

MIRATOHET

Erion ISAI

Kryetar i Bashkisë

PROJEKT ZBATIMI

REHABILITIM E MBROJTJE LUMORE NE NJESITE ADMINISTRATIVE, BASHKIA KOLONJË VITI 2026



Muhare
m
Tartari

Digitally signed by
Muharem Tartari
Date: 2026.07.01 11:46:17
+02'00'

Titulli projektit:		
REHABILITIM E MBROJTJE LUMORE NE NJESITE ADMINISTRATIVE, BASHKIA KOLONJË VITI 2026		
Emertimi:		
K A P A K U		
STATUSI : PROJEKT- ZBATIMI		Nr. Viz. PL-00
POROSITI:		
BASHKIA KOLONJË		
DREJTORIA E PLANIFIKIMIT, ZHVILLIMIT TË TERRITORIT DHE MJEDISIT		
Cel. +355 (0)682395996 E-mail: lemitartari@yahoo.com		
PROJEKTOI	licensa	firma, vula
ing.nci Muharem TARTARI	nr.liç.K.1601/2	
tek.nd Ismail ALIKO		

HOROGRAFIA E MURIT GABION NE LIDHJE ME UREN BEJLI MBI ORTOFOTO

SHk. 1 : 1 000



MIRATOHET

Erion ISAI

Kryetar i Bashkisë

**Muhare
m
Tartari**

Digitally signed by
Muharem Tartari
Date: 2026.07.01
11:46:23 +02'00'

Titulli projektit:		
REHABILITIM E MBROJTJE LUMORE NE NJESITE ADMINISTRATIVE, BASHKIA KOLONJË VITI 2026		
Emertimi:		
PLANVENDOSJA E MBROJTJES LUMORE		
STATUSI : PROJEKT- ZBATIMI		Nr.Viz. PL-01
POROSITI:		
BASHKIA KOLONJË		
DREJTORIA E PLANIFIKIMIT, ZHVILLIMIT TË TERRITORIT DHE MJEDISIT		
Cel. +355 (0)682395996 E-mail:lemitartari@yahoo.com		
PROJEKTOI	liçensa	firma, vula
ing.nci Muharem TARTARI	nr.liç.K.1601/2	
tek.nd Ismail ALIKO		



MIRATOHET

Erion ISAI


Kryetar i Bashkisë

**Muhare
m
Tartari**


Digitally signed by
Muharem Tartari
Date: 2026.07.01
11:46:30 +02'00'

Titulli projektit:		
REHABILITIM E MBROJTJE LUMORE NE NJESITE ADMINISTRATIVE, BASHKIA KOLONJË VITI 2026		
Emertimi:		
PLANVENDOSJA E MBROJTJES LUMORE		
STATUSI : PROJEKT- ZBATIMI		Nr.Viz. PL-02
POROSITI: BASHKIA KOLONJË		
DREJTORIA E PLANIFIKIMIT, ZHVILLIMIT TË TERRITORIT DHE MJEDISIT		
Cel. +355 (0)682395996 E-mail: lemitartari@yahoo.com		
PROJEKTOI	liçensa	firma, vula
ing.nci Muharem TARTARI	nr.liç.K.1601/Z	
tek.nd Ismail ALIKO		

PRERJA TERTHORE B - B

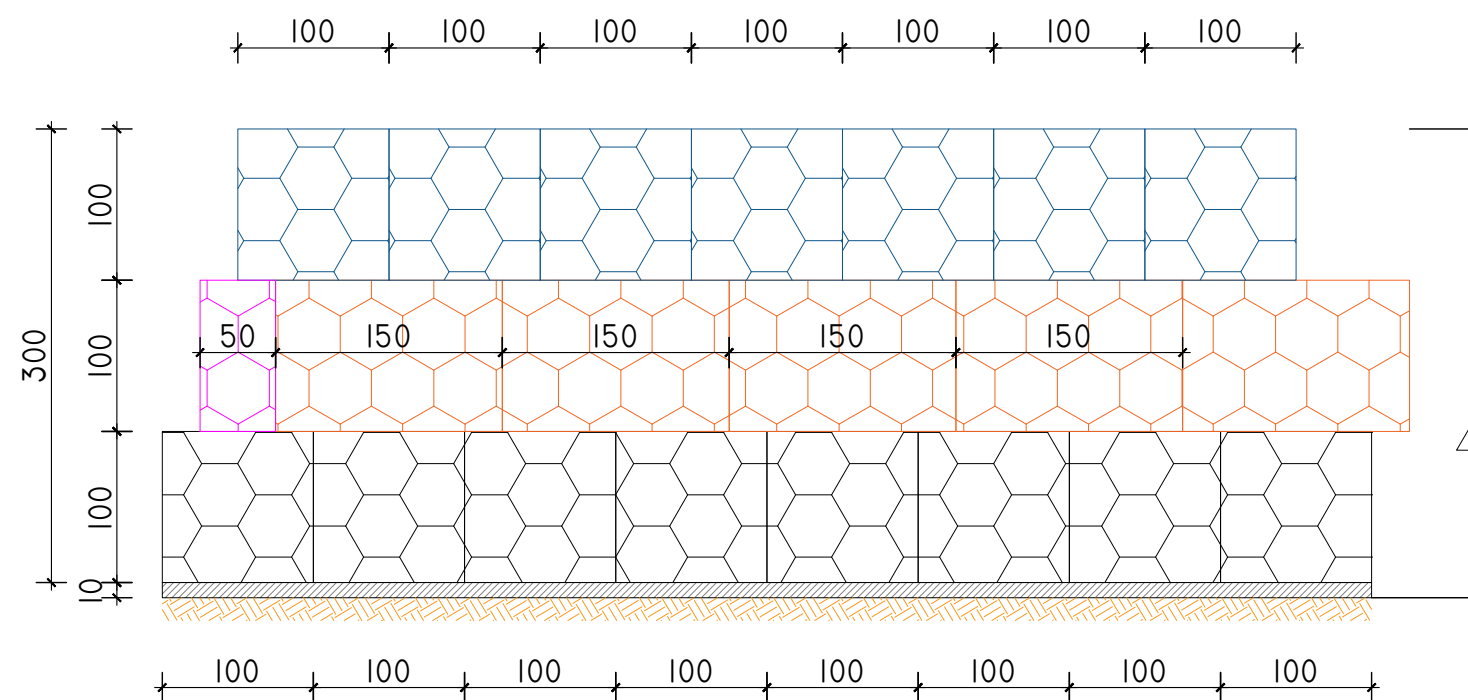

PLANIMETRIA

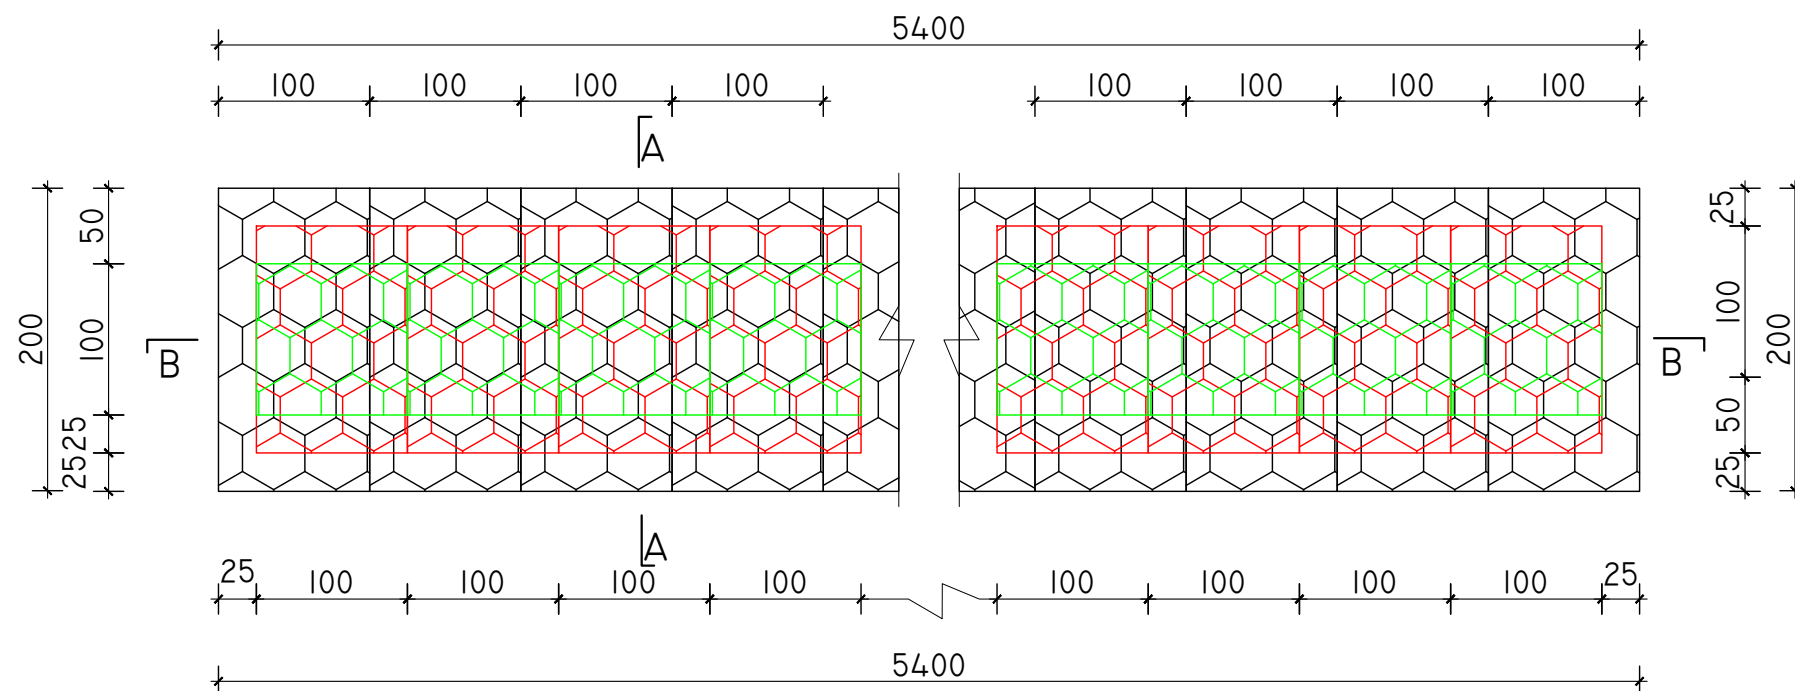

MIRATOHET

Erion ISAI
Kryetar i Bashkisë

Titulli projektit:	
NDËRTIM MUR MBAJTËS ME GABIONA PËR MBROJTJE LUMORE , BASHKIOA KOLONJË, VITI 2026	
Emertimi:	
PLANIMETRI E PRERJE	
STATUSI : PROJEKT- ZBATIMI	Nr.Viz. PL-03
POROSITI: BASHKIA KOLONJË	
DREJTORIA E PLANIFIKIMIT, ZHVILLIMIT DHE PRORITIT	
Cel. +355 (0)682395996 E-mail. lemitartari@yahoo.com	
DREJTORI Muharem Tartari	
PROJEKTOI Muharem Tartari	firma, vula
ing.nci Muharem TARTARI tek.nd Ismail ALIKO	Data 2026.07.01 16:01/2 11:46:36 - 02:00

MIRATOHET

Erion ISAI

Kryetar i Bashkisë

PROJEKT ZBATIMI

NDËRTIM MUR MBAJTËS ME GABIONA NË AKSIN RRUGOR
QAFËZES-ÇLIRIM (KM 1 I-RË) , BASHKIOA KOLONJË, VITI 2026

Muharem

Tartari

Digitally signed by

Muharem Tartari

Date: 2026.06.22

09:10:28 +02'00'

Titulli projektit:

NDËRTIM MUR MBAJTËS ME GABIONA NË AKSIN
RRUGOR QAFËZES-ÇLIRIM (KM 1 I-RË) , BASHKIOA
KOLONJË, VITI 2026

Emertimi:

KAPAKU

STATUSI : PROJEKT- ZBATIMI

Nr. Viz. PL-00

POROSITI:

BASHKIA KOLONJË

DREJTORIA E PLANIFIKIMIT,
ZHVILLIMIT TË TERRITORIT DHE
MJEDISIT

Cel. +355 (0)682395996
E-mail: lemitartari@yahoo.com

PROJEKTOI	liçensa	firma, vula
ing.nci Muharem TARTARI	nr.liç.K.1601/Z	
tek.nd Ismail ALIKO		

PLANI I VENDOSJES SË MURIT GABION NË AKSIN RRUGOR QAFËZES-ÇLIRIM

(KILOMETRI I PARË)

SHK. 1 : 250



MIRATOHET

Erion ISAI

Kryetar i Bashkisë

**Muharem
Tartari**

Digitally signed by
Muharem Tartari
Date: 2026.06.22
09:10:28 +02'00'

Titulli projektit:		
NDËRTIM MUR MBAJTËS ME GABIONA NË AKSIN RRUGOR QAFËZES-ÇLIRIM (KM I I-RË) , BASHKÏOA KOLONJË, VITI 2026		
Emertimi:		
PLANVENDOSJA E MURIT		
STATUSI : PROJEKT- ZBATIMI		Nr.Viz. PL-01
POROSITI:		
BASHKÏA KOLONJË		
DREJTORIA E PLANIFIKIMIT, ZHVILLIMIT TË TERRITORIT DHE MJEDISIT		
Cel. +355 (0)682395996 E-mail.lemitartari@yahoo.com		
PROJEKTOI	liçensa	firma, vula
ing.nci Muharem TARTARI	nr.liç.K.1601/Z	
tek.nd Ismail ALIKO		

PRERJA TERTHORE A - A

Dimensions: 200 (width), 25, 100, 50, 25 (horizontal segments), 100, 100, 100, 100, 100 (vertical segments), 500 (total height), 75 (bottom segment), 200 (width).

Labels:

- GABIONA ME GURË [1.0 x 1.0 x 1.5]M ME TEL TË ZINGUAR
- GABIONA ME GURË [1.0 x 1.0 x 1.5]M ME TEL TË ZINGUAR
- GJEOTEKSTIL I65GR
- TUB DENAZHI Ø150 MM
- GABIONA ME ÇAKUL E GURË PAS MUREVE
- TABANI NATYRAL
- GABIONA ME GURË [1.0 x 1.0 x 1.5]M ME TEL TË ZINGUAR SHITRESE RAKORDUSE B/A C16/20 T=10CM
- TABANI NATYRAL (SHTRATI I LUMIT, PJESËRISHT SHKËMBORE DHE KËRKOHET RAKORDIM ME BETON ME ZGARË HEKURI Ø6 KUADRAT (20x20)CM)

PRERJA TERTHORE B - B

Dimensions: 50, 100, 100, 100, 100, 100, 100, 100 (horizontal segments), 100, 100, 100, 100, 100 (vertical segments), 500 (total height), 100, 100, 100, 100 (horizontal segments).

PRERJA TERTHORE A - A

Dimensions: 200 (width), 25, 100, 50, 25 (horizontal segments), 100, 100, 100, 100, 100 (vertical segments), 500 (total height), 75 (base offset), 200 (base width).

Materials and Components:

- GABIONA ME GURË [1.0 x 1.0 x 1.5]M ME TEL TË ZINGUAR
- GABIONA ME GURË [1.0 x 1.0 x 1.5]M ME TEL TË ZINGUAR
- GJEOTEKSTIL I65GR
- TUB DENAZHI Ø150 MM
- GABIONA ME ÇAKUL E GURË PAS MUREVE
- TABANI NATYRAL
- GABIONA ME GURË [1.0 x 1.0 x 1.5]M ME TEL TË ZINGUAR SHTRESE RAKORDUSE B/A C16/20 T=10CM
- TABANI NATYRAL (SHTRATI I LUMIT, PJESËRISHT SHKËMBORE DHE KËRKOHET RAKORDIM ME BETON ME ZGARË HEKURI Ø6 KUADRAT (20x20)CM)

PRERJA TERTHORE B - B

Dimensions: 50, 100, 100, 100, 100, 100, 100, 100 (horizontal segments), 100, 100, 100, 100, 100 (vertical segments), 500 (total height), 100, 100, 100, 100 (horizontal segments).

[illegible]

NDËRTIM MUR MBAJTËS ME GABIONA NË AKSIN
RRUGOR QAFËZES-ÇLIRIM (KM I I-RË) , BASHKIOA
KOLONJË, VITI 2026

PLANIMETRI E PRERJE

POROSITI: BASHKIA KOLONJË

Cel. +355 (0)682395996
E-mail, lemitartari@yahoo.com

ing.nci Muharem TARTARI	nr.liç.K.1601/2	
-------------------------	-----------------	--

--	--	--

--	--	--	--

FOTOMONTAZH I GJËNDJES EKZISTUSE I MURIT GABION NË AKSIN RRUGOR
QAFËZES-ÇLIRIM (KLILOMETRI I PARË



Muharem
Tartari
Digitally signed by
Muharem Tartari
Date: 2026.06.22
09:10:26 +02:00



MIRATOHET

Erion ISAI
Kryetar i Bashkisë

Titulli projektit:		
NDËRTIM MUR MBAJTËS ME GABIONA NË AKSIN RRUGOR QAFËZES-ÇLIRIM (KM I I-RË) , BASHKIOA KOLONJË, VITI 2026		
Emertimi:		
GJËNDJA EKZISTUSE		
STATUSI : PROJEKT- ZBATIMI		Nr.Viz. PL-03
POROSITI:		
BASHKIA KOLONJË		
DREJTORIA E PLANIFIKIMIT, ZHVILLIMIT TË TERRITORIT DHE MJEDISIT		
Cel. +355 (0)682395996 E-mail. lemitartari@yahoo.com		
PROJEKTOI	liçensa	firma, vula
ing.nci Muharem TARTARI	nr.liç.K.1601/2	
tek.nd Ismail ALIKO		