

MIRATOI
KRYETARI I BASHKISE
DIBER
RAHIM SPAHIU

PROJEKT ZBATIMI

OBJEKTI: "Rikonstruksioni

shkolles 9-vjecare ne fshatin Rabdisht,Nj.A. Melan, Bashkia Diber"

DIBER 2026

Punoi: Ing.Elvis MANGA

PLANI I VENDOSJES SE OBJEKTIT MBI PLANIN E RILEVIMIT

SH. 1:500

MIRATOHET
KRYETARI I BASHKISE DIBER
Z.RAHIM SPAHIU



TË DHËNAT E PËRGJITHSHME

EMËRTIMI I OBJEKTIT: "Rikonstruksioni
shkolles 9-vjecare ne fshatin Rabdisht,Nj.A. Melan, Bashkia Diber"

ADRESA E OBJEKTIT: Fshatin Rabdisht,Nj.A. Melan, Bashkia Diber"

ZHVILLUES: Bashkia Diber

PRONAR/Ë TOKE: Bashkia Diber

FUNKSIONI I OBJEKTIT: Arsimor

KATEGORIA E PËRDORIMIT TËTOKËS: Truall

TREGUESIT E ZHVILLIMIT	Ekzistues	Propozohet	Diferenca
SIPËRFAQJA E TOKËS QË ZHVILLOHET (M2)	653		
SIPËRFAQJA E ZËNË NGA OBJEKTI (GJURMA/NJOLLA NË M2)	342	340	-2
SIPËRFAQJA E PËRGJITHSHME E NDËRTIMIT (M2)	342	340	-2
SIPËRFAQJA E NDËRTIMIT MBI TOKË (M2)	342	340	-2
SIPËRFAQJA E NDËRTIMIT NËN TOKË (M2)	0	0	0
KOEFICIENTI I SHFRYTËZIMIT TË TRUALLIT PËR NDËRTIM (KSH)	52%	52%	0%
INTENSITETI I NDËRTIMIT (I)	0.52	0.52	0
LARTËSIA MAKSIMALE E STRUKTURËS NGA KUOTA ±0.00 (M)	4.5	4.5	0
NUMRI I KATEVE MBI TOKË	1	1	0
NUMRI I KATEVE NËN TOKË	0	0	0
NUMRI I VENDPARKIMEVE	0	0	0
SIPERFAQE GJELBERIMI (m2)	0	0	0
TË TJERA			

POZICIONI GJEODEZIK I ZONËS SË ZHVILLIMITSH. 1:1000

KOORDINATAT NË PROJEKSIONIN "WGS 84": [452780.2286 N](#) [4615341.9656 E](#)

HARTA TREGUESE E PASURISË SIPAS ASHKSH. 1:1000

ZONA KADASTRALE: 3132 PASURI NR.: 733/1

TREGUESIT E ZHVILLIMIT**MINIMALE NË**


NGA KUFIJTË E PRONËS	V:	L:
	J:	P:
NGA STRUKTURAT E TJERA	V:	L:
	J:	P:
NGA RRJETI RRUGOR	V:	L:
	J:	P:
NGA SERVITUTET PUBLIKE	V:	L:
	J:	P:

DREJTORIA E PLANIFIKIMIT DHE KONTROLLIT TË ZHVILLIMIT TË TERRITORIT (DPKZHT)

PROJEKTUES/IT:
D.P.ZH.T Diber
Ing.Elvis Manga

Shtesa e objektit qe do priset


MIRATOI
KRYETARI I BASHKISE
DIBER
RAHIM SPAHIU

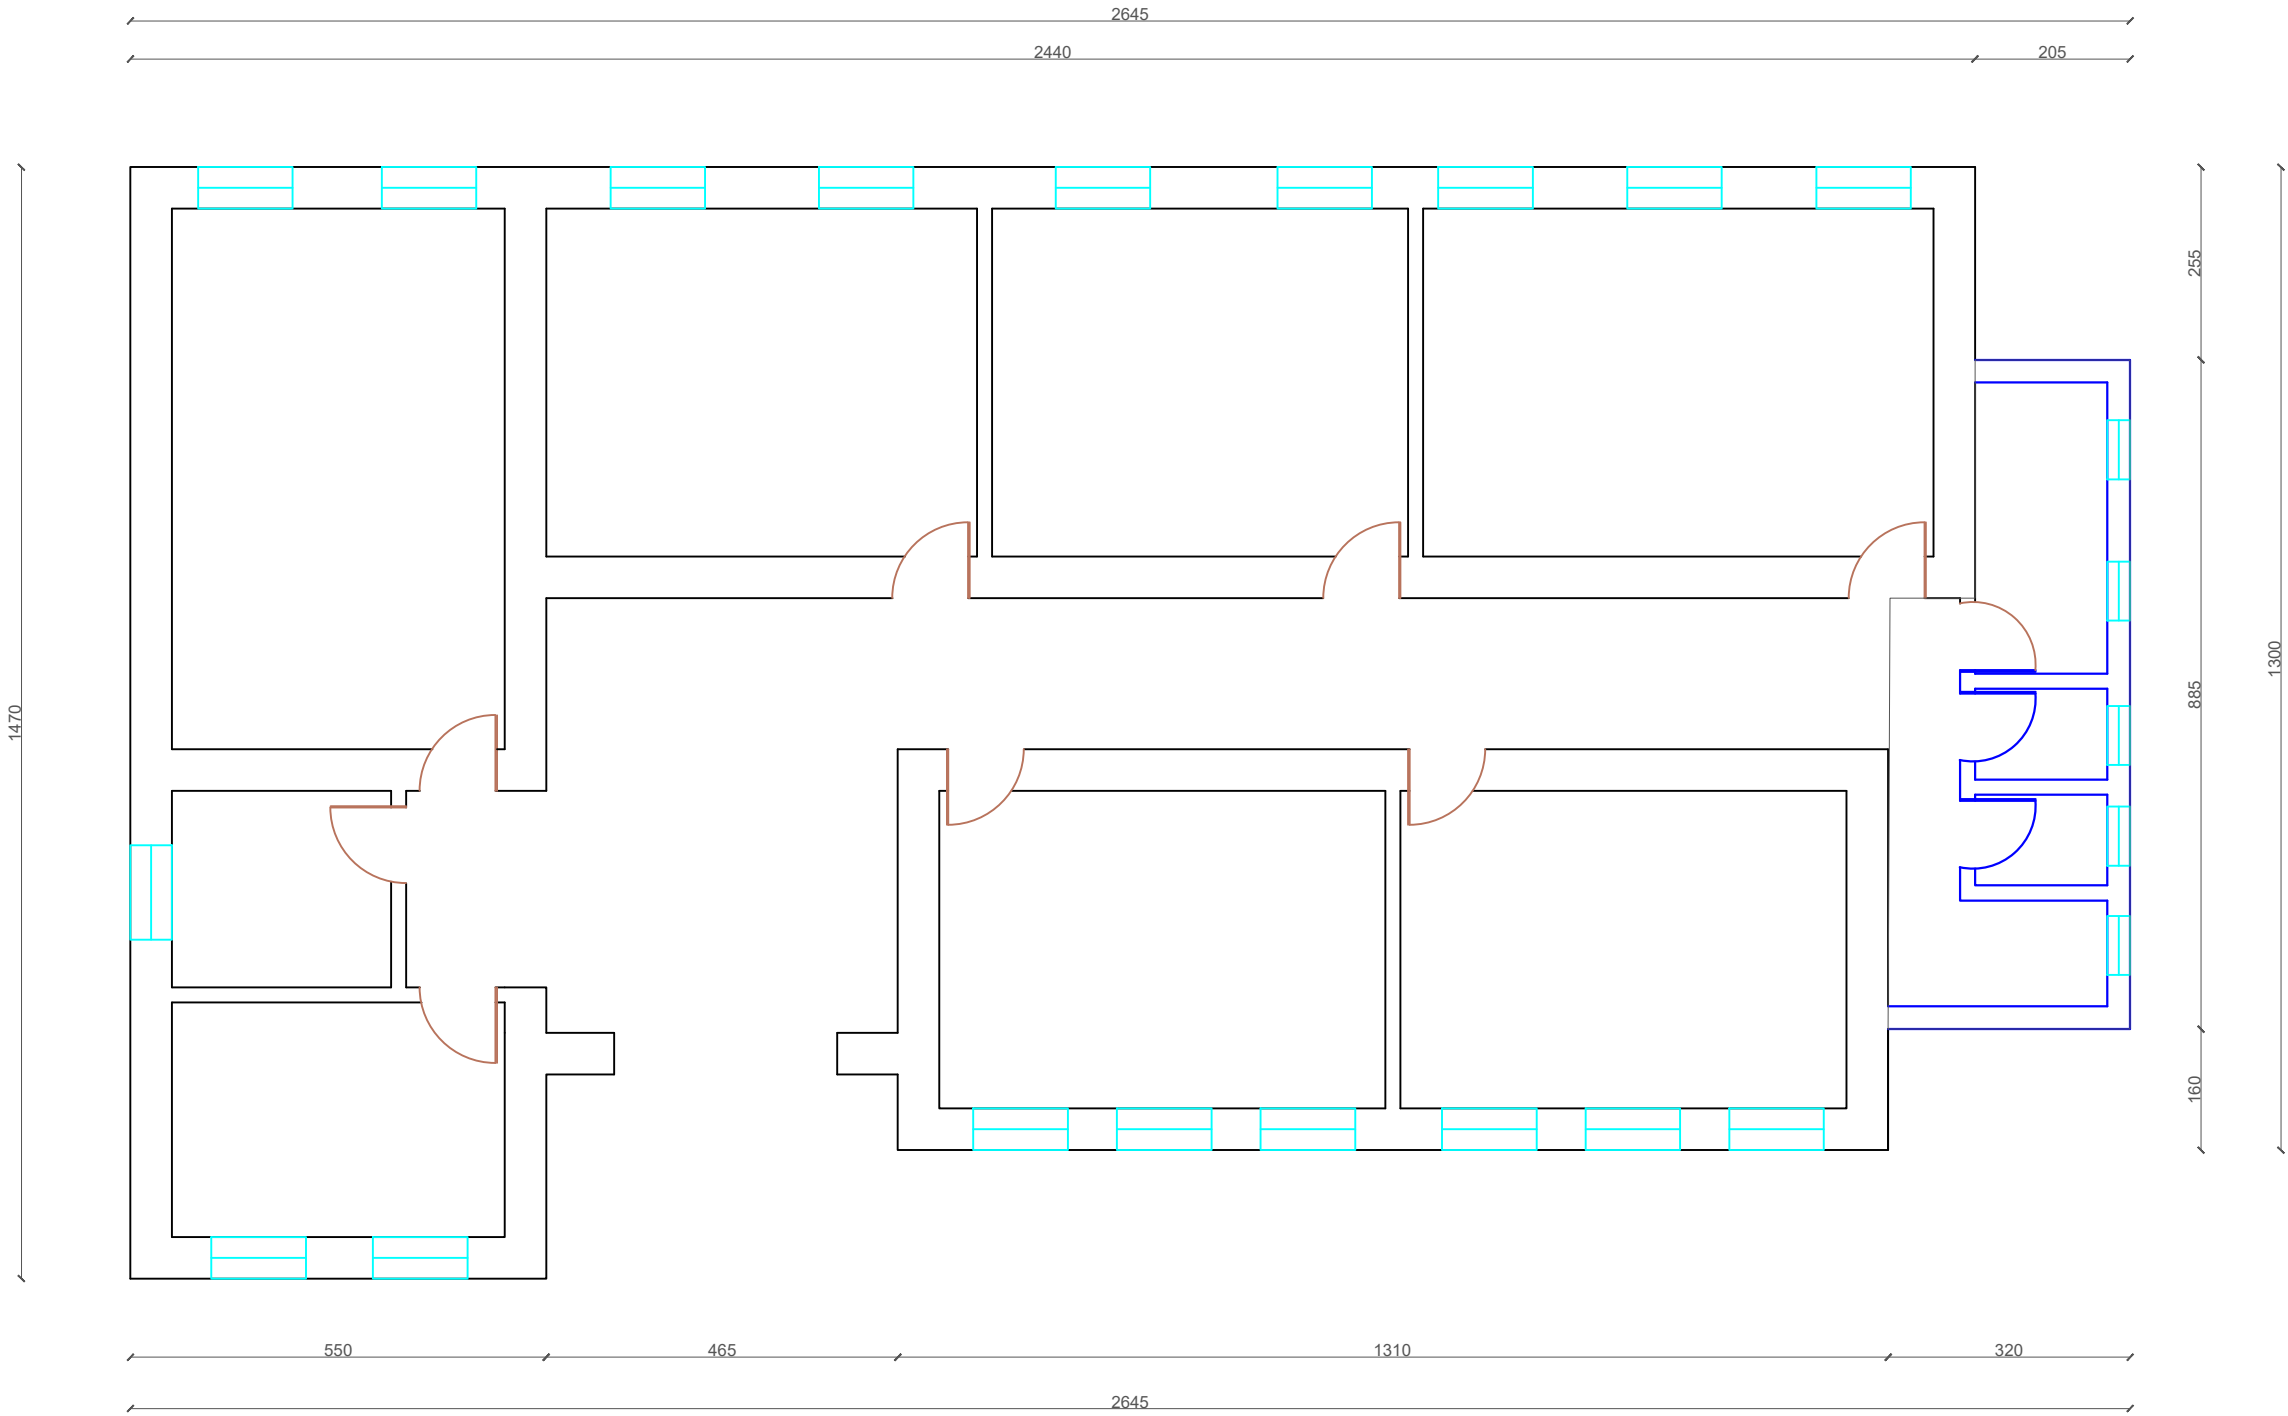

OBJEKTI		
"Rikonstruksioni shkolles 9-vjecare ne fshatin Rabdisht,Nj.A. Melan, Bashkia Diber"		
INVESTITOR:		BASHKIA DIBER
PERFITUESI:		BASHKIA DIBER
Projekt Zbatim		
Emertimi i fletes		Shkalla
Shtesa e objektit qe do priset		1:100
PUNOI:		Firma
DPZHT-Diber Ing.Elvis MANGA		
DATA	DIBER 2026	Nr. I FLETES
		2


Shtesa qe do ndertohet (Banjo)

MIRATOI
KRYETARI I BASHKISE
DIBER
RAHIM SPAHIU

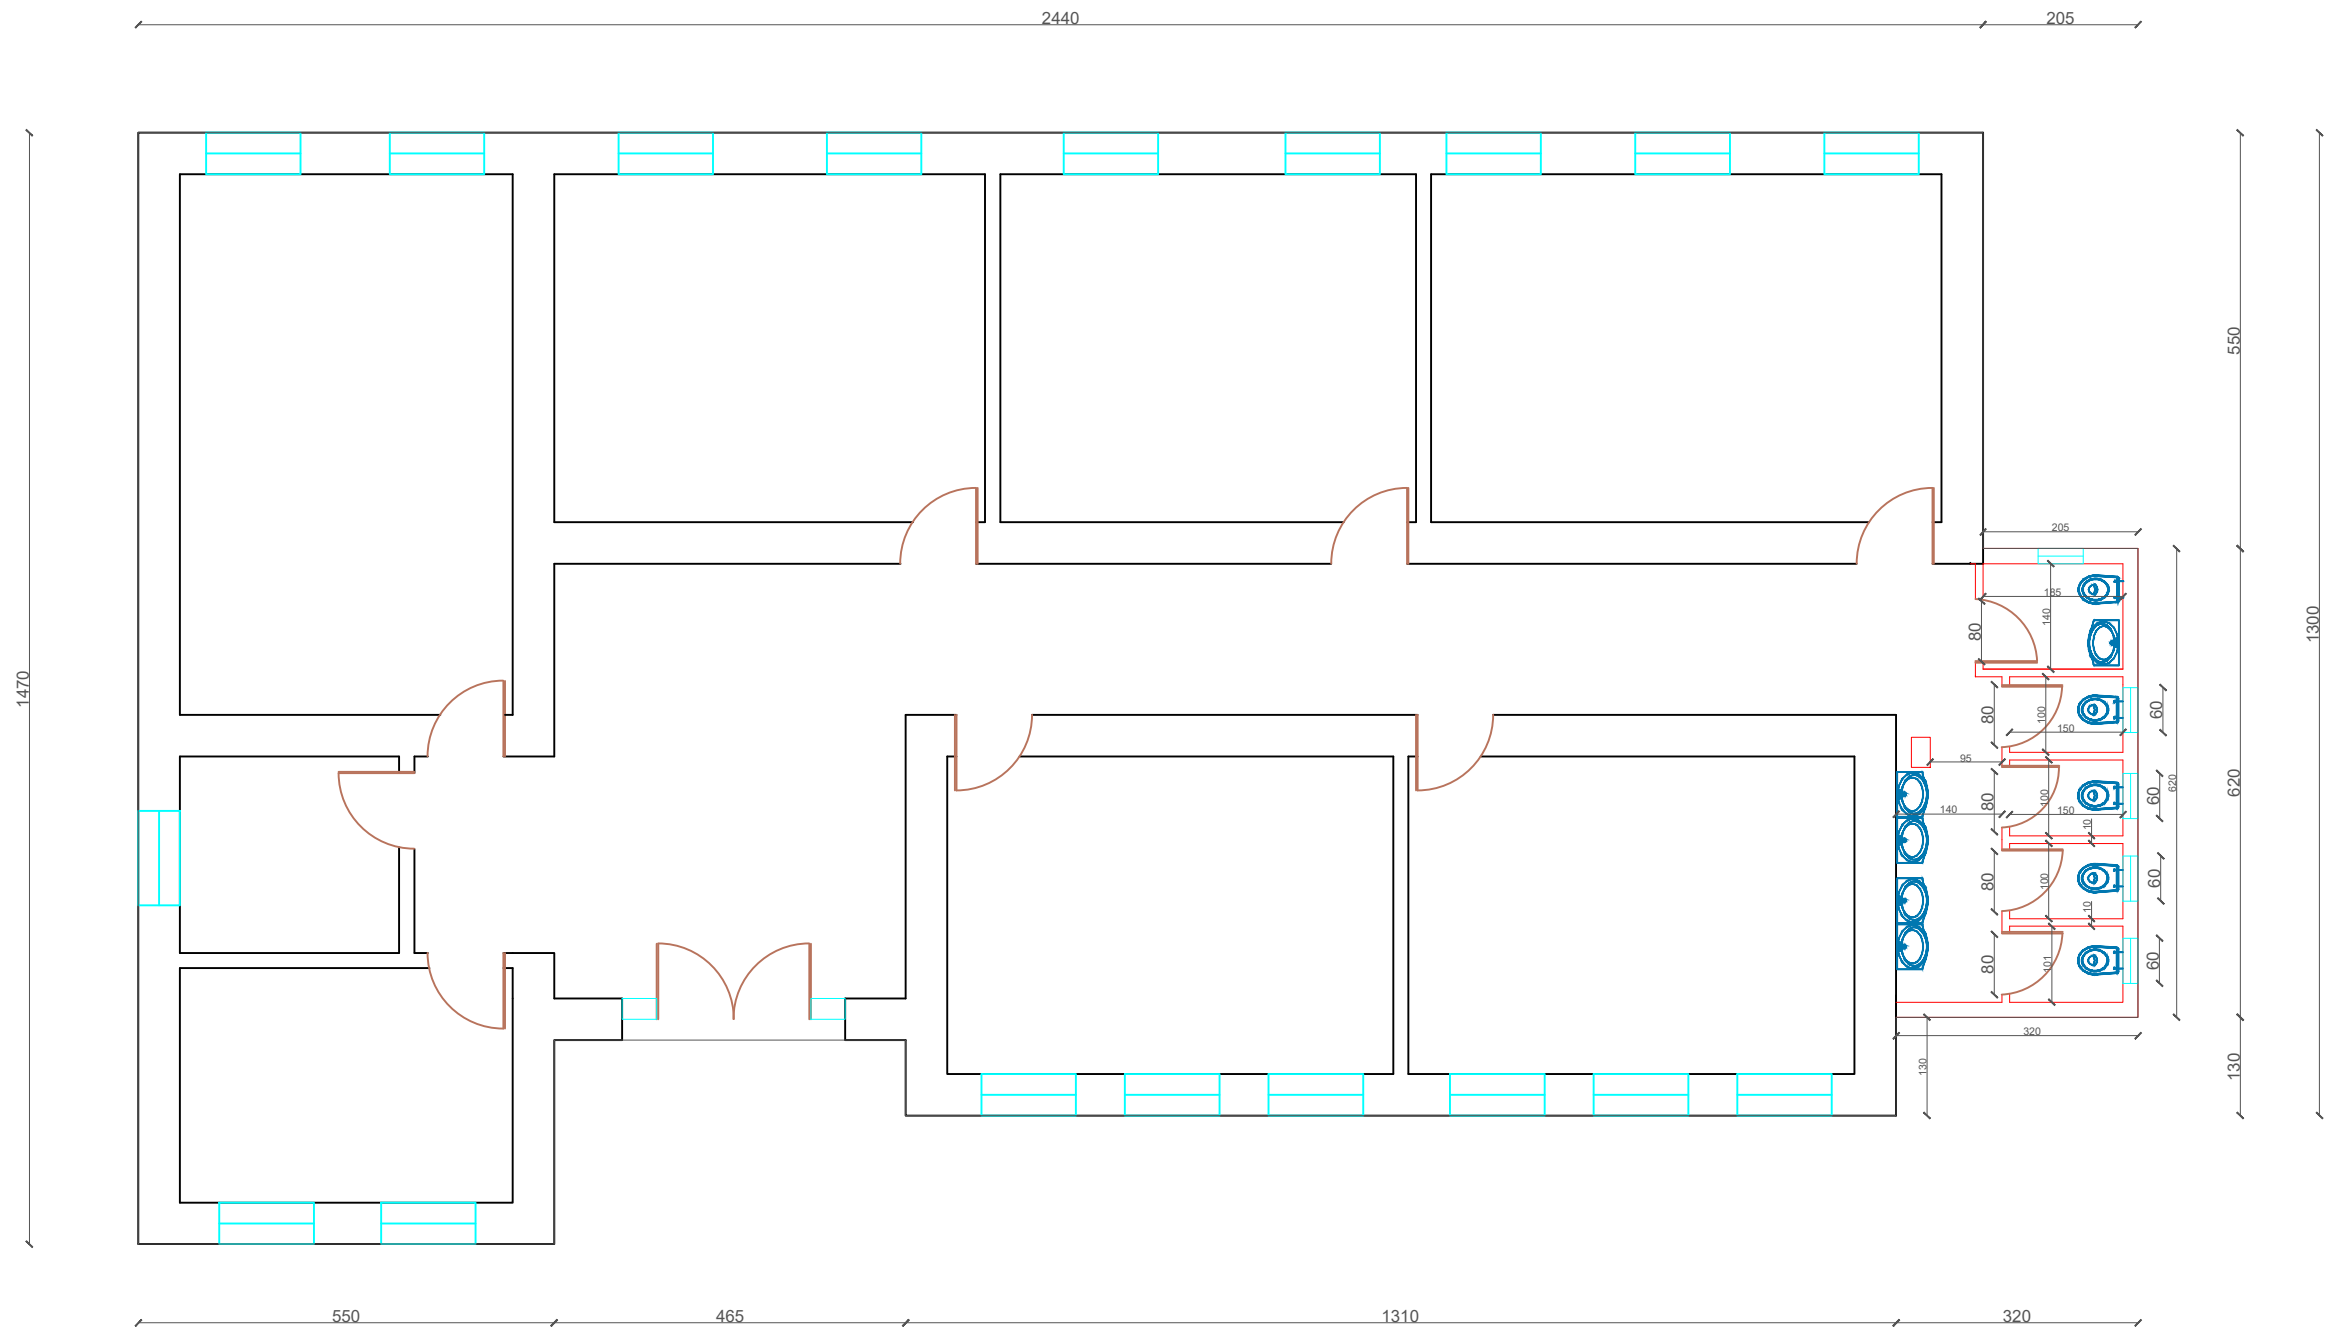

OBJEKTI		
"Rikonstruksioni shkolles 9-vjecare ne fshatin Rabdisht,Nj.A. Melan, Bashkia Diber"		
INVESTITOR:		BASHKIA DIBER
PERFITUESI:		BASHKIA DIBER
Projekt Zbatim		
Emertimi i fletes		Shkalla
Shtesa e objektit qe do ndertohet (banjo)		1:100
PUNOI:		Firma
DPZHT-Diber Ing.Elvis MANGA		
DATA	DIBER 2026	Nr. I FLETES
		3

Plani i themeleve

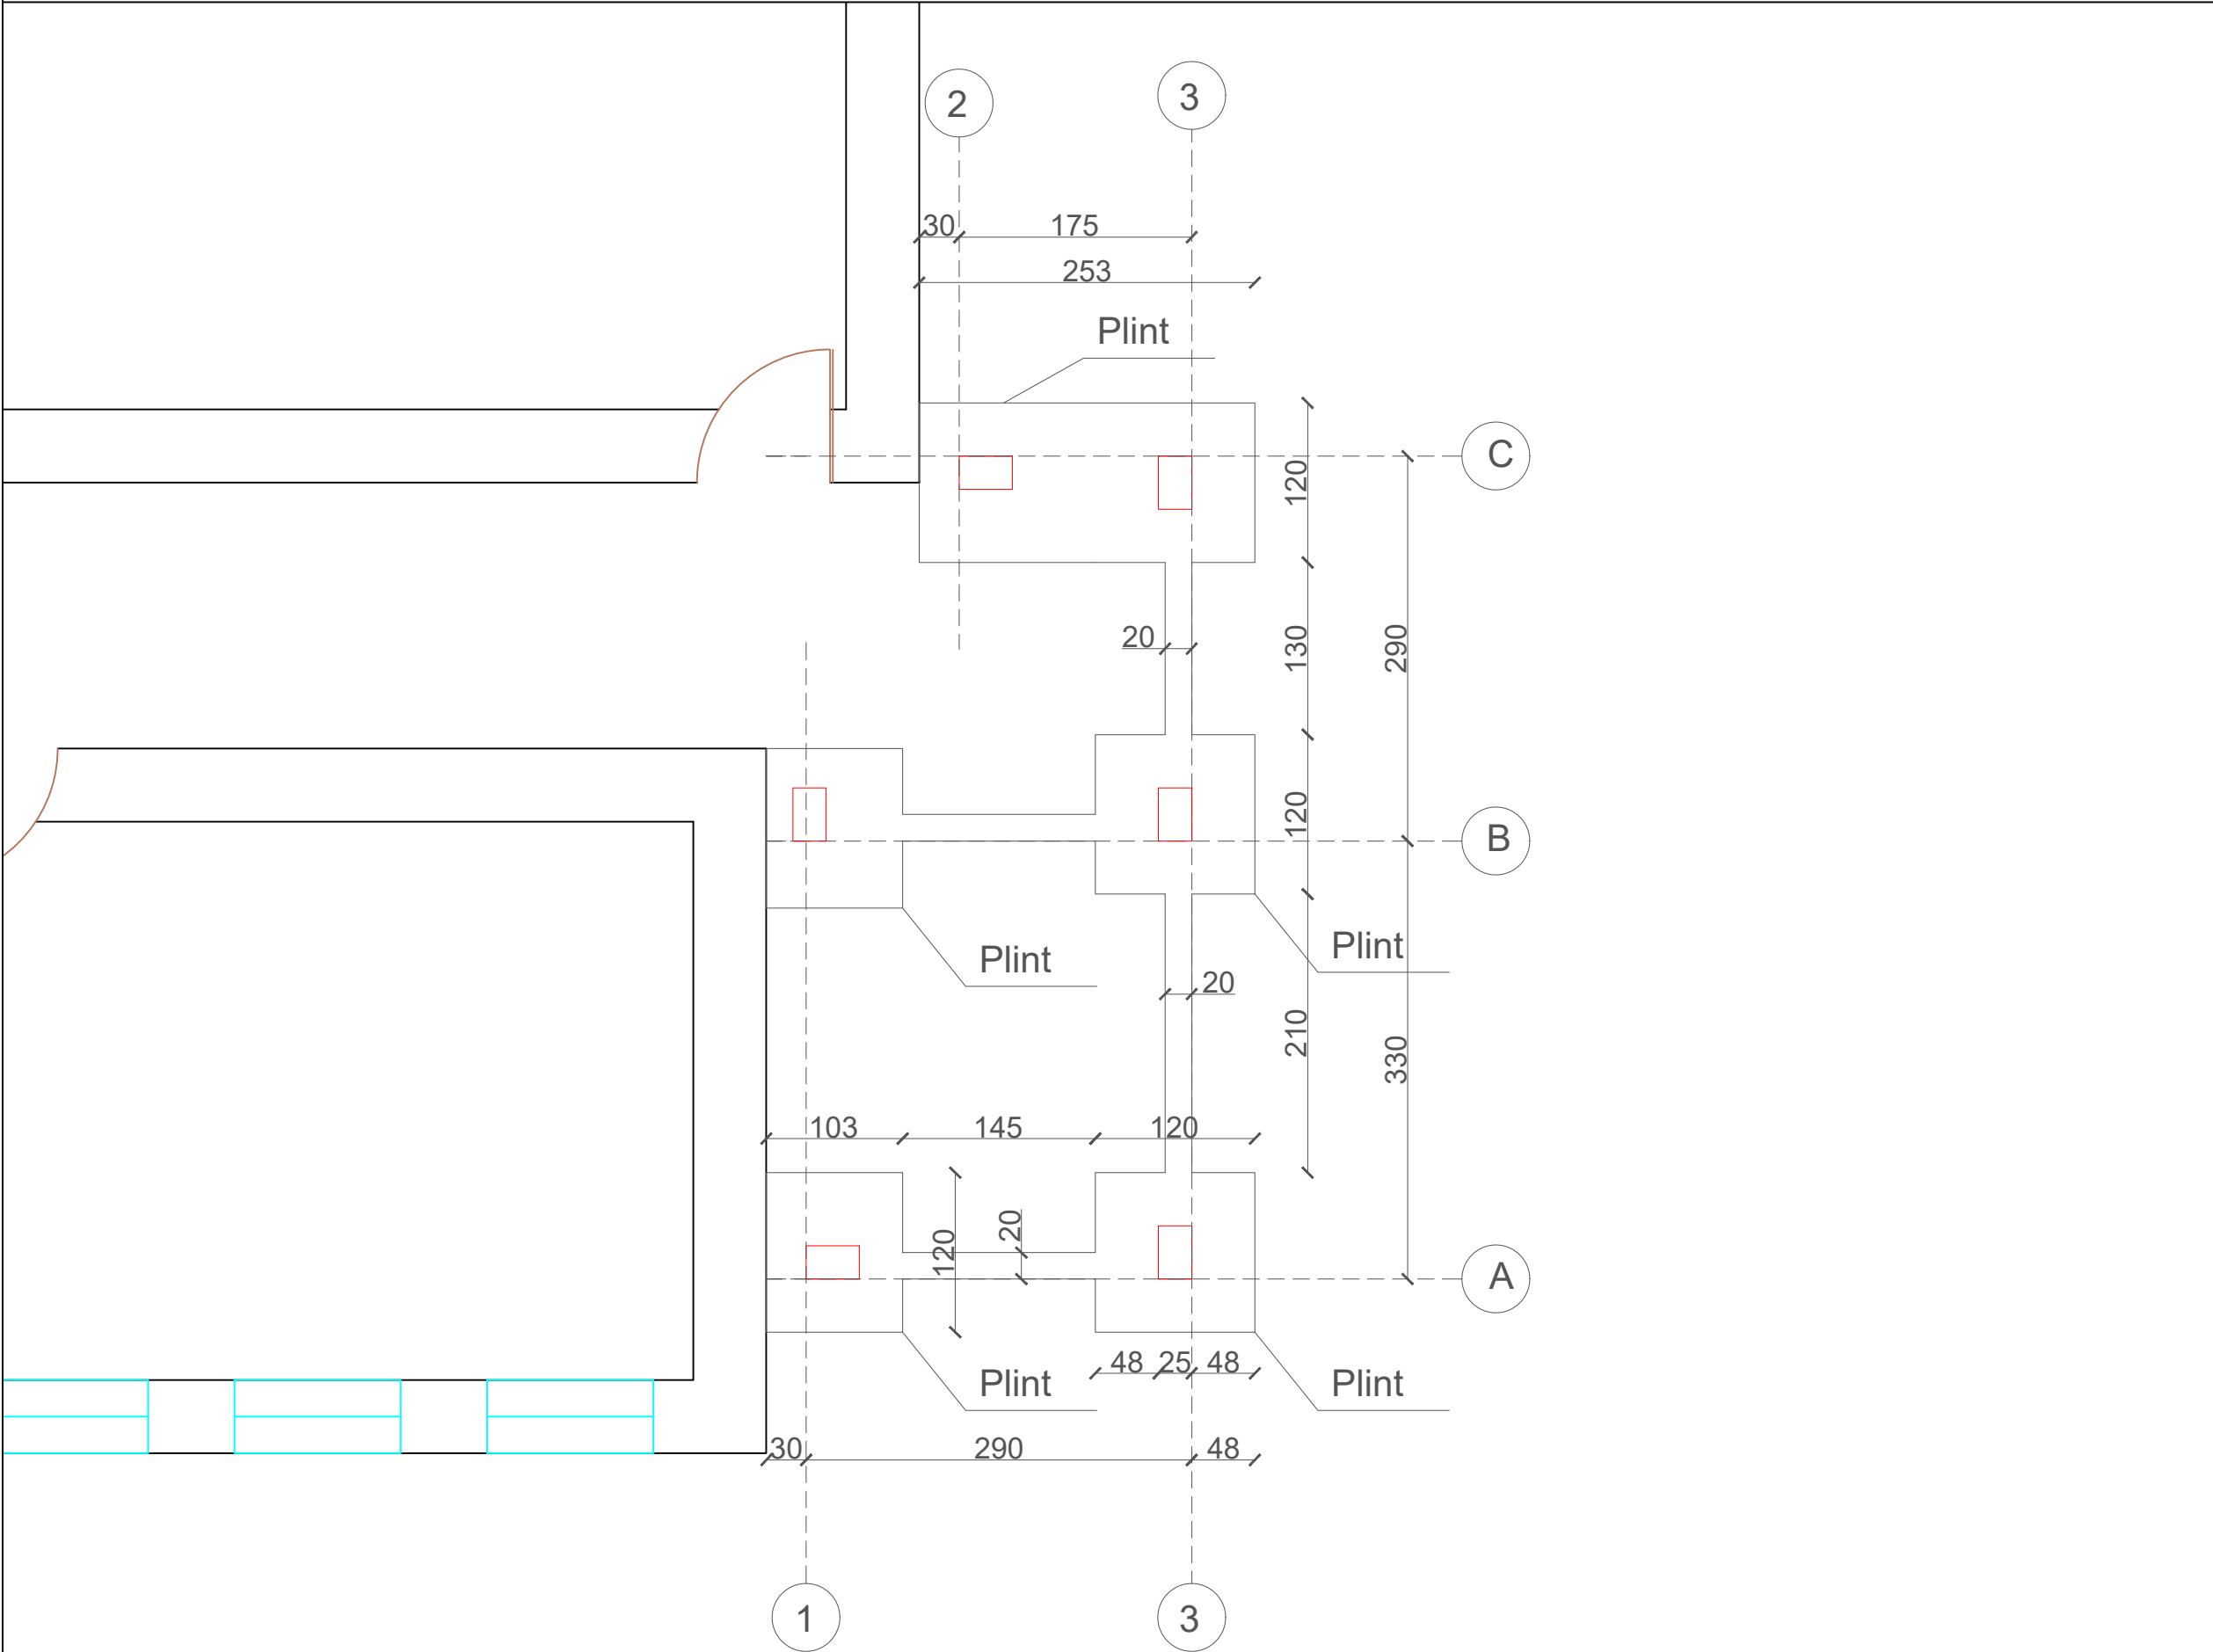

MIRATOI
KRYETARI I BASHKISE
DIBER
RAHIM SPAHIU

OBJEKTI
"Rikonstruksioni
shkolles 9-vjecare ne fshatin Rabdisht,Nj.A. Melan, Bashkia
Diber"

INVESTITOR: **BASHKIA DIBER**
PERFITUESI: **BASHKIA DIBER**


Projekt Zbatim

Emertimi i fletes
Plani i themeleve
Shkalla
1:50

PUNOI:
DPZHT-Diber
Ing.Elvis MANGA
Firma

DATA
DIBER 2026
Nr. I FLETES
4

Plani i kollonave

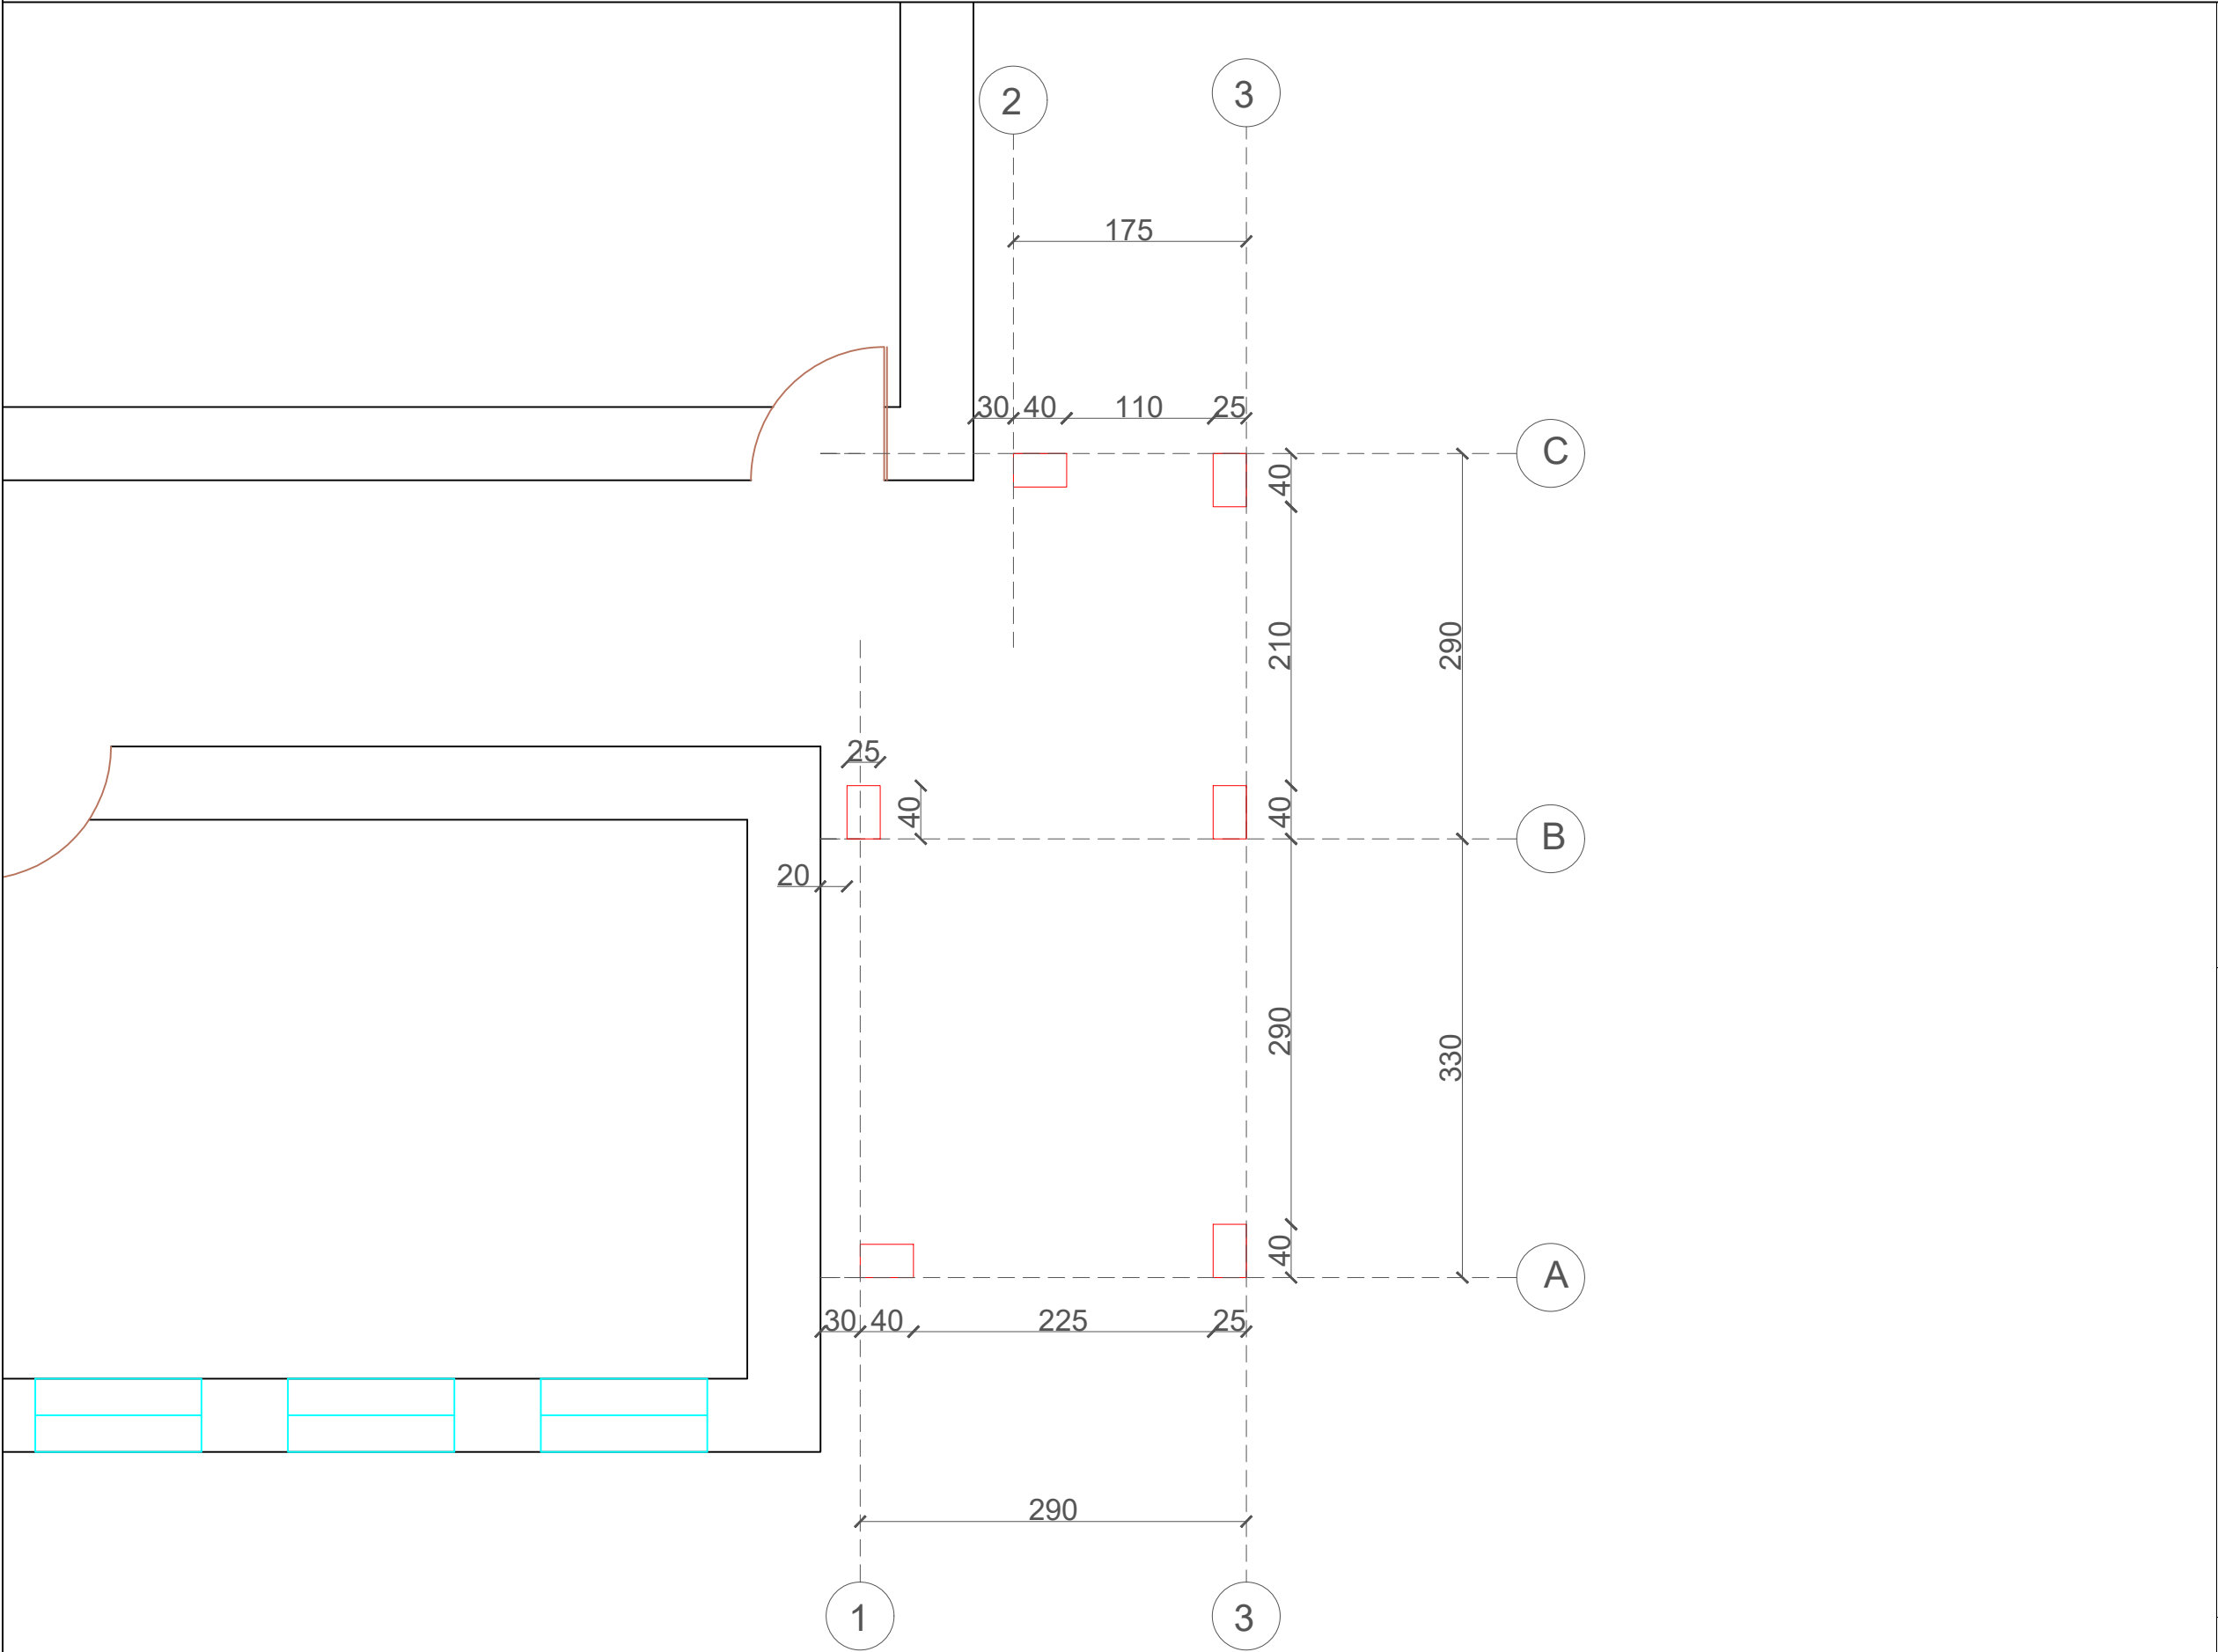

MIRATOI
KRYETARI I BASHKISE
DIBER
RAHIM SPAHIU

OBJEKTI
"Rikonstruksioni
shkolles 9-vjecare ne fshatin Rabdisht,Nj.A. Melan, Bashkia
Diber"

INVESTITOR: **BASHKIA DIBER**

PERFITUESI: **BASHKIA DIBER**


Projekt Zbatim

Emertimi i fletes	Shkalla
Plani i kollonave	1:50


PUNOI: DPZHT-Diber Ing.Elvis MANGA	Firma
--	-------

DATA	DIBER 2026	Nr. I FLETES 5
------	------------	--------------------------


Armimi i kollones

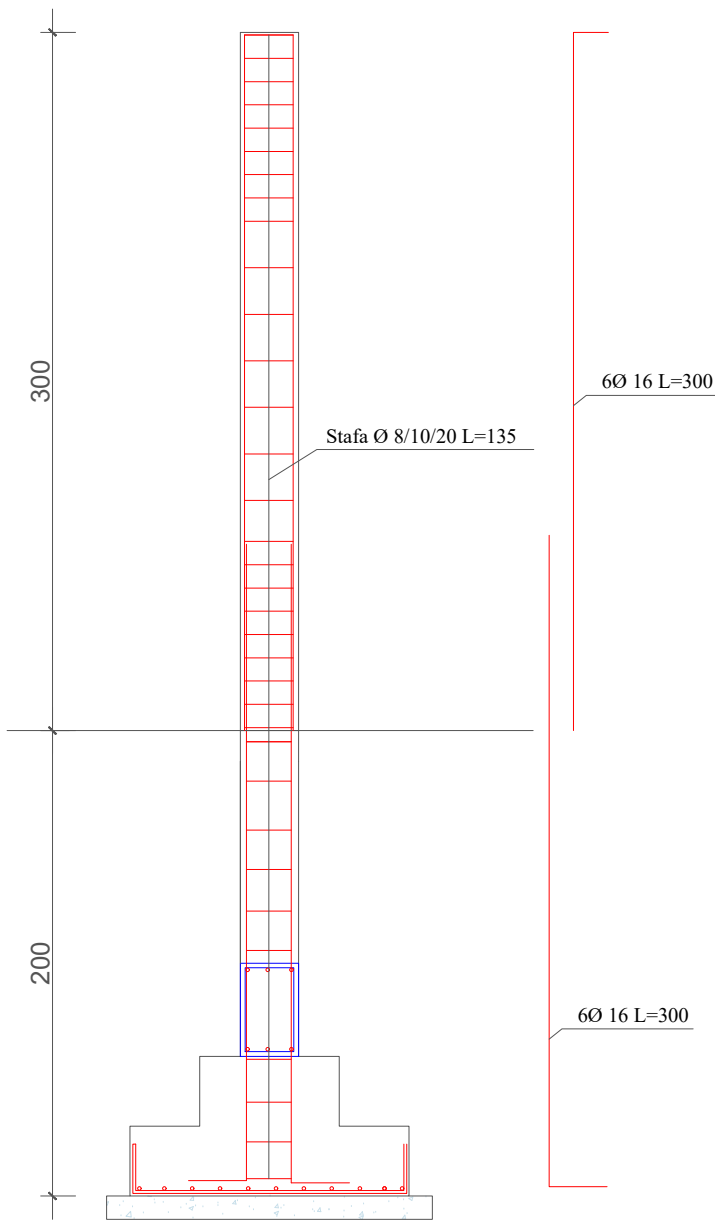

Prerja e kollones

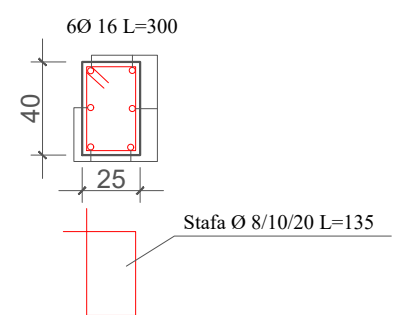

Prerja e plintit 1

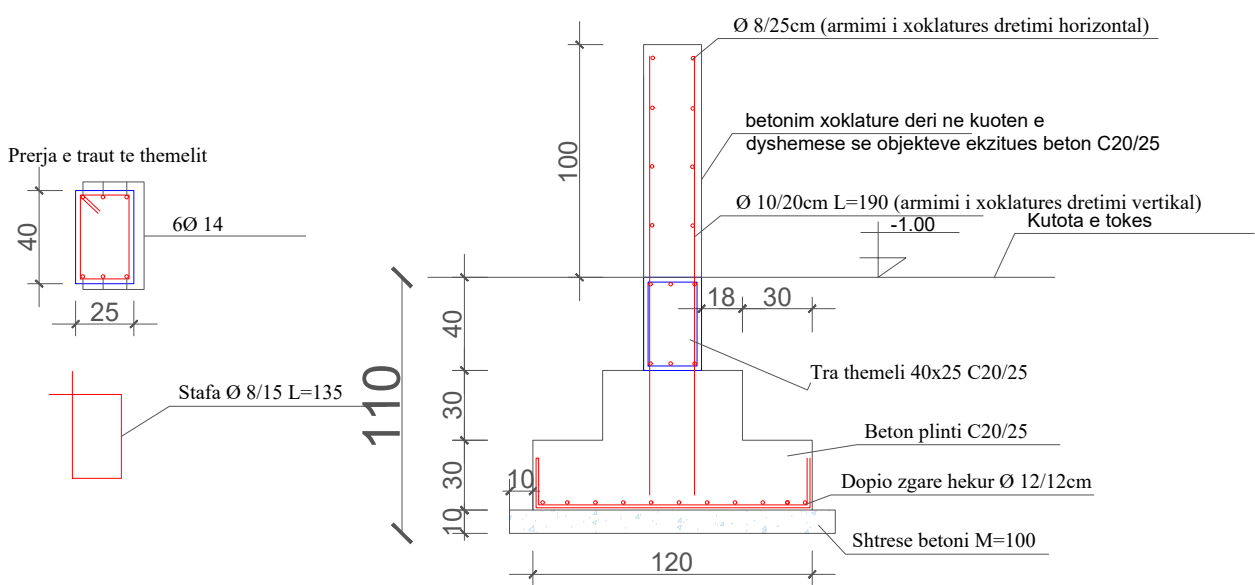

MIRATOI
KRYETARI I BASHKISE
DIBER
RAHIM SPAHIU

OBJEKTI		
"Rikonstruksioni shkolles 9-vjecare ne fshatin Rabdisht,Nj.A. Melan, Bashkia Diber"		
INVESTITOR:		BASHKIA DIBER
PERFITUESI:		BASHKIA DIBER
Projekt Zbatim		
Emertimi i fletes		Shkalla
Armimi i themeleve dhe i kollonave		
		1:50
PUNOI:		Firma
DPZHT-Diber Ing.Elvis MANGA		
DATA	DIBER 2026	Nr. I FLETES
		6

Plani i strukturave ne kuoten +3.00

MIRATOI
KRYETARI I BASHKISE
DIBER
RAHIM SPAHIU

OBJEKTI
"Rikonstruksioni
shkolles 9-vjecare ne fshatin Rabdisht,Nj.A. Melan, Bashkia
Diber"

INVESTITOR: **BASHKIA DIBER**


PERFITUESI: **BASHKIA DIBER**

Projekt Zbatim

Emertimi i fletes	Shkalla
Plani i strukturave ne kuoten +3.00	1:50

PUNOI: DPZHT-Diber Ing.Elvis MANGA	Firma
--	-------

DATA	DIBER 2026	Nr. I FLETES 7
------	------------	--------------------------

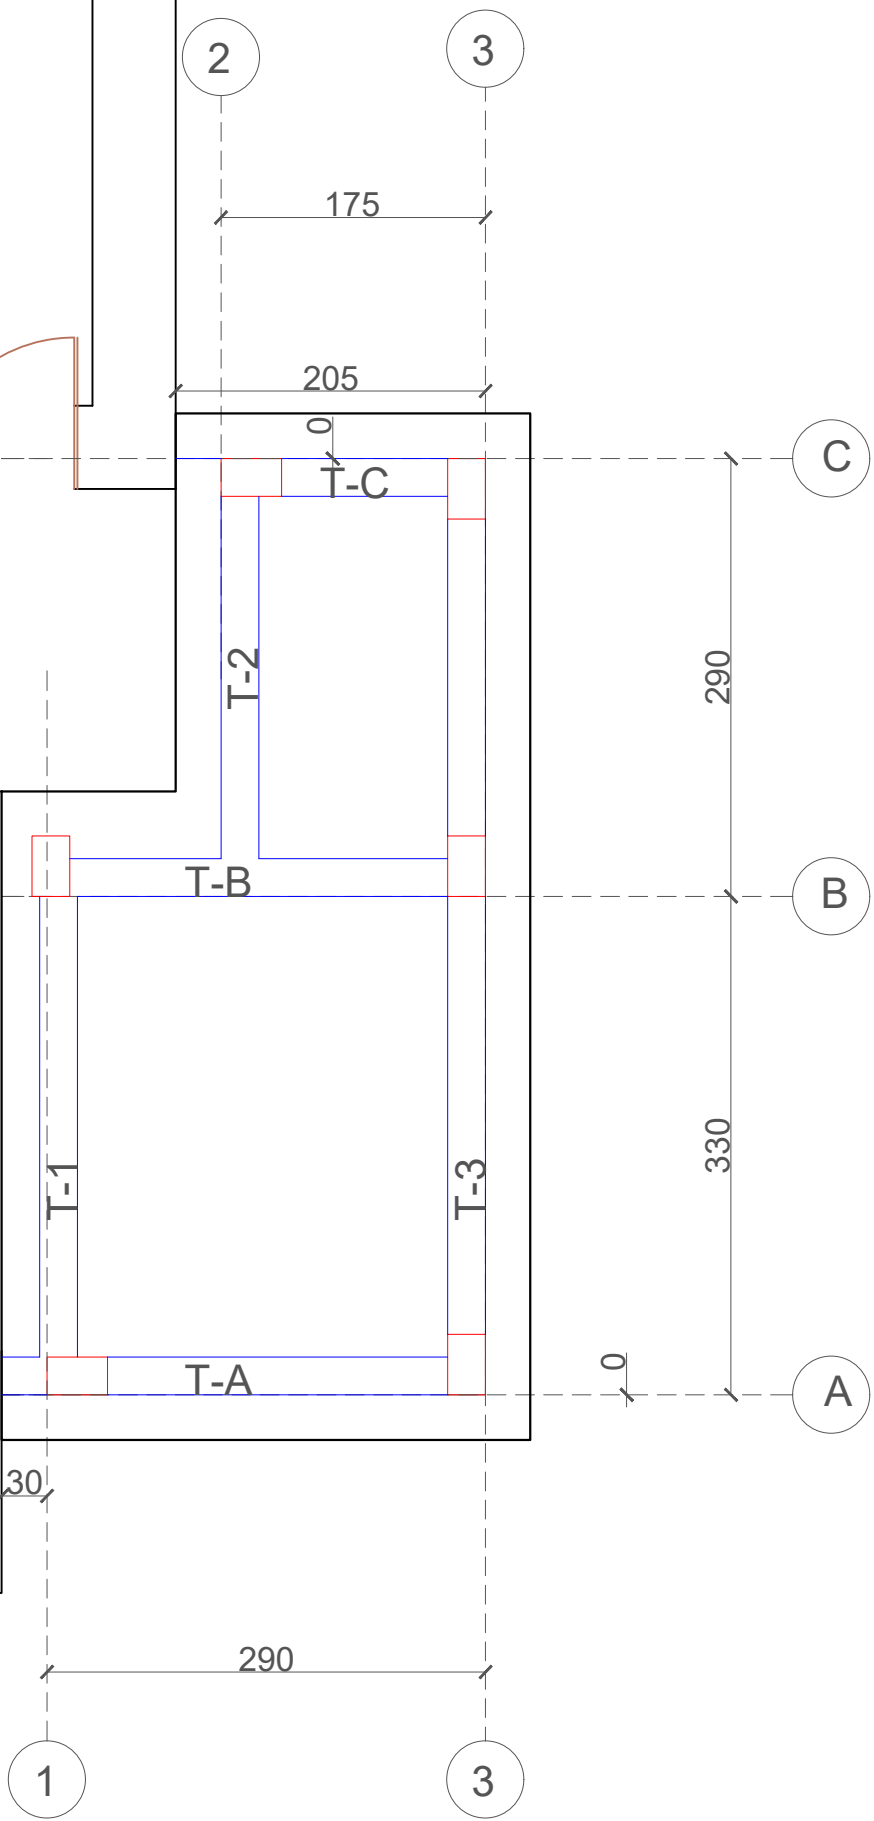

Armimi i soletes kuota +3.00

MIRATOI
KRYETARI I BASHKISE
DIBER
RAHIM SPAHIU

OBJEKTI
"Rikonstruksioni
shkolles 9-vjecare ne fshatin Rabdisht,Nj.A. Melan, Bashkia
Diber"

INVESTITOR: **BASHKIA DIBER**


PERFITUESI: **BASHKIA DIBER**

Projekt Zbatim

Emertimi i fletes	Shkalla
Armimi i soletes kuota +3.00	1:50

PUNOI: DPZHT-Diber Ing.Elvis MANGA	Firma
--	-------

DATA	DIBER 2026	Nr. I FLETES 8
------	------------	--------------------------

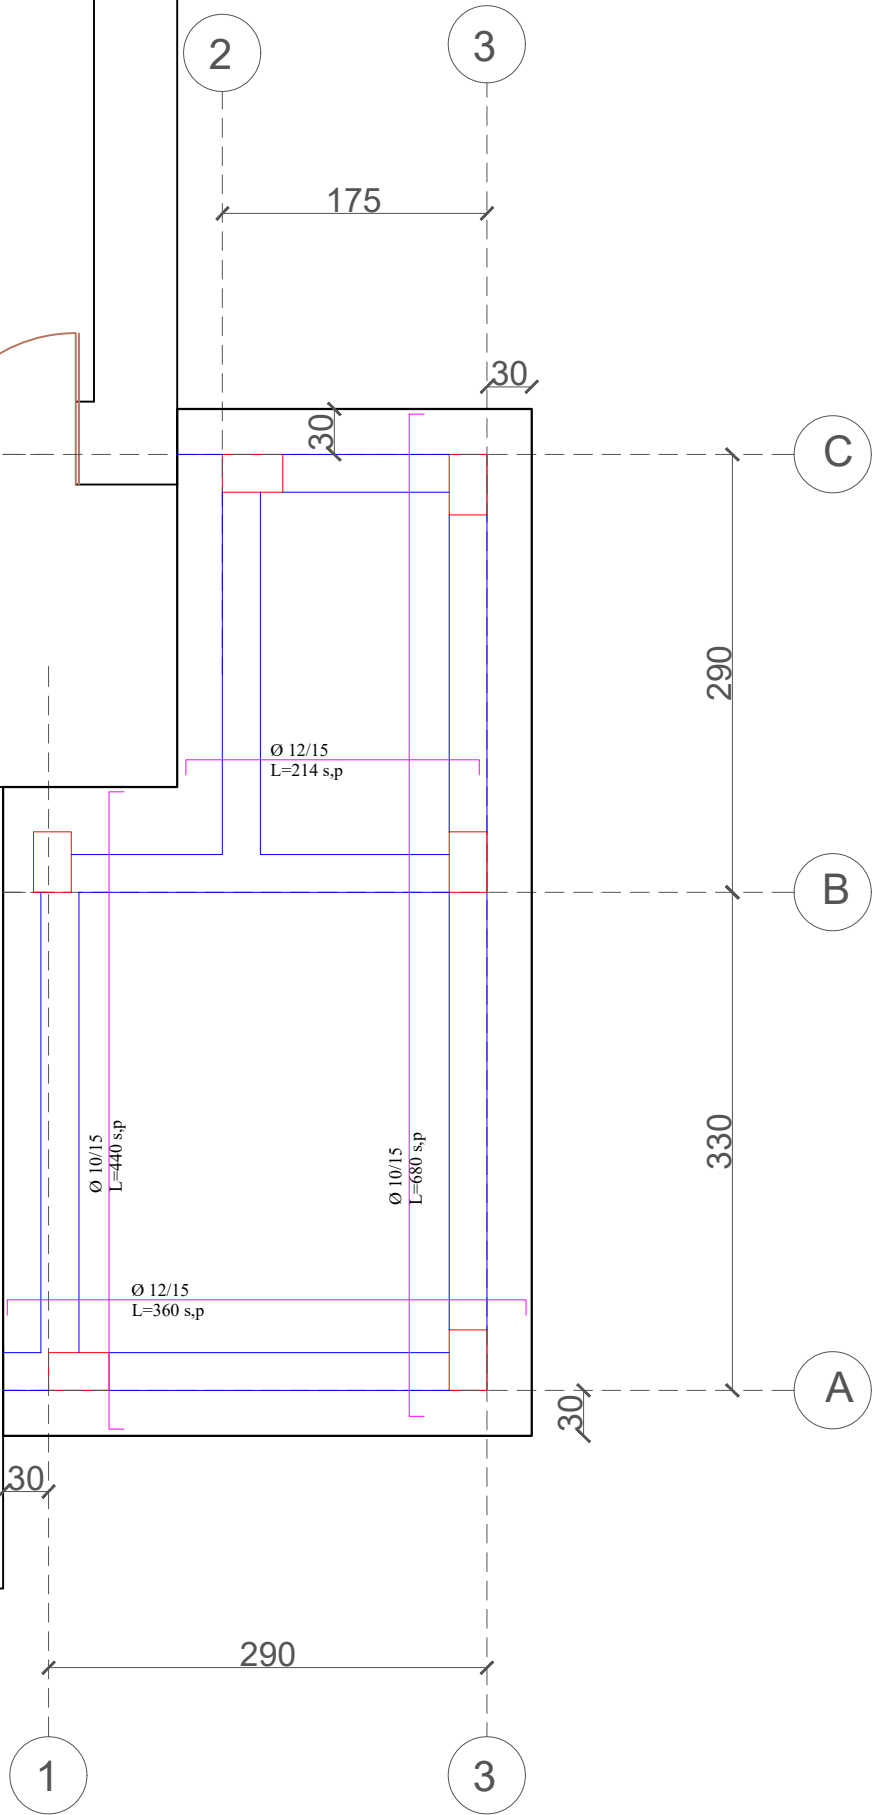


Armimi i trareve ne kuoten +3.00



MIRATOI
KRYETARI I BASHKISE
DIBER
RAHIM SPAHIU

Armimi i traut T-A T-B T-2


Armimi i traut T-3

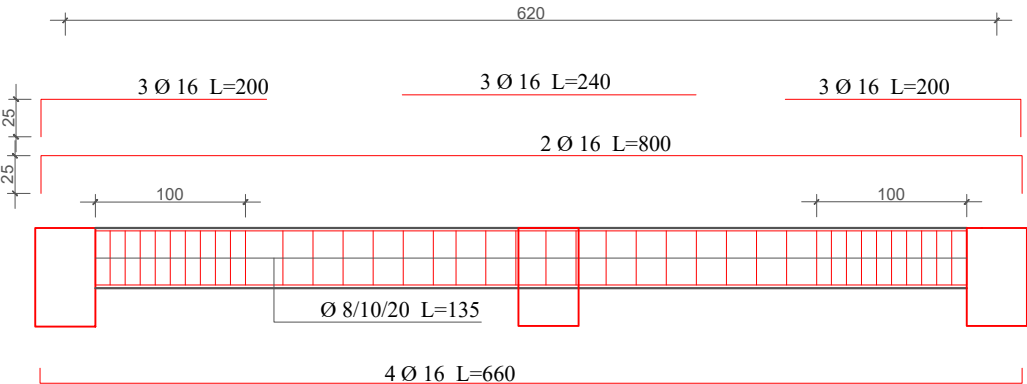


Prerja T-1

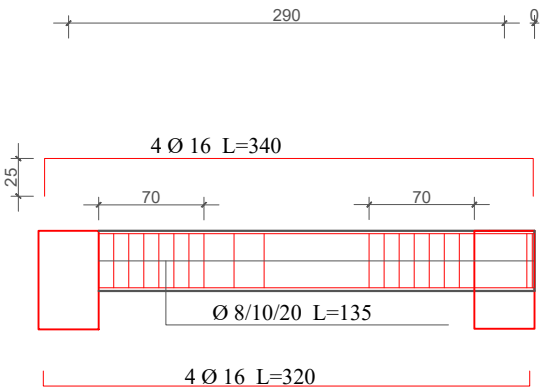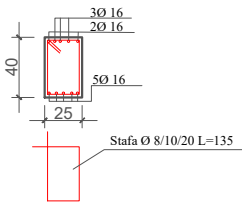


Prerja T-A

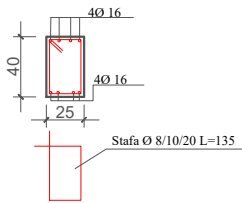

Armimi i traut T-1

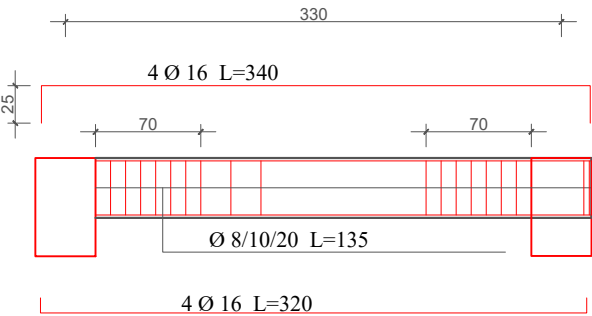

Prerja T-1

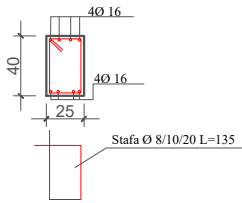

OBJEKTI
"Rikonstruksioni
shkolles 9-vjecare ne fshatin Rabdisht,Nj.A. Melan, Bashkia
Diber"

INVESTITOR: BASHKIA DIBER

PERFITUESI: BASHKIA DIBER


Projekt Zbatim

Emertimi i fletes
Armimi i trareve ne kuoten +3.00
Shkalla
1:50

PUNOI:
DPZHT-Diber
Ing.Elvis MANGA
Firma

DATA
DIBER 2026
Nr. I FLETES
14

Prerja e objektit

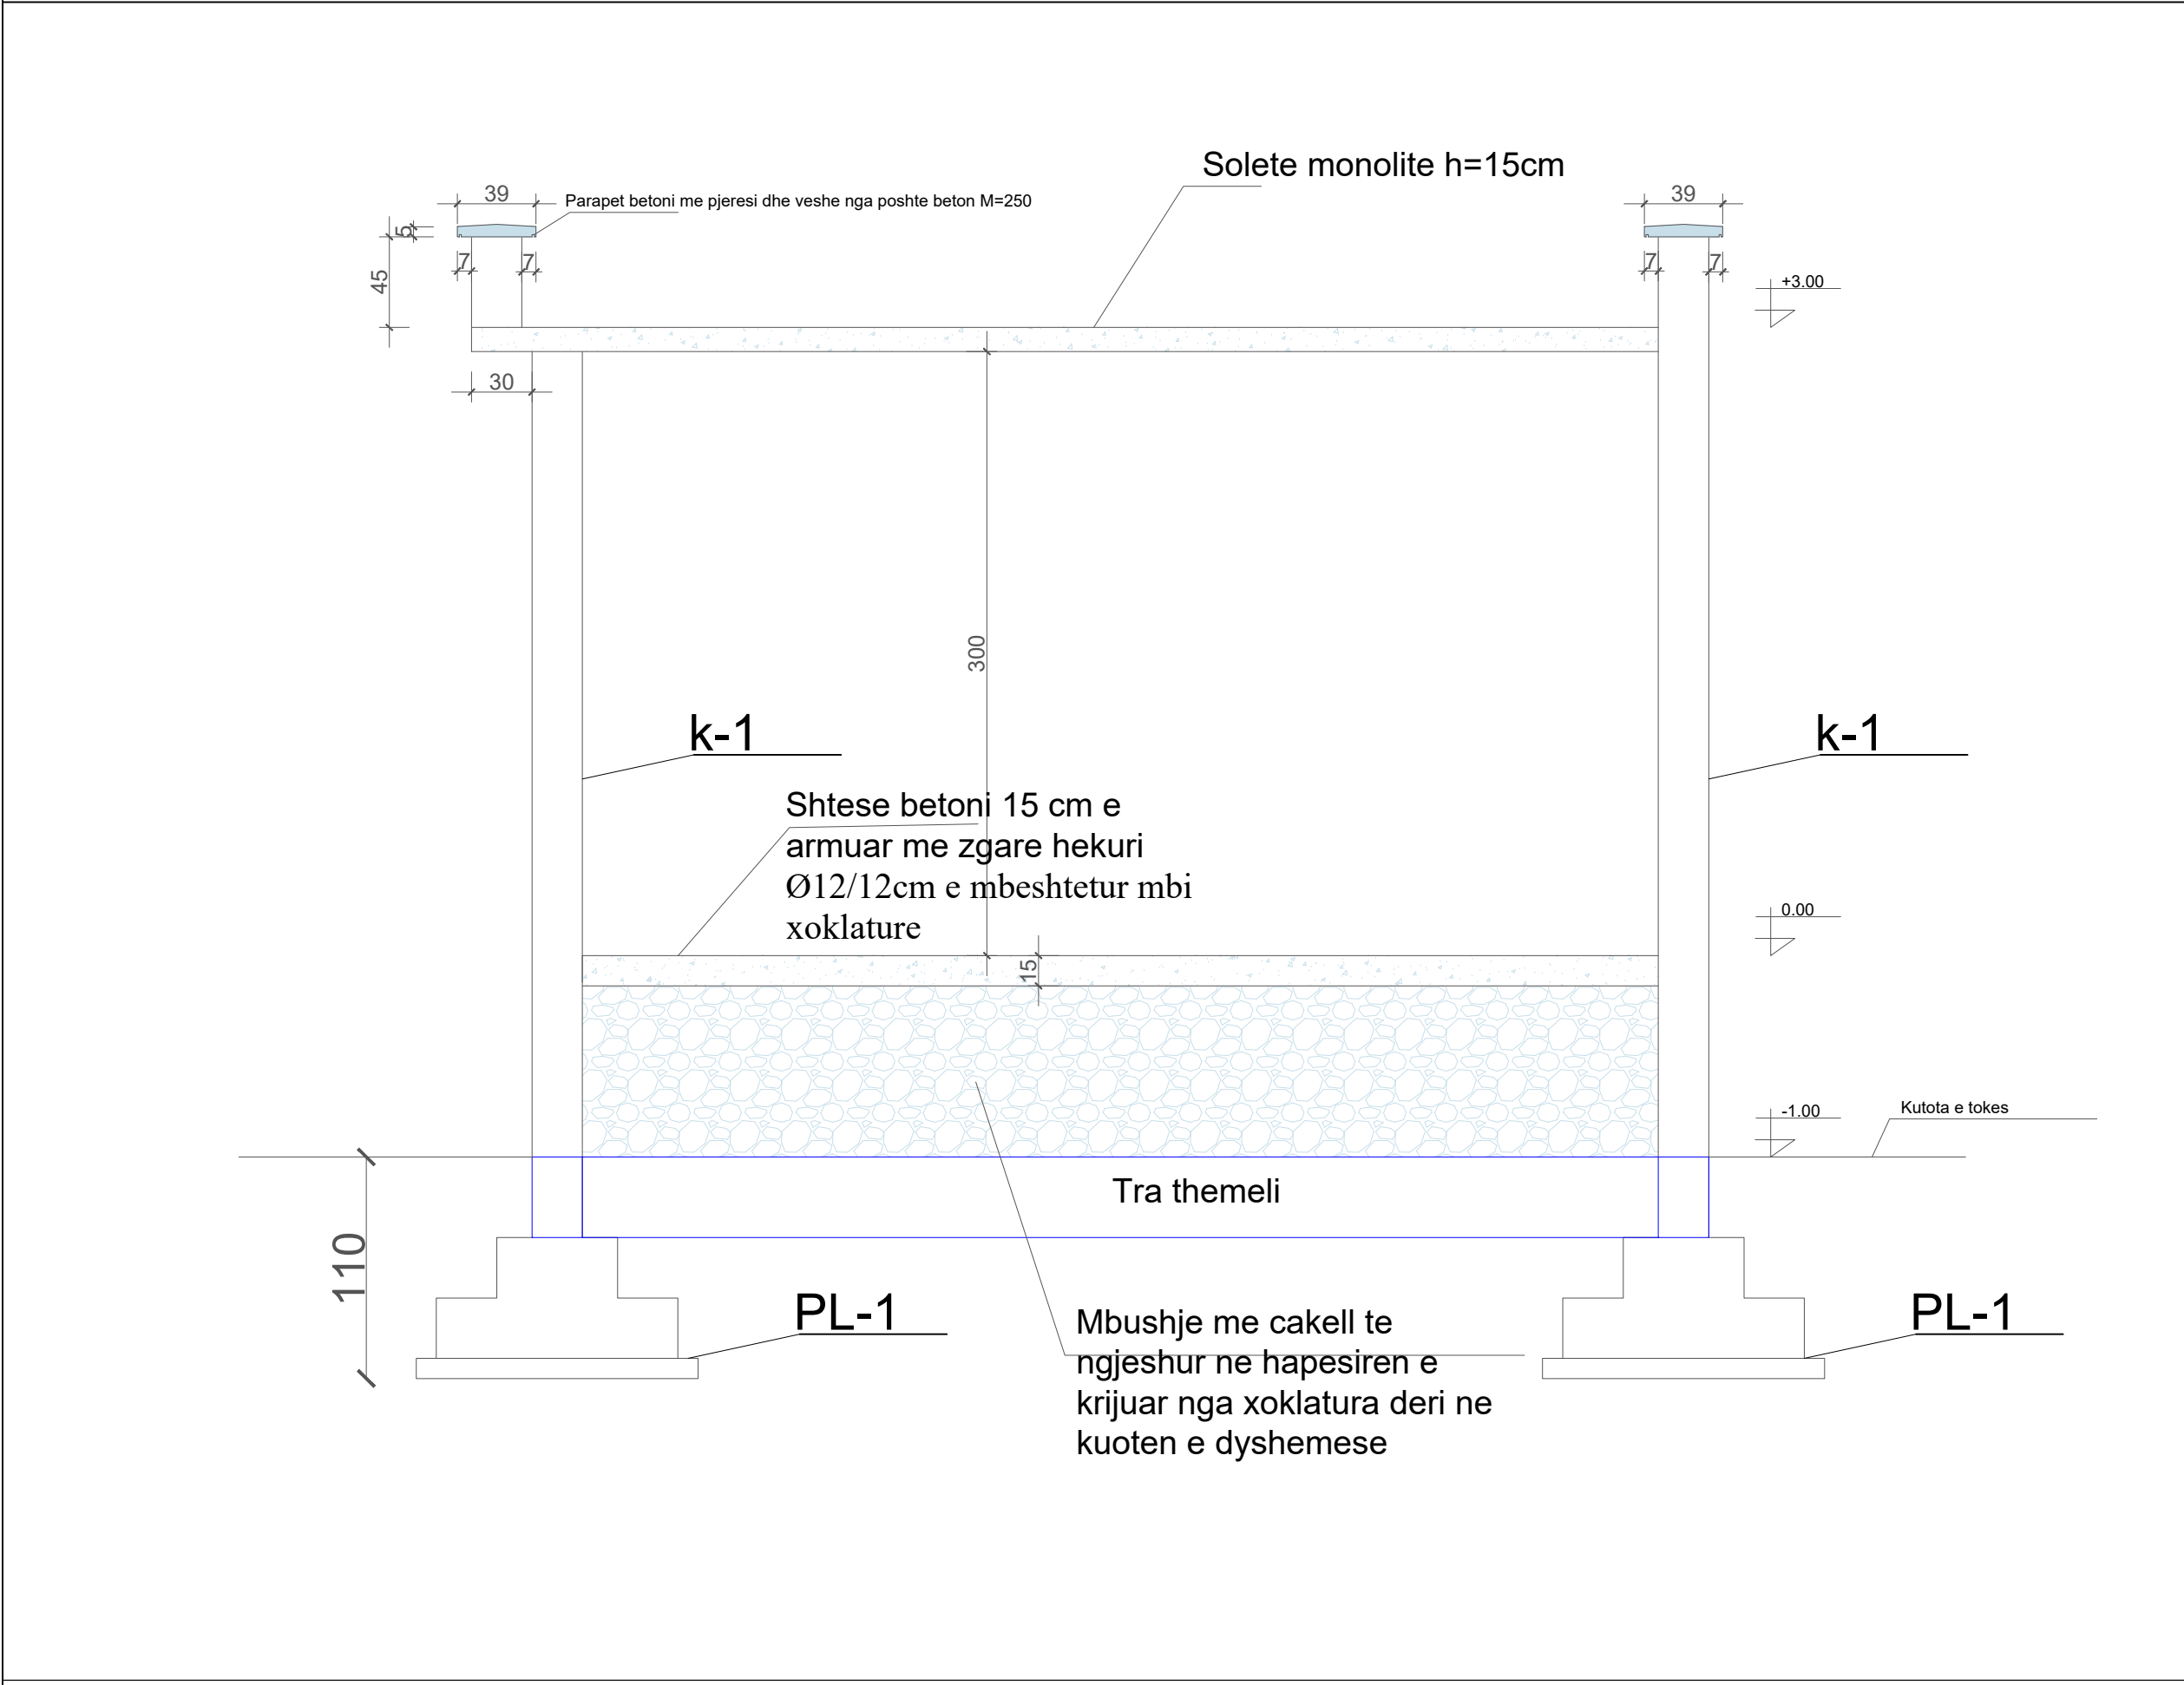

MIRATOI
KRYETARI I BASHKISE
DIBER
RAHIM SPAHIU

OBJEKTI

**"Rikonstruksioni
shkolles 9-vjecare ne fshatin Rabdisht,Nj.A. Melan, Bashkia
Diber"**

INVESTITOR:	BASHKIA DIBER
-------------	----------------------

PERFITUESI:	BASHKIA DIBER
-------------	----------------------

Projekt Zbatim

Emertimi i fletes	Shkalla
Prerja e objektit	1:50

1:50

PUNOI:
DPZHT-Diber
Ing.Elvis MANGA


Firma

DATA	DIBER 2026
------	------------

Nr. I FLETES

9

Plani i furnizimit me uje te pijshem dhe te ngrohte

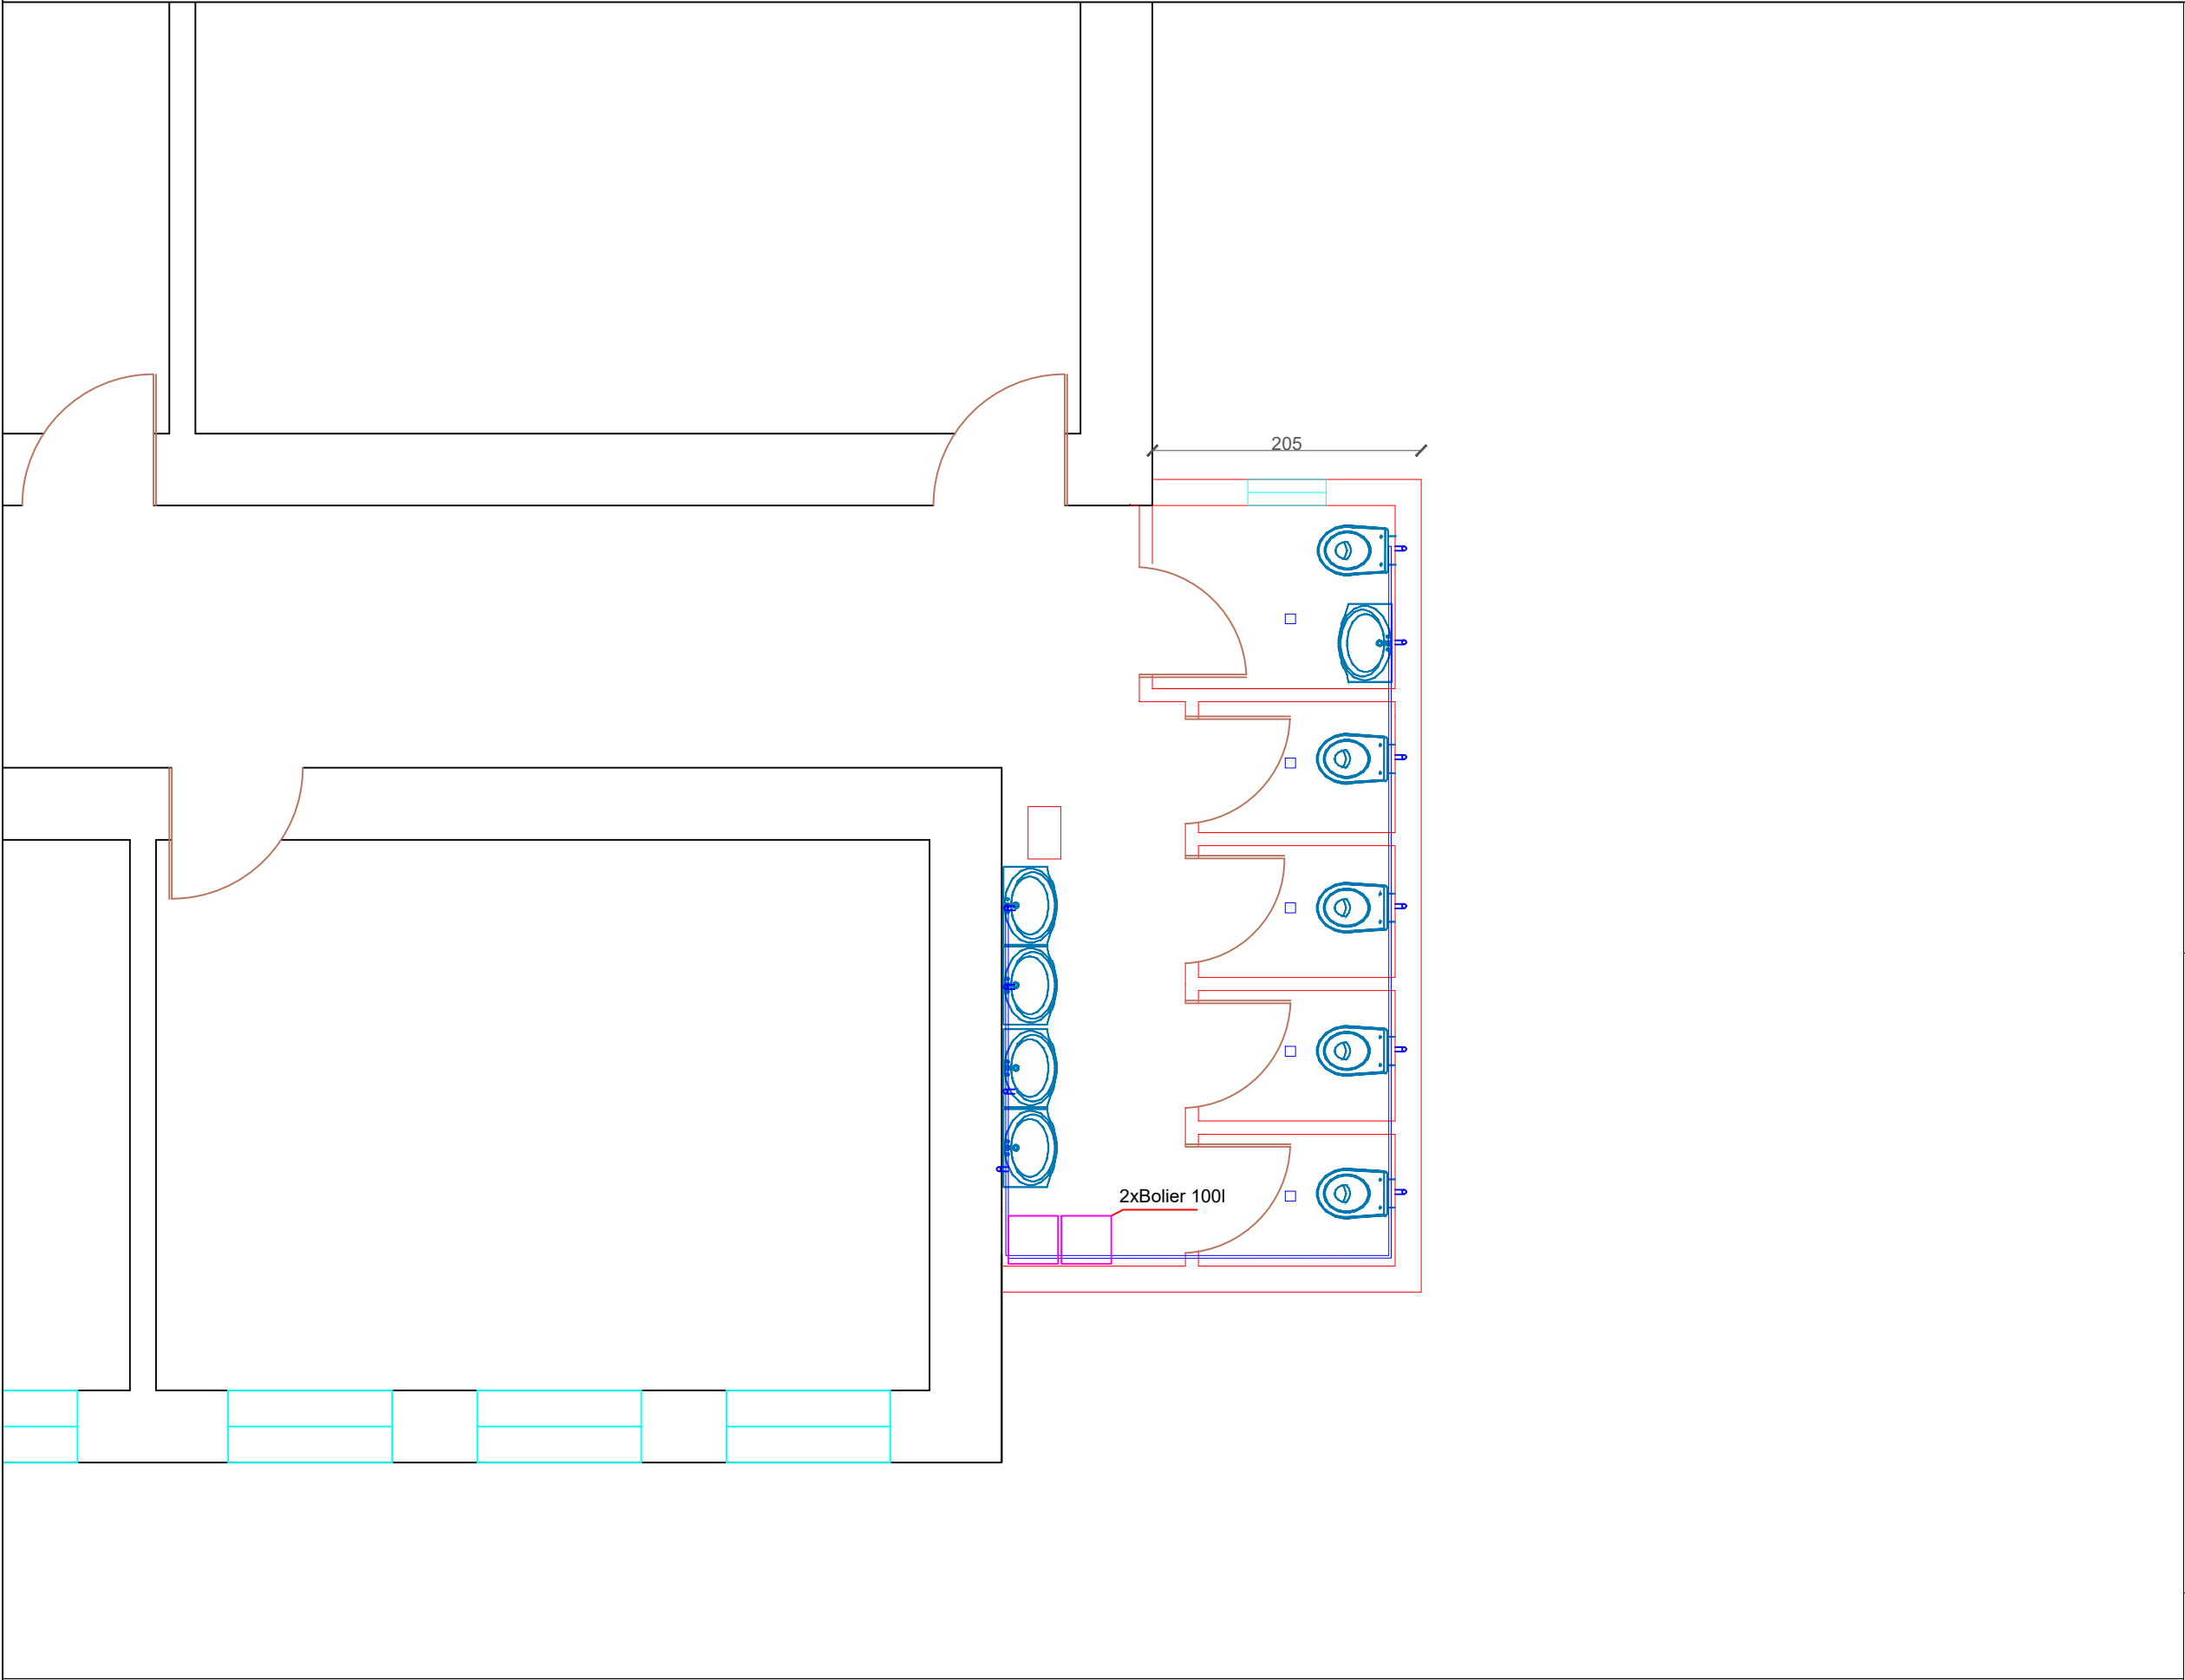

MIRATOI
KRYETARI I BASHKISE
DIBER
RAHIM SPAHIU


OBJEKTI
"Rikonstruksioni
shkolles 9-vjecare ne fshatin Rabdisht,Nj.A. Melan, Bashkia
Diber"

INVESTITOR: **BASHKIA DIBER**
PERFITUESI: **BASHKIA DIBER**

Projekt Zbatim


Emertimi i fletes	Shkalla
Plani i furnizimit me uje te pijshem dhe te ngrohte	1:50

PUNOI: DPZHT-Diber Ing.Elvis MANGA	Firma
--	-------

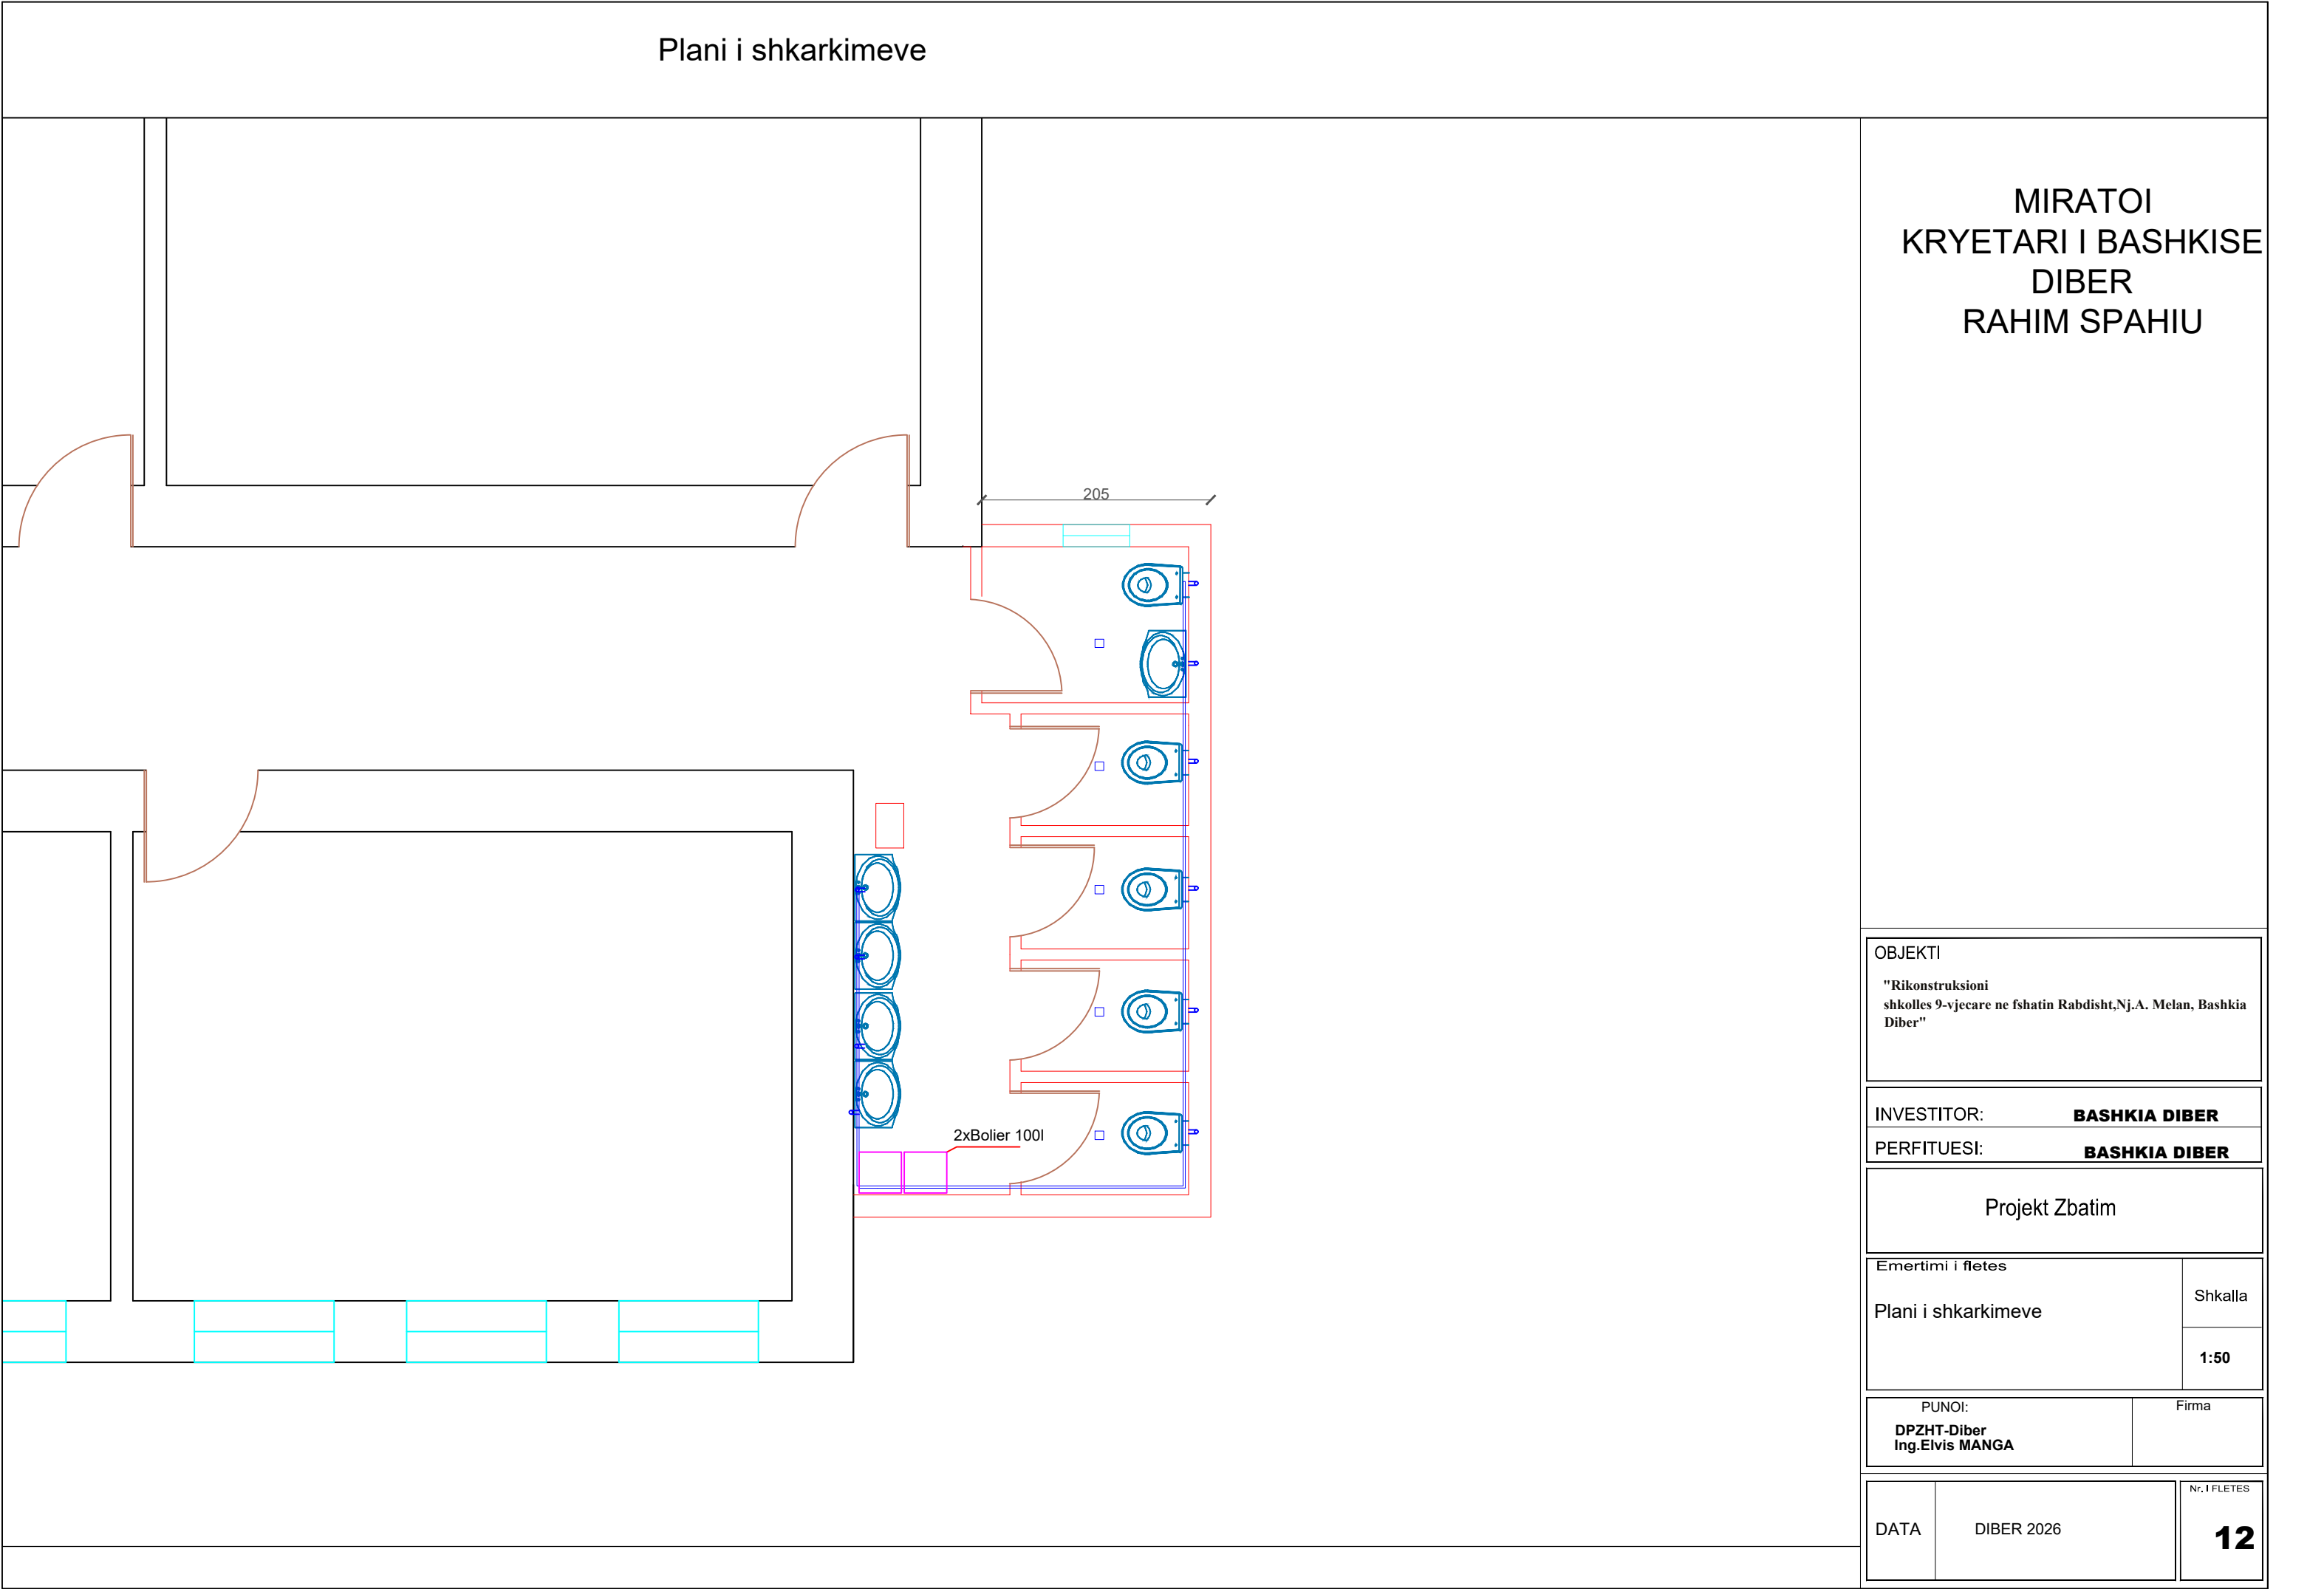

Pamja nga perendimi i objektit

MIRATOI
KRYETARI I BASHKISE
DIBER
RAHIM SPAHIU

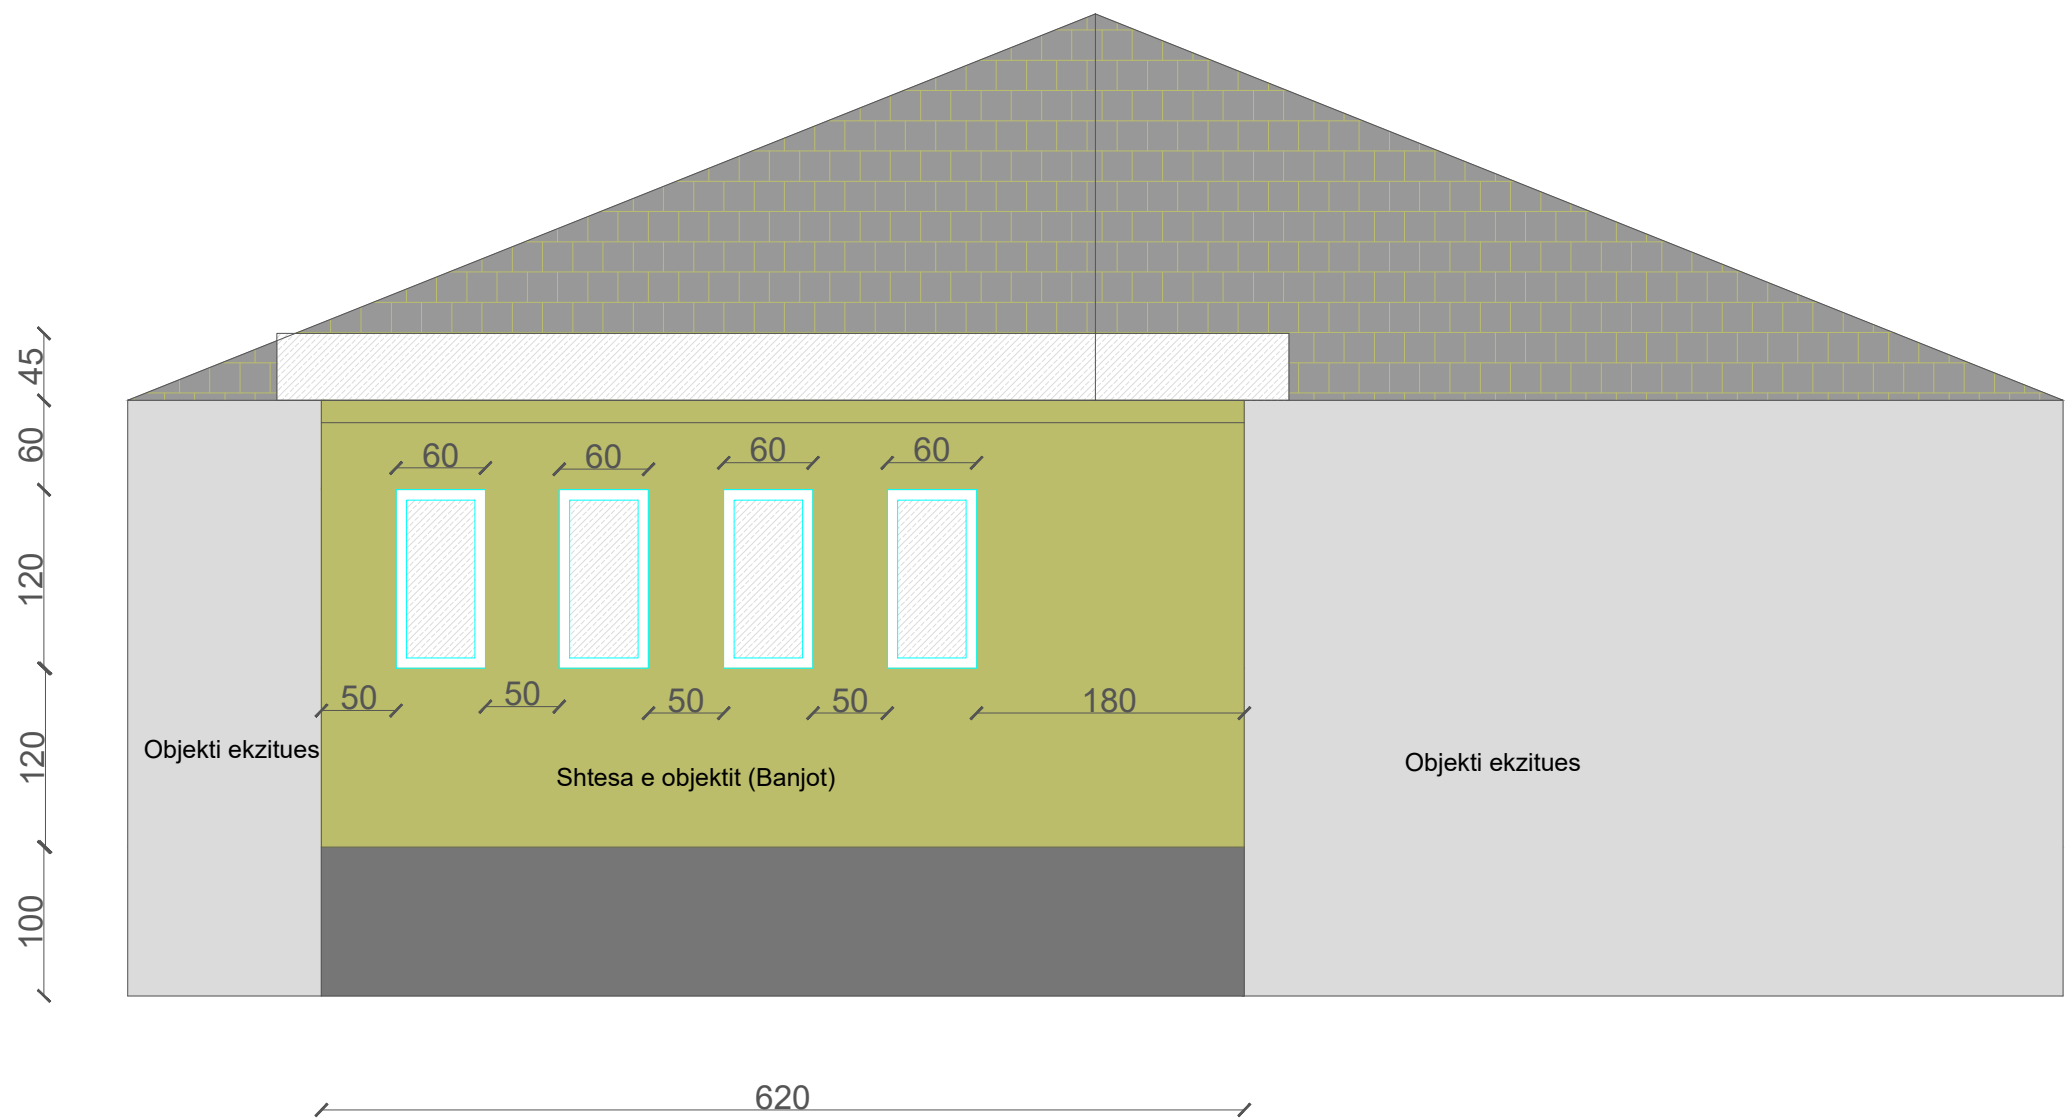

OBJEKTI

"Rikonstruksioni
shkolles 9-vjecare ne fshatin Rabdisht,Nj.A. Melan, Bashkia
Diber"

INVESTITOR: **BASHKIA DIBER**

PERFITUESI: **BASHKIA DIBER**

Projekt Zbatim

Emertimi i fletes

Pamja nga perendimi i objektit

Shkalla

1:50

PUNOI:

DPZHT-Diber
Ing.Elvis MANGA

Firma

DATA

DIBER 2026

Nr. I FLETES

13