



REPUBLIKA E SHQIPERISE
BASHKIA PATOS

DREJTORIA E ZHVILLIMIT TE TERRITORIT DHE EMERGJENCAVE
CIVILE

**OBJEKTI: PERMIRESIM I SHITRESES ASFALTIKE NE DISA SEGMENTE NE
QYTET**

Nr. i fletëve: 23 (njetë e tre) fletë

Grupi i Projektimit:

Ing. Ermenita Mici
Ing. top. Sara Cobo
top. Alfred Tupe


Drejt看 :

Ing. Boreta Murati

MIRATOHET
KRYETARI
Fation Duro

MAJ 2026

PLANI I RILEVIMIT TE RRUGES "HERONJTE E LINASIT"

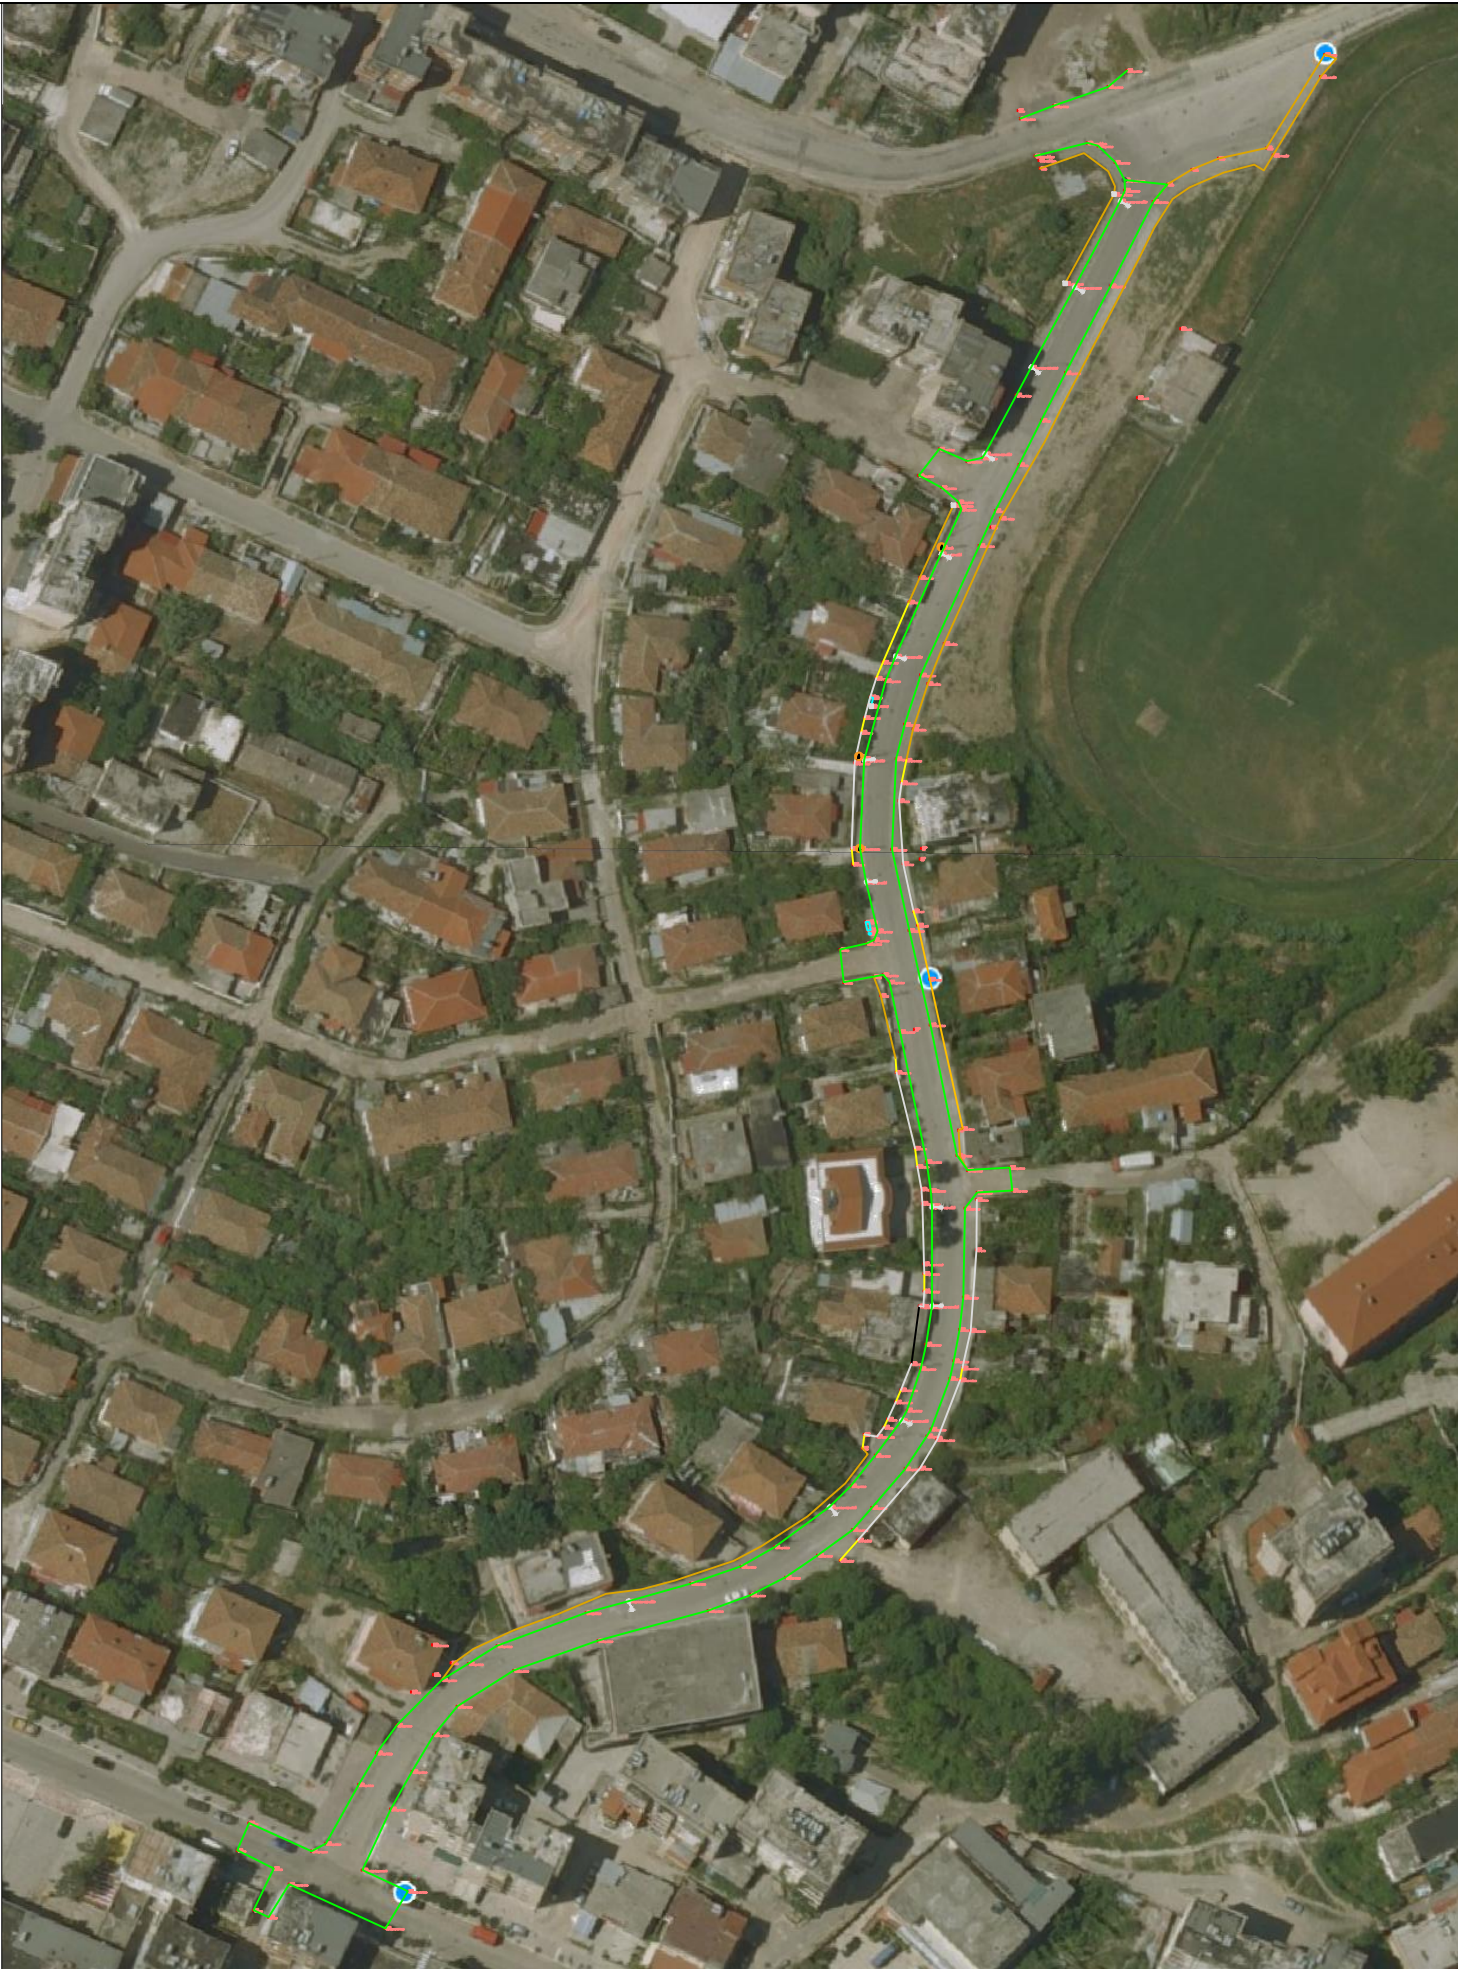

REPUBLIKA E SHQIPERISE
BASHKIA PATOS
DREJTORIA E ZHVILLIMIT TE
TERRITORIT DHE EMERGJENCAVE
CIVILE

EMERTIMI I PROJEKTIT:
PERMIRESIM I SHITRESES
ASFALTIKE NE DISA SEGMENTE
NE QYTET

EMERTIMI I FLETES:
PLAN RILEVIMI I RRUGES

GRUPI I PROJEKTIMIT:

Ing. top. Sara Cobo
top: Alfred Tupe

DREJTORIA E ZHVILLIMIT TE
TERRITORIT DHE EMERGJENCAVE
CIVILE

Ing. Boreta Murati

SHKALLA

1:1500


FLETA : Nr. 1

MAJ 2026

PLANIMETRIA E RRUGES "HERONJTE E LINASIT"



DETAJ I RRUGES
SH 1:150

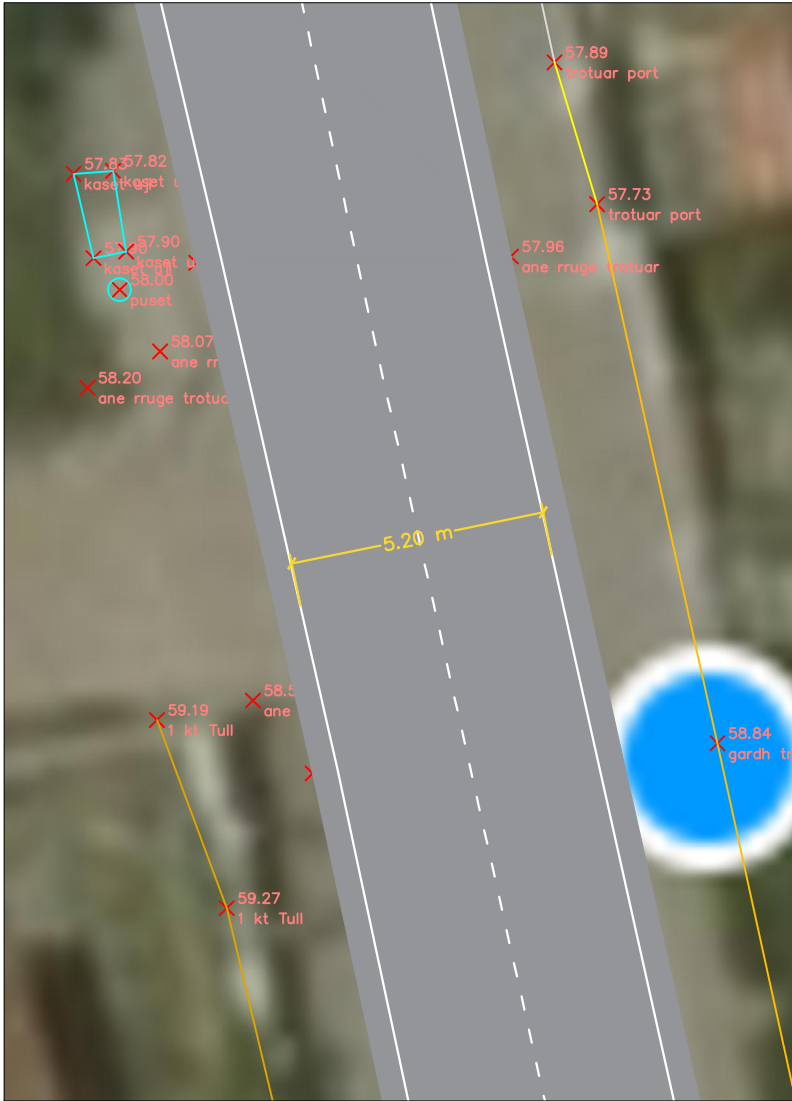

- Siperfaqja rruges qe do te nderhyhet: 2210 m²
Skarifikim te shtresave ekzistuese dhe paisjen me:
- 1. Shtrese binderi t=5m
 - 2. Shtrese asfaltobetoni t=4cm



REPUBLIKA E SHQIPERISE
BASHKIA PATOS
DREJTORIA E ZHVILIMIT TE
TERRITORIT DHE EMERGJENCAVE
CIVILE

EMERTIMI I PROJEKTIT:
PERMIRESIM I SHITRESES
ASFALTIKE NE DISA SEGMENTE
NE QYTET

EMERTIMI I FLETES:

PLAN NDERHYRJES

GRUPI I PROJEKTIMIT:

Ing. Ermenita Mici

DREJTORIA E ZHVILLIMIT TE
TERRITORIT DHE EMERGJENCAVE
CIVILE


Ing. Boreta Murati

SHKALLA

1:1500

FLETA : Nr. 2

MAJ 2026

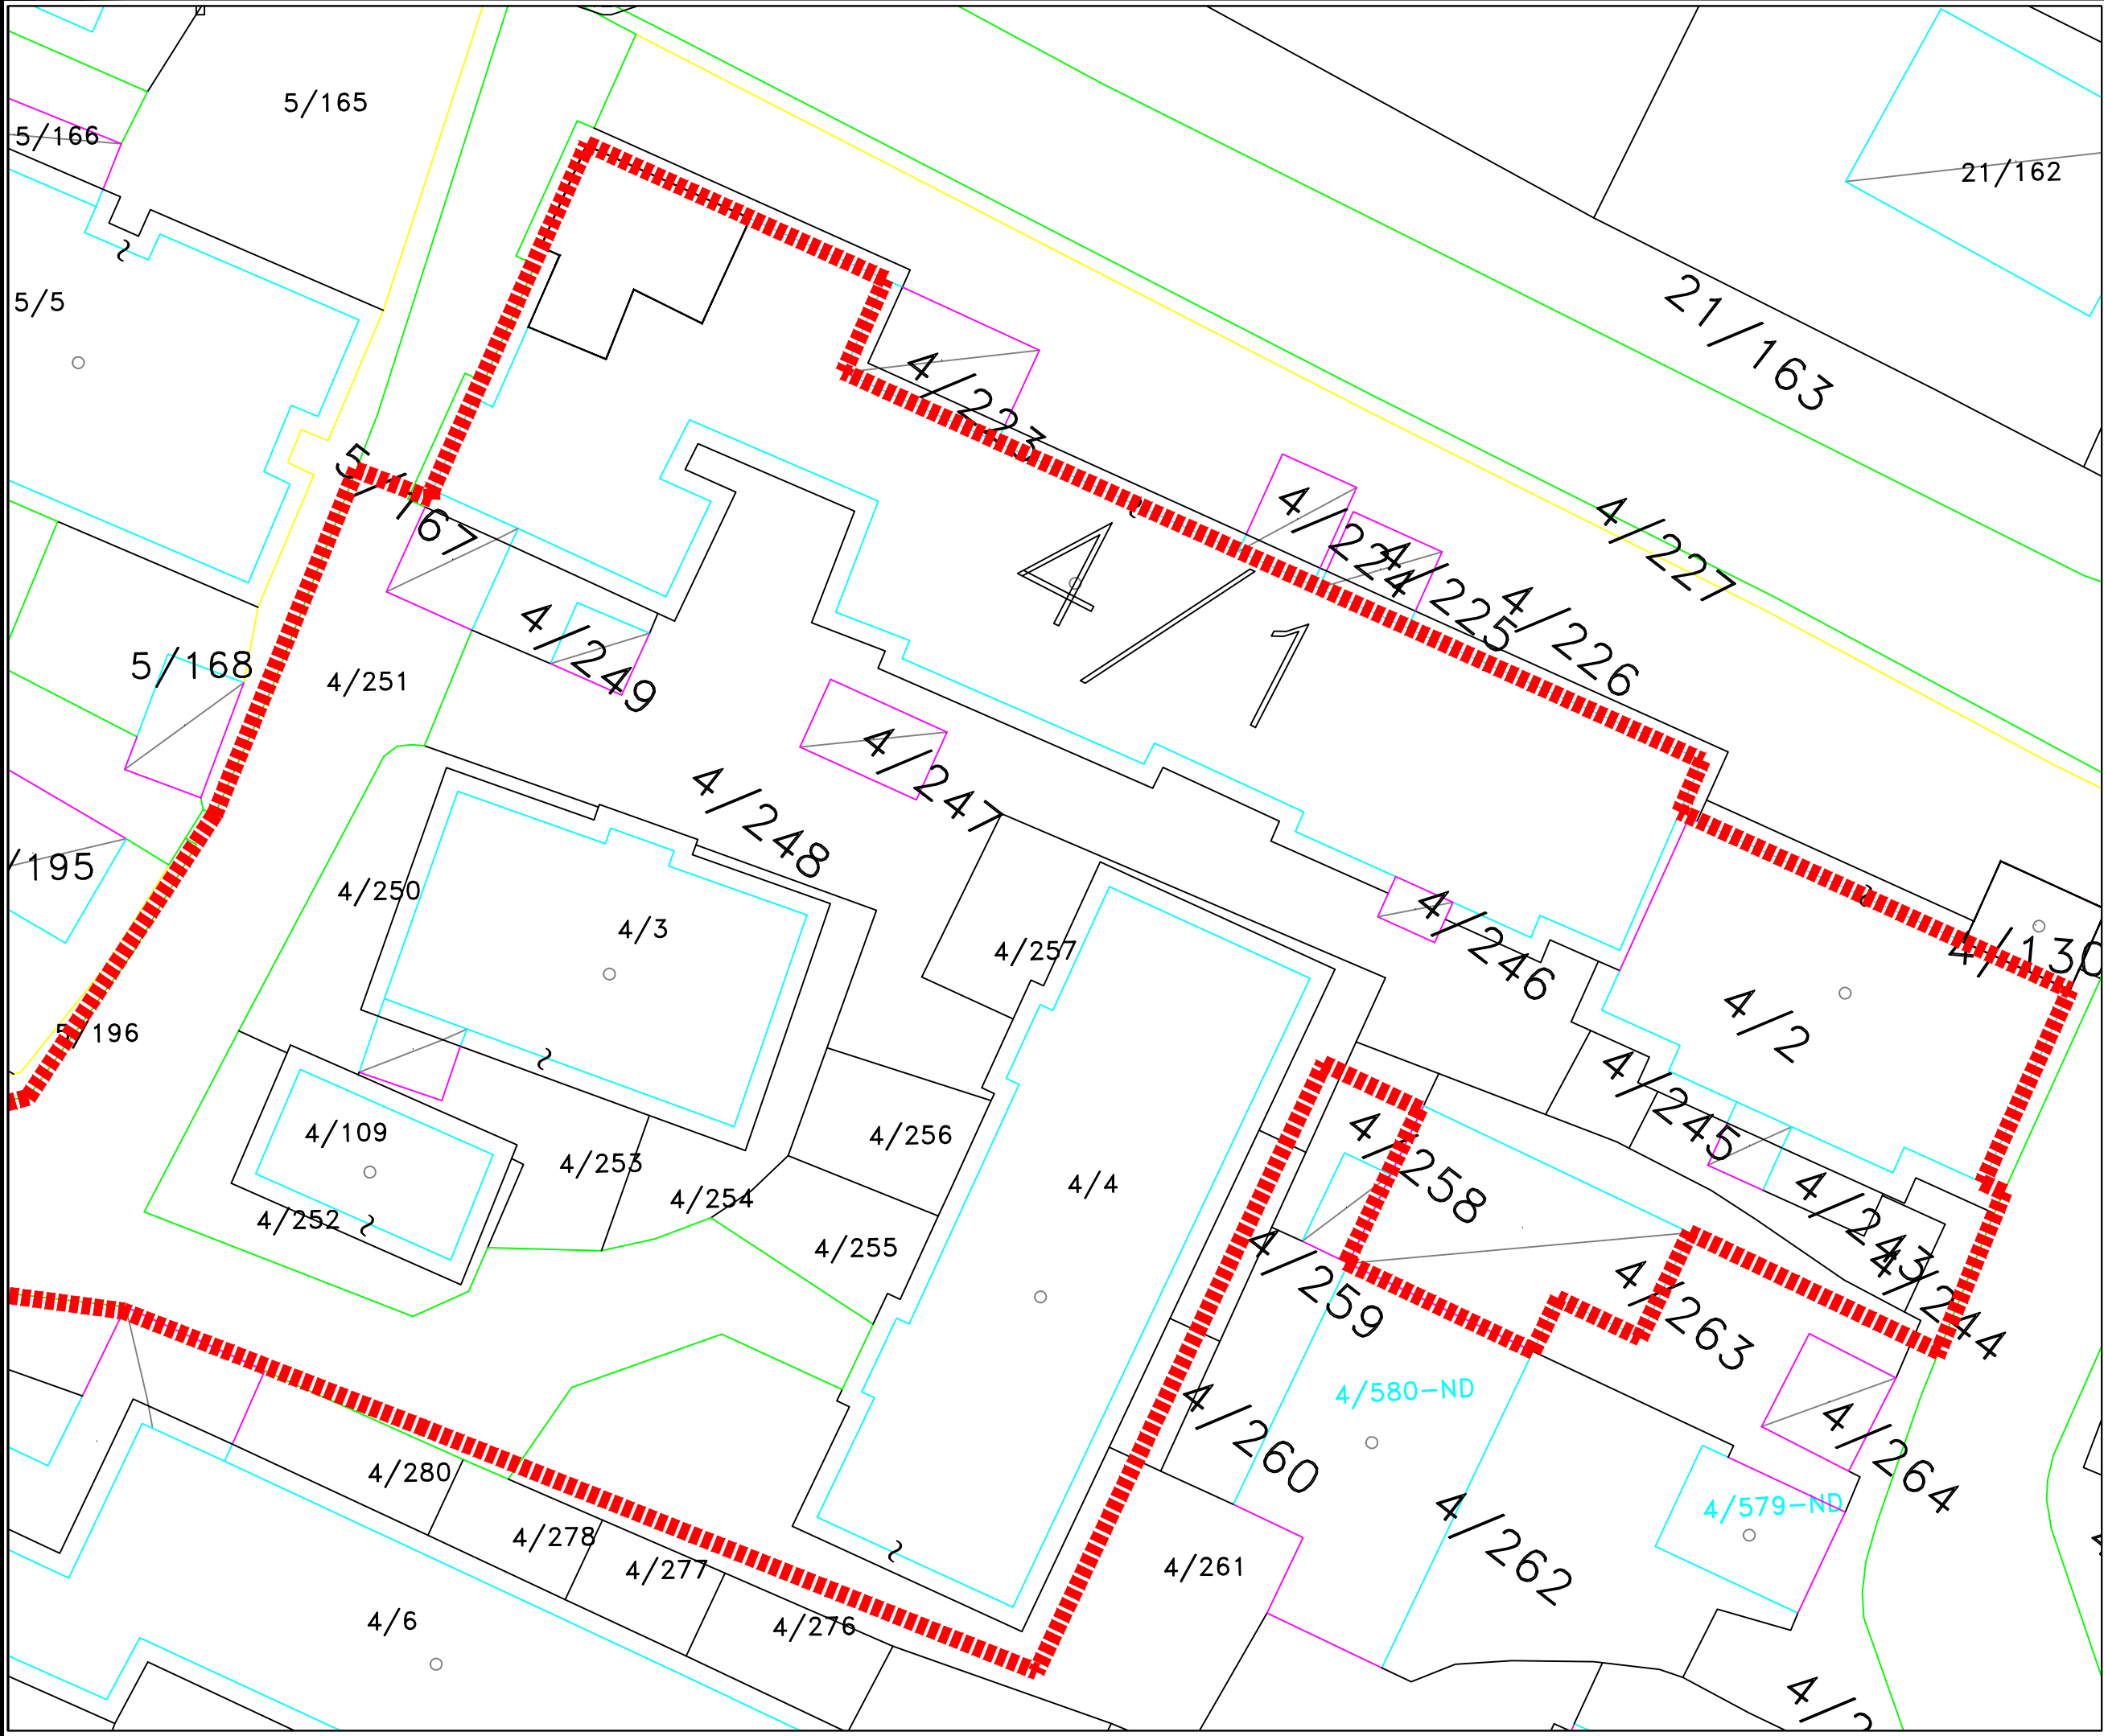

REPUBLIKA E SHQIPERISE
BASHKIA PATOS
DREJTORIA E ZHVILLIMIT TE
TERRITORIT DHE EMERGJENCEVE
CIVILE

EMERTIMI I PROJEKTIT:

PERMIRESIM I SHITRESES
ASFALTIKE NE DISA SEGMENTE
NE QYTET

EMERTIMI I FLETES:

ZONA QE DO
NDERHYHET

GRUPI I PROJEKTIMIT:

Ing. Ermenita Mici

DREJTORIA E ZHVILLIMIT TE
TERRITORIT DHE
EMERGJENCEVE CIVILE:


Ing. Boreta Murati

SHKALLA

1:700

Fleta: Nr. 3

MAJ 2026

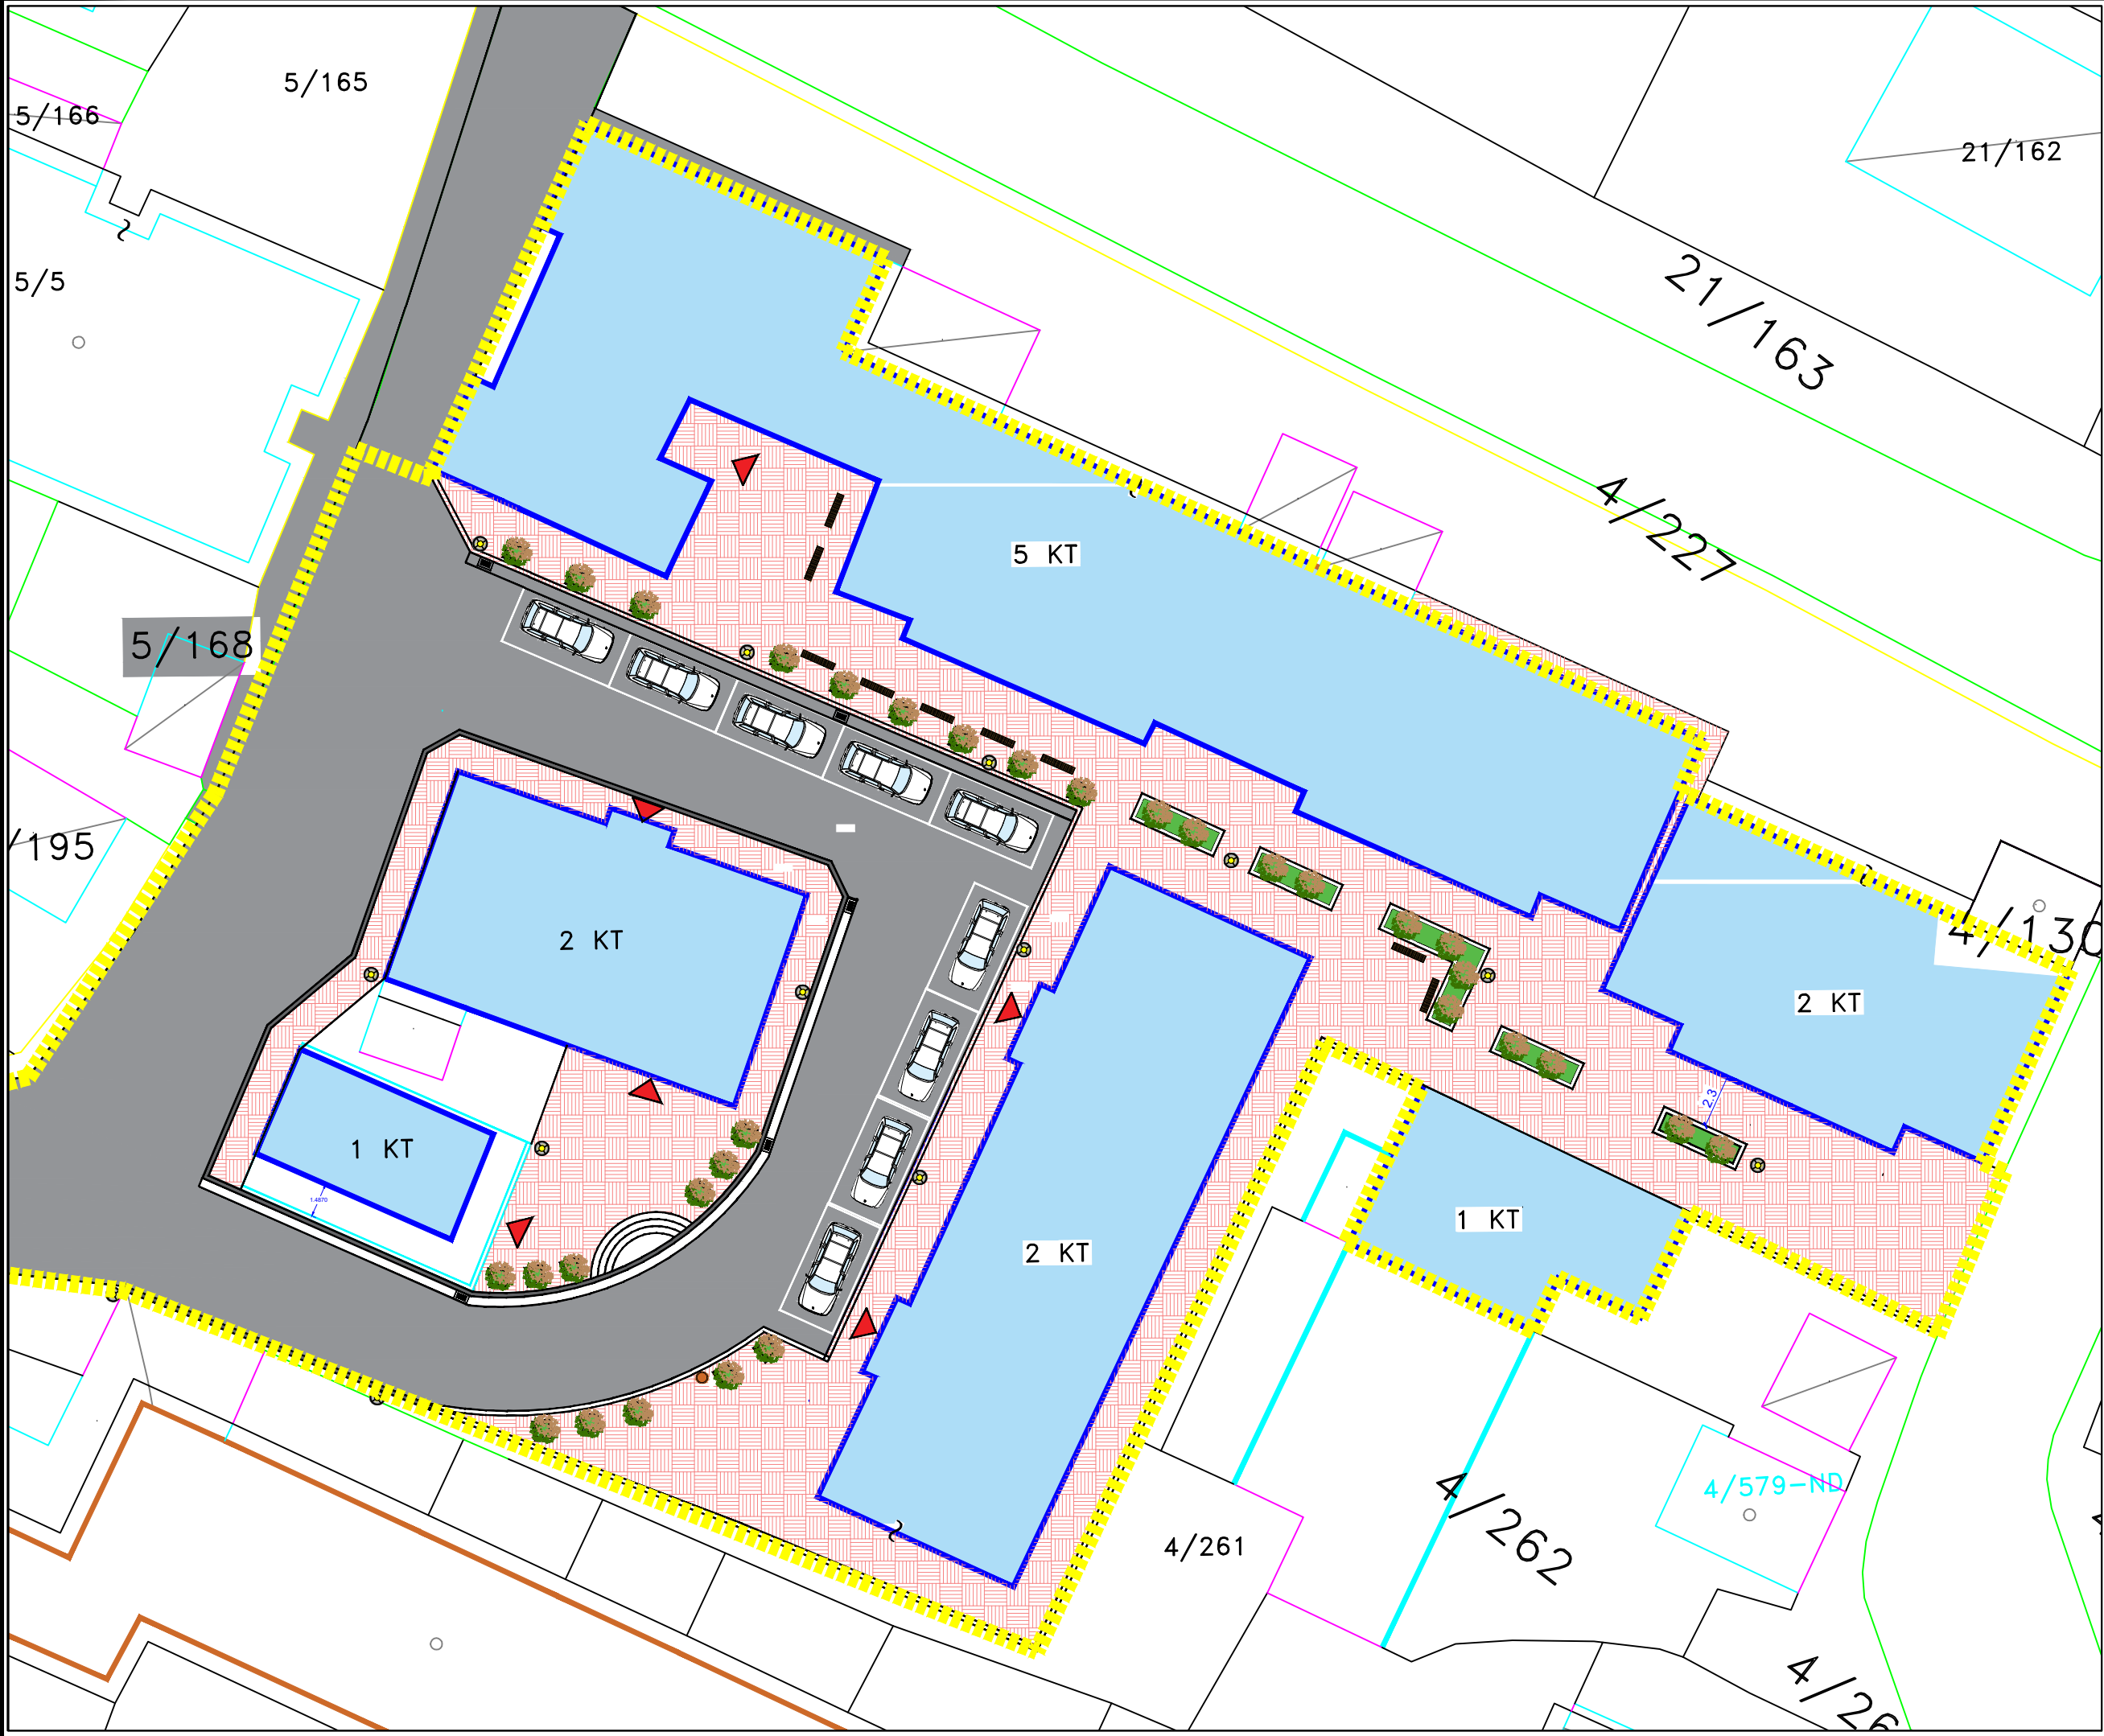

REPUBLIKA E SHQIPERISE
BASHKIA PATOS
DREJTORIA E ZHVILLIMIT TE
TERRITORIT DHE EMERGJENCEVE
CIVILE

EMERTIMI I PROJEKTIT:

PERMIRESIM I SHITRESSES
ASFALTIKE NE DISA SEGMENTE
NE QYTET

EMERTIMI I FLETES:

PLANI I SISTEMIMIT
TE ZONES

GRUPI I PROJEKTIMIT:

Ing. Ermenita Mici

DREJTORIA E ZHVILLIMIT TE
TERRITORIT DHE
EMERGJENCEVE CIVILE


Ing. Boreta Murati

SHKALLA

1:700

Fleta: Nr. 4

MAJ 2026

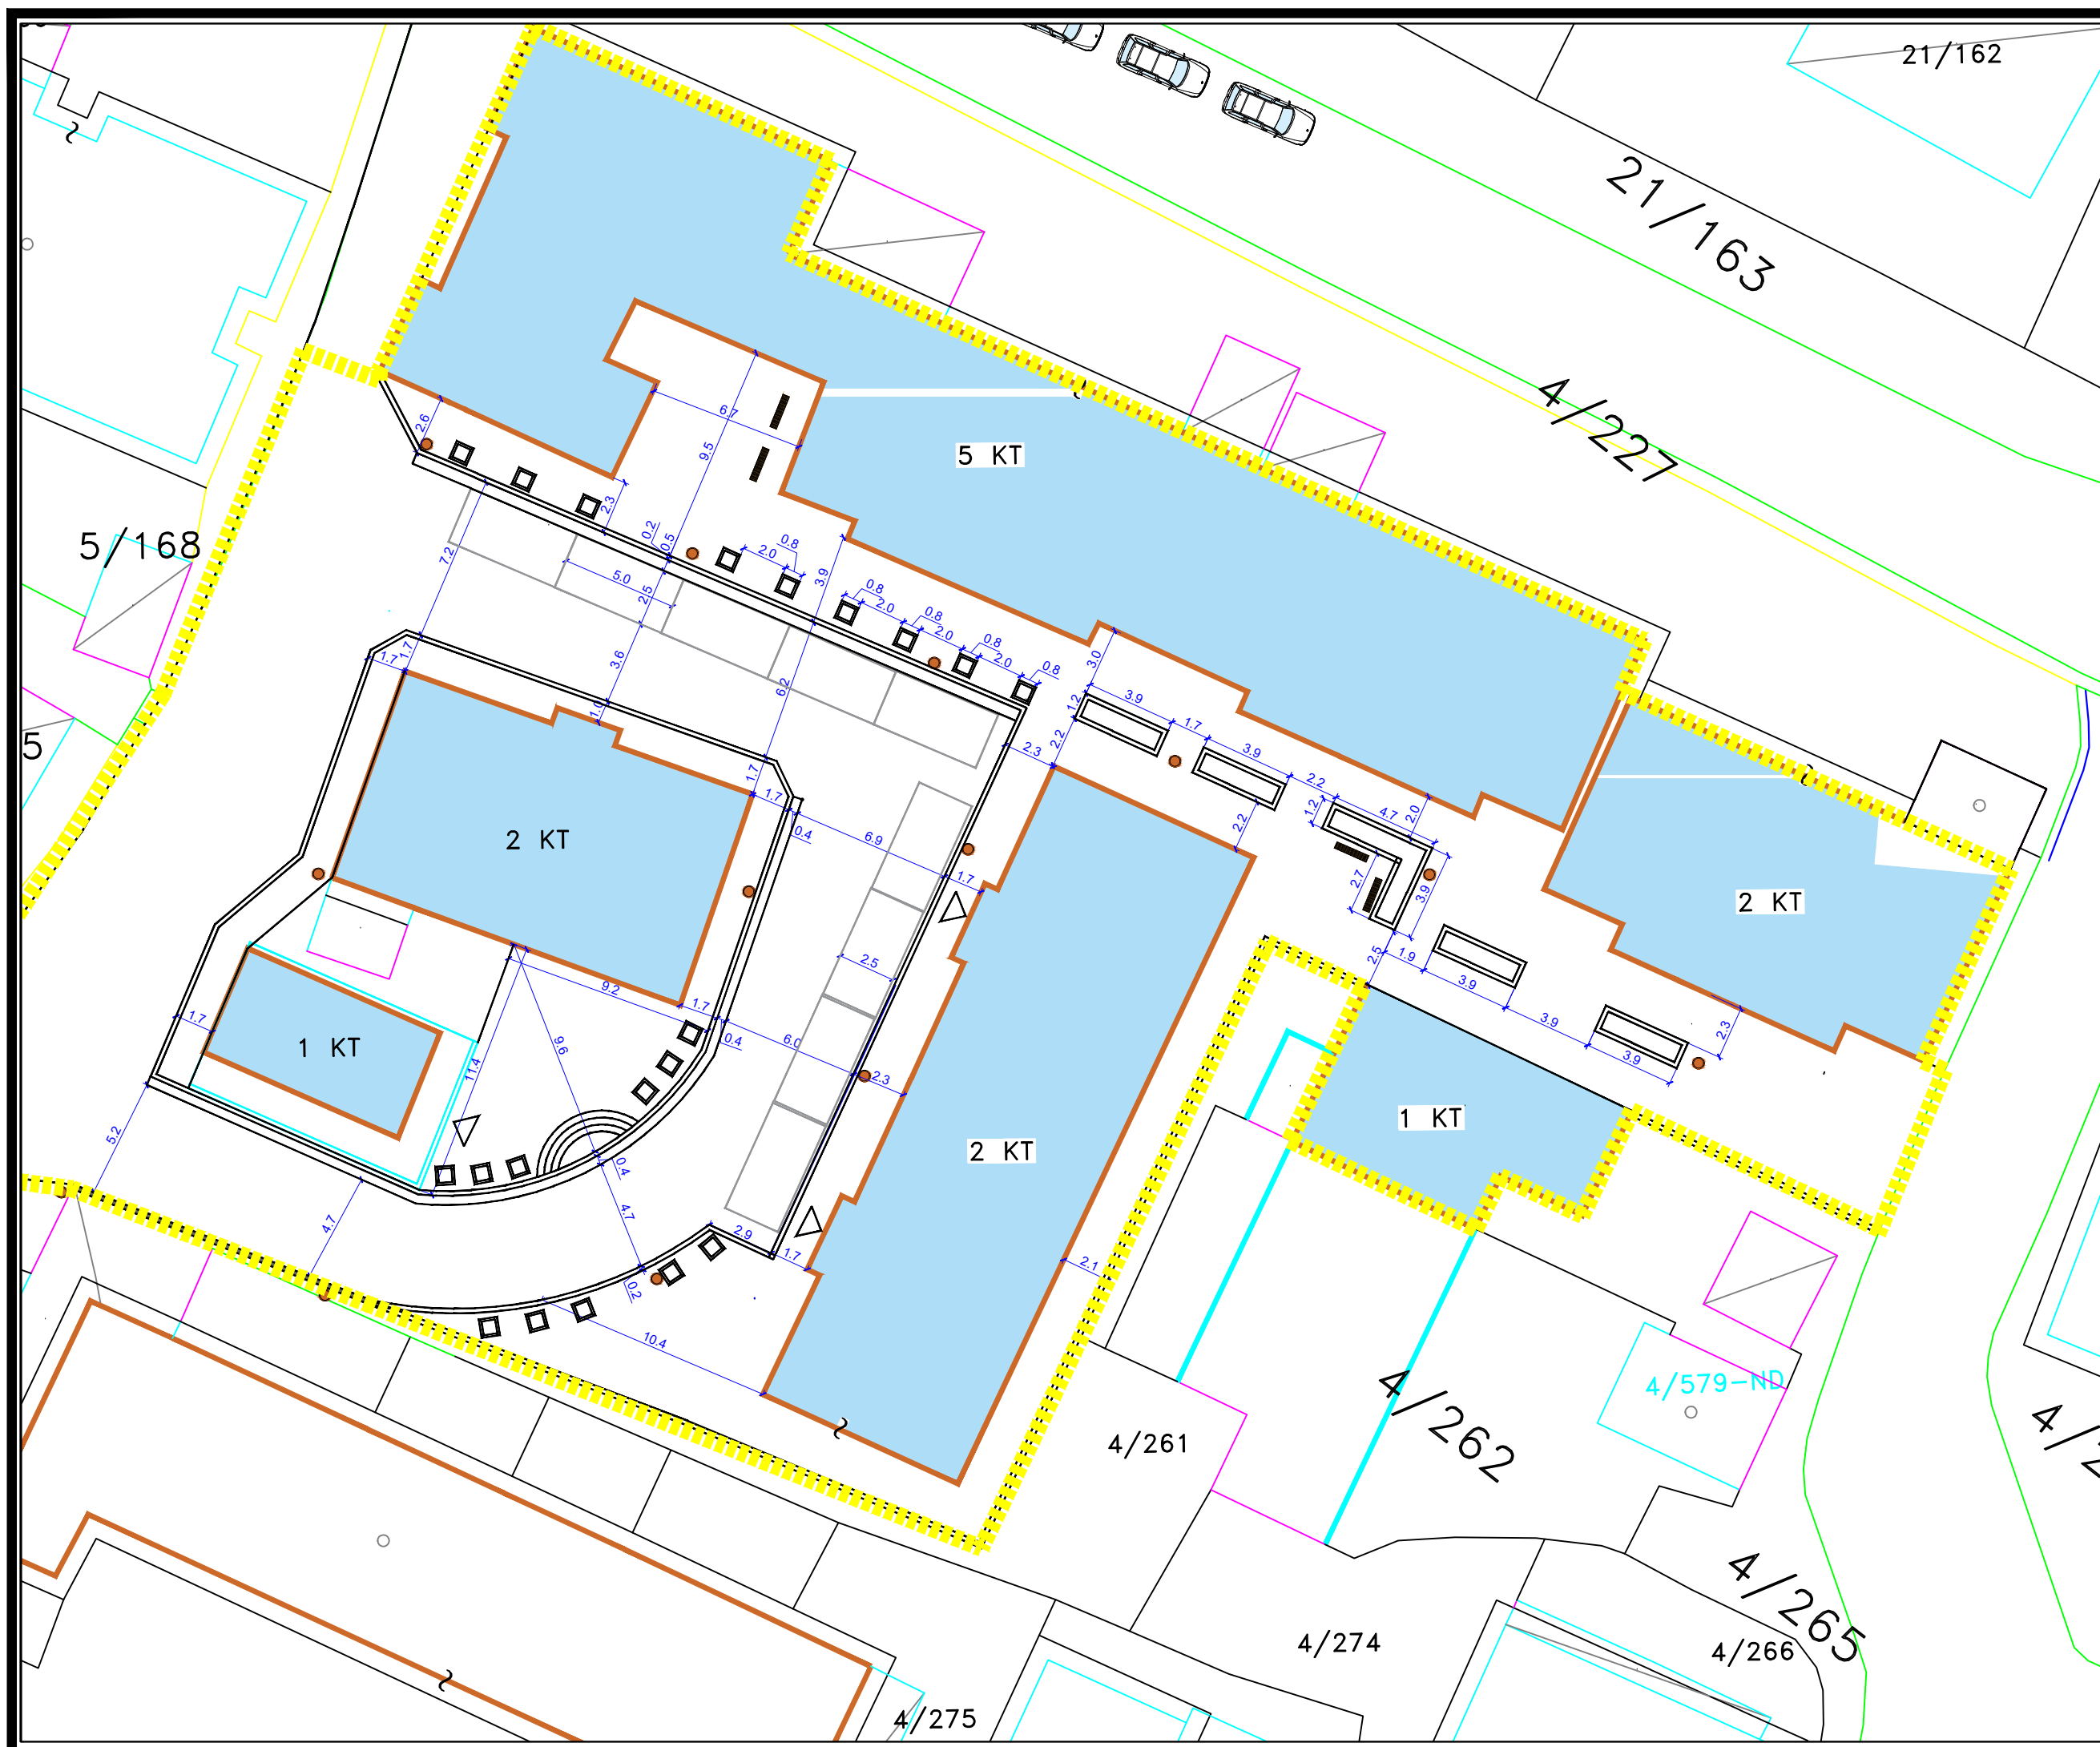

REPUBLIKA E SHQIPERISE
BASHKIA PATOS
DREJTORIA E ZHVILLIMIT TE
TERRITORIT DHE EMERGJENCAVE
CIVILE

EMERTIMI I PROJEKTIT:

PERMIRESIM I SHITRES
ASFALTIKE NE DISA SEGMENTE
NE QYTET

EMERTIMI I FLETES:

PLANI I DIMENSIONIMIT

GRUPI I PROJEKTIMIT:

Ing. Ermenita Mici

DREJTORIA E ZHVILLIMIT TE
TERRITORIT DHE
EMERGJENCAVE CIVILE


Ing. Boreta Murati

SHKALLA

1:700

Fleta: Nr. 5

MAJ 2026

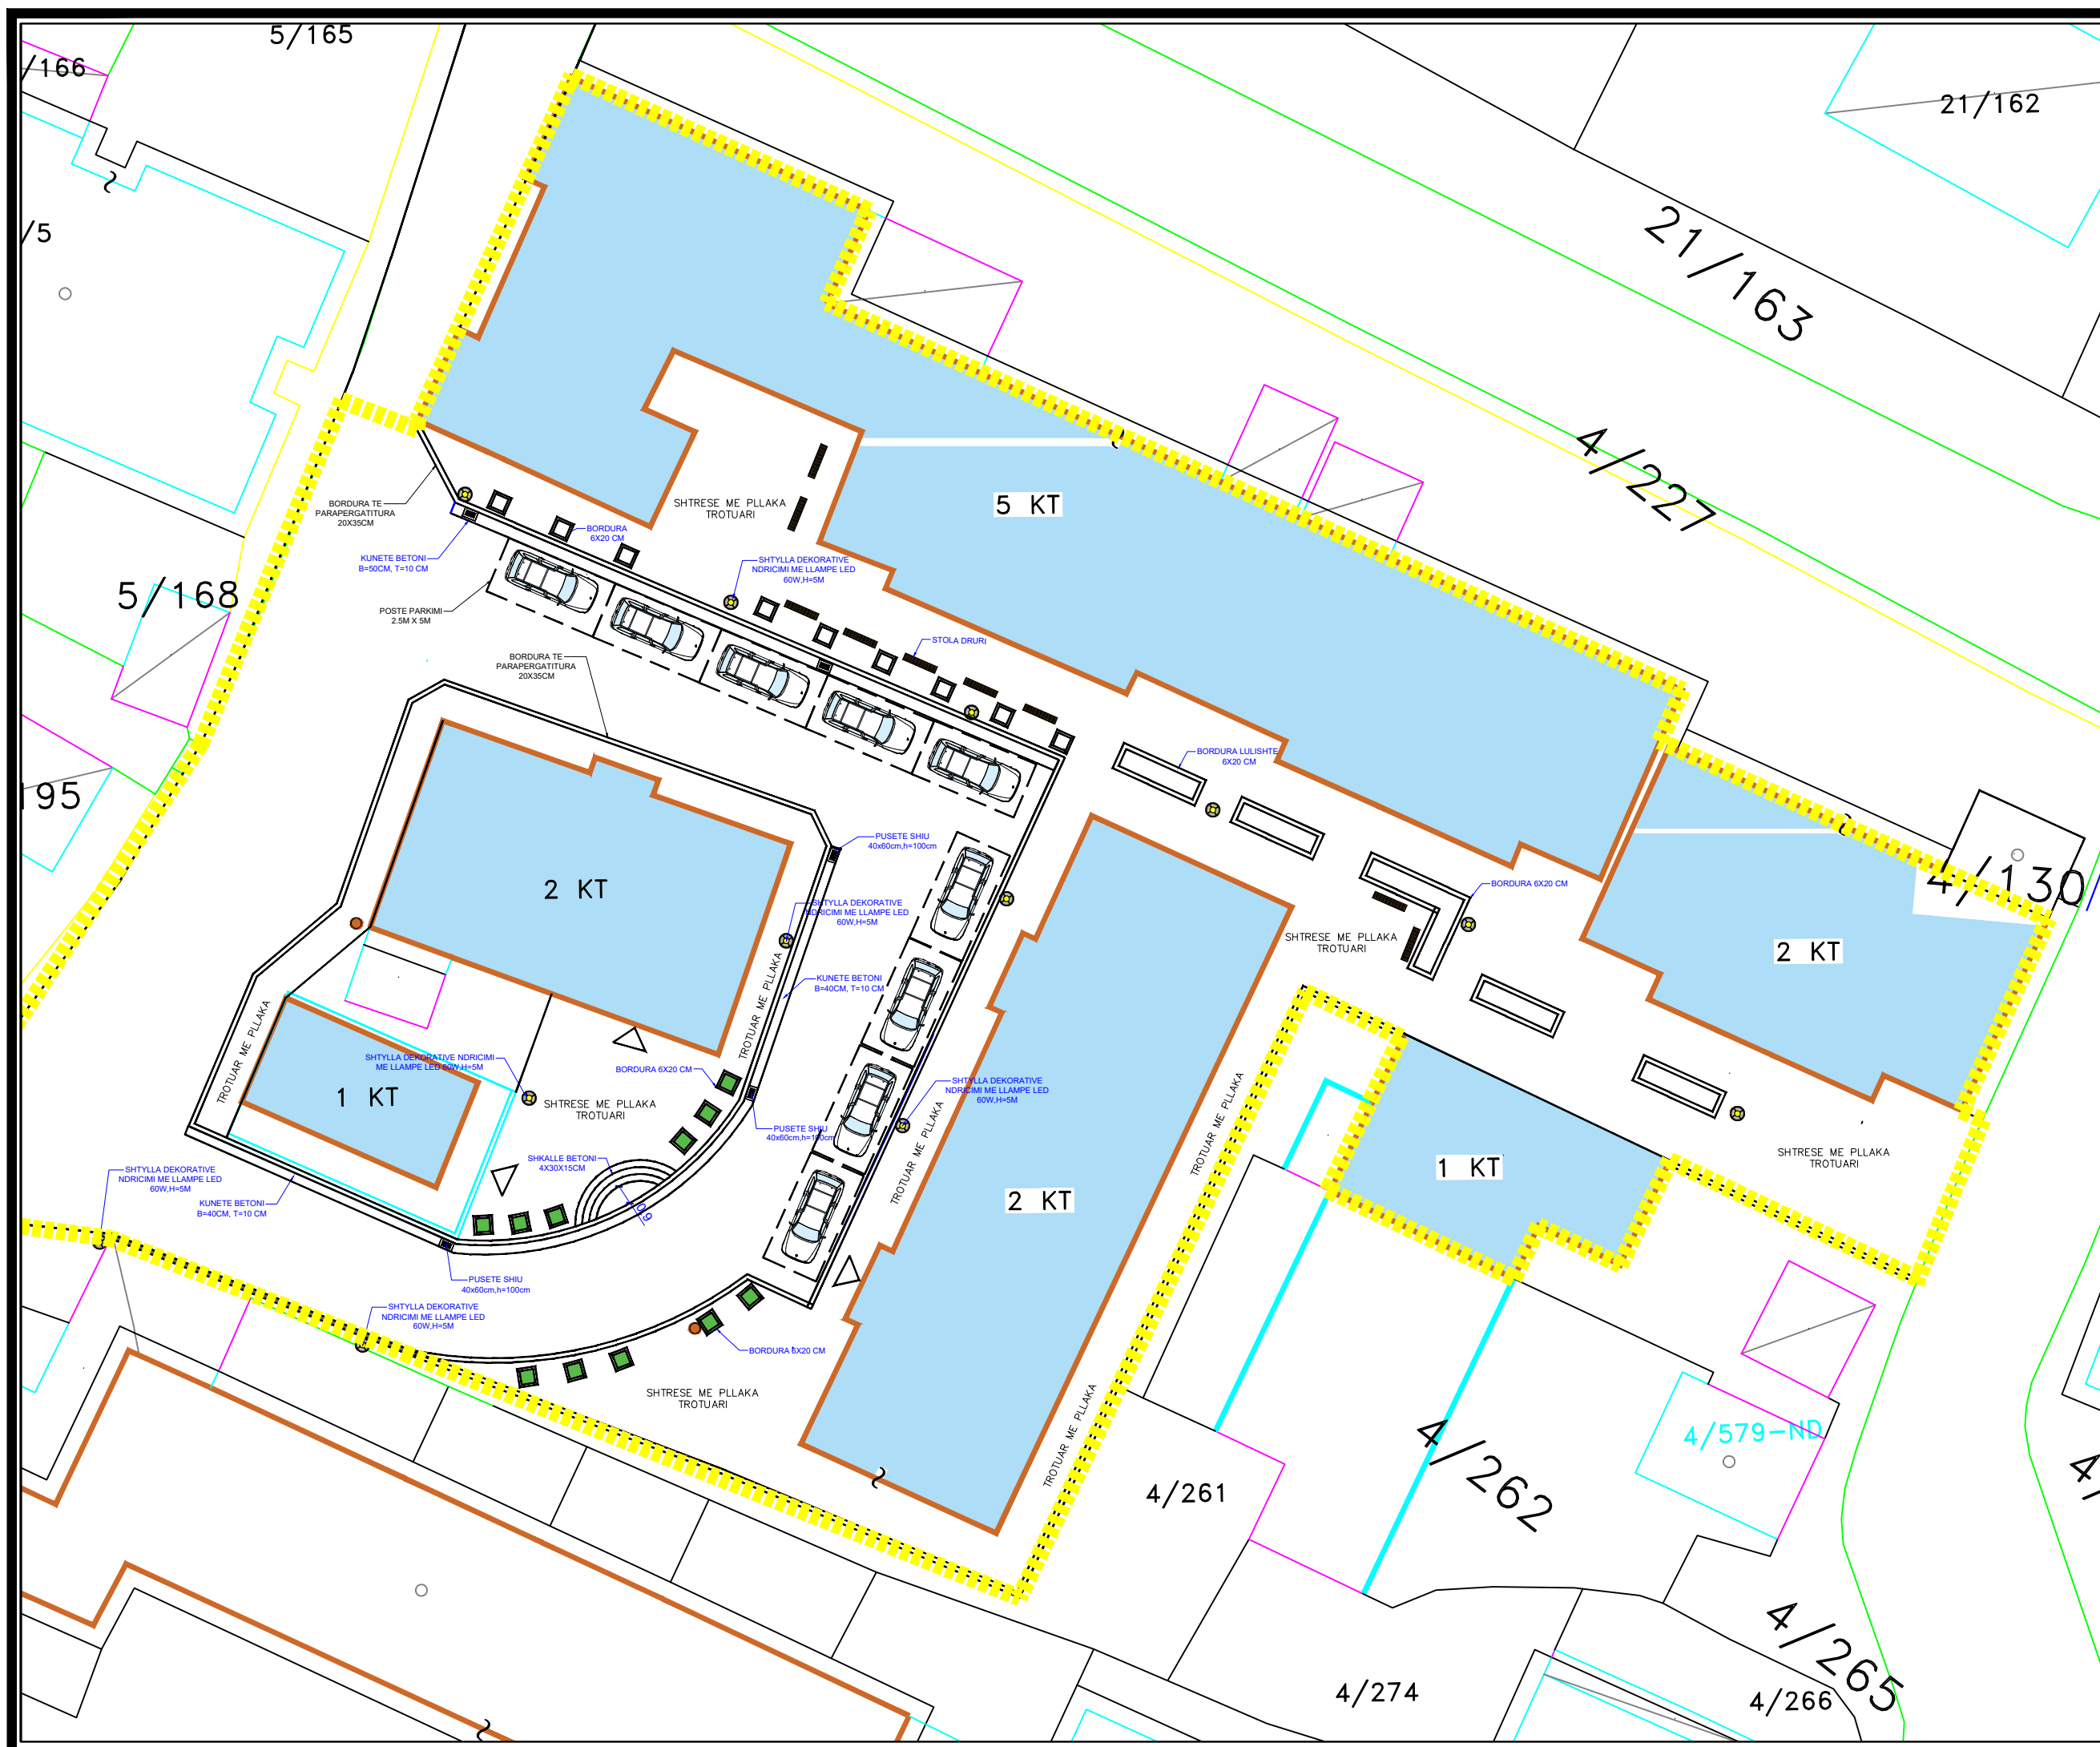

REPUBLIKA E SHQIPERISE
BASHKIA PATOS
DREJTORIA E ZHVILLIMIT TE
TERRITORIT DHE EMERGJENCAVE
CIVILE

EMERTIMI I PROJEKTIT:

PERMIRESIM I SHITRESES
ASFALTIKE NE DISA SEGMENTE
NE QYTET

EMERTIMI I FLETES:

EMERTIMI I ELEMENTEVE TE
NDERHYRJES


GRUPI I PROJEKTIMIT:

Ing. Ermenita Mici

DREJTORIA E ZHVILLIMIT TE
TERRITORIT DHE
EMERGJENCAVE CIVILE

Ing. Boreta Murati

SHKALLA	Flota: Nr. 6
	MAJ 2026

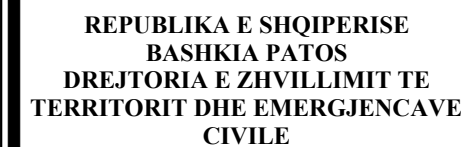

PERMIRESIM I SHITRESES ASFALTIKE NE DISA SEGMENTE NE QYTET


PLANI I KANALIZIMEVE TE UJRAVE TE BARDHA

Ing. Ermenita Mici

Ing. Boreta Murati

Fleta: Nr. 7

MAJ 2026

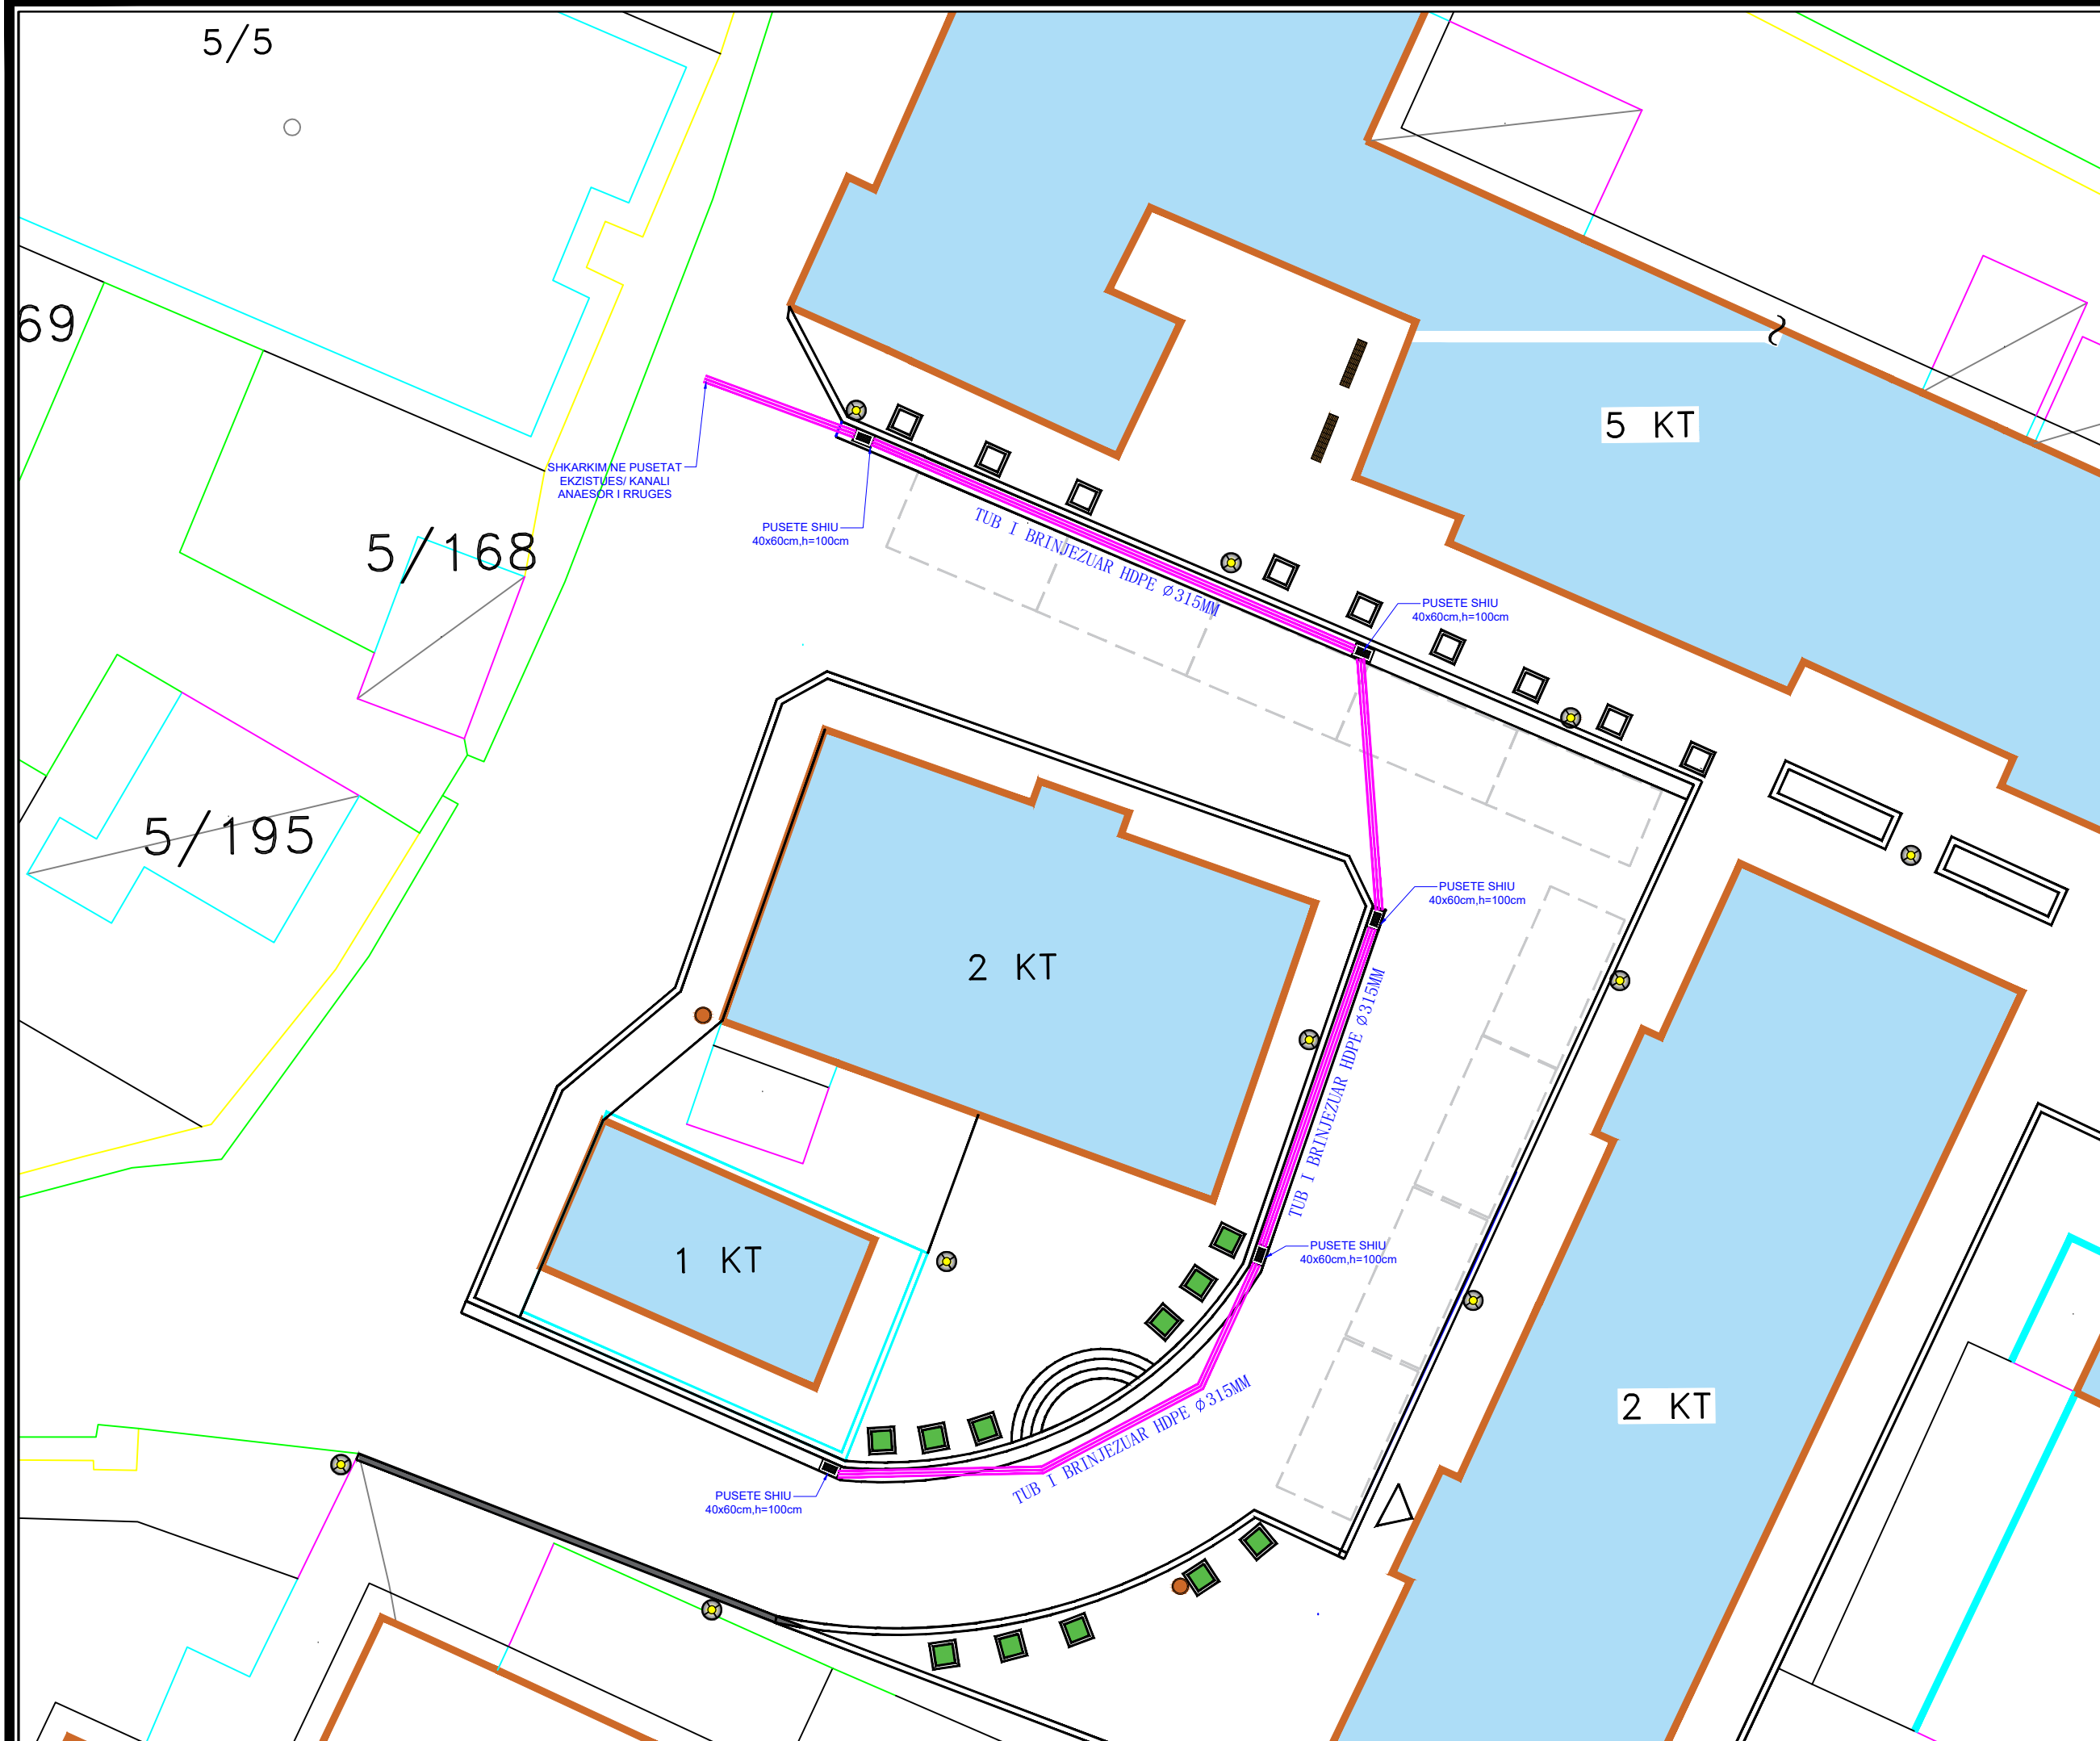

PLANI I RILEVIMIT TE RRUGES ”SHPIRAGU”



REPUBLIKA E SHQIPERISE
BASHKIA PATOS

DREJTORIA E ZHVILLIMIT TE
TERRITORIT DHE EMERGJENCAVE
CIVILE

EMERTIMI I PROJEKTIT:

PERMIRESIM I SHITRESES
ASFALTIKE NE DISA SEGMENTE
NE QYTET

EMERTIMI I FLETES:

PLAN RILEVIMI I RRUGES

GRUPI I PROJEKTIMIT:

Ing. top. Sara Cobo
top: Alfred Tupe

DREJTORIA E ZHVILLIMIT TE
TERRITORIT DHE EMERGJENCAVE
CIVILE

Ing. Boreta Murati


SHKALLA

1:1500

FLETA : Nr. 8

MAJ 2026

PLANIMETRIA E RRUGES "SHPIRAGU"

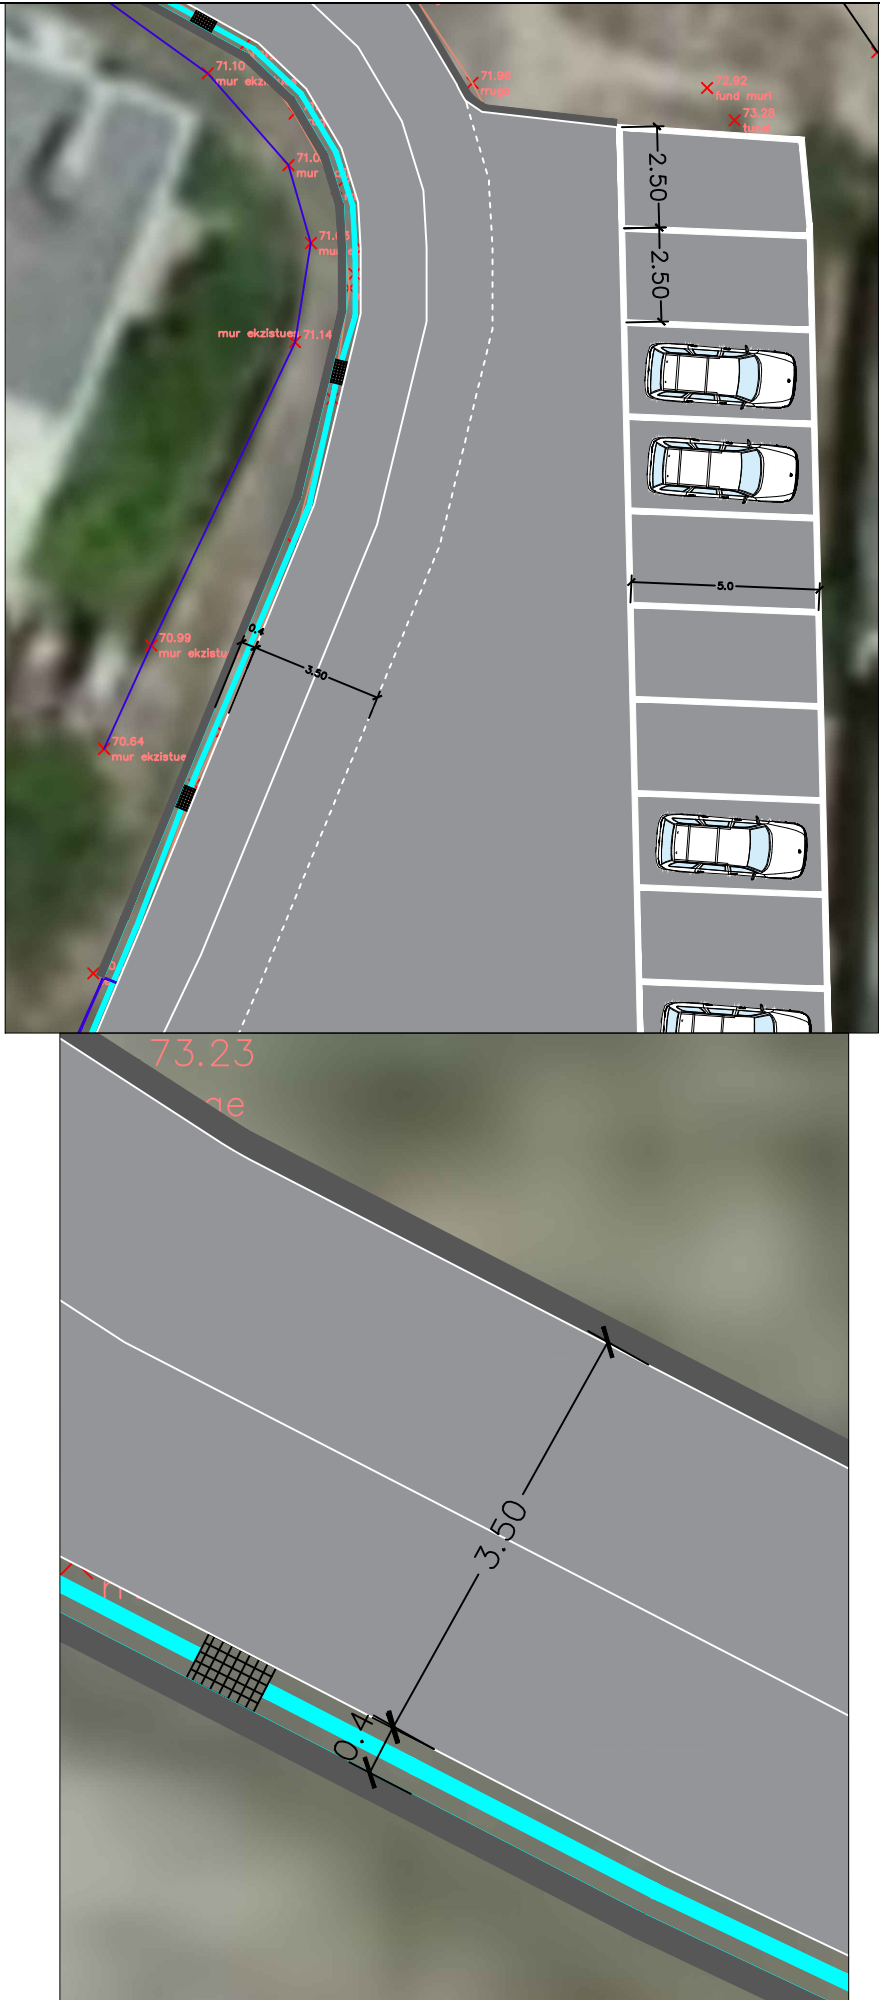

REPUBLIKA E SHQIPERISE
BASHKIA PATOS

DREJTORIA E ZHVILLIMIT TE
TERRITORIT DHE EMERGJENCEVE
CIVILE

EMERTIMI I PROJEKTIT:

PERMIRESIM I SHITRESES
ASFALTIKE NE DISA SEGMENTE
NE QYTET

EMERTIMI I FLETES:

PLANIMETRIA E RRUGES

GRUPI I PROJEKTIMIT:

Ing. Ermenita Mici

DREJTORIA E ZHVILLIMIT TE
TERRITORIT DHE EMERGJENCEVE
CIVILE

Ing. Boreta Murati

SHKALLA

1:500

FLETA : Nr. 9

MAJ 2026

PLANIMETRIA E RRUGES ”SHPIRAGU”



REPUBLIKA E SHQIPERISE
BASHKIA PATOS

DREJTORIA E ZHVILLIMIT TE
TERRITORIT DHE EMERGJENCAVE
CIVILE

EMERTIMI I PROJEKTIT:

PERMIRESIM I SHITRESES
ASFALTIKE NE DISA SEGMENTE
NE QYTET

EMERTIMI I FLETES:

PLANIMETRIA E RRUGES





GRUPI I PROJEKTIMIT:


Ing. Ermenita Mici

DREJTORIA E ZHVILLIMIT TE
TERRITORIT DHE EMERGJENCAVE
CIVILE

Ing. Boreta Murati

SHKALLA	FLETA : Nr. 10
1:500	MAJ 2026

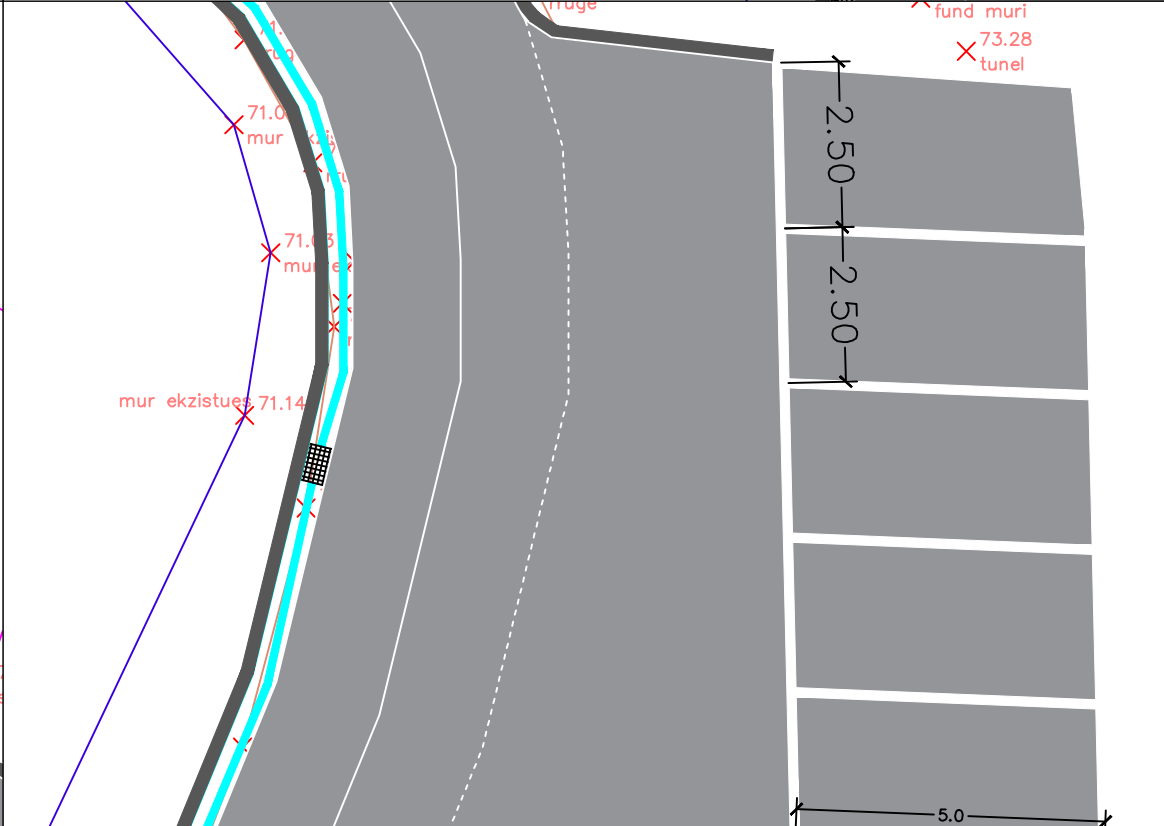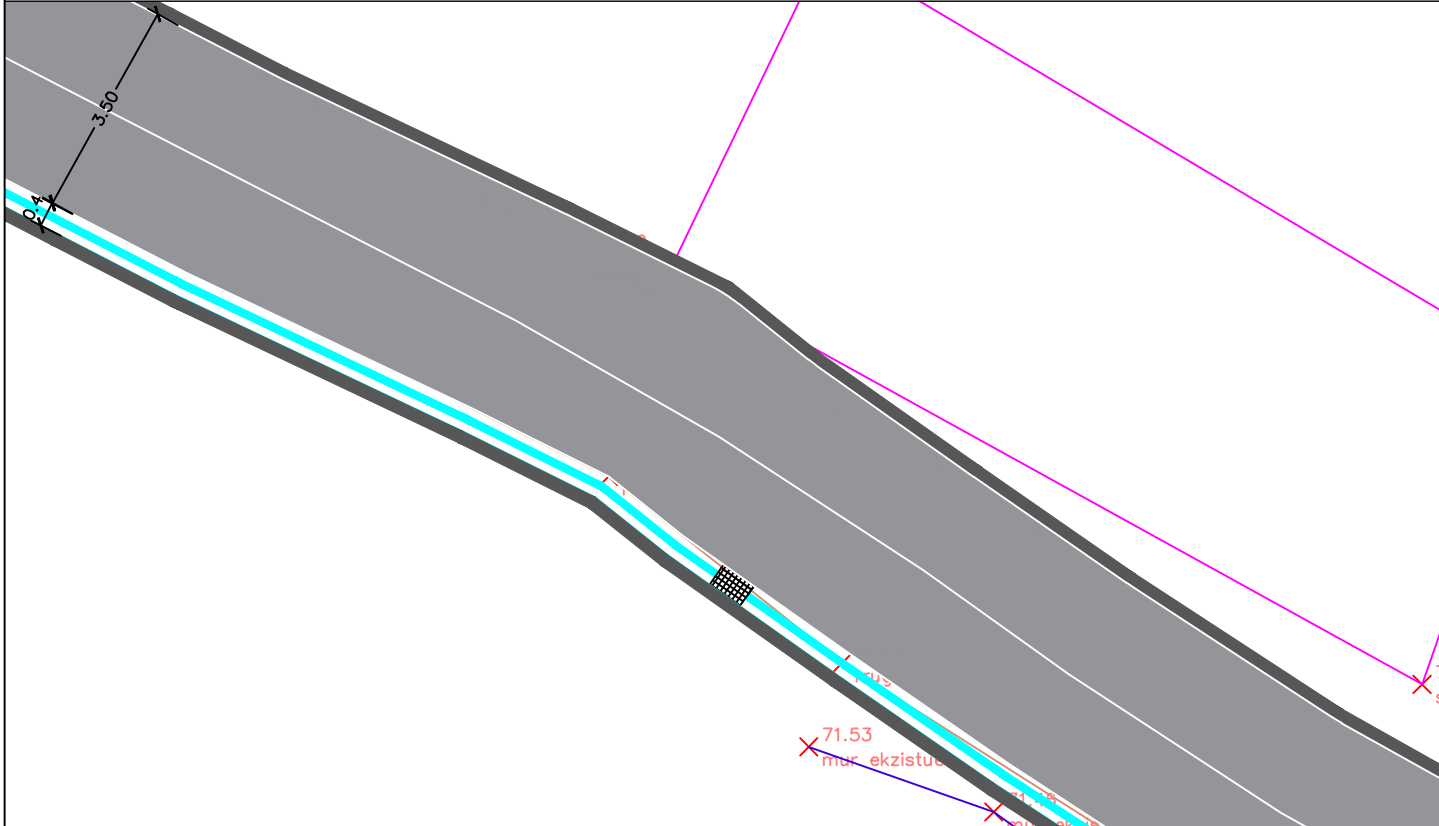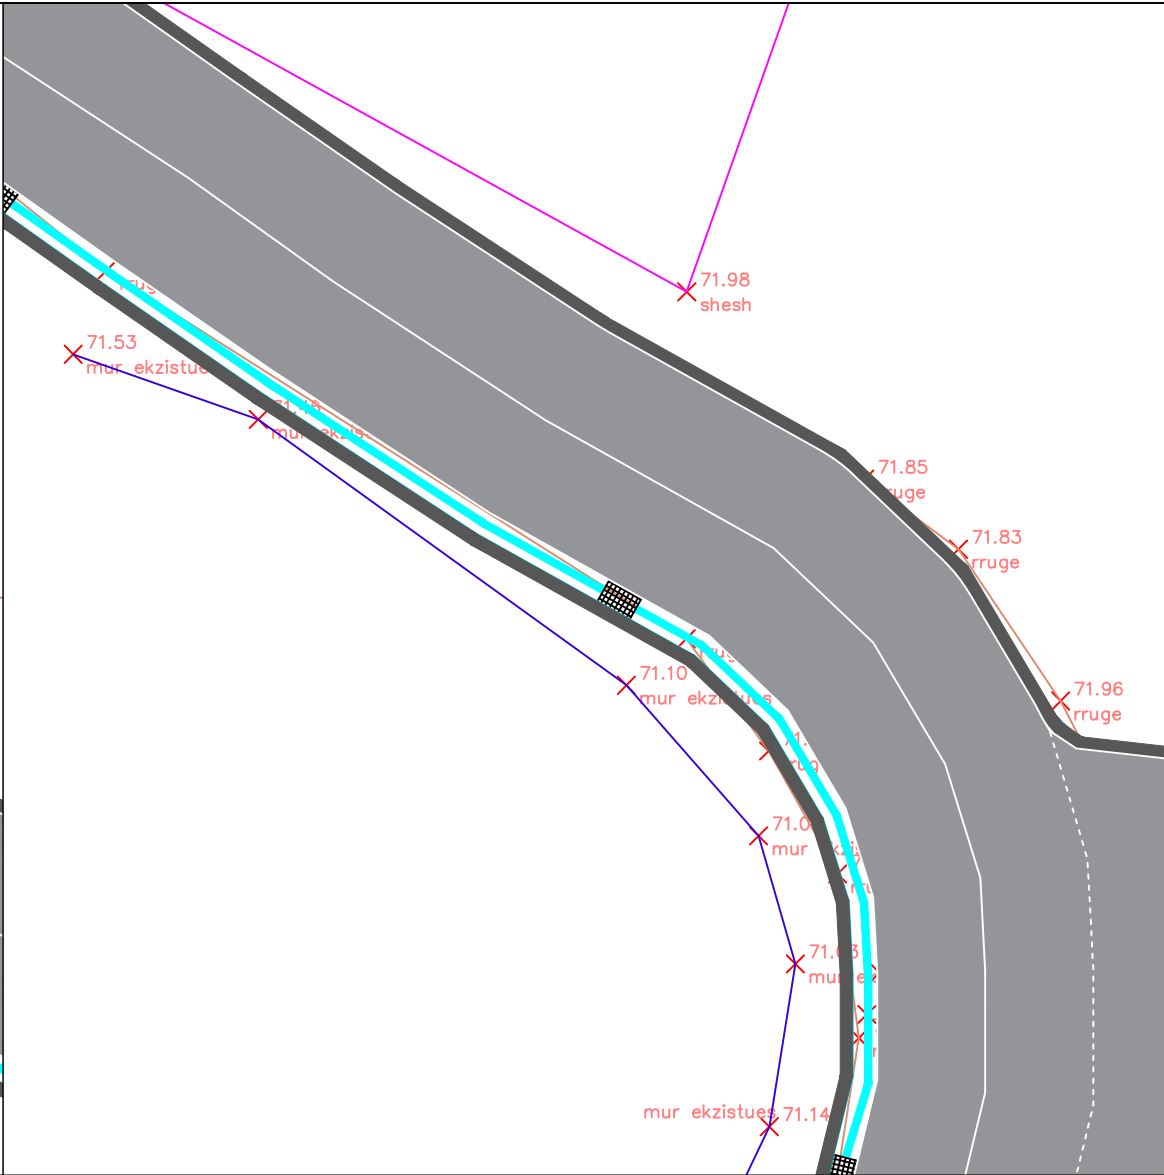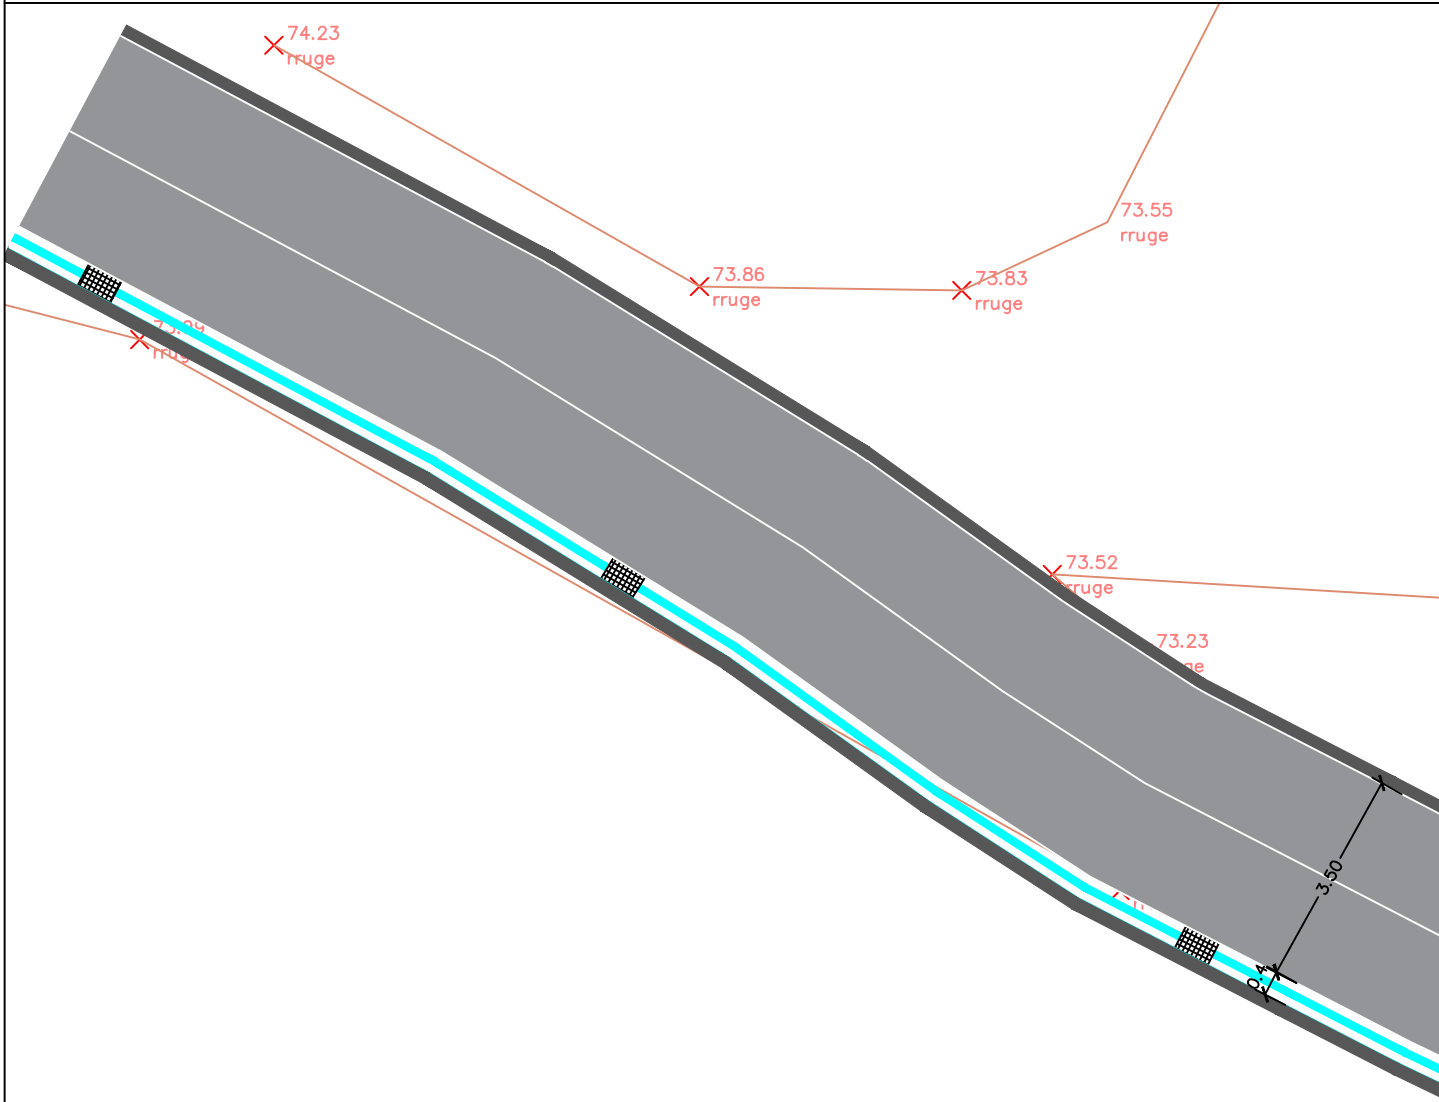

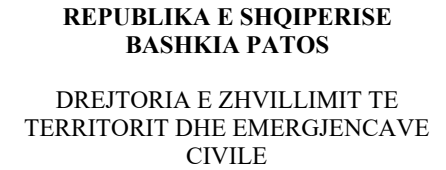

EMERTIMI I FLETES:

PLANIMETRIA E RRUGES


DREJTORIA E ZHVILLIMIT TE
TERRITORIT DHE EMERGJENCJAVE
CIVILE

Ing. Boreta Murati

SHKALLA	FLETA : Nr. 11
1:500	MAJ 2026

This aerial photograph shows a proposed sewerage network layout overlaid on a street map. The network consists of several segments of 200 mm HDPE pipe, connected by manholes (P. KUSH 40X40). The layout is marked with red lines and labels. Key features include:

- Manholes (P. KUSH 40X40):** Located at various points along the network, including at the start and end of pipe segments.
- Pipe Segments:** Labeled "TUB HDPE 200 mm".
- Segment Lengths:** Indicated by blue dimension lines: 9.1459, 10.4088, 13.4052, and 11.4438.
- Elevation Points:** Marked with red 'X' and labeled "rruge" (likely meaning "ruga" or "ridge"). Elevations include 74.23, 73.86, 73.83, 73.55, 73.69, 73.52, 73.23, 72.98, 72.78, 72.01, 71.74, and 71.53.
- Other Labels:** "mur: ekzistuj" (existing wall) is visible near the bottom right.

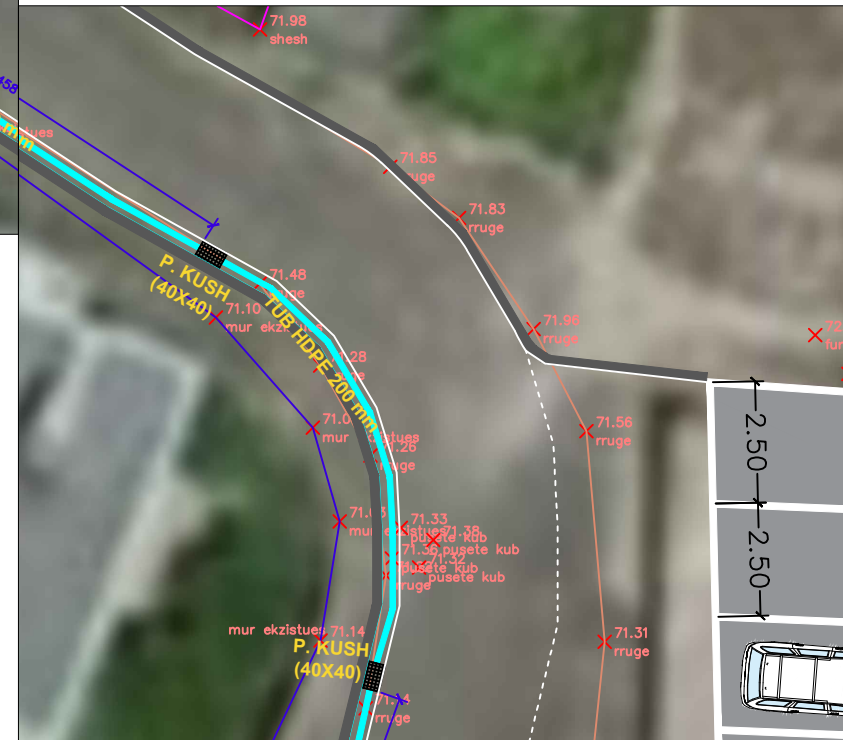

PLANIMETRIA E KANALIZIMEVE KUB RRUGA "SHPIRAGU"



REPUBLIKA E SHQIPERISE
BASHKIA PATOS

DREJTORIA E ZHVILLIMIT TE
TERRITORIT DHE EMERGJENCAVE
CIVILE

EMERTIMI I PROJEKTIT:

PERMIRESIM I SHITRESES
ASFALTIKE NE DISA SEGMENTE
NE QYTET

EMERTIMI I FLETES:

PLAN KANALIZIMEVE
KUB

GRUPI I PROJEKTIMIT:

Ing. Ermenita Mici

DREJTORIA E ZHVILLIMIT TE
TERRITORIT DHE EMERGJENCAVE
CIVILE

Ing. Boreta Murati

SHKALLA	FLETA : Nr. 13
1:500	MAJ 2026



DREJTORIA E ZHVILLIMIT TE
TERRITORIT DHE EMERGJENCAVE
CIVILE

**PERMIRESIM I SHITES
ASFALTIKE NE DISA SEGMENTE
NE QYTET**

PROFIL TERTHOR TIP


Ing. Ermenita Mici

Ing. Boreta Murati

FLETA : Nr. 14

MAJ 2026

		430		
20	40	350		20
20	40	175	175	20

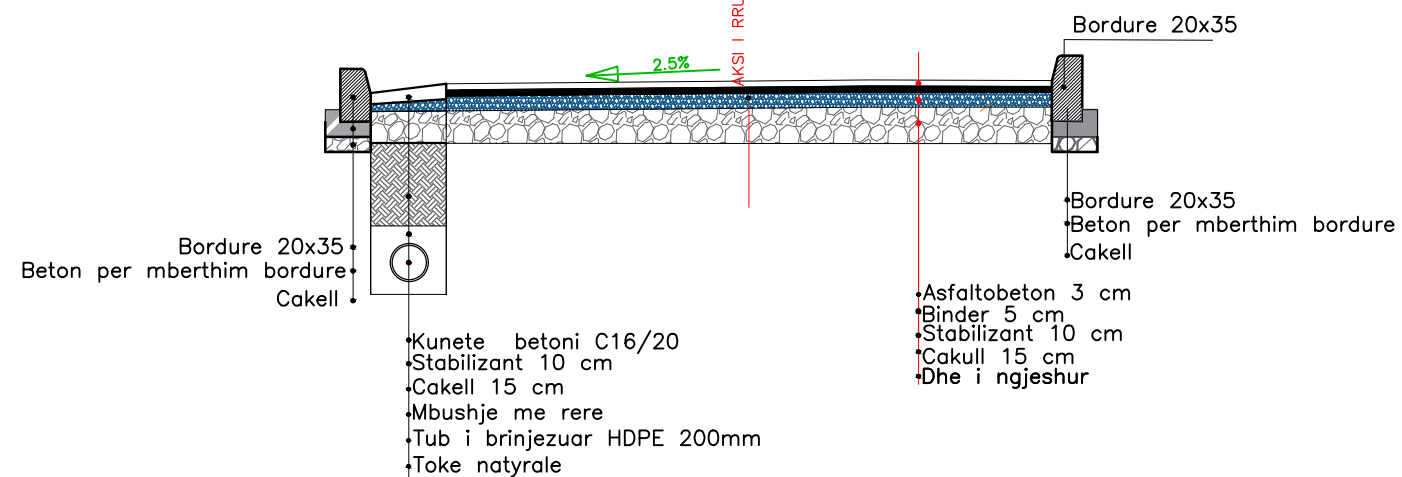

PLANIMETRIA E RRUGES "SHETITORJA" & "SULO GOXHAJ



REPUBLIKA E SHQIPERISE
BASHKIA PATOS
DREJTORIA E ZHVILIMIT TE
TERRITORIT DHE EMERGJENCAVE
CIVILE

EMERTIMI I PROJEKTIT:
PERMIRESIM I SHITRESES
ASFALTIKE NE DISA SEGMENTE
NE QYTET

EMERTIMI I FLETES:
RILEVIMI TOPOGRAFIK

GRUPI I PROJEKTIMIT:
Ing. Marsilda Lizaj
Top. Alfred Tupa

DREJTORIA E ZHVILLIMIT TE
TERRITORIT DHE EMERGJENCAVE
CIVILE
Ing. Boreta Murati

SHKALLA


1:750

FLETA : Nr. 15

MAJ 2026



PLANIMETRIA E RRUGES "SHETITORJA" & "SULO GOXHAJ

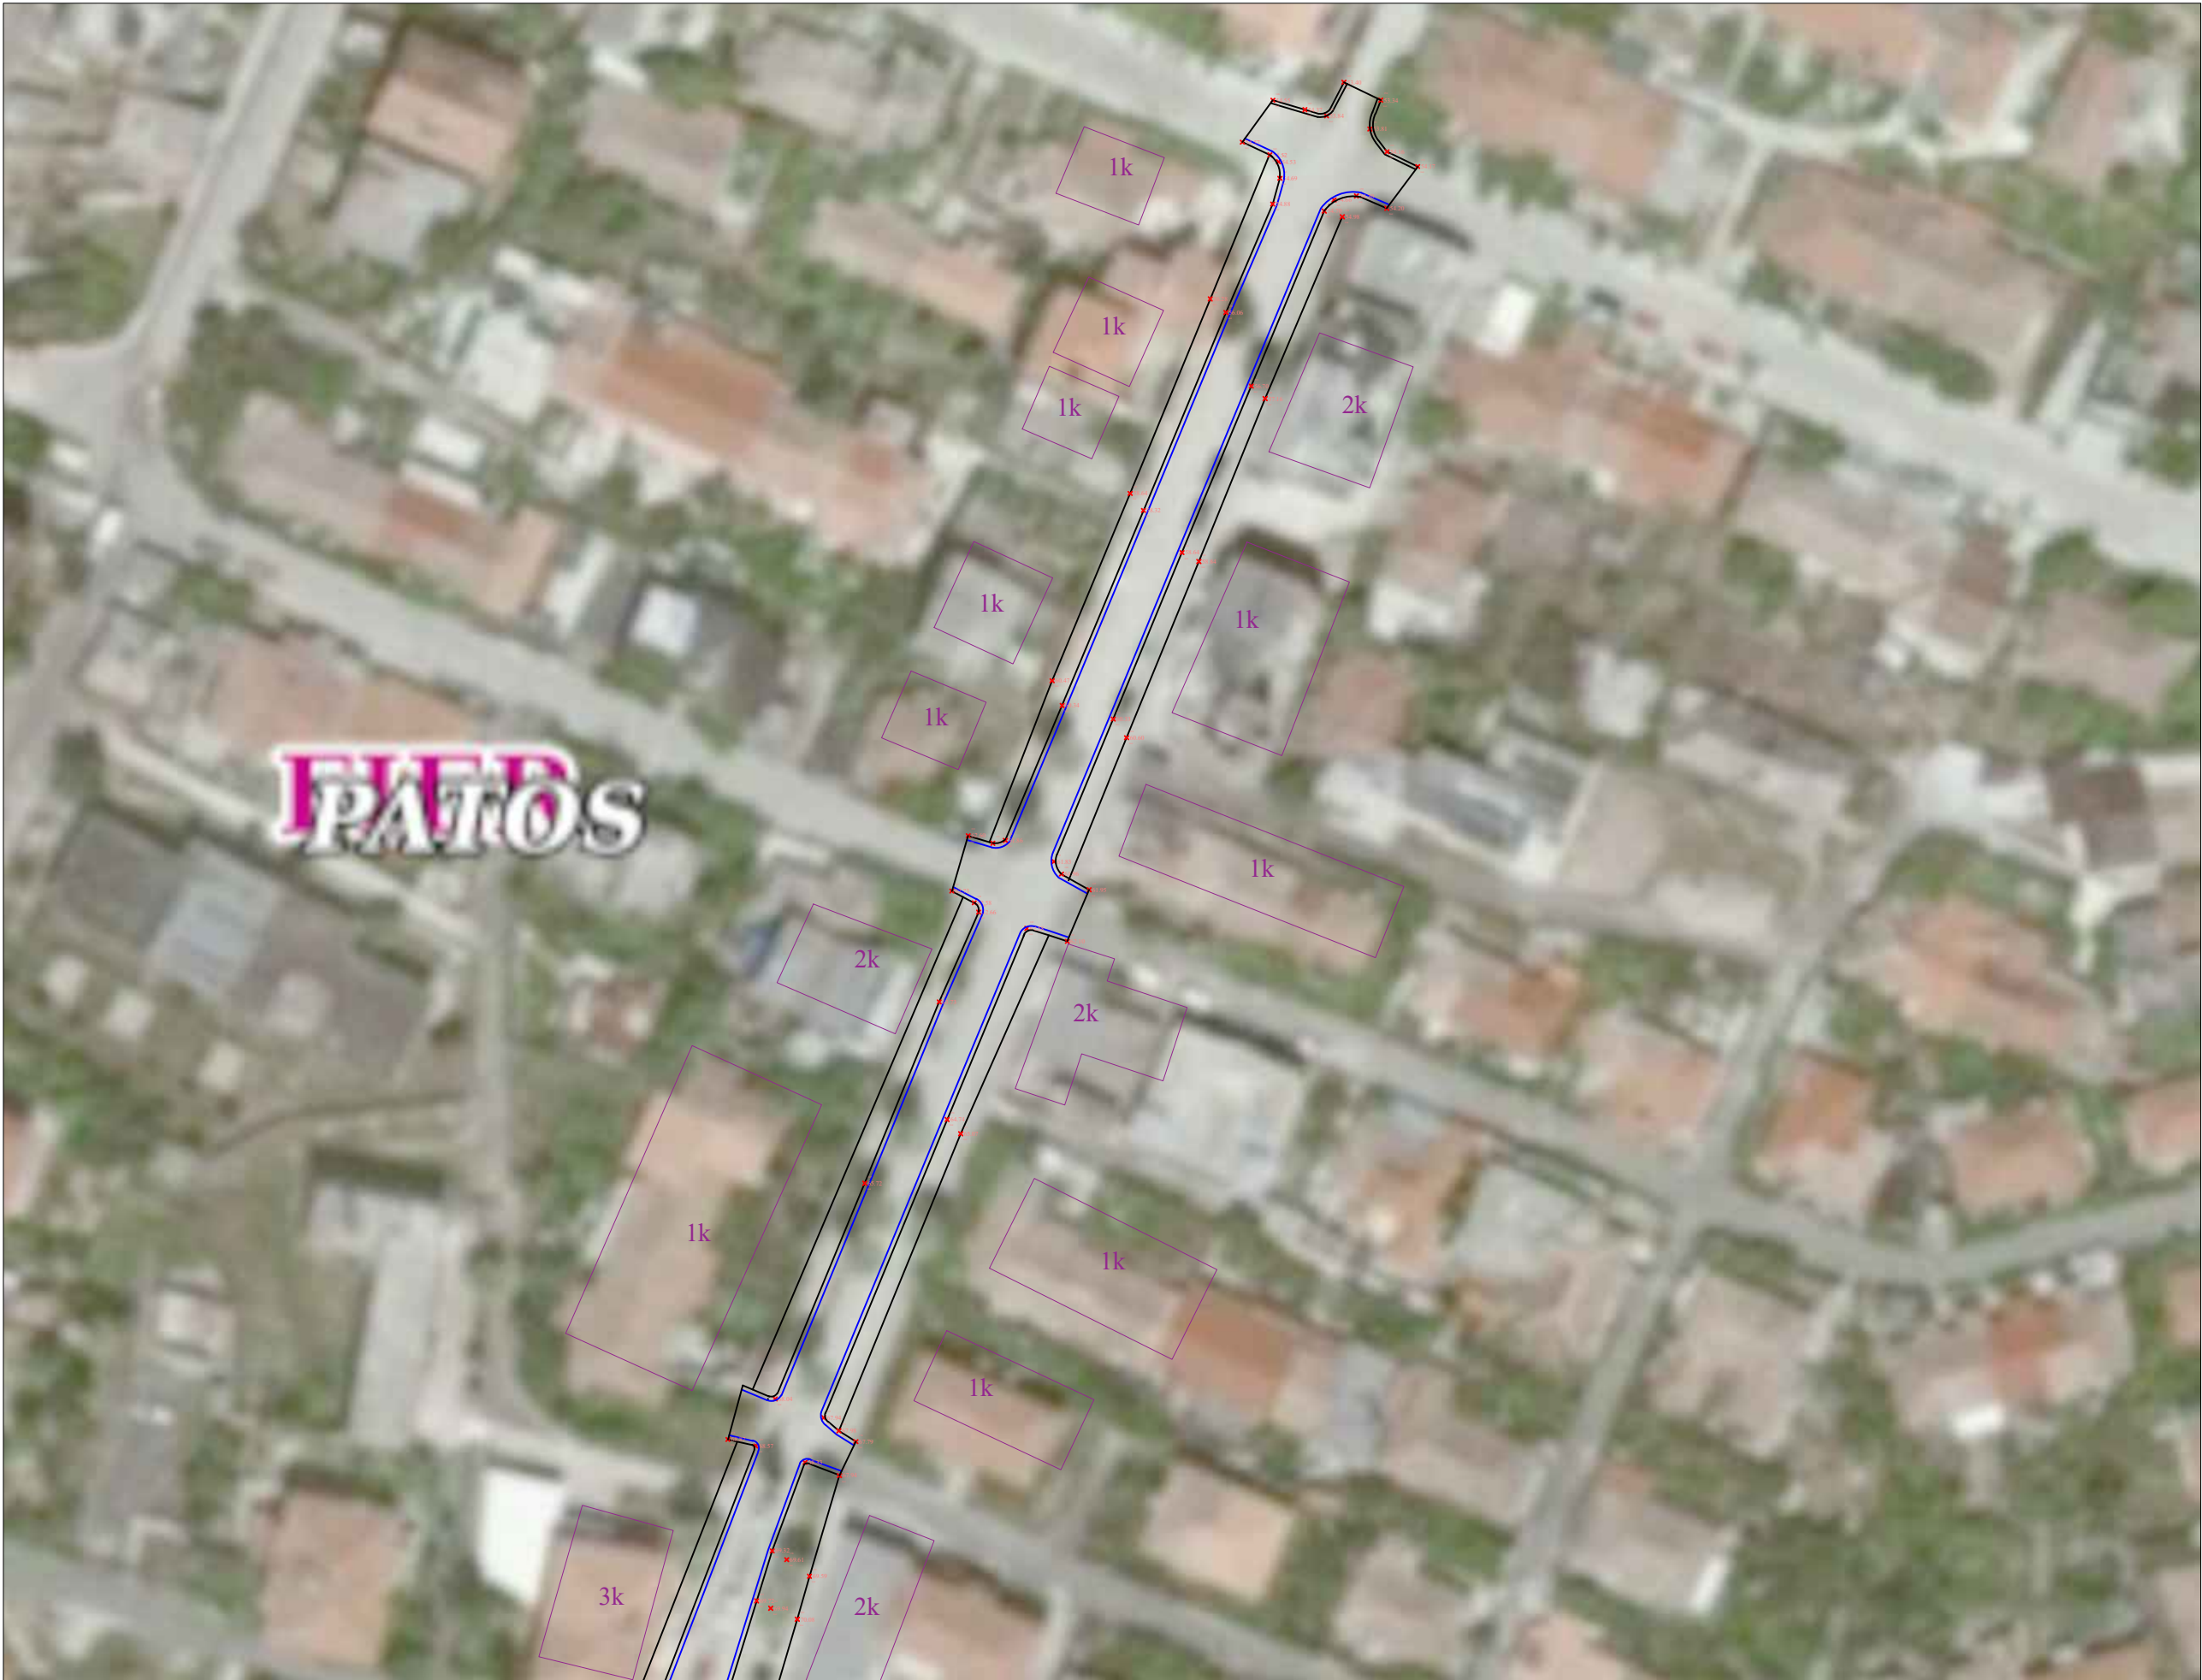

REPUBLIKA E SHQIPERISE
BASHKIA PATOS
DREJTORIA E ZHVILIMIT TE
TERRITORIT DHE EMERGJENCAVE
CIVILE

EMERTIMI I PROJEKTIT:
PERMIRESIM I SHITRESES
ASFALTIKE NE DISA SEGMENTE
NE QYTET

EMERTIMI I FLETES:
RILEVIMI TOPOGRAFIK

GRUPI I PROJEKTIMIT:
Ing. Marsilda Lizaj
Top. Alfred Tupa

DREJTORIA E ZHVILLIMIT TE
TERRITORIT DHE EMERGJENCAVE
CIVILE
Ing. Boreta Murati

SHKALLA

1:750

FLETA : Nr. 16

MAJ 2026

PLANIMETRIA E RRUGES "SHETITORJA" & "SULO GOXHAJ



REPUBLIKA E SHQIPERISE
BASHKIA PATOS

DREJTORIA E ZHVILIMIT TE
TERRITORIT DHE EMERGJENCAVE
CIVILE

EMERTIMI I PROJEKTIT:

PERMIRESIM I SHITRESES
ASFALTIKE NE DISA SEGMENTE
NE QYTET

EMERTIMI I FLETES:

PLANIMETRIA
EKZISTUESE E RRUGES

GRUPI I PROJEKTIMIT:

Ing. Boreta Murati

DREJTORIA E ZHVILLIMIT TE
TERRITORIT DHE EMERGJENCAVE
CIVILE


Ing. Boreta Murati

SHKALLA

1:750

FLETA : Nr. 17

MAJ 2026

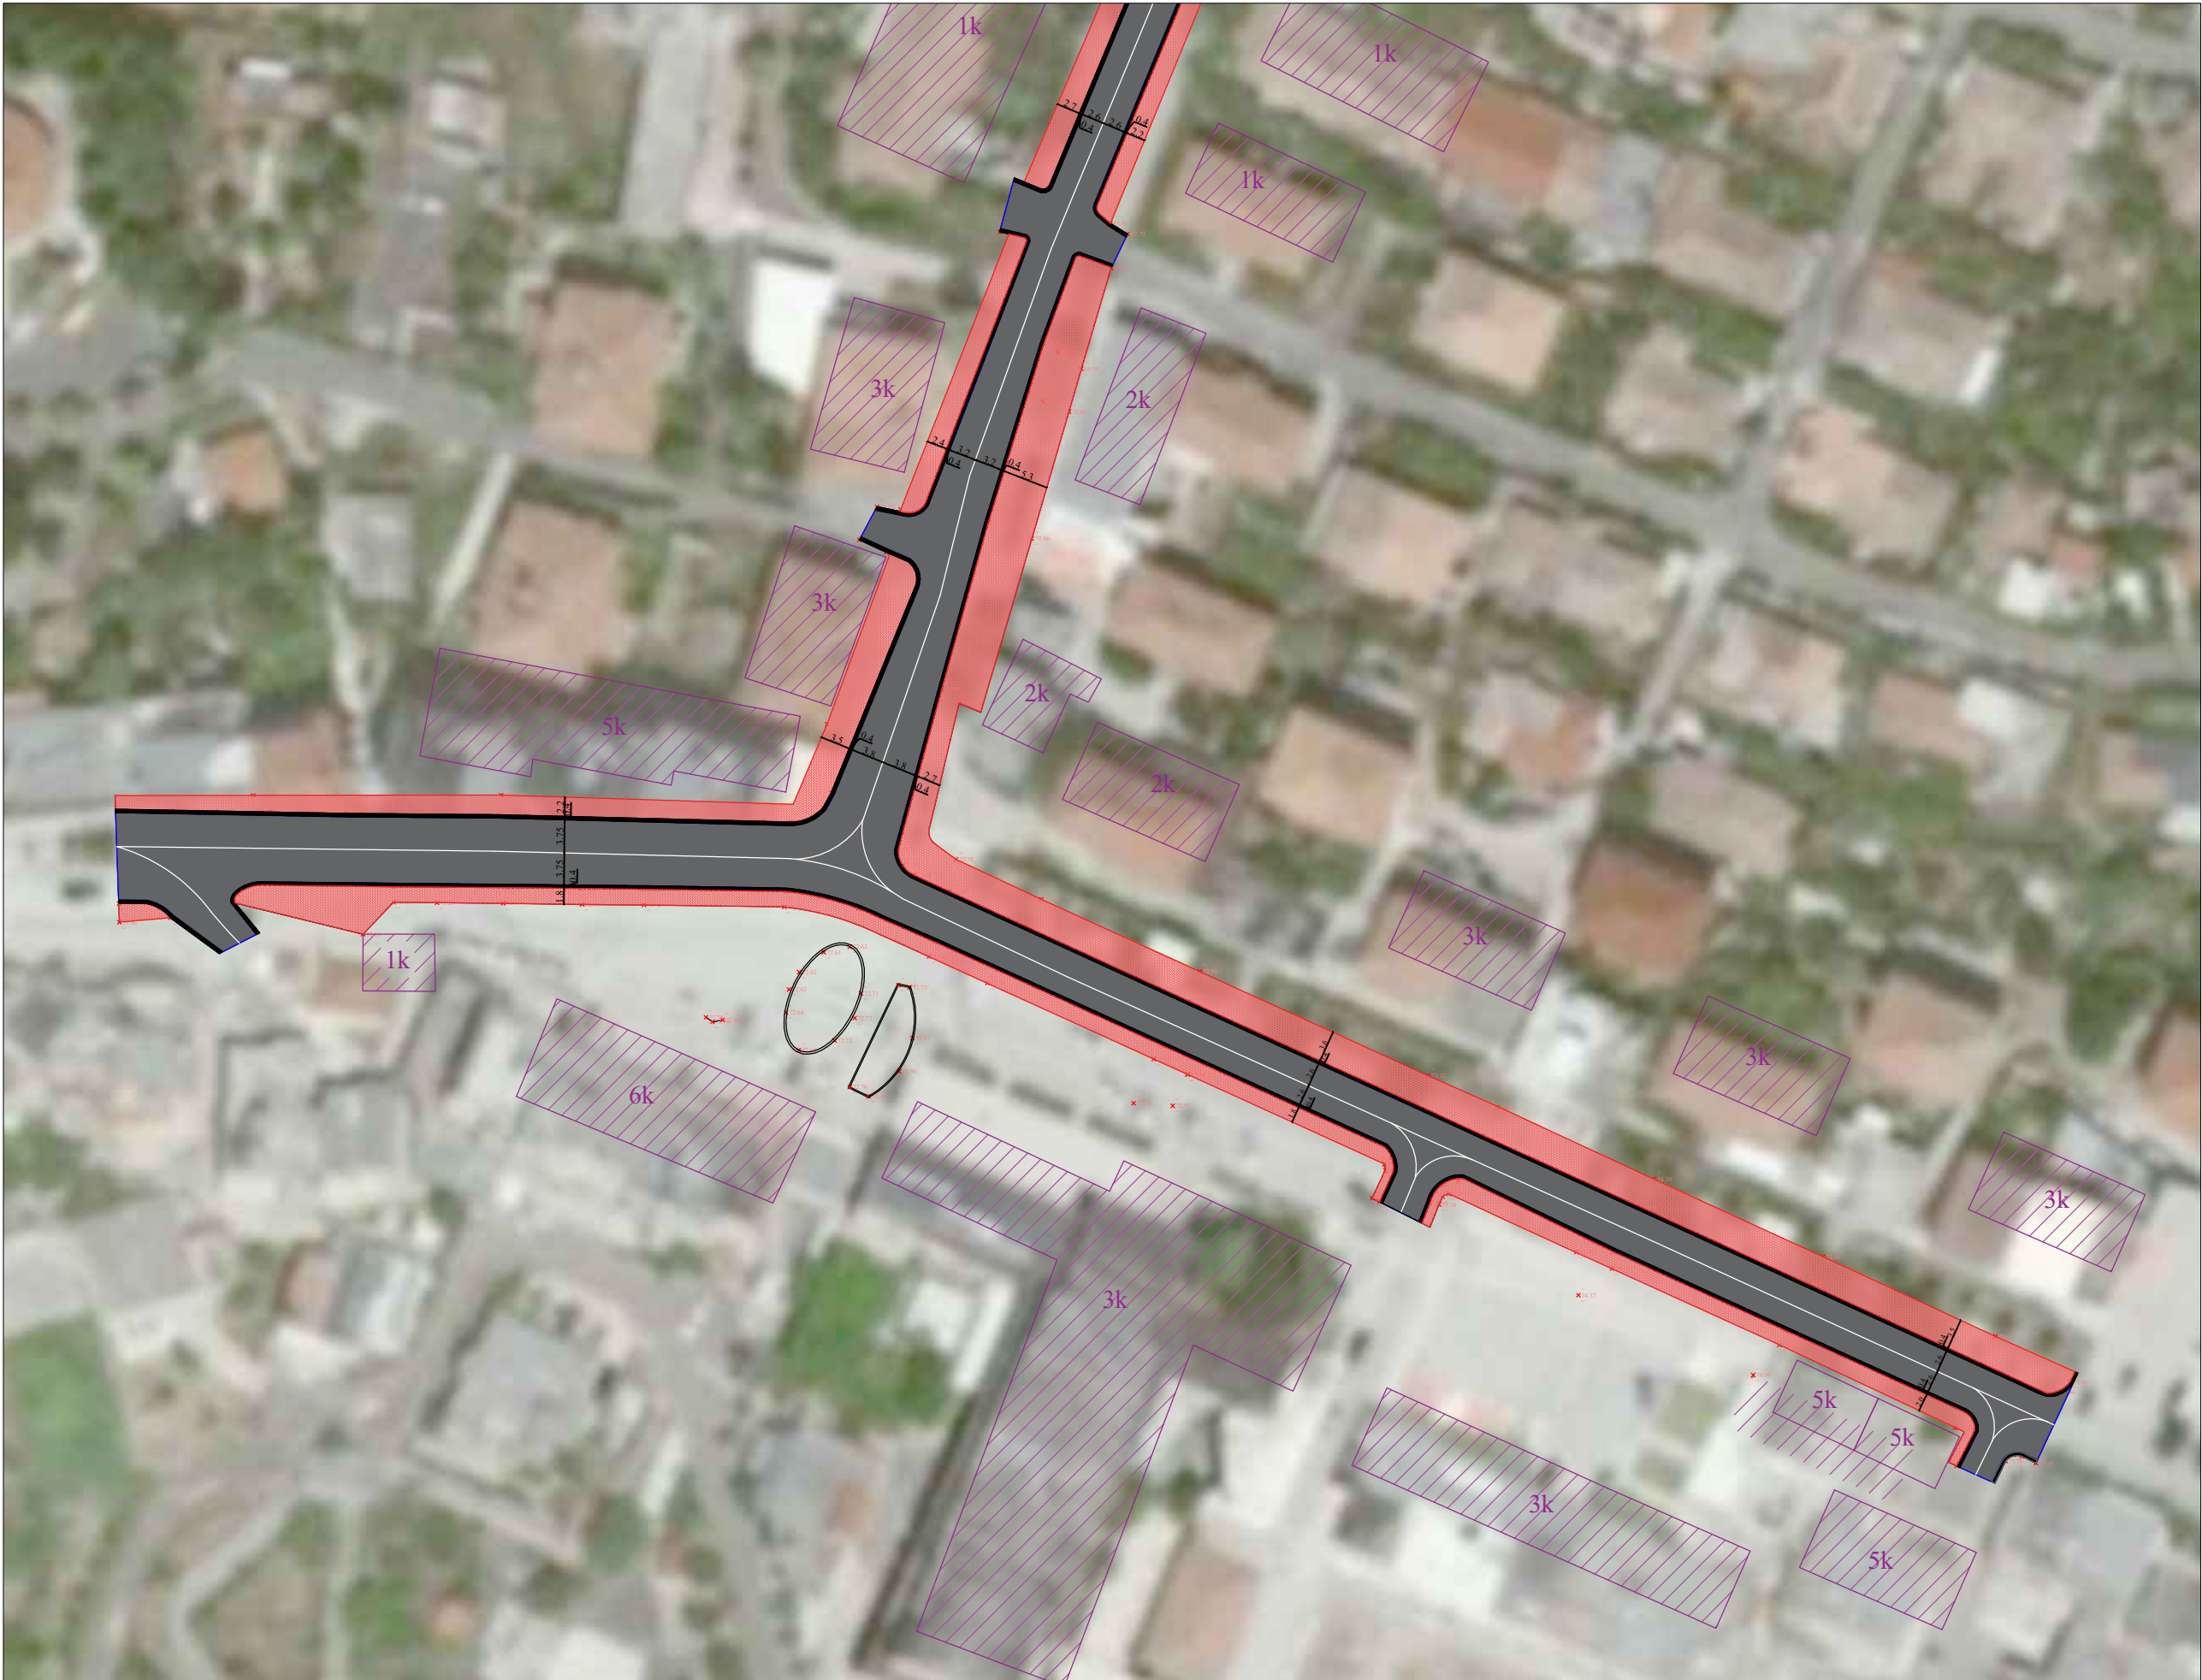

PLANIMETRIA E RRUGES "SHETITORJA" & "SULO GOXHAIJ



REPUBLIKA E SHQIPERISE
BASHKIA PATOS
DREJTORIA E ZHVILLIMIT TE
TERRITORIT DHE EMERGJENCAVE
CIVILE

EMERTIMI I PROJEKTIT:
PERMIRESIM I SHITES
ASFALTIKE NE DISA SEGMENTE
NE QYTET

EMERTIMI I FLETES:

PLANIMETRIA
EKZISTUESE E RRUGES

GRUPI I PROJEKTIMIT:

Ing. Boreta Murati

DREJTORIA E ZHVILLIMIT TE
TERRITORIT DHE EMERGJENCAVE
CIVILE


Ing. Boreta Murati

SHKALLA

1:750

FLETA : Nr. 18

MAJ 2026

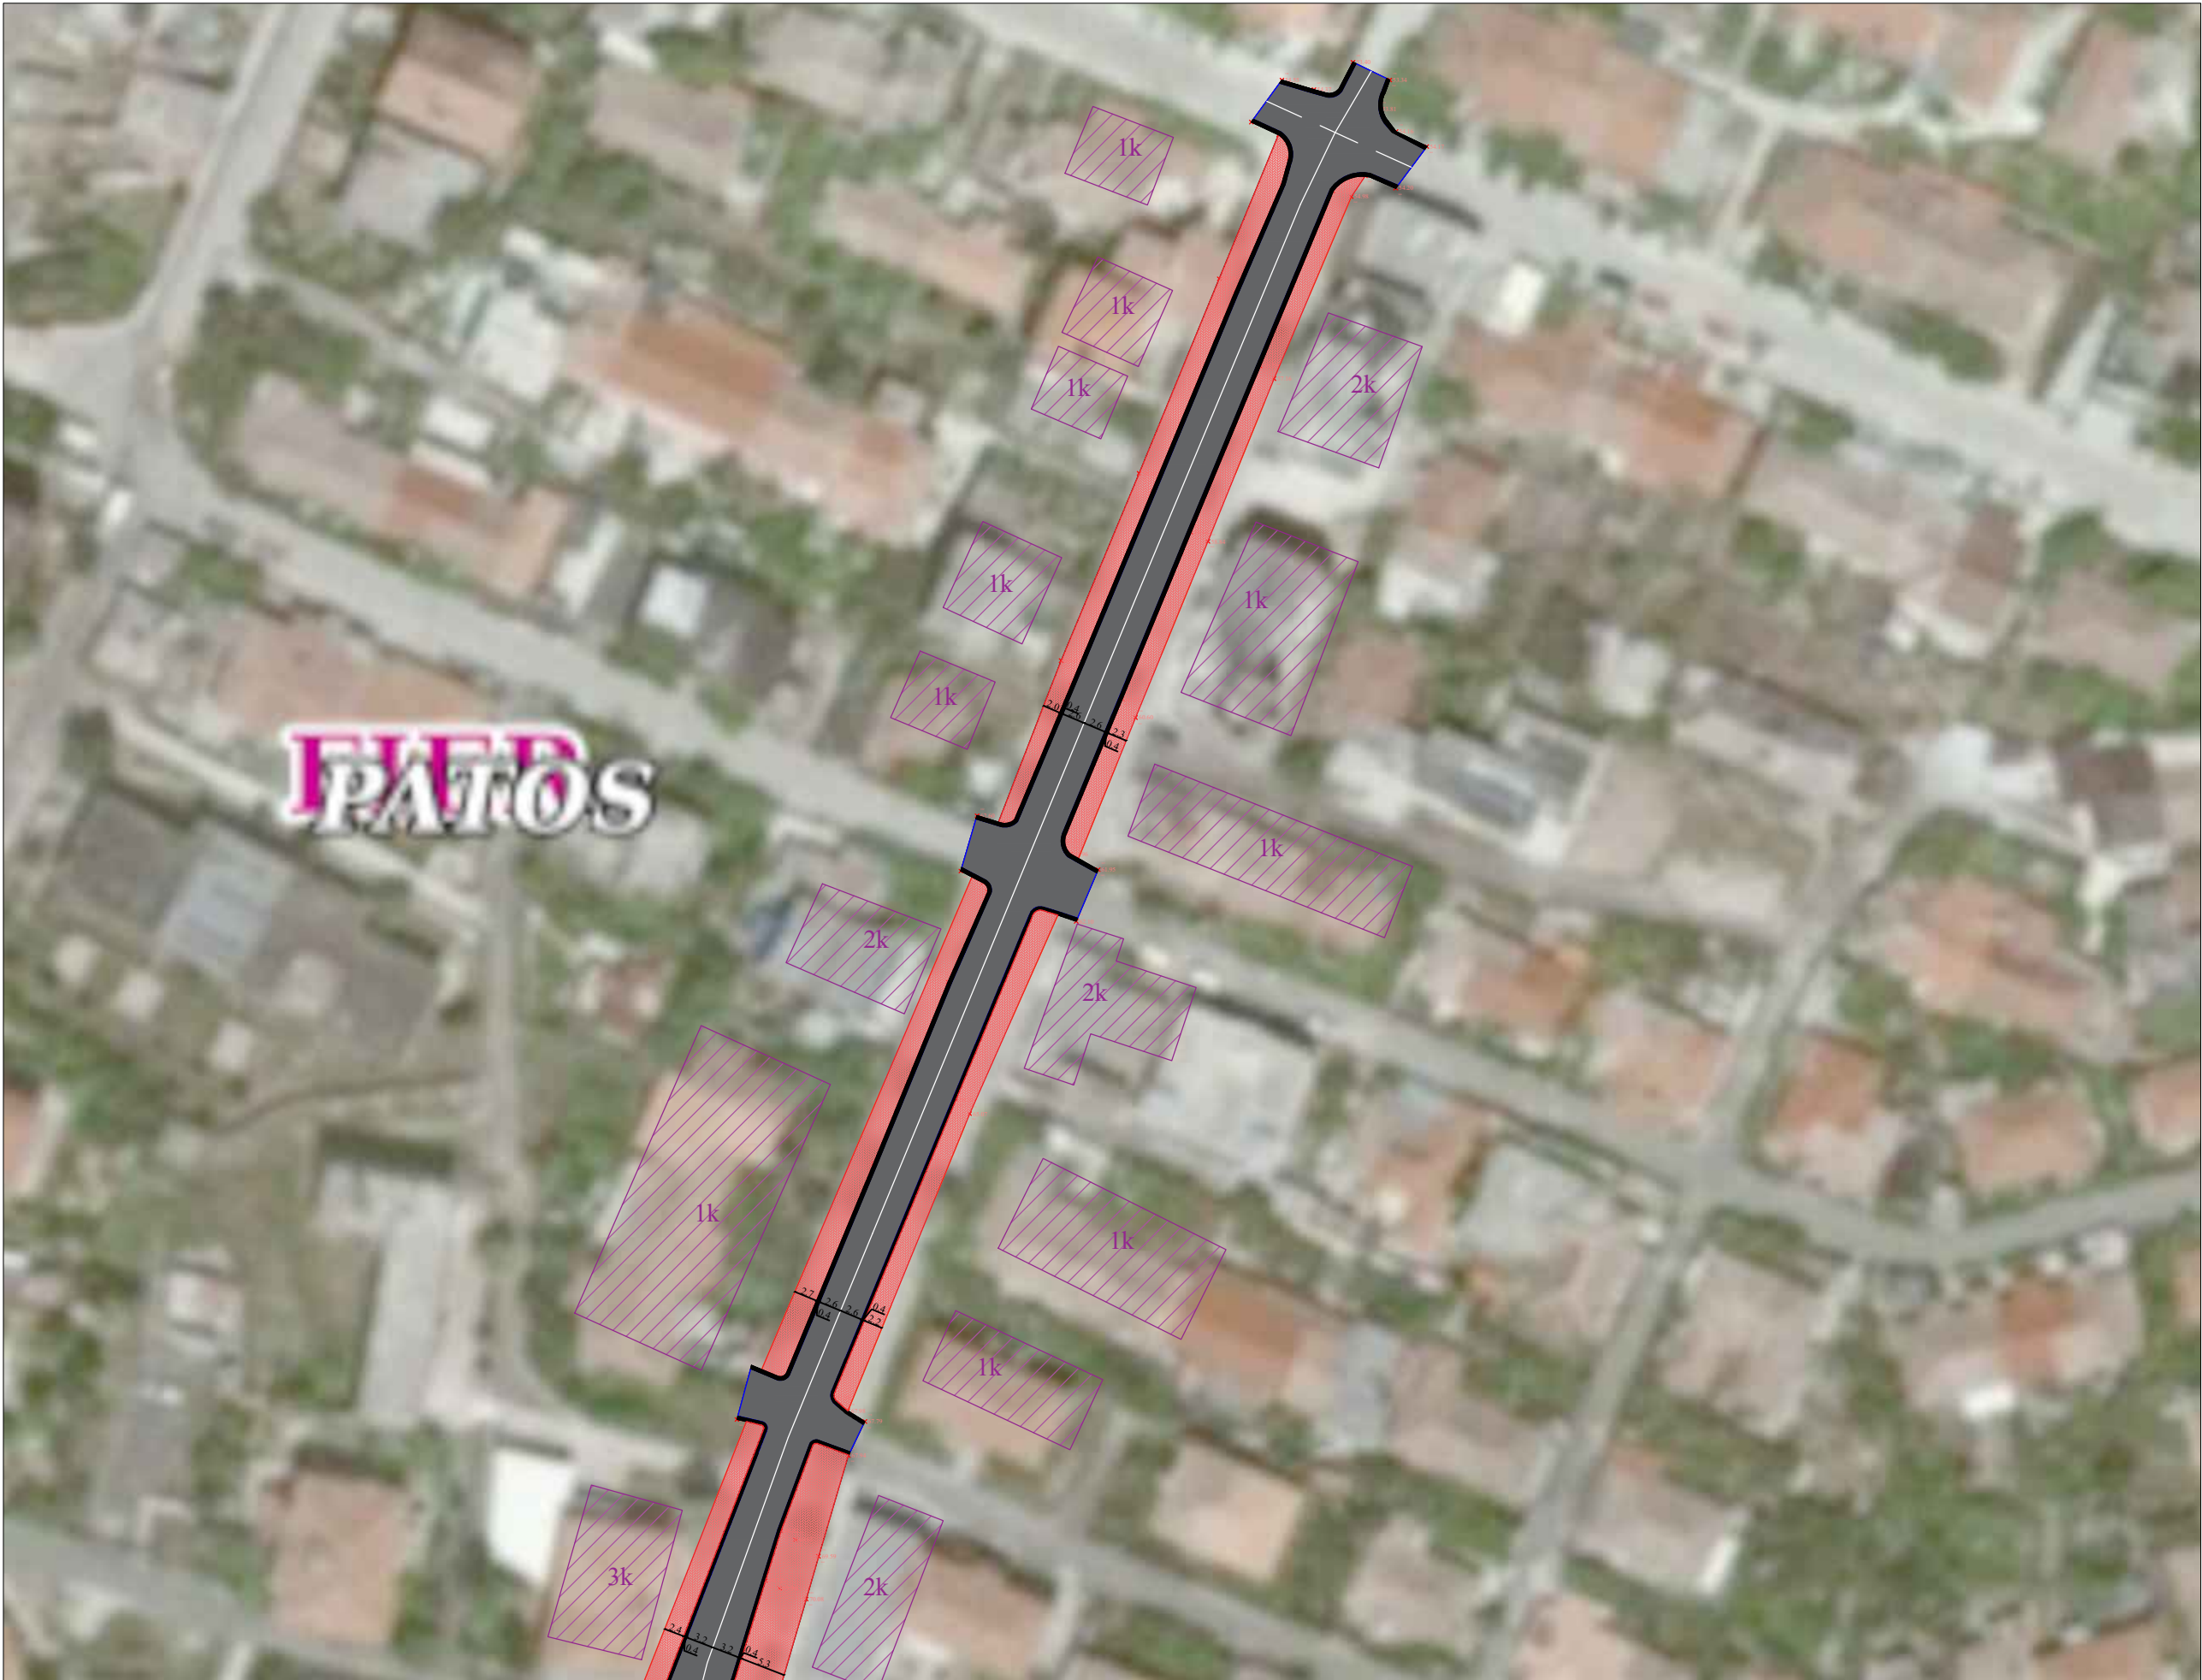

PLANIMETRIA E RRUGES "SHETITORJA" & "SULO GOXHAJ



REPUBLIKA E SHQIPERISE
BASHKIA PATOS

DREJTORIA E ZHVILLIMIT TE
TERRITORIT DHE EMERGJENCAVE
CIVILE

EMERTIMI I PROJEKTIT:

PERMIRESIM I SHITRESES
ASFALTIKE NE DISA SEGMENTE
NE QYTET

EMERTIMI I FLETES:

PLANIMETRIA RRUGES

GRUPI I PROJEKTIMIT:

Ing. Boreta Murati

DREJTORIA E ZHVILLIMIT TE
TERRITORIT DHE EMERGJENCAVE
CIVILE


Ing. Boreta Murati

SHKALLA

1:500

FLETA : Nr. 19

MAJ 2026

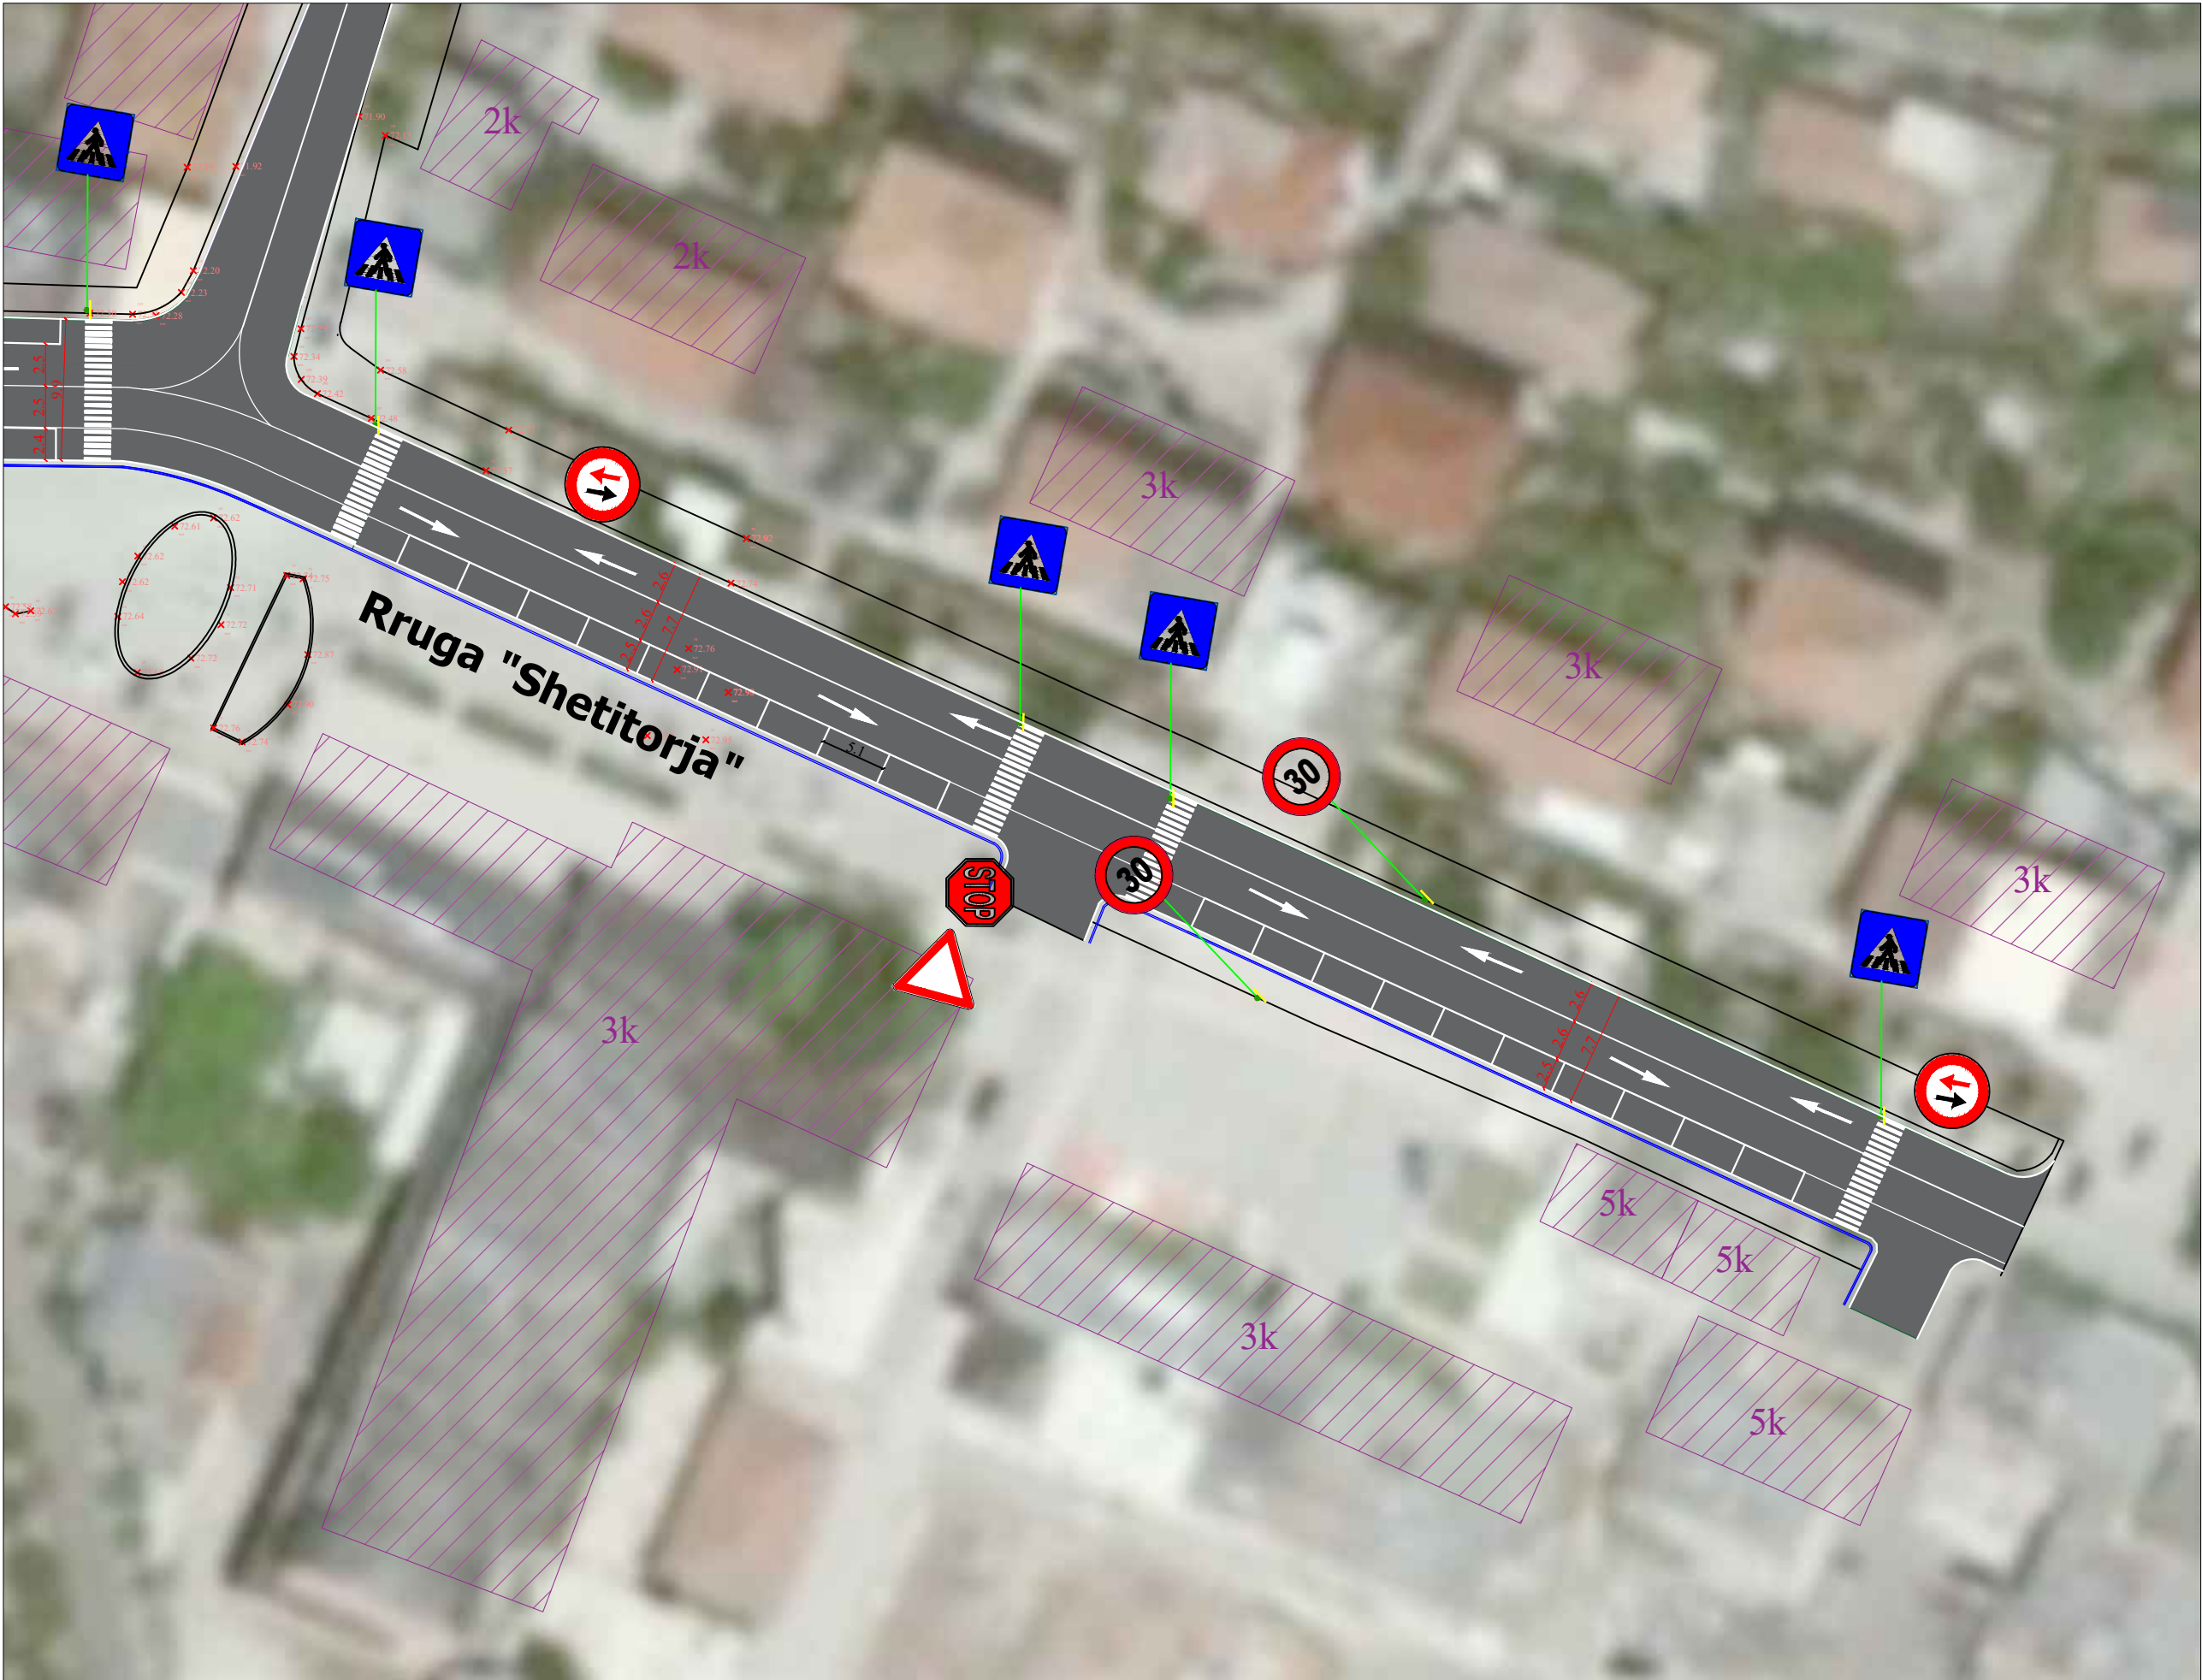

PLANIMETRIA E RRUGES "SHETITORJA" & "SULO GOXHAJ



REPUBLIKA E SHQIPERISE
BASHKIA PATOS

DREJTORIA E ZHVILIMIT TE
TERRITORIT DHE EMERGJENCEVE
CIVILE

EMERTIMI I PROJEKTIT:

PERMIRESIM I SHITRESES
ASFALTIKE NE DISA SEGMENTE
NE QYTET

EMERTIMI I FLETES:

PLANIMETRIA RRUGES

GRUPI I PROJEKTIMIT:

Ing. Boreta Murati

DREJTORIA E ZHVILLIMIT TE
TERRITORIT DHE EMERGJENCEVE
CIVILE


Ing. Boreta Murati

SHKALLA

1:500

FLETA : Nr. 20

MAJ 2026

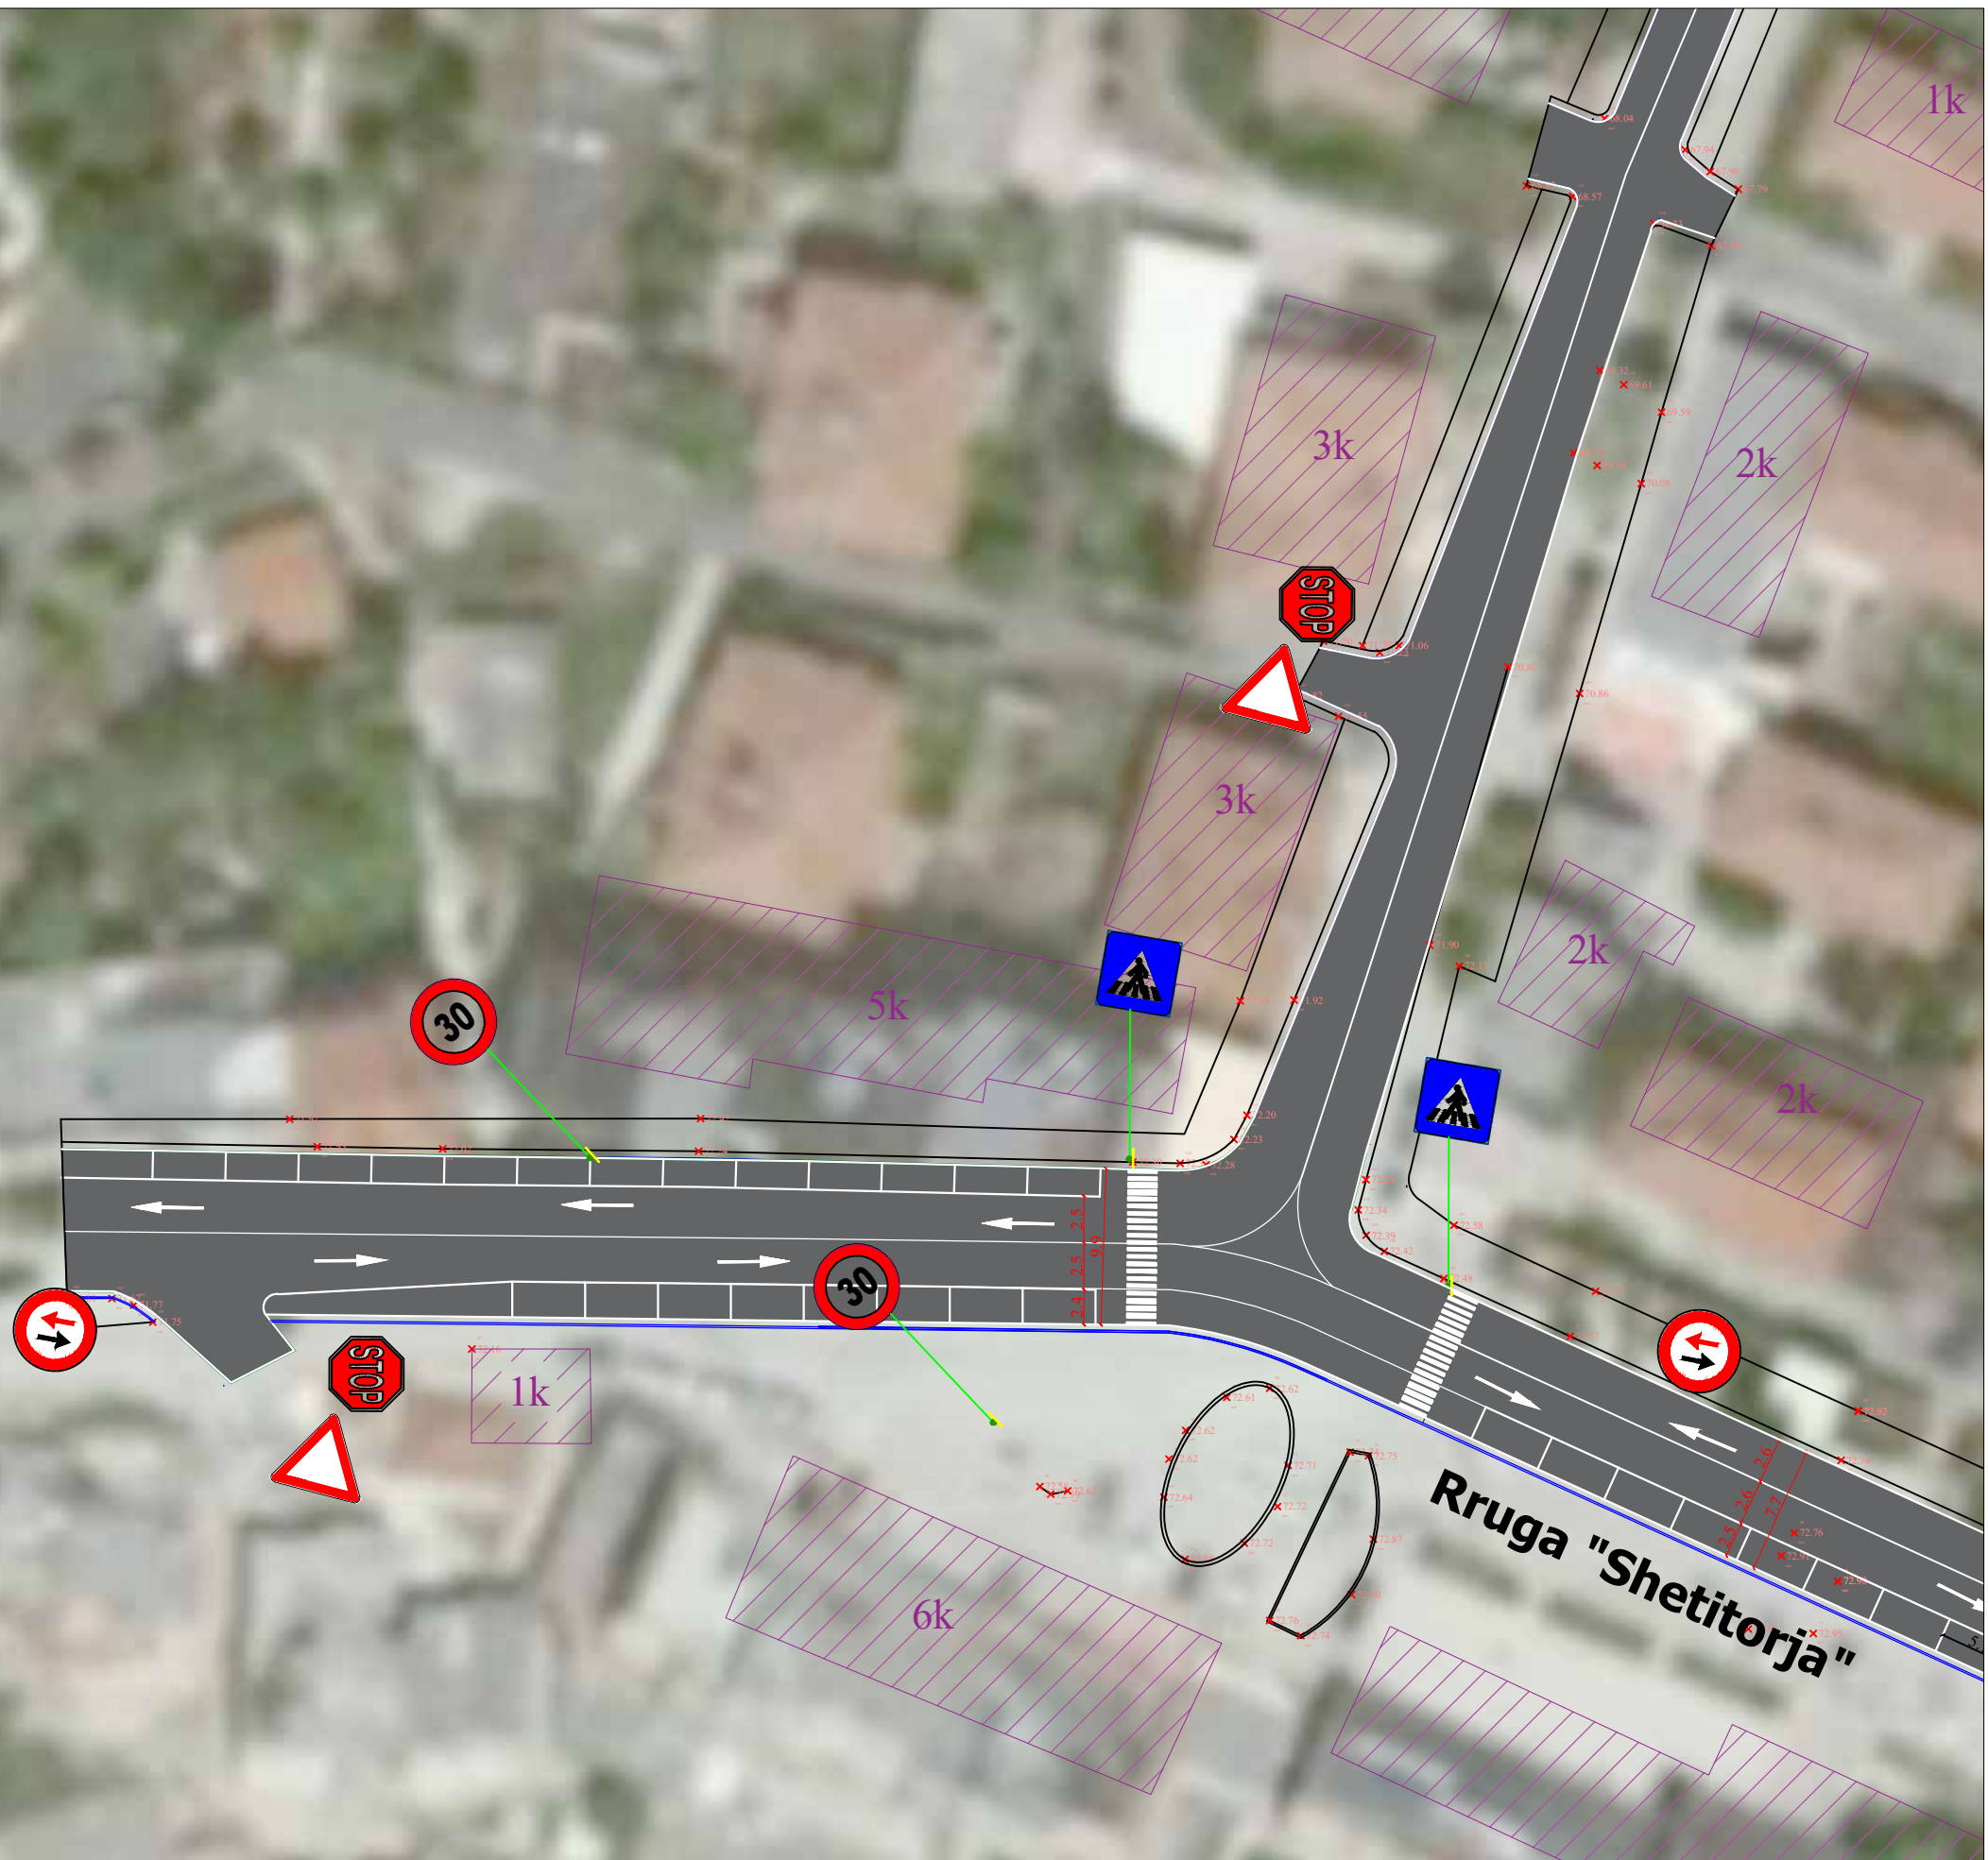

PLANIMETRIA E RRUGES "SHETITORJA" & "SULO GOXHAIJ



REPUBLIKA E SHQIPERISE
BASHKIA PATOS
DREJTORIA E ZHVILIMIT TE
TERRITORIT DHE EMERGJENCAVE
CIVILE

EMERTIMI I PROJEKTIT:
PERMIRESIM I SHITRESES
ASFALTIKE NE DISA SEGMENTE
NE QYTET

EMERTIMI I FLETES:

PLANIMETRIA RRUGES

GRUPI I PROJEKTIMIT:

Ing. Boreta Murati

DREJTORIA E ZHVILLIMIT TE
TERRITORIT DHE EMERGJENCAVE
CIVILE


Ing. Boreta Murati

SHKALLA

1:750

FLETA : Nr. 21

MAJ 2026

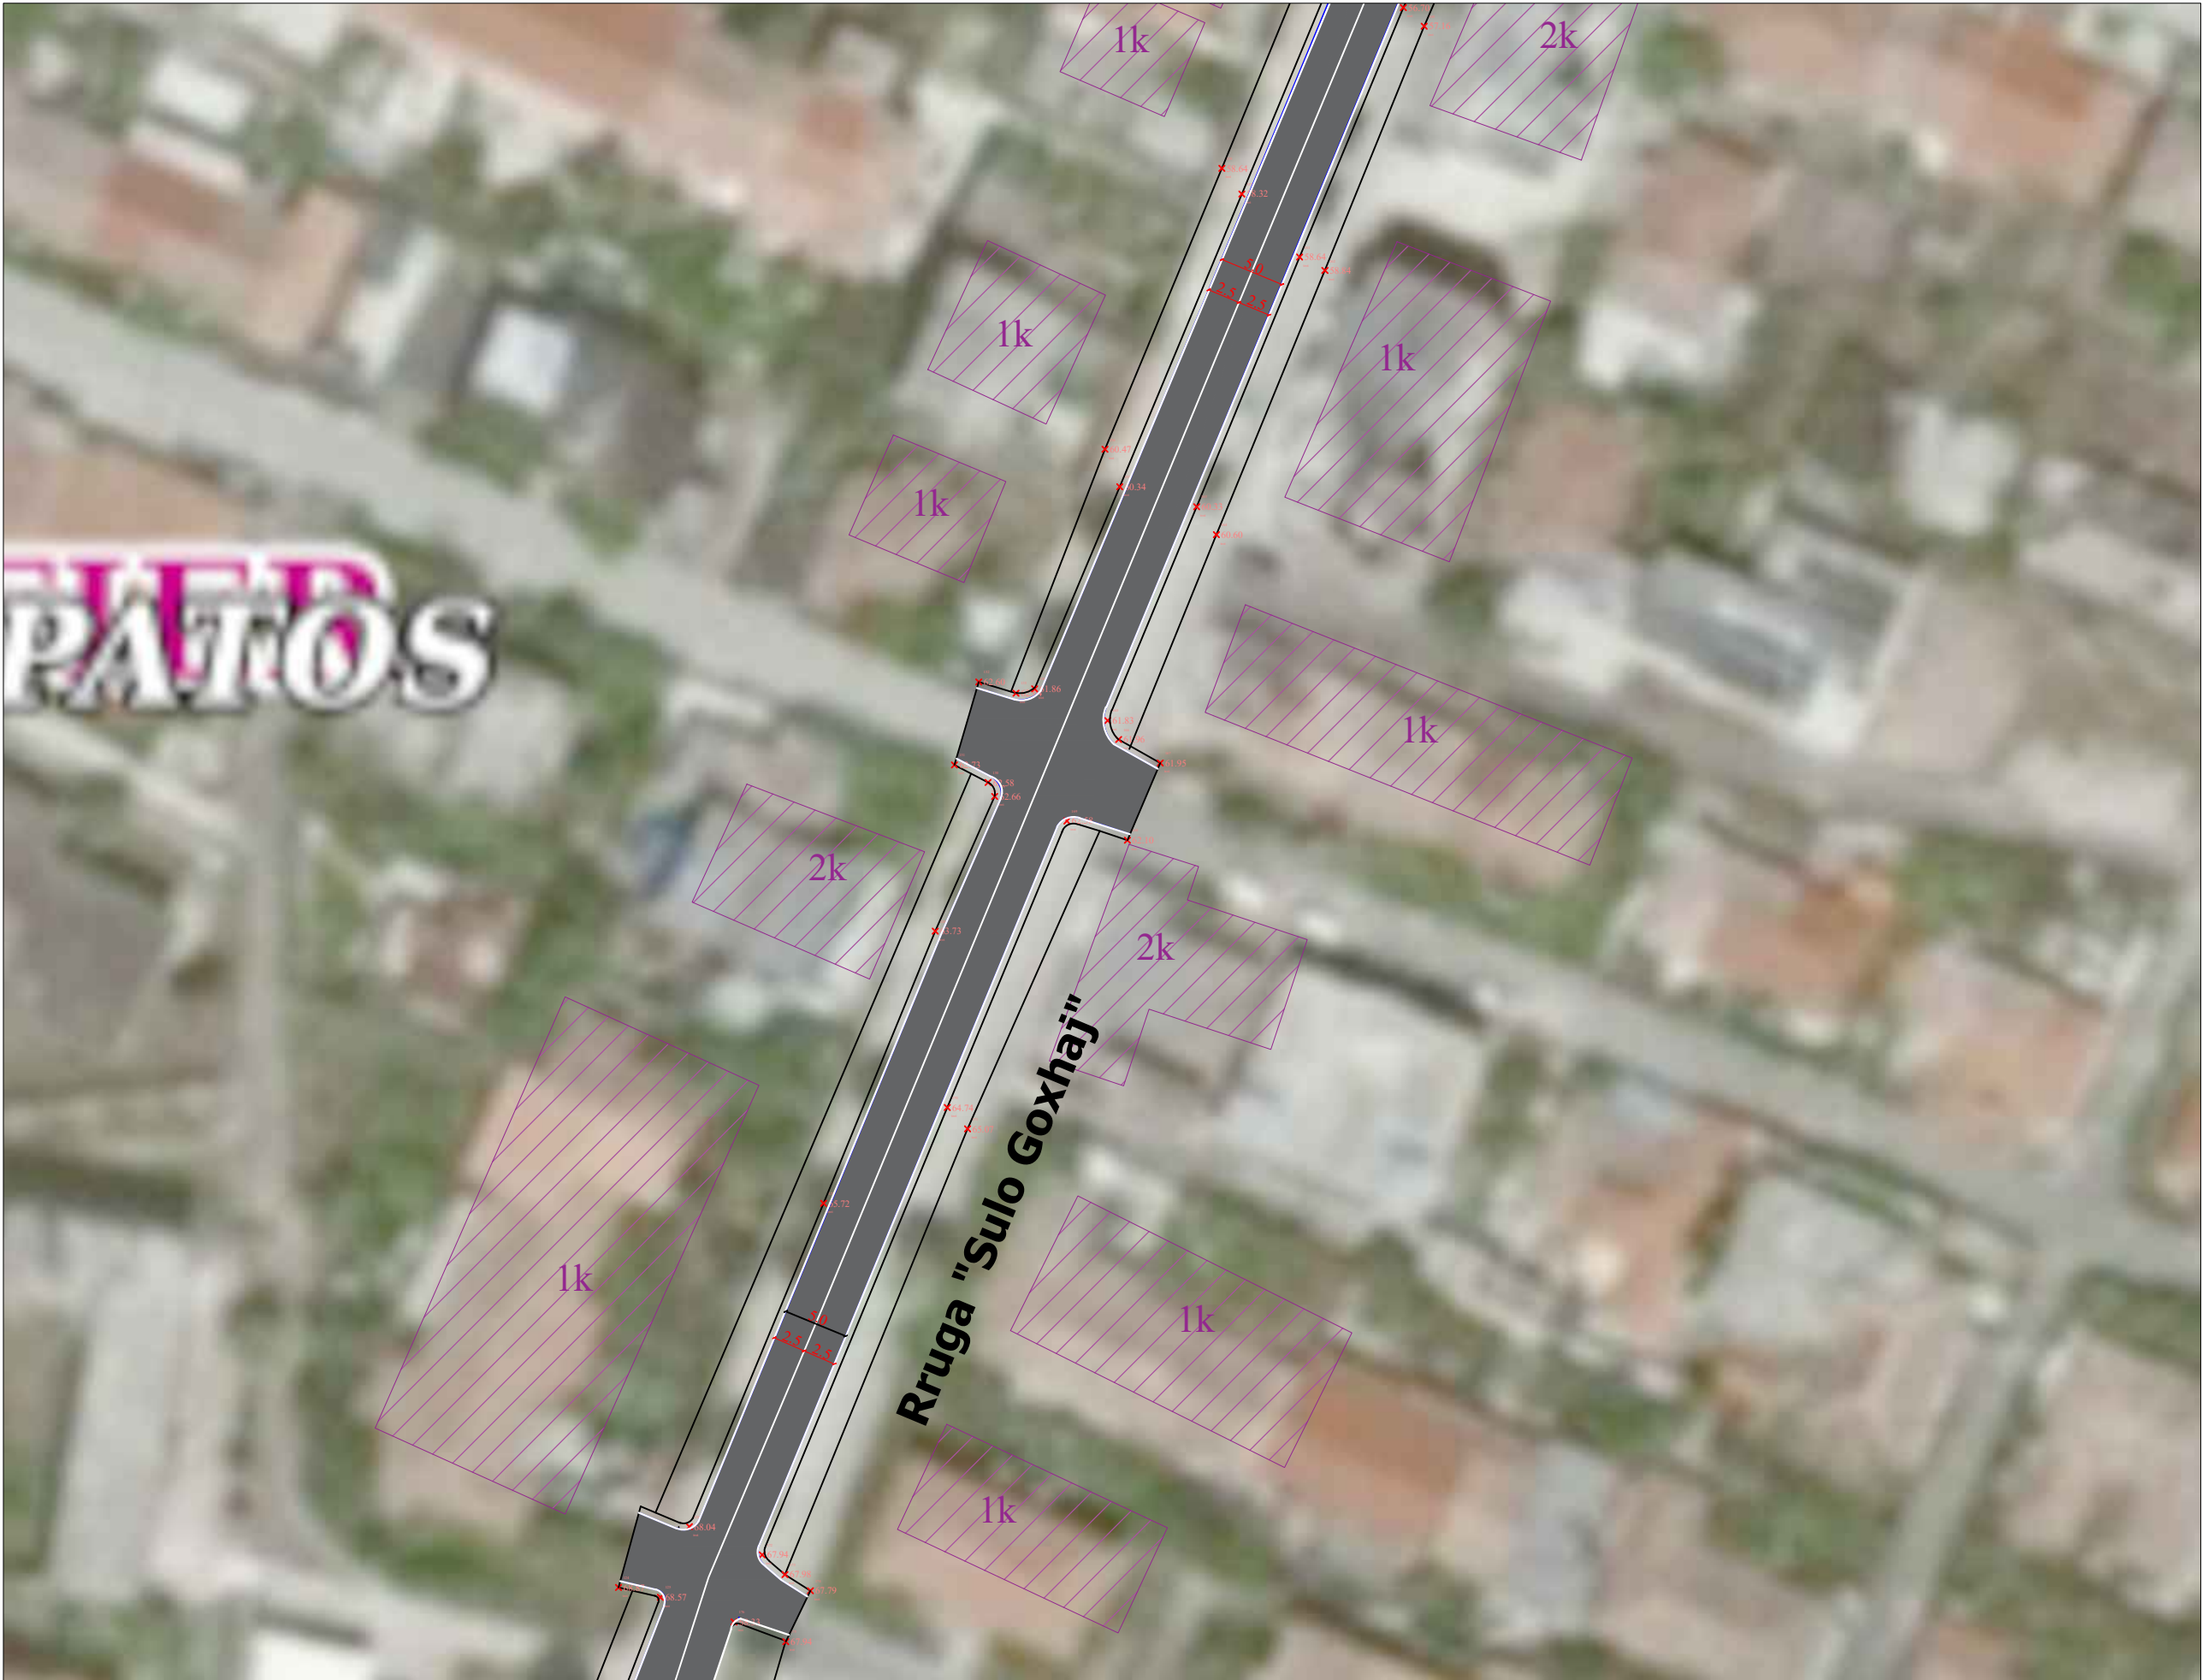

PLANIMETRIA E RRUGES "SHETITORJA" & "SULO GOXHAIJ



REPUBLIKA E SHQIPERISE
BASHKIA PATOS

DREJTORIA E ZHVILLIMIT TE
TERRITORIT DHE EMERGJENCAVE
CIVILE

EMERTIMI I PROJEKTIT:

PERMIRESIM I SHITRESES
ASFALTIKE NE DISA SEGMENTE
NE QYTET

EMERTIMI I FLETES:

DETAJ TIP I RRUGES

GRUPI I PROJEKTIMIT:

Ing. Boreta Murati

DREJTORIA E ZHVILLIMIT TE
TERRITORIT DHE EMERGJENCAVE
CIVILE

Ing. Boreta Murati

SHKALLA

1:750

FLETA : Nr. 22

MAJ 2026

DETAJE RRUGA "SHETITORJA" & "SULO GOXHAJ



REPUBLIKA E SHQIPERISE
BASHKIA PATOS

DREJTORIA E ZHVILIMIT TE
TERRITORIT DHE EMERGJENCAVE
CIVILE

EMERTIMI I PROJEKTIT:

PERMIRESIM I SHITRESSES
ASFALTIKE NE DISA SEGMENTE
NE QYTET

EMERTIMI I FLETES:

DETAJ TIP I RRUGES

GRUPI I PROJEKTIMIT:

Ing. Boreta Murati

DREJTORIA E ZHVILLIMIT TE
TERRITORIT DHE EMERGJENCAVE
CIVILE

Ing. Boreta Murati

SHKALLA

1:750

FLETA : Nr. 23

MAJ 2026

