



MIRATOHET
KRYETARI I BASHKISË VAU DEJËS
Z. KRISTIAN SHKRELI


PROJEKT ZBATIMI

OBJEKTI: **"SISTEMIM ASFALTIM RRUGËT KOSMAÇ 2026, VAU DEJËS "**

POROSITËSI: **BASHKIA VAU DEJËS**

TIRANË 2026

PROJEKTUESI: **LENI-ING** sh.p.k Licensë N. 2969/12
TEAM LEADER: Ing. Nikoll PALUÇA Licensë K.0001/9

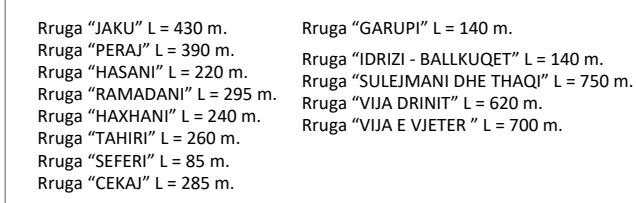

LEGJENDA

 Pikë Topografike	 Shtyllë elektrike	 Aks i rrugës
 Izohipse	 Shtyllë interneti	 Shtresa asfaltike
 Rruga ekzistuese	 Bordinë betoni	 Bankinë
 Asfalt ekzistues	 Tumbino ekzistuese	 Tumbino ekzistues
 Rrëhim/mur	 Kanal ekzistues	 Kanal B/A
 Rrëhim gardh	 Urë	 Tumbino
 Portë	 Pusete ekzistuese	 Rrjet K.U.Z
 Ndërtesa	 Trotuar	 Rrjet K.U.B



BASHKIA VAU DEJËS

PROJEKTUESI: **LENI-ING.sh.p.k**
 Liçensë N. 2969/12
TEAM LEADER: Ing.NIKOLL PALUCA
 Nr.lic K.0001/9
 Adresa: Rr. Uran Pano, Pallati i2 kat, Kati 2
 Mobile: 0682042270 Email: leni-ing@hotmail.com

TITULLI I PROJEKTIT : SISTEMIM ASFALTIM RRUGËT KOSMAÇ 2026, VAU DEJËS		
FAZA : PROJEKT - ZBATIMI		
EMËRTIMI I FLETËS : HOODROGRAFIA E RRUGËVE KOSMAÇ 2026	SHKALLA : 1:2500	TIRANË 2026
		H ₍₁₎

MIRATOHET
KRYETARI I BASHKISË
Z. KRISTIAN SHKRELI



PROJEKT ZBATIMI

"RIKONSTRUKSION I RRUGES JAKU"

1- Hoorografia

2- Topografia e rruges

3- Planimetria e rruges

4- Profili gjatësor


5- Profilat tërthore

6- Profili tërthore tip

7- KUZ

PROJEKTOI:
"LENI-ING" SH.P.K

TOPOGRAFIA

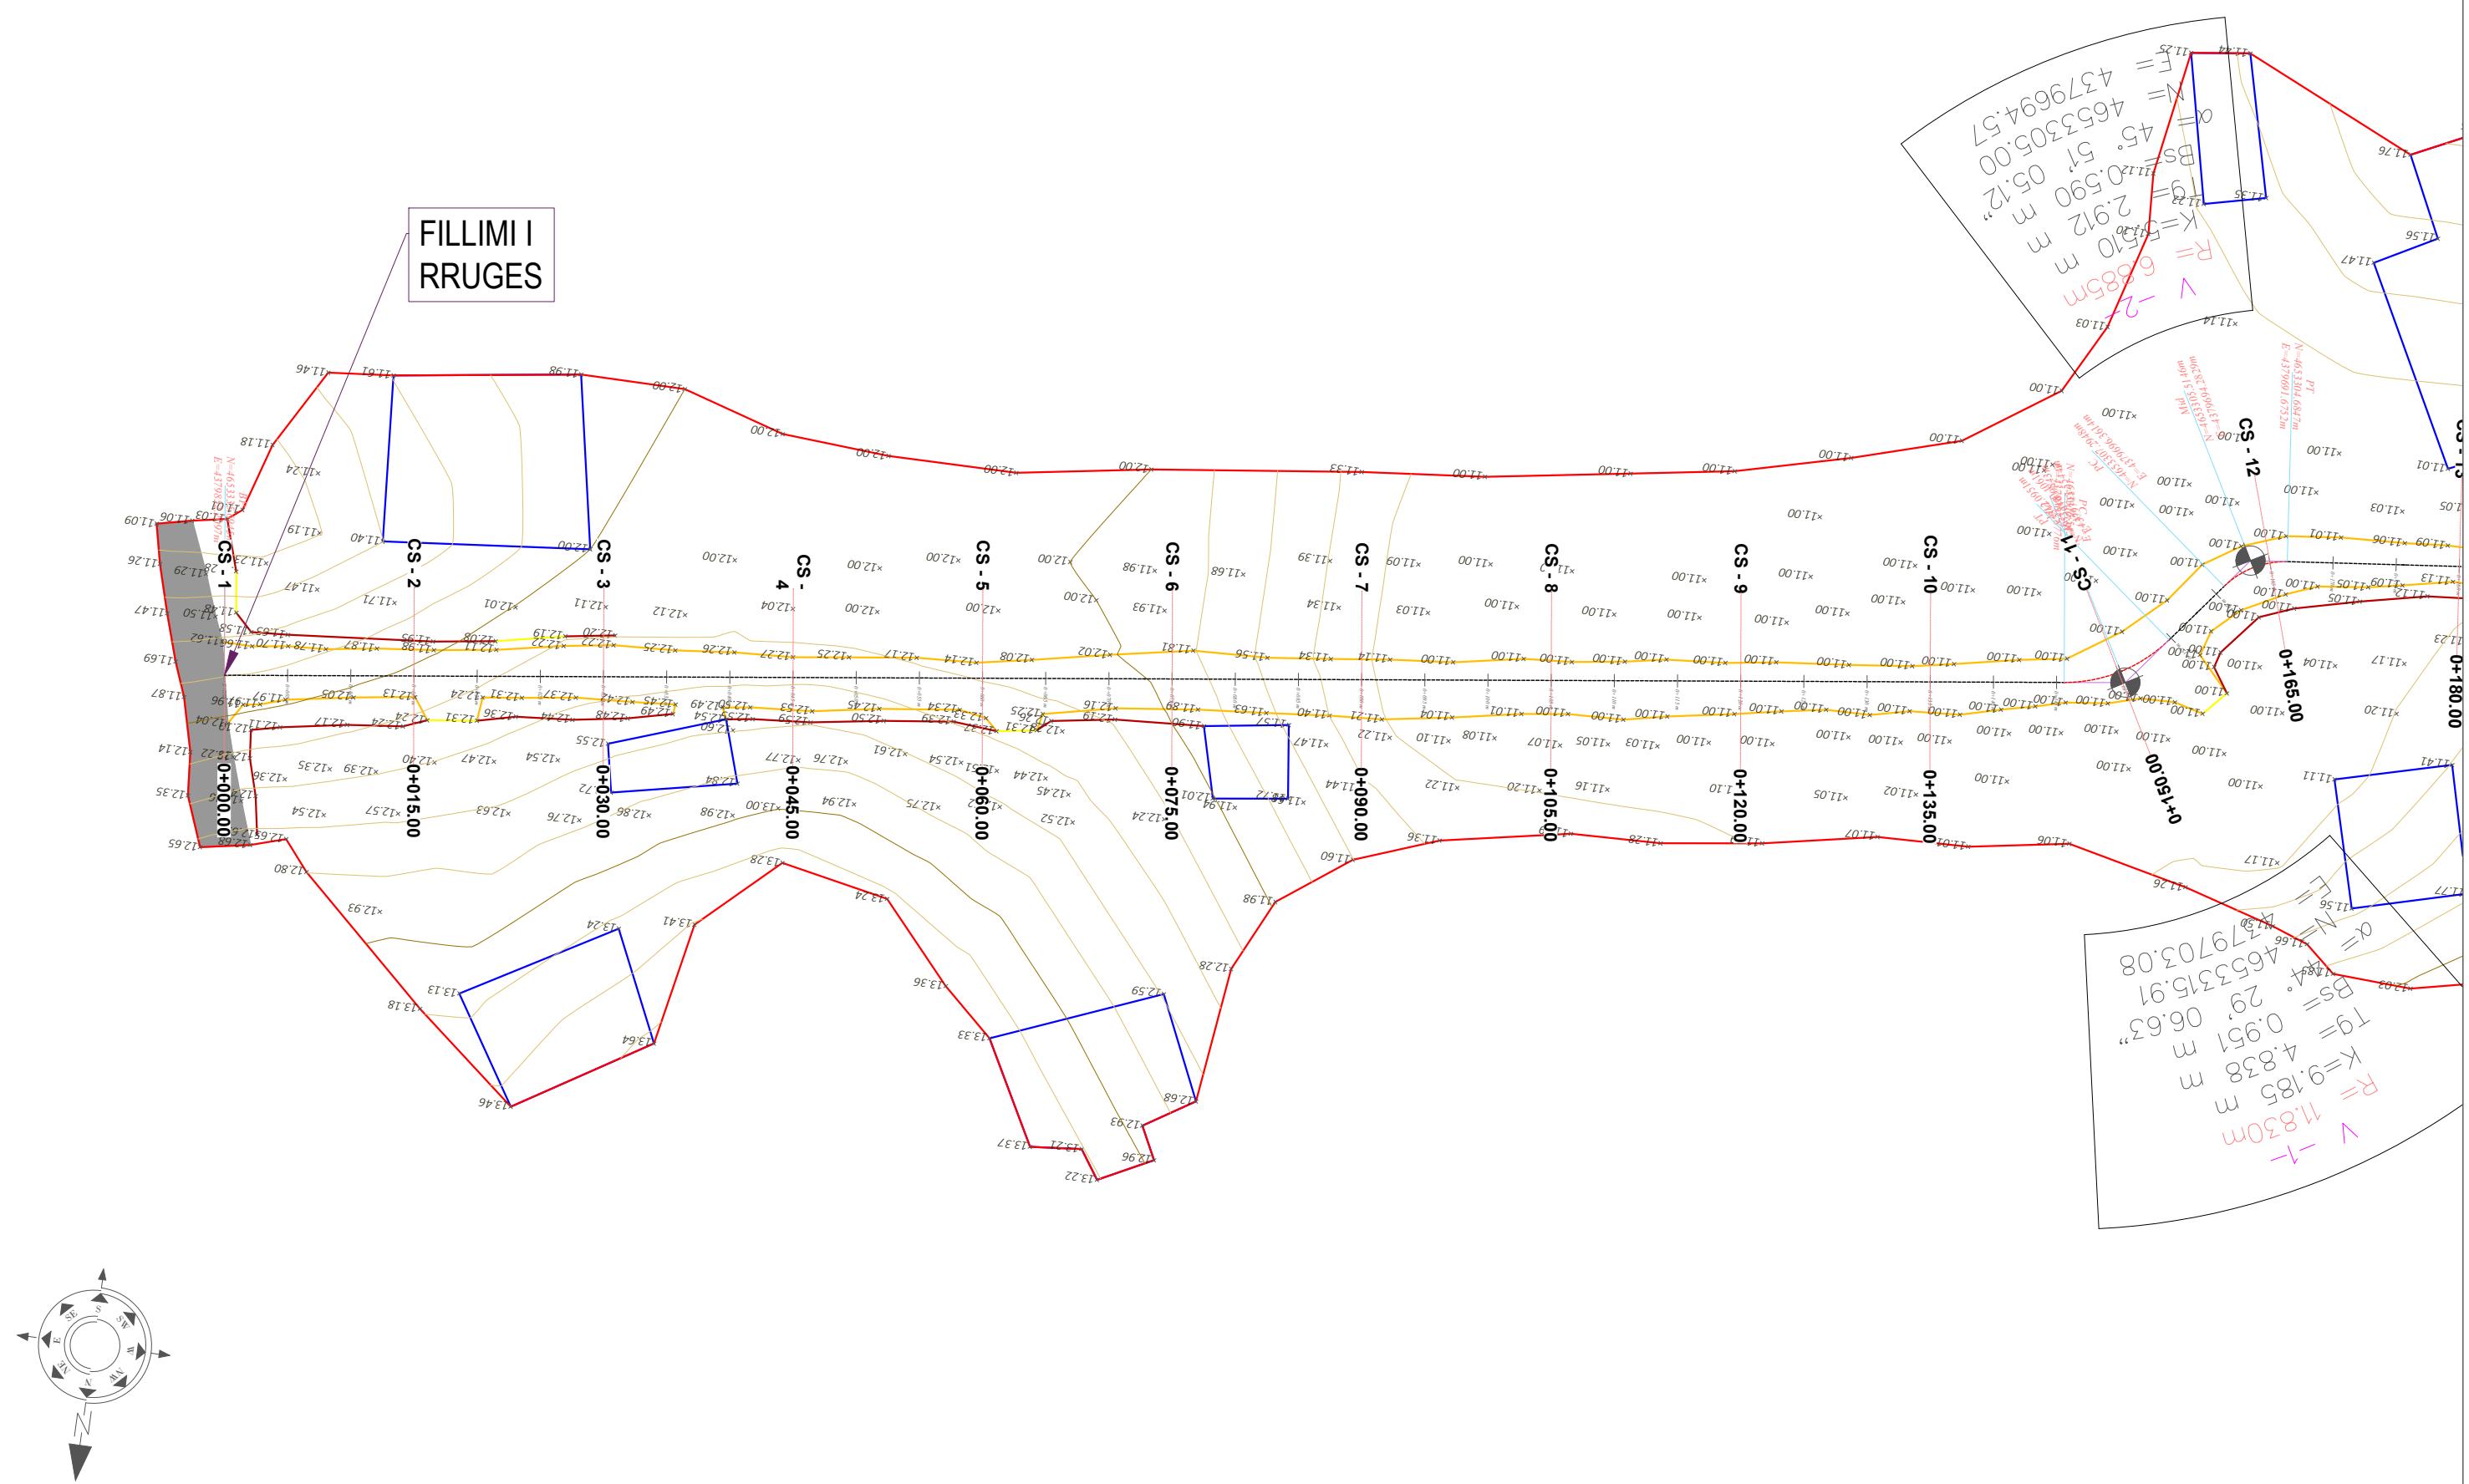

SHPJEGUES

- 156.95 Pike detaje
- 158.0 Izohipse
- Objekt
- Kanal Natyral
- Rrethim
- Mur Rrethues

Porositi :



Projektoi:

"LENI-ING" sh.p.k
Ligjense: N.2969

ADMINISTRATOR Nikoll PALUCA

Adresa: Rr. Uran Pano, Pallati 12 kat, Kati 2
Mobile: 0682042270
Email: leni-ing@hotmail.com

Objekti: "RIKONSTRUKSION I RRUGES JAKU"

Foza: Projekt – Zbatim

Emërtimi i Fletës:


TOPOGRAFIA
E RRUGES

Shkalla:


Sh 1:500

Tiranë 2023

TP 1

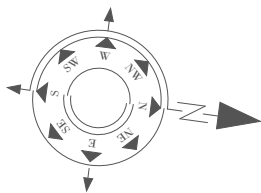

TOPOGRAFIA

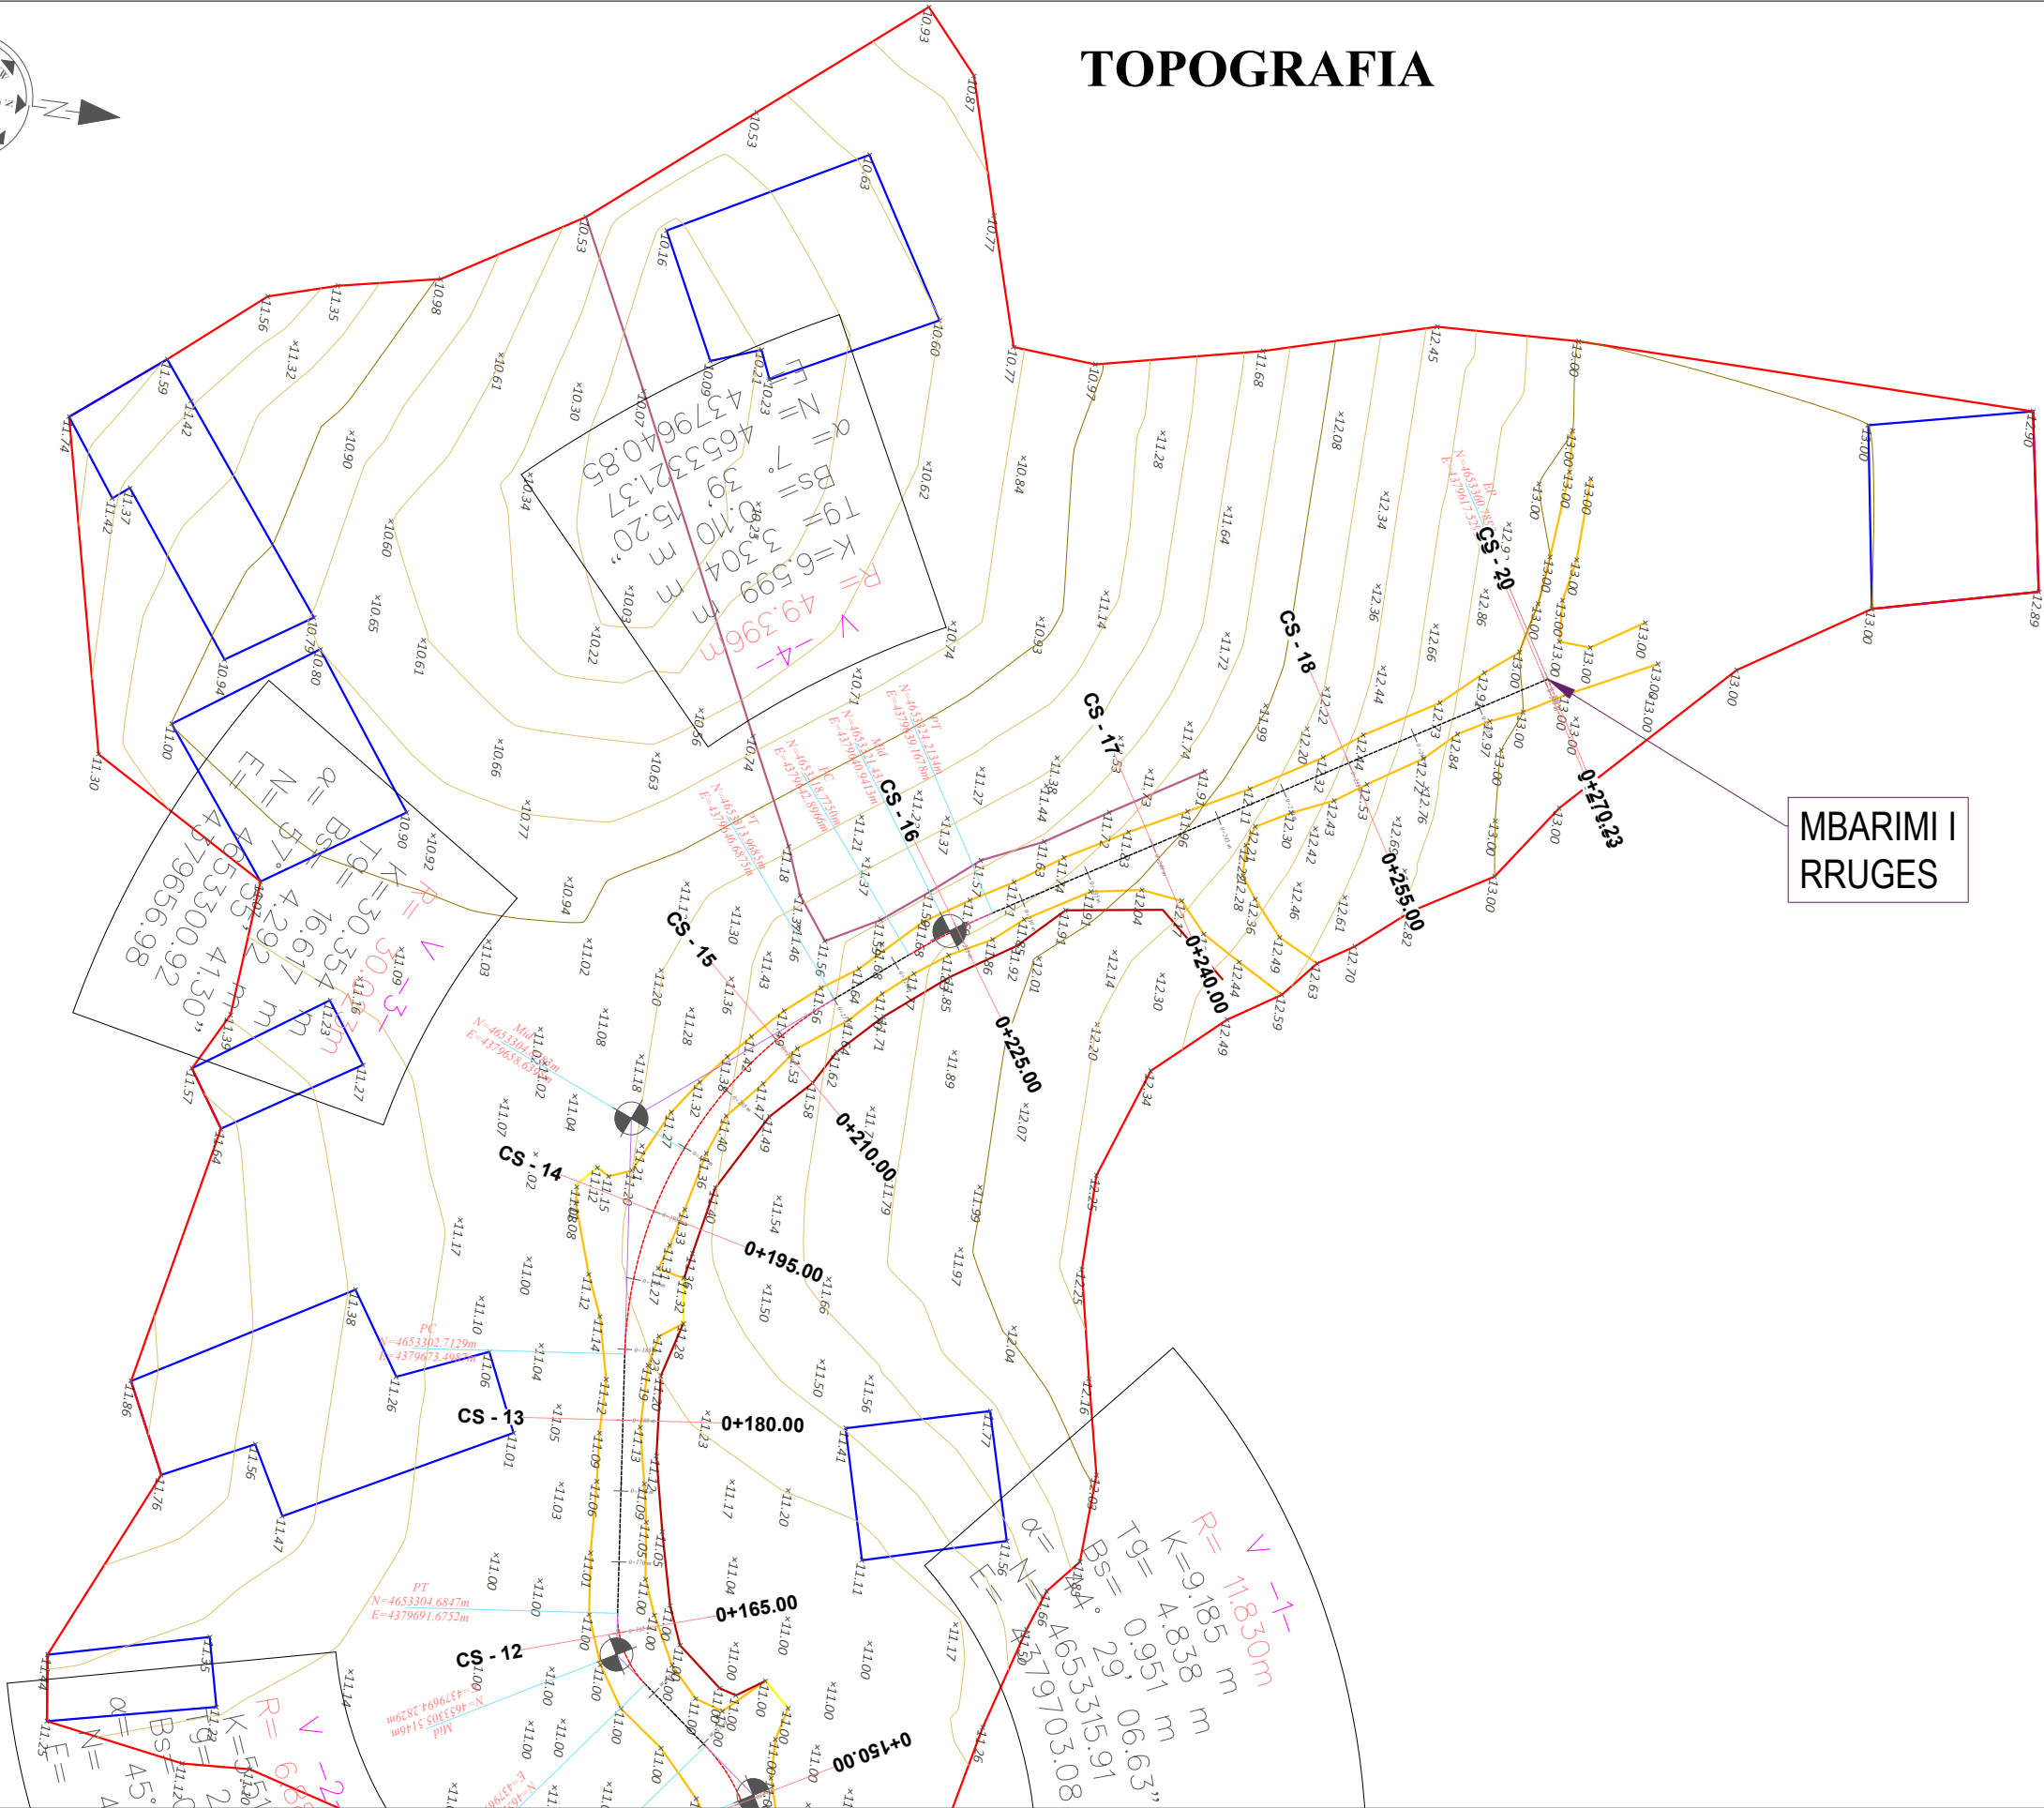

MBARIMI I RRUGES


- SHPJEGUES**
- 156.95 Pike detaje
 - 158.0 Izohipse
 - Objekt
 - Kanal Natyral
 - Rrethim
 - Mur Rrethues




Porositi :
Projektoi:
"LENI-ING" sh.p.k
Liqense: N.2969
ADMINISTRATOR Nikoll PALUCA
Adresa: Rr. Uran Pano, Pallati 12 kat, Kati 2
Mobile: 0682042270
Email: leni-ing@hotmail.com

Objekti: "RIKONSTRUKSION I RRUGES JAKU"		
Foza: Projekt – Zbatim		
Emërtimi i Fletës:	Shkalla:	Tiranë 2023
TOPOGRAFIA E RRUGES	Sh 1:500	TP (2)

PLANIMETRIA E RRUGES

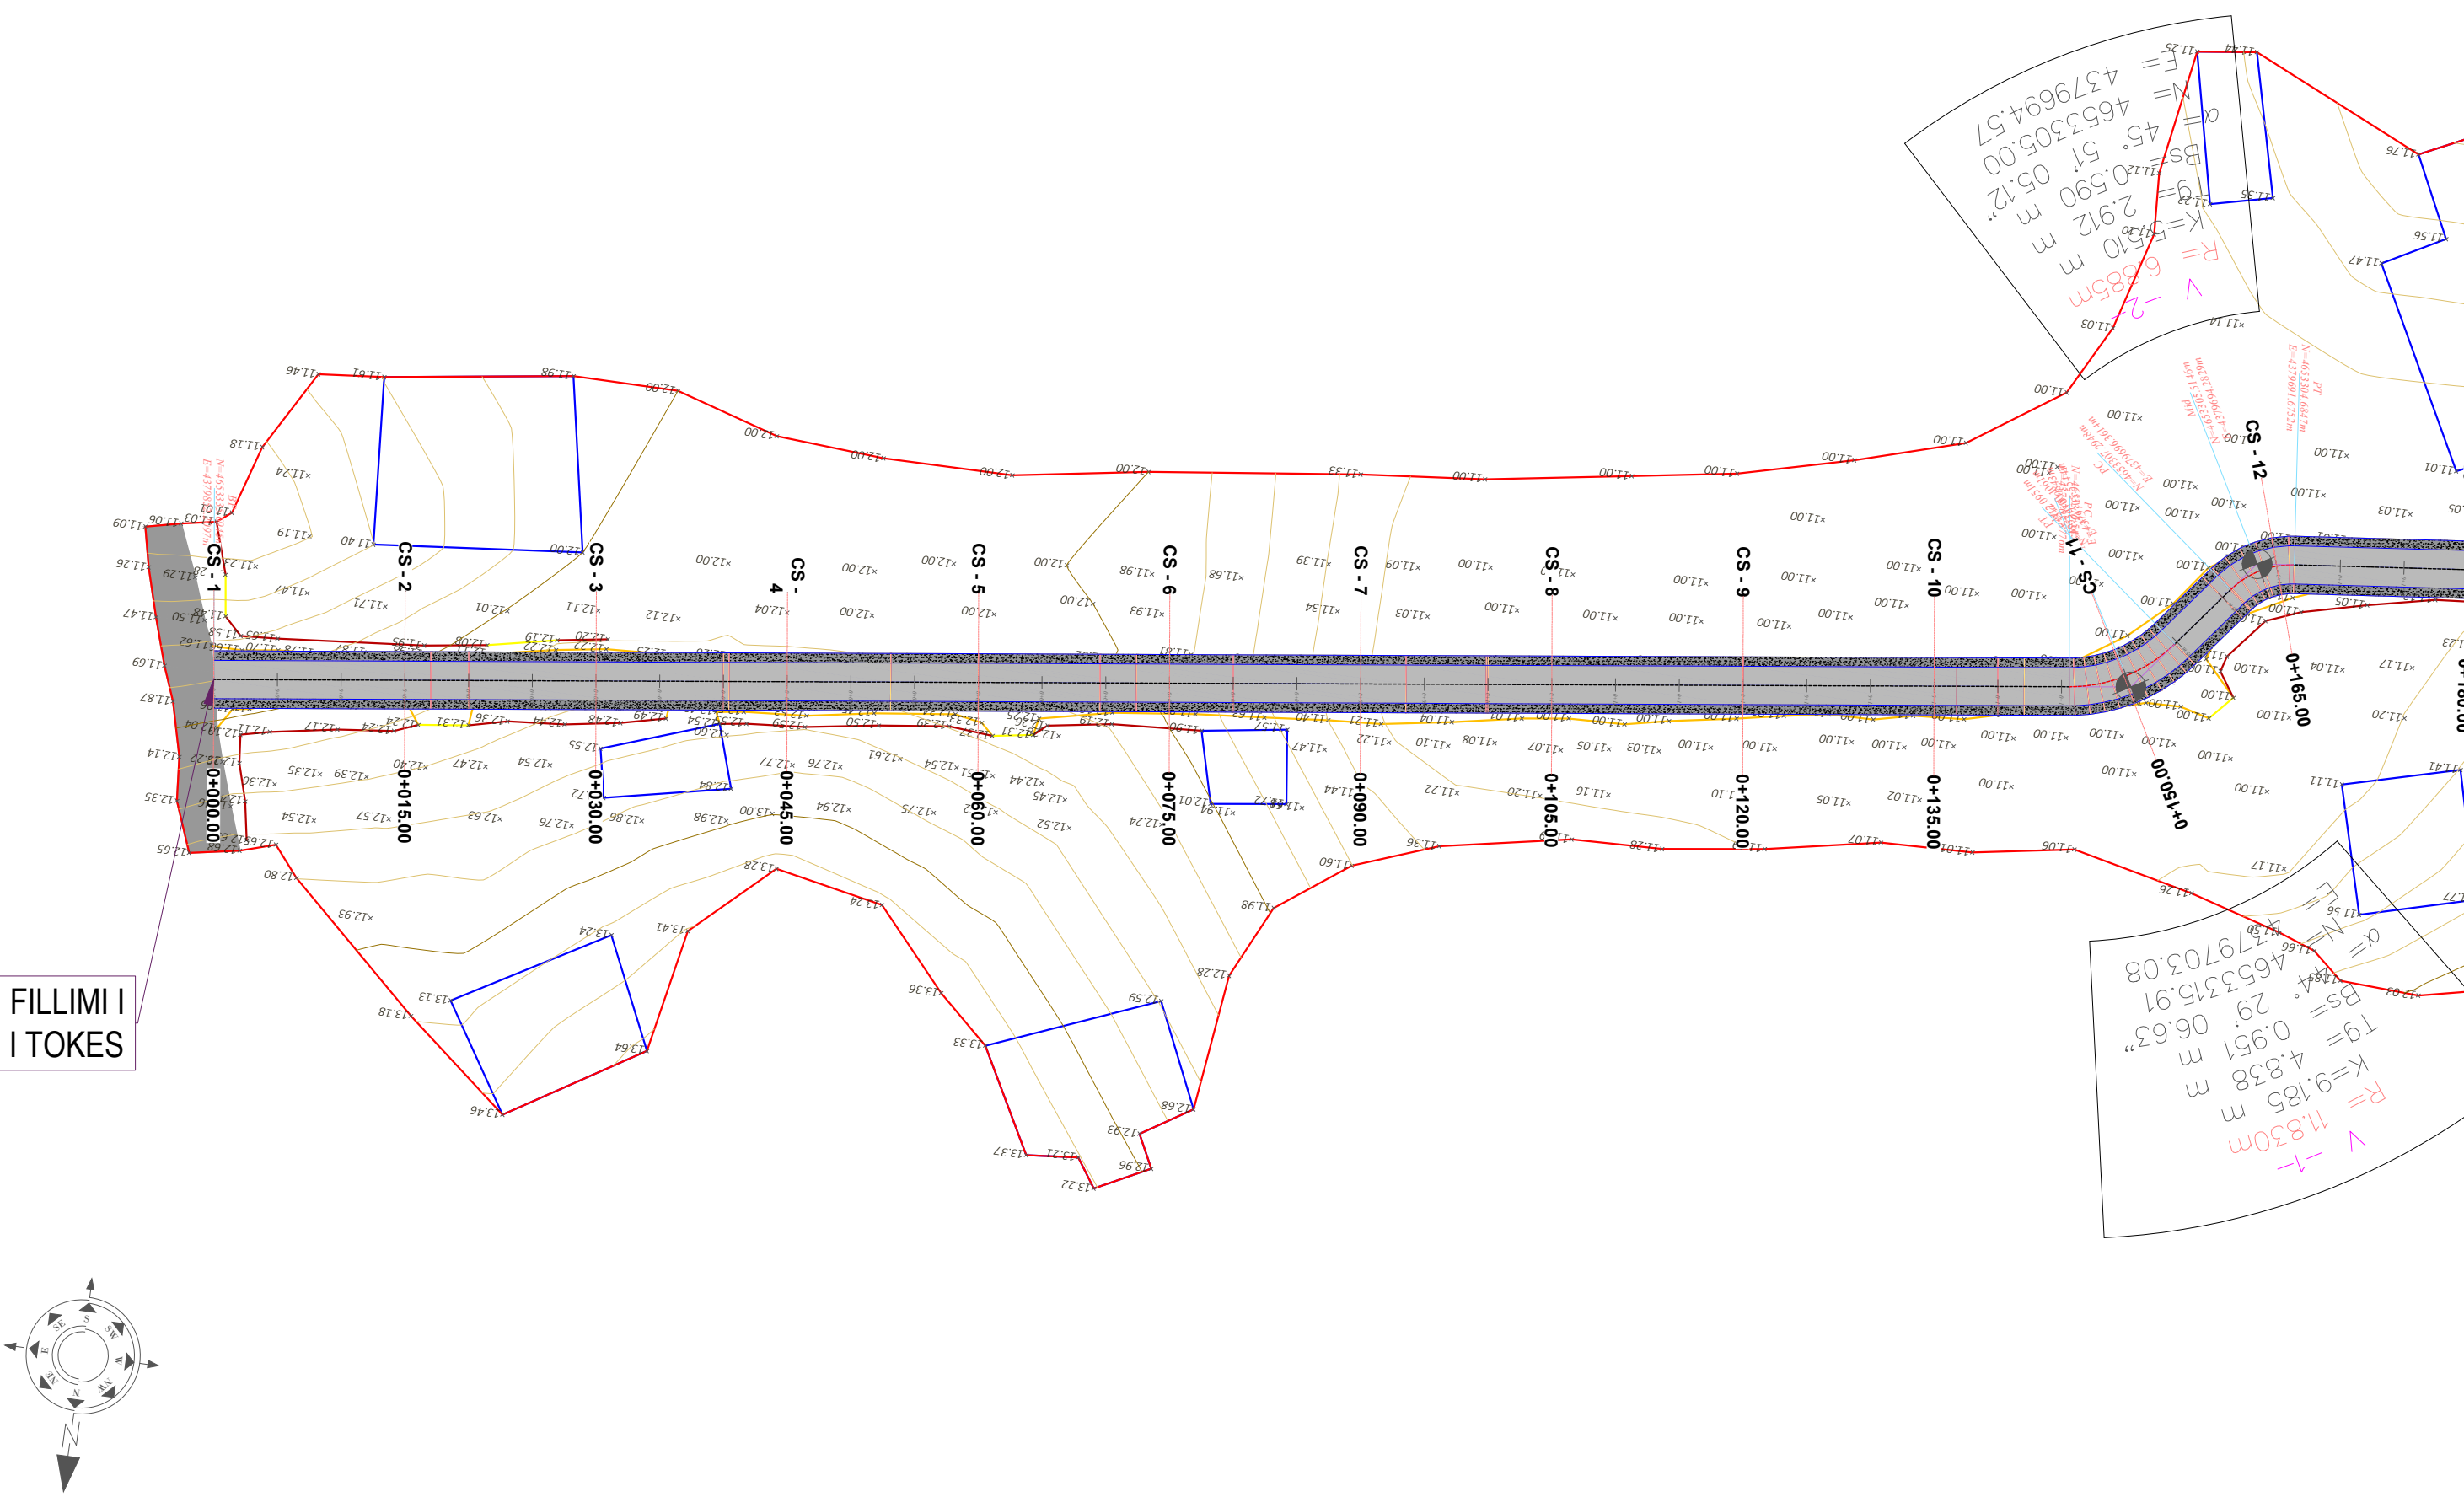

FILLIMI I
I TOKES

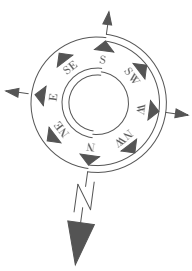


- SHPJEGUES**
- 156.95 Pike detaje
 - 158.0 Izohipse
 - Objekt
 - Kanal Natyral
 - Rrethim
 - Mur Rrethues




Projektoi:
"LENI-ING" sh.p.k
Liçense: N.2969
ADMINISTRATOR Nikoll PALUCA
Adresa: Rr. Uran Pano, Pallati 12 kat, Kati 2
Mobile: 0682042270
Email: leni-ing@hotmail.com

Objekti: "RIKONSTRUKSION I RRUGES JAKU"		
Foza: Projekt – Zbatim		
Emërtimi i Fletës: PLANIMETRIA E RRUGES	Shkalla: Sh 1:500	Tiranë 2023
		PL 1

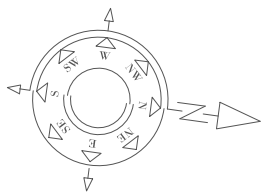

PLANIMETRIA E RRUGES

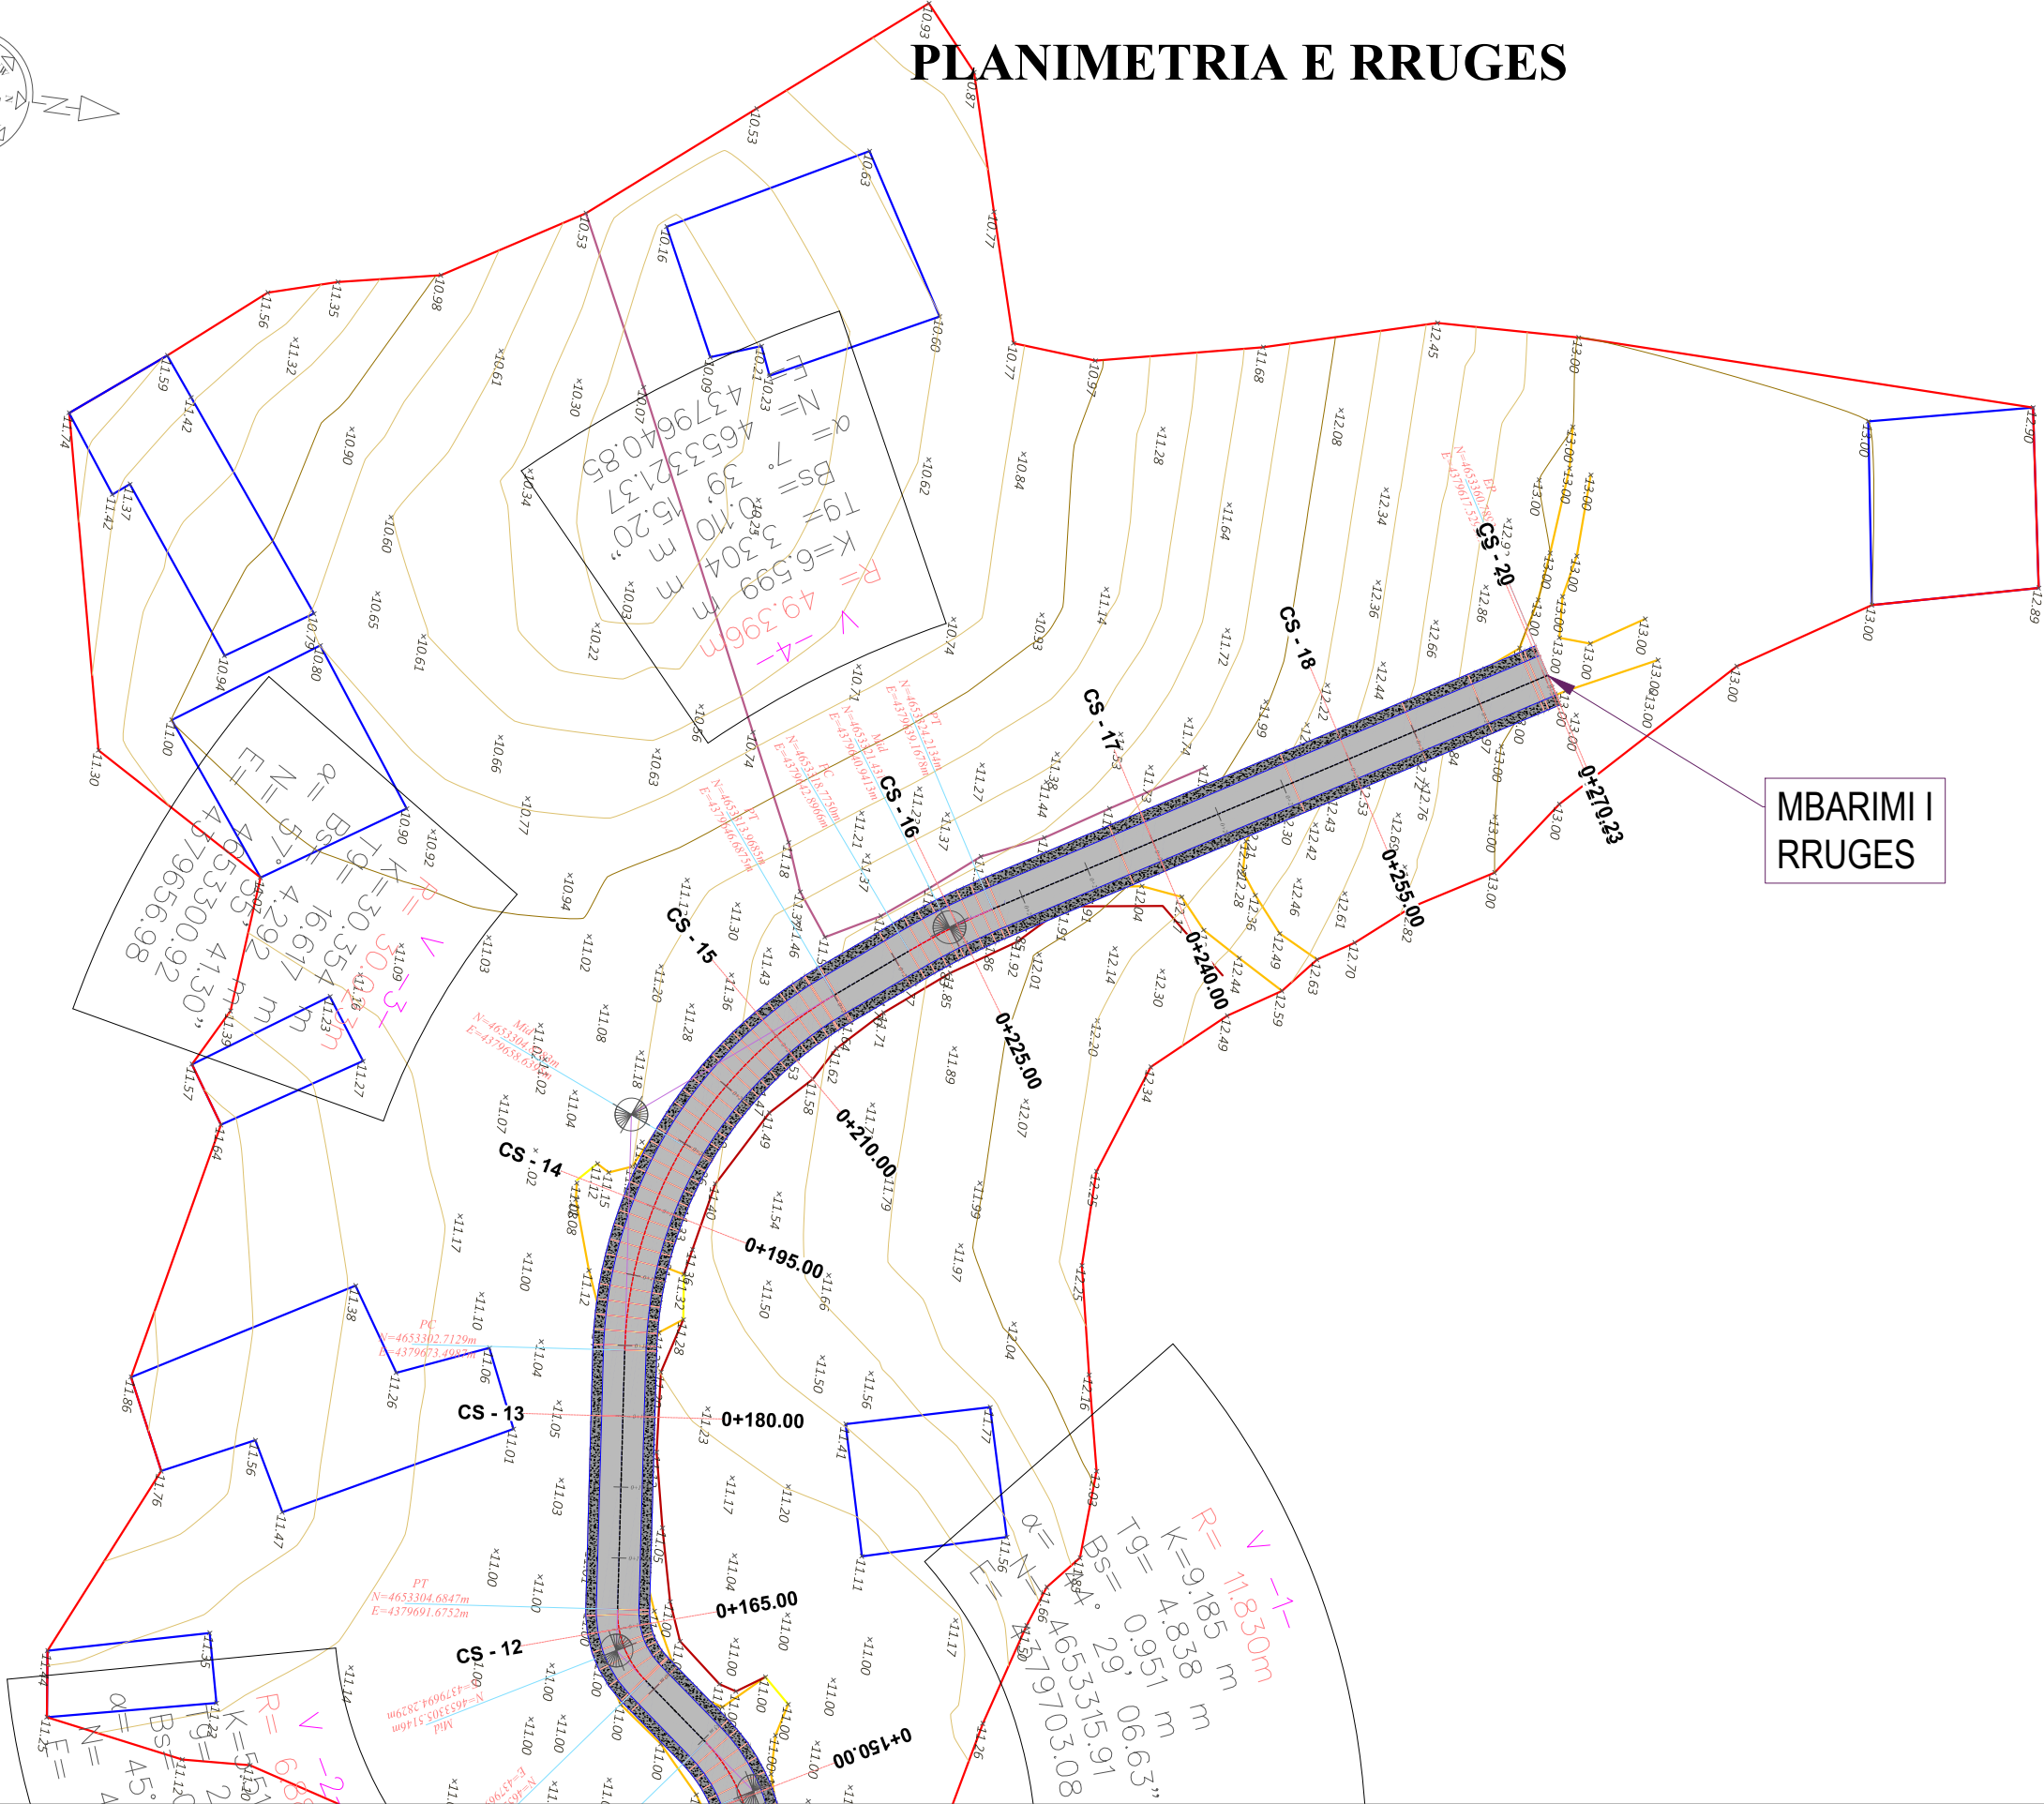

MBARIMI I
RRUGES


- SHPJEGUES**
- 156.95 Pike detaje
 - 158.0 Izohipse
 - Objekt
 - Kanal Natyral
 - Rrethim
 - Mur Rrethues



Porositi :
Projektoi:
"LENI-ING" sh.p.k
Ligëse: N.2969
ADMINISTRATOR Nikoll PALUCA
Adresa: Rr. Uran Pano, Pallati 12 kat, Kati 2
Mobile: 0682042270
Email: leni-ing@hotmail.com

Objekti: "RIKONSTRUKSION I RRUGES JAKU"		
Foza: Projekt – Zbatim		
Emërtimi i Fletës:	Shkalla:	Tiranë 2023
PLANIMETRIA E RRUGES	Sh 1:500	PL 1 (2)

PROFILI GJATESORE

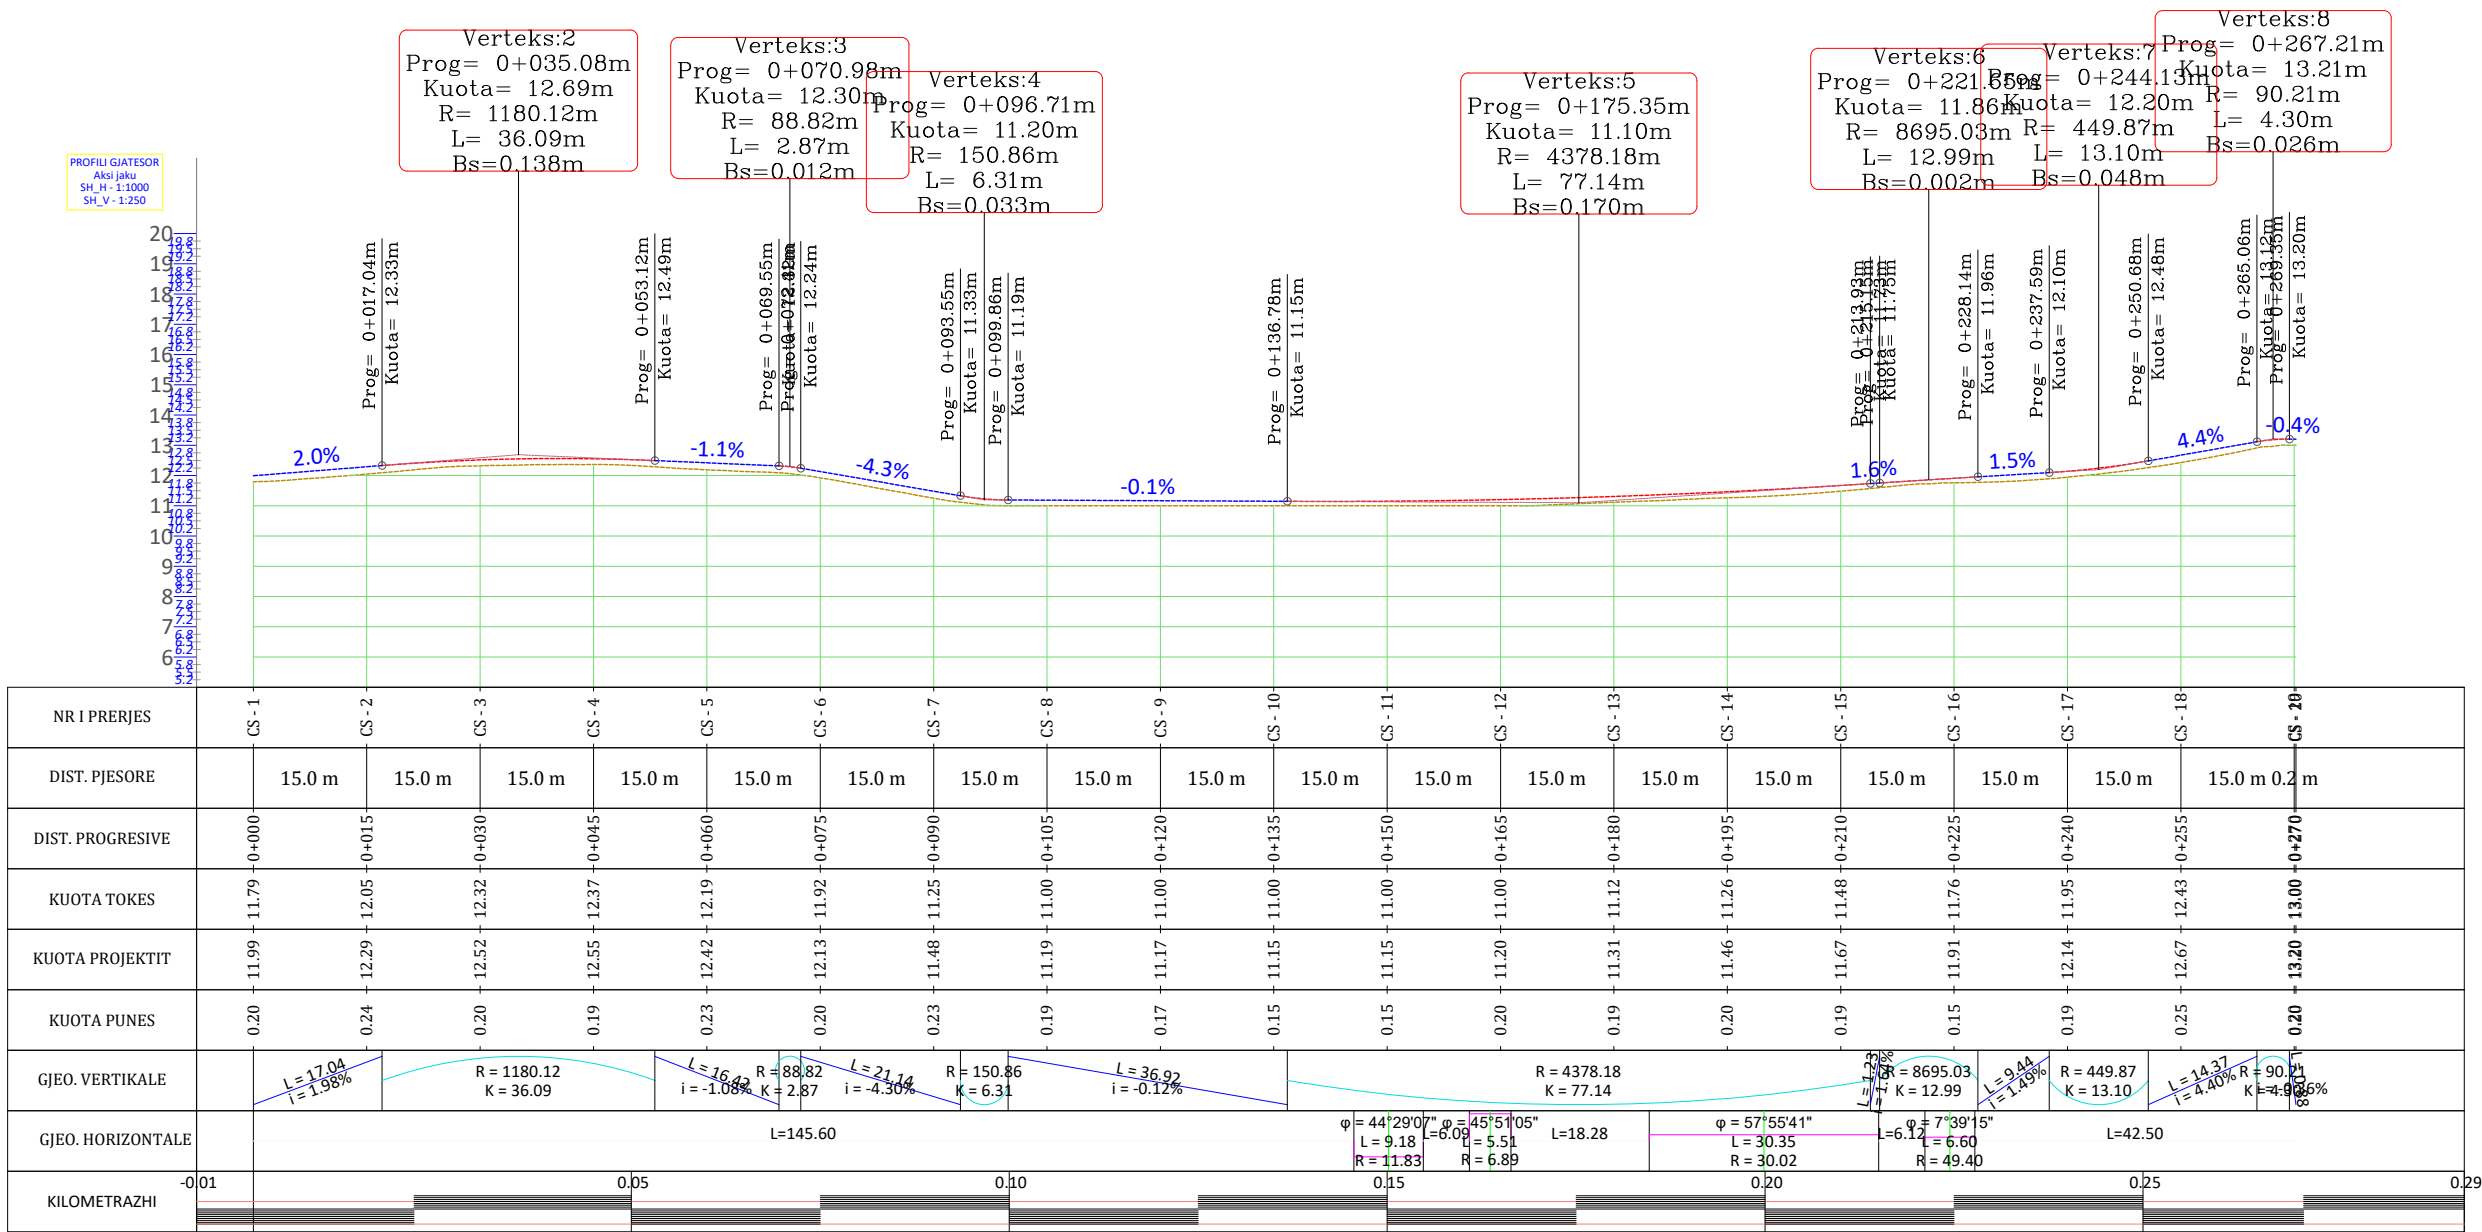

Porositi :



Projektoi:

"LENI-ING" sh.p.k
Liqense: N.2969

ADMINISTRATOR Nikoll PALUCA

Adresa: Rr. Uran Pano, Pallati 12 kat, Kati 2
Mobile: 0682042270
Email: leni-ing@hotmail.com

Objekti: "SISTEMIM ASFALTIM RRUGA JAKU"

Faza: Projekt – Zbatim

Emërtimi i Fletës:

PROFILI GJATESORE

















Shkalla:

SHV 1:250
SHH 1:1000

Tiranë 2023

PGJ

PROFILAT TERTHORE

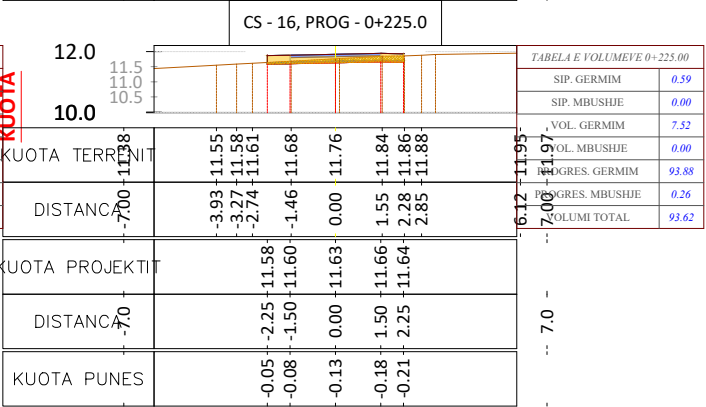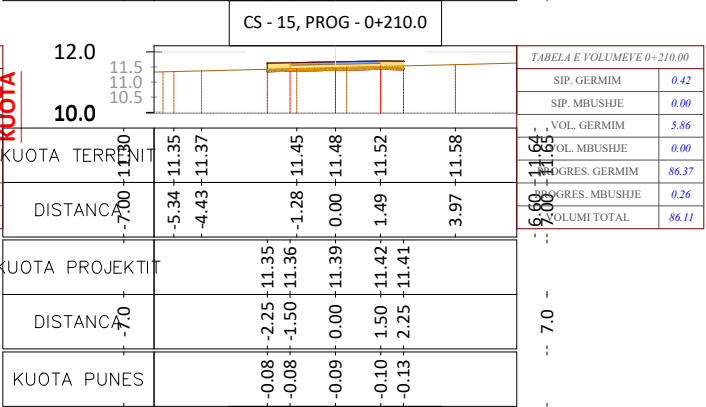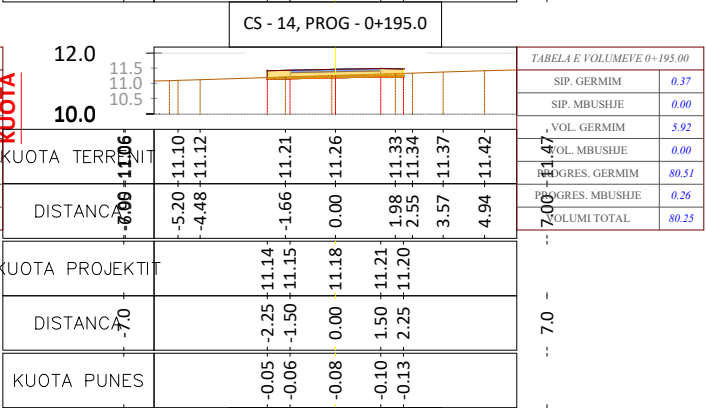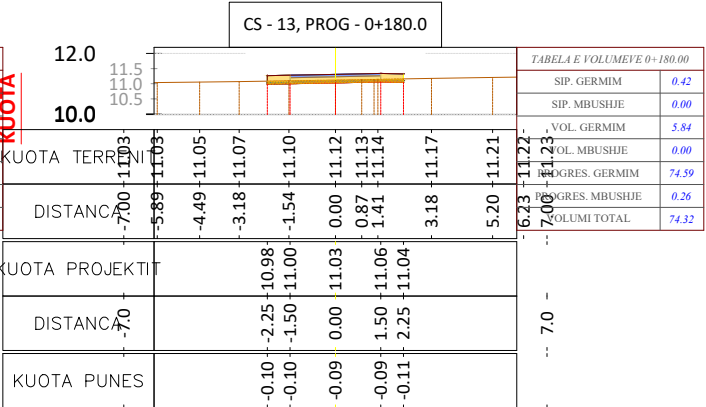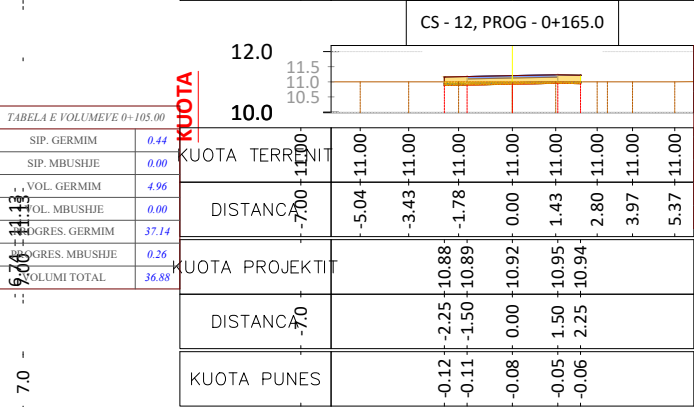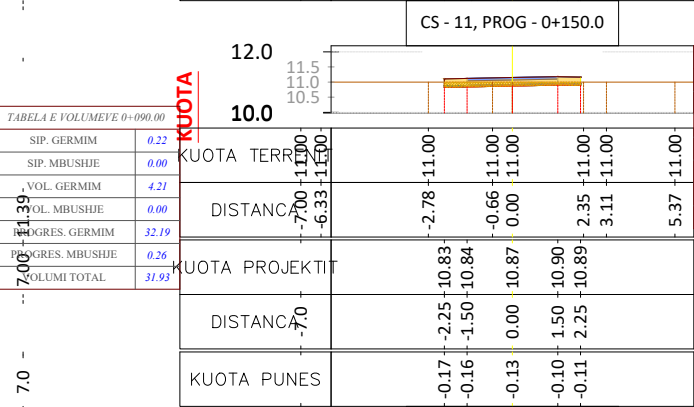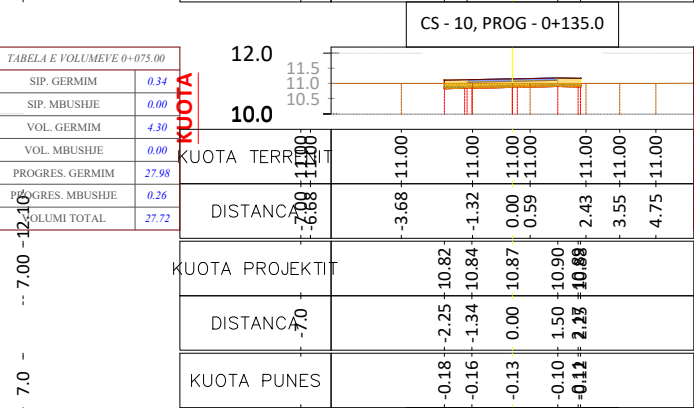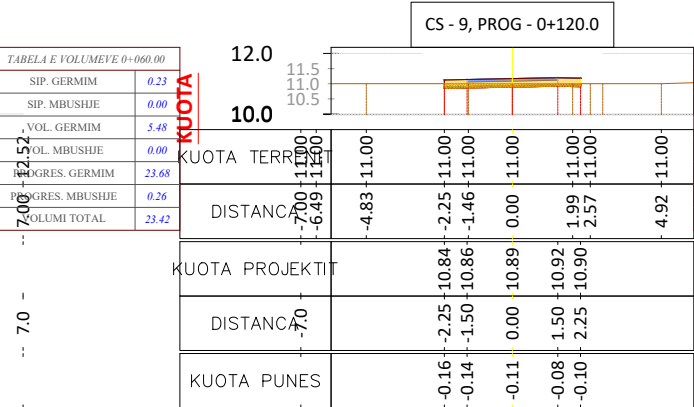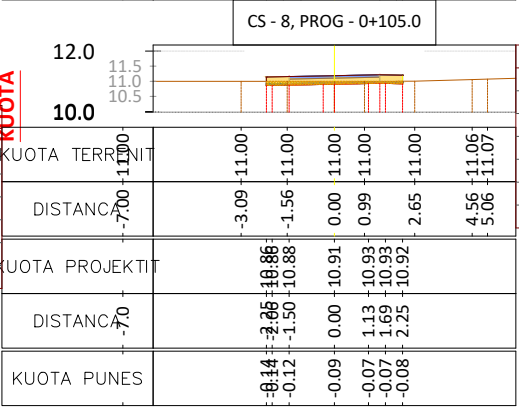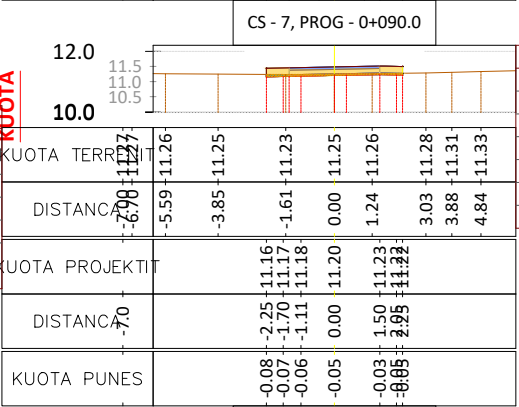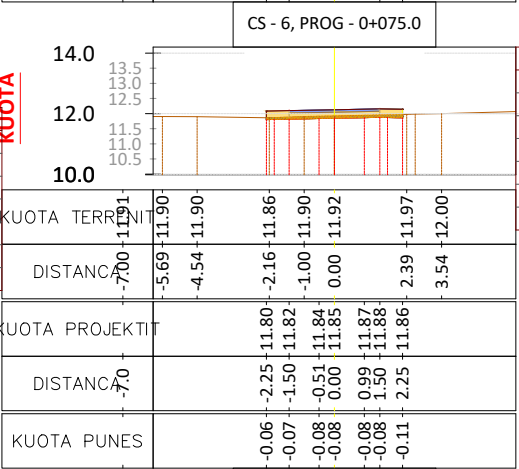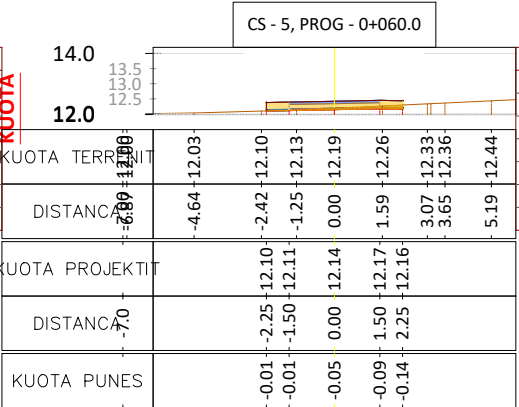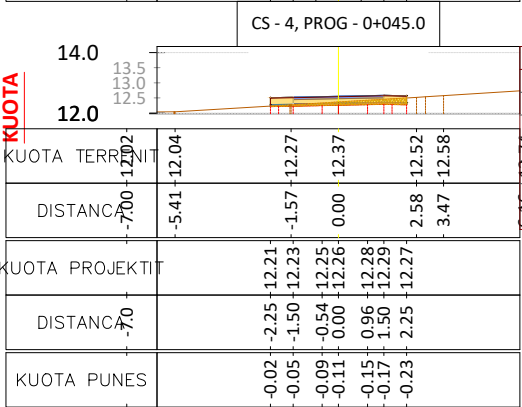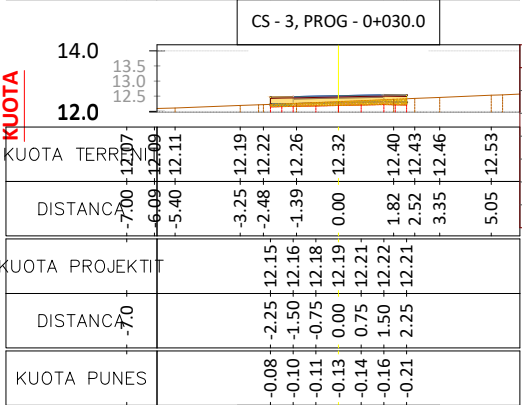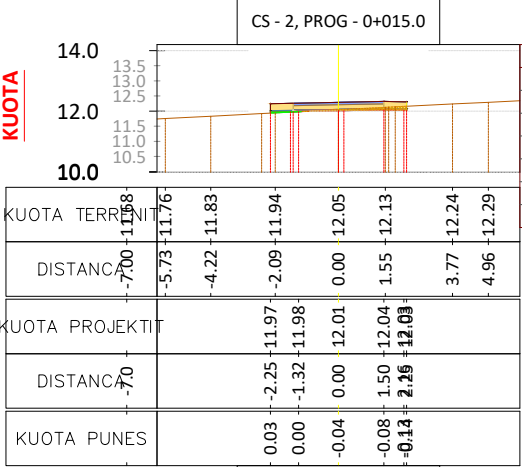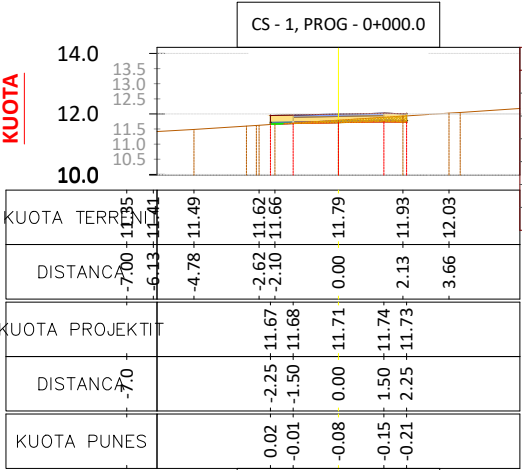

Porositi :



Projektoi:

"LENI-ING" sh.p.k
Ligense: N.2969

ADMINISTRATOR Nikoll PALUCA

Adresa: Rr. Uran Pano, Pallati 12 kat, Kati 2
Mobile: 0682042270
Email: leni-ing@hotmail.com

Objekti: "RIKONSTRUKSION I RRUGES JAKU"

Faza: Projekt – Zbatim

Emërtimi i Fletës:

PROFILAT TERTHORE

Shkalla:

Sh 1:250

Tiranë 2023

PTTH

PROFILAT TERTHORE

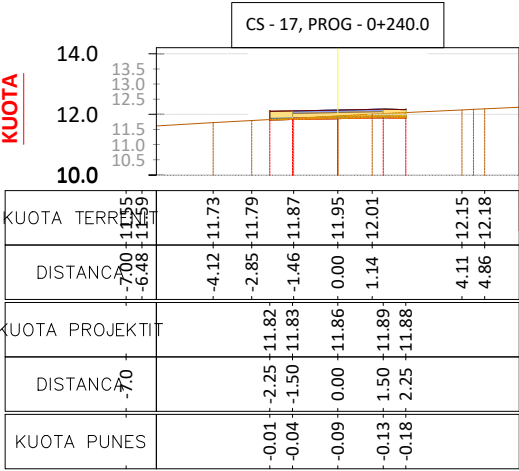


TABELA E VOLUMEVE 0+240.00	
SIP. GERMIM	0.39
SIP. MBUSHJE	0.00
VOL. GERMIM	7.38
VOL. MBUSHJE	0.00
PROGRES. GERMIM	101.26
PROGRES. MBUSHJE	0.26
VOLUMI TOTAL	101.00

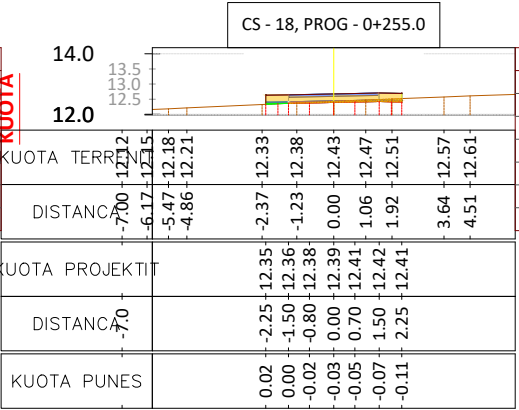


TABELA E VOLUMEVE 0+255.00	
SIP. GERMIM	0.17
SIP. MBUSHJE	0.01
VOL. GERMIM	4.21
VOL. MBUSHJE	0.04
PROGRES. GERMIM	105.48
PROGRES. MBUSHJE	0.31
VOLUMI TOTAL	105.17

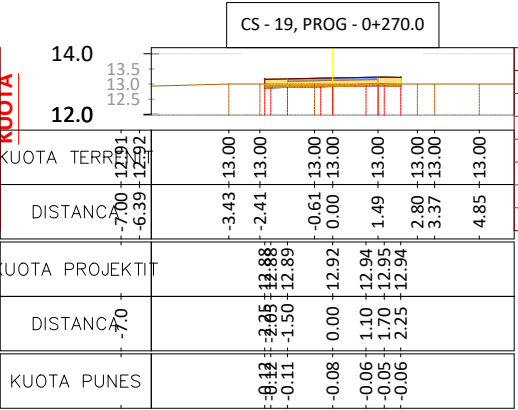


TABELA E VOLUMEVE 0+270.00	
SIP. GERMIM	0.37
SIP. MBUSHJE	0.00
VOL. GERMIM	4.00
VOL. MBUSHJE	0.04
PROGRES. GERMIM	109.48
PROGRES. MBUSHJE	0.35
VOLUMI TOTAL	109.13

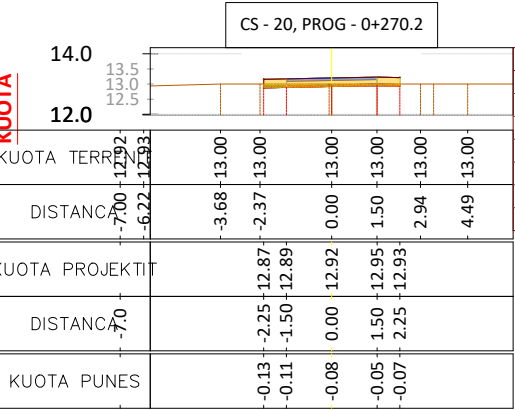


TABELA E VOLUMEVE 0+270.23	
SIP. GERMIM	0.37
SIP. MBUSHJE	0.00
VOL. GERMIM	0.09
VOL. MBUSHJE	0.00
PROGRES. GERMIM	109.57
PROGRES. MBUSHJE	0.35
VOLUMI TOTAL	109.22

TABELA VOLUMEVE							
PROGRESIVA	SIP. GERMIM	SIP. MBUSHJE	VOL. GERMIM	VOL. MBUSHJE	G. PROGRESIV	M. PROGRESIV	G-M
0+00.00	0.38	0.00	0.00	0.00	0.00	0.00	0.00
0+15.00	0.20	0.02	4.28	0.14	4.28	0.14	4.13
0+30.00	0.58	0.00	5.84	0.12	10.12	0.26	9.85
0+45.00	0.50	0.00	8.09	0.00	18.21	0.26	17.95
0+60.00	0.23	0.00	5.48	0.00	23.68	0.26	23.42
0+75.00	0.34	0.00	4.30	0.00	27.98	0.26	27.72
0+90.00	0.22	0.00	4.21	0.00	32.19	0.26	31.93
1+05.00	0.44	0.00	4.96	0.00	37.14	0.26	36.88
1+20.00	0.52	0.00	7.18	0.00	44.32	0.26	44.06
1+35.00	0.60	0.00	8.39	0.00	52.72	0.26	52.46
1+50.00	0.59	0.00	8.90	0.00	61.62	0.26	61.36
1+65.00	0.35	0.00	7.13	0.00	68.75	0.26	68.48
1+80.00	0.42	0.00	5.84	0.00	74.59	0.26	74.32
1+95.00	0.37	0.00	5.92	0.00	80.51	0.26	80.25
2+10.00	0.42	0.00	5.86	0.00	86.37	0.26	86.11
2+25.00	0.59	0.00	7.52	0.00	93.88	0.26	93.62
2+40.00	0.39	0.00	7.38	0.00	101.26	0.26	101.00
2+55.00	0.17	0.01	4.21	0.04	105.48	0.31	105.17
2+70.00	0.37	0.00	4.00	0.04	109.48	0.35	109.13
2+70.23	0.37	0.00	0.09	0.00	109.57	0.35	109.22

Porositi :



Projektoi:

”LENI–ING” sh.p.k
Liçense: N.2969

ADMINISTRATOR Nikoll PALUCA

Adresa: Rr. Uran Pano, Pallati 12 kat, Kati 2
Mobile: 0682042270
Email: leni–ing@hotmail.com

Objekti: "RIKONSTRUKSION I RRUGES JAKU"

Foza: Projekt – Zbatim

Emërtimi i Fletës:

PROFILAT TERTHORE +
TABELAT E VOLUMEVE

Shkalla:

Sh 1:250

Tiranë 2023

PTTH

(2)

MIRATOHET
KRYETARI I BASHKISË
Z. KRISTIAN SHKRELI



PROJEKT ZBATIMI

"RIKONSTRUKSION I RRUGES HASANI"

1- Hoorografia

2- Topografia e rruges

3- Planimetria e rruges

4- Profili gjatësor

5- Profilat tërthore

6- Profili tërthore tip

7- KUZ

PROJEKTOI:
"LENI-ING" SH.P.K

HOOROGRAFIA



Porositi :



Projektoi:

”LENI–ING” sh.p.k
Liçense: N.2969

ADMINISTRATOR Nikoll PALUCA

Adresa: Rr. Uran Pano, Pallati 12 kat, Kati 2
Mobile: 0682042270
Email: leni-ing@hotmail.com

Objekti: ”RIKONSTRUKSION I RRUGES HASANI”


Faza: Projekt – Zbatim

Emërtimi i Fletës:
HOOROGRAFIA E RRUGES

Shkalla:
Sh 1:2000

Tiranë 2023
HOOR

TOPOGRAFIA

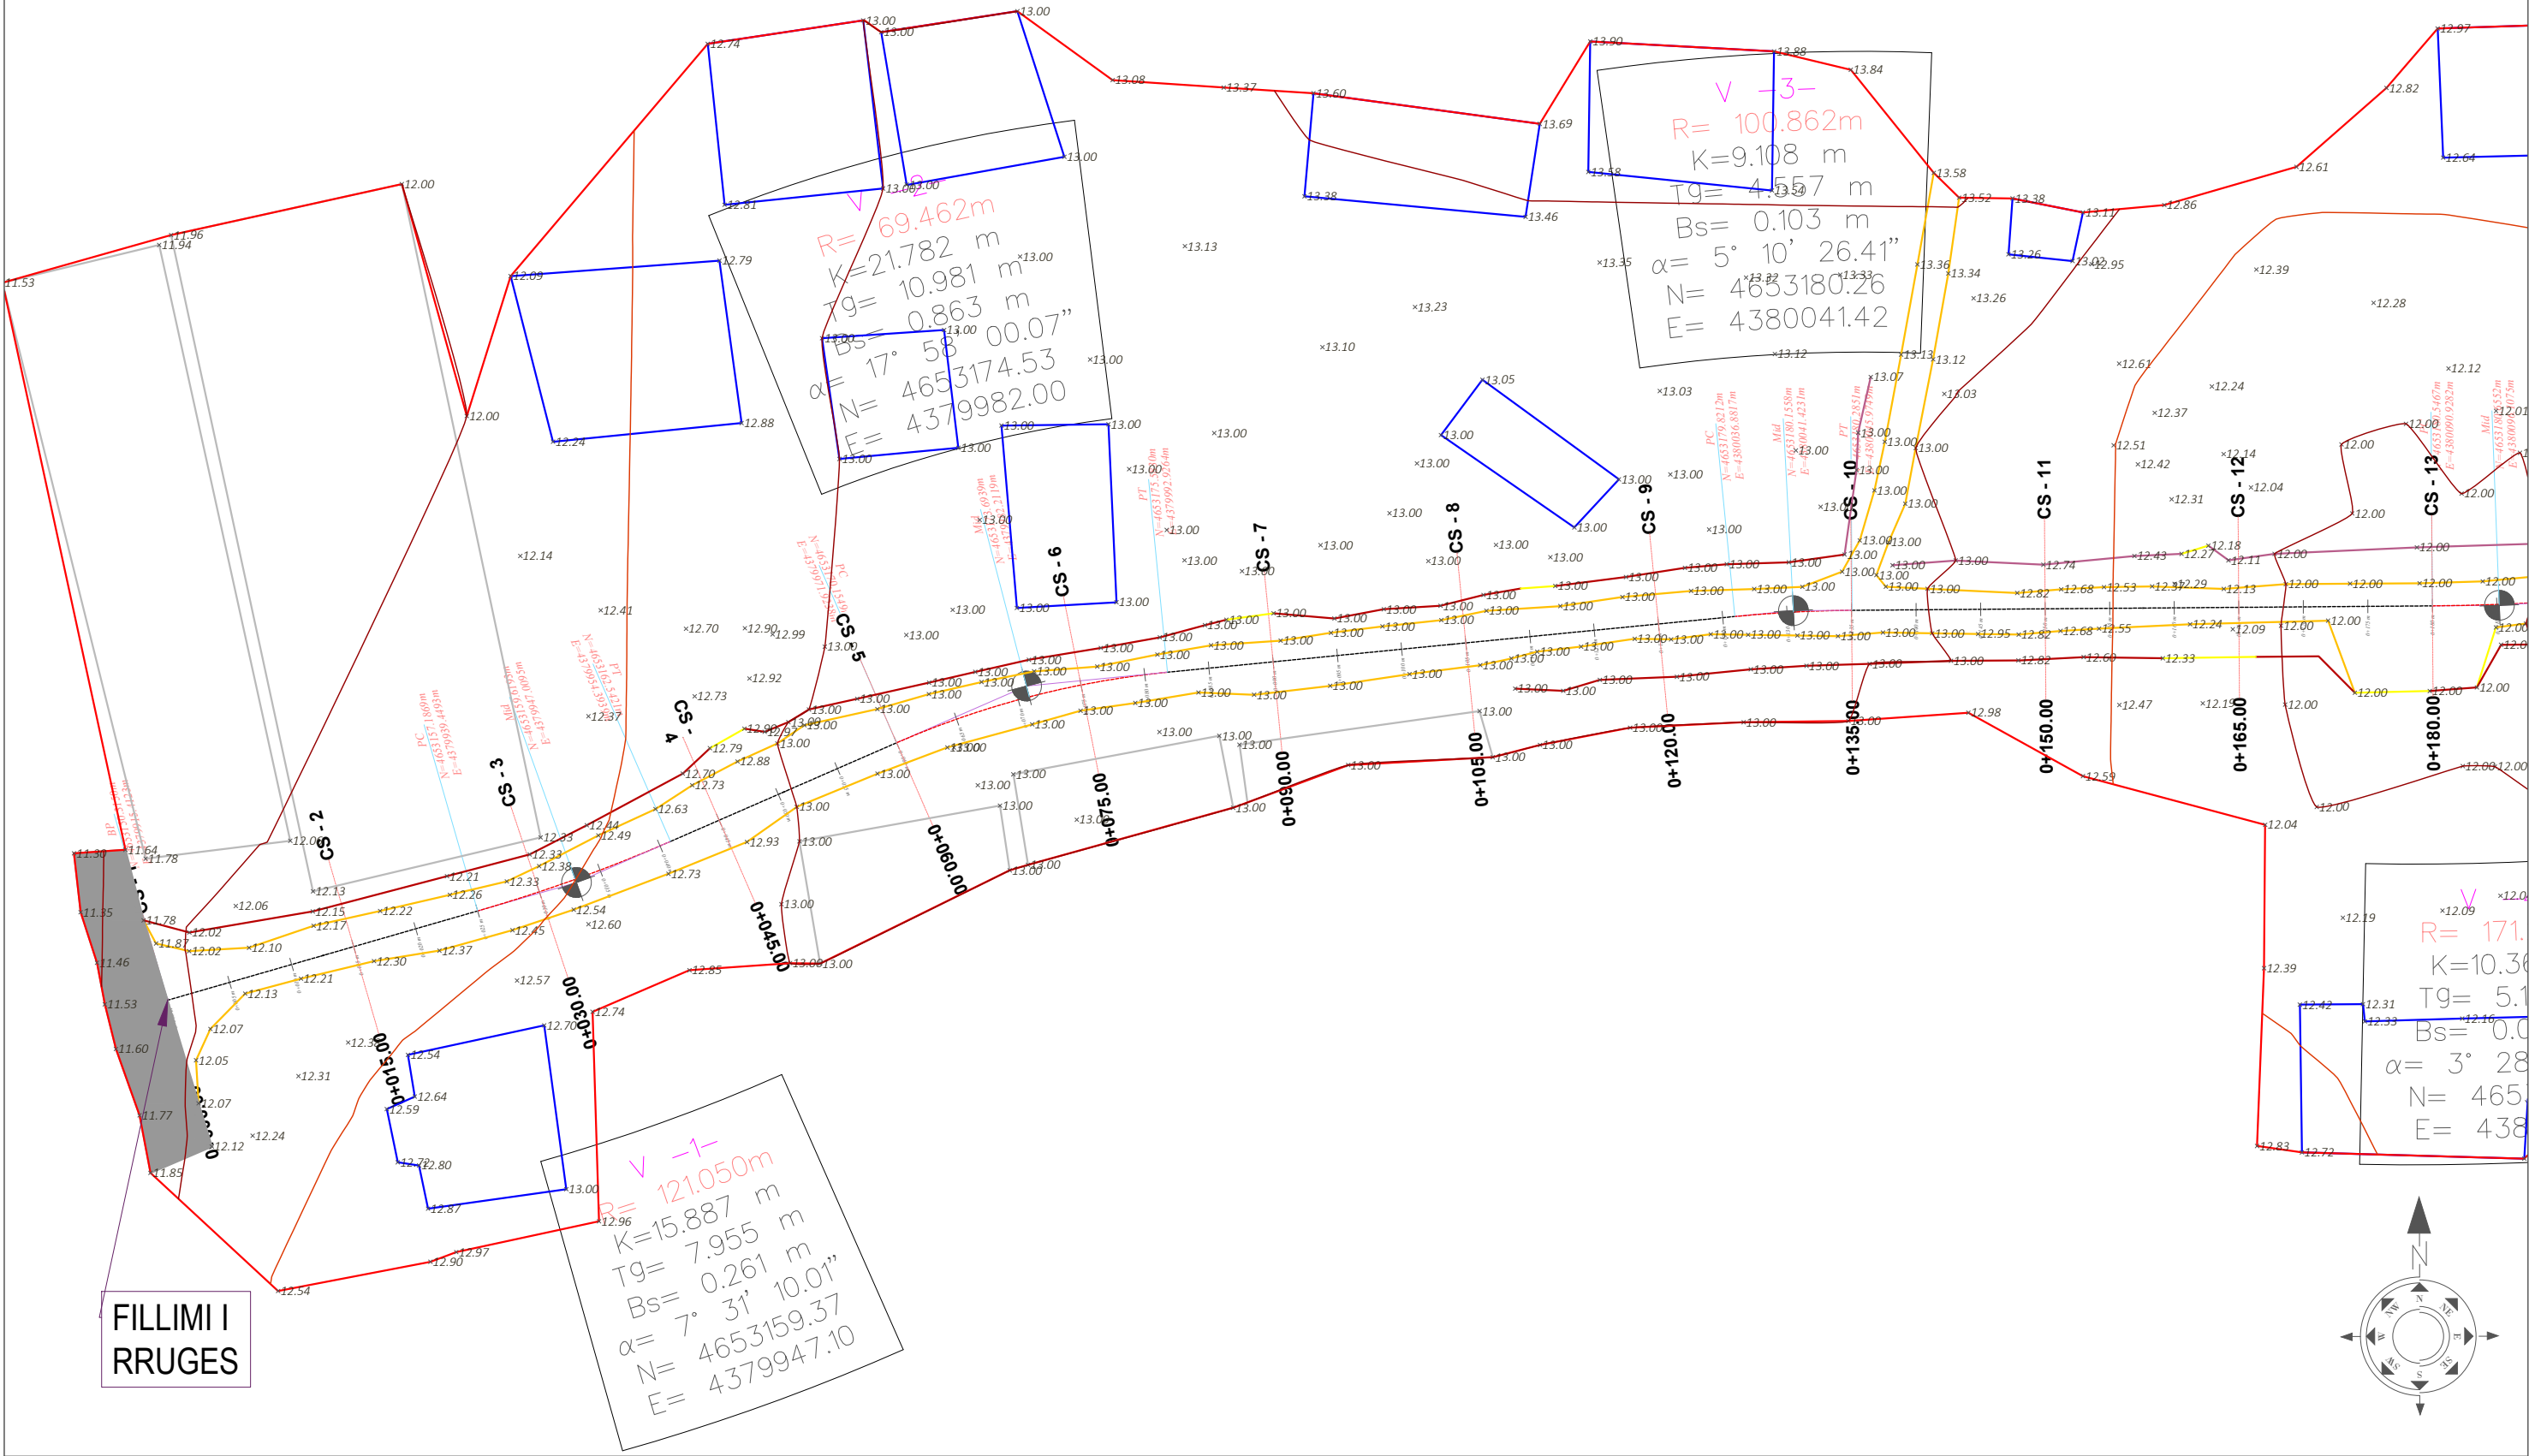

FILLIMI I
RRUGES


- SHPJEGUES**
- 156.95 Pike detaje
 - 158.0 Izohipse
 - Objekt
 - Kanal Natyral
 - Rrethim
 - Mur Rrethues



Projektoi:
"LENI-ING" sh.p.k
Ligjense: N.2969
ADMINISTRATOR Nikoll PALUCA
Adresa: Rr. Uran Pano, Pallati 12 kat, Kati 2
Mobile: 0682042270
Email: leni-ing@hotmail.com

Objekti: "RIKONSTRUKSION I RRUGES HASANI"		
Foza: Projekt – Zbatim		
Emërtimi i Fletës:	Shkalla:	Tiranë 2023
TOPOGRAFIA E RRUGES	Sh 1:500	TP 1


TOPOGRAFIA

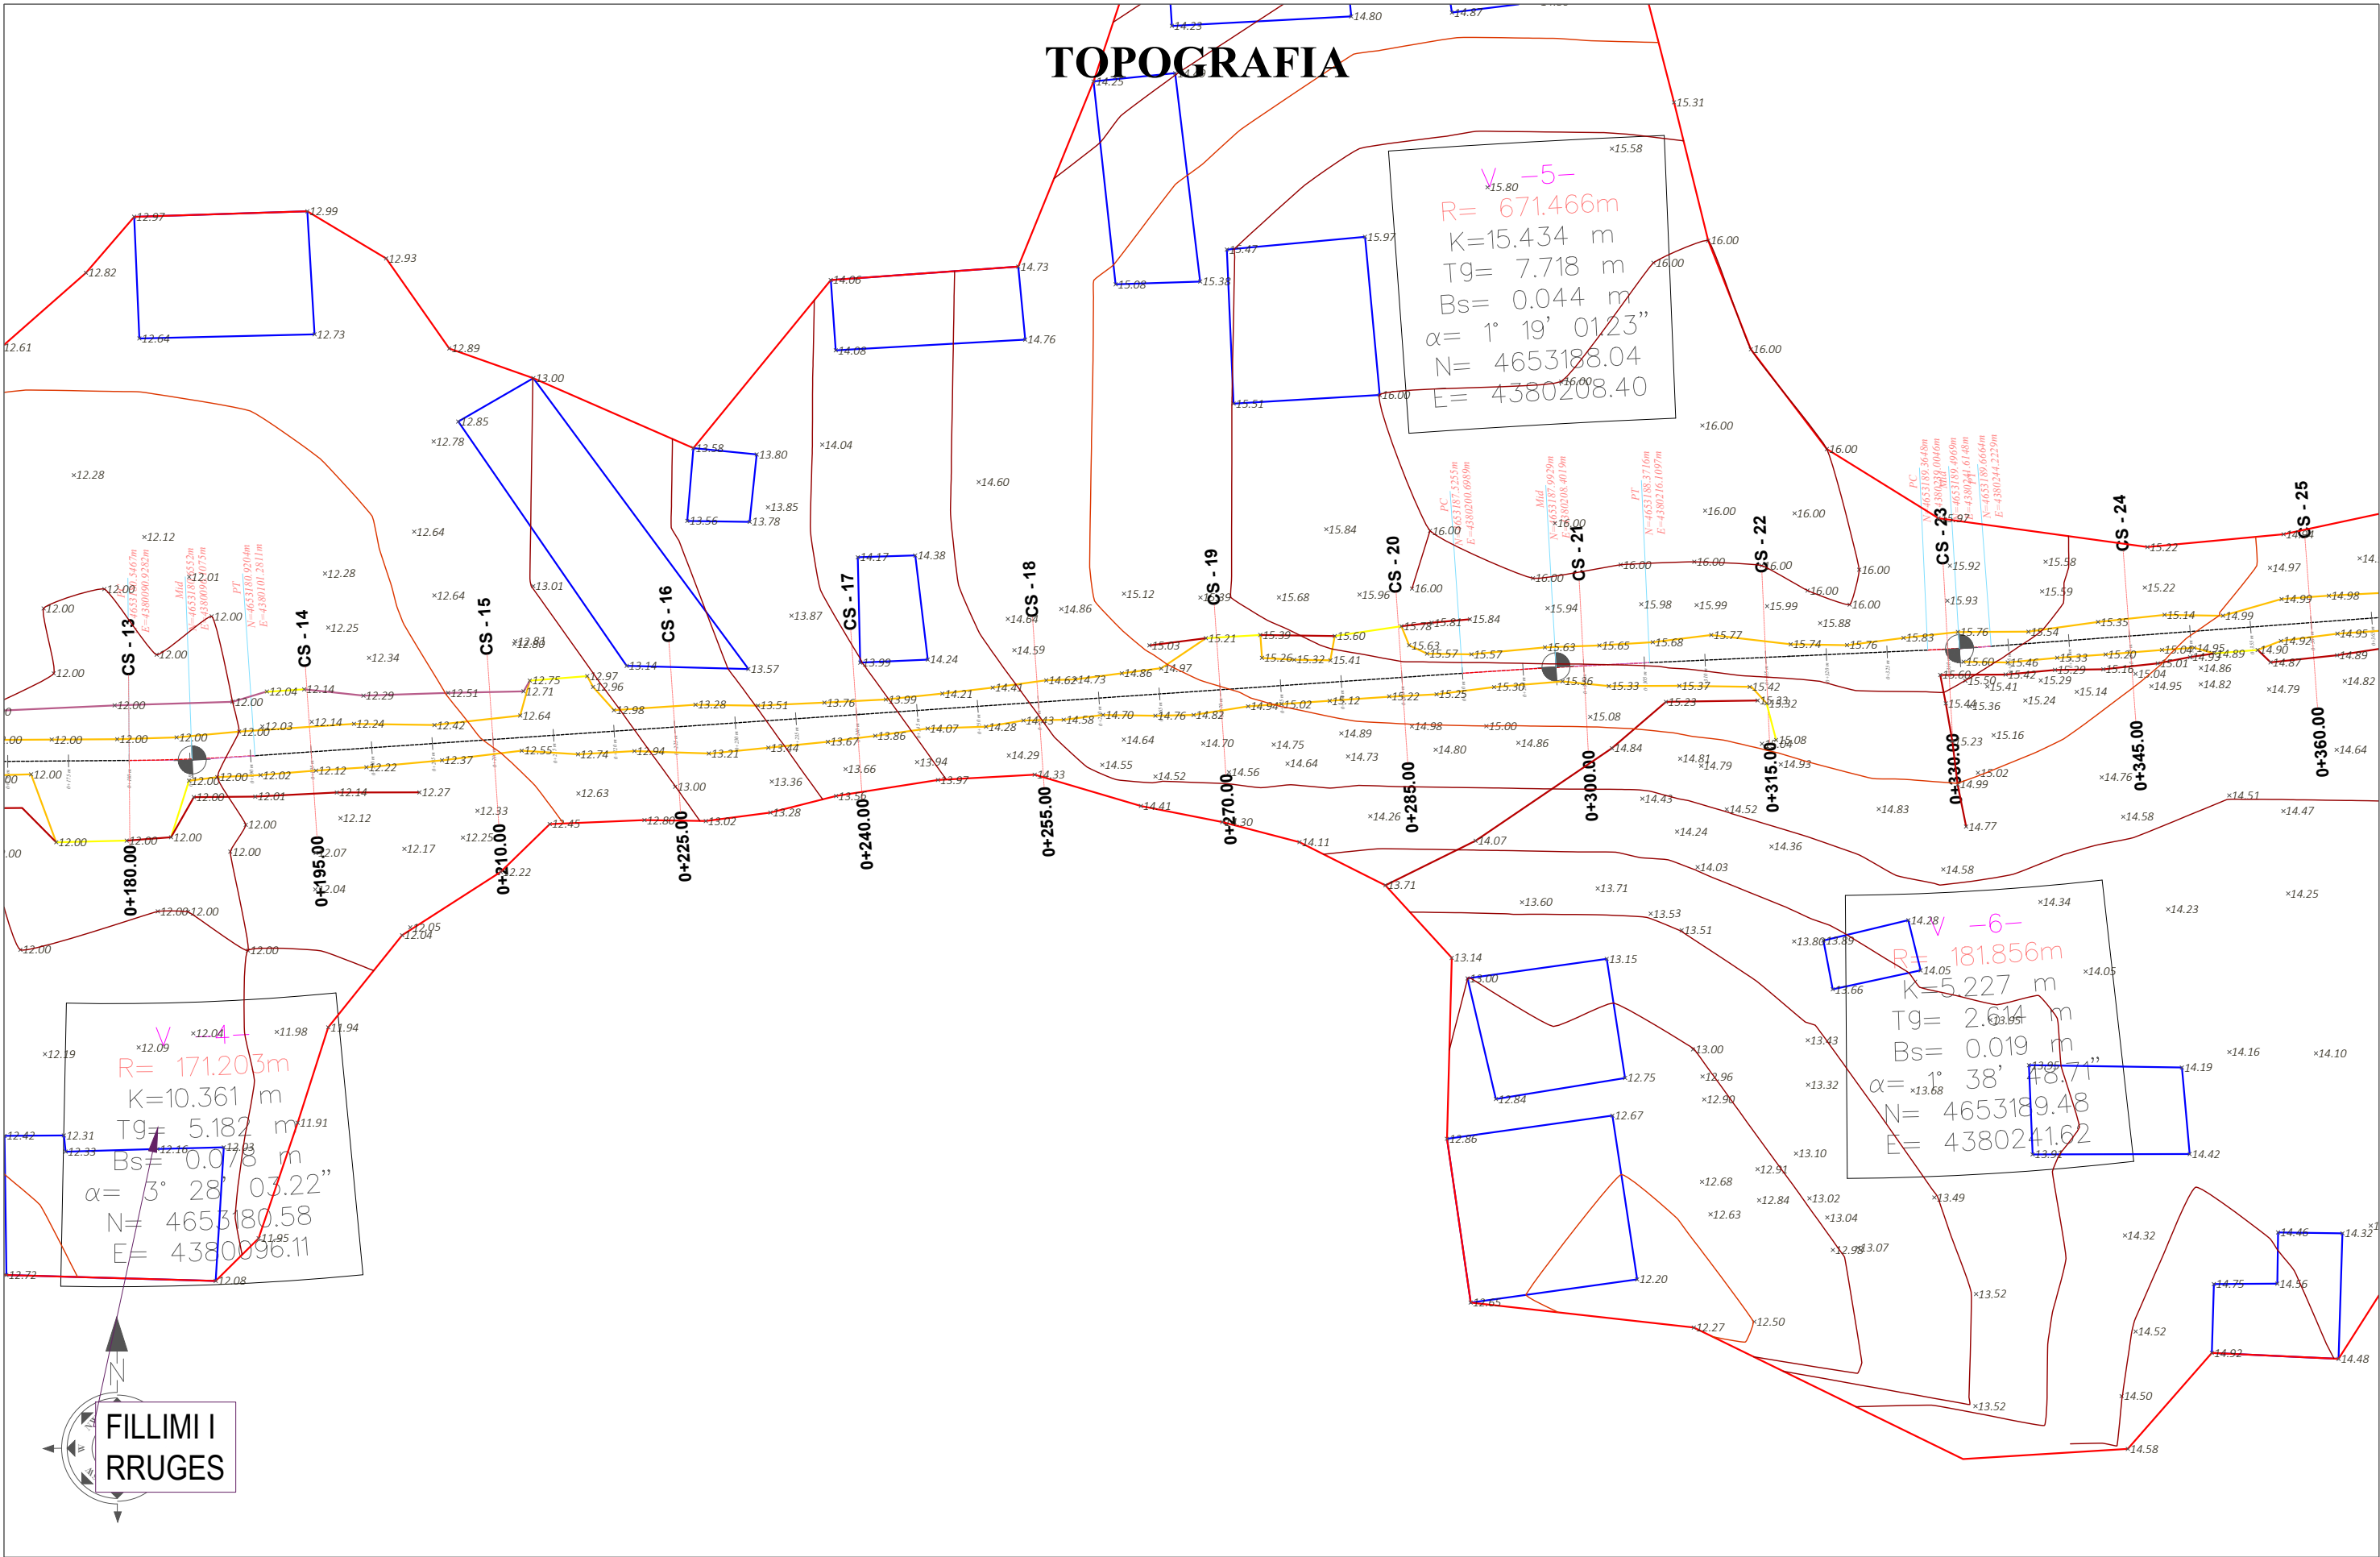

V -5-
R= 171.203m
K=10.361 m
Tg= 5.182 m
Bs= 0.078 m
 $\alpha= 3^{\circ} 28' 03.22''$
N= 4653180.58
E= 4380096.11

V -5-
R= 671.466m
K=15.434 m
Tg= 7.718 m
Bs= 0.044 m
 $\alpha= 1^{\circ} 19' 01.23''$
N= 4653188.04
E= 4380208.40

V -6-
R= 181.856m
K=5.227 m
Tg= 2.614 m
Bs= 0.019 m
 $\alpha= 1^{\circ} 38' 48.71''$
N= 4653189.48
E= 4380211.62

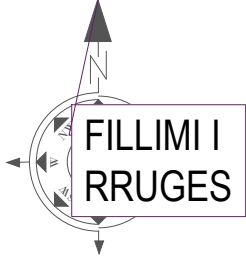


- SHPJEGUES**
- 156.95
 - 158.0
 - Izohipse
 - Objekt
 - Kanal Natyral
 - Rrethim
 - Mur Rrethues




Porositi :
Projektoi:
"LENI-ING" sh.p.k
Liqense: N.2969
ADMINISTRATOR Nikoll PALUCA
Adresa: Rr. Uran Pano, Pallati 12 kat, Kati 2
Mobile: 0682042270
Email: leni-ing@hotmail.com

Objekti: "RIKONSTRUKSION I RRUGES HASANI"		
Foza: Projekt – Zbatim		
Emërtimi i Fletës:	Shkalla:	Tiranë 2023
TOPOGRAFIA E RRUGES	Sh 1:500	TP 1 (2)

TOPOGRAFIA

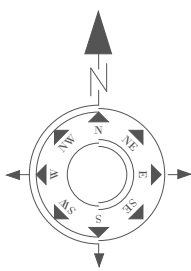

V -7-
R= 329.506m
K=12.703 m
Tg= 6.352 m
Bs= 0.061 m
 $\alpha= 2^{\circ} 12' 31.95''$
N= 4653195.43
E= 4380324.03

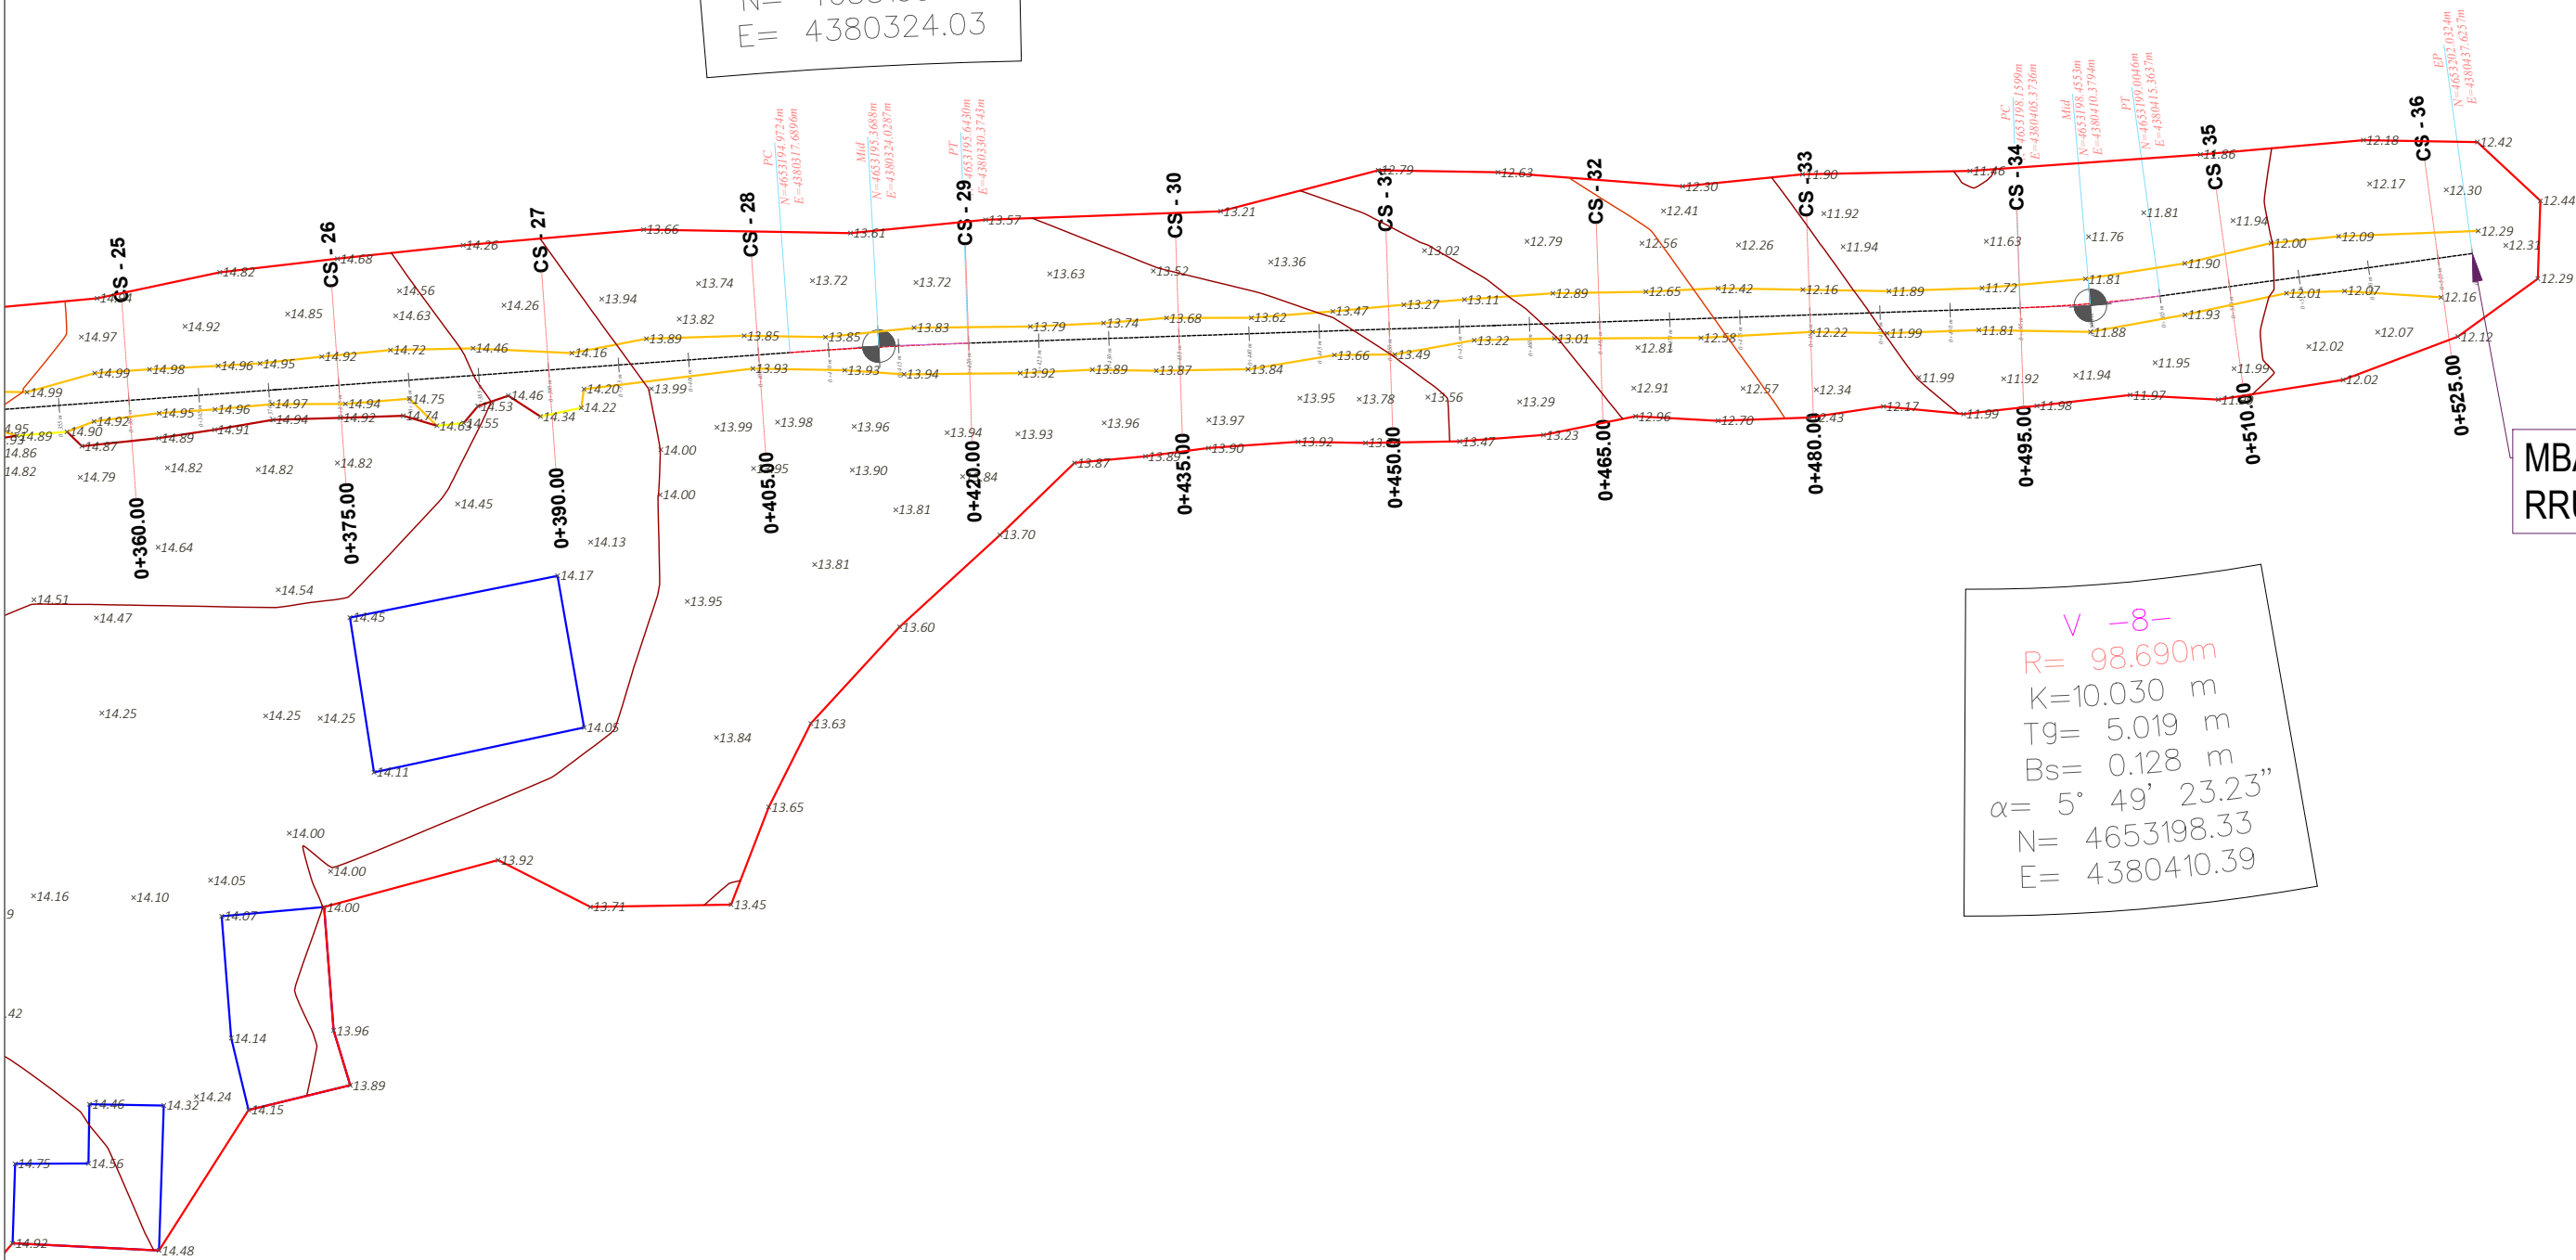

MBARIMI I
RRUGES

V -8-
R= 98.690m
K=10.030 m
Tg= 5.019 m
Bs= 0.128 m
 $\alpha= 5^{\circ} 49' 23.23''$
N= 4653198.33
E= 4380410.39

SHPJEGUES

- 156.95 Pike detaje
- 158.0 Izohipse
- Objekt
- Kanal Natyral
- Rrethim
- Mur Rrethues

Porositi :



Projektoi:

”LENI–ING” sh.p.k
Liçense: N.2969

ADMINISTRATOR Nikoll PALUCA

Adresa: Rr. Uran Pano, Pallati 12 kat, Kati 2
Mobile: 0682042270
Email: leni-ing@hotmail.com

Objekti: ”RIKONSTRUKSION I RRUGES HASANI”

Foza: Projekt – Zbatim

Emërtimi i Fletës:

TOPOGRAFIA
E RRUGES

Shkalla:


Sh 1:500

Tiranë 2023

TP



(2)

PLANIMETRIA E RRUGES

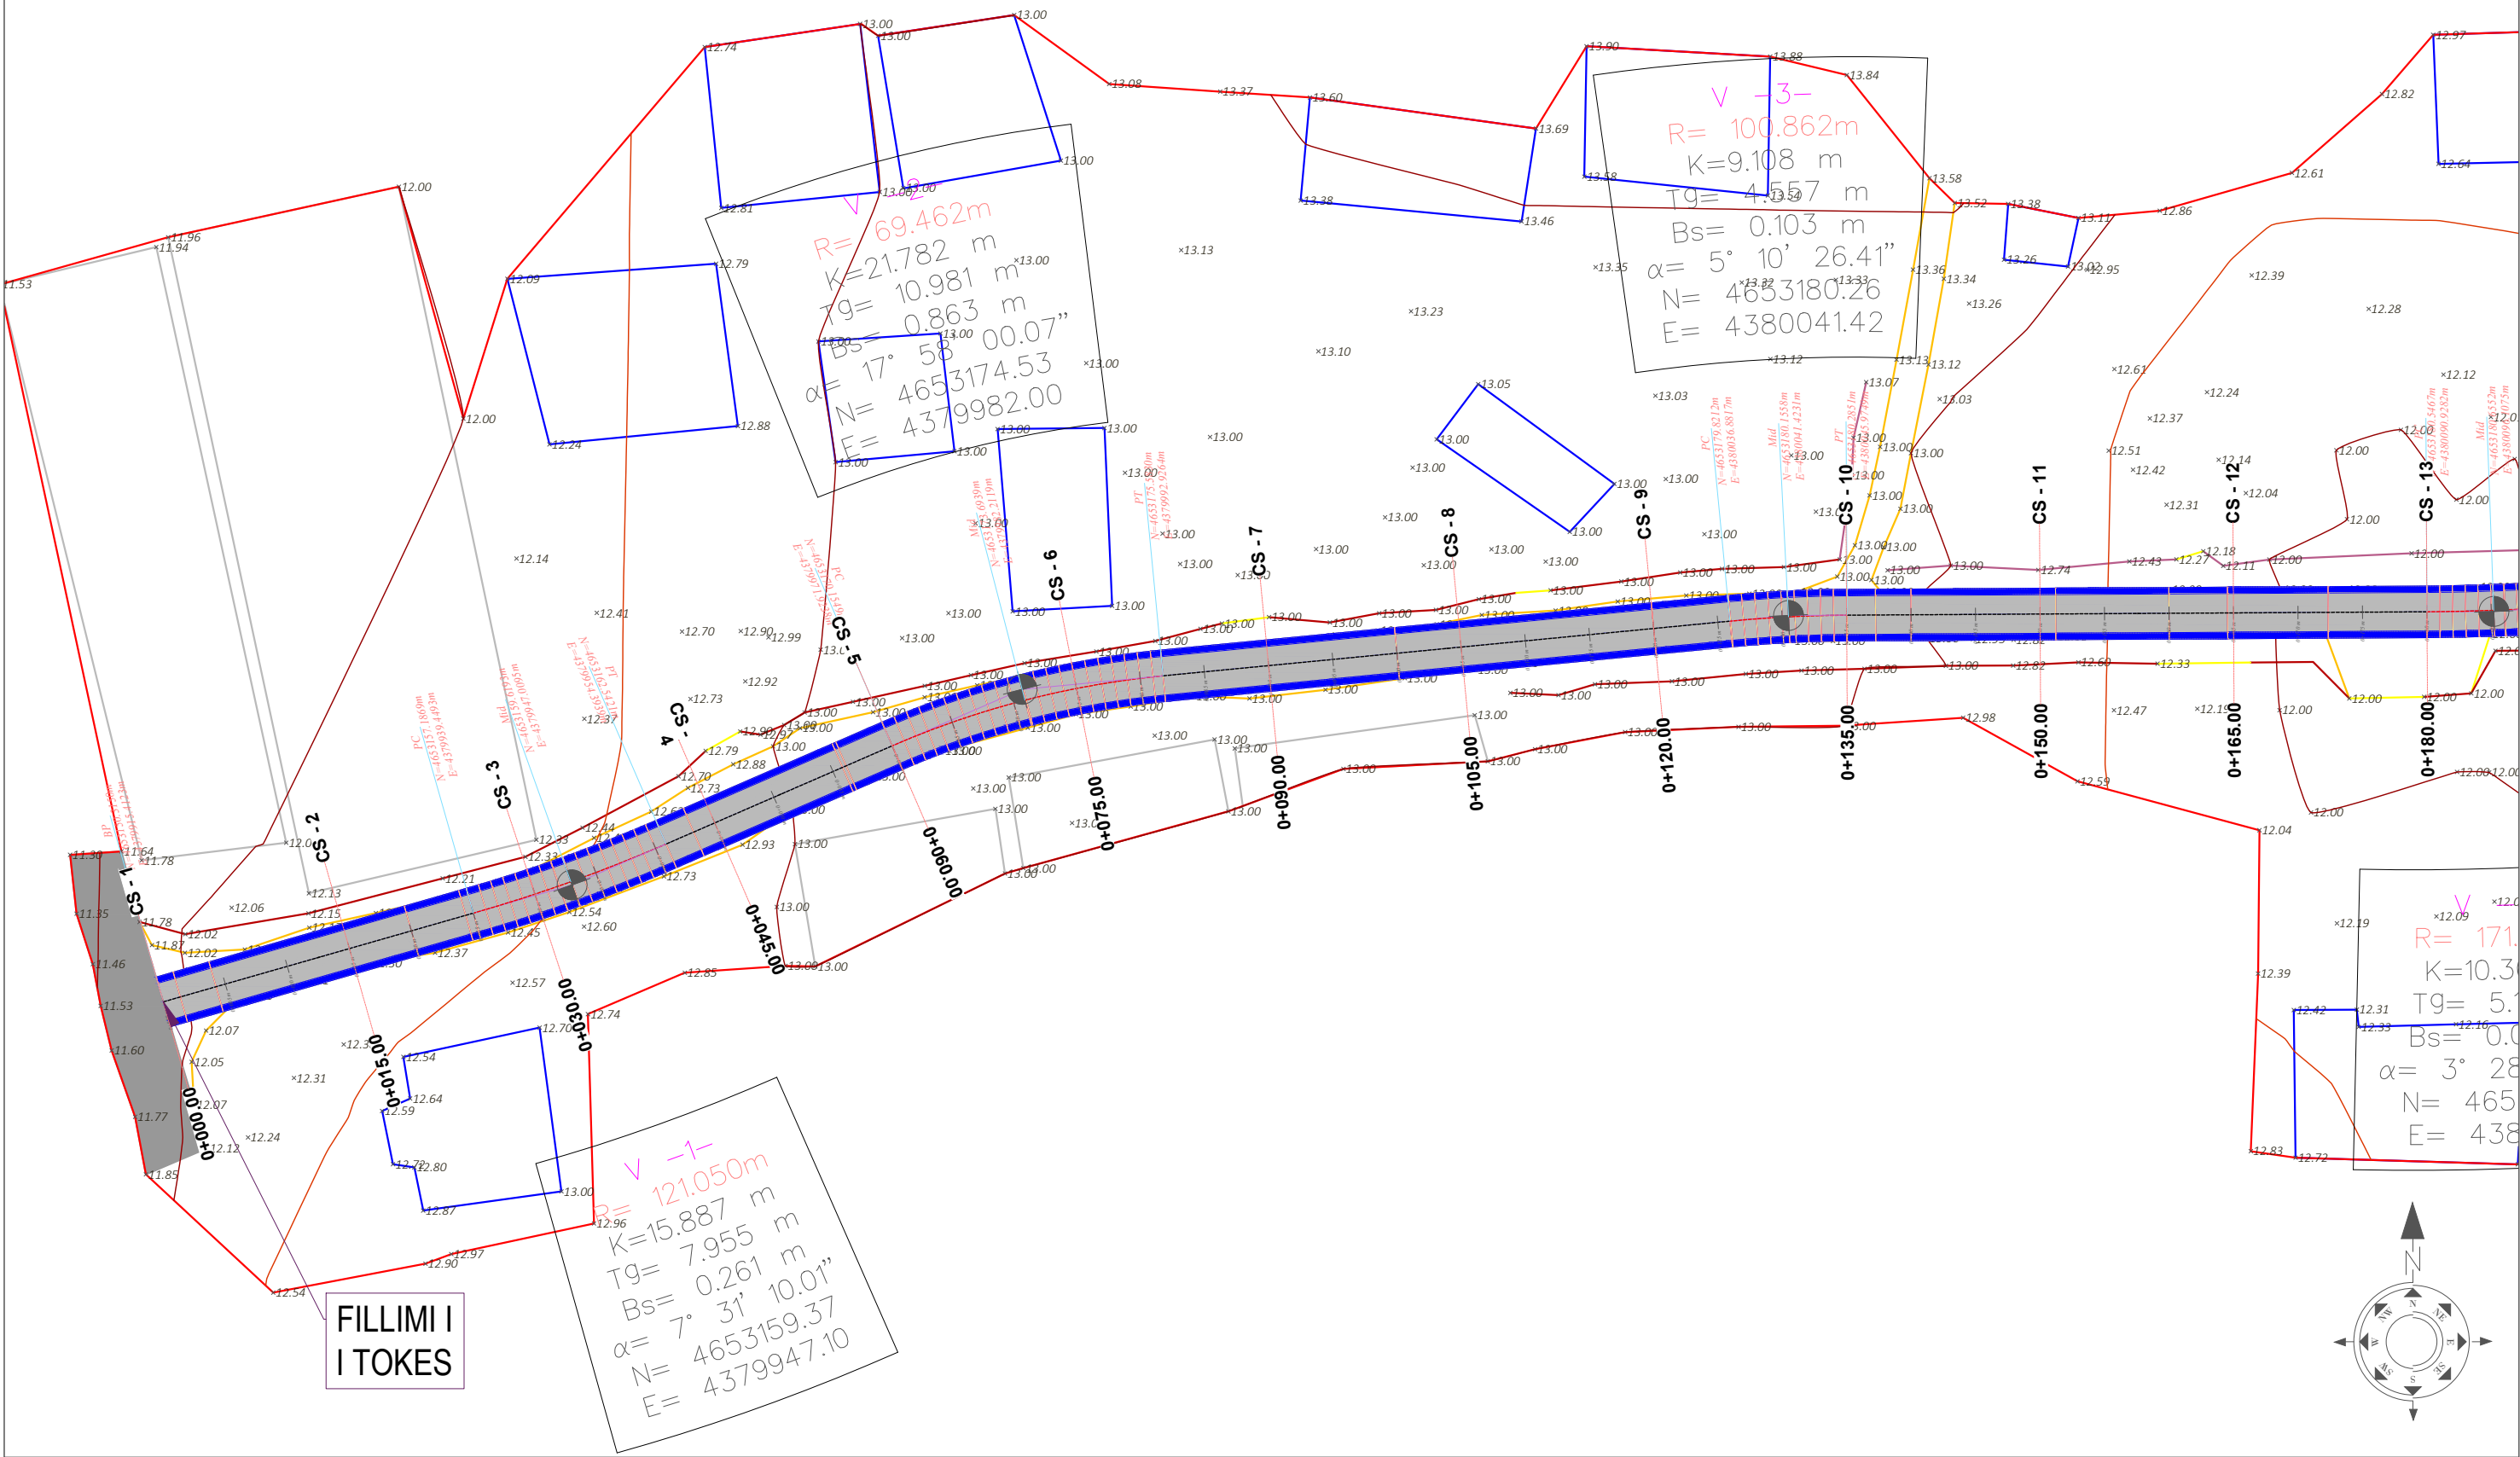

SHPJEGUES 156.95 158.0 Pike detaje Izohipse Objekt Kanal Natyral Rrethim Mur Rrethues	Porositi :	Projektoi: "LENI-ING" sh.p.k Liqense: N.2969 ADMINISTRATOR Nikoll PALUCA Adresa: Rr. Uran Pano, Pallati 12 kat, Kati 2 Mobile: 0682042270 Email: leni-ing@hotmail.com	Objekti: "RIKONSTRUKSION I RRUGES HASANI"		
			Foza: Projekt – Zbatim		
			Emërtimi i Fletës: PLANIMETRIA E RRUGES	Shkalla: Sh 1:500	Tiranë 2023
			PL 1		

PLANIMETRIA E RRUGES

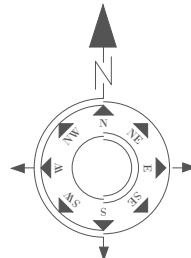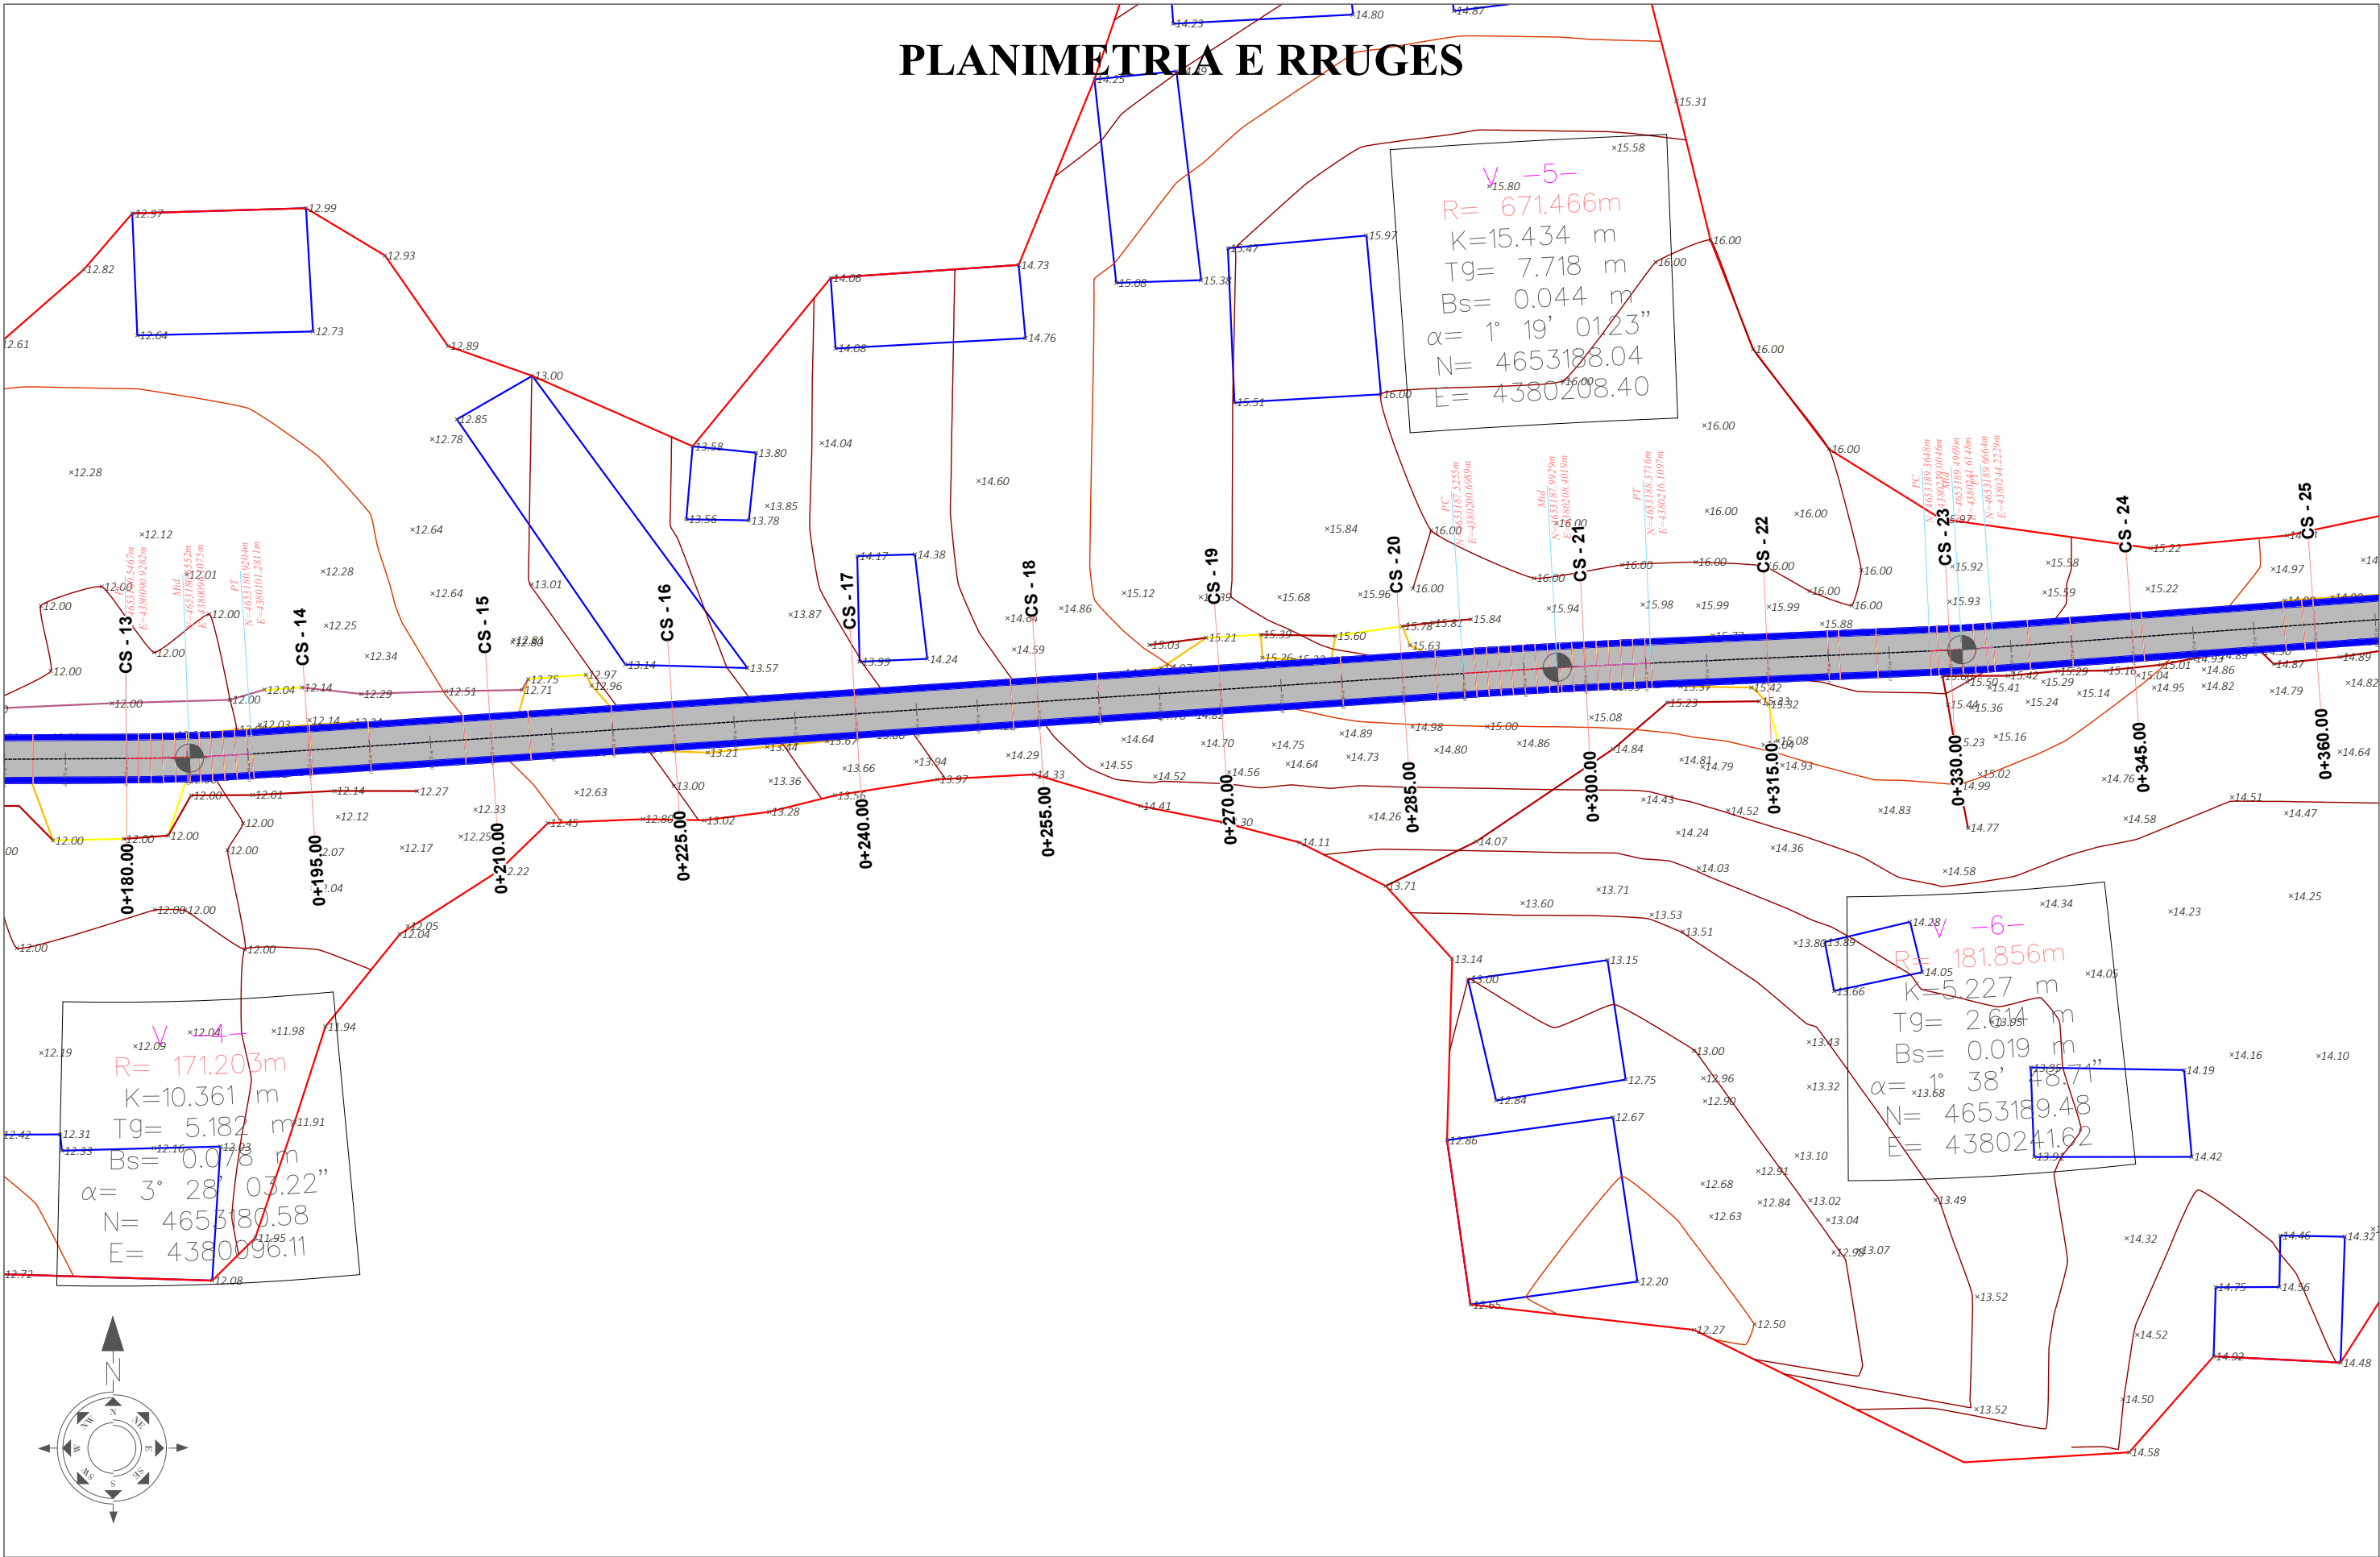

SHPJEGUES

- 156.95 Pike detaje
- 158.0 Izohipse
- Objekt
- Kanal Natyral
- Rrethim
- Mur Rrethues

Porositi :



Projektoi:

"LENI-ING" sh.p.k
Liqense: N.2969

ADMINISTRATOR Nikoll PALUCA

Adresa: Rr. Uran Pano, Pallati 12 kat, Kati 2
Mobile: 0682042270
Email: leni-ing@hotmail.com

Objekti: "RIKONSTRUKSION I RRUGES HASANI"


Foza: Projekt – Zbatim

Emërtimi i Fletës:
PLANIMETRIA E RRUGES


Shkalla:
Sh 1:500

Tiranë 2023
PL 1
(3)

PLANIMETRIA E RRUGES

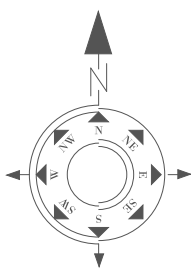

V -7-
R= 329.506m
K=12.703 m
Tg= 6.352 m
Bs= 0.061 m
 $\alpha= 2^{\circ} 12' 31.95''$
N= 4653195.43
E= 4380324.03

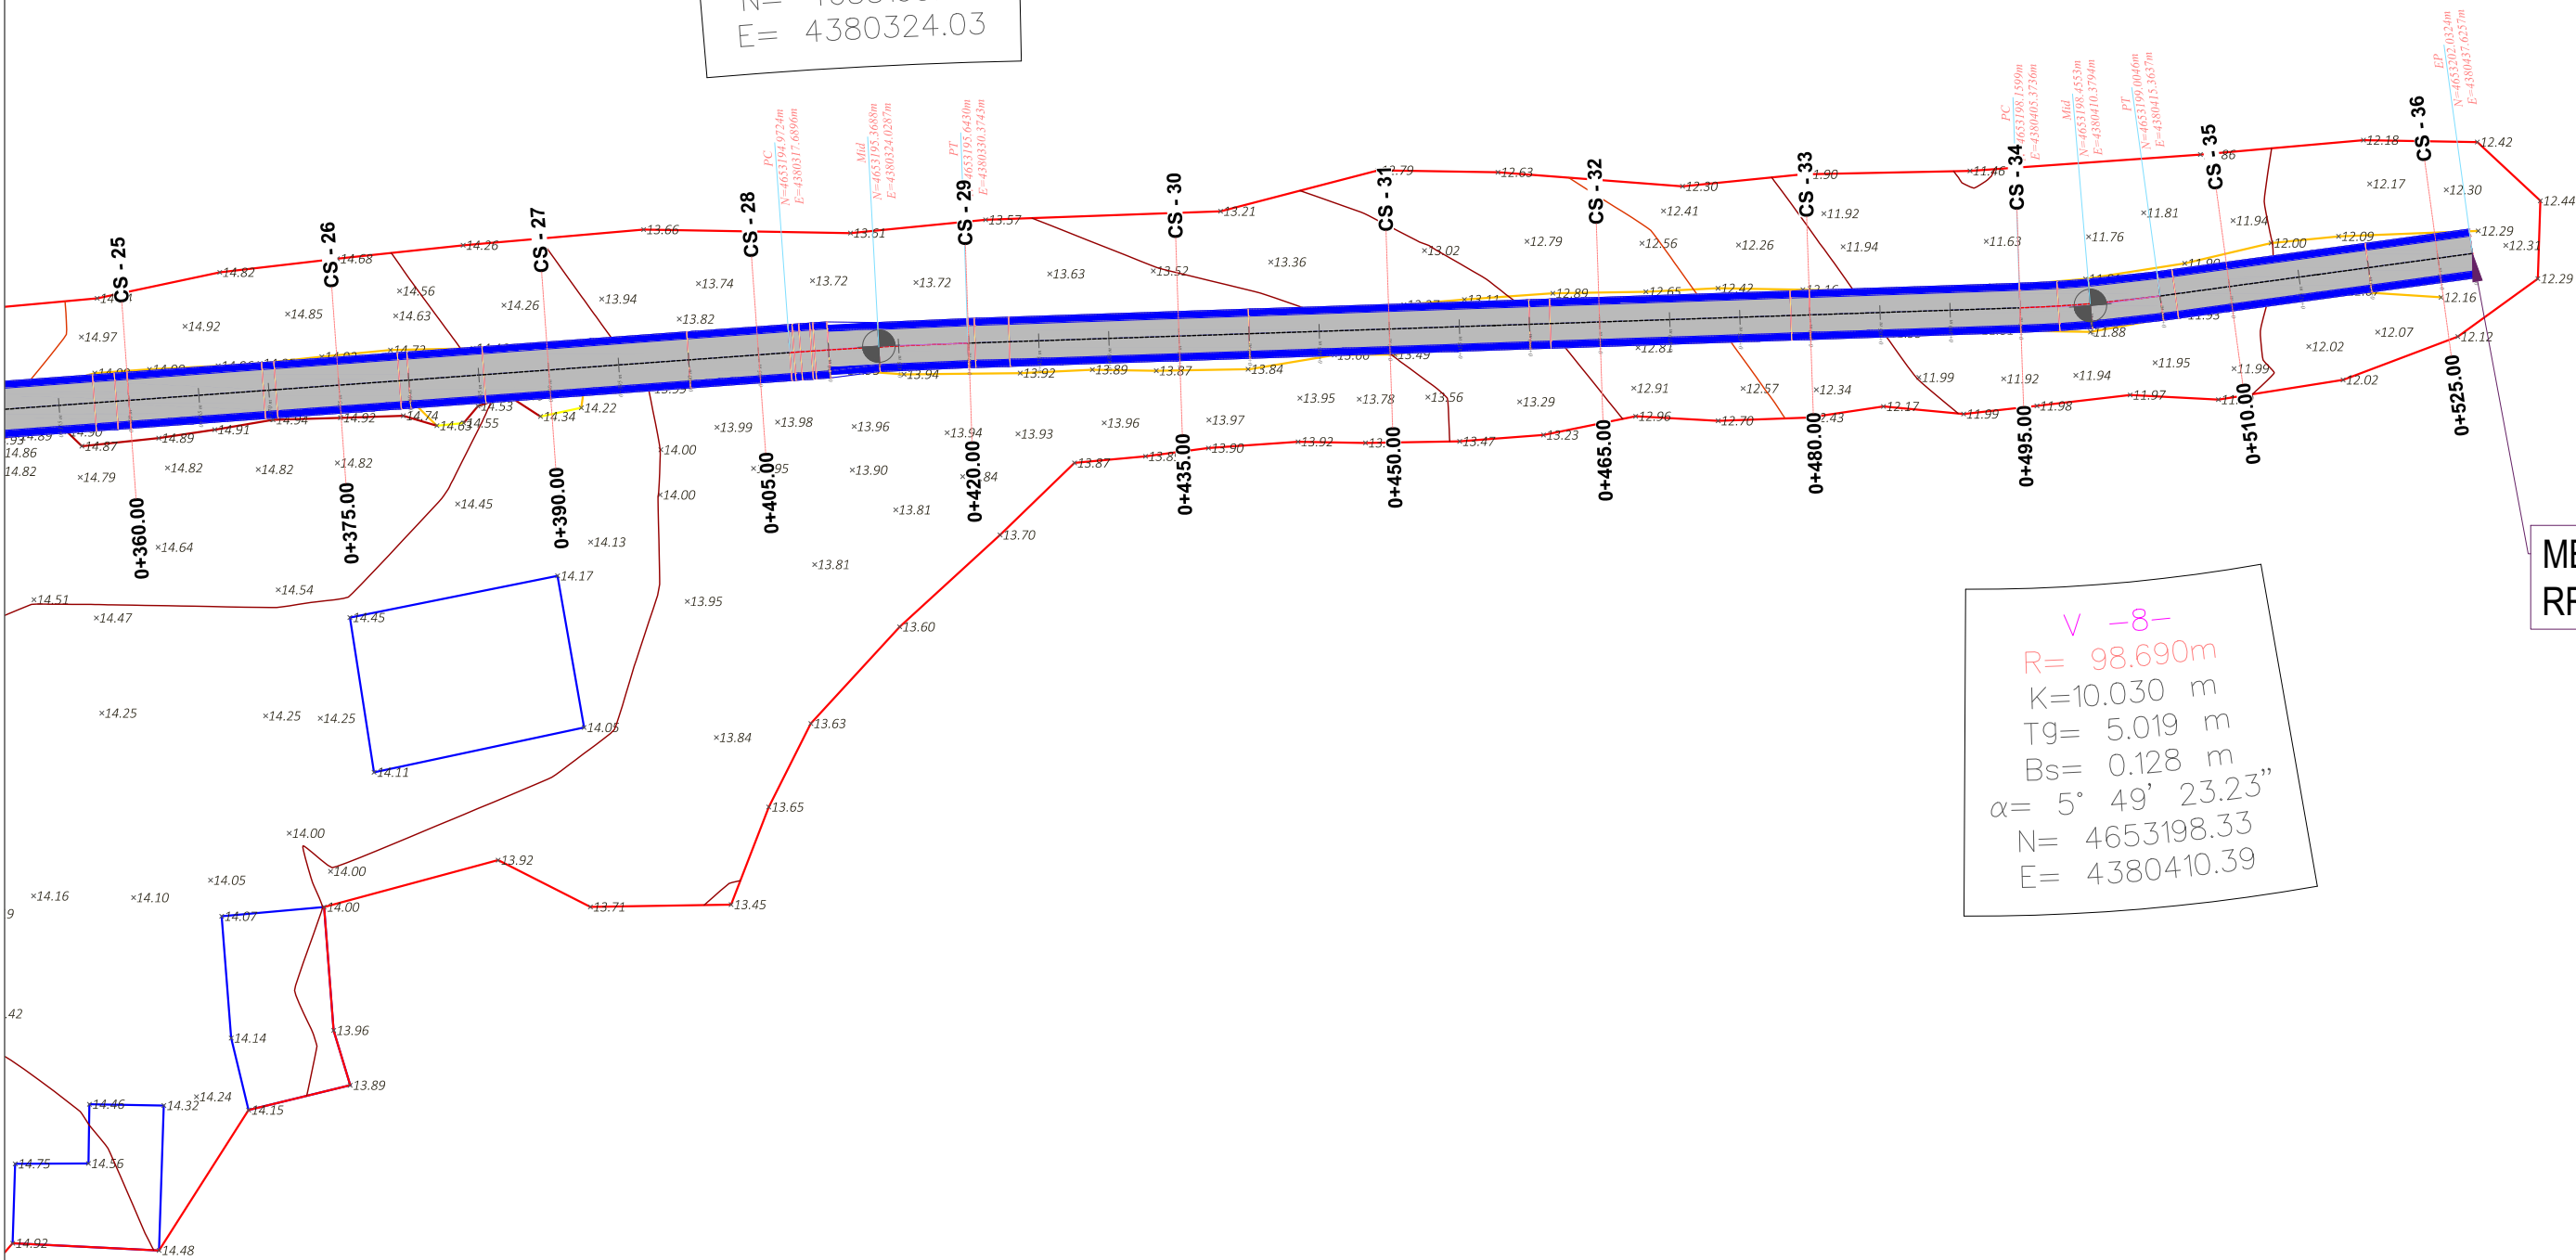


MBARIMI I
RRUGES

V -8-
R= 98.690m
K=10.030 m
Tg= 5.019 m
Bs= 0.128 m
 $\alpha= 5^{\circ} 49' 23.23''$
N= 4653198.33
E= 4380410.39

SHPJEGUES 156.95 Pike detaje 158.0 Izohipse Objekt Kanal Natyral Rrethim Mur Rrethues	Porositi :	Projektoi: ”LENI–ING” sh.p.k Liçense: N.2969 ADMINISTRATOR Nikoll PALUCA Adresa: Rr. Uran Pano, Pallati 12 kat, Kati 2 Mobile: 0682042270 Email: leni-ing@hotmail.com	Objekti: ”RIKONSTRUKSION I RRUGES HASANI”		
			Foza: Projekt – Zbatim		
			Emërtimi i Fletës: PLANIMETRIA E RRUGES	Shkalla: Sh 1:500	Tiranë 2023
					PL 1 (2)

PROFILI GJATESORE

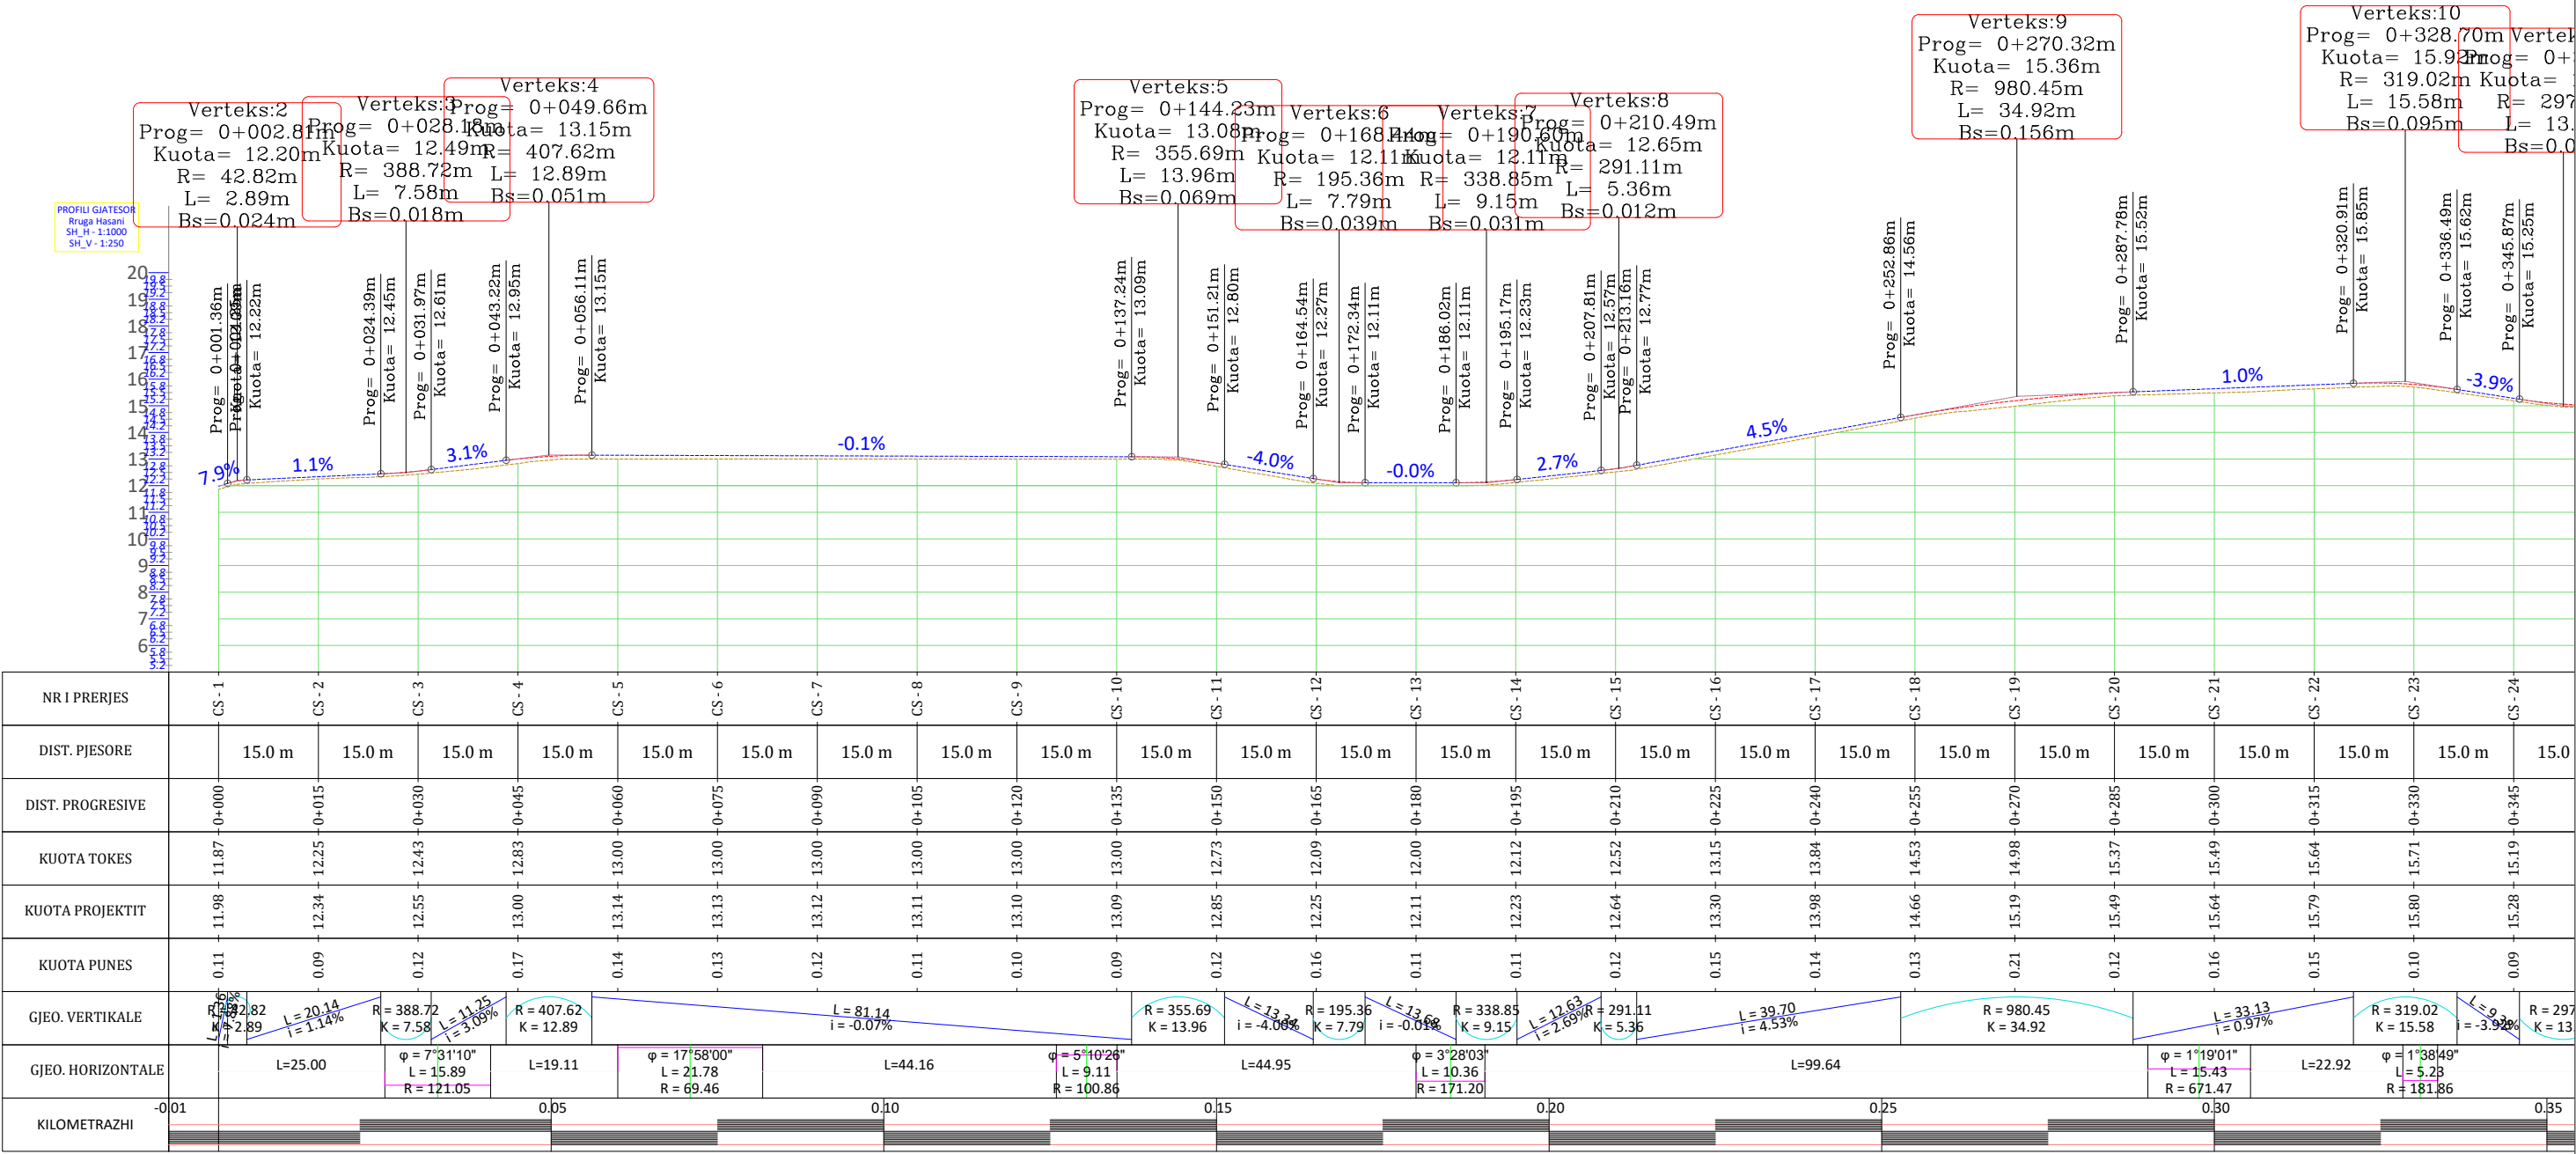

Porositi :



Projektoi:

"LENI-ING" sh.p.k
Ligëse: N.2969

ADMINISTRATOR Nikoll PALUCA

Adresa: Rr. Uran Pano, Pallati 12 kat, Kati 2
Mobile: 0682042270
Email: leni-ing@hotmail.com

Objekti: "RIKONSTRUKSION I RRUGES HASANI"

Foza: Projekt – Zbatim

Emërtimi i Fletës:

PROFILI GJATESORE


Shkalla:

SHV 1:250
SHH 1:1000

Tiranë 2023

PGJ (1)

PROFILI GJATESORE

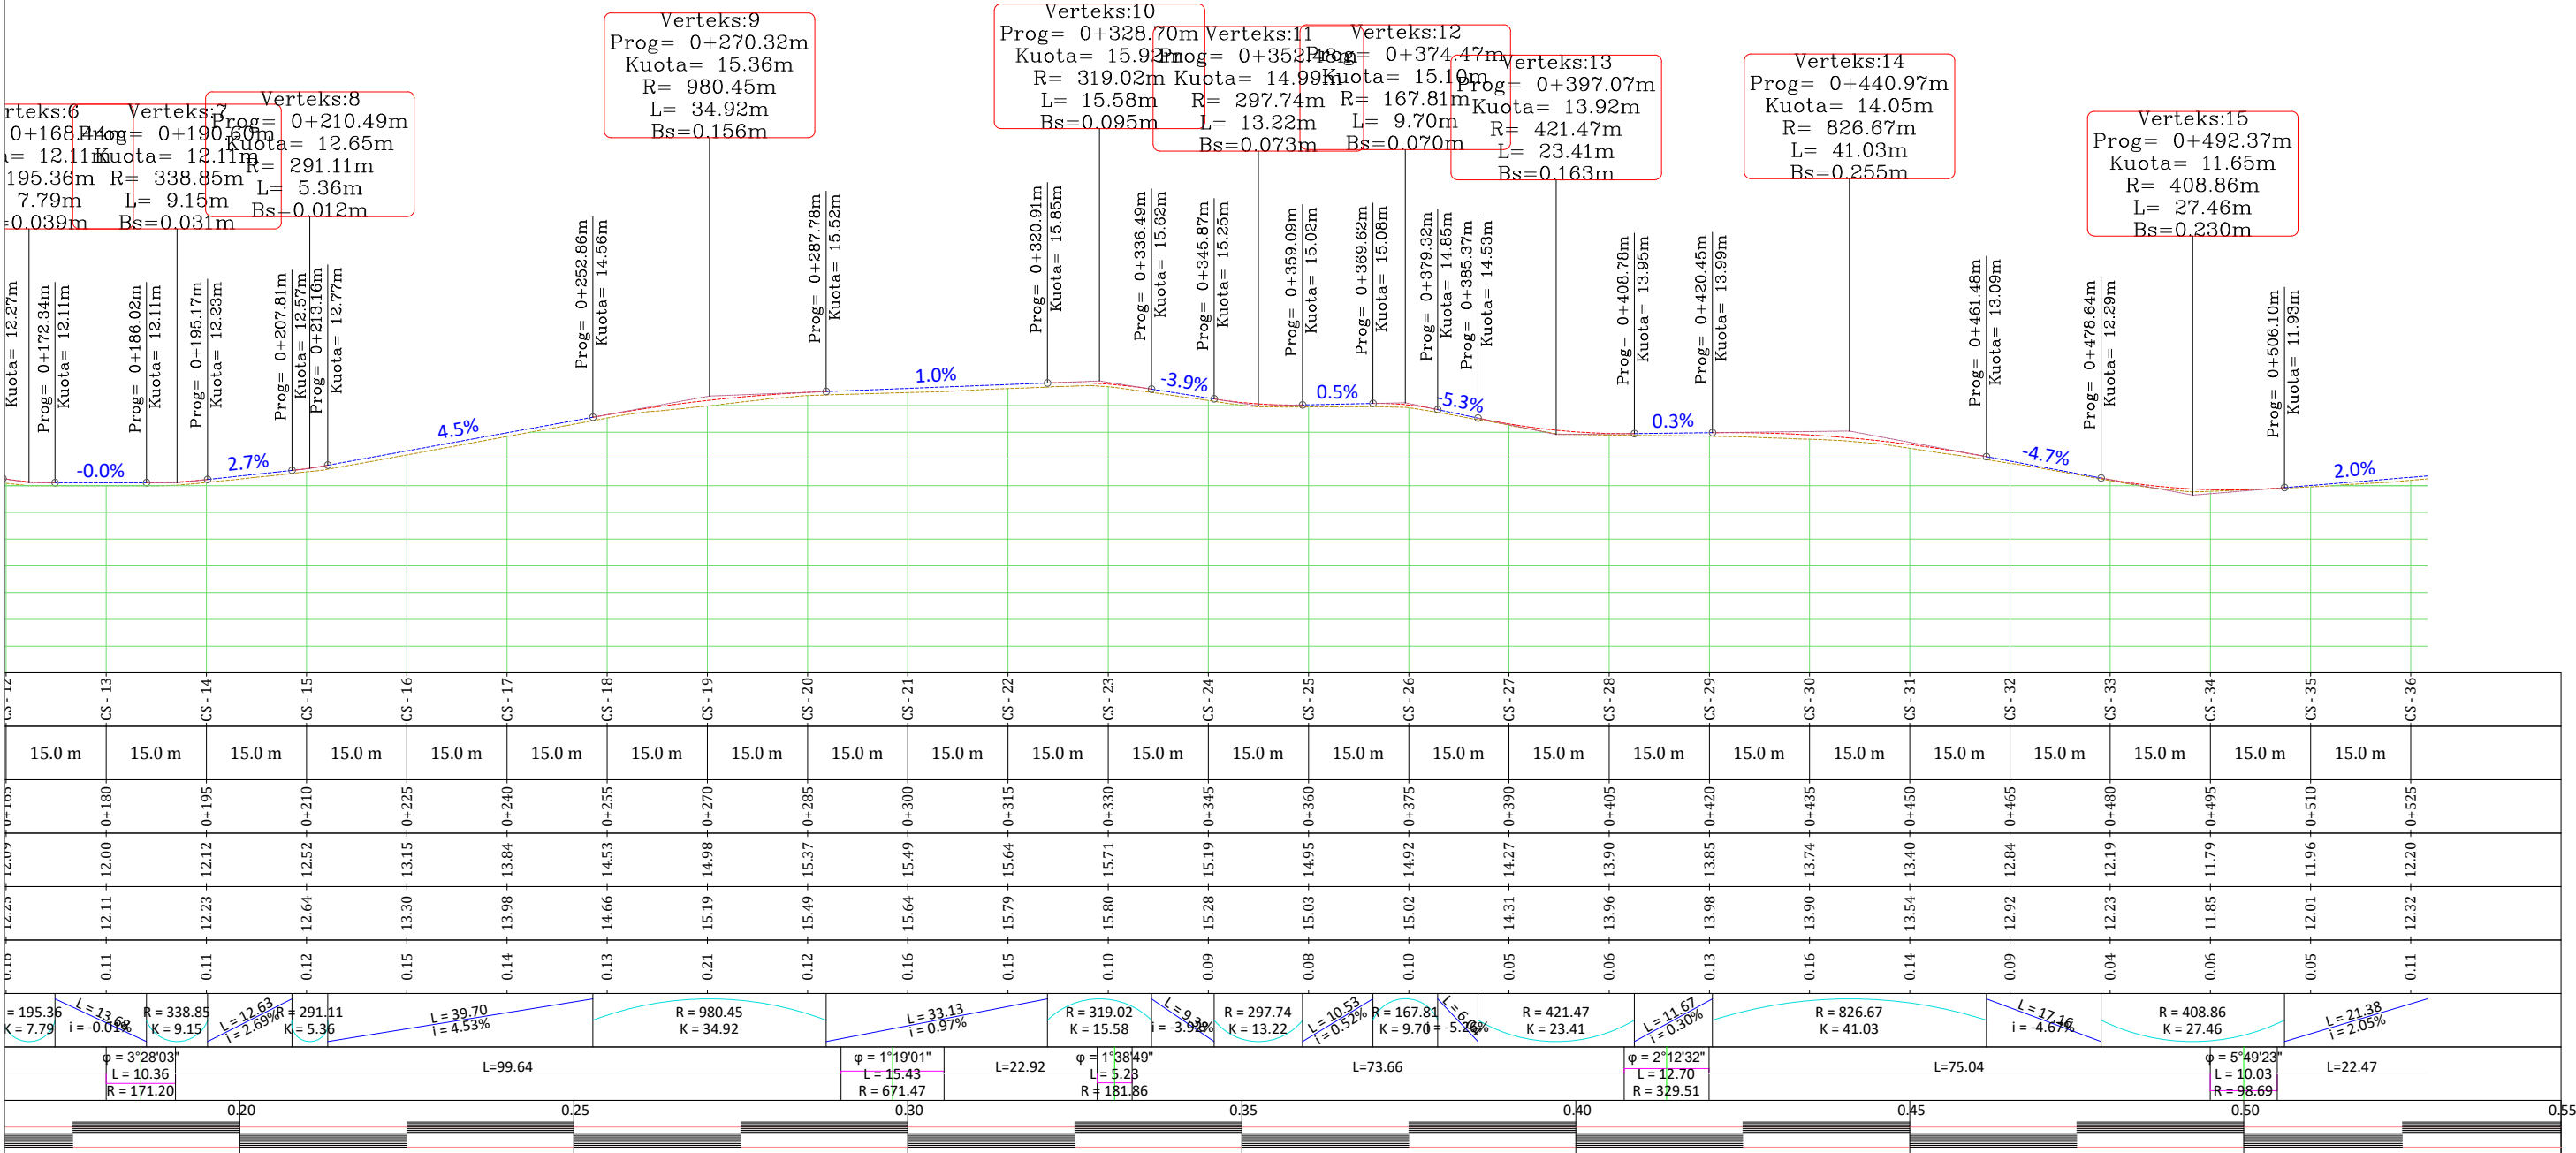

Porositi :



Projektoi:

"LENI-ING" sh.p.k
Liqense: N.2969

ADMINISTRATOR Nikoll PALUCA

Adresa: Rr. Uran Pano, Pallati 12 kat, Kati 2
Mobile: 0682042270
Email: leni-ing@hotmail.com

Objekti: "RIKONSTRUKSION I RRUGES HASANI"

Faza: Projekt – Zbatim

Emërtimi i Fletës:

PROFILI GJATESORE

















Shkalla:

SHV 1:250
SHH 1:1000

Tiranë 2023

PGJ (2)

PROFILAT TERTHORE

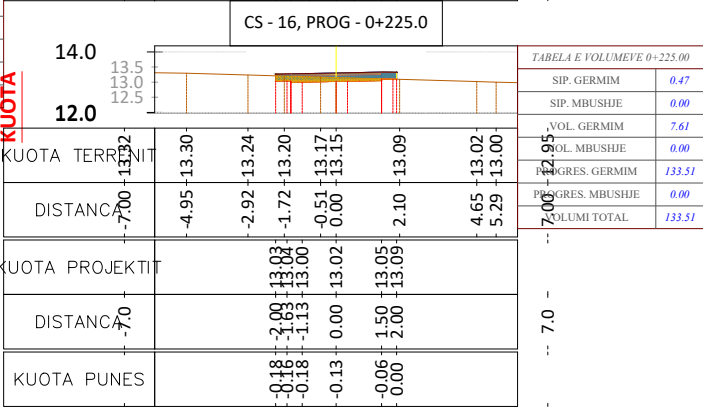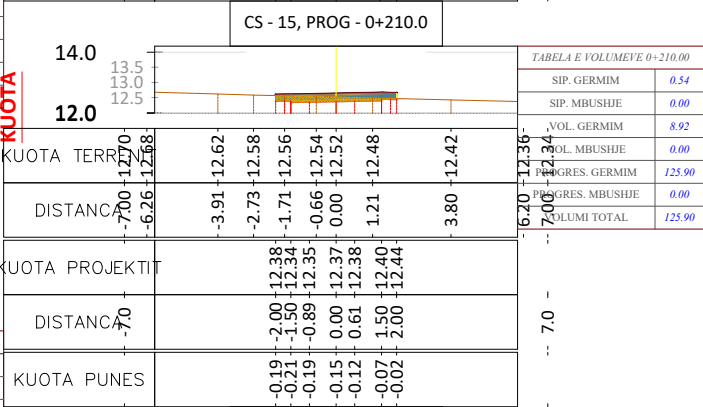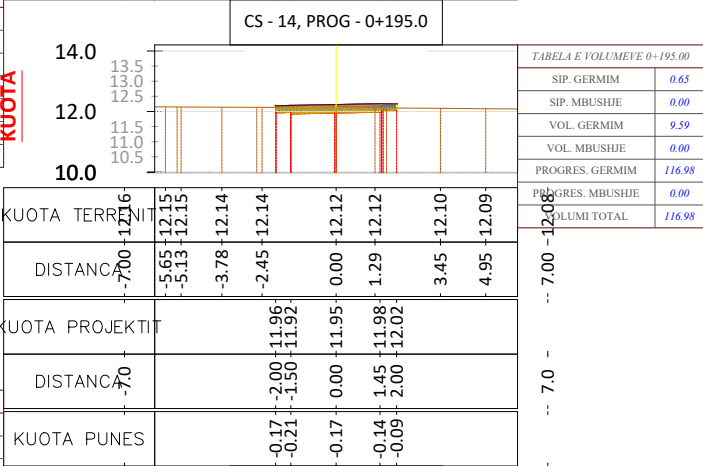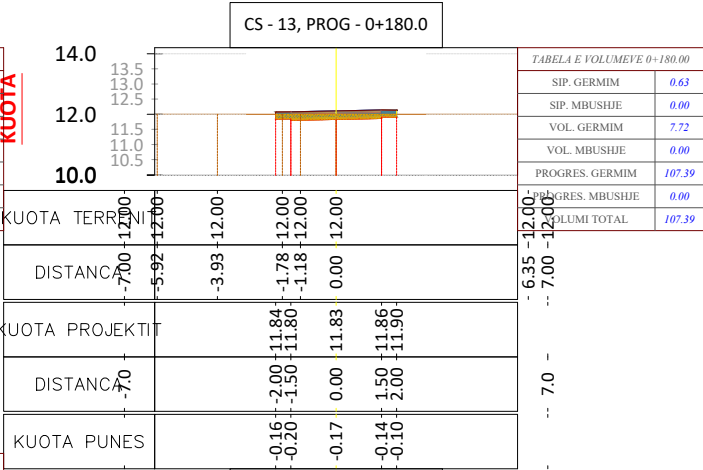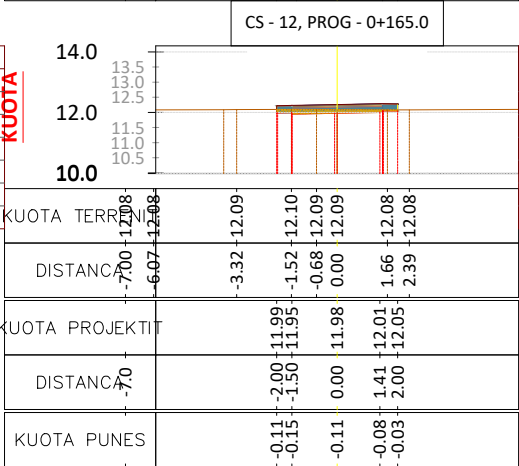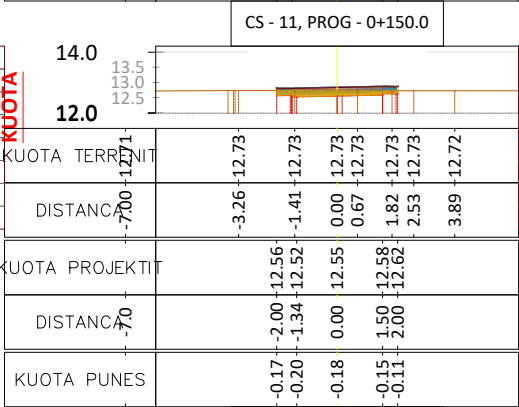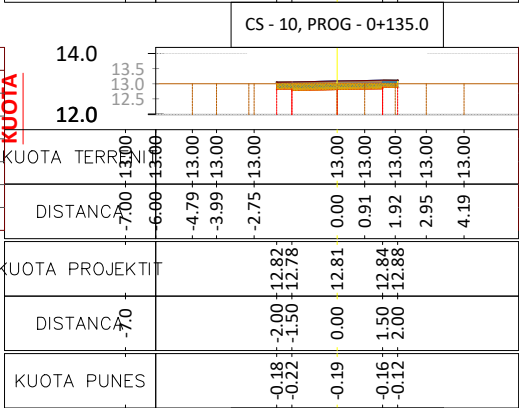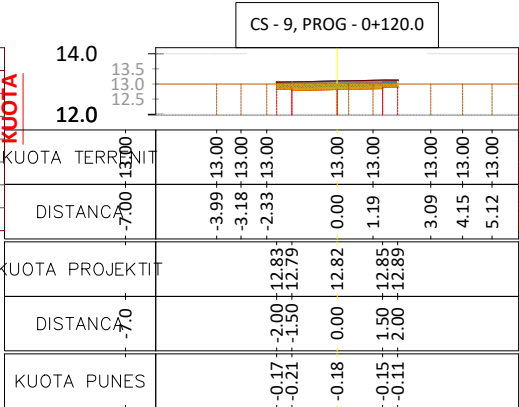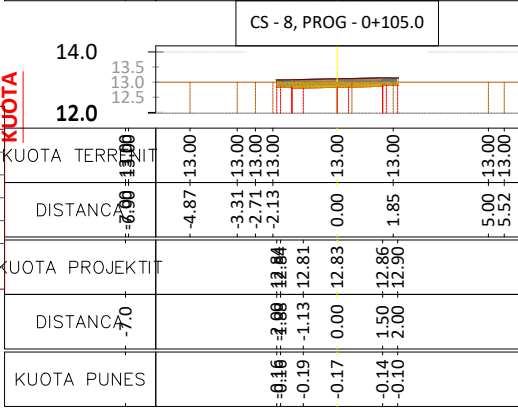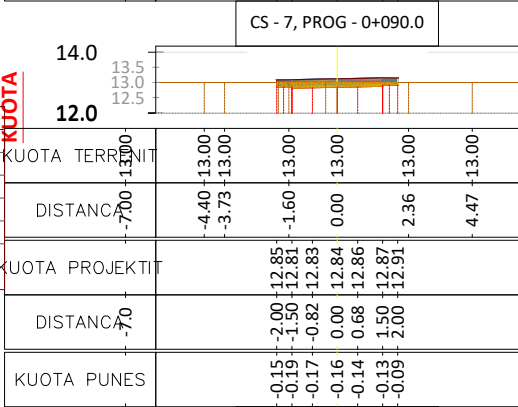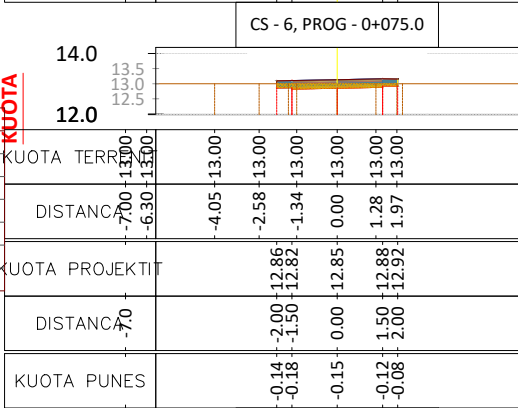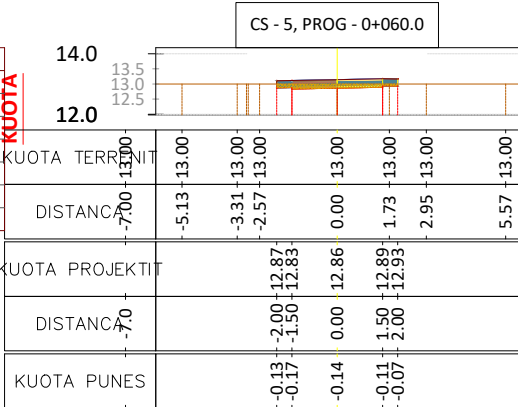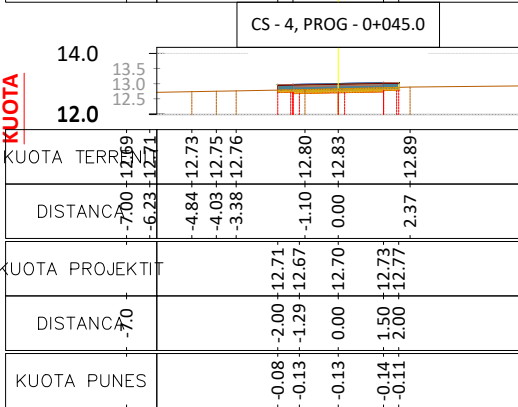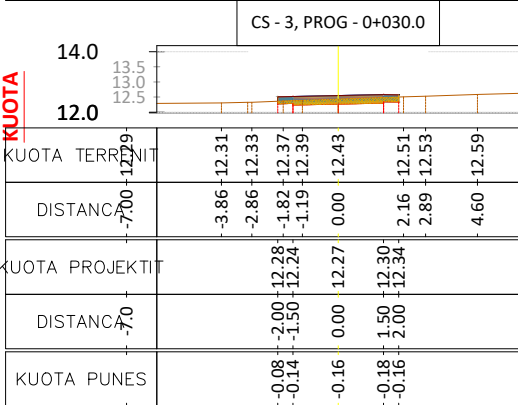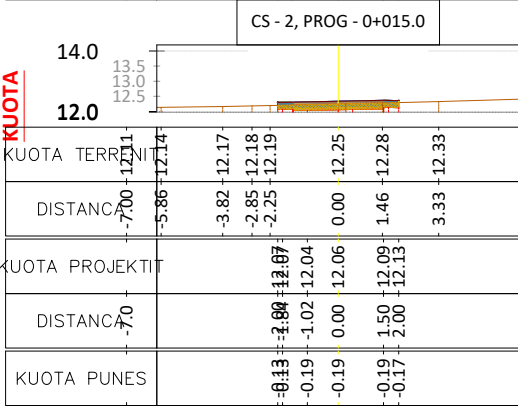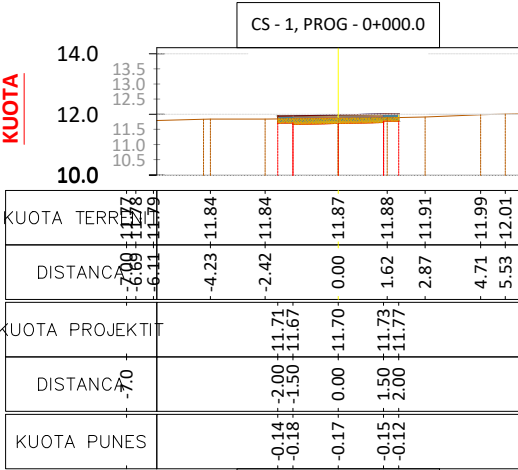

Porositi :



Projektoi:

"LENI-ING" sh.p.k
Ligense: N.2969

ADMINISTRATOR Nikoll PALUCA

Adresa: Rr. Uran Pano, Pallati 12 kat, Kati 2
Mobile: 0682042270
Email: leni-ing@hotmail.com

PROFILAT TERTHORE

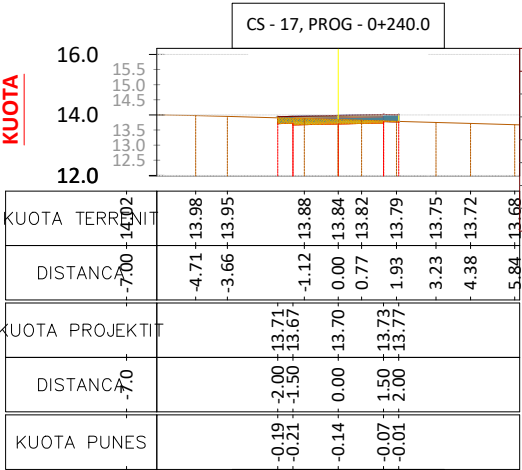


TABELA E VOLUMEVE 0+240.00	
SIP. GERMIM	0.52
SIP. MBUSHJE	0.00
VOL. GERMIM	7.46
VOL. MBUSHJE	0.00
PROGRES. GERMIM	140.97
PROGRES. MBUSHJE	0.00
VOLUMI TOTAL	140.97

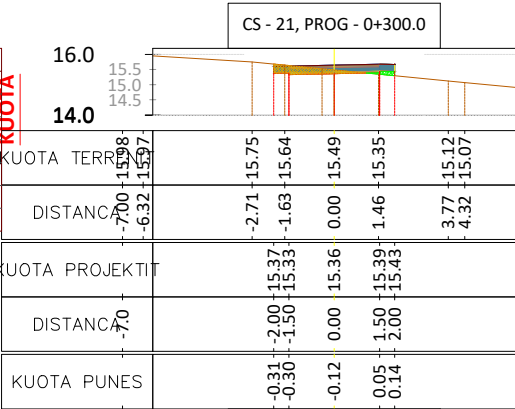


TABELA E VOLUMEVE 0+300.00	
SIP. GERMIM	0.52
SIP. MBUSHJE	0.00
VOL. GERMIM	8.84
VOL. MBUSHJE	0.82
PROGRES. GERMIM	174.66
PROGRES. MBUSHJE	1.51
VOLUMI TOTAL	173.15

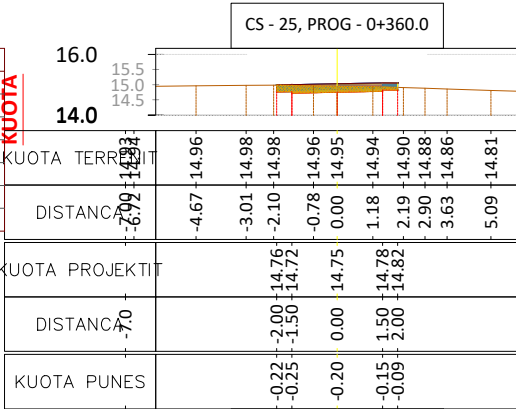


TABELA E VOLUMEVE 0+360.00	
SIP. GERMIM	0.76
SIP. MBUSHJE	0.00
VOL. GERMIM	10.94
VOL. MBUSHJE	0.00
PROGRES. GERMIM	212.65
PROGRES. MBUSHJE	2.82
VOLUMI TOTAL	209.83

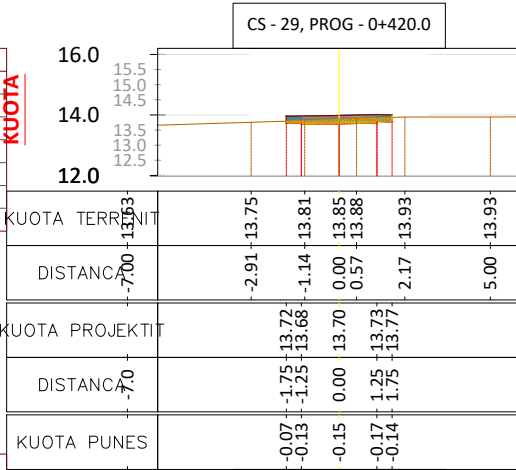


TABELA E VOLUMEVE 0+420.00	
SIP. GERMIM	0.48
SIP. MBUSHJE	0.00
VOL. GERMIM	9.36
VOL. MBUSHJE	0.00
PROGRES. GERMIM	256.27
PROGRES. MBUSHJE	2.82
VOLUMI TOTAL	253.45

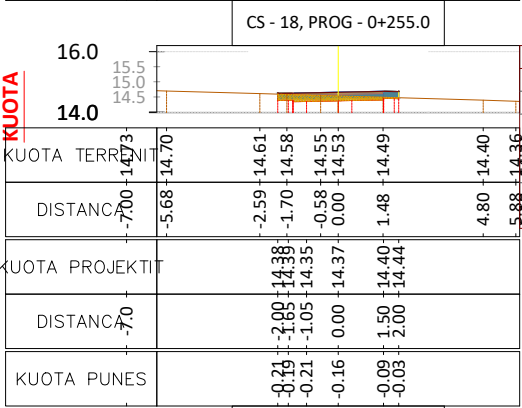


TABELA E VOLUMEVE 0+255.00	
SIP. GERMIM	0.59
SIP. MBUSHJE	0.00
VOL. GERMIM	8.37
VOL. MBUSHJE	0.00
PROGRES. GERMIM	149.33
PROGRES. MBUSHJE	0.00
VOLUMI TOTAL	149.33

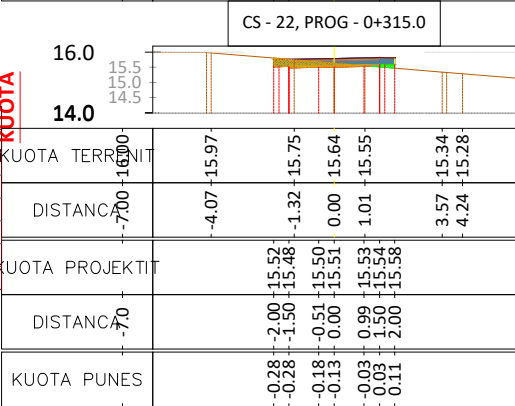


TABELA E VOLUMEVE 0+315.00	
SIP. GERMIM	0.52
SIP. MBUSHJE	0.00
VOL. GERMIM	7.79
VOL. MBUSHJE	0.91
PROGRES. GERMIM	182.45
PROGRES. MBUSHJE	2.42
VOLUMI TOTAL	180.03

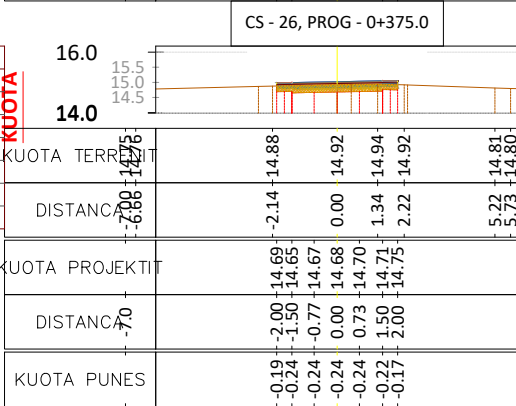


TABELA E VOLUMEVE 0+375.00	
SIP. GERMIM	0.89
SIP. MBUSHJE	0.00
VOL. GERMIM	12.31
VOL. MBUSHJE	0.00
PROGRES. GERMIM	224.96
PROGRES. MBUSHJE	2.82
VOLUMI TOTAL	222.14

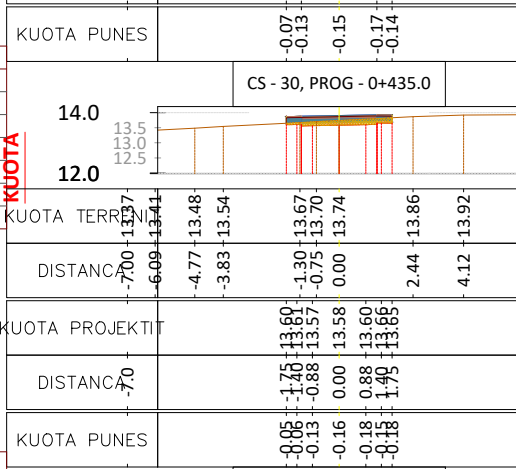


TABELA E VOLUMEVE 0+435.00	
SIP. GERMIM	0.50
SIP. MBUSHJE	0.00
VOL. GERMIM	7.31
VOL. MBUSHJE	0.00
PROGRES. GERMIM	263.59
PROGRES. MBUSHJE	2.82
VOLUMI TOTAL	260.77


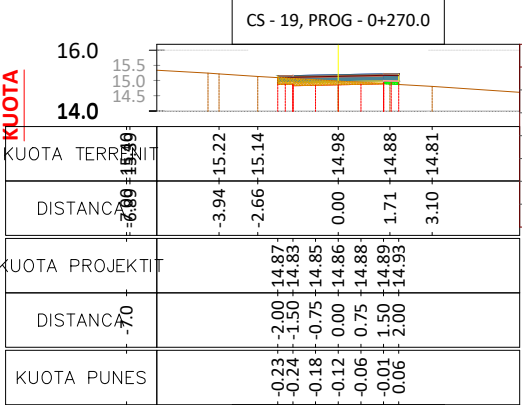


TABELA E VOLUMEVE 0+270.00	
SIP. GERMIM	0.47
SIP. MBUSHJE	0.00
VOL. GERMIM	8.01
VOL. MBUSHJE	0.20
PROGRES. GERMIM	157.34
PROGRES. MBUSHJE	0.20
VOLUMI TOTAL	157.14

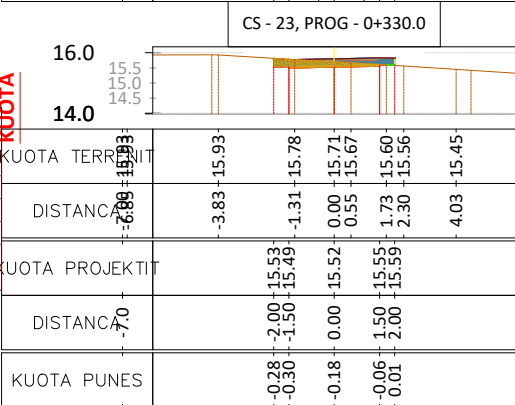

PROFILAT TERTHORE




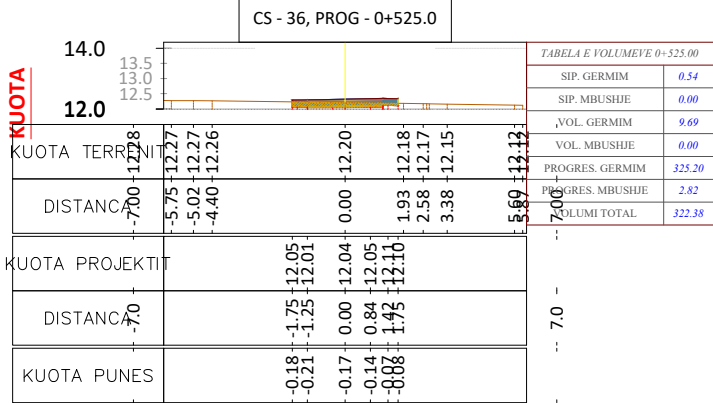


TABELA VOLUMEVE							
PROGRESIVA	SIP. GERMIM	SIP. MBUSHJE	VOL. GERMIM	VOL. MBUSHJE	G. PROGRESIV	M. PROGRESIV	G-M
0+00.00	0.63	0.00	0.00	0.00	0.00	0.00	0.00
0+15.00	0.72	0.00	10.09	0.00	10.09	0.00	10.09
0+30.00	0.60	0.00	9.93	0.00	20.02	0.00	20.02
0+45.00	0.48	0.00	8.13	0.00	28.15	0.00	28.15
0+60.00	0.50	0.00	7.34	0.00	35.48	0.00	35.48
0+75.00	0.54	0.00	7.85	0.00	43.33	0.00	43.33
0+90.00	0.59	0.00	8.50	0.00	51.84	0.00	51.84
1+05.00	0.63	0.00	9.17	0.00	61.00	0.00	61.00
1+20.00	0.68	0.00	9.83	0.00	70.84	0.00	70.84
1+35.00	0.72	0.00	10.51	0.00	81.35	0.00	81.35
1+50.00	0.66	0.00	10.37	0.00	91.72	0.00	91.72
1+65.00	0.40	0.00	7.95	0.00	99.67	0.00	99.67
1+80.00	0.63	0.00	7.72	0.00	107.39	0.00	107.39
1+95.00	0.65	0.00	9.59	0.00	116.98	0.00	116.98
2+10.00	0.54	0.00	8.92	0.00	125.90	0.00	125.90
2+25.00	0.47	0.00	7.61	0.00	133.51	0.00	133.51
2+40.00	0.52	0.00	7.46	0.00	140.97	0.00	140.97
2+55.00	0.59	0.00	8.37	0.00	149.33	0.00	149.33
2+70.00	0.47	0.03	8.01	0.20	157.34	0.20	157.14
2+85.00	0.66	0.04	8.48	0.49	165.82	0.69	165.13
3+00.00	0.52	0.07	8.84	0.82	174.66	1.51	173.15
3+15.00	0.52	0.05	7.79	0.91	182.45	2.42	180.03
3+30.00	0.67	0.00	8.94	0.39	191.39	2.81	188.58
3+45.00	0.70	0.00	10.32	0.01	201.71	2.82	198.89
3+60.00	0.76	0.00	10.94	0.00	212.65	2.82	209.83
3+75.00	0.89	0.00	12.31	0.00	224.96	2.82	222.14
3+90.00	0.63	0.00	11.40	0.00	236.37	2.82	233.54
4+05.00	0.77	0.00	10.55	0.00	246.91	2.82	244.09
4+20.00	0.48	0.00	9.36	0.00	256.27	2.82	253.45
4+35.00	0.50	0.00	7.31	0.00	263.59	2.82	260.77
4+50.00	0.65	0.00	8.63	0.00	272.21	2.82	269.39
4+65.00	0.64	0.00	9.71	0.00	281.93	2.82	279.11
4+80.00	0.81	0.00	10.92	0.00	292.84	2.82	290.02
4+95.00	0.73	0.00	11.54	0.00	304.39	2.82	301.56
5+10.00	0.76	0.00	11.13	0.00	315.51	2.82	312.69
5+25.00	0.54	0.00	9.69	0.00	325.20	2.82	322.38

Porositi :

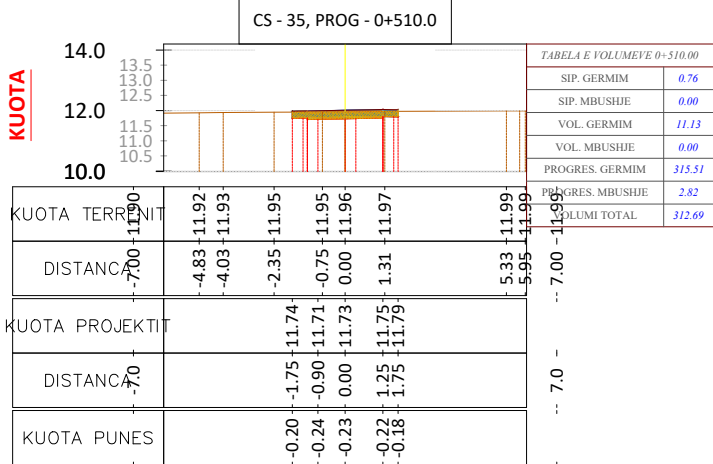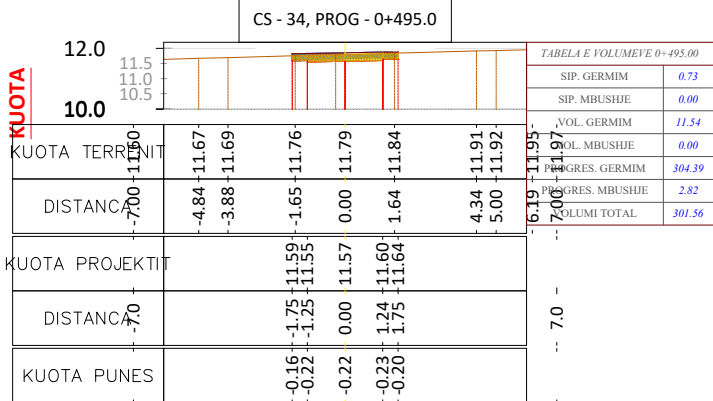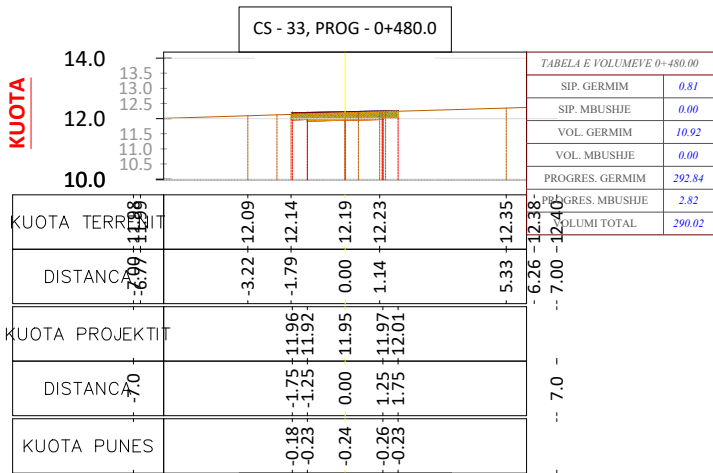

Projektoi:

”LENI–ING” sh.p.k
Liçense: N.2969

ADMINISTRATOR Nikoll PALUCA

Adresa: Rr. Uran Pano, Pallati 12 kat, Kati 2
Mobile: 0682042270
Email: leni–ing@hotmail.com

Objekti: "RIKONSTRUKSION I RRUGES HASANI"

Foza: Projekt – Zbatim

Emërtimi i Fletës:

TABELA E VOLUMEVE+
PROFILAT TERTHORE

Shkalla:

Sh 1:250

Tiranë 2023

PTTH

(3)

MIRATOHET
KRYETARI I BASHKISË
Z. KRISTIAN SHKRELI



PROJEKT ZBATIMI

"RIKONSTRUKSION I RRUGES PERAJ"

1- Hoorografia

2- Topografia e rruges

3- Planimetria e rruges


4- Profili gjatësor

5- Profilat tërthore

6- Profili tërthore tip

7- KUZ


PROJEKTOI:
"LENI-ING" SH.P.K

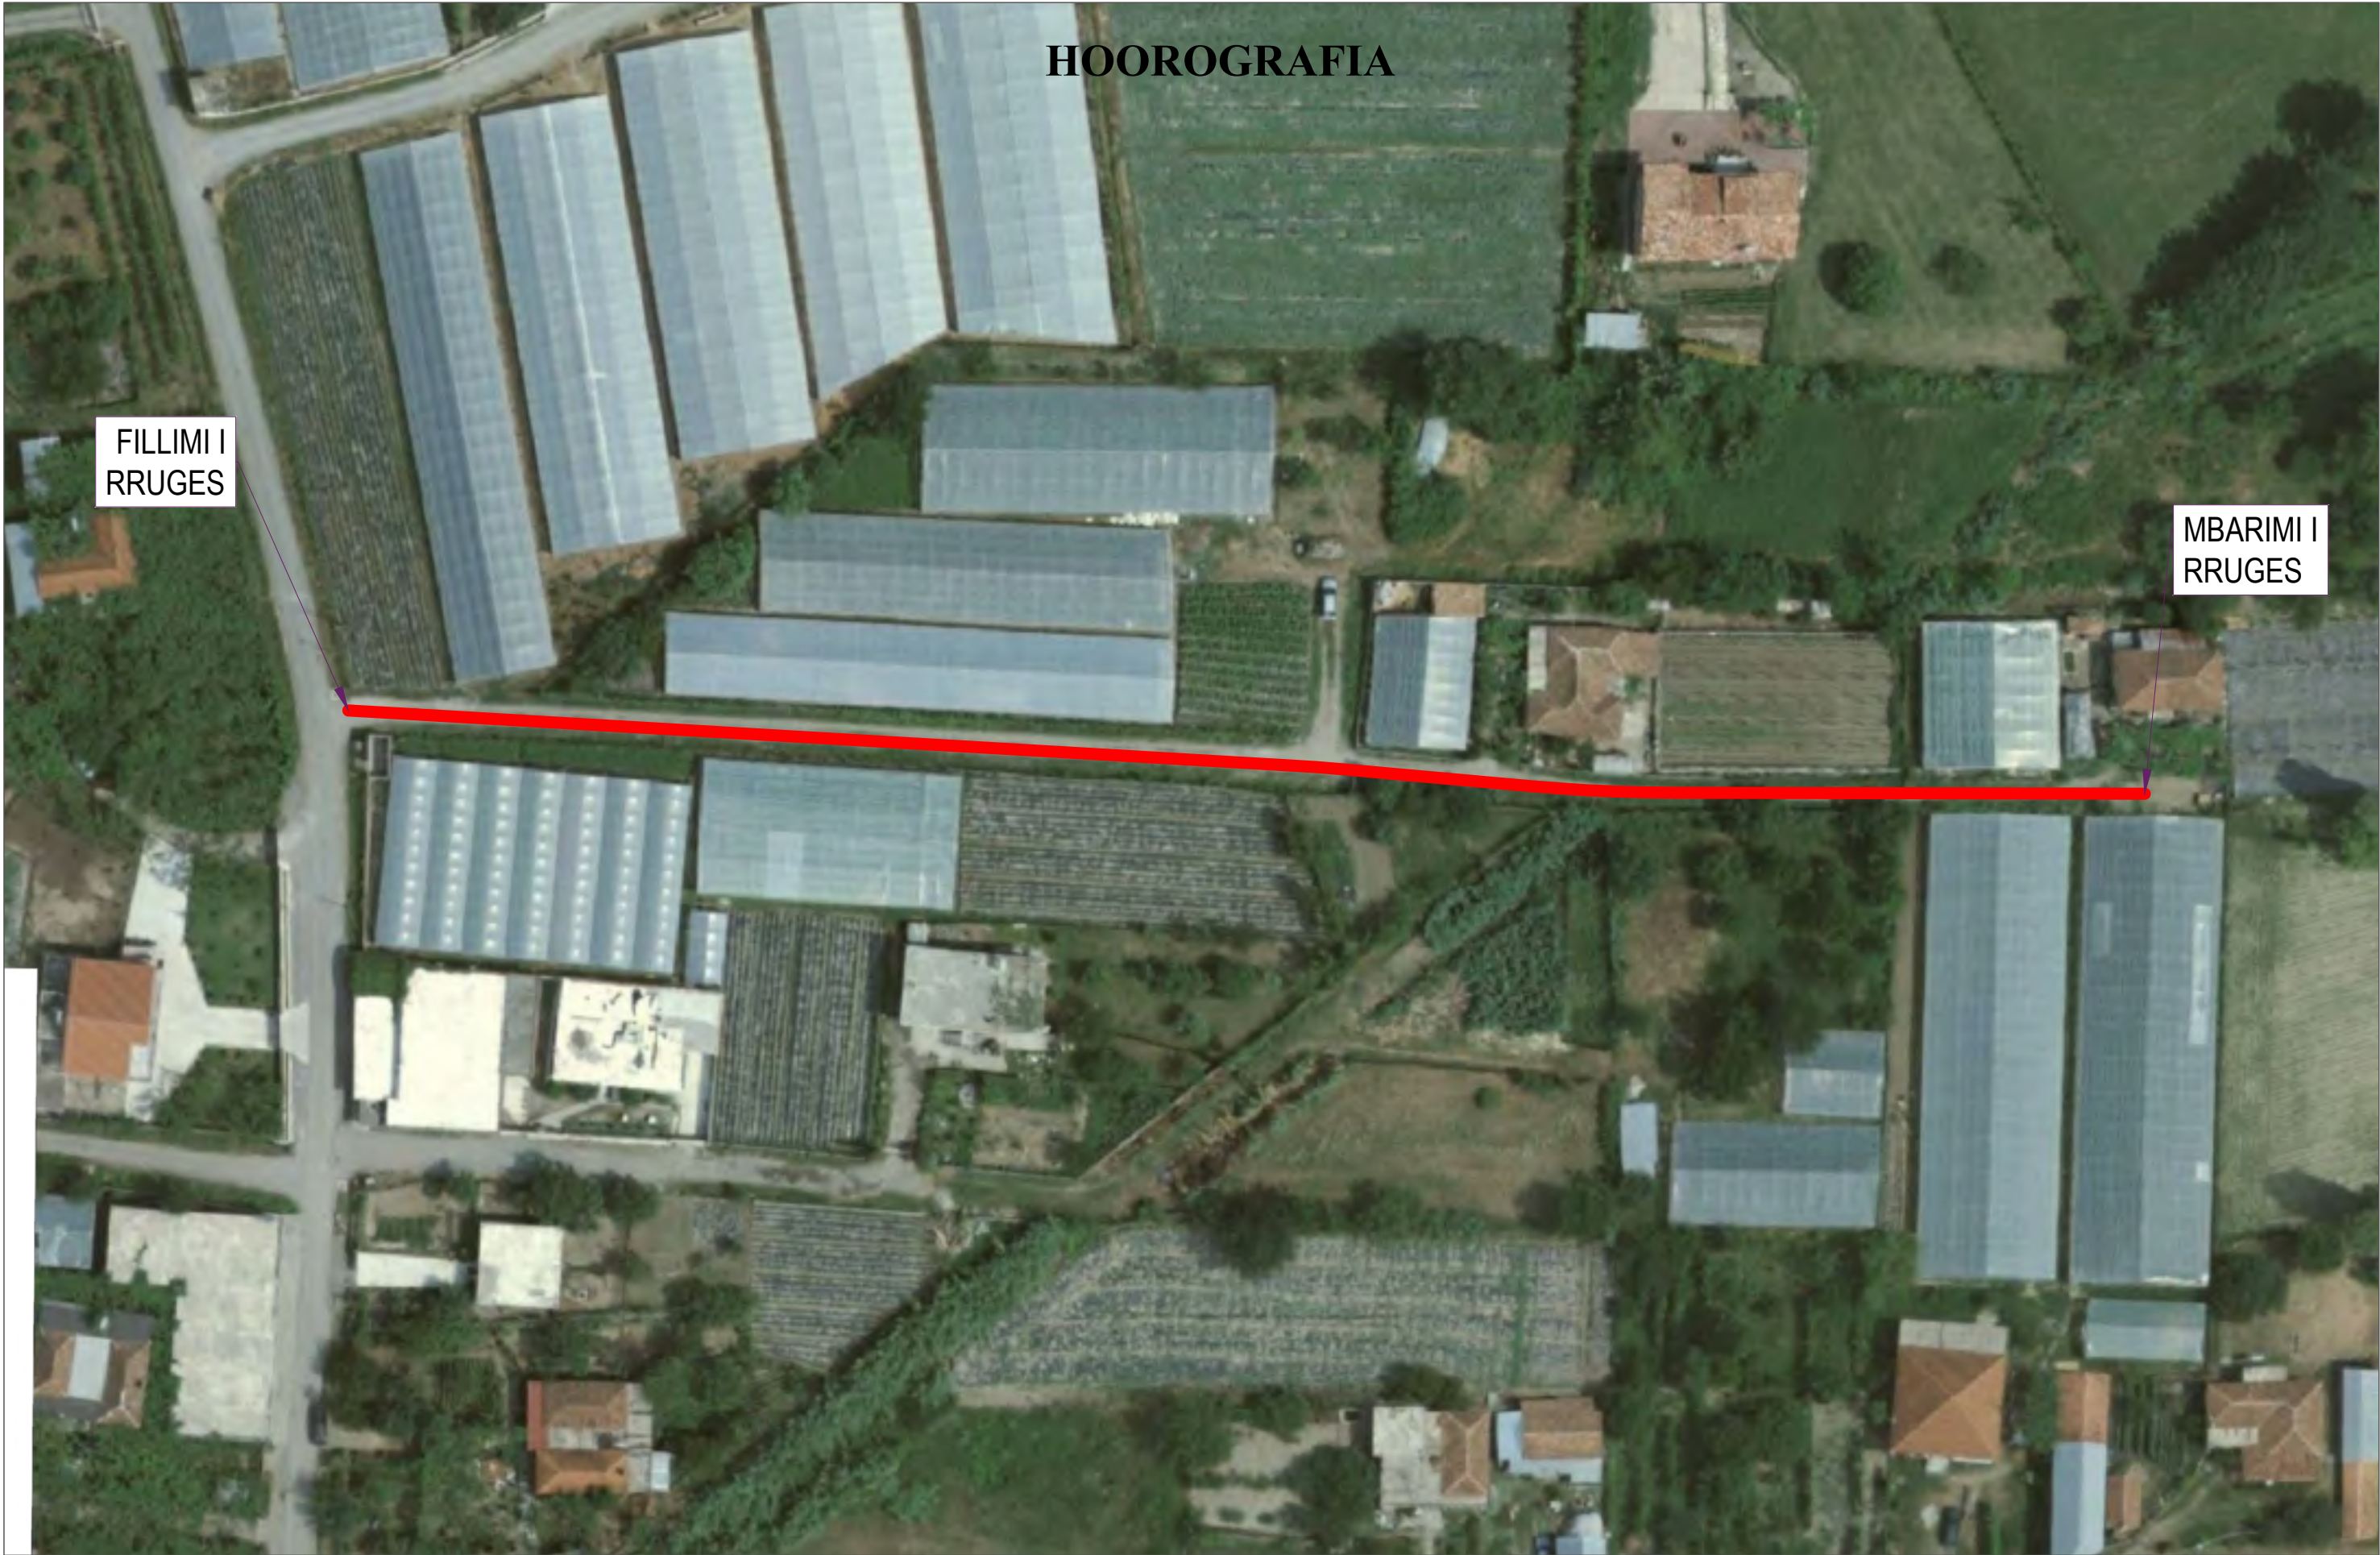

HOOROGRAFIA

FILLIMI I
RRUGES

MBARIMI I
RRUGES

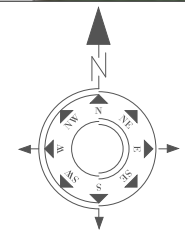

Porositi :



Projektoi:

”LENI–ING” sh.p.k
Liçense: N.2969

ADMINISTRATOR Nikoll PALUCA

Adresa: Rr. Uran Pano, Pallati 12 kat, Kati 2
Mobile: 0682042270
Email: leni–ing@hotmail.com

Objekti: **”RIKONSTRUKSION I RRUGES PERAJ”**

Faza: Projekt – Zbatim


Emërtimi i Fletës:
HOOROGRAFIA E RRUGES

Shkalla:
Sh 1:750


Tiranë 2023

HOOR

TOPOGRAFIA

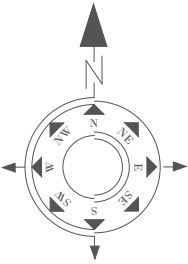

FILLIMI I
RRUGES

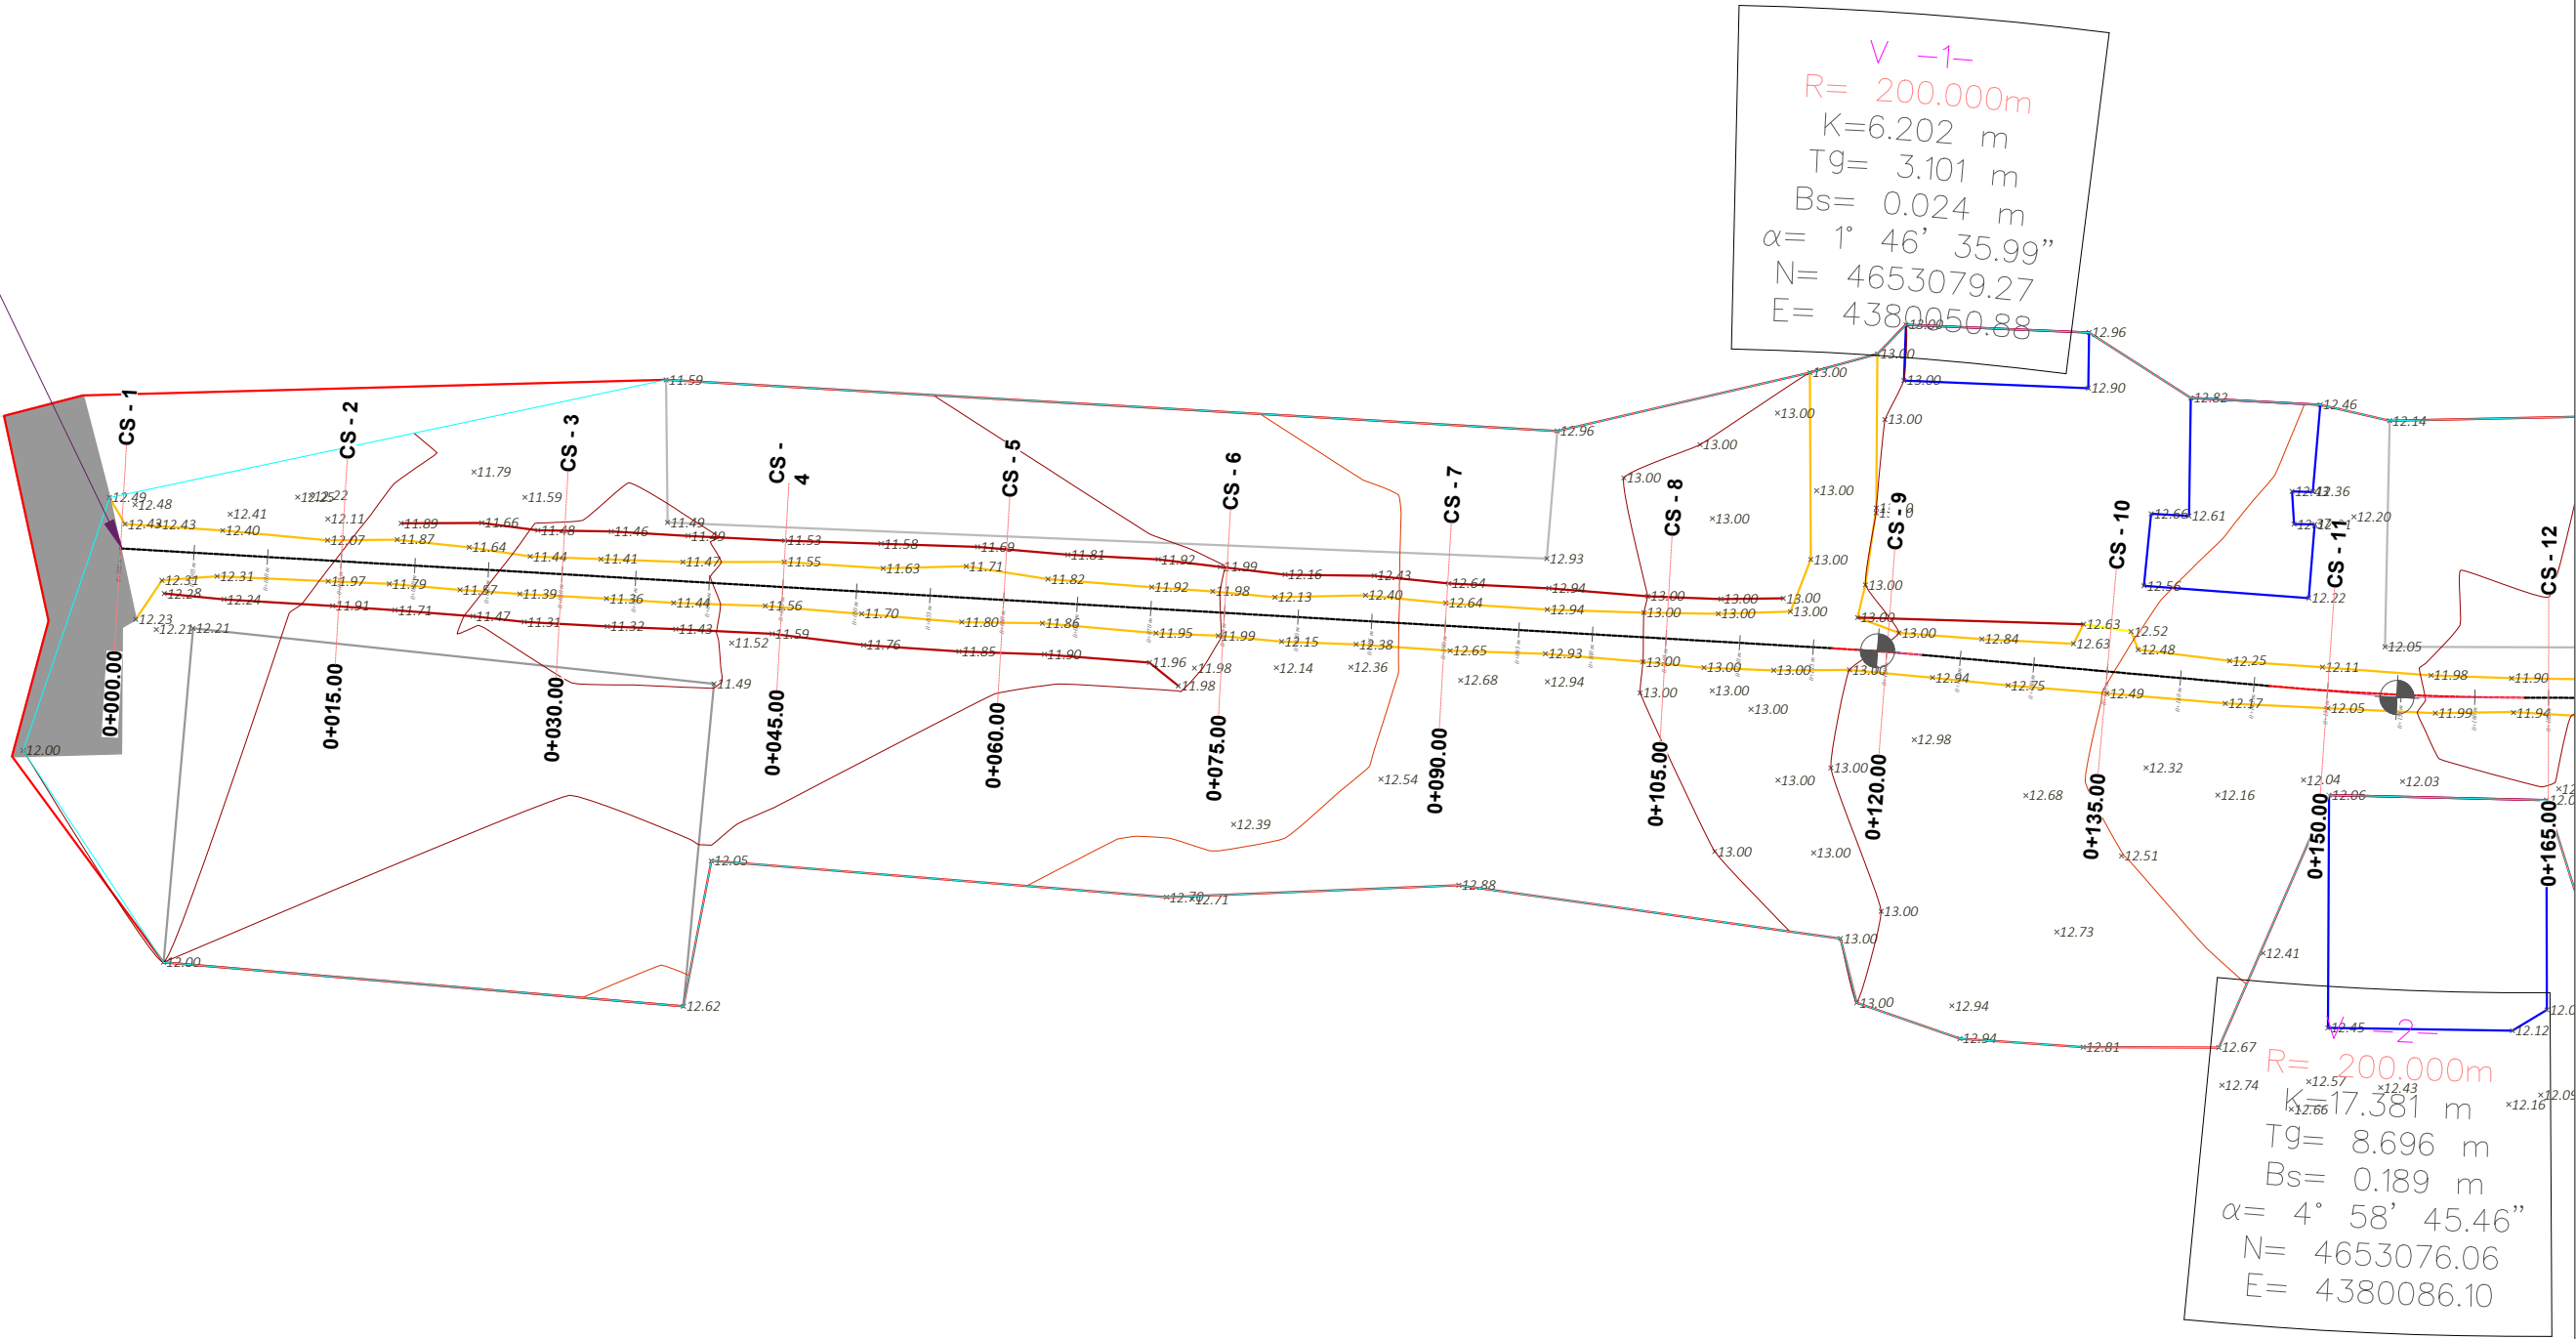



- SHPJEGUES**
- 156.95 Pike detaje
 - 158.0 Izohipse
 - Objekt
 - Kanal Natyral
 - Rrethim
 - Mur Rrethues



Porositi :
Projektoi:
"LENI-ING" sh.p.k
Ligjense: N.2969
ADMINISTRATOR Nikoll PALUCA
Adresa: Rr. Uran Pano, Pallati 12 kat, Kati 2
Mobile: 0682042270
Email: leni-ing@hotmail.com

Objekti: "RIKONSTRUKSION I RRUGES PERAJ"		
Foza: Projekt – Zbatim		
Emërtimi i Fletës:	Shkalla:	Tiranë 2023
TOPOGRAFIA E RRUGES	Sh 1:500	TP 1

TOPOGRAFIA

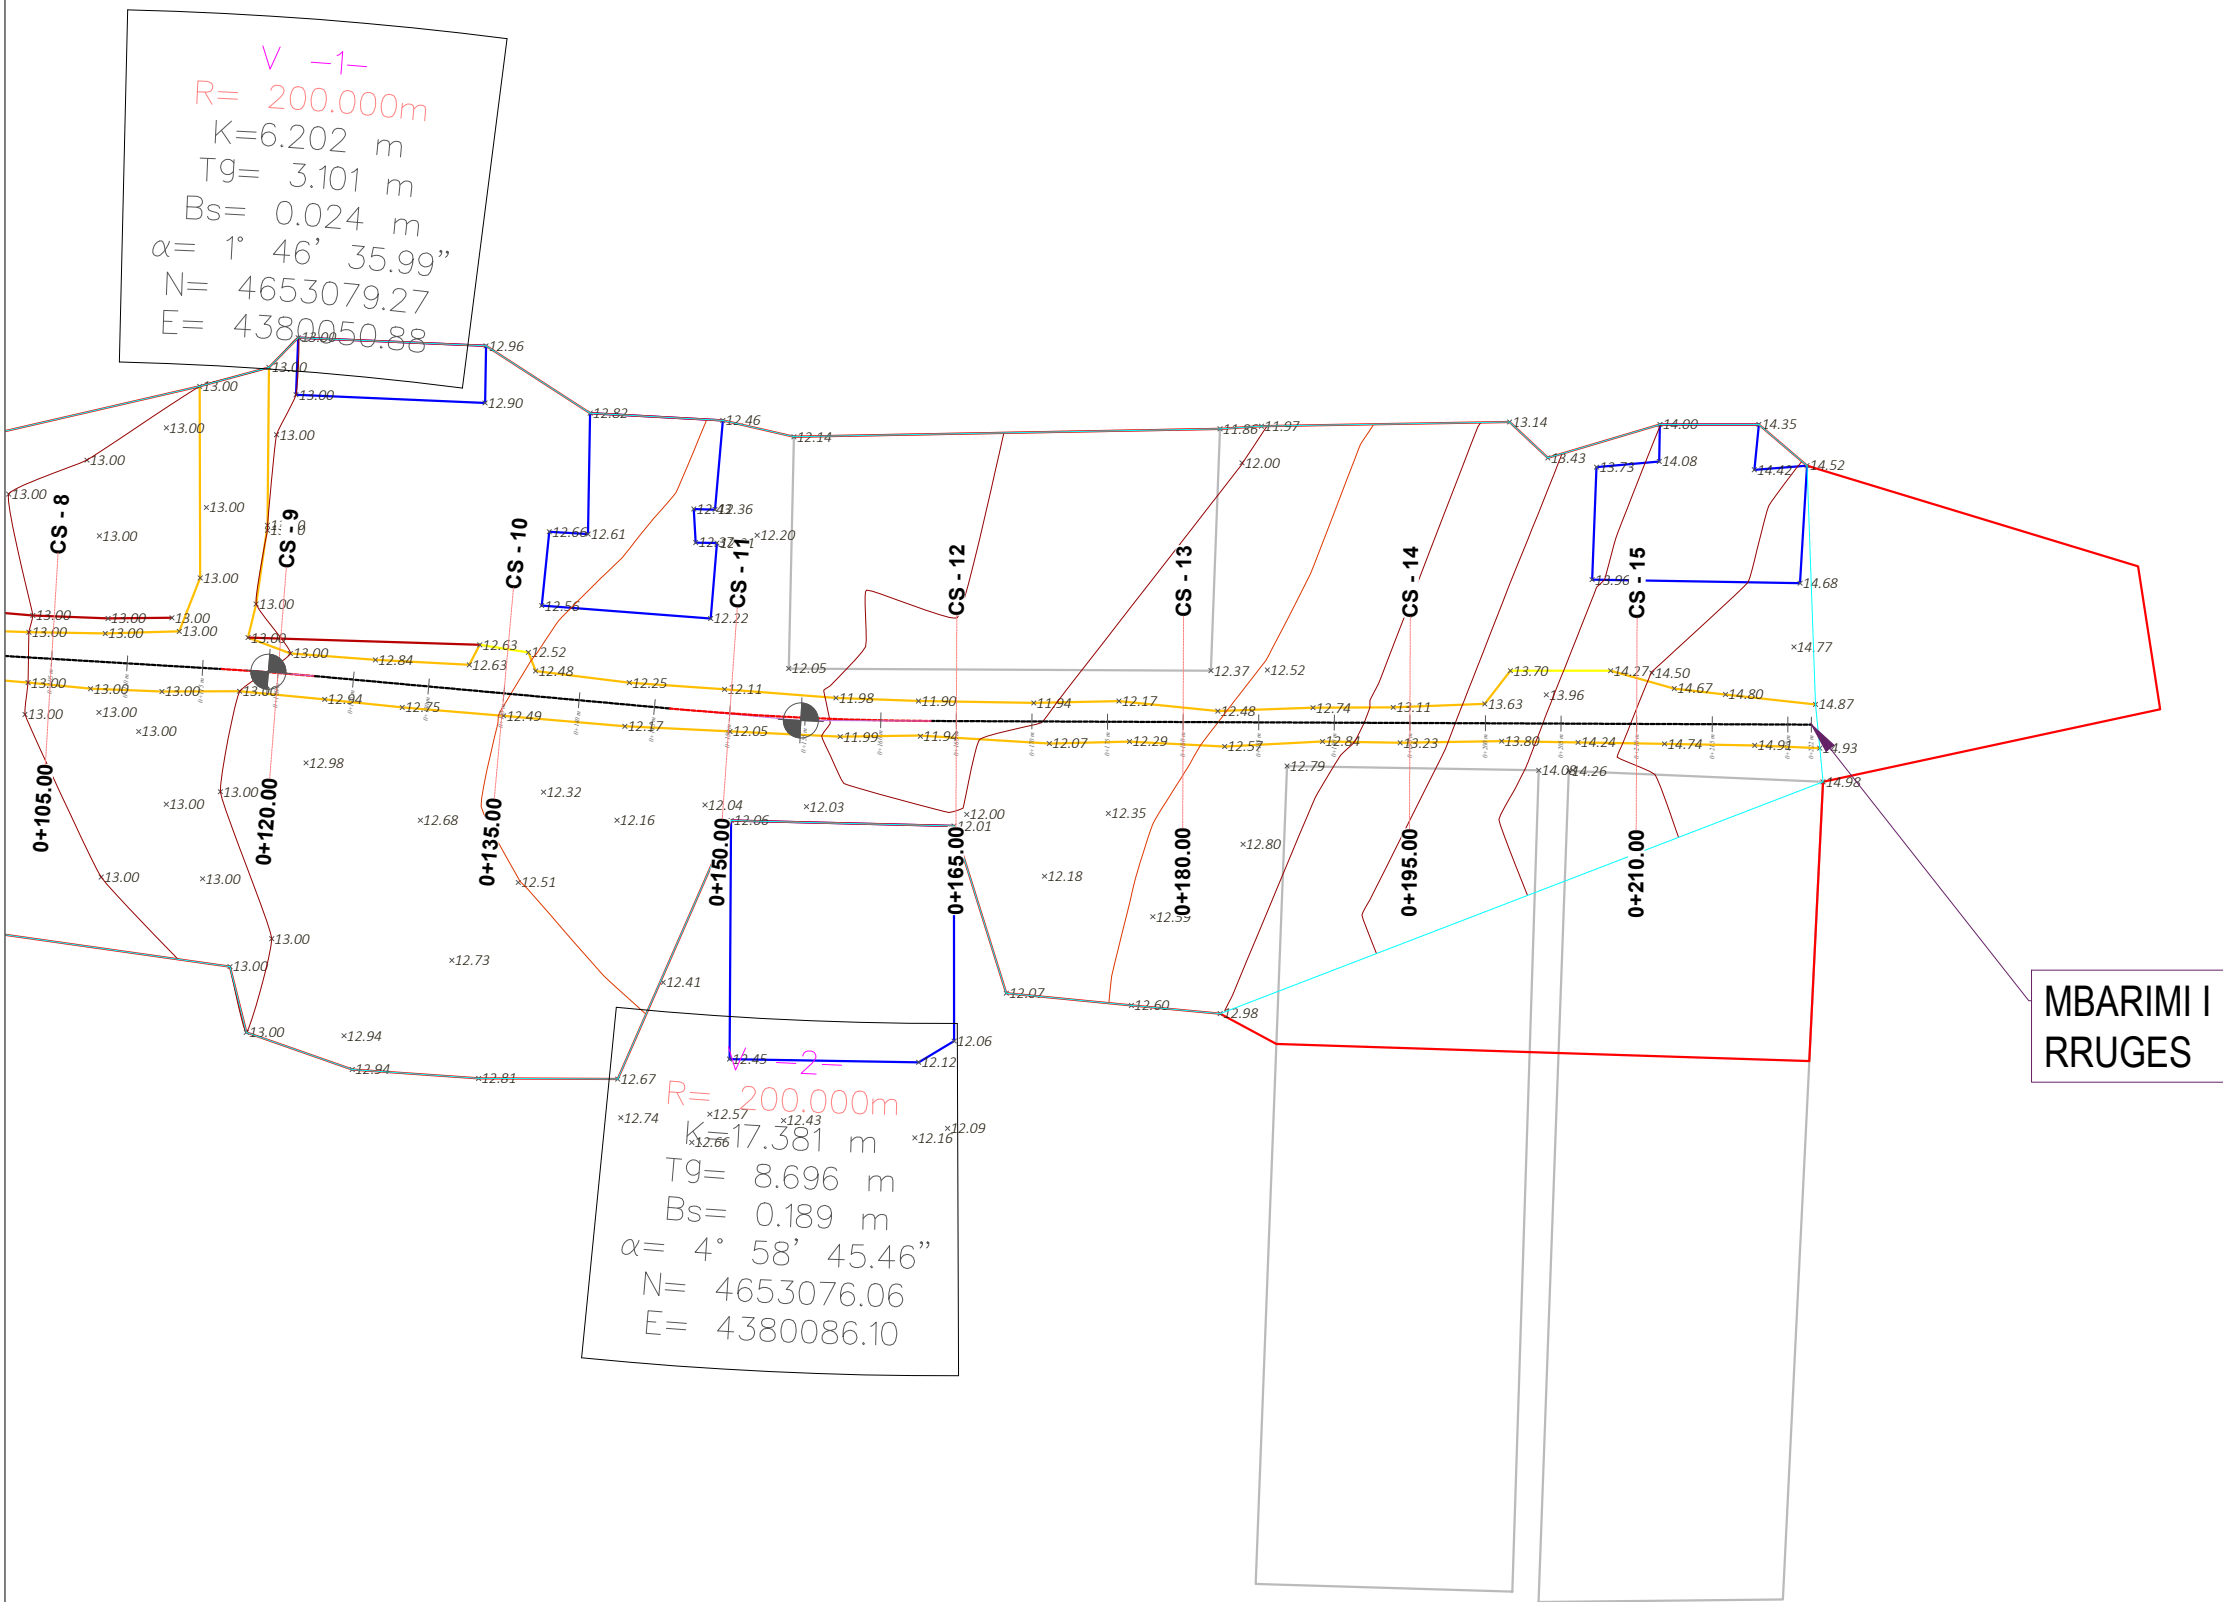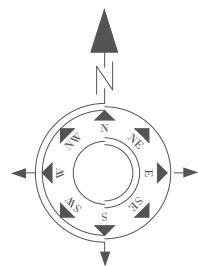

MBARIMI I
RRUGES


- SHPJEGUES**
- 156.95 Pike detaje
 - 158.0 Izohipse
 - Objekt
 - Kanal Natyral
 - Rrethim
 - Mur Rrethues




Porositi :
Projektoi:
"LENI-ING" sh.p.k
Liçense: N.2969
ADMINISTRATOR Nikoll PALUCA
Adresa: Rr. Uran Pano, Pallati 12 kat, Kati 2
Mobile: 0682042270
Email: leni-ing@hotmail.com

Objekti: "RIKONSTRUKSION I RRUGES PERAJ"		
Foza: Projekt – Zbatim		
Emërtimi i Fletës:	Shkalla:	Tiranë 2023
TOPOGRAFIA E RRUGES	Sh 1:500	TP (2)

PLANIMETRIA E RRUGES

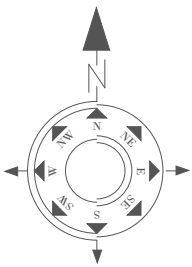

FILLIMI I
I RRUGES

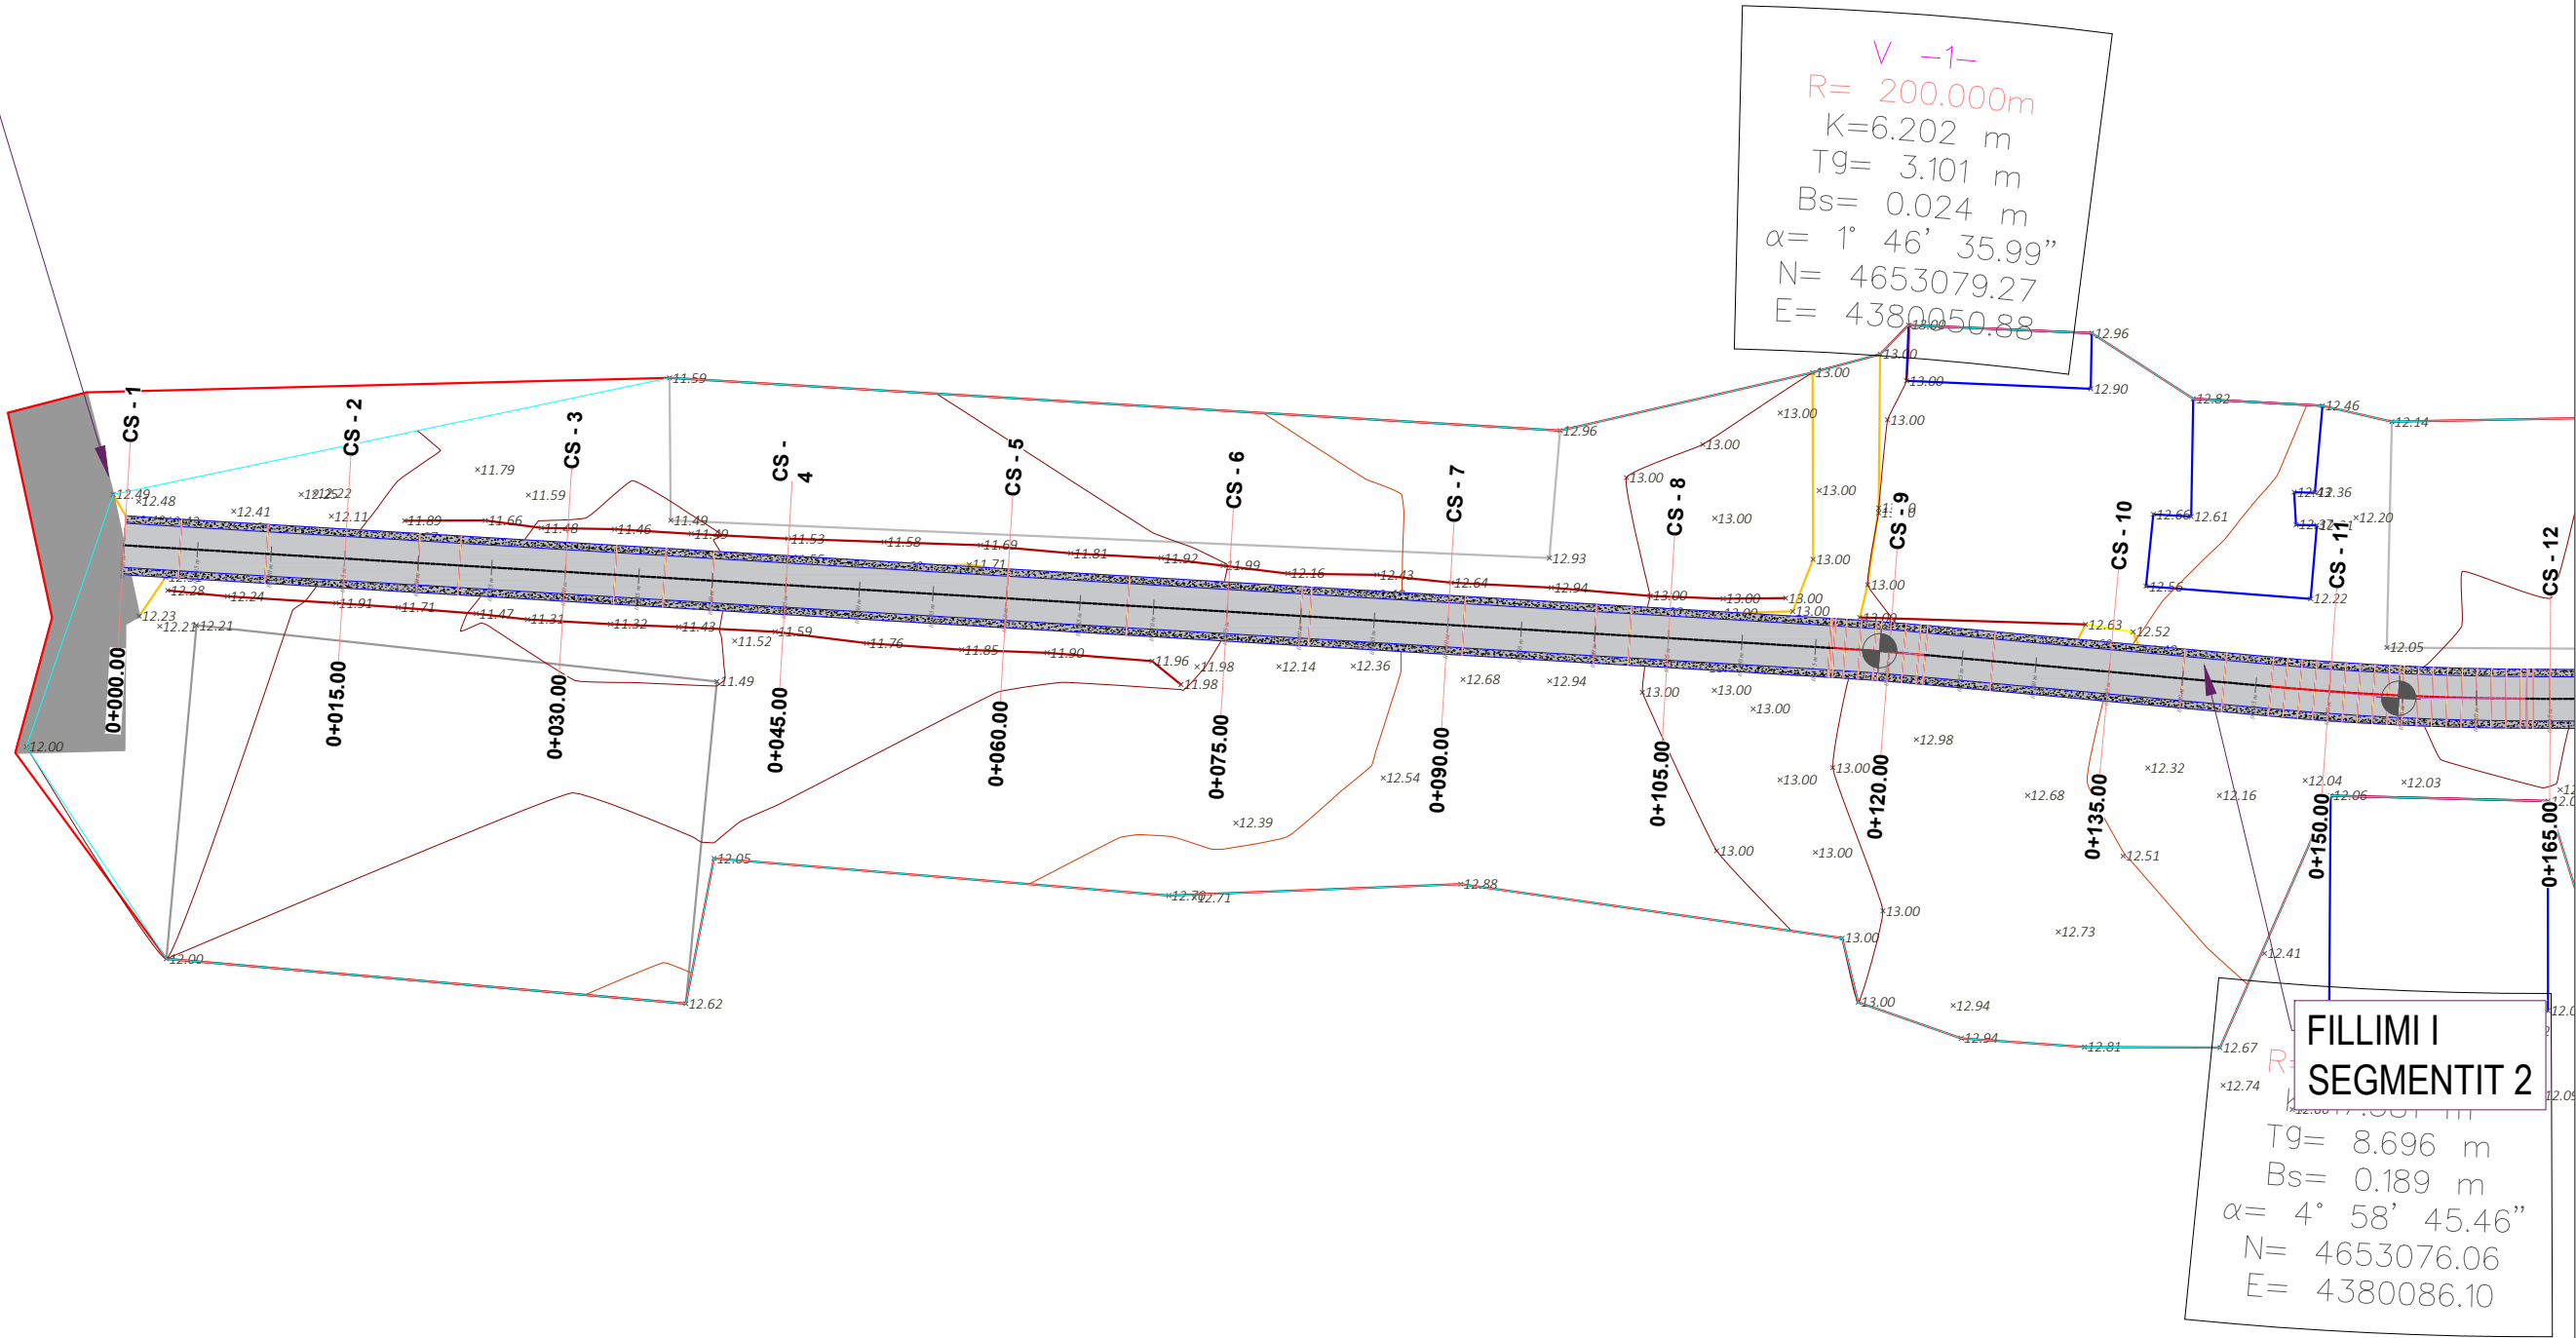

FILLIMI I
SEGMENTIT 2

R=158.00
Tg= 8.696 m
Bs= 0.189 m
 $\alpha= 4^{\circ} 58' 45.46''$
N= 4653076.06
E= 4380086.10

- SHPJEGUES**
- 156.95 Pike detaje
 - 158.0 Izohipse
 - Objekt
 - Kanal Natyral
 - Rrethim
 - Mur Rrethues





Porositi :

Projektoi:
"LENI-ING" sh.p.k
Ligjense: N.2969
ADMINISTRATOR Nikoll PALUCA
Adresa: Rr. Uran Pano, Pallati 12 kat, Kati 2
Mobile: 0682042270
Email: leni-ing@hotmail.com

Objekti: "RIKONSTRUKSION I RRUGES PERAJ"		
Foza: Projekt – Zbatim		
Emërtimi i Fletës:	Shkalla:	Tiranë 2023
PLANIMETRIA E RRUGES	Sh 1:500	PL 1

PLANIMETRIA E RRUGES

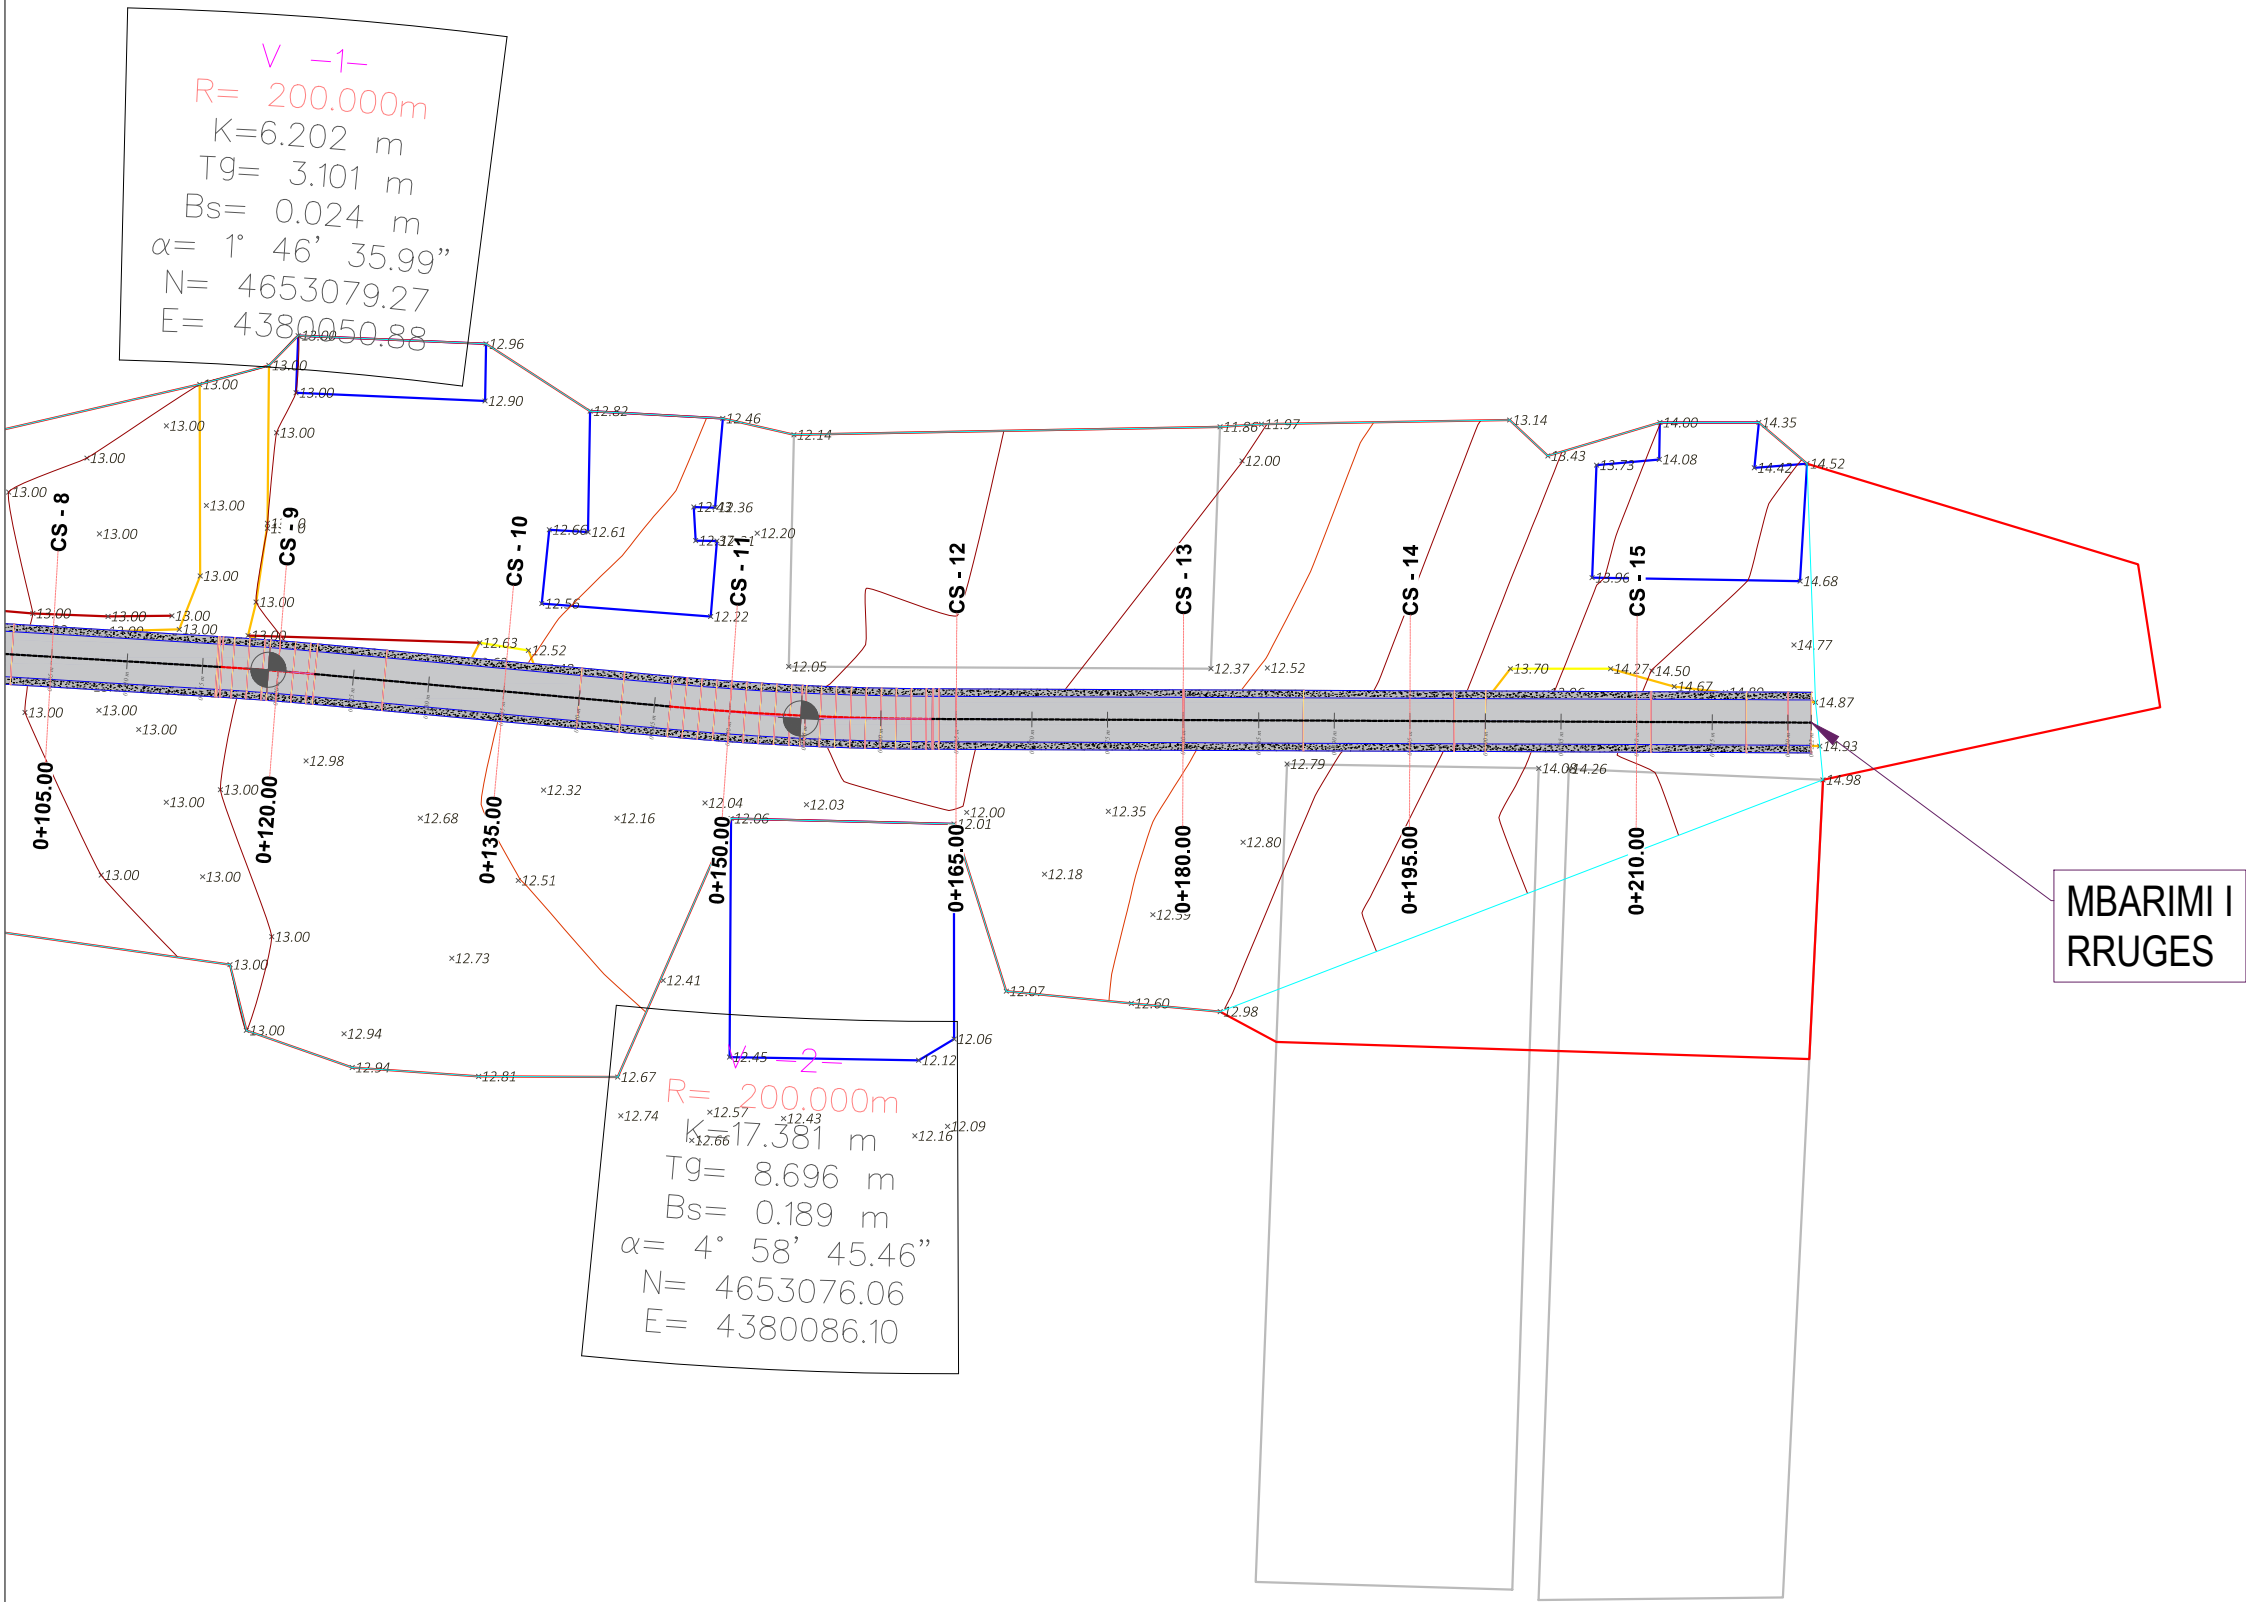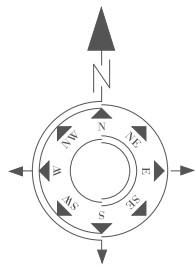

MBARIMI I
RRUGES

- SHPJEGUES**
- 156.95 Pike detaje
 - 158.0 Izohipse
 - Objekt
 - Kanal Natyral
 - Rrethim
 - Mur Rrethues



Porositi :

Projektoi:


”LENI–ING” sh.p.k
Liçense: N.2969

ADMINISTRATOR Nikoll PALUCA

Adresa: Rr. Uran Pano, Pallati 12 kat, Kati 2
Mobile: 0682042270
Email: leni–ing@hotmail.com

Objekti: "RIKONSTRUKSION I RRUGES PERAJ"		
Faza: Projekt – Zbatim		
Emërtimi i Fletës:	Shkalla:	Tiranë 2023
PLANIMETRIA E RRUGES	Sh 1:500	PL 1 (2)

PROFILI GJATESORE

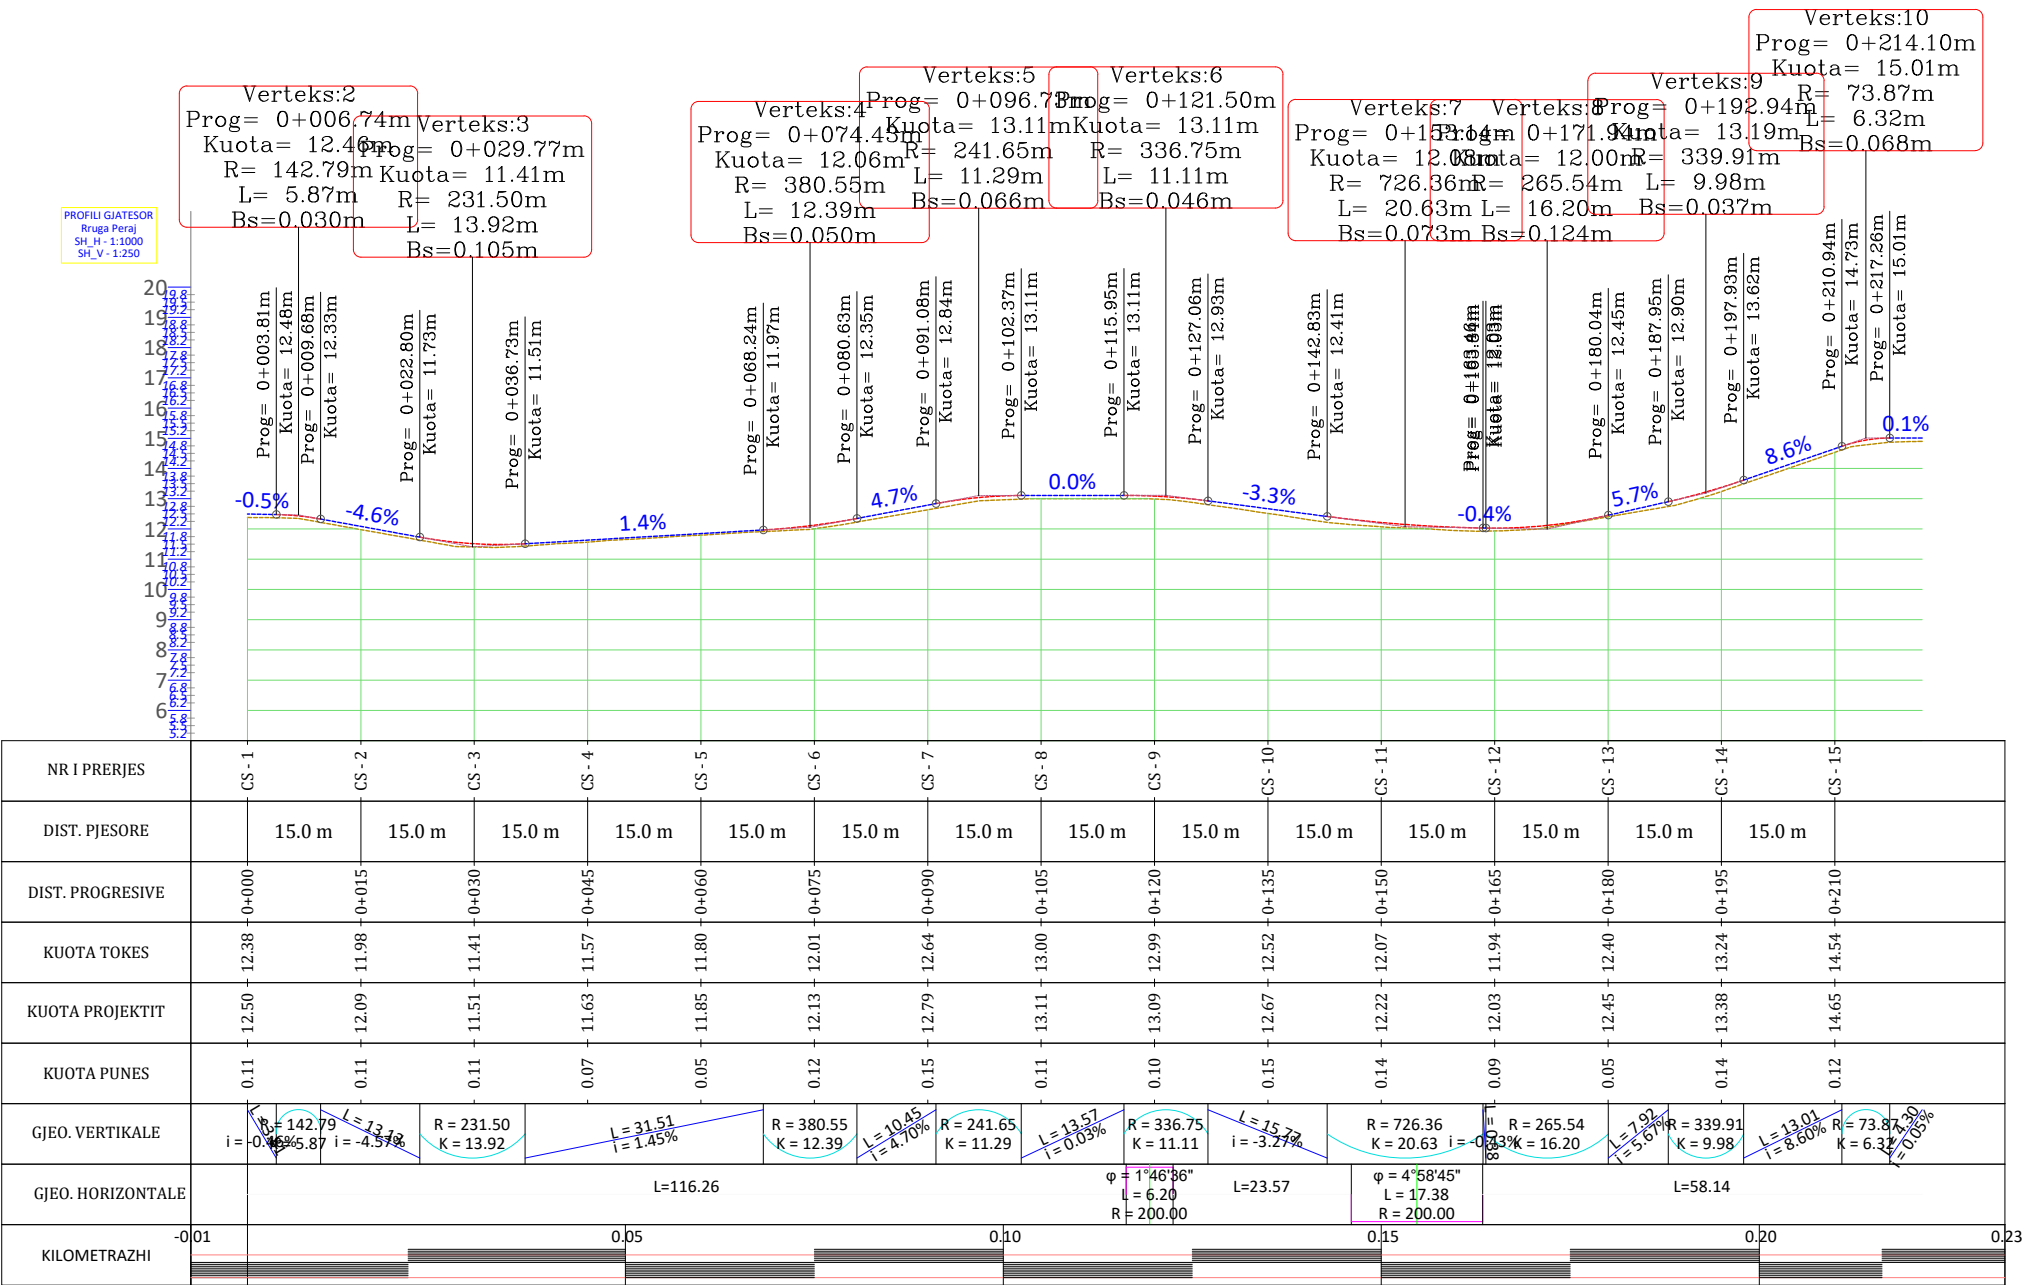

Porositi :



Projektoi:

"LENI-ING" sh.p.k
Liqense: N.2969

ADMINISTRATOR Nikoll PALUCA

Adresa: Rr. Uran Pano, Pallati 12 kat, Kati 2
Mobile: 0682042270
Email: leni-ing@hotmail.com

Objekti: "RIKONSTRUKSION I RRUGES PERAJ"

Foza: Projekt – Zbatim

Emërtimi i Fletës:

PROFILI GJATESORE
















Shkalla:

SHV 1:250
SHH 1:1000

Tiranë 2023

PGJ (1)

PROFILAT TERTHORE

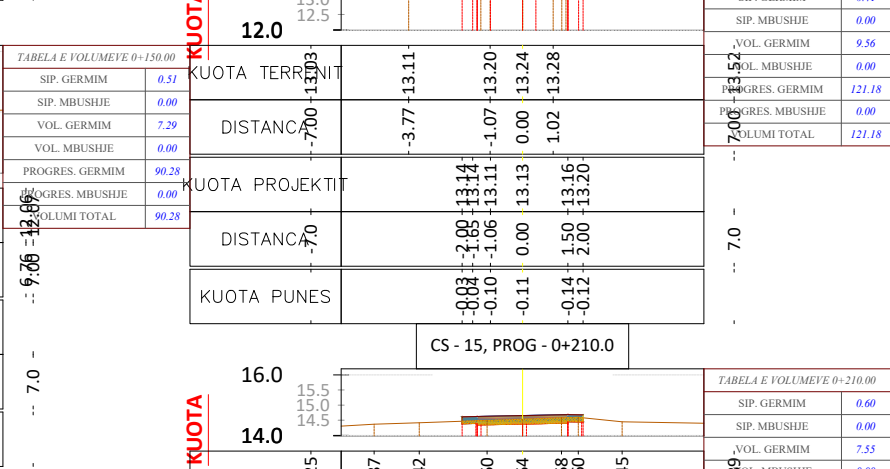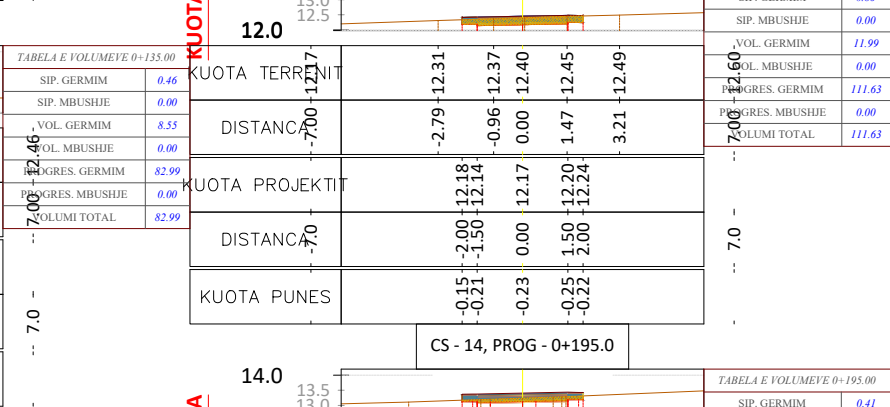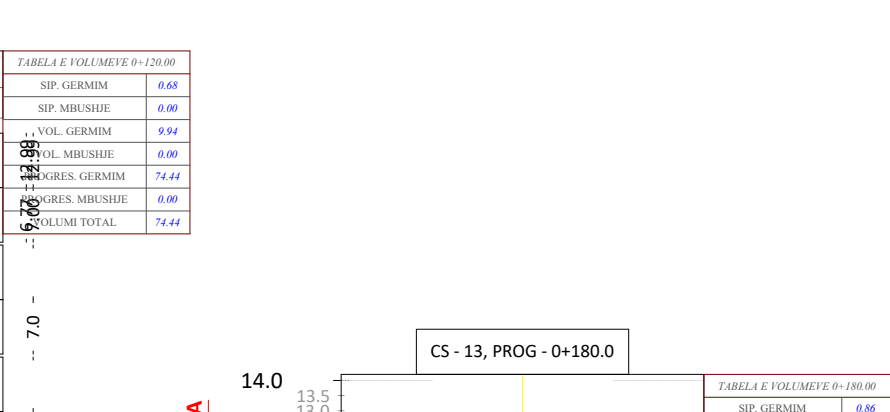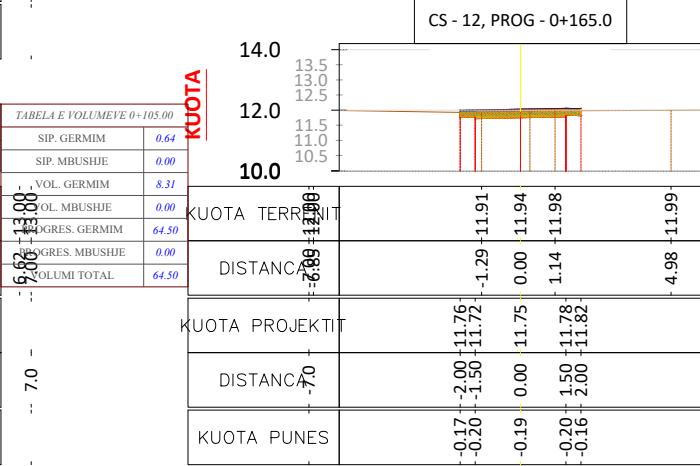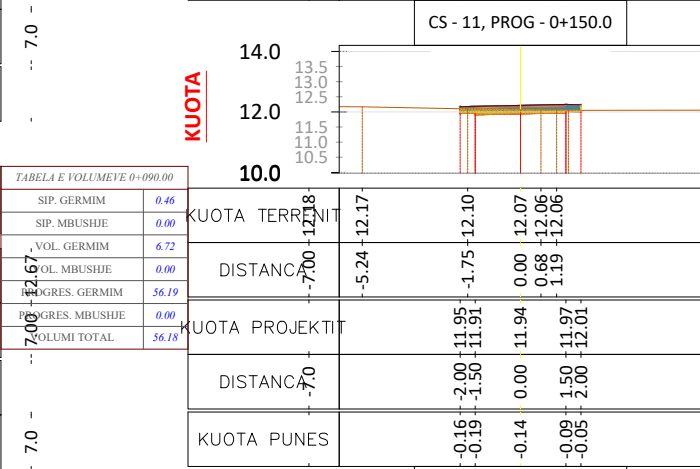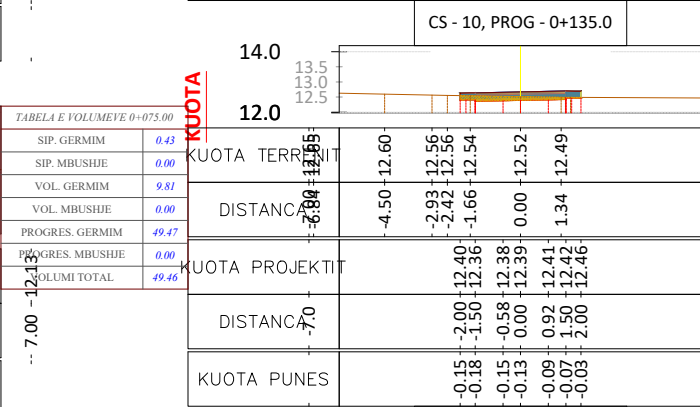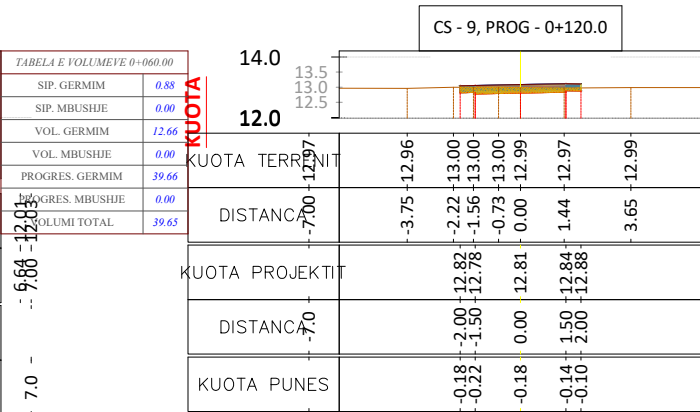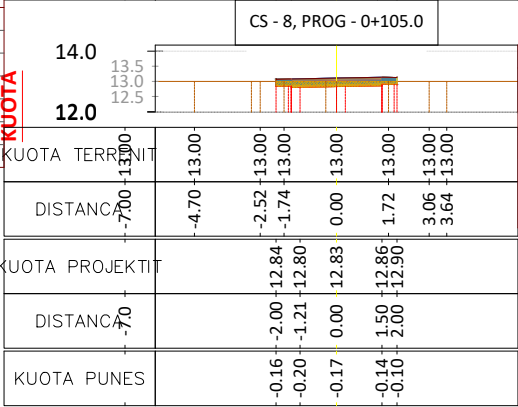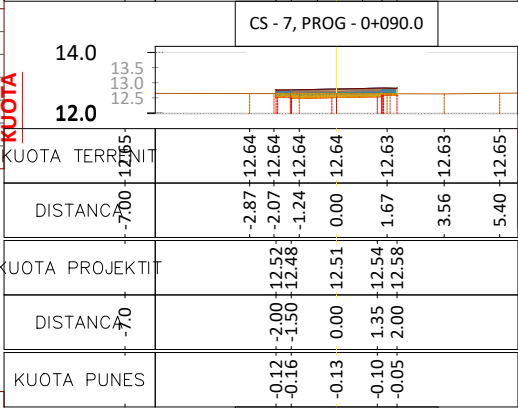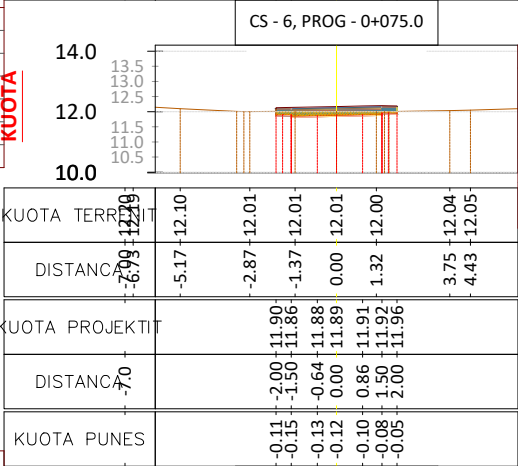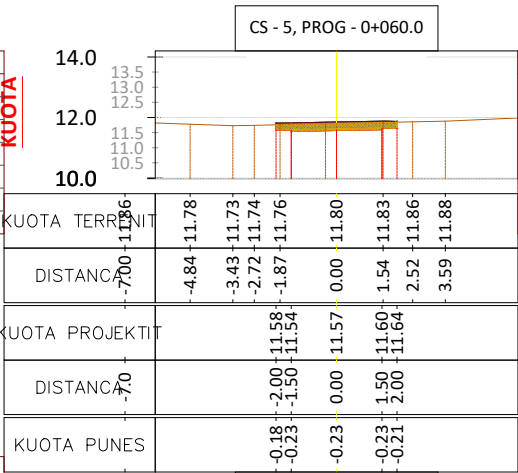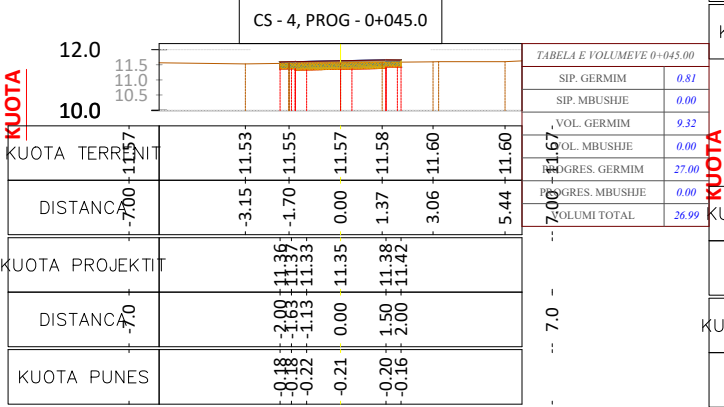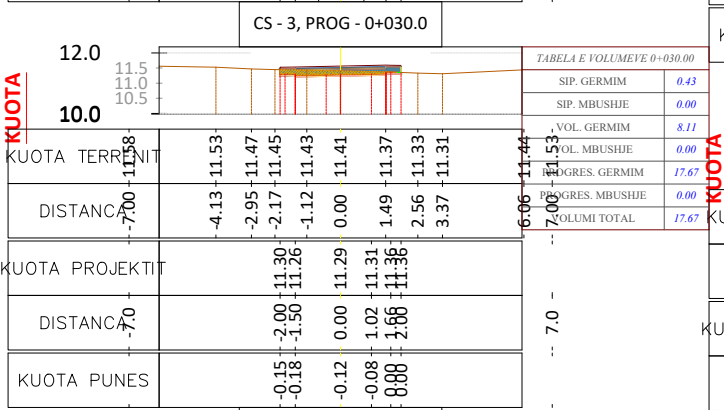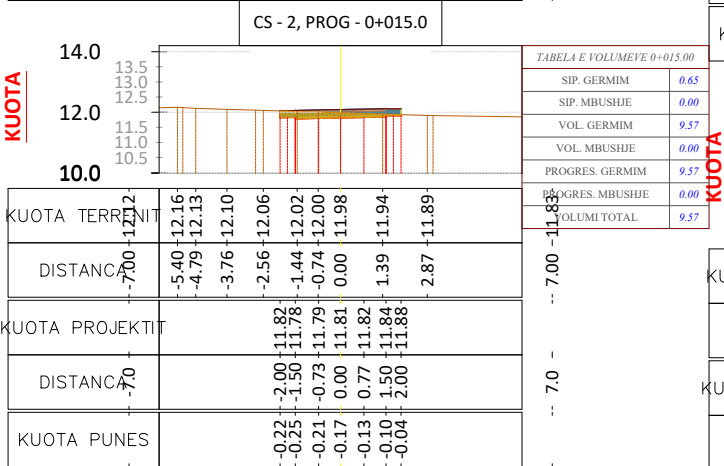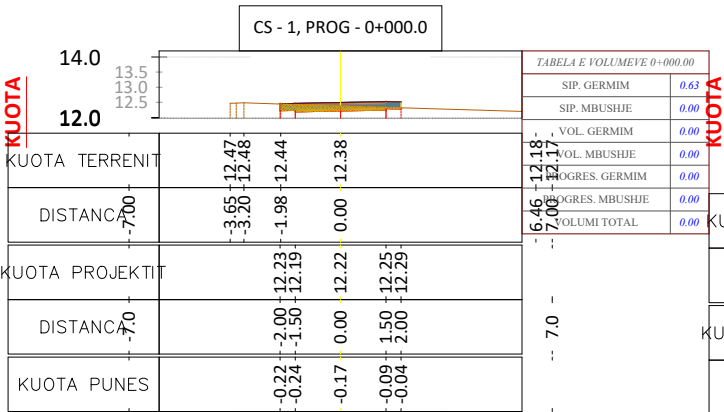

Porositi :



Projektoi:

"LENI-ING" sh.p.k
Liqense: N.2969

ADMINISTRATOR Nikoll PALUCA

Adresa: Rr. Uran Pano, Pallati 12 kat, Kati 2
Mobile: 0682042270
Email: leni-ing@hotmail.com

Objekti: "RIKONSTRUKSION I RRUGES PERAJ"

Foza: Projekt - Zbatim

Emërtimi i Fletës:

PROFILAT TERTHORE

Shkalla:

Sh 1:250

Tiranë 2023

PTTH

TABELA VOLUMEVE							
PROGRESIVA	SIP. GERMIM	SIP. MBUSHJE	VOL. GERMIM	VOL. MBUSHJE	G. PROGRESIV	M. PROGRESIV	G-M
0+00.00	0.63	0.00	0.00	0.00	0.00	0.00	0.00
0+15.00	0.65	0.00	9.57	0.00	9.57	0.00	9.57
0+30.00	0.43	0.00	8.11	0.00	17.67	0.00	17.67
0+45.00	0.81	0.00	9.32	0.00	27.00	0.00	26.99
0+60.00	0.88	0.00	12.66	0.00	39.66	0.00	39.65
0+75.00	0.43	0.00	9.81	0.00	49.47	0.00	49.46
0+90.00	0.46	0.00	6.72	0.00	56.19	0.00	56.18
1+05.00	0.64	0.00	8.31	0.00	64.50	0.00	64.50
1+20.00	0.68	0.00	9.94	0.00	74.44	0.00	74.44
1+35.00	0.46	0.00	8.55	0.00	82.99	0.00	82.99
1+50.00	0.51	0.00	7.29	0.00	90.28	0.00	90.28
1+65.00	0.73	0.00	9.36	0.00	99.64	0.00	99.64
1+80.00	0.86	0.00	11.99	0.00	111.63	0.00	111.63
1+95.00	0.41	0.00	9.56	0.00	121.18	0.00	121.18
2+10.00	0.60	0.00	7.55	0.00	128.74	0.00	128.74

Porositi :



Projektoi:

”LENI–ING” sh.p.k
Liçense: N.2969

ADMINISTRATOR Nikoll PALUCA

Adresa: Rr. Uran Pano, Pallati 12 kat, Kati 2
Mobile: 0682042270
Email: leni-ing@hotmail.com

Objekti: **”RIKONSTRUKSION I RRUGES PERAJ”**

Faza: Projekt – Zbatim

Emërtimi i Fletës:

TABELAT E VOLUMEVE

Shkalla:

Tiranë 2023

TB

MIRATOHET
KRYETARI I BASHKISË
Z. KRISTIAN SHKRELI



PROJEKT ZBATIMI

"RIKONSTRUKSION I RRUGES RAMADANI"

1- Hoorografia

2- Topografia e rruges

3- Planimetria e rruges

4- Profili gjatësor


5- Profilat tërthore

6- Profili tërthore tip

7- KUZ

PROJEKTOI:
"LENI-ING" SH.P.K

HOOROGRAFIA

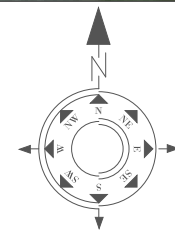

Porositi :



Projektoi:

"LENI-ING" sh.p.k
Liçense: N.2969

ADMINISTRATOR Nikoll PALUCA

Adresa: Rr. Uran Pano, Pallati 12 kat, Kati 2
Mobile: 0682042270
Email: leni-ing@hotmail.com

Objekti: "RIKONSTRUKSION I RRUGES RAMADANI"

Faza: Projekt – Zbatim

Emërtimi i Fletës:
HOOROGRAFIA E RRUGES

Shkalla:
Sh 1:500

Tiranë 2023

HOOR

TOPOGRAFIA


MBARIMI I
AKSIT 1

V -1-
R= 200.000m
K=14.392 m
Tg= 7.199 m
Bs= 0.130 m
 $\alpha= 4^{\circ} 07' 22.67''$
N= 4653036.28
E= 4379893.03

FILLIMI I
AKSIT 1

FILLIMI I
AKSIT 2

V -2-
R= 28.528m
K=11.093 m
Tg= 5.617 m
Bs= 0.548 m
 $\alpha= 22^{\circ} 16' 44.17''$
N= 4653041.35
E= 4379804.03

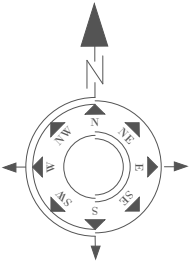

SHPJEGUES

- 156.95 Pike detaje
- 158.0 Izohipse
- Objekt
- Kanal Natyral
- Rrethim
- Mur Rrethues

Porositi :



Projektoi:

"LENI-ING" sh.p.k
Ligëse: N.2969

ADMINISTRATOR Nikoll PALUCA

Adresa: Rr. Uran Pano, Pallati 12 kat, Kati 2
Mobile: 0682042270
Email: leni-ing@hotmail.com

Objekti: "RIKONSTRUKSION I RRUGES RAMADANI"

Foza: Projekt – Zbatim

Emërtimi i Fletës:

TOPOGRAFIA
E RRUGES

Shkalla:


Sh 1:500

Tiranë 2023


TP 1

TOPOGRAFIA

V -2-
R= 29.347m
K=22.574 m
Tg= 11.879 m
Bs= 2.313 m
 $\alpha= 44^{\circ} 04' 25.68''$
N= 4653048.13
E= 4380045.80

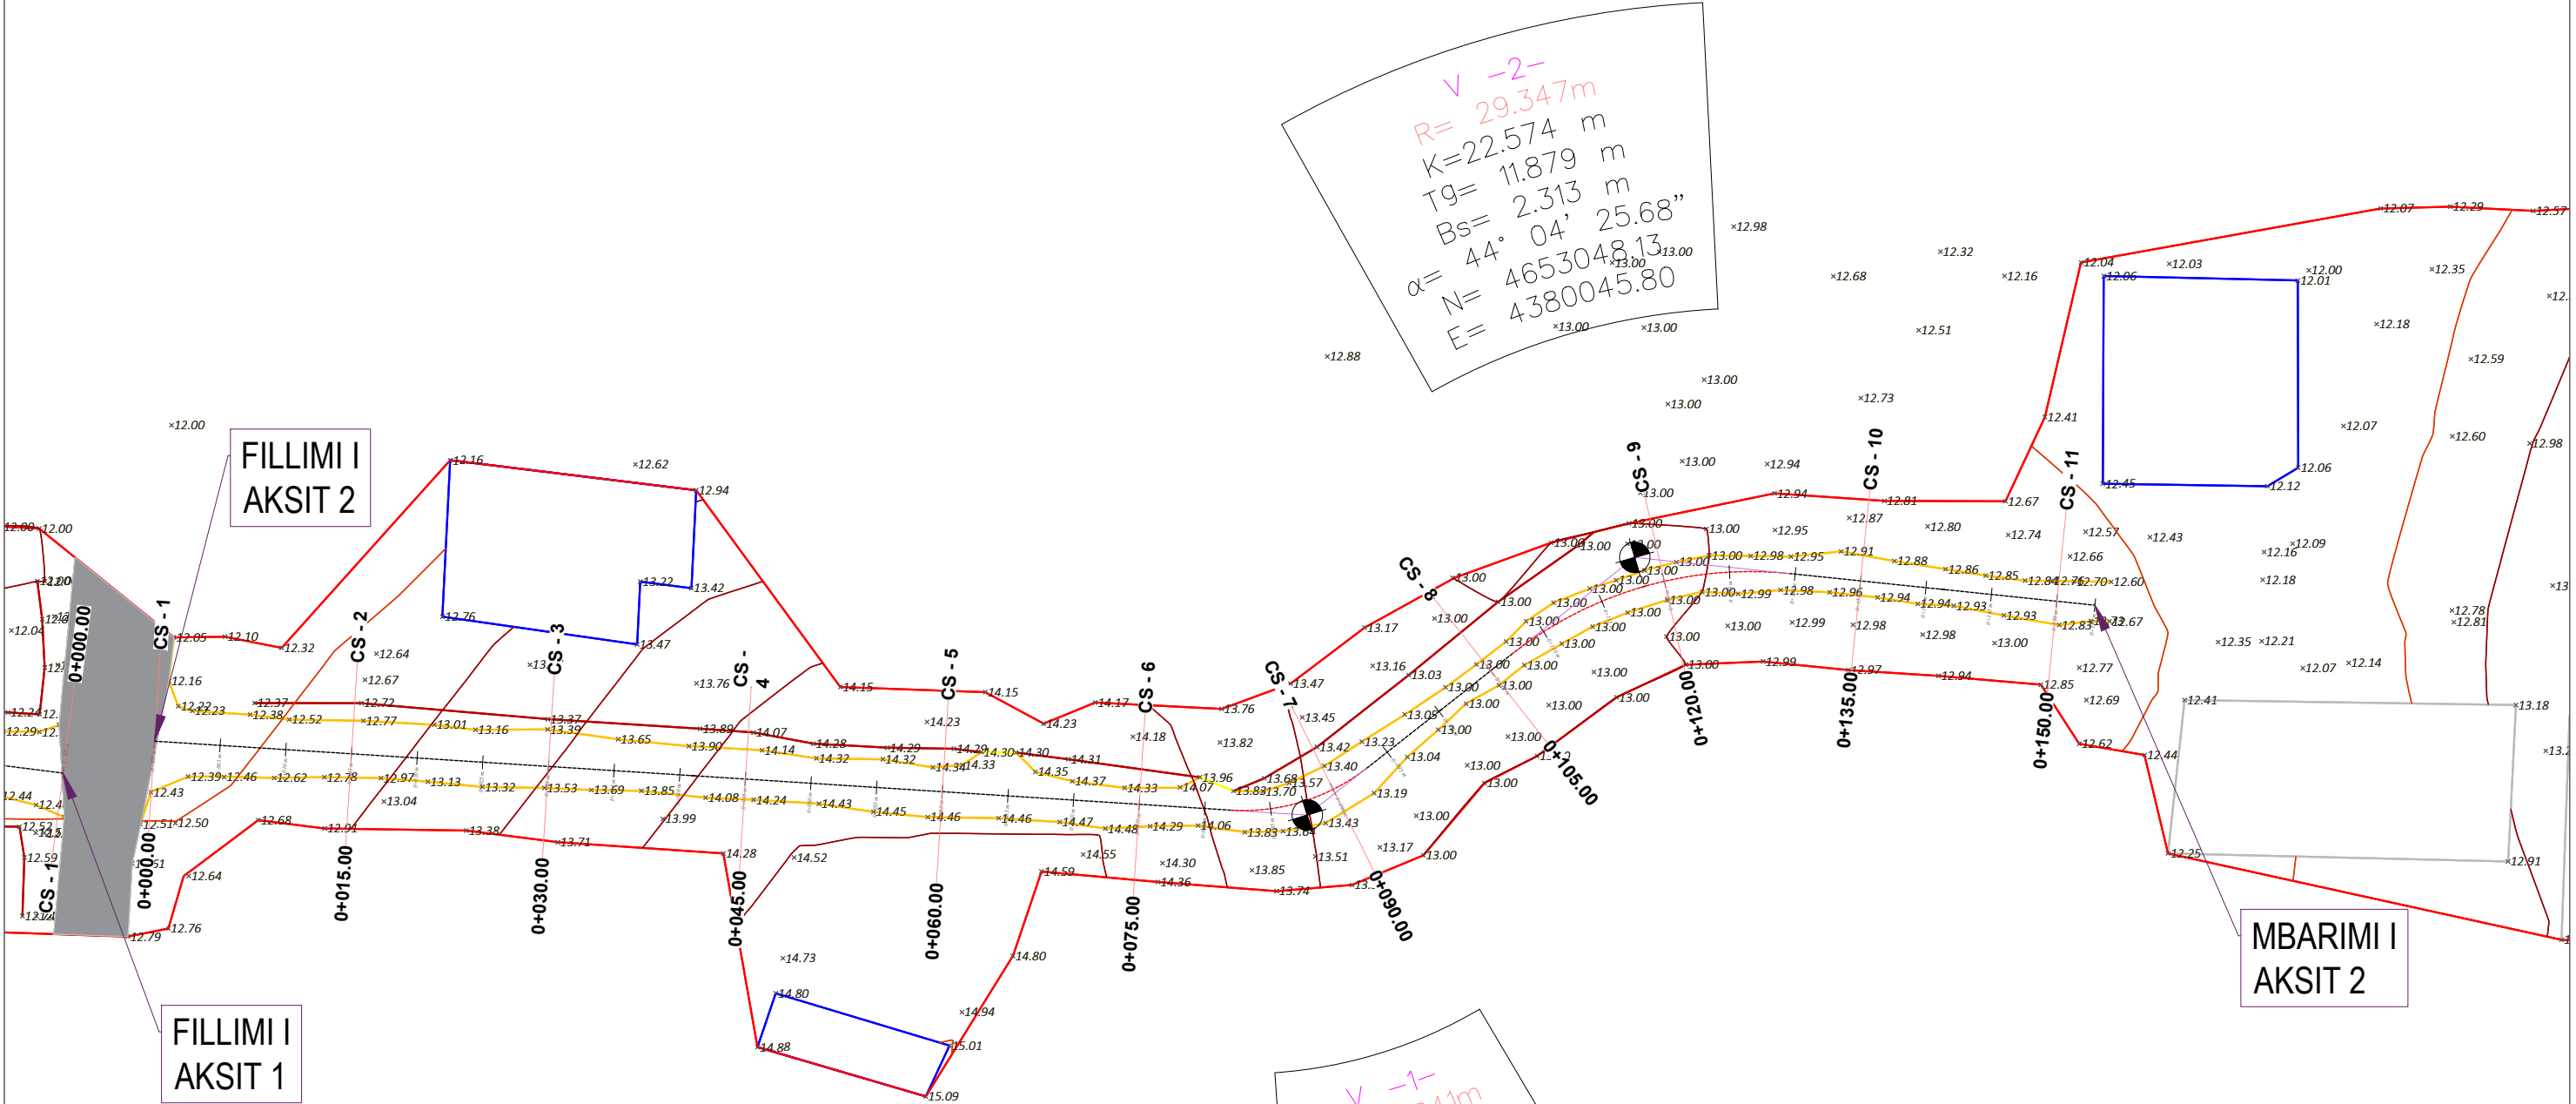

V -1-
R= 15.241m
K=11.124 m
Tg= 5.823 m
Bs= 1.075 m
 $\alpha= 41^{\circ} 49' 12.35''$
N= 4653028.61
E= 4380020.87

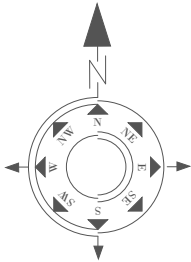

SHPJEGUES 156.95 158.0 Pike detaje Izohipse Objekt Kanal Natyral Rrethim Mur Rrethues	Porositi :	Projektoi: "LENI-ING" sh.p.k Ligjense: N.2969 ADMINISTRATOR Nikoll PALUCA Adresa: Rr. Uran Pano, Pallati 12 kat, Kati 2 Mobile: 0682042270 Email: leni-ing@hotmail.com	Objekti: "RIKONSTRUKSION I RRUGES RAMADANI"		
			Foza: Projekt – Zbatim		
			Emërtimi i Fletës: TOPOGRAFIA E RRUGES	Shkalla: Sh 1:500	Tiranë 2023 TP (2)

PLANIMETRIA E RRUGES


MBARIMI I
I SEGMENTIT 1

FILLIMI I
SEGMENTIT 1

V -1-
R= 200.000m
K=14.392 m
Tg= 7.199 m
Bs= 0.130 m
 $\alpha= 4^{\circ} 07' 22.67''$
N= 4653036.28
E= 4379893.03

V -2-
R= 28.528m
K=11.093 m
Tg= 5.617 m
Bs= 0.548 m
 $\alpha= 22^{\circ} 16' 44.17''$
N= 4653041.35
E= 4379804.03

FILLIMI I
SEGMENTIT 2

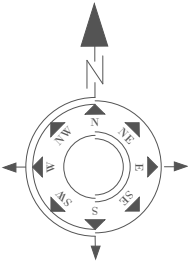

SHPJEGUES

- 156.95 Pike detaje
- 158.0 Izohipse
- Objekt
- Kanal Natyral
- Rrethim
- Mur Rrethues

Porositi :



Projektoi:

"LENI-ING" sh.p.k
Ligëse: N.2969

ADMINISTRATOR Nikoll PALUCA

Adresa: Rr. Uran Pano, Pallati 12 kat, Kati 2
Mobile: 0682042270
Email: leni-ing@hotmail.com

Objekti: "RIKONSTRUKSION I RRUGES RAMADANI"

Foza: Projekt – Zbatim

Emërtimi i Fletës:
PLANIMETRIA E RRUGES


Shkalla:
Sh 1:500

Tiranë 2023
PL 1

PLANIMETRIA E RRUGES

V -2-
R= 29.347m
K=22.574 m
Tg= 11.879 m
Bs= 2.313 m
 $\alpha= 44^{\circ} 04' 25.68''$
N= 4653048.13
E= 4380045.80


FILLIMI I
SEGMENTIT 1

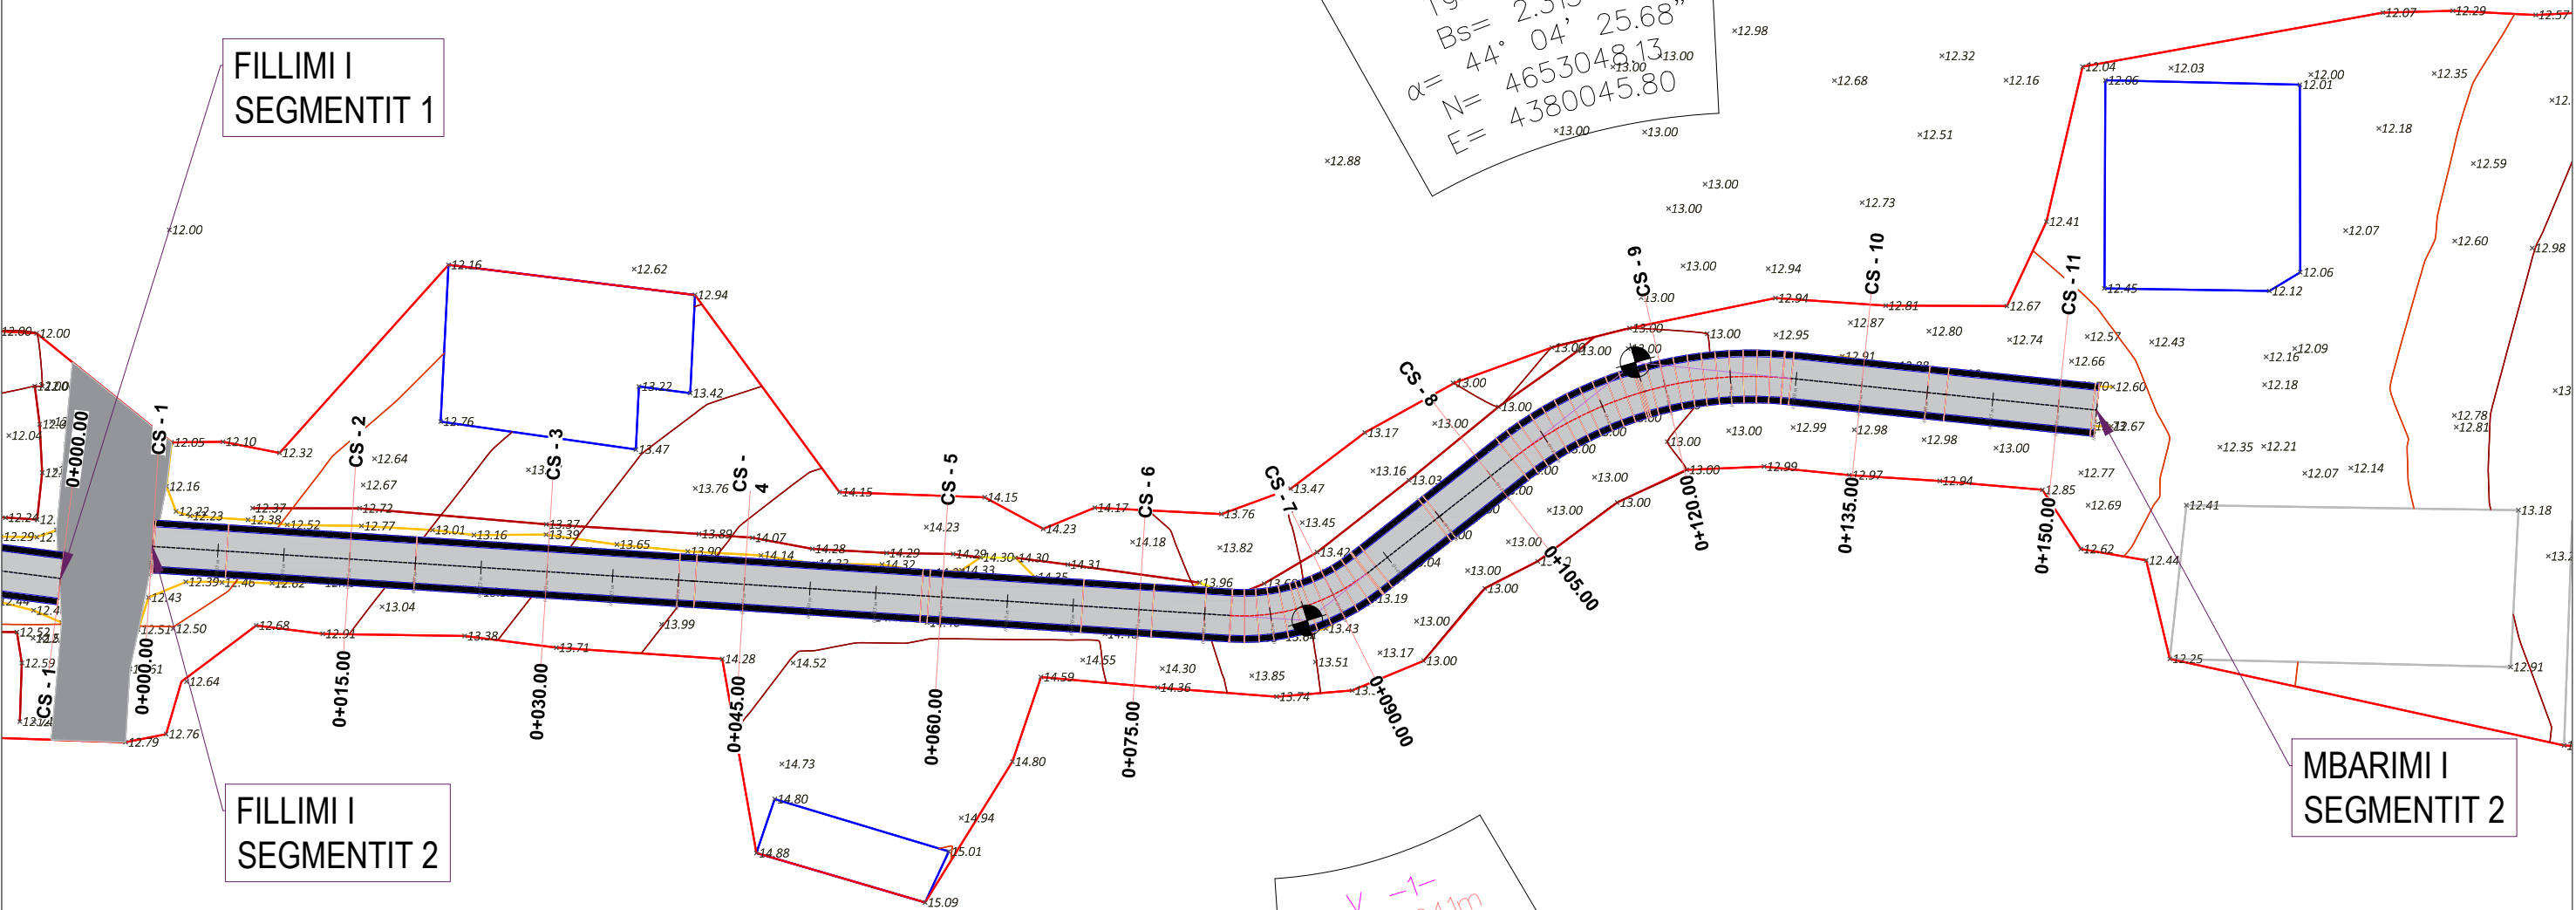

FILLIMI I
SEGMENTIT 2

MBARIMI I
SEGMENTIT 2

V -1-
R= 15.241m
K=11.124 m
Tg= 5.823 m
Bs= 1.075 m
 $\alpha= 41^{\circ} 49' 12.35''$
N= 4653028.61
E= 4380020.87

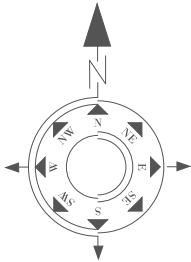

SHPJEGUES

- 156.95 Pike detaje
- 158.0 Izohipse
- Objekt
- Kanal Natyral
- Rrethim
- Mur Rrethues

Porositi :



Projektoi:

”LENI–ING” sh.p.k
Ligëse: N.2969

ADMINISTRATOR Nikoll PALUCA

Adresa: Rr. Uran Pano, Pallati 12 kat, Kati 2
Mobile: 0682042270
Email: leni-ing@hotmail.com

Objekti: "RIKONSTRUKSION I RRUGES RAMADANI"

Foza: Projekt – Zbatim

Emërtimi i Fletës:
PLANIMETRIA E RRUGES

Shkalla:
Sh 1:500

Tiranë 2023
PL 1
(2)

PROFILI GJATESORE

PROFILI GJATESOR
L2 Ramadani
SH_H - 1:1000
SH_V - 1:250

Verteks:2
Prog= 0+002.92m
Kuota= 12.42m
R= 128.49m
L= 5.54m
Bs=0.030m


Verteks:3
Prog= 0+050.15m
Kuota= 14.60m
R= 372.77m
L= 17.74m
Bs=0.105m

Verteks:4
Prog= 0+073.37m
Kuota= 14.57m
R= 87.96m
L= 5.35m
Bs=0.041m

Verteks:5
Prog= 0+094.24m
Kuota= 13.11m
R= 91.86m
L= 5.68m
Bs=0.044m


Verteks:6
Prog= 0+123.22m
Kuota= 13.10m
R= 2438.67m
L= 10.79m
Bs=0.006m

Verteks:7
Prog= 0+147.02m
Kuota= 12.99m
R= 416.34m
L= 11.17m
Bs=0.037m

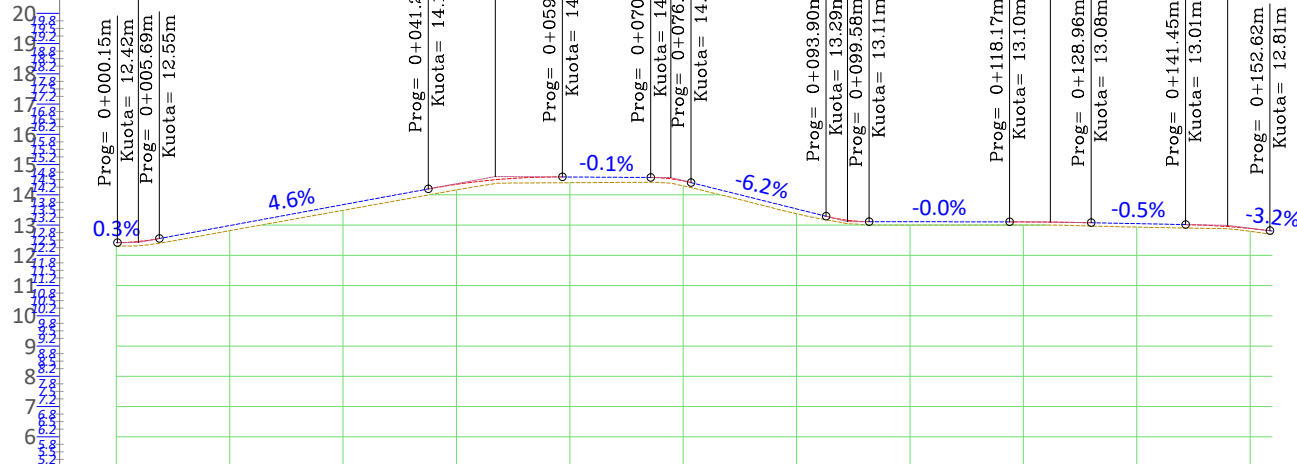

NR I PRERJES	CS - 1	CS - 2	CS - 3	CS - 4	CS - 5	CS - 6	CS - 7	CS - 8	CS - 9	CS - 10	CS - 11	
DIST. PJESORE	15.0 m	15.0 m	15.0 m	15.0 m	15.0 m	15.0 m	15.0 m	15.0 m	15.0 m	15.0 m		
DIST. PROGRESIVE												
KUOTA TOKES												
KUOTA PROJEKTIT												
KUOTA PUNES												
GJEO. VERTIKALE	L=5.54 i=0.30% L=28.49 i=4.61% L=35.60 i=4.61% R=372.77 K=17.74 L=11.12 i=-0.15% R=87.96 K=5.35 L=17.88 i=-6.25% R=91.86 K=5.68 L=18.59 i=-0.04% R=2438.67 K=10.79 L=12.93 i=-0.48% R=416.34 K=11.17 L=17.33 i=0.37%											
GJEO. HORIZONTALE		L=81.96					φ = 41°49'12" L=11.12 R=15.24	L=13.97	φ = 44°04'26" L=22.57 R=29.35	L=23.29		
KILOMETRAZHI	-0.01	0.05				0.10			0.15			0.17

PROFILI GJATESOR
L1 Ramadani
SH_H - 1:1000
SH_V - 1:250

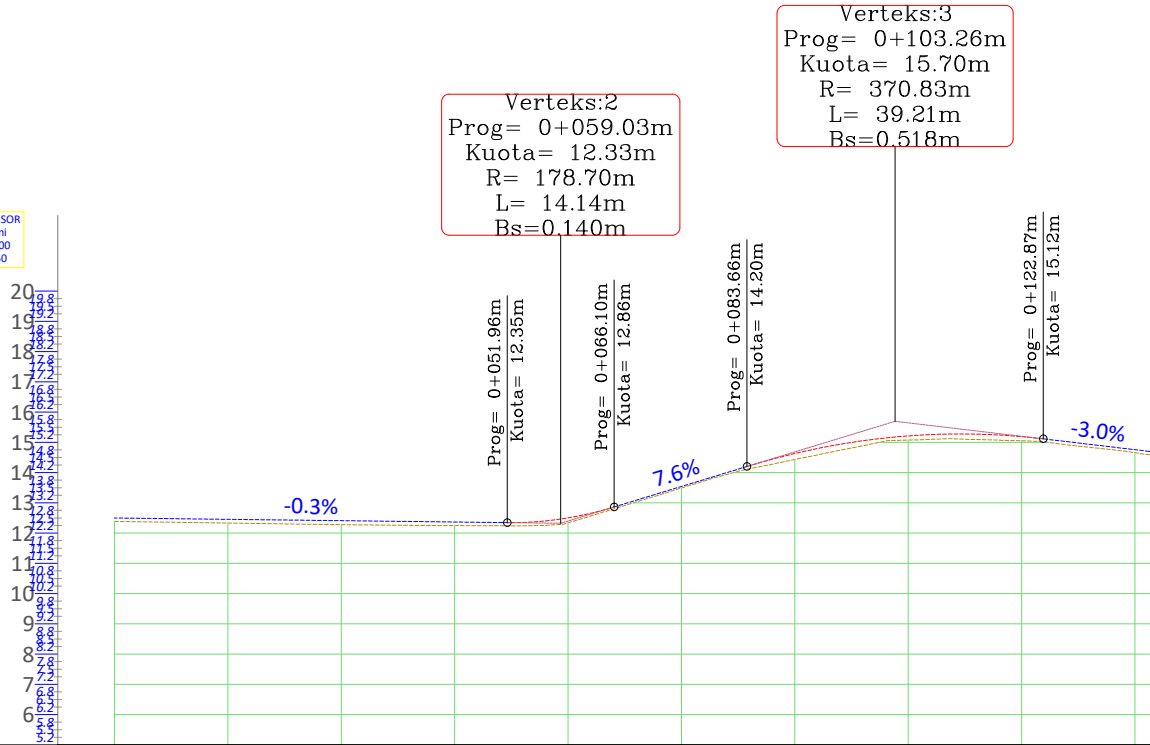

NR I PRERJES	CS - 1	CS - 2	CS - 3	CS - 4	CS - 5	CS - 6	CS - 7	CS - 8	CS - 9	CS - 10	CS - 11
DIST. PJESORE	15.0 m	15.0 m	15.0 m	15.0 m	15.0 m	15.0 m	15.0 m	15.0 m	15.0 m	15.0 m	2.0 m
DIST. PROGRESIVE	0+000	0+015	0+030	0+045	0+060	0+075	0+090	0+105	0+120	0+135	0+137
KUOTA TOKES	12.39	12.33	12.28	12.25	12.34	13.49	14.44	15.07	15.05	14.66	14.59
KUOTA PROJEKTIT	12.50	12.45	12.41	12.37	12.50	13.54	14.63	15.21	15.19	14.76	14.70
KUOTA PUNES	0.11	0.12	0.13	0.12	0.16	0.05	0.19	0.14	0.14	0.10	0.11
GJEO. VERTIKALE	L = 51.99 i = -0.29%			R = 178.70 K = 14.14		L = 17.56 i = 7.62%		R = 370.83 K = 39.21		L = 14.09 i = -2.95%	
GJEO. HORIZONTALE	L=26.36		φ = 4°07'23" L = 14.39 R = 200.00		L=76.33				φ = 22°16'44" L = 11.09 R = 28.53		L=8.78
KILOMETRAZHI	-0.01	0.05			0.10			0.15			0.16

Porositi :



Projektoi:

"LENI-ING" sh.p.k
Liqense: N.2969

ADMINISTRATOR Nikoll PALUCA

Adresa: Rr. Uran Pano, Pallati 12 kat, Kati 2
Mobile: 0682042270
Email: leni-ing@hotmail.com

Objekti: "SISTEMIM ASFALTIM RRUGA HAXHANI"

Foza: Projekt – Zbatim

Emërtimi i Fletës:

PROFILI GJATESORE


Shkalla:

SHV 1:250
SHH 1:1000

Tiranë 2023

PGJ (1)

PROFILAT TERTHORE

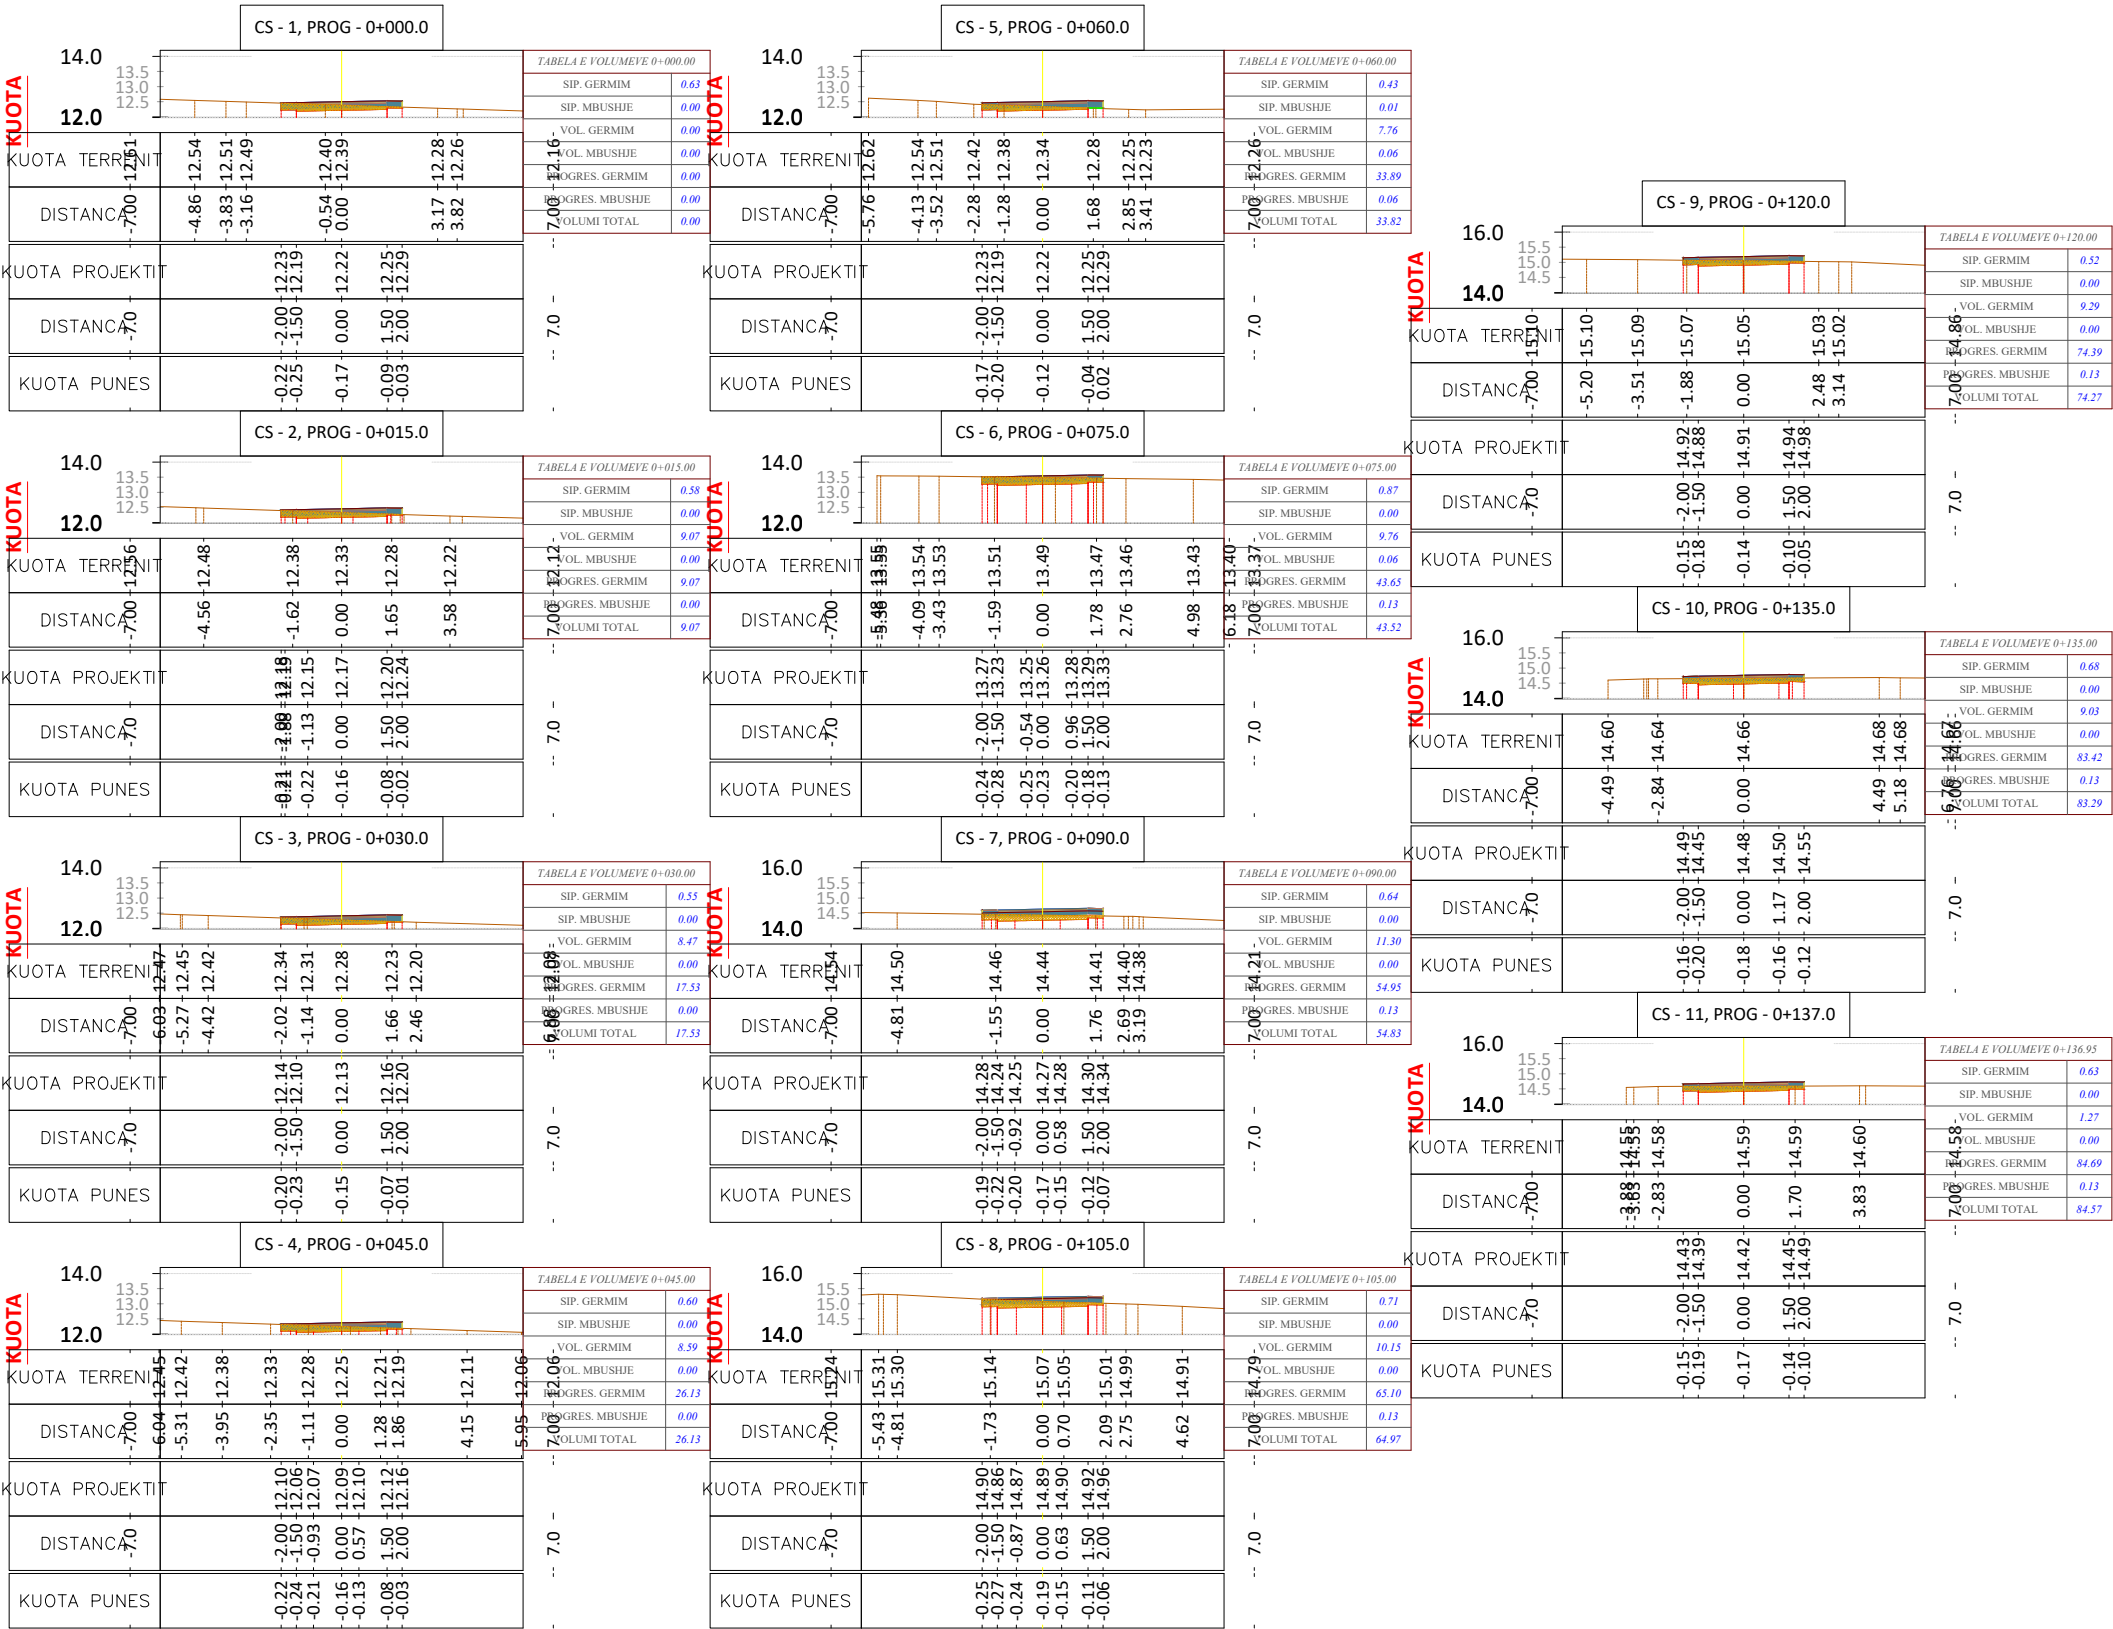

Porositi :



Projektoi:

”LENI–ING” sh.p.k
Liqense: N.2969

ADMINISTRATOR Nikoll PALUCA

Adresa: Rr. Uran Pano, Pallati 12 kat, Kati 2
Mobile: 0682042270
Email: leni–ing@hotmail.com

Objekti: ”RIKONSTRUKSION I RRUGES RAMADANI”

Foza: Projekt – Zbatim

Emërtimi i Fletës:

PROFILAT TERTHORE

Shkalla:

Sh 1:250

Tiranë 2023

PTTH

PROFILAT TERTHORE

TABELA VOLUMEVE							
PROGRESIVA	SIP. GERMIM	SIP. MBUSHJE	VOL. GERMIM	VOL. MBUSHJE	G. PROGRESIV	M. PROGRESIV	G-M
0+00.00	0.63	0.00	0.00	0.00	0.00	0.00	0.00
0+15.00	0.58	0.00	9.07	0.00	9.07	0.00	9.07
0+30.00	0.55	0.00	8.47	0.00	17.53	0.00	17.53
0+45.00	0.60	0.00	8.59	0.00	26.13	0.00	26.13
0+60.00	0.43	0.01	7.76	0.06	33.89	0.06	33.82
0+75.00	0.87	0.00	9.76	0.06	43.65	0.13	43.52
0+90.00	0.64	0.00	11.30	0.00	54.95	0.13	54.83
1+05.00	0.71	0.00	10.15	0.00	65.10	0.13	64.97
1+20.00	0.52	0.00	9.29	0.00	74.39	0.13	74.27
1+35.00	0.68	0.00	9.03	0.00	83.42	0.13	83.29
1+36.95	0.63	0.00	1.27	0.00	84.69	0.13	84.57

MIRATOHET
KRYETARI I BASHKISË
Z. KRISTIAN SHKRELI



PROJEKT ZBATIMI

"RIKONSTRUKSION I RRUGES HAXHANI"

1- Hoorografia

2- Topografia e rruges

3- Planimetria e rruges

4- Profili gjatësor

5- Profilat tërthore

6- Profili tërthore tip

7- KUZ


PROJEKTOI:
"LENI-ING" SH.P.K



TOPOGRAFIA

MBARIMI I
RRUGES

FILLIMI I
RRUGES

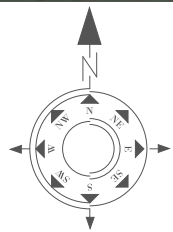

Porositi :



Projektoi:

”LENI–ING” sh.p.k
Liçense: N.2969

ADMINISTRATOR Nikoll PALUCA

Adresa: Rr. Uran Pano, Pallati 12 kat, Kati 2
Mobile: 0682042270
Email: leni-ing@hotmail.com

Objekti: **”RIKONSTRUKSION I RRUGES HAXHANI”**

Faza: Projekt – Zbatim


Emërtimi i Fletës:
HOODROGRAFIA E RRUGES

Shkalla:
Sh 1:500

Tiranë 2023

HOOR


TOPOGRAFIA

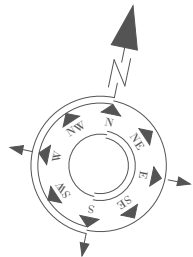

V -1-
R= 10.976m
K=7.710 m
Tg= 4.022 m
Bs= 0.714 m
 $\alpha= 40^{\circ} 14' 52.84''$
N= 4652981.86
E= 4379978.13

V -2-
R= 1739.999m
K=19.215 m
Tg= 9.608 m
Bs= 0.027 m
 $\alpha= 0^{\circ} 37' 57.85''$
N= 4652975.61
E= 4380032.77

FILLIMI I
RRUGES

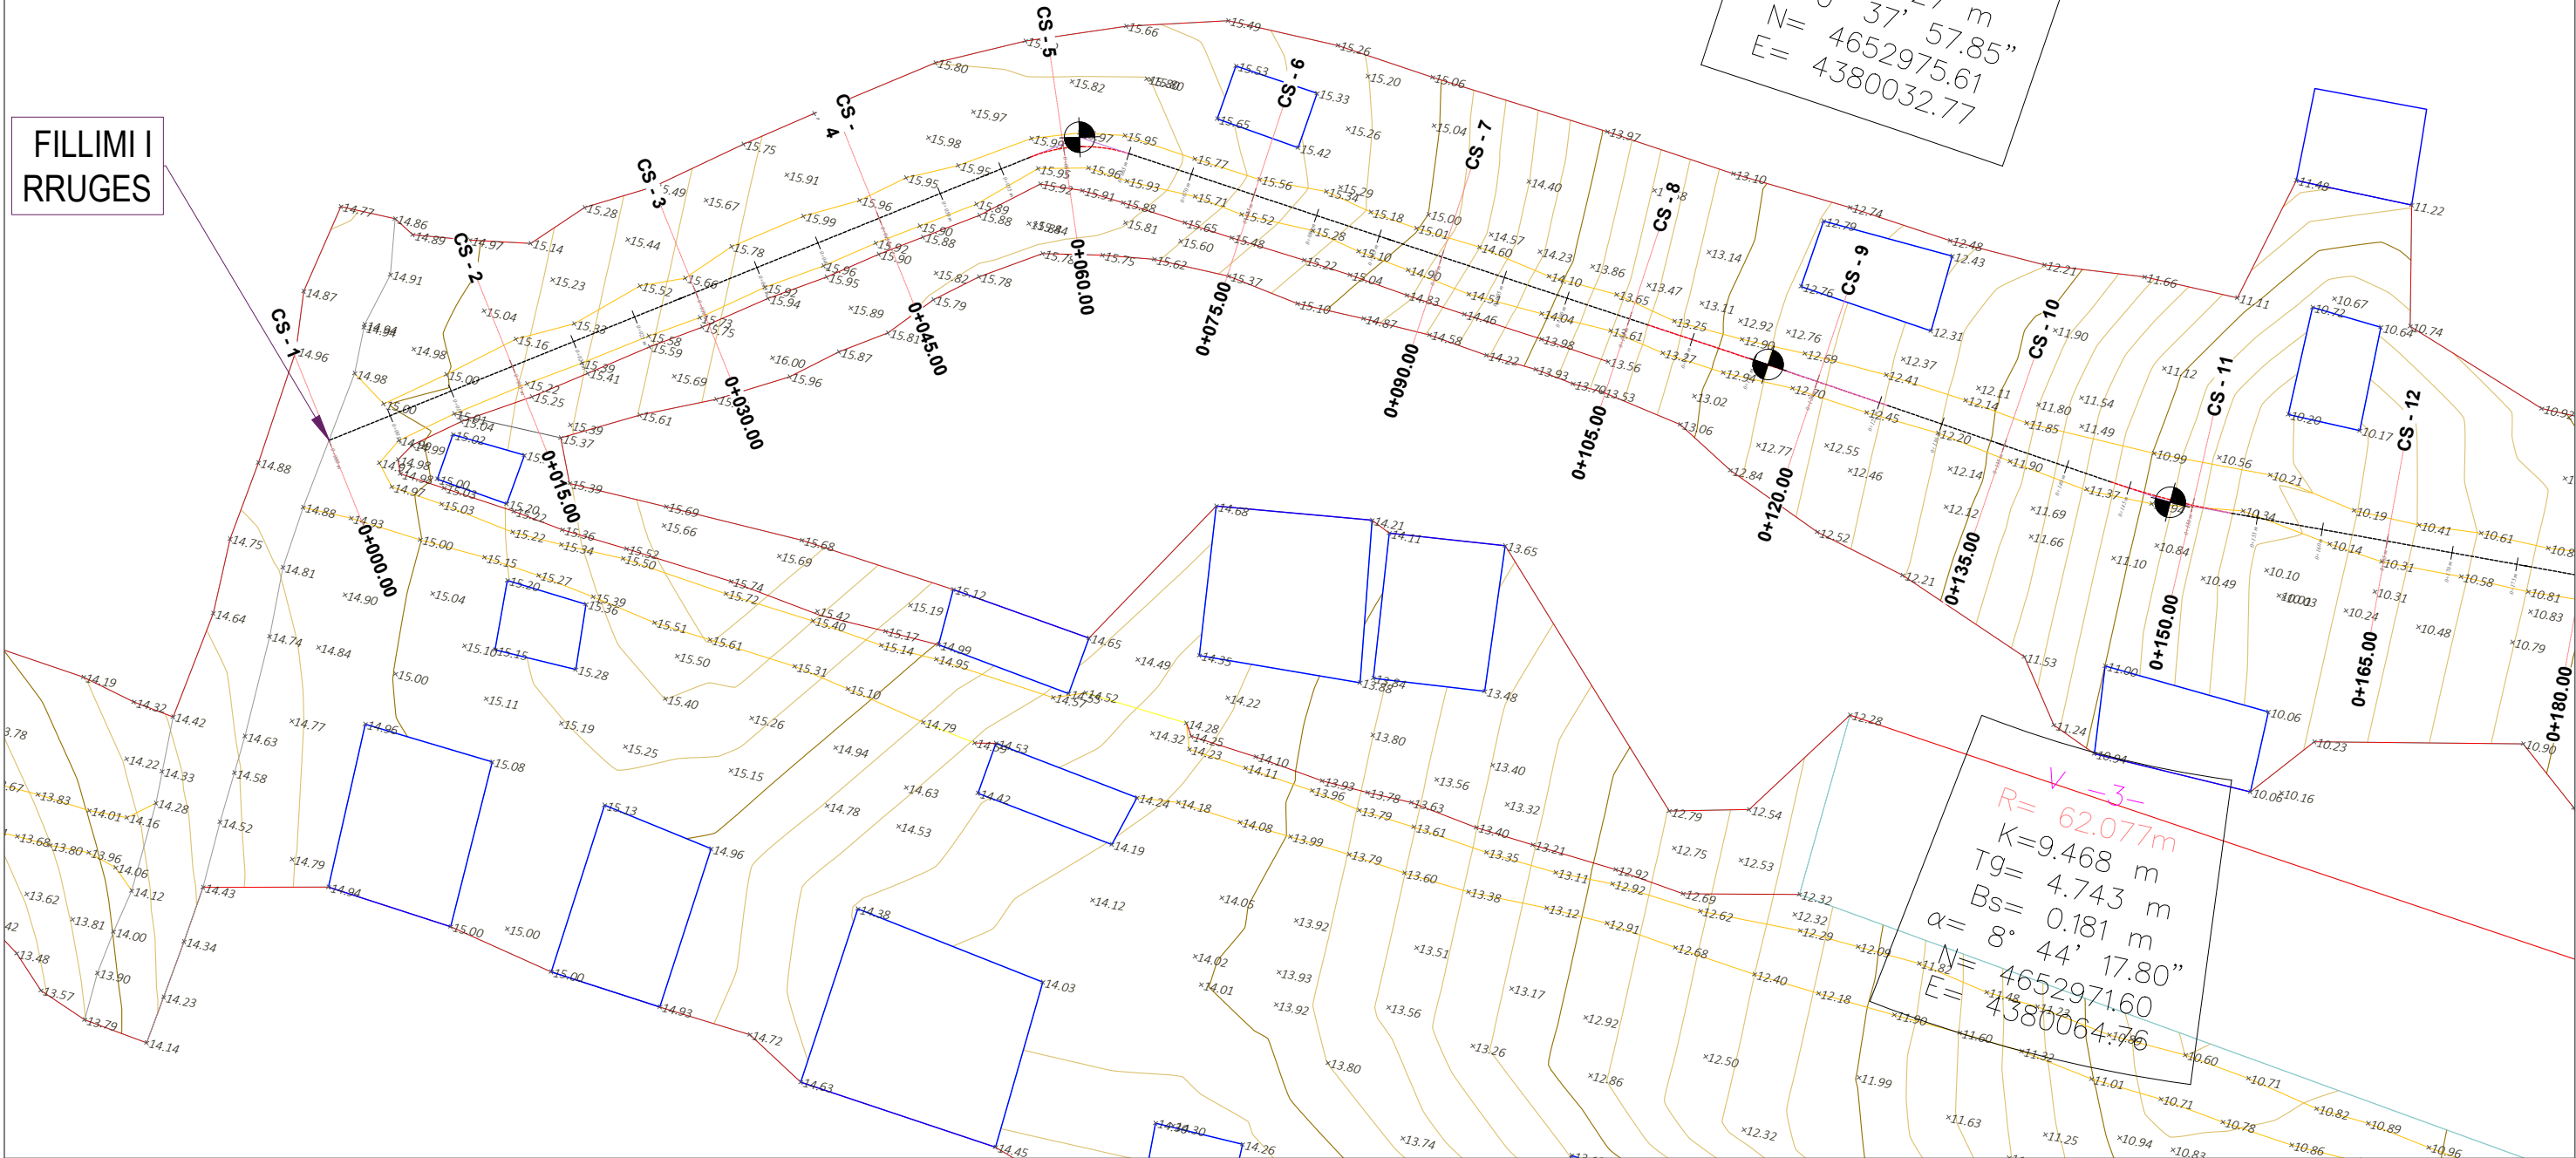

SHPJEGUES
Pike detaje


- 156.95
- 158.0
- Objekt
- Kanal Natyral
- Rrethim
- Mur Rrethues

Porositi :

Projektoi:
"LENI-ING" sh.p.k
Liqense: N.2969
ADMINISTRATOR Nikoll PALUCA
Adresa: Rr. Uran Pano, Pallati 12 kat, Kati 2
Mobile: 0682042270
Email: leni-ing@hotmail.com


Objekti: "RIKONSTRUKSION I RRUGES HAXHANI"		
Foza: Projekt – Zbatim		
Emërtimi i Fletës:	Shkalla: Sh 1:500	Tiranë 2023
TOPOGRAFIA E RRUGES		TP 1

TOPOGRAFIA

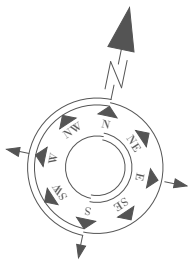

V_{-2-}
 $R=1739.999m$
 $K=19.215\ m$
 $Tg=9.608\ m$
 $Bs=0.027\ m$
 $\alpha=0^{\circ}\ 37'\ 57.85''$
 $N=4652975.61$
 $E=4380032.77$

MBARIMI I
RRUGES

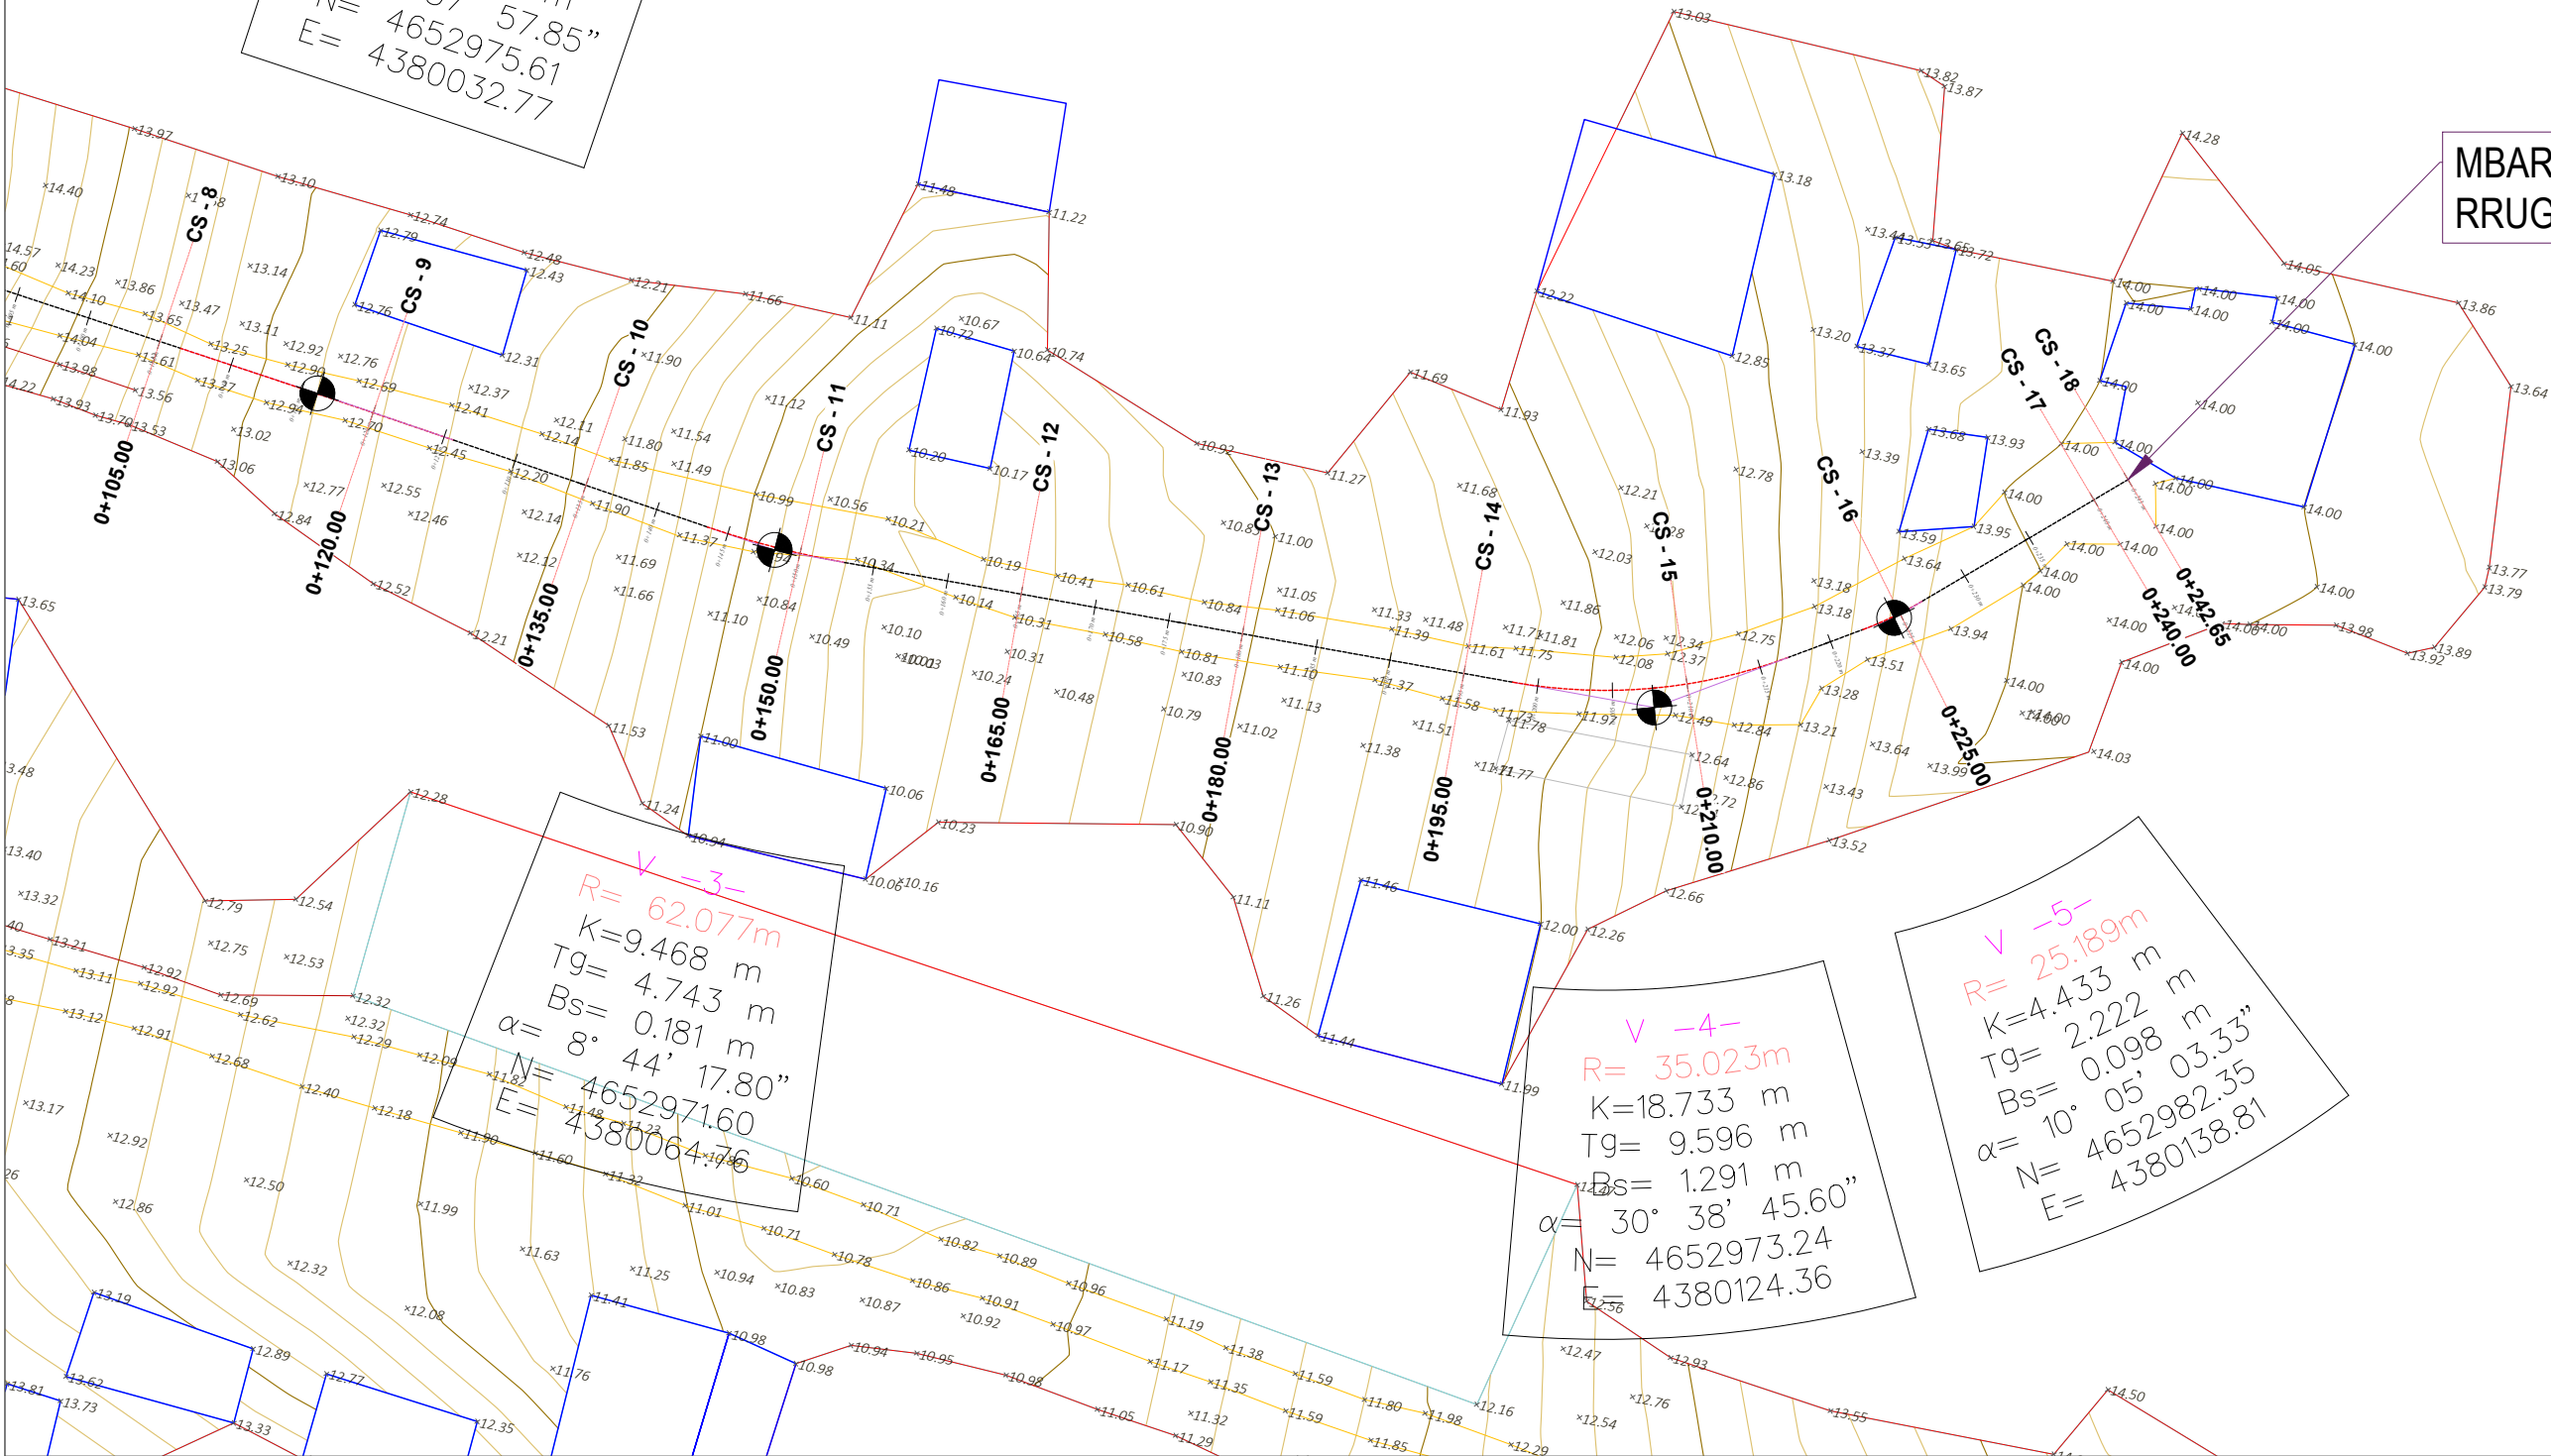


V_{-3-}
 $R=62.077m$
 $K=9.468\ m$
 $Tg=4.743\ m$
 $Bs=0.181\ m$
 $\alpha=8^{\circ}\ 44'\ 17.80''$
 $N=4652971.60$
 $E=4380064.76$

V_{-4-}
 $R=35.023m$
 $K=18.733\ m$
 $Tg=9.596\ m$
 $Bs=1.291\ m$
 $\alpha=30^{\circ}\ 38'\ 45.60''$
 $N=4652973.24$
 $E=4380124.36$

V_{-5-}
 $R=25.189m$
 $K=4.433\ m$
 $Tg=2.222\ m$
 $Bs=0.098\ m$
 $\alpha=10^{\circ}\ 05'\ 03.33''$
 $N=4652982.35$
 $E=4380138.81$

- SHPJEGUES**
- 156.95
 - 158.0
 - Izohipse
 - Objekt
 - Kanal Natyral
 - Rrethim
 - Mur Rrethues

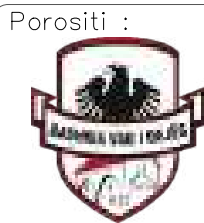


Porositi :
Projektoi:
"LENI-ING" sh.p.k
Ligjense: N.2969
ADMINISTRATOR
Nikoll PALUCA
Adresa: Rr. Uran Pano, Pallati 12 kat, Kati 2
Mobile: 0682042270
Email: leni-ing@hotmail.com

Objekti: "RIKONSTRUKSION I RRUGES HAXHANI"		
Foza: Projekt – Zbatim		
Emërtimi i Fletës:	Shkalla:	Tiranë 2023
TOPOGRAFIA E RRUGES	Sh 1:500	TP (2)


PLANIMETRIA E RRUGES

V -1-
R= 10.976m
K=7.710 m
Tg= 4.022 m
Bs= 0.714 m
 $\alpha= 40^{\circ} 14' 52.84''$
N= 4652981.86
E= 4379978.13

V -2-
R= 1739.999m
K=19.215 m
Tg= 9.608 m
Bs= 0.027 m
 $\alpha= 0^{\circ} 37' 57.85''$
N= 4652975.61
E= 4380032.77

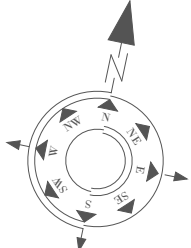

FILLIMI I
RRUGES

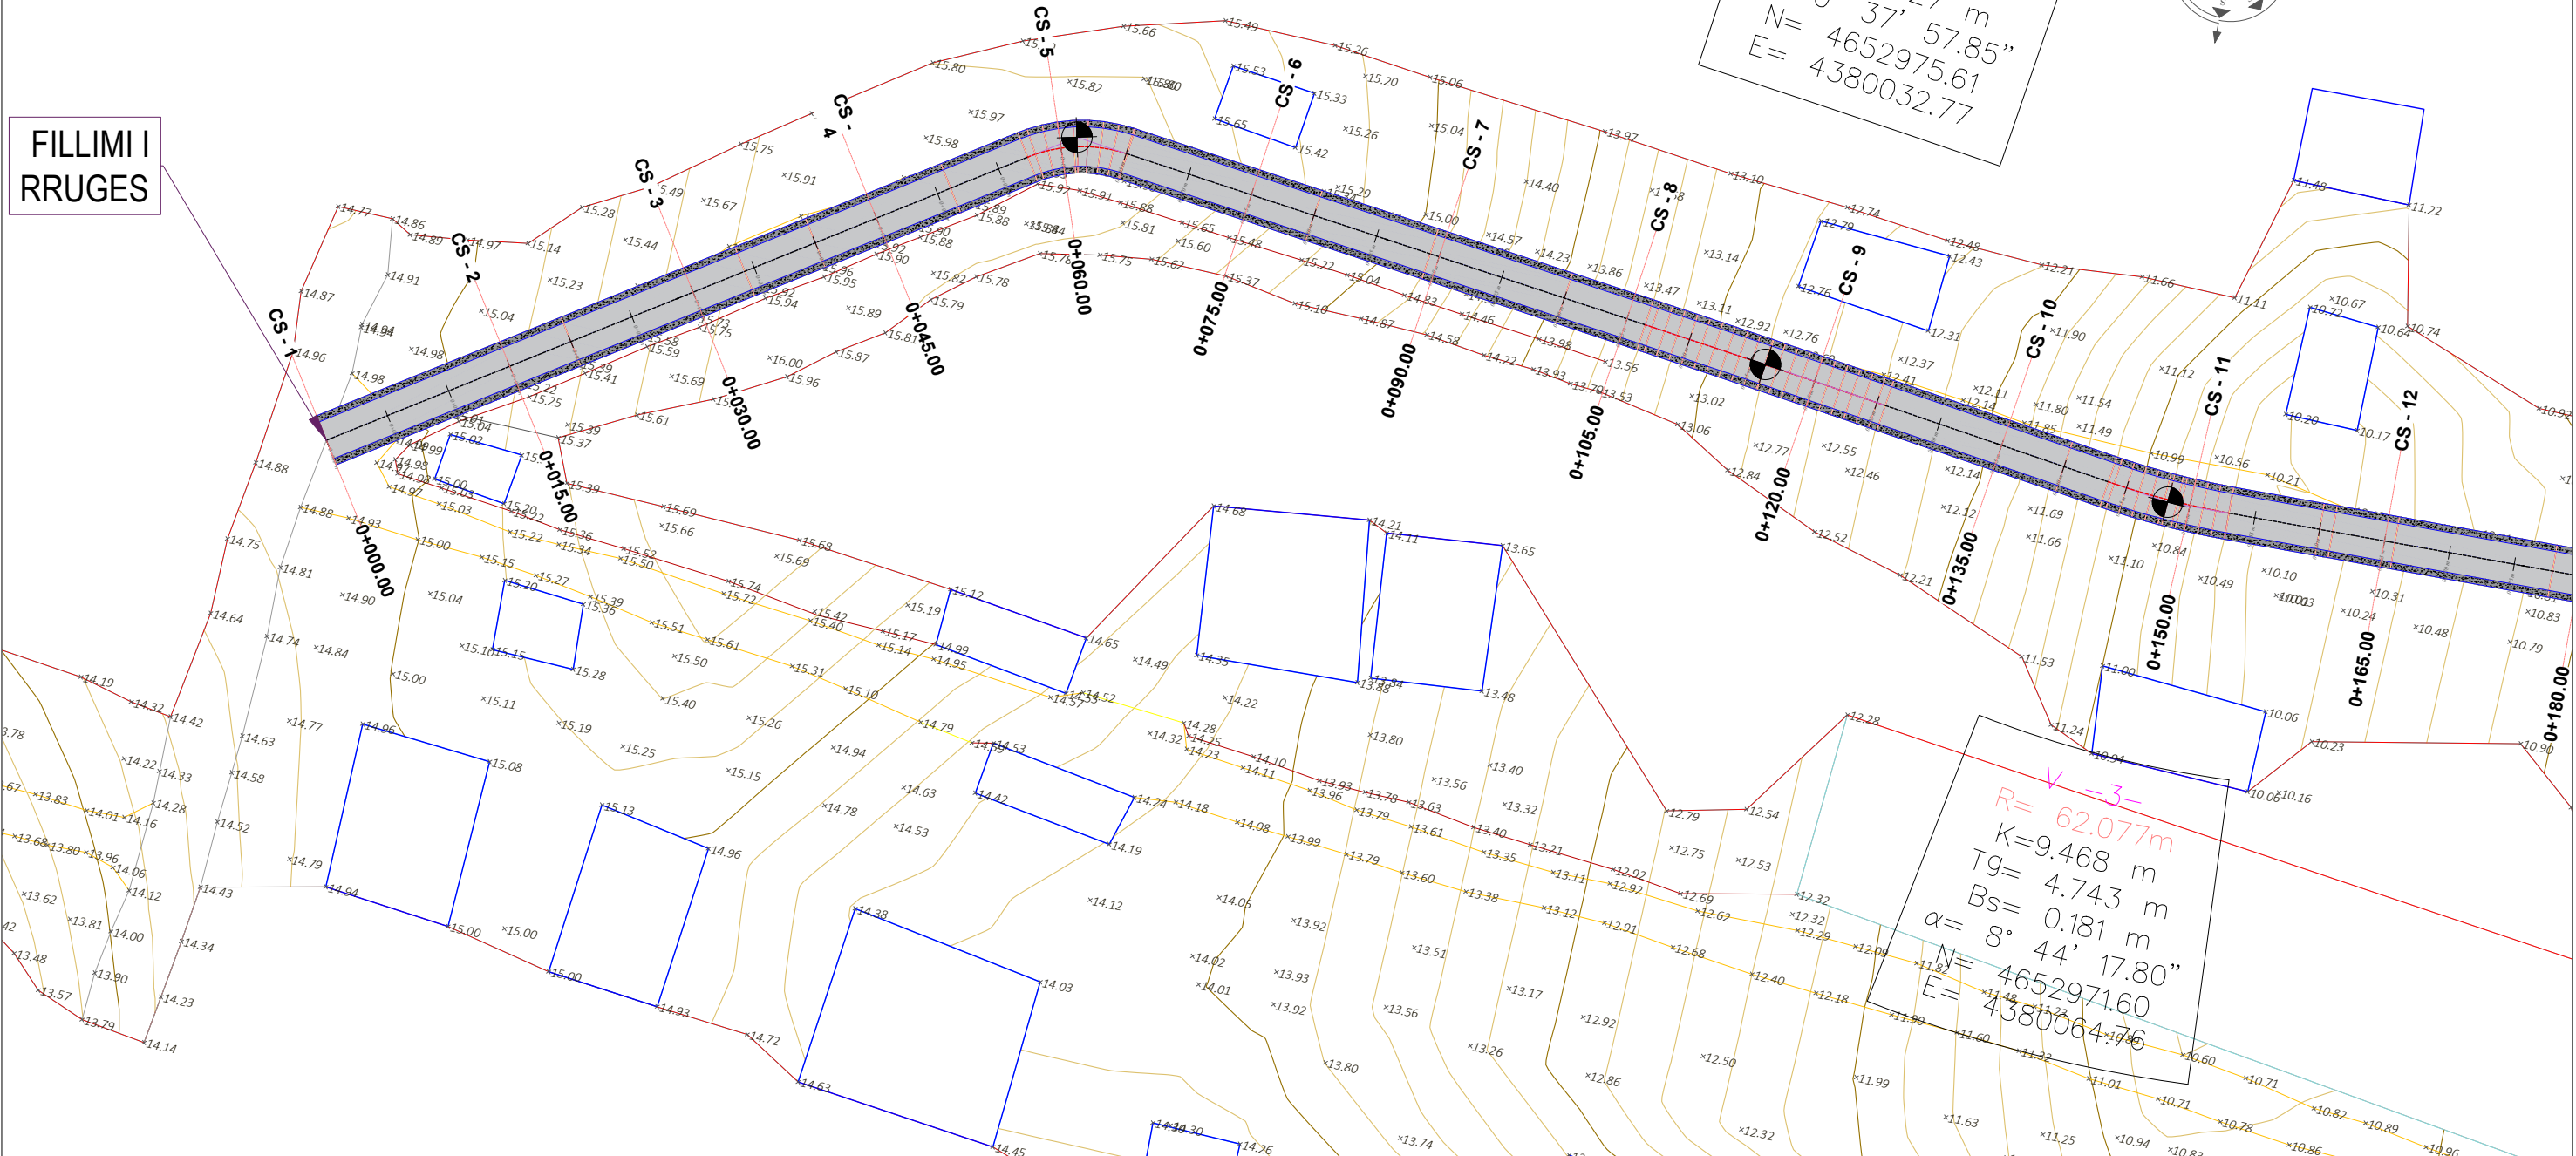

V -3-
R= 62.077m
K=9.468 m
Tg= 4.743 m
Bs= 0.181 m
 $\alpha= 8^{\circ} 44' 17.80''$
N= 4652971.60
E= 4380064.76


- SHPJEGUES**
- 156.95 Pike detaje
 - 158.0 Izohipse
 - Objekt
 - Kanal Natyral
 - Rrethim
 - Mur Rrethues



Porositi :
Projektoi:
"LENI-ING" sh.p.k
Liqense: N.2969
ADMINISTRATOR Nikoll PALUCA
Adresa: Rr. Uran Pano, Pallati 12 kat, Kati 2
Mobile: 0682042270
Email: leni-ing@hotmail.com


Objekti: "RIKONSTRUKSION I RRUGES HAXHANI"		
Foza: Projekt – Zbatim		
Emërtimi i Fletës: PLANIMETRIA E RRUGES	Shkalla: Sh 1:500	Tiranë 2023
		PL 1

PLANIMETRIA E RRUGES

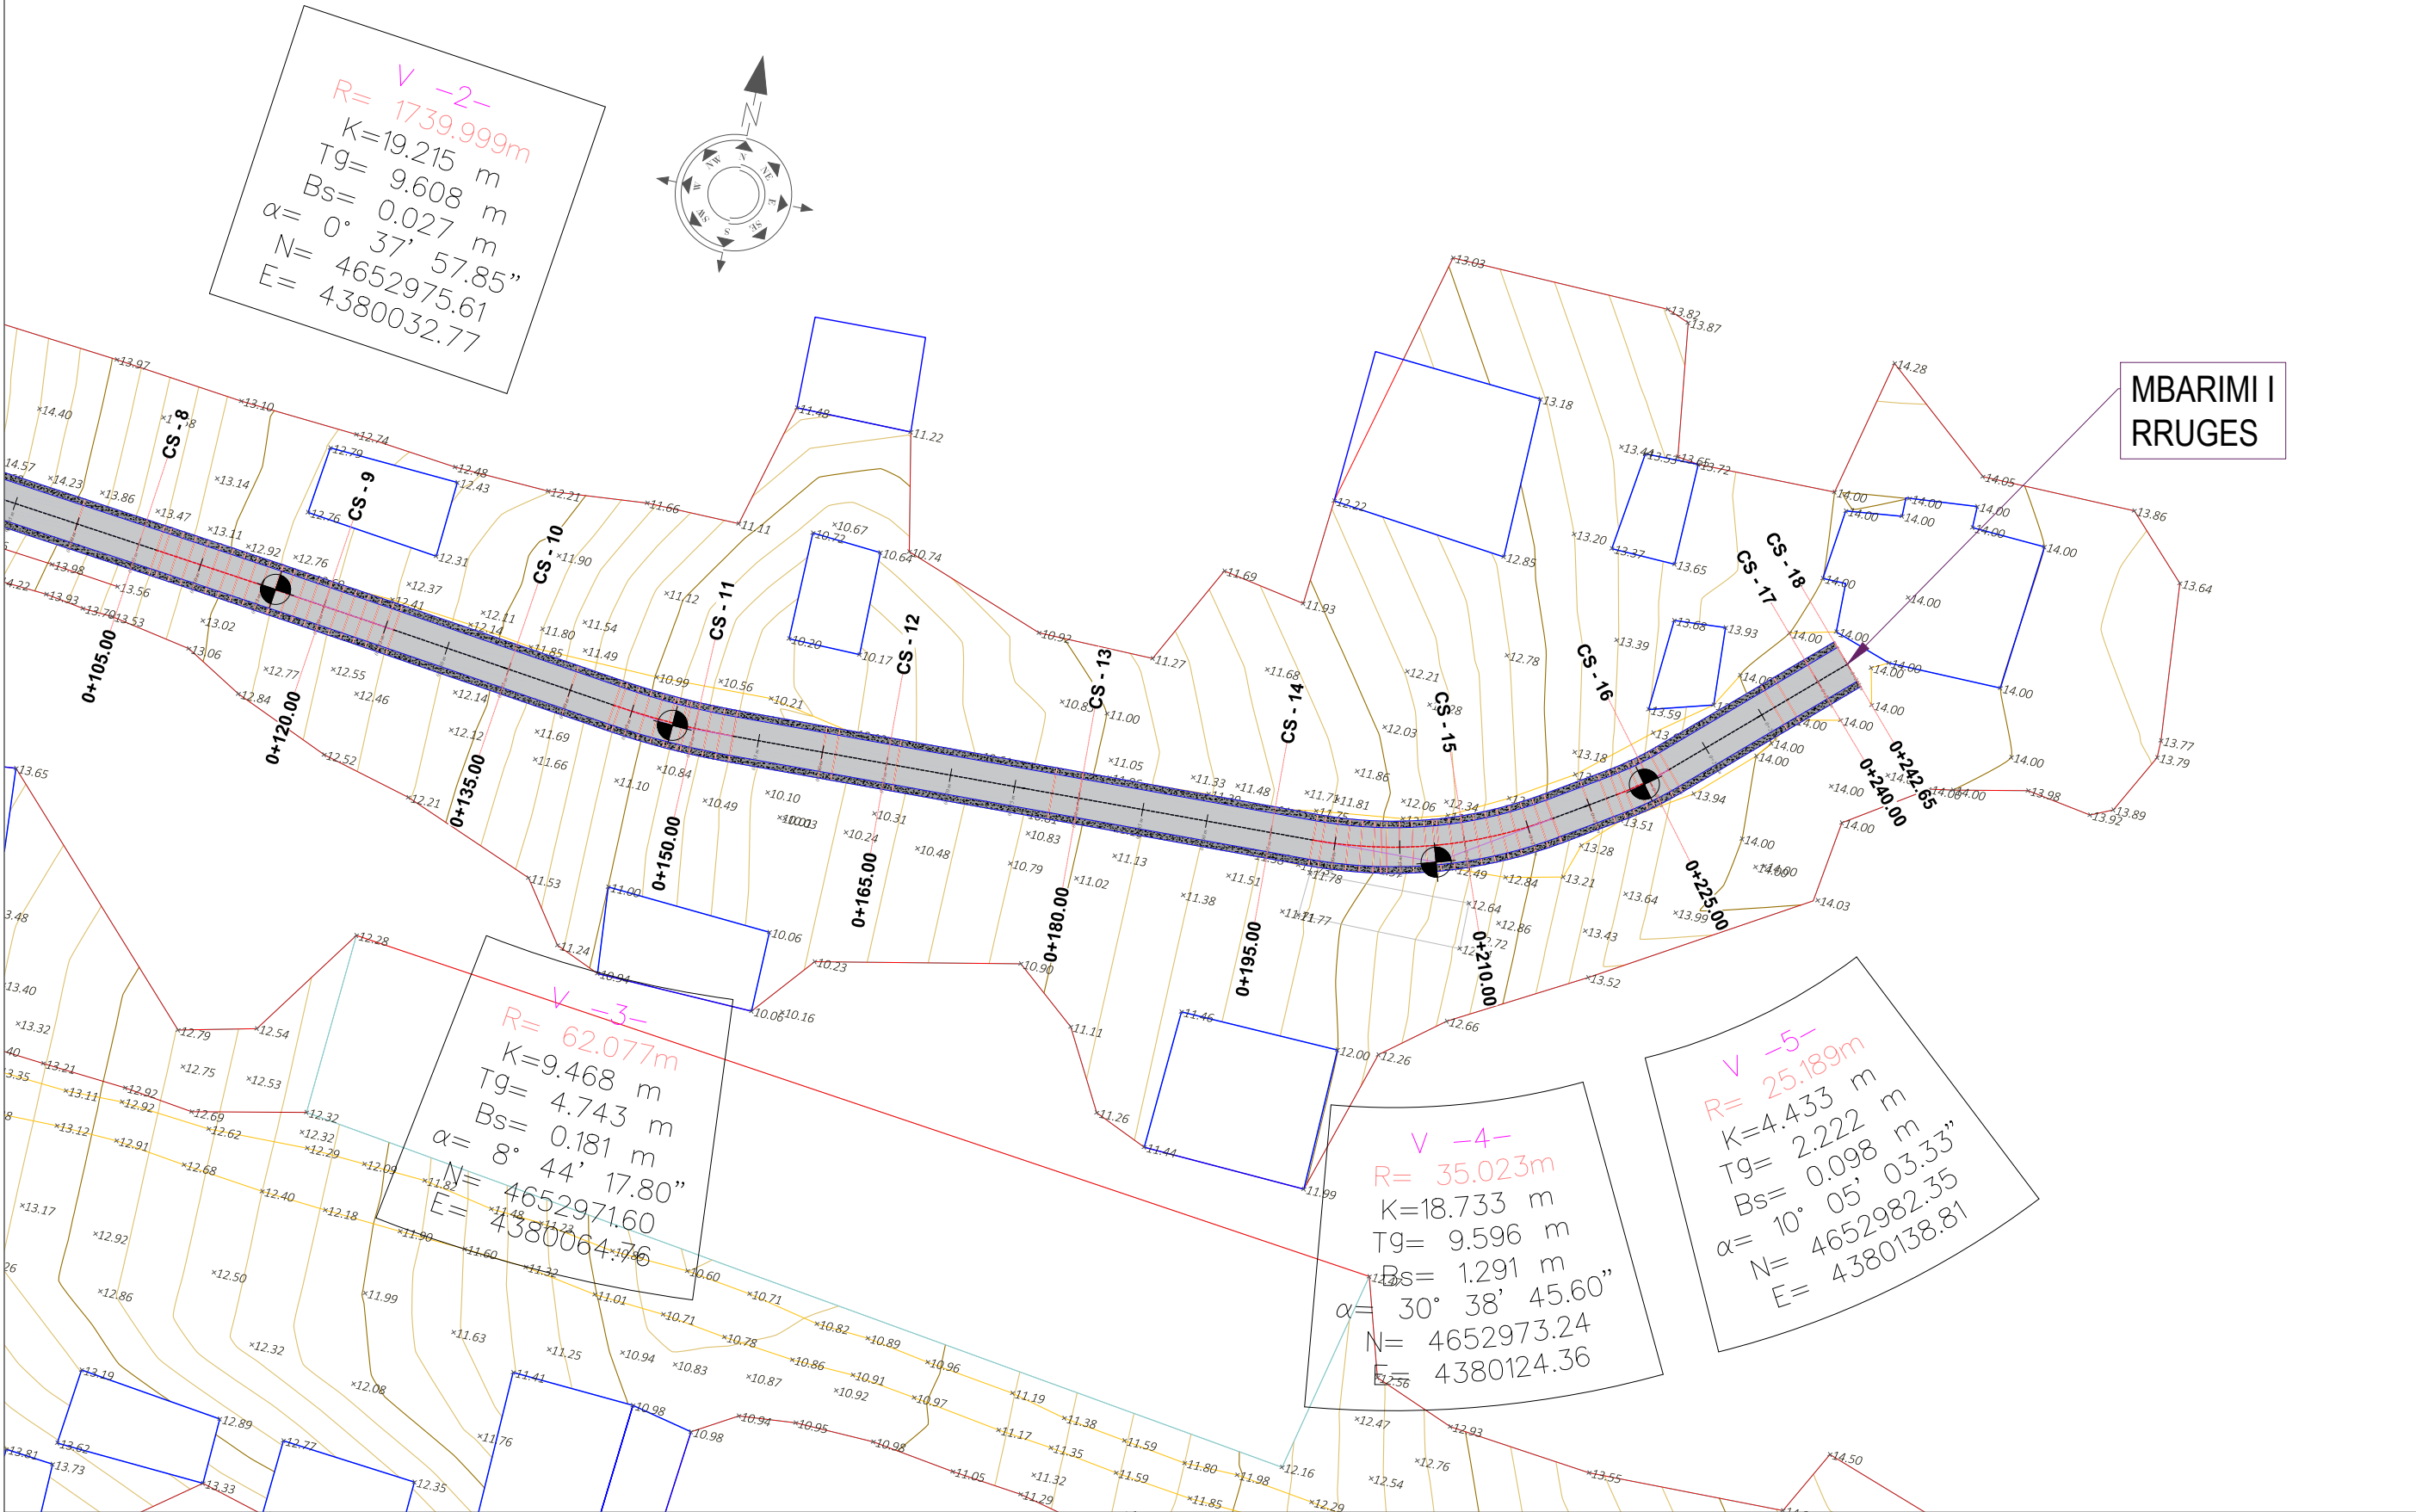

SHPJEGUES - 156.95 - 158.0 		Pike detaje Izohipse Objekt Kanal Natyral Rrethim Mur Rrethues		Porositi : 		Projektoi: "LENI-ING" sh.p.k Ligjense: N.2969 ADMINISTRATOR Nikoll PALUCA Adresa: Rr. Uran Pano, Pallati 12 kat, Kati 2 Mobile: 0682042270 Email: leni-ing@hotmail.com		Objekti: "RIKONSTRUKSION I RRUGES HAXHANI"	
Foza:		Projekt – Zbatim		Emërtimi i Fletës:		Shkalla: Sh 1:500		Tiranë 2023	
PLANIMETRIA E RRUGES								PL 1 (2)	

PROFILI GJATESORE

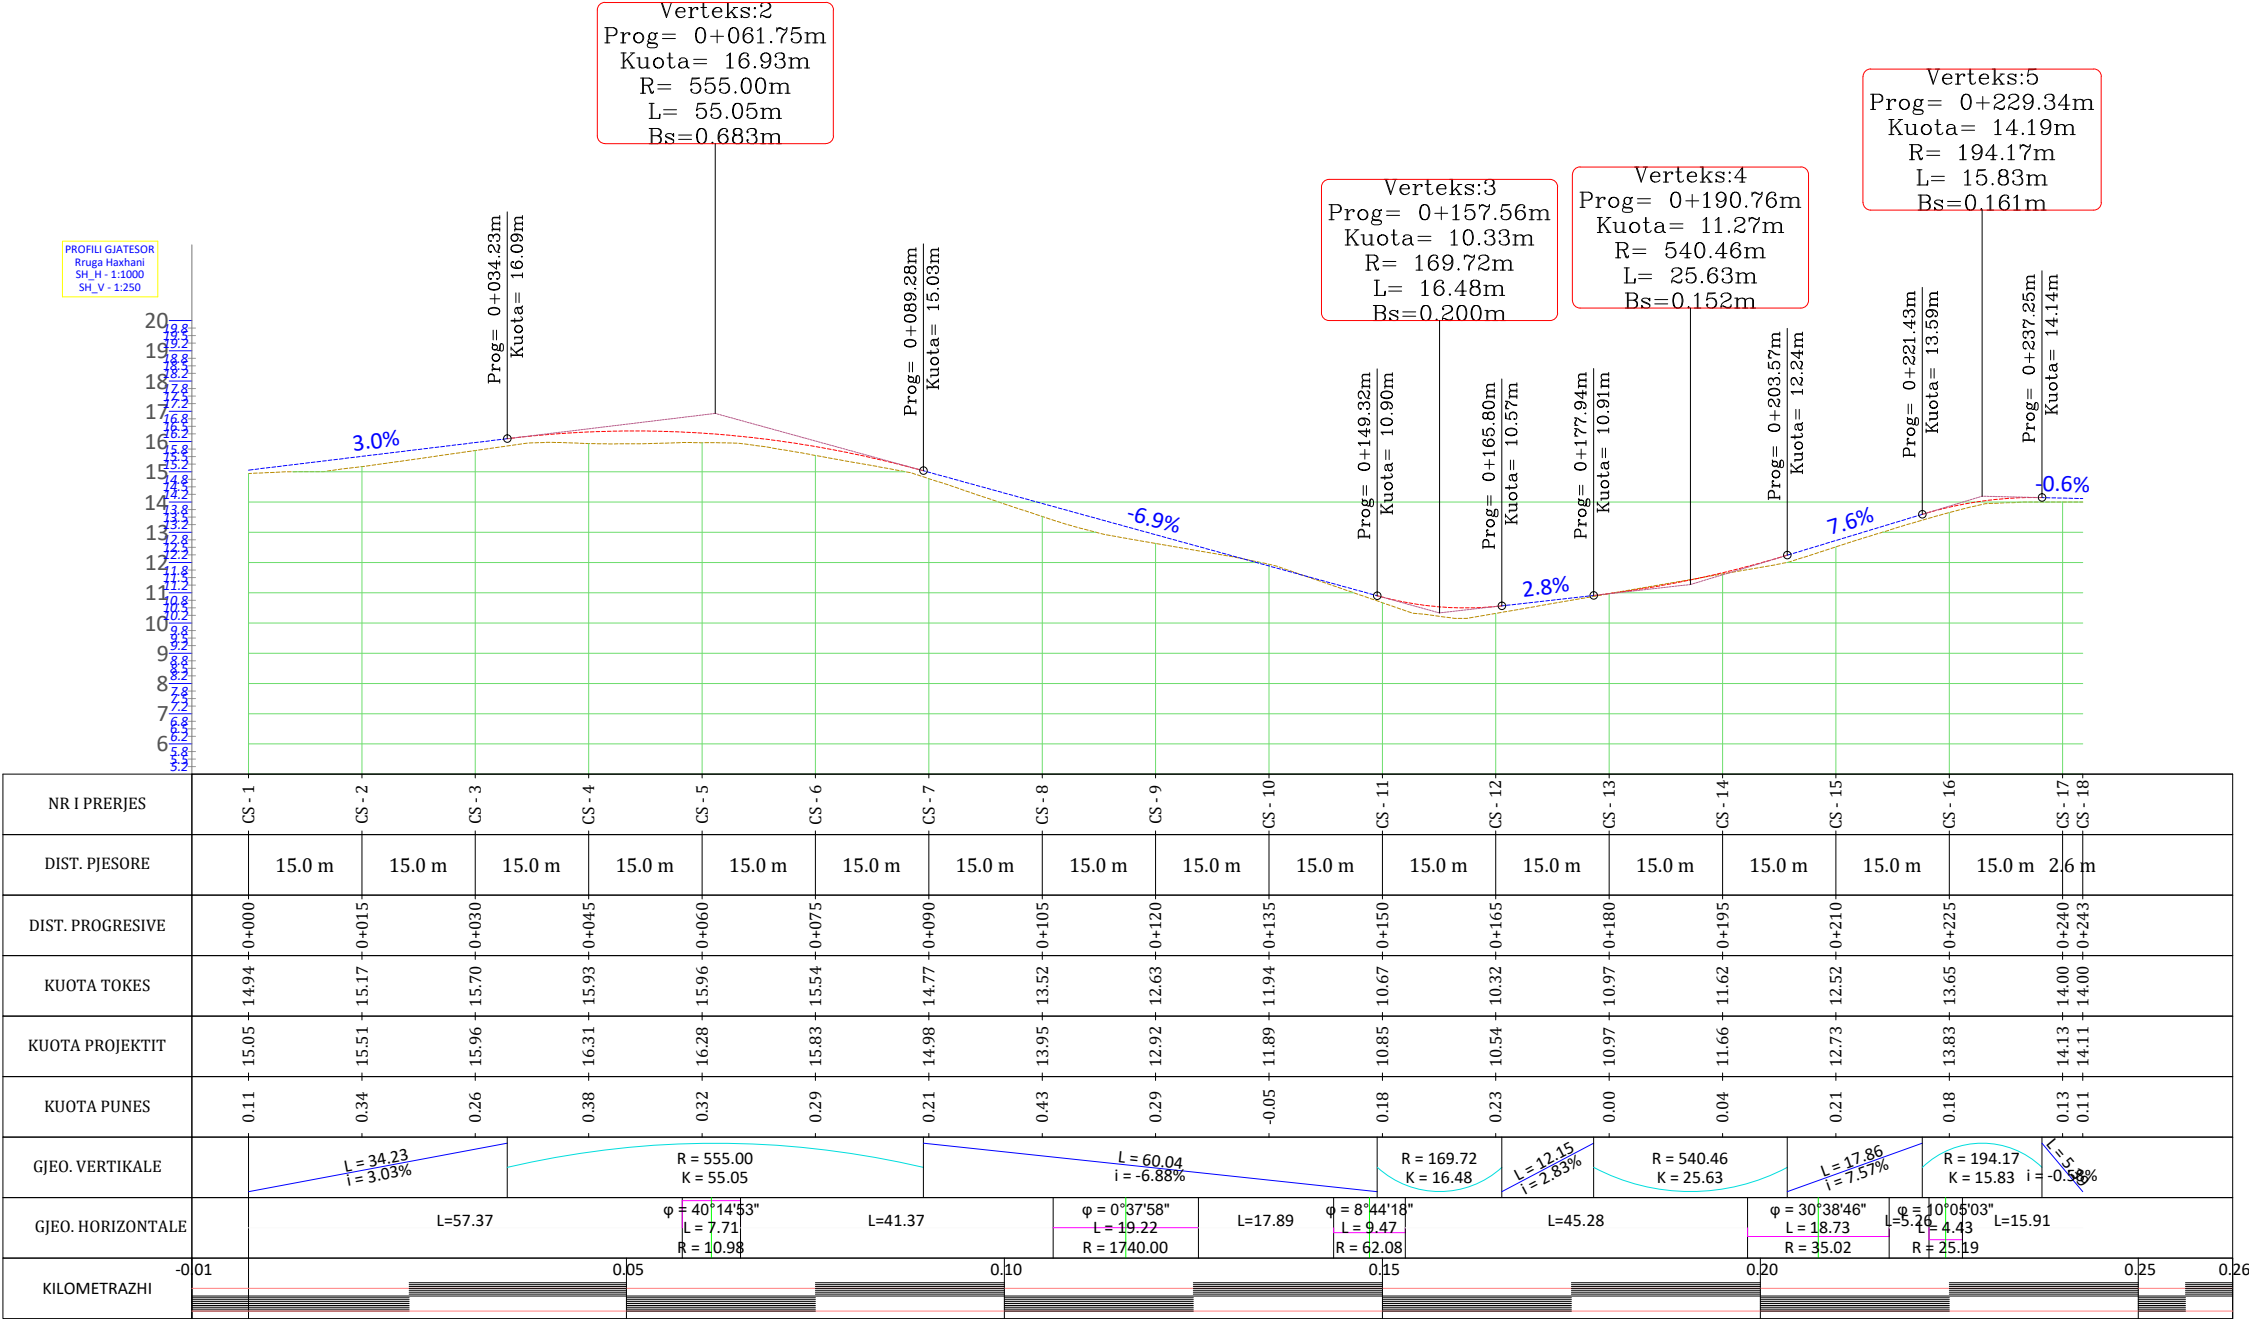

Porositi :

Projektoi:

"LENI-ING" sh.p.k
Liçense: N.2969
ADMINISTRATOR Nikoll PALUCA
Adresa: Rr. Uran Pano, Pallati 12 kat, Kati 2
Mobile: 0682042270
Email: leni-ing@hotmail.com

Objekti:

"RIKONSTRUKSION I RRUGES HAXHANI"

Foza:

Projekt – Zbatim

Emërtimi i Fletës:

PROFILI GJATESORE


Shkalla:

SHV 1:250
SHH 1:1000

Tiranë 2023

PGJ (1)

PROFILAT TERTHORE

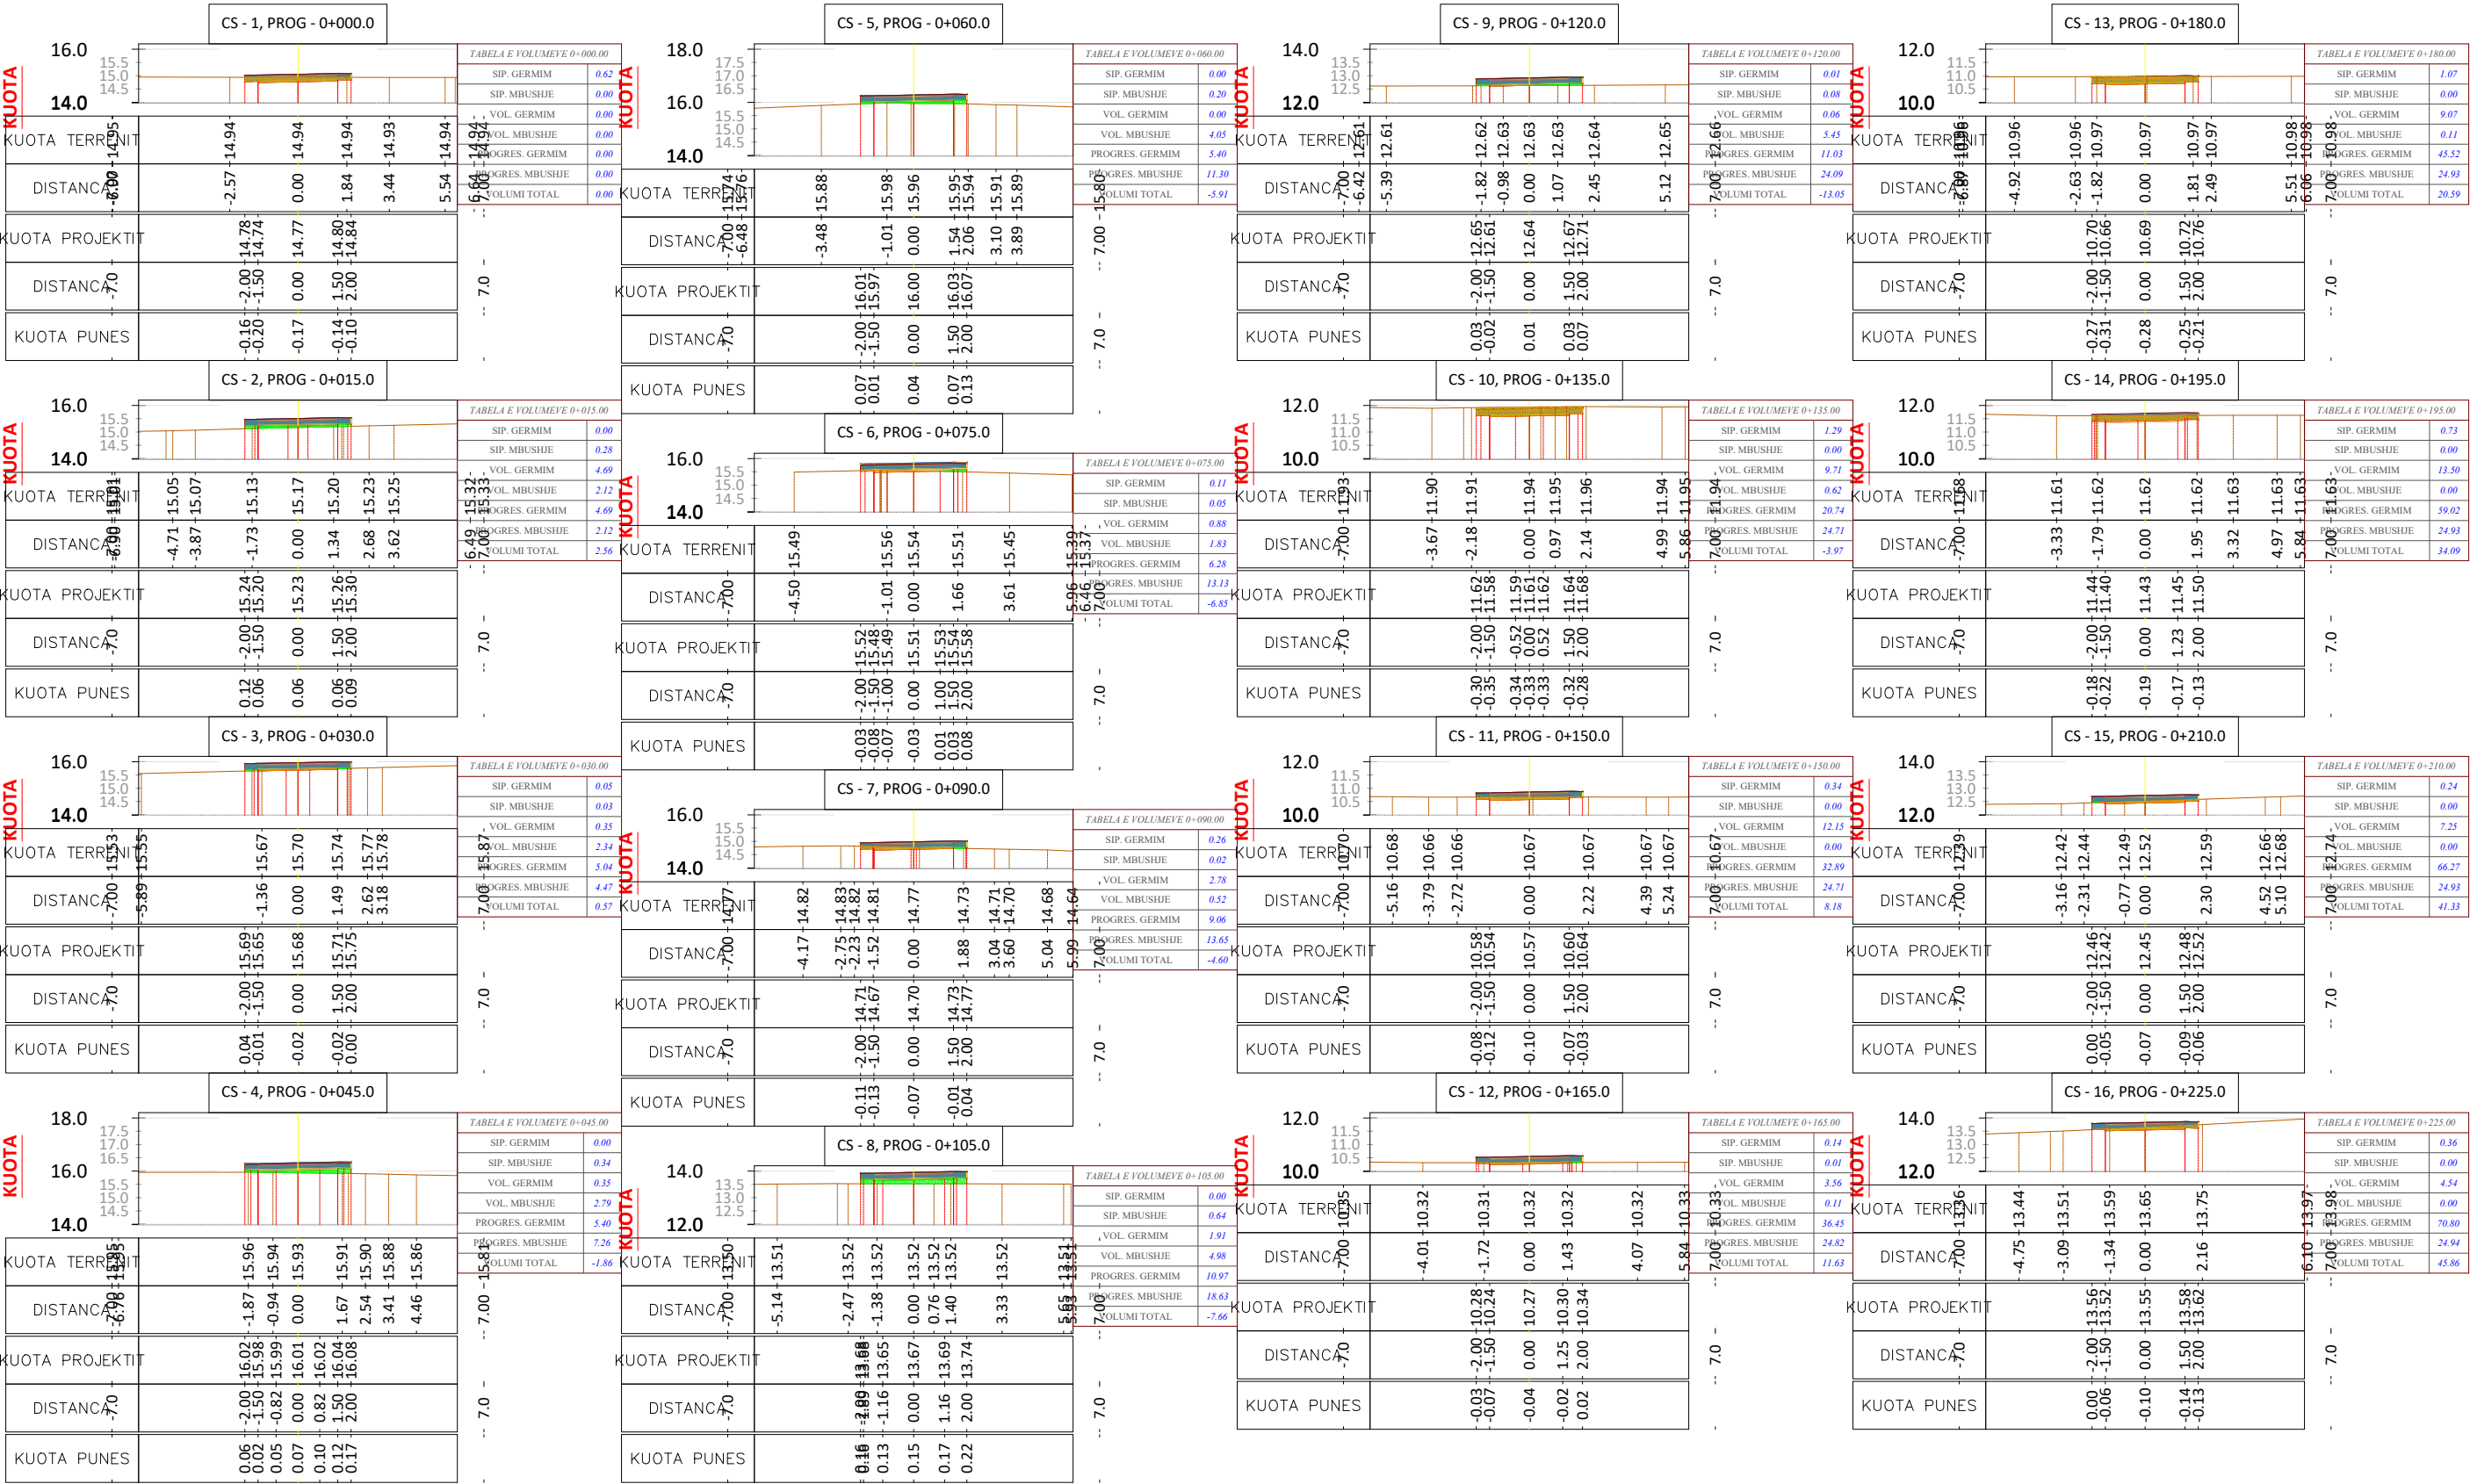

Porositi :



Projektoi:

"LENI-ING" sh.p.k
Ligense: N.2969

ADMINISTRATOR Nikoll PALUCA

Adresa: Rr. Uran Pano, Pallati 12 kat, Kati 2
Mobile: 0682042270
Email: leni-ing@hotmail.com

Objekti: "RIKONSTRUKSION I RRUGES HAXHANI"

Foza: Projekt – Zbatim

Emërtimi i Fletës:

PROFILAT TERTHORE

Shkalla:

Sh 1:250

Tiranë 2023

PTTH

PROFILAT TERTHORE


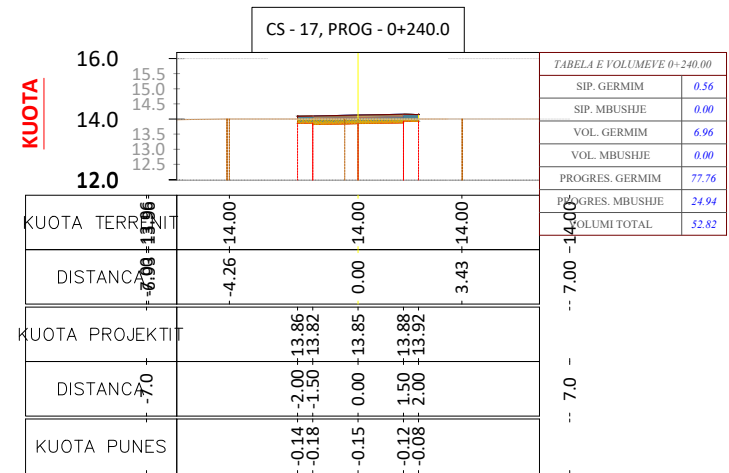


TABELA VOLUMEVE							
PROGRESIVA	SIP. GERMIM	SIP. MBUSHJE	VOL. GERMIM	VOL. MBUSHJE	G. PROGRESIV	M. PROGRESIV	G-M
0+00.00	0.62	0.00	0.00	0.00	0.00	0.00	0.00
0+15.00	0.00	0.28	4.69	2.12	4.69	2.12	2.56
0+30.00	0.05	0.03	0.35	2.34	5.04	4.47	0.57
0+45.00	0.00	0.34	0.35	2.79	5.40	7.26	-1.86
0+60.00	0.00	0.20	0.00	4.05	5.40	11.30	-5.91
0+75.00	0.11	0.05	0.88	1.83	6.28	13.13	-6.85
0+90.00	0.26	0.02	2.78	0.52	9.06	13.65	-4.60
1+05.00	0.00	0.64	1.91	4.98	10.97	18.63	-7.66
1+20.00	0.01	0.08	0.06	5.45	11.03	24.09	-13.05
1+35.00	1.29	0.00	9.71	0.62	20.74	24.71	-3.97
1+50.00	0.34	0.00	12.15	0.00	32.89	24.71	8.18
1+65.00	0.14	0.01	3.56	0.11	36.45	24.82	11.63
1+80.00	1.07	0.00	9.07	0.11	45.52	24.93	20.59
1+95.00	0.73	0.00	13.50	0.00	59.02	24.93	34.09
2+10.00	0.24	0.00	7.25	0.00	66.27	24.93	41.33
2+25.00	0.36	0.00	4.54	0.00	70.80	24.94	45.86
2+40.00	0.56	0.00	6.96	0.00	77.76	24.94	52.82
2+42.65	0.63	0.00	1.57	0.00	79.33	24.94	54.40

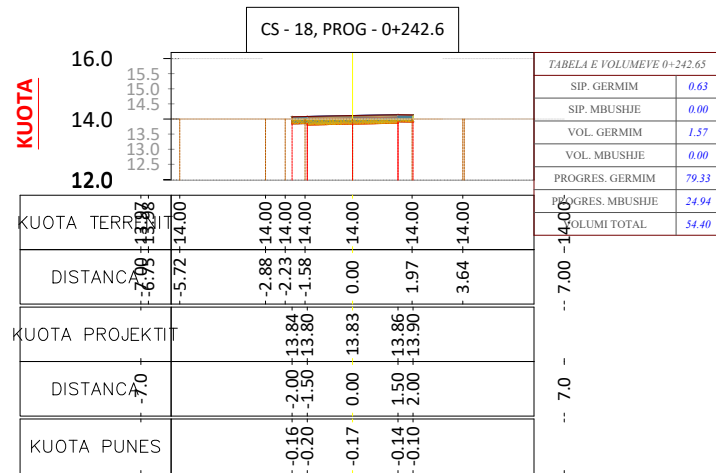

Porositi :

Projektoi:

"LENI-ING" sh.p.k
 License: N.2969

ADMINISTRATOR Nikoll PALUCA

Adresa: Rr. Uran Pano, Pallati 12 kat, Kati 2
Mobile: 0682042270
Email: leni-ing@hotmail.com

Objekti: **"RIKONSTRUKSION I RRUGES HAXHANI"**

Faza: Projekt – Zbatim

Emërtimi i Fletës:

PROFILAT TERTHORE + TABELAT E VOLUMEVE

Shkalla:

Tiranë 2023

PTTH
(2)

MIRATOHET
KRYETARI I BASHKISË
Z. KRISTIAN SHKRELI



PROJEKT ZBATIMI

"RIKONSTRUKSION I RRUGES TAHIRI"

1- Hoorografia

2- Topografia e rruges

3- Planimetria e rruges

4- Profili gjatësor

5- Profilat tërthore

6- Profili tërthore tip

7- KUZ


PROJEKTOI:
"LENI-ING" SH.P.K



HOOROGRAFIA

FILLIMI I
RRUGES

MBARIMI I
RRUGES

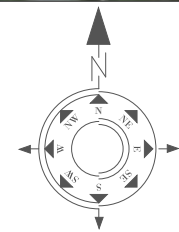

Porositi :



Projektoi:

”LENI–ING” sh.p.k
Liçense: N.2969

ADMINISTRATOR Nikoll PALUCA

Adresa: Rr. Uran Pano, Pallati 12 kat, Kati 2
Mobile: 0682042270
Email: leni-ing@hotmail.com

Ob jekti: **”RIKONSTRUKSION I RRUGES TAHIRI”**

Faza: Projekt – Zbatim

Emërtimi i Fletës:

TOPOGRAFIA
E RRUGES

Shkalla:
Sh 1:500

Tiranë 2023

HOOR

TOPOGRAFIA

FILLIMI I
RRUGES

V -2-

R= 200.000 m

K=12.727 m

Tg= 6.366 m

Bs= 0.101 m

$\alpha = 3^{\circ} 38' 45.75''$

N= 4652929.82

E= 4380067.74

V -1-

R= 200.000 m

K=8.643 m


Tg= 4.322 m

Bs= 0.047 m

$\alpha = 2^{\circ} 28' 33.77''$

N= 4652933.60

E= 4380019.39

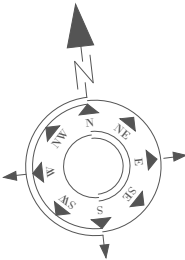

SHPJEGUES

- 156.95 Pike detaje
- 158.0 Izohipse
- Objekt
- Kanal Natyral
- Rrethim
- Mur Rrethues

Porositi :



Projektoi:

”LENI–ING” sh.p.k
Ligjense: N.2969

ADMINISTRATOR Nikoll PALUCA

Adresa: Rr. Uran Pano, Pallati 12 kat, Kati 2
Mobile: 0682042270
Email: leni-ing@hotmail.com

Objekti: ”RIKONSTRUKSION I RRUGES TAHIRI”

Faza: Projekt – Zbatim

Emërtimi i Fletës:


TOPOGRAFIA
E RRUGES

Shkalla:

Sh 1:500


Tiranë 2023

TP 1

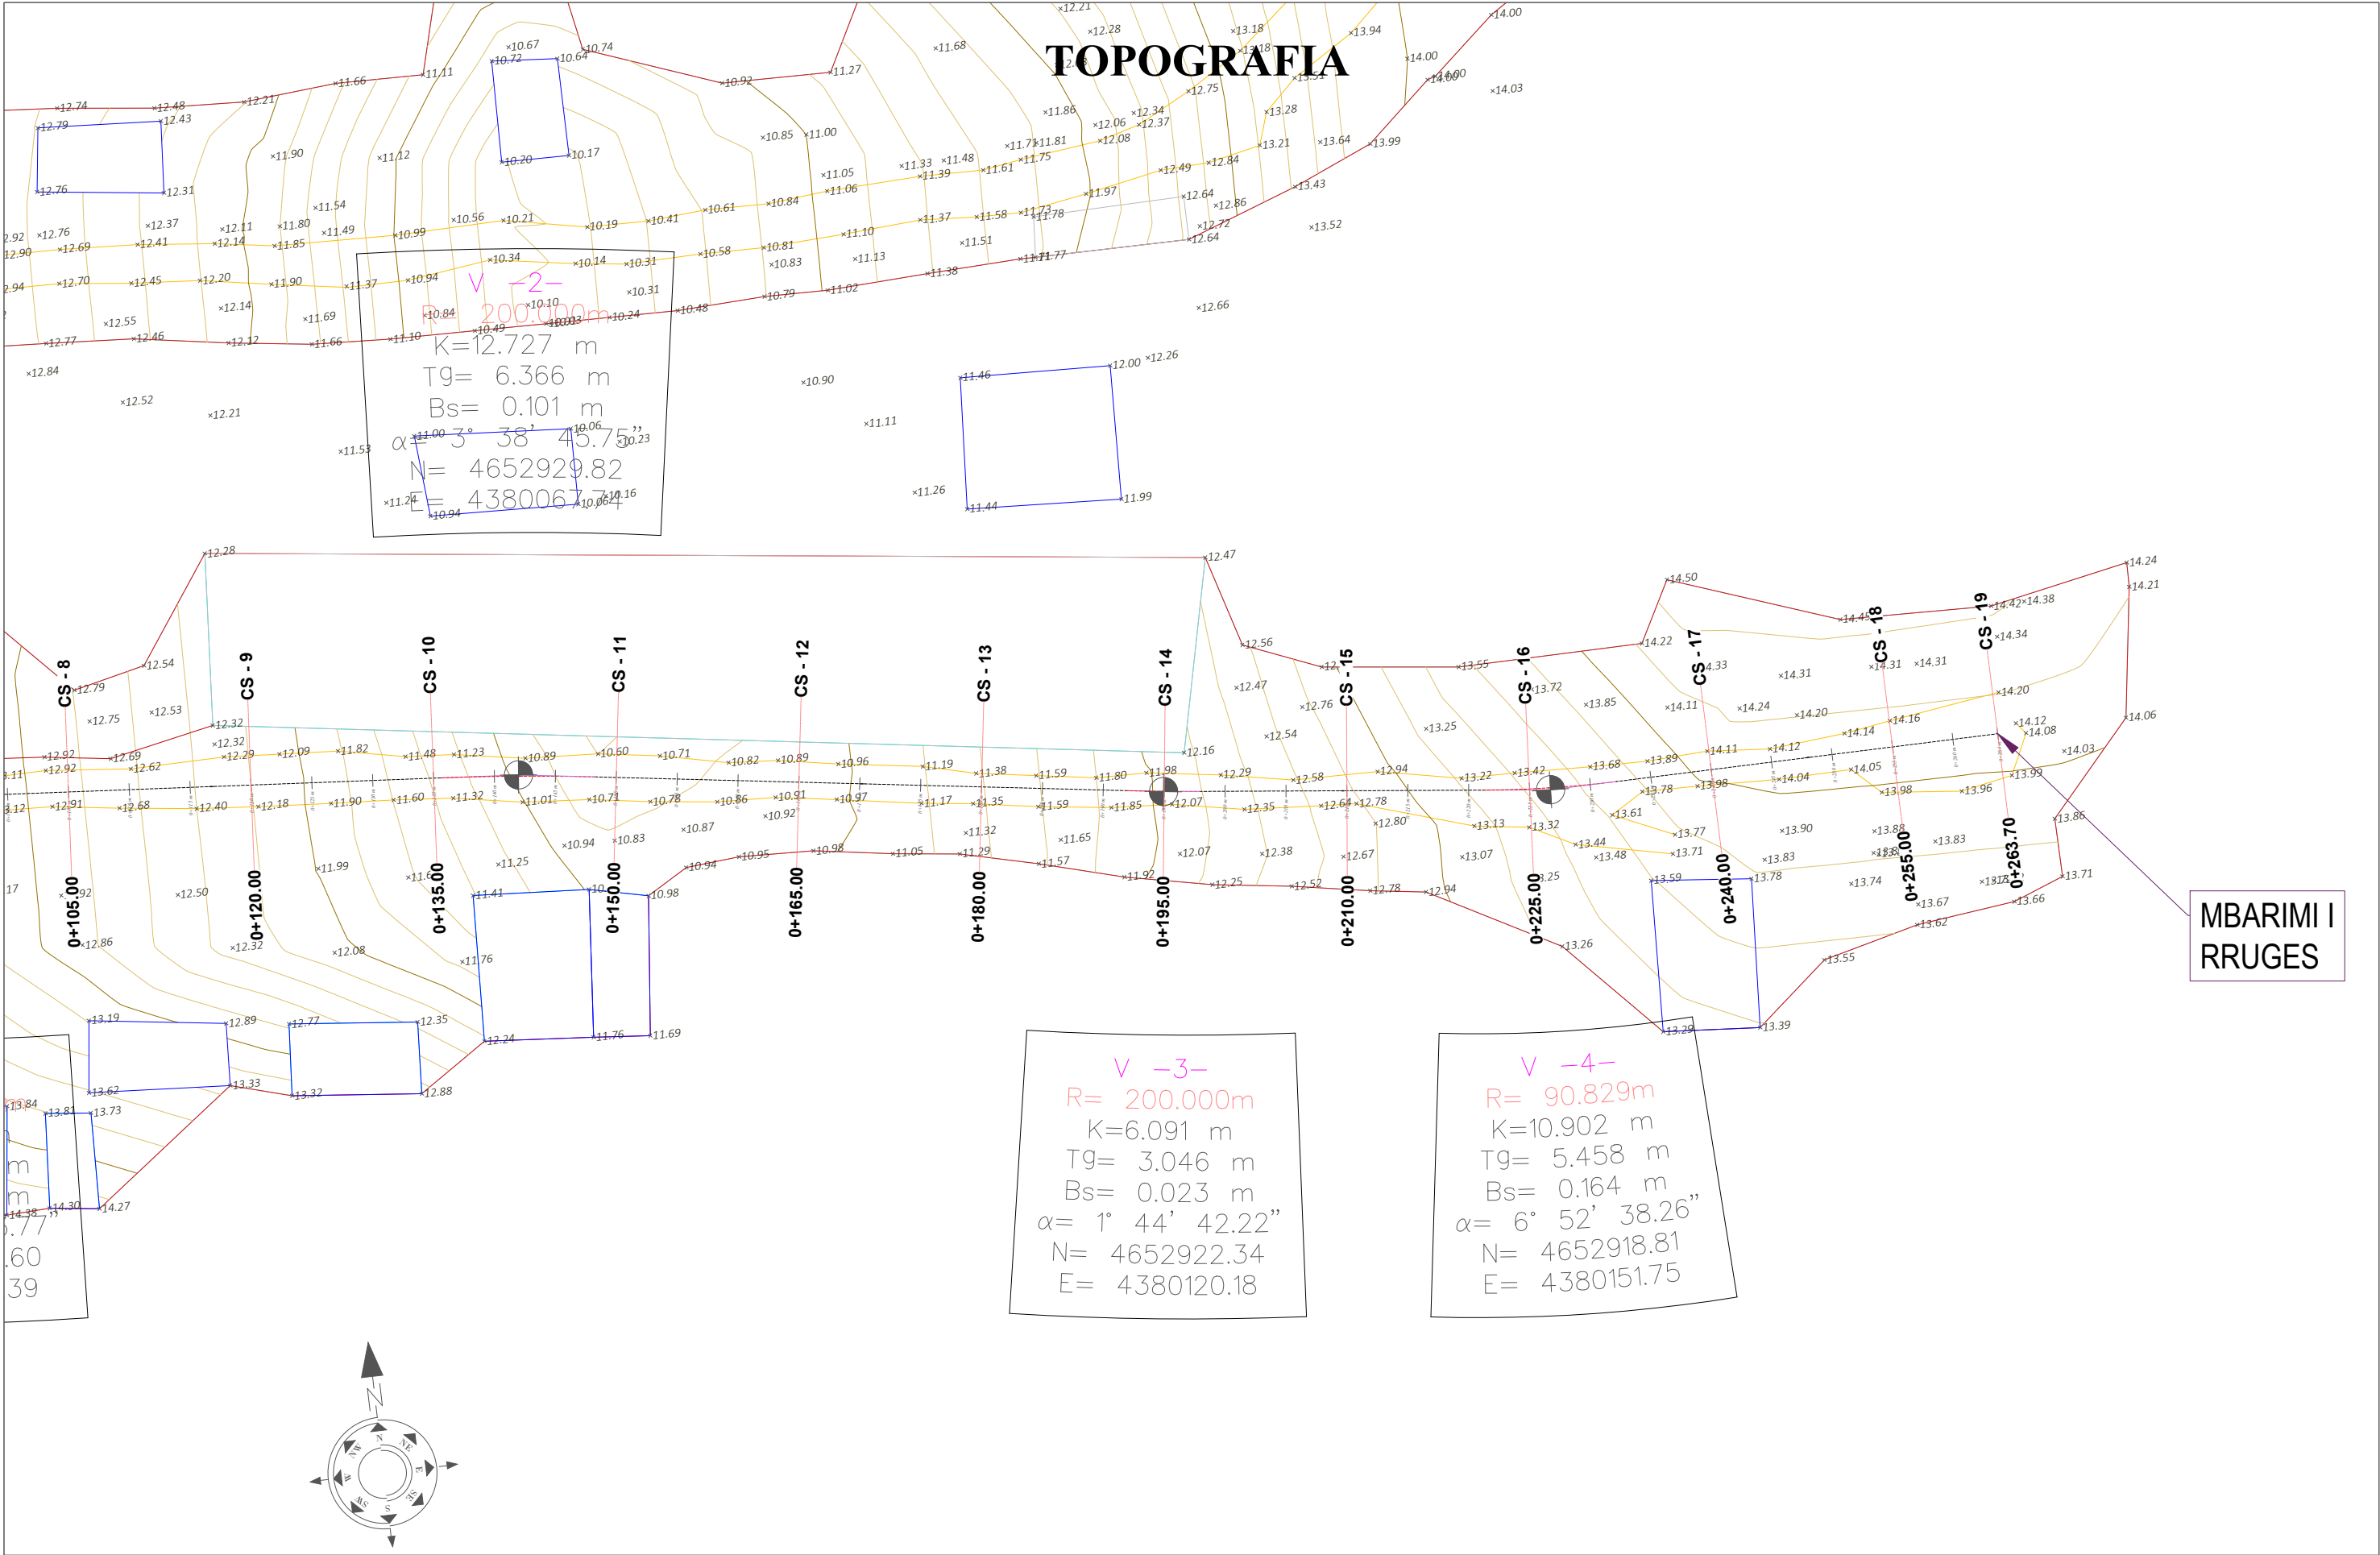


SHPJEGUES 156.95 158.0     Pike detaje Izohipse Objekt Kanal Natyral Rrethim Mur Rrethues <td colspan="2">Porositi :  </td> <td colspan="2">Projektoi: ”LENI–ING” sh.p.k Liçense: N.2969 ADMINISTRATOR Nikoll PALUCA Adresa: Rr. Uran Pano, Pallati 12 kat, Kati 2 Mobile: 0682042270 Email: leni-ing@hotmail.com </td> <td colspan="2">Objekti: ”RIKONSTRUKSION I RRUGES TAHIRI”</td>	Porositi : 		Projektoi: ”LENI–ING” sh.p.k Liçense: N.2969 ADMINISTRATOR Nikoll PALUCA Adresa: Rr. Uran Pano, Pallati 12 kat, Kati 2 Mobile: 0682042270 Email: leni-ing@hotmail.com		Objekti: ”RIKONSTRUKSION I RRUGES TAHIRI”	
			Foza: Projekt – Zbatim			
			Emërtimi i Fletës: TOPOGRAFI E RRUGES	Shkalla: Sh 1:500	Tiranë 2023	
					TP (2)	

PLANIMETRIA E RRUGES

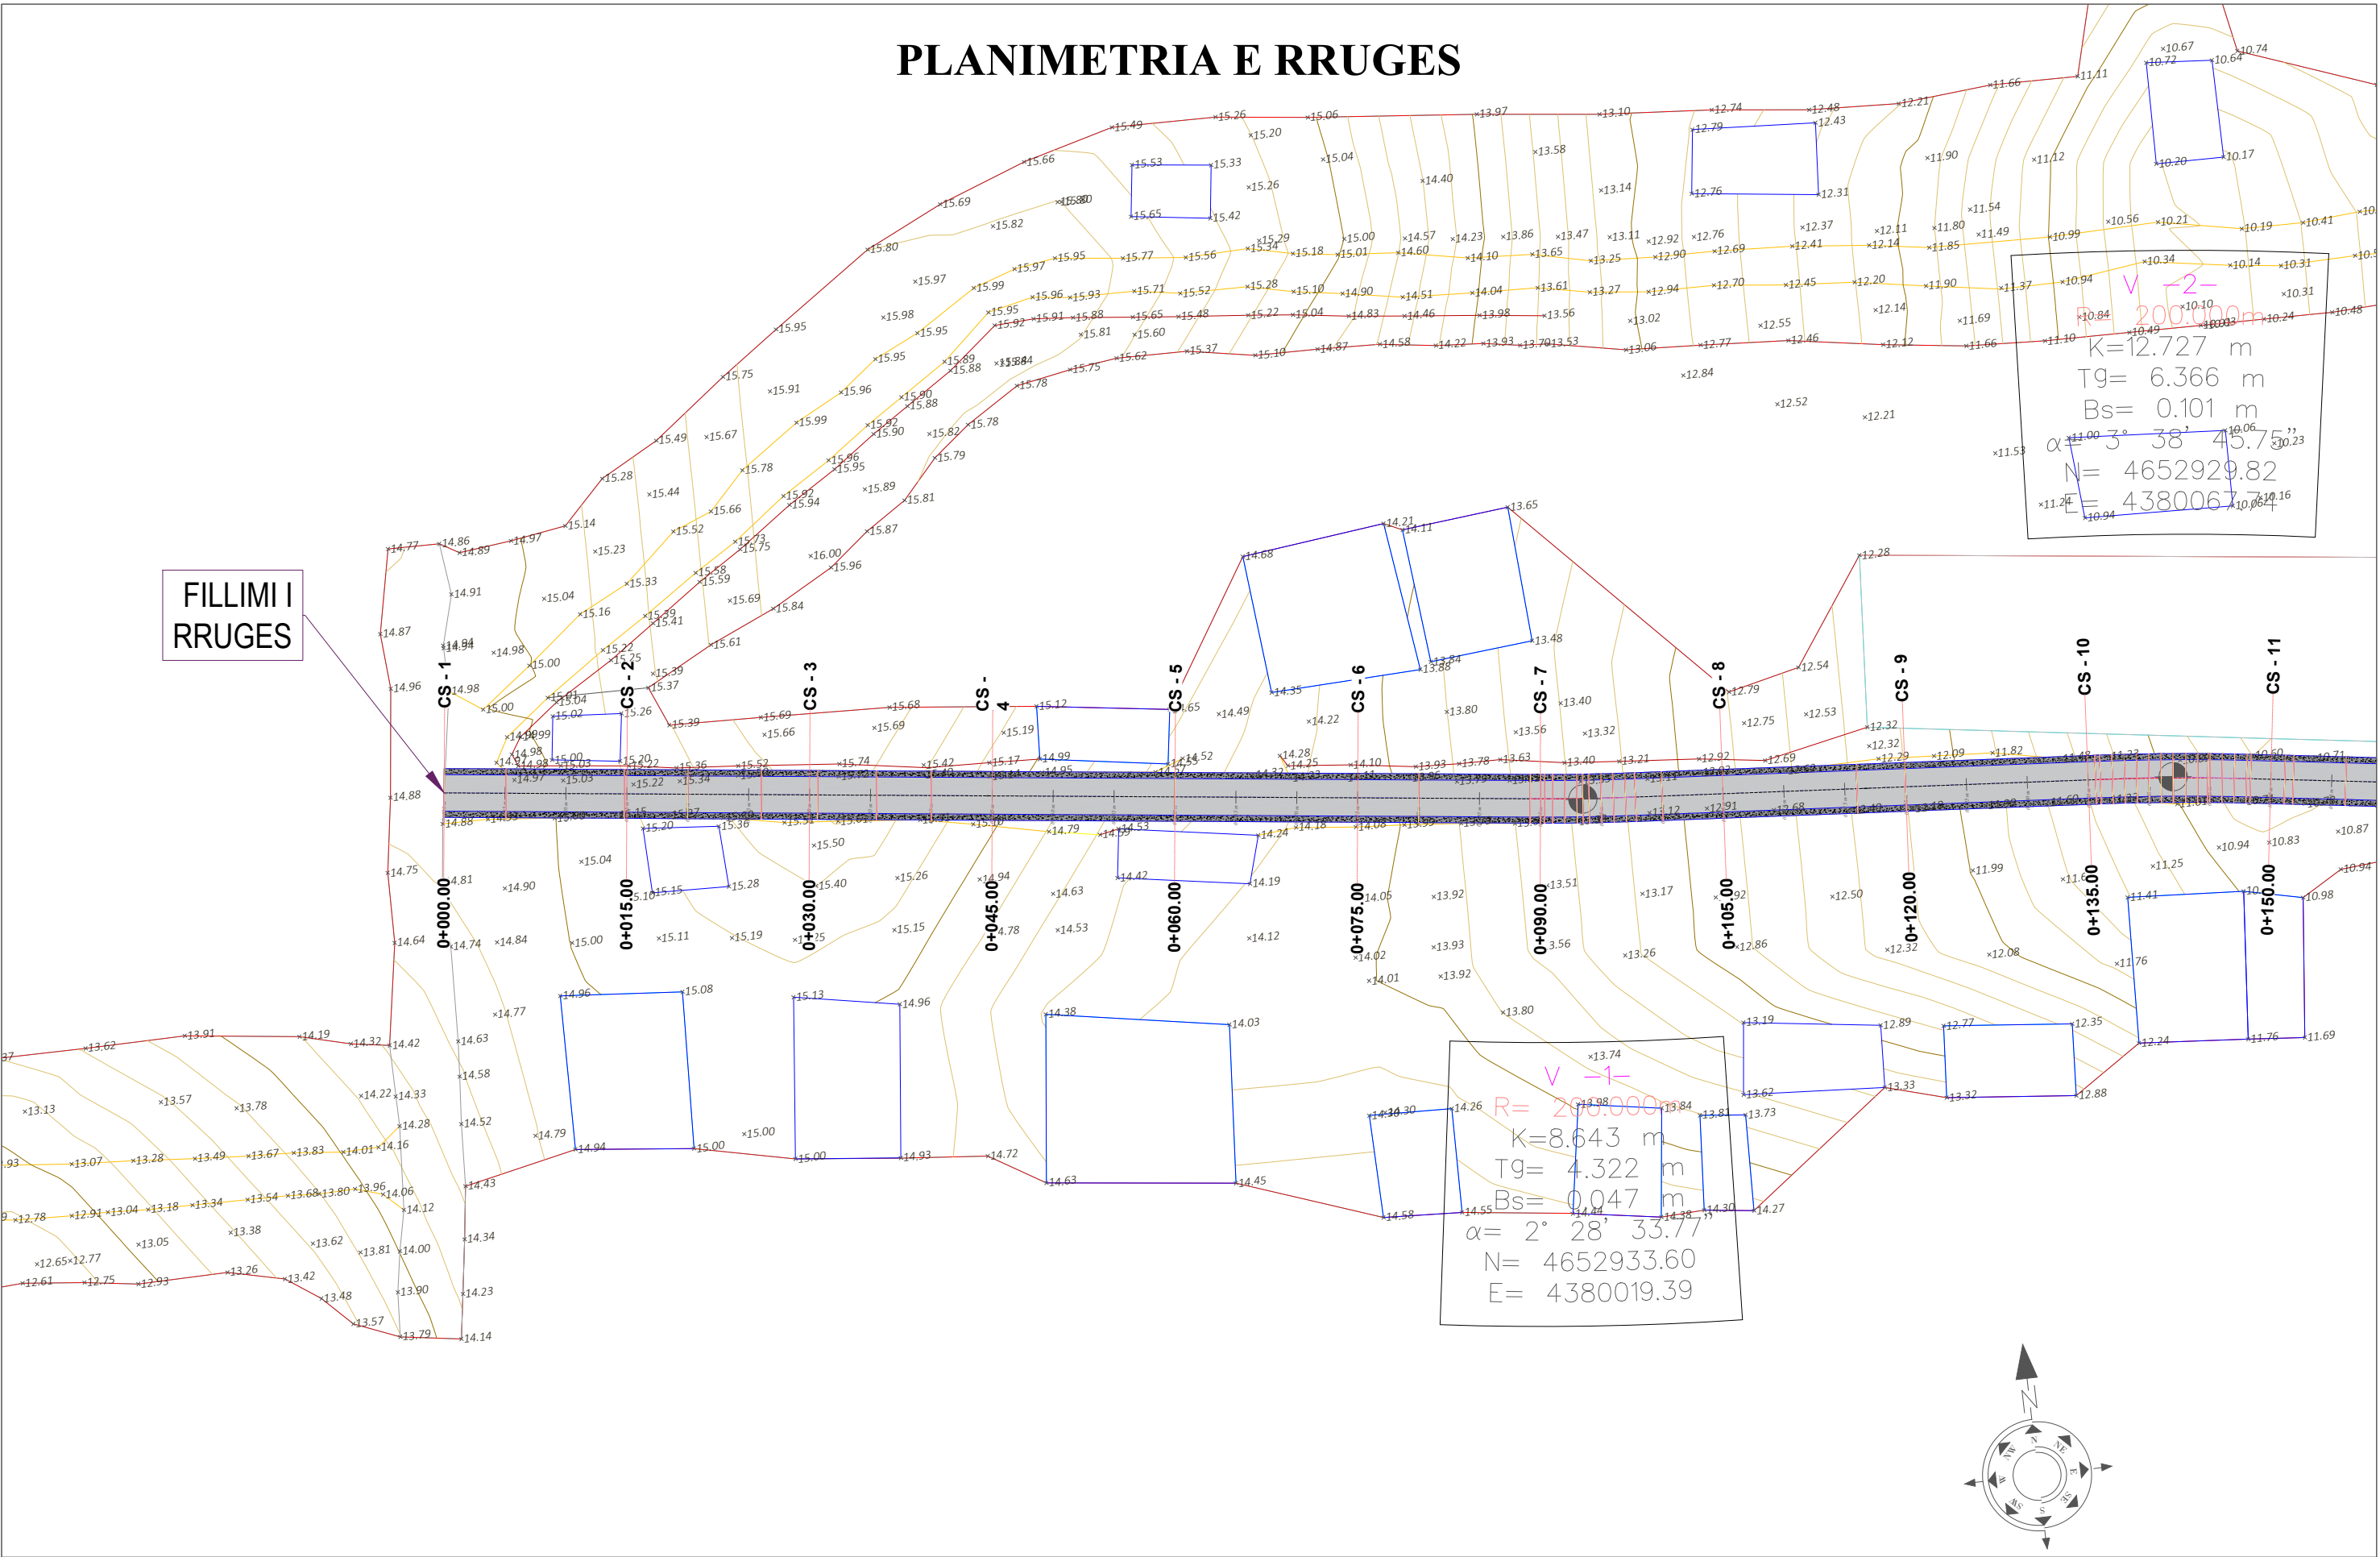


	SHPJEGUES 156.95 158.0 Pike detaje Izohipse Objekt Kanal Natyral Rrethim Mur Rrethues		Porositi :	Projektoi:	Objekti: "RIKONSTRUKSION I RRUGES TAHIRI"		
				"LENI-ING" sh.p.k Ligëse: N.2969	Foza: Projekt – Zbatim		
			ADMINISTRATOR	Nikoll PALUCA	Emërtimi i Fletës:	Shkalla:	Tiranë 2023
				Adresa: Rr. Uran Pano, Pallati 12 kat, Kati 2 Mobile: 0682042270 Email: leni-ing@hotmail.com	PLANIMETRIA E RRUGES	Sh 1:500	PL 1

PLANIMETRIA E RRUGES

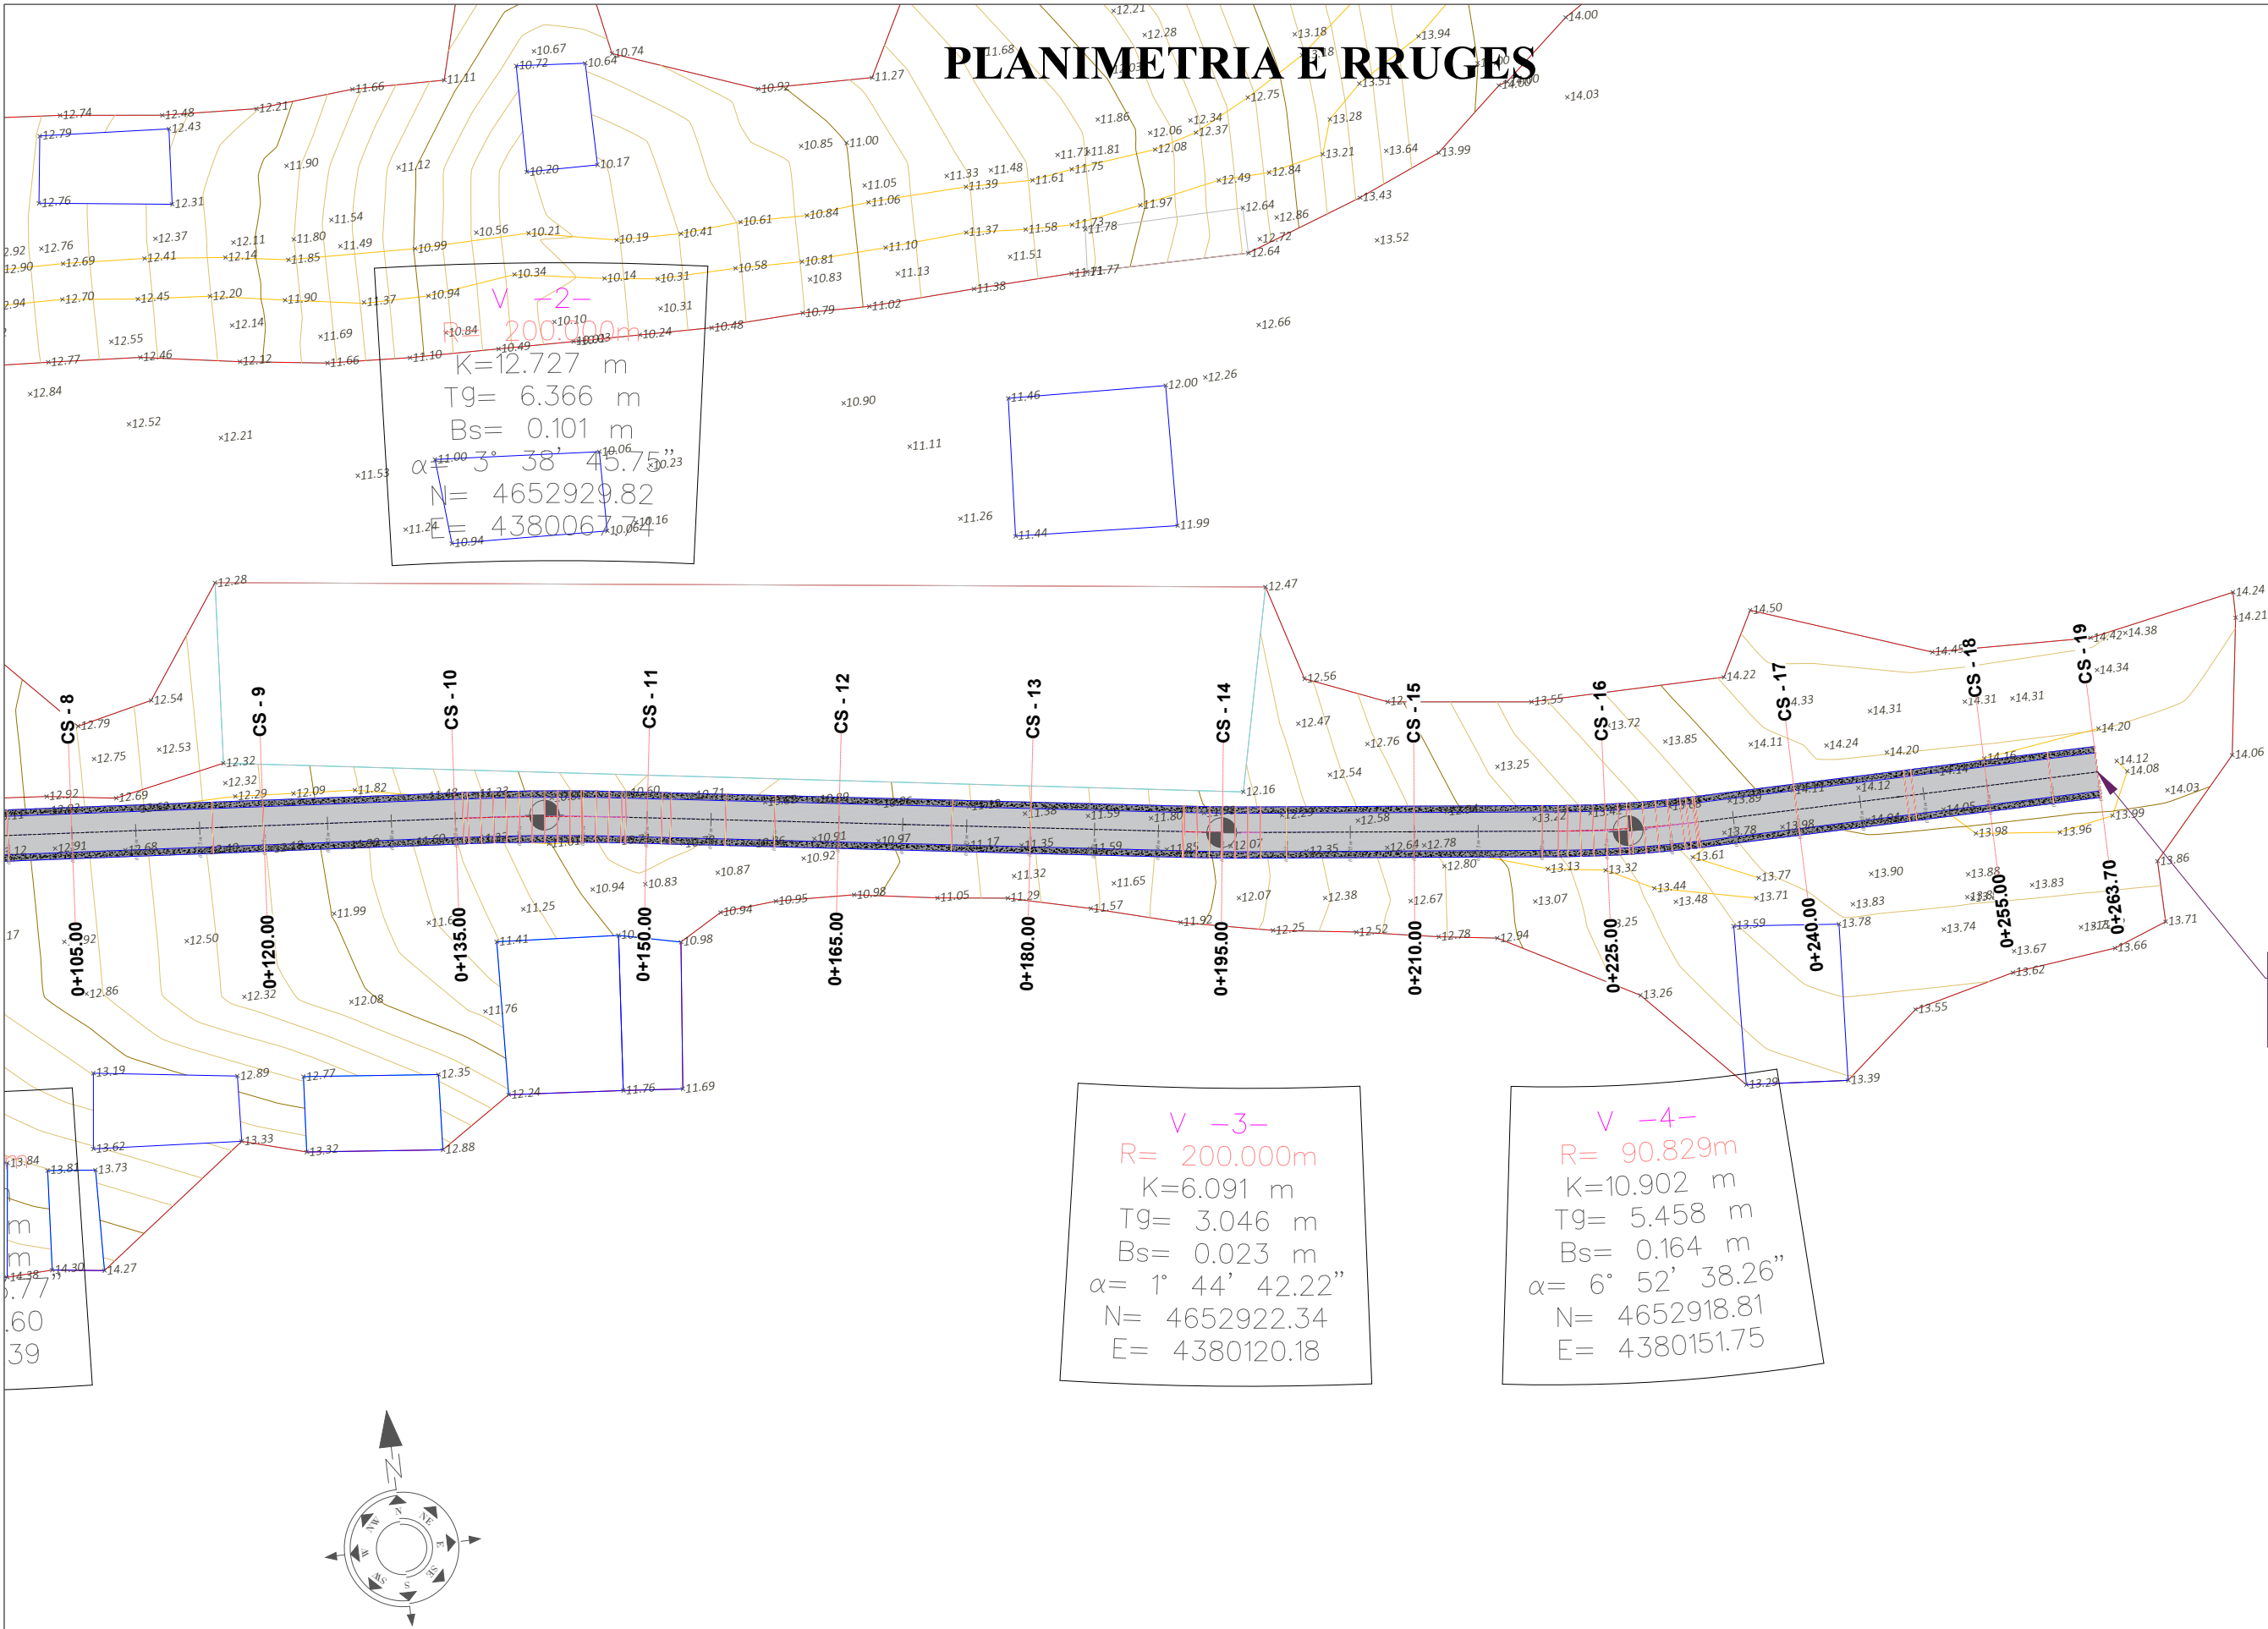

MBARIMI I
RRUGES

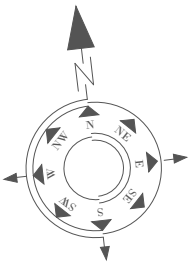

SHPJEGUES

- 156.95 Pike detaje
- 158.0 Izohipse
- Objekt
- Kanal Natyral
- Rrethim
- Mur Rrethues

Porositi :



Projektoi:

"LENI-ING" sh.p.k
Ligjense: N.2969

ADMINISTRATOR Nikoll PALUCA

Adresa: Rr. Uran Pano, Pallati 12 kat, Kati 2
Mobile: 0682042270
Email: leni-ing@hotmail.com

Objekti: "RIKONSTRUKSION I RRUGES TAHIRI"


Faza: Projekt – Zbatim

Emërtimi i Fletës:
PLANIMETRIA E RRUGES

Shkalla:
Sh 1:500

Tiranë 2023
PL 1
(2)

PROFILI GJATESORE

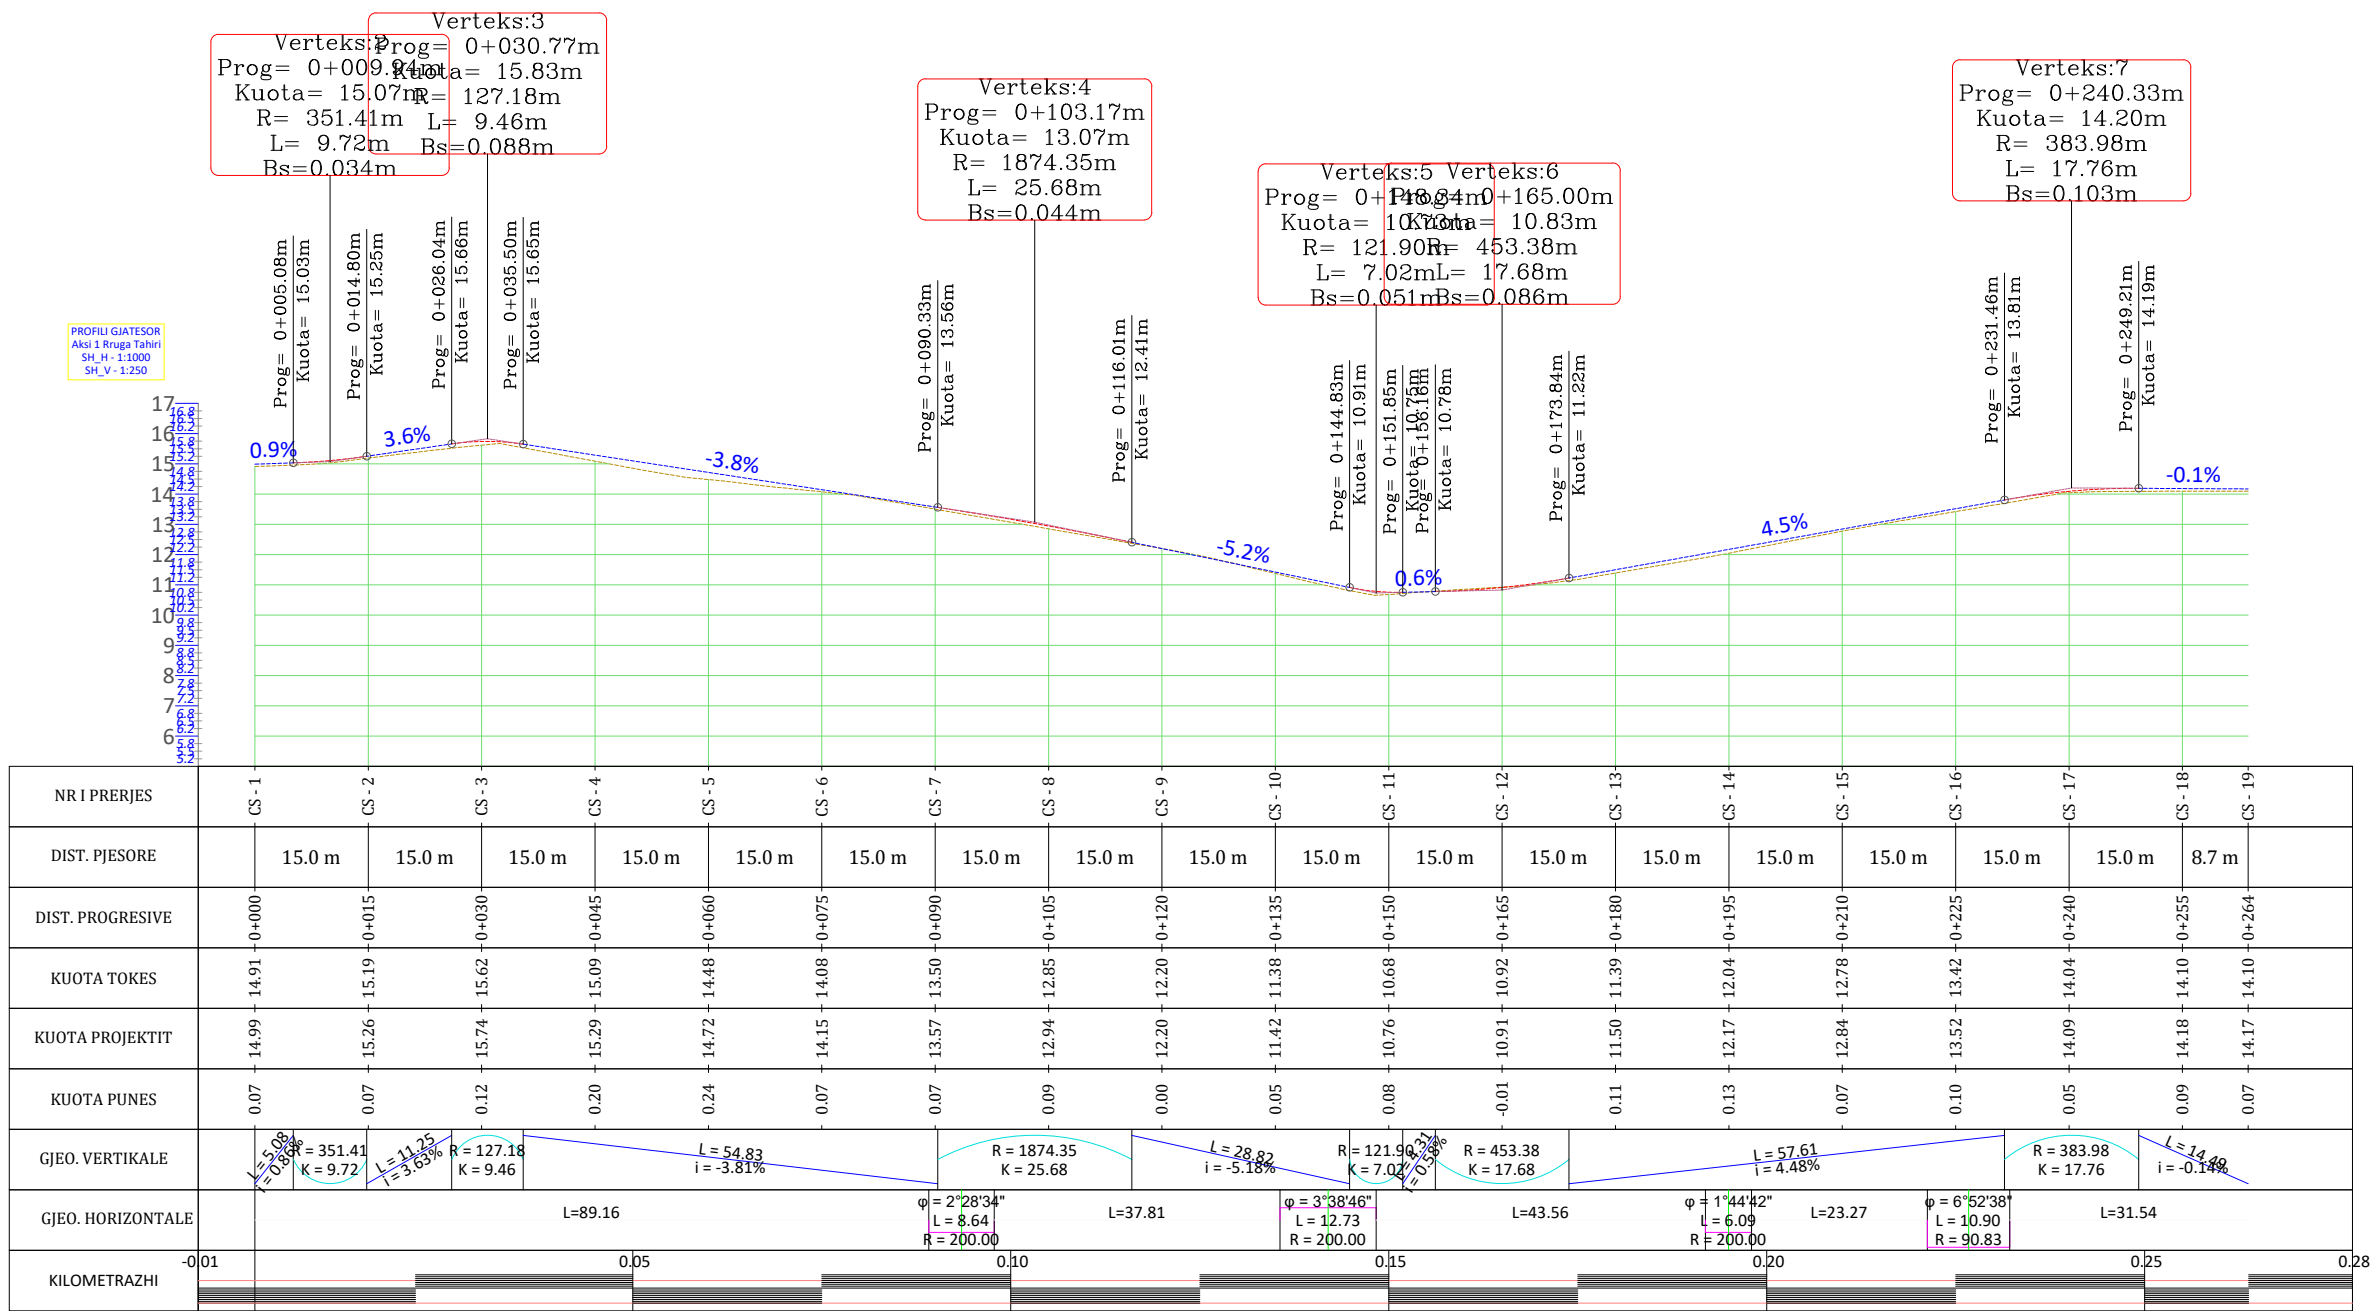

Porositi :



Projektoi:

"LENI-ING" sh.p.k
Liqense: N.2969

ADMINISTRATOR Nikoll PALUCA

Adresa: Rr. Uran Pano, Pallati 12 kat, Kati 2
Mobile: 0682042270
Email: leni-ing@hotmail.com

Objekti: "RIKONSTRUKSION I RRUGES TAHIRI"

Faza: Projekt – Zbatim

Emërtimi i Fletës:

PROFILI GJATESORE














Shkalla:

SHV 1:250
SHH 1:1000

Tiranë 2023

PGJ (1)

PROFILAT TERTHORE

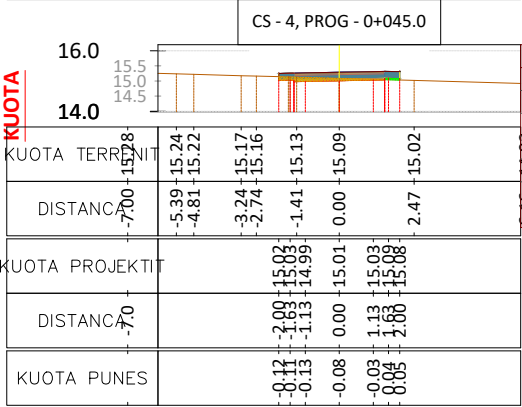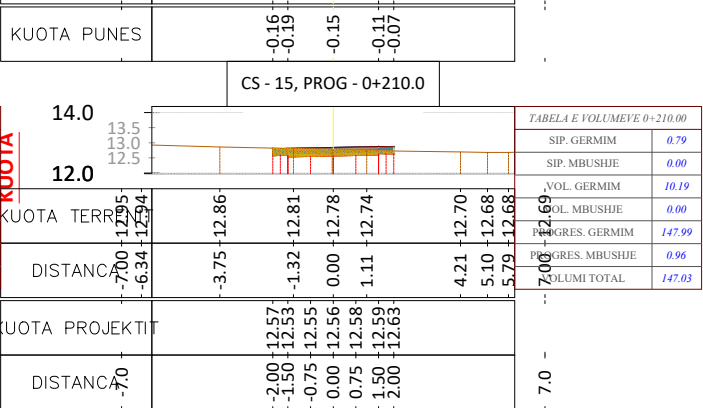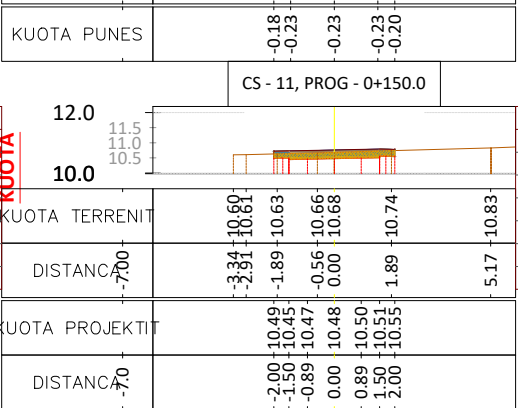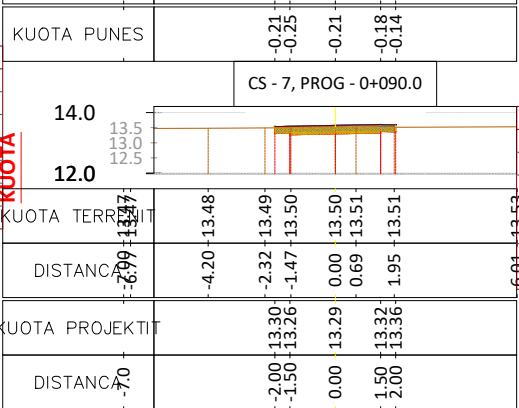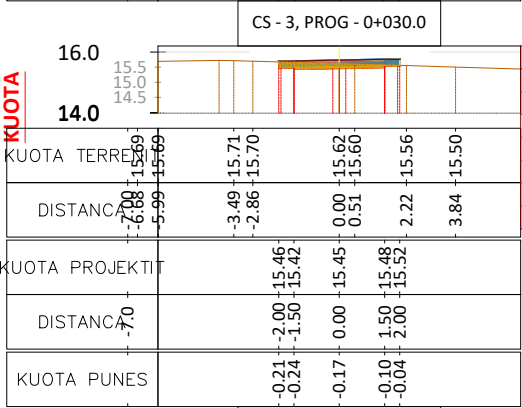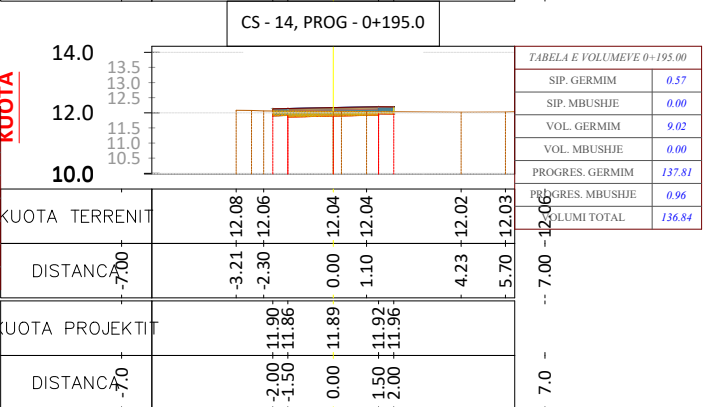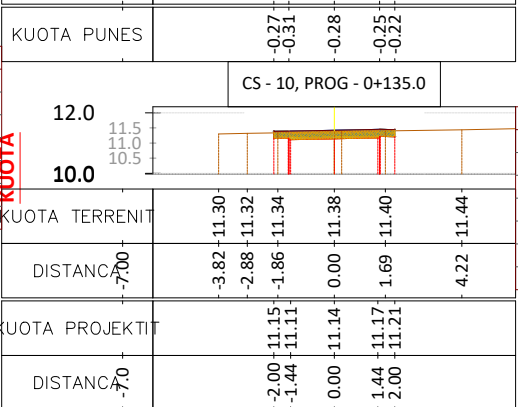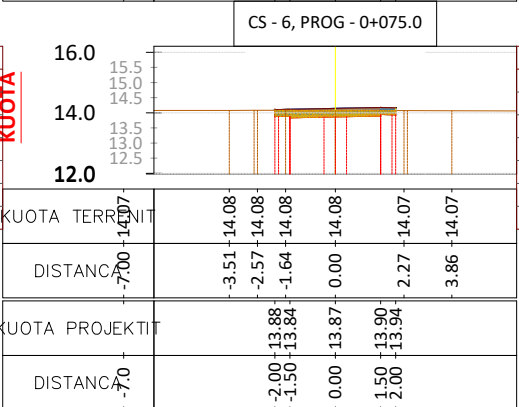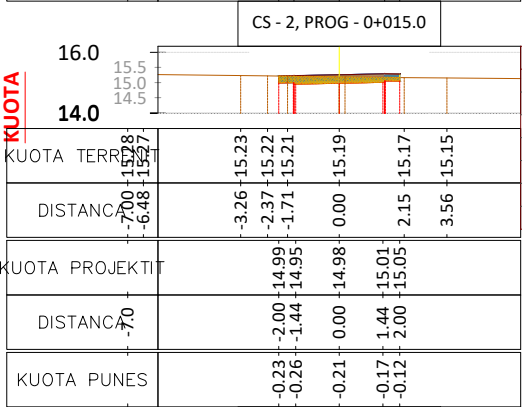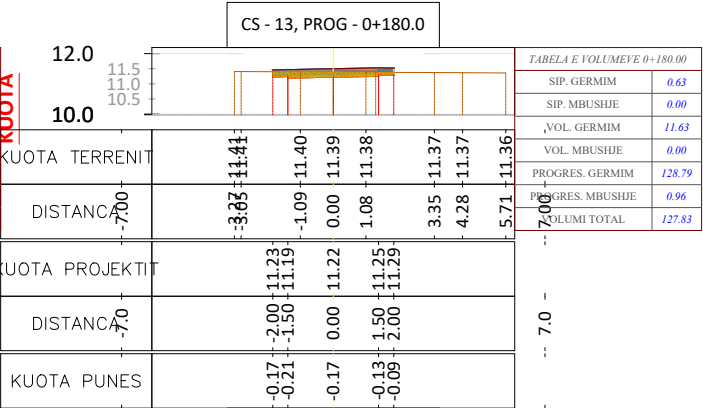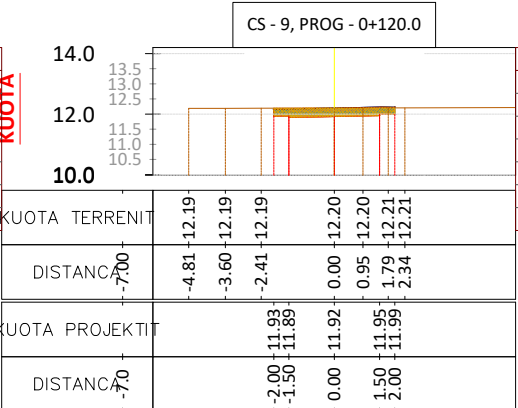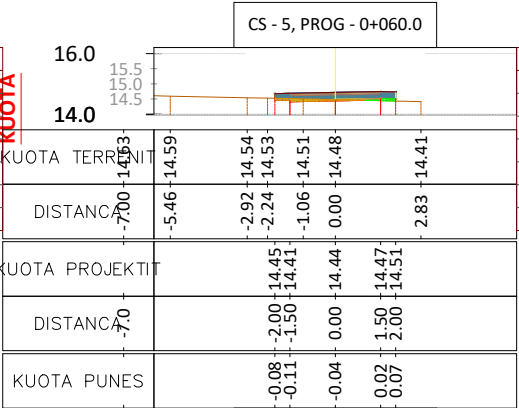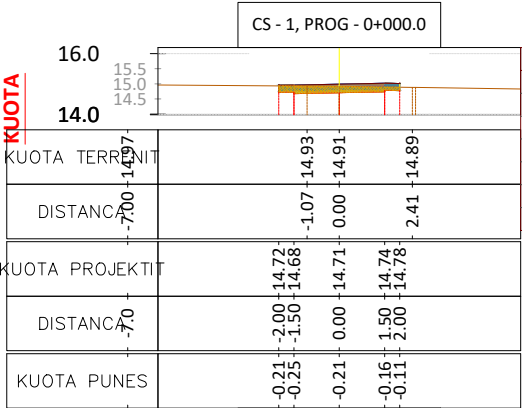

PROFILAT TERTHORE



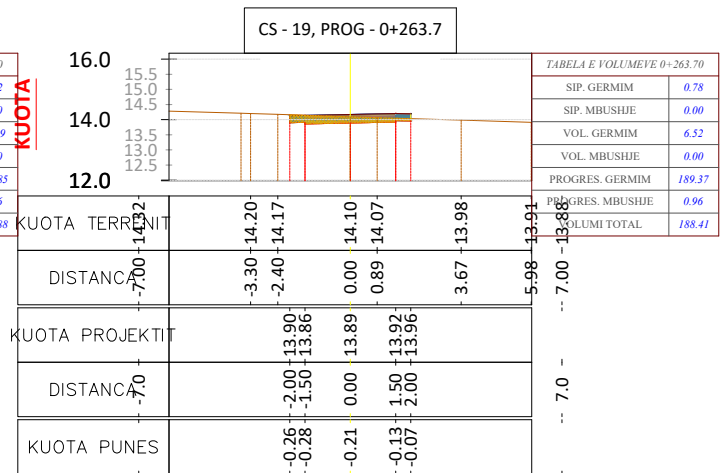


TABELA VOLUMEVE							
PROGRESIVA	SIP. GERMIM	SIP. MBUSHJE	VOL. GERMIM	VOL. MBUSHJE	G. PROGRESIV	M. PROGRESIV	G-M
0+00.00	0.77	0.00	0.00	0.00	0.00	0.00	0.00
0+15.00	0.81	0.00	11.85	0.00	11.85	0.00	11.85
0+30.00	0.62	0.00	10.71	0.00	22.55	0.00	22.55
0+45.00	0.29	0.02	6.85	0.17	29.41	0.17	29.24
0+60.00	0.17	0.04	3.48	0.48	32.89	0.65	32.24
0+75.00	0.81	0.00	7.34	0.31	40.22	0.96	39.26
0+90.00	0.79	0.00	11.97	0.00	52.20	0.96	51.24
1+05.00	0.76	0.00	11.65	0.00	63.85	0.96	62.89
1+20.00	1.08	0.00	13.82	0.00	77.67	0.96	76.71
1+35.00	0.88	0.00	14.72	0.00	92.39	0.96	91.43
1+50.00	0.75	0.00	12.27	0.00	104.66	0.96	103.70
1+65.00	0.92	0.00	12.50	0.00	117.16	0.96	116.20
1+80.00	0.63	0.00	11.63	0.00	128.79	0.96	127.83
1+95.00	0.57	0.00	9.02	0.00	137.81	0.96	136.84
2+10.00	0.79	0.00	10.19	0.00	147.99	0.96	147.03
2+25.00	0.69	0.00	11.11	0.00	159.11	0.96	158.14
2+40.00	0.88	0.00	11.75	0.00	170.85	0.96	169.89
2+55.00	0.72	0.00	11.99	0.00	182.85	0.96	181.88
2+63.70	0.78	0.00	6.52	0.00	189.37	0.96	188.41

Porositi :

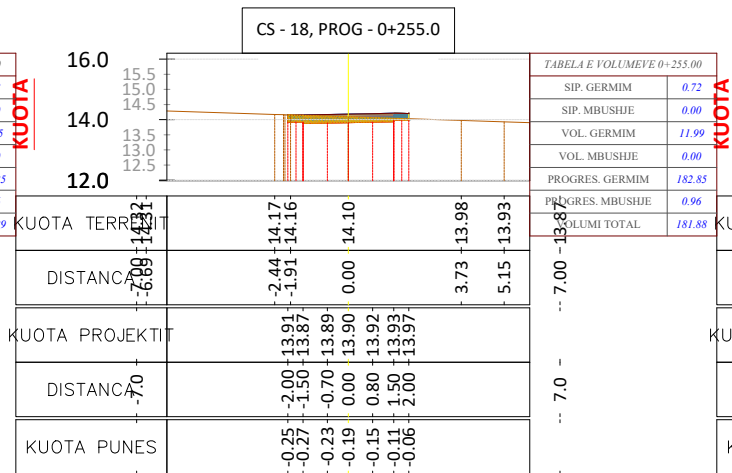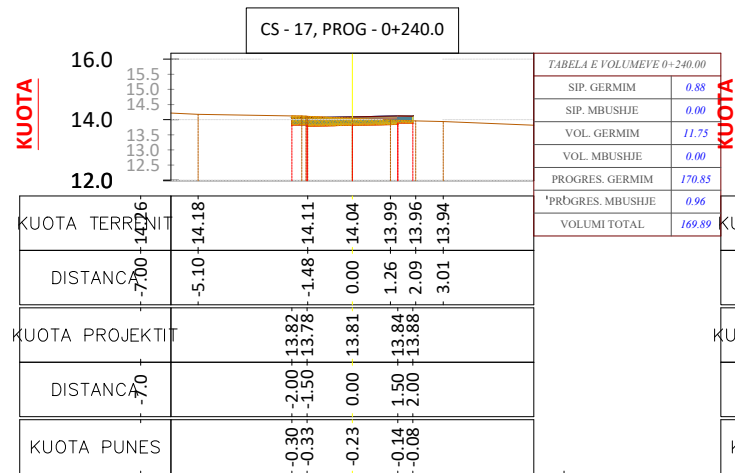

Projektoi:

"LENI-ING" sh.p.k
Lisence: N.2969

ADMINISTRATOR Nikoll PALUCA

Adresa: Rr. Uran Pano, Pallati 12 kat, Kati 2
Mobile: 0682042270
Email: leni-ing@hotmail.com

Objekti: **"RIKONSTRUKSION I RRUGES TAHIRI"**

Faza:	Projekt – Zbatim
-------	------------------

Emërtimi i Fletës:

TABELAT E VOLUMEVE

Shkalla:

Sh 1:250

Tiranë 2023

PTTH

(2)

MIRATOHET
KRYETARI I BASHKISË
Z. KRISTIAN SHKRELI



PROJEKT ZBATIMI

"RIKONSTRUKSION I RRUGES SEFERI"

1- Hoorografia

2- Topografia e rruges

3- Planimetria e rruges

4- Profili gjatësor

5- Profilat tërthore

6- Profili tërthore tip

7- KUZ

PROJEKTOI:
"LENI-ING" SH.P.K