





BASHKIA LEZHË

PROJEKT ZBATIMI

"OBJEKTI: "RIKONSTRUKSIONI I KOPSHTIT SKËNDERBEG"
LEZHË



"PRO GREEN" SH.P.K
Nr.Licence N.7069/4

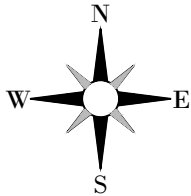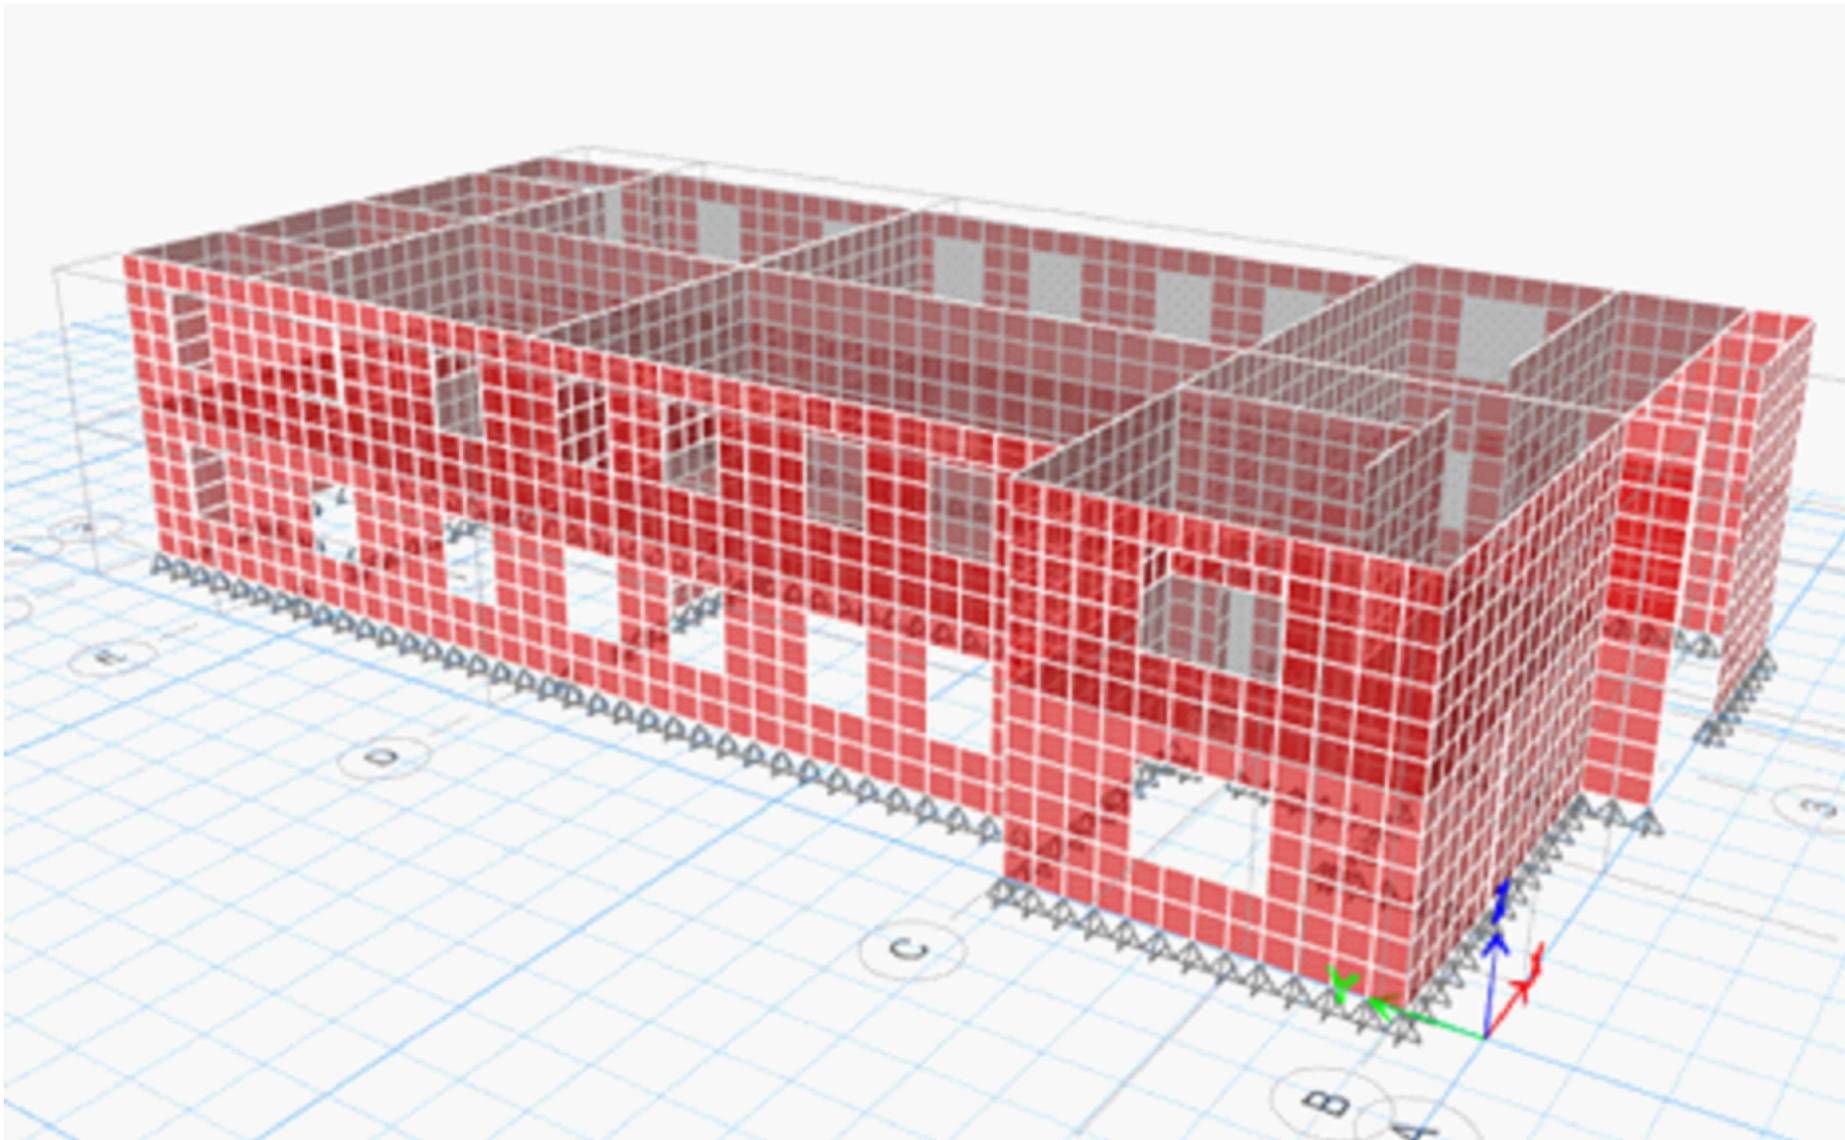

PAMJA SKEMATIKE 3D E
OBJEKTIT

SHENIME

LEGJENDA

INVESTITOR



Bashkia

Lezhë

Kryetar

Z. Pjerin NDREU

PROJEKTUES


"PRO GREEN" SH.P.K
Nr.Licence N.7069/4




GRUPI I PROJEKTIMIT

Inxh. Hidroteknik	Nr. Liçensës
Elton CIBAKU	K.2573
Inxh. Ndërtimi	Nr. Liçensës
Dritan KORBI	K.2119/1
Inxh. Gjeodet	Nr. Liçensës
Kujtim CANE	K.1662
Inxh. Gjeolog	Nr. Liçensës
Ilirjan BAZAITI	GJ.0798
Inxh. Elektrik	Nr. Liçensës
Besmir HYSENI	E.1456/3
Inxh. Mjedisi	Nr. Liçensës
Andi TAHIRI	M.1746
Inxh. Mekanik	Nr. Liçensës
Mariglen SAKOLLI	M.1249/2
Arkitekt	Nr. Liçensës
Alesia ÇELA	A.2723

Formati A3L Fleta Nr. K-00
Data NENTOR/2025 Tiranë

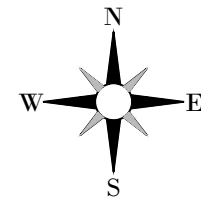

PLANI EKZISTUES, KATI PËRDHE

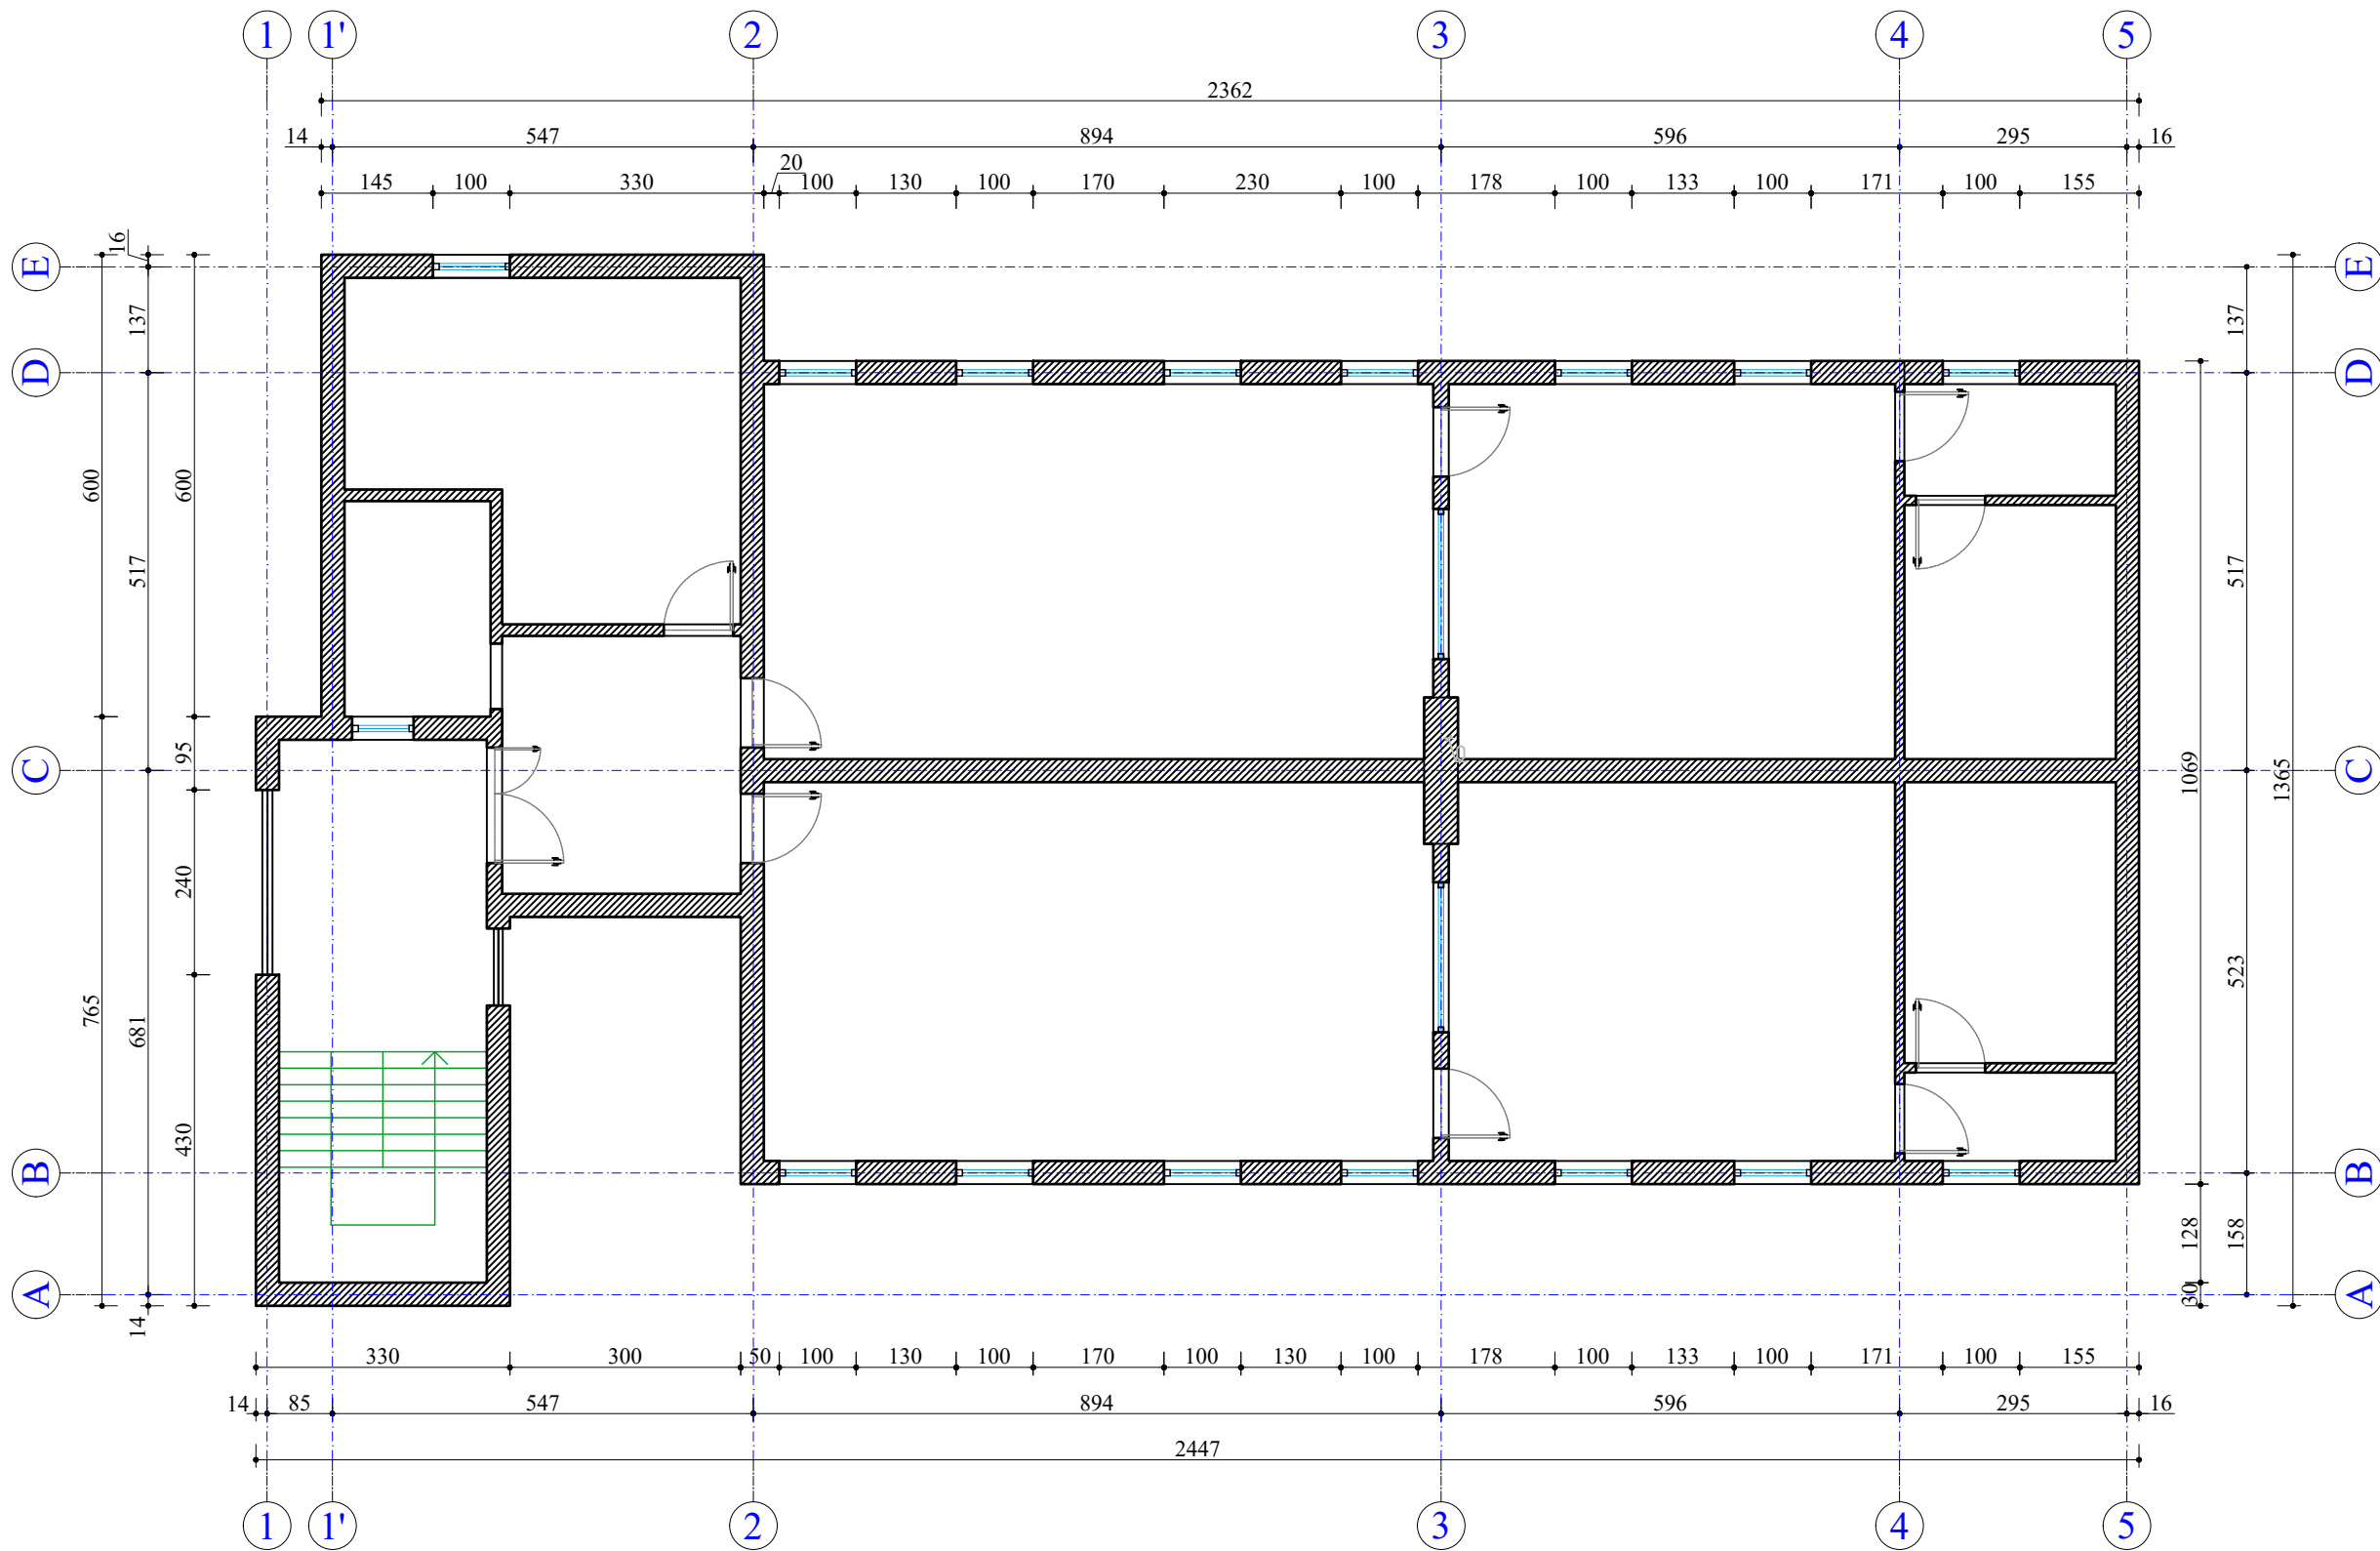

PLANI EKZISTUES, KATI PËRDHE

SHENIME

LEGJENDA

INVESTITOR



Bashkia

Lezhë

Kryetar

Z. Pjerin NDREU

PROJEKTUES

"PRO GREEN" SH.P.K.
Nr. Licence N.7069/4



GRUPI I PROJEKTIMIT


Inxh. Hidroteknik	Nr. Licenses
Elton CIBAKU	K.2573
Inxh. Ndërtimi	Nr. Licenses
Dritan KORBI	K.2119/1
Inxh. Gjeodet	Nr. Licenses
Kujtim CANE	K.1662
Inxh. Gjeolog	Nr. Licenses
Ilirjan BAZAITI	G.J.0798
Inxh. Elektrik	Nr. Licenses
Besmir HYSENI	E.1456/3
Inxh. Mjedisi	Nr. Licenses
Andi TAHIRI	M.1746
Inxh. Mekanik	Nr. Licenses
Mariglen SAKOLLI	M.1249/2
Arkitekt	Nr. Licenses
Alesia ÇELA	A.2723

Formati A3L


Fleta Nr. 01

Data NENTOR/2025

Tiranë

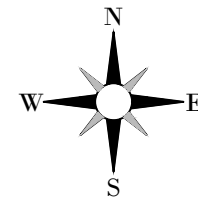

PLANI I PRISHJEVE DHE NDËRTIMIT TË MUREVE, KATI PËRDHE

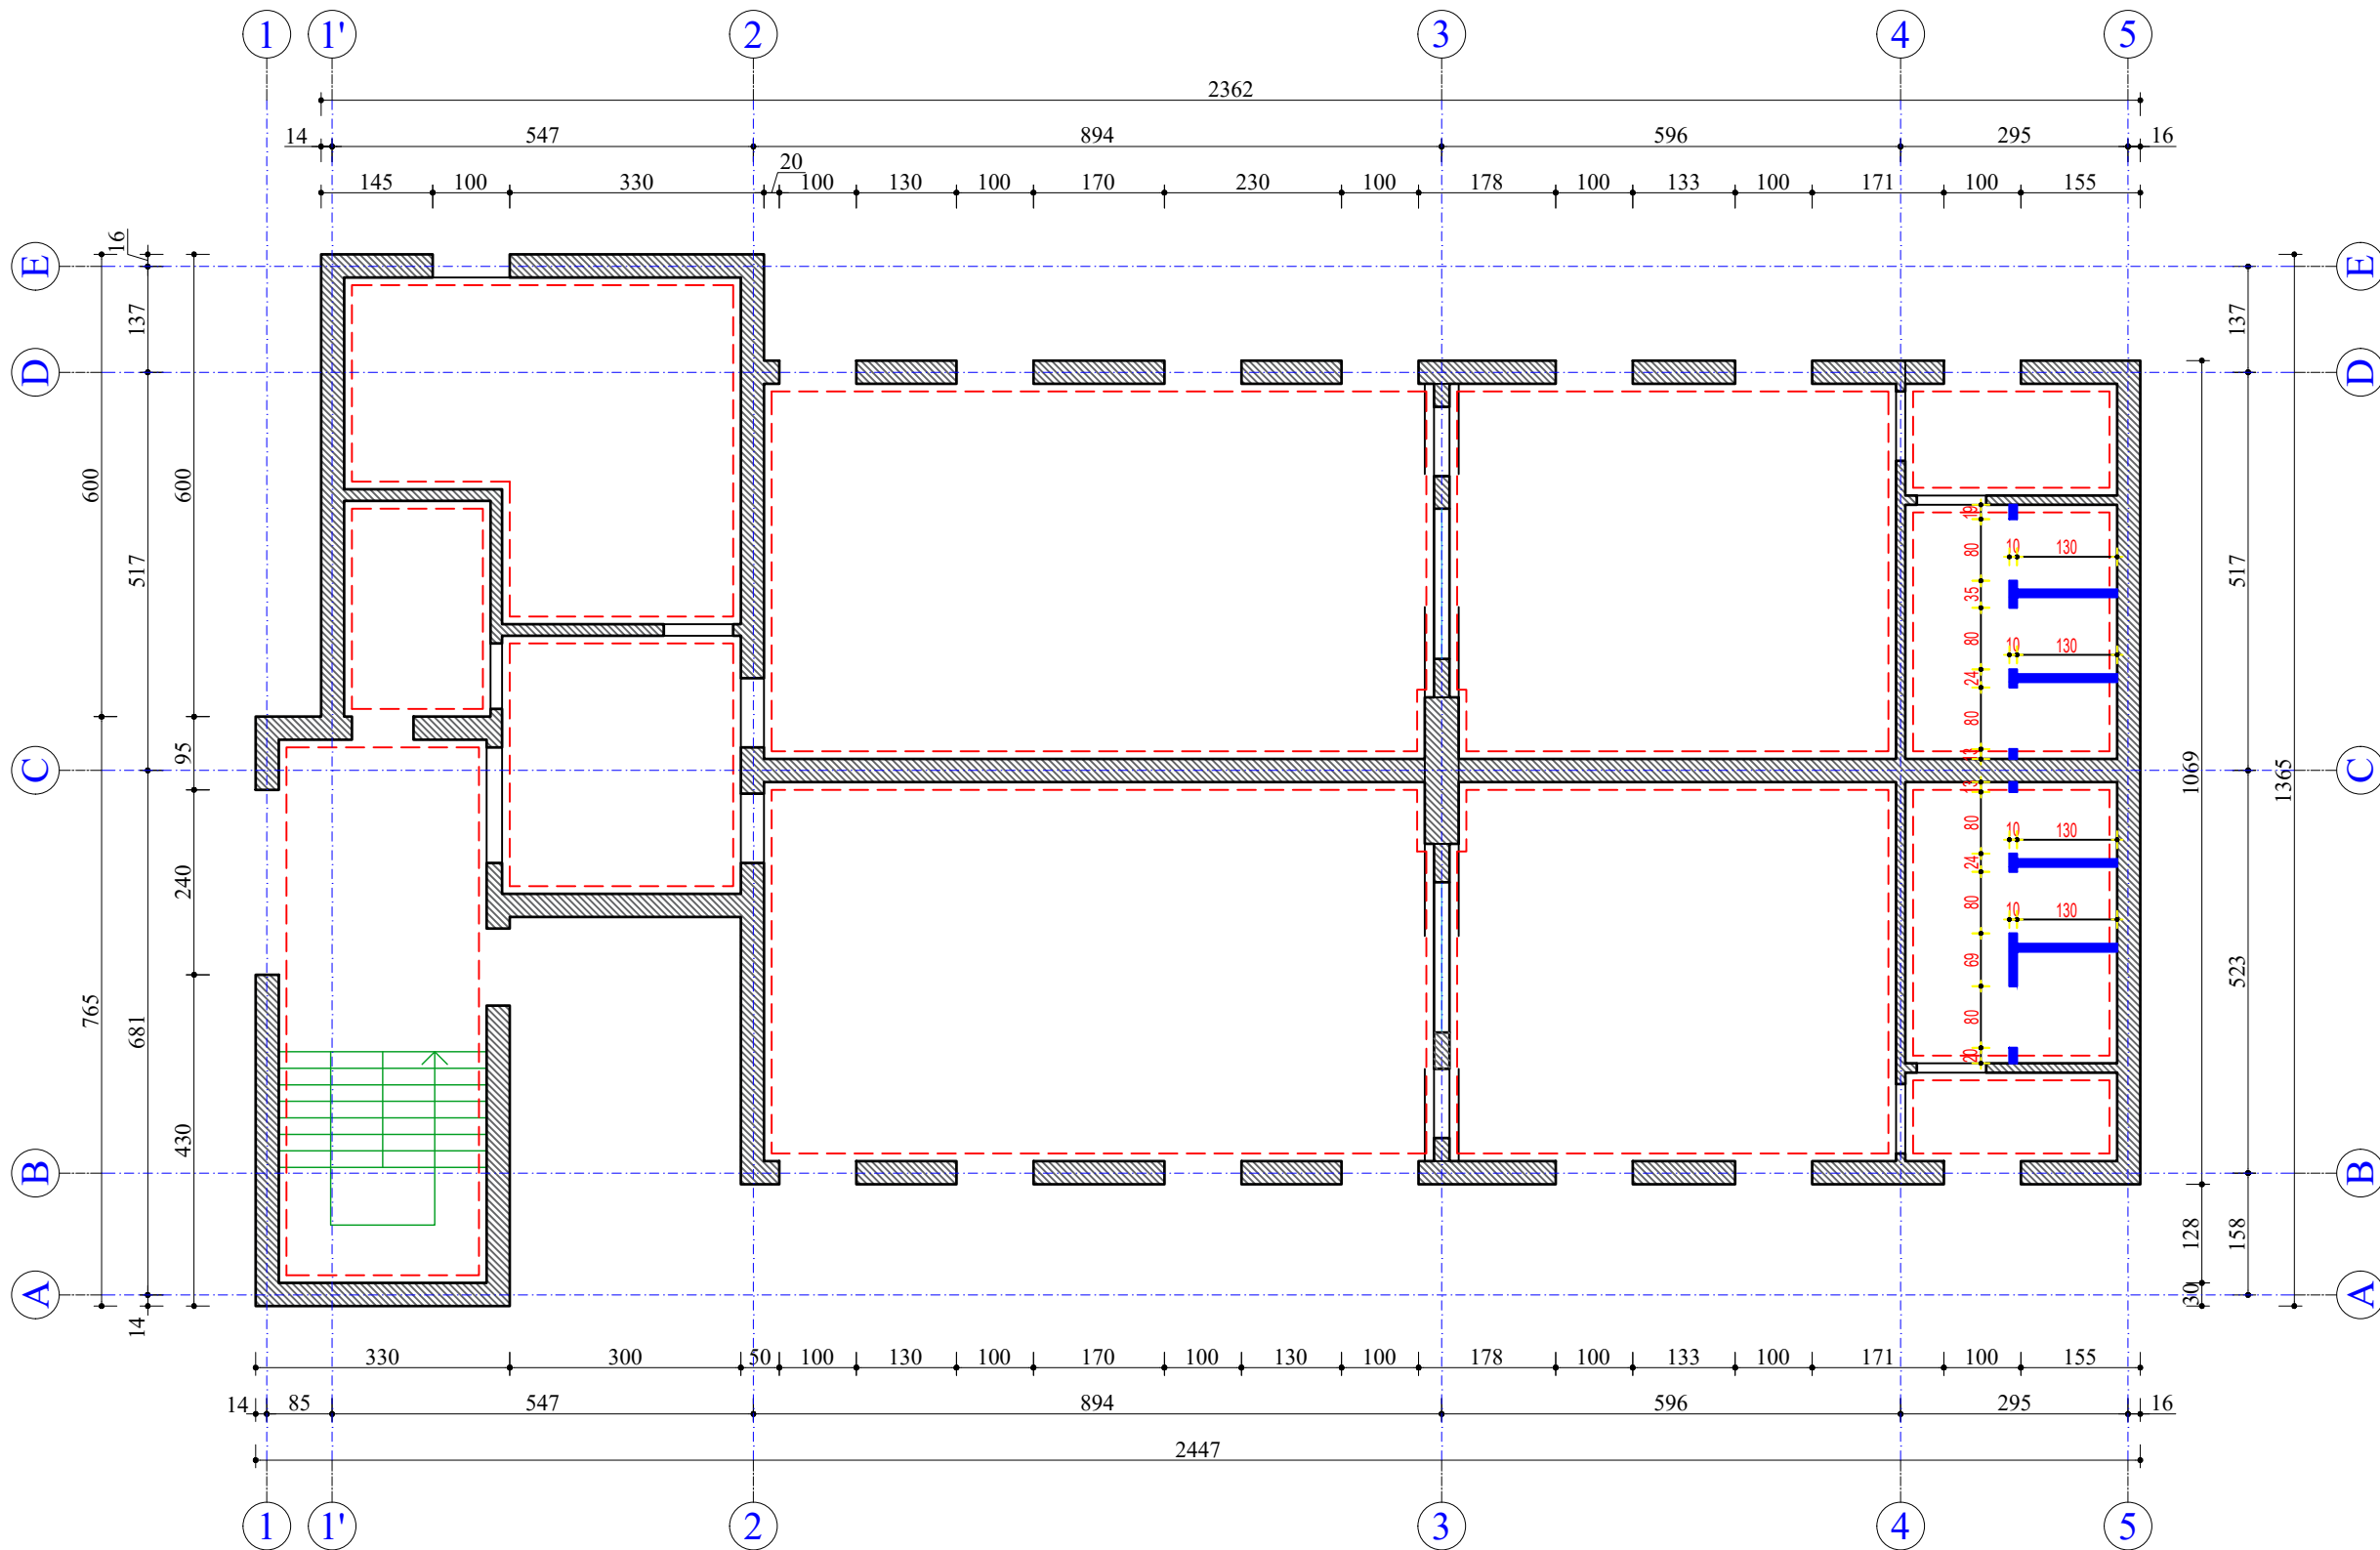

PLANI PRISHJEVE DHE
NDËRTIMIT TË MUREVE , KATI
PËRDHE

SHENIME

LEGJENDA

Ndërtim - Mur gipsi 10cm

PRISHJE SUVA MURI

INVESTITOR



Bashkia

Lezhë

Kryetar

Z. Pjerin NDREU

PROJEKTUES

"PRO GREEN" SH.P.K
Nr.Licence N.7069/4



GRUPI I PROJEKTIMIT


Inxh. Hidroteknik	Nr. Liçensës
Elton CIBAKU	K.2573
Inxh. Ndërtimi	Nr. Liçensës
Dritan KORBI	K.2119/1
Inxh. Gjeodet	Nr. Liçensës
Kujtim CANE	K.1662
Inxh. Gjeolog	Nr. Liçensës
Ilirjan BAZAITI	G.J.0798
Inxh. Elektrik	Nr. Liçensës
Besmir HYSENI	E.1456/3
Inxh. Mjedisi	Nr. Liçensës
Andi TAHIRI	M.1746
Inxh. Mekanik	Nr. Liçensës
Mariglen SAKOLLI	M.1249/2
Arkitekt	Nr. Liçensës
Alesia ÇELA	A.2723

Formati A3L

Fleta Nr. 02

Data NËNTOR/2025

Tiranë

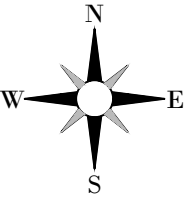

PLANI I NDËRHYRJEVE NË STRUKTURË, KATI PËRDHE

SHENIME

LEGJENDA



INVESTITOR



Bashkia

Lezhë

Kryetar

Z. Pjerin NDREU

PROJEKTUES

"PRO GREEN" SH.P.K.
Nr. Licence N.7069/4



GRUPI I PROJEKTIMIT


Inxh. Hidroteknik	Nr. Liçensës
Elton CIBAKU	K.2573
Inxh. Ndërtimi	Nr. Liçensës
Dritan KORBI	K.2119/1
Inxh. Gjeodet	Nr. Liçensës
Kujtim CANE	K.1662
Inxh. Gjeolog	Nr. Liçensës
Ilirjan BAZAITI	G.J.0798
Inxh. Elektrik	Nr. Liçensës
Besmir HYSENI	E.1456/3
Inxh. Mjedisi	Nr. Liçensës
Andi TAHIRI	M.1746
Inxh. Mekanik	Nr. Liçensës
Mariglen SAKOLLI	M.1249/2
Arkitekt	Nr. Liçensës
Alesia ÇELA	A.2723

Formati A3L

Fleta Nr. 03

Data NENTOR/2025

Tiranë

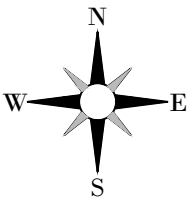

DETAJI 1, 2, 3, 4

SHENIME

LEGJENDA

INVESTITOR



Bashkia

Lezhë

Kryetar

Z. Pjerin NDREU

PROJEKTUES

"PRO GREEN" SH.P.K
Nr.Licence N.7069/4




GRUPI I PROJEKTIMIT

Inxh. Hidroteknik	Nr. Licensës
Elton CIBAKU	K.2573
Inxh. Ndërtimi	Nr. Licensës
Dritan KORBI	K.2119/1
Inxh. Gjeodet	Nr. Licensës
Kujtim CANE	K.1662
Inxh. Gjeolog	Nr. Licensës
Ilirjan BAZAITI	G.J.0798
Inxh. Elektrik	Nr. Licensës
Besmir HYSENI	E.1456/3
Inxh. Mjedisi	Nr. Licensës
Andi TAHIRI	M.1746
Inxh. Mekanik	Nr. Licensës
Mariglen SAKOLLI	M.1249/2
Arkitekt	Nr. Licensës
Alesia ÇELA	A.2723

Formati A3L Fleta Nr. 04
Data NENTOR/2025 Tiranë


Detaj 1

(Detaj i përforcimit të këndit)

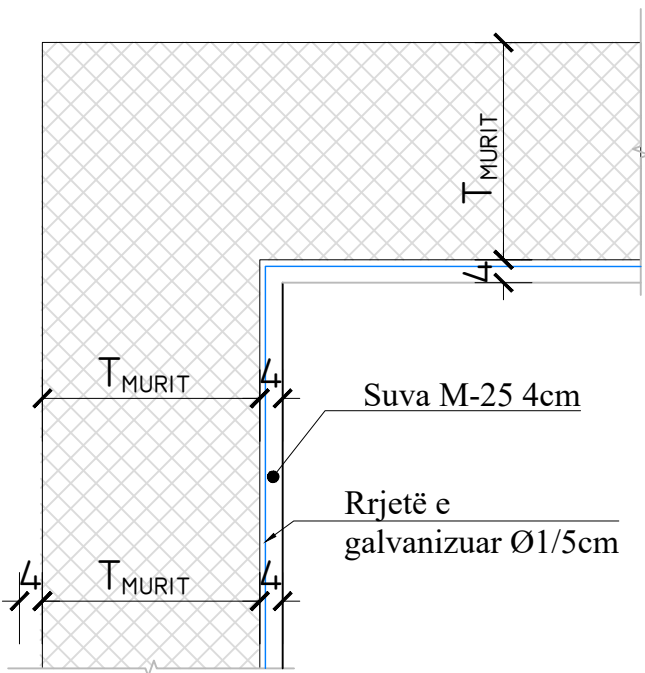


Detaj 2

(Detaj i përforcimit të nyjave të muraturës)

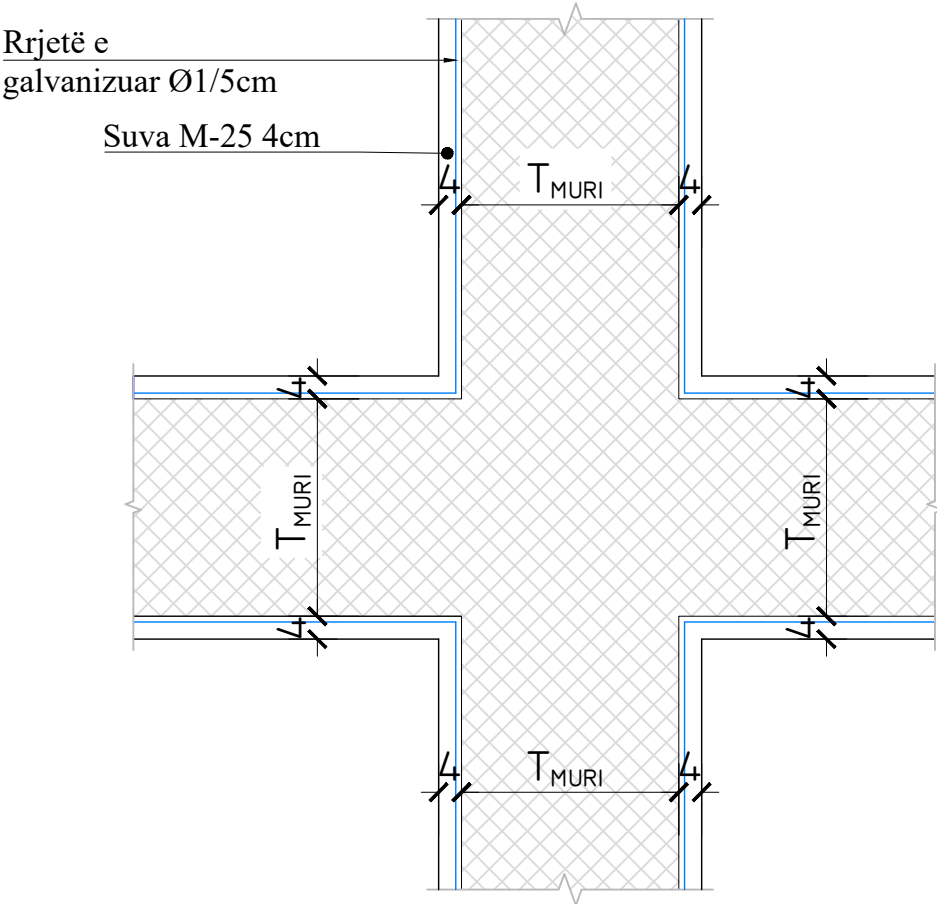

Detaj 3

(Detaj i përforcimit të muraturës)

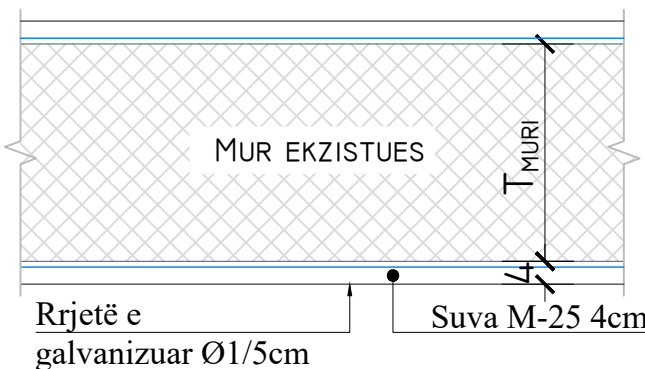


Shënim:

-Elementet ne të cilët kryhet ndërhyrja të zhvishen nga suvaja


Detaj 4

(Detaj i përforcimit të muraturës mes dritareve ose vetem ne njeren ane dritare)

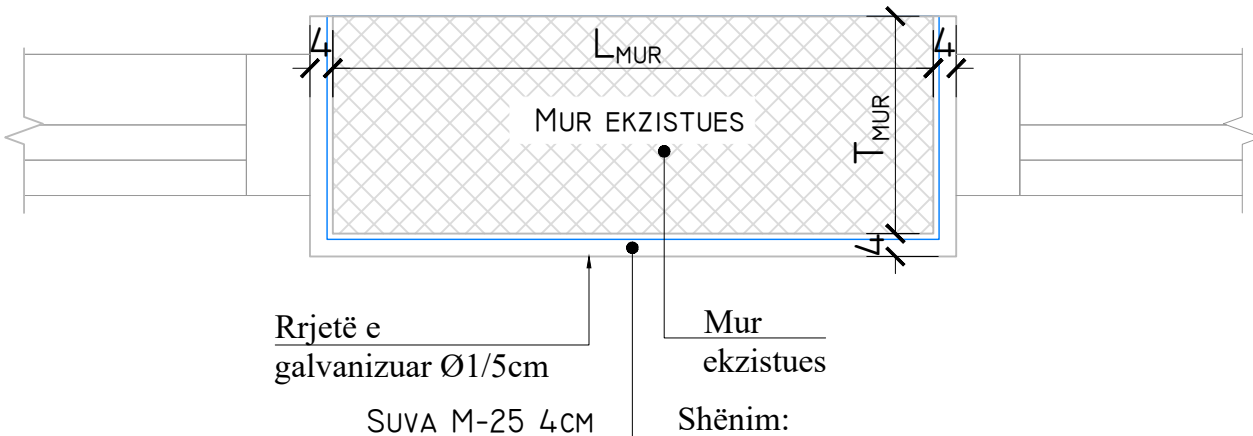

Shënim:

-Elementet ne të cilët kryhet ndërhyrja të zhvishen nga suvaja

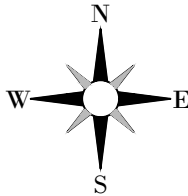

DETAJE TË PËRFORCIMIT
TË MUREVE ME RRJETË
TË GALVANIZUAR

SHENIME

LEGJENDA

INVESTITOR



Bashkia

Lezhë

Kryetar

Z. Pjerin NDREU

PROJEKTUES

"PRO GREEN" SH.P.K.
Nr.Licence N.7069/4




GRUPI I PROJEKTIMIT

Inxh. Hidroteknik	Nr. Liçensës
Elton CIBAKU	K.2573
Inxh. Ndërtimi	Nr. Liçensës
Dritan KORBI	K.2119/1
Inxh. Gjeodet	Nr. Liçensës
Kujtim CANE	K.1662
Inxh. Gjeolog	Nr. Liçensës
Ilirjan BAZAITI	G.J.0798
Inxh. Elektrik	Nr. Liçensës
Besmir HYSENI	E.1456/3
Inxh. Mjedisi	Nr. Liçensës
Andi TAHIRI	M.1746
Inxh. Mekanik	Nr. Liçensës
Mariglen SAKOLLI	M.1249/2
Arkitekt	Nr. Liçensës
Alesia ÇELA	A.2723

Formati A3L Fleta Nr. 05
Data NENTOR/2025 Tiranë

PRERJE SKEMATIKE

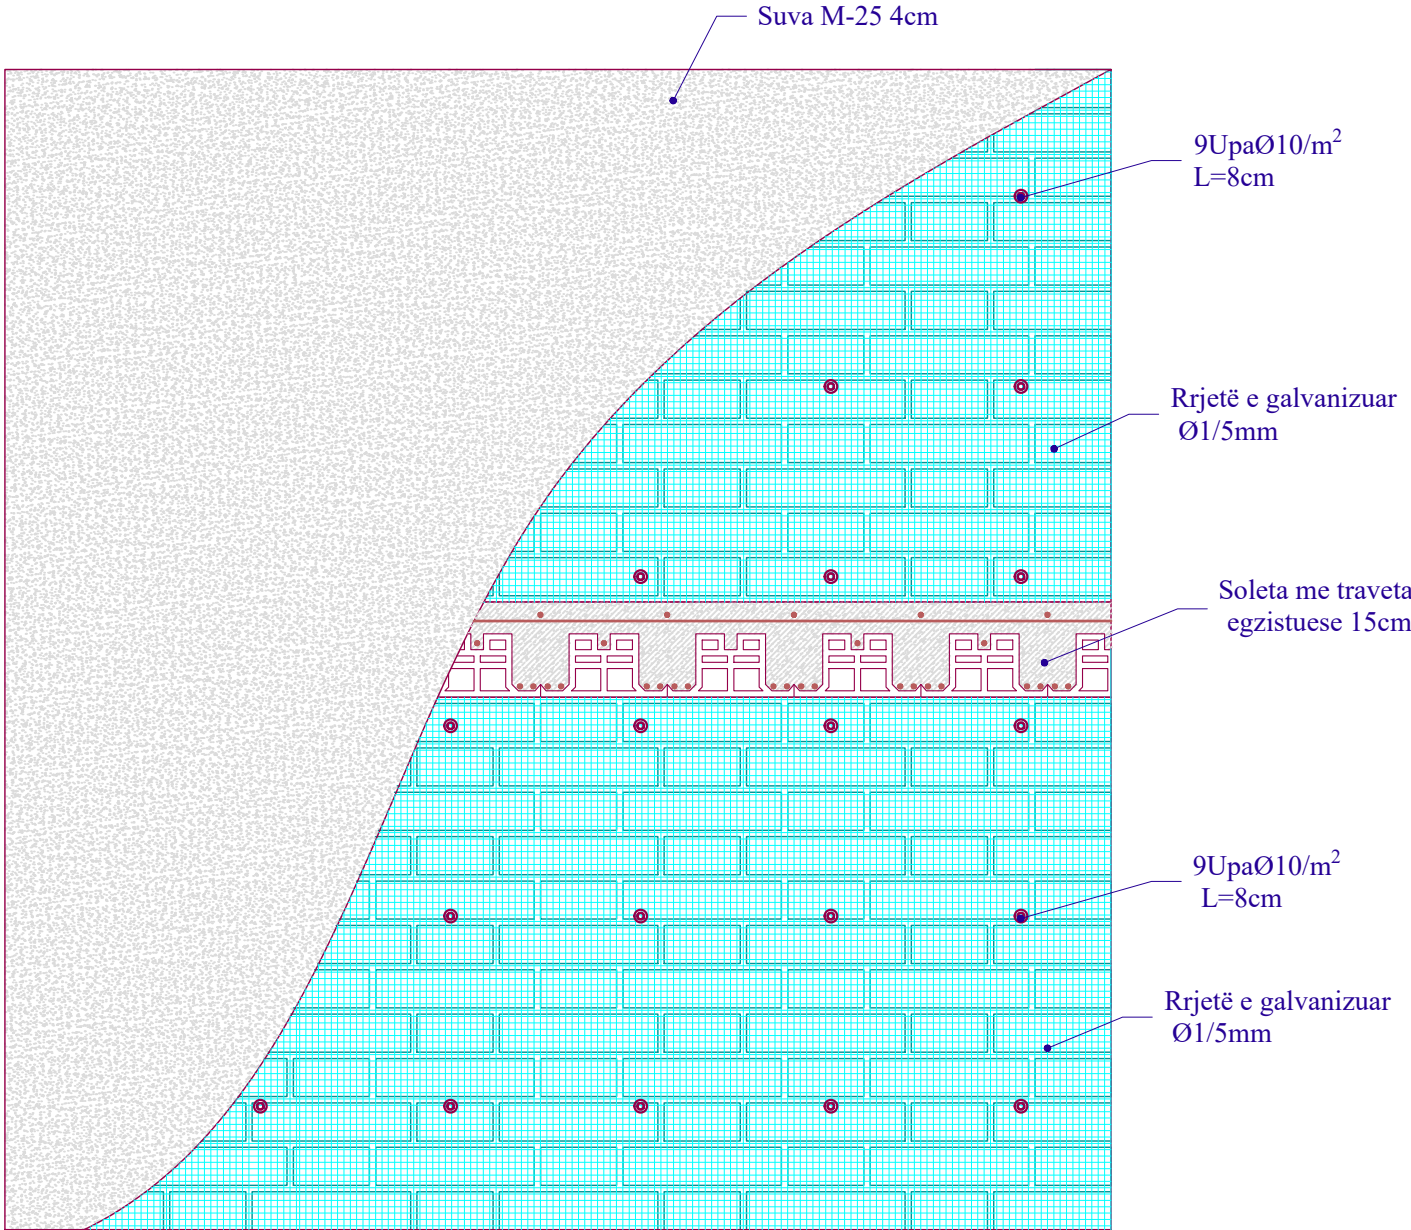

Shënime teknike për përforcimin e mureve me rrjet Ø1/5mm të galvanizuar.


Mure do të përforcohen me veshje me rrjet të galvanizuar Ø1/5mm.
Muret që do të përforcohen me këtë metodë janë të specifikuar tek PLANI me e pozicionet e ndërhyrjeve.

Pas pastrimit nga suvaja duhet të laget e gjithë sipërfaqja e murit.

Rrjeta e galvanizuar do të vendoset dyfish krahas në cepat e dyerve dhe dritareve, kudo ku vërehen plasaritje të holla, mungesë apo cilësi e dobët llaçi apo dëmtime të tjera të lehta.



para se të montohet rrjeta e galvanizuar duhet të bëhet një shtresë e hollë e lëngshme e suvasë me përmbajtje të lartë cemento, dhe pa gëlqere.
rrjeta e galvanizuar Ø1/5mm montohet në gjithë sipërfaqen e murit dhe montohet me 9 upa Ø10/m² me L=8cm, duhet që në zonat e bashkimit të rrjetës me rrjetë të mbivendosen minimumi 20. Në zonat e këndeve duhet vendosur 2 shtresa rrjetë të galvanizuar Ø1/5mm me mbivendosje minimale 100cm në këndet e jashtme dhe minimumi 50cm në këndet e brendshme nga secila anë, në zonën e dyerve dhe dritareve do mbivendosen 2 shtresa rrjetë në pjesën e këndeve të dritareve dhe dyerve sipas detajit përkatës.

Shtresa e suvasë do të aplikohet me minimumi 2 shtresa mbushje pas shtresës së parë të lëngshme që u aplikua para montimit të rrjetës. Marka e llaçit të suvatimit do të jetë M-25.

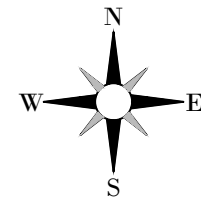

Detaj 3

Detaji i përforcimit të murit dhe të kontureve të dritareve me rrjetë të galvanizuar

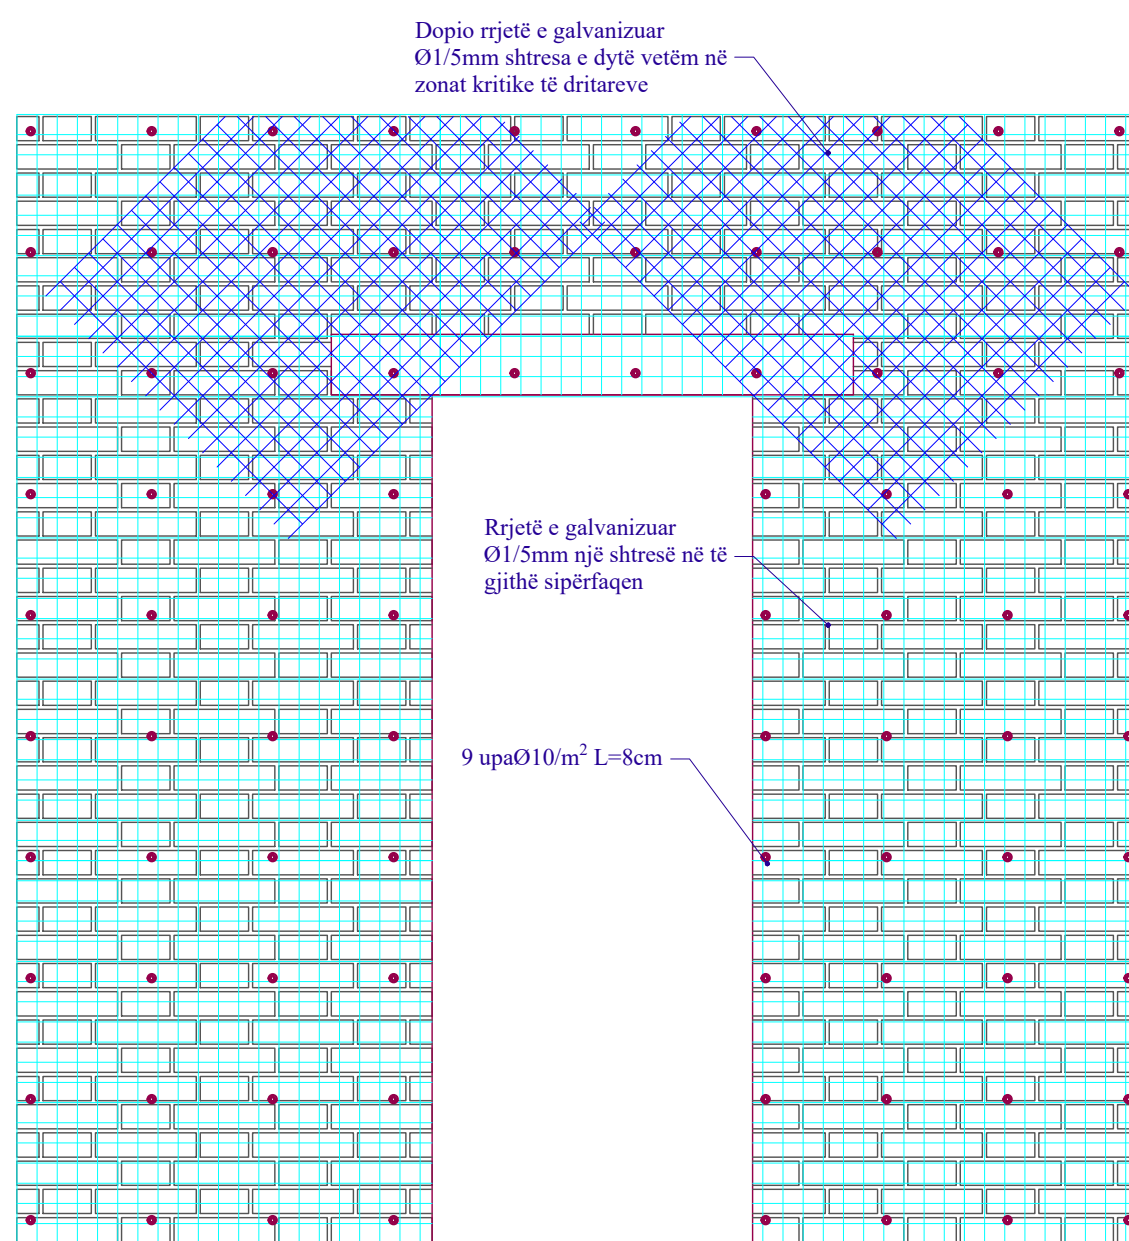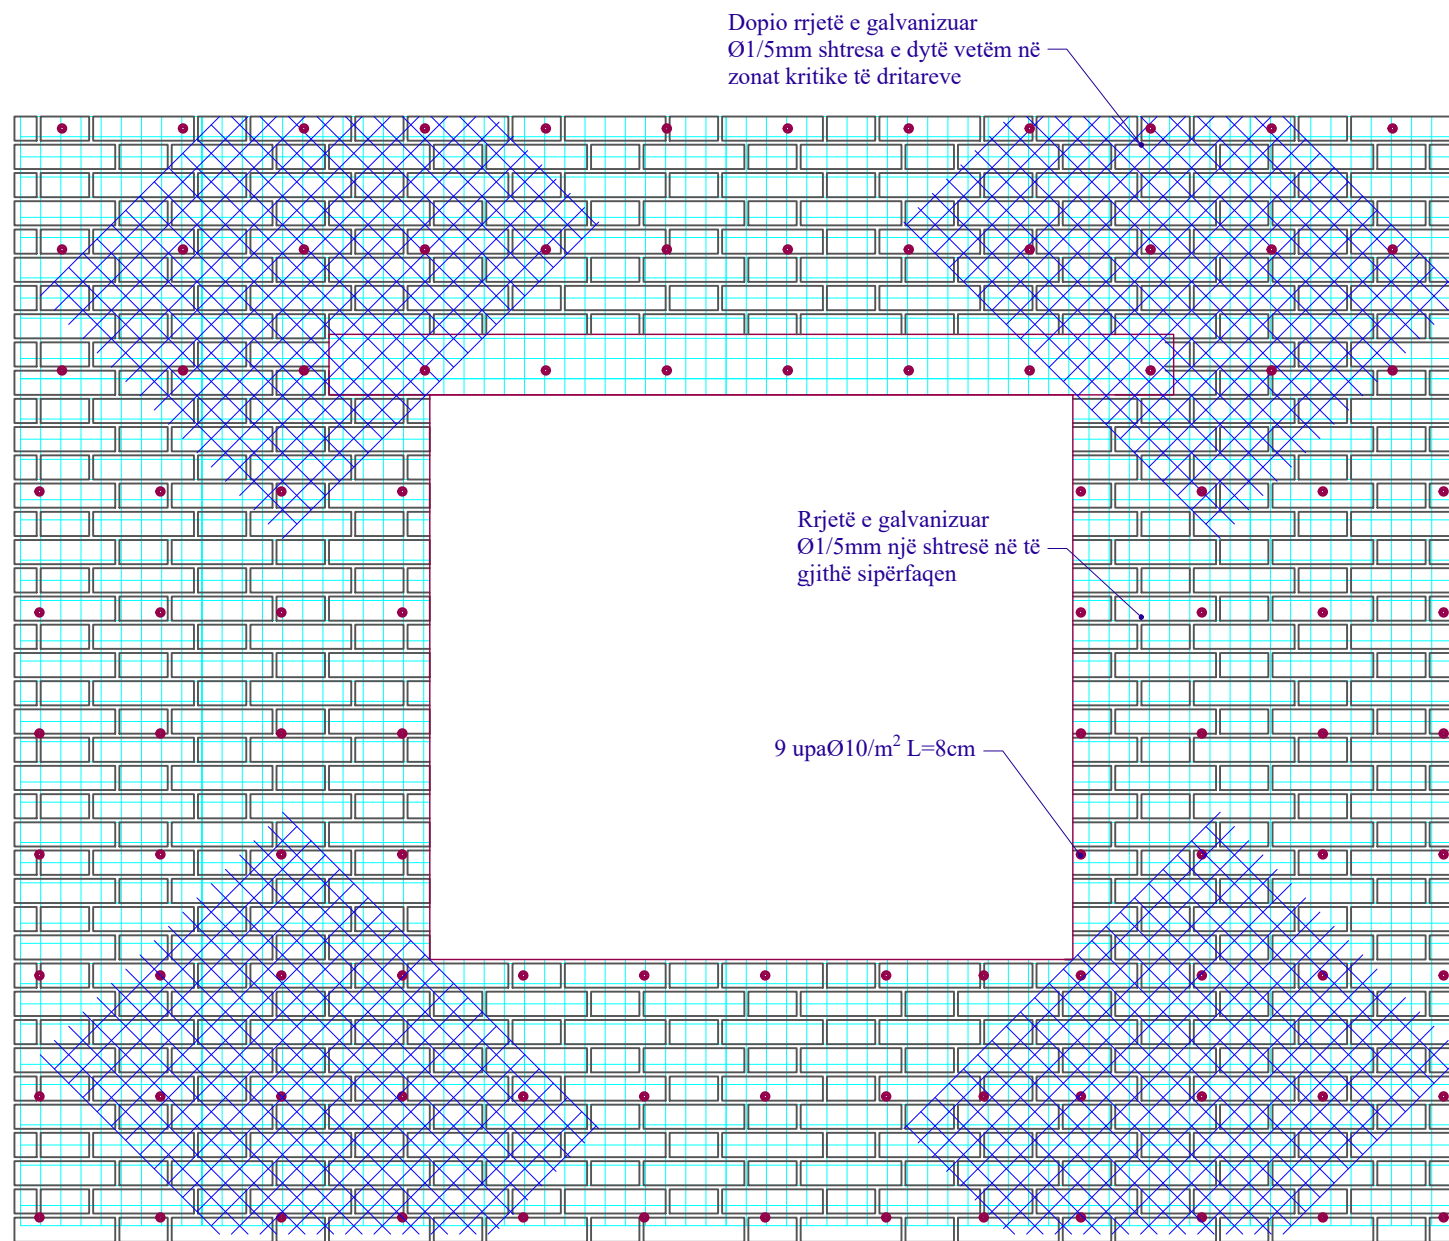

SHENIME

LEGJENDA

INVESTITOR



Bashkia

Lezhë

Kryetar

Z. Pjerin NDEU

PROJEKTUES

"PRO GREEN" SH.P.K.
Nr. Licence N.7069/4



GRUPI I PROJEKTIMIT

Inxh. Hidroteknik	Nr. Licensës
Elton CIBAKU	K.2573
Inxh. Ndërtimi	Nr. Licensës
Dritan KORBI	K.2119/1
Inxh. Gjeodet	Nr. Licensës
Kujtim CANE	K.1662
Inxh. Gjeolog	Nr. Licensës
Ilirjan BAZAITI	G.J.0798
Inxh. Elektrik	Nr. Licensës
Besmir HYSENI	E.1456/3
Inxh. Mjedisi	Nr. Licensës
Andi TAHIRI	M.1746
Inxh. Mekanik	Nr. Licensës
Mariglen SAKOLLI	M.1249/2
Arkitekt	Nr. Licensës
Alesia ÇELA	A.2723

Formati A3L Fleta Nr. 06
Data NENTOR/2025 Tiranë