

MIRATOHET
BASHKIA BULQIZË
KRYETARI
FESTIME MJESHTRI

PROJEKT - ZBATIMI

OBJEKTI: "ISTEMIM ASFALTIM I RRUGËS SË FSHATIT KODRA E DANIT, NJ.ADM. FUSHË BULQIZË"


ADRESA: NJËSIA ADMINISTRATIVE ZERQAN

INVESTITOR: BASHKIA BULQIZË

PËRGATITUR NGA: Studio Projektuese - "EAGLE SCP" sh.p.k - Licenca N.7326

PËRFAQËSUES: Ing. ERALD LAÇI

PRILL - 2026

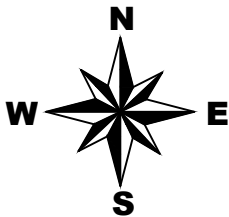

SHKALLA:
1:3000

STUDIO PROJEKTIMI
"EAGLE SCP" sh.p.k
Licenca - N.7326
Adresa: Rr. DITETI 1 Ri Bulevari - ALBANIA
Tel. + 355(0) 696301633 - E mail: eaglescp@gmail.com

PERFAQESUES

Ing. ERALED LAÇI

Firma / Vula:

INVESTITOR

BASHKIA BULQIZË

Firma / Vula:

TITULLI I OBJEKTIT :
OBJEKT: "ISTEMIM ASFALTIM I RRUGËS SË
FSHATIT KODRA E DANIT, NJ.ADM. FUSHË BULQIZË"

TITULLI I FLETES :
PLANVENDOSJA E OBJEKTIT

BASHKIA BULQIZË

DATA E PROJEKTIT :


PRILL 2026

FAZA E PROJEKTIMIT :

PROJEKT - ZBATIMI

NR. I FLETES :

1

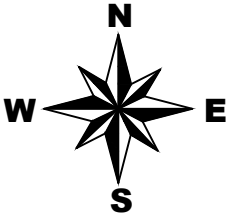

SHKALLA:
1:3000

STUDIO PROJEKTIMI
"EAGLE SCP" sh.p.k
Licenca - N.7326
Adresa: Rr. DITETI 1 Ri Bulevar - ALBANIA
Tel. + 355(0) 696301633 - E mail: eaglescp@gmail.com

PERFAQESUES

Ing. ERALED LAÇI

Firma / Vula:

INVESTITOR

BASHKIA BULQIZË

Firma / Vula:

TITULLI I OBJEKTIT :

OBJEKTI: "ISTEMIM ASFALTIM I RRUGËS SË
FSHATIT KODRA E DANIT, NJ.ADM. FUSHË BULQIZË"

TITULLI I FLETES :

PLANIMETRIA E OBJEKTIT

BASHKIA BULQIZË

DATA E PROJEKTIT :


PRILL 2026

FAZA E PROJEKTIMIT :

PROJEKT - ZBATIMI

NR. I FLETES :

2

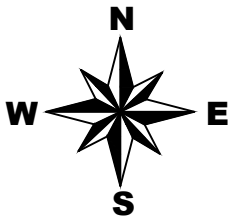

SHKALLA:
1:3000

STUDIO PROJEKTIMI
"EAGLE SCP" sh.p.k
Licenca - N.7326
Adresa: Rr. DITETI 1 Ri, Bulqize - ALBANIA
Tel. + 355(0) 696301633 - E mail: eaglescp@gmail.com

PERFAQESUES

Ing. ERAUD LAÇI

Firma / Vula:

INVESTITOR

BASHKIA BULQIZË

Firma / Vula:

TITULLI I OBJEKTIT :

OBJEKT: "ISTEMIM ASFALTIM I RRUGËS SË
FSHATIT KODRA E DANIT, NJ.ADM. FUSHË BULQIZË"

TITULLI I FLETES :

PLANIMETRIA E OBJEKTIT

BASHKIA BULQIZË

DATA E PROJEKTIT :



PRILL 2026

FAZA E PROJEKTIMIT :

PROJEKT - ZBATIMI

NR. I FLETES :

3

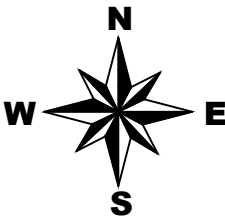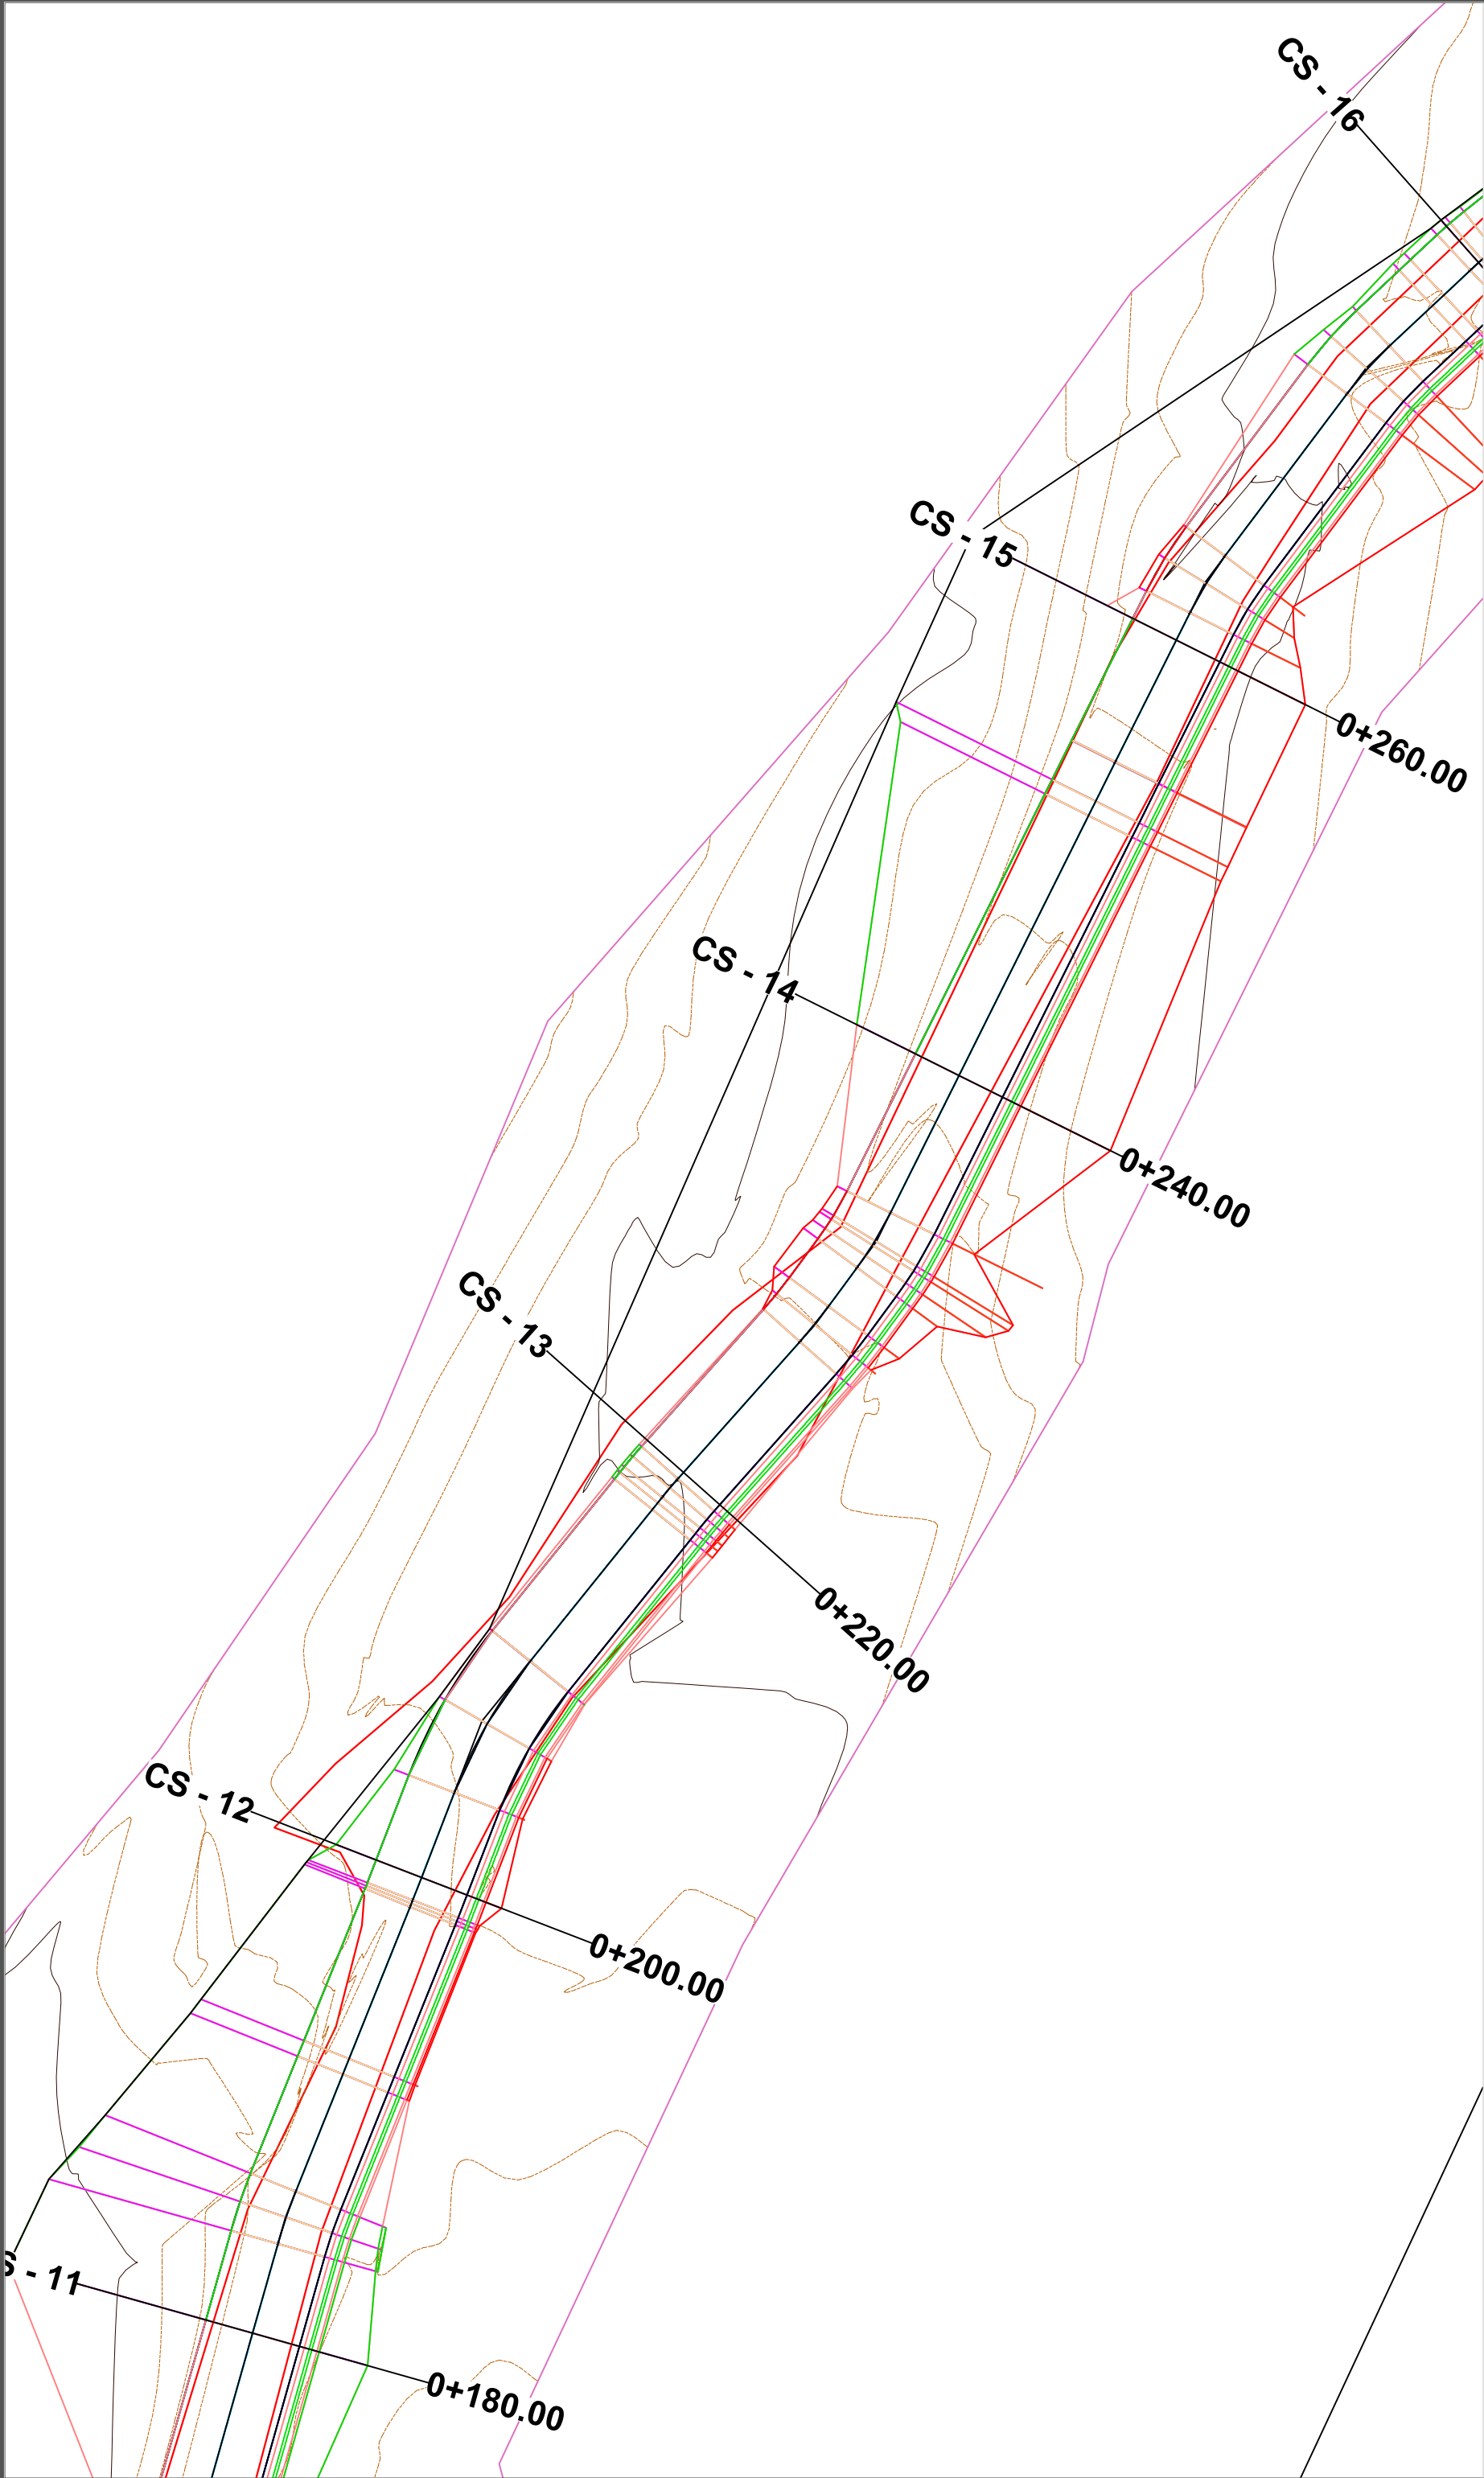

SHKALLA:
1:3000

STUDIO PROJEKTIMI
"EAGLE SCP" sh.p.k

Licenca - N.7326
Adresa: Rr. DITETI 1 Ri, Bulqiza - ALBANIA
Tel. +355(0) 696301633 - E mail: eaglescp@gmail.com

PERFAQESUES

Ing. ERALD LAÇI

Firma / Vula:

INVESTITOR

BASHKIA BULQIZË

Firma / Vula:

TITULLI I OBJEKTIT :

OBJEKT: "ISTEMIM ASFALTIM I RRUGËS SË
FSHATIT KODRA E DANIT, NJ.ADM. FUSHË BULQIZË"

TITULLI I FLETES :

PLANIMETRIA E OBJEKTIT

BASHKIA BULQIZË

DATA E PROJEKTIT :


PRILL 2026

FAZA E PROJEKTIMIT :

PROJEKT - ZBATIMI

NR. I FLETES :

4

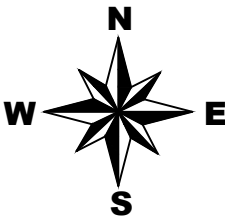

SHKALLA:
1:3000

STUDIO PROJEKTIMI
"EAGLE SCP" sh.p.k
Licenca - N.7326

Adresa: Rr. DITETI 101 Bujake - ALBANIA
Tel. + 355(0) 696301633 - E mail: eaglescp@gmail.com

PERFAQESUES

Ing. ERALED LAÇI

Firma / Vula:

INVESTITOR

BASHKIA BULQIZË

Firma / Vula:

TITULLI I OBJEKTIT :

OBJEKT: "ISTEMIM ASFALTIM I RRUGËS SË
FSHATIT KODRA E DANIT, NJ.ADM. FUSHË BULQIZË"

TITULLI I FLETES :

PLANIMETRIA E OBJEKTIT

BASHKIA BULQIZË

DATA E PROJEKTIT :



PRILL 2026

FAZA E PROJEKTIMIT :

PROJEKT - ZBATIMI

NR. I FLETES :

5

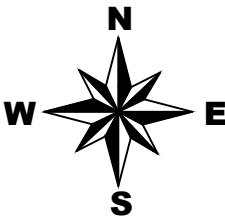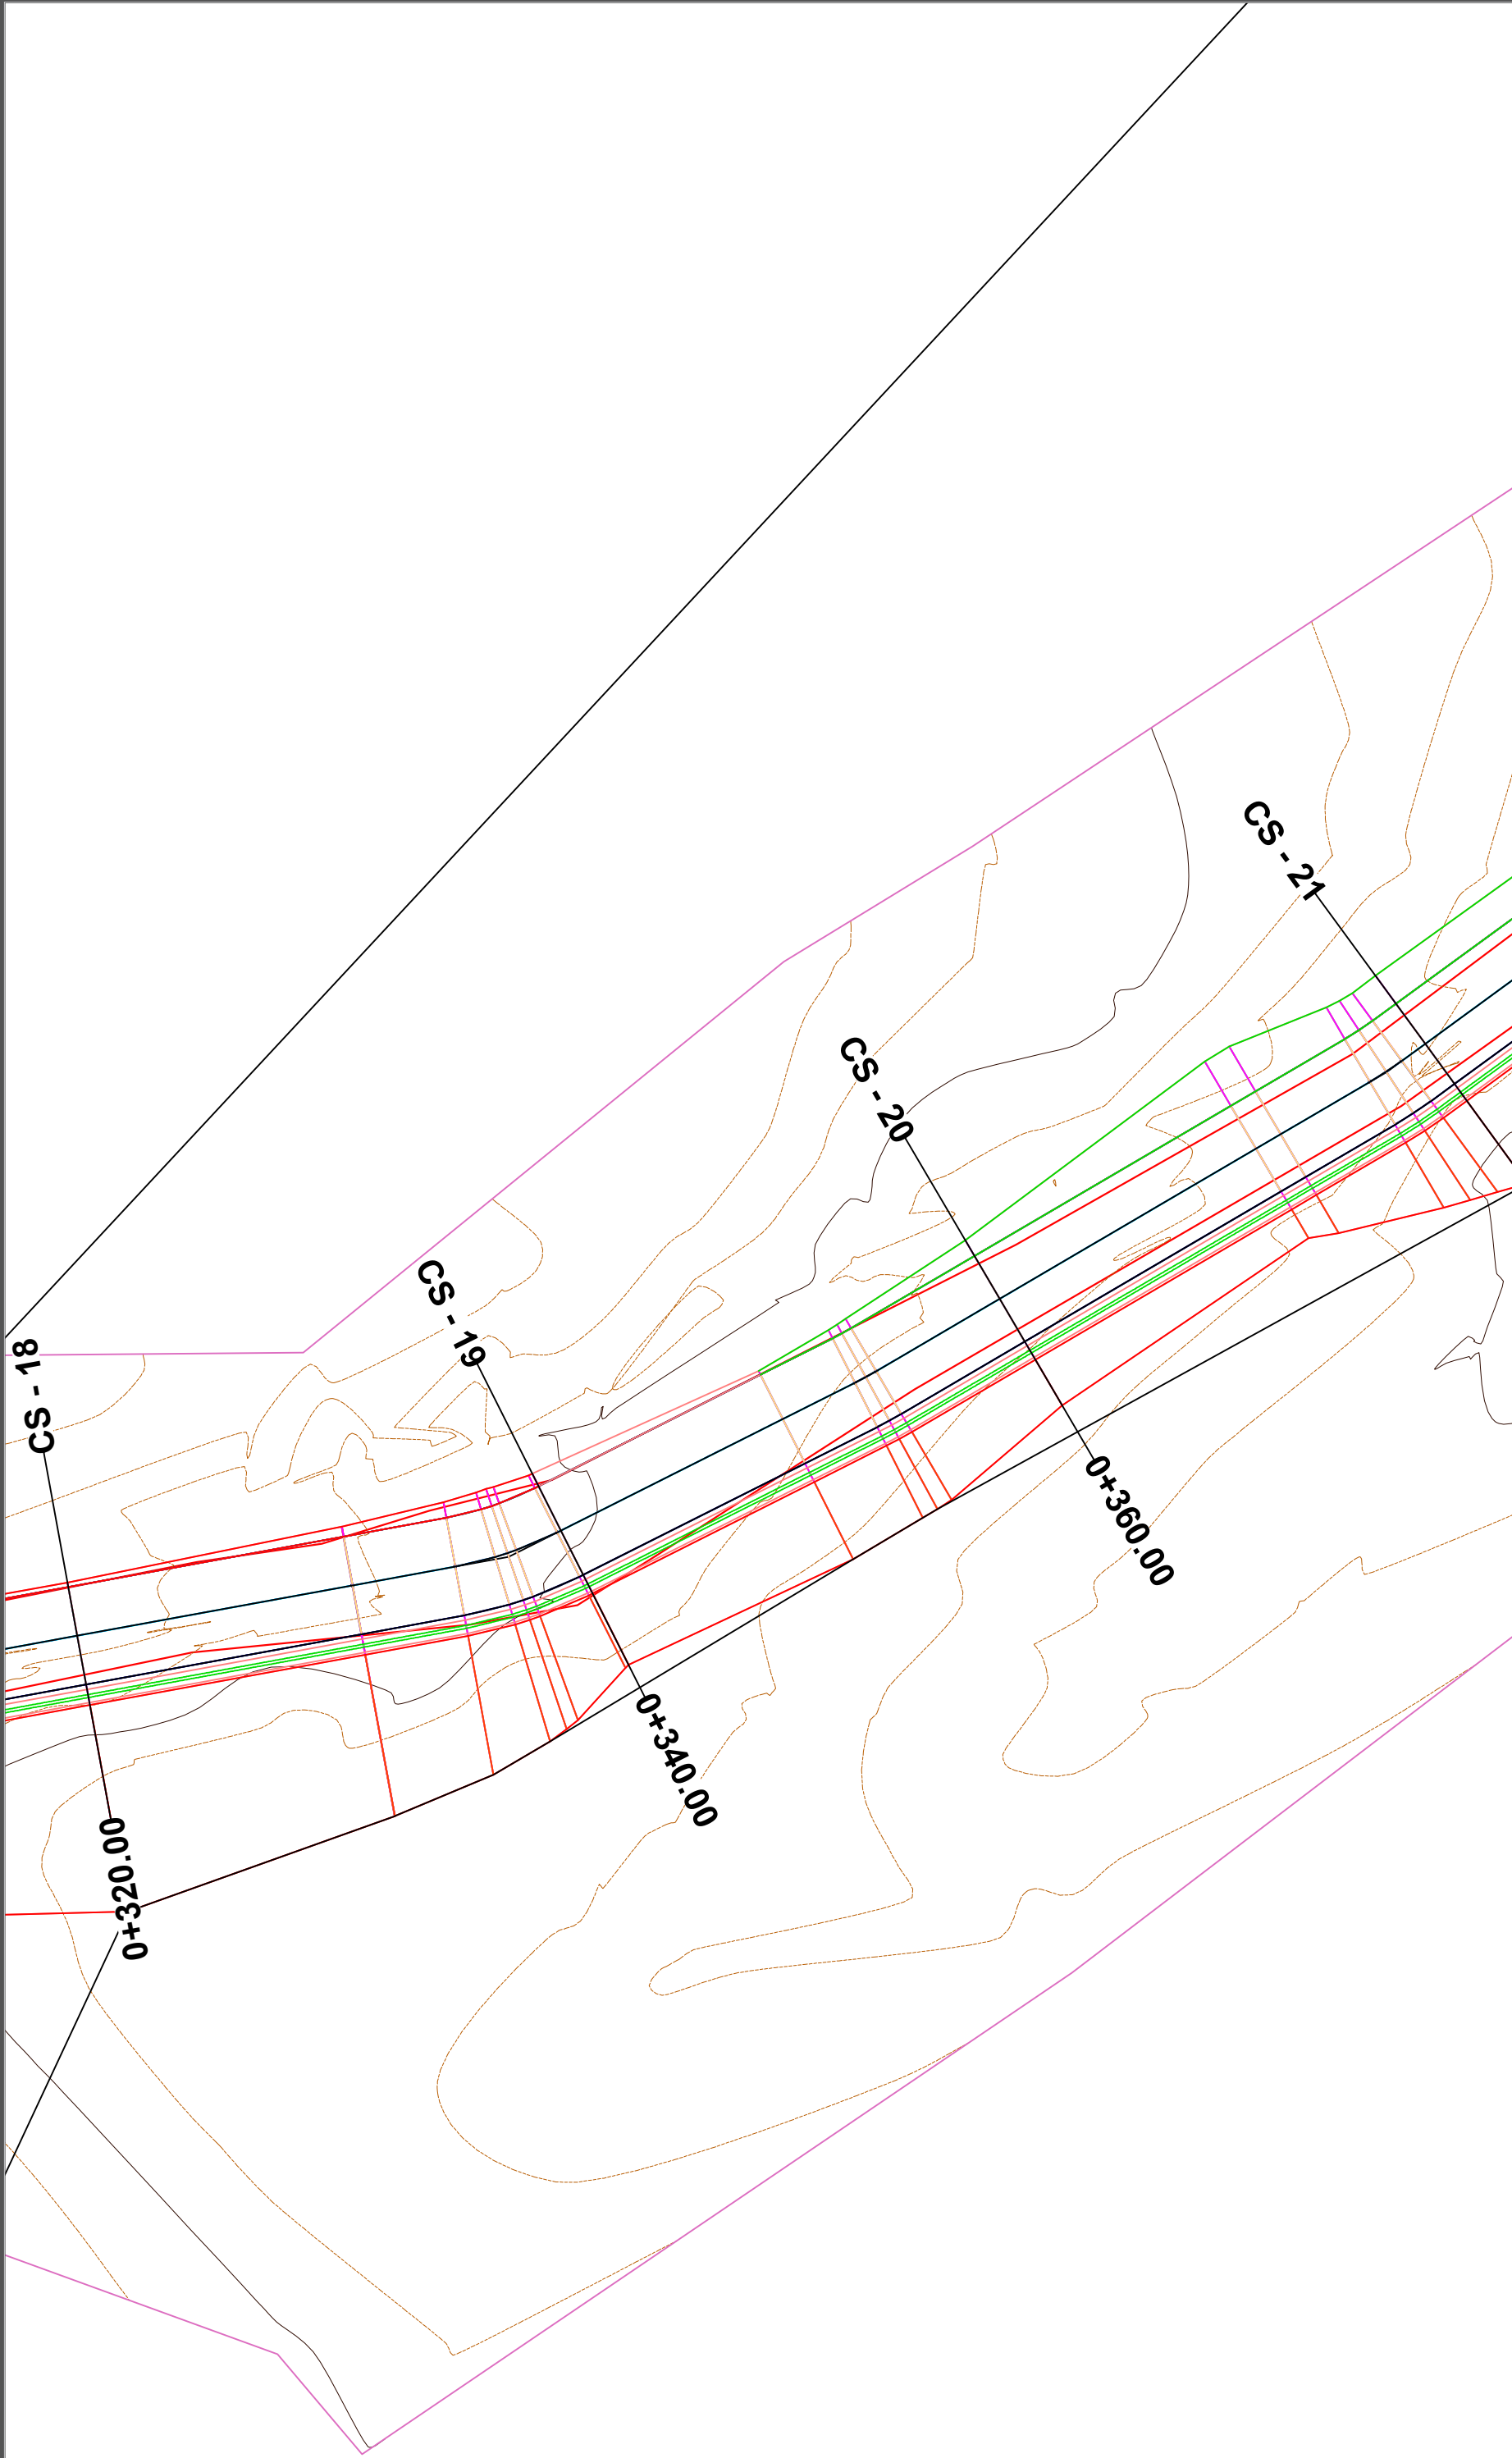

SHKALLA:
1:3000

STUDIO PROJEKTIMI
"EAGLE SCP" sh.p.k

Licenca - N.7326
Adresa: Rr. DITETI 1 Ri Bulqiza - ALBANIA
Tel. + 355(0) 696301633 - E mail: eaglescp@gmail.com

PERFAQESUES

Ing. ERALED LAÇI

Firma / Vula:

INVESTITOR

BASHKIA BULQIZË

Firma / Vula:

TITULLI I OBJEKTIT :

OBJEKTI: "ISTEMIM ASFALTIM I RRUGËS SË
FSHATIT KODRA E DANIT, NJ.ADM. FUSHË BULQIZË"

TITULLI I FLETES :

PLANIMETRIA E OBJEKTIT

BASHKIA BULQIZË

DATA E PROJEKTIT :



PRILL 2026

FAZA E PROJEKTIMIT :

PROJEKT - ZBATIMI

NR. I FLETES :

6

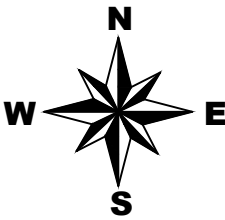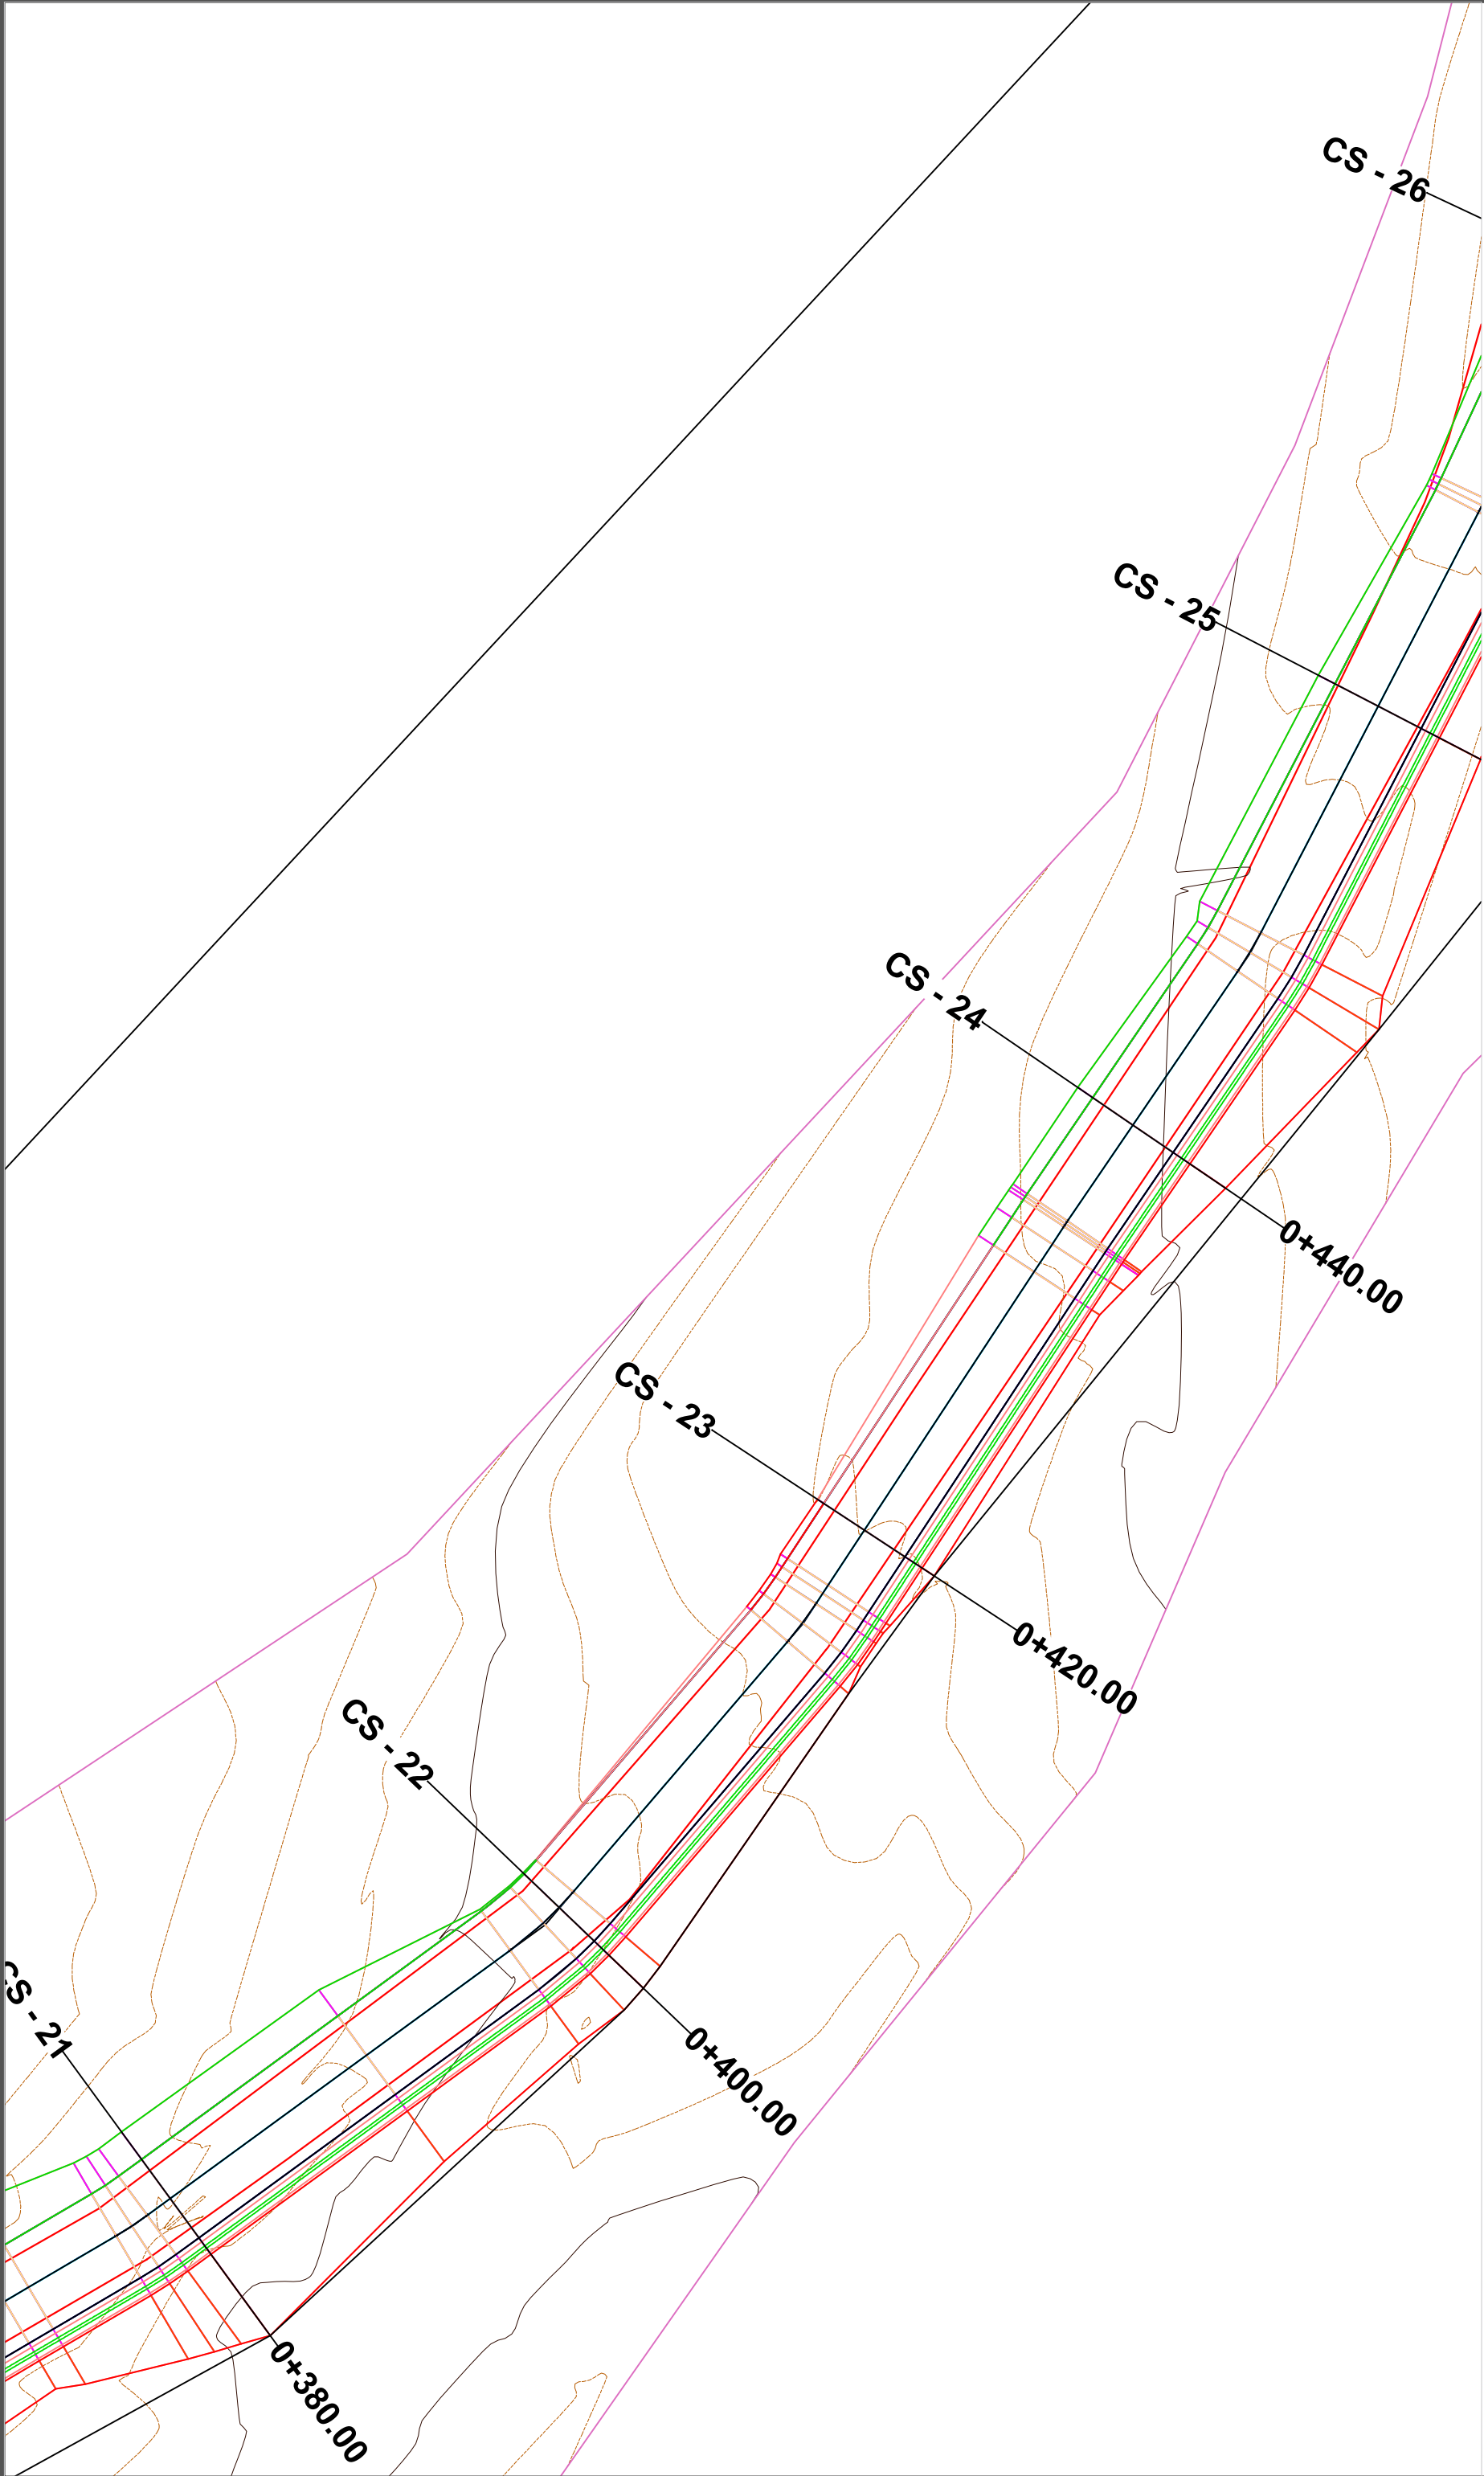

SHKALLA:
1:3000

STUDIO PROJEKTIMI
"EAGLE SCP" sh.p.k
Licenca - N.7326
Adresa: Rr. OJTETI 1 Ri Bulevar - ALBANIA
Tel. + 355(0) 696301633 - E mail: eaglescp@gmail.com

PERFAQESUES

Ing. ERAUD LAÇI

Firma / Vula:

INVESTITOR

BASHKIA BULQIZË

Firma / Vula:

TITULLI I OBJEKTIT :

OBJEKT: "ISTEMIM ASFALTIM I RRUGËS SË
FSHATIT KODRA E DANIT, NJ.ADM. FUSHË BULQIZË"

TITULLI I FLETES :

PLANIMETRIA E OBJEKTIT

BASHKIA BULQIZË

DATA E PROJEKTIT :



PRILL 2026

FAZA E PROJEKTIMIT :

PROJEKT - ZBATIMI

NR. I FLETES :

7

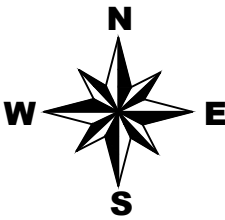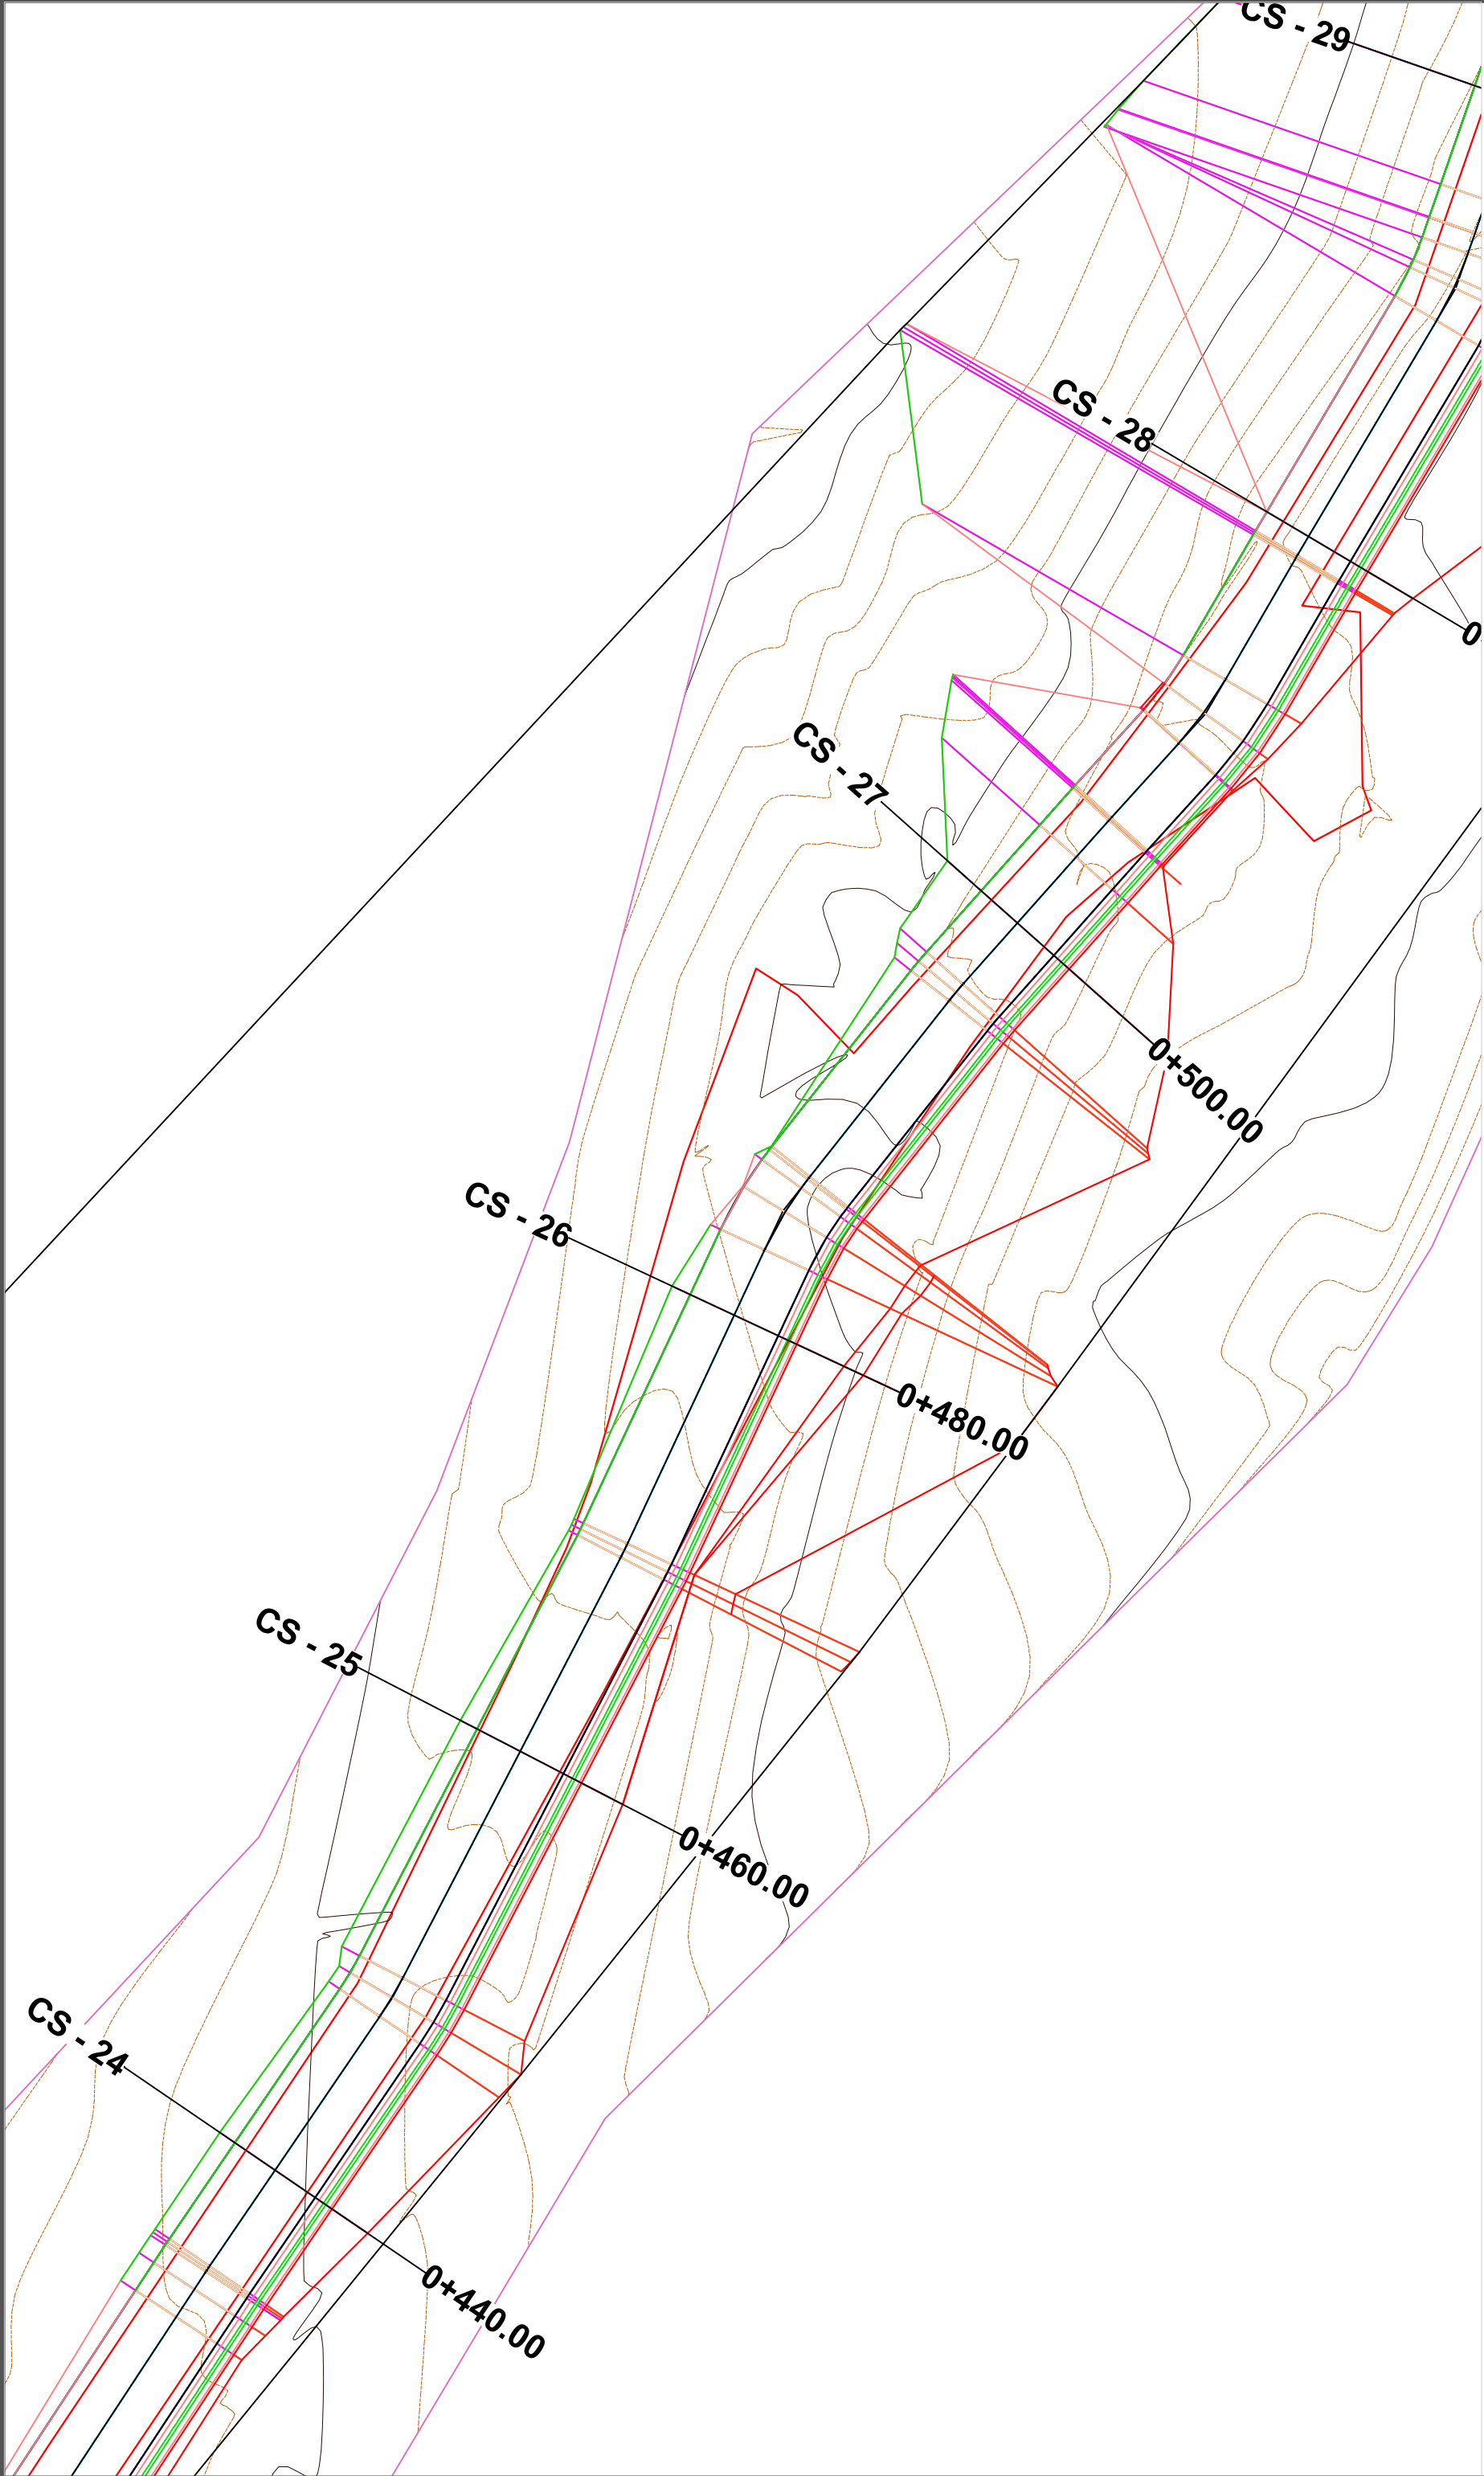

SHKALLA:
1:3000

STUDIO PROJEKTIMI
"EAGLE SCP" sh.p.k
Licenca - N.7326
Adresa: Rr. DITETI 1 Ri Buletin - ALBANIA
Tel. + 355(0) 696301633 - E mail: eaglescp@gmail.com

PERFAQESUES

Ing. ERALD LAÇI

Firma / Vula:

INVESTITOR

BASHKIA BULQIZË

Firma / Vula:

TITULLI I OBJEKTIT :

OBJEKTI: "ISTEMIM ASFALTIM I RRUGËS SË
FSHATIT KODRA E DANIT, NJ.ADM. FUSHË BULQIZË"

TITULLI I FLETES :

PLANIMETRIA E OBJEKTIT

BASHKIA BULQIZË

DATA E PROJEKTIT :



PRILL 2026

FAZA E PROJEKTIMIT :

PROJEKT - ZBATIMI

NR. I FLETES :

8

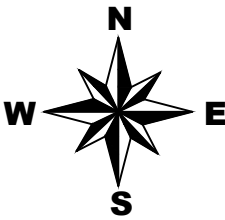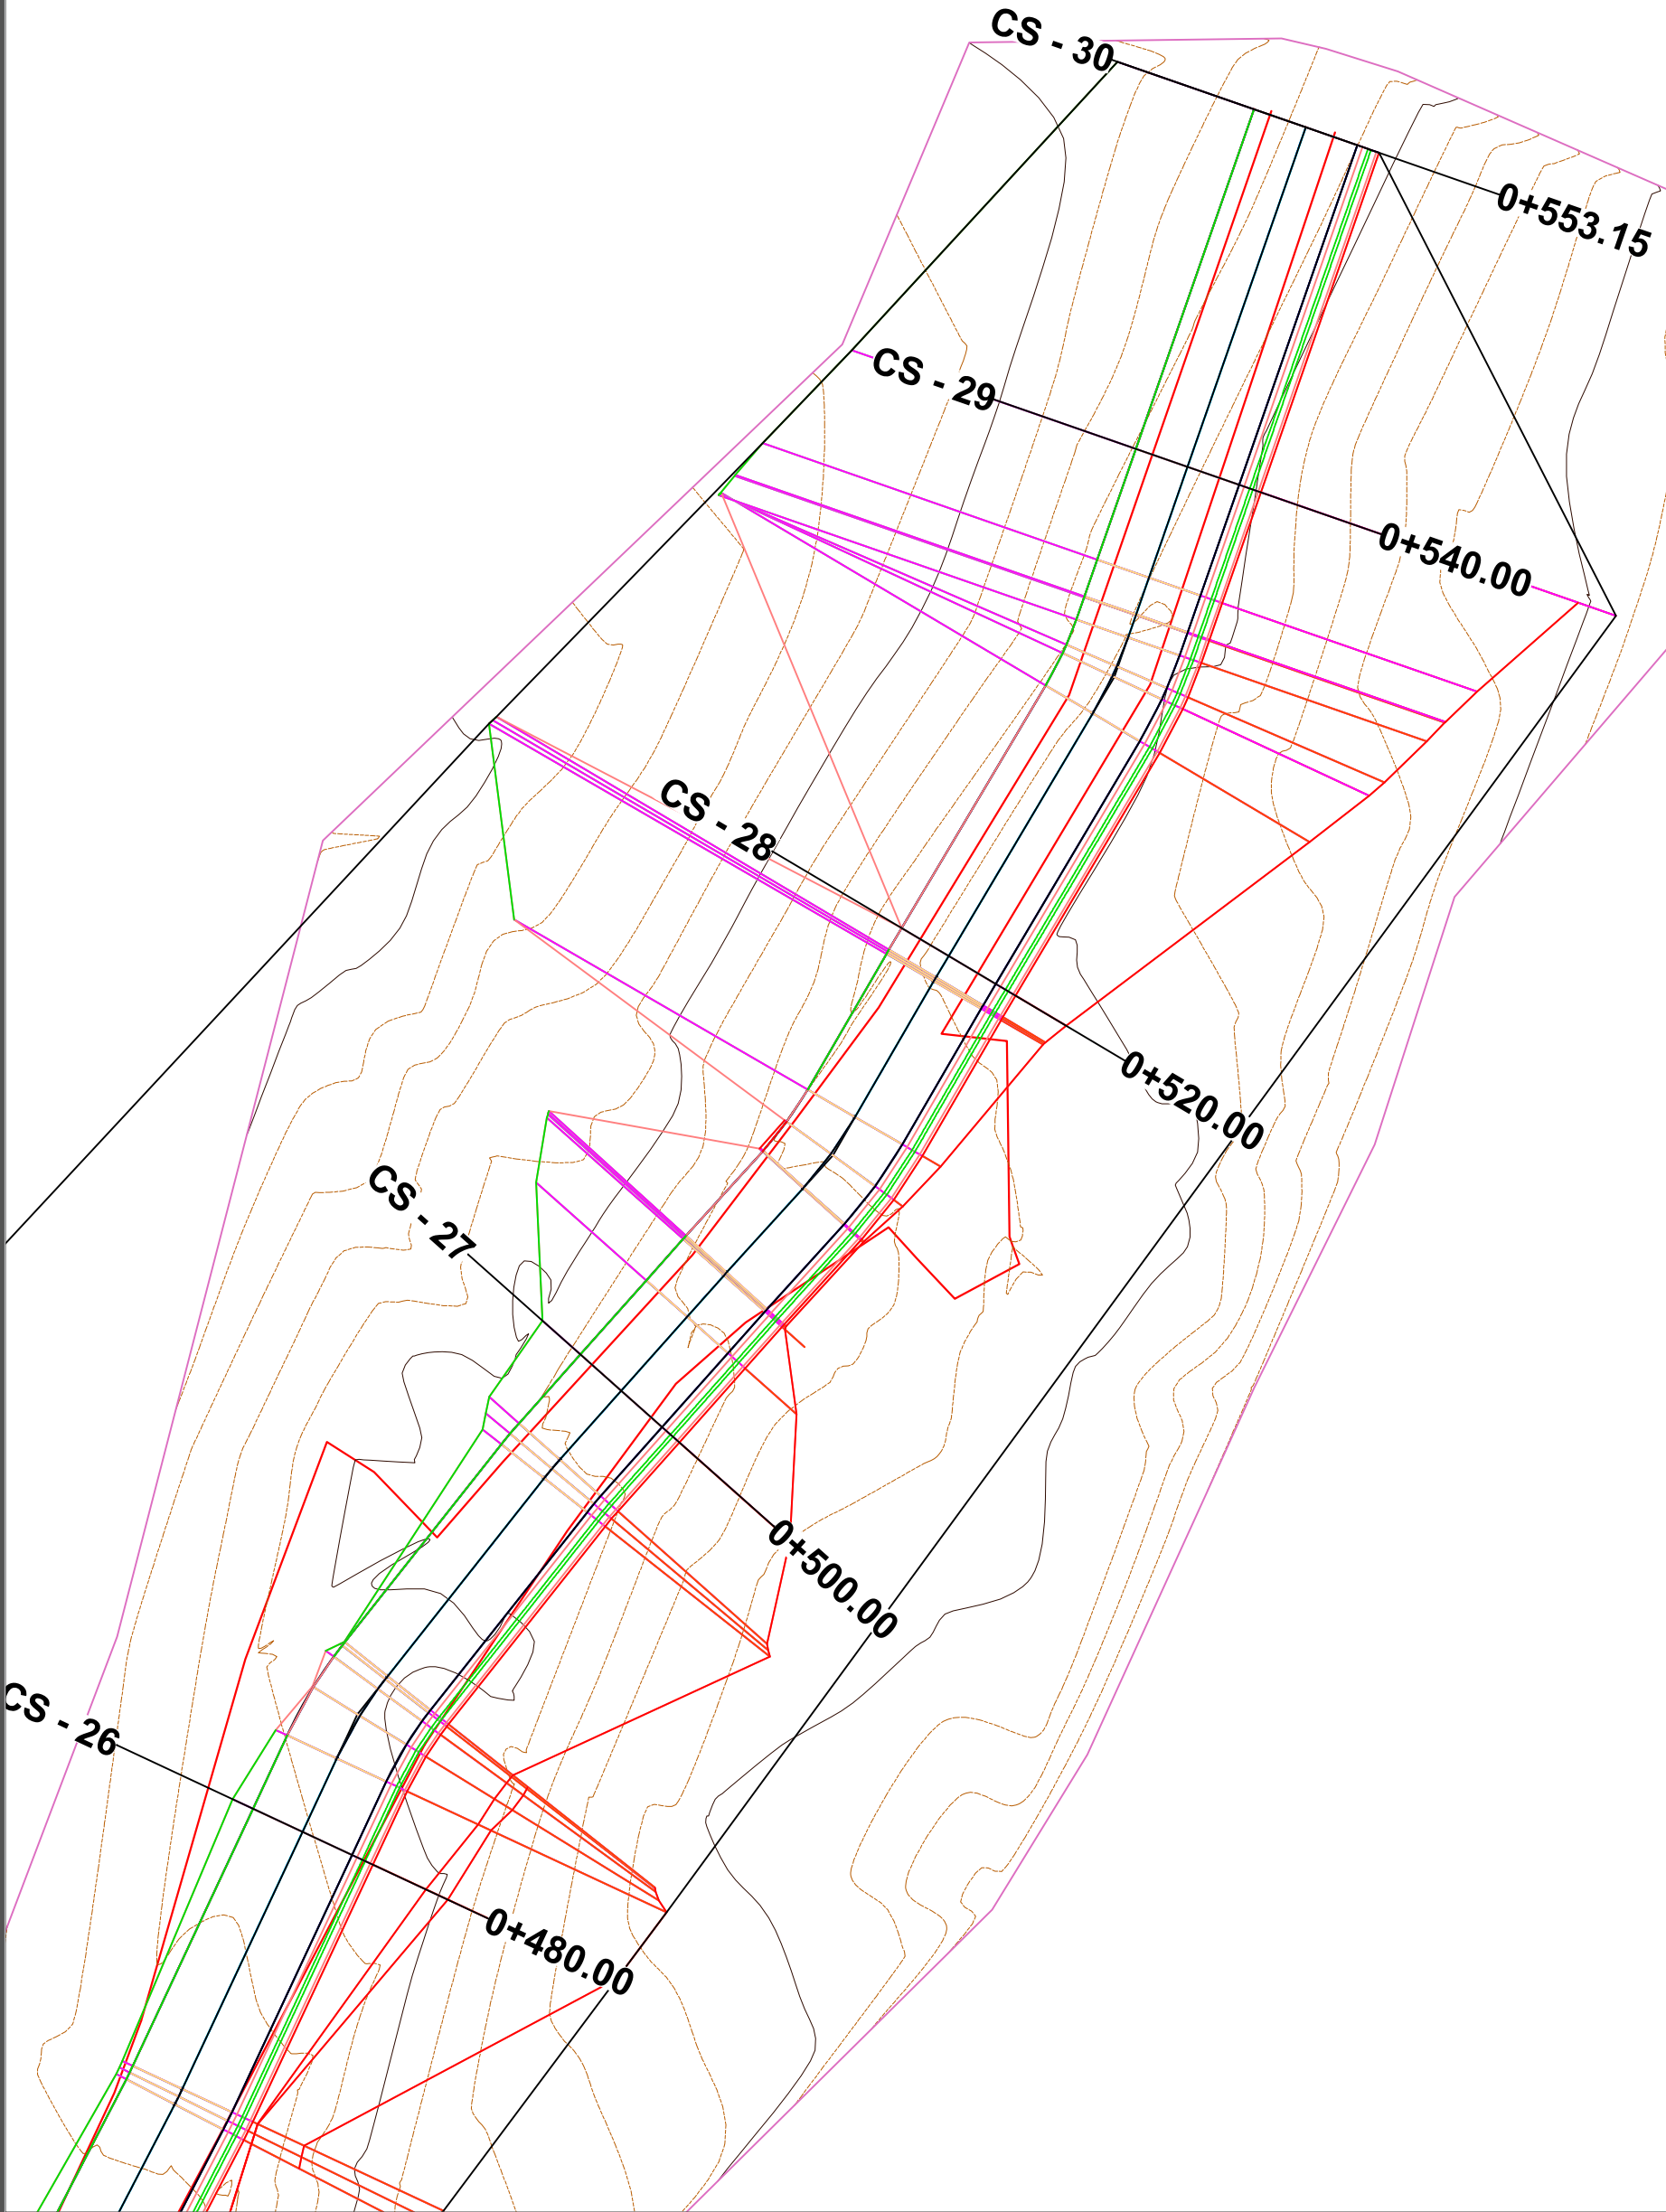

SHKALLA:
1:3000

STUDIO PROJEKTIMI
"EAGLE SCP" sh.p.k
Licenca - N.7326
Adresa: Rr. DITETI 1 Ri Bulevar - ALBANIA
Tel. +355(0) 696301633 - E mail: eaglescp@gmail.com

PERFAQESUES

Ing. ERALED LAÇI

Firma / Vula:

INVESTITOR

BASHKIA BULQIZË

Firma / Vula:

TITULLI I OBJEKTIT :
OBJEKT: "ISTEMIM ASFALTIM I RRUGËS SË
FSHATIT KODRA E DANIT, NJ.ADM. FUSHË BULQIZË"

TITULLI I FLETES :
PLANIMETRIA E OBJEKTIT

BASHKIA BULQIZË

DATA E PROJEKTIT :

PRILL 2026


FAZA E PROJEKTIMIT :

PROJEKT - ZBATIMI


NR. I FLETES :

9

879.0
878.5
878.0
877.5
877.0
876.5
876.0
875.5
875.0
874.5
874.0
873.5
873.0
872.5
872.0
871.5
871.0
870.5
870.0
869.5
869.0
868.5
868.0
867.5
867.0
866.5
866.0
865.5
865.0
864.5
864.0
863.5
863.0
862.5
862.0
861.5
861.0
860.5
860.0
859.5
859.0
858.5
858.0
857.5
857.0
856.5
856.0
855.5
855.0
854.5
854.0
853.5
853.0
852.5
852.0
851.5
851.0
850.5
850.0
849.5
849.0
848.5
848.0
847.5
847.0
846.5
846.0
845.5
845.0
844.5
844.0
843.5

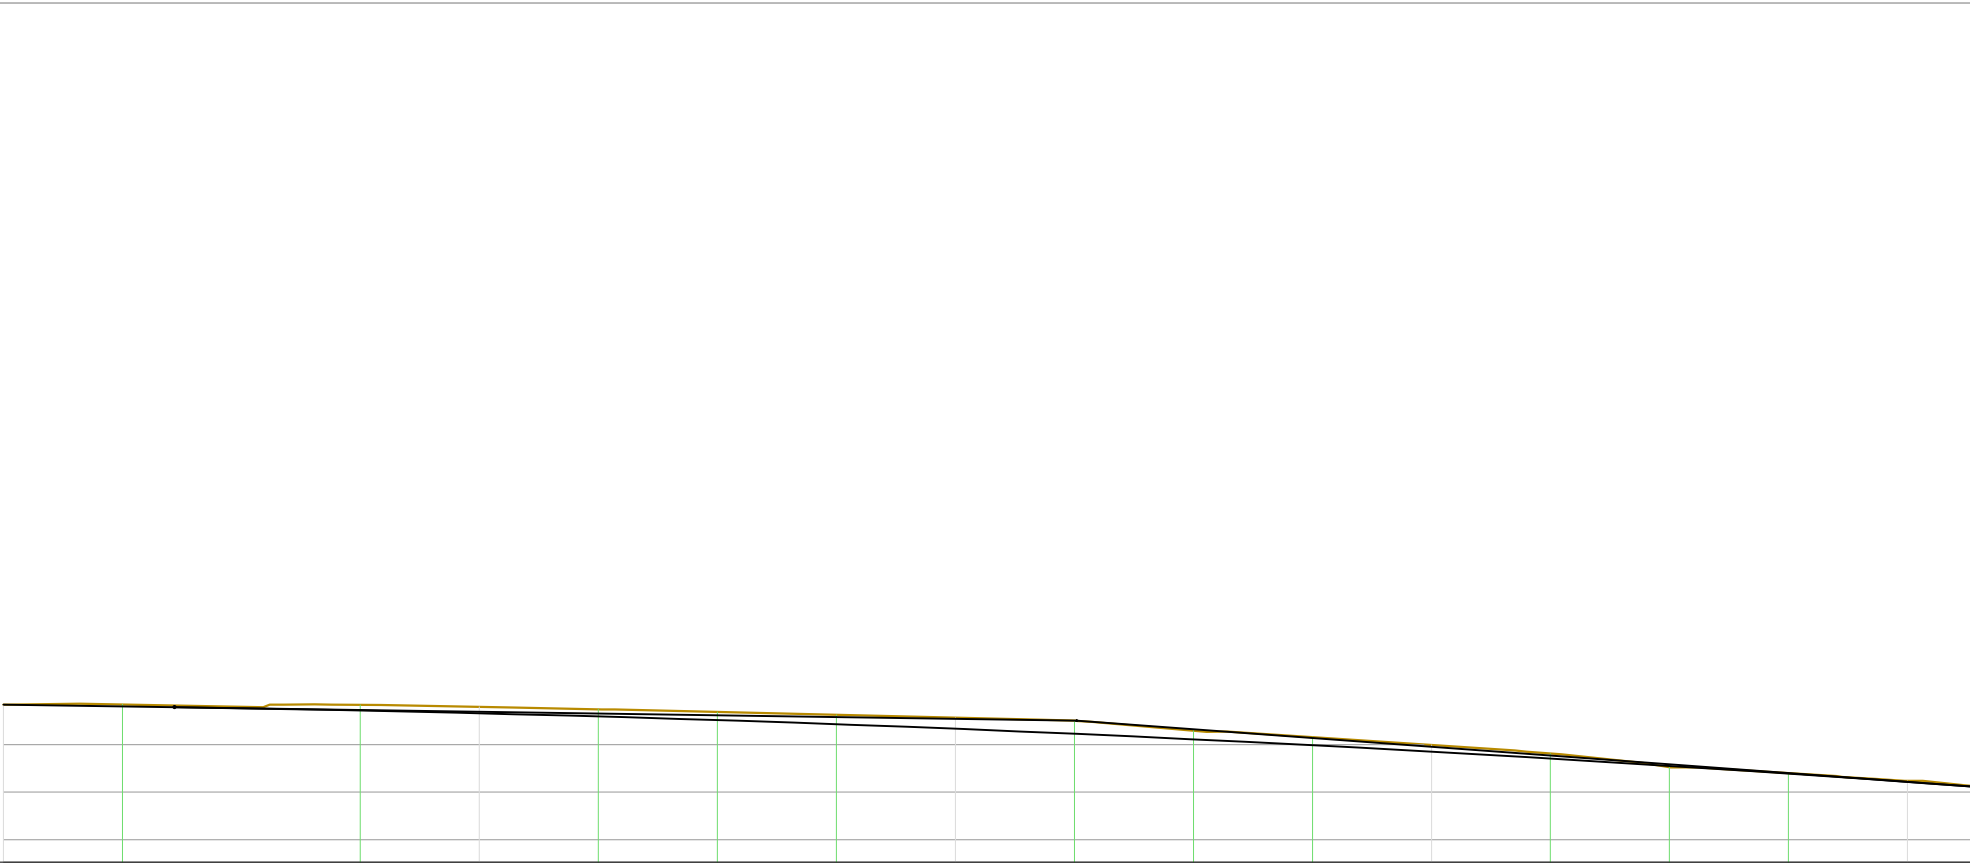

KUOTA TOKES		849.58		849.58		849.12		847.98		846.48
KUOTA PUNES		0.00		0.27		0.46		0.28		0.05
KUOTA PROJEKTIT		849.58		848.31		848.66		847.70		846.43
DIST PROGRESIVE		0+000		0+020		0+040		0+060		0+080
DIST PJESORE		20.00		20.00		20.00		20.00		
GJEO. HORIZONTAL		L=21.46		$\varphi = 0^{\circ}09'05''$ L=4.23 R=500.00		$\varphi = 0^{\circ}00'06''$ L=8.01 R=500.00		$\varphi = 0^{\circ}10'16''$ L=6.49 R=500.00		$\varphi = 1^{\circ}$ L=
GJEO. VERTIKALE		$i = -2.02\%$ L=7.71		$i = -1.98\%$ L=4.01		$i = -2.01\%$ L=3.00		$i = -2.39\%$ L=17.00		$i = -8.62\%$ L=4.43

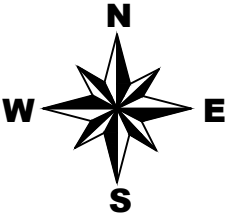

SHKALLA:
1:3000

STUDIO PROJEKTIMI
"EAGLE SCP" sh.p.k
Licenca - N.7326
Adresa: Rr. QYTETI RI Bulevari - ALBANIA
Tel. + 335(0) 696301633 - E mail: eaglescp@gmail.com

PERFAQESUES

Ing. ERALD LAÇI

Firma / Vula:

INVESTITOR

BASHKIA BULQIZË

Firma / Vula:

TITULLI I OBJEKTIT :
OBJEKTI: "ISTEMIM ASFALTIM I RRUGËS SË
FSHATIT KODRA E DANIT, NJ.ADM. FUSHË BULQIZË"

TITULLI I FLETES :
PROFILET GJATESORE

BASHKIA BULQIZË



DATA E PROJEKTIT :

PRILL 2026

FAZA E PROJEKTIMIT :

PROJEKT - ZBATIMI

NR. I FLETES :

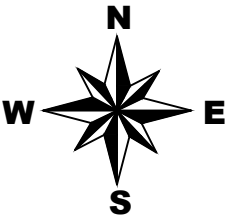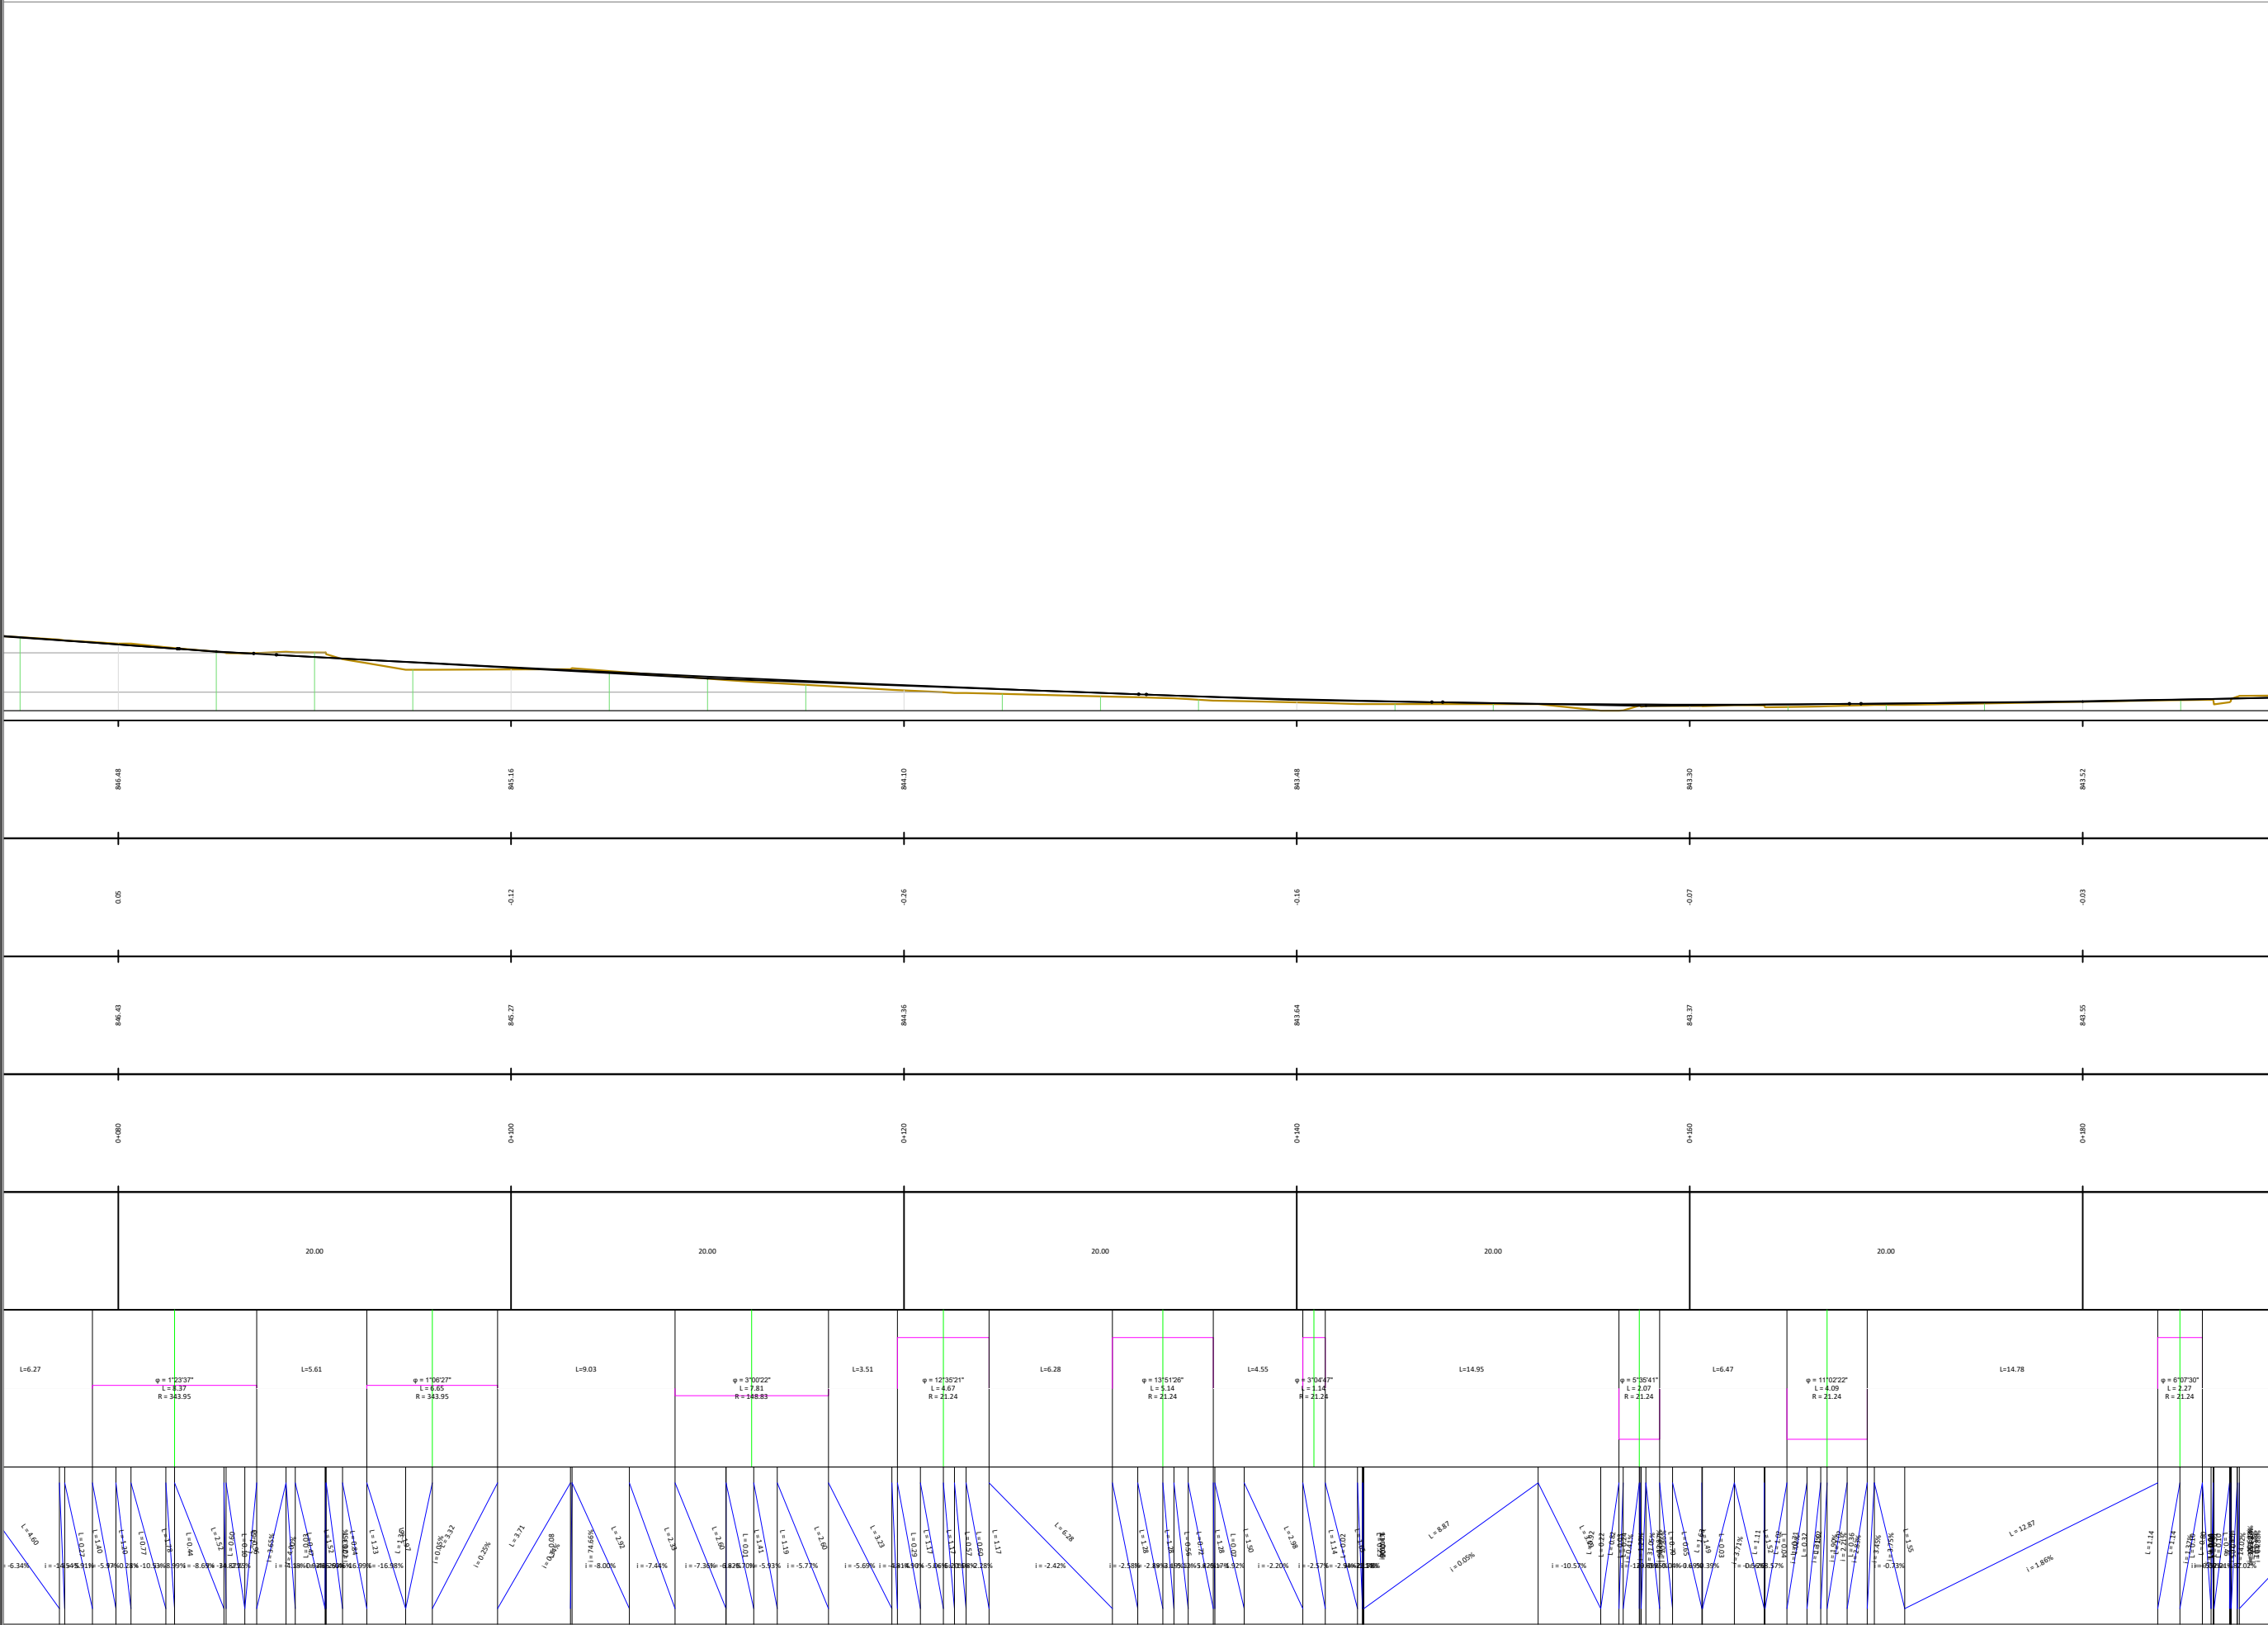

SHKALLA:
1:3000

STUDIO PROJEKTIMI
"EAGLE SCP" sh.p.k
Licenca - N.7326
Adresa: Rr. QYTETI RI Buzë - ALBANIA
Tel. + 335(0) 696301633 - E mail: eaglescp@gmail.com

PERFAQESUES

Ing. ERALED LAÇI

Firma / Vula:

INVESTITOR

BASHKIA BULQIZË

Firma / Vula:

TITULLI I OBJEKTIT :
OBJEKTIT: "ISTEMIM ASFALTIM I RRUGËS SË
FSHATIT KODRA E DANIT, NJ.ADM. FUSHË BULQIZË"

TITULLI I FLETES :
PROFILIET GJATESORE

BASHKIA BULQIZË

DATA E PROJEKTIT :



PRILL 2026

FAZA E PROJEKTIMIT :

PROJEKT - ZBATIMI

NR. I FLETES :

11

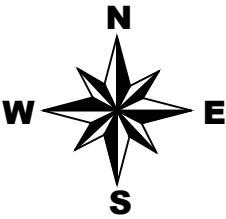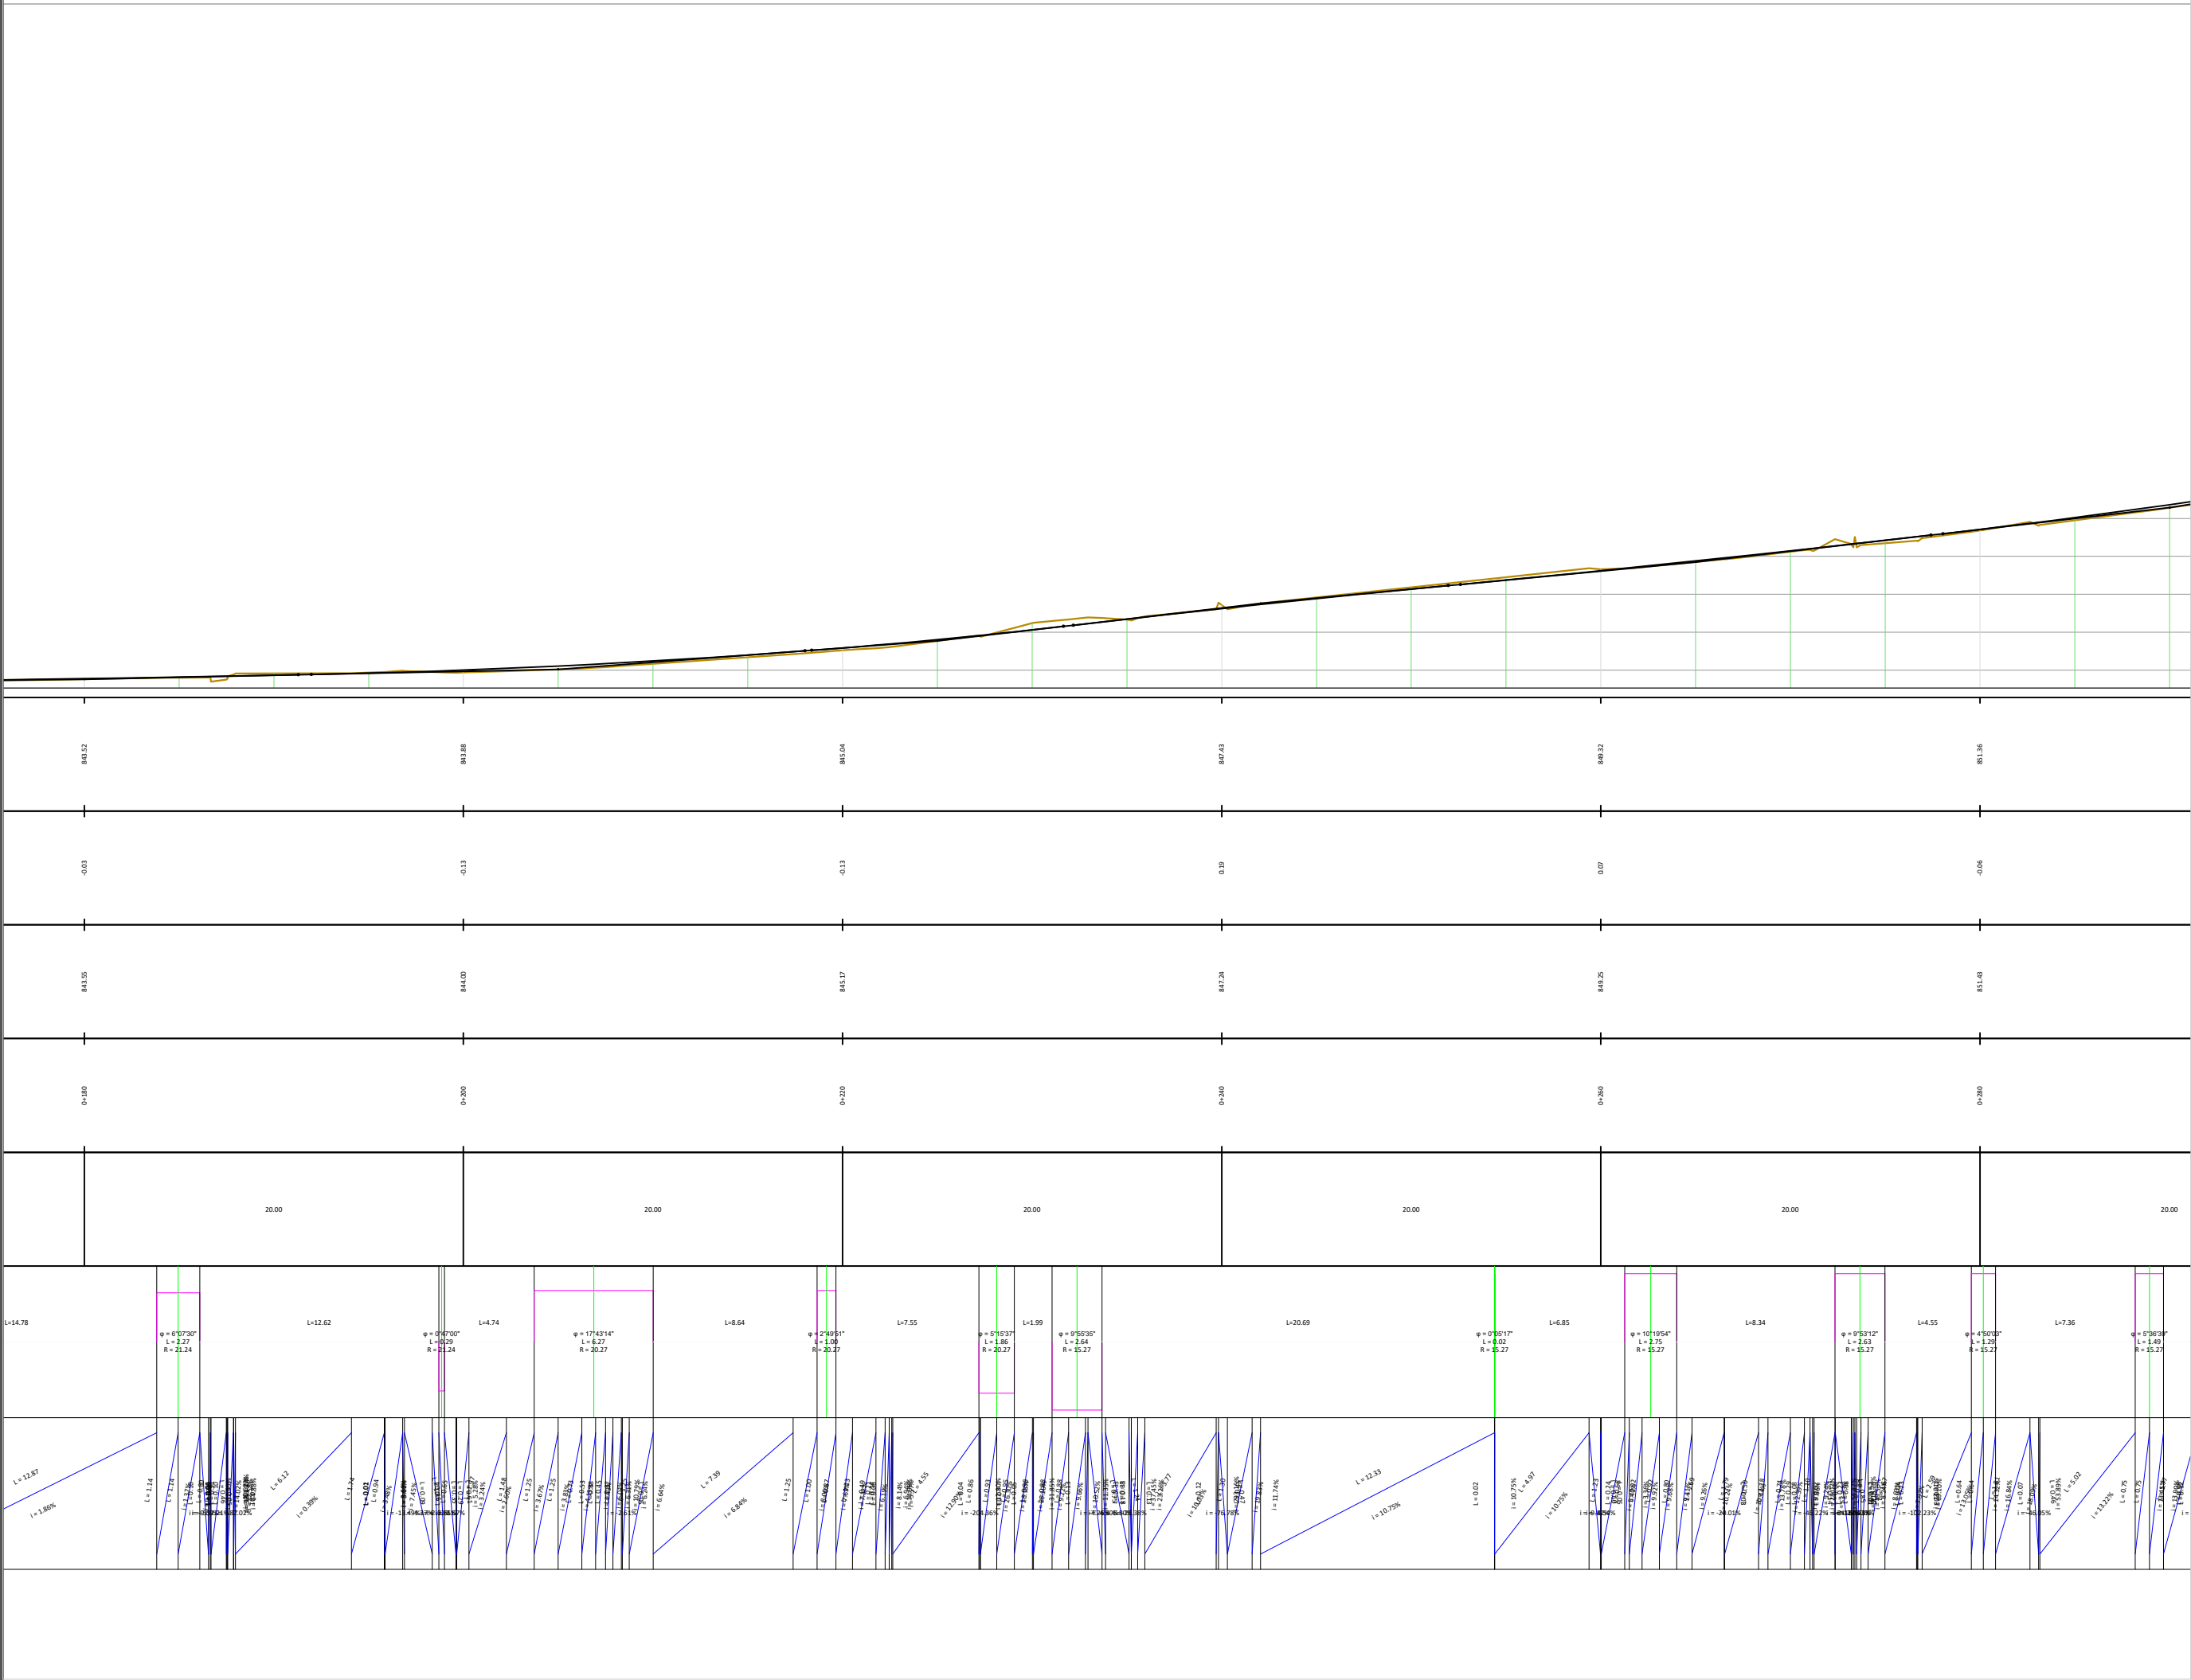

SHKALLA:
1:3000

STUDIO PROJEKTIMI
"EAGLE SCP" sh.p.k

Licenca - N.7326

Adresa: Rr. QYTETI RI Buzë - ALBANIA
Tel. + 335(0) 696301633 - E mail: eaglescp@gmail.com

PERFAQESUES

Ing. ERALD LAÇI

Firma / Vula:

INVESTITOR

BASHKIA BULQIZË

Firma / Vula:

TITULLI I OBJEKTIT :
OBJEKTI: "ISTEMIM ASFALTIM I RRUGËS SË
FSHATIT KODRA E DANIT, NJ.ADM. FUSHË BULOQIZË"

TITULLI I FLETES :
PROFILIET GJATESORE

BASHKIA BULQIZË

DATA E PROJEKTIT :




PRILL 2026

FAZA E PROJEKTIMIT :

PROJEKT - ZBATIMI

NR. I FLETES :

12

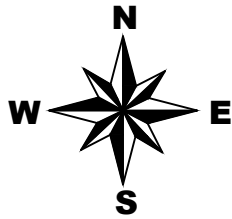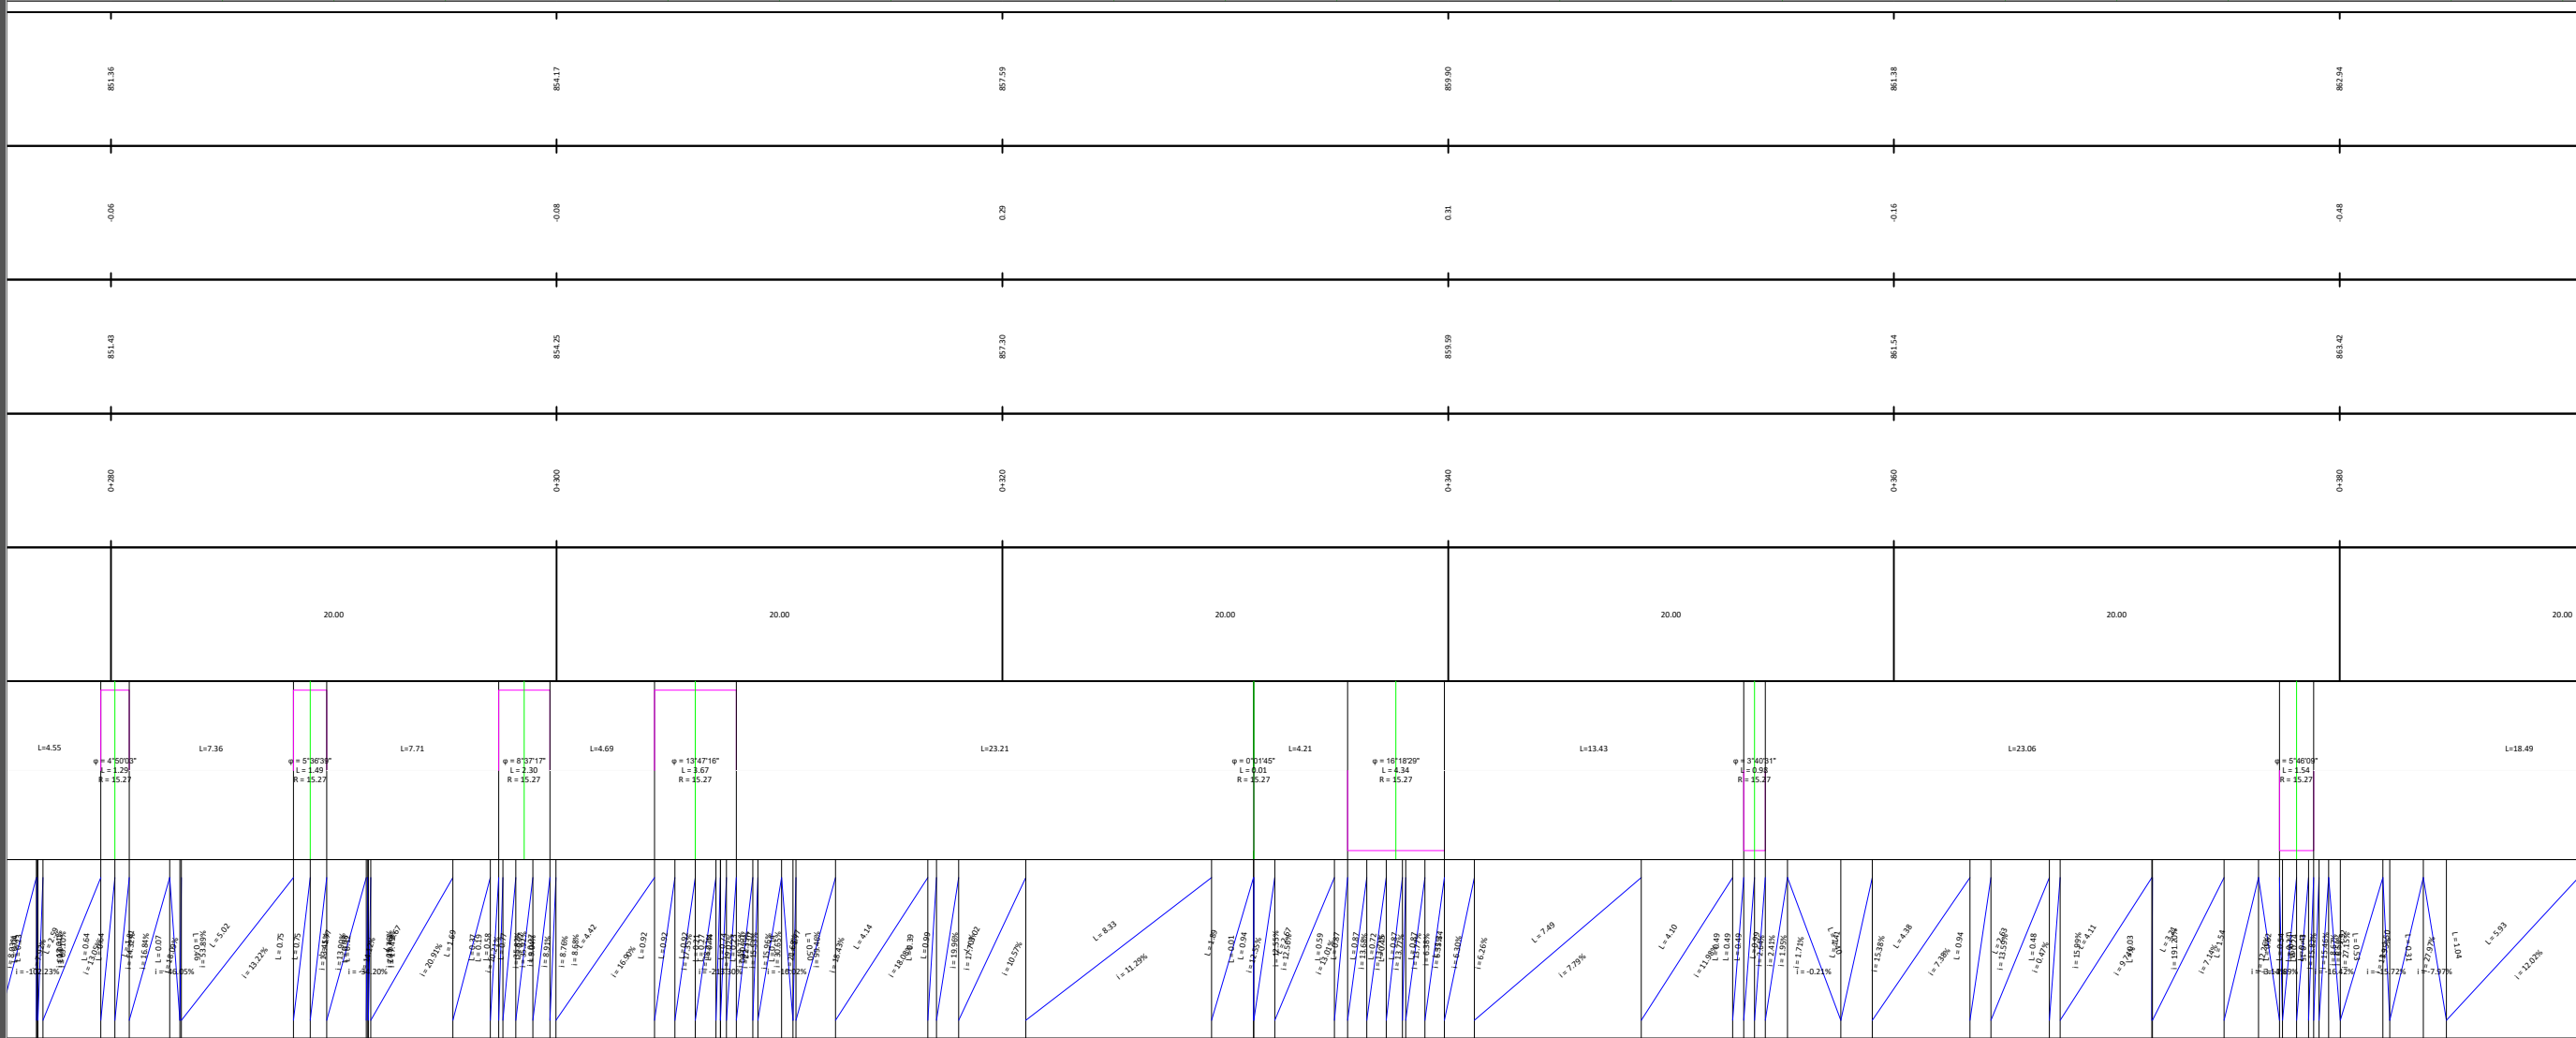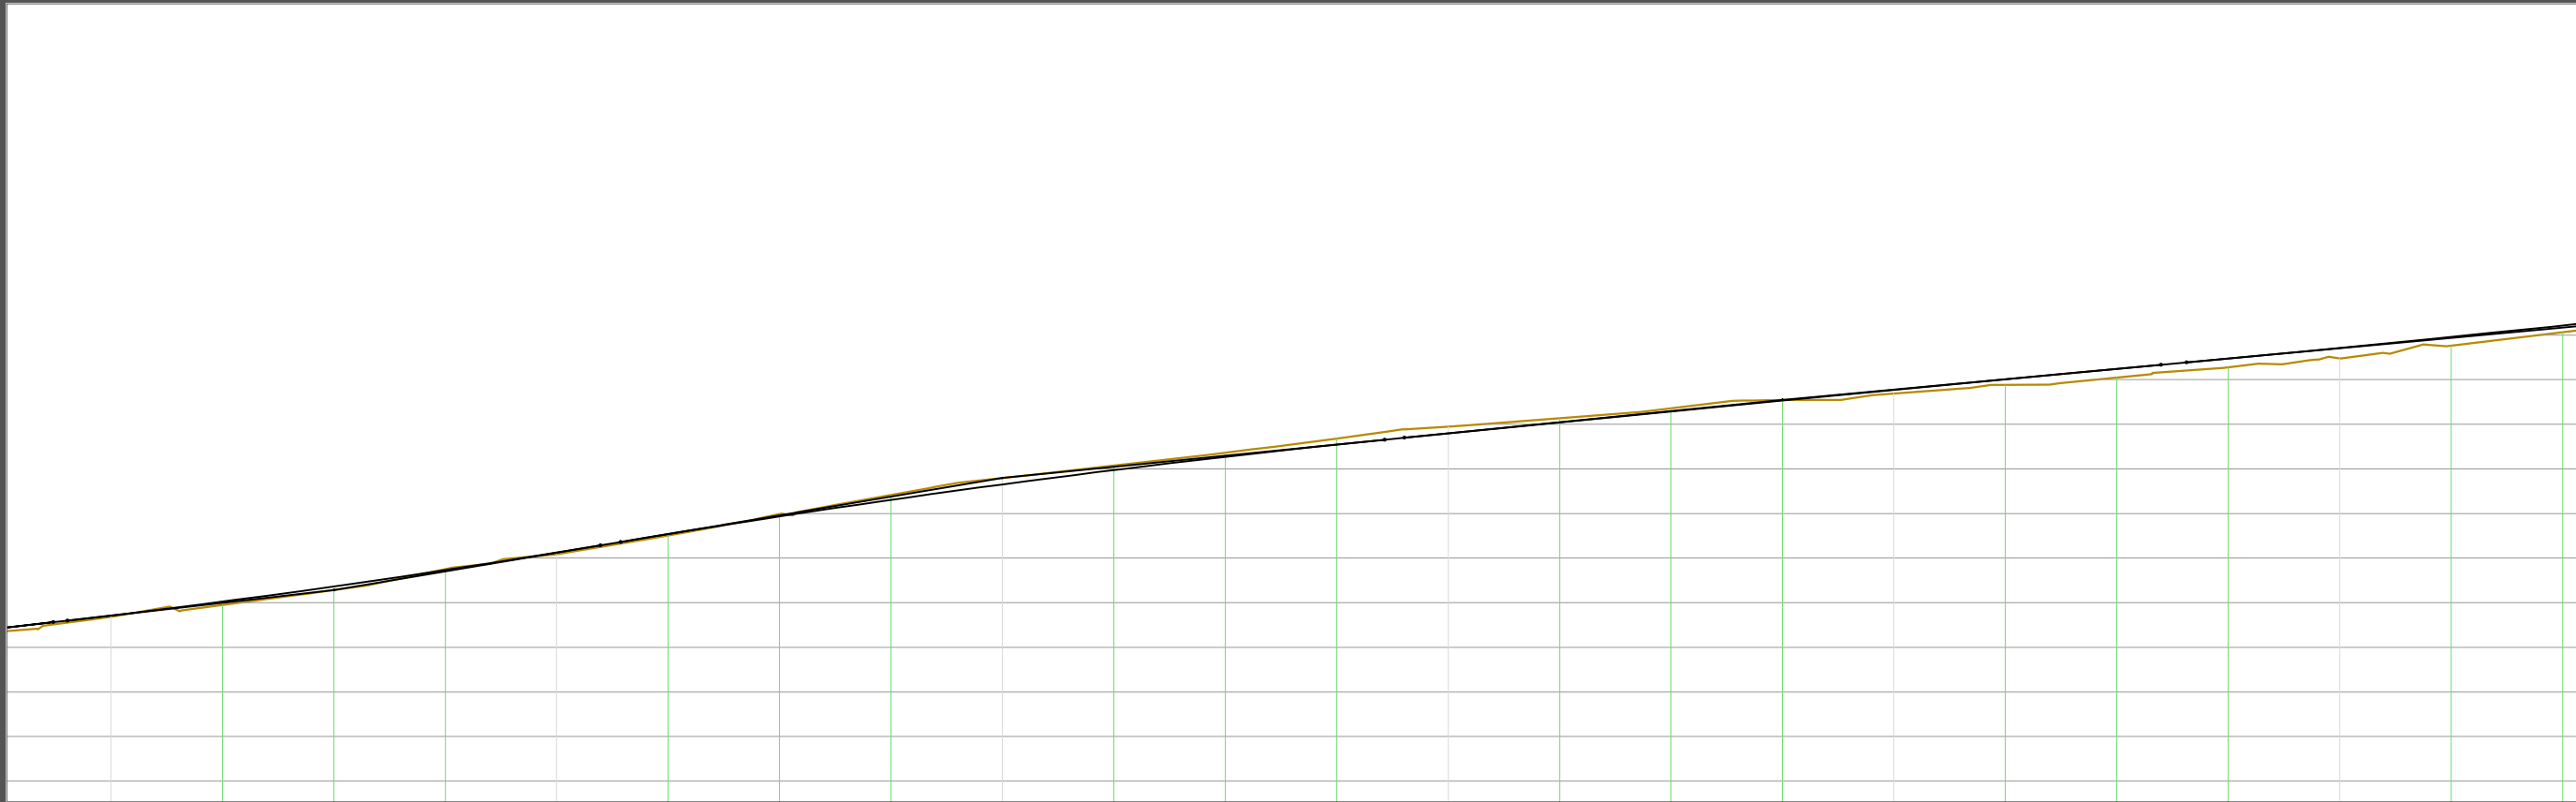

SHKALLA:
1:3000

STUDIO PROJEKTIMI
"EAGLE SCP" sh.p.k

Licenca - N.7326
Adresa: Rr. QYTETI RI Buzë - ALBANIA
Tel. + 335(0) 696301633 - E mail: eaglescp@gmail.com

PERFAQESUES

Ing. ERALED LAÇI

Firma / Vula:

INVESTITOR

BASHKIA BULQIZË

Firma / Vula:

TITULLI I OBJEKTIT :
OBJEKTI: "ISTEMIM ASFALTIM I RRUGËS SË
FSHATIT KODRA E DANIT, NJ.ADM. FUSHË BULOQIZË"

TITULLI I FLETES :
PROFILET GJATESORE

BASHKIA BULQIZË

DATA E PROJEKTIT :



PRILL 2026

FAZA E PROJEKTIMIT :

PROJEKT - ZBATIMI

NR. I FLETES :

13

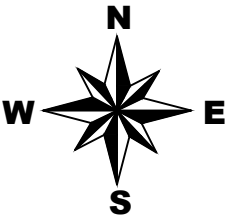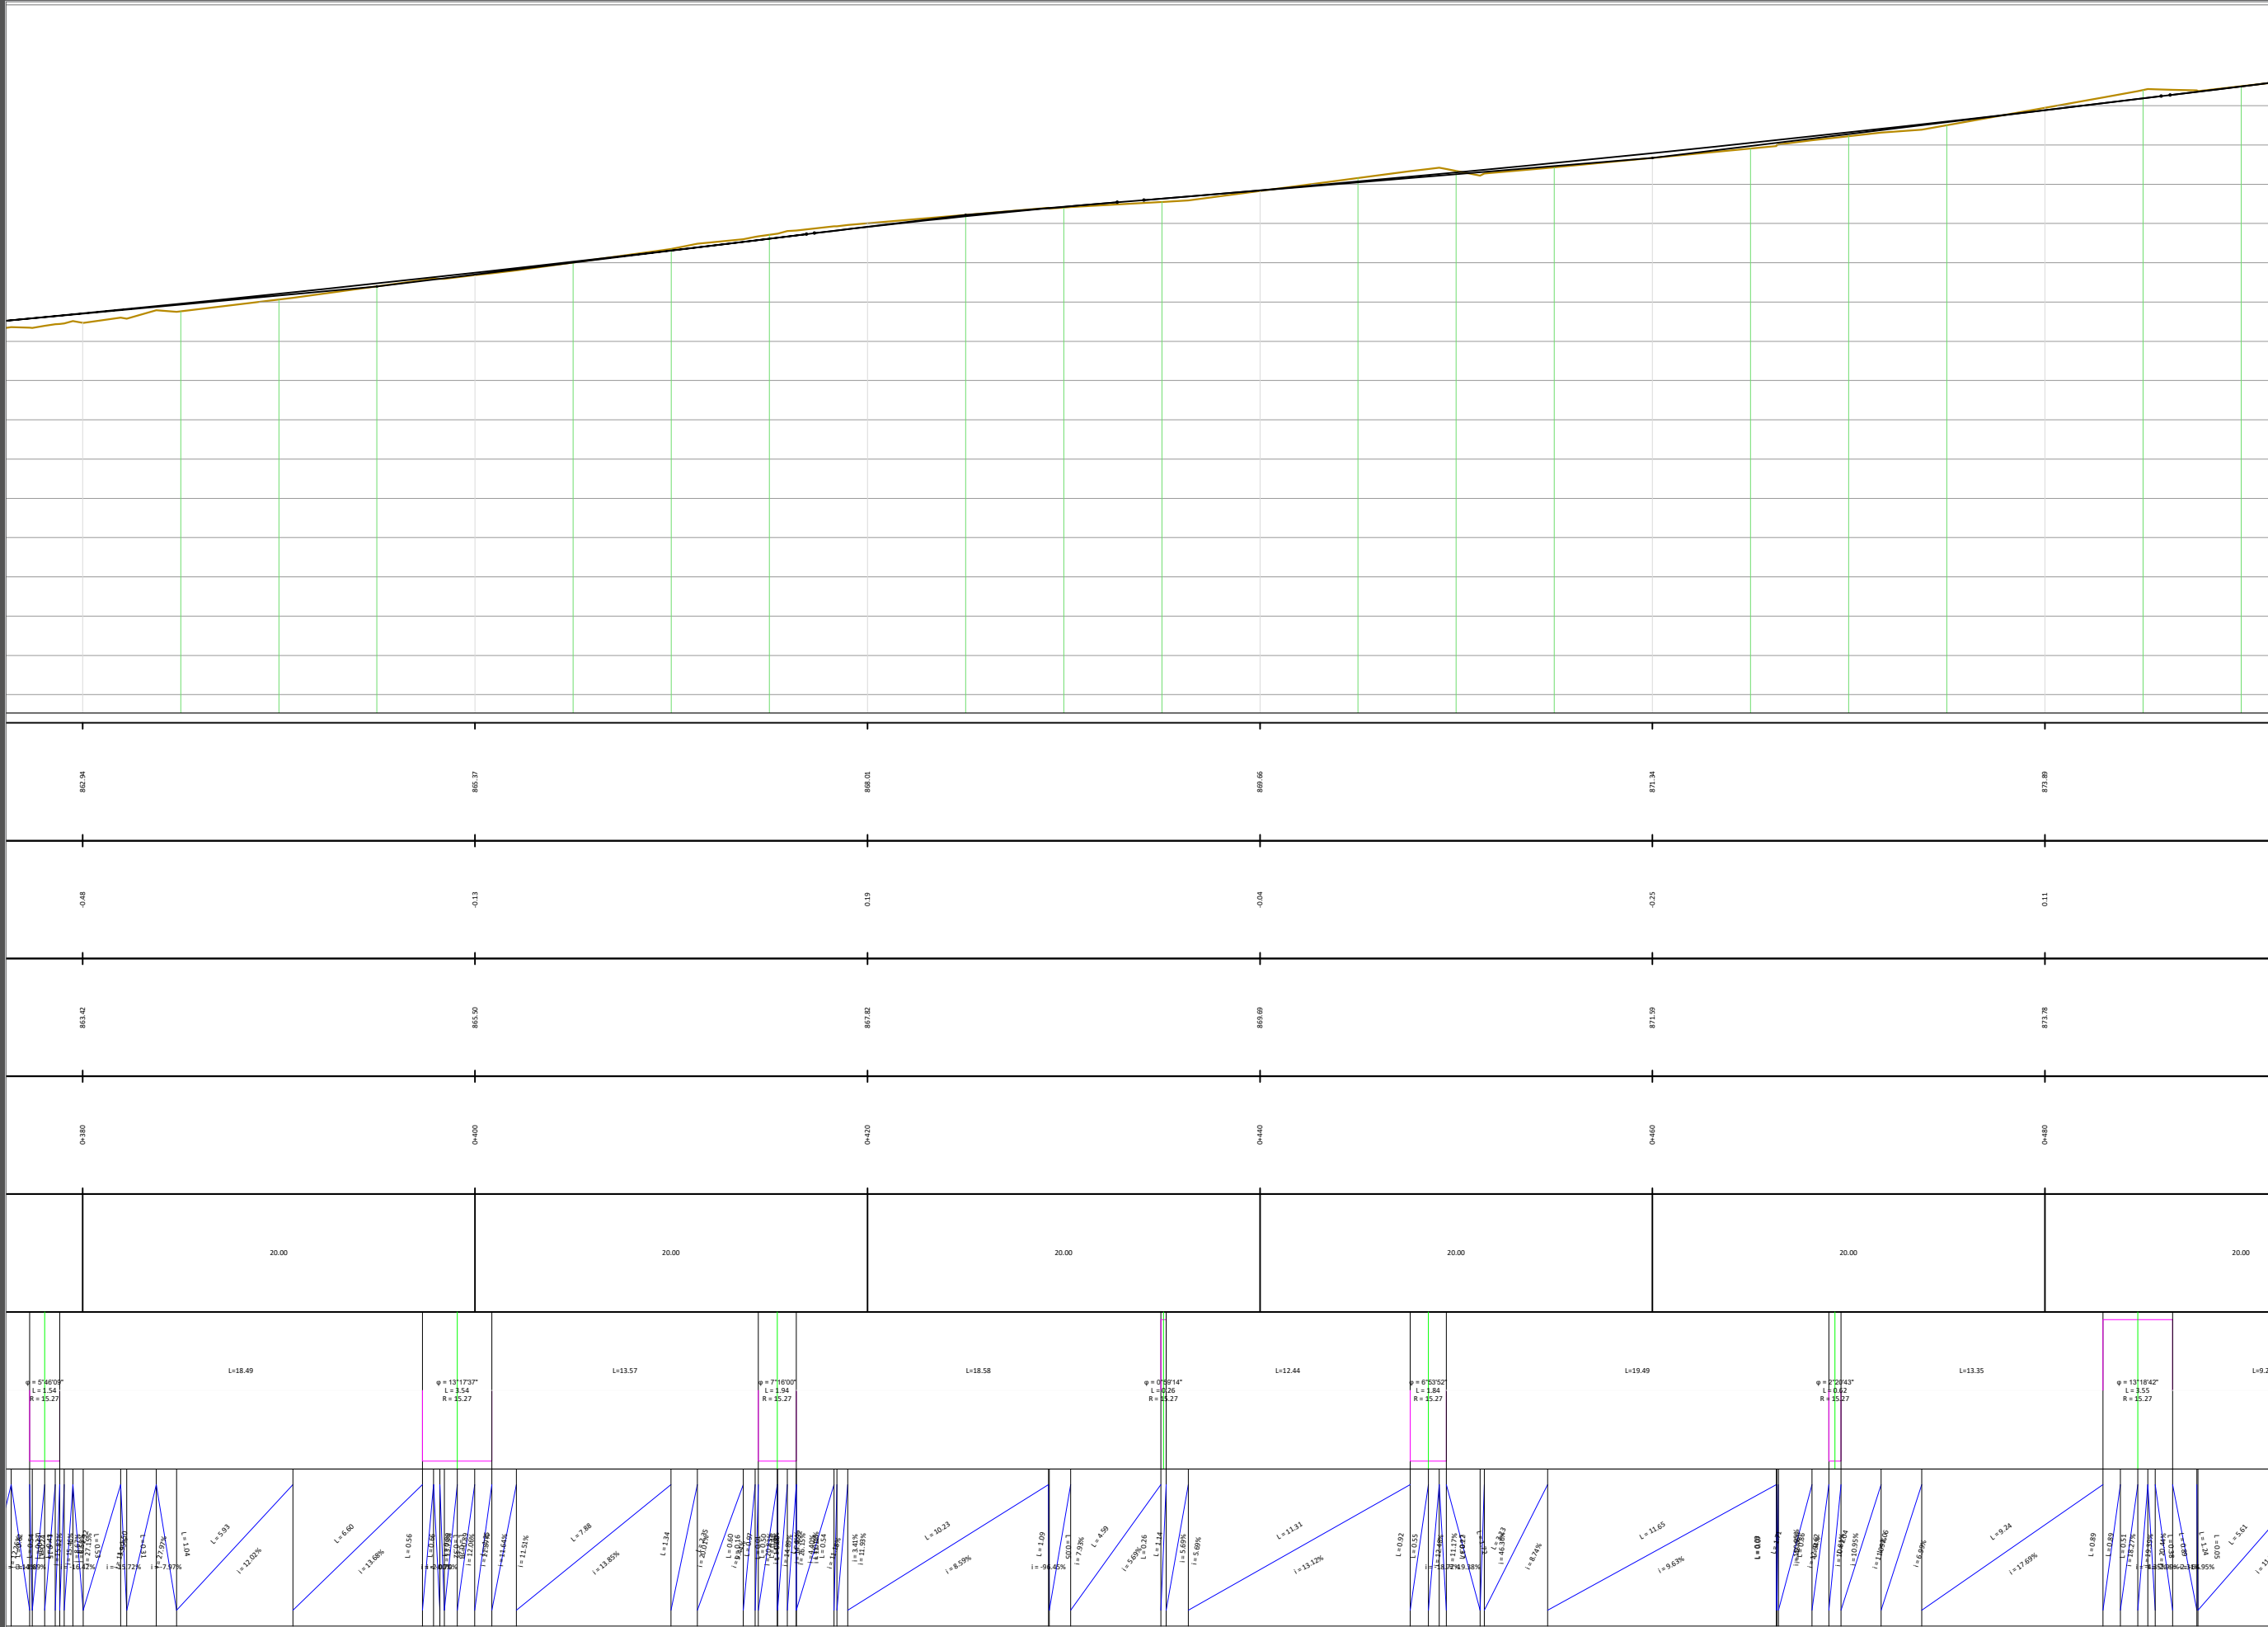

SHKALLA:

1:3000

STUDIO PROJEKTIMI

"EAGLE SCP" sh.p.k

Licenca - N.7326

Adresa: Rr. QYTETI RI Bulqize - ALBANIA
Tel. + 335(0) 696301633 - E mail: eaglescp@gmail.com

PERFAQESUES

Ing. ERALED LAÇI

Firma / Vula:

INVESTITOR

BASHKIA BULQIZË

Firma / Vula:

TITULLI I OBJEKTIT :

OBJEKTI: "ISTEMIM ASFALTIM I RRUGËS SË
FSHATIT KODRA E DANIT, NJ.ADM. FUSHË BULQIZË"

TITULLI I FLETES :

PROFILIET GJATESORE

BASHKIA BULQIZË

DATA E PROJEKTIT :




PRILL 2026

FAZA E PROJEKTIMIT :

PROJEKT - ZBATIMI

NR. I FLETES :

14

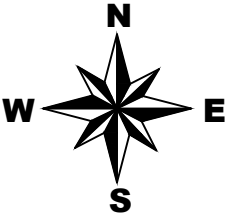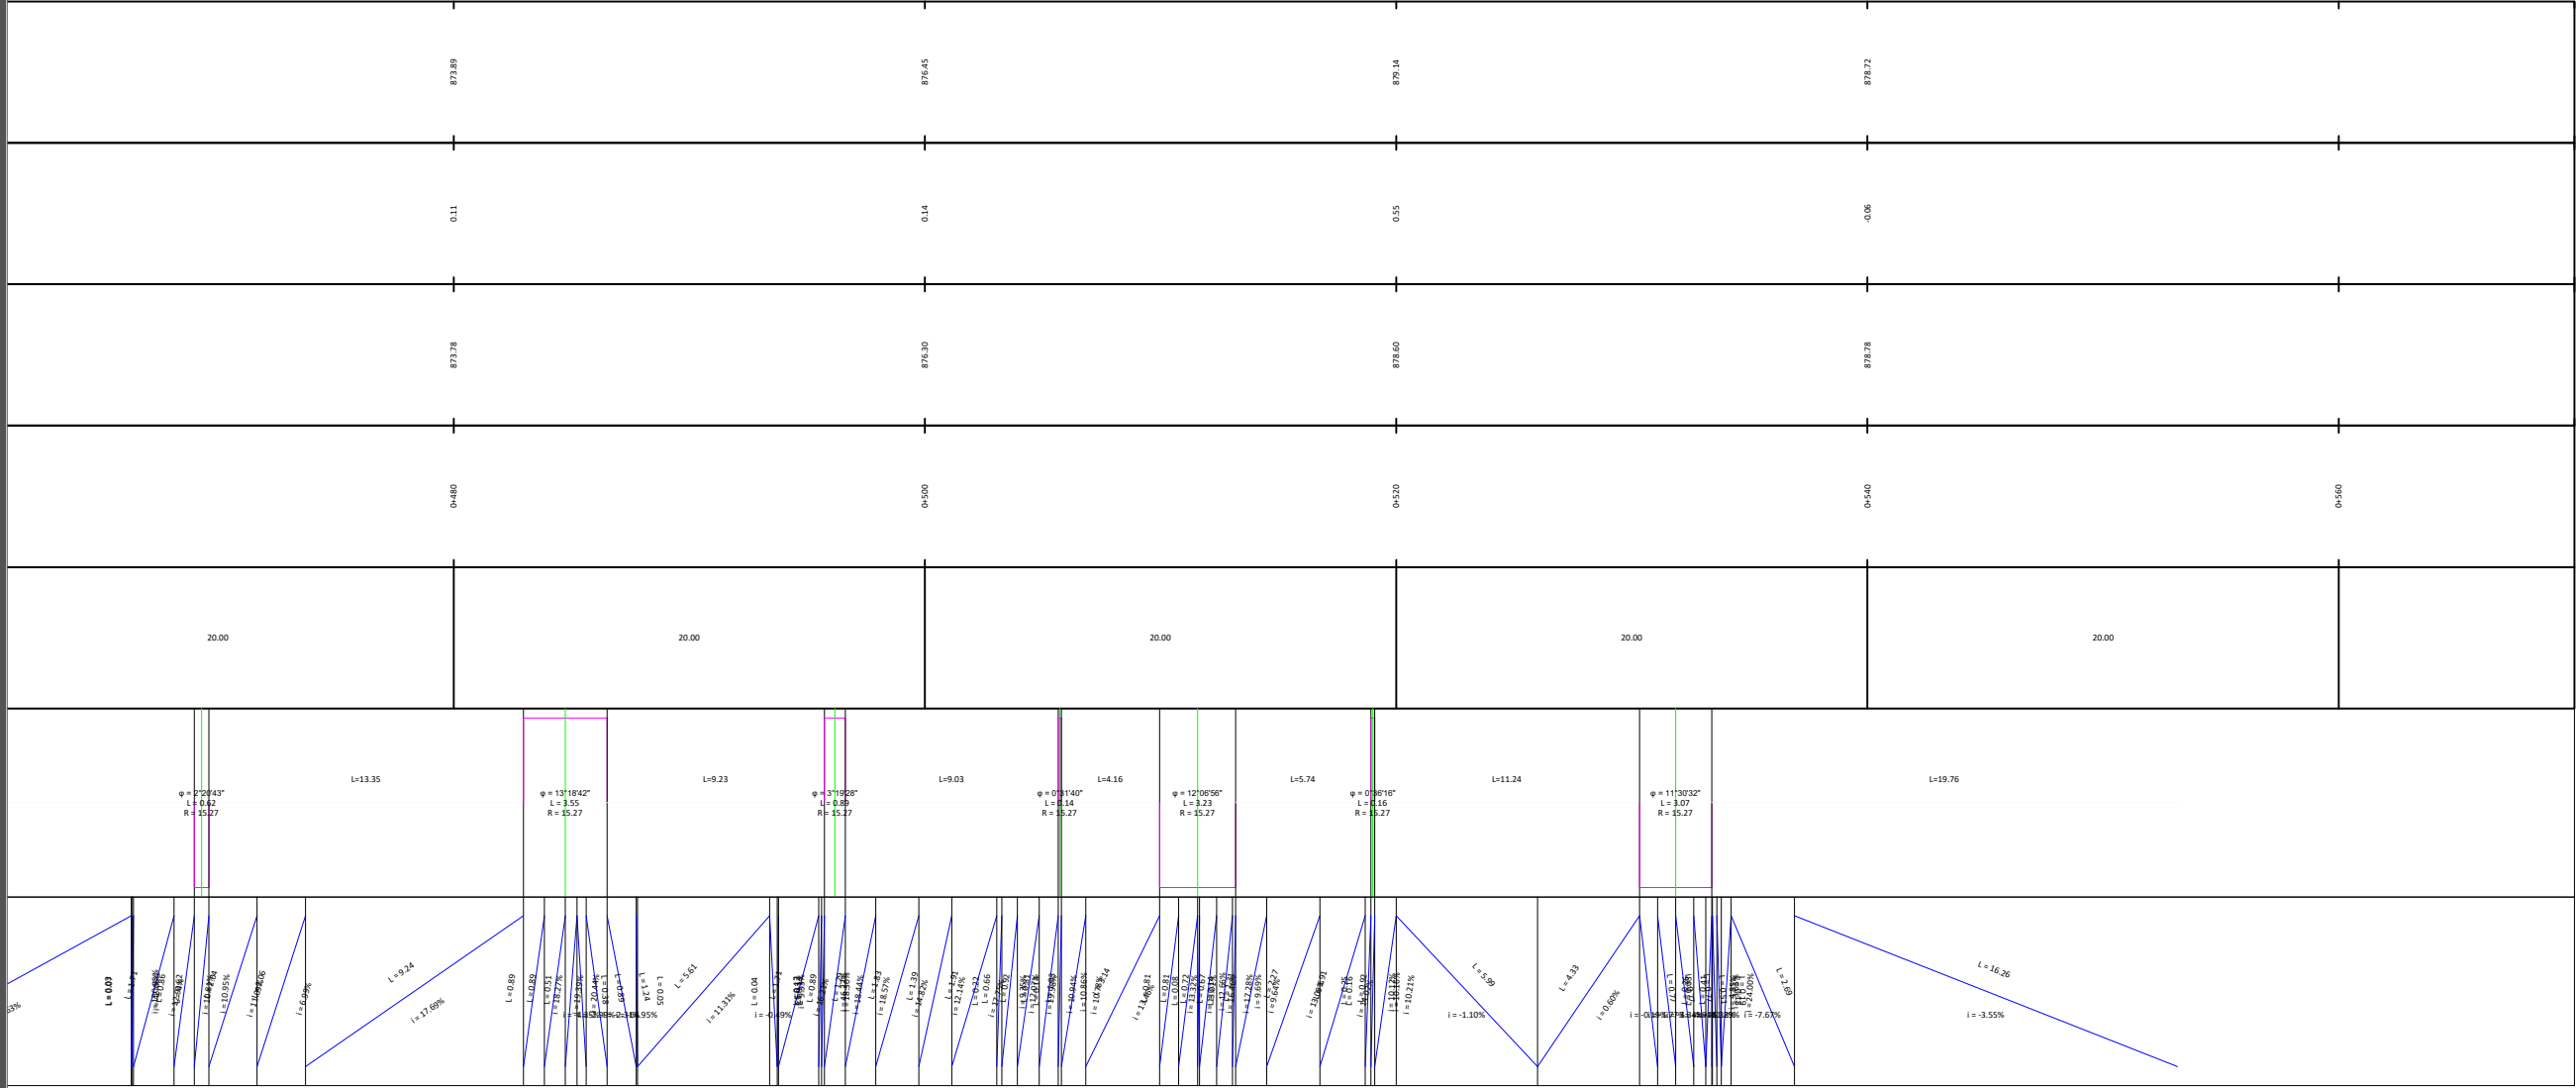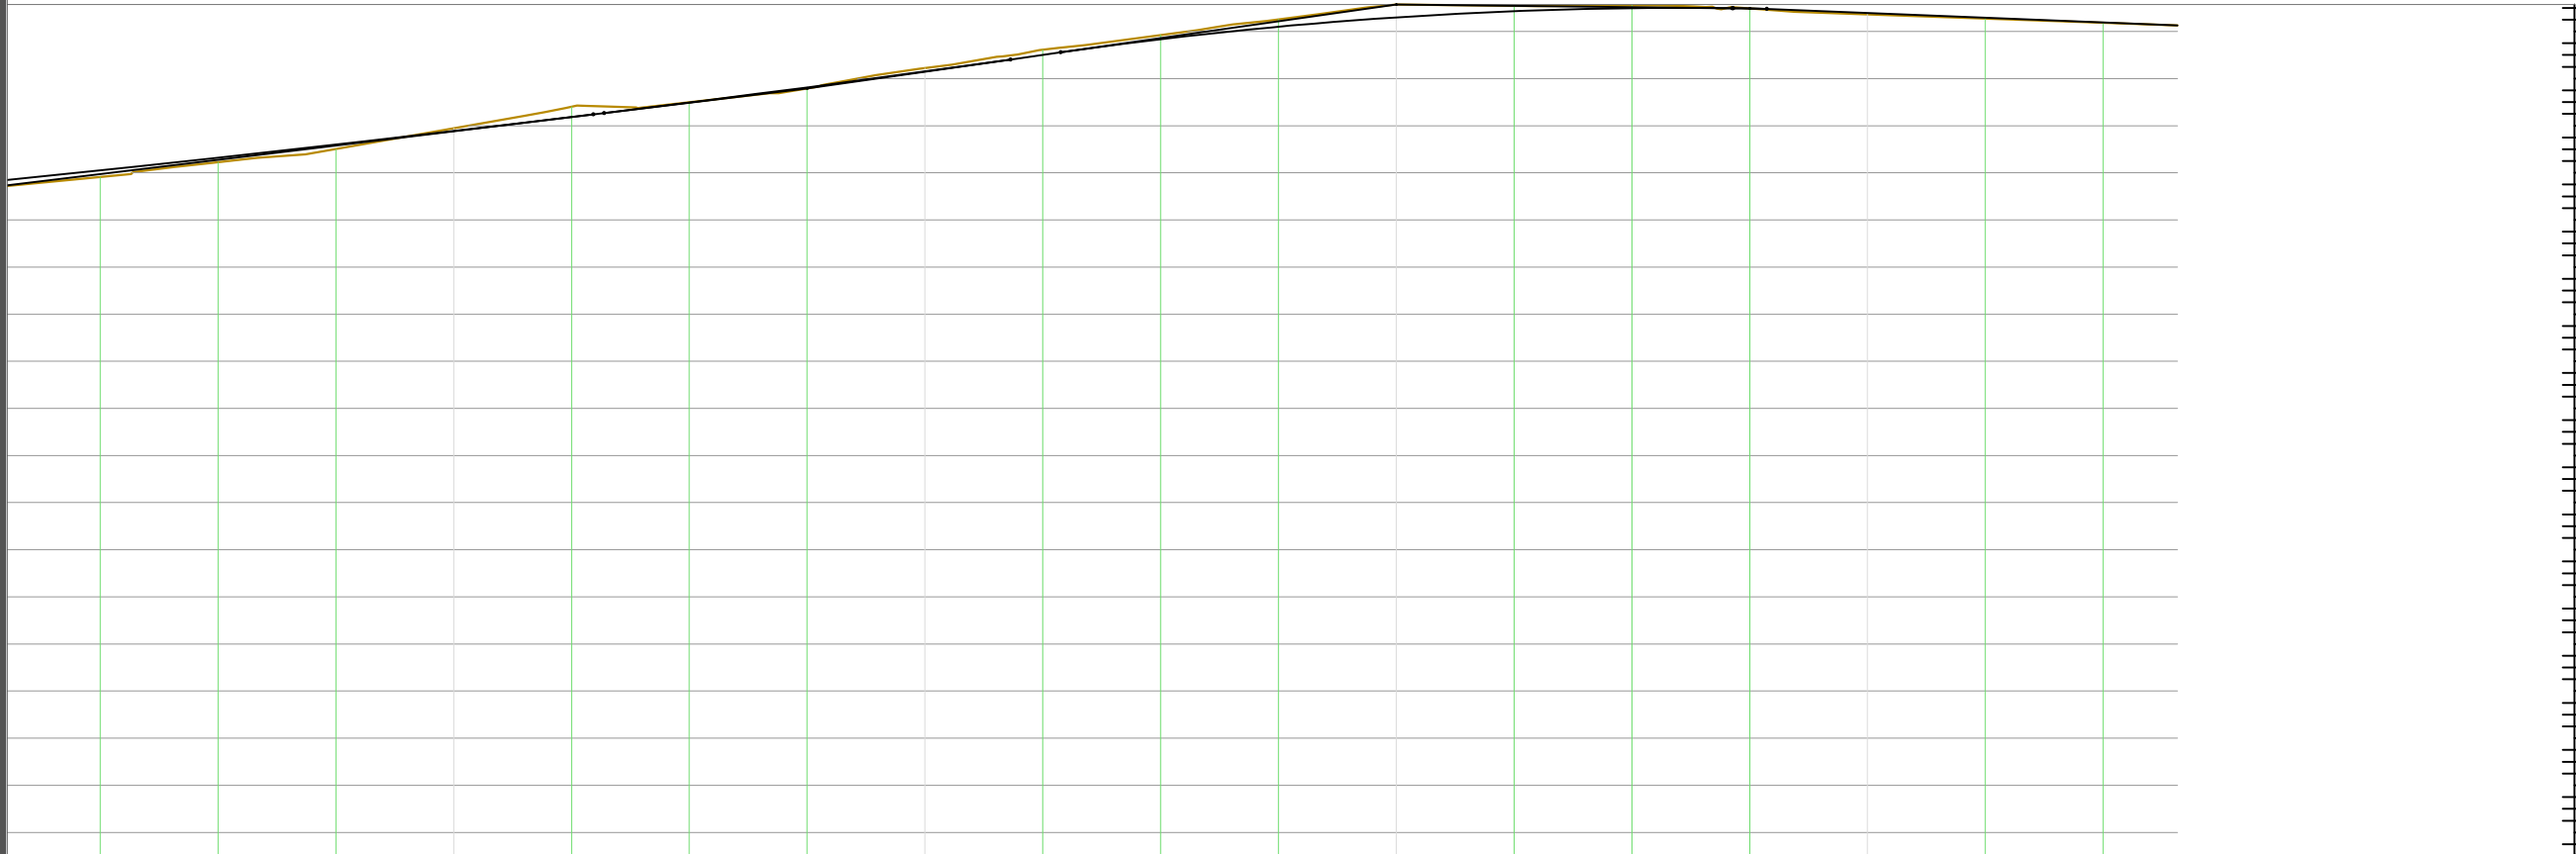

SHKALLA:
1:3000

STUDIO PROJEKTIMI
"EAGLE SCP" sh.p.k
Licenca - N.7326
Adresa: Rr. QYTETI RI Bulqize - ALBANIA
Tel. + 335(0) 696301633 - E mail. eaglescp@gmail.com

PERFAQESUES

Ing. ERALD LAÇI

Firma / Vula:

INVESTITOR

BASHKIA BULQIZË

Firma / Vula:

TITULLI I OBJEKTIT :
OBJEKTI: "ISTEMIM ASFALTIM I RRUGËS SË
FSHATIT KODRA E DANIT, NJ.ADM. FUSHË BULQIZË"

TITULLI I FLETES :
PROFILET GJATESORE

BASHKIA BULQIZË

DATA E PROJEKTIT :





PRILL 2026

FAZA E PROJEKTIMIT :

PROJEKT - ZBATIMI

NR. I FLETES :

15

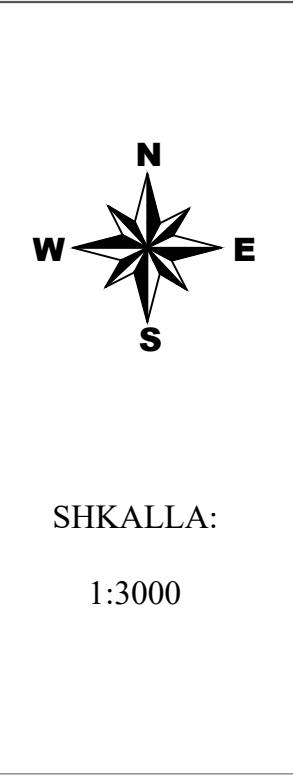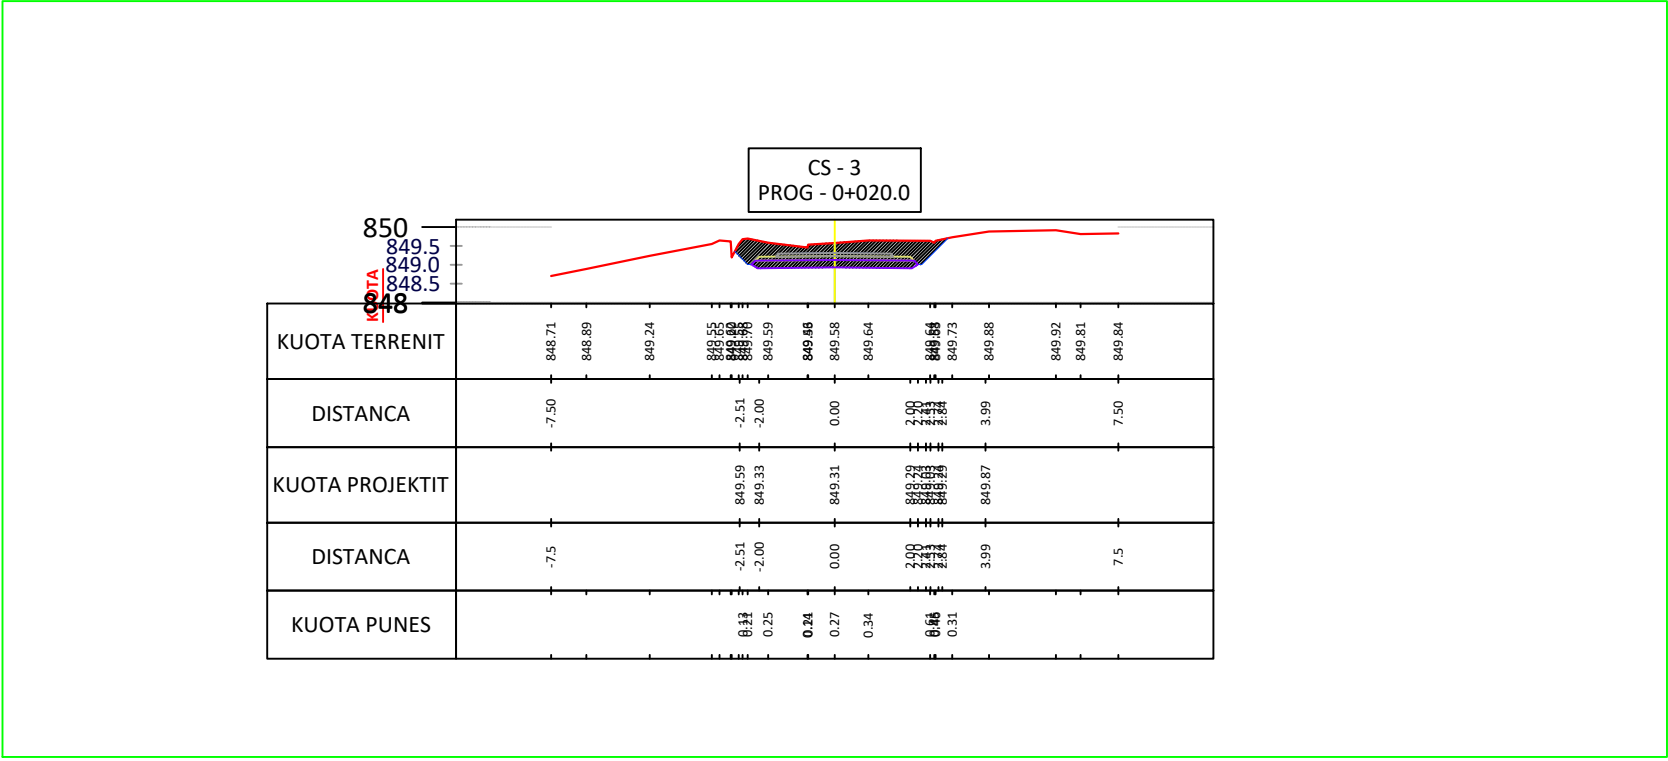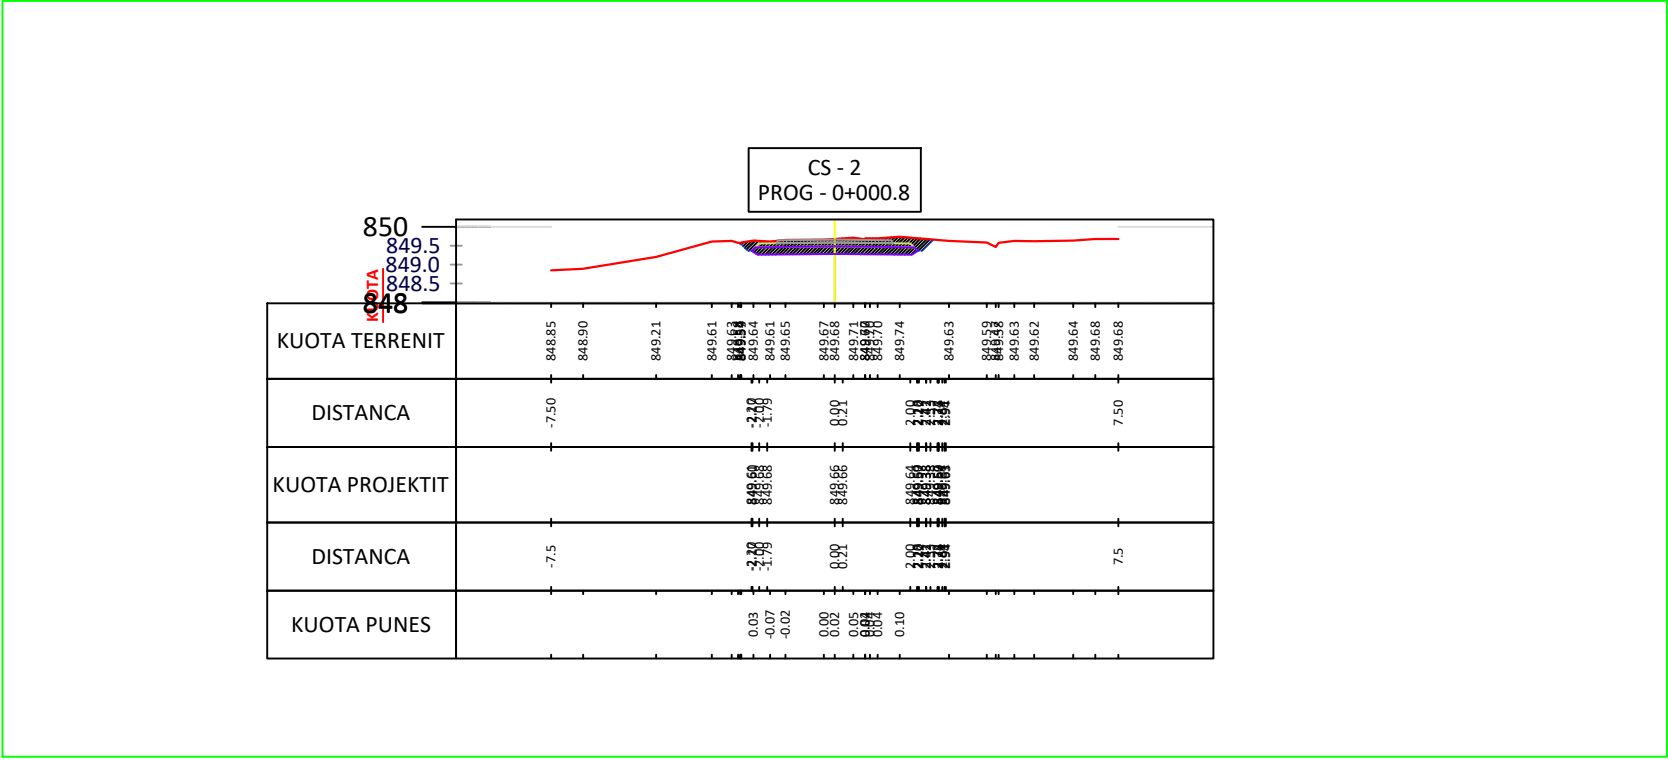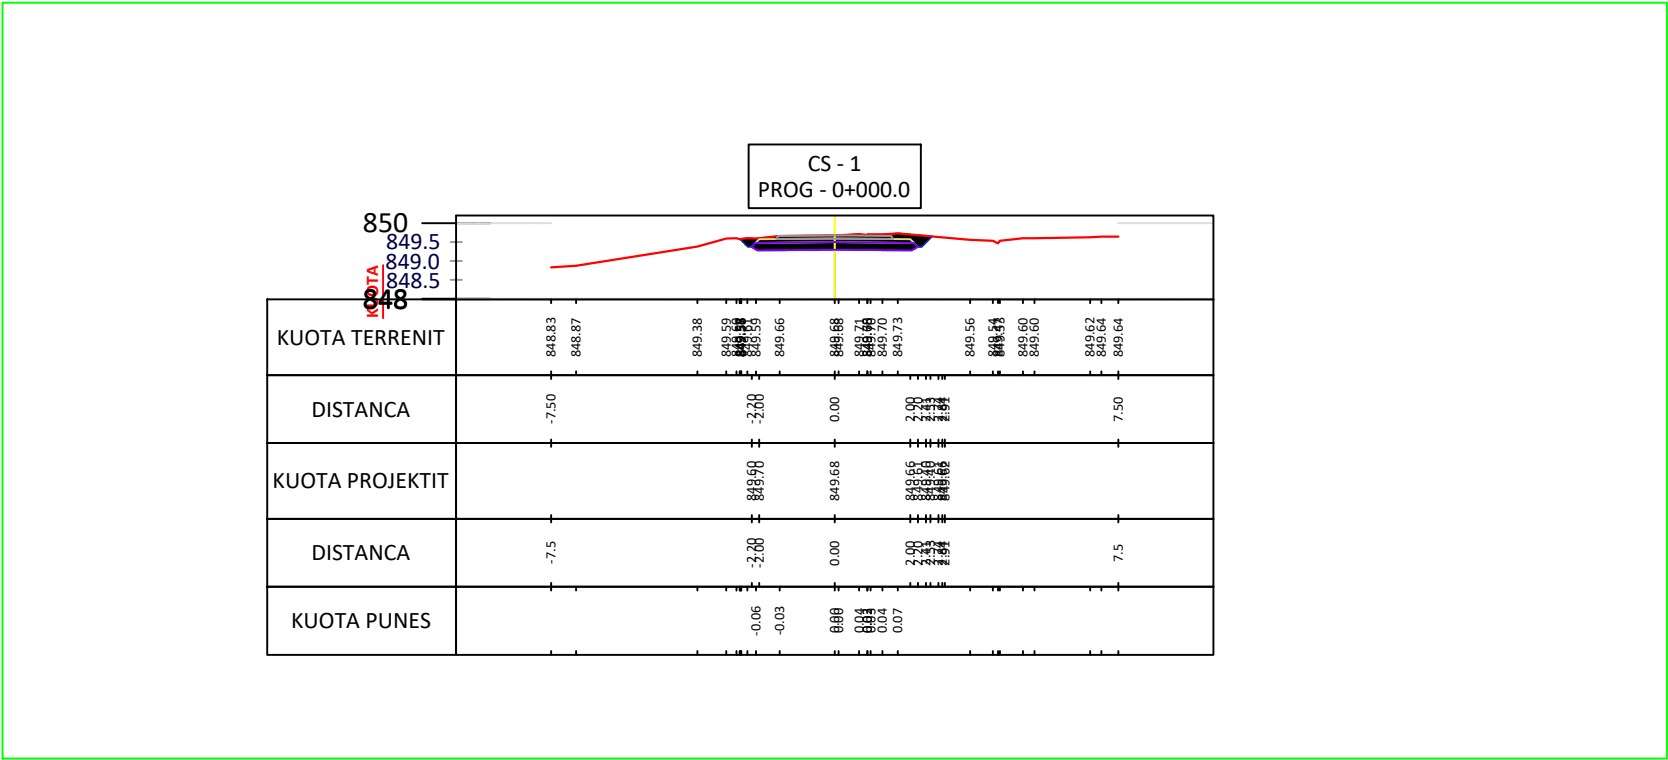

1:3000

Licenza - N.7326

Adresa: Rr. QYTET I RI Bulqize - ALBANIA
Tel. + 335(0) 696301633 - E mail: eaglescp9@gmail.com

Ing. ERALD LAÇI

INVESTITOR

BASHKIA BULQIZË





TITULLI I OBJEKTIT :
OBJEKTI: ISTEMIM ASFALTIM I RRUGËS SË
FSHATIT KODRA E DANIT, NJ.ADM. FUSHË BULQIZË"

PROFIL ET TERTHORE

DATA E PROJEKTIT :

FAZA E PROJEKTIMIT :

NR. I FLETES :

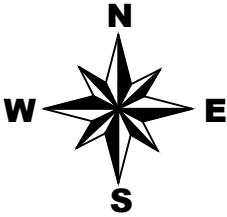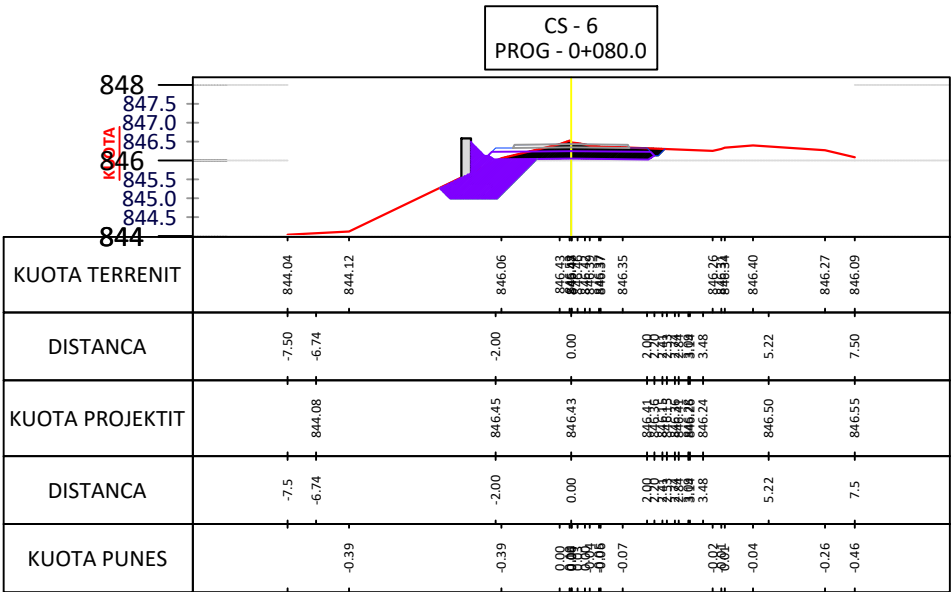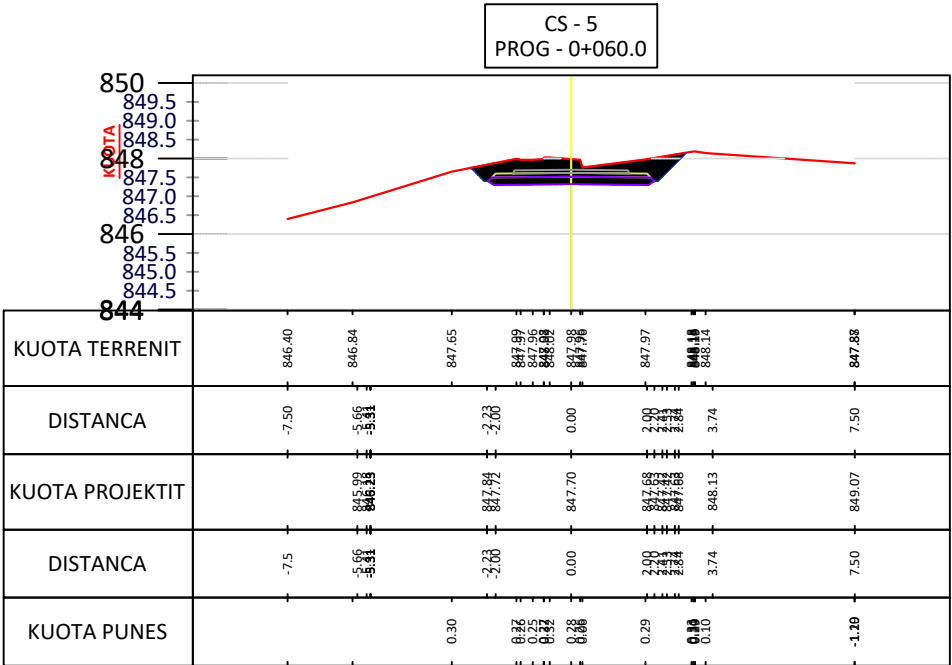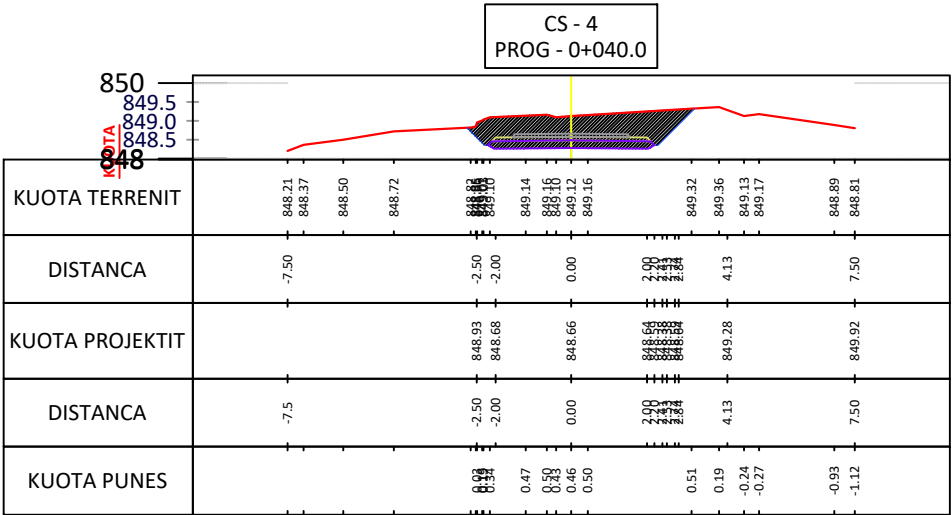

SHKALLA:
1:3000

STUDIO PROJEKTIMI
"EAGLE SCP" sh.p.k
Licenca - N.7326
Adresa: Rr. DITETI 1 Ri, Bulqiza - ALBANIA
Tel. + 355(0) 696301633 - E mail: eaglescp@gmail.com

PERFAQESUES

Ing. ERAUD LAÇI

Firma / Vula:

INVESTITOR

BASHKIA BULQIZË

Firma / Vula:

TITULLI I OBJEKTIT :

OBJEKTI: "ISTEMIM ASFALTIM I RRUGËS SË
FSHATIT KODRA E DANIT, NJ.ADM. FUSHË BULQIZË"

TITULLI I FLETES :

PROFILET TERTHORE

BASHKIA BULQIZË

DATA E PROJEKTIT :





PRILL 2026

FAZA E PROJEKTIMIT :

PROJEKT - ZBATIMI

NR. I FLETES :

17

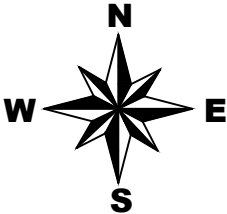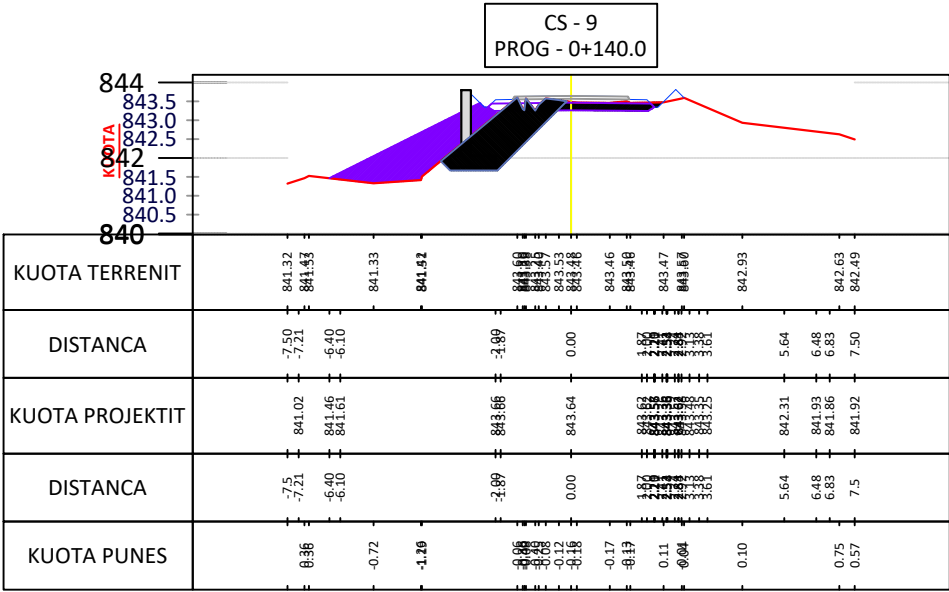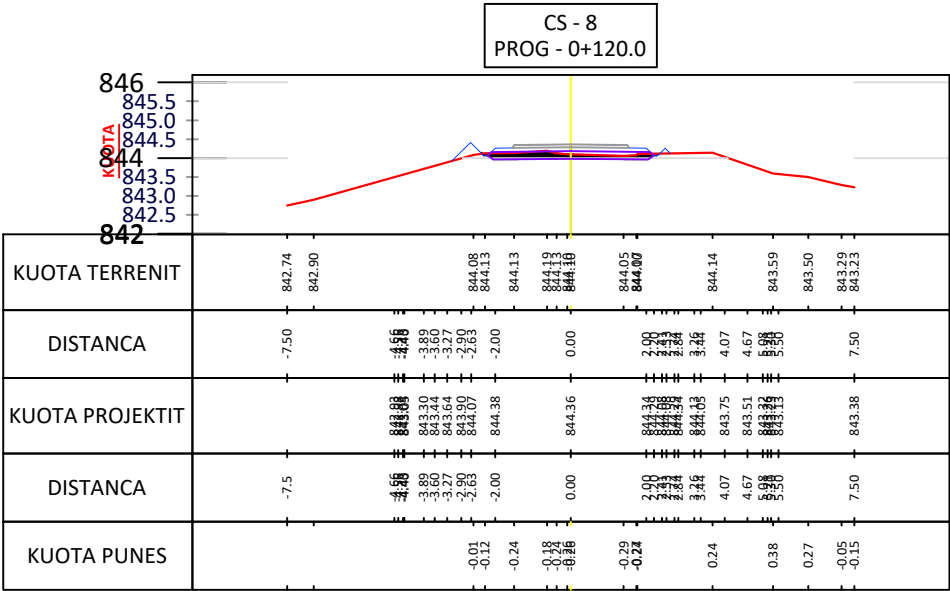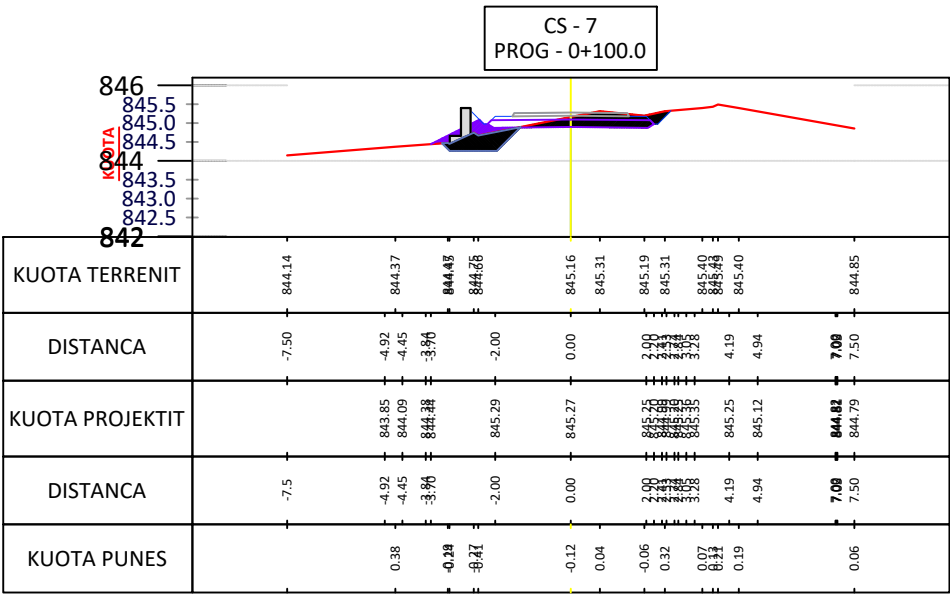

SHKALLA:
1:3000

STUDIO PROJEKTIMI
"EAGLE SCP" sh.p.k
Licenca - N.7326
Adresa: Rr. DITETI 1 Ri Bulevar - ALBANIA
Tel. + 355(0) 696301633 - E mail: eaglescp@gmail.com

PERFAQESUES

Ing. ERALED LAÇI

Firma / Vula:

INVESTITOR

BASHKIA BULQIZË

Firma / Vula:

TITULLI I OBJEKTIT :
OBJEKTI: "ISTEMIM ASFALTIM I RRUGËS SË
FSHATIT KODRA E DANIT, NJ.ADM. FUSHË BULQIZË"

TITULLI I FLETES :
PROFILET TERTHORE

BASHKIA BULQIZË

DATA E PROJEKTIT :





PRILL 2026

FAZA E PROJEKTIMIT :

PROJEKT - ZBATIMI

NR. I FLETES :

18

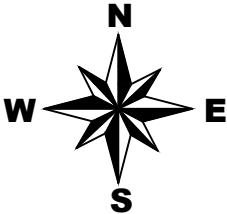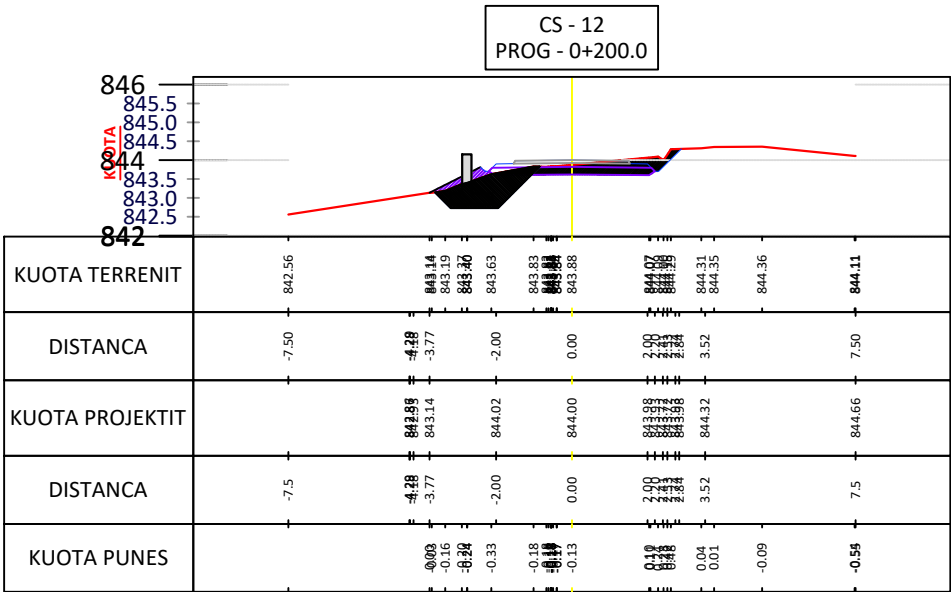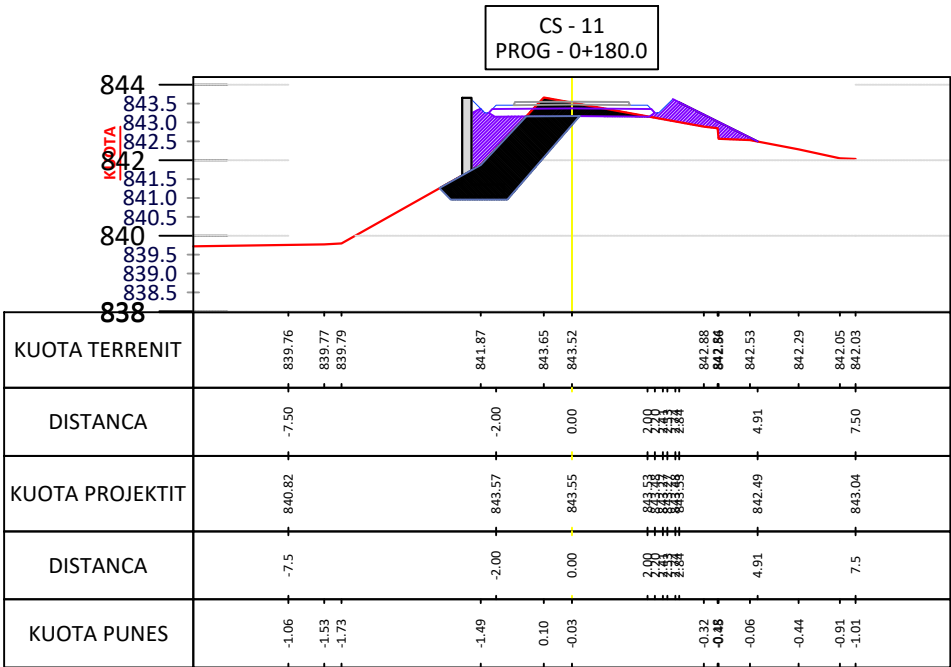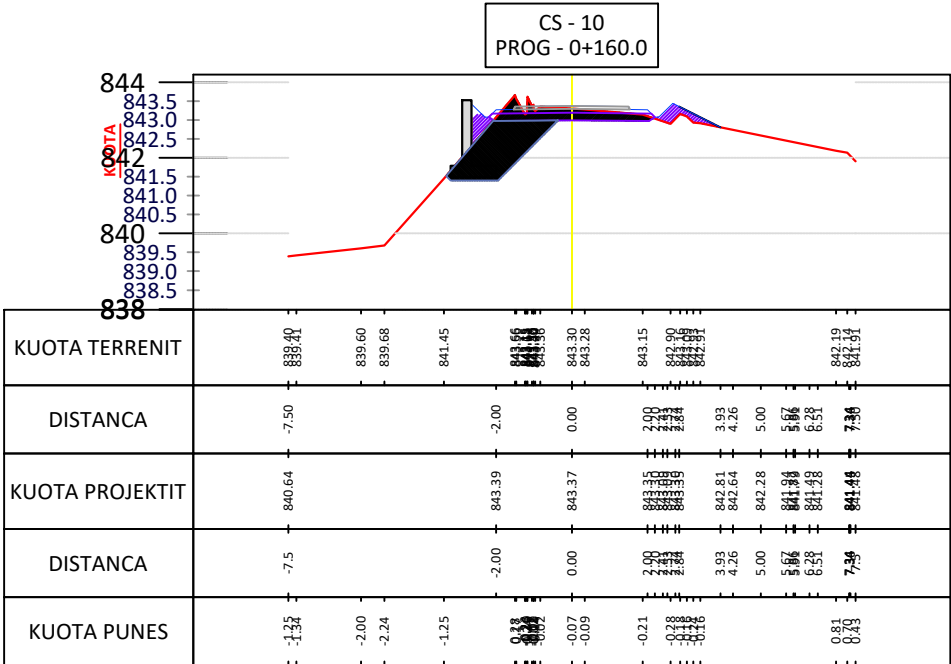

SHKALLA:
1:3000

STUDIO PROJEKTIMI
"EAGLE SCP" sh.p.k
Licenca - N.7326
Adresa: Rr. DYTETI 1 Ri Bulevardi - ALBANIA
Tel. + 355(0) 696301633 - E mail: eaglescp@gmail.com

PERFAQESUES

Ing. ERALED LAÇI

Firma / Vula:

INVESTITOR

BASHKIA BULQIZË

Firma / Vula:

TITULLI I OBJEKTIT :
OBJEKTIT: "ISTEMIM ASFALTIM I RRUGËS SË
FSHATIT KODRA E DANIT, NJ.ADM. FUSHË BULQIZË"

TITULLI I FLETES :
PROFILET TERTHORE

BASHKIA BULQIZË

DATA E PROJEKTIT :





PRILL 2026

FAZA E PROJEKTIMIT :

PROJEKT - ZBATIMI

NR. I FLETES :

19

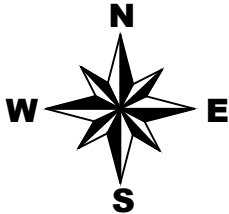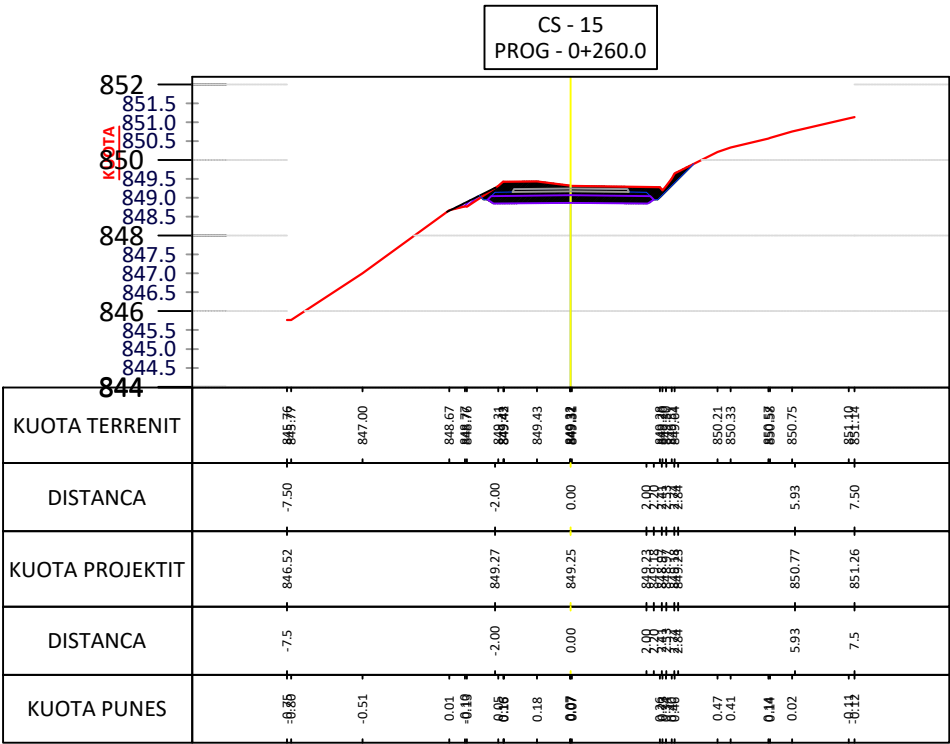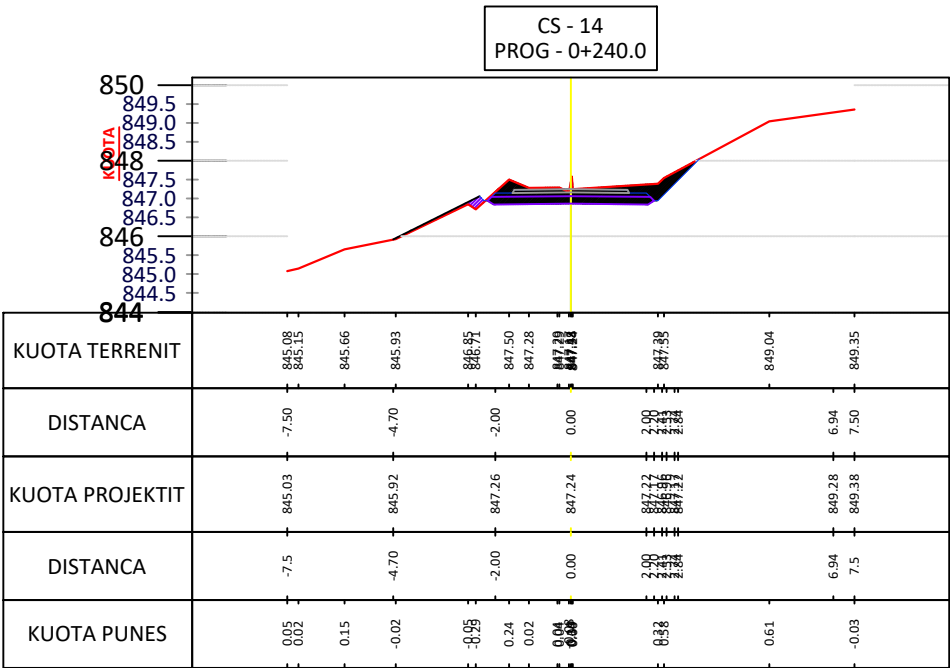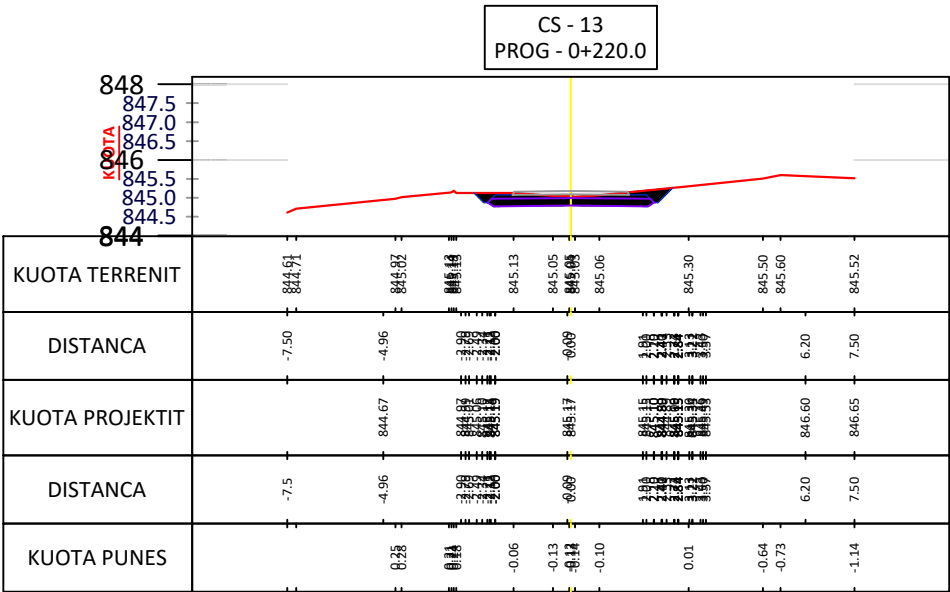

SHKALLA:
1:3000

STUDIO PROJEKTIMI
"EAGLE SCP" sh.p.k
Licenca - N.7326

Adresa: Rr. DITETI 1 Ri Bulqiza - ALBANIA
Tel. + 355(0) 696301633 - E mail: eaglescp@gmail.com

PERFAQESUES

Ing. ERALD LAÇI

Firma / Vula:

INVESTITOR

BASHKIA BULQIZË

Firma / Vula:

TITULLI I OBJEKTIT :
OBJEKTIT: "ISTEMIM ASFALTIM I RRUGËS SË
FSHATIT KODRA E DANIT, NJ.ADM. FUSHË BULQIZË"

TITULLI I FLETES :
PROFILET TERTHORE

BASHKIA BULQIZË

DATA E PROJEKTIT :




PRILL 2026

FAZA E PROJEKTIMIT :

PROJEKT - ZBATIMI

NR. I FLETES :

20

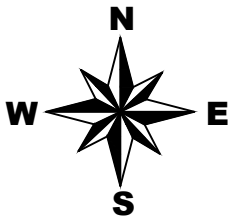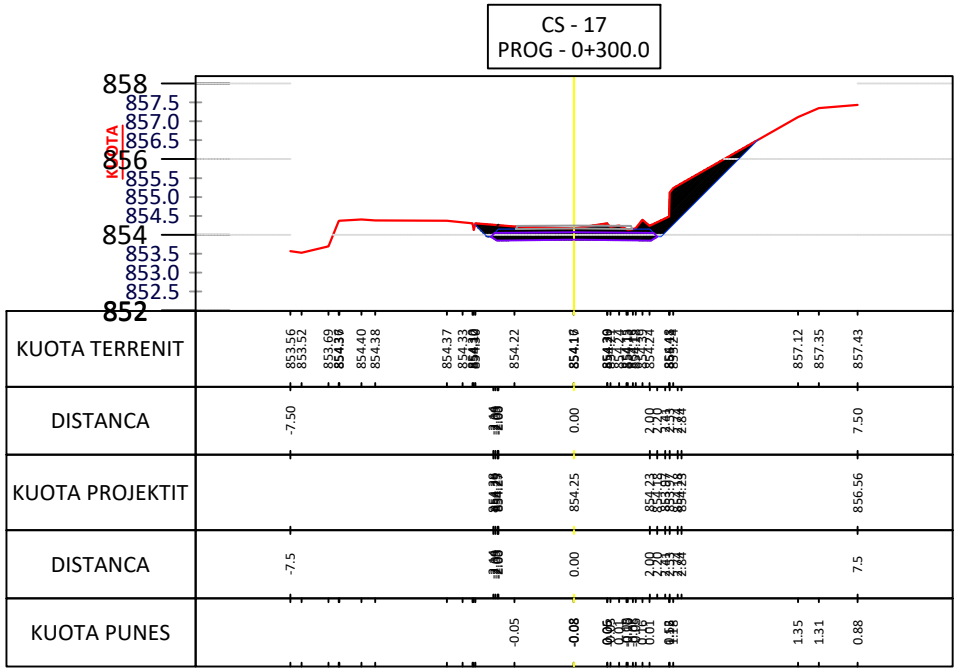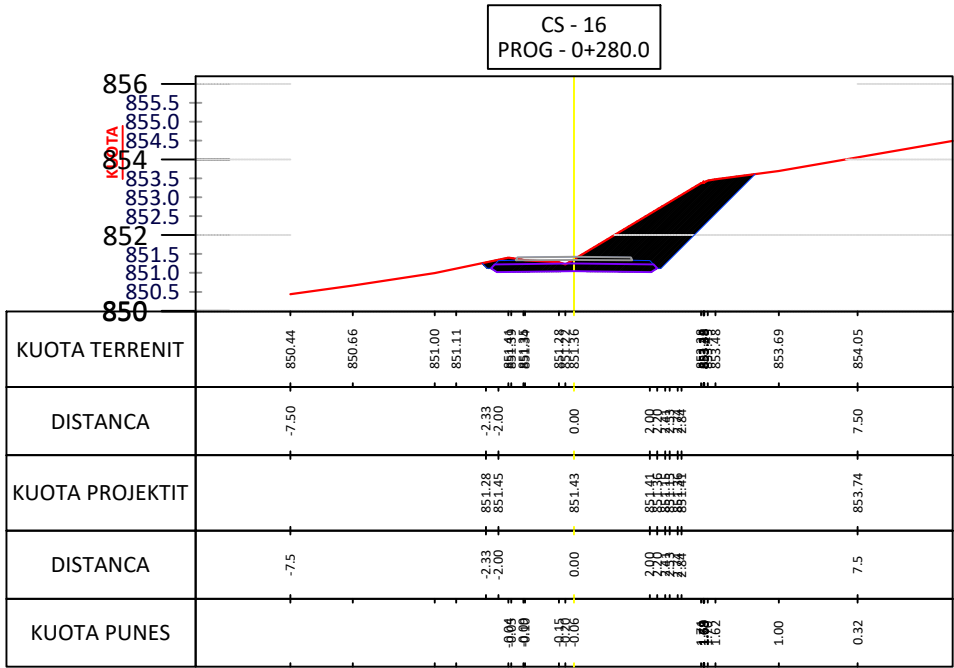

SHKALLA:
1:3000

STUDIO PROJEKTIMI
"EAGLE SCP" sh.p.k
Licenca - N.7326
Adresa: Rr. DITETI 1 Ri Bulevari - ALBANIA
Tel. + 355(0) 696301633 - E mail: eaglescp@gmail.com

PERFAQESUES

Ing. ERALED LAÇI

Firma / Vula:

INVESTITOR

BASHKIA BULQIZË

Firma / Vula:

TITULLI I OBJEKTIT :
OBJEKTI: "ISTEMIM ASFALTIM I RRUGËS SË
FSHATIT KODRA E DANIT, NJ.ADM. FUSHË BULQIZË"

TITULLI I FLETES :
PROFILET TERTHORE

BASHKIA BULQIZË

DATA E PROJEKTIT :





PRILL 2026

FAZA E PROJEKTIMIT :

PROJEKT - ZBATIMI

NR. I FLETES :

21

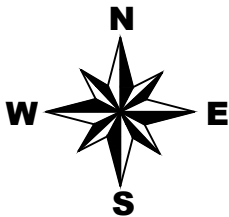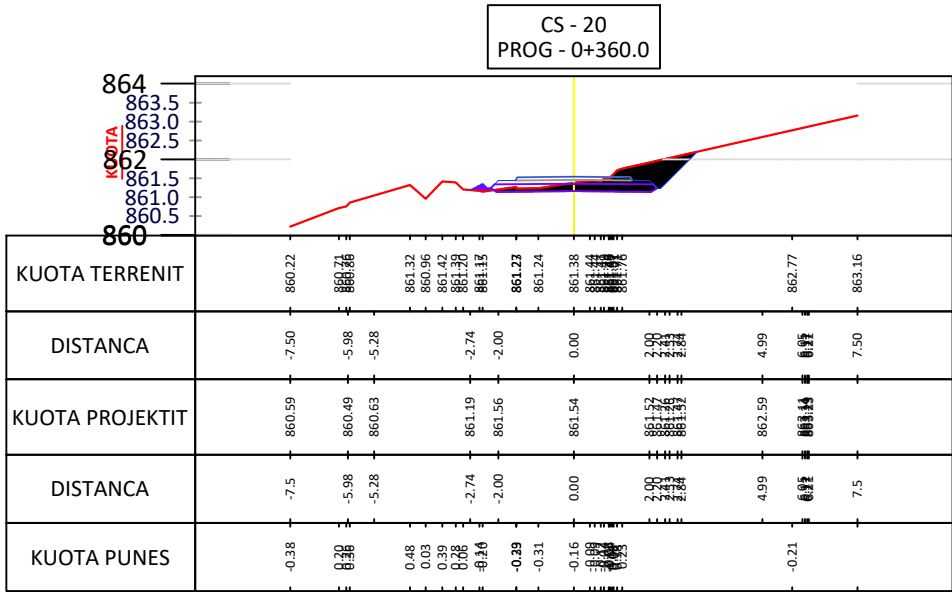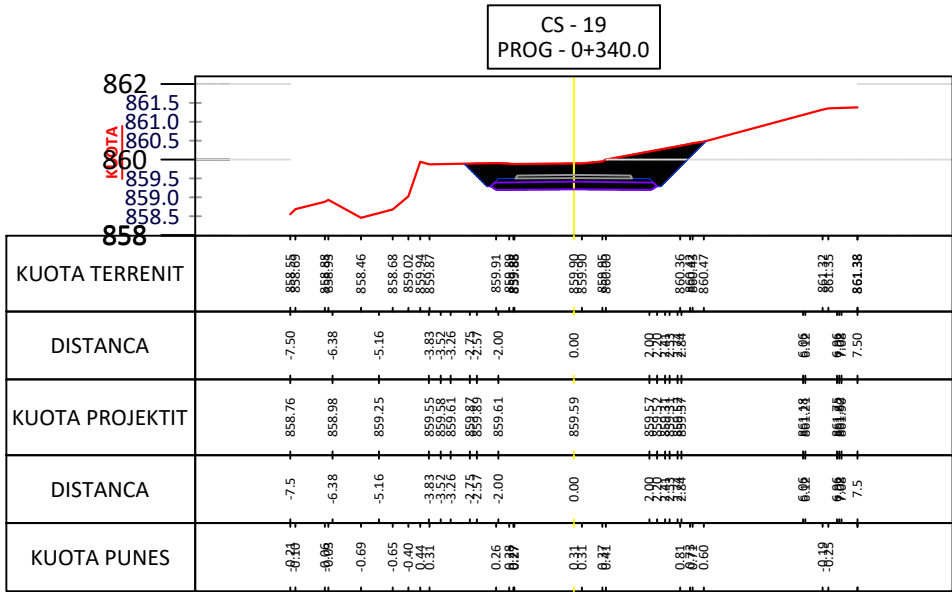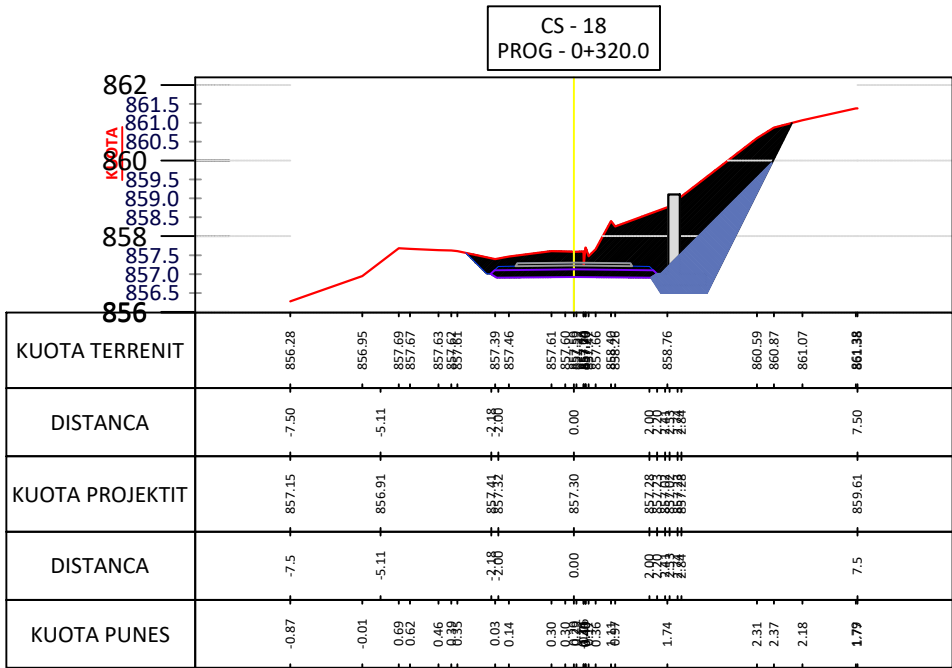

SHKALLA:

1:3000

STUDIO PROJEKTIMI

"EAGLE SCP" sh.p.k

Licenca - N.7326

Adresa: Rr. DITETI 1 Ri Bulevari - ALBANIA
Tel. + 355(0) 696301633 - E mail: eaglescp@gmail.com

PERFAQESUES

Ing. ERALED LAÇI

Firma / Vula:

INVESTITOR

BASHKIA BULQIZË

Firma / Vula:

TITULLI I OBJEKTIT :

OBJEKTI: "ISTEMIM ASFALTIM I RRUGËS SË
FSHATIT KODRA E DANIT, NJ.ADM. FUSHË BULQIZË"

TITULLI I FLETES :

PROFLET TERTHORE

BASHKIA BULQIZË

DATA E PROJEKTIT :





PRILL 2026

FAZA E PROJEKTIMIT :

PROJEKT - ZBATIMI

NR. I FLETES :

22

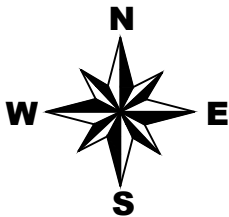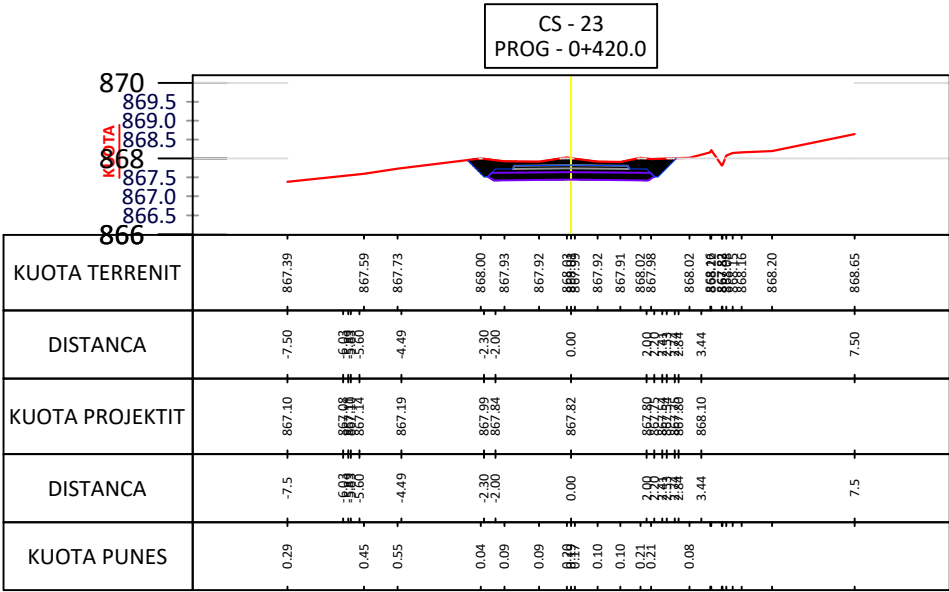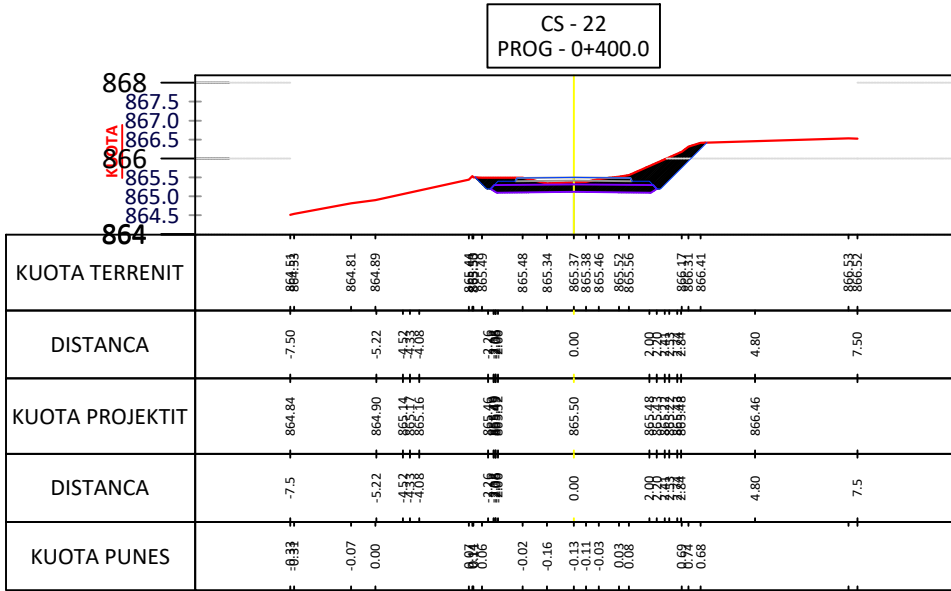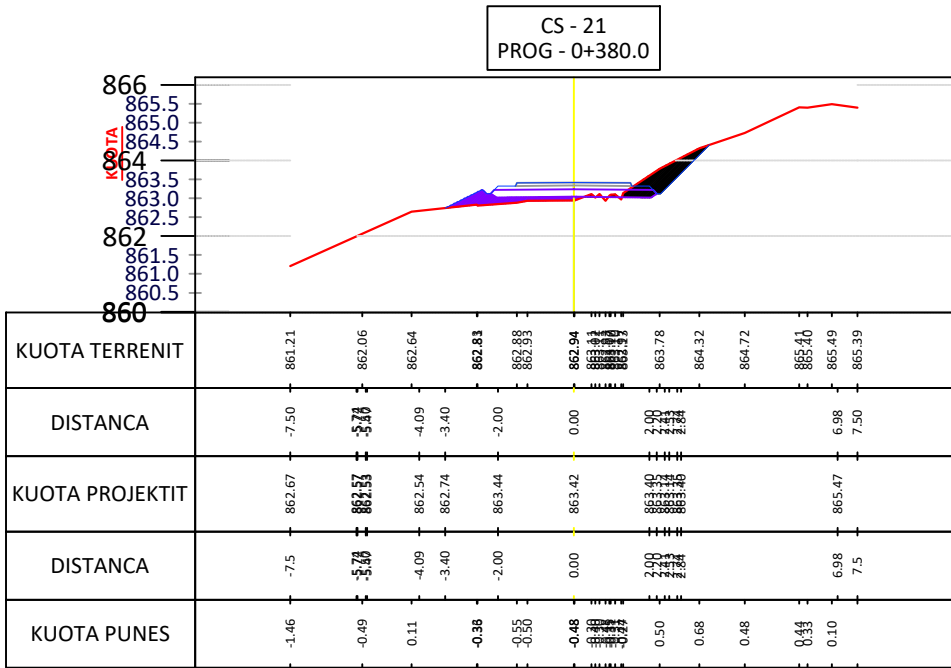

SHKALLA:
1:3000

STUDIO PROJEKTIMI
"EAGLE SCP" sh.p.k
Licenca - N.7326
Adresa: Rr. DITETI 1 Ri, Bulqiza - ALBANIA
Tel. + 355(0) 696301633 - E mail : eaglescp@gmail.com

PERFAQESUES

Ing. ERALED LAÇI

Firma / Vula:

INVESTITOR

BASHKIA BULQIZË

Firma / Vula:

TITULLI I OBJEKTIT :
OBJEKTI: "ISTEMIM ASFALTIM I RRUGËS SË
FSHATIT KODRA E DANIT, NJ.ADM. FUSHË BULQIZË"

TITULLI I FLETES :
PROFILET TERTHORE

BASHKIA BULQIZË

DATA E PROJEKTIT :





PRILL 2026

FAZA E PROJEKTIMIT :

PROJEKT - ZBATIMI

NR. I FLETES :

23

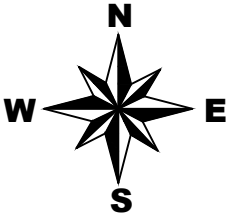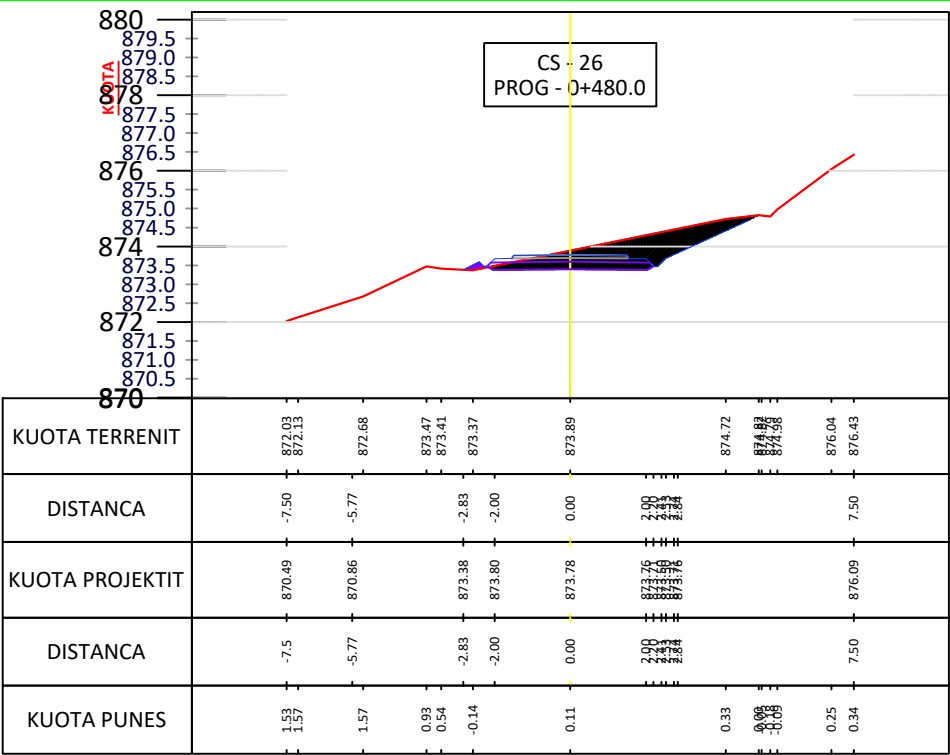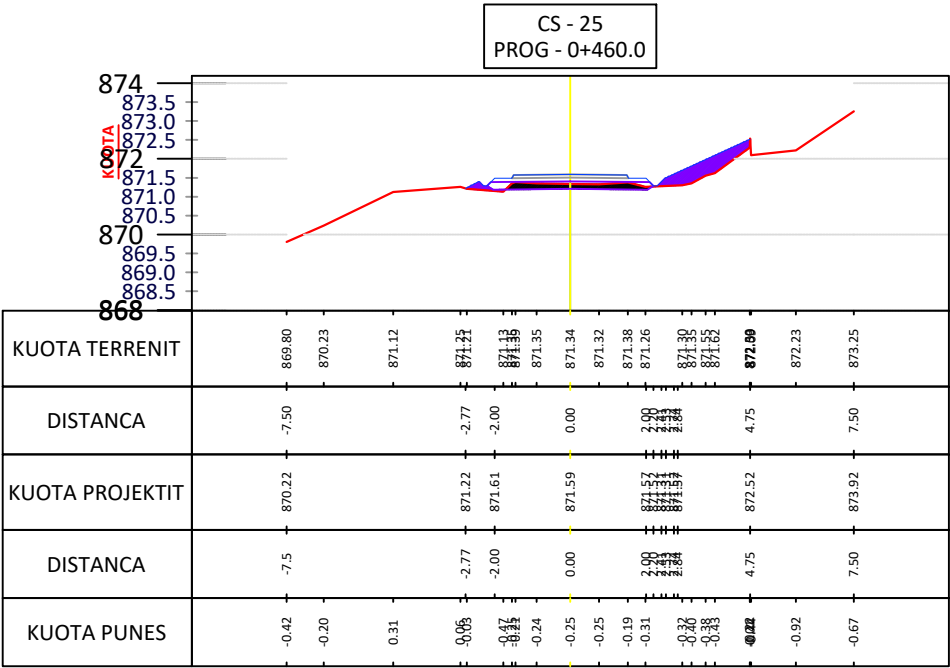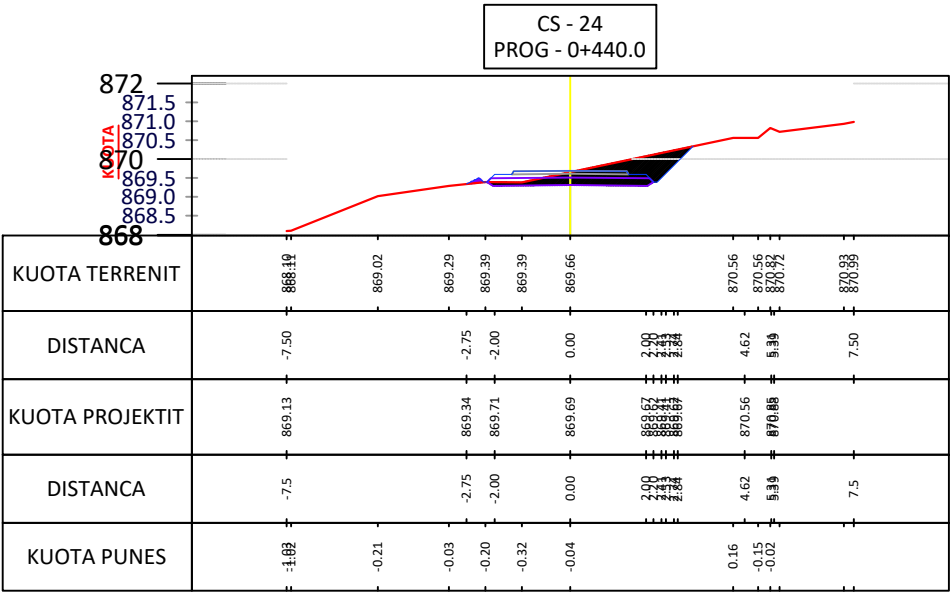

SHKALLA:
1:3000

STUDIO PROJEKTIMI
"EAGLE SCP" sh.p.k
Licenca - N.7326
Adresa: Rr. DITETI 1 Ri, Bulqiza - ALBANIA
Tel. + 355(0) 696301633 - E mail: eaglescp@gmail.com

PERFAQESUES

Ing. ERAUD LAÇI

Firma / Vula:

INVESTITOR

BASHKIA BULQIZË

Firma / Vula:

TITULLI I OBJEKTIT :
OBJEKTI: "ISTEMIM ASFALTIM I RRUGËS SË
FSHATIT KODRA E DANIT, NJ.ADM. FUSHË BULQIZË"

TITULLI I FLETES :
PROFILET TERTHORE

BASHKIA BULQIZË

DATA E PROJEKTIT :





PRILL 2026

FAZA E PROJEKTIMIT :

PROJEKT - ZBATIMI

NR. I FLETES :

24

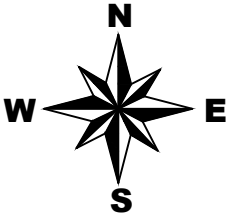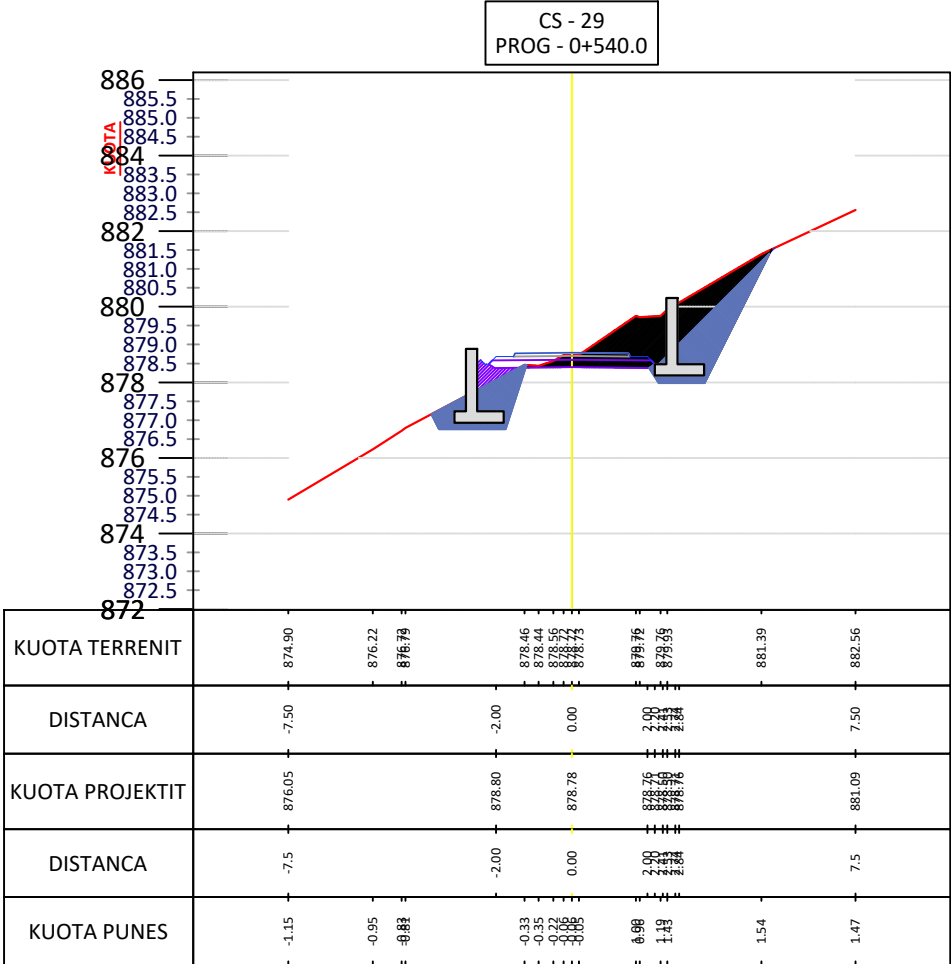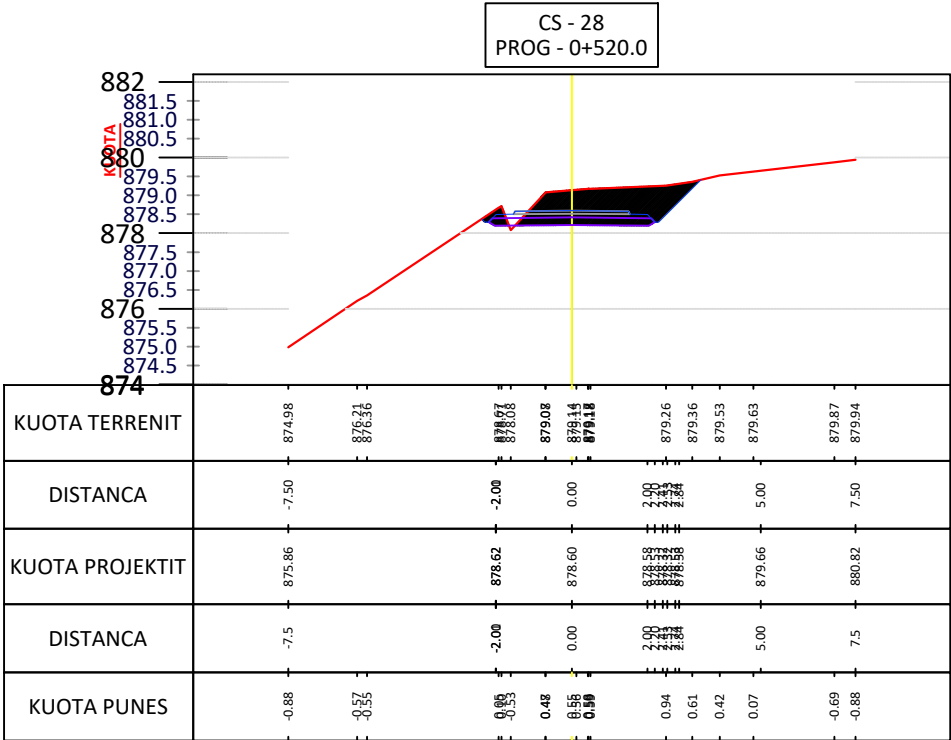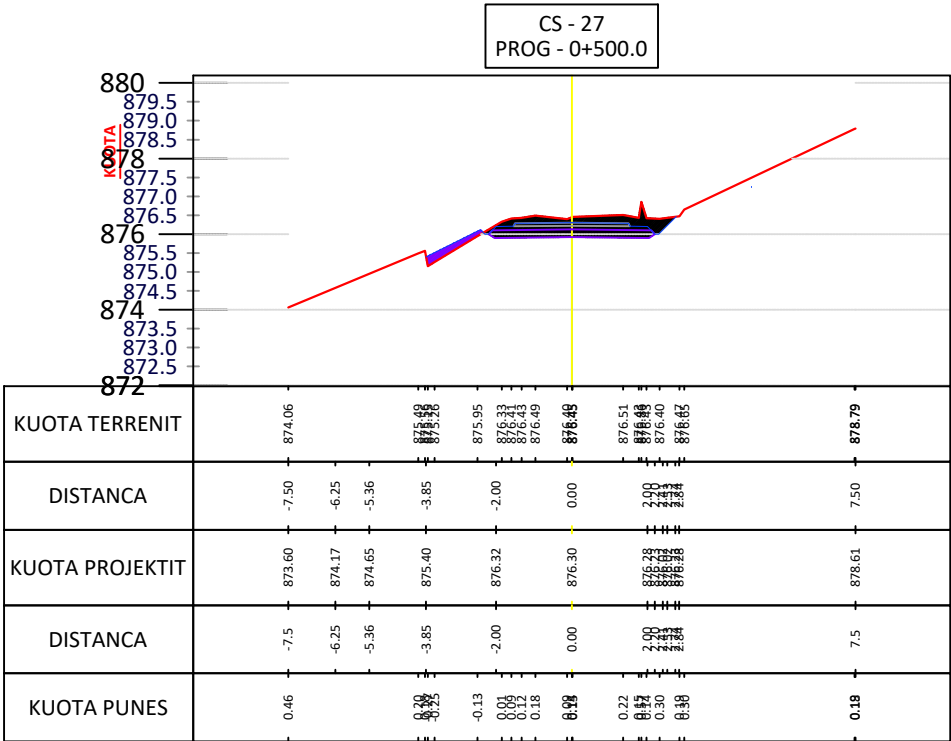

SHKALLA:
1:3000

STUDIO PROJEKTIMI
"EAGLE SCP" sh.p.k
Licenca - N.7326
Adresa: Rr. DITETI 1 Ri Bulqiza - ALBANIA
Tel. + 355(0) 696301633 - E mail: eaglescp@gmail.com

PERFAQESUES

Ing. ERALD LAÇI

Firma / Vula:

INVESTITOR

BASHKIA BULQIZË

Firma / Vula:

TITULLI I OBJEKTIT :
OBJEKTI: "ISTEMIM ASFALTIM I RRUGËS SË
FSHATIT KODRA E DANIT, NJ.ADM. FUSHË BULQIZË"

TITULLI I FLETES :
PROFILET TERTHORE

BASHKIA BULQIZË

DATA E PROJEKTIT :



PRILL 2026

FAZA E PROJEKTIMIT :

PROJEKT - ZBATIMI

NR. I FLETES :

25

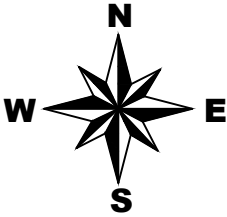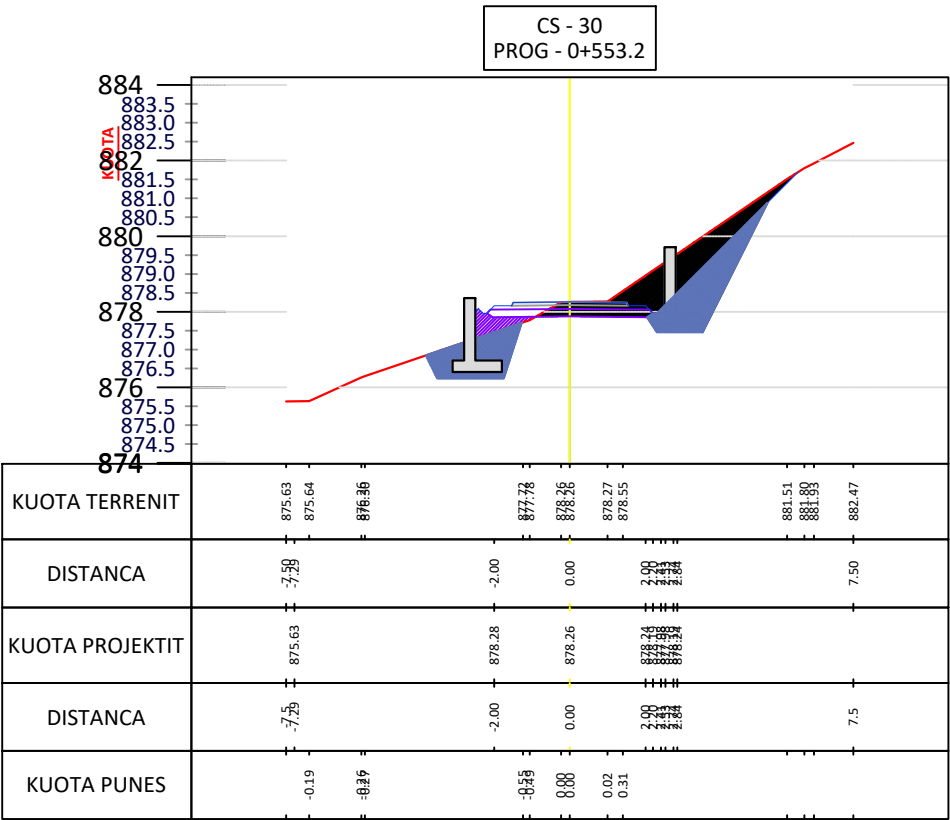

SHKALLA:
1:3000

STUDIO PROJEKTIMI
"EAGLE SCP" sh.p.k
Licenca - N.7326
Adresa: Rr. DITETI 1 Ri Bulevari - ALBANIA
Tel. + 355(0) 696301633 - E mail: eaglescp@gmail.com

PERFAQESUES

Ing. ERALED LAÇI

Firma / Vula:

INVESTITOR

BASHKIA BULQIZË

Firma / Vula:

TITULLI I OBJEKTIT :
OBJEKTI: "ISTEMIM ASFALTIM I RRUGËS SË
FSHATIT KODRA E DANIT, N.J.ADM. FUSHË BULQIZË"

TITULLI I FLETES :
PROFILET TERTHORE

BASHKIA BULQIZË

DATA E PROJEKTIT :



PRILL 2026

FAZA E PROJEKTIMIT :

PROJEKT - ZBATIMI

NR. I FLETES :

26

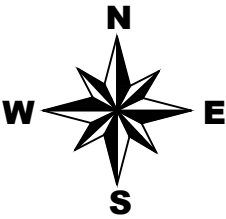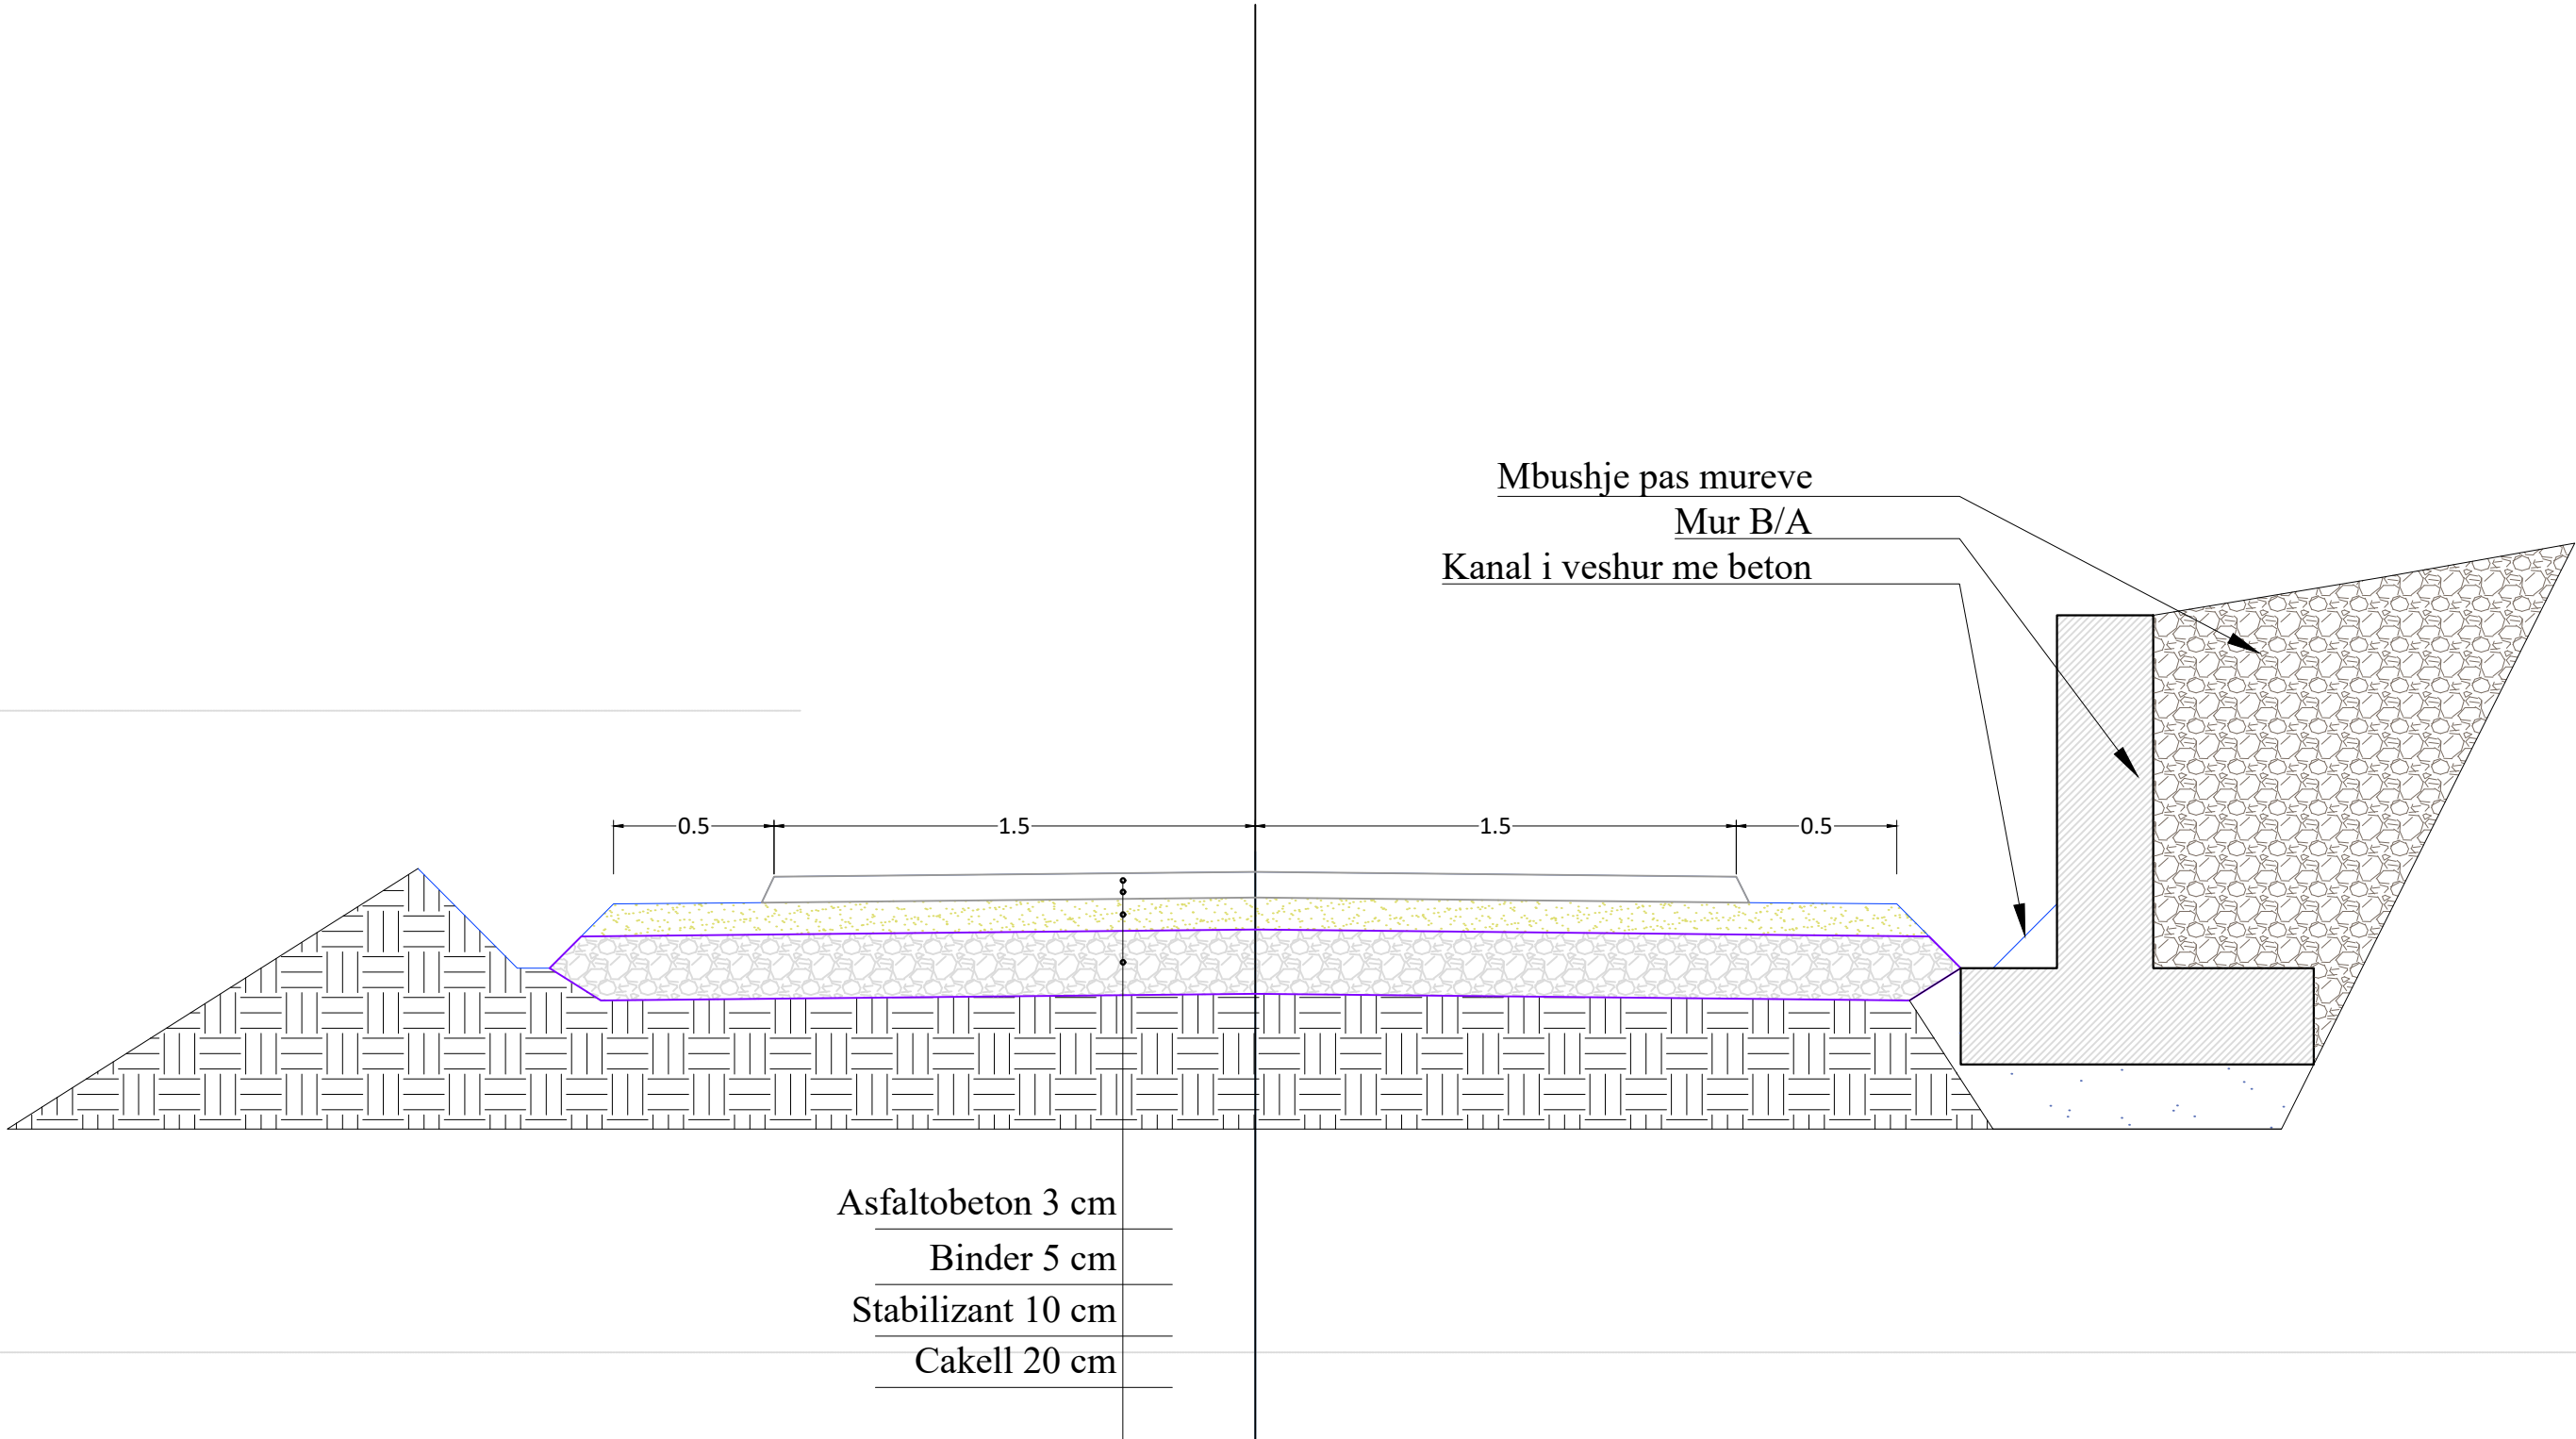

SHKALLA:
1:3000

STUDIO PROJEKTIMI

"EAGLE SCP" sh.p.k
Licenca - N.7326
Adresa: Rr. QYTETI RI Bulqize - ALBANIA
Tel. + 335(0) 696301633 - E mail. eaglescp@gmail.com

PERFAQESUES

Ing. ERALD LAÇI

Firma / Vula:

INVESTITOR

BASHKIA BULQIZË

Firma / Vula:

TITULLI I OBJEKTIT :
OBJEKTI: "ISTEMIM ASFALTIM I RRUGËS SË
FSHATIT KODRA E DANIT, NJ.ADM. FUSHË BULQIZË"

TITULLI I FLETES :
PRERJE SKEMATIKE

BASHKIA BULQIZË

DATA E PROJEKTIT :


PRILL 2026

FAZA E PROJEKTIMIT :

PROJEKT - ZBATIMI

NR. I FLETES :

27

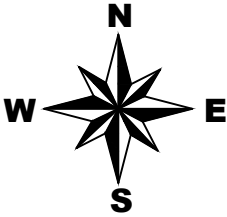

SHKALLA:
1:3000

STUDIO PROJEKTIMI
"EAGLE SCP" sh.p.k

Licenca - N.7326
Adresa: Rr. DITETI 1 Ri Bulevar - ALBANA
Tel. + 355(0) 696301633 - E mail: eaglescp@gmail.com

PERFAQESUES

Ing. ERALED LAÇI

Firma / Vula:

INVESTITOR

BASHKIA BULQIZË

Firma / Vula:

TITULLI I OBJEKTIT :

OBJEKTI: "ISTEMIM ASFALTIM I RRUGËS SË
FSHATIT KODRA E DANIT, NJ.ADM. FUSHË BULQIZË"

TITULLI I FLETES :

SINJALISTIKA

BASHKIA BULQIZË

DATA E PROJEKTIT :

PRILL 2026

FAZA E PROJEKTIMIT :

PROJEKT - ZBATIMI

NR. I FLETES :

28