



BASHKIA ROSKOVEC
DREJTORIA E PLANIFIKIMIT DHE ZHVILLIMIT TE TERRITORIT, MJEDISIT DHE PRONES

OBJEKTI: RESTAURIMI I GODINES SE KOPSHTIT JAGODINE DHE ZYRES SE PLEQESISE

 Porositës Bashkia Roskovec Miratuar Kryetar: Majlinda BUFI	Projekt Restaurimi i godines se kopshtit Jagodine dhe zyres se pleqesise	Grupi i Projektimit : Ing. Samuela PLAKA Ing. Eldison KOCAQI Ing. Borana TOLI Ing. Rabina QAMILI	Drejtor i P.Z.H.T : ENEIDA HOXHA	Titull flete KAPAK	Date	Flete A3 Nr. 00
					Shkalla	



photo jagodine

<https://geoportal.asig.gov.al>

Data e Printimit: 26.01.2026.

472458.459
4514738.481

472619.713
4514738.481



472458.459
4514636.031

472619.713
4514636.031

Legjenda


Shtresë

Razë



Sistemi koordinativ: KRGJSH

Projektimi: KRGJSH

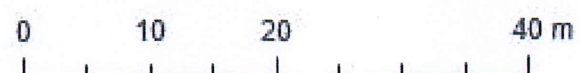

<https://geoportal.asig.gov.al> ofron të dhëna
gjeohapësinore të ofruara nga autoritetet publike
përgjegjëse.
Përgjegjësia për saktësinë e të dhënave është e
autoritetit publik që i ka krijuar ato.

	Porosites Bashkia Roskovec Miratol Kryetar: Majlinda BUFI	Projekt Restaurimi i godines se kopshtit Jagodine dhe zyres se pleqesise	Grupi i Projektimit: Ing. Samuela PLAKA Ing. Eldison KOCAQI Ing. Borana TOLI Ing. Rabina QAMILI	Drejtor i P.Z.H.T.: ENEIDA HOXHA	Titull flete ZONIMI	Date		Flete A3 Nr. 01
						Shkalla		

472458.459
4514738.481

472619.713
4514738.481



472458.459
4514636.031

472619.713
4514636.031

Legjenda


Shtresë

Razë




Sistemi koordinativ: KRGJSH
Projektimi: KRGJSH

<https://geoportal.asig.gov.al> ofron të dhëna
gjeohapësinore të ofruara nga autoritetet publike
përgjegjëse.
Përgjegjësia për saktësinë e të dhënave është e
autoritetit publik që i ka krijuar ato.

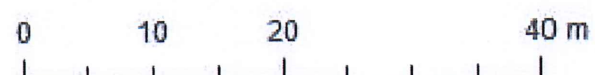


 Porositës Bashkia Roskovec Miratoi Kryetar: Majlinda BUFI	Projekt Restaurimi i godines se kopshtit Jagodine dhe zyres se pleqesise	Grupi i Projektimit : Ing. Samuela PLAKA Ing. Eldison KOCAQI Ing. Borana TOLI Ing. Rabina QAMILI Drejtor i P.Z.H.T : ENEIDA HOXHA	Titull flete PLANIMETRI E GJURMES E DIMENSIONUAR	Date Shkalla	Flete A3 Nr. 02
--	--	--	--	----------------------------	---------------------------------------


Pamje Jug

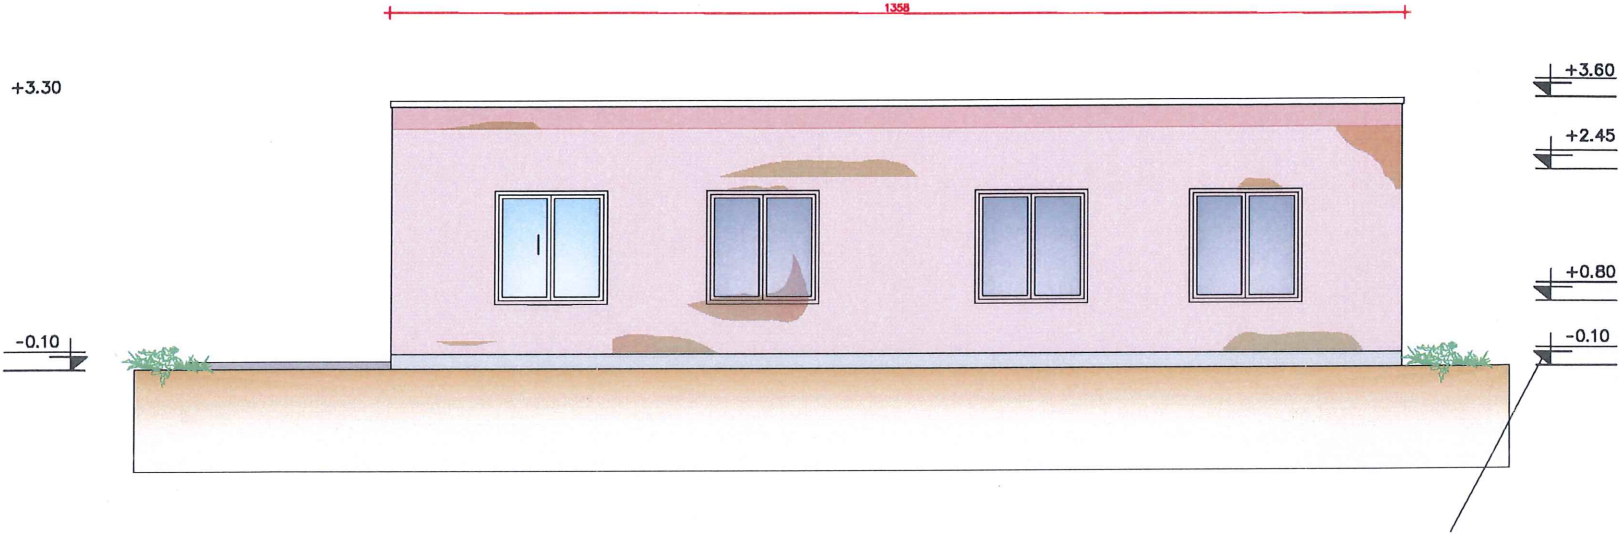


Pamje Perendim

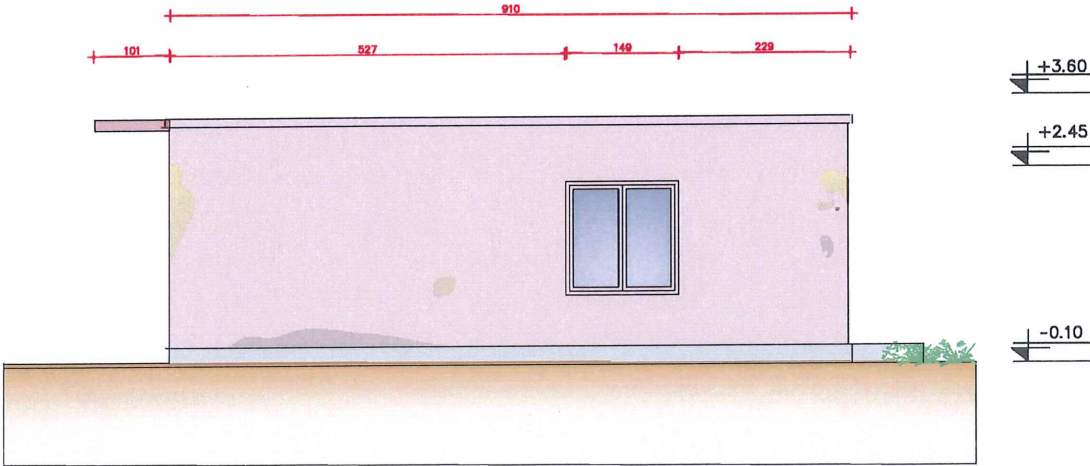


Pamje Veri

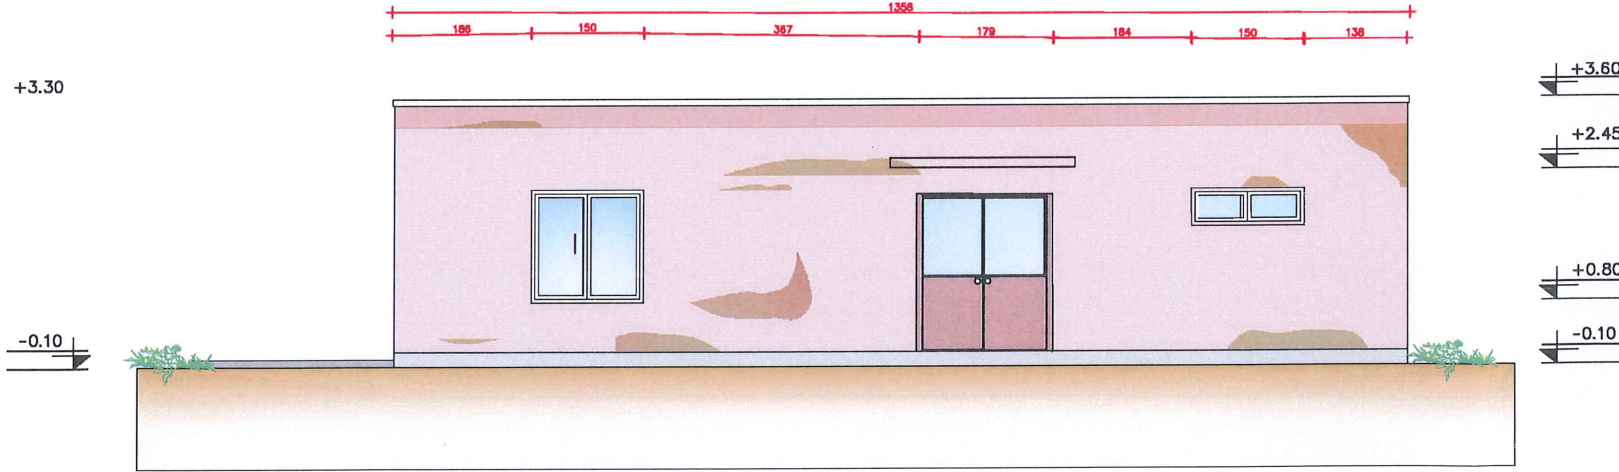

Pamje Lindje

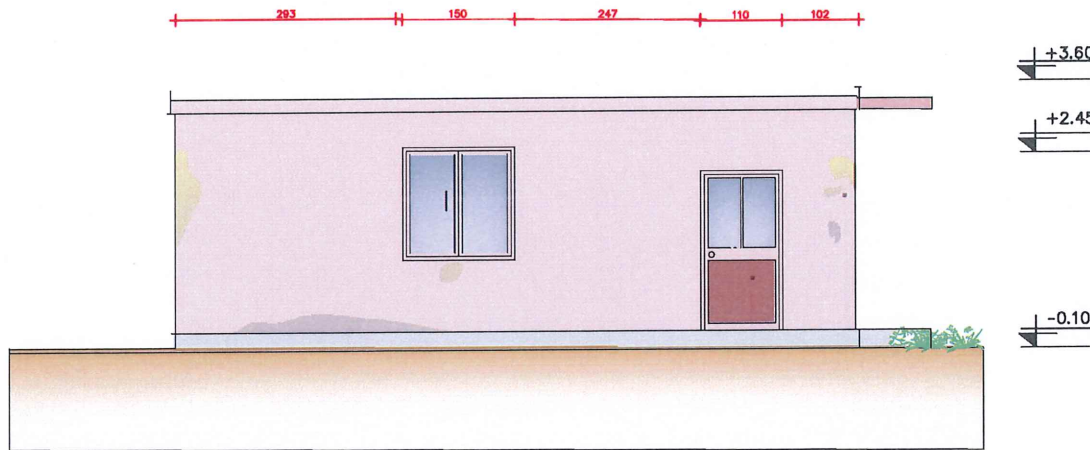

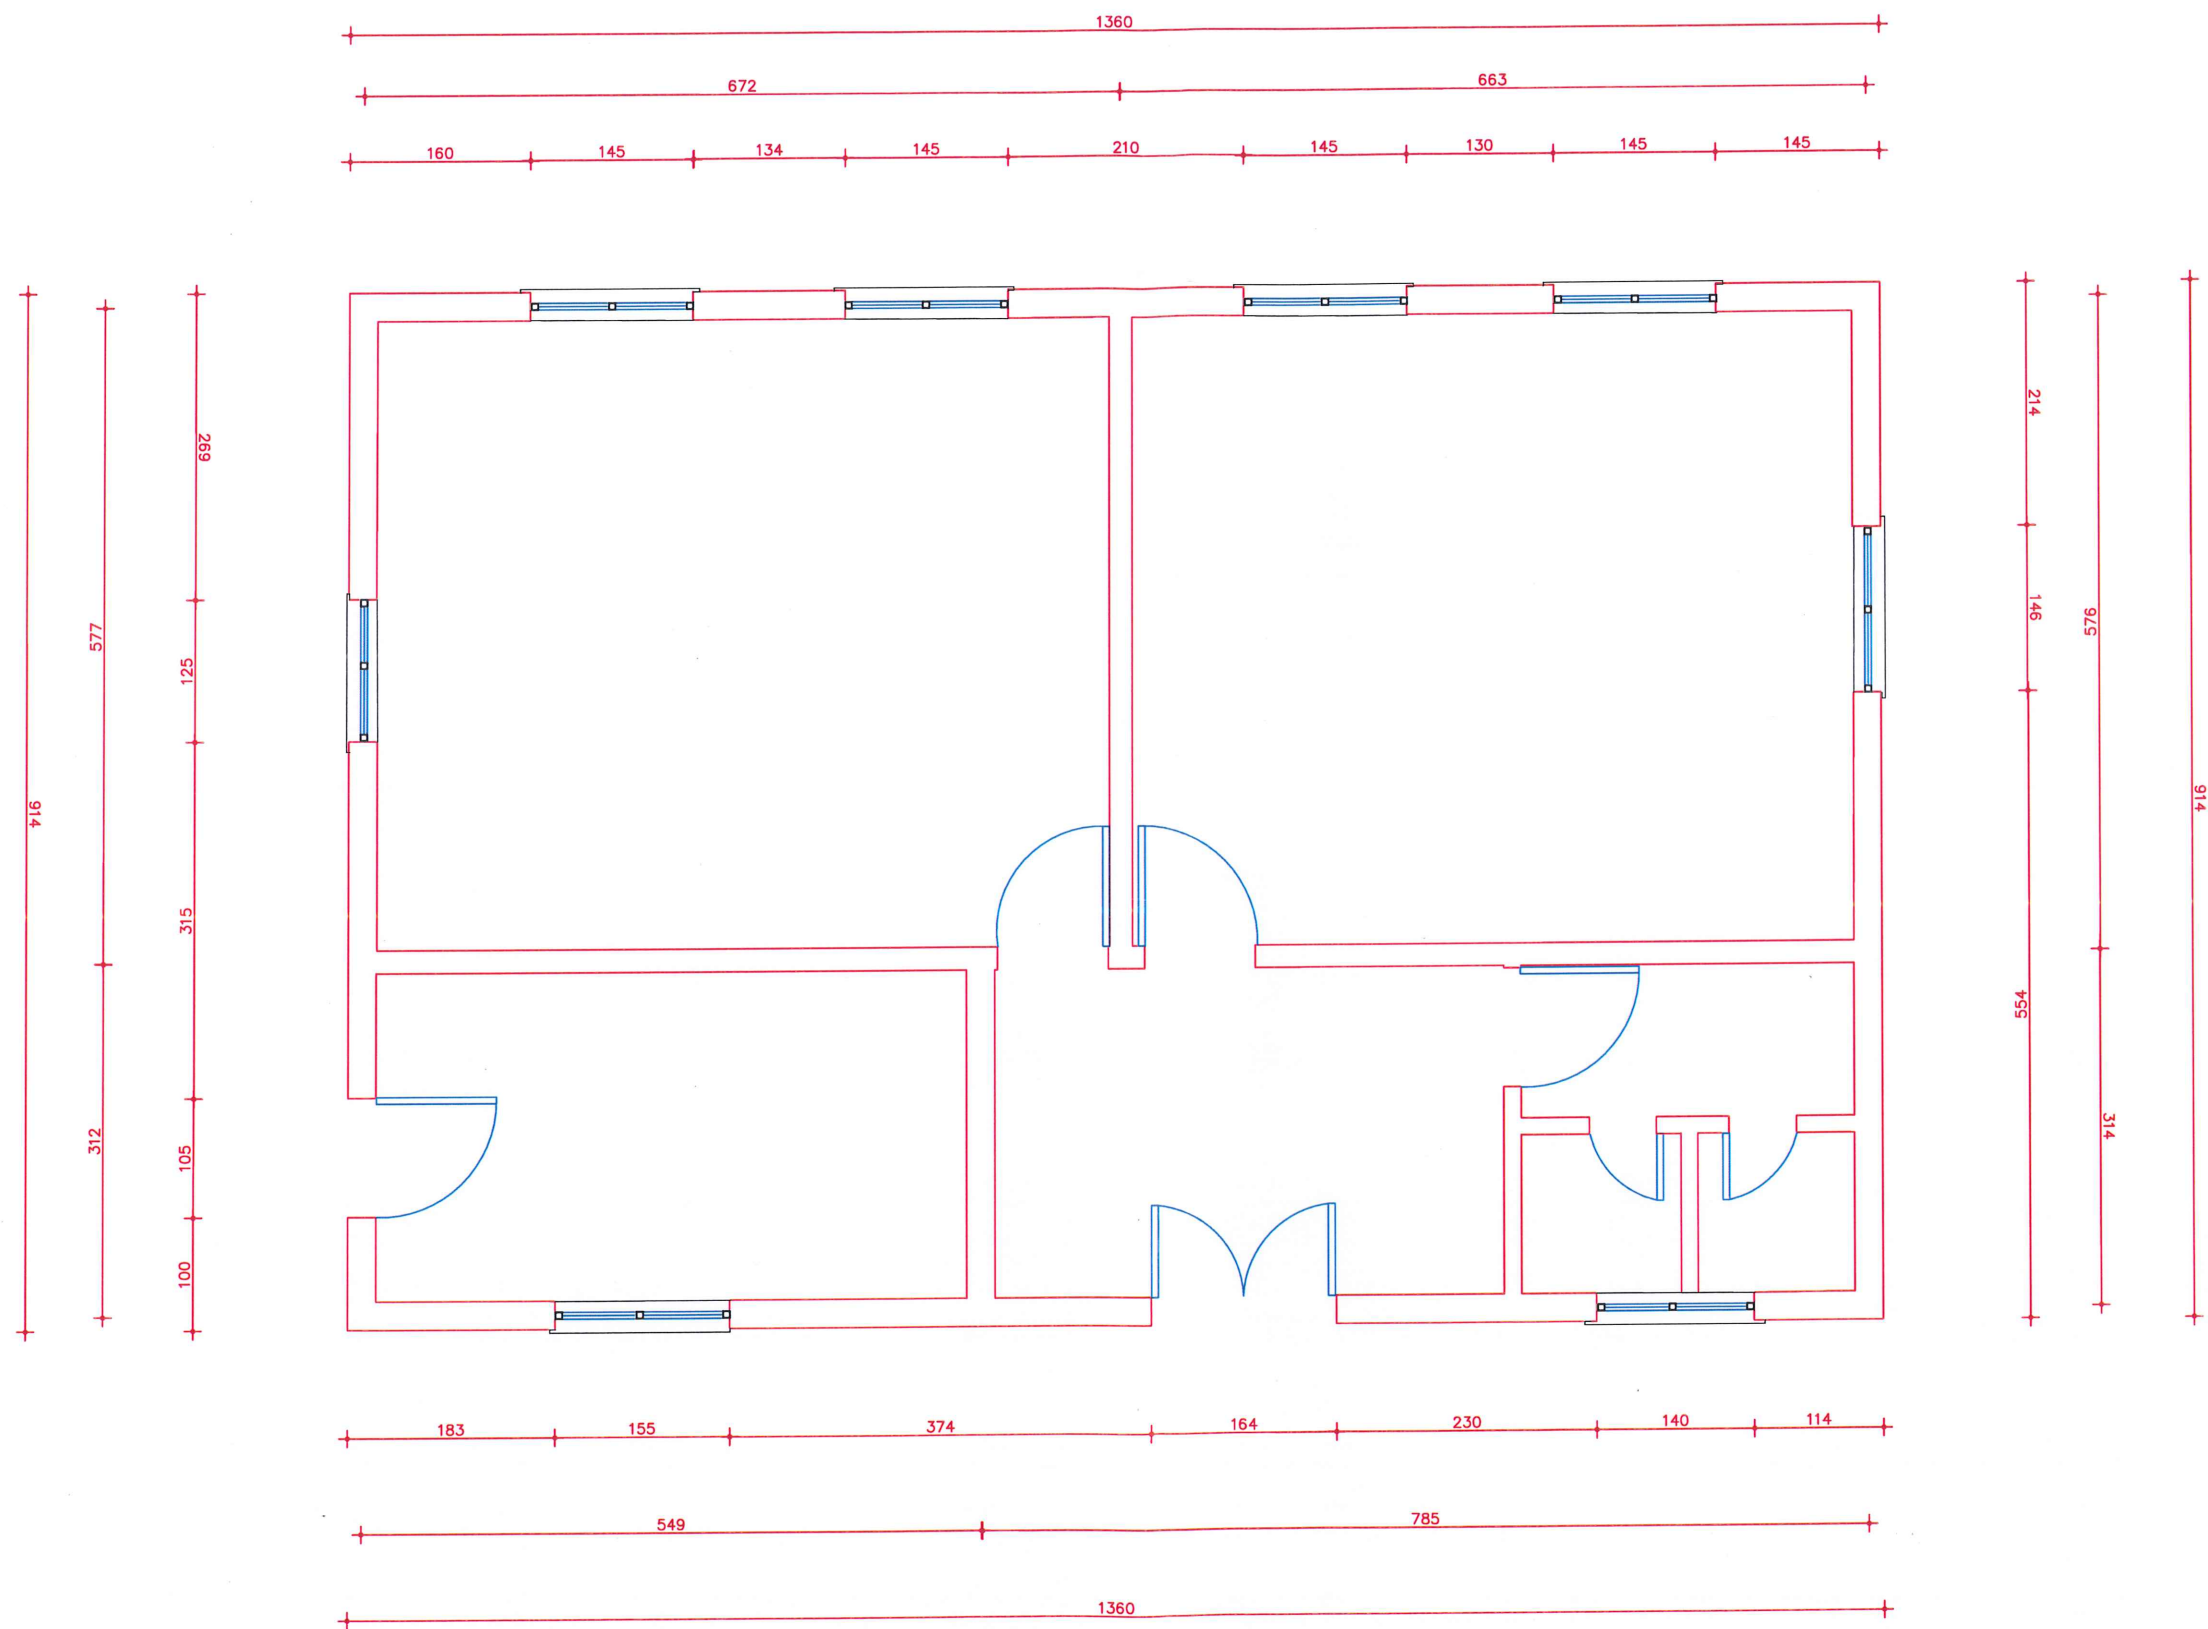


 Porosites Bashkia Roskovec Miratoi Kryetar: Majlinda BUFI	Projekt Restaurimi i godines se kopshtit Jagodine dhe zyres se pleqesise	Grupi i Projektimit : Ing. Samuela PLAKA Ing. Eldison KOCAQI Ing. Borana TOLI Ing. Rabina QAMILI	Drejtor i P.Z.H.T : ENEIDA HOXHA	Titull flete PLANIMETRI E OBJEKTIT E DIMENSIONUAR	Date Shkalla 	Flete A3 Nr. 04



SIPERFAQA DEDIKUAR KOPESHTIT 1270M2

SIPERFAQA DEDIKUAR ZYRES SE
PLEQESISE 330M2

 Porositës Bashkia Roskovec Miratoi Kryetar: Majlinda BUFI	Projekt Restaurimi i godines se kopshtit Jagodine dhe zyres se pleqesise	Grupi i Projektimit : Ing. Samuela PLAKA Ing. Eldison KOCAQI Ing. Borana TOLI Ing. Rabina QAMILI	Drejtor i P.Z.H.T : ENEIDA HOXHA	Titull flete SIPERFAQA E PROPOZUAR PER RESTAURIM	Date	Flete A3 Nr. 05
					Shkalla	

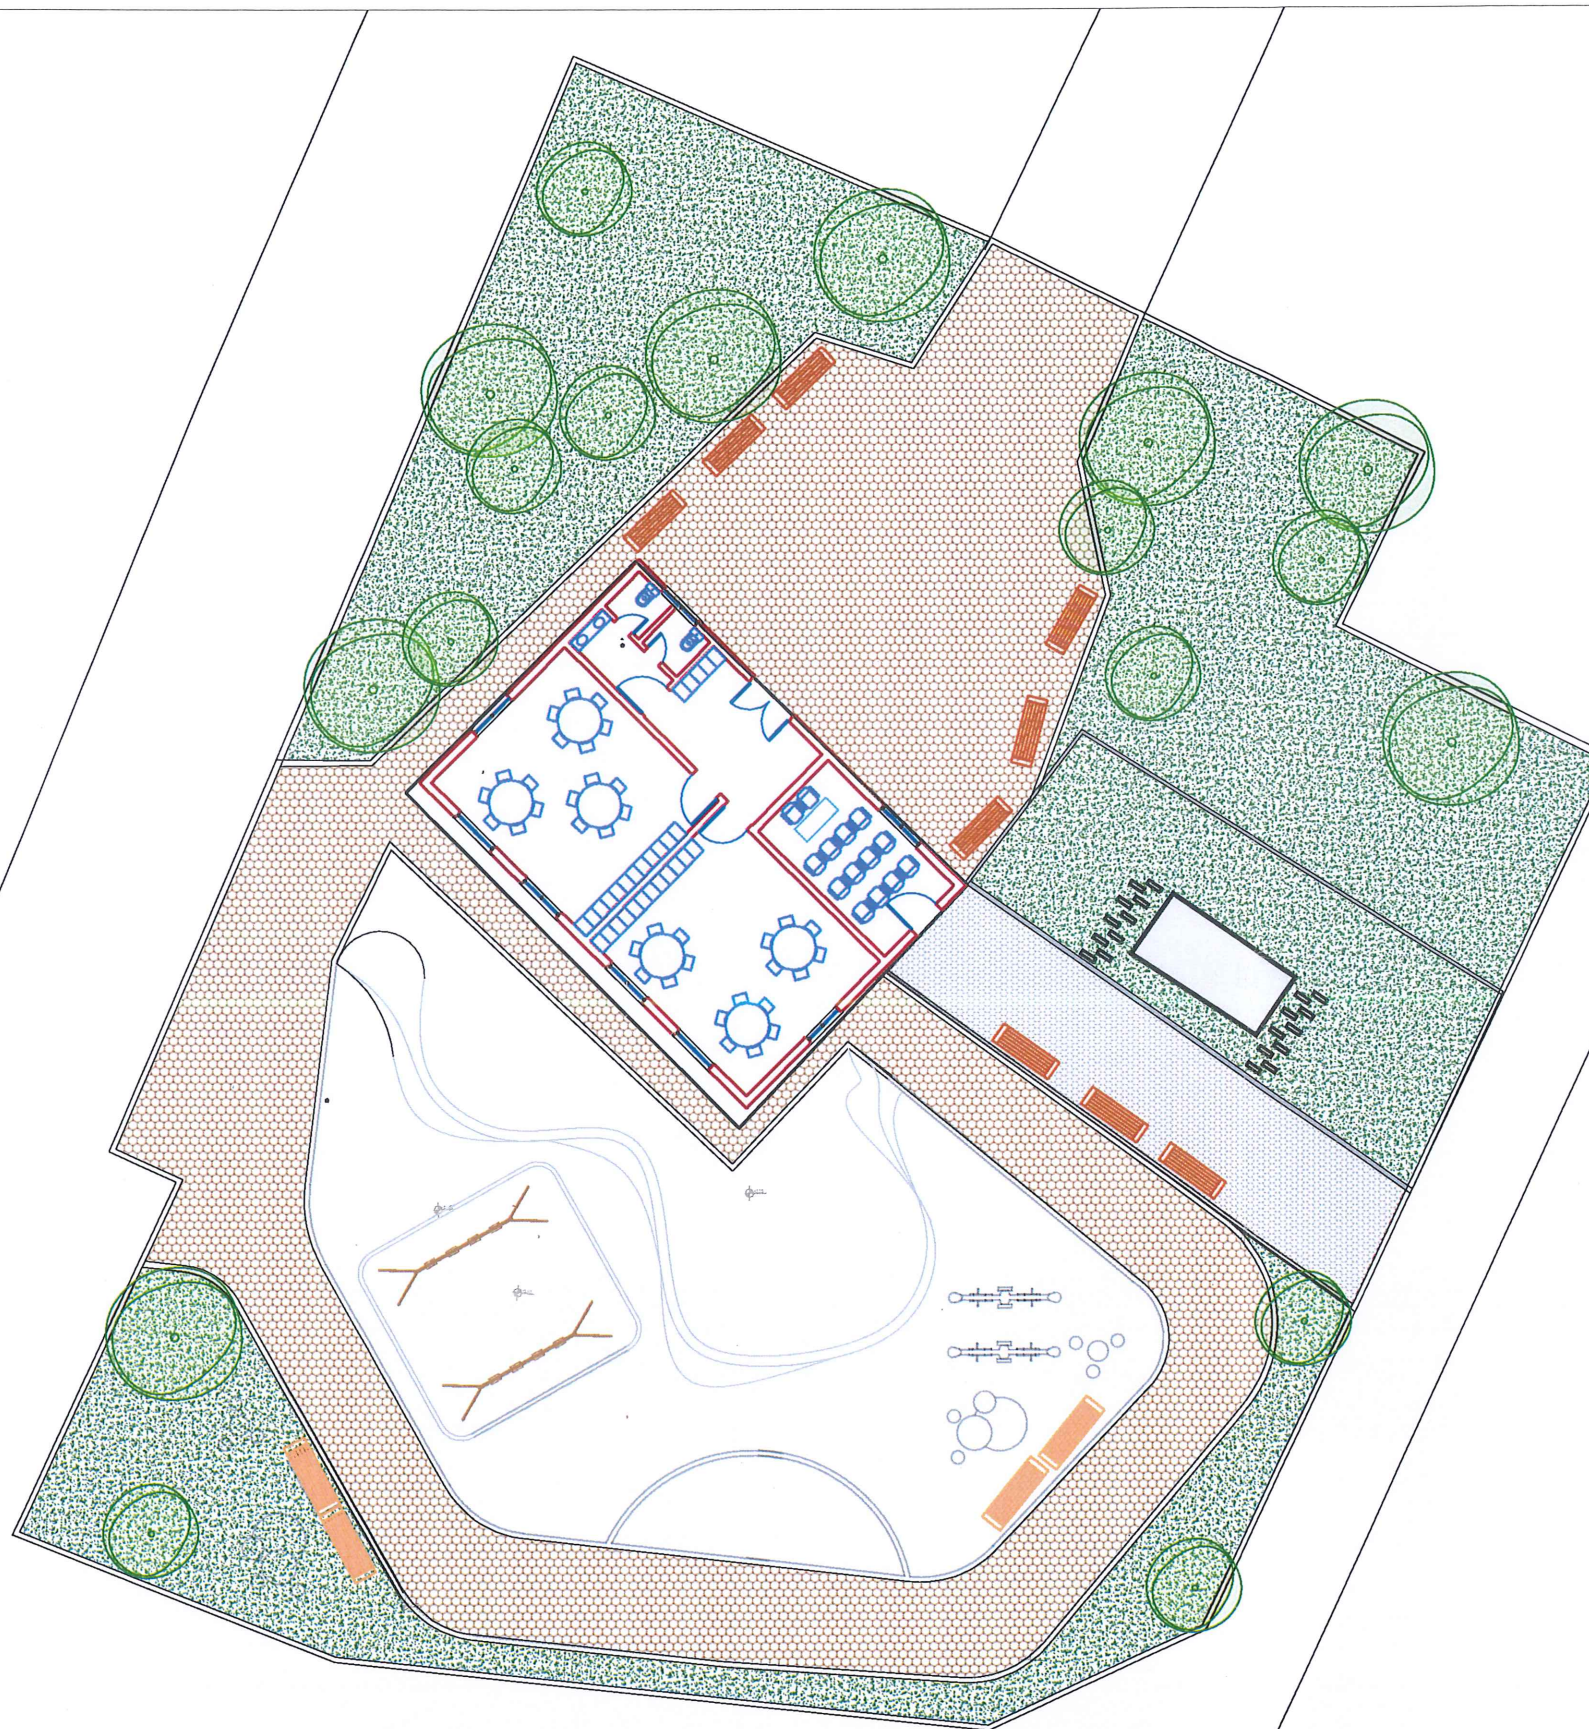


- Shtrinë e betonit të stampuar në ngjyrë
- Mbujellje në bar
- Ndertim muri b/a
- Peme në kurorë të vogël
- Stola betoni
- Bordinde betoni 15x30
- Ndertim Shikallë të jashtme

 Porositës Bashkia Roskovec Miratohet Kryetar: Majlinda BUFI	Projekt Restaurimi i godines se kopshtit Jagodine dhe zyres se pleqesise	Grupi i Projektimit: Ing. Samuela PLAKA Ing. Eldison KOCAQI Ing. Borana TOLI Ing. Rabina QAMILI	Drejtor i P.Z.H.T.: ENEIDA HOXHA	Titull flete PLAN SISTEMIM I PROPOZUAR	Date Shkalla	Flete A3 Nr. 06
--	--	---	---	---	----------------------------	--




 Porositës Bashkia Roskovec Miratol Kryetar: Majlinda BUFI	Projekt Restaurimi i godines se kopshtit Jagodine dhe zyres se pleqesise	Grupi i Projektimit : Ing. Samuela PLAKA Ing. Eldison KOCAQI Ing. Borana TOLI Ing. Rabina QAMILI	Drejtor i P.Z.H.T : ENEIDA HOXHA	Titull flete PLANI I DRENAZHIT DHE I UJRAVE SIPERFAQSORE	Date	07
					Shkalla	


- PUSETA PER GRUMBULLIMIN E UJRAVE TE BARDHA DHE DRENAZHIT

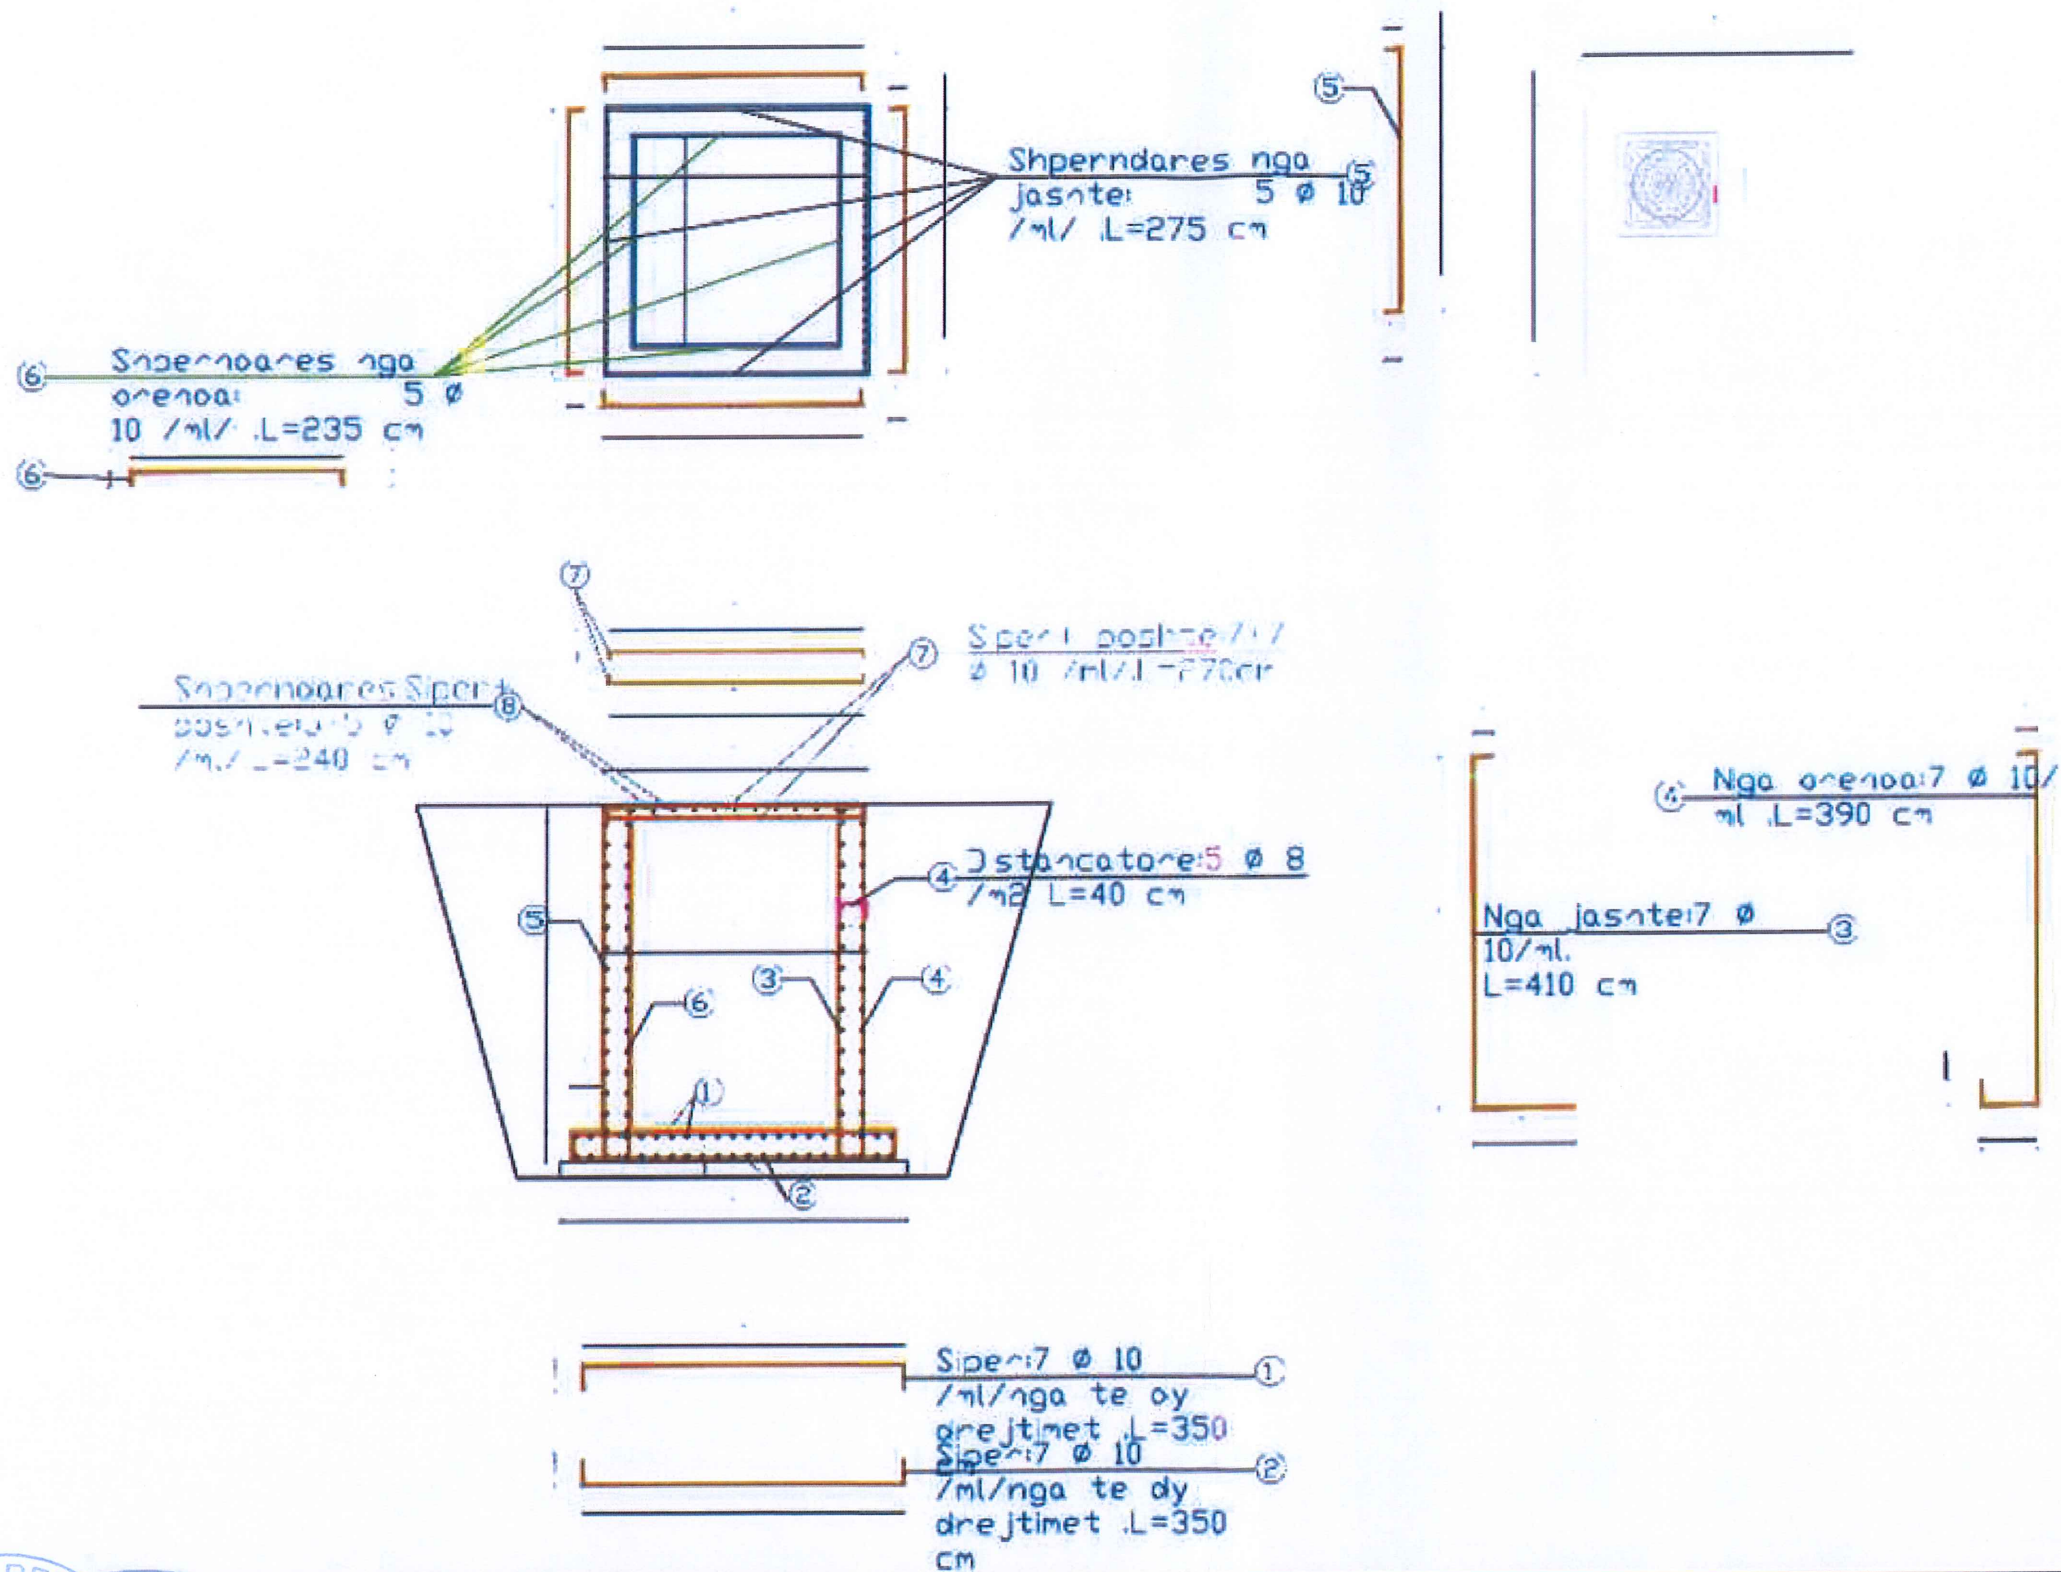


Pamje Jug

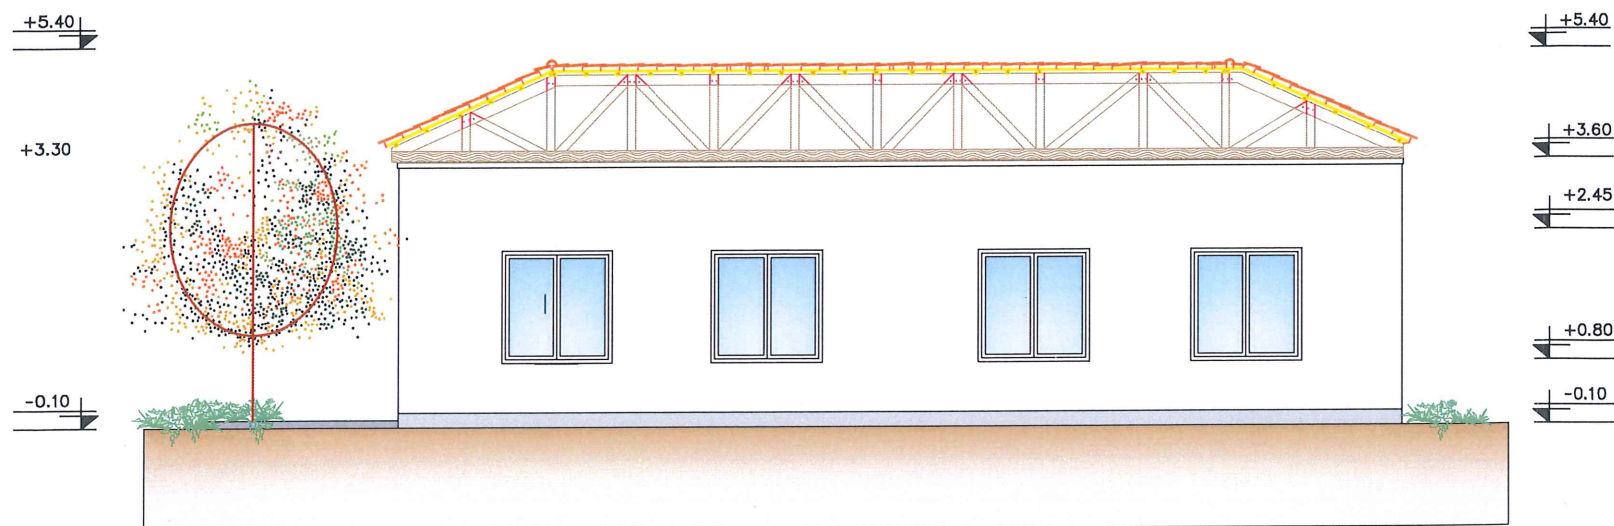


Pamje Perendim

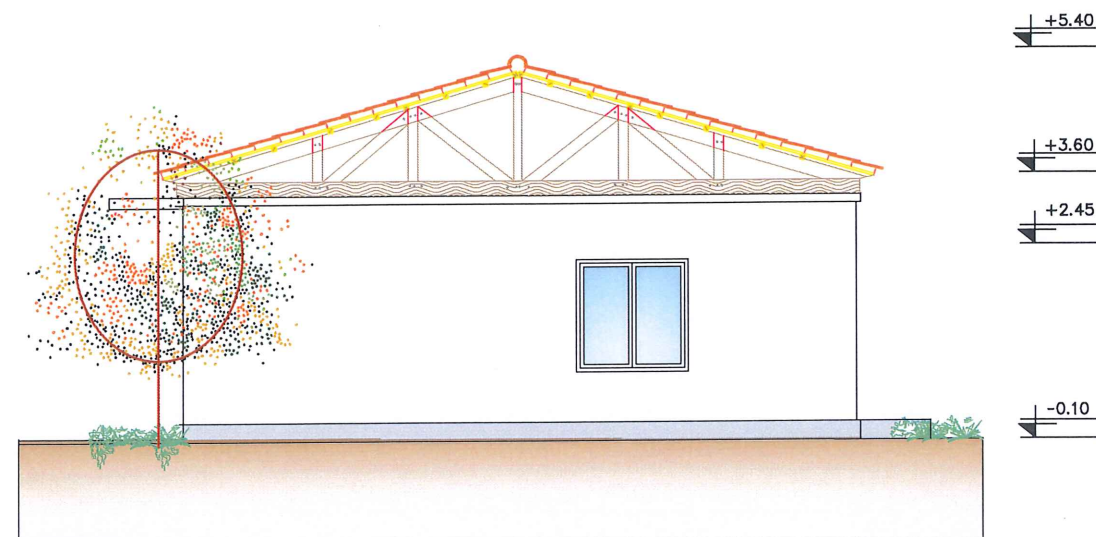

Pamje Veri

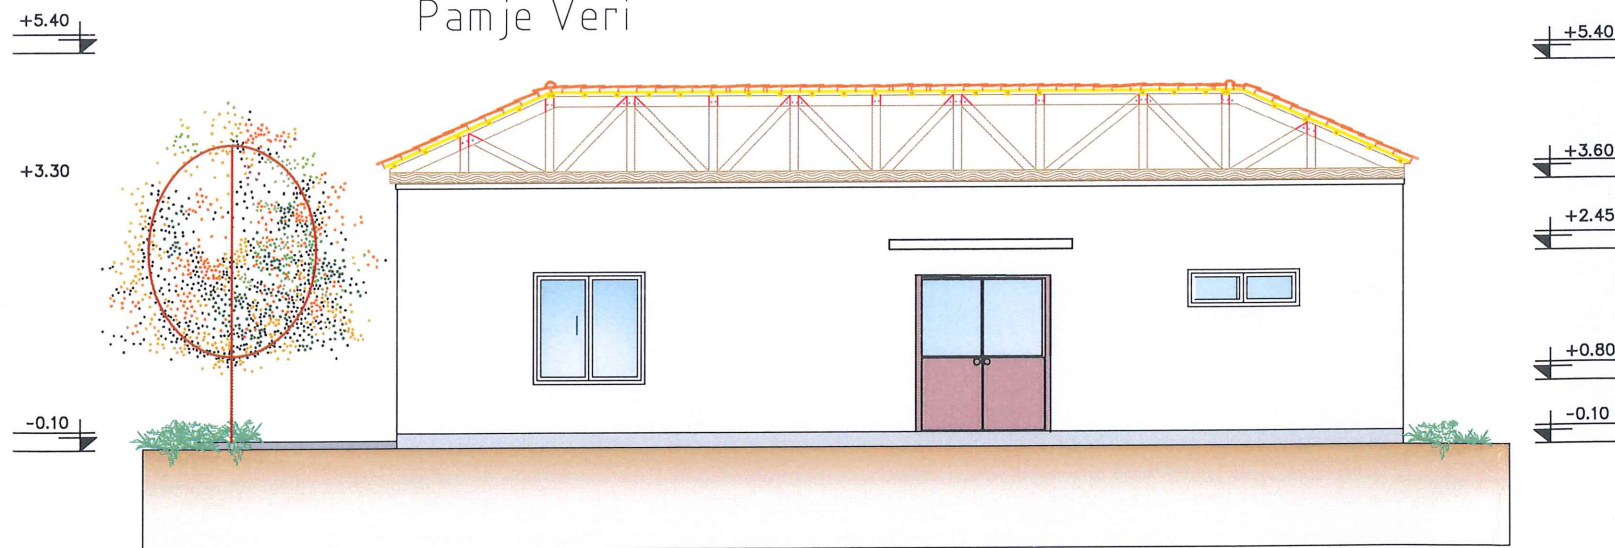


Pamje Lindje

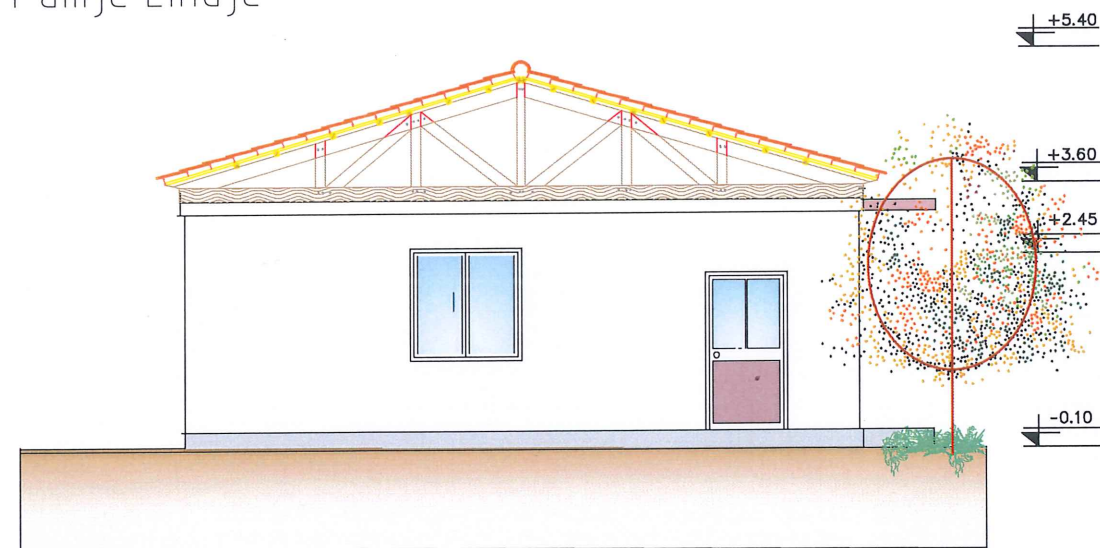


 Porosites Bashkia Roskovec Miratoj Kryetar: Majlinda BUFI	Projekt Restaurimi i godines se kopshtit Jagodine dhe zyres se pleqesise	Grupi i Projektimit : Ing. Samuela PLAKA Ing. Eldison KOCAQI Ing. Borana TOLI Ing. Rabina QAMILI Drejtor i P.Z.H.T : ENEIDA HOXHA	Titull flete KONSTRUKSIONI I CATISE	Date Shkalla	Flete A3 Nr. 09
--	--	--	---	----------------------------	---------------------------------------

PRERJE E KAPRIATËS TË ÇATISË

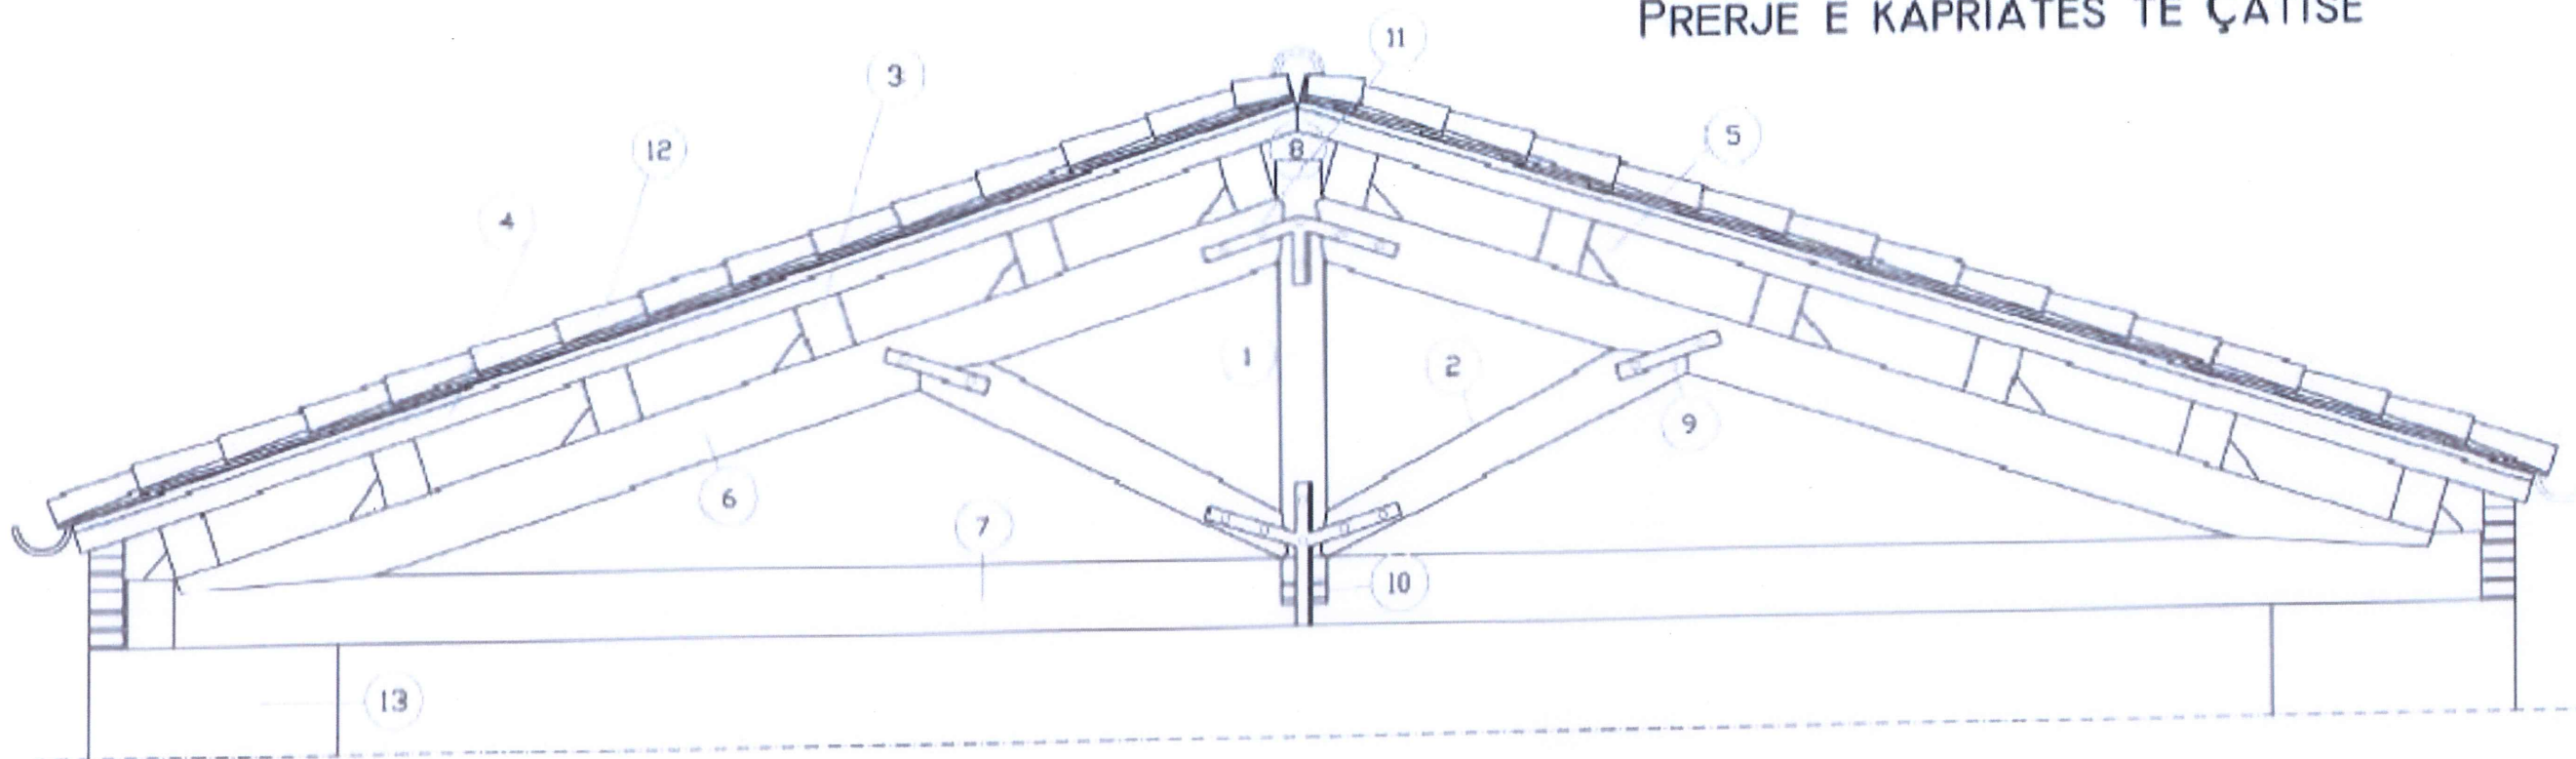

DETAJI I CATISË

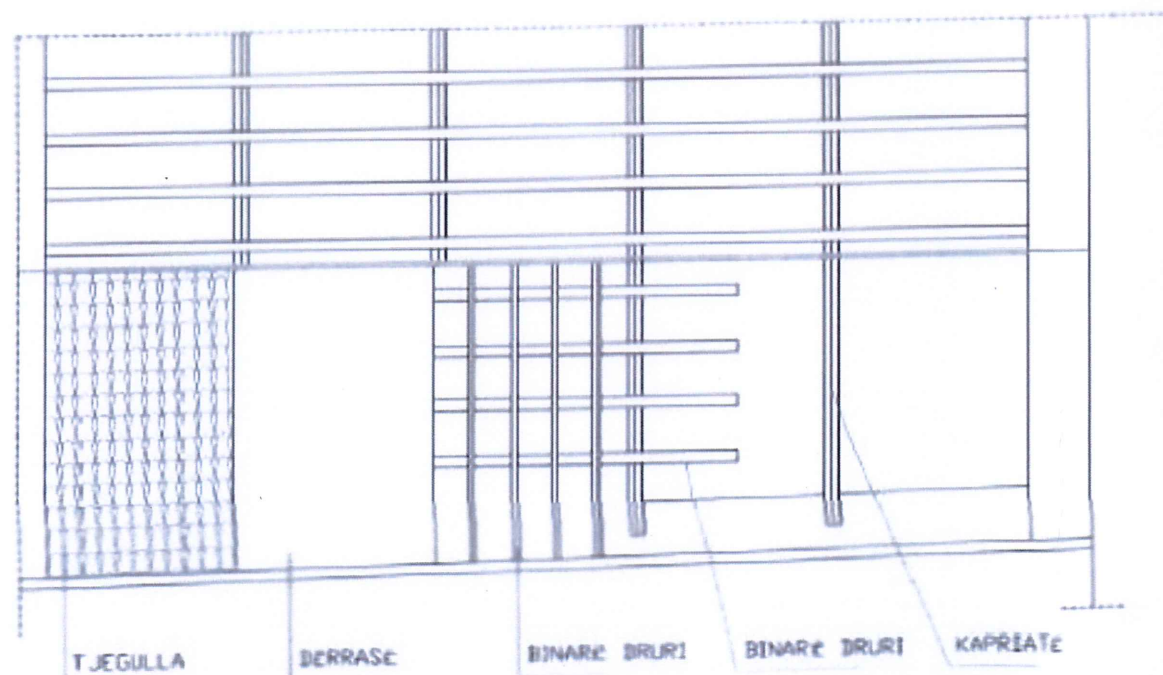


LEGJENDA:


- 1 këmbë druri 15 x 15
- 2 kotravertues druri 15 x 15
- 3 binarë druri 7 x 10
- 4 Shtresë avull-izoluese
- 5 Mbështetëse -L
- 6 Trarë 15 x 25
- 7 Trarë 15 x 25
- 8 Kulm 15 x 25
- 9 Kapëse metalike
- 10 Fashio kapëse
- 11 zone e kapjes së tjegullave
- 12 mbulesë me tjegulla
- 13 mbështetja në mur e kapriatës

**Mundon, hidroizolimi
dhe termoizolimi!**

 Porositës Bashkia Roskovec Mirator Kryetar: Majlinda BUFI	Projekt Restaurimi i godines se kopshtit Jagodine dhe zyres se pleqesise	Grupi i Projektimit: Ing. Samuela PLAKA Ing. Eldison KOCAQI Ing. Borana TOLI Ing. Rabina QAMILI	Drejtor i P.Z.H.T: ENEIDA HOXHA	Titull flete DETAJE TE CATISE	Date	Shkalla	Flete A3 Nr. 10
--	--	---	--	--	-------------	----------------	---------------------------------------

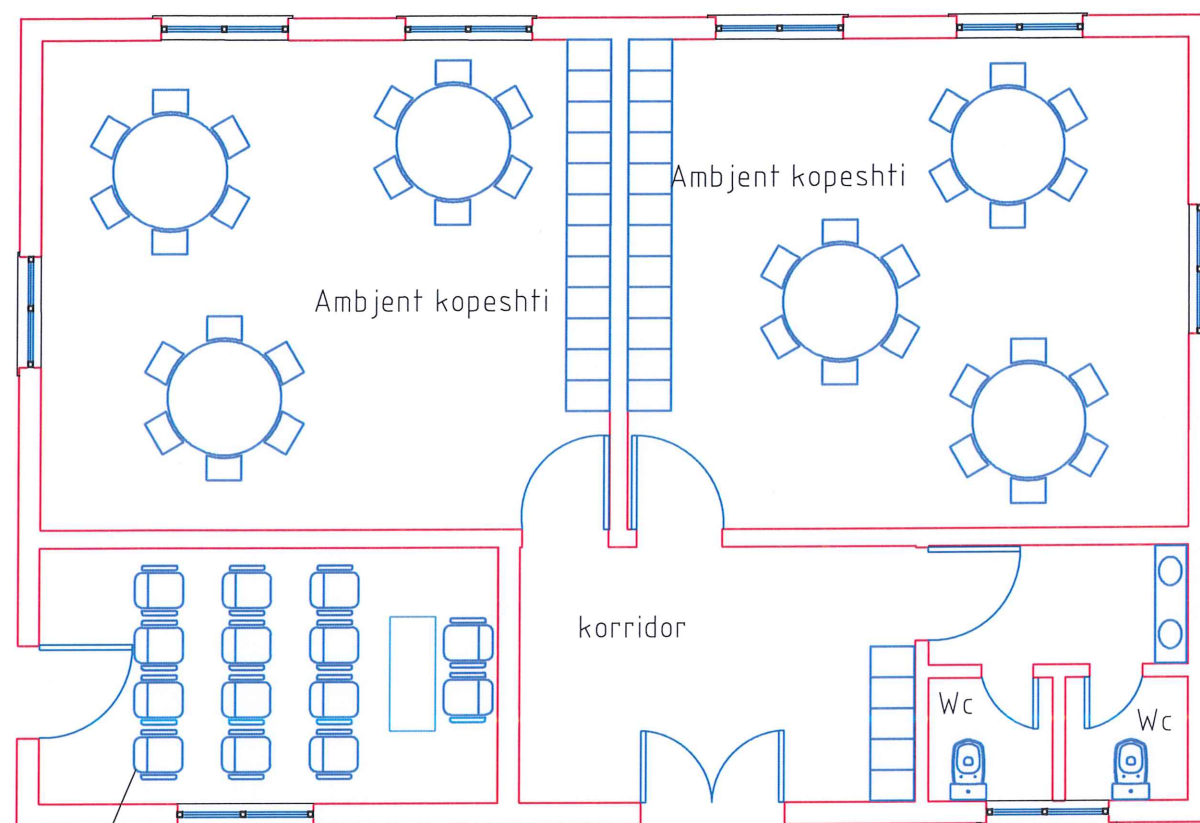

Zyra e pleqesise

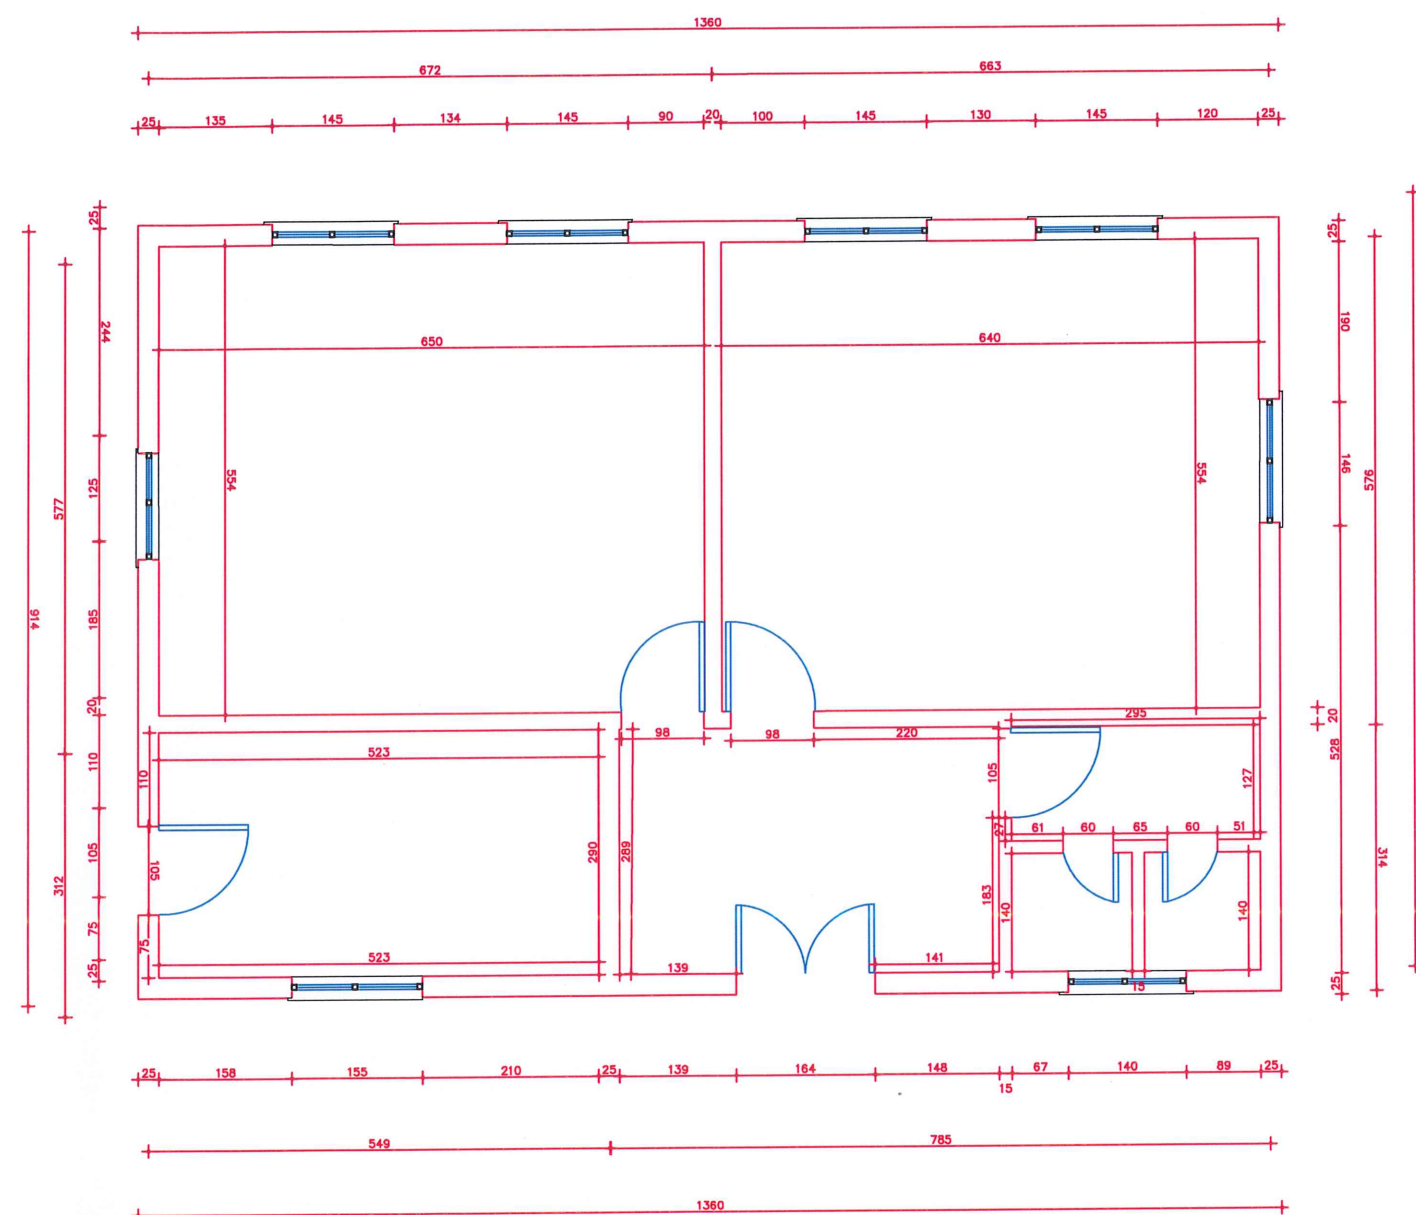

Porositës
Bashkia Roskovec

Mirëatohet
Kryetar: Majlinda BUFI

Projekt
**Restaurimi i godines se
kopshtit Jagodine dhe
zyres se pleqesise**

Grupi i Projektimit:

Ing. Samuela PLAKA
Ing. Eldison KOCAQI
Ing. Borana TOLI
Ing. Rabina QAMILI

Drejtor i P.Z.H.T :
ENEIDA HOXHA

Titull flete

Planimetria e ndarjes dhe e
dimensiionuar

Date

Shkalla


Flete A3
Nr.

11

Pamje Jug



Pamje Perendim

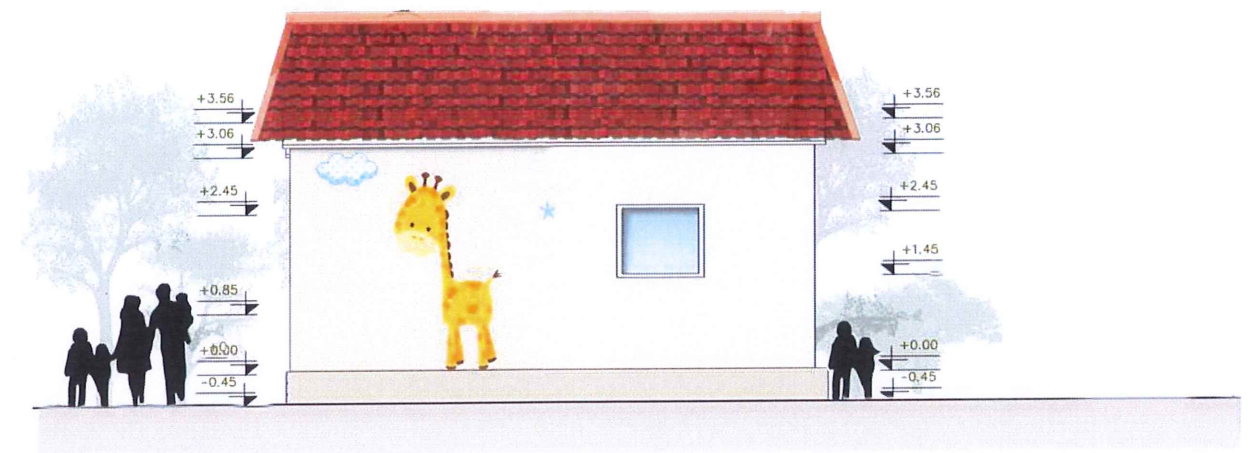

Pamje Veri



Pamje Lindje



 Porosites Bashkia Roskovec Miratoi Kryetar: Majlinda BUFI	Projekt Restaurimi i godines se kopshtit Jagodine dhe zyres se pleqesise	Grupi i Projektimit : Ing. Samuela PLAKA Ing. Eldison KOCAQI Ing. Borana TOLI Ing. Rabina QAMILI	Drejtor i P.Z.H.T : ENEIDA HOXHA	Titull flete Pamje 3D	Date	Shkalla	Flete A3 Nr. 12
--	--	---	--	----------------------------------	-------------	----------------	---------------------------------------