






OBJEKTI

**“RIVESHJE ASFALTIKE E RRUGËVE KOCO KOCOLLARI, HARILLAQ LITI
DHE DOKTOR VASIL LABOVITI.”**

BASHKIA GJIROKASTËR

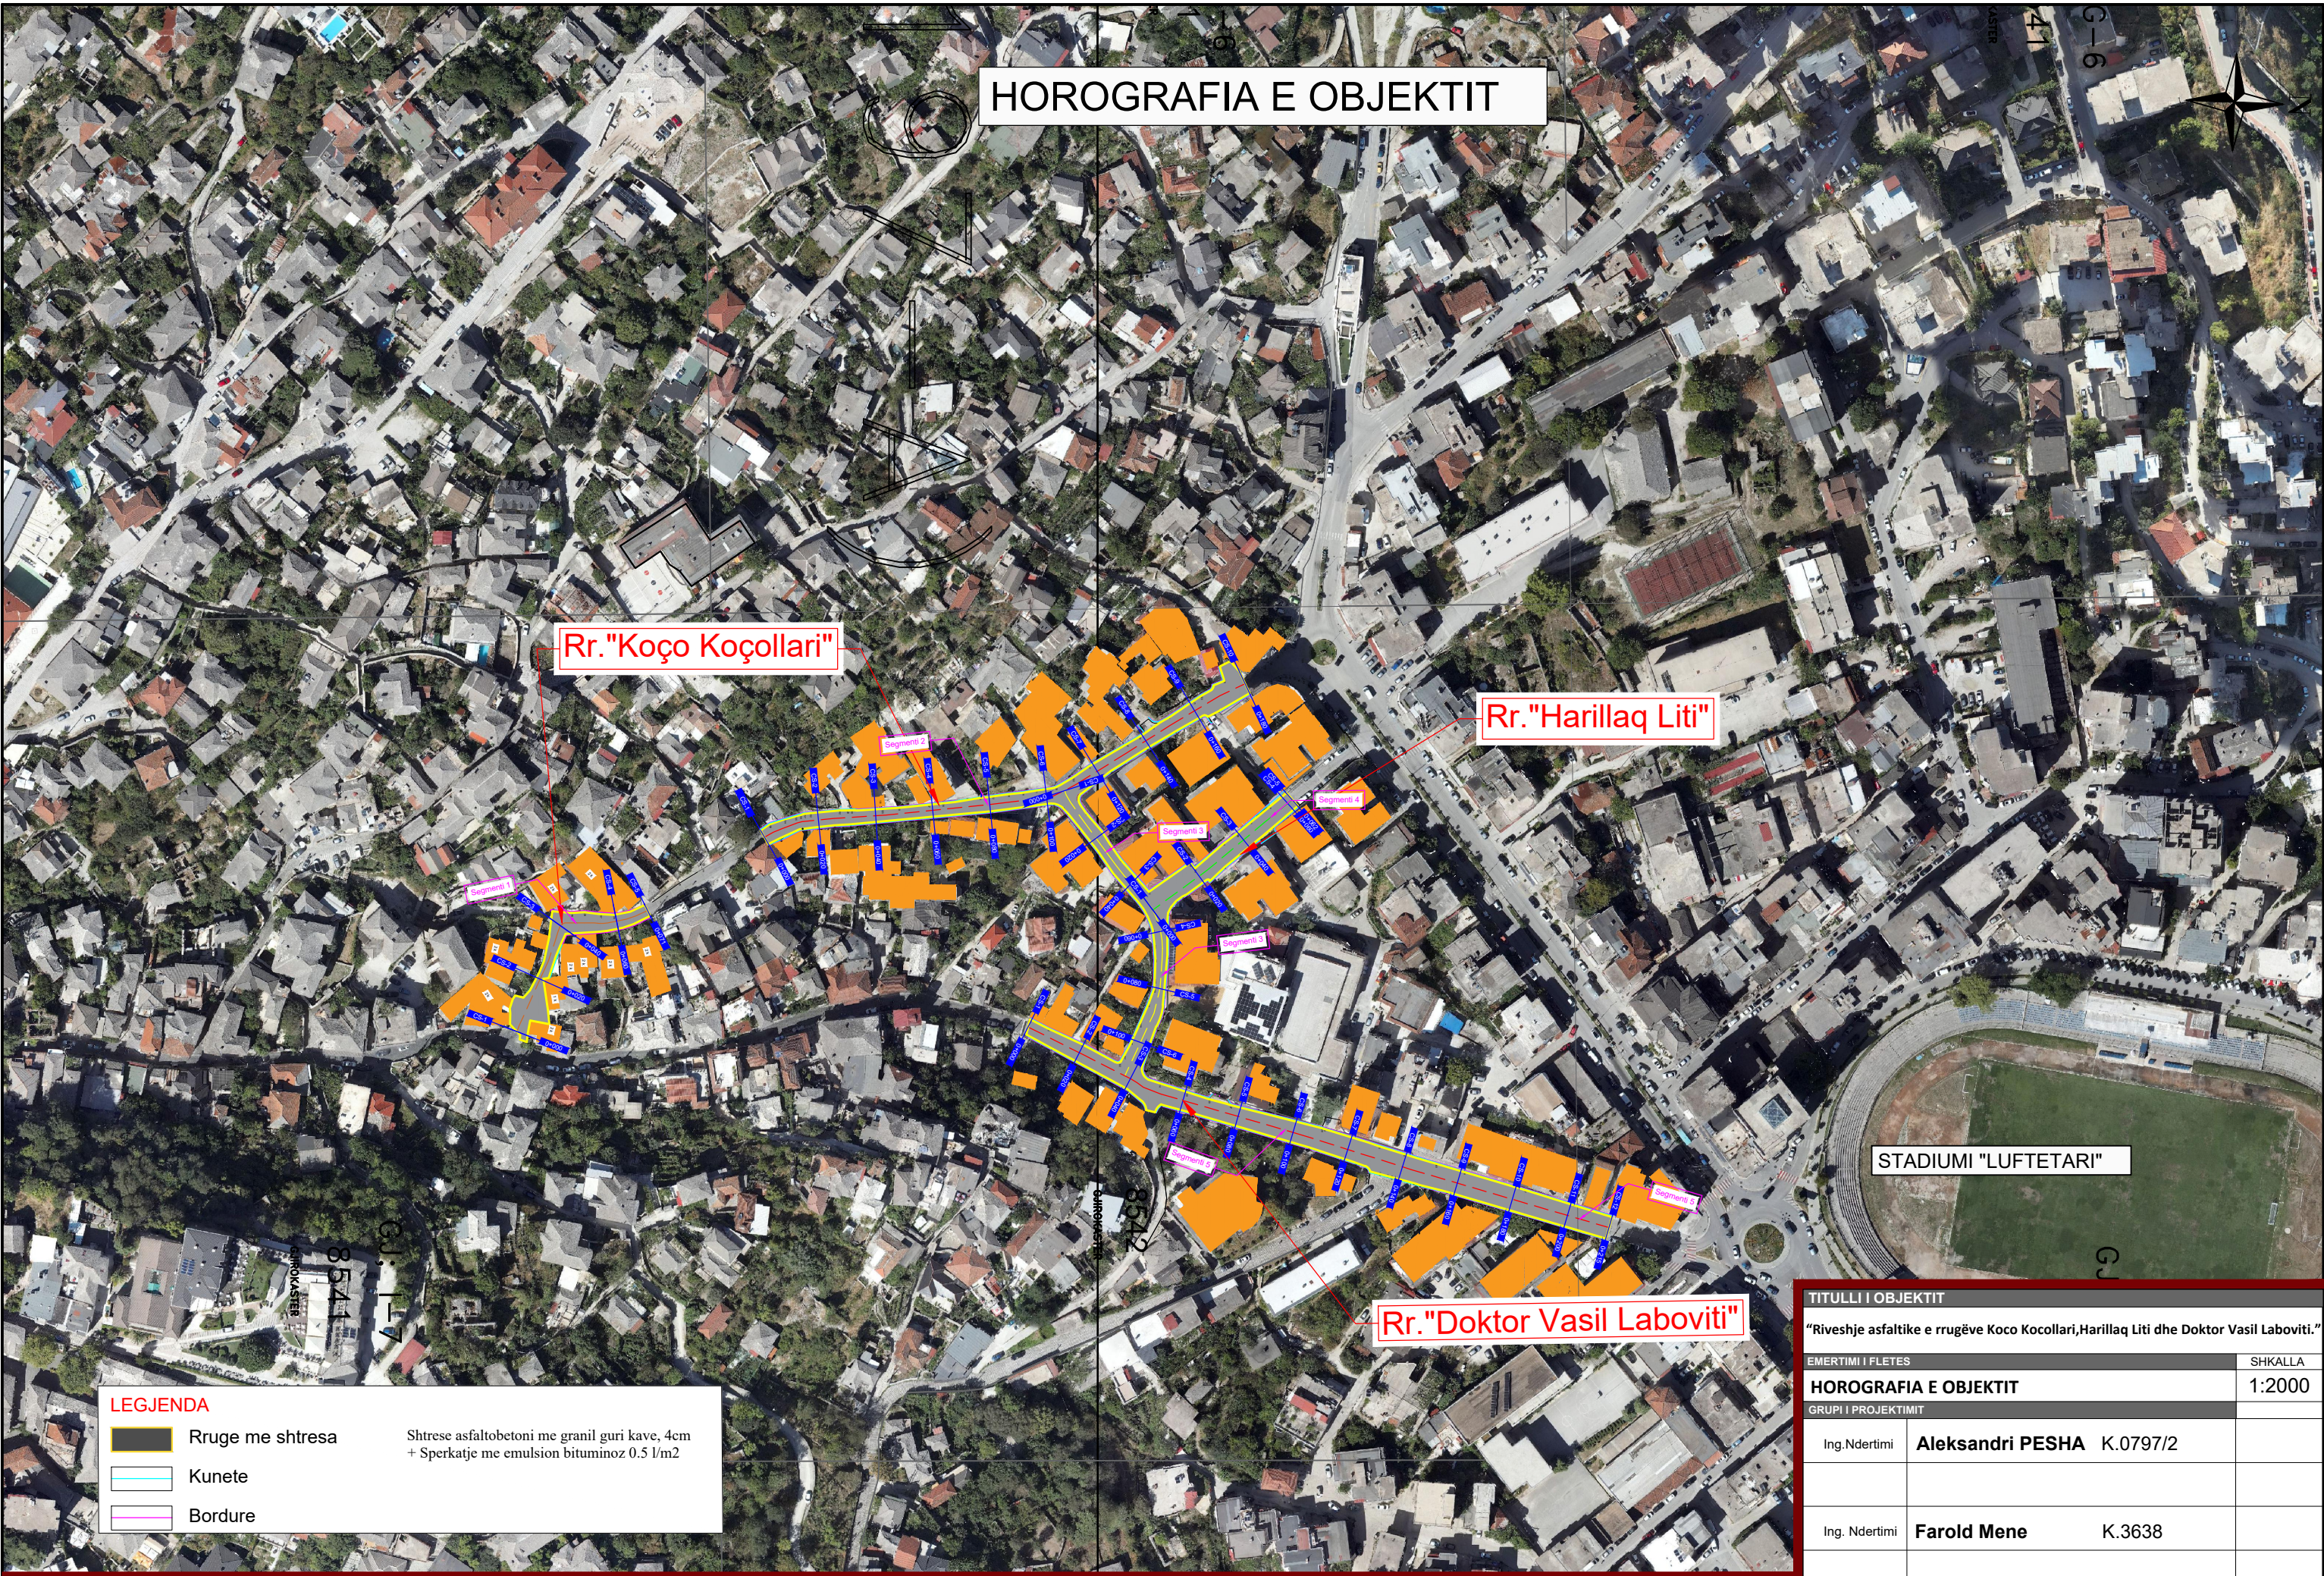

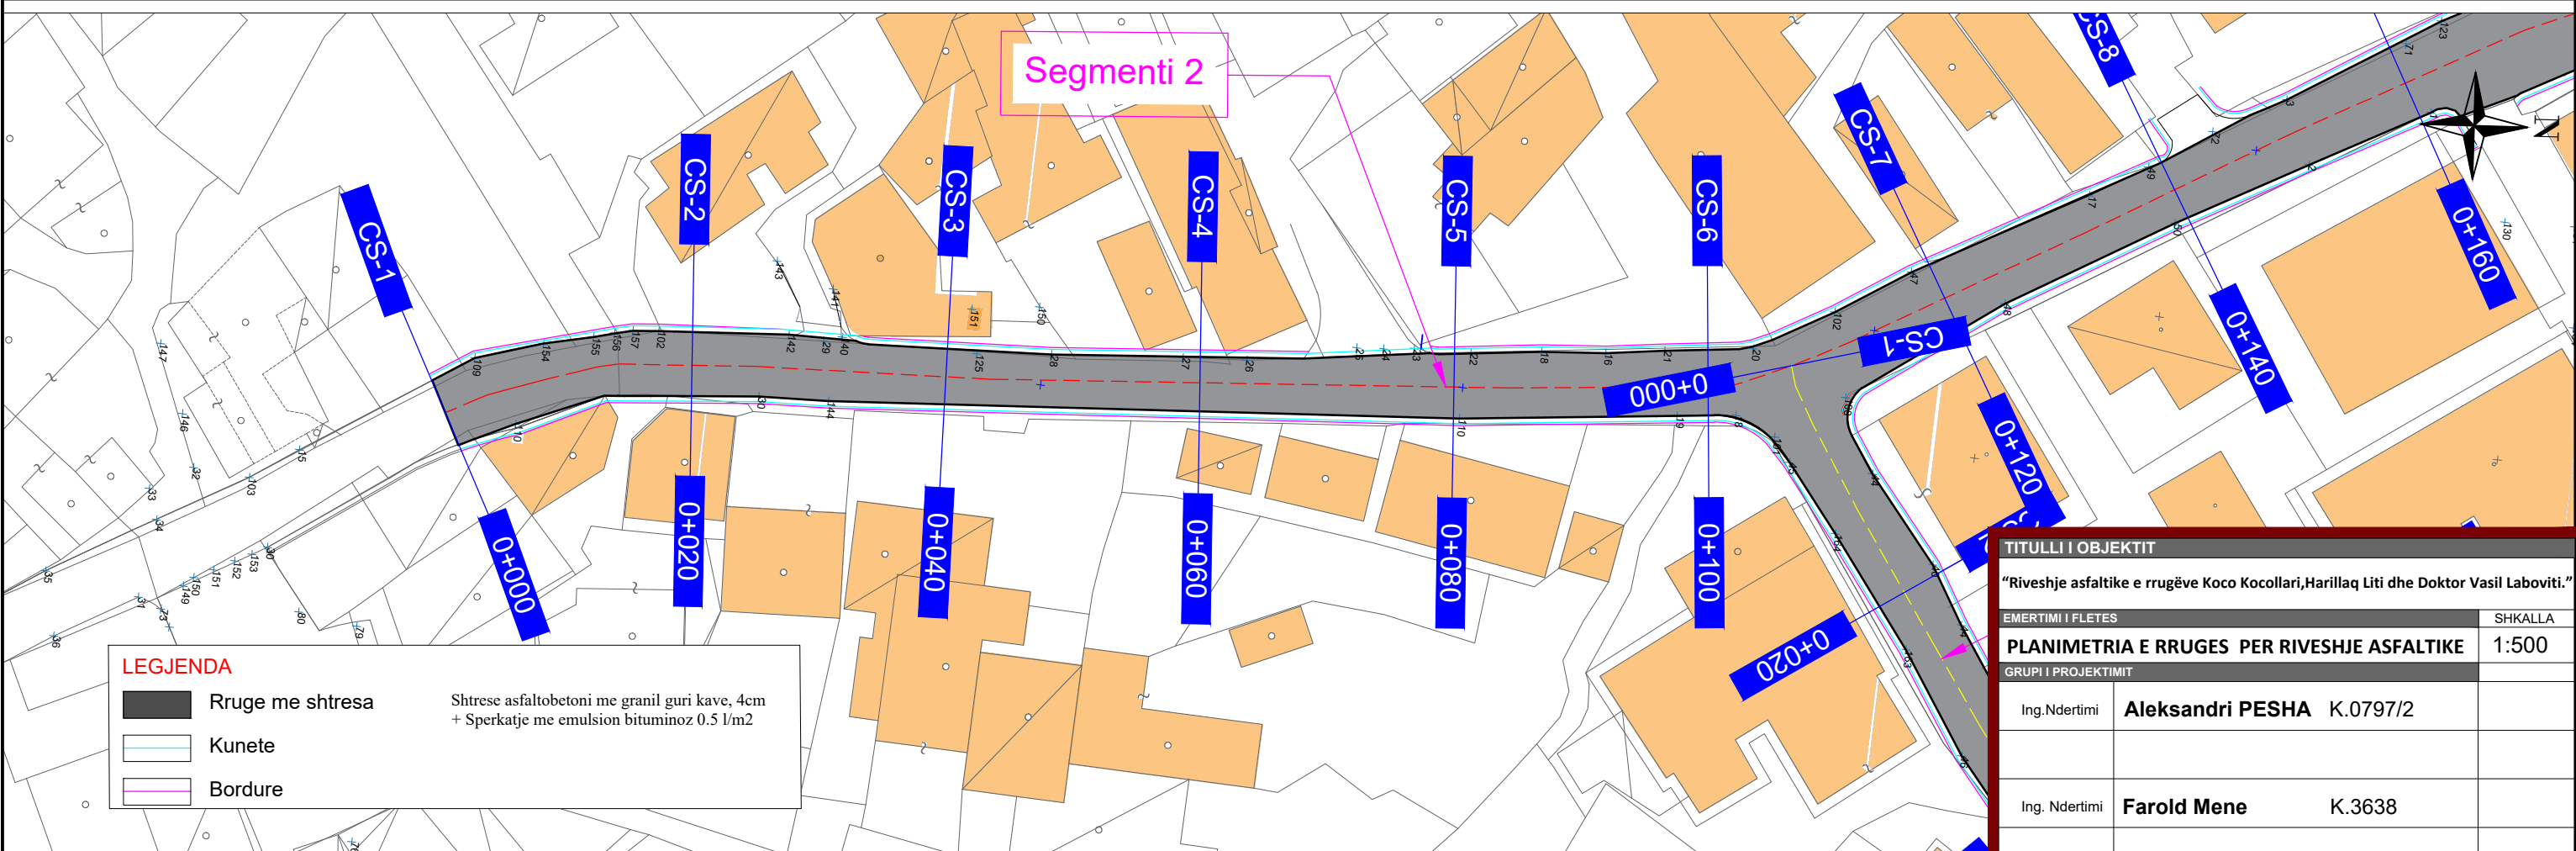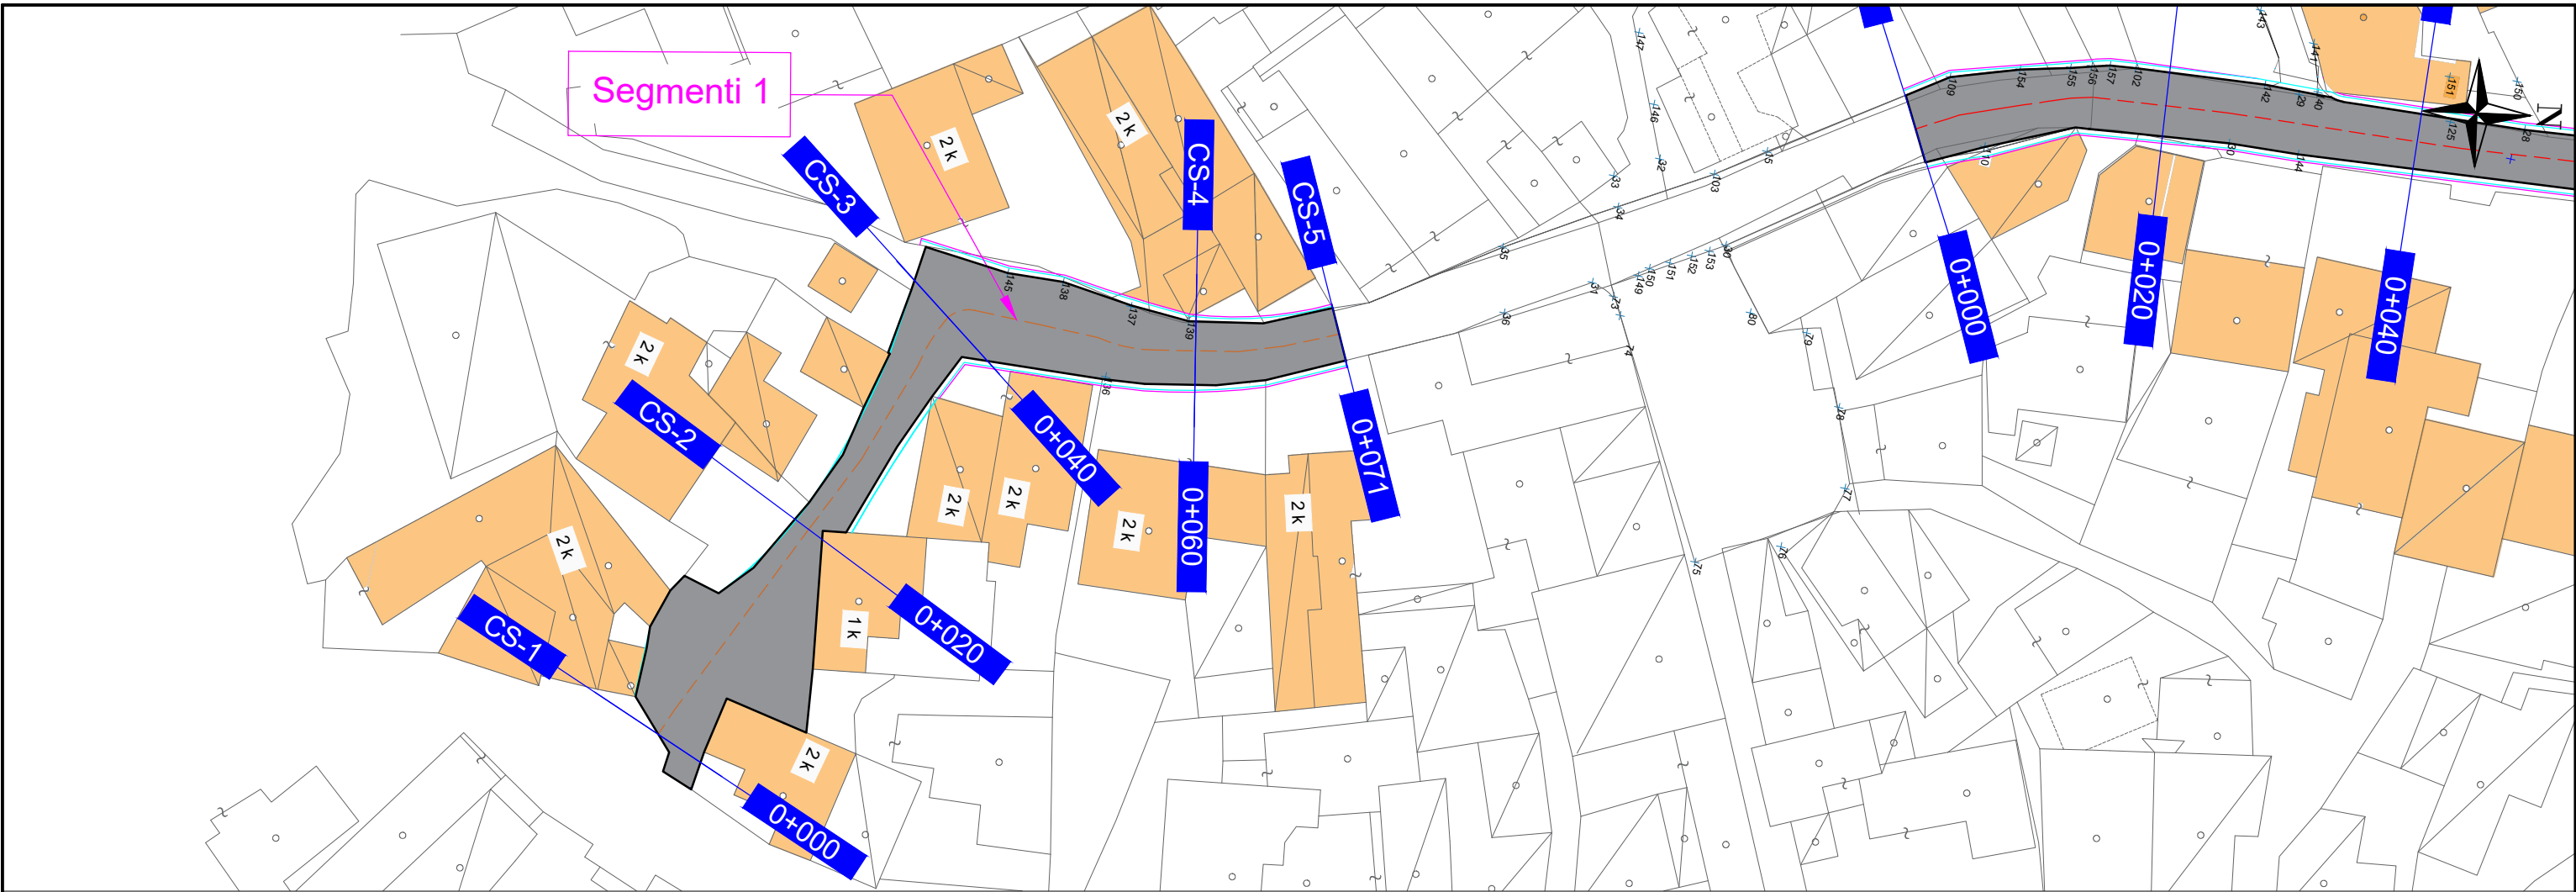



LEGJENDA

Rruge me shtresa

Kunete

Bordure

Shtrese asfaltbetoni me granil guri kave, 4cm
+ Sperkatje me emulsion bituminoz 0.5 l/m2

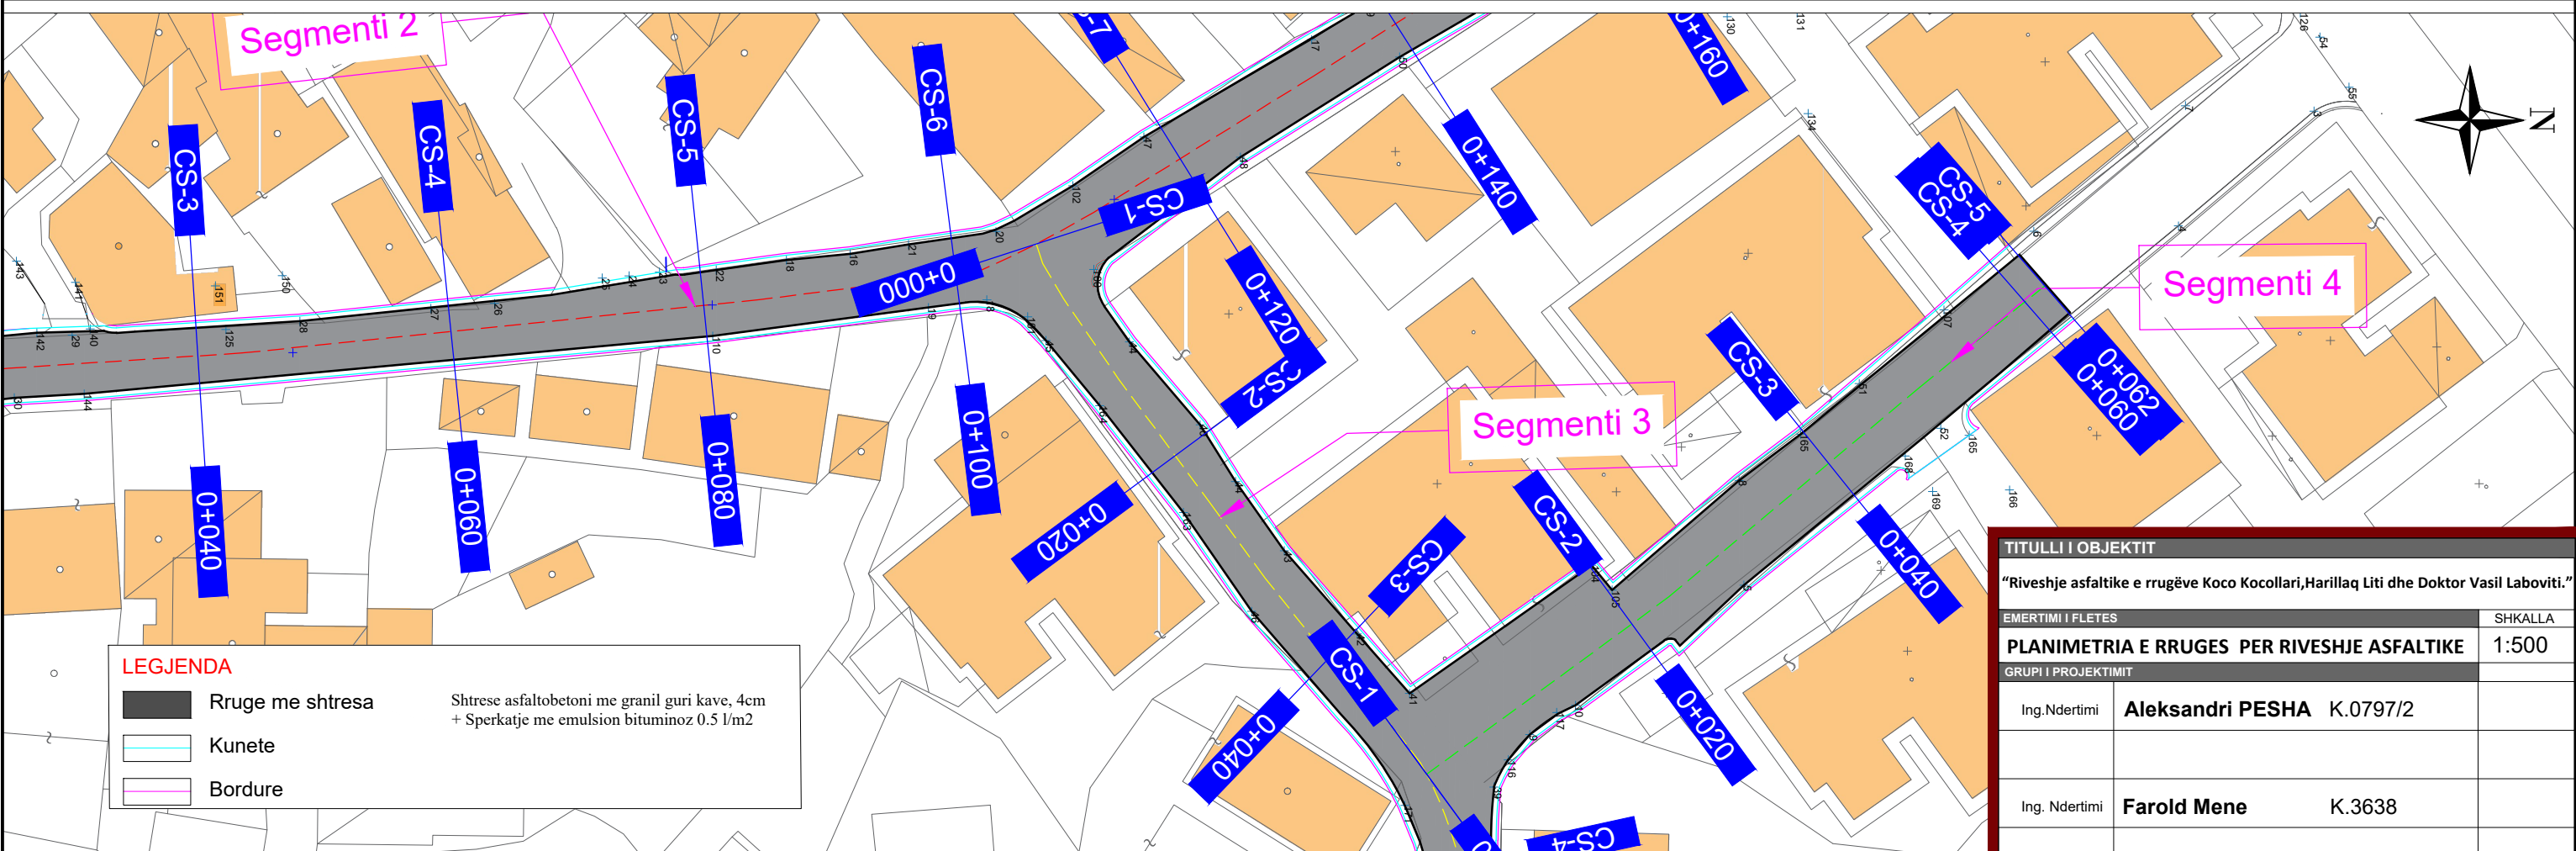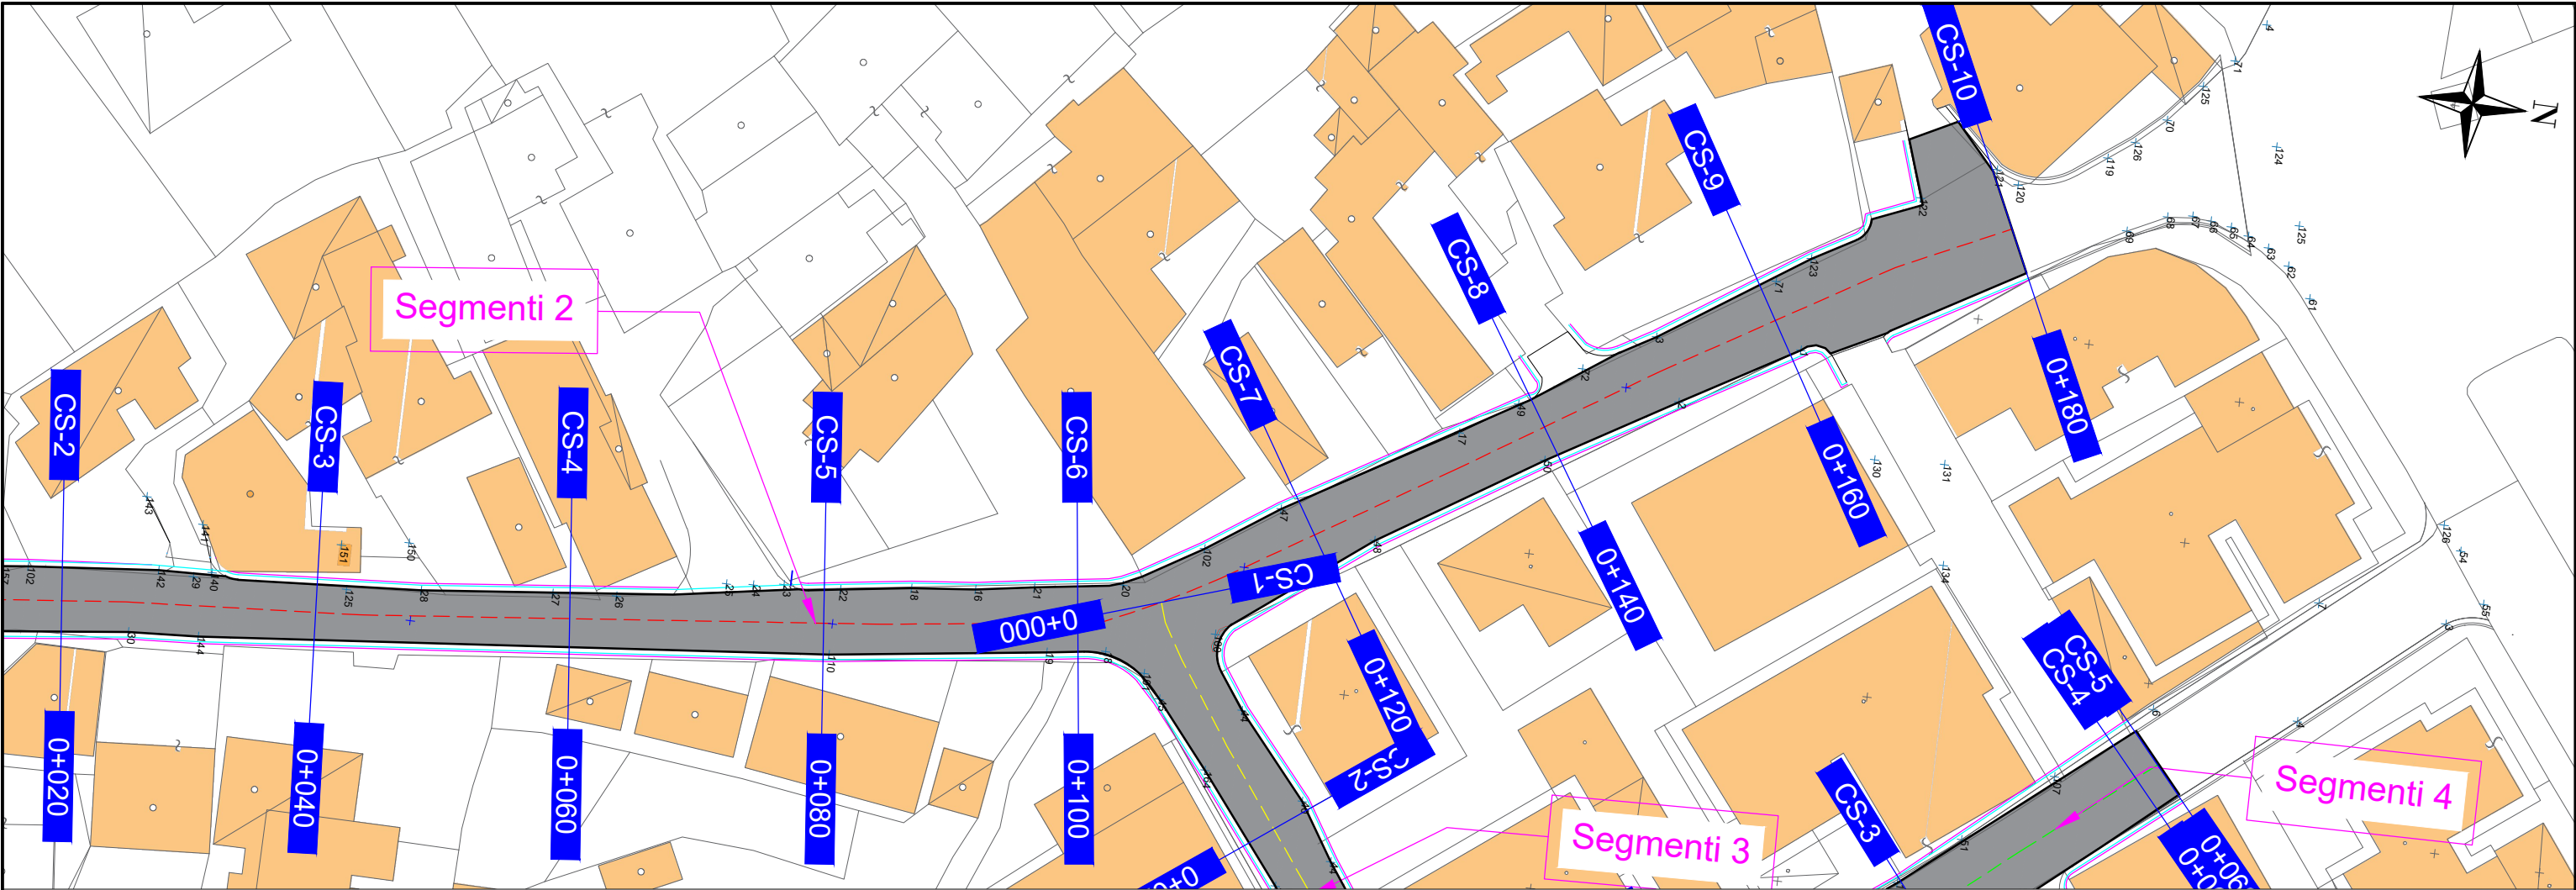



LEGJENDA

Rruge me shtresa

Kunete

Bordure

Shtrese asfaltobetoni me granil guri kave, 4cm
+ Sperkatje me emulsion bituminoz 0.5 l/m2

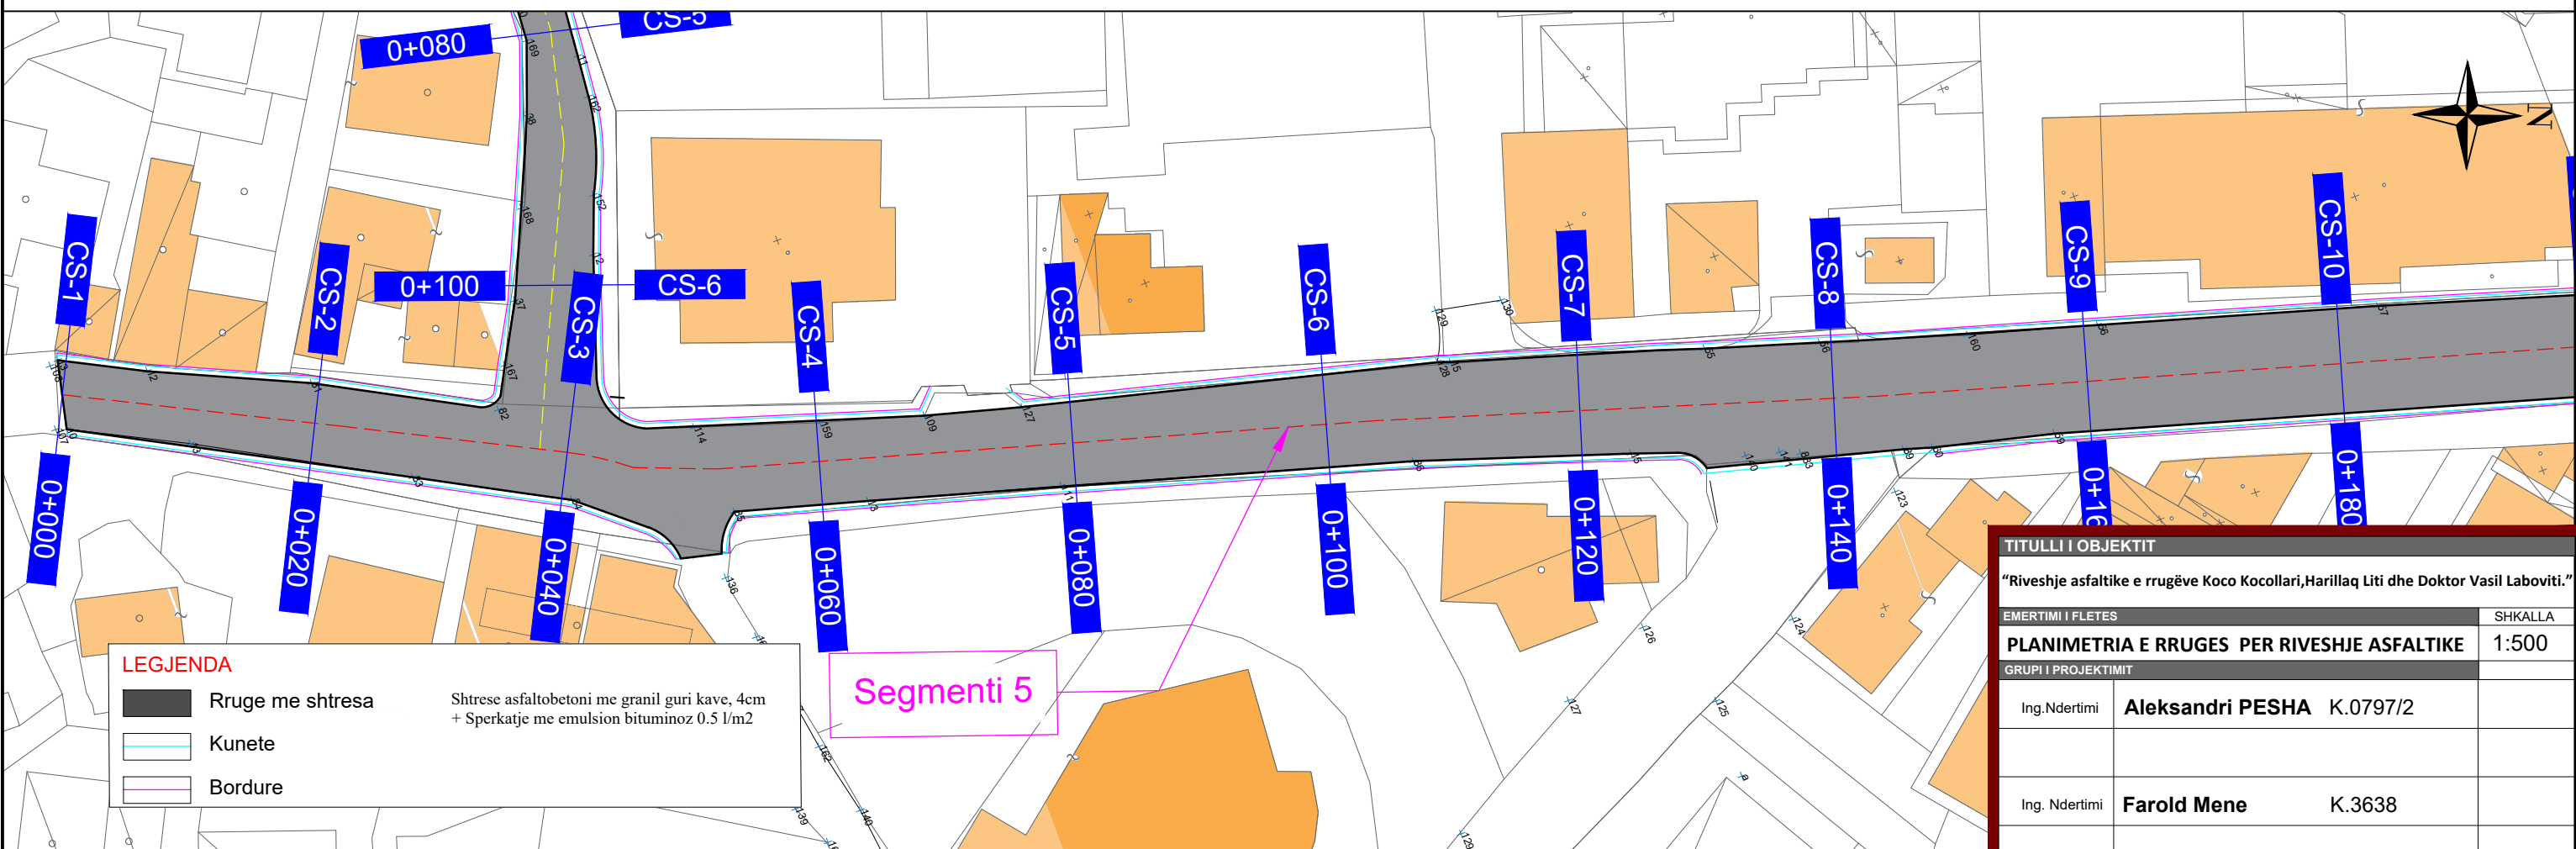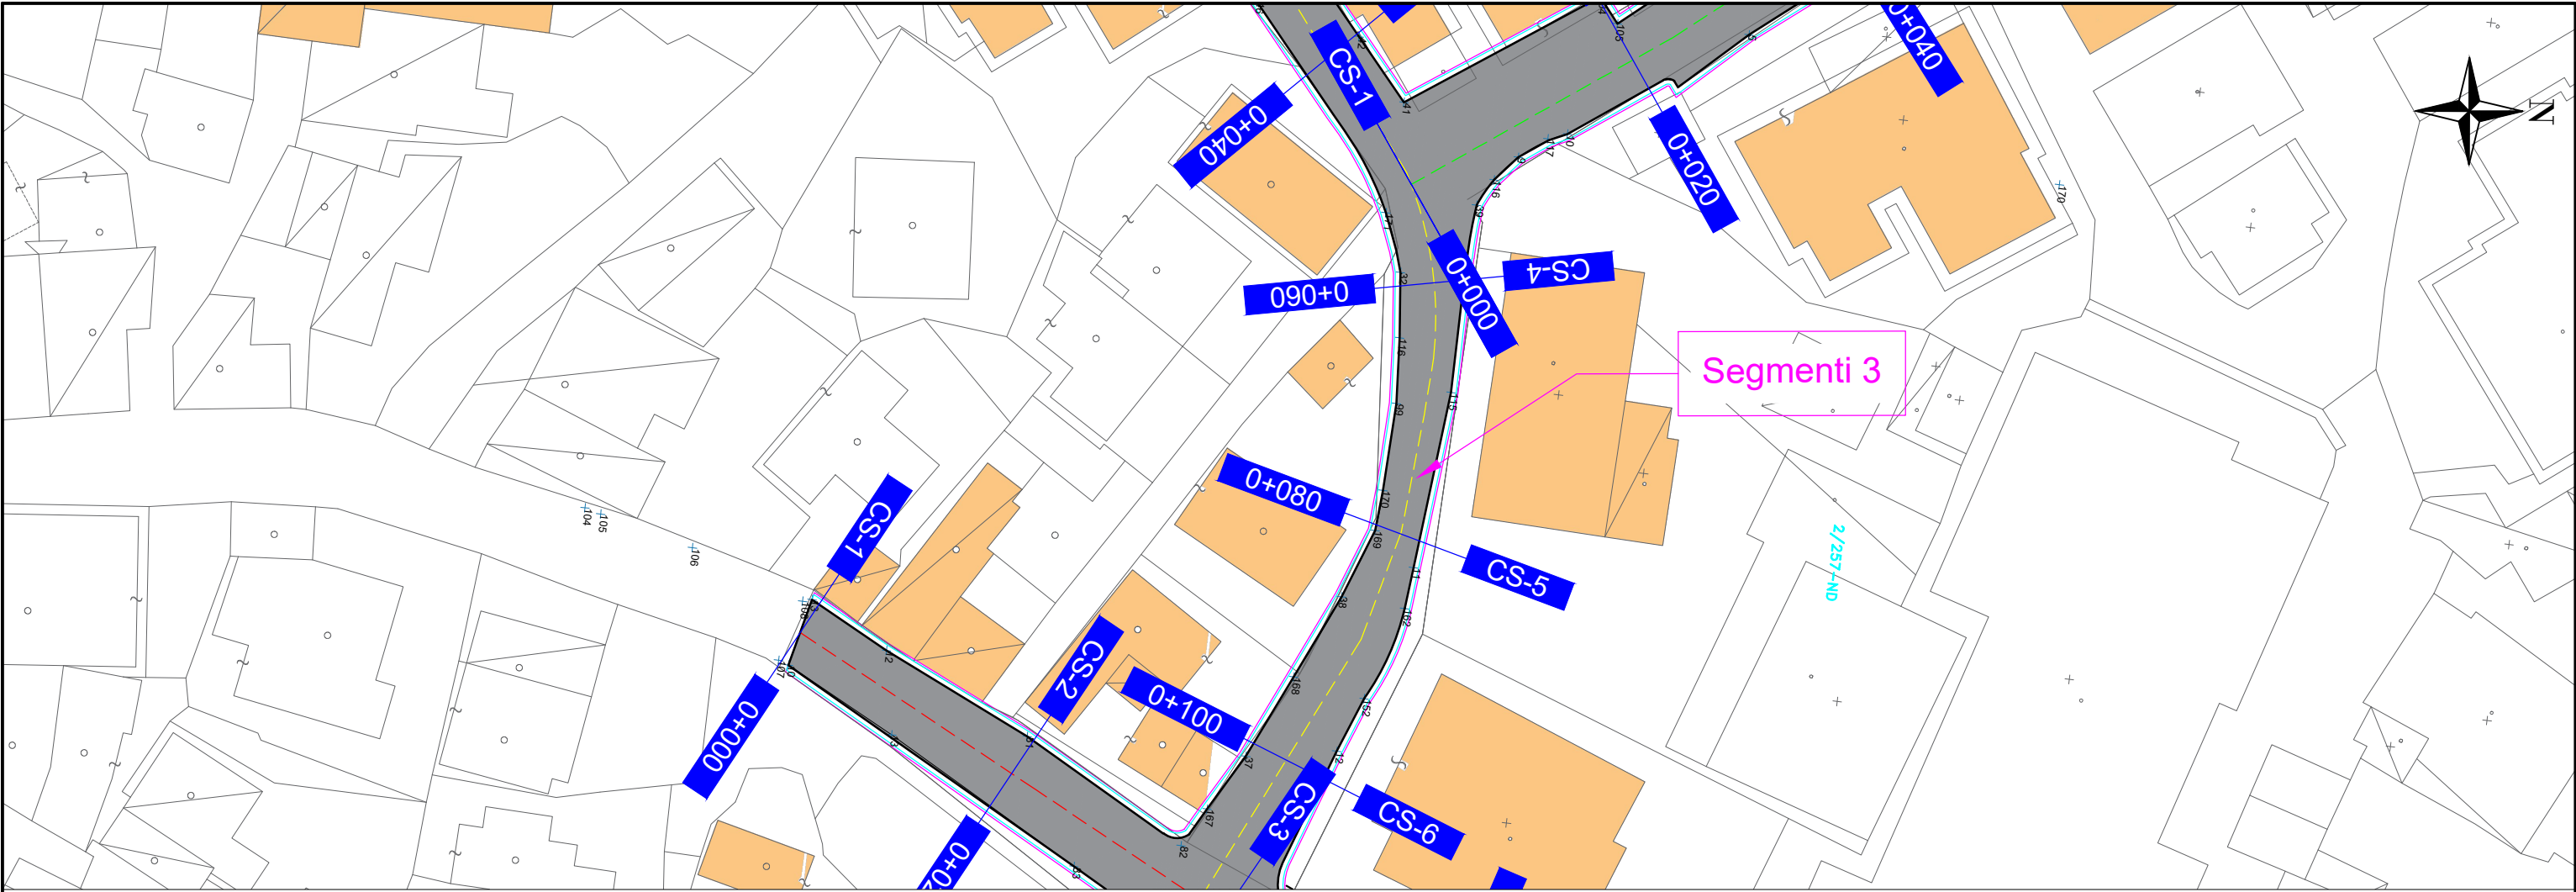

LEGJENDA

Rruge me shtresa

Kunete




Bordure

Shtrese asfaltbetoni me granil guri kave, 4cm
+ Sperkatje me emulsion bituminoz 0.5 l/m2



PROFILI TIP RIVESHJE ASFALTIKE
SEGMENTI (1-5)

PARAQITJA 3D E SHITESAVE

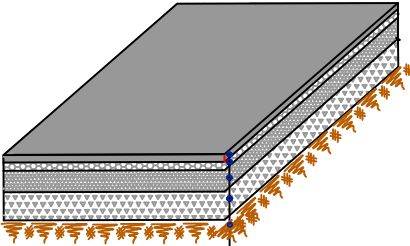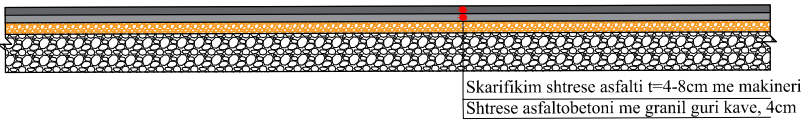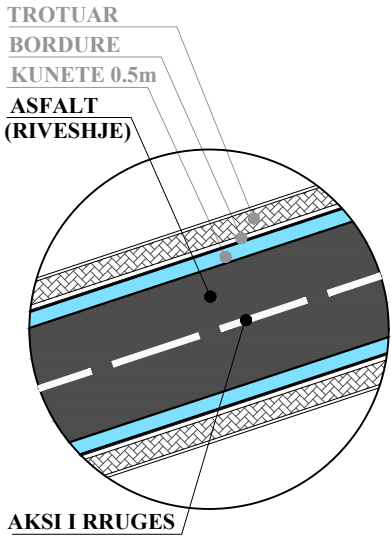

Asfaltobetoni 4 cm (e re)
Binder (ekzistues)
Stabilizant (ekzistues)
Çakell (ekzistues)
Terreni (ekzistues)

PROFILI TIP – SEGMENTET (1–5)
Riveshje asfaltike e rrugëve

Parashikohet në segmentet ku shtresa ekzistuese asfaltike paraqet konsumim, deformime të lehta ose plasaritje sipërfaqësore, ndërsa shtresat mbajtëse ekzistuese janë në gjendje të mirë dhe nuk kërkojnë ndërhyrje strukturore.

Punimet e parashikuara:

Skarifikim i shtresës asfaltike ekzistuese me makineri, në trashësi $t = 4 - 8$ cm.
Pastrim i sipërfaqes së skarifikuar nga materiali i lirshëm, pluhurat dhe mbetjet e asfaltit.
Sperkatje me emulsion bituminoz, në dozën 0.5 l/m^2 , për sigurimin e lidhjes ndërmjet shtresës ekzistuese dhe shtresës së re asfaltike.
Shtresë asfaltobetoni me granil guri kave, $t = 4$ cm, me makineri, e shtruar dhe e ngjeshur sipas kushteve teknike.


Shënim:
Në zonat ku gjatë skarifikimit evidentohen dëmtime më të thella, gropa ose humbje të afësisë mbajtëse, ndërhyrja do të trajtohet lokalisht me riparim paraparak të shtresave ekzistuese përpara vendosjes së shtresës së asfaltobetoni.

LEGJENDA	
	Rruge me shtresa
	Kunete
	Bordure
Shtrese asfaltobetoni me granil guri kave, 4cm + Sperkatje me emulsion bituminoz 0.5 l/m^2	

TITULLI I OBJEKTIT		
“Riveshje asfaltike e rrugëve Koco Kocollari,Harillaq Liti dhe Doktor Vasil Laboviti.”		
EMERTIMI I FLETES		SHKALLA
PLANIMETRIA E RRUGES PER RIVESHJE ASFALTIKE		VR
GRUPI I PROJEKTIMIT		
Ing.Ndertimi	Aleksandri PESHA	K.0797/2
Ing. Ndertimi	Farold Mene	K.3638
INVESTITOR	BASHKIA GJIROKASTER	A - 00


PRERJA TERTHORE E RRUGES (GJENDJA EKZISTUESE)

SH 1:25

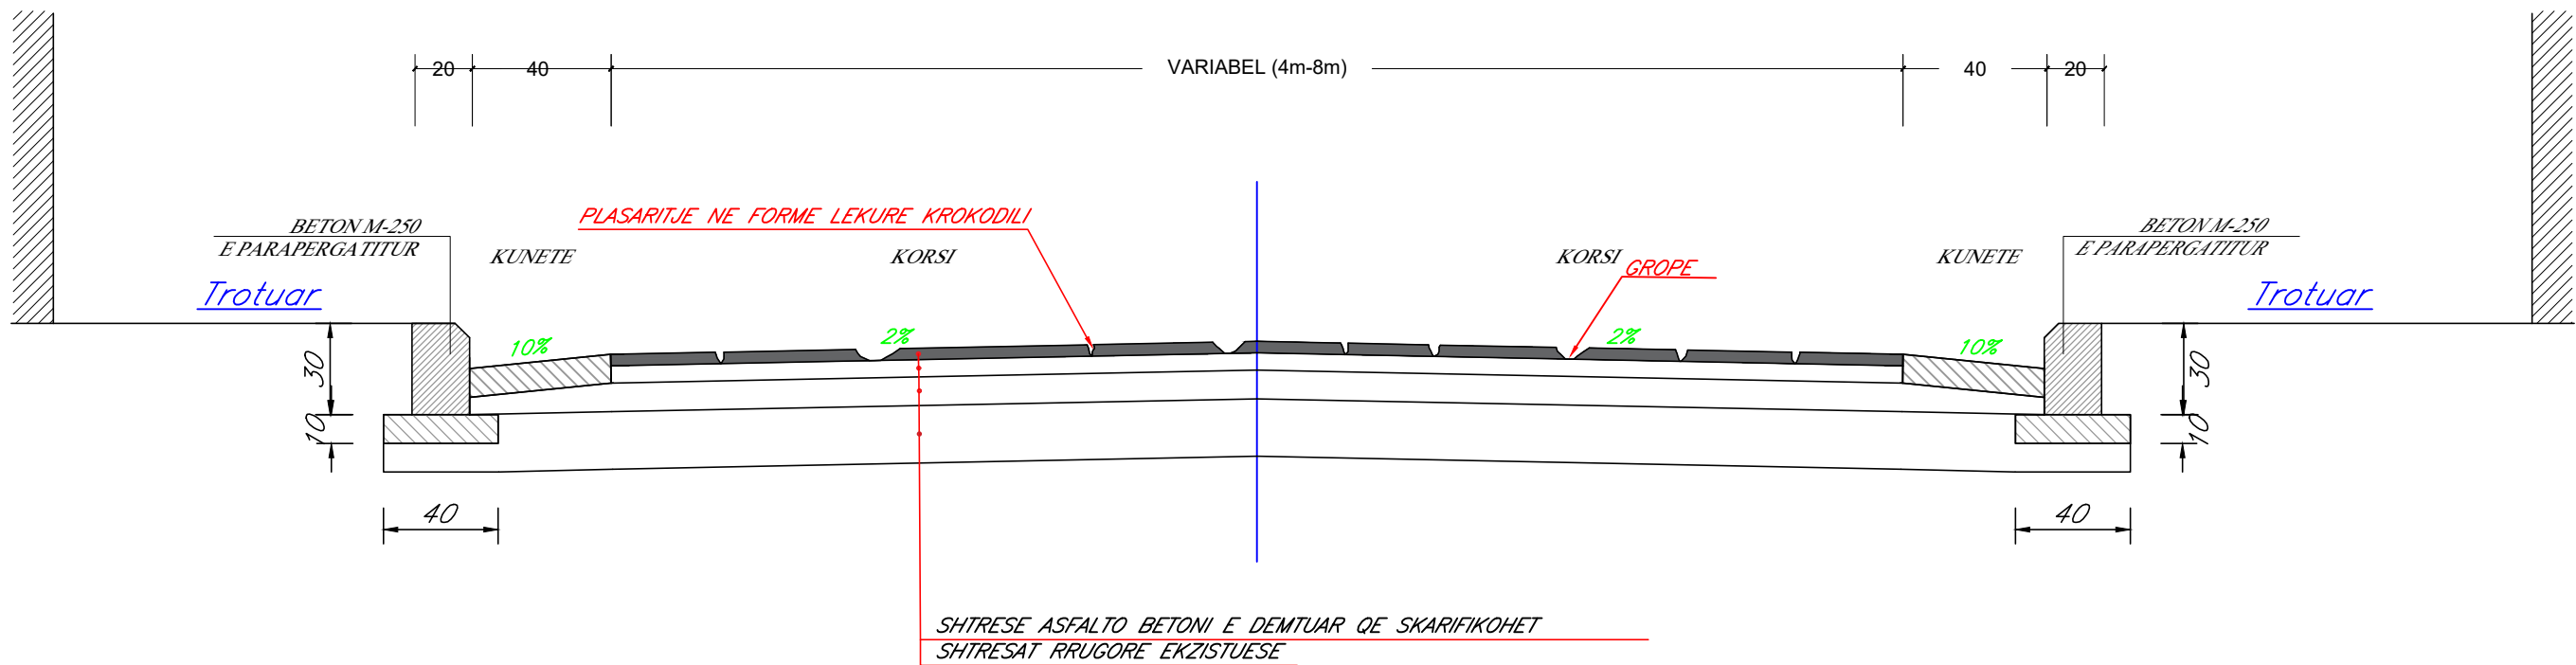

PRERJA TERTHORE E RRUGES (RIKONSTRUKSION)

SH 1:25

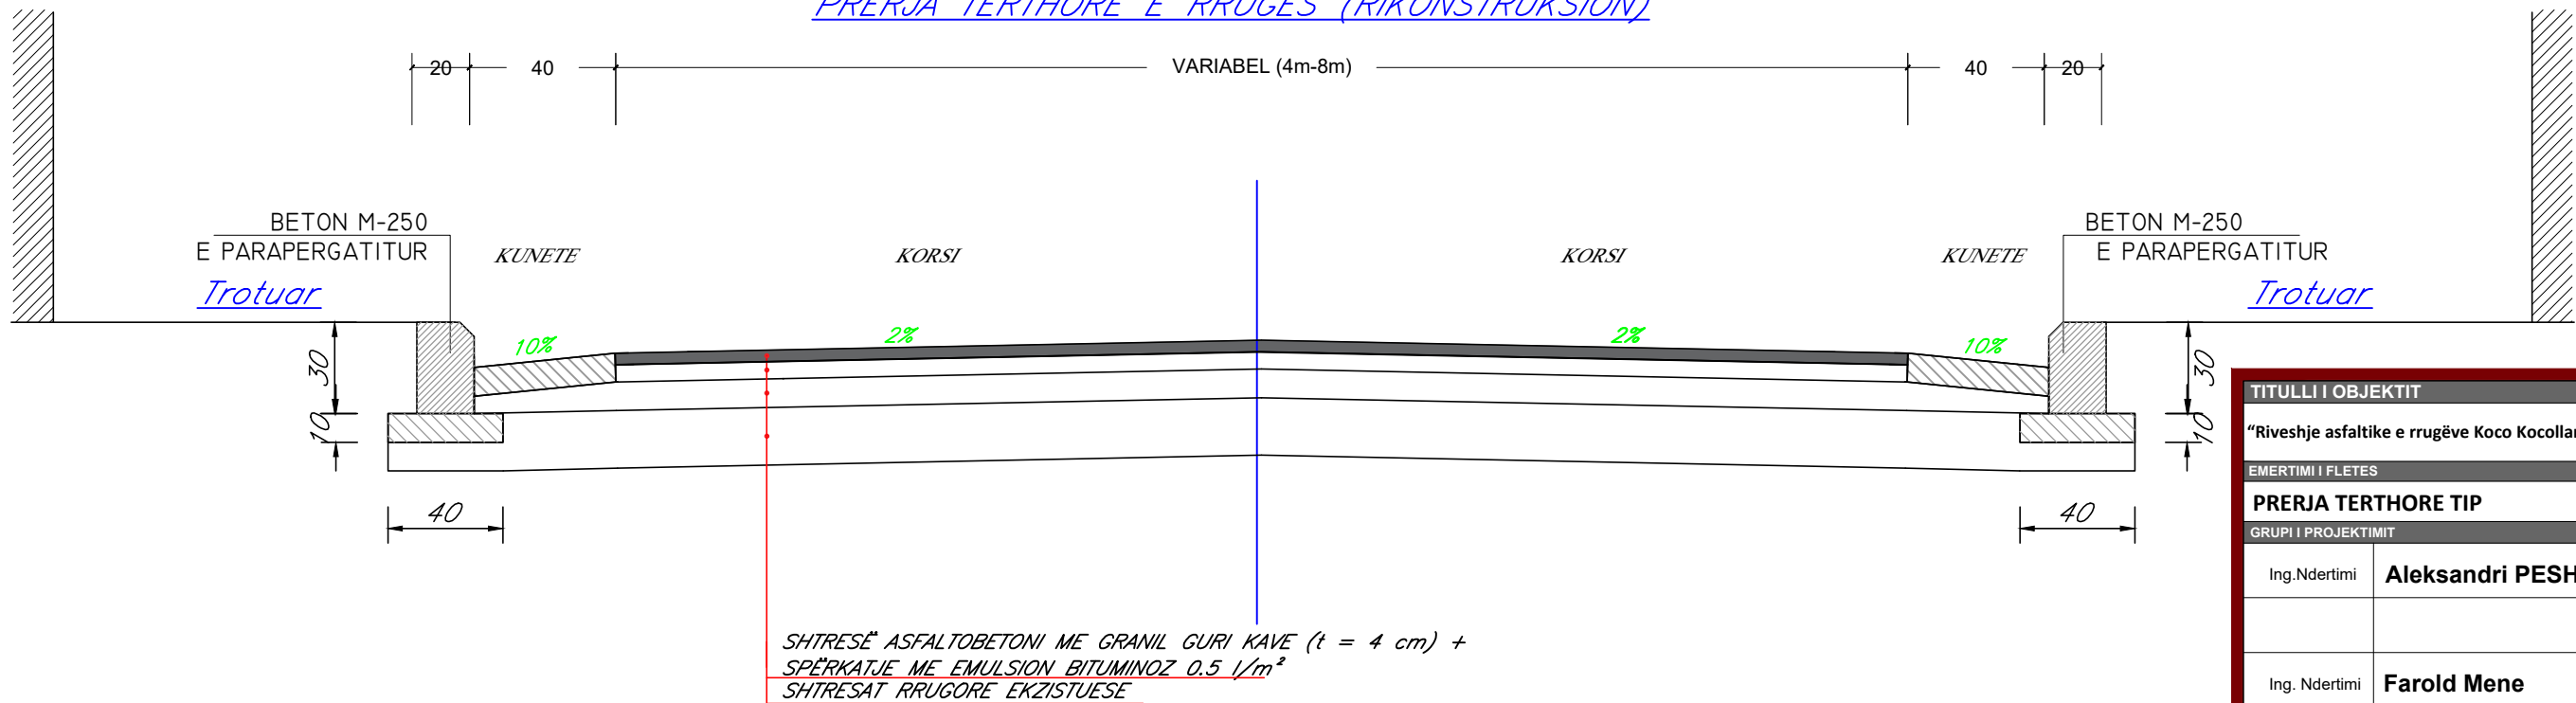

TITULLI I OBJEKTIT		
"Riveshje asfaltike e rrugëve Koco Kocollari, Harillaq Liti dhe Doktor Vasil Laboviti."		
EMERTIMI I FLETES		SHKALLA
PRERJA TERTHORE TIP		1:25
GRUPI I PROJEKTIMIT		
Ing. Ndertimi	Aleksandri PESHA K.0797/2	
Ing. Ndertimi	Farold Mene K.3638	
INVESTITOR	BASHKIA GJIROKASTER	A - 00