



**DREJTORIA E PROJEKTEVE, INFRASTRUKTURËS PUBLIKE
DHE TRANSPORTI PUBLIKE**

PROJEKT ZBATIMI

OBJEKTI : “Ndertim terreni sportiv ne Shenvlash”

DURRES QERSHOR 2026

Ndertim terreni sportiv ne
Shenvlash

POROSITESI :
BASHKIA DURRËS



PROJEKTUES :

"Drejtoria e Projekteve, Infrastrukturës
Publike dhe Transportit Publik"

G R U P I P R O J E K T U E S

Ing.Topg. Emiljan Musai

FIRMA/VULA

SHENIME

TE DHENA TEKNIKE

FAZA E PROJEKTI

PROJEKTI
PERFUNDIMTAR

TIPI I FLETES

A3

EMERTIMI I FLETES

Rilevimi topografik

Nr. i fletes

A 01

SHKALLA

1:500



Ndertim terreni sportiv ne Shenvlash

POROSITESI :
BASHKIA DURRËS



PROJEKTUES :

"Drejtoria e Projekteve, Infrastrukturës
Publike dhe Transportit Publik"

GRUPI PROJEKTUES

Ark. Bianka Madhi
Ark. Nevian Mance
Ing. Ilva Hasanaj

FIRMA/VULA

SHENIME

TE DHENA TEKNIKE

FAZA E PROJEKTI	PROJEKTI PERFUNDIMTAR
TIPI I FLETES	A3
EMERTIMI I FLETES	Foto ekzistuese

Nr. i fletes A 02

SHKALLA 1:300



Foto nr 1



Foto nr 2



Foto nr 3



Foto nr 4



Foto nr 5




Foto nr 6



Foto nr 7



Foto nr 8

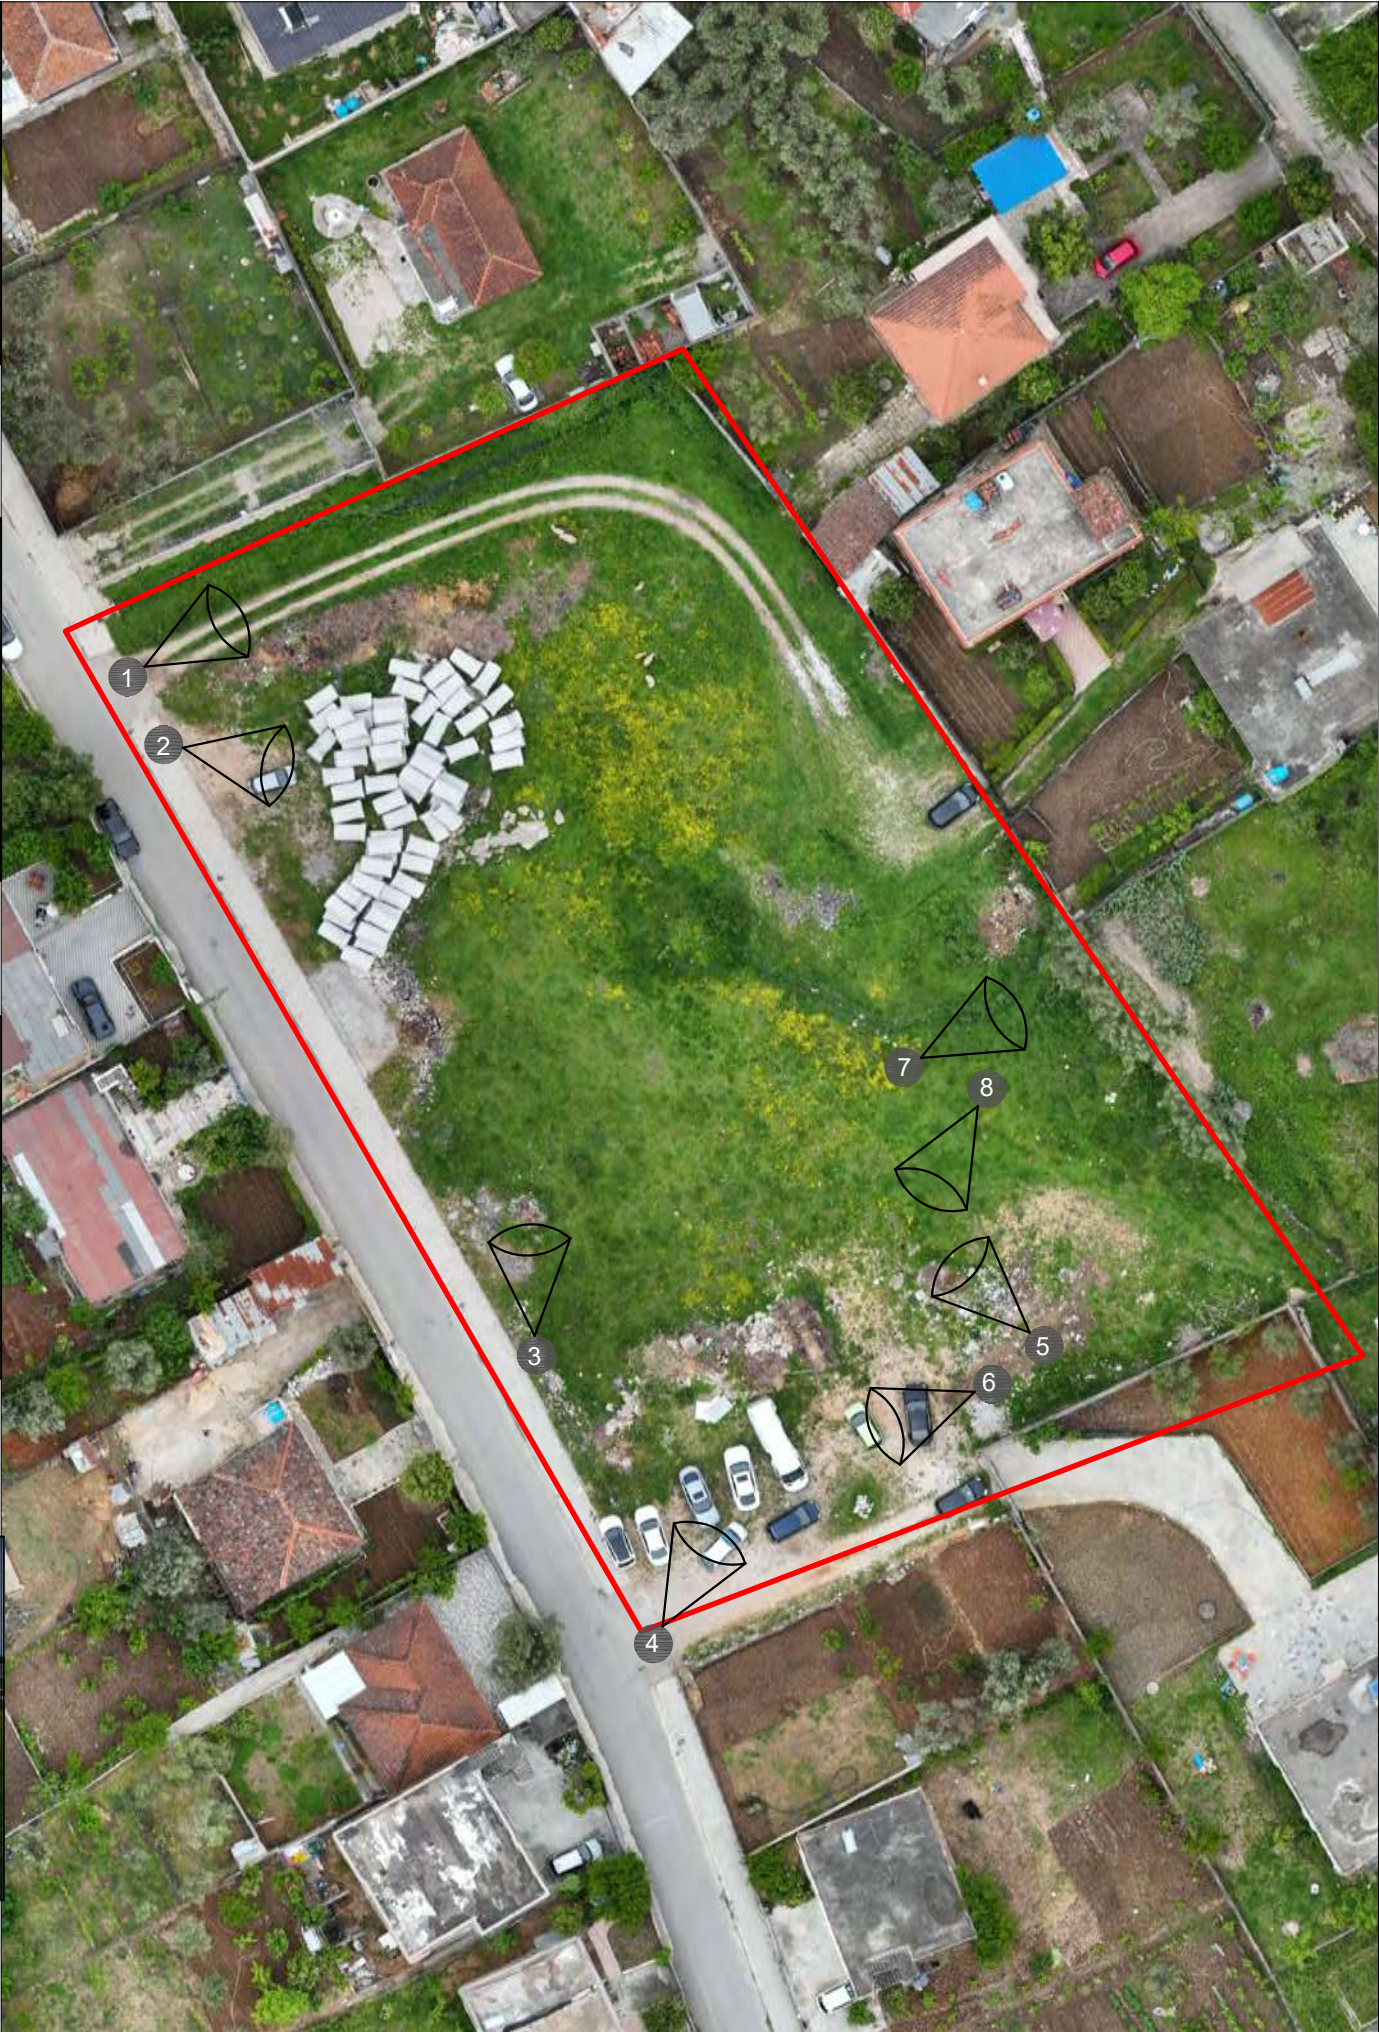

Ndertim terreni sportiv ne Shenvlash

O B J E K T I

Ndertim terreni sportiv ne
Shenvlash

POROSITESI : BASHKIA DURRËS



PROJEKTUES :

"Drejtoria e Projekteve, Infrastrukturës
Publike dhe Transportit Publik"

GRUPI PROJEKTUES

Ark. Bianka Madhi
Ark. Nevian Mance
Ing. Ilva Hasanaj

FIRMA/VULA

SHENIME

LEGJENDA

- | | |
|---|-----------------------------|
|  | SIPËRFAQE ME ASFALT |
|  | TROTUAR |
|  | KORSI BIÇIKLETASH |
|  | VIJAT PËR KALIM KËMBËSORËSH |
|  | BORDURË BETONI |
|  | SIPËRFAQE HUMUSI ME PEMË |

TE DHENA TEKNIKE

FAZA E PROJEKTIT	PROJEKTI PERFUNDIMTAR
------------------	--------------------------

TIPI I FLETES A3

EMERTIMI I FLETES	Projekti propozuar
-------------------	--------------------

Nr. i fletas **A 03**

SHKALLA 1:500



Ndertim terreni sportiv ne Shenvlash

O B J E K T I

Ndertim terreni sportiv ne Shenvlash

POROSITESI :
BASHKIA DURRËS



PROJEKTUES :

"Drejtoria e Projekteve, Infrastrukturës
Publike dhe Transportit Publik"

GRUPI PROJEKTUES

Ark. Biana Madhi
Ark. Nevian Mance
Ing. Ilva Hasanaj

FIRMA/VULA

SHENIME

LEGJENDA



- SIPËRFAQE ME ASFALT
- TROTUAR
- KORSI BIÇIKLETASH
- VIJAT PËR KALIM KËMBËSORËSH
- BORDURË BETONI
- SIPËRFAQE HUMUSI ME PEMË

TE DHENA TEKNIKE

FAZA E PROJEKTI	PROJEKTI PERFUNDIMTAR
TIPI I FLETES	A3
EMERTIMI I FLETES	

Nr. i fletes A 04

SHKALLA 1:400

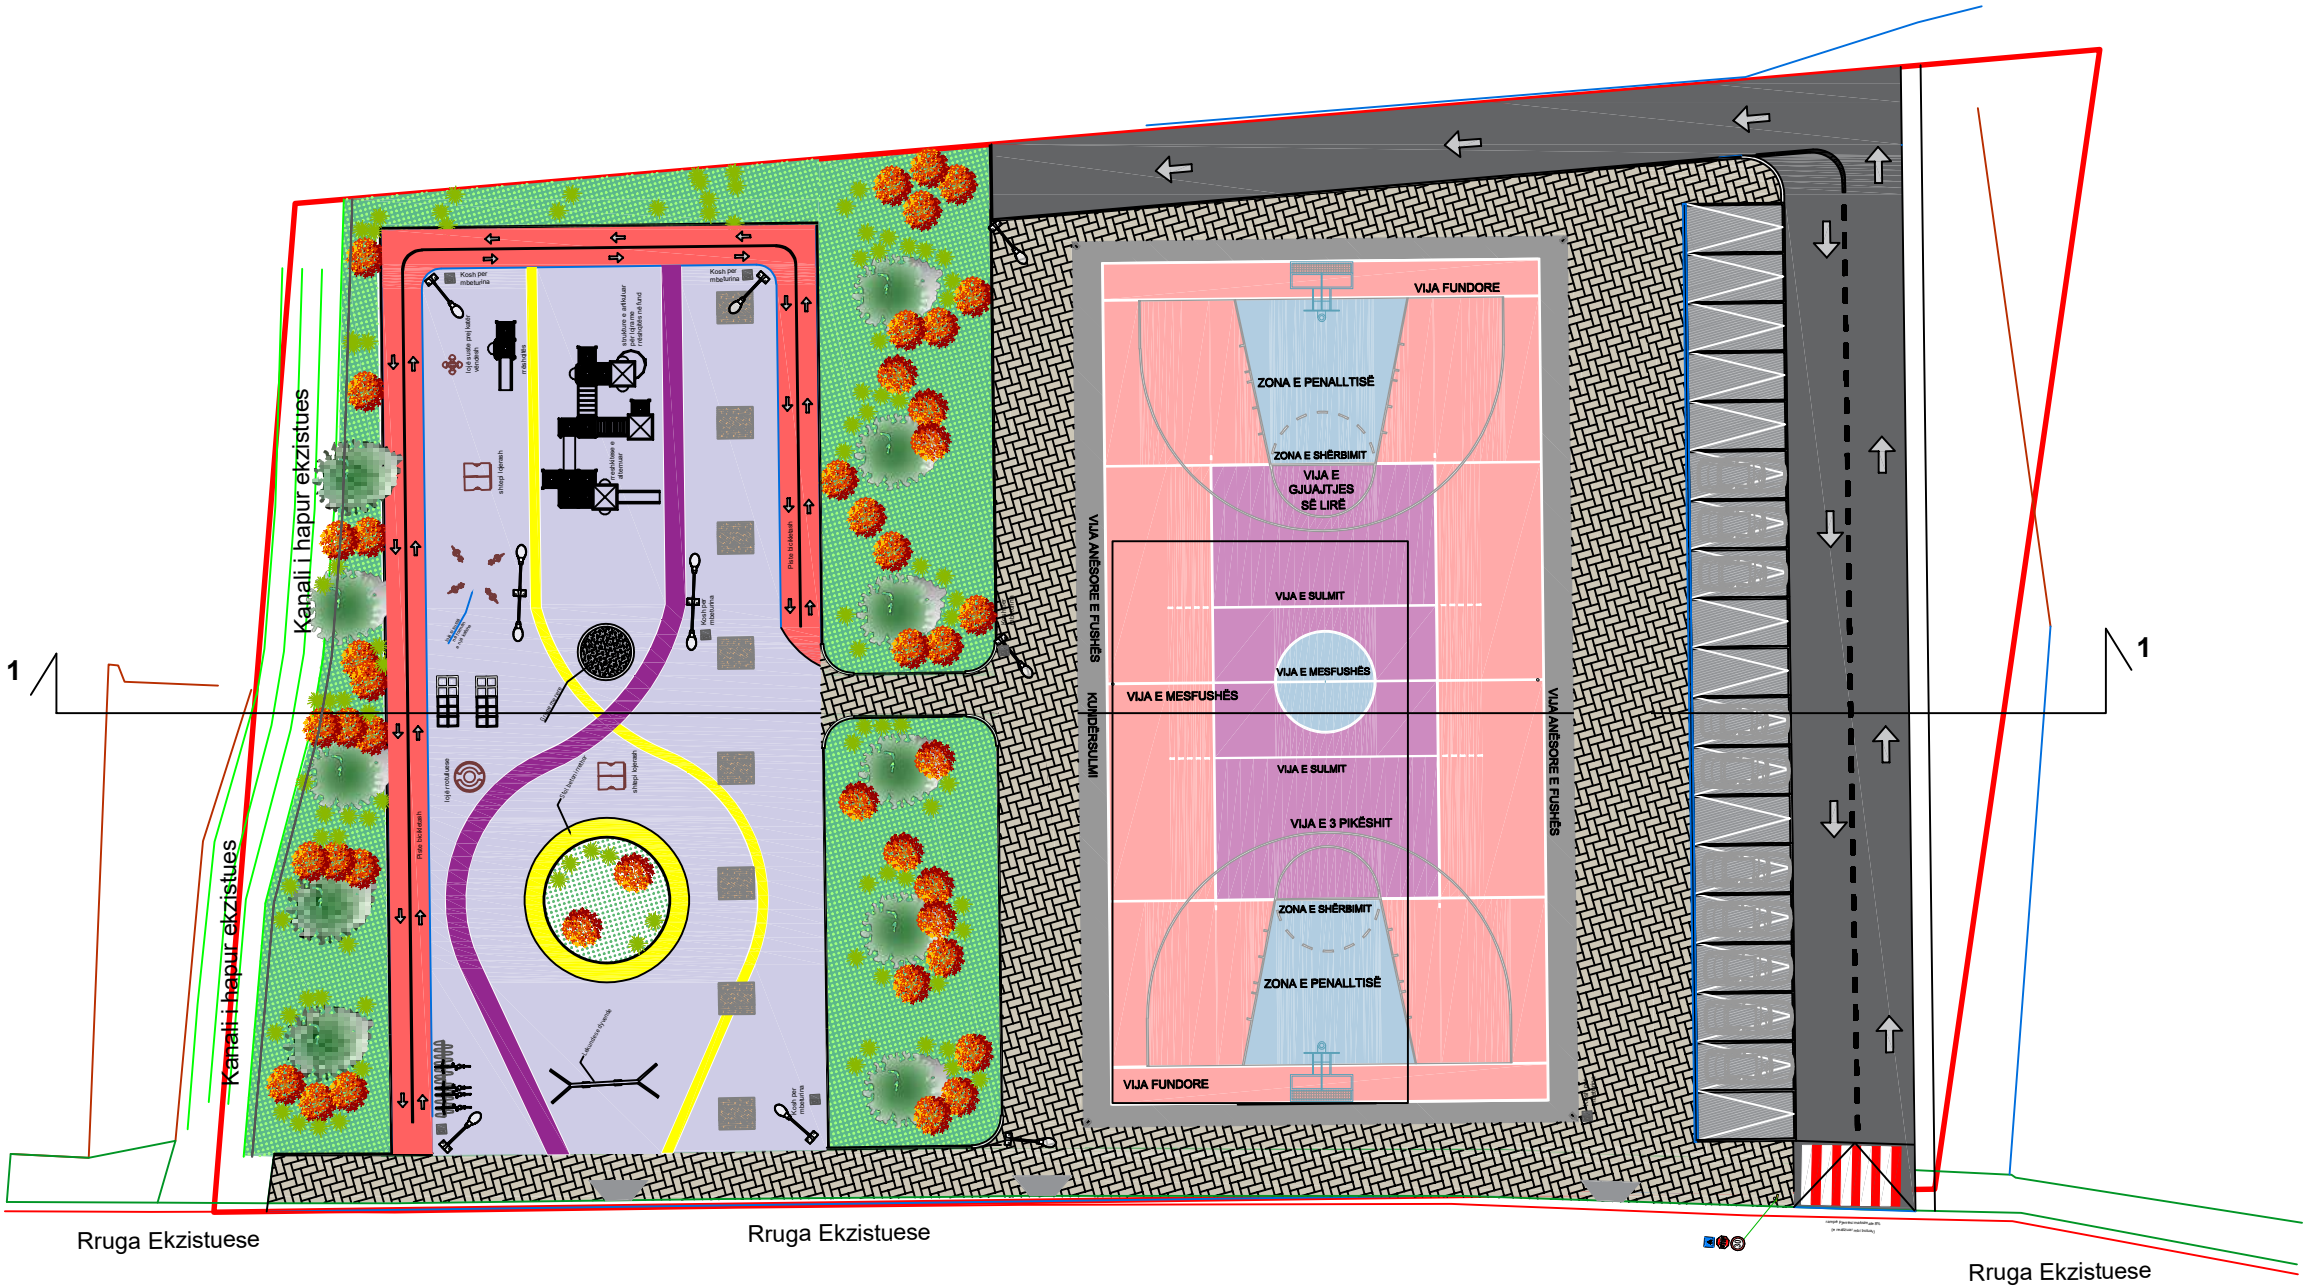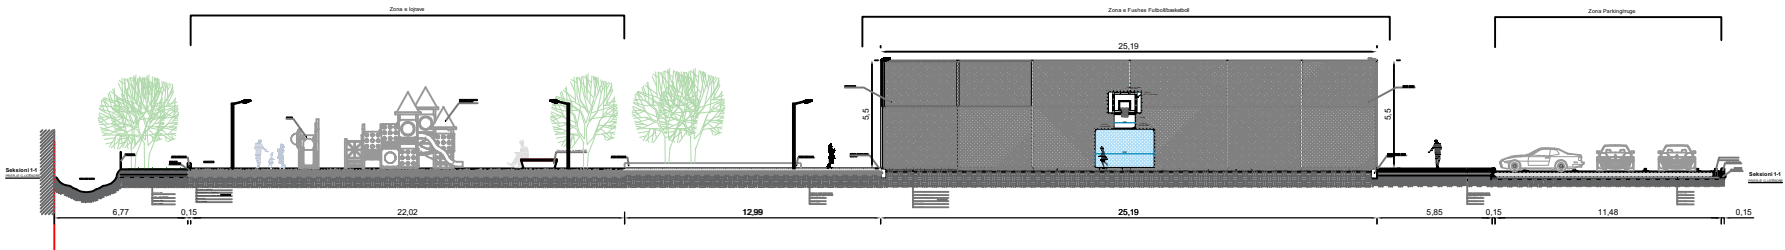

O B J E K T I

POROSITESI : BASHKIA Durrës



"Drejtoria e Projekteve, Infrastrukturës
Publike dhe Transportit Publik"

Ark. Bianka Madhi
Ark. Nevian Mance
Ing. Ilva Hasanaj

SHENIME



FAZA E PROJEKTIT	PROJEKTI PERFUNDIMTAR
------------------	--------------------------

TIPI I FLETES	A3
---------------	----

EMERTIMI I FLETES

Nr. i fletes A 05

SHKALLA 1:400

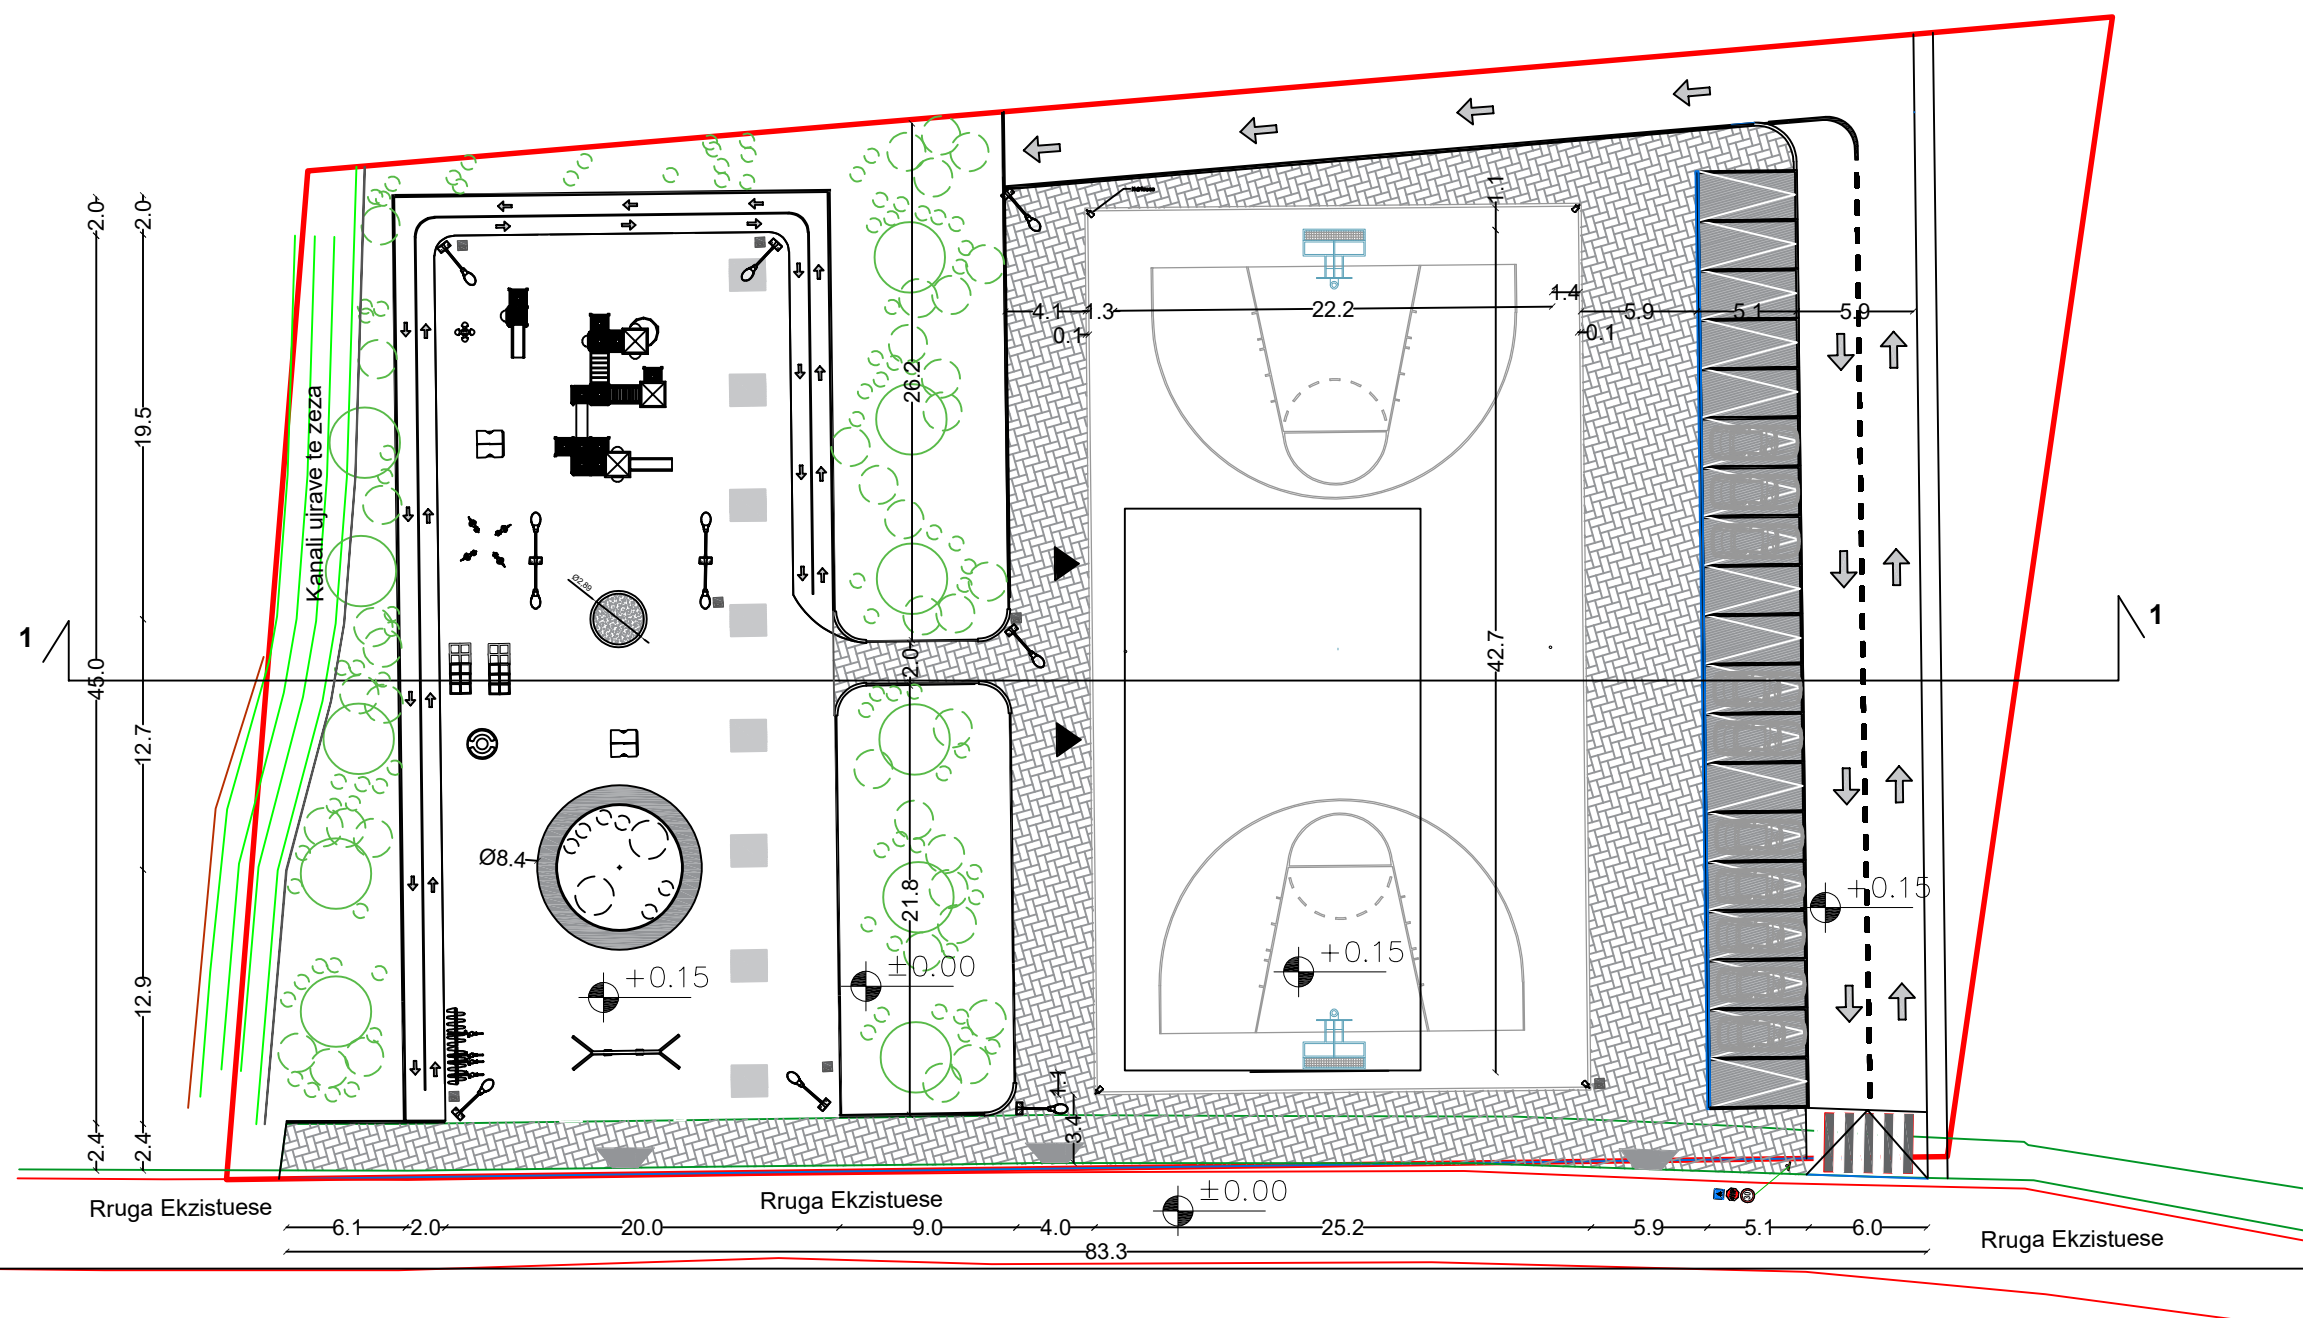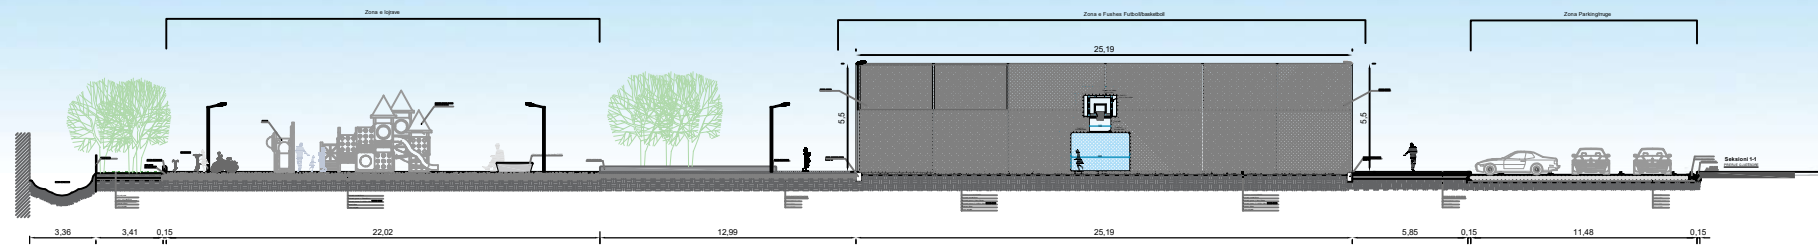

Ndertim terreni sportiv ne Shenvlash

O B J E K T I

Ndertim terreni sportiv ne Shenvlash

POROSITESI :
BASHKIA DURRËS



PROJEKTUES :

"Drejtoria e Projekteve, Infrastrukturës
Publike dhe Transportit Publik"

G R U P I P R O J E K T U E S

Ark. Bianka Madhi
Ark. Nevian Mance
Ing. Ilva Hasanaj

FIRMA/VULA



SHENIME

TE DHENA TEKNIKE

FAZA E PROJEKTIT	PROJEKTI PERFUNDIMTAR
TIPI I FLETES	A3
EMERTIMI I FLETES	PRERJE GJATESORE SEKSIONI 1-1

Nr. i fletes A 06

SHKALLA 1:100

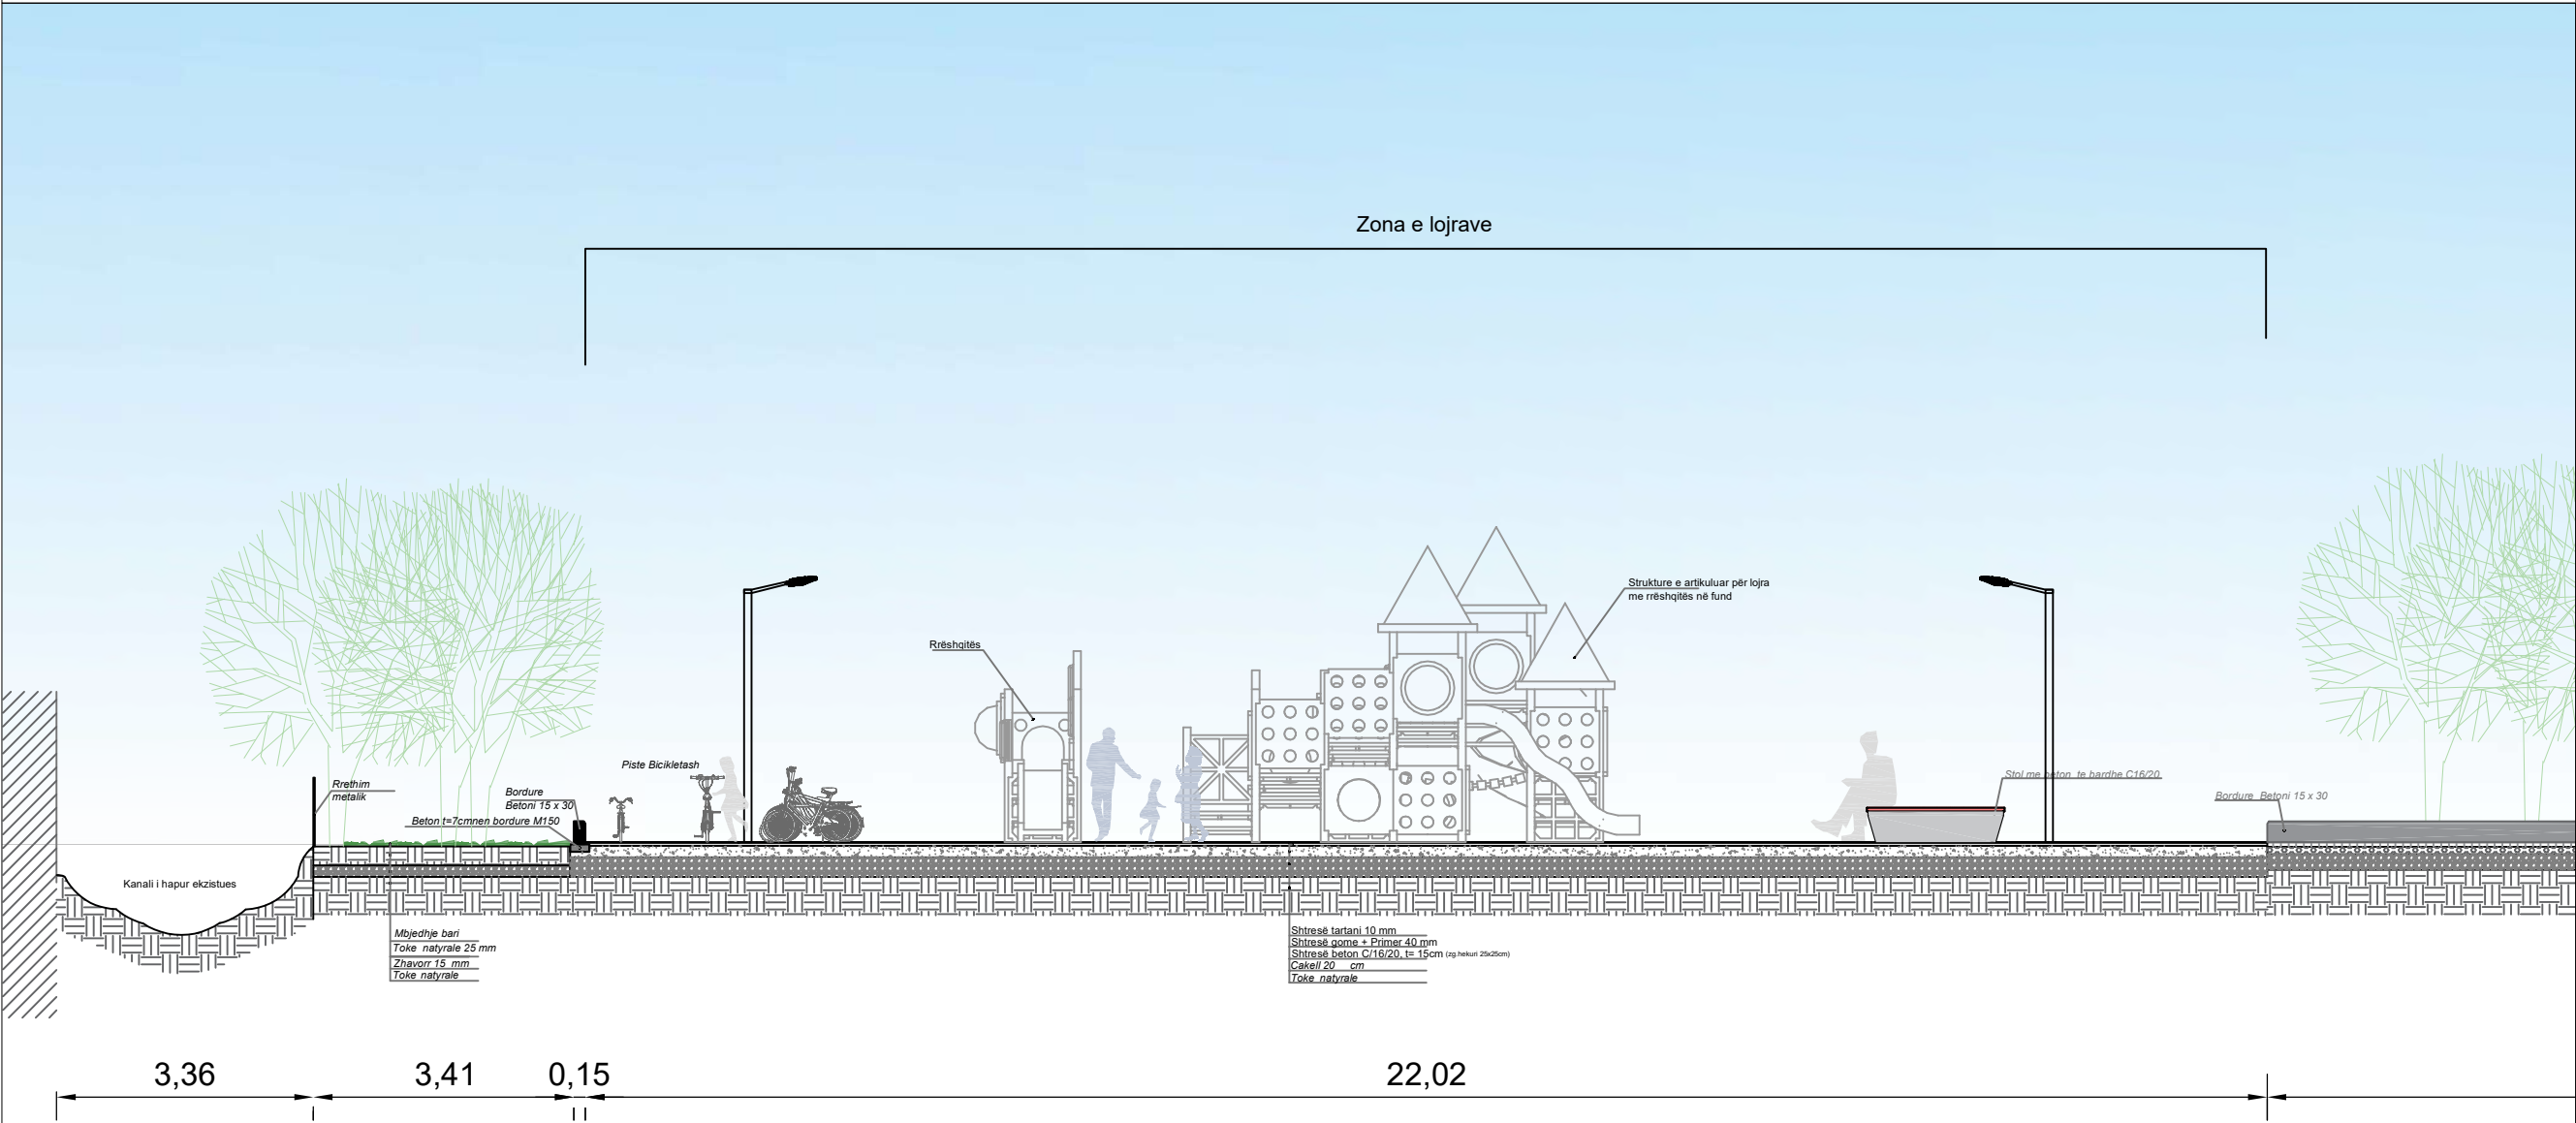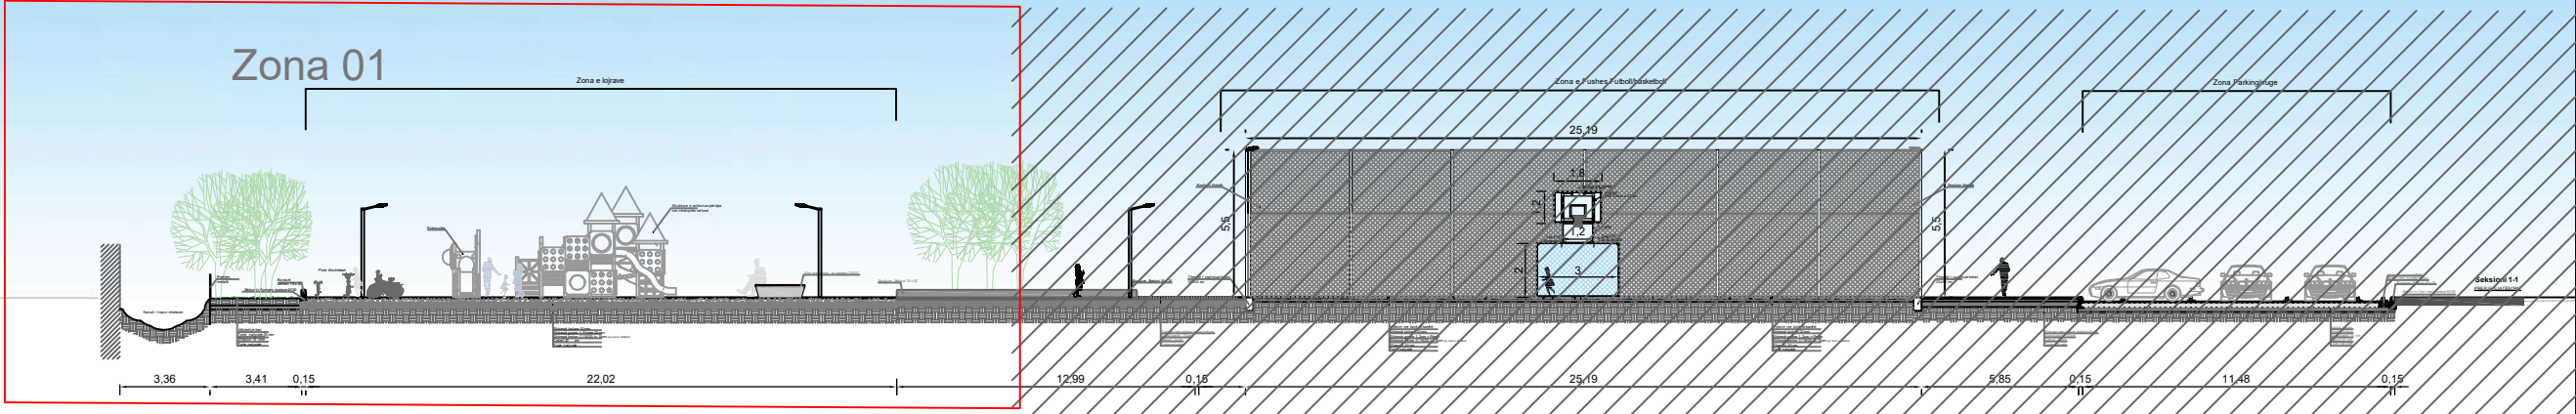

Zona 01

Ndertim terreni sportiv ne Shenvlash

O B J E K T I

Ndertim terreni sportiv ne Shenvlash

POROSITESI :
BASHKIA DURRE'S



PROJEKTUES :

"Drejtoria e Projekteve, Infrastrukturës
Publike dhe Transportit Publik"

GRUPI PROJEKTUES

Ark. Bianka Madhi
Ark. Nevian Mance
Ing. Ilva Hasanaj

FIRMA/VULA

SHENIME

TE DHENA TEKNIKE

FAZA E PROJEKTIT

PROJEKTI
PERFUNDIMTAR

TIPI I FLETES

A3

EMERTIMI I FLETES



PRERJE GJATESORE
SEKSIONI 1-1

Nr. i fletes

A 07

SHKALLA

1:300

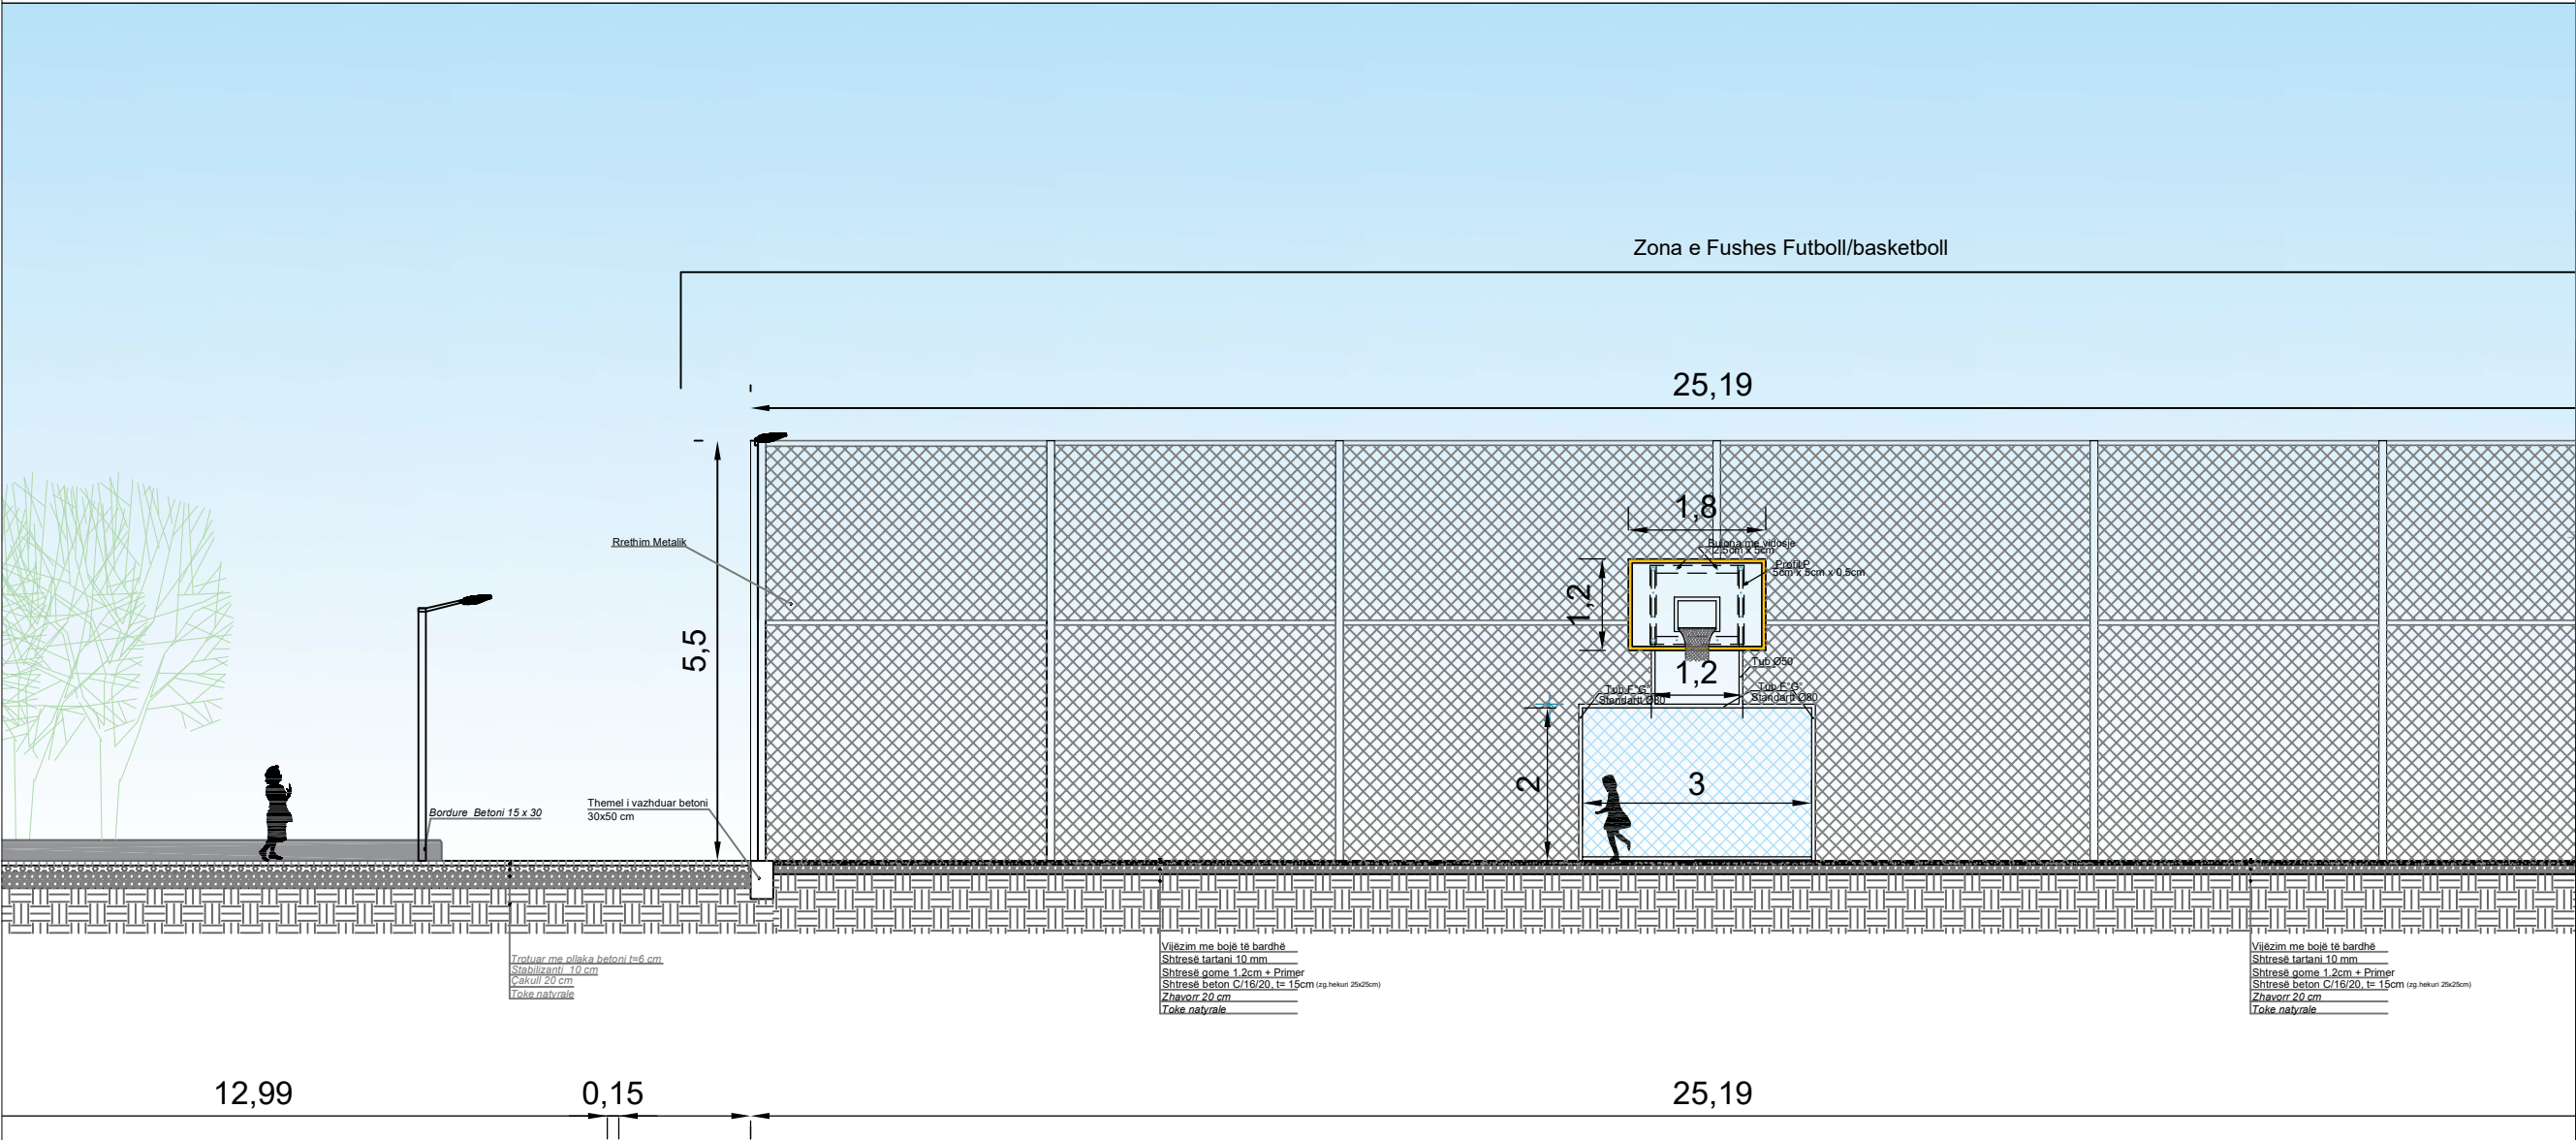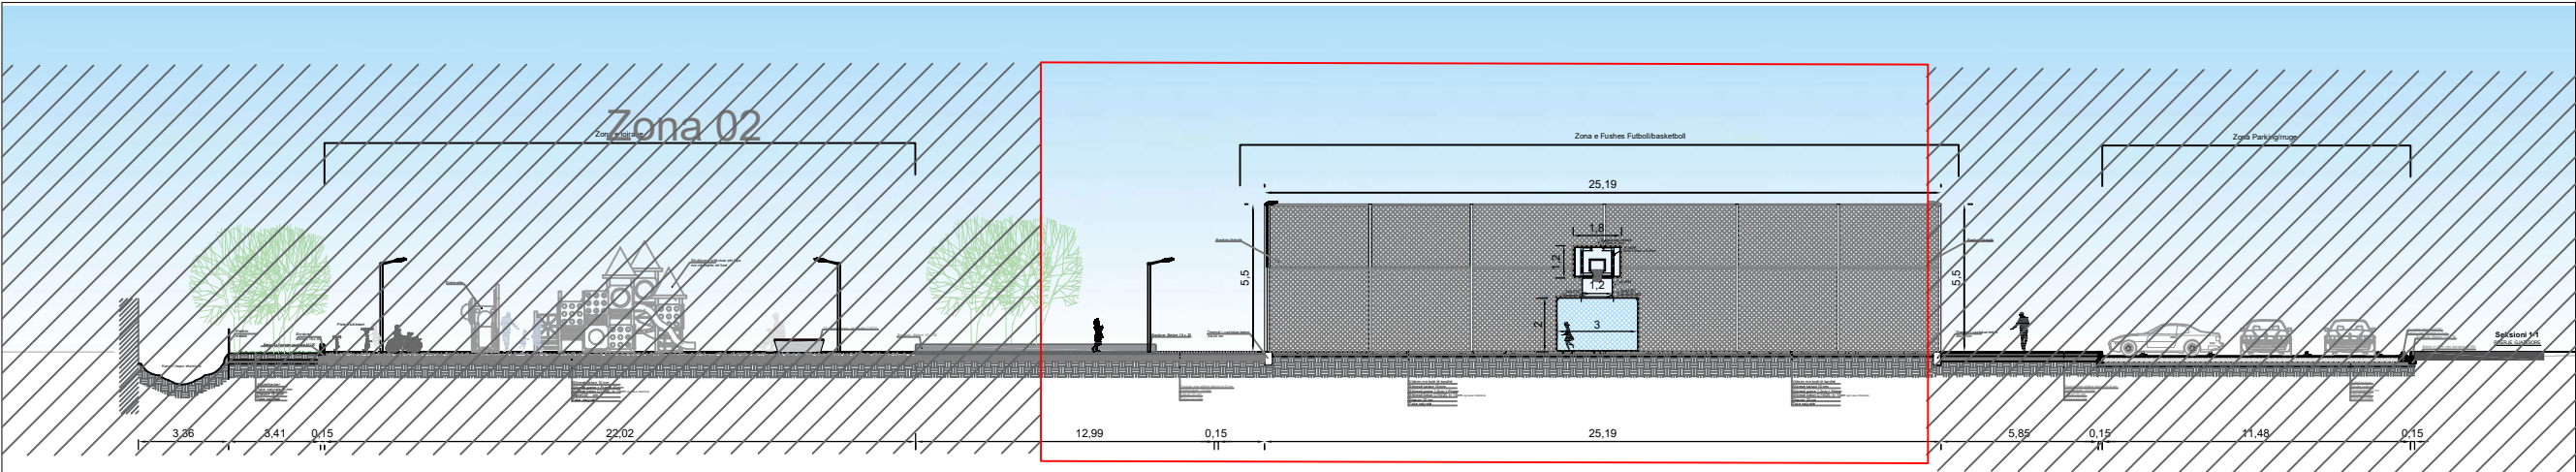

Zona 02

Ndertim terreni sportiv ne Shenvlash

O B J E K T I

Ndertim terreni sportiv ne Shenvlash

POROSITESI :
BASHKIA DURRËS



PROJEKTUES :

"Drejtoria e Projekteve, Infrastrukturës
Publike dhe Transportit Publik"

G R U P I P R O J E K T U E S

Ark. Biana Madhi
Ark. Nevian Mance
Ing. Ilva Hasanaj

FIRMA/VULA

SHENIME

TE DHENA TEKNIKE



FAZA E PROJEKTIT PROJEKTI
PERFUNDIMTAR

TIPI I FLETES A3

EMERTIMI I FLETES PRERJE GJATESORE
SEKSIONI 1-1

Nr. i fletes A 08

SHKALLA 1:300

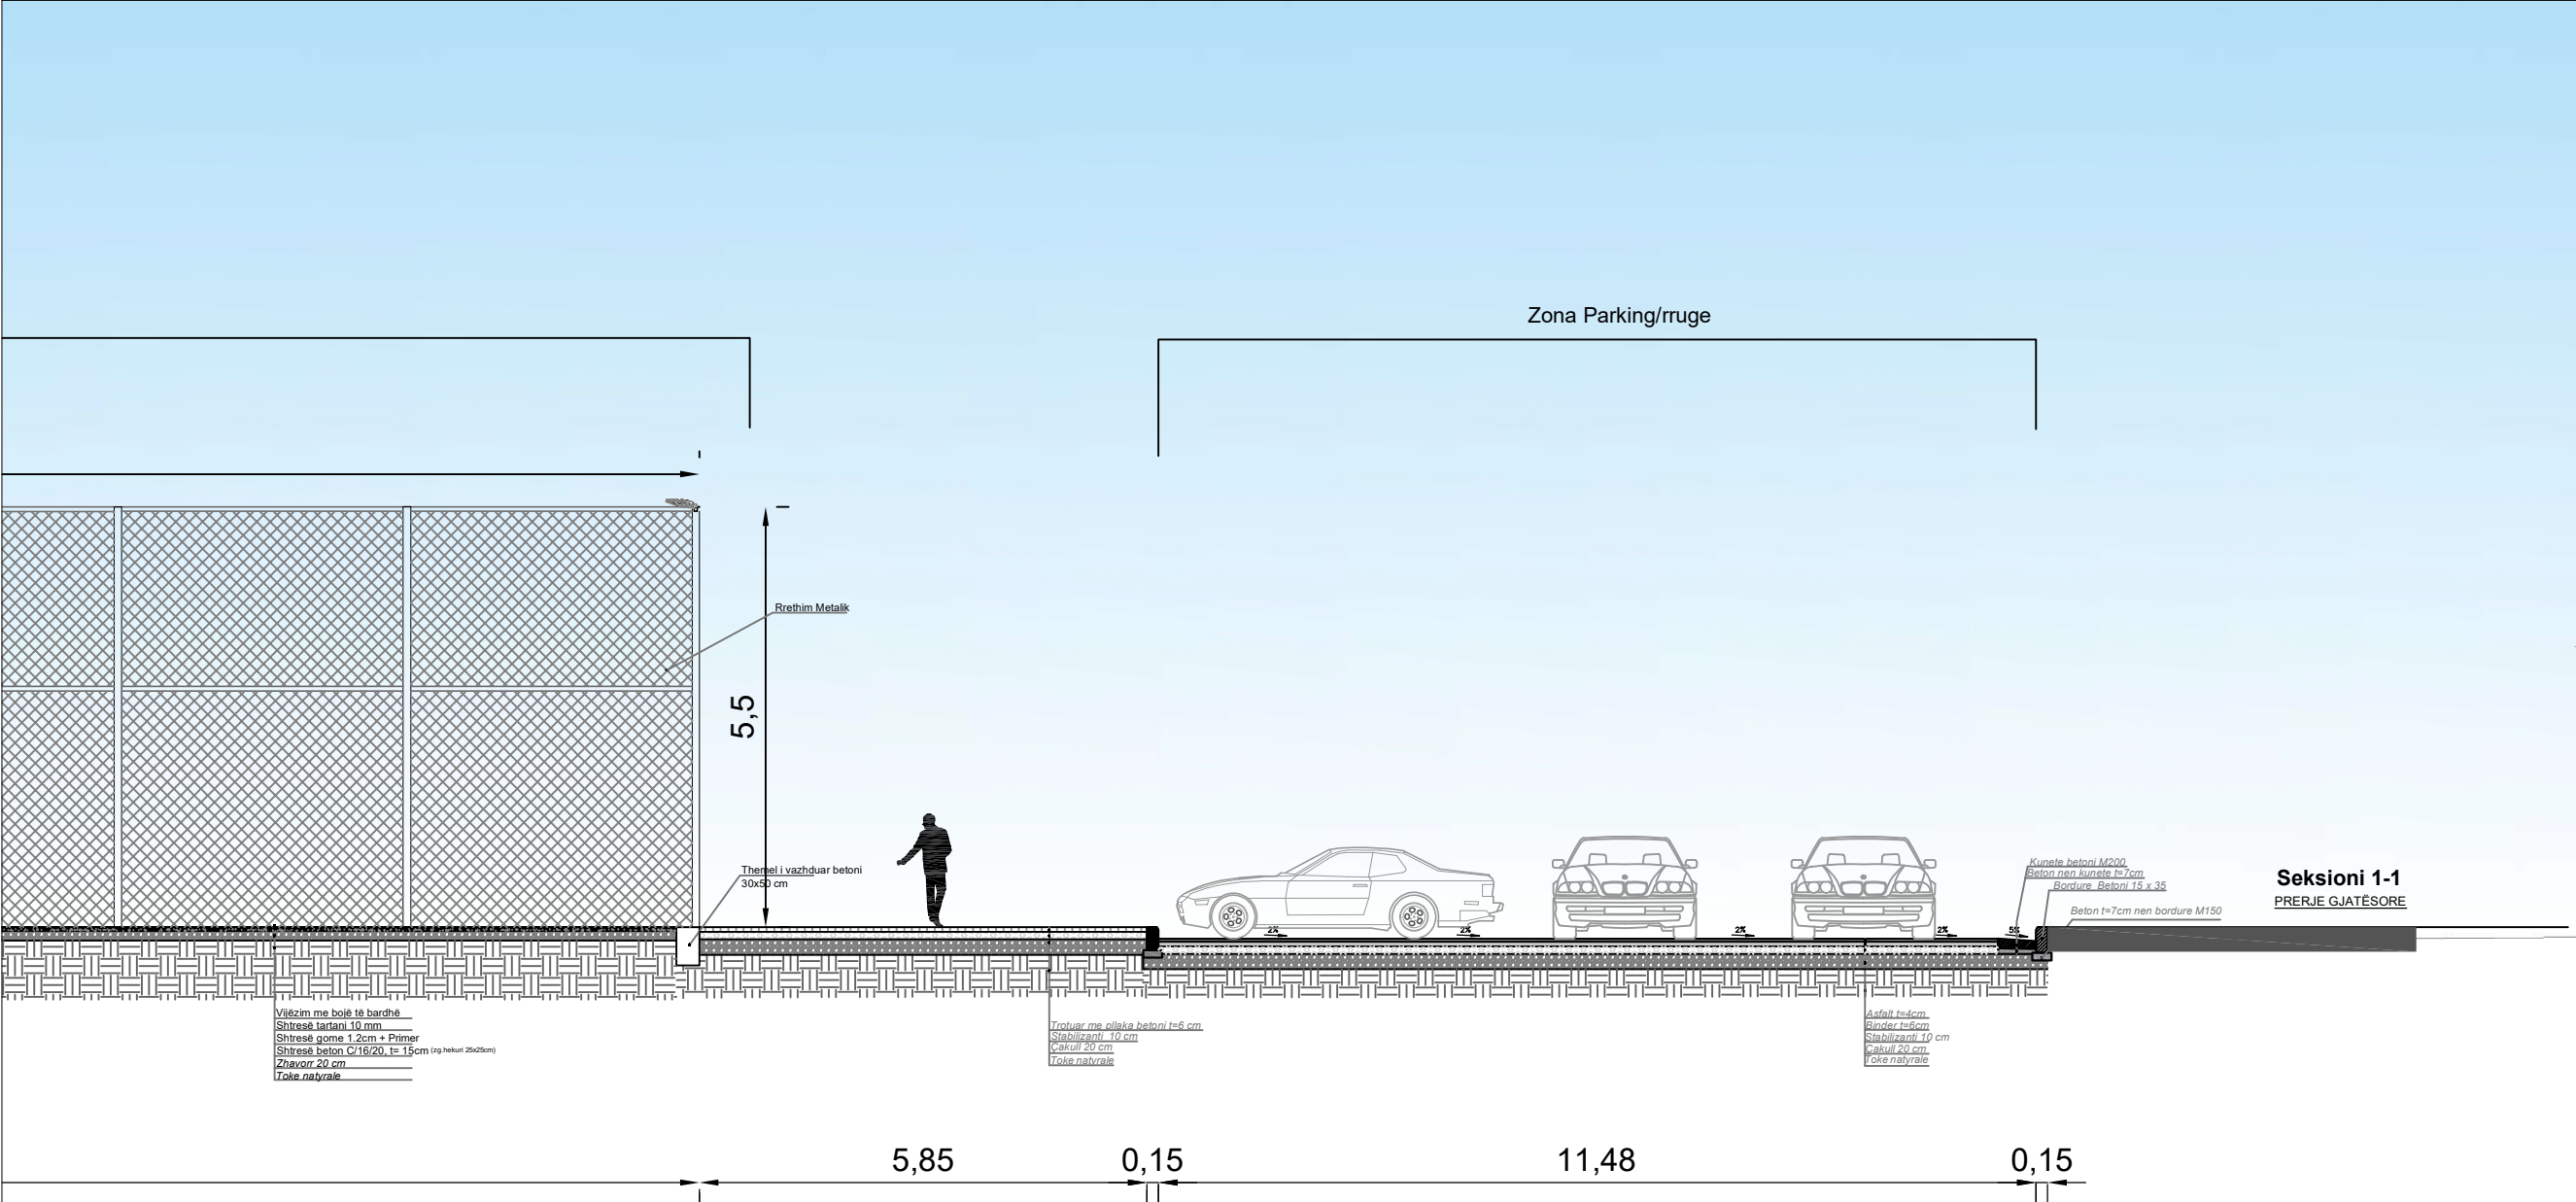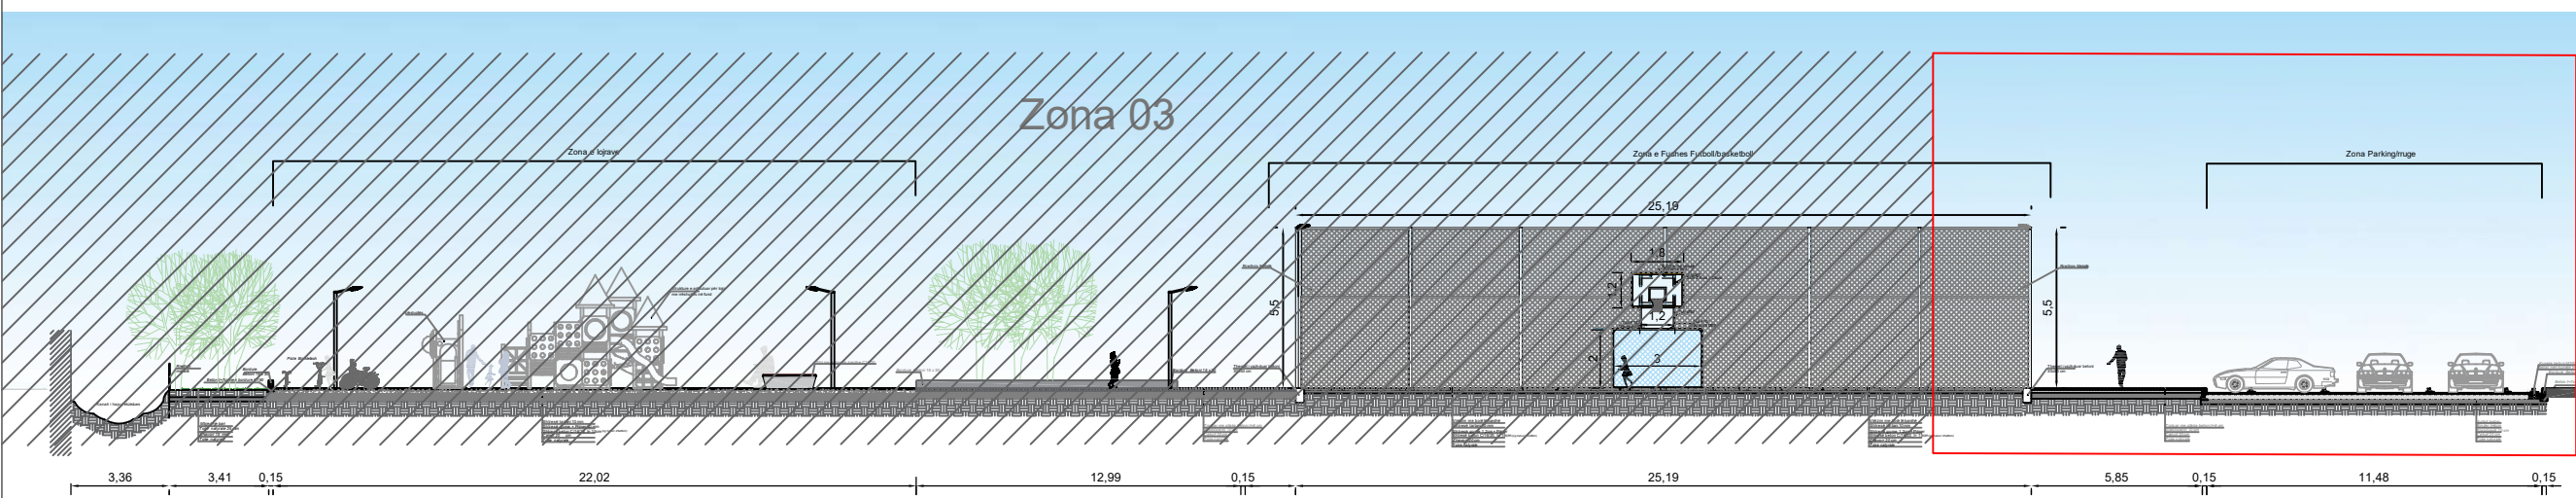

Zona 03



**DREJTORIA E PROJEKTEVE, INFRASTRUKTURËS PUBLIKE
DHE TRANSPORTI PUBLIKE**

PROJEKTI HIDROTEKNIKE

OBJEKTI : “Ndertim terreni sportiv ne Shenvlash”

DURRES QERSHOR 2026

O B J E K T I

POROSITESI : BASHKIA DURRËS



"Drejtoria e Projekteve, Infrastrukturës
Publike dhe Transportit Publik"

GRUPI PROJEKTUES

Ing.Hidro. Daniela Nano

FIRMA/VULA

SHENIME

TE DHENA TEKNIKE

FAZA E PROJEKTIT	PROJEKTI PERFUNDIMTAR
------------------	--------------------------


TIPI I FLETES A3

A3

EMERTIMI I FLETES	Projekti Hidroteknik
-------------------	----------------------


Nr. i fletet **H 01**

SHKALLA 1:500

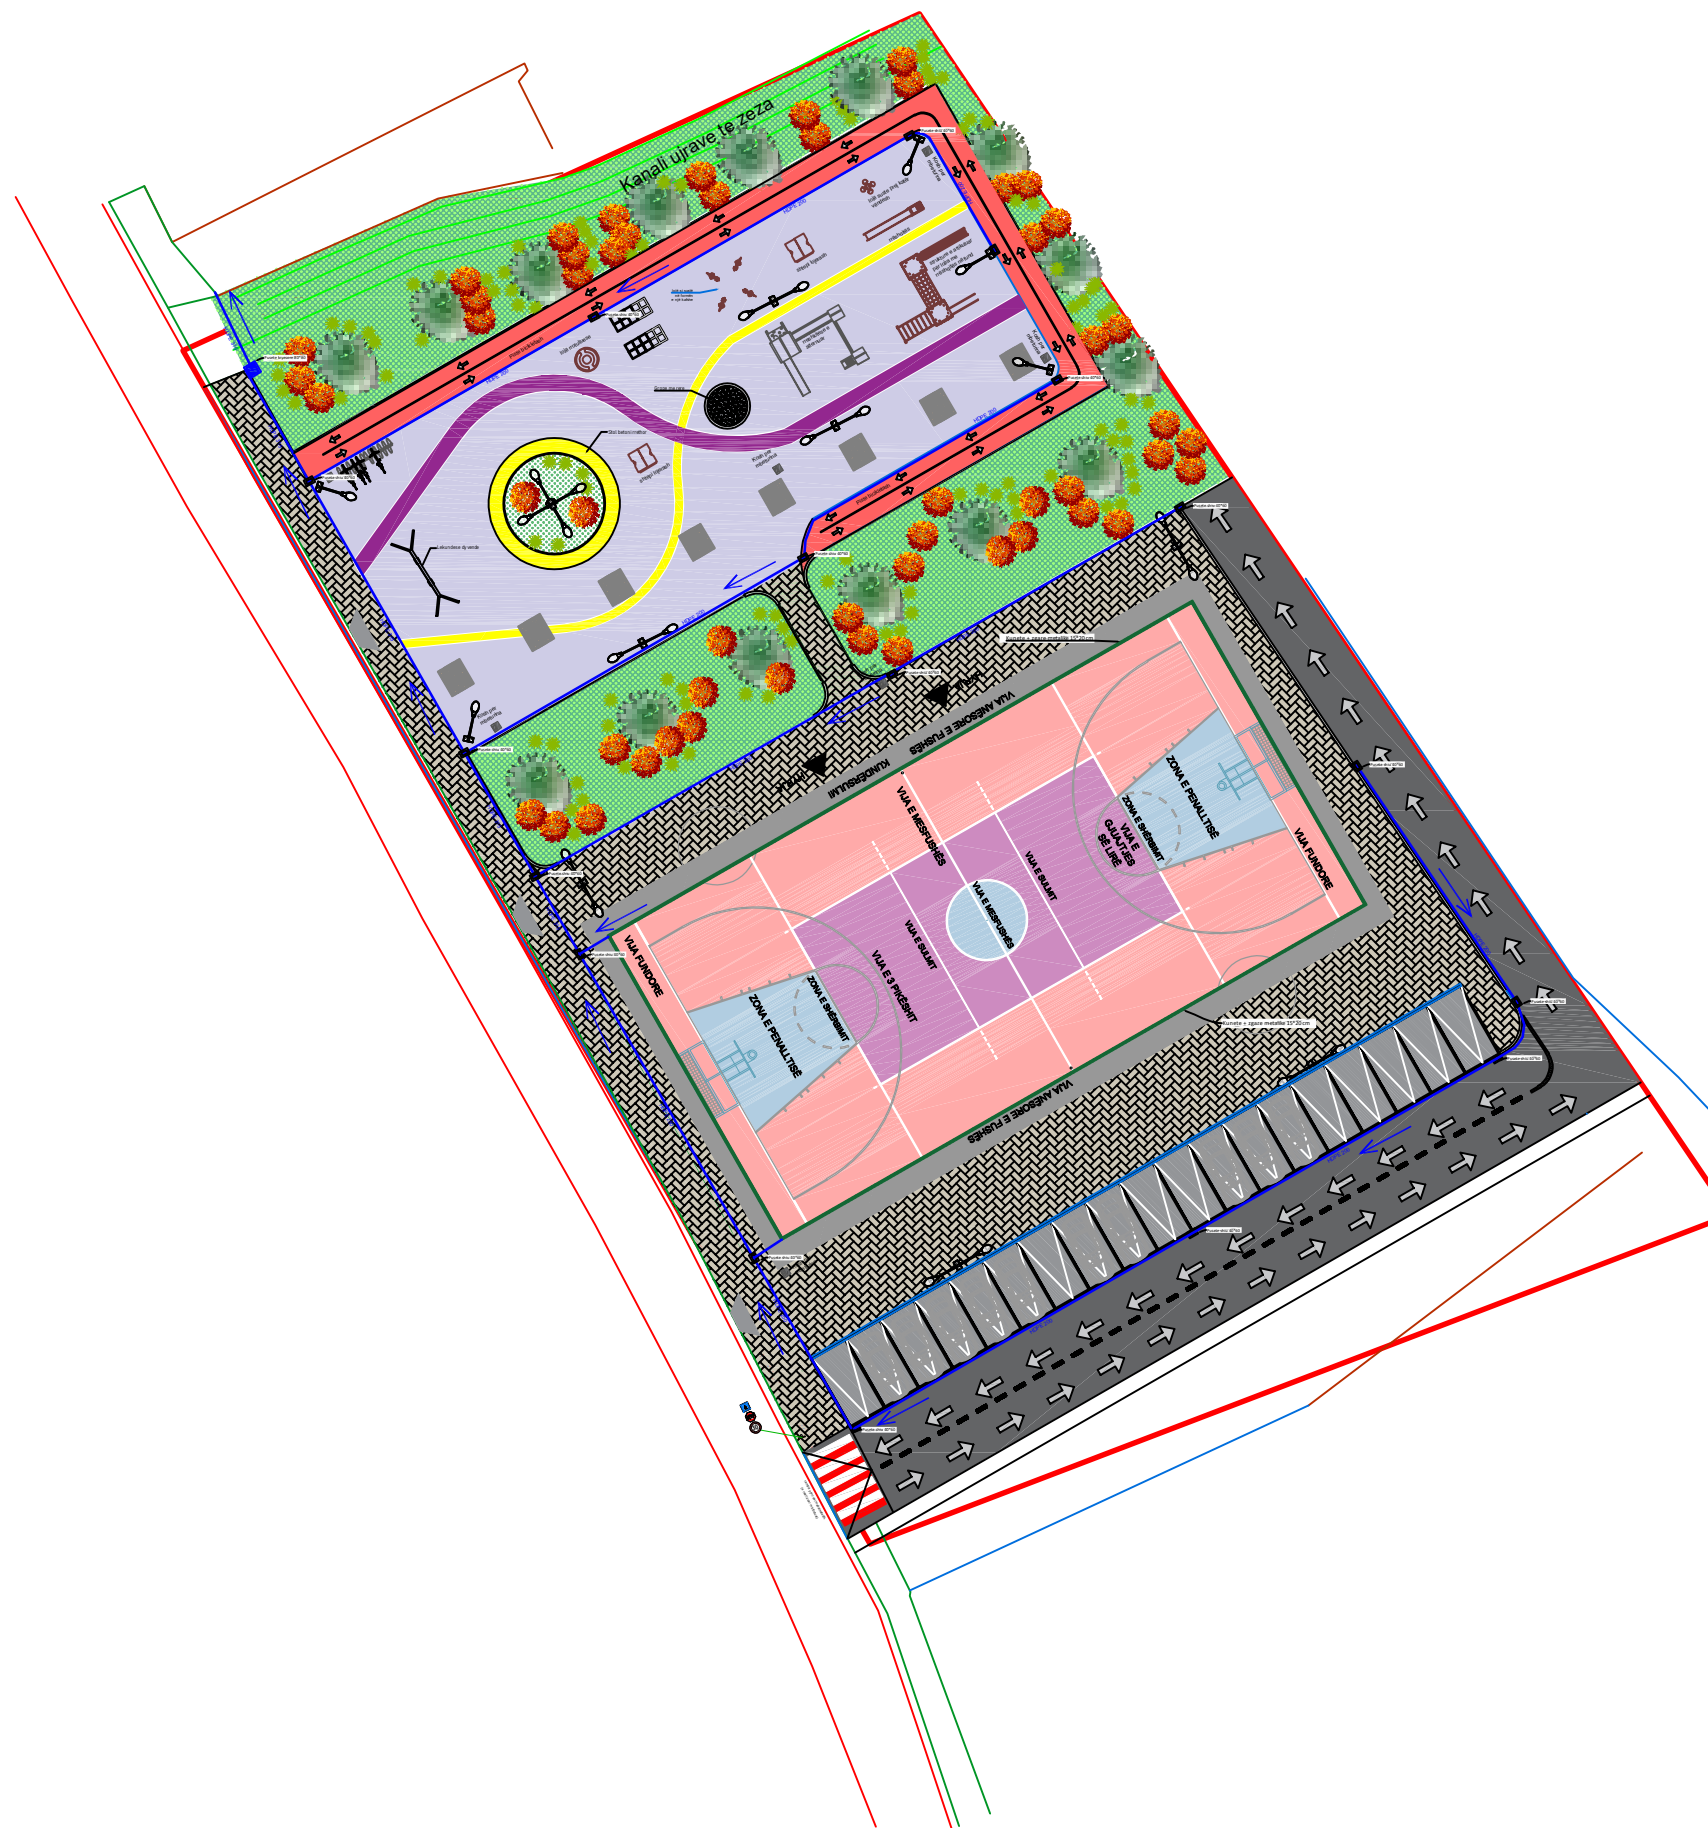

O B J E K T I

POROSITESI : BASHKIA DURRËS

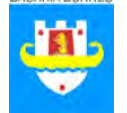

"Drejtoria e Projekteve, Infrastrukturës
Publike dhe Transportit Publik"

Ing.Hidro. Daniela Nano

SHENIME


FAZA E PROJEKTIT	PROJEKTI PERFUNDIMTAR
------------------	--------------------------

TIPI I FLETES	A3
---------------	----

EMERTIMI I FLETES	Projekti Hidroteknik
-------------------	----------------------

Nr. i fletes **H 02**

SHKALLA 1:200

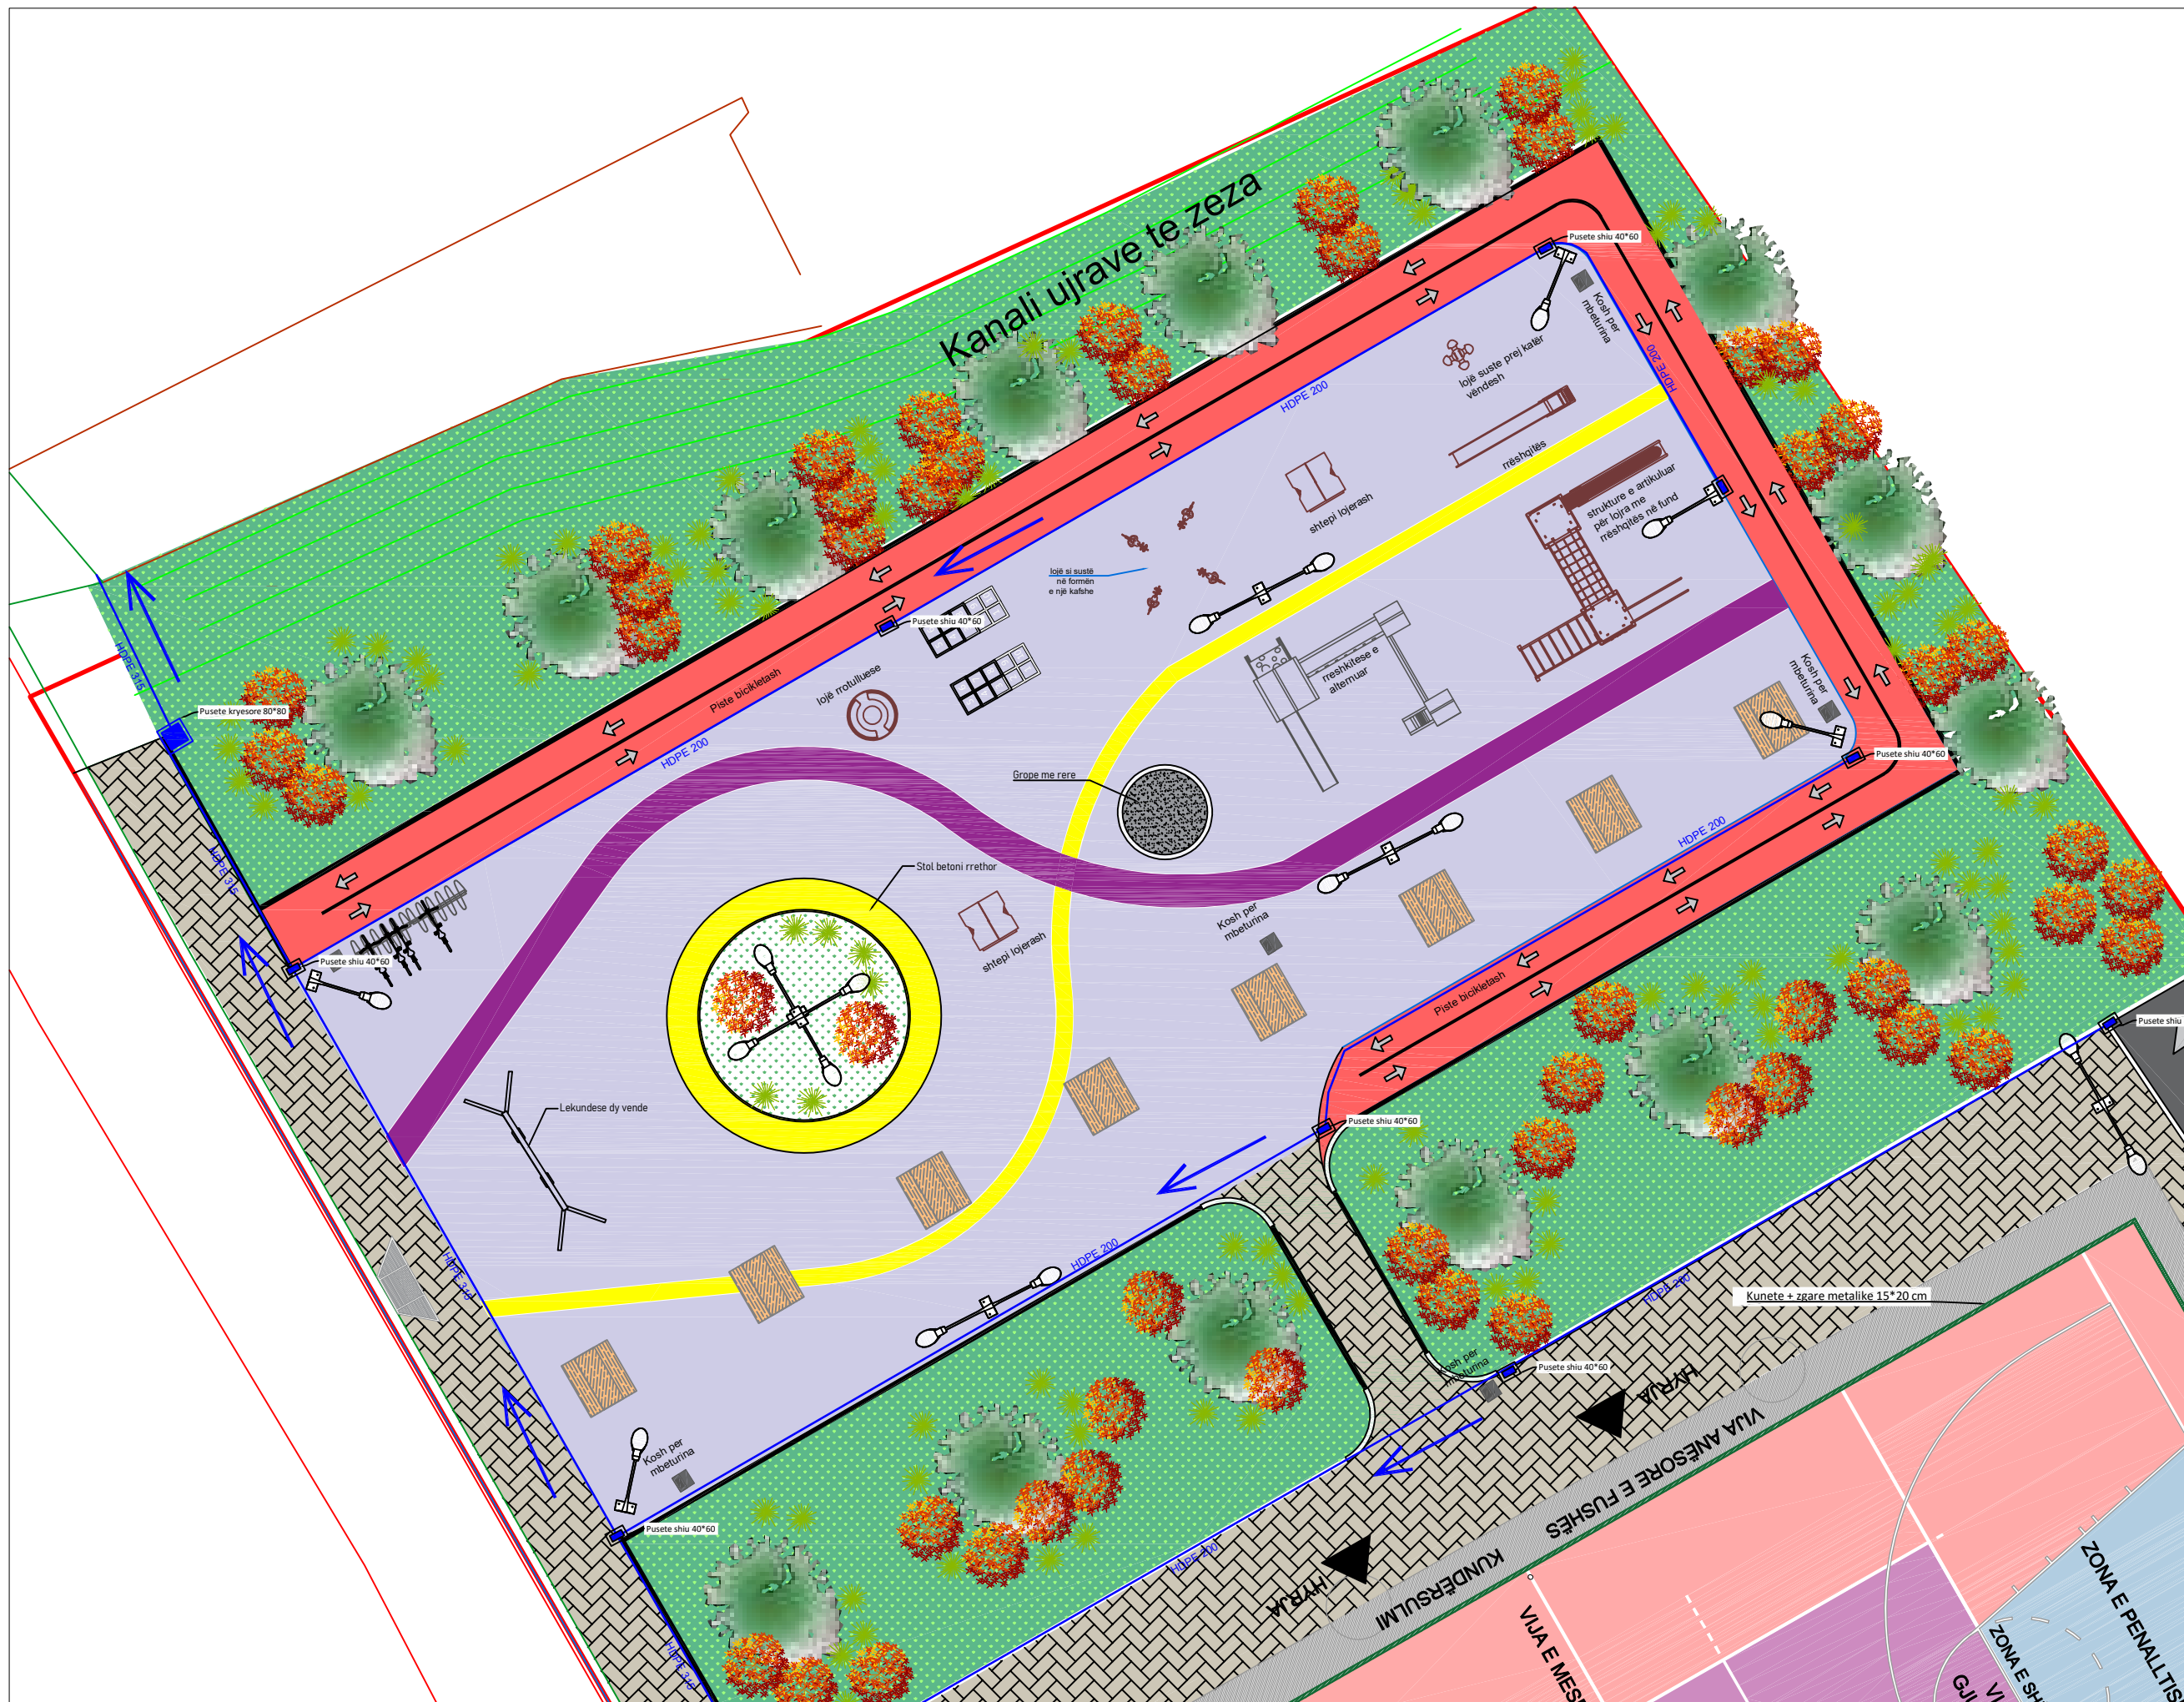

Ndertim terreni sportiv ne
Shenvlash

POROSITESI :
BASHKIA DURRËS



PROJEKTUES :

"Drejtoria e Projekteve, Infrastrukturës
Publike dhe Transportit Publik"

GRUPI PROJEKTUES

Ing.Hidro. Daniela Nano

FIRMA/VULA

SHENIME

TE DHENA TEKNIKE


FAZA E PROJEKTIT	PROJEKTI PERFUNDIMTAR
------------------	--------------------------

TIPI I FLETES	A3
---------------	----

EMERTIMI I FLETES	Projekti Hidroteknik
-------------------	----------------------

Nr. i fletes	H 03
--------------	------

SHKALLA	1:200
---------	-------

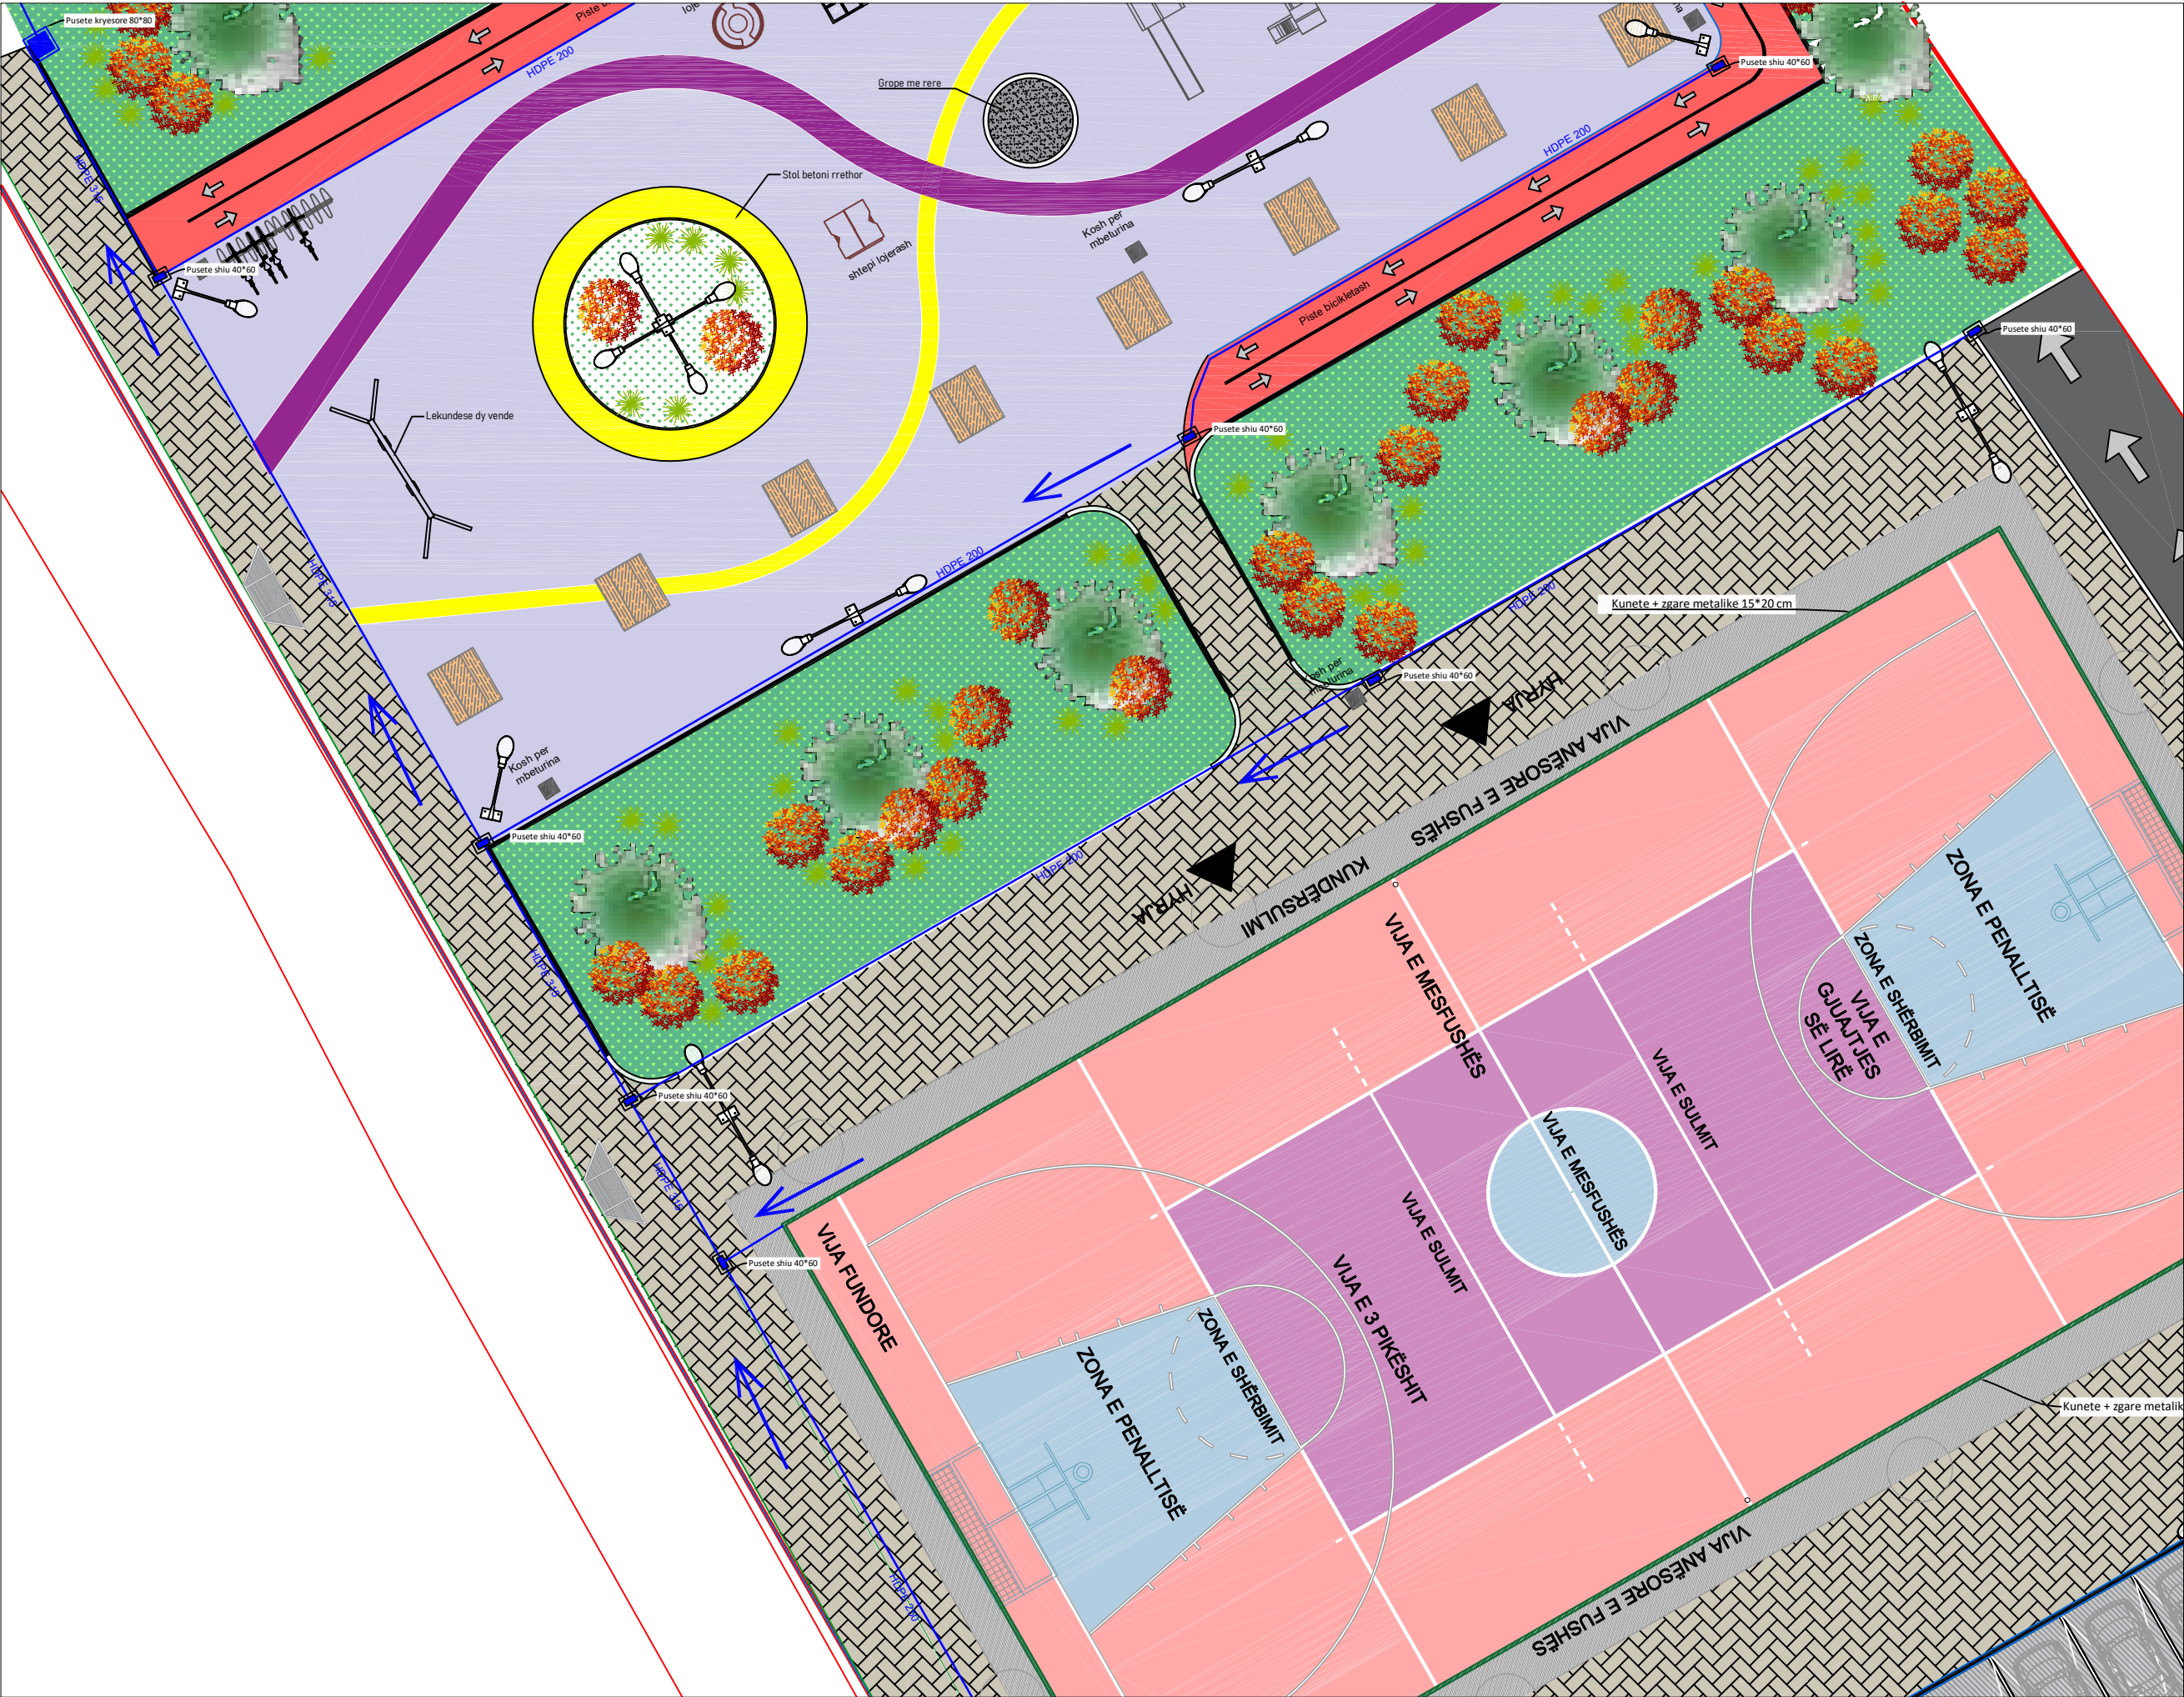

O B J E K T I

POROSITESI : BASHKIA DURRËS



"Drejtoria e Projekteve, Infrastrukturës
Publike dhe Transportit Publik"

Ing.Hidro. Daniela Nano

SHENIME

FAZA E PROJEKTIT

PROJEKTI
PERFUNDIMTAR

TIPI I FLETES


A3

EMERTIMI I FLETES

Projekti Hidroteknik

Nr. i fletes H 04

SHKALLA 1:200

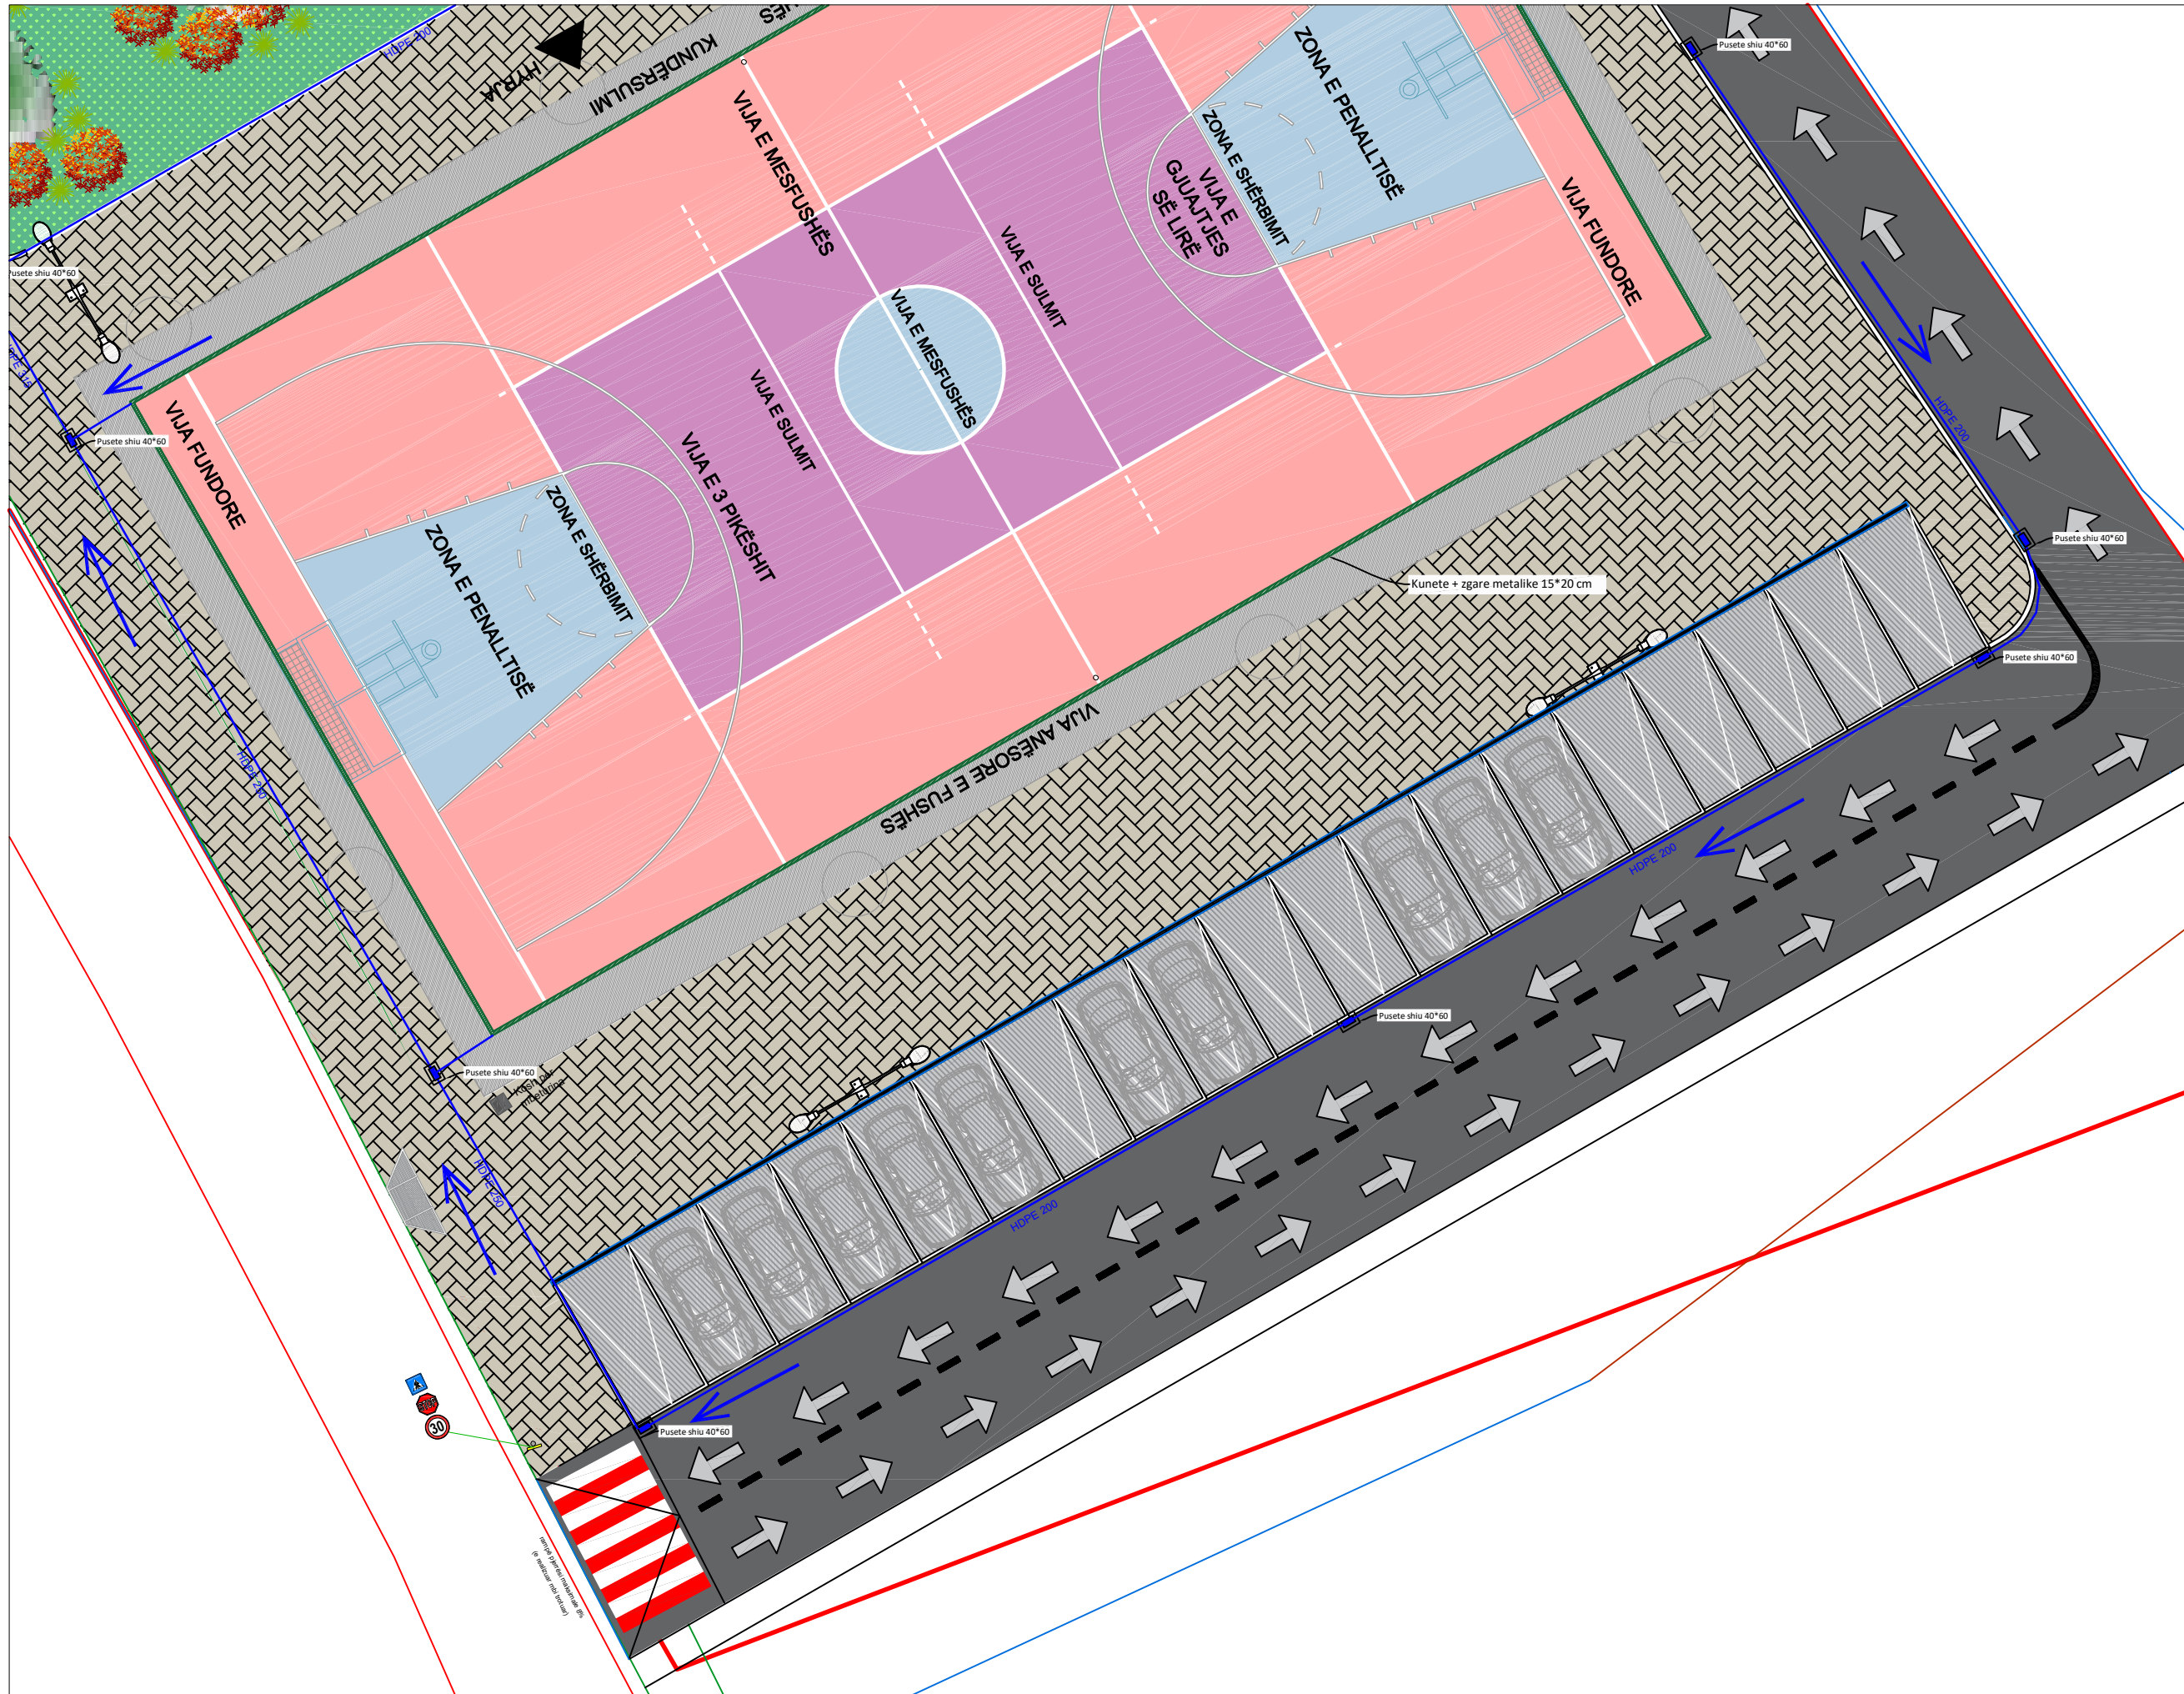

Ndertim terreni sportiv ne
Shenvlash

POROSITESI :
BASHKIA DURRE'S



PROJEKTUES :

"Drejtoria e Projekteve, Infrastrukturës
Publike dhe Transportit Publik"

G R U P I P R O J E K T U E S

Ing.Hidro. Daniela Nano

FIRMA/VULA

SHENIME

TE DHENA TEKNIKE

FAZA E PROJEKTIT

PROJEKTI
PERFUNDIMTAR

TIPI I FLETES

A3


EMERTIMI I FLETES

Projekti Hidroteknik


Nr. i fletes H 05

SHKALLA


PLAN 1:25

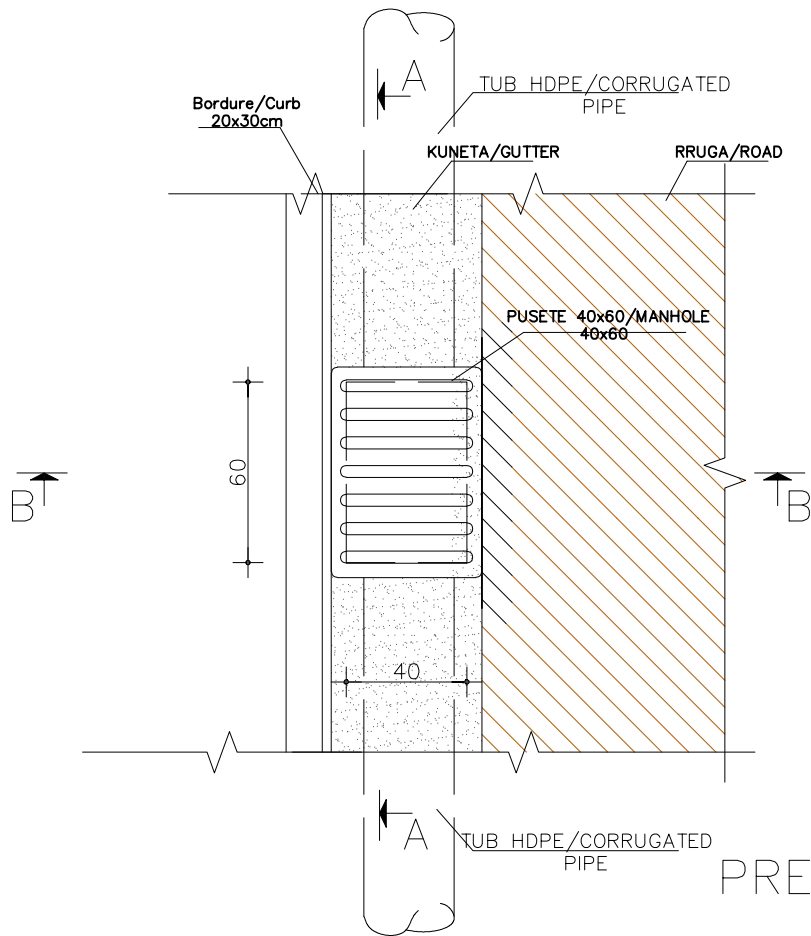

PRERJE B'—B'
PUSETA 40X60

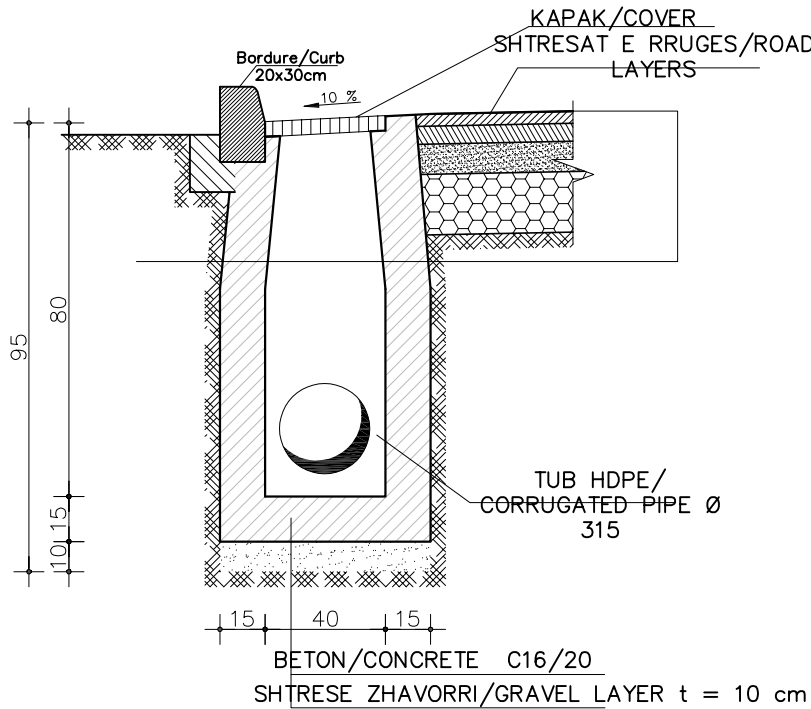

PRERJE A—A 1:25

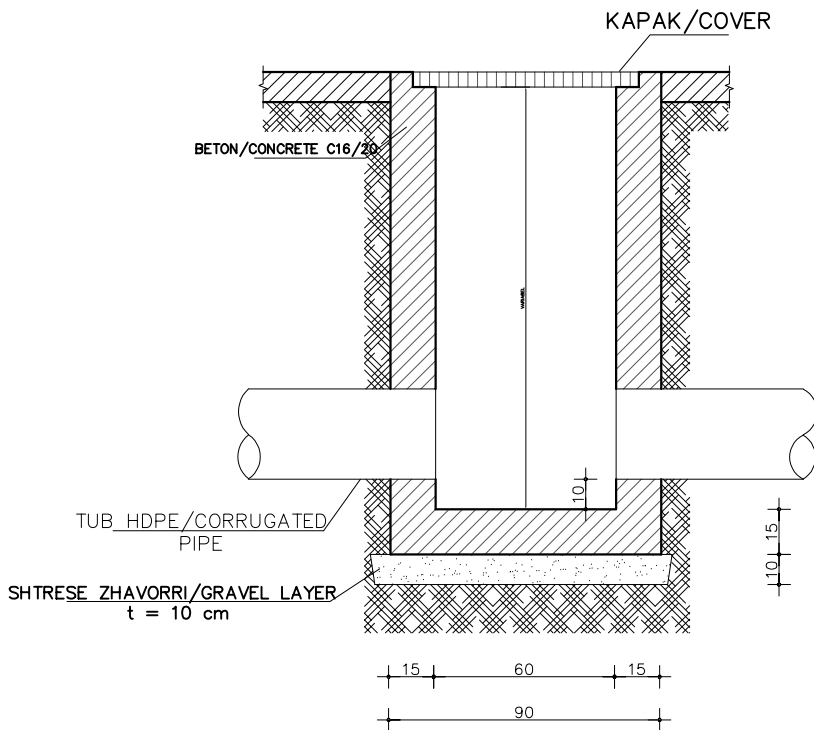

Ndertim terreni sportiv ne
Shenvlash

POROSITESI :
BASHKIA DURRËS



PROJEKTUES :

"Drejtoria e Projekteve, Infrastrukturës
Publike dhe Transportit Publik"

G R U P I P R O J E K T U E S

Ing.Hidro. Daniela Nano

FIRMA/VULA

SHENIME

TE DHENA TEKNIKE

FAZA E PROJEKTIT

PROJEKTI
PERFUNDIMTAR

TIPI I FLETES

A3

EMERTIMI I FLETES

Projekti Hidroteknik


Nr. i fletes

H 06


SHKALLA

1:200


PRERJE E ZGARES/GRATE CROSS SECTION
PRERJE A-A / SECTION A-A

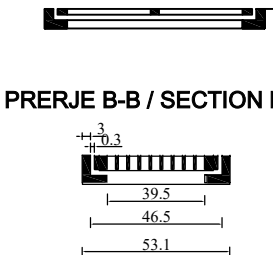


ZGARE / GRATE

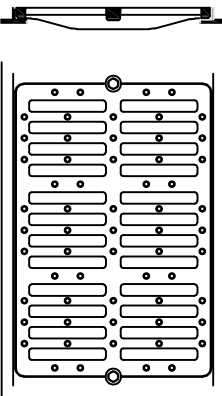

Prerje Gjatesore/Longitudinal section

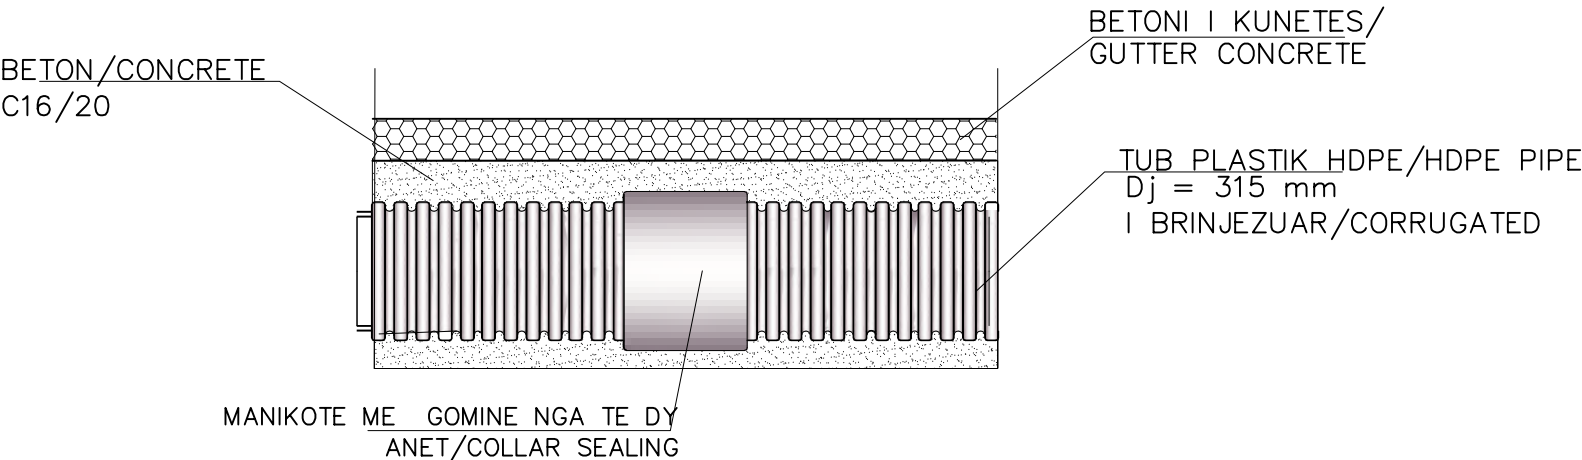

DETAJ I BASHKIMIT TE TUBAVE HDPE
ME MANIKOTE/COLLAR SEALING DETAIL

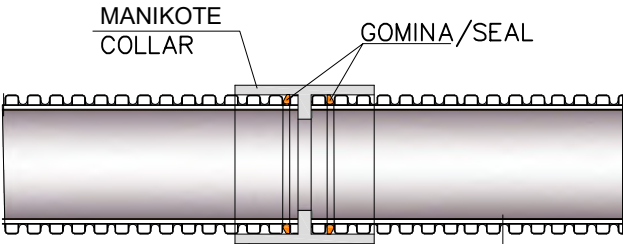

Ndertim terreni sportiv ne Shenvlash

POROSITESI :
BASHKIA DURRËS



PROJEKTUES :

"Drejtoria e Projekteve, Infrastrukturës
Publike dhe Transportit Publik"

G R U P I P R O J E K T U E S

Ing.Hidro. Daniela Nano

FIRMA/VULA

SHENIME

TE DHENA TEKNIKE

FAZA E PROJEKTIT

PROJEKTI
PERFUNDIMTAR

TIPI I FLETES

A3

EMERTIMI I FLETES

Projekti Hidroteknik

Nr. i fletes


H 07

SHKALLA


1:200

PROFIL TIP DRENAZHI Ø 250


mm /
DRAINAGE TYPICAL CROSS SECTION Ø 250
mm

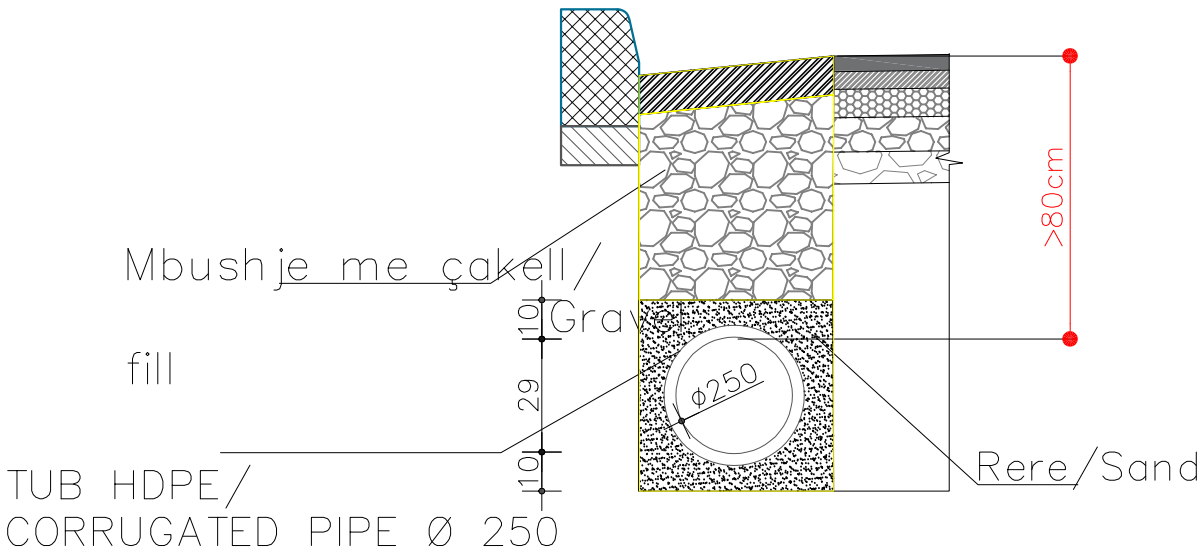

Channel drainage

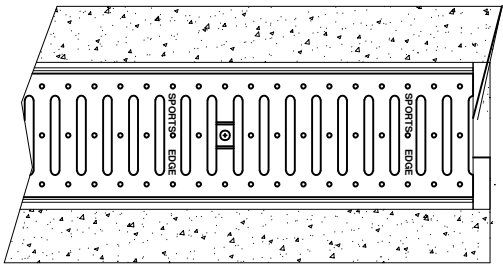

Plan - View

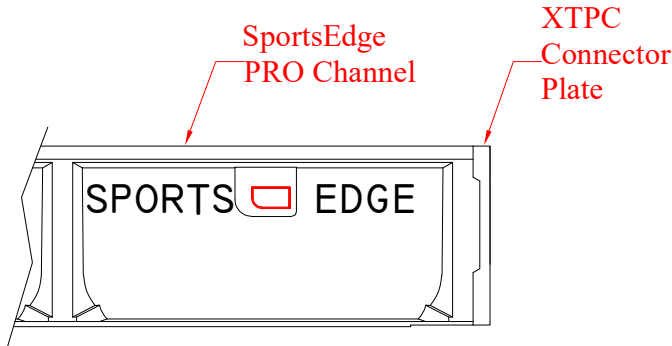

Elevation - View

BASHKIA DURRES



**DREJTORIA E PROJEKTEVE, INFRASTRUKTURËS PUBLIKE
DHE TRANSPORTI PUBLIKE**

PROJEKTI ELEKTRIK

OBJEKTI : “Ndertim terreni sportiv ne Shenvlash”

DURRES QERSHOR 2026

O B J E K T I

POROSITESI :
BASHKIA DURRËS
BASHKIA DURRËS



"Drejtoria e Projekteve, Infrastrukturës
Publike dhe Transportit Publik"

Ing.Elek Mariglen Jahollari

SHENIME


FAZA E PROJEKTIT	PROJEKTI NDRICIMI
------------------	----------------------

TIPI I FLETES A3

EMERTIMI I FLETES

Nr. i fletes	E-01
--------------	------

SHKALLA 1:400

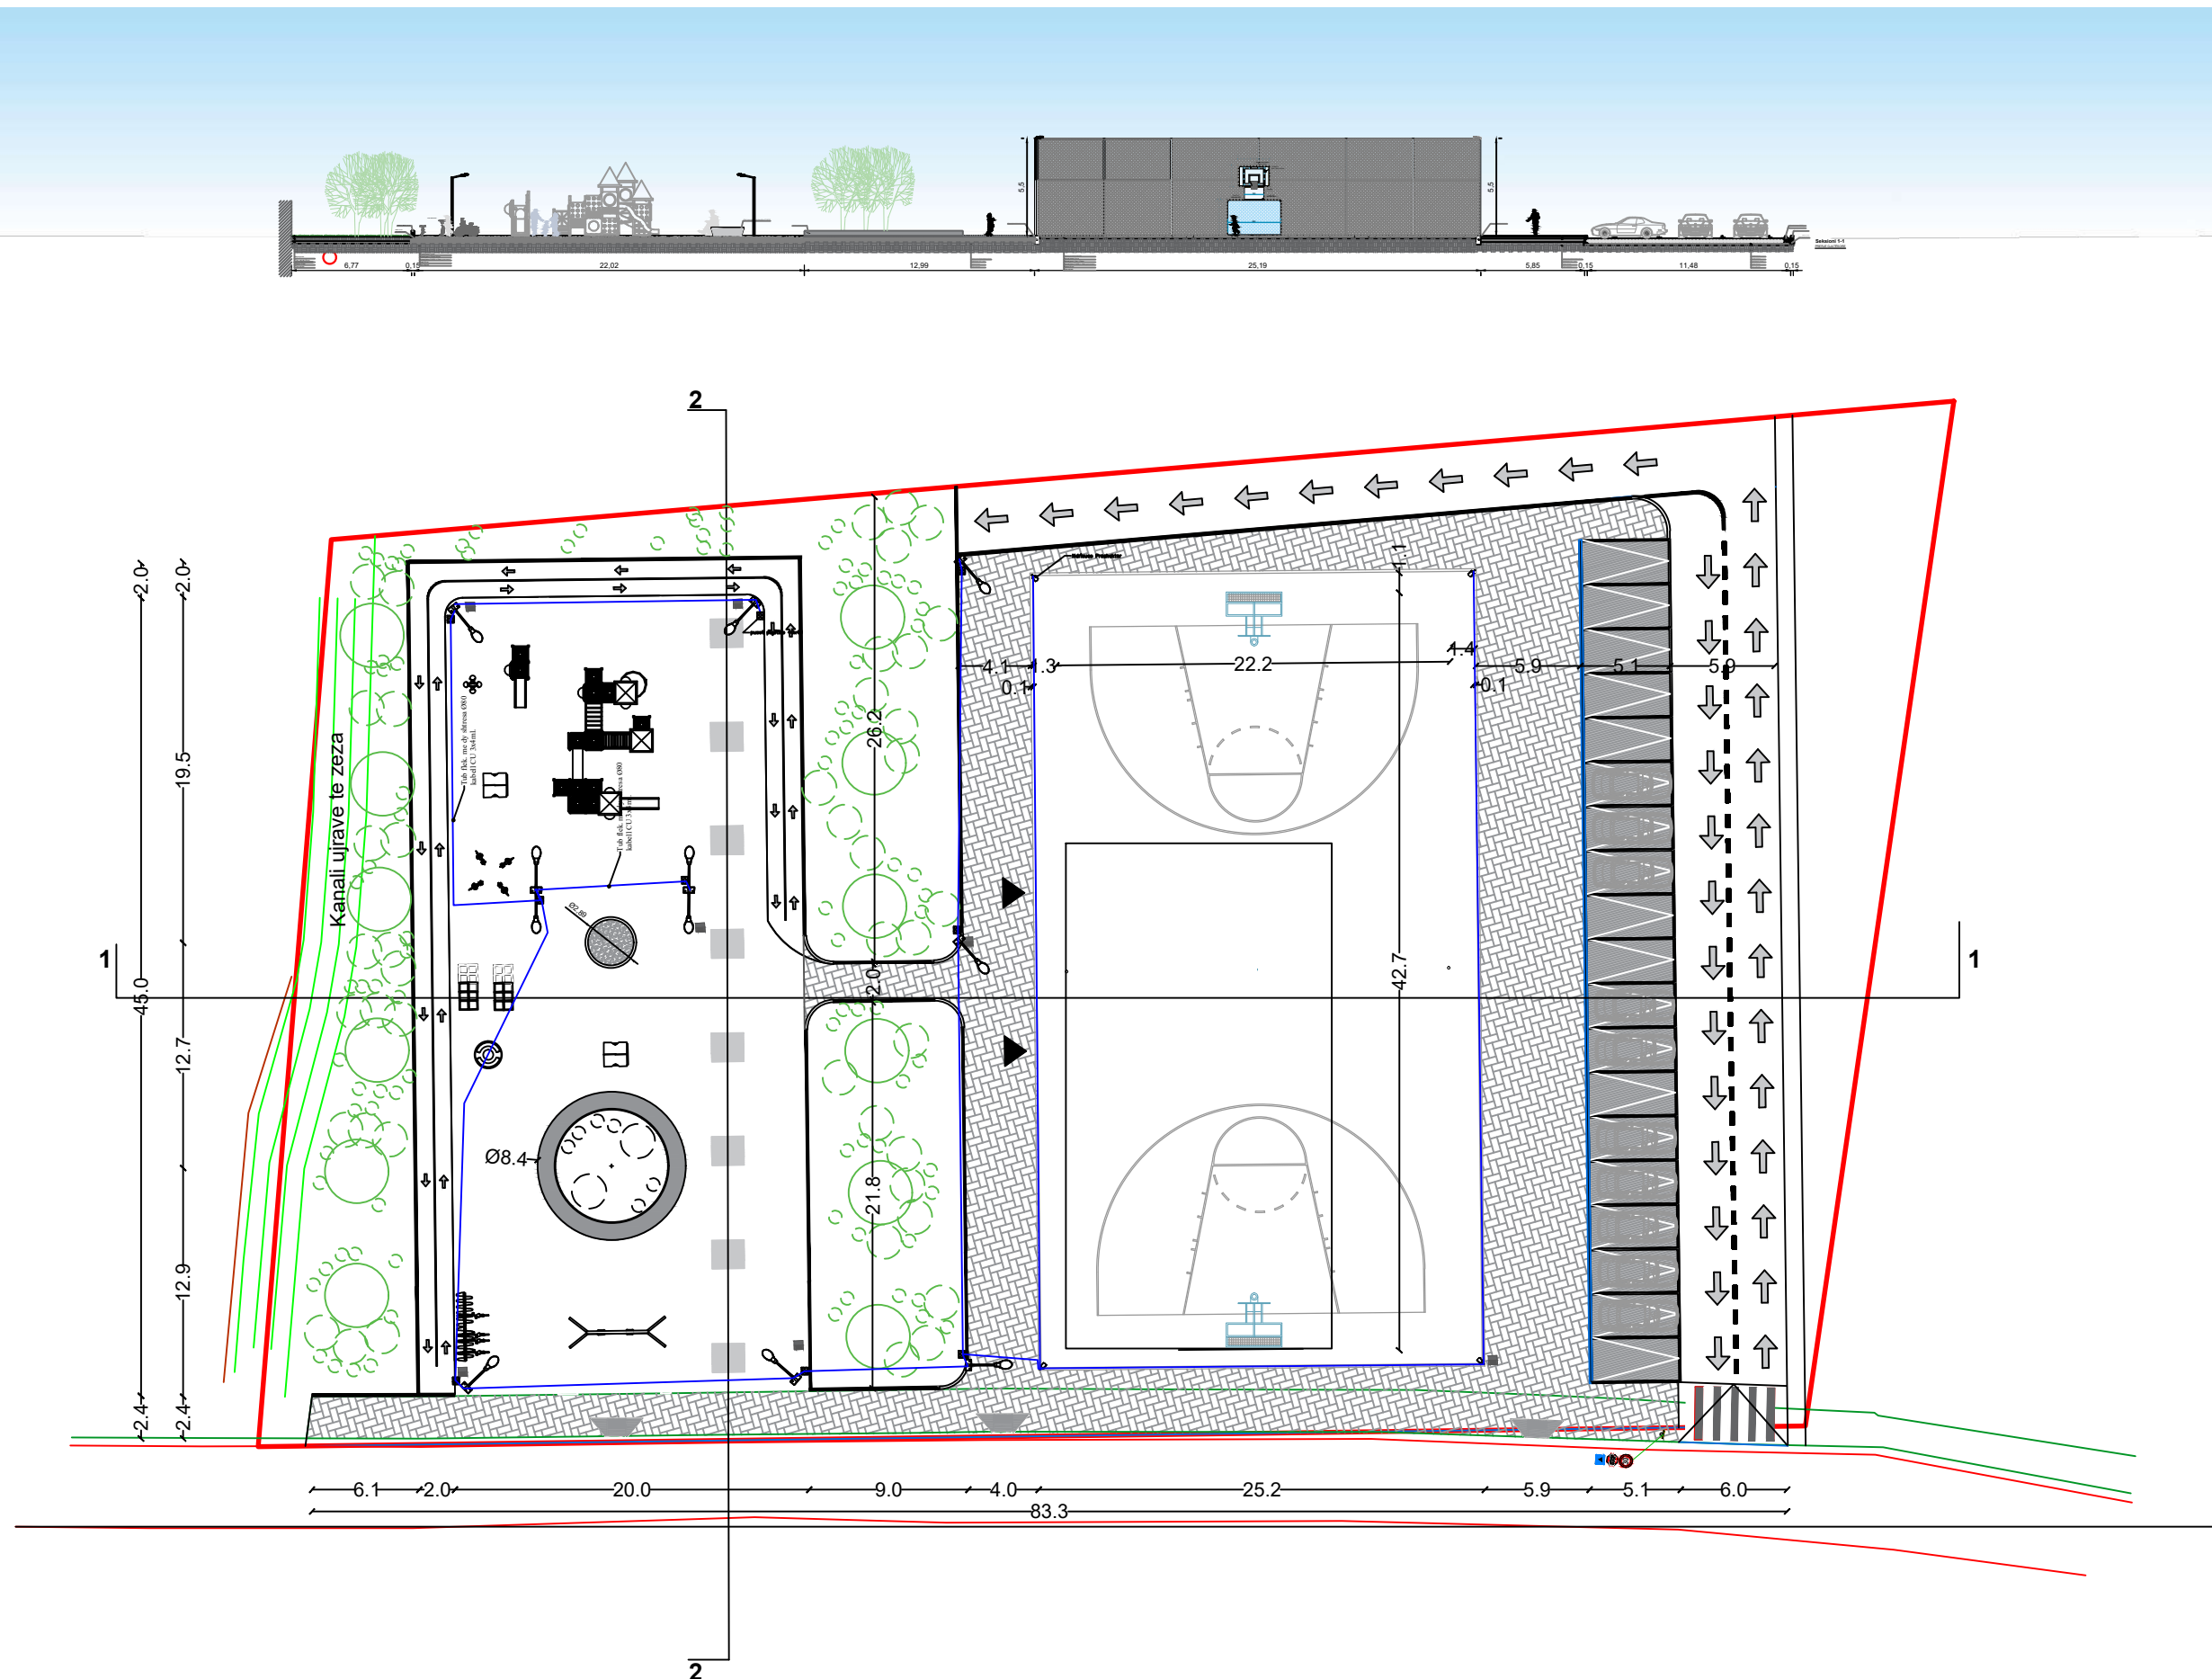

Ndertim terreni sportiv ne Shenvlash

POROSITESI :
BASHKIA DURRËS



PROJEKTUES :

"Drejtoria e Projekteve, Infrastrukturës
Publike dhe Transportit Publik"

G R U P I P R O J E K T U E S

ing.Elek Mariglen Jahollari

FIRMA/VULA

SHENIME

TE DHENA TEKNIKE

FAZA E PROJEKTIT

PROJEKTI
NDRICIM (DETAJET
TEKNIKE)

TIPI I FLETES

A3


EMERTIMI I FLETES

Nr. i fletes

E-02

SHKALLA

1:300

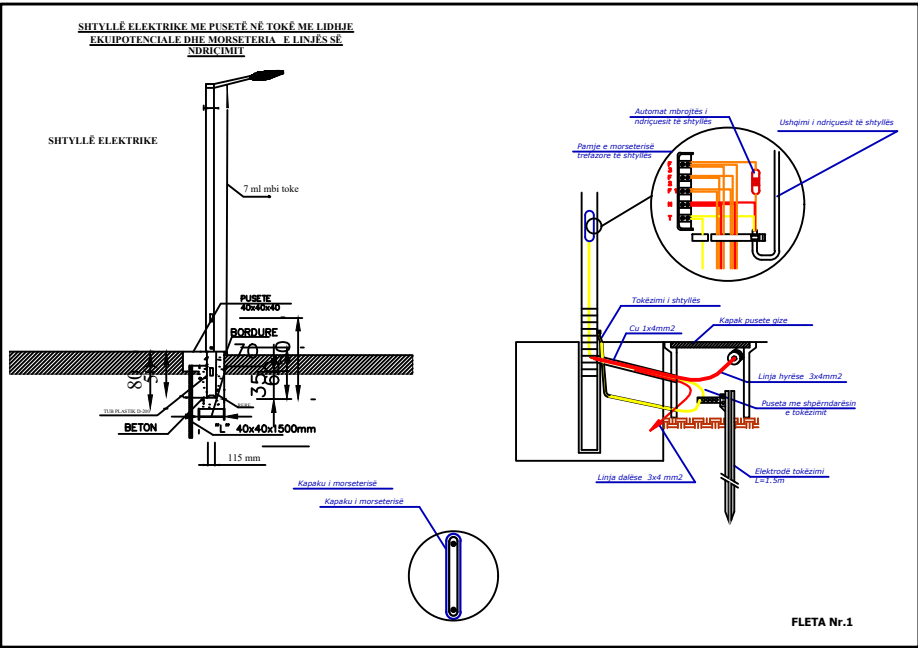

PRERJE TERTHORE DHE GJATESORE E TUBACIONIT NE RRUGE DHE TROTUARE E TUBIT PER ELEKTRIKUN

PRERJE Terthore e tubacionit ne rruge

PRERJE GJATESORE E TUBACIONIT NE TROTUARE DHE PUSËTAVE

