



MIRATOHET  
**ERION VELIAJ**  
KRYETAR

V.K.T. Nr. /datë / /2026

**OBJEKTI: REHABILITIMI I EMERGJENCËS CIVILE, MUR MBAJTËS  
ME PILOTA NË RRUGËN “HAMDI CENOIMERI”, TIRANË  
- PROJEKT ZBATIMI STRUKTUROR -**

**PROJEKTUES:** Inxh. Rikard LUKA  
Liç. K. 2359/1


**AUTORITETI KONTRAKTOR**

GJENDJA EKZISTUESE - FOTO




| OBJEKTI:                                                                                            |                           |
|---|---------------------------|
| REHABILITIMI I EMERGJENCËS CIVILE,<br>MUR MBAJTËS ME PILOTA,<br>NË RRUGËN “HAMDI CENOJMERI”, TIRANË |                           |
| EMËRTIMI I FLETËS:                                                                                  |                           |
| GJENDJA EKZISTUESE<br>- FOTO -                                                                      |                           |
| SH 1:250                                                                                            |                           |
| GRUPI I PROJEKTIMIT:                                                                                |                           |
| Inxh. <b>Rikard LUKA</b>                                                                            | Nr. Lic. <b>K. 2359/1</b> |
| Vendndodhja: TIRANË      Shkurt, 2026                                                               |                           |

# RILEVIM TOPOGRAFIK I ZONËS - SH. 1:250

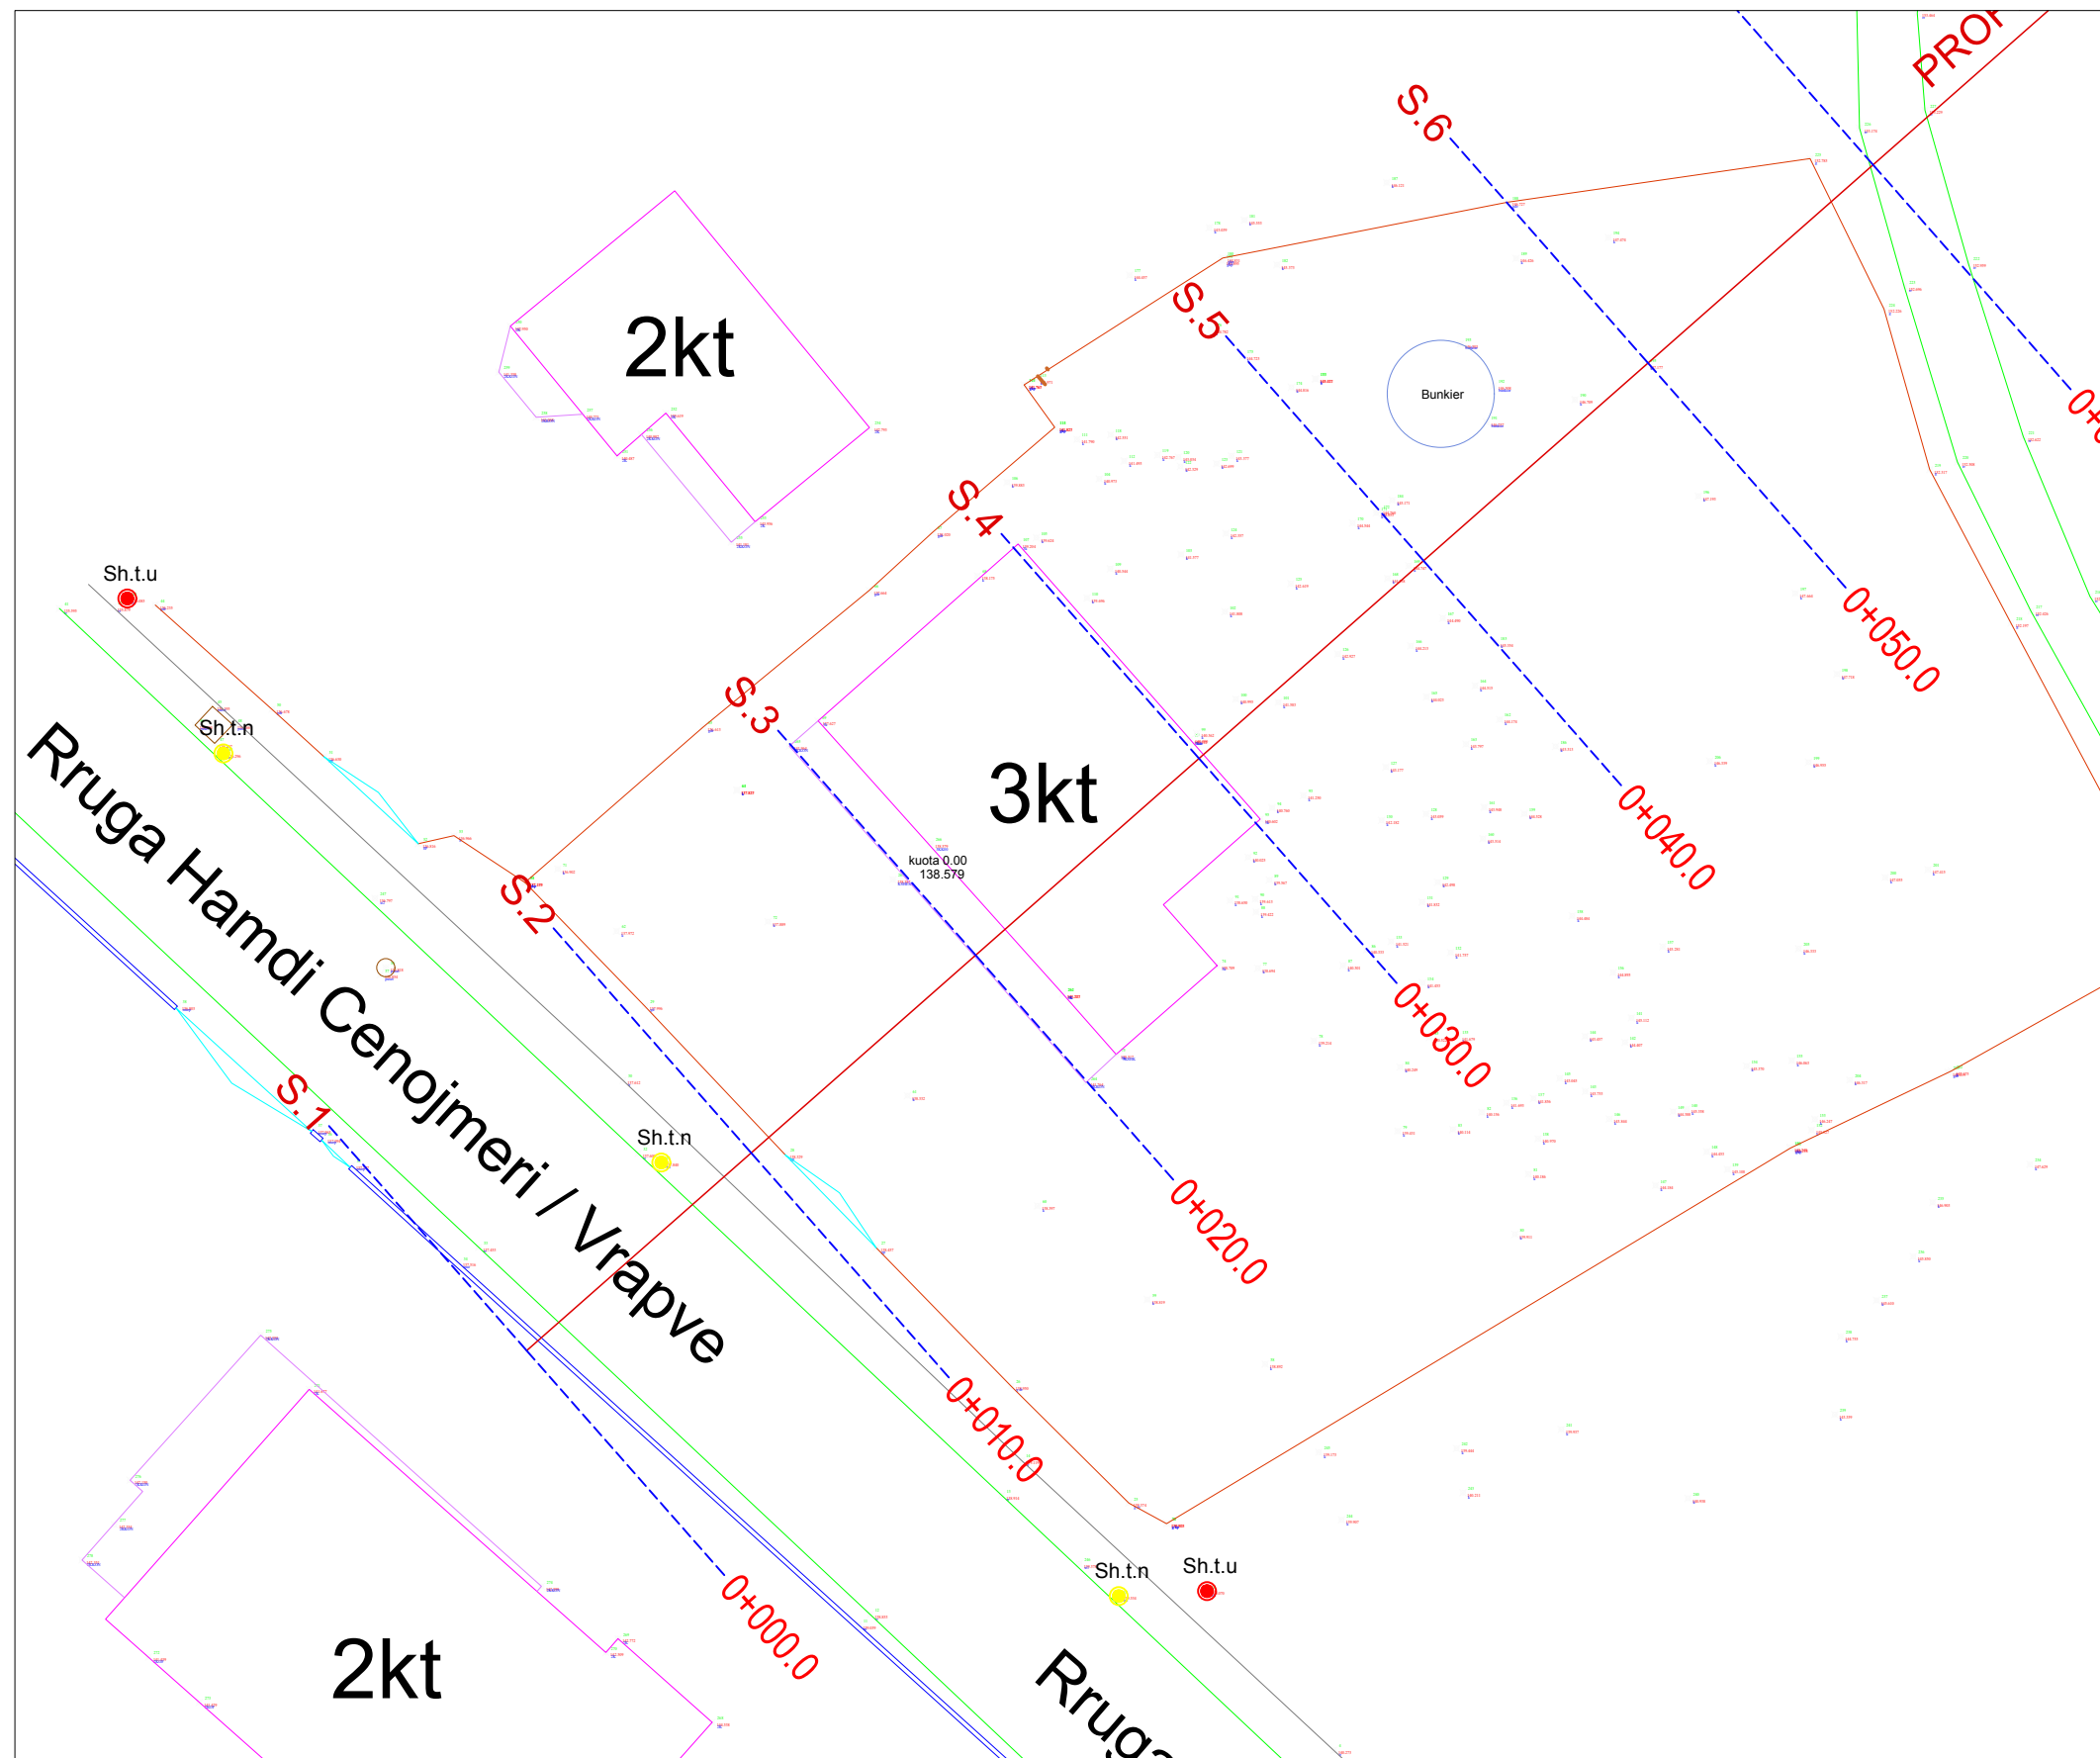

## POZICIONI KADASTRAL - SH. 1:500

ZONA KADASTRALE Nr. 3321

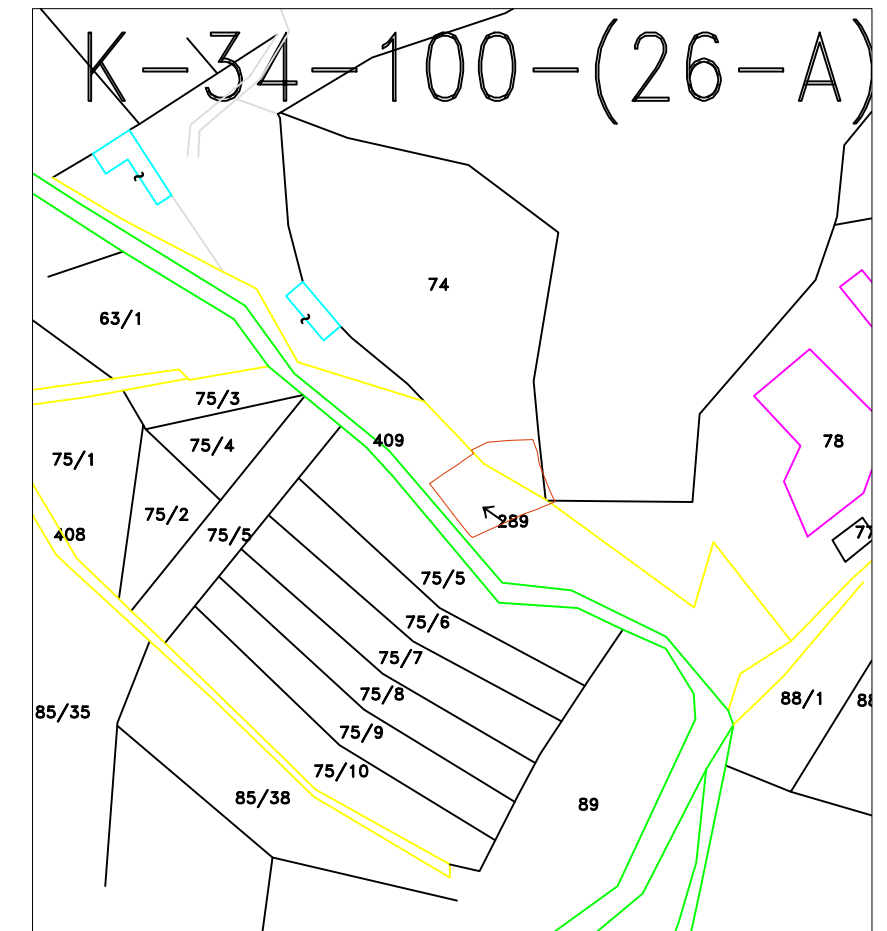**OBJEKTI:**

REHABILITIMI I EMERGJENCËS CIVILE,  
MUR MBAJTËS ME PILOTA,  
NË RRUGËN "HAMDI CENOJMERI", TIRANË

**EMËRTIMI I FLETËS:**

## RILEVIM TOPOGRAFIK I ZONËS

SH 1:250

**GRUPI I PROJEKTIMIT:**

Inxh. **Rikard LUKA**

Nr. Lic. **K. 2359/1**

**Vendndodhja: TIRANË**

Shkurt, 2026


## PROJEKTI ZBATIMI

**K-02**

RILEVIM TOPOGRAFIK I ZONËS (MBI ORTOFOTO) - SH. 1:250



POZICIONI KADASTRAL - SH. 1:500  
ZONA KADASTRALE Nr. 3321

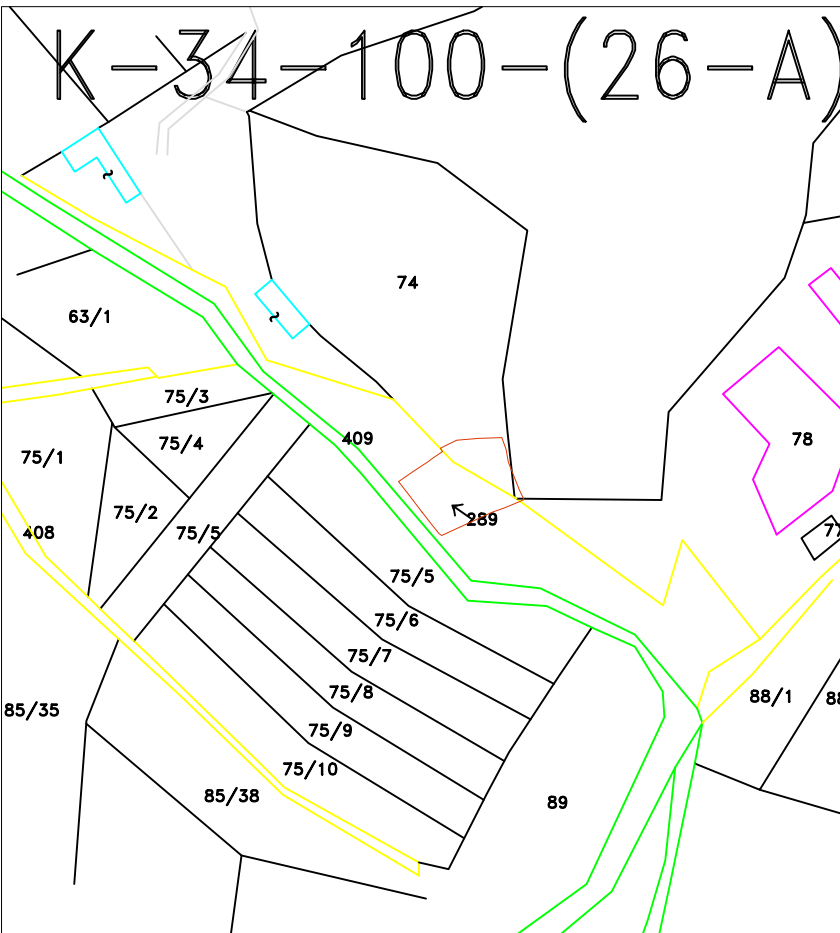


| OBJEKTI:                                                                                            |                           |
|---|---------------------------|
| REHABILITIMI I EMERGJENCËS CIVILE,<br>MUR MBAJTËS ME PILOTA,<br>NË RRUGËN "HAMDI CENOJMERI", TIRANË |                           |
| EMËRTIMI I FLETËS:                                                                                  |                           |
| RILEVIM TOPOGRAFIK I ZONËS<br>MBIVENDOSUR NË ORTOFOTO                                               |                           |
| SH 1:250                                                                                            |                           |
| GRUPI I PROJEKTIMIT:                                                                                |                           |
| Inxh. <b>Rikard LUKA</b>                                                                            | Nr. Lic. <b>K. 2359/1</b> |
| Vendndodhja: TIRANË      Shkurt, 2026                                                               |                           |

PROJEKTI ZBATIMI


K-03

PROFILE TERRENI - SH. 1:250

PROFIL TERRENI

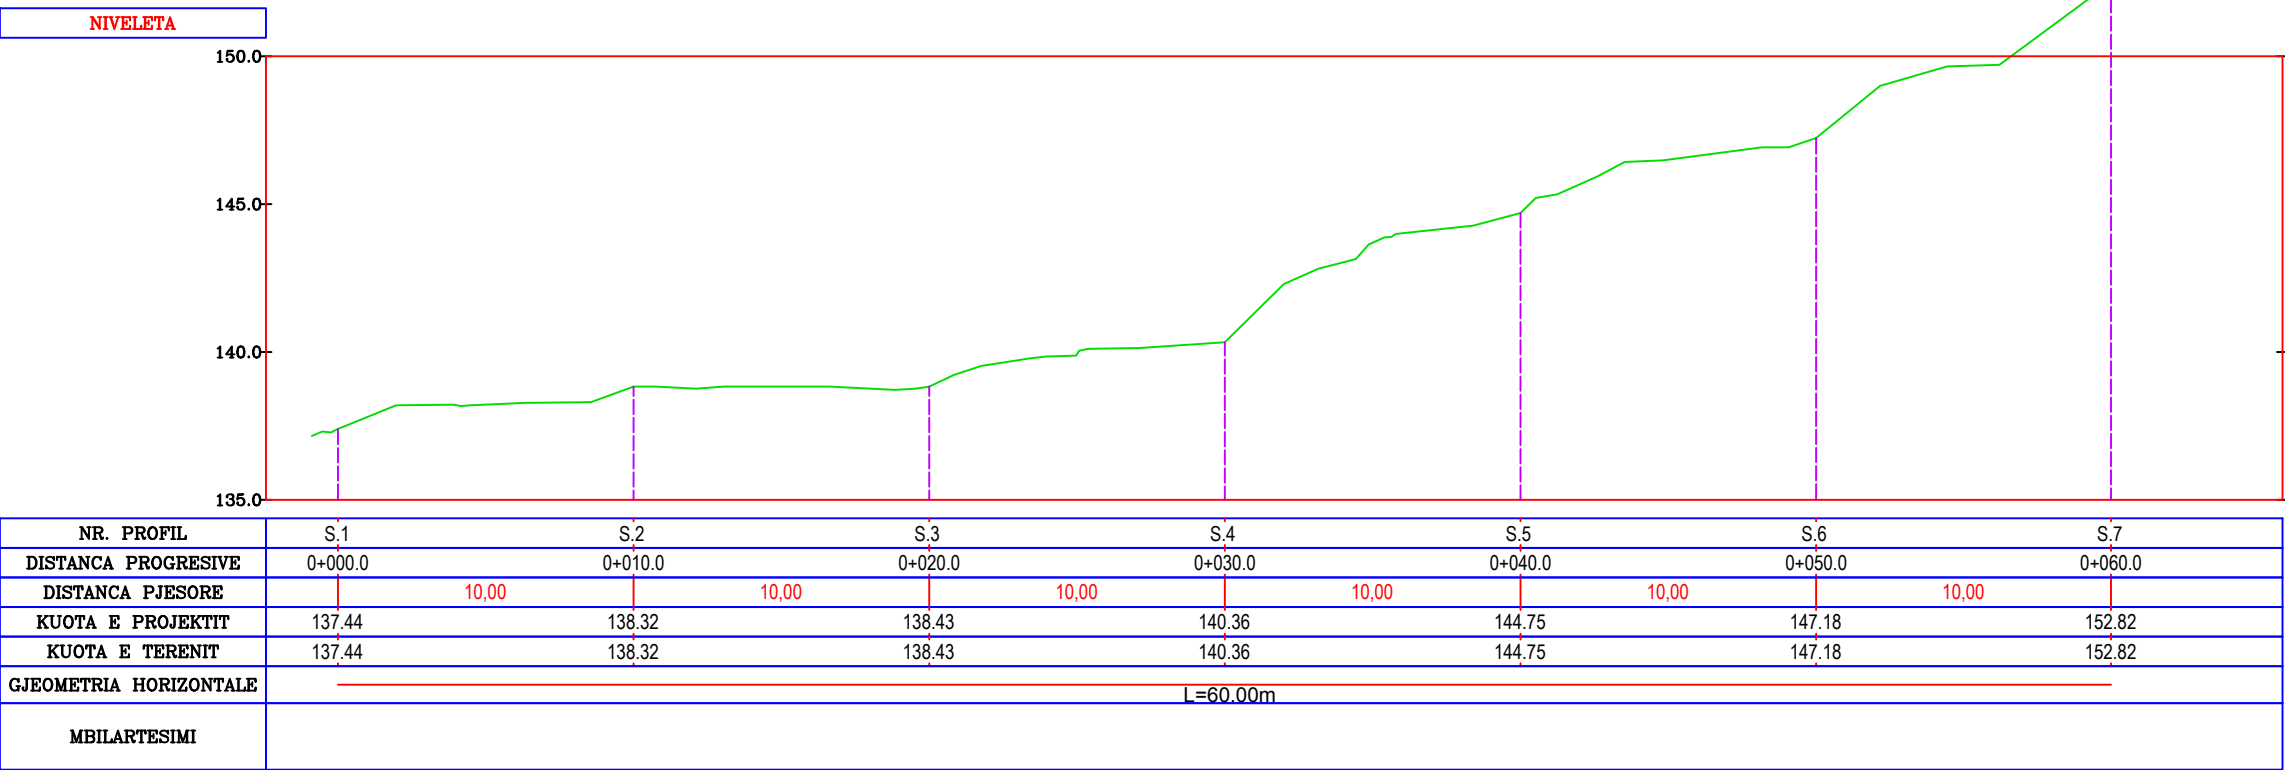

PROFIL TERRENI  
me elementët kryesor urban

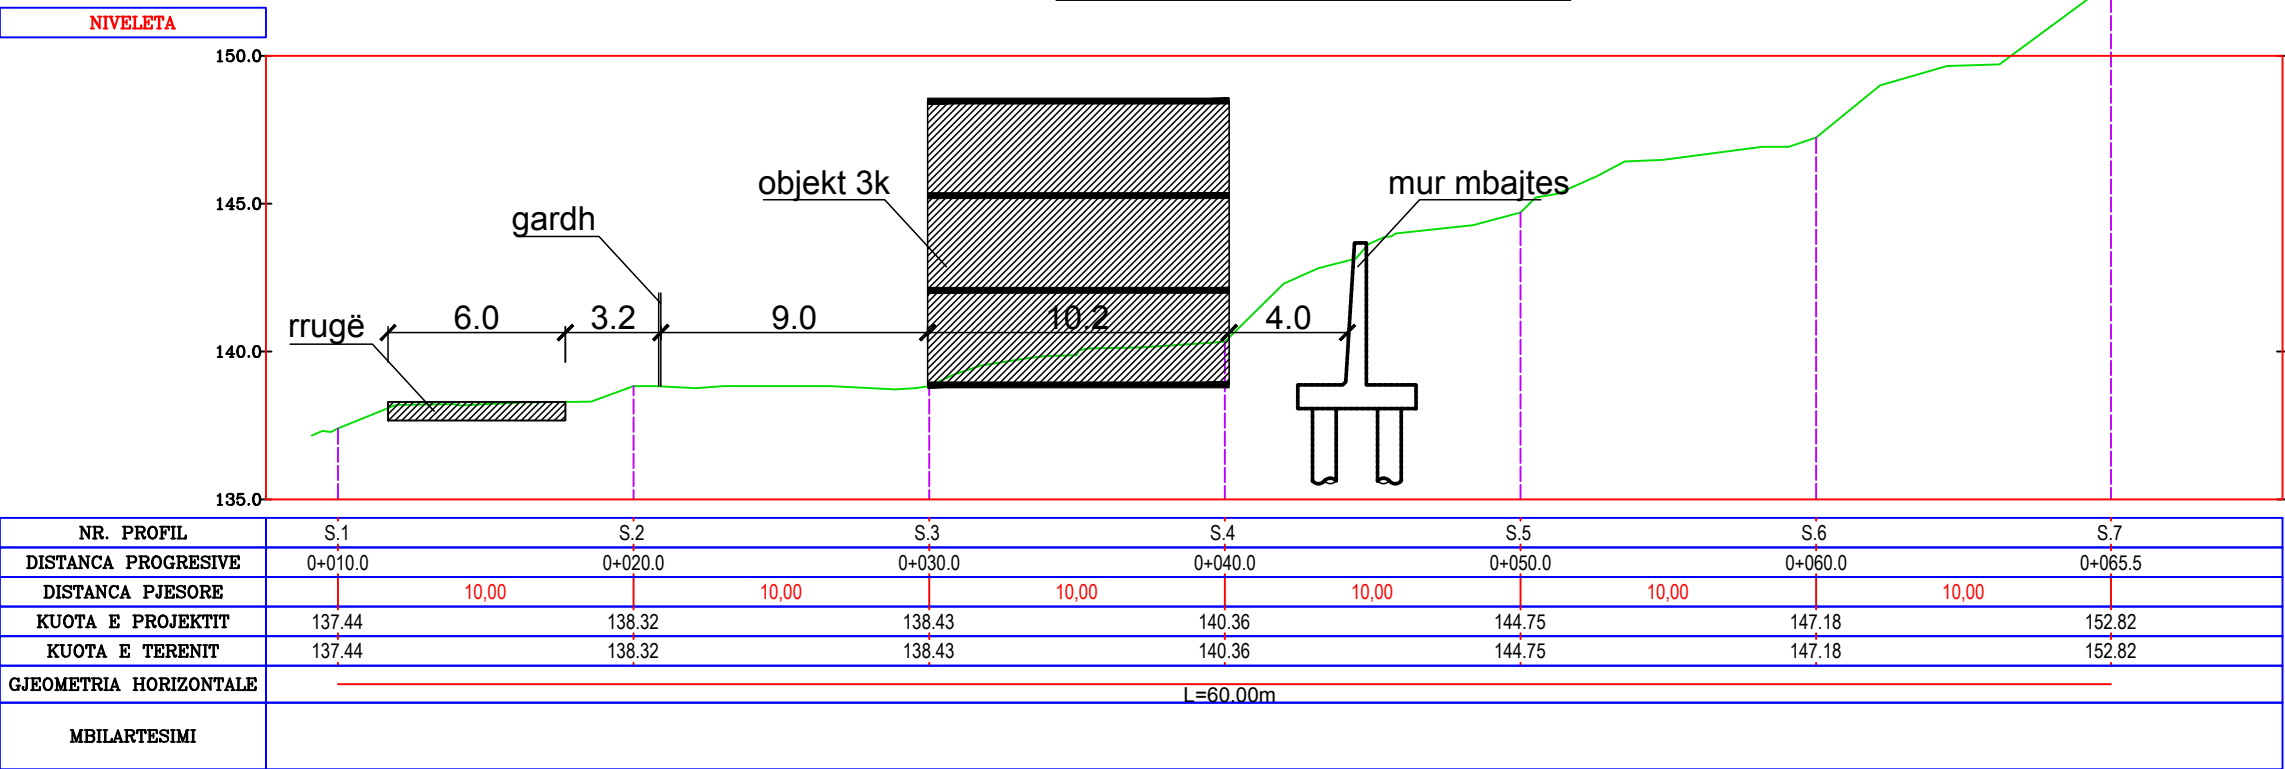

OBJEKTI:

REHABILITIMI I EMERGJENCËS CIVILE,  
MUR MBAJTËS ME PILOTA,  
NË RRUGËN “HAMDI CENOJMERI”, TIRANË

EMËRTIMI I FLETËS:

RILEVIM TOPOGRAFIK I ZONËS  
MBIVENDOSUR NË ORTOFOTO

SH 1:250

GRUPI I PROJEKTIMIT:

Inxh. Rikard LUKA

Nr. Lic. K. 2359/1


Vendndodhja: TIRANË

Shkurt, 2026

PROJEKTI ZBATIMI

K-04

PLANVENDOSJA E MURIT MBAJTËS ME PILOTA - SH. 1:250

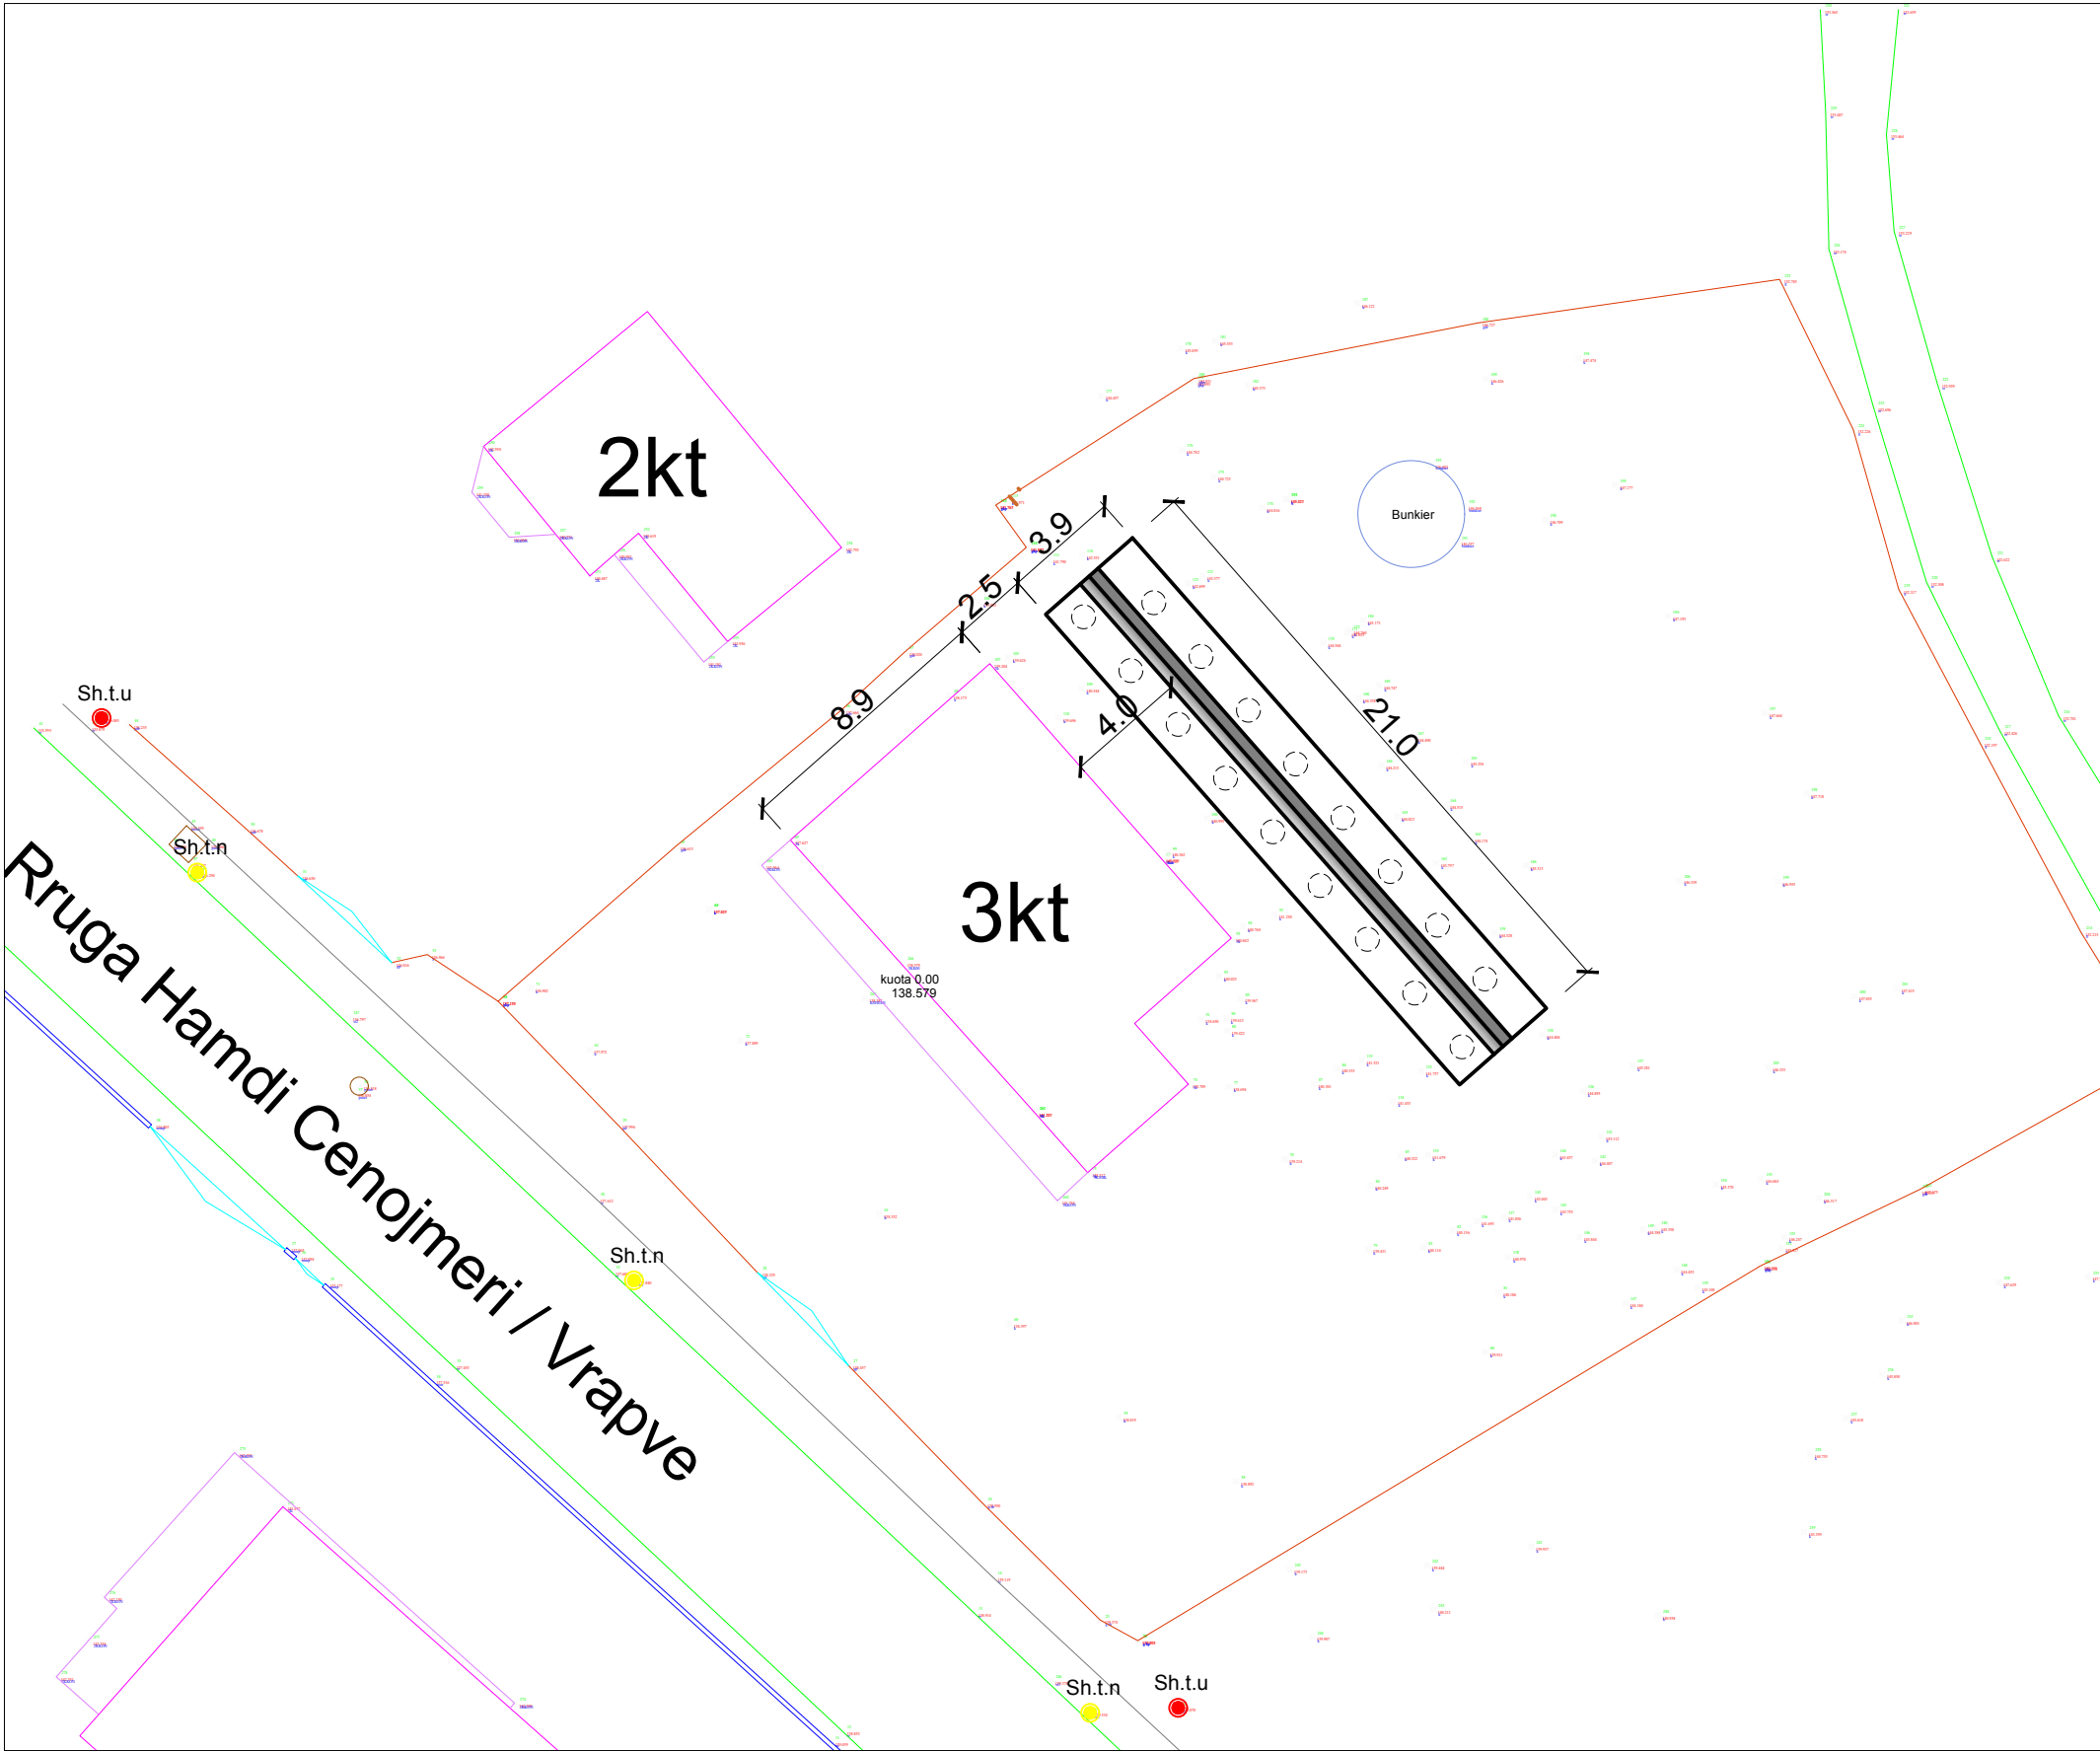

|   |                    |
|---|--------------------|
| OBJEKTI:                                                                                            |                    |
| REHABILITIMI I EMERGJENCËS CIVILE,<br>MUR MBAJTËS ME PILOTA,<br>NË RRUGËN “HAMDI CENOJMERI”, TIRANË |                    |
| EMËRTIMI I FLETËS:                                                                                  |                    |
| PLANVENDOSJA E MURIT<br>MBAJTËS ME PILOTA                                                           |                    |
| SH 1:250                                                                                            |                    |
| GRUPI I PROJEKTIMIT:                                                                                |                    |
| Inxh. Rikard LUKA                                                                                   | Nr. Lic. K. 2359/1 |
| Vendndodhja: TIRANË      Shkurt, 2026                                                               |                    |

# GJEOMETRIA E NDËRHYRJES - PRERJA

Banesë 3K

Themele të  
banesës 3K

Mur mbajtës  
me pilota

profili ekzistues i tokës natyrale

Skarpata pas gërmimit

Mbushje me dhe'  
të germuar me parë

Mbushje  
me zhavorr

Paketë drenazhimi  
tubo Ø20 (i=2%)


±0.00

60°

1000

51 80 128 80 51  
390

## PAKETA E DRENAZHIMIT

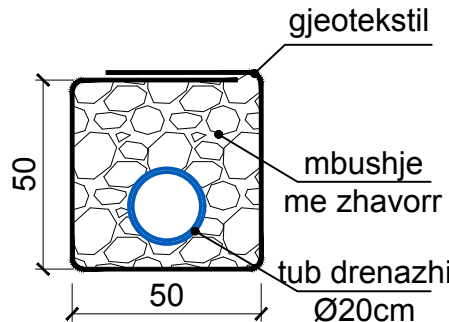

## Shënime teknike

- Në këtë fletë jepet prerje e murit mbajtës b/a me pilota duke treguar edhe elementët kryesor që ndodhen në terren. Në këtë paraqitje jepet gjeometria, pozicionimi dhe distancat murit mbajtës b/a me pilota dhe banesës 3kat.
- Duke qenë se themeli i murit do jetë në të njëjtën kuote me themelin e ndërtesës, kuota ±0.00 e referuar ketu dhe në të gjitha fletët ne vijim është kuotë relative që i referohet koutës të sipërme të themeleve të ndërtesës ekzistuese.
- Betoni që do përdoret për të gjithë elementët strukturor (pilota, jastek pilitash dhe mur b/a) është parashikuar të jetë i klasës C25/30 (marka 300) ndërsa çeliku për armim i klasës B500S.

## OBJEKTI:

REHABILITIMI I EMERGJENCËS CIVILE,  
MUR MBAJTËS ME PILOTA  
NË RRUGËN "HAMDI CENOIMERI", TIRANË

## EMËRTIMI I FLETËS:

GJEOMETRIA E NDËRHYRJES  
- PRERJA -

SH 1:100

## GRUPI I PROJEKTIMIT:

Inxh. **Rikard LUKA**

Nr. Lic. **K. 2359/1**


Vendndodhja: TIRANË

Shkurt, 2026

PROJEKTI ZBATIMI

K-06

# PAMJE BALLORE E MURIT MBAJTËS ME PILOTA

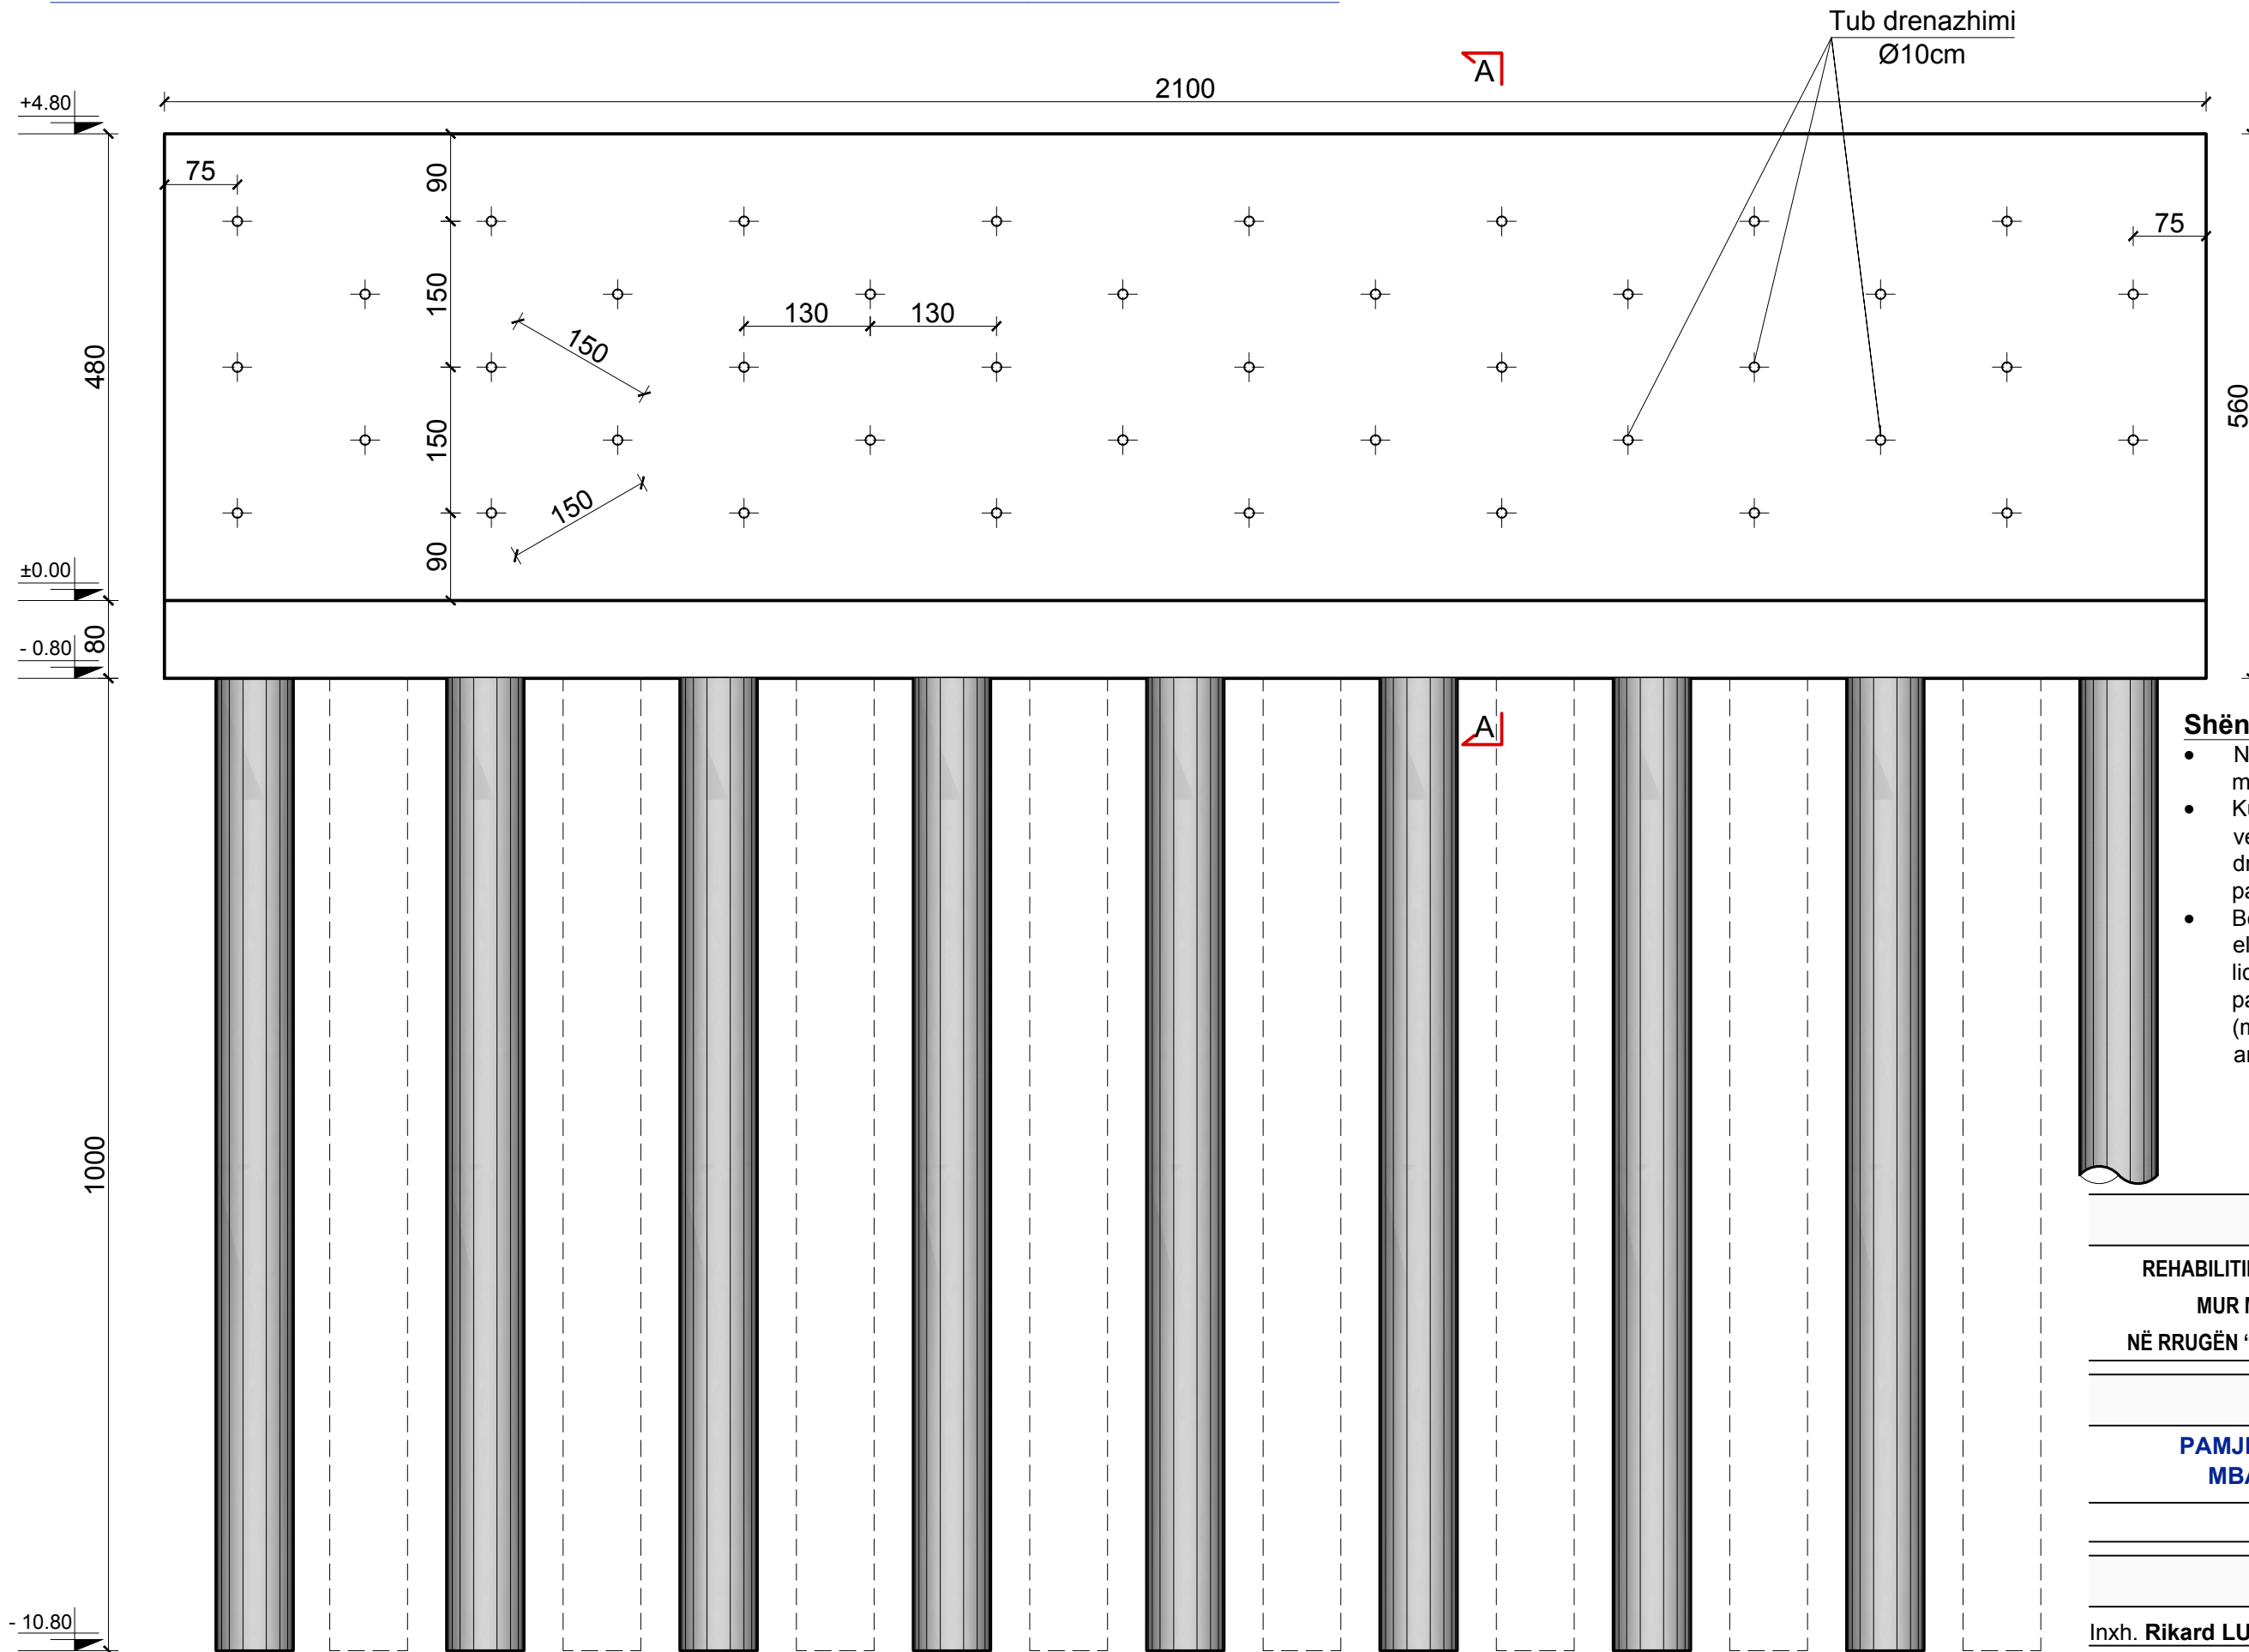

## Shënime teknike

- Në këtë fletë jepet pamja ballore murit mbajtës me pilota.
- Kujdes i vecantë duhet treguar në vendosjen e tubove Ø10 per drenazhimin e murit, sipas paraqitjes të dhënë në këtë fletë.
- Betoni që do përdoret për të gjithë elementët strukturor (pilota, tra lidhës dhe mur b/a) është parashikuar të jetë i klasës C25/30 (marka 300) ndërsa çeliku për armim i klasës B500S.

## OBJEKTI:

REHABILITIMI I EMERGJENCËS CIVILE,  
MUR MBAJTËS ME PILOTA  
NË RRUGËN "HAMDI CENOIMERI", TIRANË

## EMËRTIMI I FLETËS:

PAMJE BALLORE E MURIT  
MBAJTËS ME PILOTA

SH 1:100

## GRUPI I PROJEKTIMIT:

Inxh. Rikard LUKA

Nr. Lic. K. 2359/1



Vendndodhja: TIRANË

Shkurt, 2026

PROJEKTI ZBATIMI

K-07


# GJEOMETRIA DHE ARMIMI I PILOTAVE

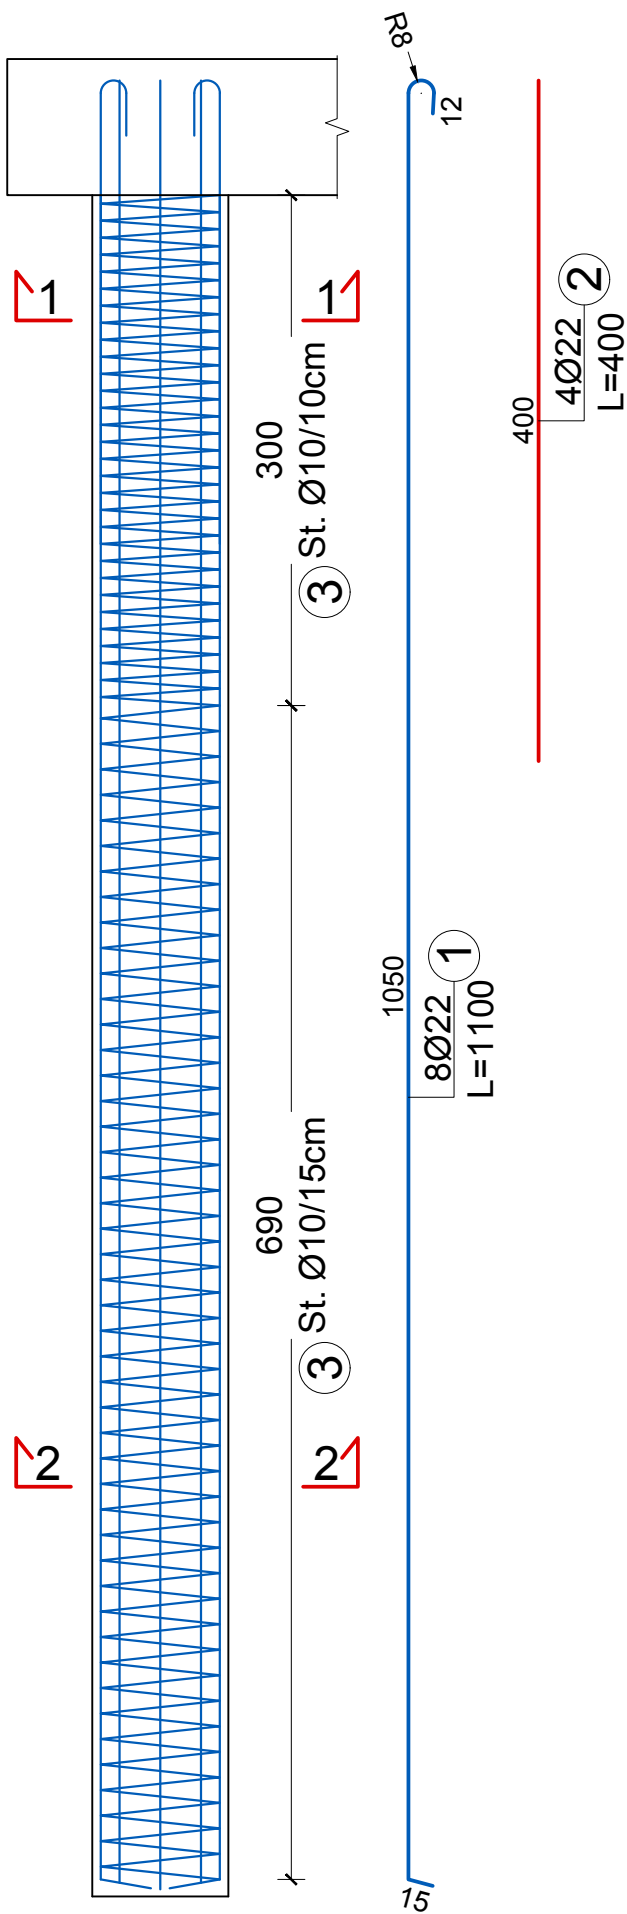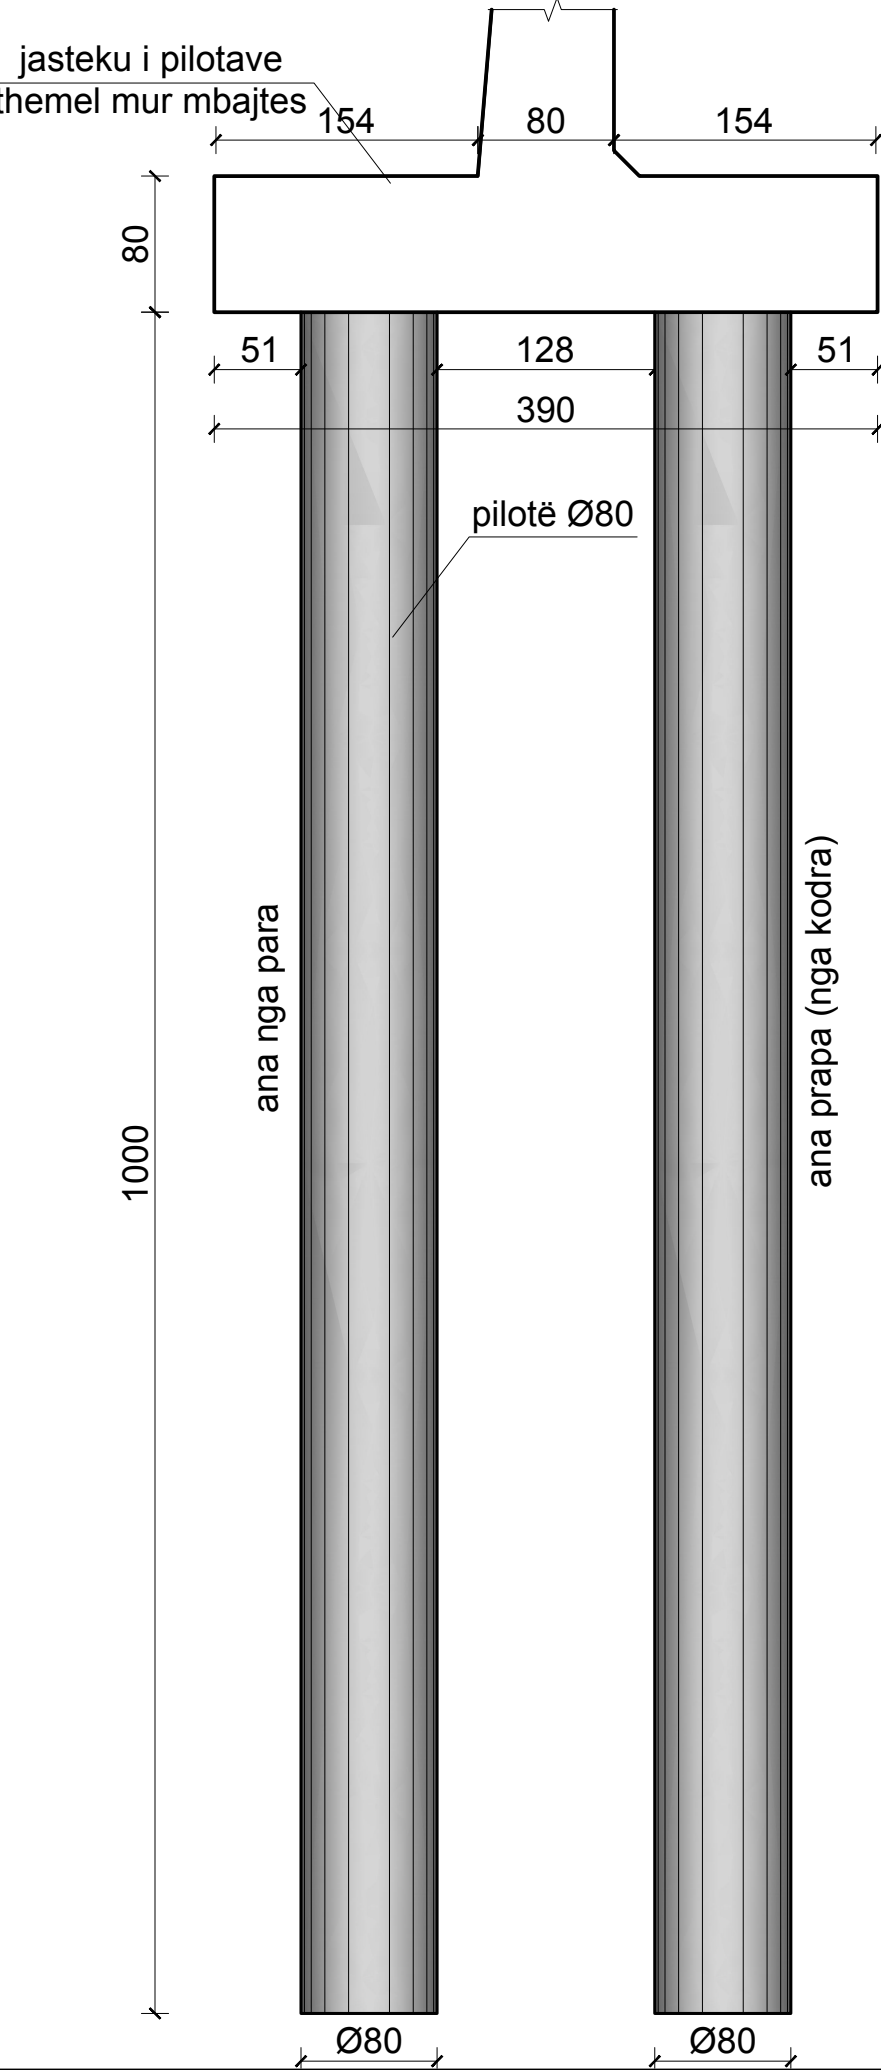


## Shënime teknike

- Në këtë fletë jepet gjeometria dhe armimi i pilotave.
- Duke konsideruar studimin gjeologjik dhe analizen e planeve të rreshqitjes, gjatësia e pilotave është parashikuar 10.0m me qëllim që ato të inkastrohen në formacionin bazë.
- Kuotat e pjesës së sipërme dhe të poshtme të pilotave duhet të zbatohen me rigorozitet sipas projektit.
- Betoni që do përdoret për pilotat është parashikuar të jetë i klasës C25/30 (marka 300) ndërsa çeliku për armim i klasës B500S.
- Shtresa mbrojtëse e armimit duhet të jetë minimalisht 5cm.
- Stafat Ø10 në formë spirale janë parashikuar të xhuntohen 60cm me njëra tjetrën.

PRERJA 1-1

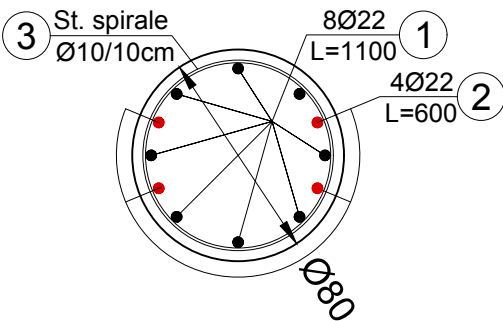


PRERJA 2-2

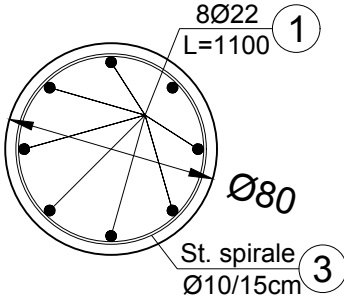

| OBJEKTI:                                                                                           |                           |
|---|---------------------------|
| REHABILITIMI I EMERGJENCËS CIVILE,<br>MUR MBAJTËS ME PILOTA<br>NË RRUGËN "HAMDI CENOIMERI", TIRANË |                           |
| EMËRTIMI I FLETËS:                                                                                 |                           |
| GJEOMETRIA DHE ARMIMI I<br>PILOTAVE                                                                |                           |
| SH 1:100                                                                                           |                           |
| GRUPI I PROJEKTIMIT:                                                                               |                           |
| Inxh. <b>Rikard LUKA</b>                                                                           | Nr. Lic. <b>K. 2359/1</b> |
| Vendndodhja: TIRANË                                                                                |                           |
| Shkurt, 2026                                                                                       |                           |

# JASTEKU NË KOKË TË PILOTAVE / THEMELI I MURIT MBAJTËS

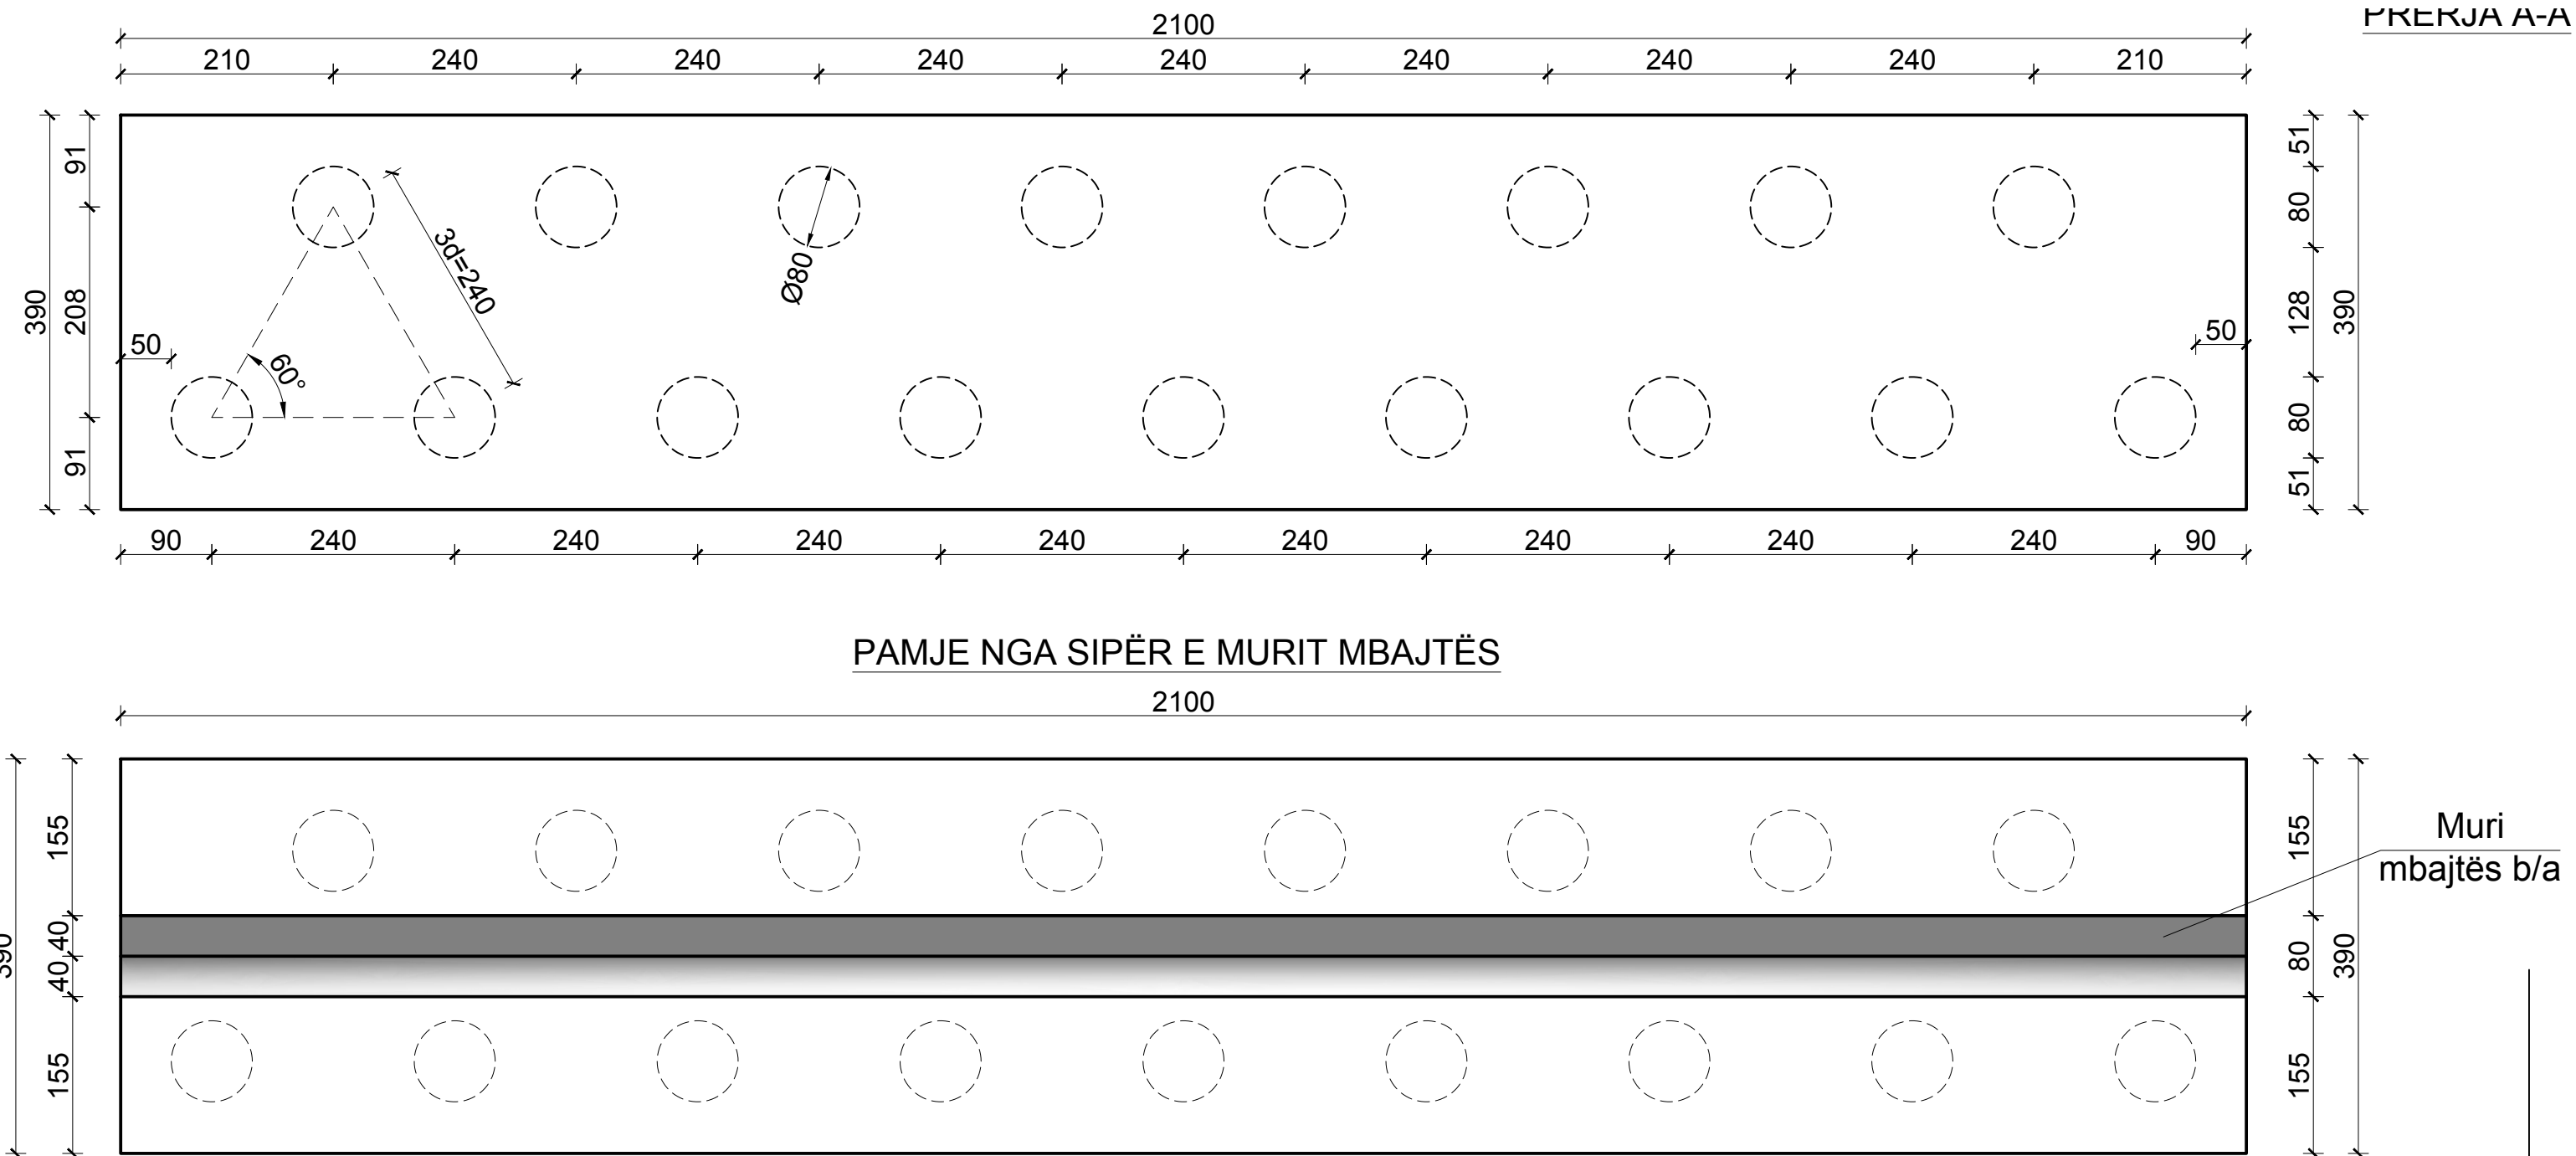

## Shënime teknike

- Në këtë fletë jepet gjeometria e jastekut në kokë të pilotave qe njekohesisht eshte edhe themeli i murit mbajtës b/a.
- Në pamjet në plan jepen edhe pozcionimi i pilotave, kundrejt njëri-tjetrit si dhe pjeseve fundore te jastekut b/a, ashtu edhe pozcionimi i murit mbajtës.
- Betoni që do përdoret për traun lidhës në kokë të pilotave është parashikuar të jetë i klasës C25/30 (marka 300) ndërsa çeliku për armim i klasës B500S.
- Shtresa mbrojtëse e armimit të jastekut të pilotave duhet të jetë minimalisht 5cm.

| OBJEKTI:                                                                                           |                    |
|---|--------------------|
| REHABILITIMI I EMERGJENCËS CIVILE,<br>MUR MBAJTËS ME PILOTA<br>NË RRUGËN "HAMDI CENOIMERI", TIRANË |                    |
| EMËRTIMI I FLETËS:                                                                                 |                    |
| GJEOMETRIA JASTEKUT NË<br>KOKË TË PILOTAVE                                                         |                    |
| SH 1:100                                                                                           |                    |
| GRUPI I PROJEKTIMIT:                                                                               |                    |
| Inxh. Rikard LUKA                                                                                  | Nr. Lic. K. 2359/1 |
| Vendndodhja: TIRANË                                                                                |                    |
| Shkurt, 2026                                                                                       |                    |

