

REPUBLIKA E SHQIPERISE
BASHKIA FIER

KRYETAR I BASHKISË
ARMANDO SUBASHI



PROJEKT ZBATIMI

OBJEKTI: REHABILITIMI I ARGJINATURES SE LUMIT VJOSA
SEGMENTI "FERRAS - URA E QARRIT"

The map displays a river flowing from the top left towards the bottom right. A road, labeled 'AUTOSR', runs parallel to the river. A proposed development area is outlined in red and contains several numbered points (1 through 10). The area is labeled 'LUMB VORSA'. A scale bar at the bottom indicates distances from 0 to 1000 feet. A north arrow is located in the bottom right corner.



REPUBLIKA E SHQIPERISE

BASHKIA FIER

OBJEKTI :

REHABILITIMI I ARGJINATORES SE LUMIT VJOSA

SEGMENTI "FERRAS-URA E QARRIT"

PROJEKT ZBATIMI

Inzhinier Hidro-Teknik	Artan SHTEMBARI	
Inzhinier Nderimi	Mirreza DUKA	
Inzhinier Nderimi	Elidon BASHA	
Inzhinier Gjeolog	Miksaender RUKAJ	
Inzhinier Topograf	Disidor PRIFTI	



TITULLI PLETES

PLANIMETRIA E ARGJINATORES

(Pik.1÷Pik.30)



DATA :

Janer 2026


SHKALLA :

1:3000


PROFILI GJATESOR I
ARGJINATURES

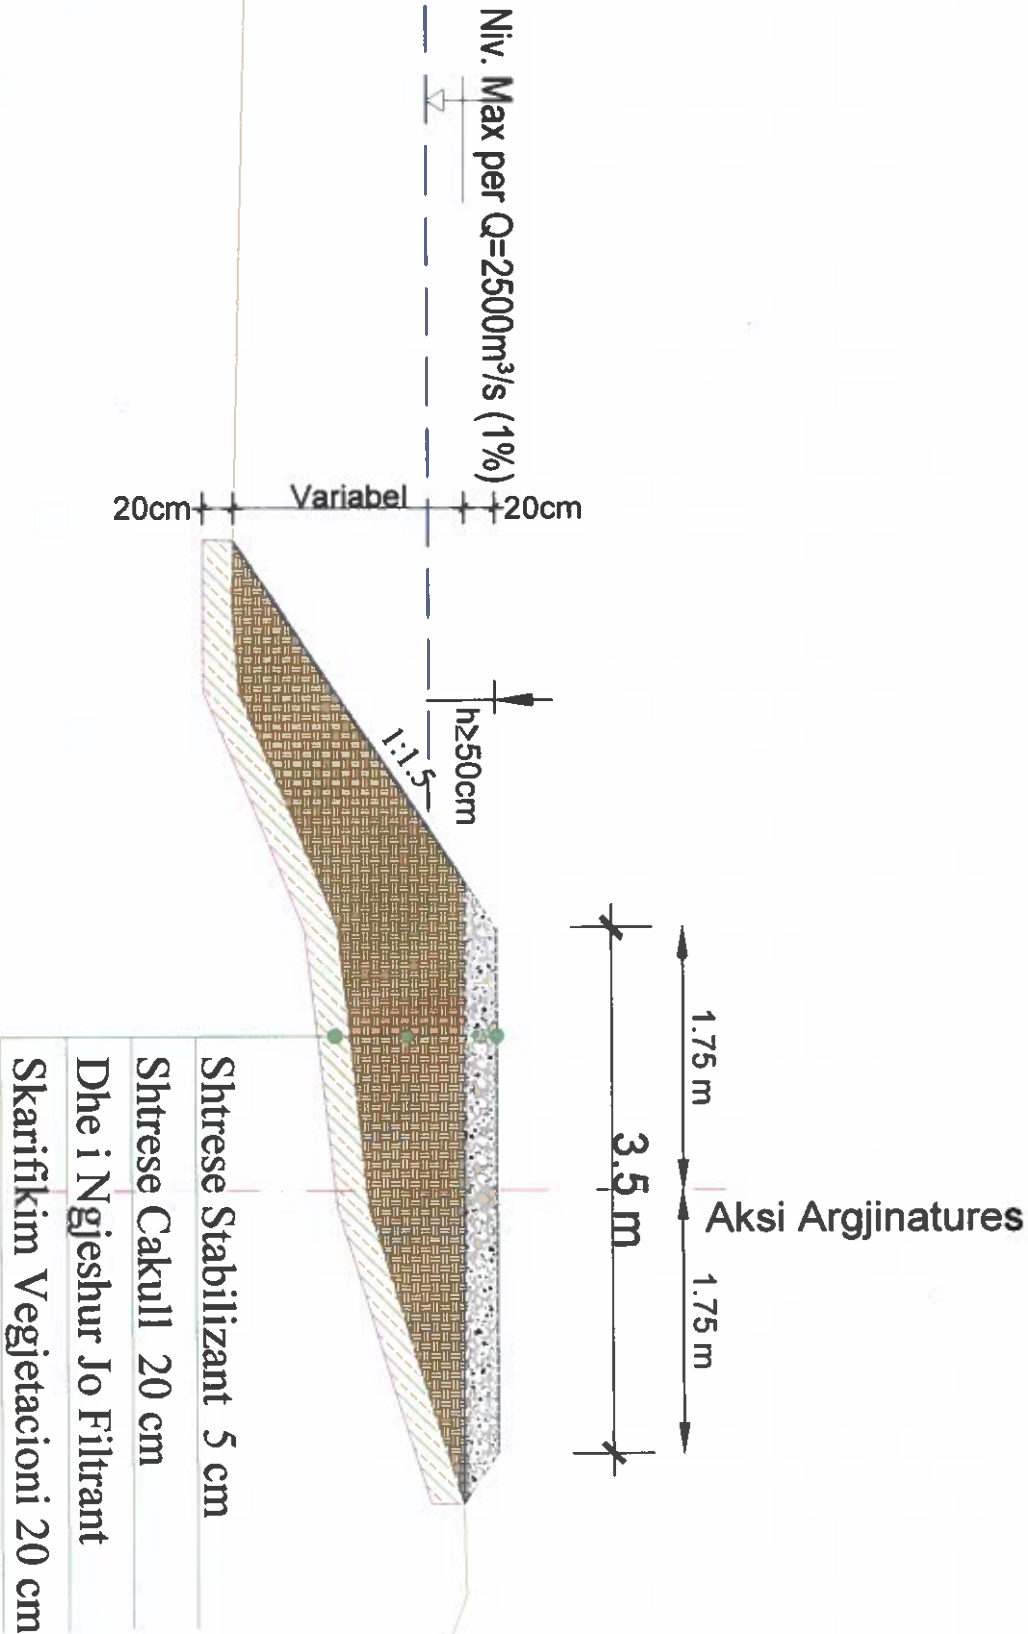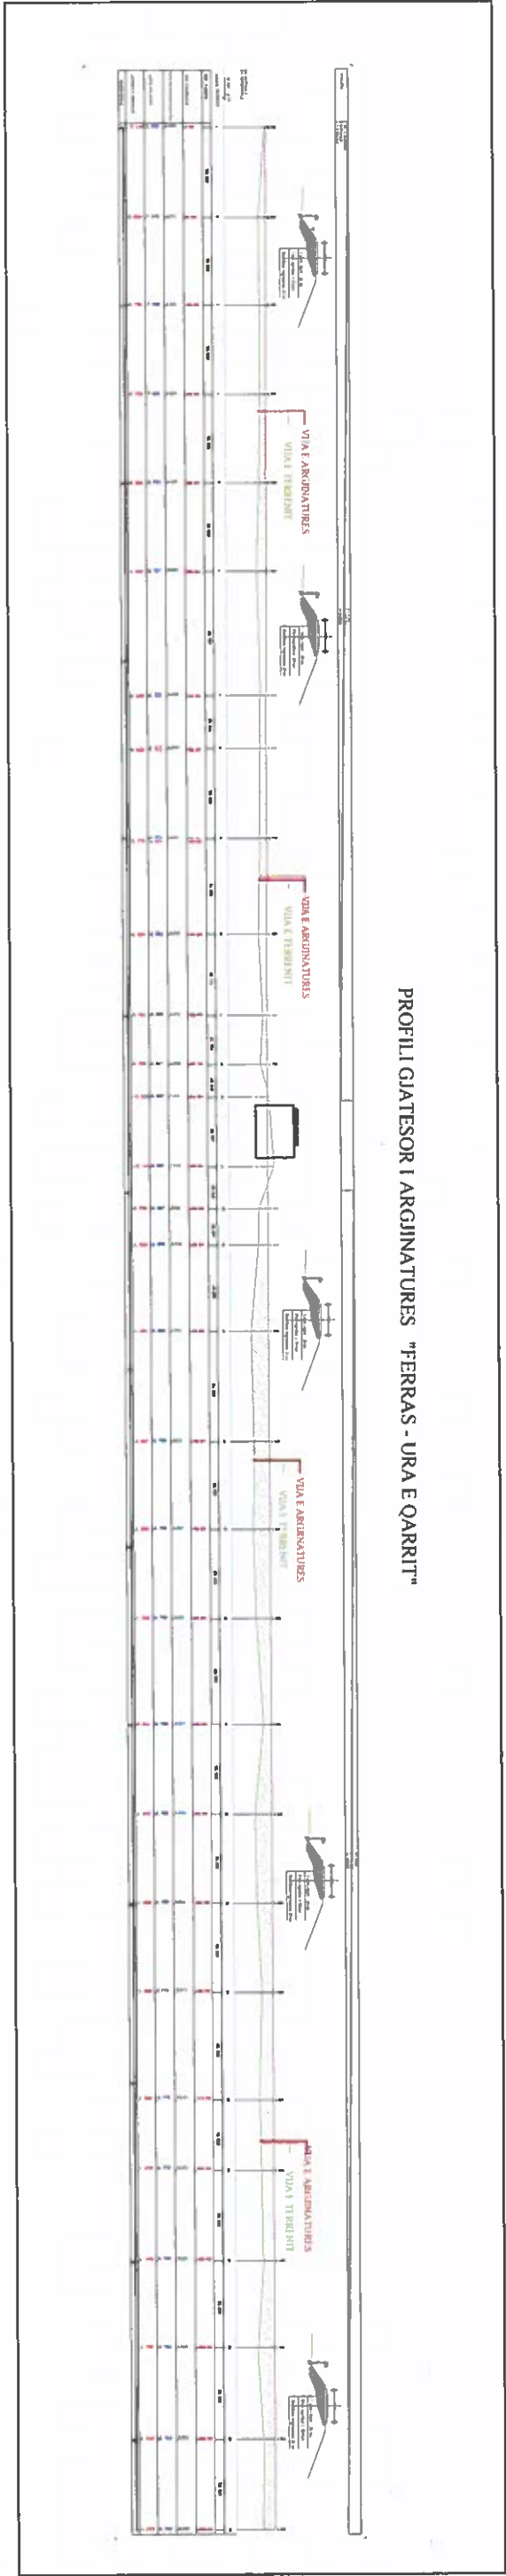

		REPUBLIKA E SHQIPERISE	
BASHKIA FIER		BASHKIA FIER	
OBJEKTI : REHABILITIMI I ARGJINATURES SE			
LUMIT VJOSA			
SEGMENTI "FERRAS-URA E QARRIT"			
PROJEKT ZBATIMI			
Inzhinier Hidro-Teknik	Avian SHTEMBARI		
Inzhinier Ndertimi	Mimoza DIKA		
Inzhinier Ndertimi	Elidon BASHA		
Inzhinier Gjeolog	Aleksander RUKAJ		
Inzhinier Topograf	Ilisidor PRIFTI		
TITULLI FLETES : PROFILI GJATESOR I			
ARGJINATURES			
DATA : Janar 2026	SHKALLA : 1:7500		

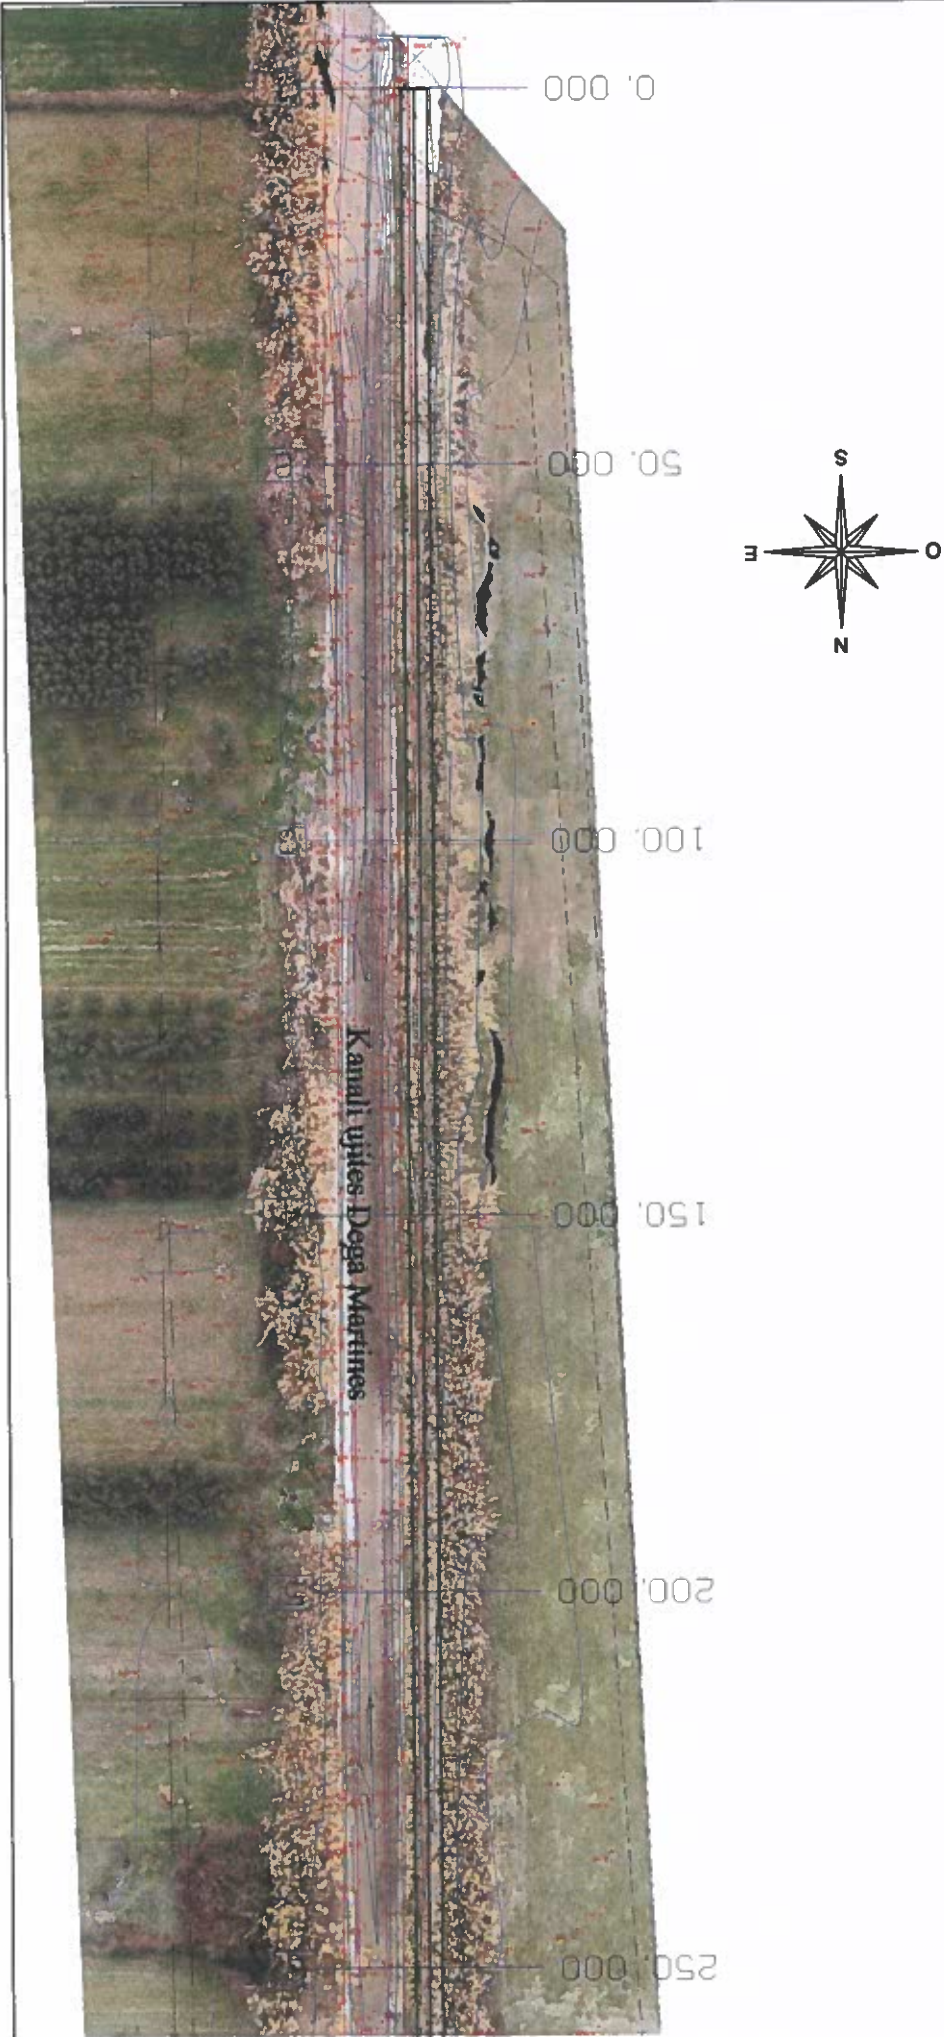

NIVELETA
DIE E KUOTANE
DISTANCA
PËRRESIA

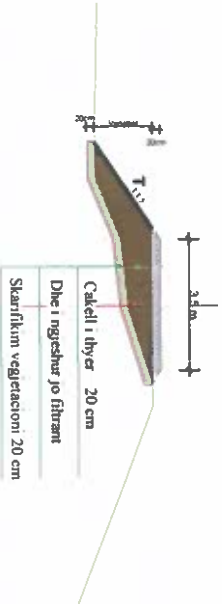

VIA E ARGJINATURES
VIA E TERRENT

SH. VERTIKALE SH. HORIZONTALE		KT REF. 2.5m	
NUMERI SEKSIONIT		1	
DIST. PËSORE	50.000	2	
DIST. PROGRESIVE	0.000	3	
KUOTA ARGJINATURES EKZISTUES	6.954	4	
KUOTA PROJEKTT	7.102	5	
LARTESIA E MBUSHJES	0.148	6	
HENTOMETRIKE	0		



REPUBLIKA E SHQIPERISE
BASHKIA FIER

OBJEKTI :
REHABILITIMI I ARGJINATURES SE
LUMIT VJOSA
SEGMENTI "FERRAS-URA E QARRIT"


PROJEKT ZBATIMI

Inshtinier Hidro-Teknik	Arian SHTEMBARI	
Inshtinier Ndertimi	Mimoza DUKA	
Inshtinier Ndertimi	Elidon BASHA	
Inshtinier Gjeolog	Aleksander RUKAJ	
Inshtinier Utopograf	Ilislor PRIFTI	

TITULLI FILEMES :
PROFILI GJATESOR
(Pik.1÷Pik.6)

DATA :
Janar 2026


SHKALLA :
1:500

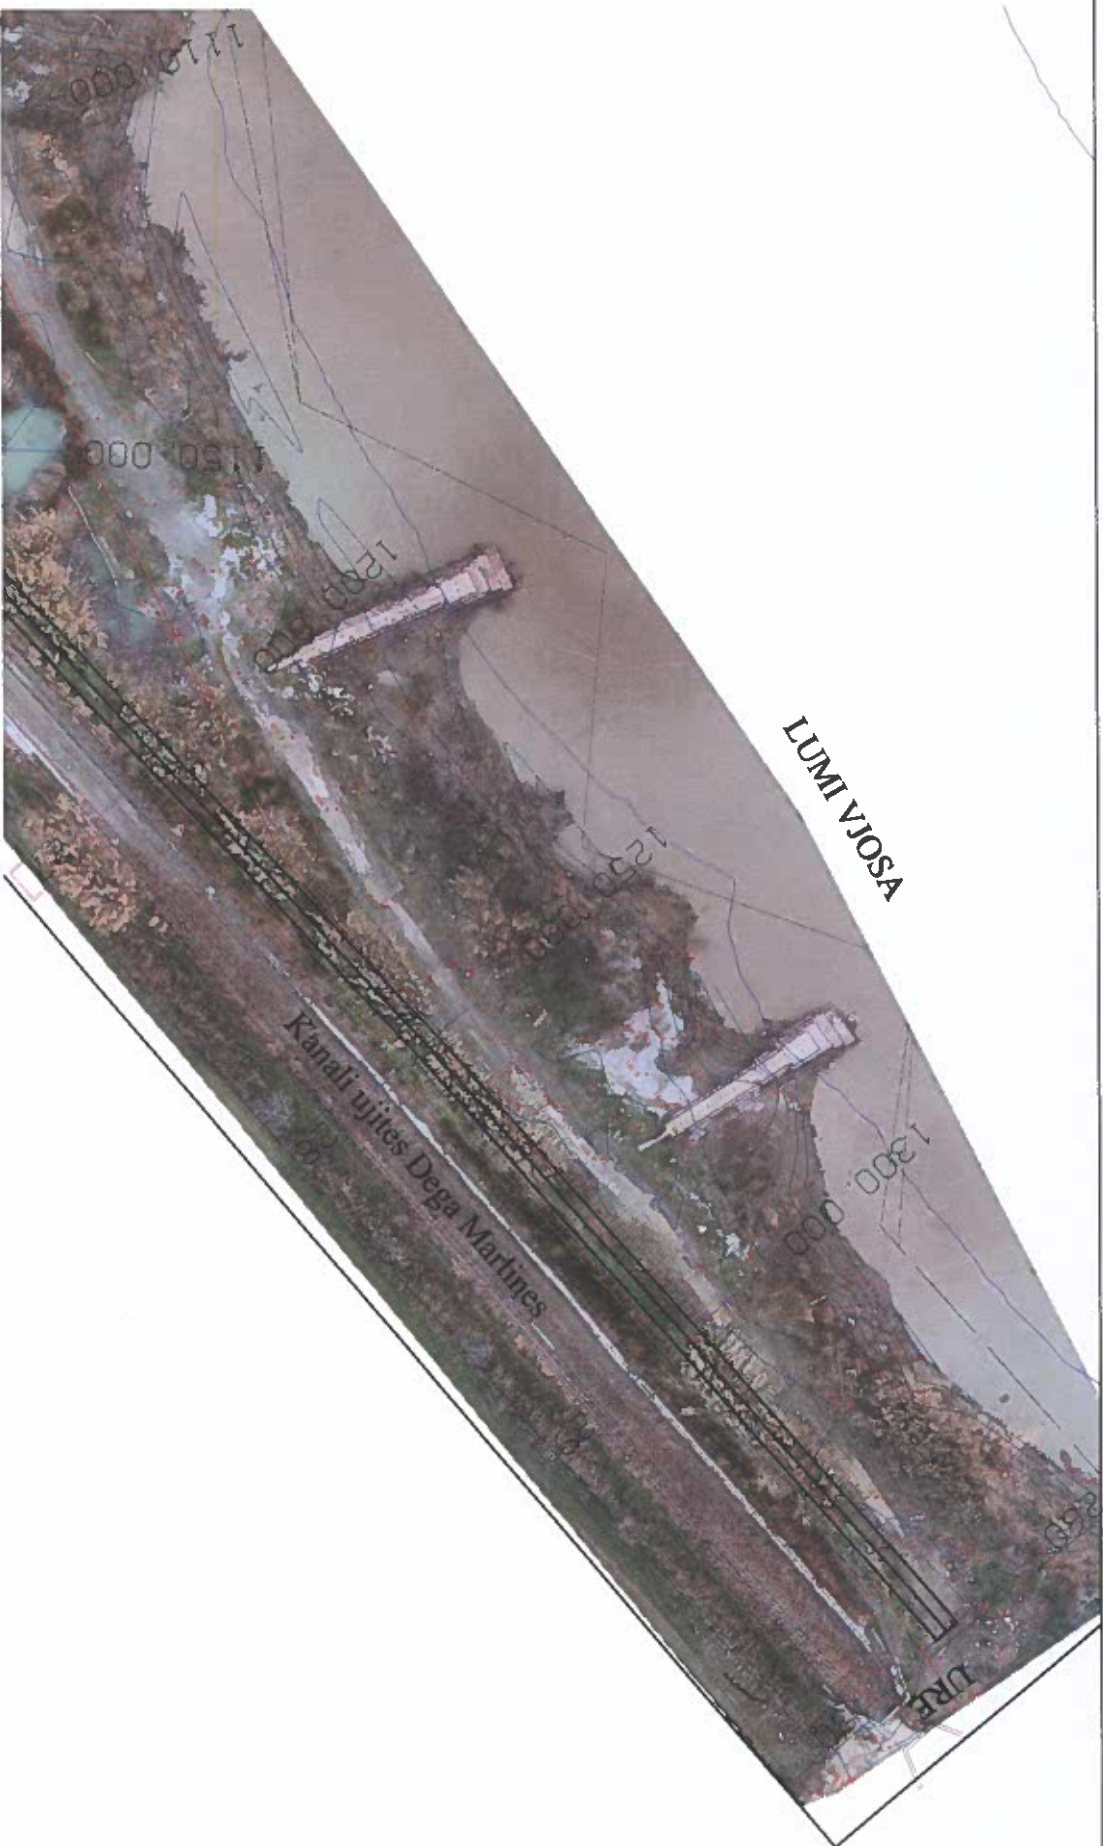

NIVELETA

VIIA E ARGJINATURES

VIIA E TERRENT

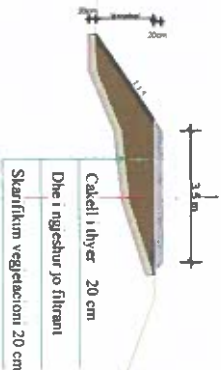

SH VERTIKALE
SH HORIZONTALE

KI REF. 2.5m

NUMERI SEKSIONIT

DIST. PLESORE

DIST. PROGRESIVE

KUOTA ARGJINATURES EKZISTUESE

KUOTA PROJEKTT

LARTESIA E MBUSHUES

HEKTOMETRIKE

26	1. 279	1. 148	1. 797	1. 211	1. 274
27	1. 148	1. 148	1. 797	1. 211	1. 274
28	1. 797	1. 797	1. 797	1. 797	1. 797
29	1. 211	1. 211	1. 211	1. 211	1. 211
30	1. 274	1. 274	1. 274	1. 274	1. 274



REPUBLIKA E SHQIPERISE
BASHKIA FIER

OBJEKTI :
REHABILITIMI I ARGJINATURES SE
LUMIT VJOSA
SEGMENTI "FERRAS-URA E QARRIT"

PROJEKT ZBATIMI

Inzhinier Hidro-Teknik	Arjan SHTEMBARI	
Inzhinier Ndertimi	Mimoza DUKA	
Inzhinier Ndertimi	Eldon BASHA	
Inzhinier Gjeolog	Aleksander RUKAJ	
Inzhinier Topograf	Ilisidor PRIFTI	

TITULLI I FLETES :

PROFILI GJATESOR
(Pik.27÷Pik.30)

DATA : Janar 2026

SHKALLA : 1:500

PROJEKTI	1.032.20
SKEMA	1.032.20
PROJEKTI	2.463.20
PROJEKTI	3.500.20
PROJEKTI	3.500.20

SEKSION Nr. 11
 KT PROJEKTI : 6.832
 DIST. PROG. : 500.000
 DIST. PRAHA : 45.111
 DIST. PAS. : 27.736




PROJEKTI	1.819.20
SKEMA	1.819.20
PROJEKTI	3.500.20
PROJEKTI	3.500.20

SEKSION Nr. 13
 KT PROJEKTI : 6.807
 DIST. PROG. : 546.280
 DIST. PRAHA : 18.648
 DIST. PAS. : 39.597




PROJEKTI	2.060.20
SKEMA	2.060.20
PROJEKTI	3.500.20
PROJEKTI	3.500.20

SEKSION Nr. 15
 KT PROJEKTI : 6.807
 DIST. PROG. : 609.630
 DIST. PRAHA : 23.269
 DIST. PAS. : 20.277

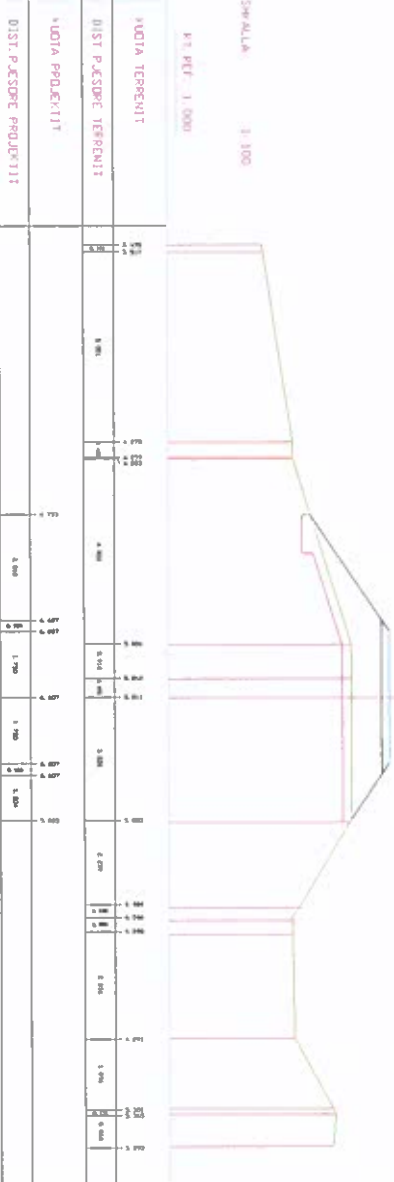


PROJEKTI	1.015.20
SKEMA	1.015.20
PROJEKTI	3.884.20
PROJEKTI	3.500.20

SEKSION Nr. 12
 KT PROJEKTI : 6.817
 DIST. PROG. : 527.736
 DIST. PRAHA : 27.736
 DIST. PAS. : 18.648

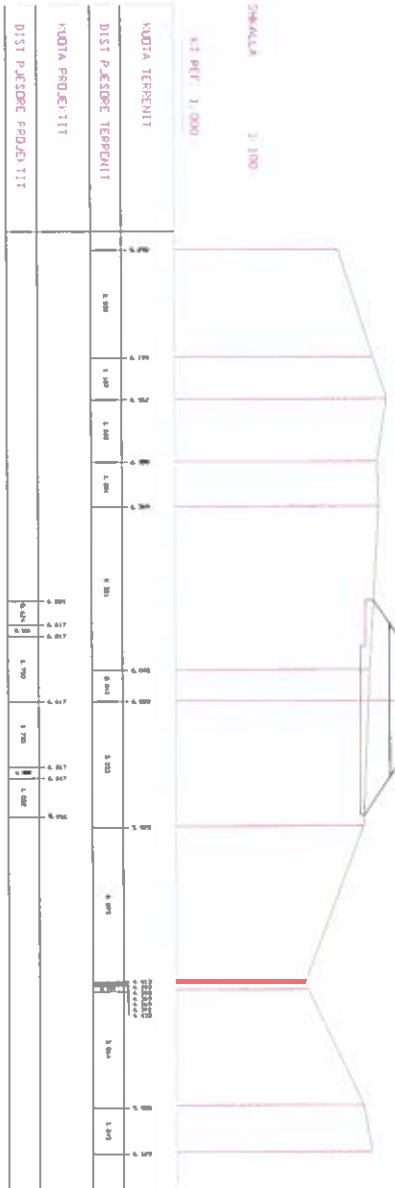

PROJEKTI	3.567.20
SKEMA	3.567.20
PROJEKTI	0.629.20
PROJEKTI	3.500.20

SEKSION Nr. 14
 KT PROJEKTI : 6.807
 DIST. PROG. : 505.981
 DIST. PRAHA : 39.597
 DIST. PAS. : 23.269

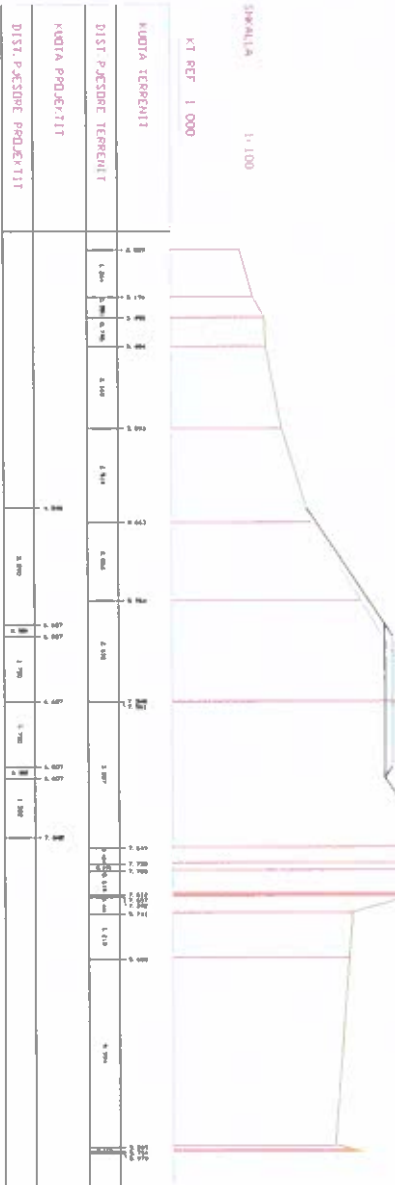

REPUBLIKA E SHQIPERISE
 BASHKIA FIER

OBJEKTI :
 REHABILITIMI I ARGJINATURES SE
 LUMIT VJOSA
 SEGMENTI "FERRAS-URA E QARRIT"

PROJEKT ZBATIMI

Inzhinier Hidro-Teknik	Arian SHTEMBARI
Inzhinier Ndertimi	Mimoza DUKA
Inzhinier Ndertimi	Elidon BASHA
Inzhinier Gjeolog	Aleksander RUKAJ
Inzhinier Topograf	Ilisidor PRIFTI




TITULLI I FLETES :
 SEKSIONET TERTHORE
 (PIK.11÷PIK.15)

DATA : Janar 2026

SHKALLA : 1:50

PUNITE GERMAN	
SKARFTRIKTJOKES VEGESTALE	1.748 m
PUNITE MEUSLJE	
BUSHJE HE DE	9.085 m
MALSTRUKURA	
SHIRSE STABILIZANT 5 cm	3.500 m

SEKSIDA No. : 16
KT. PROJEKTI : 6.805
DIST. PRODUK : 629.527
DIST. PPARA : 20.277
DIST. PAS. : 49.273

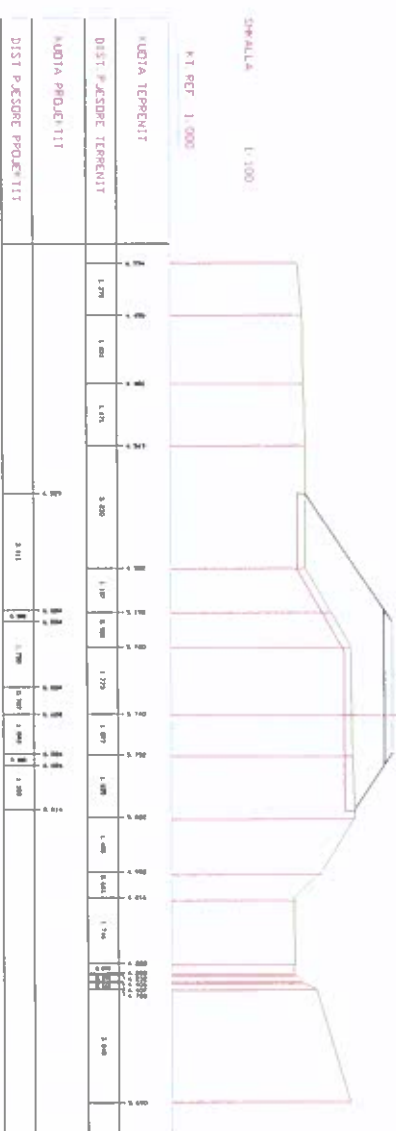


PUNIQUE GERMAL	
STARLEIKH JOKES VEGE-TALE	1. 943 no
PUNIQUE MUSE-JE	
MUSHJE ME DHE	12.064 no
MASTRICKIRA	
SHEPHE STABILIZANT 5 Gd	3.500 n

```
SESSION NO. : 19
KT. PROJECT : 6,798
DIST. PROG. : 740,000
DIST. PRADA : 61,200
DIST. PAY. : 50,000
```



POLYMER GRAH	
KARITICUM IDES VEG-ETALE	1,881 mg
POLYMER ABUSAL	
HIBISCUS HE DE	11,267 mg
HIBISCUS TRUCUDA	
SINENSIS STABILIZANT 5 CO	3,500 n

SESIDN No. : 20
K1. PROJEKTI : 6.792
DIST PROG. : 840.000
DIST PARA. : 50.000
DIST PAS. : 60.000

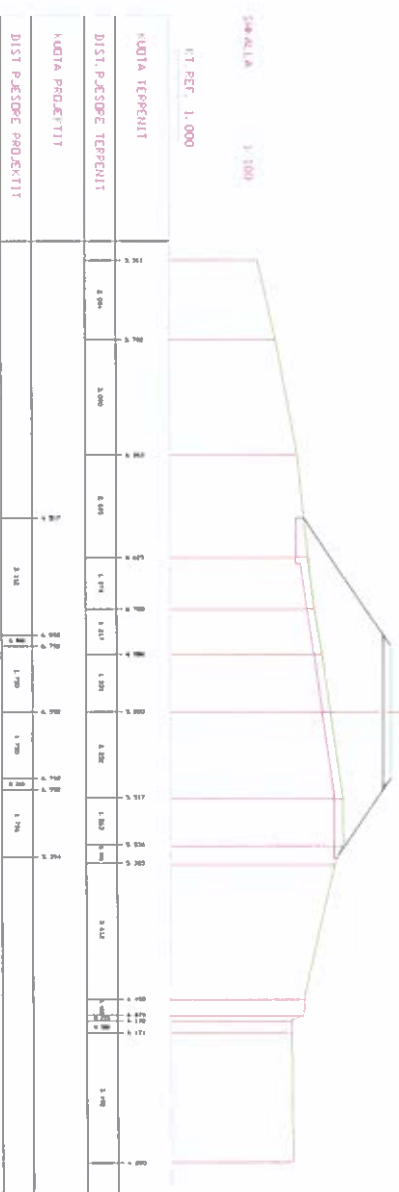


PLANTS GERMANY	3,237 NO
SEATTLE THORS VEGETABLE	
PLANTS BRUSSELS	
THORSE M. DE	17,974 NO
PLANTS STRECKTONGE	
ENTERSE STABILIZANT 5 CO	3,500 NO

```


SESIDX NR      17
KT  PRJFXT1      6.100
DIST PRDG      678.100
DIST PPFA      49.27
DIST PAS      61.200

```

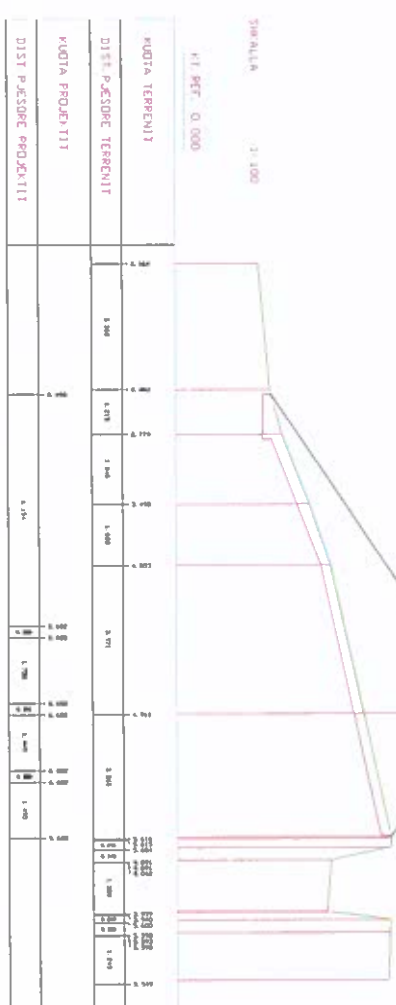

PENJAJE BEHIN		
SKEPEK IRI IKAS VEGETALE	1	2.715 m
PATINE BUBUHE		
MUSKES PE ME	1	18 075 m
OBJ STRUKTURA		
SIRIPE STABILIZANTI	5 cm	3.500 n


SESSION NO.	19
MT. PROJECT	6.795
DIST PRGS.	790.000
DIST PPARA	50.000
DIST PAS.	50.000

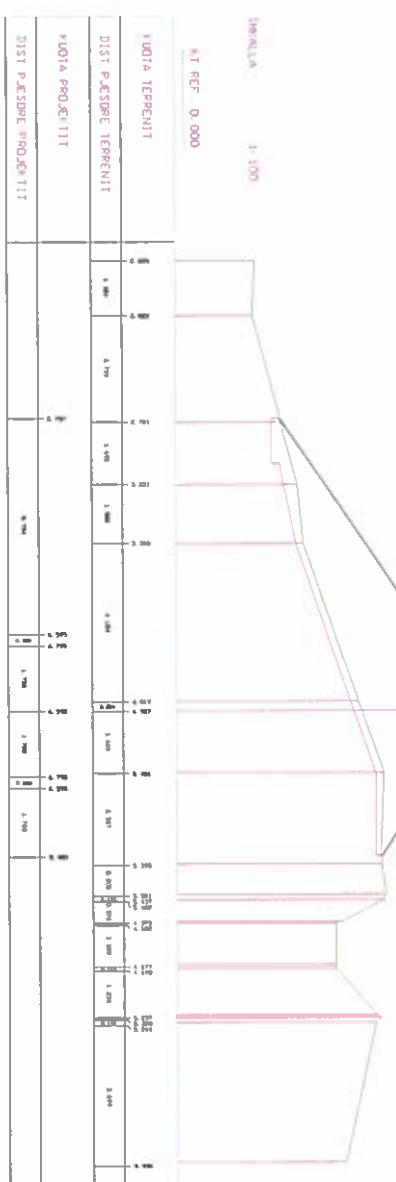

 REPUBLIKA E SHQIPERISE BASHKIA FIER	
OBJEKTI :	REHABILITIMI I ARGJINATURES SE LUMIT VJOSA SEGMENTI "FERRAS-URA E QARRIT"
PROJEKT ZBATIMI	
Inzhinier Hidro-Jelektrik	Arian SHTEMBARI
Inzhinier Nderimi	Mimoza DUKA
Inzhinier Nderimi	Elidon BASHA
Inzhinier Gjeolog	Aleksander RUKAL
Inzhinier Topograf	Ilisdr PRIFTI

PROJEKTI GJERAH	1.821 m
SKALË E TËRË VETËDALL	1.821 m
PROJEKTI GJERAH	6.529 m
SKALË E TËRË VETËDALL	6.529 m
PROJEKTI GJERAH	3.500 m
SKALË E TËRË VETËDALL	3.500 m

SEKSION Nr. 21
KT. PROJEKTI : 6.786
DIST. PROG. : 900.000
DIST. PASA : 60.000
DIST. PAS : 50.000

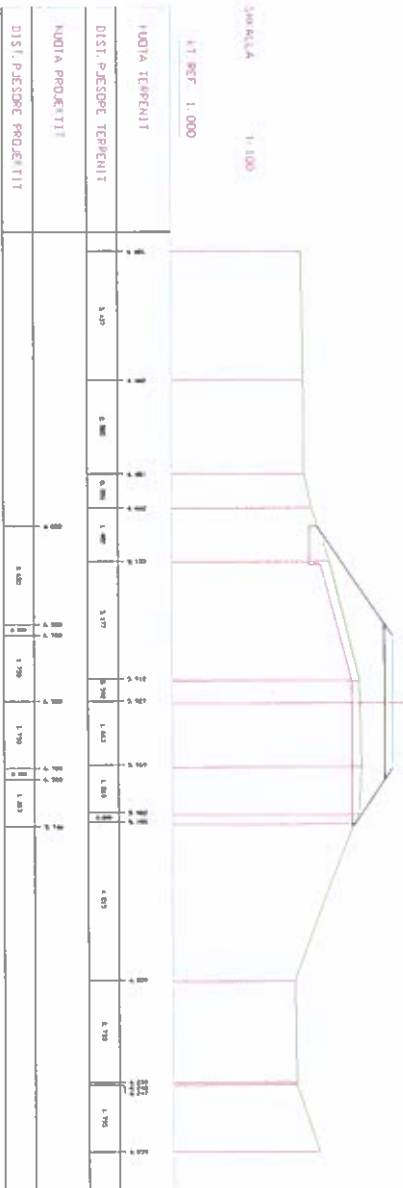


PROJEKTI GJERAH	1.975 m
SKALË E TËRË VETËDALL	1.975 m
PROJEKTI GJERAH	11.293 m
SKALË E TËRË VETËDALL	11.293 m
PROJEKTI GJERAH	3.500 m
SKALË E TËRË VETËDALL	3.500 m

SEKSION Nr. 23
KT. PROJEKTI : 6.782
DIST. PROG. : 1000.000
DIST. PASA : 50.000
DIST. PAS : 50.000




PROJEKTI GJERAH	2.285 m
SKALË E TËRË VETËDALL	2.285 m
PROJEKTI GJERAH	11.082 m
SKALË E TËRË VETËDALL	11.082 m
PROJEKTI GJERAH	3.500 m
SKALË E TËRË VETËDALL	3.500 m

SEKSION Nr. 25
KT. PROJEKTI : 6.775
DIST. PROG. : 1110.000
DIST. PASA : 60.000
DIST. PAS : 40.000

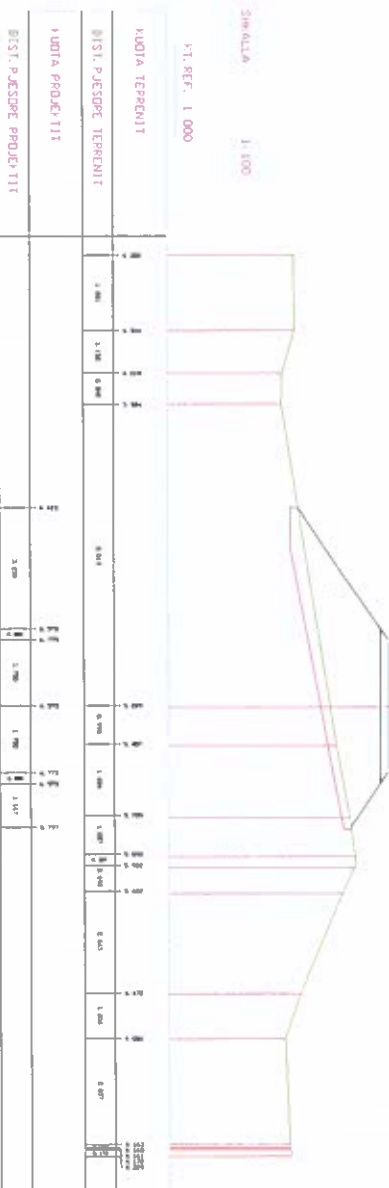

PROJEKTI GJERAH	2.816 m
SKALË E TËRË VETËDALL	2.816 m
PROJEKTI GJERAH	4.775 m
SKALË E TËRË VETËDALL	4.775 m
PROJEKTI GJERAH	3.500 m
SKALË E TËRË VETËDALL	3.500 m

SEKSION Nr. 22
KT. PROJEKTI : 6.785
DIST. PROG. : 950.000
DIST. PASA : 50.000
DIST. PAS : 50.000

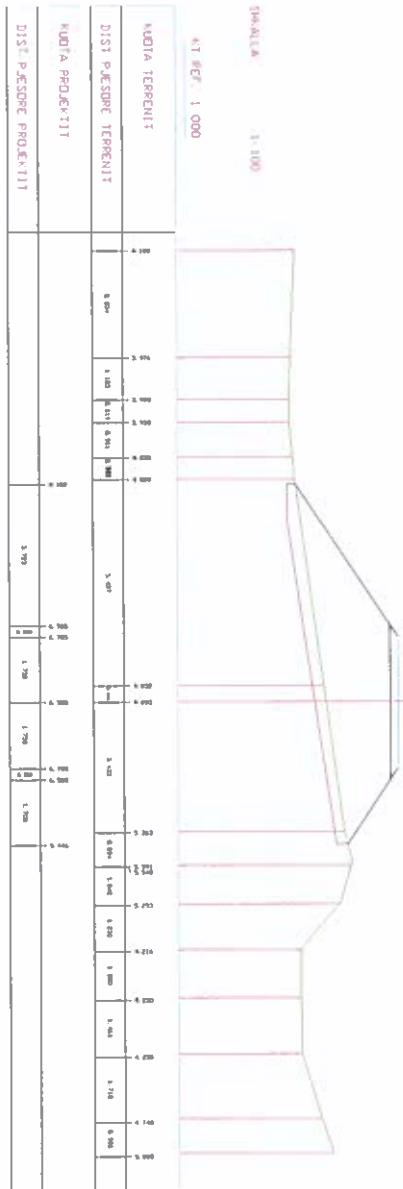

PROJEKTI GJERAH	2.614 m
SKALË E TËRË VETËDALL	2.614 m
PROJEKTI GJERAH	5.074 m
SKALË E TËRË VETËDALL	5.074 m
PROJEKTI GJERAH	3.500 m
SKALË E TËRË VETËDALL	3.500 m

SEKSION Nr. 24
KT. PROJEKTI : 6.779
DIST. PROG. : 1050.000
DIST. PASA : 50.000
DIST. PAS : 60.000



REPUBLIKA E SHQIPERISE
BASHKIA FIER

OBJEKTI : REHABILITIMI I ARGJINATURES SE
LUMIT VJOSA
SEGMENTI "FERRAS-URA E QARRIT"

PROJEKT ZBATIMI

Inzhinier Hidro-Teknik	Arian SHTEMBARI
Inzhinier Nderimi	Mimoza DUKA
Inzhinier Nderimi	Elidon BASHA
Inzhinier Gjeolog	Aleksander RUKAJ
Inzhinier Topograf	Ilisidor PRIFTI




TITULLI I FLETES : SEKSIONET TERTHORE
(PIK.21 ÷ PIK.25)

DATA : Janar 2026 SHKALLA : 1:50


PROJEKTI	2.397.00
PROJEKTI	2.397.00
PROJEKTI	2.397.00
PROJEKTI	2.397.00
PROJEKTI	2.397.00

SECTION Nr. 26
K.T. PROJEKTI : 6.772
DIST. PROG. : 1150.000
DIST. PPA6A : 40.000
DIST. PAS. : 50.000

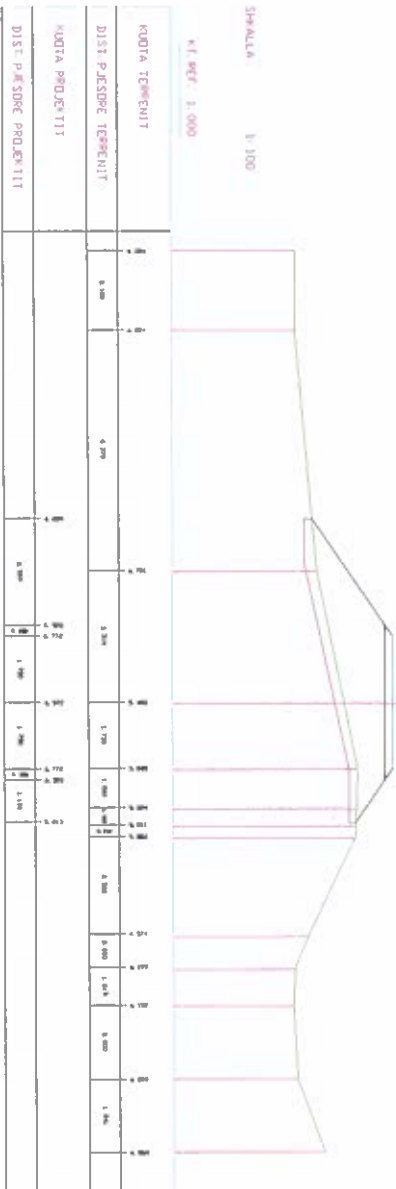

PROJEKTI	2.397.00
PROJEKTI	2.397.00
PROJEKTI	2.397.00
PROJEKTI	2.397.00
PROJEKTI	2.397.00

SECTION Nr. 28
K.T. PROJEKTI : 6.766
DIST. PROG. : 1250.000
DIST. PPA6A : 50.000
DIST. PAS. : 50.000

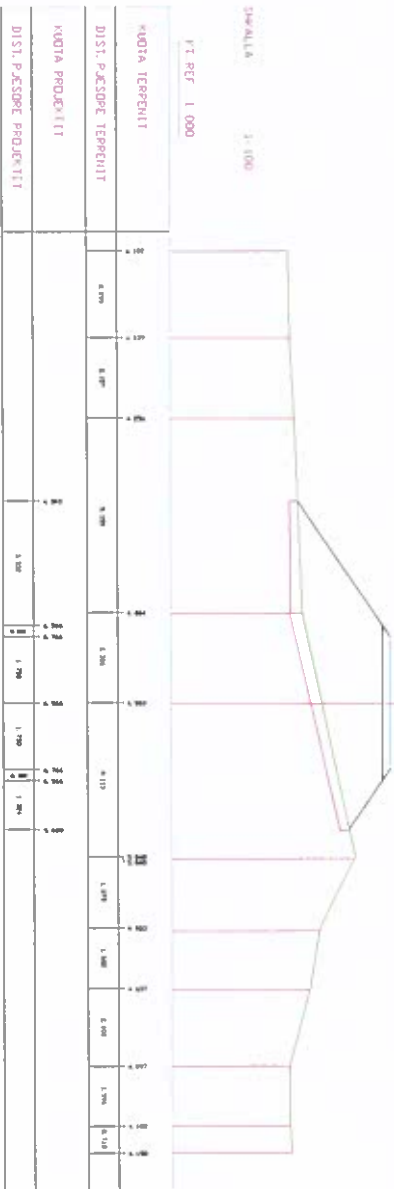


PROJEKTI	2.397.00
PROJEKTI	2.397.00
PROJEKTI	2.397.00
PROJEKTI	2.397.00
PROJEKTI	2.397.00

SECTION Nr. 30
K.T. PROJEKTI : 6.760
DIST. PROG. : 1350.000
DIST. PPA6A : 50.000




PROJEKTI	2.012.00
PROJEKTI	2.012.00
PROJEKTI	2.012.00
PROJEKTI	2.012.00
PROJEKTI	2.012.00

SECTION Nr. 27
K.T. PROJEKTI : 6.769
DIST. PROG. : 1200.000
DIST. PPA6A : 50.000
DIST. PAS. : 50.000

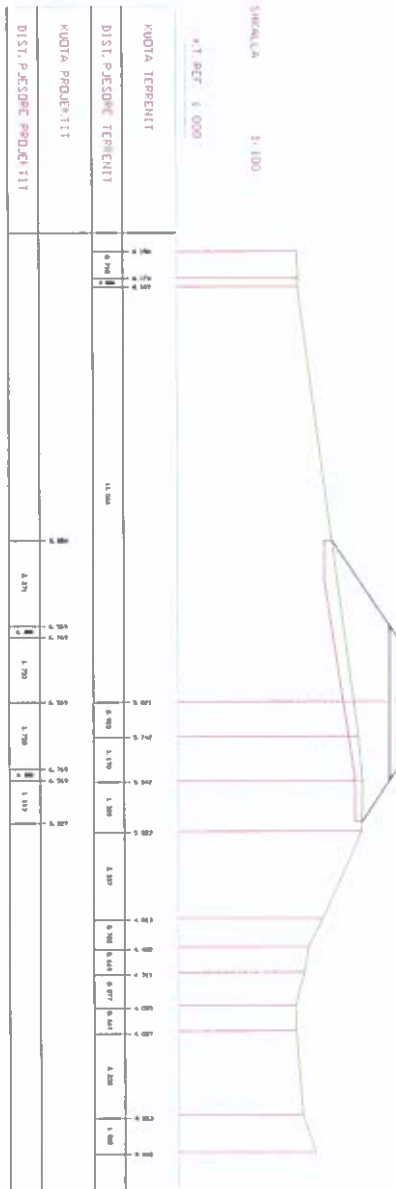

PROJEKTI	2.832.00
PROJEKTI	2.832.00
PROJEKTI	2.832.00
PROJEKTI	2.832.00
PROJEKTI	2.832.00

SECTION Nr. 29
K.T. PROJEKTI : 6.763
DIST. PROG. : 1300.000
DIST. PPA6A : 50.000
DIST. PAS. : 50.000

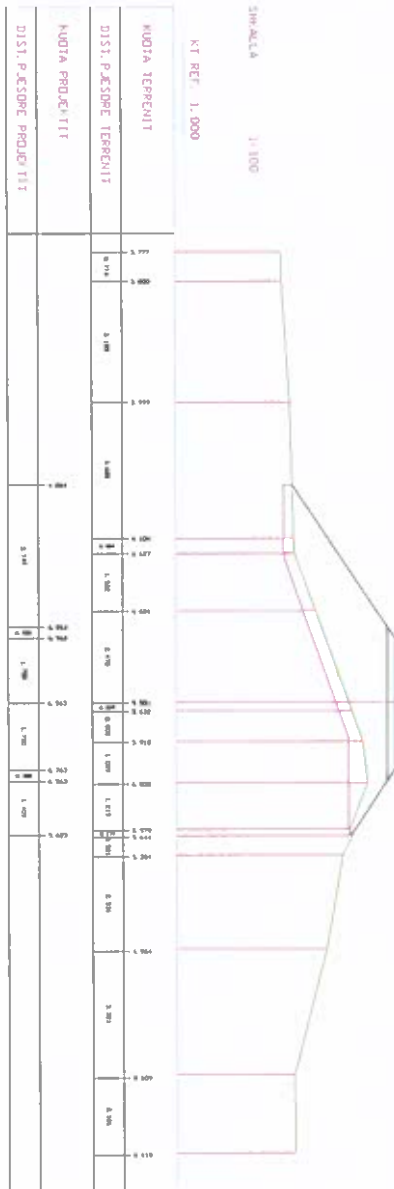

REPUBLIKA E SHQIPERISE
BASHKIA FIER

OBJEKTI :

REHABILITIMI I ARGJINATURES SE
LUMIT VJOSA
SEGMENTI "FERRAS-URA E QARRIT"

PROJEKT ZBATIMI

Inzhinier Hidro-Teknik	Arian SHTEMBARI
Inzhinier Nderimi	Mimoza DUKA
Inzhinier Nderimi	Elidon BASHA
Inzhinier Gjeolog	Aleksander RUKAJ
Inzhinier Topograf	Ilisidor PRIFTI

TITULLI I FLETES

SEKSIONET TERTHORE
(Pik.26÷Pik.30)


DATA :

Janar 2026

SHKALLA :


1:50

PLANIMETRIA E VENDOSJES
SE GABIONAVE

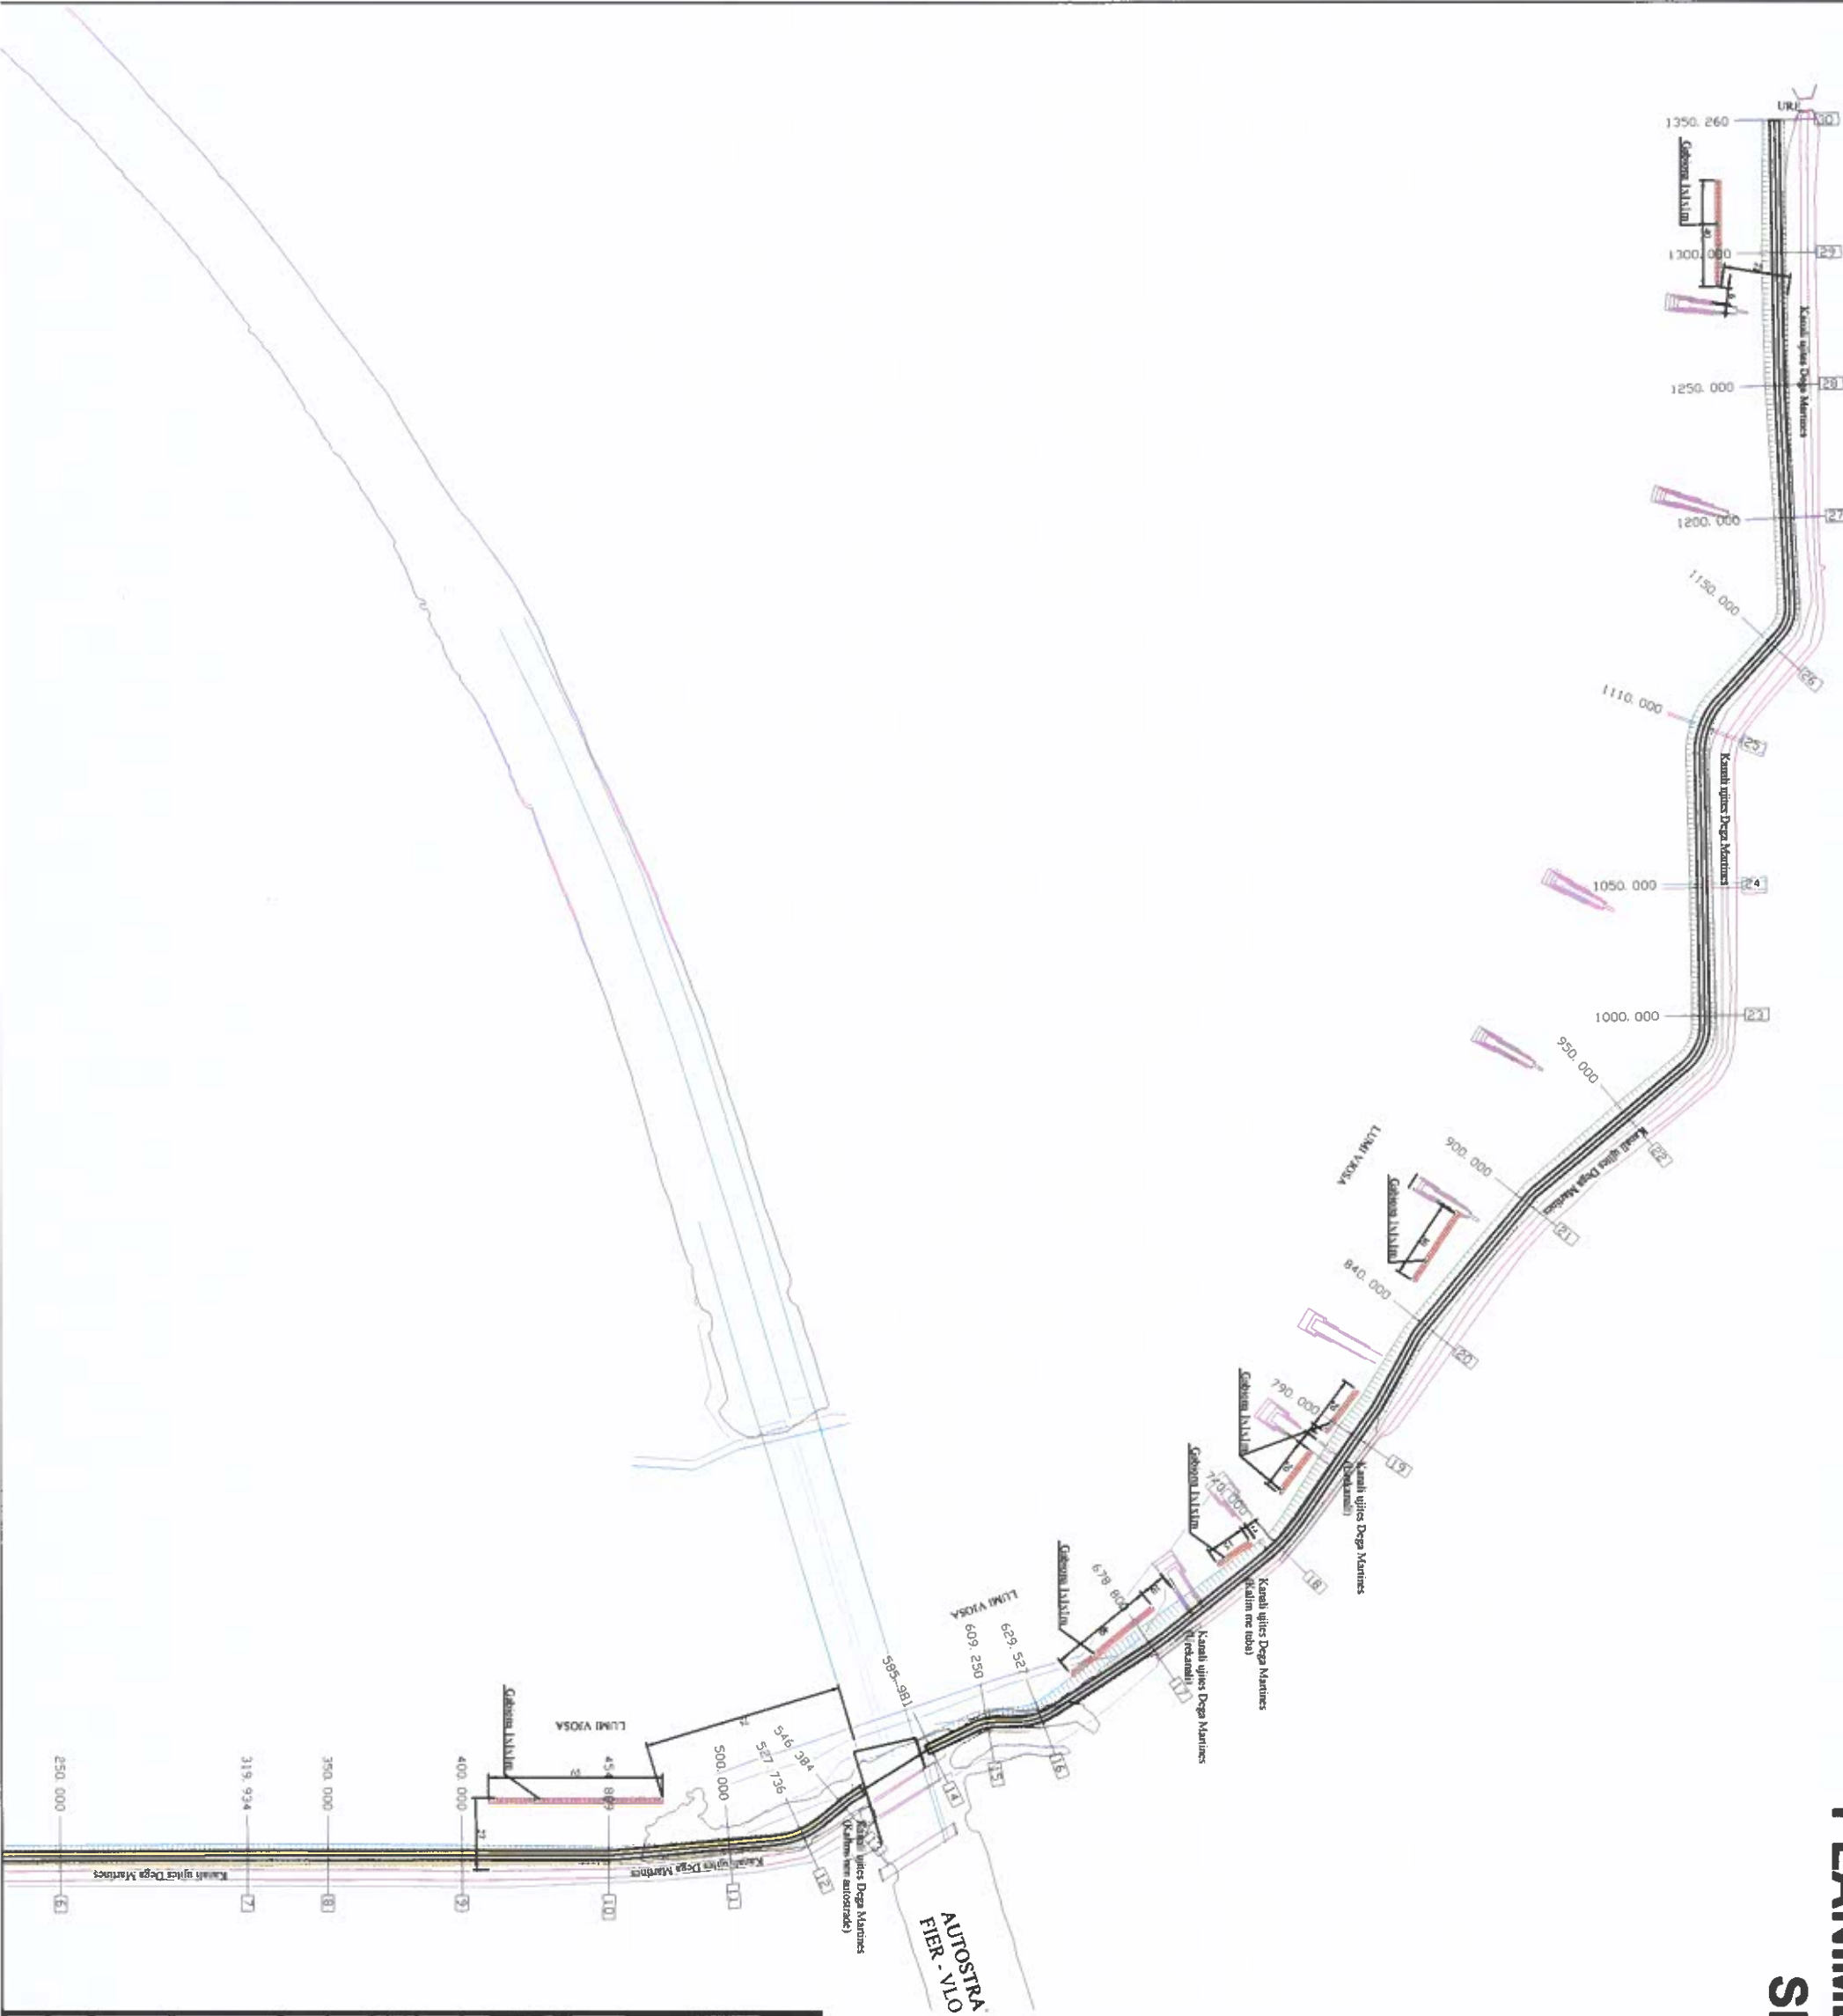


 REPUBLIKA E SHQIPERISE BASHKIA FIER	
OBJEKTI : REHABILITIMI I ARGJINATURES SE LUMIT VJOSA SEGMENTI "FERRAS-URA E QARRIT"	
PROJEKT ZBATIMI	
Inzhinier Hidro-Teknik	Arian SHTEMBARI
Inzhinier Ndertimi	Mimoza DIJKA
Inzhinier Ndertimi	Elidon BASHA
Inzhinier Gjeolog	Aleksander RUKAJ
Inzhinier Topograf	Ilisidor PRIFTI
TITULLI PLETES : PLANIMETRIA E VENDOSJES SE GABIONAVE	
DATA : Janar 2026	SHKALLA : 1:3000

PLANIMETRIA E VENDOSJES
SE GABIONAVE
(Pik. 9÷Pik. 11)

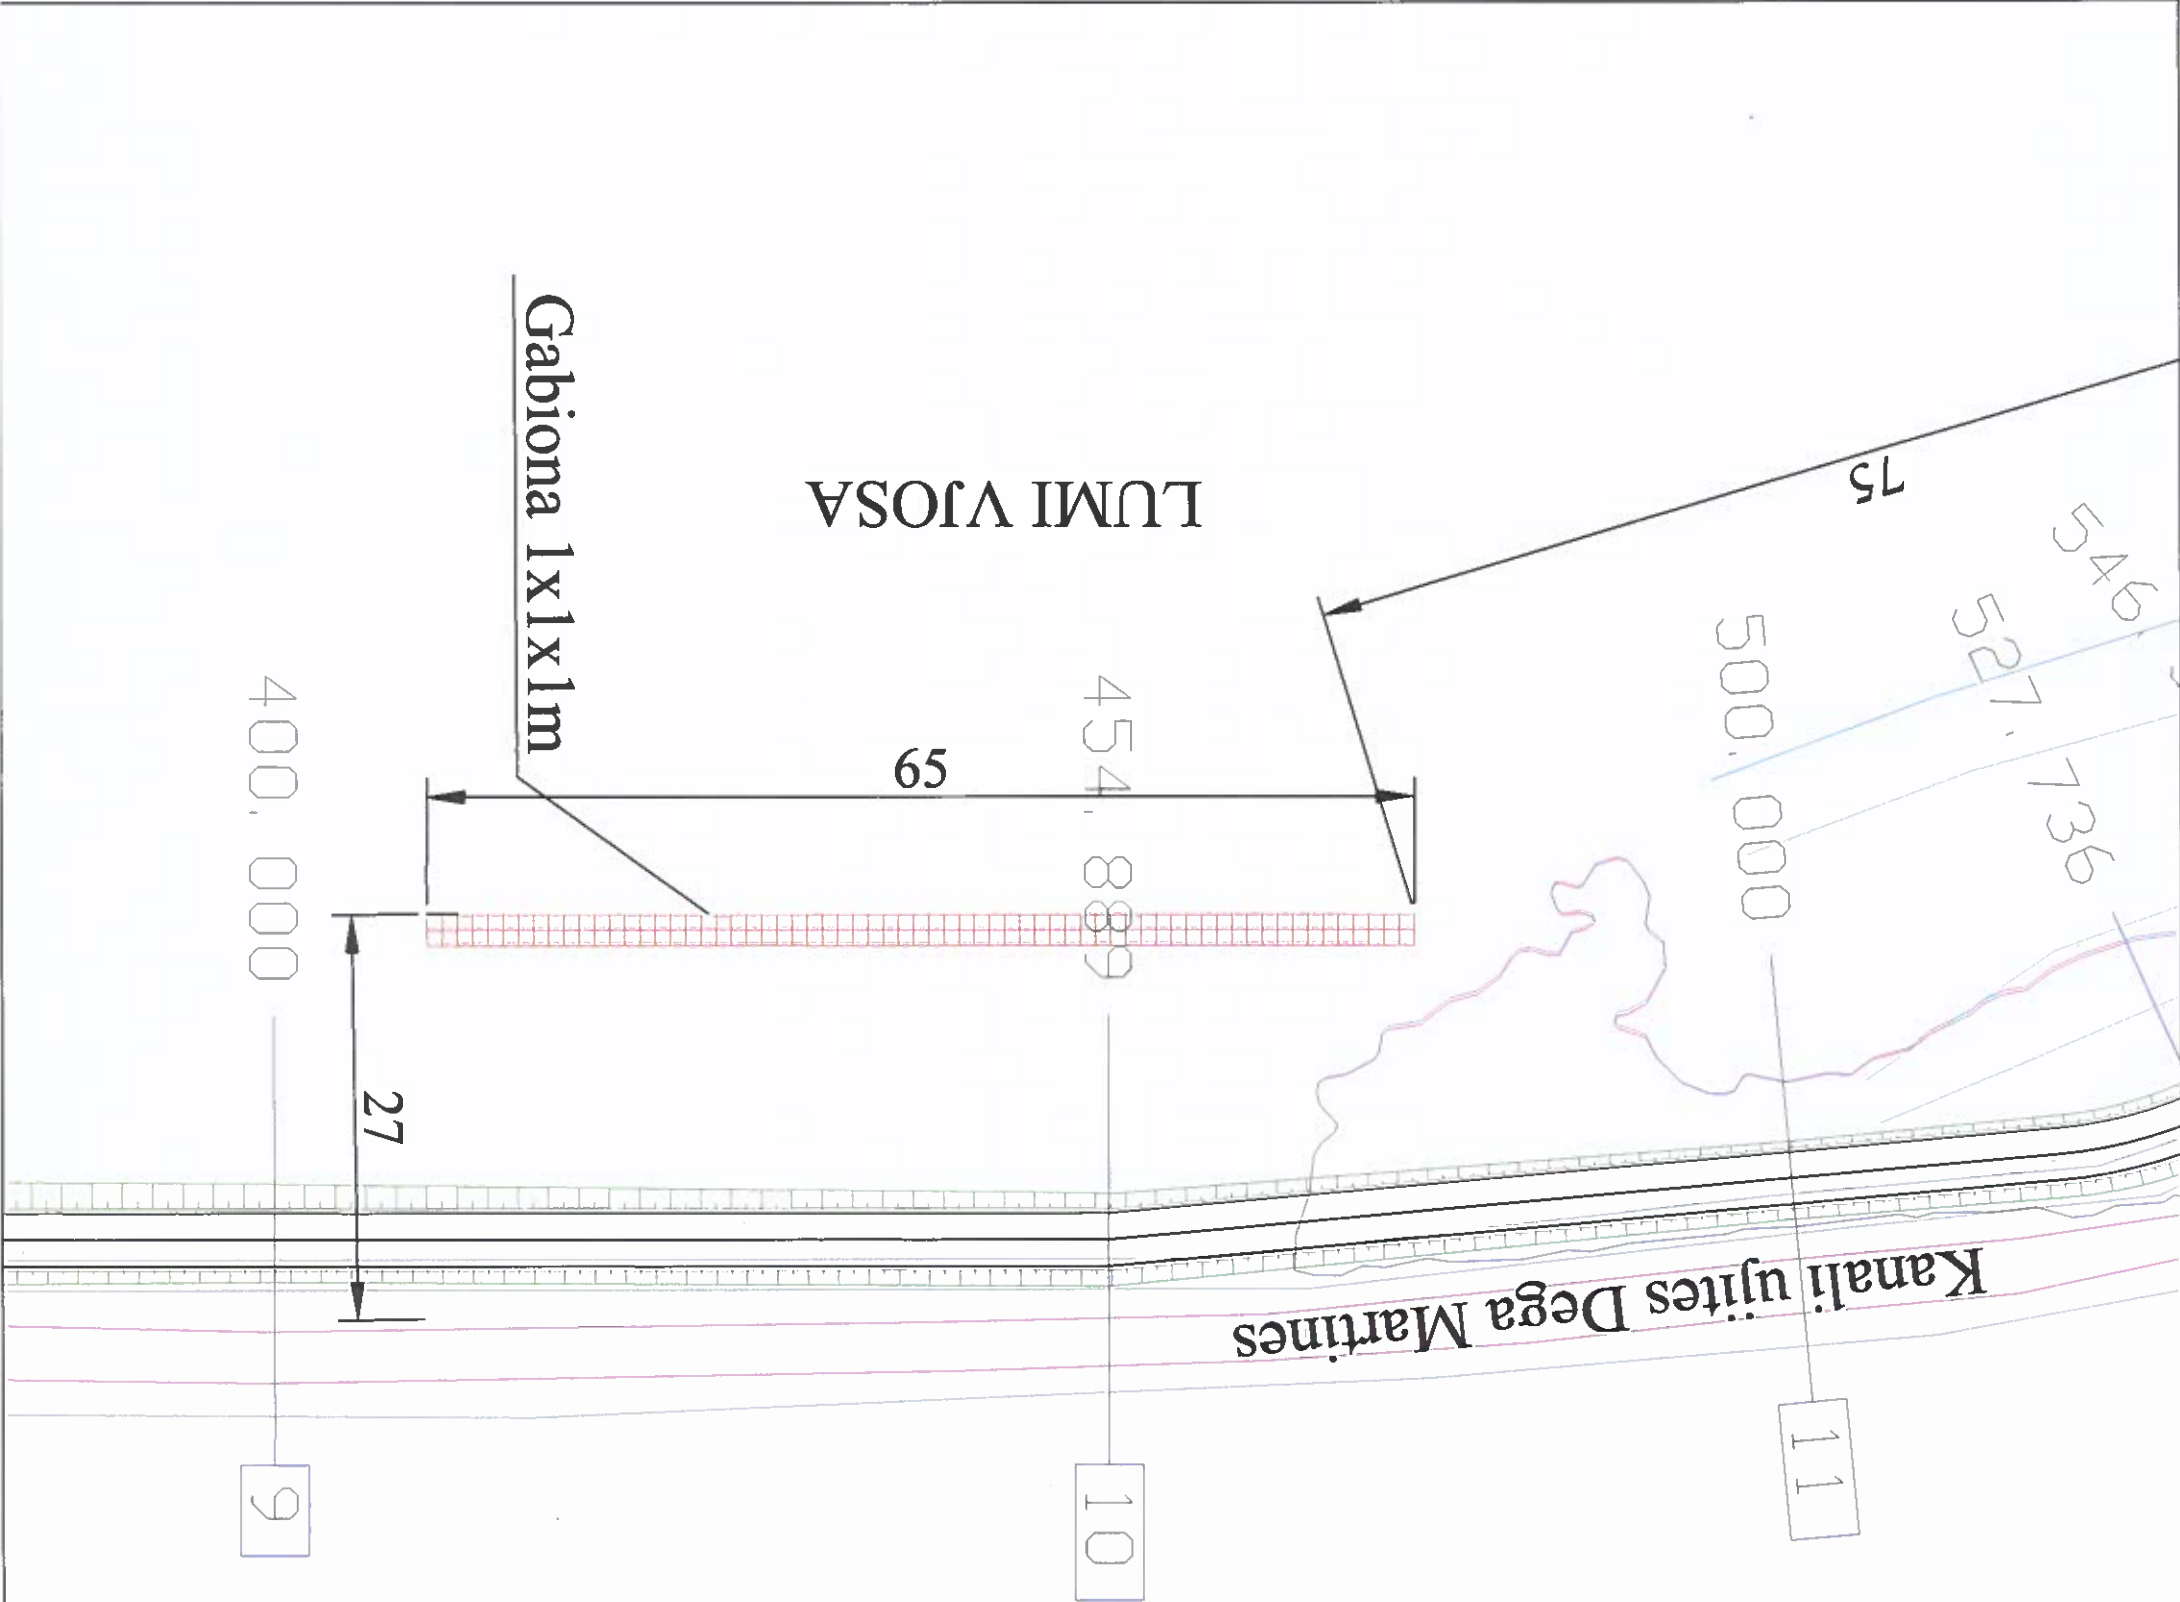


		REPUBLIKA E SHQIPERISE	
		BASHKIA FIER	
OBJEKTI :			
REHABILITIMI I ARGJINATURES SE			
LUMIT VJOSA			
SEGMENTI "FERRAS-URA E QARRIT"			
PROJEKT ZBATIMI			
Inzhinier Hidro-Teknik	Artem SHTEMBARI		
Inzhinier Nderimi	Miriona DUKA		
Inzhinier Nderimi	Eidon BASHA		
Inzhinier Gjeolog	Miksaender RUKAJ		
Inzhinier Topograf	Ilisidor PRIFTI		
TITULLI I FLETES :			
PLANIMETRIA E VENDOSJES			
SE GABIONAVE (Pik.9÷Pik.11)			
DATA :		SHKALLA :	
Janar 2026		1:500	


PLANIMETRIA E VENDOSJES
SE GABIONAVE
(Pik. 16÷Pik. 20)

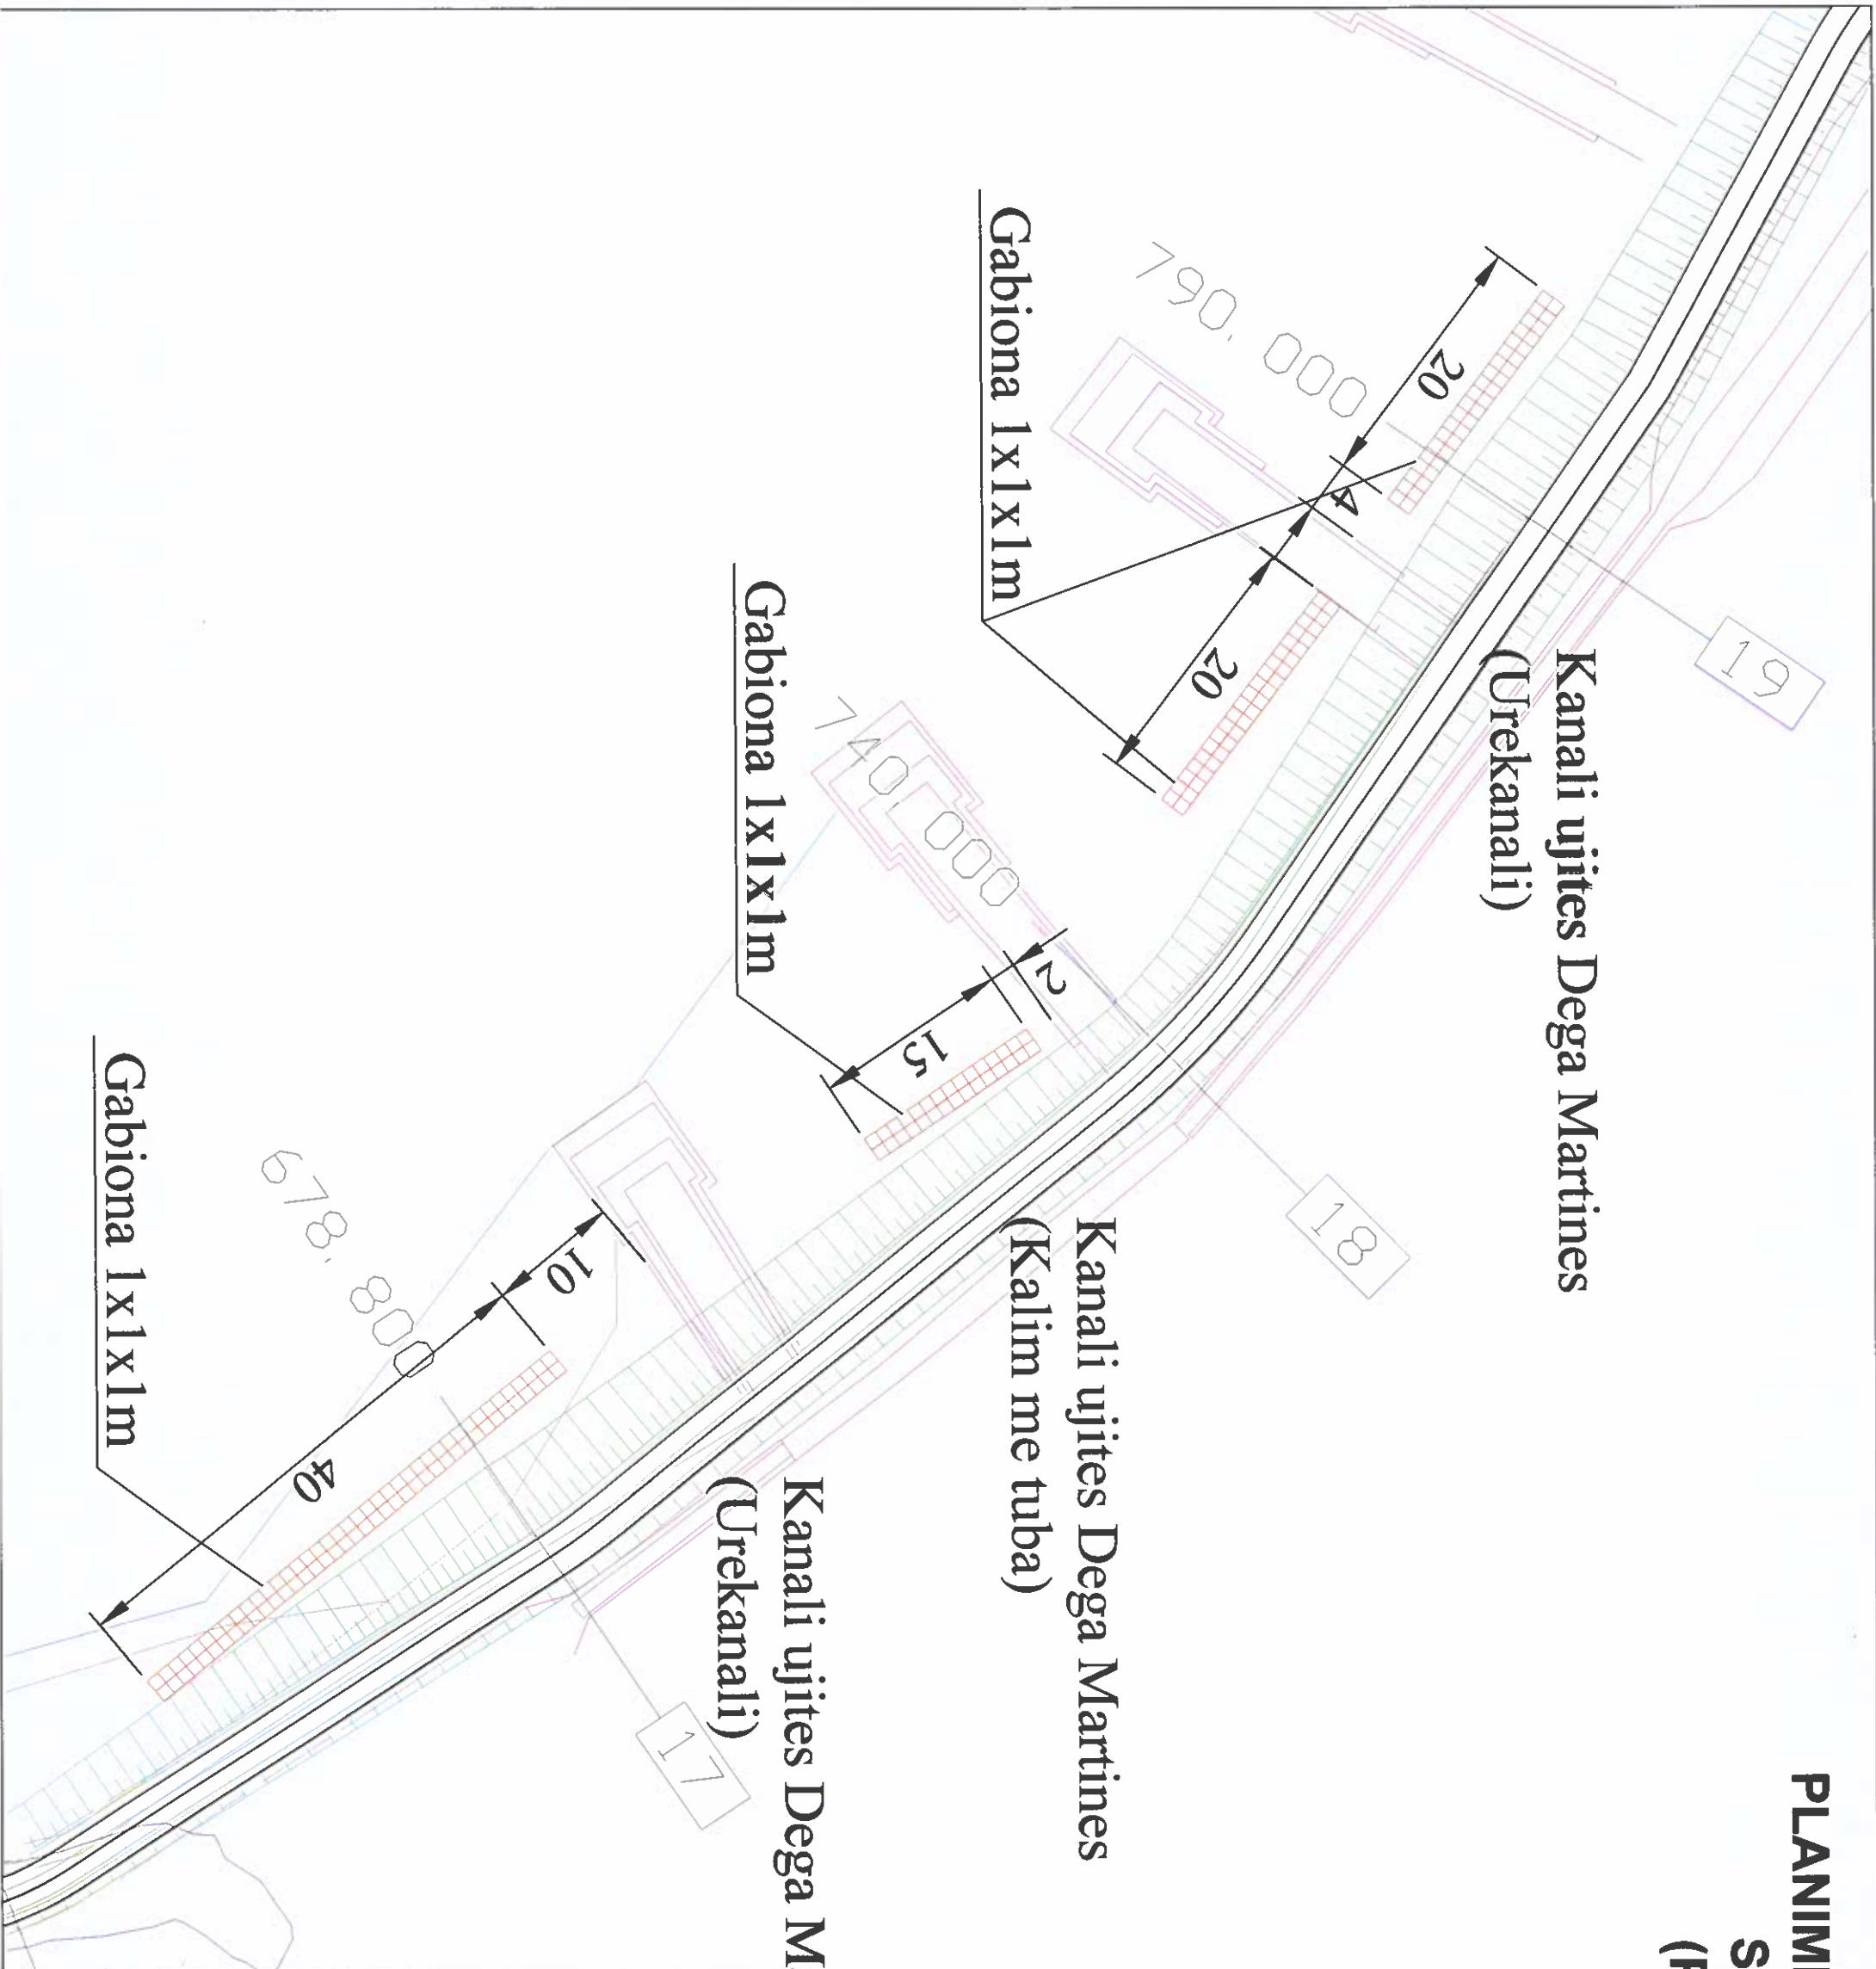

		REPUBLIKA E SHQIPERISE	
		BASHKIA FIER	
OBJEKTI : REHABILITIMI I ARGJINATURES SE LUMIT VJOSA			
SEGMENTI "FERRAS-URA E QARRIT"			
PROJEKT ZBATIMI			
Inzhinier Hidro-Teknik	Arvan SHTEMBARI		
Inzhinier Nderimi	Mimoza DUKA		
Inzhinier Nderimi	Elidon BASHA		
Inzhinier Gjeolog	Aleksander RUKAJ		
Inzhinier Topograf	Ilisidor PRIFTI		
TITULLI I LETES : PLANIMETRIA E VENDOSJES SE GABIONAVE (Pik.16÷Pik.20)			
DATA : Janar 2026		SHKALLA : 1:500	

PLANIMETRIA E VENDOSJES
SE GABIONAVE
(Pik. 28÷Pik. 30)

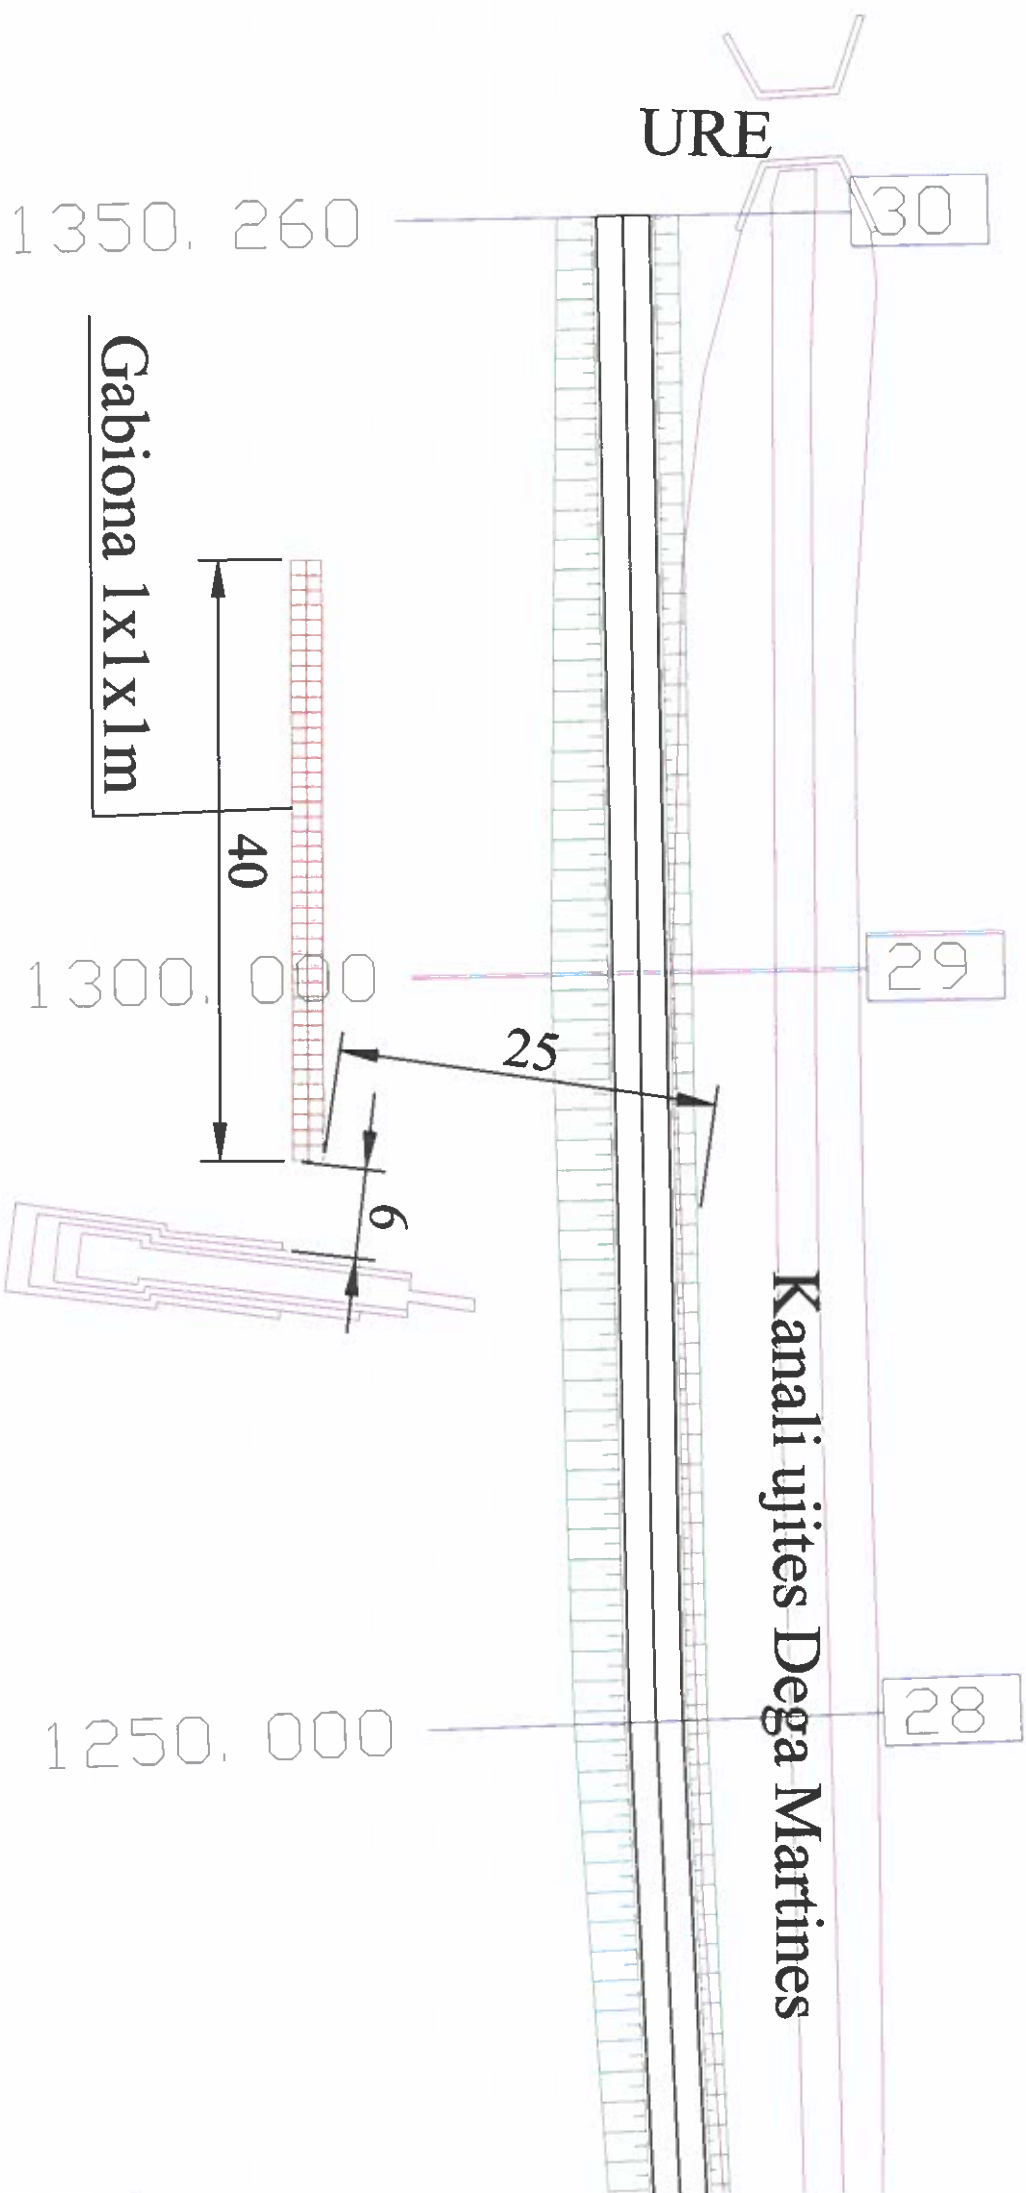

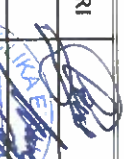		REPUBLIKA E SHQIPERISE BASHKIA FIER	
OBJEKTI : REHABILITIMI I ARGJINATURES SE LUMIT VJOSA SEGMENTI "FERRAS-URA E QARRIT"			
PROJEKT ZBATIMI			
Inzhinier Hidro-Teknik	Armeta SHITEMBARI		
Inzhinier Nderimi	Memoza DUKA		
Inzhinier Nderimi	Elidon BASHA		
Inzhinier Gjeolog	Mleksander RUKAL		
Inzhinier Topograf	Ilisator PRIFTI		
TITULLI FLETES: PLANIMETRIA E VENDOSJES SE GABIONAVE (Pik.28÷Pik.30)			
DATA : Janar 2026		SHKALLA : 1:500	