



BASHKIA HIMARË

PROJEKT ZBATIMI

STUDIM-PROJEKTIM: "RIKONSTRUKSIONI I RRUGËS
PARALELE ME PEDONALEN E DHËRMIUT DHE TROTUAR"



5. PLANIMETRI KUSH

PLANIMETRI (KANALIZIMI I UJRAVE TE SHIUT)
SH-1:500

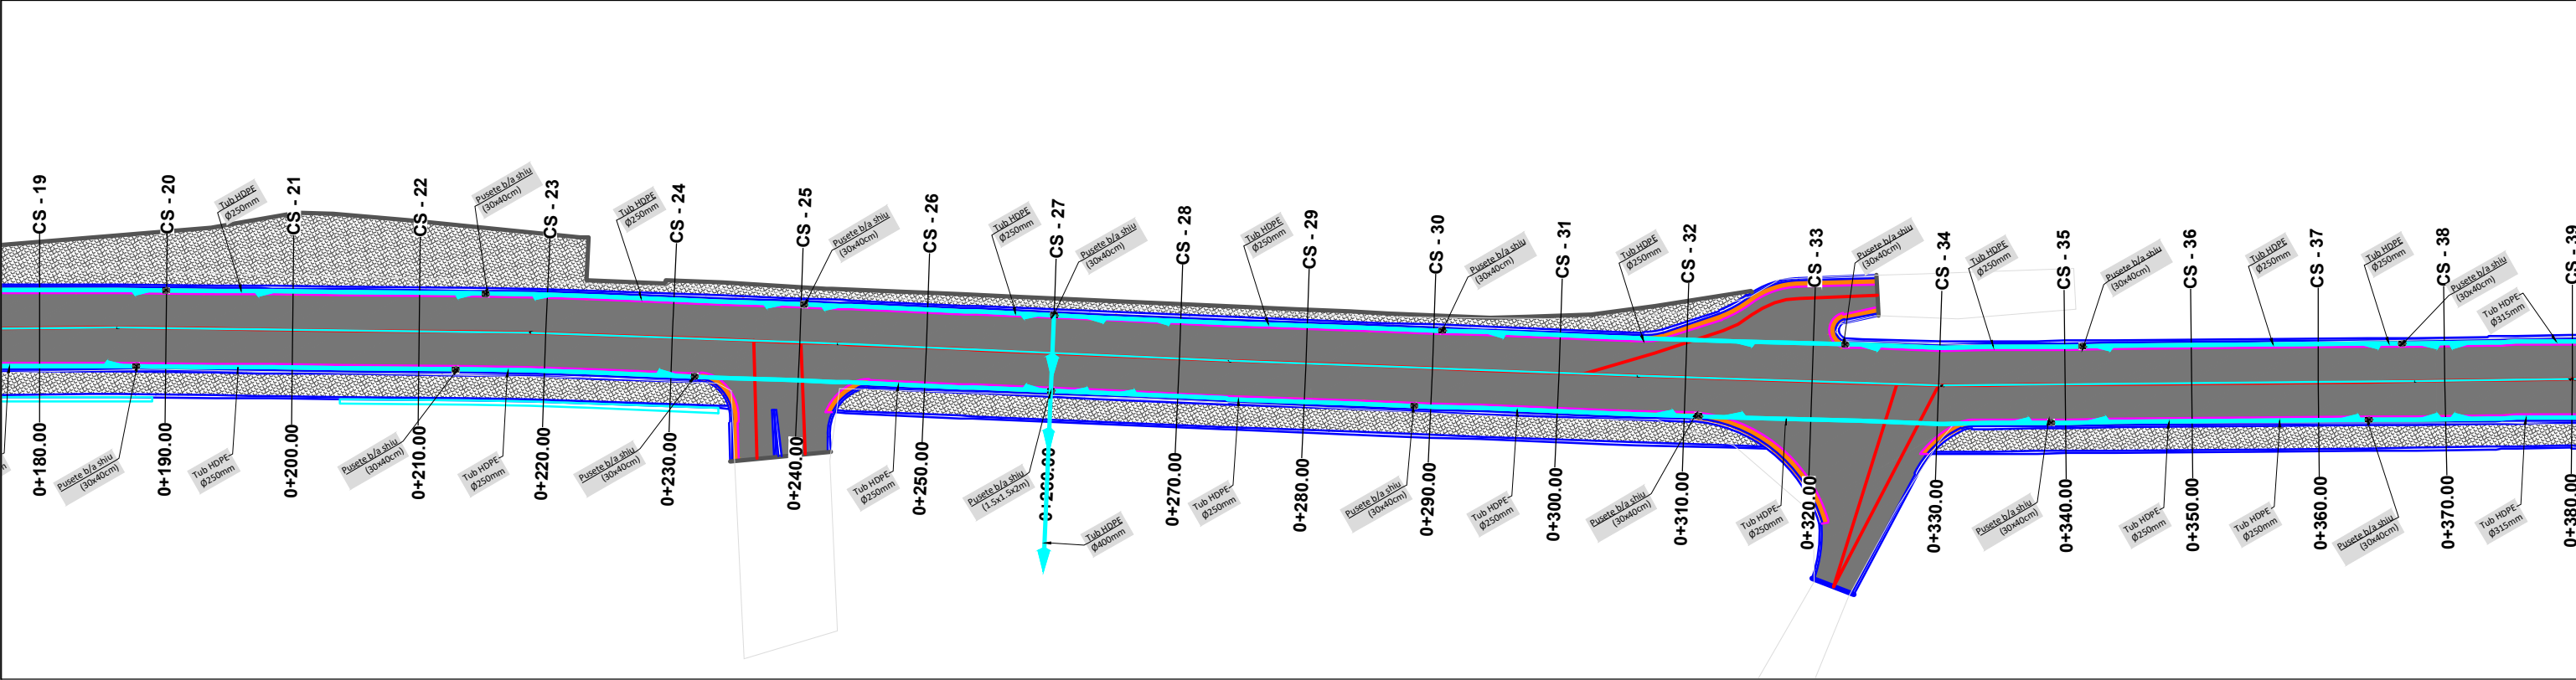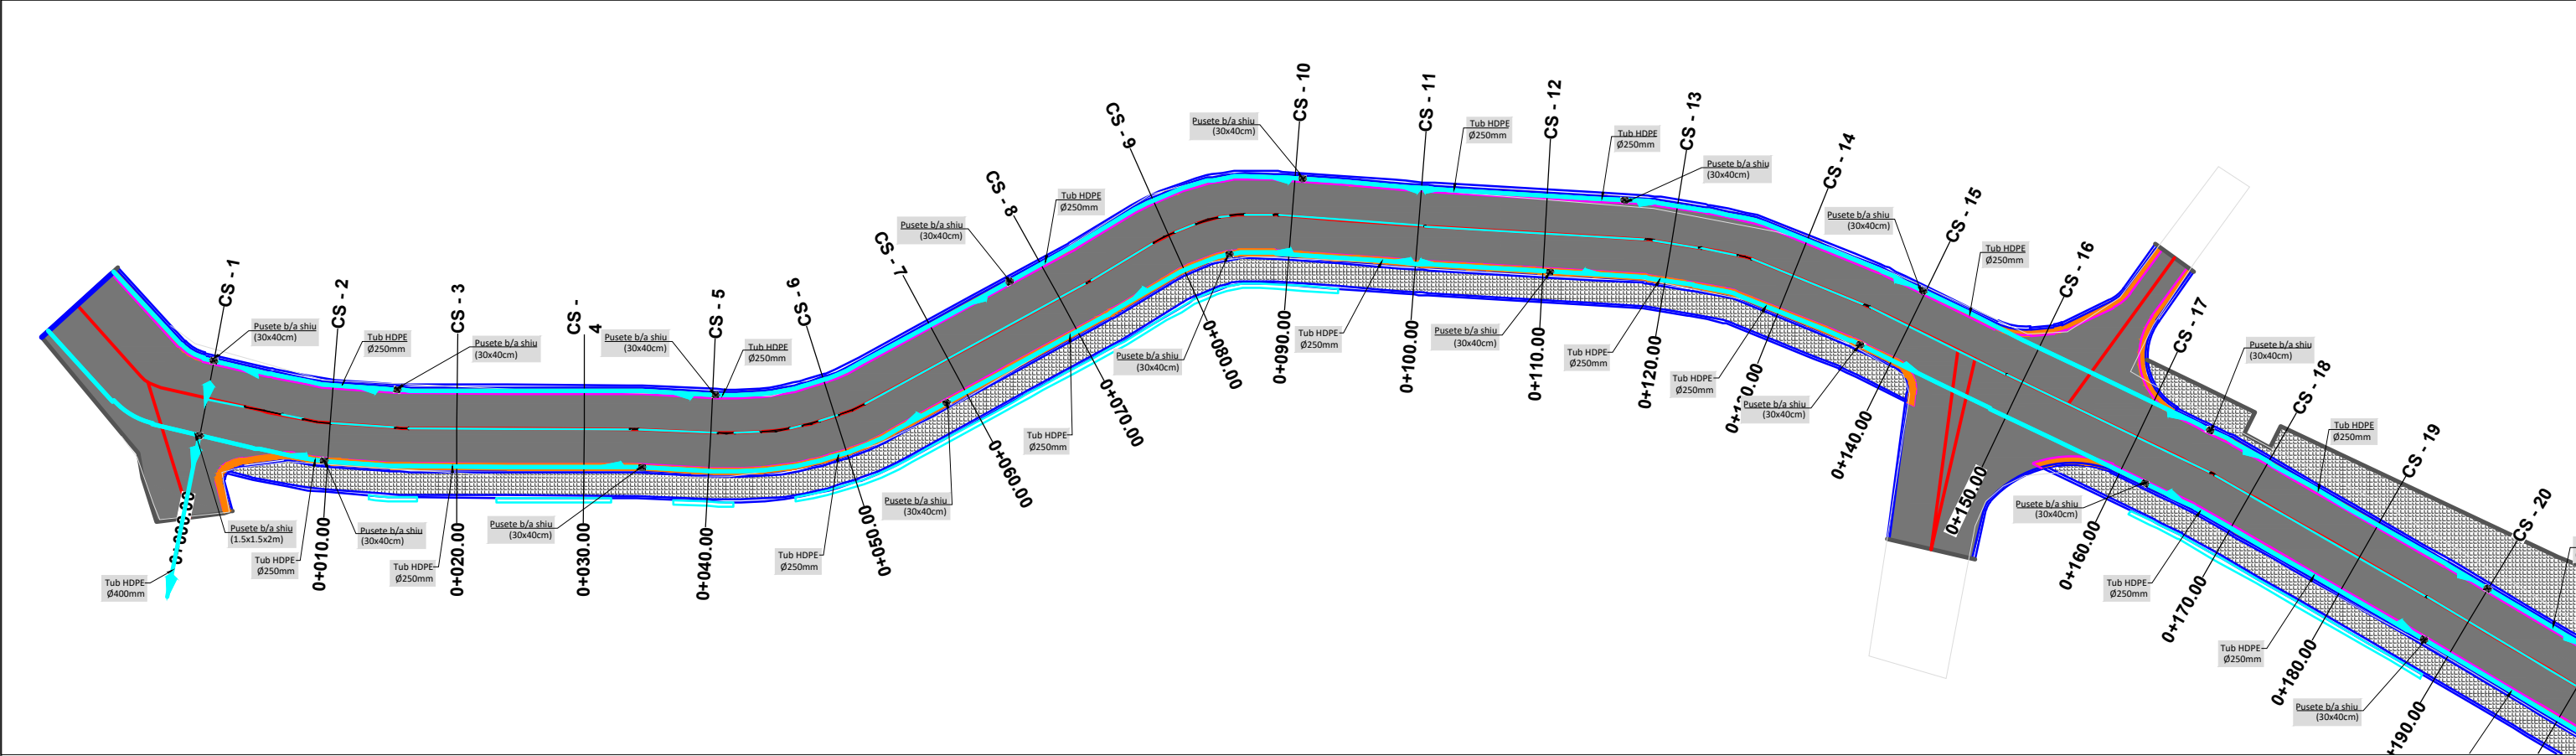



BASHKIA HIMARË		STUDIM-PROJEKTIM : "RIKONSTRUKSION I RRUGËS PARALELE ME PEDONALEN E DHËRMIUT DHE TROTUAR"	Ing. Hidroteknik	Filjana Veizaj	H/T.0110/9	BOE: "INFRATECH" sh.p.k & "EMAR 21" sh.p.k	2026	PROJEKT ZBATIMI	PLANIMETRI KUSH				
			Ing. Ndertimi	Mehmet Veizi	K.0207/7				SHKALLA	1:500			
			Ing. Elektrik	Vjollca Shetaj	E.0978/2					Nr.I FLETES			
			Ing. Topograf	Sokol Allaraj	T.0332/3								
										DORËZIM	1.0		
												001	

PLANIMETRI (KANALIZIMI I UJRAVE TE SHIUT)
SH-1:500

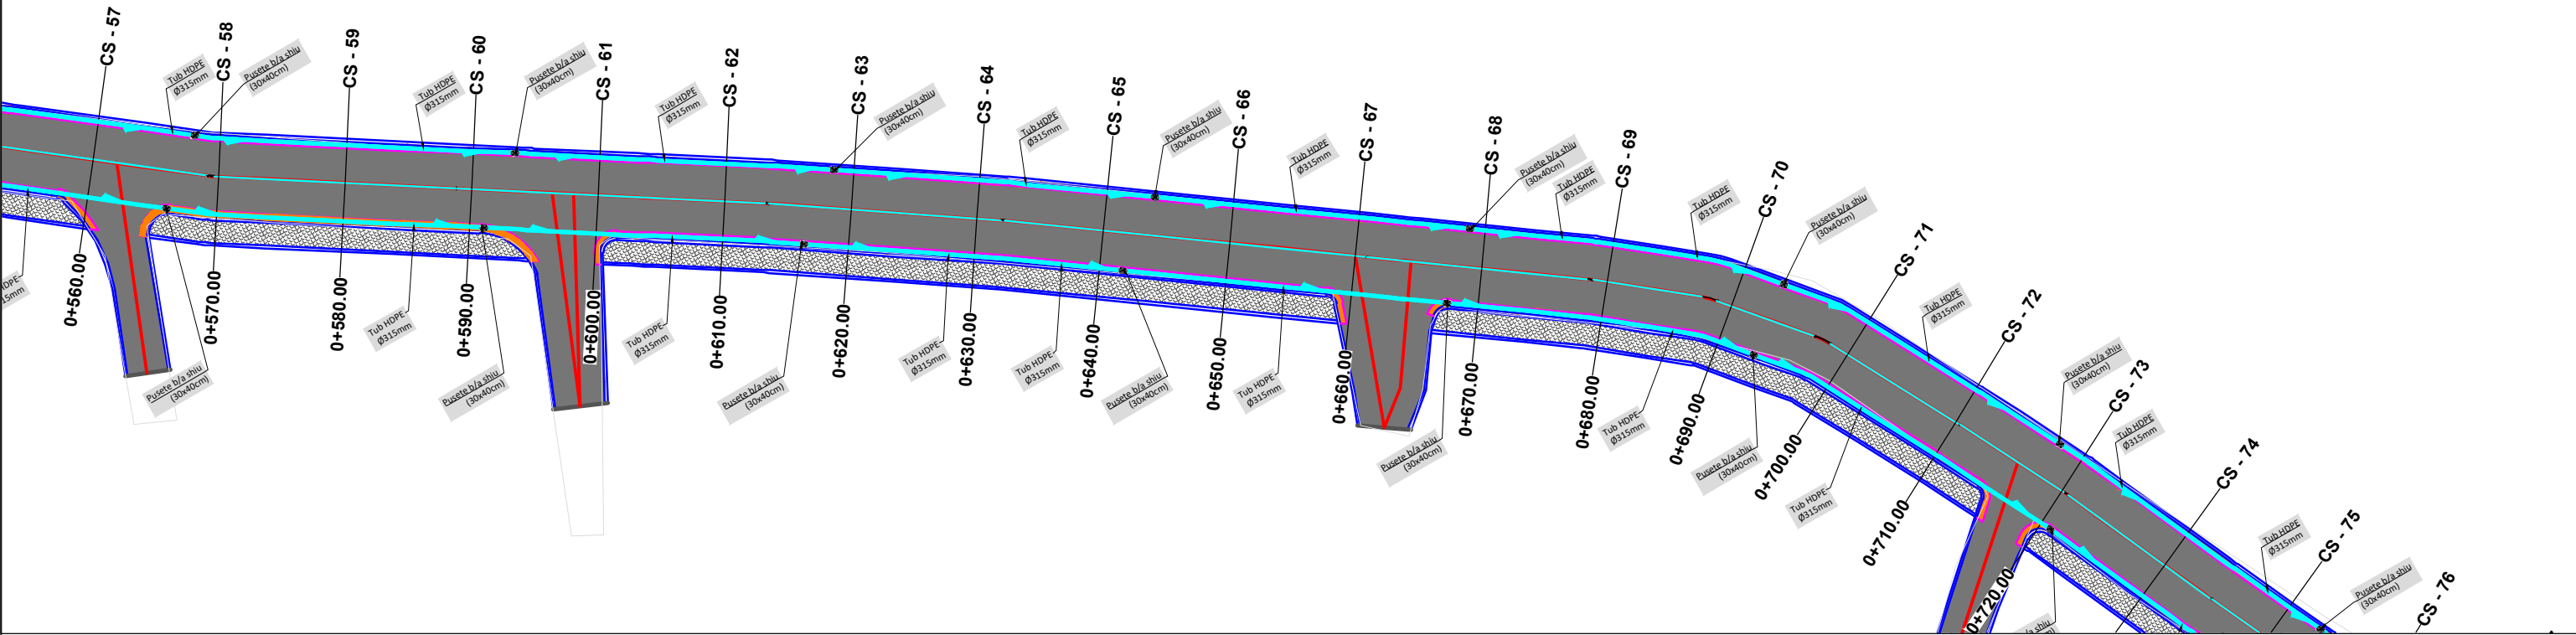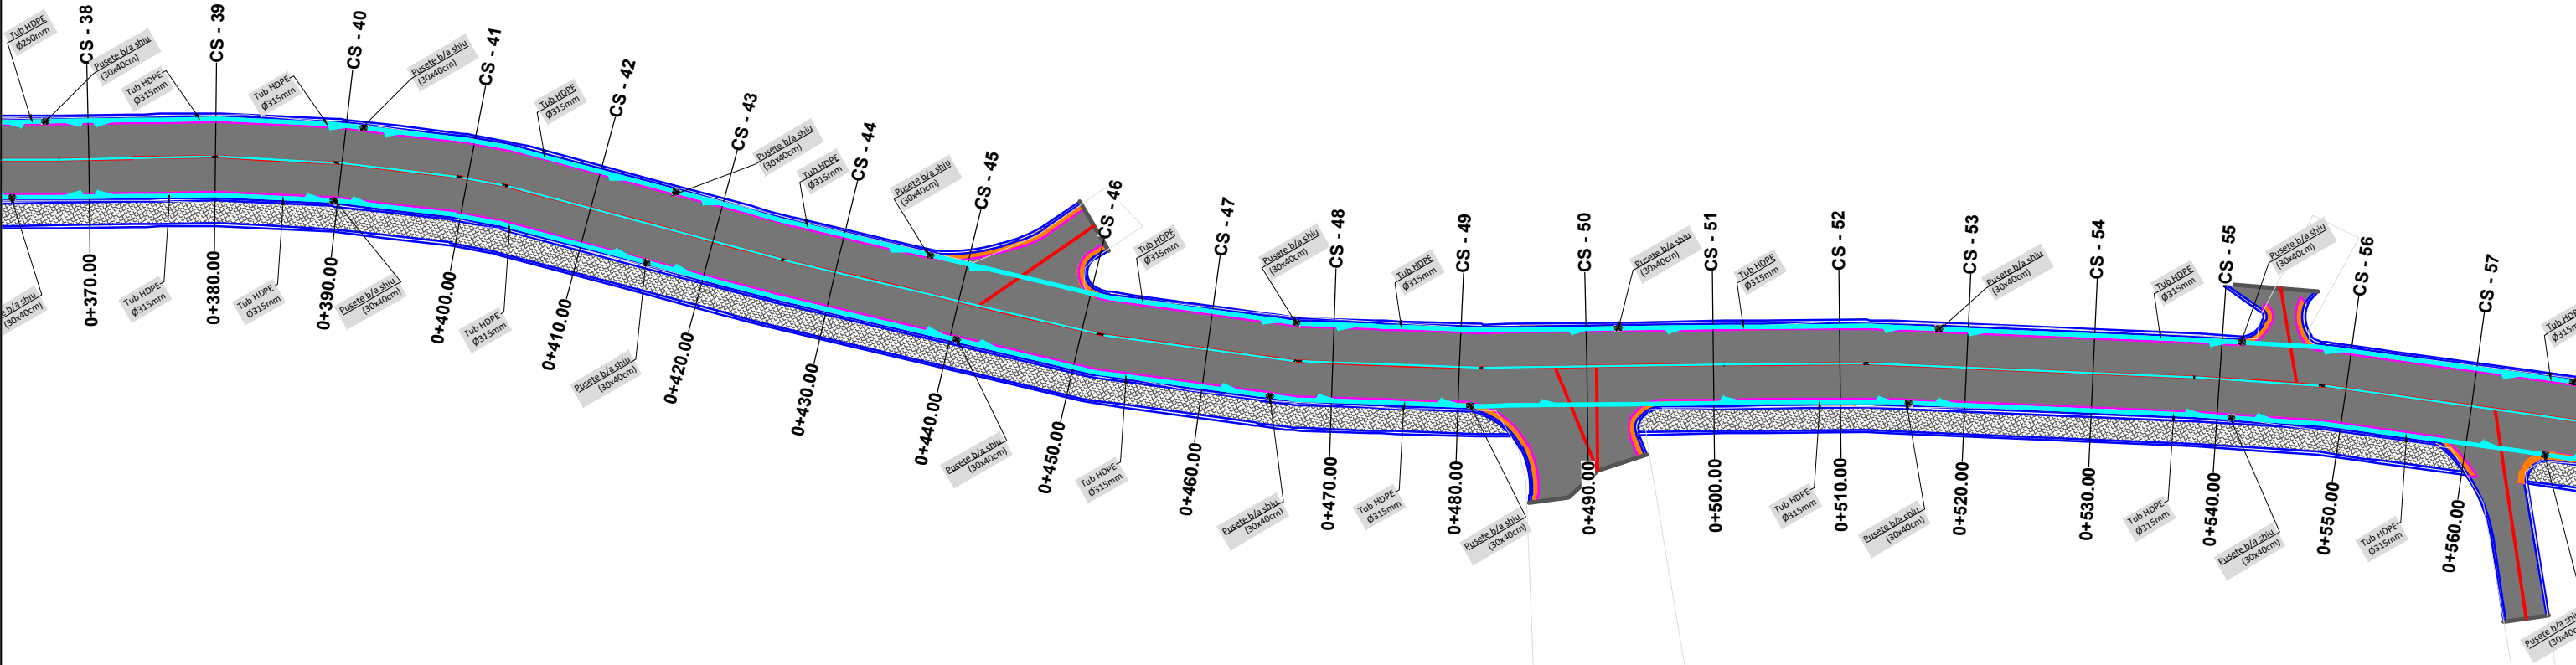

BASHKIA HIMARË		STUDIM-PROJEKTIM : "RIKONSTRUKSION I RRUGËS PARALELE ME PEDONALEN E DHËRMIUT DHE TROUAR"	Ing. Hidroteknik	Filjana Veizaj	H/T.0110/9	BOE: "INFRATECH" sh.p.k & "EMAR 21" sh.p.k Perfaqesuesi i autorizuar Ing.Filjana Veizaj	2026	PROJEKT ZBATIMI	PLANIMETRI KUSH	
			Ing. Ndertimi	Mehmet Veizi	K.0207/7		DORËZIM	1.0	SHKALLA	1:500
			Ing. Elektrik	Vjollca Shetaj	E.0978/2				Nr.I FLETES	002
			Ing. Topograf	Sokol Allaraj	T.0332/3					

PLANIMETRI (KANALIZIMI I UJRAVE TE SHIUT)
SH-1:500

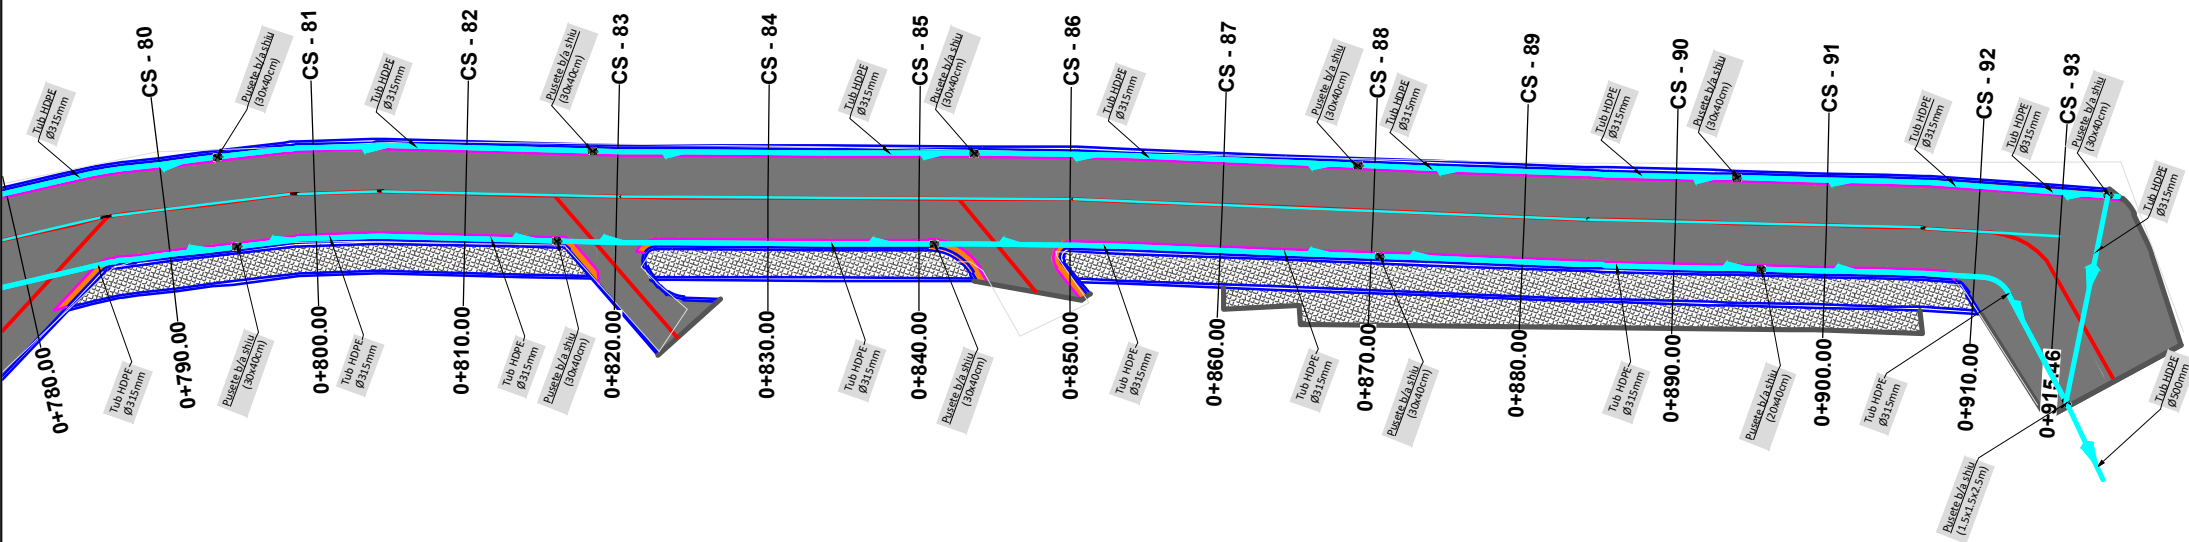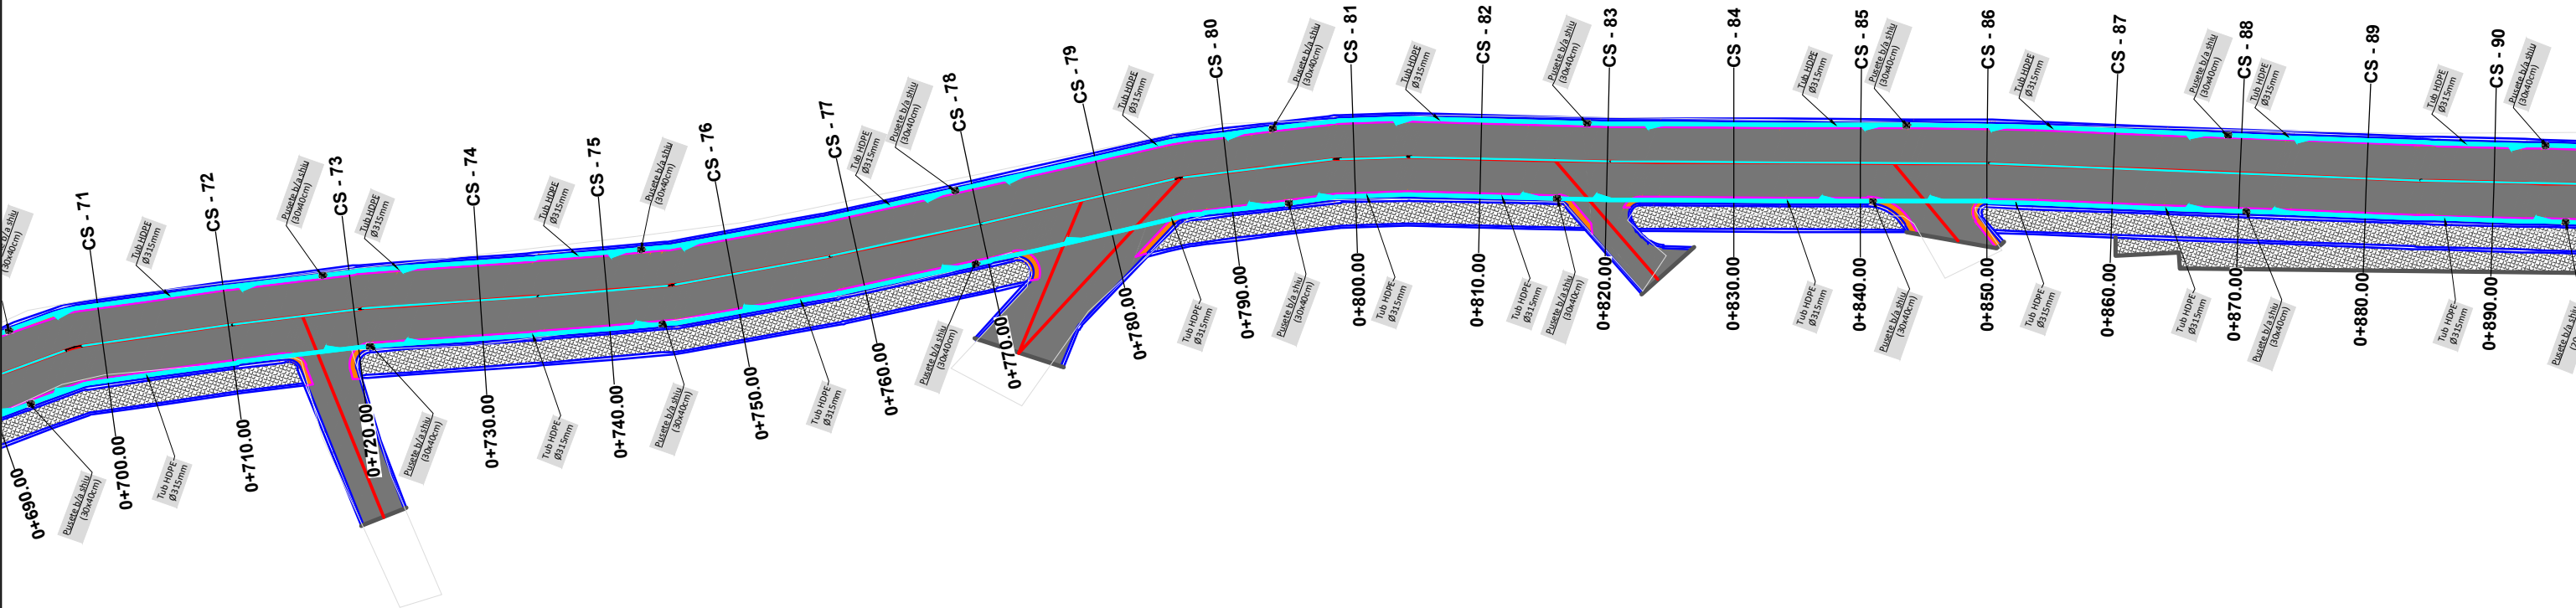

STUDIM-PROJEKTIM : "RIKONSTRUKSION I RRUGËS
PARALELE ME PEDONALEN E DHËRMIUT DHE
TROUJAR"

<i>Ing. Hidroteknik</i>	<i>Filjana Veizaj</i>	<i>H/T.0110/9</i>
<i>Ing. Ndertimi</i>	<i>Mehmet Veizi</i>	<i>K.0207/7</i>
<i>Ing. Elektrik</i>	<i>Vjollca Shetaj</i>	<i>E.0978/2</i>
<i>Ing. Topograf</i>	<i>Sokol Allaraj</i>	<i>T.0332/3</i>

BOE: "INFRATECH" sh.p.k & "EMAR 21" sh.p.k

Perfaqesuesi i autorizuar
Ing.Filjana Veizaj

2026

PROJEKT ZBATIMI

PLANIMETRI KUSH

DORËZIM

1.0



SHKALLA

Nr.1 FLETES

1:500

003

PROFILI GJATESOR (KANALIZIMI I UJRAVE TE SHIUT)
SH_H-1:1000
SH_V-1:1000

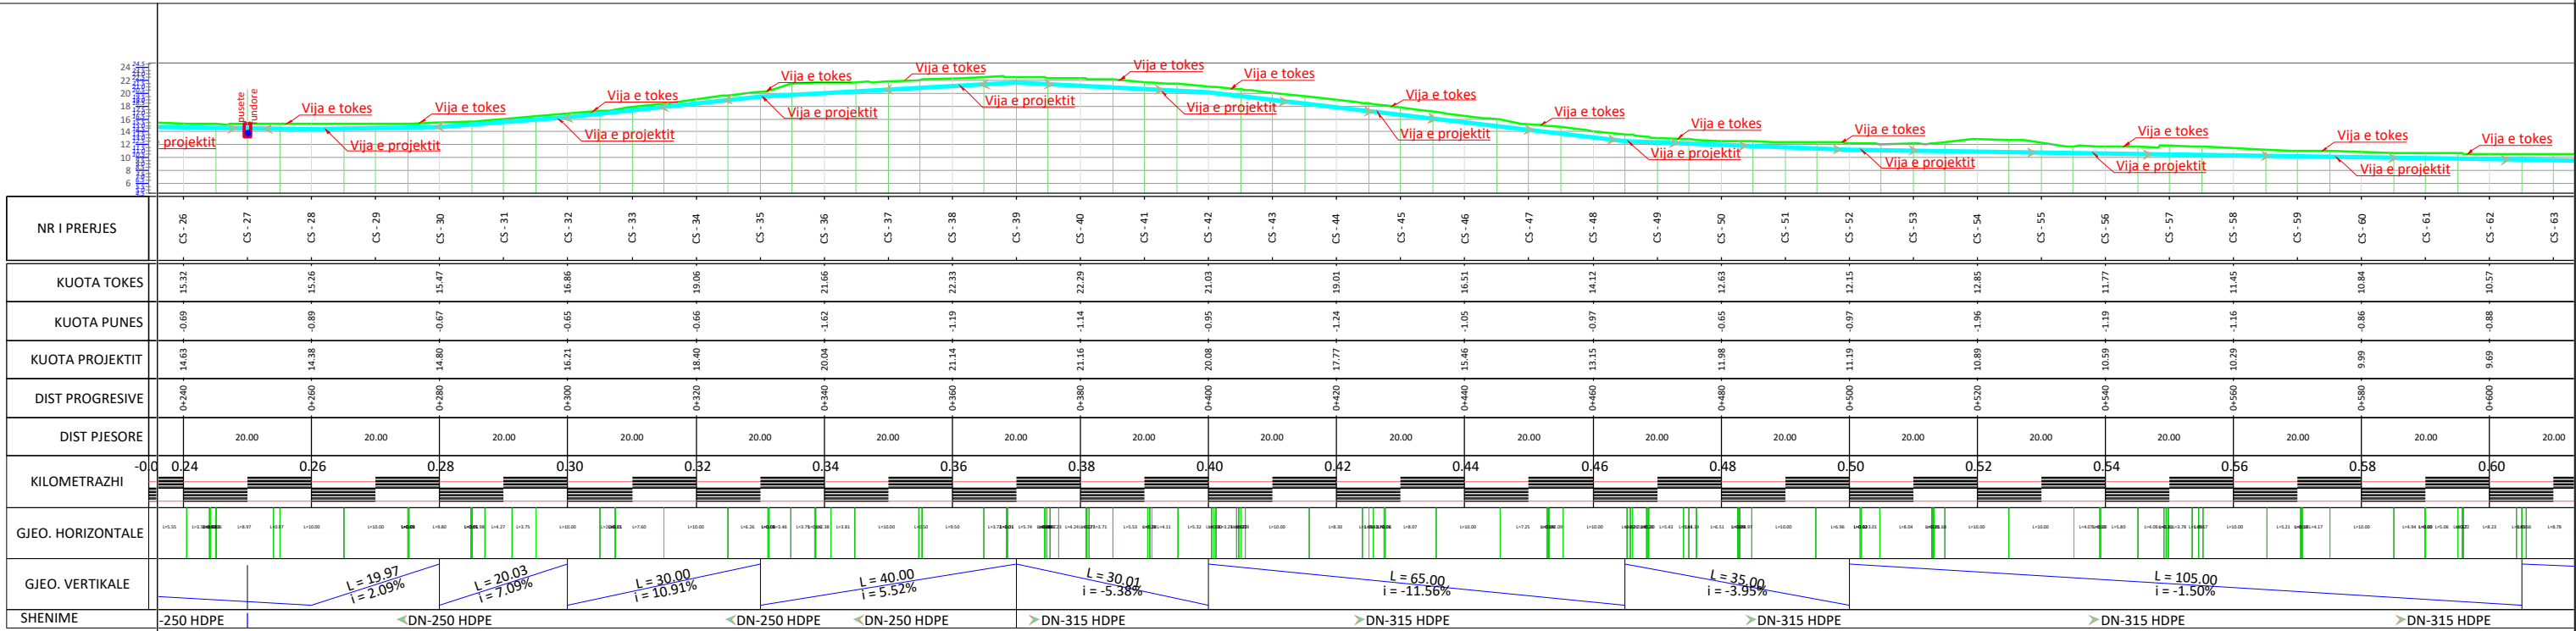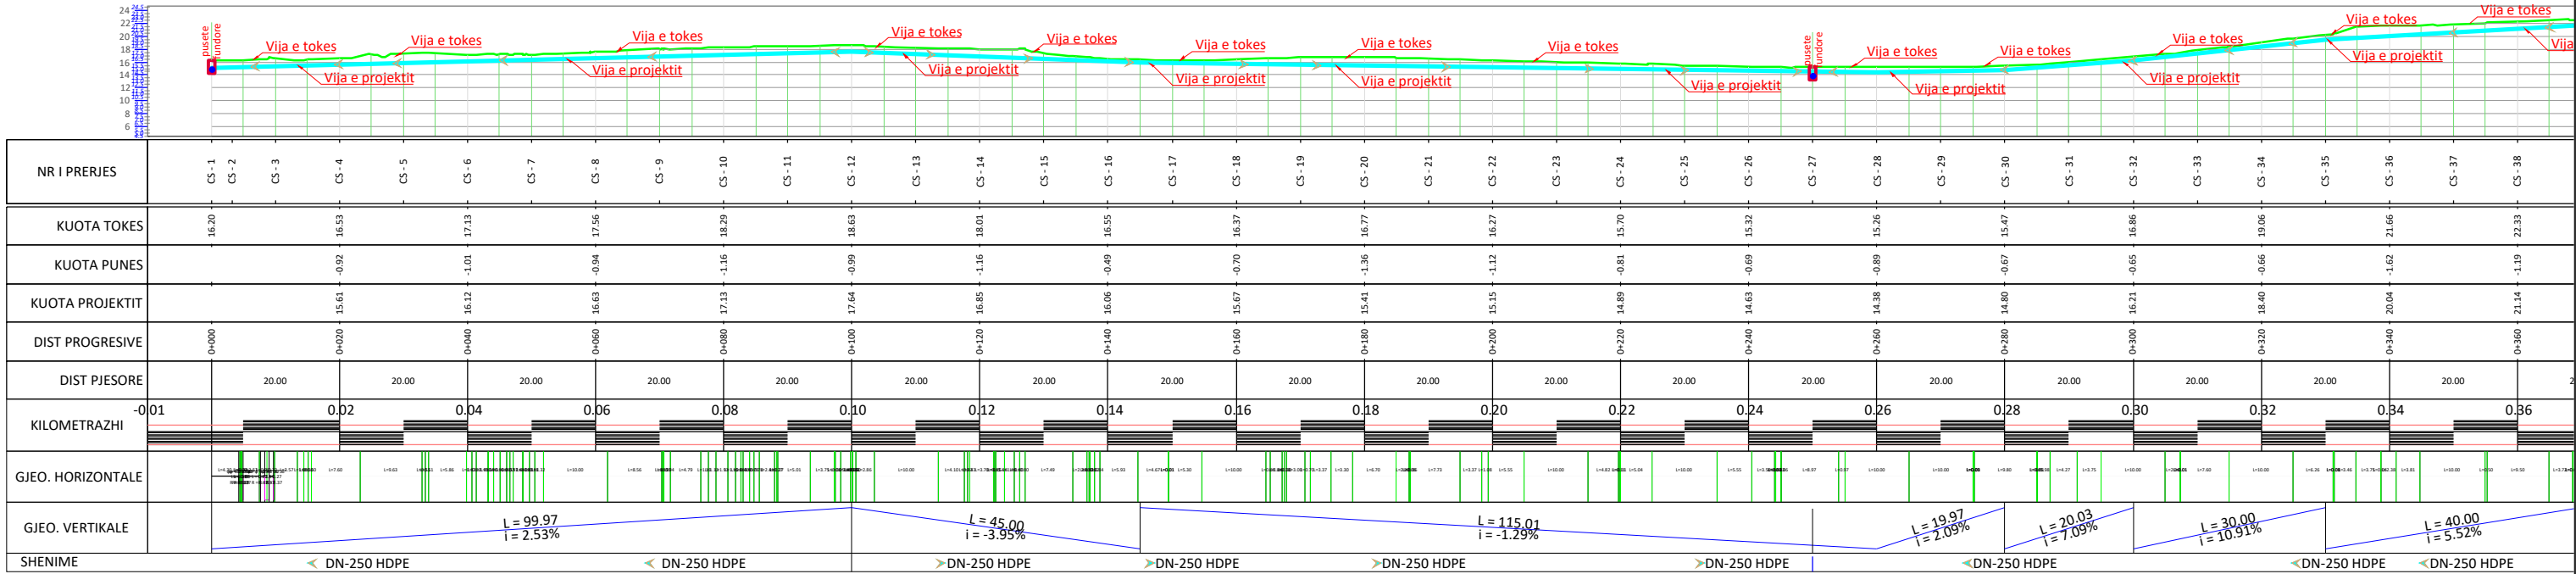

BASHKIA HIMARË



STUDIM-PROJEKTIM : "RIKONSTRUKSION I RRUGËS
PARALELE ME PEDONALEN E DHËRMIUT DHE
TROTUAR"

Ing. Hidroteknik	Filjana Veizaj	H/T.0110/9
Ing. Ndertimi	Mehmet Veizi	K.0207/7
Ing. Elektrik	Vjollca Shetaj	E.0978/2
Ing. Topograf	Sokol Allaraj	T.0332/3

BOE: "INFRATECH" sh.p.k & "EMAR 21" sh.p.k

Perfaqesuesi i autorizuar
Ing.Filjana Veizaj

2026

PROJEKT ZBATIMI

PROFILI GJATESOR KUSH

DORËZIM

1.0


SHKALLA

1:1000

Nr.I FLETES

004

PROFILI GJATESOR (KANALIZIMI I UJRAVE TE SHIUT)
SH_H-1:1000
SH_V-1:1000

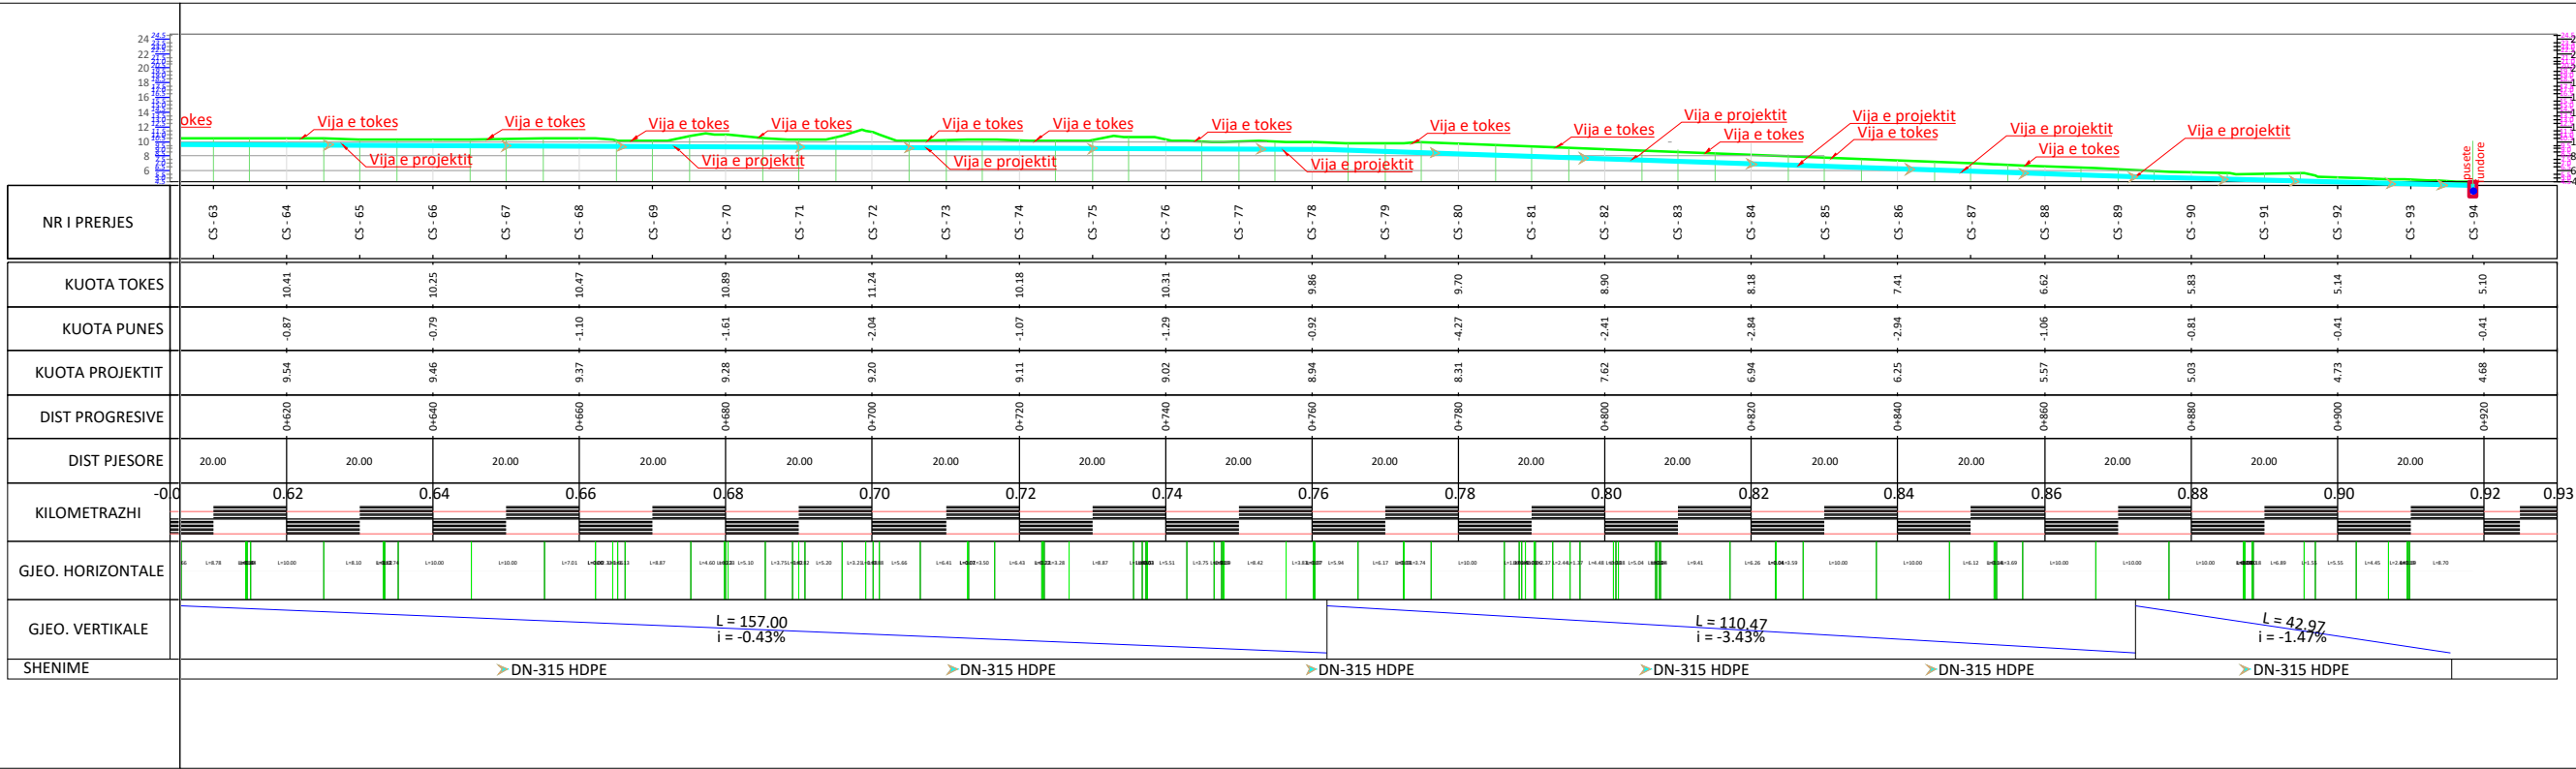

BASHKIA HIMARË



STUDIM-PROJEKTIM : "RIKONSTRUKSION I RRUGËS
PARALELE ME PEDONALEN E DHËRMIUT DHE
TROTUAR"

Ing. Hidroteknik	Filjana Veizaj	H/T.0110/9
Ing. Ndertimi	Mehmet Veizi	K.0207/7
Ing. Elektrik	Vjollca Shetaj	E.0978/2
Ing. Topograf	Sokol Allaraj	T.0332/3

BOE: "INFRATECH" sh.p.k & "EMAR 21" sh.p.k

Perfaqesuesi i autorizuar
Ing.Filjana Veizaj

2026

PROJEKT ZBATIMI

PROFILI GJATESOR KUSH

DORËZIM

1.0

SHKALLA

1:1000

Nr.I FLETES

005


BASHKIA HIMARË

PROJEKT ZBATIMI

STUDIM-PROJEKTIM: "RIKONSTRUKSIONI I RRUGËS
PARALELE ME PEDONALEN E DHËRMIUT DHE TROTUAR"

6. PLANIMETRI KUZ

SH-1:500

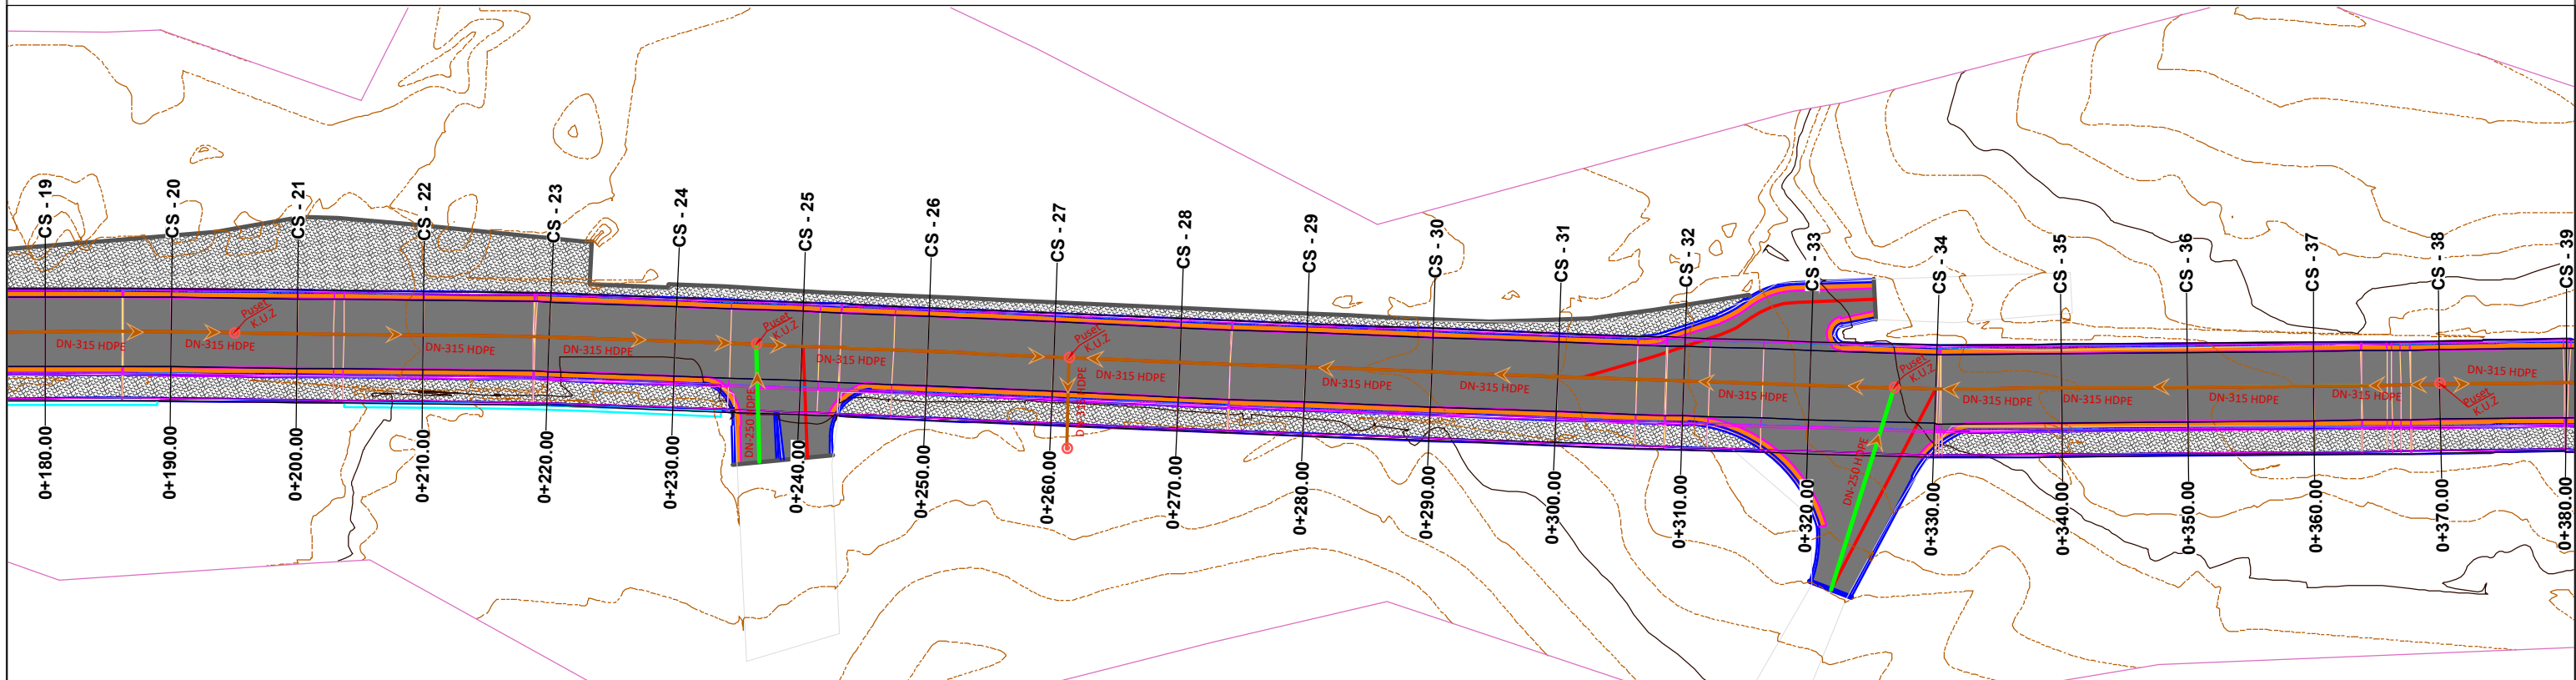

Ing. Hidroteknik	Filjana Veizaj	H/T.0110/9
Ing. Ndertimi	Mehmet Veizi	K.0207/7
Ing. Elektrik	Vjollca Shetaj	E.0978/2
Ing. Topograf	Sokol Allaraj	T.0332/3


DORËZIM

1.0

Nr.1 FLETES



001

PLANIMETRI (KANALIZIMI I UJRAVE TE ZEZA)
SH-1:500

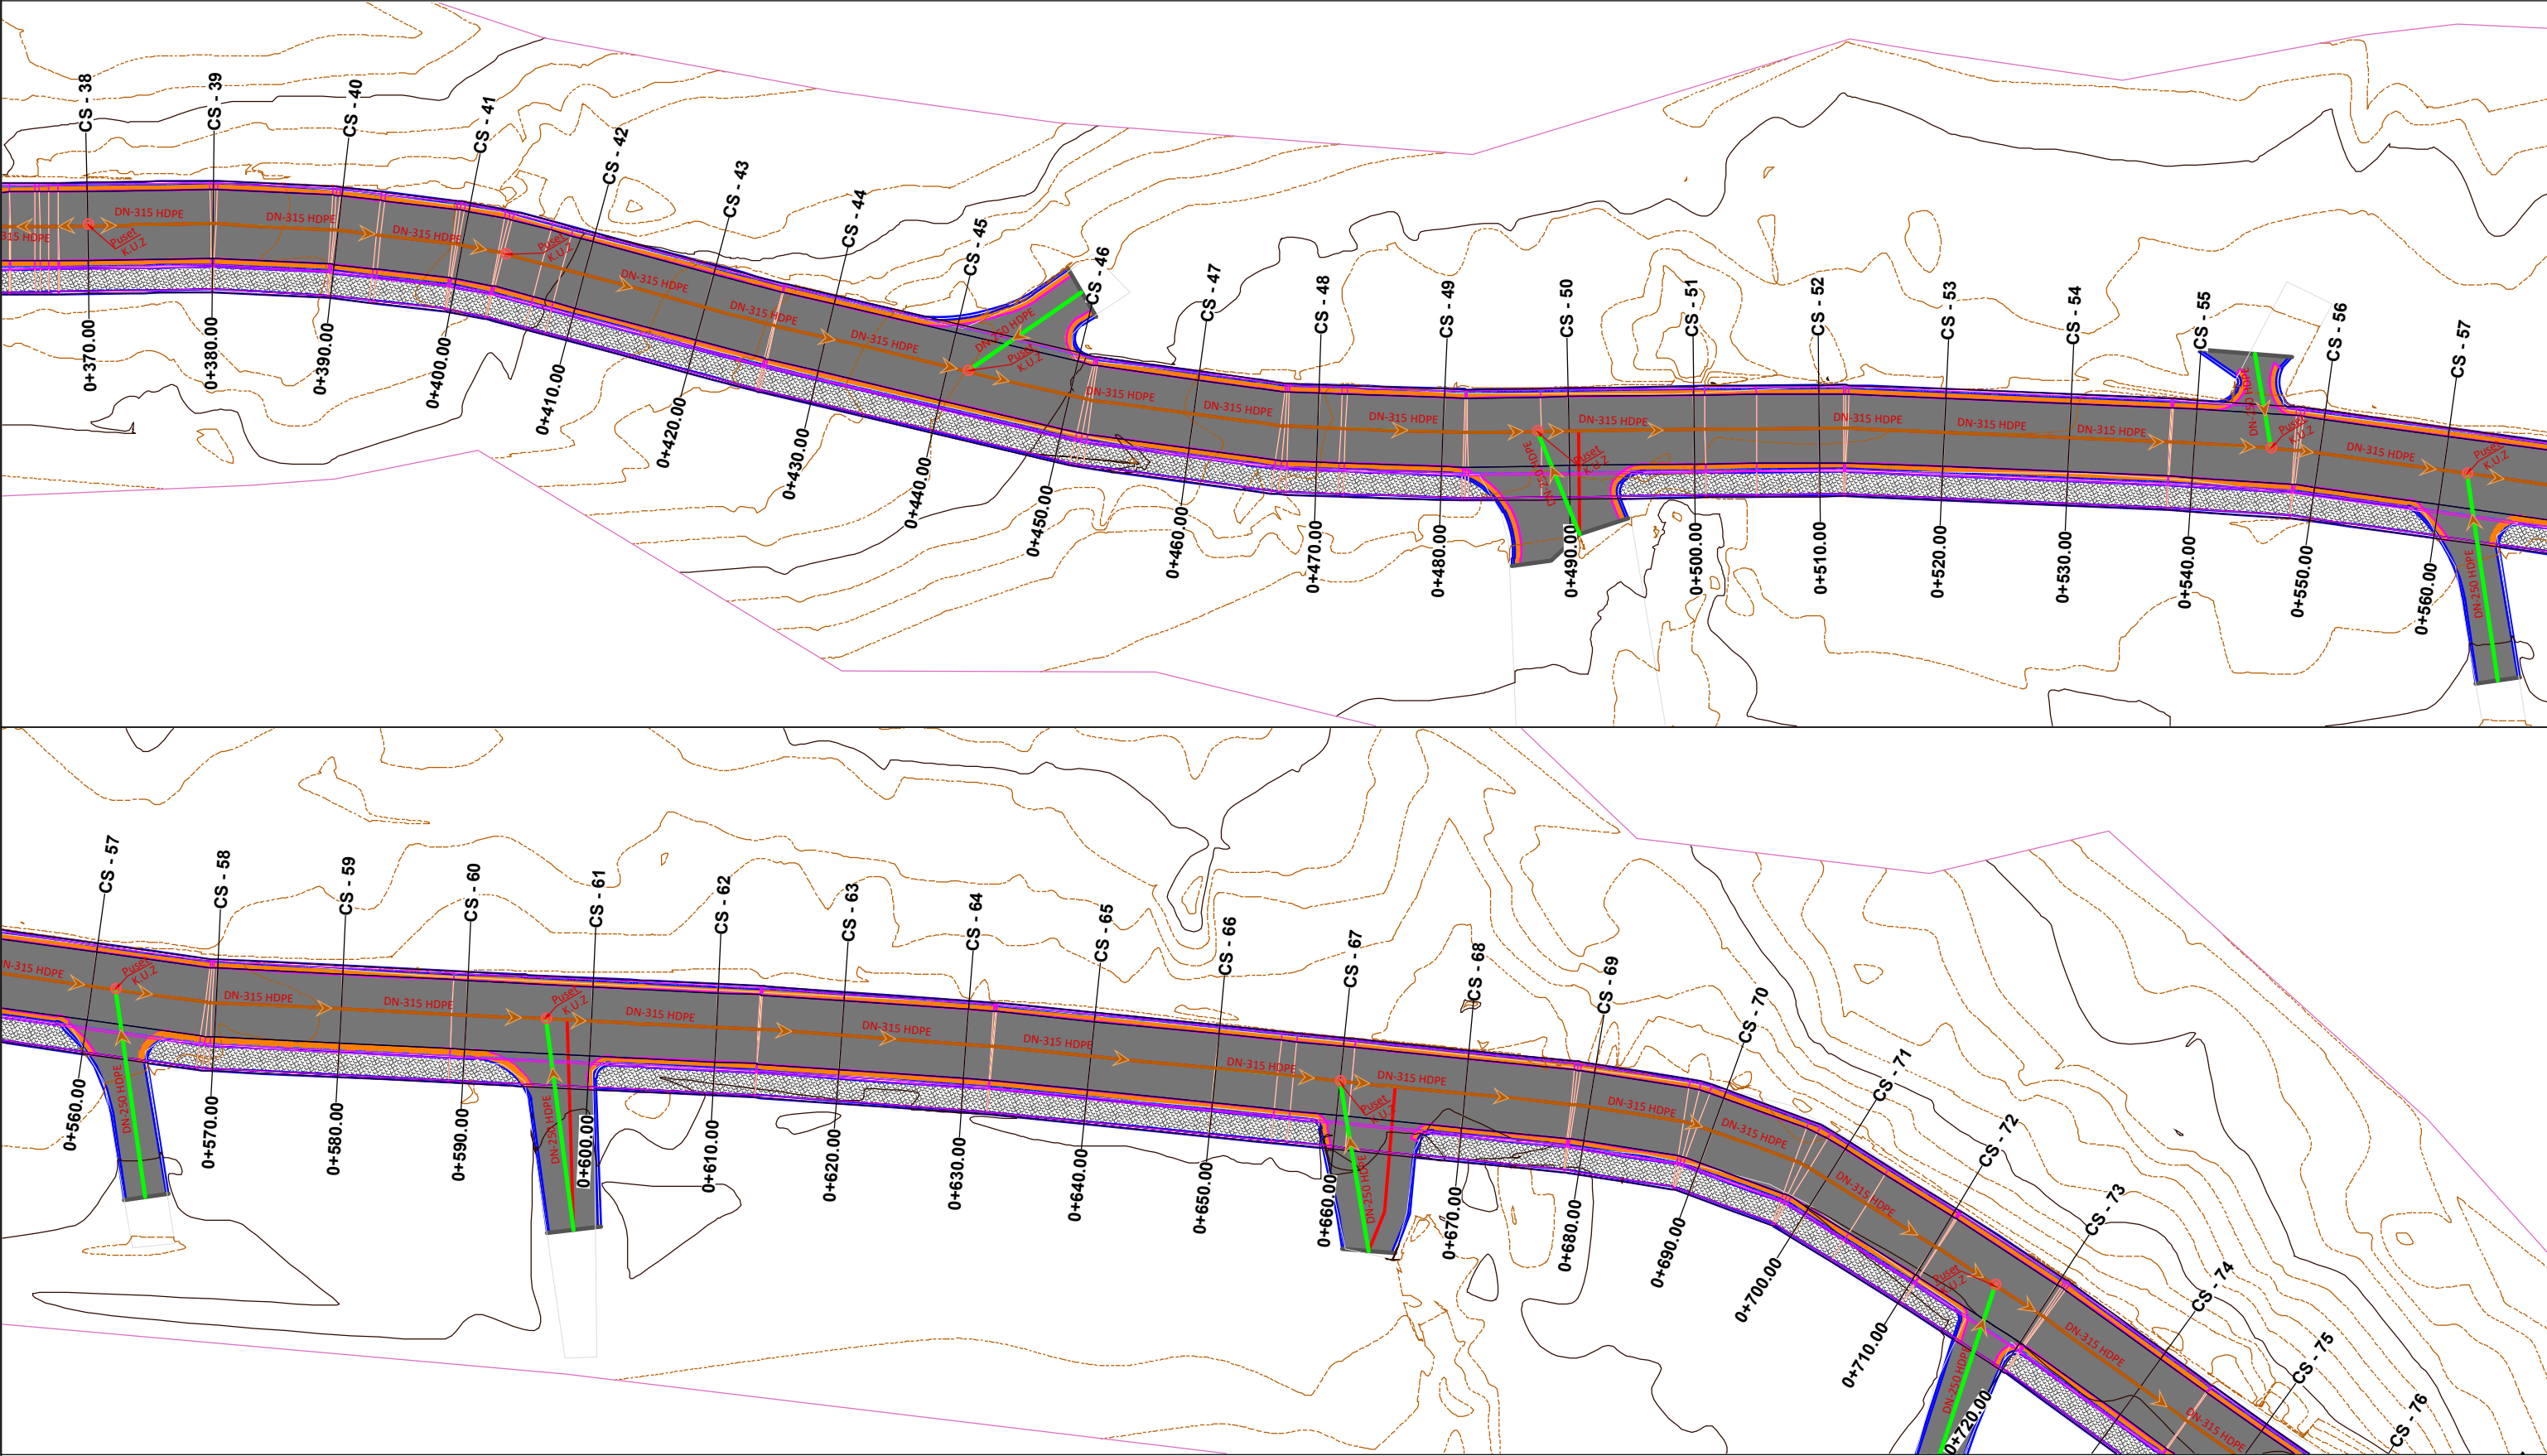



BASHKIA HIMARË 	STUDIM-PROJEKTIM : "RIKONSTRUKSION I RRUGËS PARALELE ME PEDONALEN E DHËRMIUT DHE TROTUAR"	Ing. Hidroteknik	Filjana Veizaj	H/T.0110/9	BOE: "INFRATECH" sh.p.k & "EMAR 21" sh.p.k Perfaqesuesi i autorizuar Ing.Filjana Veizaj	2026	PROJEKT ZBATIMI	PLANIMETRI KUZ	
		Ing. Ndertimi	Mehmet Veizi	K.0207/7				SHKALLA	1:500
		Ing. Elektrik	Vjollca Shetaj	E.0978/2		DORËZIM	1.0	Nr.I FLETES	002
		Ing. Topograf	Sokol Allaraj	T.0332/3					

PLANIMETRI (KANALIZIMI I UJRAVE TE ZEZA)
SH-1:500

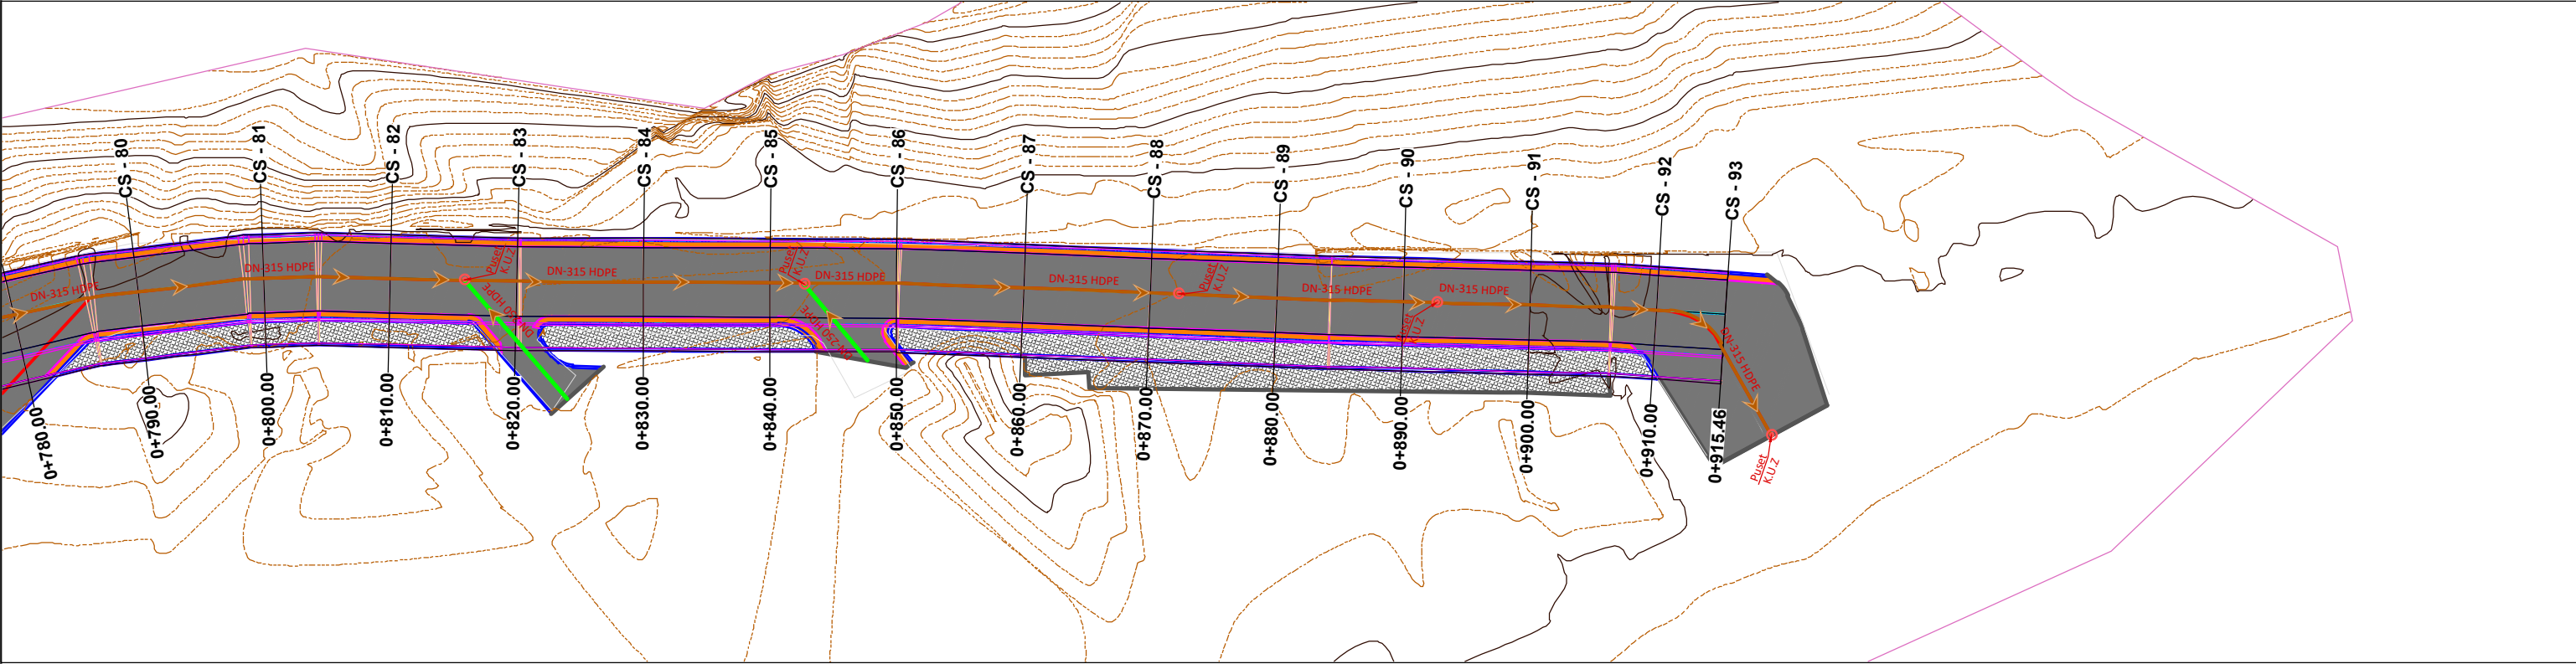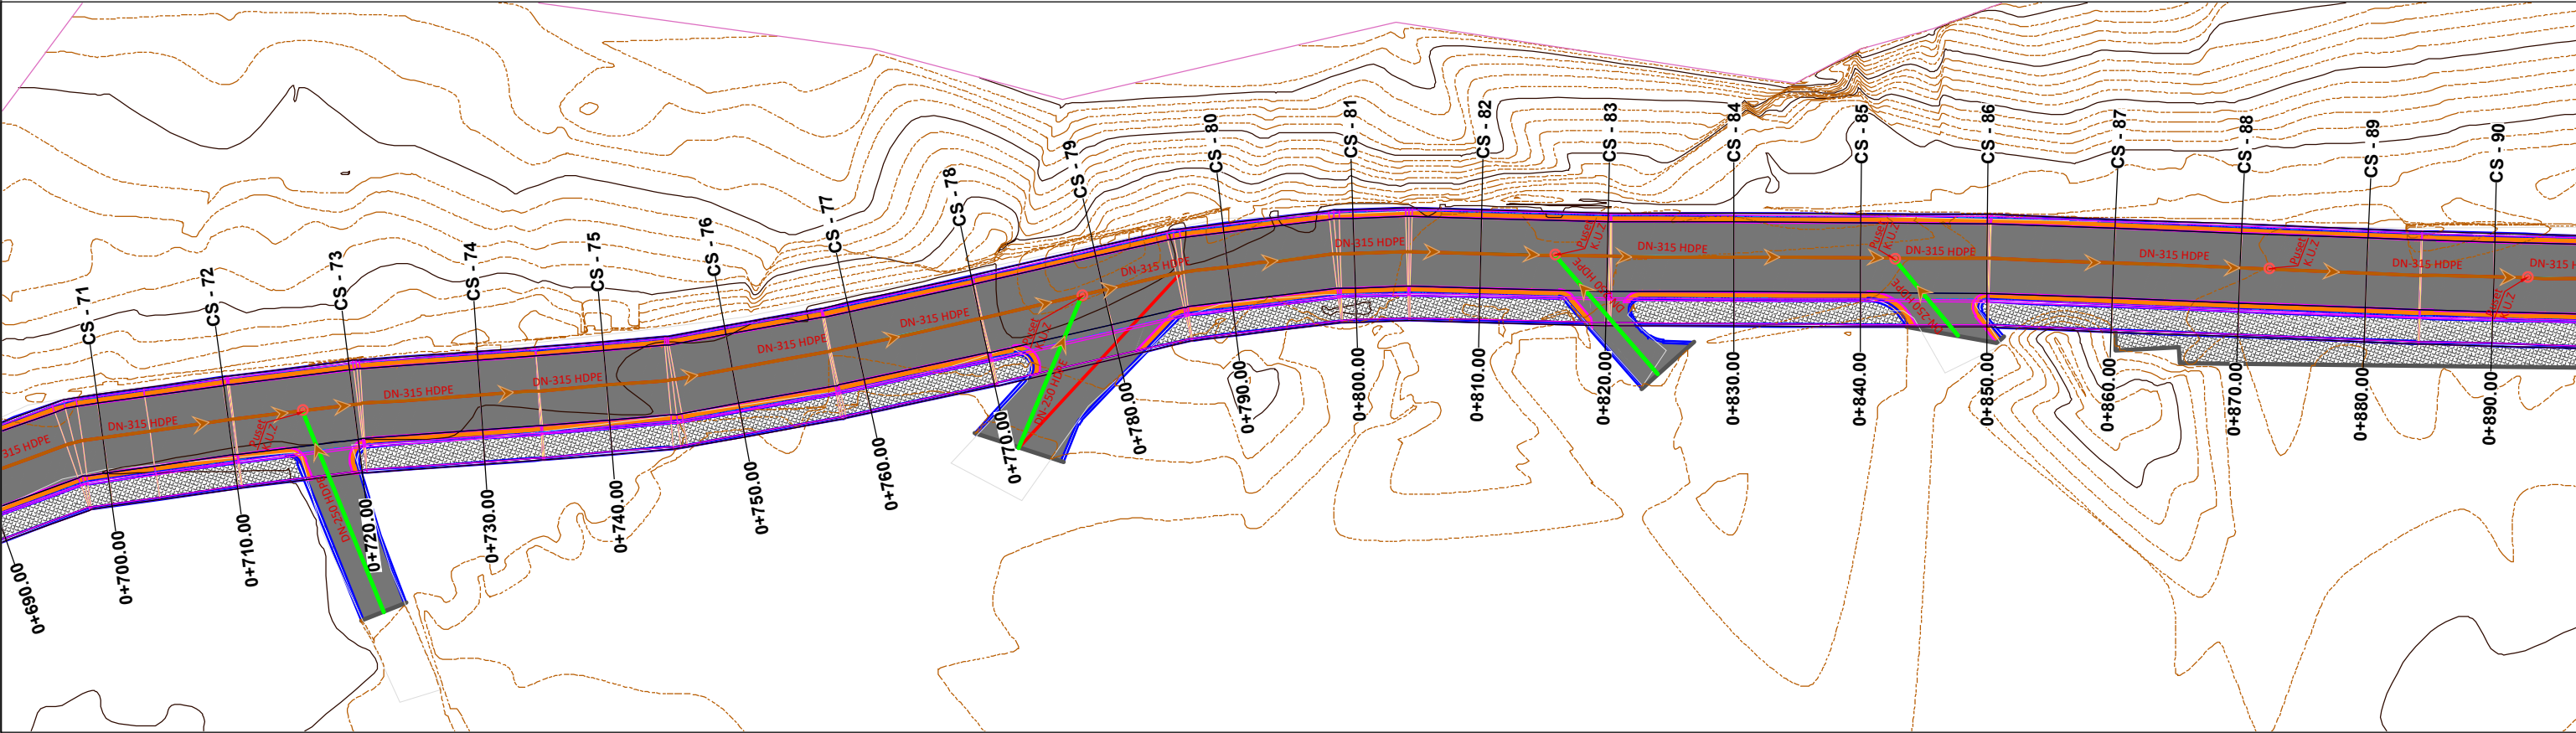

BASHKIA HIMARË 	STUDIM-PROJEKTIM : "RIKONSTRUKSION I RRUGËS PARALELE ME PEDONALEN E DHËRMIUT DHE TROTUAR"	Ing. Hidroteknik	Filjana Veizaj	H/T.0110/9	BOE: "INFRATECH" sh.p.k & "EMAR 21" sh.p.k Perfaqesuesi i autorizuar Ing.Filjana Veizaj	2026	PROJEKT ZBATIMI	PLANIMETRI KUZ	
		Ing. Ndertimi	Mehmet Veizi	K.0207/7				SHKALLA	1:500
		Ing. Elektrik	Vjollca Shetaj	E.0978/2		DORËZIM	1.0	Nr.I FLETES	003
		Ing. Topograf	Sokol Allaraj	T.0332/3					

PROFILI GJATESOR (KANALIZIMI I UJRAVE TE ZEZA)
SH_H-1:1000
SH_V-1:1000

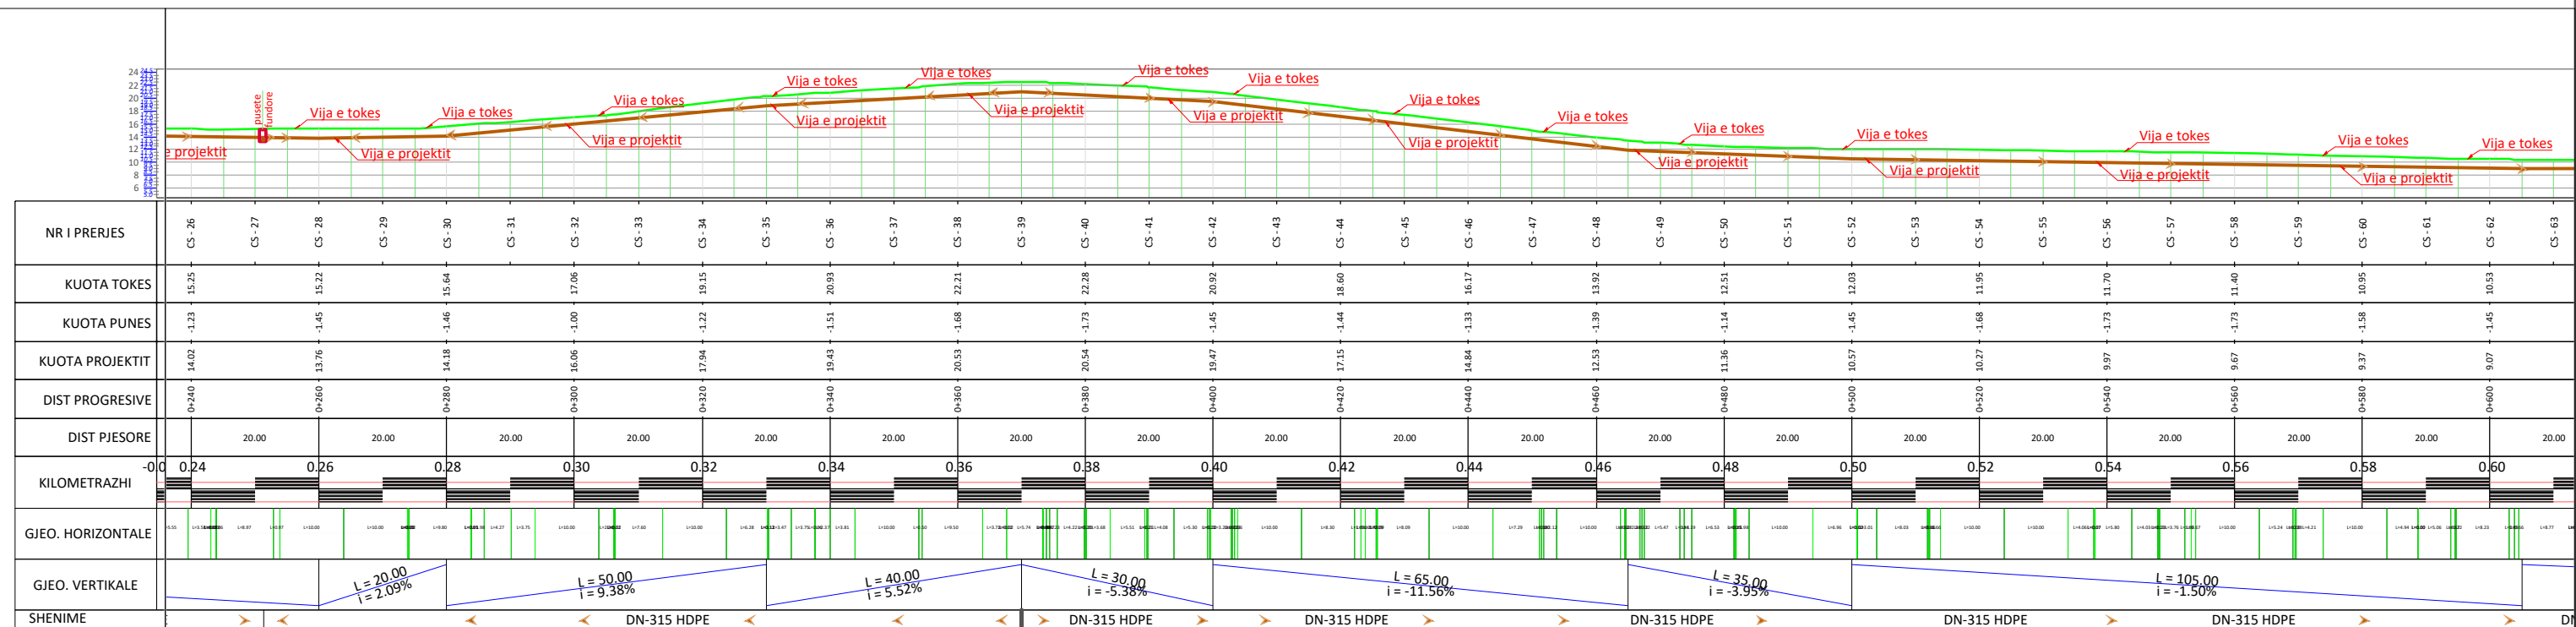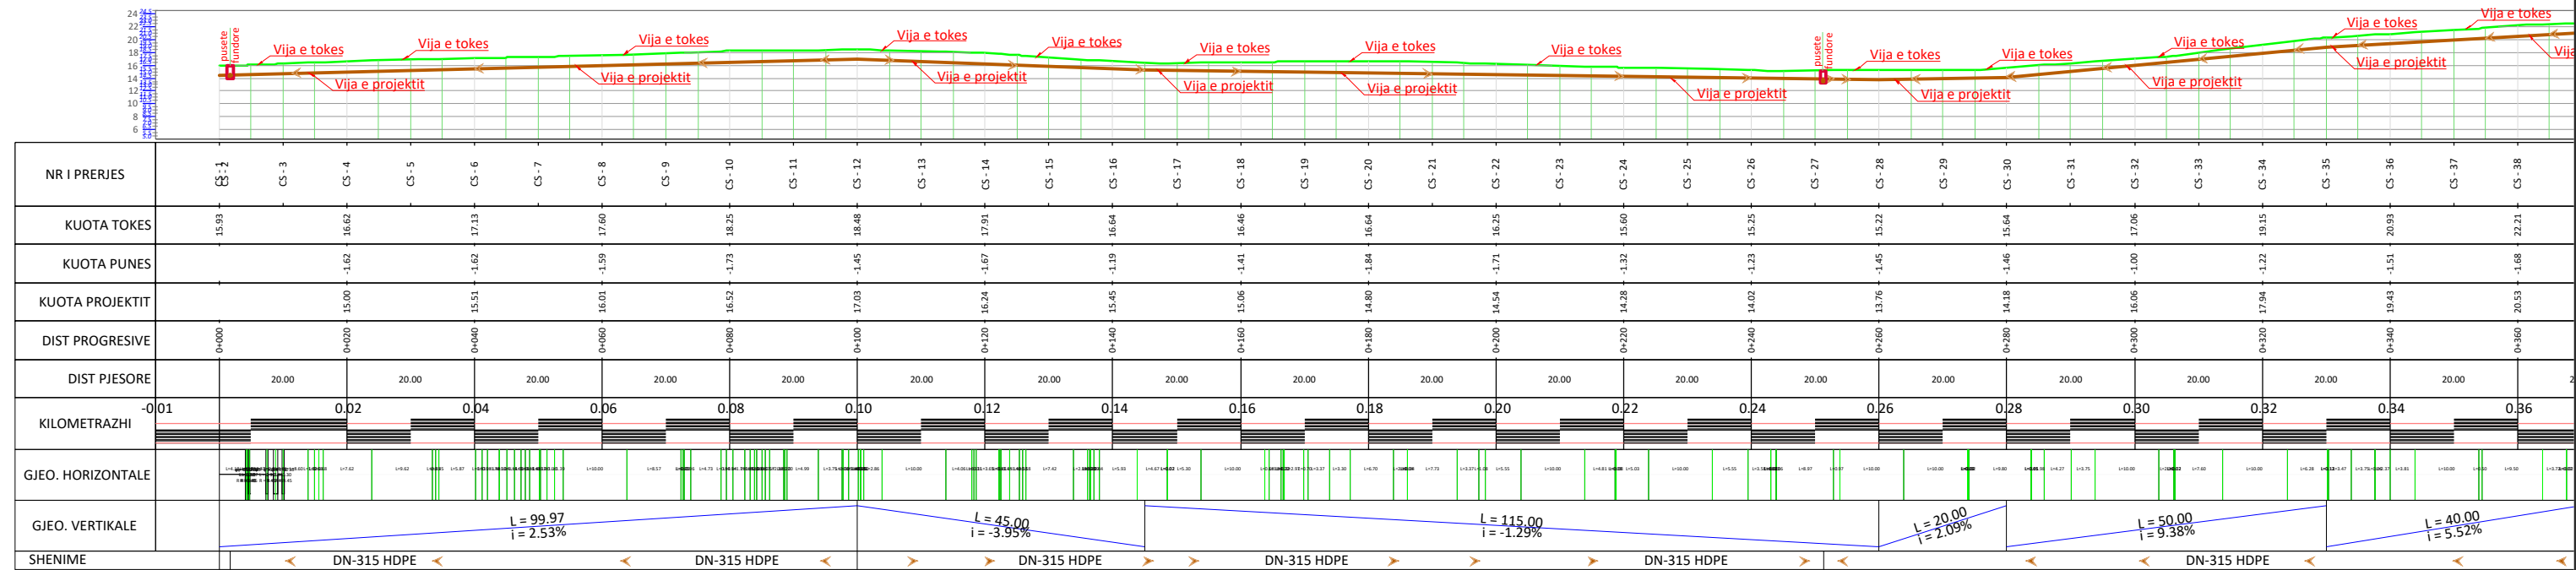

STUDIM-PROJEKTIM : "RIKONSTRUKSION I RRUGËS
PARALELE ME PEDONALEN E DHËRMIUT DHE
TROUJAR"

<i>Ing. Hidroteknik</i>	<i>Filjana Veizaj</i>	<i>H/T.0110/9</i>
<i>Ing. Ndertimi</i>	<i>Mehmet Veizi</i>	<i>K.0207/7</i>
<i>Ing. Elektrik</i>	<i>Vjollca Shetaj</i>	<i>E.0978/2</i>
<i>Ing. Topograf</i>	<i>Sokol Allaraj</i>	<i>T.0332/3</i>

BOE: "INFRA TECH" sh.p.k & "EMAR 21" sh.p.k
Perfaqesuesi i autorizuar
Ing.Filjana Veizaj

2026

PROJEKT ZBATIMI

PROFILI GJATESOR KUZ

DORËZIM

1.0


SHKALLA

Nr.1 FLETES

1:1000

004

PROFILI GJATESOR (KANALIZIMI I UJRAVE TE ZEZA)
SH_H-1:1000
SH_V-1:1000

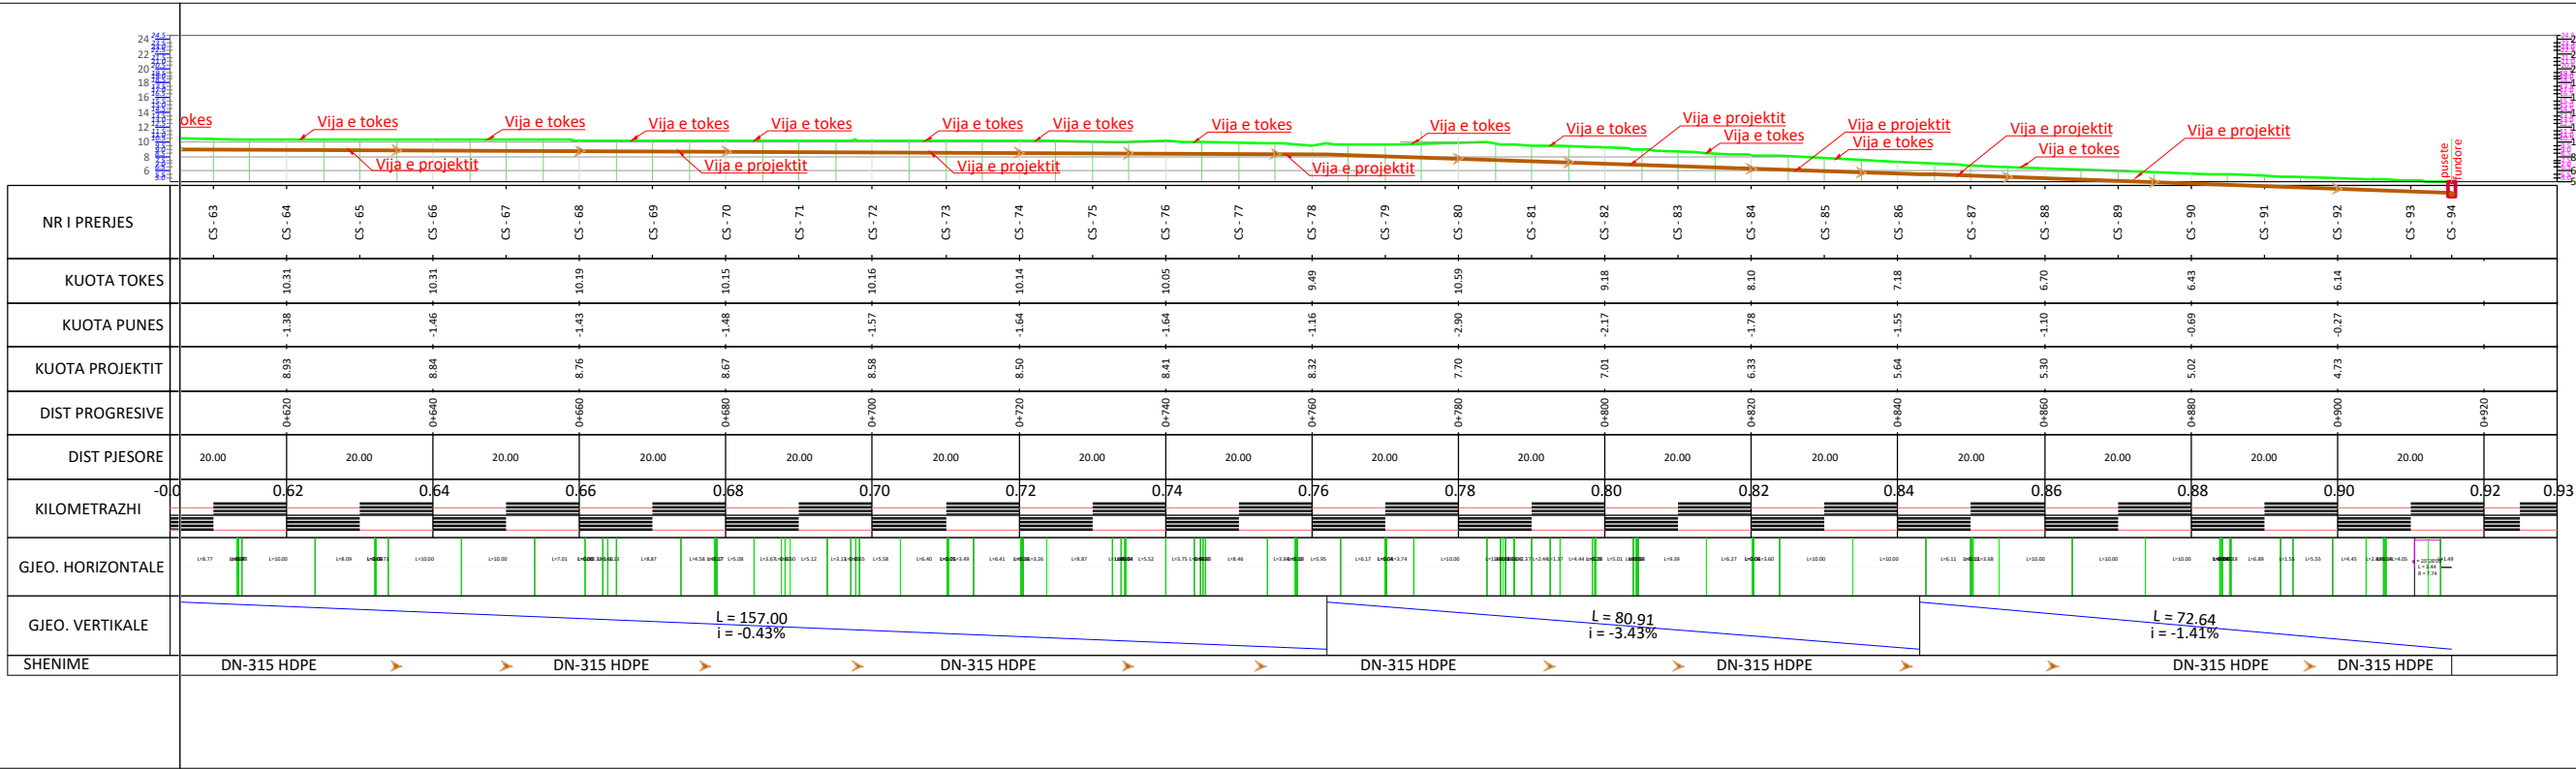

BASHKIA HIMARË



STUDIM-PROJEKTIM : "RIKONSTRUKSION I RRUGËS
PARALELE ME PEDONALEN E DHËRMIUT DHE
TROTUAR"

Ing. Hidroteknik	Filjana Veizaj	H/T.0110/9
Ing. Ndertimi	Mehmet Veizi	K.0207/7
Ing. Elektrik	Vjollca Shetaj	E.0978/2
Ing. Topograf	Sokol Allaraj	T.0332/3

BOE: "INFRATECH" sh.p.k & "EMAR 21" sh.p.k

Perfaqesuesi i autorizuar
Ing.Filjana Veizaj

2026

PROJEKT ZBATIMI

PROFILI GJATESOR KUZ

DORËZIM

1.0

SHKALLA

1:1000

Nr.I FLETES

005



BASHKIA HIMARË

PROJEKT ZBATIMI

STUDIM-PROJEKTIM: "RIKONSTRUKSIONI I RRUGËS
PARALELE ME PEDONALEN E DHËRMIUT DHE TROTUAR"

7. PLANIMETRI (NDRIÇIMI RRUGOR)

PLANIMETRI (NDRICIMI RRUGOR)
SH-1:500

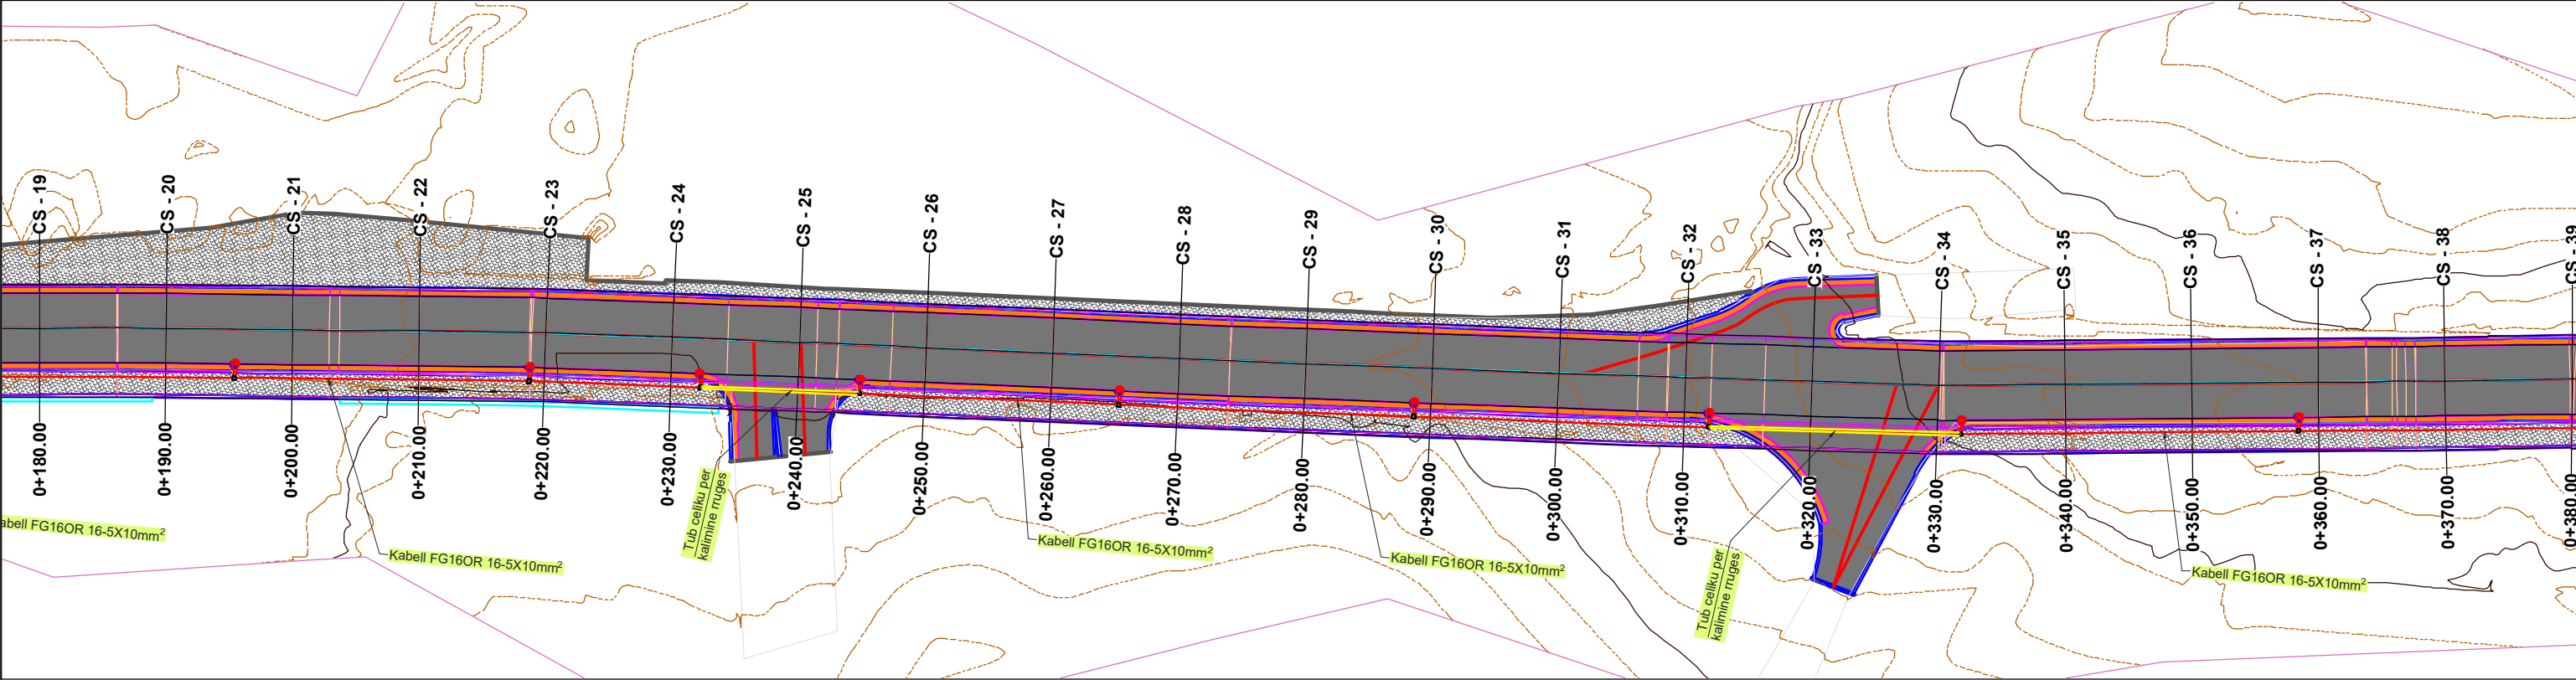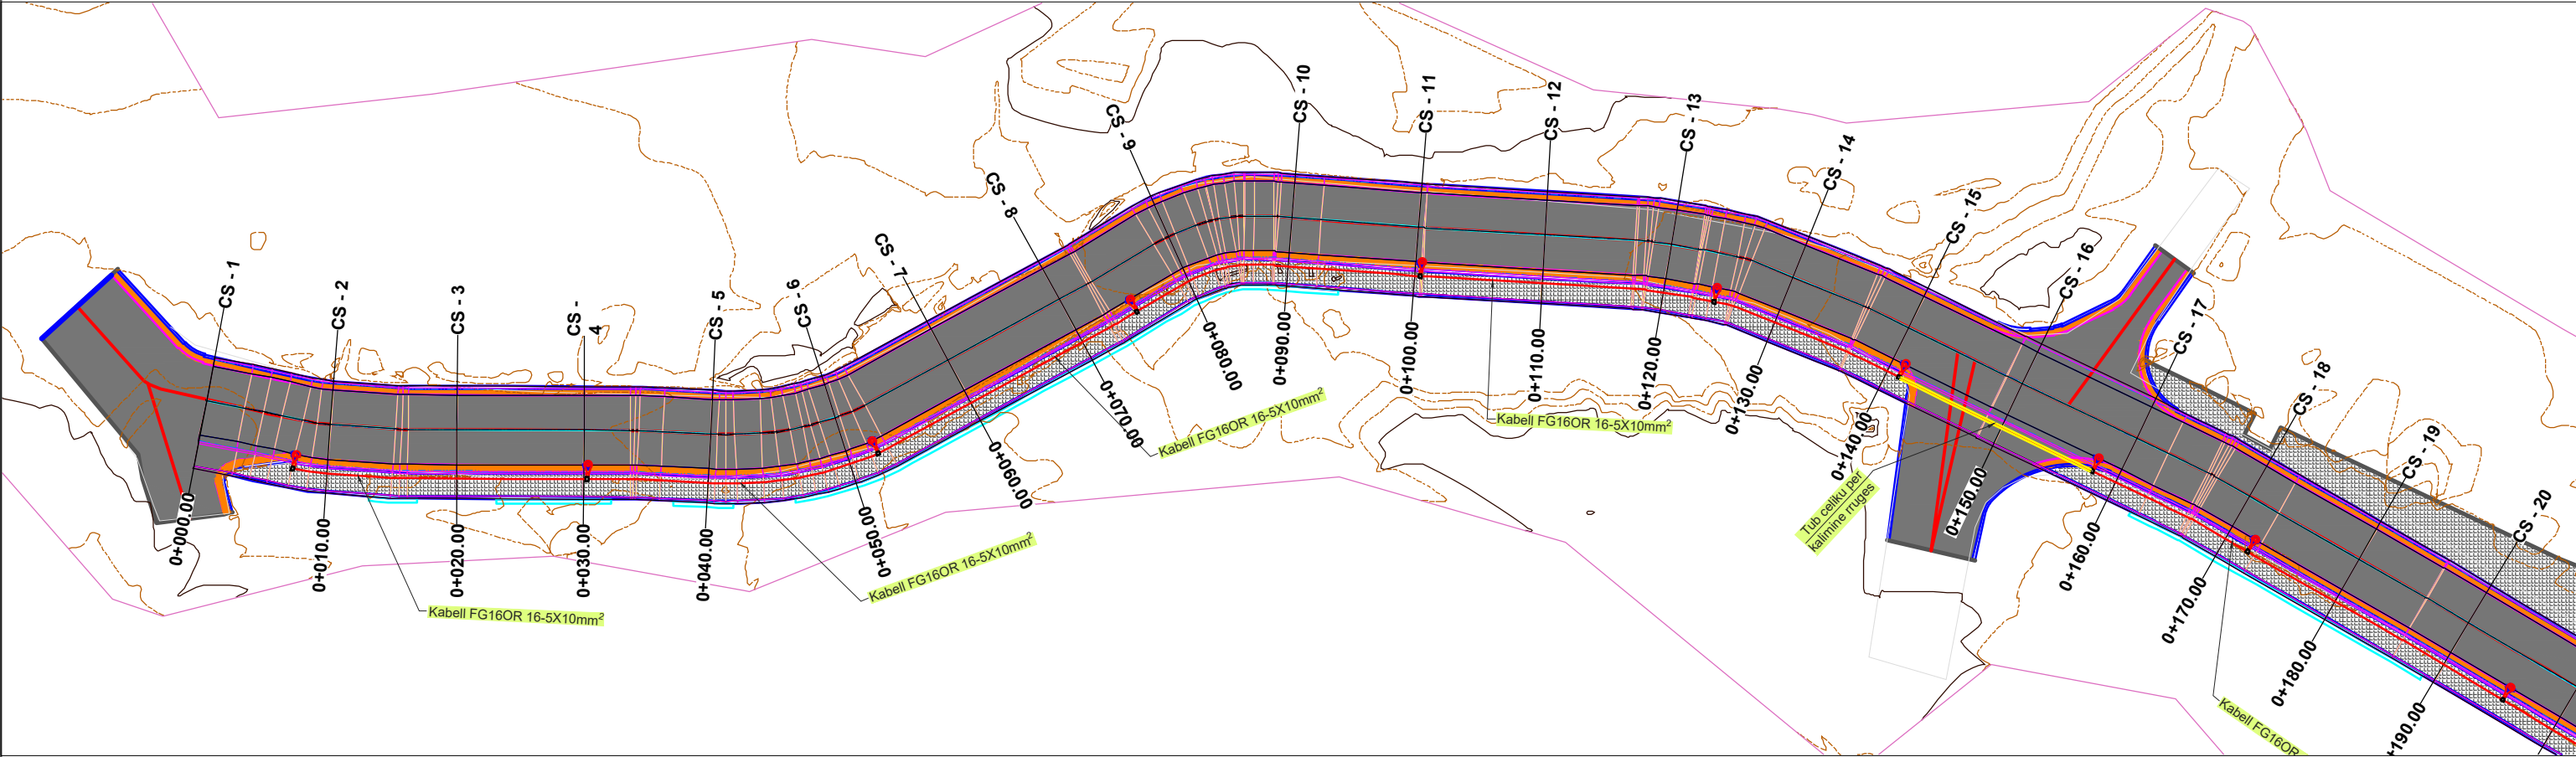

BASHKIA HIMARË



STUDIM-PROJEKTIM : "RIKONSTRUKSION I RRUGËS
PARALELE ME PEDONALEN E DHËRMIUT DHE
TROTUAR"

Ing. Hidroteknik	Filjana Veizaj	H/T.0110/9
Ing. Ndertimi	Mehmet Veizi	K.0207/7
Ing. Elektrik	Vjollca Shetaj	E.0978/2
Ing. Topograf	Sokol Allaraj	T.0332/3

BOE: "INFRATECH" sh.p.k & "EMAR 21" sh.p.k

Perfaqesuesi i autorizuar
Ing.Filjana Veizaj

2026

PROJEKT ZBATIMI

PLANIMETRI (NDRICIMI RRUGOR)

DORËZIM

1.0


SHKALLA

1:500

Nr.I FLETES



001

PLANIMETRI (NDRICIMI RRUGOR)
SH-1:500

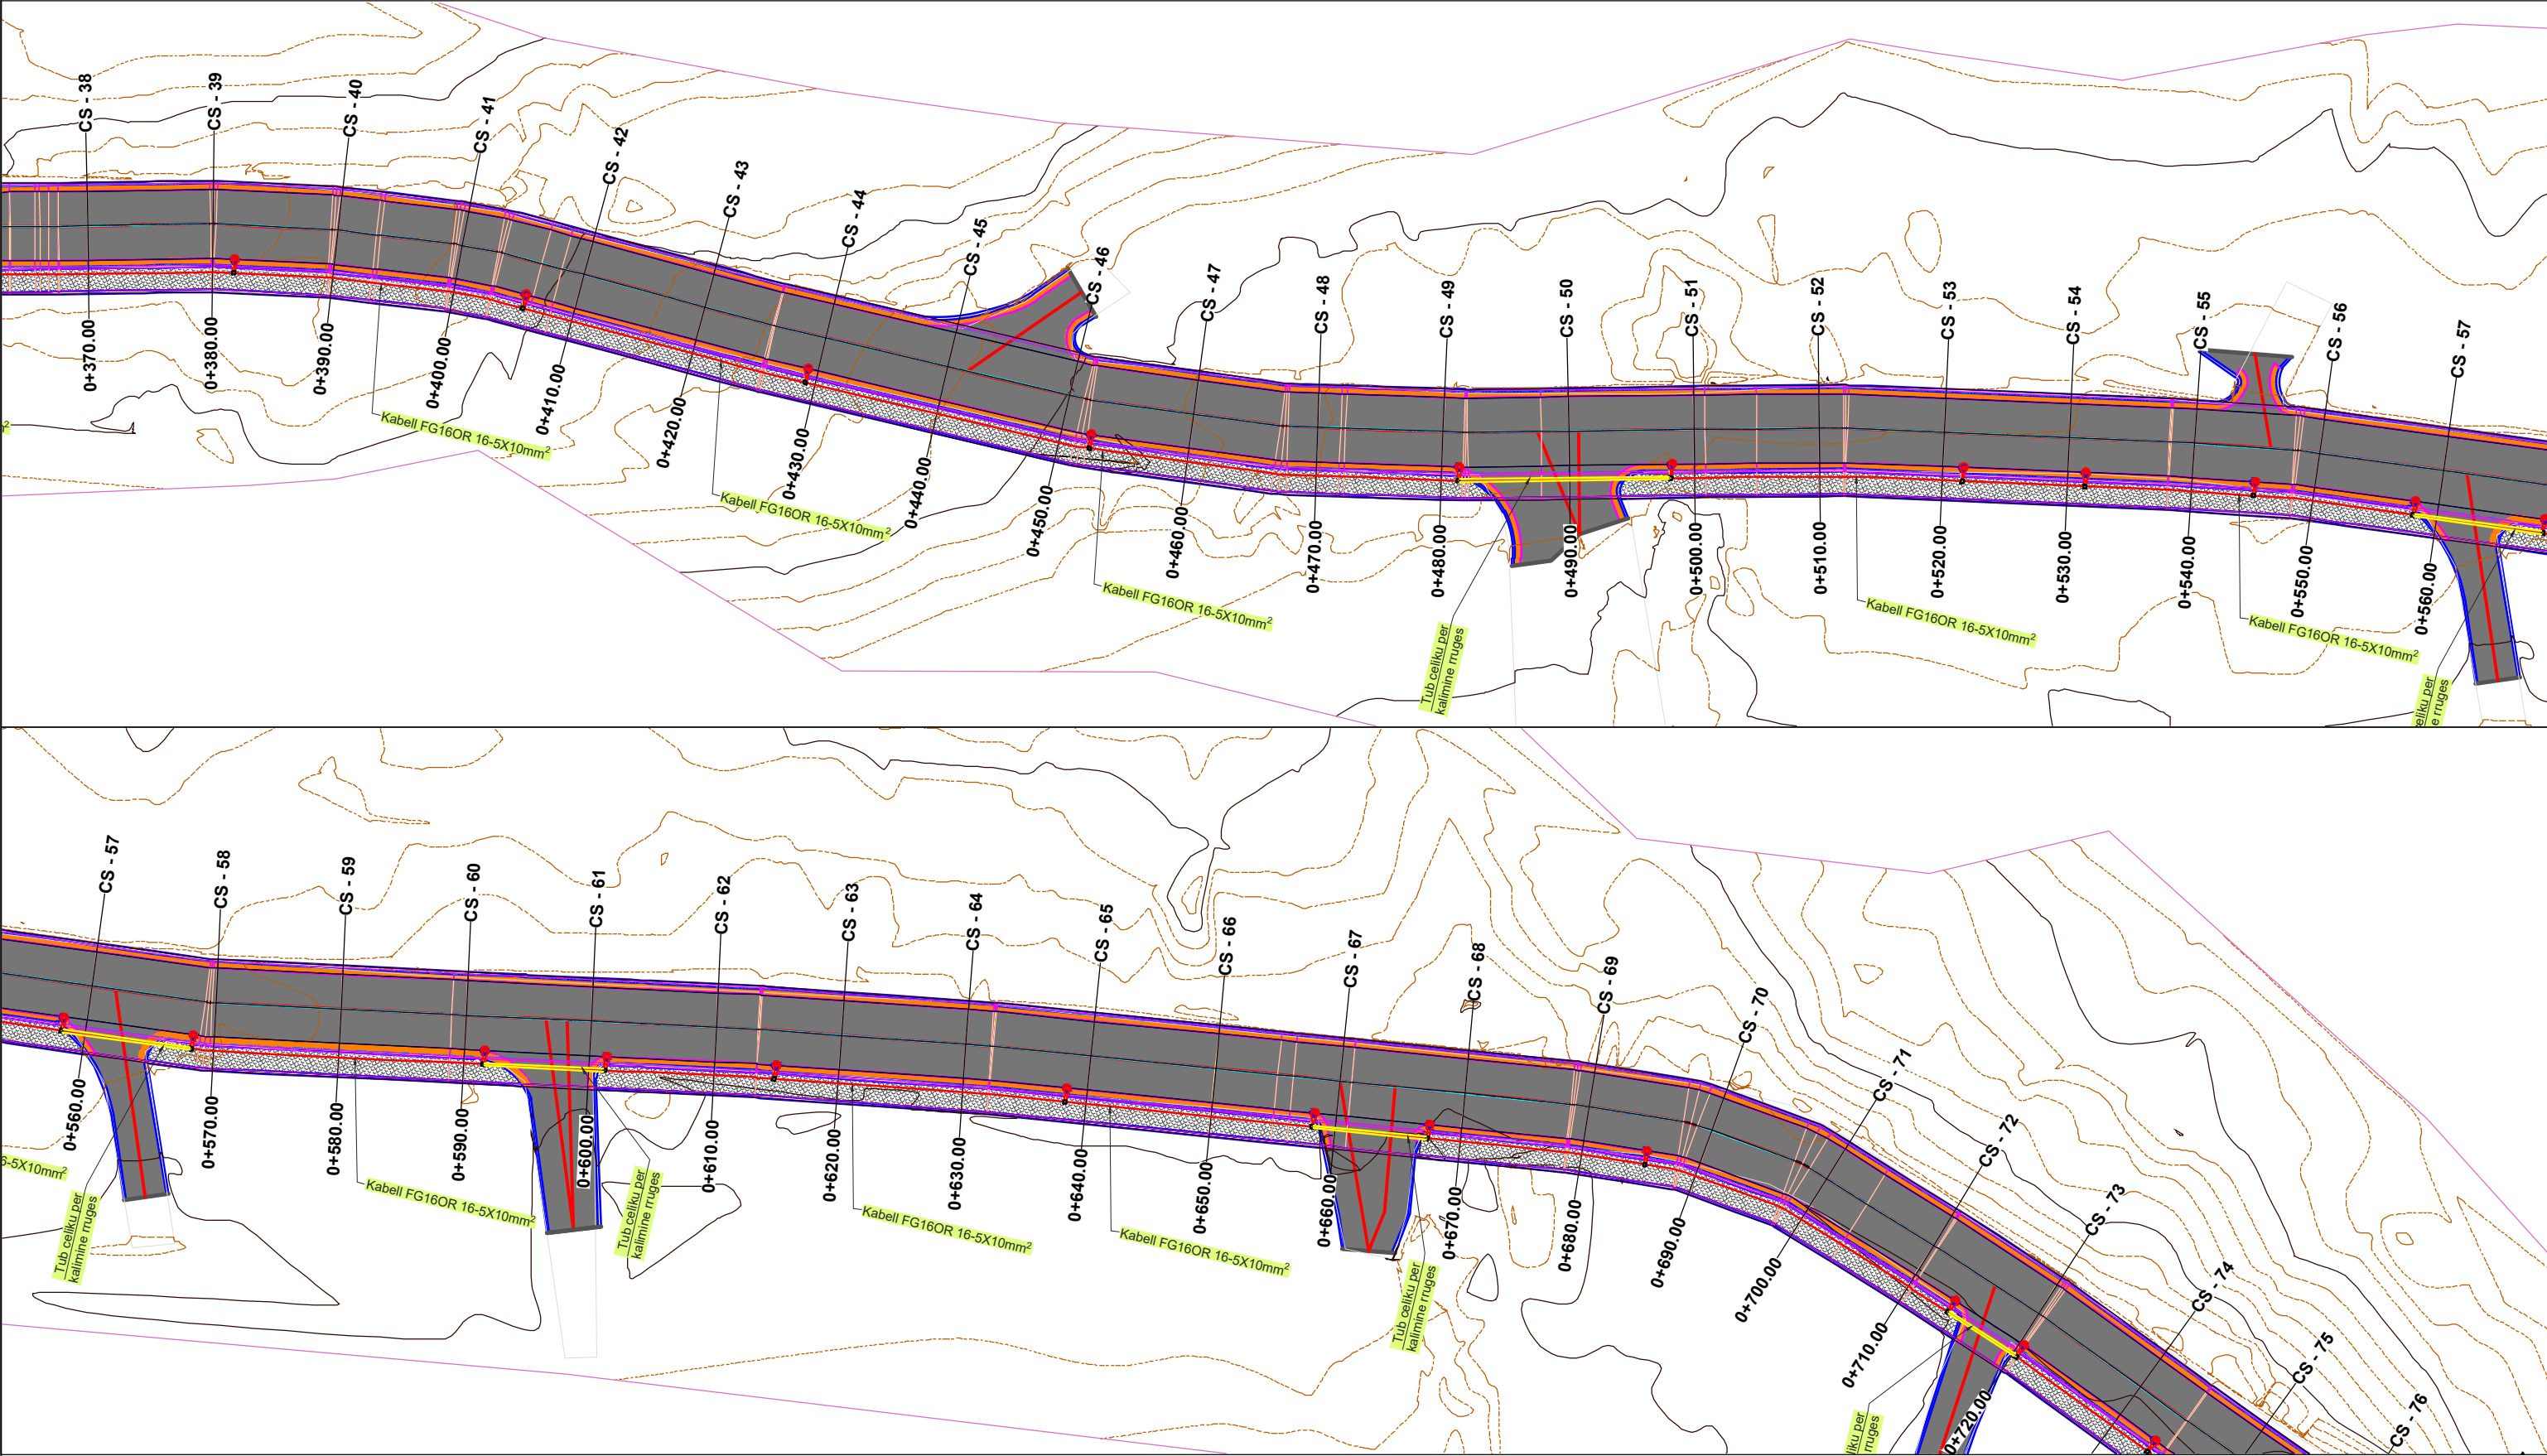

BASHKIA HIMARË		STUDIM-PROJEKTIM : "RIKONSTRUKSION I RRUGËS PARALELE ME PEDONALEN E DHËRMIUT DHE TROTUAR"	Ing. Hidroteknik	Filjana Veizaj	H/T.0110/9	BOE: "INFRATECH" sh.p.k & "EMAR 21" sh.p.k	Perfaqesuesi i autorizuar Ing.Filjana Veizaj	2026	PROJEKT ZBATIMI	PLANIMETRI NDRICIMI RRUGOR	
			Ing. Ndertimi	Mehmet Veizi	K.0207/7					SHKALLA	1:500
			Ing. Elektrik	Vjollca Shetaj	E.0978/2			DORËZIM	1.0		
			Ing.Topograf	Sokol Allaraj	T.0332/3						

PLANIMETRI (NDRICIMI RRUGOR)
SH-1:500

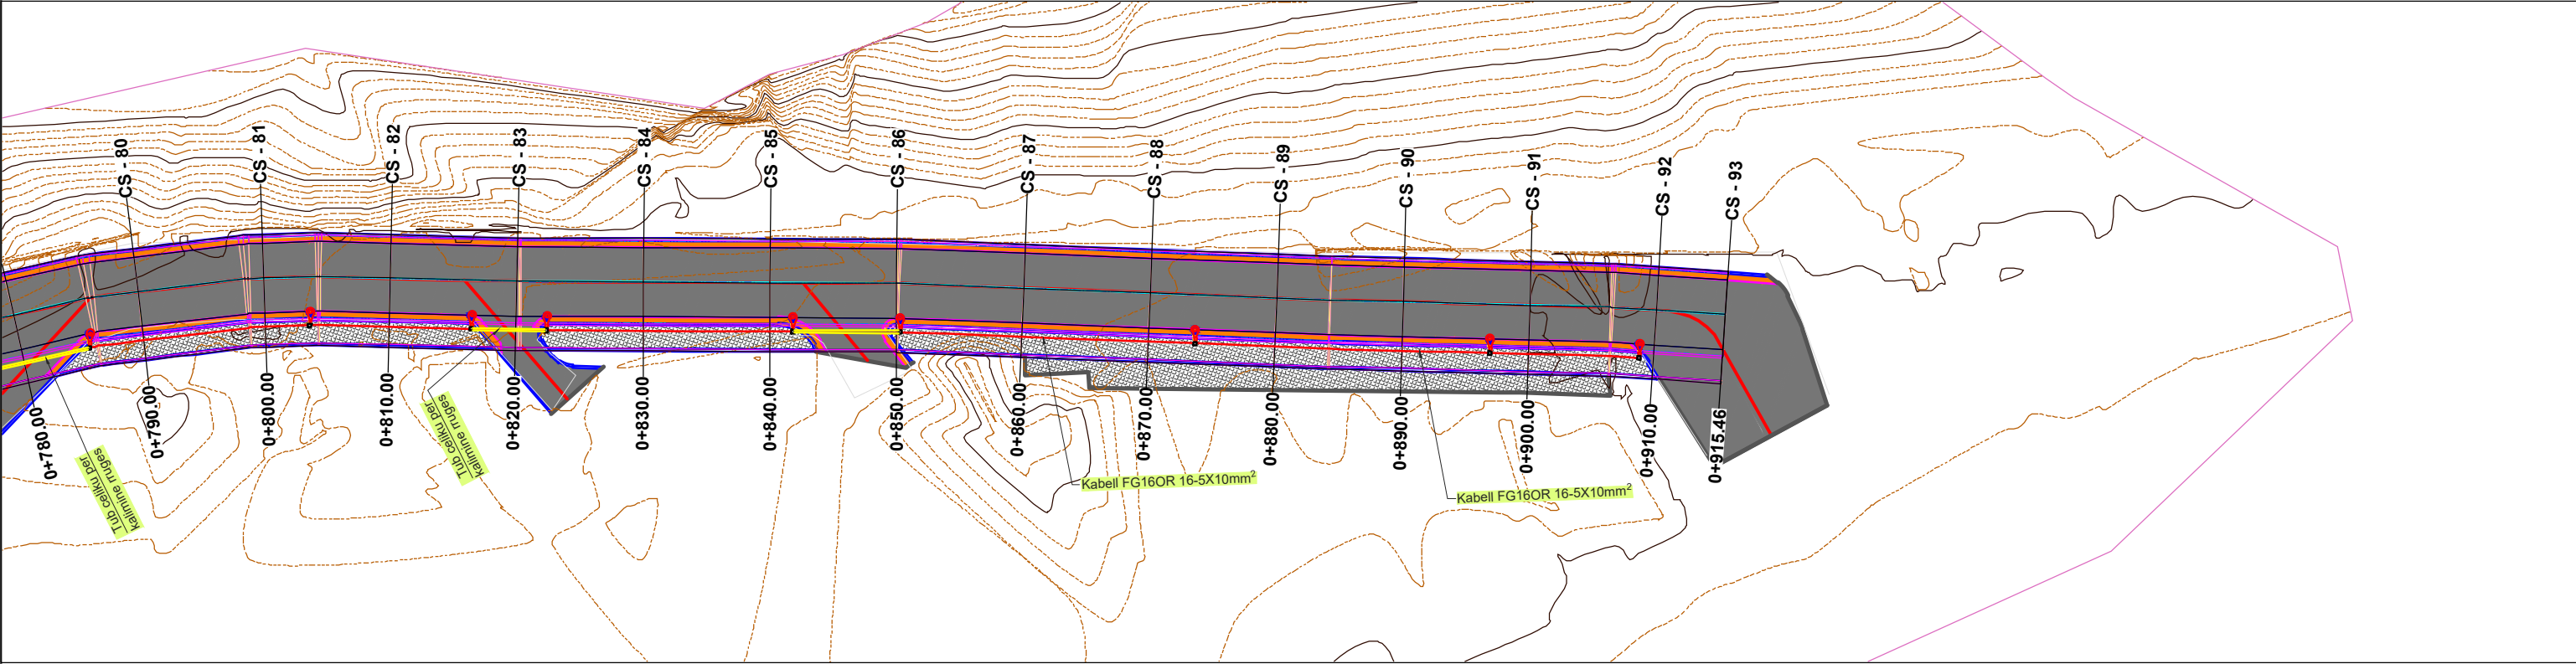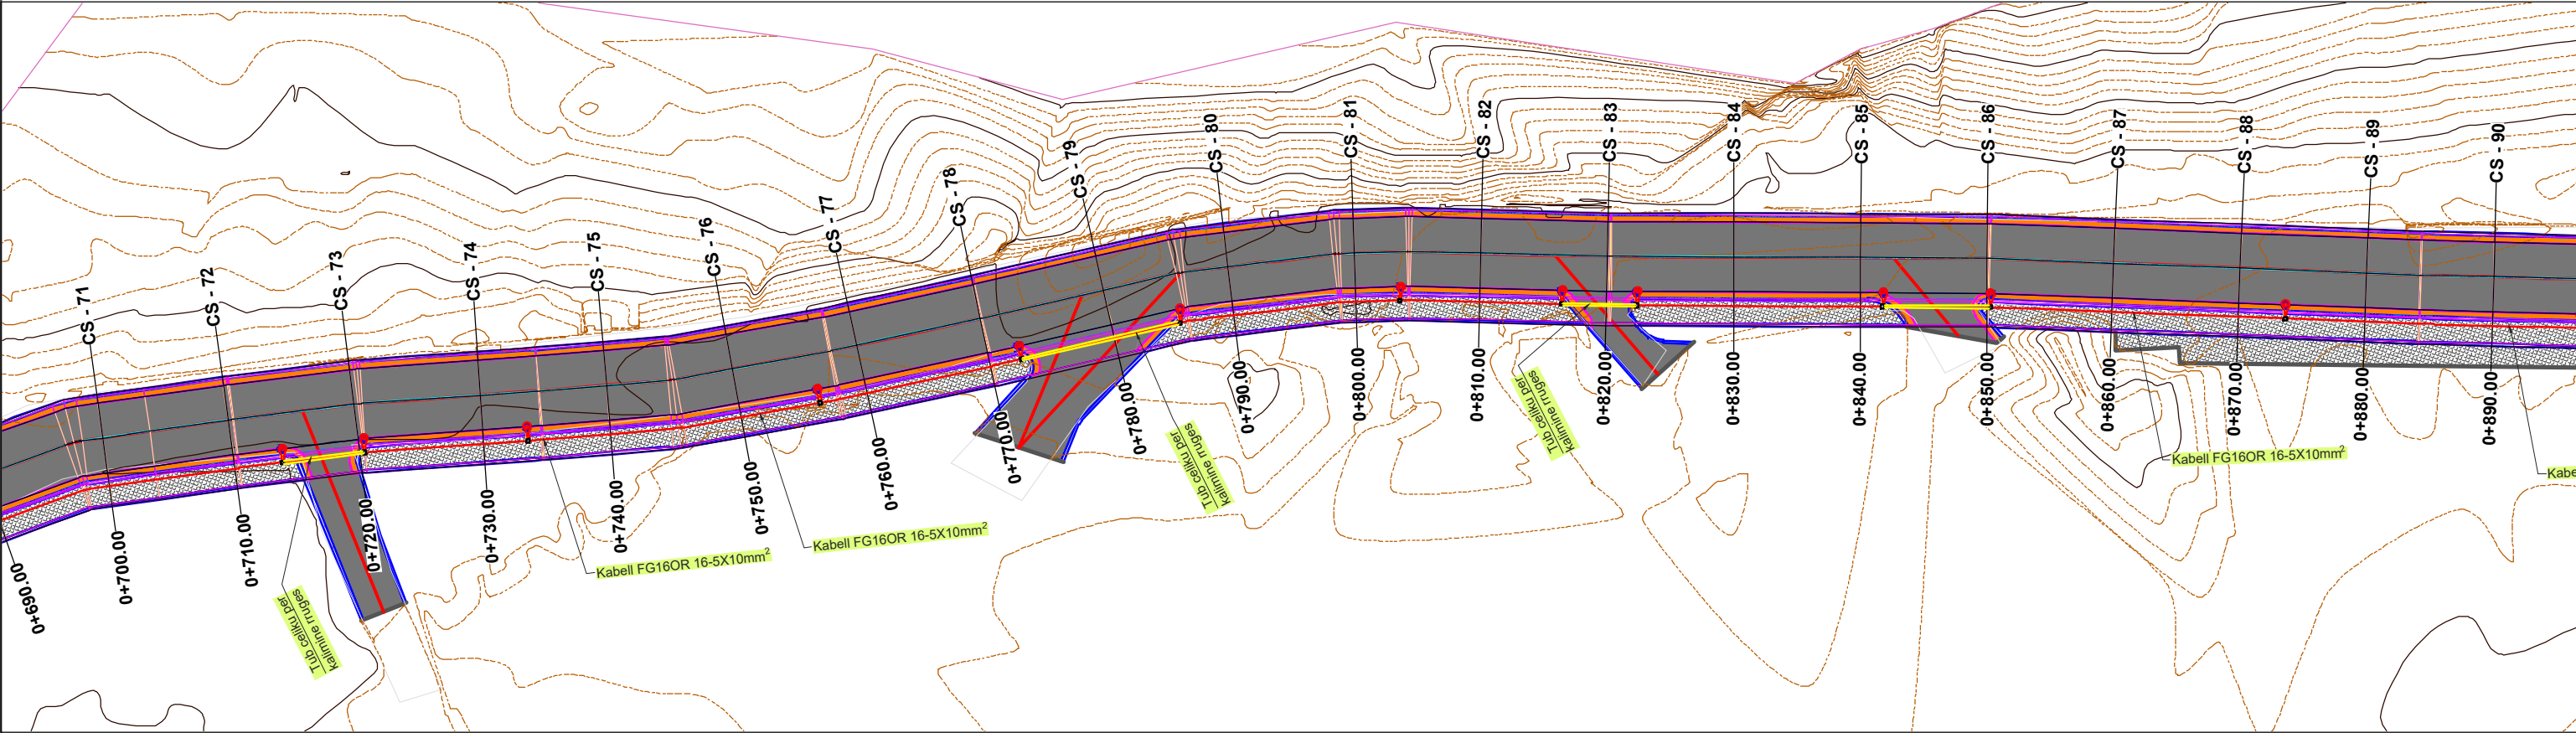

BASHKIA HIMARË



STUDIM-PROJEKTIM : "RIKONSTRUKSION I RRUGËS
PARALELE ME PEDONALEN E DHËRMIUT DHE
TROTUAR"

Ing. Hidroteknik	Filjana Veizaj	H/T.0110/9
Ing. Ndertimi	Mehmet Veizi	K.0207/7
Ing. Elektrik	Vjollca Shetaj	E.0978/2
Ing. Topograf	Sokol Allaraj	T.0332/3

BOE: "INFRATECH" sh.p.k & "EMAR 21" sh.p.k

Perfaqesuesi i autorizuar
Ing.Filjana Veizaj

2026

PROJEKT ZBATIMI

PLANIMETRI NDRICIMI RRUGOR

DORËZIM

1.0

SHKALLA

1:500

Nr.I FLETES

003



BASHKIA HIMARË

PROJEKT ZBATIMI

STUDIM-PROJEKTIM: "RIKONSTRUKSIONI I RRUGËS
PARALELE ME PEDONALEN E DHËRMIUT DHE TROTUAR"

8. PLANIMETRI (LINJAT REZERVE)

PLANIMETRI (LINJAT REZERVE)
SH-1:500

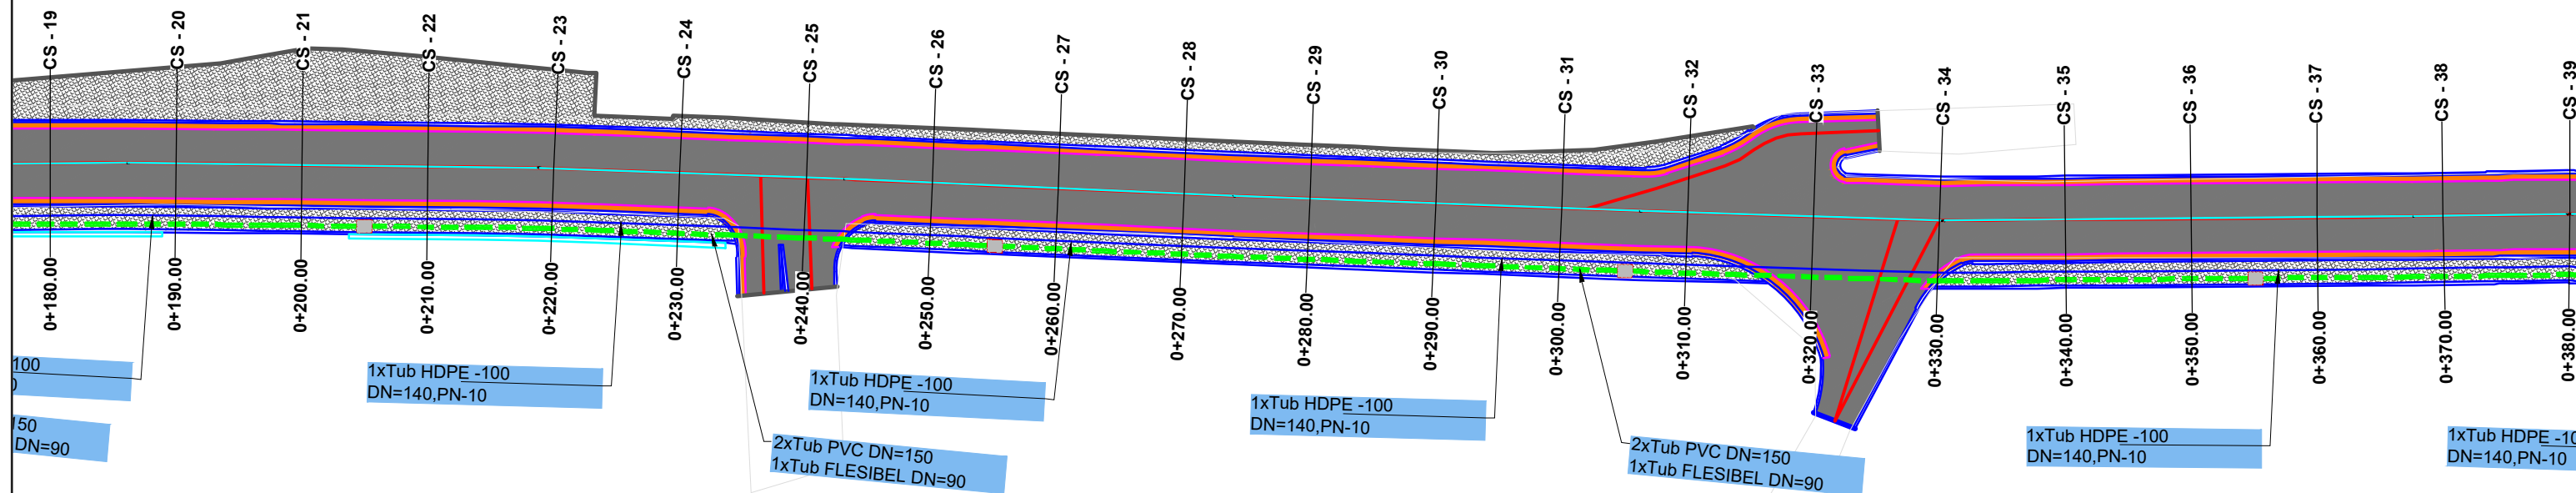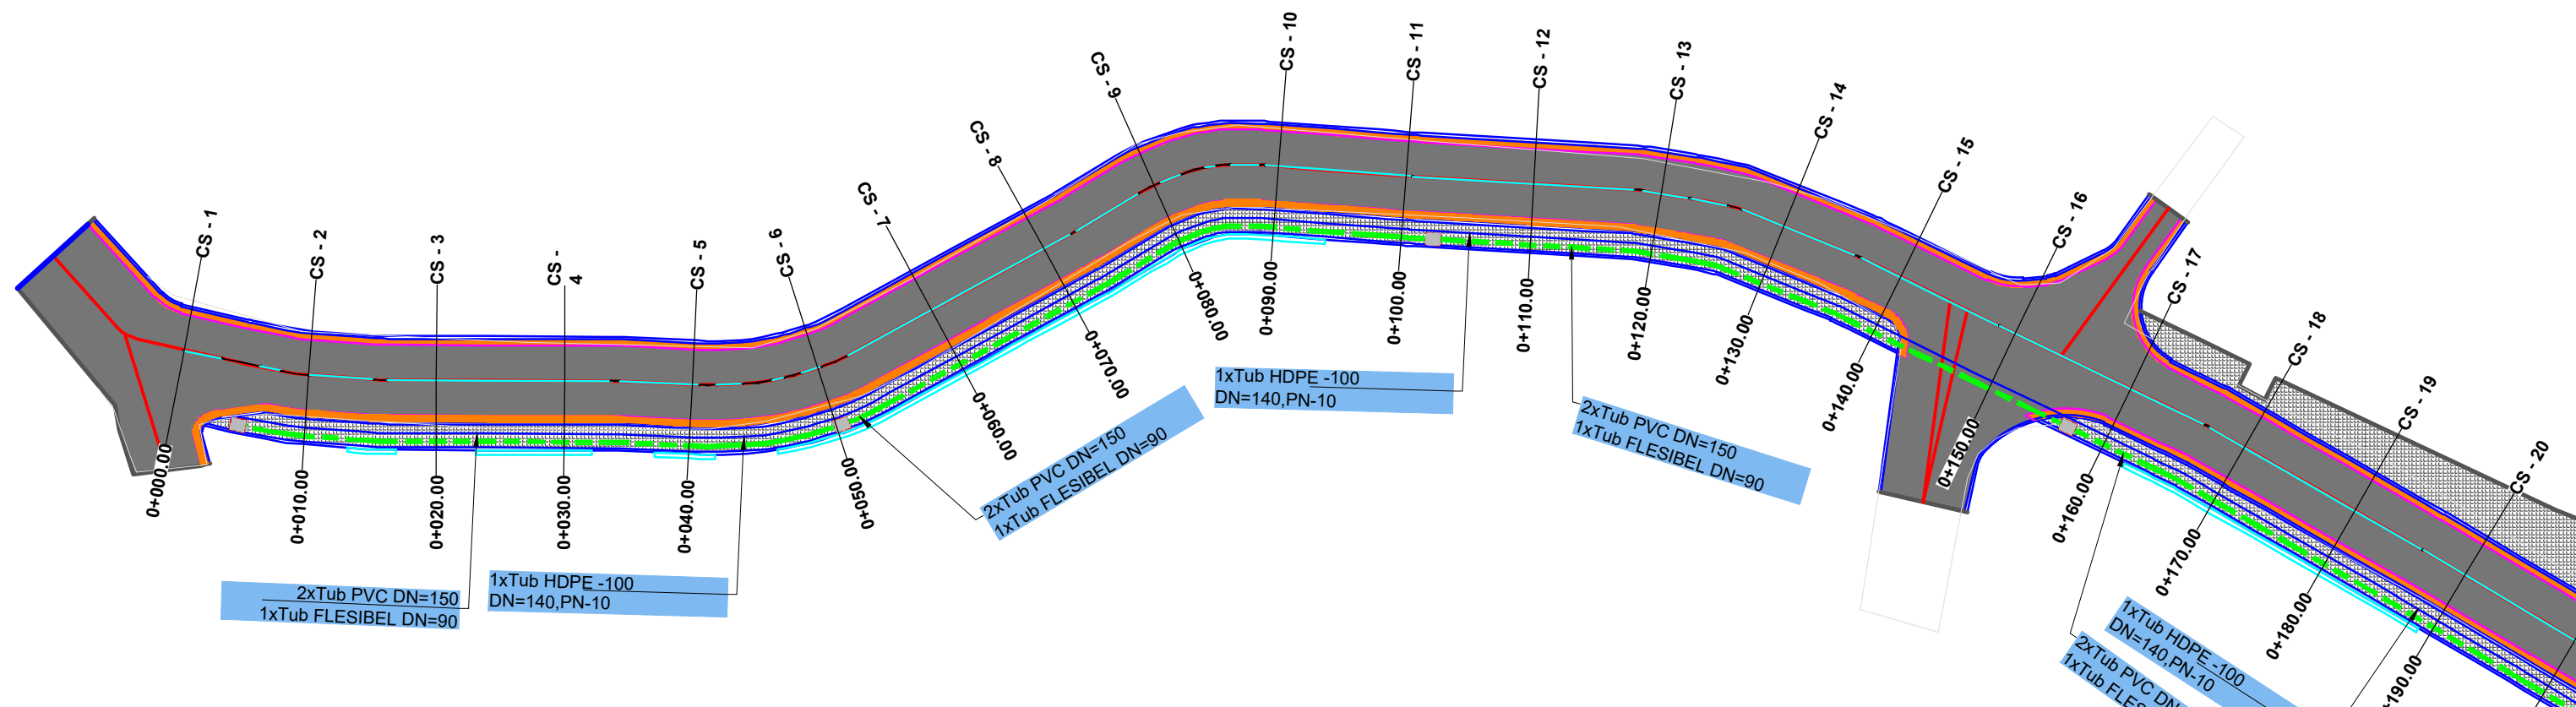

BASHKIA HIMARË



STUDIM-PROJEKTIM : "RIKONSTRUKSION I RRUGËS
PARALELE ME PEDONALEN E DHËRMIUT DHE
TROUAR"

Inq. Hidroteknik	Filjana Veizaj	H/T.0110/9
Inq. Ndertimi	Mehmet Veizi	K.0207/7
Inq. Elektrik	Vjollca Shetaj	E.0978/2
Inq.Topograf	Sokol Allaraj	T.0332/3

BOE: "INFRATECH" sh.p.k & "EMAR 21" sh.p.k

Perfaqesuesi i autorizuar
Ing.Filjana Veizaj

2026

PROJEKT ZBATIMI

PLANIMETRI LINJAT REZERVE

DORËZIM

1.0



SHKALLA

Nr.1 FLETES

1:500

	001
--	-----

PLANIMETRI (LINJAT REZERVE)
SH-1:500

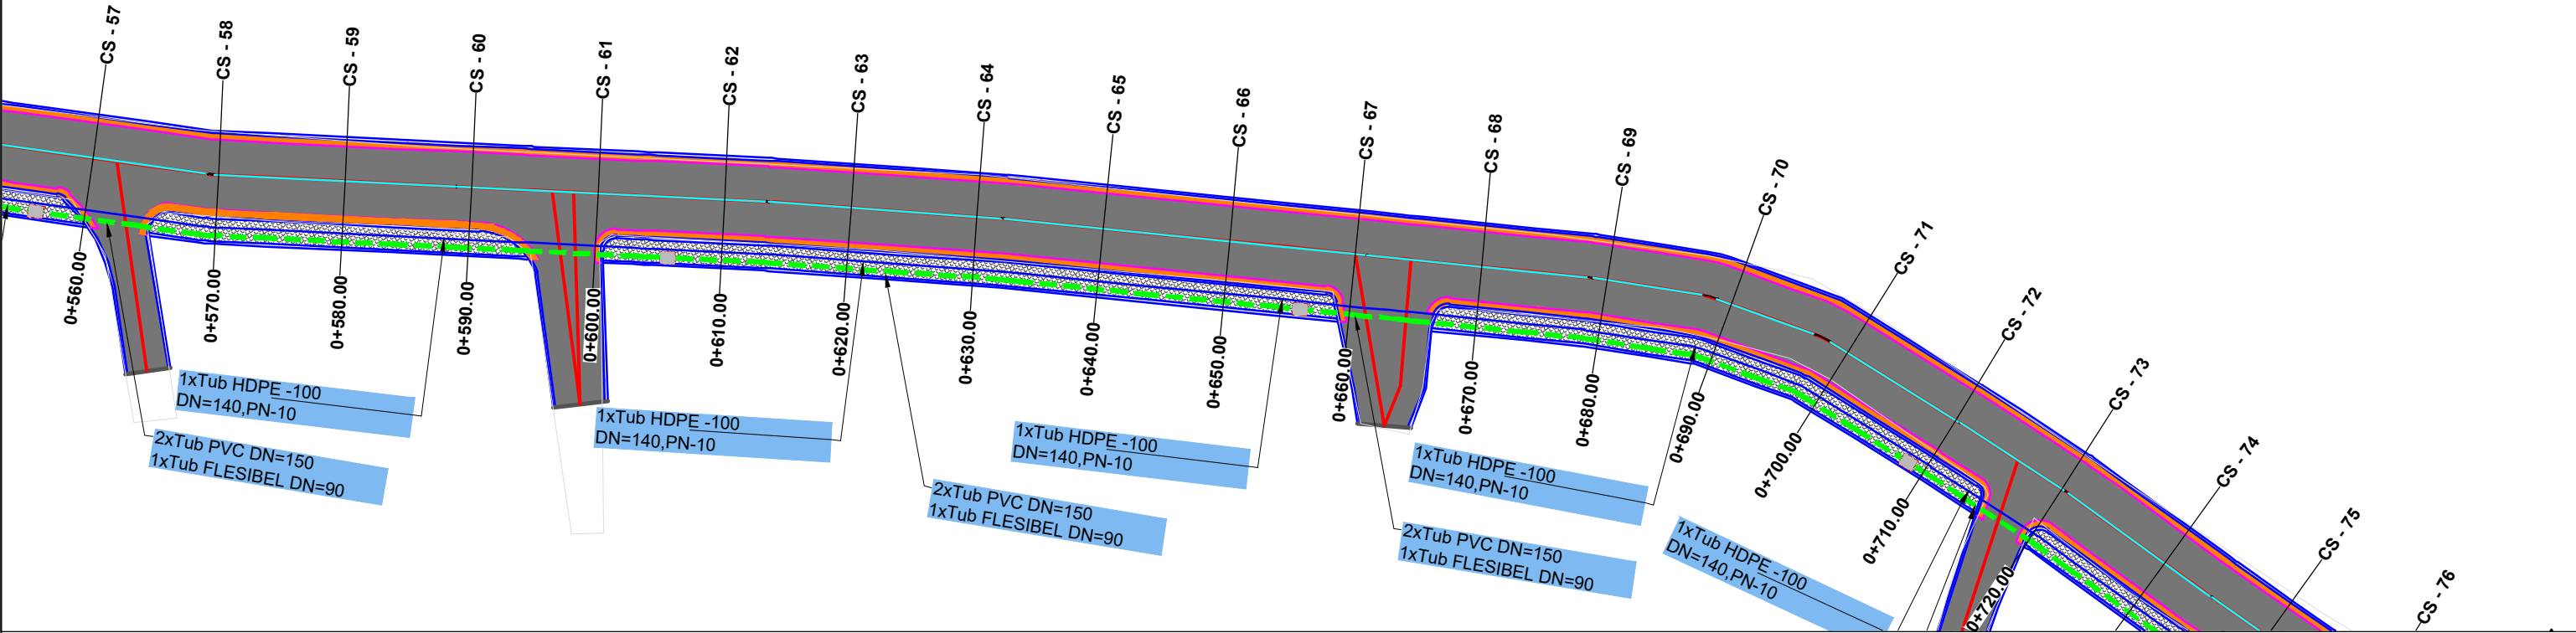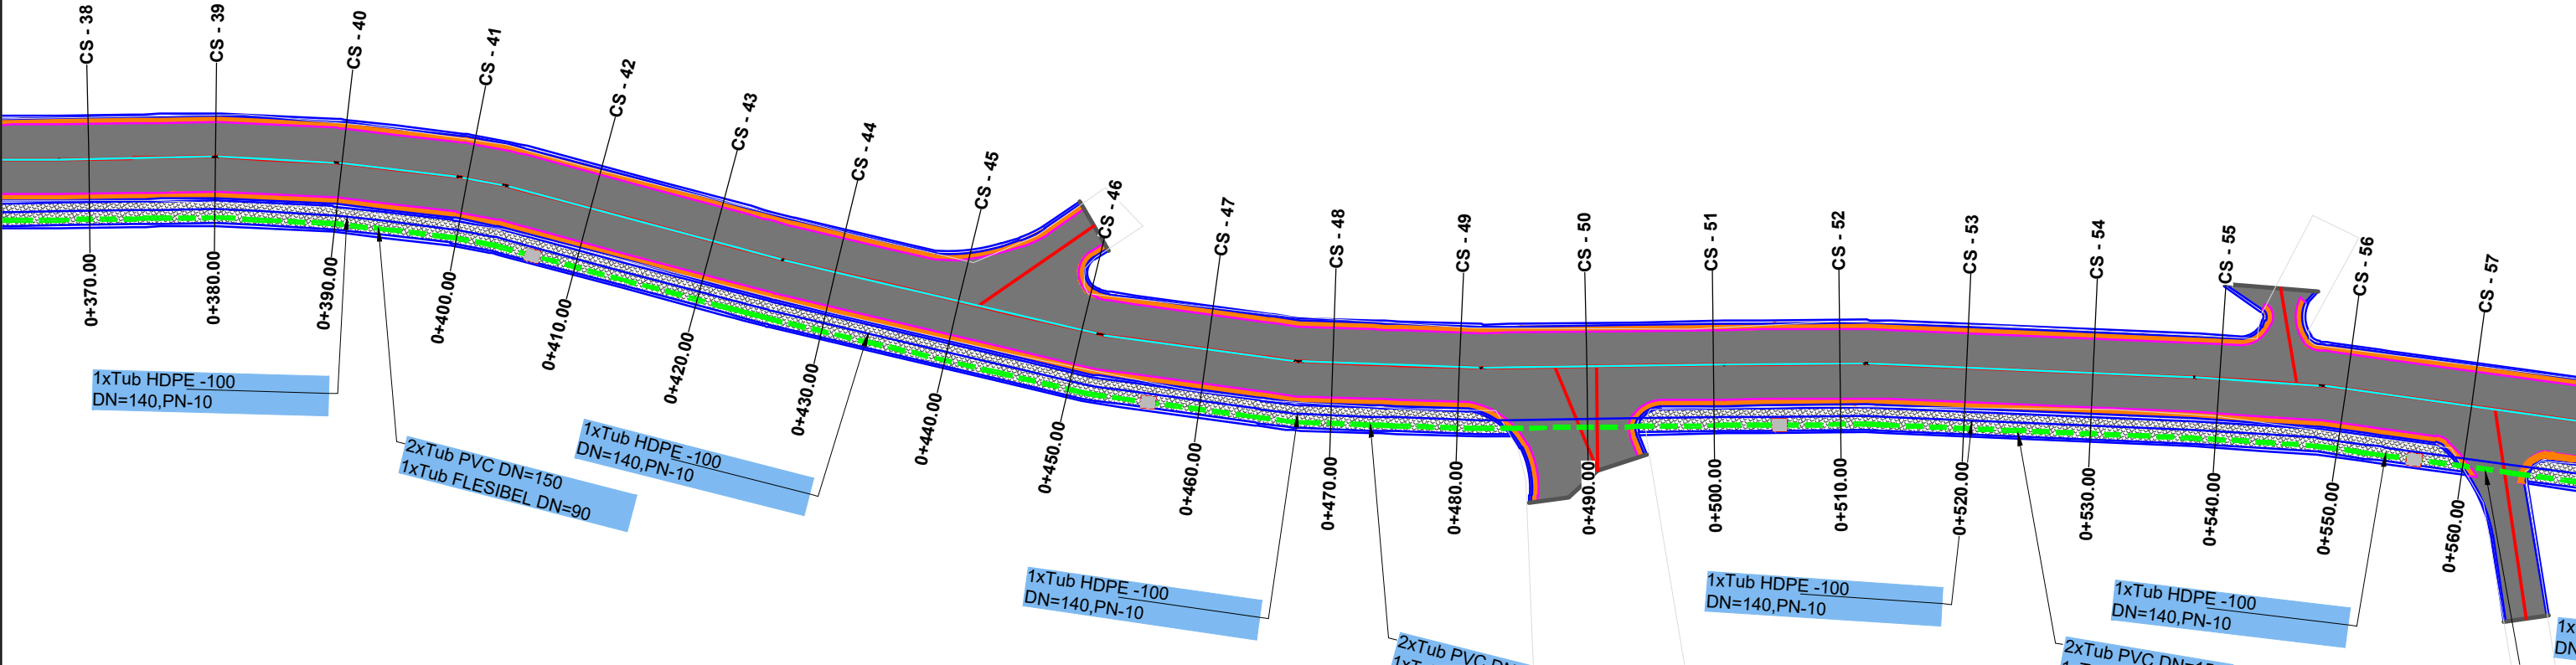

BASHKIA HIMARË



STUDIM-PROJEKTIM : "RIKONSTRUKSION I RRUGËS
PARALELE ME PEDONALEN E DHËRMIUT DHE
TROTUAR"

Ing. Hidroteknik	Filjana Veizaj	H/T.0110/9
Ing. Ndertimi	Mehmet Veizi	K.0207/7
Ing. Elektrik	Vjollca Shetaj	E.0978/2
Ing. Topograf	Sokol Allaraj	T.0332/3

BOE: "INFRATECH" sh.p.k & "EMAR 21" sh.p.k

Perfaqesuesi i autorizuar
Ing.Filjana Veizaj

2026

PROJEKT ZBATIMI

PLANIMETRI LINJAT REZERVE

DORËZIM

1.0



SHKALLA

1:500

Nr.I FLETES

002

PLANIMETRI (LINJAT REZERVE)
SH-1:500

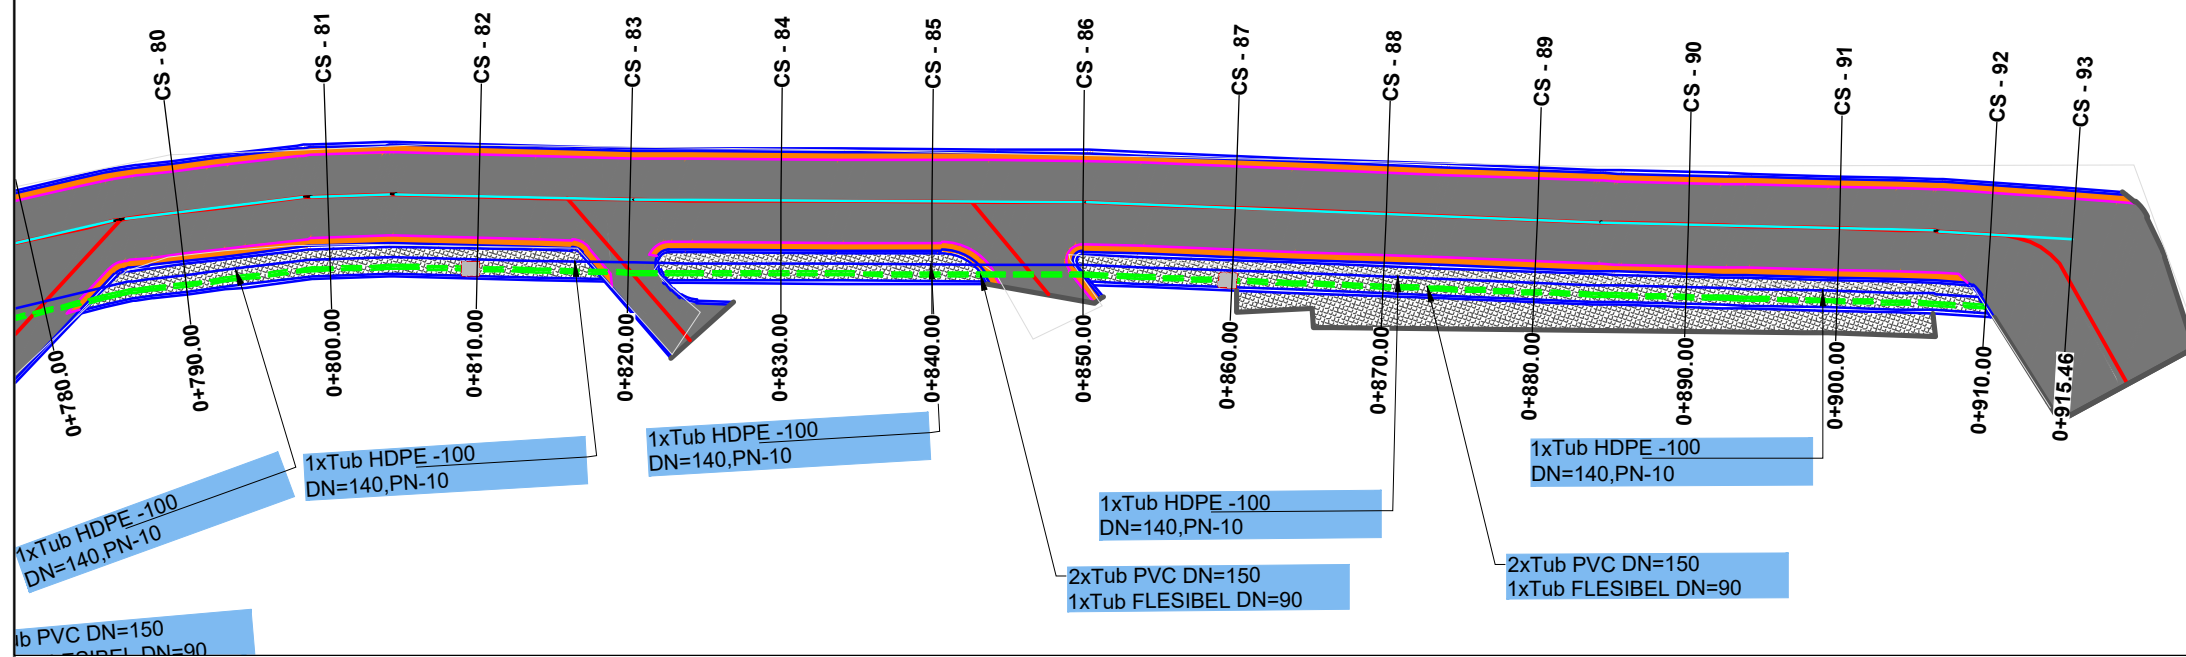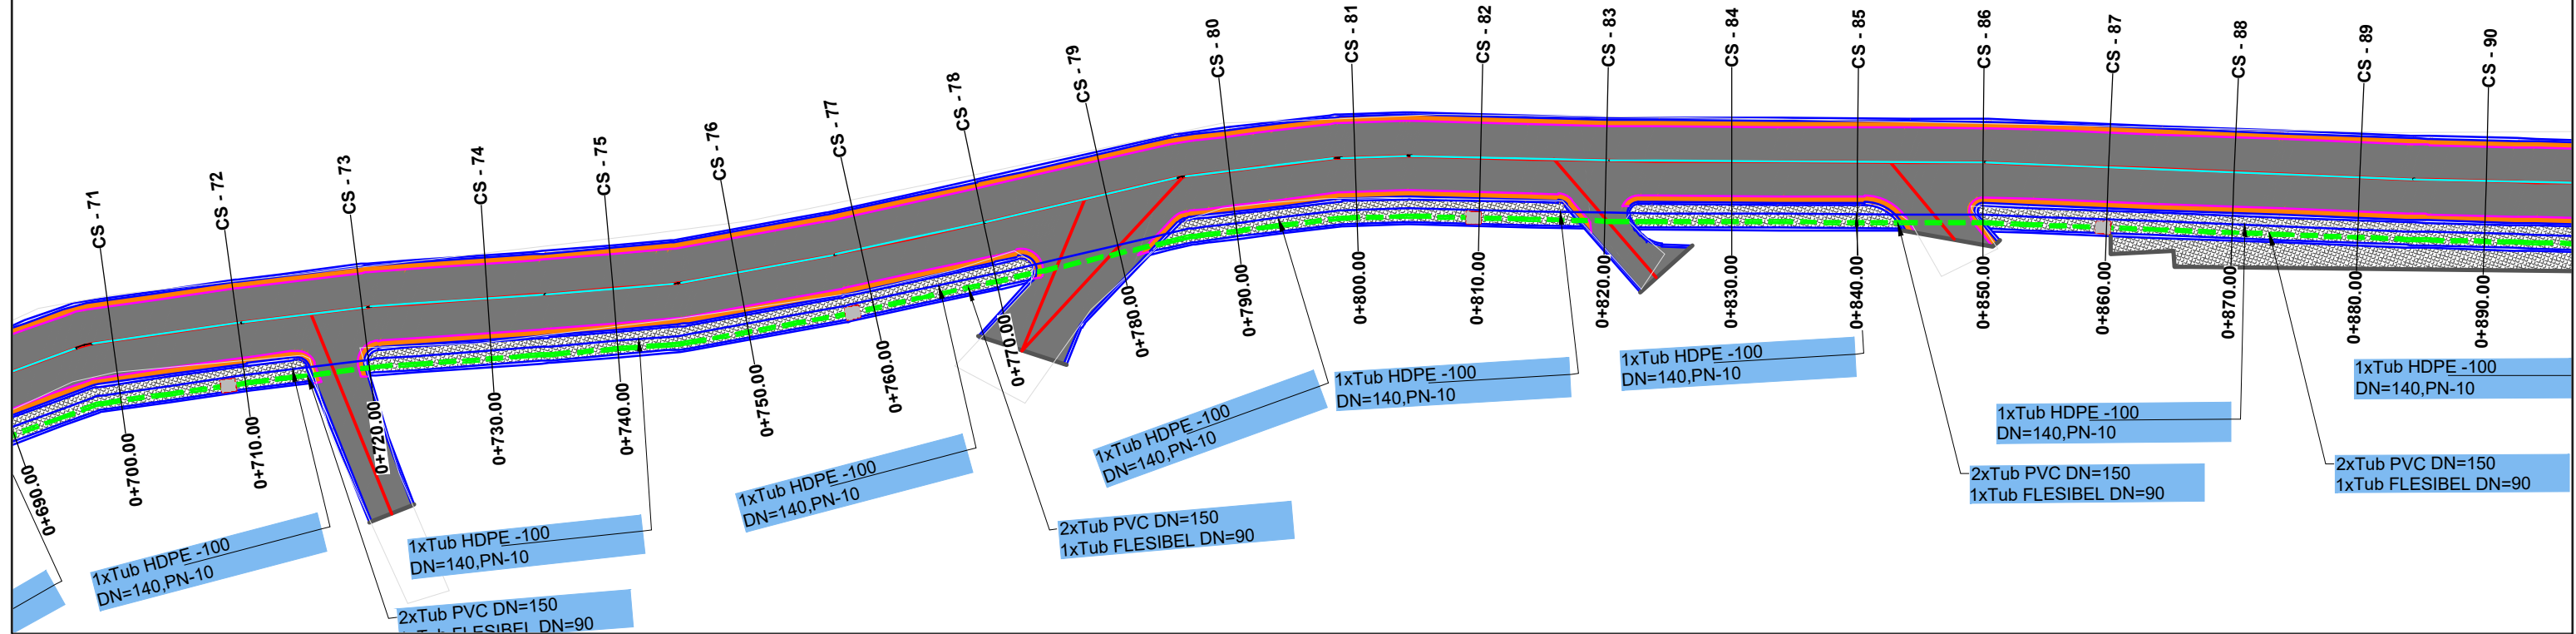

STUDIM-PROJEKTIM : "RIKONSTRUKSION I RRUGËS
PARALELE ME PEDONALEN E DHËRMIUT DHE
TROUAR"

Inq. Hidroteknik	Filjana Veizaj	H/T.0110/9
Inq. Ndertimi	Mehmet Veizi	K.0207/7
Inq. Elektrik	Vjollca Shetaj	E.0978/2
Inq. Topograf	Sokol Allaraj	T.0332/3

BOE: "INFRATECH" sh.p.k & "EMAR 21" sh.p.k

Perfaqesuesi i autorizuar
Ing.Filjana Veizaj

2026

PROJEKT ZBATIMI

PLANIMETRI LINJAT REZERVE

DORËZIM

1.0

SHKALLA

Nr.1 FLETES

1:500

003
