


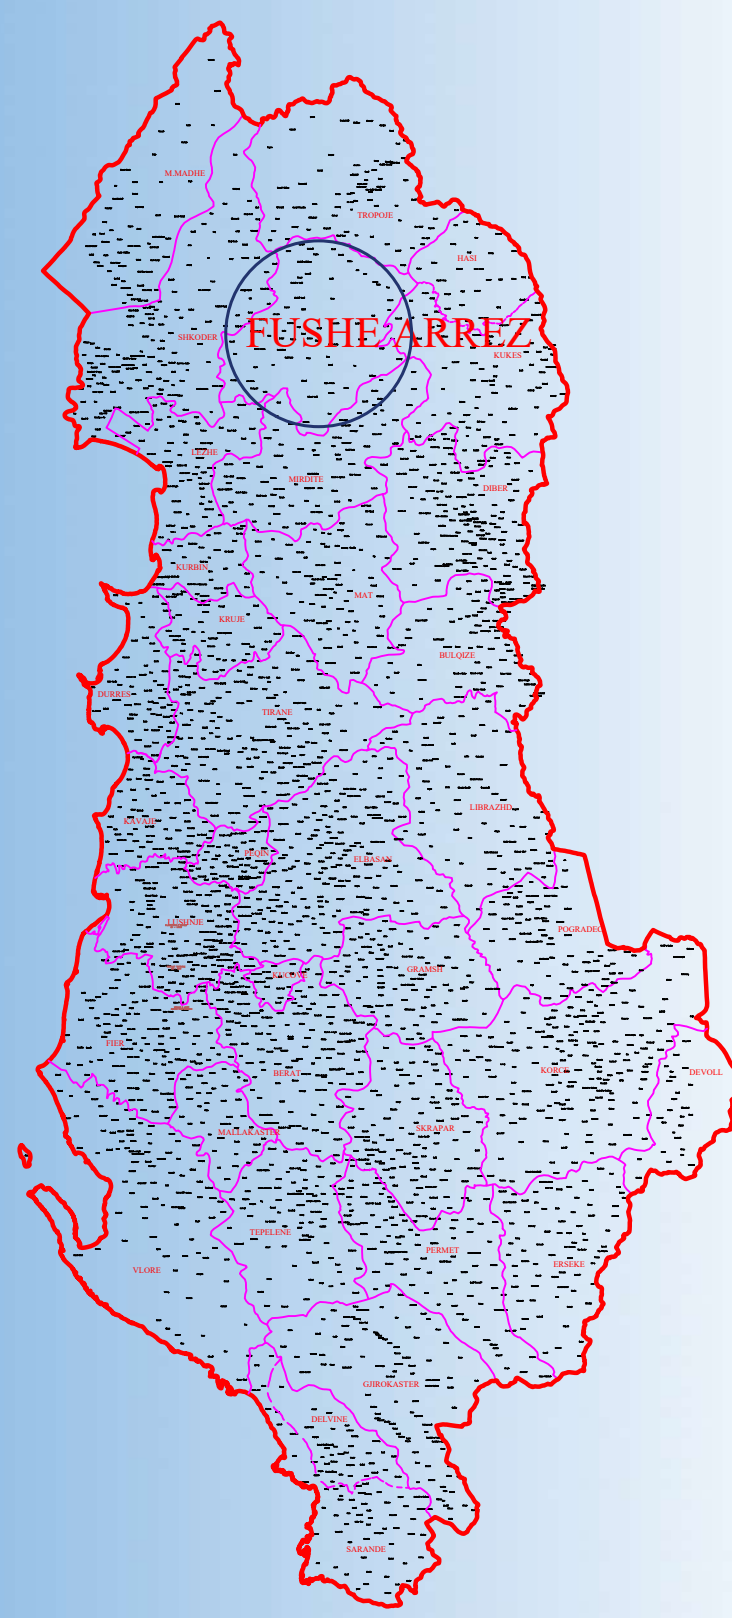

Republika e Shqiperise
BASHKIA FUSHË - ARRËZ

PROJEKT - ZBATIM

OBJEKTI: **KANALI VADITES
PER FSHATIN FUSHE ARREZ DHE NUSHAJ**

Projektuesi:

"DEA-N CONSULTING STUDIO" SH.P.K.



2025

Emërtimi i Objektit
PROJEKT - ZBATIM

**KANALI VADITES PER FSHATIN
FUSHE ARREZ DHE NUSHAJ**

Autoriteti Kontraktor:



BASHKIA FUSHE - ARREZ

Adresa: Qyteti Fushë - Arrez, Bashkia Fushë - Arrez
Emri: _____
Nëns: _____

Projektuesi:

"DEA-N CONSULTING STUDIO" SH.P.K.



L115110021

Adresa: Lagjia nr.2, Rruga Xheladin Gashi, ZK Nr.28829 Nr. Pas.4/49, Krume, Has

Grupi i Projektimit:


1	Ing. Ndertimi	NEZIR	XHELILI	5	Ing. Gjeodet	ENGLANTINA	SHUXHO
2	Ing. Ndertimi	MARJETA	FILIPI	6	Arkitekt	ANASTAS	GJERGJI
3	Ing. Mekanik	DHIMITER	TEGU	7	Ing. Hidroteknik	LAVDRIM	BRUKA
4	Ing. Elektrik	HIQMET	CAKO	8	Auditues Mjedisor	BLEDAR	BALI

Emertimi i Fletes:

Kopertina
e Projekt Zbatimit

Shkalla
1 :

K-01

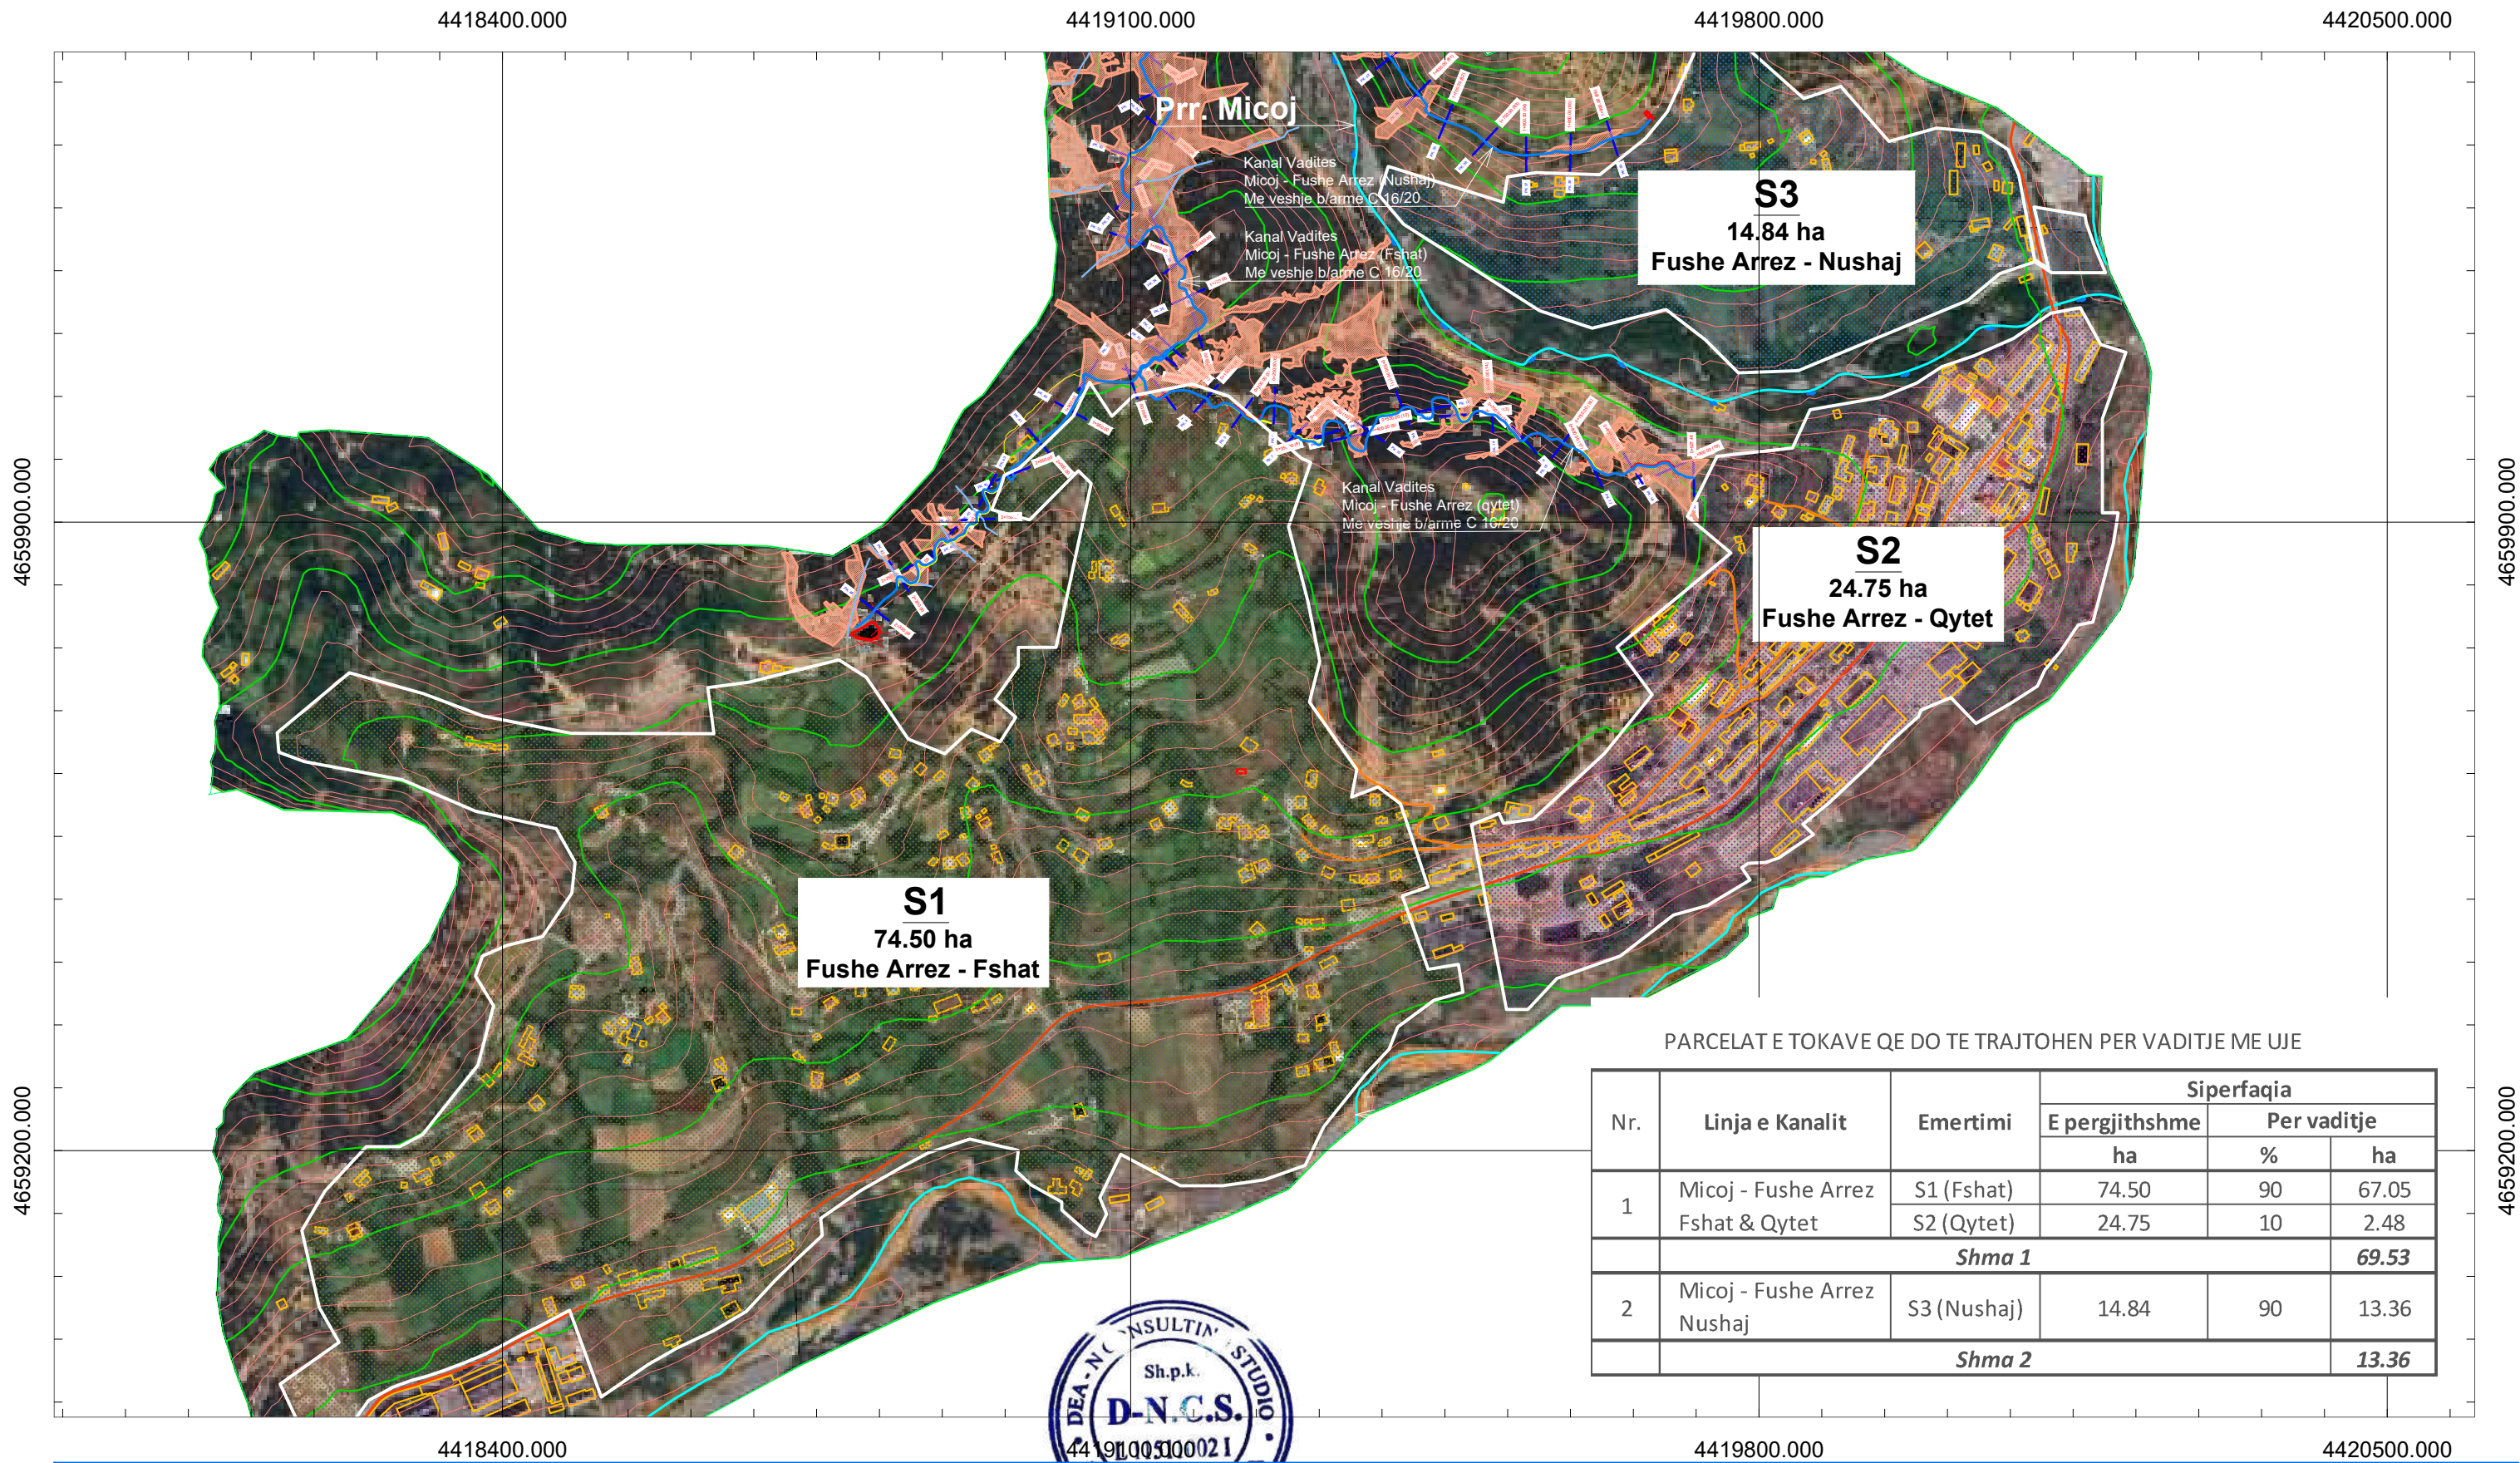

 Projektues: DEA-N CONSULTING STUDIO (LICENSE N-6596/7) Kontrolloi: Ing. Lavdrim Bruka	Objekti: KANAL VADITES PER FSHATIN FUSHE ARREZ DHE LAGJEN NUSHAJ Faza: Projekt - Zbatim LEJE NDERTIMI	Porosites: Republika e Shqiperise Bashkia Fushë Arrëz Adresa: Fushe Arrez, Bashkia Fushe Arrez	Emertimi i fletes PLANIMETRIA E PARCELAVE QE DO TE TRAJTOHEN PER VADITJE ME UJE	Shkalla 1 : 7000	Data: 2025 Nr.Fletes Pv-01
--	--	---	---	---------------------------------------	--

4418500.000

4419000.000

4419500.000

4661500.000

4661500.000

4661000.000


4661000.000

4660500.000

4660500.000

4660000.000

4660000.000

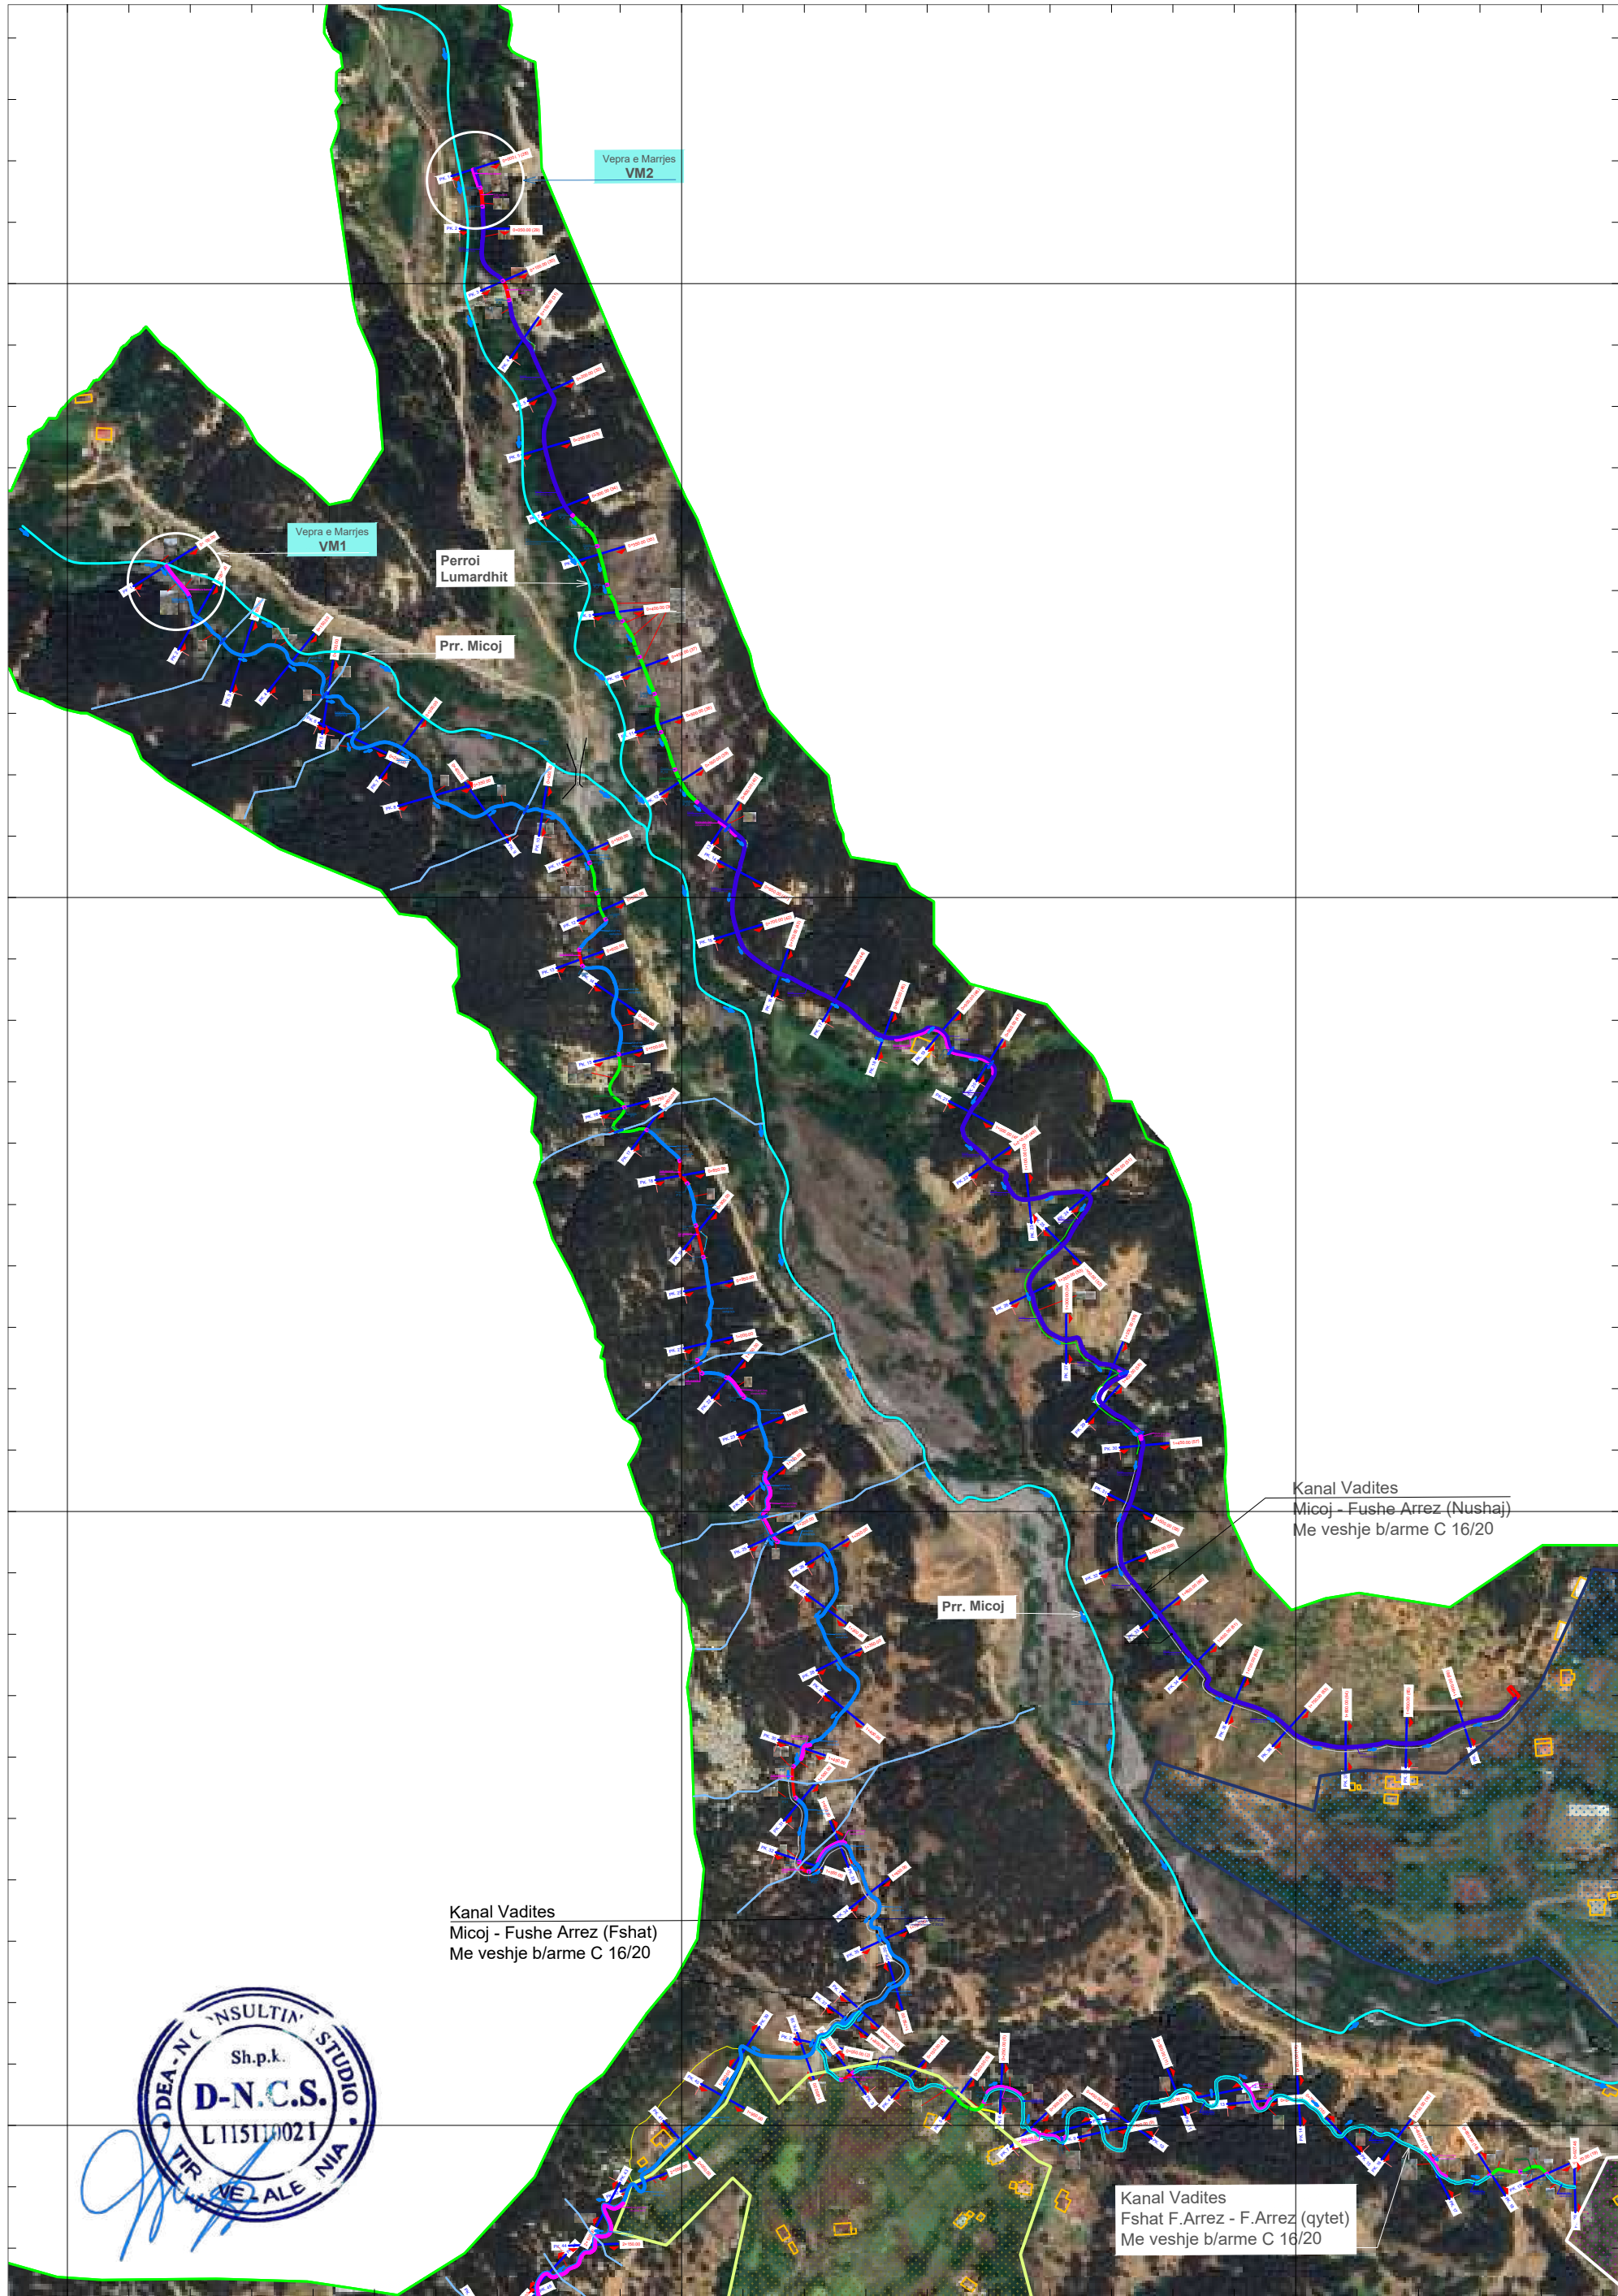

4418500.000

4419000.000

4419500.000

 L115110021 Adresa: Llogja nr 2, Rruga Xhevdin Gashi, 20100 Shkollë, Fshat 4149, Kromë, Has	Projektues: DEA-N CONSULTING STUDIO (LICENSE N-6596/7)	Objekti: KANAL VADITES PER FSHATIN FUSHE ARREZ DHE LAGJEN NUSHAJ	Porosites:  Republika e Shqiperise Bashkia Fushë Arrez Adresa: Fushë Arrez, Bashkia Fushë Arrez	Emertimi i fletes	Shkalla	Data: 2025
	Kontrollues: Ing. Lavdrim Bruka	Faza: Projekt - Zbatim DEKLARATE PARAPRAKE PER KRYERJE PUNIMESH		PLAN VENDOSJE E KANALEVE MICOJ - FSHAT FUSHE ARREZ dhe QYTET, MICOJ - NUSHAJ	1 : 5000	Nr.Fletes Pv-02

Tabela me karakteristikat e kanaleve vaditese								
Nr.	Emertimi i Segmentit	Gjatesia (m)	Kanal betoni (ml)	Mure Mur guri M25 (ml)	Tub Hekuri Ø 400-600 (ml)	Tub HDPE Ø 400-600 (ml)	Tombin o Ø 600 (ml)	Puseta 1x1x1.5
	LEGJENDA							
1	Micoj - Fshat Fushe Arrez	2378	2135	383	100	143	27	23
2	Fshat Fushe Arrez - Fushe Arrez (qytet)	927	827	128	10	90	3	7
3	Micoj - Fshat Fushe (lagjia Nushaj)	1949	1658	154	30	261	18	13
	Shuma	5254	4620	665	140	494	48	43



PLANIMETRIA

SEGMENTI: MICOJ - FUSHE ARREZ (QYTET DHE FSHAT)

OBJEKTI: **KANALI VADITES PER FSHATIN
FUSHE-ARREZ DHE LAGJEN NUSHAJ**




L115110021
Adresa: Lagjia nr.2, Rruga Xheladin Gashi,
ZK Nr.28829 Nr. Pas.4/49, Krume, Has



Projektues:
DEA-N CONSULTING STUDIO
(LICENSE N-6596/7)

Kontrolloi:
Ing. Lavdrim Bruka


2025

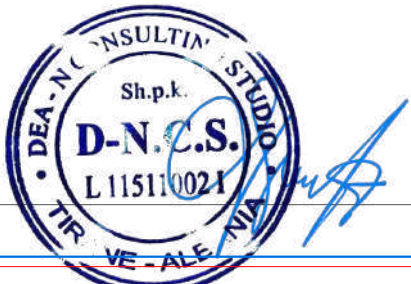

 L115110021 Adresa: Lagjia nr.2, Rruga Xheladin Gashi, ZK Nr.28829 Nr. Pas.4/49, Krume, Has	Projektues: DEA-N CONSULTING STUDIO (LICENSE N-6596/7)	Objekti: KANAL VADITES PER FSHATIN FUSHE ARREZ DHE LAGJEN NUSHAJ	Porosites: Republika e Shqiperise Bashkia Fushë Arrëz Adresa: Fushe Arrez, Bashkia Fushe Arrez	Emertimi i fletes	Shkalla	Data: 2025
	Kontrolloi: Ing. Lavdrim Bruka	Faza: Projekt - Zbatim DEKLARATE PARAPRAKE PER KRYERJE PUNIMESH		PLANIMETRIA E KANALIT VADITES MICOJ - FSHAT FUSHE ARREZ DHE QYTET KOPERTINA	1 : 1000	Nr.Fletes P-01

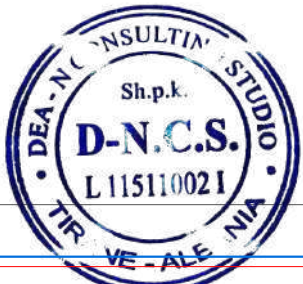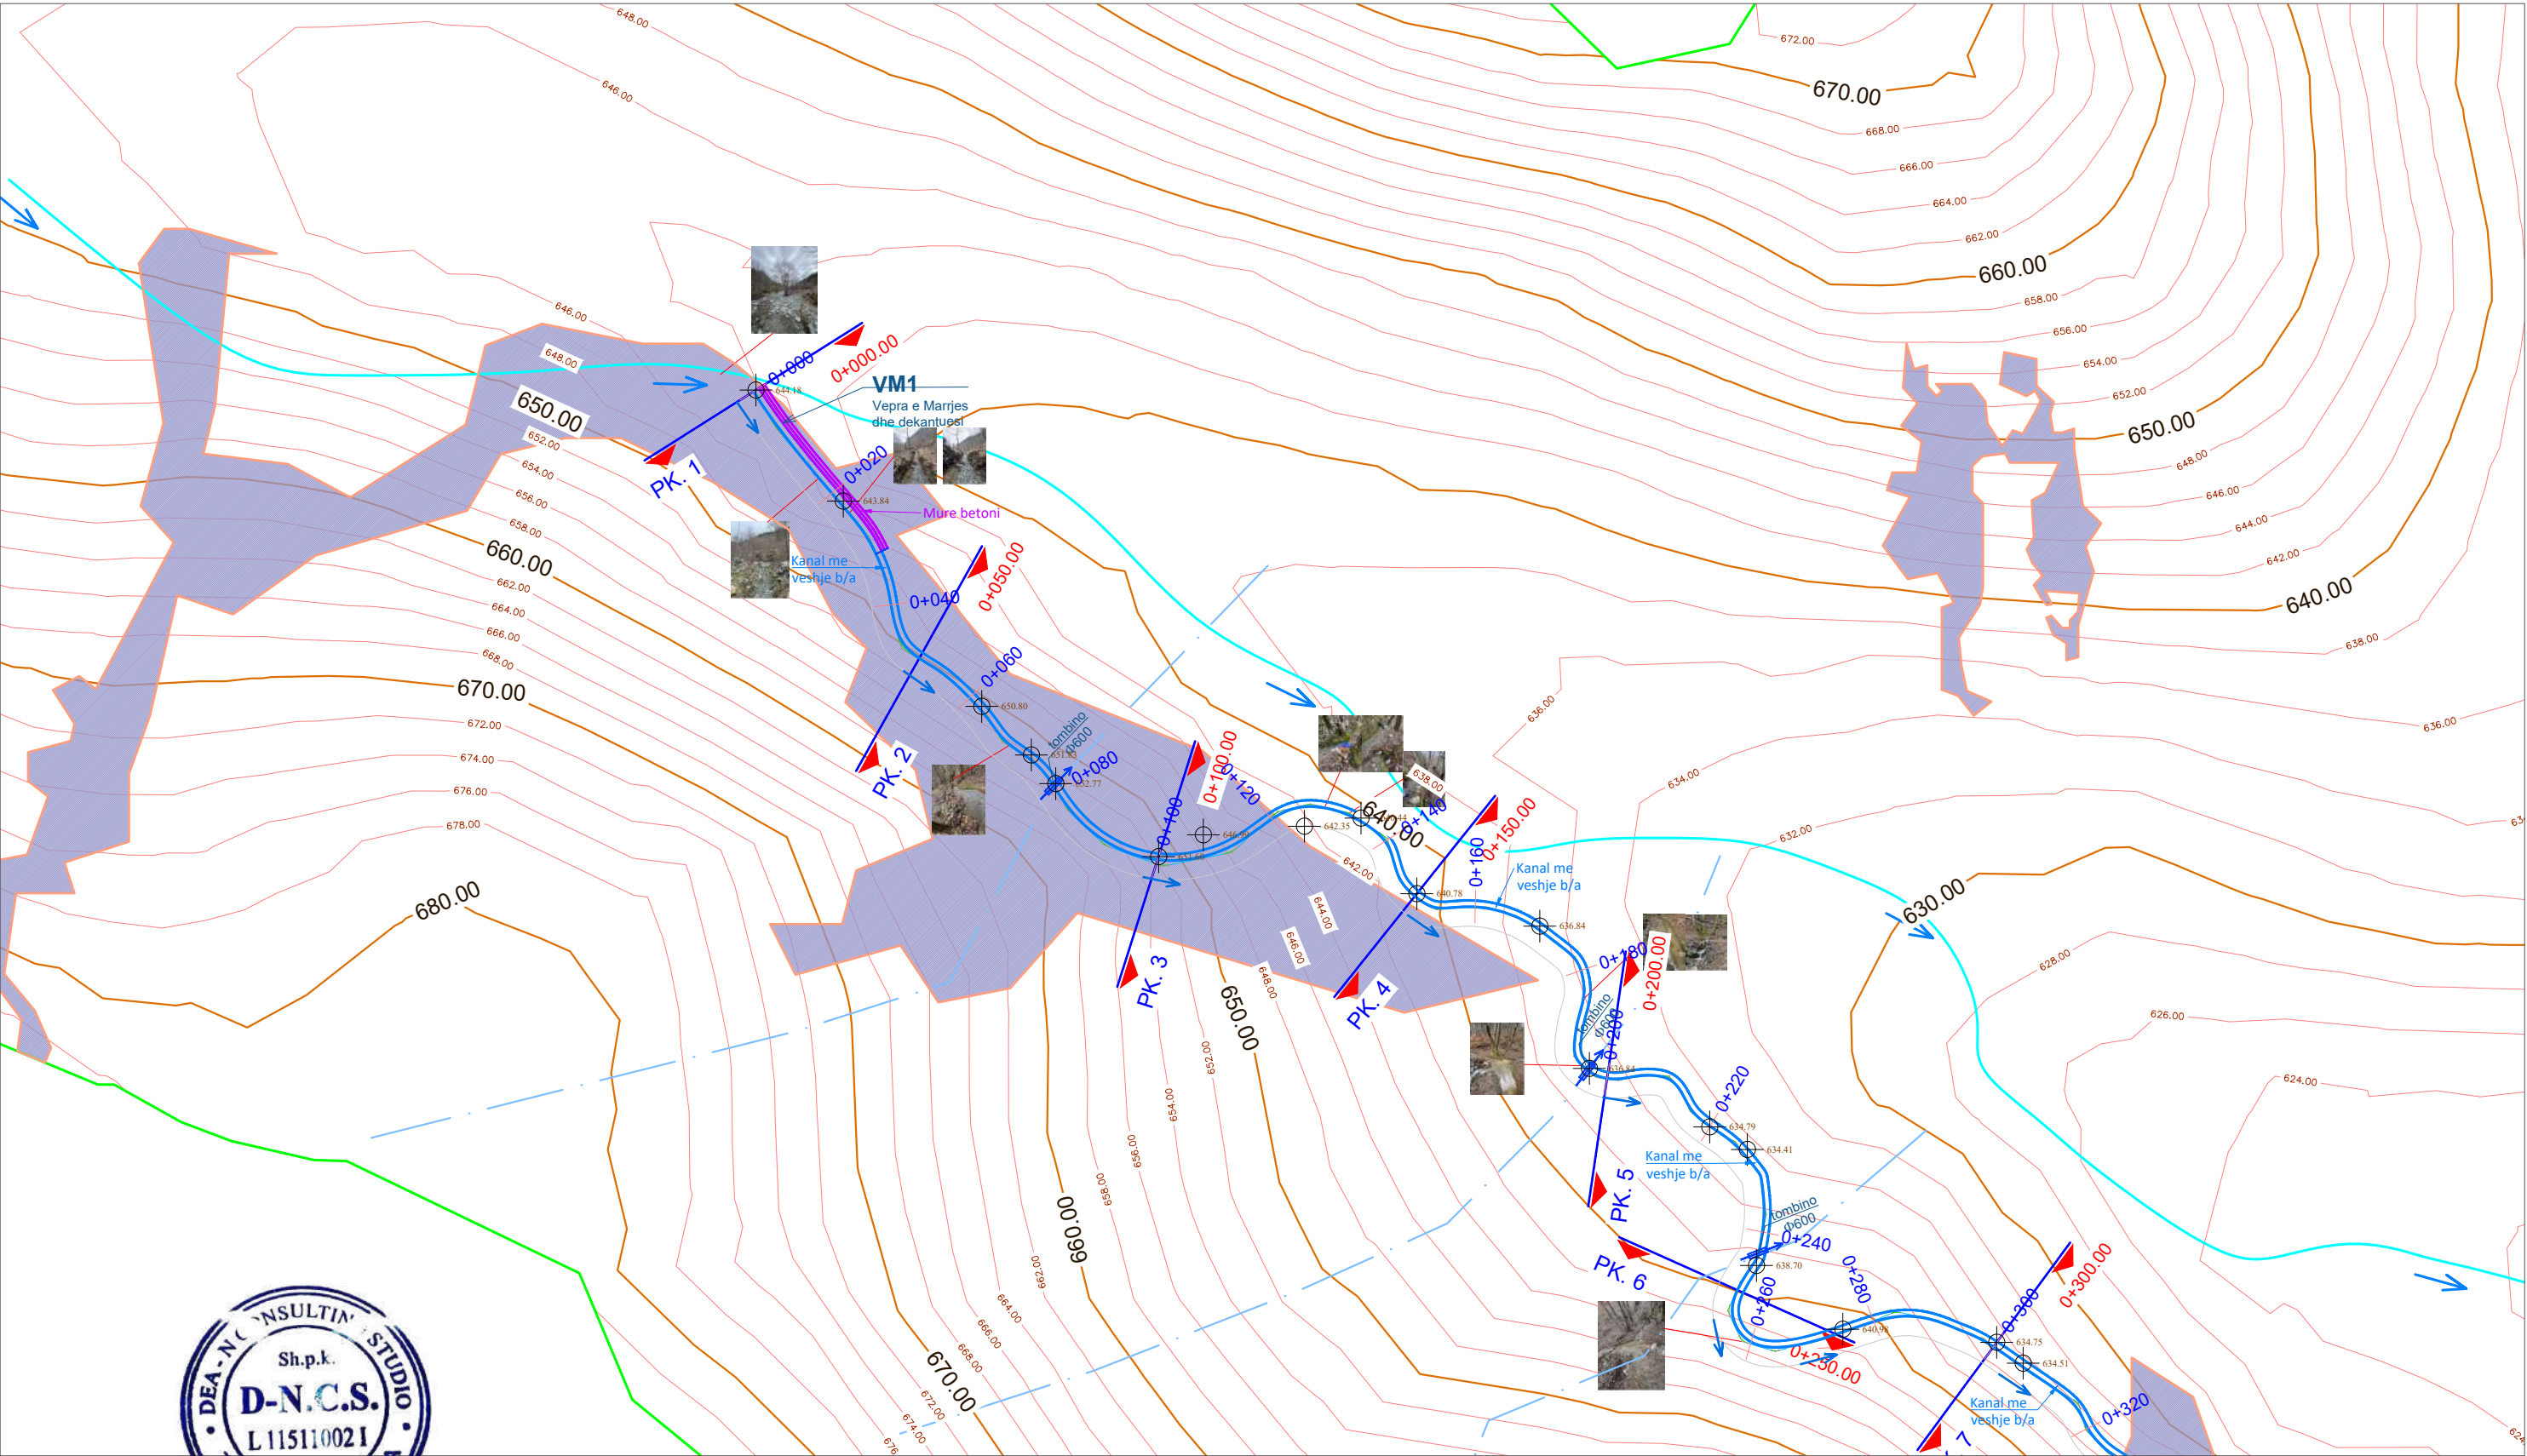

 Projektoes: DEA-N CONSULTING STUDIO (LICENSE N-6596/7) Kontrolloi: Ing. Lavdrim Bruka	Objekti: KANAL VADITES PER FSHATIN FUSHE ARREZ DHE LAGJEN NUSHAJ Faza: Projekt - Zbatim DEKLARATE PARAPRAKE PER KRYERJE PUNIMESH	Porosites:  Republika e Shqiperise Bashkia Fushë Arrëz Adresa: Fushe Arrez, Bashkia Fushe Arrez	Emertimi i fletes PLANIMETRIA E KANALIT VADITES MICOJ - FSHAT FUSHE ARREZ DHE QYTET SEGMENTI: PK.1 - PK.7	Shkalla 1 : 1000	Data: 2025 Nr.Fletes P-02
---	--	--	--	---	---

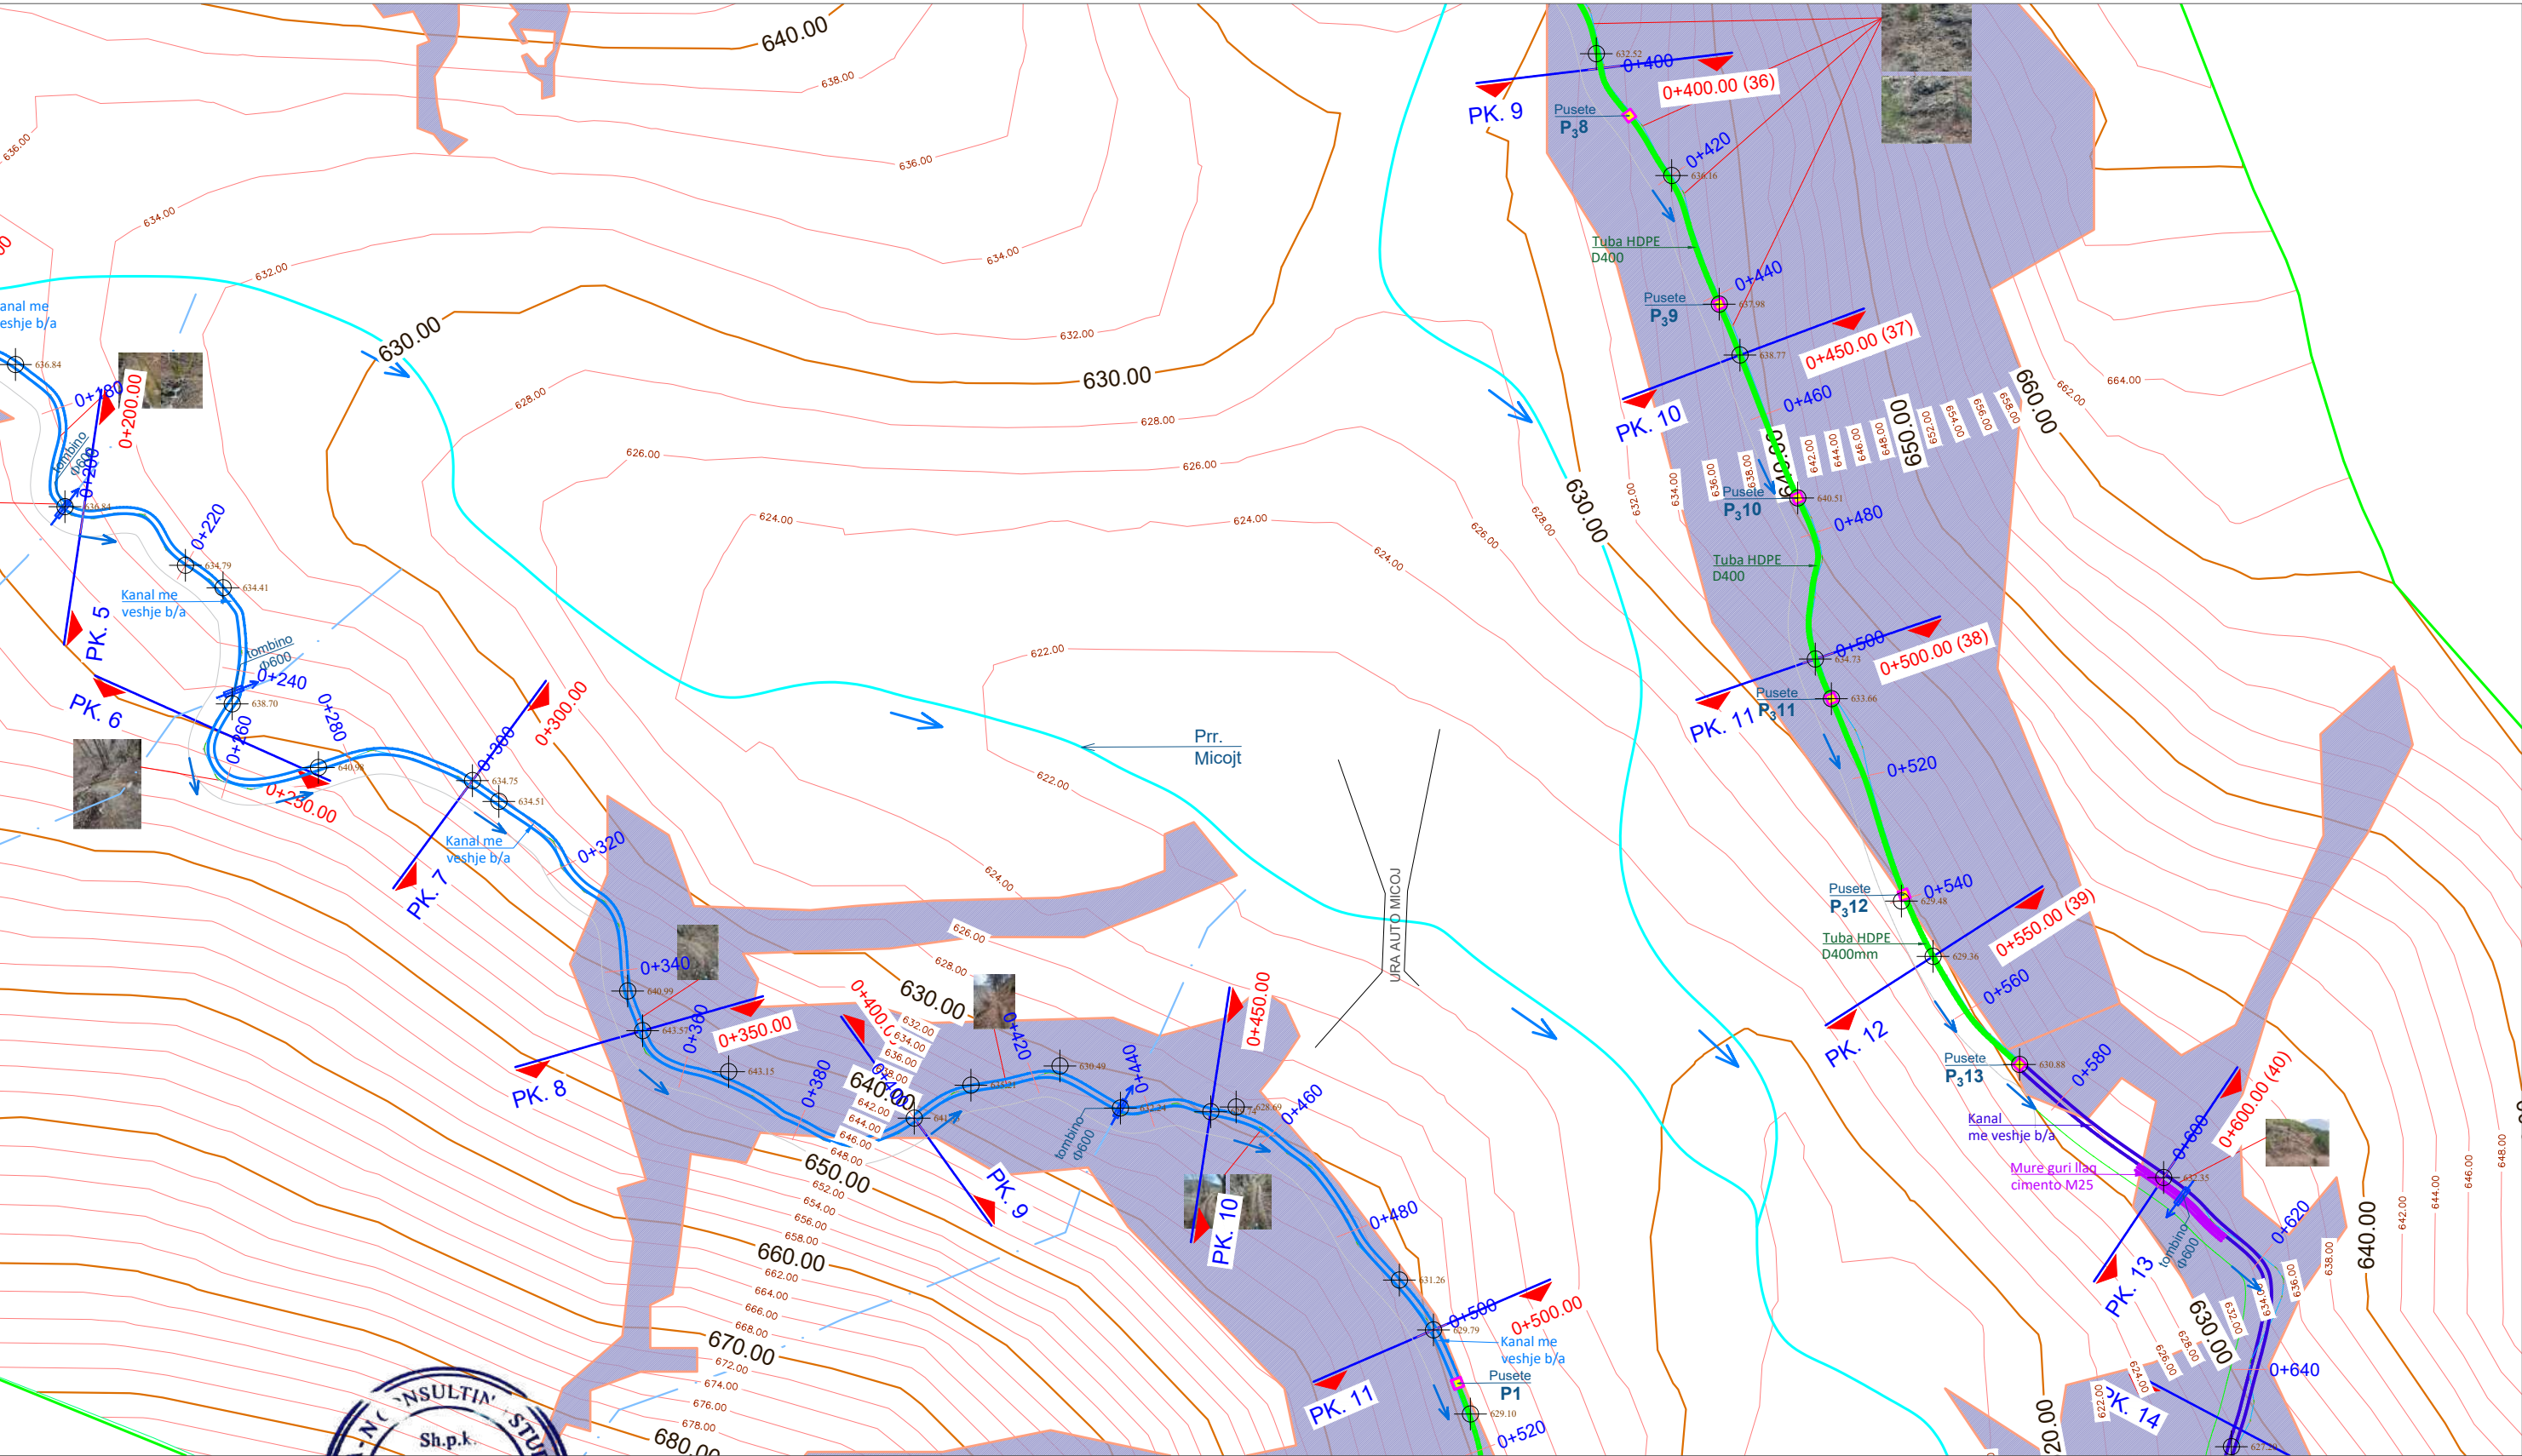



Projektues:
DEJA-N CONSULTING STUDIO
(LICENSE N° 05998)

Kontrollor:
Ing. Lavdrim Bruka

L115110021

Adresa: Lagja nr.2, Rruga Xheladin Gashi,
ZK Nr.28829 Nr. Pas.4/49, Krume, Has

Objekti: KANAL VADITES PER FSHATIN FUSHE ARREZ DHE LAGJEN NUSHAJ

Faza: Projekt - Zbatim
DEKLARATE PARAPRAKE PER KRYERJE PUNIMESH

Porosites:



Republika e Shqiperise
Bashkia Fushë Arrëz

Adresa: Fushë Arrëz, Bashkia Fushë Arrëz

Emertimi i fletes


PLANIMETRIA E KANALIT VADITES
MICOJ - FSHAT FUSHE ARREZ DHE QYTET
SEGMENTI: PK.5 - PK.11

Shkalla



1 : 1000

Data: **2025**


Nr.Fletes
P-03

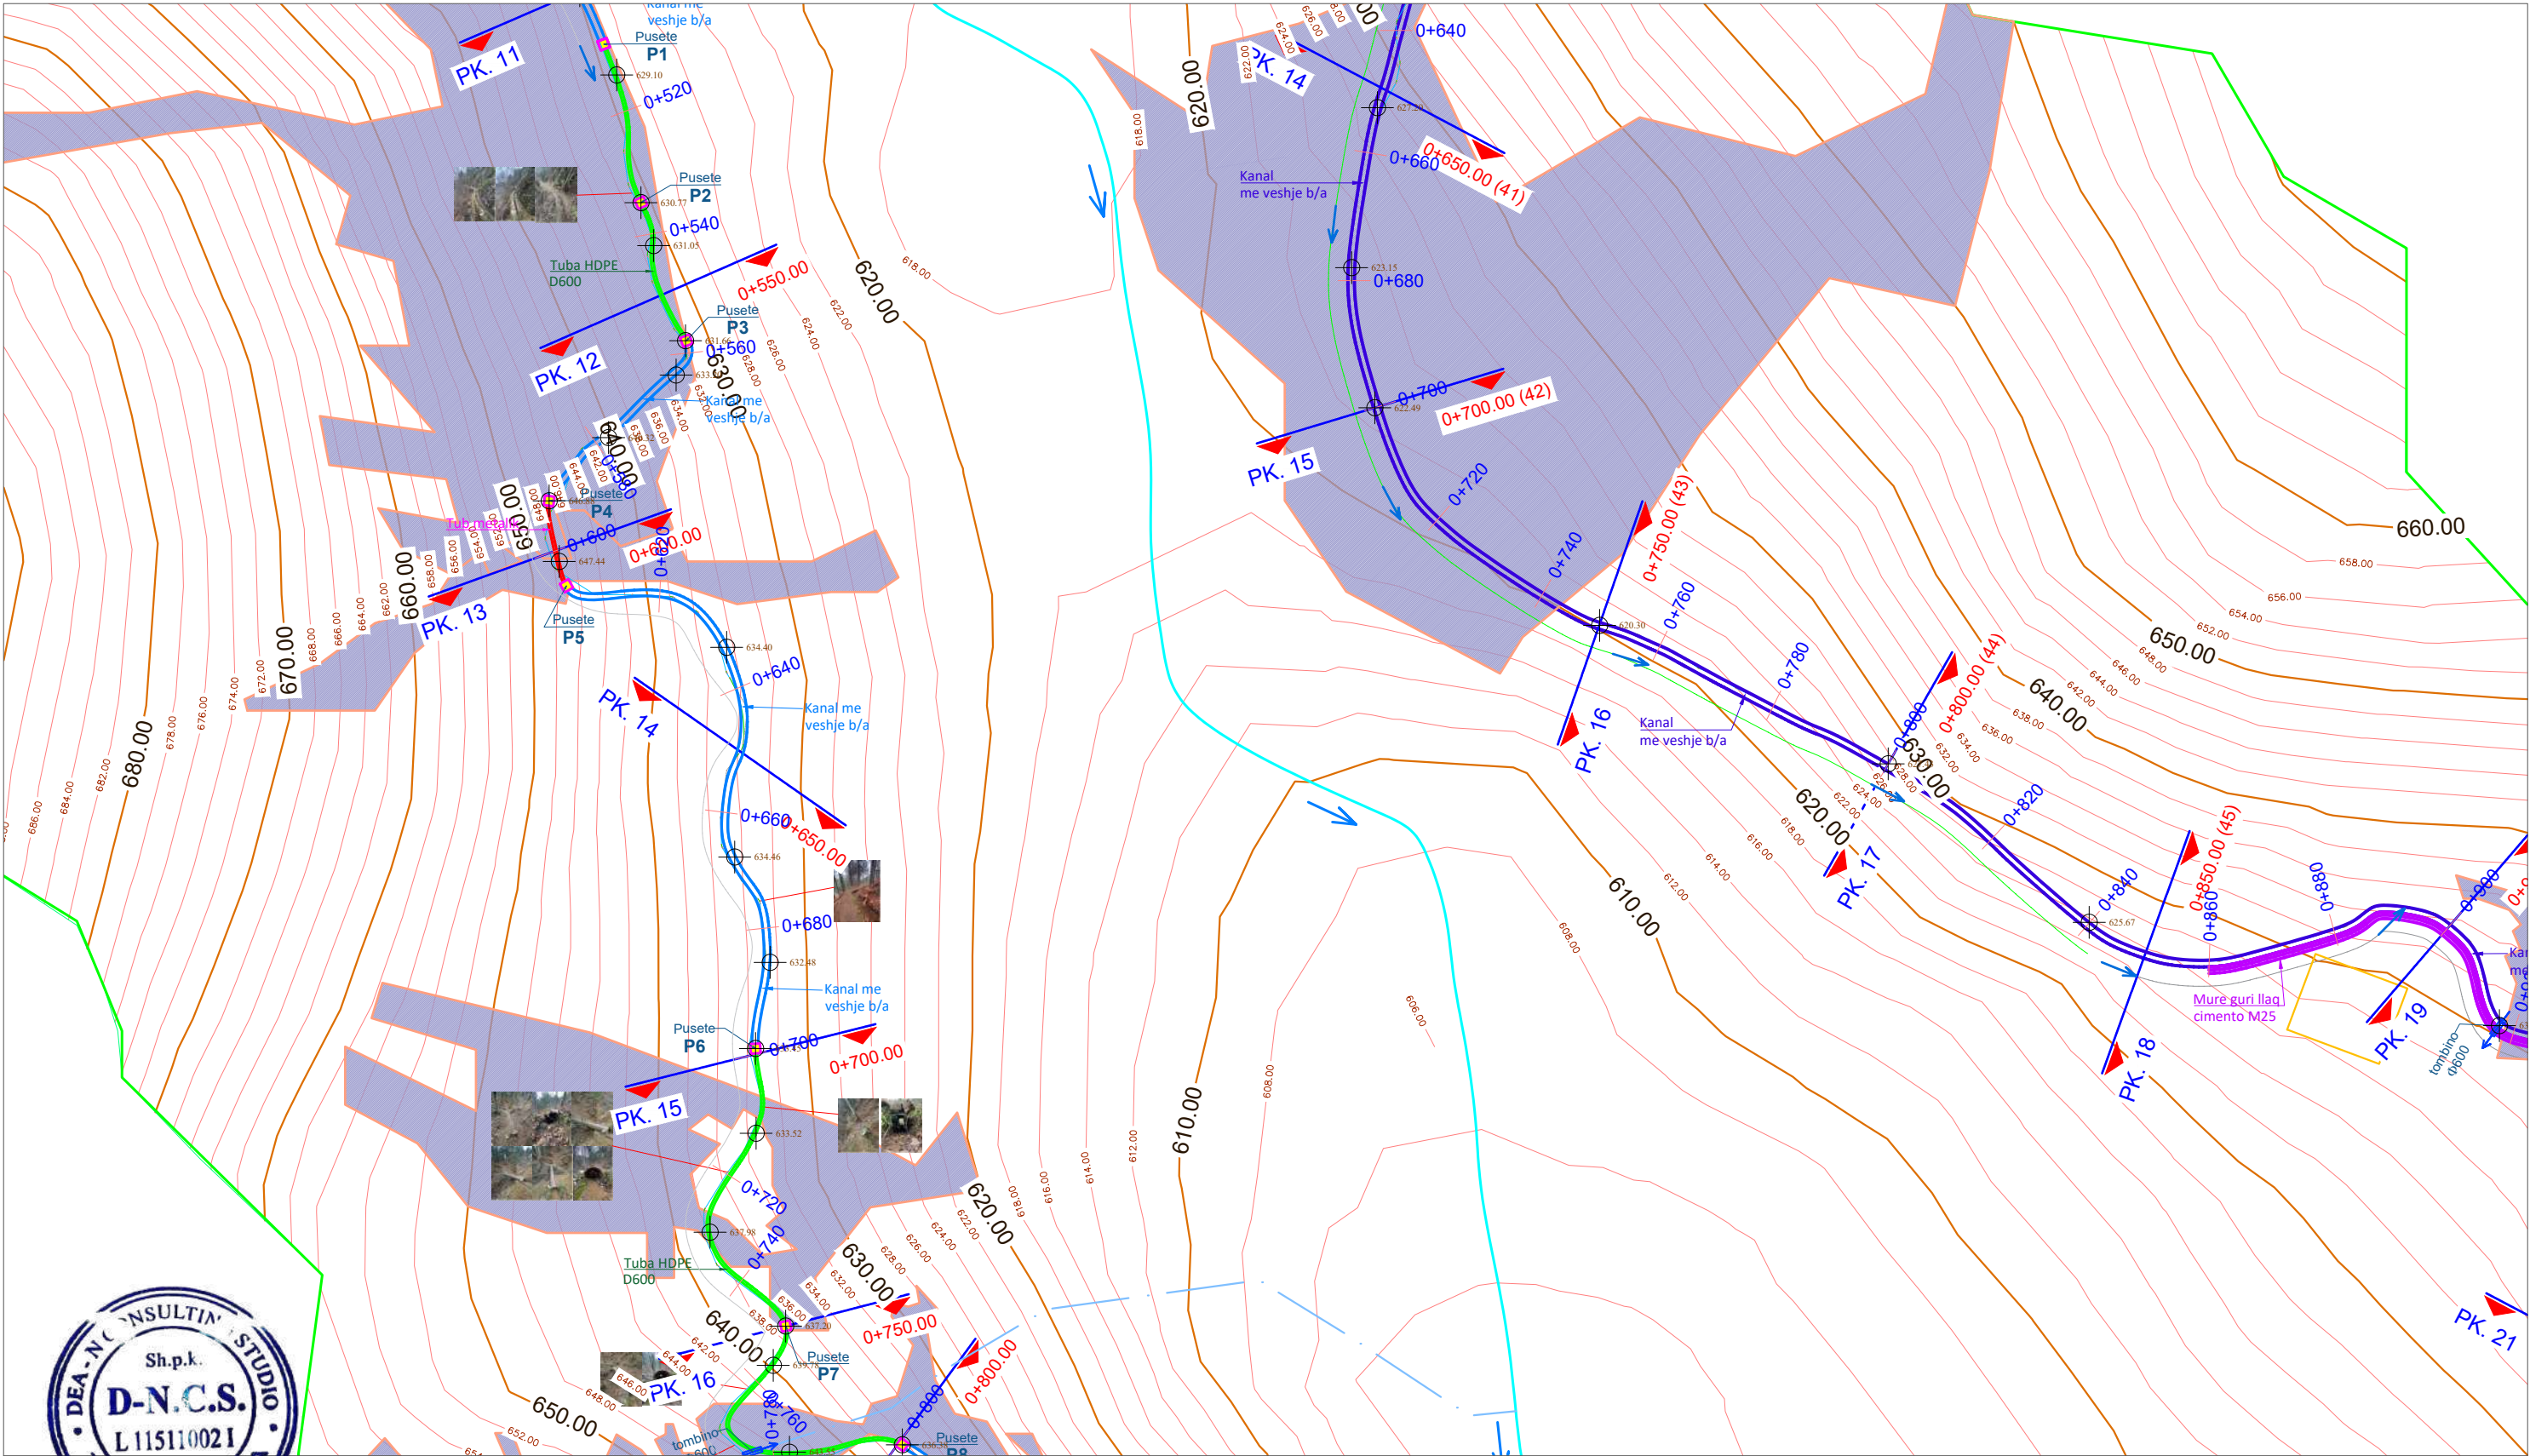


 Projektues: DEA-N CONSULTING STUDIO (LICENSE N° 6596) Kontrollloi: Ing. Lavdrim Bruka	Objekti: KANAL VADITES PER FSHATIN FUSHE ARREZ DHE LAGJEN NUSHAJ Faza: Projekt - Zbatim DEKLARATE PARAPRAKE PER KRYERJE PUNIMESH	Porosites:  Republika e Shqiperise Bashkia Fushë Arrëz Adresa: Fushë Arrëz, Bashkia Fushë Arrëz	Emertimi i fletes PLANIMETRIA E KANALIT VADITES MICOJ - FSHAT FUSHE ARREZ DHE QYTET SEGMENTI: PK.11 - PK.16	Shkalla 1 : 1000	Data: 2025 Nr.Fletes P-04
---	--	--	--	---	---

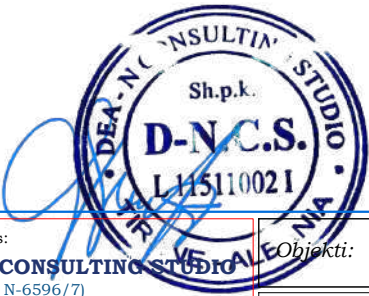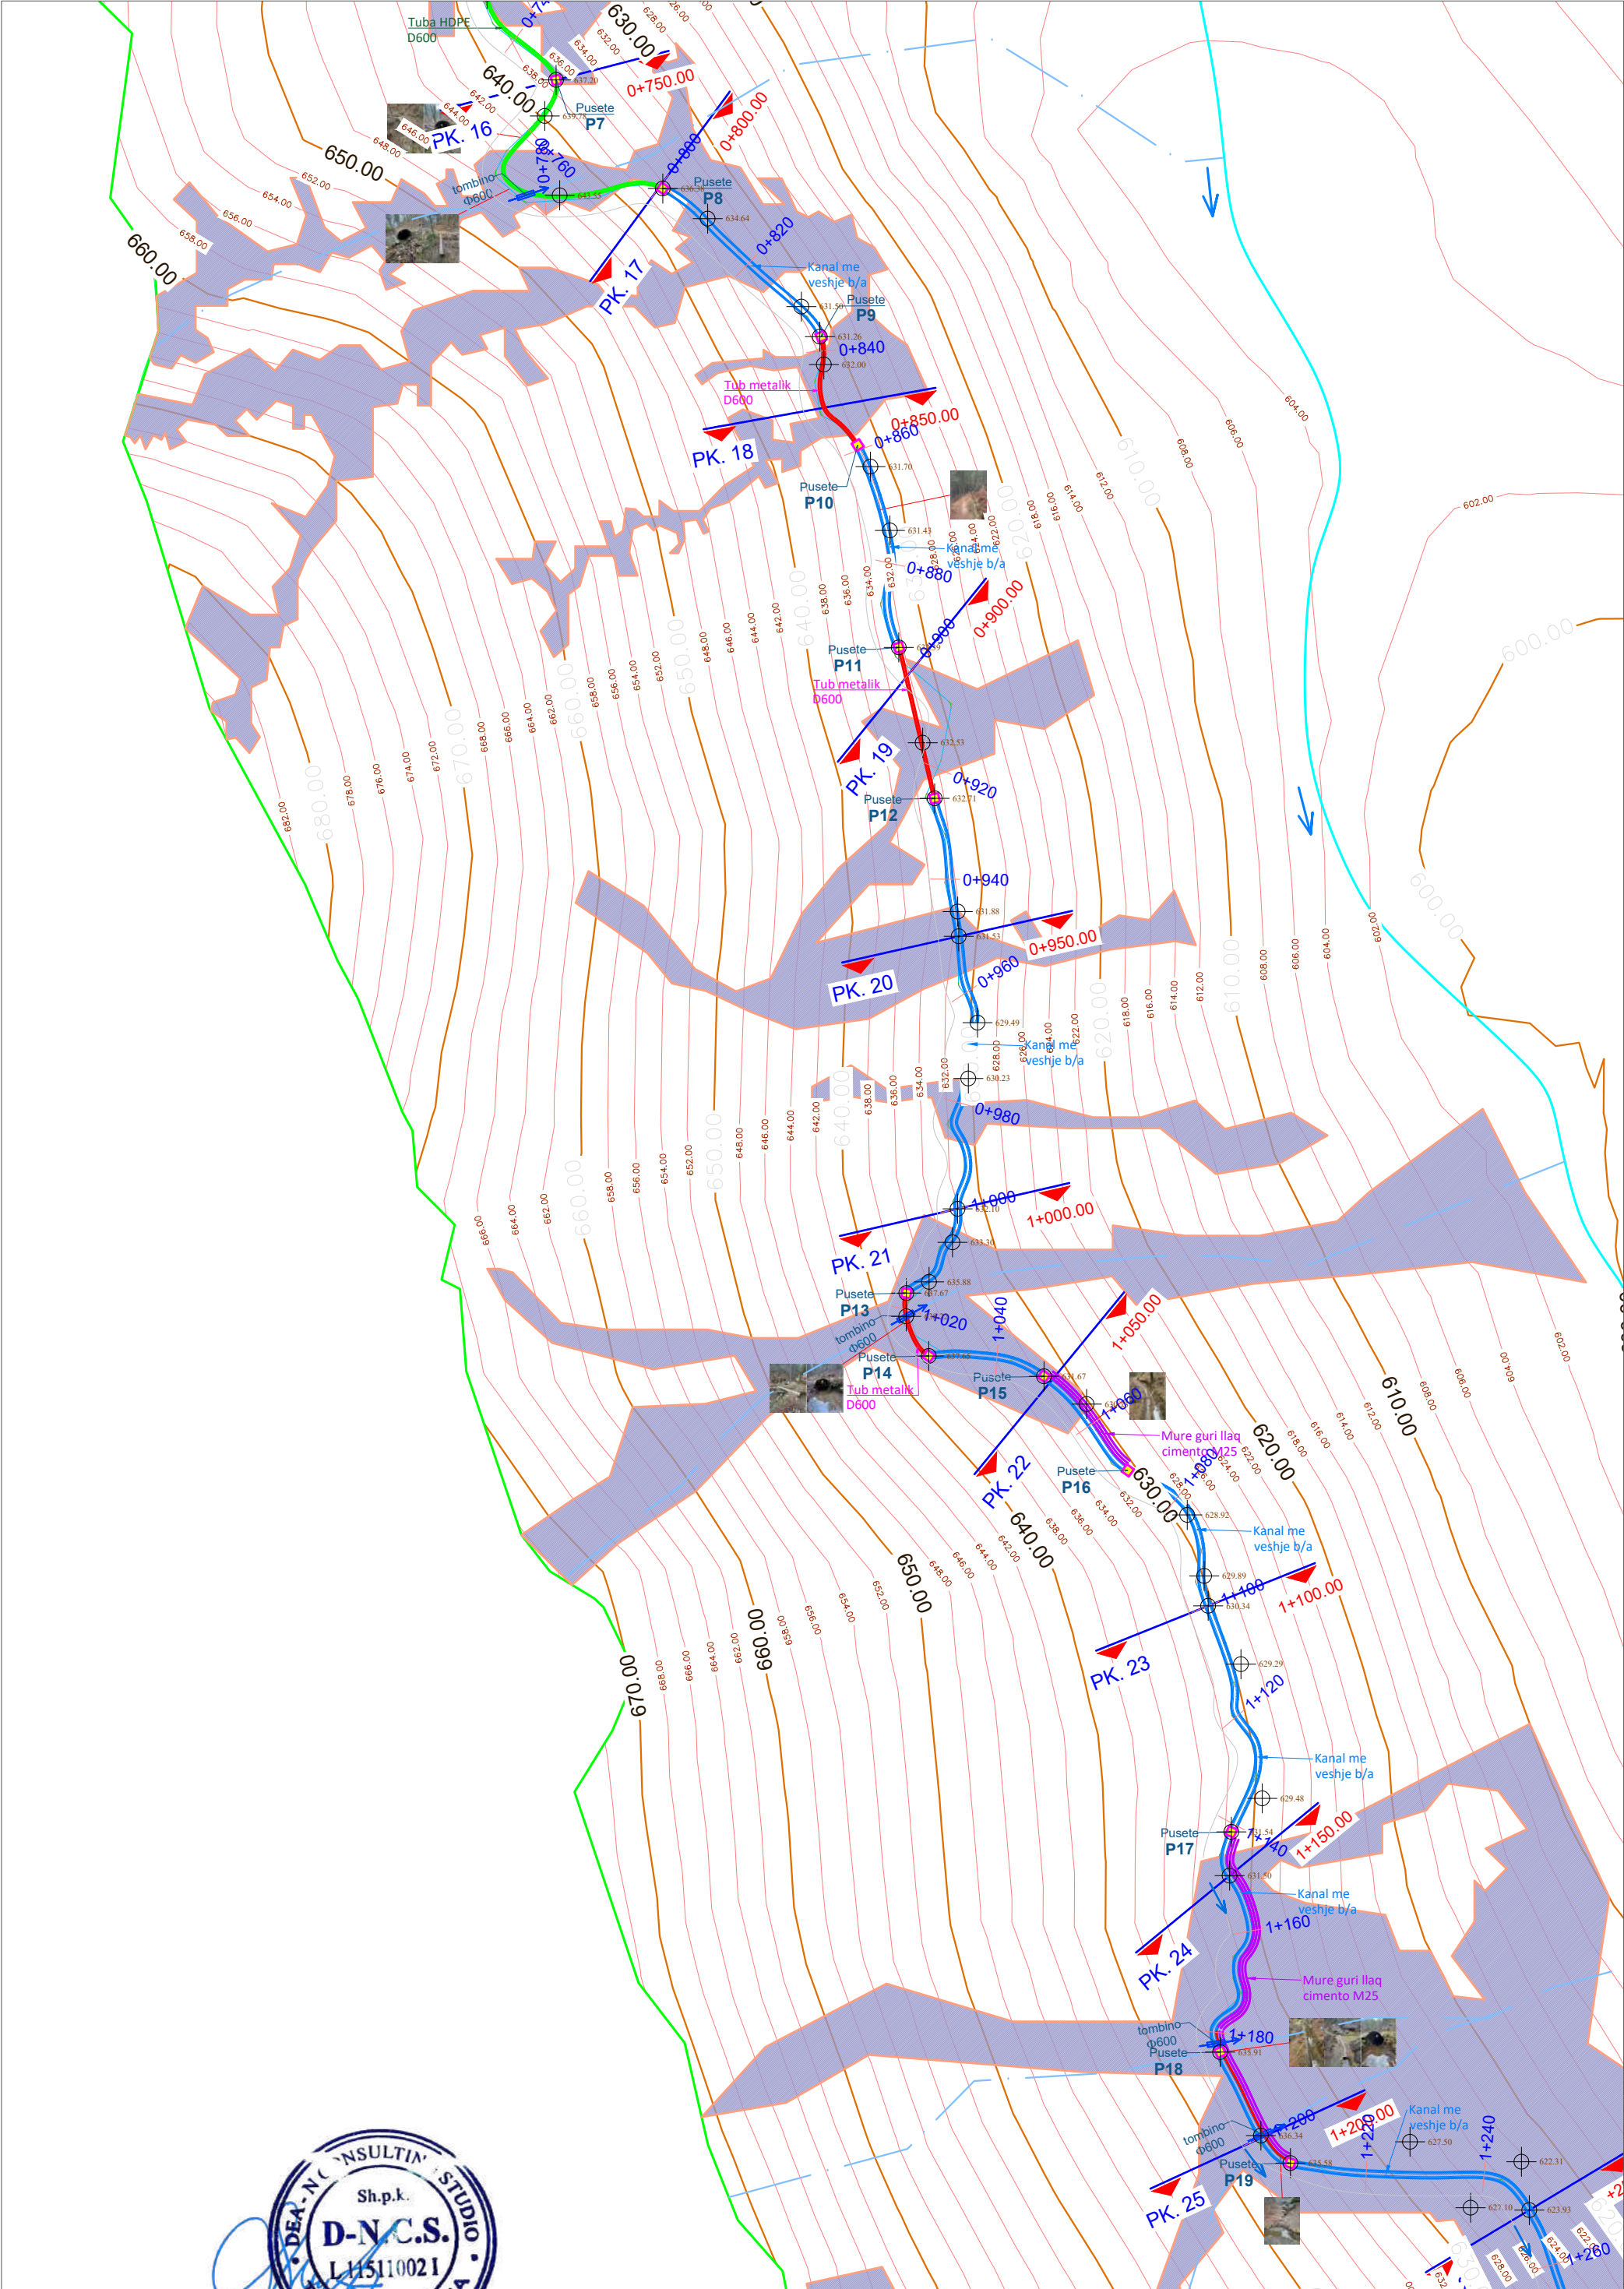


 L115110021 Adresa: Llogja nr.2, Rruga Xhevdin Gashi, 2010-20020 Nr. Posa 4149, Korrumb, Hara	Projektues: DEAN CONSULTING STUDIO (LICENSE N-6596/7) Kontrollues: Ing. Lavdrim Bruka	Objekti: KANAL VADITES PER FSHATIN FUSHE ARREZ DHE LAGJEN NUSHAJ Faza: Projekt - Zbatim DEKLARATE PARAPRAKE PER KRYERJE PUNIMESH	Porosites:  Republika e Shqiperise Bashkia Fushë Arrëz Adresa: Fushë Arrëz, Bashkia Fushë Arrëz	Emertimi i fletes PLANIMETRIA E KANALIT VADITES MICOJ - FSHAT FUSHE ARREZ DHE QYTET SEGMENTI: PK.16 - PK.25	Shkalla 1 : 1000	Data: 2025 Nr.Fletes P-05
---	--	--	--	--	---------------------------------------	---

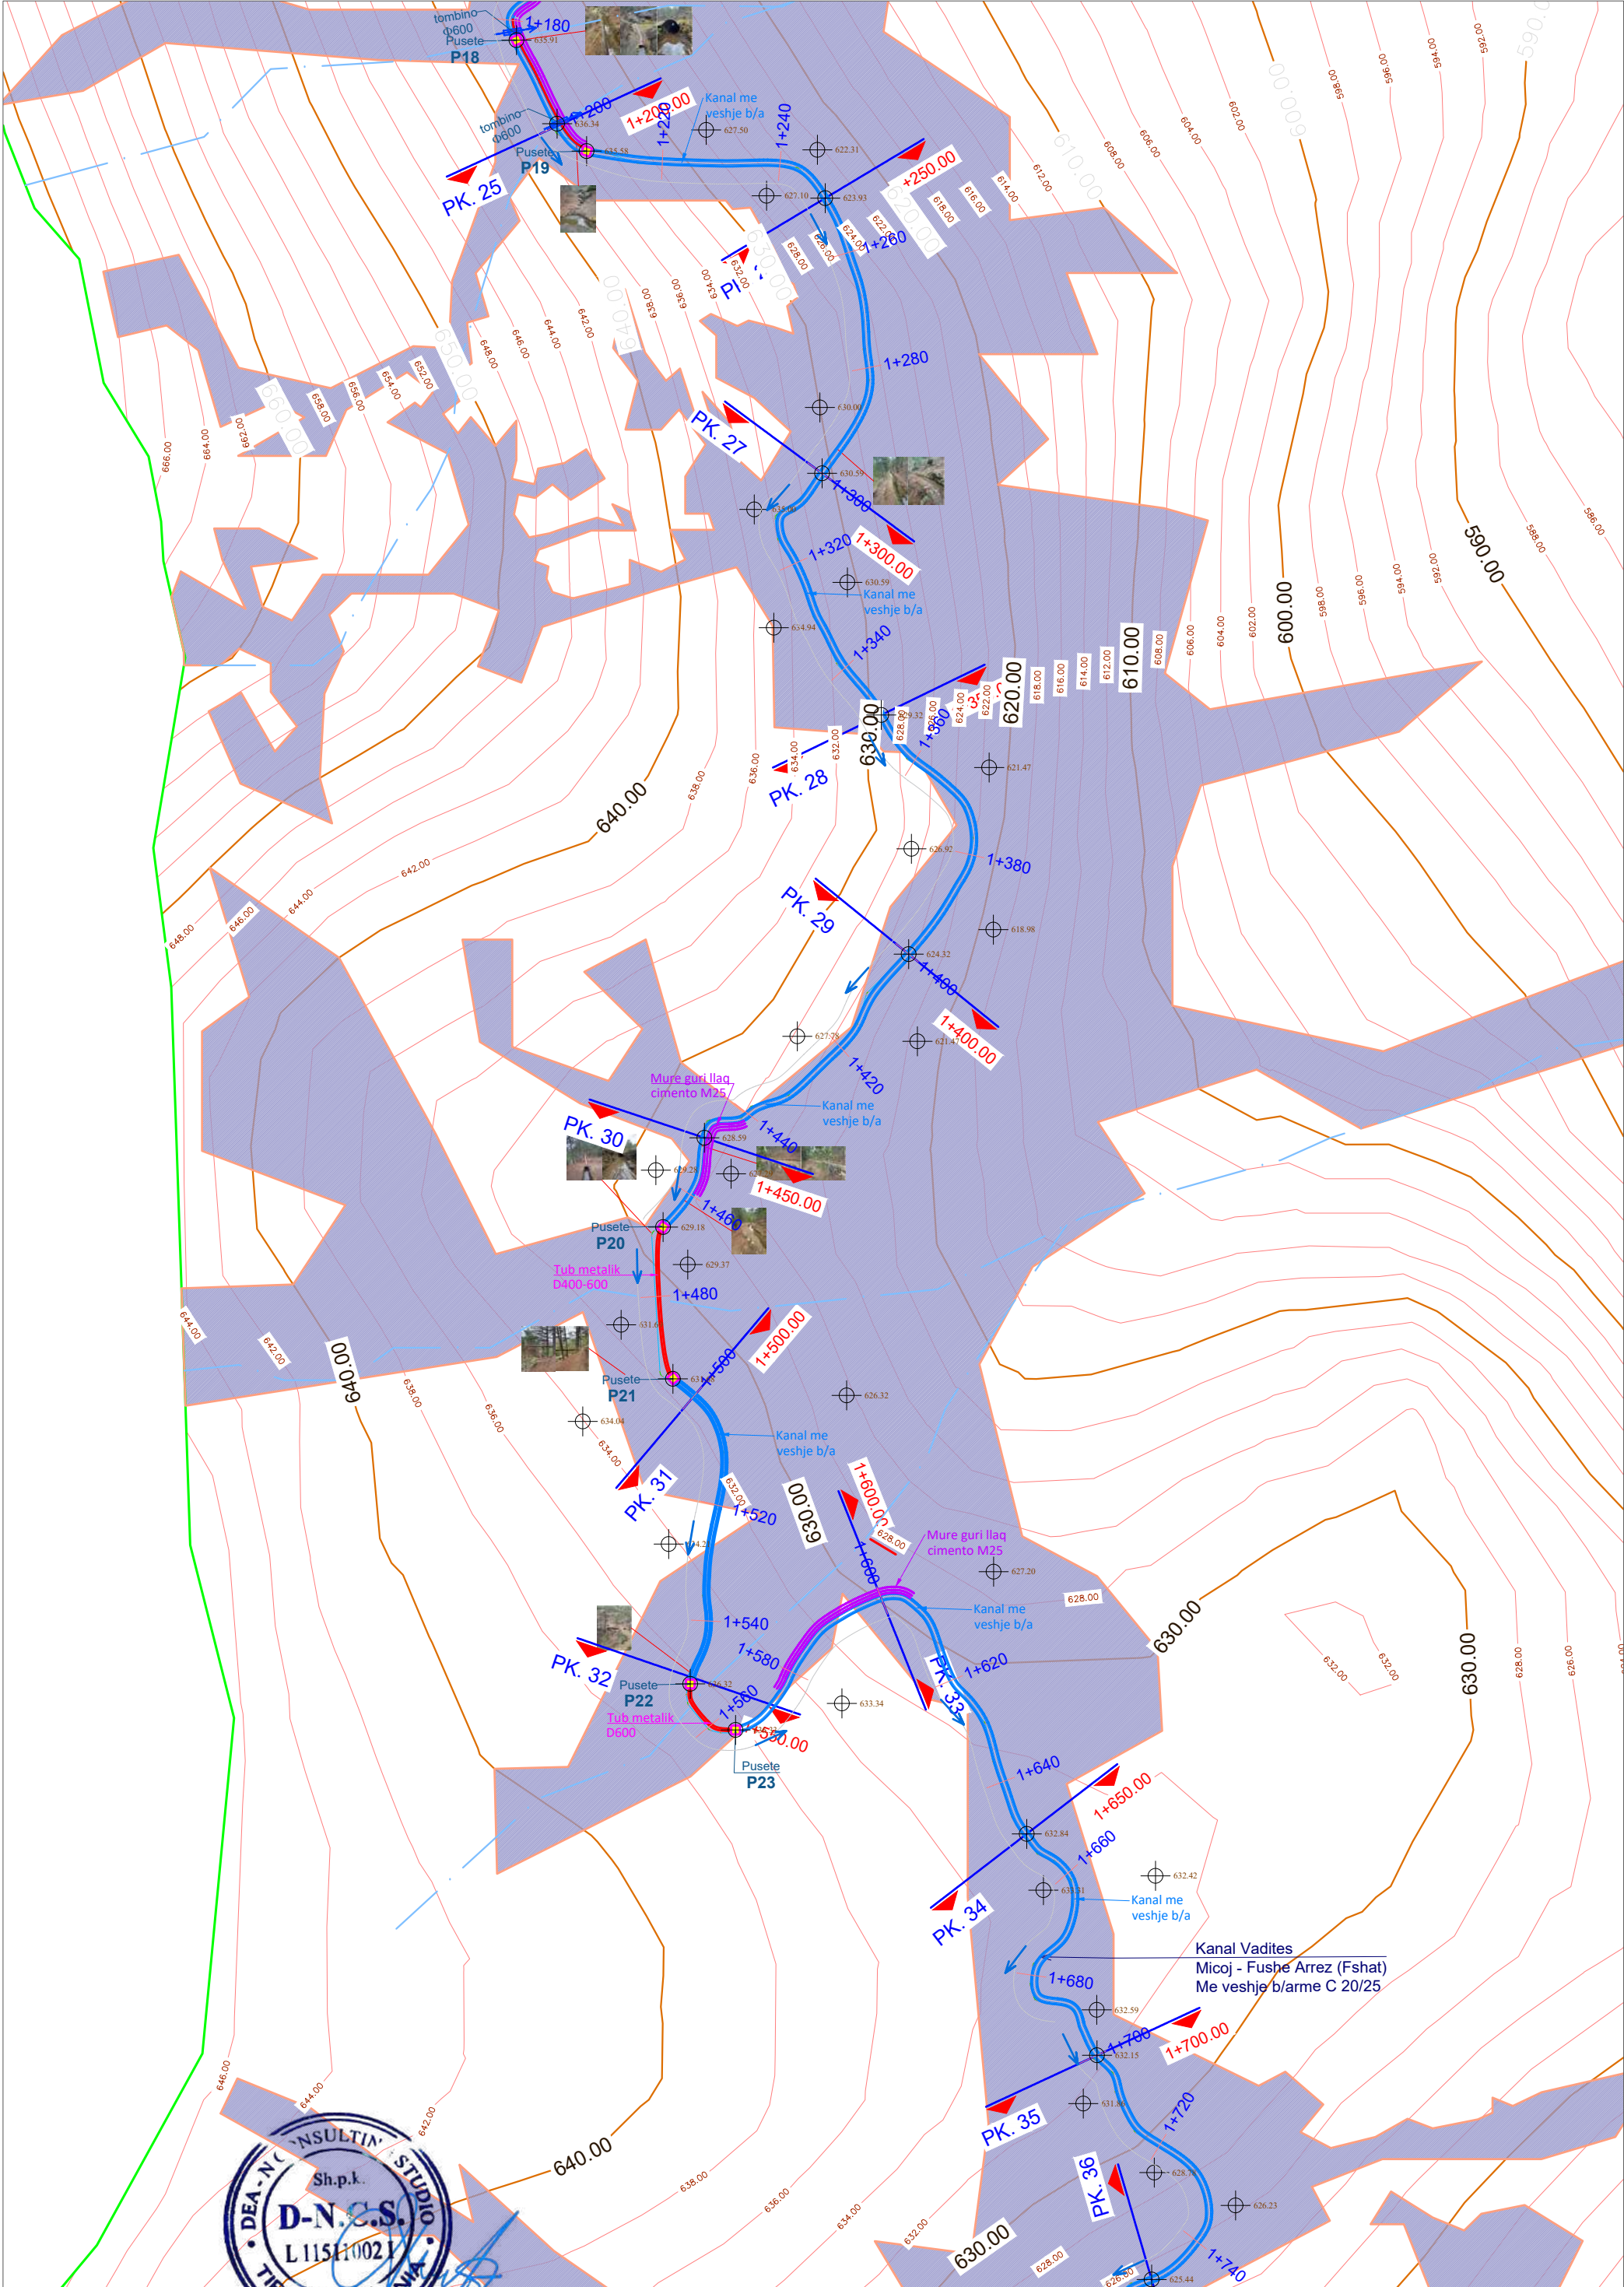



 L115110021 Adresa: Llogja nr.2, Pruga Xhevdin Gasht, 2010-20520 Nr. Posa 4149, Kromb, Has	Projektues: DEA-N CONSULTING STUDIO (LICENSE N-6596/7) Kontrollues: Ing. Lavdrim Bruka	Objekti: KANAL VADITES PER FSHATIN FUSHE ARREZ DHE LAGJEN NUSHAJ Faza: Projekt - Zbatim DEKLARATE PARAPRAKE PER KRYERJE PUNIMESH	Porosites:  Republika e Shqiperise Bashkia Fushë Arrez Adresa: Fushë Arrez, Bashkia Fushë Arrez	Emertimi i fletes PLANIMETRIA E KANALIT VADITES MICOJ - FSHAT FUSHE ARREZ DHE QYTET SEGMENTI: PK.25 - PK.36	Shkalla 1 : 1000	Data: 2025 Nr.Fletes P-06
--	---	--	---	--	---------------------------------------	---


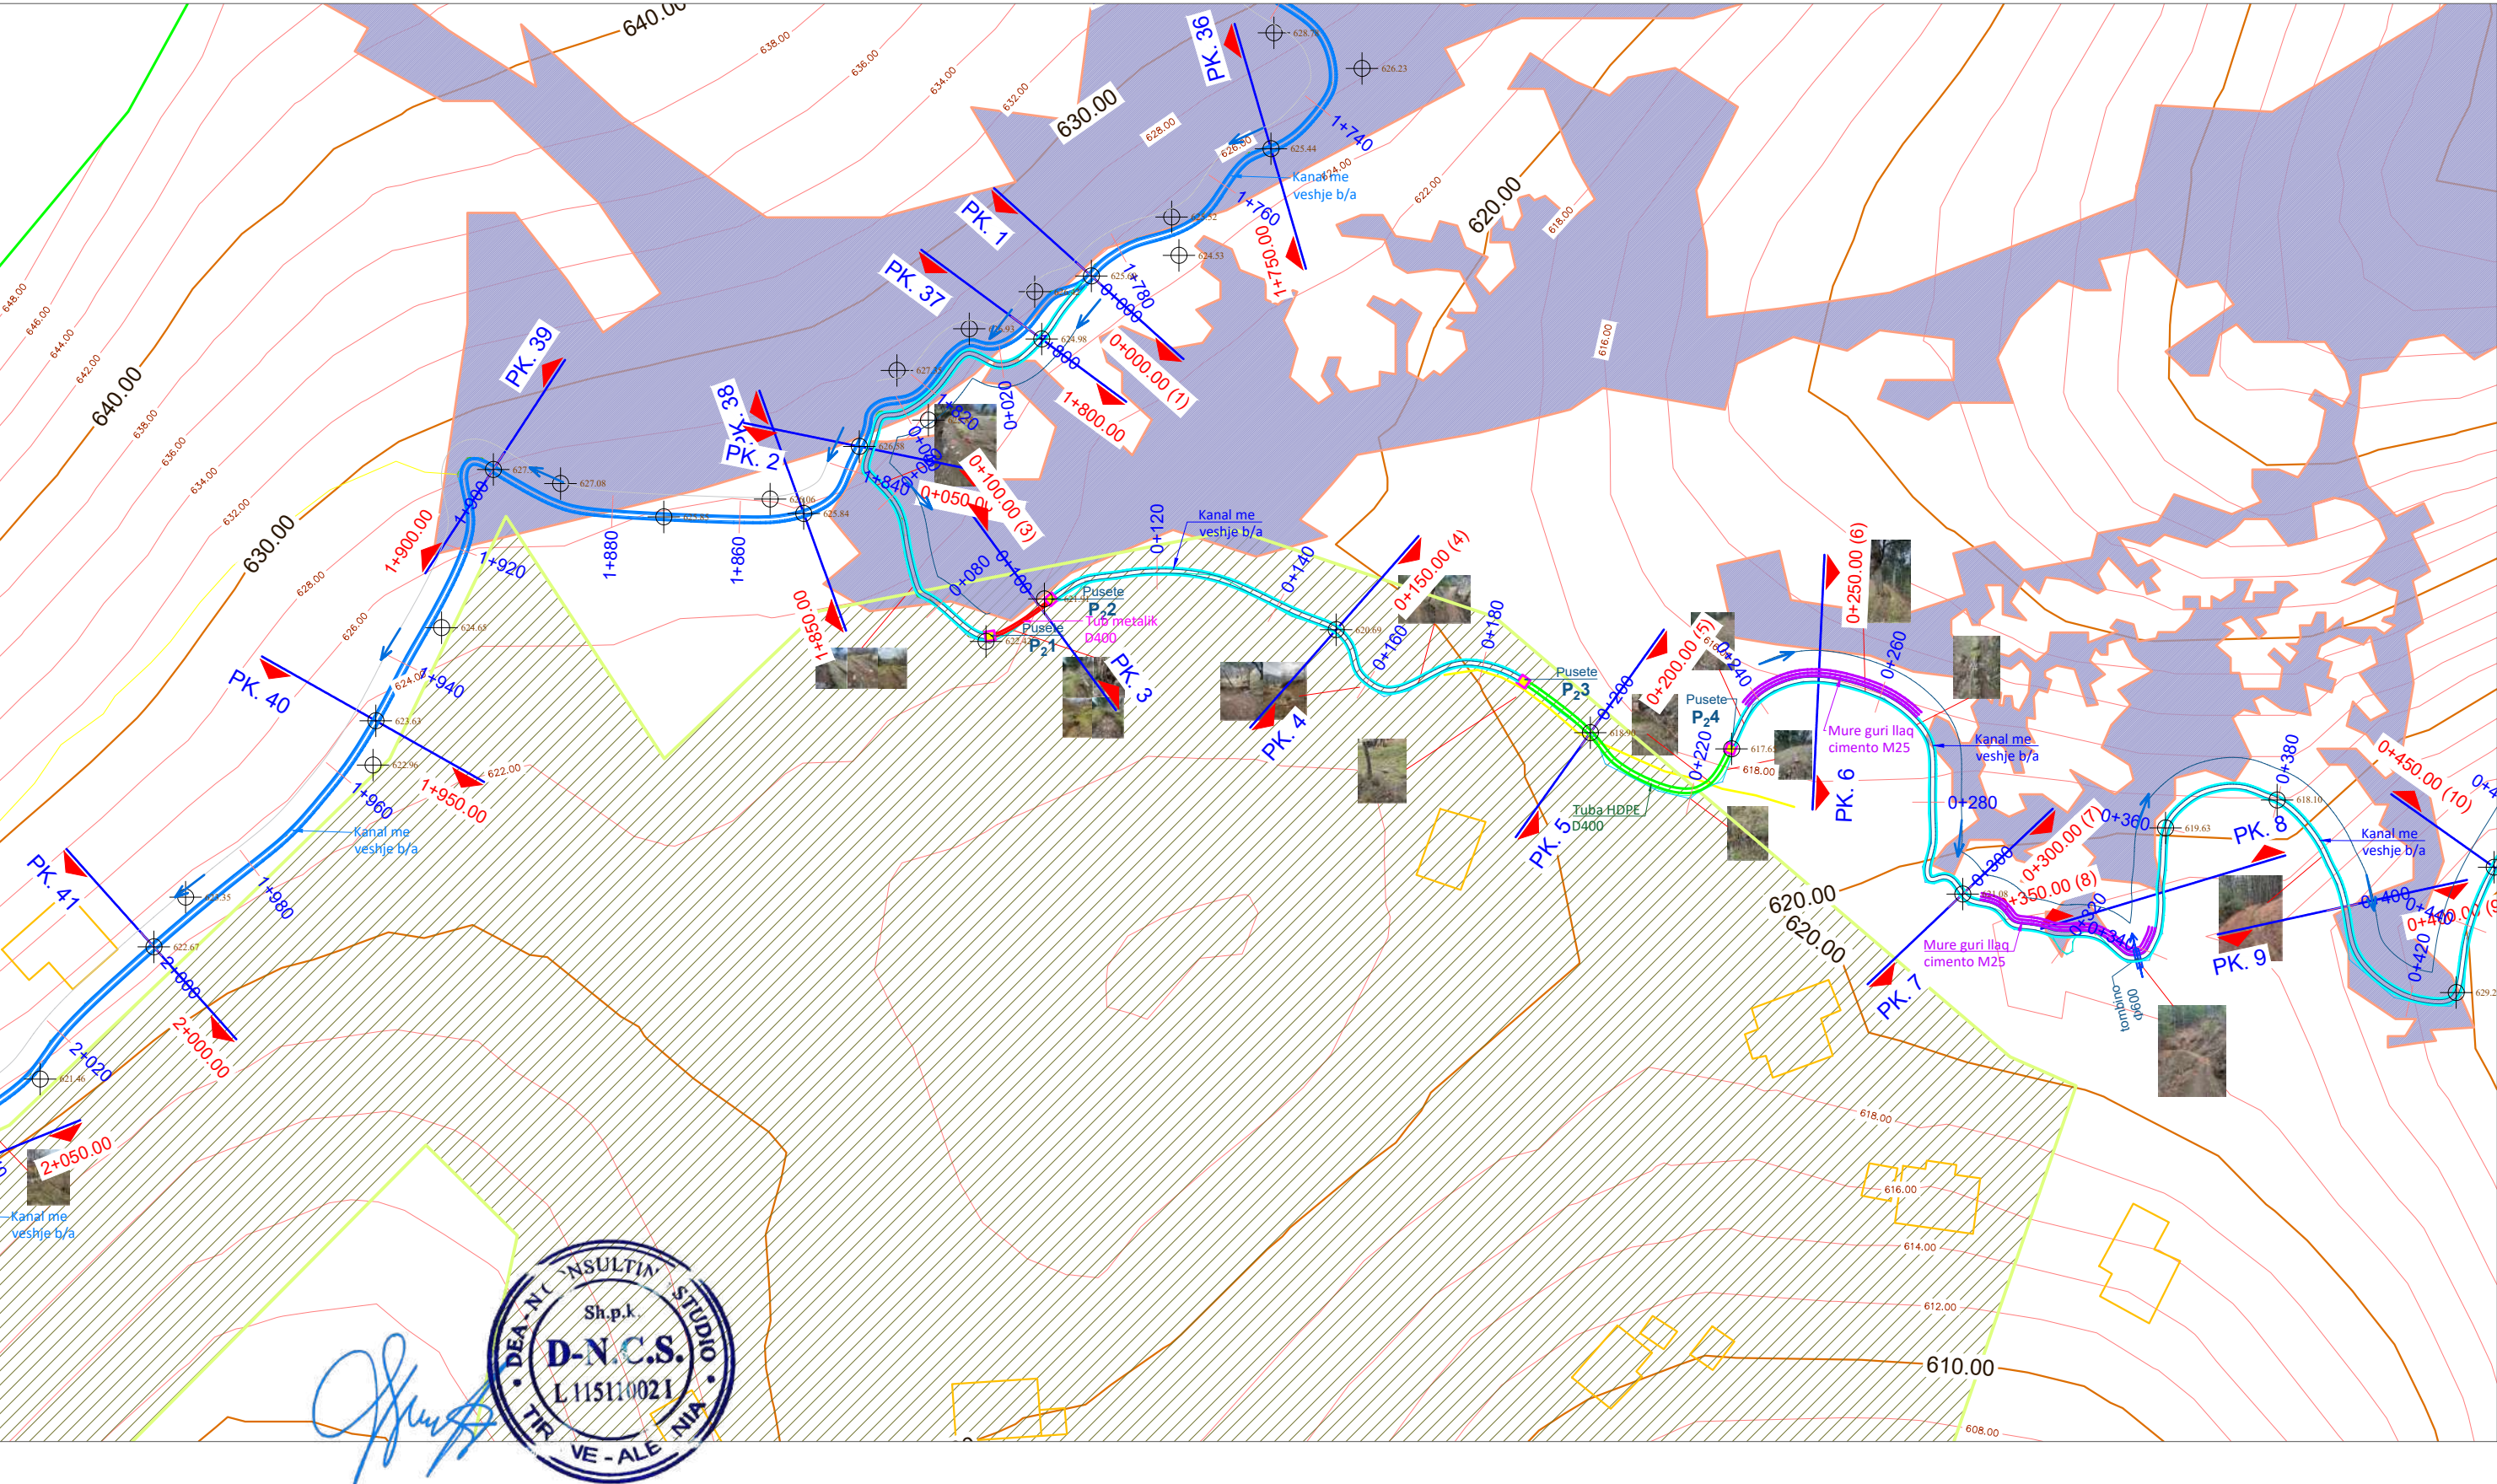


 Projektues: DEA-N CONSULTING STUDIO (LICENSE N-6596/7) Kontrollor: Ing. Lavdrim Bruka L115110021 Adresa: Lagja nr.2, Rruga Xheladin Gashi, ZK Nr.28829 Nr. Pas.4/49, Krume, Has	Objekti: KANAL VADITES PER FSHATIN FUSHE ARREZ DHE LAGJEN NUSHAJ Faza: Projekt - Zbatim DEKLARATE PARAPRAKE PER KRYERJE PUNIMESH	Porosites:  Republika e Shqiperise Bashkia Fushë Arrëz Adresa: Fushe Arrez, Bashkia Fushe Arrez	Emertimi i fletes PLANIMETRIA E KANALIT VADITES MICOJ - FSHAT FUSHE ARREZ DHE QYTET SEGMENTI: PK.36 - PK.41	Shkalla 1 : 1000	Data: 2025 Nr.Fletes P-07
--	--	--	--	---	---

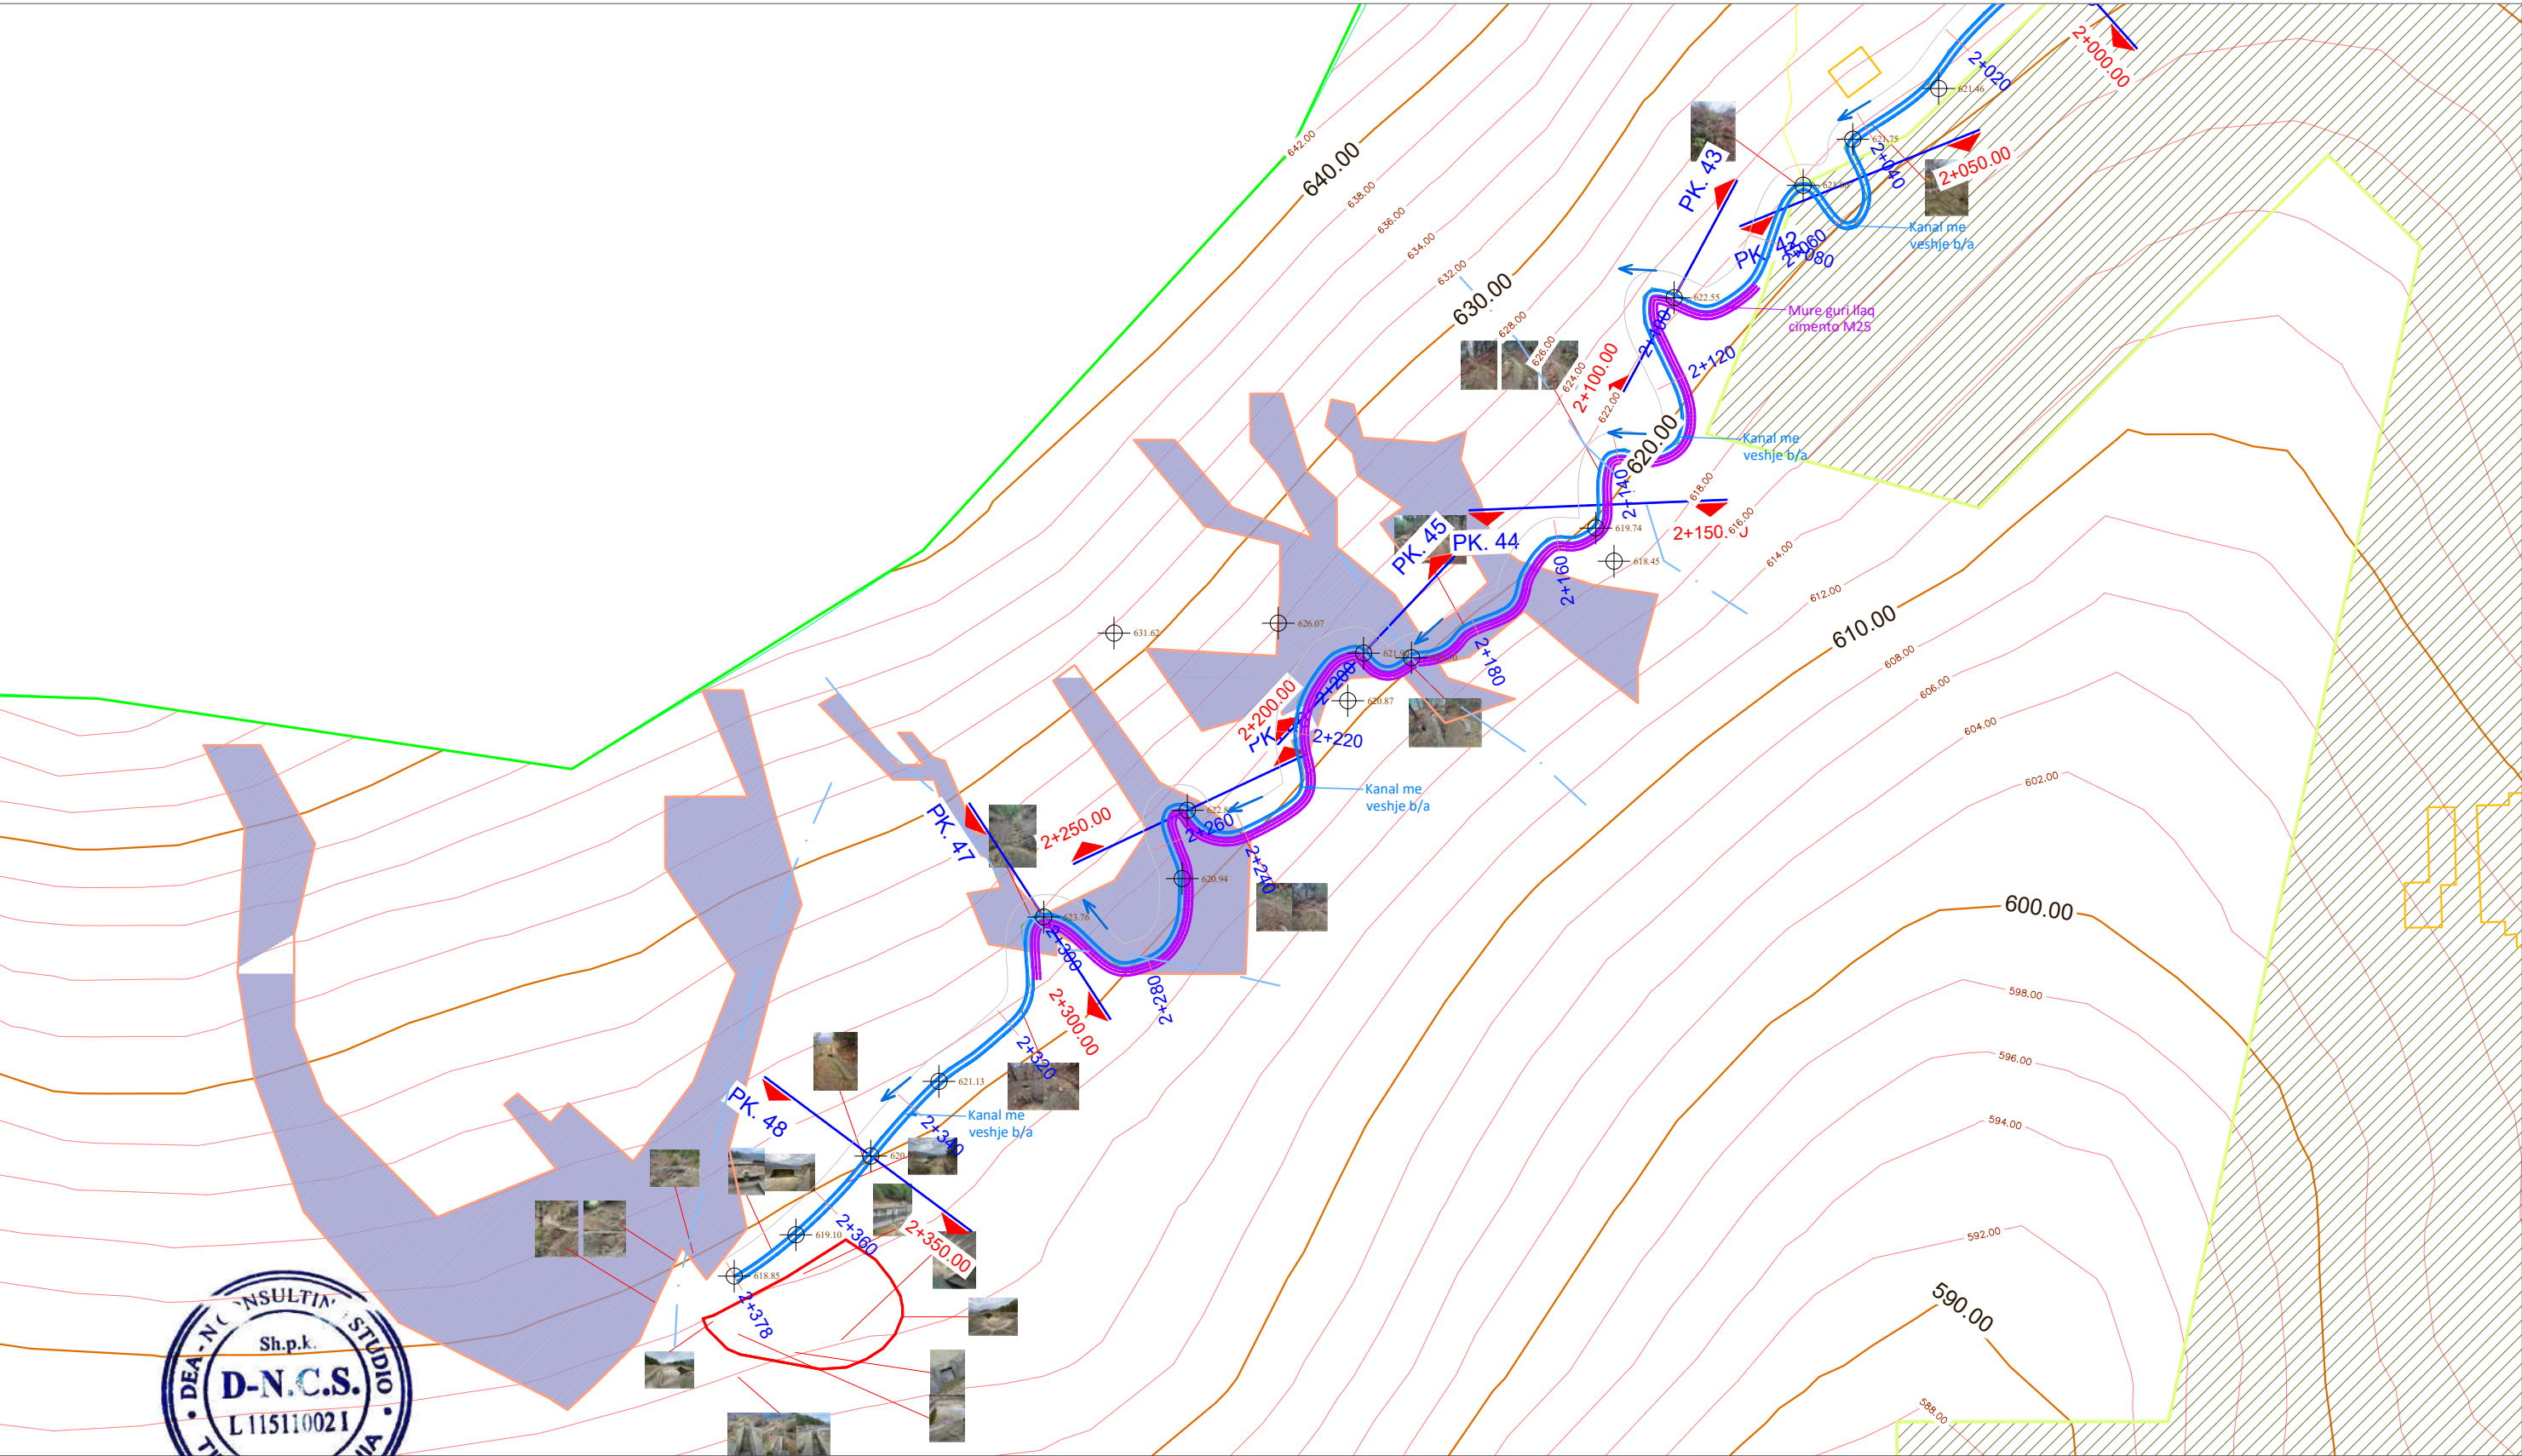

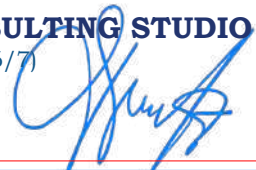 Projektues: DEA-N CONSULTING STUDIO (LICENSE N-6596/7) Kontrollor: Ing. Lavdrim Bruka 	Objekti: KANAL VADITES PER FSHATIN FUSHE ARREZ DHE LAGJEN NUSHAJ Faza: Projekt - Zbatim DEKLARATE PARAPRAKE PER KRYERJE PUNIMESH	Porosites:  Republika e Shqiperise Bashkia Fushë Arrëz Adresa: Fushe Arrez, Bashkia Fushe Arrez	Emertimi i fletes PLANIMETRIA E KANALIT VADITES MICOJ - FSHAT FUSHE ARREZ DHE QYTET SEGMENTI: PK.42 - PK.48	Shkalla 1 : 1000	Data: 2025 Nr.Fletes P-08
--	--	---	--	---	---

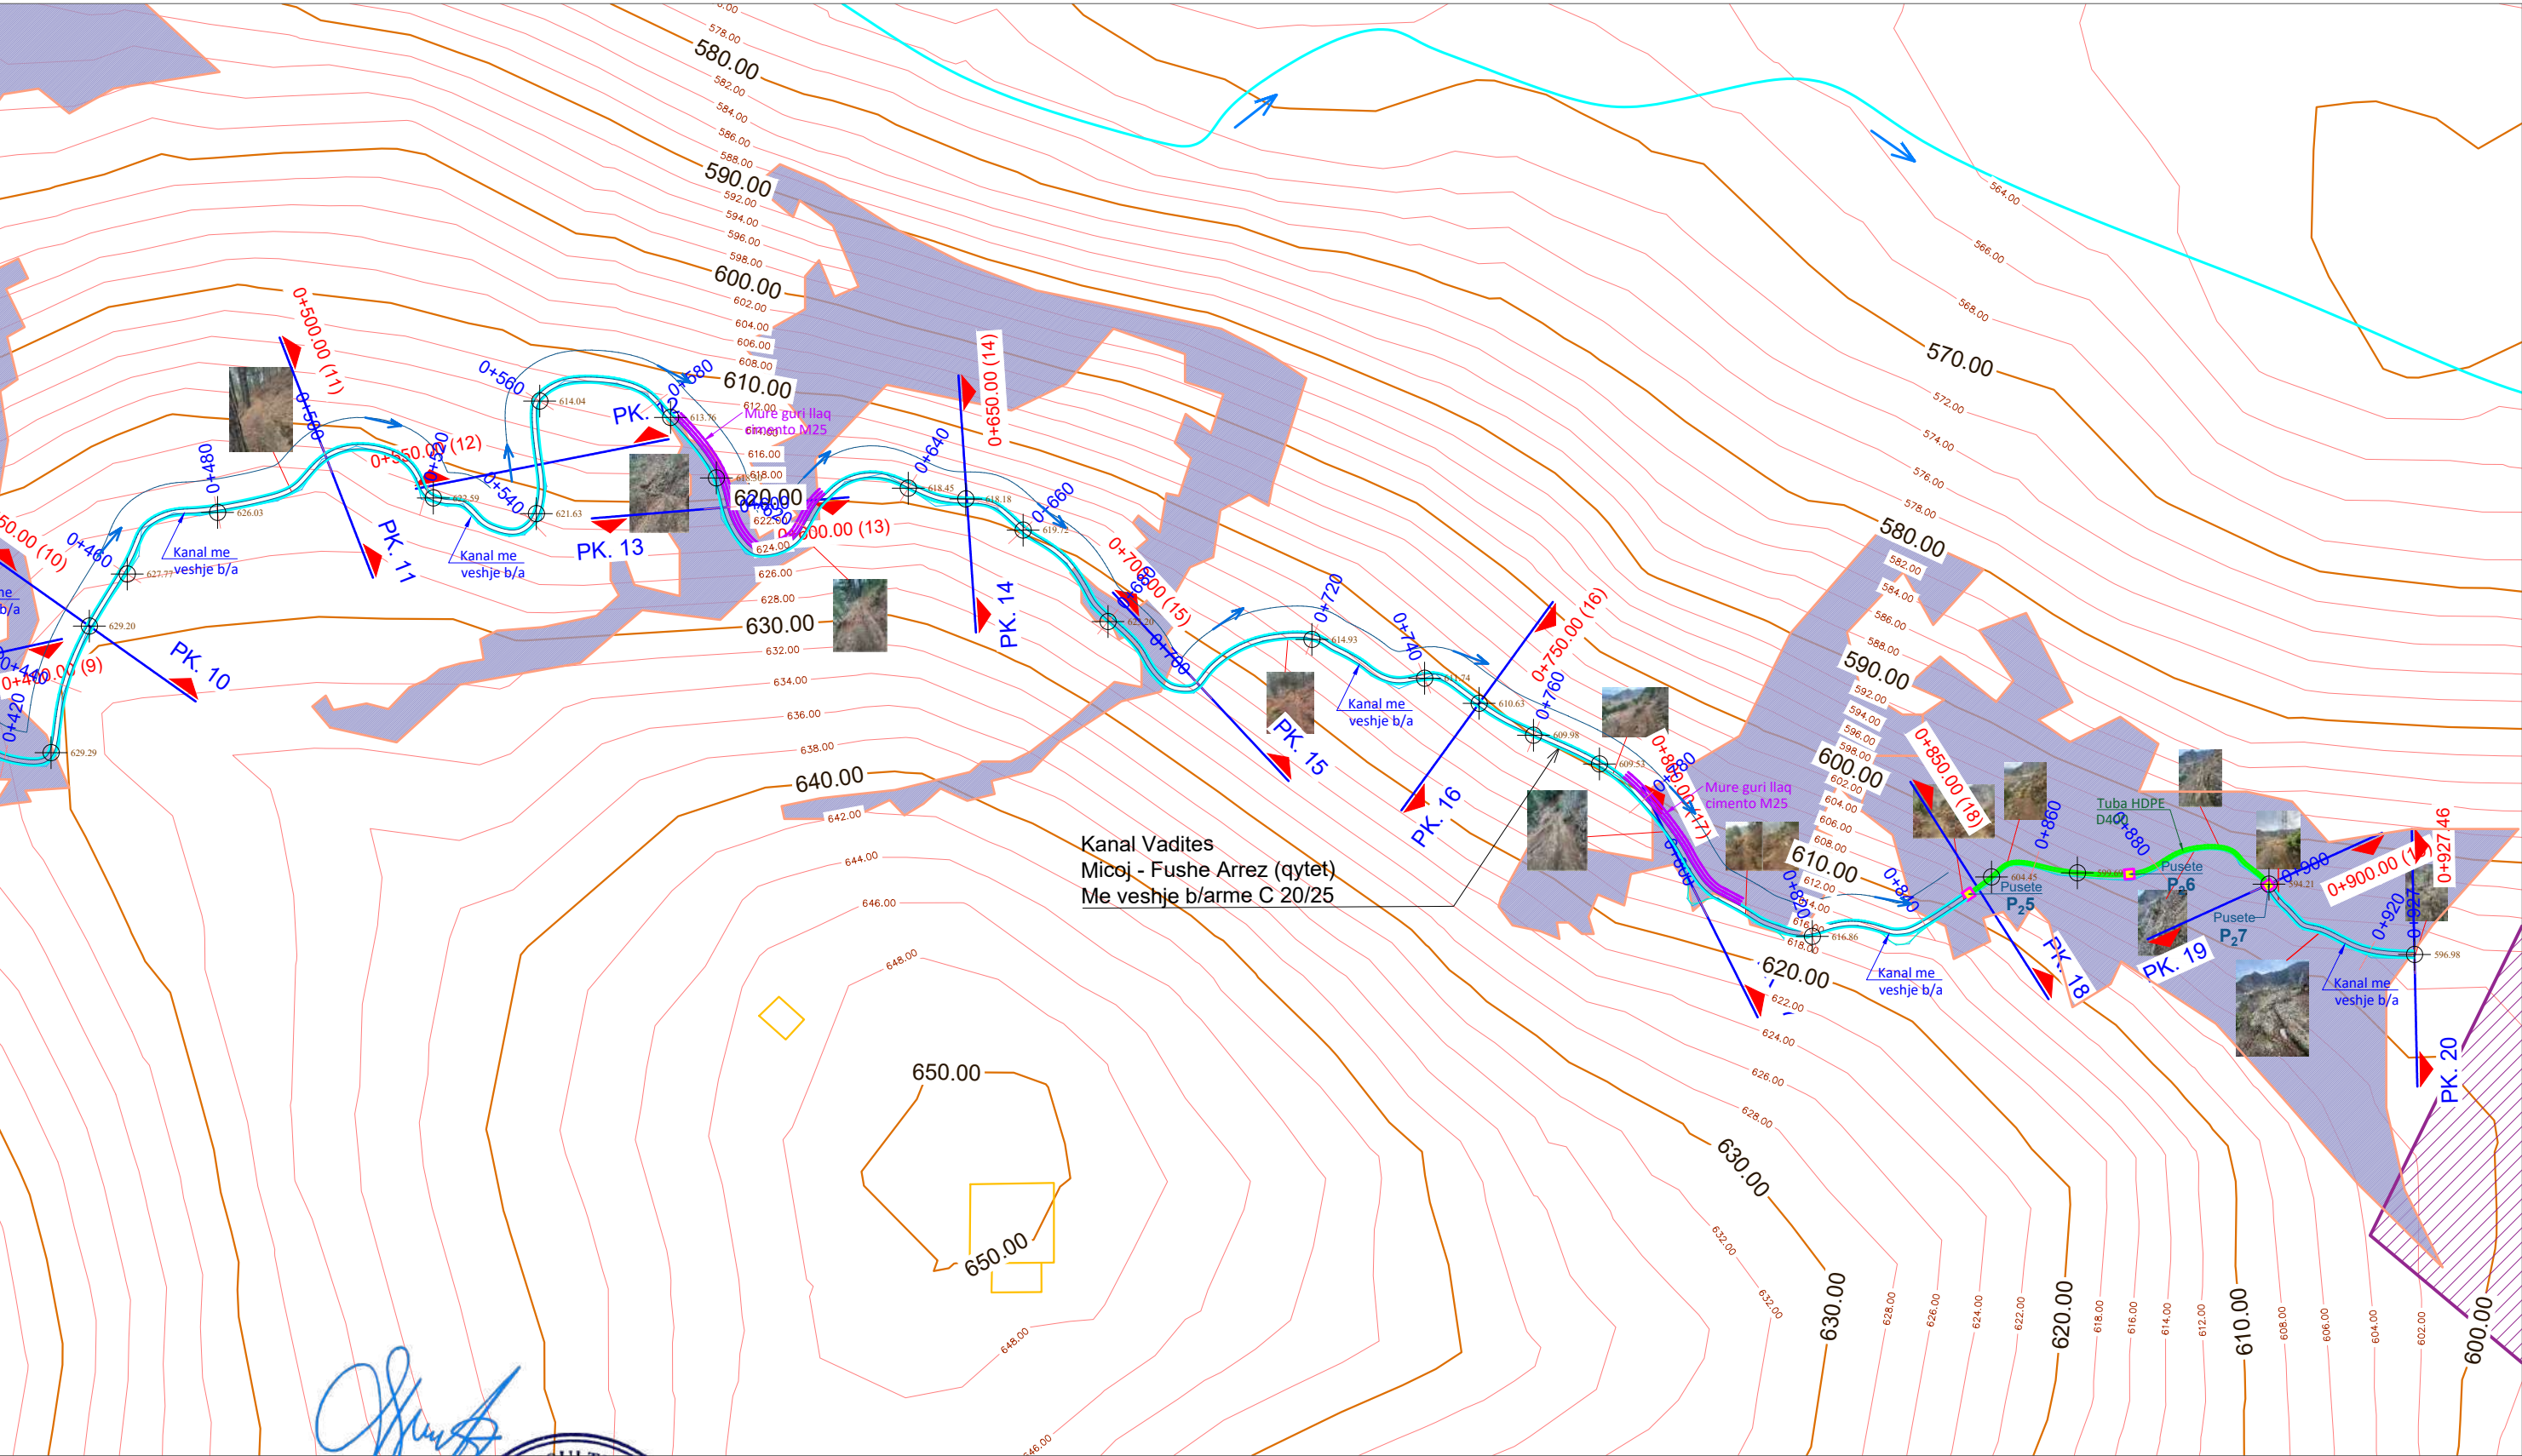

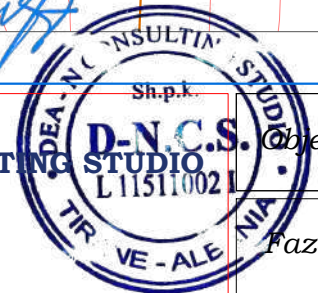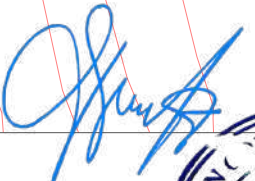 Projektohet: DEA-N CONSULTING STUDIO (LICENSE N-6596/7) Kontrollon: Ing. Lavdrim Bruka 	Objekti: KANAL VADITES PER FSHATIN FUSHE ARREZ DHE LAGJEN NUSHAJ Faza: Projekt - Zbatim DEKLARATE PARAPRAKE PER KRYERJE PUNIMESH	Porosites:  Republika e Shqiperise Bashkia Fushë Arrëz Adresa: Fushe Arrez, Bashkia Fushe Arrez	Emertimi i fletes PLANIMETRIA E KANALIT VADITES MICOJ - FSHAT FUSHE ARREZ DHE QYTET SEGMENTI: PK.10 - PK.19 (KISHA)	Shkalla 1 : 1000	Data: 2025 Nr.Fletes P-10
--	--	---	--	---------------------------------------	---



PLANIMETRIA

SEGMENTI: MICOJ - FUSHE ARREZ (NUSHAJ)

OBJEKTI: KANALI VADITES PER FSHATIN
FUSHE-ARREZ DHE LAGJEN NUSHAJ



L11511002I
Adresa: Lagjia nr.2, Rruga Xheladin Gashi,
ZK Nr.28829 Nr. Pas.4/49, Krume, Has



Projektues:
DEA-N CONSULTING STUDIO
(LICENSE N-6596/7)

Kontrolloi:
Ing. Lavdrim Bruka


2025




 L11511002I Adresa: Lagjia nr.2, Rruga Xheladin Gashi, ZK Nr.28829 Nr. Pas.4/49, Krume, Has Projektues: DEA-N CONSULTING STUDIO (LICENSE N-6596/7) Kontrolloi: Ing. Lavdrim Bruka	Objekti: KANAL VADITES PER FSHATIN FUSHE ARREZ DHE LAGJEN NUSHAJ Faza: Projekt - Zbatim DEKLARATE PARAPRAKE PER KRYERJE PUNIMESH	Porosites:  Republika e Shqiperise Bashkia Fushë Arrëz Adresa: Fushë Arrëz, Bashkia Fushë Arrëz	Emertimi i fletes PLANIMETRIA E KANALIT VADITES MICOJ - FUSHE ARREZ (NUSHAJ) KOPERTINA	Shkalla 1 : 1000	Data: 2025 Nr.Fletes P-011
--	--	---	--	--------------------------------	--

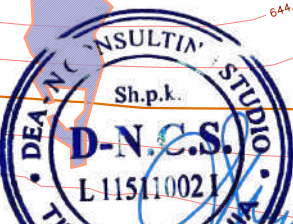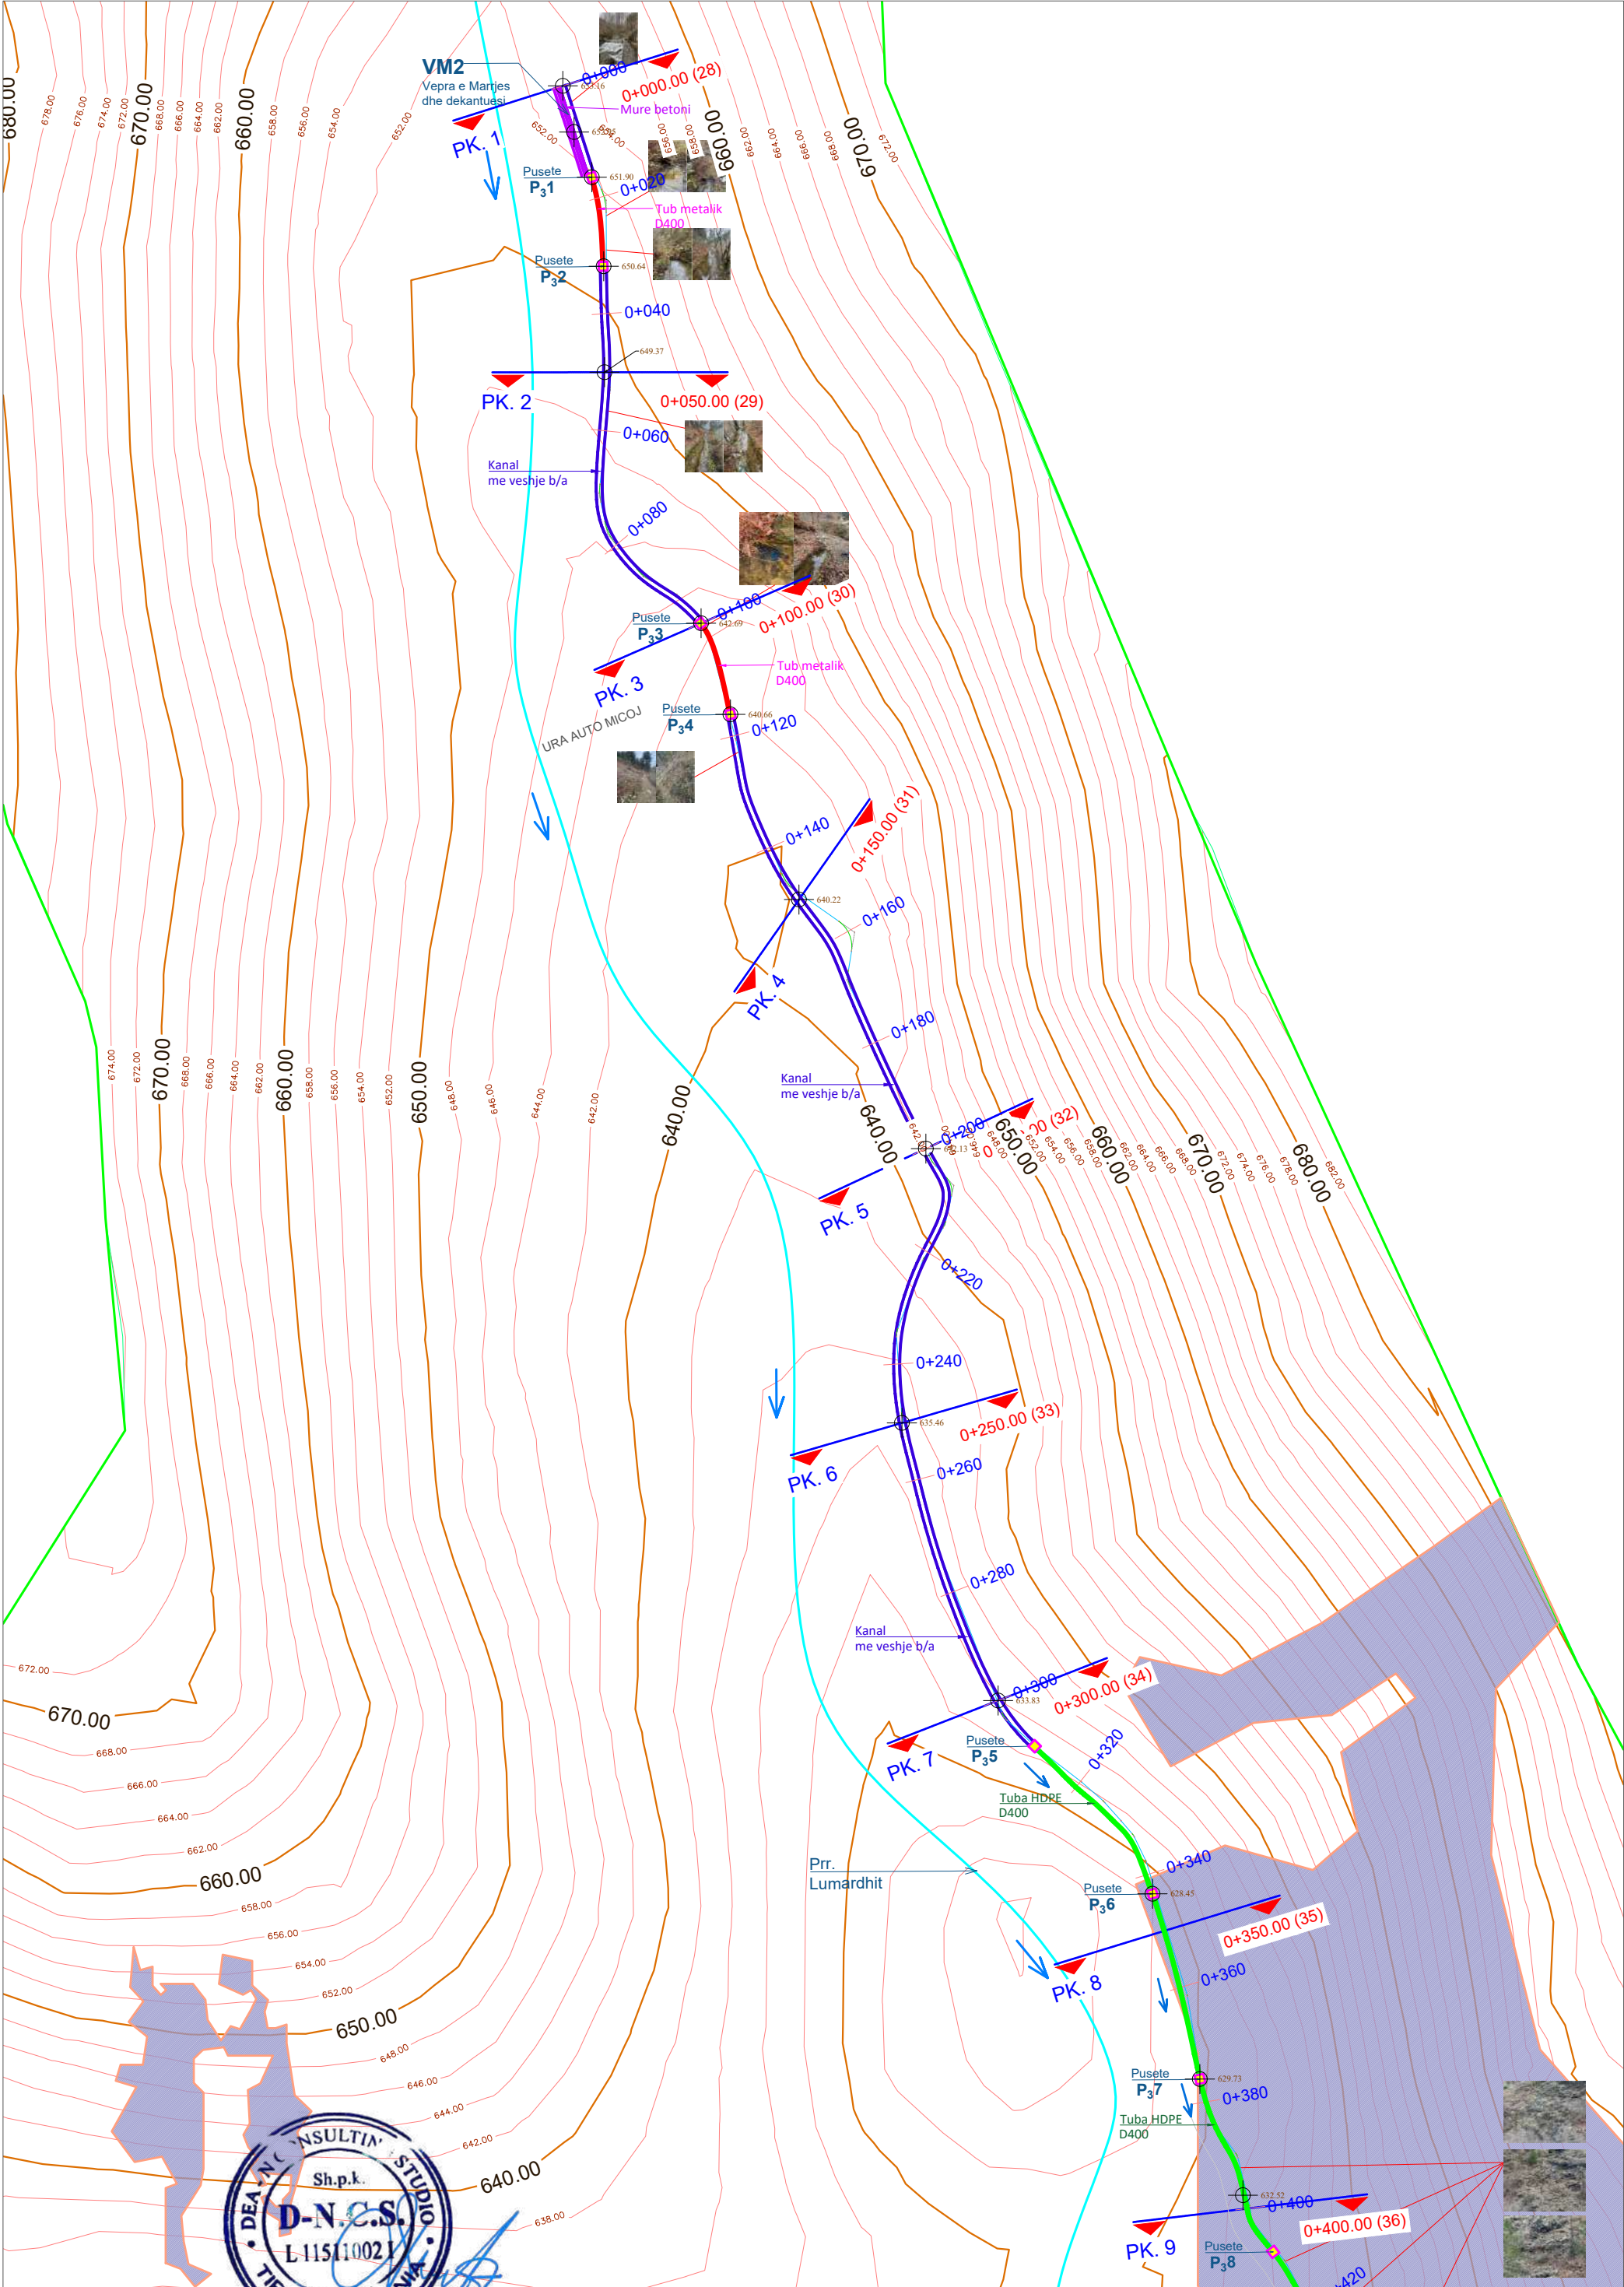


 L115110021 Adresa: Llogja nr.2, Pruga Xhevdin Gashi, ZR Nr.20520 Nr. Posa 4149, Kirmis, Has	Projektues: DEAN CONSULTING STUDIO (LICENSE N-6596/7) Kontrollues: Ing. Lavdrim Bruka	Objekti: KANAL VADITES PER FSHATIN FUSHE ARREZ DHE LAGJEN NUSHAJ Faza: Projekt - Zbatim DEKLARATE PARAPRAKE PER KRYERJE PUNIMESH	Porosites:  Republika e Shqiperise Bashkia Fushë Arrëz Adresa: Fushë Arrëz, Bashkia Fushë Arrëz	Emertimi i fletes PLANIMETRIA E KANALIT VADITES MICOJ - FUSHE ARREZ (NUSHAJ) SEGMENTI: PK.1 - PK.9	Shkalla 1 : 1000	Data: 2025 Nr.Fletes P-12
--	--	--	---	---	---------------------------------------	---

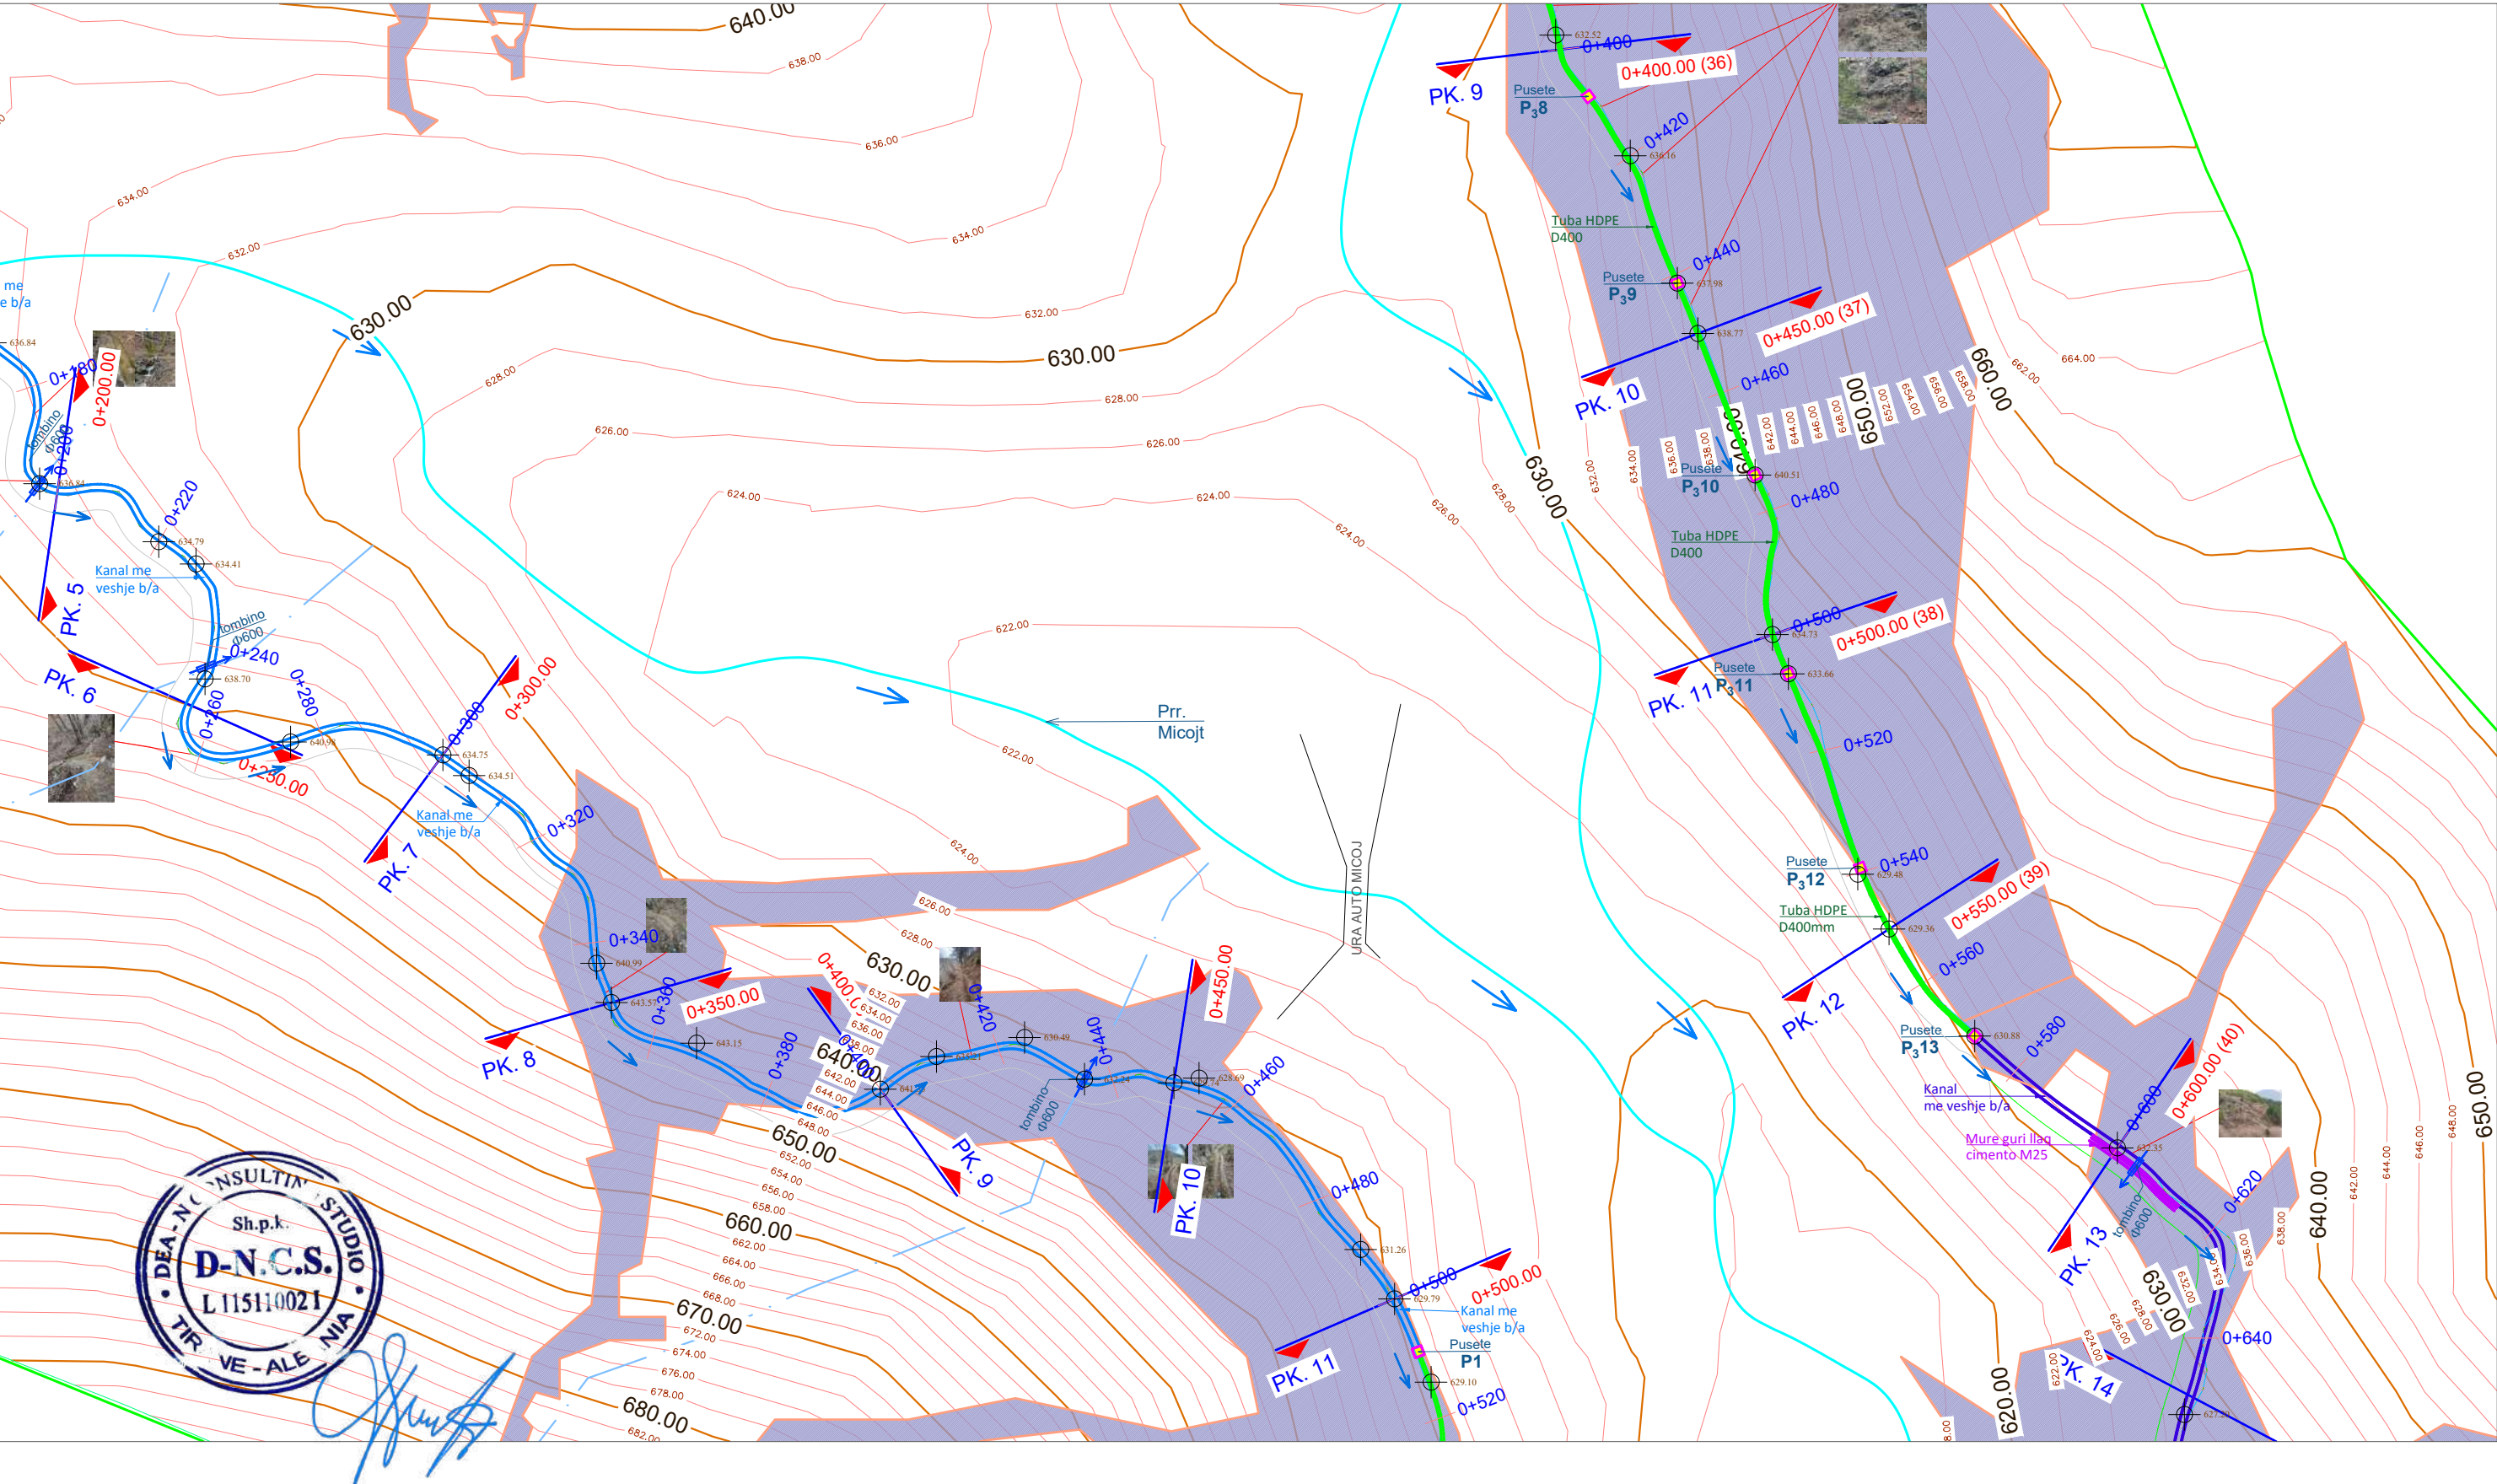

 Projektues: DEA-N CONSULTING STUDIO (LICENSE N-6596/7) Kontrollloi: Ing. Lavdrim Bruka L115110021 Adresa: Lagja nr.2, Rruga Xheladin Gashi, ZK Nr.28829 Nr. Pas.4/49, Krume, Has	Objekti: KANAL VADITES PER FSHATIN FUSHE ARREZ DHE LAGJEN NUSHAJ Faza: Projekt - Zbatim DEKLARATE PARAPRAKE PER KRYERJE PUNIMESH	Porosites:  Republika e Shqiperise Bashkia Fushë Arrëz Adresa: Fushë Arrëz, Bashkia Fushë Arrëz	Emertimi i fletes PLANIMETRIA E KANALIT VADITES MICOJ - FUSHE ARREZ (NUSHAJ) SEGMENTI: PK.9 - PK.14	Shkalla 1 : 1000	Data: 2025 Nr.Fletes P-13
--	--	--	--	---------------------------------------	--

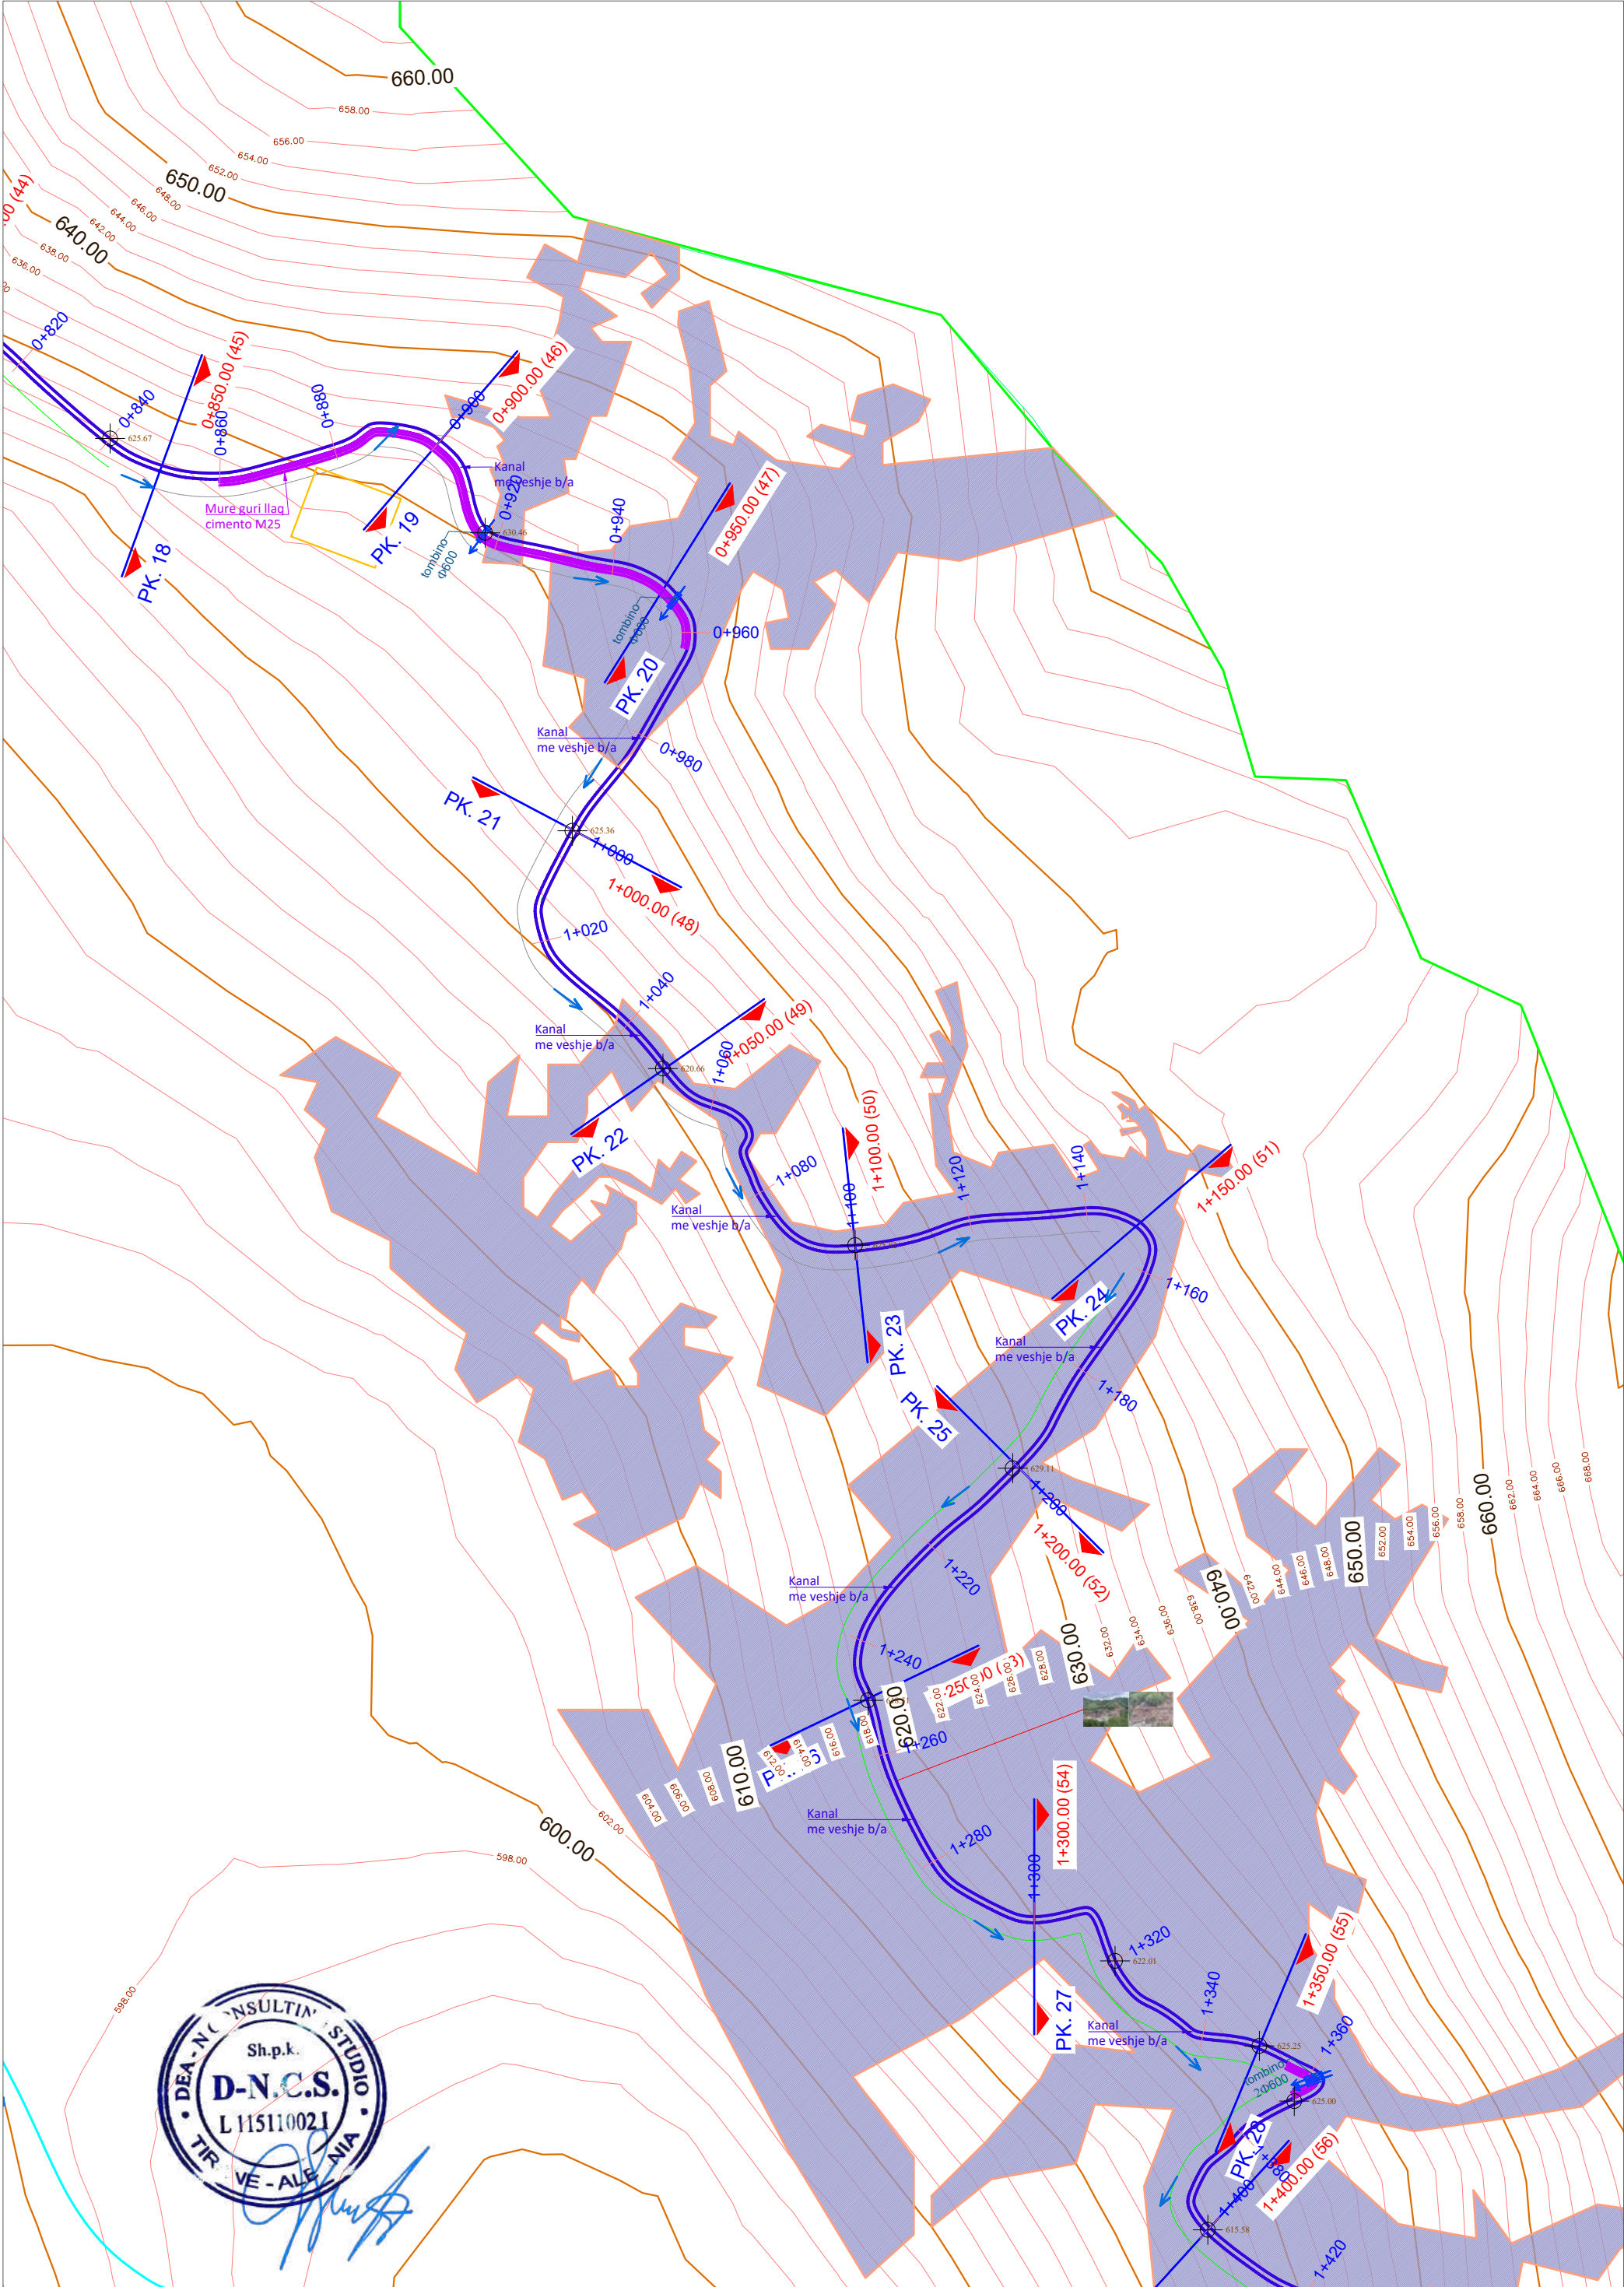

 Projektues: DEA-N CONSULTING STUDIO (LICENSE N-6596/7) Kontrollues: Ing. Lavdrim Bruka	Objekti: KANAL VADITES PER FSHATIN FUSHE ARREZ DHE LAGJEN NUSHAJ Faza: Projekt - Zbatim DEKLARATE PARAPRAKE PER KRYERJE PUNIMESH	Porosites:  Republika e Shqiperise Bashkia Fushë Arrëz	Emertimi i fletes PLANIMETRIA E KANALIT VADITES MICOJ - FUSHE ARREZ (NUSHAJ) SEGMENTI: PK.18 - PK.28	Shkalla 1 : 1000	Data: 2025 Nr.Fletes P-15
--	--	--	---	---	--

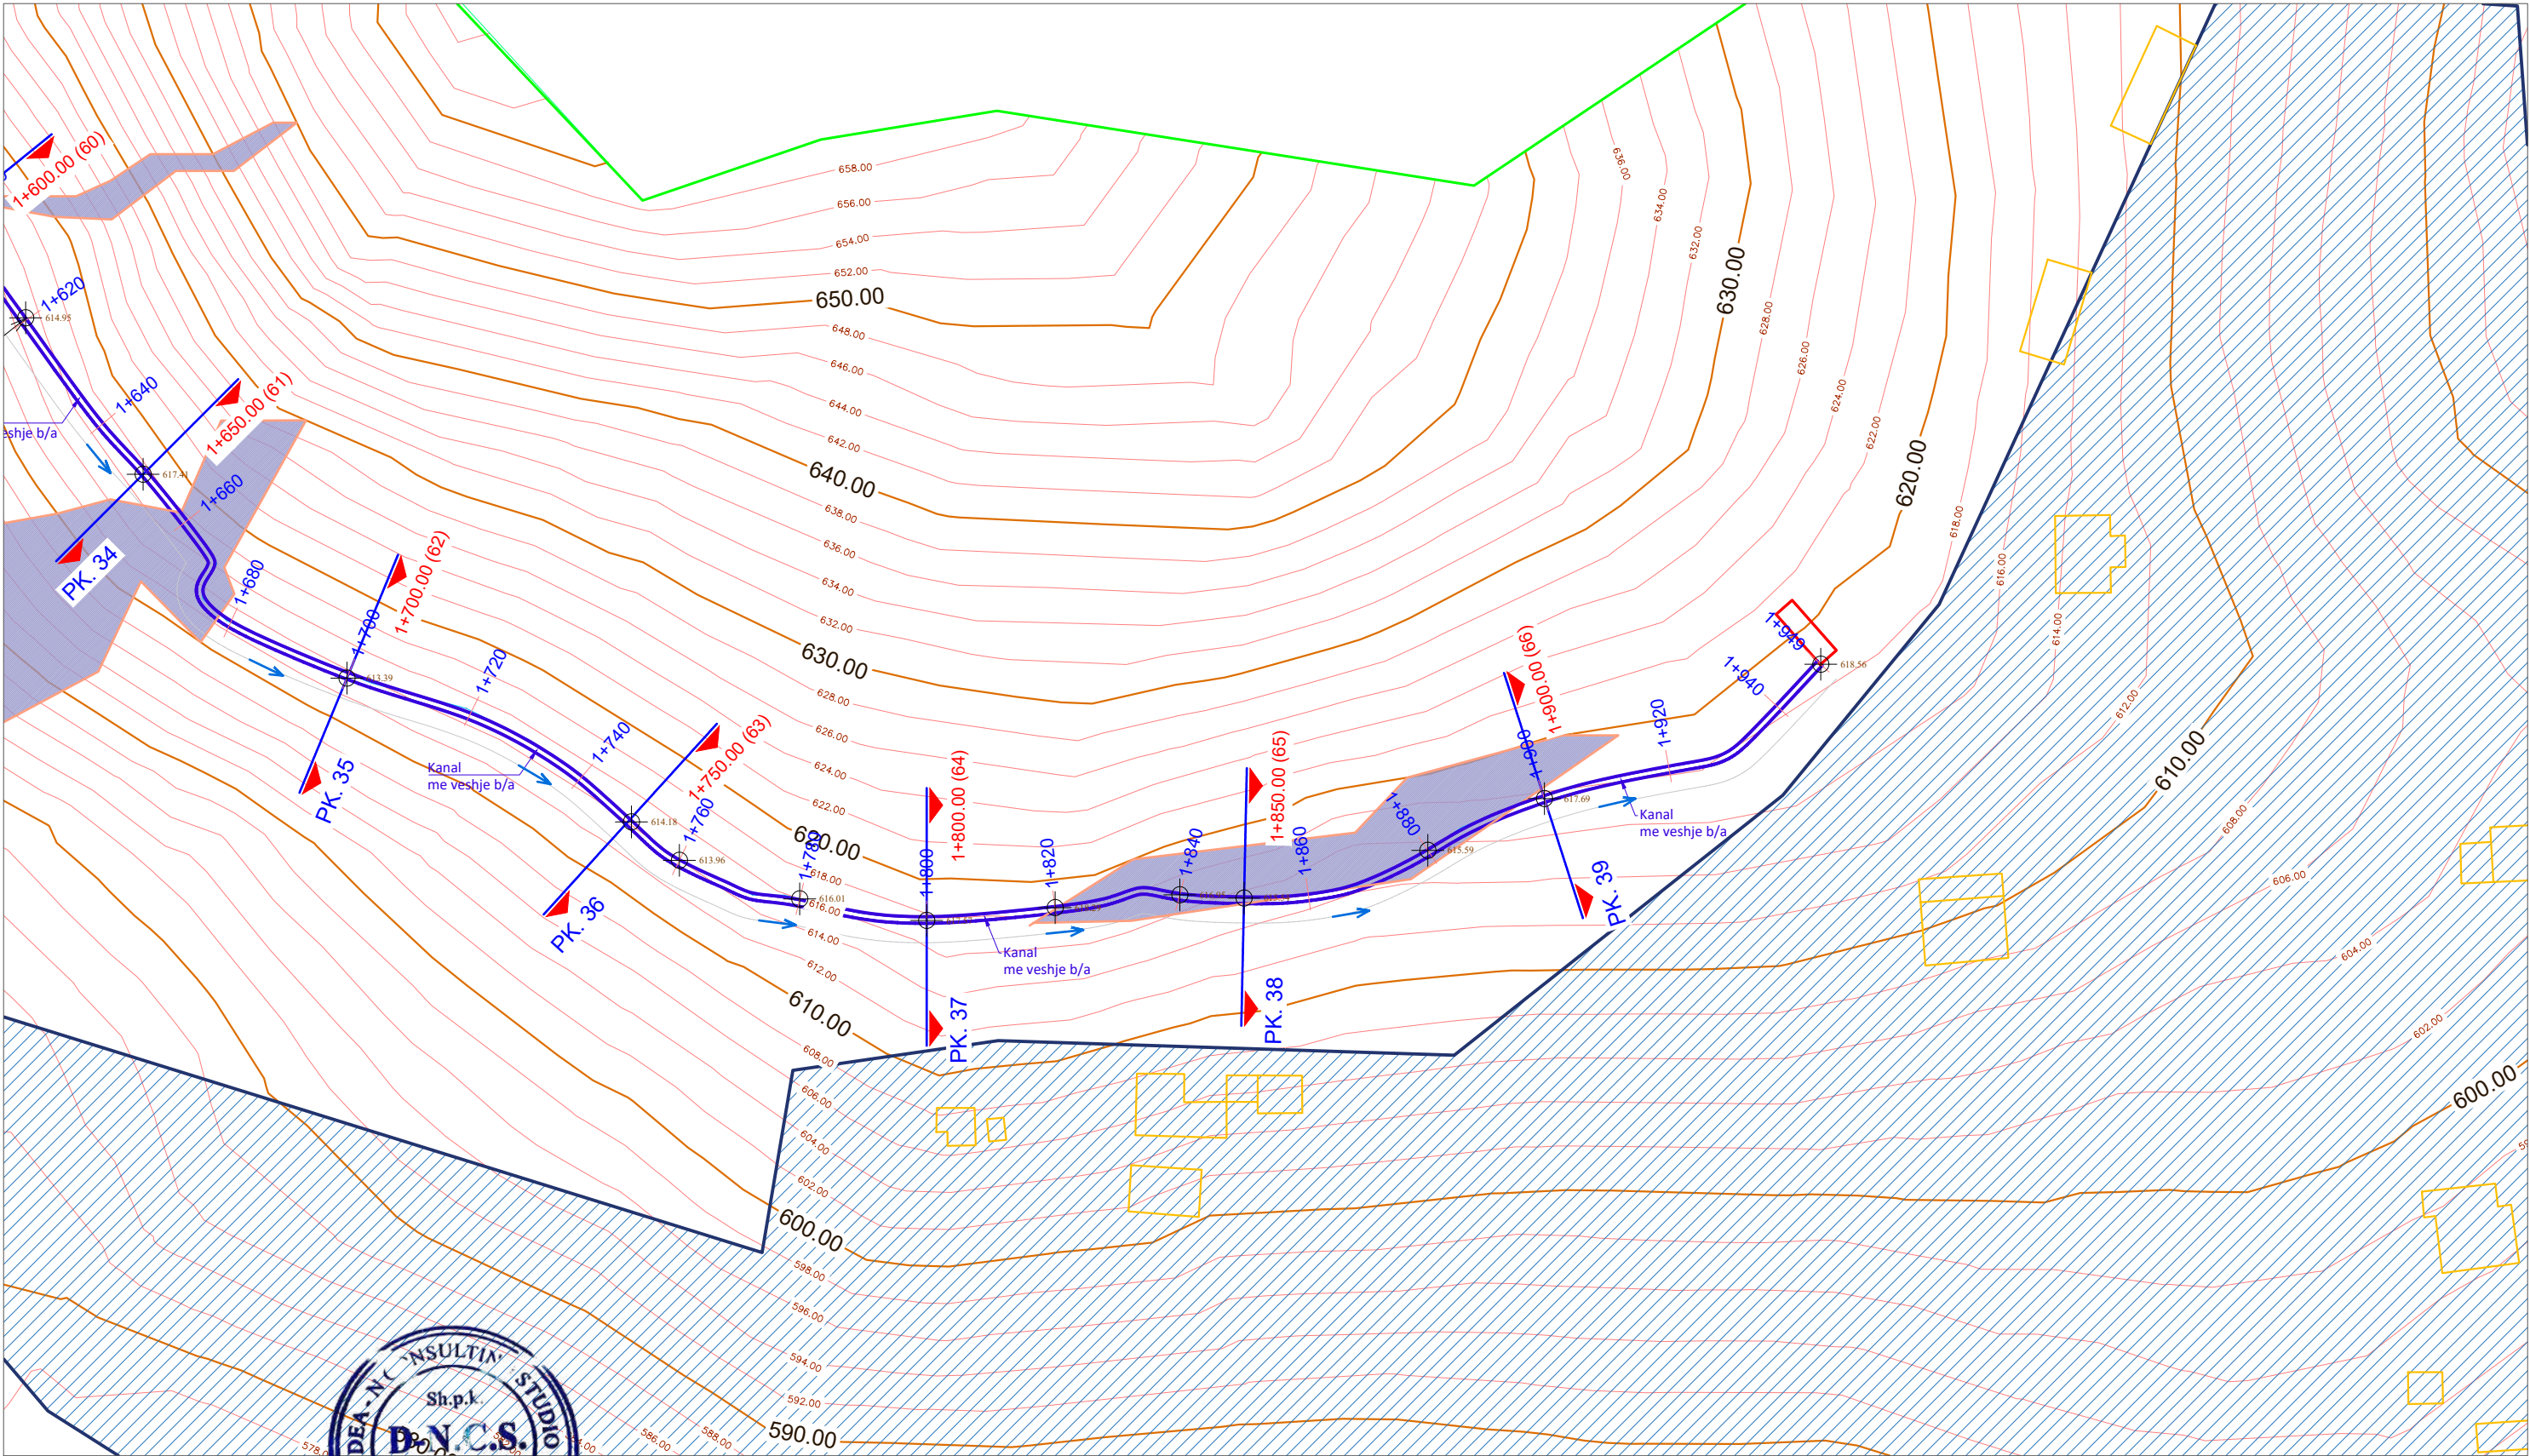

 L115110021 Adresa: Lagja nr.2, Rruga Xheladin Gashi, ZK Nr.28829 Nr. Pas.4/49, Krume, Has Projektues: DEAN CONSULTING STUDIO (LICENSE N-6596/7) Kontrolloi: Ing. Lavdrim Bruka	Objekti: KANAL VADITES PER FSHATIN FUSHE ARREZ DHE LAGJEN NUSHAJ Faza: Projekt - Zbatim DEKLARATE PARAPRAKE PER KRYERJE PUNIMESH	Porosites:  Republika e Shqiperise Bashkia Fushë Arrëz Adresa: Fushe Arrez, Bashkia Fushe Arrez	Emertimi i fletes PLANIMETRIA E KANALIT VADITES MICOJ - FUSHE ARREZ (NUSHAJ) SEGMENTI: PK.35 - PK.39	Shkalla 1 : 1000	Data: 2025 Nr.Fletes P-17
--	--	--	---	---	---

PROFILI GJATESOR

SEGMENTI: MICOJ - FUSHE ARREZ (FSHAT)

OBJEKTI: KANALI VADITES PER FSHATIN

FUSHE-ARREZ DHE LAGJEN NUSHAJ



L115110021

Adresa: Lagjia nr.2, Rruga Xheladin Gashi,
ZK Nr.28829 Nr. Pas.4/49, Krume, Has

Projektues:

DEA-N CONSULTING STUDIO

(LICENSE N-6596/7)


Kontrolloi:

Ing. Lavdrim Bruka

2025




 L115110021 Adresa: Lagjia nr.2, Rruga Xheladin Gashi, ZK Nr.28829 Nr. Pas.4/49, Krume, Has	Projektues:	Objekti:	Porosites:	Emertimi i fletes	Shkalla	Data:
	DEA-N CONSULTING STUDIO (LICENSE N-6596/7) Kontrolloi: Ing. Lavdrim Bruka	KANAL VADITES PER FSHATIN FUSHE ARREZ DHE LAGJEN NUSHAJ	Republika e Shqiperise Bashkia Fushë Arrëz Adresa: Fushe Arrez, Bashkia Fushe Arrez	PROFILI GJATESOR SEGMENTI: MICOJ - FUSHE ARREZ (FSHAT) KOPERTINA	1 :	2025
		Faza:			Nr.Fletes GJ-01	
		Projekt - Zbatim DEKLARATE PARAPRAKE PER KRYERJE PUNIMESH				


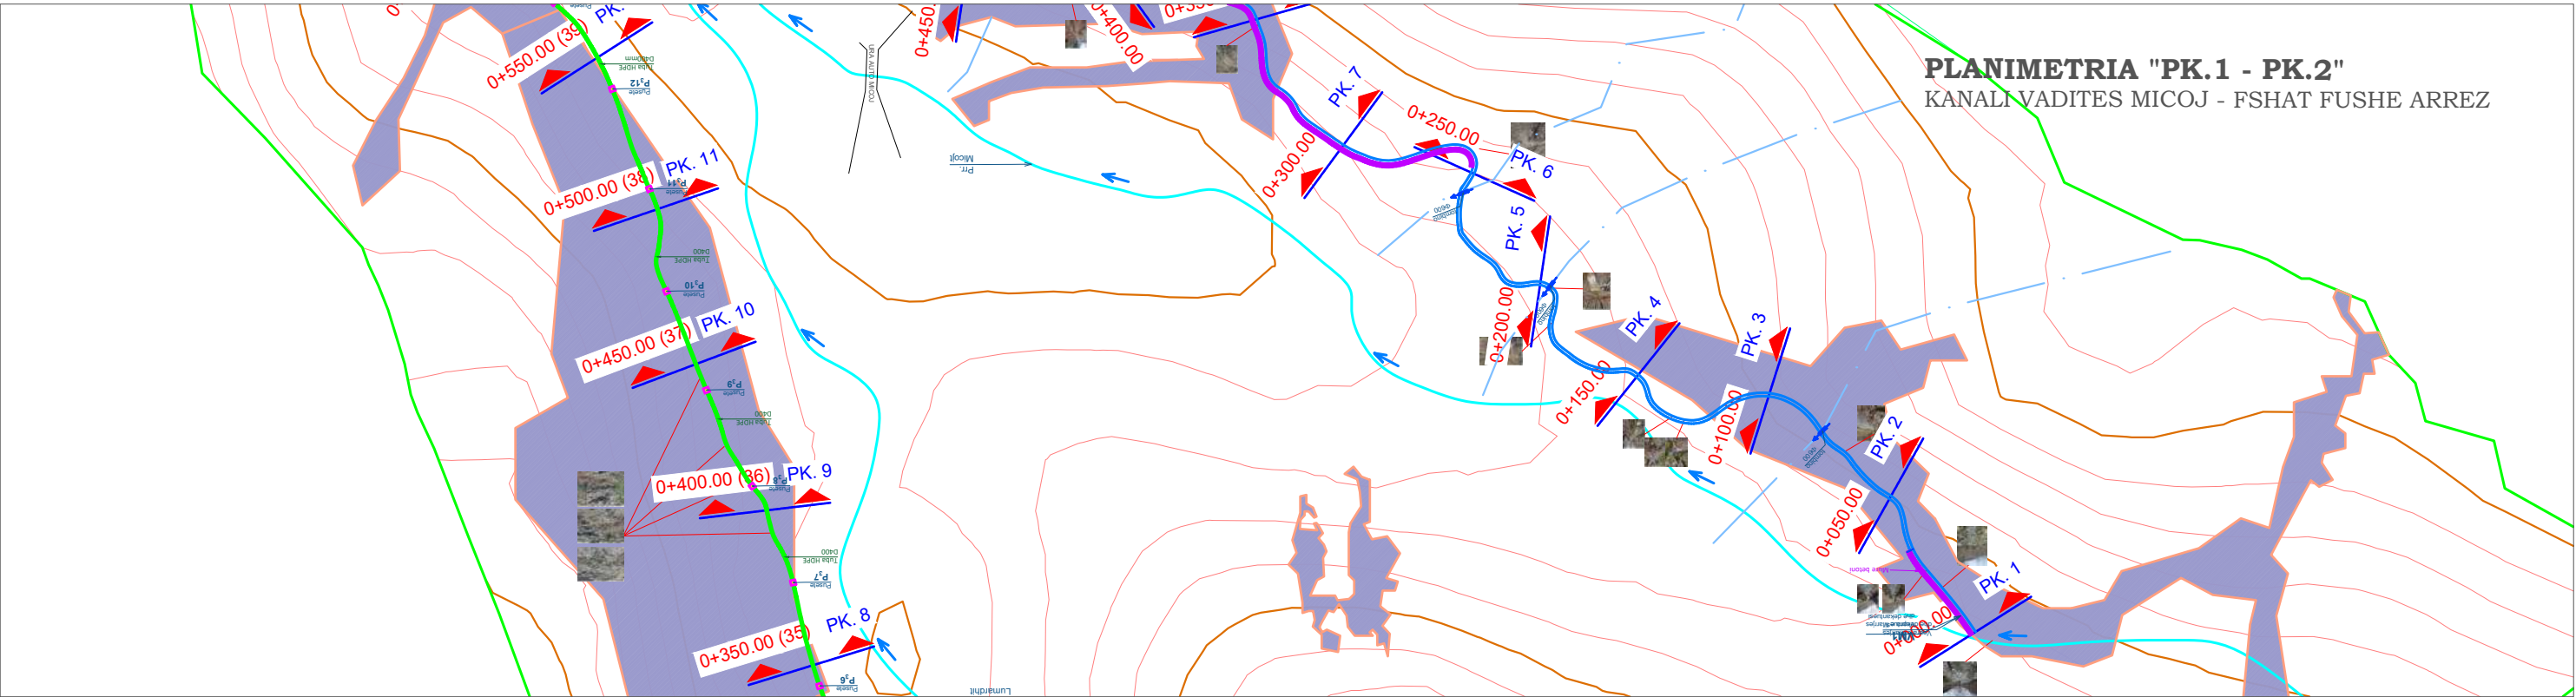


PROFILI GJATESOR "PK.1 - PK.2"

KANALI VADITES MICOJ - FSHAT FUSHE ARREZ

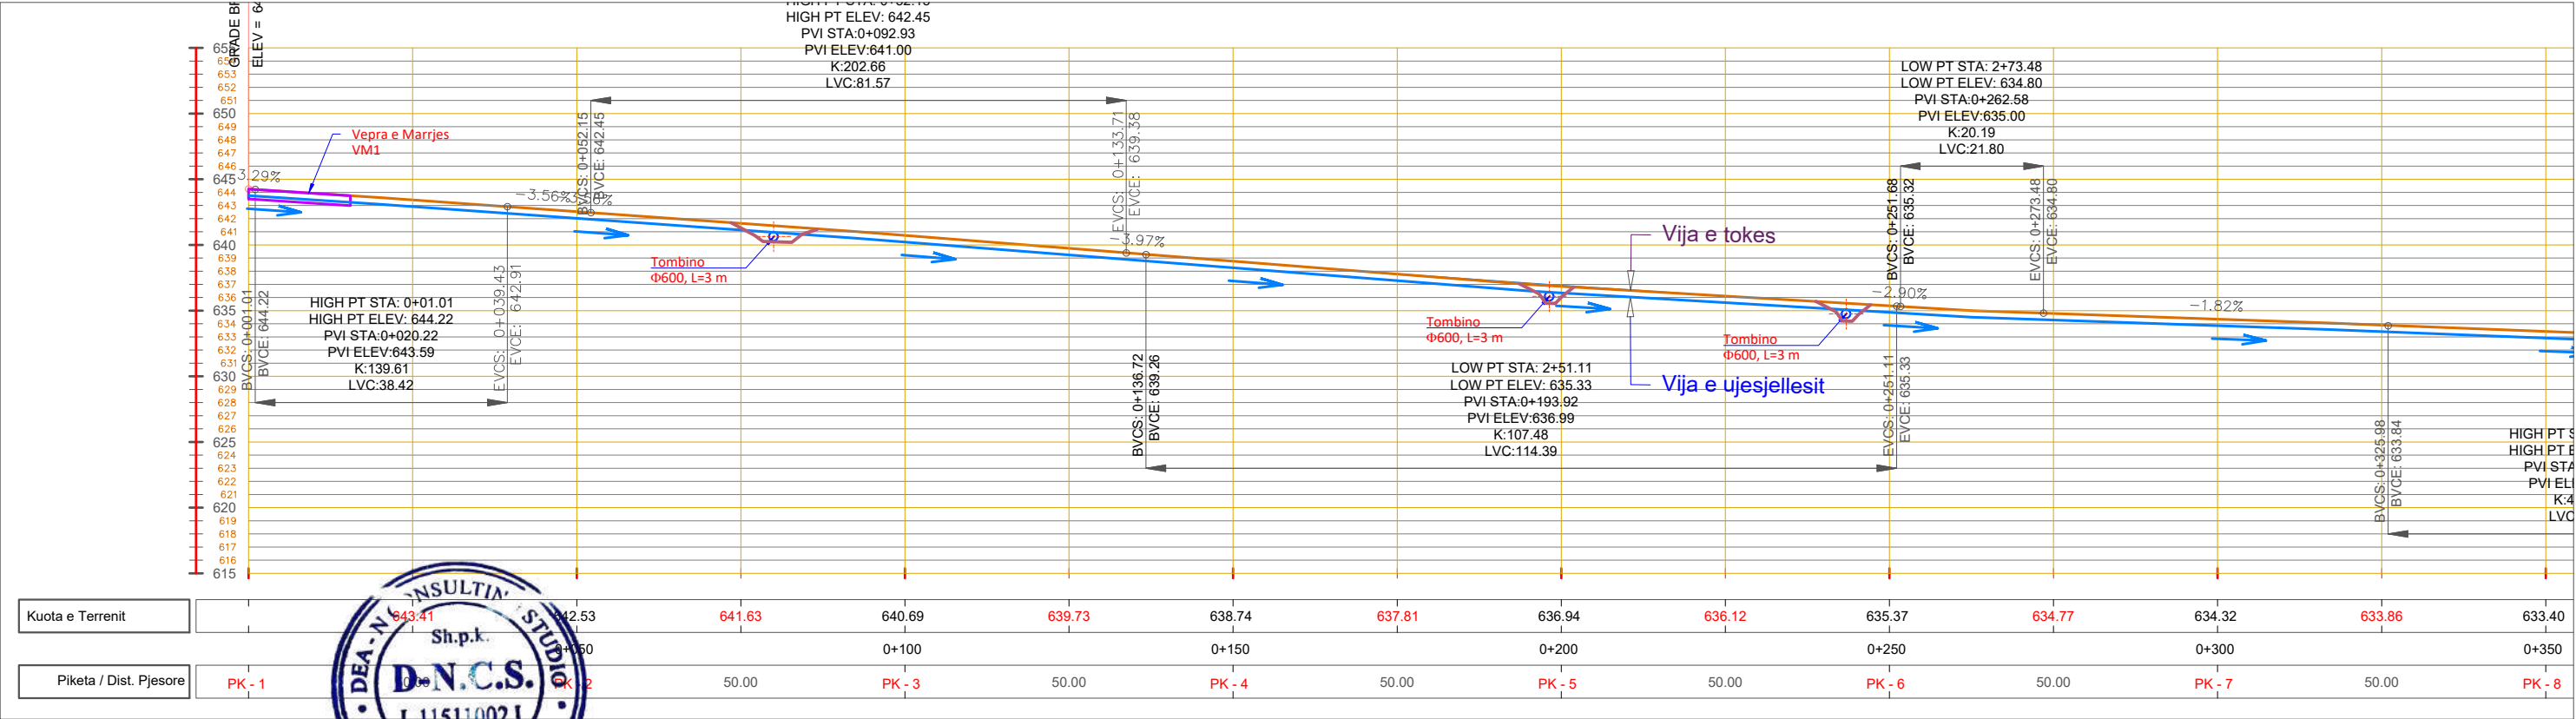

 L115110021 Adresa: Lajla nr.2, Rruga Xheladin Gashi, ZK Nr.28829 Nr. Pas.4/49, Krume, Has	Projektues: DEA-N CONSULTING STUDIO (LICENSE N-6596/7)	Objekti: KANAL VADITES PER FSHATIN FUSHE ARREZ DHE LAGJEN NUSHAJ	Porosites:  Republika e Shqiperise Bashkia Fushë Arrëz Adresa: Fushe Arrez, Bashkia Fushe Arrez	Emertimi i fletes PROFILI GJATESOR MICOJ - FUSHE ARREZ FSHAT SEGMENTI: PK.1 - PK.7	Shkalla 1 : 1000	Data: 2025
	Kontrolloi: Ing. Lavdrim Bruka	Faza: Projekt - Zbatim DEKLARATE PARAPRAKE PER KRYERJE PUNIMESH				Nr.Fletes GJ-02

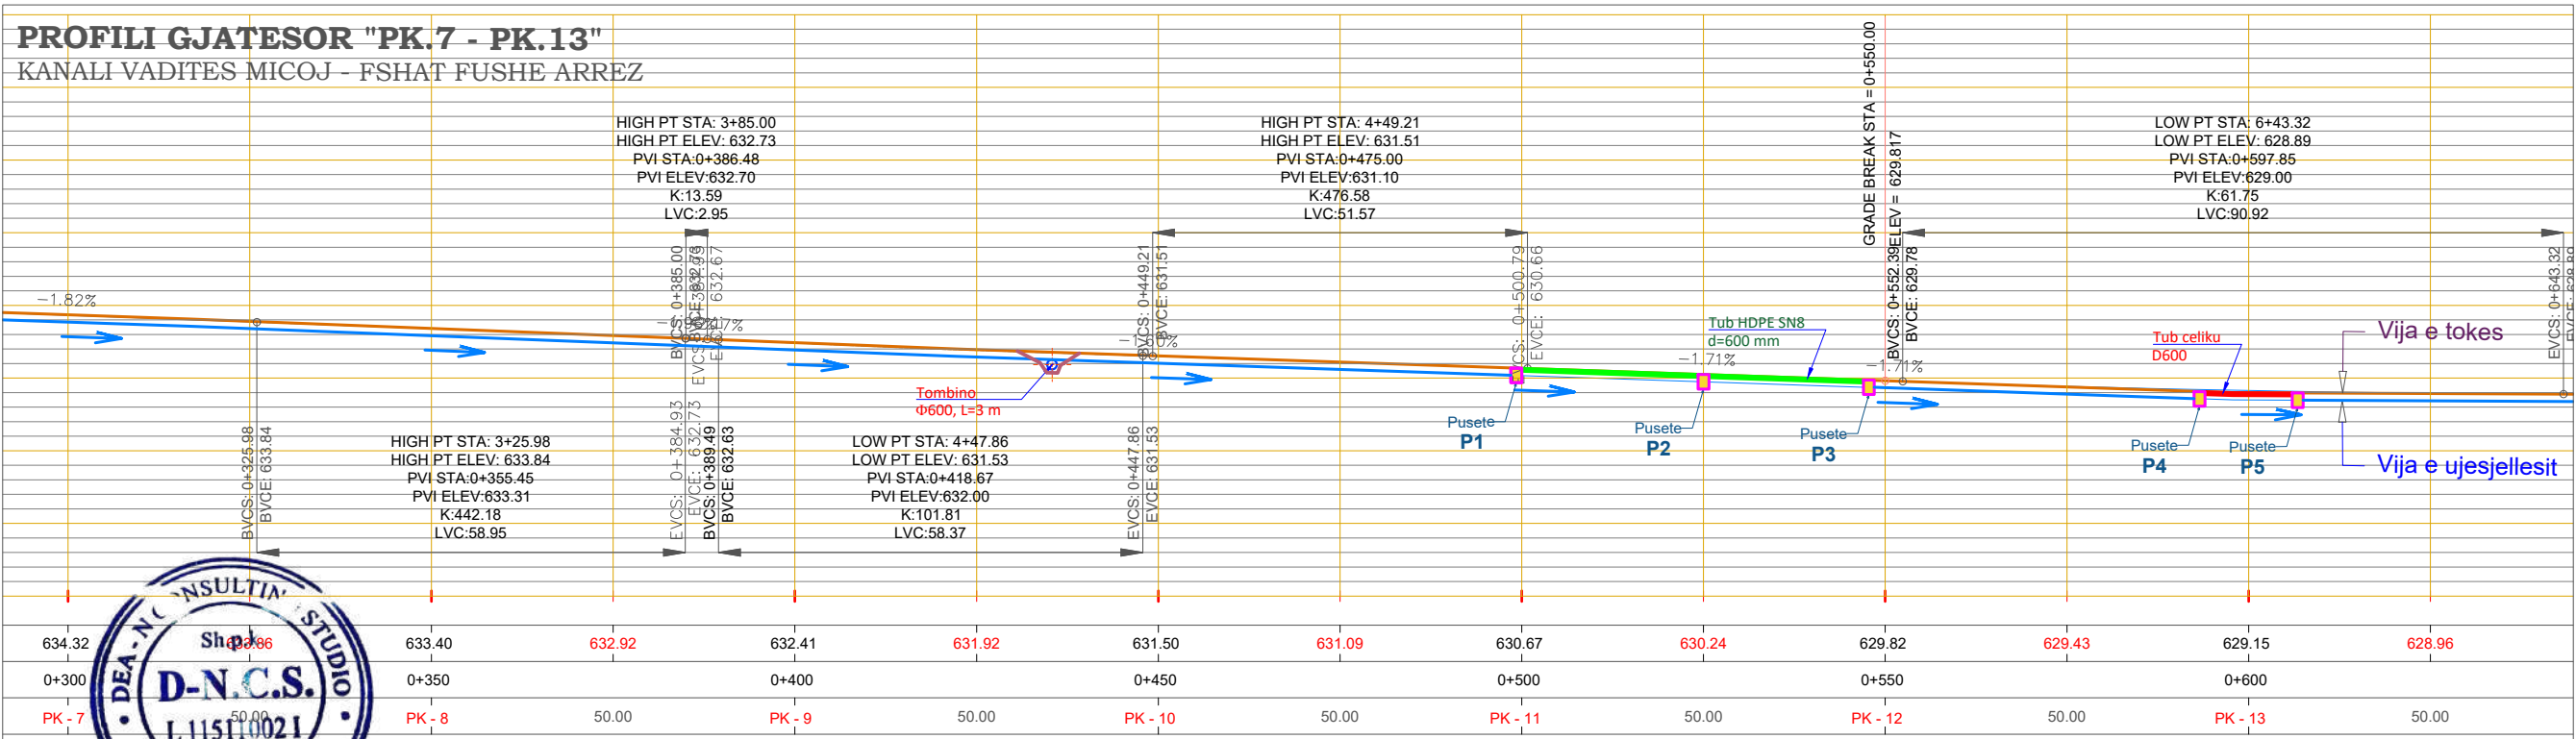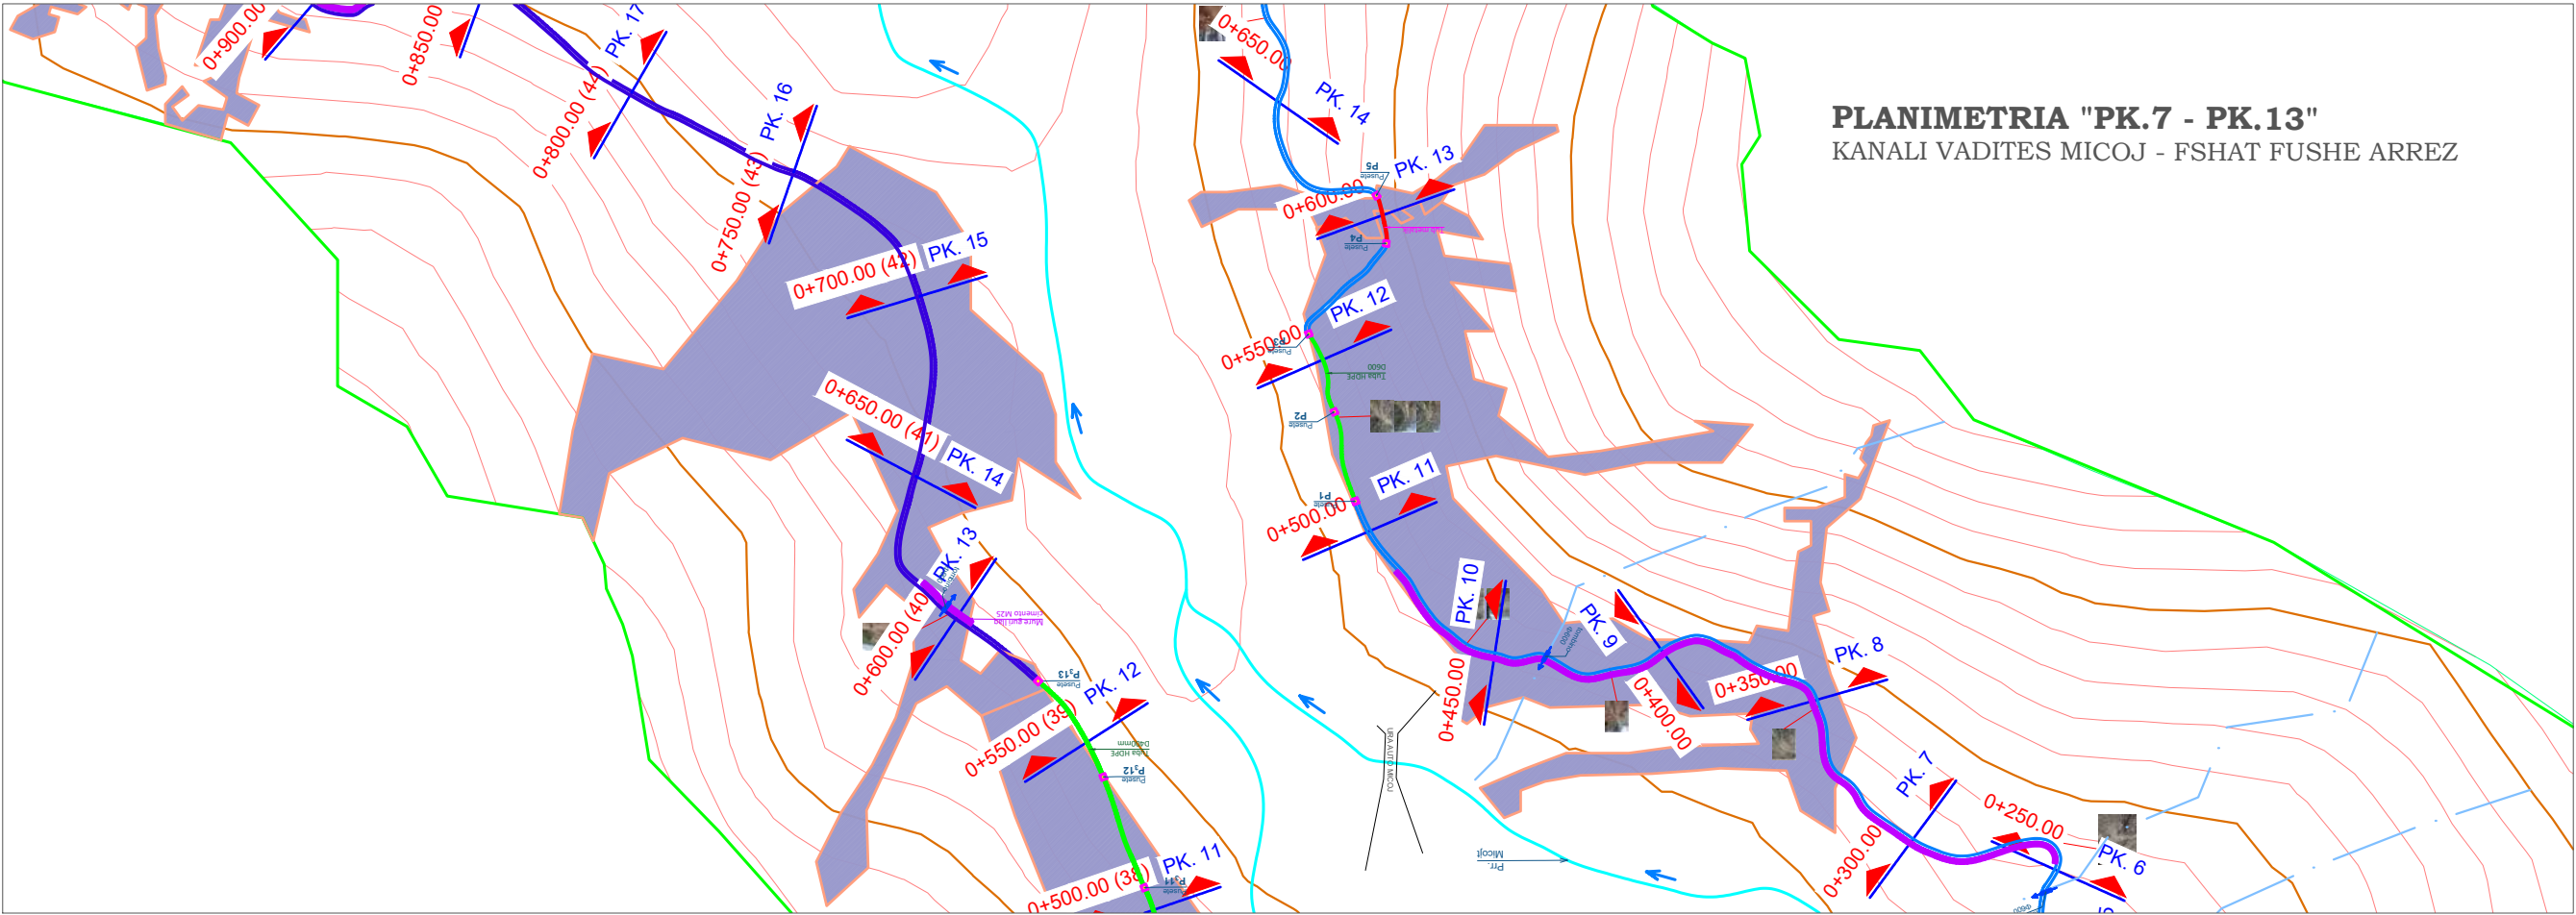

Kuota e Terrenit	
Piketa / Dist. Pjesore	PK

Projektues:

DEAN CONSULTING STUDIO

(LICENSE N-6596/7)

Kontrollor:

Ing. Lavdrim Bruka

Objekti:

KANAL VADITES PER FSHATIN FUSHE ARREZ DHE LAGJEN NUSHAJ

Faza:

Projekt - Zbatim

DEKLARATE PARAPRAKE PER KRYERJE PUNIMESH

Porosites:

Republika e Shqiperise

Bashkia Fushë Arrëz

Adresa: Fushe Arrez, Bashkia Fushe Arrez

Emertimi i fletes

PROFILI GJATESOR

MICOJ - FUSHE ARREZ FSHAT

SEGMENTI: PK.7 - PK.13



Shkalla

1 : 1000

Data: **2025**

Nr.Fletes

GJ-03

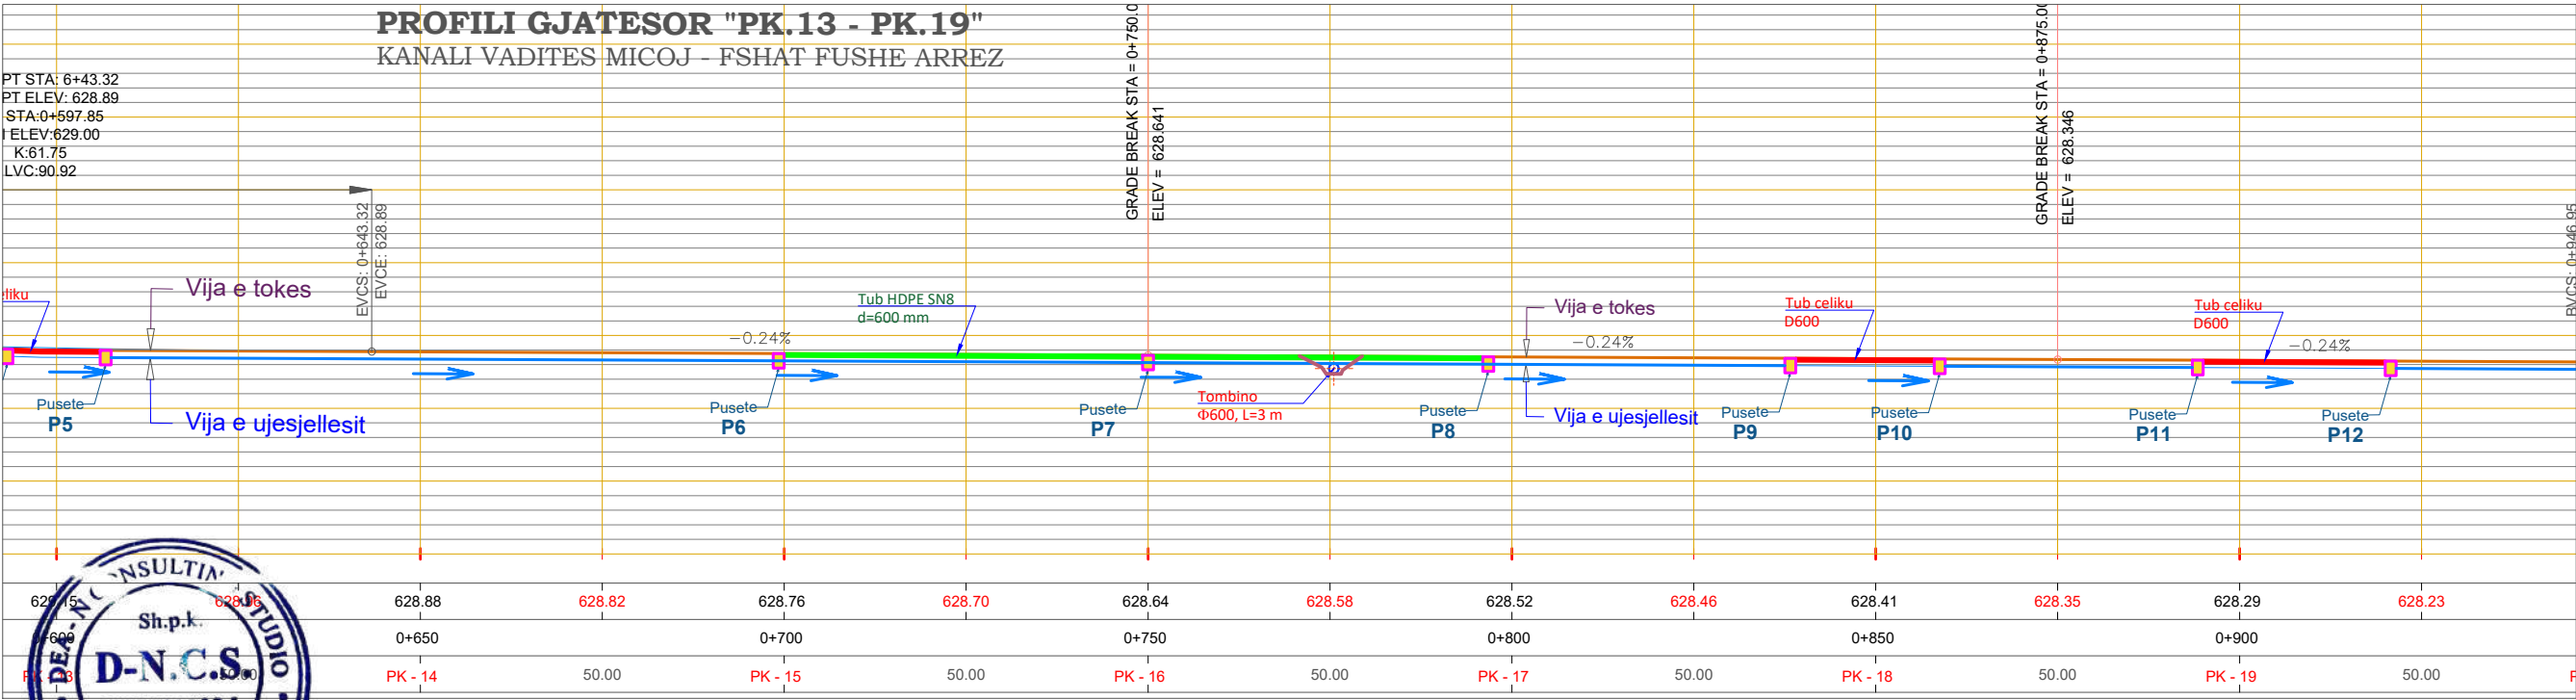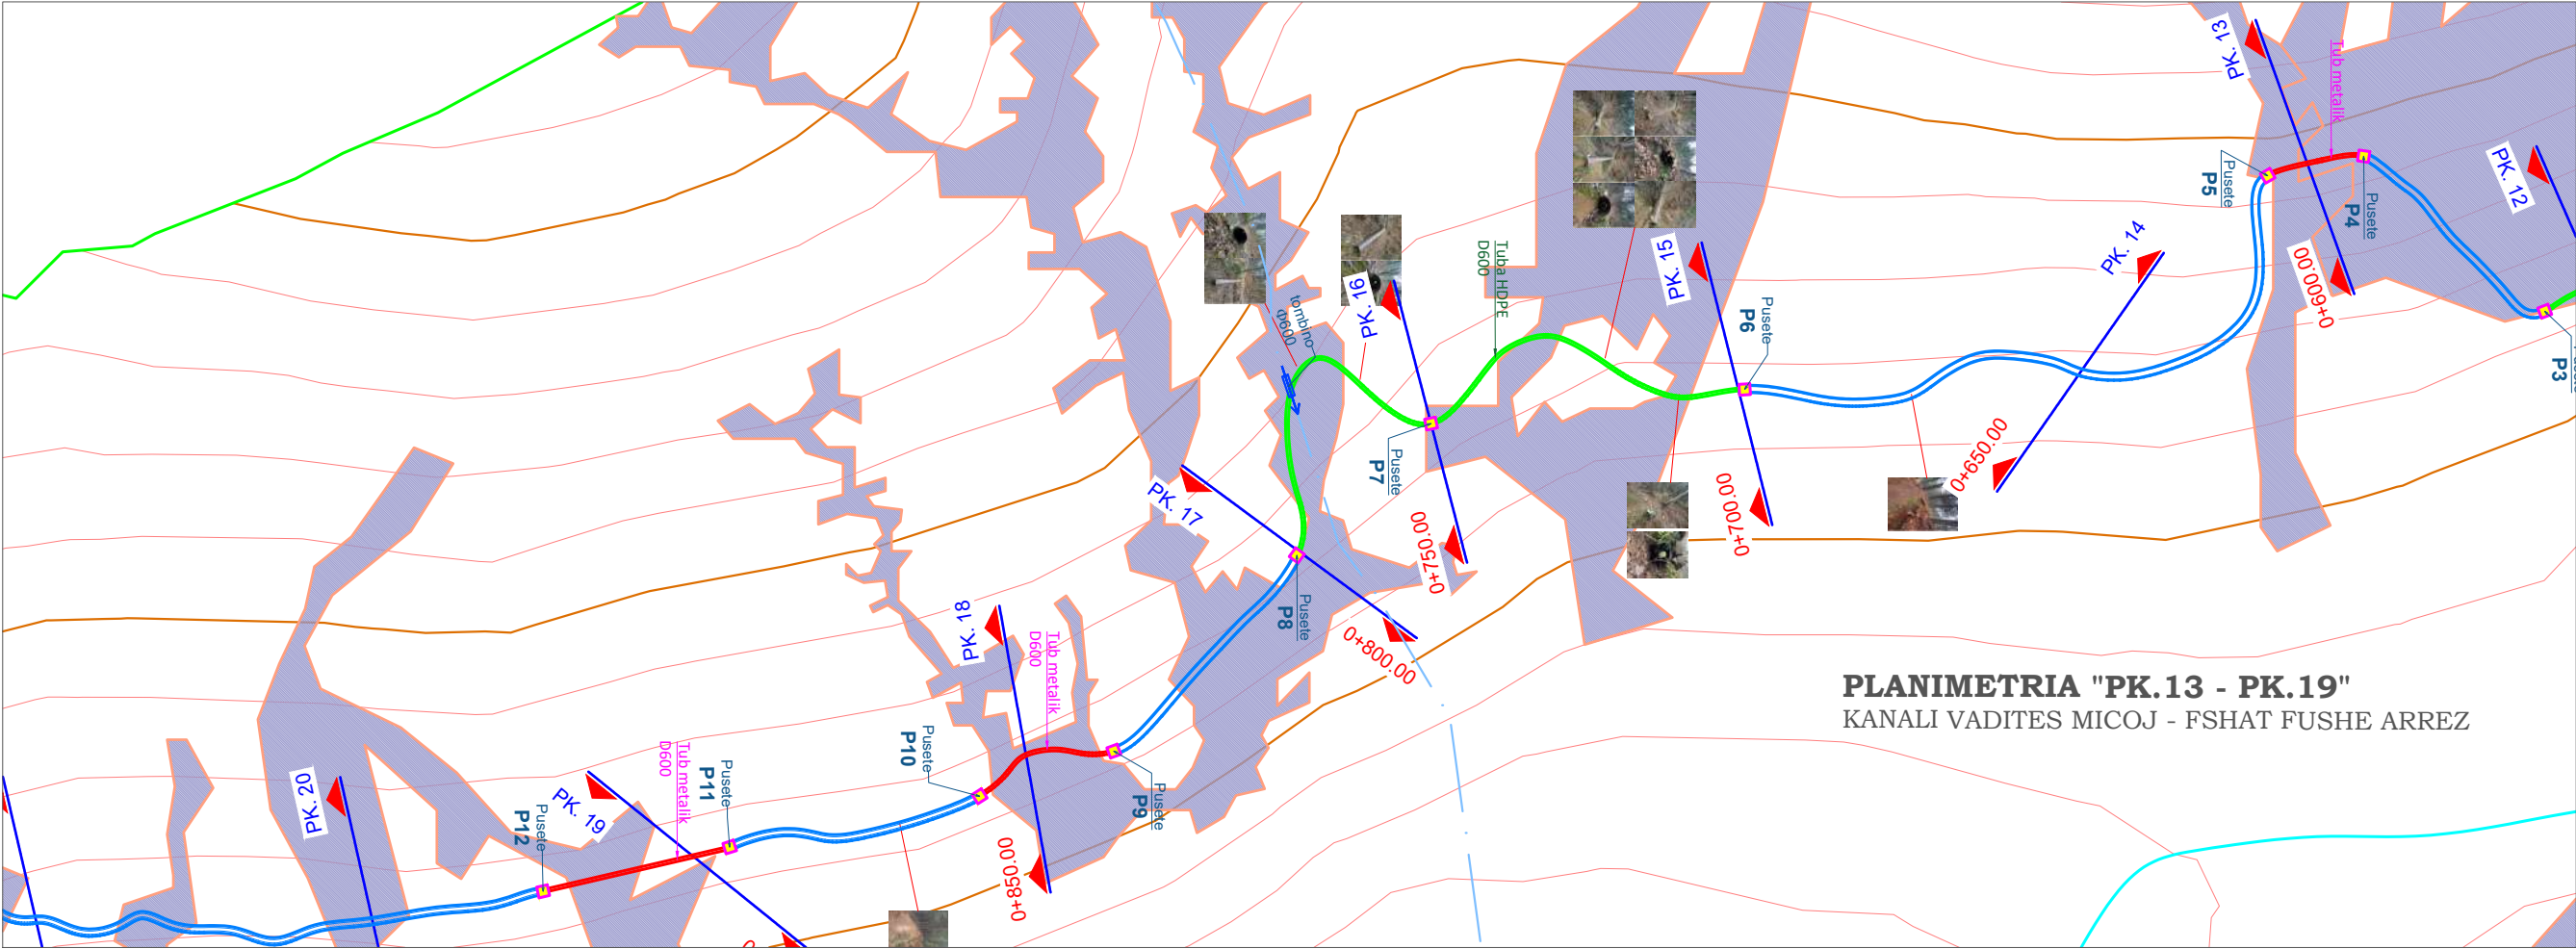

Kuota e Terrenit	
Piketa / Dist. Pjesore	



Projekti: **DEAN CONSULTING STUDIO**
(LICENSE N-65967)

Kontrollor: Ing. Lavdim Bruka



Objekti: **KANAL VADITES PER FSHATIN FUSHE ARREZ DHE LAGJEN NUSHAJ**

Faza: Projekt - Zbatim
DEKLARATE PARAPRAKE PER KRYERJE PUNIMESH

Porosites:



Republika e Shqiperise
Bashkia Fushë Arrëz

Adresa: Fushe Arrez, Bashkia Fushe Arrez

Emertimi i fletes



PROFILI GJATESOR
MICOJ - FUSHE ARREZ FSHAT
SEGMENTI: PK.13 - PK.19

Shkalla

1 : 1000

Data: **2025**

Nr.Fletes
GJ-04

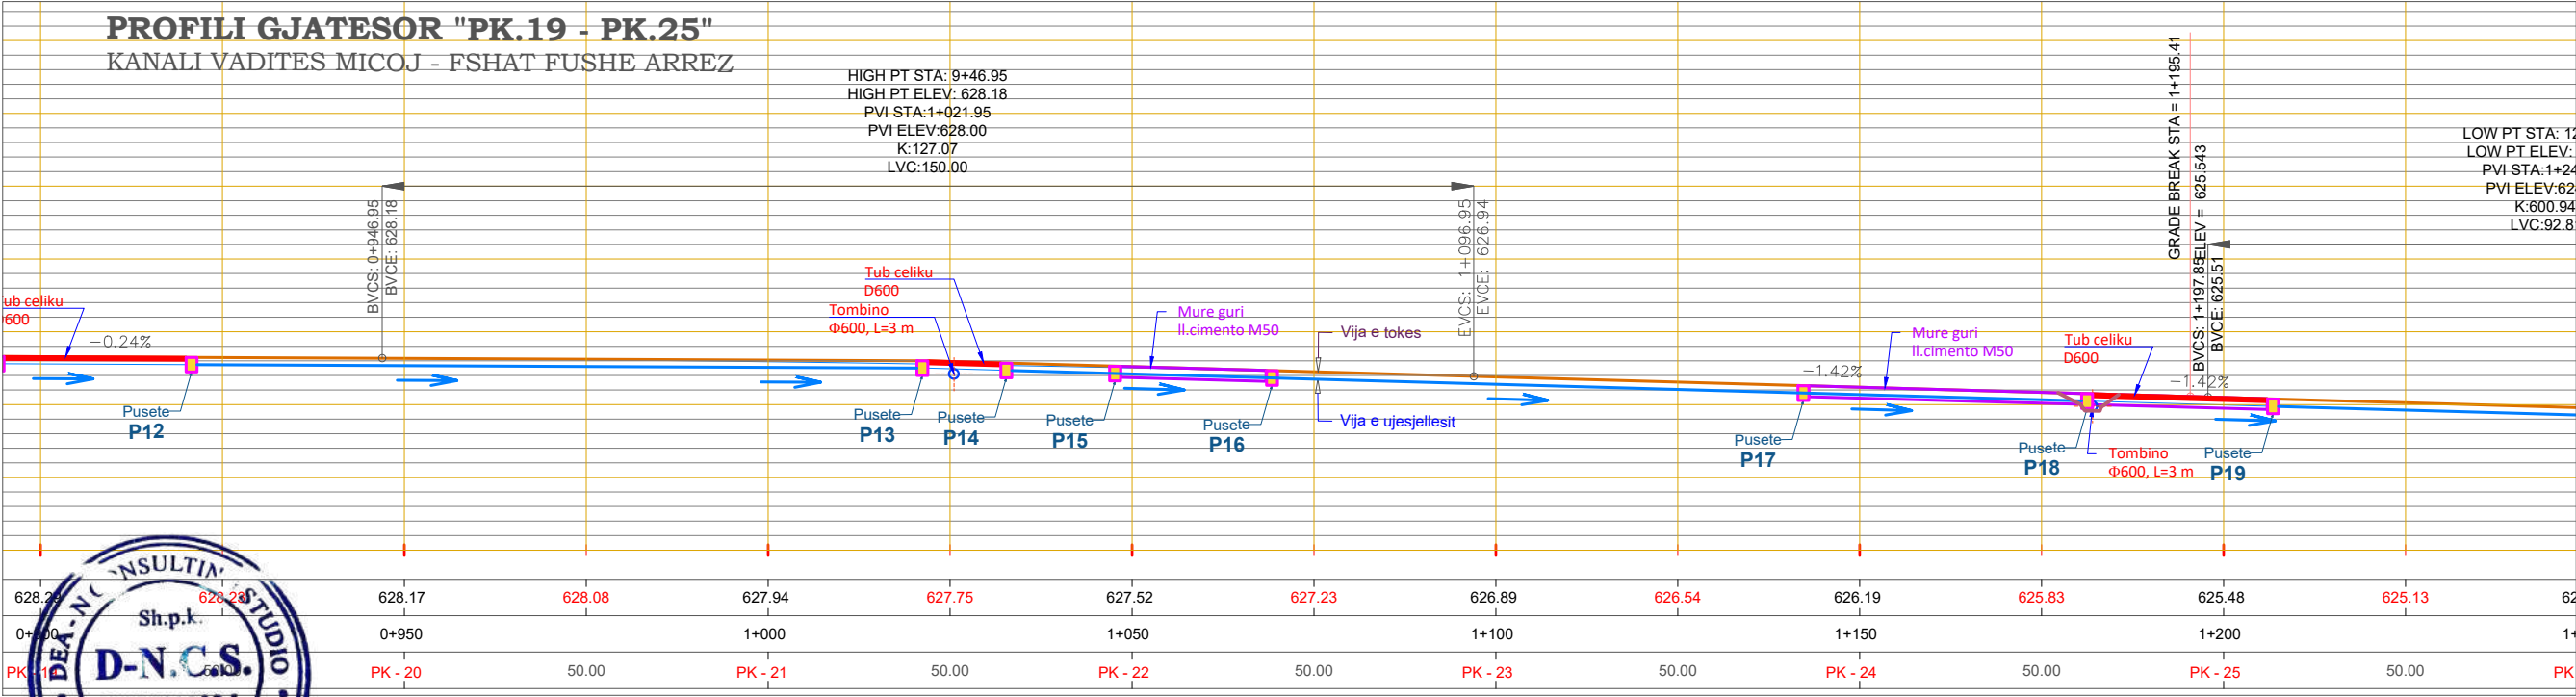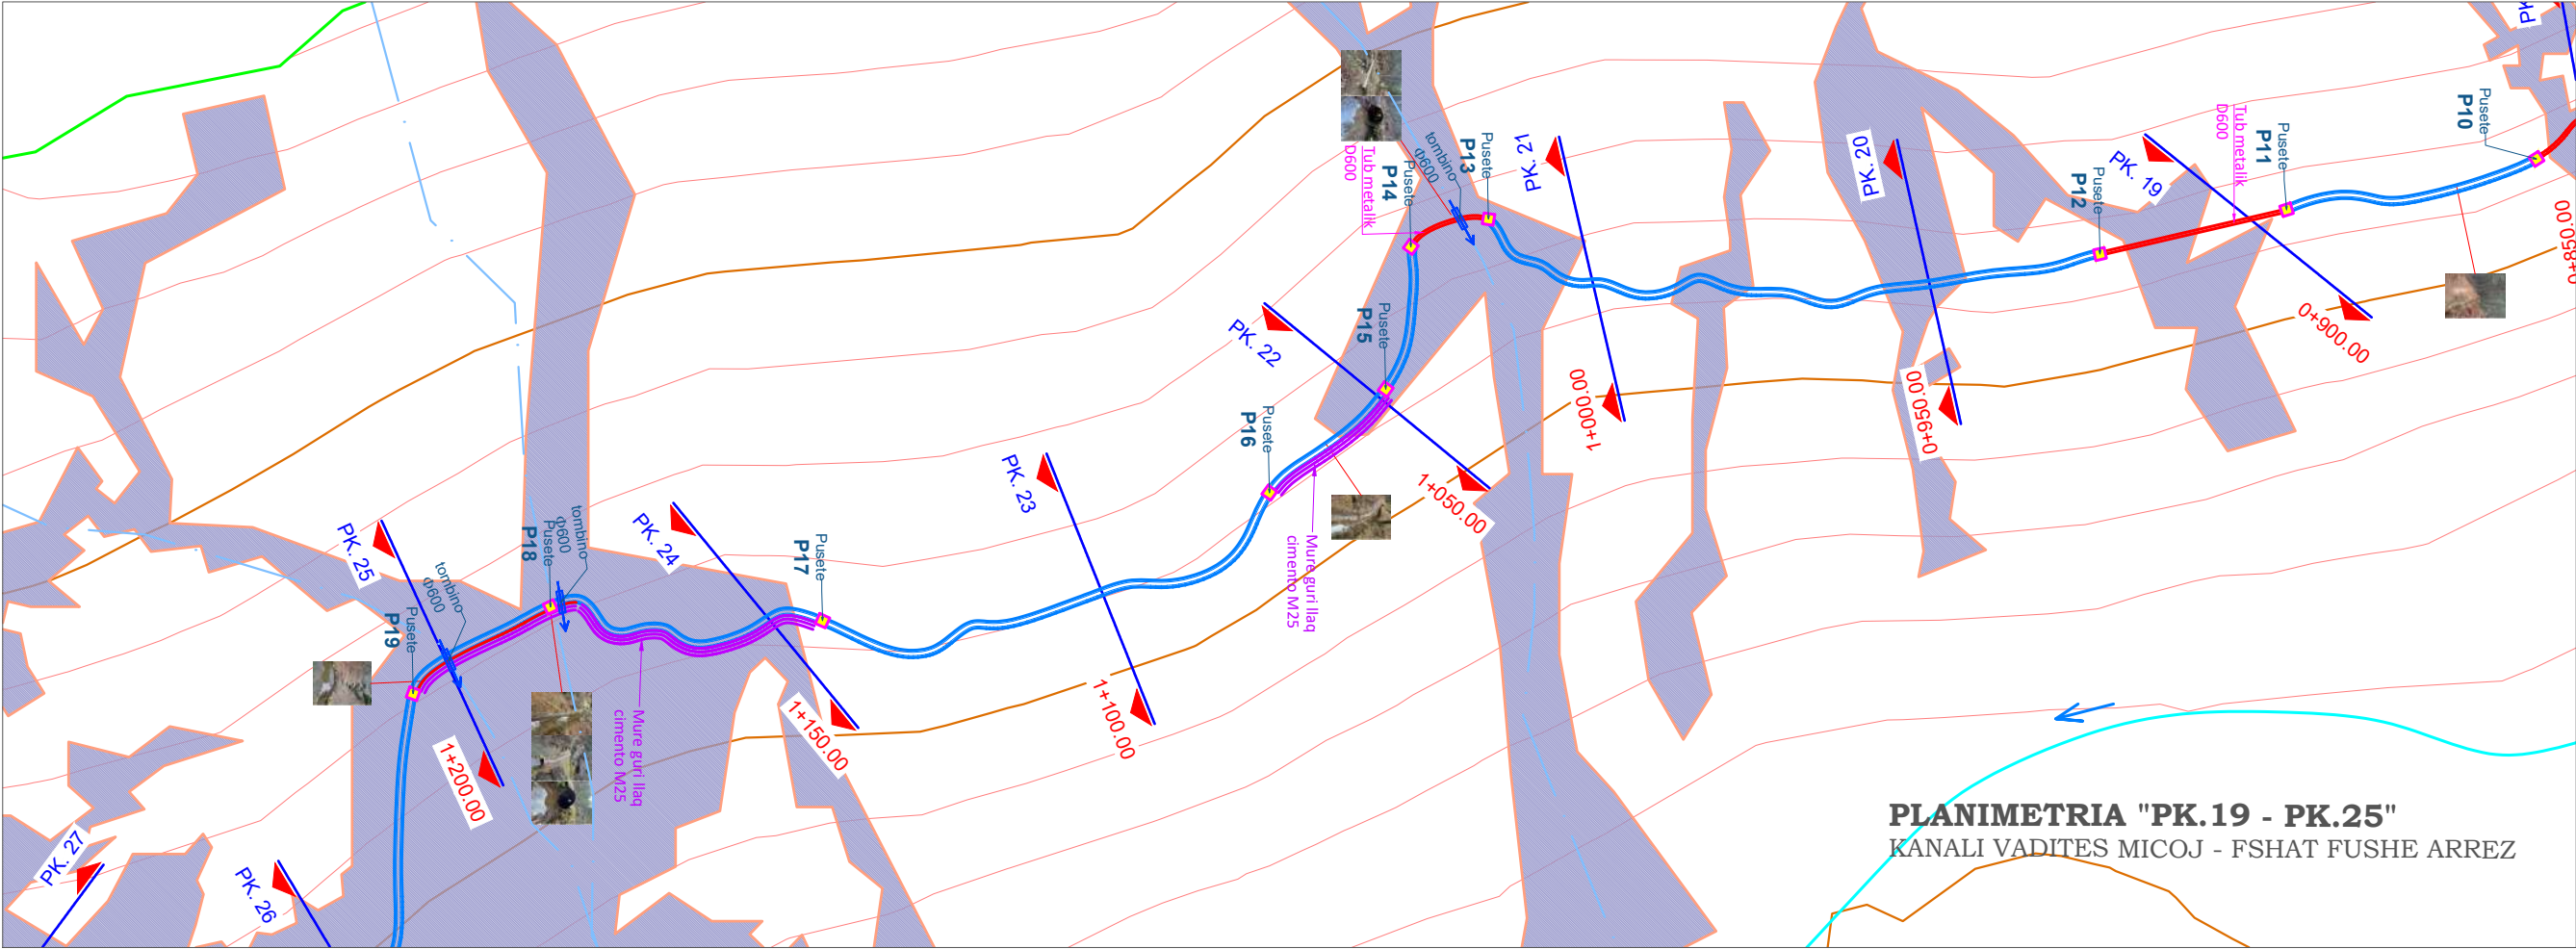

Kuota e Terrenit	
Piketa / Dist. Pjesore	PI

Projekti: **DEA-N CONSULTING STUDIO**
(LICENSE N-6590/77)

Kontrollori:
Ing. Lavdrim Bruka

Adresa: Lajla nr.2, Rruga Xheladin Gashi,
ZK Nr.28829 Nr. Pas.4/49, Krume, Has

Objekti: **KANAL VADITES PER FSHATIN FUSHE ARREZ DHE LAGJEN NUSHAJ**

Faza: Projekt - Zbatim
DEKLARATE PARAPRAKE PER KRYERJE PUNIMESH

Porosites:

Republika e Shqiperise
Bashkia Fushë Arrëz

Adresa: Fushe Arrez, Bashkia Fushe Arrez

Emertimi i fletes


PROFILI GJATESOR
MICOJ - FUSHE ARREZ FSHAT
SEGMENTI: PK.19 - PK.25

Shkalla


V 1 : 500
H 1: 1000


Data: **2025**

Nr.Fletes
GJ-05

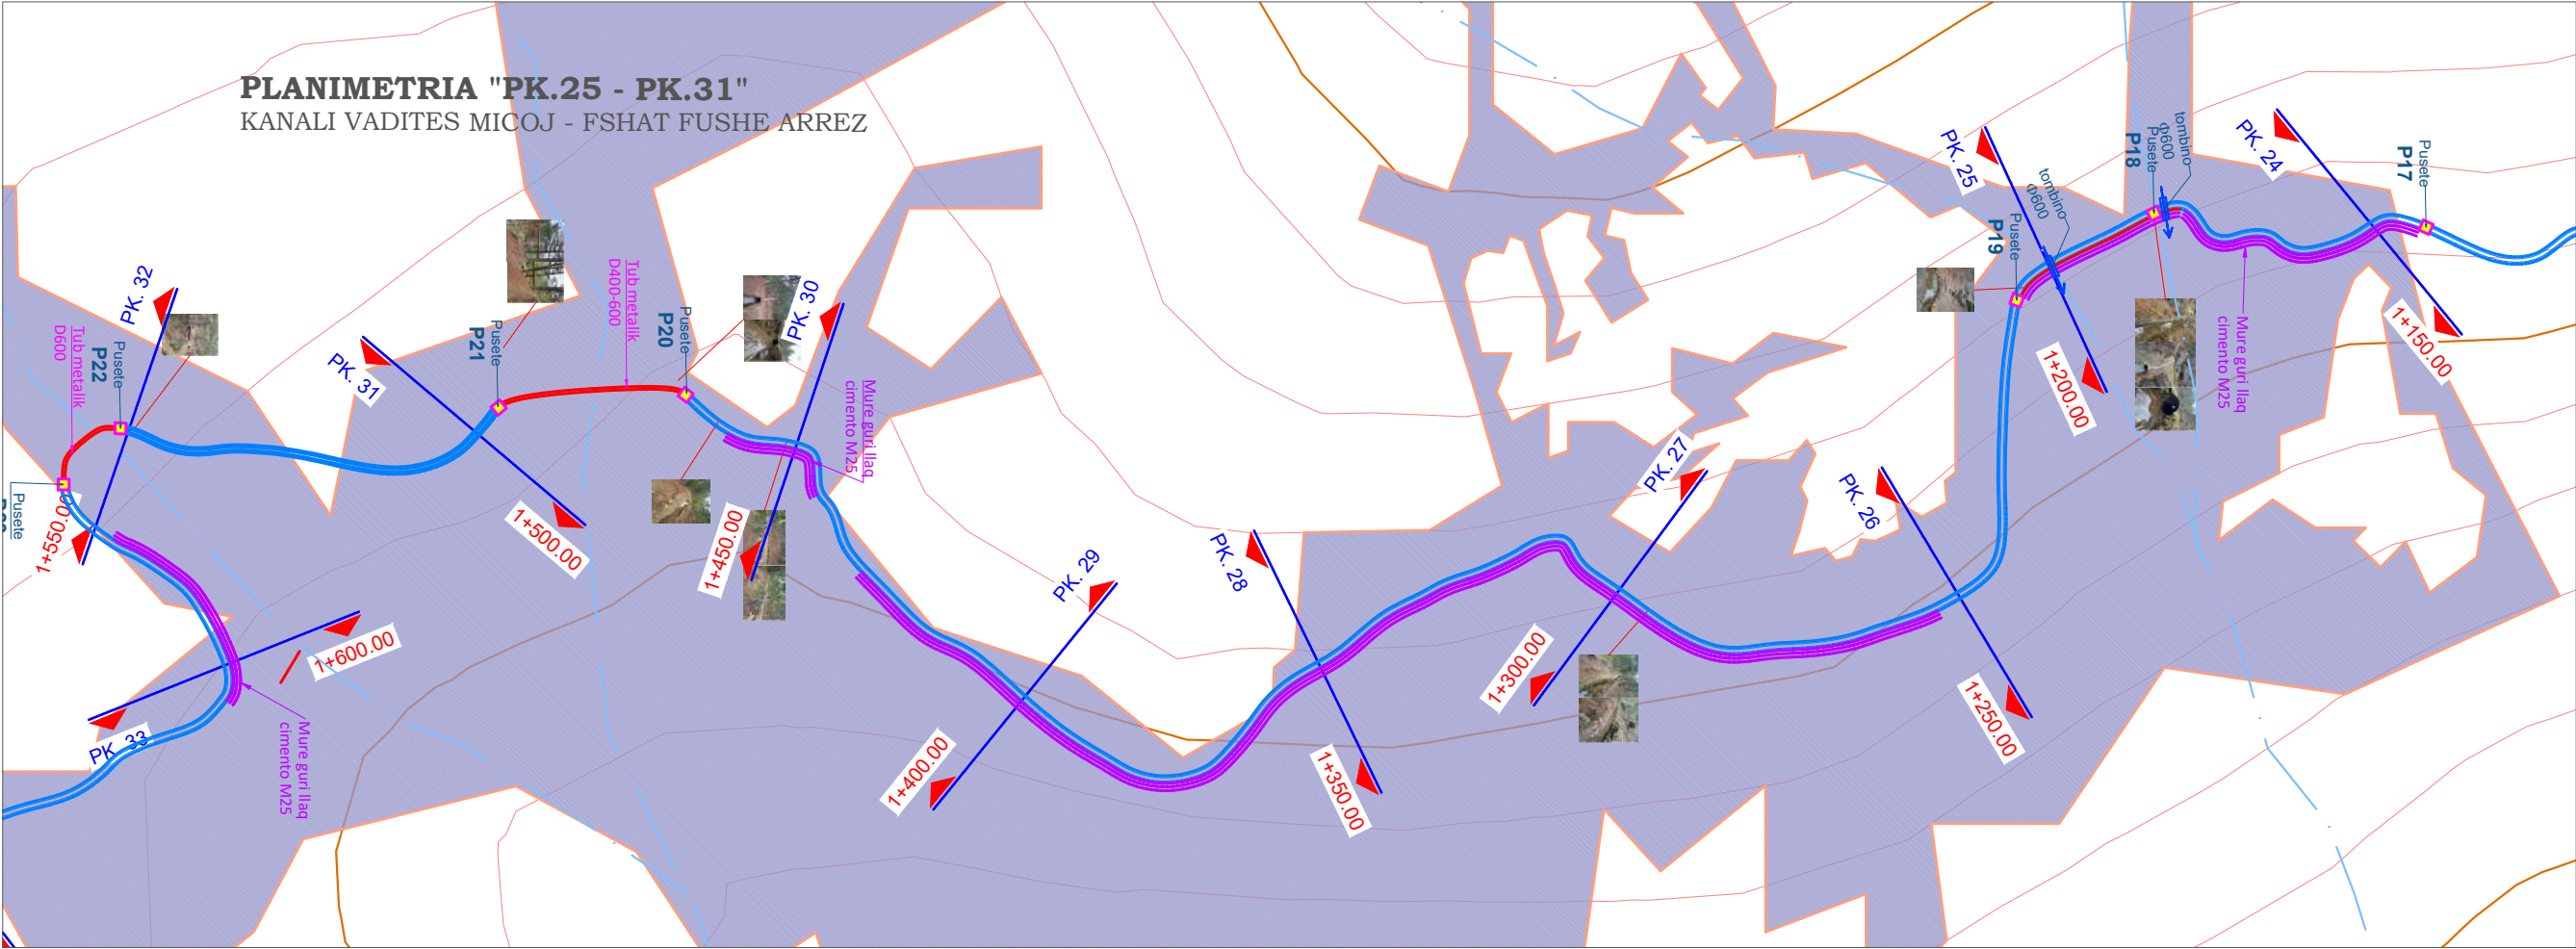


PROFILI GJATESOR "PK.25 - PK.31"
KANALI VADITES MICOJ - FSHAT FUSHE ARREZ

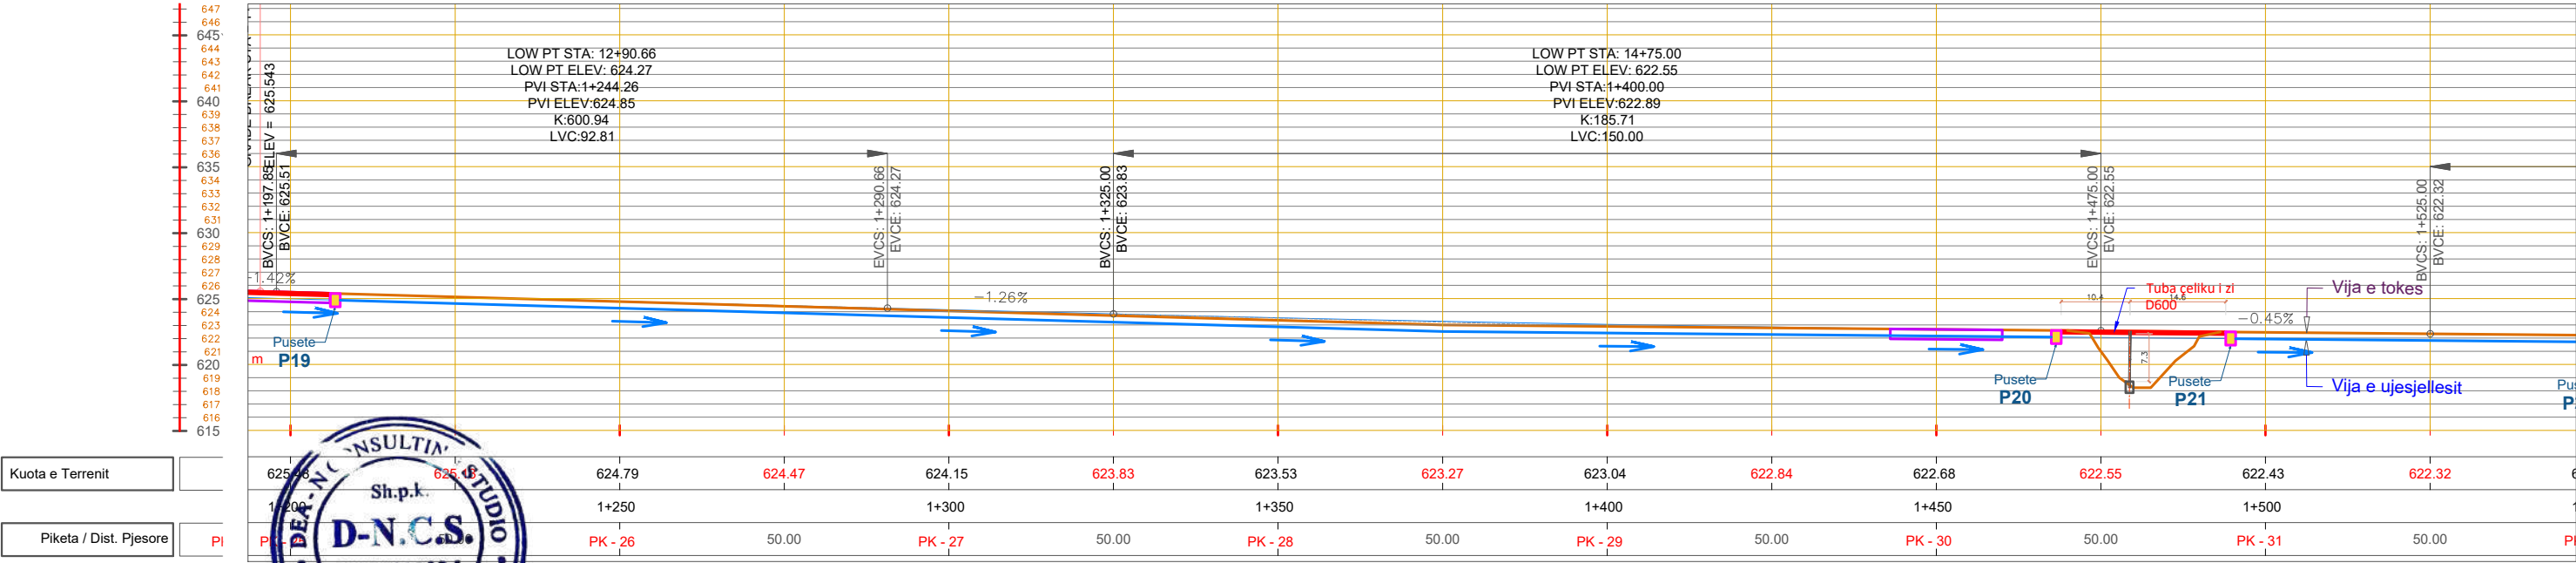

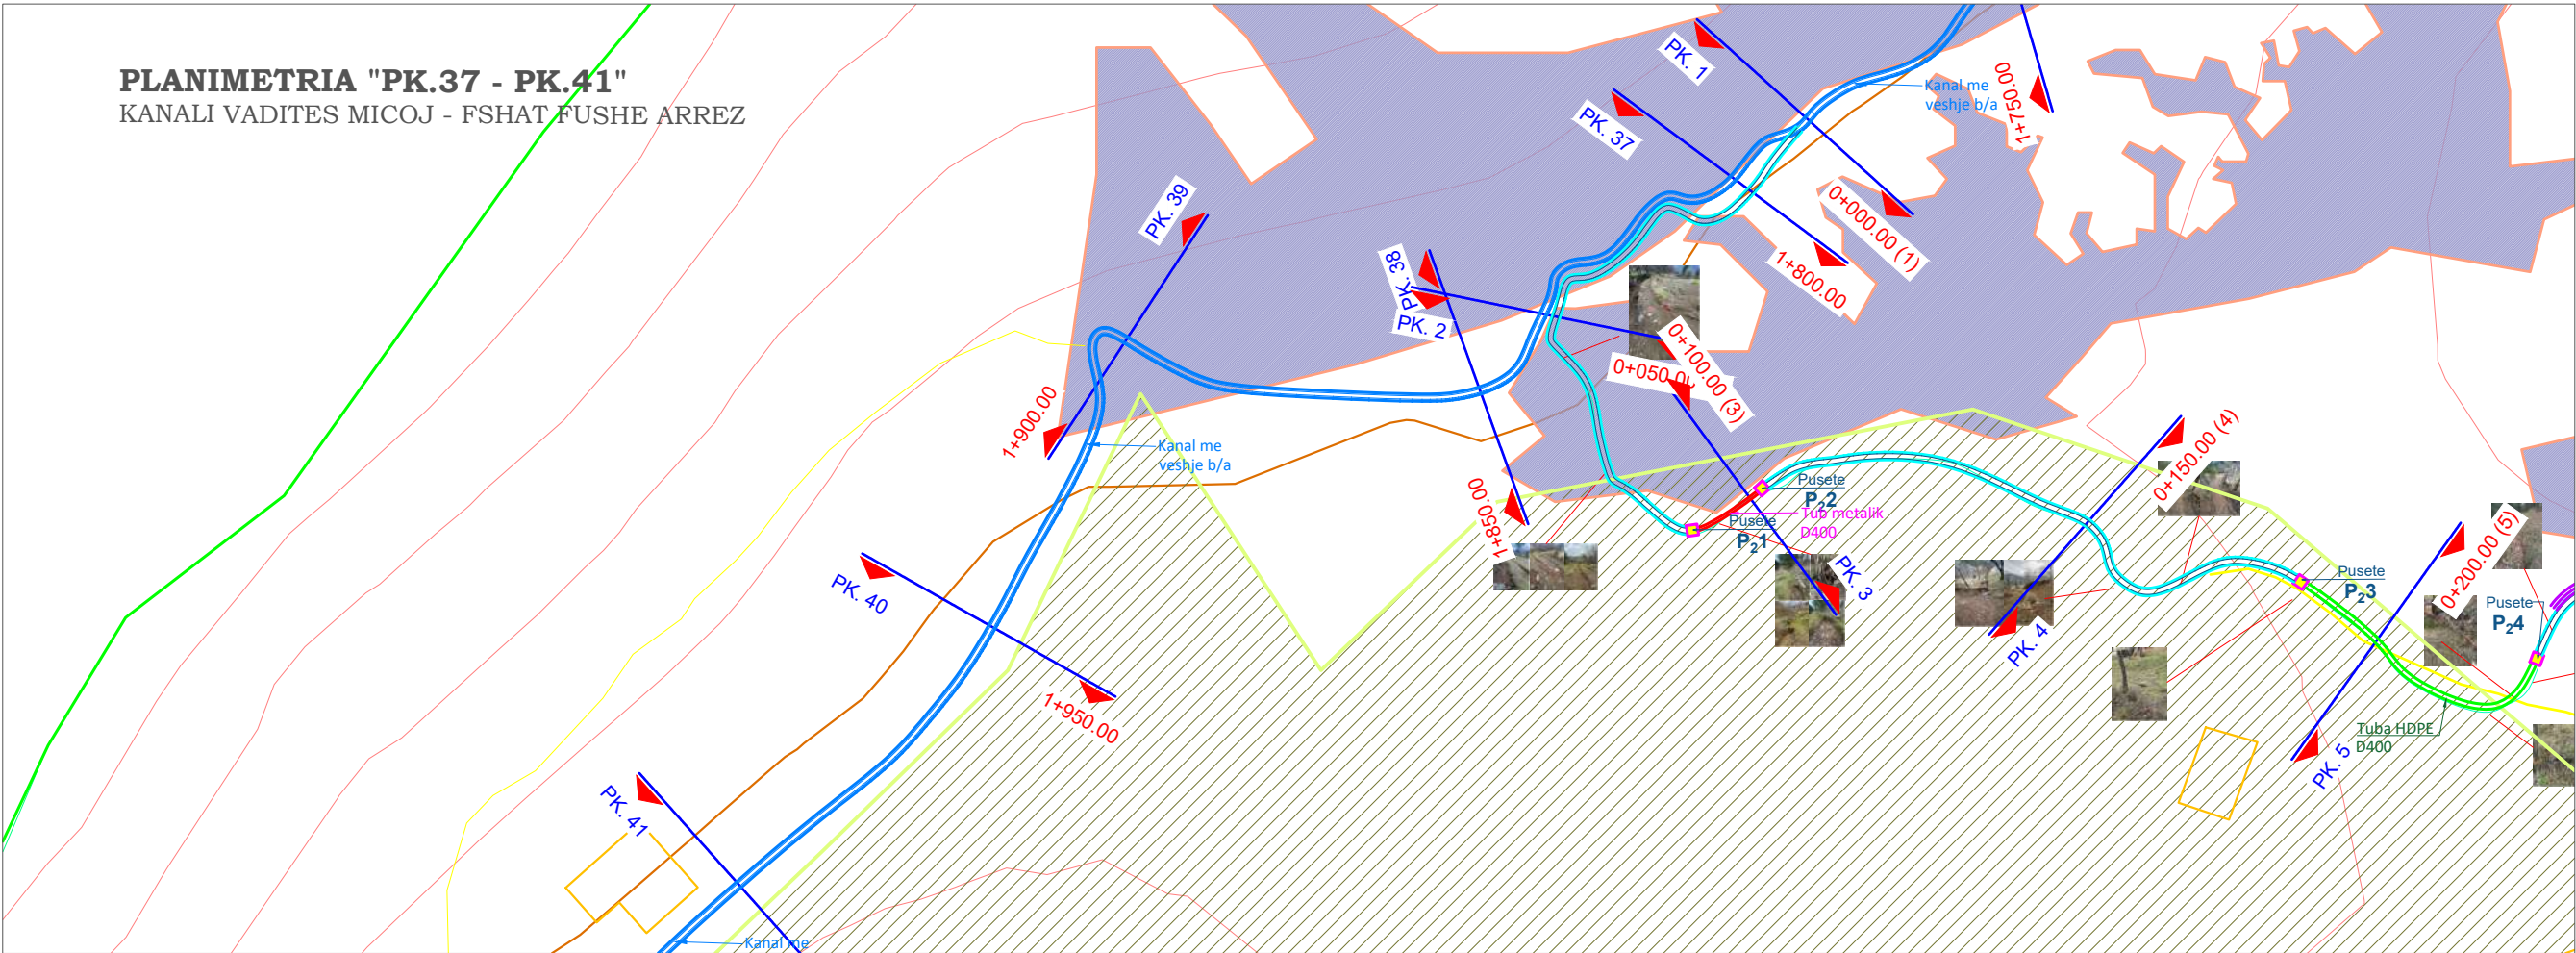

PROFILI GJATESOR "PK.37 - PK.41"
KANALI VADITES MICOJ - FSHAT FUSHE ARREZ

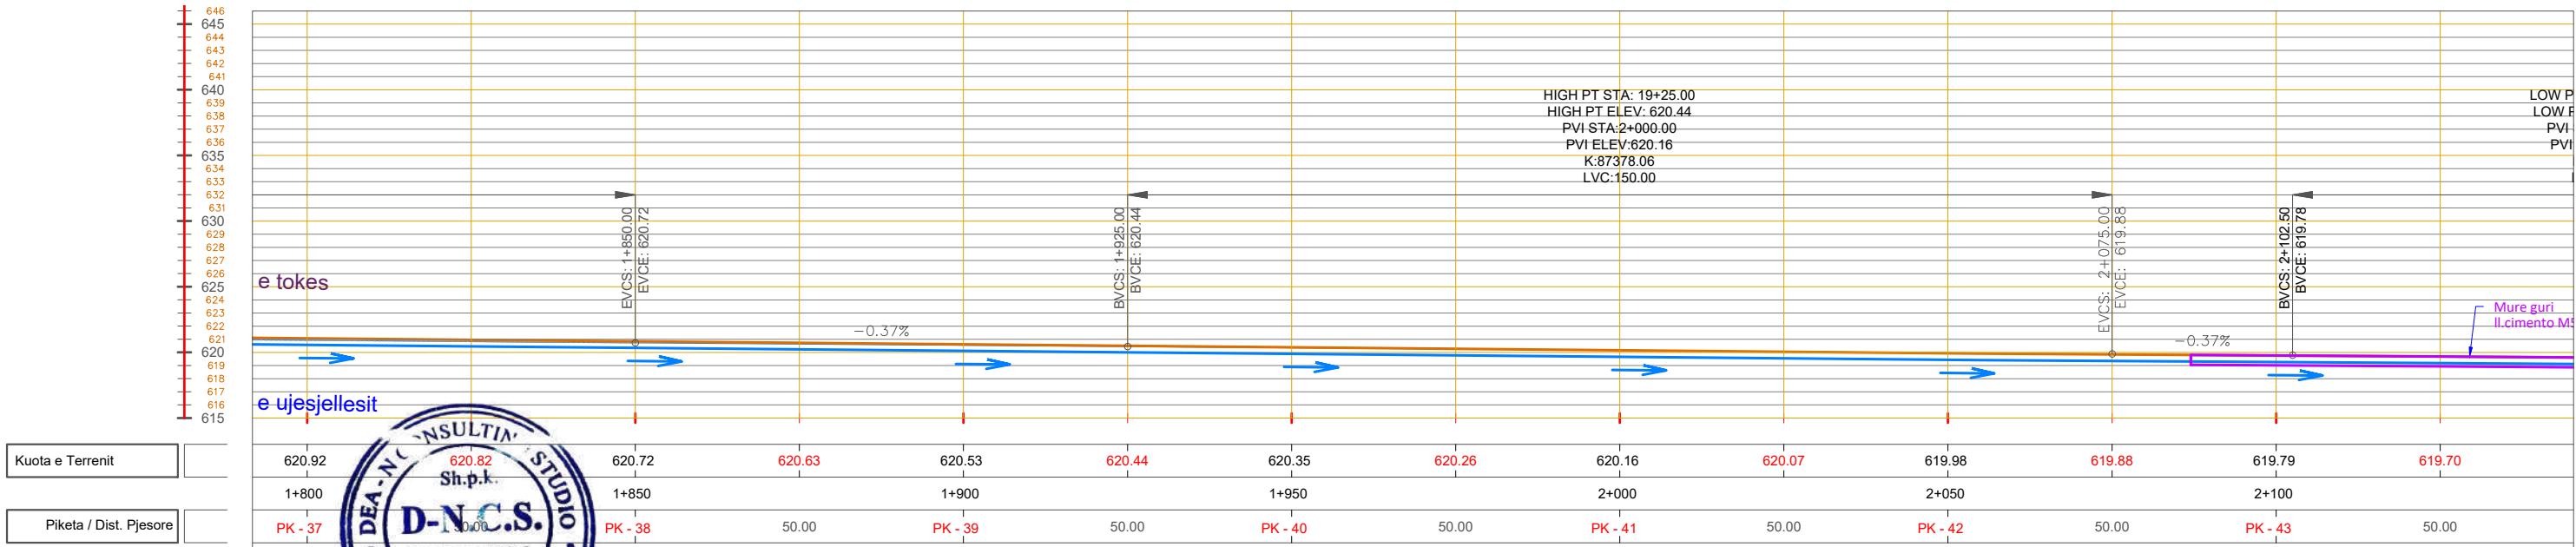



DEA-N CONSULTING STUDIO
(LICENSE N-6596/7)

Projektues:
DEA-N CONSULTING STUDIO
(LICENSE N-6596/7)

Kontrollor:
Ing. Lavdrim Bruka

Objekti: KANAL VADITES PER FSHATIN FUSHE ARREZ DHE LAGJEN NUSHAJ

Faza: Projekt - Zbatim
DEKLARATE PARAPRAKE PER KRYERJE PUNIMESH

Porosites:

Republika e Shqiperise
Bashkia Fushë Arrëz

Adresa: Fushe Arrez, Bashkia Fushe Arrez

Emertimi i fletes


PROFILI GJATESOR
MICOJ - FUSHE ARREZ FSHAT
SEGMENTI: PK.37 - PK.41

Shkalla

V 1 : 500
H 1 : 1000


Data: 2025

Nr.Fletes
GJ-08

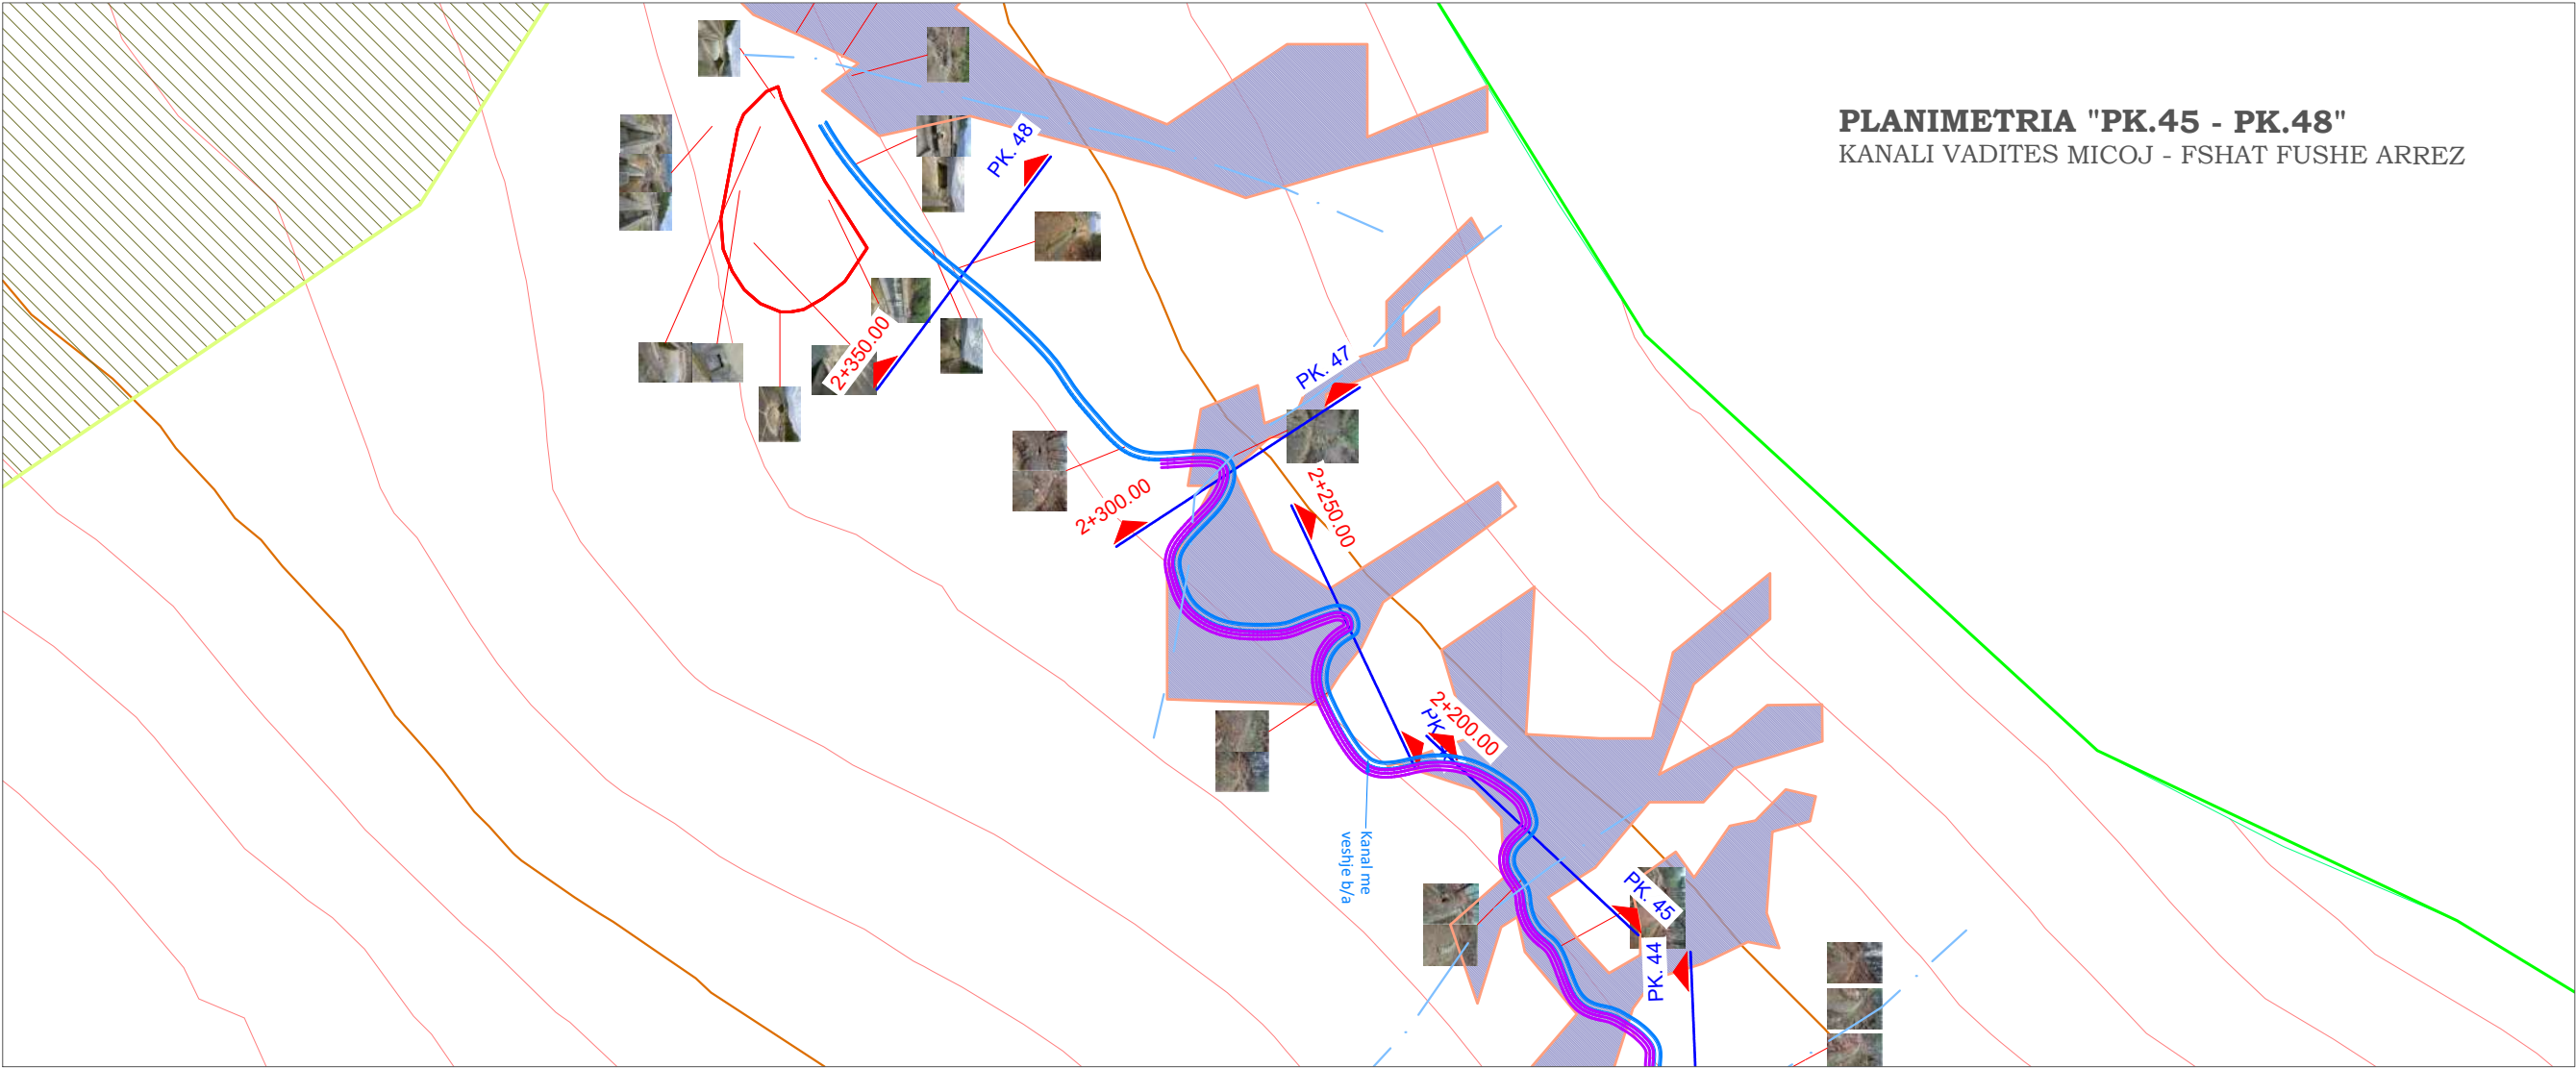

PROFILI GJATESOR "PK.45 - PK.48"

KANALI VADITES MICOJ - FSHAT FUSHE ARREZ

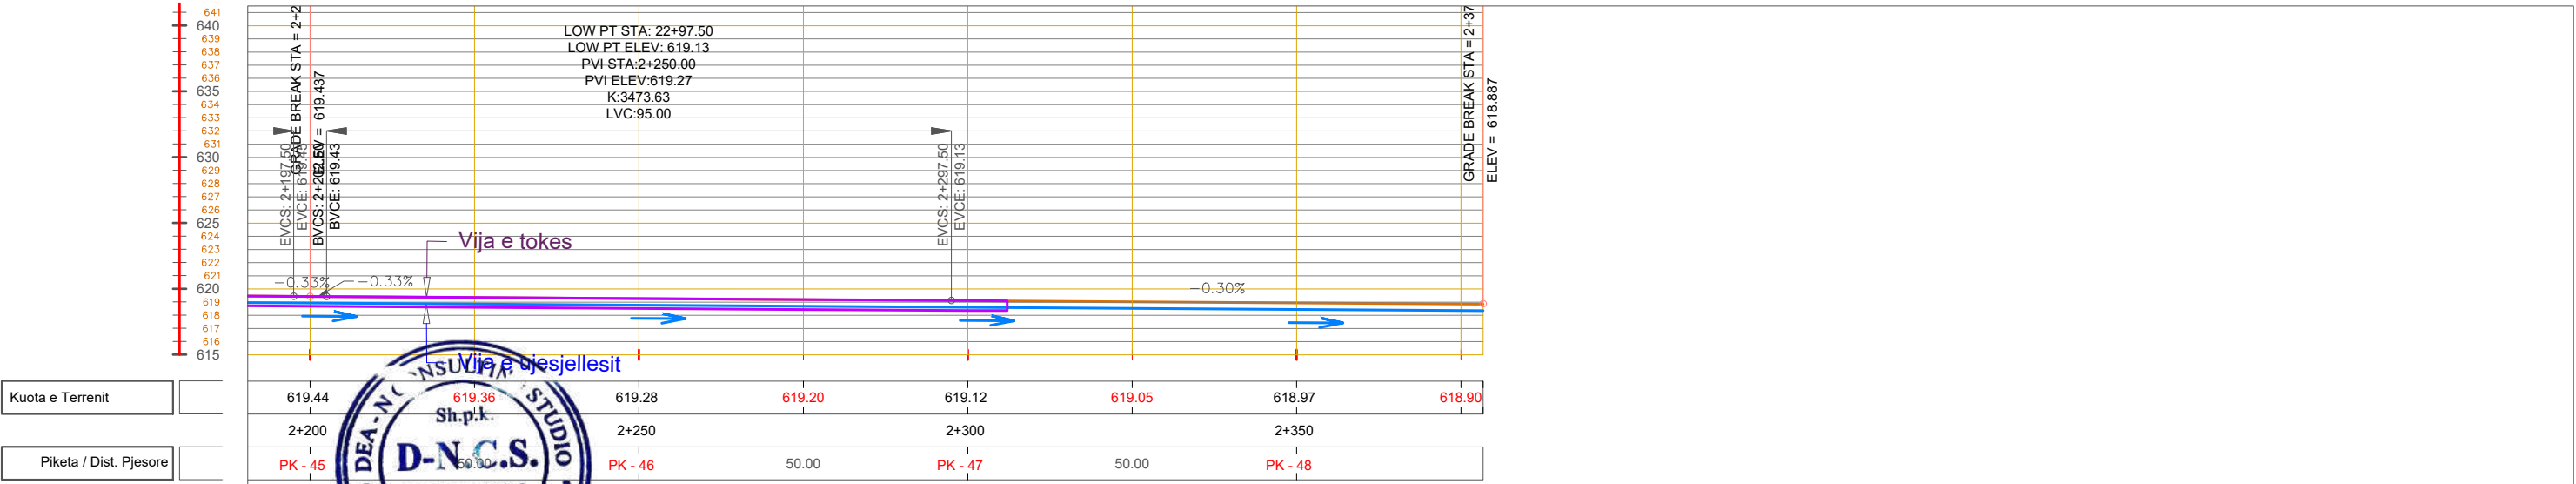

Projektues:

DEA-N CONSULTING STUDIO

(LICENSE N-6596/7)

Kontrollor:

Ing. Lavdrim Bruka

Objekti:

KANAL VADITES PER FSHATIN FUSHE ARREZ DHE LAGJEN NUSHAJ

Faza:

Projekt - Zbatim

DEKLARATE PARAPRAKE PER KRYERJE PUNIMESH

Porosites:

Republika e Shqiperise

Bashkia Fushë Arrëz

Adresa: Fushe Arrez, Bashkia Fushe Arrez

Emertimi i fletes

PROFILI GJATESOR

MICOJ - FUSHE ARREZ FSHAT

SEGMENTI: PK.45 - PK.48

Shkalla

V 1 : 500

H 1: 1000

Data: **2025**

Nr.Fletes

GJ-10



PROFILI GJATESOR

SEGMENTI: FUSHE ARREZ (FSHAT) - FUSHE ARREZ (QYTET)

OBJEKTI: **KANALI VADITES PER FSHATIN**
FUSHE-ARREZ DHE LAGJEN NUSHAJ



L115110021
*Adresa: Lagjia nr.2, Rruga Xheladin Gashi,
ZK Nr.28829 Nr. Pas.4/49, Krume, Has*



Projektues:
DEA-N CONSULTING STUDIO
(LICENSE N-6596/7)

Kontrolloi:
Ing. Lavdrim Bruka


2025




Projektues: DEA-N CONSULTING STUDIO (LICENSE N-6596/7) Kontrolloi: Ing. Lavdrim Bruka	Objekti: KANAL VADITES PER FSHATIN FUSHE ARREZ DHE LAGJEN NUSHAJ Faza: Projekt - Zbatim DEKLARATE PARAPRAKE PER KRYERJE PUNIMESH	Porosites: Republika e Shqiperise Bashkia Fushë Arrëz Adresa: Fushe Arrez, Bashkia Fushe Arrez	Emertimi i fletes PROFILI GJATESOR SEGMENTI: FUSHE ARREZ (FSHAT) - FUSHE ARREZ (QYTET) KOPERTINA	Shkalla 1 :	Data: 2025 Nr.Fletes GJ-11
--	--	---	---	-----------------------------------	--

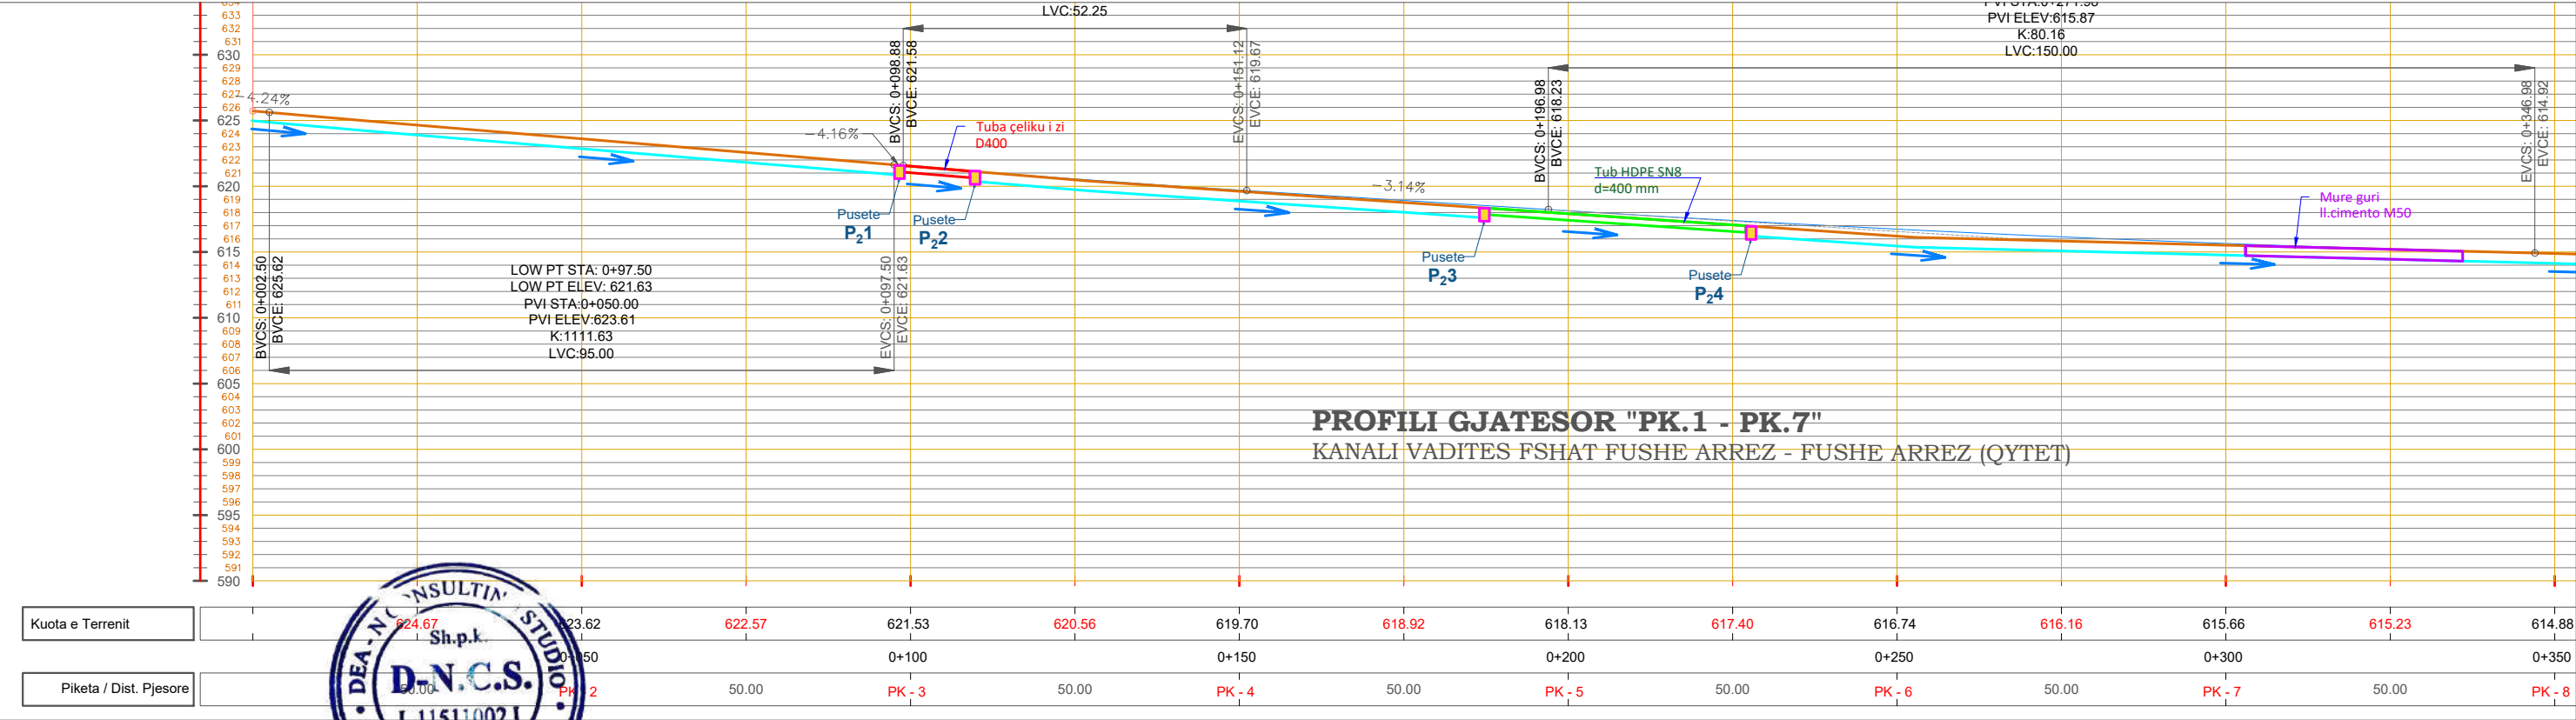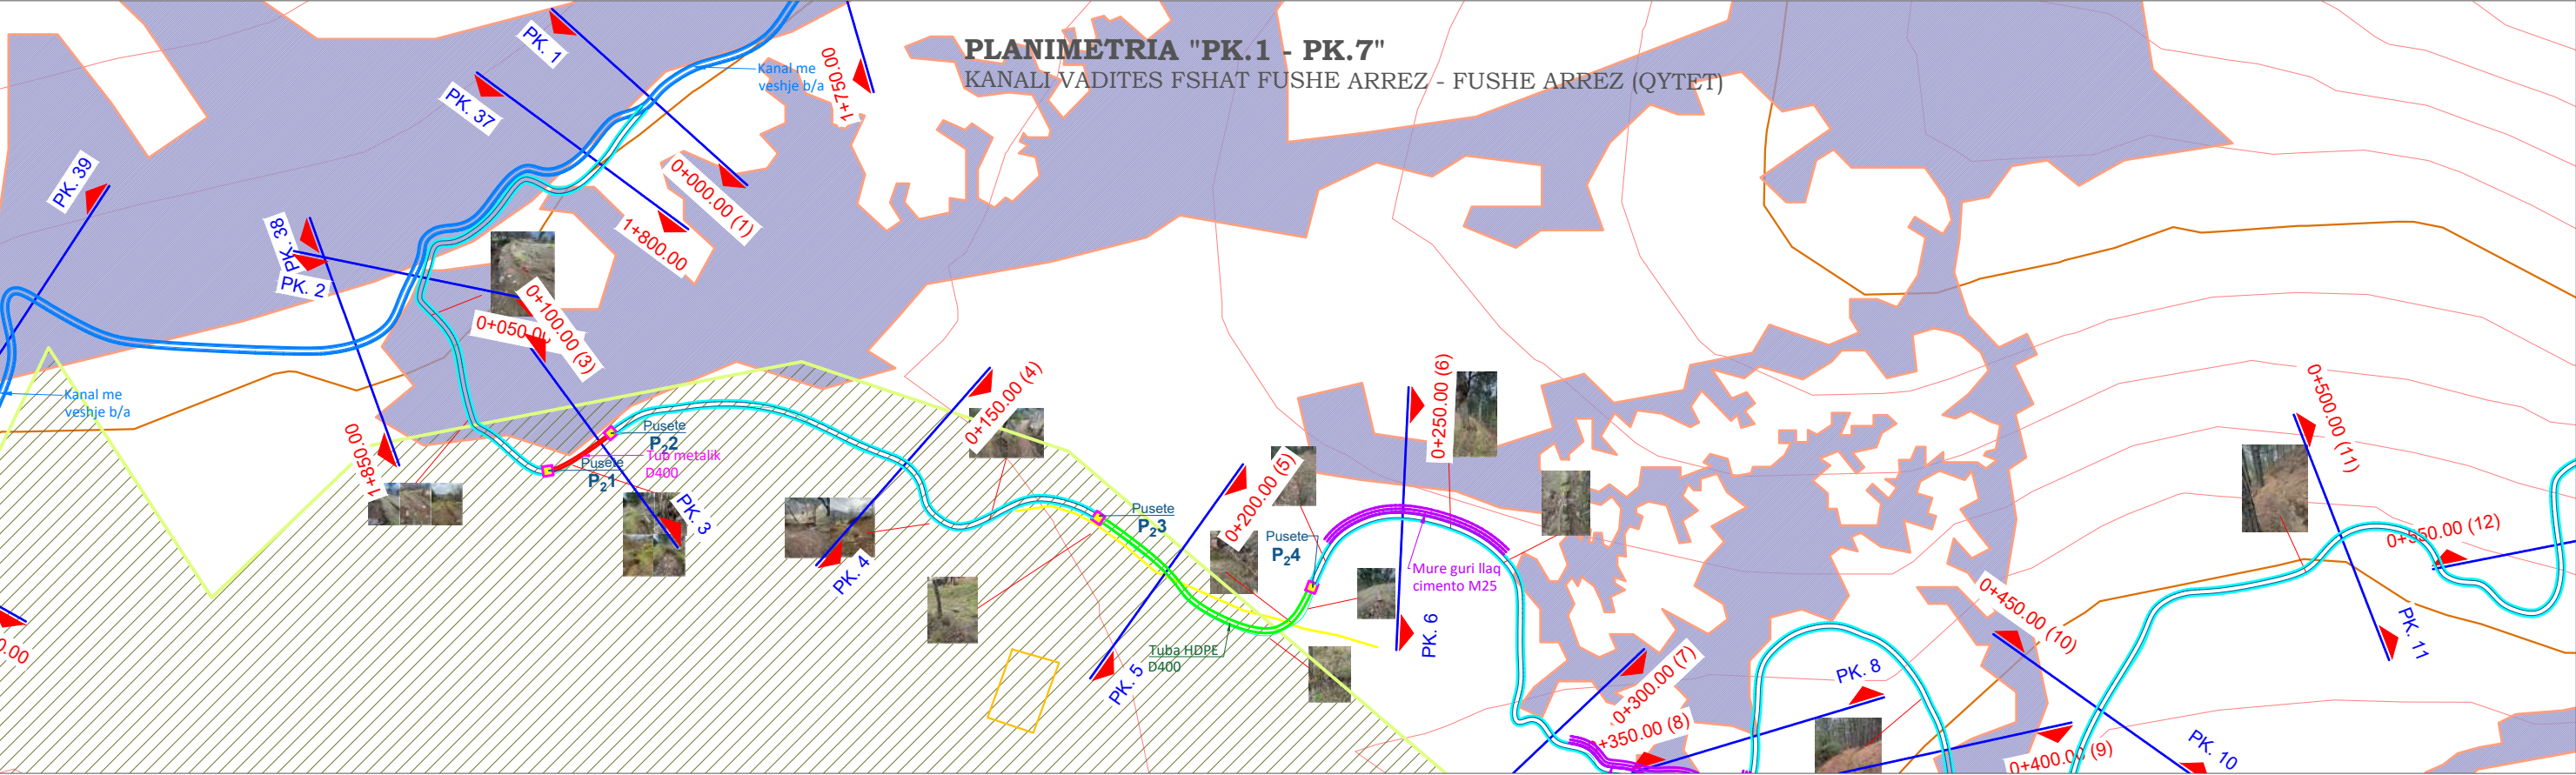


 L115110021 Adresa: Lajla nr.2, Rruga Xheladin Gashi, ZK Nr.28829 Nr. Pas.4/49, Krume, Has	Projektues: DEA-N CONSULTING STUDIO (LICENSE N-6596/7)		Objekti: KANAL VADITES PER FSHATIN FUSHE ARREZ DHE LAGJEN NUSHAJ		Porosites:  Republika e Shqiperise Bashkia Fushë Arrëz Adresa: Fushe Arrez, Bashkia Fushe Arrez		Emertimi i fletes PROFILI GJATESOR "PK.1 - PK.7" KANALI VADITES FSHAT FUSHE ARREZ - FUSHE ARREZ (QYTET)		Shkalla V 1 : 500 H 1: 1000	Data: 2025 Nr.Fletes GJ-12
	Kontrollor: Ing. Lavdrim Bruka		Faza: Projekt - Zbatim DEKLARATE PARAPRAKE PER KRYERJE PUNIMESH							

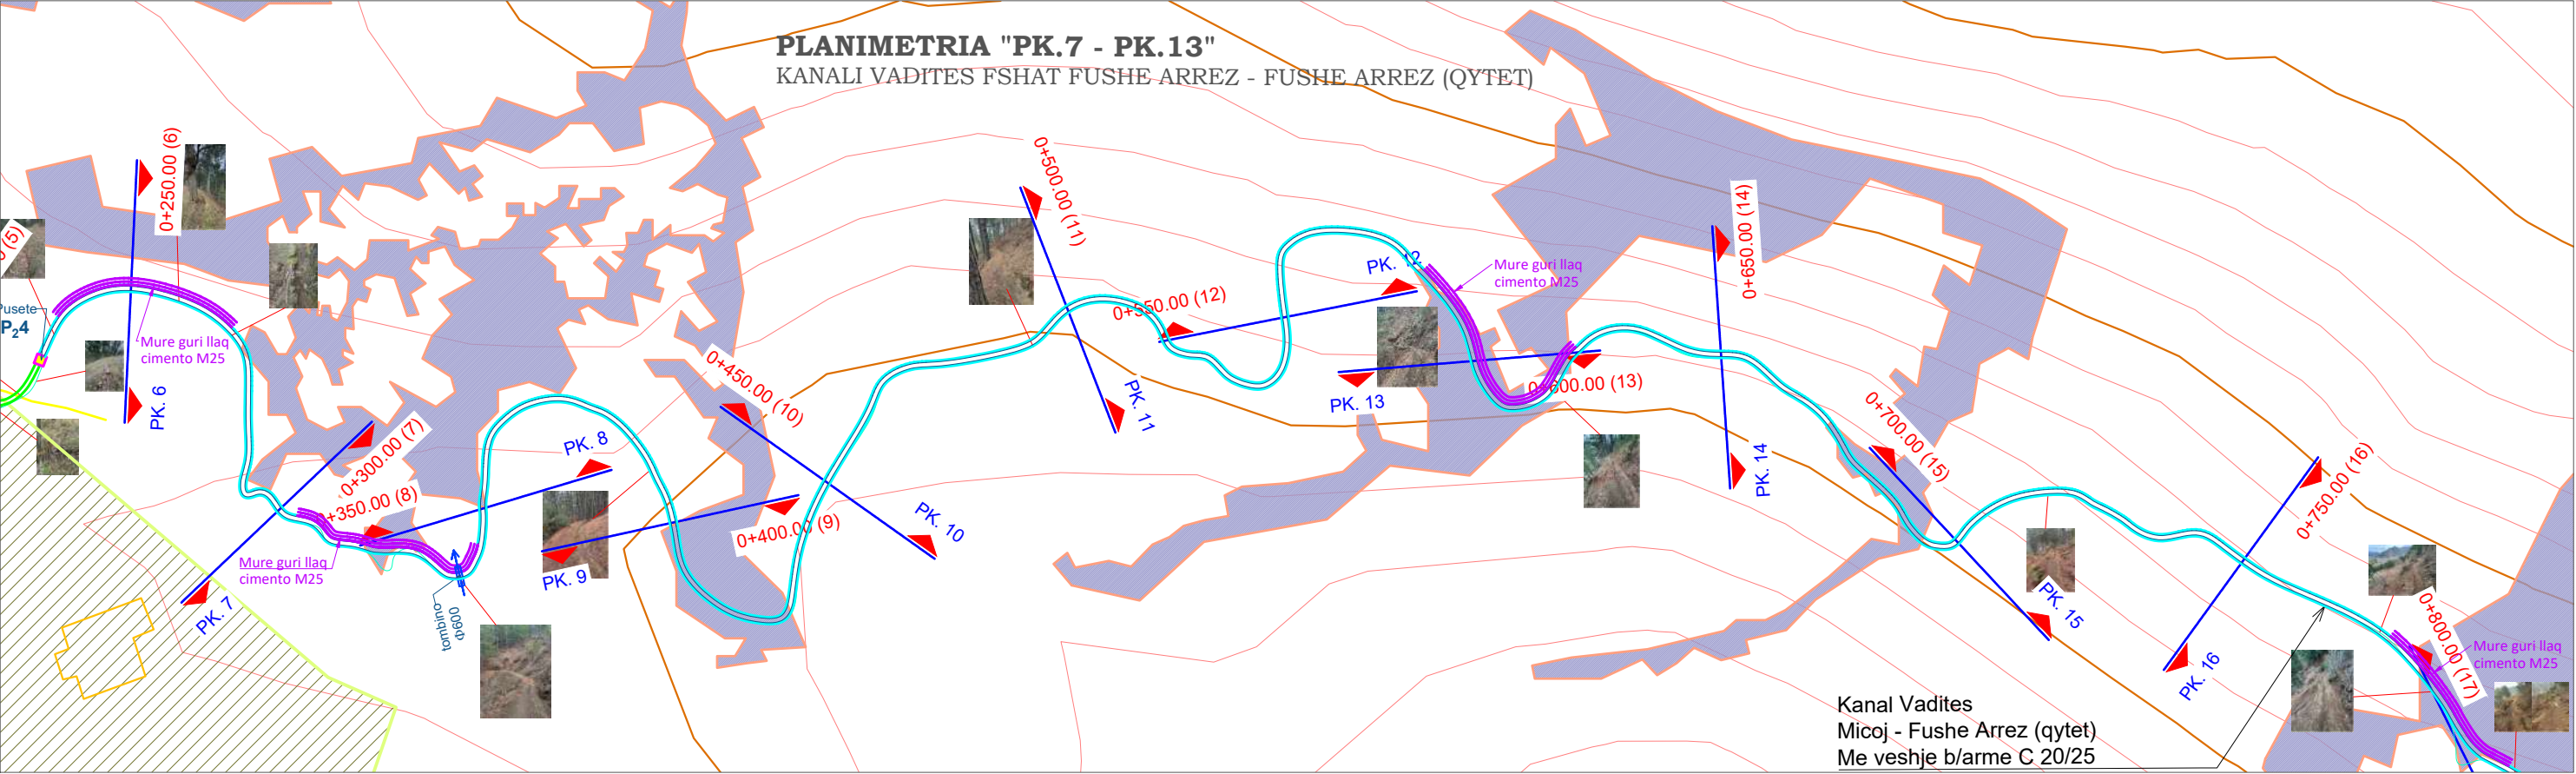


PROFILI GJATESOR "PK.7 - PK.13"
KANALI VADITES FSHAT FUSHE ARREZ - FUSHE ARREZ (QYTET)

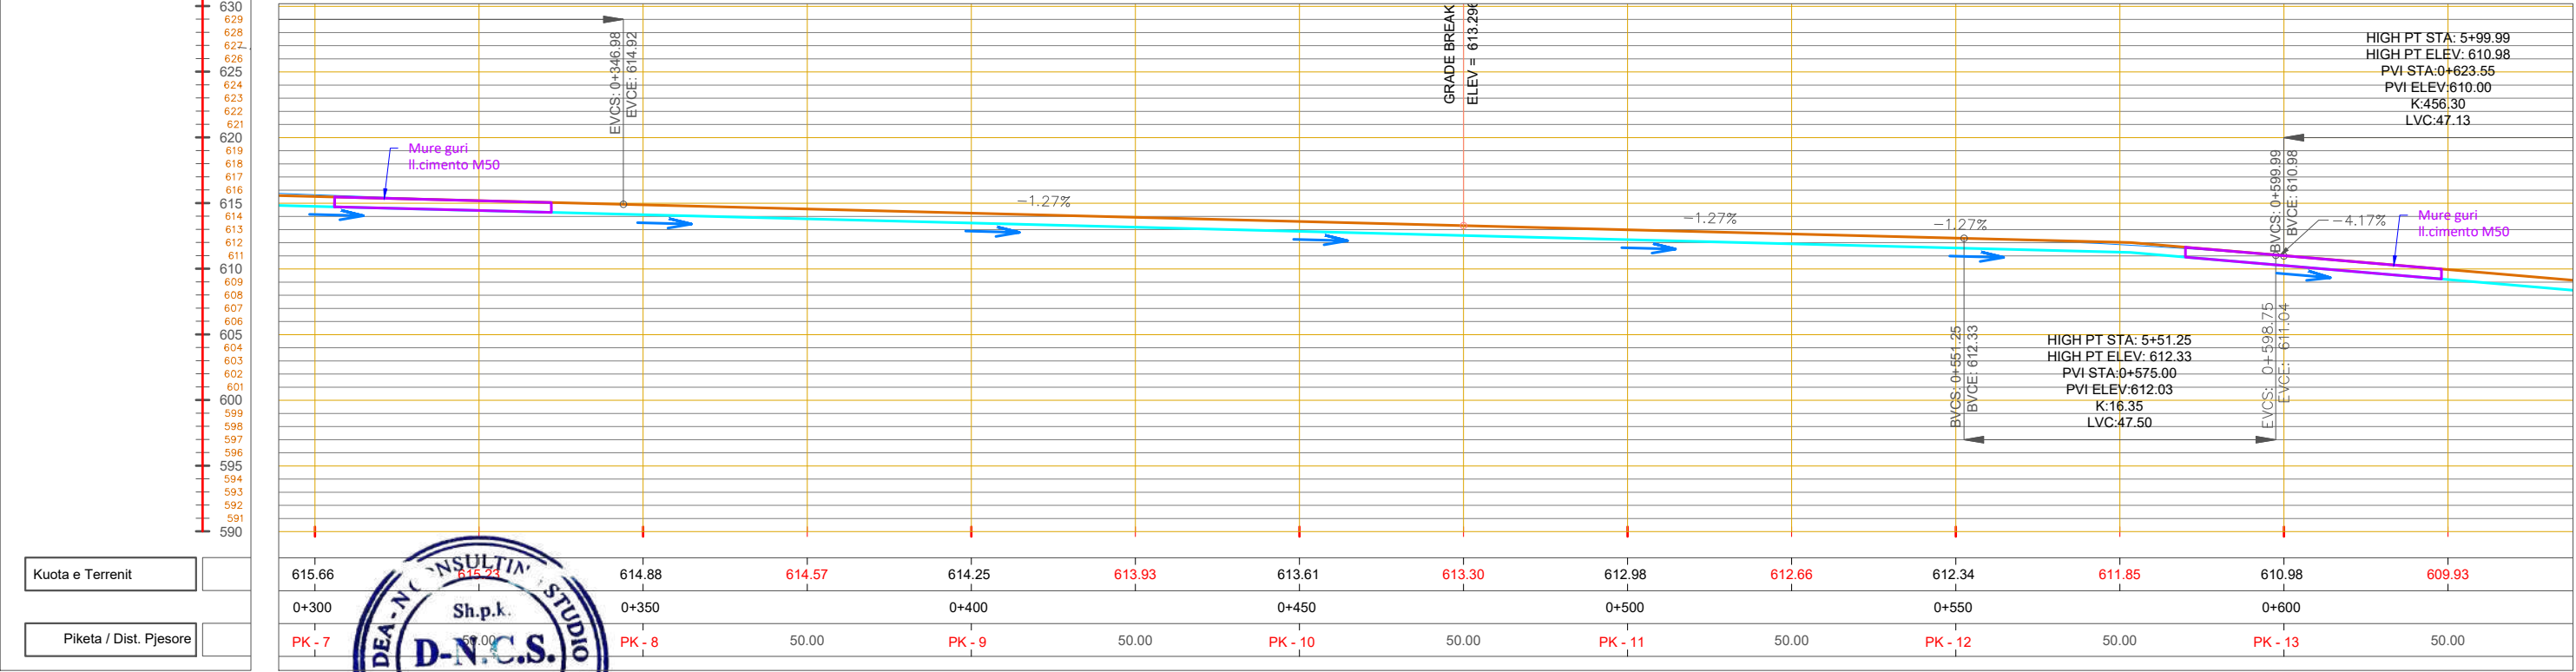


Projektohet nga: DEA-N CONSULTING STUDIO (LICENSE N-6596/7) Kontrollohet nga: Ing. Lavdrim Bruka	Objekti: KANAL VADITES PER FSHATIN FUSHE ARREZ DHE LAGJEN NUSHAJ Faza: Projekt - Zbatim DEKLARATE PARAPRAKE PER KRYERJE PUNIMESH	Porosites: Republika e Shqiperise Bashkia Fushë Arrëz	Emertimi i fletes PROFILI GJATESOR "PK.7 - PK.13" KANALI VADITES FSHAT FUSHE ARREZ - FUSHE ARREZ (QYTET)	Shkalla V 1 : 500 H 1: 1000	Data: 2025 Nr.Fletes GJ-13
---	--	---	---	---	--

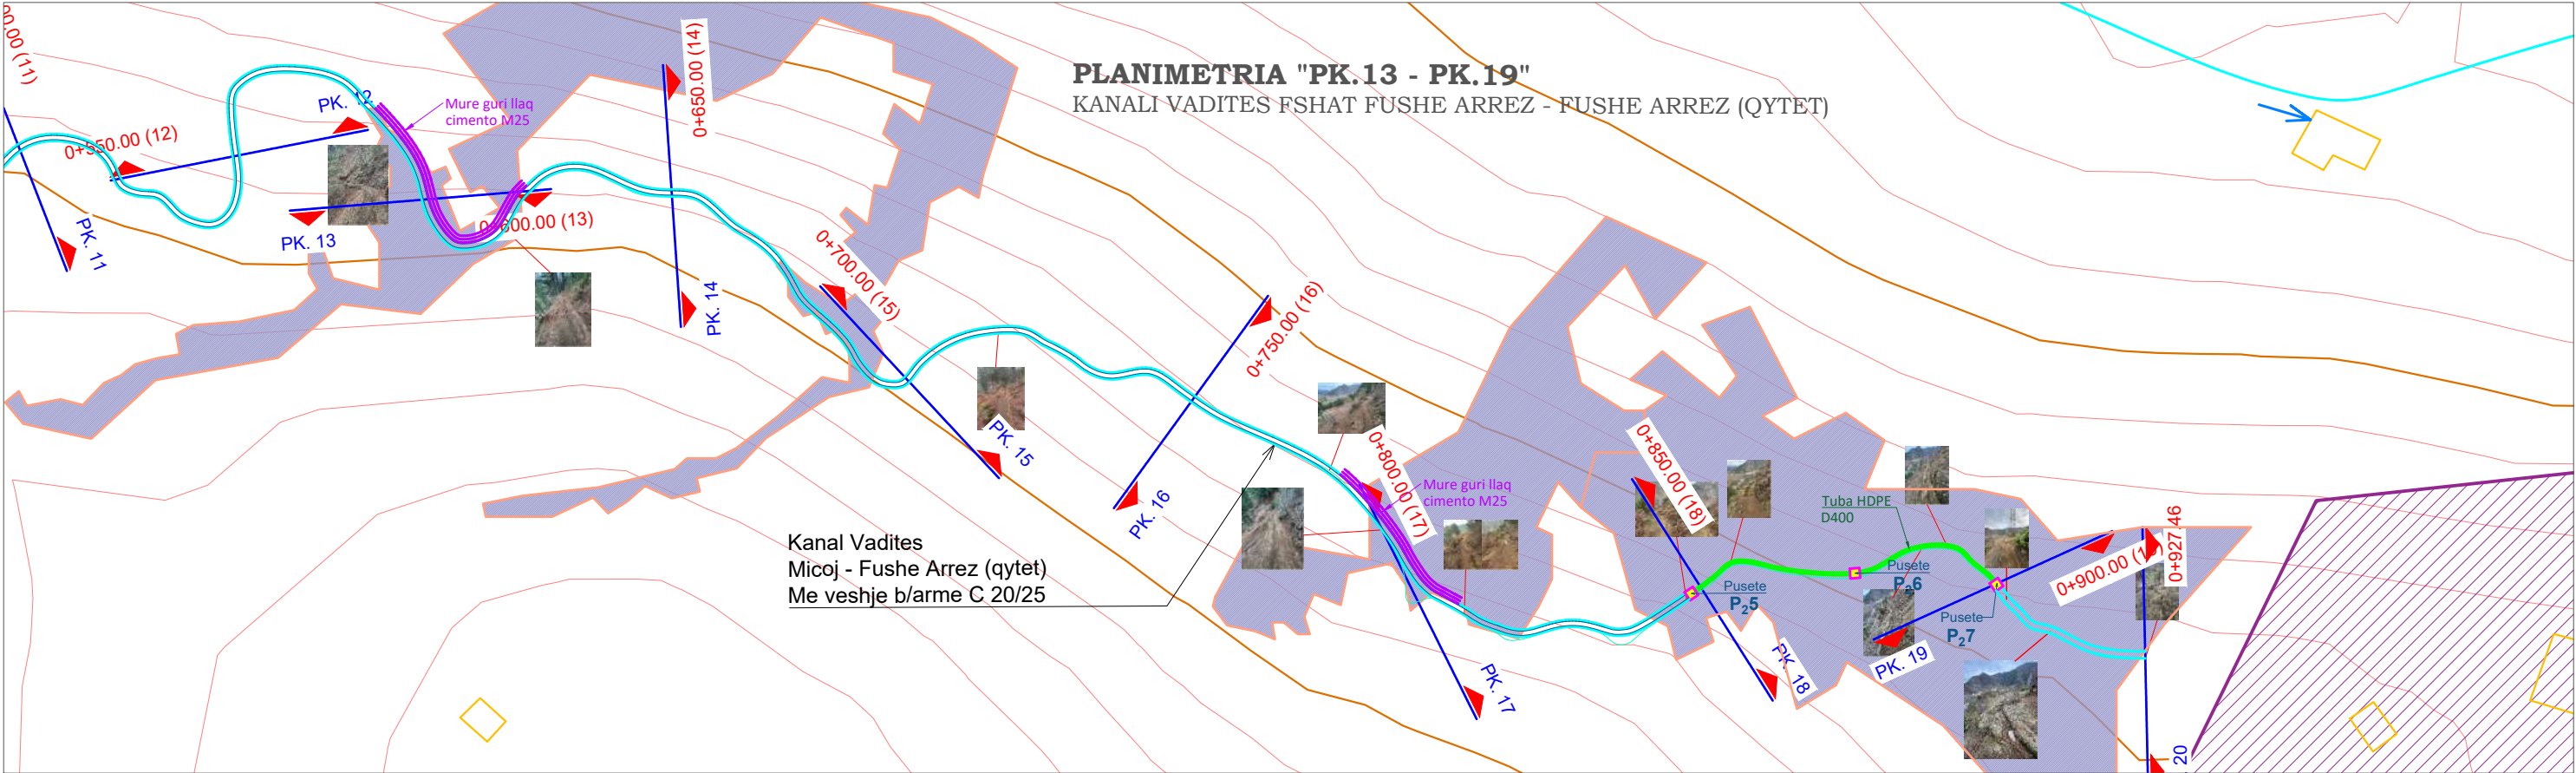


PROFILI GJATESOR "PK.13 - PK.19"
KANALI VADITES FSHAT FUSHE ARREZ - FUSHE ARREZ (QYTET)

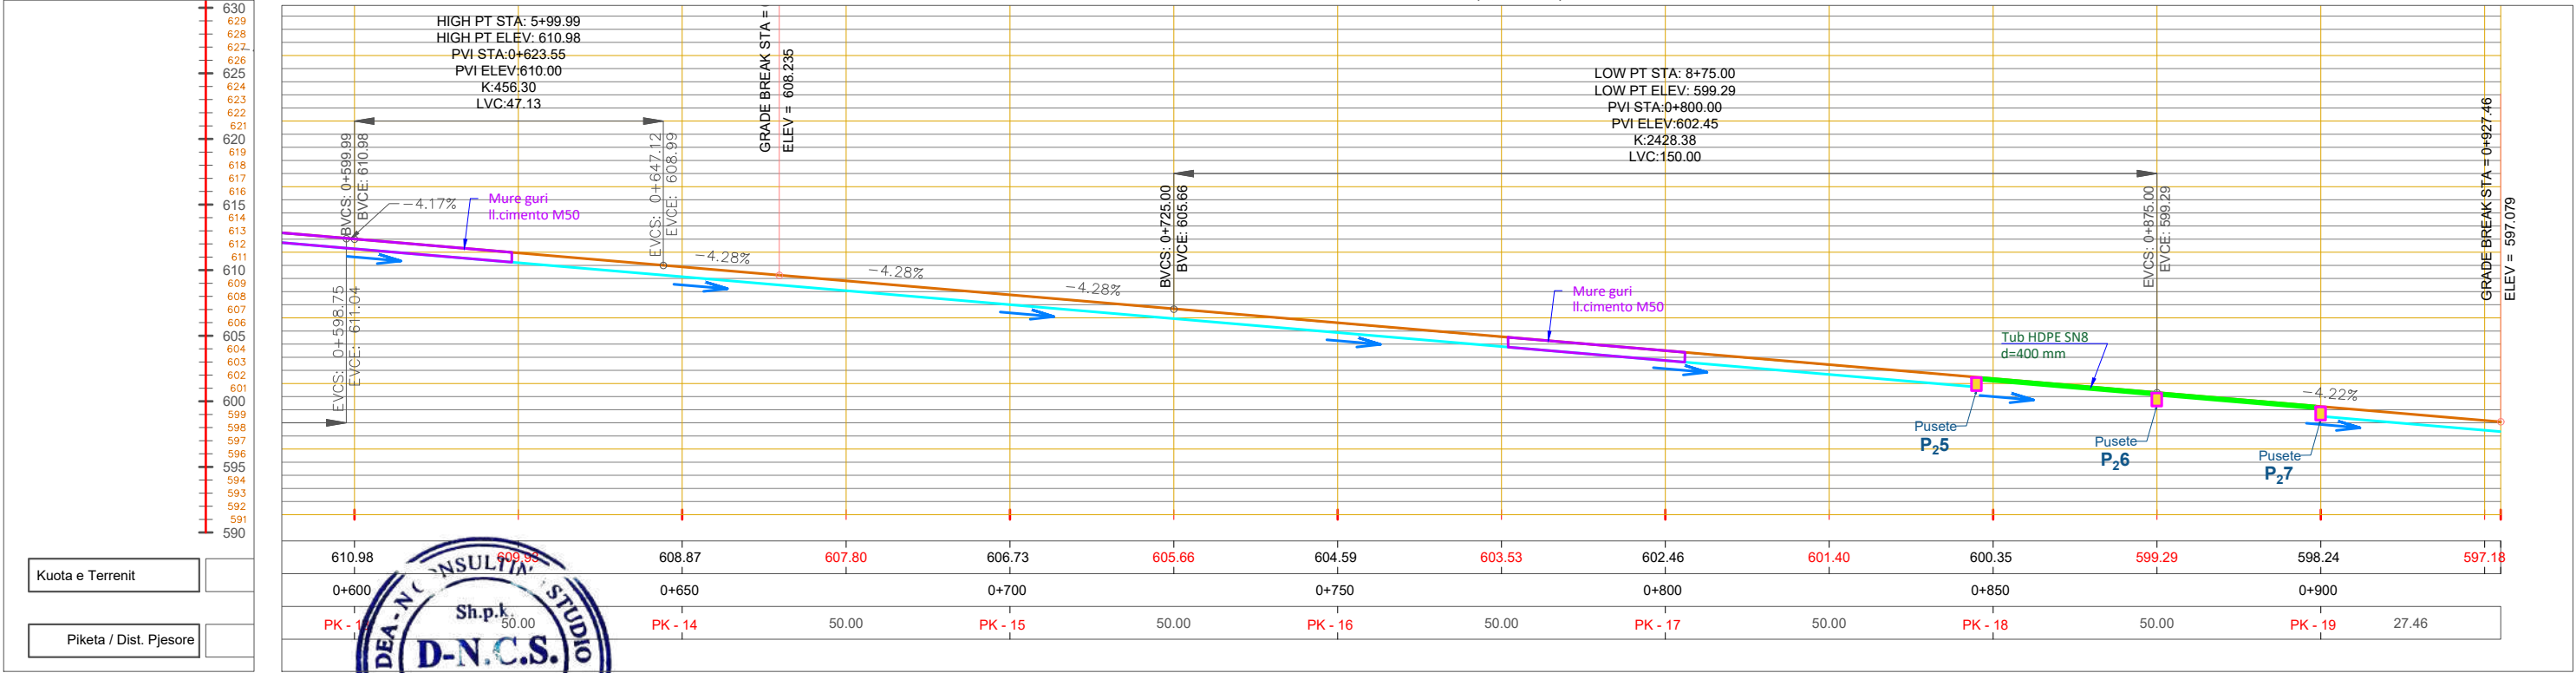

 L115110021 Adresa: Lagja nr.2, Rruga Xheladin Gashi, ZK Nr.28829 Nr. Pas.4/49, Krume, Has	Projektues: DEA-N CONSULTING STUDIO (LICENSE N-6596/7)	Objekti: KANAL VADITES PER FSHATIN FUSHE ARREZ DHE LAGJEN NUSHAJ	Porosites:  Republika e Shqiperise Bashkia Fushë Arrëz Adresa: Fushe Arrez, Bashkia Fushe Arrez	Emertimi i fletes	Shkalla	Data: 2025
	Kontrollor: Ing. Lavdrim Bruka	Faza: Projekt - Zbatim DEKLARATE PARAPRAKE PER KRYERJE PUNIMESH		PROFILI GJATESOR "PK.13 - PK.19" KANALI VADITES FSHAT FUSHE ARREZ - FUSHE ARREZ (QYTET)	V 1 : 500 H 1: 1000	Nr.Fletes GJ-14

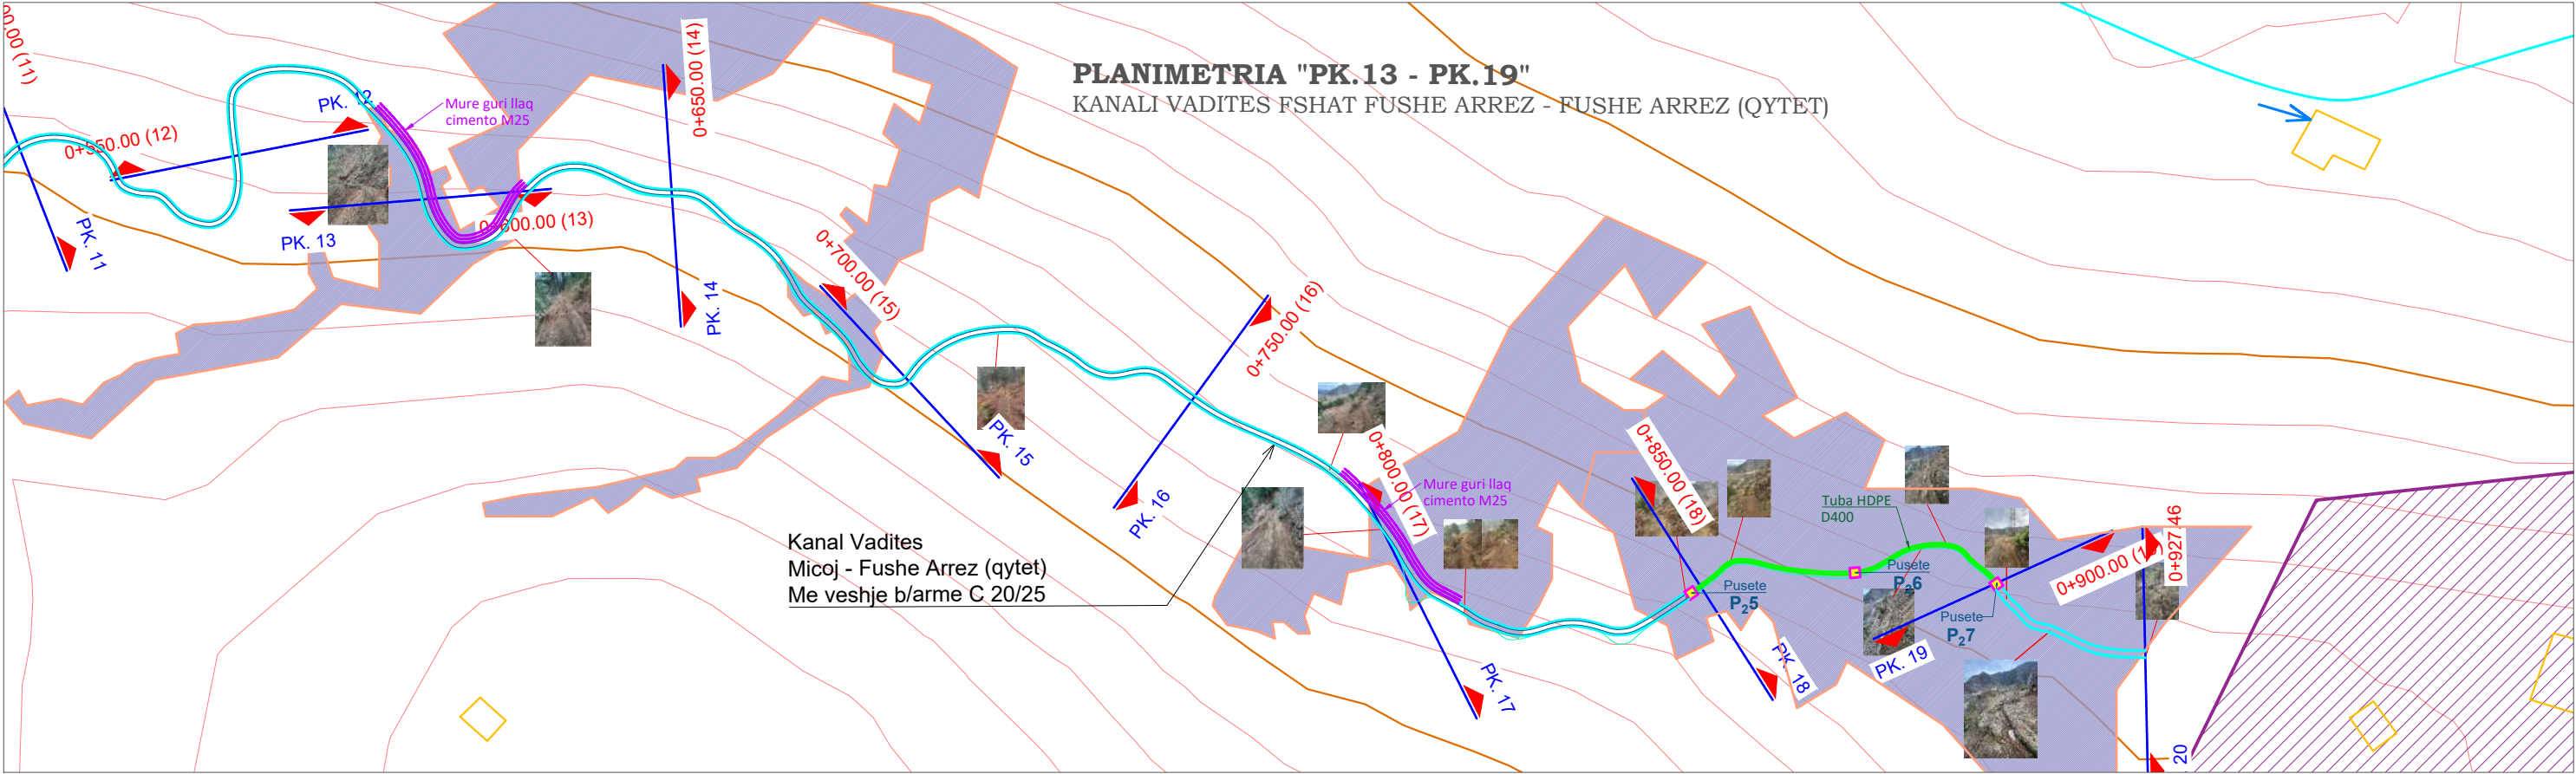

PROFILI GJATESOR "PK.13 - PK.19"
KANALI VADITES FSHAT FUSHE ARREZ - FUSHE ARREZ (QYTET)

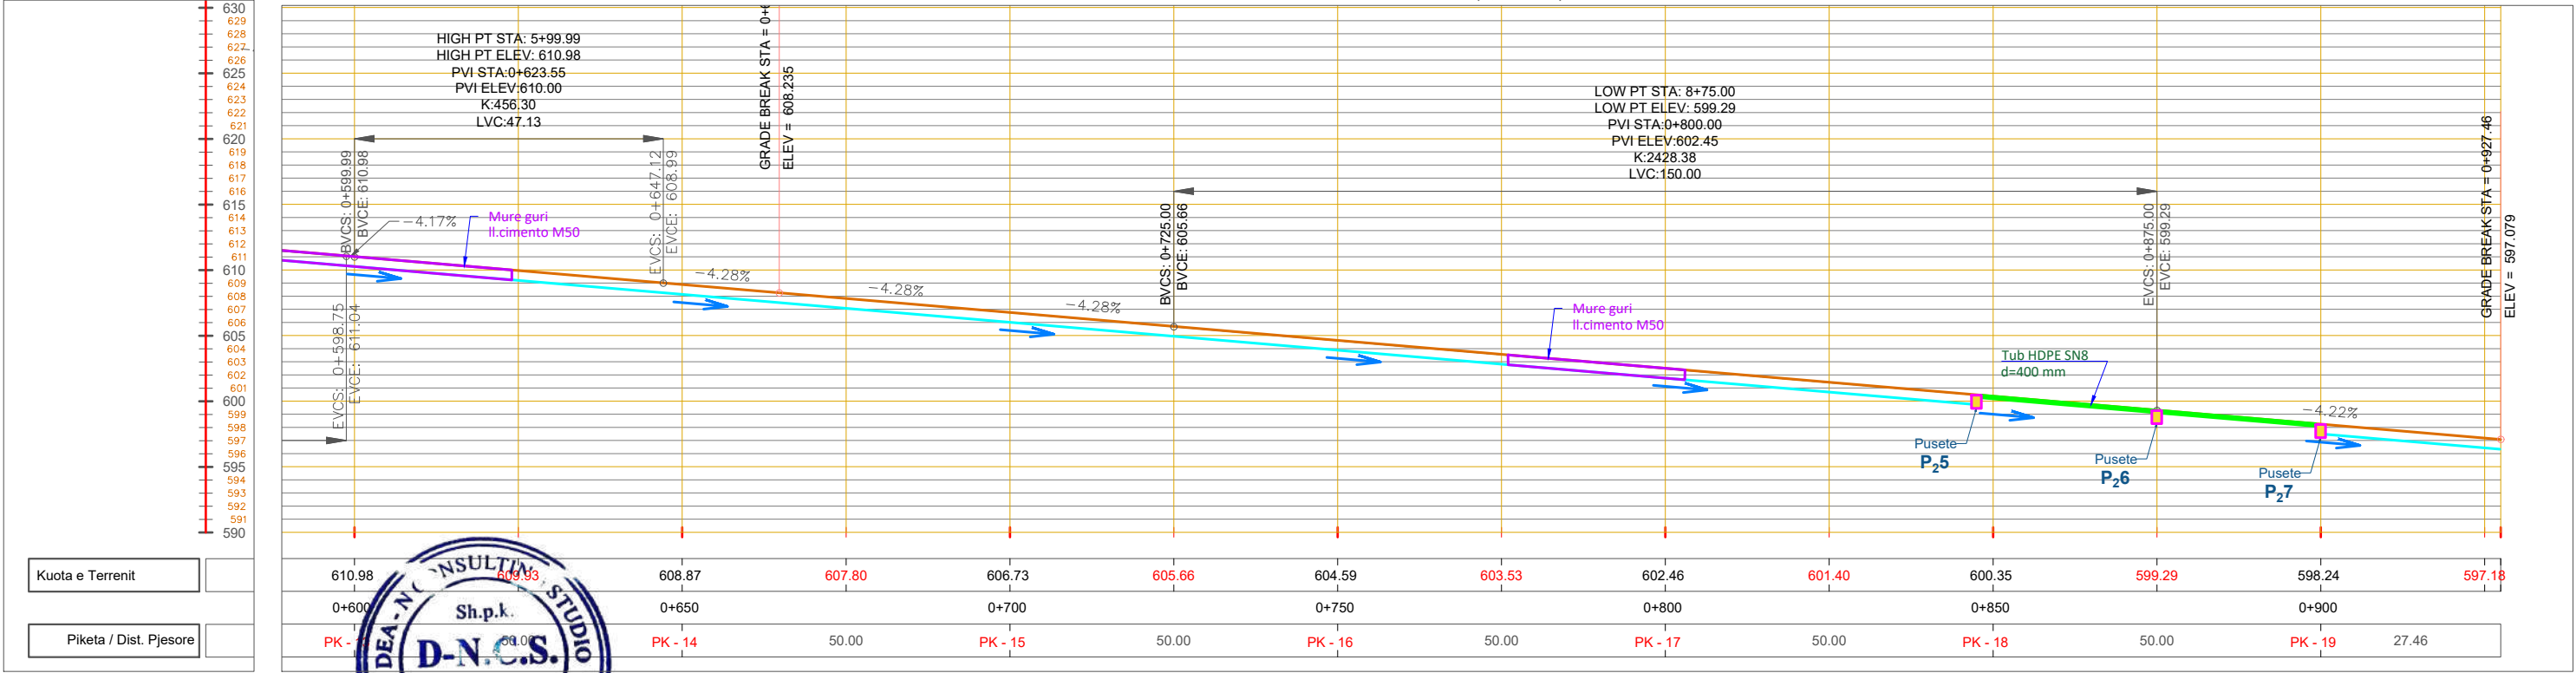

 L115110021 Adresa: Lagja nr.2, Rruga Xheladin Gashi, ZK Nr.28829 Nr. Pas.4/49, Krume, Has	Projektues: DEA-N CONSULTING STUDIO (LICENSE N-6596/7)	Objekti: KANAL VADITES PER FSHATIN FUSHE ARREZ DHE LAGJEN NUSHAJ	Porosites:  Republika e Shqiperise Bashkia Fushë Arrëz Adresa: Fushe Arrez, Bashkia Fushe Arrez	Emertimi i fletes	Shkalla	Data: 2025
	Kontrollor: Ing. Lavdrim Bruka	Faza: Projekt - Zbatim DEKLARATE PARAPRAKE PER KRYERJE PUNIMESH		PROFILI GJATESOR "PK.13 - PK.19" KANALI VADITES FSHAT FUSHE ARREZ - FUSHE ARREZ (QYTET)	V 1 : 500 H 1: 1000	Nr.Fletes GJ-16



PROFILI GJATESOR

SEGMENTI: MICOJ - FUSHE ARREZ (NUSHAJ)

OBJEKTI: **KANALI VADITES PER FSHATIN
FUSHE-ARREZ DHE LAGJEN NUSHAJ**



L11511002I

Adresa: Lagjia nr.2, Rruga Xheladin Gashi,
ZK Nr.28829 Nr. Pas.4/49, Krume, Has



Projektues:
DEA-N CONSULTING STUDIO
(LICENSE N-6596/7)

Kontrolloi:
Ing. Lavdrim Bruka

2025



 Projektues: DEA-N CONSULTING STUDIO (LICENSE N-6596/7) Kontrolloi: Ing. Lavdrim Bruka	Objekti: KANAL VADITES PER FSHATIN FUSHE ARREZ DHE LAGJEN NUSHAJ Faza: Projekt - Zbatim DEKLARATE PARAPRAKE PER KRYERJE PUNIMESH	Porosites:  Republika e Shqiperise Bashkia Fushë Arrëz Adresa: Fushë Arrëz, Bashkia Fushë Arrëz	Emertimi i fletes PROFILI GJATESOR SEGMENTI: MICOJ - FUSHE ARREZ (NUSHAJ) KOPERTINA	Shkalla 1 :	Data: 2025 Nr.Fletes GJ-17
--	--	---	---	---------------------------	--

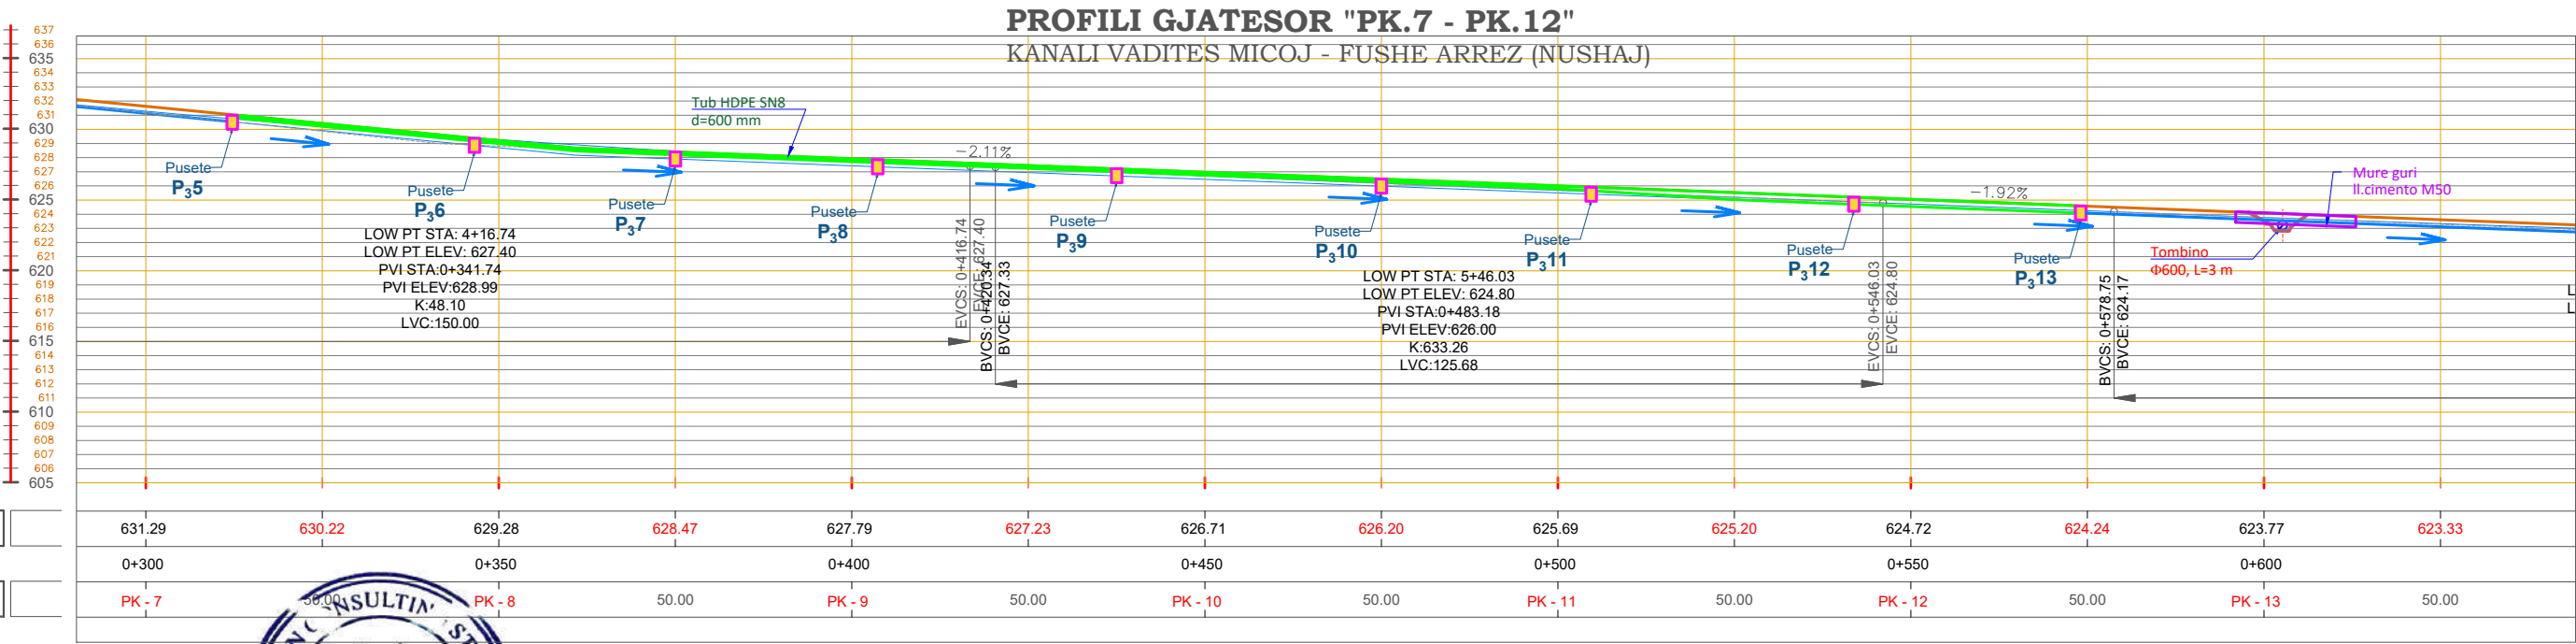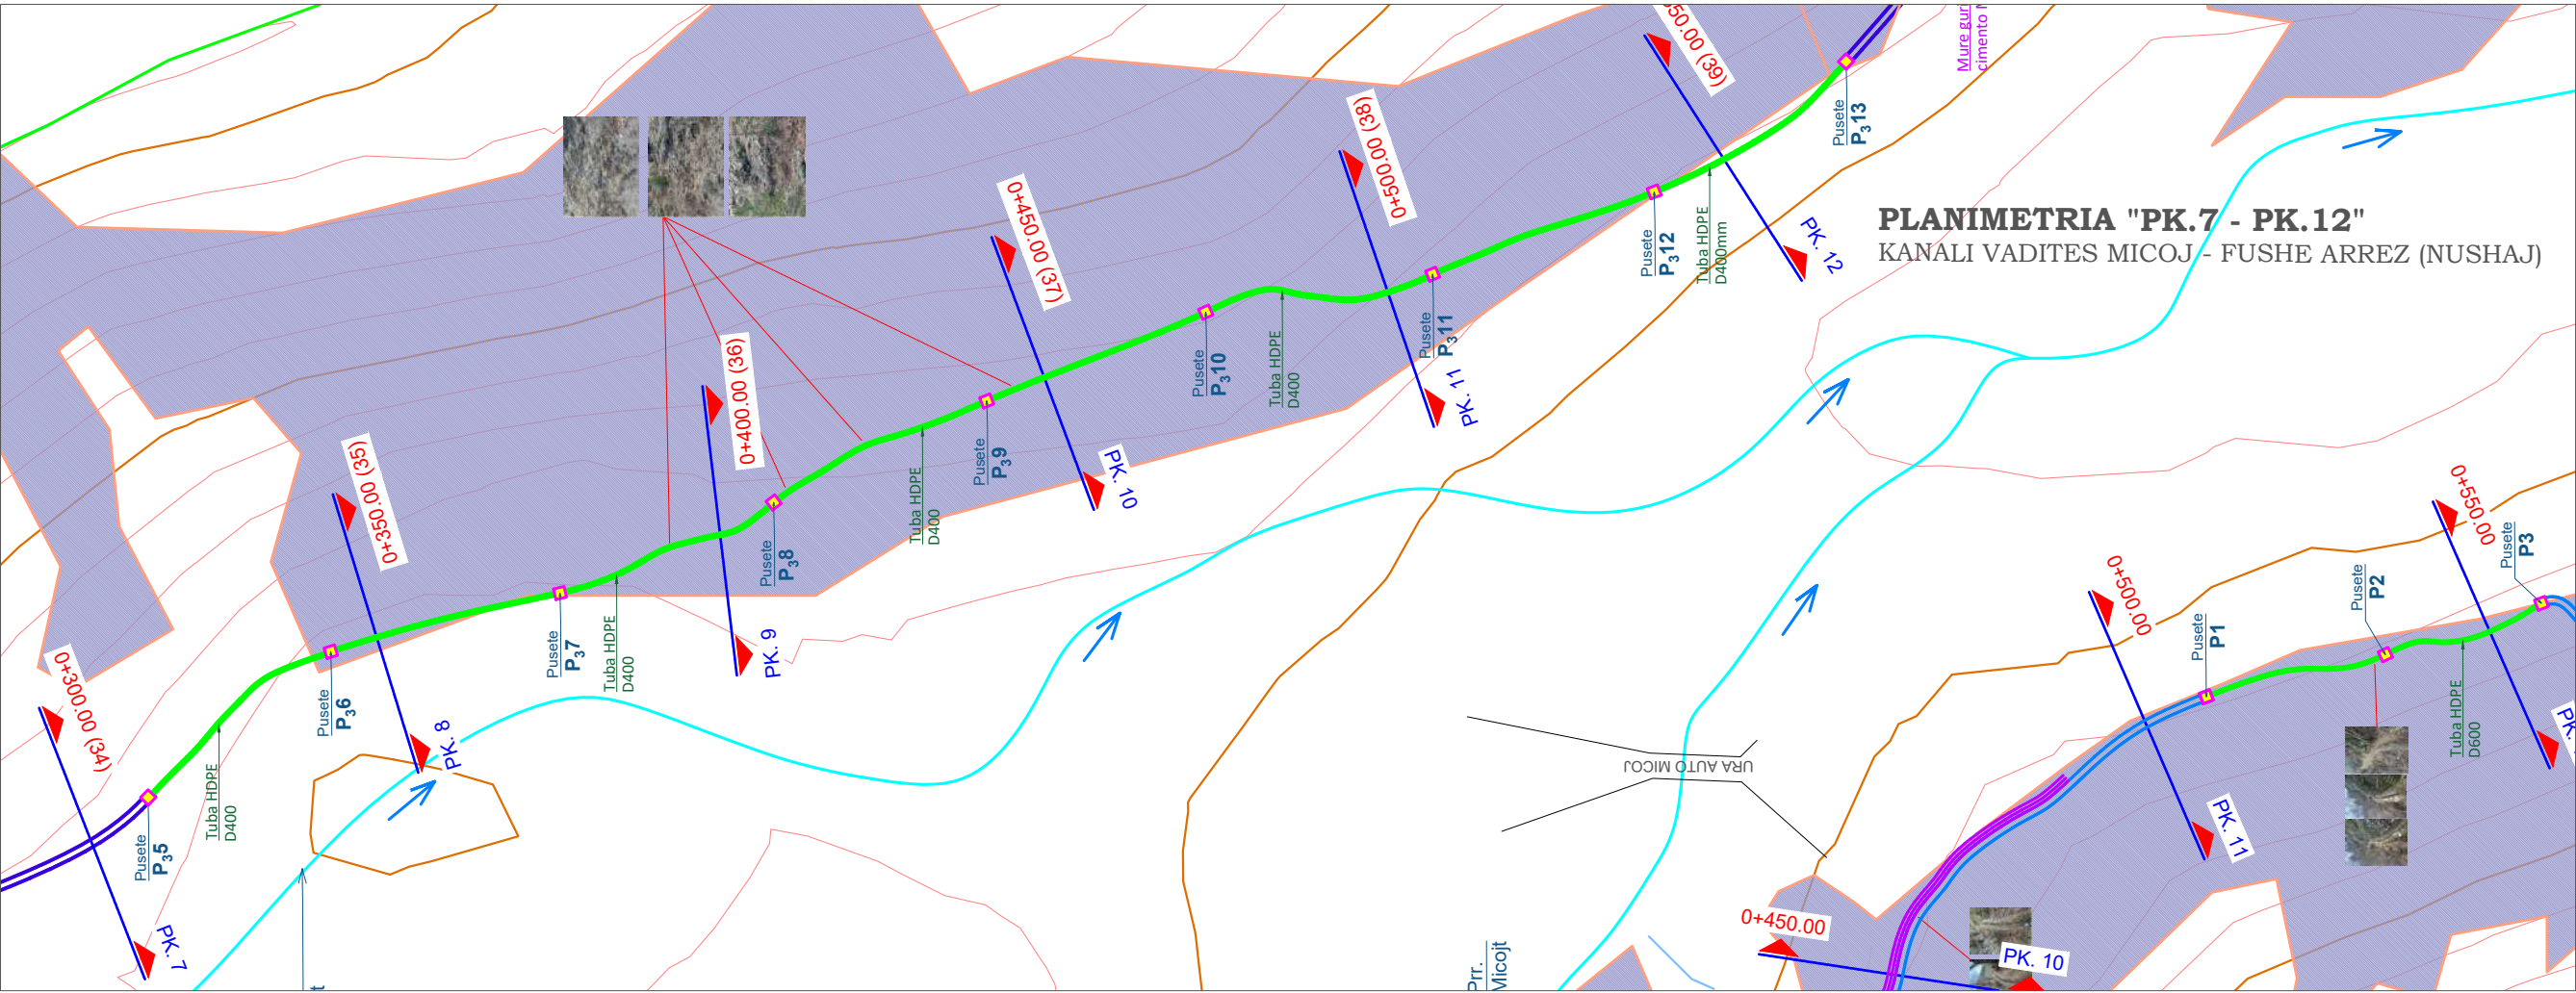

Kuota e Terrenit	
Piketa / Dist. Pjesore	

DEA-N CONSULTING STUDIO
Sh.p.k.
L115110021
Adresa: Lajla nr.2, Rruga Xheladin Gashi,
ZK Nr.28829 Nr. Pas.4/49, Krume, Has

Projektues:
DEA-N CONSULTING STUDIO
(LICENSE N-6596)
Kontrollori:
Ing. Lavdrim Bruka





Objekti: **KANAL VADITES PER FSHATIN FUSHE ARREZ DHE LAGJEN NUSHAJ**
Faza: Projekt - Zbatim
DEKLARATE PARAPRAKE PER KRYERJE PUNIMESH

Porosites:
Republika e Shqiperise
Bashkia Fushë Arrëz
Adresa: Fushe Arrez, Bashkia Fushe Arrez

Emertimi i fletes
PROFILI GJATESOR "PK.7 - PK.12"
KANALI VADITES MICOJ - FUSHE ARREZ (NUSHAJ)

Shkalla
V 1 : 500
H 1: 1000
Data: **2025**
Nr.Fletes
GJ-19

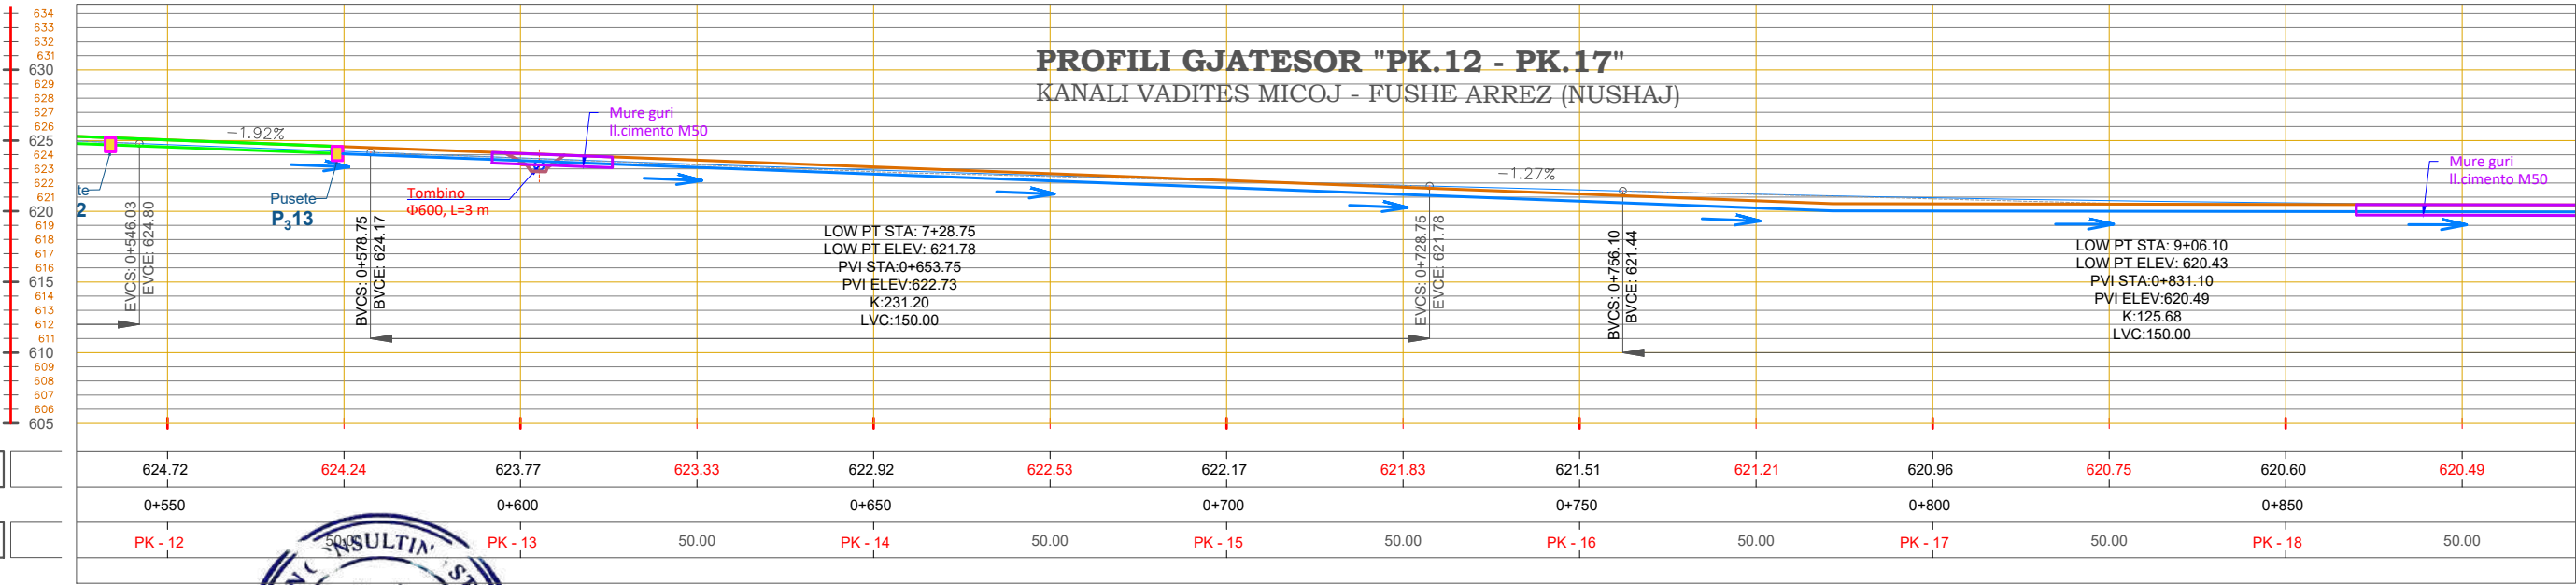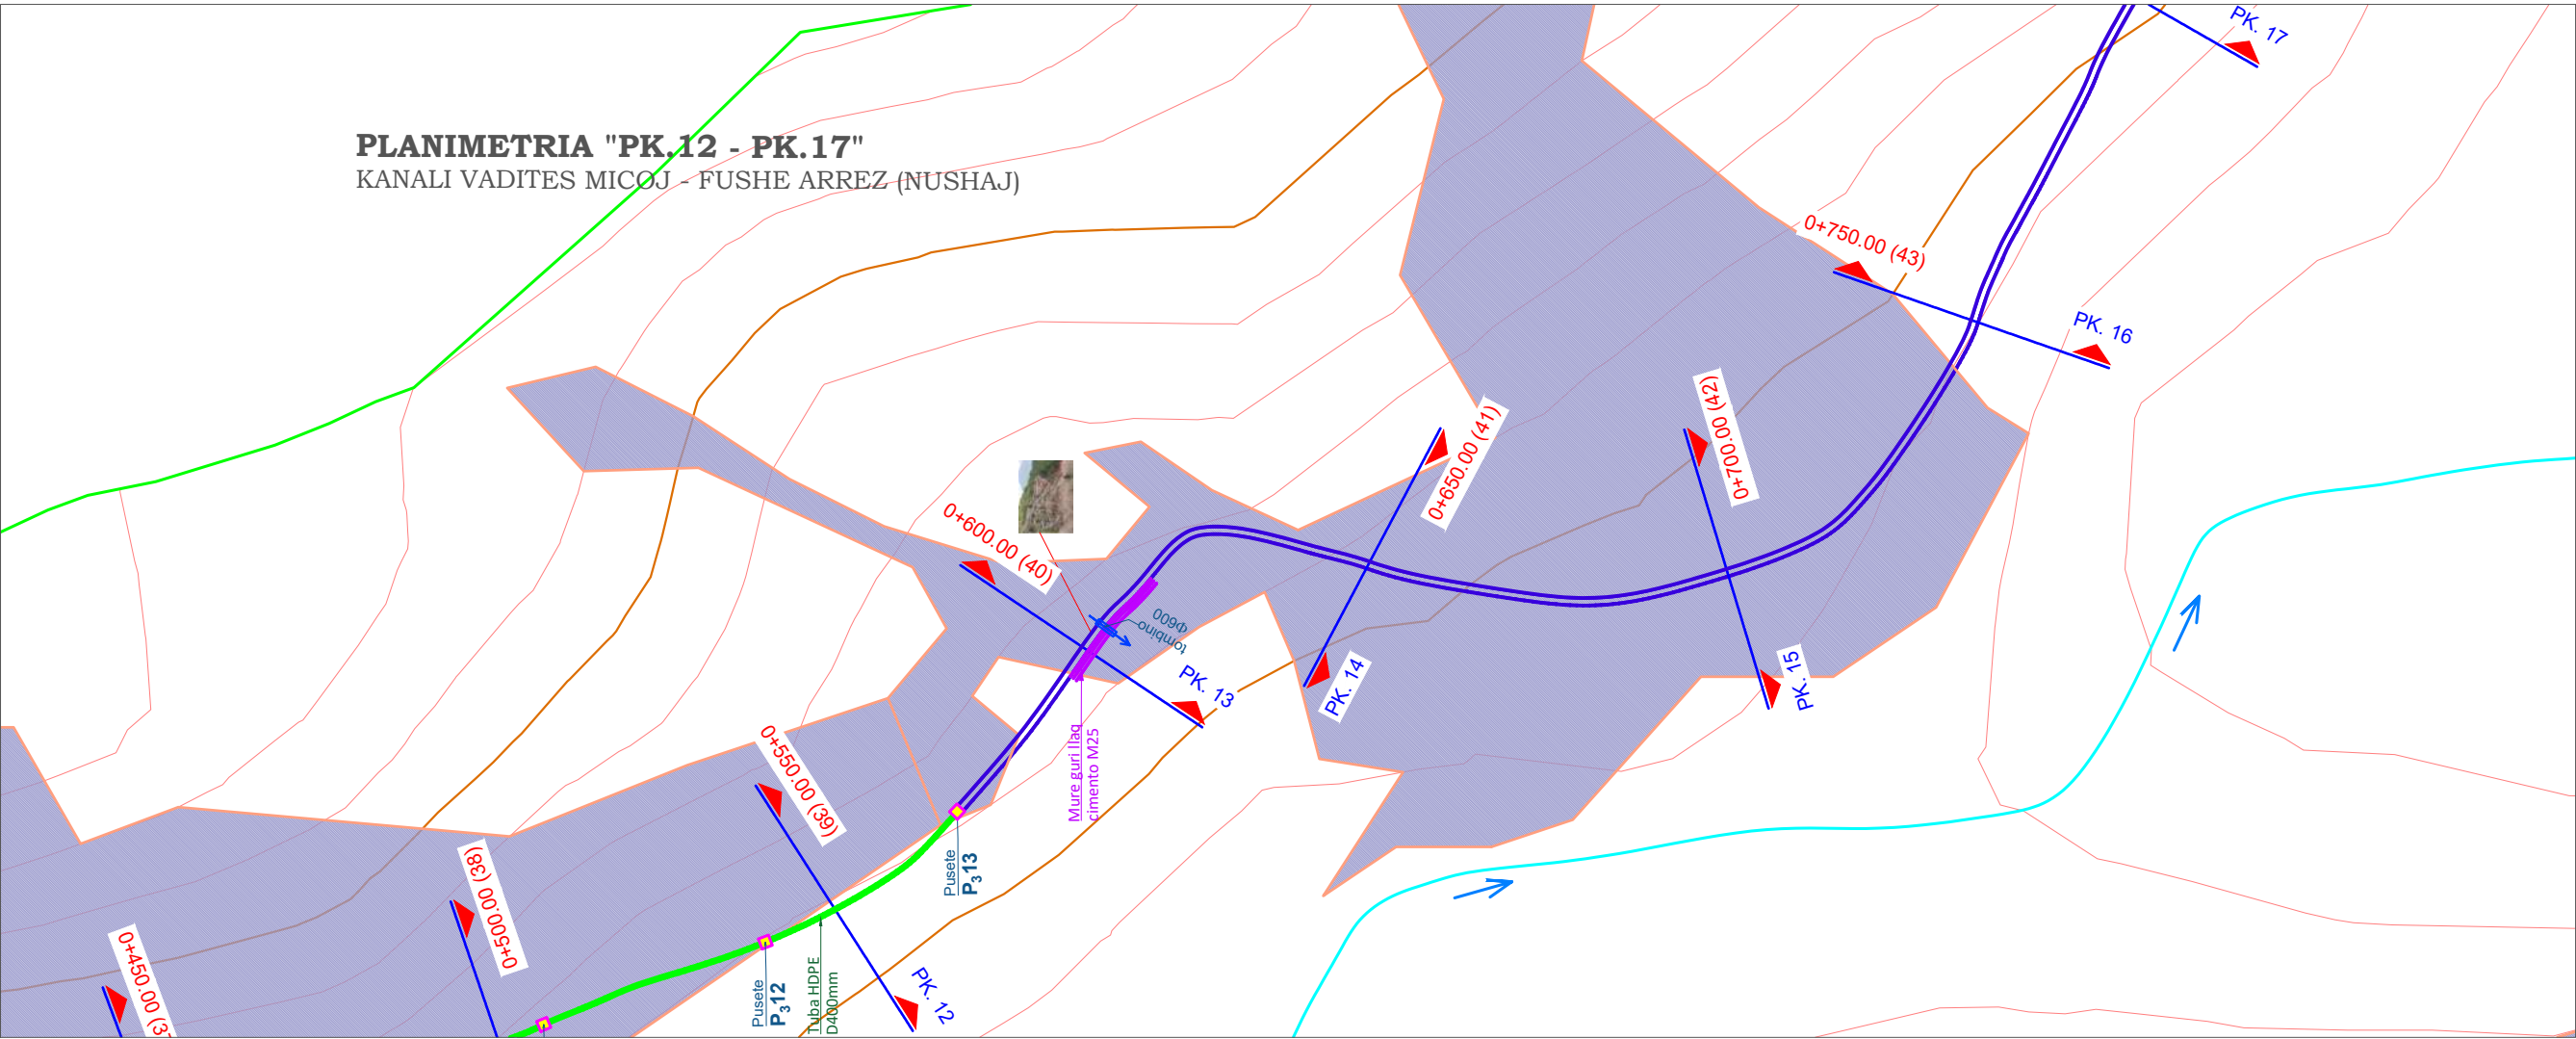

Projektues:

DEA-N CONSULTING STUDIO

(LICENSE N-6596)

Kontrollori:

Ing. Lavdrim Bruka

Objekti:

KANAL VADITES PER FSHATIN FUSHE ARREZ DHE LAGJEN NUSHAJ

Faza:

Projekt - Zbatim

DEKLARATE PARAPRAKE PER KRYERJE PUNIMESH

Porosites:

Republika e Shqiperise

Bashkia Fushë Arrëz

Adresa: Fushe Arrez, Bashkia Fushe Arrez

Emertimi i fletes

PROFILI GJATESOR "PK.12 - PK.17"

KANALI VADITES MICOJ - FUSHE ARREZ (NUSHAJ)

Shkalla



V 1 : 500


H 1: 1000



Data: **2025**

Nr.Fletes

GJ-20

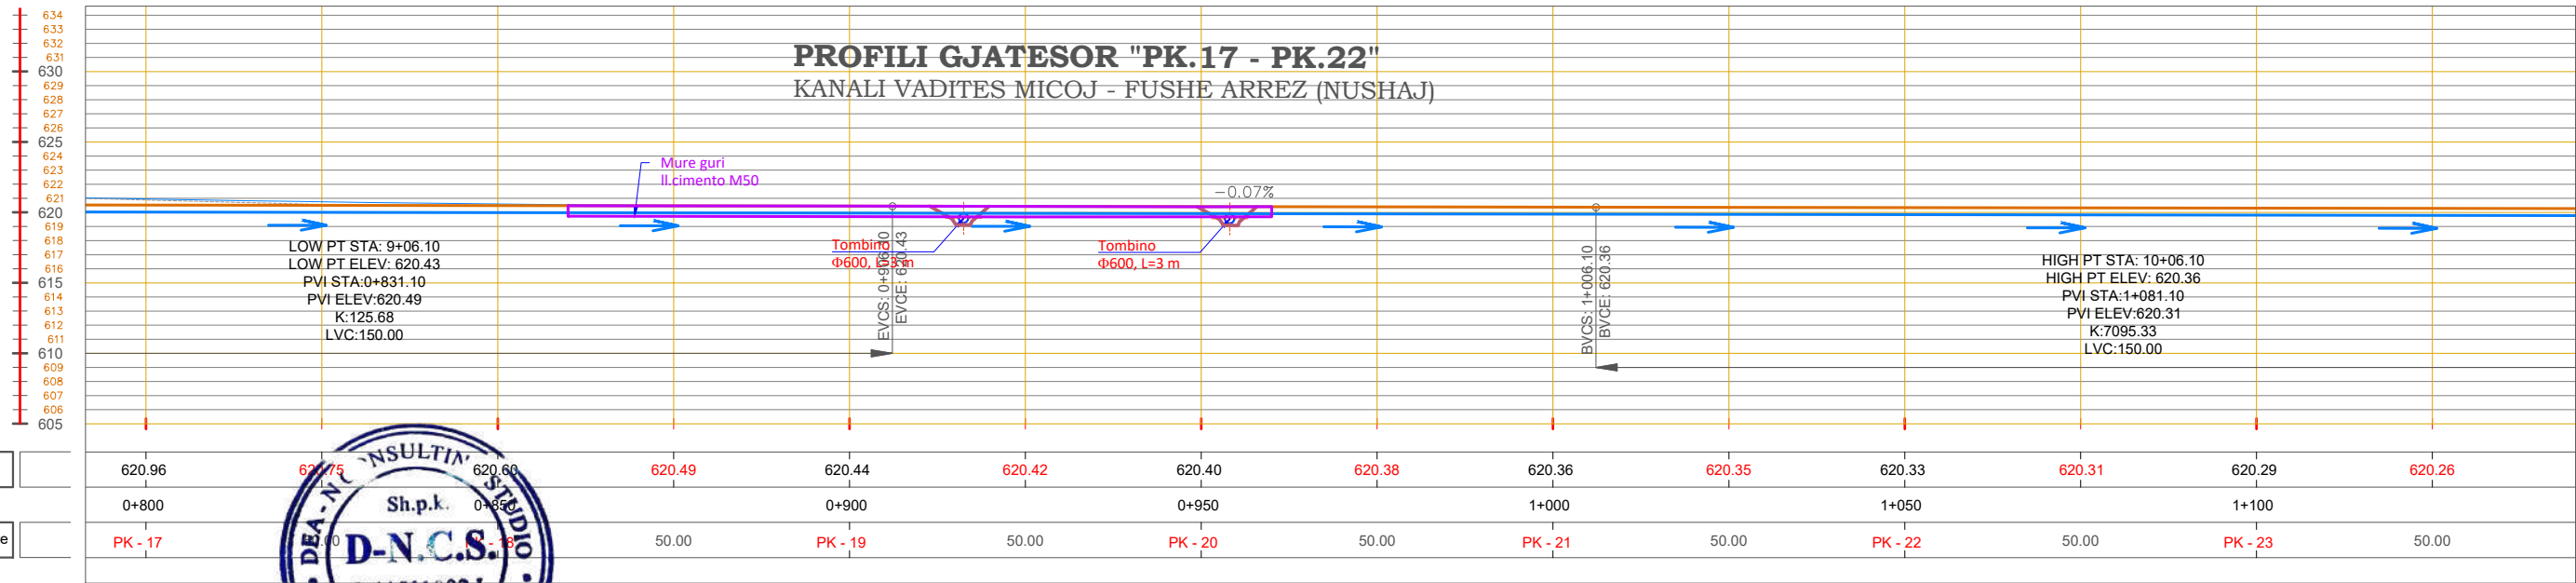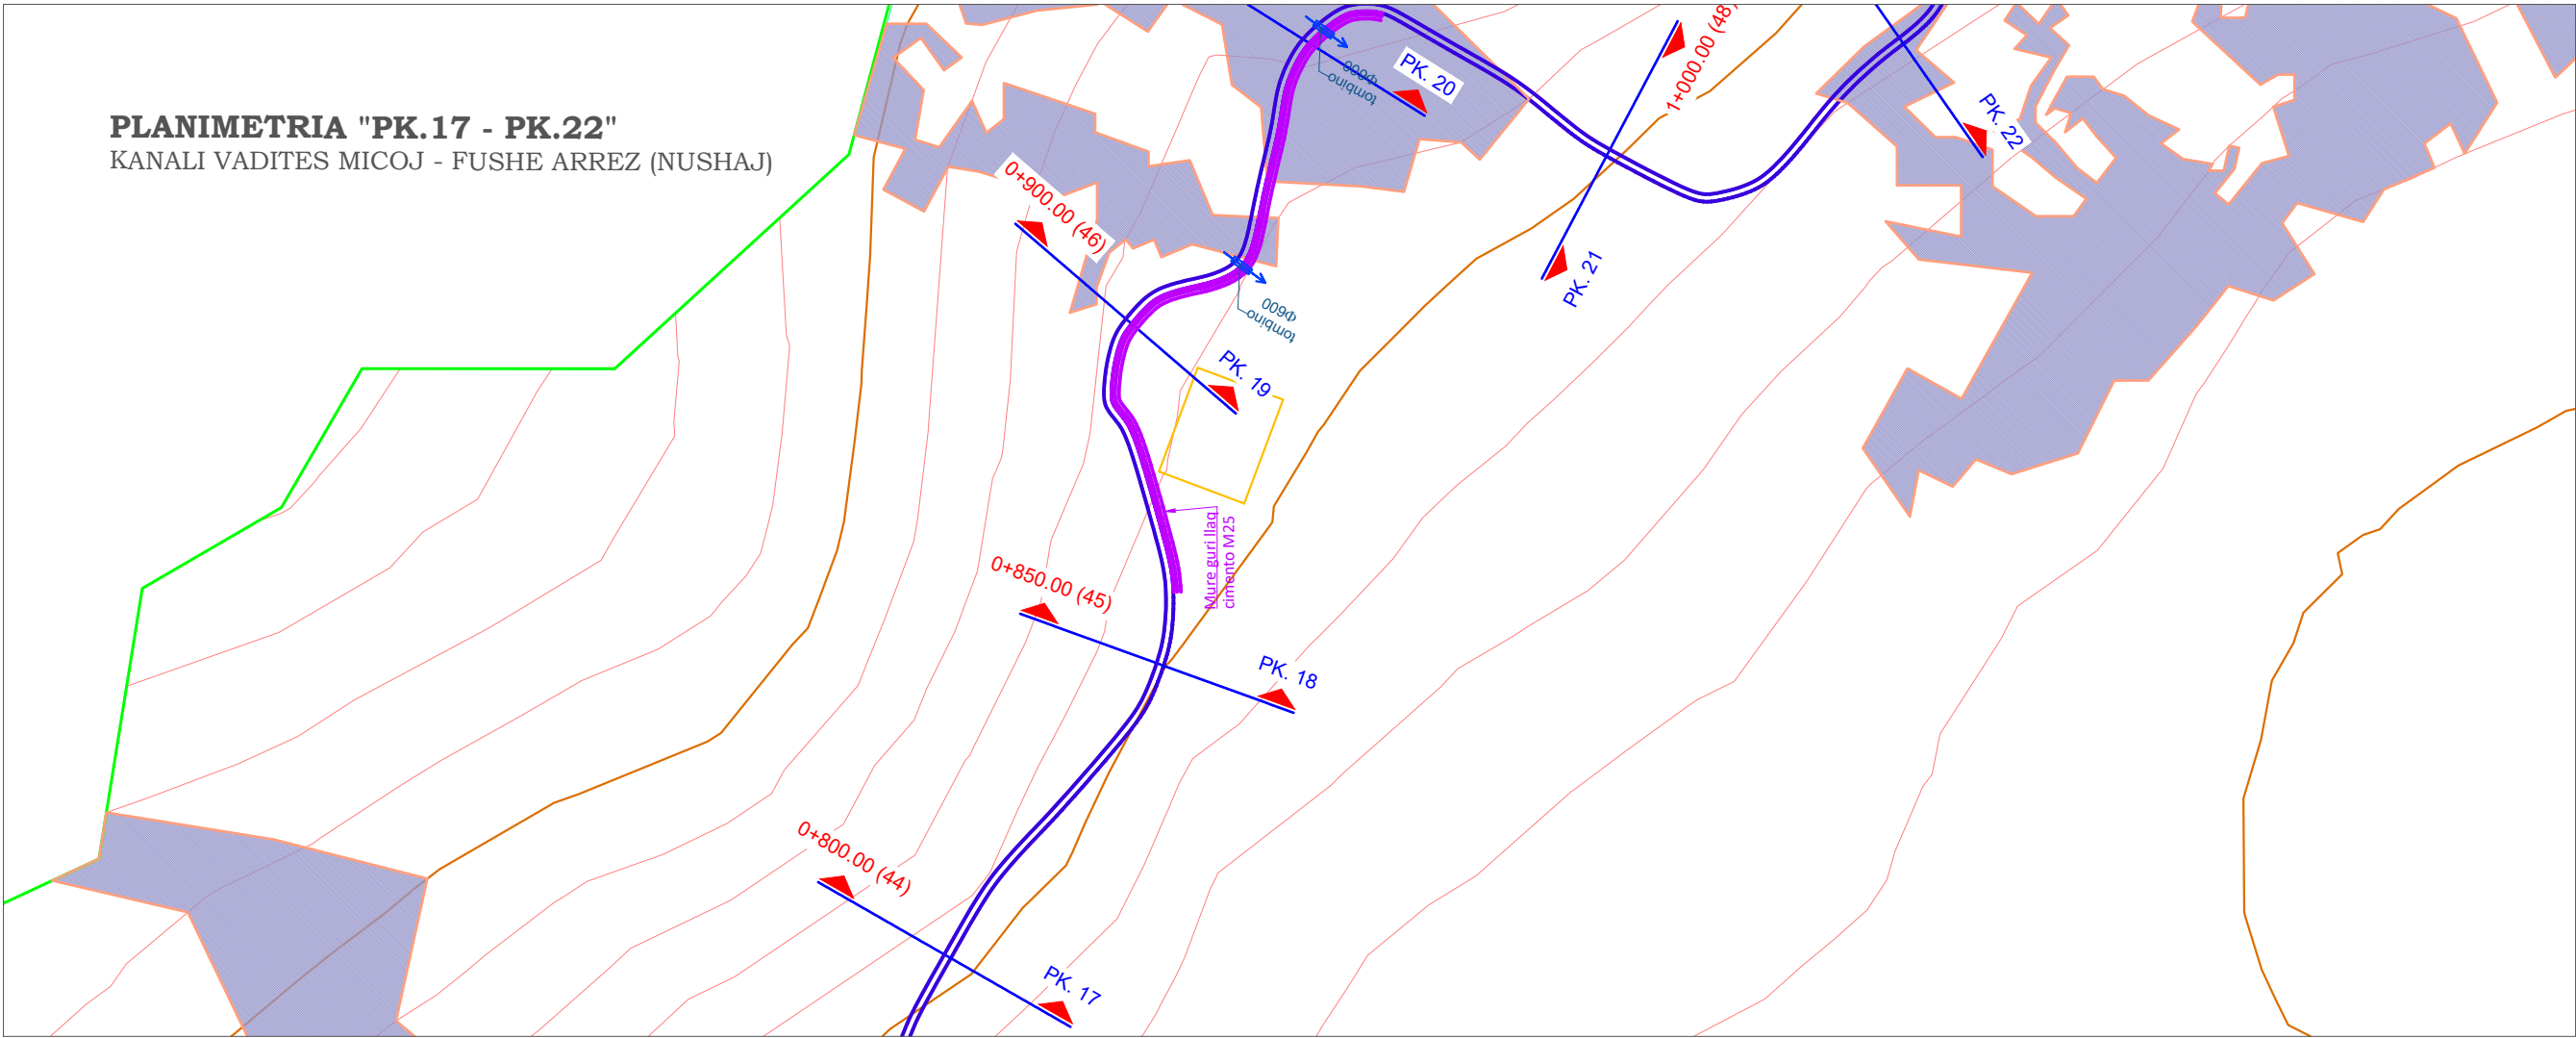

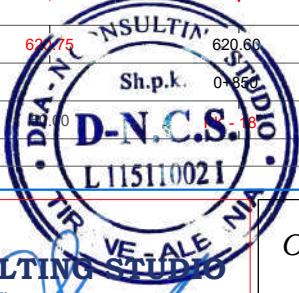 L115110021 Adresa: Lajla nr.2, Rruga Xheladin Gashi, ZK Nr.28829 Nr. Pas.4/49, Krume, Has	Projektues: DEA-N CONSULTING STUDIO (LICENSE N-6596/7)	 Sh.p.k. D-N.C.S. L115110021	Objekti: KANAL VADITES PER FSHATIN FUSHE ARREZ DHE LAGJEN NUSHAJ	Porosites:  Republika e Shqiperise Bashkia Fushë Arrëz Adresa: Fushe Arrez, Bashkia Fushe Arrez	Emertimi i fletes PROFILI GJATESOR "PK.17 - PK.22" KANALI VADITES MICOJ - FUSHE ARREZ (NUSHAJ)	Shkalla V 1 : 500 H 1: 1000	Data: 2025
	Kontrollloi: Ing. Lavdrim Bruka		Faza: Projekt - Zbatim DEKLARATE PARAPRAKE PER KRYERJE PUNIMESH			Nr.Fletes GJ-21	

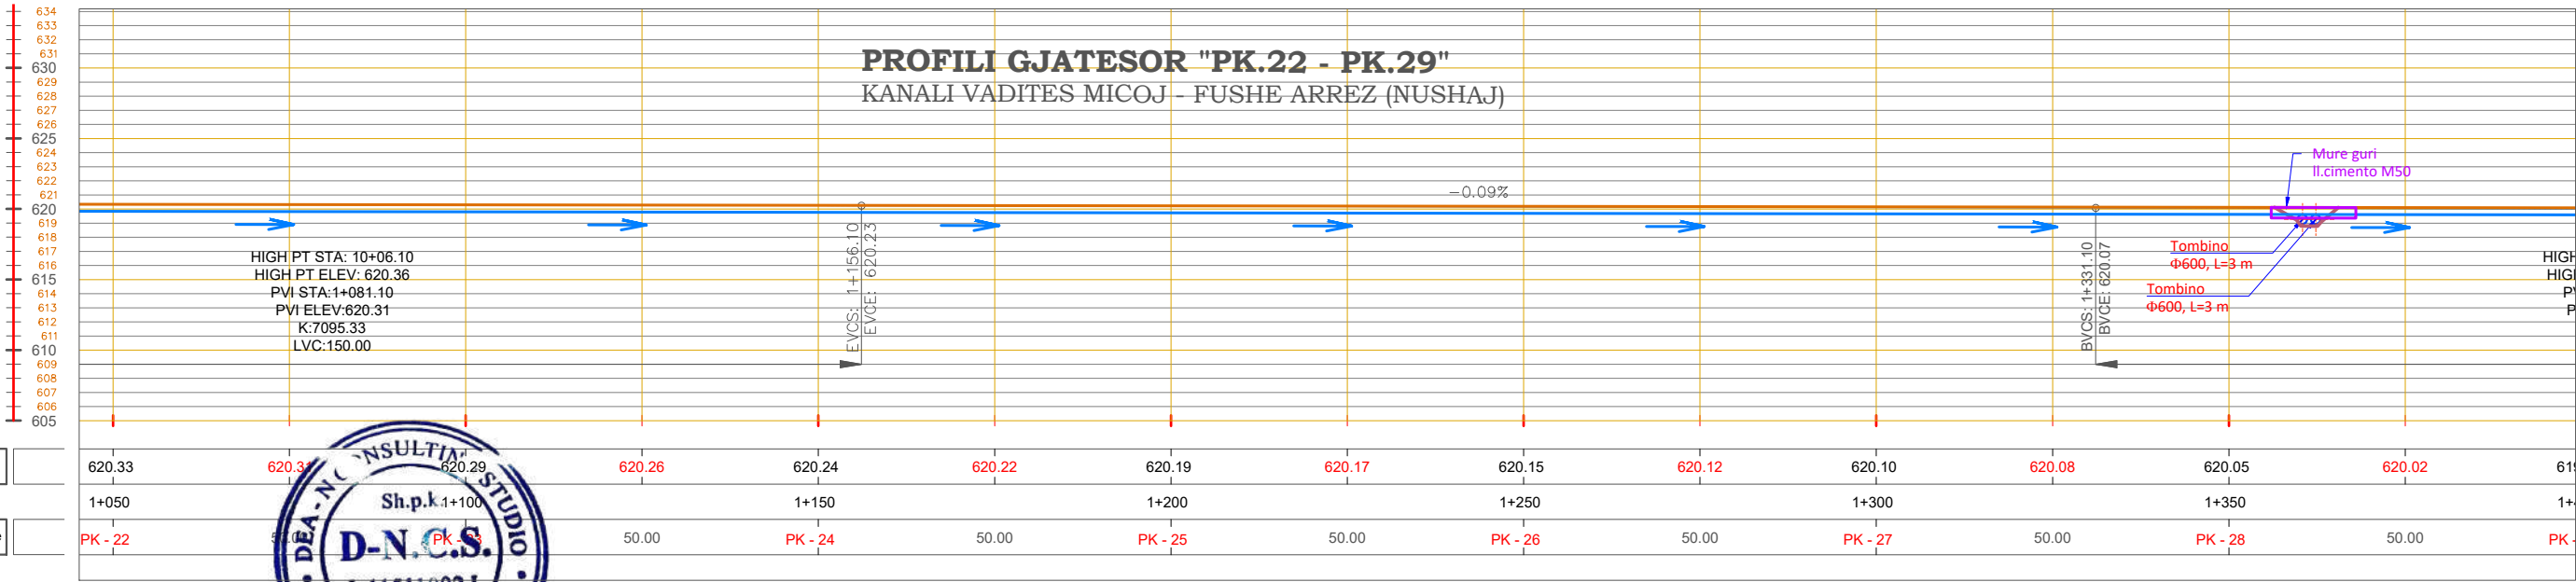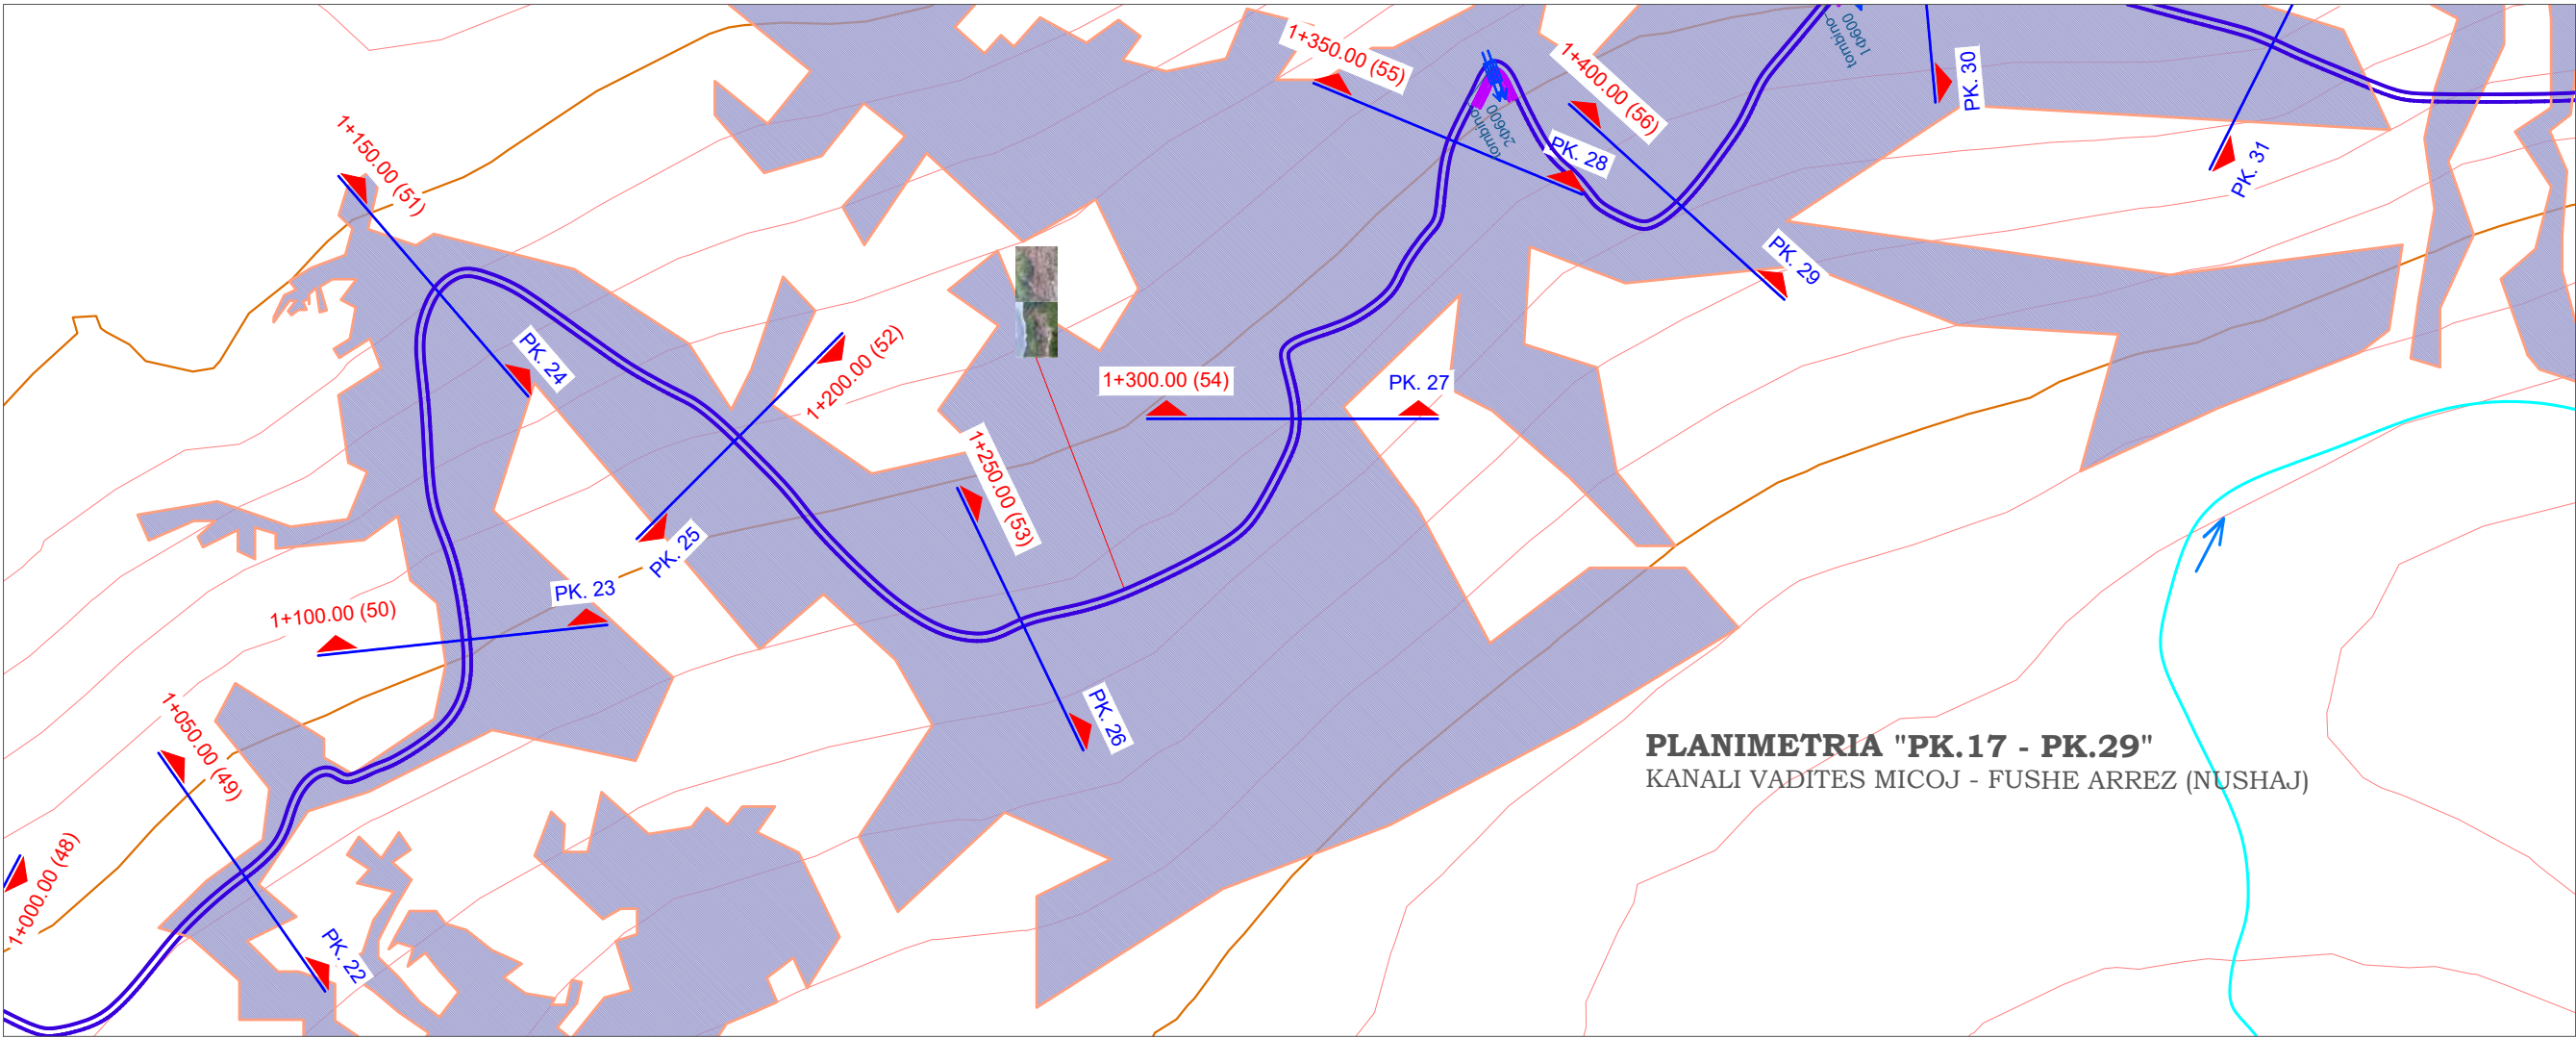

Projektues:

DEA-N CONSULTING STUDIO

(LICENSE N-6596/7)

Kontrollloi:

Ing. Lavdrim Bruka

Objekti:

KANAL VADITES PER FSHATIN FUSHE ARREZ DHE LAGJEN NUSHAJ

Faza:

Projekt - Zbatim

DEKLARATE PARAPRAKE PER KRYERJE PUNIMESH

Porosites:

Republika e Shqiperise

Bashkia Fushë Arrëz

Adresa: Fushe Arrez, Bashkia Fushe Arrez

Emertimi i fletes

PROFILI GJATESOR "PK.22 - PK.29"

KANALI VADITES MICOJ - FUSHE ARREZ (NUSHAJ)

Shkalla



V 1 : 500

H 1: 1000


Data: **2025**

Nr.Fletes



GJ-22

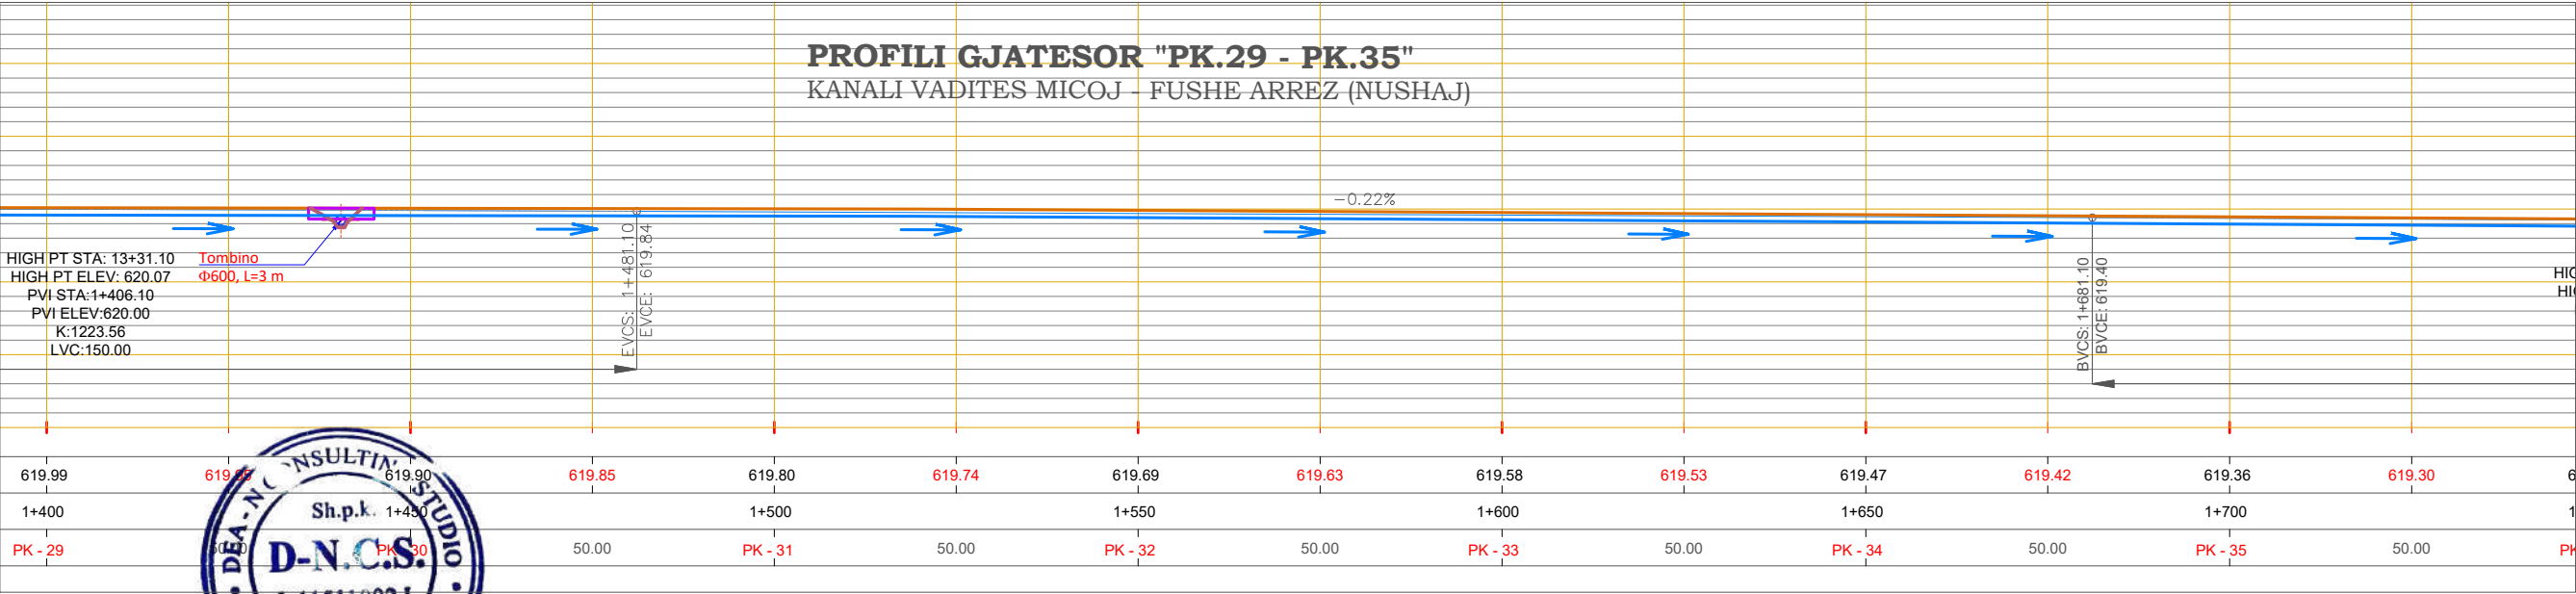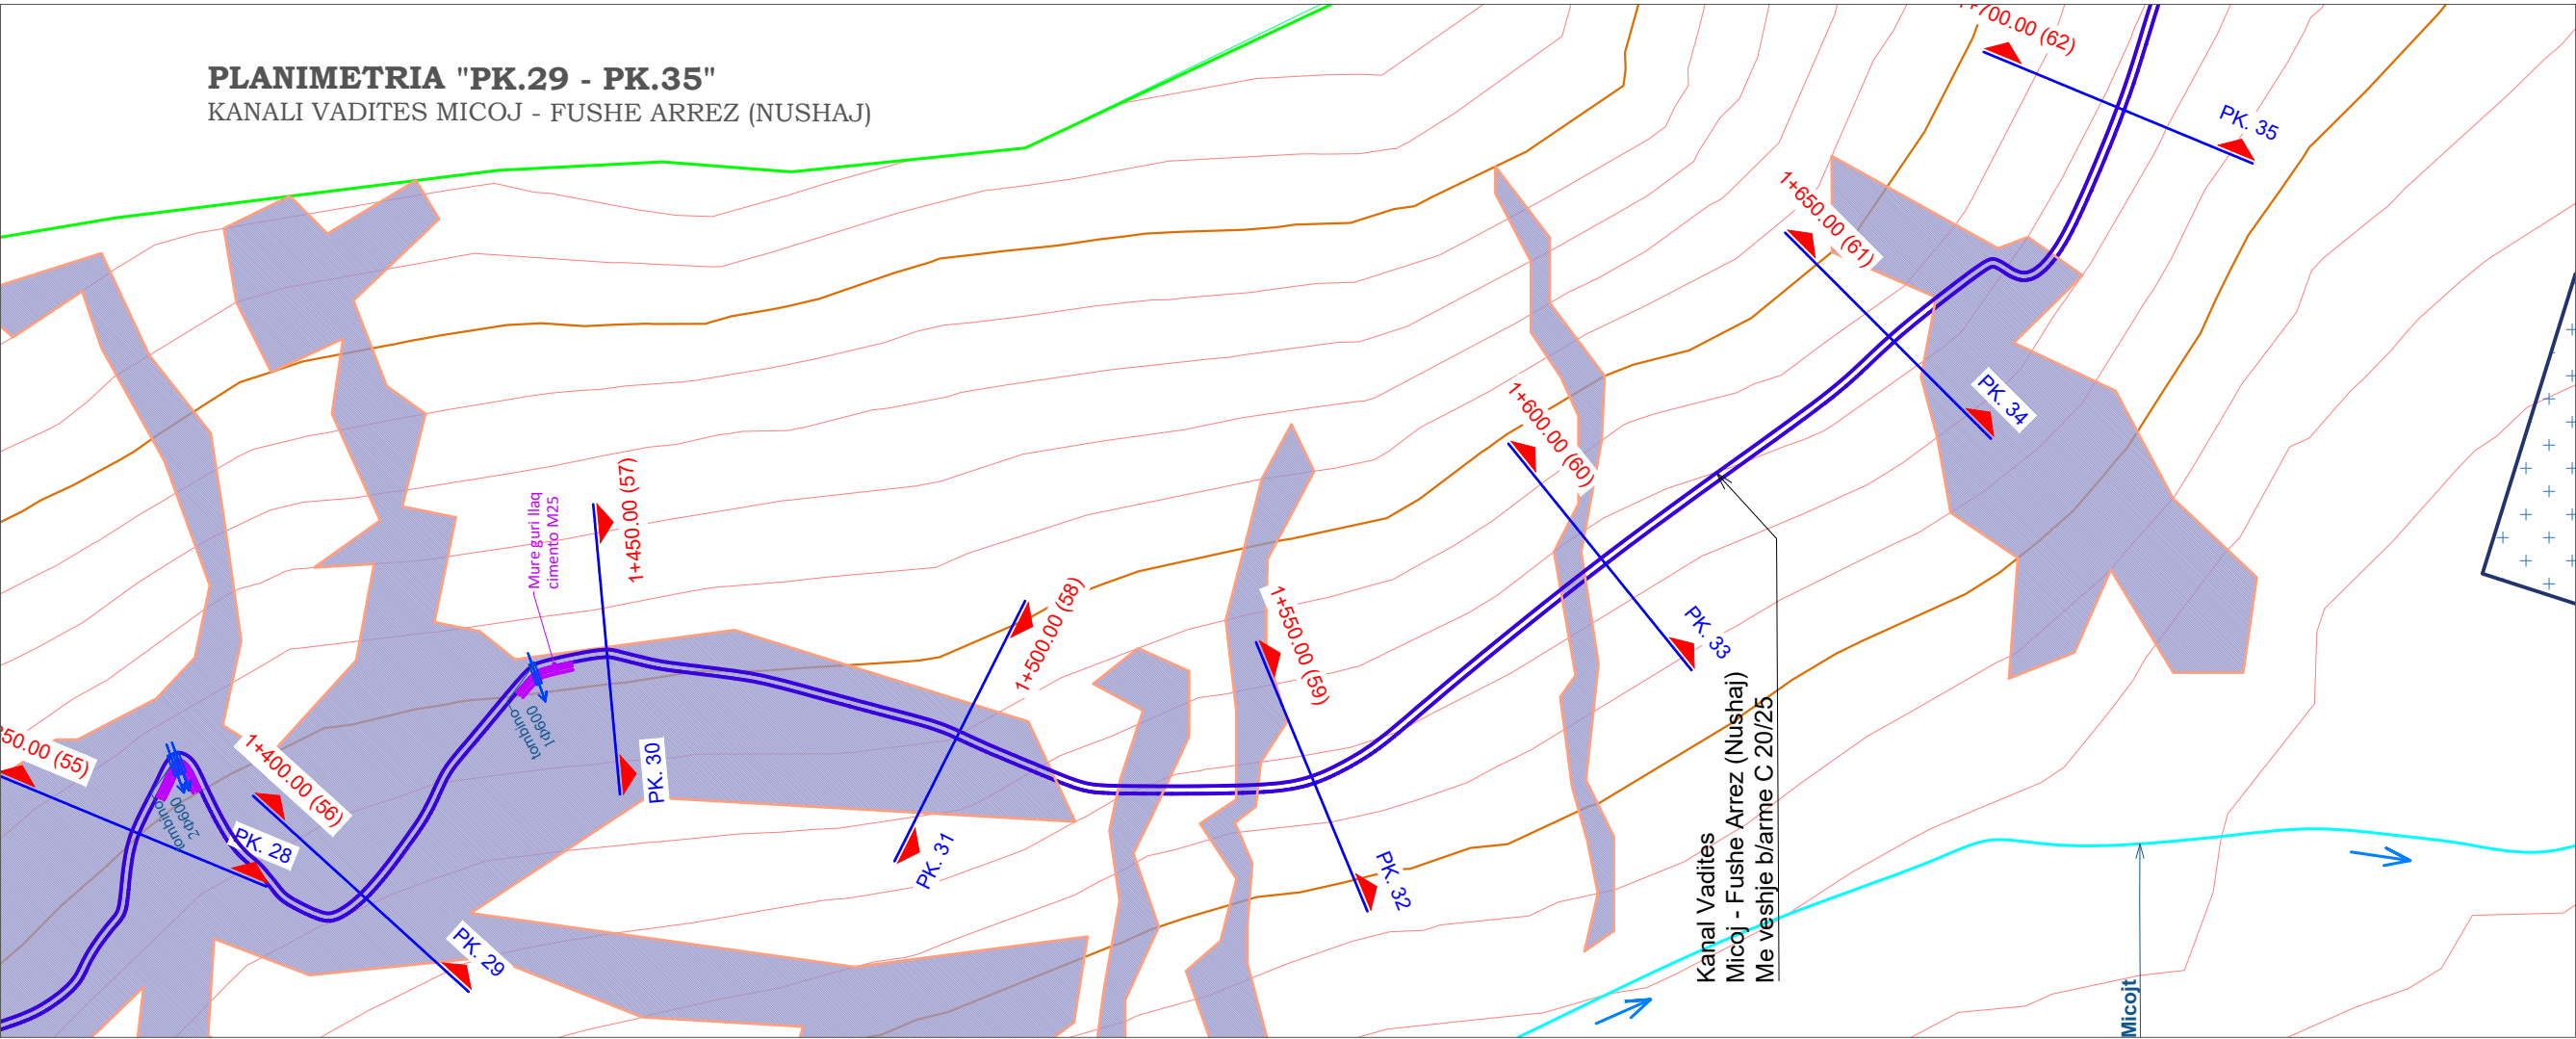

Kuota e Terrenit	
Piketa / Dist. Pjesore	

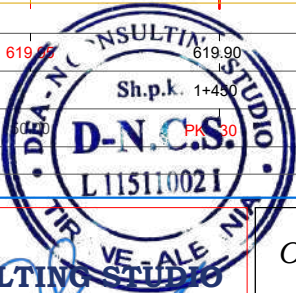

 L115110021 Adresa: Lagja nr.2, Rruga Xheladin Gashi, ZK Nr.28829 Nr. Pas.4/49, Krume, Has	Projektues: DEA-N CONSULTING STUDIO (LICENSE N-6596/7)	Objekti: KANAL VADITES PER FSHATIN FUSHE ARREZ DHE LAGJEN NUSHAJ	Porosites: Republika e Shqiperise Bashkia Fushë Arrëz Adresa: Fushe Arrez, Bashkia Fushe Arrez	Emertimi i fletes PROFILI GJATESOR "PK.29 - PK.35" KANALI VADITES MICOJ - FUSHE ARREZ (NUSHAJ)	Shkalla V 1 : 500 H 1: 1000	Data: 2025
	Kontrollor: Ing. Lavdrim Bruka	Faza: Projekt - Zbatim DEKLARATE PARAPRAKE PER KRYERJE PUNIMESH				Nr.Fletes GJ-23

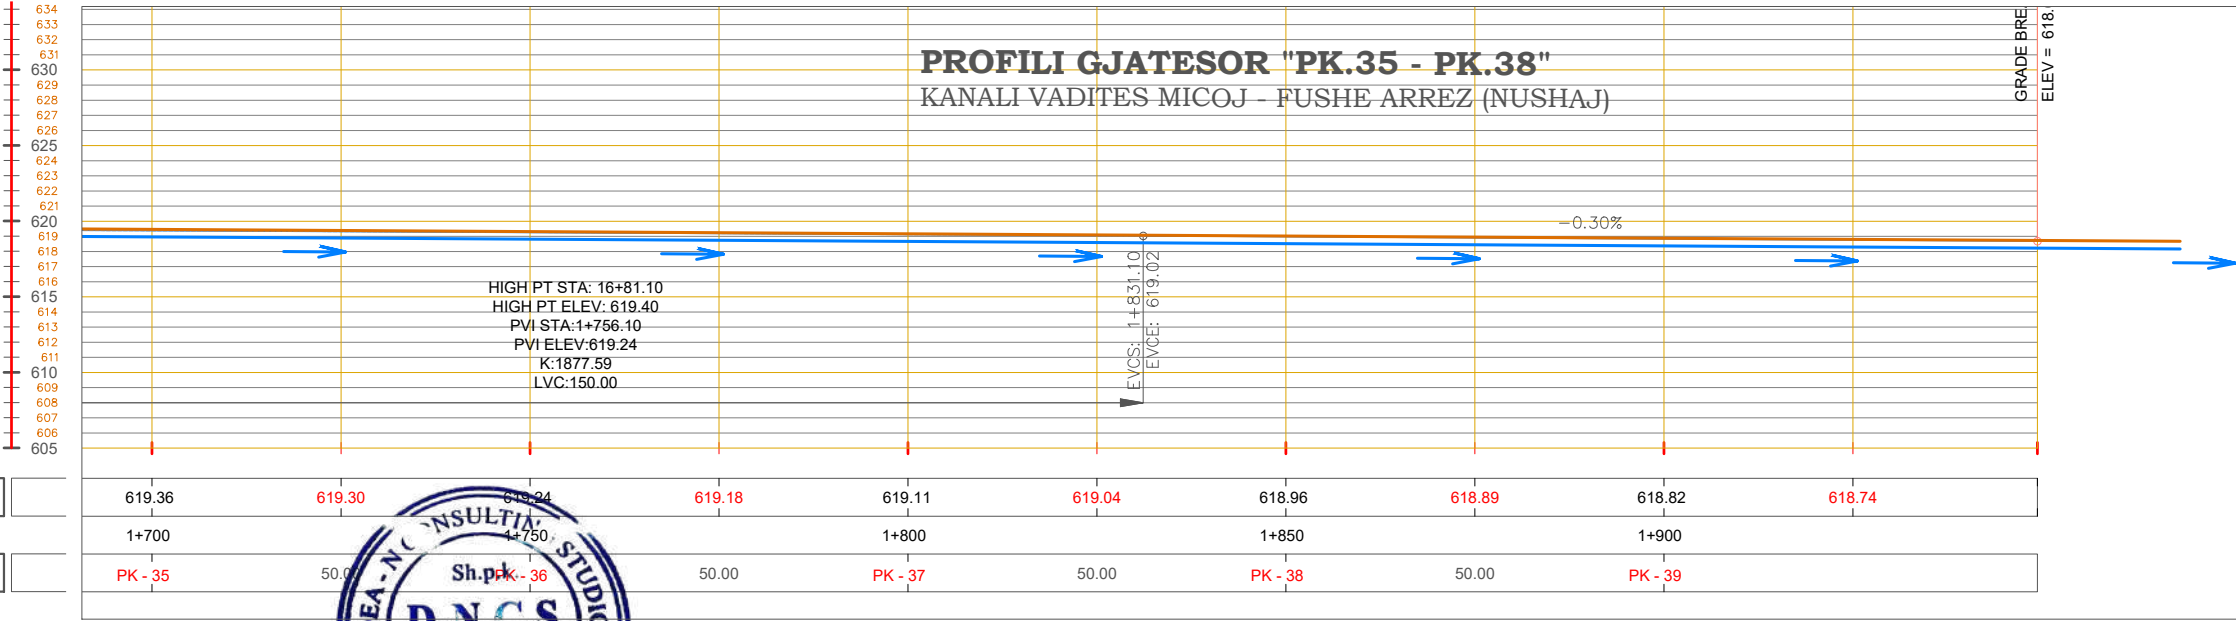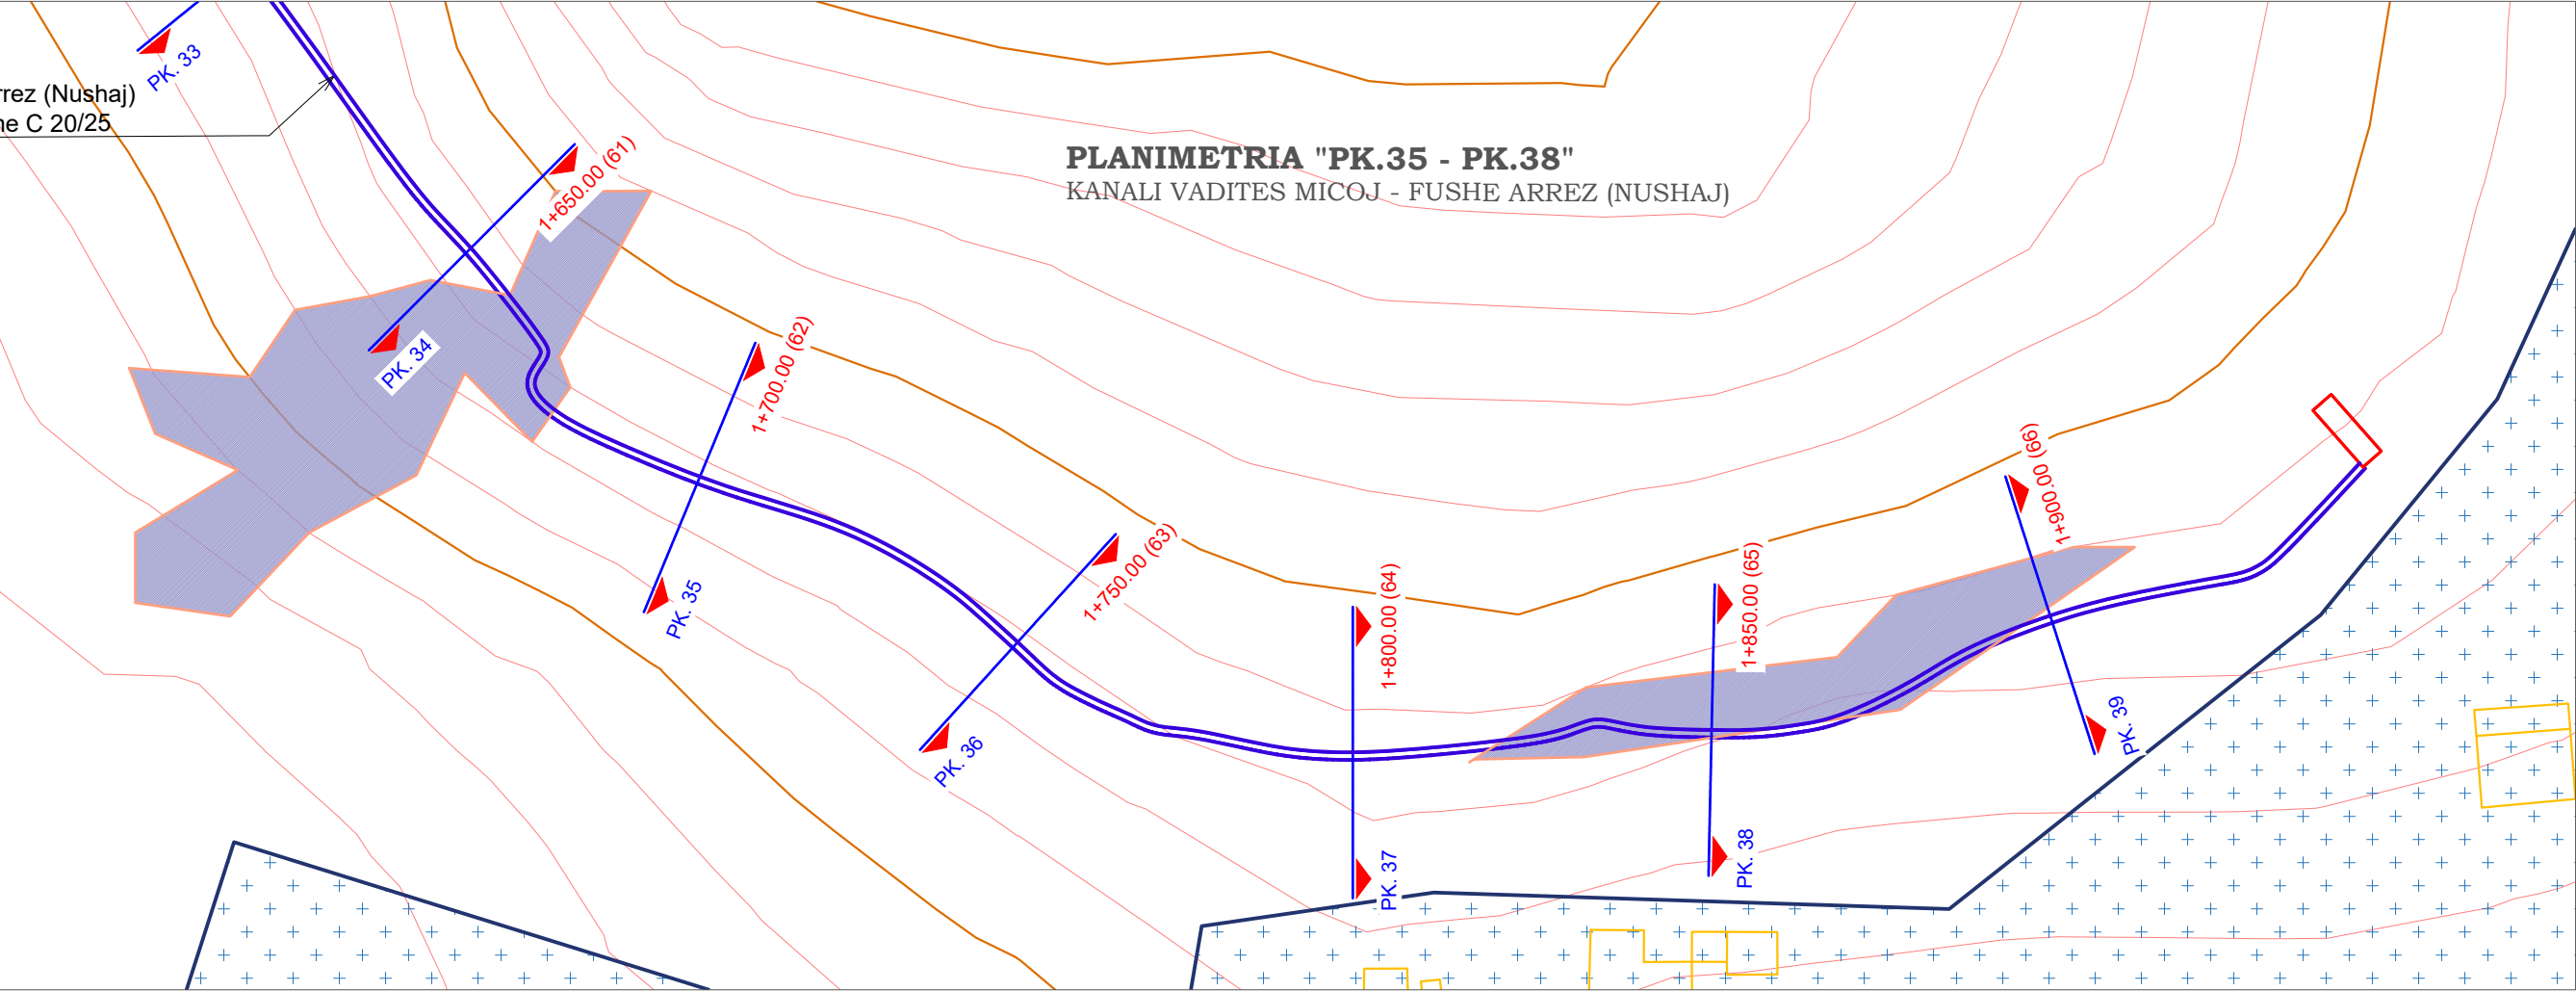

Kuota e Terrenit	
Piketa / Dist. Pjesore	

619.36	619.30	619.24	619.18	619.11	619.04	618.96	618.89	618.82	618.74
1+700		1+750		1+800		1+850		1+900	
PK - 35	50.00	PK - 36	50.00	PK - 37	50.00	PK - 38	50.00	PK - 39	



L115110021
Adresa: Lajla nr.2, Rruga Xheladin Gashi,
ZK Nr.28829 Nr. Pas.4/49, Krume, Has

Projektues:

DEA-N CONSULTING STUDIO
(LICENSE N-6596/7)

Kontrolloi:

Ing. Lavdrim Bruka

Objekti:

**KANAL VADITES PER FSHATIN
FUSHE ARREZ DHE LAGJEN NUSHAJ**

Faza:

Projekt - Zbatim
**DEKLARATE PARAPRAKE PER
KRYERJE PUNIMESH**

Porosites:

Republika e Shqiperise
Bashkia Fushë Arrëz
Adresa: Fushe Arrez, Bashkia Fushe Arrez

Emertimi i fletes


PROFILI GJATESOR "PK.35 - PK.38"
KANALI VADITES MICOJ - FUSHE ARREZ (NUSHAJ)

Shkalla

**V 1 : 500
H 1: 1000**

Data: **2025**

Nr.Fletes
GJ-24

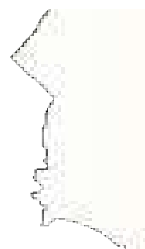

PRERJET TERTHORE

SEGMENTI: MICOJ - FUSHE ARREZ (FSHAT)

OBJEKTI: **KANALI VADITES PER FSHATIN**
FUSHE-ARREZ DHE LAGJEN NUSHAJ




L115110021
*Adresa: Lagjia nr.2, Rruga Xheladin Gashi,
ZK Nr.28829 Nr. Pas.4/49, Krume, Has*














Projektues:
DEA-N CONSULTING STUDIO
(LICENSE N-6596/7)

Kontrolloi:
Ing. Lavdrim Bruka

2025

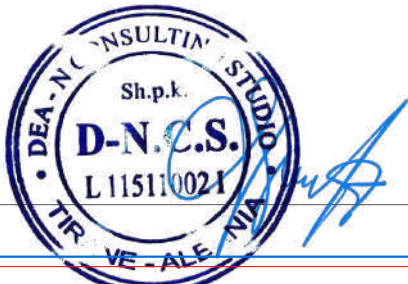

 L115110021 Adresa: Lagjia nr.2, Rruga Xheladin Gashi, ZK Nr.28829 Nr. Pas.4/49, Krume, Has	Projektues: DEA-N CONSULTING STUDIO (LICENSE N-6596/7)		Objekti: KANAL VADITES PER FSHATIN FUSHE ARREZ DHE LAGJEN NUSHAJ	Porosites:  Republika e Shqiperise Bashkia Fushë Arrëz Adresa: Fushe Arrez, Bashkia Fushe Arrez	<i>Emertimi i fletes</i>	<i>Shkalla</i>	<i>Data: 2025</i>
	Kontrolloi: Ing. Lavdrim Bruka	Faza: Projekt - Zbatim DEKLARATE PARAPRAKE PER KRYERJE PUNIMESH	PRERJET TERTHORE MICOJ - FSHAT FUSHE ARREZ DHE QYTET KOPERTINA		1 : 100	<i>Nr.Fletes</i> T-01	

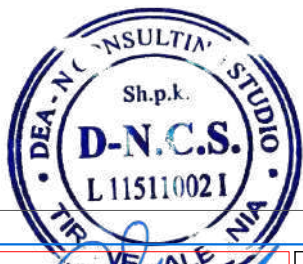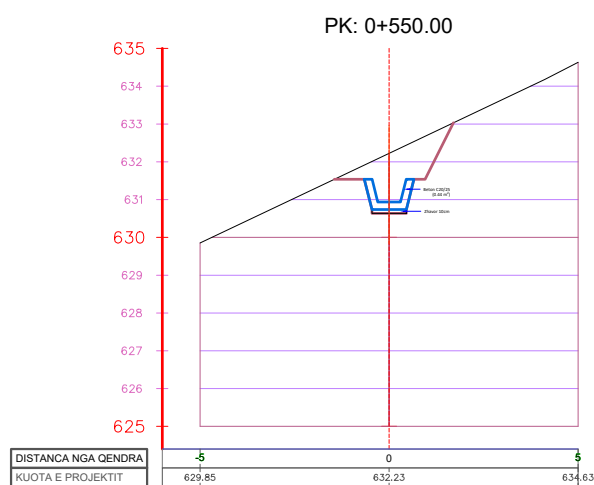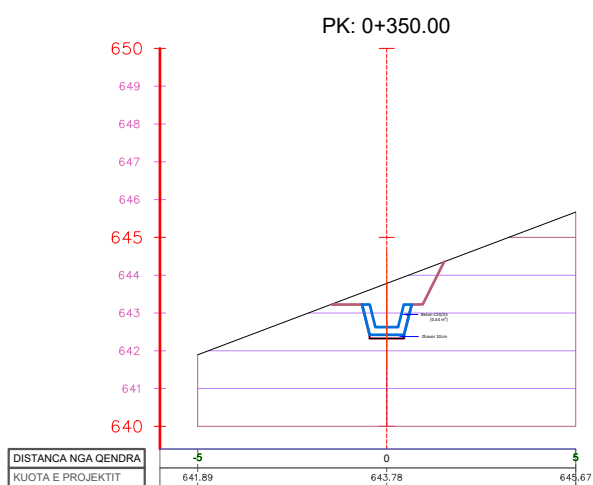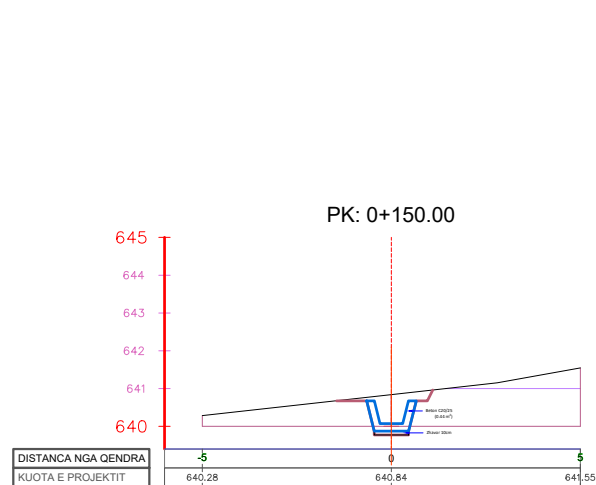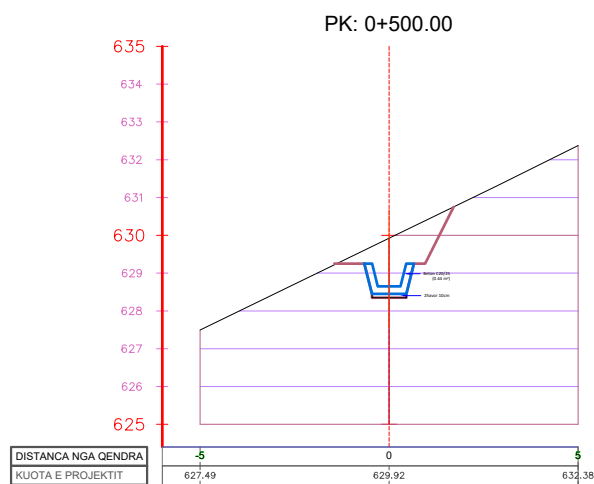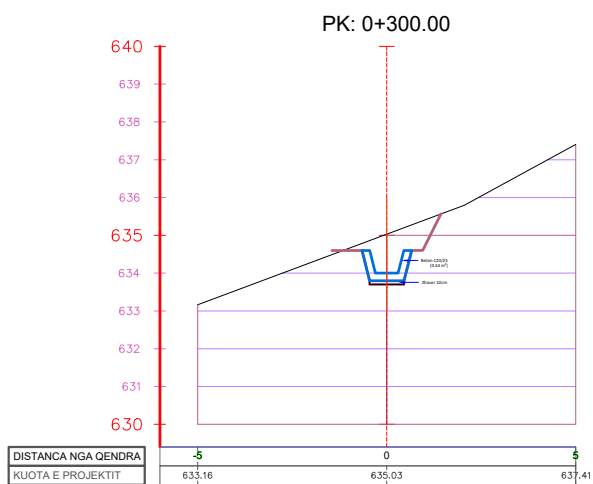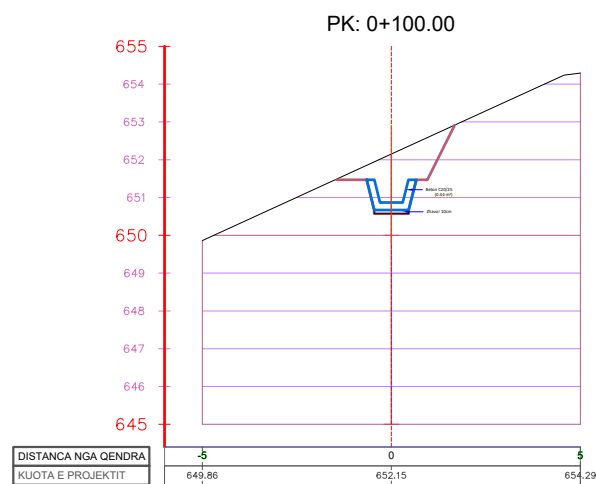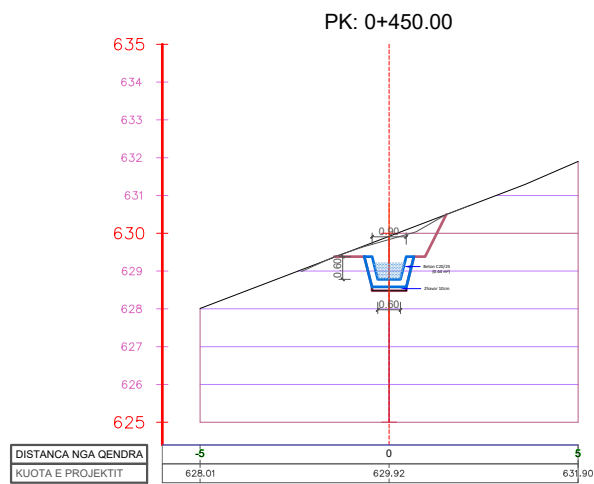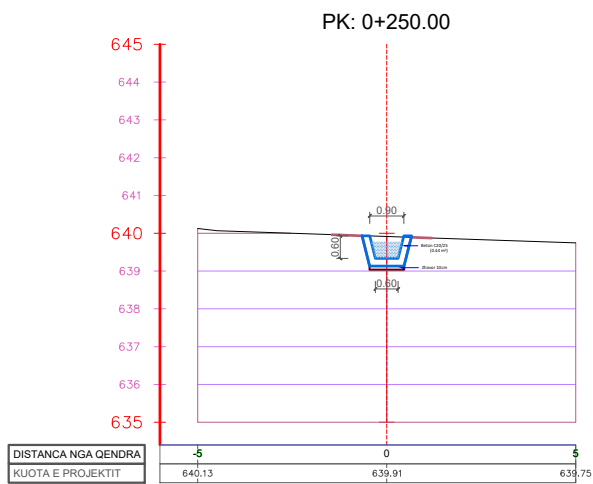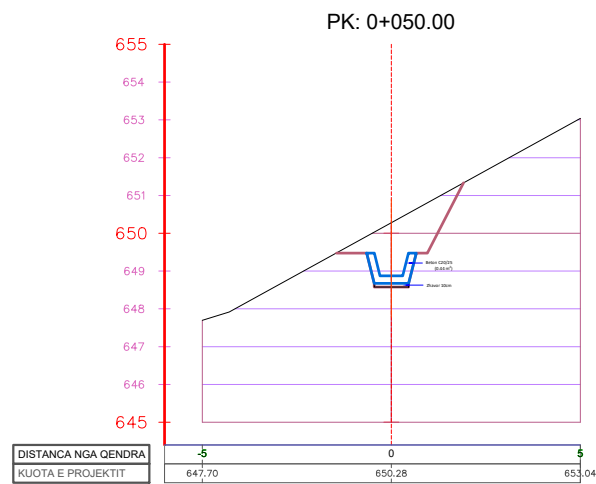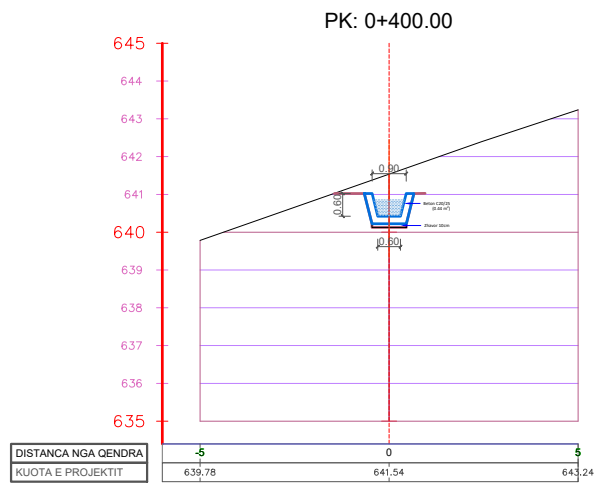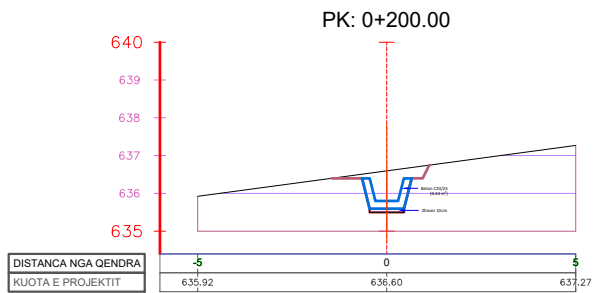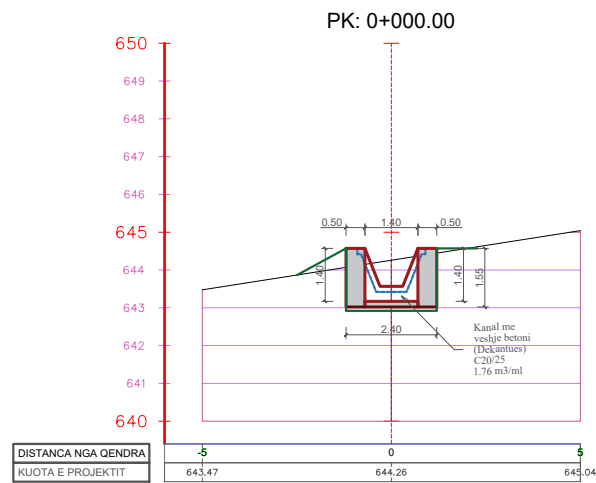

Projektues:
DEA-N CONSULTING STUDIO
(LICENSE N°6596/7)

Kontrollor:
Ing. Lavdrim Bruka

L115110021
Adresa: Llogja nr.2, Rruga Xhetadini Gashi,
DK Nr.28029 Nr. Posa 4100, Korce, Hqs

Objekti: KANAL VADITES PER FSHATIN
FUSHE ARREZ DHE LAGJEN NUSHAJ

Faza: Projekt - Zbatim
DEKLARATE PARAPRAKE PER
KRYERJE PUNIMESH

Porosites:

Republika e Shqiperise
Bashkia Fushë Arrëz

Adresa: Fushë Arrëz, Bashkia Fushë Arrëz

Emertimi i fletes



PRERJET TERTHORE
MICOJ - FSHAT FUSHE ARREZ
PIKETA 0+000.00 - 0+550.00

Shkalla













1 : 200

Data: **2025**















Nr.Fletes
T-02

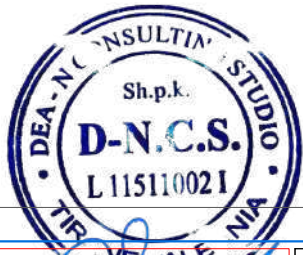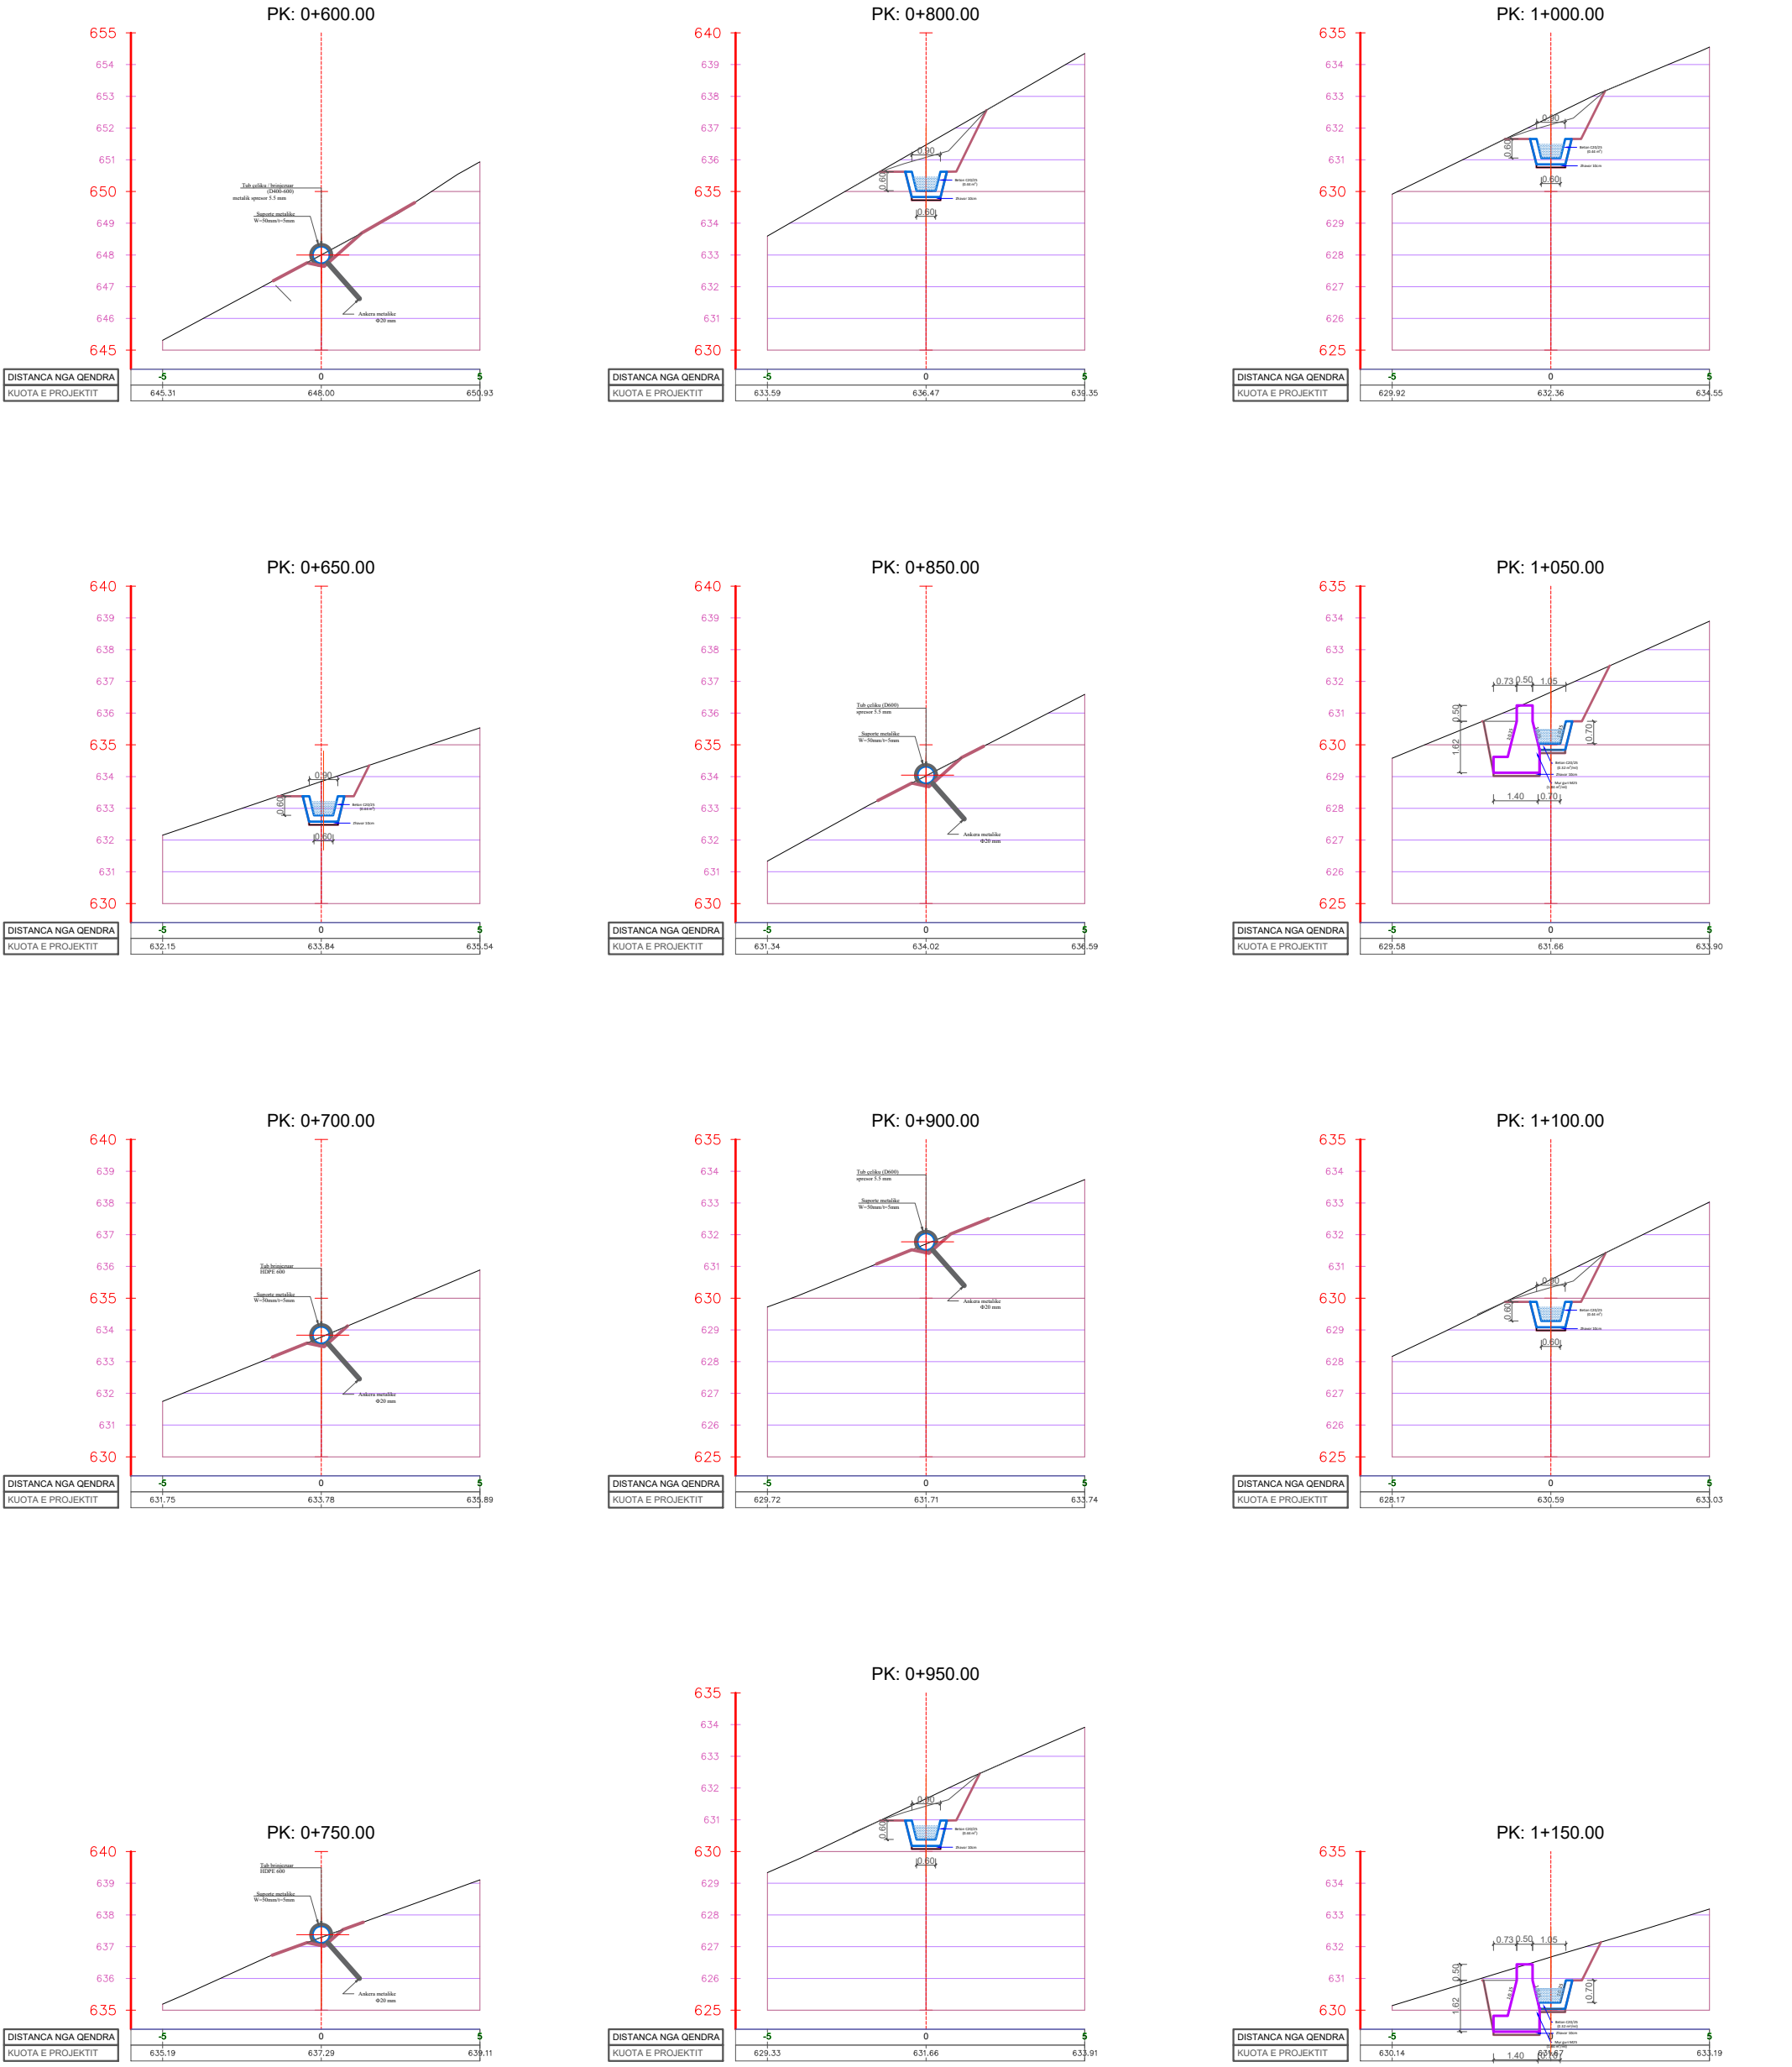


 L115110021 Adresa: Llogji nr.2, Rruga Xhetadini Gashi, 2010-20500 Nr. Fshat 4400, Kujtim, Has Projektues: DEA-N CONSULTING STUDIO (LICENSE N°6596/7) Kontrollor: Ing. Lavdrim Bruka	Objekti: KANAL VADITES PER FSHATIN FUSHE ARREZ DHE LAGJEN NUSHAJ	 Republika e Shqiperise Bashkia Fushë Arrëz Adresa: Fushë Arrëz, Bashkia Fushë Arrëz	Emertimi i fletes PRERJET TERTHORE MICOJ - FSHAT FUSHE ARREZ PIKETA 0+600.00 - 1+150.00	Shkalla 1 : 200	Data: 2025
	Faza: Projekt - Zbatim DEKLARATE PARAPRAKE PER KRYERJE PUNIMESH				

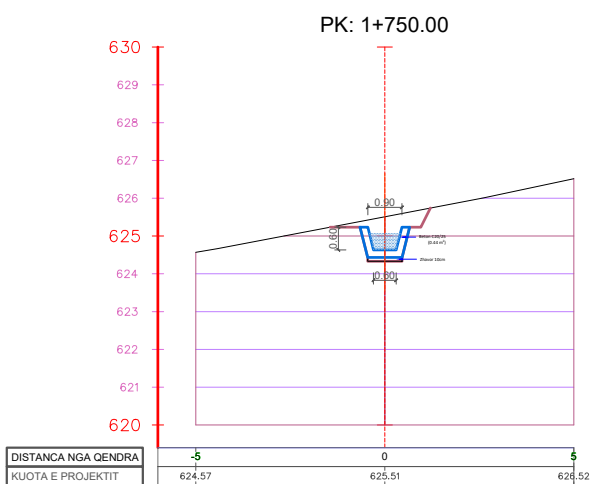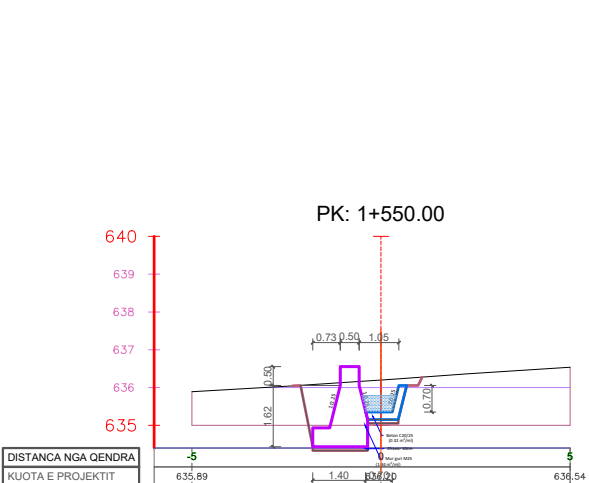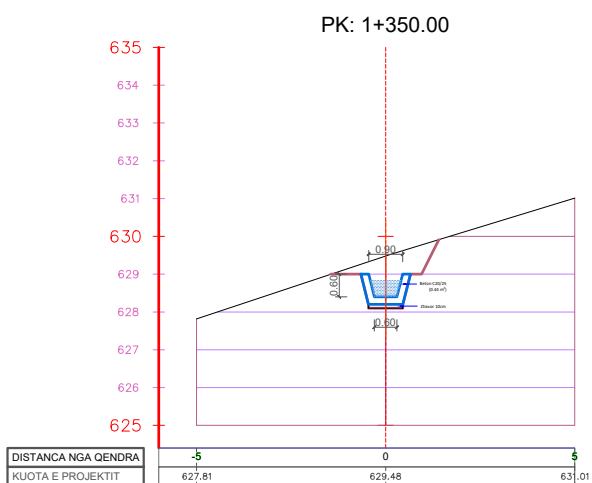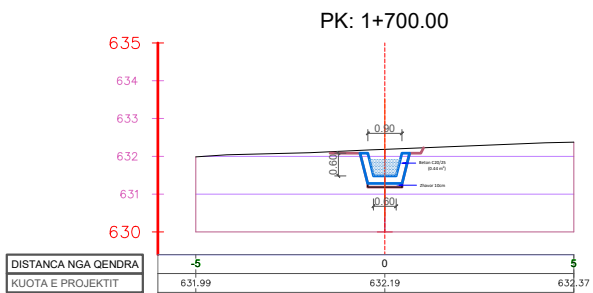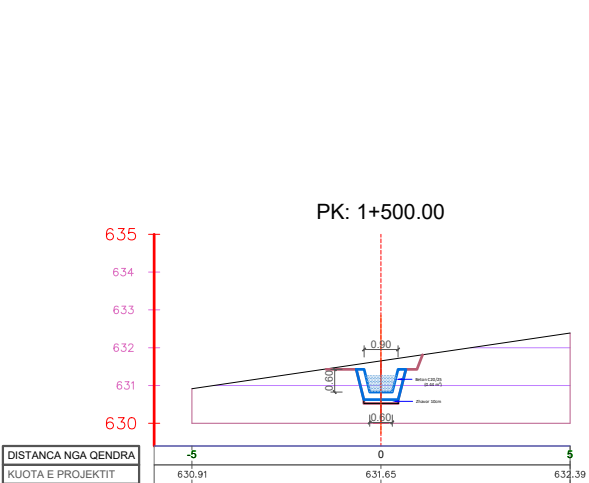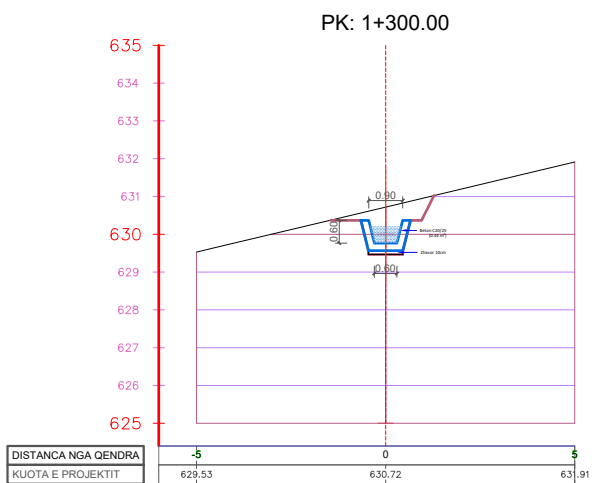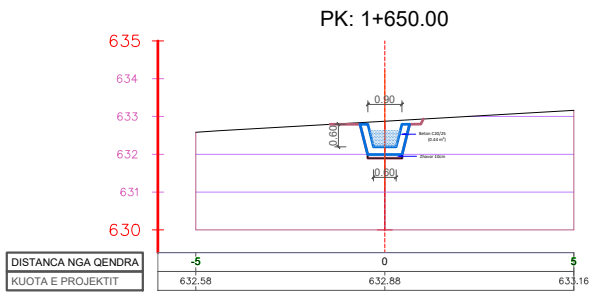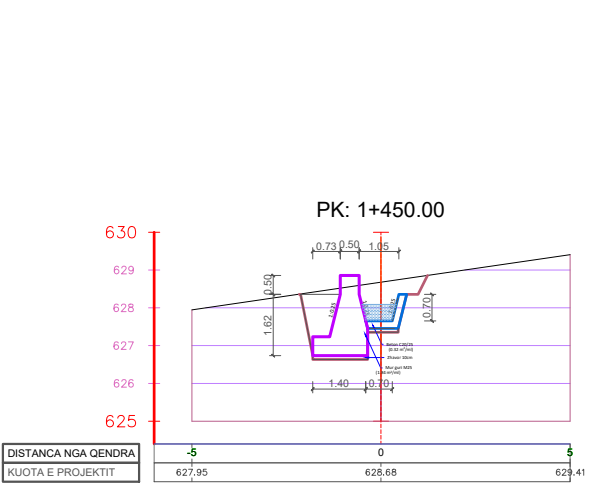
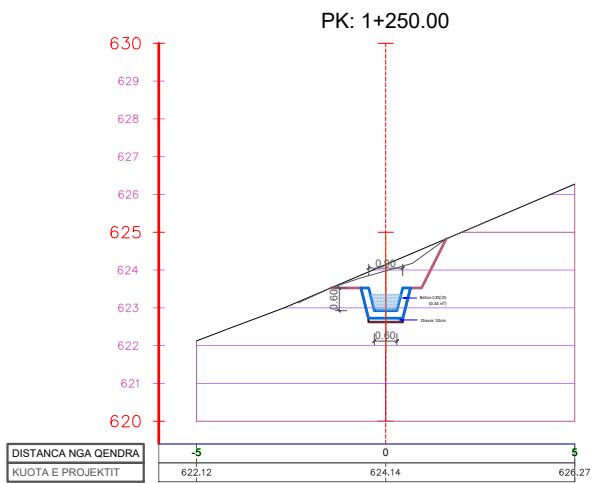
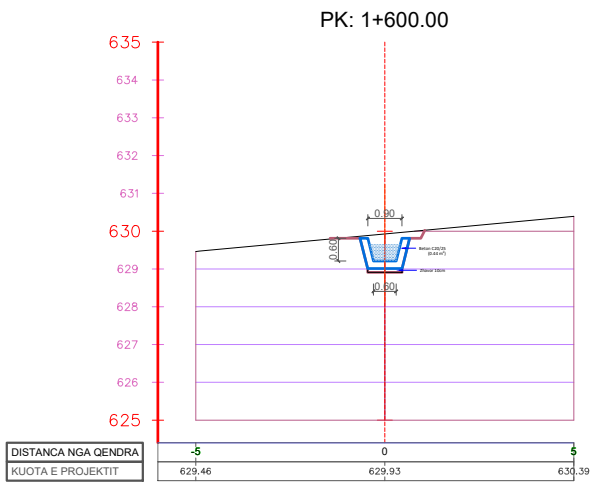
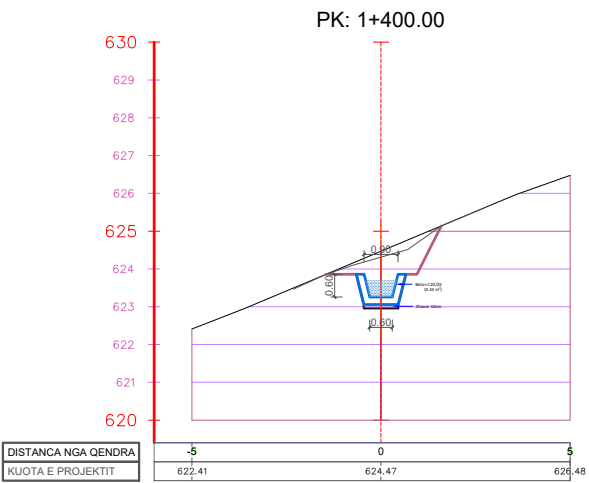
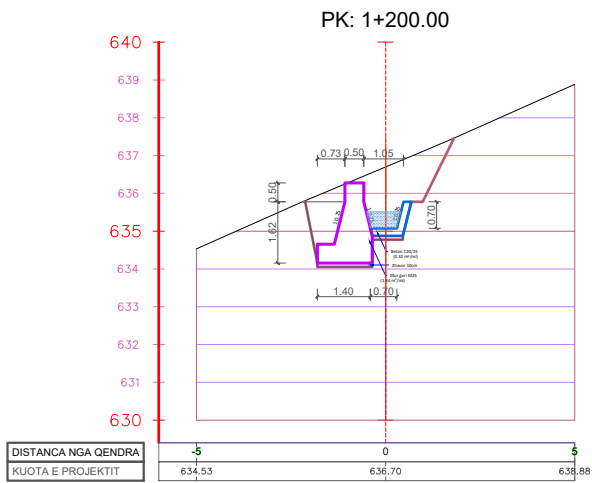


 L115110021 Adresa: Lajla nr.2, Rruga Xhetadri Gashi, DK Nr.28529 Nr. Pila-4160, Kruje, Has	Projektues: DEA-N CONSULTING STUDIO (LICENSE N° 6596/7)	Objekti: KANAL VADITES PER FSHATIN FUSHE ARREZ DHE LAGJEN NUSHAJ	Porosites:  Republika e Shqiperise Bashkia Fushë Arrëz Adresa: Fushë Arrëz, Bashkia Fushë Arrëz	Emertimi i fletes	Shkalla	Data: 2025
	Kontrollor: Ing. Lavdrim Bruka	Faza: Projekt - Zbatim DEKLARATE PARAPRAKE PER KRYERJE PUNIMESH		PRERJET TERTHORE MICOJ - FSHAT FUSHE ARREZ PIKETA 0+200.00 - 1+750.00	1 : 200	Nr.Fletes T-04

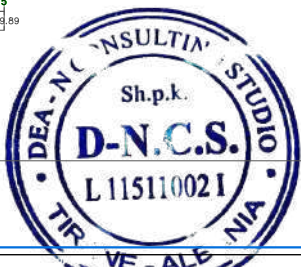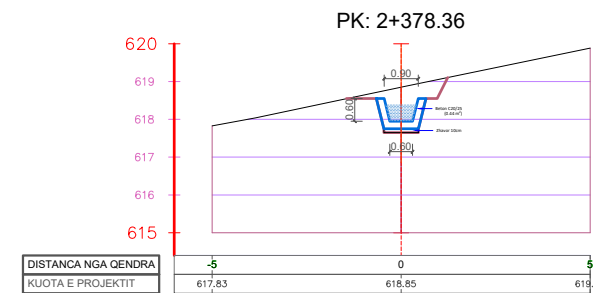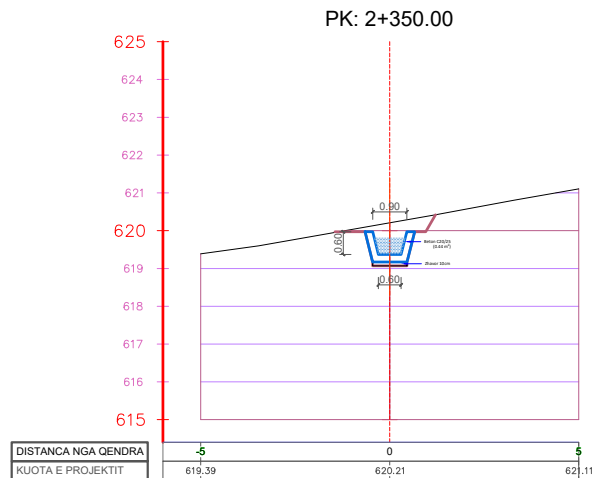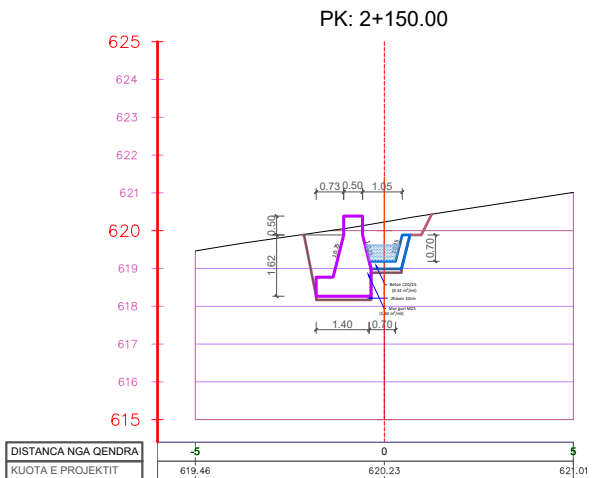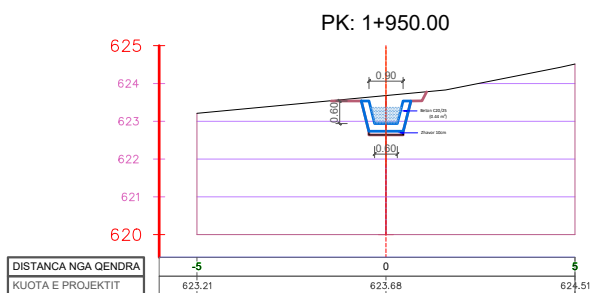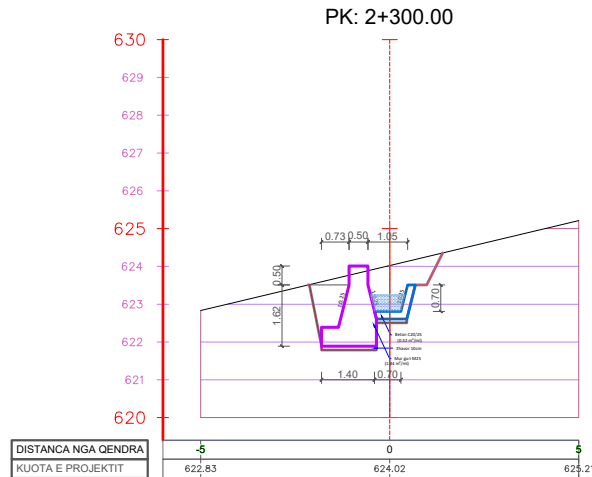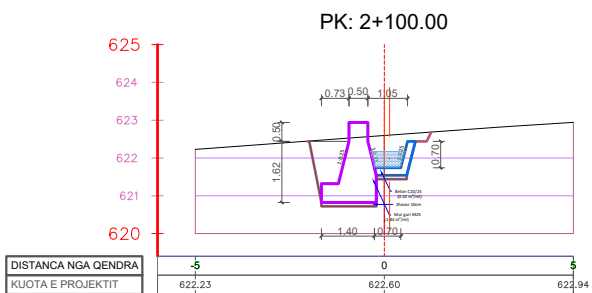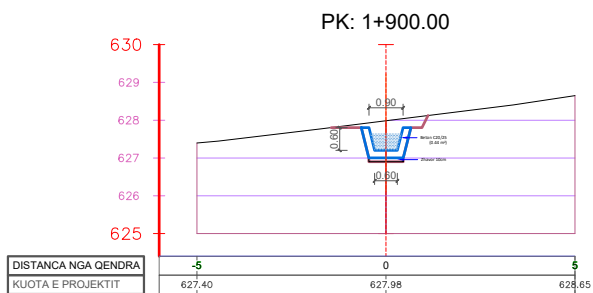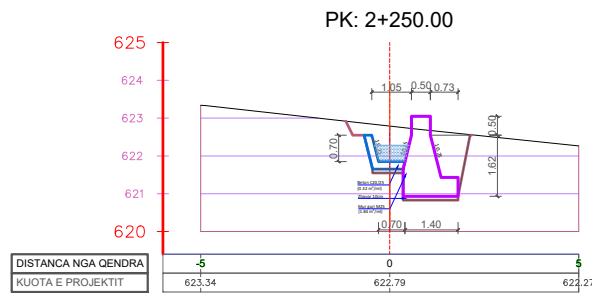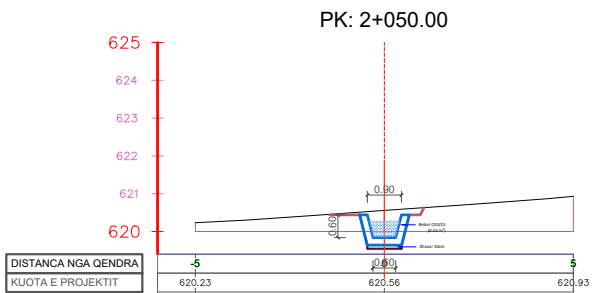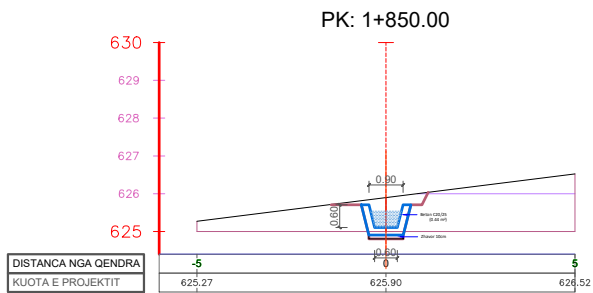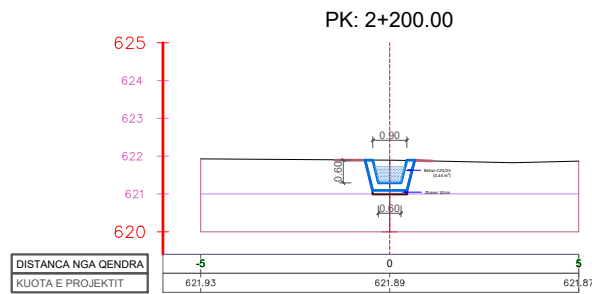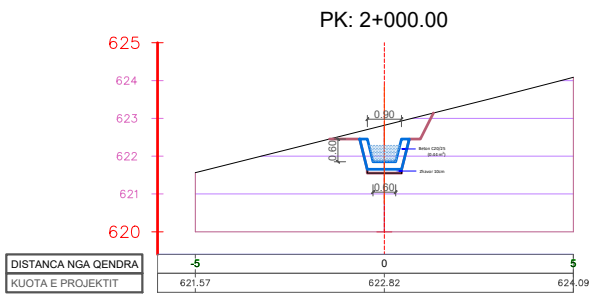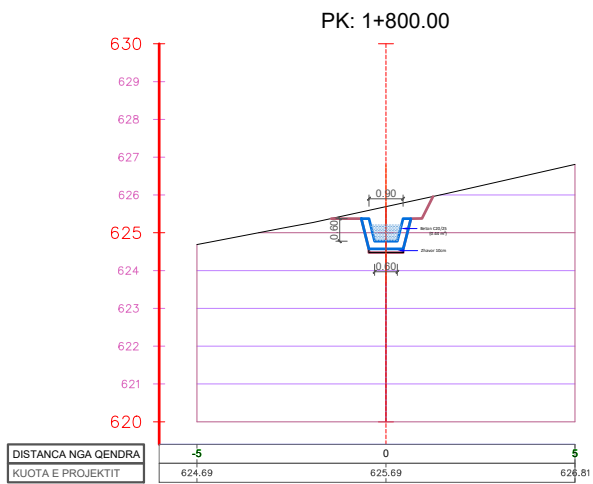

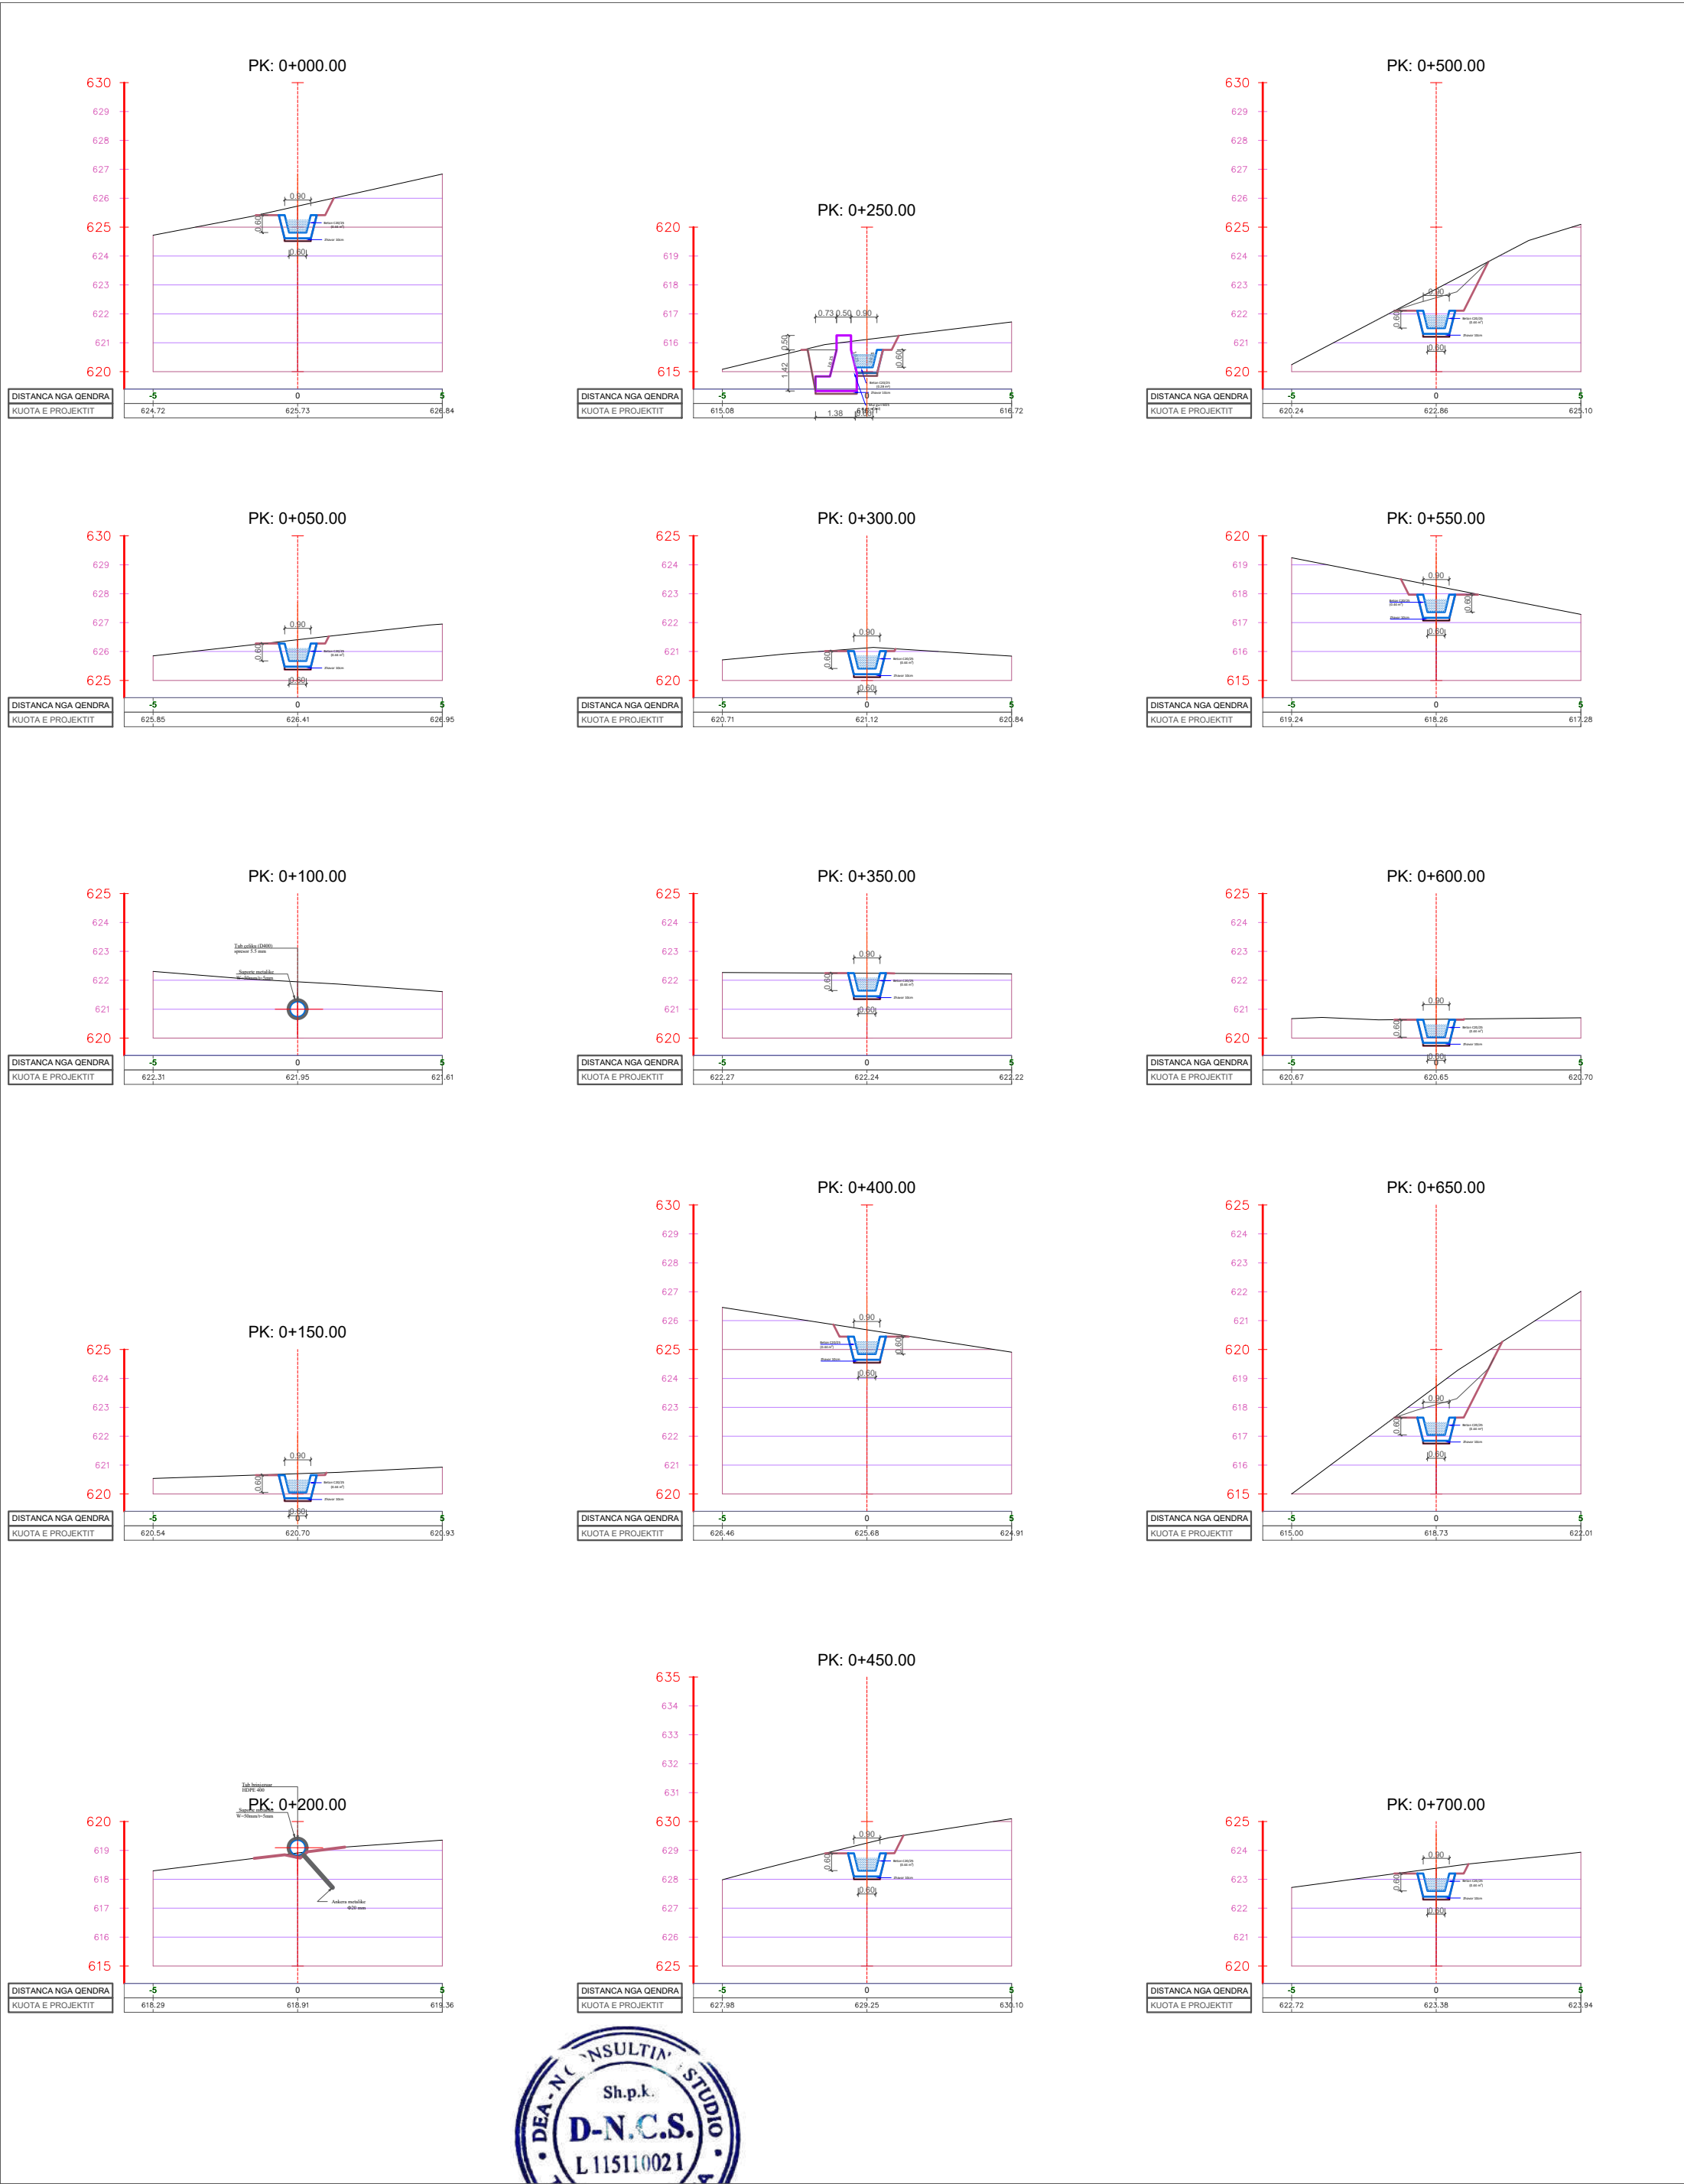

 Projektues: DEA-N CONSULTING STUDIO (LICENSE N-6596/7) Kontrollor: Ing. Lavdrim Bruka	Objekti: KANAL ADITES PER FSHATIN FUSHE ARREZ DHE LAGJEN NUSHAJ	Porosites:  Republika e Shqiperise Bashkia Fushë Arrëz Adresa: Fushë Arrëz, Bashkia Fushë Arrëz	Emertimi i fletes	Shkalla	Data: 2025
			PRERJET TERTHORE USHE ARREZ (FSHAT) - FUSHE ARREZ (QYTET) PIKETA 0+000.00 - 0+700.00	1 : 200	Nr.Fletes T-07

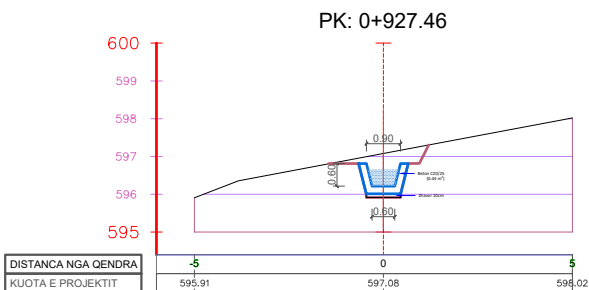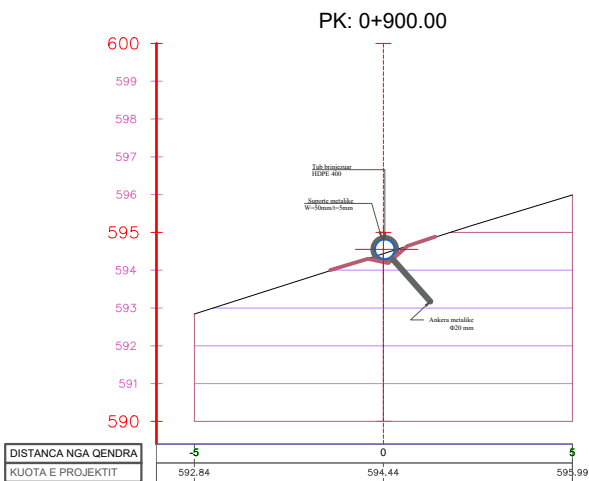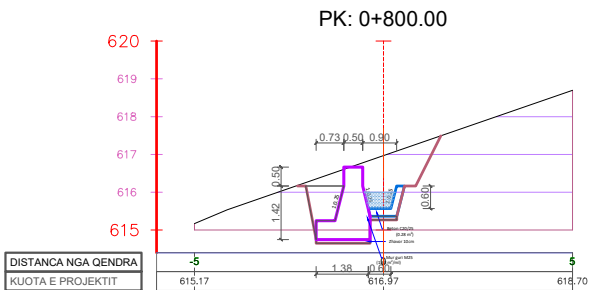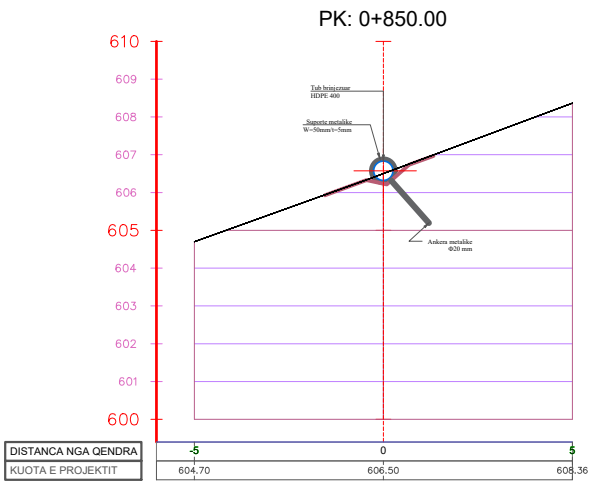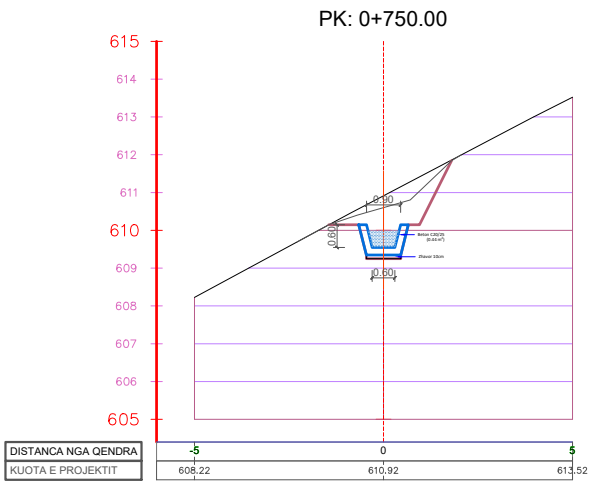

PRERJET TERTHORE

SEGMENTI: MICOJ - FUSHE ARREZ (NUSHAJ)

**OBJEKTI: KANALI VADITES PER FSHATIN
FUSHE-ARREZ DHE LAGJEN NUSHAJ**



L115110021
Adresa: Lagjia nr.2, Rruga Xheladin Gashi,
ZK Nr.28829 Nr. Pas.4/49, Krume, Has













Projektues:
DEA-N CONSULTING STUDIO
(LICENSE N-6596/7)














Kontrolloji:
Ing. Lavdrim Bruka















2025



 L115110021 Adresa: Lagjia nr.2, Rruga Xheladin Gashi, ZK Nr.28829 Nr. Pas.4/49, Krume, Has	Projektues: DEA-N CONSULTING STUDIO (LICENSE N-6596/7) Kontrolloji: Ing. Lavdrim Bruka	Objekti: KANALI VADITES PER FSHATIN FUSHE ARREZ DHE LAGJEN NUSHAJ	Porosites:  Republika e Shqiperise Bashkia Fushë Arrëz Adresa: Fushë Arrëz, Bashkia Fushë Arrëz	Emertimi i fletes	Shkalla	Data: 2025
				PRERJET TERTHORE MICOJ - FUSHE ARREZ (NUSHAJ) KOPERTINA	1 : 200	Nr.Fletes T-09

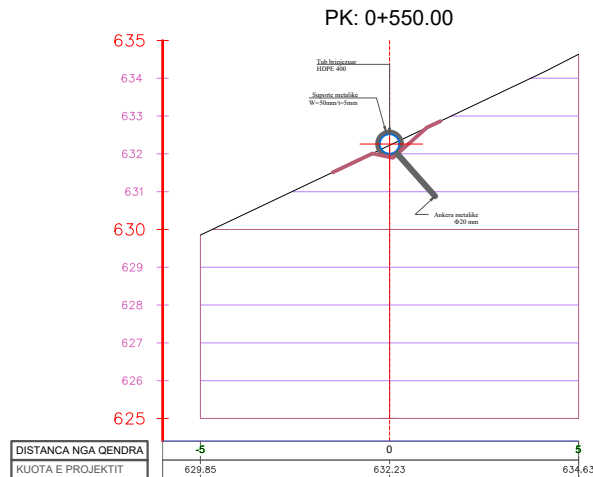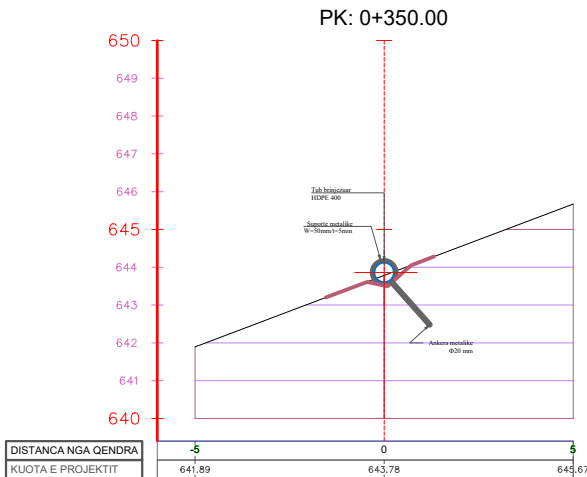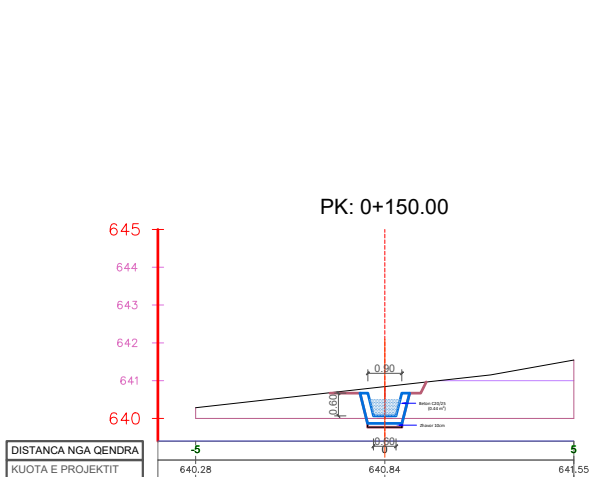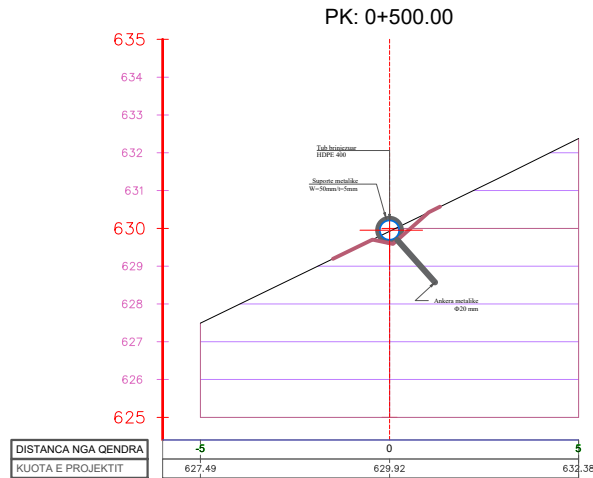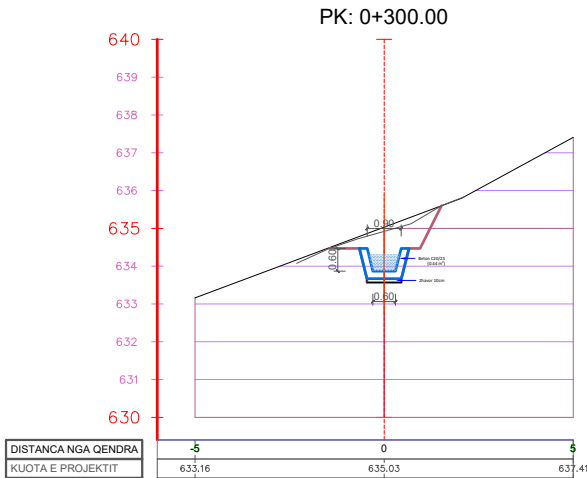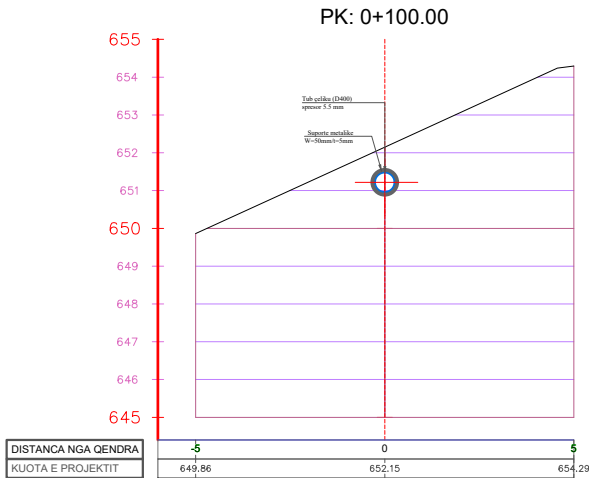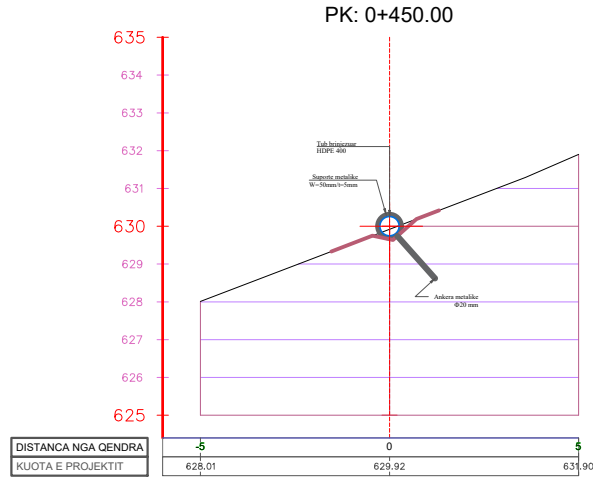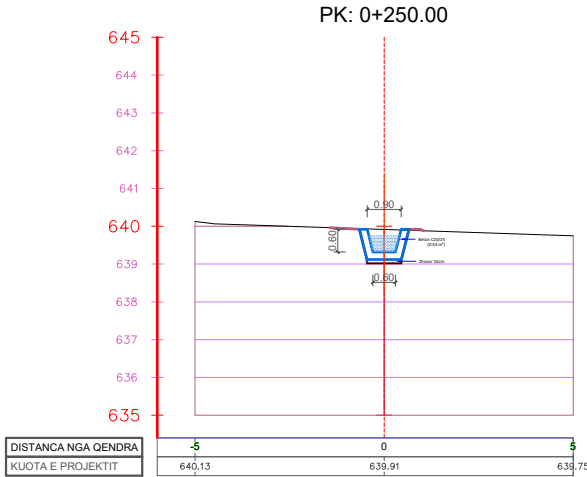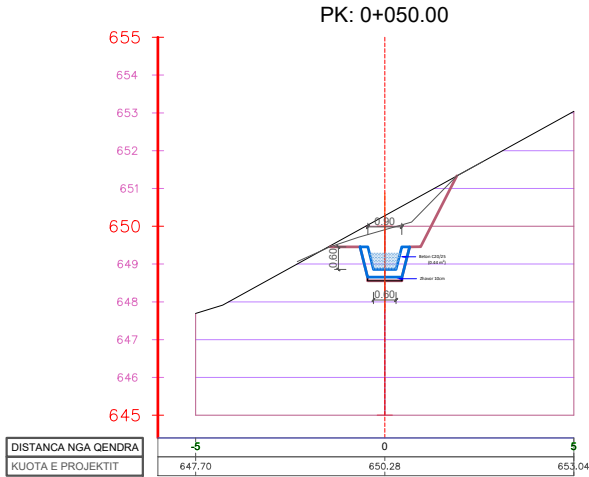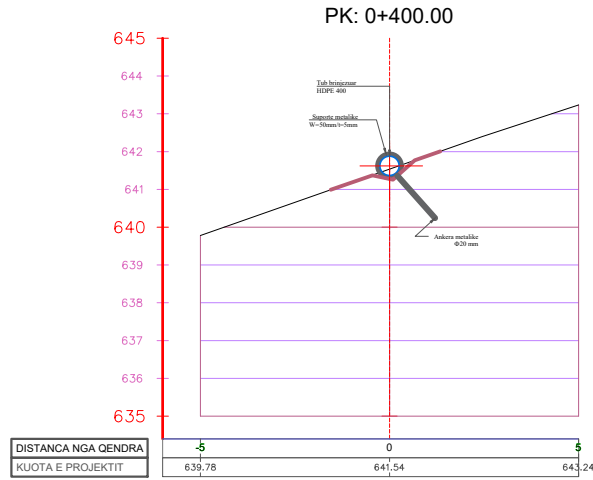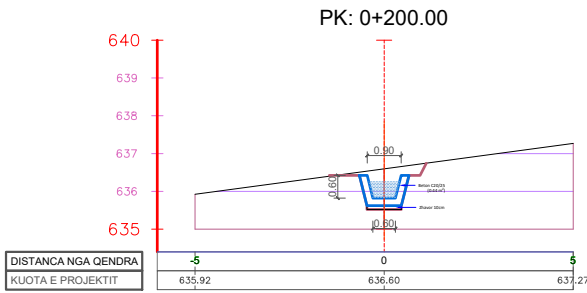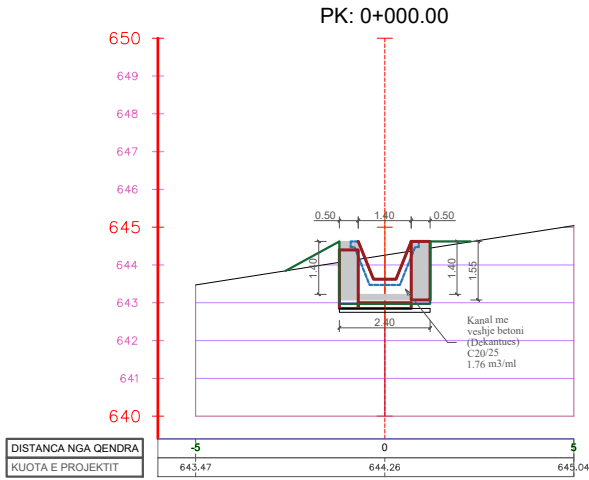

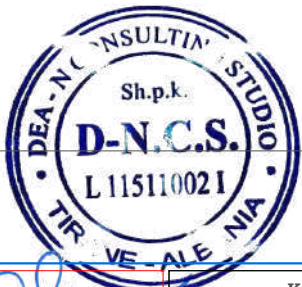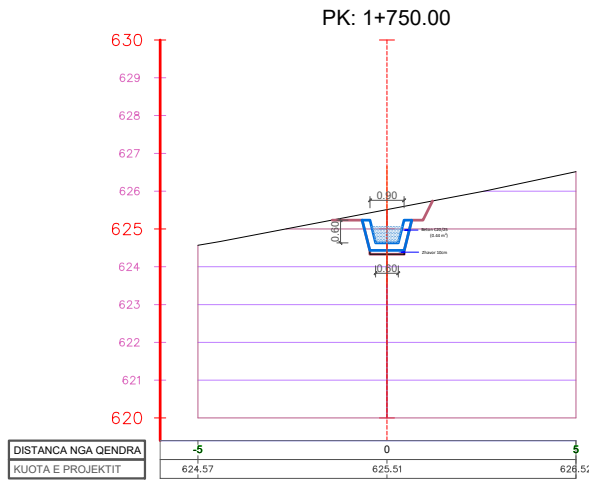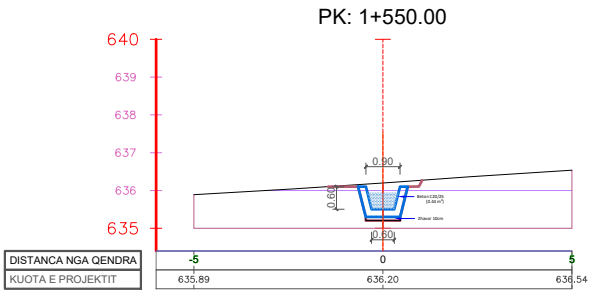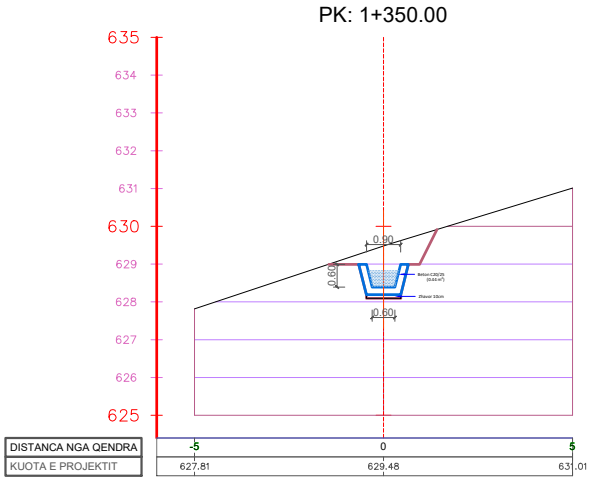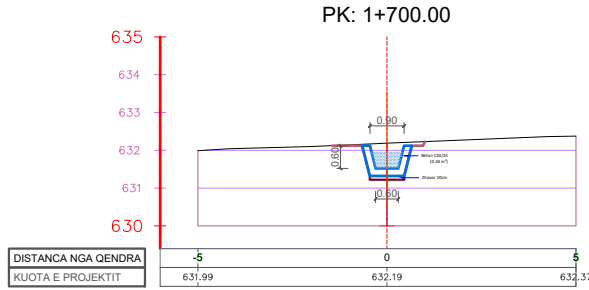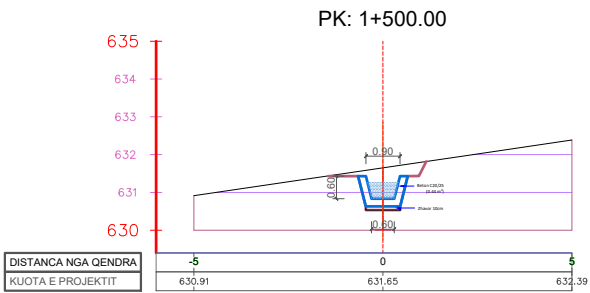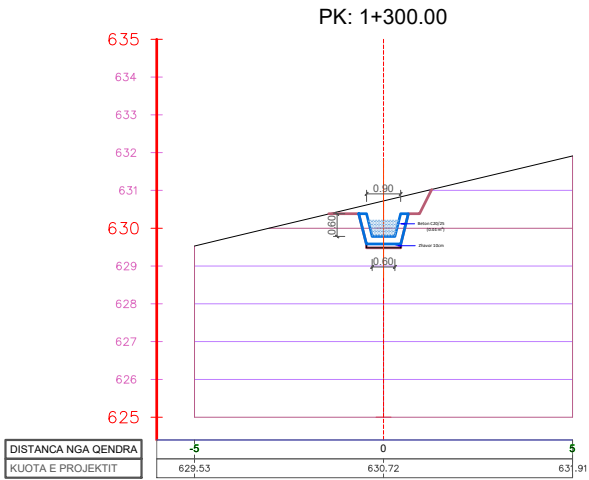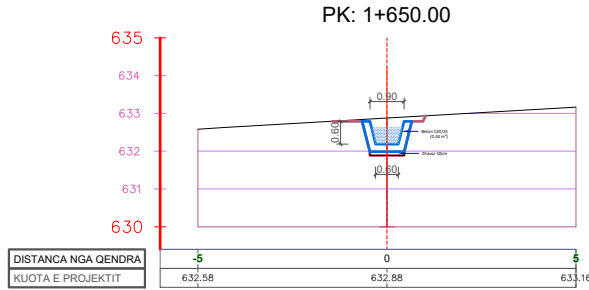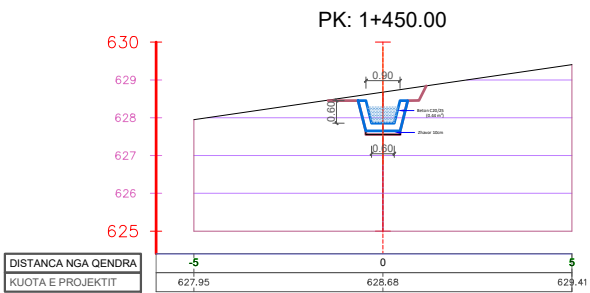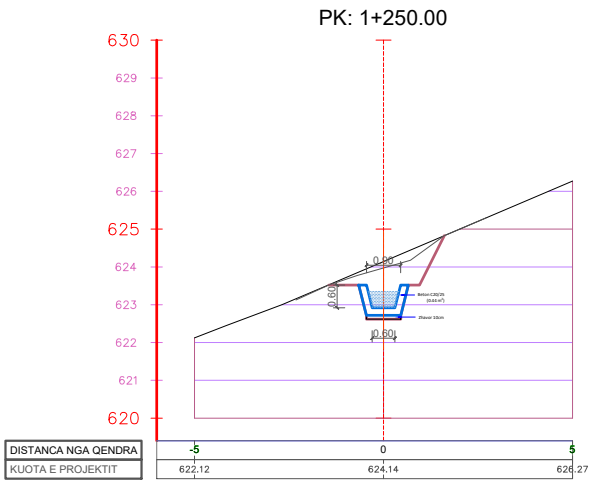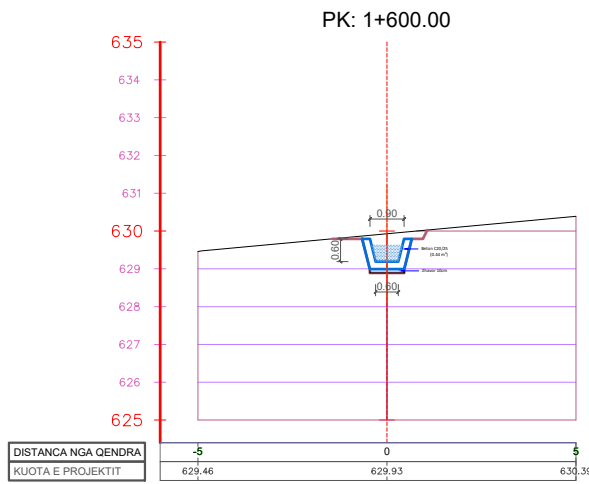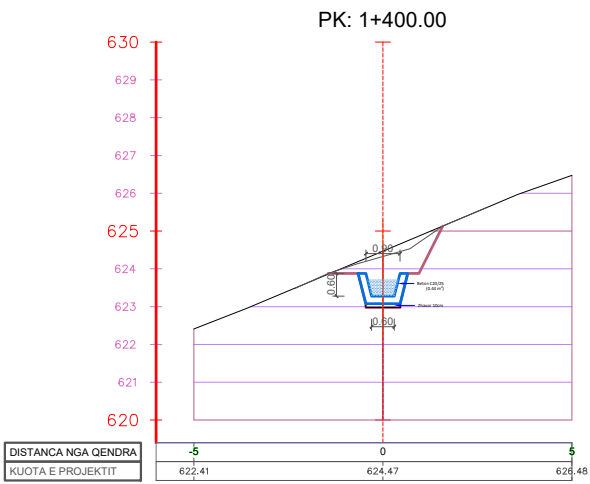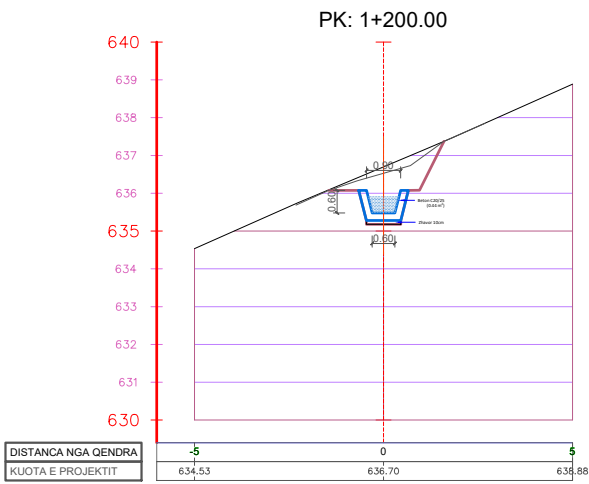

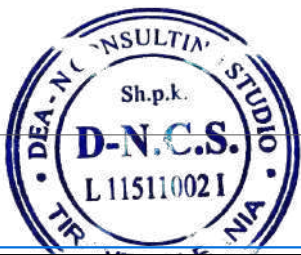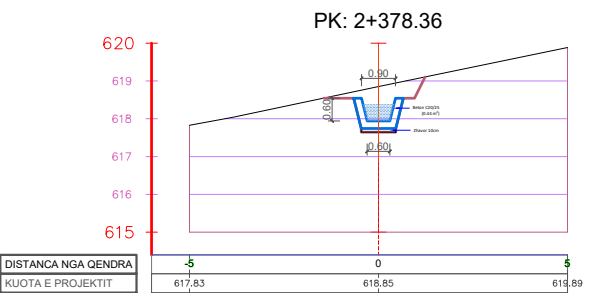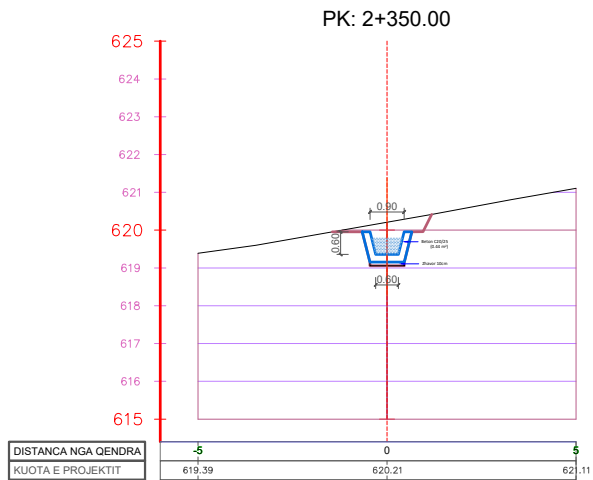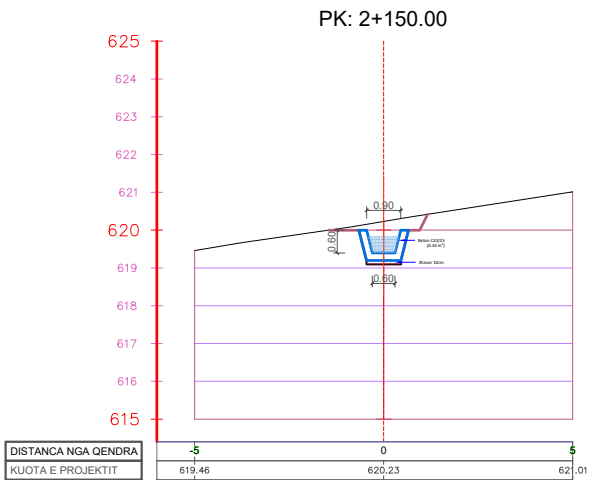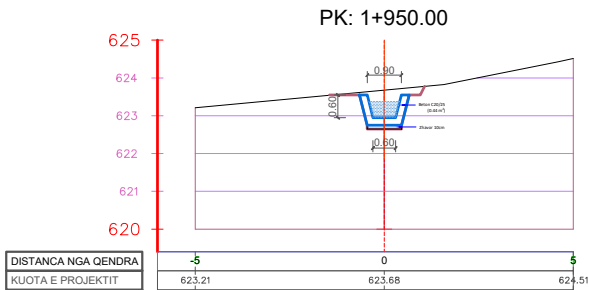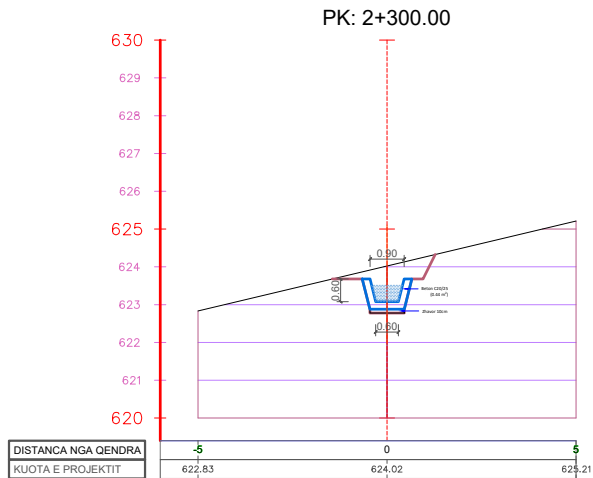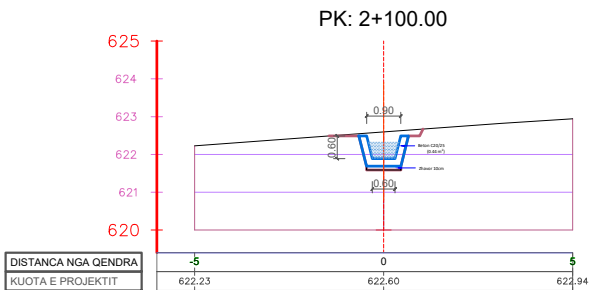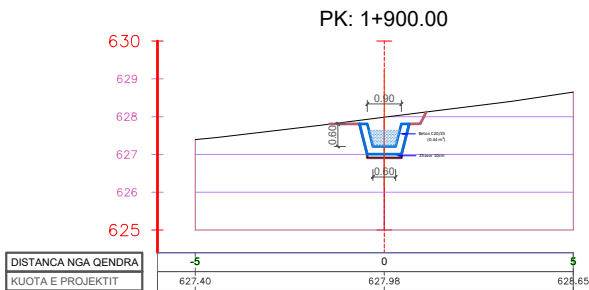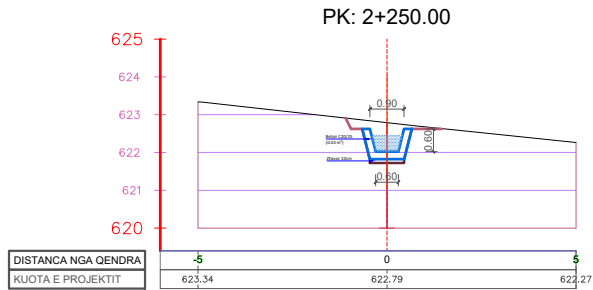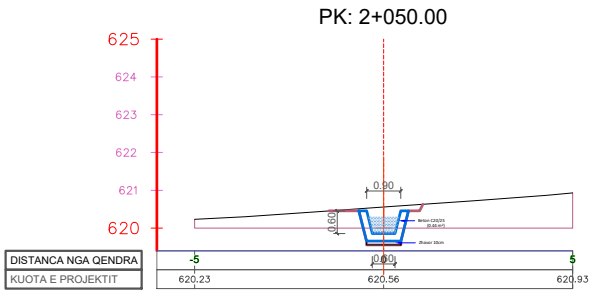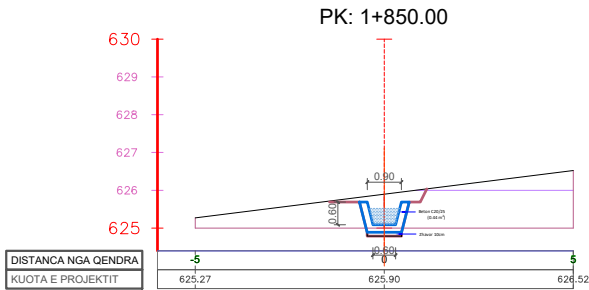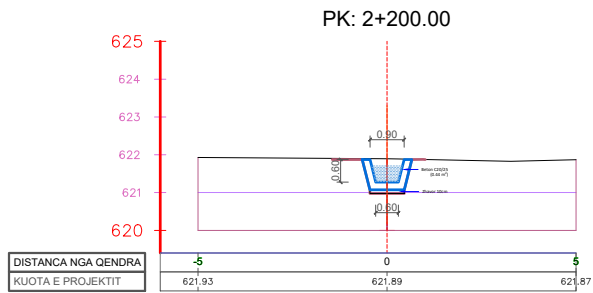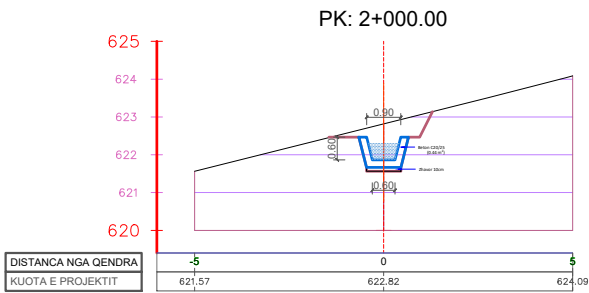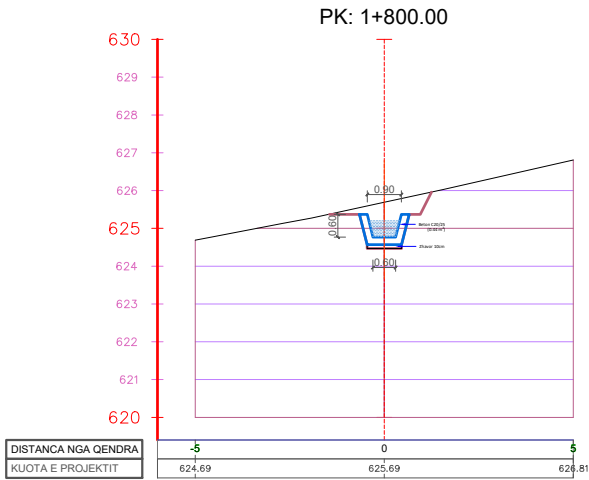

DETAJE DHE VEPRA ARTI

OBJEKTI: **KANALI VADITES PER FSHATIN
FUSHE-ARREZ DHE LAGJEN NUSHAJ**



L115110021
*Adresa: Lagjia nr.2, Rruga Xheladin Gashi,
ZK Nr.28829 Nr. Pas.4/49, Krume, Has*

Projektues:
DEA-N CONSULTING STUDIO
(LICENSE N-6596/7)


Kontrolloi:
Ing. Lavdrim Bruka

2025


 L115110021 <i>Adresa: Lagjia nr.2, Rruga Xheladin Gashi, ZK Nr.28829 Nr. Pas.4/49, Krume, Has</i>	Projektues: DEA-N CONSULTING STUDIO (LICENSE N-6596/7)		 Republika e Shqiperise Bashkia Fushë Arrëz Adresa: Fushë Arrëz, Bashkia Fushë Arrëz	Emertimi i fletes		Shkalla	Data: 2025
	Faza:	Projekt - Zbatim DEKLARATE PARAPRAKE PER KRYERJE PUNIMESH		DETAJE DHE VEPRA ARTI KOPERTINA		1 :	Nr.Fletes D-01

SEKSIONI I KANALEVE TE APLIKUARA
NE KANALET VADITESE


KANAL VADITES TIPI "A"

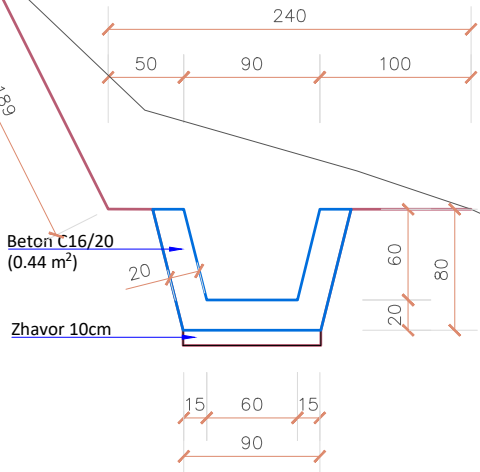


KANAL VADITES TIPI "B"

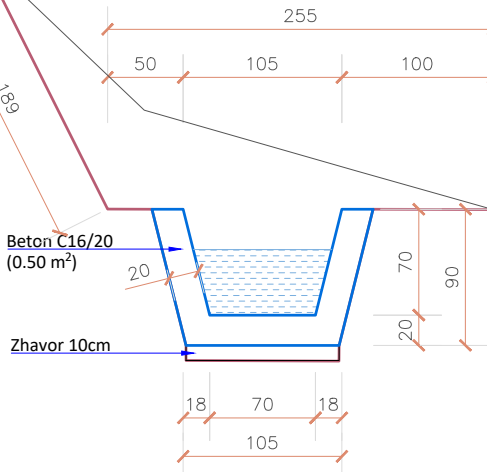

KANAL VADITES TIPI "A1"

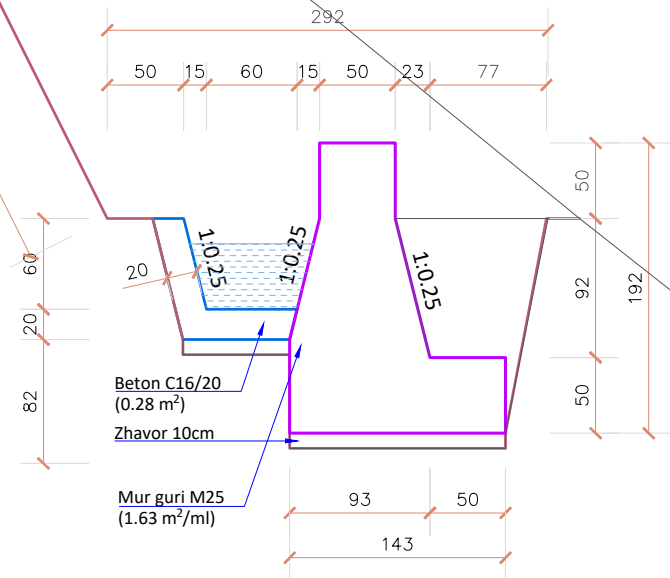


KANAL VADITES TIPI "B1"

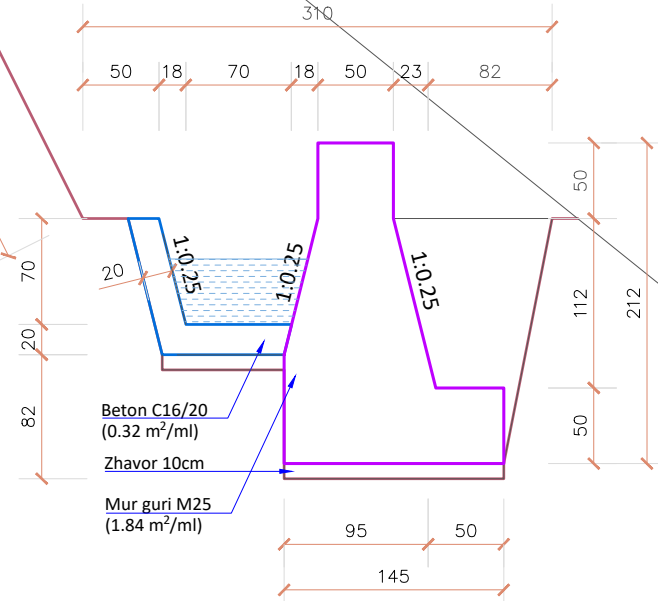


ARMIMI I VESHJES SE BETONIT
SH-1:25

SEKSIONI TERTHOR

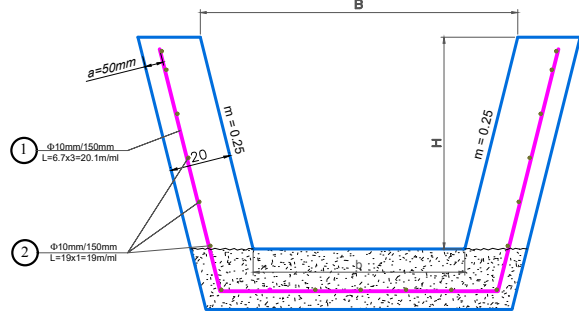

PLANIMETRIA

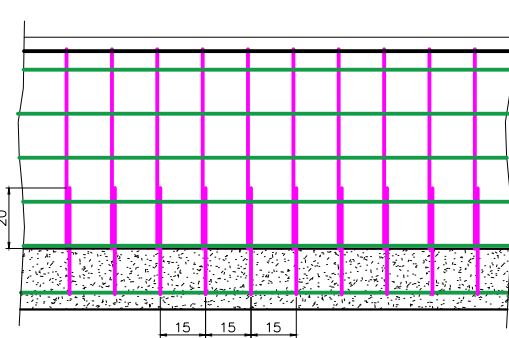

SHENIME:

- TE GJITHË DIMENSIONET JANE NE CENTIMETER (cm). NE RASTET E TJERA JANE TREGUAR NE VIZATIM.
- TE GJITHA KUOTAT JANE NE METER MBI NIVELIN E DETIT.
- KY VIZATIM TE LEXOHET BASHKE ME DETAJET PERKATESE DHE ME SPECIFIKIMET TEKNIKE.
- TE DHENAT NE PRERJEN ME SIPER I TAKOJNE SEKSIONIT b x H = 0.7 x 0.7 m dhe 0.6x0.6 m.
- BETONIMI DO TE BEHET NE DY FAZA.
- FILLIMISHT BETONOHET BAZA DUKE LENE FITILAT E HEKURAVE TERTHORE PER LIDHJE ME SKARPATAT.
- BETONOHEN SKARPATAT, DUKE LIDHUR ZGARAT E HEKURIT ME FITILAT E BAZES.
- BETONIMI BEHET ME KAMPATA ME GJATESI DERI NE 3 m NJE PO NJE JO. KAMPATAT NDERMJETESE BETONOHEN 3 DITE MBAS BETONIMIT TE KAMPATAVE ANESORE.
- PAS CDO 3 FUGA TE NDERTIMIT NDERTOHEJ NJE FUGE TEMPERATURE ME POLISTEROL ME TRASHESI t=2 cm.

TABELA E HEKURAVE
(per 1 ml kanal)

b	m	0.6	0.7	0.8	0.9	1.0
H	m	0.6	0.7	0.8	0.9	1.0
Diam	mm	10	10	10	10	10
L1	m	18.1	20.1	22.1	24.1	26.1
L2	m	17	19	21	23	25
L	m	35.1	39.1	43.1	47.1	51.1
Pesha	kG/ml	21.7	24.1	26.6	29.1	31.5

Shenime.

- Aplikimi i seksionit te kanalit tipi "A" dhe "A1"

- Ne kanal in vadites Fushe Arrez (fshat) - Fushe Arrez (qytet), me gjatesi 827 ml.
- Ne kanal in vadites Micoj - Fushe Arrez (Nushaj), me gjatesi 1658 ml.

- Aplikimi i seksionit te kanalit tipi "B" dhe "B1"

- Ne kanal in vadites Micoj - Fushe Arrez (Fshat), me gjatesi 2135 ml

Tabela me karakteristikat e kanaleve vaditese

Nr.	Emertimi i Segmentit	Gjatesia (m)	Kanal betoni (ml)	Mure Mur guri M25 (ml)	Tub Hekuri Φ 400-600 (ml)	Tub HDPE Φ 400-600 (ml)	Tombin o Φ 600 (ml)	Puseta 1x1x1.5
LEGJENDA								
1	Micoj - Fshat Fushe Arrez	2378	2135	383	100	143	27	23
2	Fshat Fushe Arrez - Fushe Arrez (qytet)	927	827	128	10	90	3	7
3	Micoj - Fshat Fushe (lagjia Nushaj)	1949	1658	154	30	261	18	13
Shuma		5254	4620	665	140	494	48	43



Projektues:

DEA-N CONSULTING STUDIO
(LICENSE N-6596/7)

Kontrollloi:

Ing. Lavdrim Bruka

Objekti:

**KANAL VADITES PER FSHATIN
FUSHE ARREZ DHE LAGJEN NUSHAJ**

Faza:

Projekt - Zbatim
**DEKLARATE PARAPRAKE PER
KRYERJE PUNIMESH**

Porosites:



Republika e Shqiperise
Bashkia Fushë Arrëz

Adresa: Fushe Arrez, Bashkia Fushe Arrez

Emertimi i fletes

SEKSIONI I KANALEVE TE APLIKUARA NE
KANALET VADITESE DHE ARMIMI I TYRE



Shkalla

1 : 50

Data: **2025**


Nr.Fletes
D-02

KALIMI I TUBIT MBI KANAL / PERRUA, DERI NE 10 m
SH - 1 : 50

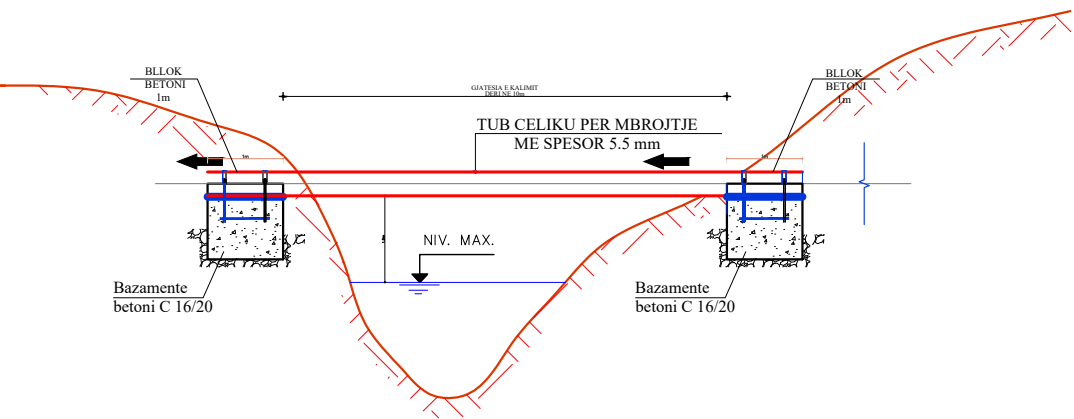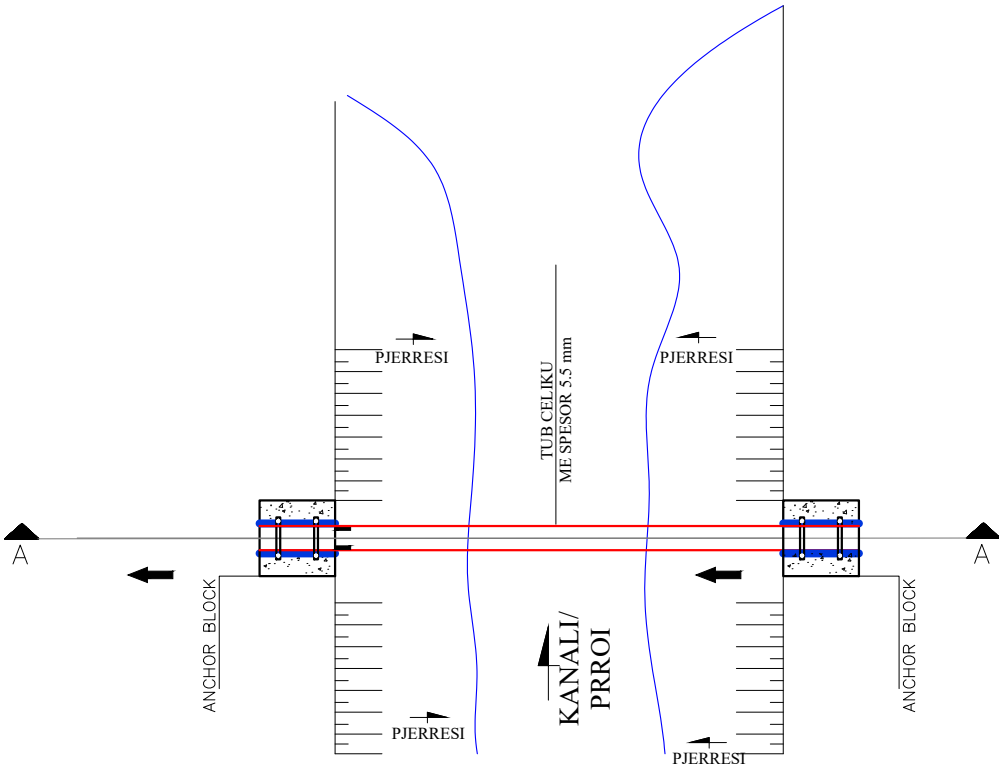


BLOK ANKORIMI
SH - 1 : 25


PLANIMETRIA

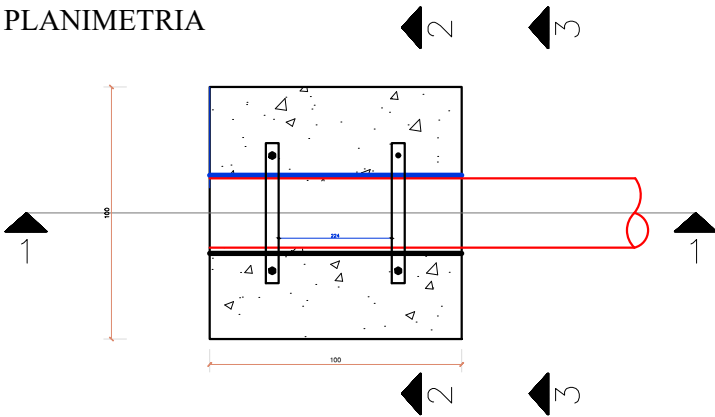

PRERJE "1 - 1"

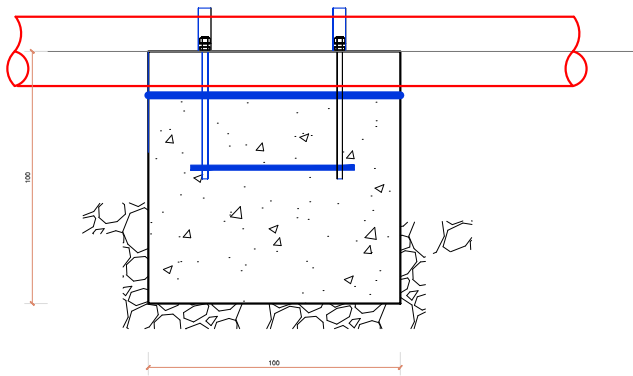

PRERJE "2 - 2"

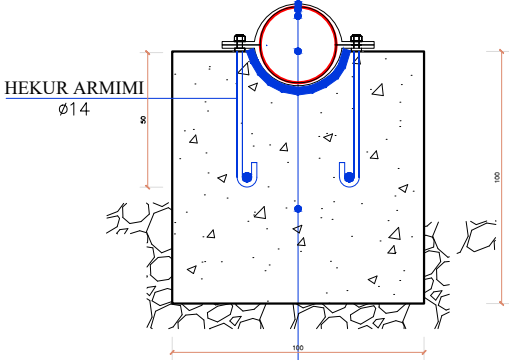

- SUPORE METALIKE W=50mm/t=5mm
- TUB CELIKU ME SPESOR 5.5 mm
- MBUSHJE ME MATERIAL IZOLUES
- BETON C16/20



Projektues:
DEA-N CONSULTING STUDIO
(LICENSE N-6596/7)

Objekti: **KANAL VADITES PER FSHATIN
FUSHE ARREZ DHE LAGJEN NUSHAJ**

Faza: **Projekt - Zbatim
DEKLARATE PARAPRAKE PER
KRYERJE PUNIMESH**

Porosites:



Republika e Shqiperise
Bashkia Fushë Arrëz

Adresa: Fushë Arrëz, Bashkia Fushë Arrëz

Emertimi i fletes


KALIMI I TUBIT MBI KANAL /
PERRUA, DERI NE 10 M

Shkalla

1 : 100

Data: **2025**

Nr.Fletes
D-03

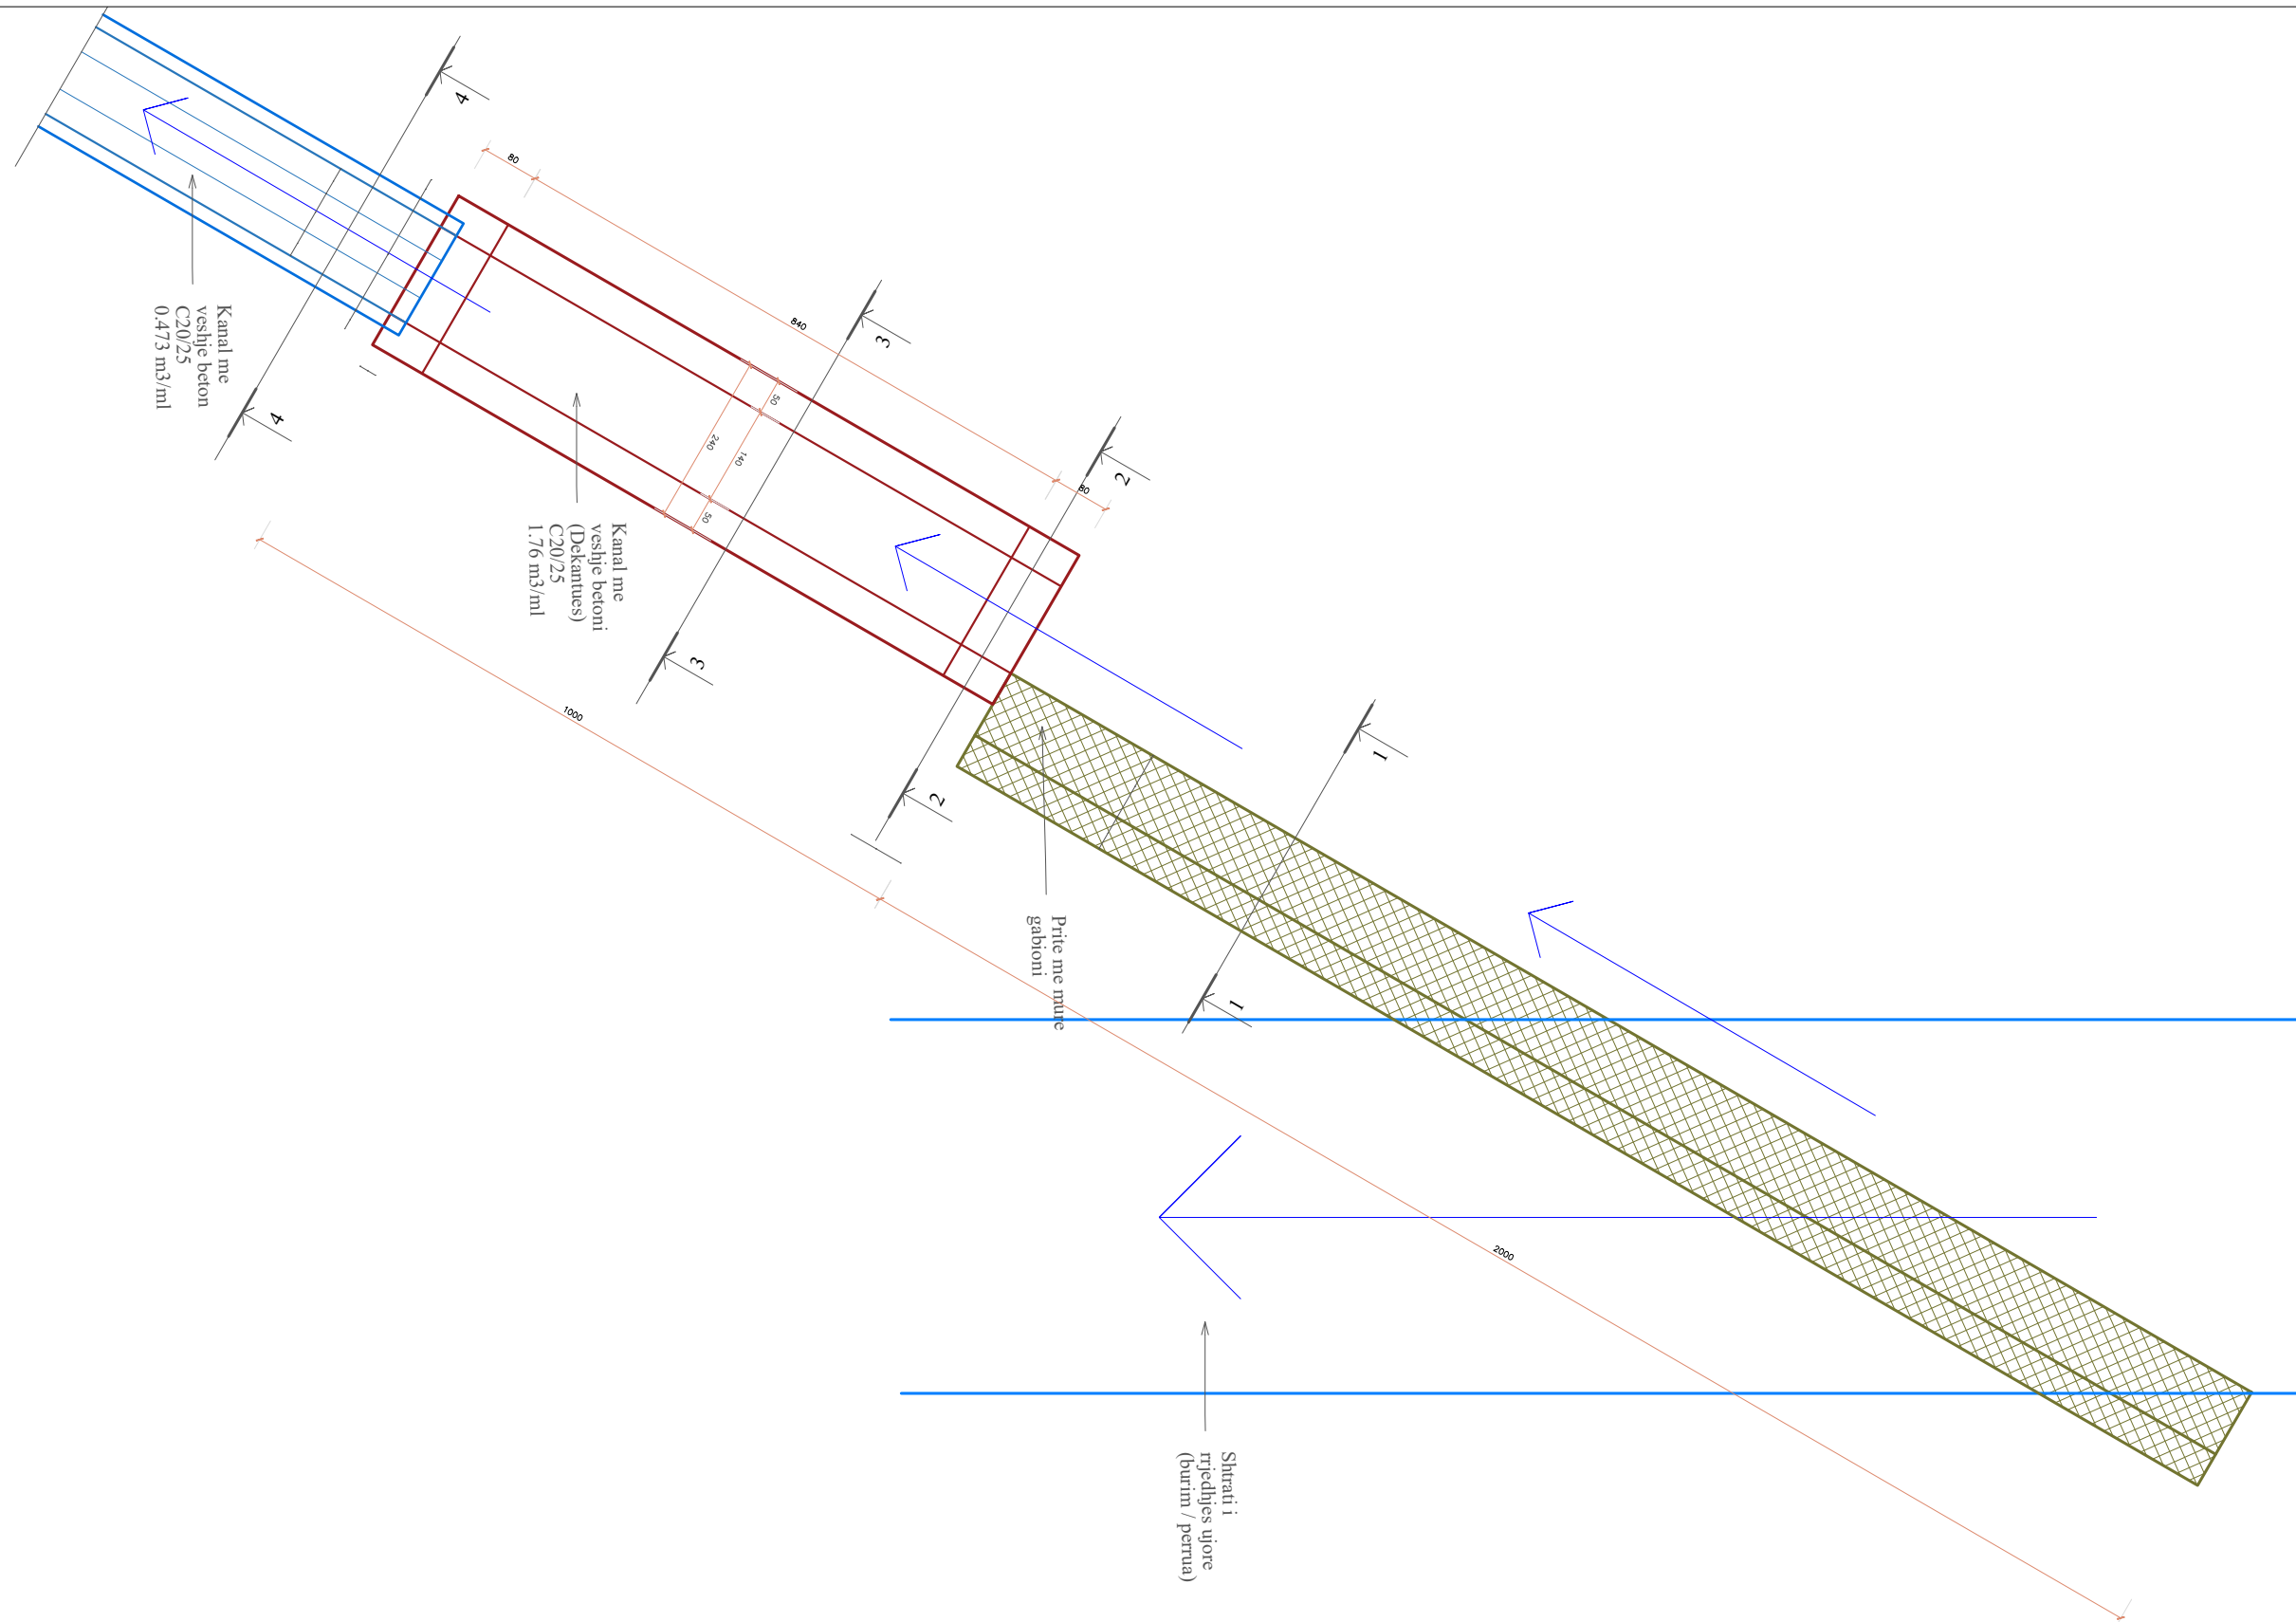

Projektues:
DEA-N CONSULTING STUDIO
(LICENSE N-6596/7)

L115110021
Adresa: Lagja nr.2, Rruga Xheladin Gashi,
ZK Nr.28829 Nr. Pas.449, Krumë, Has

Kontrolloi:
Ing. Lavdrim Bruka

Objekti: **KANAL VADITES PER FSHATIN
FUSHE ARREZ DHE LAGJEN NUSHAJ**

Faza: **Projekt - Zbatim
DEKLARATE PARAPRAKE PER
KRYERJE PUNIMESH**

Porosites:



Republika e Shqiperise
Bashkia Fushë Arrëz

Adresa: Fushe Arrez, Bashkia Fushe Arrez

Emertimi i fletes

PLANIMETRIA E DEKANTUESIT
VEPRA E MARRJES "VM1" DHE "VM2"

Shkalla


1 : 100

Data: **2025**


Nr.Fletes
D-04

VEPRA E MARRJES "VM1" DHE "VM2"


PRERJA "1-1" (PERRUA)

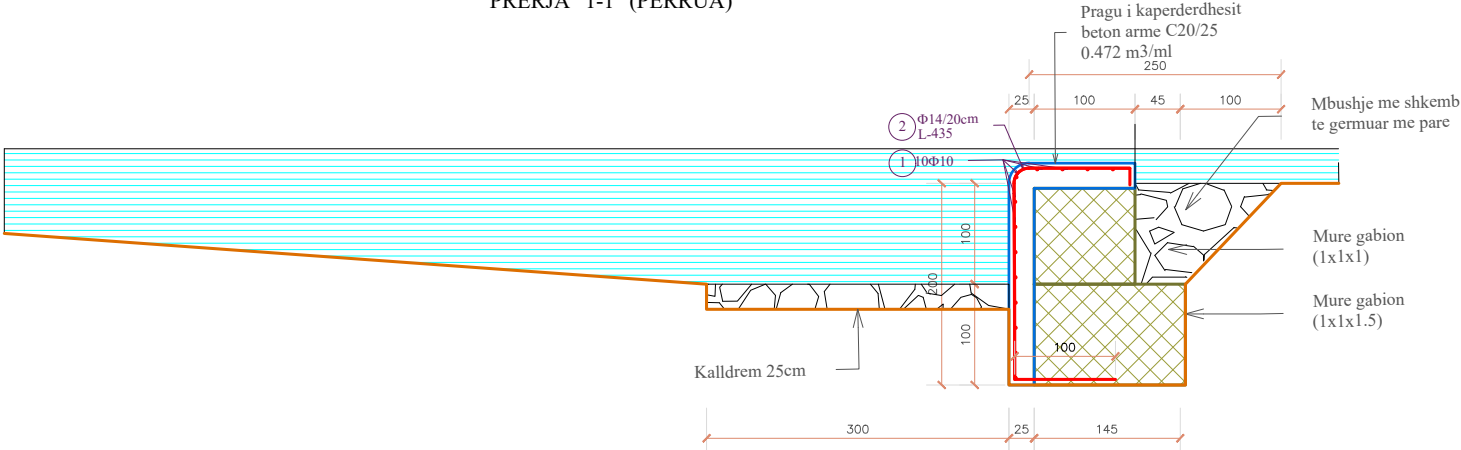


DEKANTUESI
PRERJA "2-2"

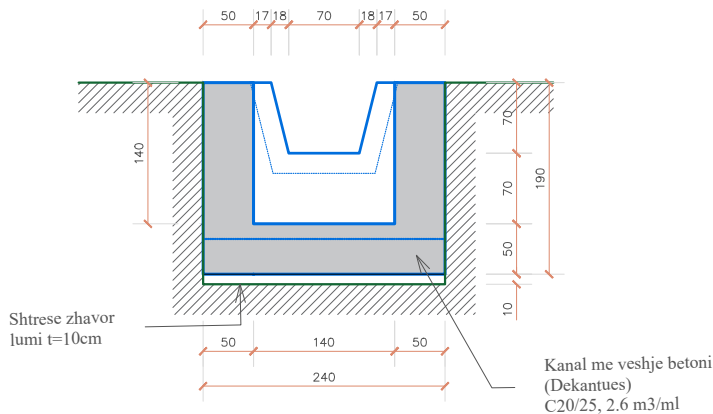


DEKANTUESI
PRERJA "3-3"

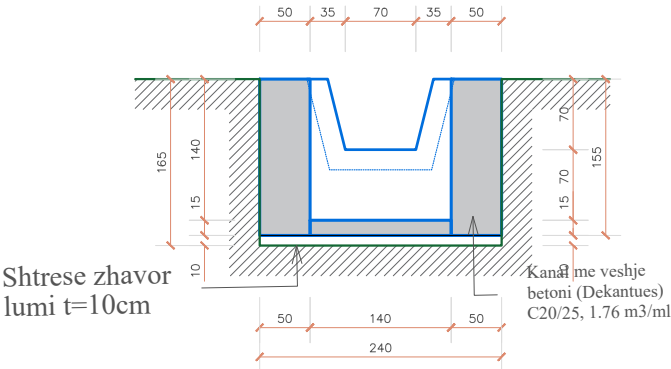

DEKANTUESI
PRERJA GJATESORE

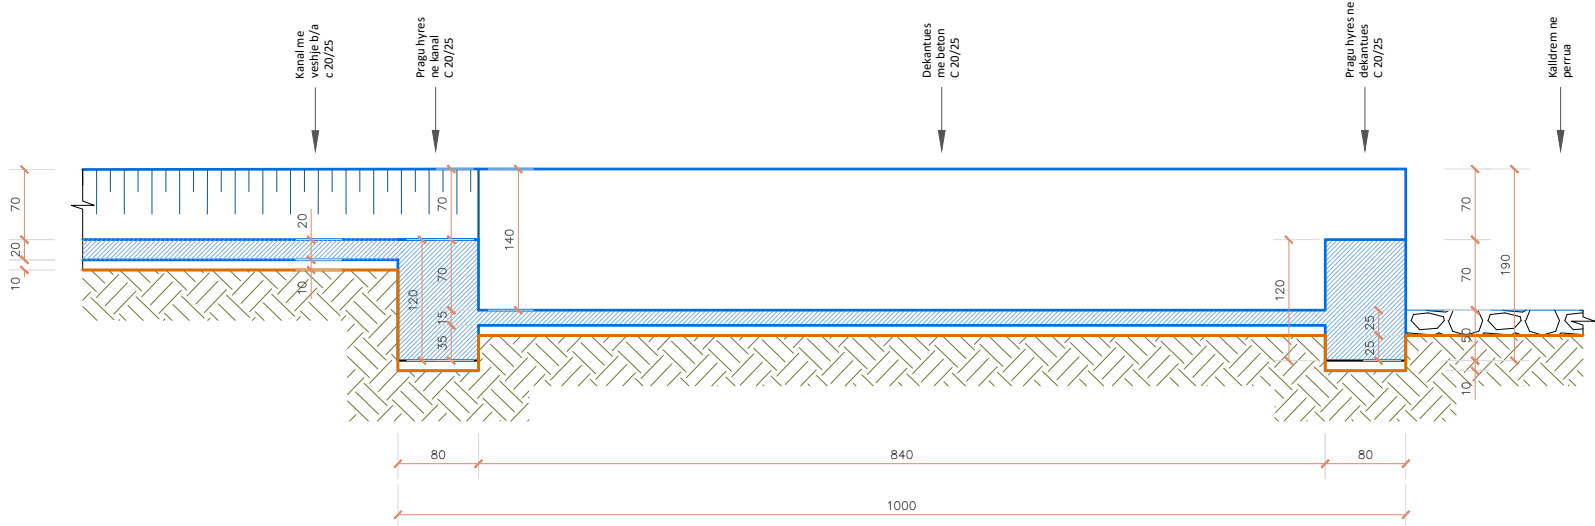

KANALI
PRERJA "4-4"

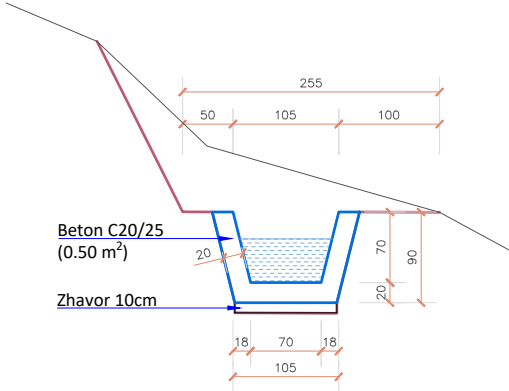

Projektues:
DEA-N CONSULTING STUDIO
(LICENSE N-6596/7)

Objekti: **KANAL VADITES PER FSHATIN
FUSHE ARREZ DHE LAGJEN NUSHAJ**

Faza: **Projekt - Zbatim
DEKLARATE PARAPRAKE PER
KRYERJE PUNIMESH**

Porosites:



Republika e Shqiperise
Bashkia Fushë Arrëz

Adresa: Fushë Arrëz, Bashkia Fushë Arrëz

Emertimi i fletes

VEPRA E MARRJES "VM1" DHE "VM2"





Shkalla

1 : 75

Data: **2025**

**Nr.Fletes
D-05**

PUSETE KONTROLLI (1x1x1.5)m

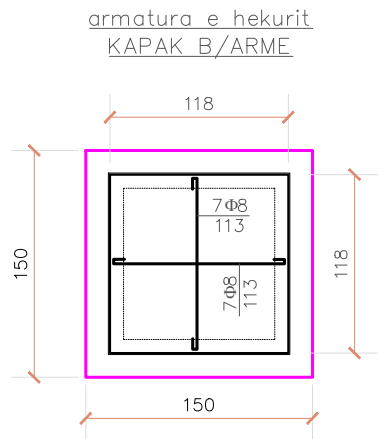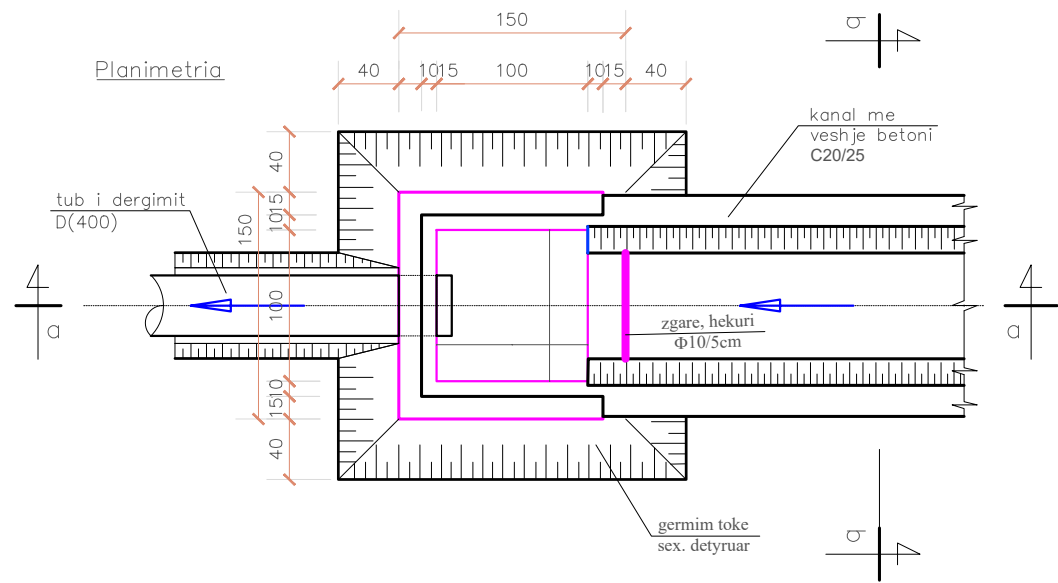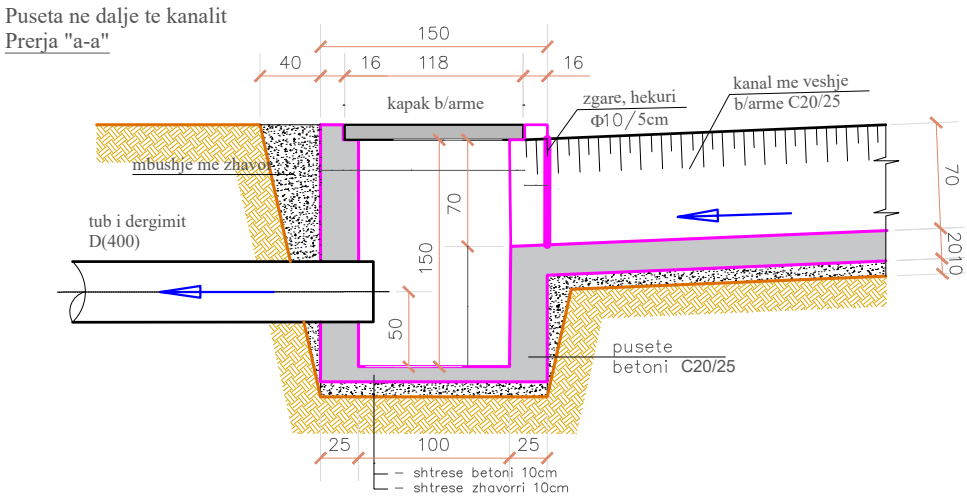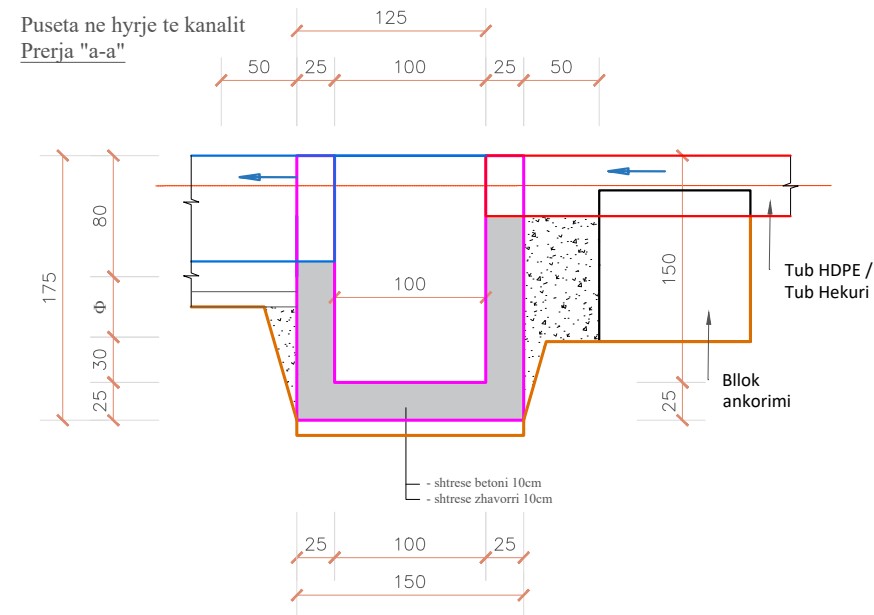

Shenim:

- Pusete **kontrolli** (1x1x1.5)m, mure betoni C20/25, kapak b/a C20/25.
- Thellesia e germimit te kanalit te zbatohet 1+d, ku d= diametrin e tubave perkates.
- Ne perfundim te kanalit (hyrja ne pusete) te instalohet zgare hekuri (rrjete) me diameter d-10mm cdo 5cm, per te filtruar prurjet e ngurta.



Projektues:
DEA-N CONSULTING STUDIO
(LICENSE N-6596/7)

L115110021
Adresa: Lajla nr.2, Rruga Xheladin Gashi,
ZK Nr.28829 Nr. Pas.449, Krume, Has

Kontrollloi:
Ing. Lavdrim Bruka

Objekti: **KANAL VADITES PER FSHATIN
FUSHE ARREZ DHE LAGJEN NUSHAJ**

Faza: **Projekt - Zbatim
DEKLARATE PARAPRAKE PER
KRYERJE PUNIMESH**

Porosites:



Republika e Shqiperise
Bashkia Fushë Arrëz

Adresa: Fushë Arrëz, Bashkia Fushë Arrëz

Emertimi i fletes

PUSETAT E KONTROLLIT

Shkalla


1 : 50

Data: **2025**


Nr.Fletes
D-07

KANAL VADITES ME TUB $\Phi 400$ dhe 600,
SH-1:50

Prerje terthore

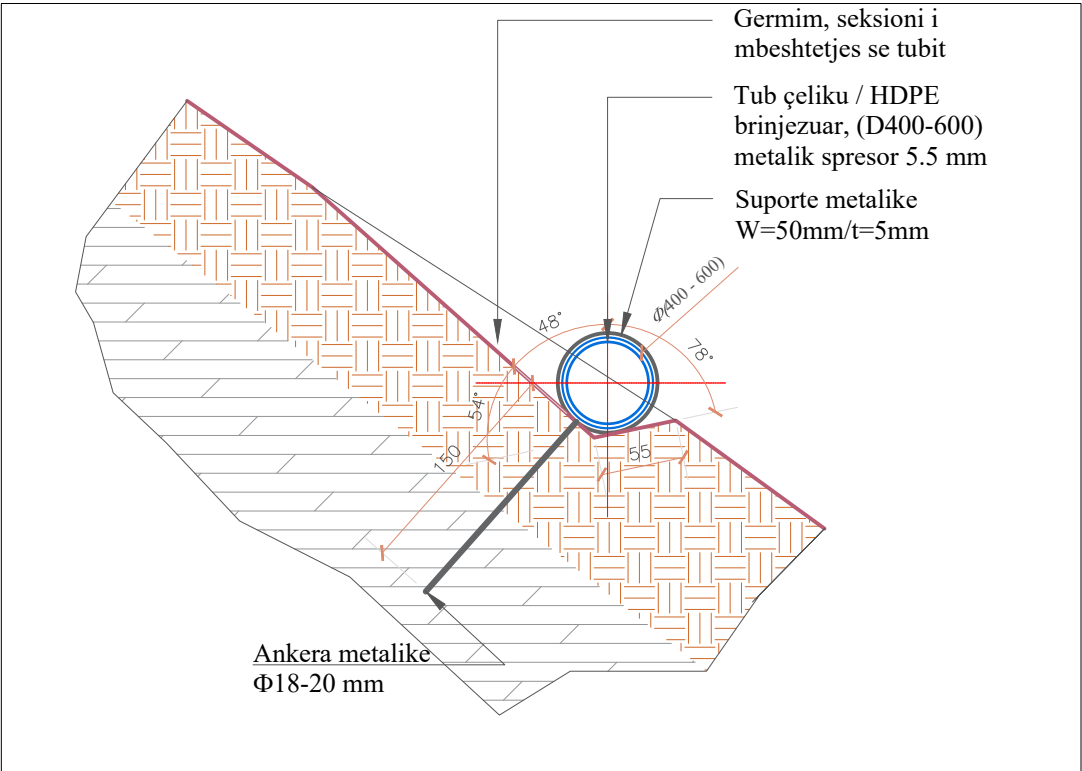

Planimetria

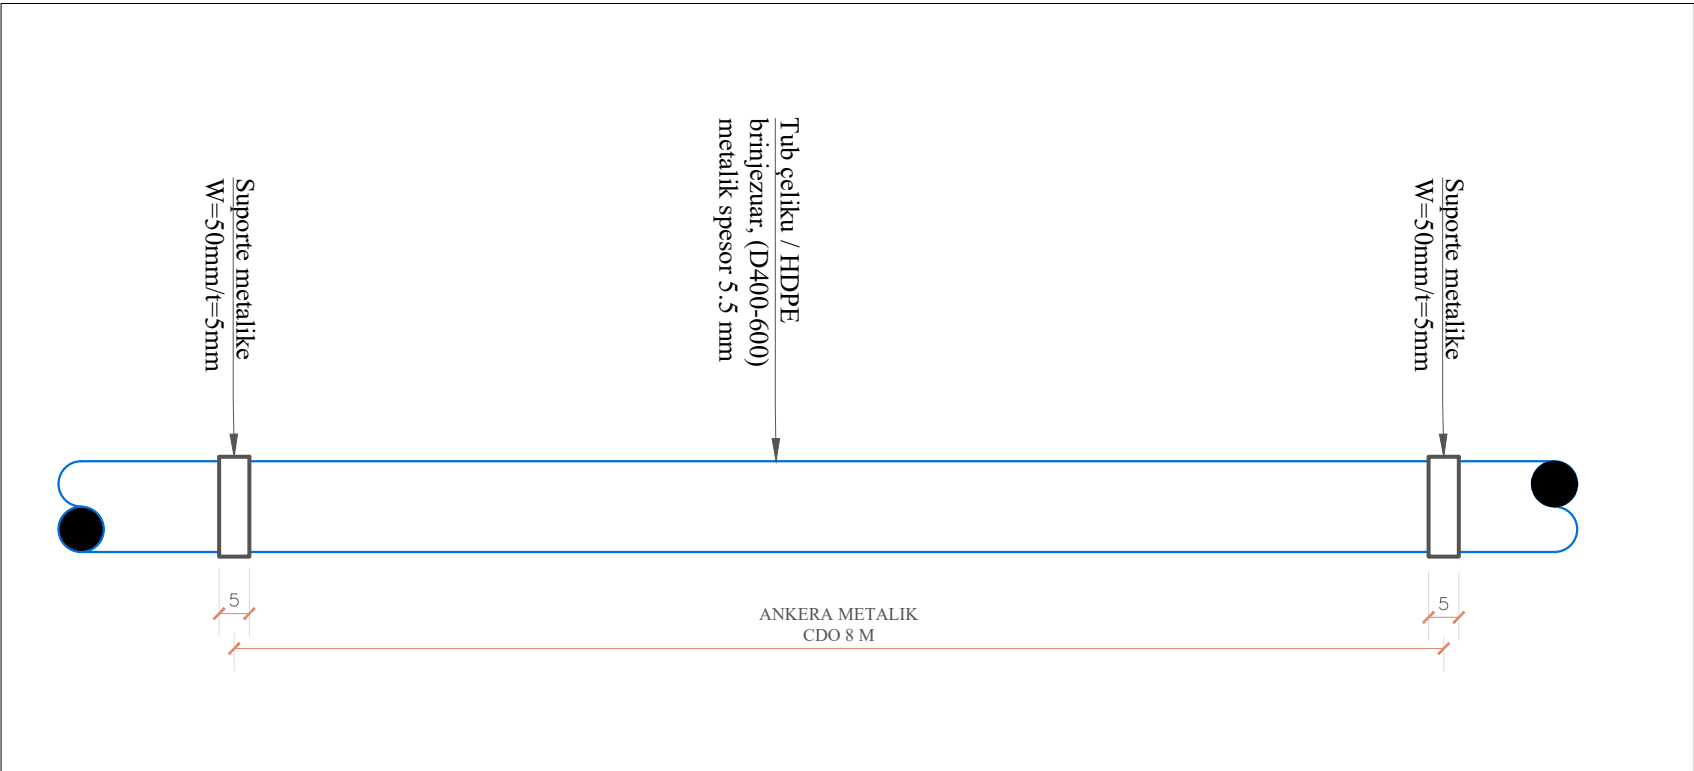

 L115110021 Adresa: Lagja nr.2, Rruga Xheladin Gashi, ZK Nr.28829 Nr. Pas.449, Krumë, Has	Projektues: DEA-N CONSULTING STUDIO (LICENSE N-6596/7)		 Republika e Shqiperise Bashkia Fushë Arrëz Adresa: Fushë Arrëz, Bashkia Fushë Arrëz	Emertimi i fletes		Shkalla	Data: 2025
	Objekti: KANAL VADITES PER FSHATIN FUSHE ARREZ DHE LAGJEN NUSHAJ	Faza: Projekt - Zbatim DEKLARATE PARAPRAKE PER KRYERJE PUNIMESH		KANAL VADITES ME TUB $\Phi 400$ dhe 600		1 : 50	Nr.Fletes D-08