



BASHKIA POGRADEC

**OBJEKTI: "SISTEMIMI DHE REHABILITIMI I LUMIT TË VËRDOVËS"
NJËSIA ADMINISTRATIVE BUÇIMAS, BASHKIA POGRADEC**

QERSHOR 2026

OBJEKTI: "SISTEMIMI DHE REHABILITIMI I LUMIT TË VËRDOVËS"
PLANIMETRI E PERGJITHSHME
SHK. 1:750

MIRATOHET
KRYETARI I BASHKISE
ILIR XHAKOLLI



BASHKIA POGRADEC	OBJEKTI: SISTEMIMI DHE REHABILITIMI I LUMIT TË VERDOVËS			
	HOROGRAFI			
Drejtoria e PKZHT Sektori i projekteve Drejtori ark. Paskalino Ziko	ING.	VIOLETA CEKANI		
	ING.	JOLKA DOKO		
	ING.TOP.	FERDINANT KULLOLLI		PL. _____
	ING.	ARSEL LICKOLLARI		

OBJEKTI: "SISTEMIMI DHE REHABILITIMI I LUMIT TË VËRDOVËS"
PLANIMETRI CS 00 - CS 11
SHK. 1:500

MIRATOHET
KRYETARI I BASHKISE
ILIR XHAKOLLI



BASHKIA POGRADEC	OBJEKTI: SISTEMIMI DHE REHABILITIMI I LUMIT TË VERDOVËS			
	PLANIMETRI SISTEMIMI - 1			
Drejtorja e PKZHT Sektori i projekteve Drejtori ark. Paskalino Ziko	ING.	VIOLETA CEKANI		Shkalla. 1:500
	ING.	JOLKA DOKO		
	ING.TOP.	FERDINANT KULLOLLI		PL. _____
	ING.	ARSEL LICKOLLARI		

OBJEKTI: "SISTEMIMI DHE REHABILITIMI I LUMIT TË VËRDOVËS"
PLANIMETRI CS 11 - CS 21
SHK. 1:500

MIRATOHET
KRYETARI I BASHKISE
ILIR XHAKOLLI



BASHKIA POGRADEC	OBJEKTI: SISTEMIMI DHE REHABILITIMI I LUMIT TË VERDOVËS			
	PLANIMETRI SISTEMIMI - 1			
Drejtoria e PKZHT Sektori i projekteve Drejtori ark. Paskalino Ziko	ING.	VIOLETA CEKANI		Shkalla. 1:500
	ING.	JOLKA DOKO		
	ING.TOP.	FERDINANT KULLOLLI		PL. _____
	ING.	ARSEL LICKOLLARI		

OBJEKTI: "SISTEMIMI DHE REHABILITIMI I LUMIT TË VËRDOVËS"
PLANIMETRI CS 21 - CS 31
SHK. 1:500

MIRATOHET
KRYETARI I BASHKISE
ILIR XHAKOLLI



BASHKIA POGRADEC	OBJEKTI: SISTEMIMI DHE REHABILITIMI I LUMIT TË VERDOVËS			
	PLANIMETRI SISTEMIMI - 1			
	Drejtoria e PKZHT Sektor i projekteve Drejtori ark. Paskalino Ziko	ING.	VIOLETA CEKANI	Shkalla. 1:500
		ING.	JOLKA DOKO	
		ING.TOP.	FERDINANT KULLOLLI	PL. _____
		ING.	ARSEL LICKOLLARI	

OBJEKTI: "SISTEMIMI DHE REHABILITIMI I LUMIT TË VËRDOVËS"
PLANIMETRI CS 32 - CS 42
SHK. 1:500



MIRATOHET
KRYETARI I BASHKISE
ILIR XHAKOLLI



BASHKIA POGRADEÇ	OBJEKTI: SISTEMIMI DHE REHABILITIMI I LUMIT TË VERDOVËS			
	PLANIMETRI SISTEMIMI - 1			
<i>Drejtoria e PKZHT</i> <i>Sektori i projekteve</i> <i>Drejtori</i> <i>ark. Paskalino Ziko</i>	ING.	VIOLETA ÇEKANI		Shkalla. 1:500
	ING.	JOLKA DOKO		
	ING.TOP.	FERDINANT KULLOLLI		PL. _____
	ING.	ARSEL LICKOLLARI		

OBJEKTI: "SISTEMIMI DHE REHABILITIMI I LUMIT TË VËRDOVËS"
PLANIMETRI CS 42 - CS 52
SHK. 1:500



MIRATOHET
KRYETARI I BASHKISE
ILIR XHAKOLLI



BASHKIA POGRADEC	OBJEKTI: SISTEMIMI DHE REHABILITIMI I LUMIT TË VERDOVËS			
	PLANIMETRI SISTEMIMI - 1			
Drejtoria e PKZHT Sektor i projekteve Drejtori ark. Paskalino Ziko	ING.	VIOLETA CEKANI		Shkalla. 1:500
	ING.	JOLKA DOKO		
	ING.TOP.	FERDINANT KULLOLLI		PL. _____
	ING.	ARSEL LICKOLLARI		

OBJEKTI: "SISTEMIMI DHE REHABILITIMI I LUMIT TË VËRDOVËS"
PLANIMETRI CS 53 - CS 63
SHK. 1:500




MIRATOHET
KRYETARI I BASHKISE
ILIR XHAKOLLI



BASHKIA POGRADEC	OBJEKTI: SISTEMIMI DHE REHABILITIMI I LUMIT TË VERDOVËS			
	PLANIMETRI SISTEMIMI - 1			
Drejtoria e PKZHT Sektori i projekteve Drejtori ark. Paskalino Ziko	ING.	VIOLETA CEKANI		Shkalla. 1:500
	ING.	JOLKA DOKO		
	ING.TOP.	FERDINANT KULLOLLI		PL. _____
	ING.	ARSEL LICKOLLARI		

OBJEKTI: "SISTEMIMI DHE REHABILITIMI I LUMIT TË VËRDOVËS"
PLANIMETRI CS 63- CS 73
SHK. 1:500

MIRATOHET
KRYETARI I BASHKISE
ILIR XHAKOLLI

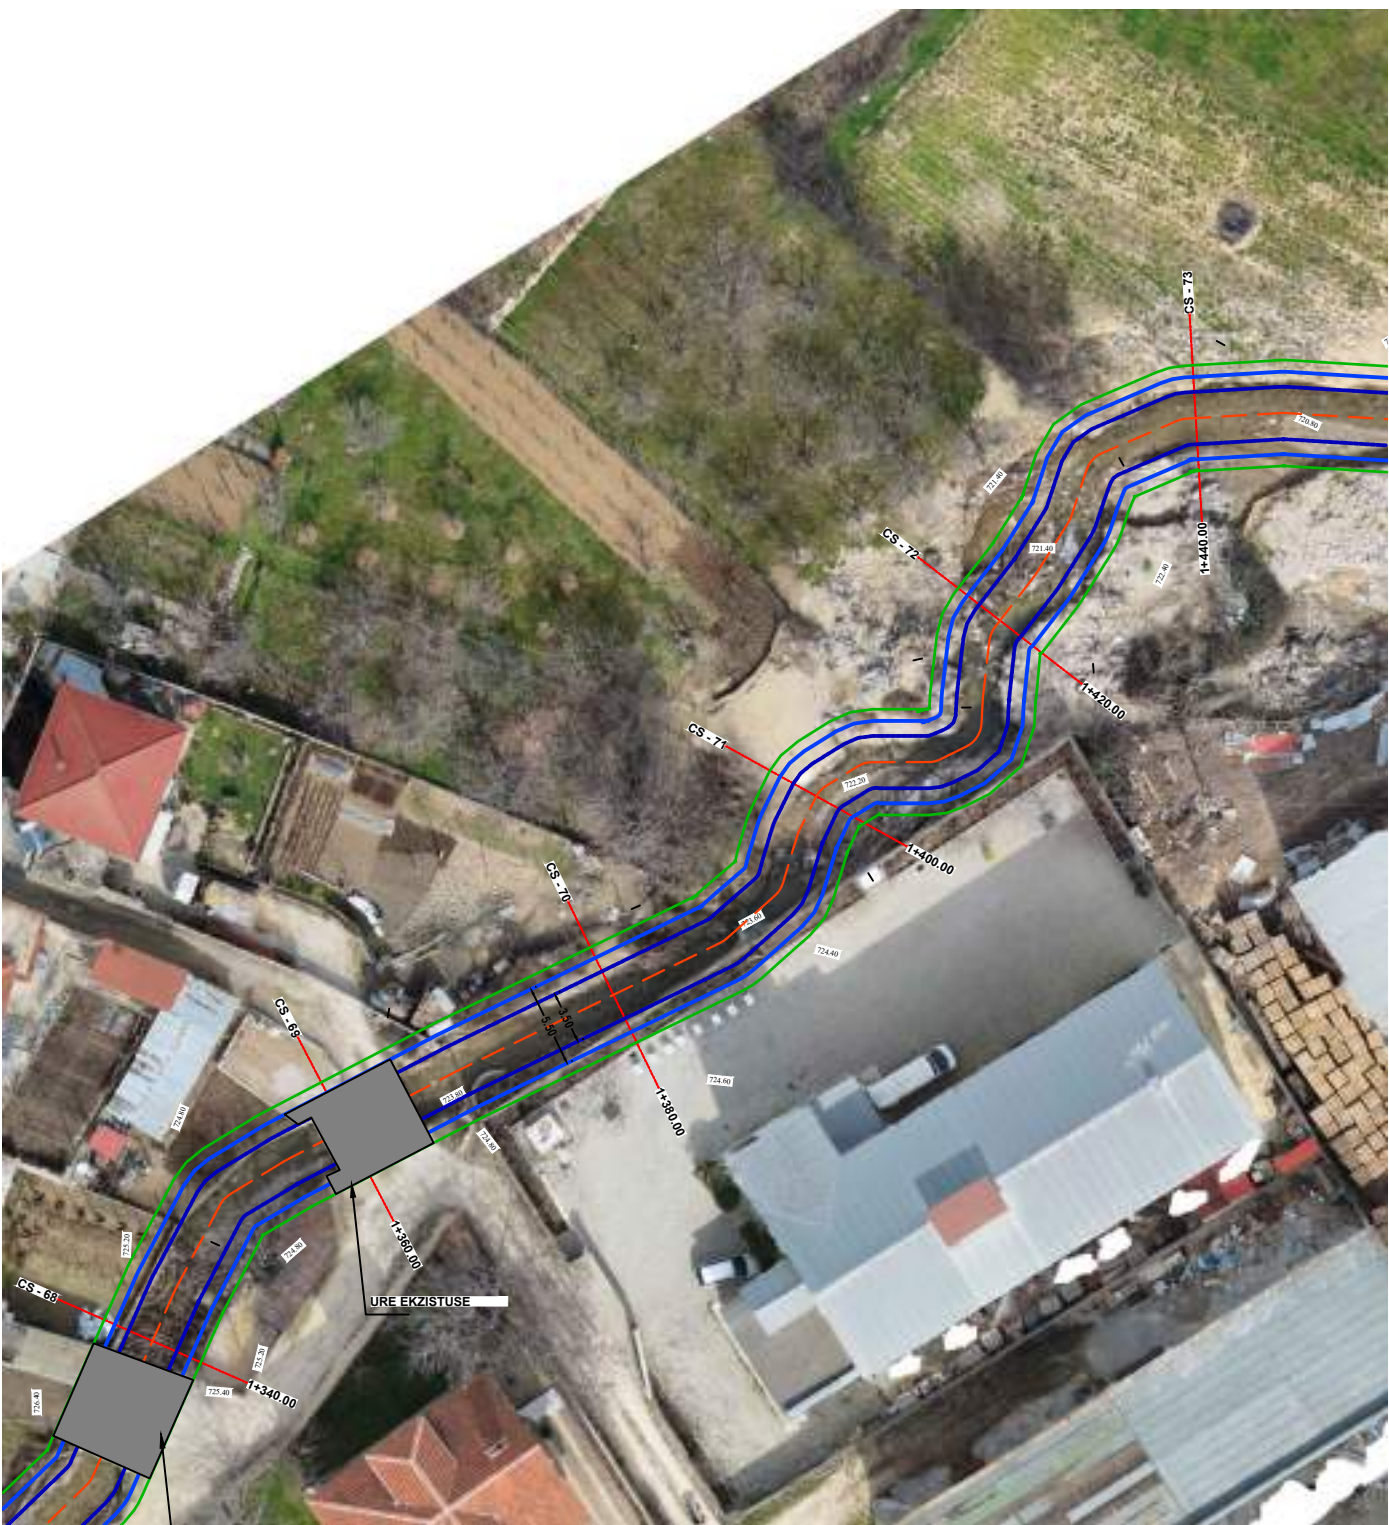

BASHKIA POGRADEC	OBJEKTI: SISTEMIMI DHE REHABILITIMI I LUMIT TË VERDOVËS			
	PLANIMETRI SISTEMIMI - 1			
Drejtoria e PKZHT Sektor i projekteve Drejtori ark. Paskalino Ziko	ING.	VIOLETA CEKANI		Shkalla. 1:500
	ING.	JOLKA DOKO		
	ING.TOP.	FERDINANT KULLOLLI		PL. _____
	ING.	ARSEL LICKOLLARI		

OBJEKTI: "SISTEMIMI DHE REHABILITIMI I LUMIT TË VËRDOVËS"
PLANIMETRI CS 73 - CS 83
SHK. 1:500

MIRATOHET
KRYETARI I BASHKISE
ILIR XHAKOLLI



BASHKIA POGRADEC	OBJEKTI: SISTEMIMI DHE REHABILITIMI I LUMIT TË VERDOVËS			
	PLANIMETRI SISTEMIMI - 1			
Drejtoria e PKZHT Sektori i projekteve Drejtori ark. Paskalino Ziko	ING.	VIOLETA CEKANI		Shkalla. 1:500
	ING.	JOLKA DOKO		
	ING.TOP.	FERDINANT KULLOLLI		PL. _____
	ING.	ARSEL LICKOLLARI		

MIRATOHET
KRYETARI I BASHKISE
ILIR XHAKOLLI



BASHKIA POGRADEC	OBJEKTI: SISTEMIMI DHE REHABILITIMI I LUMIT TË VERDOVËS			
	PLANIMETRI SISTEMIMI - 1			
<i>Drejtoria e PKZHT</i> <i>Sektori i projekteve</i> <i>Drejtori</i> <i>ark. Paskalino Ziko</i>	ING.	VIOLETA CEKANI		Shkalla. 1:500
	ING.	JOLKA DOKO		
	ING.TOP.	FERDINANT KULLOLLI		PL. _____
	ING.	ARSEL LICKOLLARI		

OBJEKTI: "SISTEMIMI DHE REHABILITIMI I LUMIT TË VËRDOVËS"
PLANIMETRI CS 92 - CS 96
SHK. 1:500

MIRATOHET
KRYETARI I BASHKISE
ILIR XHAKOLLI




BASHKIA POGRADEC	OBJEKTI: SISTEMIMI DHE REHABILITIMI I LUMIT TË VERDOVËS			
	PLANIMETRI SISTEMIMI - 1			
Drejtoria e PKZHT Sektori i projekteve Drejtori ark. Paskalino Ziko	ING.	VIOLETA CEKANI		Shkalla. 1:500
	ING.	JOLKA DOKO		
	ING.TOP.	FERDINANT KULLOLLI		PL. _____
	ING.	ARSEL LICKOLLARI		

OBJEKTI: "SISTEMIMI DHE REHABILITIMI I LUMIT TË VËRDOVËS"
PLANIMETRI CS 108- CS 118
SHK. 1:500




MIRATOHET
KRYETARI I BASHKISE
ILIR XHAKOLLI

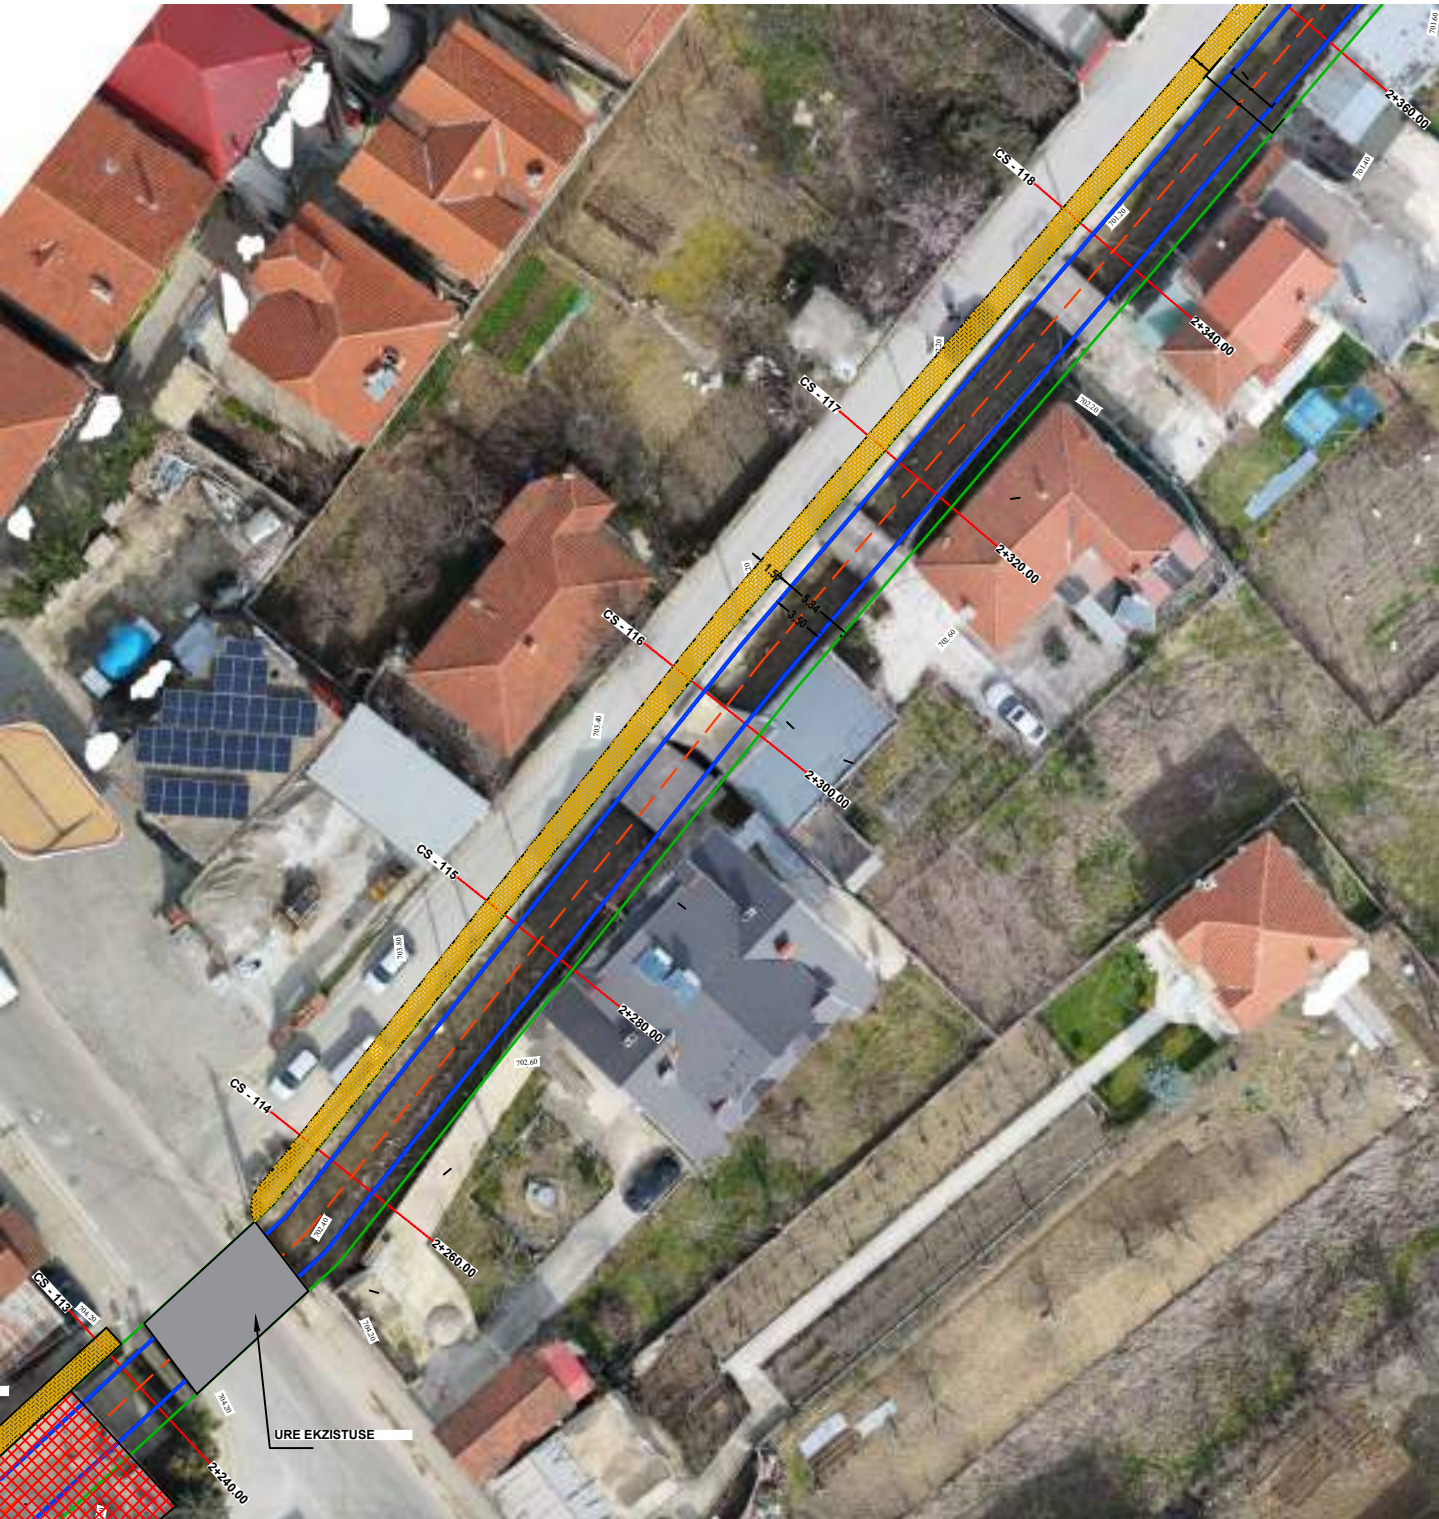

BASHKIA POGRADEC	OBJEKTI: SISTEMIMI DHE REHABILITIMI I LUMIT TË VERDOVËS			
	PLANIMETRI SISTEMIMI - 1			
	Drejtorja e PKZHT Sektor i projekteve	ING.	VIOLETA CEKANI	Shkalla. 1:500
	Drejtori ark. Paskalino Ziko	ING.	JOLKA DOKO	
		ING.TOP.	FERDINANT KULLOLLI	PL. _____
		ING.	ARSEL LICKOLLARI	

OBJEKTI: "SISTEMIMI DHE REHABILITIMI I LUMIT TË VËRDOVËS"
PLANIMETRI CS 119 - CS 129
SHK. 1:500

MIRATOHET
KRYETARI I BASHKISE
ILIR XHAKOLLI

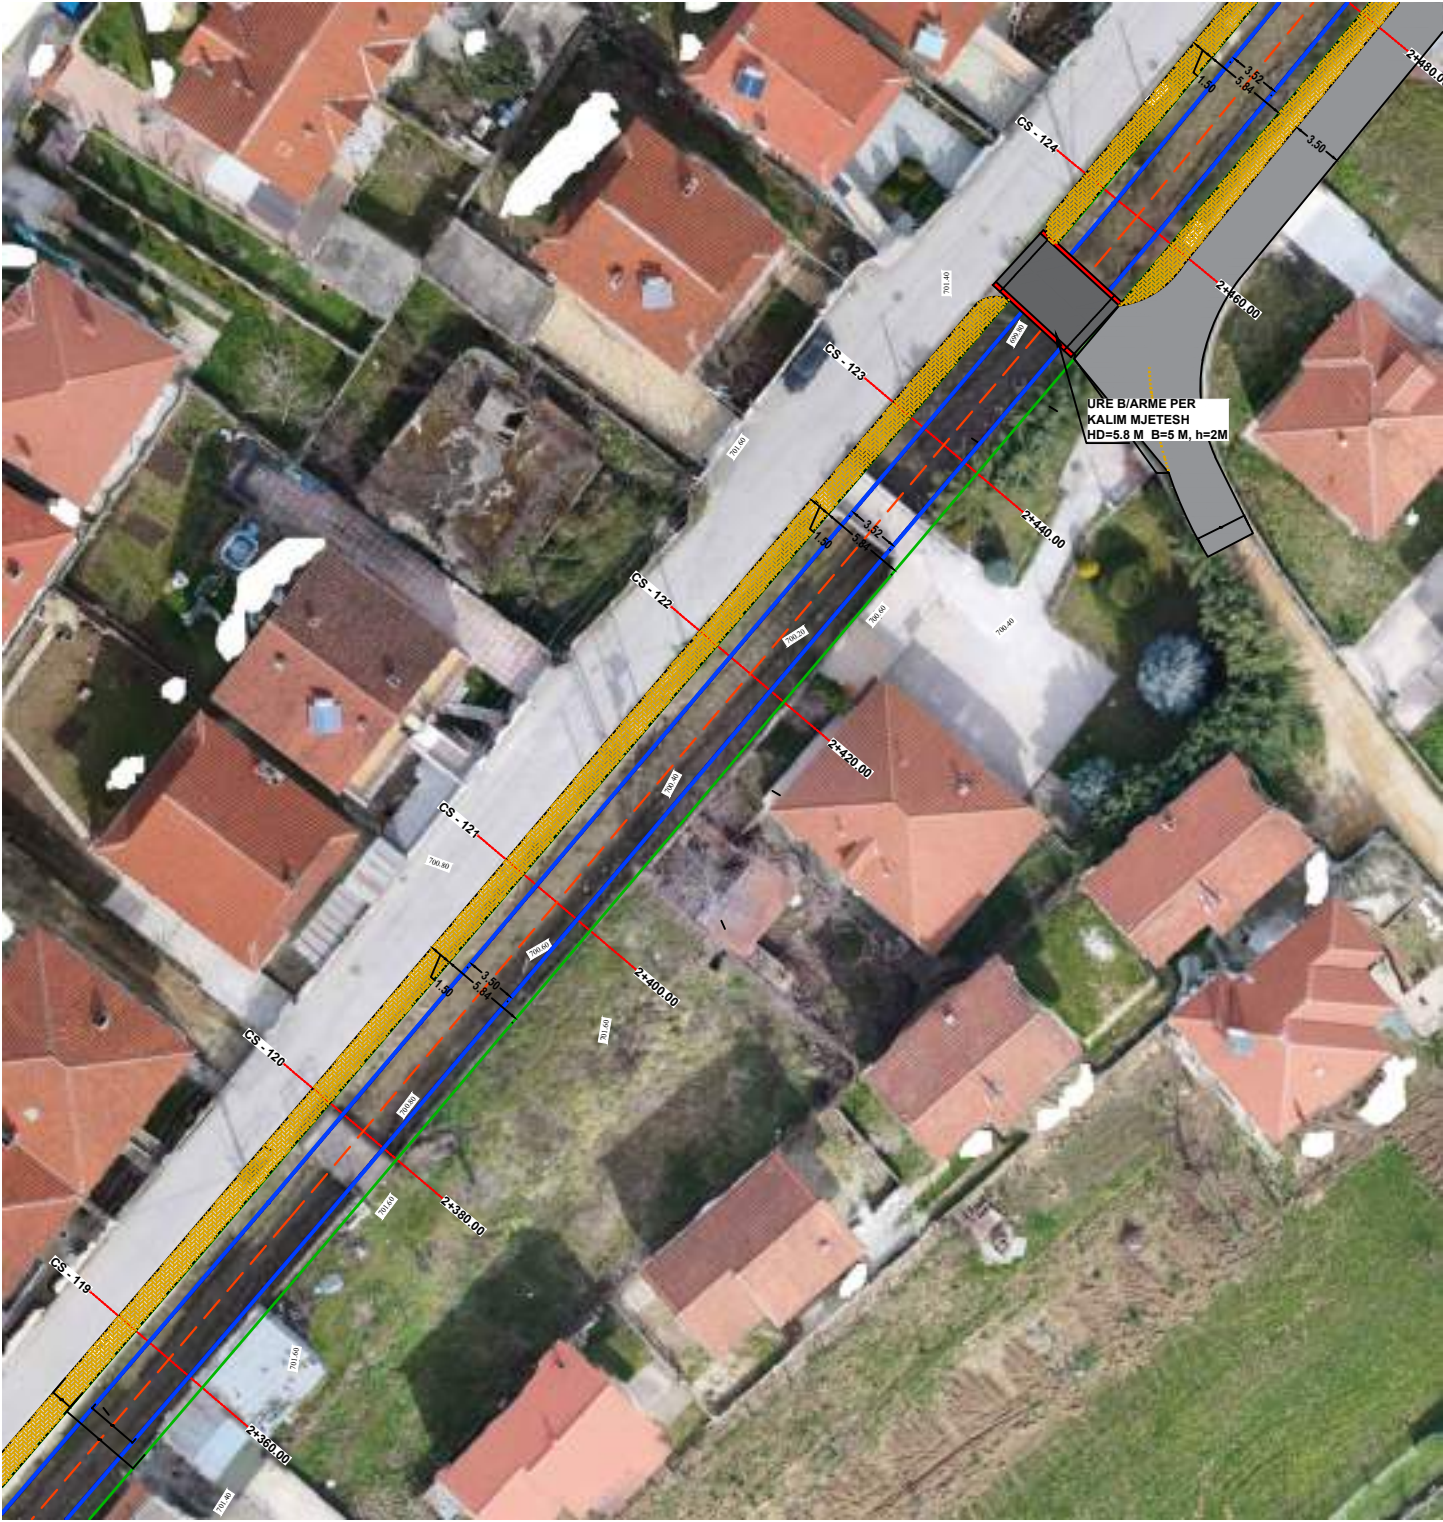

BASHKIA POGRADEC Drejtoria e PKZHT Sektor i projekteve Drejtori ark. Paskalino Ziko	OBJEKTI: SISTEMIMI DHE REHABILITIMI I LUMIT TË VERDOVËS			
	PLANIMETRI SISTEMIMI - 1			
	ING.	VIOLETA CEKANI		Shkalla. 1:500
	ING.	JOLKA DOKO		
	ING.TOP.	FERDINANT KULLOLLI		PL. _____
	ING.	ARSEL LICKOLLARI		

OBJEKTI: "SISTEMIMI DHE REHABILITIMI I LUMIT TË VËRDOVËS"
PLANIMETRI CS 129- CS 139
SHK. 1:500

MIRATOHET
KRYETARI I BASHKISE
ILIR XHAKOLLI



BASHKIA POGRADEC	OBJEKTI: SISTEMIMI DHE REHABILITIMI I LUMIT TË VERDOVËS			
	PLANIMETRI SISTEMIMI - 1			
	Drejtorja e PKZHT Sektori i projekteve	ING.	VIOLETA CEKANI	Shkalla. 1:500
	Drejtori ark. Paskalino Ziko	ING.	JOLKA DOKO	
		ING.TOP.	FERDINANT KULLOLLI	PL. _____
		ING.	ARSEL LICKOLLARI	