




BASHKIA VORE

PROJEKT ZBATIMI


OBJEKTI: REHABILITIMI I DIGES SHARGE, BASHKIA VORE



2026

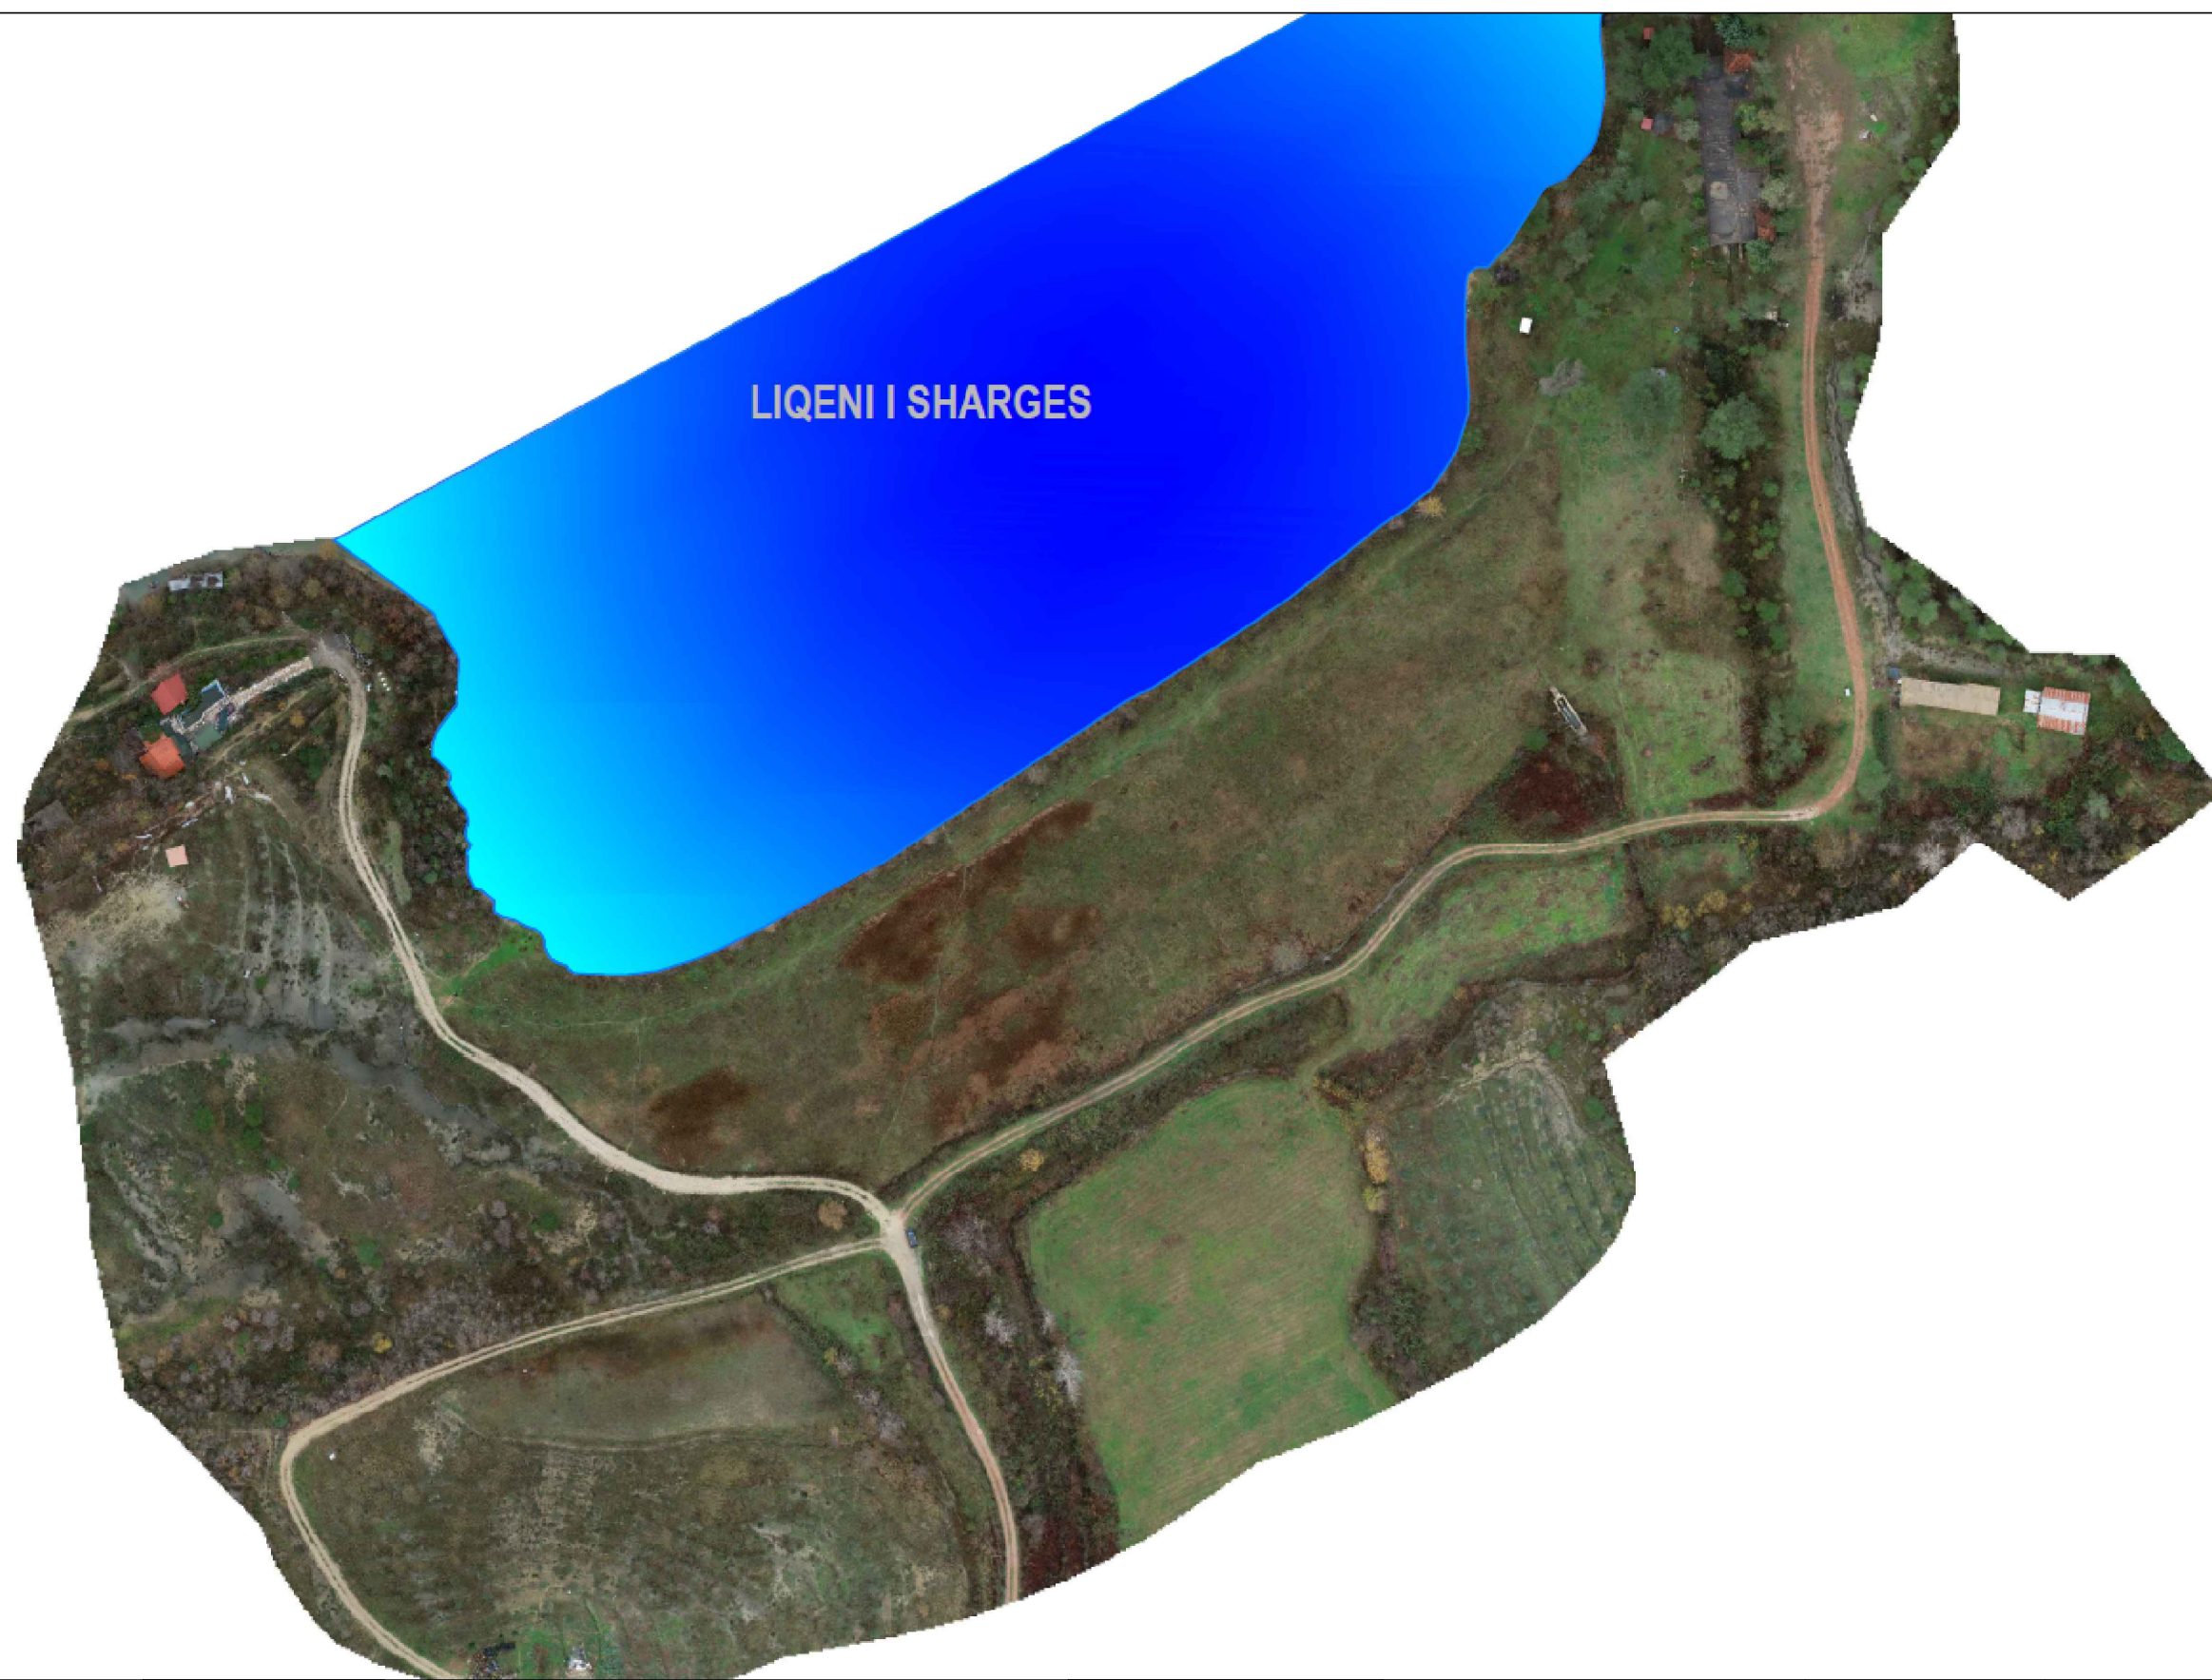

 REPUBLIKA E SHQIPËRISË	 BASHKIA VORE	OBJEKTI: "Rehabilitimi i diges Sharge, Bashkia Vore"	 PROJEKTUES: "ARENA MK" sh.p.k	EMËRTIMI I FLETËS:			
				PLANIMETRI E PERGJITHSHME	FORMATI I FLETËS:	Nr. FLETËS:	1
					A3	VITI:	2026

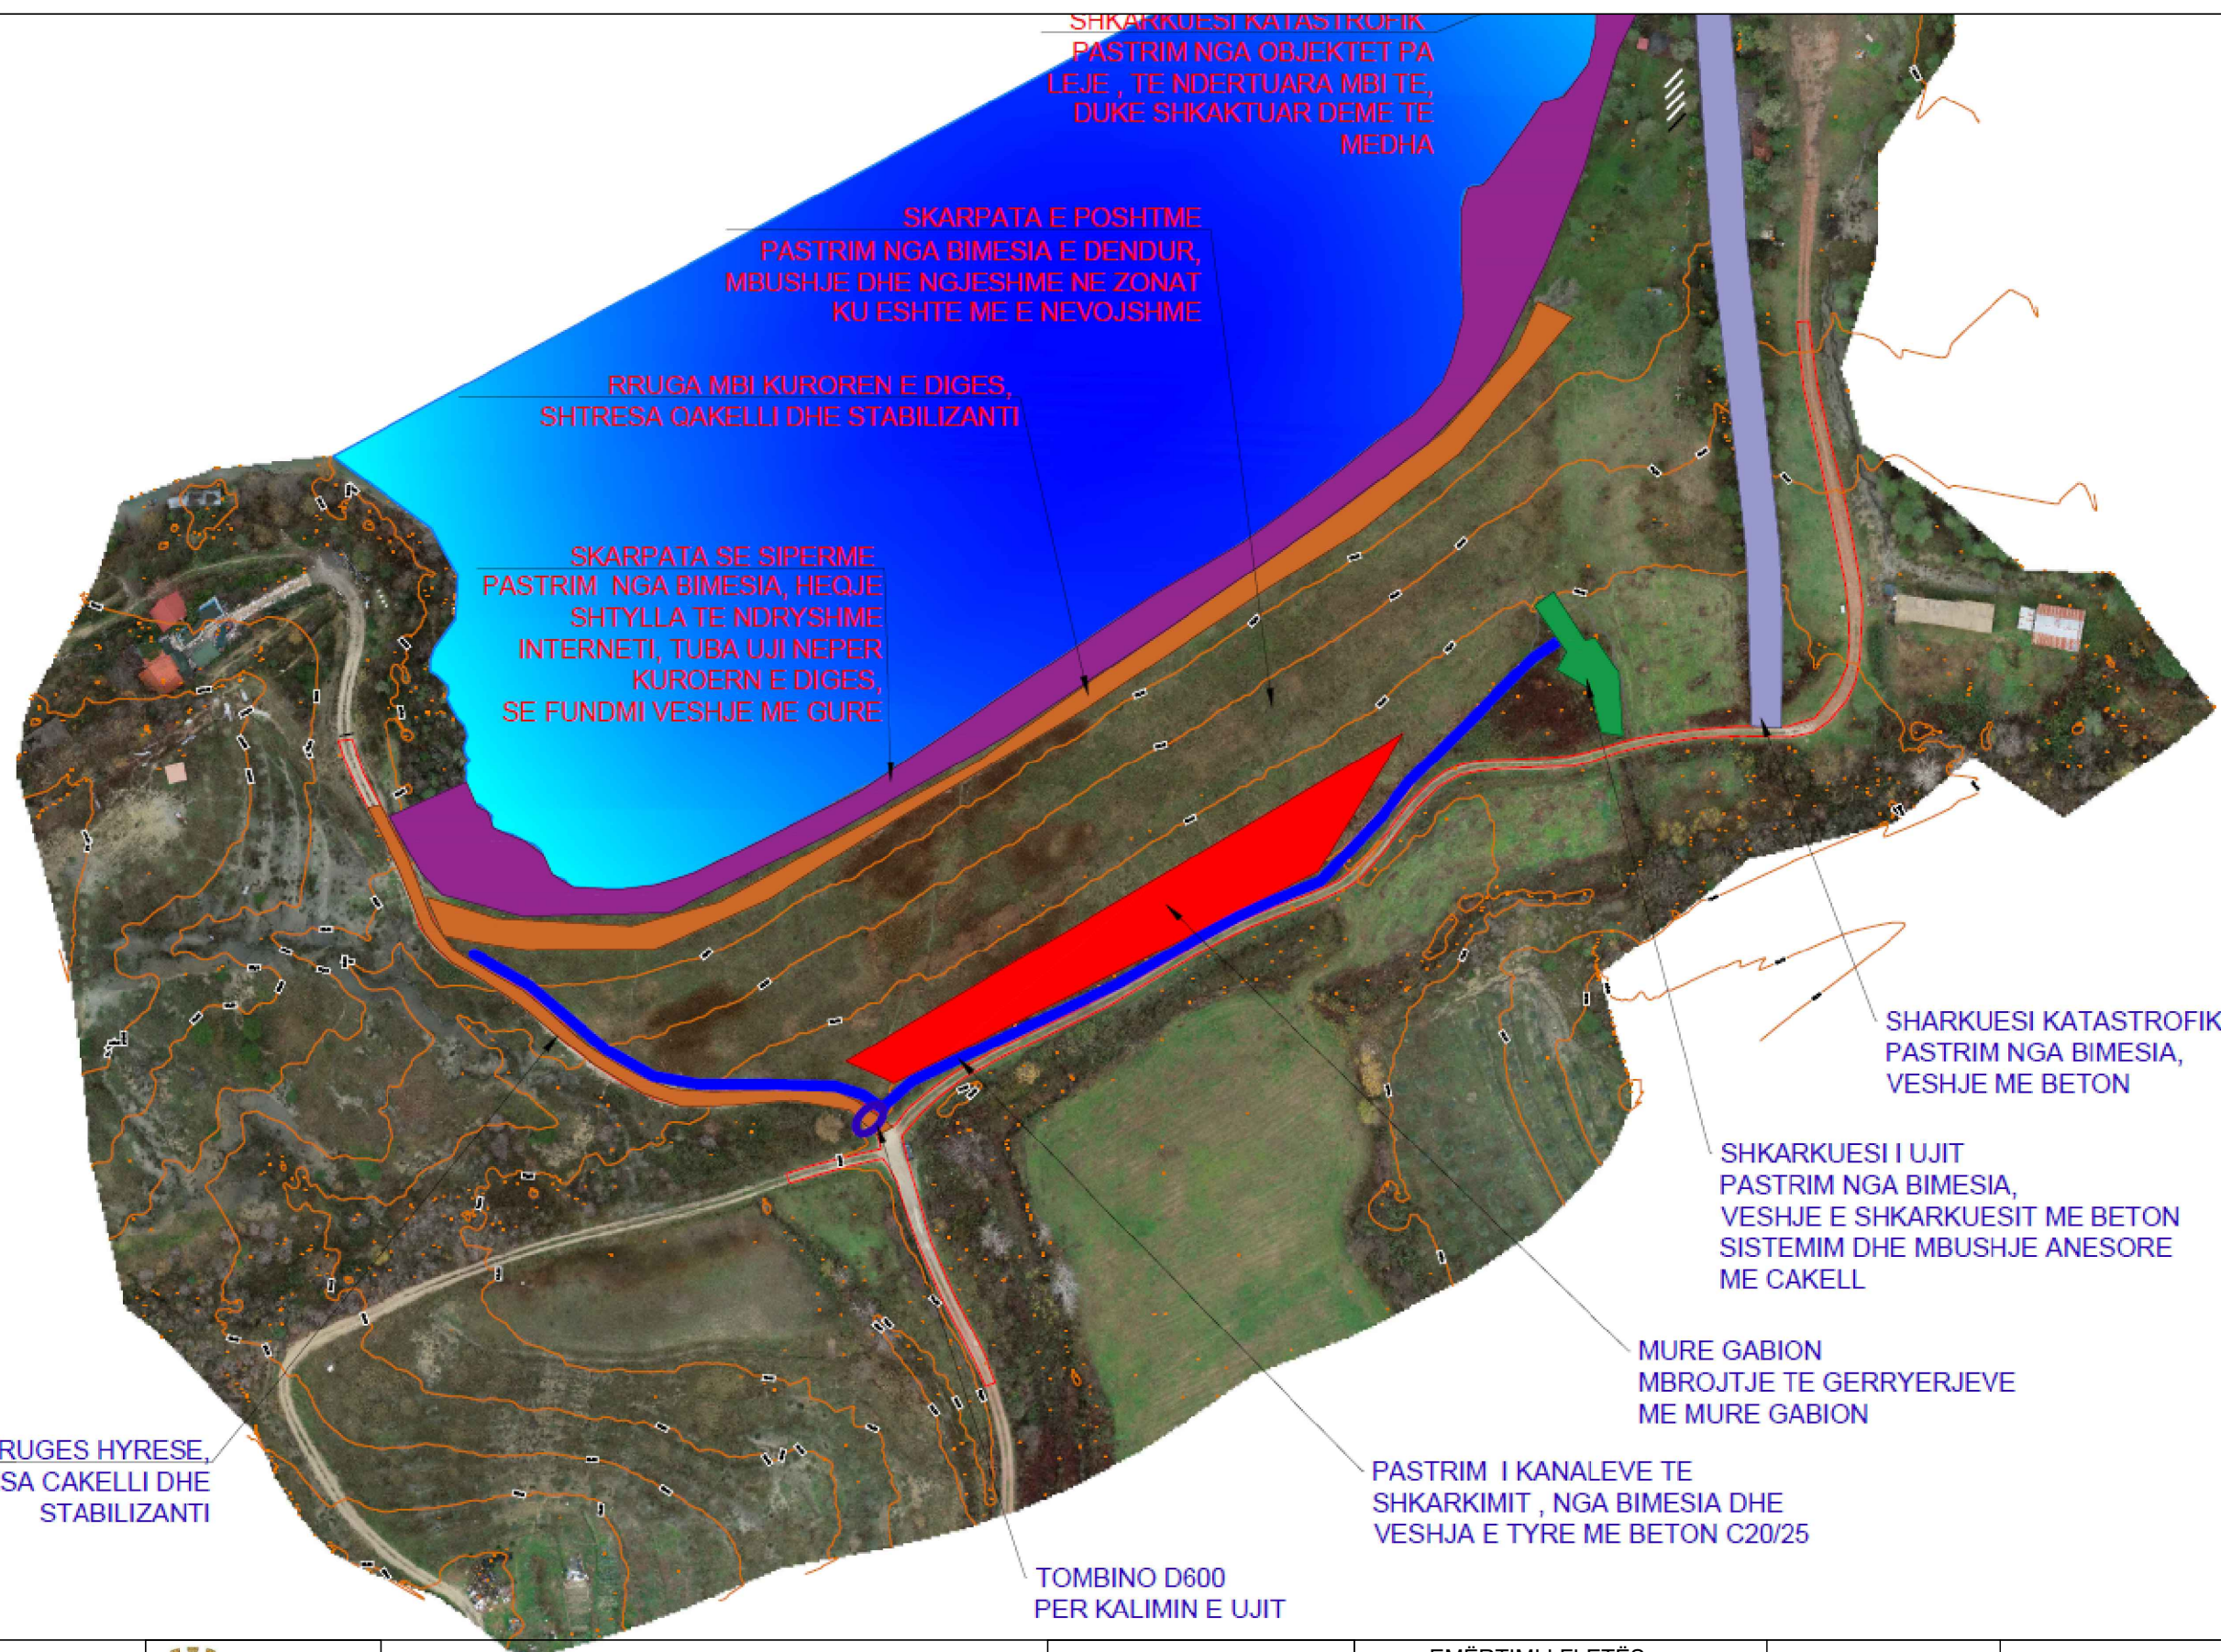





 REPUBLIKA E SHQIPËRISË	 BASHKIA VORE	OBJEKTI: "Rehabilitimi i diges Sharge, Bashkia Vore"	 PROJEKTUES: "ARENA MK" sh.p.k	EMËRTIMI I FLETËS: PLANIMETRI E PERGJITHSHME	FORMATI I FLETËS: A3	Nr. FLETËS: VITI:	3 2026
--	---	--	--	---	-------------------------	----------------------	-----------




 REPUBLIKA E SHQIPËRISË	 BASHKIA VORE	OBJEKTI: "Rehabilitimi i diges Sharge, Bashkia Vore"	 PROJEKTUES: "ARENA MK" sh.p.k	EMËRTIMI I FLETËS:	FORMATI I FLETËS:	Nr. FLETËS:	4
				PLANIMETRI E PERGJITHSHME	A3	VITI:	2026

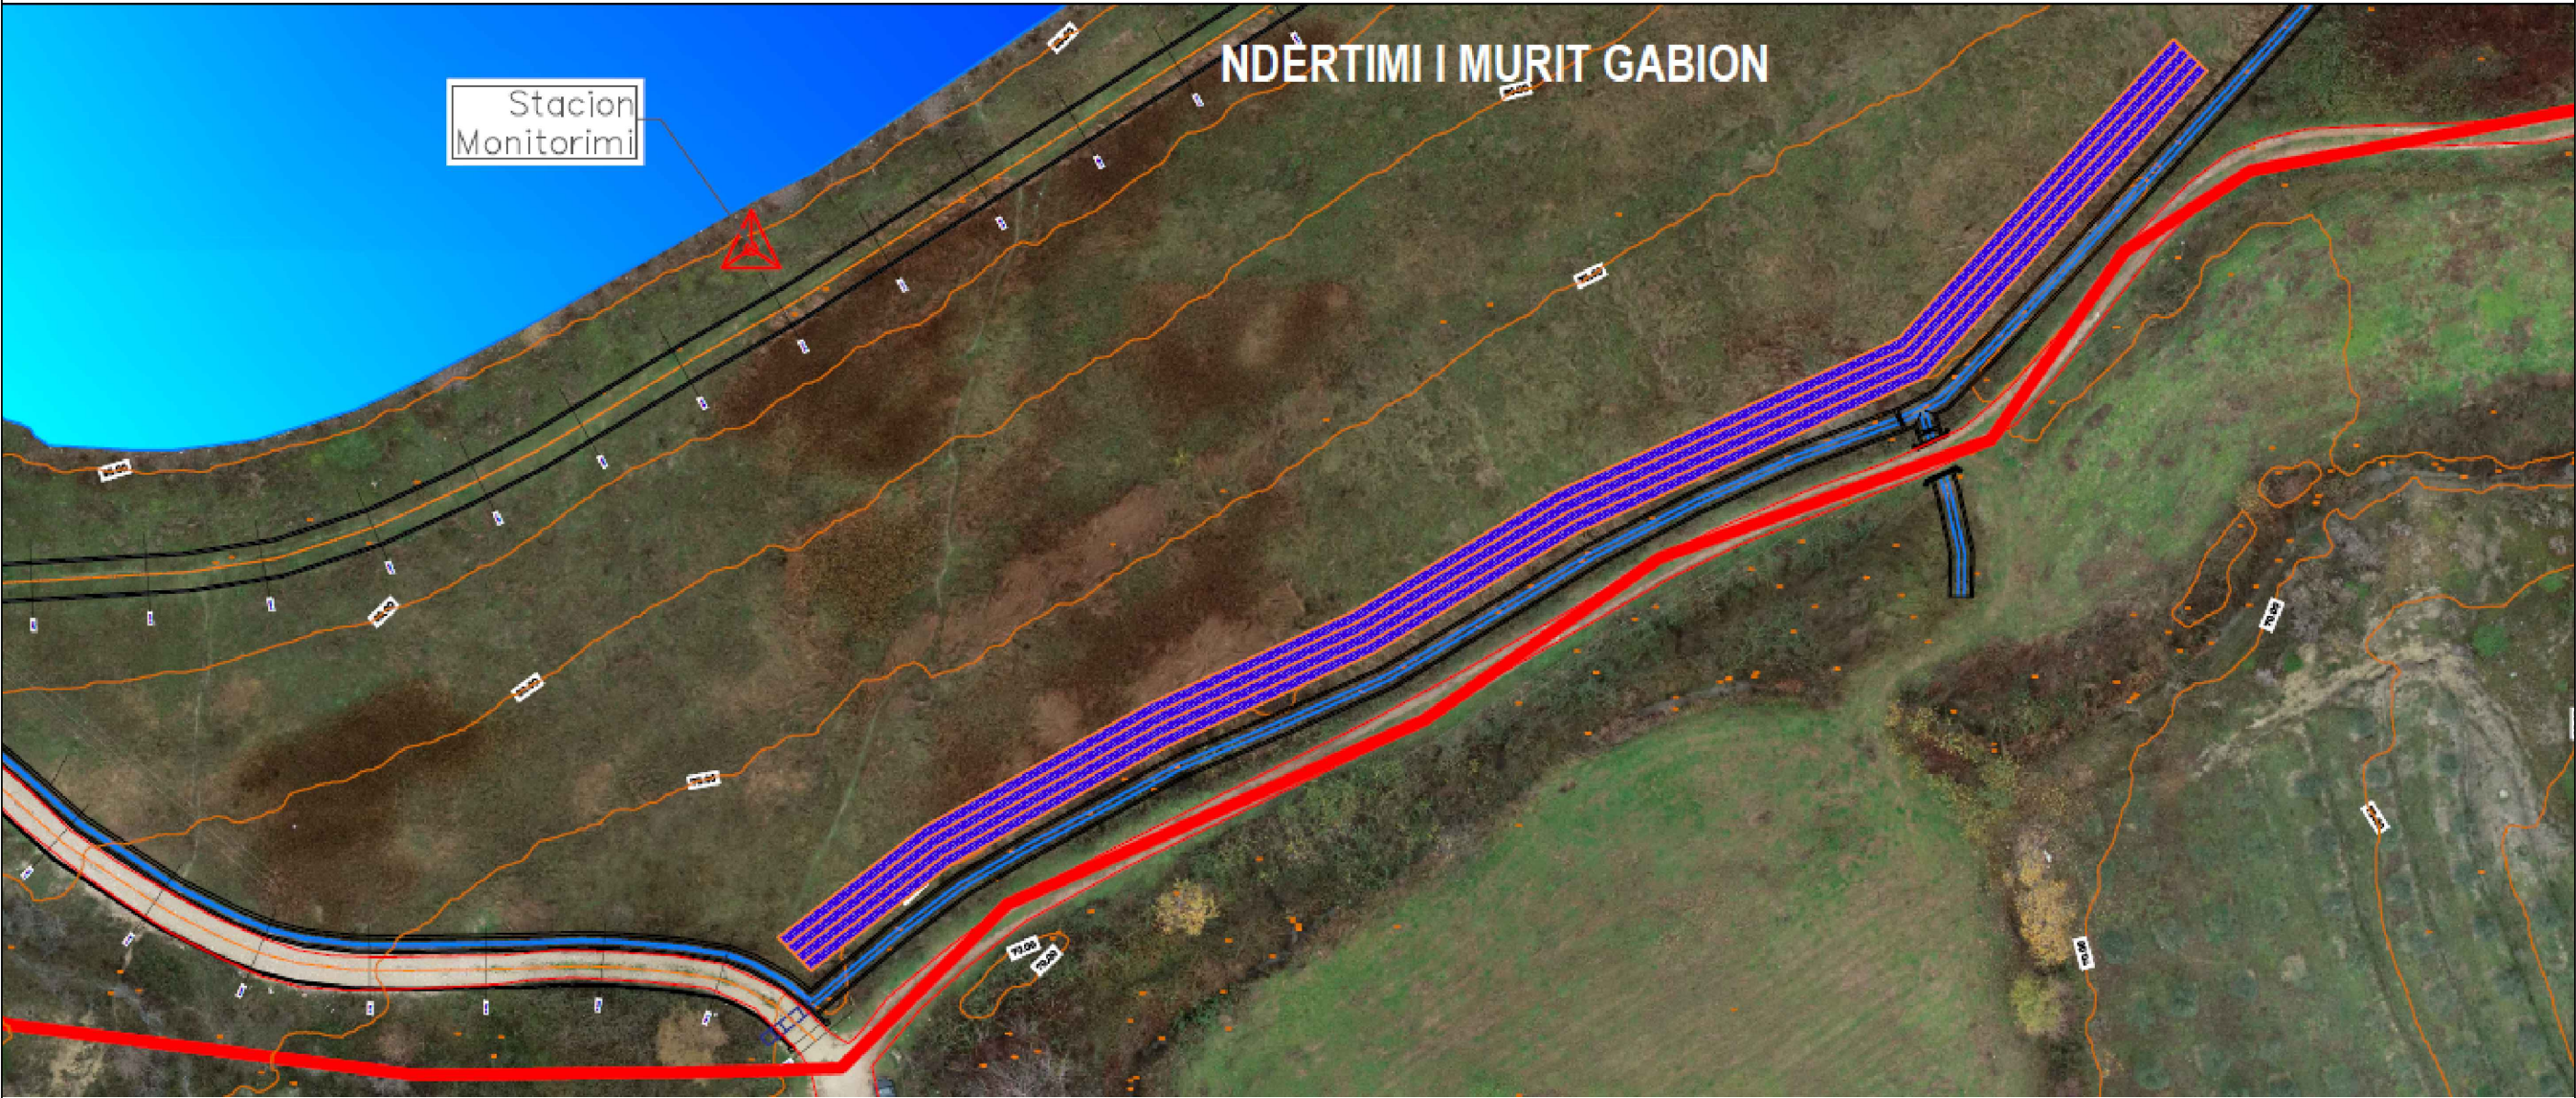

 REPUBLIKA E SHQIPËRISË	 BASHKIA VORE	OBJEKTI: "Rehabilitimi i diges Sharge, Bashkia Vore"	 PROJEKTUES: "ARENA MK" sh.p.k	EMËRTIMI I FLETËS:	FORMATI I FLETËS:	Nr. FLETËS:	5
				PLANIMETRI MURI GABION	A3	VITI:	2026

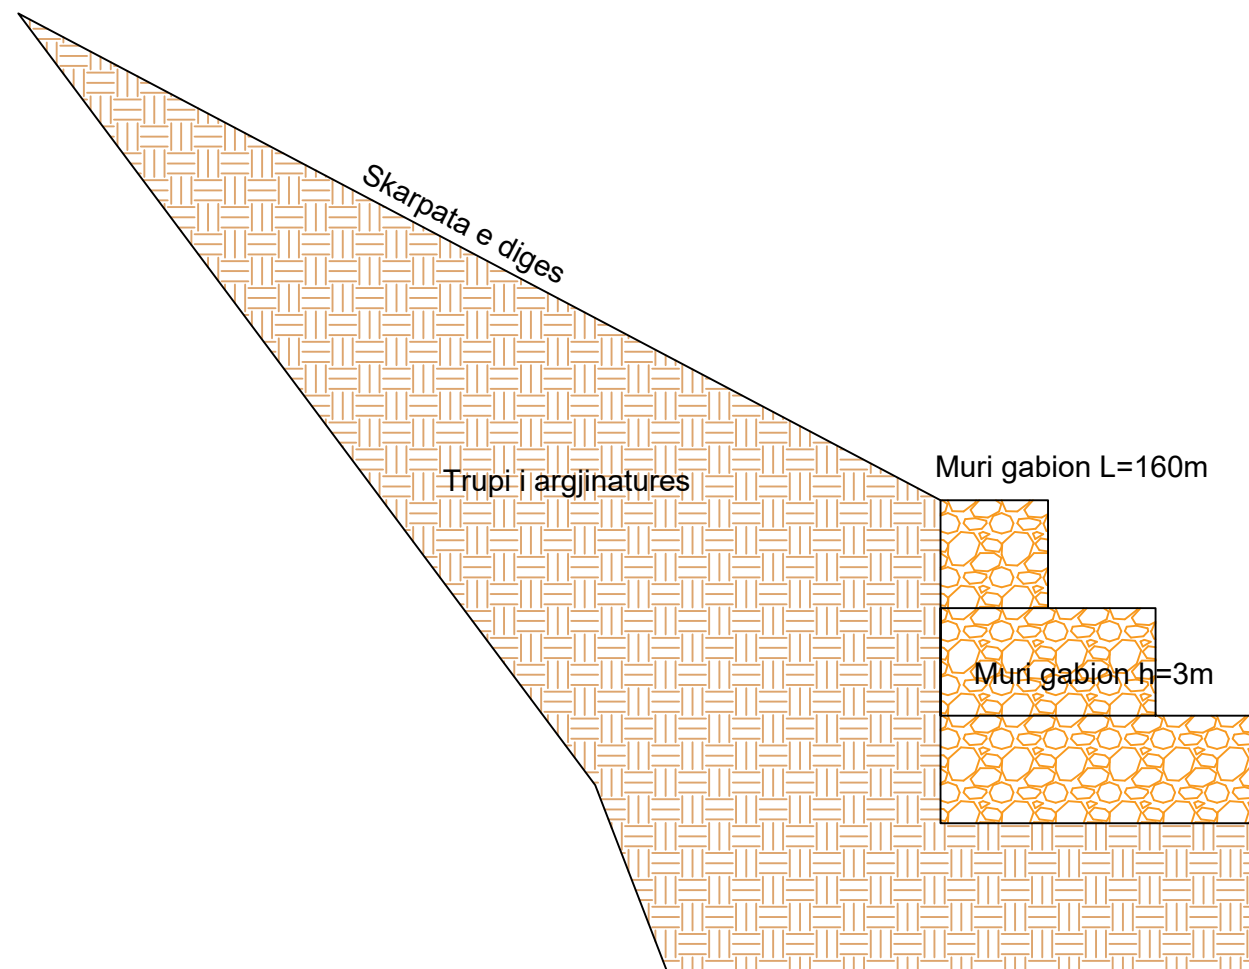


Konfigurimi i murit gabion

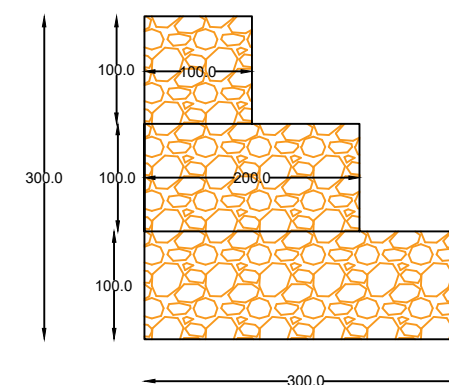


RIPARIM DHE PERFORCIM SHARKUESIT TE DIGES

VASKA E SHKARKUESIT

BASENI I SHKARKUESIT

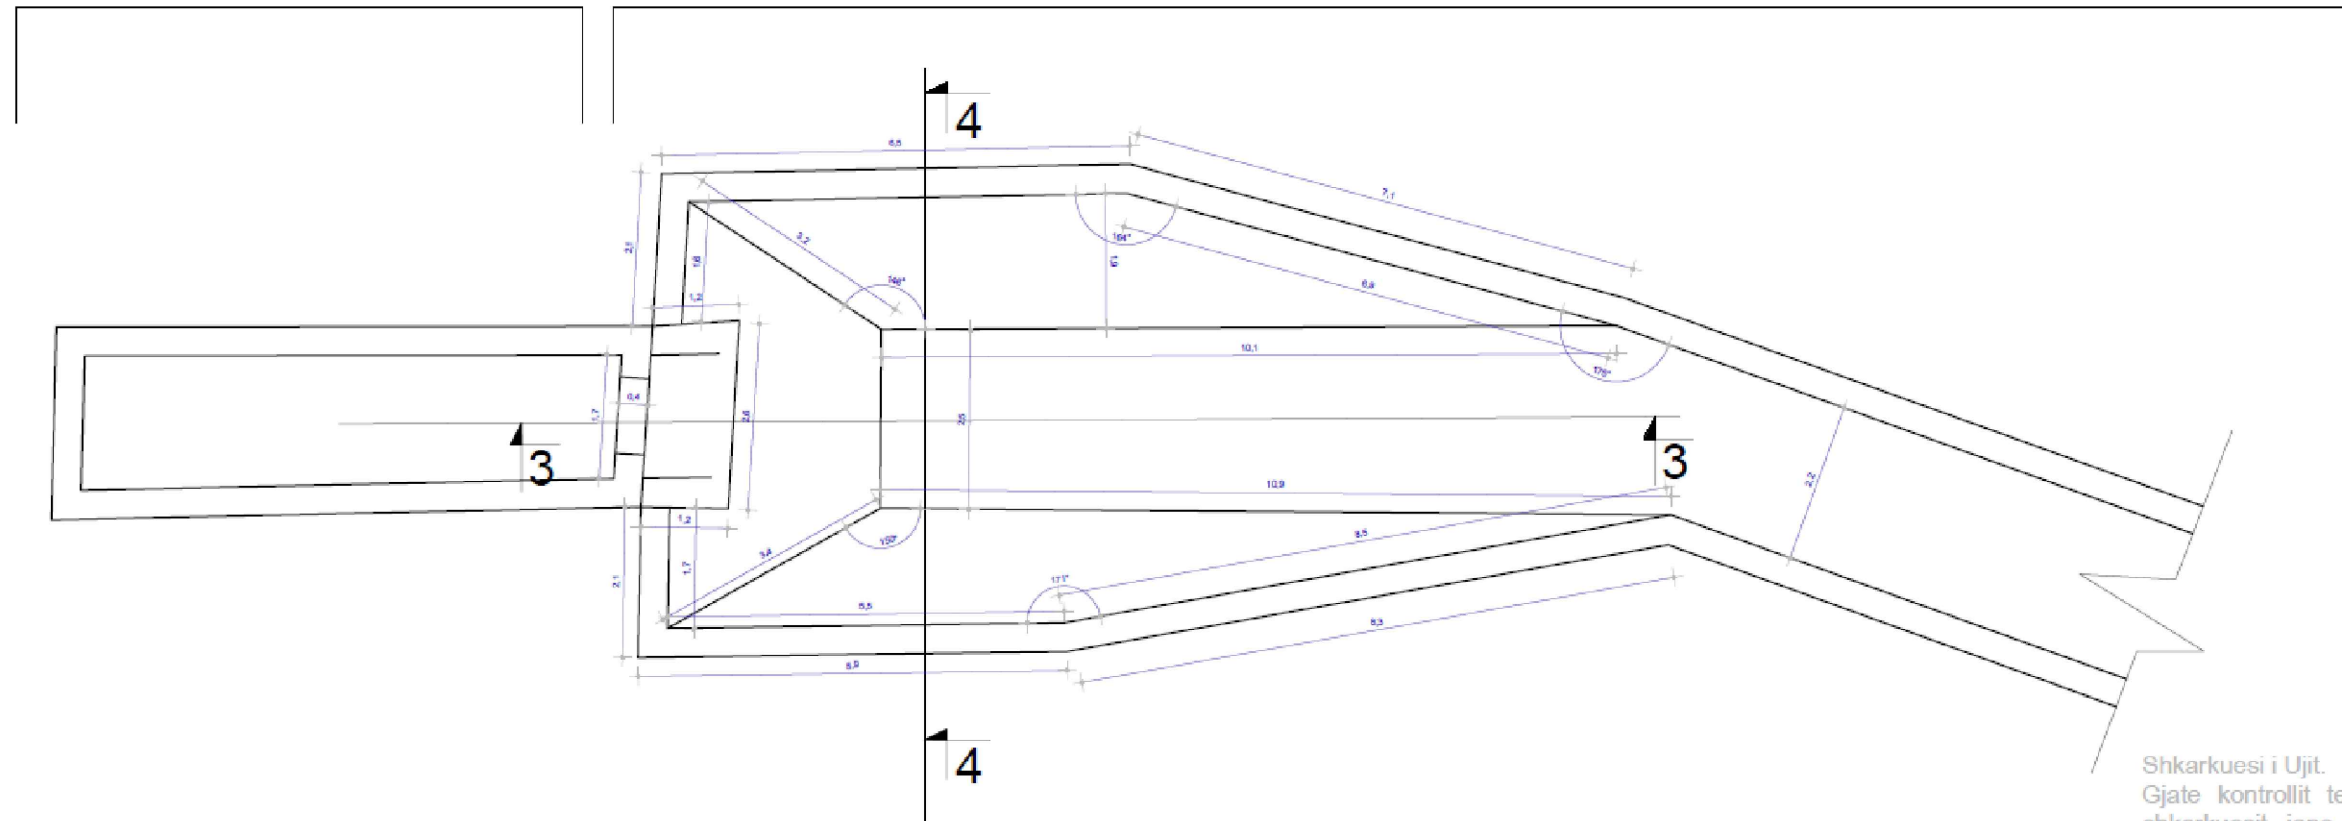

PRERJA 3-3

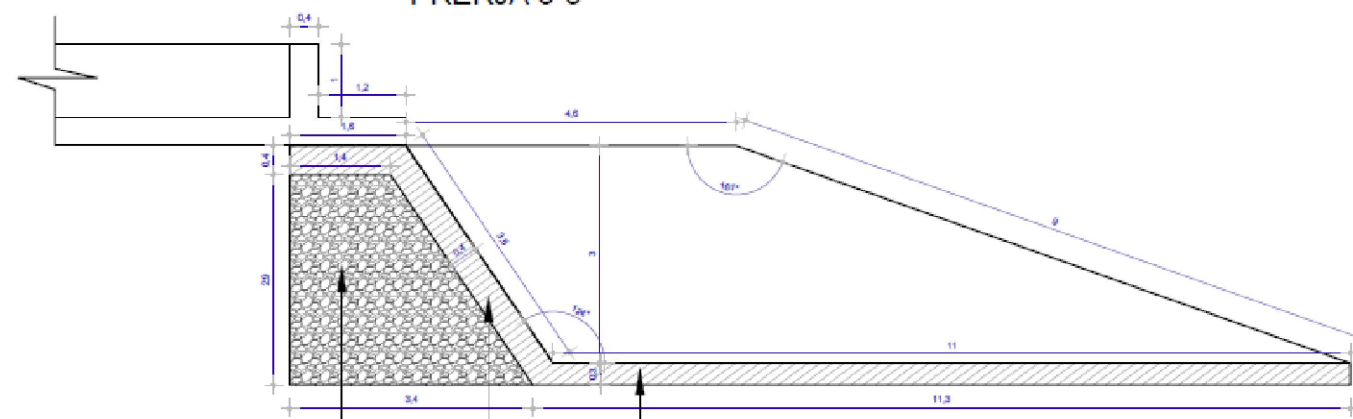


SHTRIM ME BETON

VESHJE ME BETON

MBUSHJE ME QAKELL MALI

PRERJA 4-4

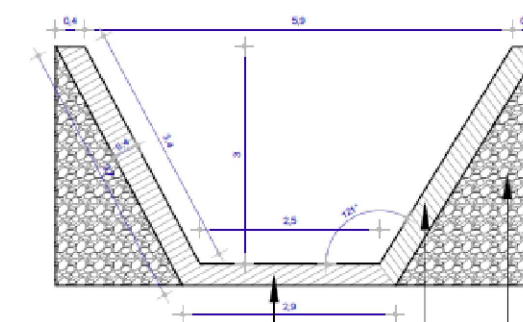

SHTRIM ME BETON

VESHJE ME BETON



MBUSHJE ME QAKELL MALI

Shkarkuesi i Ujit.

Gjate kontrollit teknik te shkarkuesit, jane verejtur demtime te thella te struktures se betonit te shkarkuesit, si dhe geryerje masive te shkaktuara gjate shkarkimit te ujit me presion te larte.

Nga studimi i bere eshte pare e domosdoshme perforcimi dh betonimi i shkarkuesit , si dhe mbushja me qakell mali te vaskes se shkarkuesit dhe betonimit te saj per te ruajtur zonen perreth nga geryerjet dhe nga demtimet e metejshme , si dhe dergimin e ujit nepermjet kanalit ne zonen perkatese te kanalit ku uji dote levize me tej nepermjet kanaleve te tjera.

Seksion Tip Kanal Shkarkues ne Skarpate

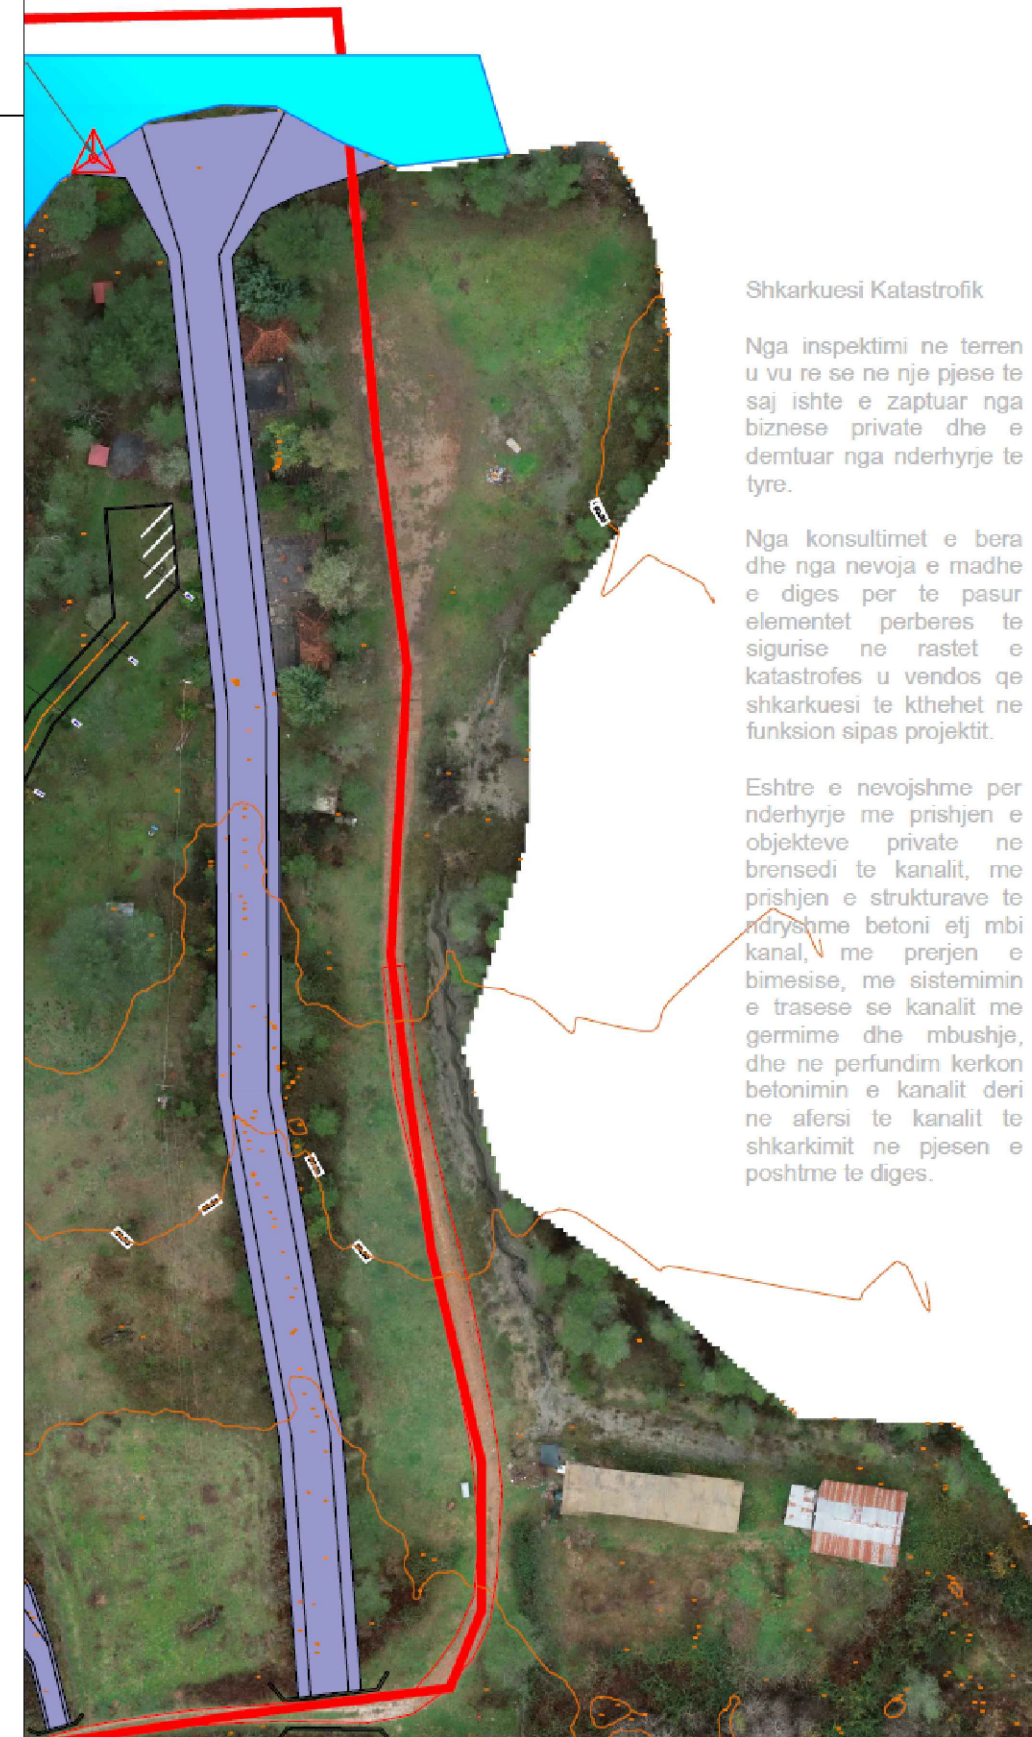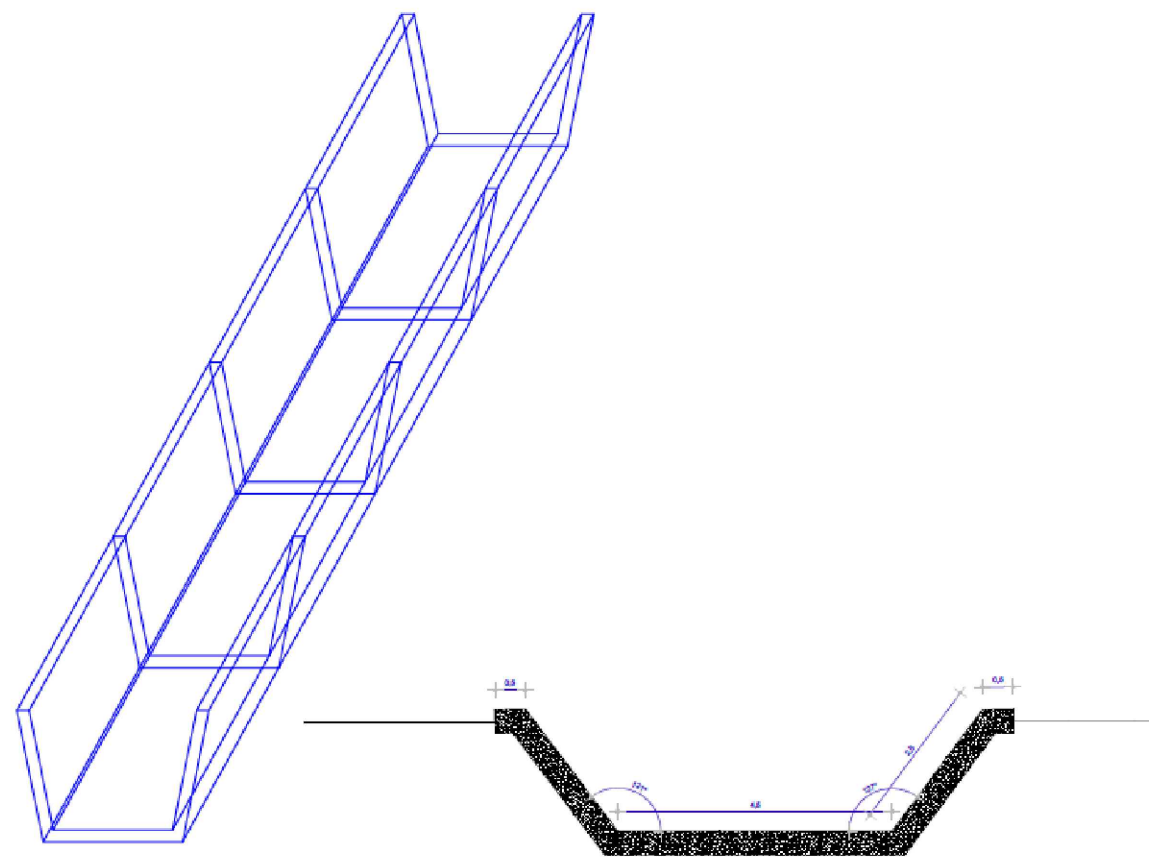

Shkarkuesi Katastrofik

Nga inspektimi ne terren u vu re se ne nje pjese te saj ishte e zaptuar nga biznese private dhe e demtuar nga nderhyrje te tyre.


Nga konsultimet e bera dhe nga nevoja e madhe e diges per te pasur elementet perberes te sigurise ne rastet e katastrofes u vendos qe shkarkuesi te kthehet ne funksion sipas projektit.

Eshte e nevojshme per nderhyrje me prishjen e objekteve private ne brensed te kanalit, me prishjen e strukturave te ndryshme betoni etj mbi kanal, me prerjen e bimesise, me sistemimin e trasese se kanalit me germime dhe mbushje, dhe ne perfundim kerkon betonimin e kanalit deri ne afersi te kanalit te shkarkimit ne pjesen e poshtme te diges.




PRERJET TERTHORE

0+000.00

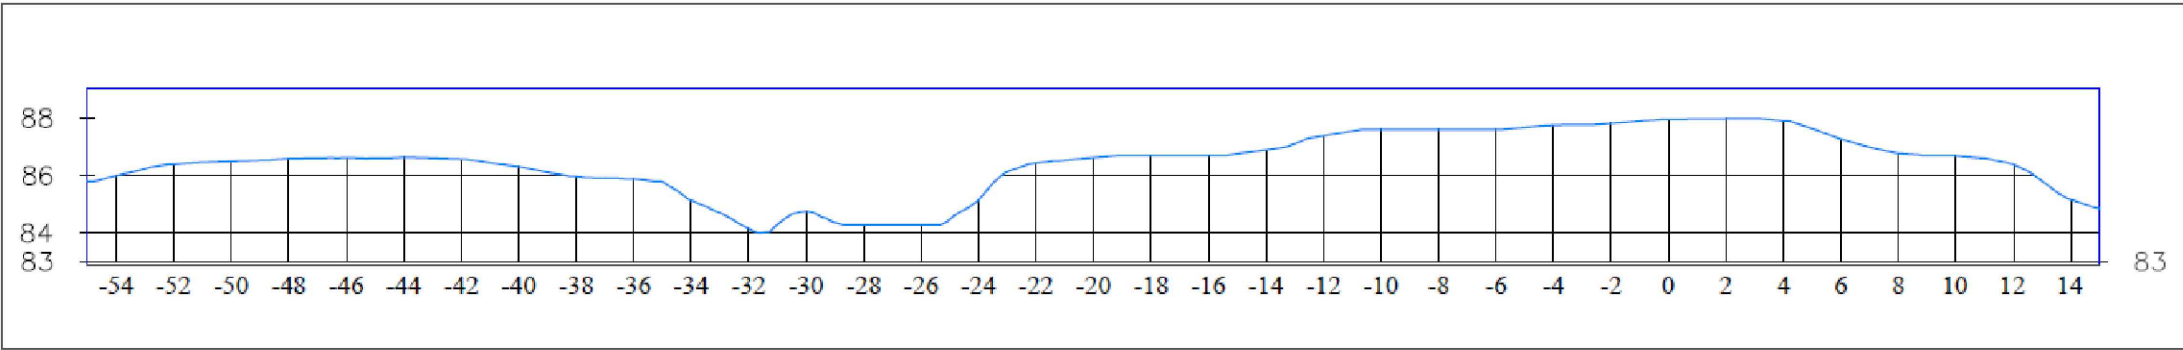


0+025.00

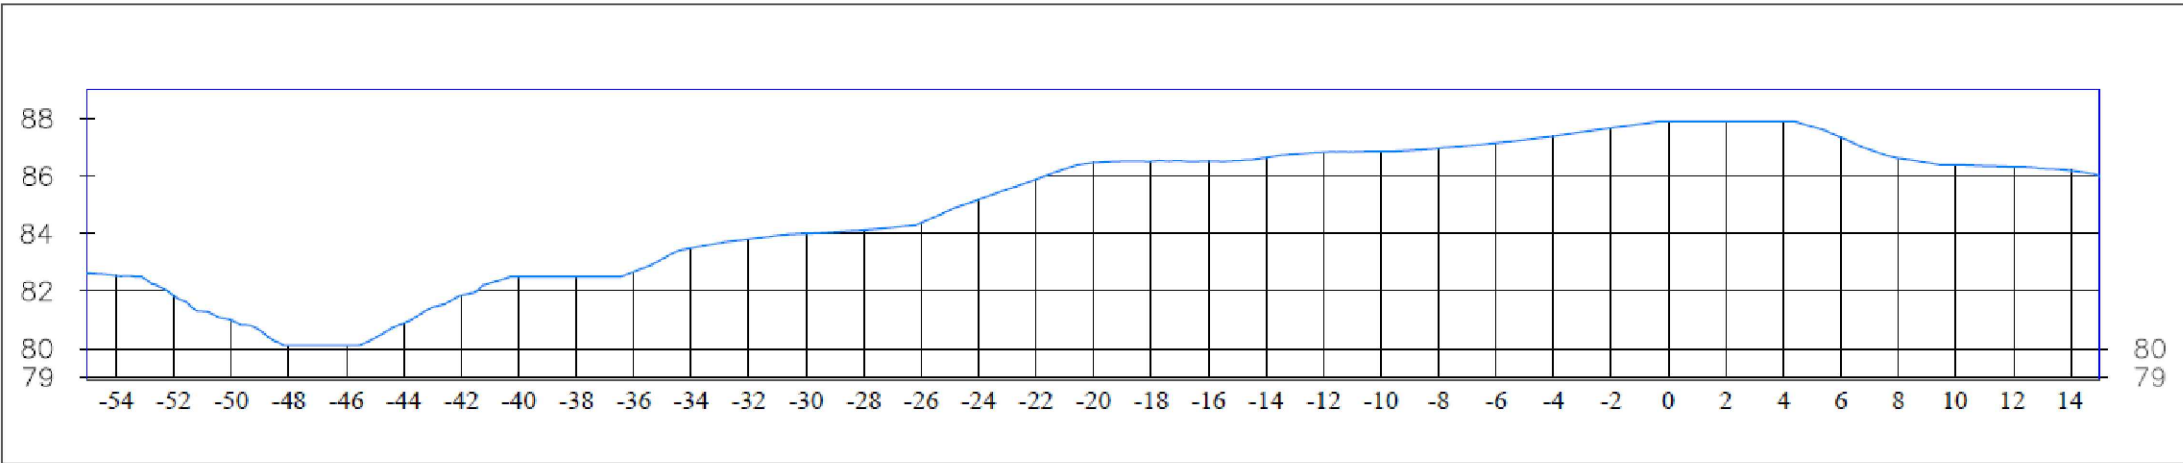


PRERJET TERTHORE

0+050.00

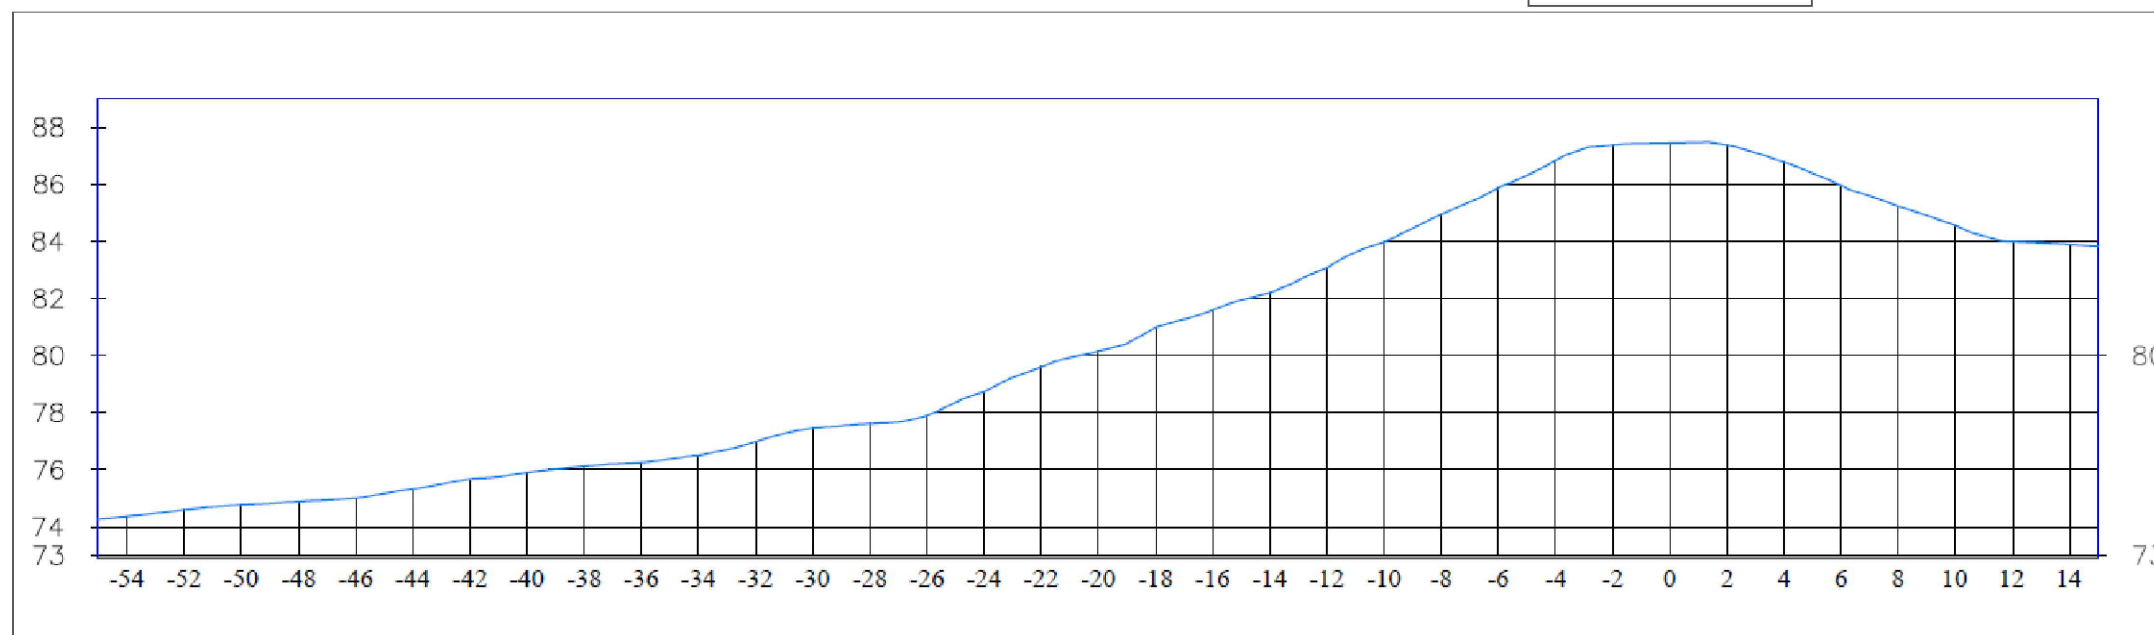

0+075.00

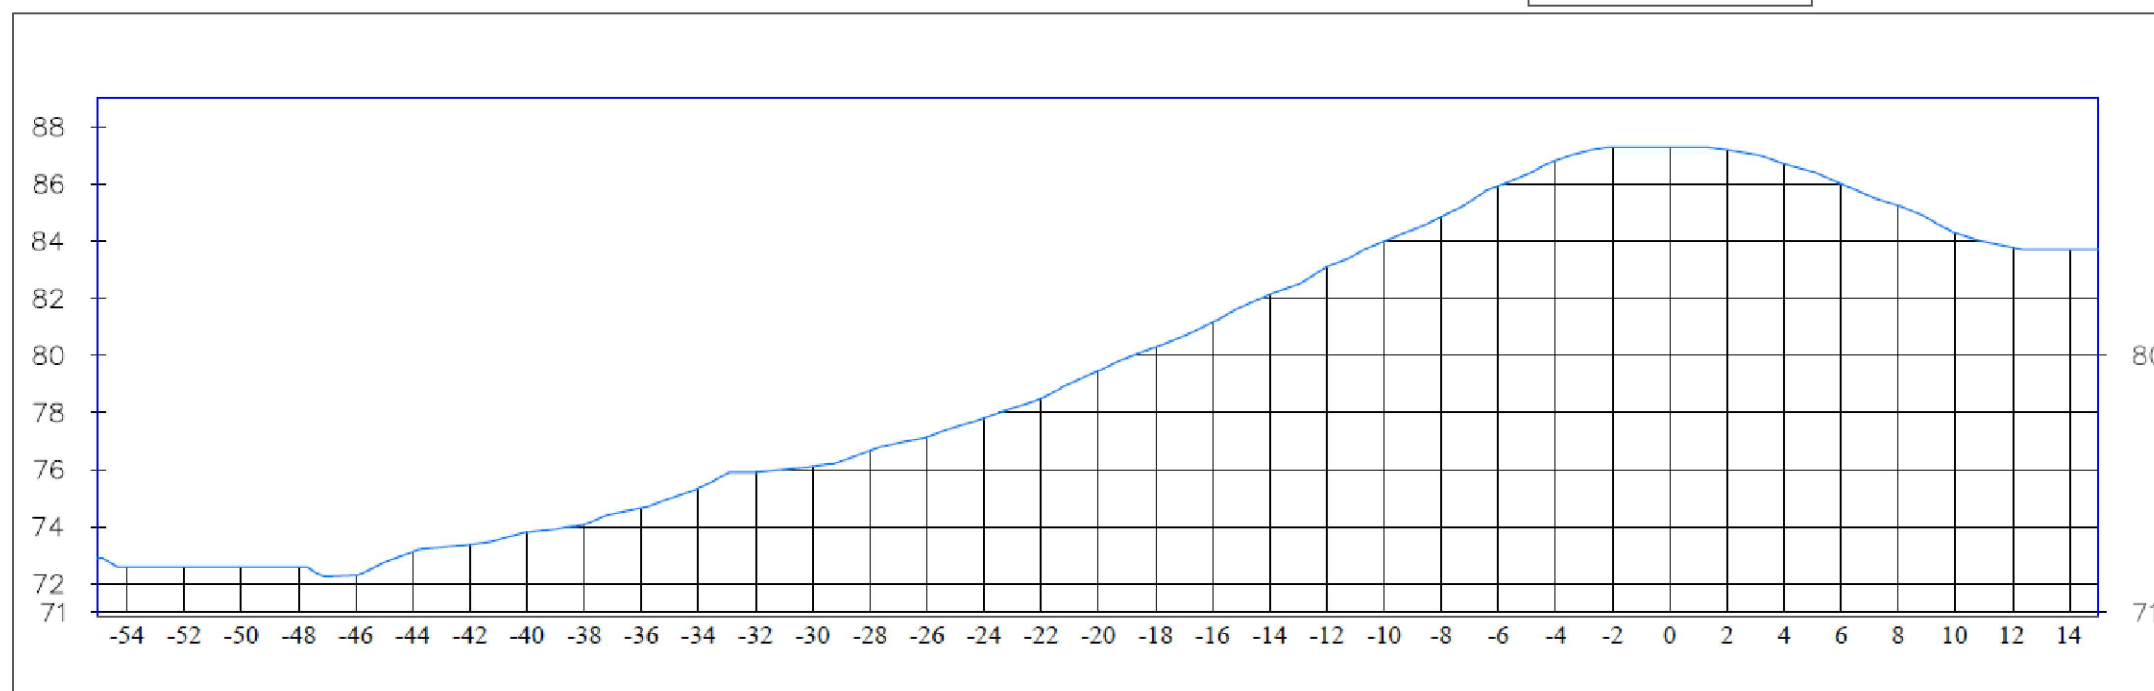

REPUBLIKA E SHQIPËRISË



BASHKIA
VORE

OBJEKTI: "Rehabilitimi i diges Sharge, Bashkia Vore"



PROJEKTUES:
"ARENA MK" sh.p.k

EMËRTIMI I FLETËS:
PRERJE TERHORE


FORMATI I FLETËS:
A3

Nr. FLETËS:
VITI:


11
2026

PRERJET TERTHORE

0+100.00

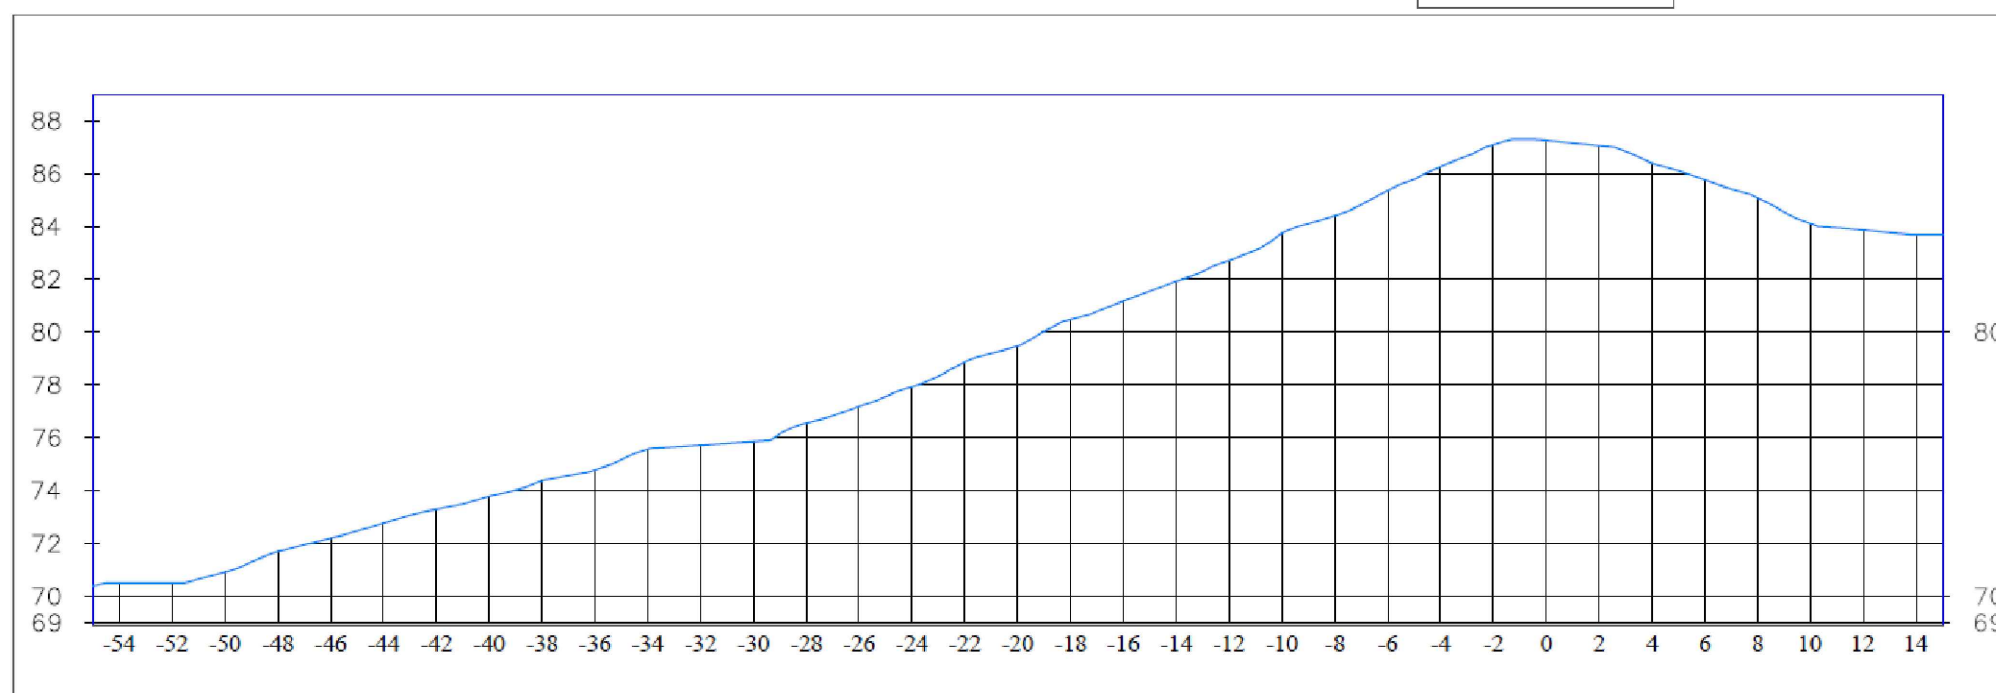


0+125.00

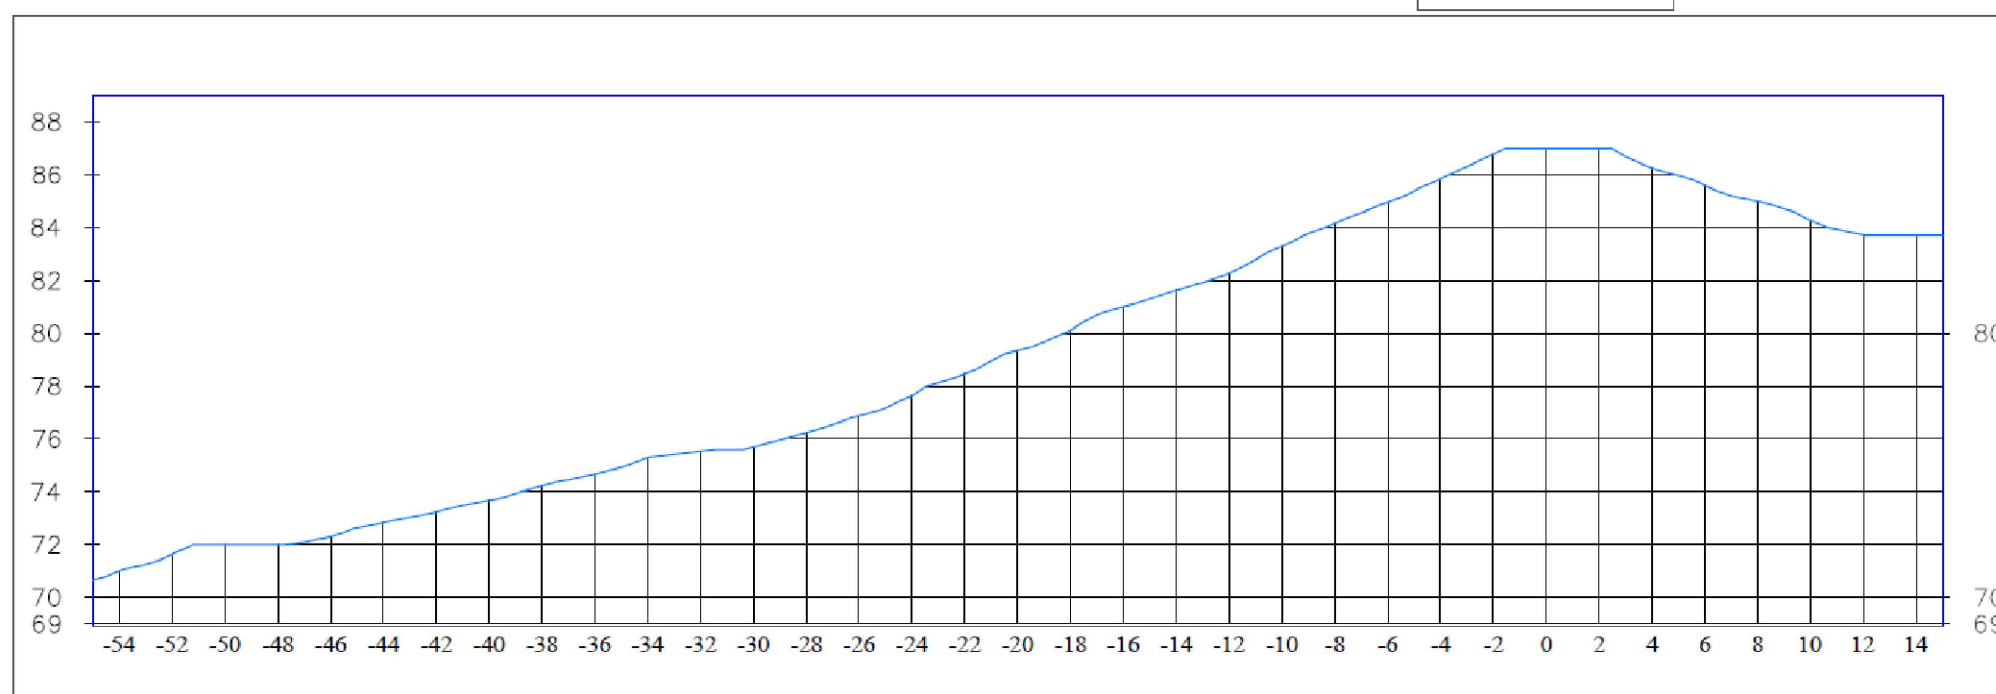


PRERJET TERTHORE

0+150.00

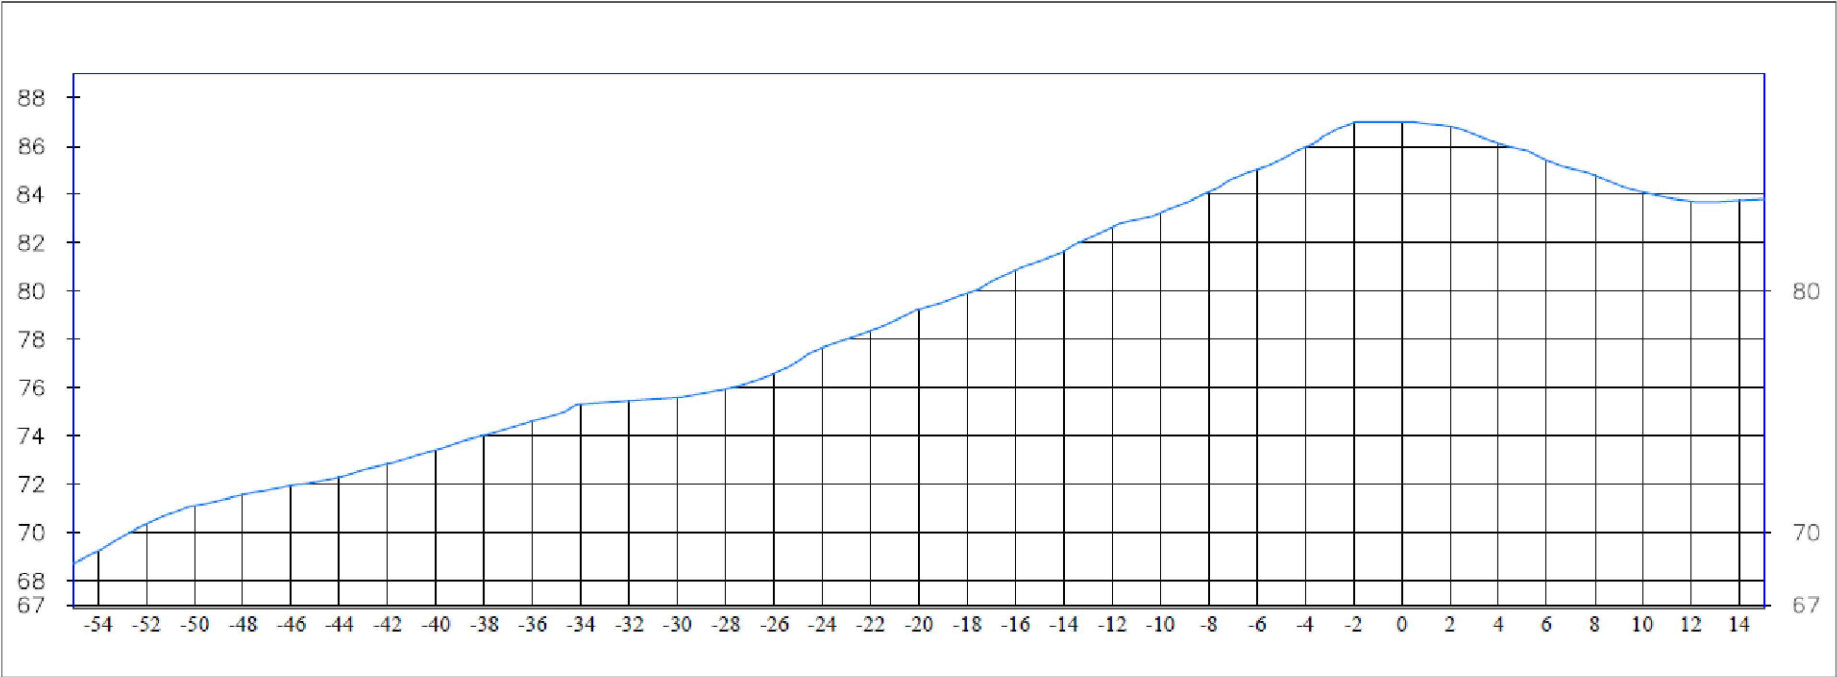


0+175.00

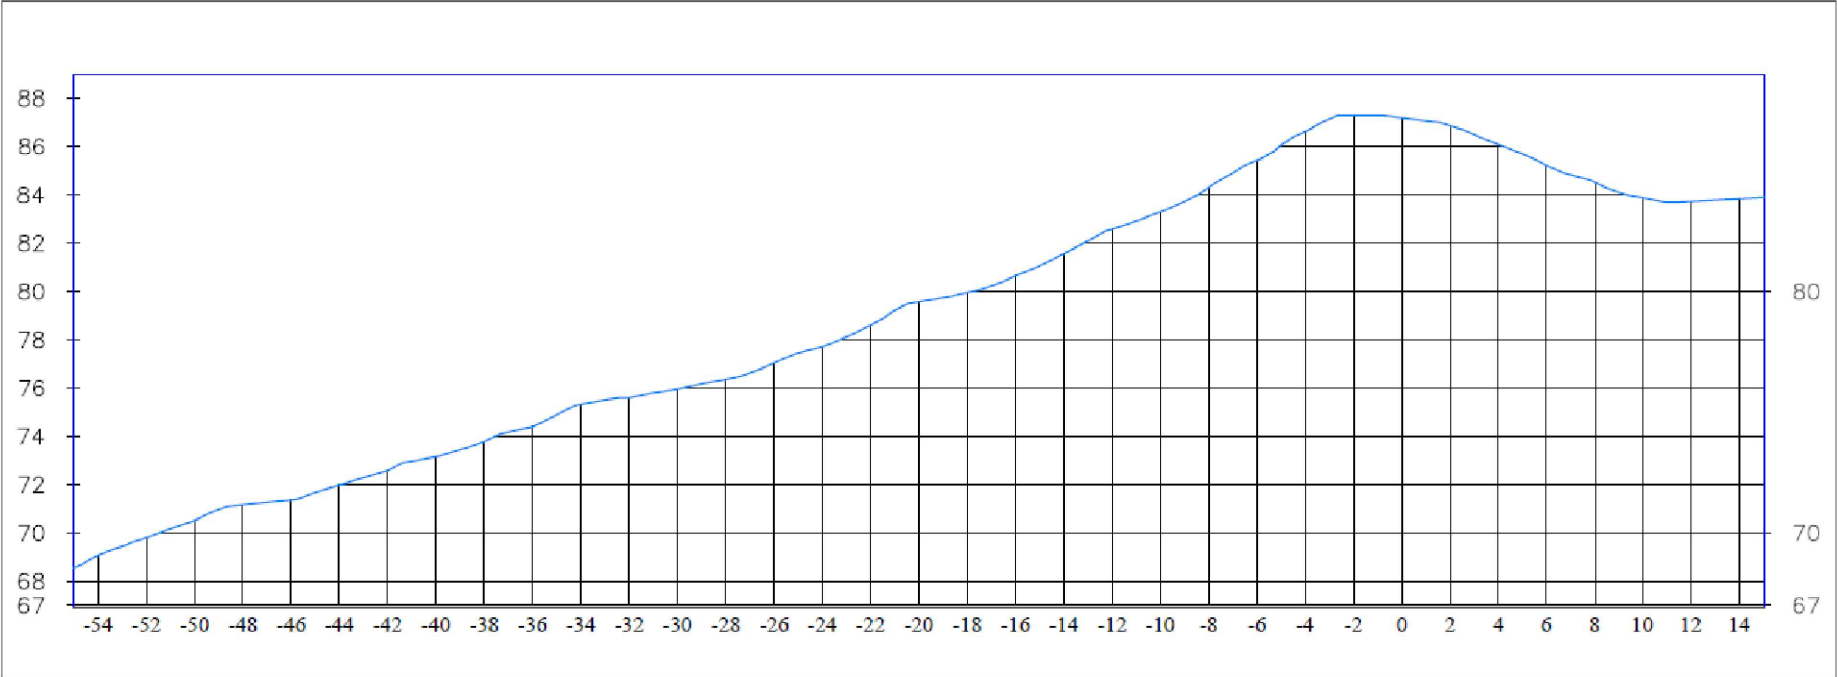


PRERJET TERTHORE

0+200.00

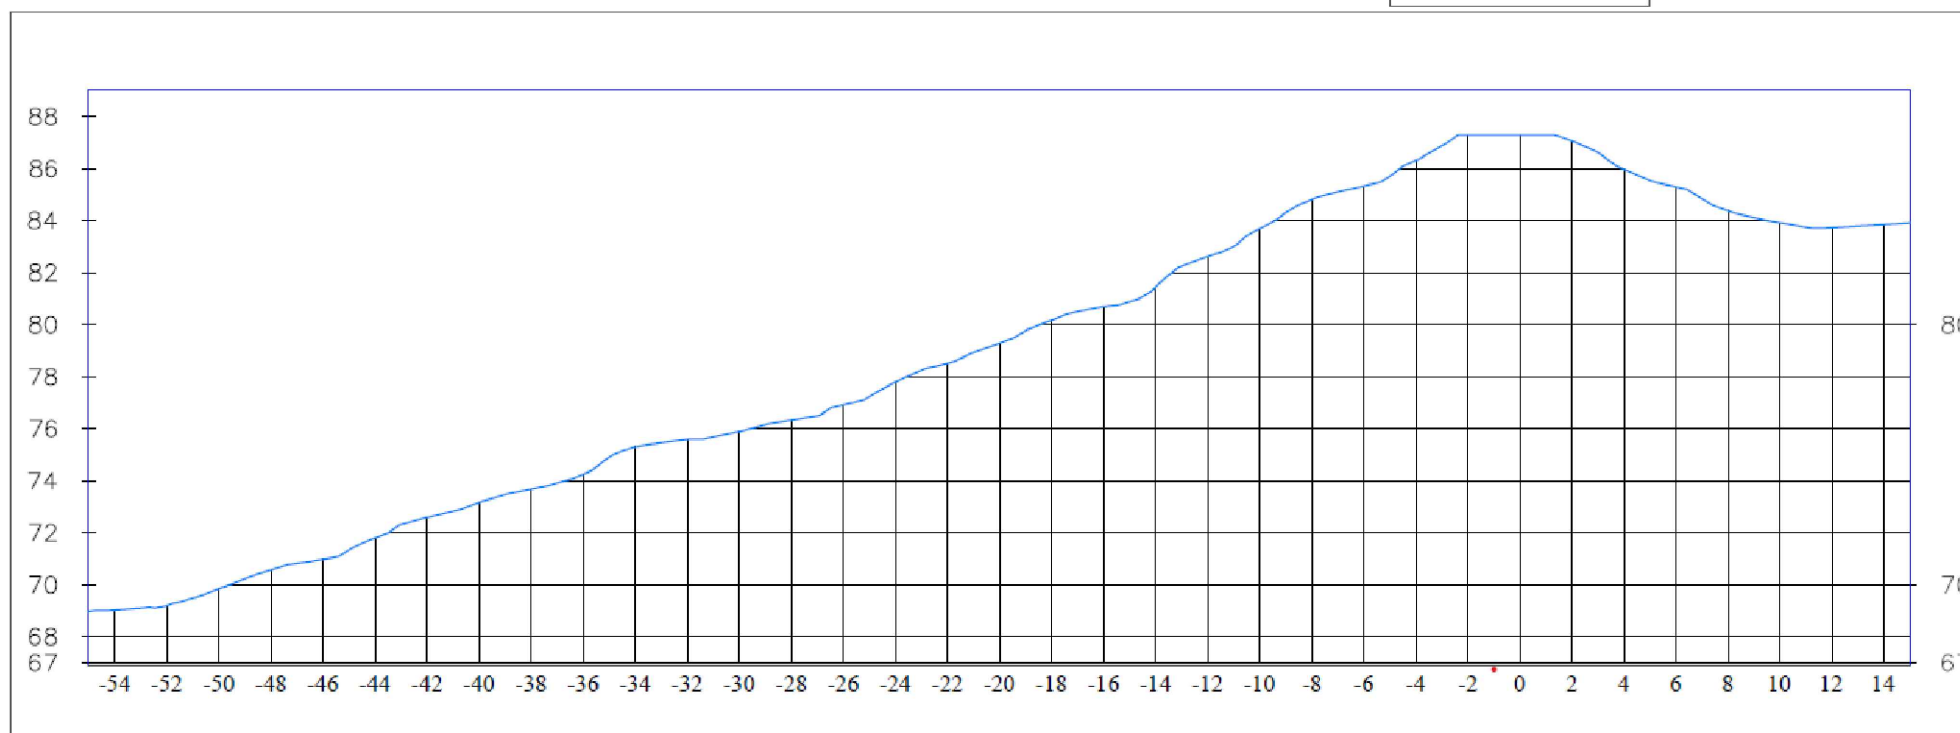

0+225.00

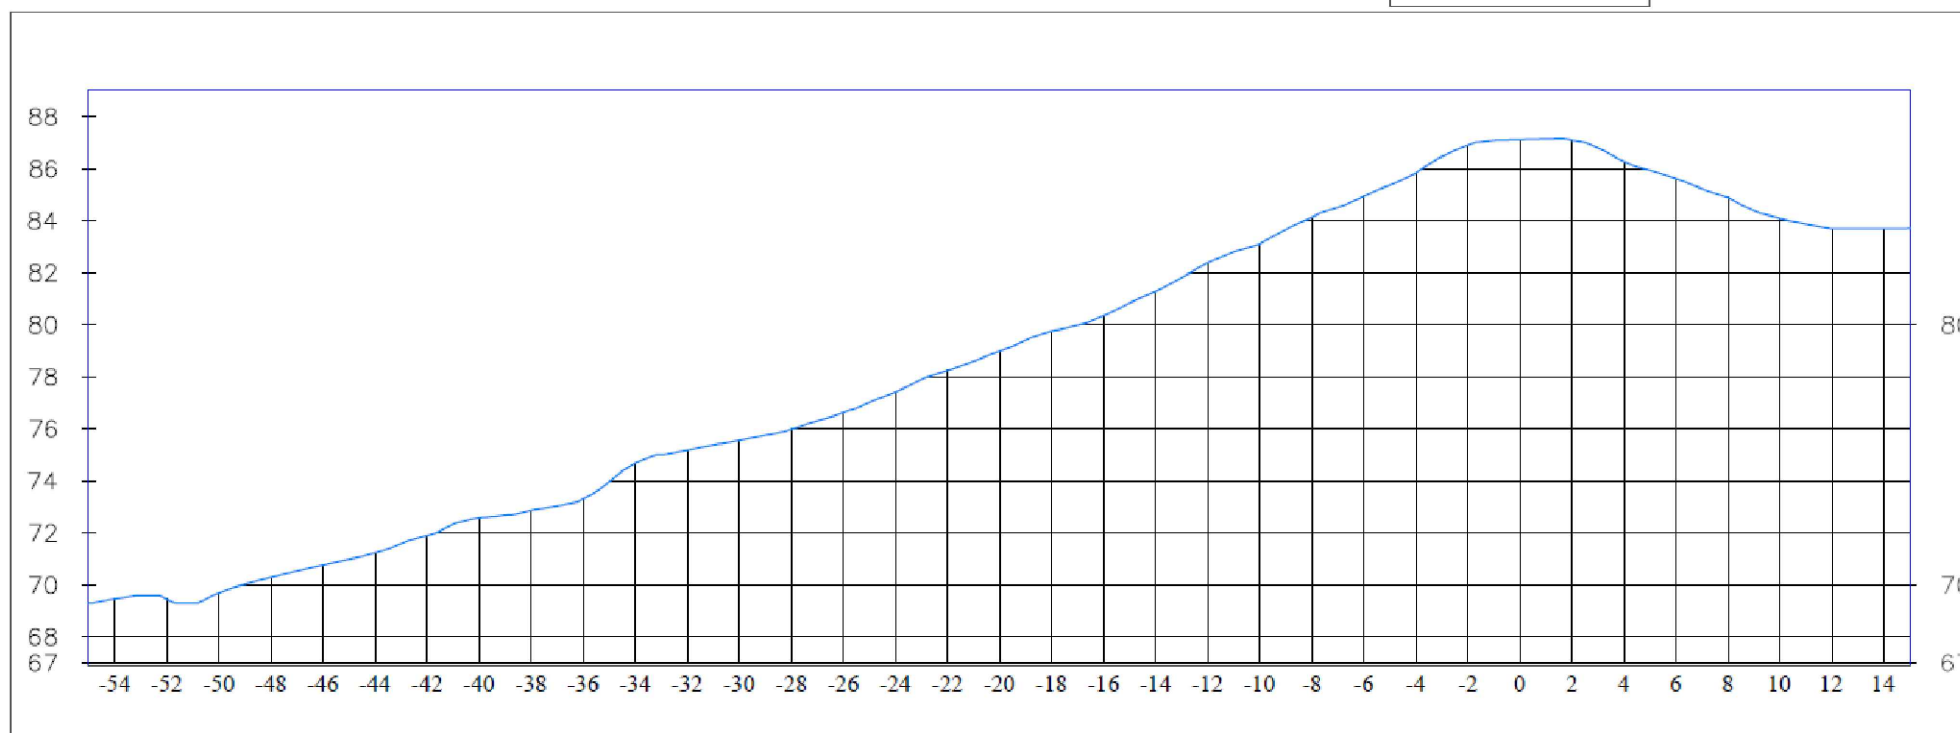

REPUBLIKA E SHQIPËRISË



BASHKIA
VORE

OBJEKTI: "Rehabilitimi i diges Sharge, Bashkia Vore"



PROJEKTUES:
"ARENA MK" sh.p.k


EMËRTIMI I FLETËS:
PRERJE TERTHORE

FORMATI I FLETËS:
A3


Nr. FLETËS: 14
VITI: 2026

PRERJET TERTHORE

0+250.00

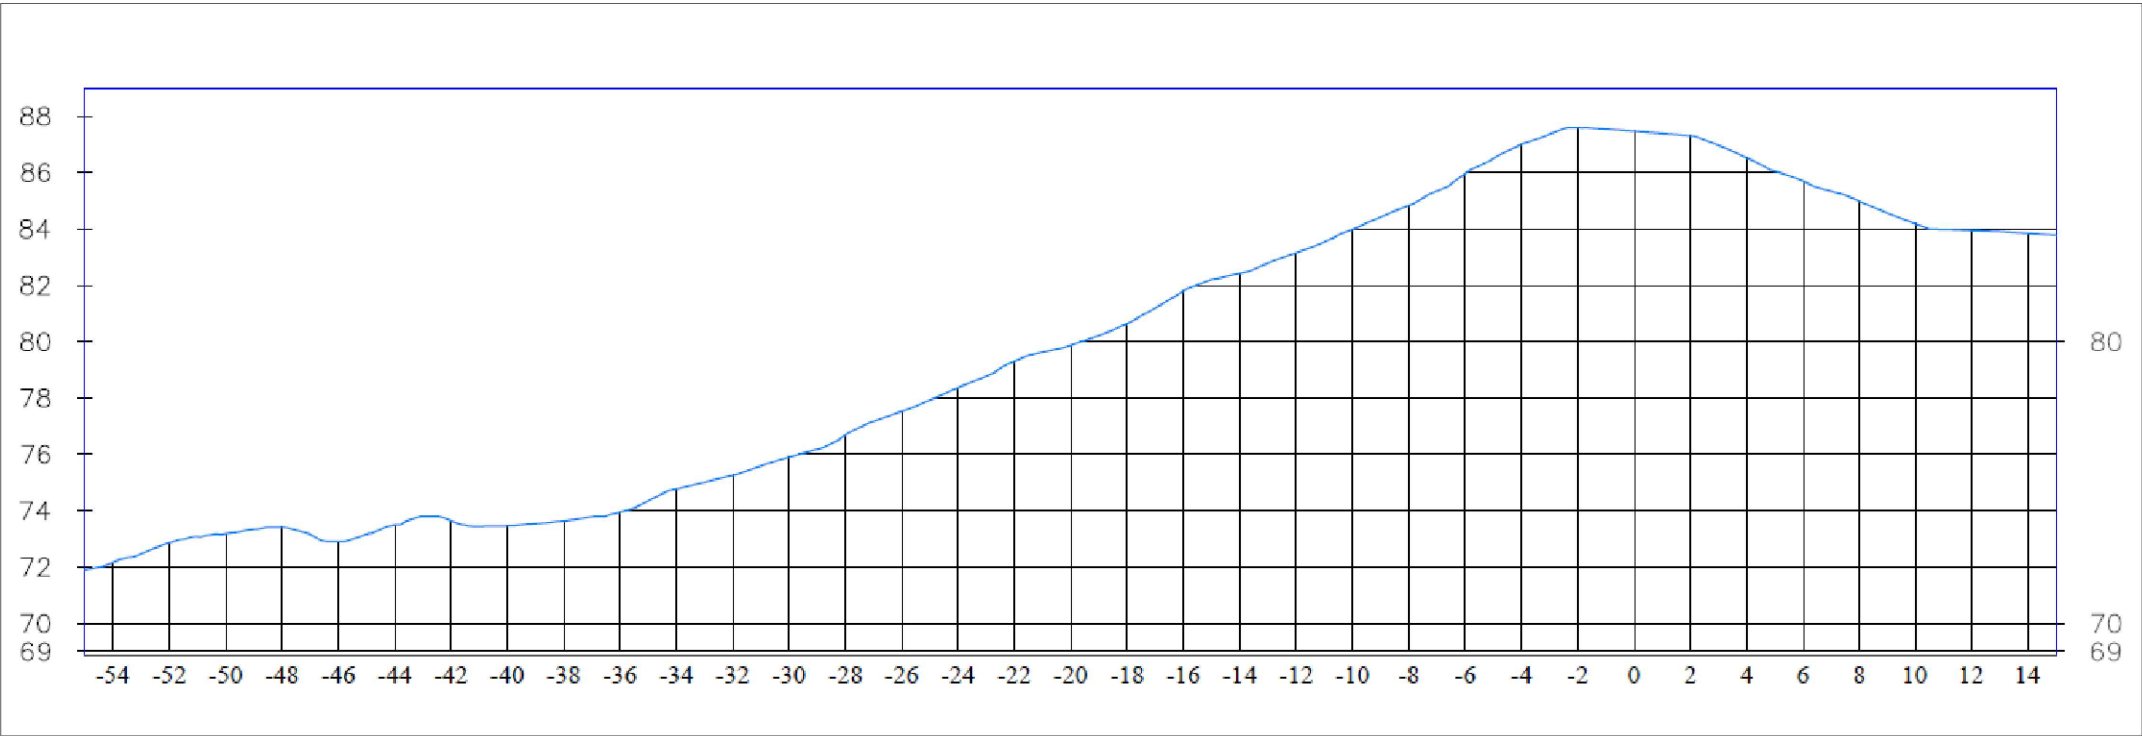


0+275.00

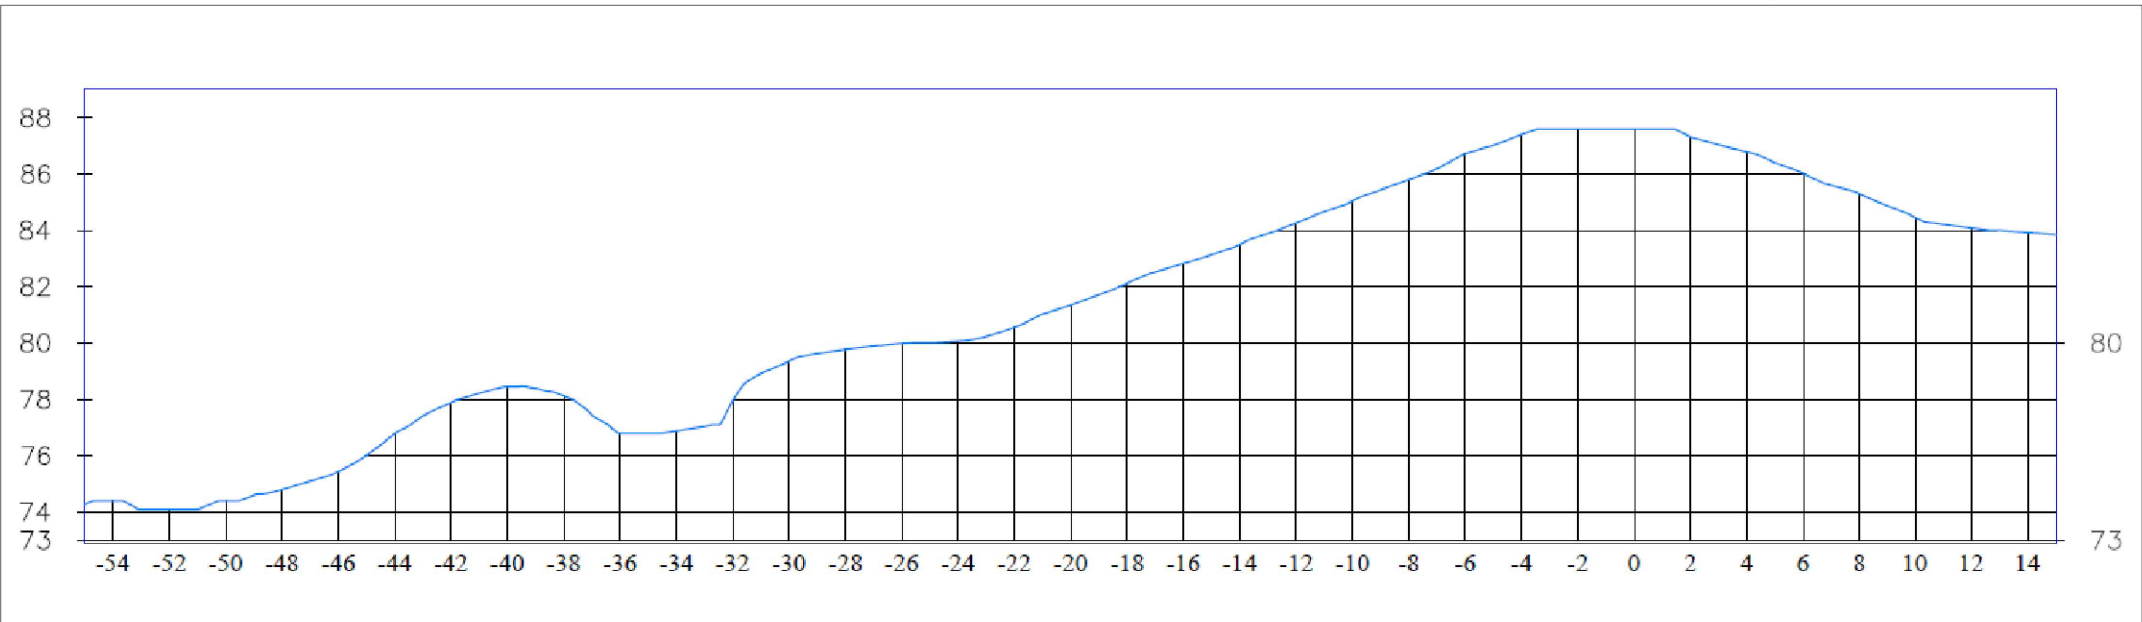


PRERJET TERTHORE

0+300.00

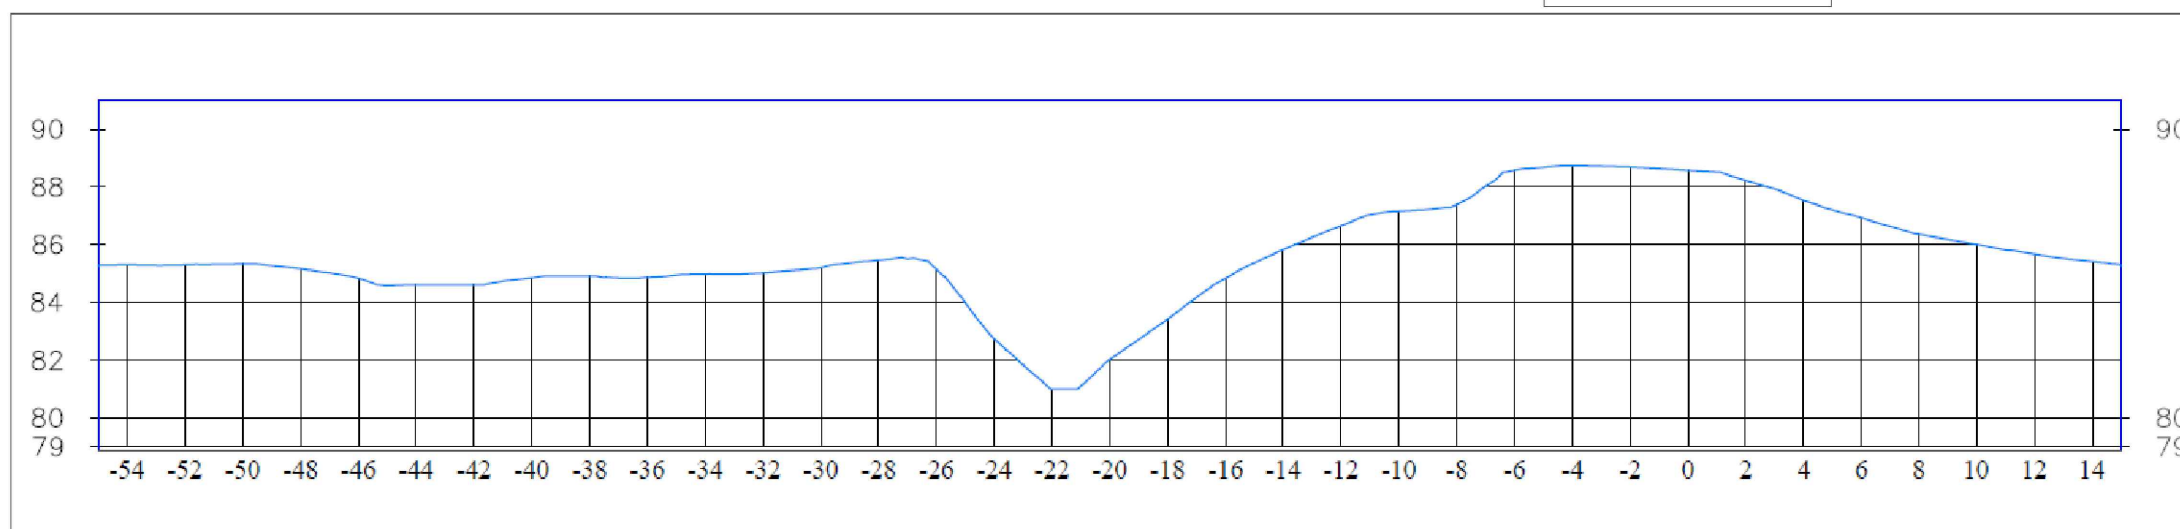


0+304.44

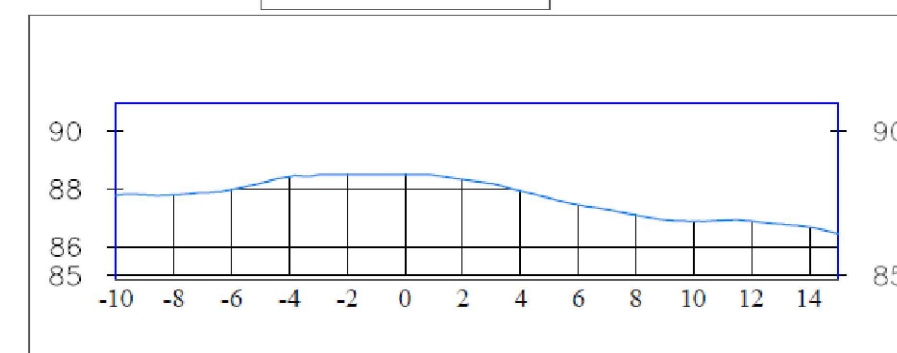


PROFILI GJATESOR



Seksioni	Cs-1	Cs-2	Cs-3	Cs-4	Cs-5
Distanca pjesore	25,00	25,00	25,00	25,00	25,00
Distanca progresive	0+000	0+025	0+050	0+075	0+100
Kuota e Terrenit	-87,96	-87,90	-87,44	-87,30	-87,26

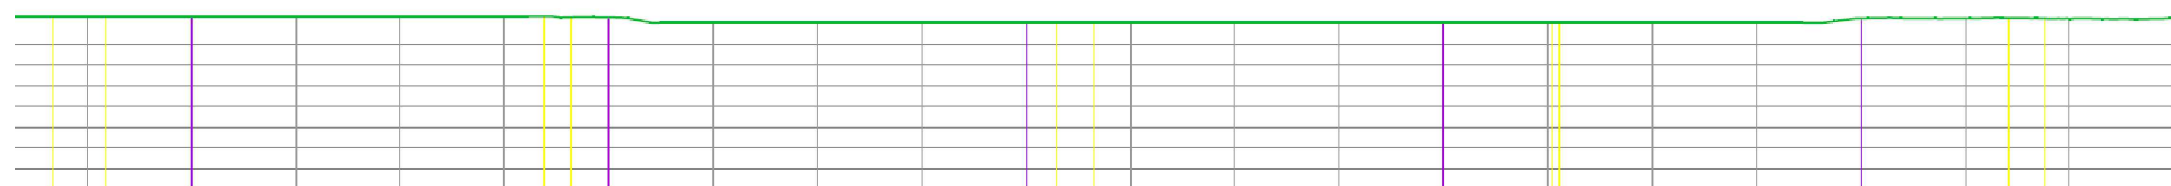

Cs-4	Cs-5	Cs-6	Cs-7	Cs-8
25,00	25,00	25,00	25,00	25,00
0+075	0+100	0+125	0+150	0+175
-87,30	-87,26	-87,00	-87,00	-87,19

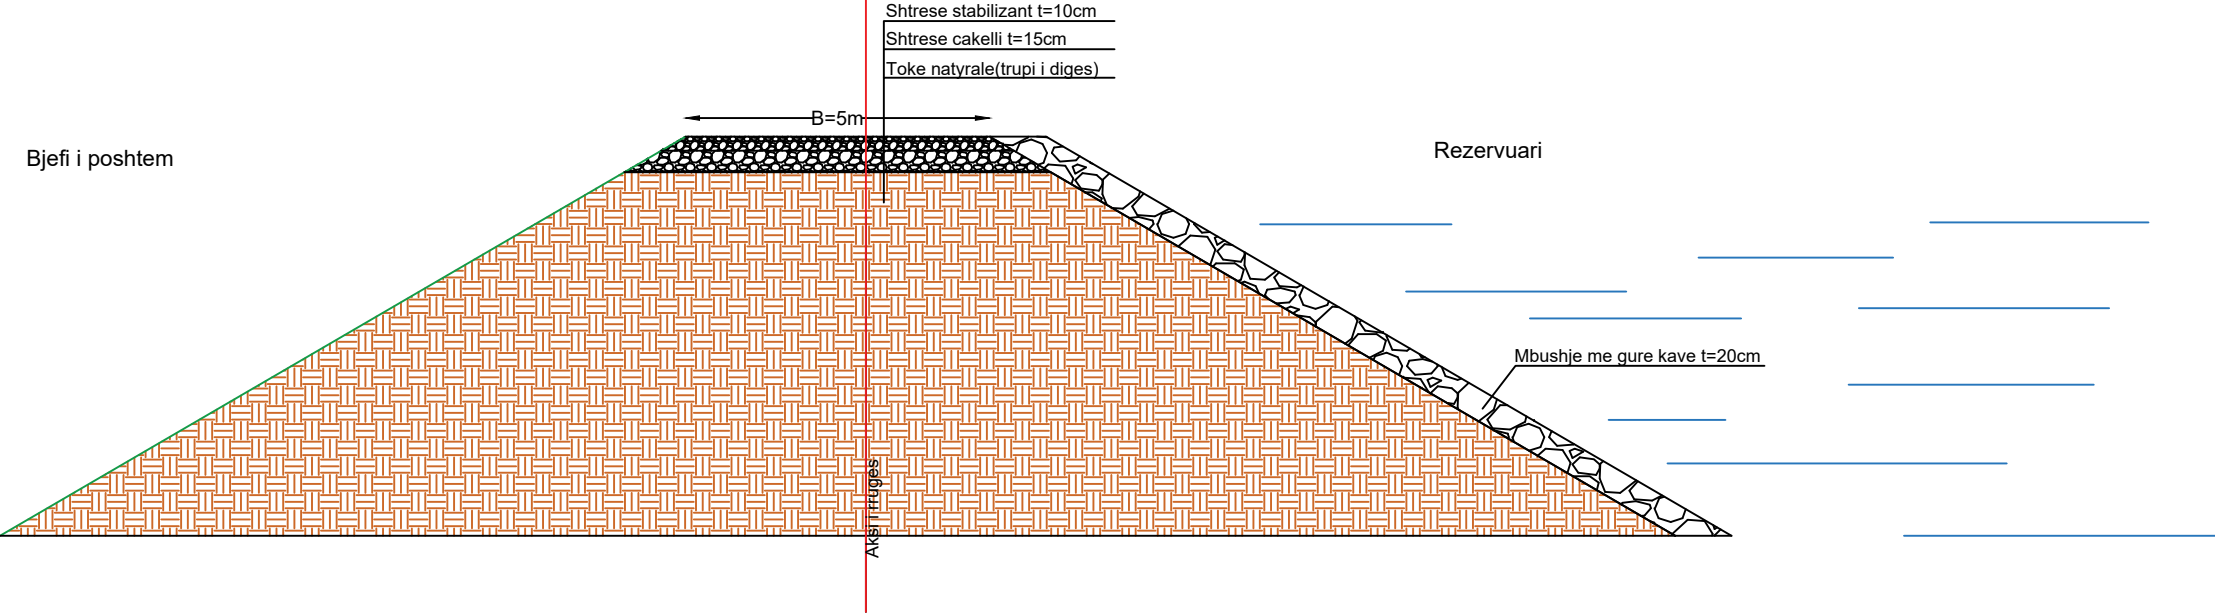

Seksioni Tip i Rruges ne ngjitje, te diges

