

Projektues B.O.E "Amber CO" & "Inday-18" Shpk,
Perfaqësuar nga Shoqeria "Amber CO" Shpk



BASHKIA VLORE

NDERMARRJA E SHERBIMEVE
PUBLIKE VLORE

MIRATOHET:


DREJTORI

z.Illir ALIAJ

PROJEKT ZBATIMI

Objekti

“AZHORNIM PROJEKTI I KANALEVE VADITËSE - BORDI KULLIMIT VLORE”
SKEMA VADITESE LLAKATUND VLU 3

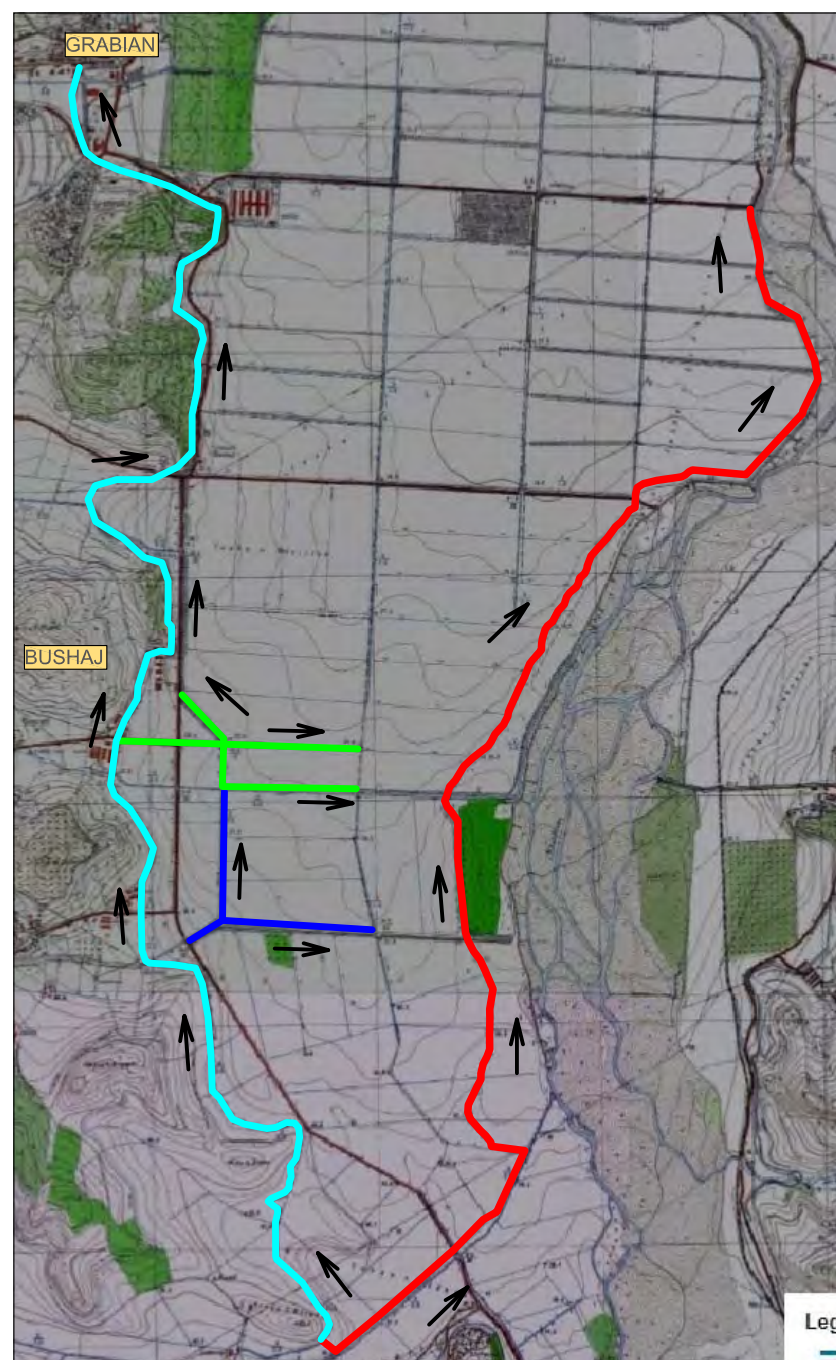



Dhjetor 2020

Projektues B.O.E "Amber CO" & "Inday-18" Shpk,
Perfaqësuar nga Shoqeria "Amber CO" Shpk

PERMBLEDHESE E FLETEVE TE PROJEKTIT

“AZHORNIM PROJEKTI I KANALEVE VADITËSE - BORDI KULLIMIT VLORË”

Nr.	Emertimi Fletes	Nr. Fletes
I.	GJITHSEJ FLETE PROJEKTI KANALI VADITËS KU LLAKATUND VLU 3	112
1	Projekti Zbatimit Kanali Vadites VLU 3/2	60
2	Projekti Zbatimit Kanali Vadites VLU 3/3	22
3	Projekti Zbatimit Kanali Vadites VLU 3/4	30

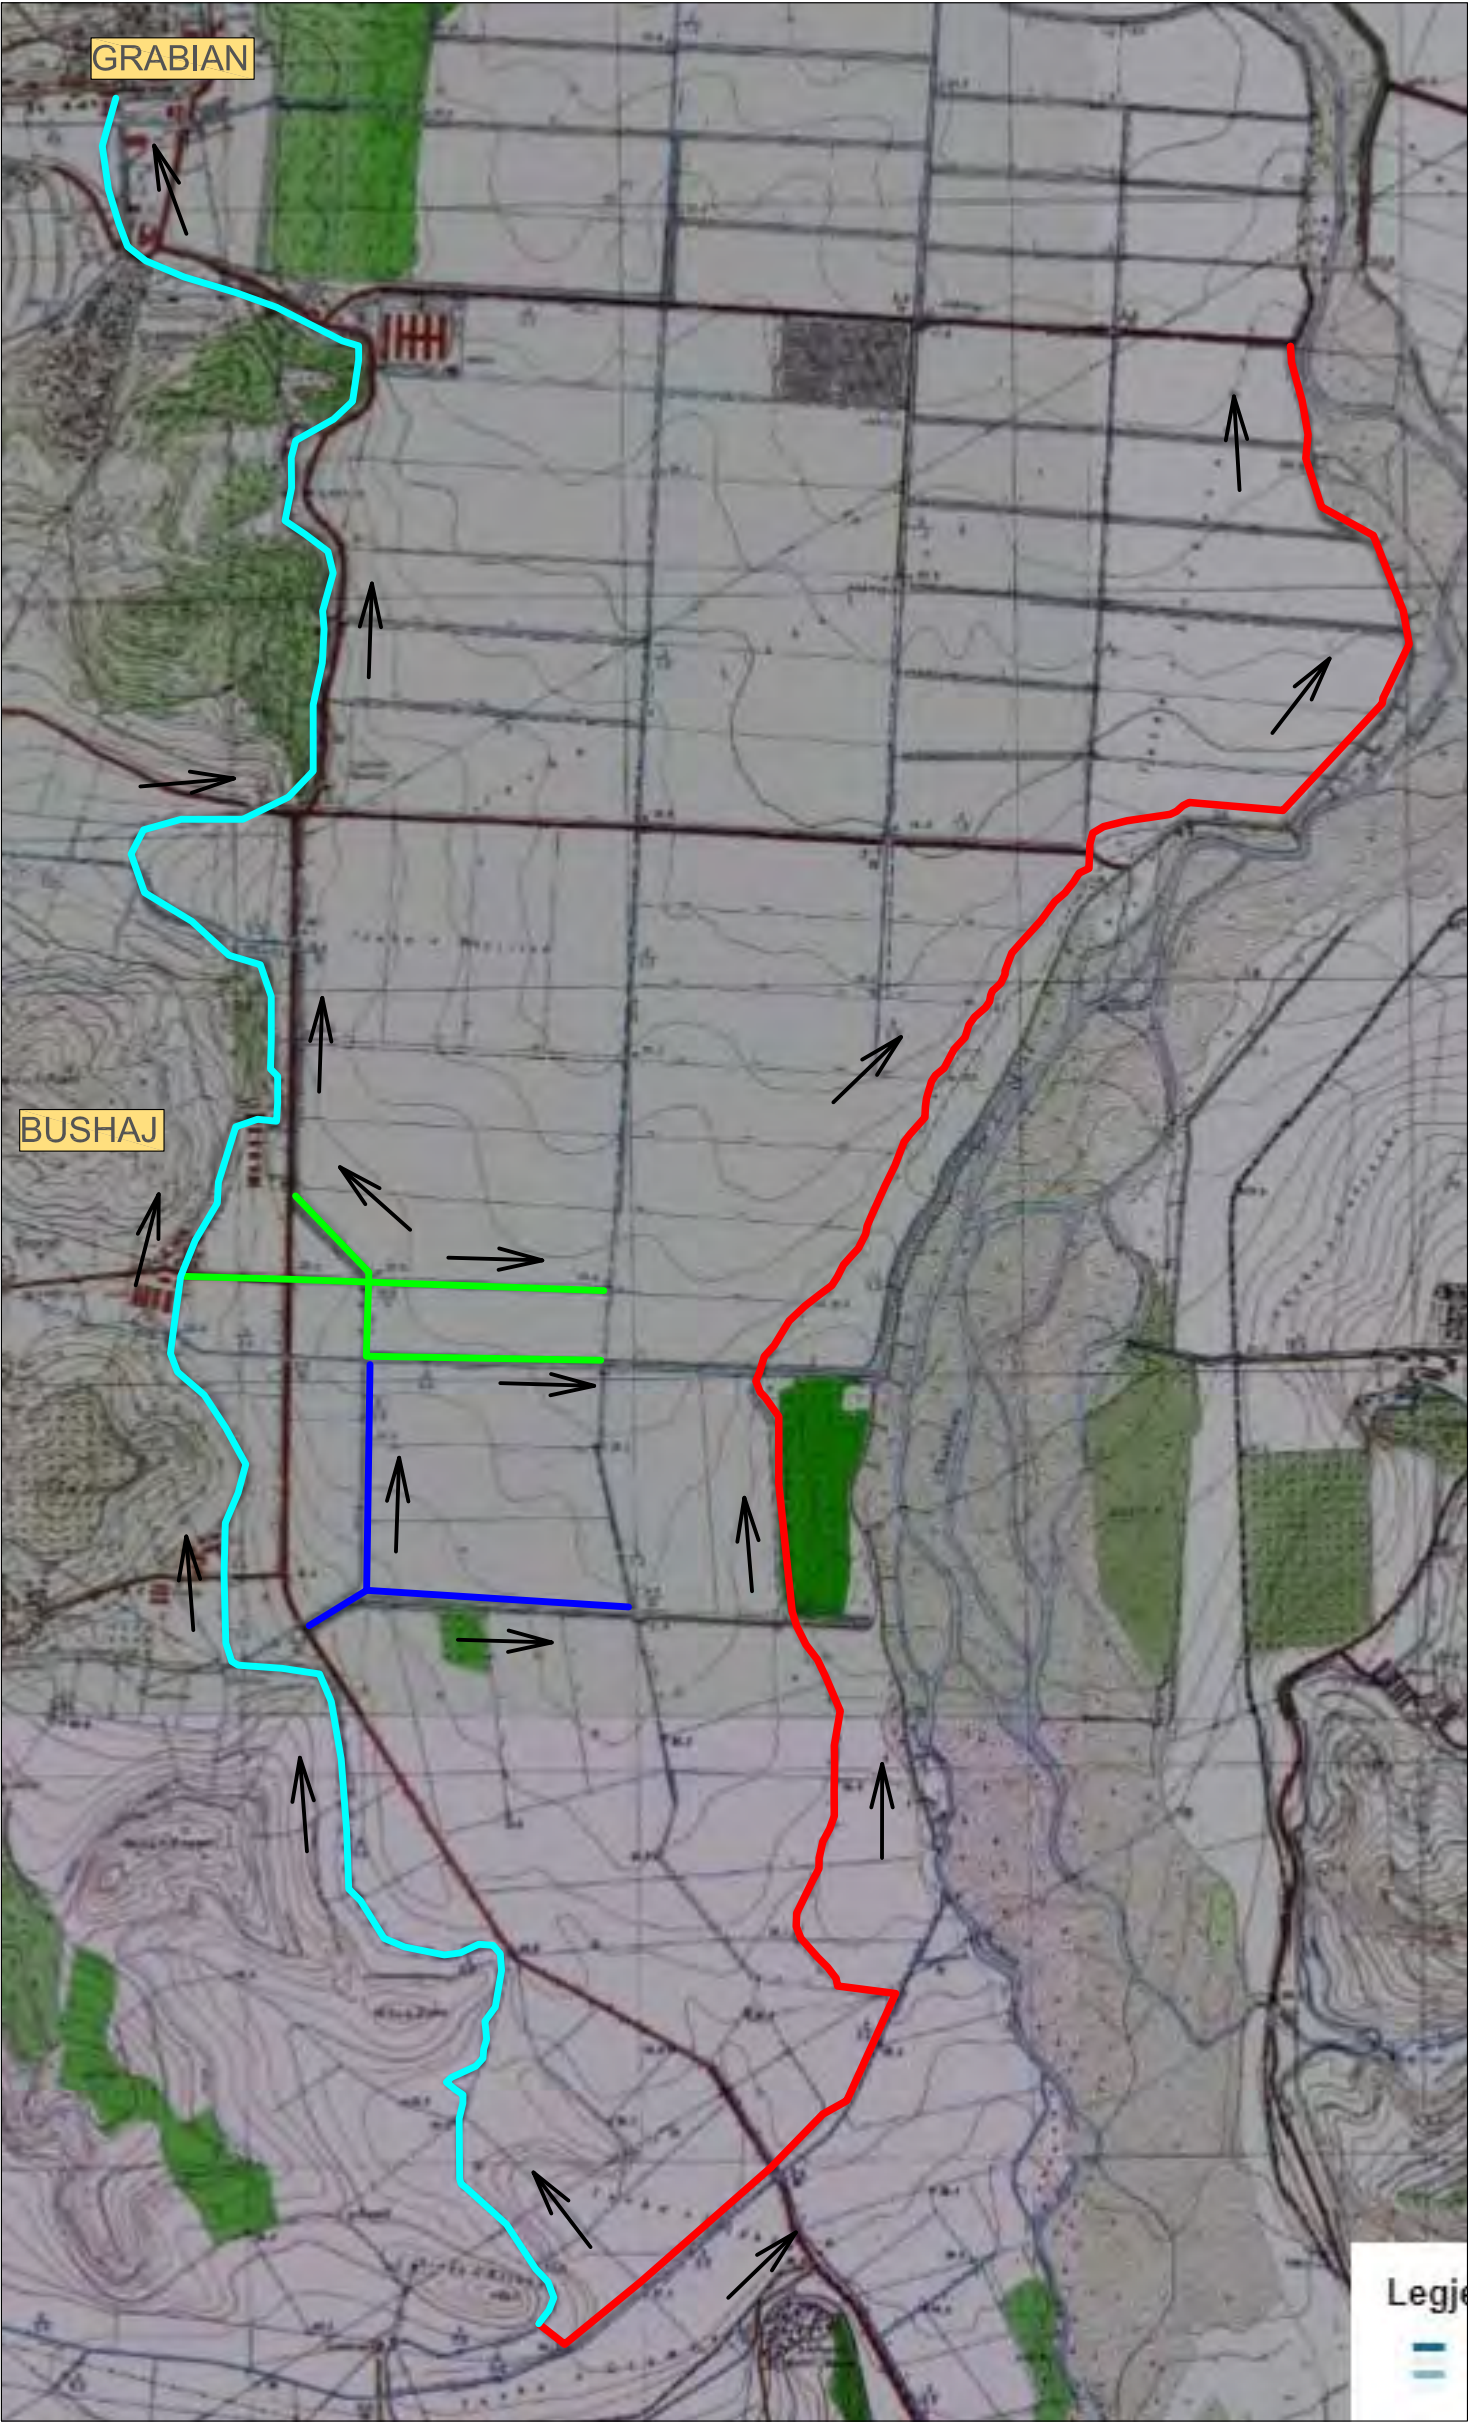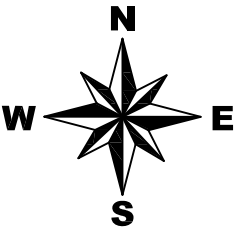

TREGUES

-  KU Llakatund VLU 3, VLU - 3/1
-  KU Llakatund VLU 3, VLU - 3/2
-  KU Llakatund VLU 3, VLU - 3/3
-  KU Llakatund VLU 3, VLU - 3/4
-  Drejtimi i Ujerave Vadites

Vepra: “Azhornim Projekti i Kanaleve Vadtëse - Bordi Kullimit Vlorë”		Projektues B.O.E "Amber CO" & "Inday-18" Shpk, Perfaqësuar nga Shoqeria "Amber CO" Shpk	
Projekt Zbatimi		GRUPI I PROJEKTIMIT	
Emertimi: Planimetria e Pergjithshme e Skemes Vadtëse KU Llakatund VLU 3 Kanalet Vadtës VLU-3/2,VLU-3/3 dhe VLU-3/4		Projektues Projektues Projektues Topograf	Ing.Ana NAIPI Ing.Razije NAIPI Ing.Irkas AXHAMI Ing.Rasim VEIPI
Porositës: Ndërmarrja e Shërbimeve Publike Vlorë		Dhjetor 2020	Shk.1:20000

Projektues B.O.E "Amber CO" & "Inday-18" Shpk,
Perfaqësuar nga Shoqeria "Amber CO" Shpk



BASHKIA VLORE

NDERMARRJA E SHERBIMEVE
PUBLIKE VLORE

PROJEKT ZBATIMI


Objekti

“AZHORNIM PROJEKTI I KANALEVE VADITËSE - BORDI KULLIMIT VLORE”
KU LLAKATUND VLU 3 VLU - 3/2

MIRATOHET:

DREJTORI

z.Illir ALIAJ

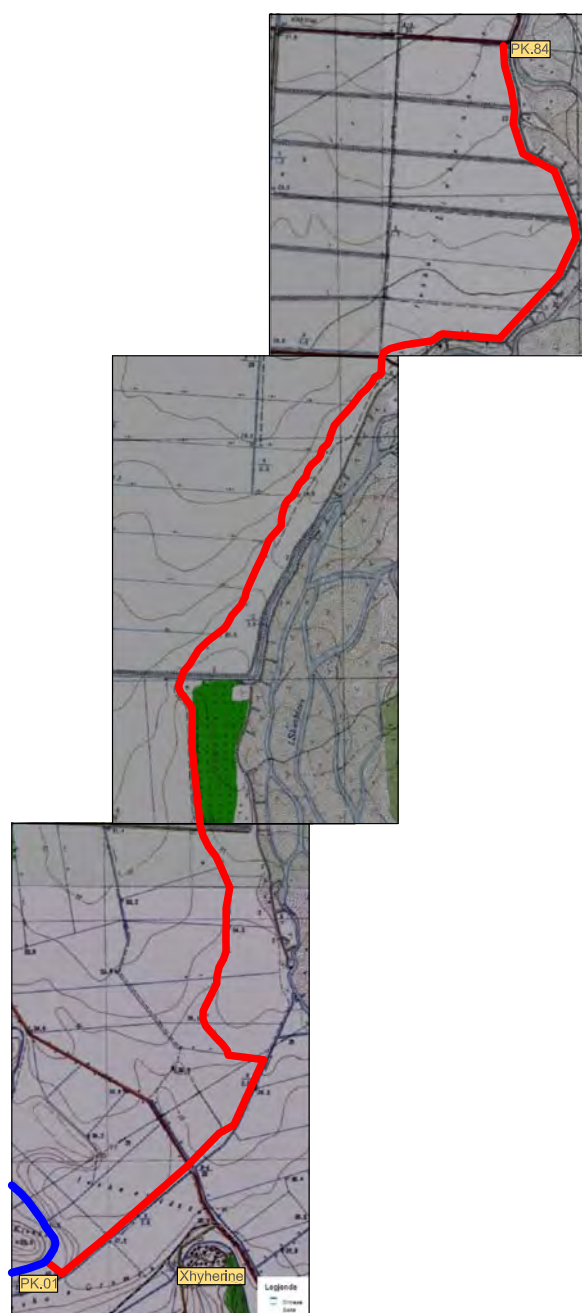



Dhjetor 2020

Projektues B.O.E "Amber CO" & "Inday-18" Shpk,
Perfaqësuar nga Shoqeria "Amber CO" Shpk

PERMBLEDHESE E FLETEVE TE PROJEKTIT

“AZHORNIM PROJEKTI I KANALEVE VADITËSE - BORDI KULLIMIT VLORE”

Nr.	Emertimi Fletes	Nr. Fletes
I.	GJITHSEJ FLETE PROJEKTI KANALI VADITËS KU LLAKATUND VLU 3, VLU - 3/2	60
1	Planimetri e Përgjithëshme e Kanalit Vaditës	1
2	Planimetria Aksiale e Kanalit Vaditës	32
3	Profili Gjatësor i Kanalit Vaditës	18
4	Profilat Tërthor të Kanalit Vaditës dhe Volumet e Punimeve	08
5	Veprat e Artit të Detajuara, Ura Kembesore	01

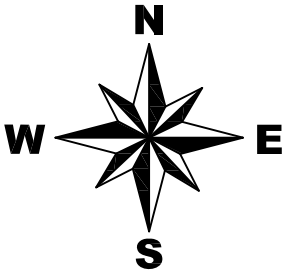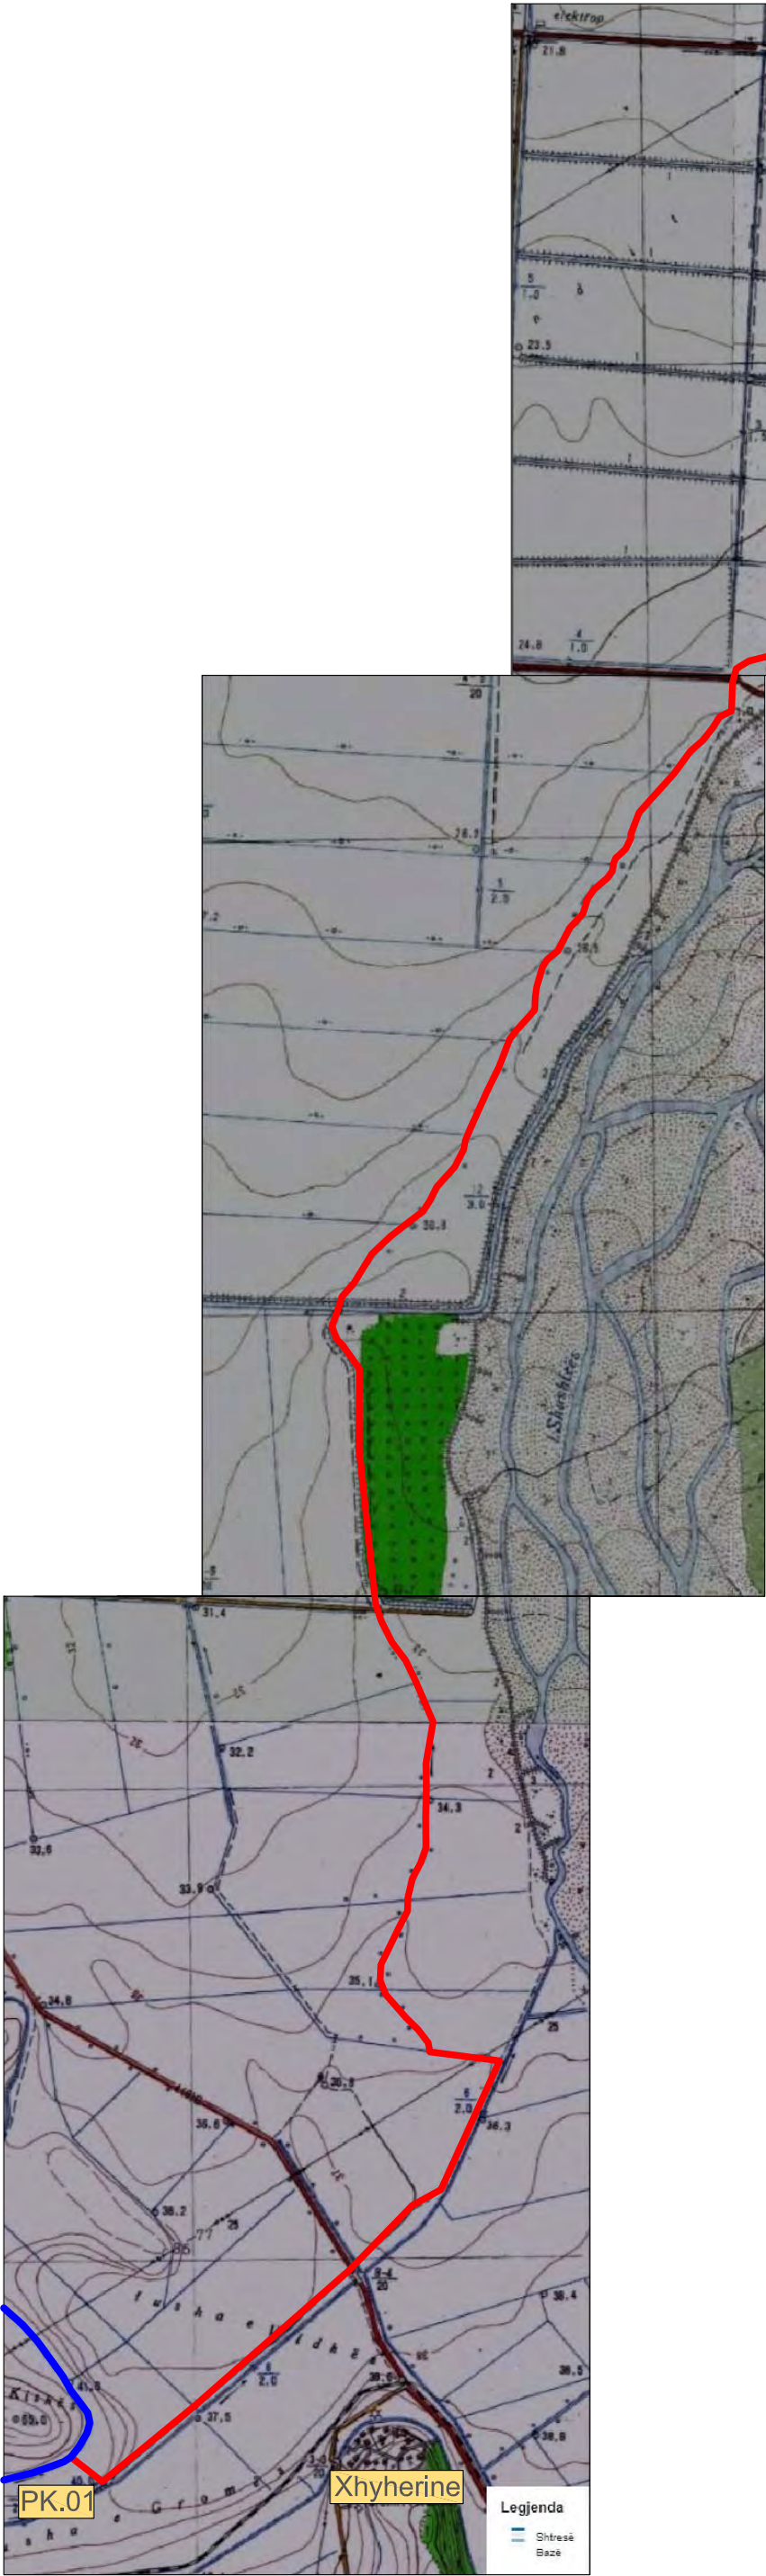


TREGUES

KU Llakatund VLU 3, VLU - 3/2

KU Llakatund VLU 1

Shenime Teknike:
1-Kouta e Tokes i Referohet Kuotes se Tabanit Ekzistues te Kanalit, kurse Kuota e Projektit i Referohet Kuotes se Tabanit pas Pastrimit te tij.
2-Kanali Ekzistues eshte i veshur me beton, me trashesi mesatare 6-8cm, me dimensione qe variojne ne varesi te Piketave, ku jane shprehur te detajuara ne fleten e Profilave Terthor te Kanalit.



Vepra: “Azhornim Projekti i Kanaleve Vadtëse - Bordi Kullimit Vlorë”	Projektues B.O.E "Amber CO" & "Inday-18" Shpk, Perfaqësuar nga Shoqeria "Amber CO" Shpk		
	Projekt Zbatimi	GRUPI I PROJEKTIMIT	Faqe Nr.01
Emertimi: Planimetria e Pergjithshme Kanalit Vadtës KU Llakatund VLU 3, VLU - 3/2	Projektues	Ing.Ana NAIPI	
	Projektues	Ing.Razije NAIPI	
Porositës: Ndërmarrja e Shërbimeve Publike Vlorë	Topograf	Ing.Irkas AXHAMI	
		Ing.Rasim VEIPI	
		Dhjetor 2020	Shk.1:15000

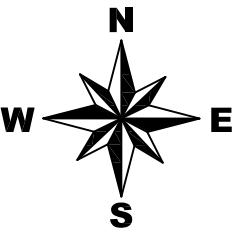



Baza Kanali U1
duhet Porte metalike
100x180cm

TREGUES	
	Aksi Kanalit
	Baza e Kanalit
	Skarpata e Kanalit
	Tombino Betoni
	Izoipse Kryesore
	Izoipse Ndermjetese
	Priza, Porta Metalike, Shkarkues
	Ure Kalimi Kembesore
	Lug Betoni


Vepra: “Azhornim Projekti i Kanaleve Vadi tëse - Bordi Kullimit Vlorë”		Projektues B.O.E "Amber CO" & "Inday-18" Shpk, Perfaqësuar nga Shoqeria "Amber CO" Shpk	
Projekt Zbatimi		GRUPI I PROJEKTIMIT	
Emertimi: Planimetria Aksiale e Kanalit Vadi tës KU Llakatund VLU 3 VLU - 3/2		Projektues Projektues Projektues Topograf	Ing.Ana NAIPI Ing.Razije NAIPI Ing.Irkas AXHAMI Ing.Rasim VEIPI
Porositës: Ndërmarrja e Shërbimeve Publike Vlorë		Dhjetor 2020	
		Faqe Nr.01	
		Shk.1:500	

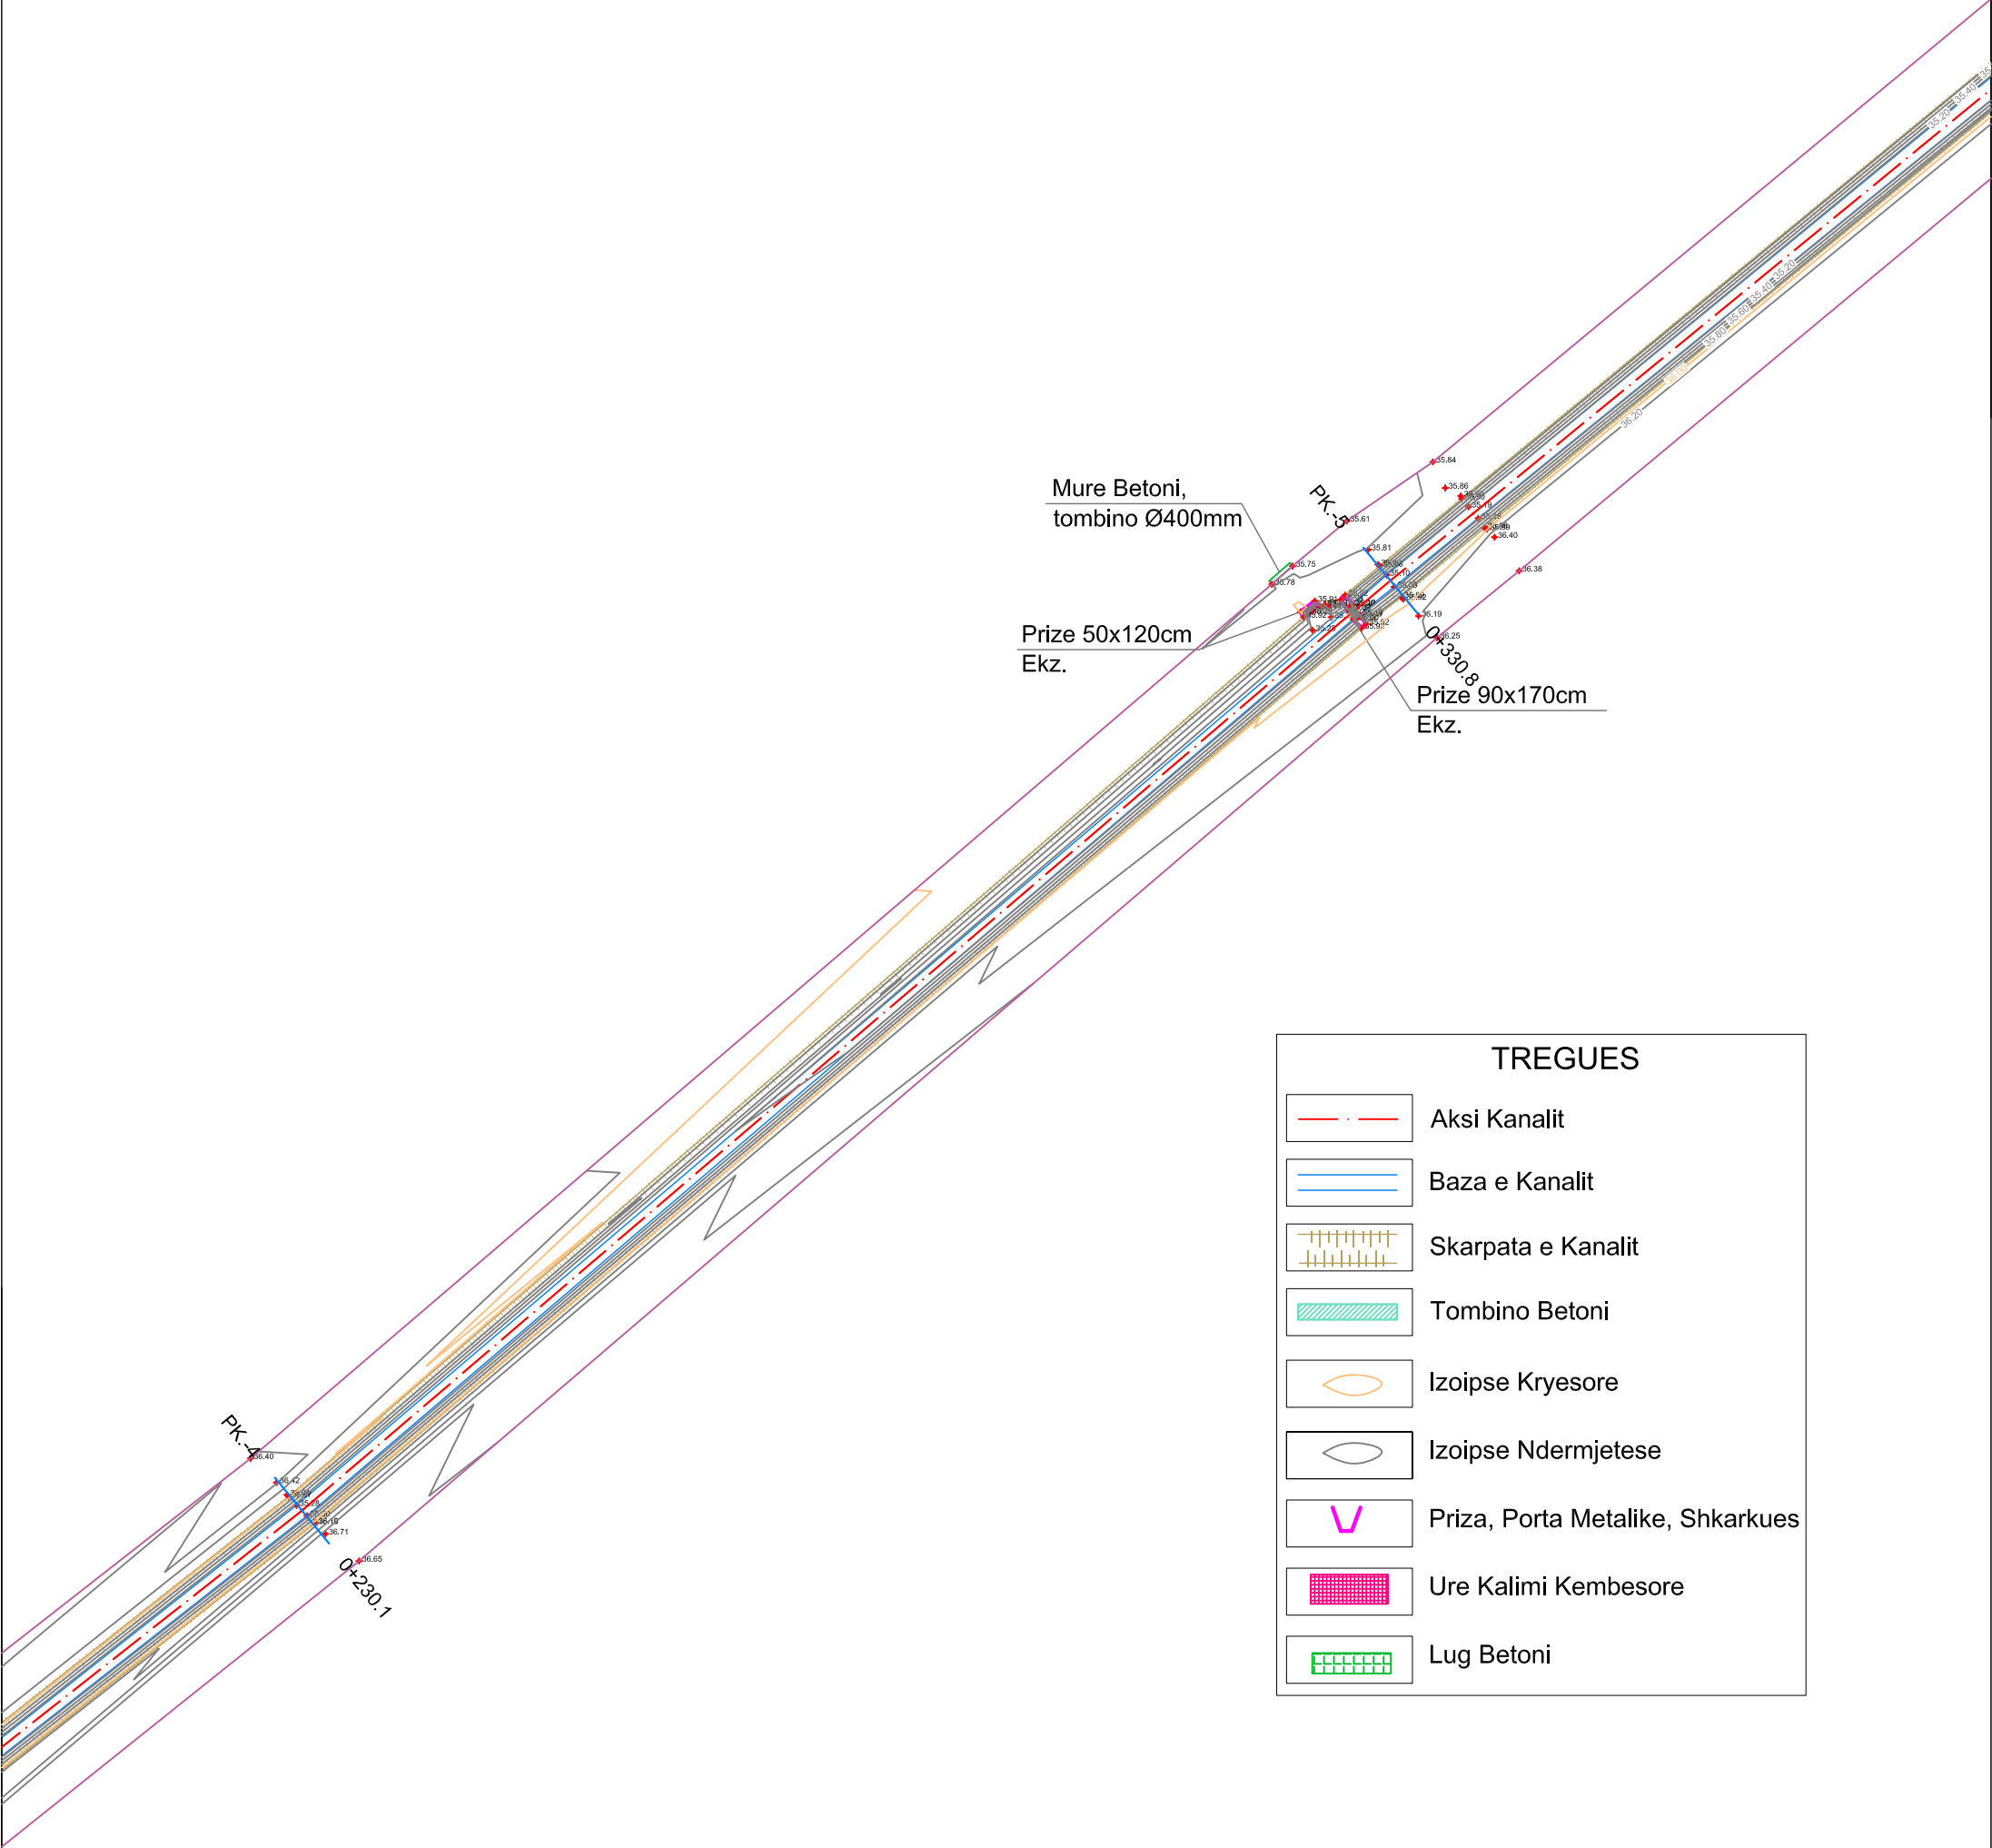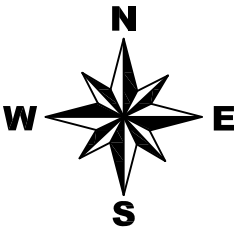

Vepra: “Azhornim Projekti i Kanaleve Vadtëse - Bordi Kullimit Vlorë”		Projektues B.O.E "Amber CO" & "Inday-18" Shpk, Perfaqësuar nga Shoqeria "Amber CO" Shpk	
Projekt Zbatimi		GRUPI I PROJEKTIMIT	
Emertimi: Planimetria Aksiale e Kanalit Vadtës KU Llakatund VLU 3 VLU - 3/2		Projektues Projektues Projektues Topograf	Ing.Ana NAIPI Ing.Razije NAIPI Ing.Irkas AXHAMI Ing.Rasim VEIPI
Porositës: Ndërmarrja e Shërbimeve Publike Vlorë		Dhjetor 2020	Shk.1:500

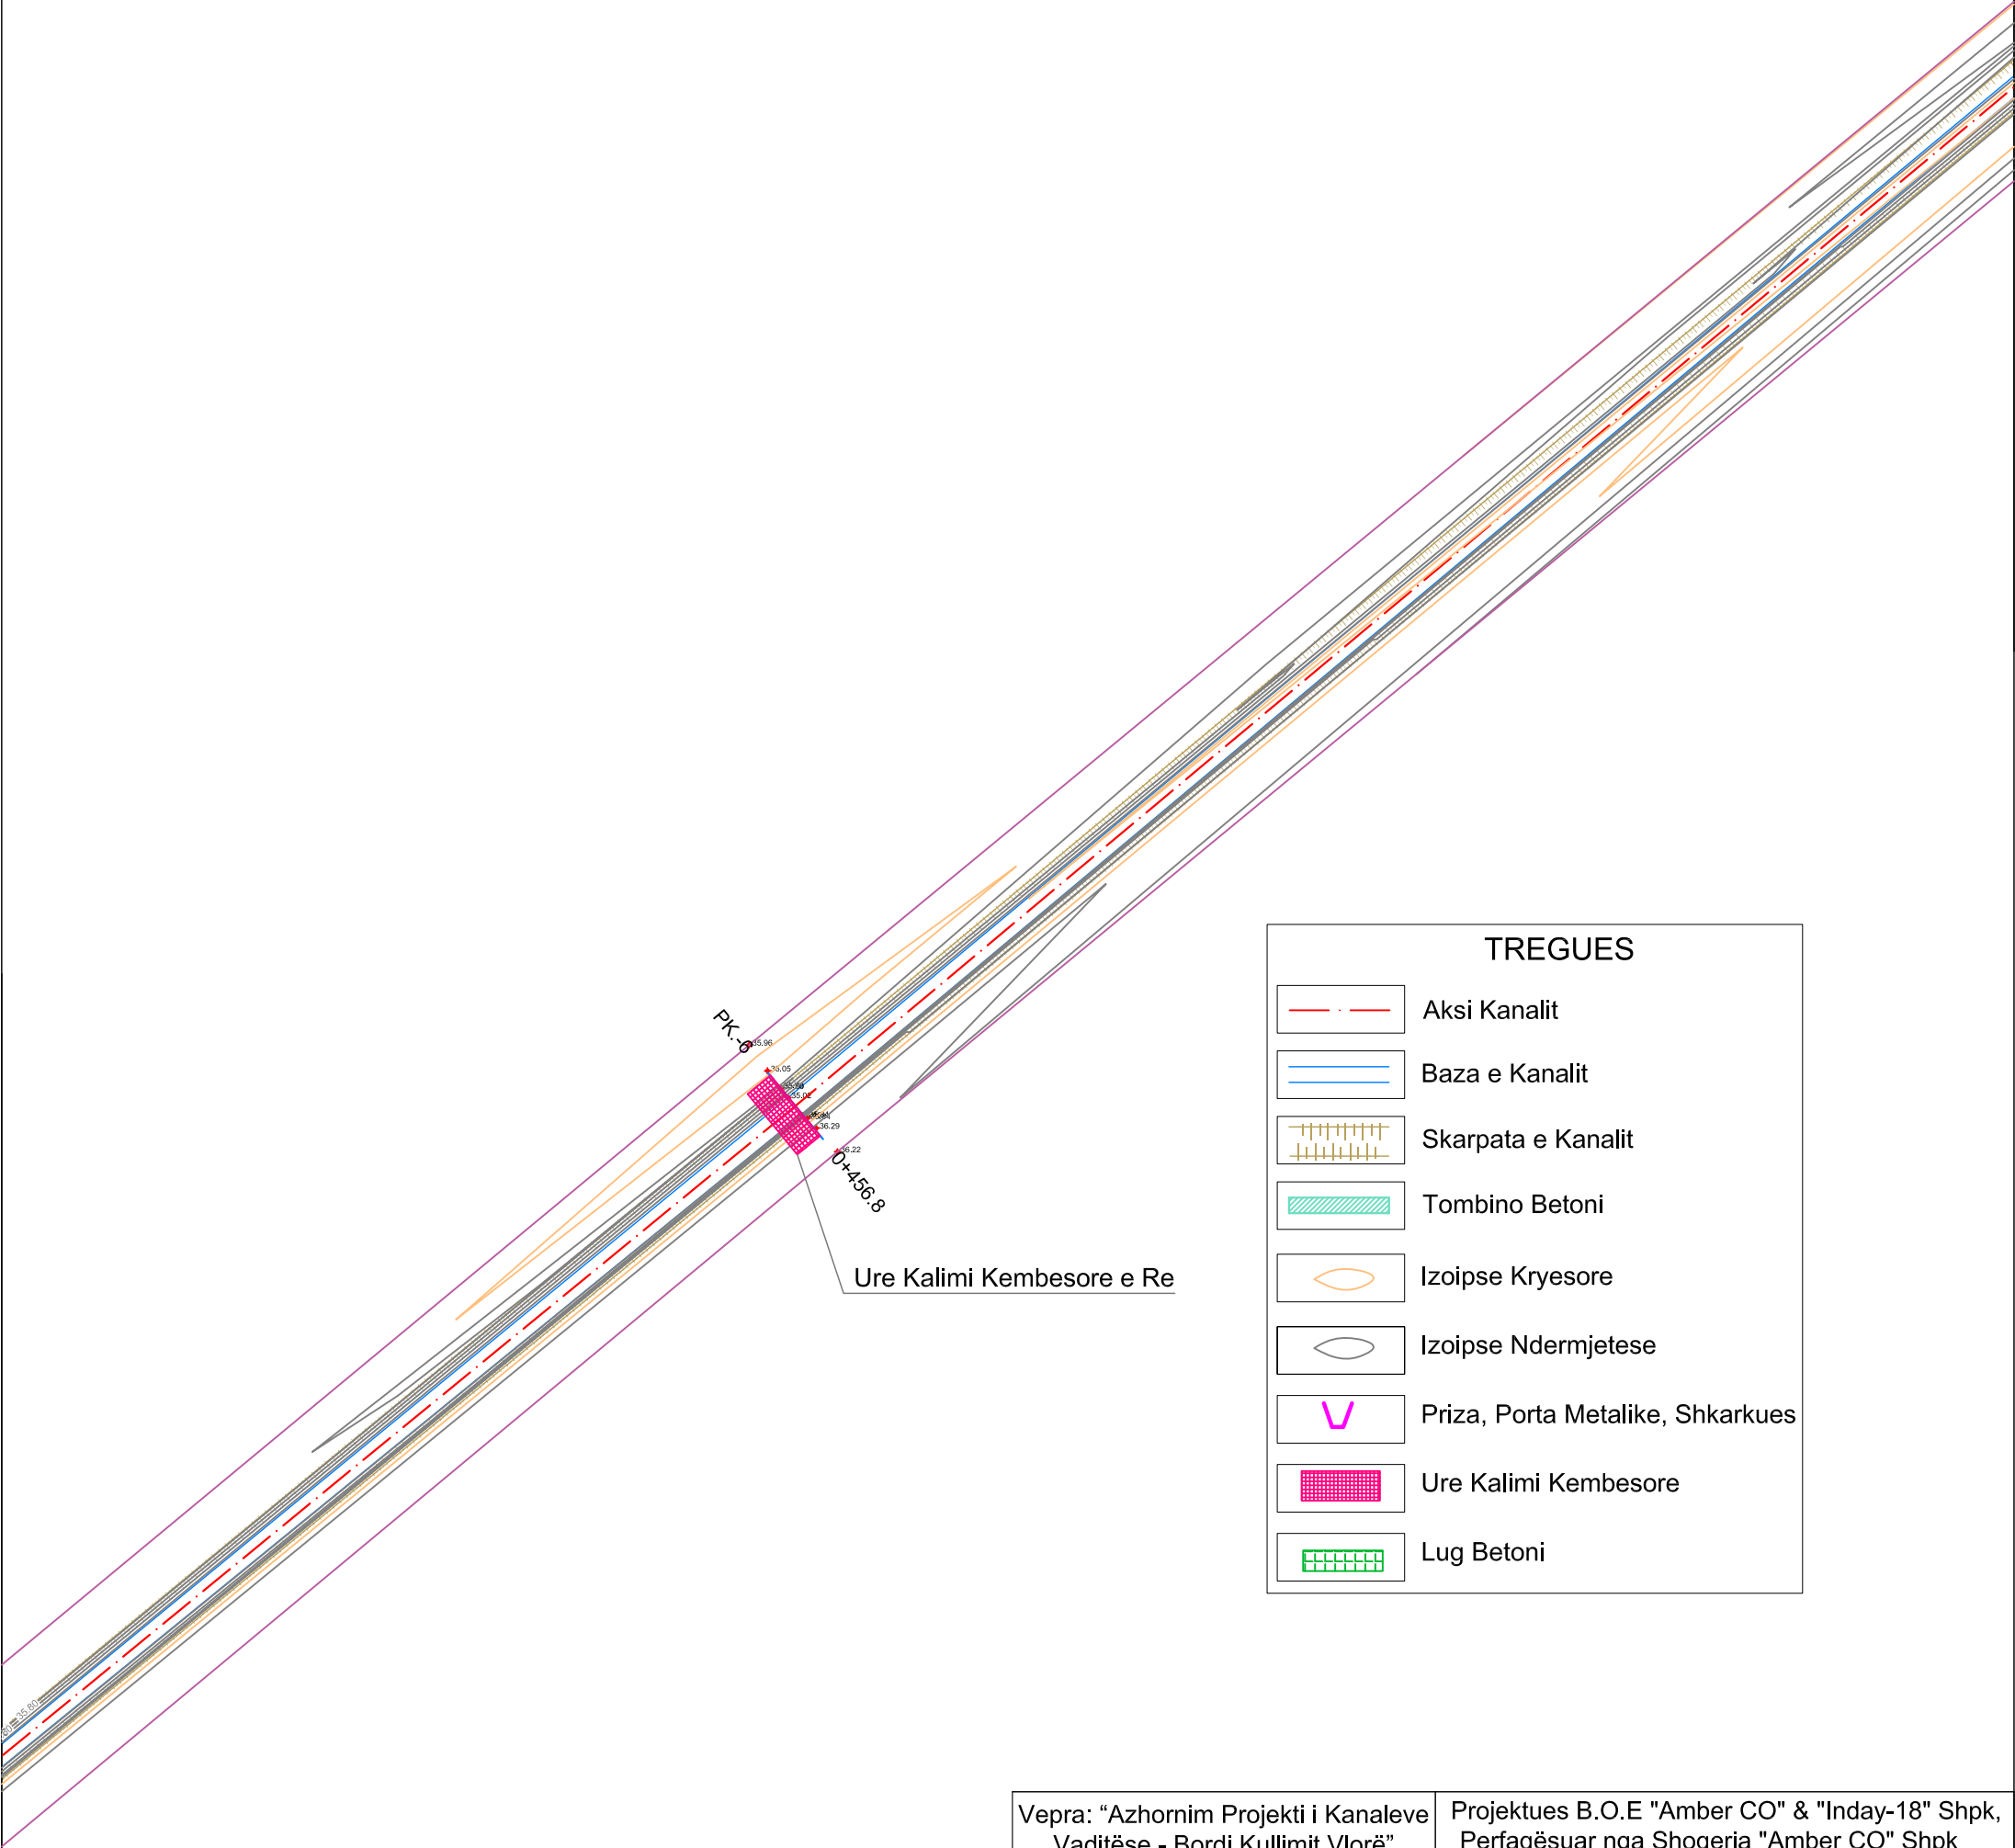
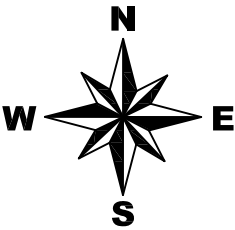


Vepra: "Azhornim Projekti i Kanaleve Vadtëse - Bordi Kullimit Vlorë"		Projektues B.O.E "Amber CO" & "Inday-18" Shpk, Perfaqësuar nga Shoqeria "Amber CO" Shpk	
Projekt Zbatimi		GRUPI I PROJEKTIMIT	
Emertimi: Planimetria Aksiale e Kanalit Vadtës KU Llakatund VLU 3 VLU - 3/2		Projektues Projektues Projektues Topograf	Ing.Ana NAIPI Ing.Razije NAIPI Ing.Irkas AXHAMI Ing.Rasim VEIPI
Porositës: Ndërmarrja e Shërbimeve Publike Vlorë		Dhjetor 2020	Shk.1:500

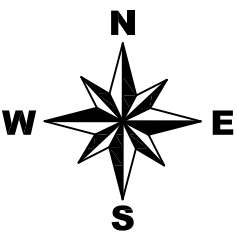

TREGUES	
	Aksi Kanalit
	Baza e Kanalit
	Skarpata e Kanalit
	Tombino Betoni
	Izoipse Kryesore
	Izoipse Ndermjetese
	Priza, Porta Metalike, Shkarkues
	Ure Kalimi Kembesore
	Lug Betoni

Vepra: “Azhornim Projekti i Kanaleve Vadtëse - Bordi Kullimit Vlorë”		Projektues B.O.E "Amber CO" & "Inday-18" Shpk, Perfaqësuar nga Shoqeria "Amber CO" Shpk	
Projekt Zbatimi		GRUPI I PROJEKTIMIT	
Emertimi: Planimetria Aksiale e Kanalit Vadtës KU Llakatund VLU 3 VLU - 3/2		Projektues Projektues Projektues Topograf	Ing.Ana NAIPI Ing.Razije NAIPI Ing.Irkas AXHAMI Ing.Rasim VEIPI
Porositës: Ndërmarrja e Shërbimeve Publike Vlorë		Dhjetor 2020	Shk.1:500

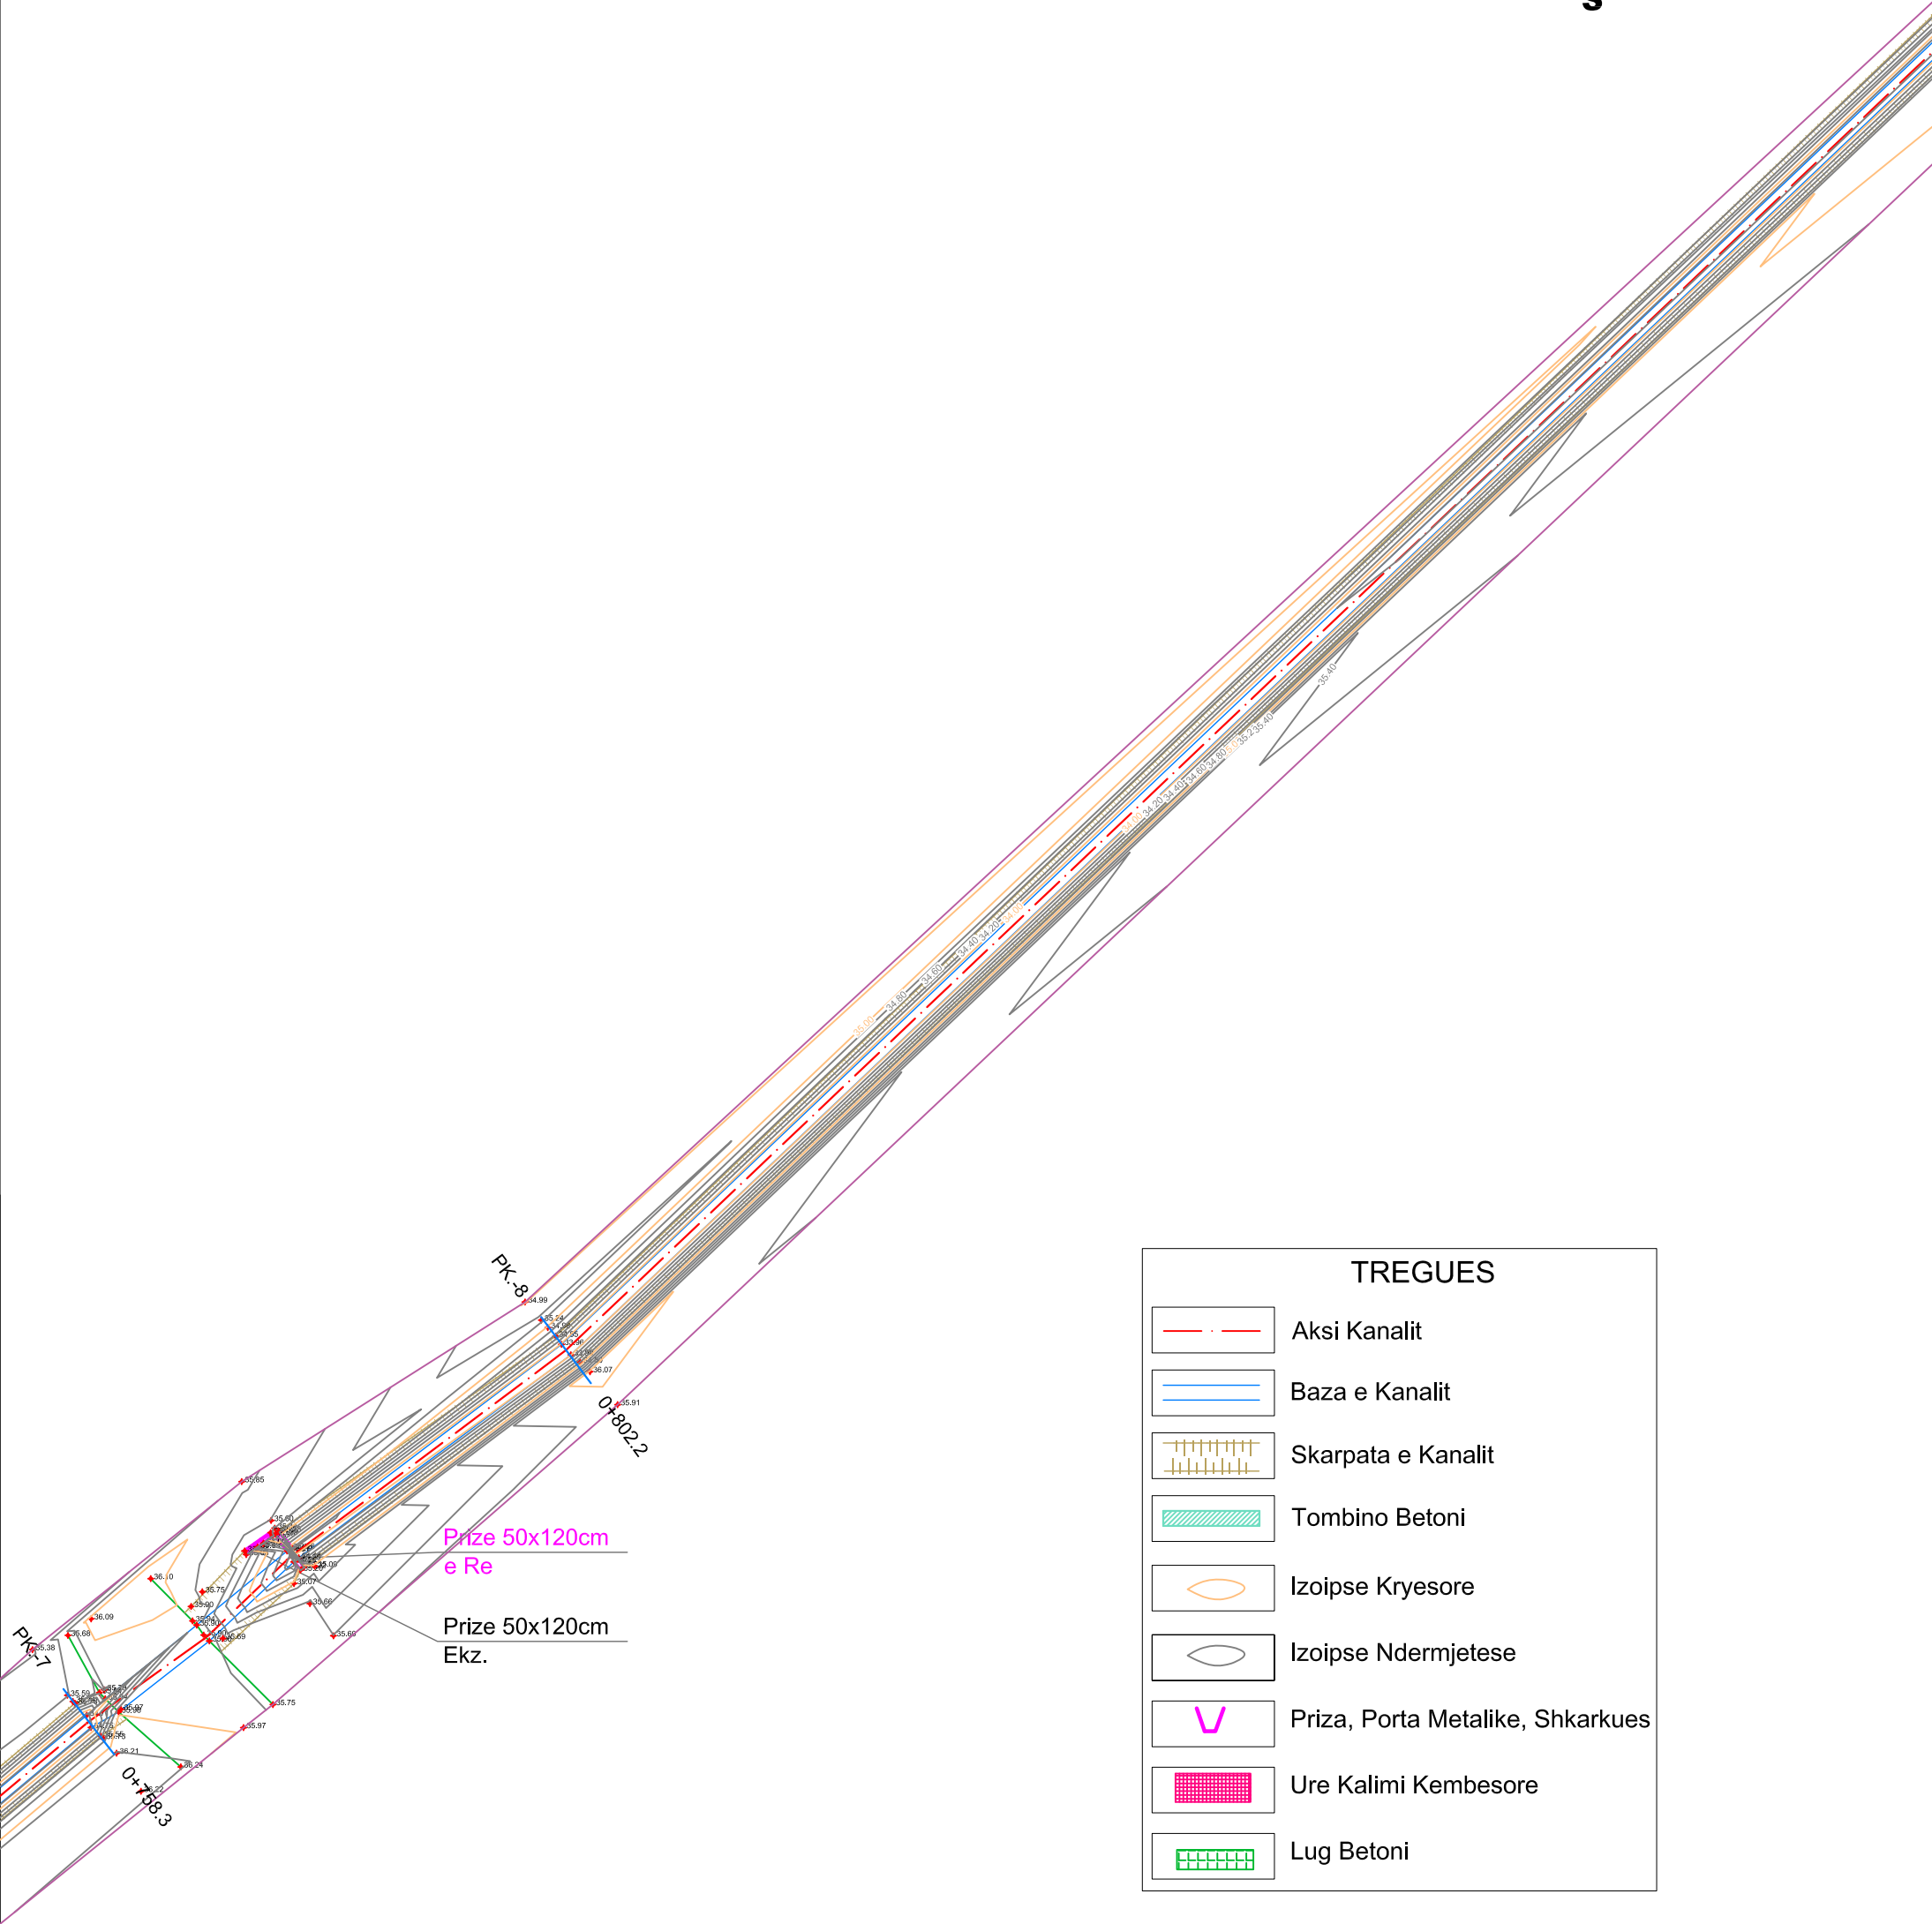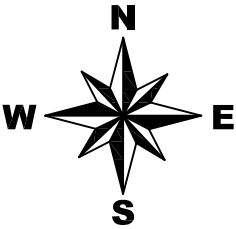

TREGUES

Aksi Kanalit

Baza e Kanalit

Skarpata e Kanalit

Tombino Betoni

Izoipse Kryesore



Izoipse Ndermjetese

Priza, Porta Metalike, Shkarkues

Ure Kalimi Kembesore

Lug Betoni

Vepra: “Azhornim Projekti i Kanaleve Vadtëse - Bordi Kullimit Vlorë”		Projektues B.O.E "Amber CO" & "Inday-18" Shpk, Perfaqësuar nga Shoqeria "Amber CO" Shpk	
Projekt Zbatimi		GRUPI I PROJEKTIMIT	
Emertimi: Planimetria Aksiale e Kanalit Vadtës KU Llakatund VLU 3 VLU - 3/2		Projektues Projektues Projektues Topograf	Ing.Ana NAIPI Ing.Razije NAIPI Ing.Irkas AXHAMI Ing.Rasim VEIPI
Porositës: Ndërmarrja e Shërbimeve Publike Vlorë		Dhjetor 2020	Shk.1:500

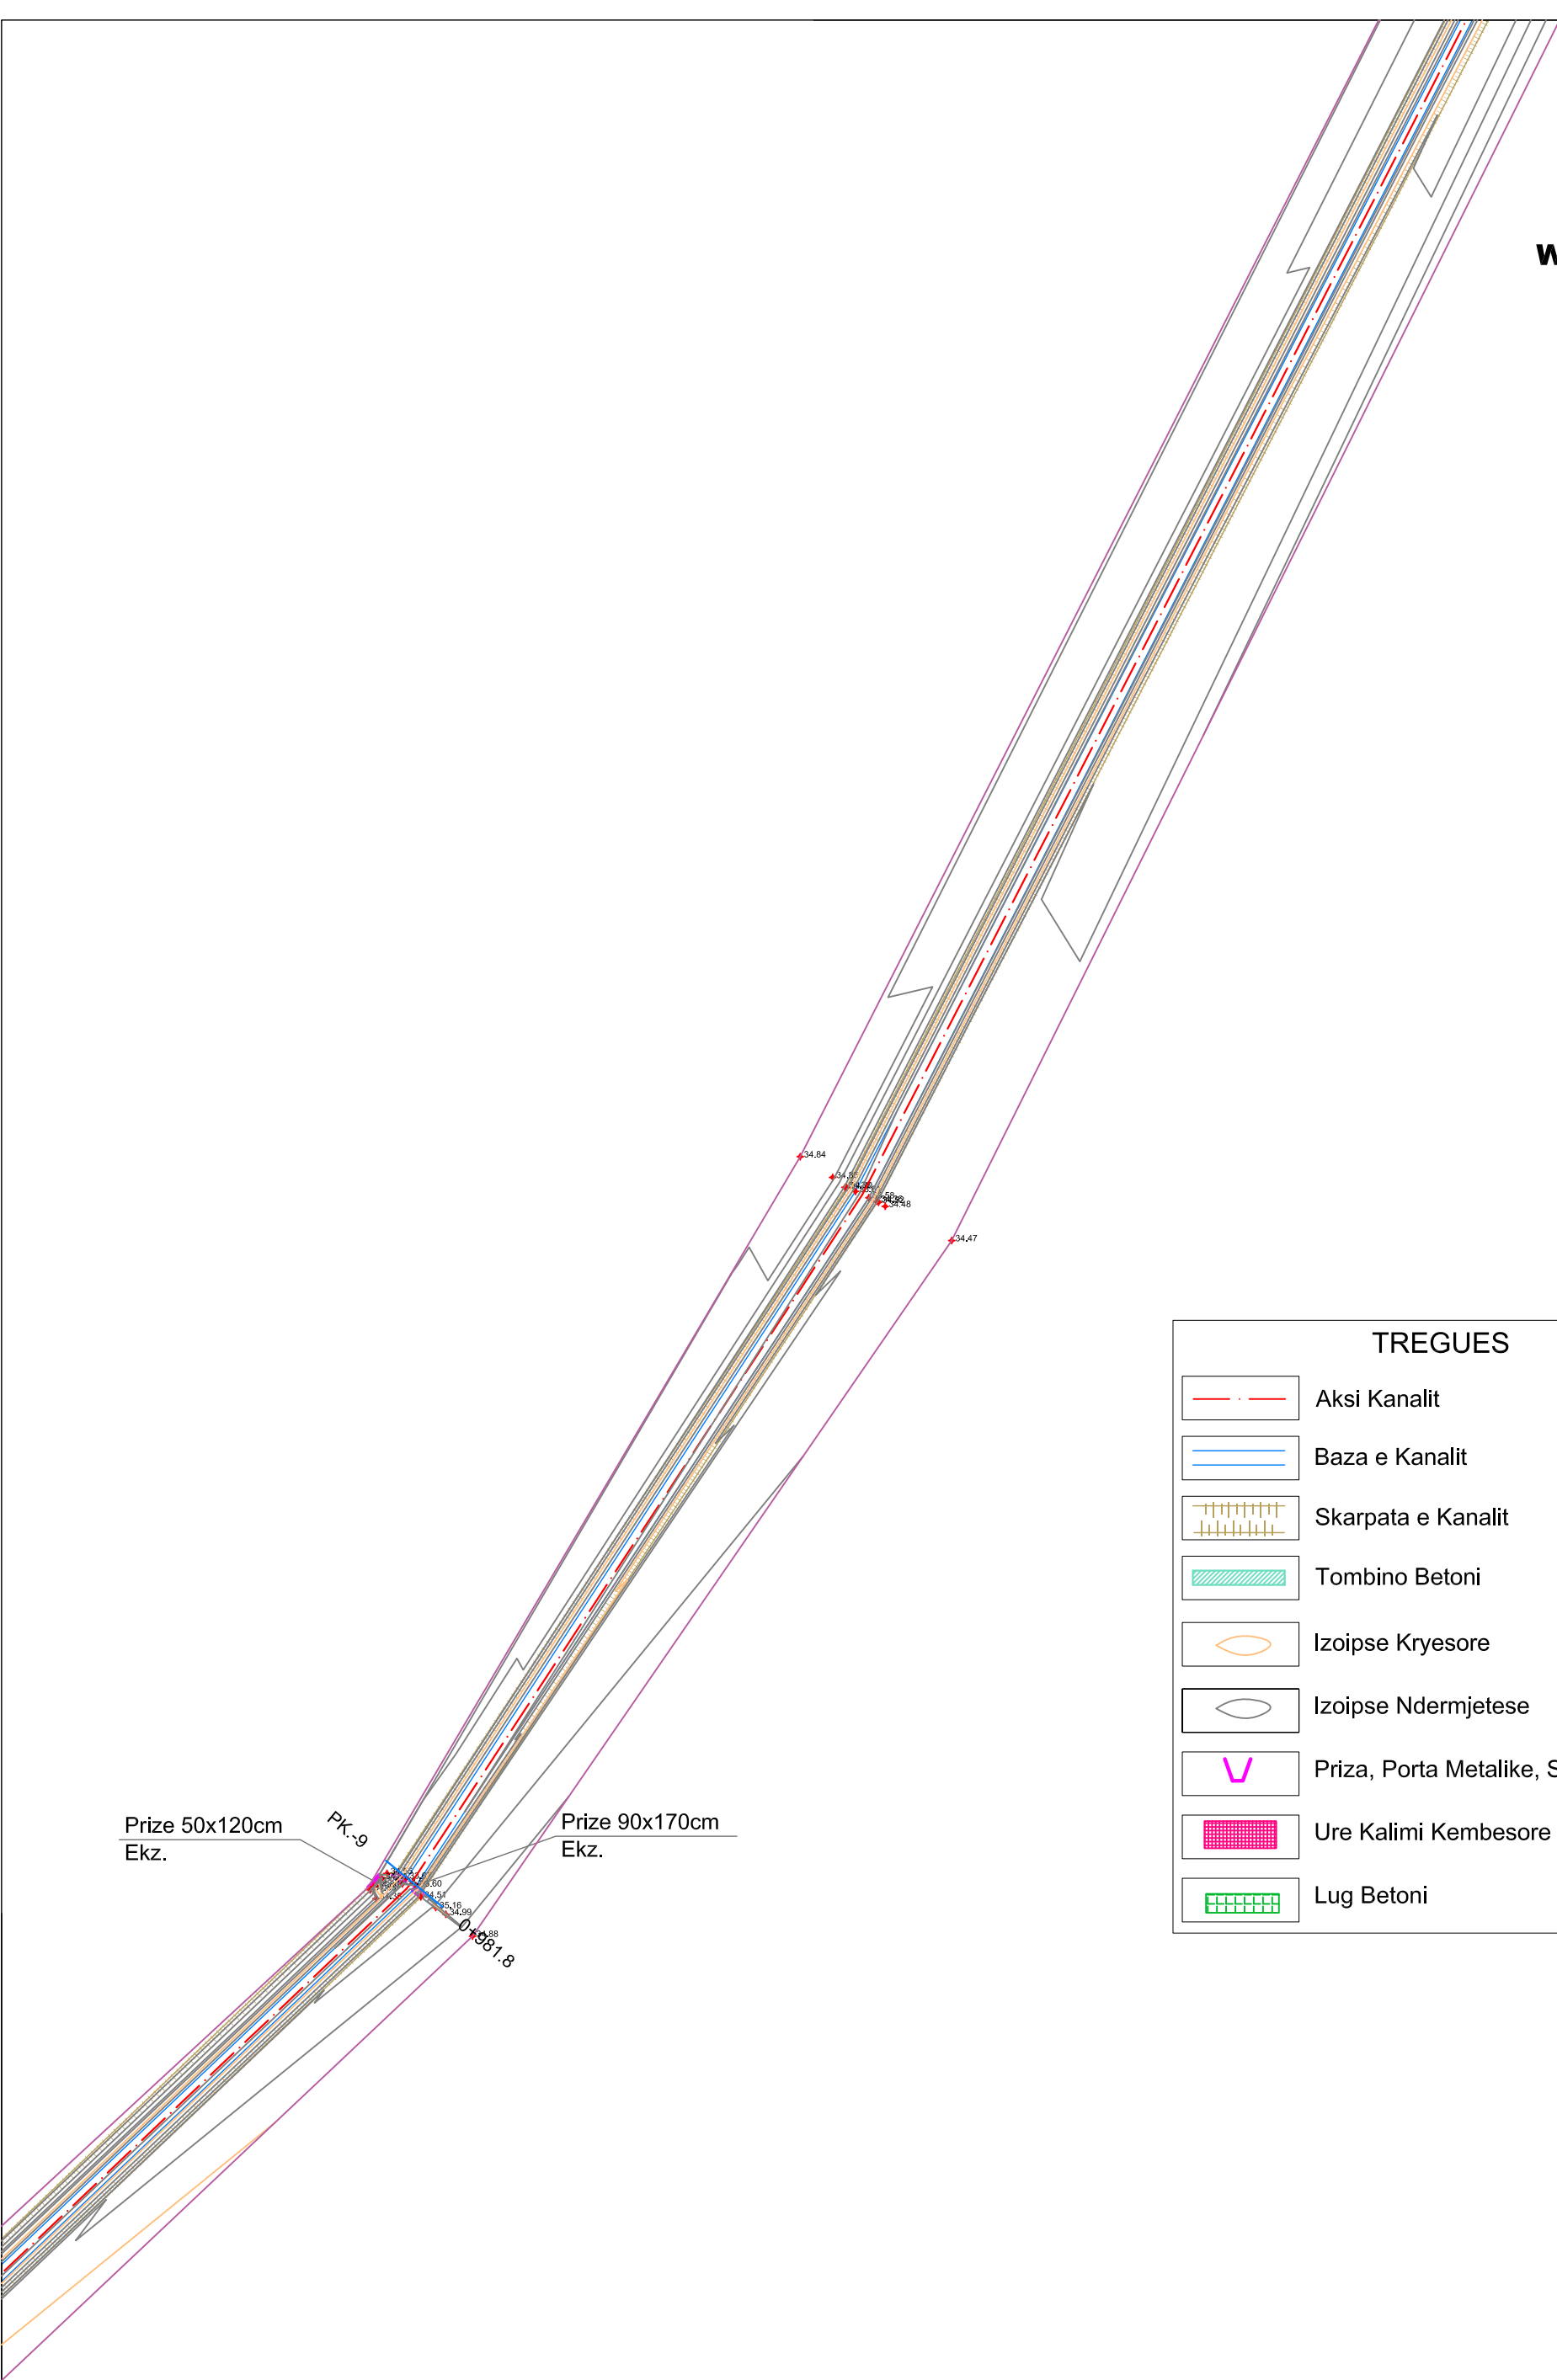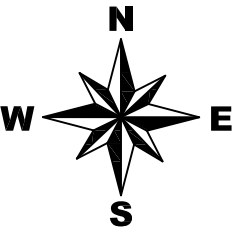

Prize 50x120cm
Ekz.

PK+9

Prize 90x170cm
Ekz.

0+581.8



TREGUES

- Aksi Kanalit
- Baza e Kanalit
- Skarpata e Kanalit
- Tombino Betoni
- Izoipse Kryesore
- Izoipse Ndermjetese
- Priza, Porta Metalike, Shkarkues
- Ure Kalimi Kembesore
- Lug Betoni

Vepra: "Azhornim Projekti i Kanaleve Vadtëse - Bordi Kullimit Vlorë"		Projektues B.O.E "Amber CO" & "Inday-18" Shpk, Perfaqësuar nga Shoqeria "Amber CO" Shpk	
Projekt Zbatimi		GRUPI I PROJEKTIMIT	
Emertimi: Planimetria Aksiale e Kanalit Vadtës KU Llakatund VLU 3 VLU - 3/2		Projektues Projektues Projektues Topograf	Ing.Ana NAIPI Ing.Razije NAIPI Ing.Irkas AXHAMI Ing.Rasim VEIPI
Porositës: Ndërmarrja e Shërbimeve Publike Vlorë		Dhjetor 2020	Shk.1:500





Vepra: “Azhornim Projekti i Kanaleve Vaditëse - Bordi Kullimit Vlorë”		Projektues B.O.E "Amber CO" & "Inday-18" Shpk, Perfaqësuar nga Shoqeria "Amber CO" Shpk	
Projekt Zbatimi		GRUPI I PROJEKTIMIT	
Emertimi: Planimetria Aksiale e Kanalit Vaditës KU Llakatund VLU 3 VLU - 3/2		Projektues Projektues Projektues Topograf	Ing.Ana NAIPI Ing.Razije NAIPI Ing.Irkas AXHAMI Ing.Rasim VEIPI
Porositës: Ndërmarrja e Shërbimeve Publike Vlorë		Dhjetor 2020	Shk.1:500

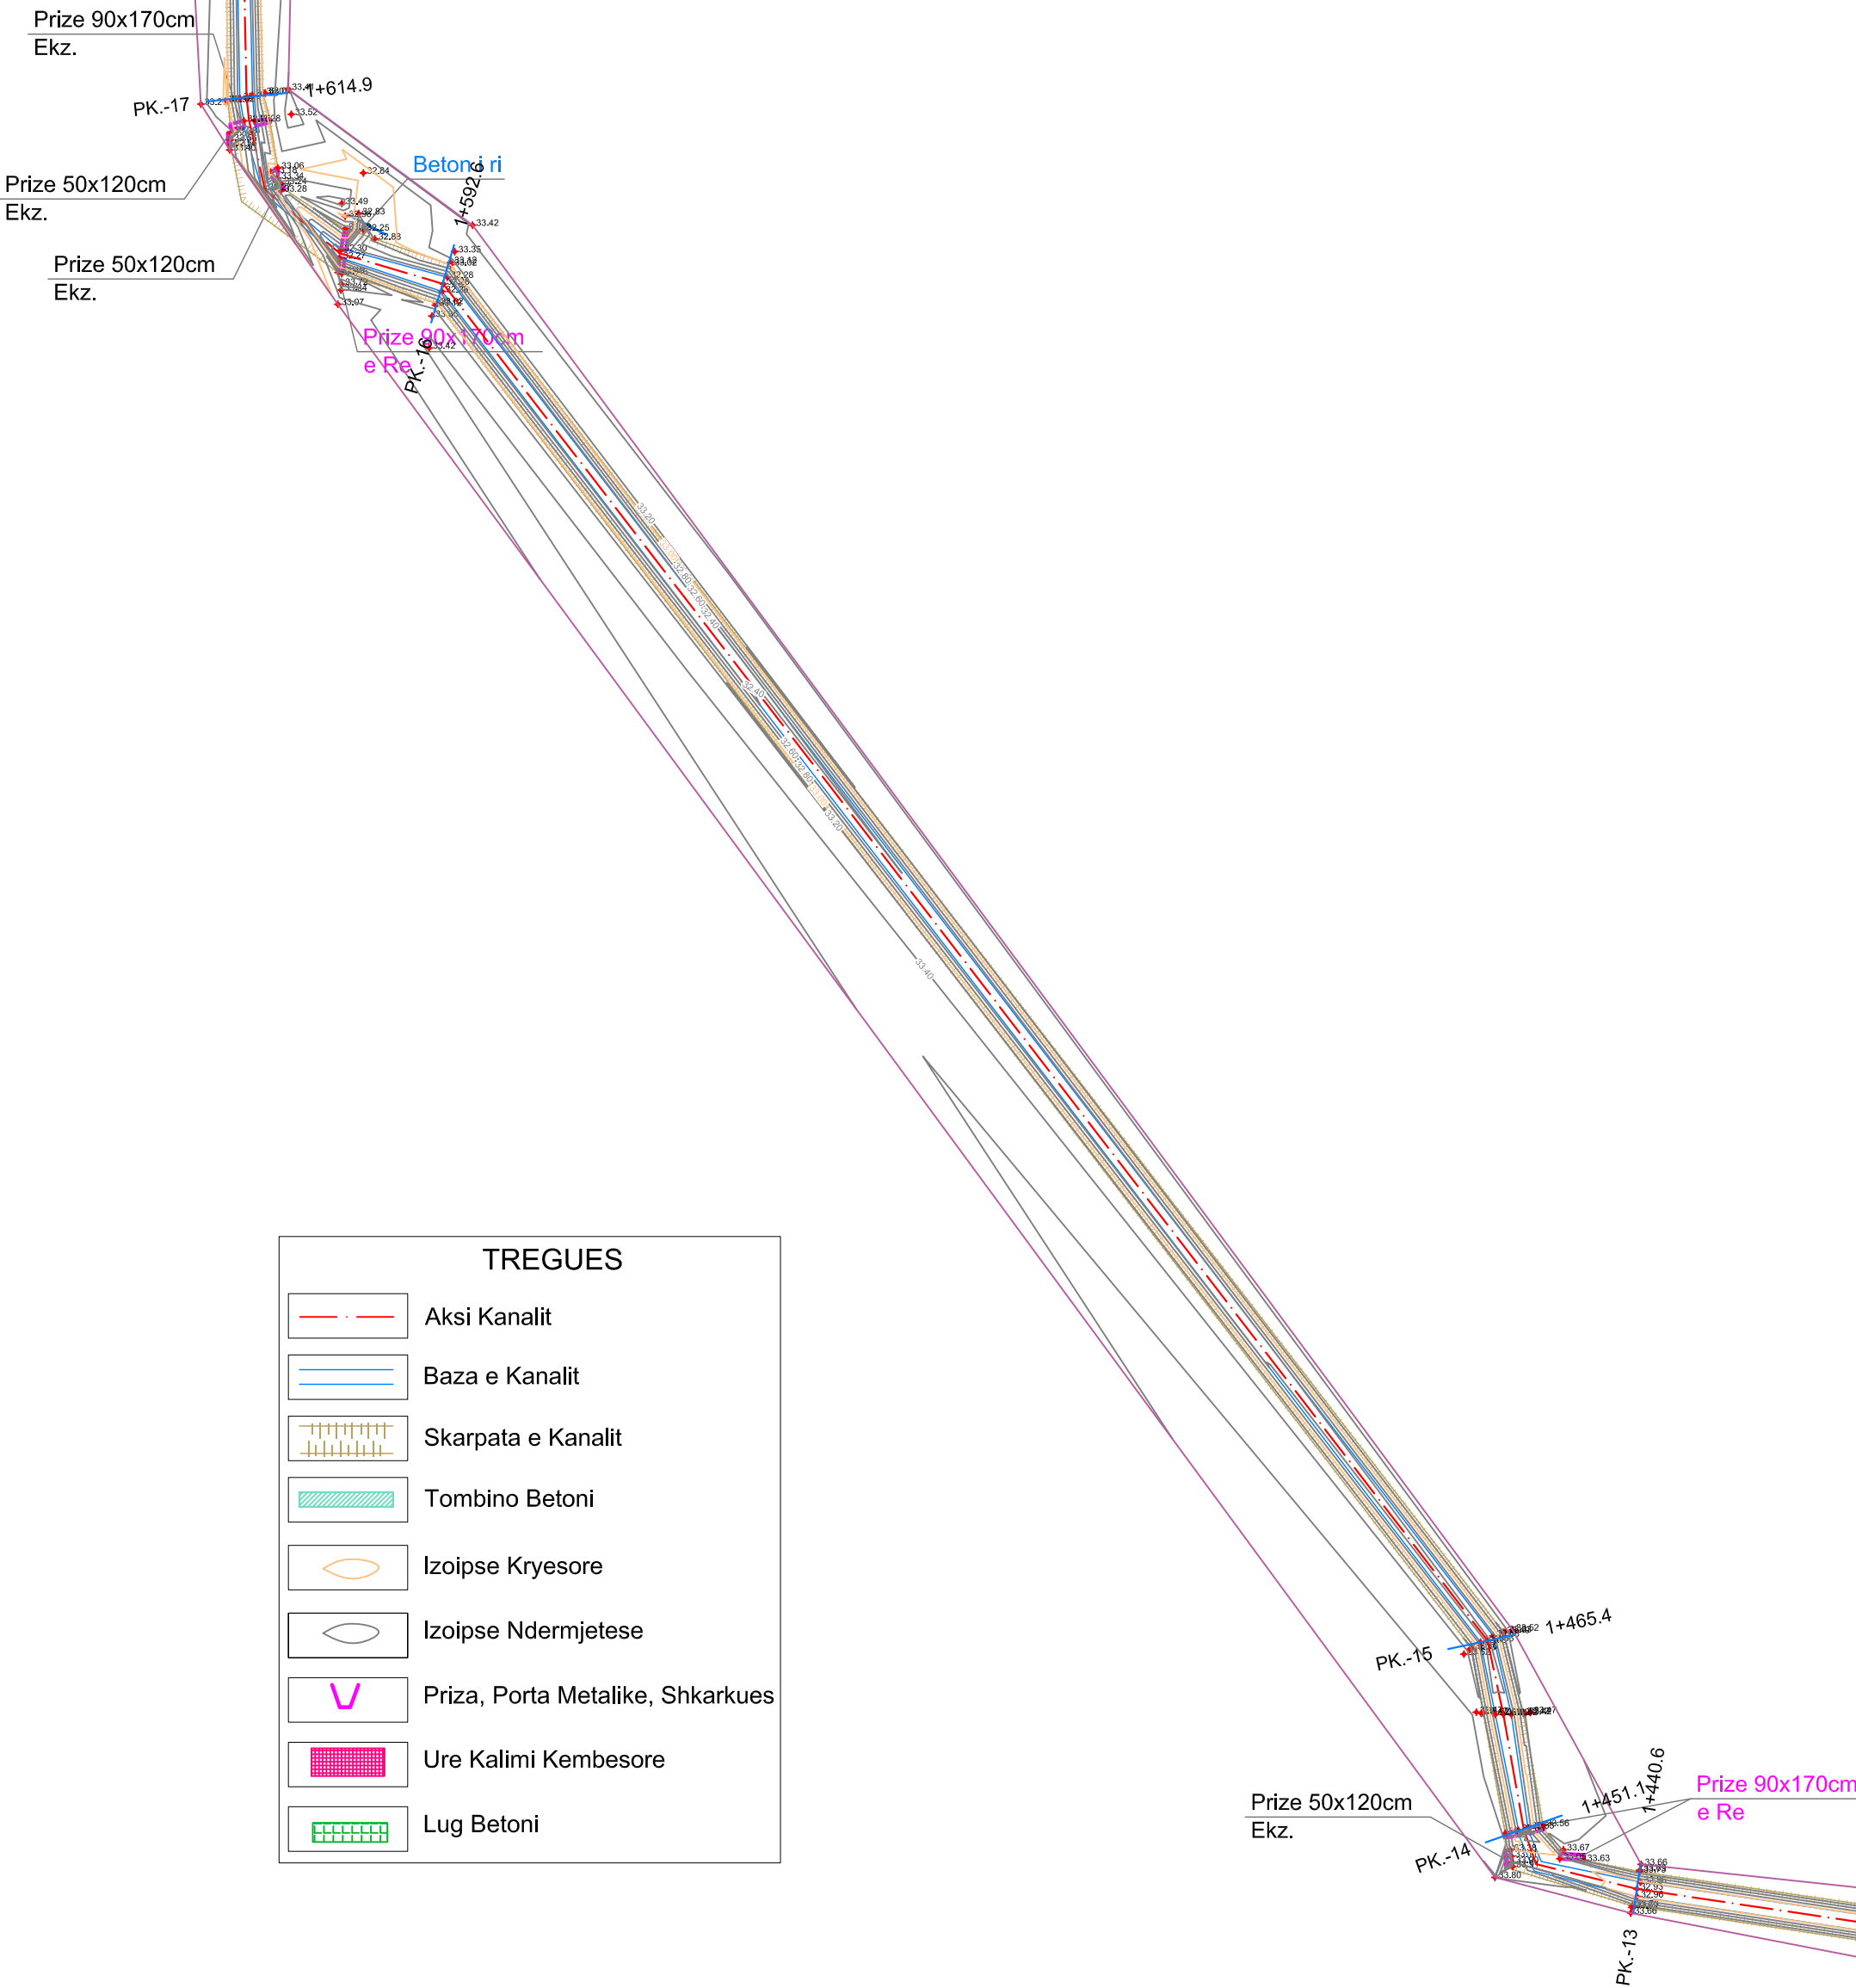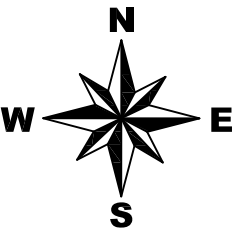



TREGUES	
	Aksi Kanalit
	Baza e Kanalit
	Skarpata e Kanalit
	Tombino Betoni
	Izoipse Kryesore
	Izoipse Ndermjetese
	Priza, Porta Metalike, Shkarkues
	Ure Kalimi Kembesore
	Lug Betoni

Vepra: “Azhornim Projekti i Kanaleve Vadi tëse - Bordi Kullimit Vlorë”		Projektues B.O.E "Amber CO" & "Inday-18" Shpk, Perfaqësuar nga Shoqeria "Amber CO" Shpk	
Projekt Zbatimi		GRUPI I PROJEKTIMIT	
Emertimi: Planimetria Aksiale e Kanalit Vadi tës KU Llakatund VLU 3 VLU - 3/2		Projektues Projektues Projektues Topograf	Ing.Ana NAIPI Ing.Razije NAIPI Ing.Irkas AXHAMI Ing.Rasim VEIPI
Porositës: Ndërmarrja e Shërbimeve Publike Vlorë		Dhjetor 2020	Shk.1:500

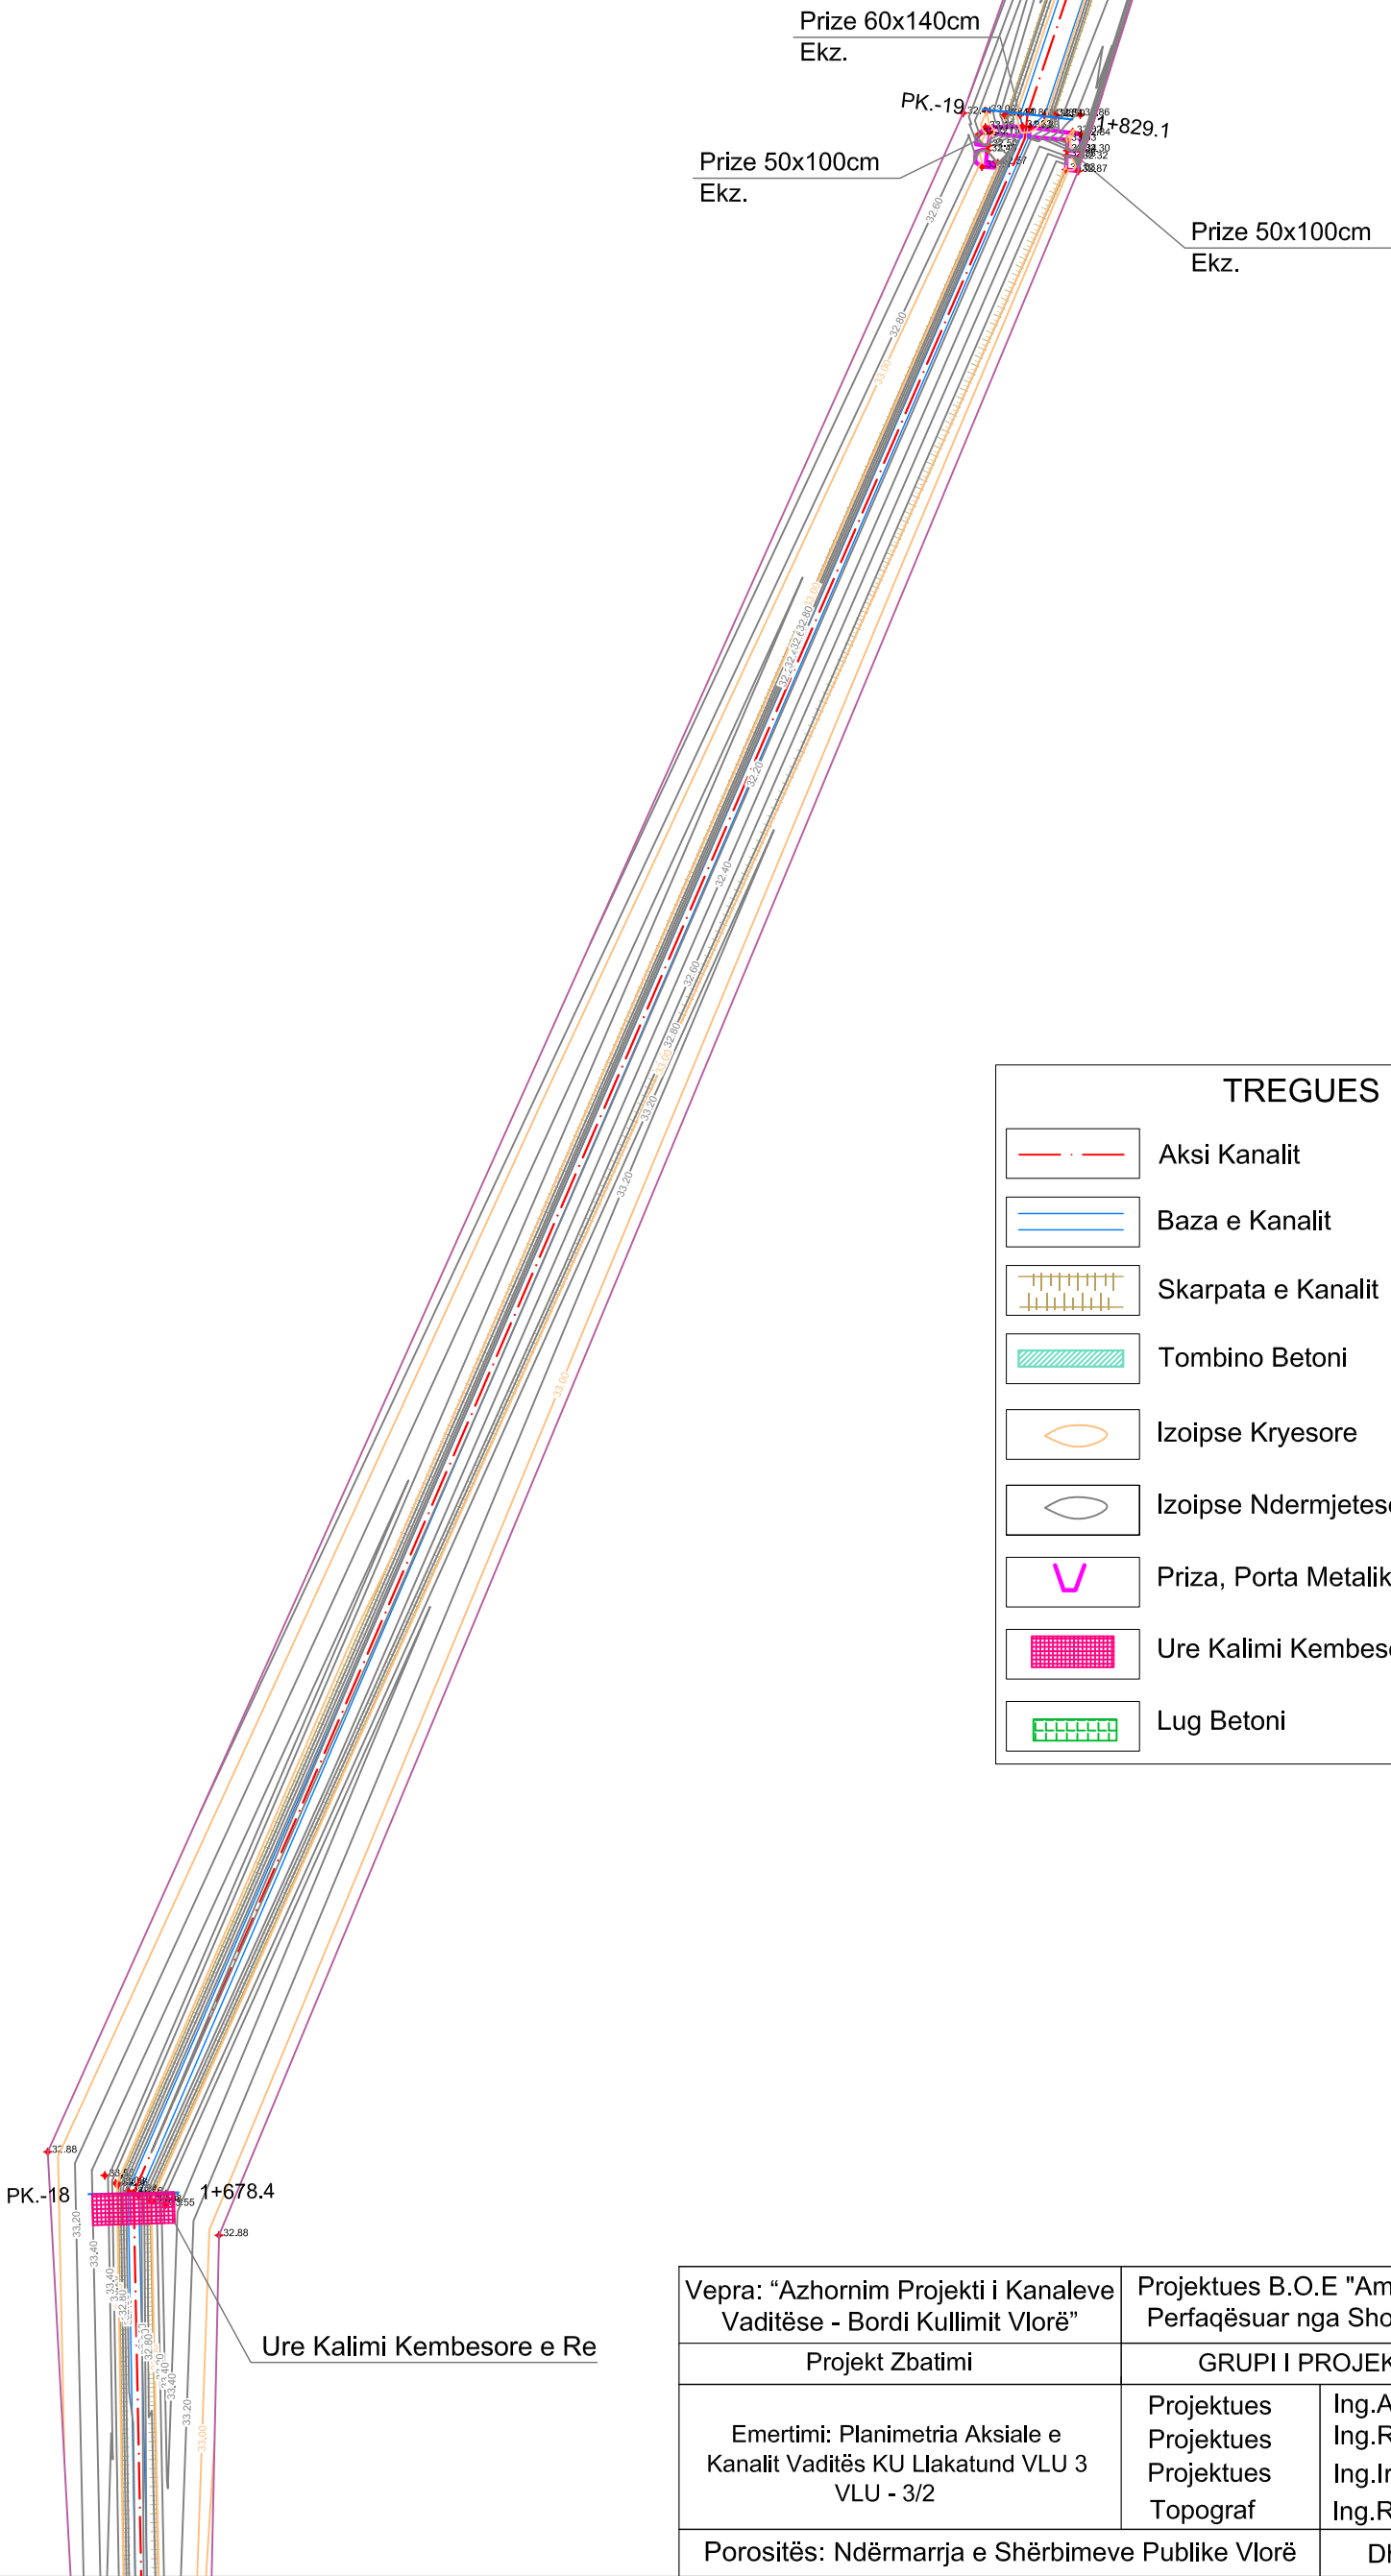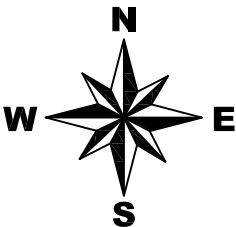


TREGUES	
	Aksi Kanalit
	Baza e Kanalit
	Skarpata e Kanalit
	Tombino Betoni
	Izoipse Kryesore
	Izoipse Ndermjetese
	Priza, Porta Metalike, Shkarkues
	Ure Kalimi Kembesore
	Lug Betoni

Vepra: “Azhornim Projekti i Kanaleve Vadtëse - Bordi Kullimit Vlorë”		Projektues B.O.E "Amber CO" & "Inday-18" Shpk, Perfaqësuar nga Shoqeria "Amber CO" Shpk	
Projekt Zbatimi		GRUPI I PROJEKTIMIT	
Emertimi: Planimetria Aksiale e Kanalit Vadtës KU Llakatund VLU 3 VLU - 3/2		Projektues Projektues Projektues Topograf	Ing.Ana NAIPI Ing.Razije NAIPI Ing.Irkas AXHAMI Ing.Rasim VEIPI
Porositës: Ndërmarrja e Shërbimeve Publike Vlorë		Dhjetor 2020	Shk.1:500

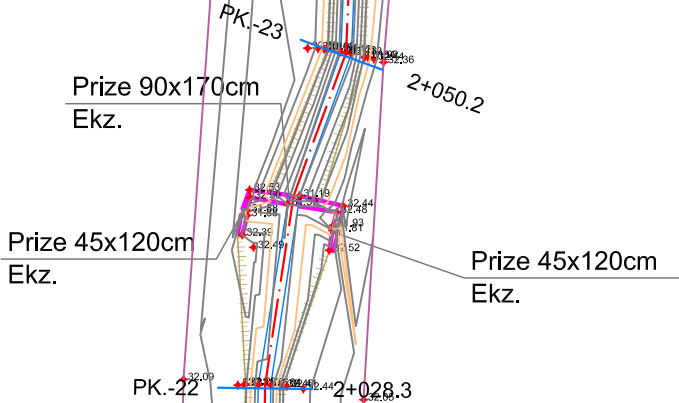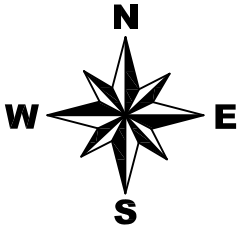


TREGUES

	Aksi Kanalit
	Baza e Kanalit
	Skarpata e Kanalit
	Tombino Betoni
	Izoipse Kryesore
	Izoipse Ndermjetese
	Priza, Porta Metalike, Shkarkues
	Ure Kalimi Kembesore
	Lug Betoni

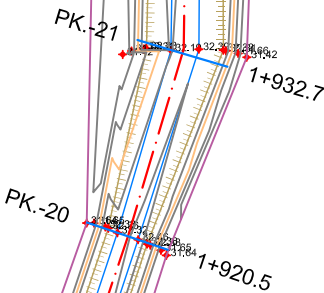

Vepra: “Azhornim Projekti i Kanaleve Vadi tëse - Bordi Kullimit Vlorë”		Projektues B.O.E "Amber CO" & "Inday-18" Shpk, Perfaqësuar nga Shoqeria "Amber CO" Shpk	
Projekt Zbatimi		GRUPI I PROJEKTIMIT	
Emertimi: Planimetria Aksiale e Kanalit Vadi tës KU Llakatund VLU 3 VLU - 3/2		Projektues Projektues Projektues Topograf	Ing.Ana NAIPI Ing.Razije NAIPI Ing.Irkas AXHAMI Ing.Rasim VEIPI
Porositës: Ndërmarrja e Shërbimeve Publike Vlorë		Dhjetor 2020	Shk.1:500

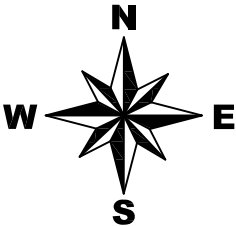

Prize 90x170cm
Ekz.

PK.-25

PK.-24



2+231.0

2+182.2

TREGUES

	Aksi Kanalit
	Baza e Kanalit
	Skarpata e Kanalit
	Tombino Betoni
	Izoipse Kryesore
	Izoipse Ndermjetese
	Priza, Porta Metalike, Shkarkues
	Ure Kalimi Kembesore
	Lug Betoni

Vepra: “Azhornim Projekti i Kanaleve Vadtëse - Bordi Kullimit Vlorë”		Projektues B.O.E "Amber CO" & "Inday-18" Shpk, Perfaqësuar nga Shoqeria "Amber CO" Shpk	
Projekt Zbatimi		GRUPI I PROJEKTIMIT	
Emertimi: Planimetria Aksiale e Kanalit Vadtës KU Llakatund VLU 3 VLU - 3/2		Projektues Projektues Projektues Topograf	Ing.Ana NAIPI Ing.Razije NAIPI Ing.Irkas AXHAMI Ing.Rasim VEIPI
Porositës: Ndërmarrja e Shërbimeve Publike Vlorë		Dhjetor 2020	Shk.1:500

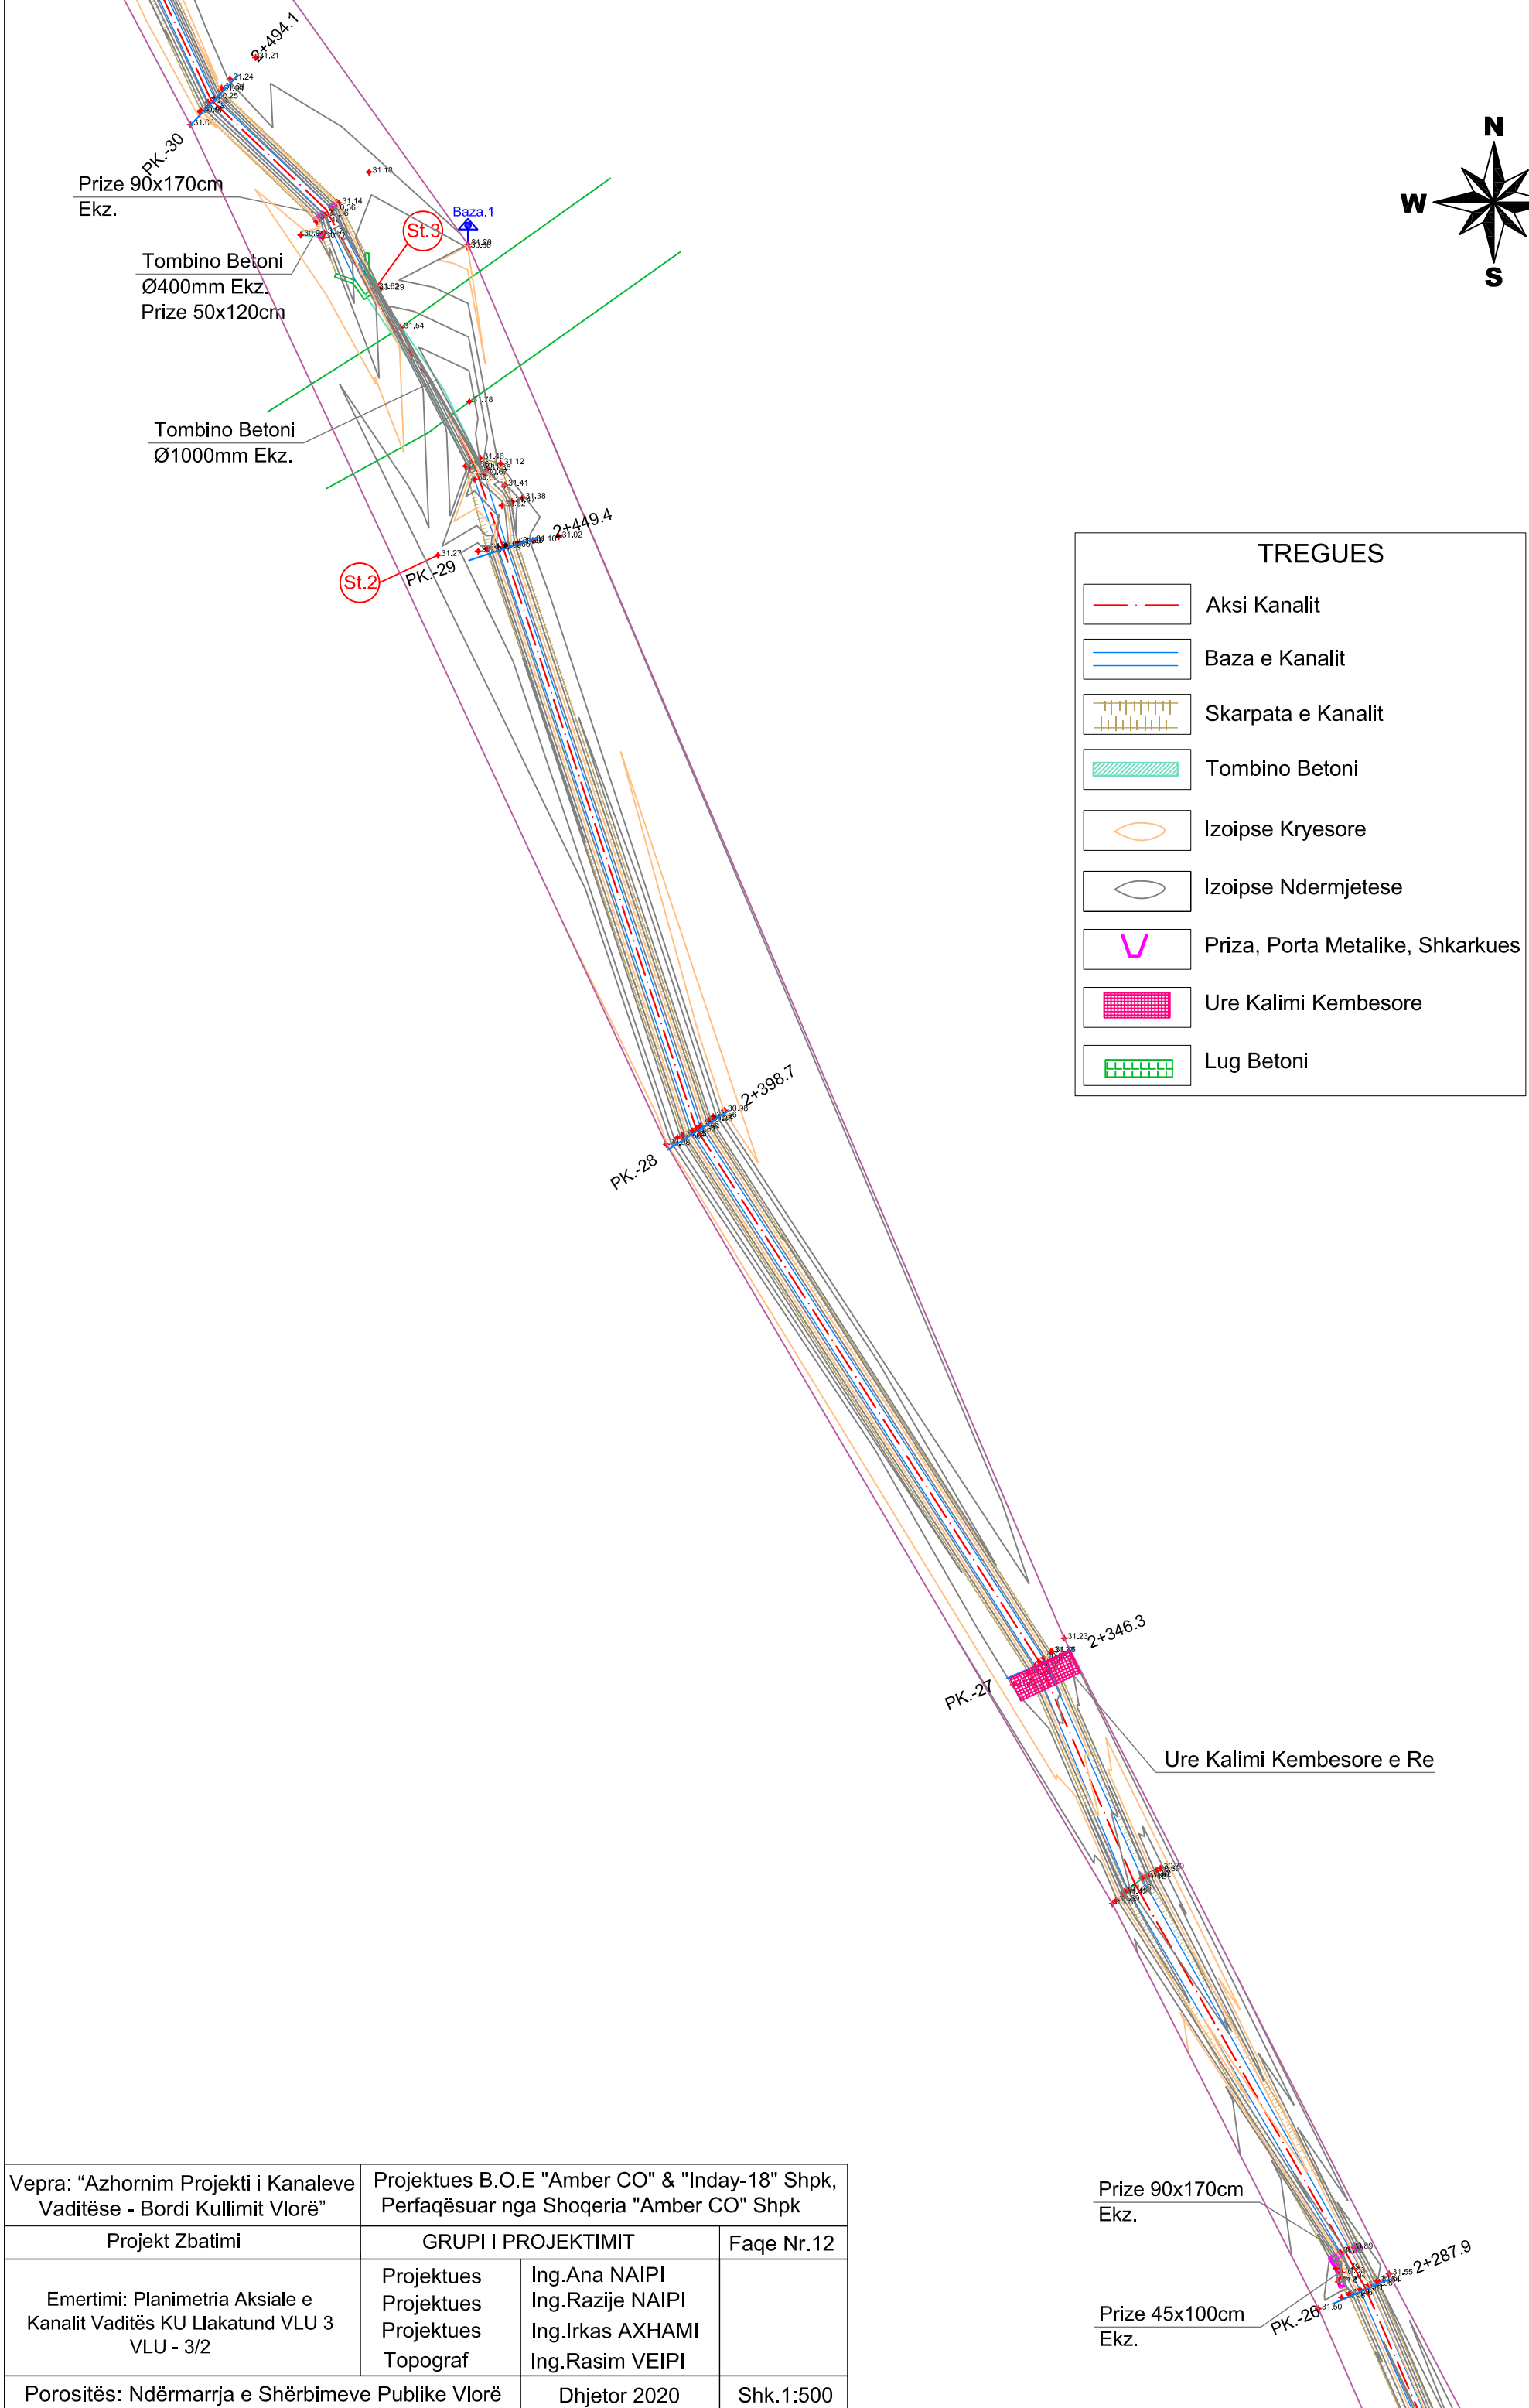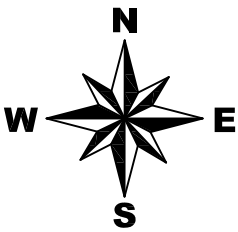

TREGUES	
	Aksi Kanalit
	Baza e Kanalit
	Skarpata e Kanalit
	Tombino Betoni
	Izoipse Kryesore
	Izoipse Ndermjetese
	Priza, Porta Metalike, Shkarkues
	Ure Kalimi Kembesore
	Lug Betoni


Vepra: “Azhornim Projekti i Kanaleve Vaditëse - Bordi Kullimit Vlorë”		Projektues B.O.E "Amber CO" & "Inday-18" Shpk, Perfaqësuar nga Shoqeria "Amber CO" Shpk	
Projekt Zbatimi	GRUPI I PROJEKTIMIT		Faqe Nr.12
Emertimi: Planimetria Aksiale e Kanalit Vaditës KU Llakatund VLU 3 VLU - 3/2	Projektues Projektues Projektues Topograf	Ing.Ana NAIPI Ing.Razije NAIPI Ing.Irkas AXHAMI Ing.Rasim VEIPI	
Porositës: Ndërmarrja e Shërbimeve Publike Vlorë	Dhjetor 2020		Shk.1:500

Prize 90x170cm Ekz.

Prize 45x100cm Ekz.


PK.-28

2+287.9

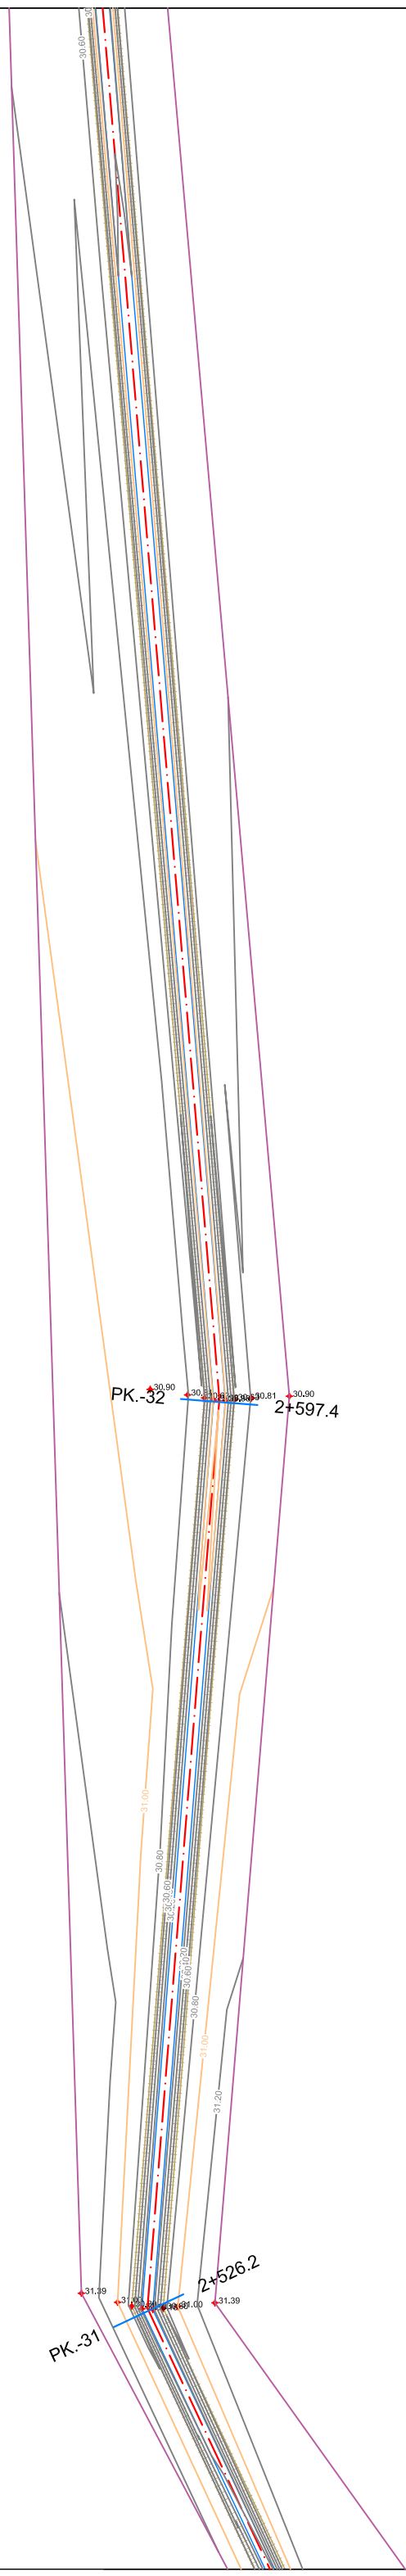

TREGUES	
	Aksi Kanalit
	Baza e Kanalit
	Skarpata e Kanalit
	Tombino Betoni
	Izoipse Kryesore
	Izoipse Ndermjetese
	Priza, Porta Metalike, Shkarkues
	Ure Kalimi Kembesore
	Lug Betoni

Vepra: “Azhornim Projekti i Kanaleve Vaditëse - Bordi Kullimit Vlorë”		Projektues B.O.E "Amber CO" & "Inday-18" Shpk, Perfaqësuar nga Shoqeria "Amber CO" Shpk	
Projekt Zbatimi		GRUPI I PROJEKTIMIT	
Emertimi: Planimetria Aksiale e Kanalit Vaditës KU Llakatund VLU 3 VLU - 3/2		Projektues Projektues Projektues Topograf	Ing.Ana NAIP Ing.Razije NAIP Ing.Irka AXHAMI Ing.Rasim VEIP
Porositës: Ndërmarrja e Shërbimeve Publike Vlorë		Dhjetor 2020	Shk.1:500

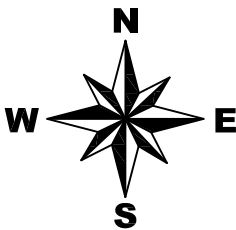

Prize 90x170cm
e Re

PK.-33

2+752.9

TREGUES

Aksi Kanalit

Baza e Kanalit

Skarpata e Kanalit

Tombino Betoni

Izoipse Kryesore


Izoipse Ndermjetese

Priza, Porta Metalike, Shkarkues

Ure Kalimi Kembesore

Lug Betoni

Vepra: “Azhornim Projekti i Kanaleve Vadtëse - Bordi Kullimit Vlorë”		Projektues B.O.E "Amber CO" & "Inday-18" Shpk, Perfaqësuar nga Shoqeria "Amber CO" Shpk	
Projekt Zbatimi		GRUPI I PROJEKTIMIT	
Emertimi: Planimetria Aksiale e Kanalit Vadtës KU Llakatund VLU 3 VLU - 3/2		Projektues Projektues Projektues Topograf	Ing.Ana NAIPI Ing.Razije NAIPI Ing.Irkas AXHAMI Ing.Rasim VEIPI
Porositës: Ndërmarrja e Shërbimeve Publike Vlorë		Dhjetor 2020	Shk.1:500

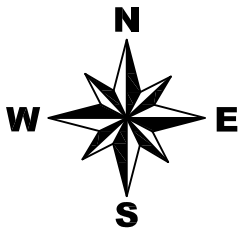

TREGUES

Aksi Kanalit

Baza e Kanalit

Skarpata e Kanalit

Tombino Betoni


Izoipse Kryesore

Izoipse Ndermjetese


Priza, Porta Metalike, Shkarkues

Ure Kalimi Kembesore

Lug Betoni

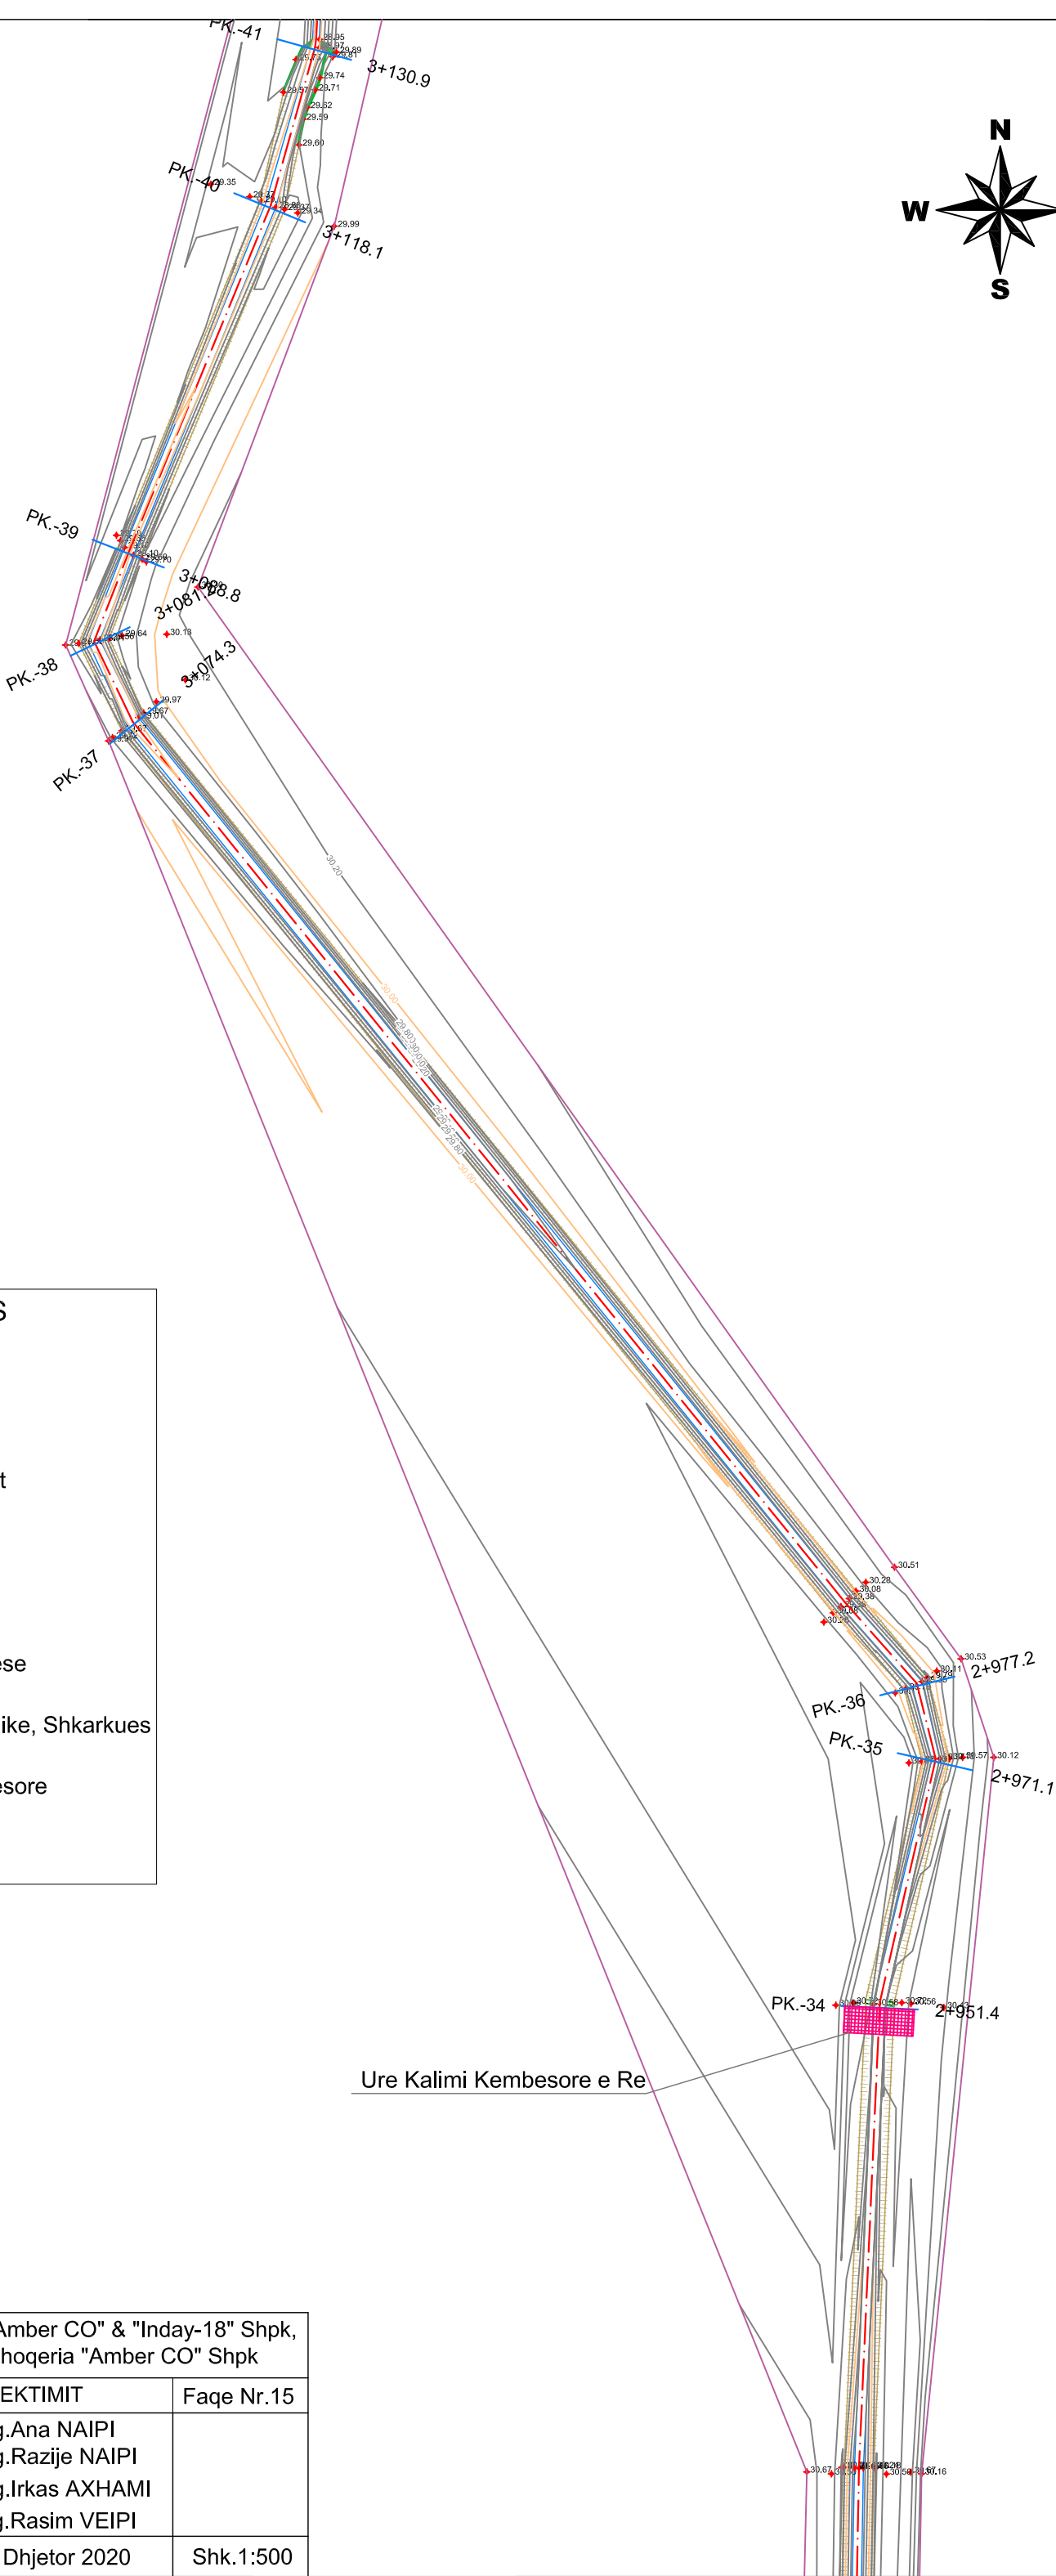

Vepra: “Azhornim Projekti i Kanaleve Vaditëse - Bordi Kullimit Vlorë”		Projektues B.O.E "Amber CO" & "Inday-18" Shpk, Perfaqësuar nga Shoqeria "Amber CO" Shpk	
Projekt Zbatimi	GRUPI I PROJEKTIMIT		Faqe Nr.15
Emertimi: Planimetria Aksiale e Kanalit Vaditës KU Llakatund VLU 3 VLU - 3/2	Projektues Projektues Projektues Topograf	Ing.Ana NAIPI Ing.Razije NAIPI Ing.Irkas AXHAMI Ing.Rasim VEIPI	
Porositës: Ndërmarrja e Shërbimeve Publike Vlorë		Dhjetor 2020	Shk.1:500

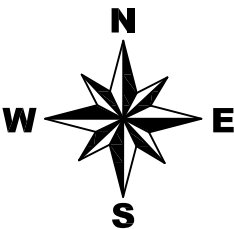

TREGUES

Aksi Kanalit

Baza e Kanalit

Skarpata e Kanalit

Tombino Betoni

Izoipse Kryesore

Izoipse Ndermjetese

Priza, Porta Metalike, Shkarkues

Ure Kalimi Kembesore

Lug Betoni



Prize 70x140cm
Ekz.

PK.-42



Prize 55x90cm
Ekz.

Seksion Kanal Betoni
i Demtuar, duhet riparuar

Vepra: “Azhornim Projekti i Kanaleve Vadtëse - Bordi Kullimit Vlorë”		Projektues B.O.E "Amber CO" & "Inday-18" Shpk, Perfaqësuar nga Shoqeria "Amber CO" Shpk	
Projekt Zbatimi		GRUPI I PROJEKTIMIT	
Emertimi: Planimetria Aksiale e Kanalit Vadtës KU Llakatund VLU 3 VLU - 3/2		Projektues Projektues Projektues Topograf	Ing.Ana NAIPI Ing.Razije NAIPI Ing.Irkas AXHAMI Ing.Rasim VEIPI
Porositës: Ndërmarrja e Shërbimeve Publike Vlorë		Dhjetor 2020	Shk.1:500

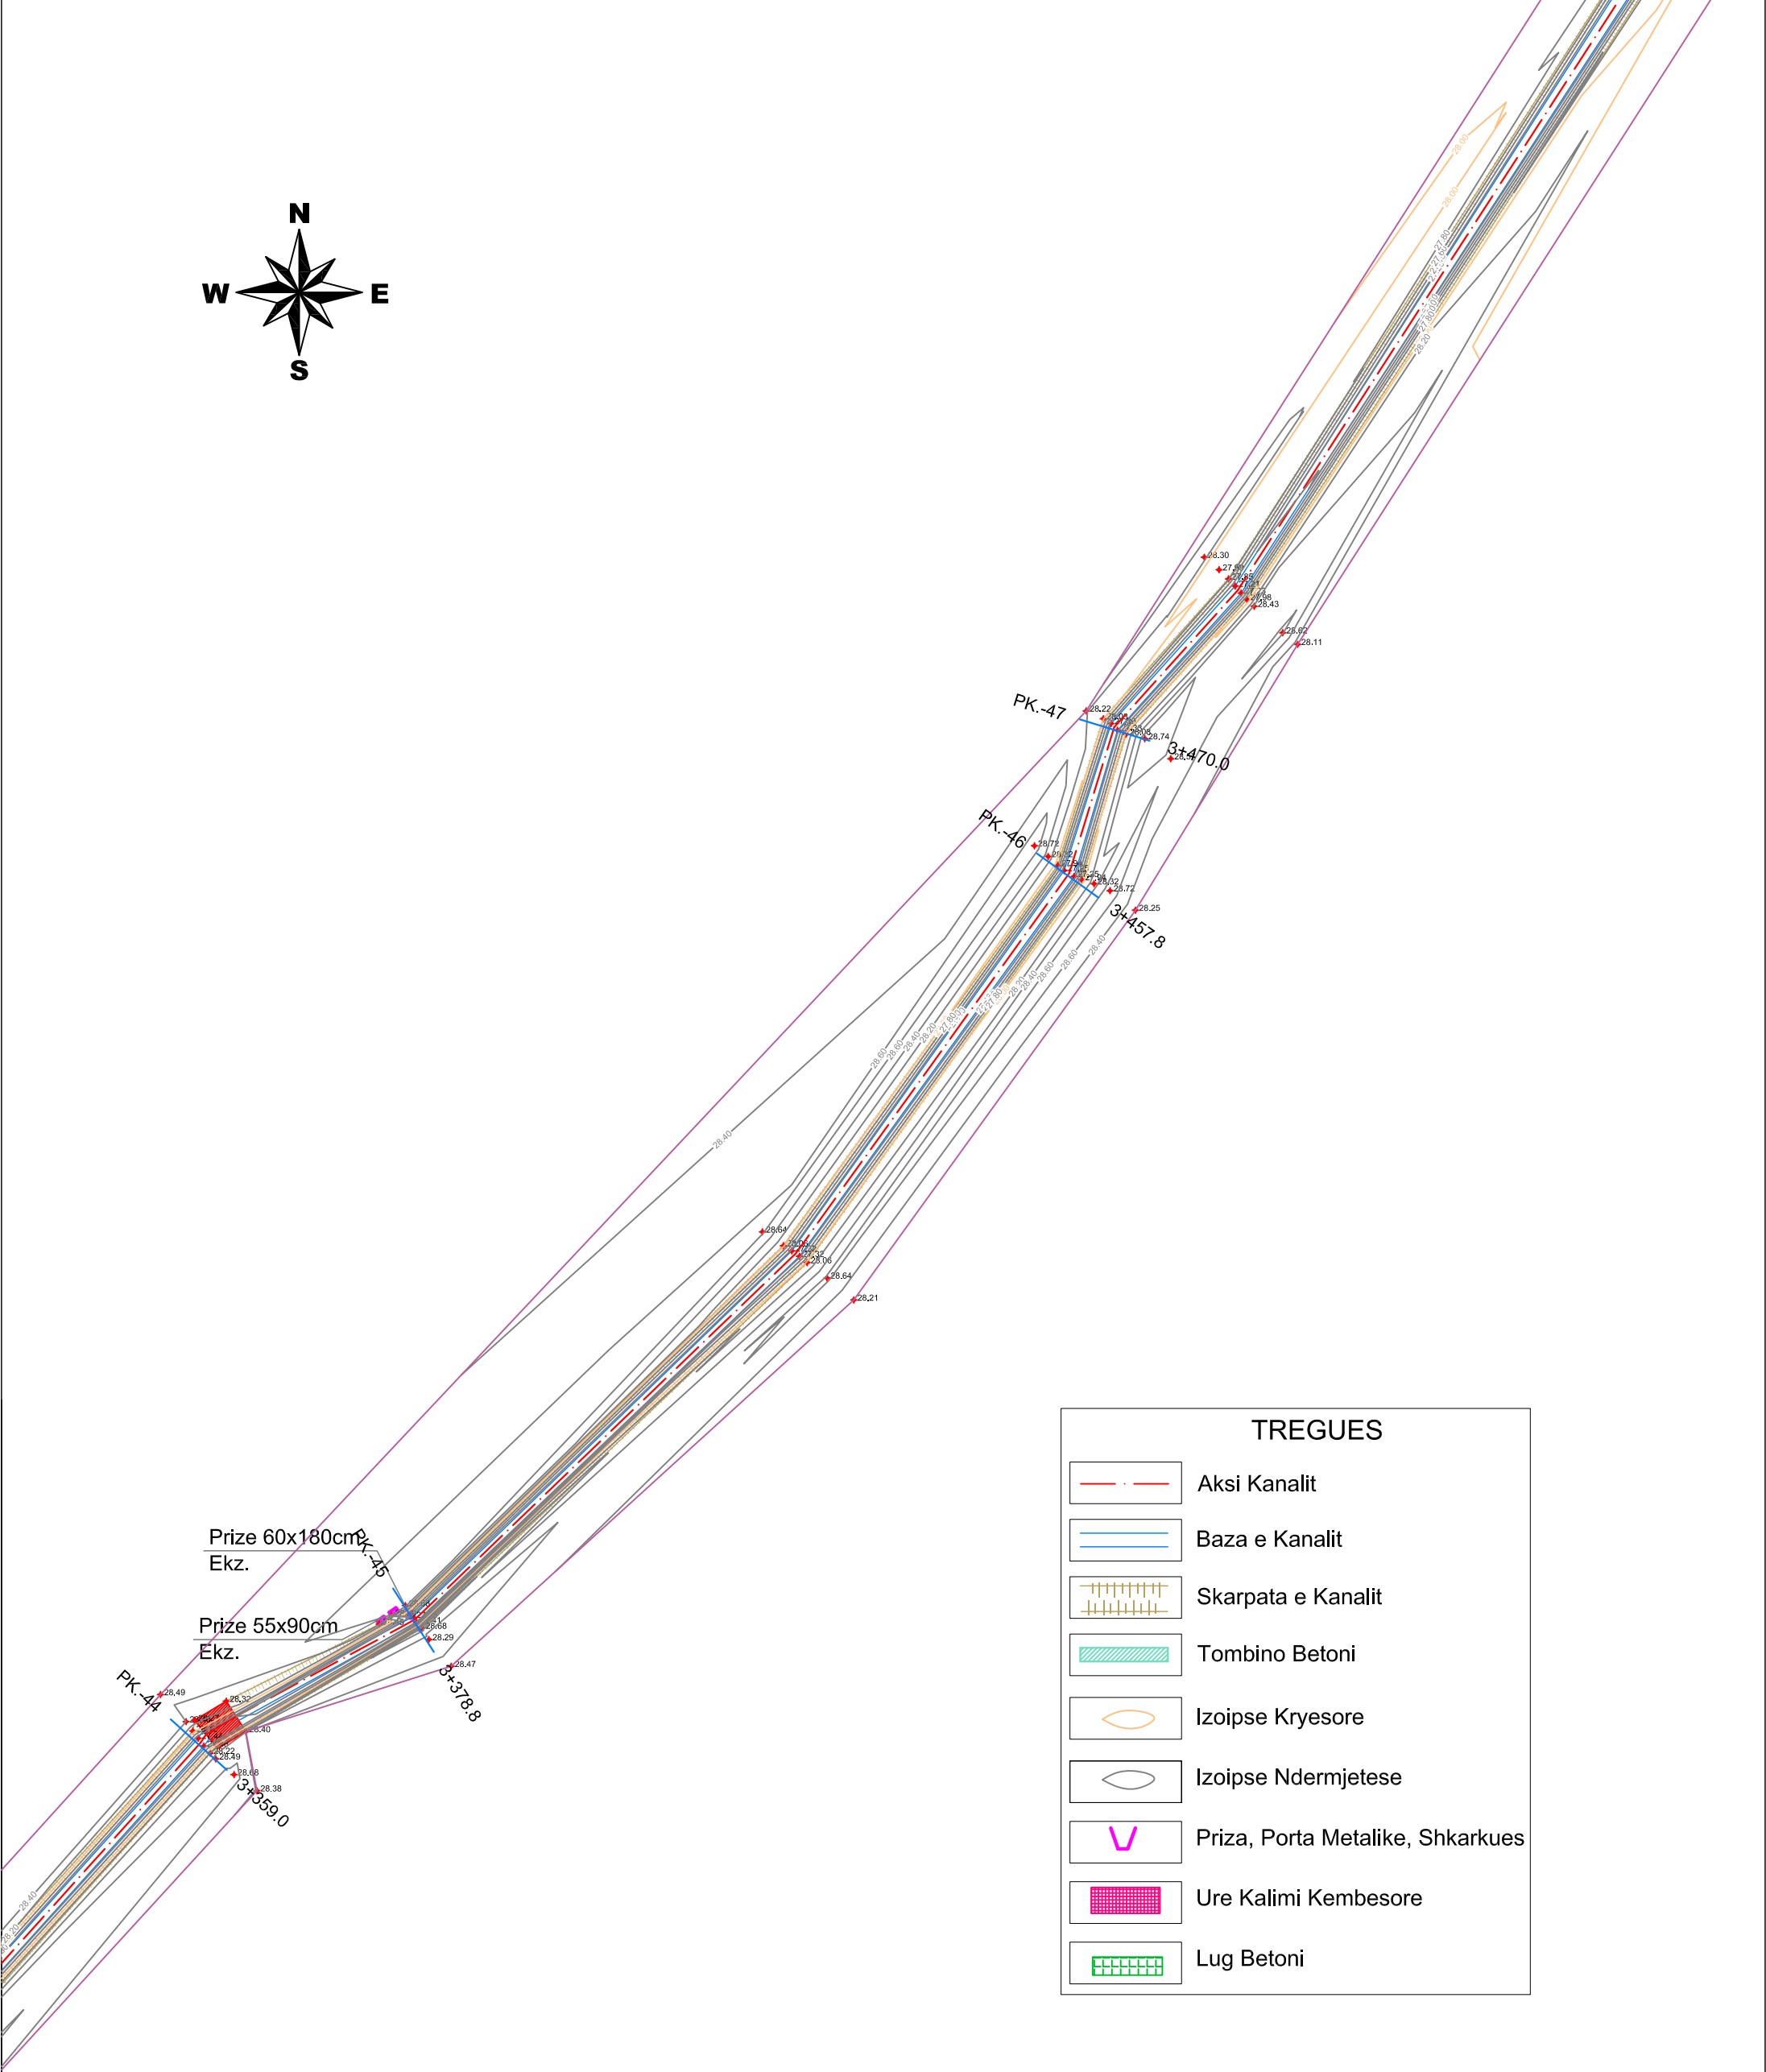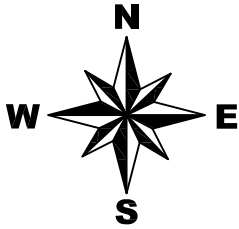


Vepra: “Azhornim Projekti i Kanaleve Vaditëse - Bordi Kullimit Vlorë”		Projektues B.O.E "Amber CO" & "Inday-18" Shpk, Perfaqësuar nga Shoqeria "Amber CO" Shpk	
Projekt Zbatimi		GRUPI I PROJEKTIMIT	
Emertimi: Planimetria Aksiale e Kanalit Vaditës KU Llakatund VLU 3 VLU - 3/2		Projektues Projektues Projektues Topograf	Ing.Ana NAIPI Ing.Razije NAIPI Ing.Irkas AXHAMI Ing.Rasim VEIPI
Porositës: Ndërmarrja e Shërbimeve Publike Vlorë		Dhjetor 2020	Shk.1:500

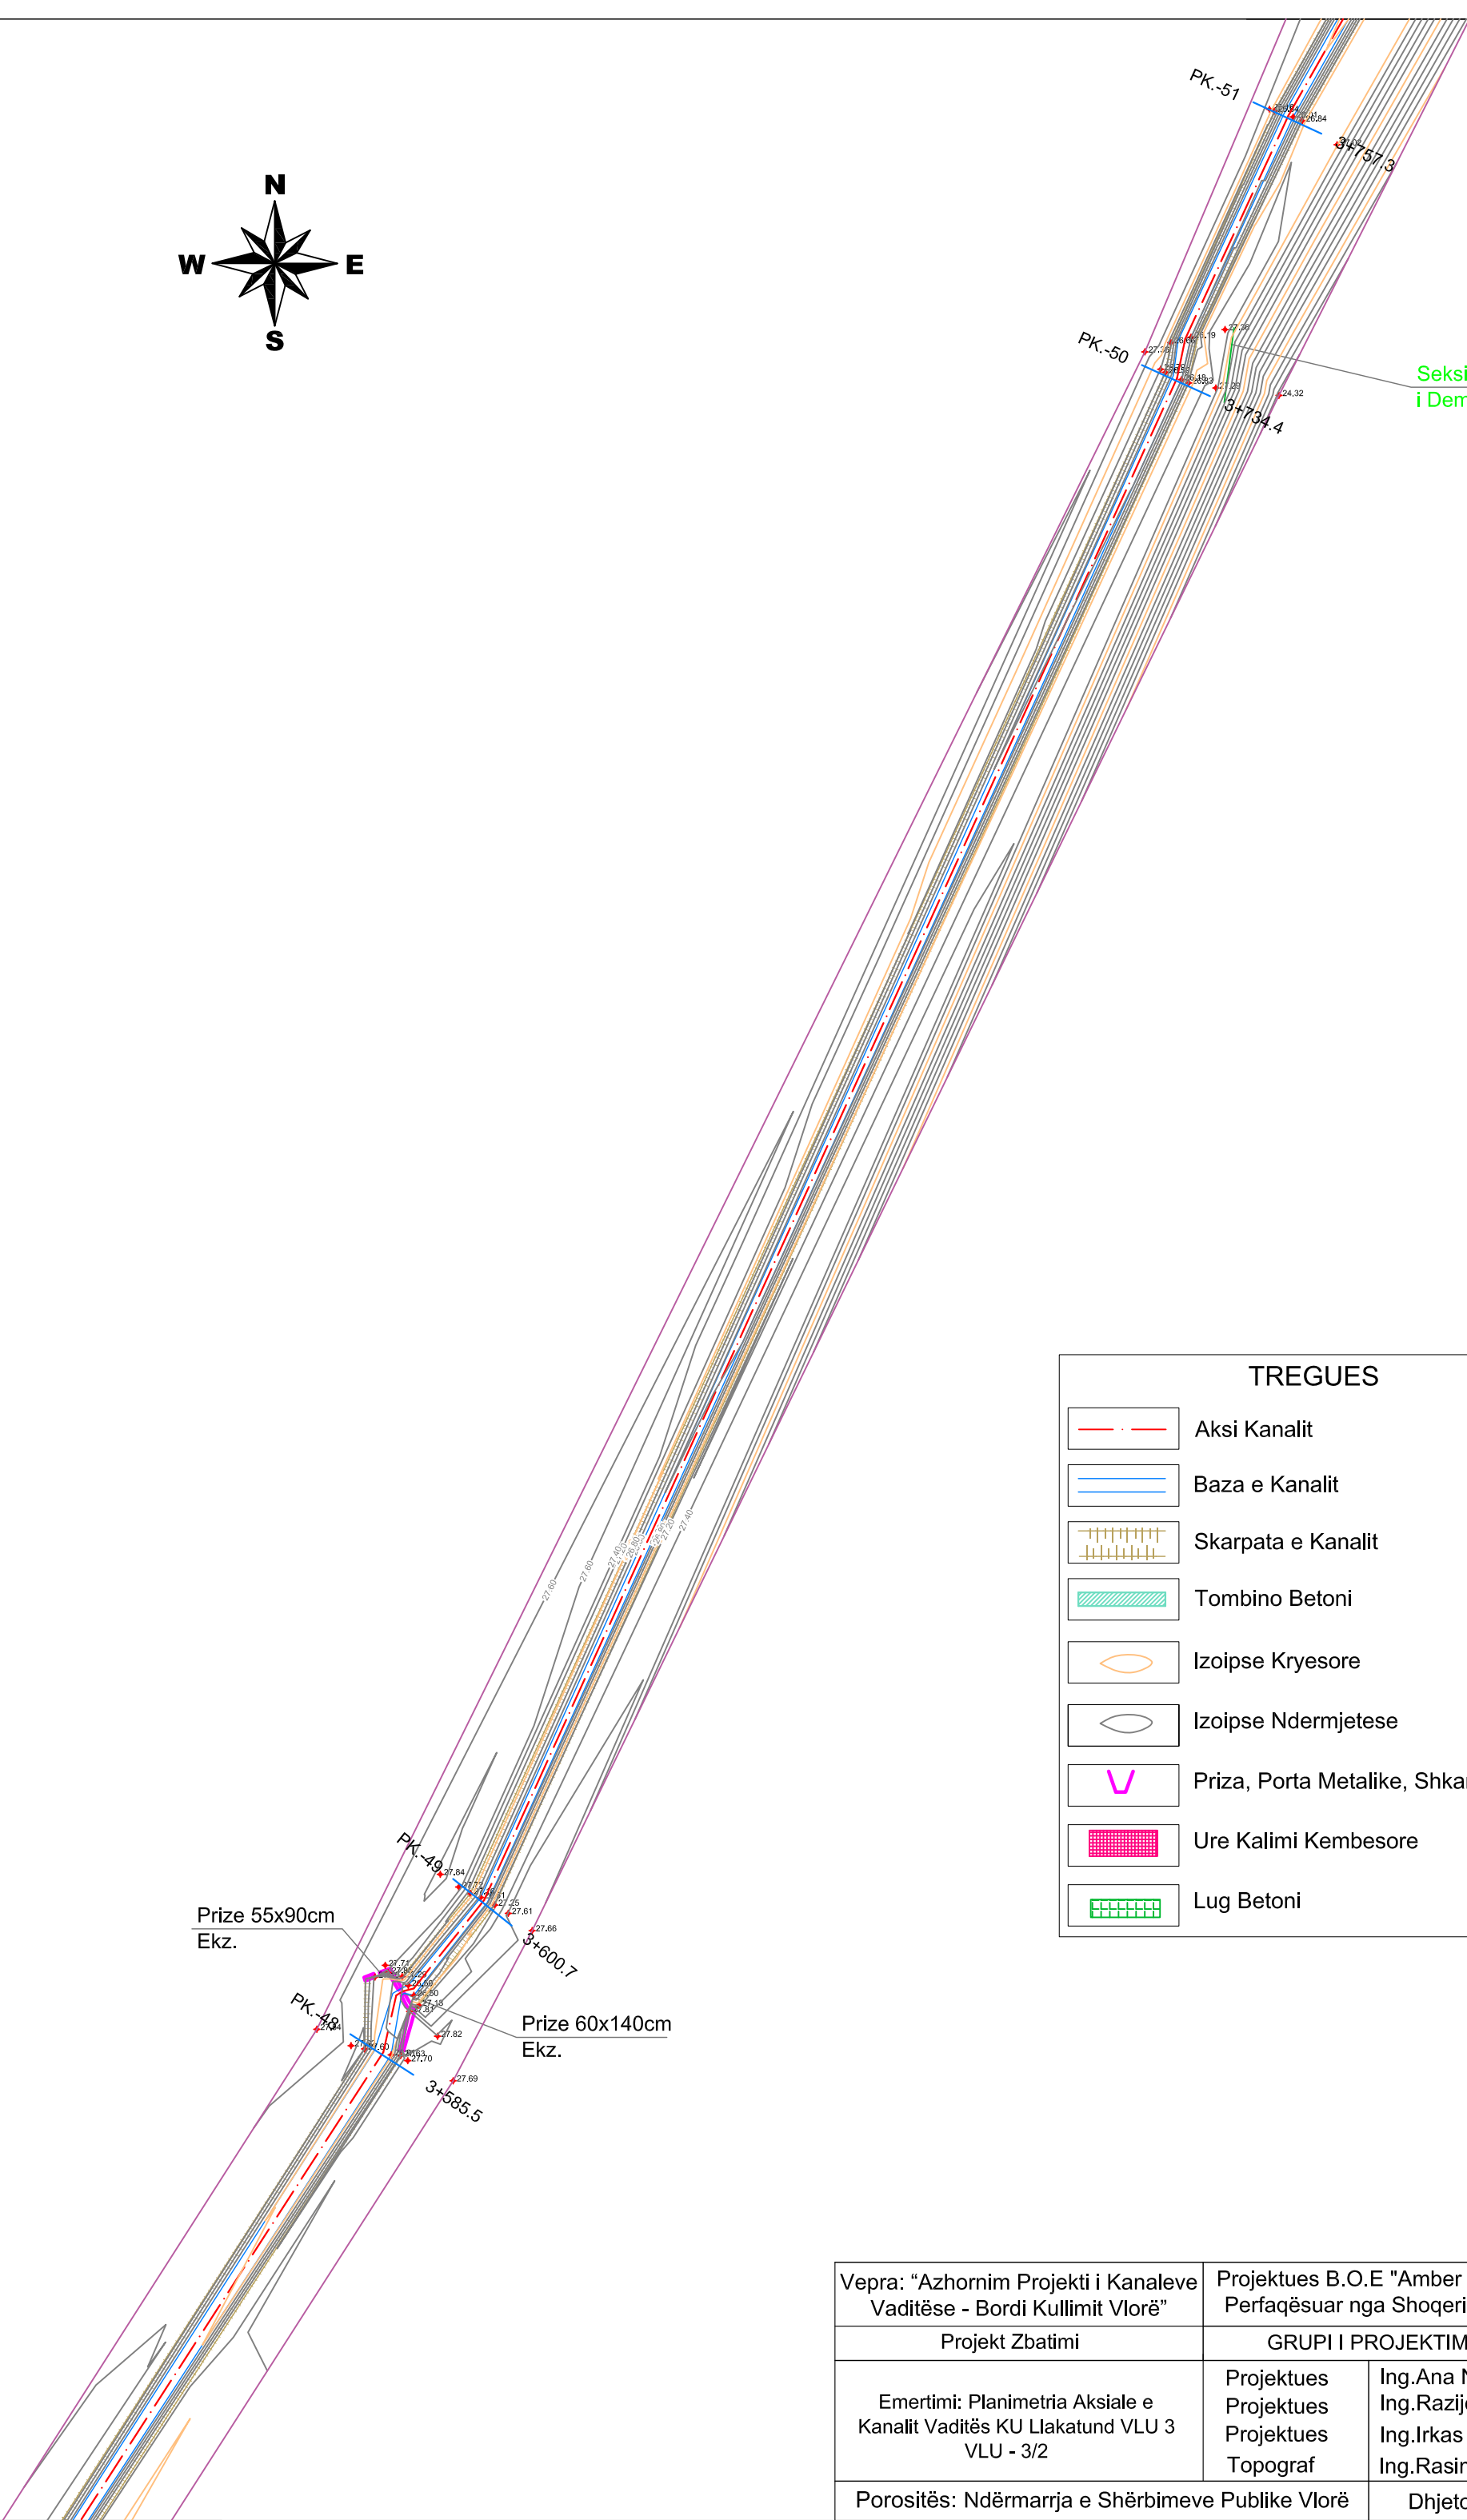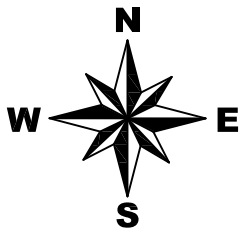

Seksion Kanal Betoni
i Demtuar, duhet riparuar

TREGUES	
	Aksi Kanalit
	Baza e Kanalit
	Skarpata e Kanalit
	Tombino Betoni
	Izoipse Kryesore
	Izoipse Ndermjetese
	Priza, Porta Metalike, Shkarkues
	Ure Kalimi Kembesore
	Lug Betoni

Vepra: “Azhornim Projekti i Kanaleve Vadtëse - Bordi Kullimit Vlorë”		Projektues B.O.E "Amber CO" & "Inday-18" Shpk, Perfaqësuar nga Shoqeria "Amber CO" Shpk	
Projekt Zbatimi		GRUPI I PROJEKTIMIT	
Emertimi: Planimetria Aksiale e Kanalit Vadtës KU Llakatund VLU 3 VLU - 3/2		Projektues Projektues Projektues Topograf	Ing.Ana NAIPI Ing.Razije NAIPI Ing.Irkas AXHAMI Ing.Rasim VEIPI
Porositës: Ndërmarrja e Shërbimeve Publike Vlorë		Dhjetor 2020	Shk.1:500

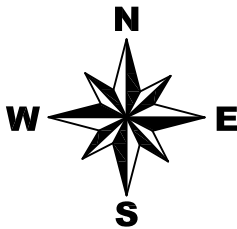

TREGUES

Aksi Kanalit

Baza e Kanalit

Skarpata e Kanalit

Tombino Betoni

Izoipse Kryesore

Izoipse Ndermjetese

Priza, Porta Metalike, Shkarkues

Ure Kalimi Kembesore


Lug Betoni

Ure Kalimi Kembesore e Re

Prize 60x120cm
Ekz.

Prize 55x90cm
Ekz.

Vepra: “Azhornim Projekti i Kanaleve Vaditëse - Bordi Kullimit Vlorë”		Projektues B.O.E "Amber CO" & "Inday-18" Shpk, Perfaqësuar nga Shoqeria "Amber CO" Shpk	
Projekt Zbatimi		GRUPI I PROJEKTIMIT	
Emertimi: Planimetria Aksiale e Kanalit Vaditës KU Llakatund VLU 3 VLU - 3/2		Projektues Projektues Projektues Topograf	Ing.Ana NAIPI Ing.Razije NAIPI Ing.Irkas AXHAMI Ing.Rasim VEIPI
Porositës: Ndërmarrja e Shërbimeve Publike Vlorë		Dhjetor 2020	Shk.1:500

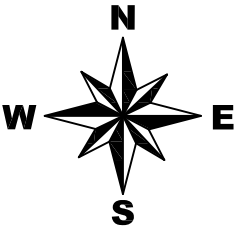

TREGUES

Aksi Kanalit

Baza e Kanalit

Skarpata e Kanalit

Tombino Betoni


Izoipse Kryesore

Izoipse Ndermjetese



Priza, Porta Metalike, Shkarkues

Ure Kalimi Kembesore

Lug Betoni


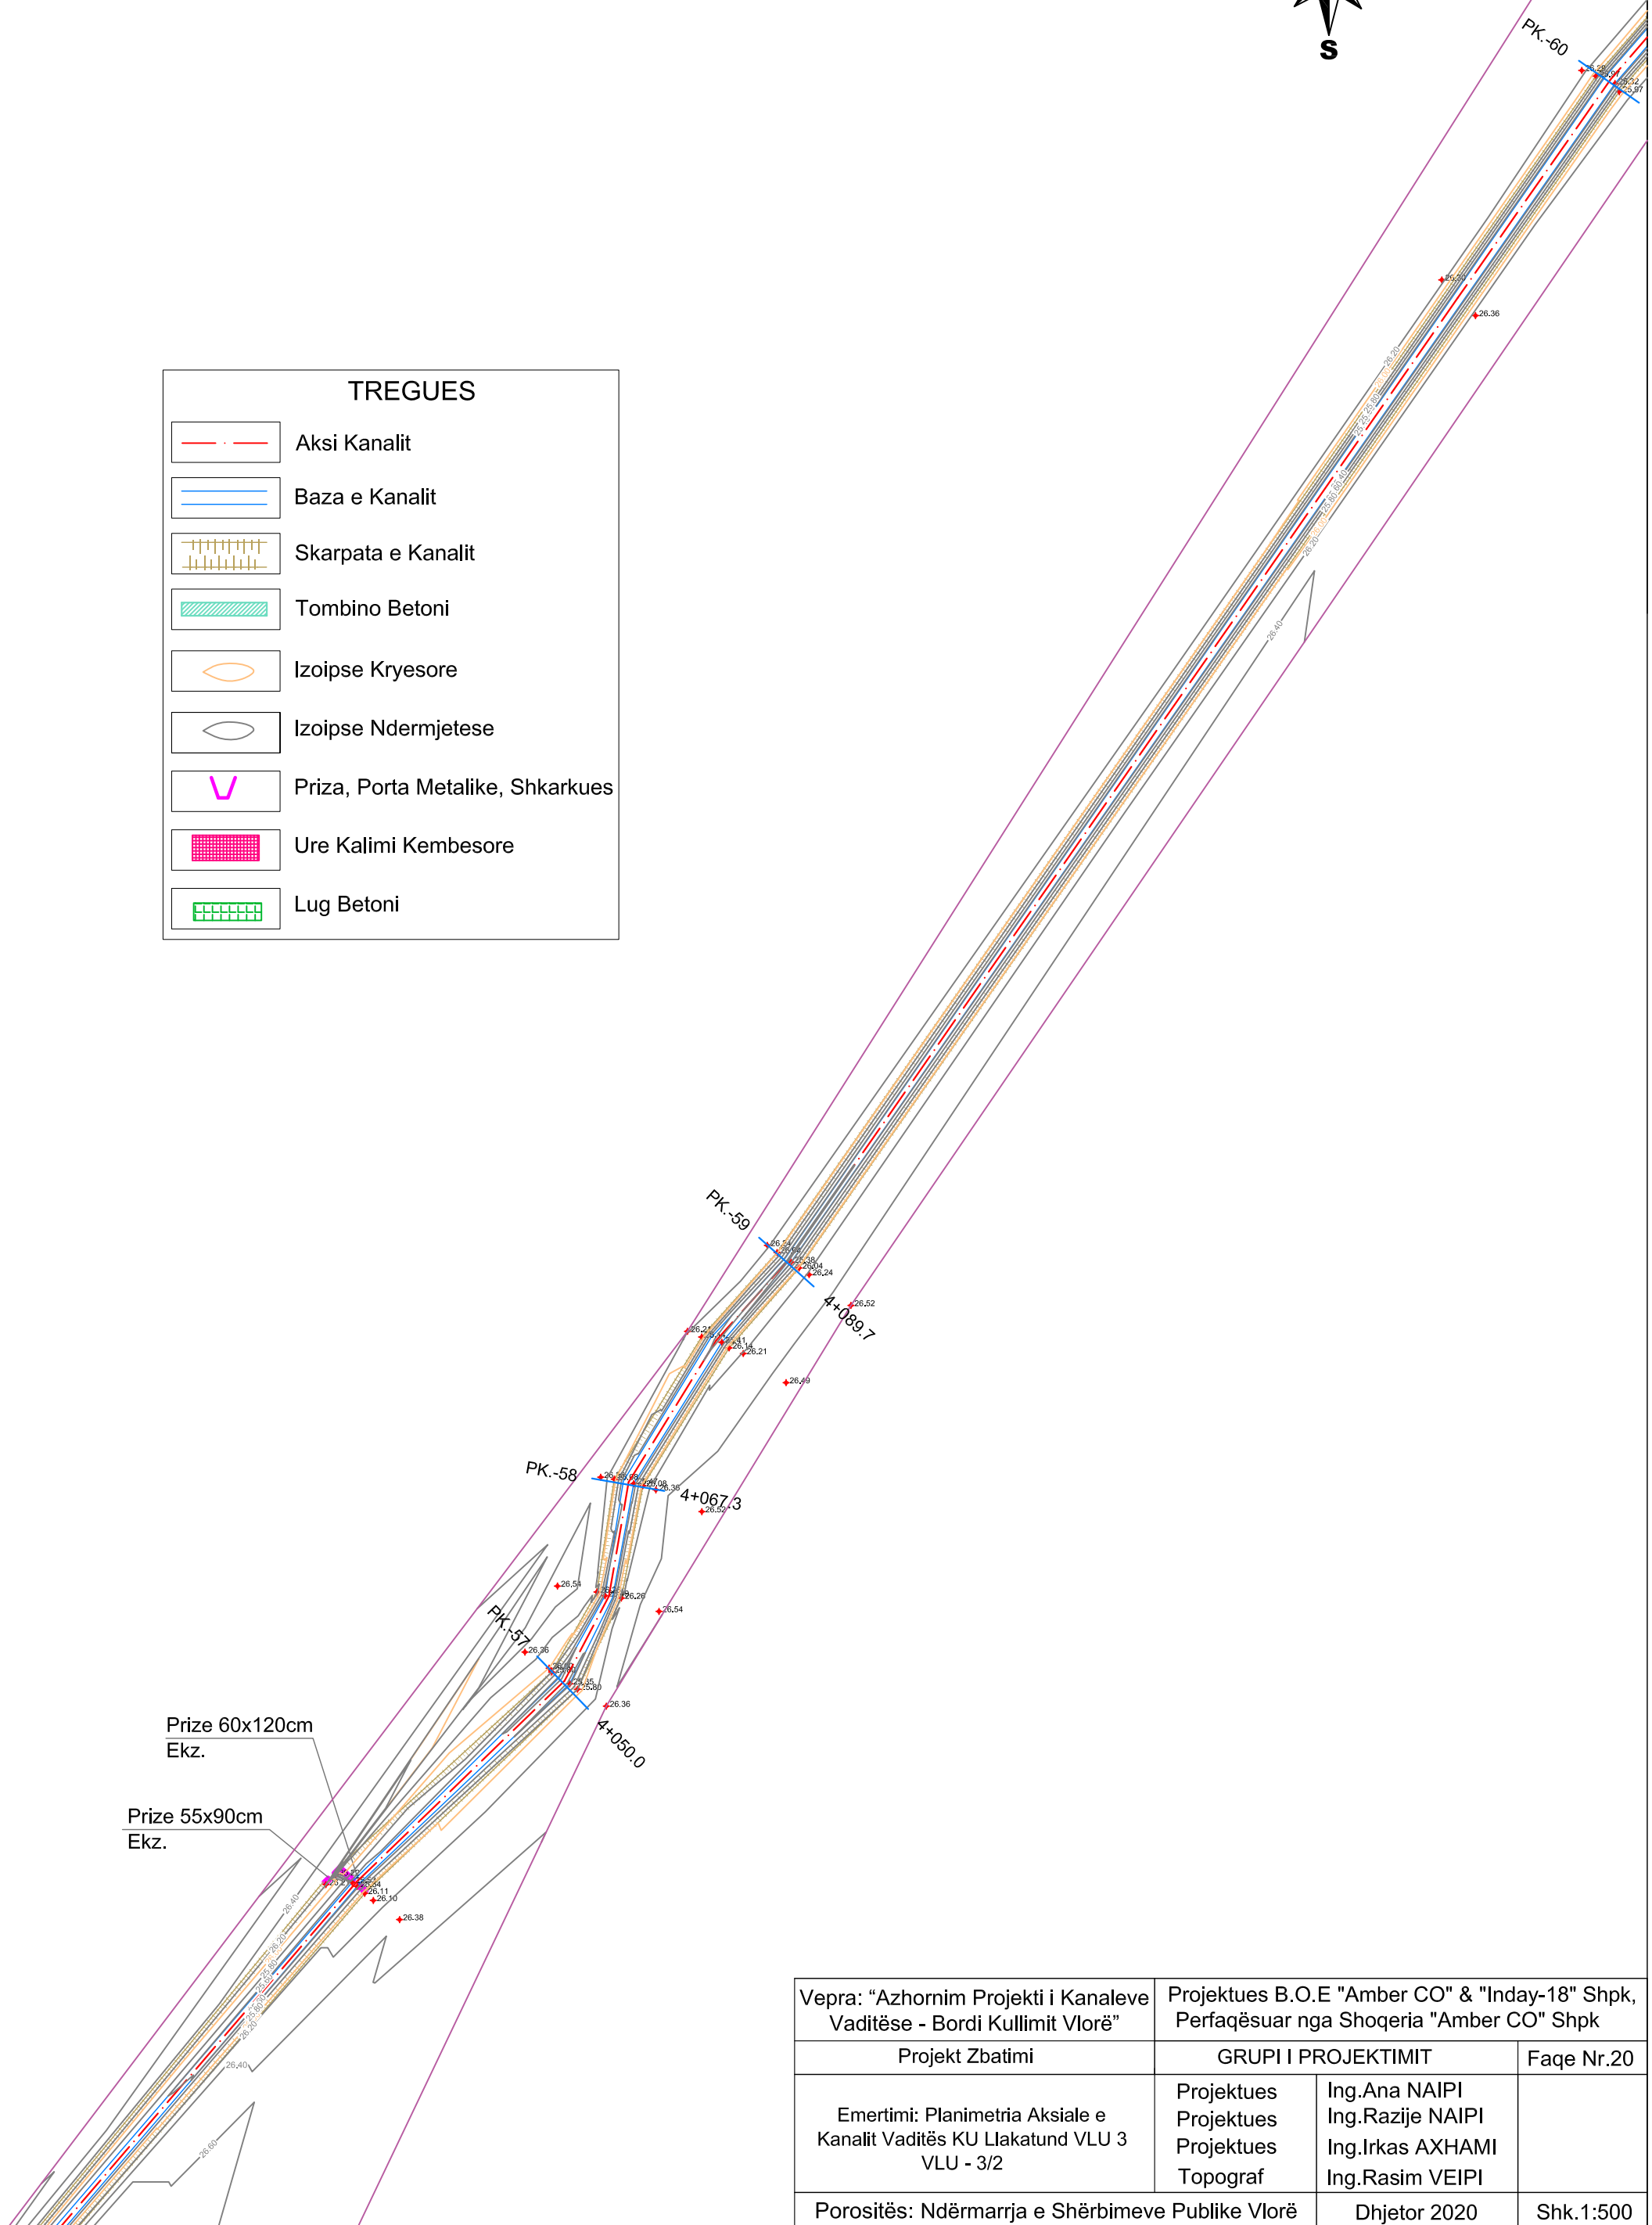


Vepra: “Azhornim Projekti i Kanaleve Vadtëse - Bordi Kullimit Vlorë”		Projektues B.O.E "Amber CO" & "Inday-18" Shpk, Perfaqësuar nga Shoqeria "Amber CO" Shpk	
Projekt Zbatimi		GRUPI I PROJEKTIMIT	
Emertimi: Planimetria Aksiale e Kanalit Vadtës KU Llakatund VLU 3 VLU - 3/2		Projektues Projektues Projektues Topograf	Ing.Ana NAIPI Ing.Razije NAIPI Ing.Irkas AXHAMI Ing.Rasim VEIPI
Porositës: Ndërmarrja e Shërbimeve Publike Vlorë		Dhjetor 2020	Shk.1:500

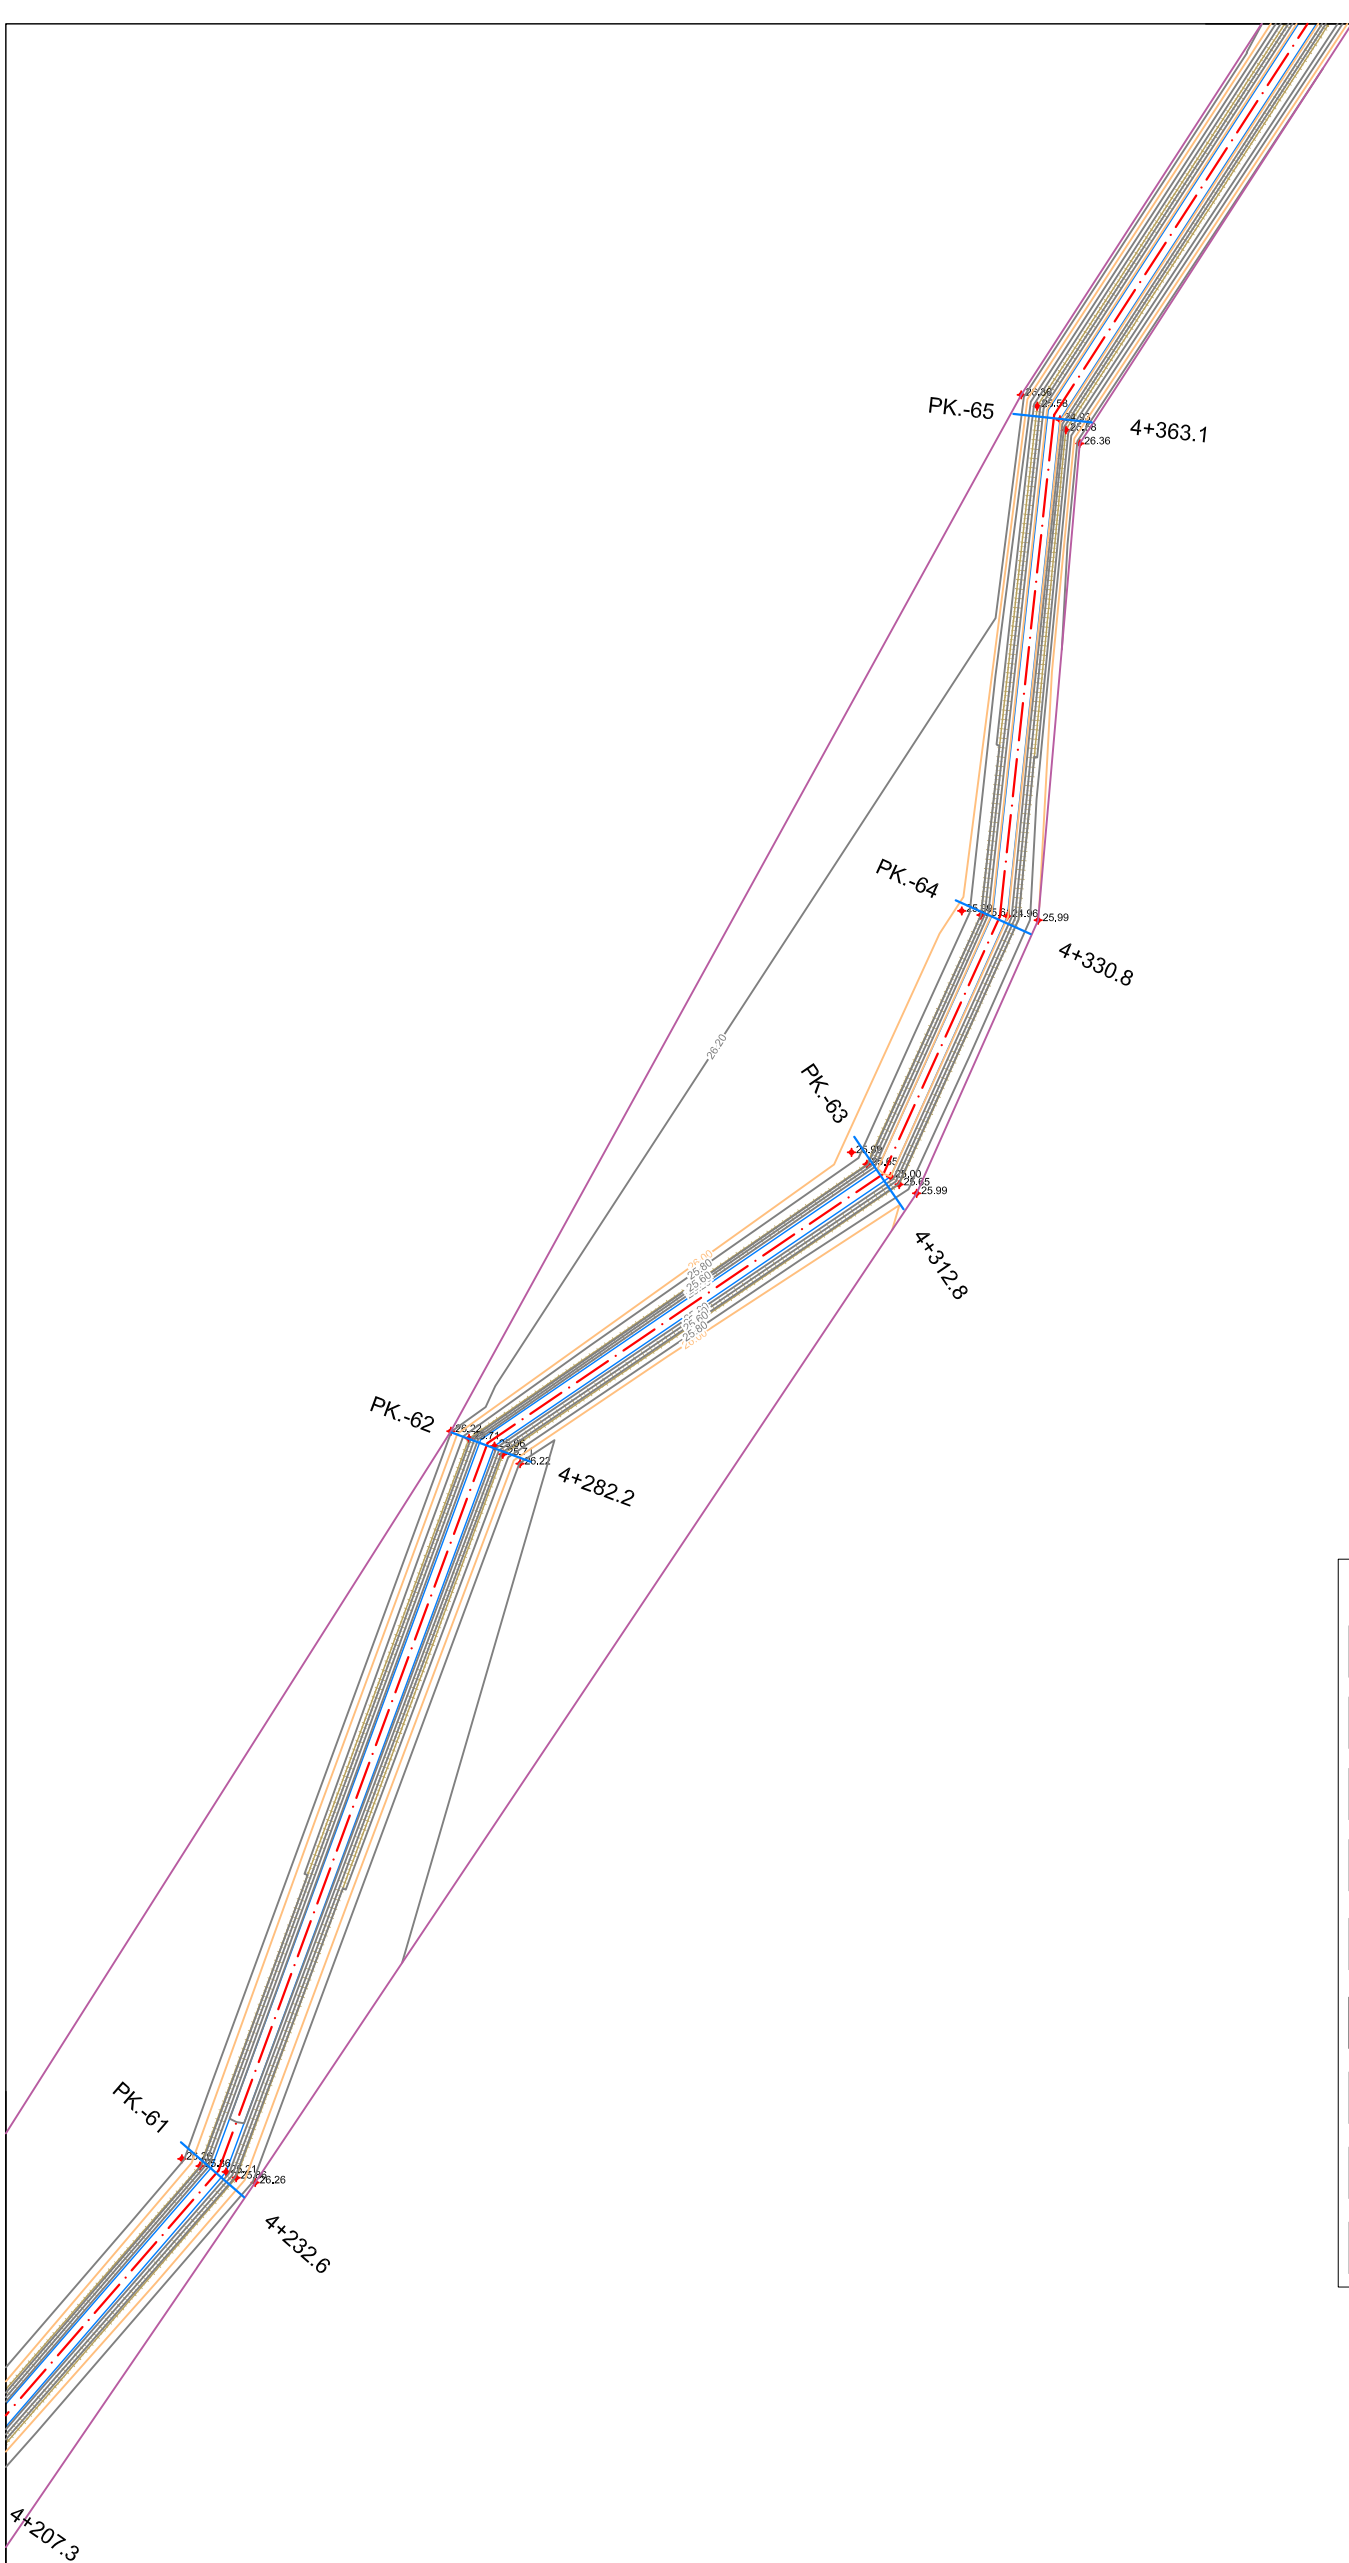
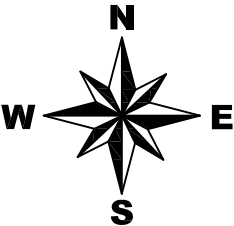


TREGUES	
	Aksi Kanalit
	Baza e Kanalit
	Skarpata e Kanalit
	Tombino Betoni
	Izoipse Kryesore
	Izoipse Ndermjetese
	Priza, Porta Metalike, Shkarkues
	Ure Kalimi Kembesore
	Lug Betoni

Vepra: “Azhornim Projekti i Kanaleve Vadtëse - Bordi Kullimit Vlorë”		Projektues B.O.E "Amber CO" & "Inday-18" Shpk, Perfaqësuar nga Shoqeria "Amber CO" Shpk	
Projekt Zbatimi		GRUPI I PROJEKTIMIT	
Emertimi: Planimetria Aksiale e Kanalit Vadtës KU Llakatund VLU 3 VLU - 3/2		Projektues Projektues Projektues Topograf	Ing.Ana NAIPI Ing.Razije NAIPI Ing.Irkas AXHAMI Ing.Rasim VEIPI
Porositës: Ndërmarrja e Shërbimeve Publike Vlorë		Dhjetor 2020	Shk.1:500

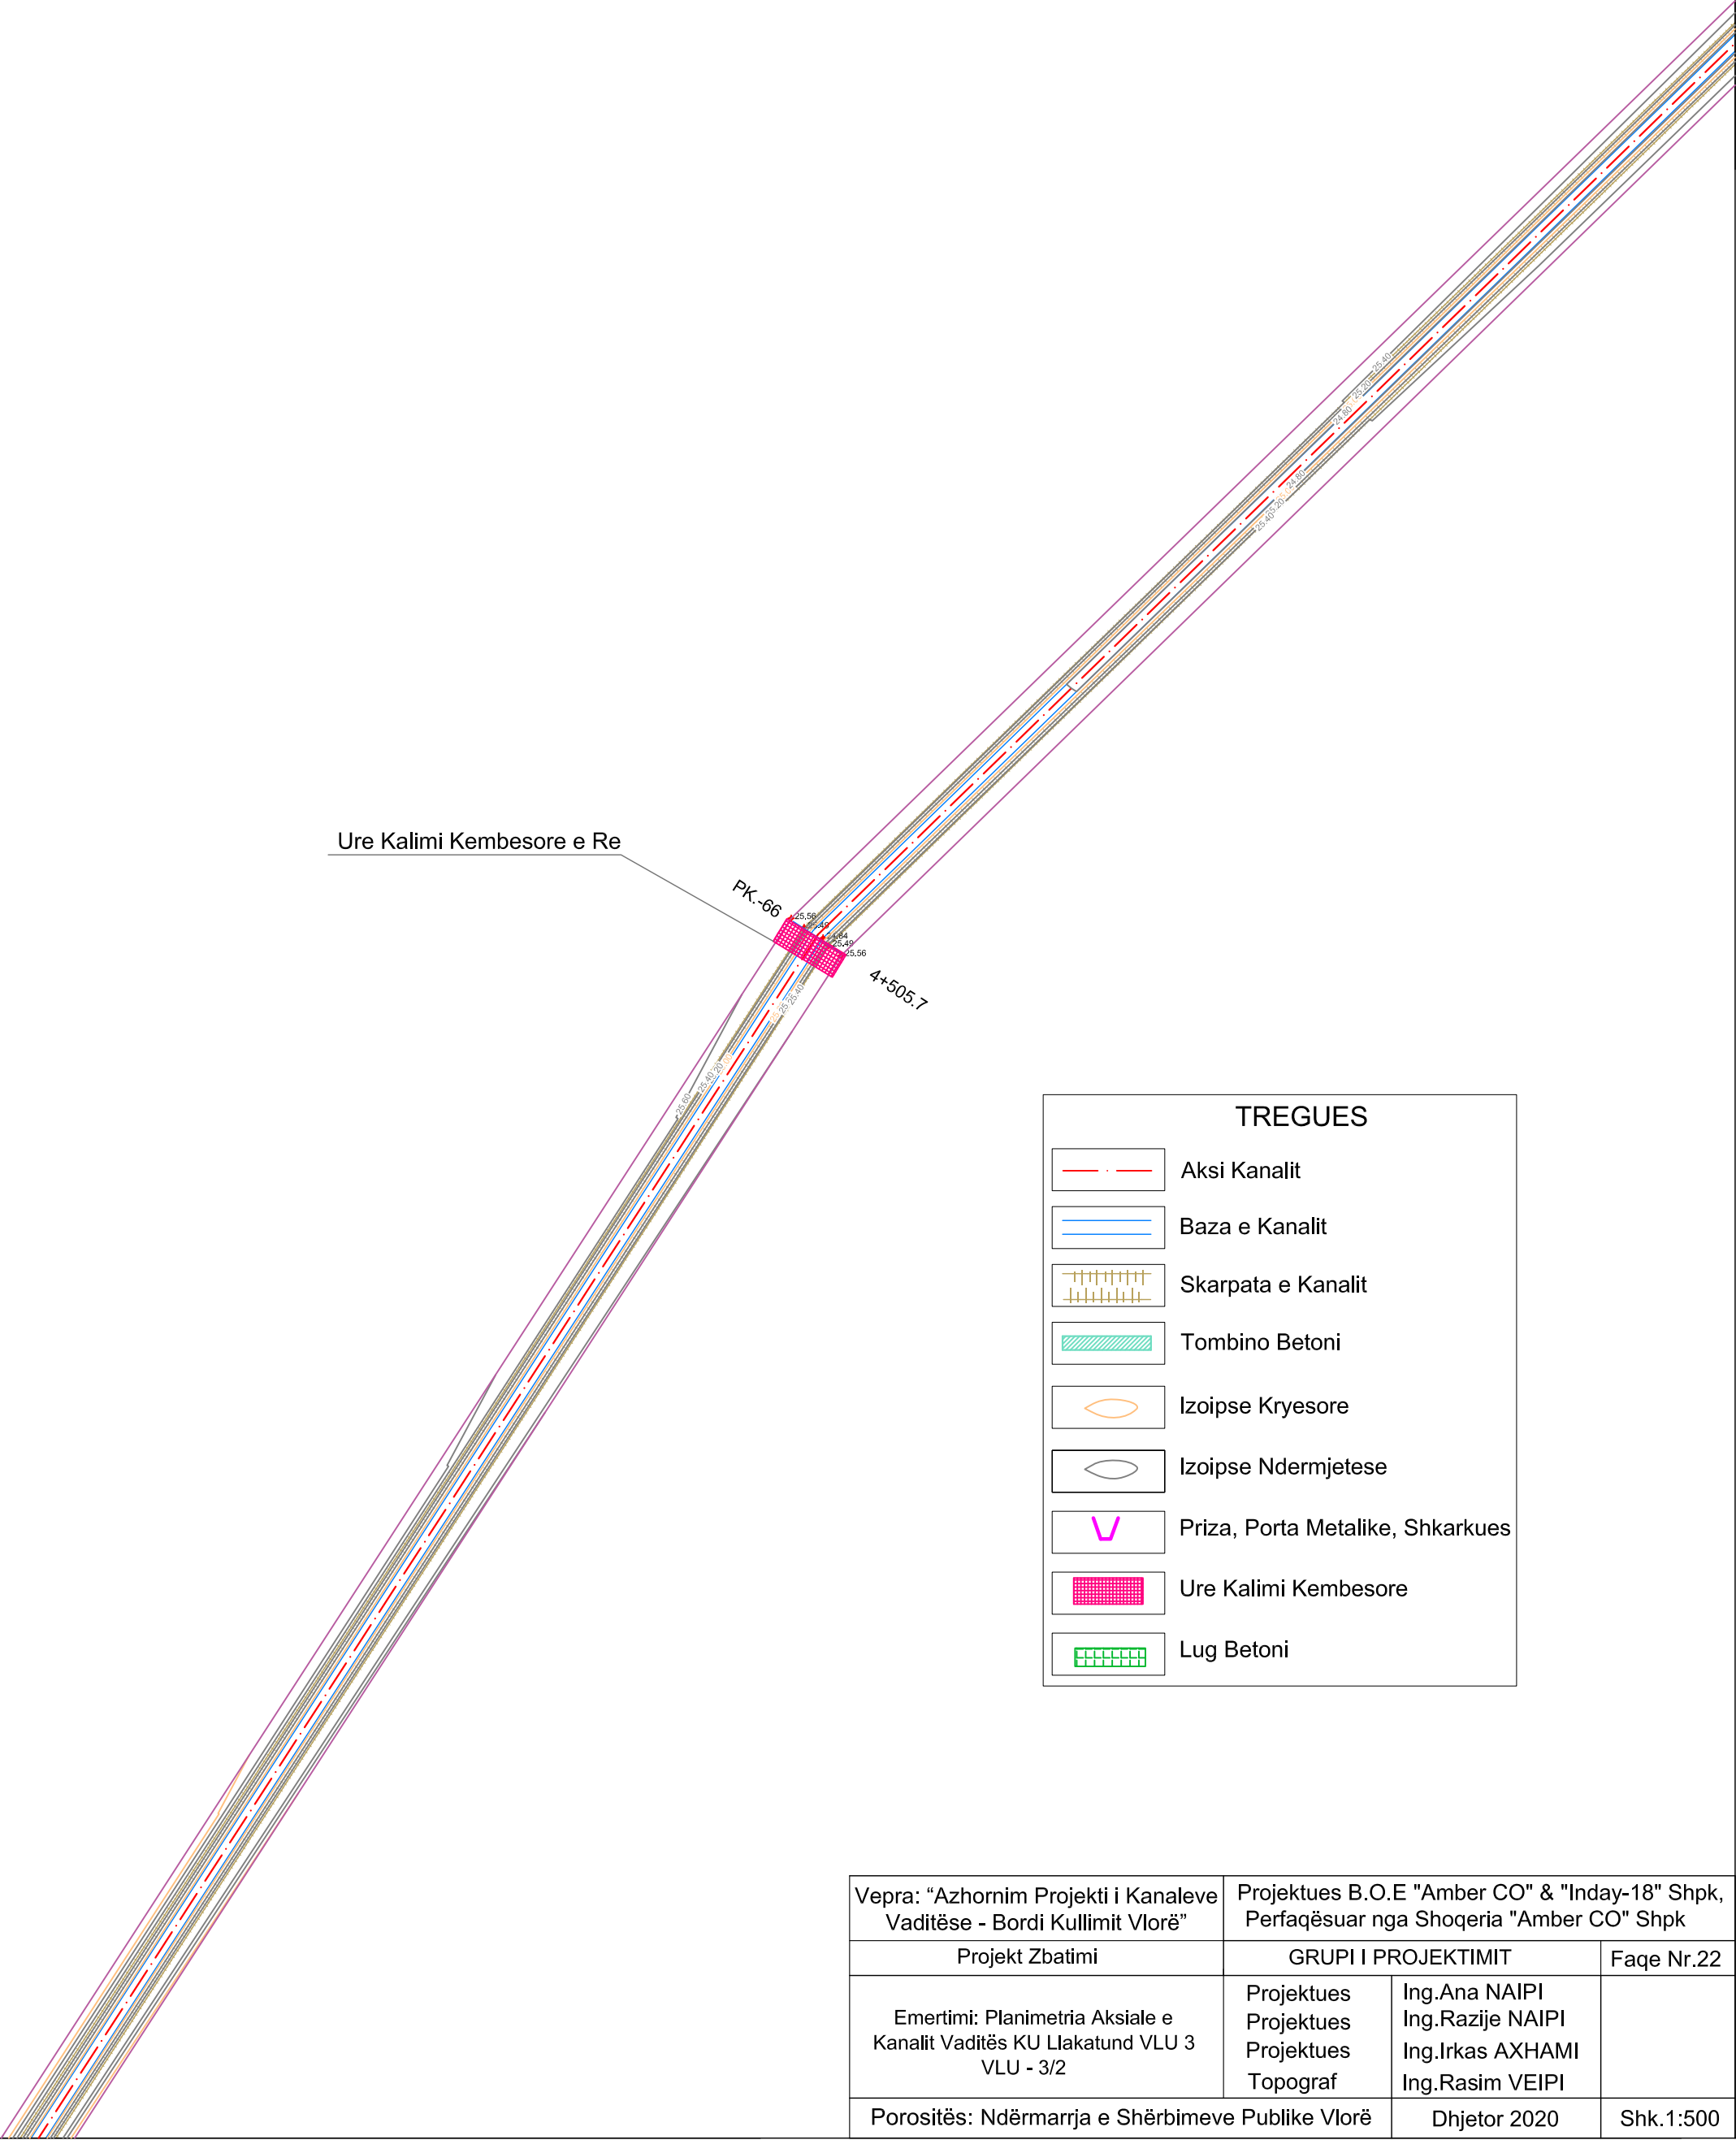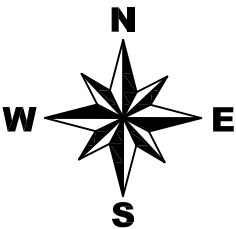


Vepra: "Azhornim Projekti i Kanaleve Vadtëse - Bordi Kullimit Vlorë"		Projektues B.O.E "Amber CO" & "Inday-18" Shpk, Perfaqësuar nga Shoqeria "Amber CO" Shpk	
Projekt Zbatimi		GRUPI I PROJEKTIMIT	
Emertimi: Planimetria Aksiale e Kanalit Vadtës KU Llakatund VLU 3 VLU - 3/2		Projektues Projektues Projektues Topograf	Ing.Ana NAIPI Ing.Razije NAIPI Ing.Irkas AXHAMI Ing.Rasim VEIPI
Porositës: Ndërmarrja e Shërbimeve Publike Vlorë		Dhjetor 2020	Shk.1:500

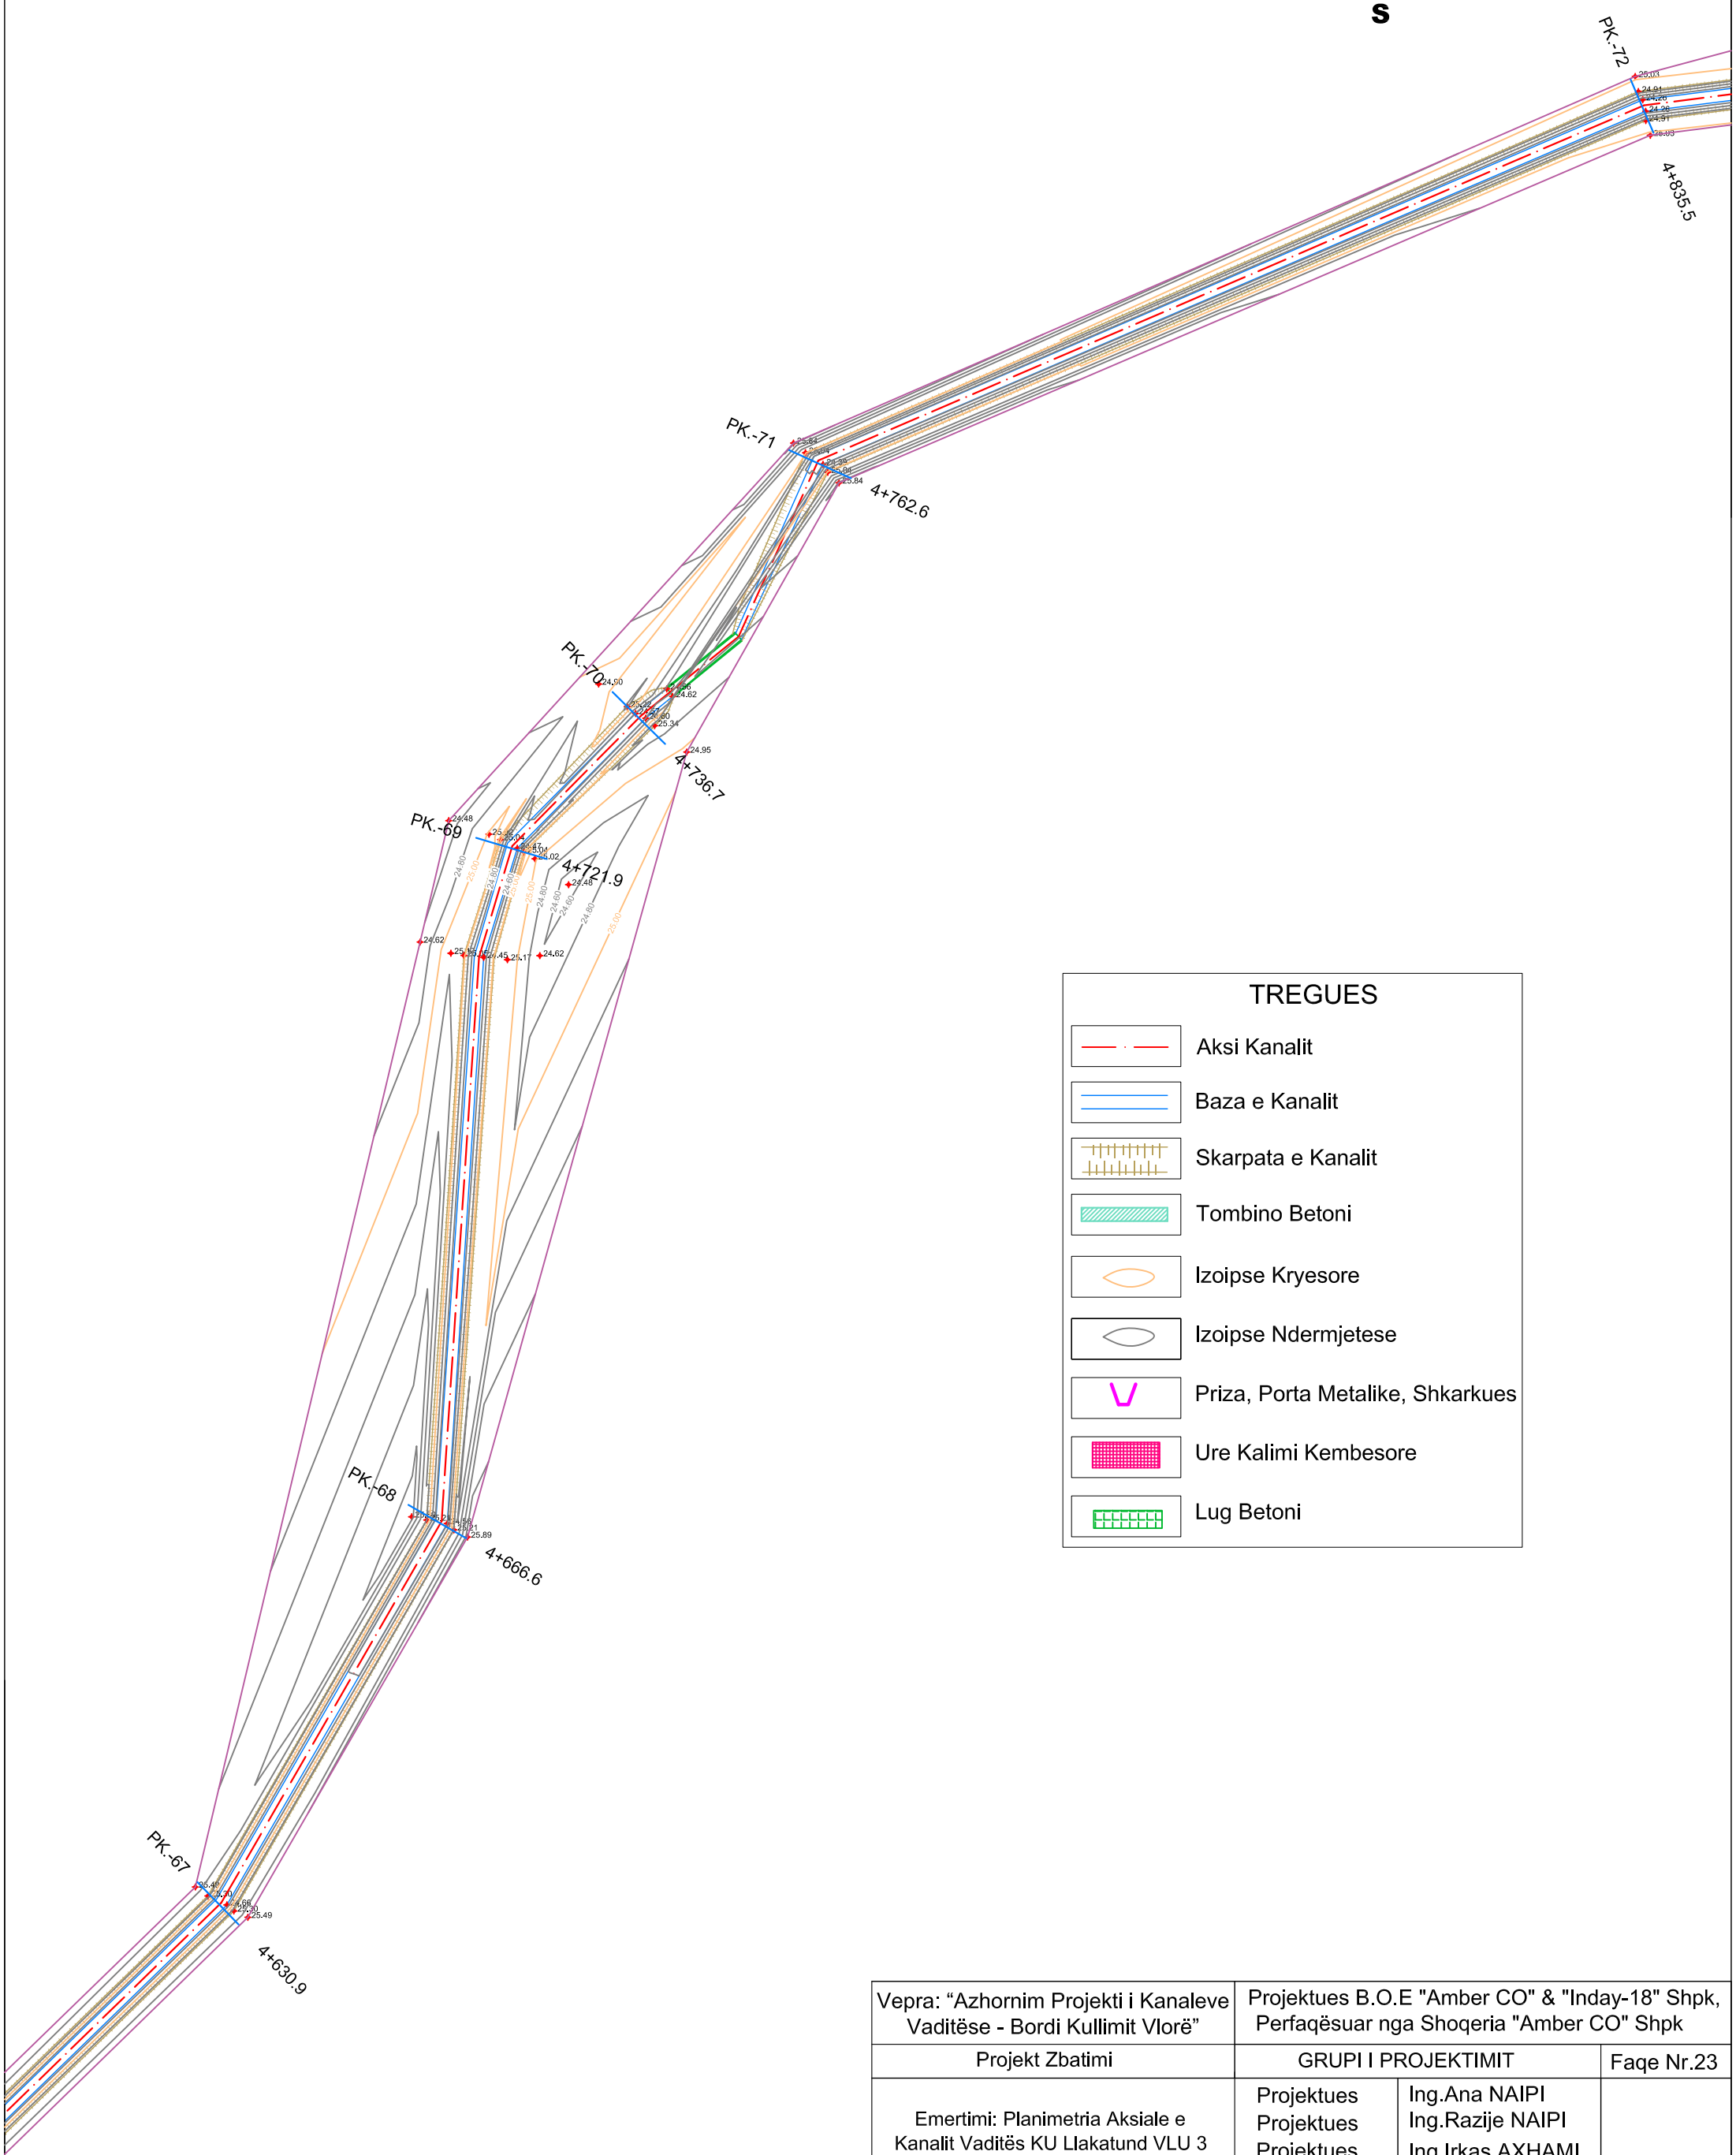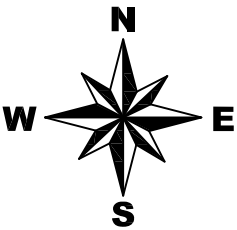

TREGUES	
	Aksi Kanalit
	Baza e Kanalit
	Skarpata e Kanalit
	Tombino Betoni
	Izoipse Kryesore
	Izoipse Ndermjetese
	Priza, Porta Metalike, Shkarkues
	Ure Kalimi Kembesore
	Lug Betoni

Vepra: “Azhornim Projekti i Kanaleve Vadtëse - Bordi Kullimit Vlorë”		Projektues B.O.E "Amber CO" & "Inday-18" Shpk, Perfaqësuar nga Shoqeria "Amber CO" Shpk	
Projekt Zbatimi		GRUPI I PROJEKTIMIT	
Emertimi: Planimetria Aksiale e Kanalit Vadtës KU Llakatund VLU 3 VLU - 3/2		Projektues Projektues Projektues Topograf	Ing.Ana NAIPI Ing.Razije NAIPI Ing.Irkas AXHAMI Ing.Rasim VEIPI
Porositës: Ndërmarrja e Shërbimeve Publike Vlorë		Dhjetor 2020	Shk.1:500

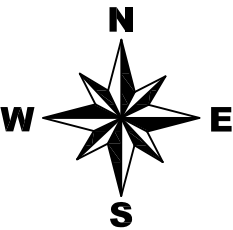

TREGUES

Aksi Kanalit

Baza e Kanalit

Skarpata e Kanalit

Tombino Betoni


Izoipse Kryesore

Izoipse Ndermjetese


Priza, Porta Metalike, Shkarkues

Ure Kalimi Kembesore

Lug Betoni

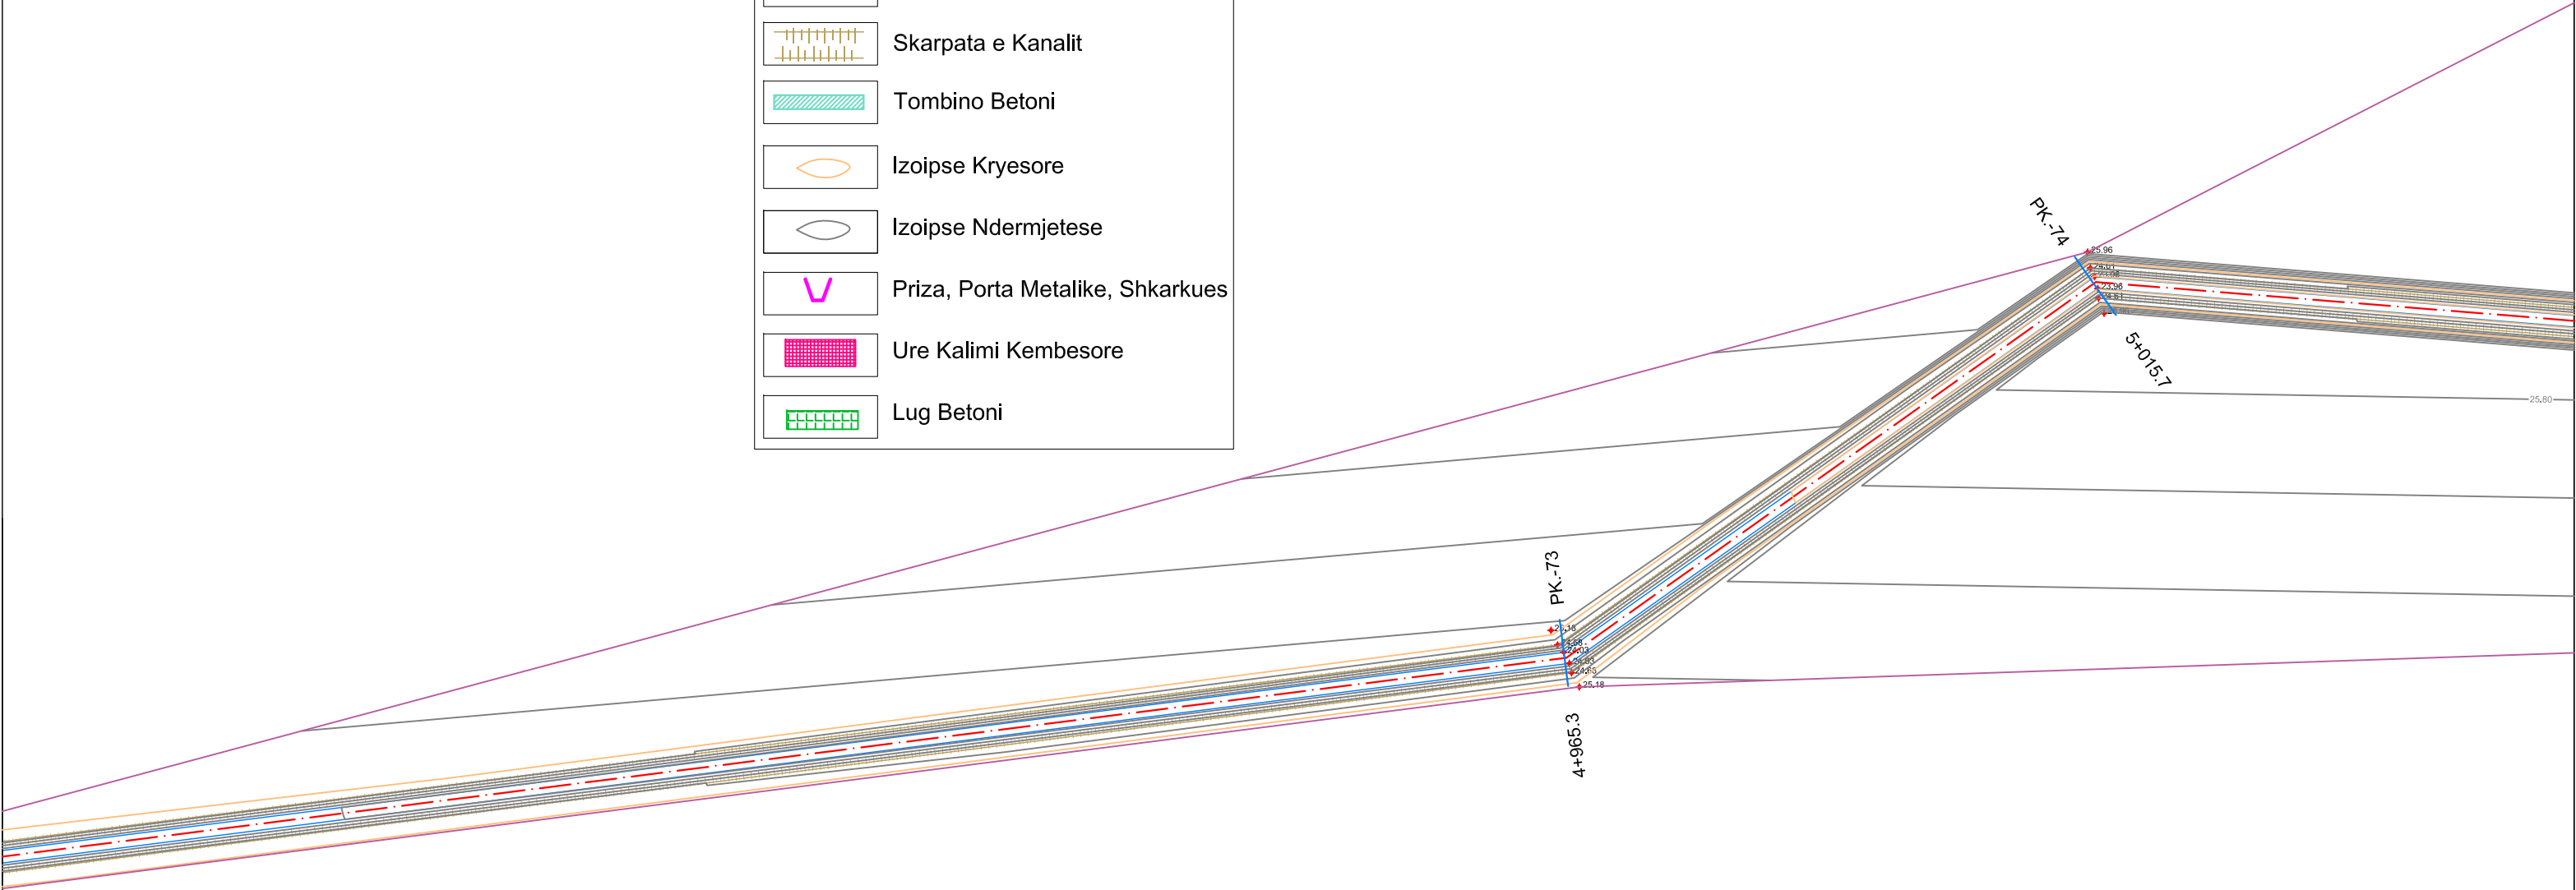

Vepra: "Azhornim Projekti i Kanaleve Vadi tëse - Bordi Kullimit Vlorë"		Projektues B.O.E "Amber CO" & "Inday-18" Shpk, Perfaqësuar nga Shoqëria "Amber CO" Shpk	
Projekt Zbatimi		GRUPI I PROJEKTIMIT	
Emertimi: Planimetria Aksiale e Kanalit Vadi tës KU Llakatund VLU 3 VLU - 3/2		Projektues Projektues Projektues Topograf	Ing.Ana NAIPI Ing.Razije NAIPI Ing.Irkas AXHAMI Ing.Rasim VEIPI
Porositës: Ndërmarrja e Shërbimeve Publike Vlorë		Dhjetor 2020	Shk.1:500

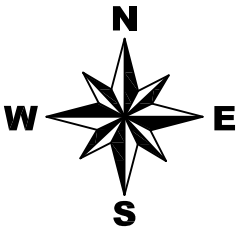

TREGUES

Aksi Kanalit

Baza e Kanalit

Skarpata e Kanalit

Tombino Betoni


Izoipse Kryesore

Izoipse Ndermjetese



Priza, Porta Metalike, Shkarkues

Ure Kalimi Kembesore

Lug Betoni

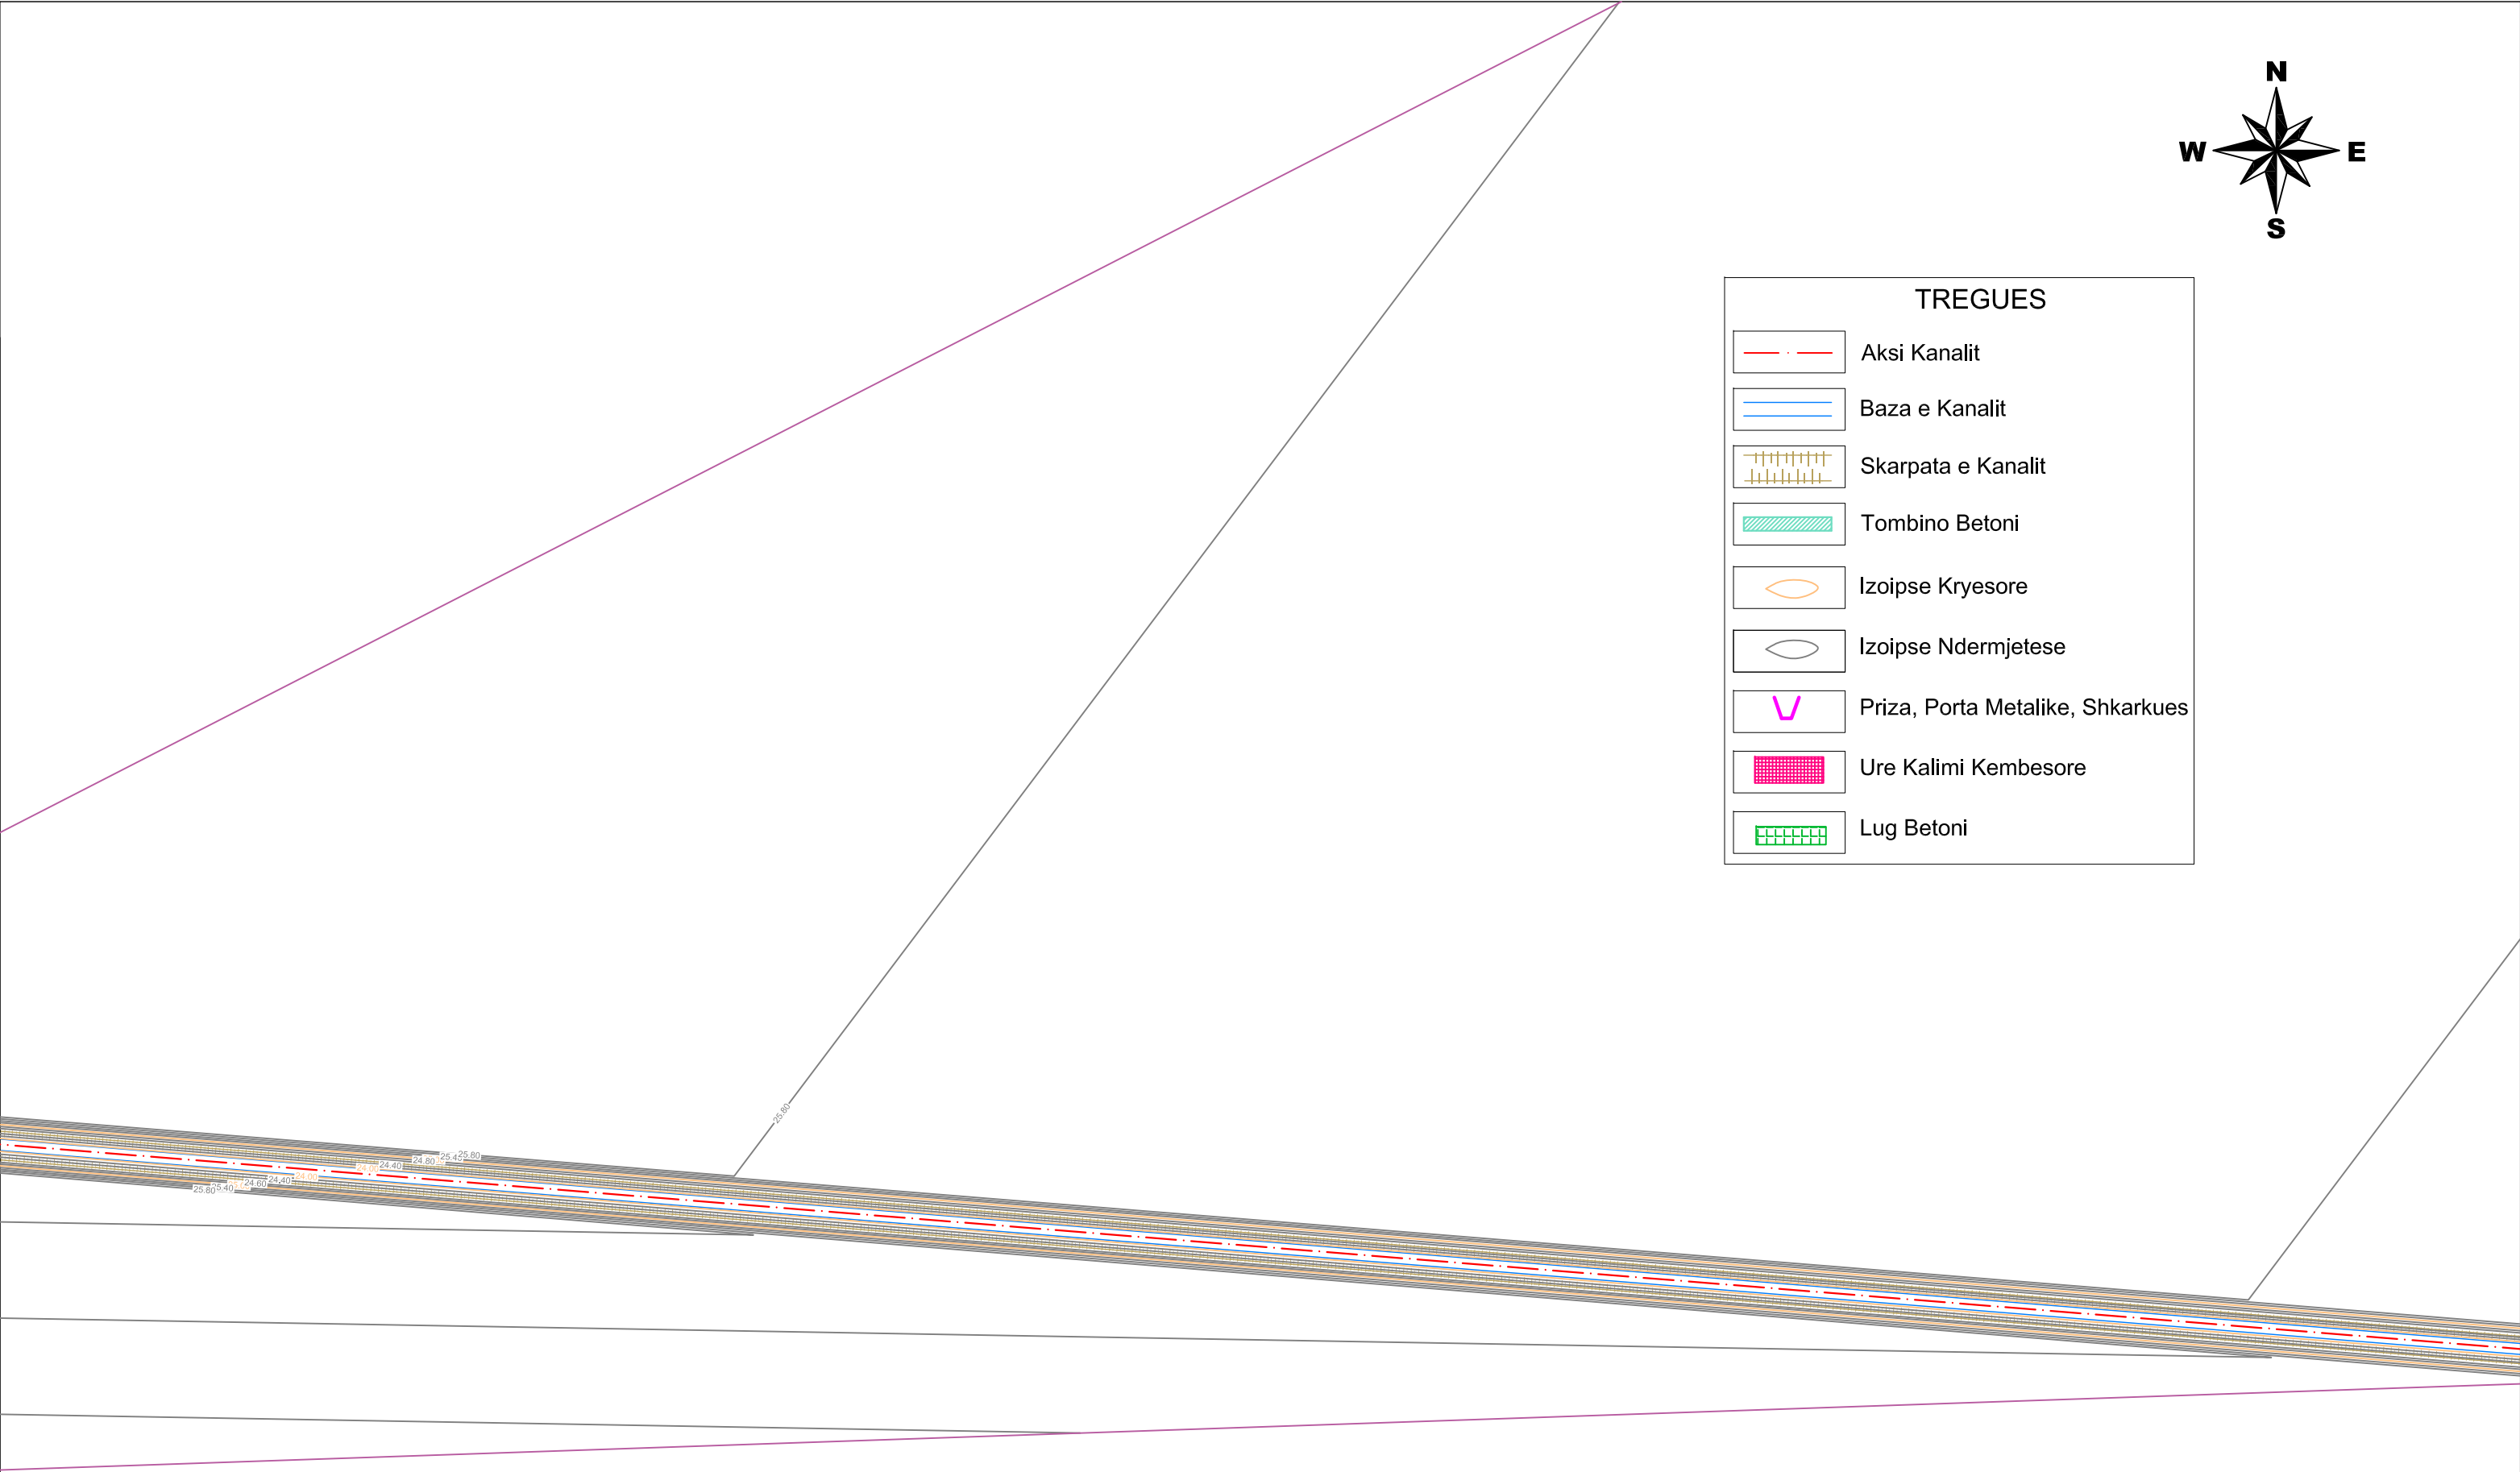

Vepra: “Azhornim Projekti i Kanaleve Vadtëse - Bordi Kullimit Vlorë”		Projektues B.O.E "Amber CO" & "Inday-18" Shpk, Perfaqësuar nga Shoqeria "Amber CO" Shpk	
Projekt Zbatimi		GRUPI I PROJEKTIMIT	
Emertimi: Planimetria Aksiale e Kanalit Vadtës KU Llakatund VLU 3 VLU - 3/2		Projektues Projektues Projektues Topograf	Ing.Ana NAIPI Ing.Razije NAIPI Ing.Irkas AXHAMI Ing.Rasim VEIPI
Porositës: Ndërmarrja e Shërbimeve Publike Vlorë		Dhjetor 2020	Shk.1:500

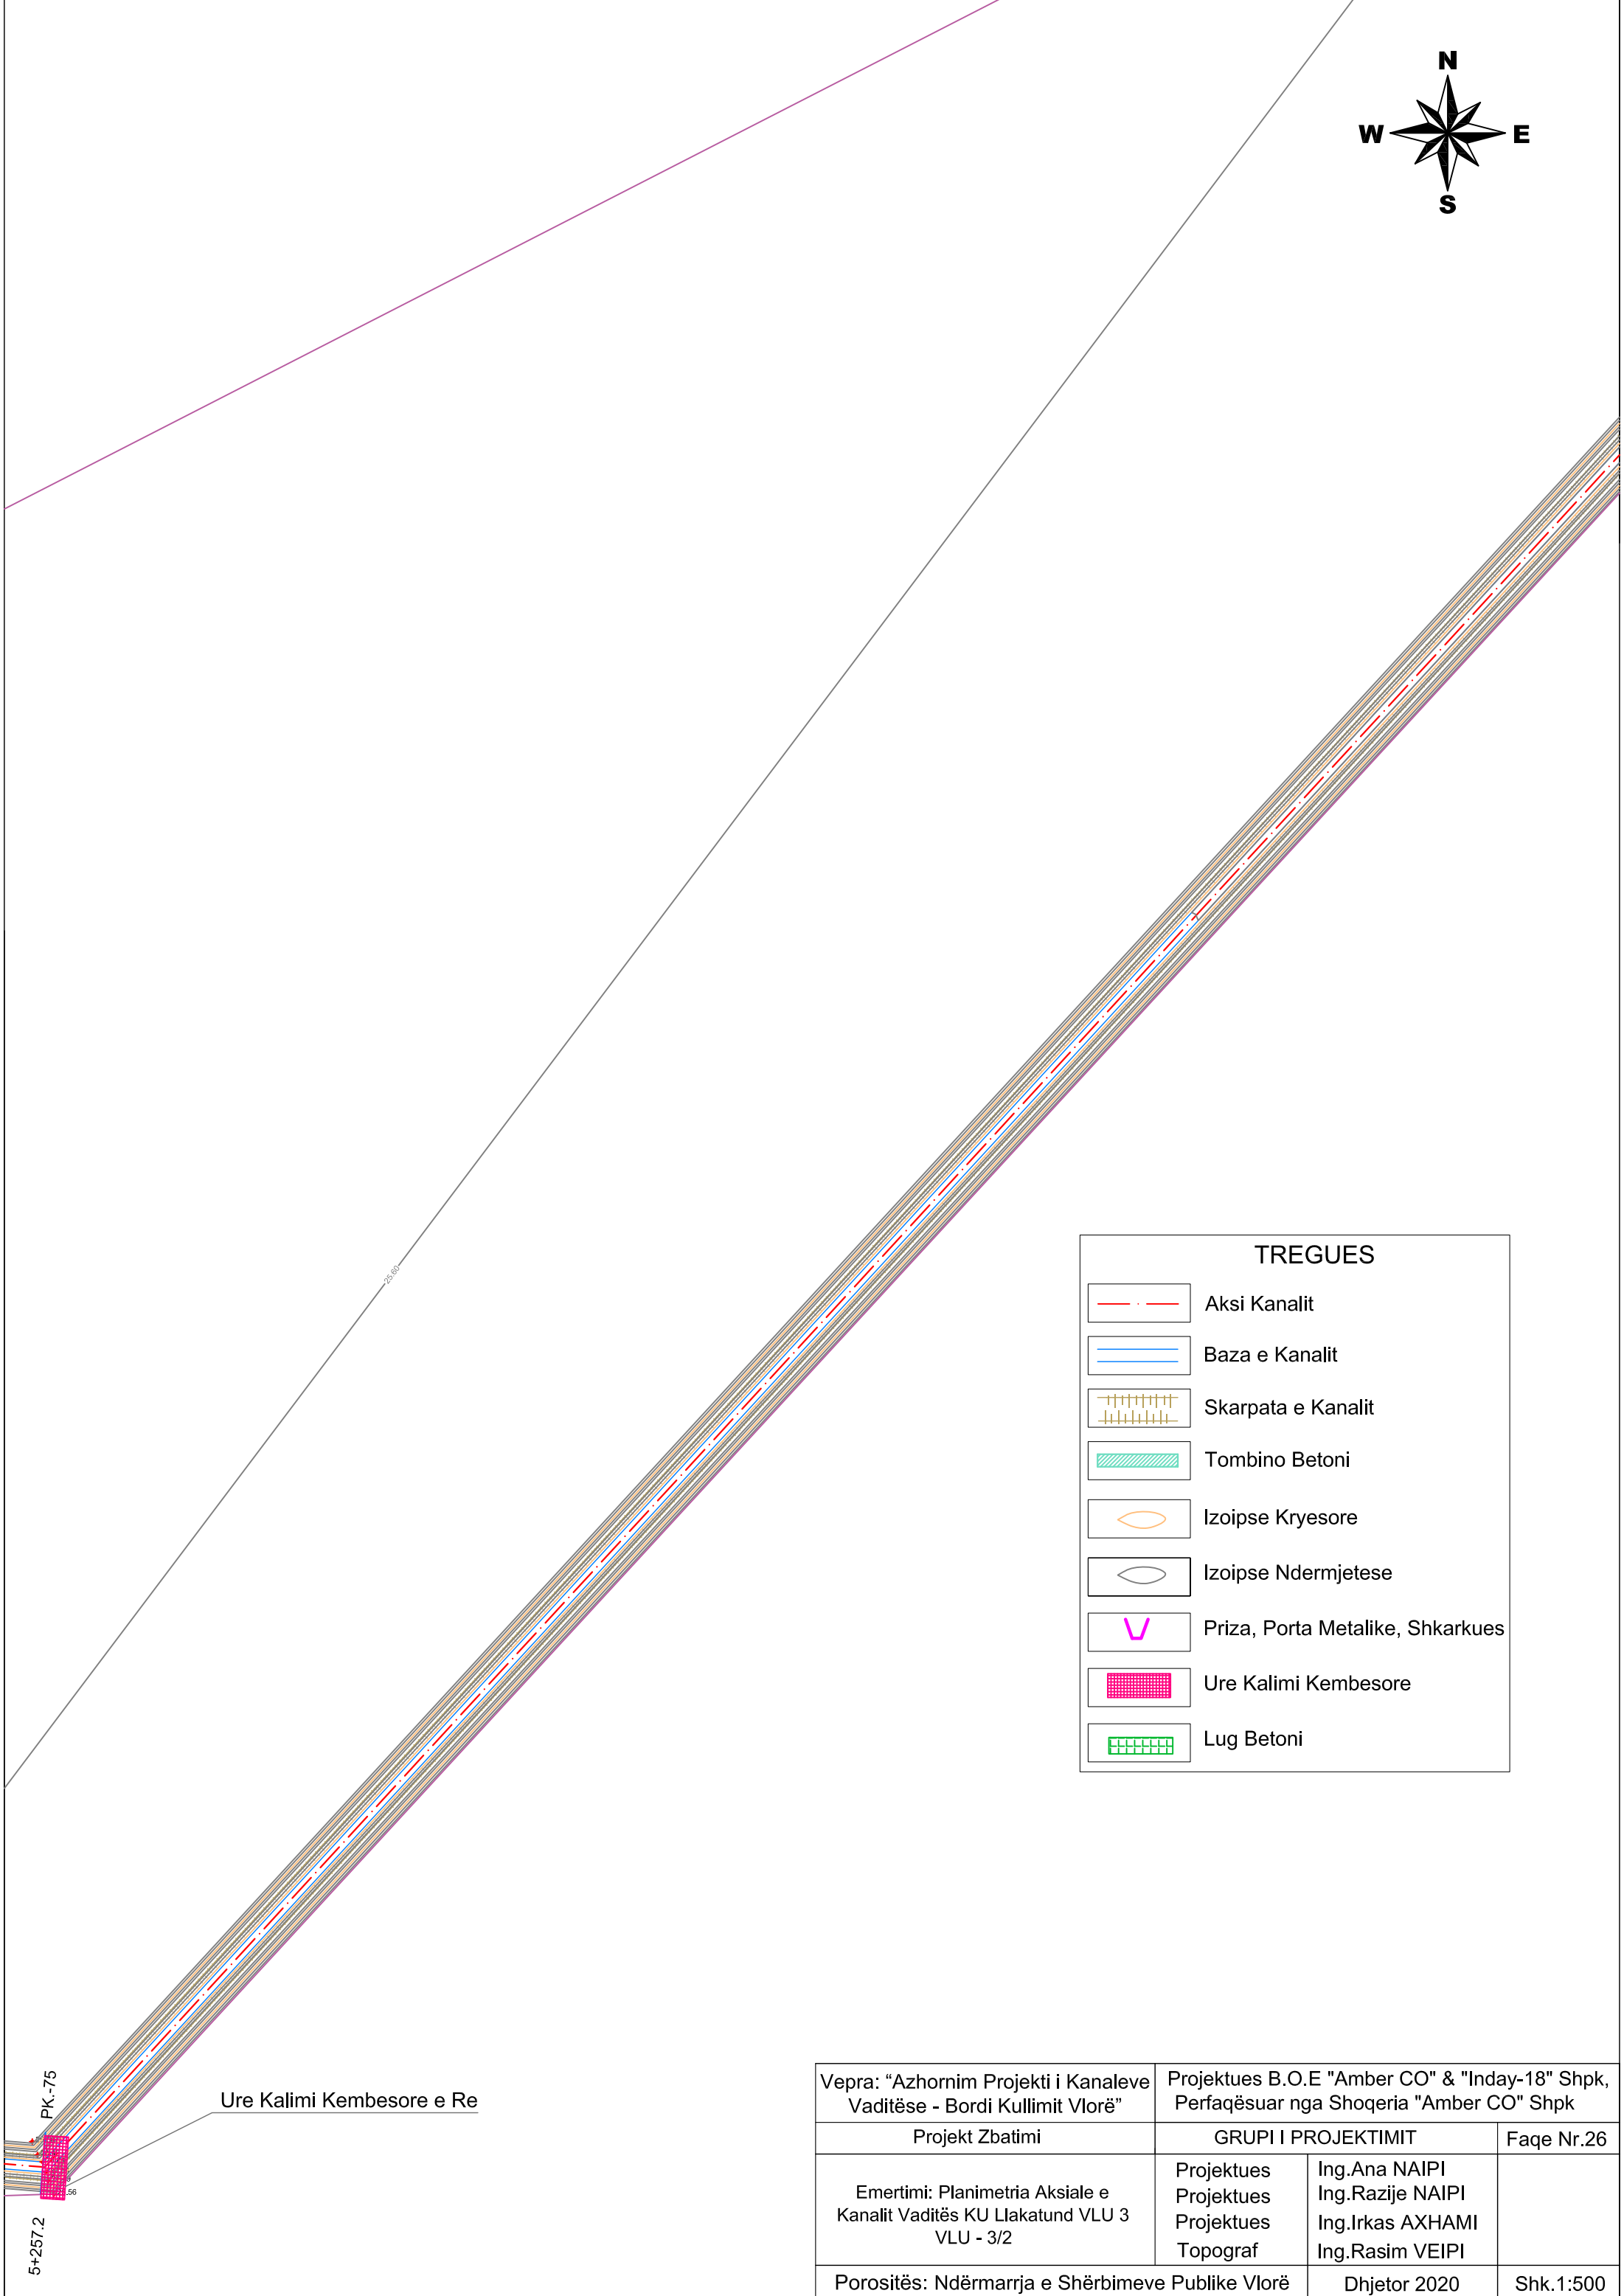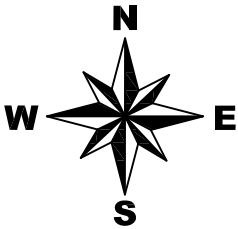

TREGUES

Aksi Kanalit

Baza e Kanalit

Skarpata e Kanalit

Tombino Betoni

Izoipse Kryesore


Izoipse Ndermjetese

Priza, Porta Metalike, Shkarkues


Ure Kalimi Kembesore

Lug Betoni



Vepra: "Azhornim Projekti i Kanaleve Vadtëse - Bordi Kullimit Vlorë"		Projektues B.O.E "Amber CO" & "Inday-18" Shpk, Perfaqësuar nga Shoqeria "Amber CO" Shpk	
Projekt Zbatimi		GRUPI I PROJEKTIMIT	
Emertimi: Planimetria Aksiale e Kanalit Vadtës KU Llakatund VLU 3 VLU - 3/2		Projektues Projektues Projektues Topograf	Ing.Ana NAIPI Ing.Razije NAIPI Ing.Irkas AXHAMI Ing.Rasim VEIPI
Porositës: Ndërmarrja e Shërbimeve Publike Vlorë		Dhjetor 2020	Shk.1:500

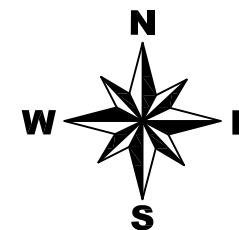


Vepra: “Azhornim Projekti i Kanaleve Vadi tëse - Bordi Kullimit Vlorë”		Projektues B.O.E "Amber CO" & "Inday-18" Shpk, Perfaqësuar nga Shoqeria "Amber CO" Shpk	
Projekt Zbatimi		GRUPI I PROJEKTIMIT	
Emertimi: Planimetria Aksiale e Kanalit Vadi tës KU Llakatund VLU 3 VLU - 3/2		Projektues Projektues Projektues Topograf	Ing.Ana NAIPI Ing.Razije NAIPI Ing.Irkas AXHAMI Ing.Rasim VEIPI
Porositës: Ndërmarrja e Shërbimeve Publike Vlorë		Dhjetor 2020	Shk.1:500

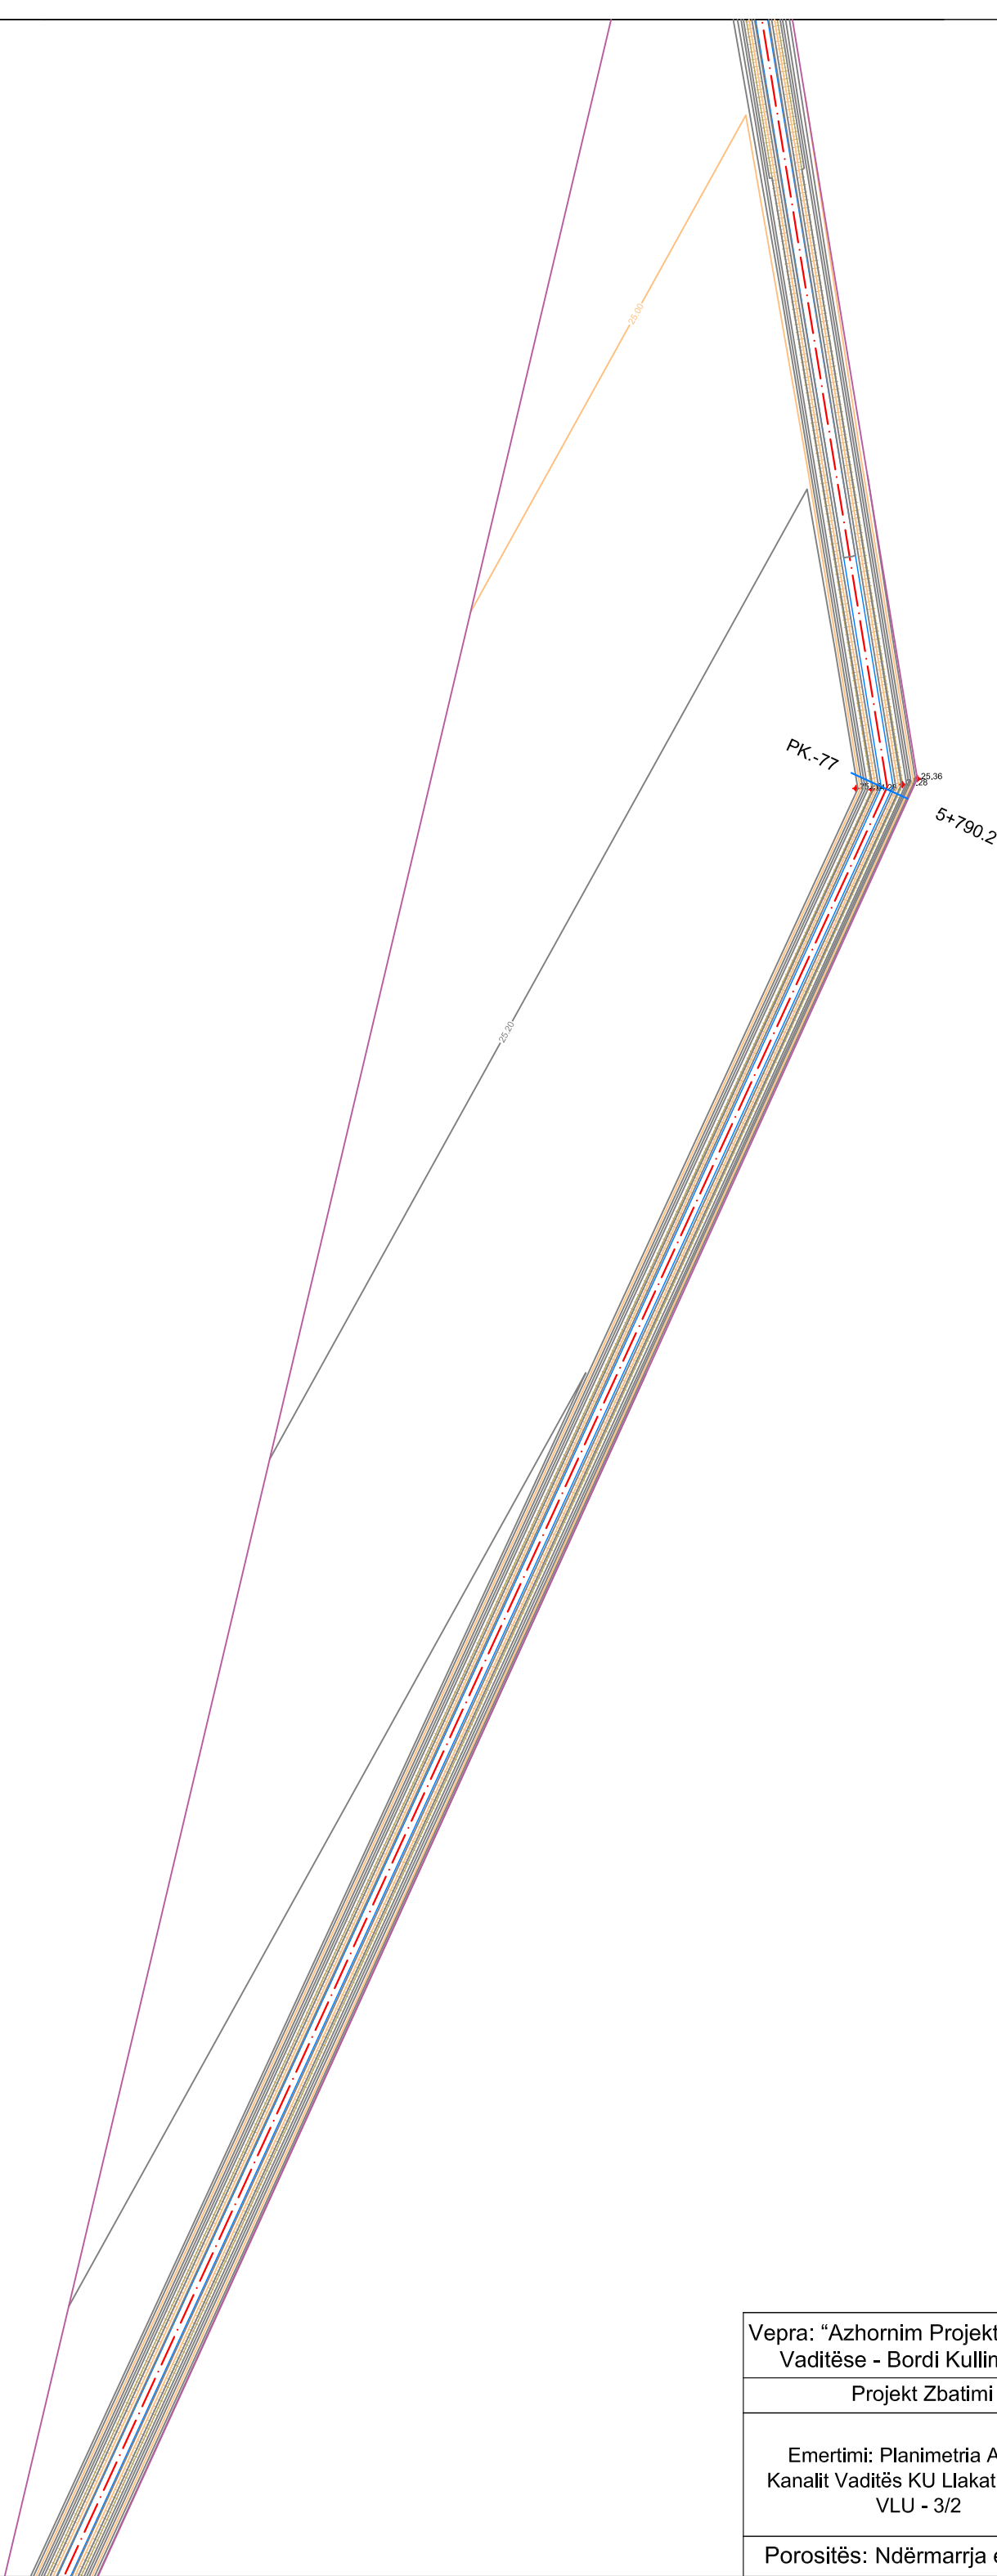

TREGUES

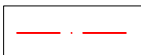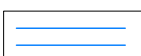	Aksi Kanalit
	Baza e Kanalit
	Skarpata e Kanalit
	Tombino Betoni
	Izoipse Kryesore
	Izoipse Ndermjetese
	Priza, Porta Metalike, Shkarkues
	Ure Kalimi Kembesore
	Lug Betoni

Vepra: “Azhornim Projekti i Kanaleve Vadi tëse - Bordi Kullimit Vlorë”		Projektues B.O.E "Amber CO" & "Inday-18" Shpk, Perfaqësuar nga Shoqeria "Amber CO" Shpk	
Projekt Zbatimi		GRUPI I PROJEKTIMIT	
Emertimi: Planimetria Aksiale e Kanalit Vadi tës KU Llakatund VLU 3 VLU - 3/2		Projektues Projektues Projektues Topograf	Ing.Ana NAIPI Ing.Razije NAIPI Ing.Irkas AXHAMI Ing.Rasim VEIPI
Porositës: Ndërmarrja e Shërbimeve Publike Vlorë		Dhjetor 2020	Shk.1:500

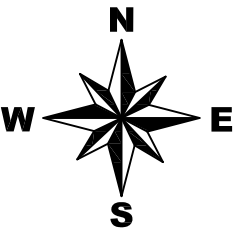

TREGUES

Aksi Kanalit

Baza e Kanalit

Skarpata e Kanalit

Tombino Betoni

Izoipse Kryesore


Izoipse Ndermjetese

Priza, Porta Metalike, Shkarkues

Ure Kalimi Kembesore

Lug Betoni


Vepra: “Azhornim Projekti i Kanaleve Vaditëse - Bordi Kullimit Vlorë”		Projektues B.O.E "Amber CO" & "Inday-18" Shpk, Perfaqësuar nga Shoqeria "Amber CO" Shpk	
Projekt Zbatimi	GRUPI I PROJEKTIMIT		Faqe Nr.29
Emertimi: Planimetria Aksiale e Kanalit Vaditës KU Llakatund VLU 3 VLU - 3/2	Projektues Projektues Projektues Topograf	Ing.Ana NAIPI Ing.Razije NAIPI Ing.Irkas AXHAMI Ing.Rasim VEIPI	
Porositës: Ndërmarrja e Shërbimeve Publike Vlorë		Dhjetor 2020	Shk.1:500

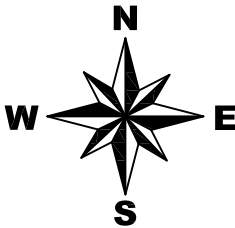


TREGUES

- Aksi Kanalit
- Baza e Kanalit
- Skarpata e Kanalit
- Tombino Betoni
- Izoipse Kryesore
- Izoipse Ndermjetese
- Priza, Porta Metalike, Shkarkues
- Ure Kalimi Kembesore
- Lug Betoni

Vepra: "Azhornim Projekti i Kanaleve Vadi tëse - Bordi Kullimit Vlorë"		Projektues B.O.E "Amber CO" & "Inday-18" Shpk, Perfaqësuar nga Shoqeria "Amber CO" Shpk	
Projekt Zbatimi	GRUPI I PROJEKTIMIT		Faqe Nr.30
Emertimi: Planimetria Aksiale e Kanalit Vadi tës KU Llakatund VLU 3 VLU - 3/2	Projektues Projektues Projektues Topograf	Ing.Ana NAIPI Ing.Razije NAIPI Ing.Irkas AXHAMI Ing.Rasim VEIPI	
Porositës: Ndërmarrja e Shërbimeve Publike Vlorë		Dhjetor 2020	Shk.1:500

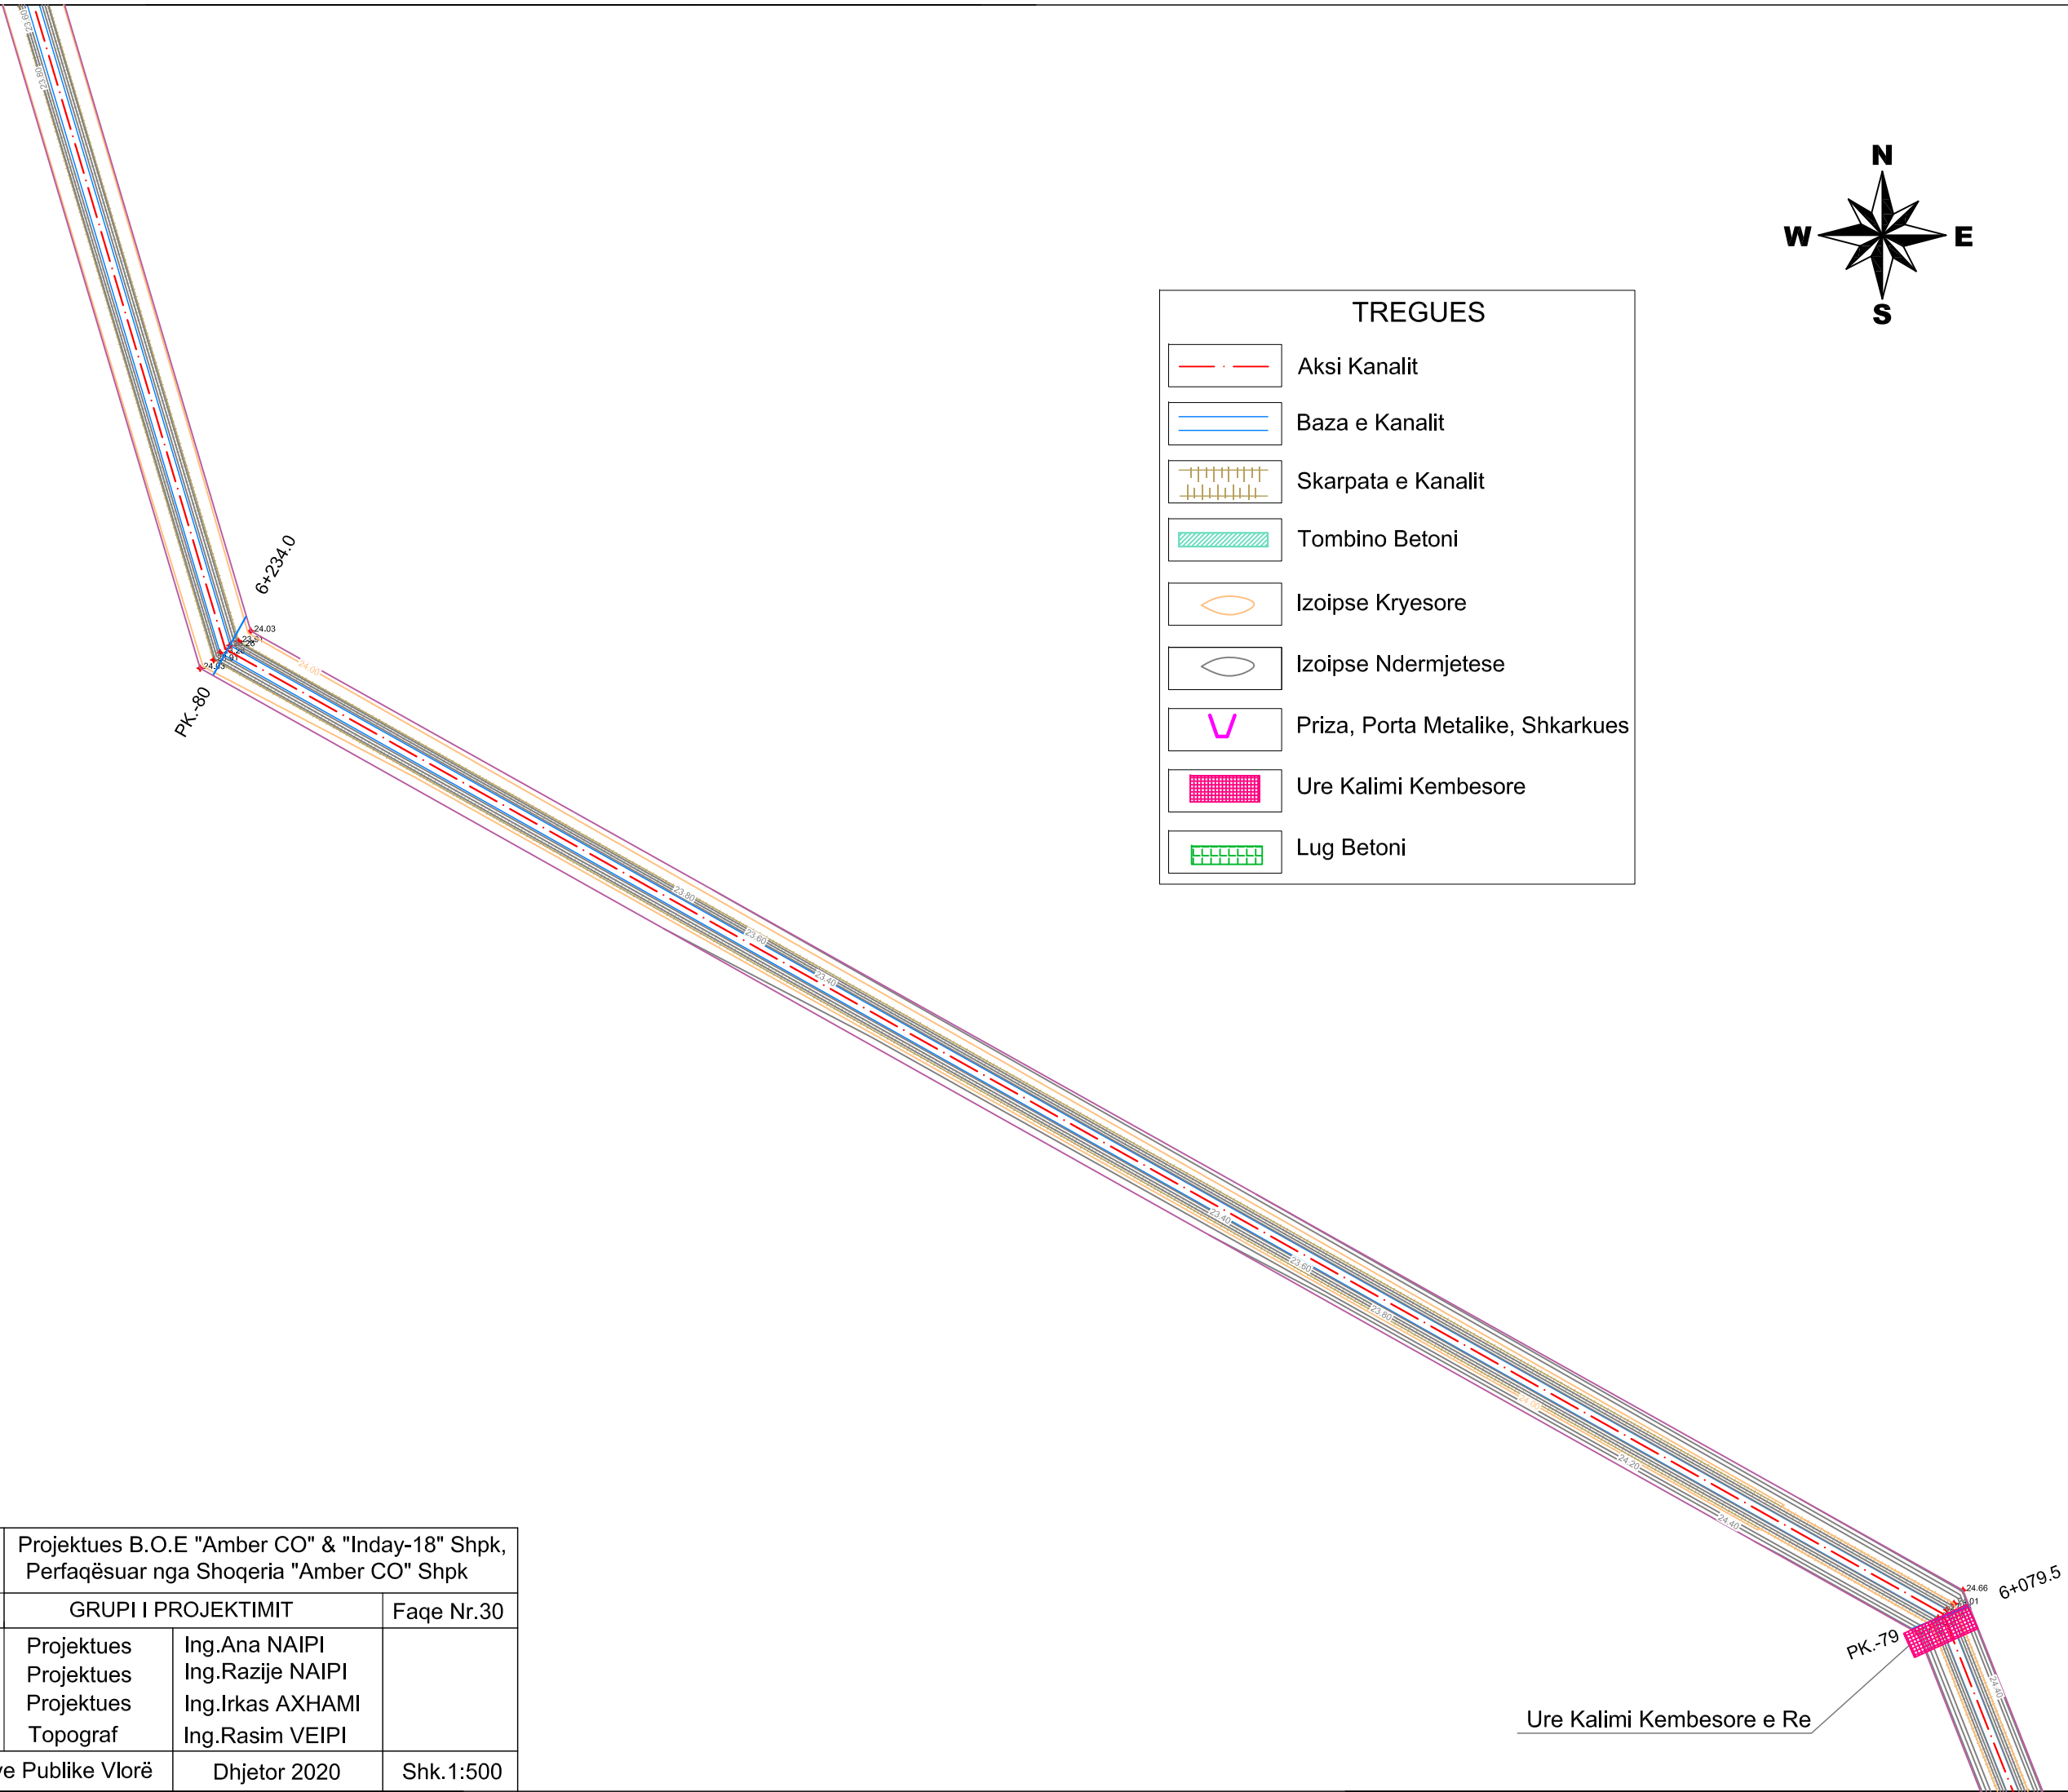


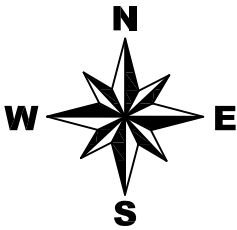

PK.-82 6+417.1


PK.-81 6+360.9

TREGUES

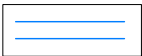-  Aksi Kanalit
-  Baza e Kanalit
-  Skarpata e Kanalit
-  Tombino Betoni
-  Izoipse Kryesore
-  Izoipse Ndermjetese
-  Priza, Porta Metalike, Shkarkues
-  Ure Kalimi Kembesore
-  Lug Betoni

Vepra: “Azhornim Projekti i Kanaleve Vadtëse - Bordi Kullimit Vlorë”		Projektues B.O.E "Amber CO" & "Inday-18" Shpk, Perfaqësuar nga Shoqeria "Amber CO" Shpk	
Projekt Zbatimi		GRUPI I PROJEKTIMIT	
Emertimi: Planimetria Aksiale e Kanalit Vadtës KU Llakatund VLU 3 VLU - 3/2		Projektues Projektues Projektues Topograf	Ing.Ana NAIPI Ing.Razije NAIPI Ing.Irkas AXHAMI Ing.Rasim VEIPI
Porositës: Ndërmarrja e Shërbimeve Publike Vlorë		Dhjetor 2020	Shk.1:500

PK.-84 6+688.3

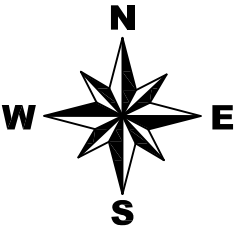

PK.-83


6+608.2

Ure Kalimi Kembesore e Re

TREGUES



Aksit Kanal

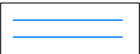

Baza e Kanal



Skarpata e Kanal



Tombino Betoni




Izoipse Kryesore




Izoipse Ndermjetese



Priza, Porta Metalike, Shkarkues

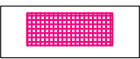

Ure Kalimi Kembesore

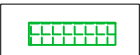

Lug Betoni

Vepra: “Azhornim Projekti i Kanaleve Vadi��se - Bordi Kullimit Vlor��”		Projektues B.O.E "Amber CO" & "Inday-18" Shpk, Perfaq��suar nga Shoqeria "Amber CO" Shpk	
Projekt Zbatimi		GRUPI I PROJEKTIMIT	
Emertimi: Planimetria Aksiale e Kanalit Vadi��s KU Llakatund VLU 3 VLU - 3/2		Projektues Projektues Projektues Topograf	Ing.Ana NAIPI Ing.Razije NAIPI Ing.Irkas AXHAMI Ing.Rasim VEIPI
Porosit��s: Nd��rmarrja e Sh��rbimeve Publike Vlor��		Dhjetor 2020	Shk.1:500

“AZHORNIM PROJEKTI I KANALEVE VADITËSE - BORDI KULLIMIT VLORE”

PROFILI GJATESOR I KANALIT VADITËS VLU-3/2

SHK. H 1:1000 ; V 1:100

39.0
38.0
37.0
36.0
35.0
34.0
33.0
32.0
31.0
30.0
29.0
28.0
27.0
26.0
25.0
24.0
23.0
22.0

Baza Kanali U1 duhet Porte metalike 100x180cm

VIJA E TOKES

VIJA E PROJEKTIT

Shenime Teknike:
1-Kouta e Tokes i Referohet Kuotes se Tabanit Ekzistues te Kanalit,
kurse Kuota e Projektit i Referohet Kuotes se Tabanit pas Pastrimit te tij.
2-Kanali Ekzistues eshte i veshur me beton, me trashesi mesatare 6-8cm,
me dimensione qe variojne ne varesi te Piketave, ku jane shprehur te detajuara
ne fleten e Profilave Terthor te Kanalit.

K.Abs 21.0

Pjerresia	L=230.1m				i=0.0131			
Nr.Piketes	1	2	3				4	
Kuota e Tokes	38.56	35.82	35.67				35.61	
Kuota e Projektit	38.31	35.50	35.42				35.29	
Thellesi Germimi	0.25	0.32	0.25				0.32	
Distanca Pjesore		83.4	7.2			139.4		
Distanca Progresive	0000.0	0083.4	0090.6				0230.1	

“AZHORNIM PROJEKTI I KANALEVE VADITËSE - BORDI KULLIMIT VLORE”
PROFILI GJATESOR I KANALIT VADITËS VLU-3/2
SHK. H 1:1000 ; V 1:100

VIJA E TOKES
VIJA E PROJEKTIT



Porte metalike 50x120cm Ekz.
Porte metalike 90x170cm Ekz.

Kalim Ure Kembesore e Re

Shenime Teknike:
1-Kouta e Tokes i Referohet Kuotes se Tabanit Ekzistues te Kanalit,
kurse Kuota e Projektit i Referohet Kuotes se Tabanit pas Pastrimit te tij.
2-Kanali Ekzistues eshte i veshur me beton, me trashesi mesatare 6-8cm,
me dimensione qe variojne ne varesi te Piketave, ku jane shprehur te detajuara
ne fleten e Profilave Terthor te Kanalit.

L=226.7m

i=0.000083

L=301.5m

5

35.34

35.09

0.25

100.7

0330.8

6

35.42

35.10


0.32

126.0

0456.8


301.5

“AZHORNIM PROJEKTI I KANALEVE VADITËSE - BORDI KULLIMIT VLORE”
PROFILI GJATESOR I KANALIT VADITËS VLU-3/2
SHK. H 1:1000 ; V 1:100

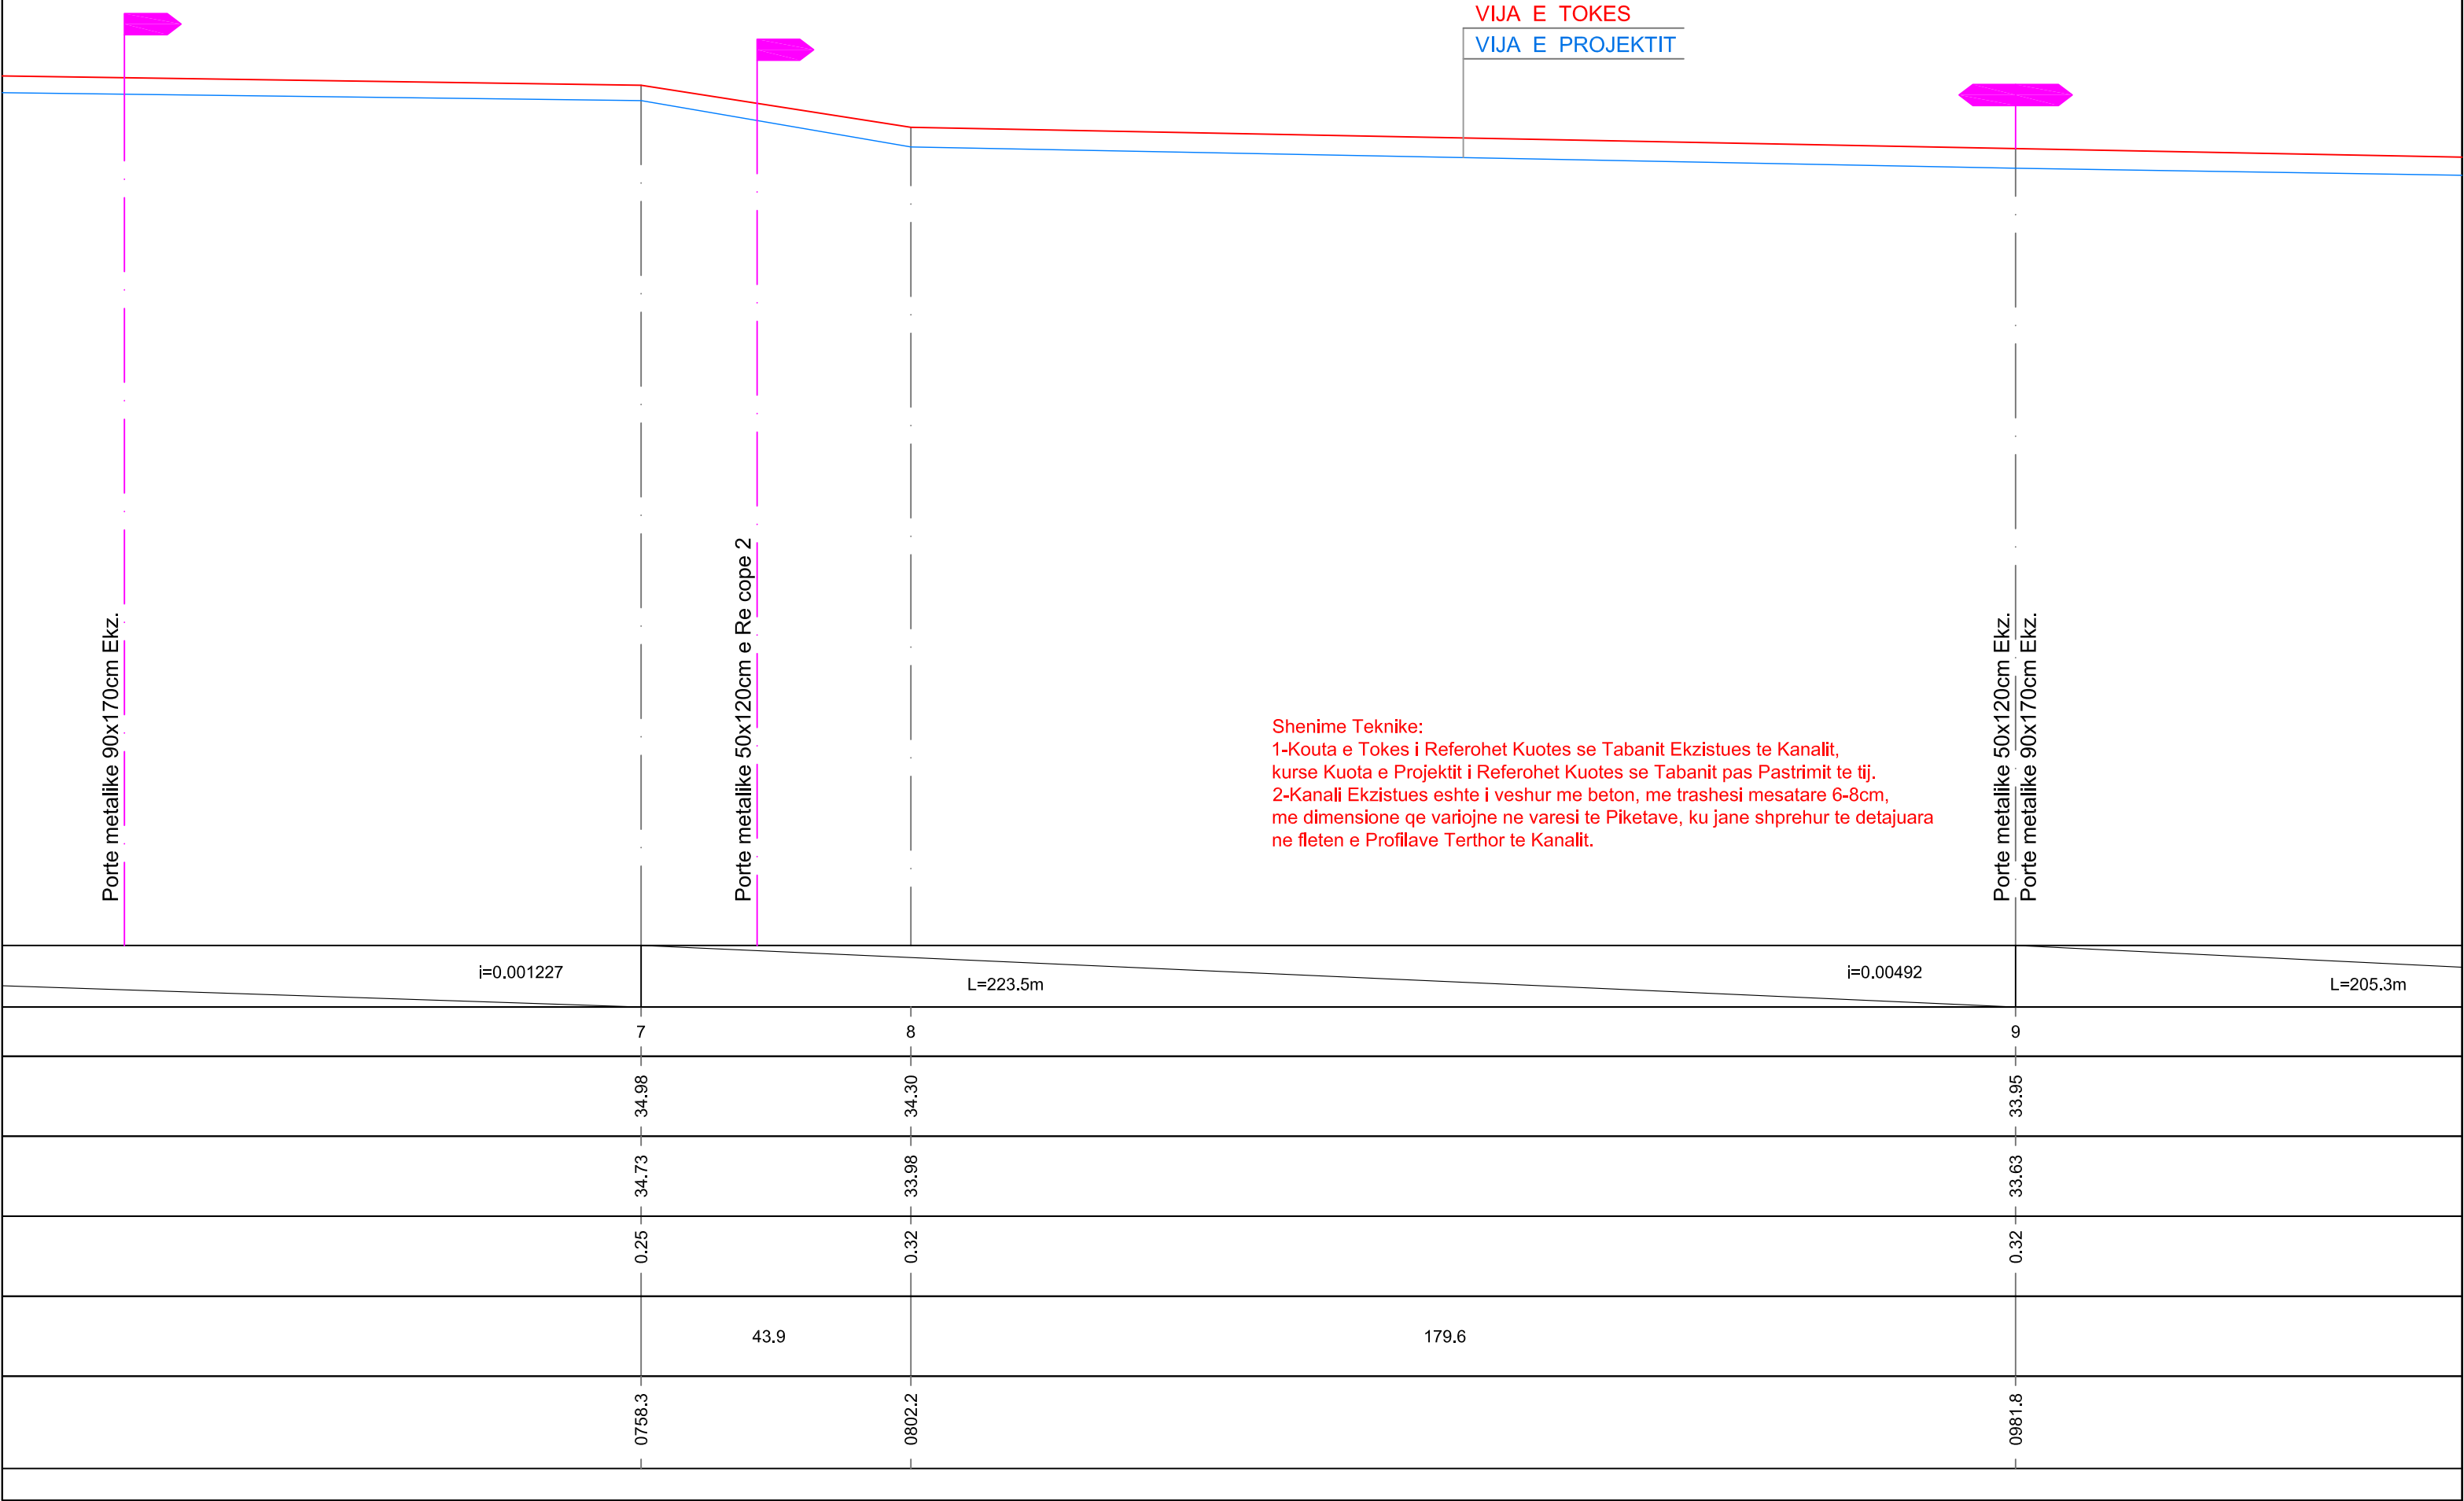


“AZHORNIM PROJEKTI I KANALEVE VADITËSE - BORDI KULLIMIT VLORE”
PROFILI GJATESOR I KANALIT VADITËS VLU-3/2
SHK. H 1:1000 ; V 1:100

Shenime Teknike:
1-Kouta e Tokes i Referohet Kuotes se Tabanit Ekzistues te Kanalit,
kurse Kuota e Projektit i Referohet Kuotes se Tabanit pas Pastrimit te tij.
2-Kanali Ekzistues eshte i veshur me beton, me trashesi mesatare 6-8cm,
me dimensione qe variojne ne varesi te Piketave, ku jane shprehur te detajuara
ne fleten e Profilave Terthor te Kanalit.

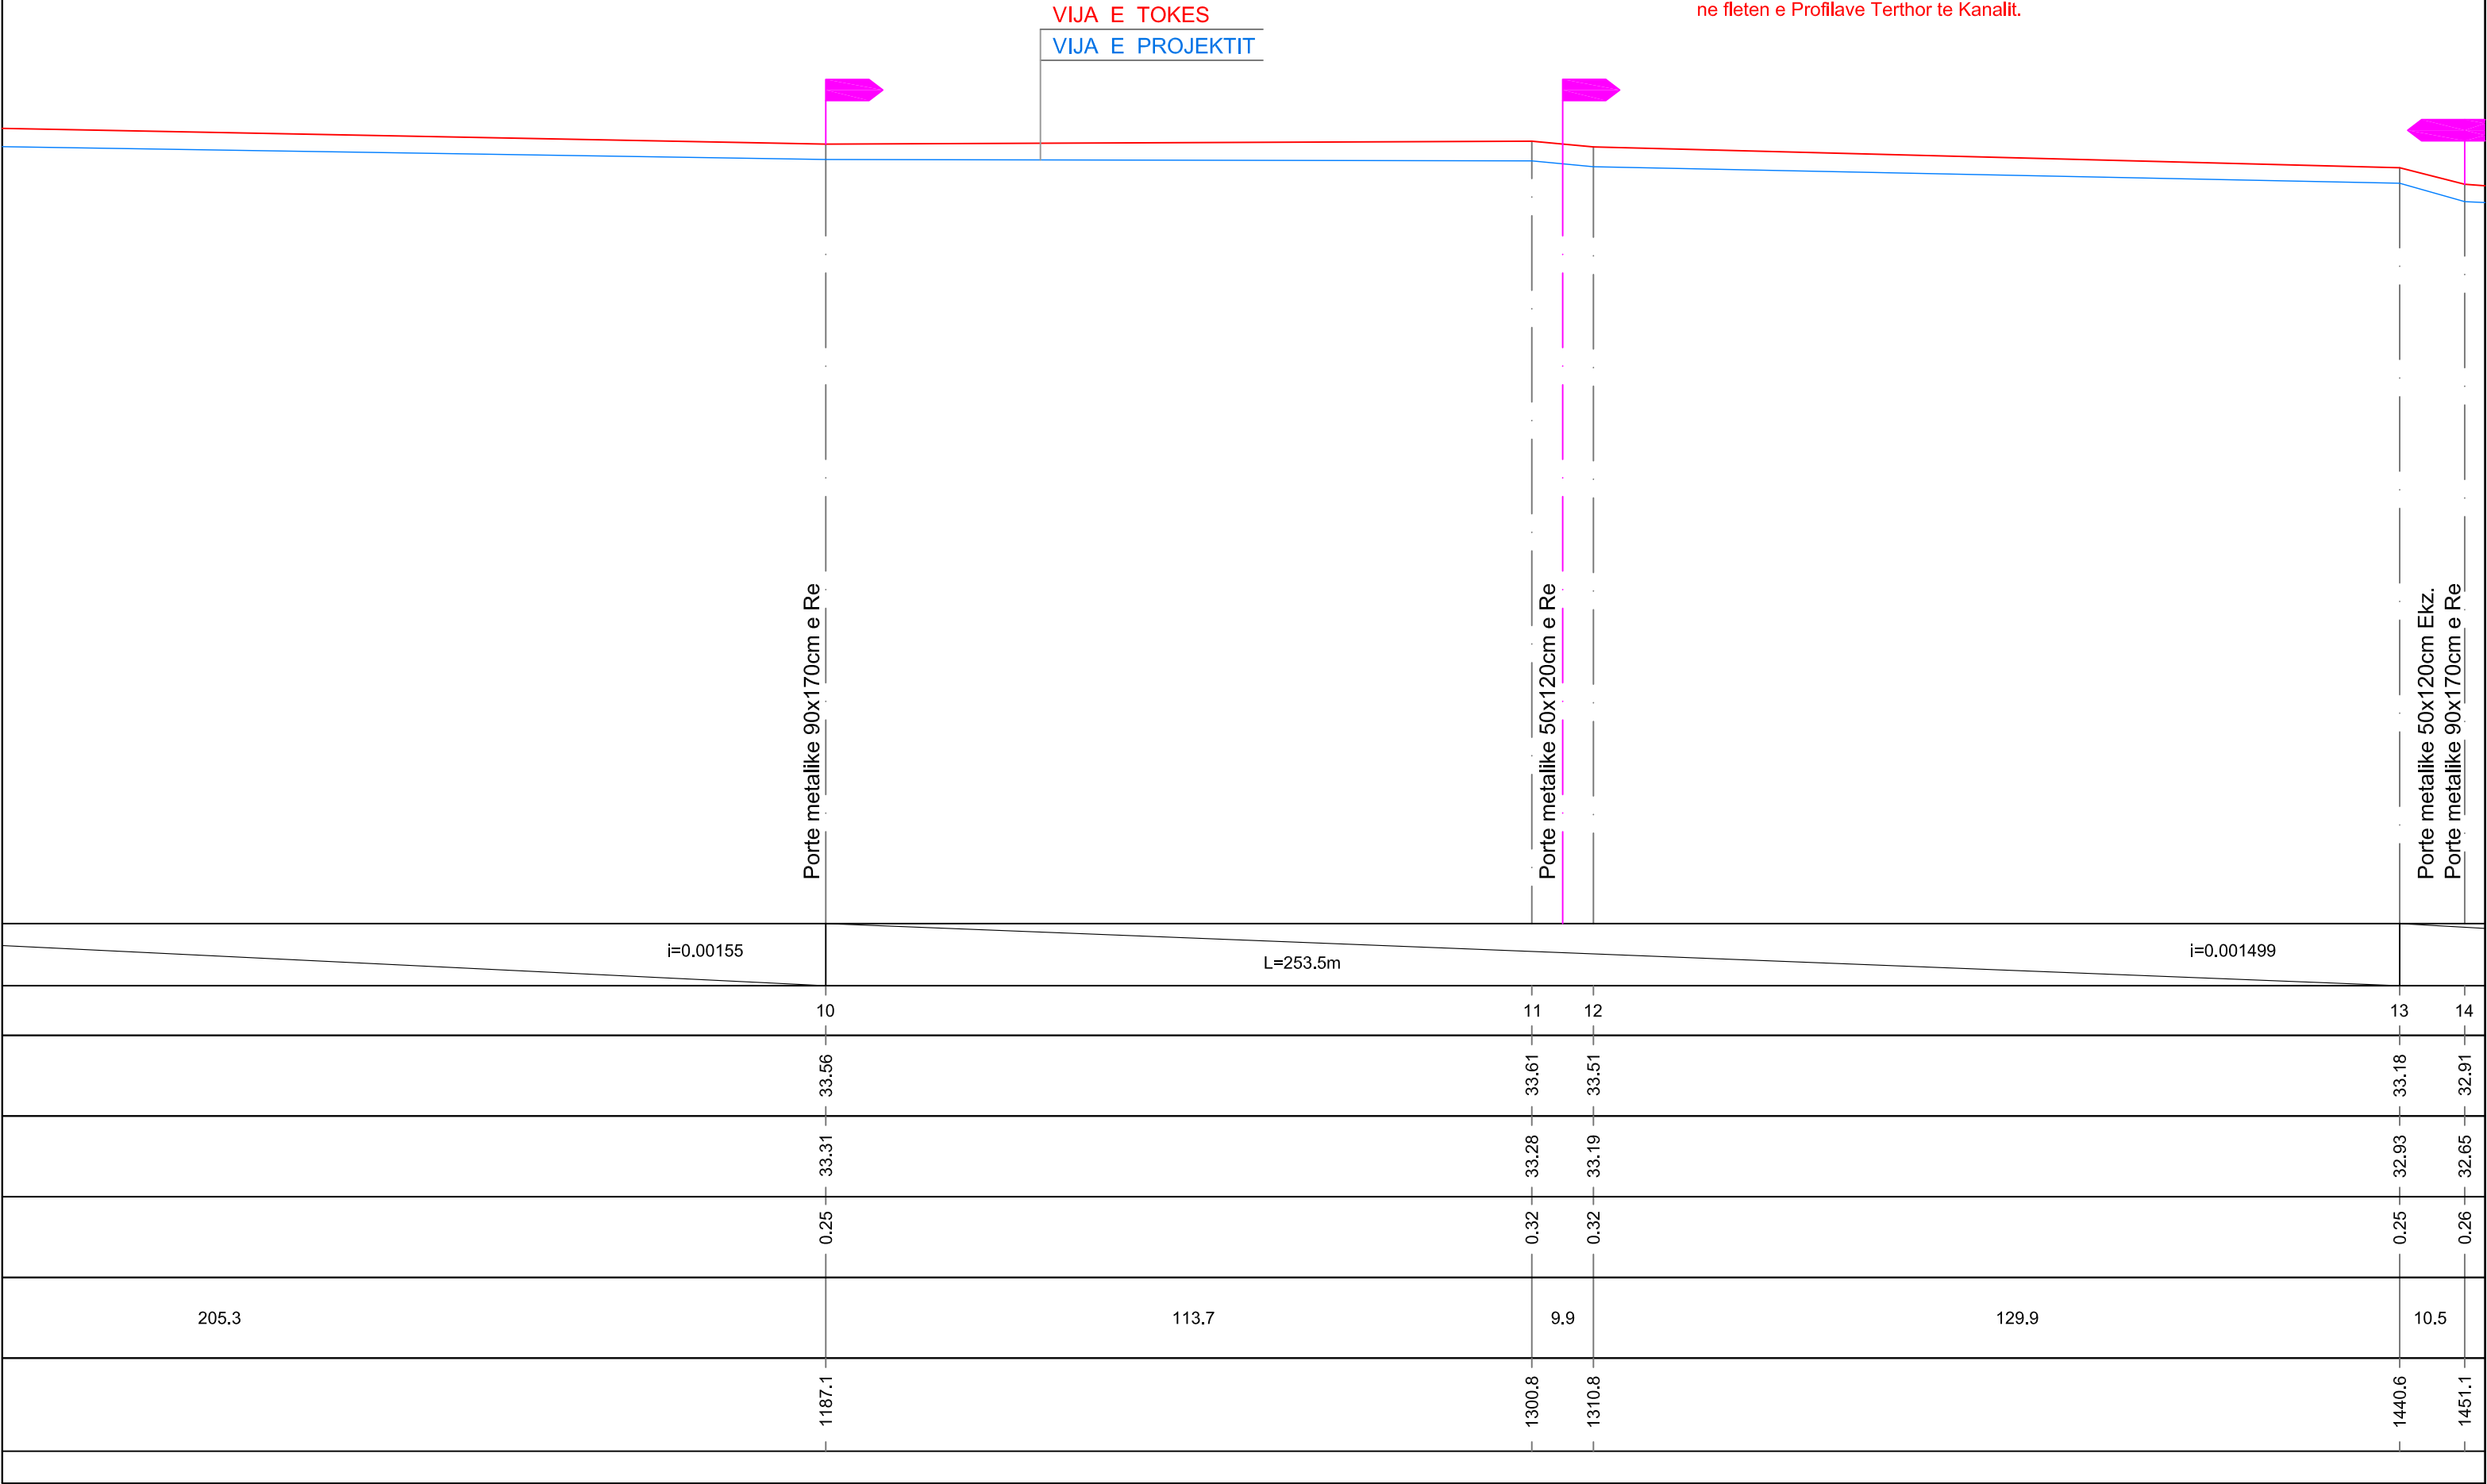


“AZHORNIM PROJEKTI I KANALEVE VADITËSE - BORDI KULLIMIT VLORË”
PROFILI GJATESOR I KANALIT VADITËS VLU-3/2
SHK. H 1:1000 ; V 1:100

Shenime Teknike:
1-Kouta e Tokes i Referohet Kuotes se Tabanit Ekzistues te Kanalit,
kurse Kuota e Projektit i Referohet Kuotes se Tabanit pas Pastrimit te tij.
2-Kanali Ekzistues eshte i veshur me beton, me trashesi mesatare 6-8cm,
me dimensione qe variojne ne varesi te Piketave, ku jane shprehur te detajuara
ne fleten e Profilave Terthor te Kanalit.

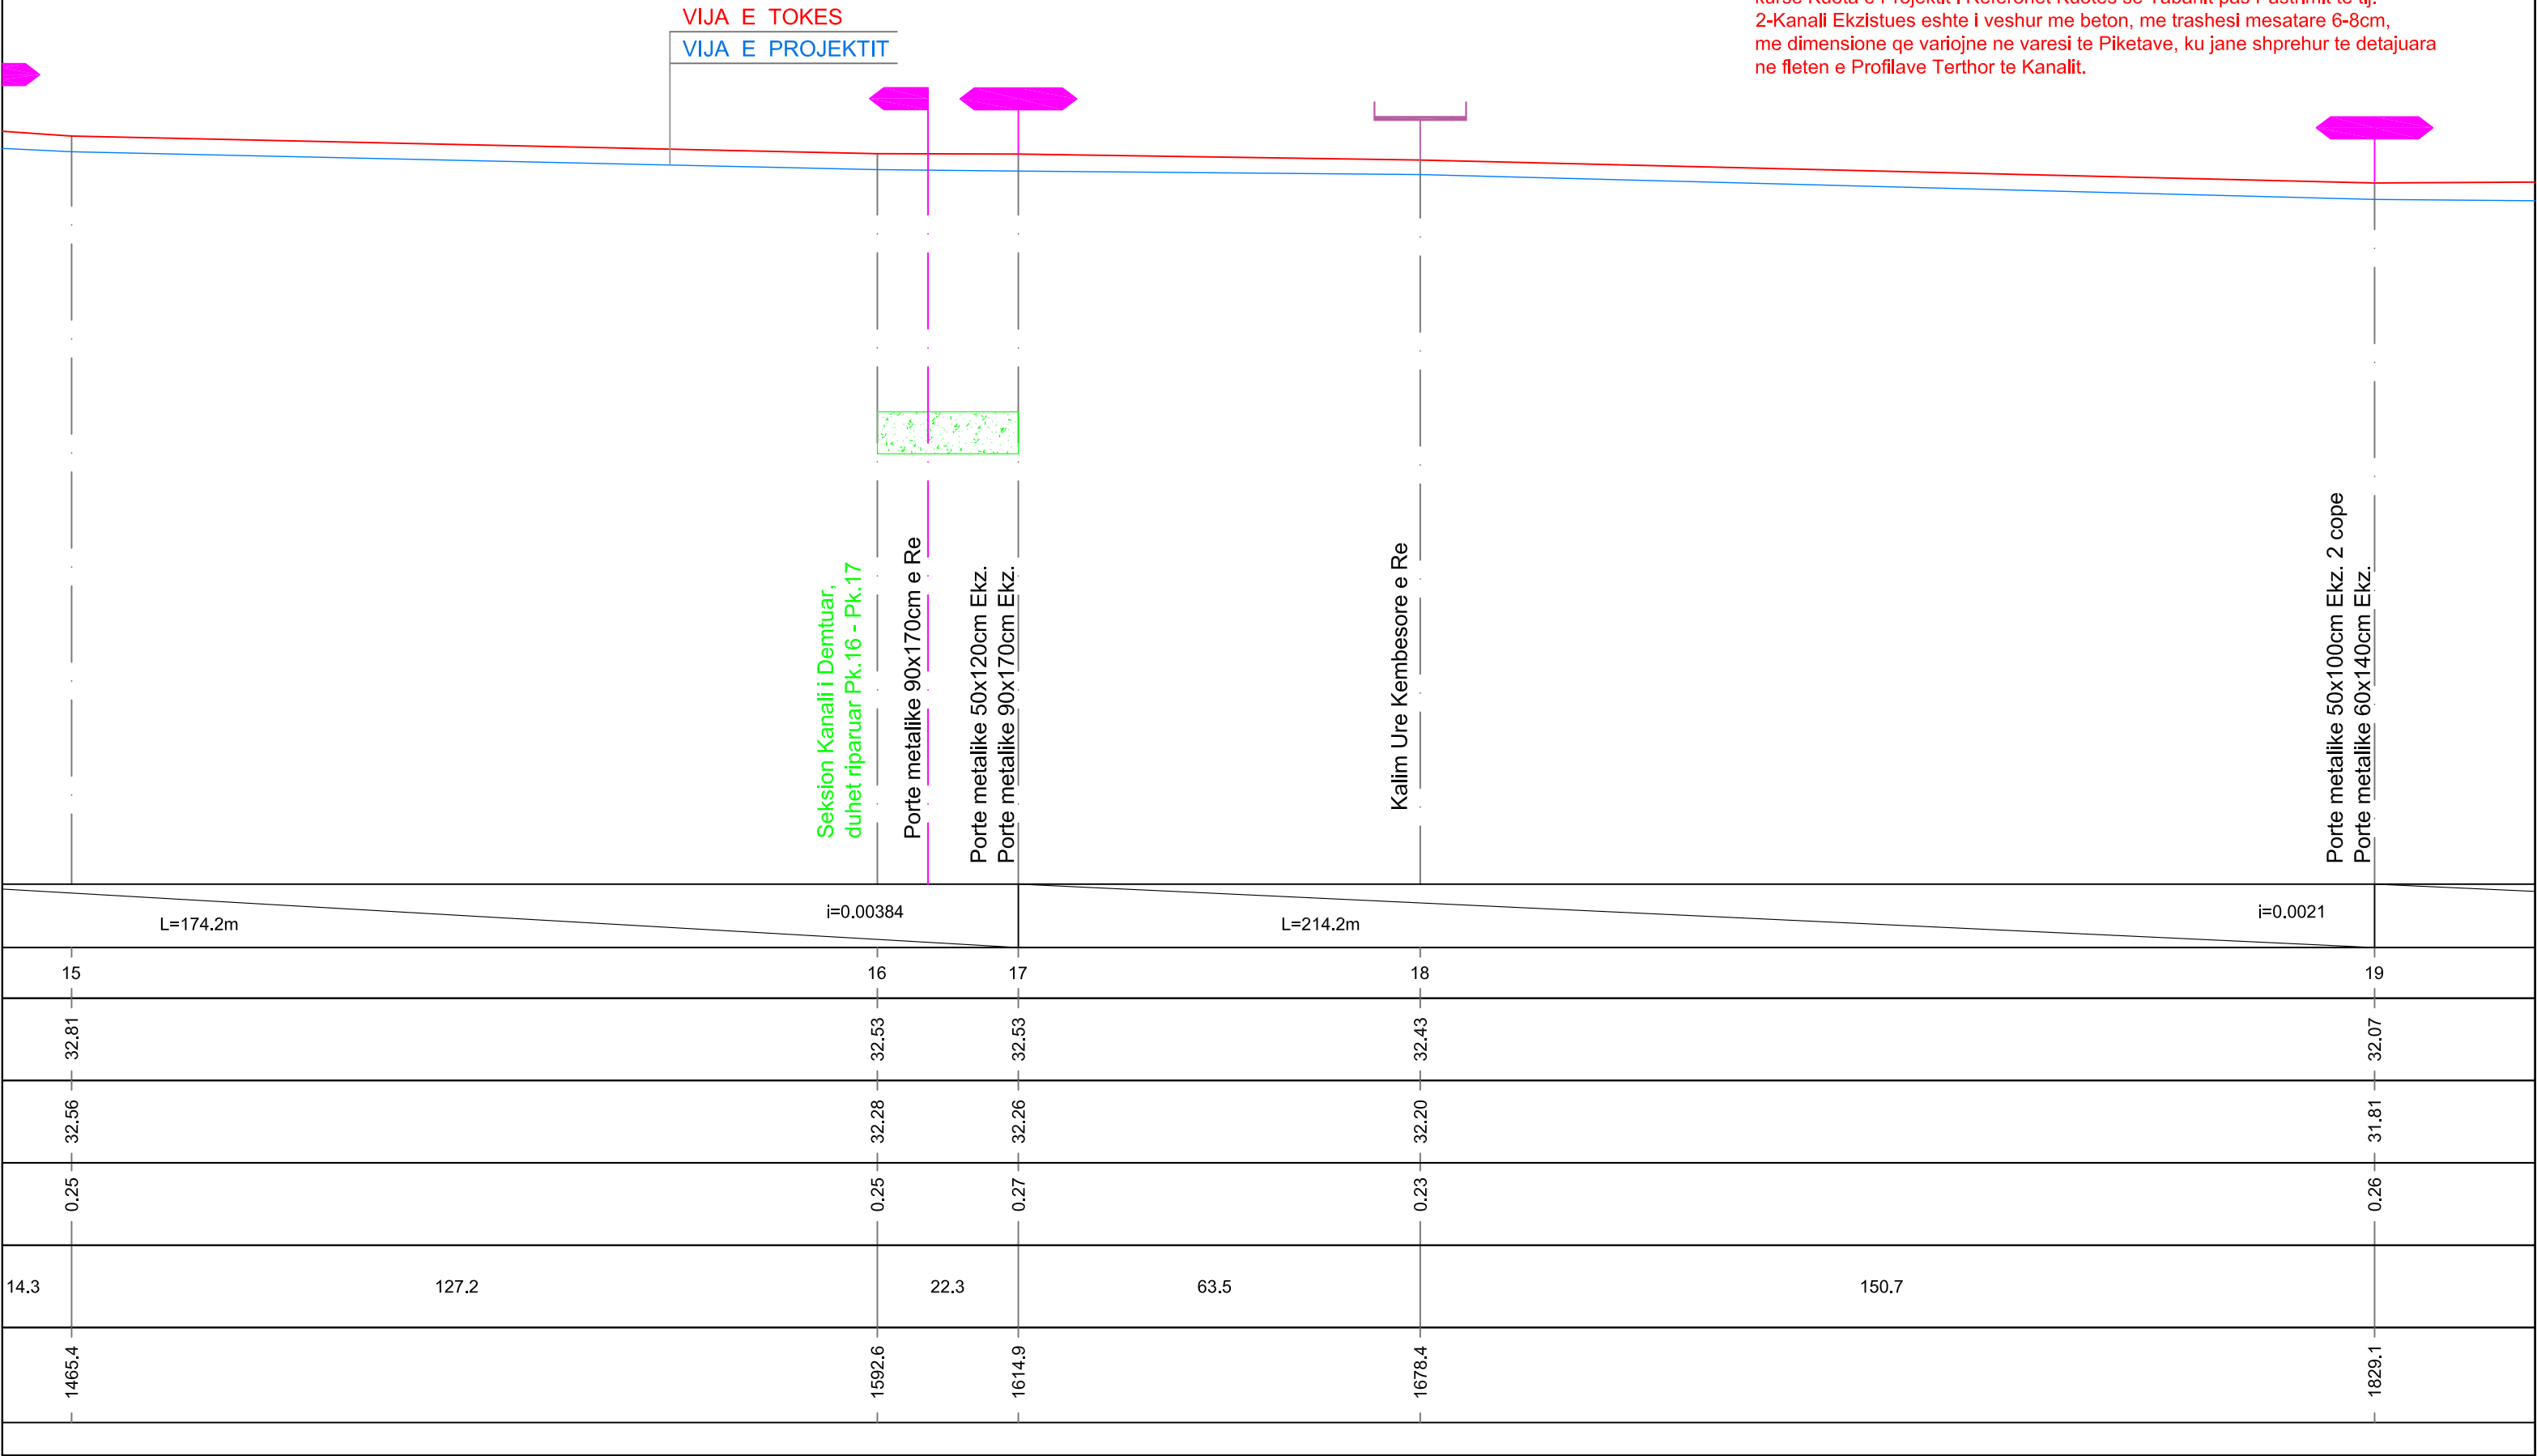


“AZHORNIM PROJEKTI I KANALEVE VADITËSE - BORDI KULLIMIT VLORE”
PROFILI GJATESOR I KANALIT VADITËS VLU-3/2
SHK. H 1:1000 ; V 1:100

Shenime Teknike:
1-Kouta e Tokes i Referohet Kuotes se Tabanit Ekzistues te Kanalit,
kurse Kuota e Projektit i Referohet Kuotes se Tabanit pas Pastrimit te tij.
2-Kanali Ekzistues eshte i veshur me beton, me trashesi mesatare 6-8cm,
me dimensione qe variojne ne varesi te Piketave, ku jane shprehur te detajuara
ne fleten e Profilave Terthor te Kanalit.

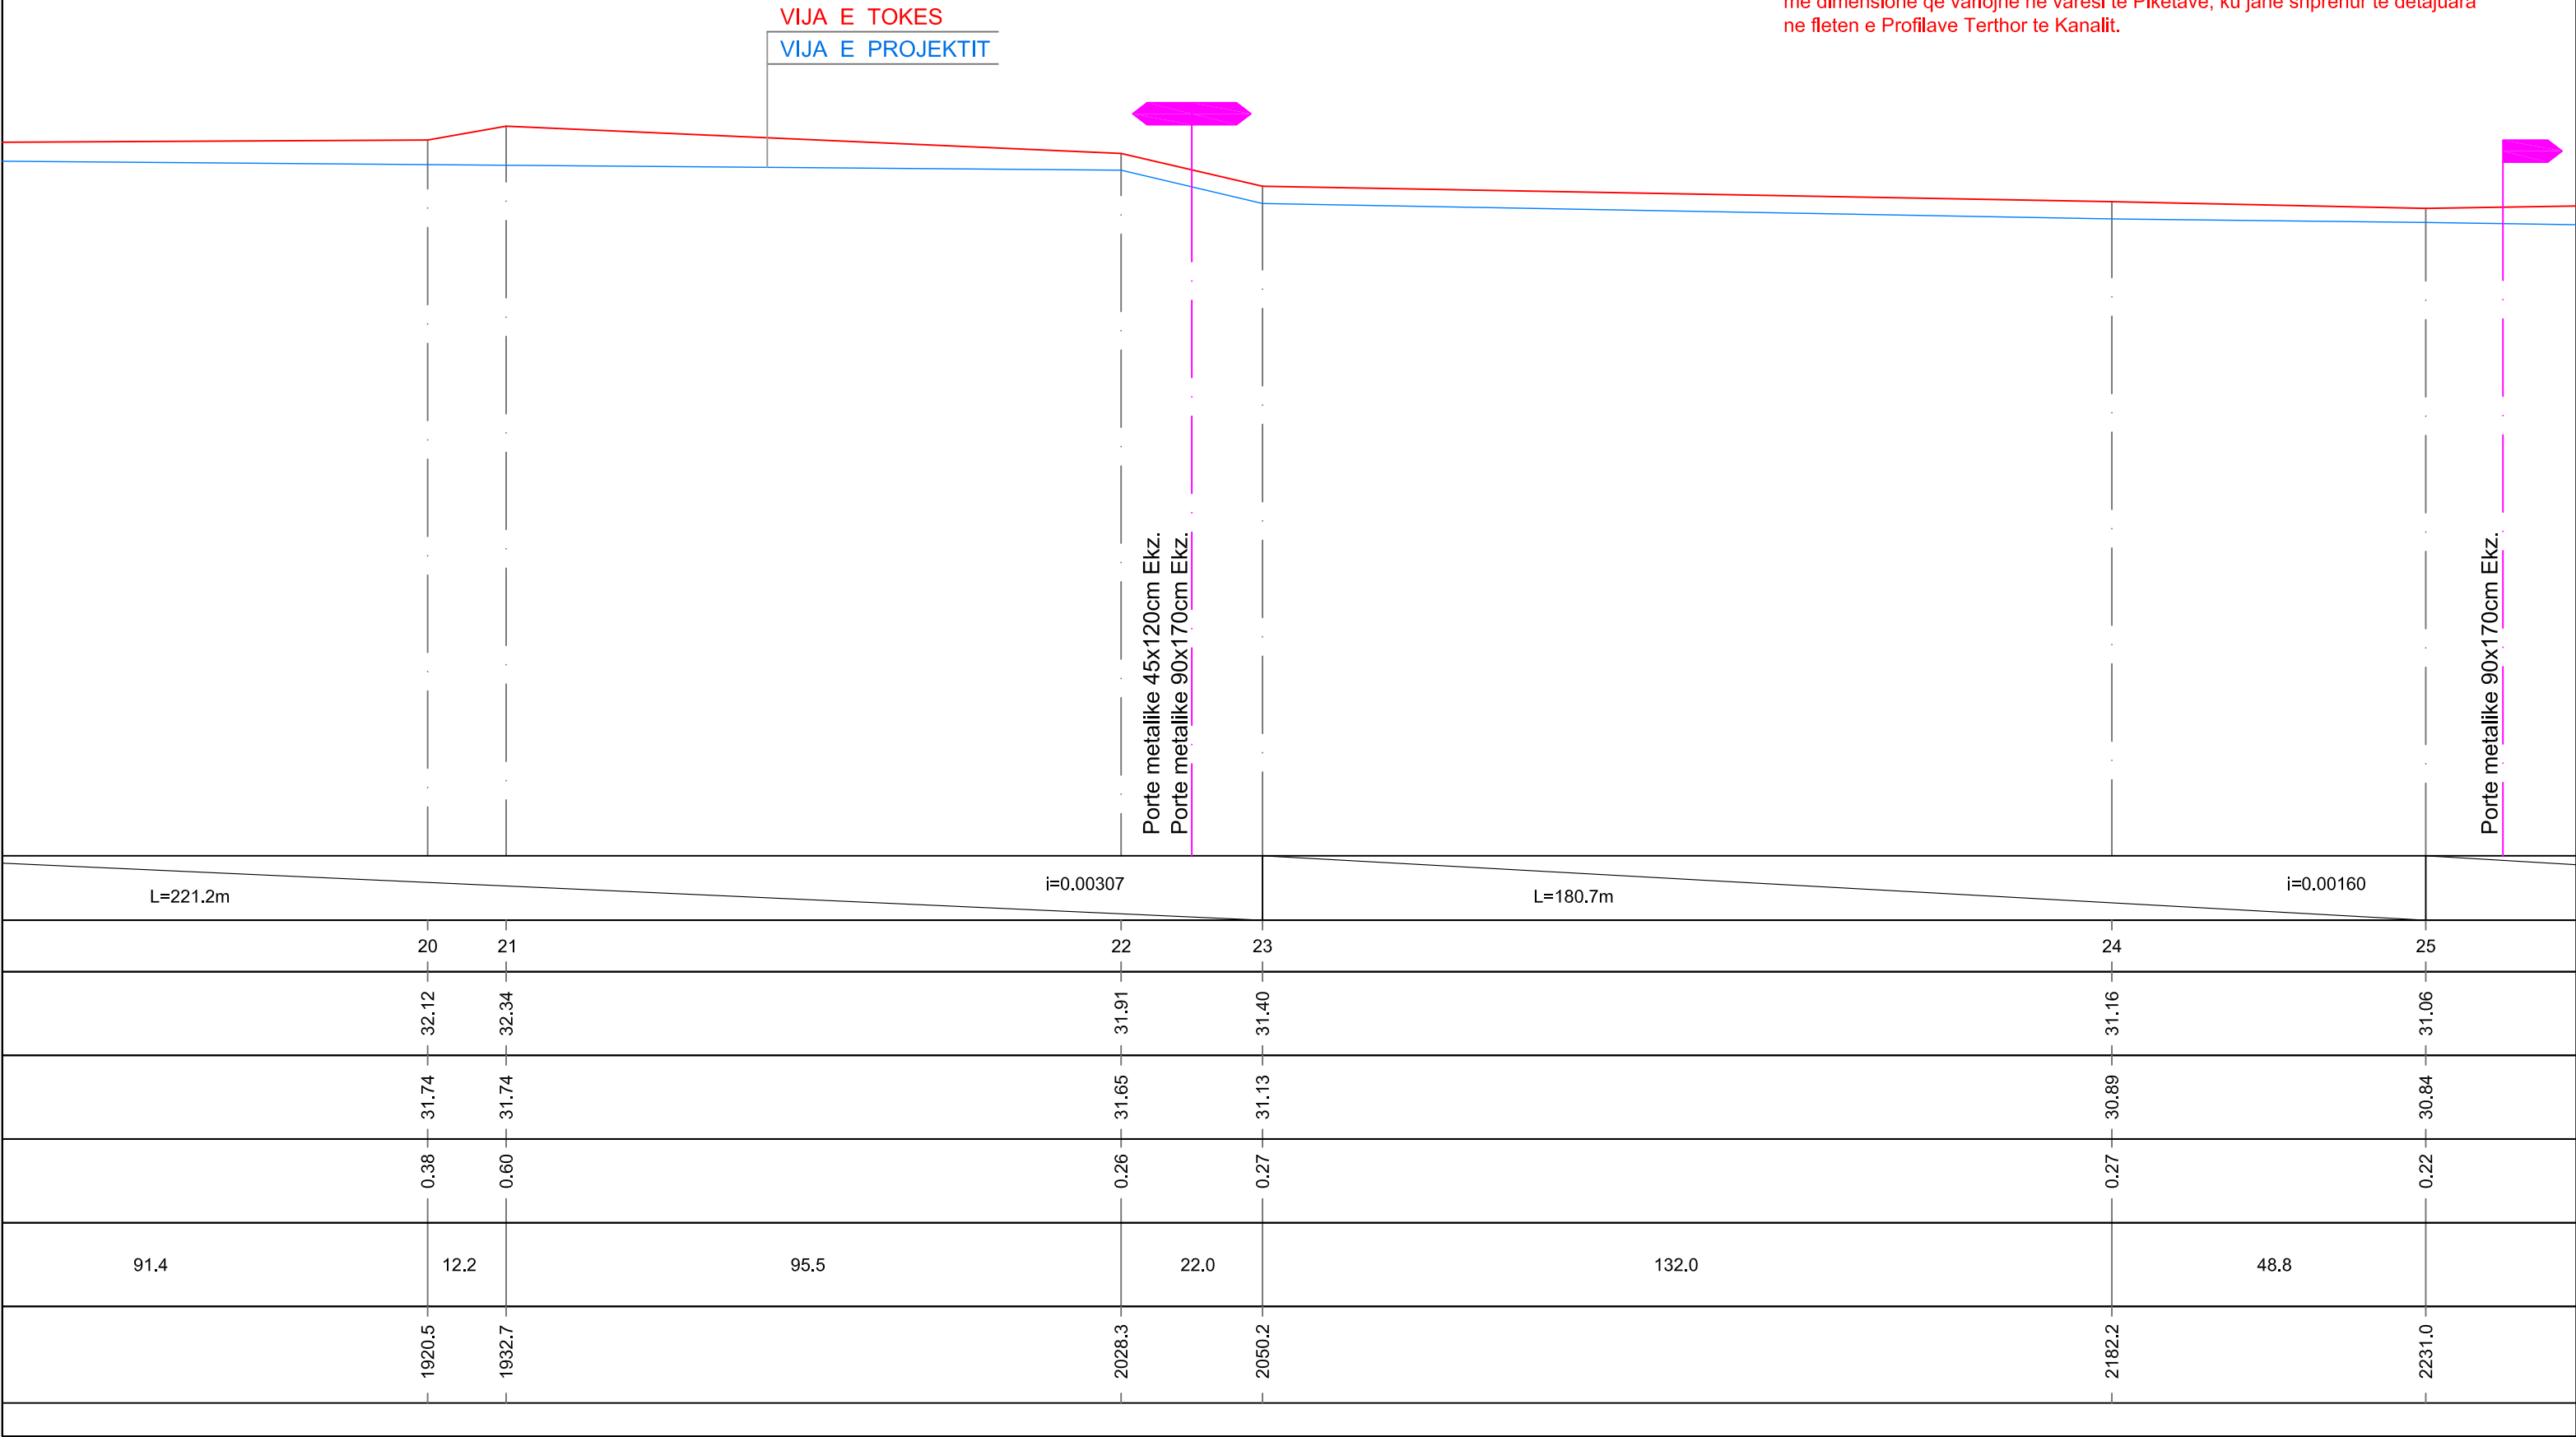


“AZHORNIM PROJEKTI I KANALEVE VADITËSE - BORDI KULLIMIT VLORË”
PROFILI GJATESOR I KANALIT VADITËS VLU-3/2
SHK. H 1:1000 ; V 1:100

Shenime Teknike:
1-Kouta e Tokes i Referohet Kuotes se Tabanit Ekzistues te Kanalit,
kurse Kuota e Projektit i Referohet Kuotes se Tabanit pas Pastrimit te tij.
2-Kanali Ekzistues eshte i veshur me beton, me trashesi mesatare 6-8cm,
me dimensione qe variojne ne varesi te Piketave, ku jane shprehur te detajuara
ne fleten e Profilave Terthor te Kanalit.

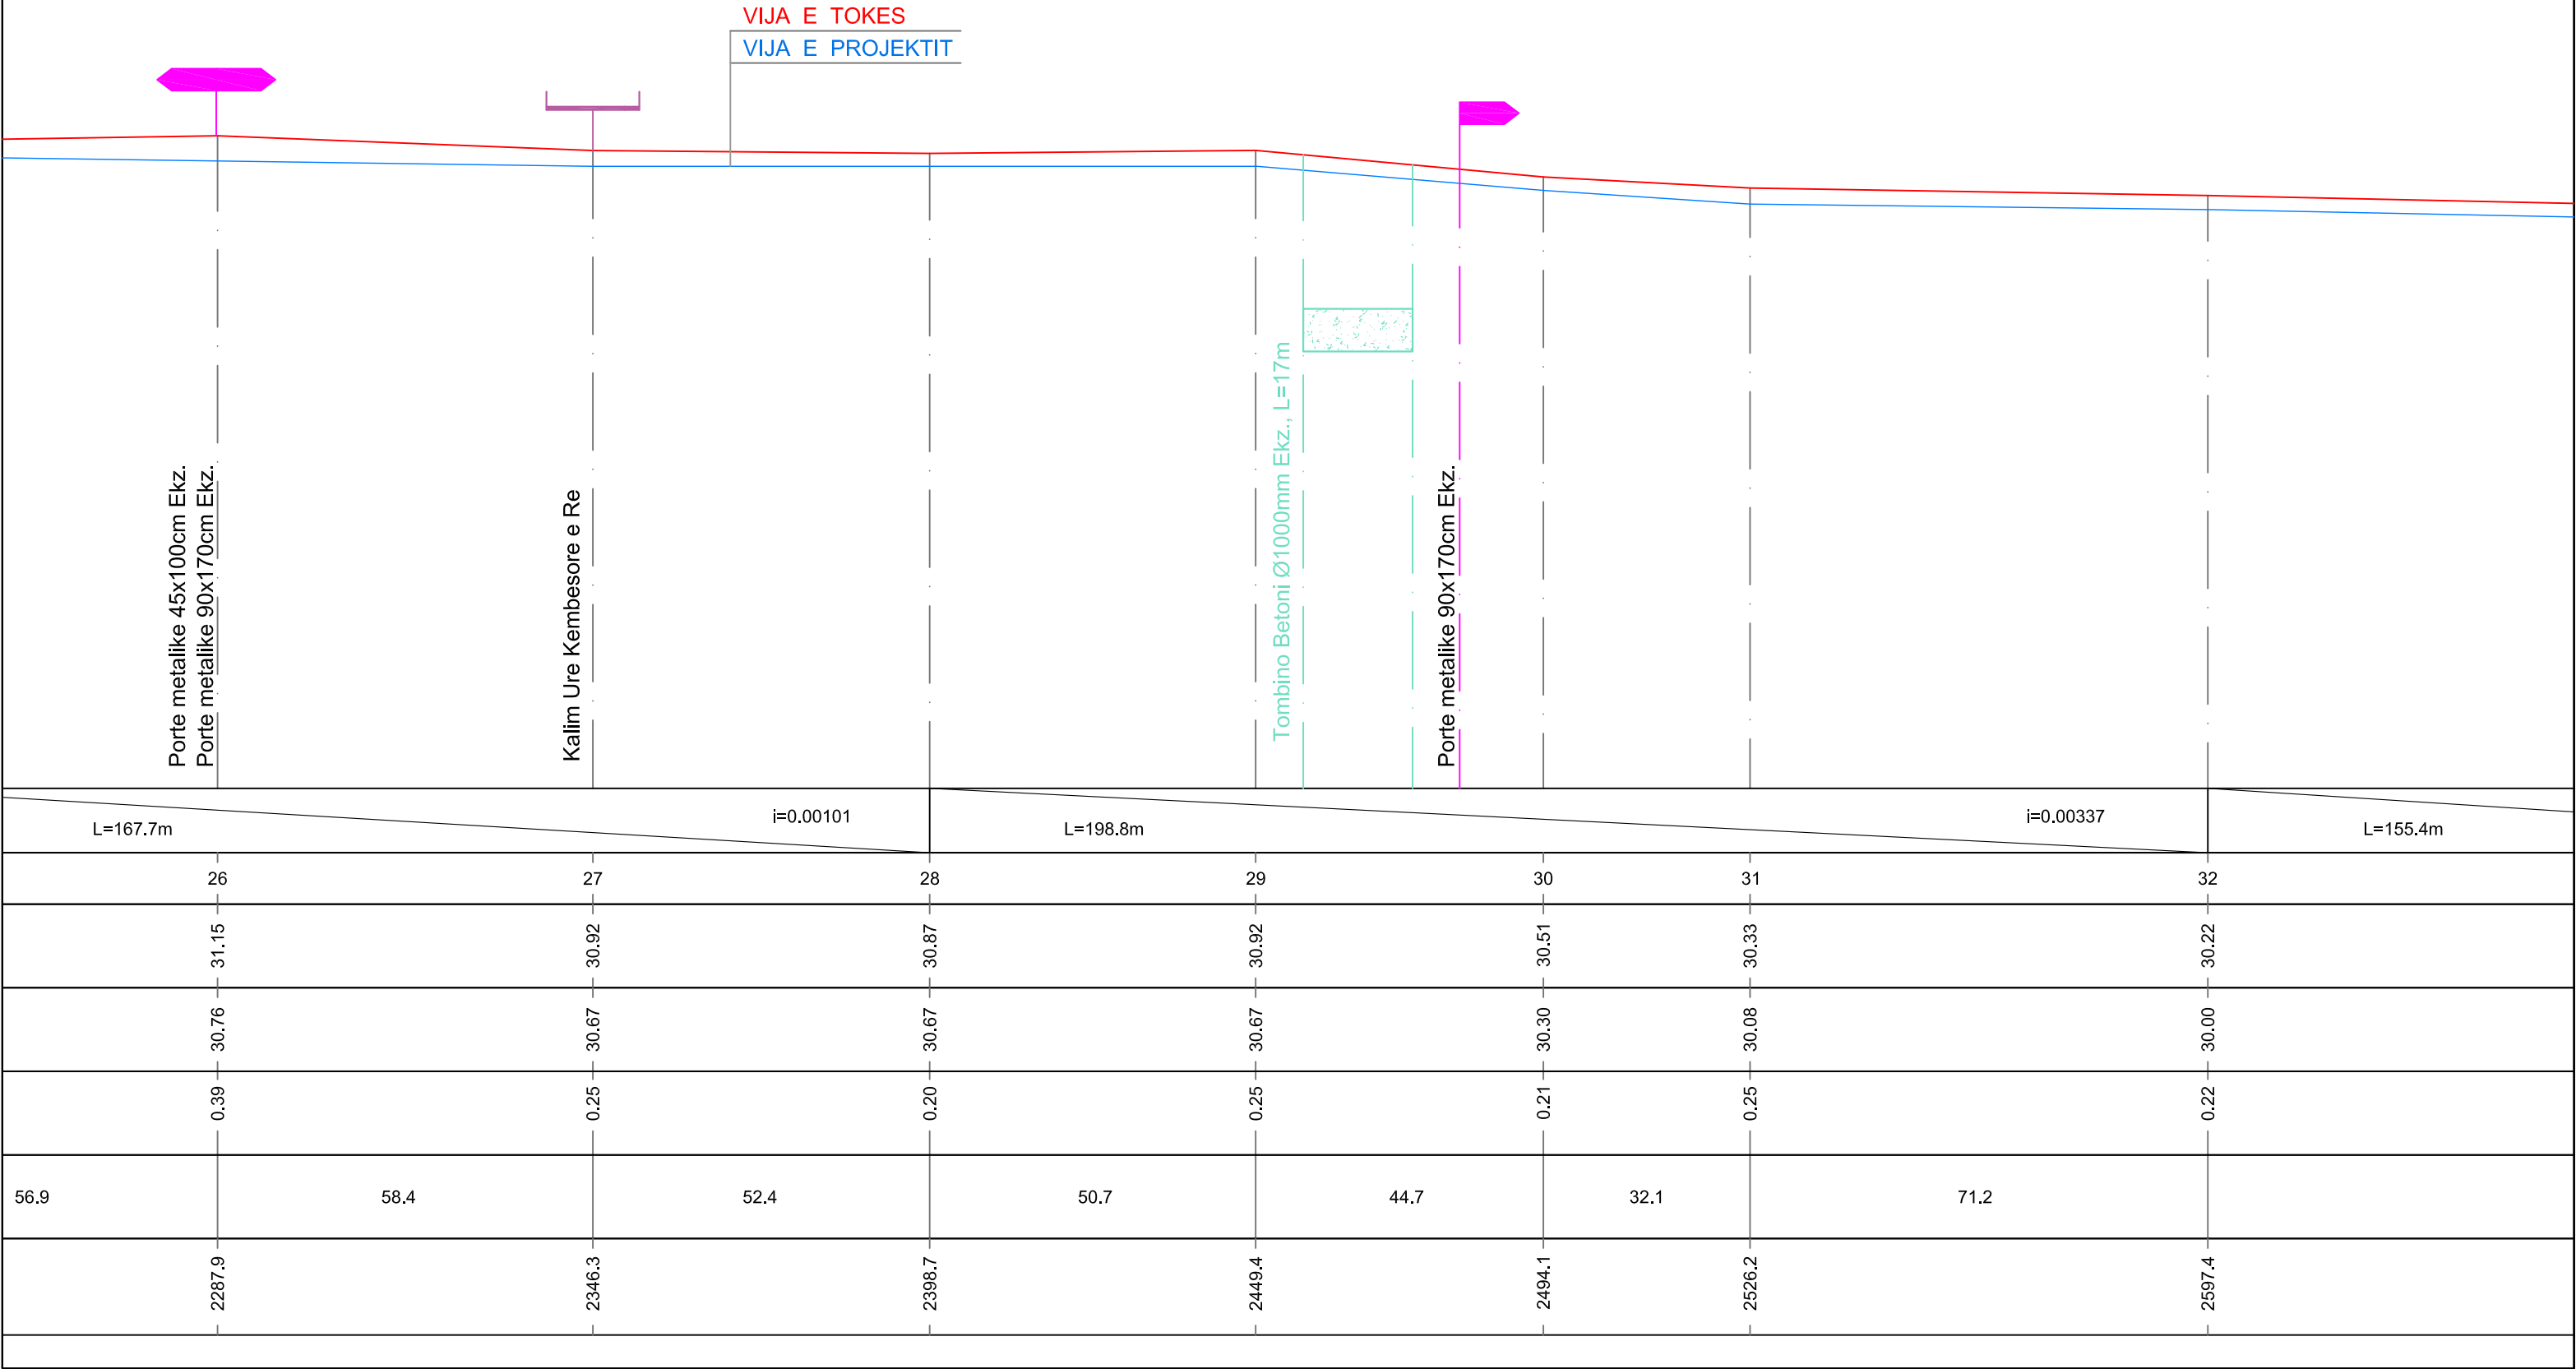


“AZHORNIM PROJEKTI I KANALEVE VADITËSE - BORDI KULLIMIT VLORE”
PROFILI GJATESOR I KANALIT VADITËS VLU-3/2
SHK. H 1:1000 ; V 1:100

Shenime Teknike:
1-Kouta e Tokes i Referohet Kuotes se Tabanit Ekzistues te Kanalit,
kurse Kuota e Projektit i Referohet Kuotes se Tabanit pas Pastrimit te tij.
2-Kanali Ekzistues eshte i veshur me beton, me trashesi mesatare 6-8cm,
me dimensione qe variojne ne varesi te Piketave, ku jane shprehur te detajuara
ne fleten e Profilave Terthor te Kanalit.

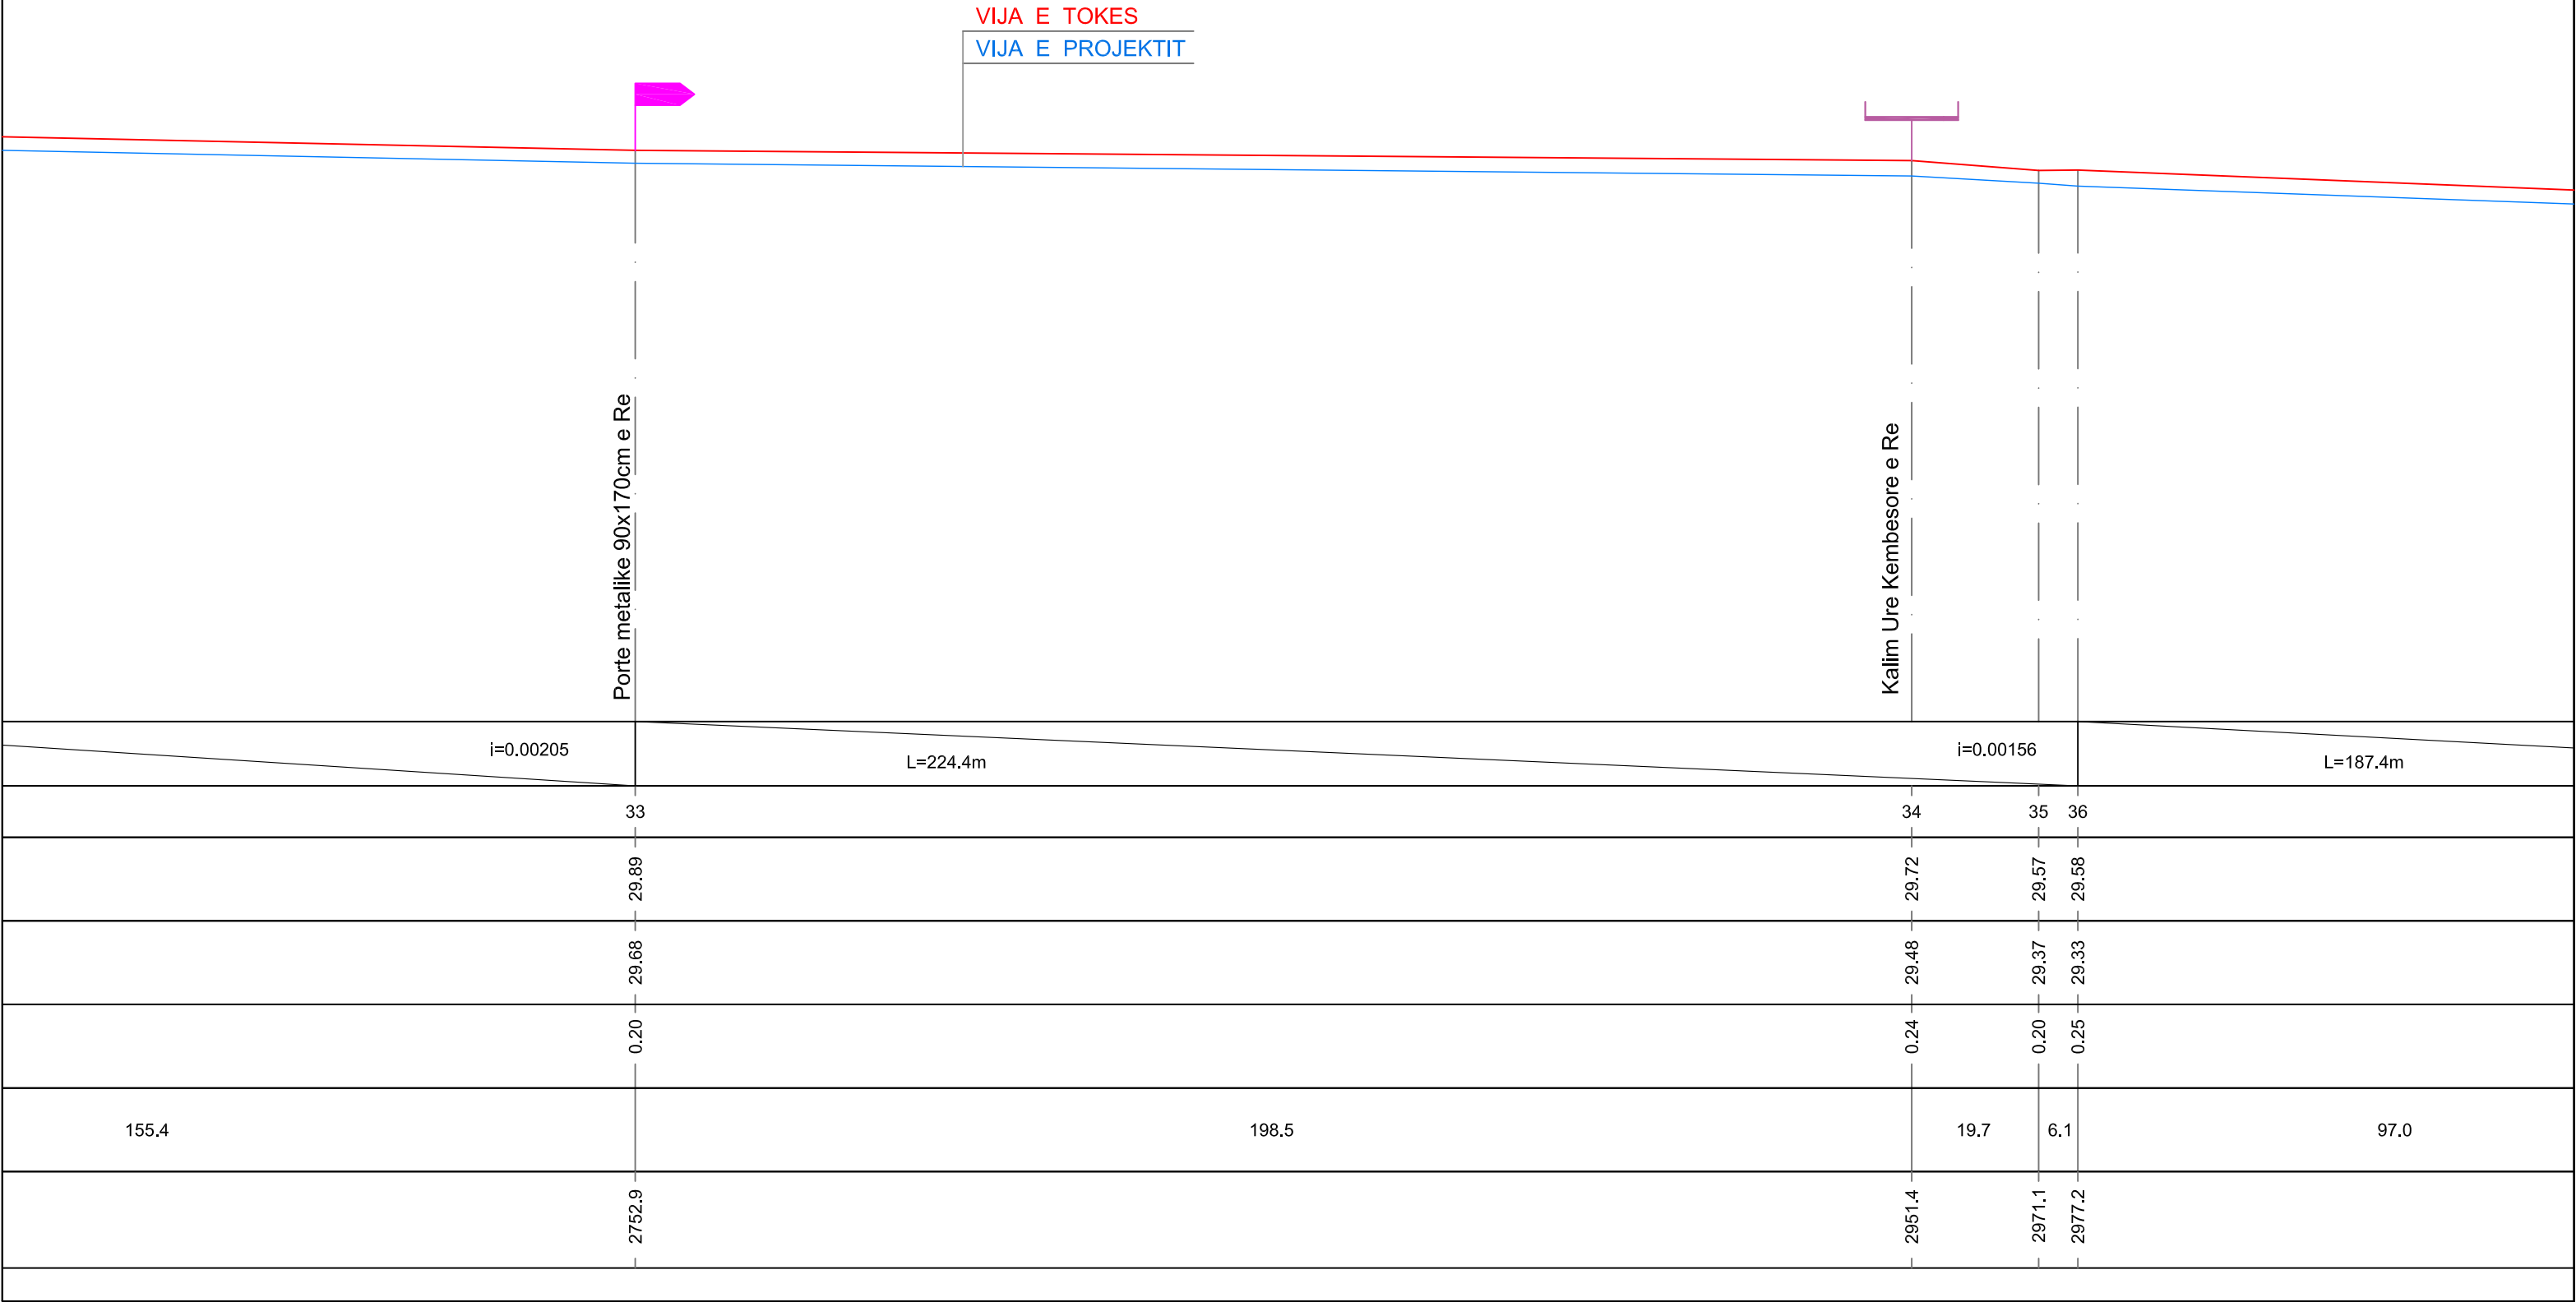


“AZHORNIM PROJEKTI I KANALEVE VADITËSE - BORDI KULLIMIT VLORE”
PROFILI GJATESOR I KANALIT VADITËS VLU-3/2
SHK. H 1:1000 ; V 1:100

Shenime Teknike:
1-Kouta e Tokes i Referohet Kuotes se Tabanit Ekzistues te Kanalit,
kurse Kuota e Projektit i Referohet Kuotes se Tabanit pas Pastrimit te tij.
2-Kanali Ekzistues eshte i veshur me beton, me trashesi mesatare 6-8cm,
me dimensione qe variojne ne varesi te Piketave, ku jane shprehur te detajuara
ne fleten e Profilave Terthor te Kanalit.

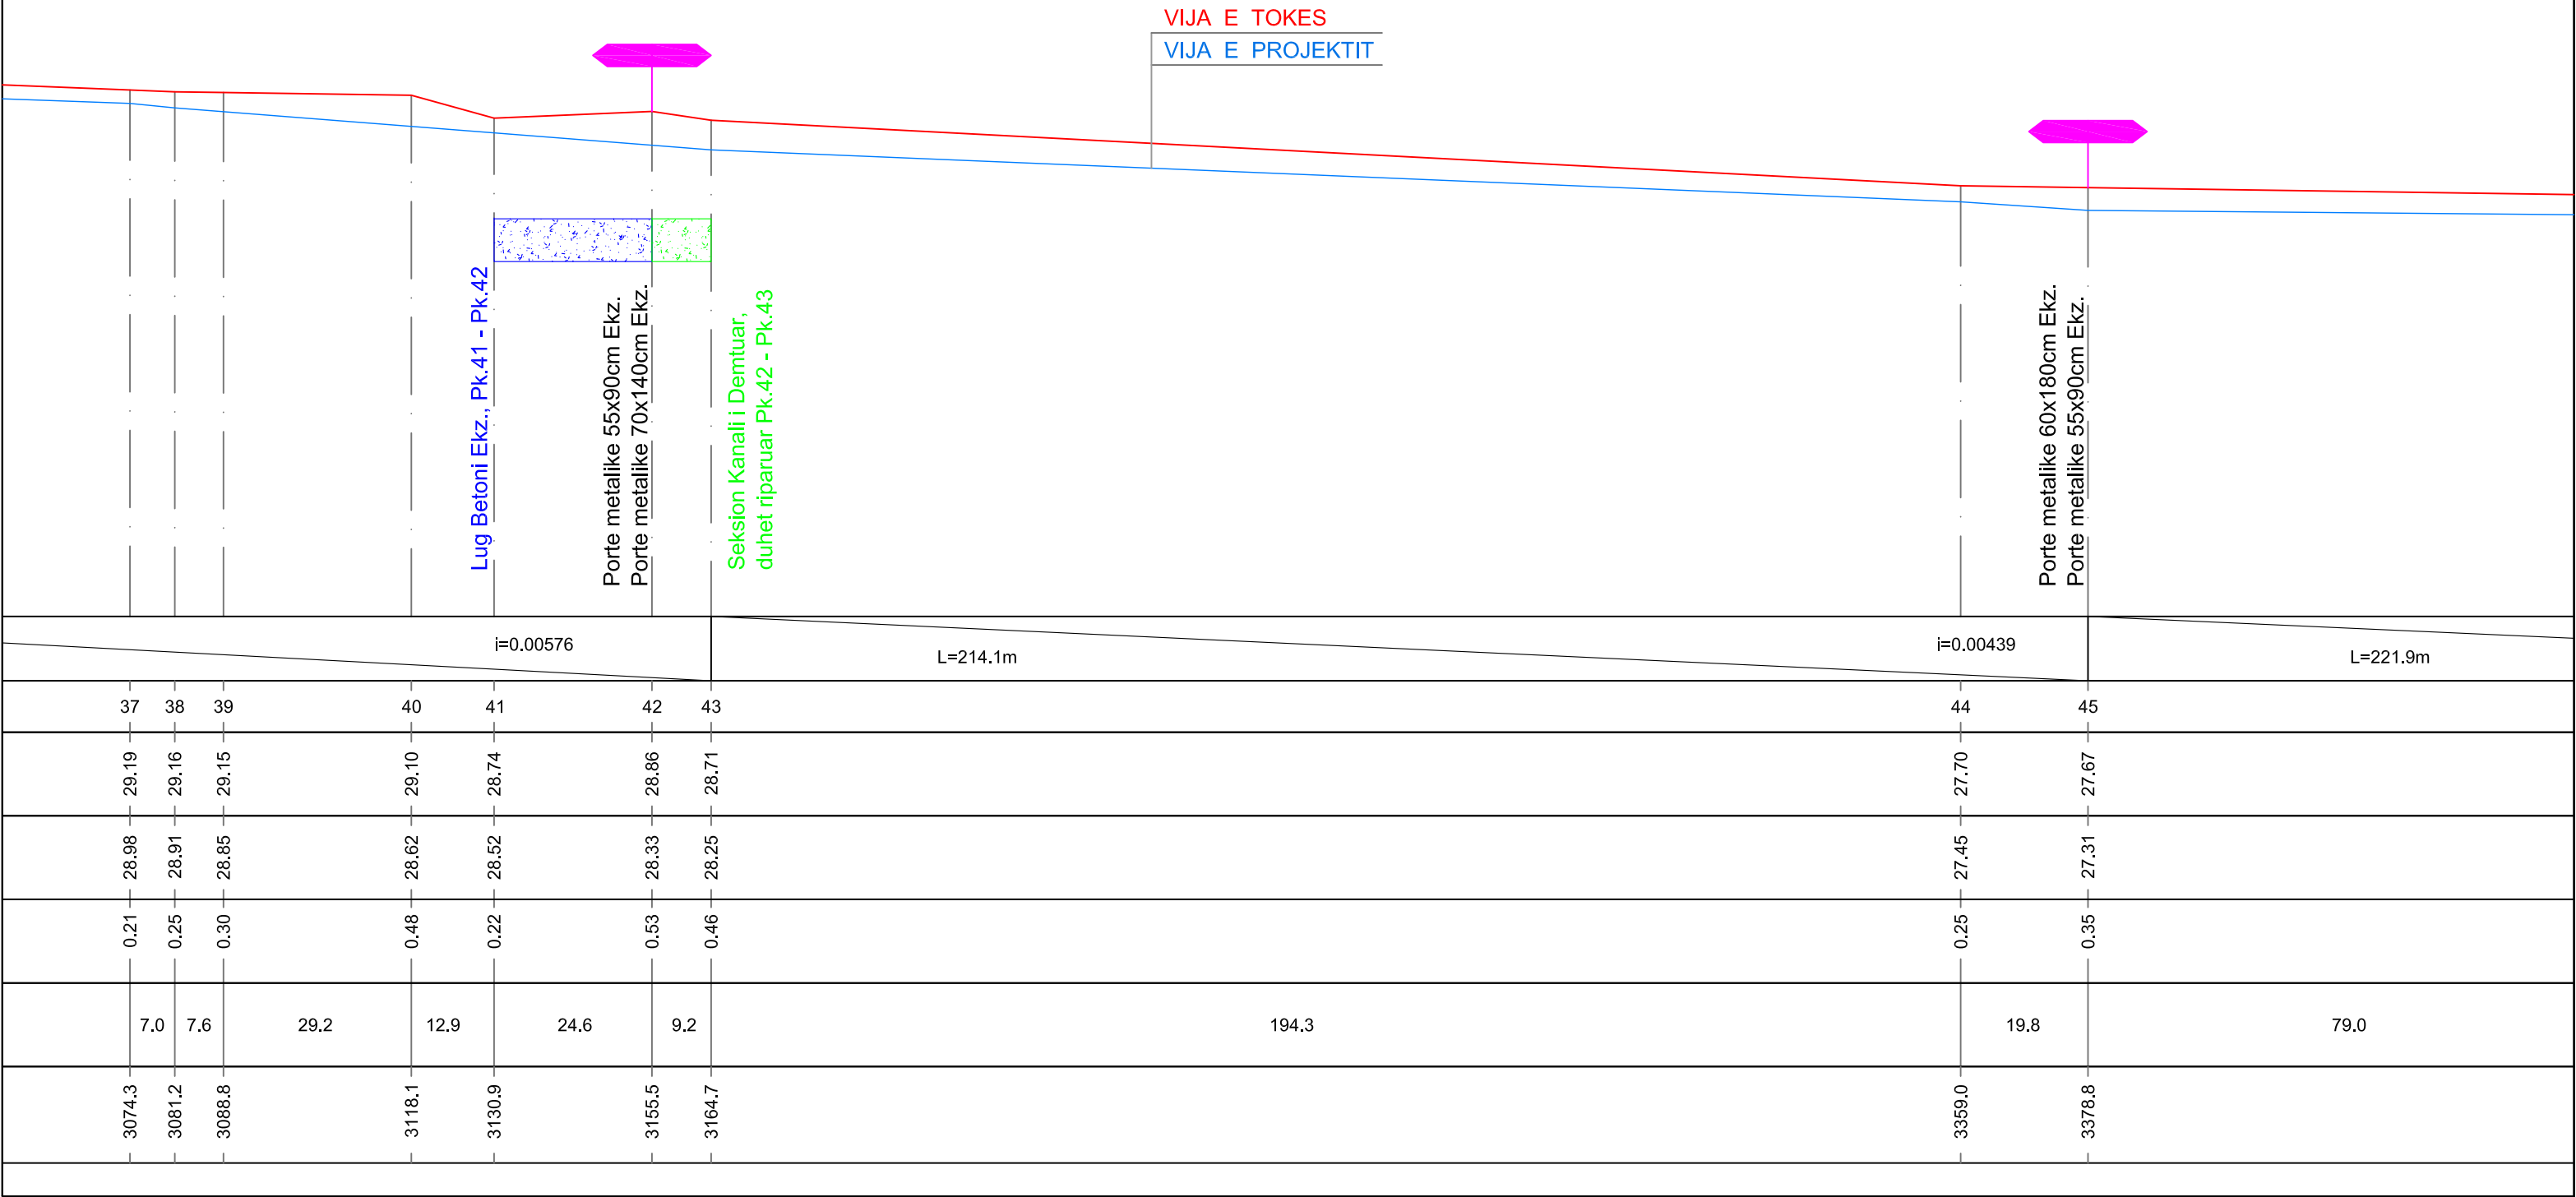


“AZHORNIM PROJEKTI I KANALEVE VADITËSE - BORDI KULLIMIT VLORE”
PROFILI GJATESOR I KANALIT VADITËS VLU-3/2
SHK. H 1:1000 ; V 1:100

Shenime Teknike:
1-Kouta e Tokes i Referohet Kuotes se Tabanit Ekzistues te Kanalit,
kurse Kuota e Projektit i Referohet Kuotes se Tabanit pas Pastrimit te tij.
2-Kanali Ekzistues eshte i veshur me beton, me trashesi mesatare 6-8cm,
me dimensione qe variojne ne varesi te Piketave, ku jane shprehur te detajuara
ne fleten e Profilave Terthor te Kanalit.

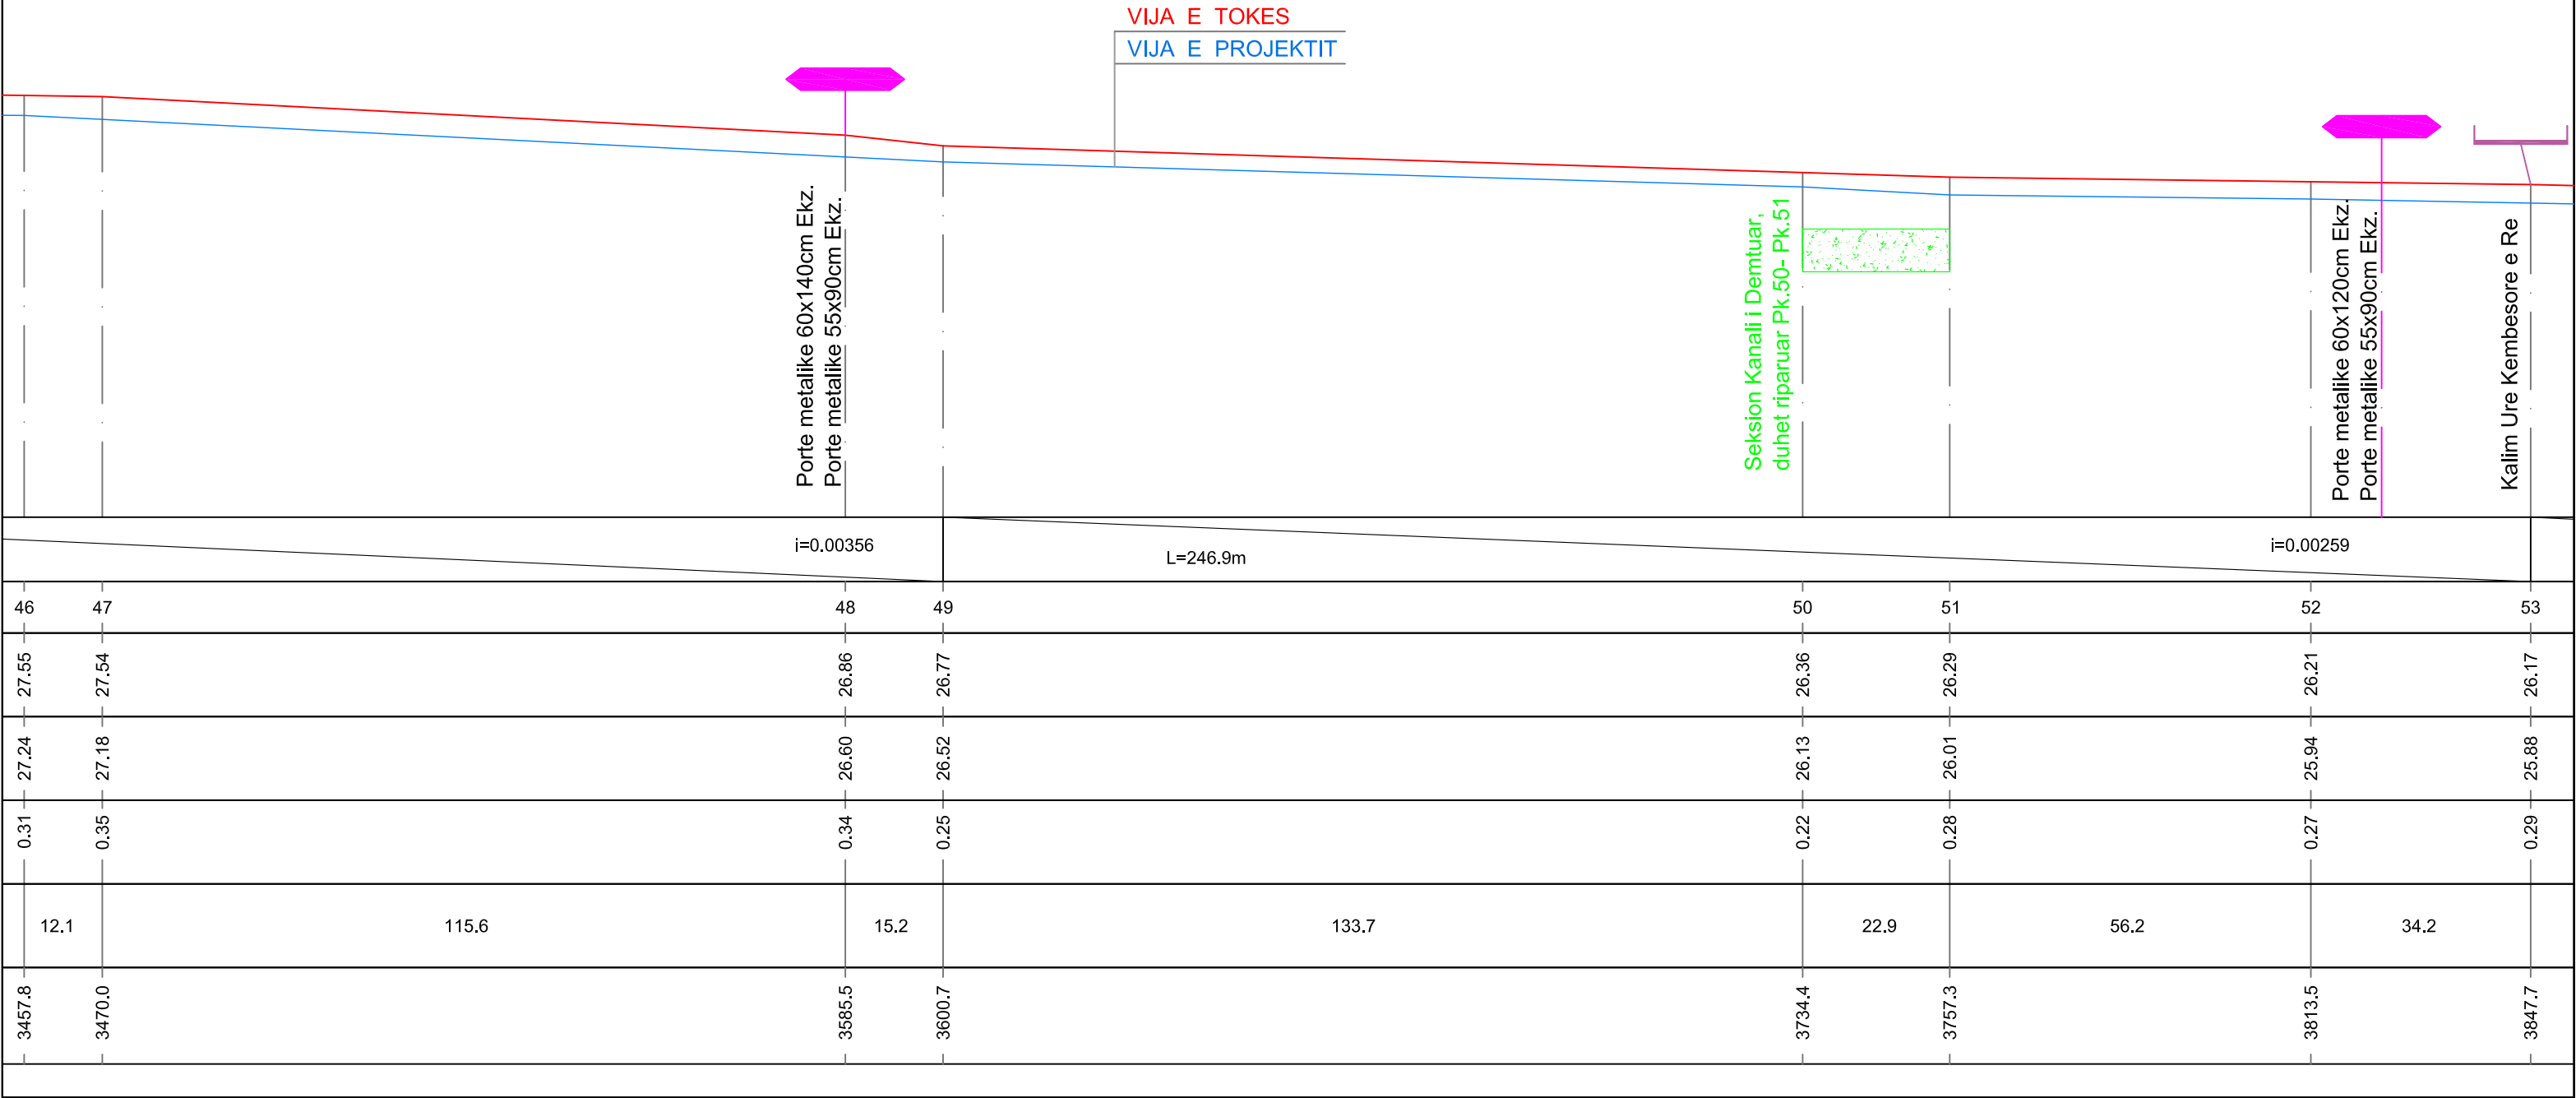


“AZHORNIM PROJEKTI I KANALEVE VADITËSE - BORDI KULLIMIT VLORE”
PROFILI GJATESOR I KANALIT VADITËS VLU-3/2
SHK. H 1:1000 ; V 1:100

Shenime Teknike:
1-Kouta e Tokes i Referohet Kuotes se Tabanit Ekzistues te Kanalit,
kurse Kuota e Projektit i Referohet Kuotes se Tabanit pas Pastrimit te tij,
2-Kanali Ekzistues eshte i veshur me beton, me trashesi mesatare 6-8cm,
me dimensione qe variojne ne varesi te Piketave, ku jane shprehur te detajuara
ne fleten e Profilave Terthor te Kanalit.

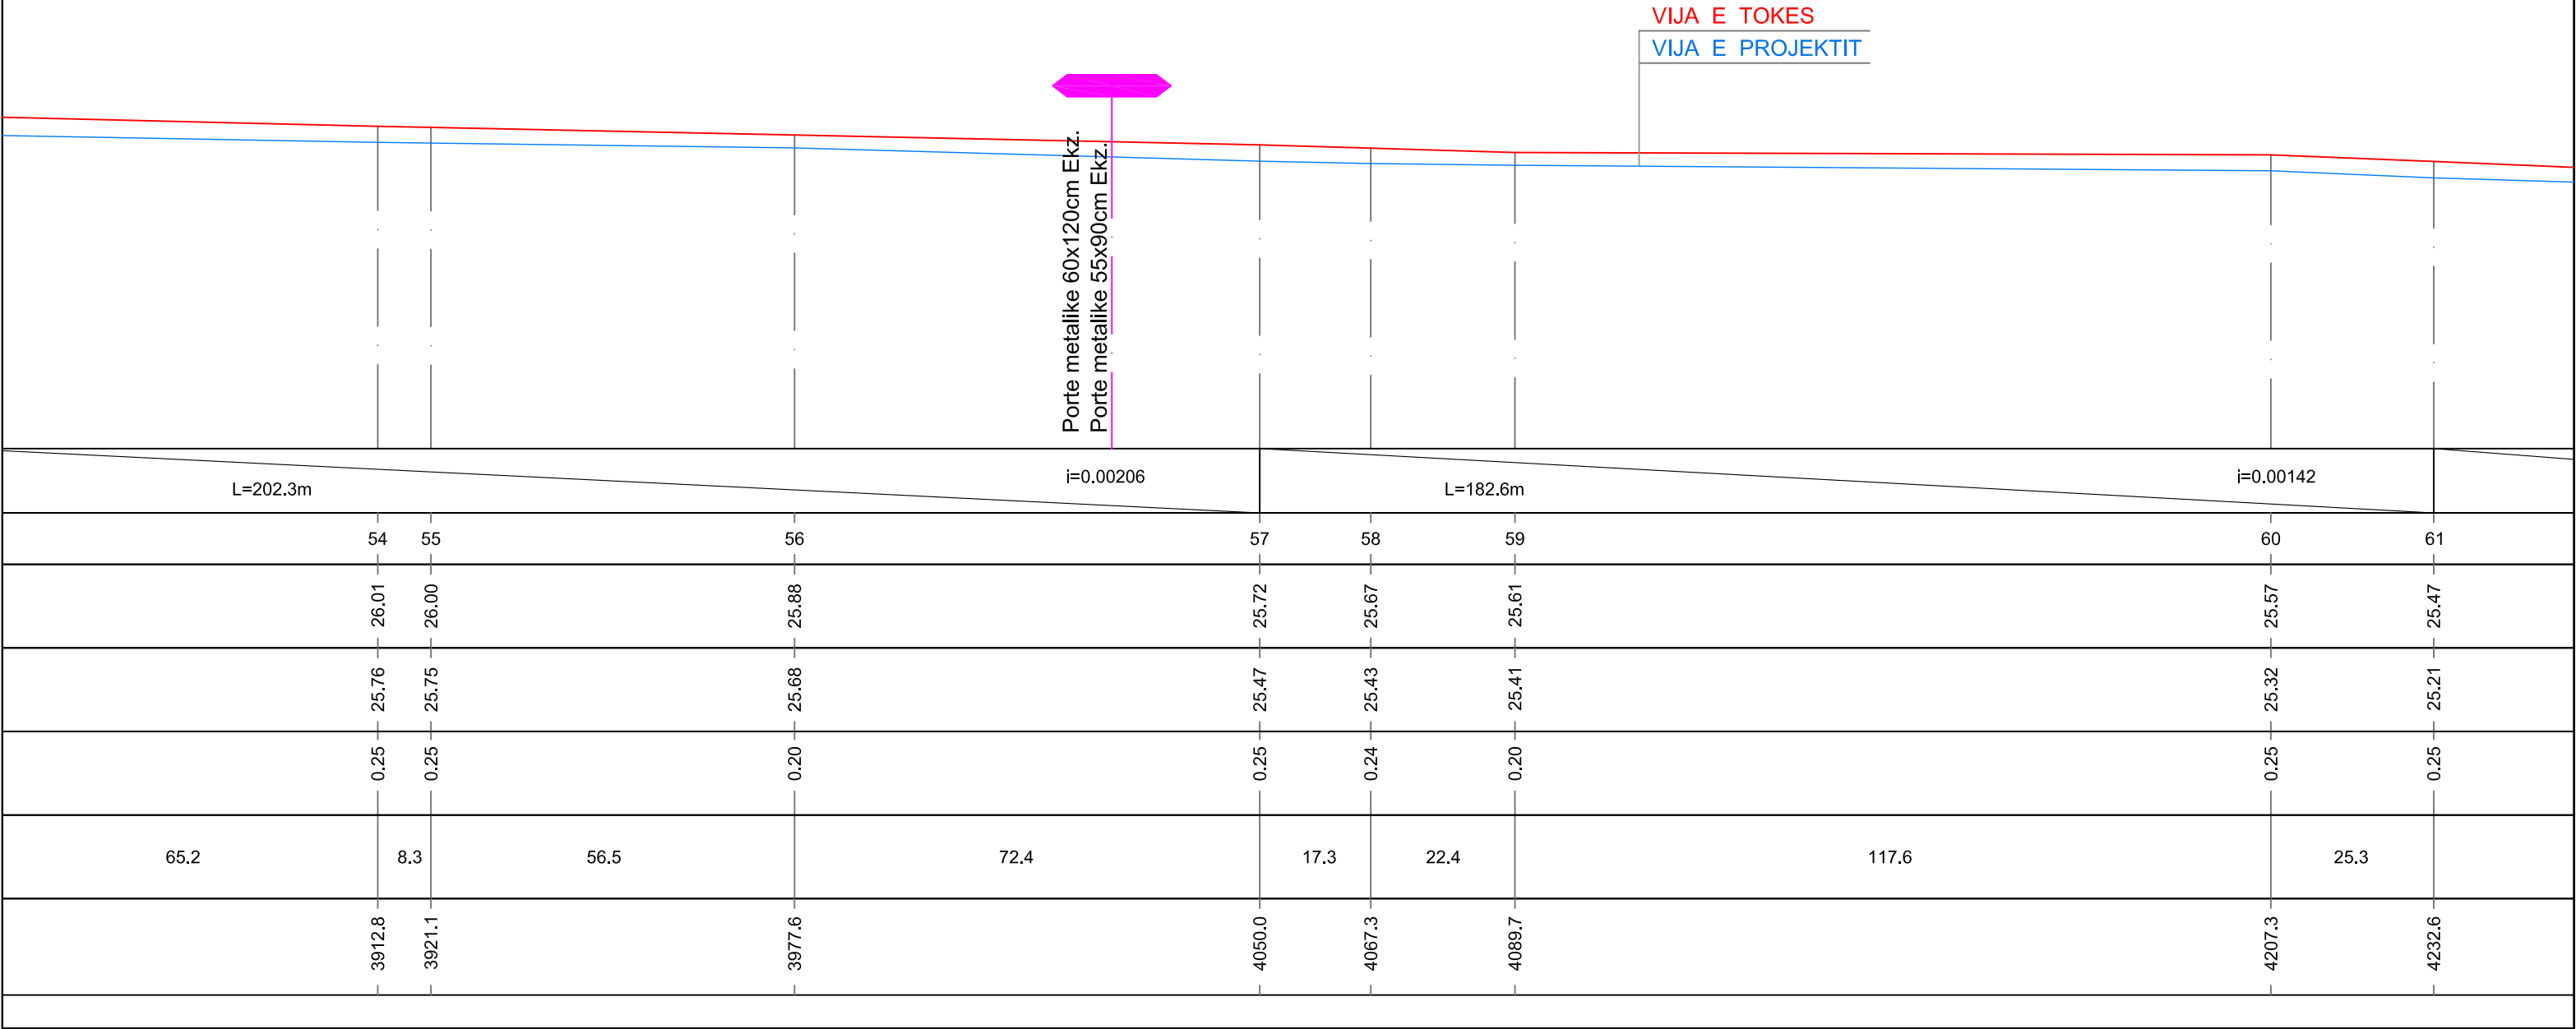


“AZHORNIM PROJEKTI I KANALEVE VADITËSE - BORDI KULLIMIT VLORE”
PROFILI GJATESOR I KANALIT VADITËS VLU-3/2
SHK. H 1:1000 ; V 1:100

Shenime Teknike:
1-Kouta e Tokes i Referohet Kuotes se Tabanit Ekzistues te Kanalit,
kurse Kuota e Projektit i Referohet Kuotes se Tabanit pas Pastrimit te tij.
2-Kanali Ekzistues eshte i veshur me beton, me trashesi mesatare 6-8cm,
me dimensione qe variojne ne varesi te Piketave, ku jane shprehur te detajuara
ne fleten e Profilave Terthor te Kanalit.

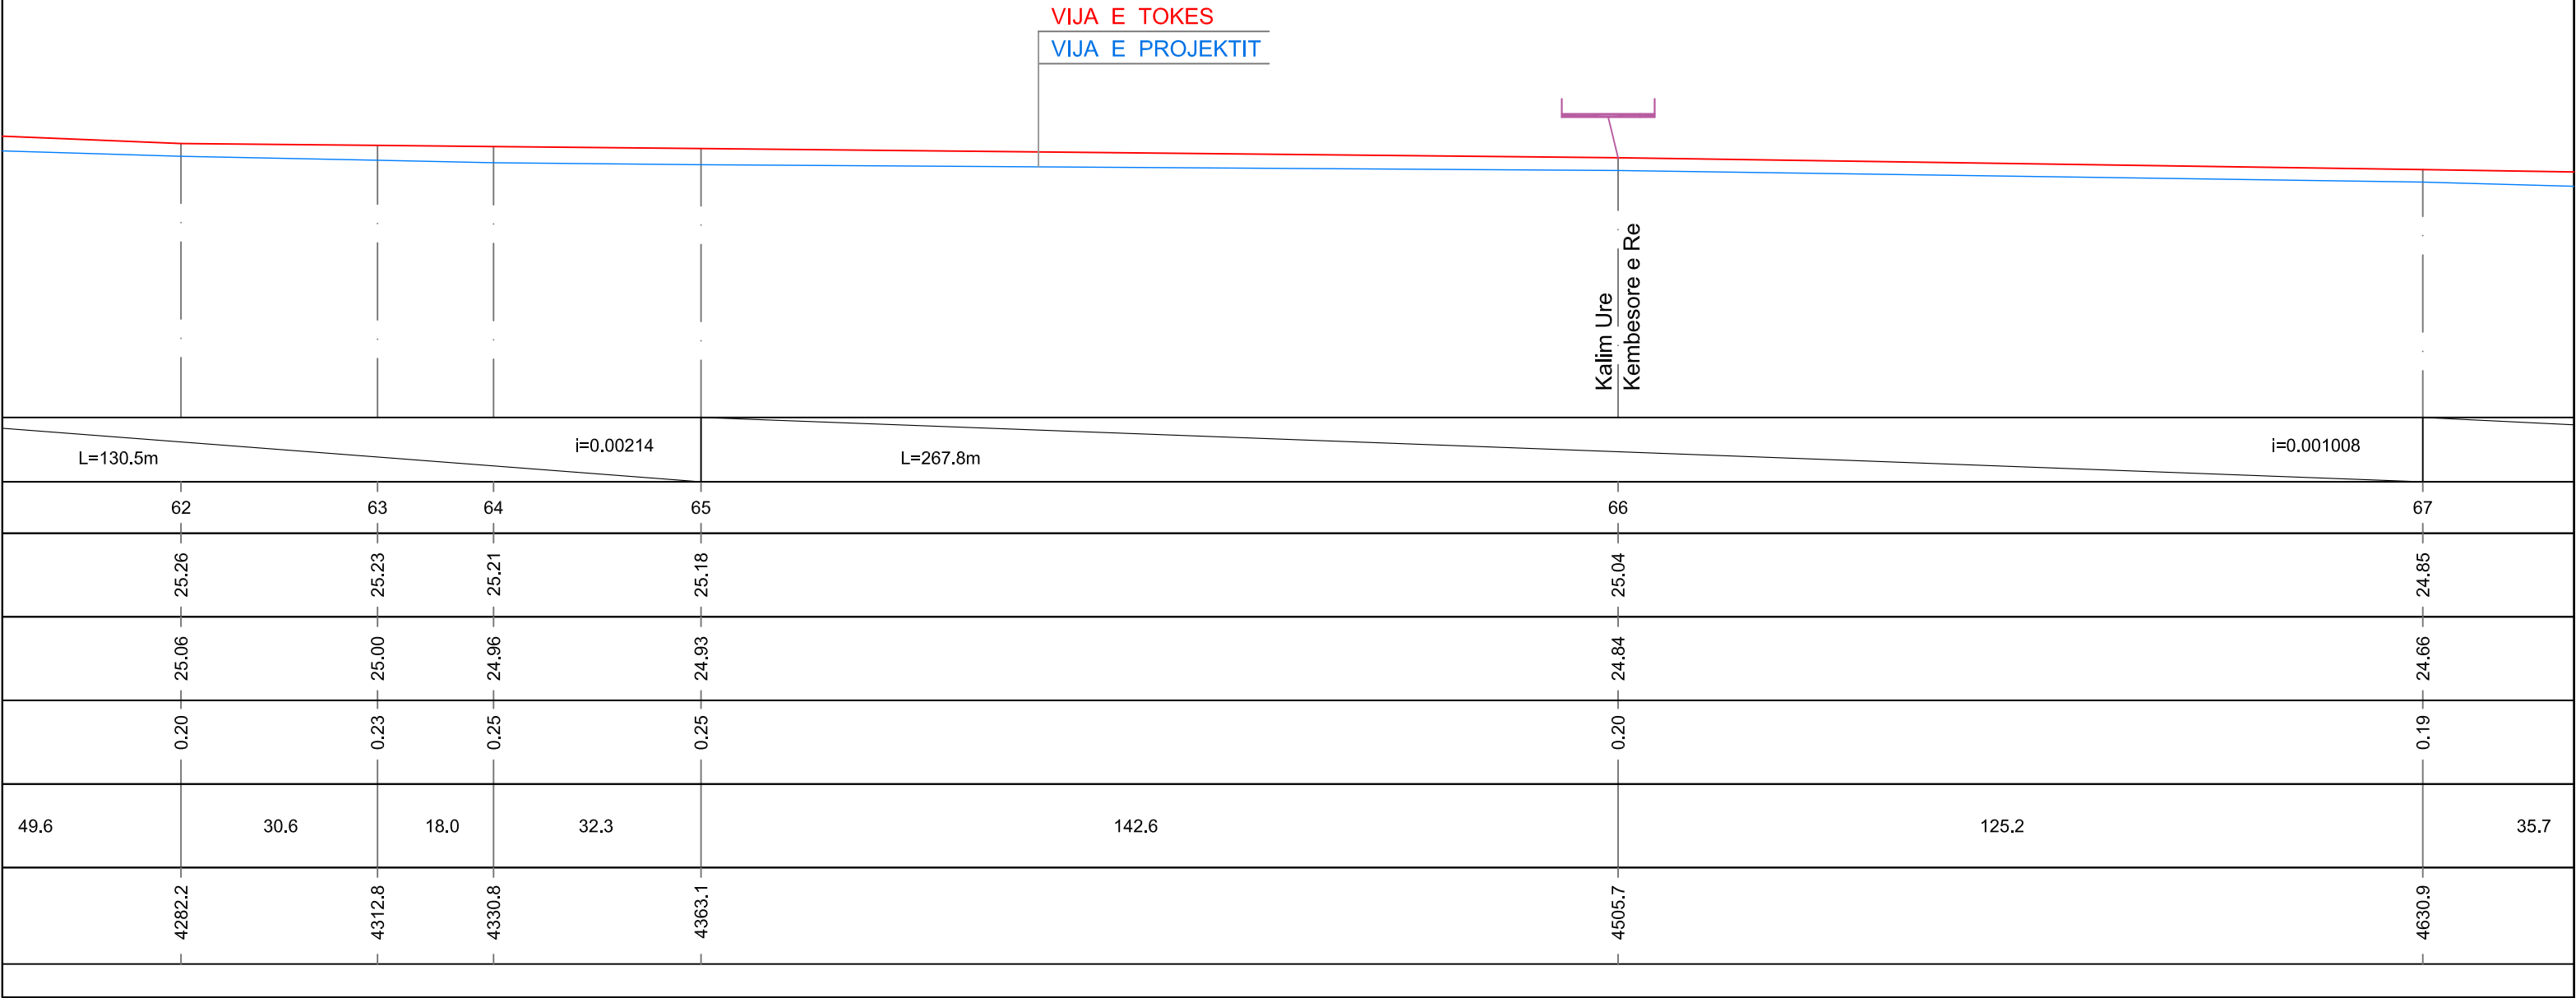


“AZHORNIM PROJEKTI I KANALEVE VADITËSE - BORDI KULLIMIT VLORE”
PROFILI GJATESOR I KANALIT VADITËS VLU-3/2
SHK. H 1:1000 ; V 1:100

Shenime Teknike:
1-Kouta e Tokes i Referohet Kuotes se Tabanit Ekzistues te Kanalit,
kurse Kuota e Projektit i Referohet Kuotes se Tabanit pas Pastrimit te tij.
2-Kanali Ekzistues eshte i veshur me beton, me trashesi mesatare 6-8cm,
me dimensione qe variojne ne varesi te Piketave, ku jane shprehur te detajuara
ne fleten e Profilave Terthor te Kanalit.

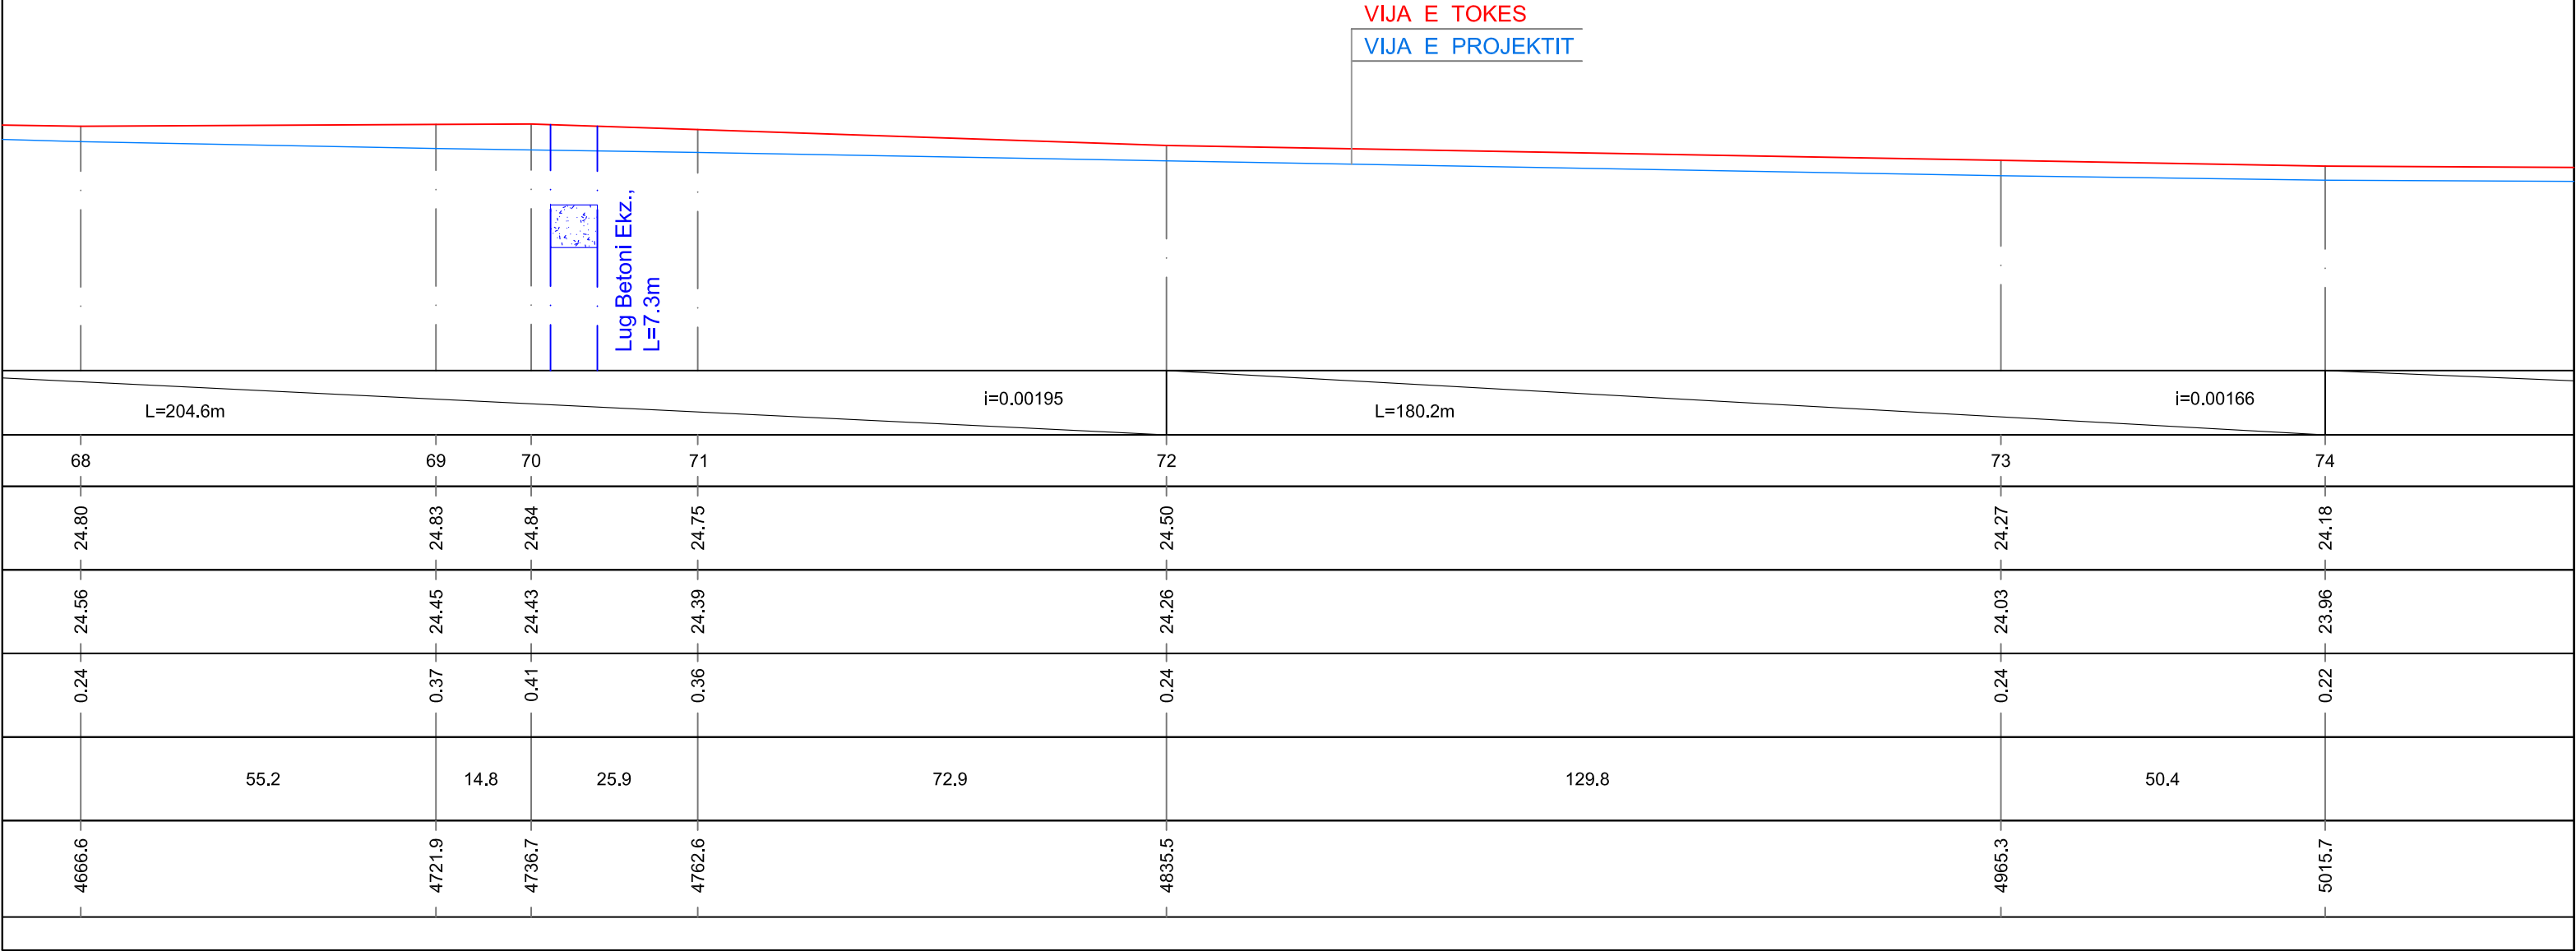

“AZHORNIM PROJEKTI I KANALEVE VADITËSE - BORDI KULLIMIT VLORE”
PROFILI GJATESOR I KANALIT VADITËS VLU-3/2
SHK. H 1:1000 ; V 1:100

Shenime Teknike:
1-Kouta e Tokes i Referohet Kuotes se Tabanit Ekzistues te Kanalit,
kurse Kuota e Projektit i Referohet Kuotes se Tabanit pas Pastrimit te tij.
2-Kanali Ekzistues eshte i veshur me beton, me trashesi mesatare 6-8cm,
me dimensione qe variojne ne varesi te Piketave, ku jane shprehur te detajuara
ne fleten e Profilave Terthor te Kanalit.

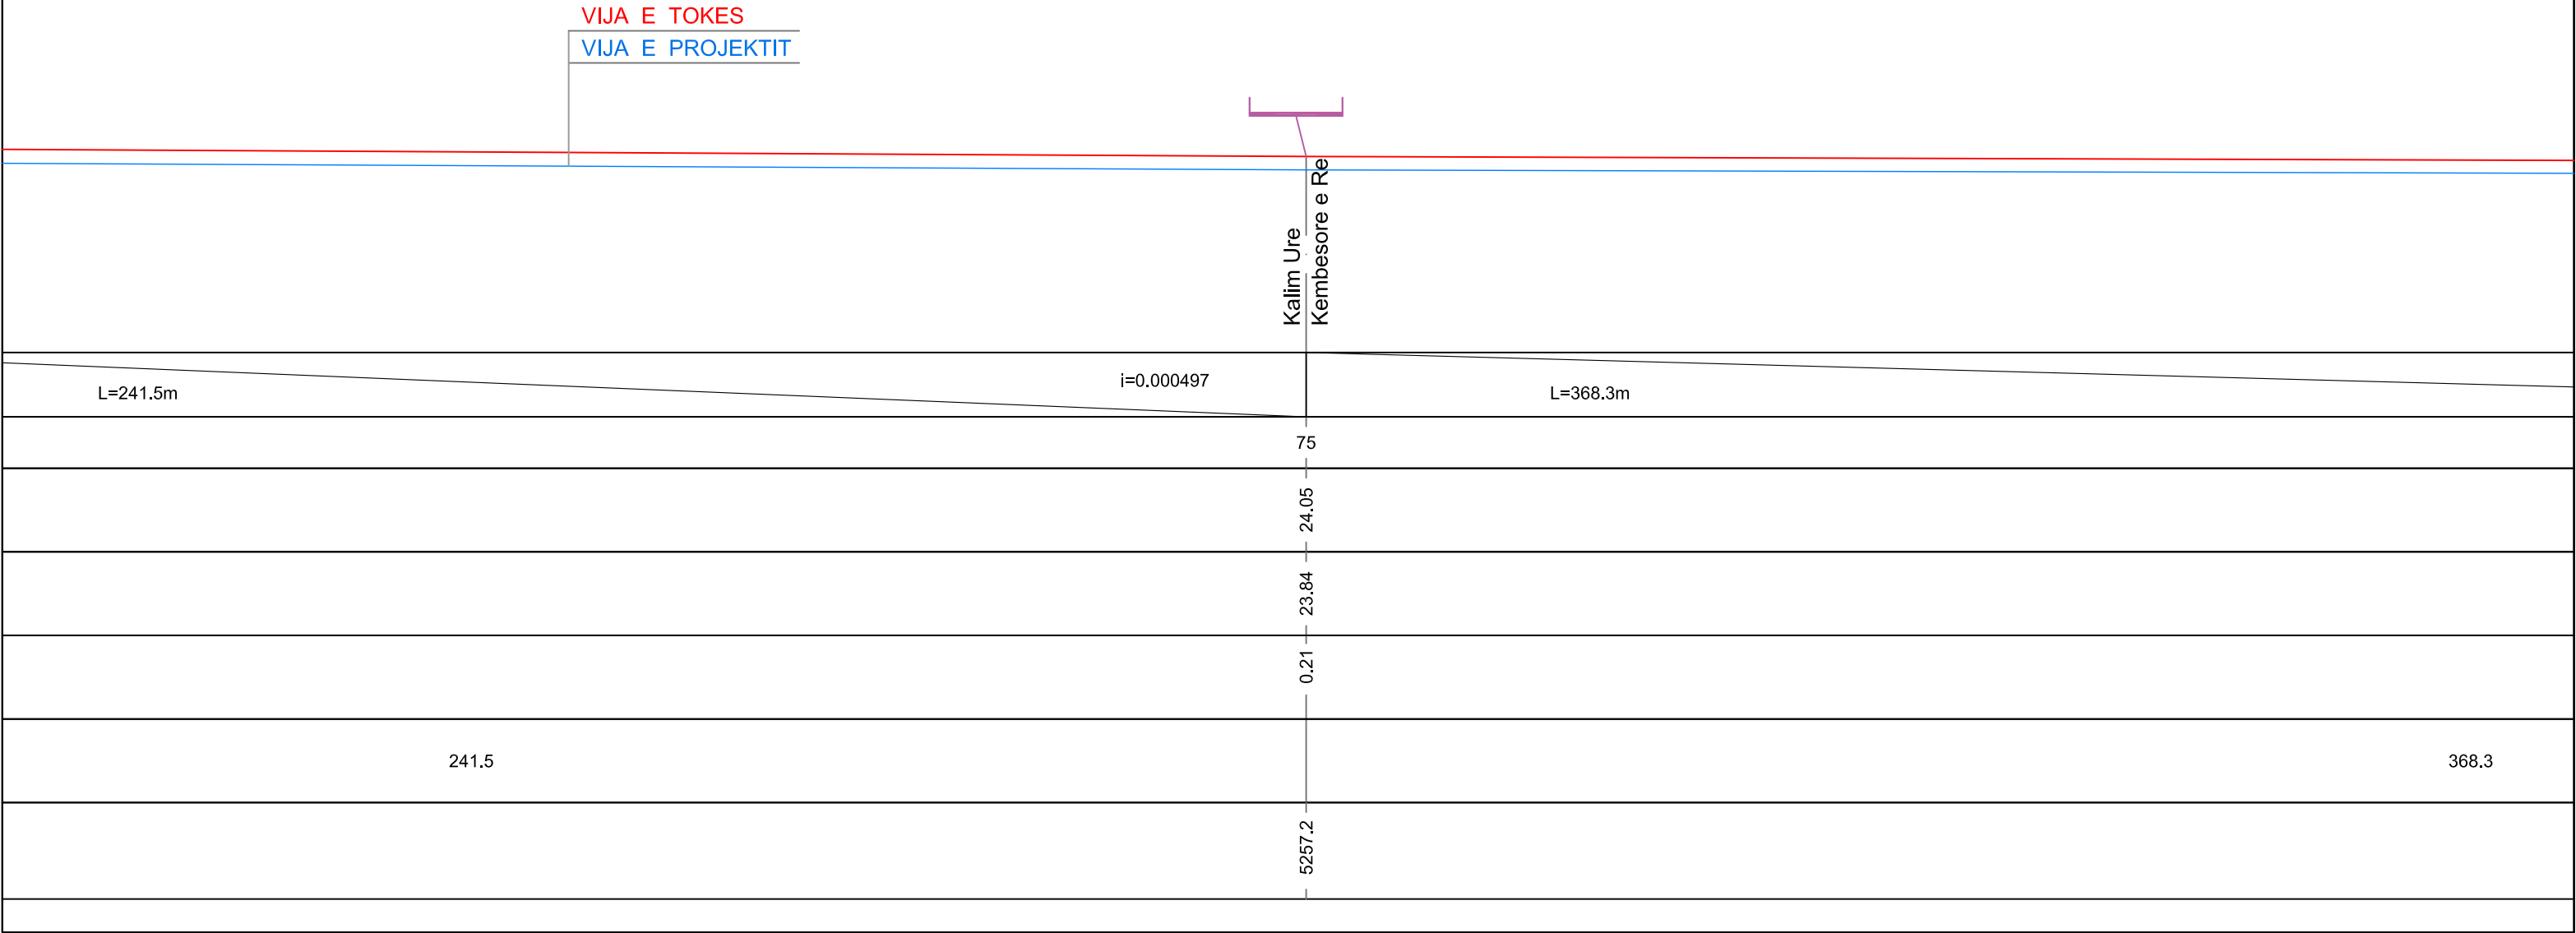


“AZHORNIM PROJEKTI I KANALEVE VADITËSE - BORDI KULLIMIT VLORE”
PROFILI GJATESOR I KANALIT VADITËS VLU-3/2
SHK. H 1:1000 ; V 1:100

Shenime Teknike:
1-Kouta e Tokes i Referohet Kuotes se Tabanit Ekzistues te Kanalit,
kurse Kuota e Projektit i Referohet Kuotes se Tabanit pas Pastrimit te tij.
2-Kanali Ekzistues eshte i veshur me beton, me trashesi mesatare 6-8cm,
me dimensione qe variojne ne varesi te Piketave, ku jane shprehur te detajuara
ne fleten e Profilave Terthor te Kanalit.


VIJA E TOKES
VIJA E PROJEKTIT

VIJA E TOKES
VIJA E PROJEKTIT

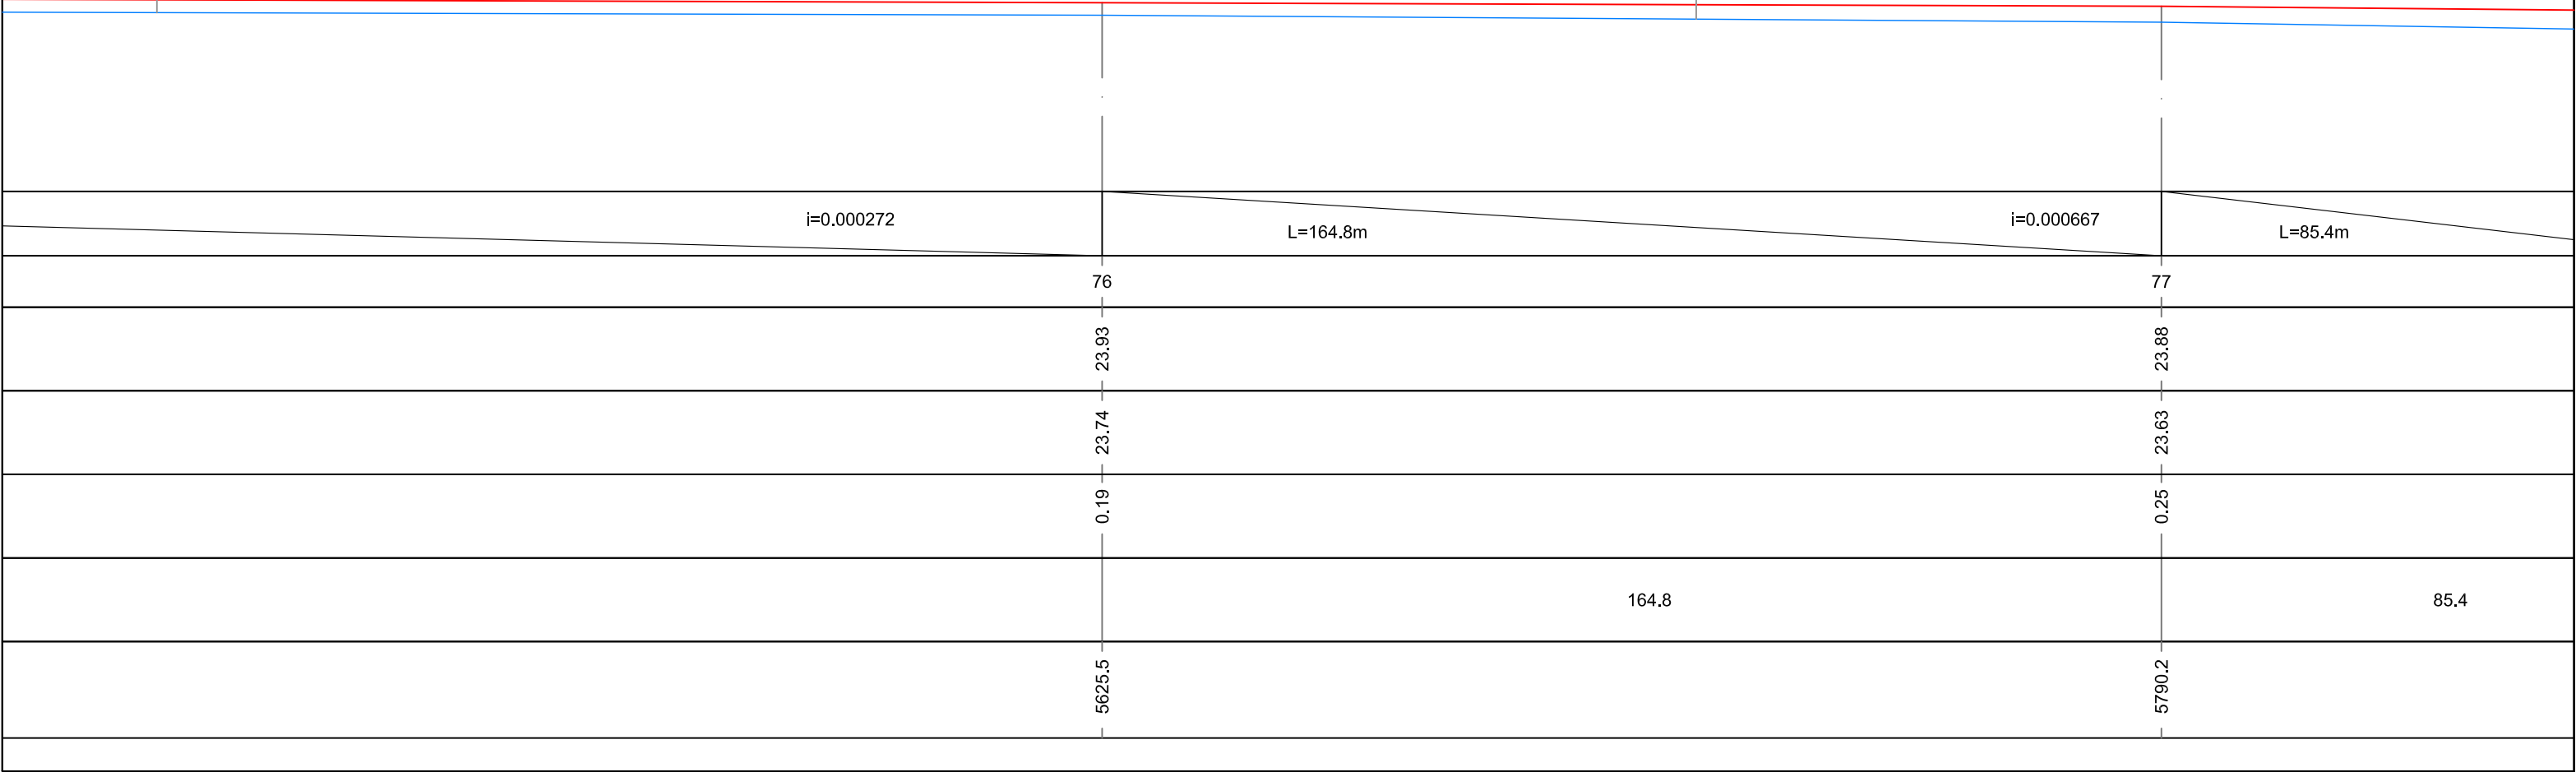


“AZHORNIM PROJEKTI I KANALEVE VADITËSE - BORDI KULLIMIT VLORE”
PROFILI GJATESOR I KANALIT VADITËS VLU-3/2
SHK. H 1:1000 ; V 1:100

Shenime Teknike:
1-Kouta e Tokes i Referohet Kuotes se Tabanit Ekzistues te Kanalit,
kurse Kuota e Projektit i Referohet Kuotes se Tabanit pas Pastrimit te tij,
2-Kanali Ekzistues eshte i veshur me beton, me trashesi mesatare 6-8cm,
me dimensione qe variojne ne varesi te Piketave, ku jane shprehur te detajuara
ne fleten e Profilave Terthor te Kanalit.

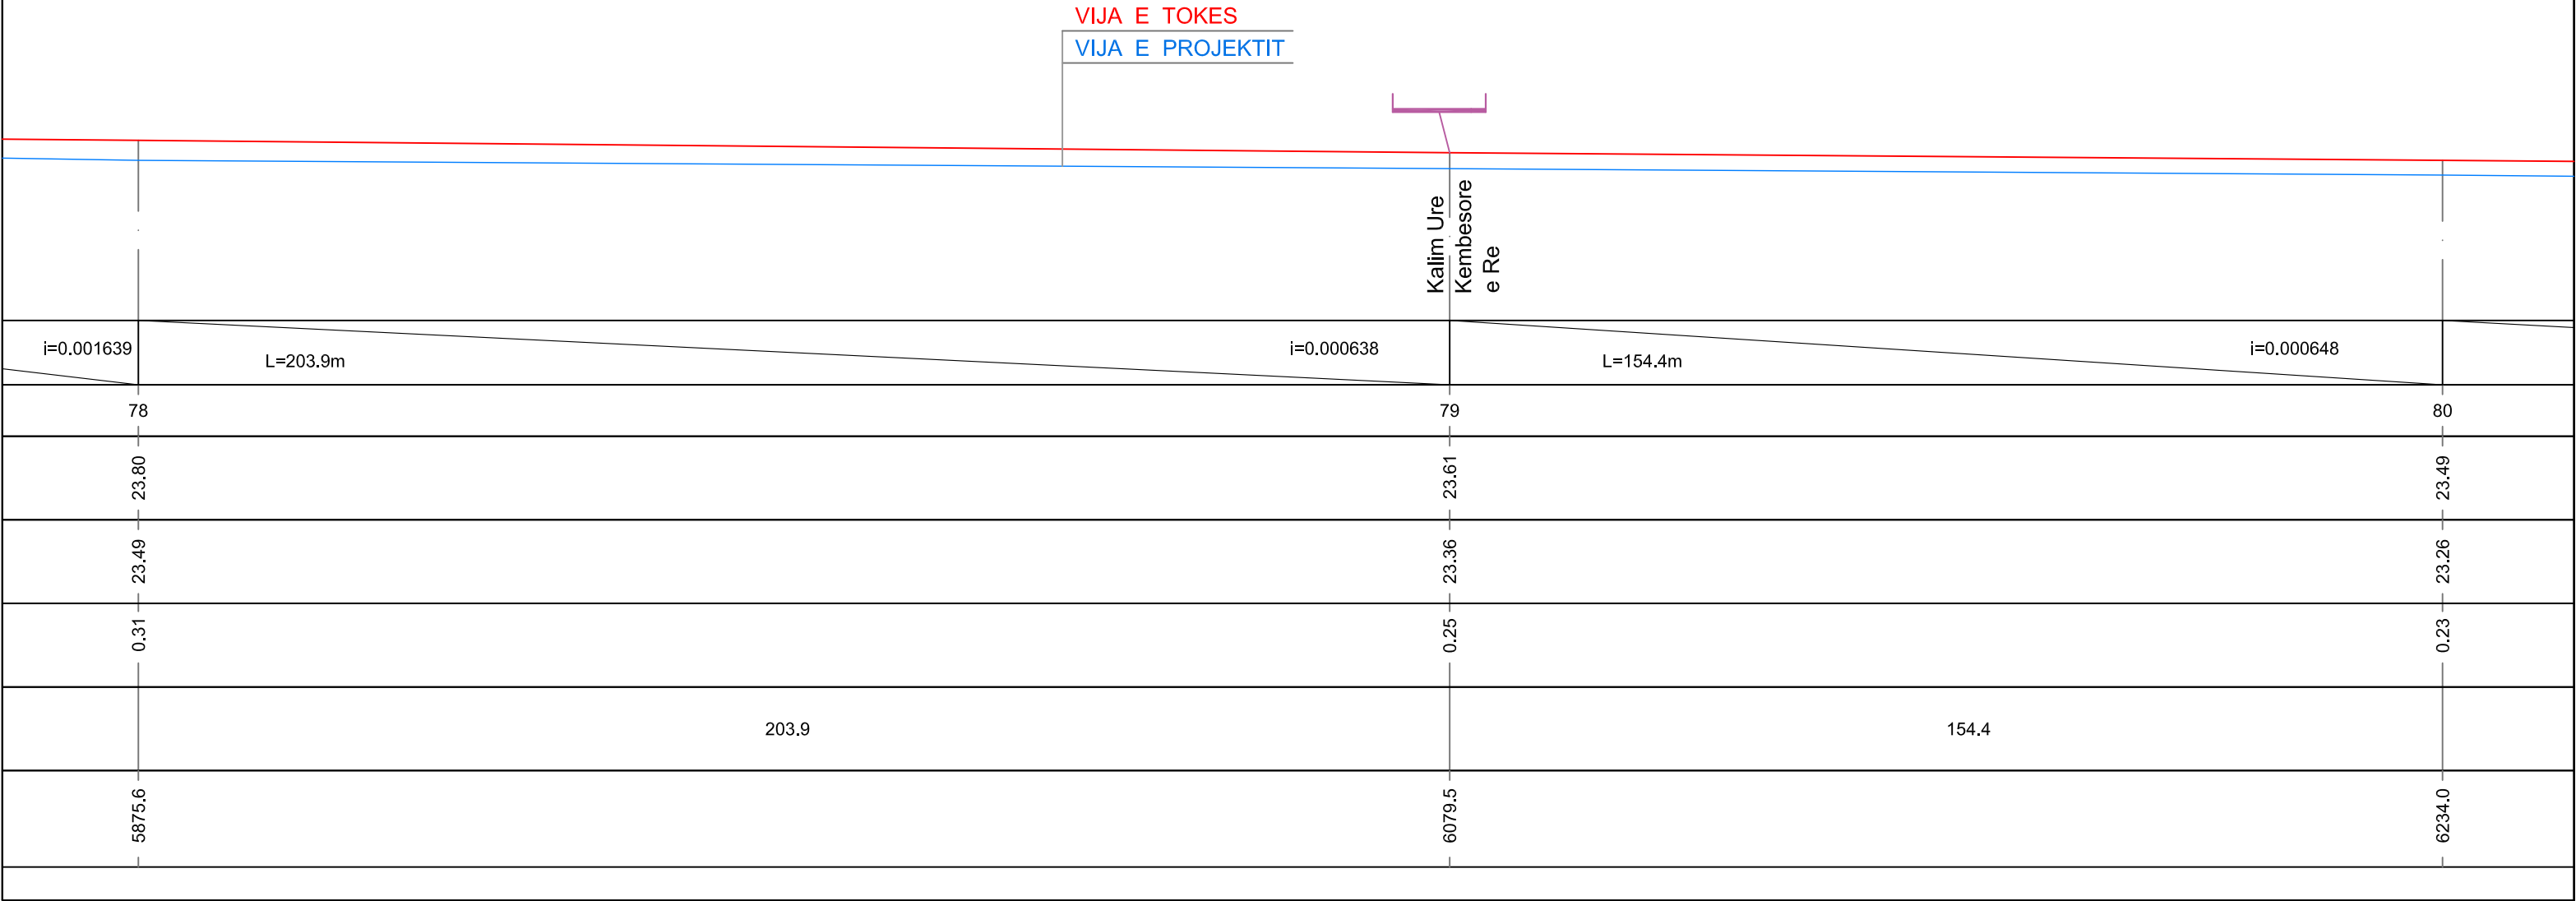


“AZHORNIM PROJEKTI I KANALEVE VADITËSE - BORDI KULLIMIT VLORE”
PROFILI GJATESOR I KANALIT VADITËS VLU-3/2
SHK. H 1:1000 ; V 1:100

Shenime Teknike:
1-Kouta e Tokes i Referohet Kuotes se Tabanit Ekzistues te Kanalit,
kurse Kuota e Projektit i Referohet Kuotes se Tabanit pas Pastrimit te tij,
2-Kanali Ekzistues eshte i veshur me beton, me trashesi mesatare 6-8cm,
me dimensione qe variojne ne varesi te Piketave, ku jane shprehur te detajuara
ne fleten e Profilave Terthor te Kanalit.


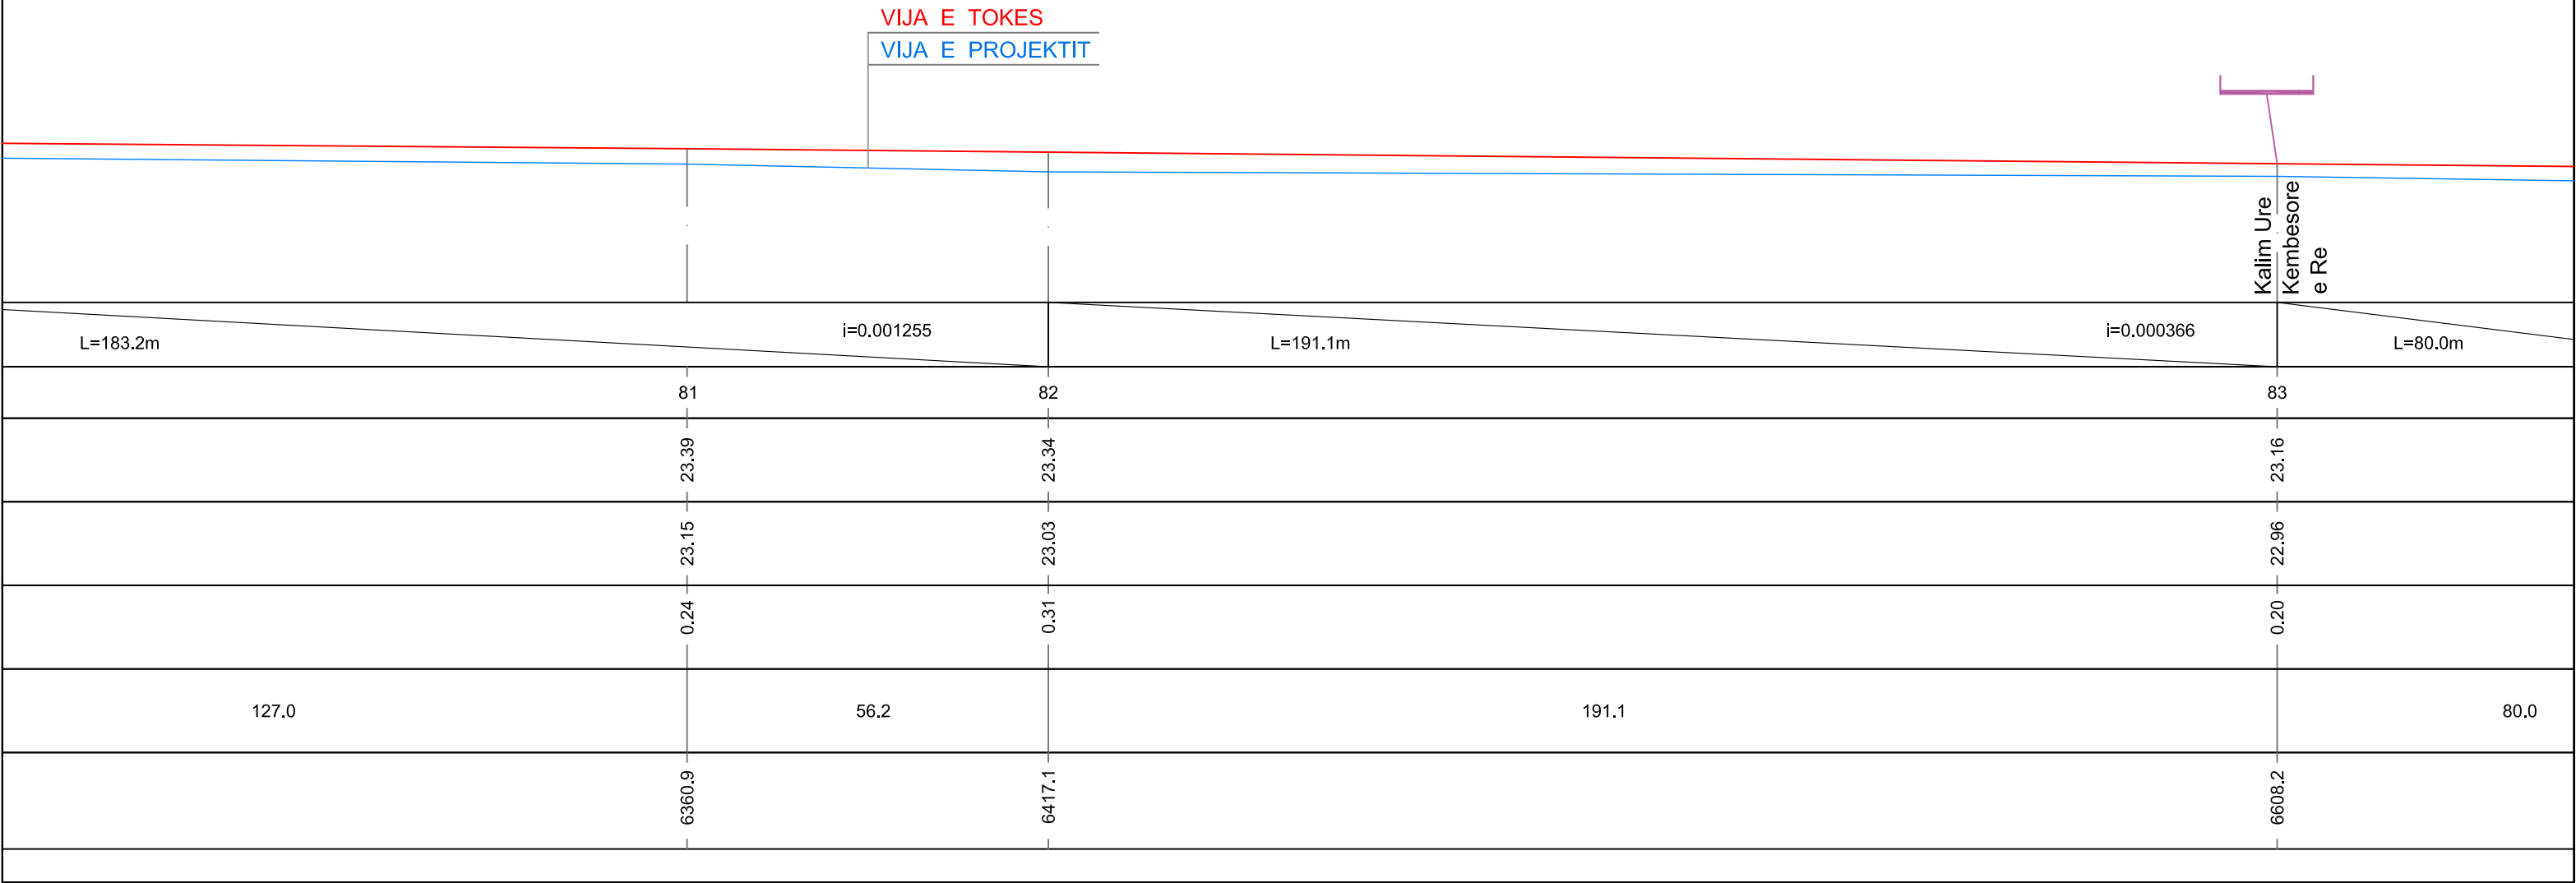




“AZHORNIM PROJEKTI I KANALEVE VADITËSE - BORDI KULLIMIT VLORË”
PROFILI GJATESOR I KANALIT VADITËS VLU-3/2
SHK. H 1:1000 ; V 1:100



Shenime Teknike:
1-Kouta e Tokes i Referohet Kuotes se Tabanit Ekzistues te Kanalit,
kurse Kuota e Projektit i Referohet Kuotes se Tabanit pas Pastrimit te tij.
2-Kanali Ekzistues eshte i veshur me beton, me trashesi mesatare 6-8cm,
me dimensione qe variojne ne varesi te Piketave, ku jane shprehur te detajuara
ne fleten e Profilave Terthor te Kanalit.


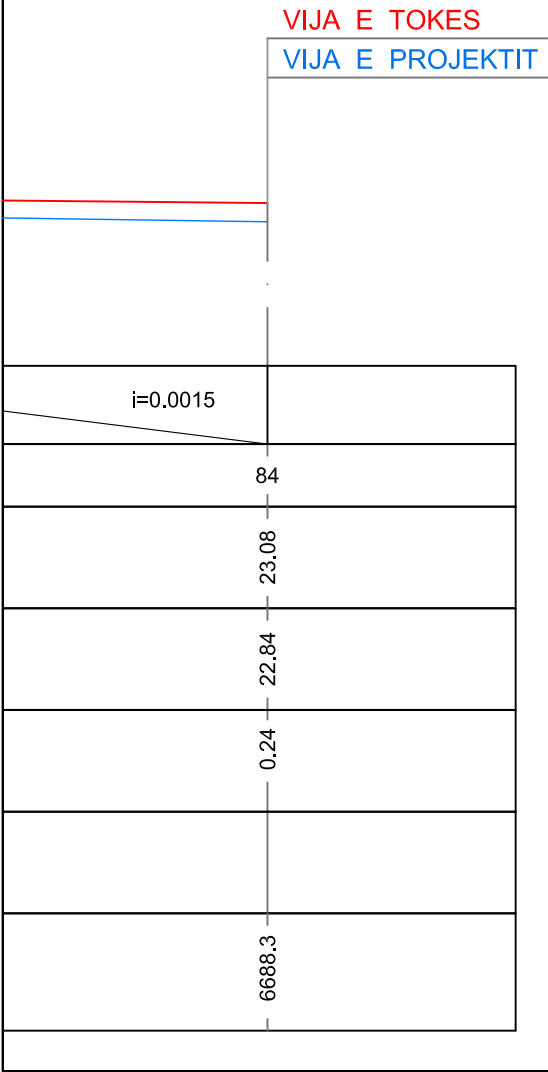




Vepra: “Azhornim Projekti i Kanaleve Vadtisë - Bordi Kullimit Vlorë”		Projektues B.O.E "Amber CO" & "Inday-18" Shpk, Perfaqësuar nga Shoqeria "Amber CO" Shpk	
Projekt Zbatimi		GRUPI I PROJEKTIMIT	
Emertimi: Profili Gjatesor i Kanalit Vadtisë KU Llakatund VLU 3 VLU - 3/2		Projektues Projektues Projektues Topograf	Ing.Ana NAIPI Ing.Razije NAIPI Ing.Irkas AXHAMI Ing.Rasim VEIPI
Porositës: Ndërmarrja e Shërbimeve Publike Vlorë		Dhjetor 2020	

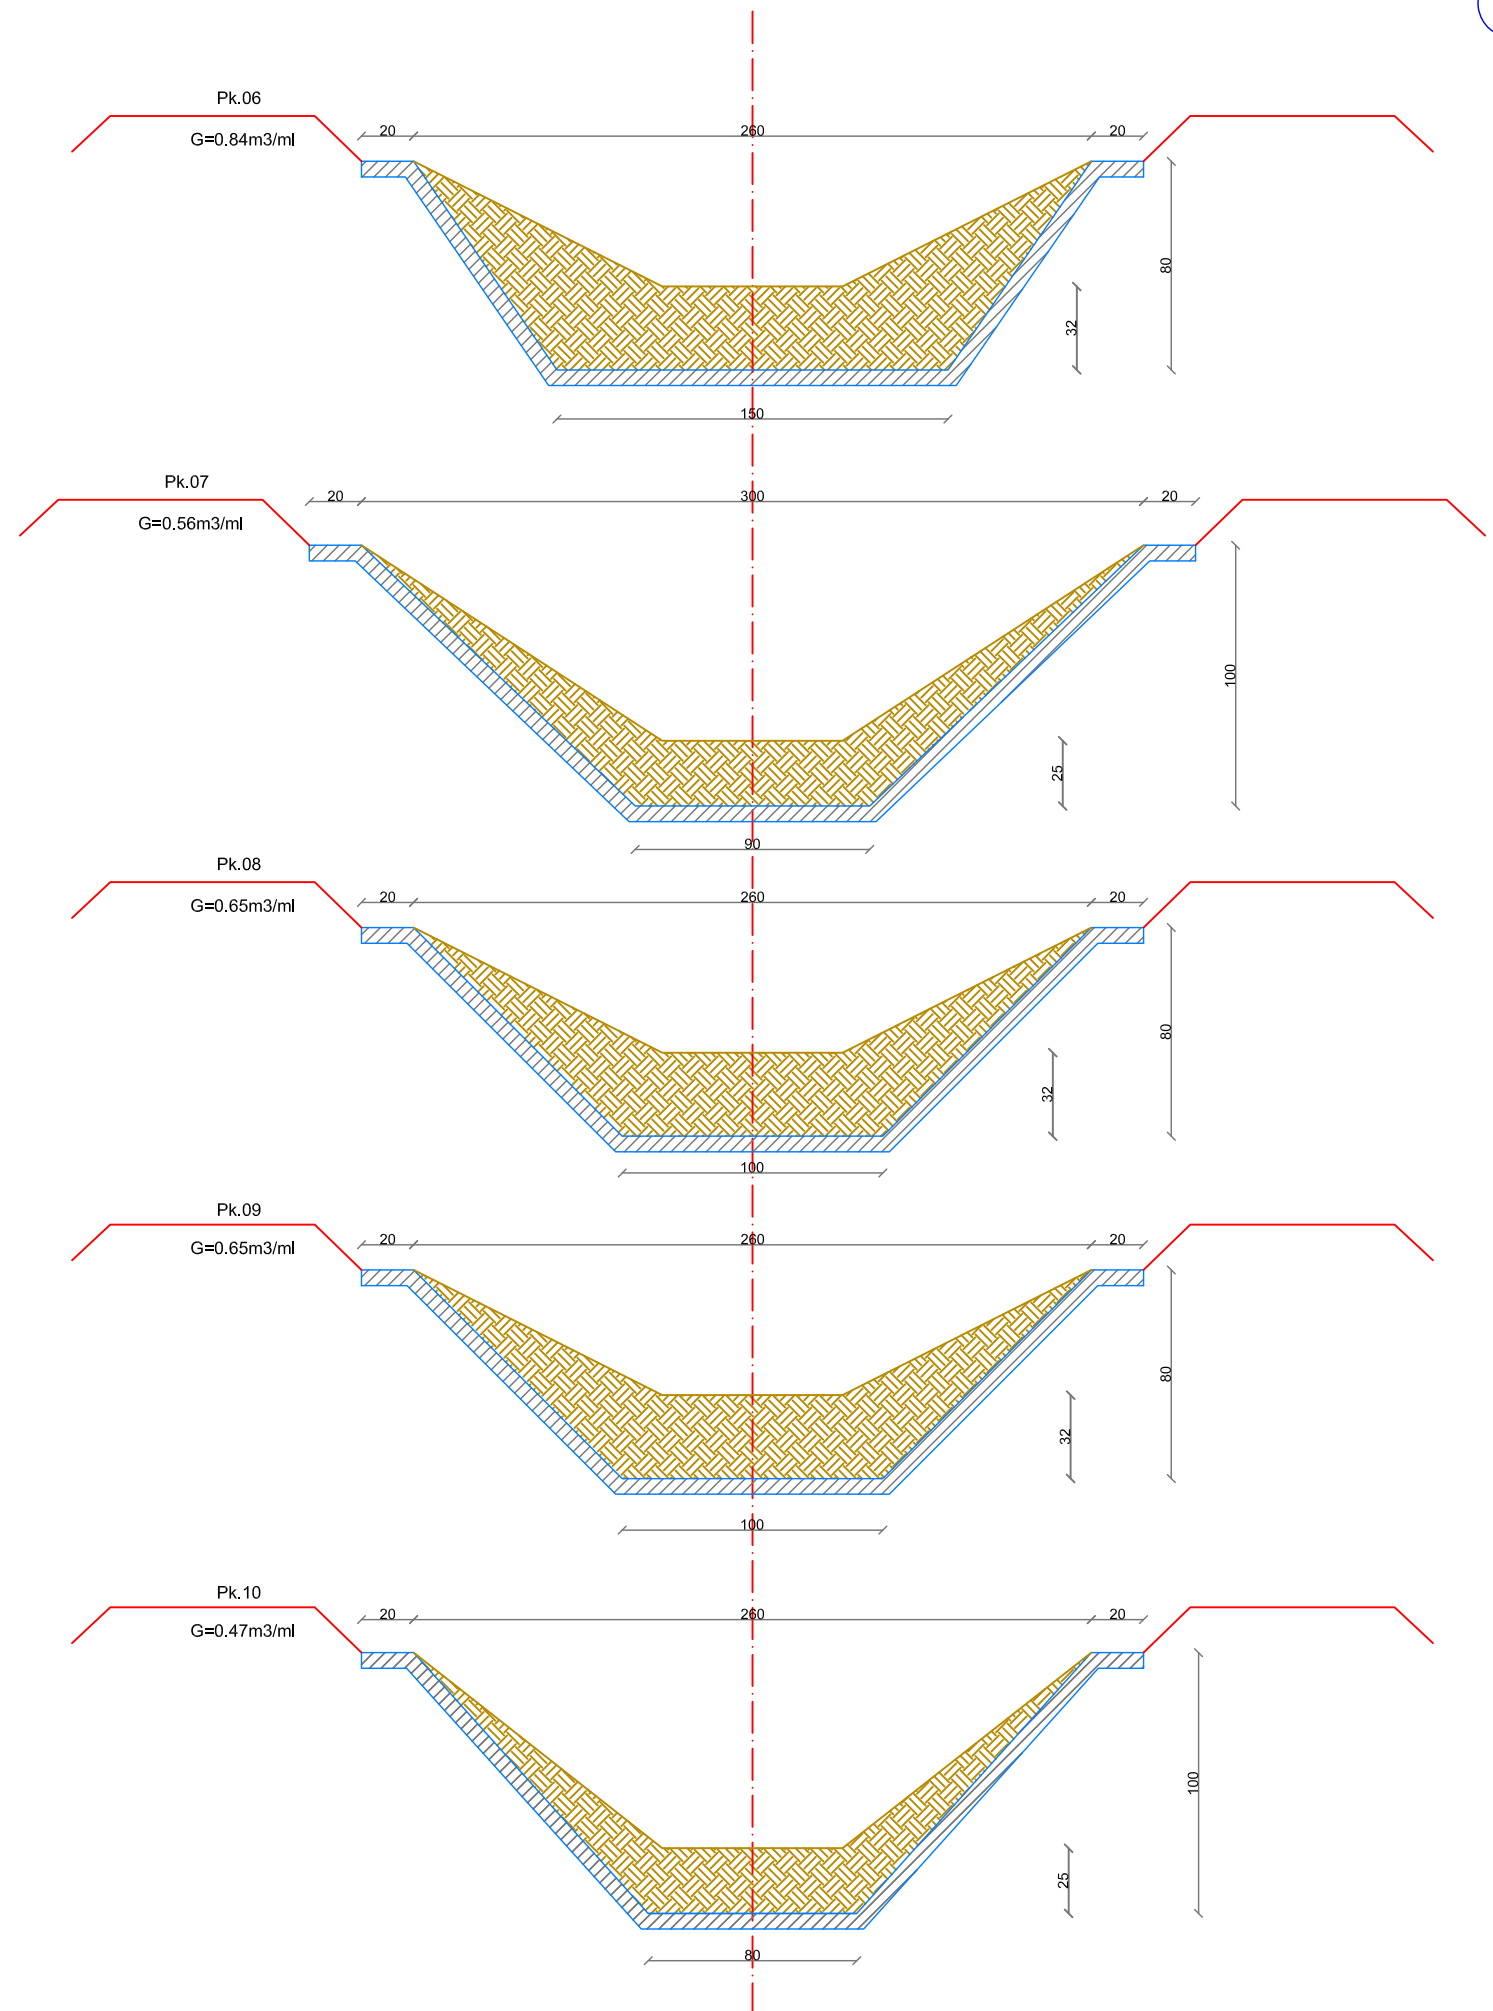
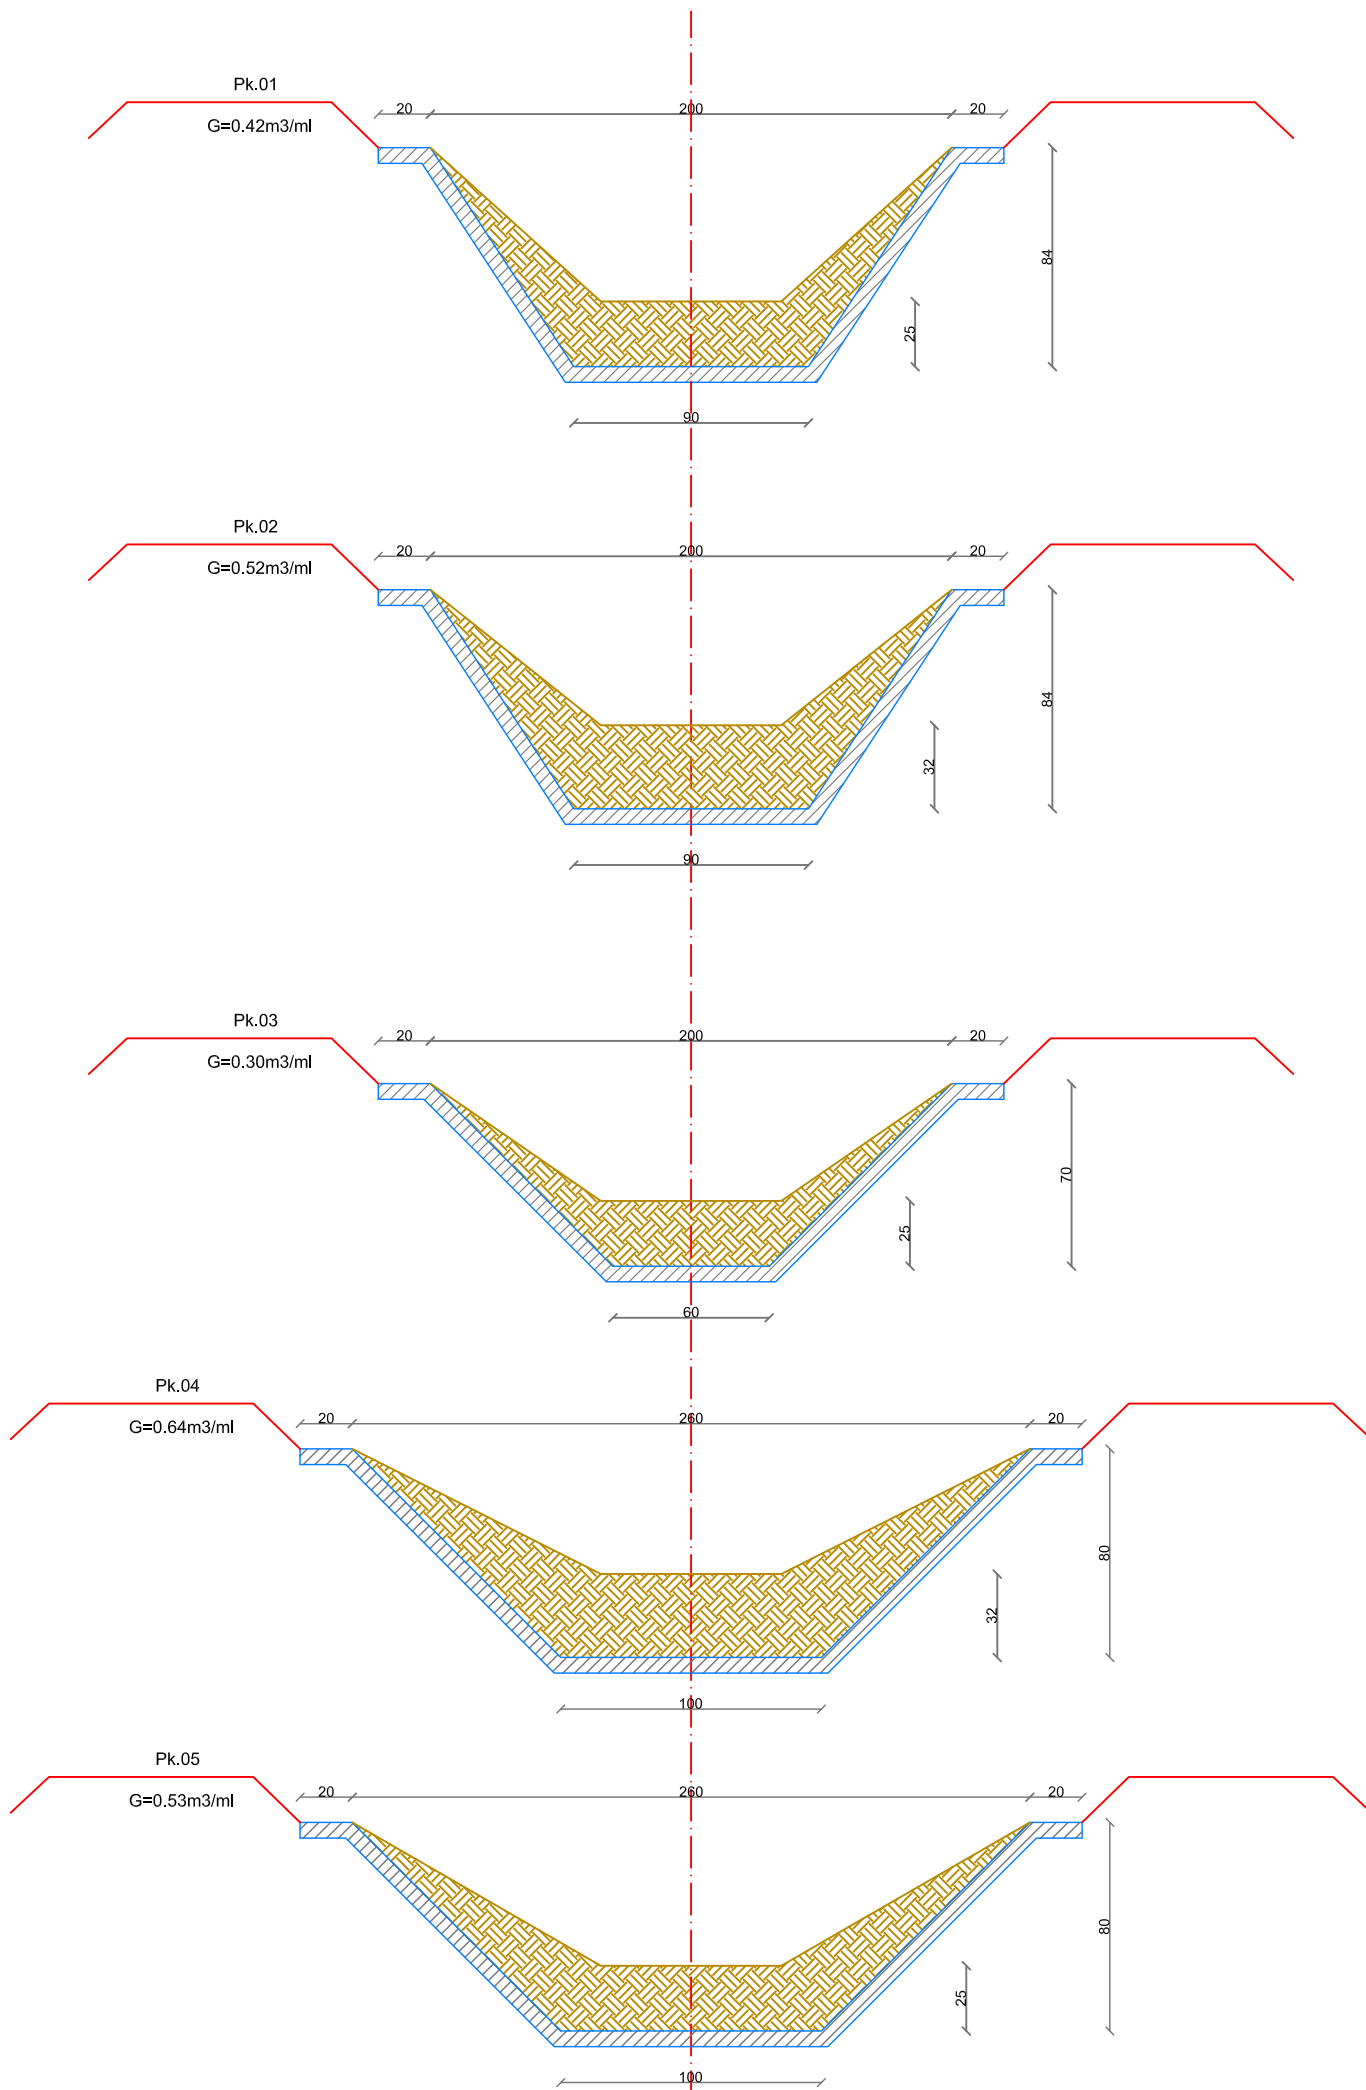


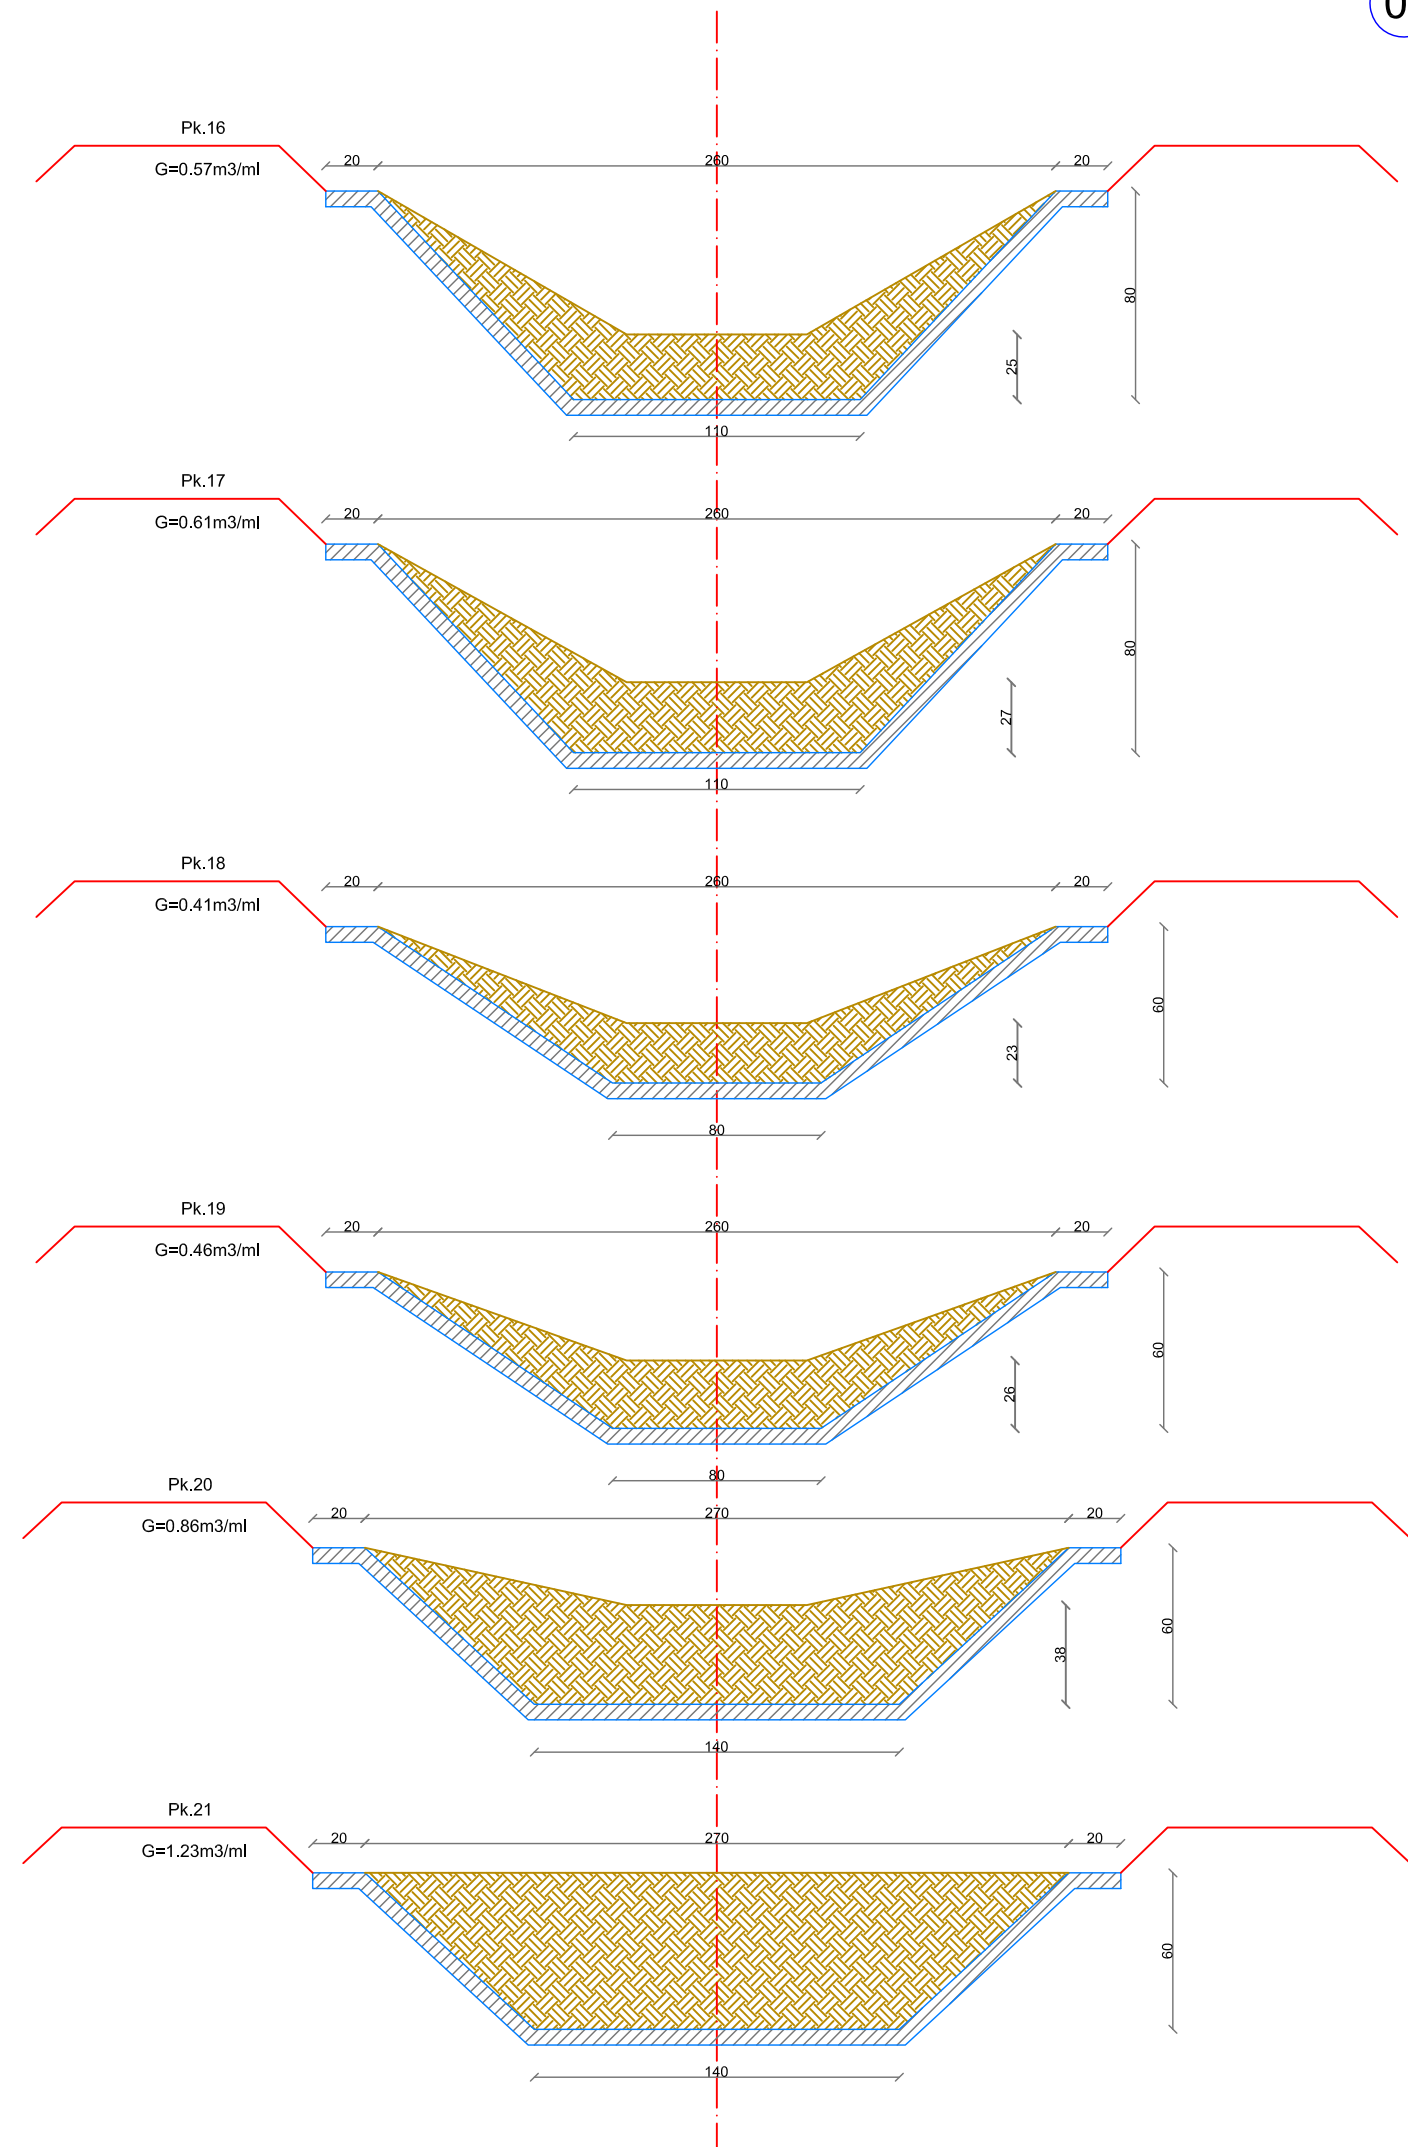
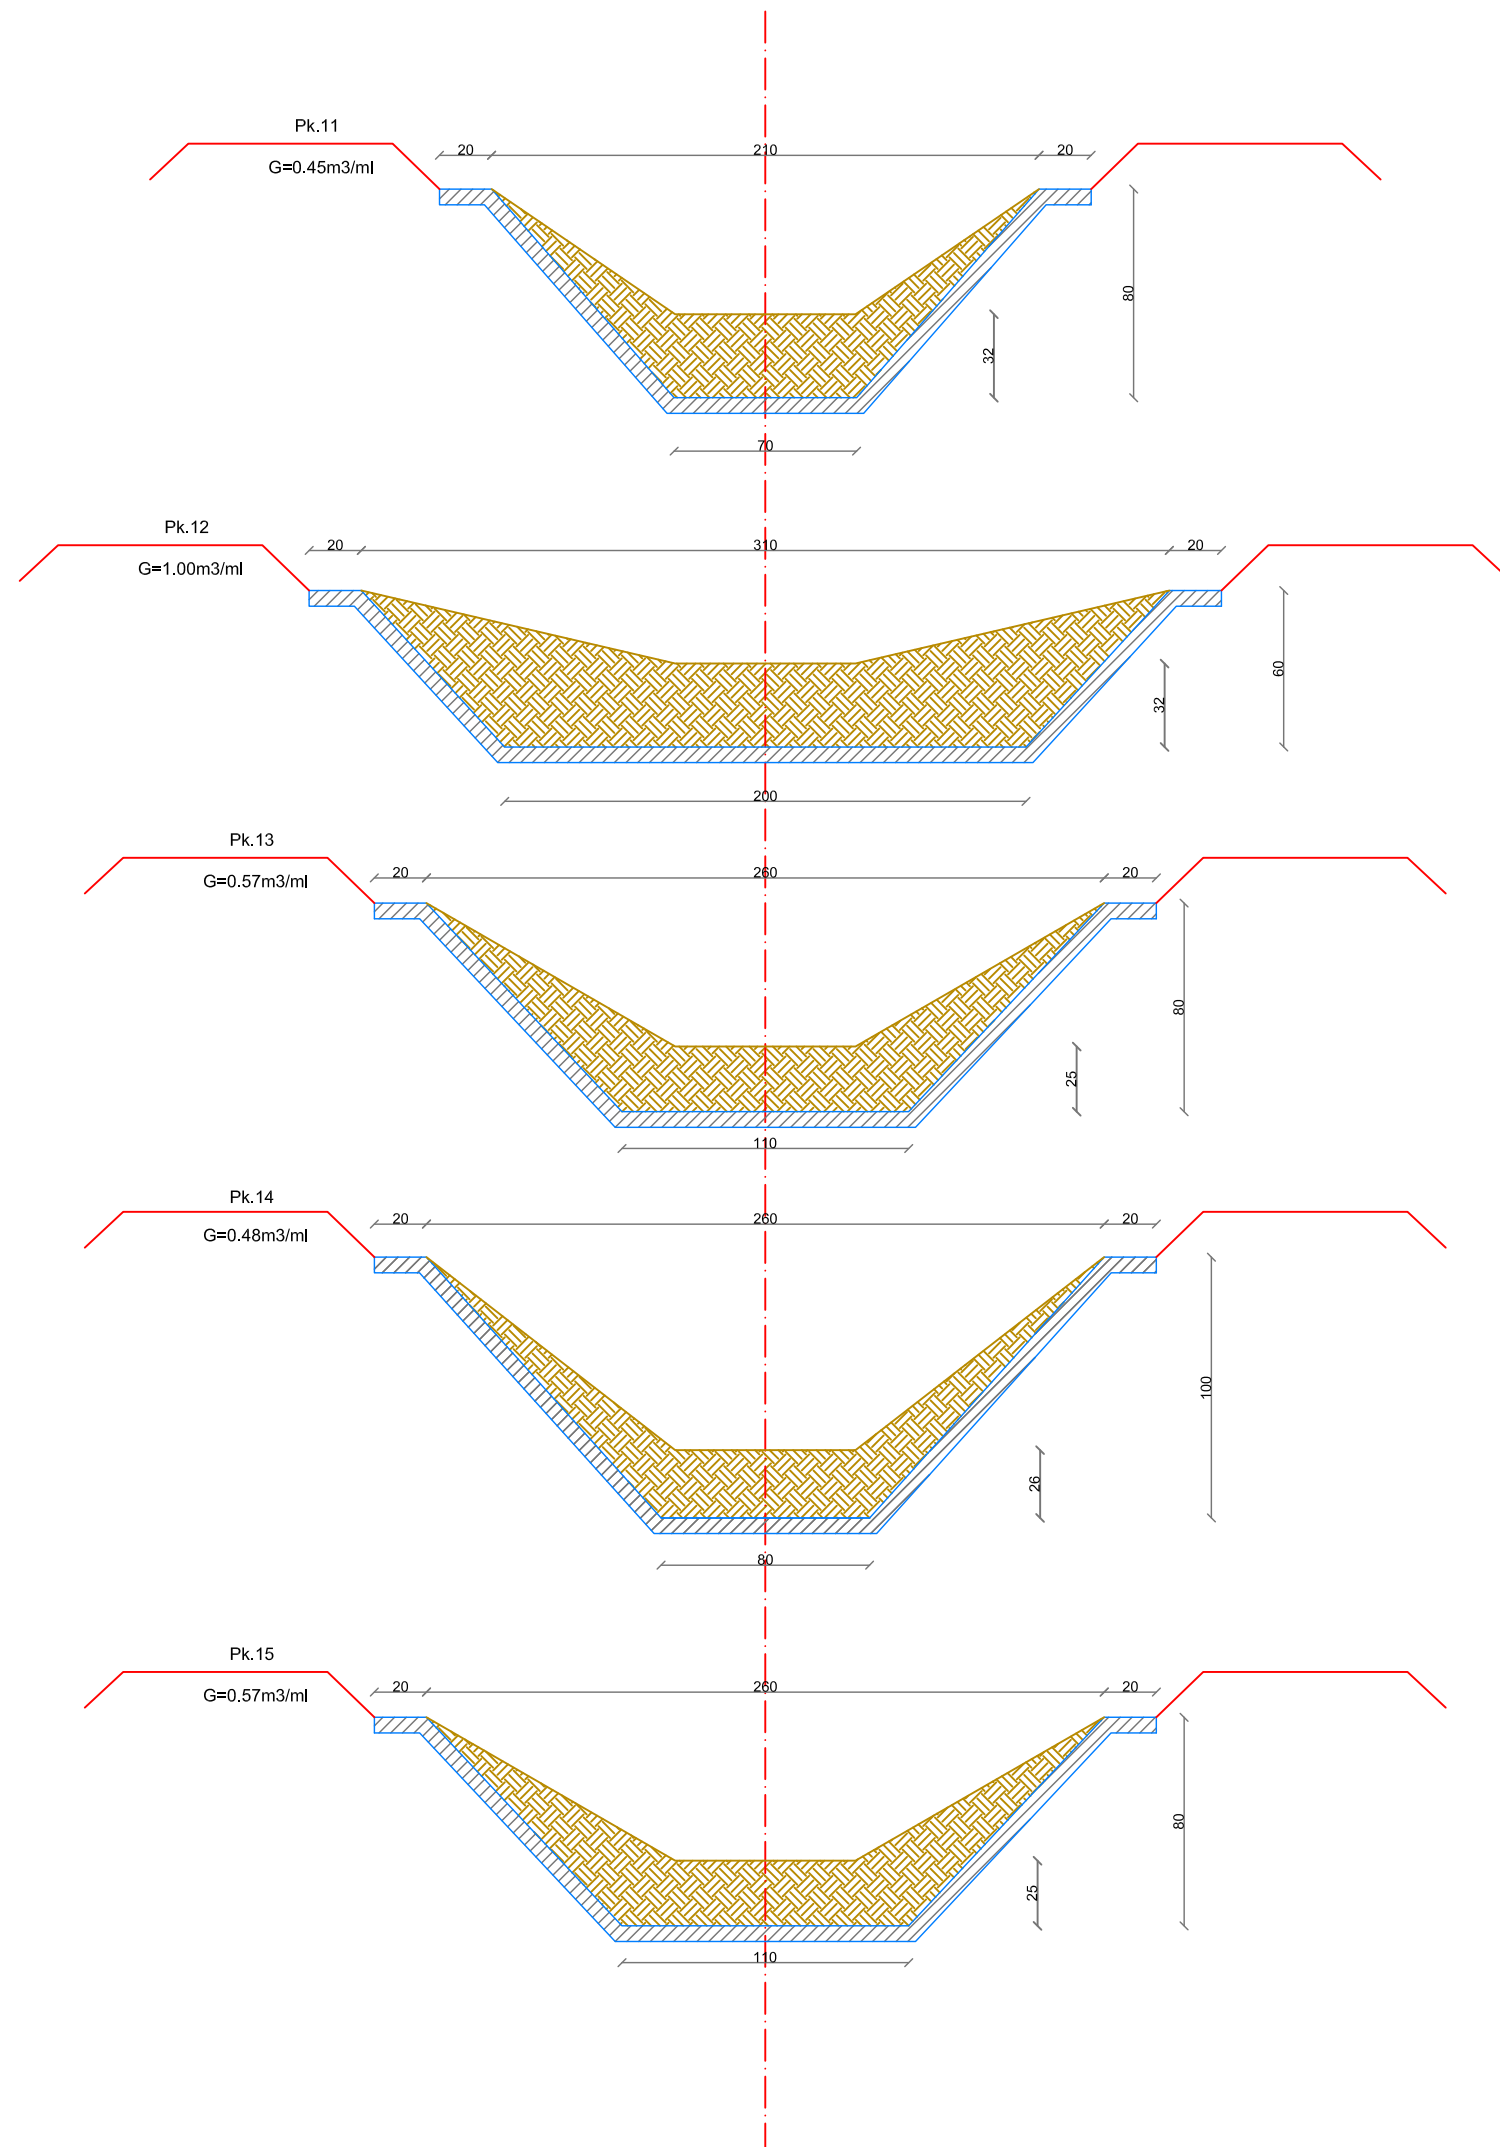


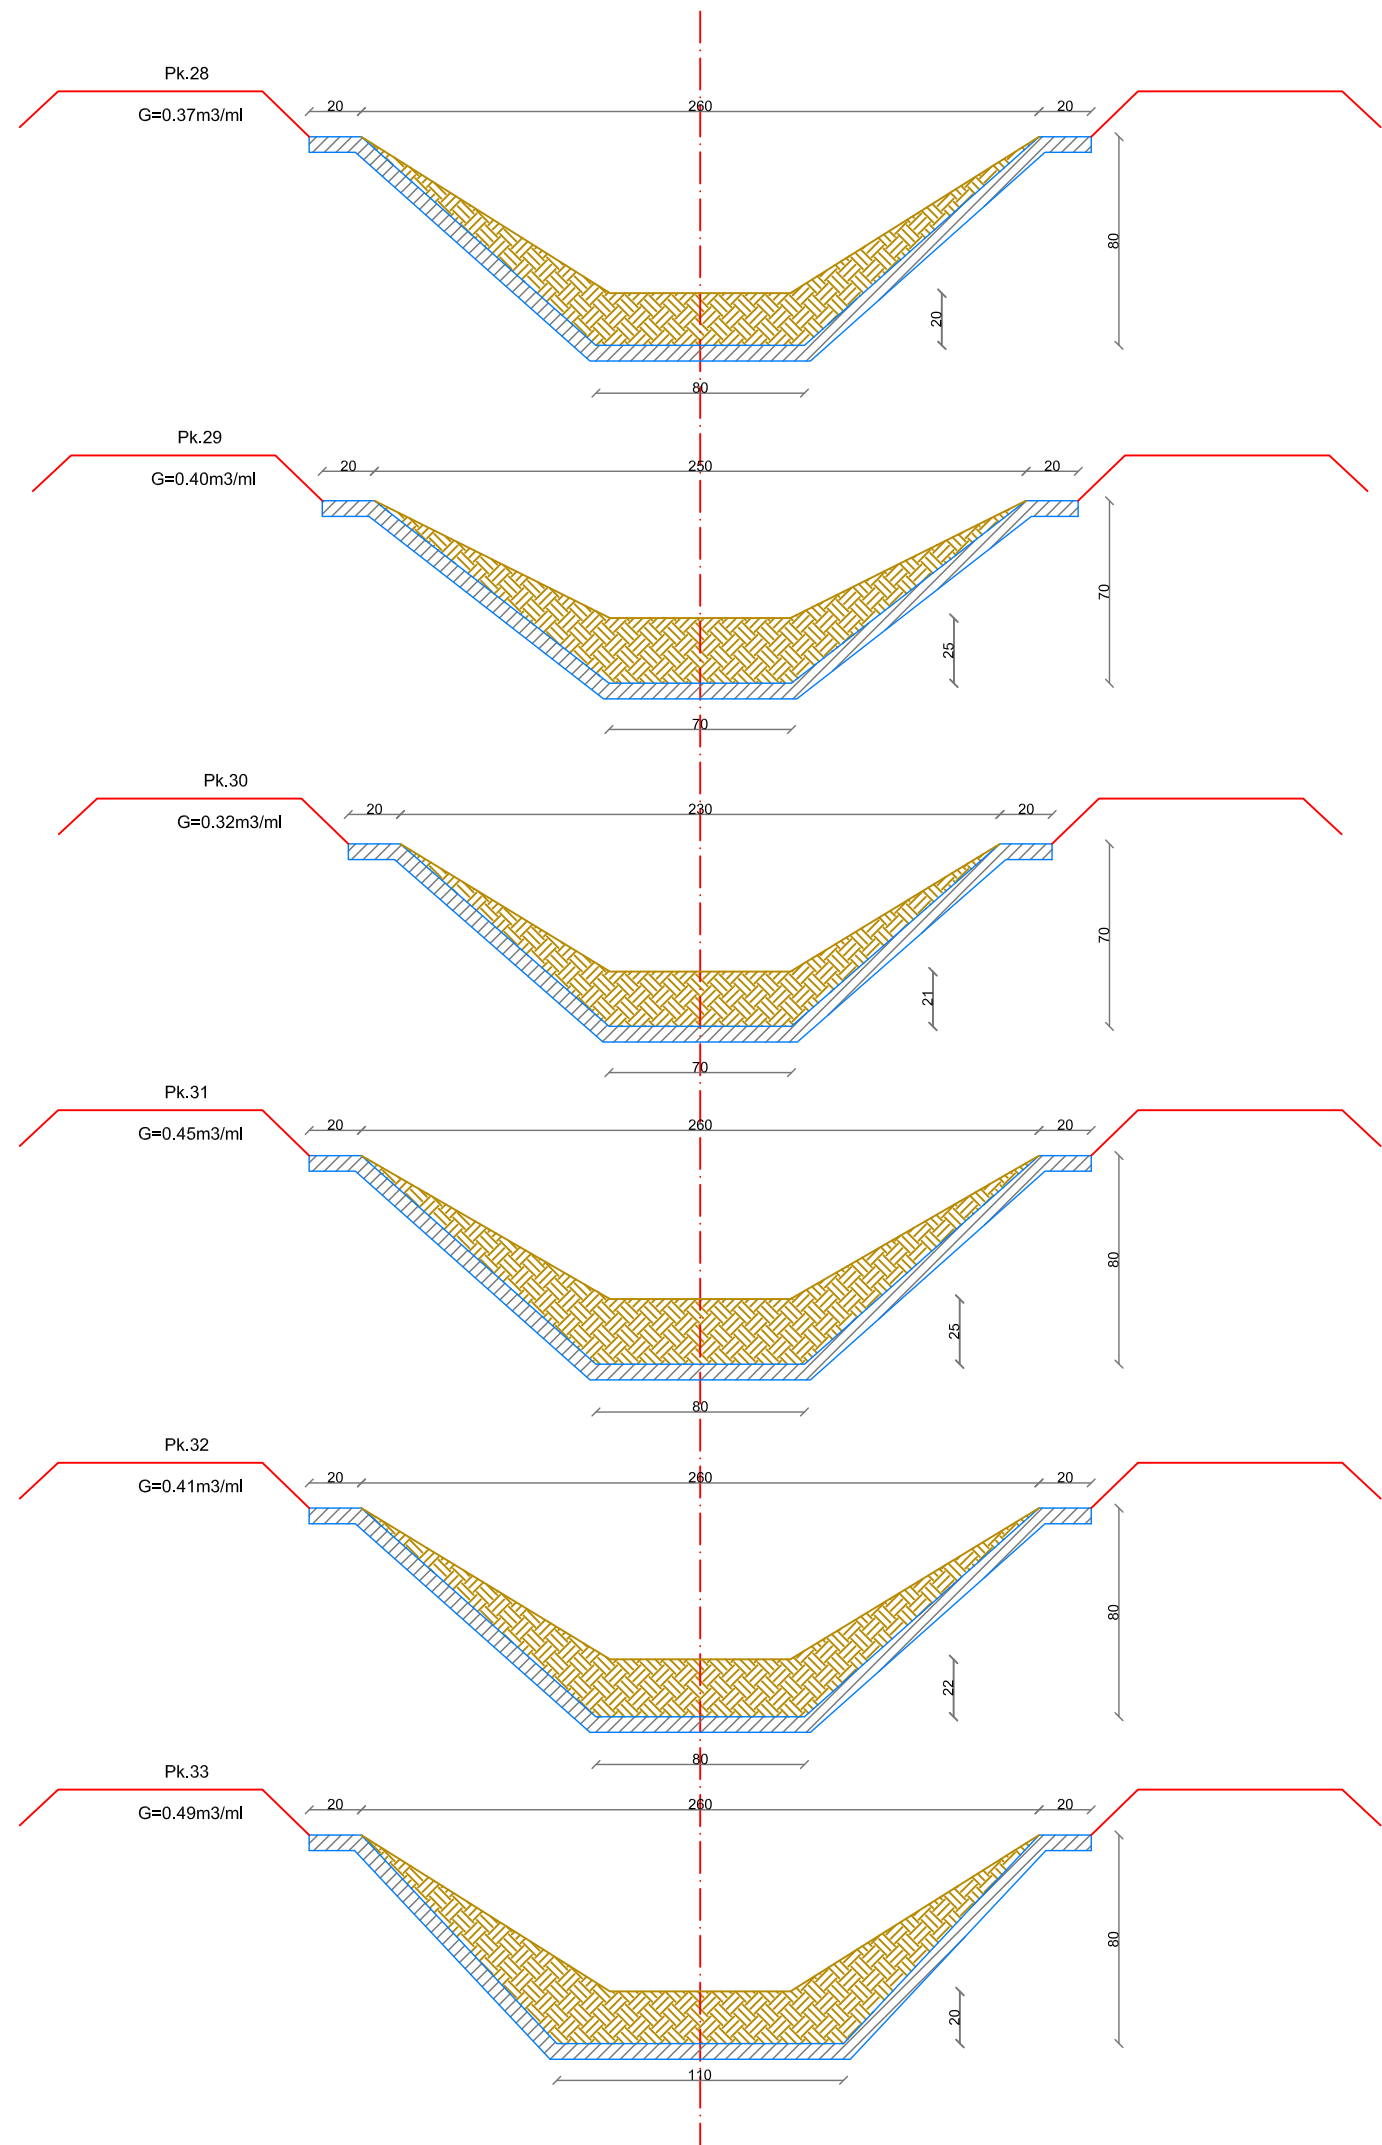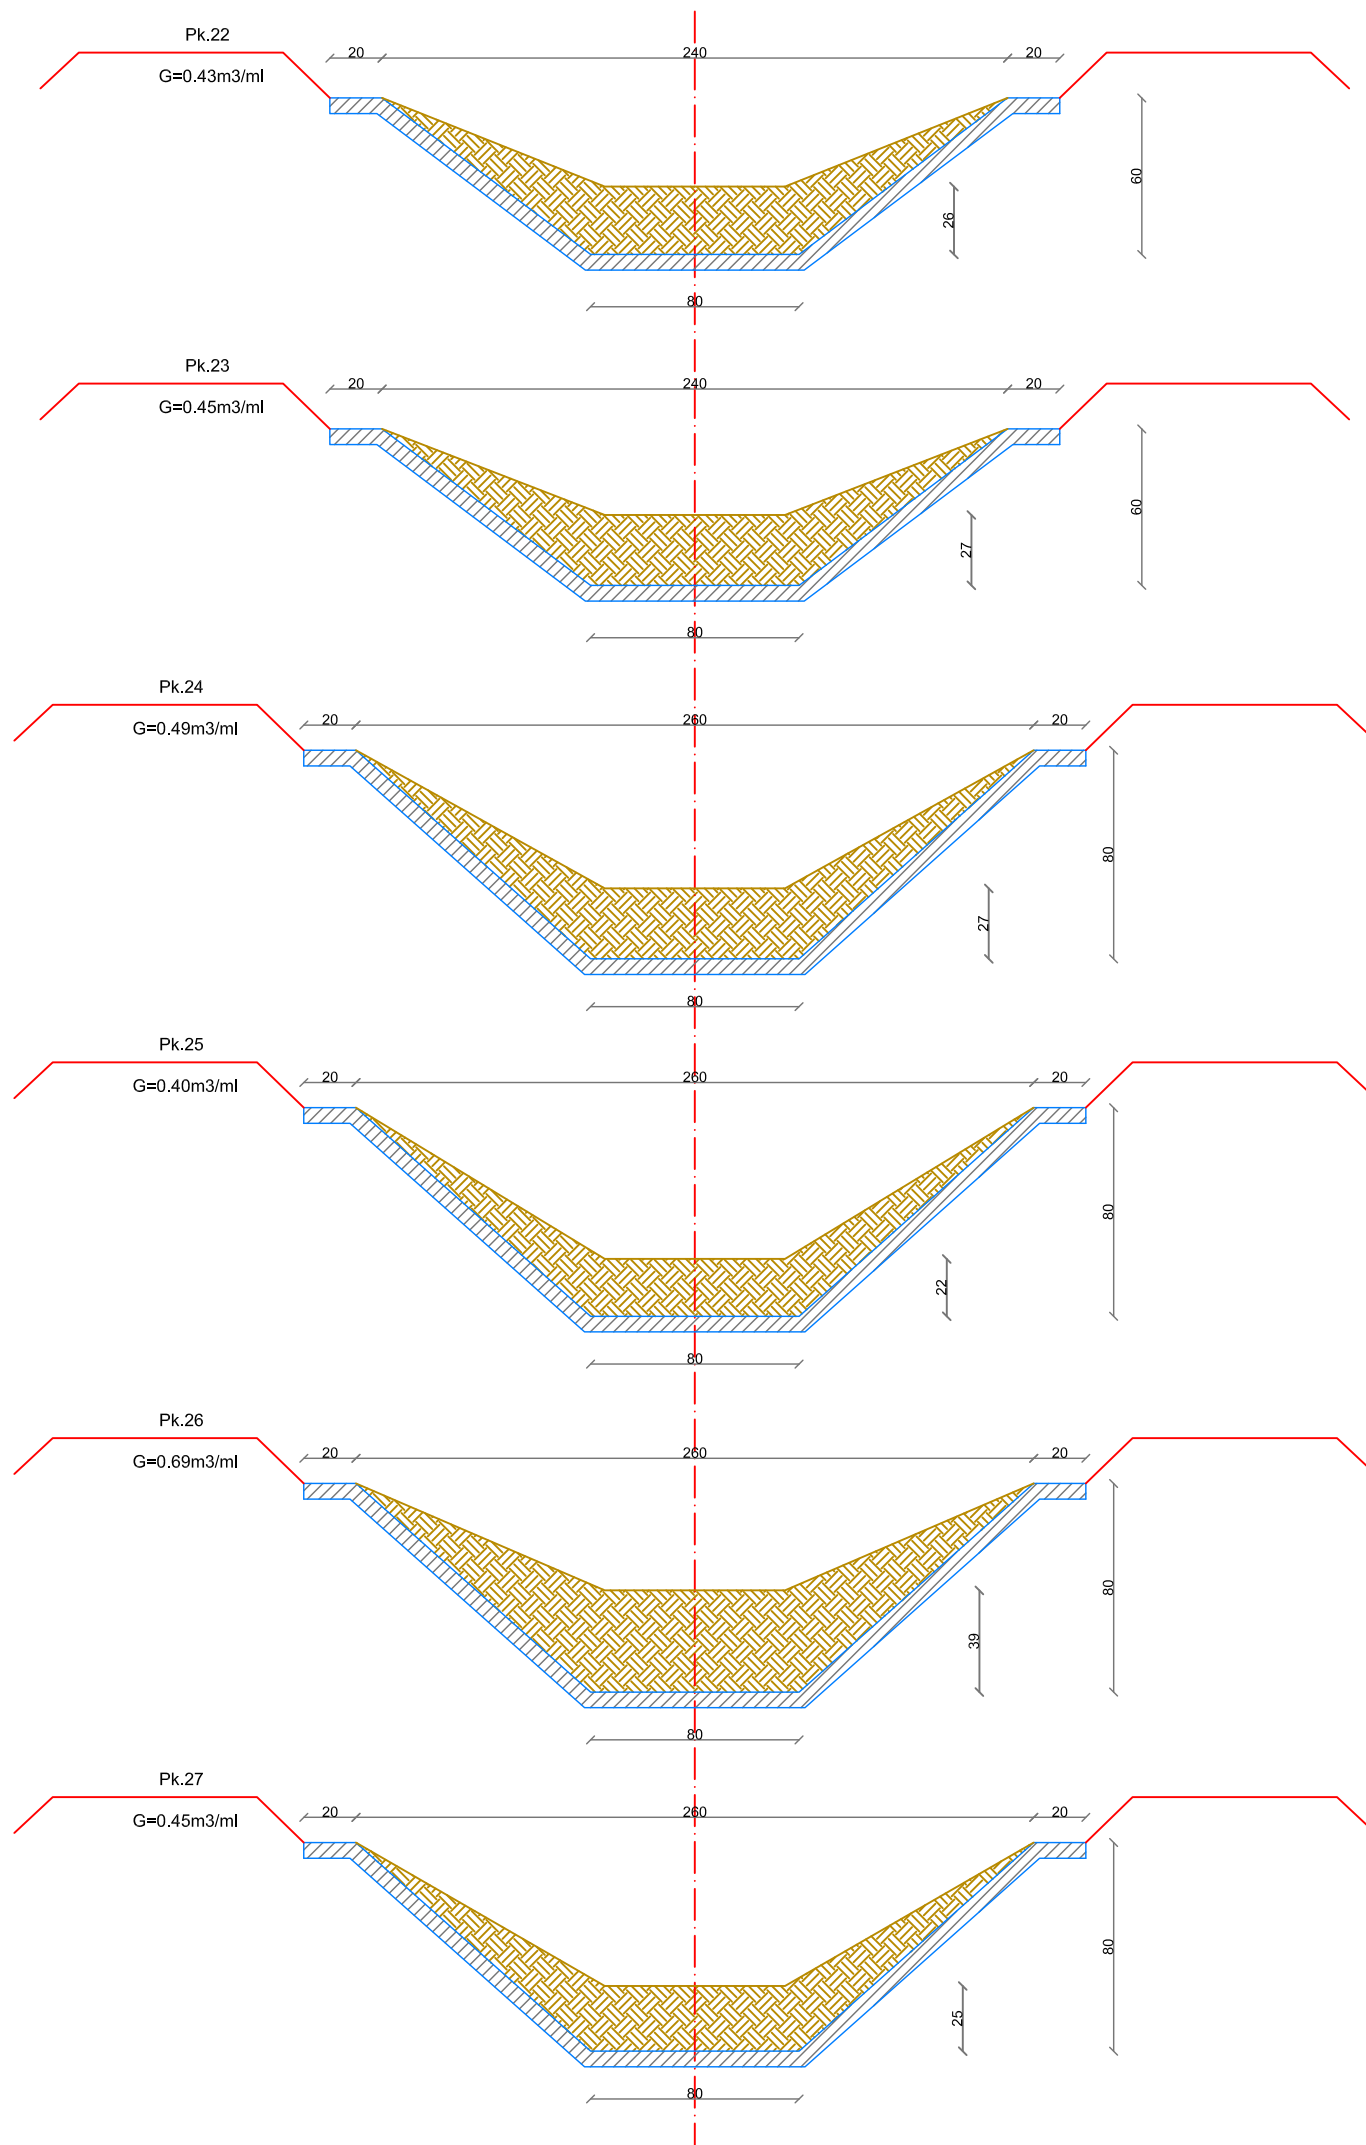


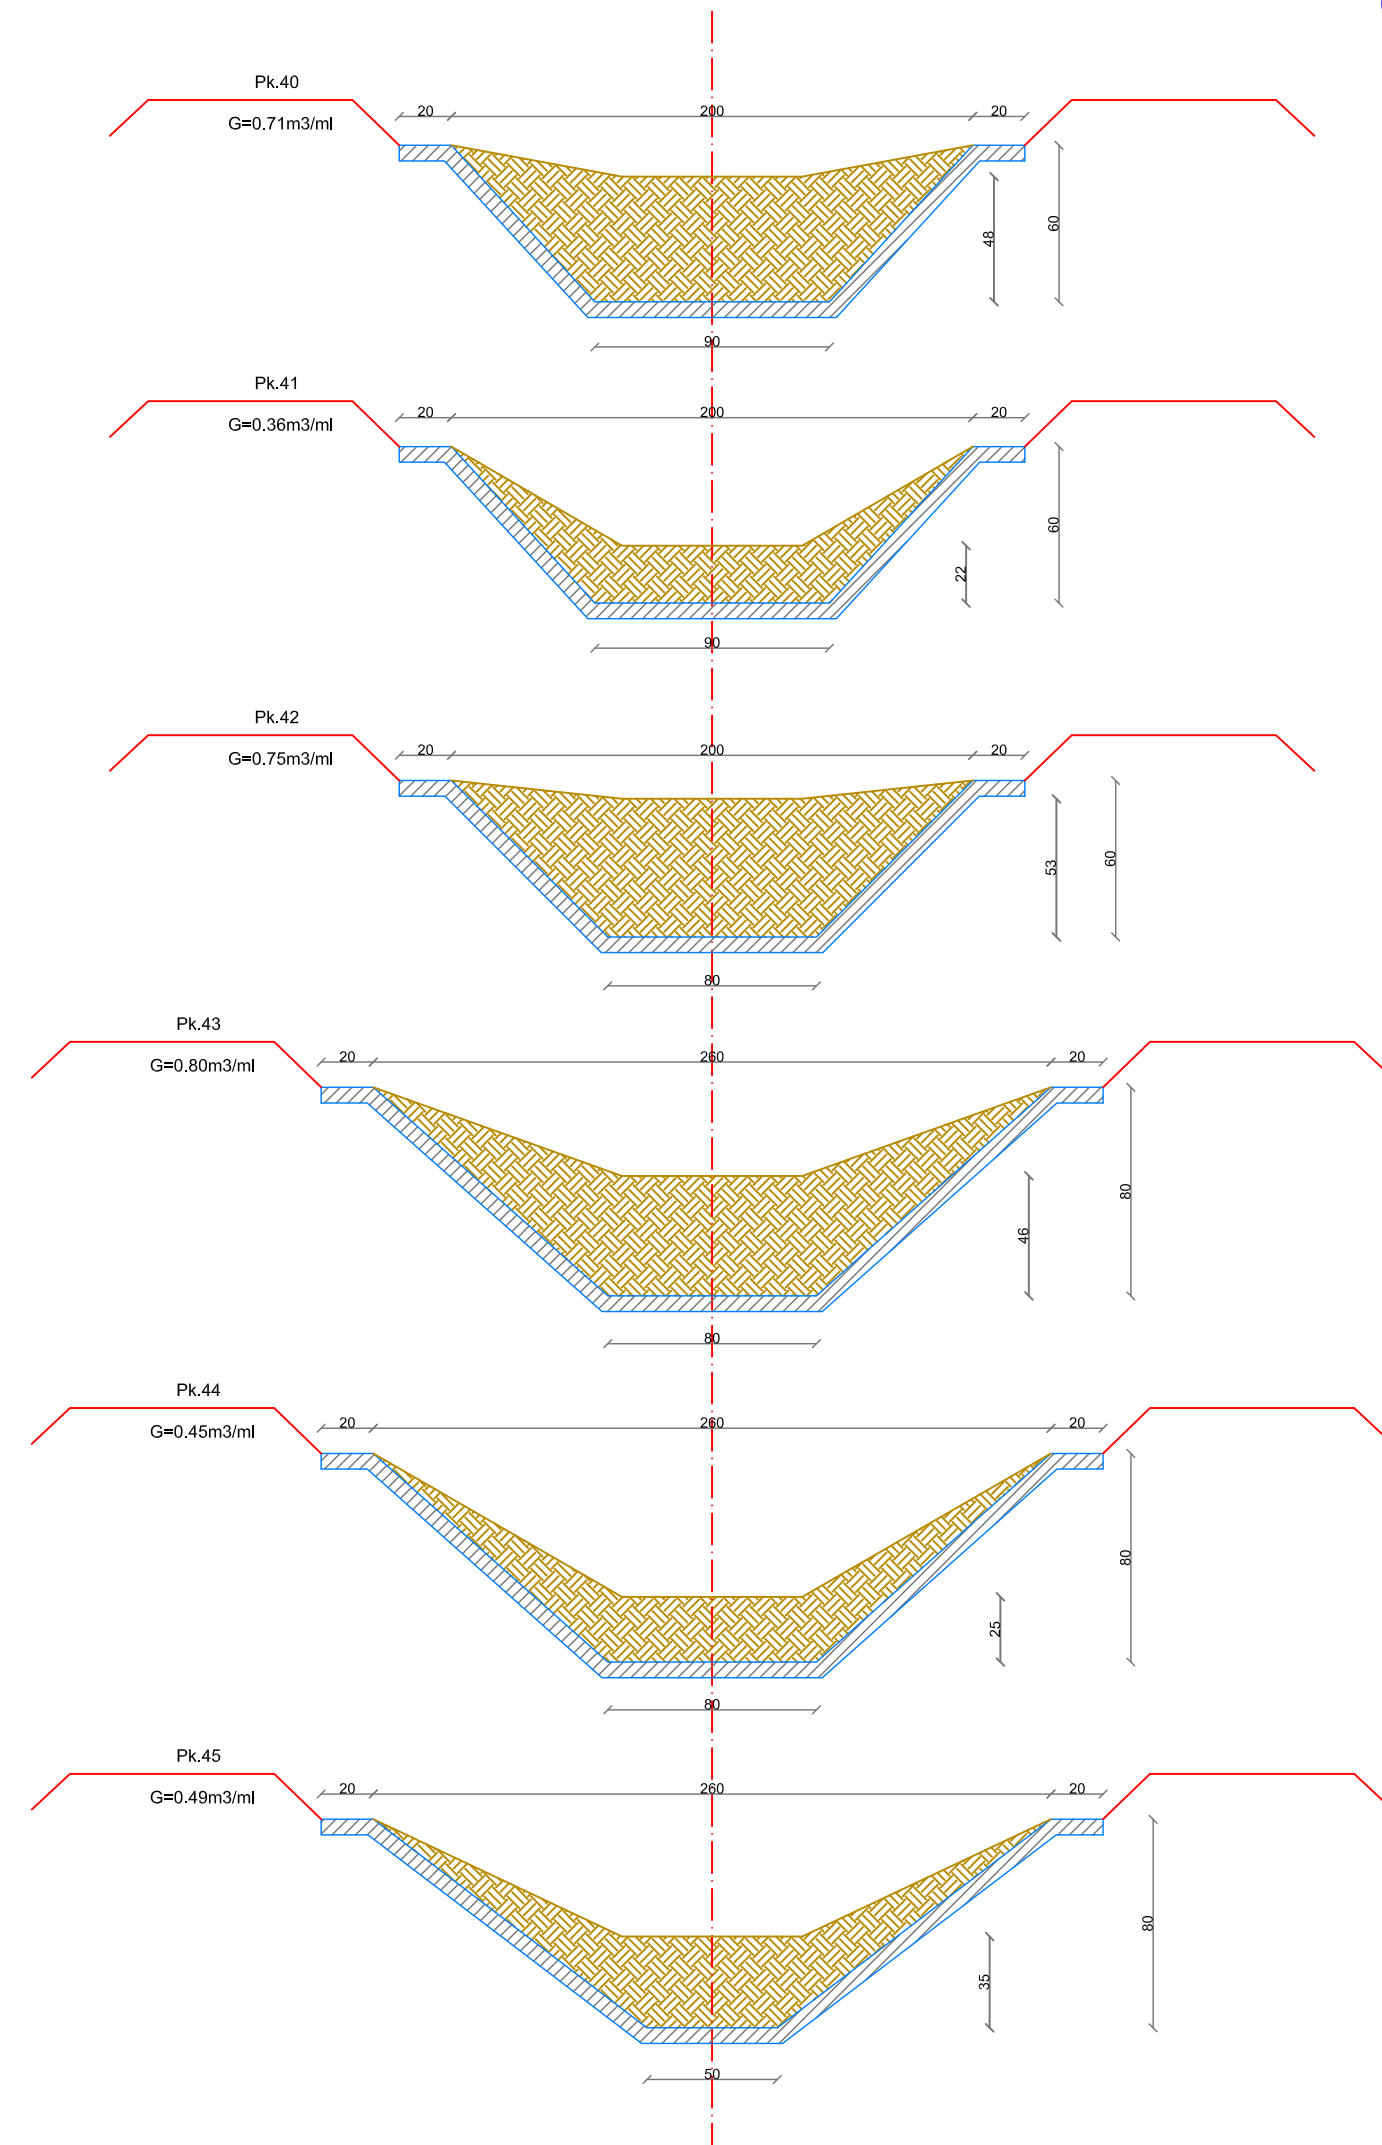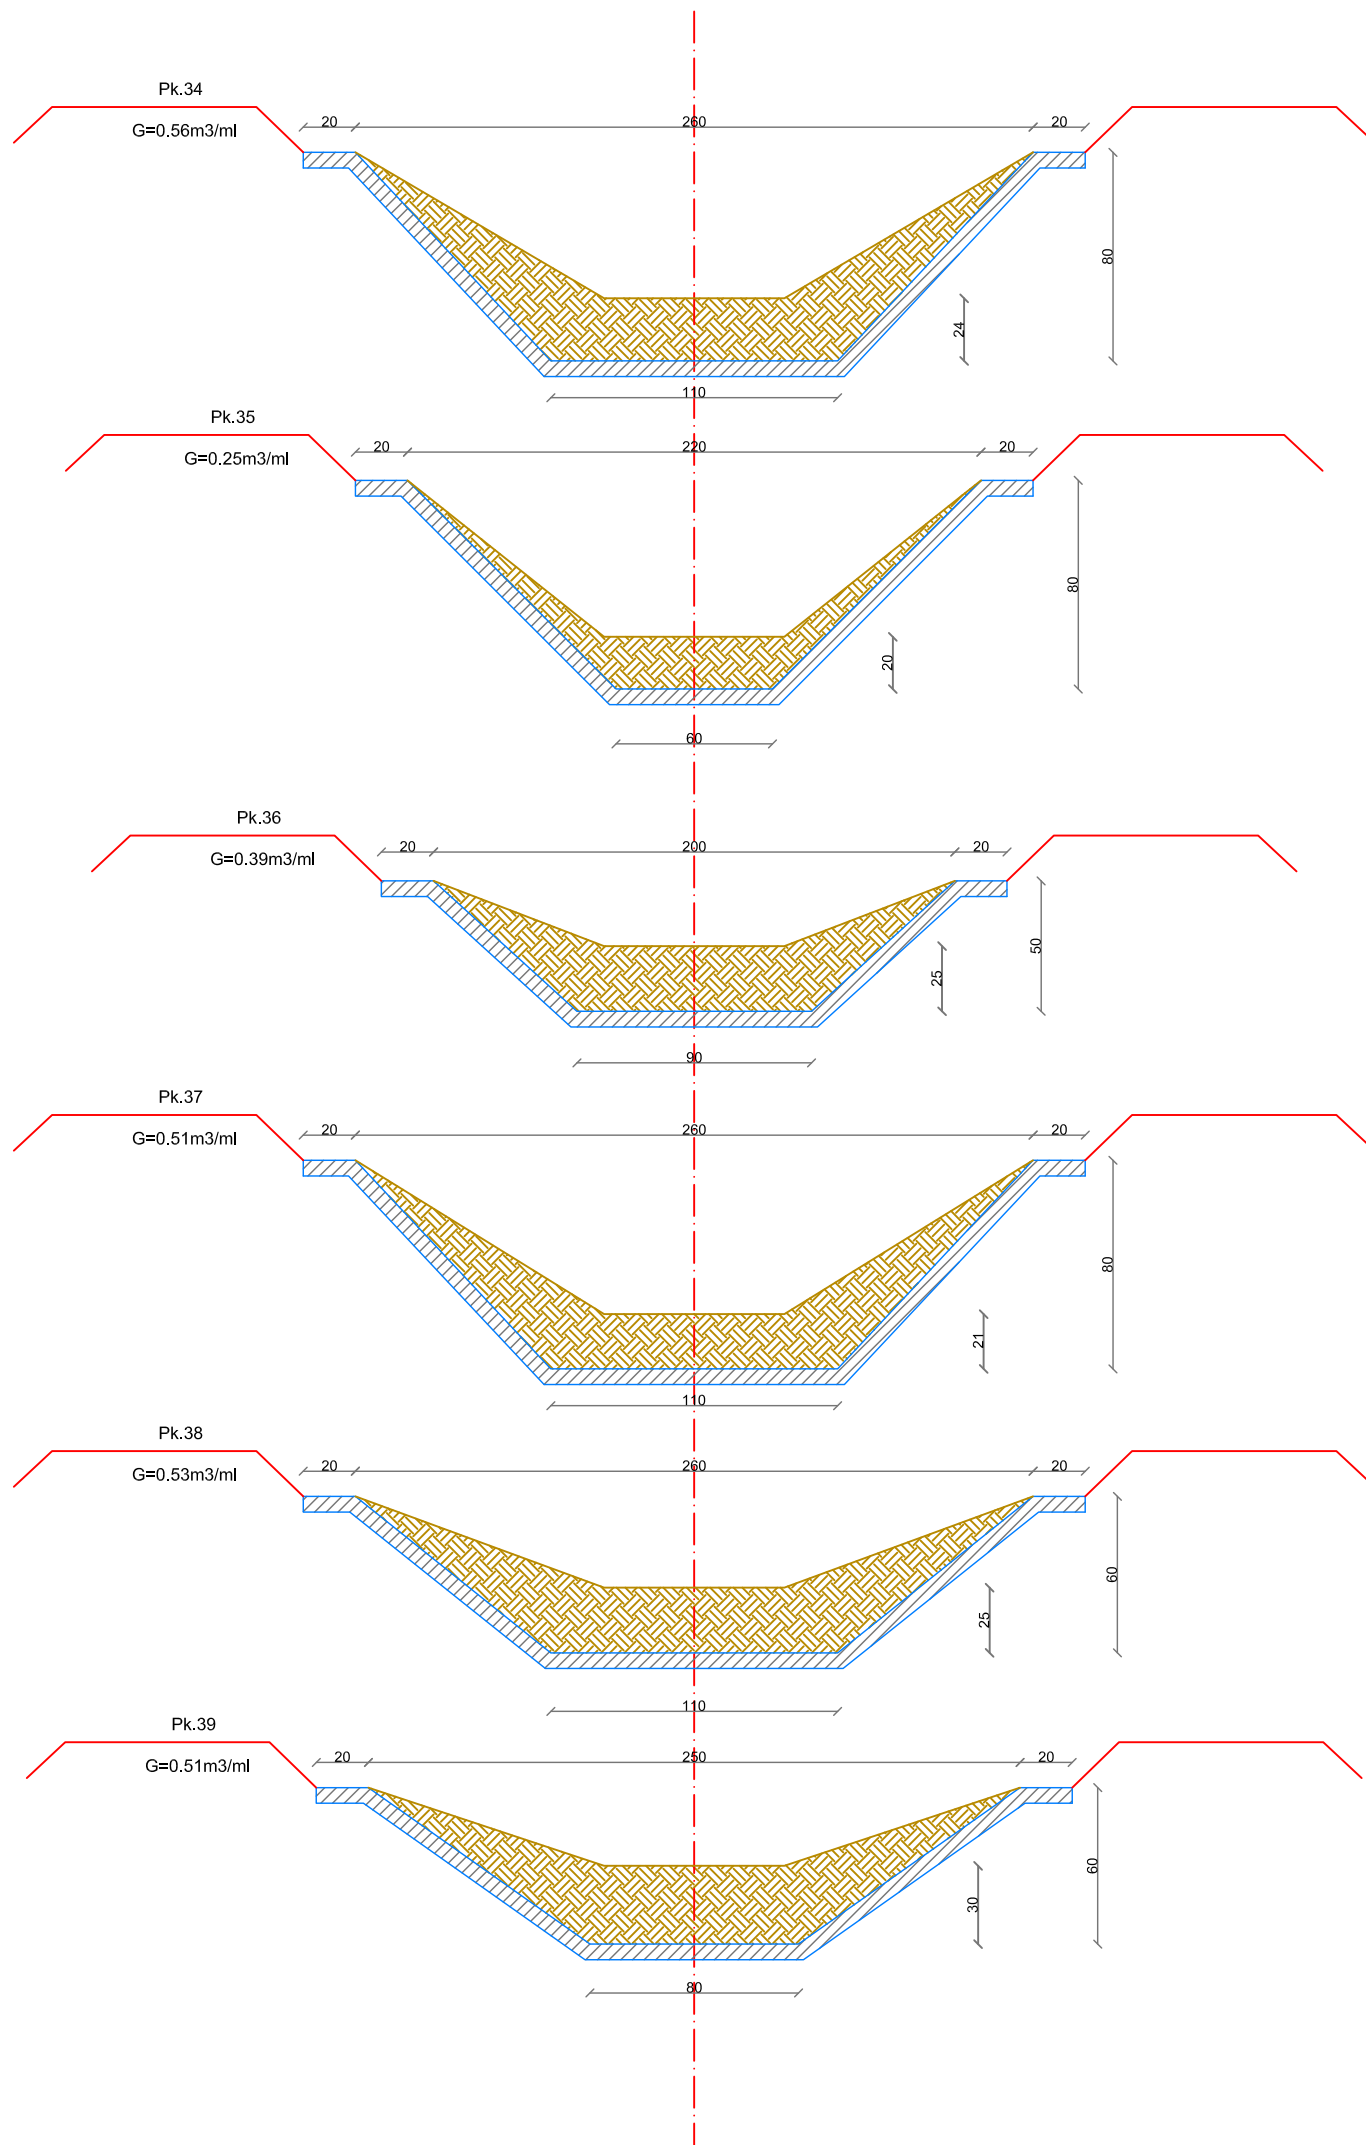

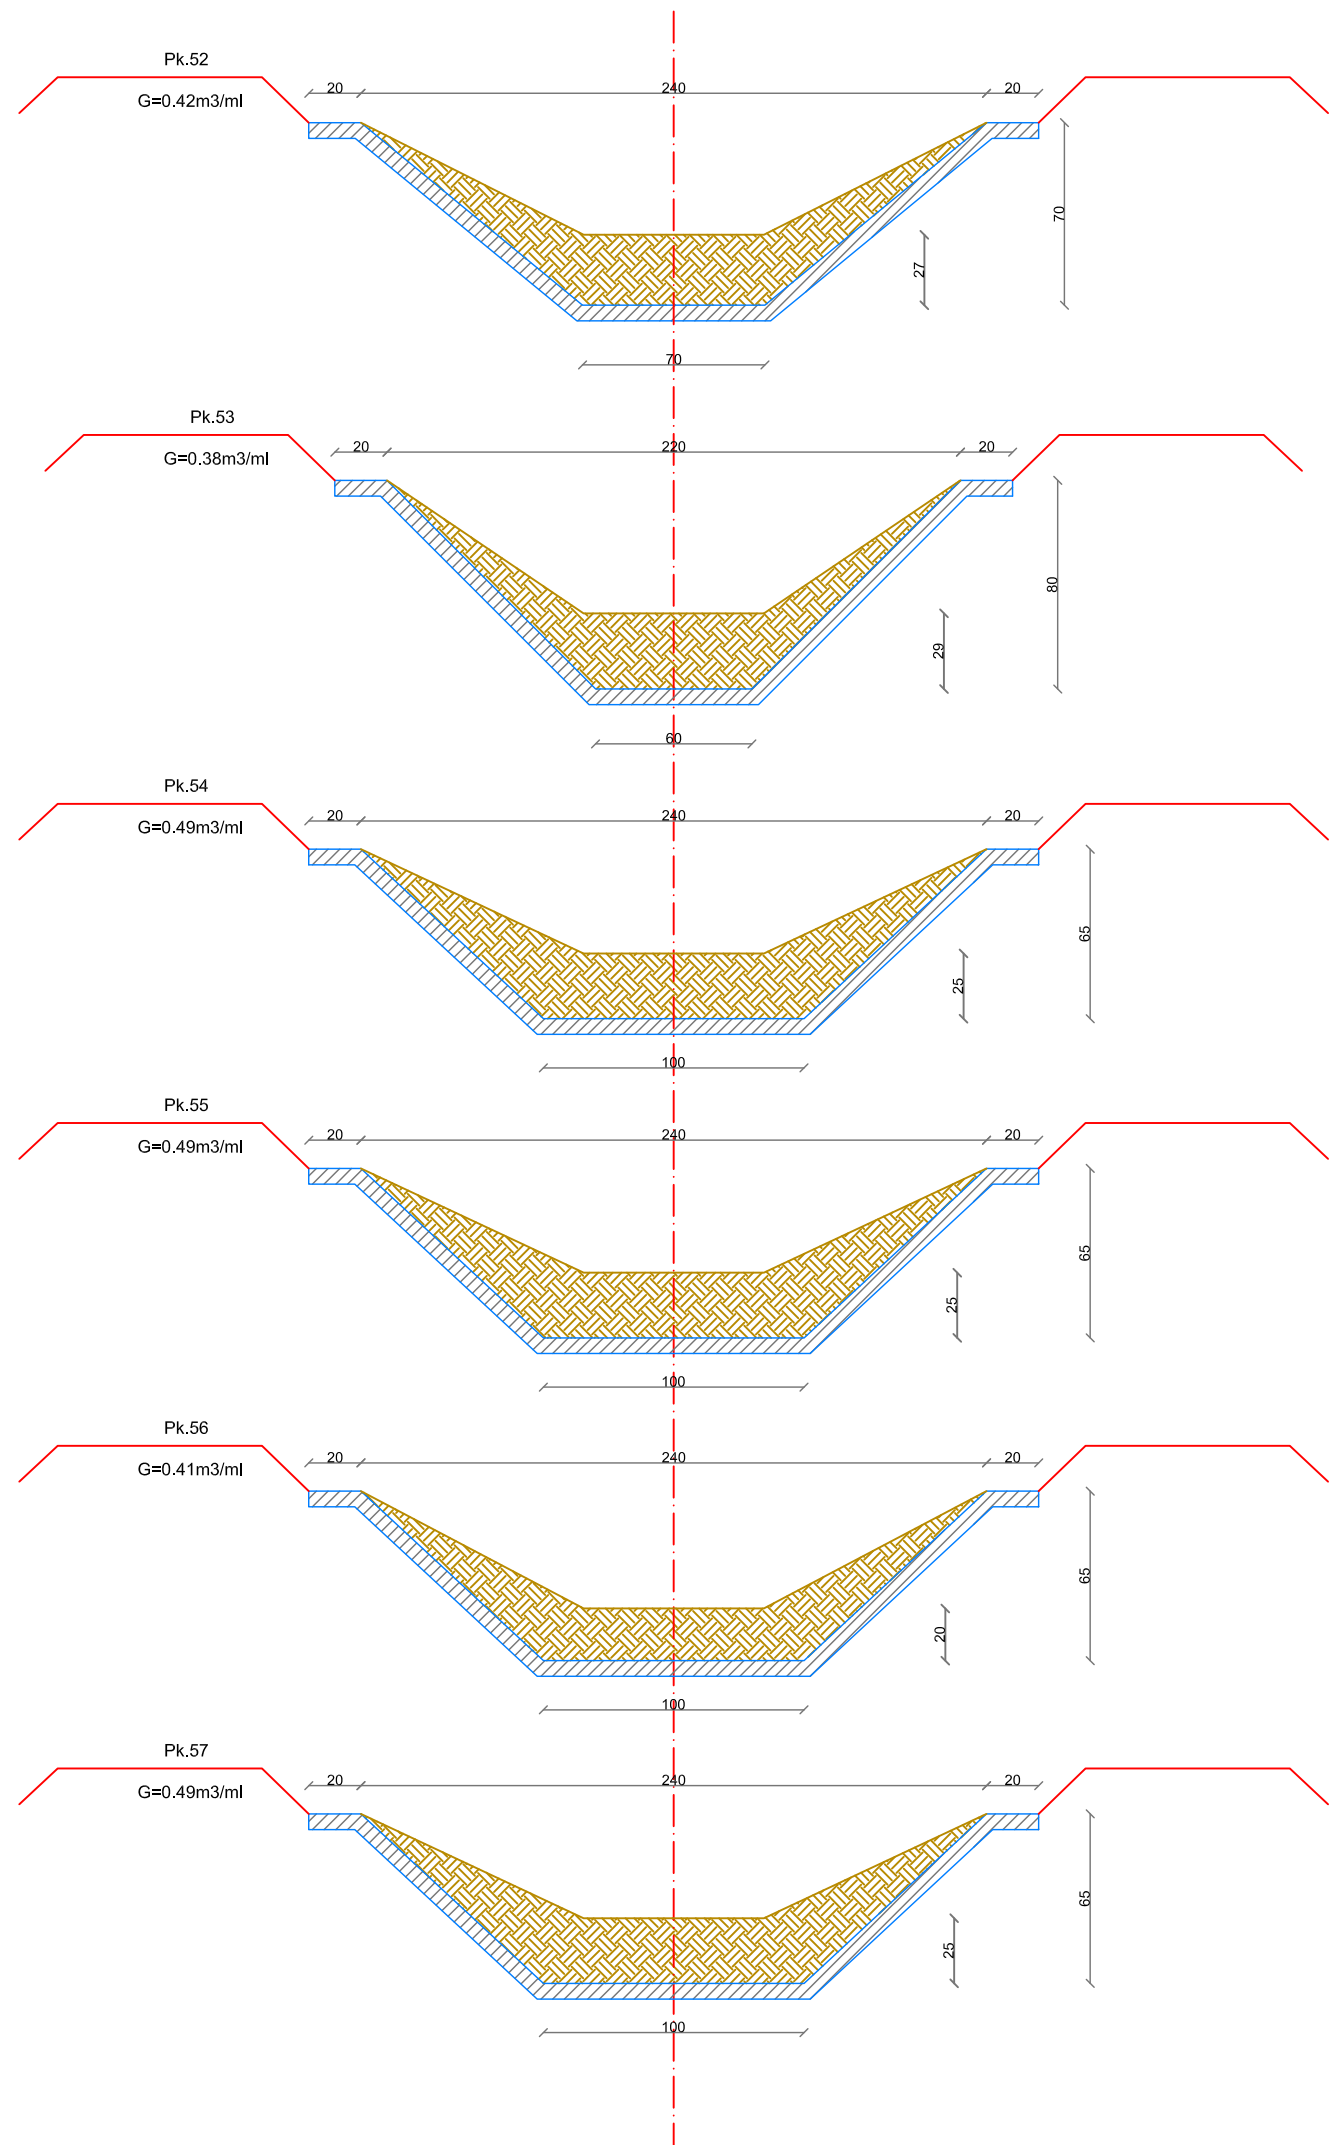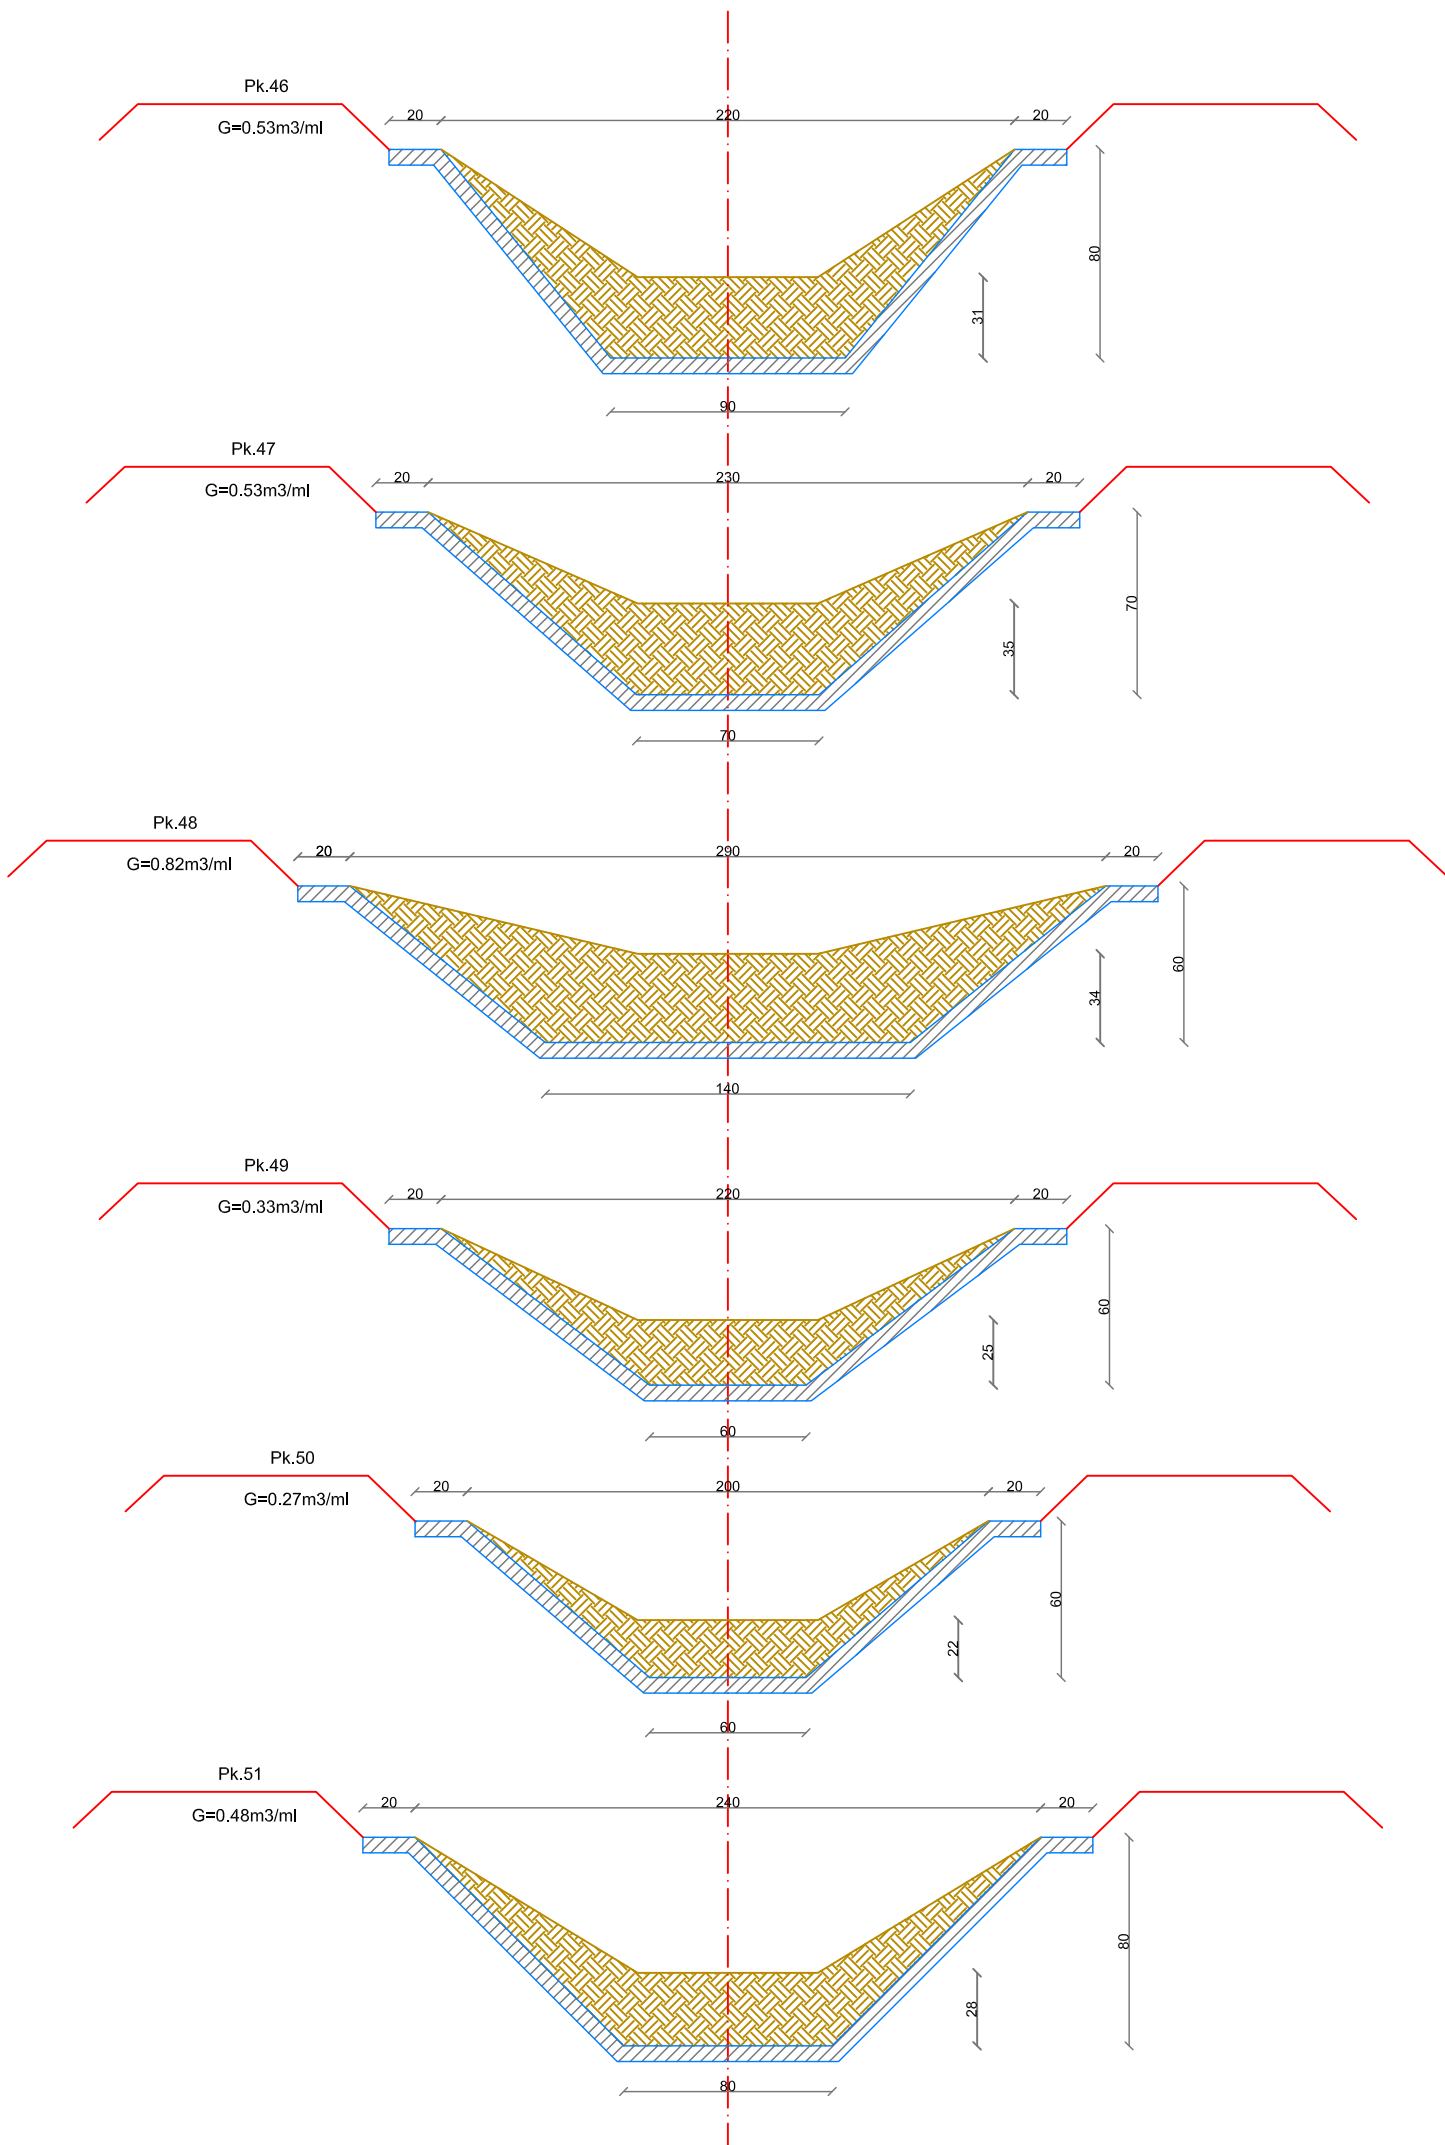

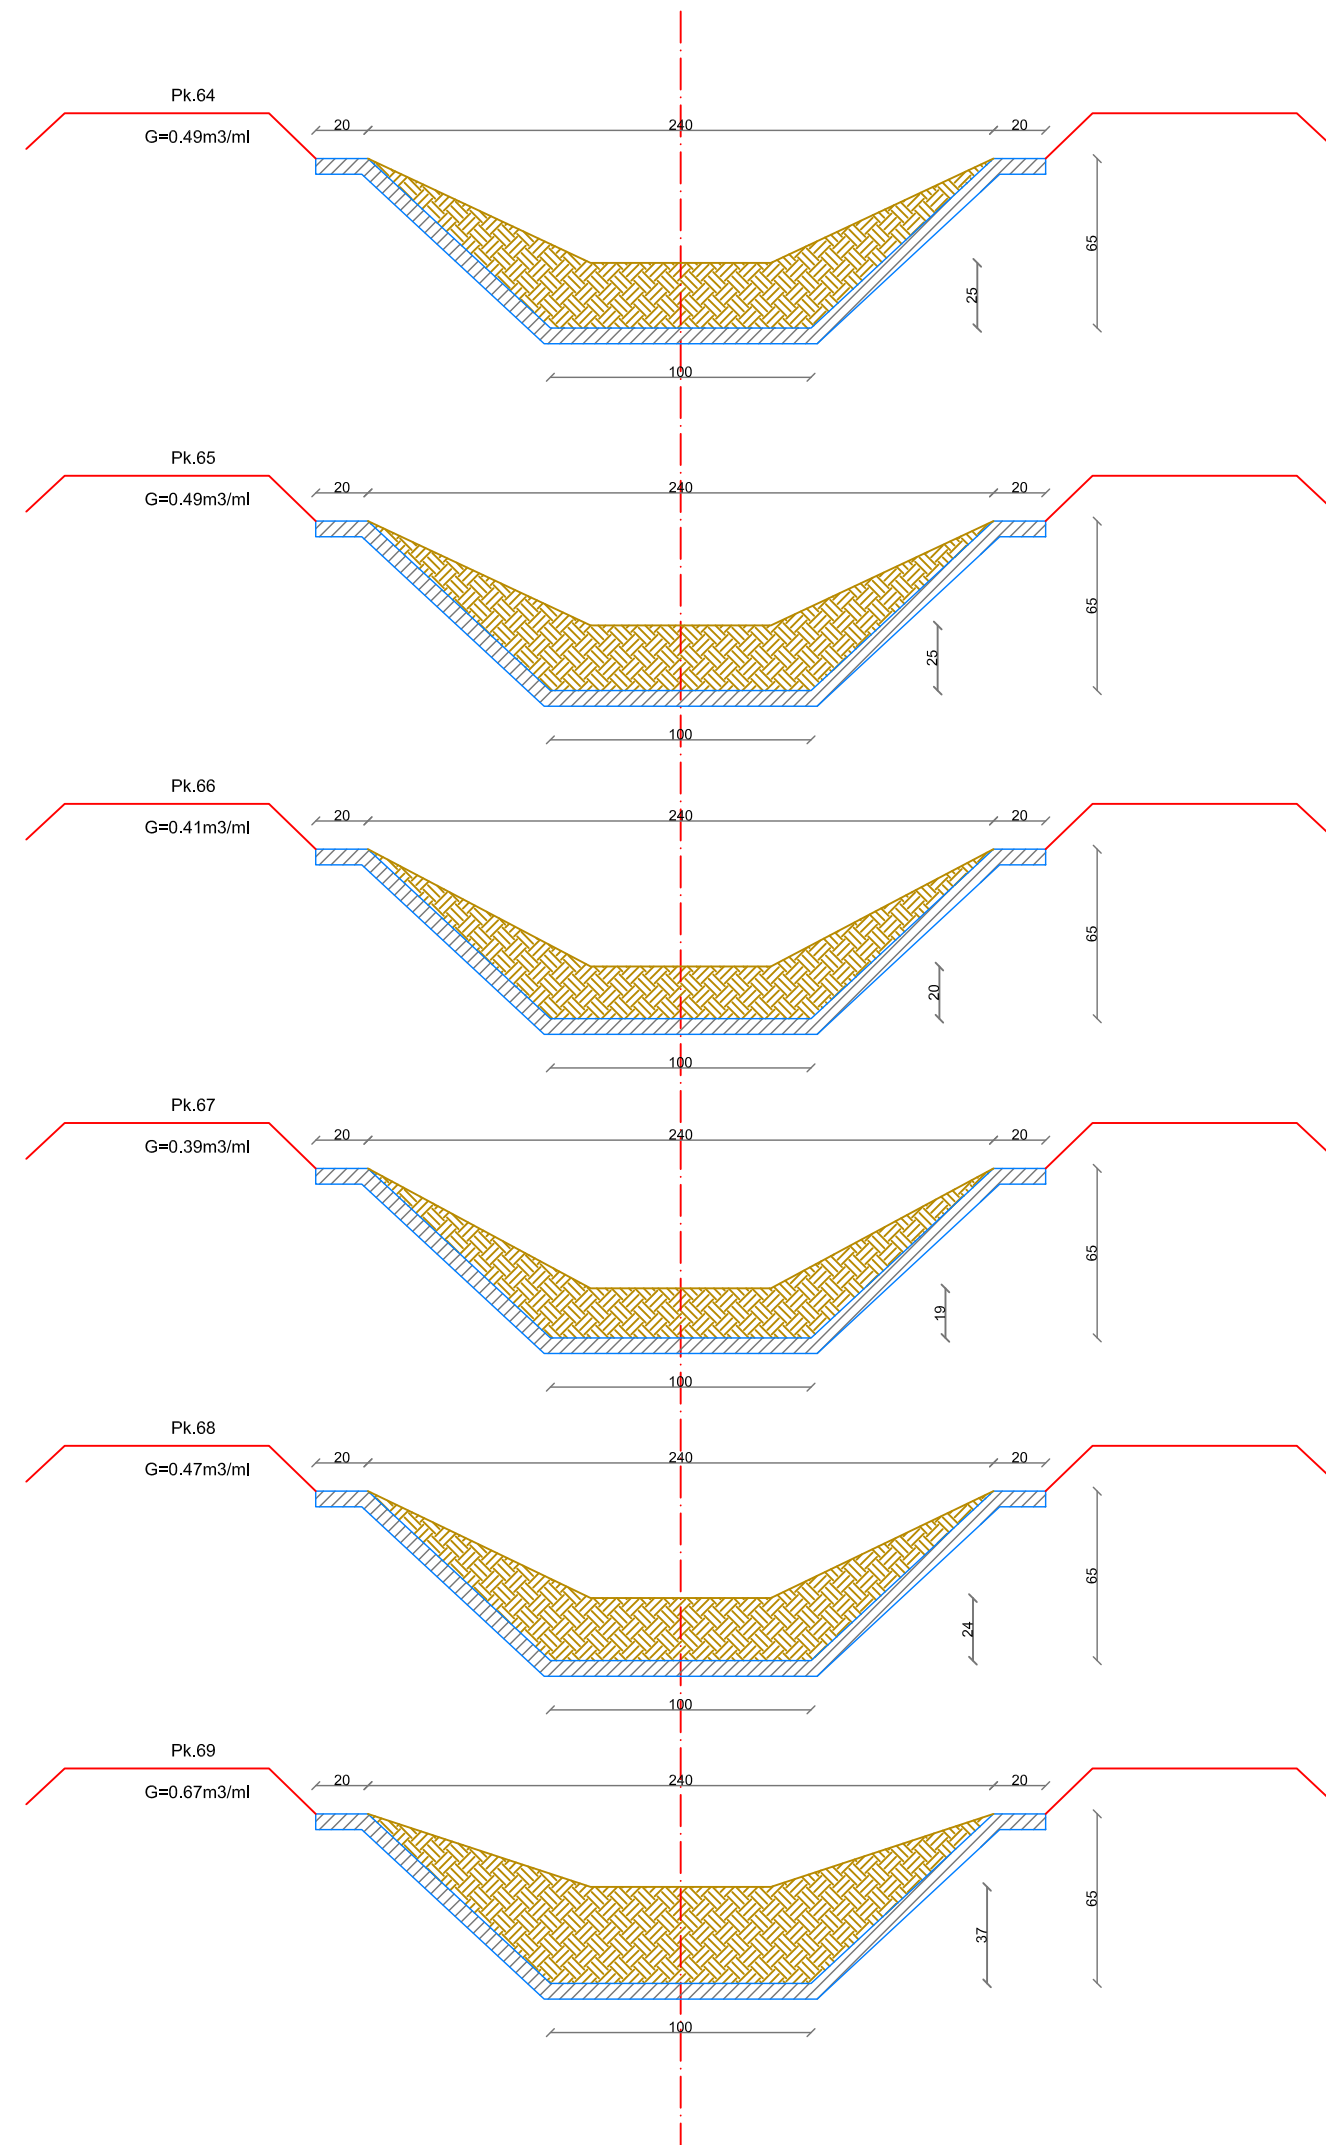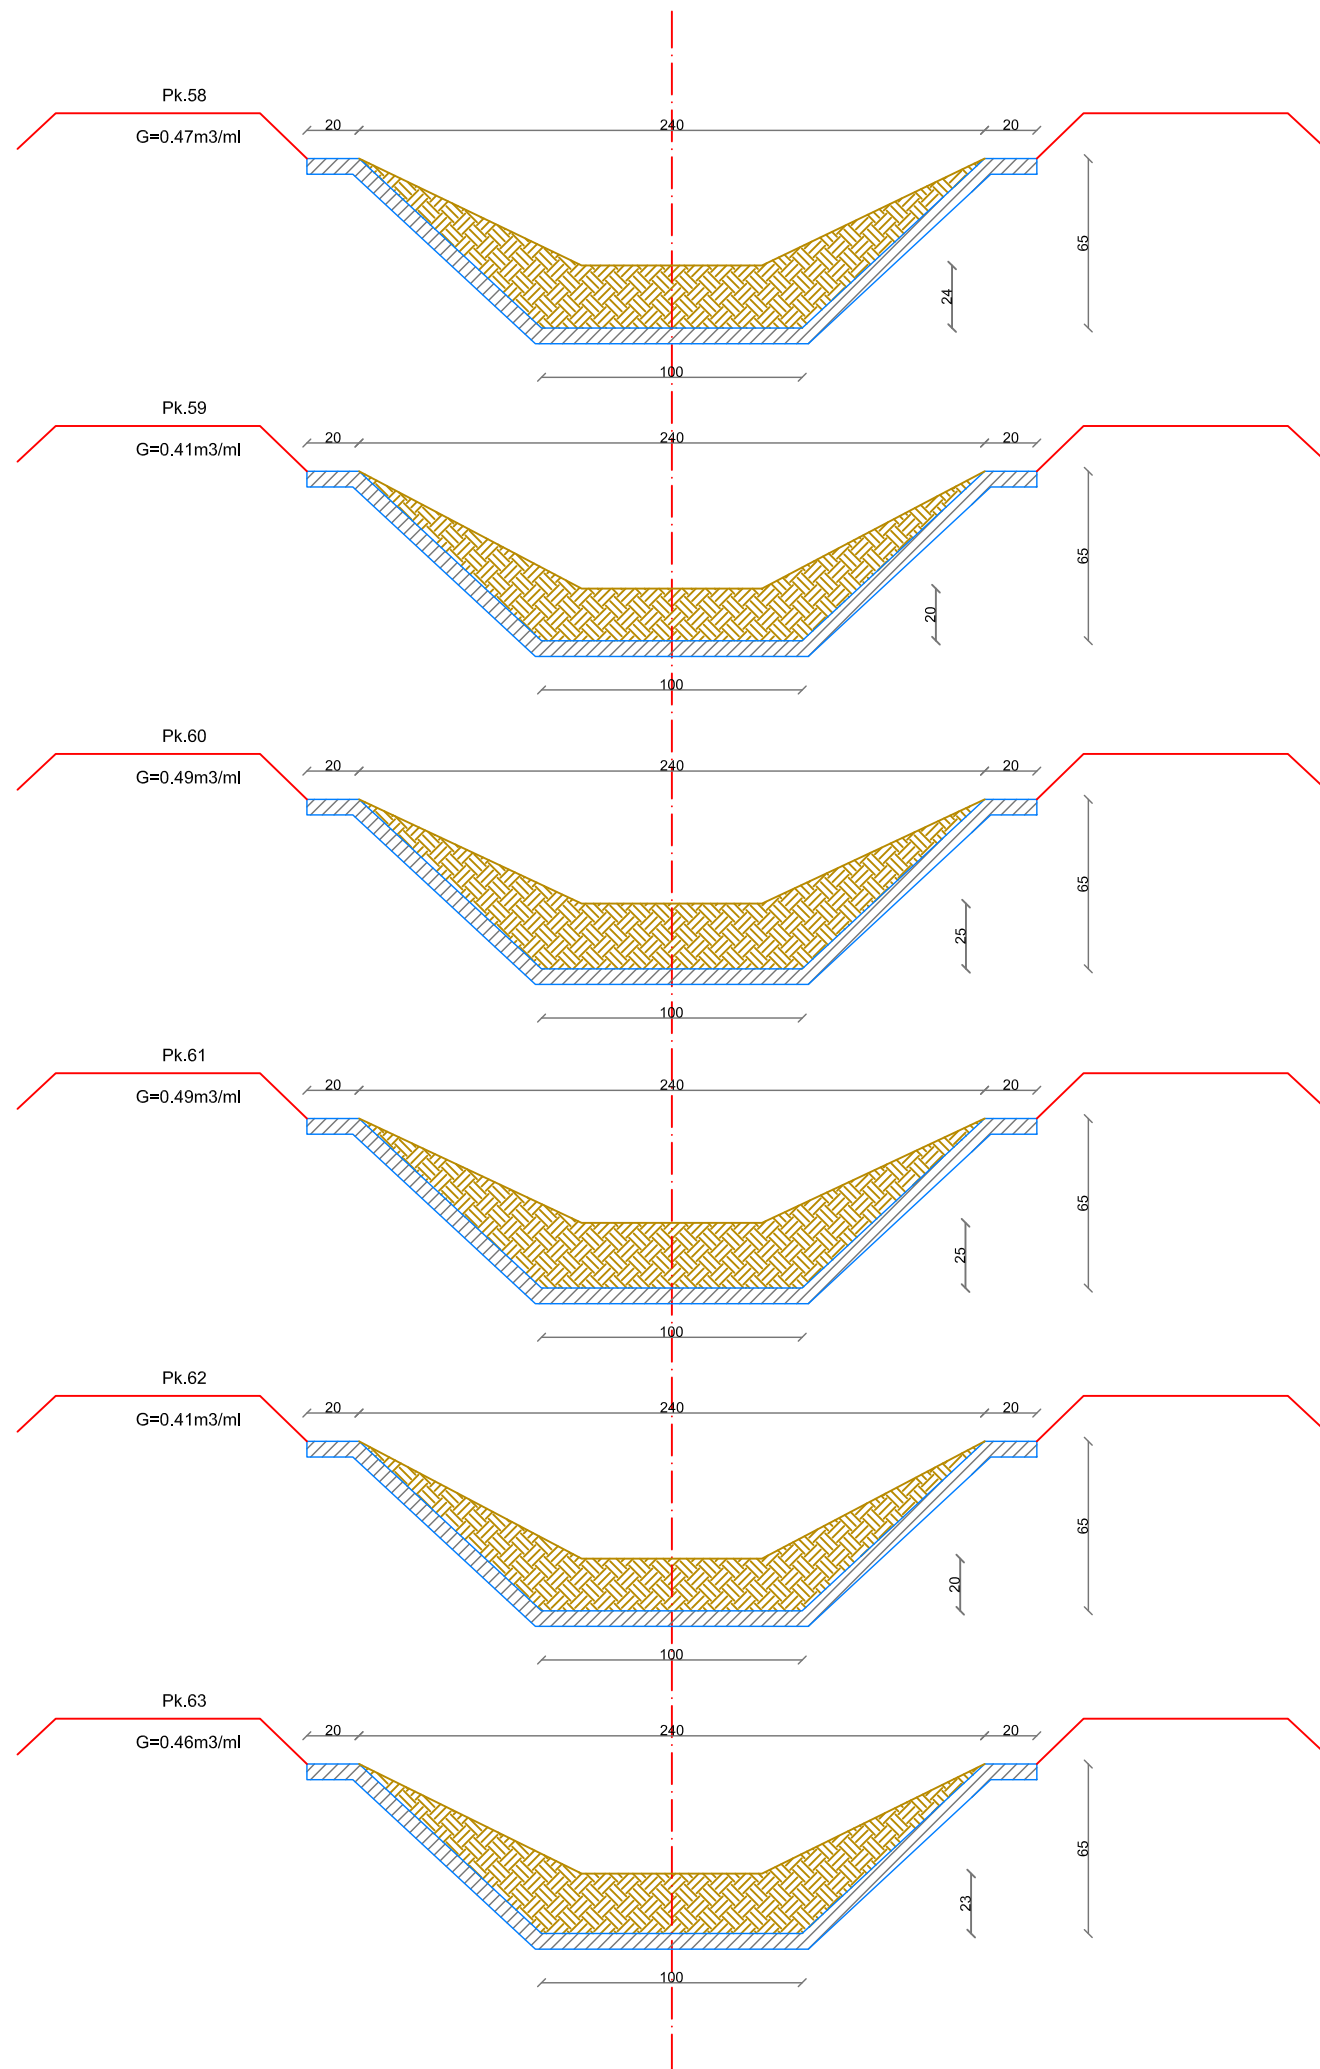

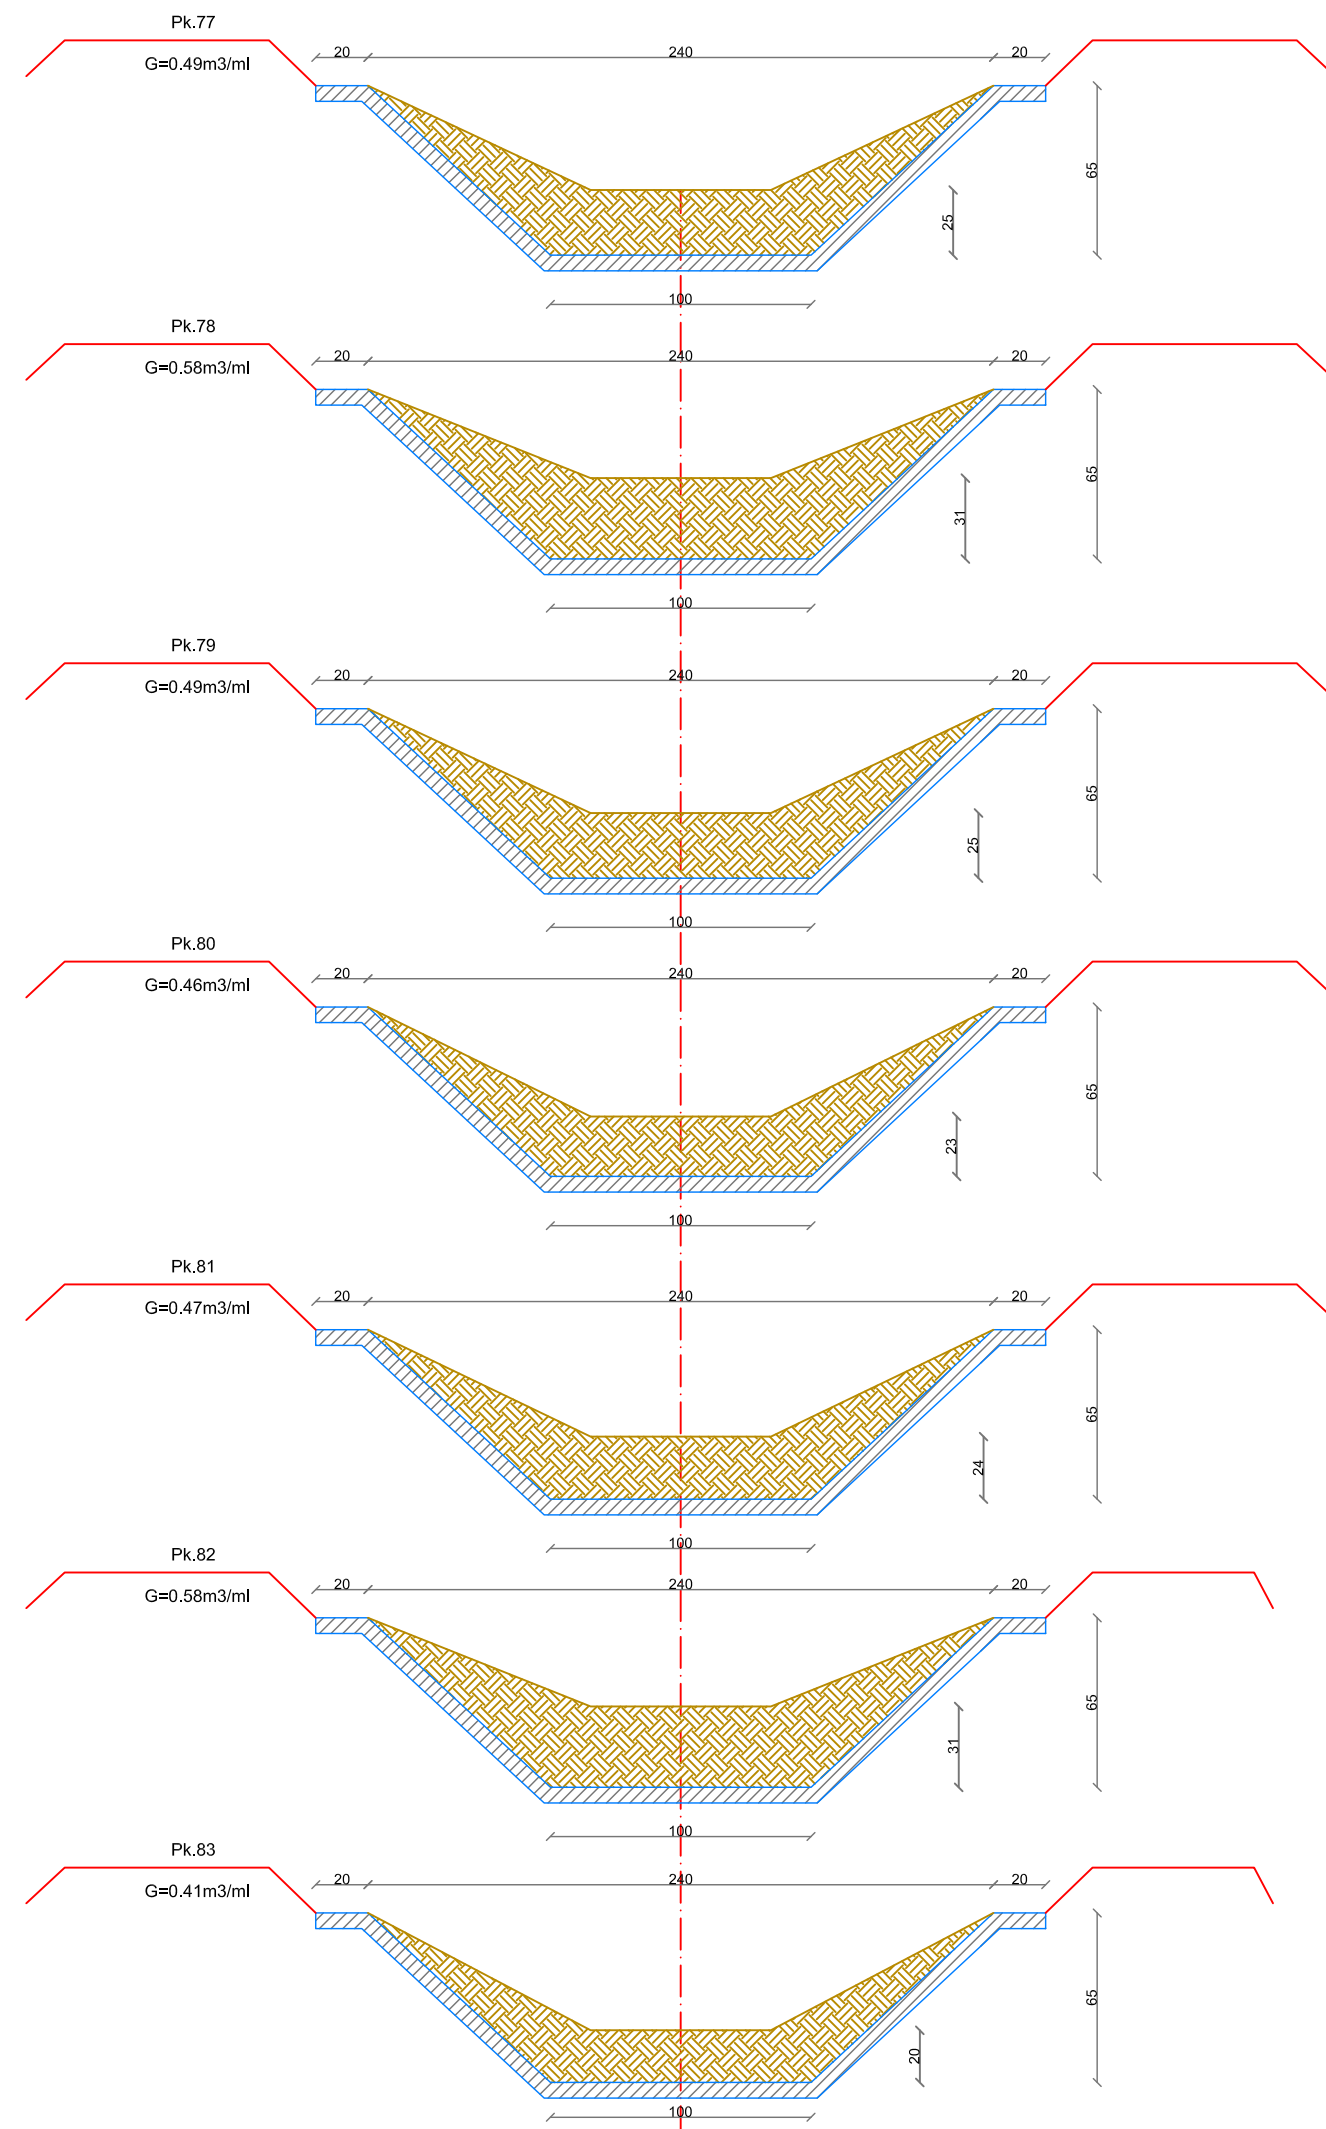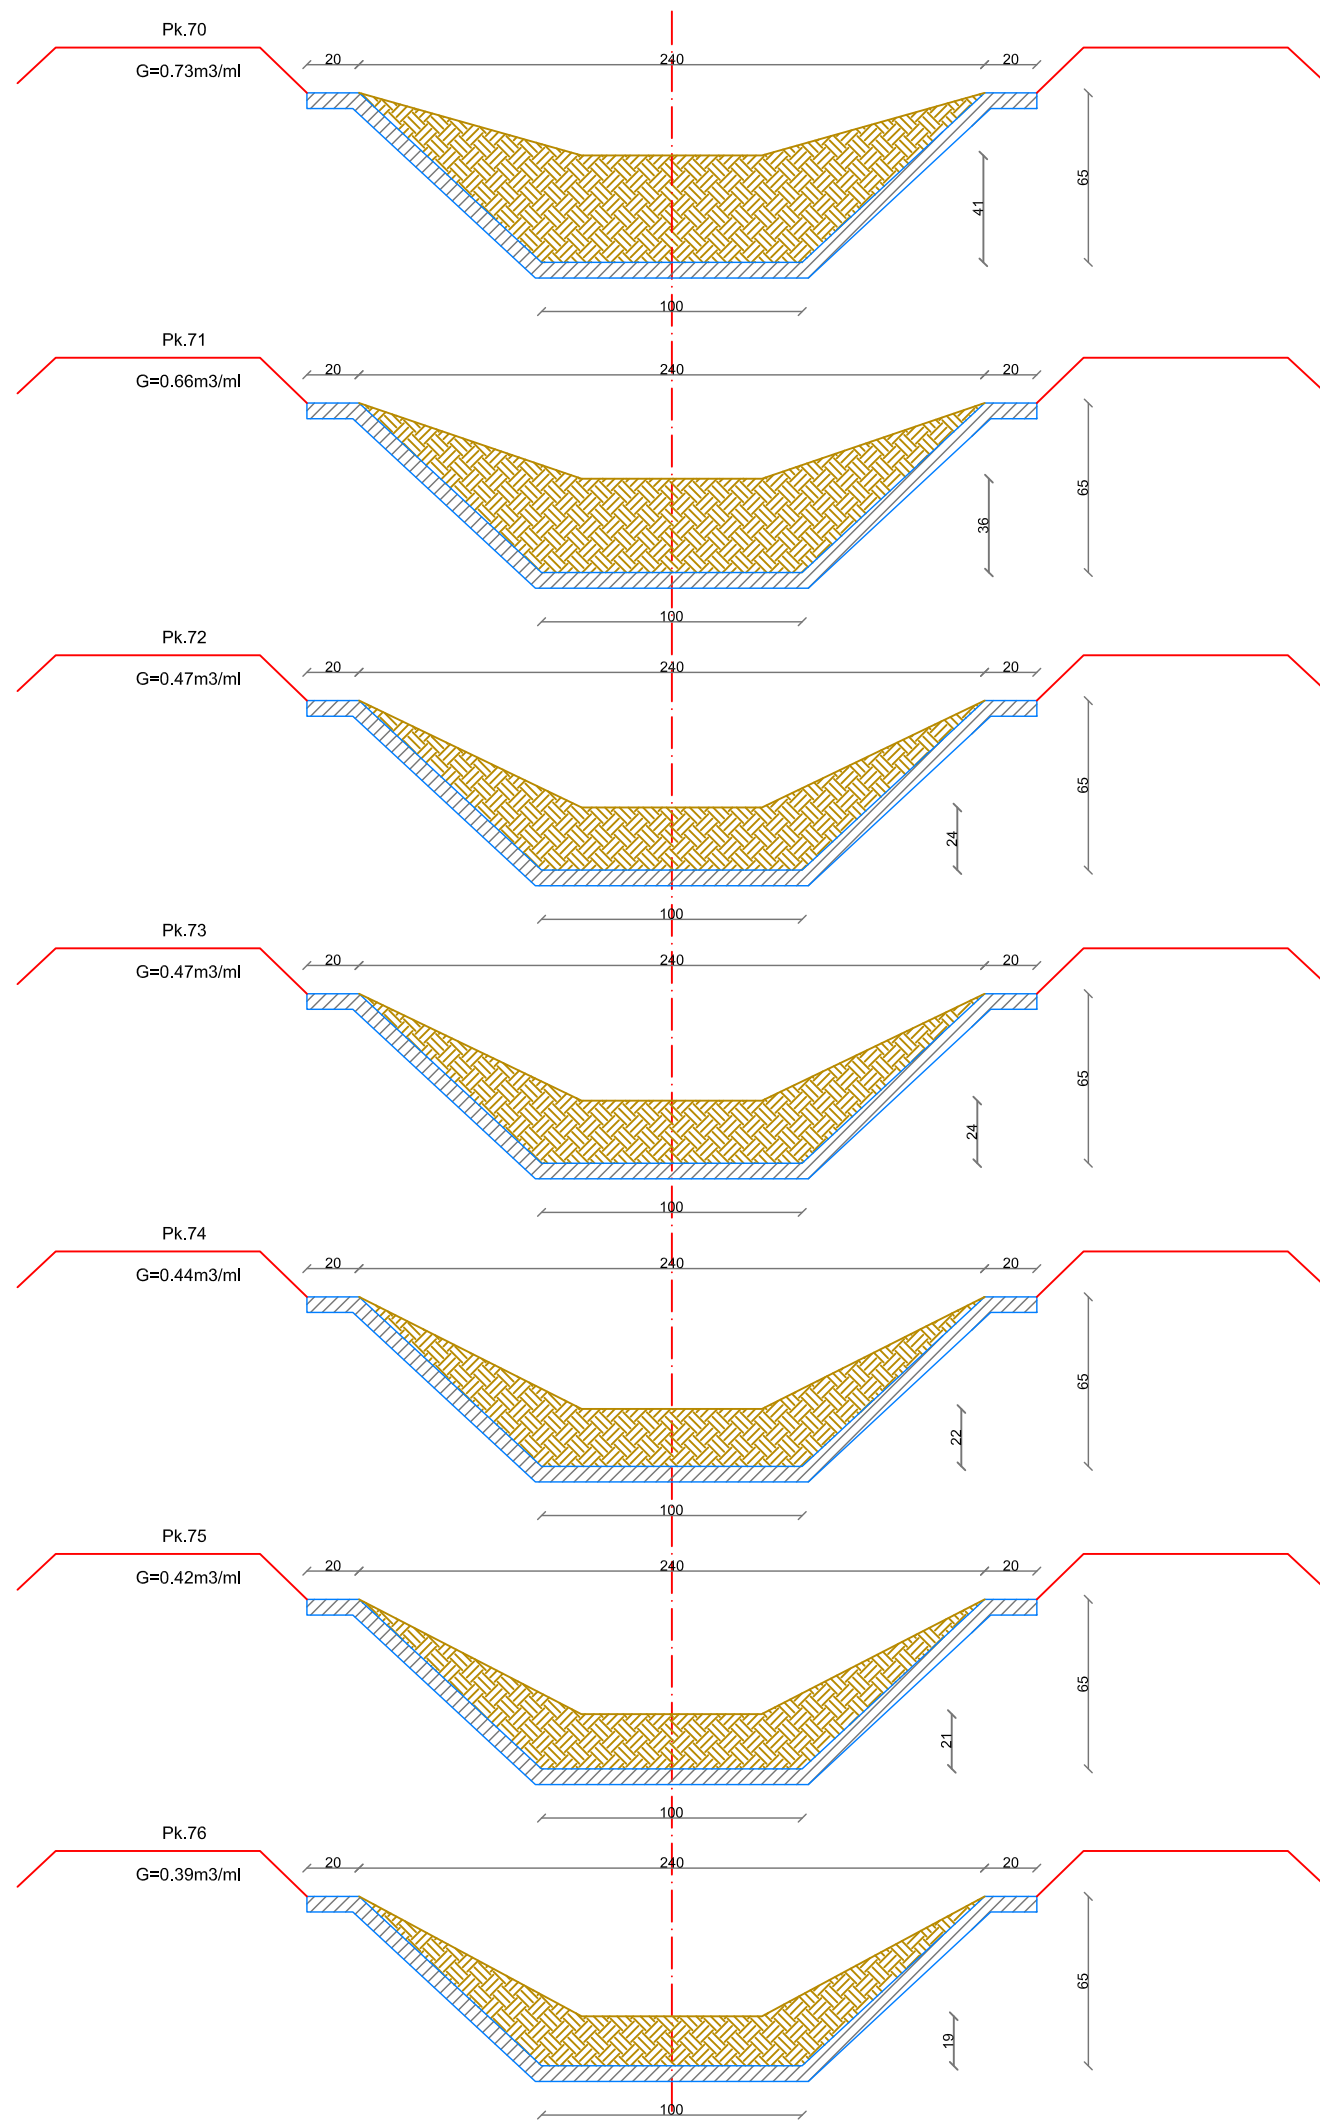

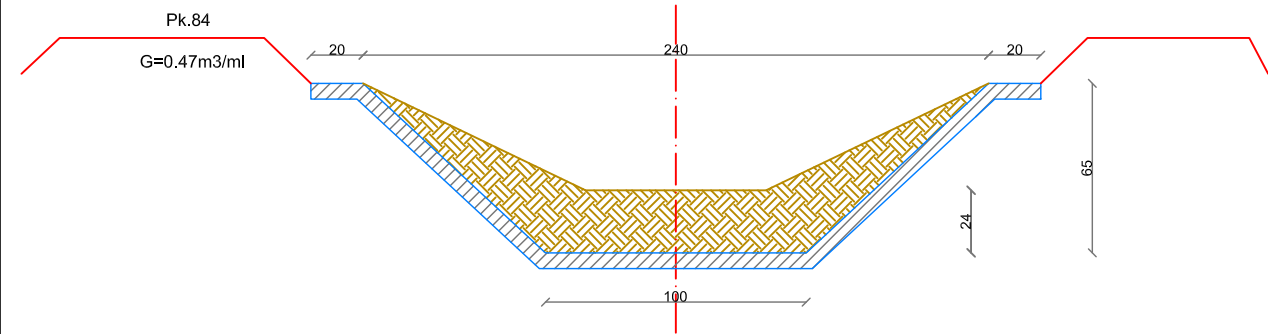

Ndertim veshje betoni C16/20 ne seksion kanali te demtuar plotesisht

Nr	Sip. m²	Distanca m	Volumi m³	Amortizim %	Totali veshje Betoni
Pk.16 - Pk.17	0.226	22.3	5.04	100%	5.04
Pk.42 - Pk.43	0.226	9.2	2.08	100%	2.08
Pk.50 - Pk.51	0.226	22.9	5.18	100%	5.18
Volumi Total veshje Betoni					12.29

Ndertim veshje betoni C16/20 ne seksion kanali pjeserisht te demtuar

Nr	Sip. m²	Distanca m	Volumi m³	Amortizim %	Totali veshje Betoni
Pk.01 - Pk.16	0.221	1592.5	351.94	8%	28.16
Pk.17 - Pk.42	0.226	1562.8	353.19	5%	17.66
Pk.43 - Pk.50	0.226	578.9	130.83	6%	7.85
Pk.51 - Pk.84	0.226	2931.2	662.45	10%	66.25
Volumi Total veshje Betoni					119.91

Vendosje Porte metalike me mekanizem ngrites me krahe

Nr. Pikete.	Porta Metalike	cope	t (mm)	pesha sp. x sip.	kg
Pk.1 (Kanali Ushqyes U1)	100x180cm	1	0.005	14220	71.10
Pk.7 + 7m	50x120cm	2	0.005	4740	47.40
Pk.10	90x170cm	1	0.005	12087	60.44
Pk.11 + 5m	50x120cm	1	0.005	4740	23.70
Pk.14	90x170cm	1	0.005	12087	60.44
Pk.16 + 8m	90x170cm	1	0.005	12087	60.44
Pk.33	90x170cm	1	0.005	12087	60.44
					383.94
					0.38394

Prerje bime te vogla

Nr.	Piketa	Gjatesia m	Gjeresia m	Siperf.m2
1	Pk.1 ÷ Pk.26	2287.8	4.67	10684.03
2	Pk.26 ÷ Pk.38	793.2	3.63	2879.32
3	Pk.38 ÷ Pk.46	376.6	2.70	1016.82
4	Pk.46 ÷ Pk.61	774.9	4.50	3487.05
5	Pk.61 ÷ Pk.84	2455.8	4.50	11051.10
				6688.3
				29118.31

Vendosje Ura Kembesore

Nr. Pikete.	cope
Pk.06	1
Pk.18	1
Pk.27	1
Pk.34	1
Pk.53	1
Pk.66	1
Pk.75	1
Pk.79	1
Pk.83	1
total	9


Volumet e germimit

Nr.Piketes	Sip.m²	Sip. Mes. m²	Distanca m	Volumi m³	Volumi progr germim m³
1	0.42	0.00	0	0	0
2	0.52	0.47	83.4	39.20	39.20
3	0.30	0.41	7.2	2.95	42.15
4	0.64	0.47	139.4	65.52	107.67
5	0.53	0.59	100.7	58.91	166.58
6	0.84	0.69	126	86.31	252.89
7	0.56	0.70	301.5	211.05	463.94
8	0.65	0.61	43.9	26.56	490.50
9	0.65	0.65	179.6	116.74	607.24
10	0.47	0.56	205.3	114.97	722.21
11	0.45	0.46	113.7	52.30	774.51
12	1.00	0.73	9.9	7.16	781.68
13	0.57	0.79	129.9	101.97	883.66
14	0.48	0.53	10.5	5.51	889.17
15	0.57	0.53	14.3	7.51	896.68
16	0.57	0.57	127.2	72.50	969.18
17	0.61	0.59	22.3	13.16	982.34
18	0.41	0.51	63.5	32.39	1014.72
19	0.46	0.44	150.7	65.55	1080.28
20	0.86	0.66	91.4	60.32	1140.60
21	1.23	1.05	12.2	12.75	1153.35
22	0.43	0.83	95.5	79.27	1232.61
23	0.45	0.44	22	9.68	1242.29
24	0.49	0.47	132	62.04	1304.33
25	0.40	0.45	48.8	21.72	1326.05
26	0.69	0.55	56.9	31.01	1357.06
27	0.45	0.57	58.4	33.29	1390.35
28	0.37	0.41	52.4	21.48	1411.83
29	0.40	0.39	50.7	19.52	1431.35
30	0.32	0.36	44.7	16.09	1447.44
31	0.45	0.39	32.1	12.36	1459.80
32	0.41	0.43	71.2	30.62	1490.42
33	0.49	0.45	155.4	69.93	1560.35
34	0.56	0.53	198.5	104.21	1664.56
35	0.25	0.41	19.7	7.98	1672.54
36	0.39	0.32	6.1	1.95	1674.49
37	0.51	0.45	97	43.65	1718.14
38	0.53	0.52	7	3.64	1721.78
39	0.51	0.52	7.6	3.96	1725.75
40	0.71	0.61	29.2	17.86	1743.60
41	0.36	0.54	12.9	6.90	1750.50
42	0.75	0.56	24.6	13.65	1764.16
43	0.80	0.78	9.2	7.13	1771.29
44	0.45	0.63	194.3	121.44	1892.72
45	0.49	0.47	19.8	9.31	1902.03
46	0.53	0.51	79	40.29	1942.32
47	0.53	0.53	12.1	6.41	1948.73
48	0.82	0.68	115.6	78.03	2026.76
49	0.33	0.58	15.2	8.74	2035.50
50	0.27	0.30	133.7	40.11	2075.61
51	0.48	0.38	22.9	8.59	2084.20
52	0.42	0.45	56.2	25.29	2109.49
53	0.38	0.40	34.2	13.68	2123.17
54	0.49	0.44	65.2	28.36	2151.53
55	0.49	0.49	8.3	4.07	2155.60
56	0.41	0.45	56.5	25.43	2181.02
57	0.49	0.45	72.4	32.58	2213.60
58	0.47	0.48	17.3	8.30	2221.91
59	0.41	0.44	22.4	9.86	2231.76
60	0.49	0.45	117.6	52.92	2284.68
61	0.49	0.49	25.3	12.40	2297.08
62	0.41	0.45	49.6	22.32	2319.40
63	0.46	0.44	30.6	13.31	2332.71
64	0.49	0.48	18	8.55	2341.26
65	0.49	0.49	32.3	15.83	2357.09
66	0.41	0.45	142.6	64.17	2421.26
67	0.39	0.40	125.2	50.08	2471.34
68	0.47	0.43	35.7	15.35	2486.69
69	0.47	0.47	55.2	25.94	2512.63
70	0.73	0.60	14.8	8.88	2521.51
71	0.66	0.70	25.9	18.00	2539.51
72	0.47	0.57	72.9	41.19	2580.70
73	0.47	0.47	129.8	61.01	2641.71
74	0.44	0.46	50.4	22.93	2664.64
75	0.42	0.43	241.5	103.85	2768.49
76	0.39	0.41	368.3	149.16	2917.65
77	0.49	0.44	164.8	72.51	2990.16
78	0.58	0.54	85.4	45.69	3035.85
79	0.49	0.54	203.9	109.09	3144.93
80	0.46	0.48	154.4	73.34	3218.27
81	0.47	0.47	127	59.06	3277.33
82	0.58	0.53	56.2	29.51	3306.83
83	0.41	0.50	191.1	94.59	3401.43
84	0.47	0.44	80.2	35.29	3436.72
			6688.3		3436.72


Vepra: “Azhornim Projekti i Kanaleve Vaditëse - Bordi Kullimit Vlorë”	Projektues B.O.E "Amber CO" & "Inday-18" Shpk, Perfaqësuar nga Shoqeria "Amber CO" Shpk		
Projekt Zbatimi	GRUPI I PROJEKTIMIT		Faqe Nr.1-8
Emertimi: Profilat Terthor dhe Tabela e Volumeve te Kanalit Vaditës KU Llakatund VLU 3 VLU - 3/2	Projektues Projektues Projektues Topograf	Ing.Ana NAIPI Ing.Razije NAIPI Ing.Irkas AXHAMI Ing.Rasim VEIPI	
Porositës: Ndërmarrja e Shërbimeve Publike Vlorë	Dhjetor 2020		Shk.1:150

Ure Kembesore HD =2m;B=1m


PRERJE GJATESORE SH. 1:25

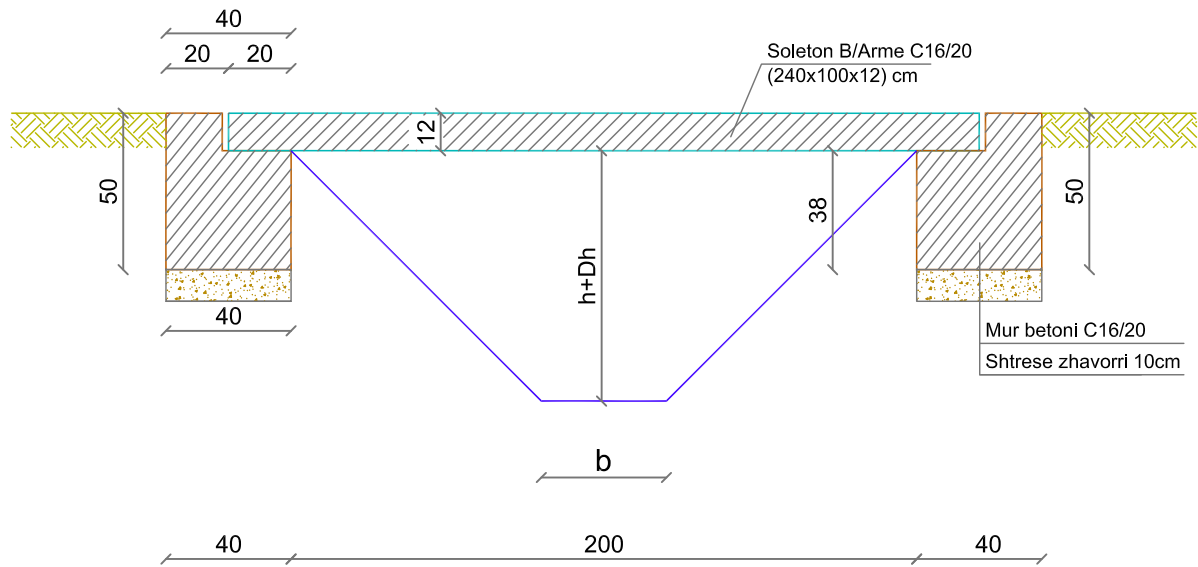


PLANIMETRIA SH. 1:25

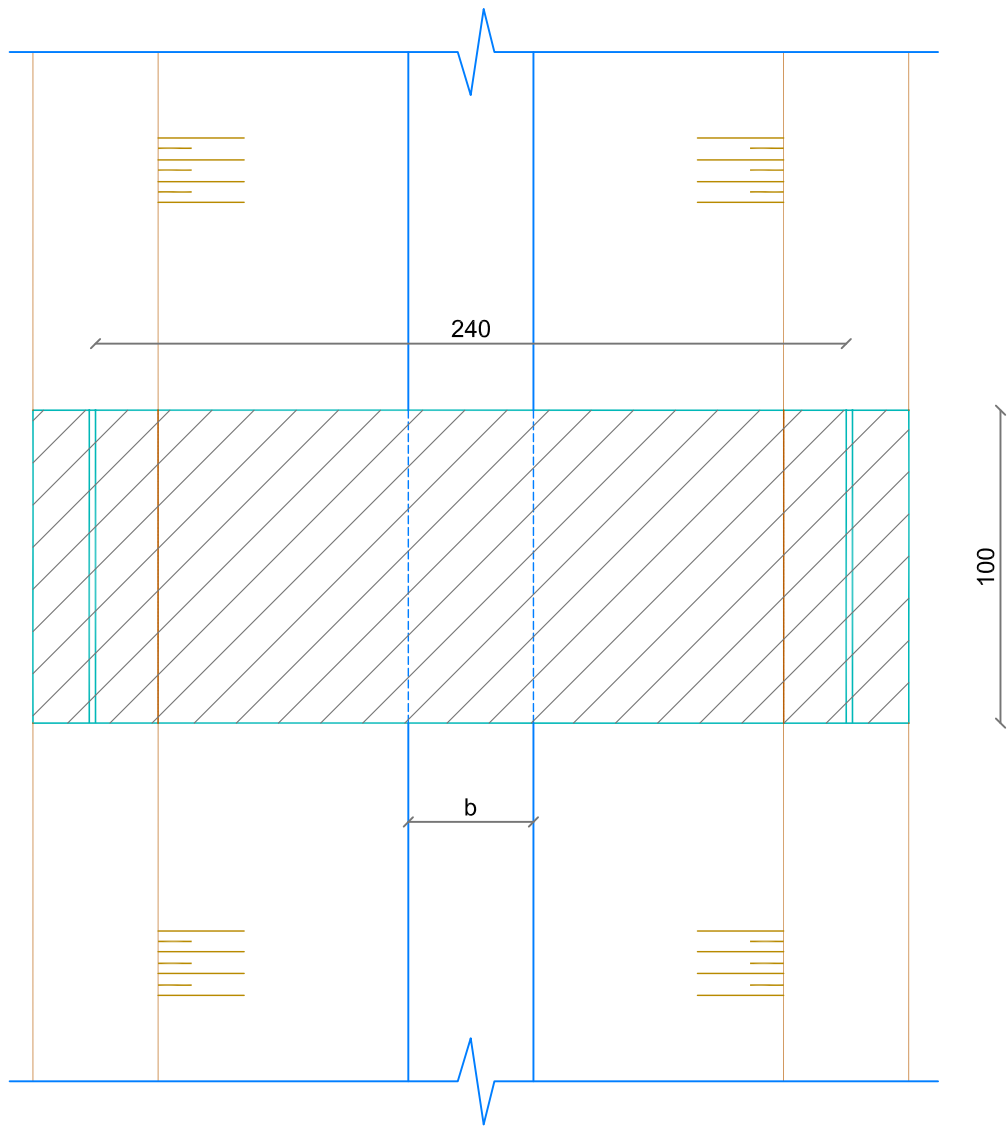

PRERJE GJATESORE E SOLETES SH. 1:25

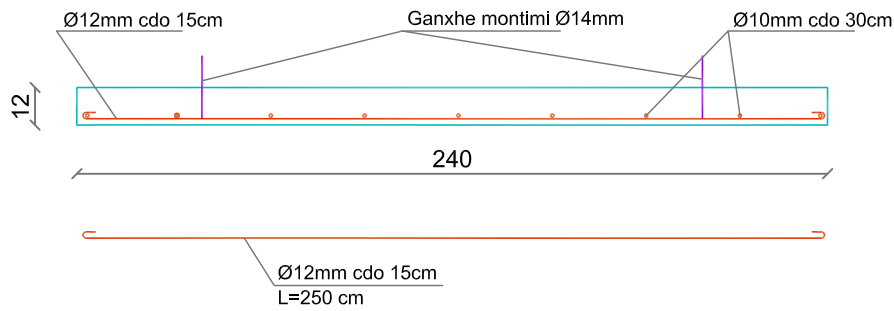

PRERJE TERTHORE E SOLETES SH. 1:25

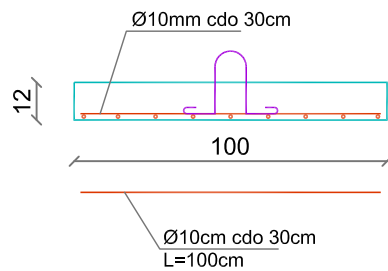

SPECIFIKIMI I ARMATURES

Marka e hekurit	Nr i pozic	Diametri ne mm	Gjatesia ne cm	Sasia cope	Gjatesia totale ml	Pesha kg/ml	Pesha totale kg
ST-5	1	Φ14	80	2	1.60	1.21	1.94
	2	Φ12	250	17	42.5	0.89	37.80
	3	Φ10	100	4	4.00	0.62	2.48
	4	Φ10	250	4	10.0	0.62	6.20
Totali hekur betonit							48.42

GANXHE MONTIMI

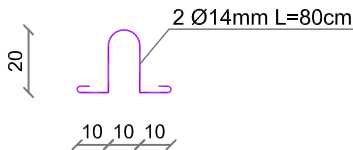


TABELA E VOLUMEVE TE PUNIMEVE

Urë kalimi për këmbësor,B=1m

Nr.	Pershkrimi i punimeve	Njesia	Sasia
1	Germim dheu per urën	m3	1.20
2	Mbushje ngjeshje dheu per uren	m3	1.20
3	Beton C-12/15 për muret	m3	0.43
4	Solete beton arme C-16/20 e parapergatitur	m3	0.30
5	Hekur betoni Ø10mm	kg	8.68
6	Hekur betoni Ø12-Ø14mm	kg	39.74

Vepra: "Azhornim Projekti i Kanaleve Vaditëse - Bordi Kullimit Vlorë"		Projektues B.O.E "Amber CO" & "Inday-18" Shpk, Perfaqësuar nga Shoqeria "Amber CO" Shpk	
Projekt Zbatimi		GRUPI I PROJEKTIMIT	
Emertimi: Detaje Vepra Arti te Kanalit Vaditës KU Llakatund VLU 3 VLU - 3/2		Projektues Projektues Projektues Topograf	Ing.Ana NAIPI Ing.Razije NAIPI Ing.Irkas AXHAMI Ing.Rasim VEIPI
Porositës: Ndërmarrja e Shërbimeve Publike Vlorë		Dhjetor 2020	
		Faqe Nr.01	
		Shk.1:50	

Projektues B.O.E "Amber CO" & "Inday-18" Shpk,
Perfaqësuar nga Shoqeria "Amber CO" Shpk



BASHKIA VLORE

NDERMARRJA E SHERBIMEVE
PUBLIKE VLORE

MIRATOHET:


DREJTORI

Z.EDI JORGJI

PROJEKT ZBATIMI

Objekti

“AZHORNIM PROJEKTI I KANALEVE VADITËSE - BORDI KULLIMIT VLORE”
KU LLAKATUND VLU 3, KANALI VADITES VLU - 3/3

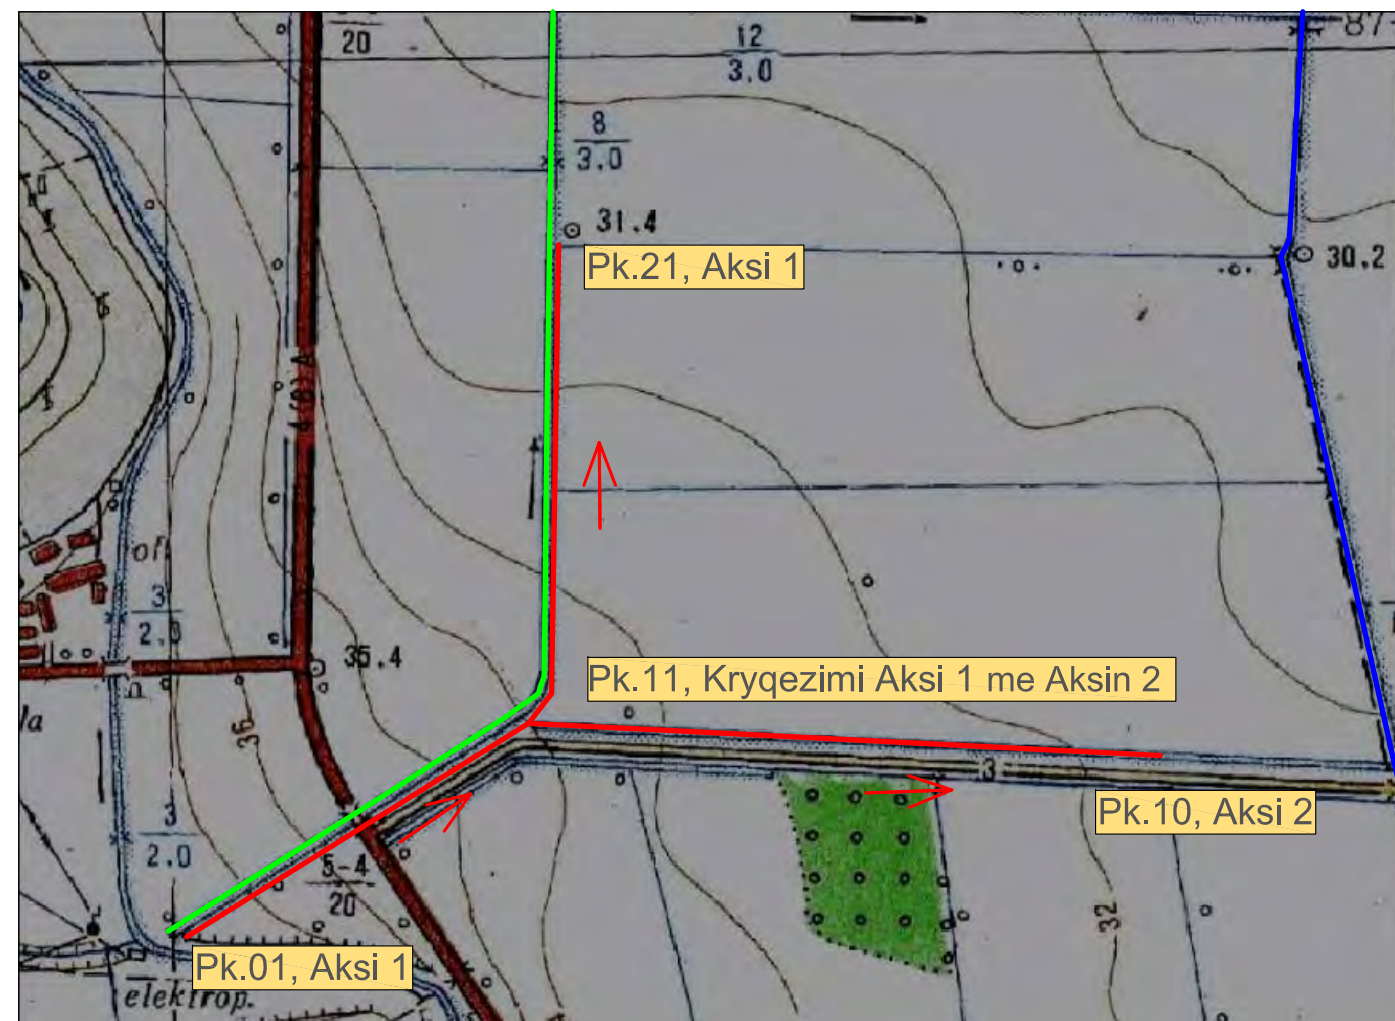

Dhjetor 2020



Projektues B.O.E "Amber CO" & "Inday-18" Shpk,
Perfaqësuar nga Shoqeria "Amber CO" Shpk

PERMBLEDHESE E FLETEVE TE PROJEKTIT



“AZHORNIM PROJEKTI I KANALEVE VADITËSE - BORDI KULLIMIT VLORE”

Nr.	Emertimi Fletes	Nr. Fletes
I.	GJITHSEJ FLETE PROJEKTI KANALI VADITËS KU LLAKATUND VLU - 3/3	22
1	Planimetri e Përgjithëshme e Kanalit Vaditës	01
2	Planimetria Aksiale e Kanalit Vaditës	09
3	Profili Gjatësor i Kanalit Vaditës	05
4	Profilat Tërthor të Kanalit Vaditës dhe Volumet e Punimeve	05
5	Veprat e Artit të Detajuara, Ura Kembesore	02


“AZHORNIM PROJEKTI I KANALEVE VADITËSE - BORDI KULLIMIT VLORË”
PLANIMETRI E PERGJITHSHME E KANALIT UJITES KU LLAKATUND VLU - 3/3 AKSI 1 DHE AKSI 2
Shk. 1:5000

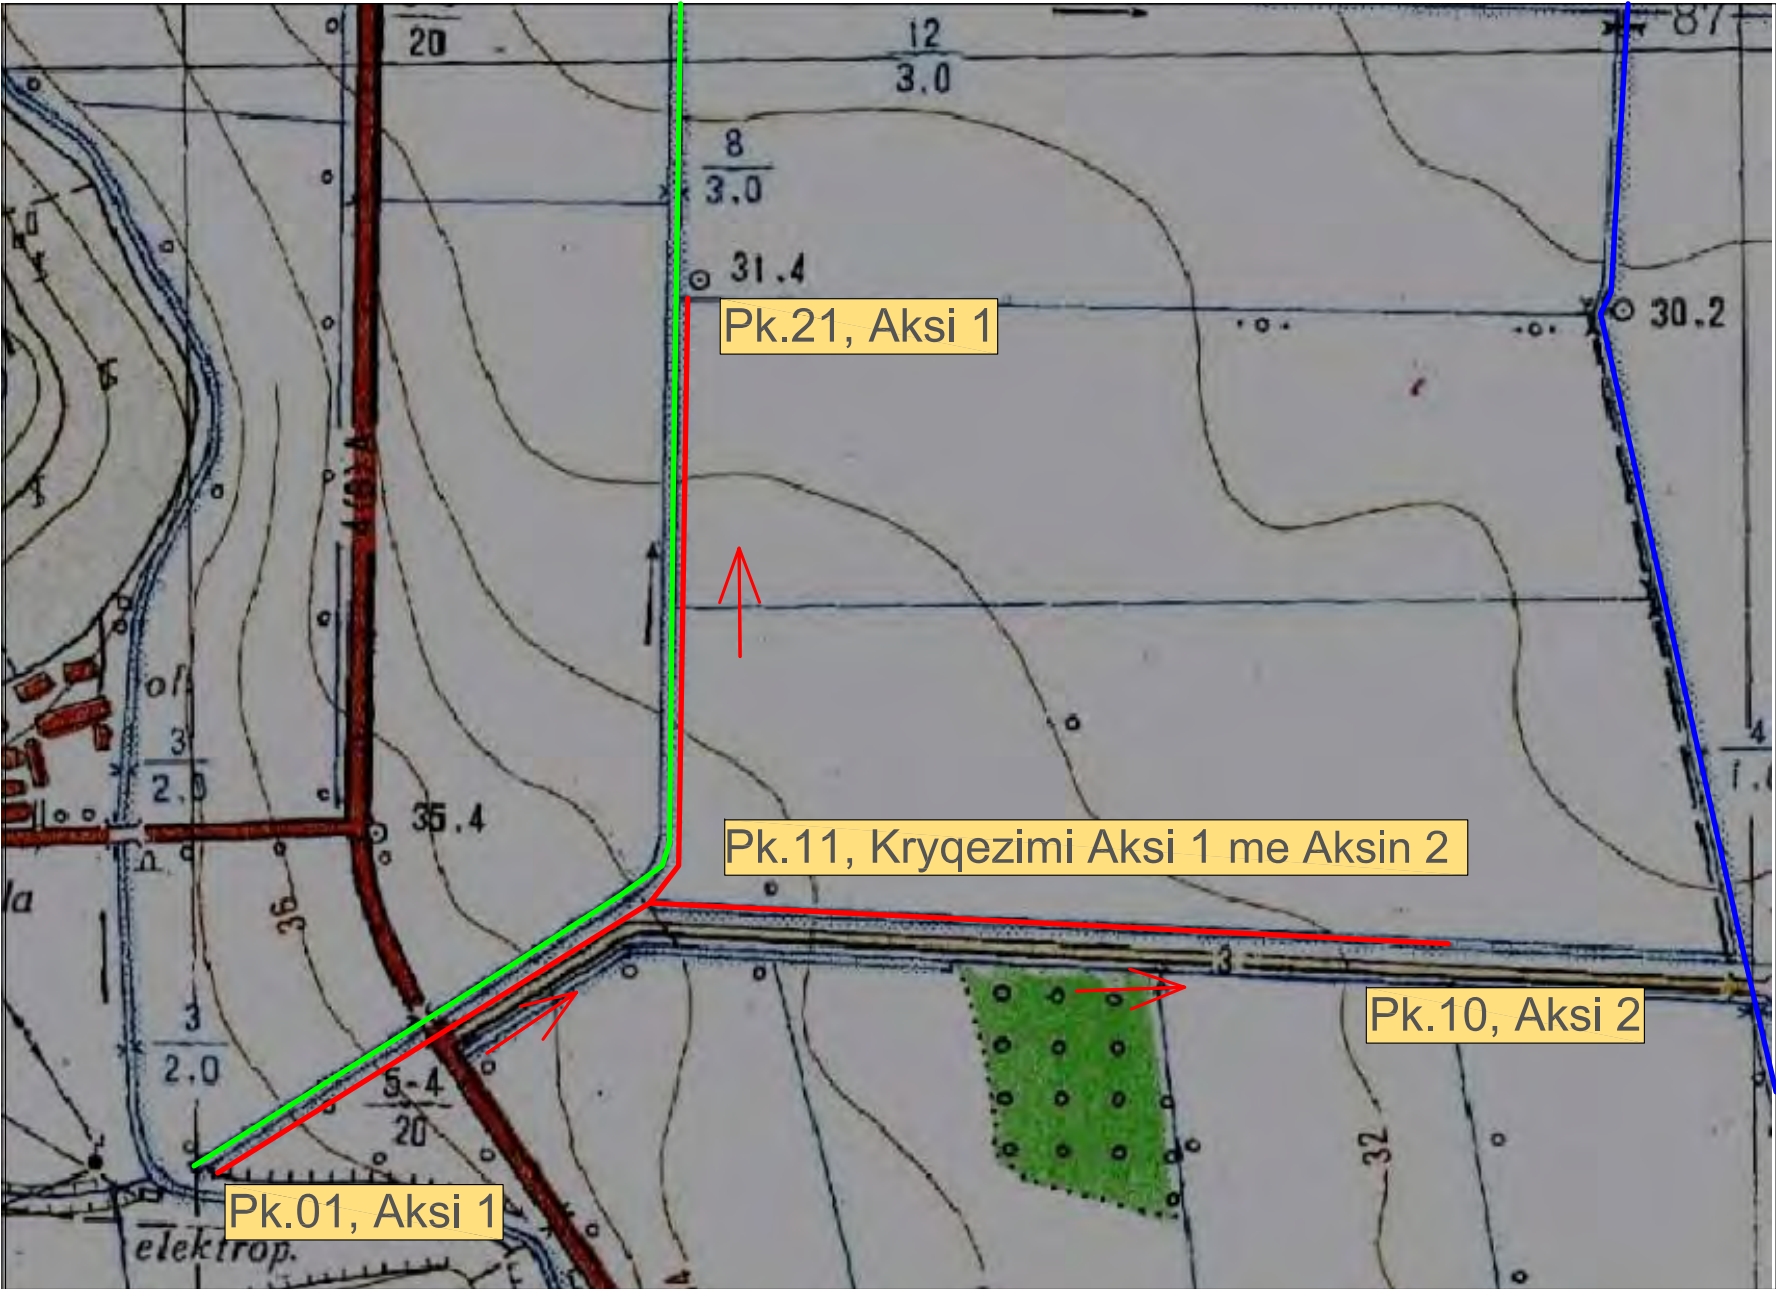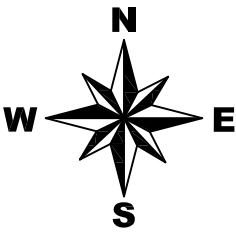


TREGUES

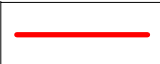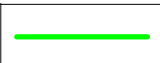-  KU Llakatund VLU 3, VLU - 3/3
-  Kanal Kullues


Vepra: “Azhornim Projekti i Kanaleve Vadtëse - Bordi Kullimit Vlorë”		Projektues B.O.E "Amber CO" & "Inday-18" Shpk, Perfaqësuar nga Shoqeria "Amber CO" Shpk	
Projekt Zbatimi		GRUPI I PROJEKTIMIT	
Emertimi: Planimetria e Pergjithshme Skema Vaditese Llakatund VLU 3, Kanali Vadtës KU VLU - 3/3		Projektues Projektues Projektues Topograf	Ing.Ana NAIPI Ing.Razije NAIPI Ing.Irkas AXHAMI Ing.Rasim VEIPI
Porositës: Ndërmarrja e Shërbimeve Publike Vlorë		Dhjetor 2020	
		Shk.1:5000	

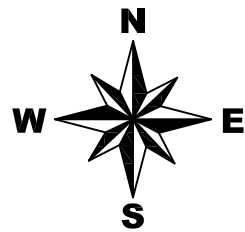

TREGUES	
	Aksi Kanalit
	Baza e Kanalit
	Skarpata e Kanalit
	Tombino Betoni
	Izoipse Kryesore
	Izoipse Ndermjetese
	Priza, Porta Metalike, Shkarkues
	Tuba Çeliku, Sifona
	Ure Kalimi Kembesore

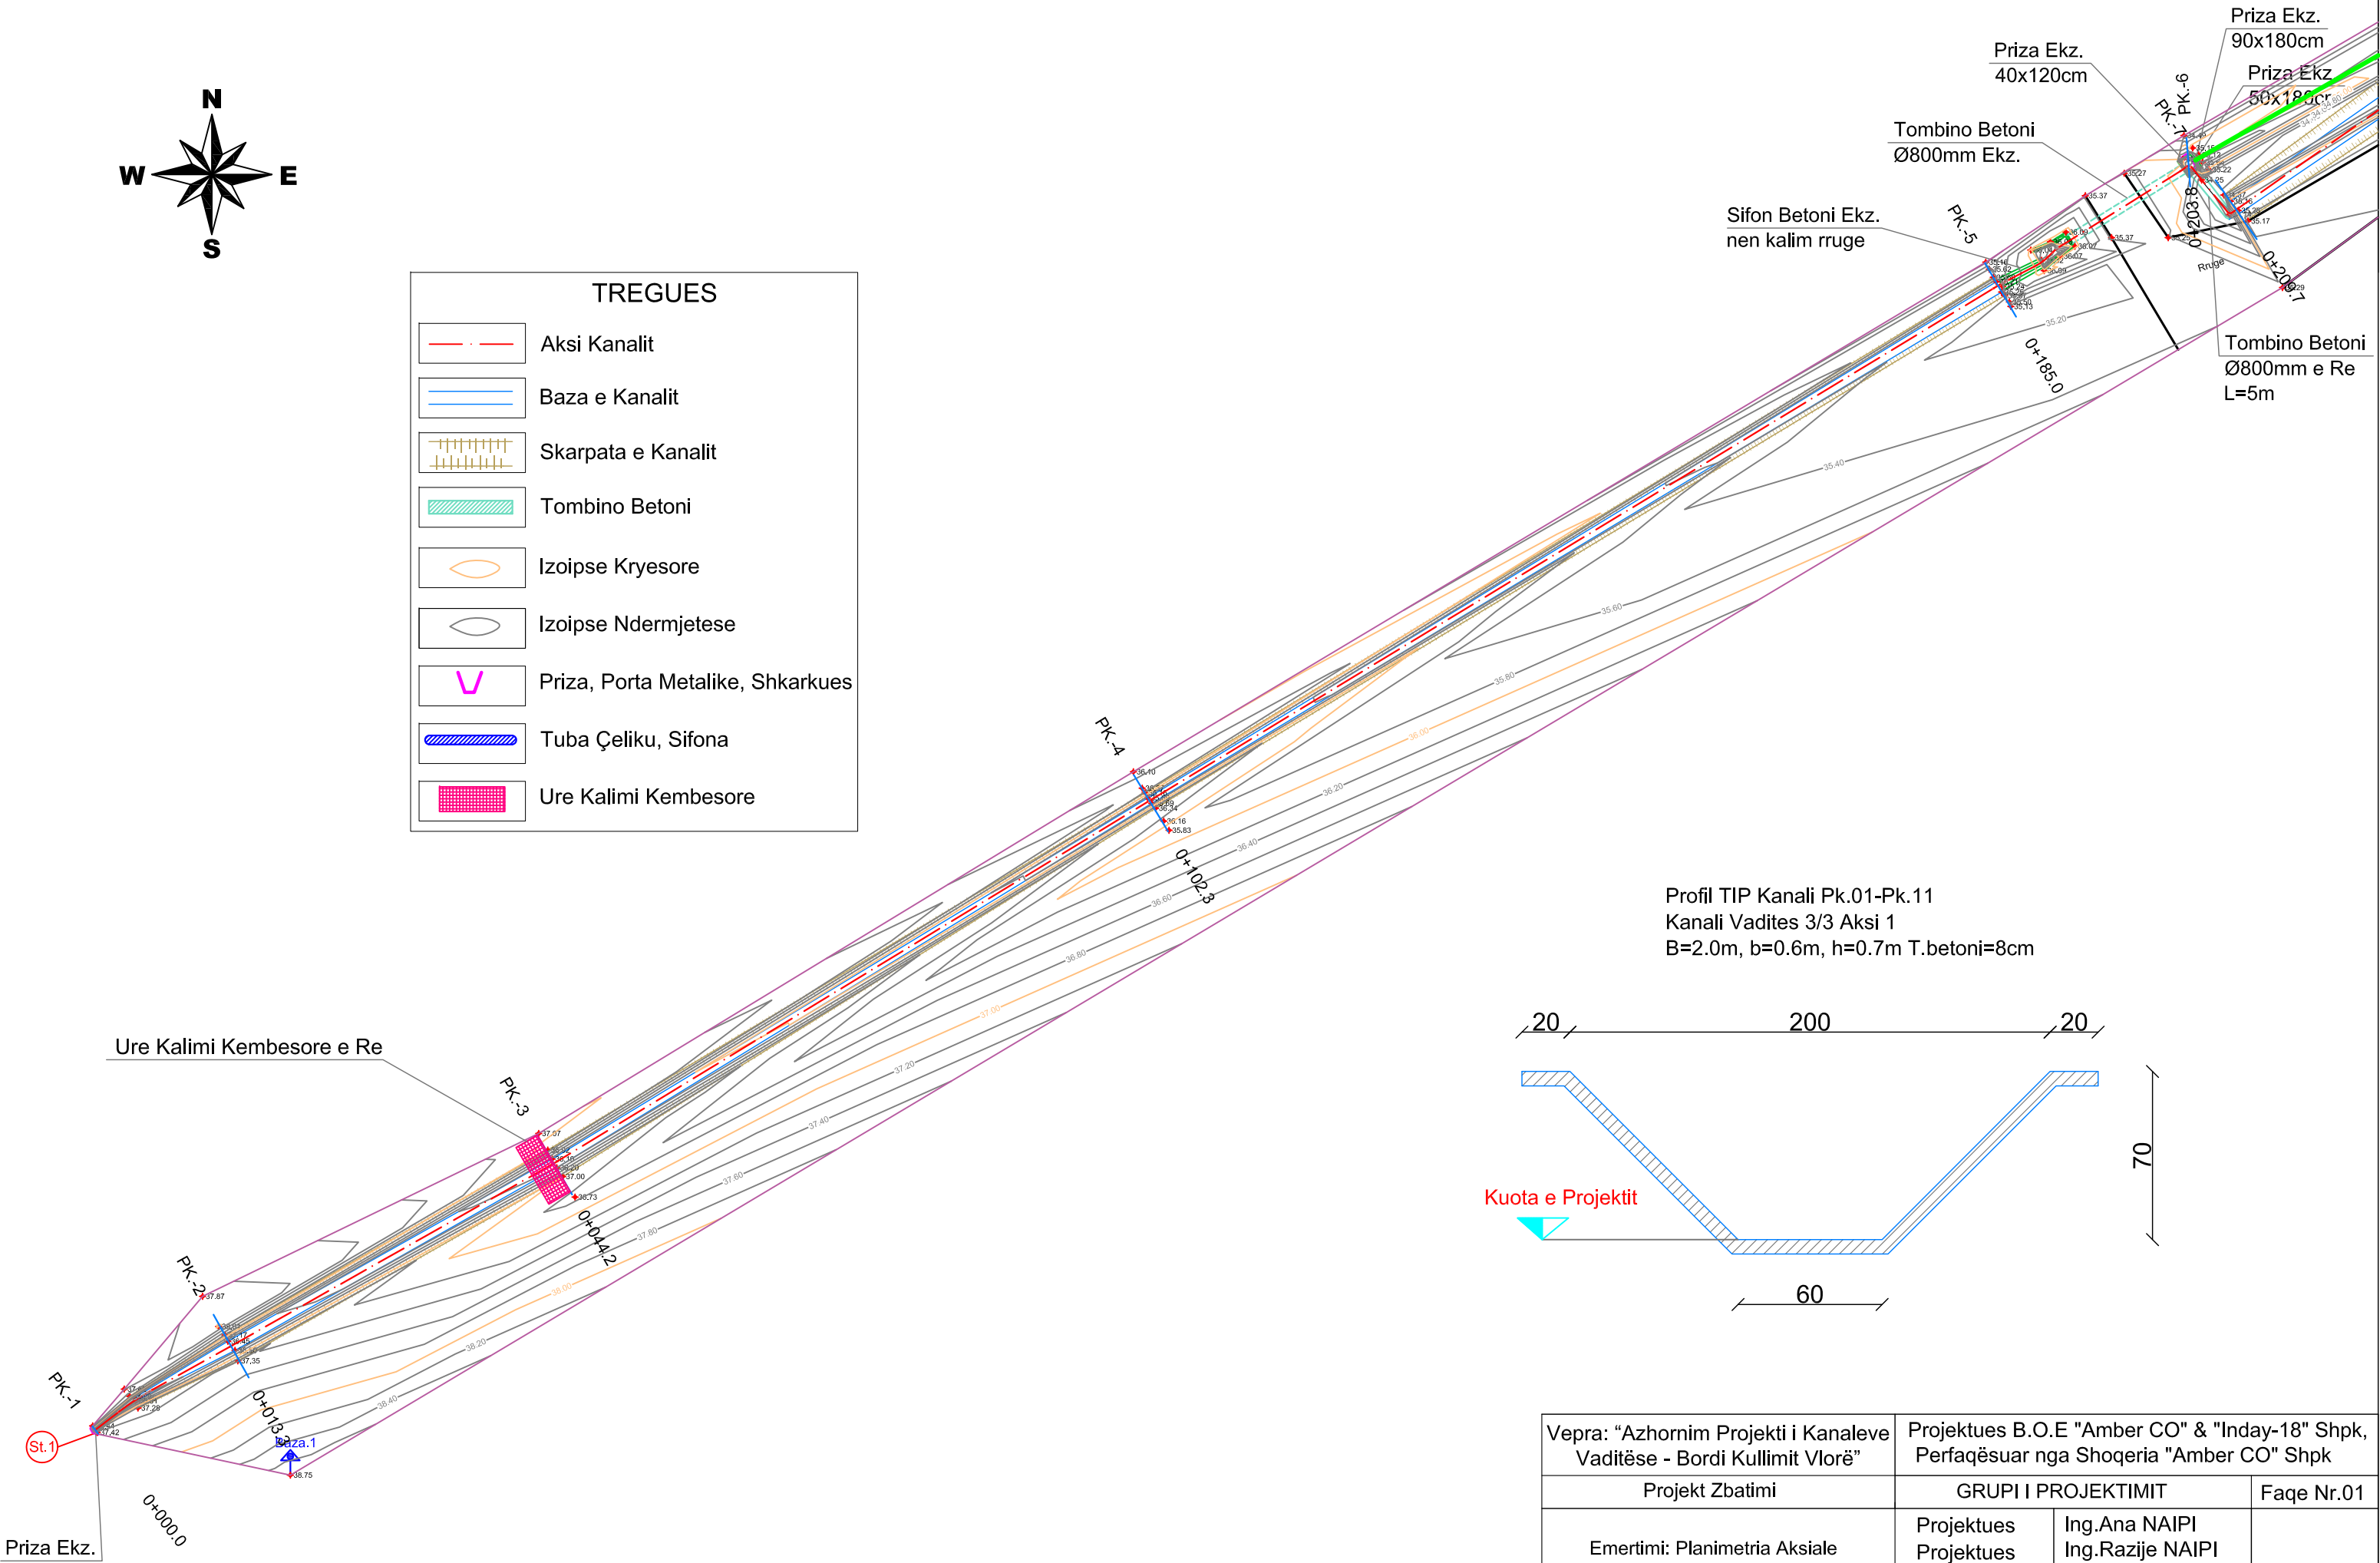


Profil TIP Kanali Pk.01-Pk.11
Kanali Vadites 3/3 Aksi 1
B=2.0m, b=0.6m, h=0.7m T.betoni=8cm

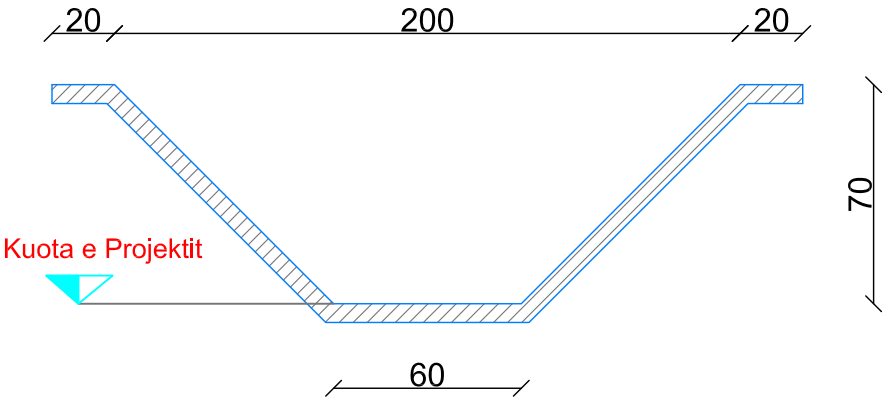

Vepra: "Azhornim Projekti i Kanaleve Vadtëse - Bordi Kullimit Vlorë"		Projektues B.O.E "Amber CO" & "Inday-18" Shpk, Perfaqësuar nga Shoqeria "Amber CO" Shpk	
Projekt Zbatimi		GRUPI I PROJEKTIMIT	
Emertimi: Planimetria Aksiale Skema Vadtëse Llakatund VLU 3, Kanali Vadtës KU VLU - 3/3		Projektues Projektues Projektues Topograf	Ing.Ana NAIPI Ing.Razije NAIPI Ing.Irkas AXHAMI Ing.Rasim VEIPI
Porositës: Ndërmarrja e Shërbimeve Publike Vlorë		Dhjetor 2020	
		Shk.1:500	

Profil TIP Kanali Pk.11-Pk.21
Kanali Vadites 3/3 Aksi 1
B=1.6m, b=0.4m, h=0.6m T.betoni=8cm

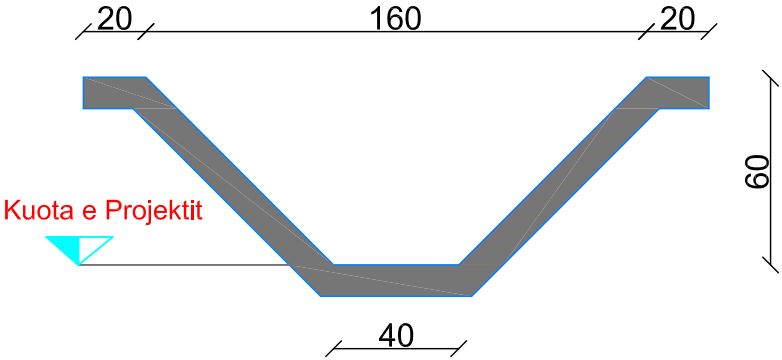

TREGUES

Aksi Kanalit

Baza e Kanalit

Skarpata e Kanalit

Tombino Betoni

Izoipse Kryesore

Izoipse Ndermjetese



Priza, Porta Metalike, Shkarkues

Ure Kalimi Kembesore




Lug Betoni

Pk.06-Pk.10, Aksi Kanalit Vadites
te vjeter qe eshte devijuar me pare.

Profil TIP Kanali Pk.01-Pk.11
Kanali Vadites 3/3 Aksi 1
B=2.0m, b=0.6m, h=0.7m T.betoni=8cm

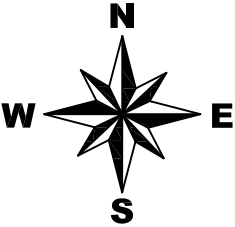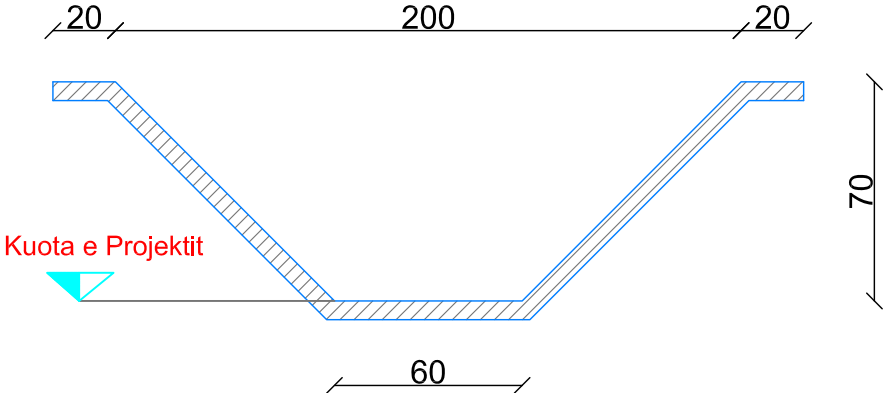



Vepra: “Azhornim Projekti i Kanaleve Vadi tëse - Bordi Kullimit Vlorë”		Projektues B.O.E "Amber CO" & "Inday-18" Shpk, Perfaqësuar nga Shoqeria "Amber CO" Shpk	
Projekt Zbatimi		GRUPI I PROJEKTIMIT	
Emertimi: Planimetria Aksiale Skema Vadi tëse Llakatund VLU 3, Kanali Vadi tës KU VLU - 3/3		Projektues Projektues Projektues Topograf	Ing.Ana NAIPI Ing.Razije NAIPI Ing.Irkas AXHAMI Ing.Rasim VEIPI
Porositës: Ndërmarrja e Shërbimeve Publike Vlorë		Dhjetor 2020	
		Faqe Nr.02	
		Shk.1:500	

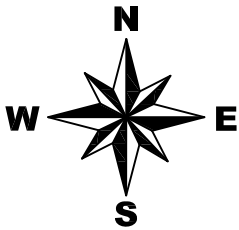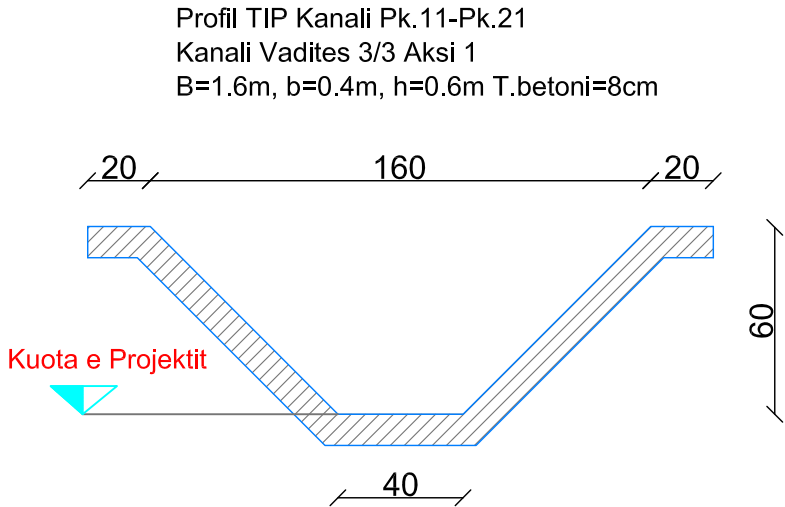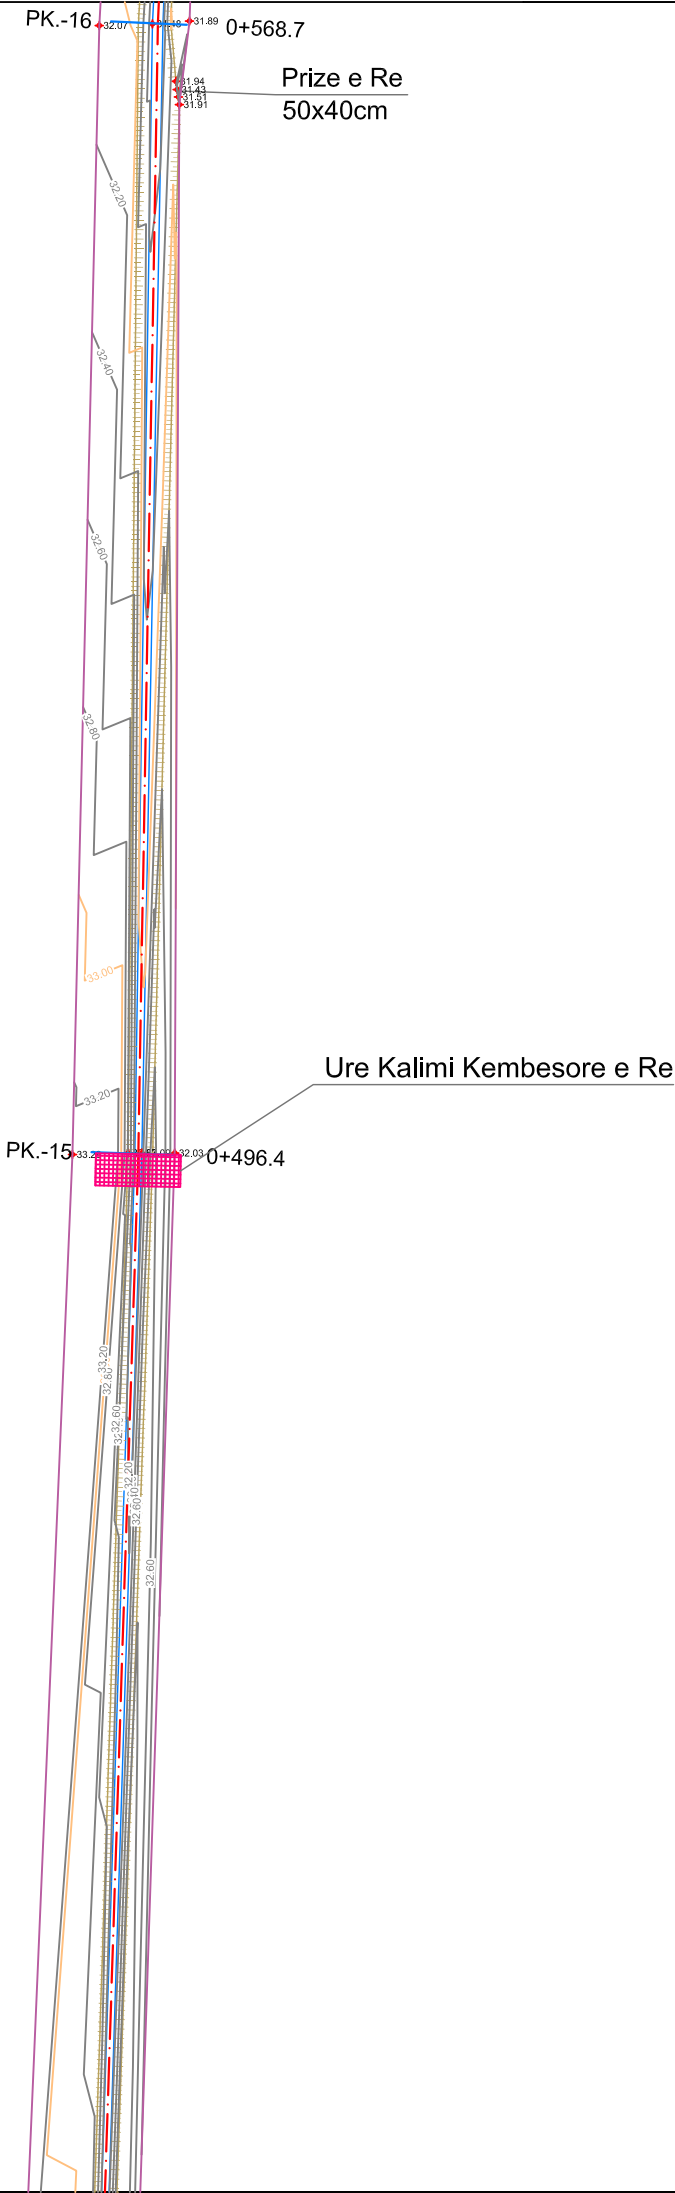


TREGUES

	Aksi Kanalit
	Baza e Kanalit
	Skarpata e Kanalit
	Tombino Betoni
	Izoipse Kryesore
	Izoipse Ndermjetese
	Priza, Porta Metalike, Shkarkues
	Ure Kalimi Kembesore
	Lug Betoni

Vepra: “Azhornim Projekti i Kanaleve Vadtëse - Bordi Kullimit Vlorë”		Projektues B.O.E "Amber CO" & "Inday-18" Shpk, Perfaqësuar nga Shoqeria "Amber CO" Shpk	
Projekt Zbatimi		GRUPI I PROJEKTIMIT	
Emertimi: Planimetria Aksiale Skema Vadtëse Llakatund VLU 3, Kanali Vadtës KU VLU - 3/3		Projektues Projektues Projektues Topograf	Ing.Ana NAIPI Ing.Razije NAIPI Ing.Irkas AXHAMI Ing.Rasim VEIPI
Porositës: Ndërmarrja e Shërbimeve Publike Vlorë		Dhjetor 2020	
		Faqe Nr.03	
		Shk.1:500	


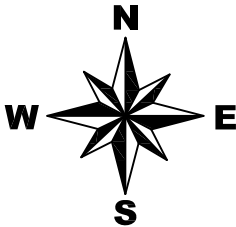
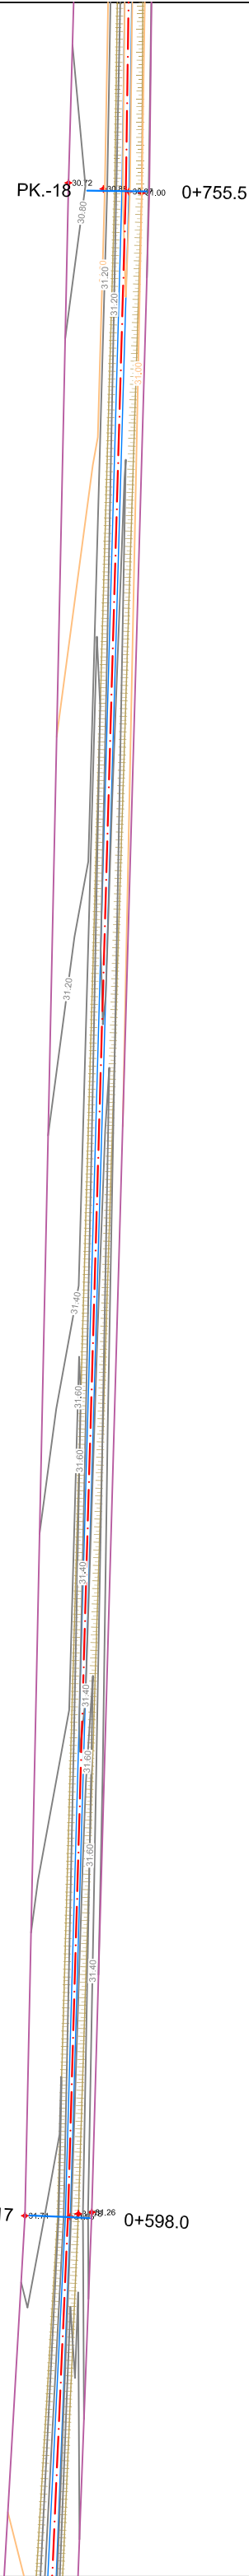


Profil TIP Kanali Pk.11-Pk.21
Kanali Vadites 3/3 Aksi 1
B=1.6m, b=0.4m, h=0.6m T.betoni=8cm

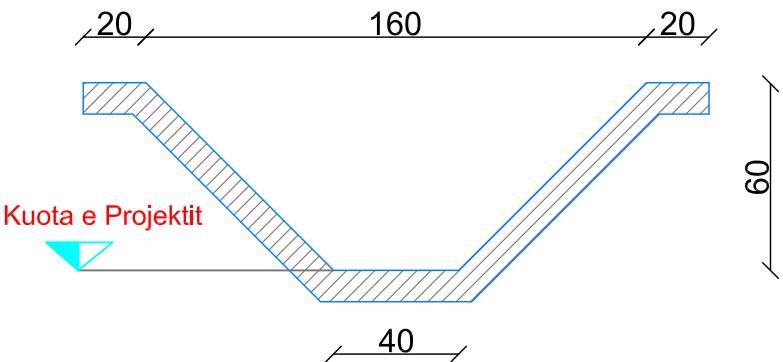

TREGUES	
	Aksi Kanalit
	Baza e Kanalit
	Skarpata e Kanalit
	Tombino Betoni
	Izoipse Kryesore
	Izoipse Ndermjetese
	Priza, Porta Metalike, Shkarkues
	Ure Kalimi Kembesore
	Lug Betoni


Vepra: “Azhornim Projekti i Kanaleve Vaditëse - Bordi Kullimit Vlorë”		Projektues B.O.E "Amber CO" & "Inday-18" Shpk, Perfaqësuar nga Shoqeria "Amber CO" Shpk	
Projekt Zbatimi		GRUPI I PROJEKTIMIT	
Emertimi: Planimetria Aksiale Skema Vaditese Llakatund VLU 3, Kanali Vaditës KU VLU - 3/3		Projektues Projektues Projektues Topograf	Ing.Ana NAIPI Ing.Razije NAIPI Ing.Irkas AXHAMI Ing.Rasim VEIPI
Porositës: Ndërmarrja e Shërbimeve Publike Vlorë		Dhjetor 2020	
		Shk.1:500	

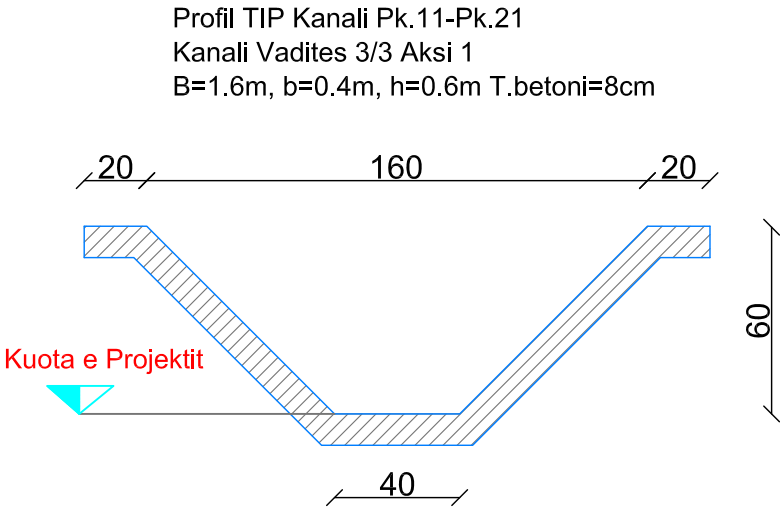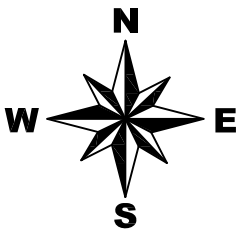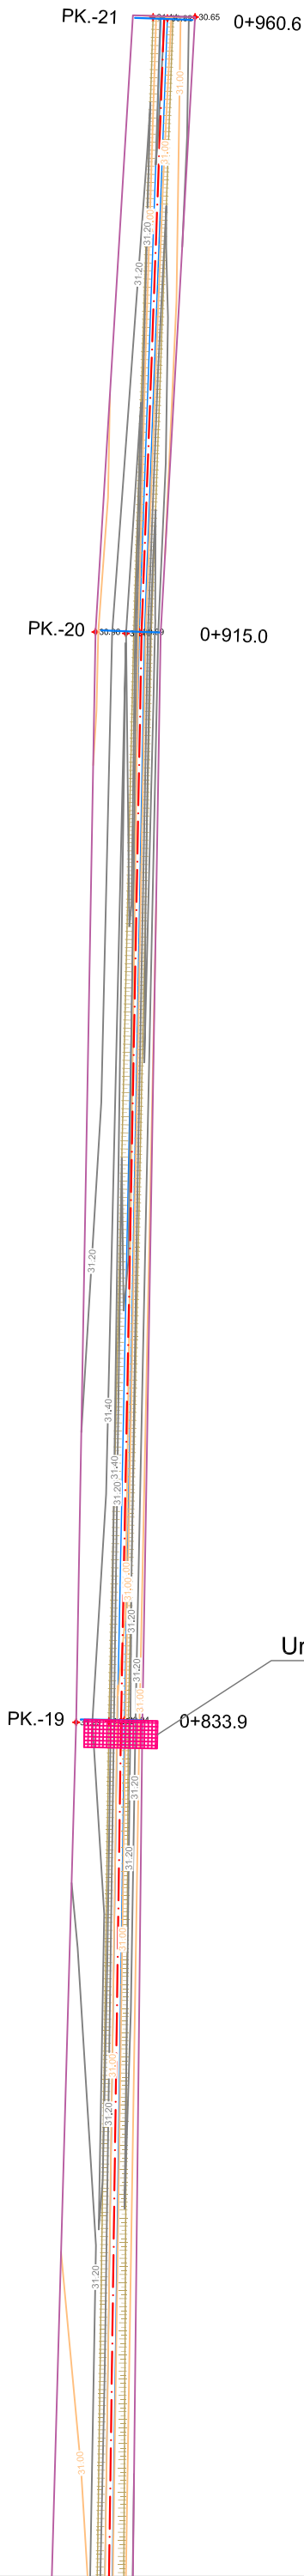


TREGUES	
	Aksi Kanalit
	Baza e Kanalit
	Skarpata e Kanalit
	Tombino Betoni
	Izoipse Kryesore
	Izoipse Ndermjetese
	Priza, Porta Metalike, Shkarkues
	Ure Kalimi Kembesore
	Lug Betoni

Ure Kalimi Kembesore e Re

Vepra: "Azhornim Projekti i Kanaleve Vaditëse - Bordi Kullimit Vlorë"		Projektues B.O.E "Amber CO" & "Inday-18" Shpk, Perfaqësuar nga Shoqeria "Amber CO" Shpk	
Projekt Zbatimi		GRUPI I PROJEKTIMIT	
Emertimi: Planimetria Aksiale Skema Vaditese Llakatund VLU 3, Kanali Vaditës KU VLU - 3/3		Projektues Projektues Projektues Topograf	Ing.Ana NAIPI Ing.Razije NAIPI Ing.Irkas AXHAMI Ing.Rasim VEIPI
Porositës: Ndërmarrja e Shërbimeve Publike Vlorë		Dhjetor 2020	Shk.1:500

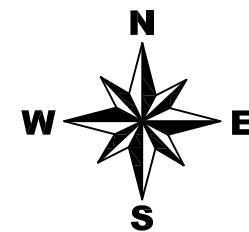

Profil TIP Kanali Pk.01-Pk.10
Kanali Vadites 3/3 Aksi 2
B=2.0m, b=0.6m, h=0.7m T.betoni=8cm

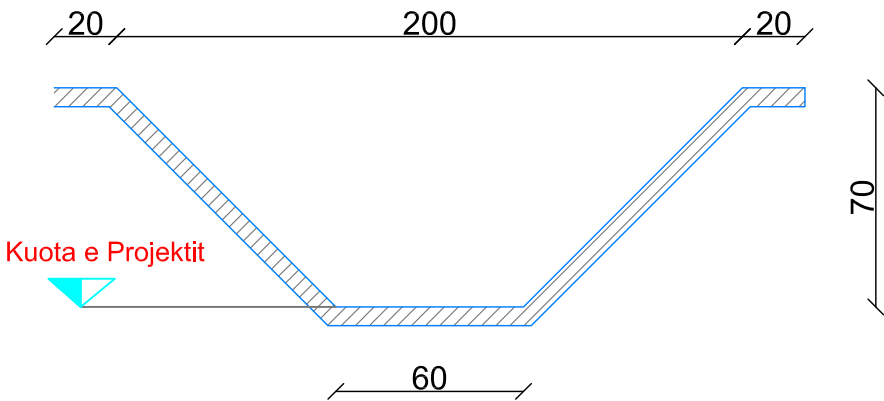

Ure Kalimi Kembesore e Re

PK.-4

0+154.8

PK.-5

0+262.2


PK.-6

0+275.1



TREGUES

- Aksi Kanalit
- Baza e Kanalit
- Skarpata e Kanalit
- Tombino Betoni
- Izoipse Kryesore
- Izoipse Ndermjetese
- Priza, Porta Metalike, Shkarkues
- Ure Kalimi Kembesore
- Lug Betoni

Vepra: "Azhornim Projekti i Kanaleve Vaditëse - Bordi Kullimit Vlorë"		Projektues B.O.E "Amber CO" & "Inday-18" Shpk, Perfaqësuar nga Shoqeria "Amber CO" Shpk	
Projekt Zbatimi		GRUPI I PROJEKTIMIT	
Emertimi: Planimetria Aksiale Skema Vaditese Llakatund VLU 3, Kanali Vaditës KU VLU - 3/3		Projektues Projektues Projektues Topograf	Ing.Ana NAIPI Ing.Razije NAIPI Ing.Irkas AXHAMI Ing.Rasim VEIPI
Porositës: Ndërmarrja e Shërbimeve Publike Vlorë		Dhjetor 2020	
		Faqe Nr.06	
		Shk.1:500	

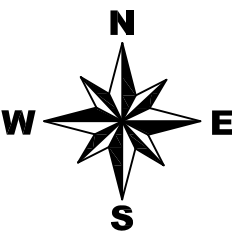


Profil TIP Kanali Pk.01-Pk.10
Kanali Vadites 3/3 Aksi 2
B=2.0m, b=0.6m, h=0.7m T.betoni=8cm

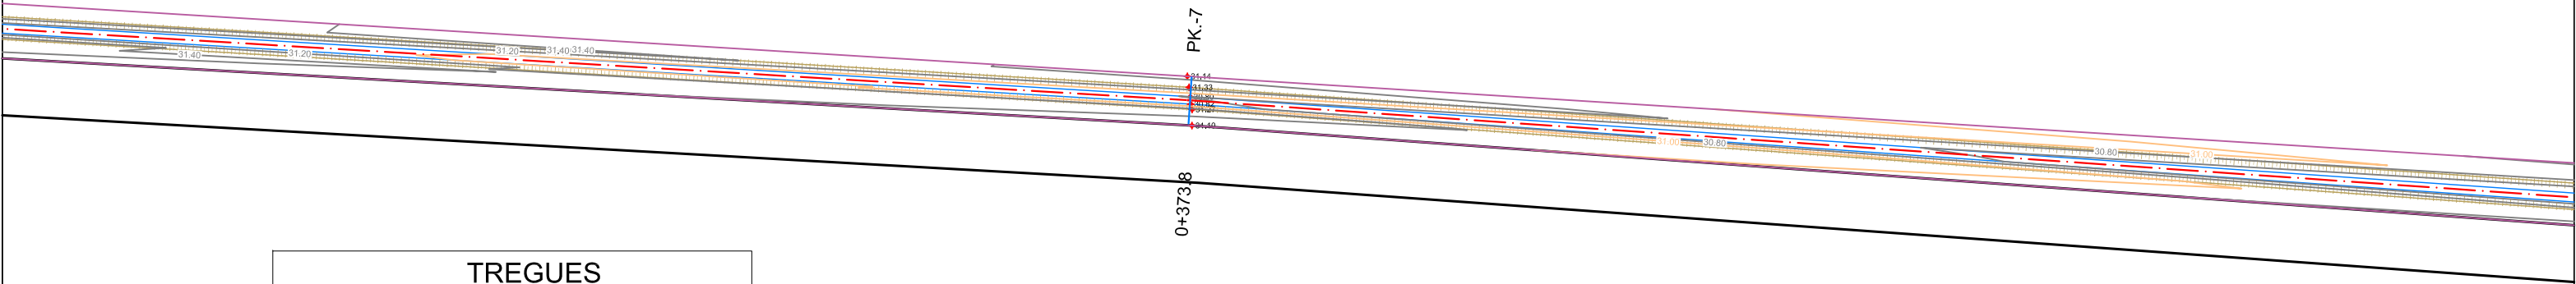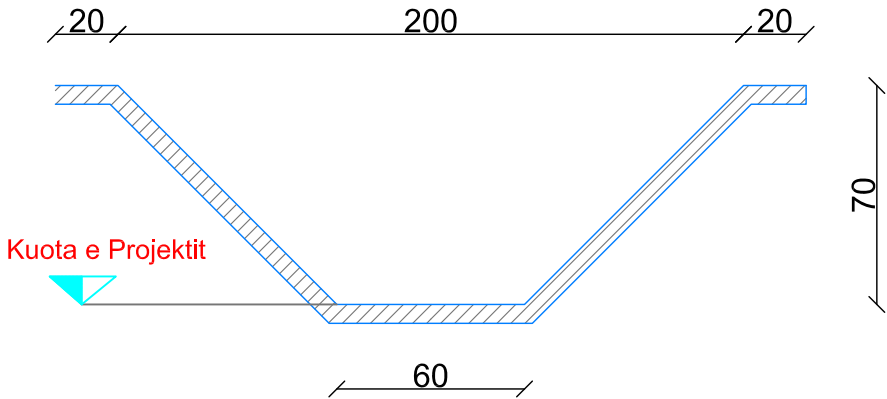


TREGUES	
	Aksi Kanalit
	Baza e Kanalit
	Skarpata e Kanalit
	Tombino Betoni
	Izoipse Kryesore
	Izoipse Ndermjetese
	Priza, Porta Metalike, Shkarkues
	Ure Kalimi Kembesore
	Lug Betoni


Vepra: "Azhornim Projekti i Kanaleve Vaditëse - Bordi Kullimit Vlorë"		Projektues B.O.E "Amber CO" & "Inday-18" Shpk, Perfaqësuar nga Shoqeria "Amber CO" Shpk	
Projekt Zbatimi		GRUPI I PROJEKTIMIT	
Emertimi: Planimetria Aksiale Skema Vaditese Llakatund VLU 3, Kanali Vaditës KU VLU - 3/3		Projektues Projektues Projektues Topograf	Ing.Ana NAIPI Ing.Razije NAIPI Ing.Irkas AXHAMI Ing.Rasim VEIPI
Porositës: Ndërmarrja e Shërbimeve Publike Vlorë		Dhjetor 2020	
		Faqe Nr.07	
		Shk.1:500	

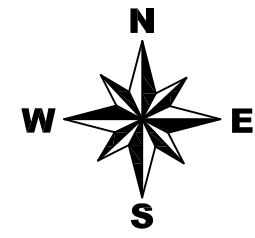


Profil TIP Kanali Pk.01-Pk.10
Kanali Vadites 3/3 Aksi 2
B=2.0m, b=0.6m, h=0.7m T.betoni=8cm

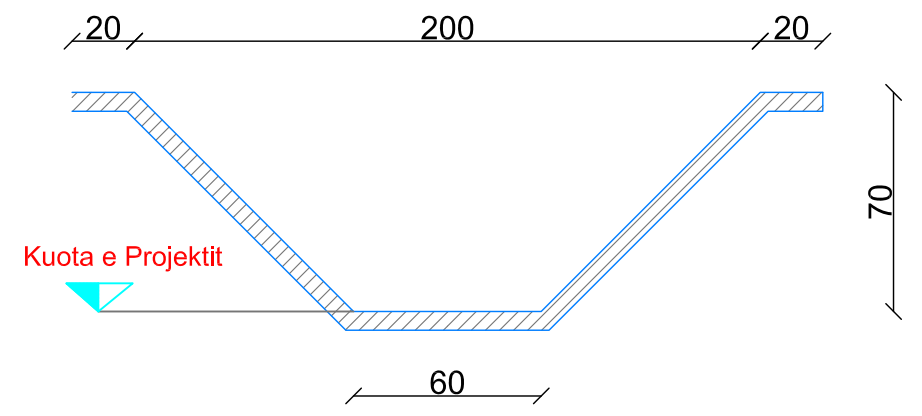


Ure Kalimi Kembesore e Re

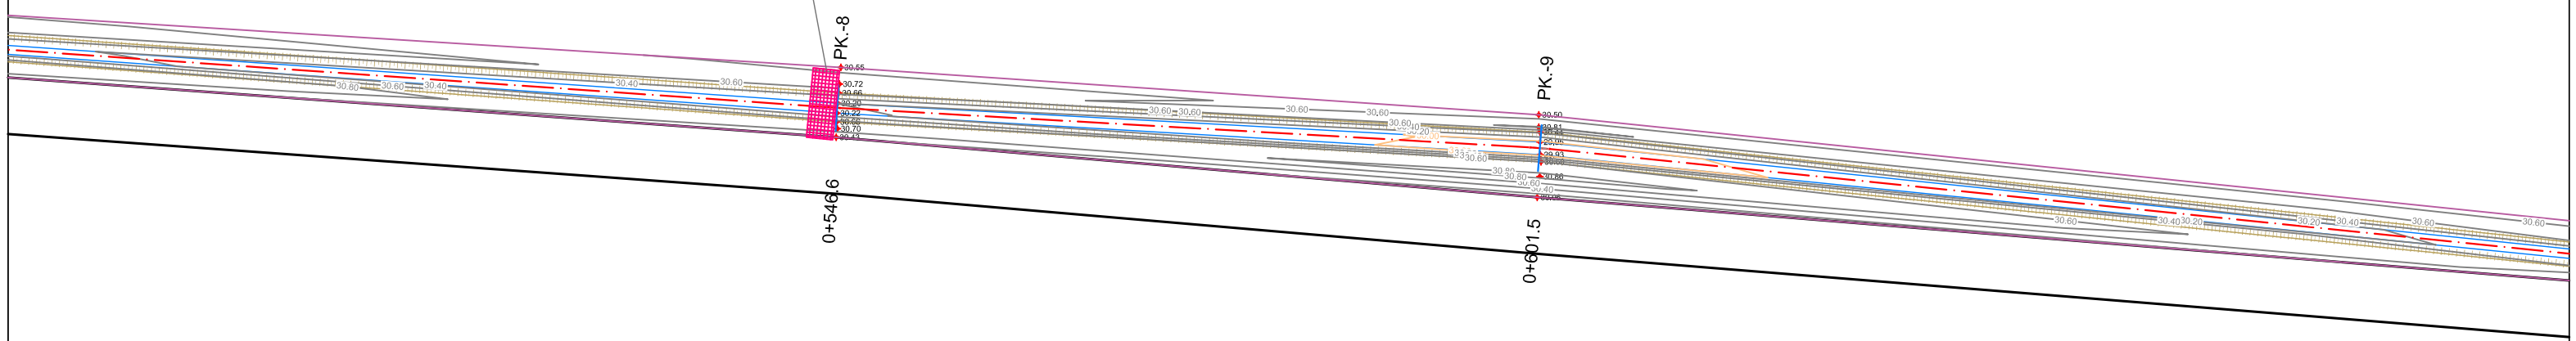

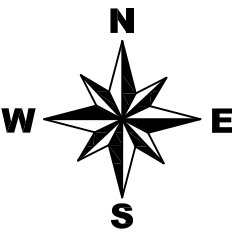

Profil TIP Kanali Pk.01-Pk.10
Kanali Vadites 3/3 Aksi 2
B=2.0m, b=0.6m, h=0.7m T.betoni=8cm

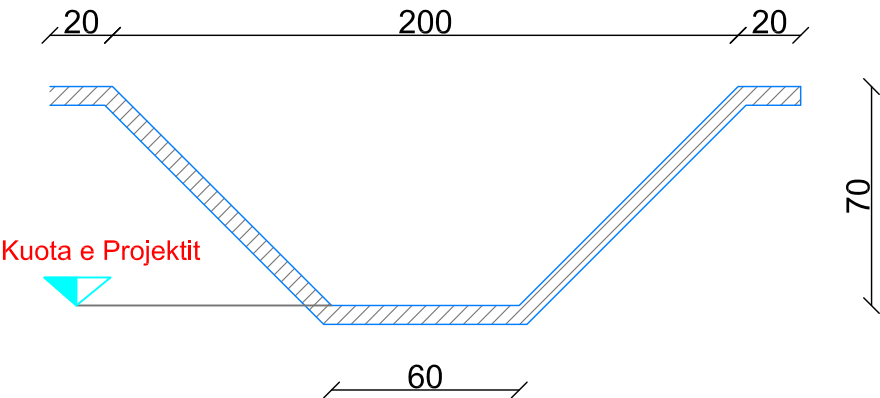

TREGUES

Aksi Kanalit

Baza e Kanalit

Skarpata e Kanalit

Tombino Betoni


Izoipse Kryesore

Izoipse Ndermjetese

Priza, Porta Metalike, Shkarkues

Ure Kalimi Kembesore



Lug Betoni

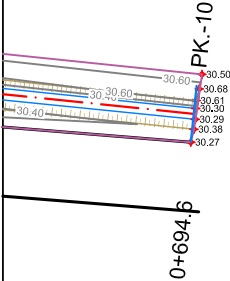

Vepra: “Azhornim Projekti i Kanaleve Vaditëse - Bordi Kullimit Vlorë”		Projektues B.O.E "Amber CO" & "Inday-18" Shpk, Perfaqësuar nga Shoqeria "Amber CO" Shpk	
Projekt Zbatimi		GRUPI I PROJEKTIMIT	
Emertimi: Planimetria Aksiale Skema Vaditese Llakatund VLU 3, Kanali Vaditës KU VLU - 3/3		Projektues Projektues Projektues Topograf	Ing.Ana NAIPI Ing.Razije NAIPI Ing.Irkas AXHAMI Ing.Rasim VEIPI
Porositës: Ndërmarrja e Shërbimeve Publike Vlorë		Dhjetor 2020	
		Faqe Nr.09	
		Shk.1:500	




“AZHORNIM PROJEKTI I KANALEVE VADITËSE - BORDI KULLIMIT VLORE”
PROFILI GJATESOR I KANALIT VADITËS VLU-3/3 AKSI 1
SHK. H 1:1000 ; V 1:100

Shenim:
1-Kouta e Tokes i Referohet Kuotes se Tabanit Ekzistues te Kanalit, kurse Kuota e Projektit i Referohet Kuotes se Tabanit pas Pastrimit te tij.
2-Kanali Ekzistues eshte ne gjendje shume te amortizuar dhe eshte e nevojshme veshja me beton ne gjithe gjatesine e tij, klasa e betonit qe do te perdoret eshte C16/20, me trashesi mesatare 8cm, duke ju referuar profilave terthor TIP nga Pk.01-11 dhe nga Pk.11-Pk.21

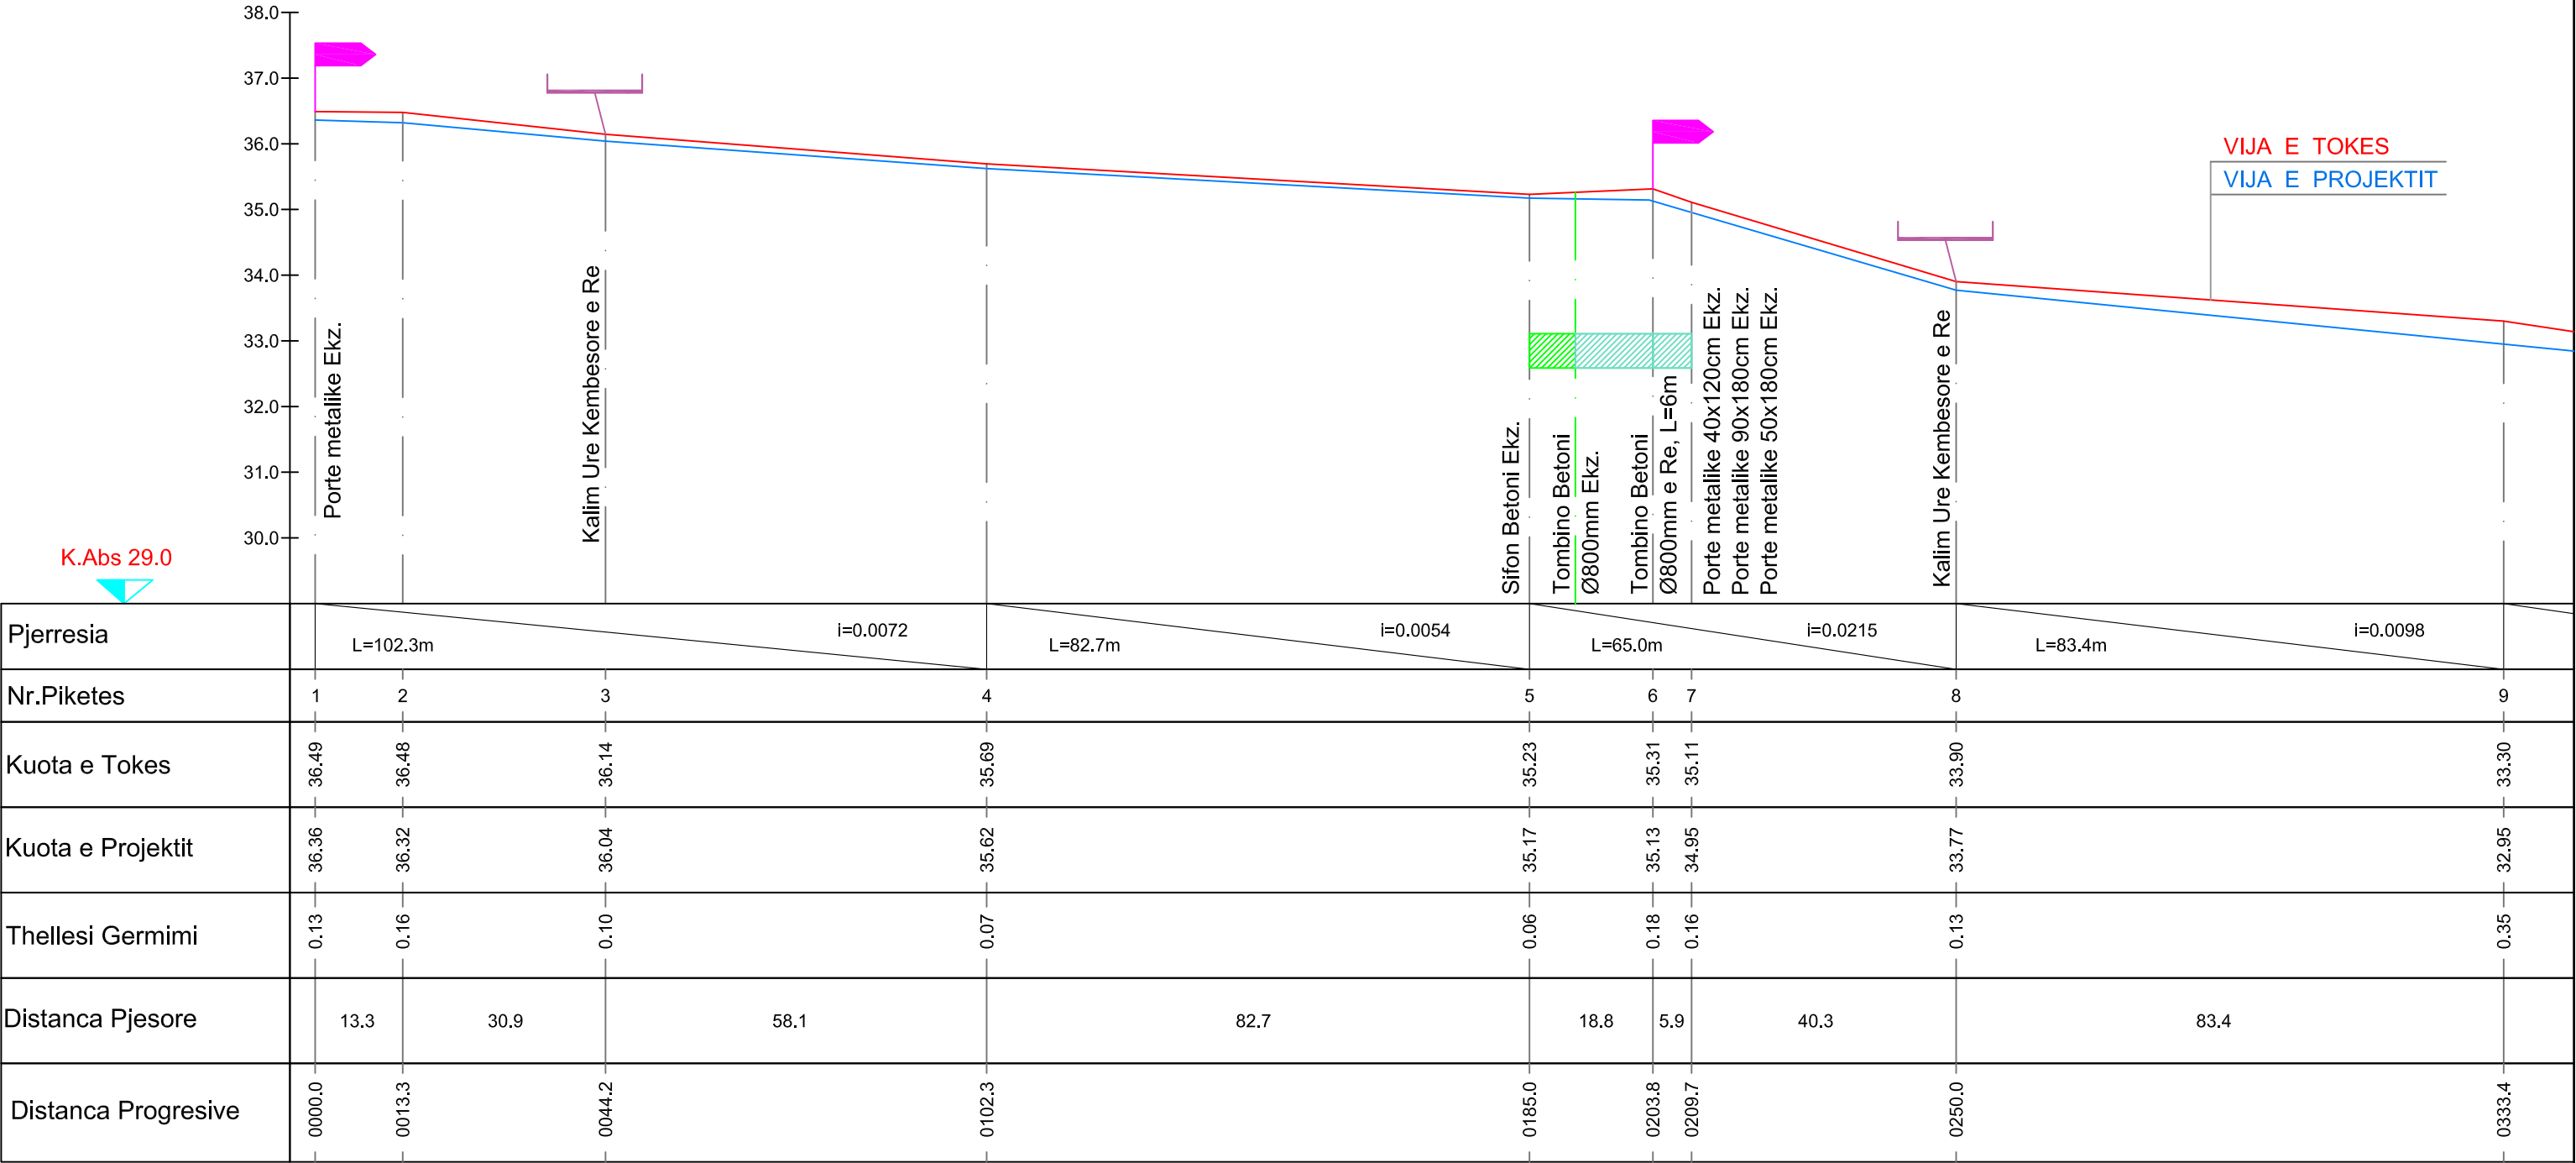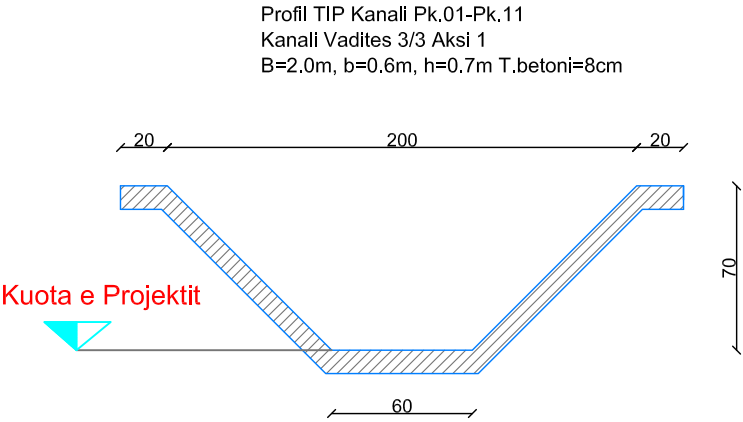



“AZHORNIM PROJEKTI I KANALEVE VADITËSE - BORDI KULLIMIT VLORË”
PROFILI GJATESOR I KANALIT VADITËS VLU-3/3 AKSI 1
SHK. H 1:1000 ; V 1:100

Shenim:
1-Kouta e Tokes i Referohet Kuotes se Tabanit Ekzistues te Kanalit, kurse Kuota e Projektit i Referohet Kuotes se Tabanit pas Pastrimit te tij.
2-Kanali Ekzistues eshte ne gjendje shume te amortizuar dhe eshte e nevojshme veshja me beton ne gjithte gjatesine e tij, klasa e betonit qe do te perdoret eshte C16/20, me trashesi mesatare 8cm, duke ju referuar profilave terthor TIP nga Pk.01-11 dhe nga Pk.11-Pk.21

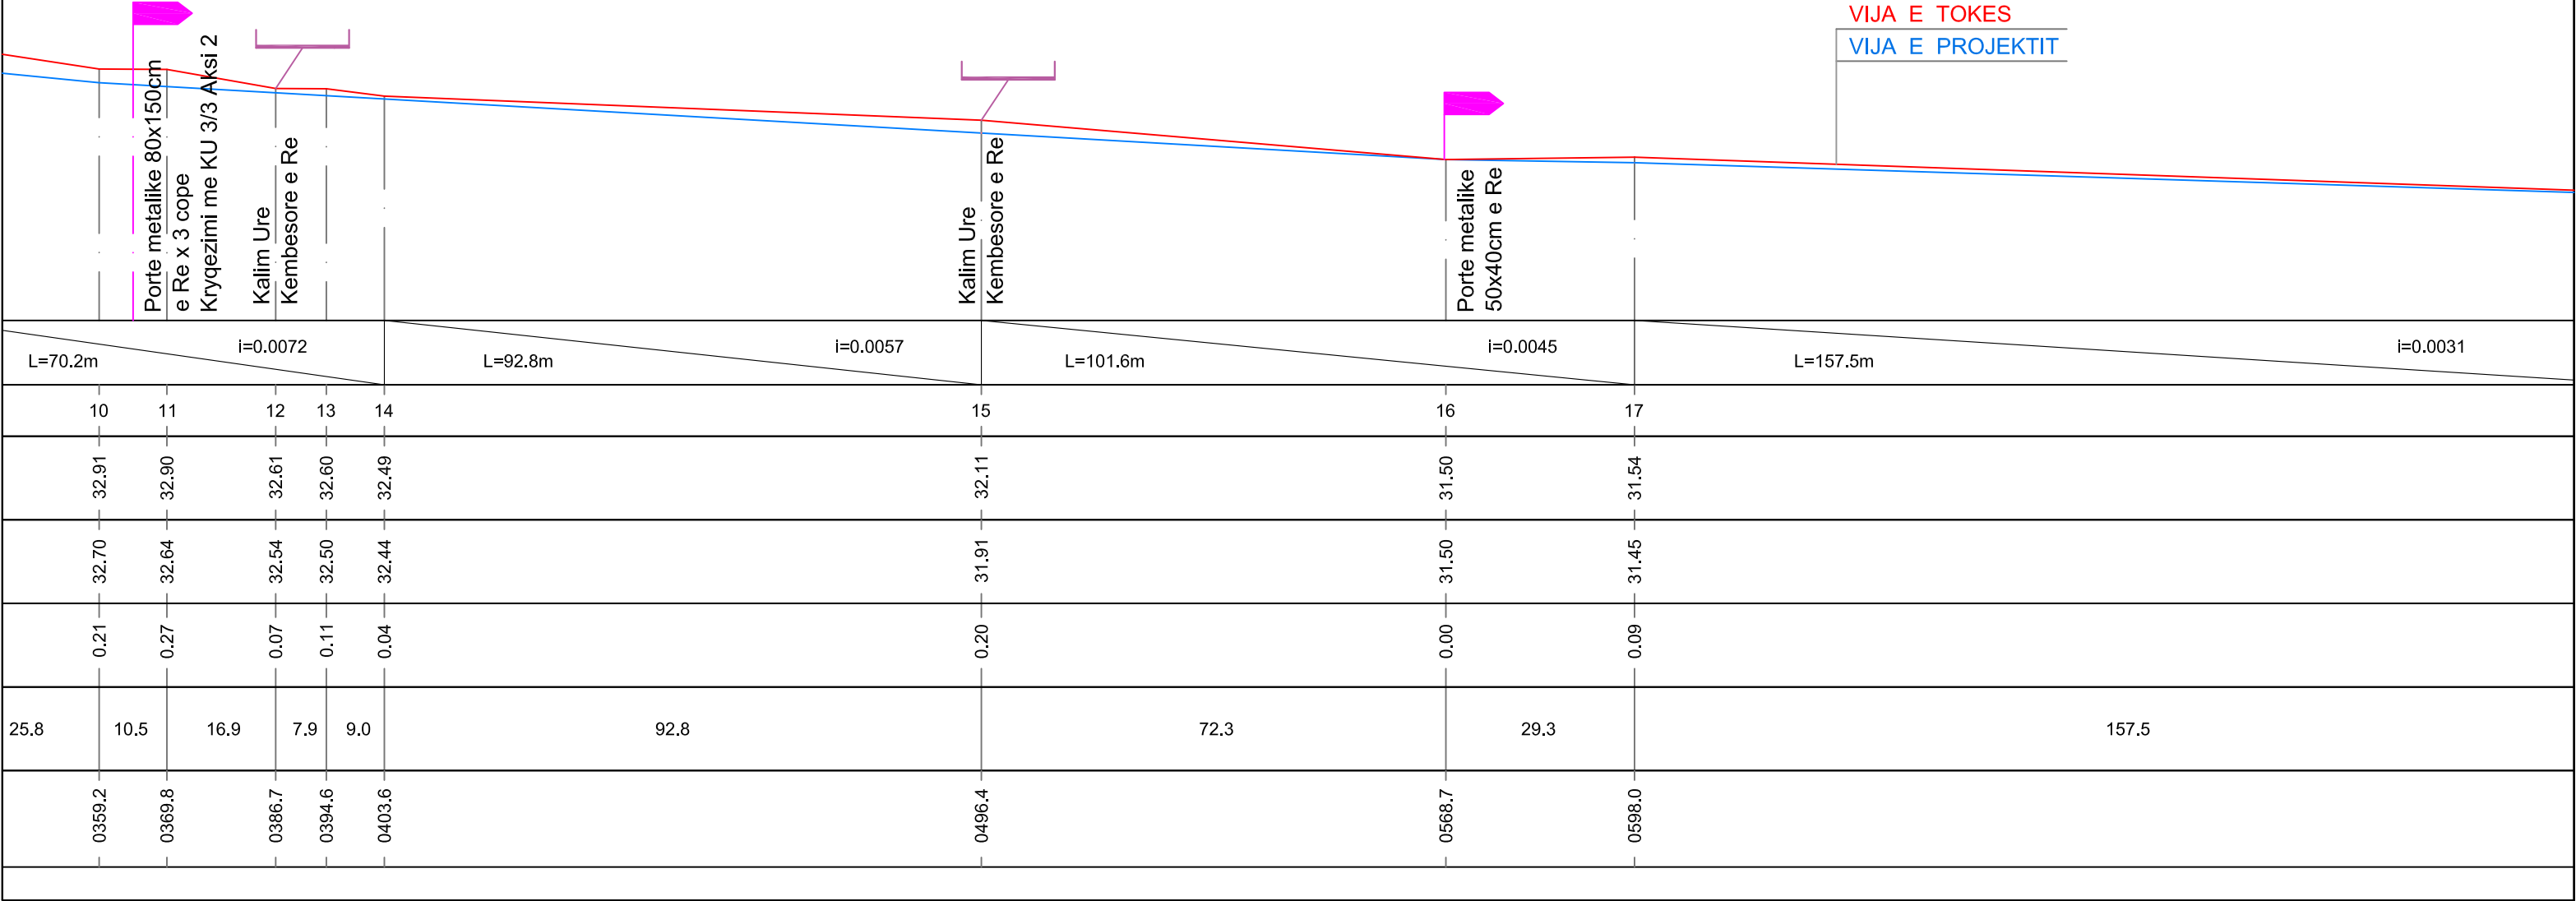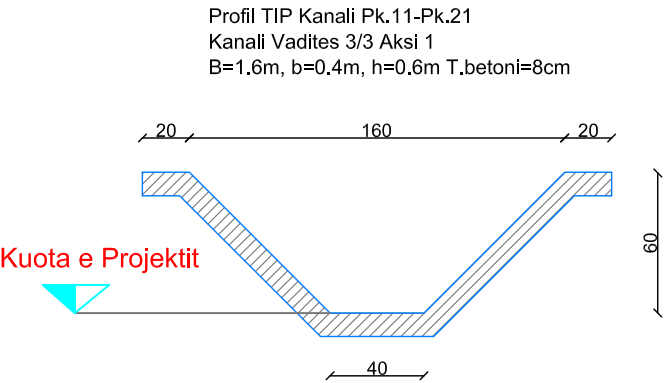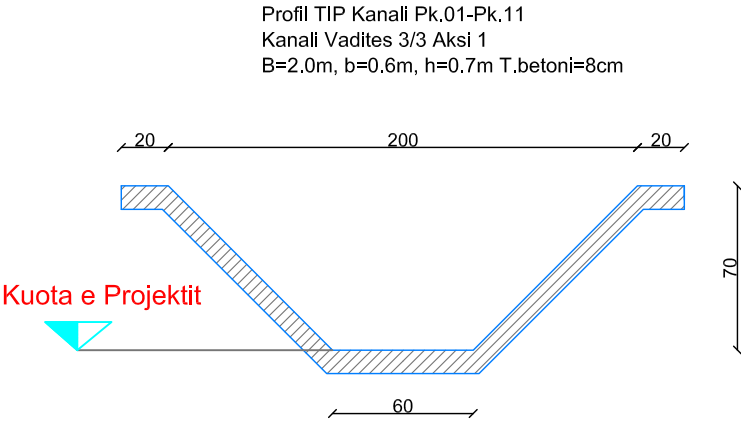

“AZHORNIM PROJEKTI I KANALEVE VADITËSE - BORDI KULLIMIT VLORË”
PROFILI GJATESOR I KANALIT VADITËS VLU-3/3 AKSI 1
SHK. H 1:1000 ; V 1:100

Shenim:
1-Kouta e Tokes i Referohet Kuotes se Tabanit Ekzistues te Kanalit, kurse Kuota e Projektit i Referohet Kuotes se Tabanit pas Pastrimit te tij.
2-Kanali Ekzistues eshte ne gjendje shume te amortizuar dhe eshte e nevojshme veshja me beton ne gjithe gjatesine e tij, klasa e betonit qe do te perdoret eshte C16/20, me trashesi mesatare 8cm, duke ju referuar profilave terthor TIP nga Pk.01-11 dhe nga Pk.11-Pk.21

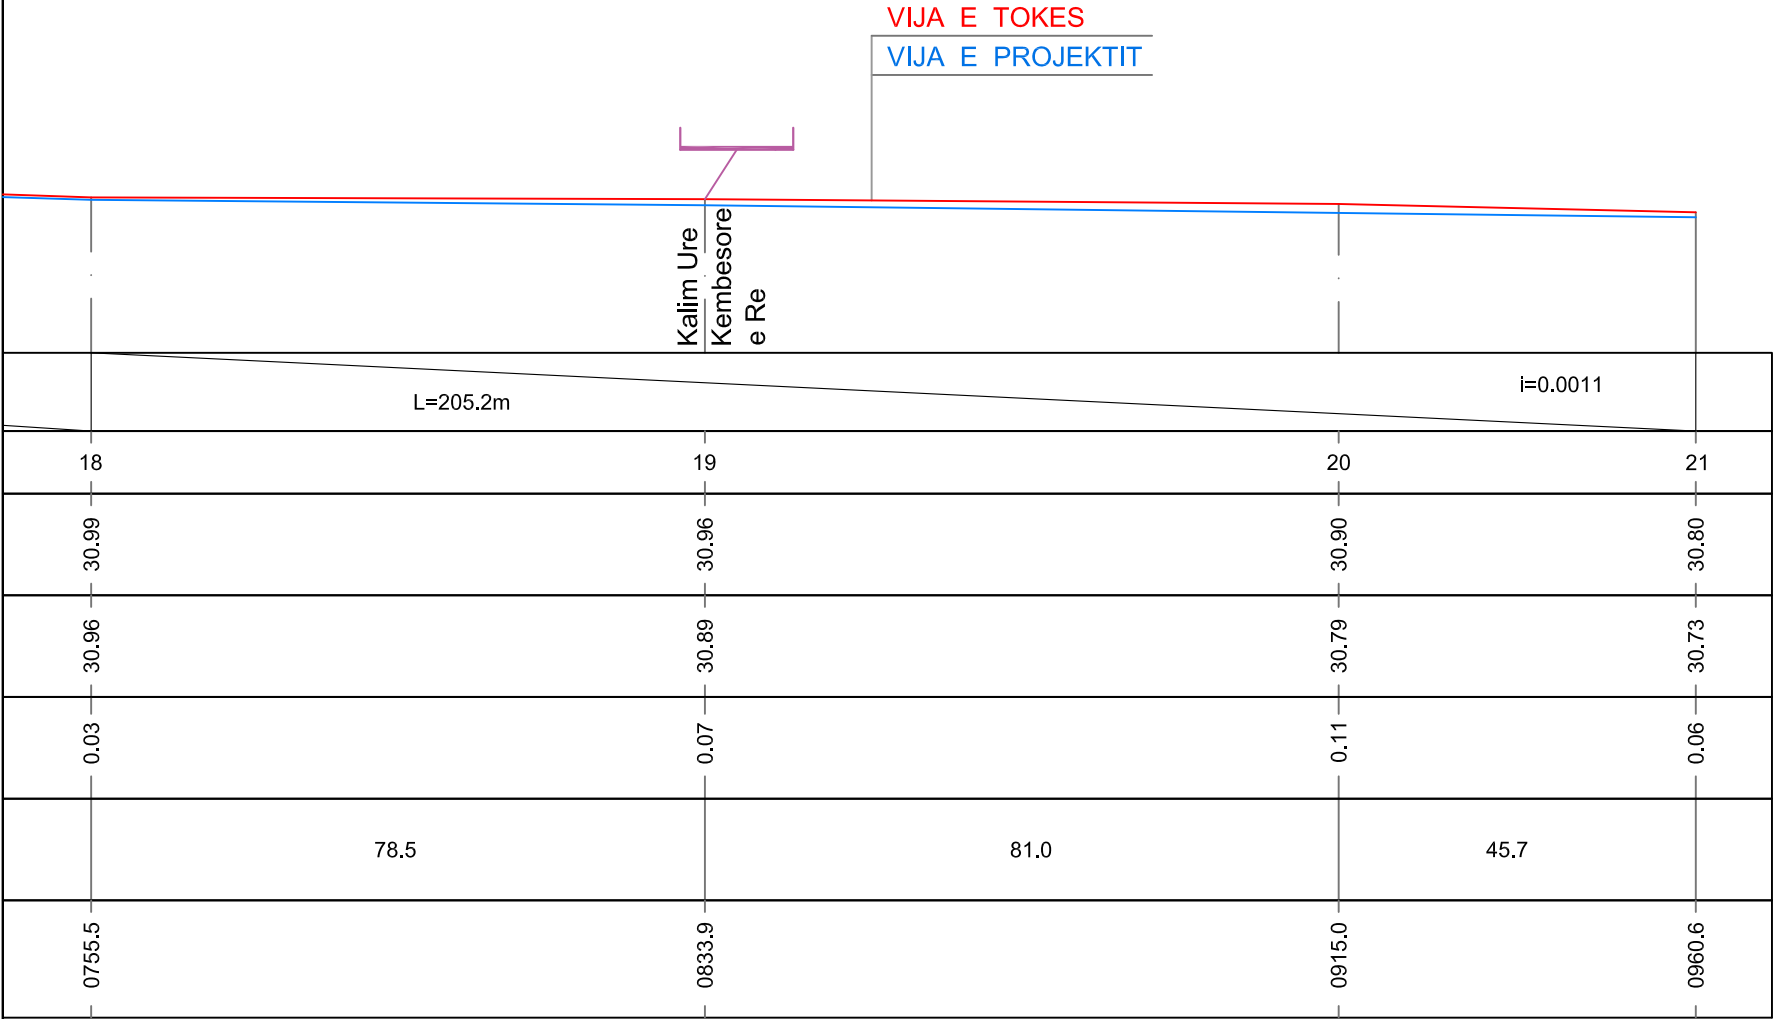
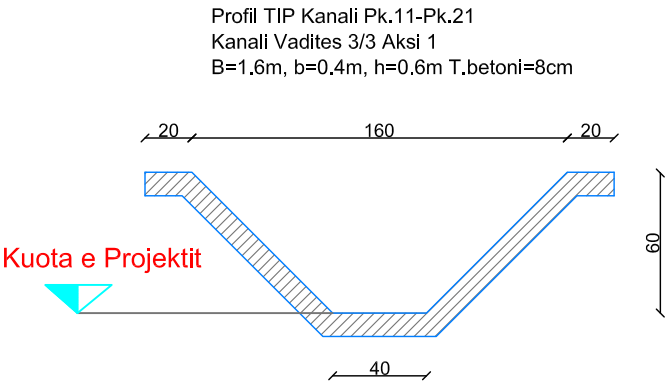


Vepra: “Azhornim Projekti i Kanaleve Vadtëse - Bordi Kullimit Vlorë”		Projektues B.O.E "Amber CO" & "Inday-18" Shpk, Perfaqësuar nga Shoqeria "Amber CO" Shpk	
Projekt Zbatimi		GRUPI I PROJEKTIMIT	
Emertimi: Profili Gjatesor i Kanalit Vadtës KU Llakatund VLU 3 VLU - 3/3, Aksi 1		Projektues Projektues Projektues Topograf	Ing.Ana NAIPI Ing.Razije NAIPI Ing.Irkas AXHAMI Ing.Rasim VEIPI
Porositës: Ndërmarrja e Shërbimeve Publike Vlorë		Dhjetor 2020	

“AZHORNIM PROJEKTI I KANALEVE VADITËSE - BORDI KULLIMIT VLORË”
PROFILI GJATESOR I KANALIT VADITËS VLU-3/3 AKSI 2
SHK. H 1:1000 ; V 1:100

Shenim:
1-Kouta e Tokes i Referohet Kuotes se Tabanit Ekzistues te Kanalit, kurse Kuota e Projektit i Referohet Kuotes se Tabanit pas Pastrimit te tij.
2-Kanali Ekzistues eshte ne gjendje shume te amortizuar dhe eshte e nevojshme veshja me beton ne gjithe gjatesine e tij, klasa e betonit qe do te perdoret eshte C16/20, me trashesi mesatare 8cm, duke ju referuar profilave terthor TIP nga Pk.01-10



Profil TIP Kanali Pk.01-Pk.10
Kanali Vadites 3/3 Aksi 2
B=2.0m, b=0.6m, h=0.7m T.betoni=8cm

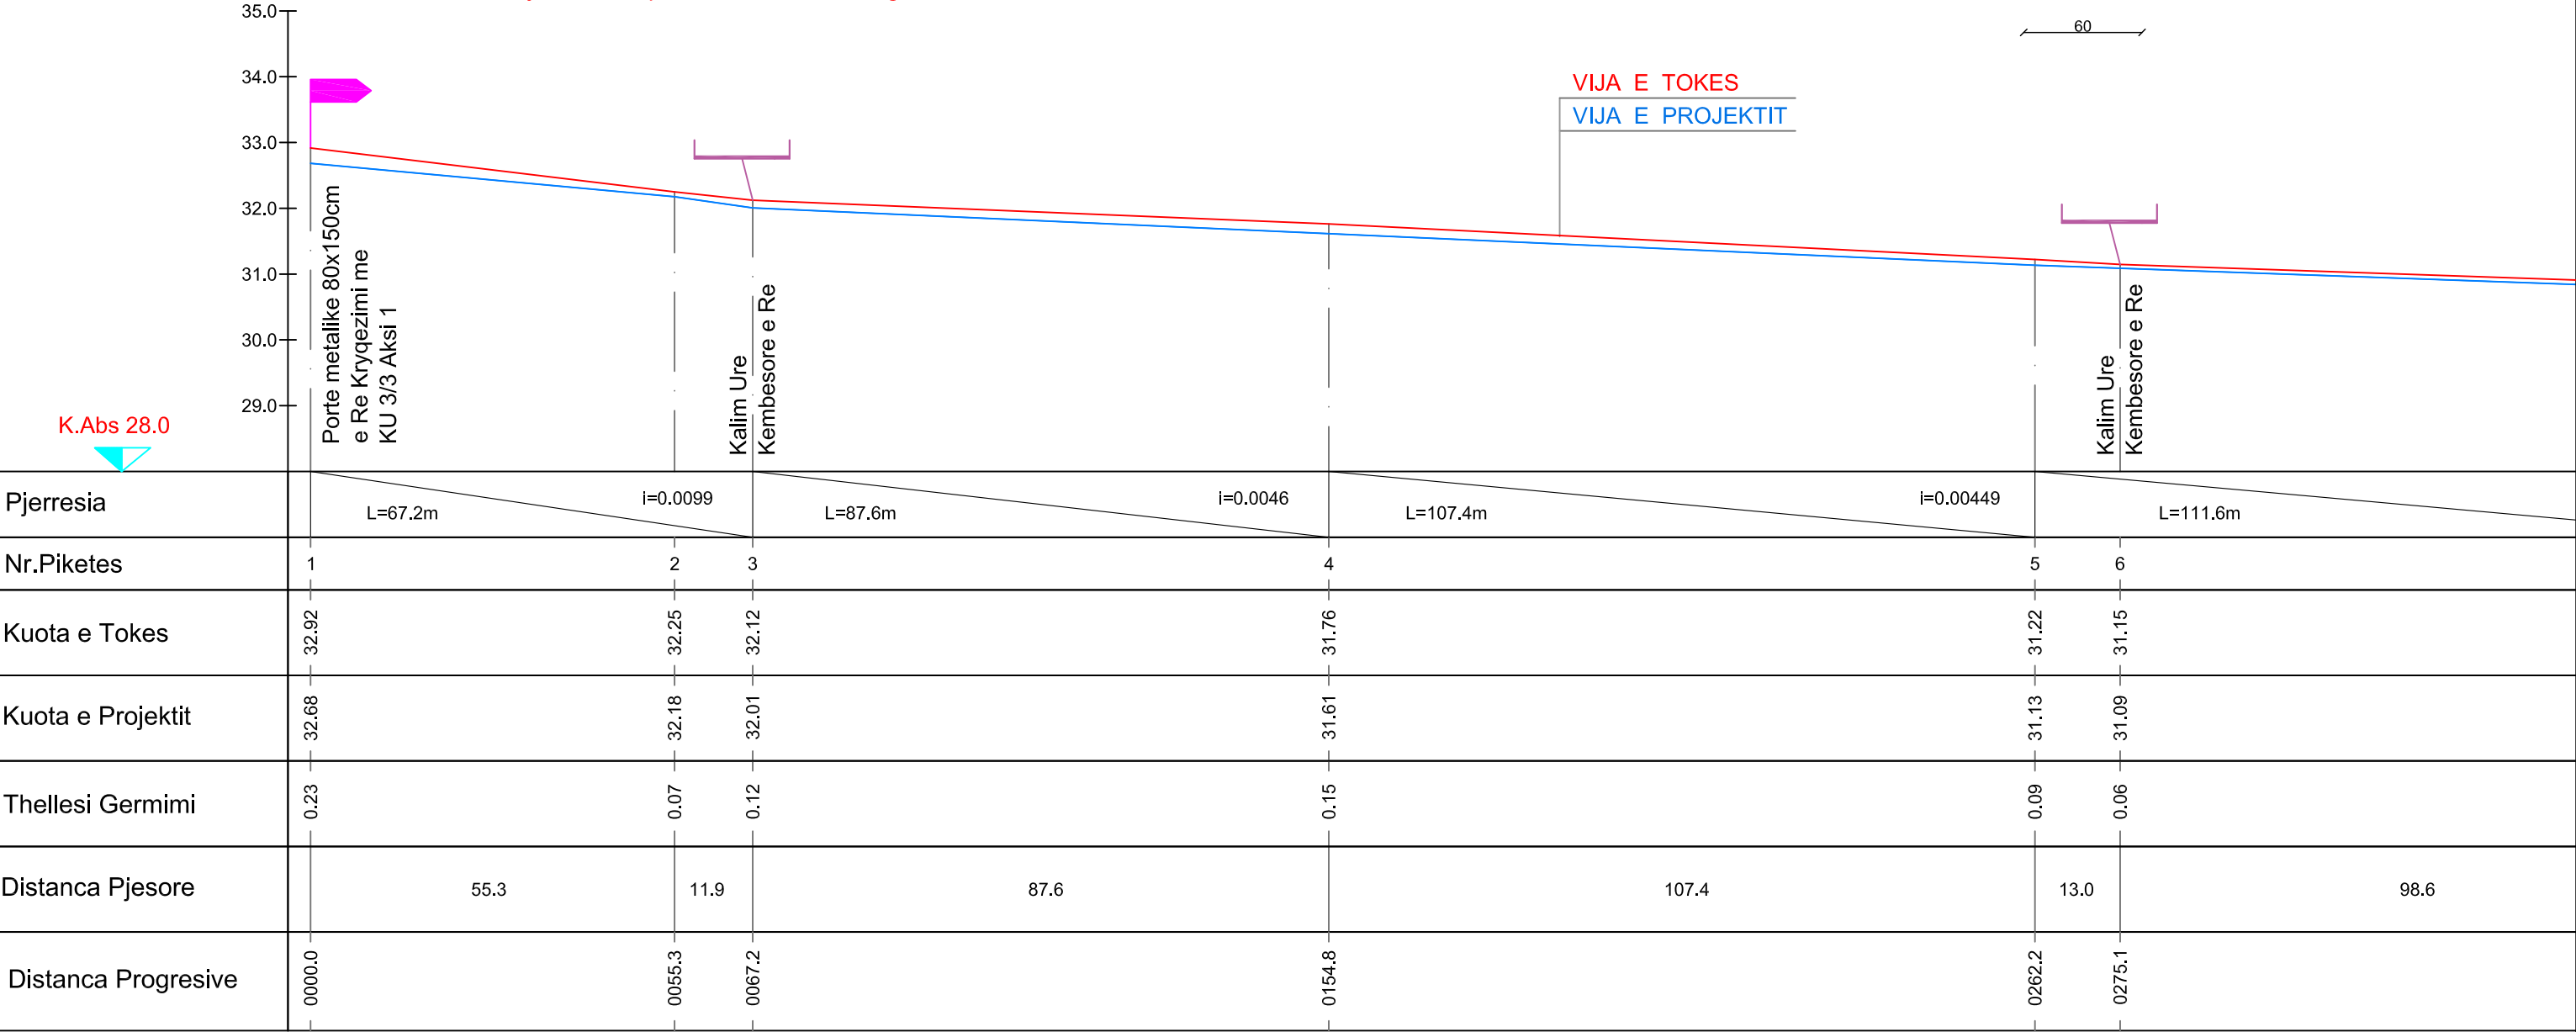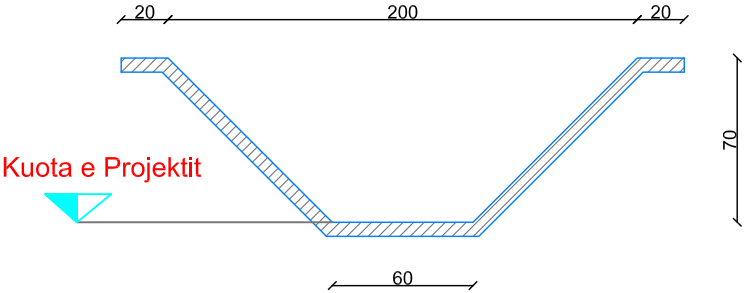

Vepra: “Azhornim Projekti i Kanaleve Vaditëse - Bordi Kullimit Vlorë”		Projektues B.O.E "Amber CO" & "Inday-18" Shpk, Perfaqësuar nga Shoqeria "Amber CO" Shpk	
Projekt Zbatimi		GRUPI I PROJEKTIMIT	
Emertimi: Profili Gjatesor i Kanalit Vaditës KU Llakatund VLU 3 VLU - 3/3, Aksi 2		Projektues Projektues Projektues Topograf	Ing.Ana NAIPI Ing.Razije NAIPI Ing.Irkas AXHAMI Ing.Rasim VEIPI
Porositës: Ndërmarrja e Shërbimeve Publike Vlorë		Dhjetor 2020	
		Faqe Nr.01	










“AZHORNIM PROJEKTI I KANALEVE VADITËSE - BORDI KULLIMIT VLORË”
PROFILI GJATESOR I KANALIT VADITËS VLU-3/3 AKSI 2
SHK. H 1:1000 ; V 1:100

Shenim:
1-Kouta e Tokes i Referohet Kuotes se Tabanit Ekzistues te Kanalit, kurse Kuota e Projektit i Referohet Kuotes se Tabanit pas Pastrimit te tij.
2-Kanali Ekzistues eshte ne gjendje shume te amortizuar dhe eshte e nevojshme veshja me beton ne gjithe gjatesine e tij, klasa e betonit qe do te perdoret eshte C16/20, me trashesi mesatare 8cm, duke ju referuar profilave terthor TIP nga Pk.01-10








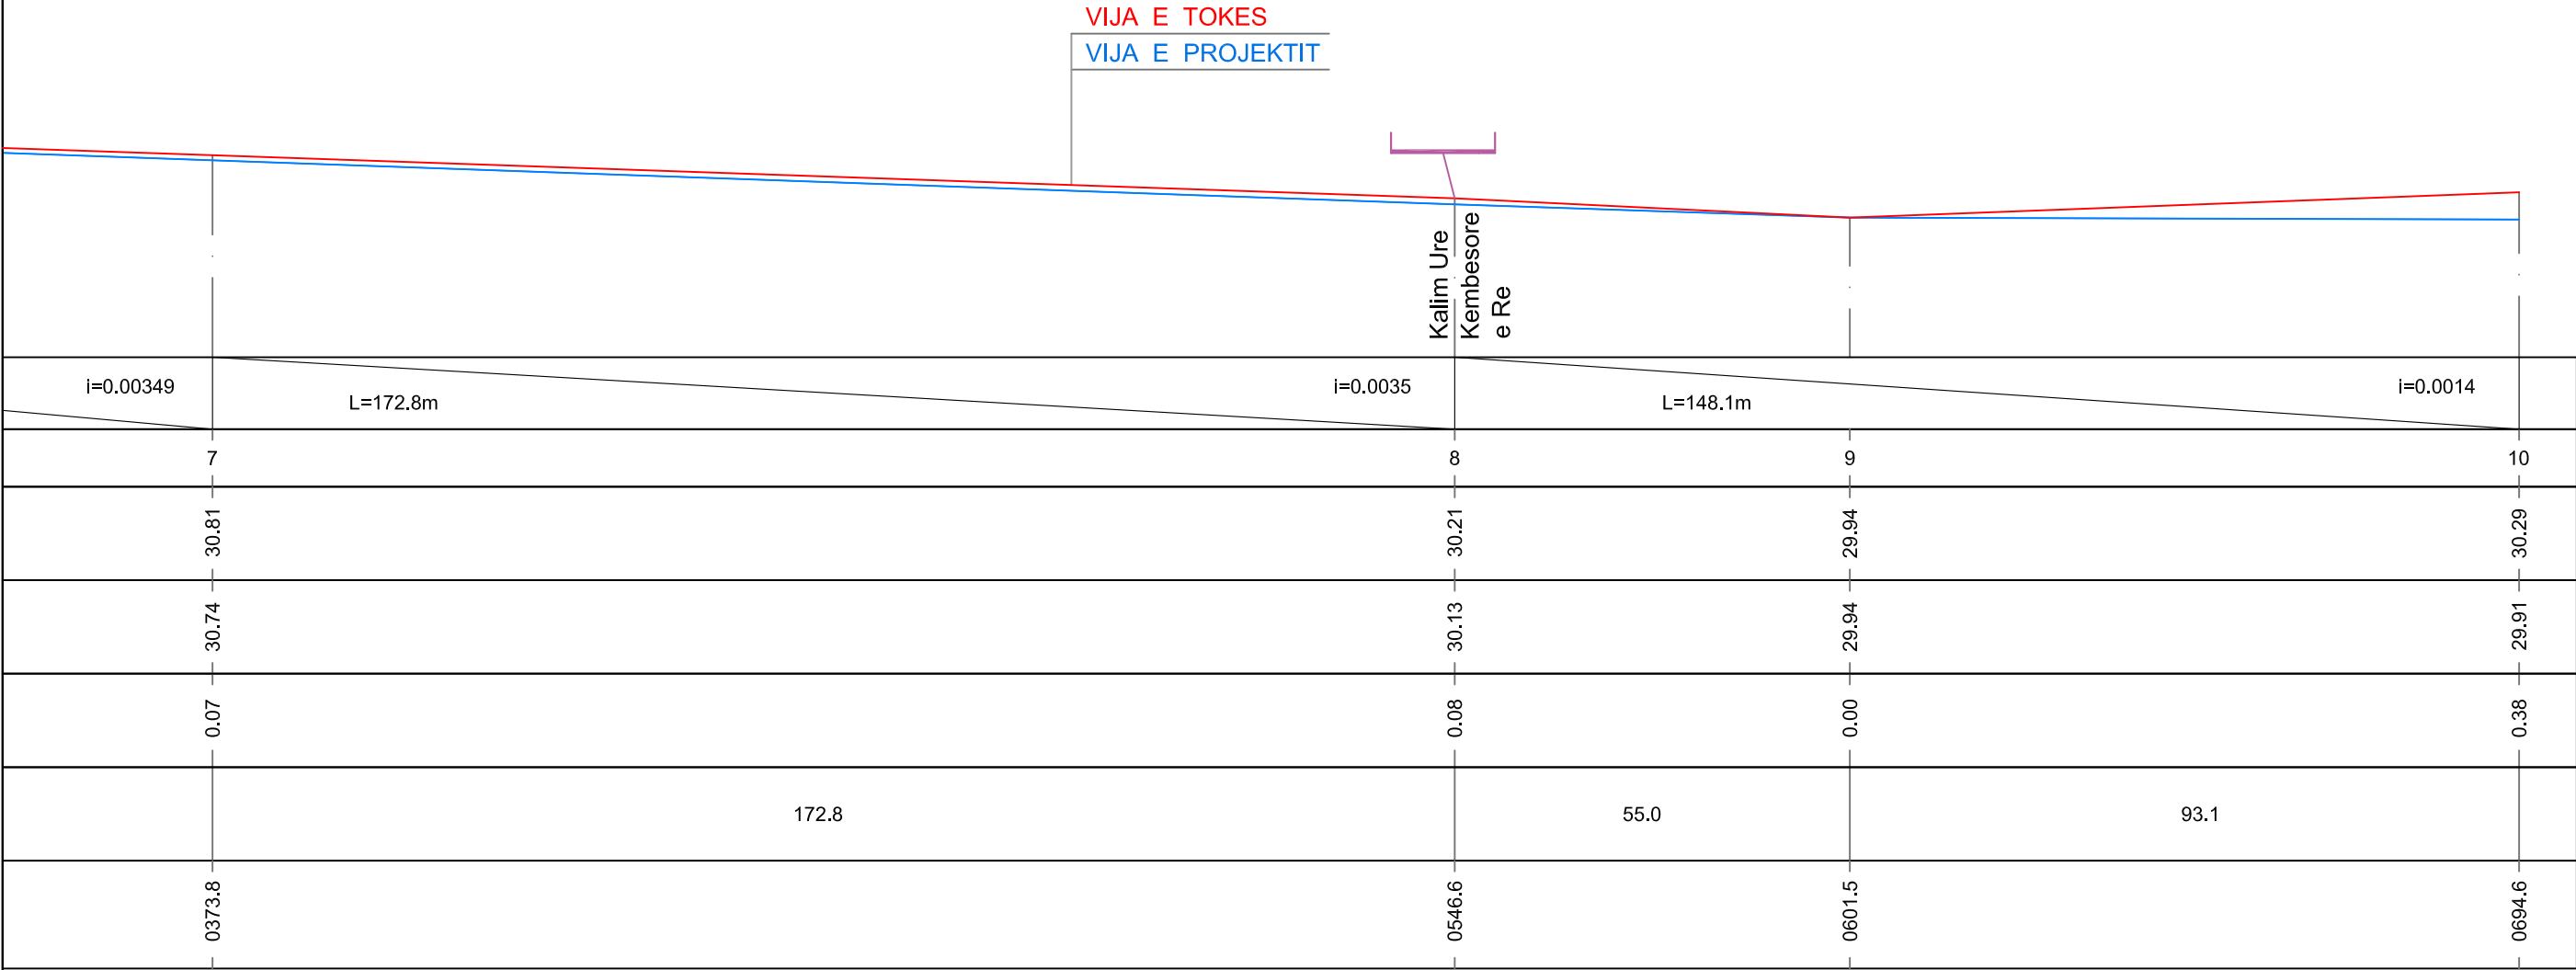
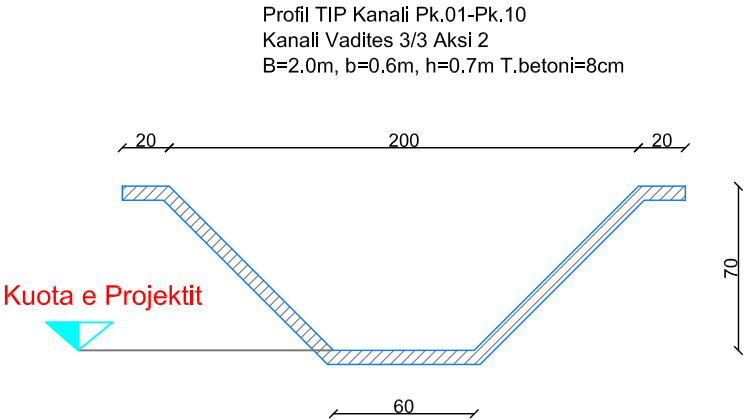


Vepra: “Azhornim Projekti i Kanaleve Vadtëse - Bordi Kullimit Vlorë”		Projektues B.O.E "Amber CO" & "Inday-18" Shpk, Perfaqësuar nga Shoqeria "Amber CO" Shpk	
Projekt Zbatimi		GRUPI I PROJEKTIMIT	
Emertimi: Profili Gjatesor i Kanalit Vadtës KU Llakatund VLU 3 VLU - 3/3, Aksi 2		Projektues Projektues Projektues Topograf	Ing.Ana NAIPI Ing.Razije NAIPI Ing.Irkas AXHAMI Ing.Rasim VEIPI
Porositës: Ndërmarrja e Shërbimeve Publike Vlorë		Dhjetor 2020	




“AZHORNIM PROJEKTI I KANALEVE VADITËSE - BORDI KULLIMIT VLORË”
PROFILAT TERTHOR TE KANALIT VADITËS VLU-3/3 AKSI 1 SHK. 1:100

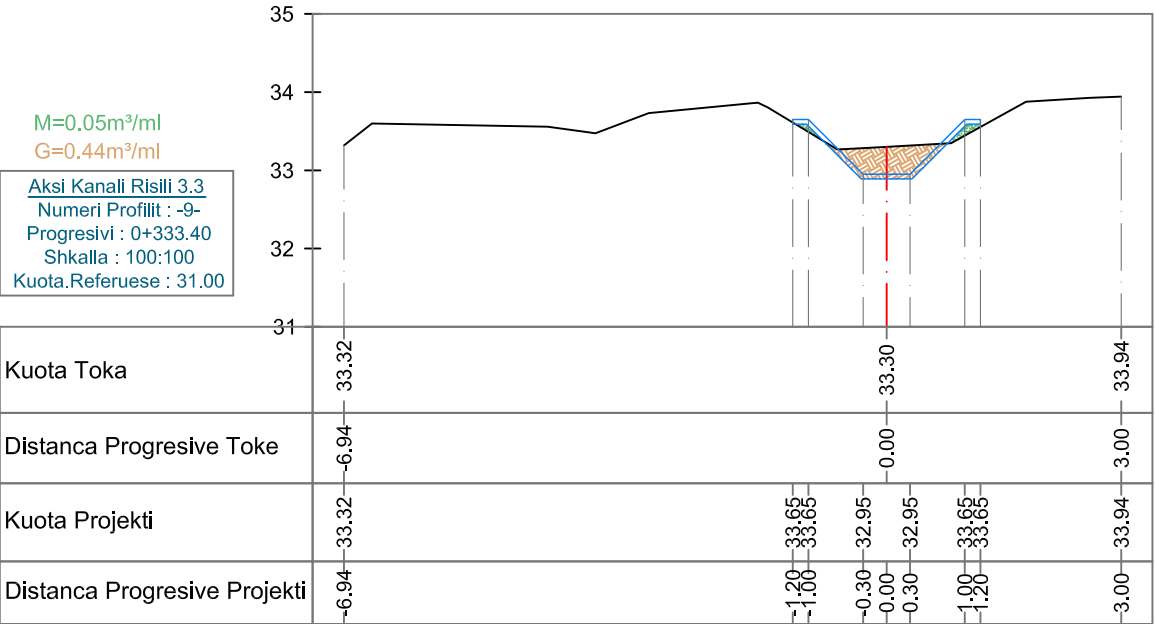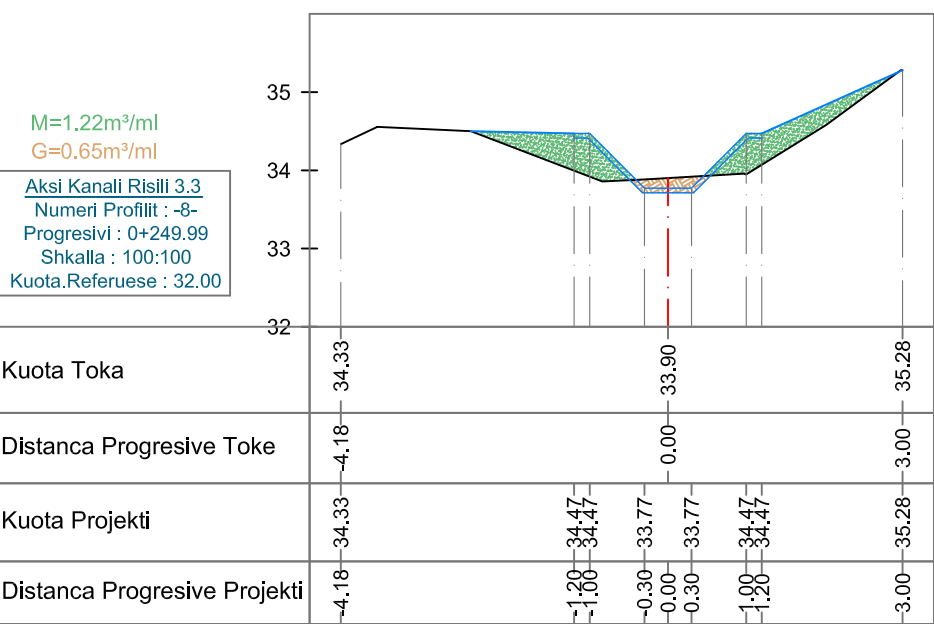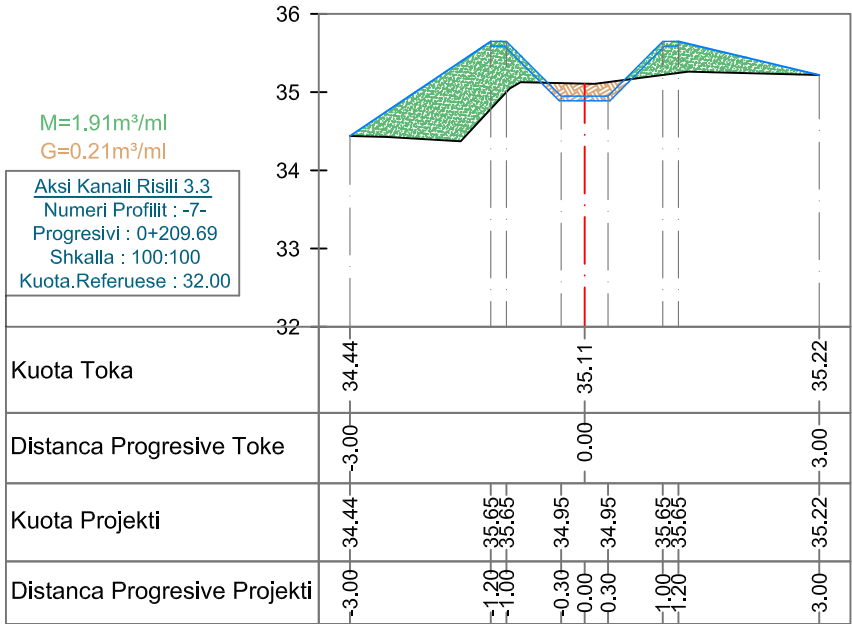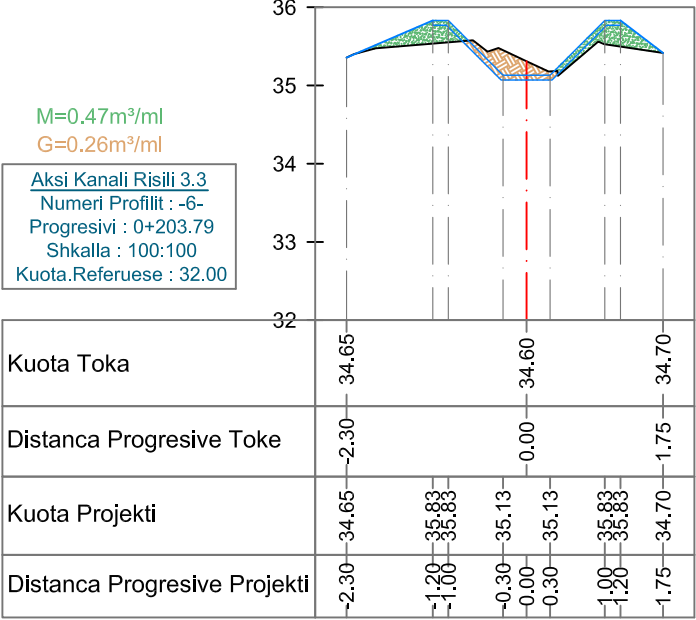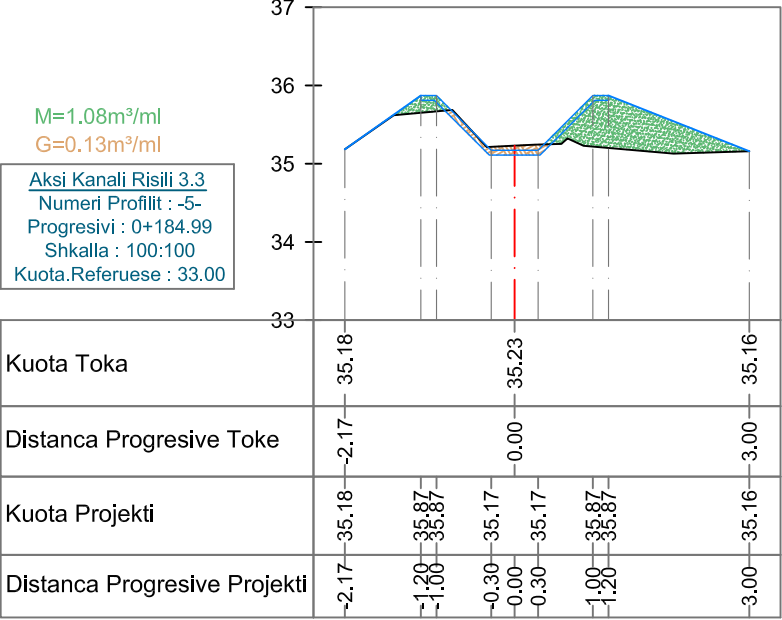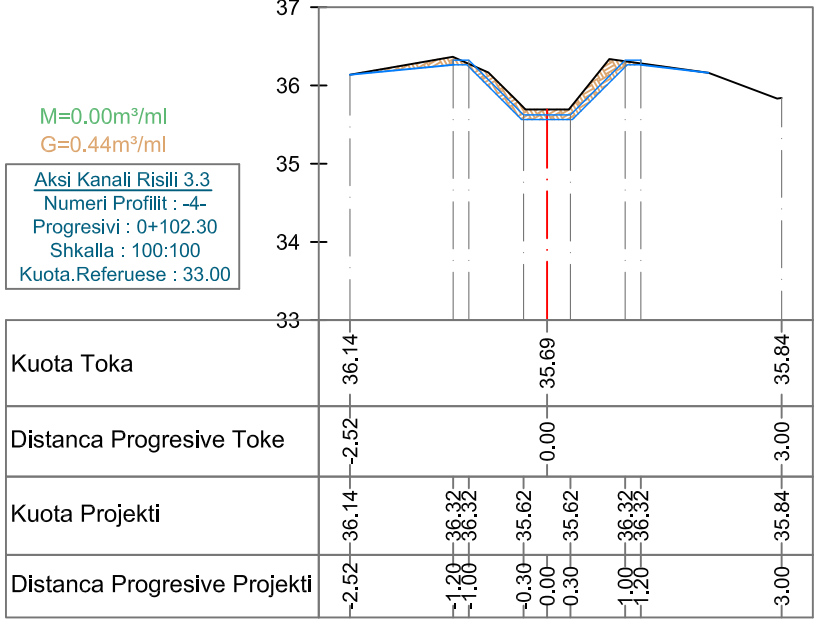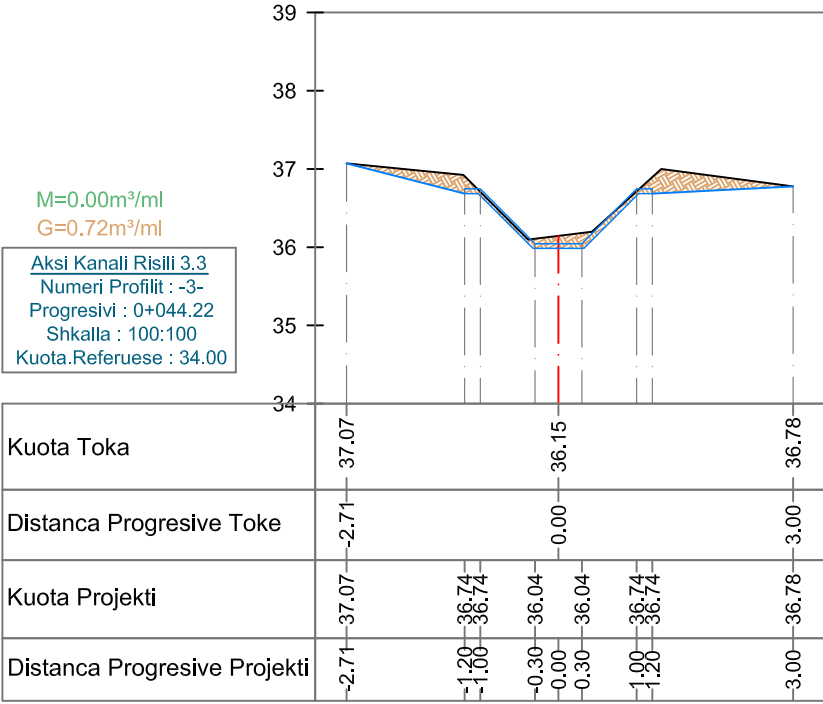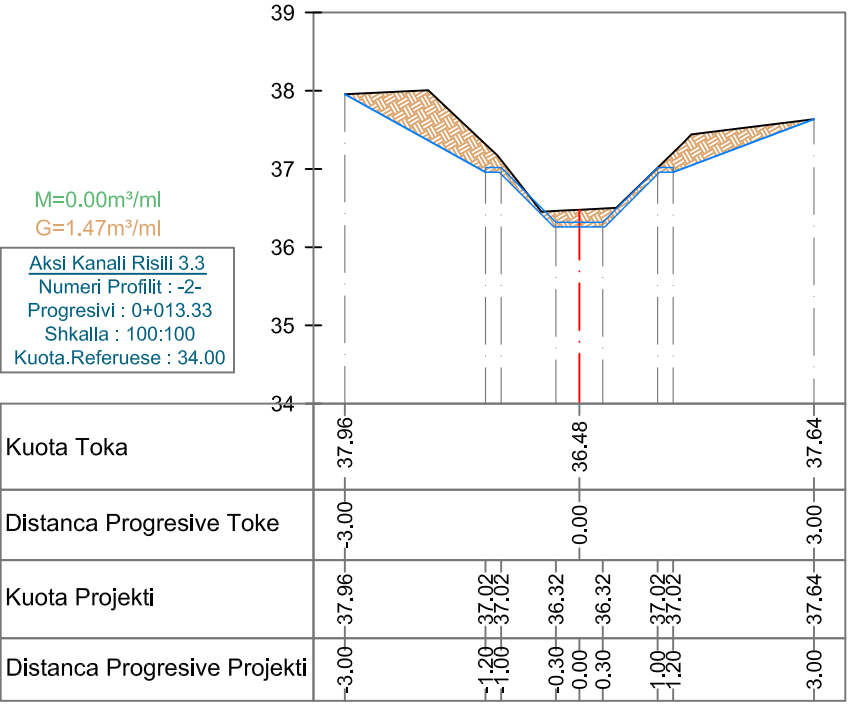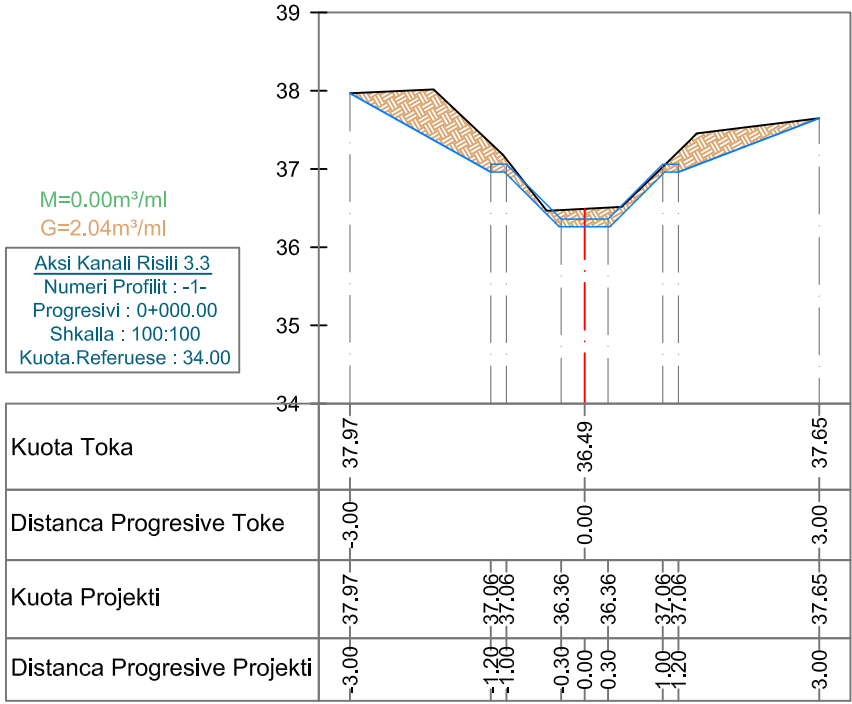

“AZHORNIM PROJEKTI I KANALEVE VADITËSE - BORDI KULLIMIT VLORË”
PROFILAT TERTHOR TE KANALIT VADITËS VLU-3/3 AKSI 1 SHK. 1:100


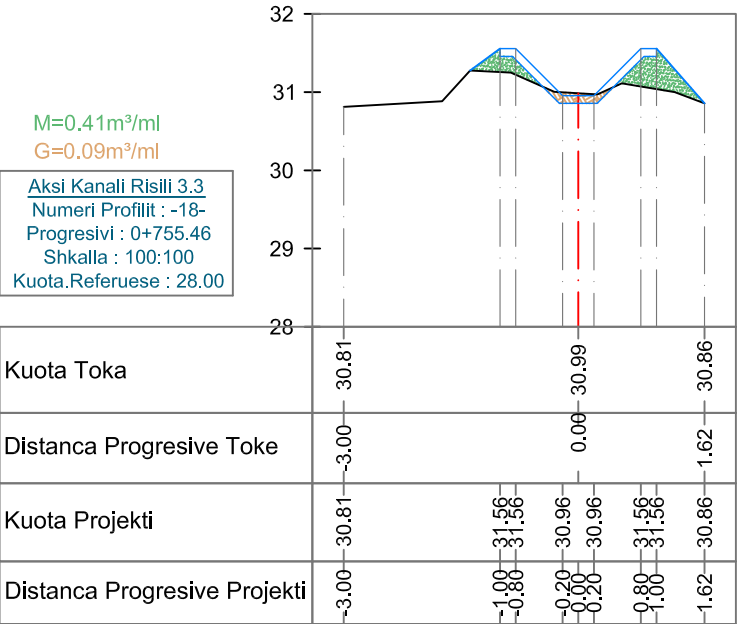
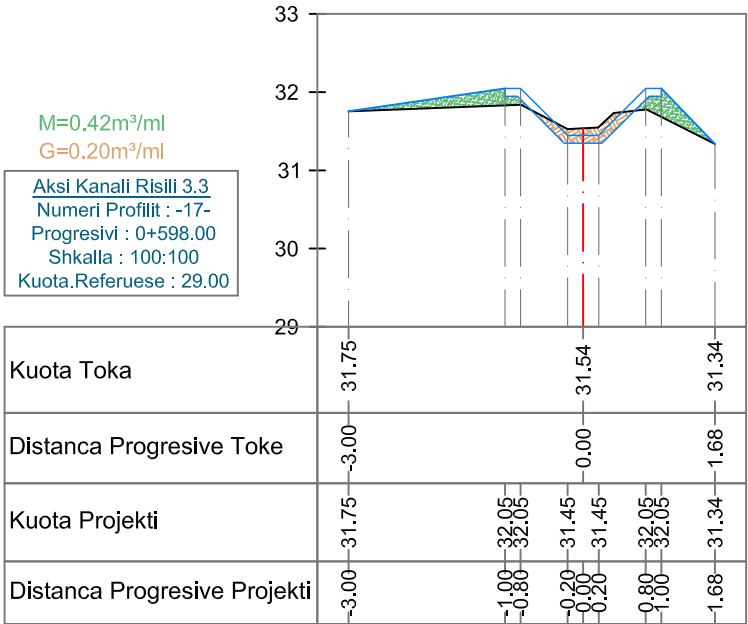
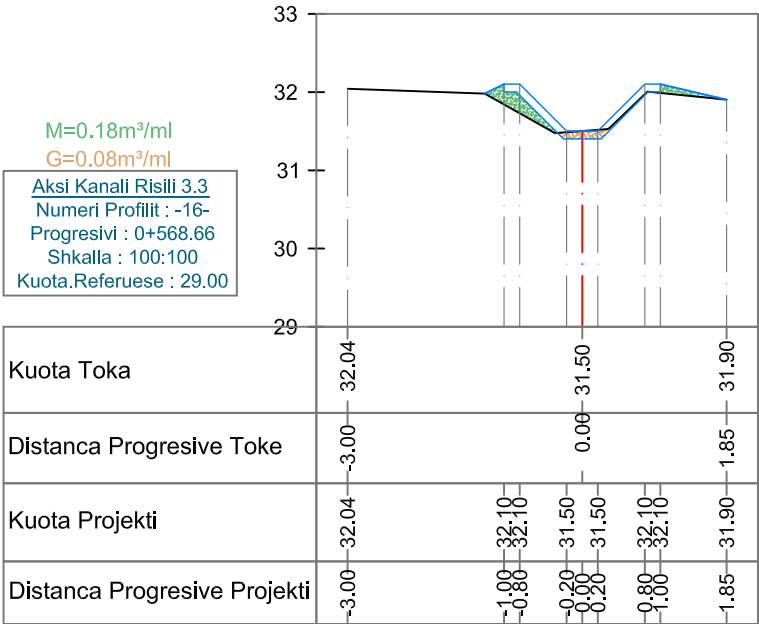
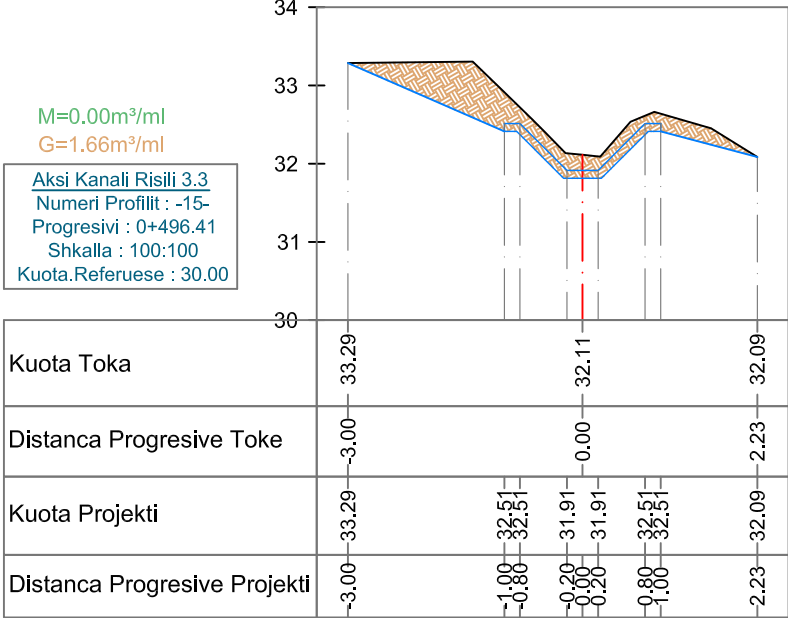
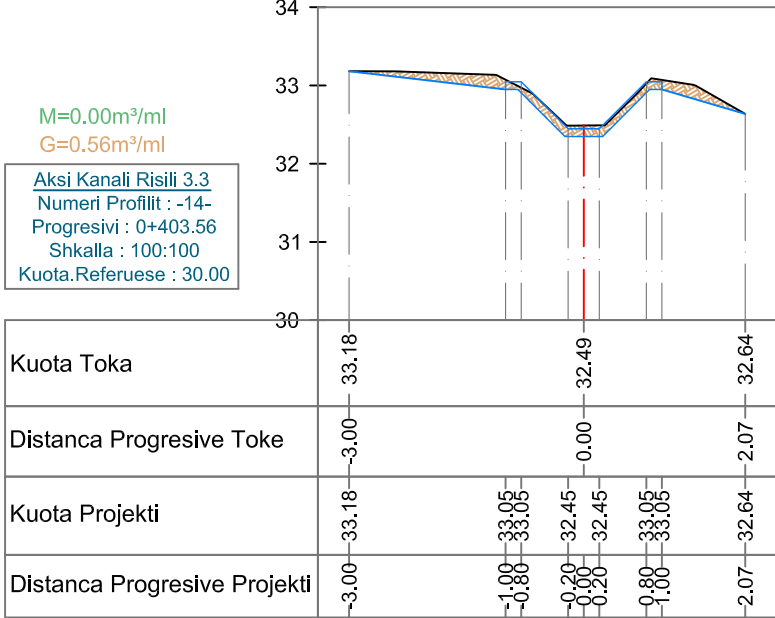
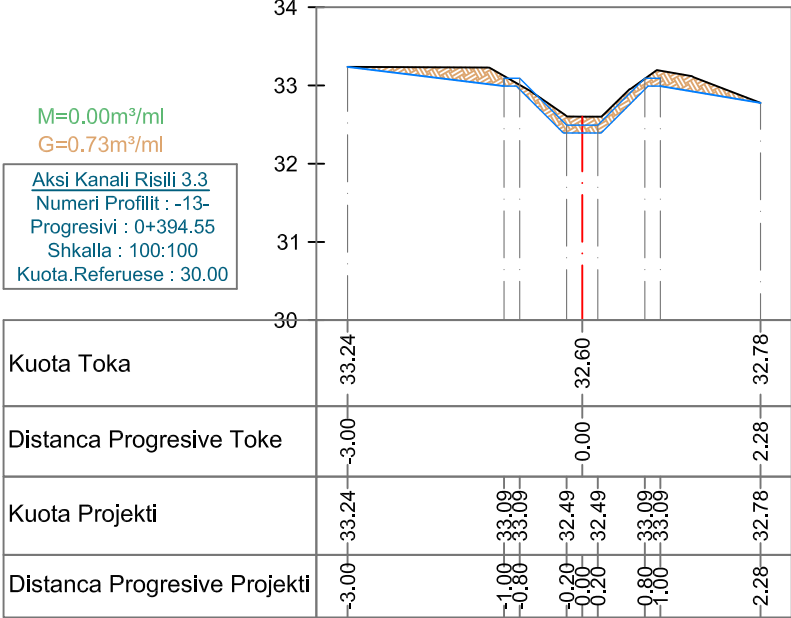
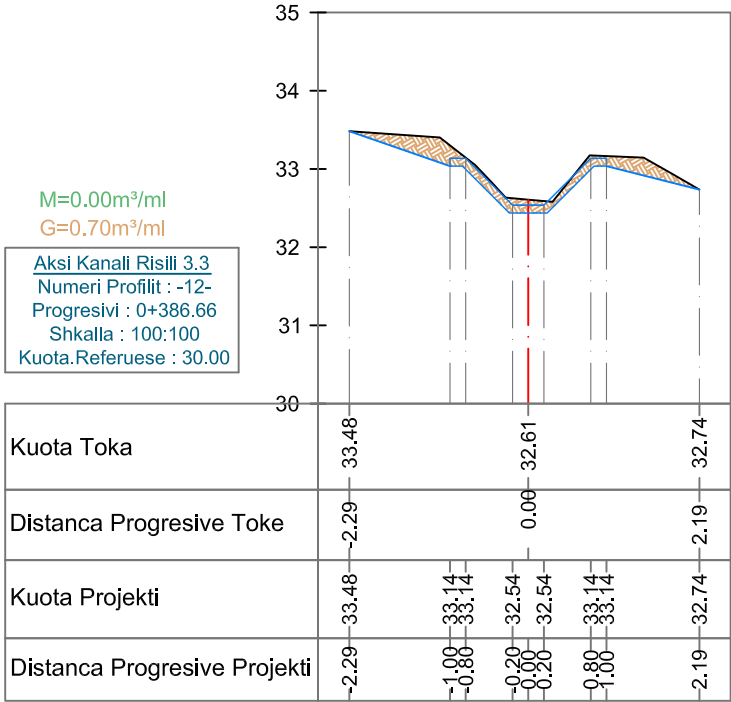
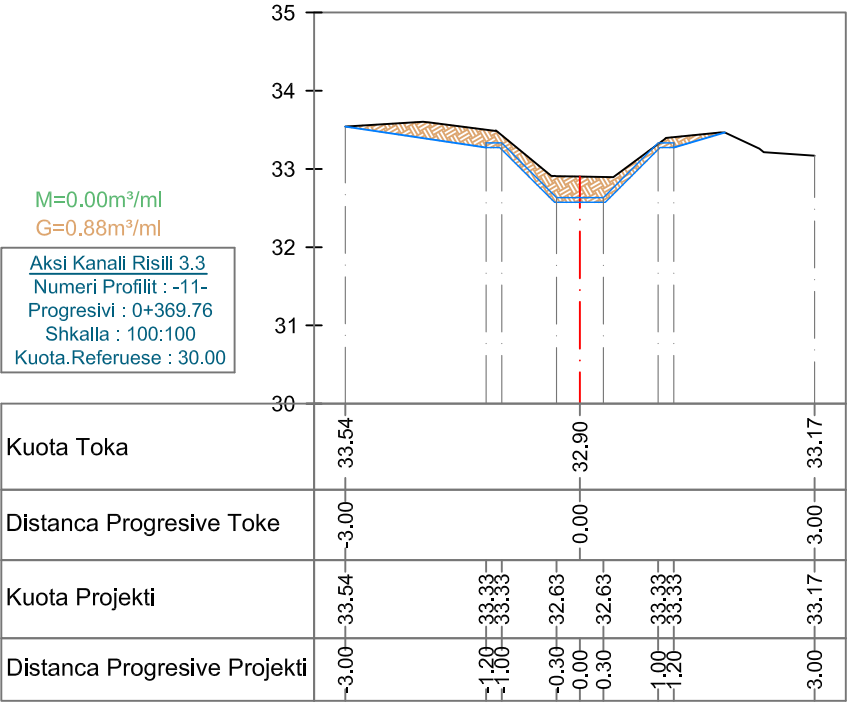
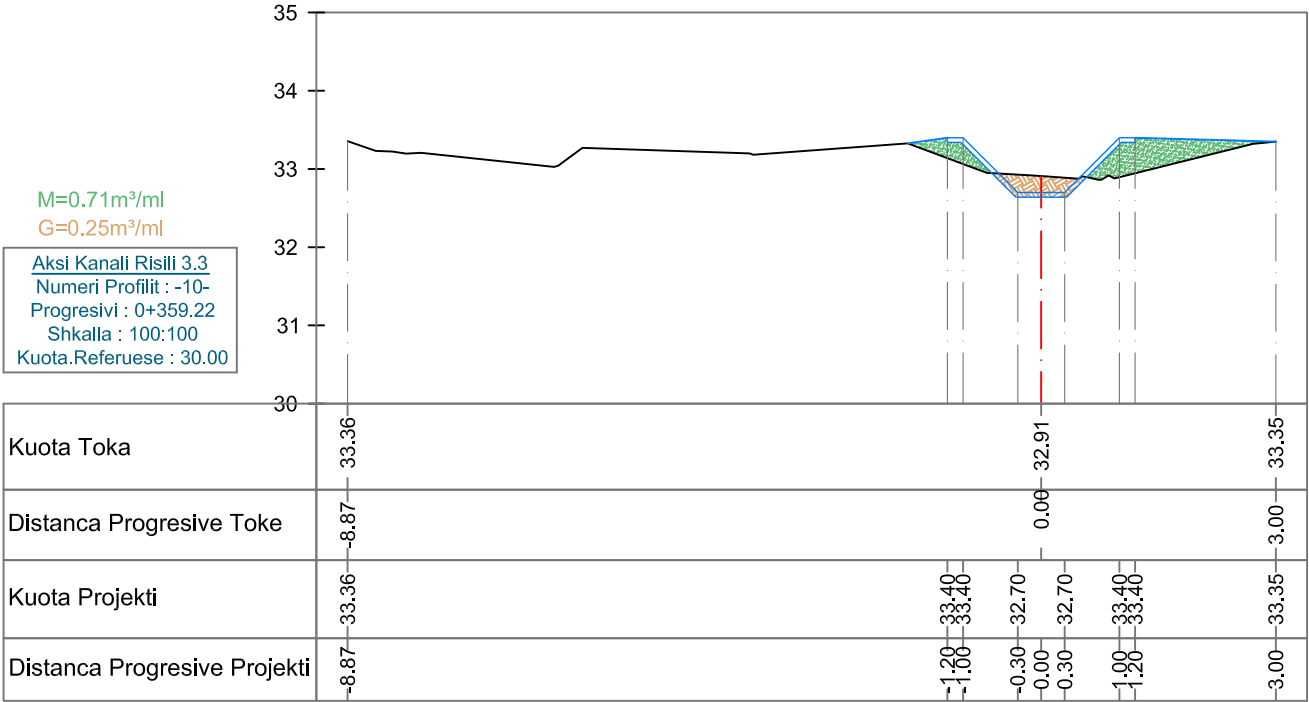


“AZHORNIM PROJEKTI I KANALEVE VADITËSE - BORDI KULLIMIT VLORË”
PROFILAT TERTHOR TE KANALIT VADITËS VLU-3/3 AKSI 1 SHK. 1:100

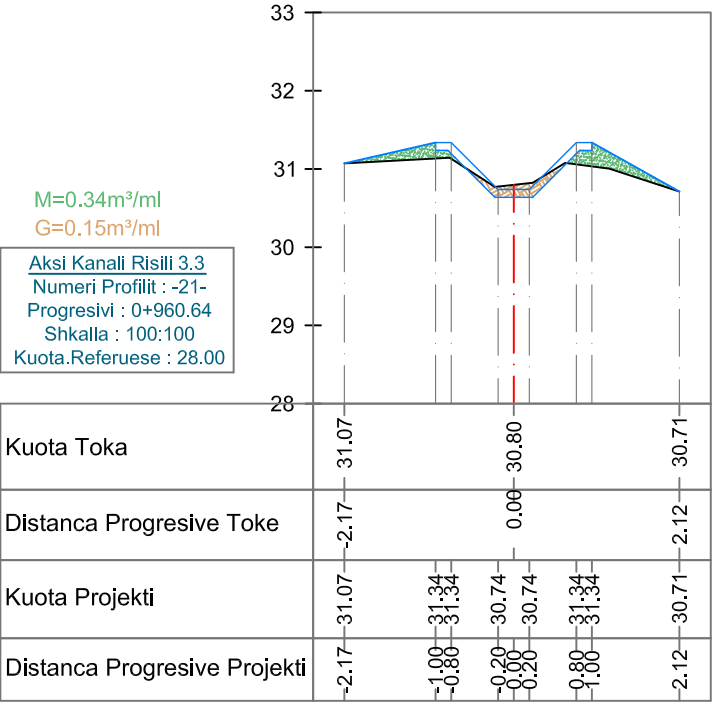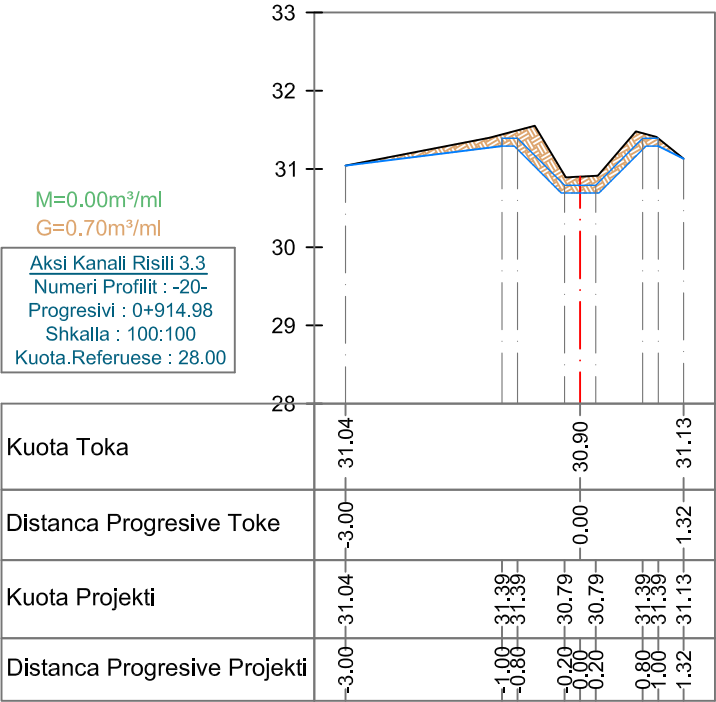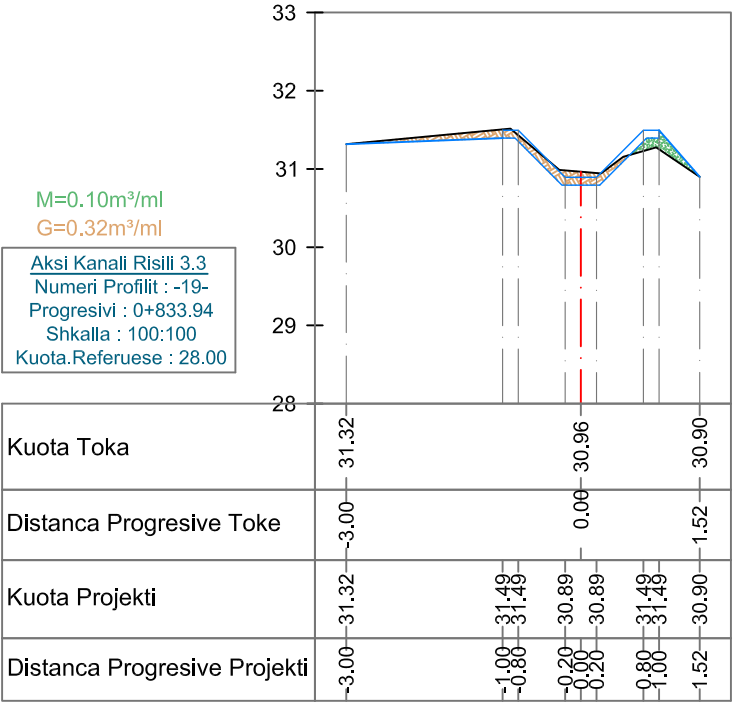

Vepra: “Azhornim Projekti i Kanaleve Vadtëse - Bordi Kullimit Vlorë”		Projektues B.O.E "Amber CO" & "Inday-18" Shpk, Perfaqësuar nga Shoqeria "Amber CO" Shpk	
Projekt Zbatimi		GRUPI I PROJEKTIMIT	
Emertimi: Profilat Terthor te Kanalit Vadtës KU Llakatund VLU 3 VLU - 3/3, Aksi 1		Projektues Projektues Projektues Topograf	Ing.Ana NAIPI Ing.Razije NAIPI Ing.Irkas AXHAMI Ing.Rasim VEIPI
Porositës: Ndërmarrja e Shërbimeve Publike Vlorë		Dhjetor 2020	

“AZHORNIM PROJEKTI I KANALEVE VADITËSE - BORDI KULLIMIT VLORË”
PROFILAT TERTHOR TE KANALIT VADITËS VLU-3/3 AKSI 2 SHK. 1:100

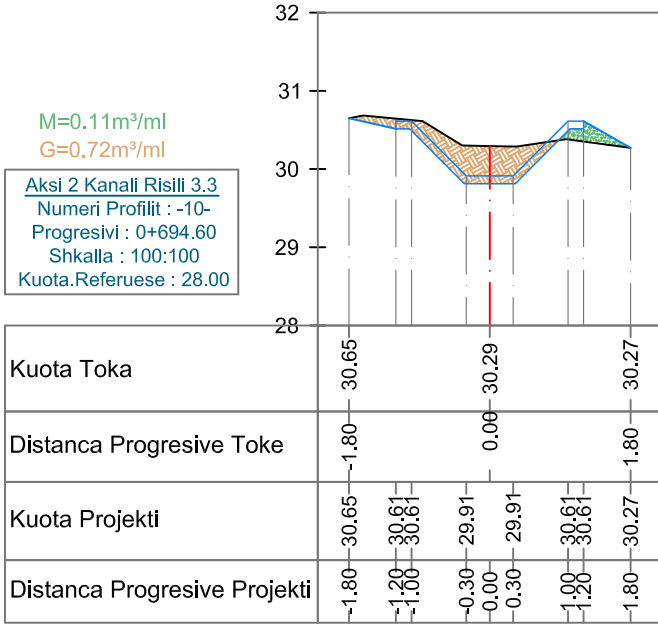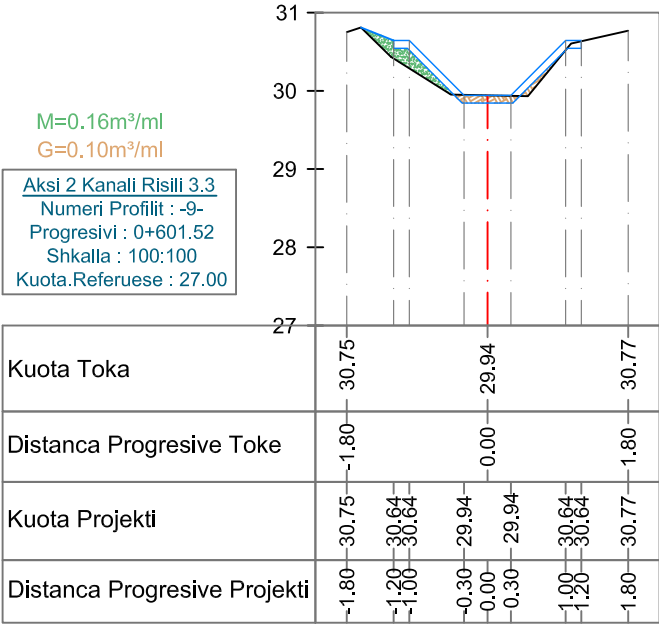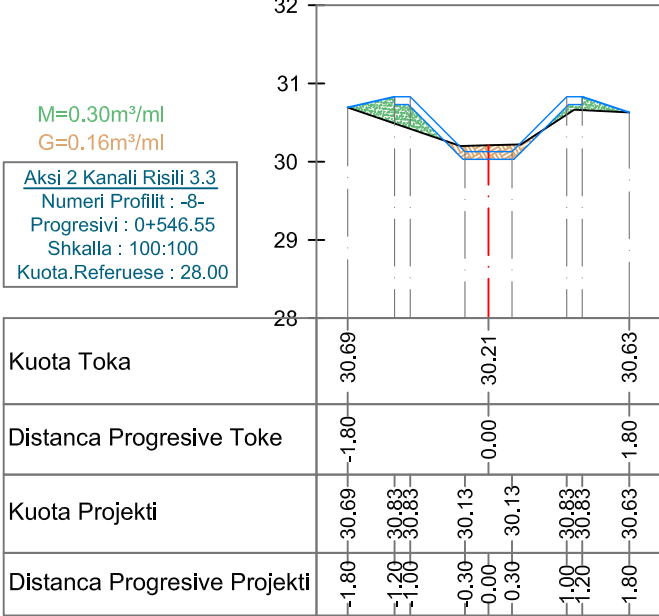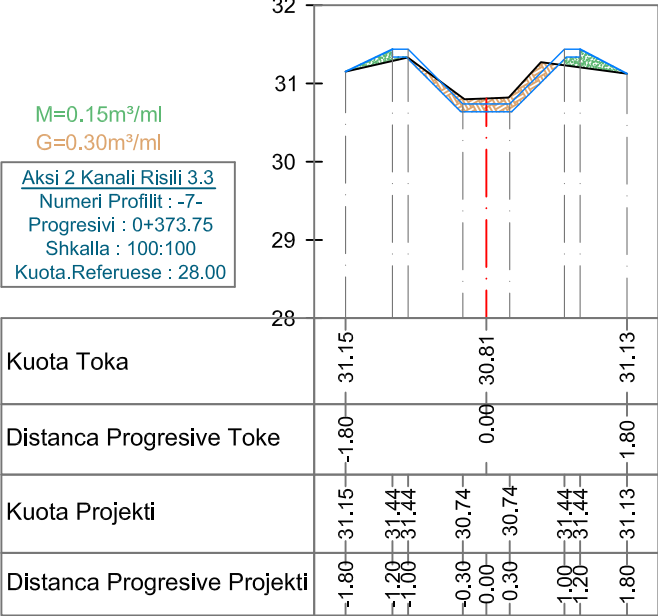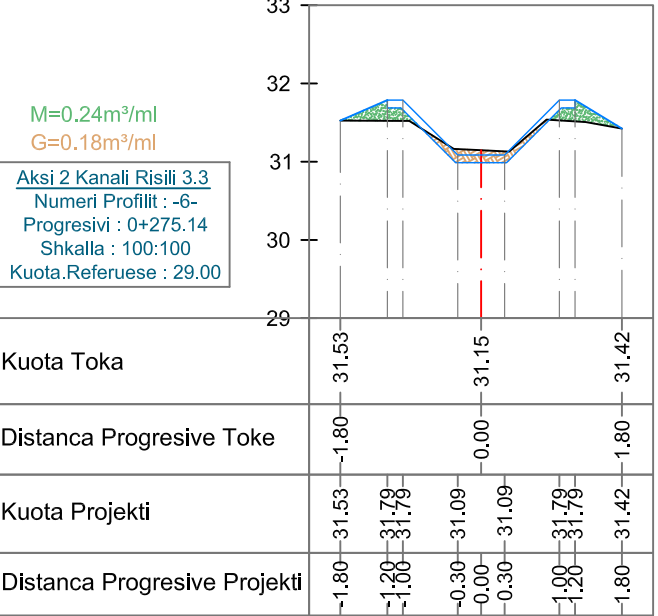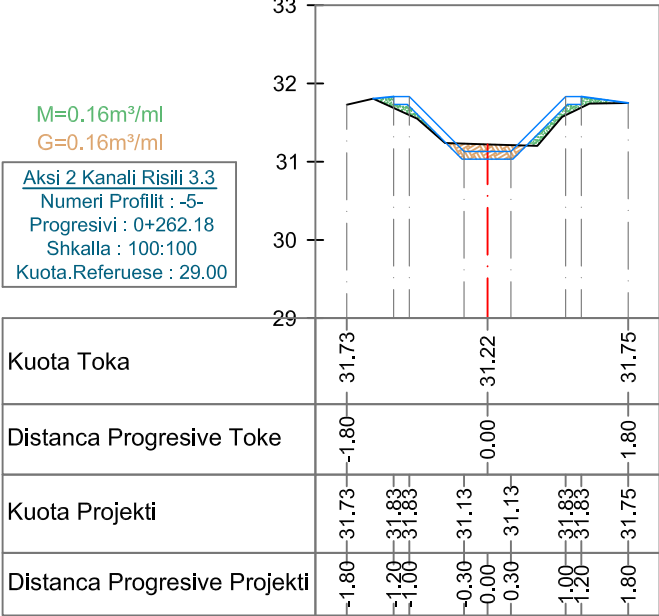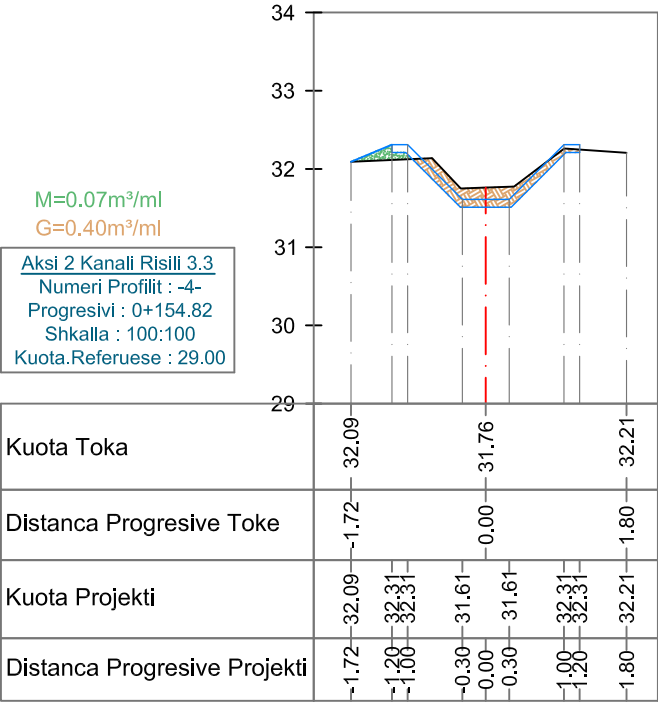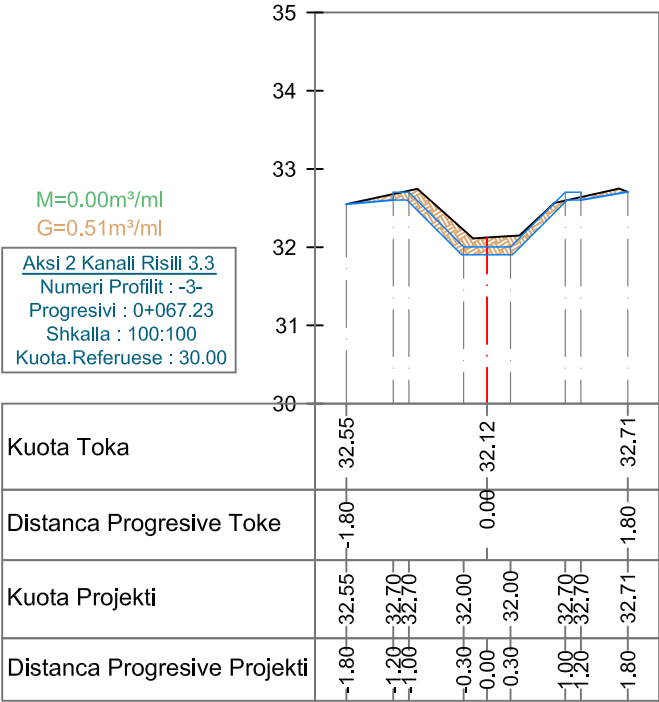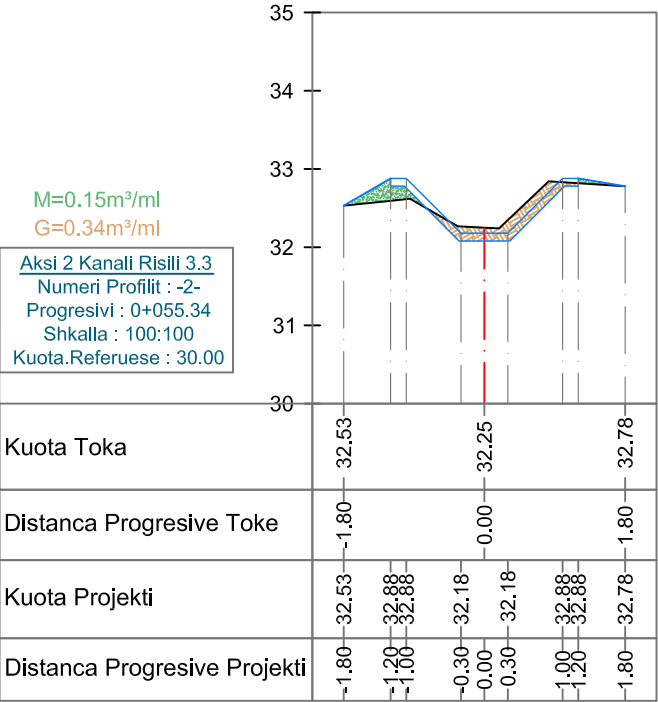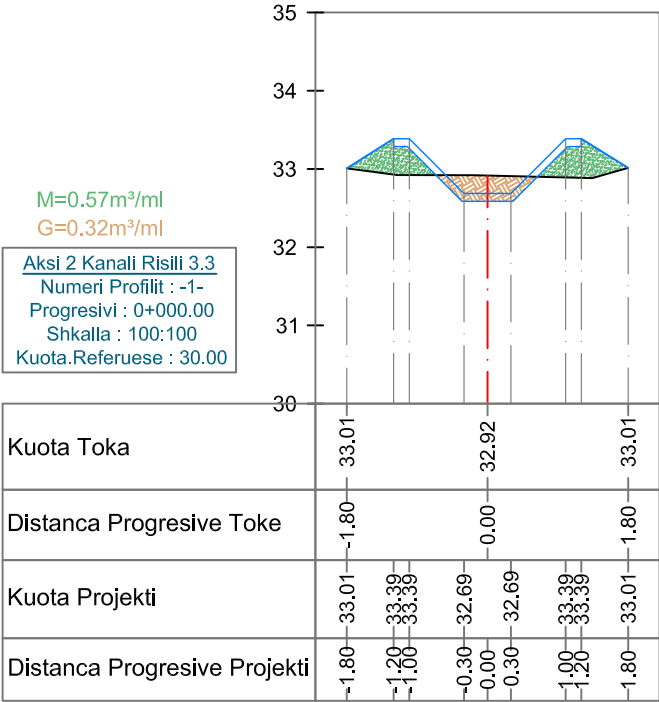

Vepra: “Azhornim Projekti i Kanaleve Vaditëse - Bordi Kullimit Vlorë”		Projektues B.O.E "Amber CO" & "Inday-18" Shpk, Perfaqësuar nga Shoqeria "Amber CO" Shpk	
Projekt Zbatimi		GRUPI I PROJEKTIMIT	
Emertimi: Profilat Terthor te Kanalit Vaditës KU Llakatund VLU 3 VLU - 3/3, Aksi 2		Projektues Projektues Projektues Topograf	Ing.Ana NAIPI Ing.Razije NAIPI Ing.Irkas AXHAMI Ing.Rasim VEIPI
Porositës: Ndërmarrja e Shërbimeve Publike Vlorë		Dhjetor 2020	
		Faqe Nr.04	

“AZHORNIM PROJEKTI I KANALEVE VADITËSE - BORDI KULLIMIT VLORË”
TABELAT E VOLUMEVE TE KANALIT VADITËS VLU-3/3 SHK. 1:100

Volumet e germimit

Nr.Piketes	Sip.m²	Sip. Mes. m²	Distanca m	Volumi m³	Volumi progr. germim m³
AKSI 1					
1	2.04	0.00	0	0	0
2	1.47	1.76	13.3	23.34	23.34
3	0.72	1.10	30.9	33.84	57.18
4	0.44	0.58	58.1	33.70	90.88
5	0.13	0.29	82.7	23.57	114.44
6	0.26	0.20	18.8	3.67	118.11
7	0.21	0.24	5.9	1.39	119.50
8	0.65	0.43	40.3	17.33	136.83
9	0.44	0.55	83.4	45.45	182.28
10	0.25	0.35	25.8	8.90	191.18
11	0.88	0.57	10.5	5.93	197.11
12	0.70	0.79	16.9	13.35	210.46
13	0.73	0.72	7.9	5.65	216.11
14	0.56	0.65	9	5.81	221.92
15	1.66	1.11	92.8	103.01	324.93
16	0.08	0.87	72.3	62.90	387.83
17	0.20	0.14	29.3	4.10	391.93
18	0.09	0.15	157.5	22.84	414.77
19	0.32	0.21	78.5	16.09	430.86
20	0.70	0.51	81	41.31	472.17
21	0.15	0.43	45.7	19.42	491.59
			960.6		491.59
AKSI 2					
1	0.32	0.00	0	0	0
2	0.34	0.33	55.3	18.25	18.25
3	0.51	0.43	11.9	5.06	23.31
4	0.40	0.46	87.6	39.86	63.16
5	0.16	0.28	107.4	30.07	93.24
6	0.18	0.17	13	2.21	95.45
7	0.30	0.24	98.6	23.66	119.11
8	0.16	0.23	172.8	39.74	158.85
9	0.10	0.13	55	7.15	166.00
10	0.72	0.41	93	38.13	204.13
			694.6		204.13
				TOTAL	695.73

Prerje bime te vogla

Nr.	Piketa	Gjatesia m	Gjeresia m	Siperf.m2
AKSI 1				
1	Pk.1 ÷ Pk.06	203.8	5.67	1155.55
2	Pk.06 ÷ Pk.08	46.2	5.63	260.11
3	Pk.08 ÷ Pk.16	318.6	4.70	1497.42
4	Pk.16 ÷ Pk.21	392.0	6.50	2548.00
		960.6		5461.07
AKSI 2				
1	Pk.1 ÷ Pk.06	275.2	6.20	1706.24
2	Pk.06 ÷ Pk.08	271.4	6.80	1845.52
3	Pk.08 ÷ Pk.10	148.0	5.90	873.20
		694.6		4424.96

Volumet e Mbushjes

Nr.Piketes	Sip.m²	Sip. Mes. m²	Distanca m	Volumi m³	Volumi progr. Mbushja m³
AKSI 1					
1	0.00	0.00	0	0	0
2	0.00	0.00	13.3	0.00	0.00
3	0.00	0.00	30.9	0.00	0.00
4	0.00	0.00	58.1	0.00	0.00
5	1.08	0.54	82.7	44.66	44.66
6	0.47	0.78	18.8	14.57	59.23
7	1.91	1.19	5.9	7.02	66.25
8	1.22	1.57	40.3	63.07	129.32
9	0.05	0.64	83.4	52.96	182.28
10	0.71	0.38	25.8	9.80	192.08
11	0.00	0.36	10.5	3.73	195.81
12	0.00	0.00	16.9	0.00	195.81
13	0.00	0.00	7.9	0.00	195.81
14	0.00	0.00	9	0.00	195.81
15	0.00	0.00	92.8	0.00	195.81
16	0.18	0.09	72.3	6.51	202.32
17	0.42	0.30	29.3	8.79	211.11
18	0.41	0.42	157.5	65.36	276.47
19	0.10	0.26	78.5	20.02	296.49
20	0.00	0.05	81	4.05	300.54
21	0.34	0.17	45.7	7.77	308.31
			960.6		308.31
AKSI 2					
1	0.57	0.00	0	0	0
2	0.15	0.36	55.3	19.91	19.91
3	0.00	0.08	11.9	0.89	20.80
4	0.07	0.04	87.6	3.07	23.87
5	0.16	0.12	107.4	12.35	36.22
6	0.24	0.20	13	2.60	38.82
7	0.15	0.20	98.6	19.23	58.04
8	0.30	0.23	172.8	38.88	96.92
9	0.16	0.23	55	12.65	109.57
10	0.11	0.14	93	12.56	122.13
			694.6		122.13
				TOTAL	430.43

Ndertim veshje betoni C16/20 ne seksion kanali te demtuar plotesisht

Nr	Sip. m²	Distanca m	Volumi m³	Amortizim %	Totali veshje Betoni
AKSI 1					
Pk.01 - Pk.11	0.226	369.7	83.55	100%	83.55
Pk.11 - Pk.21	0.209	590.9	123.50	100%	123.50
AKSI 2					
Pk.01 - Pk.10	0.226	694.6	156.98	100%	156.98
Volumi Total veshje Betoni					364.03

Vendosje Porte metalike me mekanizem ngrites me krahe

Nr. Pikete.	Porta Metalike	cope	t (mm)	pesha sp. x sip.	kg
Pk.10-Pk.11 (Kryqezimi kanalet Aksi 1 me Aksin 2)	80x150cm	3	0.005	9480	142.20
Pk.16	50x40cm	1	0.005	1580	7.90
				kg ton	150.10 0.1501

Vendosje Ura Kembesore

Nr. Pikete.	cope
AKSI 1	
Pk.03	1
Pk.08	1
Pk.12	1
Pk.15	1
Pk.19	1
AKSI 2	
Pk.03	1
Pk.06	1
Pk.08	1
total	8

Tombino betoni d=800m

Nr. Pikete.	ml
AKSI 1	
Pk.06	6


Ndertim Vepra Arti per fiksimin e Portave metalike

Nr.	Emertim Punimi	Njesia	Sasia/ 1 cope	Sasia/ 4 cope
1	Germim dheu	m3	6.6	26.4
2	Mbushje dhe ngjeshje dheu	m3	2.1	8.4
3	Beton C-16/20 per mure e themele	m3	2.1	8.4
4	Beton C-16/20 per veshje	m3	1.94	7.76
5	Nenshtresa zhavorri	m3	0.89	3.56


Vepra: “Azhornim Projekti i Kanaleve Vaditëse - Bordi Kullimit Vlorë”		Projektues B.O.E "Amber CO" & "Inday-18" Shpk, Perfaqësuar nga Shoqeria "Amber CO" Shpk		
Projekt Zbatimi		GRUPI I PROJEKTIMIT		Faqe Nr.05
Emertimi: tabelat e Volumeve te Kanalit Vaditës KU Llakatund VLU 3 VLU - 3/3,		Projektues Projektues Projektues Topograf	Ing.Ana NAIPI Ing.Razije NAIPI Ing.Irkas AXHAMI Ing.Rasim VEIPI	
Porositës: Ndërmarrja e Shërbimeve Publike Vlorë			Dhjetor 2020	

Ure Kembesore HD =2m;B=1m


PRERJE GJATESORE SH. 1:25

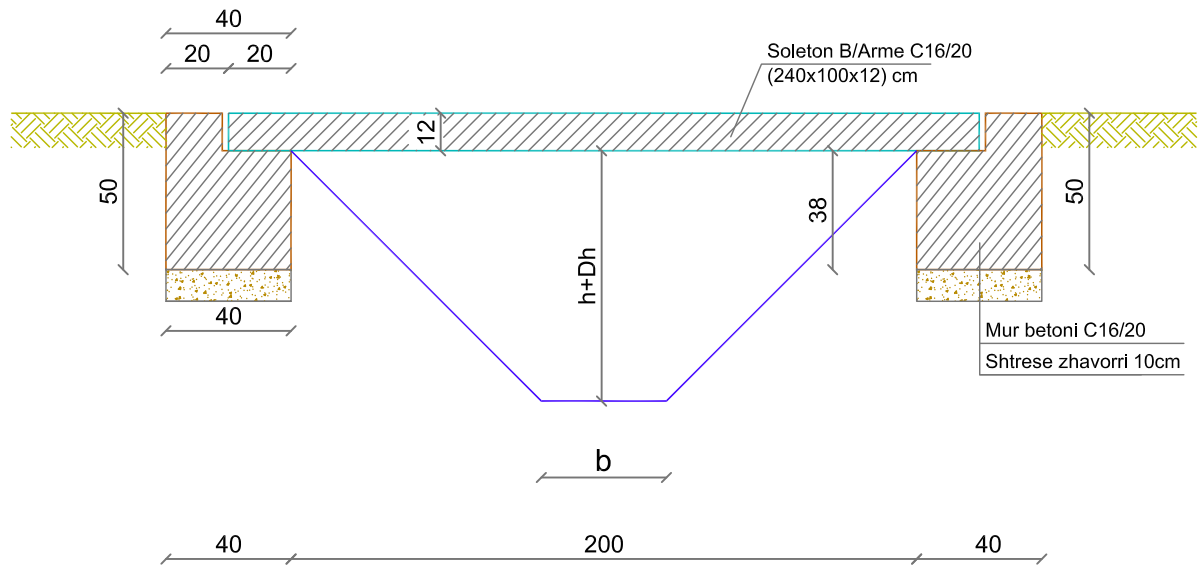


PLANIMETRIA SH. 1:25

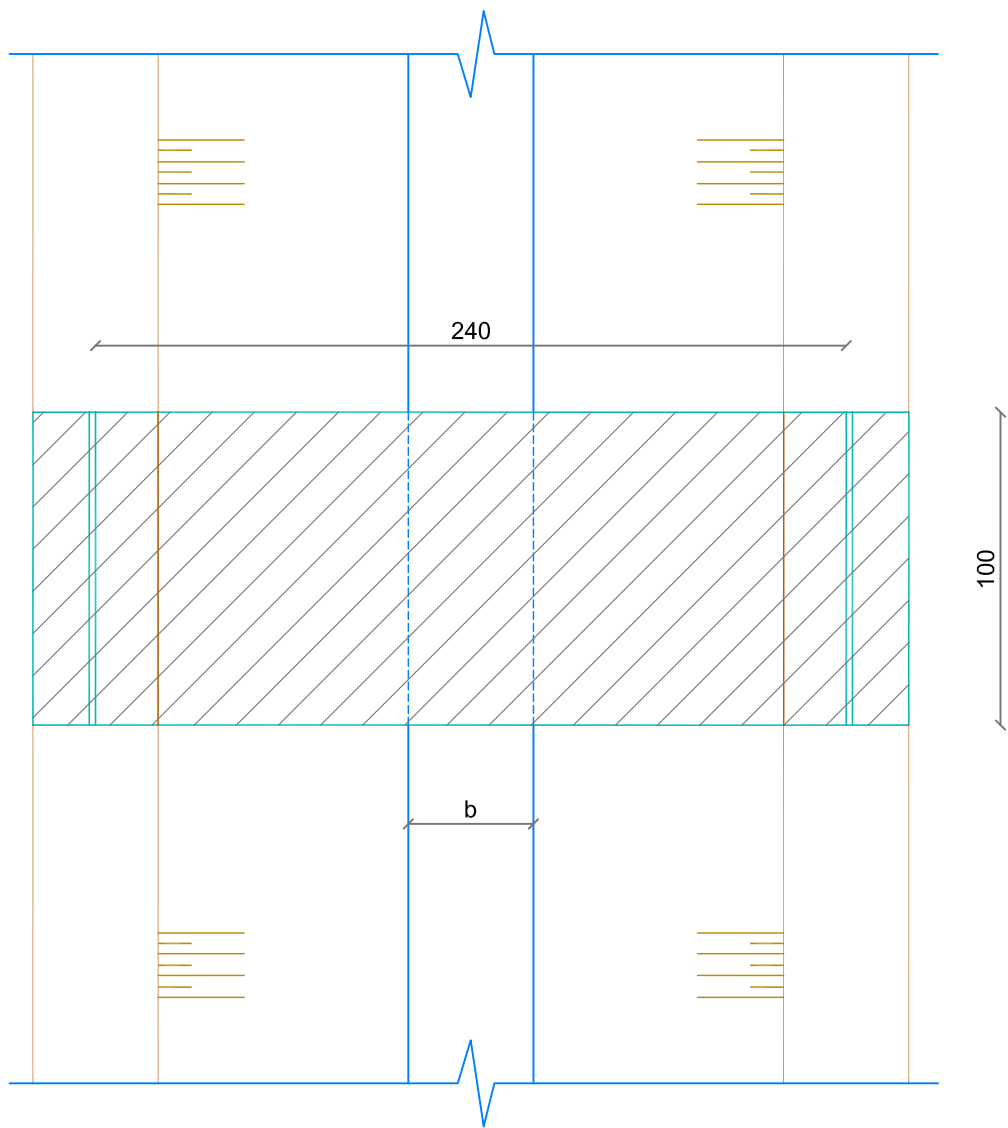

PRERJE GJATESORE E SOLETES SH. 1:25

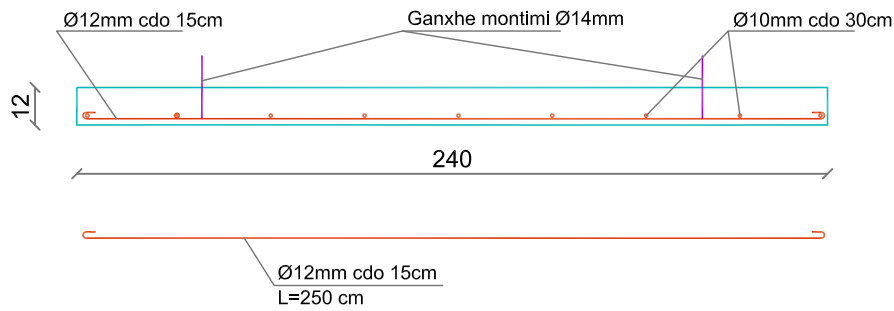

PRERJE TERTHORE E SOLETES SH. 1:25

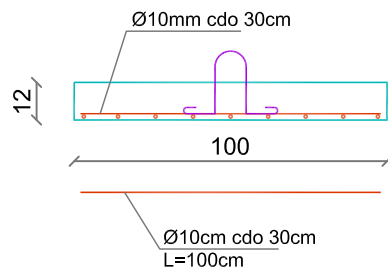

SPECIFIKIMI I ARMATURES

Marka e hekurit	Nr i pozic	Diametri ne mm	Gjatesia ne cm	Sasia cope	Gjatesia totale ml	Pesha kg/ml	Pesha totale kg
ST-5	1	Φ14	80	2	1.60	1.21	1.94
	2	Φ12	250	17	42.5	0.89	37.80
	3	Φ10	100	4	4.00	0.62	2.48
	4	Φ10	250	4	10.0	0.62	6.20
Totali hekur betonit							48.42

GANXHE MONTIMI

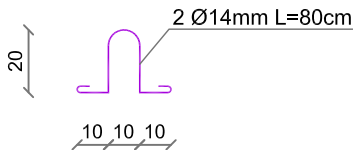



TABELA E VOLUMEVE TE PUNIMEVE

Urë kalimi për këmbësor,B=1m

Nr.	Pershkrimi i punimeve	Njesia	Sasia
1	Germim dheu per urën	m3	1.20
2	Mbushje ngjeshje dheu per uren	m3	1.20
3	Beton C-12/15 për muret	m3	0.43
4	Solete beton arme C-16/20 e parapergatitur	m3	0.30
5	Hekur betoni Ø10mm	kg	8.68
6	Hekur betoni Ø12-Ø14mm	kg	39.74

Vepra: "Azhornim Projekti i Kanaleve Vaditëse - Bordi Kullimit Vlorë"		Projektues B.O.E "Amber CO" & "Inday-18" Shpk, Perfaqësuar nga Shoqeria "Amber CO" Shpk	
Projekt Zbatimi		GRUPI I PROJEKTIMIT	
Emertimi: Detaje Vepra Arti te Kanalit Vaditës KU Llakatund VLU 3 VLU - 3/3		Projektues Projektues Projektues Topograf	Ing.Ana NAIPI Ing.Razije NAIPI Ing.Irkas AXHAMI Ing.Rasim VEIPI
Porositës: Ndërmarrja e Shërbimeve Publike Vlorë		Dhjetor 2020	
		Faqe Nr.01	
		Shk.1:50	

Technical cross-section diagram of a concrete structure. The diagram shows a concrete base (Beton C-16/20) with a sloped top surface (1:1) and a horizontal section (40). A vertical red line indicates the door threshold. The structure includes a concrete wall (Hk) and a concrete slab (bk). The door is supported by a metal frame (Porte metalike TIP). The concrete slab is reinforced with green bars (Nen-shtrese zhavorri). The height of the concrete wall is labeled 'h'.

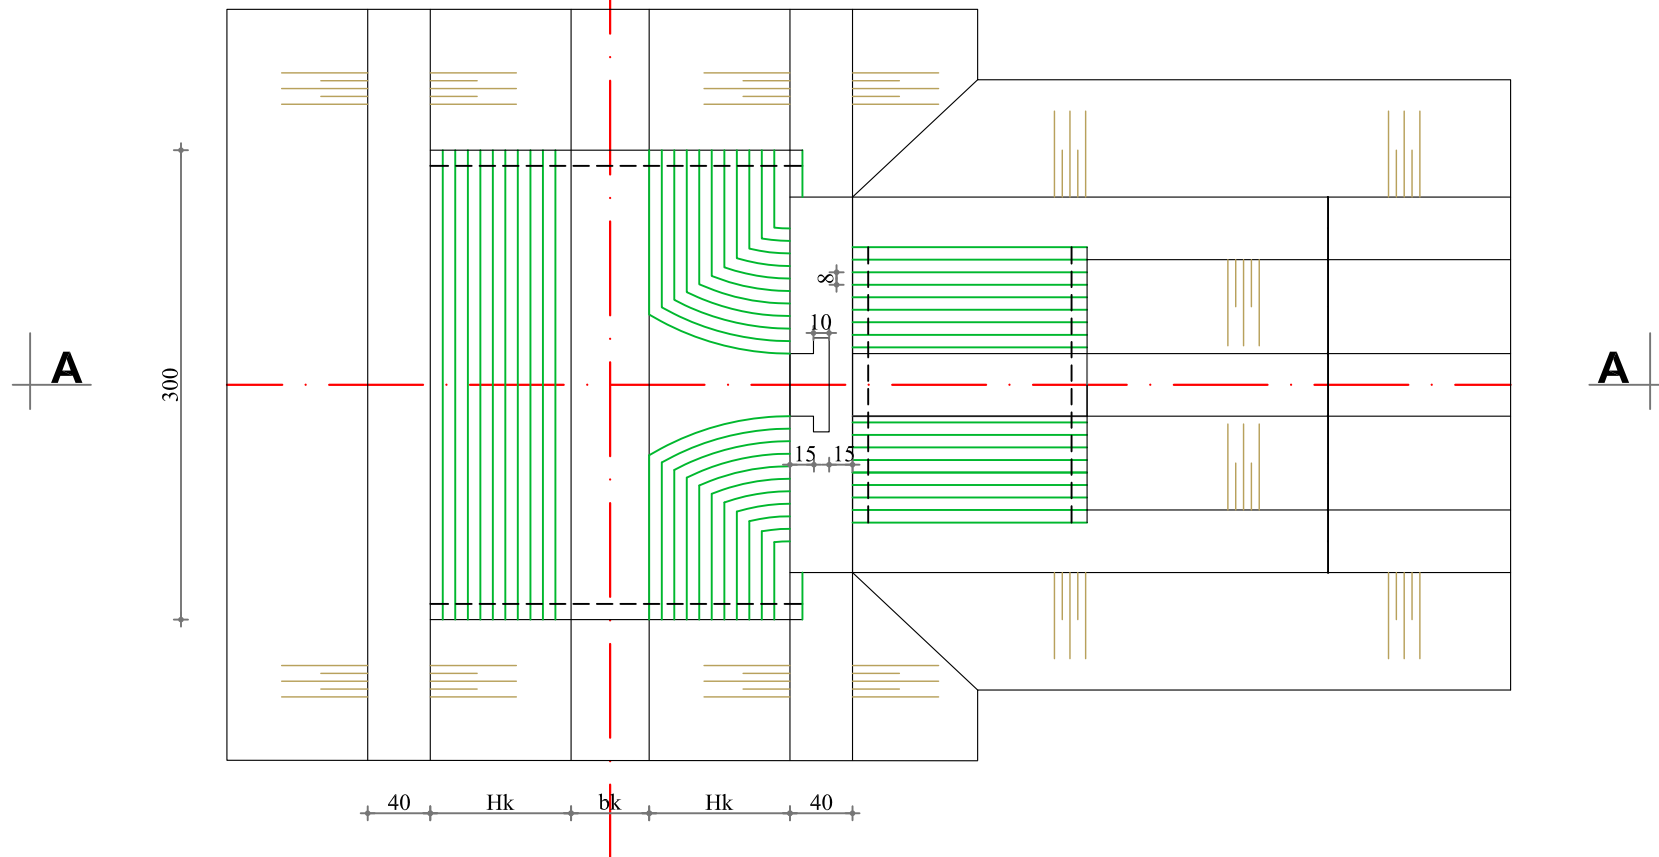[illegible]**B**

Nr.	Pershkrimi i Punimeve	Njesia	Sasia
1	Germim dheu	m³	6.6
2	Mbushje dhe ngjeshje dheu	m³	2.1
3	Beton C-16/20 per mure e themele	m³	2.1
4	Beton C-16/20 per veshje	m³	1.94
5	Nenshtresa zhavorri	m³	0.89

Vepra: “Azhornim Projekti i Kanaleve Vadi tëse - Bordi Kullimit Vlorë”		Projektues B.O.E "Amber CO" & "Inday-18" Shpk, Perfaqësuar nga Shoqeria "Amber CO" Shpk	
Projekt Zbatimi		GRUPI I PROJEKTIMIT	
Emertimi: Detaje Vepra Arti te Kanalit Vadi tës KU Llakatund VLU 3 VLU - 3/3		Projektues Projektues Projektues Topograf	Ing.Ana NAIPI Ing.Razije NAIPI Ing.Irkas AXHAMI Ing.Rasim VEIPI
Porositës: Ndërmarrja e Shërbimeve Publike Vlorë		Dhjetor 2020	Shk.1:100

Projektues B.O.E "Amber CO" & "Inday-18" Shpk,
Perfaqësuar nga Shoqeria "Amber CO" Shpk



BASHKIA VLORE

NDERMARRJA E SHERBIMEVE
PUBLIKE VLORE

MIRATOHET:


DREJTORI

Z.EDI JORGJI

PROJEKT ZBATIMI

Objekti

“AZHORNIM PROJEKTI I KANALEVE VADITËSE - BORDI KULLIMIT VLORË”
SKEMA UJITESE LLAKATUND VLU 3, KANALI VADITES VLU - 3/4

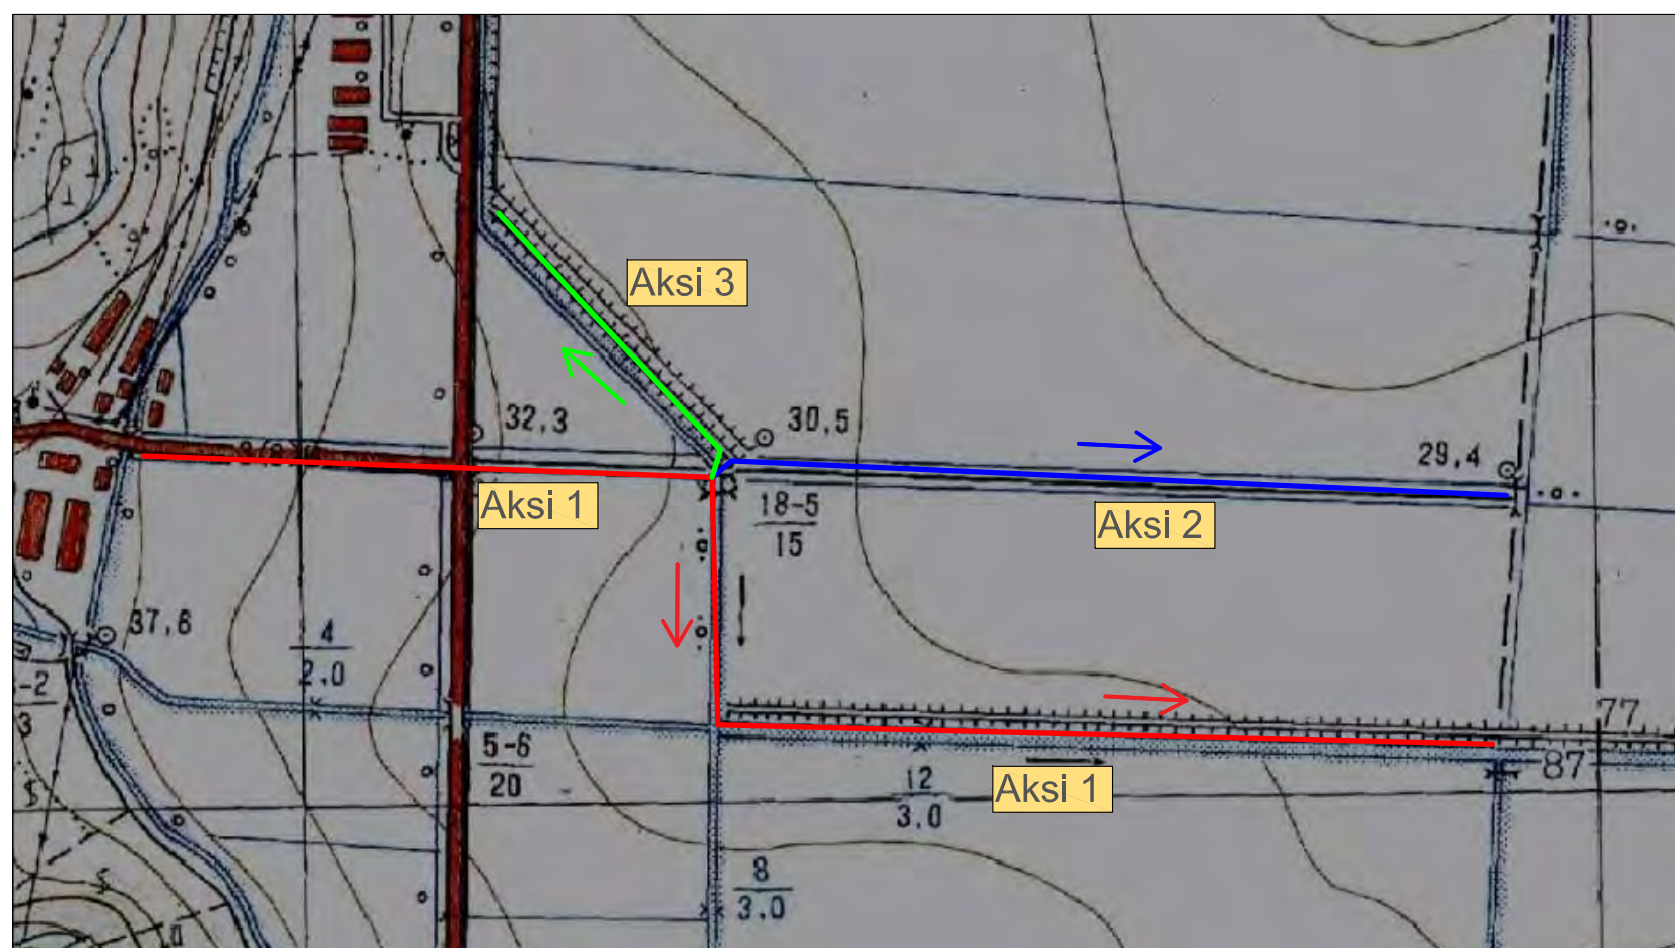

Dhjetor 2020



Projektues B.O.E "Amber CO" & "Inday-18" Shpk,
Perfaqësuar nga Shoqeria "Amber CO" Shpk

PERMBLEDHESE E FLETEVE TE PROJEKTIT

“AZHORNIM PROJEKTI I KANALEVE VADITËSE - BORDI KULLIMIT VLORË”

Nr.	Emertimi Fletes	Nr. Fletes
I.	GJITHSEJ FLETE PROJEKTI KANALI VADITËS KU LLAKATUND VLU - 3/4	30
1	Planimetri e Përgjithëshme e Kanalit Vadtës	01
2	Planimetria Aksiale e Kanalit Vadtës	11
3	Profili Gjatësor i Kanalit Vadtës	07
4	Profilat Tërthor të Kanalit Vadtës dhe Volumet e Punimeve	09
5	Veprat e Artit të Detajuara, Ura Kembesore	02


“AZHORNIM PROJEKTI I KANALEVE VADITËSE - BORDI KULLIMIT VLORË”
PLANIMETRI E PERGJITHSHME E KANALIT UJITES KU LLAKATUND VLU - 3/4 AKSI 1, AKSI 2 DHE AKSI 3
Shk. 1:5000

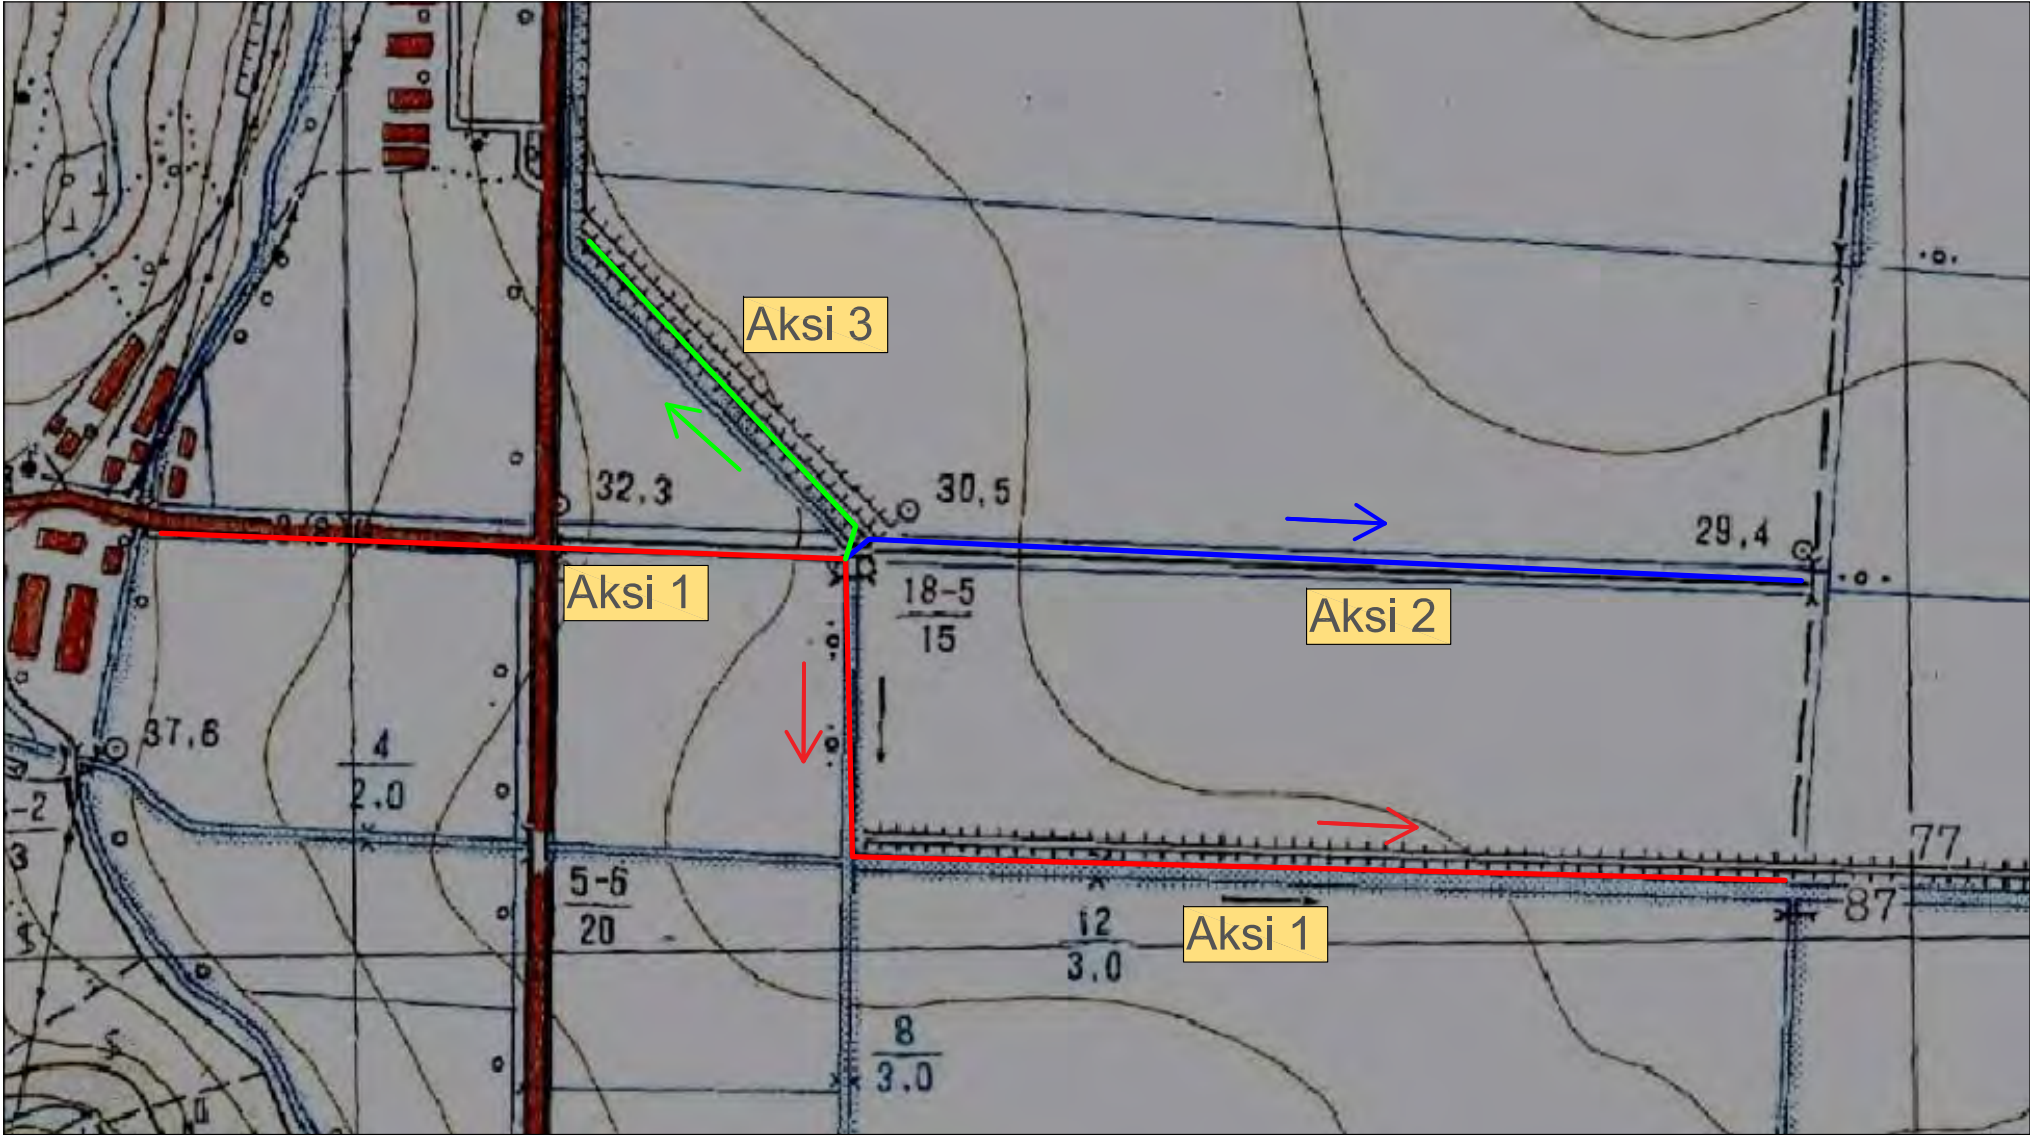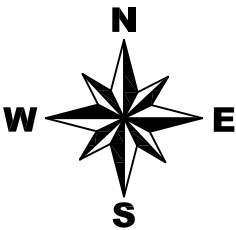


TREGUES

	KU Llakatund VLU 3/4, AKSI 1
	KU Llakatund VLU 3/4, AKSI 2
	KU Llakatund VLU 3/4, AKSI 3


Vepra: “Azhornim Projekti i Kanaleve Vaditëse - Bordi Kullimit Vlorë”		Projektues B.O.E "Amber CO" & "Inday-18" Shpk, Perfaqësuar nga Shoqeria "Amber CO" Shpk	
Projekt Zbatimi		GRUPI I PROJEKTIMIT	
Emertimi: Planimetria e Pergjithshme Skema Vaditese Llakatund VLU 3, Kanali Vaditës KU VLU - 3/4		Projektues Projektues Projektues Topograf	Ing.Ana NAIPI Ing.Razije NAIPI Ing.Irkas AXHAMI Ing.Rasim VEIPI
Porositës: Ndërmarrja e Shërbimeve Publike Vlorë		Dhjetor 2020	Shk.1:5000

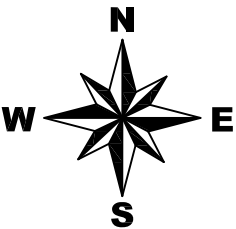

AKSI 1

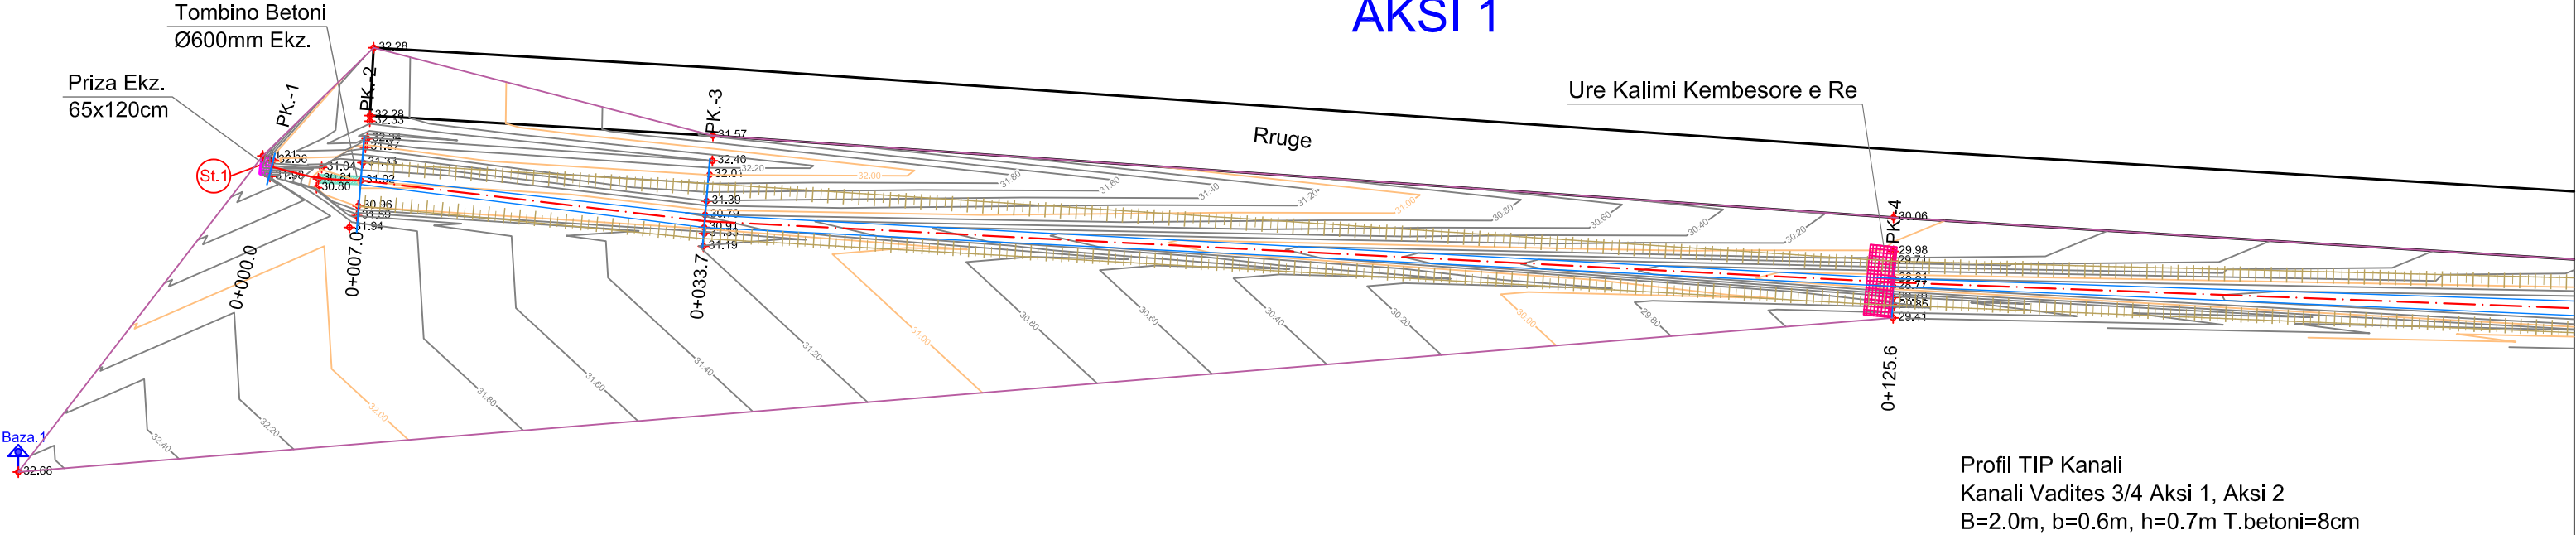


Profil TIP Kanali
Kanali Vadites 3/4 Aksi 1, Aksi 2
B=2.0m, b=0.6m, h=0.7m T.betoni=8cm

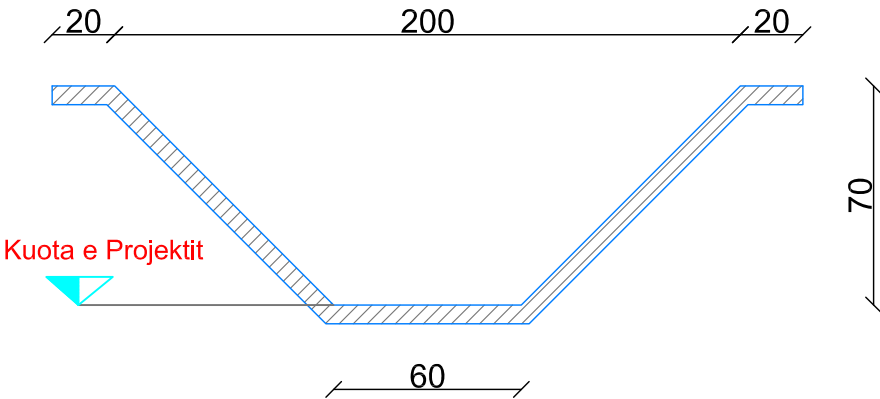


TREGUES	
	Aksi Kanalit
	Baza e Kanalit
	Skarpata e Kanalit
	Tombino Betoni
	Izoipse Kryesore
	Izoipse Ndermjetese
	Priza, Porta Metalike, Shkarkues
	Ure Kalimi Kembesore
	Lug Betoni

Vepra: "Azhornim Projekti i Kanaleve Vadtëse - Bordi Kullimit Vlorë"		Projektues B.O.E "Amber CO" & "Inday-18" Shpk, Perfaqësuar nga Shoqeria "Amber CO" Shpk	
Projekt Zbatimi		GRUPI I PROJEKTIMIT	
Emertimi: Planimetria Aksiale Skema Vadtëse Llakatund VLU 3, Kanali Vadtës KU VLU - 3/4		Projektues Projektues Projektues Topograf	Ing.Ana NAIPI Ing.Razije NAIPI Ing.Irkas AXHAMI Ing.Rasim VEIPI
Porositës: Ndërmarrja e Shërbimeve Publike Vlorë		Dhjetor 2020	
		Faqe Nr.01	
		Shk.1:500	

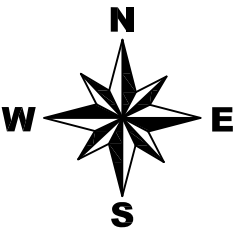

Profil TIP Kanali
Kanali Vadites 3/4 Aksi 1, Aksi 2
B=2.0m, b=0.6m, h=0.7m T.betoni=8cm

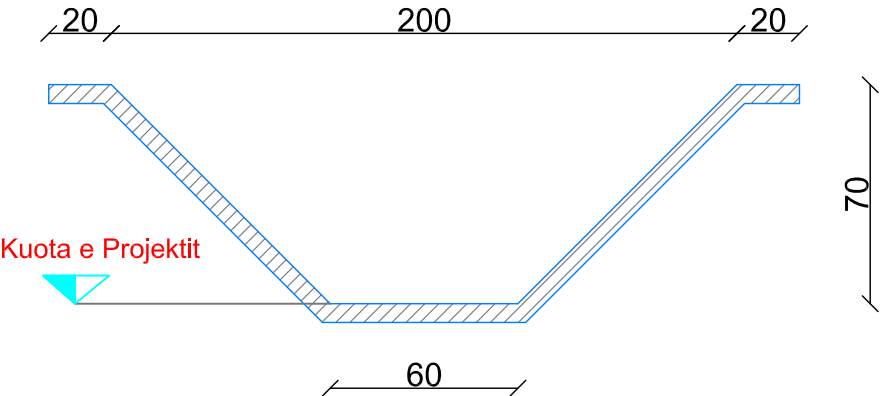

AKSI 1

Rruge

Ure Kalimi Kembesore e Re

PK.-5
0+216.8

PK.-6
0+245.1

PK.-7
0+258.7

PK.-8
0+272.0

PK.-9
0+312.4


Tombino Betoni
Ø600mm Ekz.
Hyrje dhe Dalje
Sifon betoni ekz.

Prize e Re
65x120cm
3 cope

TREGUES



Aksit Kanalit

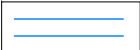

Baza e Kanalit



Skarpata e Kanalit



Tombino Betoni



Izoipse Kryesore



Izoipse Ndermjetese



Priza, Porta Metalike, Shkarkues




Ure Kalimi Kembesore




Lug Betoni


Vepra: "Azhornim Projekti i Kanaleve Vadtëse - Bordi Kullimit Vlorë"		Projektues B.O.E "Amber CO" & "Inday-18" Shpk, Perfaqësuar nga Shoqëria "Amber CO" Shpk	
Projekt Zbatimi		GRUPI I PROJEKTIMIT	
Emertimi: Planimetria Aksiale Skema Vadtëse Llakatund VLU 3, Kanali Vadtës KU VLU - 3/4		Projektues Projektues Projektues Topograf	Ing.Ana NAIPI Ing.Razije NAIPI Ing.Irkas AXHAMI Ing.Rasim VEIPI
Porositës: Ndërmarrja e Shërbimeve Publike Vlorë		Dhjetor 2020	
		Faqe Nr.02	
		Shk.1:500	

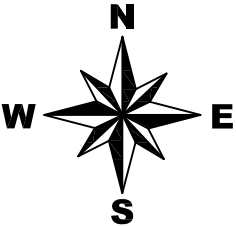

Profil TIP Kanali
Kanali Vadites 3/4 Aksi 3
B=1.6m, b=0.4m, h=0.6m T.betoni=8cm

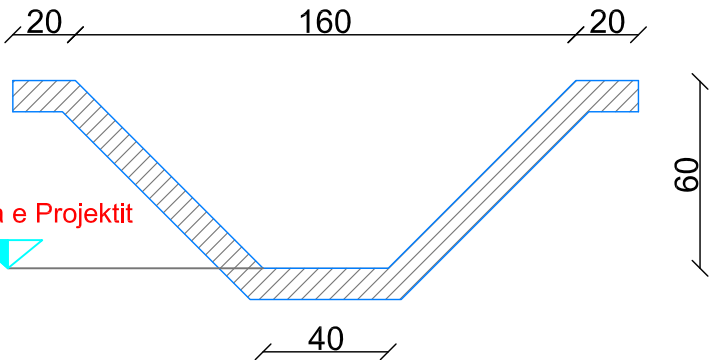

Profil TIP Kanali
Kanali Vadites 3/4 Aksi 1, Aksi 2
B=2.0m, b=0.6m, h=0.7m T.betoni=8cm

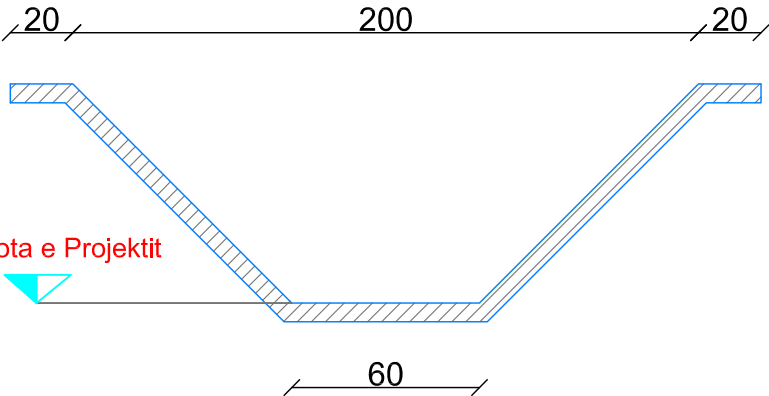

TREGUES


- Aksi Kanalit
- Baza e Kanalit
- Skarpata e Kanalit
- Tombino Betoni
- Izoipse Kryesore
- Izoipse Ndermjetese
- Priza, Porta Metalike, Shkarkues
- Ure Kalimi Kembesore
- Lug Betoni

AKSI 3

AKSI 2

AKSI 1

Vepra: "Azhornim Projekti i Kanaleve Vaditëse - Bordi Kullimit Vlorë"		Projektues B.O.E "Amber CO" & "Inday-18" Shpk, Perfaqësuar nga Shoqeria "Amber CO" Shpk	
Projekt Zbatimi		GRUPI I PROJEKTIMIT	
Emertimi: Planimetria Aksiale Skema Vaditëse Llakatund VLU 3, Kanali Vaditës KU VLU - 3/4		Projektues Projektues Projektues Topograf	Ing.Ana NAIPI Ing.Razije NAIPI Ing.Irkas AXHAMI Ing.Rasim VEIPI
Porositës: Ndërmarrja e Shërbimeve Publike Vlorë		Dhjetor 2020	
		Shk.1:500	

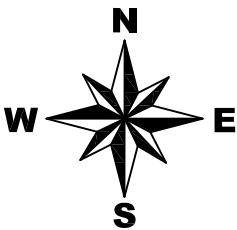


Ure Kalimi Kembesore e Re

0+568.1 PK.-15

AKSI 1

Profil TIP Kanali
Kanali Vadites 3/4 Aksi 1, Aksi 2
B=2.0m, b=0.6m, h=0.7m T.betoni=8cm

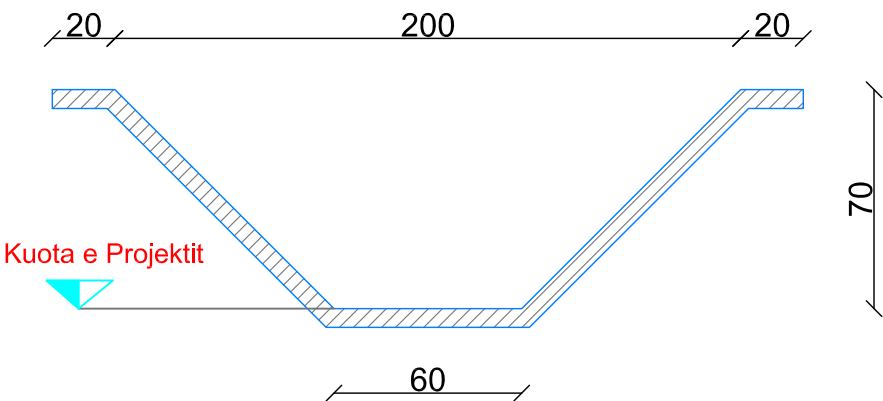

0+629.2 PK.-16



0+645.7 PK.-17

0+662.3 PK.-18


0+719.2 PK.-19

TREGUES	
	Aksi Kanalit
	Baza e Kanalit
	Skarpata e Kanalit
	Tombino Betoni
	Izoipse Kryesore
	Izoipse Ndermjetese
	Priza, Porta Metalike, Shkarkues
	Ure Kalimi Kembesore
	Lug Betoni

Vepra: “Azhornim Projekti i Kanaleve Vaditëse - Bordi Kullimit Vlorë”		Projektues B.O.E "Amber CO" & "Inday-18" Shpk, Perfaqësuar nga Shoqeria "Amber CO" Shpk	
Projekt Zbatimi		GRUPI I PROJEKTIMIT	
Emertimi: Planimetria Aksiale Skema Vaditese Llakatund VLU 3, Kanali Vaditës KU VLU - 3/4		Projektues Projektues Projektues Topograf	Ing.Ana NAIPI Ing.Razije NAIPI Ing.Irkas AXHAMI Ing.Rasim VEIPI
Porositës: Ndërmarrja e Shërbimeve Publike Vlorë		Dhjetor 2020	Shk.1:500

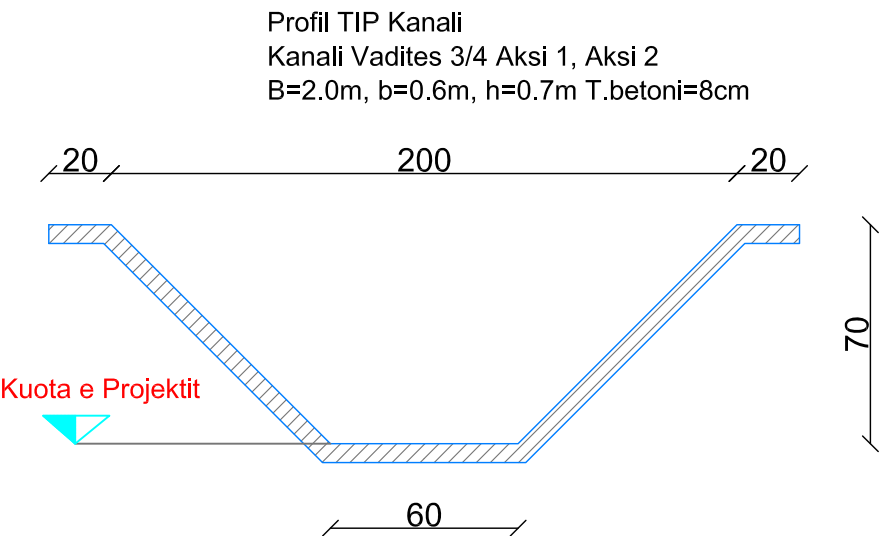
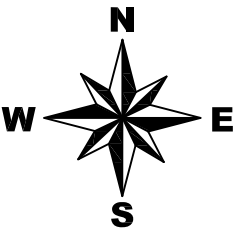


TREGUES	
	Aksi Kanalit
	Baza e Kanalit
	Skarpata e Kanalit
	Tombino Betoni
	Izoipse Kryesore
	Izoipse Ndermjetese
	Priza, Porta Metalike, Shkarkues
	Ure Kalimi Kembesore
	Lug Betoni

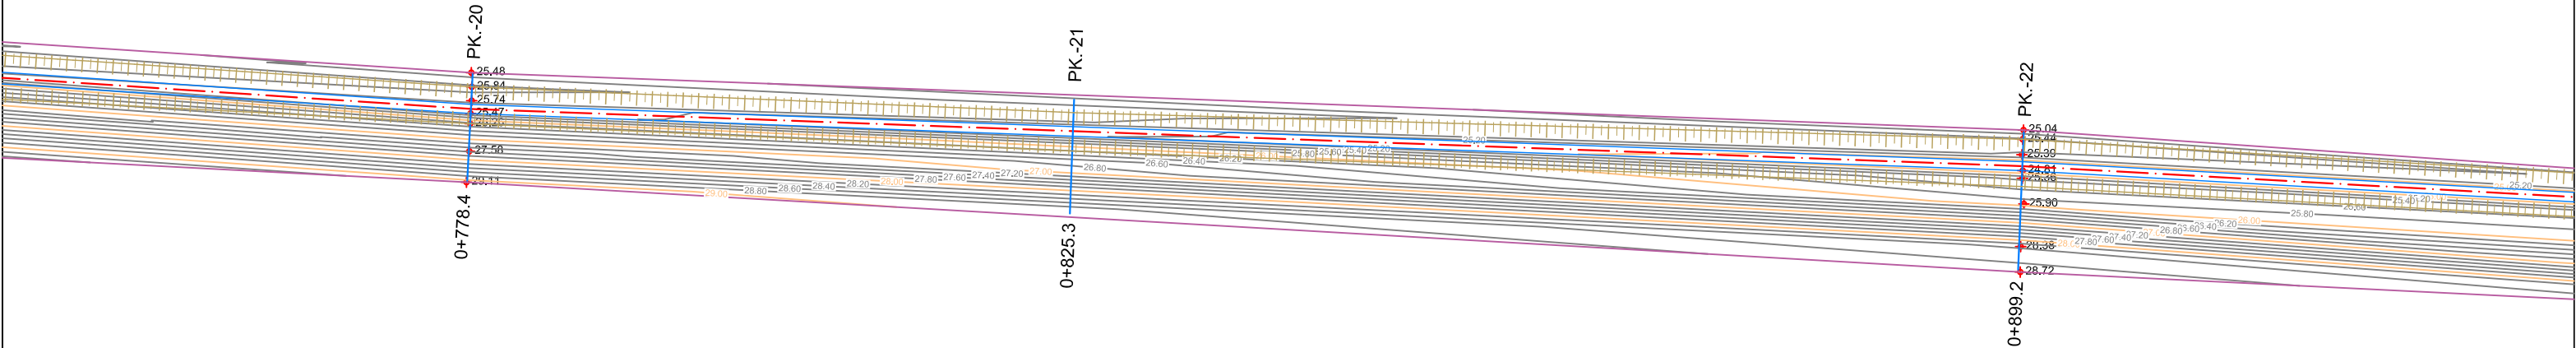


AKSI 1

Vepra: "Azhornim Projekti i Kanaleve Vaditëse - Bordi Kullimit Vlorë"		Projektues B.O.E "Amber CO" & "Inday-18" Shpk, Perfaqësuar nga Shoqeria "Amber CO" Shpk	
Projekt Zbatimi		GRUPI I PROJEKTIMIT	
Emertimi: Planimetria Aksiale Skema Vaditese Llakatund VLU 3, Kanali Vaditës KU VLU - 3/4		Projektues Projektues Projektues Topograf	Ing.Ana NAIPI Ing.Razije NAIPI Ing.Irkas AXHAMI Ing.Rasim VEIPI
Porositës: Ndërmarrja e Shërbimeve Publike Vlorë		Dhjetor 2020	
		Shk.1:500	

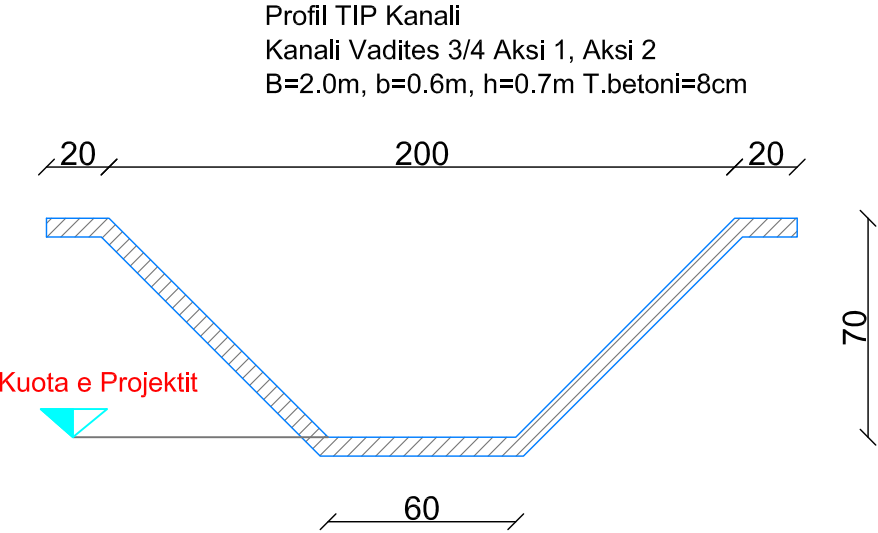
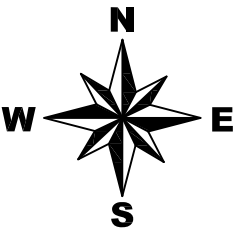


TREGUES	
	Aksi Kanalit
	Baza e Kanalit
	Skarpata e Kanalit
	Tombino Betoni
	Izoipse Kryesore
	Izoipse Ndermjetese
	Priza, Porta Metalike, Shkarkues
	Ure Kalimi Kembesore
	Lug Betoni

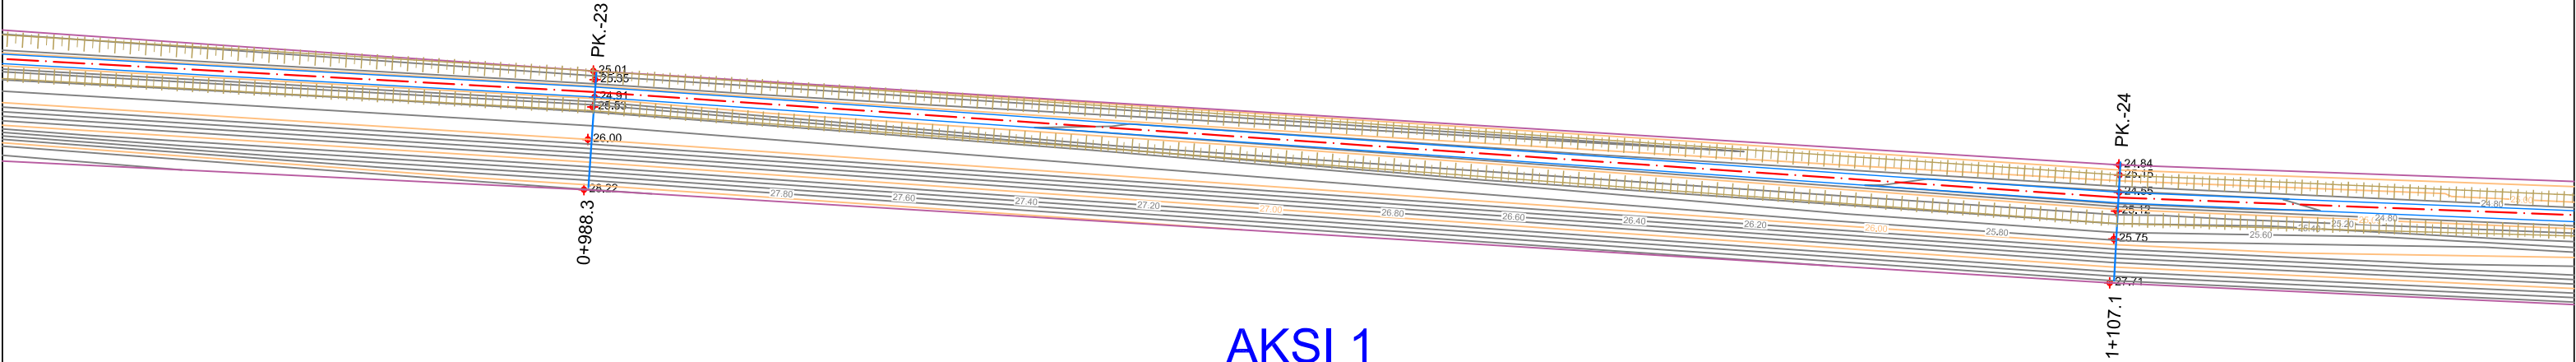


AKSI 1

Vepra: “Azhornim Projekti i Kanaleve Vaditëse - Bordi Kullimit Vlorë”		Projektues B.O.E "Amber CO" & "Inday-18" Shpk, Perfaqësuar nga Shoqeria "Amber CO" Shpk	
Projekt Zbatimi		GRUPI I PROJEKTIMIT	
Emertimi: Planimetria Aksiale Skema Vaditese Llakatund VLU 3, Kanali Vaditës KU VLU - 3/4		Projektues Projektues Projektues Topograf	Ing.Ana NAIPI Ing.Razije NAIPI Ing.Irkas AXHAMI Ing.Rasim VEIPI
Porositës: Ndërmarrja e Shërbimeve Publike Vlorë		Dhjetor 2020	Shk.1:500

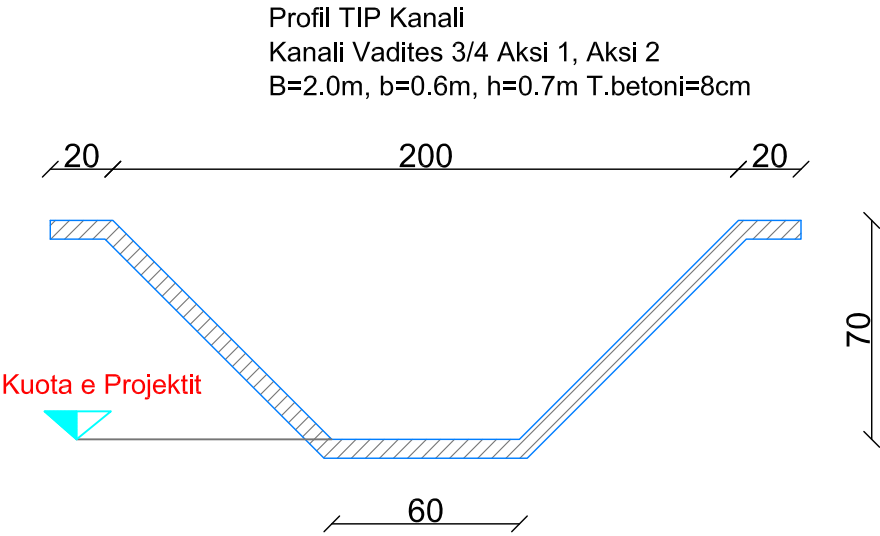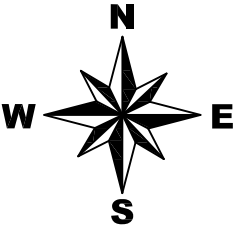


Ure Kalimi Kembesore e Re

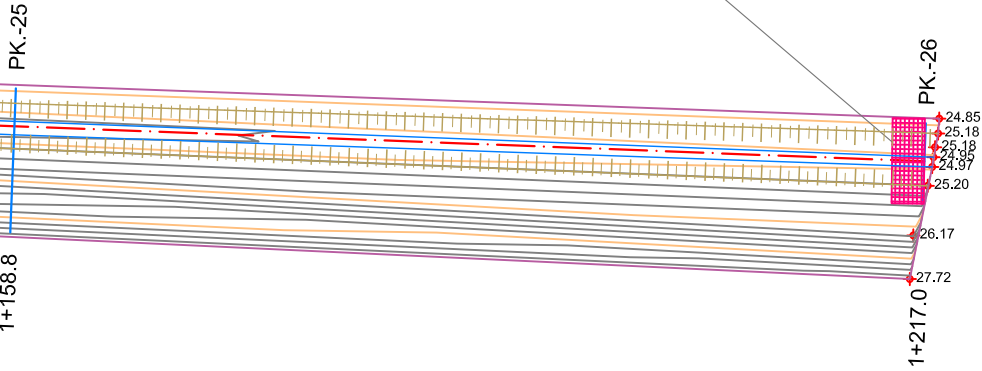


AKSI 1

TREGUES	
	Aksi Kanalit
	Baza e Kanalit
	Skarpata e Kanalit
	Tombino Betoni
	Izoipse Kryesore
	Izoipse Ndermjetese
	Priza, Porta Metalike, Shkarkues
	Ure Kalimi Kembesore
	Lug Betoni

Vepra: "Azhornim Projekti i Kanaleve Vadtëse - Bordi Kullimit Vlorë"		Projektues B.O.E "Amber CO" & "Inday-18" Shpk, Perfaqësuar nga Shoqeria "Amber CO" Shpk	
Projekt Zbatimi		GRUPI I PROJEKTIMIT	
Emertimi: Planimetria Aksiale Skema Vadtëse Llakatund VLU 3, Kanali Vadtës KU VLU - 3/4		Projektues Projektues Projektues Topograf	Ing.Ana NAIPI Ing.Razije NAIPI Ing.Irkas AXHAMI Ing.Rasim VEIPI
Porositës: Ndërmarrja e Shërbimeve Publike Vlorë		Dhjetor 2020	
		Faqe Nr.07	
		Shk.1:500	

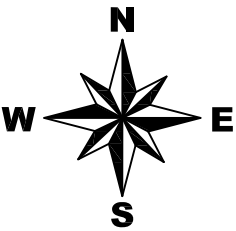

Profil TIP Kanali
Kanali Vadites 3/4 Aksi 3
B=1.6m, b=0.4m, h=0.6m T.betoni=8cm

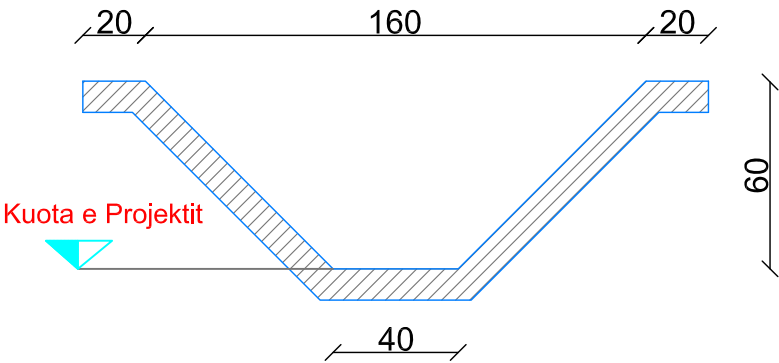


AKSI 3


Ure Kalimi Kembesore e Re

TREGUES	
	Aksi Kanalit
	Baza e Kanalit
	Skarpata e Kanalit
	Tombino Betoni
	Izoipse Kryesore
	Izoipse Ndermjetese
	Priza, Porta Metalike, Shkarkues
	Ure Kalimi Kembesore
	Lug Betoni

Vepra: "Azhornim Projekti i Kanaleve Vadtëse - Bordi Kullimit Vlorë"		Projektues B.O.E "Amber CO" & "Inday-18" Shpk, Perfaqësuar nga Shoqeria "Amber CO" Shpk	
Projekt Zbatimi		GRUPI I PROJEKTIMIT	
Emertimi: Planimetria Aksiale Skema Vaditese Llakatund VLU 3, Kanali Vaditës KU VLU - 3/4		Projektues Projektues Projektues Topograf	Ing.Ana NAIPI Ing.Razije NAIPI Ing.Irkas AXHAMI Ing.Rasim VEIPI
Porositës: Ndërmarrja e Shërbimeve Publike Vlorë		Dhjetor 2020	
		Faqe Nr.08	
		Shk.1:500	

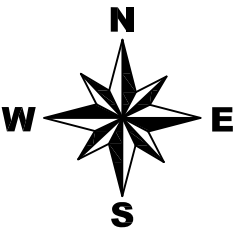

Profil TIP Kanali
Kanali Vadites 3/4 Aksi 1, Aksi 2
B=2.0m, b=0.6m, h=0.7m T.betoni=8cm

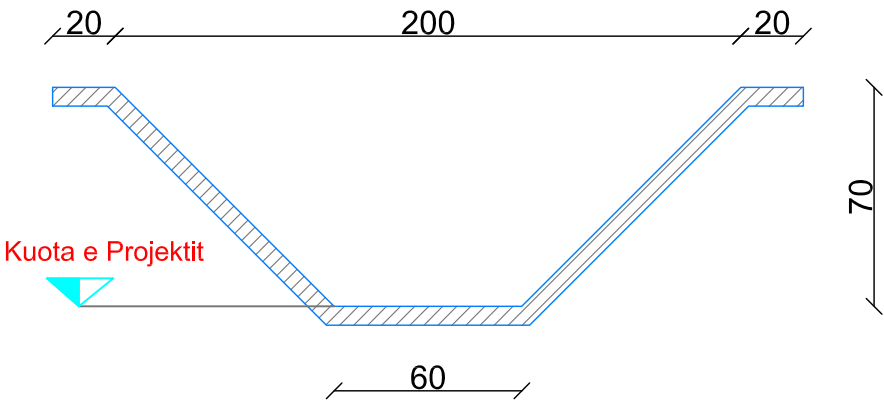

Ure Kalimi Kembesore e Re

PK-4
0+130.5


PK-5
0+205.2

PK-6
0+256.1



AKSI 2

TREGUES	
	Aksi Kanalit
	Baza e Kanalit
	Skarpata e Kanalit
	Tombino Betoni
	Izoipse Kryesore
	Izoipse Ndermjetese
	Priza, Porta Metalike, Shkarkues
	Ure Kalimi Kembesore
	Lug Betoni

Vepra: "Azhornim Projekti i Kanaleve Vaditëse - Bordi Kullimit Vlorë"		Projektues B.O.E "Amber CO" & "Inday-18" Shpk, Perfaqësuar nga Shoqeria "Amber CO" Shpk	
Projekt Zbatimi		GRUPI I PROJEKTIMIT	
Emertimi: Planimetria Aksiale Skema Vaditese Llakatund VLU 3, Kanali Vaditës KU VLU - 3/4		Projektues Projektues Projektues Topograf	Ing.Ana NAIPI Ing.Razije NAIPI Ing.Irkas AXHAMI Ing.Rasim VEIPI
Porositës: Ndërmarrja e Shërbimeve Publike Vlorë		Dhjetor 2020	
		Faqe Nr.09	
		Shk.1:500	

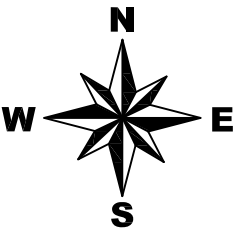


Profil TIP Kanali
Kanali Vadites 3/4 Aksi 1, Aksi 2
B=2.0m, b=0.6m, h=0.7m T.betoni=8cm

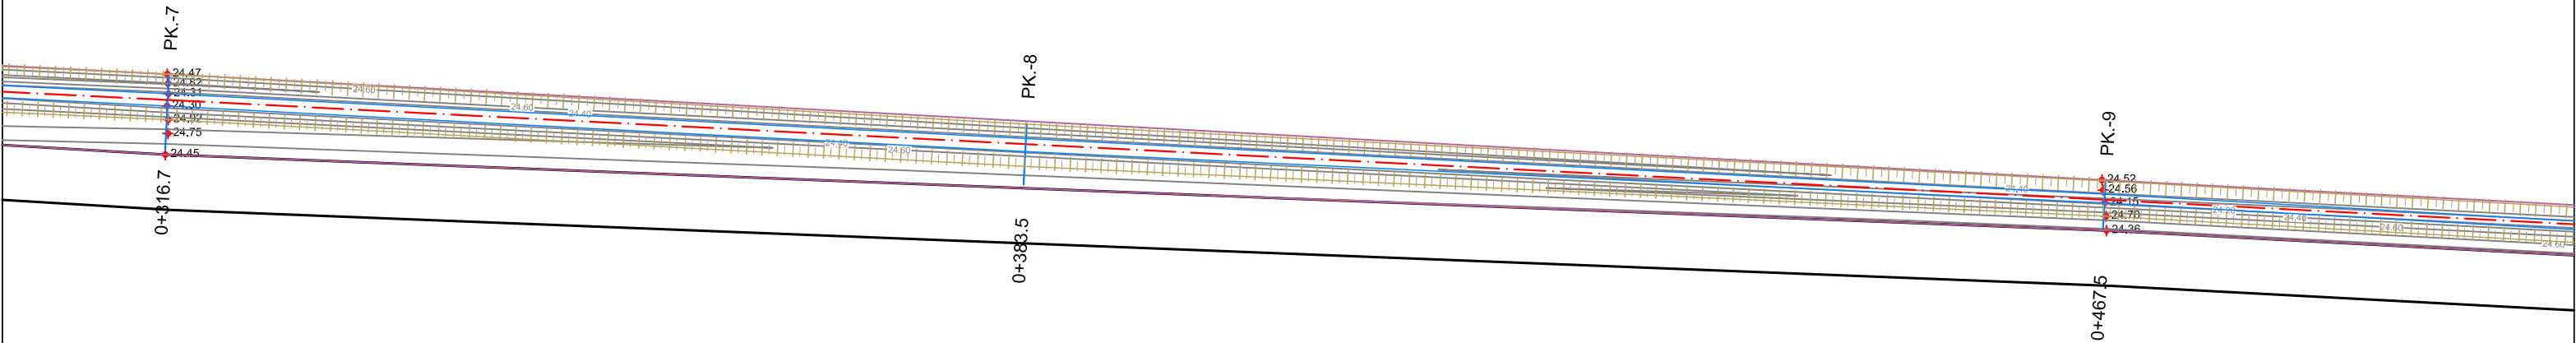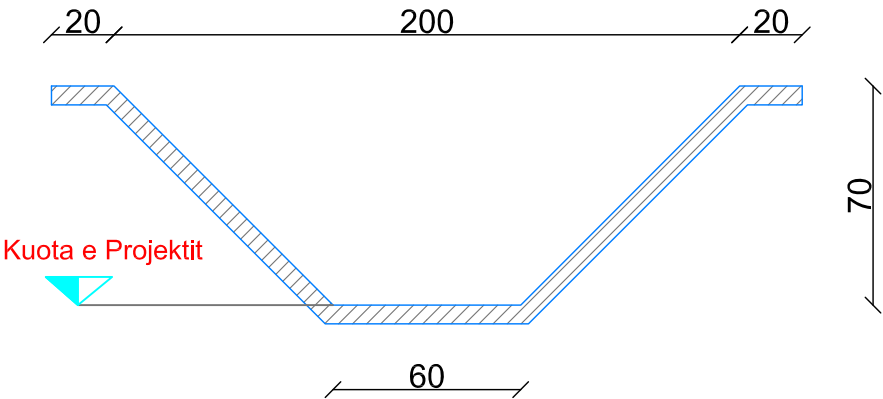


AKSI 2

TREGUES	
	Aksi Kanalit
	Baza e Kanalit
	Skarpata e Kanalit
	Tombino Betoni
	Izoipse Kryesore
	Izoipse Ndermjetese
	Priza, Porta Metalike, Shkarkues
	Ure Kalimi Kembesore
	Lug Betoni


Vepra: "Azhornim Projekti i Kanaleve Vadtëse - Bordi Kullimit Vlorë"		Projektues B.O.E "Amber CO" & "Inday-18" Shpk, Perfaqësuar nga Shoqeria "Amber CO" Shpk	
Projekt Zbatimi		GRUPI I PROJEKTIMIT	
Emertimi: Planimetria Aksiale Skema Vadtëse Llakatund VLU 3, Kanali Vadtës KU VLU - 3/4		Projektues Projektues Projektues Topograf	Ing.Ana NAIPI Ing.Razije NAIPI Ing.Irkas AXHAMI Ing.Rasim VEIPI
Porositës: Ndërmarrja e Shërbimeve Publike Vlorë		Dhjetor 2020	
		Faqe Nr.10	
		Shk.1:500	

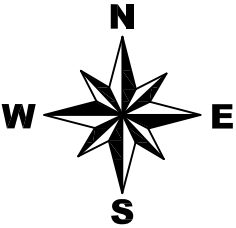

Profil TIP Kanali
Kanali Vadites 3/4 Aksi 1, Aksi 2
B=2.0m, b=0.6m, h=0.7m T.betoni=8cm

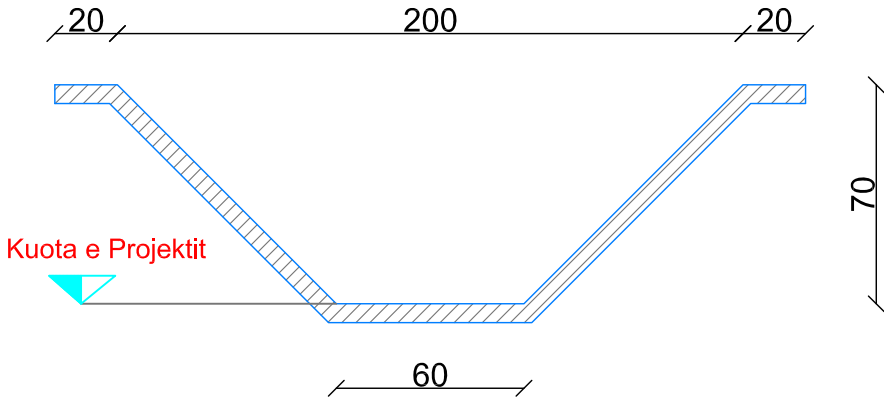

Ure Kalimi Kembesore e Re

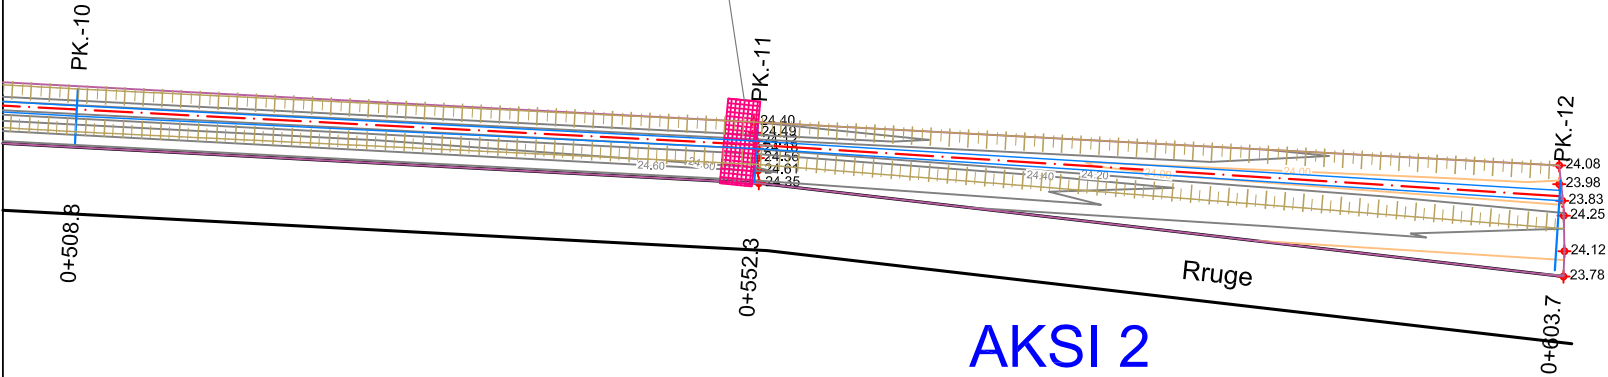


TREGUES

- Aksi Kanalit
- Baza e Kanalit
- Skarpata e Kanalit
- Tombino Betoni
- Izoipse Kryesore
- Izoipse Ndermjetese
- Priza, Porta Metalike, Shkarkues
- Ure Kalimi Kembesore
- Lug Betoni


Vepra: "Azhornim Projekti i Kanaleve Vadtëse - Bordi Kullimit Vlorë"		Projektues B.O.E "Amber CO" & "Inday-18" Shpk, Perfaqësuar nga Shoqeria "Amber CO" Shpk	
Projekt Zbatimi		GRUPI I PROJEKTIMIT	
Emertimi: Planimetria Aksiale Skema Vadtëse Llakatund VLU 3, Kanali Vadtës KU VLU - 3/4		Projektues Projektues Projektues Topograf	Ing.Ana NAIPI Ing.Razije NAIPI Ing.Irkas AXHAMI Ing.Rasim VEIPI
Porositës: Ndërmarrja e Shërbimeve Publike Vlorë		Dhjetor 2020	Shk.1:500

“AZHORNIM PROJEKTI I KANALEVE VADITËSE - BORDI KULLIMIT VLORË”
PROFILI GJATESOR I KANALIT VADITËS VLU-3/4 AKSI 1
SHK. H 1:1000 ; V 1:100

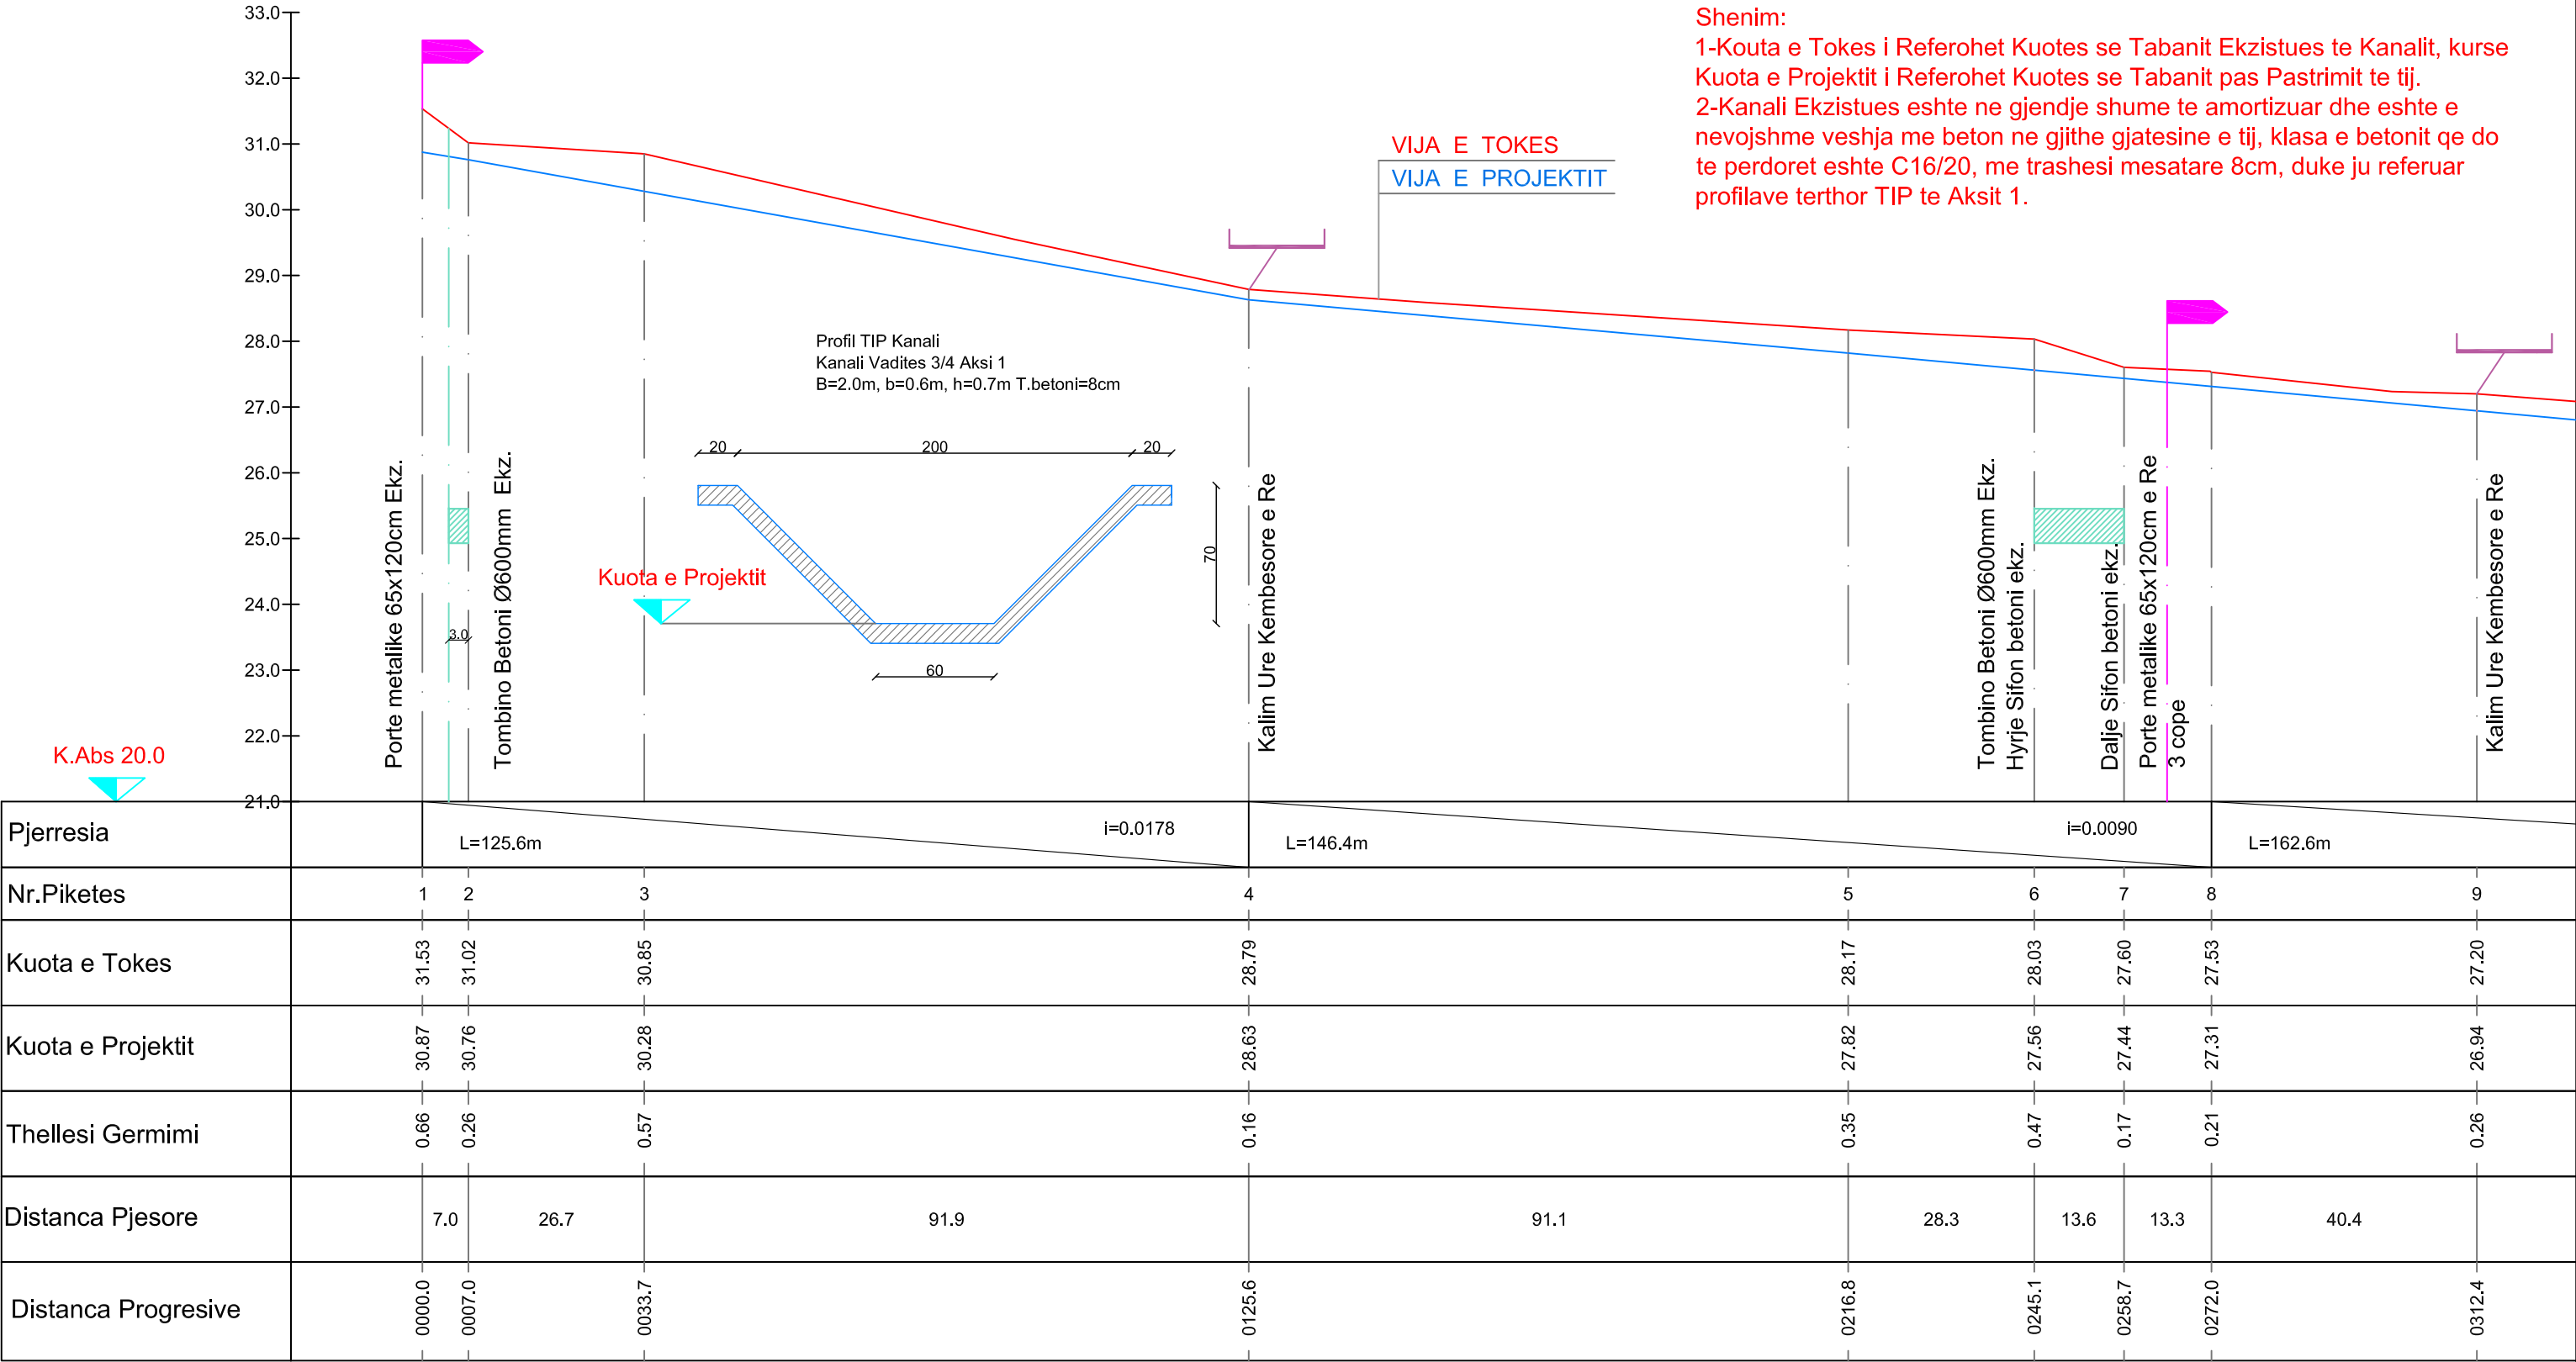


Vepra: “Azhornim Projekti i Kanaleve Vaditëse - Bordi Kullimit Vlorë”		Projektues B.O.E "Amber CO" & "Inday-18" Shpk, Perfaqësuar nga Shoqëria "Amber CO" Shpk	
Projekt Zbatimi		GRUPI I PROJEKTIMIT	
Emertimi: Profili Gjatesor i Kanalit Vaditës VLU - 3/4, Aksi 1		Projektues Projektues Projektues Topograf	Ing.Ana NAIPI Ing.Razije NAIPI Ing.Irkas AXHAMI Ing.Rasim VEIPI
Porositës: Ndërmarrja e Shërbimeve Publike Vlorë		Dhjetor 2020	
		Faqe Nr.01	

“AZHORNIM PROJEKTI I KANALEVE VADITËSE - BORDI KULLIMIT VLORË”
PROFILI GJATESOR I KANALIT VADITËS VLU-3/4 AKSI 1
SHK. H 1:1000 ; V 1:100

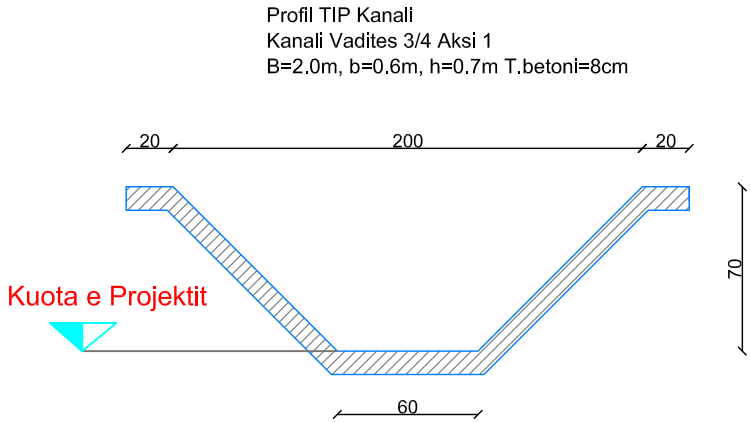


Shenim:
1-Kouta e Tokes i Referohet Kuotes se Tabanit Ekzistues te Kanalit, kurse Kuota e Projektit i Referohet Kuotes se Tabanit pas Pastrimit te tij.
2-Kanali Ekzistues eshte ne gjendje shume te amortizuar dhe eshte e nevojshme veshja me beton ne gjithe gjatesine e tij, klasa e betonit qe do te perdoret eshte C16/20, me trashesi mesatare 8cm, duke ju referuar profilave terthor TIP te Aksit 1.

VIJA E TOKES
VIJA E PROJEKTIT

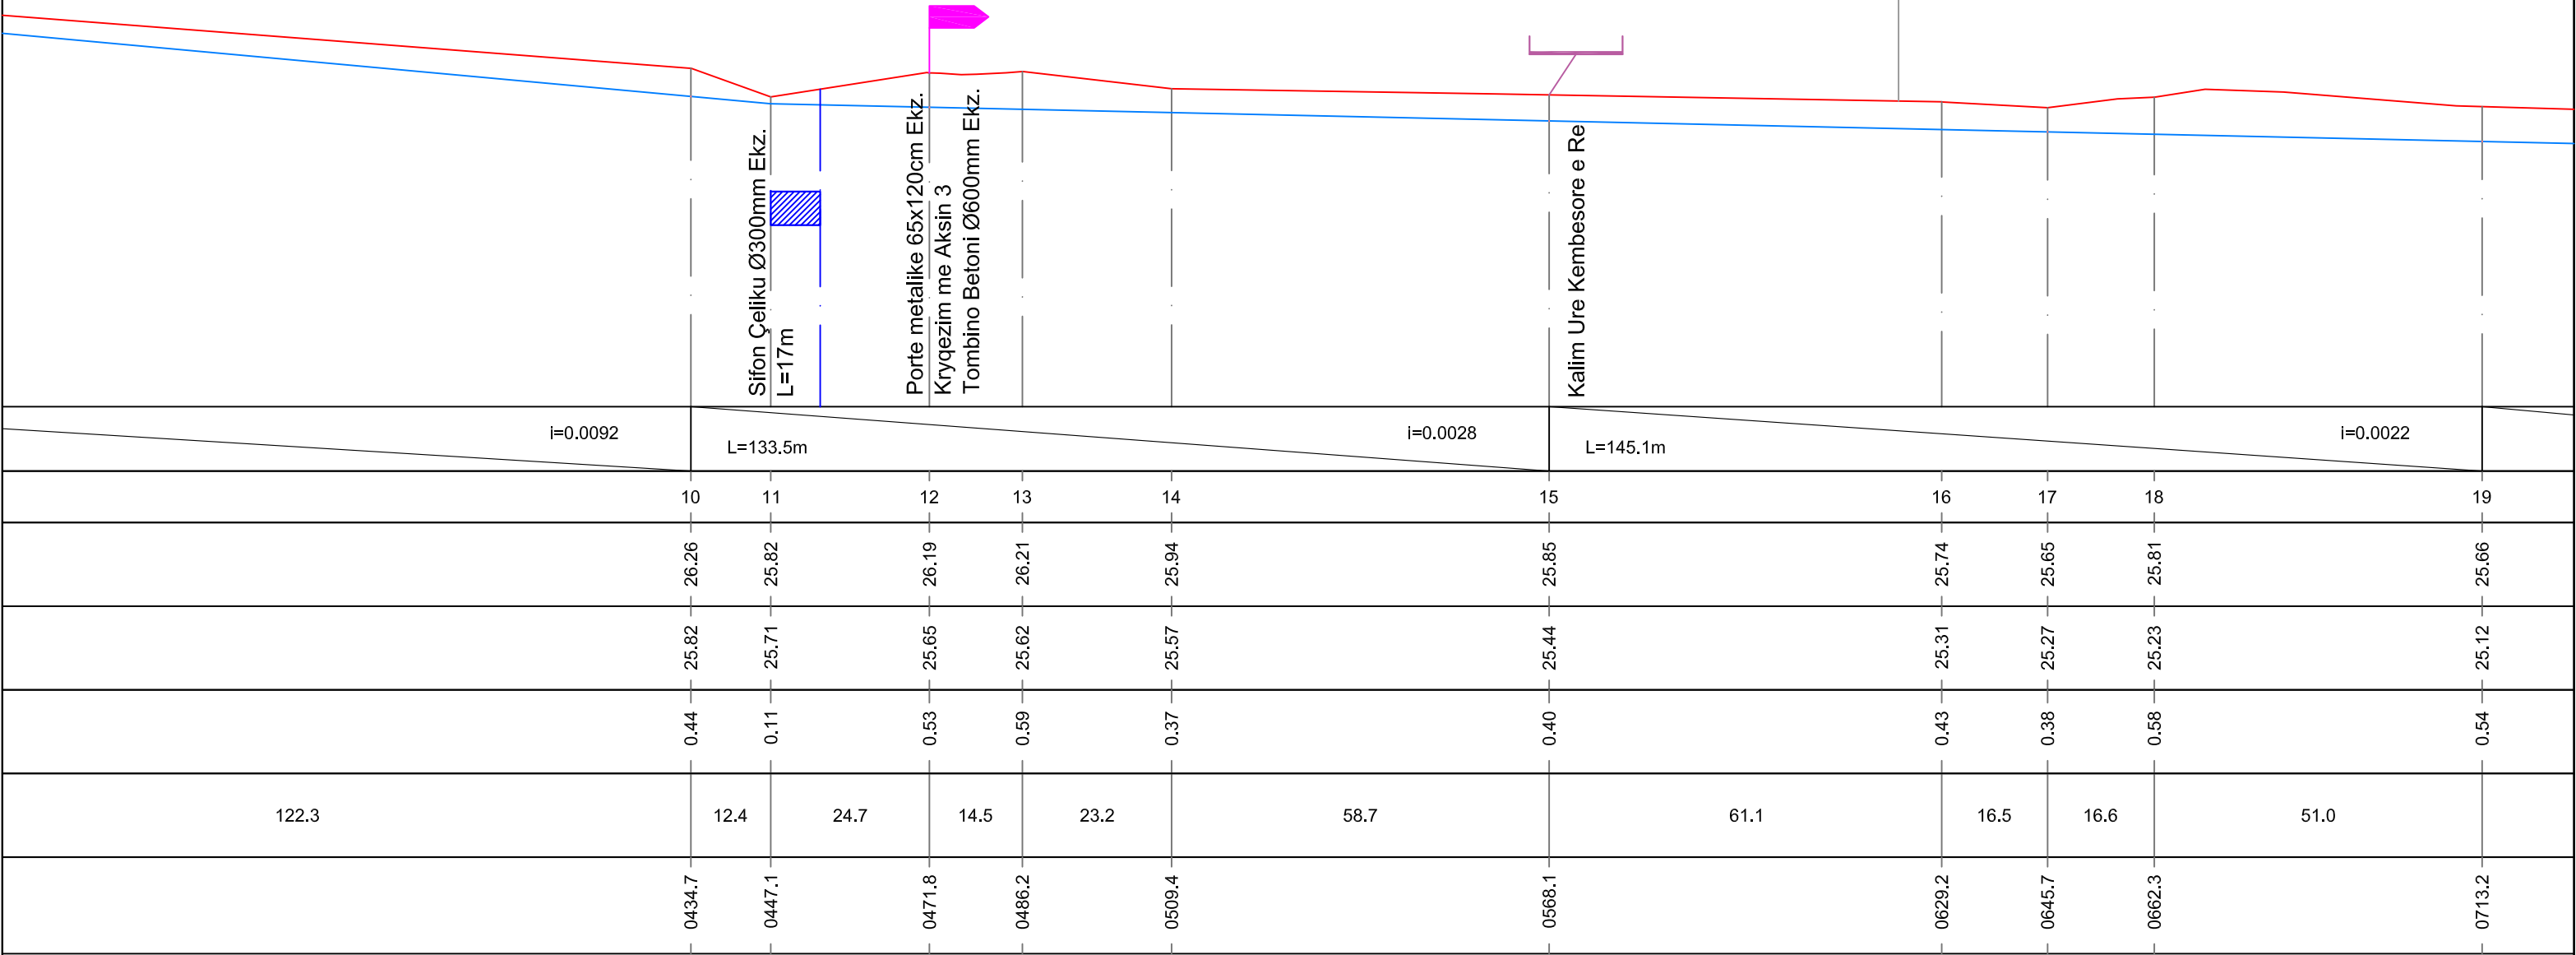


Vepra: “Azhornim Projekti i Kanaleve Vadtëse - Bordi Kullimit Vlorë”		Projektues B.O.E "Amber CO" & "Inday-18" Shpk, Perfaqësuar nga Shoqeria "Amber CO" Shpk	
Projekt Zbatimi		GRUPI I PROJEKTIMIT	
Emertimi: Profili Gjatesor i Kanalit Vadtës VLU - 3/4, Aksi 1		Projektues Projektues Projektues Topograf	Ing.Ana NAIPI Ing.Razije NAIPI Ing.Irkas AXHAMI Ing.Rasim VEIPI
Porositës: Ndërmarrja e Shërbimeve Publike Vlorë		Dhjetor 2020	
		Faqe Nr.02	

“AZHORNIM PROJEKTI I KANALEVE VADITËSE - BORDI KULLIMIT VLORË”
PROFILI GJATESOR I KANALIT VADITËS VLU-3/4 AKSI 1
SHK. H 1:1000 ; V 1:100

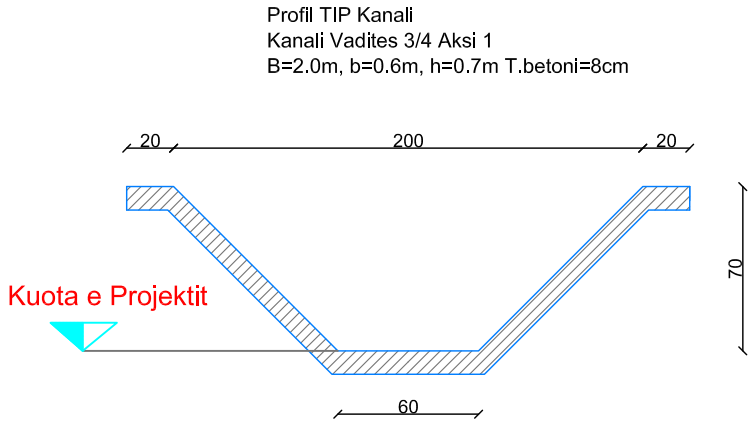


Shenim:
1-Kouta e Tokes i Referohet Kuotes se Tabanit Ekzistues te Kanalit, kurse Kuota e Projektit i Referohet Kuotes se Tabanit pas Pastrimit te tij.
2-Kanali Ekzistues eshte ne gjendje shume te amortizuar dhe eshte e nevojshme veshja me beton ne gjithe gjatesine e tij, klasa e betonit qe do te perdoret eshte C16/20, me trashesi mesatare 8cm, duke ju referuar profilave terthor TIP te Aksit 1.

VIJA E TOKES
VIJA E PROJEKTIT

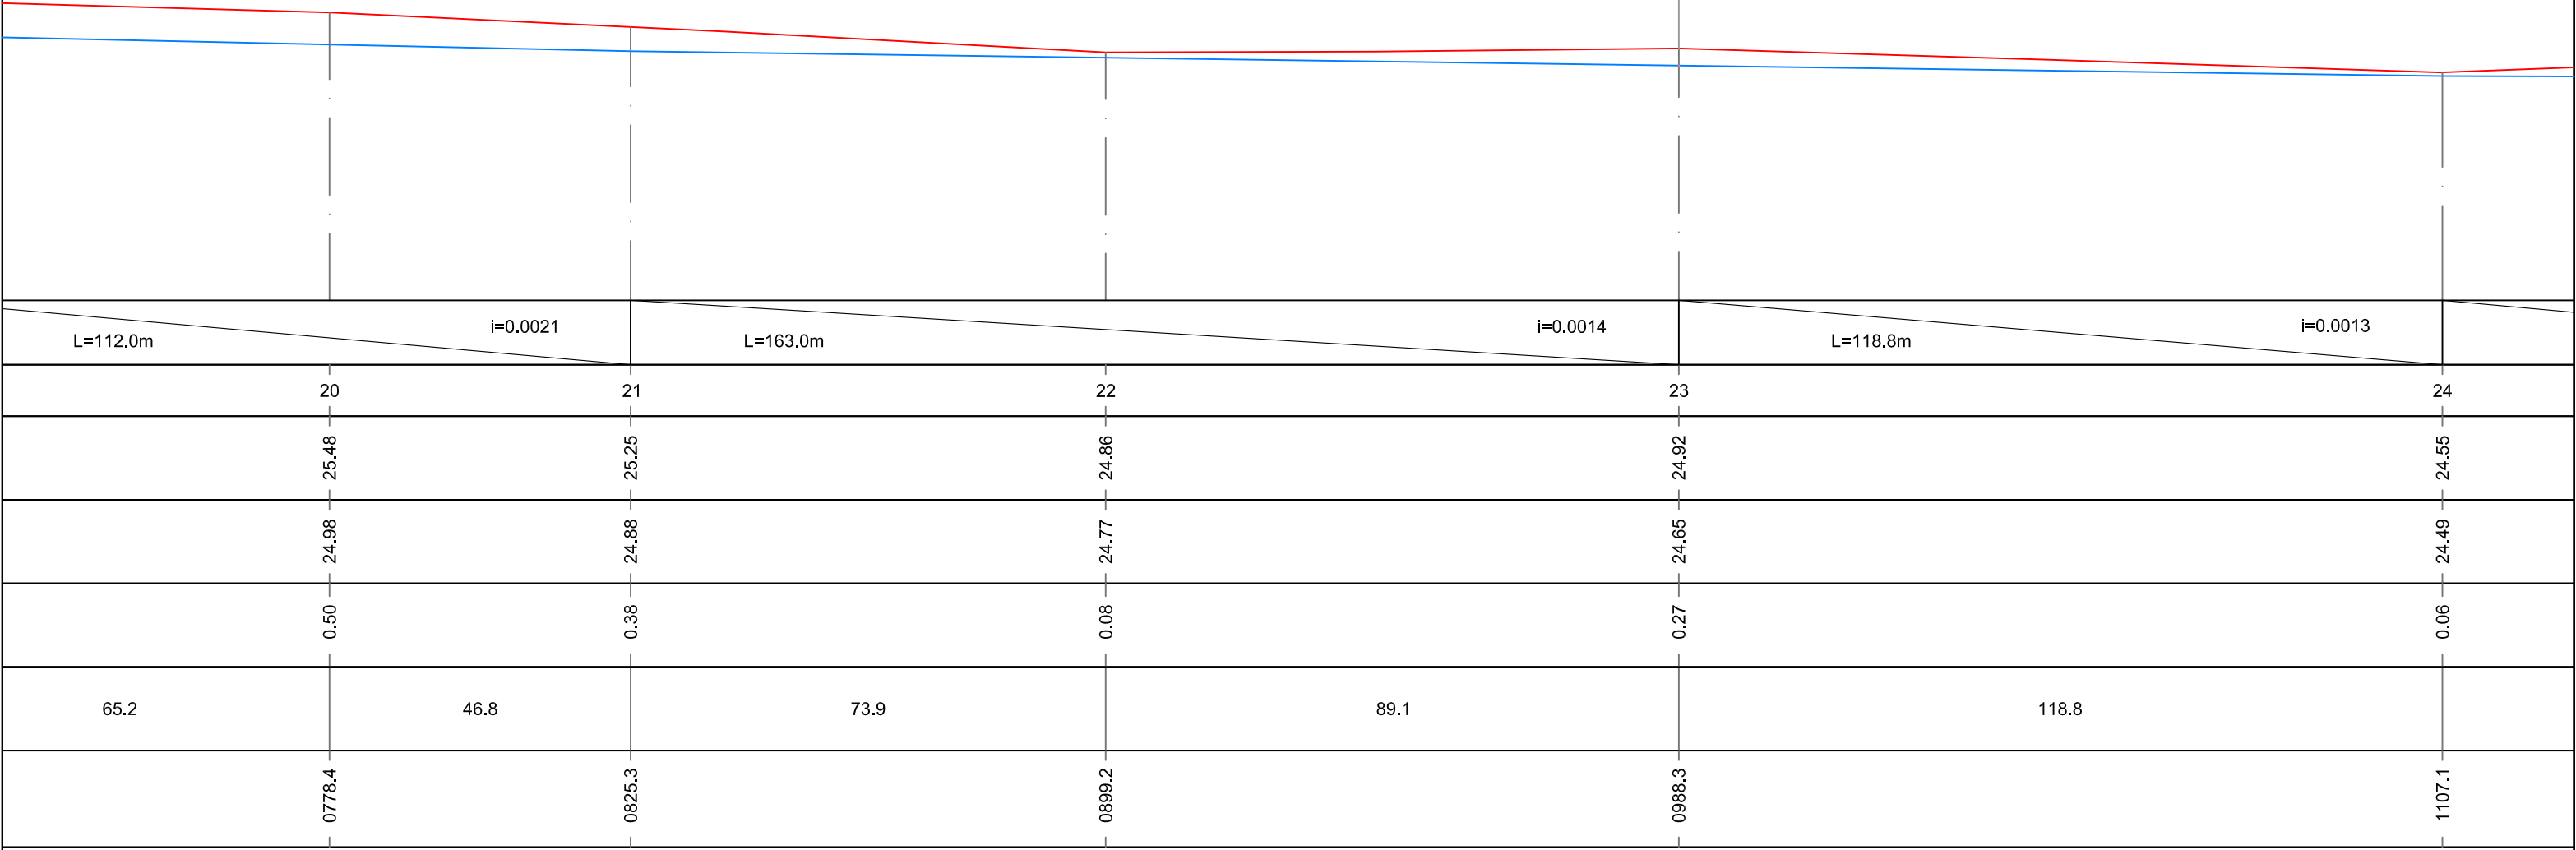


Vepra: “Azhornim Projekti i Kanaleve Vadtëse - Bordi Kullimit Vlorë”		Projektues B.O.E "Amber CO" & "Inday-18" Shpk, Perfaqësuar nga Shoqeria "Amber CO" Shpk	
Projekt Zbatimi		GRUPI I PROJEKTIMIT	
Emertimi: Profili Gjatesor i Kanalit Vadtës VLU - 3/4, Aksi 1		Projektues Projektues Projektues Topograf	Ing.Ana NAIPI Ing.Razije NAIPI Ing.Irkas AXHAMI Ing.Rasim VEIPI
Porositës: Ndërmarrja e Shërbimeve Publike Vlorë		Dhjetor 2020	

“AZHORNIM PROJEKTI I KANALEVE VADITËSE - BORDI KULLIMIT VLORË”
PROFILI GJATESOR I KANALIT VADITËS VLU-3/4 AKSI 1
SHK. H 1:1000 ; V 1:100

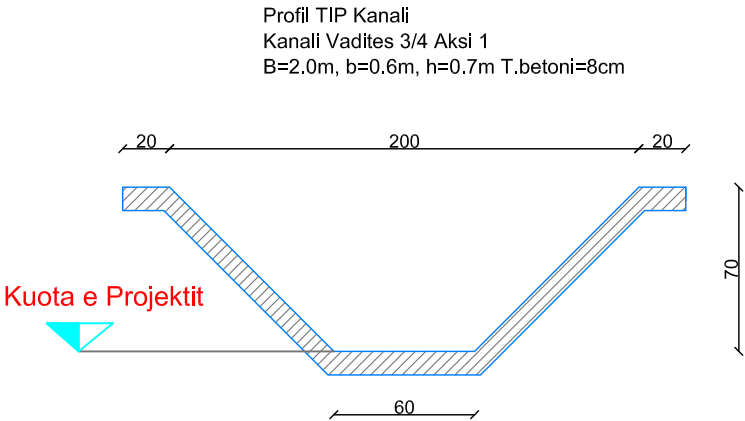


Shenim:
1-Kouta e Tokes i Referohet Kuotes se Tabanit Ekzistues te Kanalit, kurse Kuota e Projektit i Referohet Kuotes se Tabanit pas Pastrimit te tij.
2-Kanali Ekzistues eshte ne gjendje shume te amortizuar dhe eshte e nevojshme veshja me beton ne gjithe gjatesine e tij, klasa e betonit qe do te perdoret eshte C16/20, me trashesi mesatare 8cm, duke ju referuar profilave terthor TIP te Aksit 1.

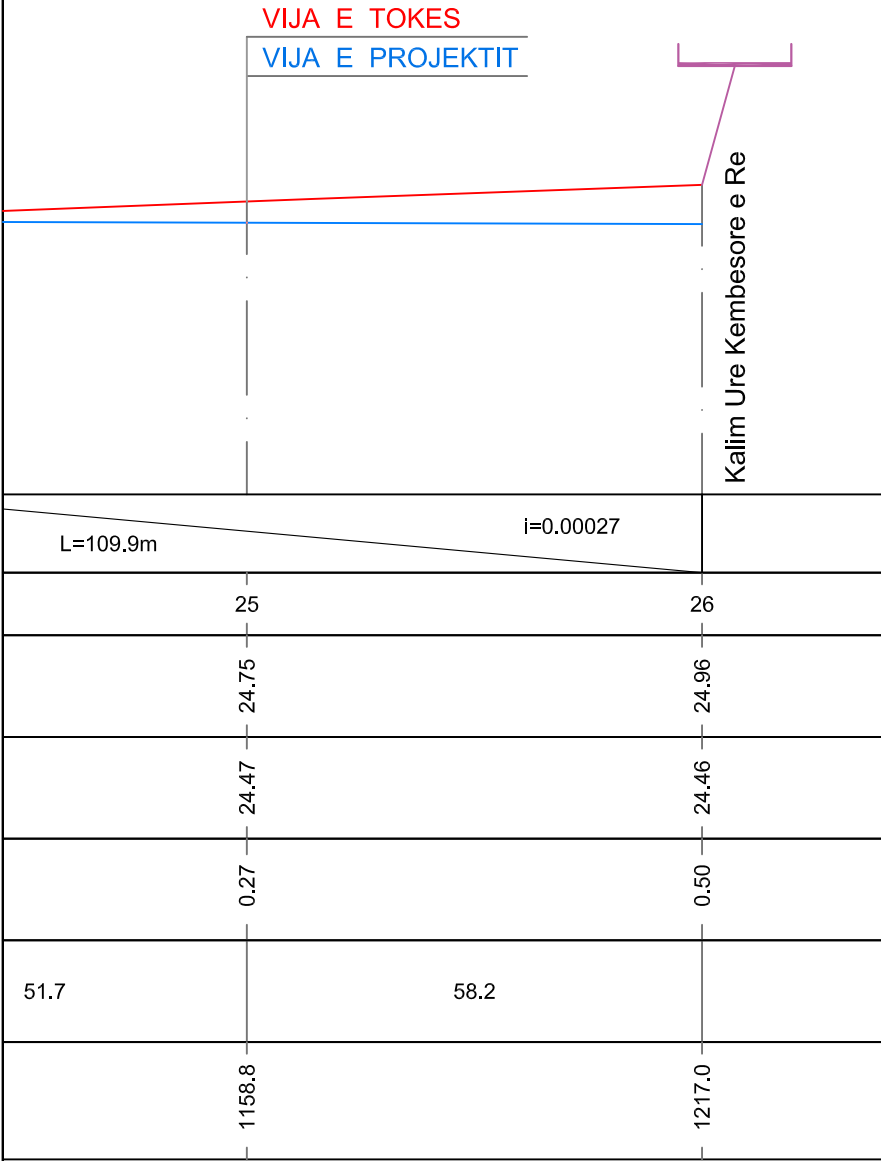

Vepra: “Azhornim Projekti i Kanaleve Vaditëse - Bordi Kullimit Vlorë”		Projektues B.O.E "Amber CO" & "Inday-18" Shpk, Perfaqësuar nga Shoqeria "Amber CO" Shpk	
Projekt Zbatimi		GRUPI I PROJEKTIMIT	
Emertimi: Profili Gjatesor i Kanalit Vaditës VLU - 3/4, Aksi 1		Projektues Projektues Projektues Topograf	Ing.Ana NAIPI Ing.Razije NAIPI Ing.Irkas AXHAMI Ing.Rasim VEIPI
Porositës: Ndërmarrja e Shërbimeve Publike Vlorë		Dhjetor 2020	
		Faqe Nr.04	


“AZHORNIM PROJEKTI I KANALEVE VADITËSE - BORDI KULLIMIT VLORË”
PROFILI GJATESOR I KANALIT VADITËS VLU-3/4 AKSI 2
SHK. H 1:1000 ; V 1:100

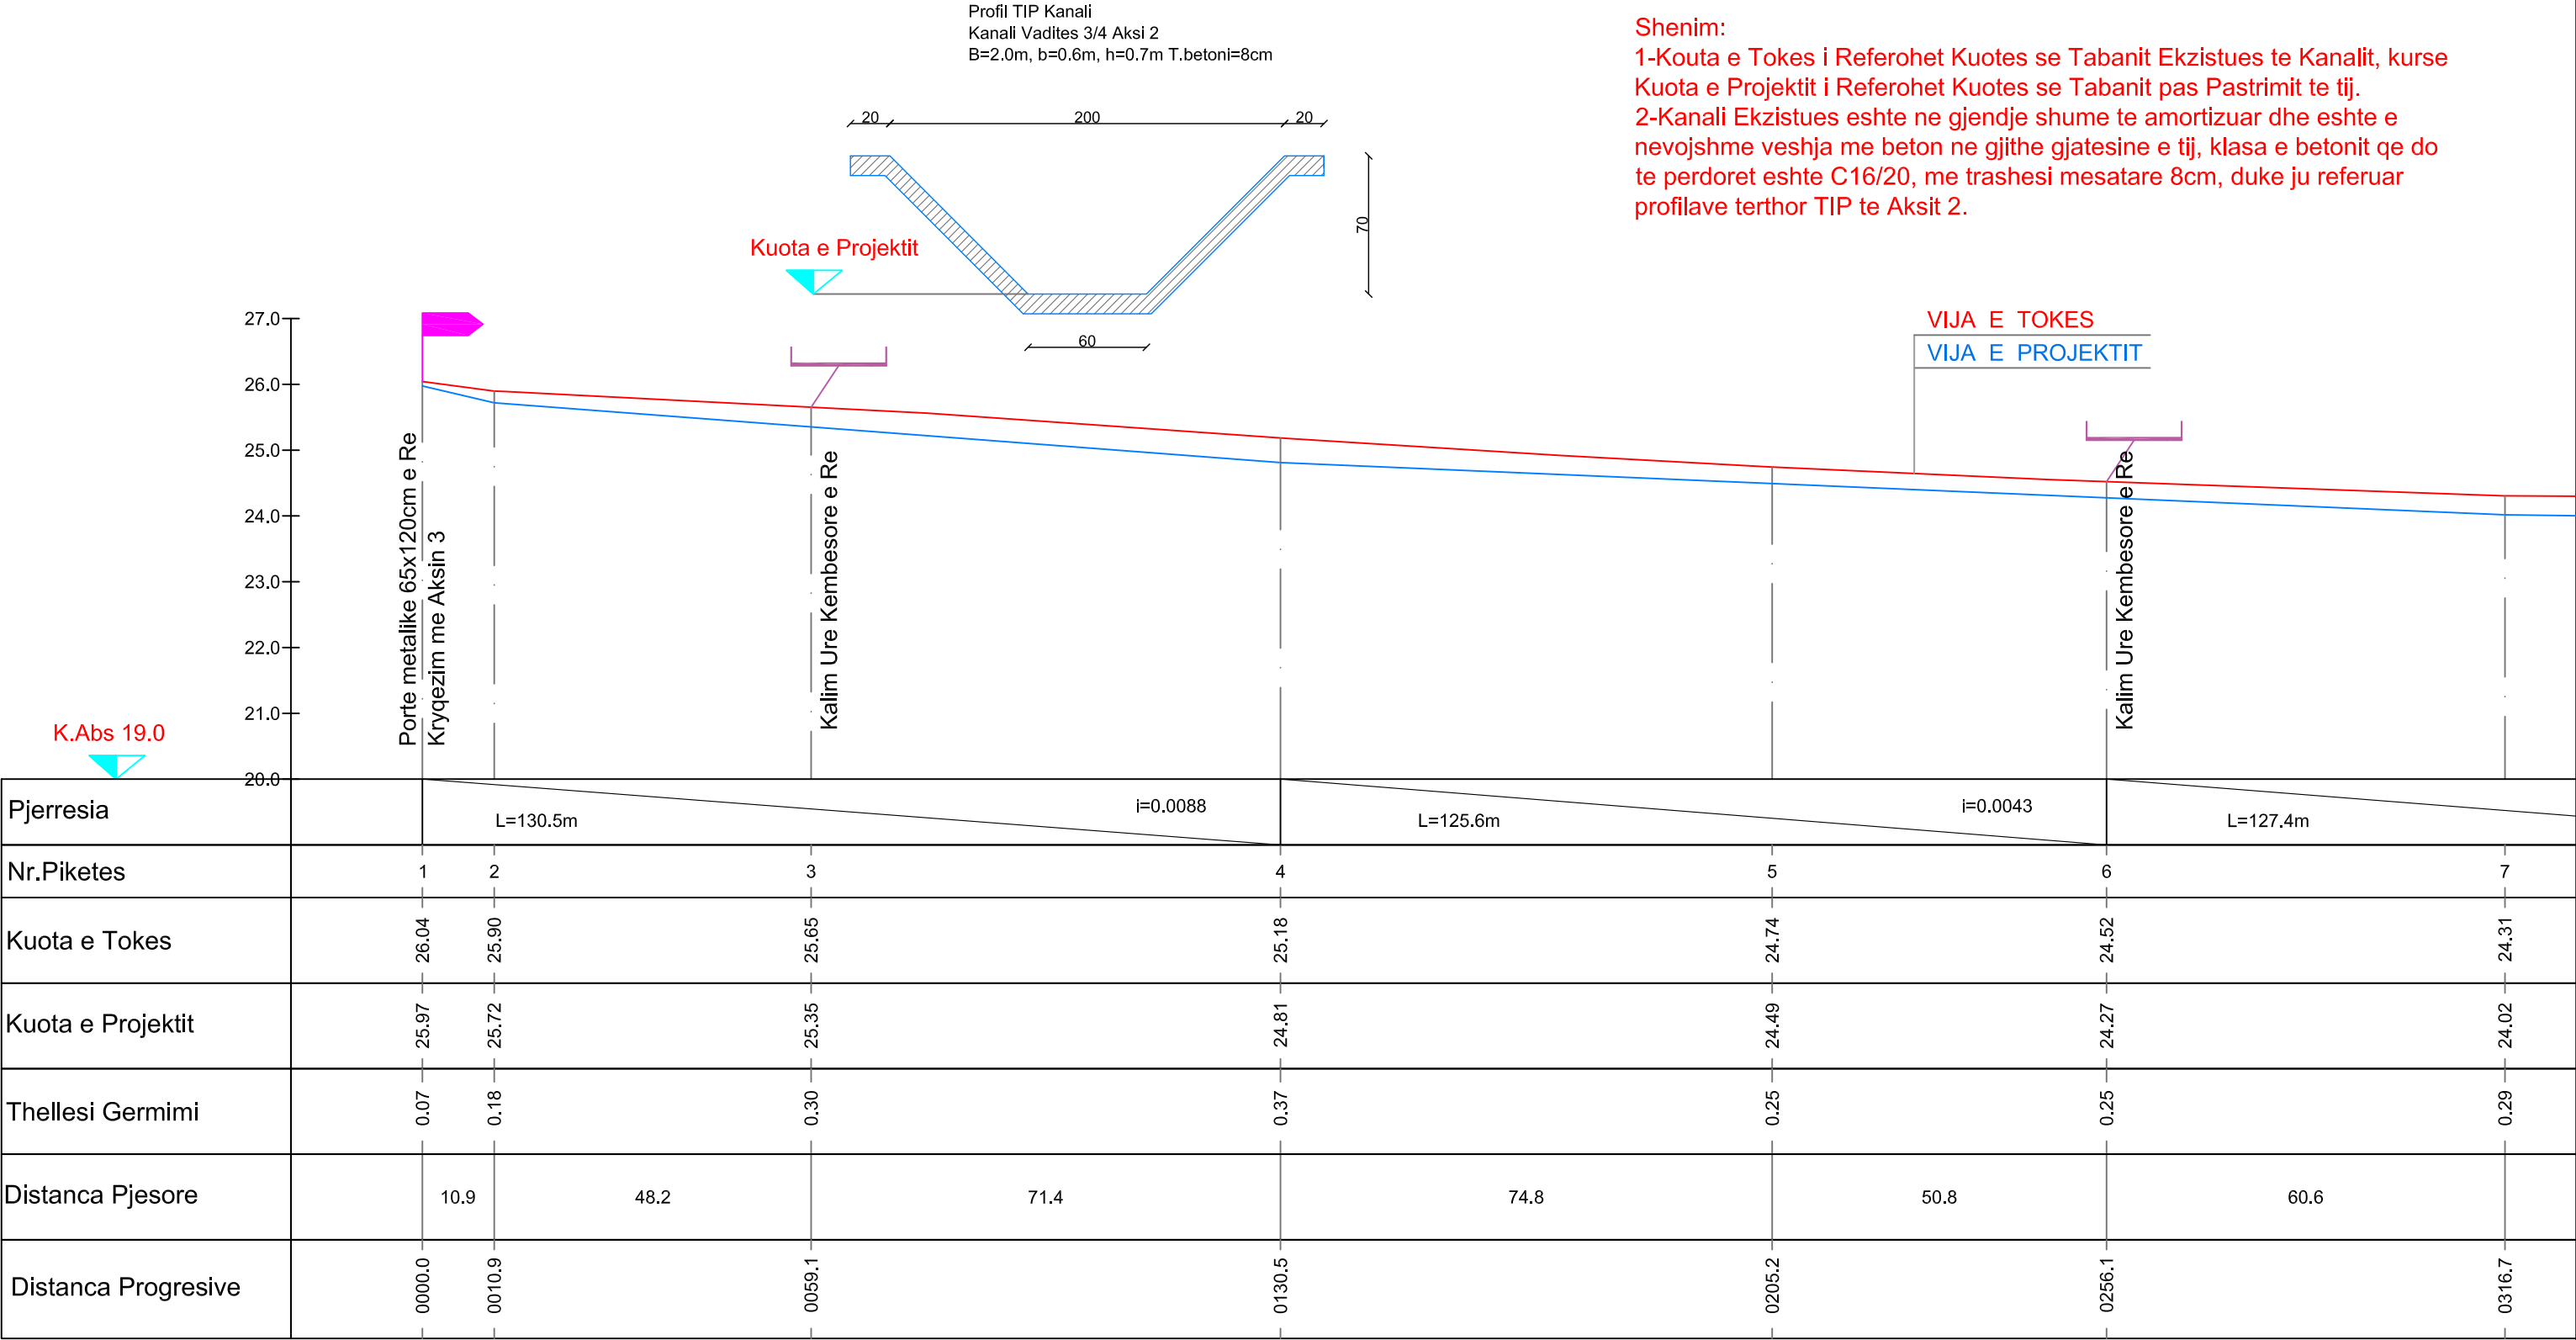

Vepra: “Azhornim Projekti i Kanaleve Vadi tëse - Bordi Kullimit Vlorë”		Projektues B.O.E "Amber CO" & "Inday-18" Shpk, Perfaqësuar nga Shoqëria "Amber CO" Shpk	
Projekt Zbatimi		GRUPI I PROJEKTIMIT	
Emertimi: Profili Gjatesor i Kanalit Vadi tës VLU - 3/4, Aksi 2		Projektues Projektues Projektues Topograf	Ing.Ana NAIPI Ing.Razije NAIPI Ing.Irkas AXHAMI Ing.Rasim VEIPI
Porositës: Ndërmarrja e Shërbimeve Publike Vlorë		Dhjetor 2020	
		Faqe Nr.01	


“AZHORNIM PROJEKTI I KANALEVE VADITËSE - BORDI KULLIMIT VLORË”
PROFILI GJATESOR I KANALIT VADITËS VLU-3/4 AKSI 2
SHK. H 1:1000 ; V 1:100

Shenim:
1-Kouta e Tokes i Referohet Kuotes se Tabanit Ekzistues te Kanalit, kurse Kuota e Projektit i Referohet Kuotes se Tabanit pas Pastrimit te tij.
2-Kanali Ekzistues eshte ne gjendje shume te amortizuar dhe eshte e nevojshme veshja me beton ne gjithe gjatesine e tij, klasa e betonit qe do te perdoret eshte C16/20, me trashesi mesatare 8cm, duke ju referuar profilave terthor TIP te Aksit 2.

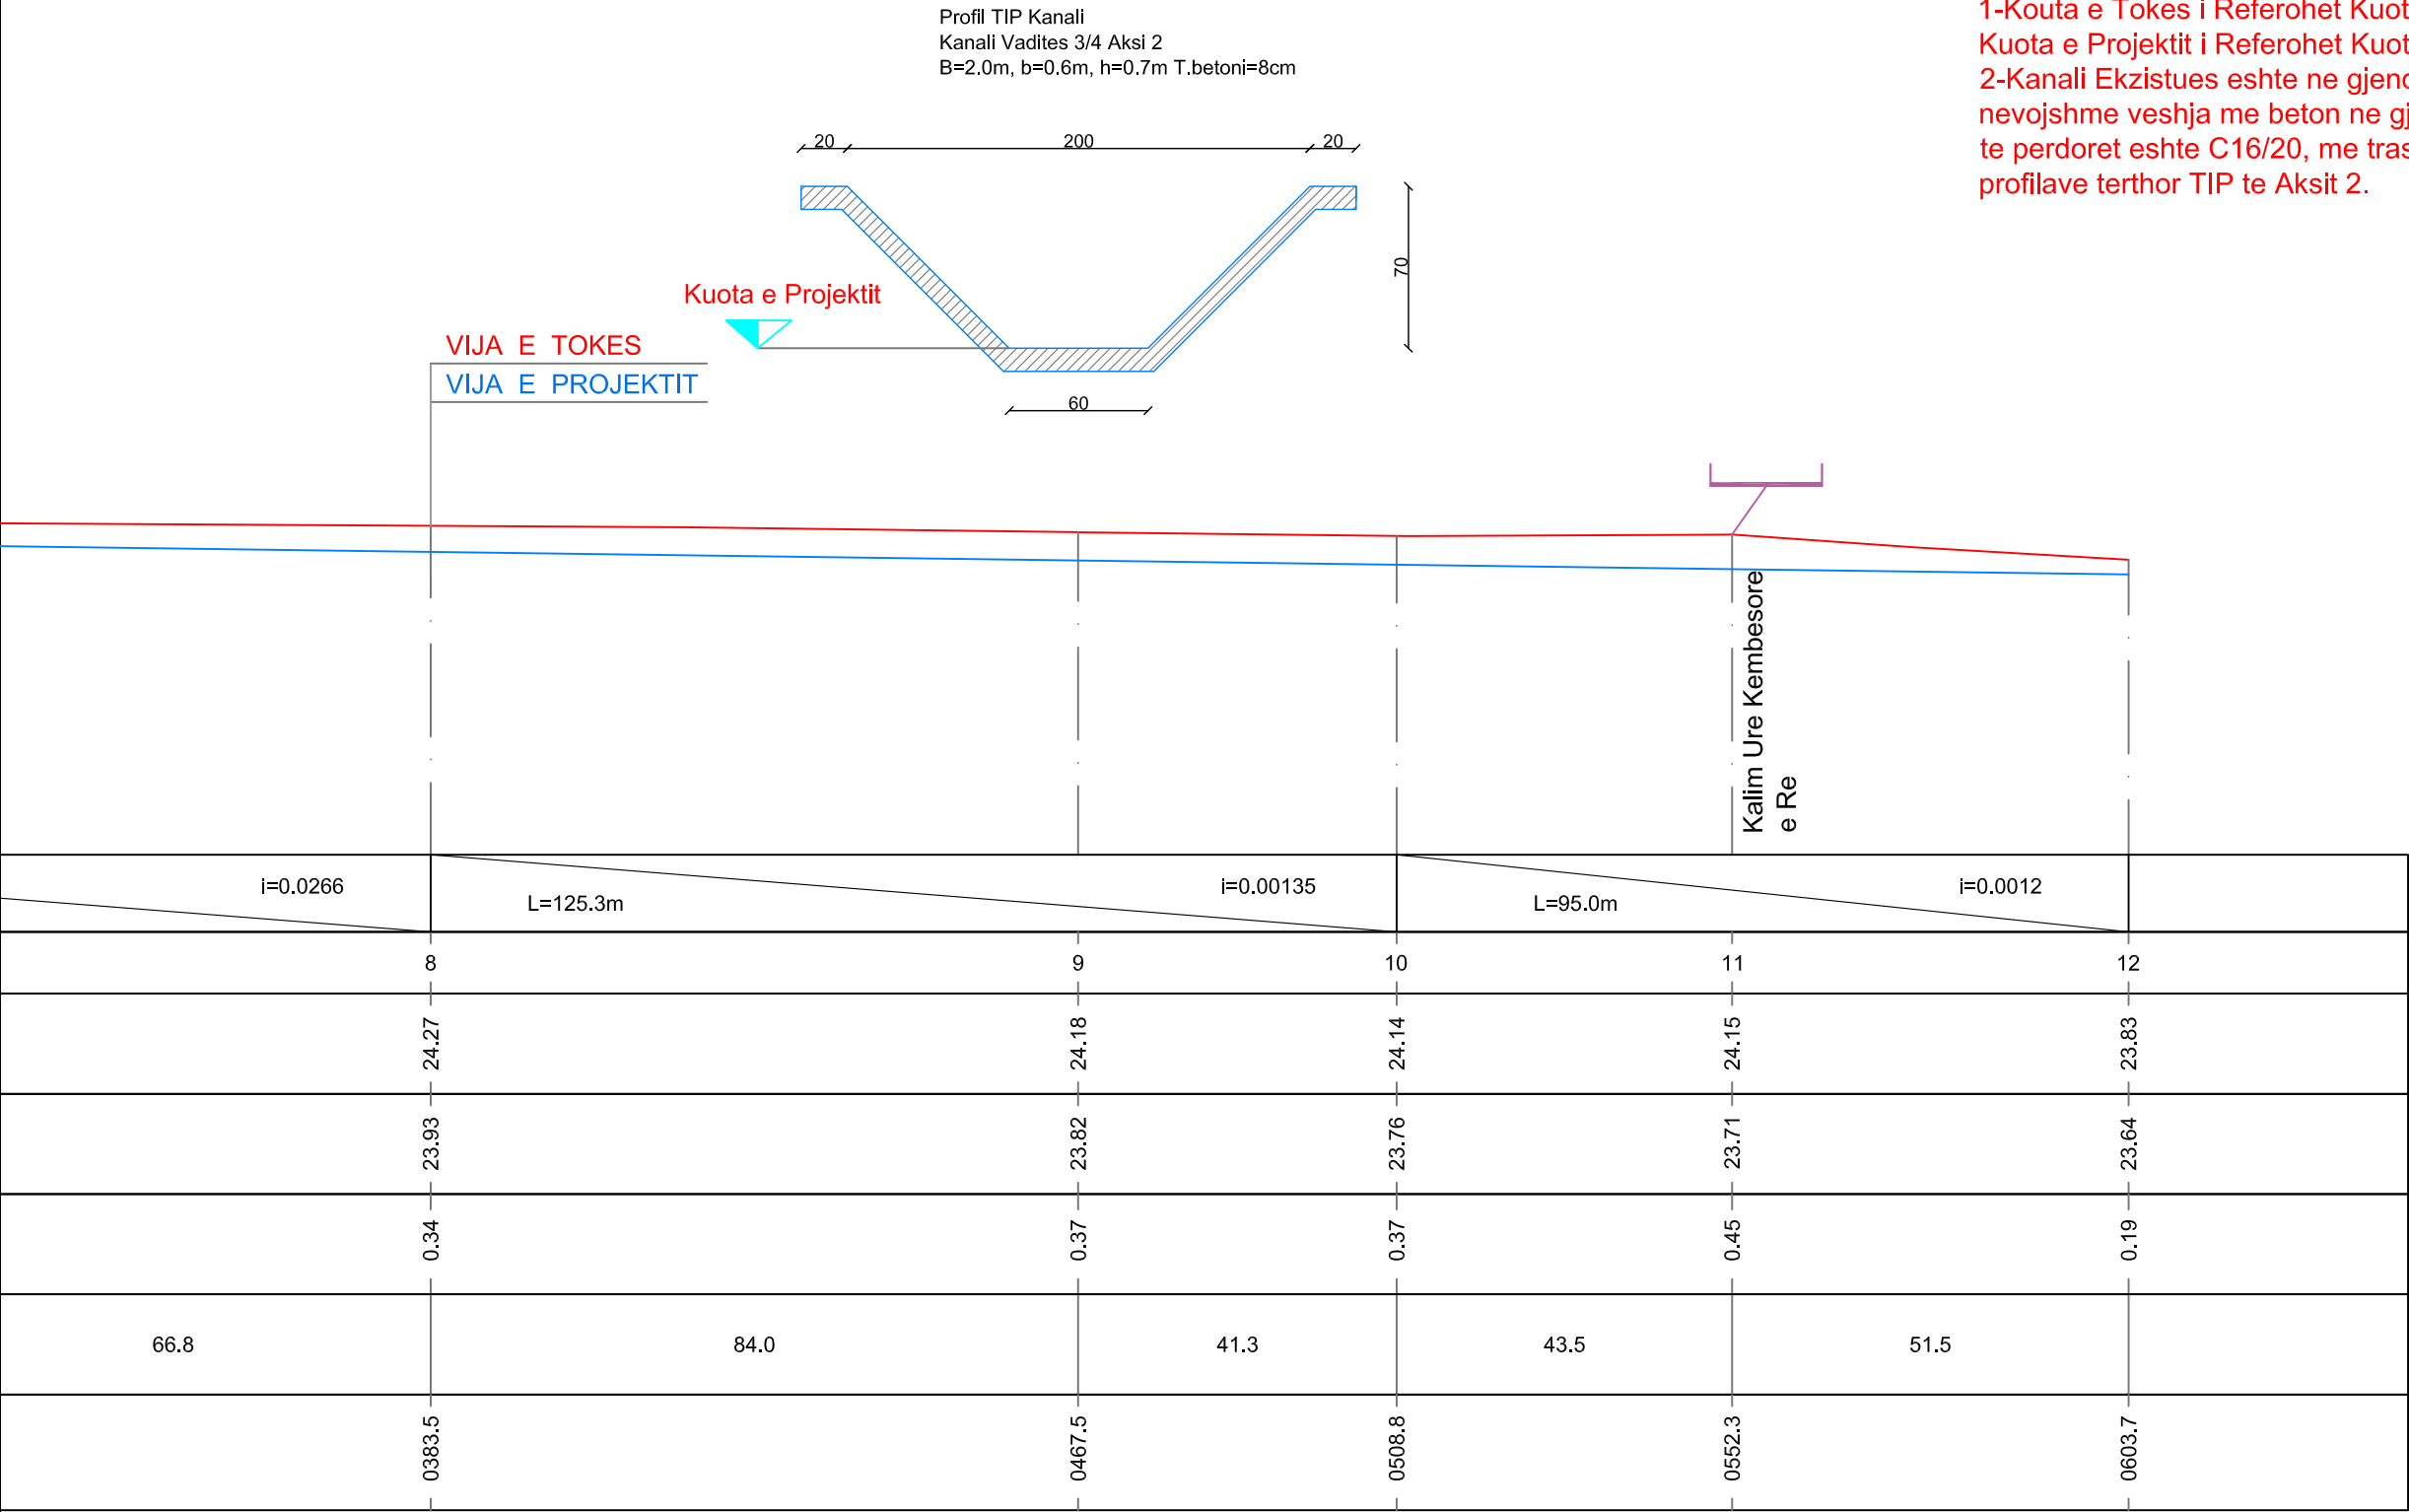


Vepra: “Azhornim Projekti i Kanaleve Vaditëse - Bordi Kullimit Vlorë”		Projektues B.O.E "Amber CO" & "Inday-18" Shpk, Perfaqësuar nga Shoqeria "Amber CO" Shpk	
Projekt Zbatimi		GRUPI I PROJEKTIMIT	
Emertimi: Profili Gjatesor i Kanalit Vaditës VLU - 3/4, Aksi 2		Projektues Projektues Projektues Topograf	Ing.Ana NAIPI Ing.Razije NAIPI Ing.Irkas AXHAMI Ing.Rasim VEIPI
Porositës: Ndërmarrja e Shërbimeve Publike Vlorë		Dhjetor 2020	

“AZHORNIM PROJEKTI I KANALEVE VADITËSE - BORDI KULLIMIT VLORË”
PROFILI GJATESOR I KANALIT VADITËS VLU-3/4 AKSI 3
SHK. H 1:1000 ; V 1:100

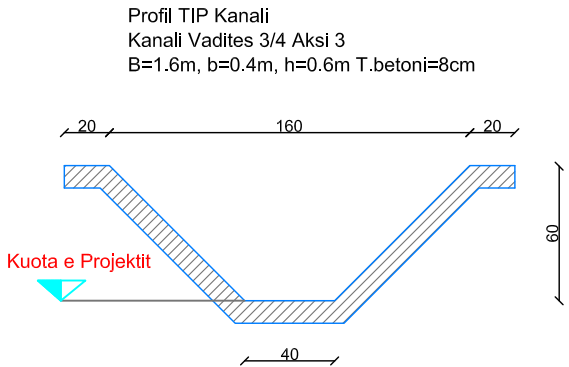






Shenim:
1-Kouta e Tokes i Referohet Kuotes se Tabanit Ekzistues te Kanalit, kurse Kuota e Projektit i Referohet Kuotes se Tabanit pas Pastrimit te tij.
2-Kanali Ekzistues eshte ne gjendje shume te amortizuar dhe eshte e nevojshme veshja me beton ne gjithe gjatesine e tij, klasa e betonit qe do te perdoret eshte C16/20, me trashesi mesatare 8cm, duke ju referuar profilave terthor TIP te Aksit 3.

VIJA E TOKES
VIJA E PROJEKTIT

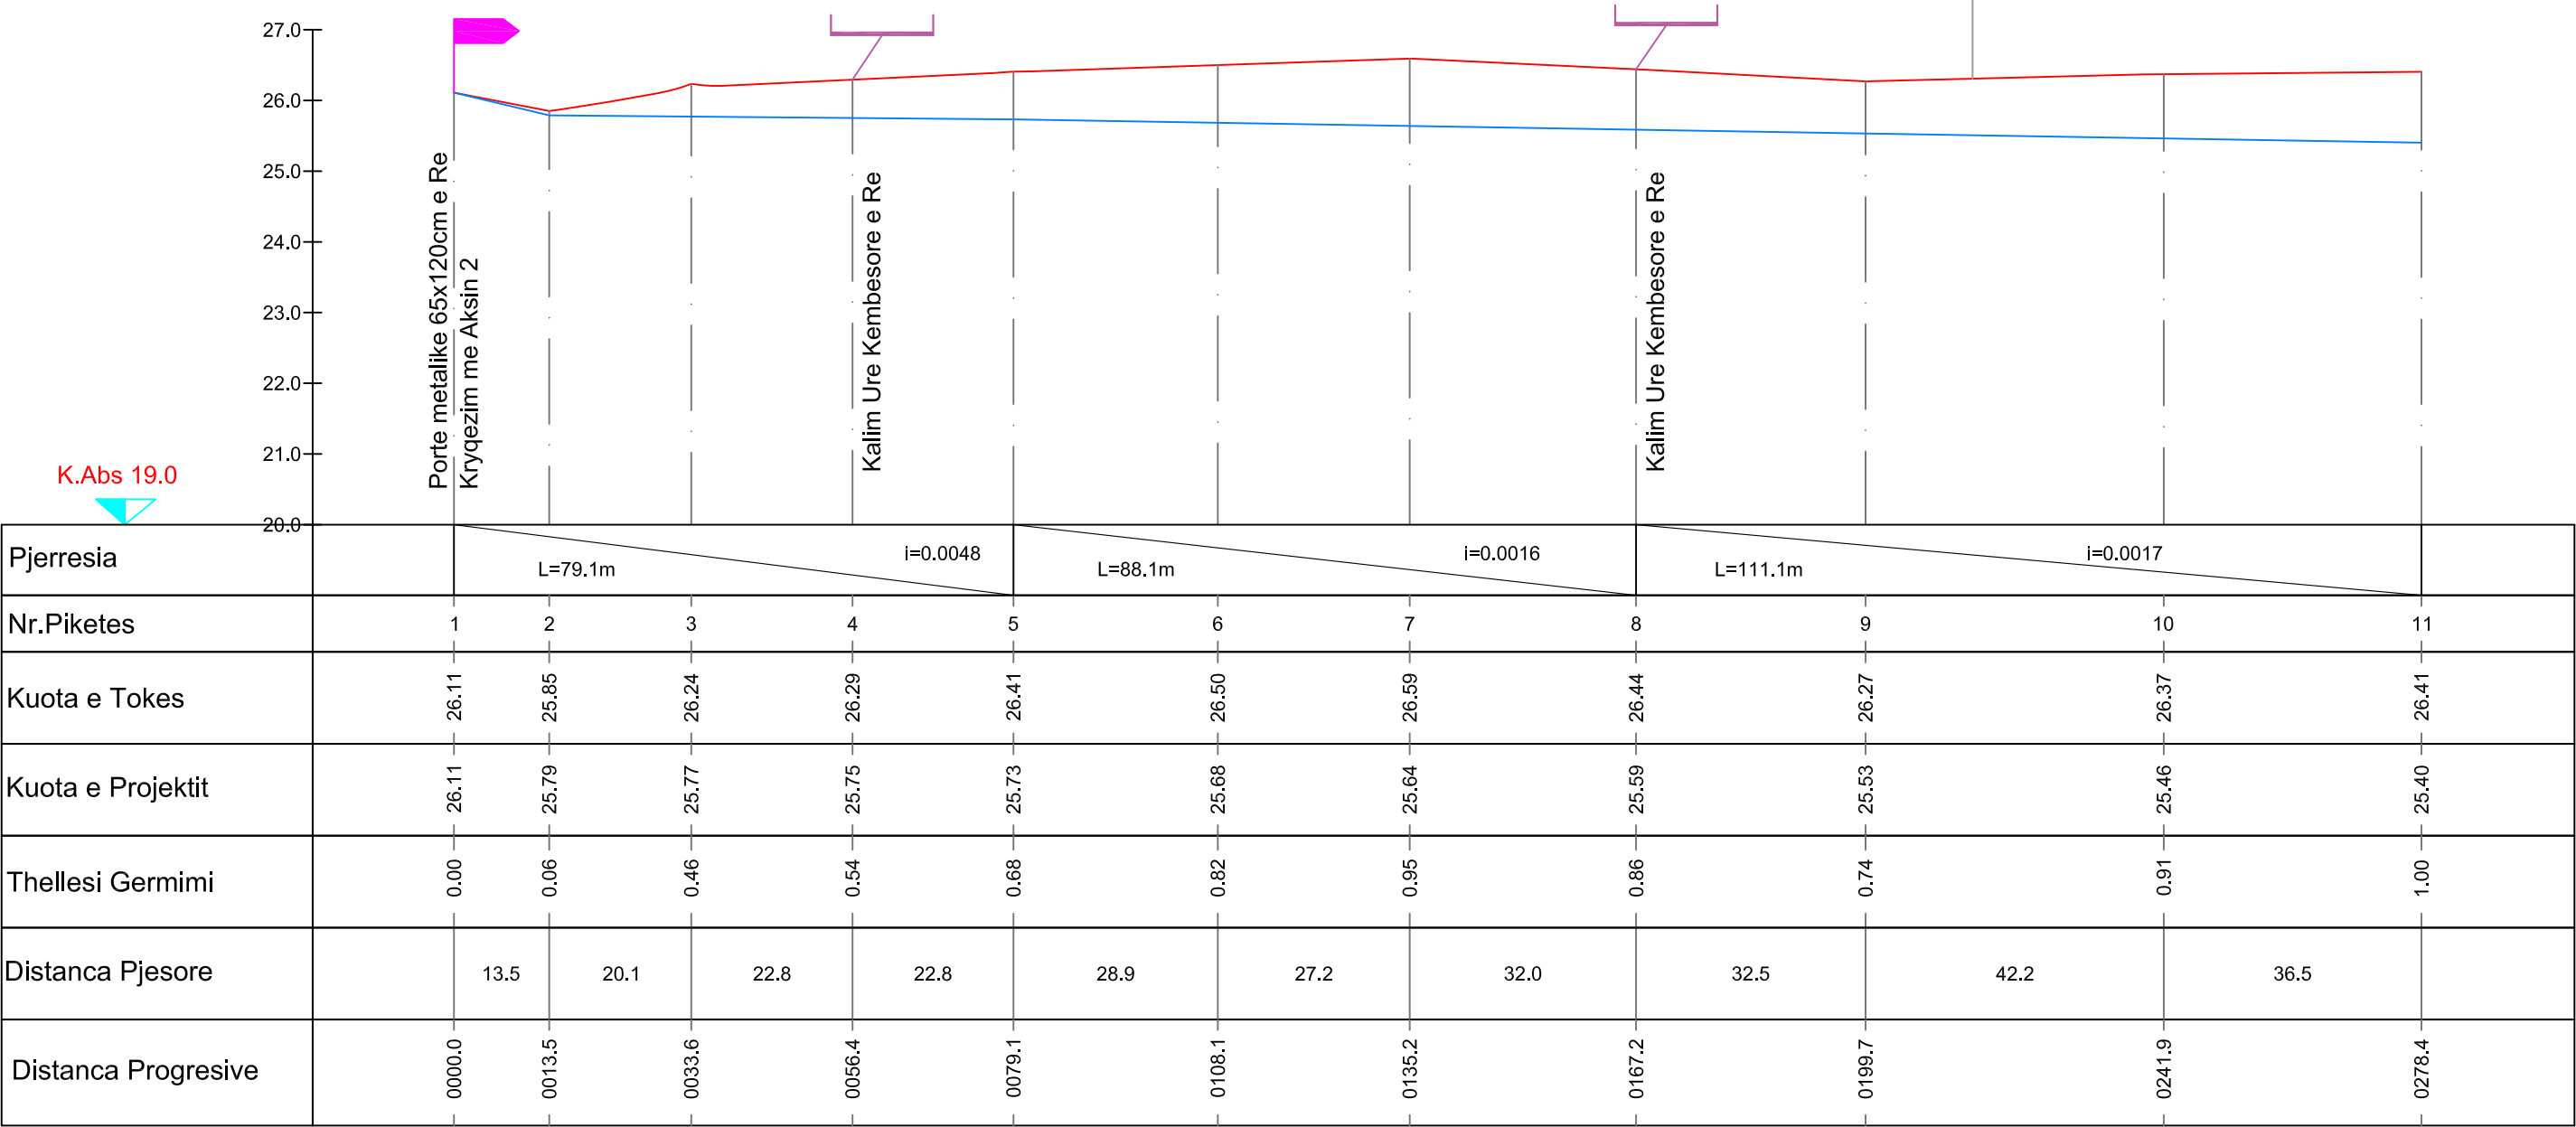

Pjerrësia	L=79.1m i=0.0048				L=88.1m i=0.0016			L=111.1m i=0.0017			
Nr.Piketes	1	2	3	4	5	6	7	8	9	10	11
Kuota e Tokës	26.11	25.85	26.24	26.29	26.41	26.50	26.59	26.44	26.27	26.37	26.41
Kuota e Projektit	26.11	25.79	25.77	25.75	25.73	25.68	25.64	25.59	25.53	25.46	25.40
Thellesi Germimi	0.00	0.06	0.46	0.54	0.68	0.82	0.95	0.86	0.74	0.91	1.00
Distanca Pjesore	13.5	20.1	22.8	22.8	28.9	27.2	32.0	32.5	42.2	36.5	
Distanca Progressive	0000.0	0013.5	0033.6	0056.4	0079.1	0108.1	0135.2	0167.2	0199.7	0241.9	0278.4


Vepra: “Azhornim Projekti i Kanaleve Vaditëse - Bordi Kullimit Vlorë”		Projektues B.O.E "Amber CO" & "Inday-18" Shpk, Perfaqësuar nga Shoqeria "Amber CO" Shpk	
Projekt Zbatimi		GRUPI I PROJEKTIMIT	
Emertimi: Profili Gjatesor i Kanalit Vaditës VLU - 3/4, Aksi 3		Projektues Projektues Projektues Topograf	Ing.Ana NAIPI Ing.Razije NAIPI Ing.Irkas AXHAMI Ing.Rasim VEIPI
Porositës: Ndërmarrja e Shërbimeve Publike Vlorë		Dhjetor 2020	
		Faqe Nr.01	

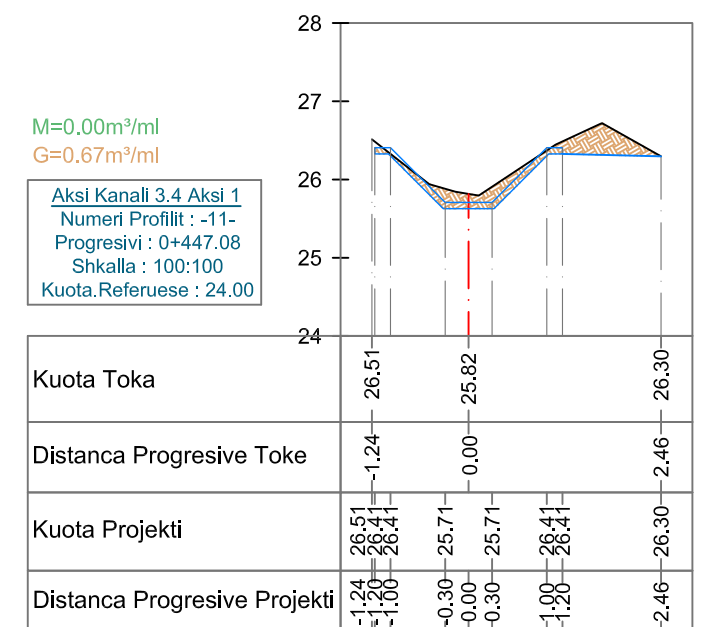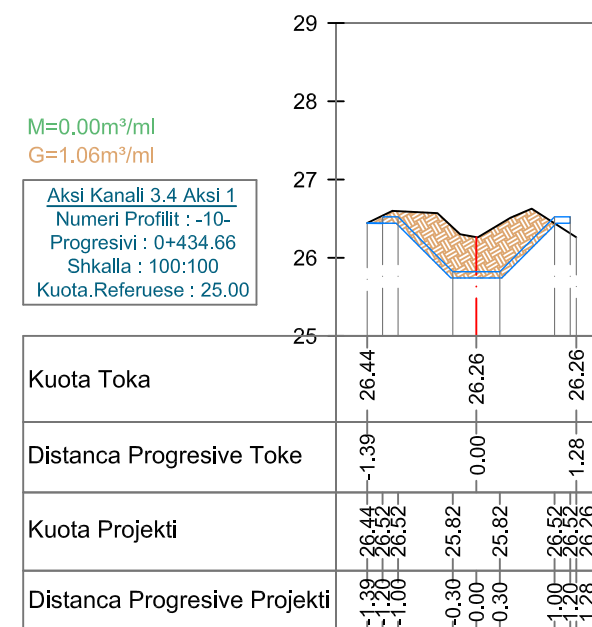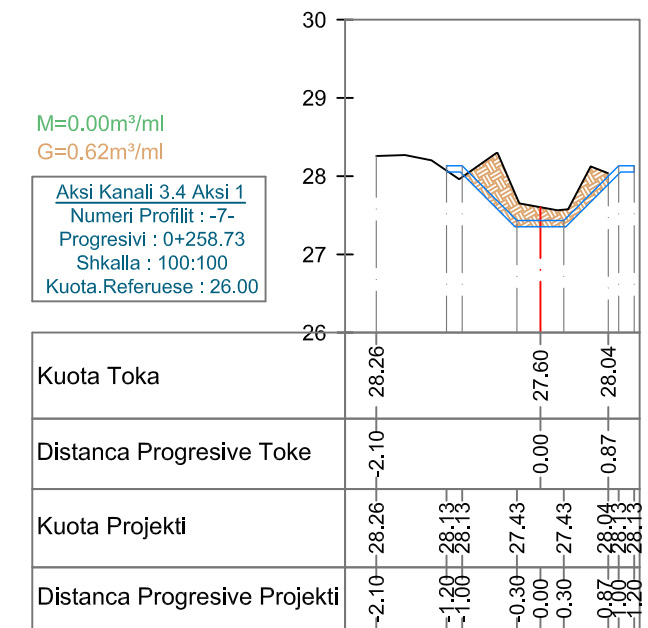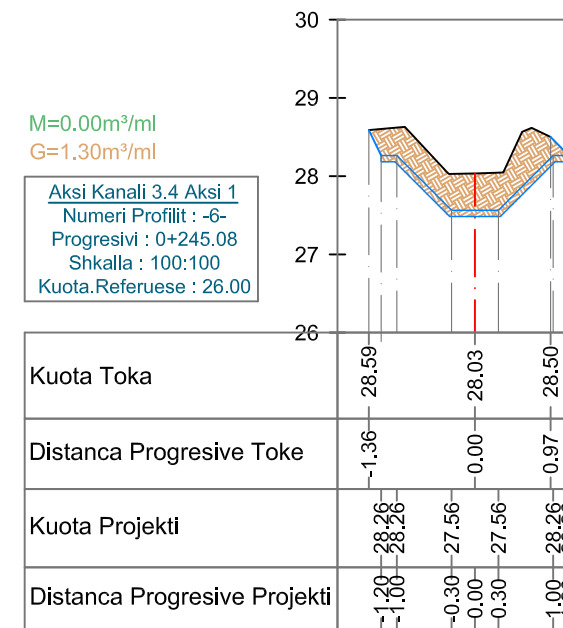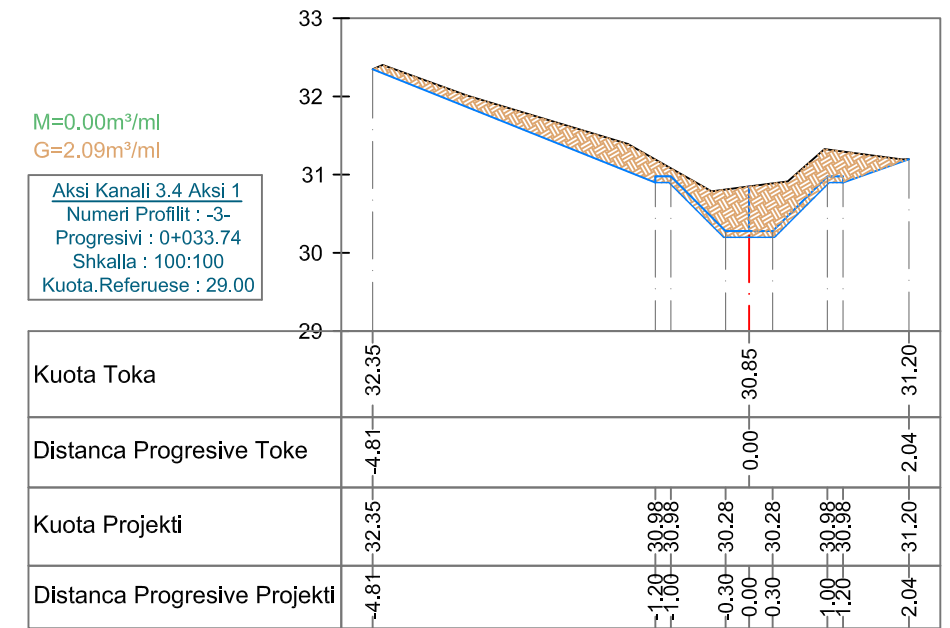

“AZHORNIM PROJEKTI I KANALEVE VADITËSE - BORDI KULLIMIT VLORË”
PROFILAT TERTHOR TE KANALIT VADITËS VLU-3/4 AKSI 1 SHK. 1:100

M=0.00m³/ml
G=1.60m³/ml


Aksi Kanali 3.4 Aksi 1
Numeri Profilit : -12-
Progresivi : 0+471.76
Shkalla : 100:100
Kuota.Referuese : 24.00

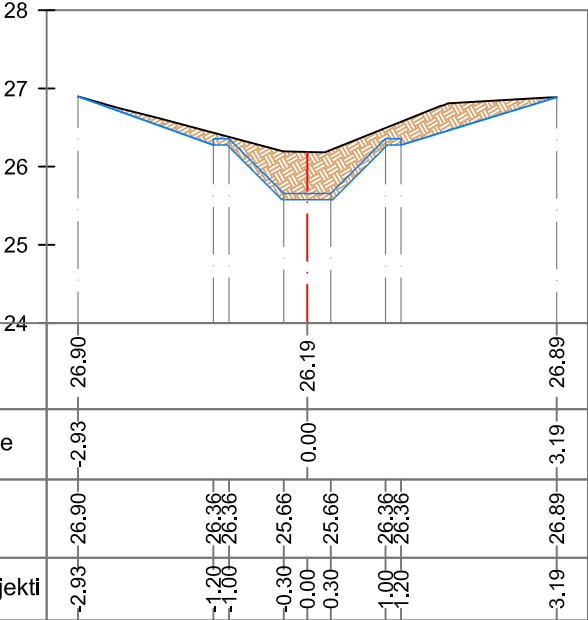

Kuota Toka	-2.93	26.90	26.19	26.89
Distanca Progresive Toke	-2.93	0.00	3.19	
Kuota Projekti	-2.93	26.90	26.19	26.89
Distanca Progresive Projekti	-2.93	0.00	3.19	

M=0.00m³/ml
G=0.88m³/ml


Aksi Kanali 3.4 Aksi 1
Numeri Profilit : -13-
Progresivi : 0+486.21
Shkalla : 100:100
Kuota.Referuese : 24.00

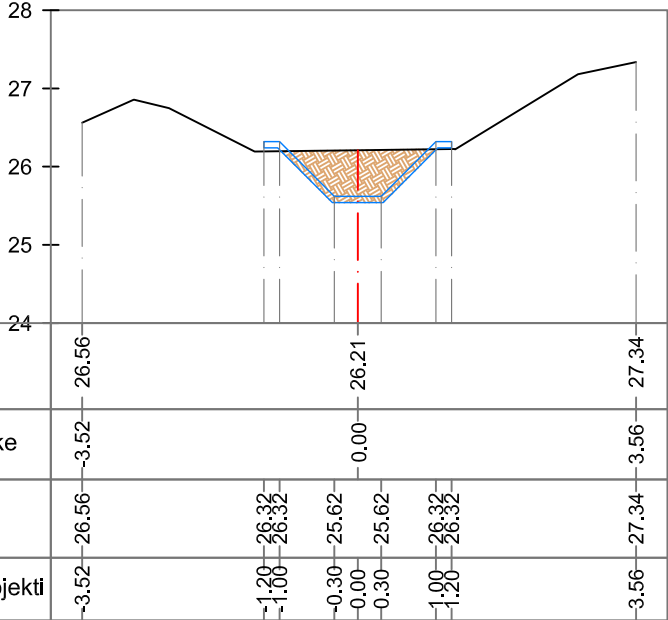

Kuota Toka	-3.52	26.56	26.21	27.34
Distanca Progresive Toke	-3.52	0.00	3.56	
Kuota Projekti	-3.52	26.56	26.21	27.34
Distanca Progresive Projekti	-3.52	0.00	3.56	

M=0.00m³/ml
G=1.56m³/ml


Aksi Kanali 3.4 Aksi 1
Numeri Profilit : -14-
Progresivi : 0+509.41
Shkalla : 100:100
Kuota.Referuese : 24.00

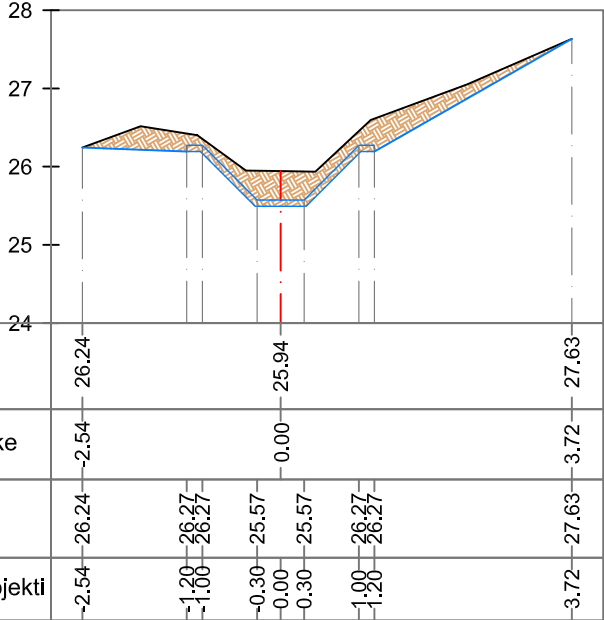

Kuota Toka	-2.54	26.24	25.94	27.63
Distanca Progresive Toke	-2.54	0.00	3.72	
Kuota Projekti	-2.54	26.24	25.94	27.63
Distanca Progresive Projekti	-2.54	0.00	3.72	

M=0.00m³/ml
G=1.43m³/ml


Aksi Kanali 3.4 Aksi 1
Numeri Profilit : -15-
Progresivi : 0+568.13
Shkalla : 100:100
Kuota.Referuese : 24.00

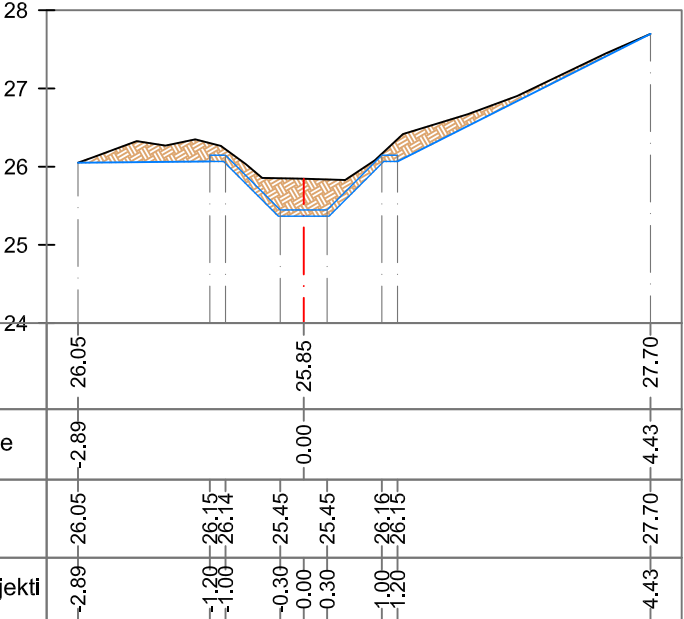

Kuota Toka	-2.89	26.05	25.85	27.70
Distanca Progresive Toke	-2.89	0.00	4.43	
Kuota Projekti	-2.89	26.05	25.85	27.70
Distanca Progresive Projekti	-2.89	0.00	4.43	

M=0.00m³/ml
G=1.53m³/ml


Aksi Kanali 3.4 Aksi 1
Numeri Profilit : -16-
Progresivi : 0+629.19
Shkalla : 100:100
Kuota.Referuese : 24.00

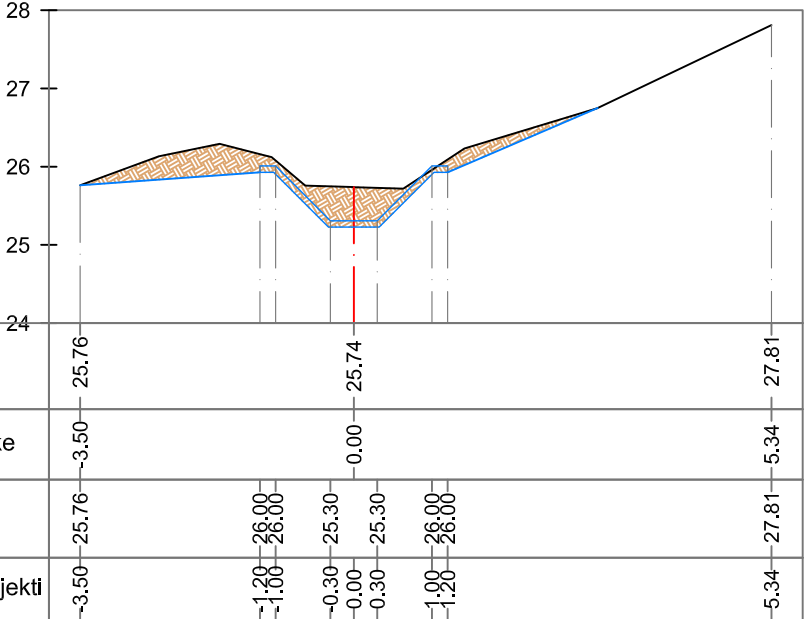

Kuota Toka	-3.50	25.76	25.74	27.81
Distanca Progresive Toke	-3.50	0.00	5.34	
Kuota Projekti	-3.50	25.76	25.74	27.81
Distanca Progresive Projekti	-3.50	0.00	5.34	

M=0.00m³/ml
G=2.10m³/ml


Aksi Kanali 3.4 Aksi 1
Numeri Profilit : -17-
Progresivi : 0+645.66
Shkalla : 100:100
Kuota.Referuese : 24.00

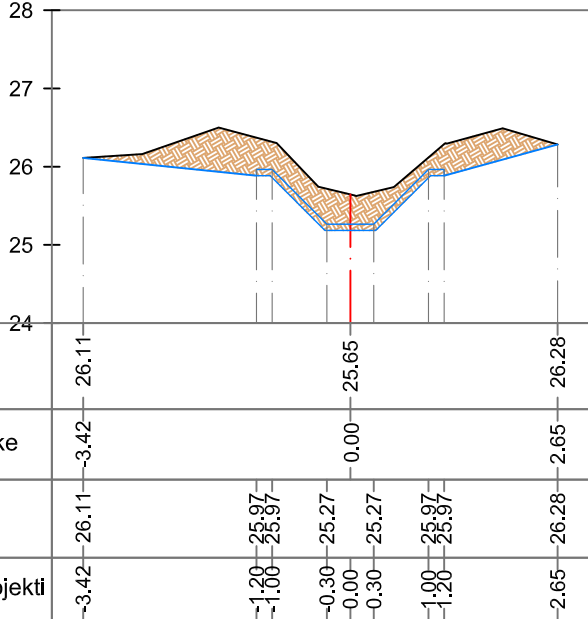

Kuota Toka	-3.42	26.11	25.65	26.28
Distanca Progresive Toke	-3.42	0.00	2.65	
Kuota Projekti	-3.42	26.11	25.65	26.28
Distanca Progresive Projekti	-3.42	0.00	2.65	

M=0.00m³/ml
G=4.11m³/ml


Aksi Kanali 3.4 Aksi 1
Numeri Profilit : -18-
Progresivi : 0+662.25
Shkalla : 100:100
Kuota.Referuese : 25.00

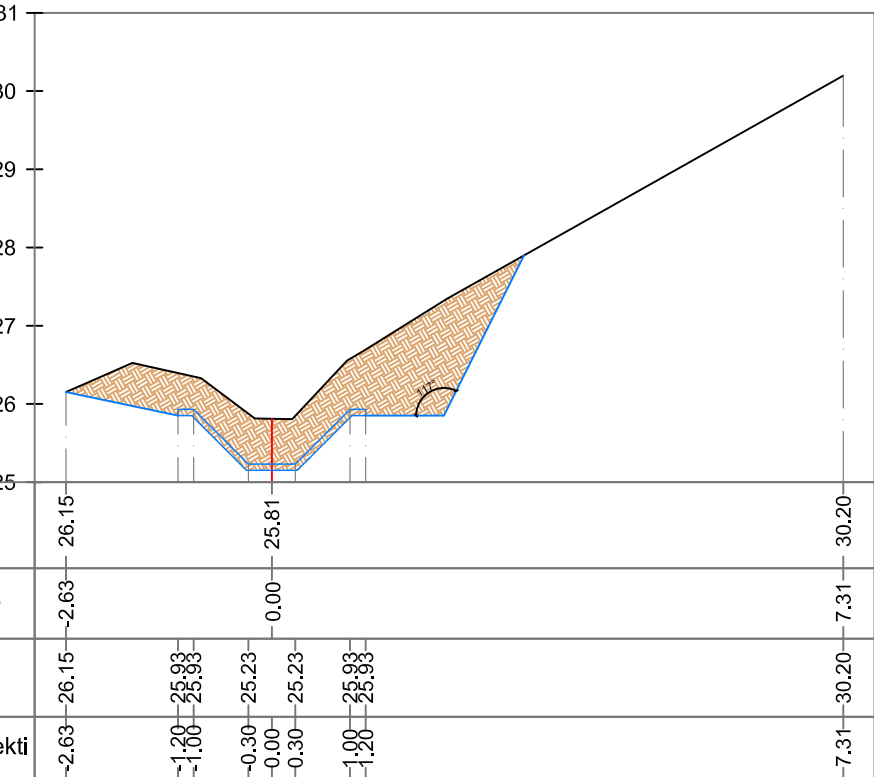

Kuota Toka	-2.63	26.15	25.81	30.20
Distanca Progresive Toke	-2.63	0.00	7.31	
Kuota Projekti	-2.63	26.15	25.81	30.20
Distanca Progresive Projekti	-2.63	0.00	7.31	

M=0.00m³/ml
G=3.46m³/ml

Aksi Kanali 3.4 Aksi 1
Numeri Profilit : -19-
Progresivi : 0+713.24
Shkalla : 100:100
Kuota.Referuese : 24.00

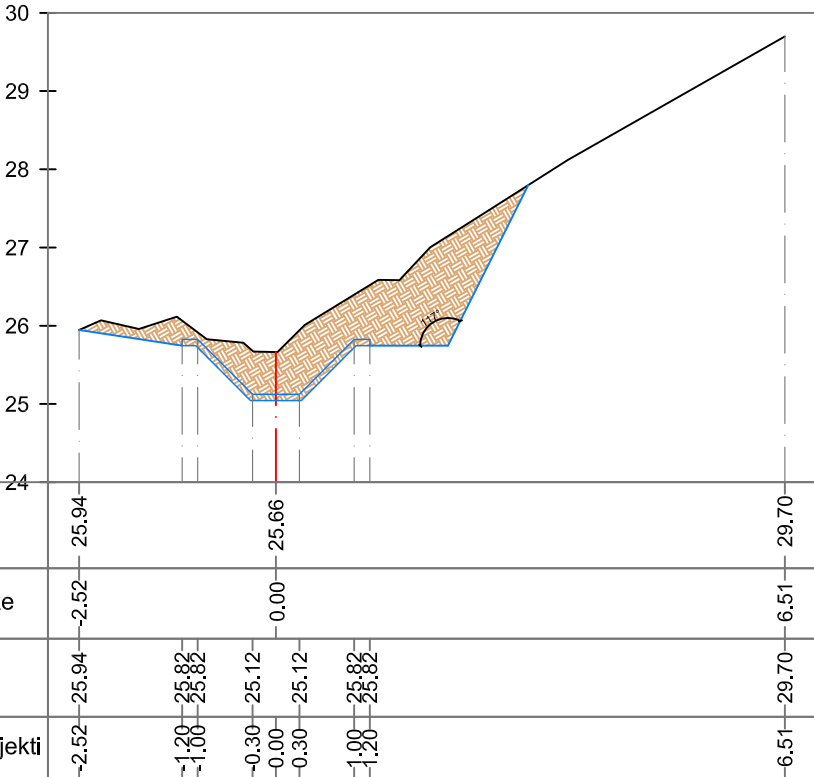


Kuota Toka	-2.52	25.94	25.66	29.70
Distanca Progresive Toke	-2.52	0.00	6.51	
Kuota Projekti	-2.52	25.94	25.66	29.70
Distanca Progresive Projekti	-2.52	0.00	6.51	

“AZHORNIM PROJEKTI I KANALEVE VADITËSE - BORDI KULLIMIT VLORË”
PROFILAT TERTHOR TE KANALIT VADITËS VLU-3/4 AKSI 1 SHK. 1:100


M=0.00m³/ml
G=3.08m³/ml

Aksi Kanali 3.4 Aksi 1
Numeri Profilitt : -20-
Progresivi : 0+778.44
Shkalla : 100:100
Kuota.Referuese : 24.00

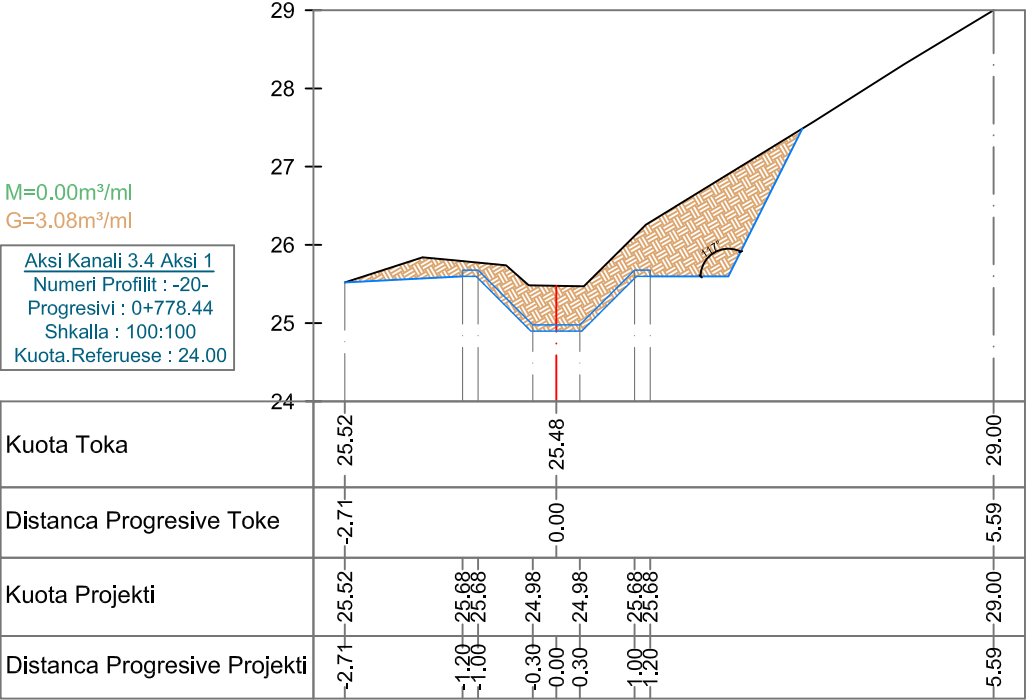


M=0.00m³/ml
G=2.45m³/ml

Aksi Kanali 3.4 Aksi 1
Numeri Profilitt : -21-
Progresivi : 0+825.28
Shkalla : 100:100
Kuota.Referuese : 24.00

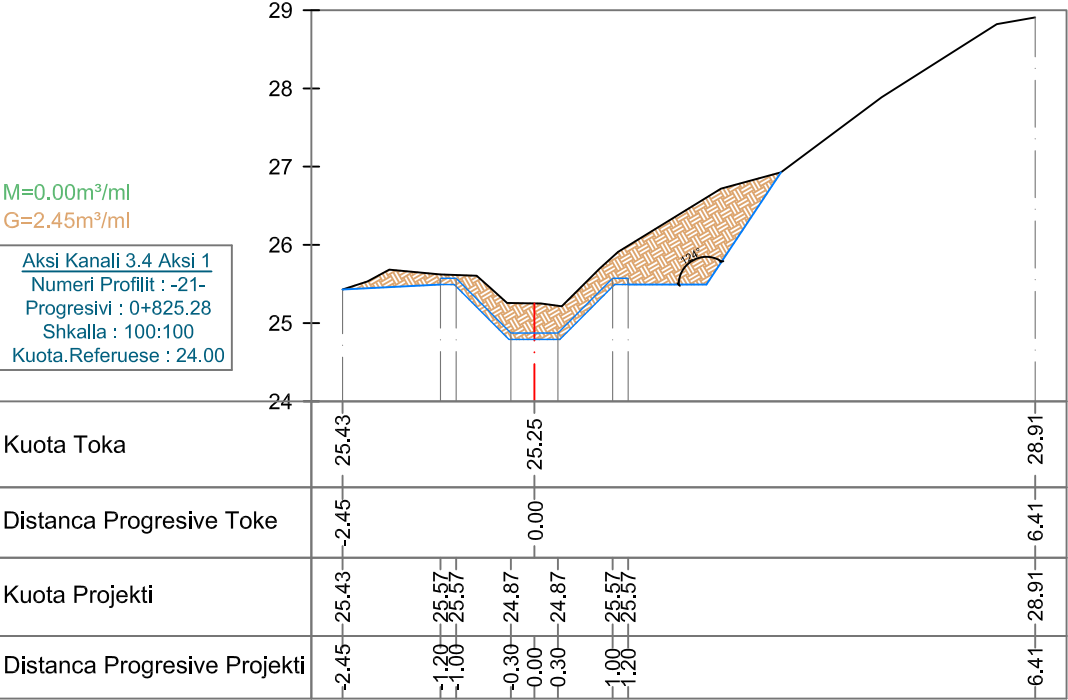


M=0.00m³/ml
G=0.25m³/ml

Aksi Kanali 3.4 Aksi 1
Numeri Profilitt : -22-
Progresivi : 0+899.17
Shkalla : 100:100
Kuota.Referuese : 24.00

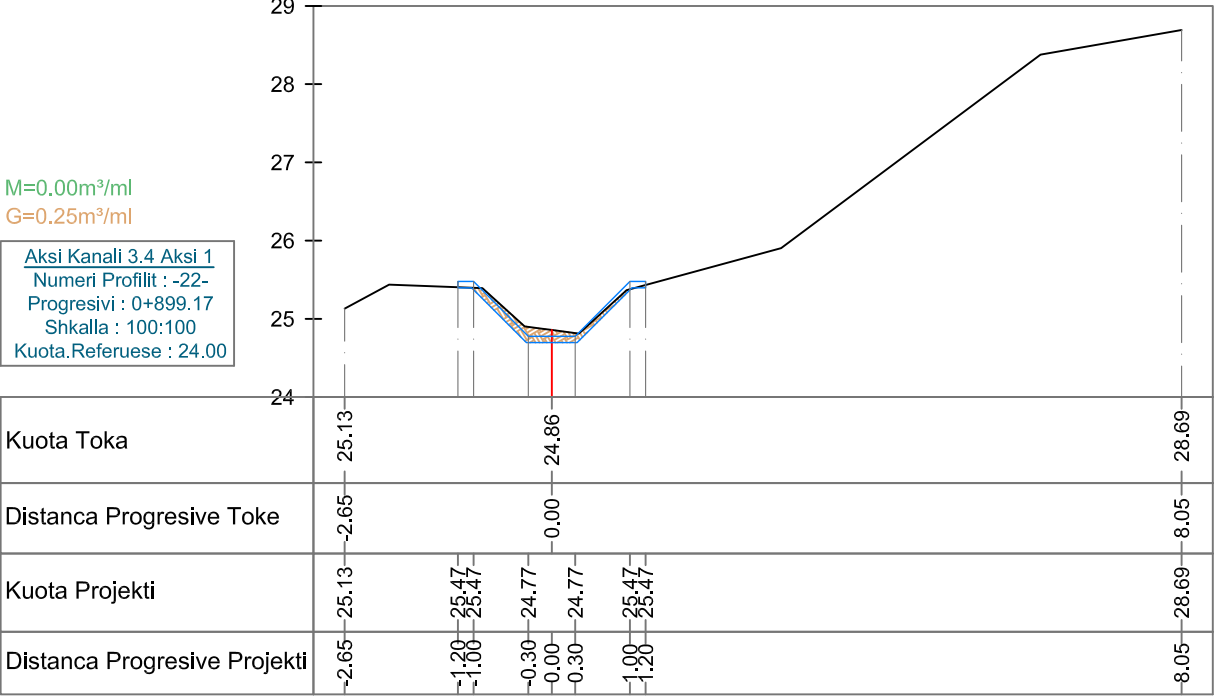

M=0.00m³/ml
G=0.88m³/ml


Aksi Kanali 3.4 Aksi 1
Numeri Profilitt : -23-
Progresivi : 0+988.31
Shkalla : 100:100
Kuota.Referuese : 24.00

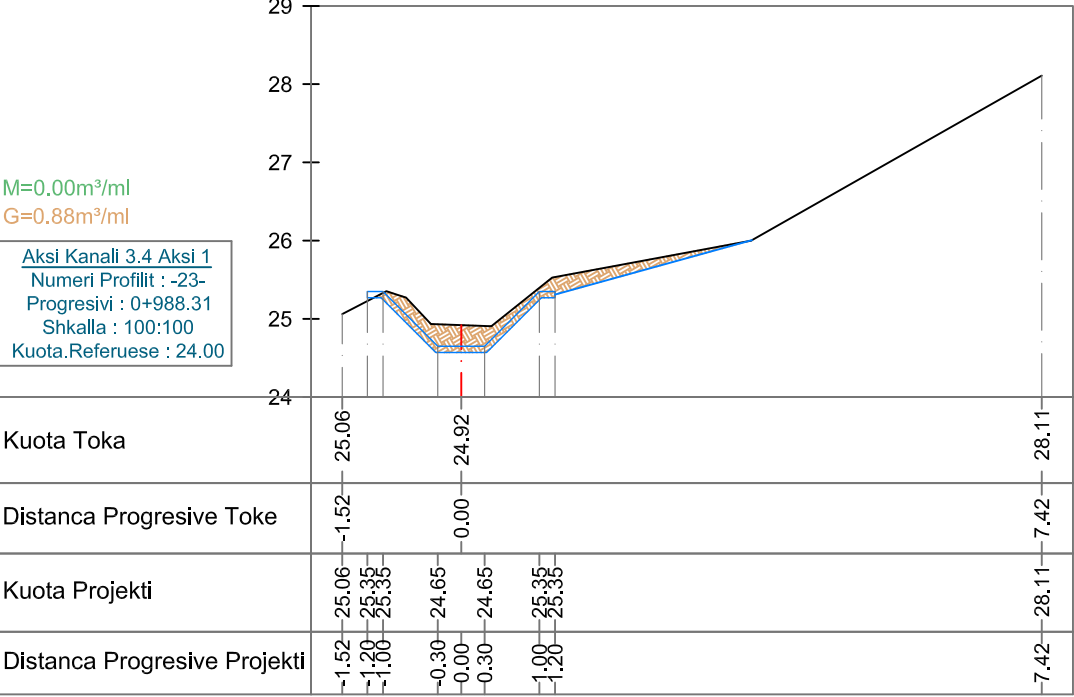

“AZHORNIM PROJEKTI I KANALEVE VADITËSE - BORDI KULLIMIT VLORË”
PROFILAT TERTHOR TE KANALIT VADITËS VLU-3/4 AKSI 1 SHK. 1:100


M=0.14m³/ml
G=0.12m³/ml

Aksi Kanali 3.4 Aksi 1
Numeri Profilit : -24-
Progresivi : 1+107.07
Shkalla : 100:100
Kuota.Referuese : 23.00

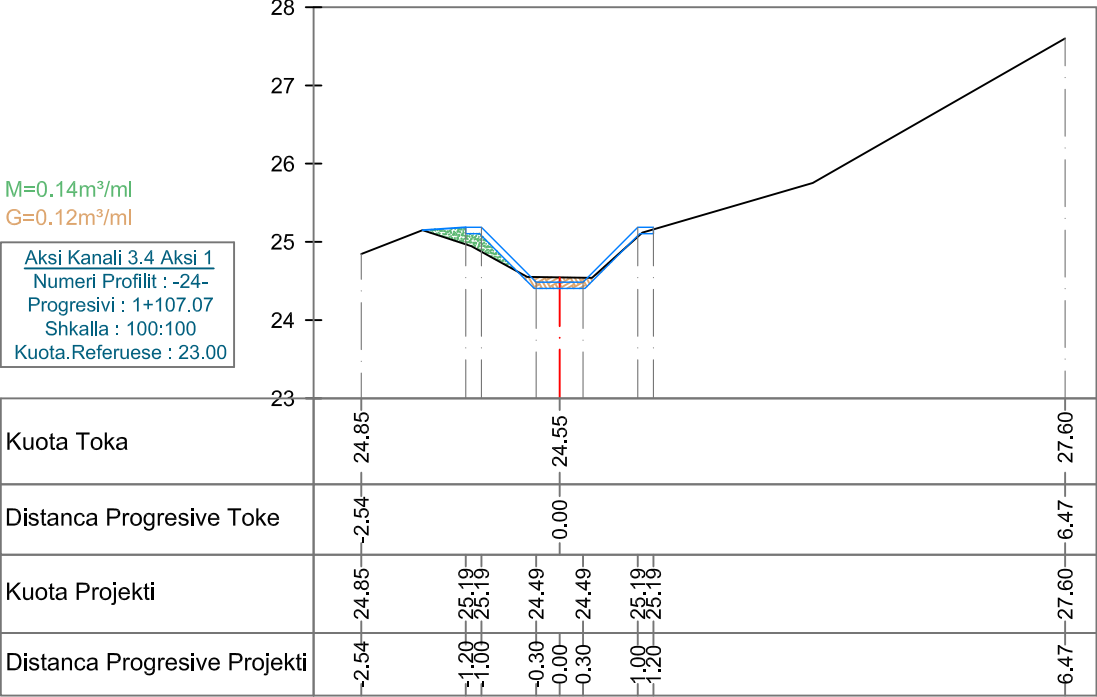


M=0.06m³/ml
G=0.41m³/ml

Aksi Kanali 3.4 Aksi 1
Numeri Profilit : -25-
Progresivi : 1+158.76
Shkalla : 100:100
Kuota.Referuese : 23.00

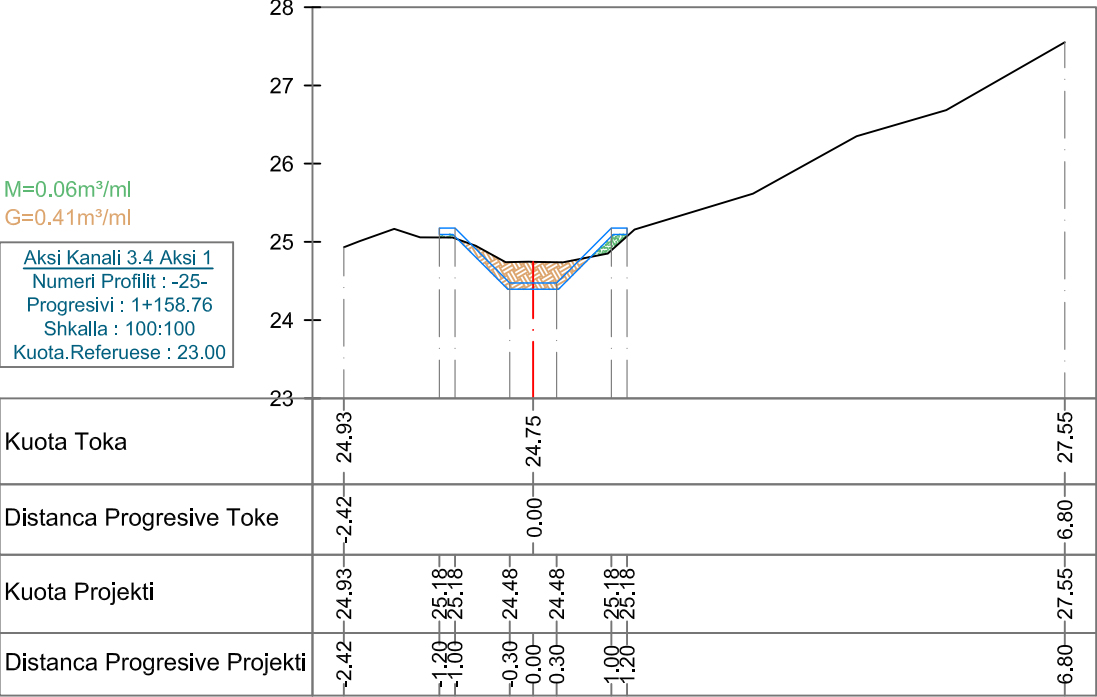

M=0.00m³/ml
G=1.00m³/ml

Aksi Kanali 3.4 Aksi 1
Numeri Profilit : -26-
Progresivi : 1+216.98
Shkalla : 100:100
Kuota.Referuese : 23.00

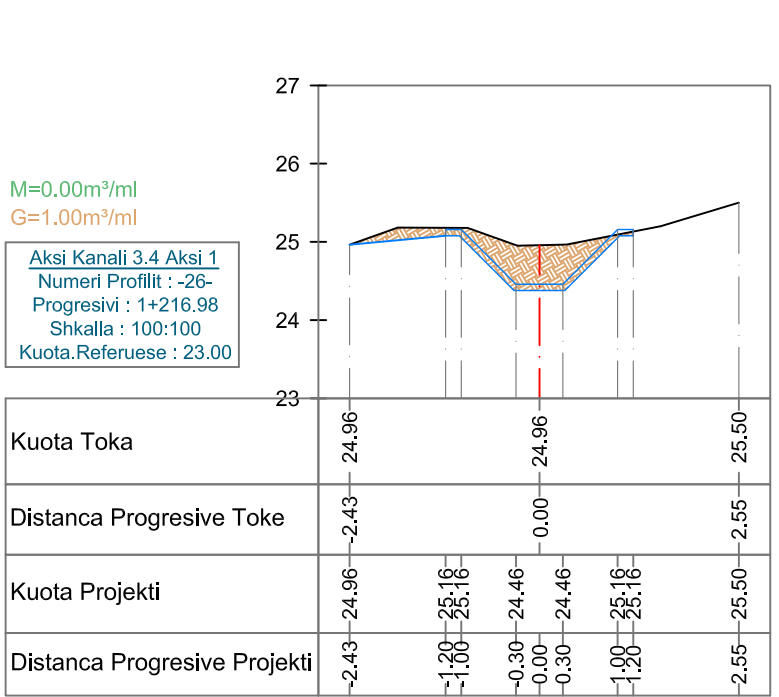


Vepra: “Azhornim Projekti i Kanaleve Vadi tëse - Bordi Kullimit Vlorë”		Projektues B.O.E "Amber CO" & "Inday-18" Shpk, Perfaqësuar nga Shoqëria "Amber CO" Shpk	
Projekt Zbatimi		GRUPI I PROJEKTIMIT	
Emertimi: Profilat Terthor te Kanalit Vadi tës KU Llakatund VLU - 3/4, Aksi 1		Projektues Projektues Projektues Topograf	Ing.Ana NAIPI Ing.Razije NAIPI Ing.Irkas AXHAMI Ing.Rasim VEIPI
Porositës: Ndërmarrja e Shërbimeve Publike Vlorë		Dhjetor 2020	

“AZHORNIM PROJEKTI I KANALEVE VADITËSE - BORDI KULLIMIT VLORË”
PROFILAT TERTHOR TE KANALIT VADITËS VLU-3/4 AKSI 2 SHK. 1:100


M=0.30m³/ml
G=0.14m³/ml

Aksi Kanali 3.4 Aksi 2
Numeri Profilit : -1-
Progresivi : 0+000.00
Shkalla : 100:100
Kuota.Referuese : 24.00

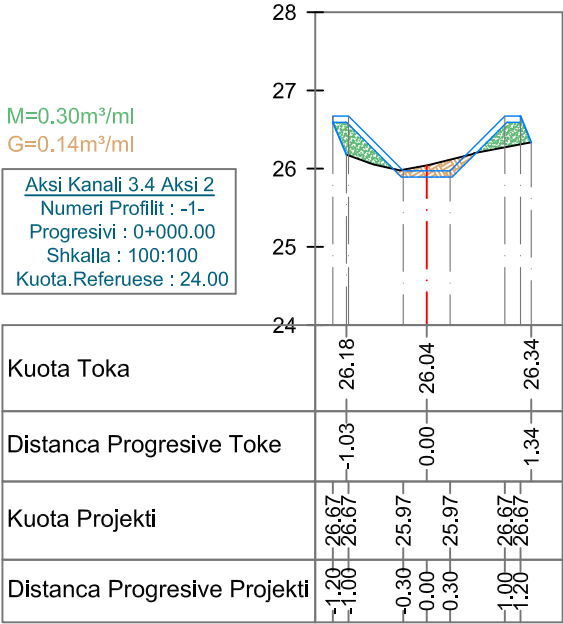


M=0.20m³/ml
G=0.29m³/ml

Aksi Kanali 3.4 Aksi 2
Numeri Profilit : -2-
Progresivi : 0+010.91
Shkalla : 100:100
Kuota.Referuese : 24.00

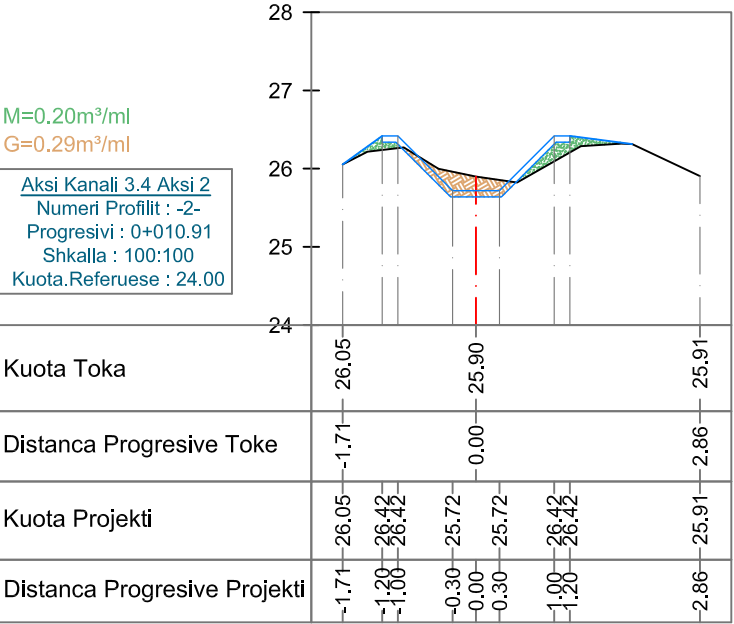


M=0.06m³/ml
G=0.42m³/ml

Aksi Kanali 3.4 Aksi 2
Numeri Profilit : -3-
Progresivi : 0+059.10
Shkalla : 100:100
Kuota.Referuese : 24.00

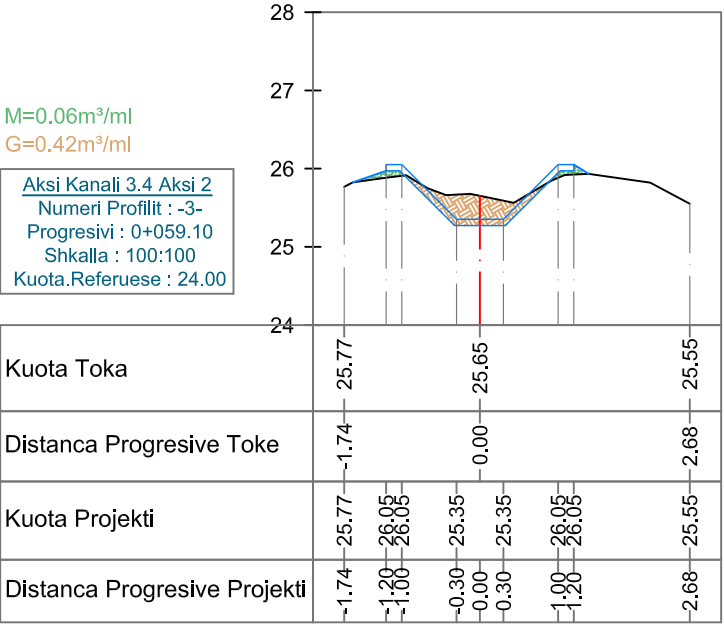


M=0.20m³/ml
G=0.59m³/ml

Aksi Kanali 3.4 Aksi 2
Numeri Profilit : -4-
Progresivi : 0+130.46
Shkalla : 100:100
Kuota.Referuese : 24.00

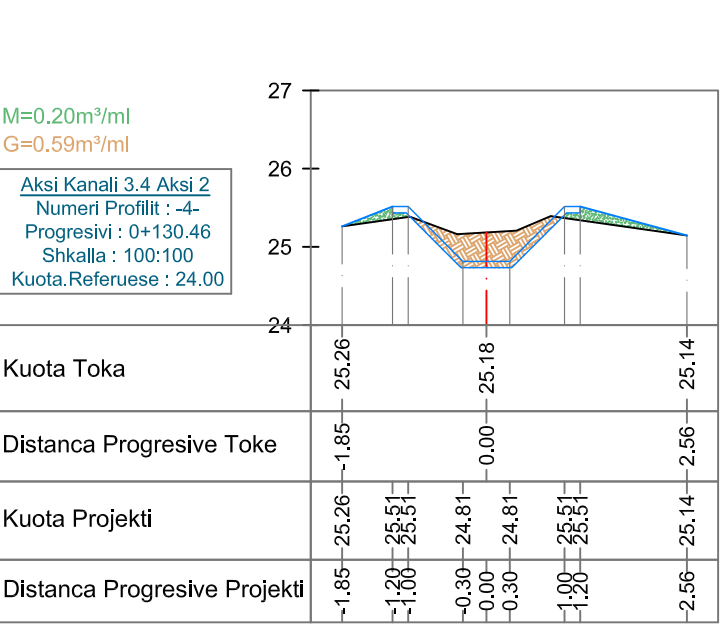


M=0.00m³/ml
G=0.72m³/ml

Aksi Kanali 3.4 Aksi 2
Numeri Profilit : -5-
Progresivi : 0+205.24
Shkalla : 100:100
Kuota.Referuese : 23.00

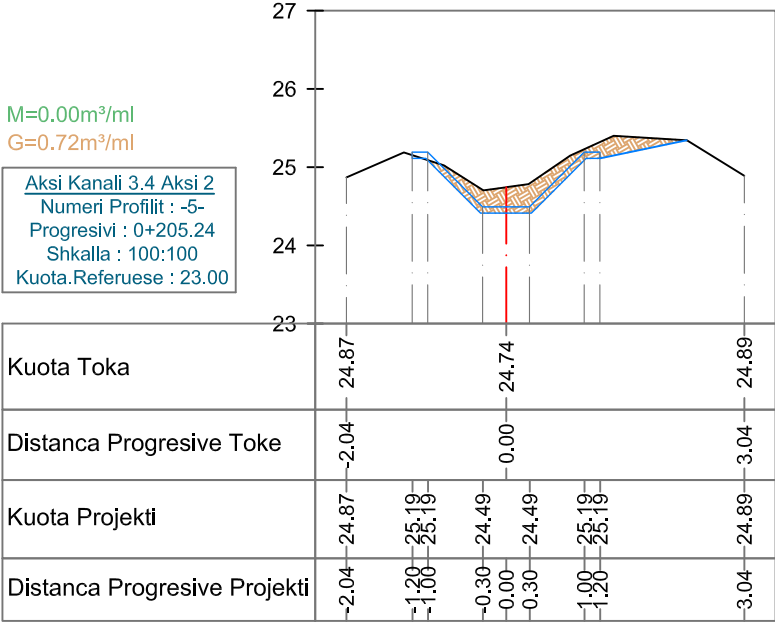


M=0.00m³/ml
G=0.51m³/ml

Aksi Kanali 3.4 Aksi 2
Numeri Profilit : -6-
Progresivi : 0+256.07
Shkalla : 100:100
Kuota.Referuese : 23.00

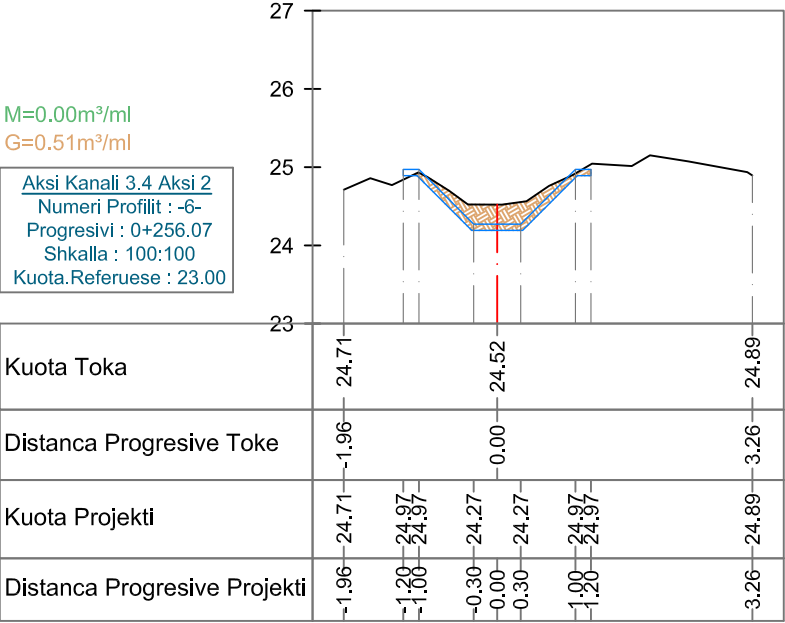


M=0.00m³/ml
G=0.98m³/ml

Aksi Kanali 3.4 Aksi 2
Numeri Profilit : -7-
Progresivi : 0+316.65
Shkalla : 100:100
Kuota.Referuese : 23.00

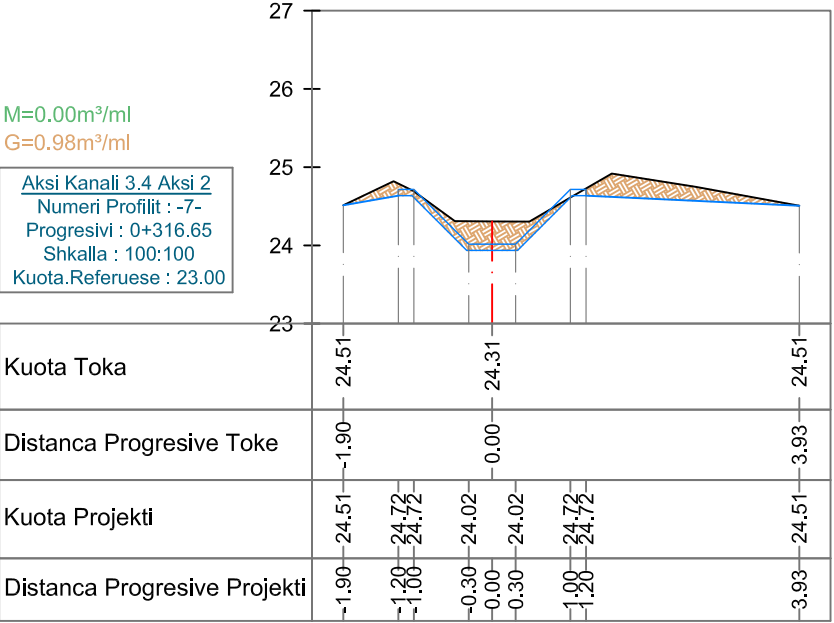


M=0.00m³/ml
G=0.91m³/ml

Aksi Kanali 3.4 Aksi 2
Numeri Profilit : -8-
Progresivi : 0+383.46
Shkalla : 100:100
Kuota.Referuese : 23.00



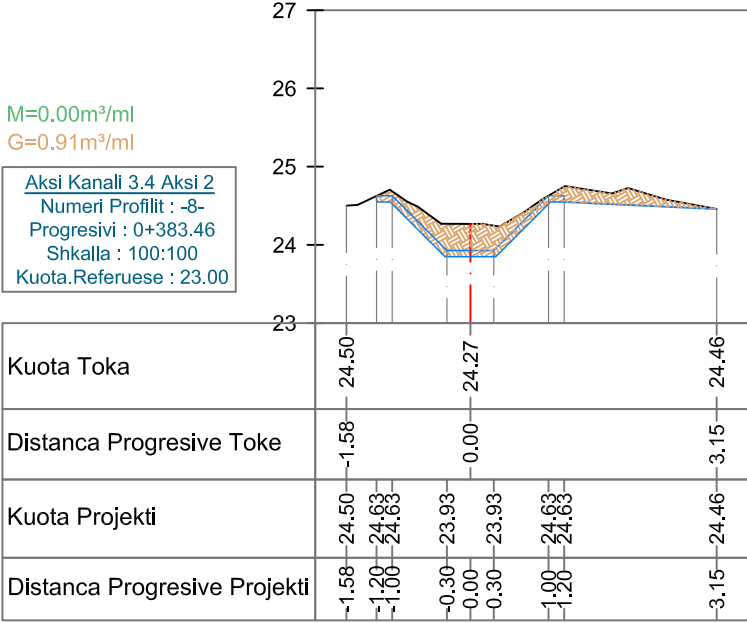


M=0.00m³/ml
G=1.03m³/ml

Aksi Kanali 3.4 Aksi 2
Numeri Profilit : -9-
Progresivi : 0+467.46
Shkalla : 100:100
Kuota.Referuese : 23.00

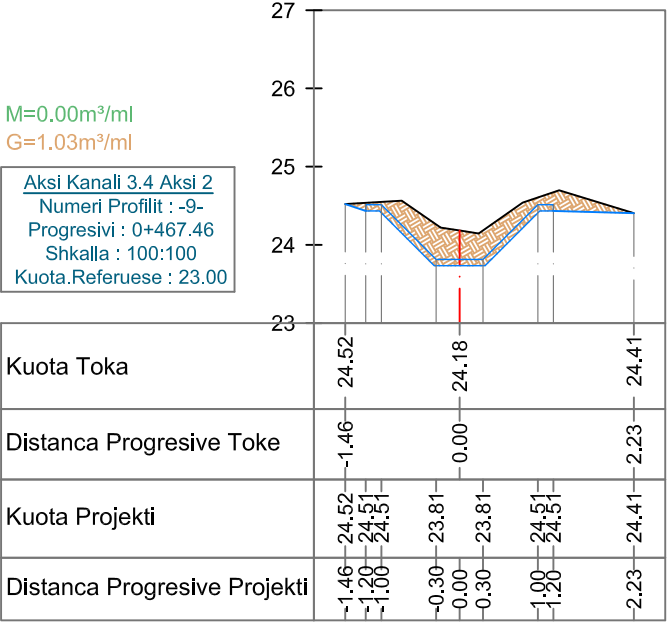

“AZHORNIM PROJEKTI I KANALEVE VADITËSE - BORDI KULLIMIT VLORË”
PROFILAT TERTHOR TE KANALIT VADITËS VLU-3/4 AKSI 2 SHK. 1:100

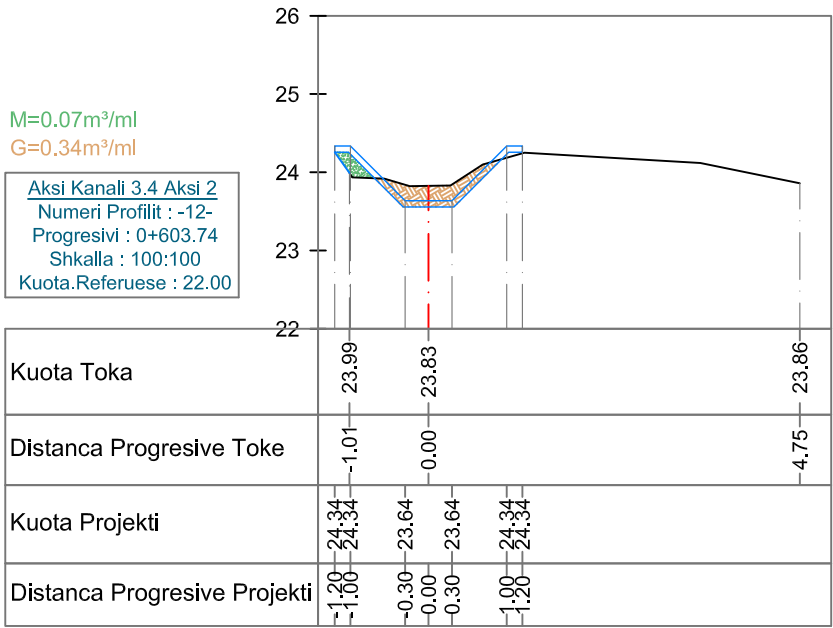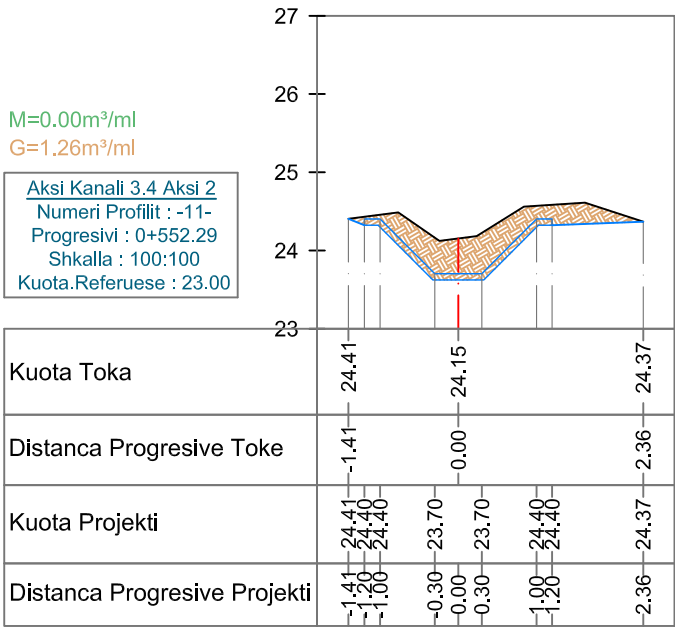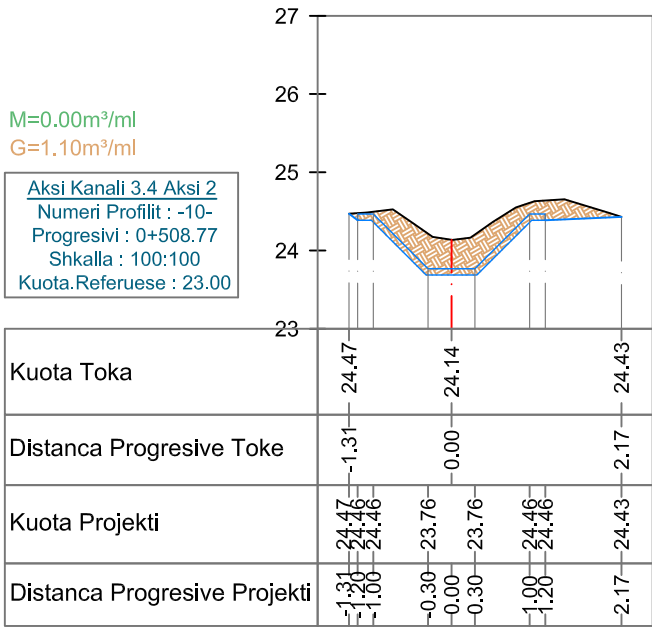

Vepra: “Azhornim Projekti i Kanaleve Vadi tëse - Bordi Kullimit Vlorë”		Projektues B.O.E "Amber CO" & "Inday-18" Shpk, Perfaqësuar nga Shoqëria "Amber CO" Shpk	
Projekt Zbatimi		GRUPI I PROJEKTIMIT	
Emertimi: Profilat Terthor te Kanalit Vadi tës KU Llakatund VLU - 3/4, Aksi 2		Projektues Projektues Projektues Topograf	Ing.Ana NAIPI Ing.Razije NAIPI Ing.Irkas AXHAMI Ing.Rasim VEIPI
Porositës: Ndërmarrja e Shërbimeve Publike Vlorë		Dhjetor 2020	

“AZHORNIM PROJEKTI I KANALEVE VADITËSE - BORDI KULLIMIT VLORË”
PROFILAT TERTHOR TE KANALIT VADITËS VLU-3/4 AKSI 3 SHK. 1:100

M=0.00m³/ml
G=0.67m³/ml

Aksi Kanali 3.4 Aksi 3
Numeri Profilit : -1-
Progresivi : 0+000.00
Shkalla : 100:100
Kuota.Referuese : 25.00

Kuota Toka	26.79	26.11	26.62
Distanca Progresive Toke	-1.85	0.00	1.24
Kuota Projekti	26.72	26.12	26.72
Distanca Progresive Projekti	-1.00	0.00	0.80

M=0.21m³/ml
G=0.11m³/ml

Aksi Kanali 3.4 Aksi 3
Numeri Profilit : -2-
Progresivi : 0+013.47
Shkalla : 100:100
Kuota.Referuese : 24.00

Kuota Toka	27.29	25.85	25.85
Distanca Progresive Toke	-2.95	0.00	3.10
Kuota Projekti	26.39	25.79	26.39
Distanca Progresive Projekti	-1.00	0.00	0.80

M=0.07m³/ml
G=2.62m³/ml

Aksi Kanali 3.4 Aksi 3
Numeri Profilit : -3-
Progresivi : 0+033.57
Shkalla : 100:100
Kuota.Referuese : 24.00

Kuota Toka	27.46	26.24	25.97
Distanca Progresive Toke	-3.78	0.00	2.87
Kuota Projekti	26.37	25.77	26.37
Distanca Progresive Projekti	-1.00	0.00	0.80

M=0.00m³/ml
G=1.77m³/ml

Aksi Kanali 3.4 Aksi 3
Numeri Profilit : -4-
Progresivi : 0+056.38
Shkalla : 100:100
Kuota.Referuese : 24.00

Kuota Toka	27.15	26.29	26.06
Distanca Progresive Toke	-3.50	0.00	2.31
Kuota Projekti	26.35	25.75	26.35
Distanca Progresive Projekti	-1.00	0.00	0.80

M=0.00m³/ml
G=2.01m³/ml

Aksi Kanali 3.4 Aksi 3
Numeri Profilit : -5-
Progresivi : 0+079.14
Shkalla : 100:100
Kuota.Referuese : 24.00

Kuota Toka	26.88	26.41	26.10
Distanca Progresive Toke	-3.72	0.00	2.30
Kuota Projekti	26.33	25.73	26.33
Distanca Progresive Projekti	-1.00	0.00	0.80

M=0.00m³/ml
G=2.68m³/ml

Aksi Kanali 3.4 Aksi 3
Numeri Profilit : -6-
Progresivi : 0+108.05
Shkalla : 100:100
Kuota.Referuese : 24.00

Kuota Toka	27.13	26.50	26.29
Distanca Progresive Toke	-2.87	0.00	2.62
Kuota Projekti	26.28	25.68	26.28
Distanca Progresive Projekti	-1.00	0.00	0.80

M=0.00m³/ml
G=3.56m³/ml

Aksi Kanali 3.4 Aksi 3
Numeri Profilit : -7-
Progresivi : 0+135.21
Shkalla : 100:100
Kuota.Referuese : 25.00




Kuota Toka	27.34	26.59	26.49
Distanca Progresive Toke	-2.51	0.00	2.86
Kuota Projekti	26.24	25.64	26.24
Distanca Progresive Projekti	-1.00	0.00	0.80

M=0.00m³/ml
G=3.18m³/ml

Aksi Kanali 3.4 Aksi 3
Numeri Profilit : -8-
Progresivi : 0+167.24
Shkalla : 100:100
Kuota.Referuese : 24.00

Kuota Toka	27.44	26.44	26.37
Distanca Progresive Toke	-2.50	0.00	2.68
Kuota Projekti	26.24	25.64	26.24
Distanca Progresive Projekti	-1.00	0.00	0.80

“AZHORNIM PROJEKTI I KANALEVE VADITËSE - BORDI KULLIMIT VLORË”
PROFILAT TERTHOR TE KANALIT VADITËS VLU-3/4 AKSI 3 SHK. 1:100

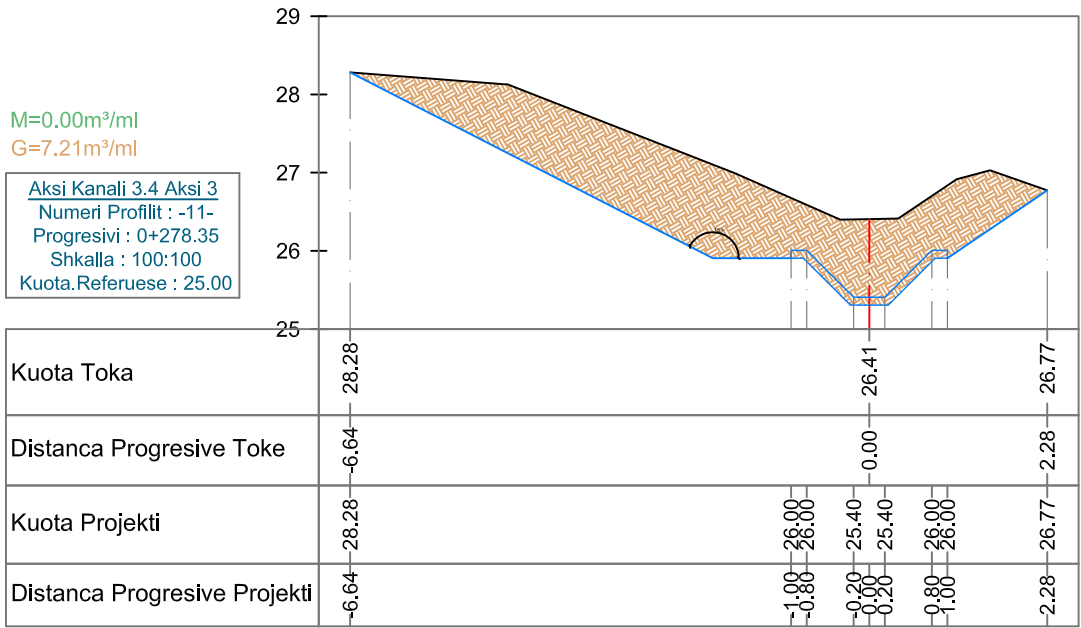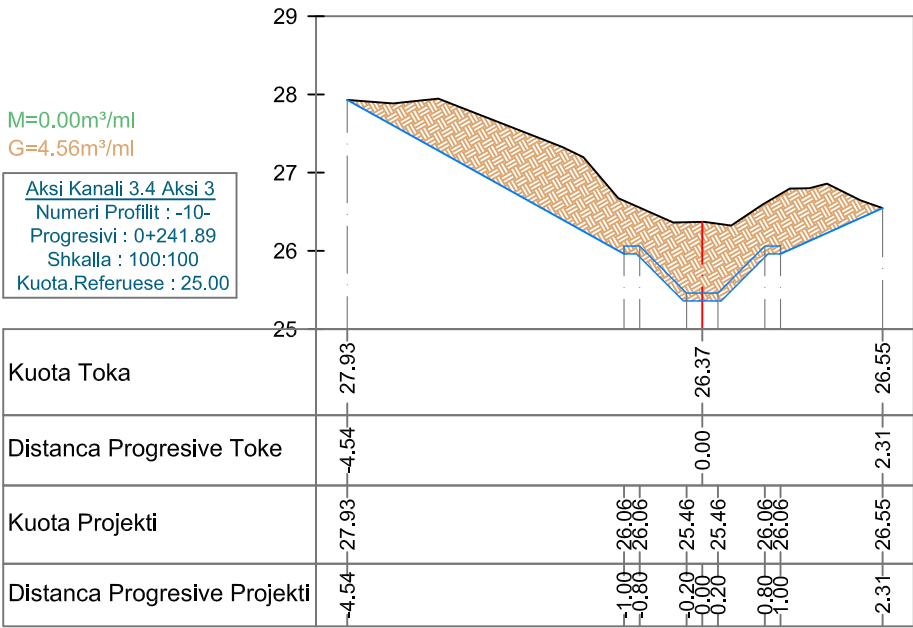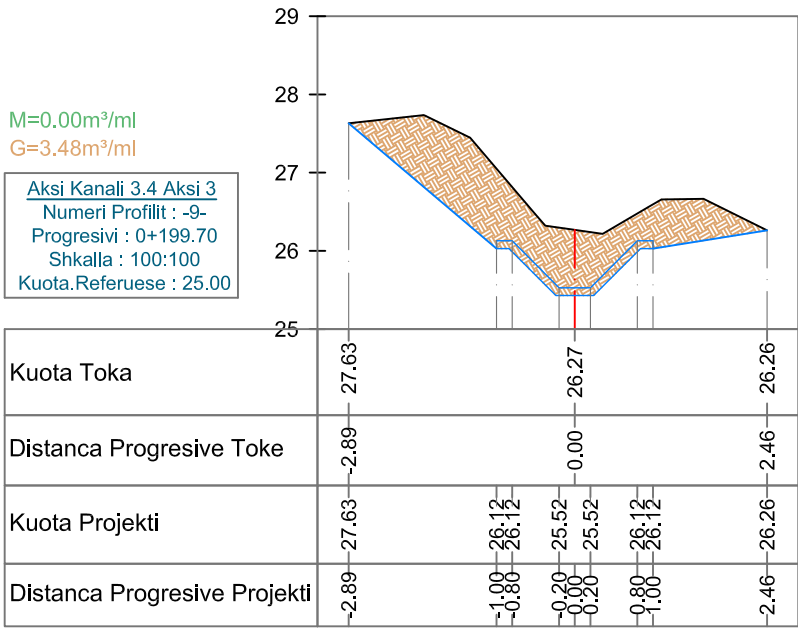

Vepra: “Azhornim Projekti i Kanaleve Vadi tëse - Bordi Kullimit Vlorë”		Projektues B.O.E "Amber CO" & "Inday-18" Shpk, Perfaqësuar nga Shoqëria "Amber CO" Shpk	
Projekt Zbatimi		GRUPI I PROJEKTIMIT	
Emertimi: Profilat Terthor te Kanalit Vadi tës KU Llakatund VLU - 3/4, Aksi 3		Projektues Projektues Projektues Topograf	Ing.Ana NAIPI Ing.Razije NAIPI Ing.Irkas AXHAMI Ing.Rasim VEIPI
Porositës: Ndërmarrja e Shërbimeve Publike Vlorë		Dhjetor 2020	

“AZHORNIM PROJEKTI I KANALEVE VADITËSE - BORDI KULLIMIT VLORË”

TABELAT E VOLUMEVE TE KANALIT VADITËS VLU-3/4 SHK. 1:100

Volumet e germimit

Nr.Piketes	Sip.m²	Sip. Mes. m²	Distanca m	Volumi m³	Volumi progr. germim m³
AKSI 1					
1	3.11	0.00	0	0	0
2	0.39	1.75	7	12.25	12.25
3	2.09	1.24	26.7	33.11	45.36
4	1.23	1.66	91.9	152.55	197.91
5	0.46	0.85	91.1	76.98	274.89
6	1.30	0.68	28.3	24.90	299.80
7	0.62	0.96	13.6	13.06	312.85
8	0.30	0.46	13.3	6.12	318.97
9	0.67	0.49	40.4	19.59	338.56
10	1.06	0.87	122.3	105.79	444.35
11	0.67	0.87	12.4	10.73	455.08
12	1.60	1.14	24.7	28.03	483.11
13	0.88	1.24	14.5	17.98	501.09
14	1.56	1.22	23.2	28.30	529.40
15	1.43	1.50	58.7	87.76	617.15
16	1.53	1.48	61.1	90.43	707.58
17	2.10	1.82	16.5	29.95	737.53
18	4.11	3.11	16.6	51.54	789.07
19	3.46	3.79	51	193.04	982.11
20	3.08	3.27	65.2	213.20	1195.31
21	2.45	2.77	46.8	129.40	1324.71
22	0.25	1.35	73.9	99.77	1424.48
23	0.88	0.57	89.1	50.34	1474.82
24	0.12	0.50	118.8	59.40	1534.22
25	0.41	0.27	51.7	13.70	1547.92
26	1.00	0.71	58.2	41.03	1588.95
			1217		1588.95
AKSI 2					
1	0.14	0.00	0	0	0
2	0.29	0.22	10.9	2.34	2.34
3	0.42	0.36	48.2	17.11	19.45
4	0.59	0.51	71.4	36.06	55.51
5	0.72	0.66	74.8	48.99	104.51
6	0.51	0.62	50.8	31.24	135.75
7	0.98	0.75	60.6	45.15	180.89
8	0.91	0.95	66.8	63.13	244.02
9	1.03	0.97	84	81.48	325.50
10	1.10	1.07	41.3	43.98	369.49
11	1.26	1.18	43.5	51.33	420.82
12	0.34	0.80	51.4	41.12	461.94
			603.7		461.94
AKSI 3					
1	0.67	0.00	0	0	0
2	0.11	0.39	13.5	5.27	5.27
3	2.62	1.37	20.1	27.44	32.70
4	1.77	2.20	22.8	50.05	82.75
5	2.01	1.89	22.8	43.09	125.84
6	2.68	2.35	28.9	67.77	193.61
7	3.56	3.12	27.2	84.86	278.47
8	3.18	3.37	32	107.84	386.31
9	3.48	3.33	32.5	108.23	494.54
10	4.56	4.02	42.2	169.64	664.18
11	7.21	5.89	36.4	214.21	878.40
			278.4		878.40
				TOTAL	2929.28

Prerje bime te vogla

Nr.	Piketa	Gjatesia m	Gjeresia m	Siperf.m2
AKSI 1				
1	Pk.1 ÷ Pk.06	245.0	5.60	1421.00
2	Pk.06 ÷ Pk.18	417.3	5.56	2320.19
3	Pk.18 ÷ Pk.26	554.7	4.95	2745.77
		1217.0		6486.95
AKSI 2				
1	Pk.1 ÷ Pk.06	256.1	6.40	1639.04
2	Pk.06 ÷ Pk.12	347.6	6.89	2394.93
		603.7		4034.00
AKSI 3				
1	Pk.1 ÷ Pk.06	108.1	5.76	622.66
2	Pk.06 ÷ Pk.11	170.3	5.90	1004.77
		278.4		1627.43
			TOTAL	12148.38

Volumet e Mbushjes

Nr.Piketes	Sip.m²	Sip. Mes. m²	Distanca m	Volumi m³	Volumi progr. mbushje m³
AKSI 1					
1	0.00	0.00	0	0	0
2	0.37	0.19	7	1.30	1.30
3	0.00	0.19	26.7	4.94	6.23
4	0.00	0.00	91.9	0.00	6.23
5	0.10	0.05	91.1	4.56	10.79
6	0.00	0.05	28.3	1.42	12.20
7	0.00	0.00	13.6	0.00	12.20
8	0.00	0.00	13.3	0.00	12.20
9	0.00	0.00	40.4	0.00	12.20
10	0.00	0.00	122.3	0.00	12.20
11	0.00	0.00	12.4	0.00	12.20
12	0.00	0.00	24.7	0.00	12.20
13	0.00	0.00	14.5	0.00	12.20
14	0.00	0.00	23.2	0.00	12.20
15	0.00	0.00	58.7	0.00	12.20
16	0.00	0.00	61.1	0.00	12.20
17	0.00	0.00	16.5	0.00	12.20
18	0.00	0.00	16.6	0.00	12.20
19	0.00	0.00	51	0.00	12.20
20	0.00	0.00	65.2	0.00	12.20
21	0.00	0.00	46.8	0.00	12.20
22	0.00	0.00	73.9	0.00	12.20
23	0.00	0.00	89.1	0.00	12.20
24	0.14	0.07	118.8	8.32	20.52
25	0.06	0.10	51.7	5.17	25.69
26	0.00	0.03	58.2	1.75	27.44
			1217		27.44
AKSI 2					
1	0.30	0.00	0	0	0
2	0.20	0.25	10.9	2.73	2.73
3	0.06	0.13	48.2	6.27	8.99
4	0.20	0.13	71.4	9.28	18.27
5	0.00	0.10	74.8	7.48	25.75
6	0.00	0.00	50.8	0.00	25.75
7	0.00	0.00	60.6	0.00	25.75
8	0.00	0.00	66.8	0.00	25.75
9	0.00	0.00	84	0.00	25.75
10	0.00	0.00	41.3	0.00	25.75
11	0.00	0.00	43.5	0.00	25.75
12	0.07	0.04	51.4	1.80	27.55
			603.7		27.55
AKSI 3					
1	0.00	0.00	0	0	0
2	0.21	0.11	13.5	1.42	1.42
3	0.07	0.14	20.1	2.81	4.23
4	0.00	0.04	22.8	0.80	5.03
5	0.00	0.00	22.8	0.00	5.03
6	0.00	0.00	28.9	0.00	5.03
7	0.00	0.00	27.2	0.00	5.03
8	0.00	0.00	32	0.00	5.03
9	0.00	0.00	32.5	0.00	5.03
10	0.00	0.00	42.2	0.00	5.03
11	0.00	0.00	36.4	0.00	5.03
			278.4		5.03
				TOTAL	60.02

Ndertim veshje betoni C16/20 ne seksion kanali te demtuar plotesisht

Nr	Sip. m²	Distanca m	Volumi m³	Amortizim %	Totali veshje Betoni
Pk.01 - Pk.26 Aksii 1	0.226	1217	275.04	50%	137.52
Pk.01 - Pk.12 Aksii 2	0.226	603.7	136.44	80%	109.15
Pk.01 - Pk.11 Aksii 3	0.209	278.4	58.19	100%	58.19
Volumi Total veshje Betoni					304.86

Vendosje Porte metalike me mekanizem ngrites me krahe

Nr. Pikete.	Porta Metalike	cope	t (mm)	pesha sp. x sip.	kg
Pk.7-Pk.8 (Aksi 1)	65x120cm	3	0.005	6162	92.43
Pk.01 Aksii 2	65x120cm	1	0.005	6162	30.81
Pk.01 Aksii 3	65x120cm	1	0.005	6162	30.81
				kg	154.05
				ton	0.15405

Ndertim Vepra Arti per fiksimin e Portave Metalike

Nr.	Emertim Punimi	Njesia	Sasia/ 1 cope	Sasia/ 5 cope
1	Germim dheu	m3	6.6	33
2	Mbushje dhe ngjeshje dheu	m3	2.1	10.5
3	Beton C-16/20 per mure e themele	m3	2.1	10.5
4	Beton C-16/20 per veshje	m3	1.94	9.7
5	Nenshtresa zhavorri	m3	0.89	4.45


Vendosje Ura Kembesore

Nr. Pikete.	cope
AKSI 1	
Pk.04	1
Pk.09	1
Pk.15	1
Pk.21	1
AKSI 2	
Pk.03	1
Pk.06	1
Pk.11	1
AKSI 3	
Pk.04	1
Pk.08	1
total	9


Vepra: “Azhornim Projekti i Kanaleve Vaditëse - Bordi Kullimit Vlorë”		Projektues B.O.E "Amber CO" & "Inday-18" Shpk, Perfaqësuar nga Shoqëria "Amber CO" Shpk		
Projekt Zbatimi		GRUPI I PROJEKTIMIT		Faqe Nr.09
Emertimi: Tabelat e Volumeve Kanali Vaditës VLU 3/4, Aksi 1, Aksi 2 dhe Aksi 3		Projektues Projektues Projektues Topograf	Ing.Ana NAIPI Ing.Razije NAIPI Ing.Irkas AXHAMI Ing.Rasim VEIPI	
Porositës: Ndërmarrja e Shërbimeve Publike Vlorë			Dhjetor 2020	

Ure Kembesore HD =2m;B=1m


PRERJE GJATESORE SH. 1:25

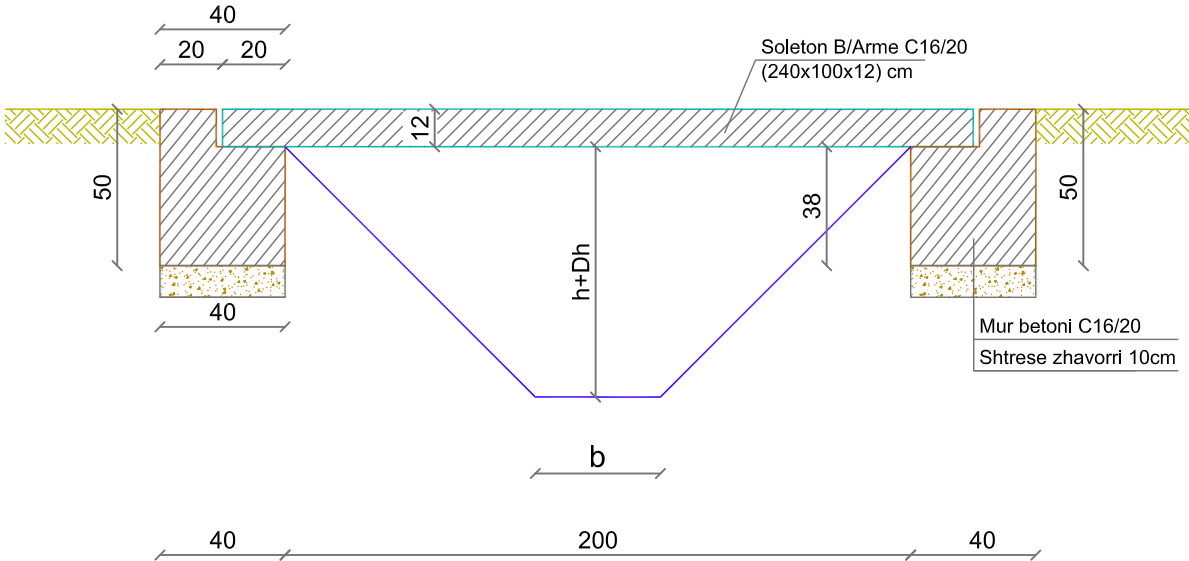


PLANIMETRIA SH. 1:25

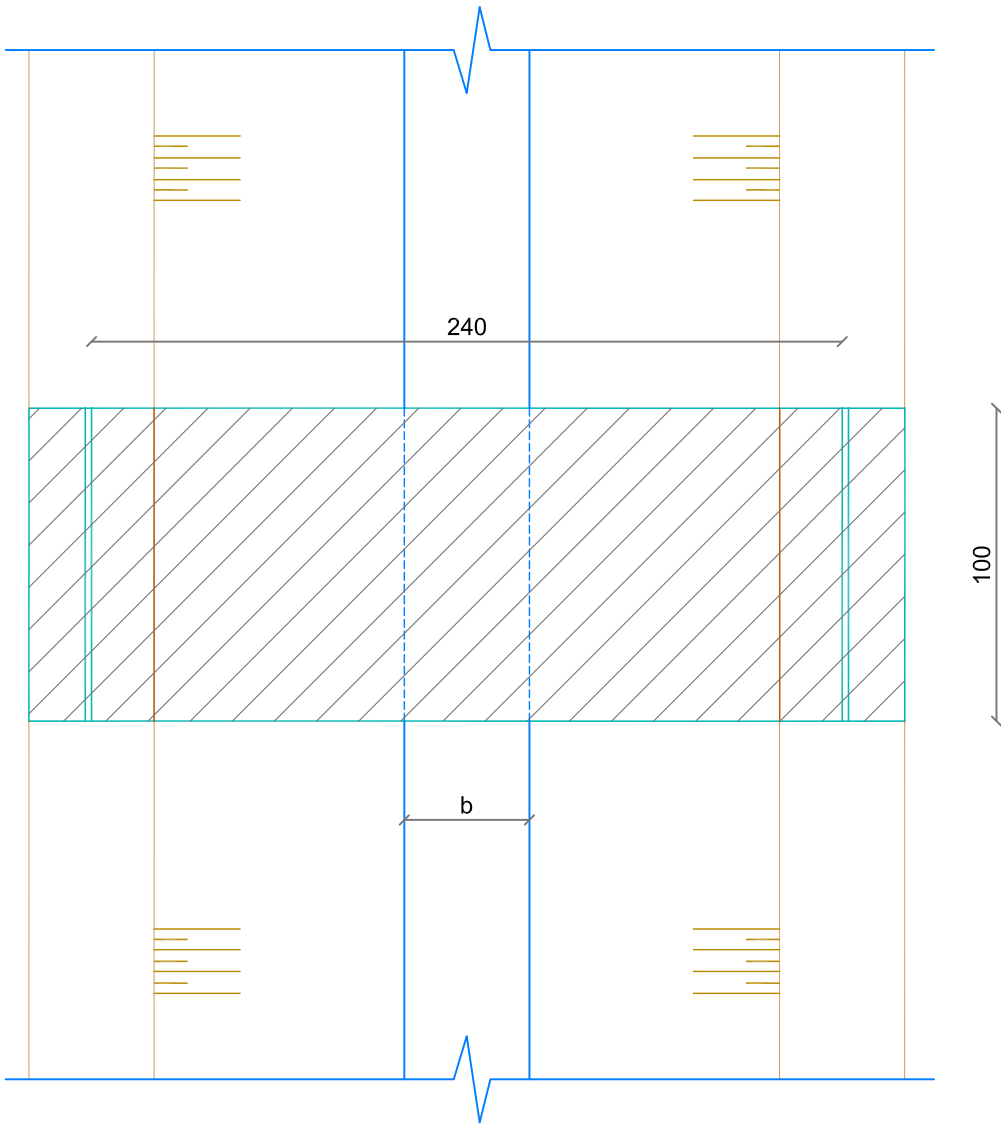

PRERJE GJATESORE E SOLETES SH. 1:25

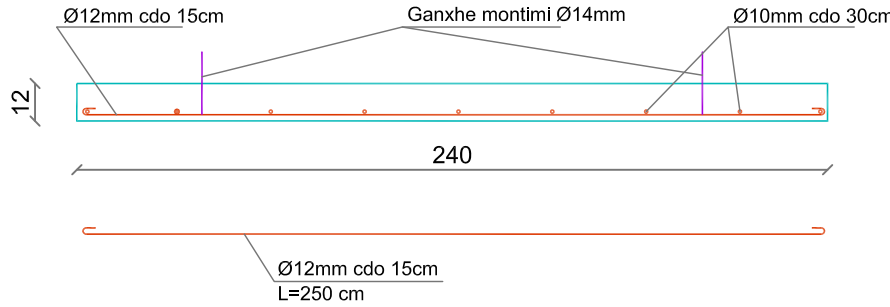

PRERJE TERTHORE E SOLETES SH. 1:25

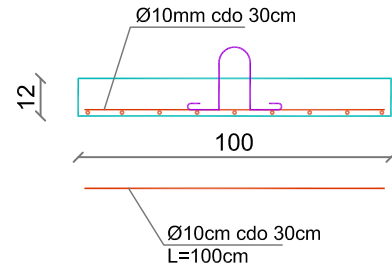

SPECIFIKIMI I ARMATURES

Marka e hekurit	Nr i pozic	Diametri ne mm	Gjatesia ne cm	Sasia cope	Gjatesia totale ml	Pesha kg/ml	Pesha totale kg
ST-5	1	Φ14	80	2	1.60	1.21	1.94
	2	Φ12	250	17	42.5	0.89	37.80
	3	Φ10	100	4	4.00	0.62	2.48
	4	Φ10	250	4	10.0	0.62	6.20
Totali hekur betonit							48.42

GANXHE MONTIM

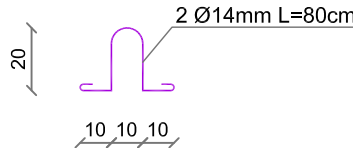



TABELA E VOLUMEVE TE PUNIMEVE

Urë kalimi për këmbësor, $B=1\text{m}$


Nr.	Pershkrimi i punimeve	Njesia	Sasia
1	Germim dheu per urën	m3	1.20
2	Mbushje ngjeshje dheu per uren	m3	1.20
3	Beton C-12/15 për muret	m3	0.43
4	Solete beton arme C-16/20 e parapergatitur	m3	0.30
5	Hekur betoni Ø10mm	kg	8.68
6	Hekur betoni Ø12-Ø14mm	kg	39.74

Vepra: "Azhornim Projekti i Kanaleve Vadihtëse - Bordi Kullimit Vlorë"		Projektues B.O.E "Amber CO" & "Inday-18" Shpk, Perfaqësuar nga Shoqeria "Amber CO" Shpk	
Projekt Zbatimi		GRUPI I PROJEKTIMIT	
Emertimi: Detaje Vepra Arti te Kanalit Vadihtës KU Llakatund VLU - 3/4, Aksi 1, Aksi 2, Aksi 3		Projektues Projektues Projektues Topograf	Ing.Ana NAIPI Ing.Razije NAIPI Ing.Irkas AXHAMI Ing.Rasim VEIPI
Porositës: Ndërmarrja e Shërbimeve Publike Vlorë		Dhjetor 2020	Shk.1:50


PRERJA A-A SHK. 1:100

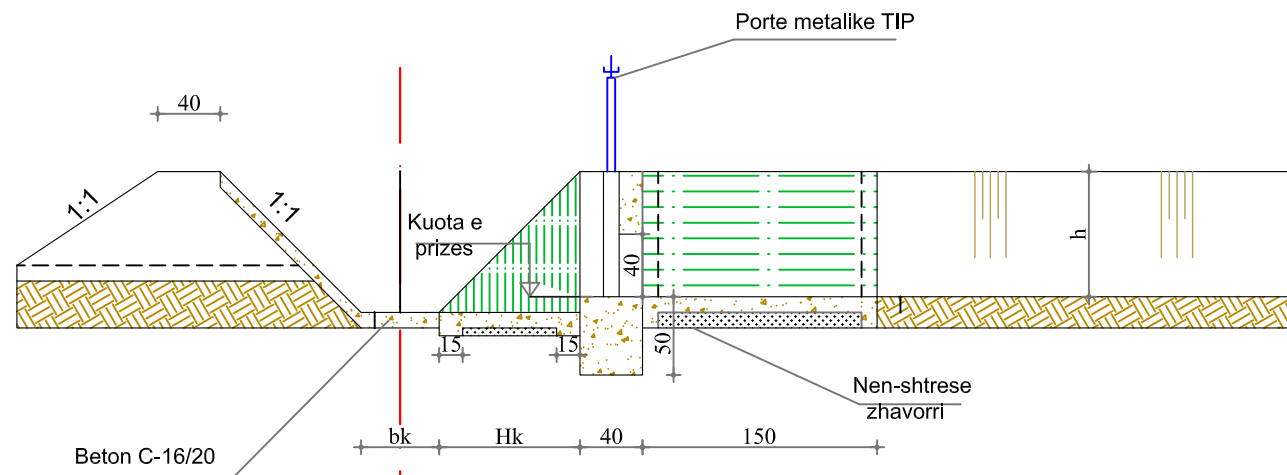

PLANIMETRIA SHK. 1:100

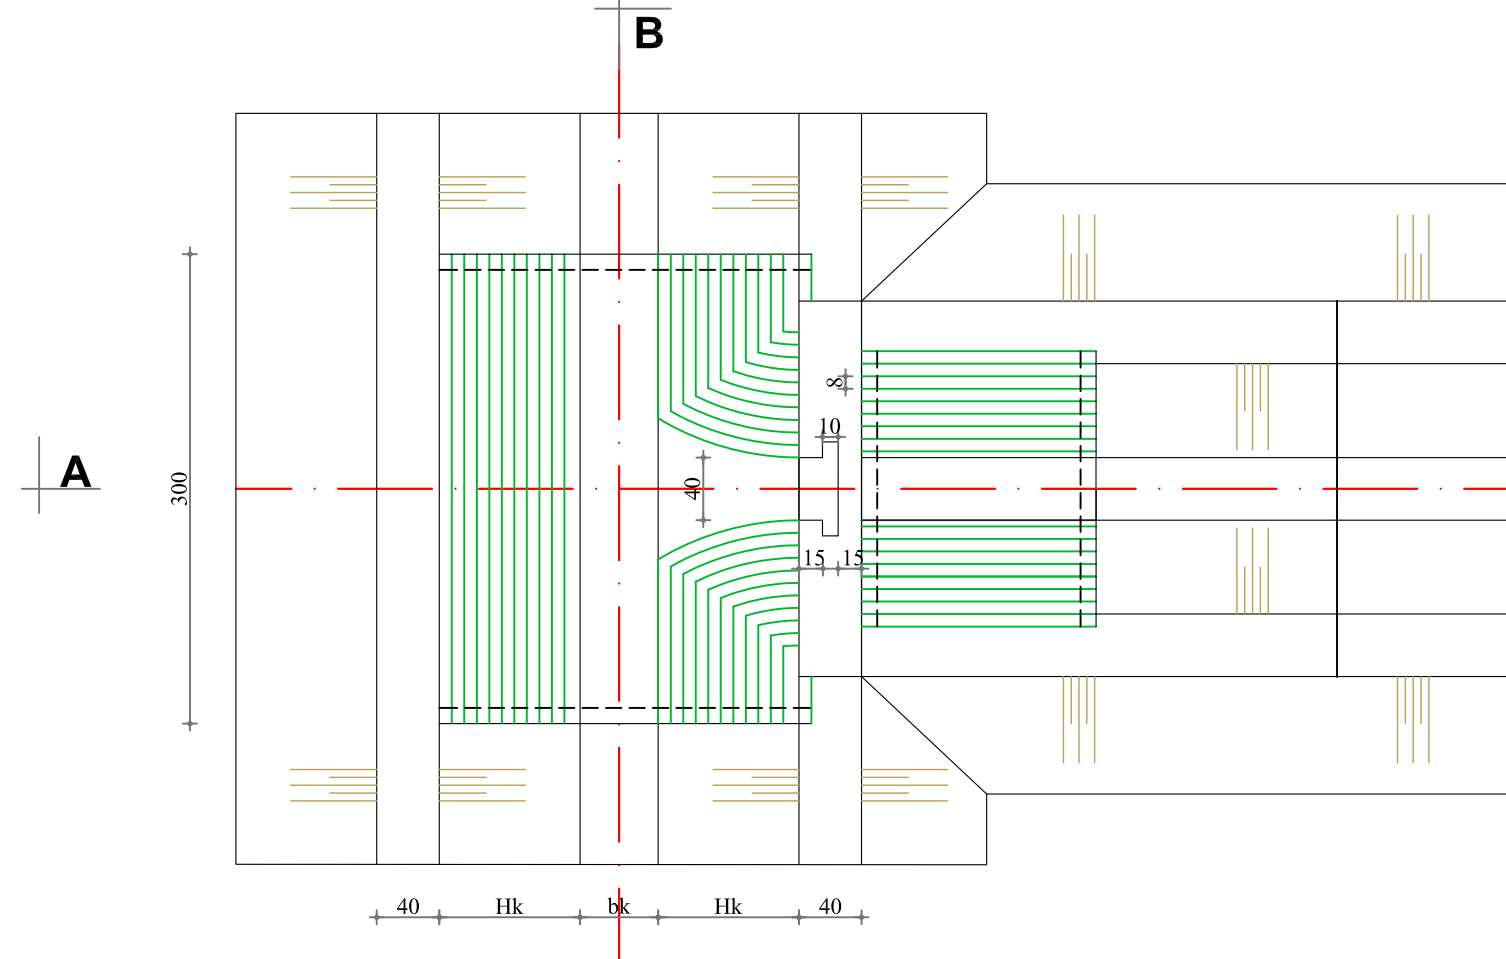

PRERJA B-B SHK. 1:100

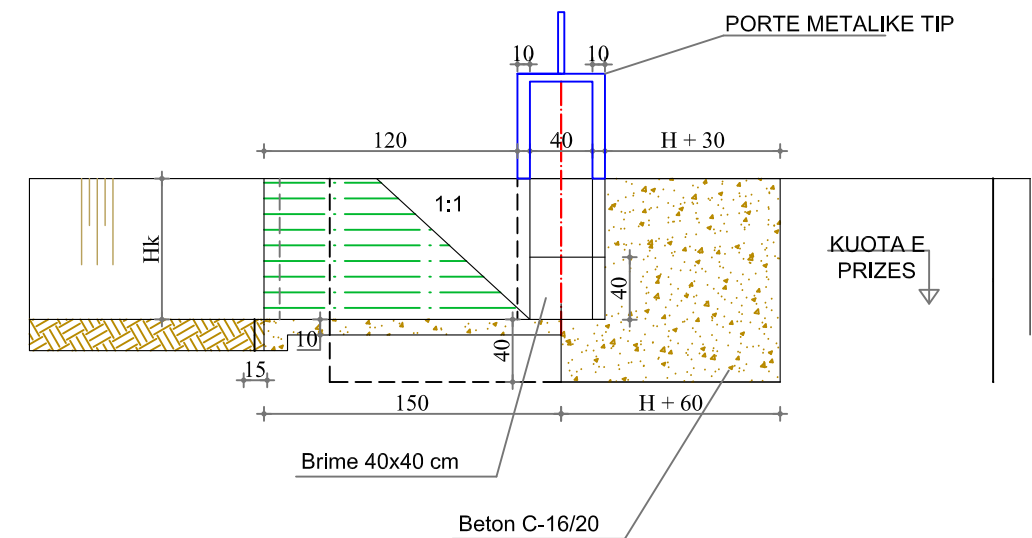

Nr.	Pershkrimi i Punimeve	Njesia	Sasia
1	Germim dheu	m³	6.6
2	Mbushje dhe ngjeshje dheu	m³	2.1
3	Beton C-16/20 per mure e themele	m³	2.1
4	Beton C-16/20 per veshje	m³	1.94
5	Nenshtresa zhavorri	m³	0.89
5	Porte metalike (40x50)cm	copë	1

Vepra: “Azhornim Projekt i Kanaleve Vadtëse - Bordi Kullimit Vlorë”		Projektues B.O.E "Amber CO" & "Inday-18" Shpk, Perfaqësuar nga Shoqeria "Amber CO" Shpk	
Projekt Zbatimi		GRUPI I PROJEKTIMIT	
Emertimi: Detaje Vepra Arti te Kanalit Vadtës KU Llakatund VLU - 3/4, Aksi 1, Aksi 2, Aksi 3		Projektues Projektues Projektues Topograf	Ing.Ana NAIPI Ing.Razije NAIPI Ing.Irkas AXHAMI Ing.Rasim VEIPI
Porositës: Ndërmarrja e Shërbimeve Publike Vlorë		Dhjetor 2020	Shk.1:100