




PLANIMETRIA EKZISTUESE E RRUGËS L=1113 ml , në Fshatin Sqepur


SH. 1:5000

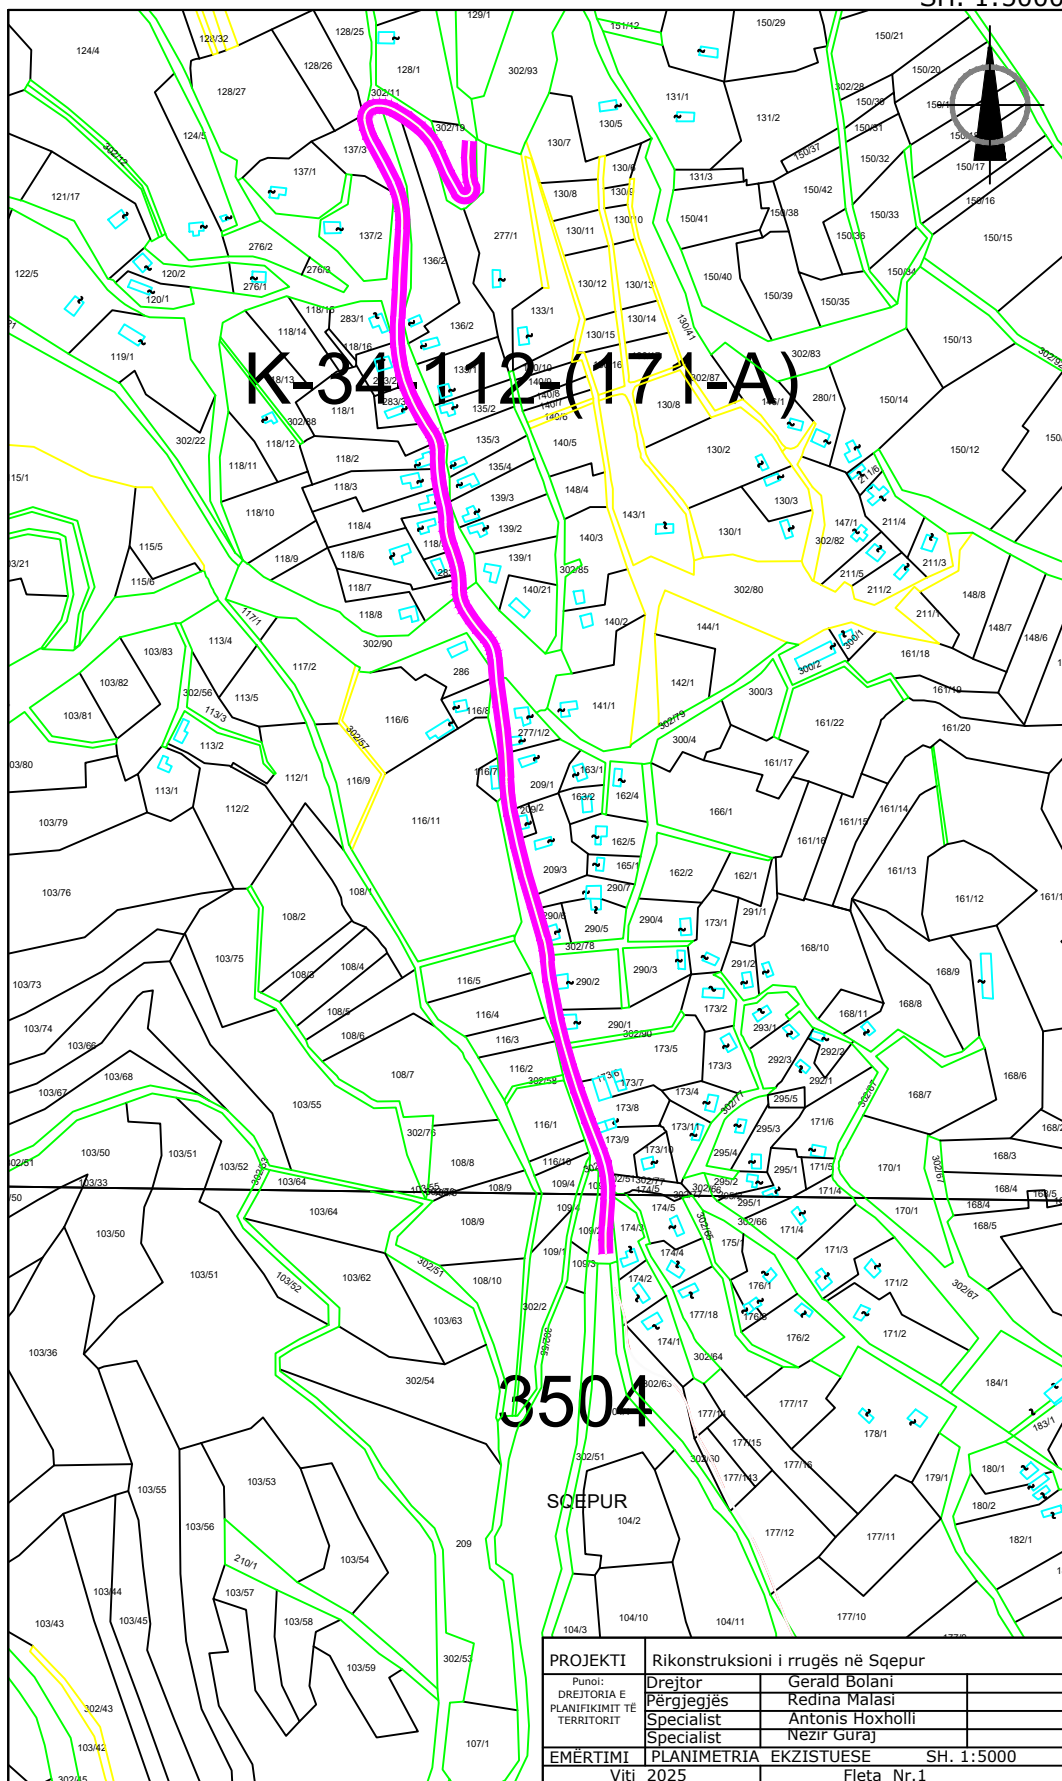


PROJEKTI	Rikonstruksioni i rrugës në Sqepur		
Punoi:	Drejtor	Gerald Bolani	
DREJTORIA E	Përgjegjës	Redina Malasi	
PLANIFIKIMIT TË	Specialist	Antonis Hoxholli	
TERRITORIT	Specialist	Nezir Guraj	
EMËRTIMI	PLANIMETRIA EKZISTUESE		SH. 1:5000
Viti	2025	Fleta Nr.1	

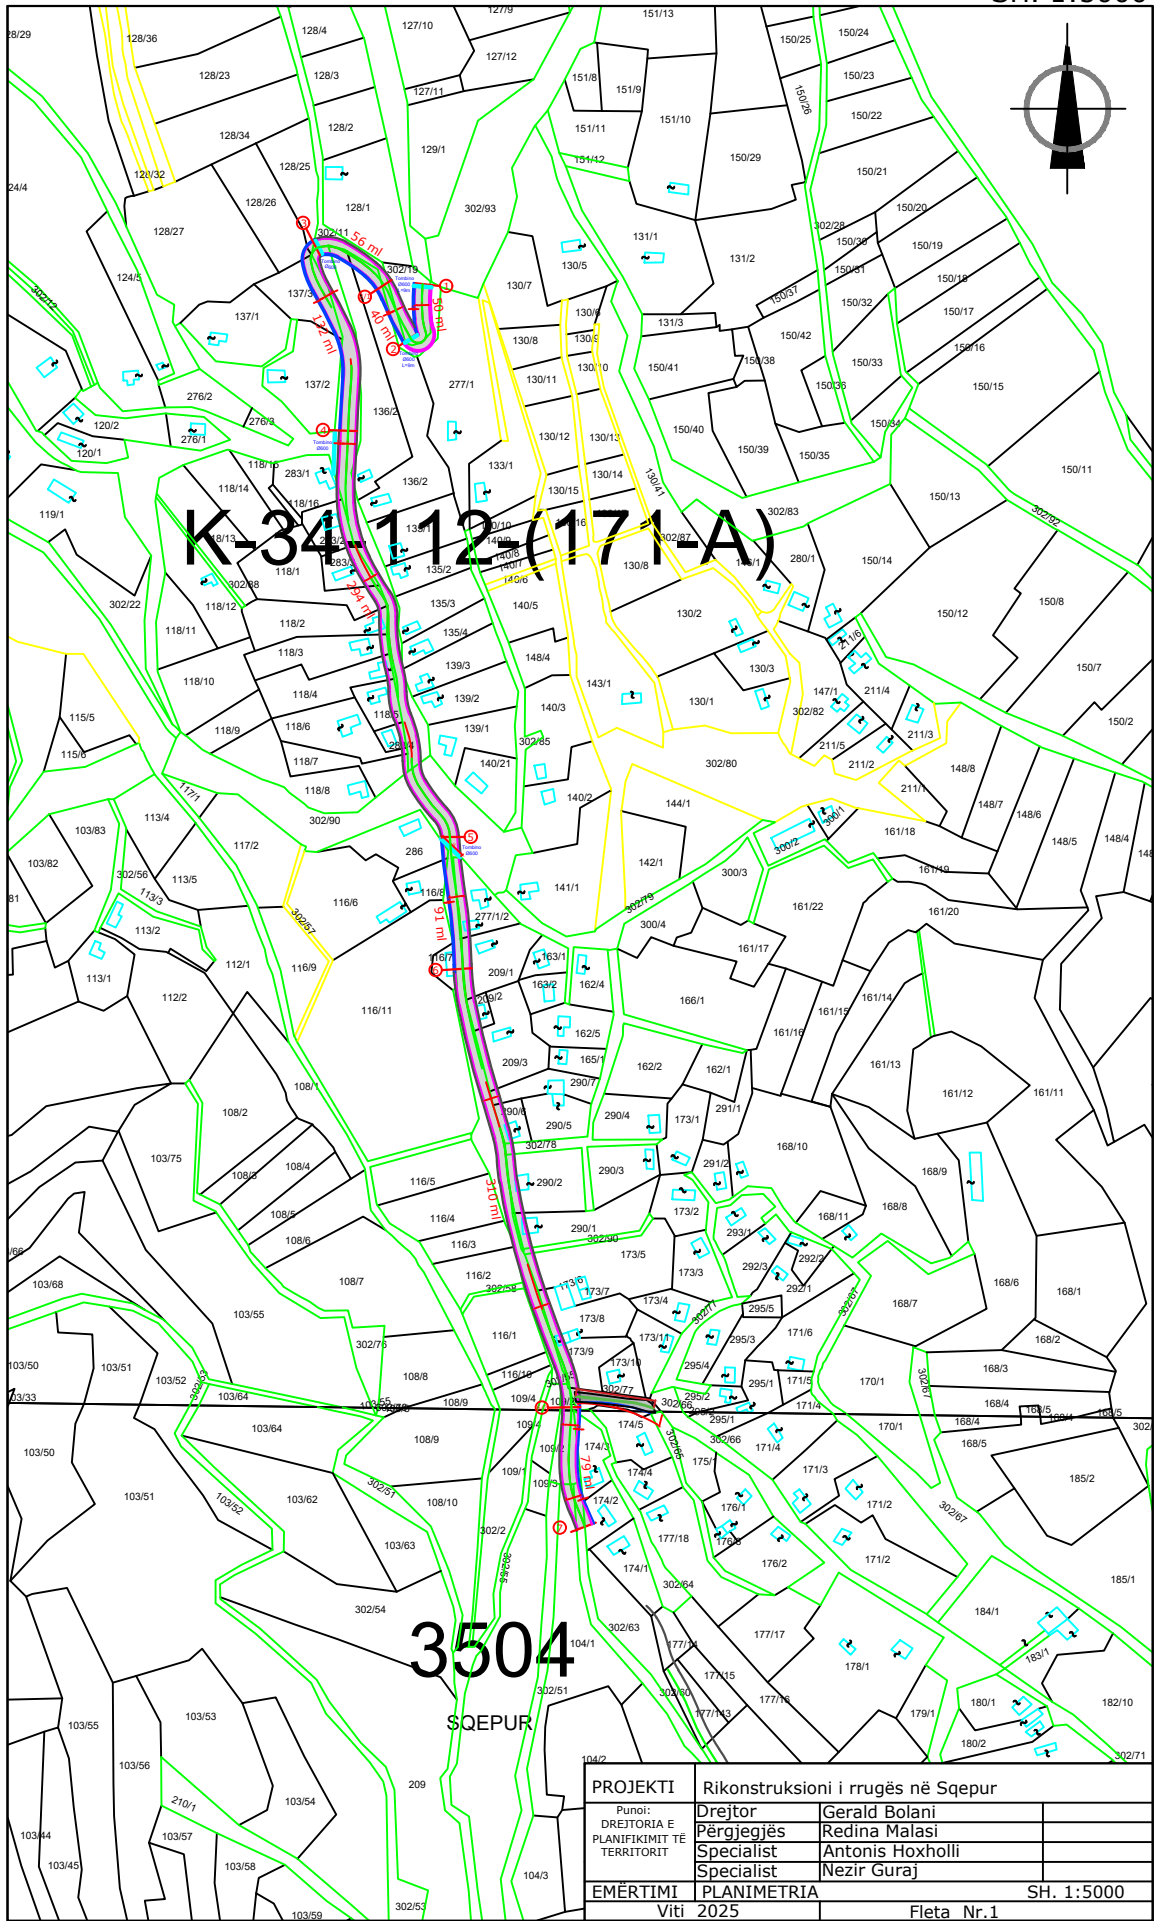

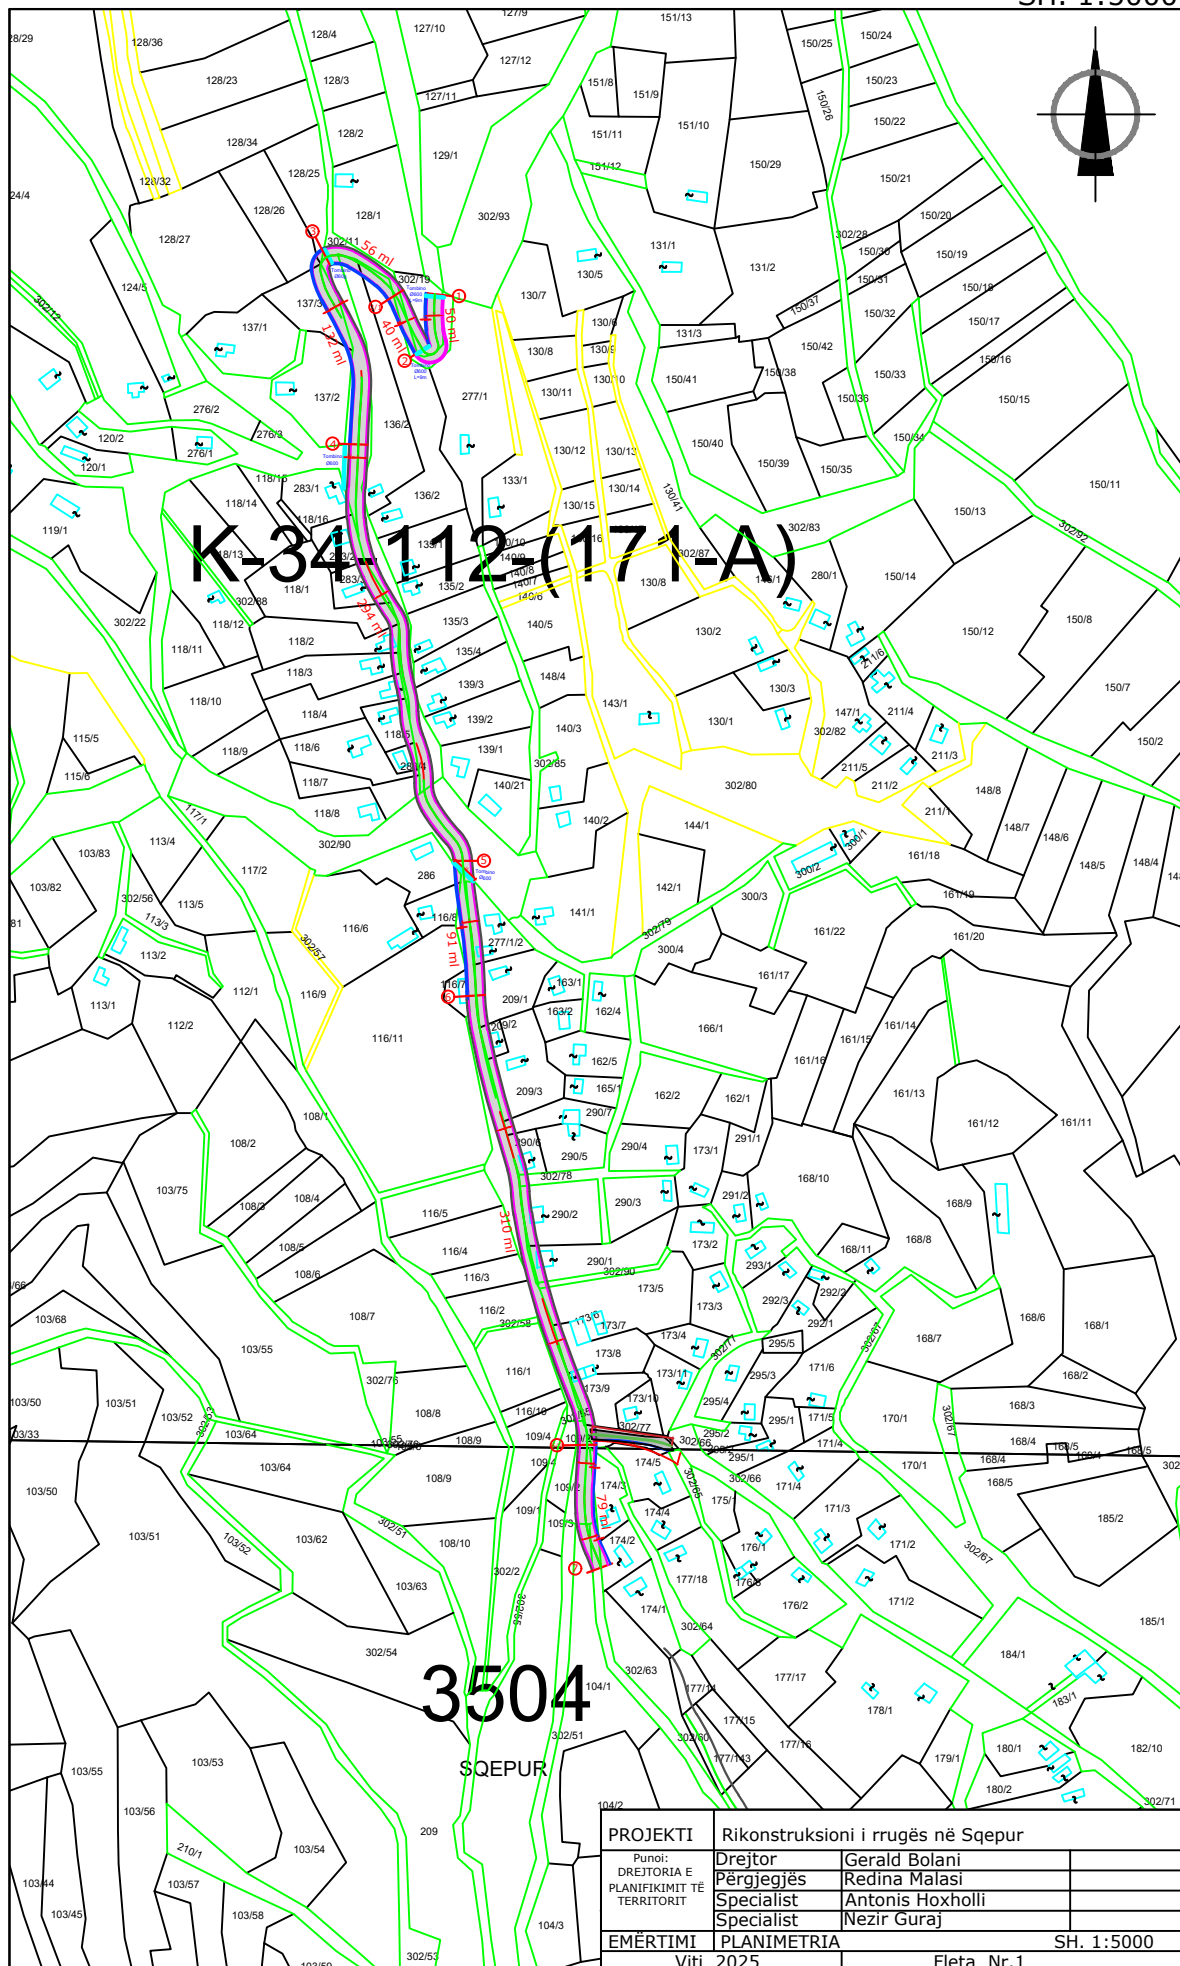


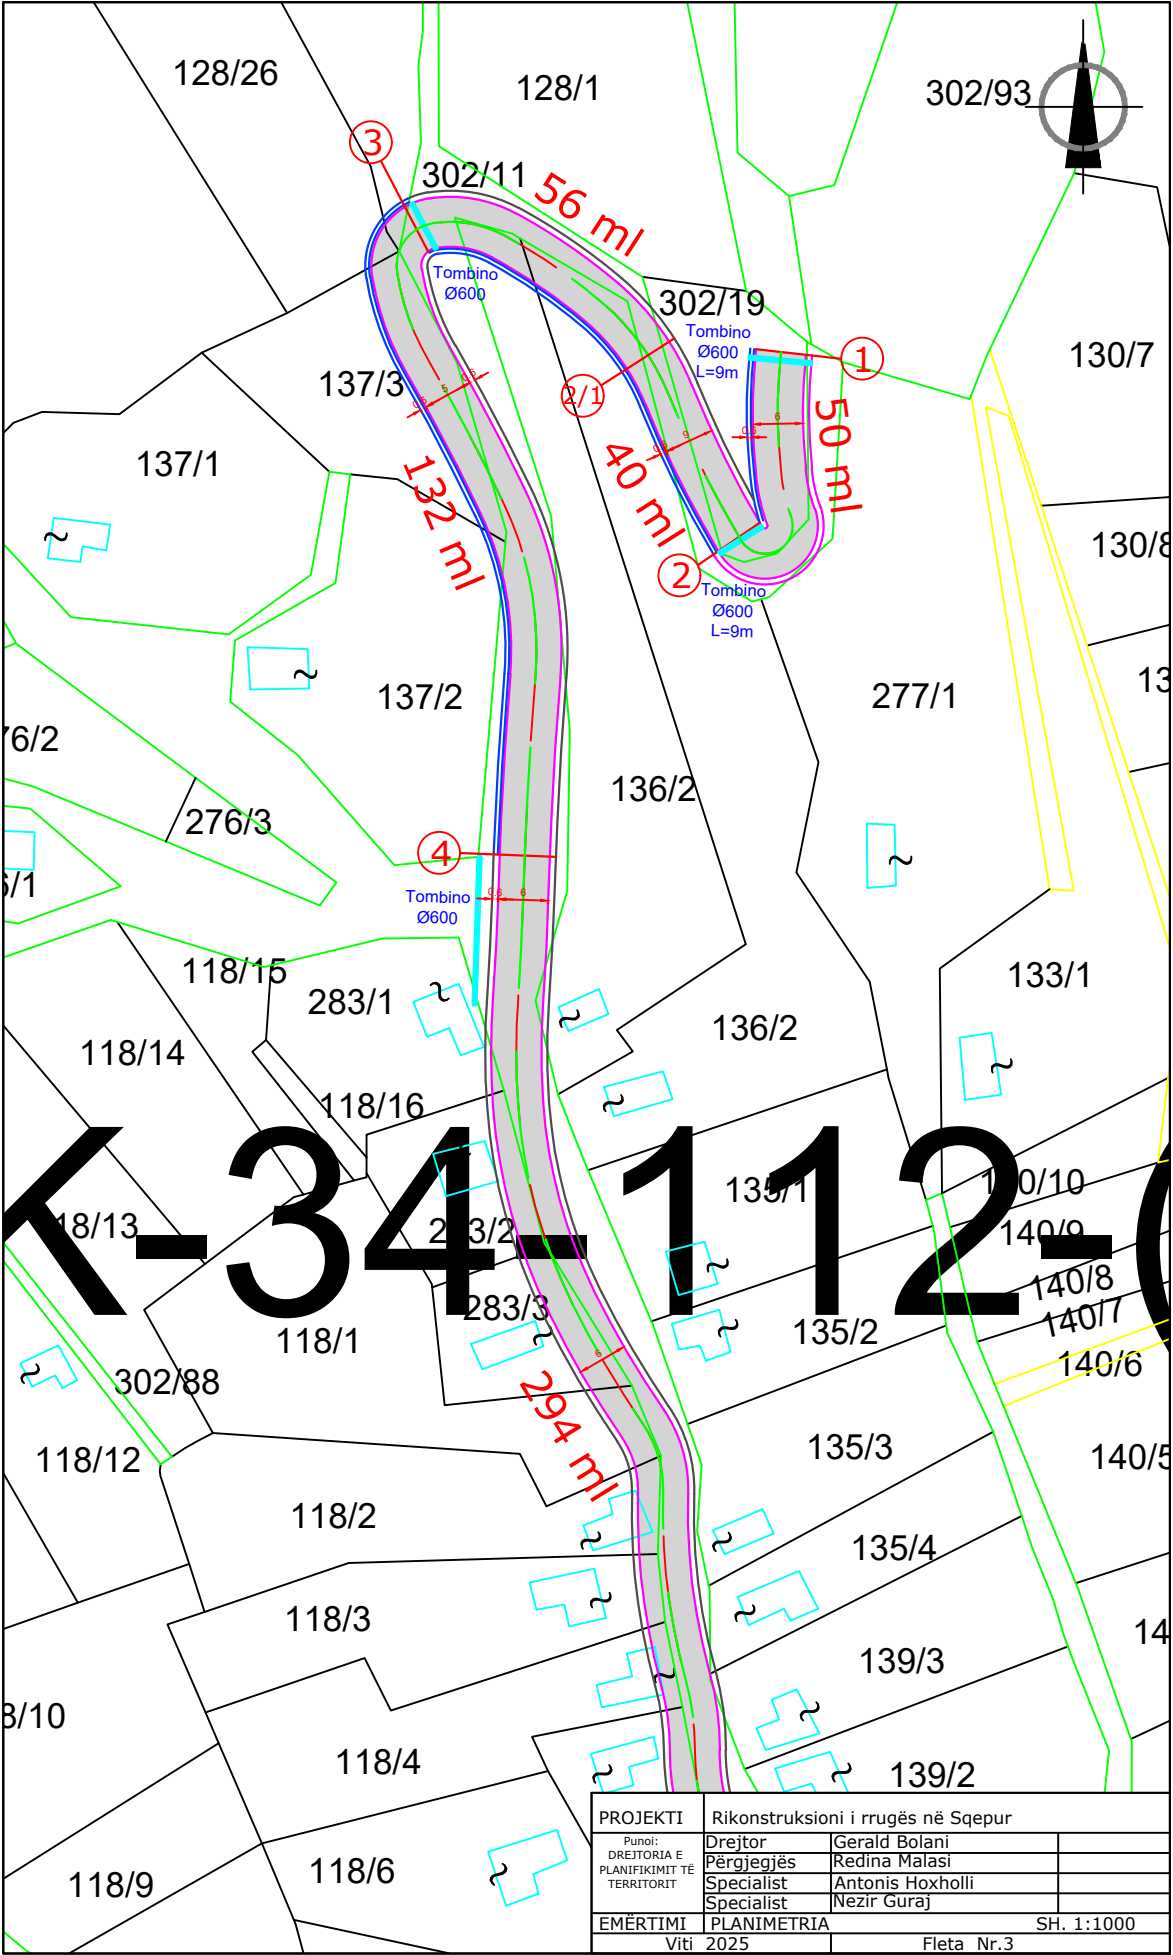

PROJEKTI	Rikonstruksioni i rrugës në Sqepur		
Punoi: DREJTORIA E PLANIFIKIMIT TË TERRITORIT	Drejtor	Gerald Bolani	
	Përgjegjës	Redina Malasi	
	Specialist	Antonis Hoxholli	
	Specialist	Nezir Gura	
EMËRTIMI	PLANIMETRIA	SH. 1:1000	
Viti	2025	Fleta Nr.3	

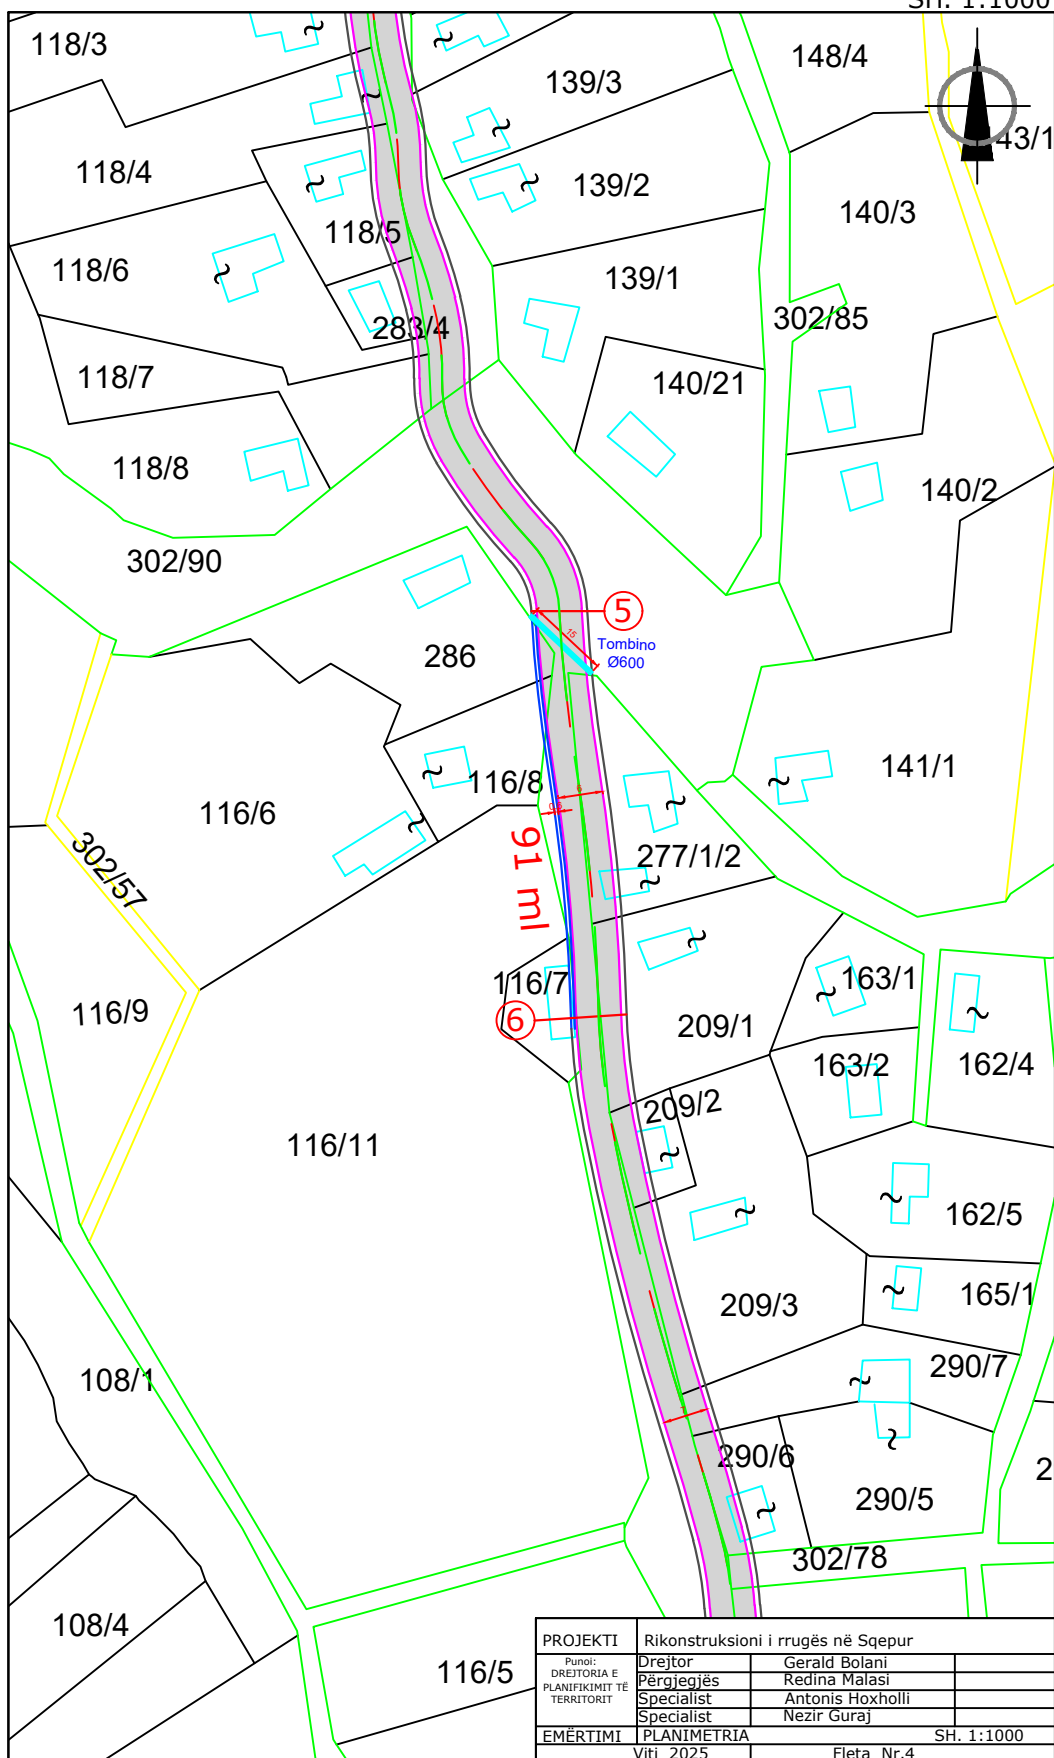


PROJEKTI	Rikonstruksioni i rrugës në Sqepur		
Punoi:	Drejtor	Gerald Bolani	
DREJTORIA E	Përgjegjës	Redina Malasi	
PLANIFIKIMIT TË	Specialist	Antonis Hoxholli	
TERRITORIT	Specialist	Nezir Guraj	
EMËRTIMI	PLANIMETRIA	SH. 1:1000	
Viti	2025	Fleta Nr.4	

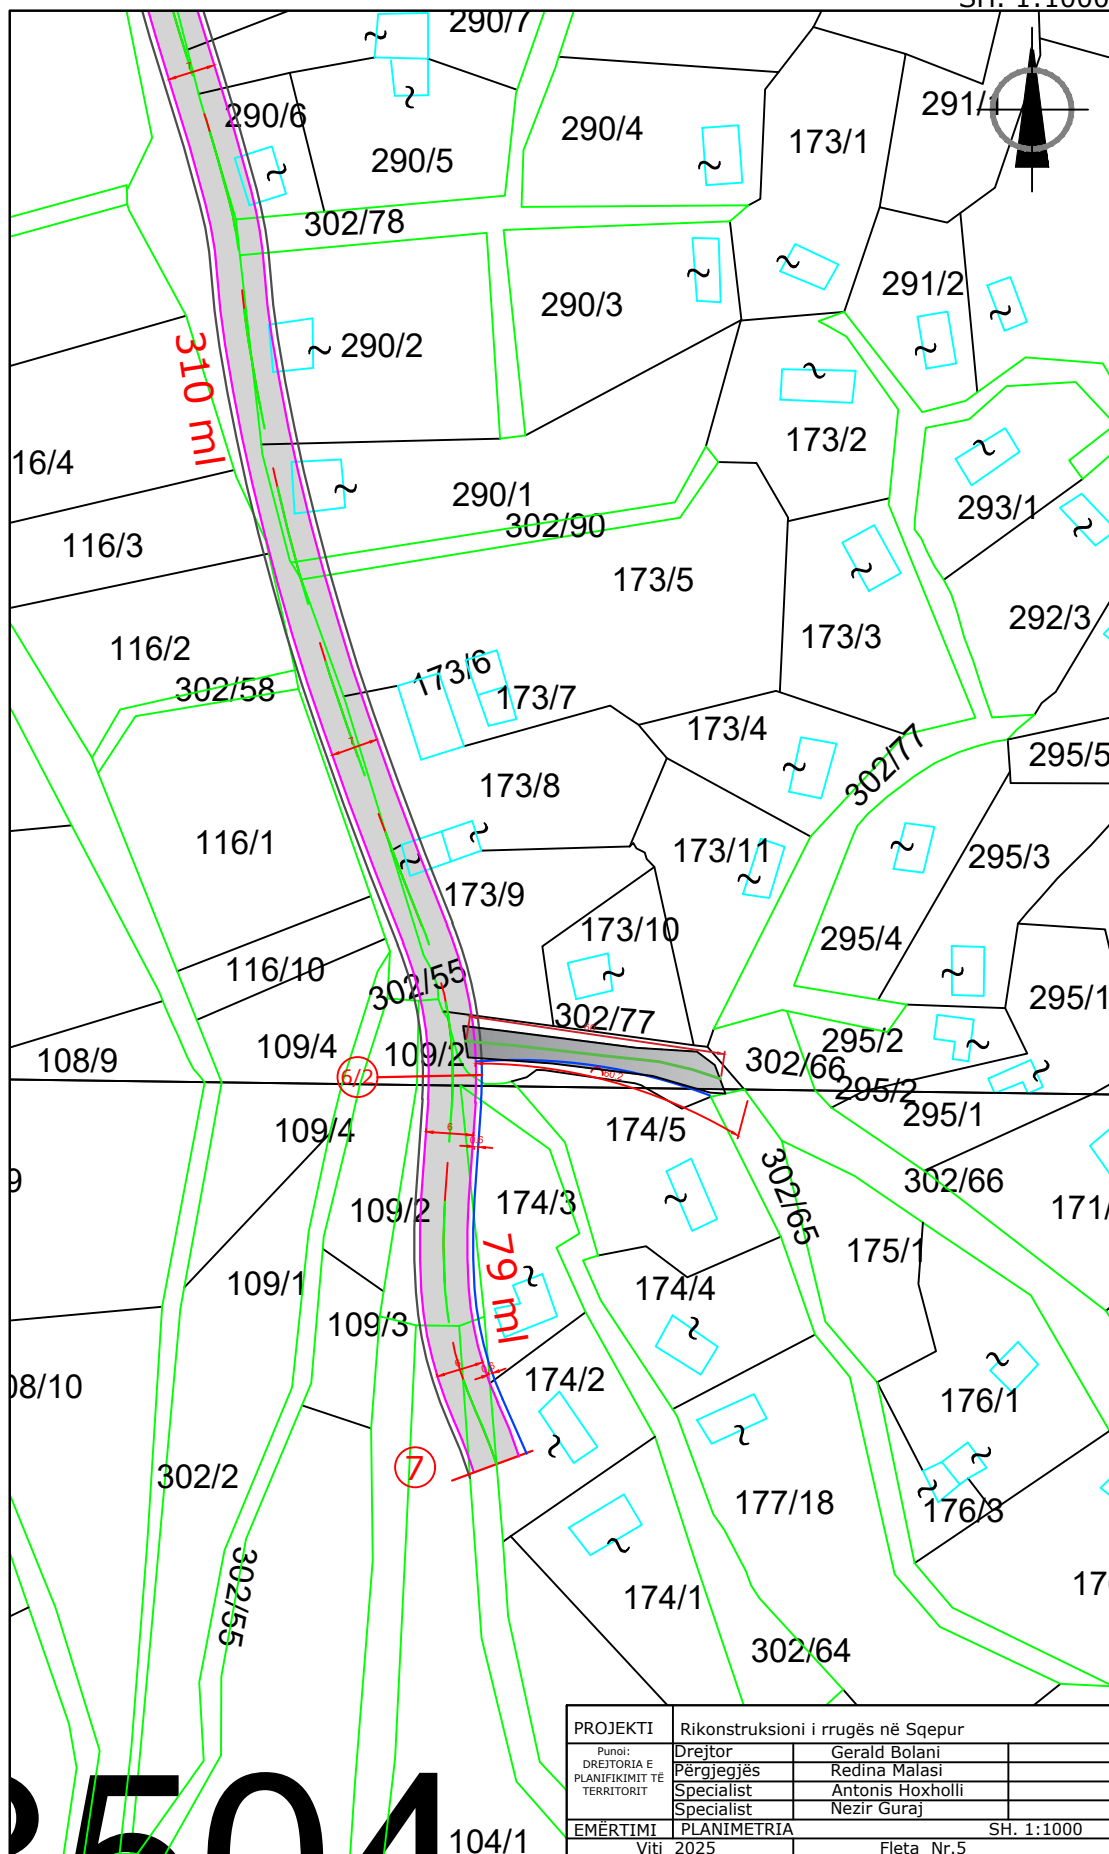


PROJEKTI	Rikonstruksioni i rrugës në Sqepur		
Punoi: DREJTORIA E PLANIFIKIMIT TE TERRITORIT	Drejtor	Gerald Bolani	
	Përgjegjës	Redina Malasi	
	Specialist	Antonis Hoxholli	
	Specialist	Nezir Guraj	
EMËRTIMI	PLANIMETRIA		SH. 1:1000
Viti	2025	Fleta Nr.5	

104/1



PPROJEKTI I RRUGËS në Fshatin Sqepur , PRERJE TERTHORE

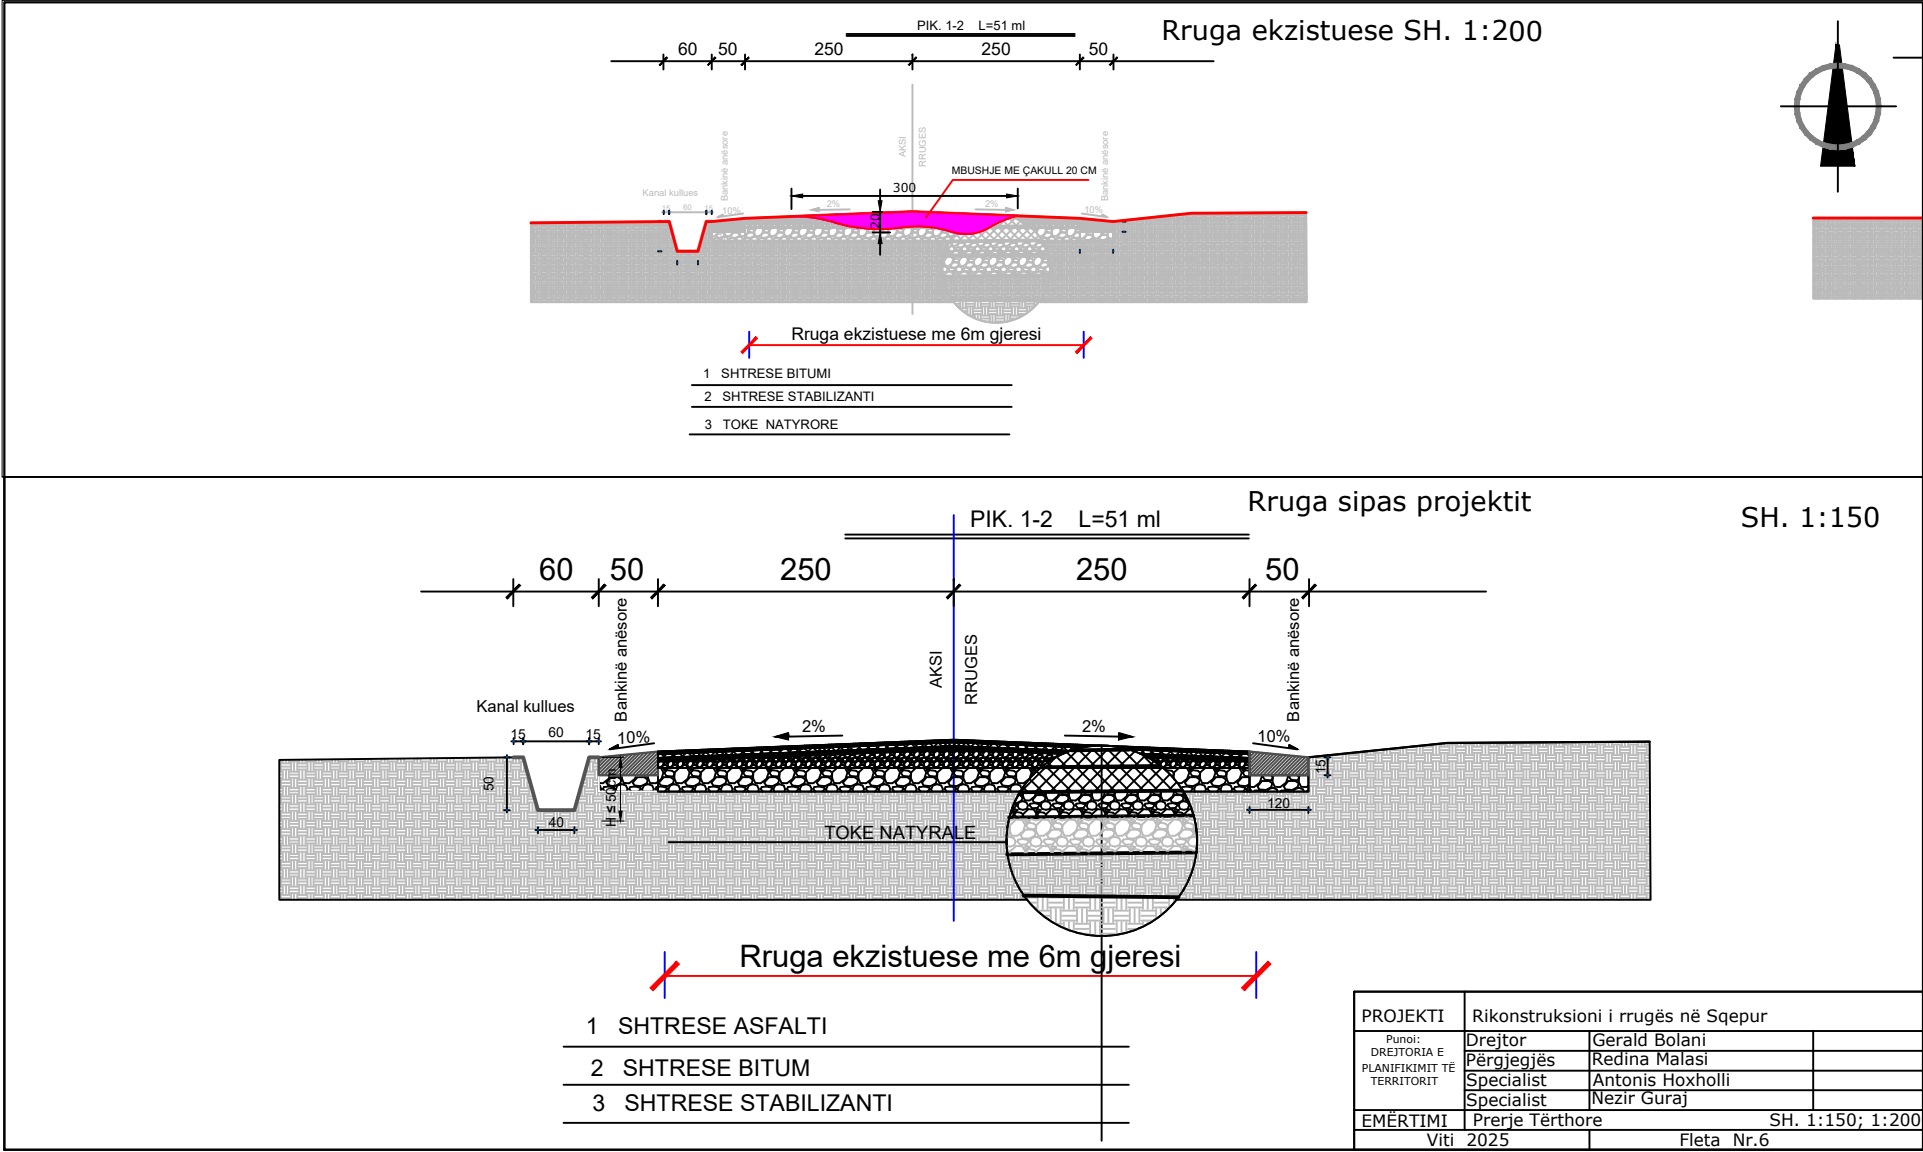

PPROJEKTI I RRUGËS në Fshatin Sqepur , PRERJE TERTHORE

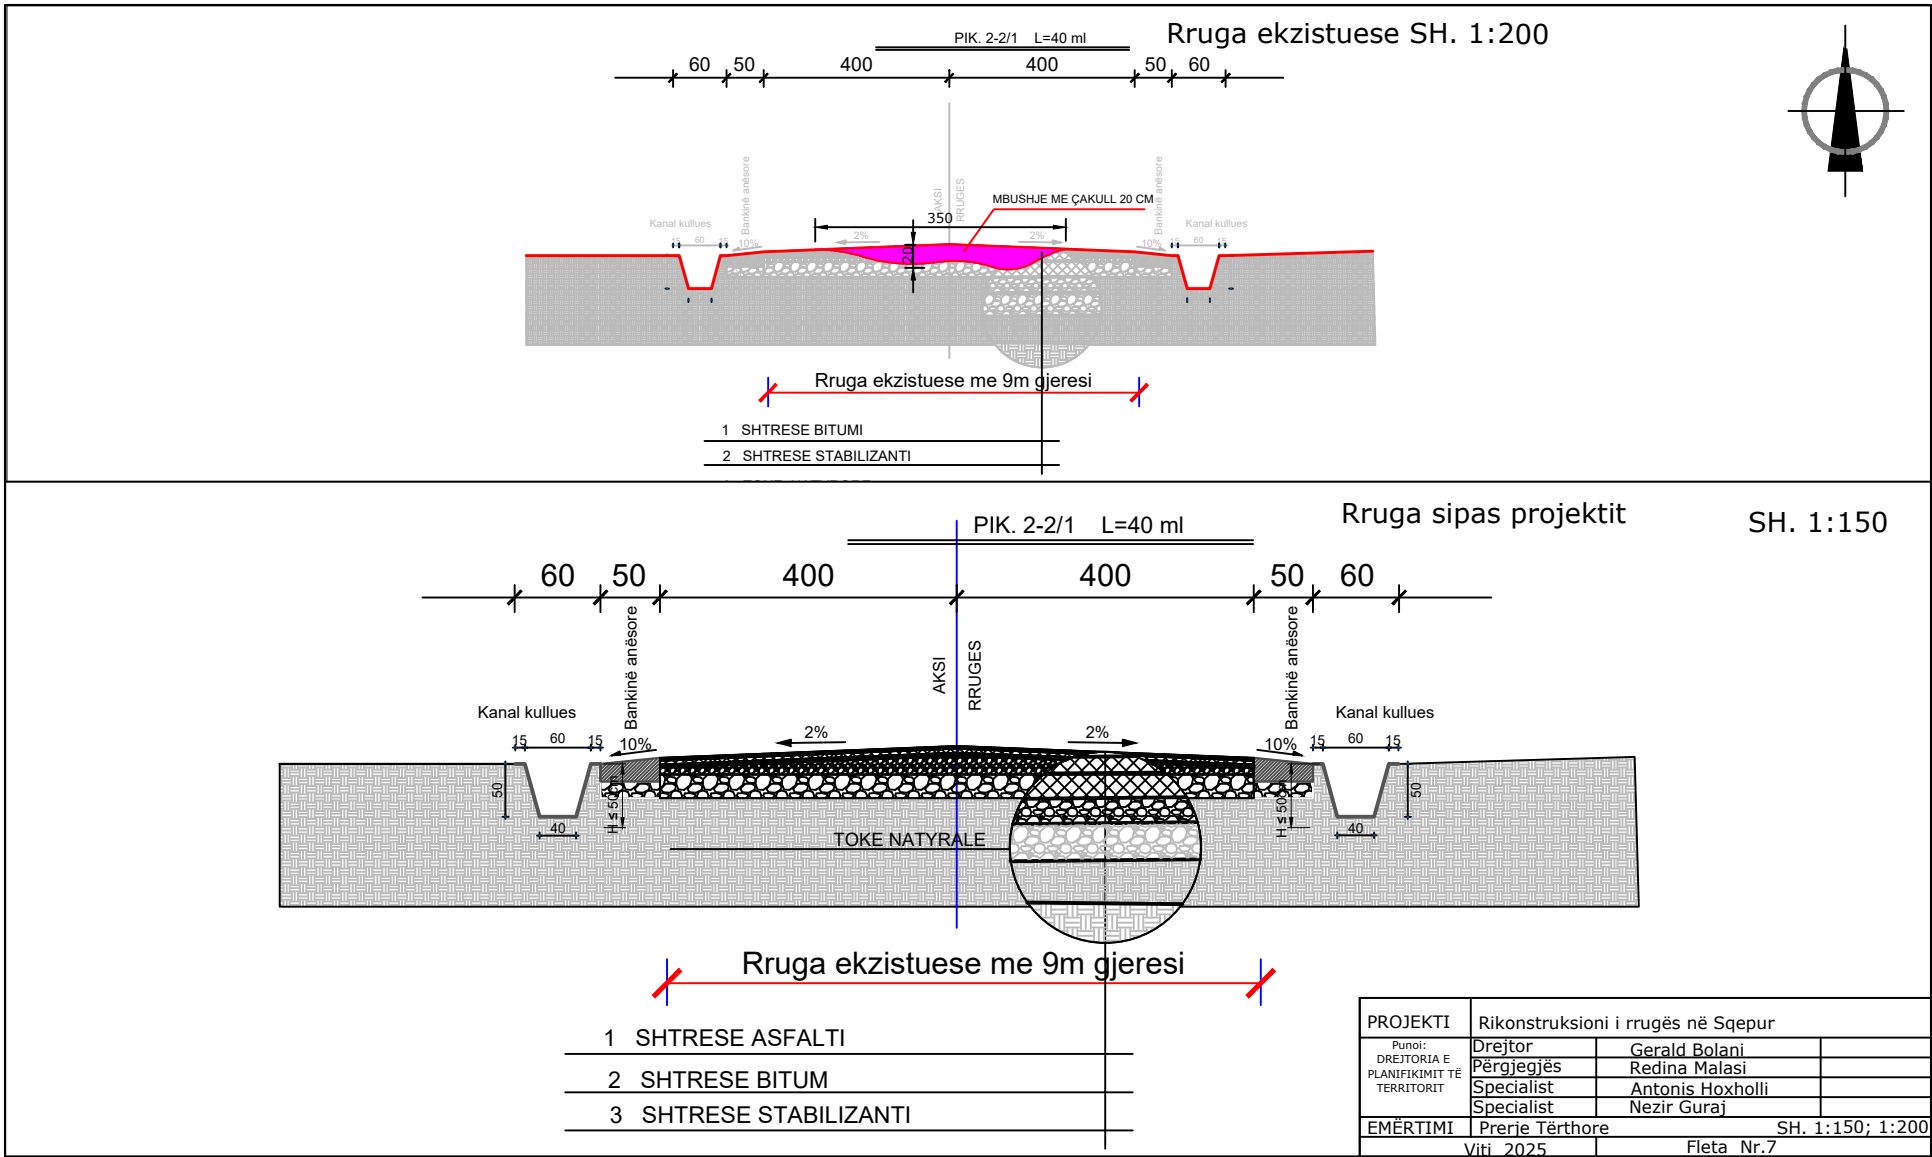


PPROJEKTI I RRUGËS në Fshatin Sqepur , PRERJE TERTHORE

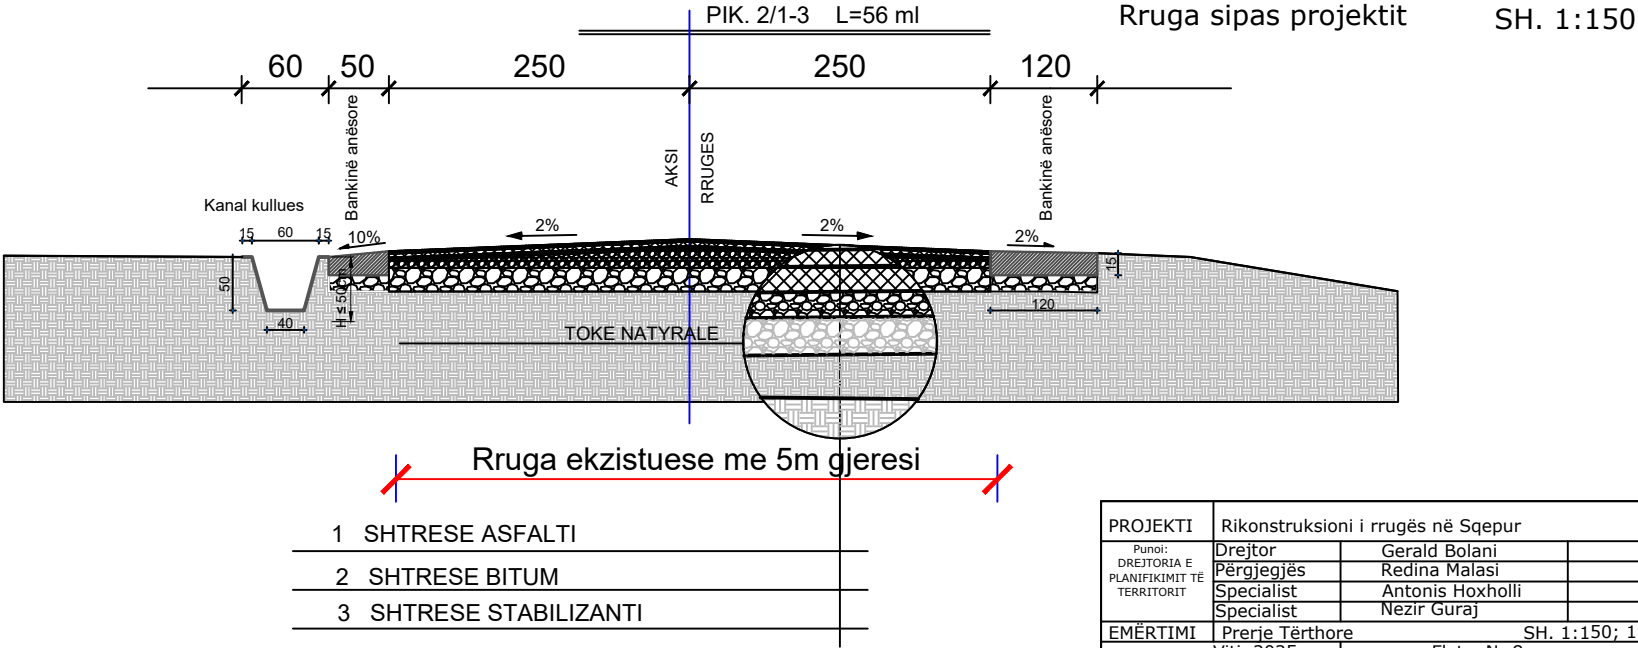
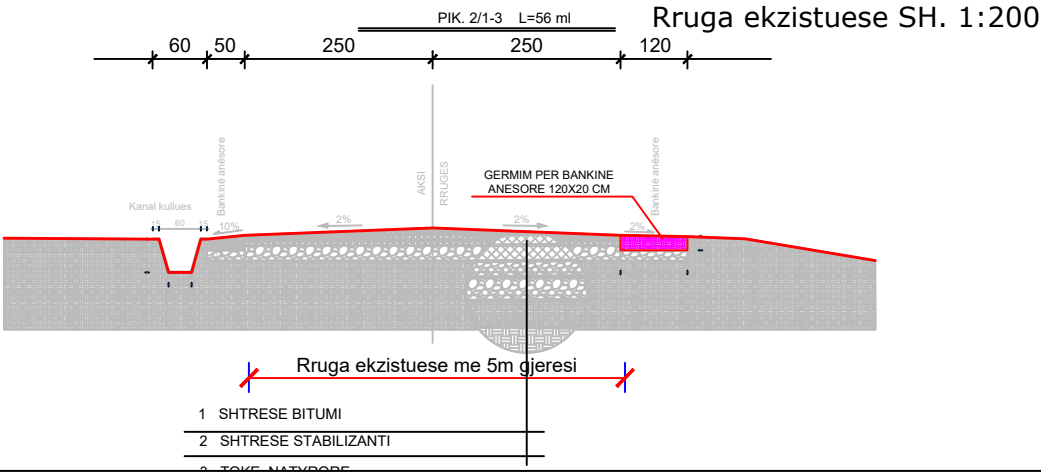


PROJEKTI	Rikonstruksioni i rrugës në Sqepur		
Punoi: DREJTORIA E PLANIFIKIMIT TË TERRITORIT	Drejtor	Gerald Bolani	
	Përgjegjës	Redina Malasi	
	Specialist	Antonis Hoxholli	
	Specialist	Nezir Guraj	
EMËRTIMI	Prerje Tërthore SH. 1:150; 1:200		
	Viti 2025	Fleta Nr.8	



PPROJEKTI I RRUGËS në Fshatin Sqepur , PRERJE TERTHORE

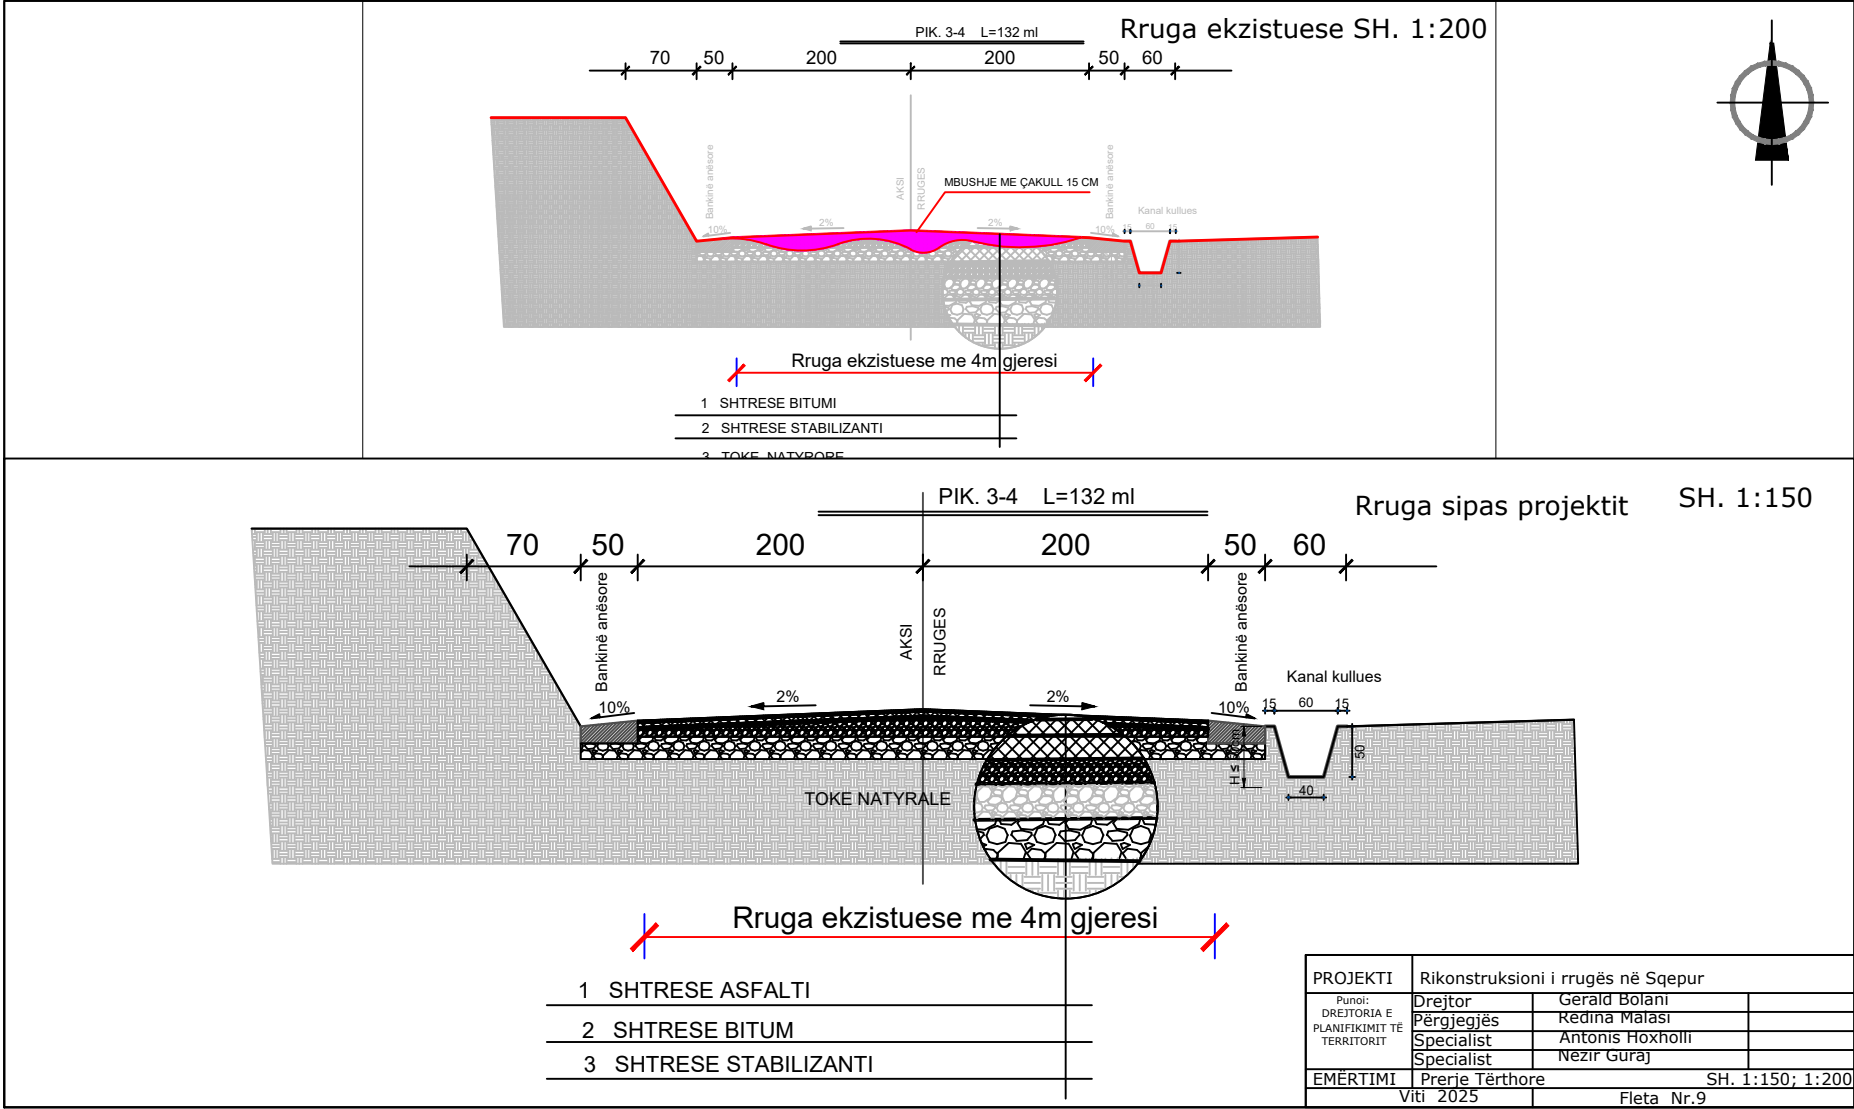



PPROJEKTI I RRUGËS në Fshatin Sqepur , PRERJE TERTHORE

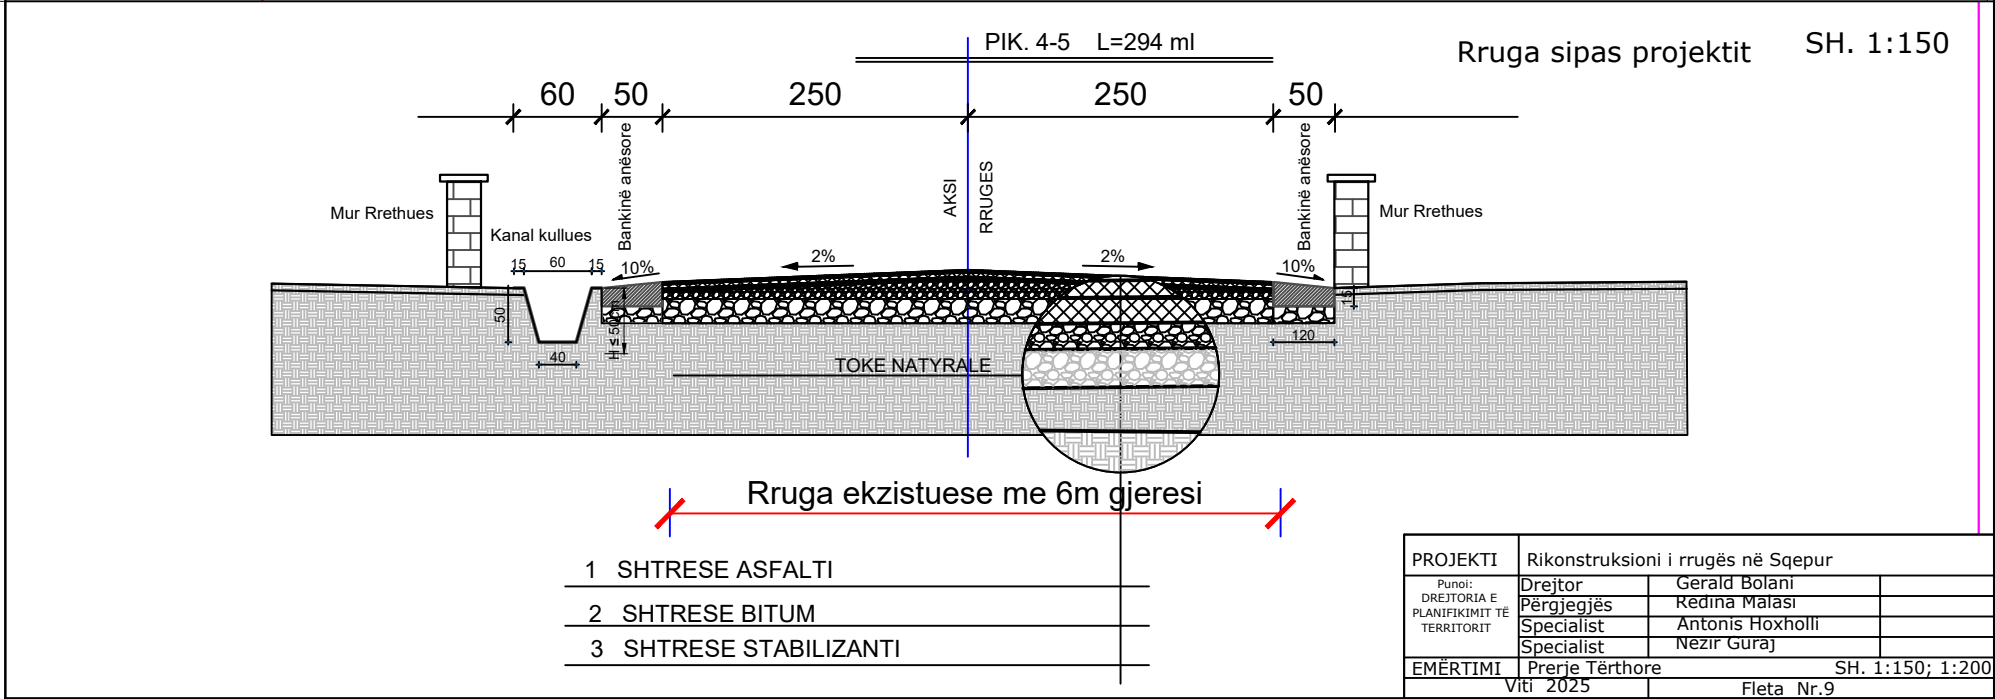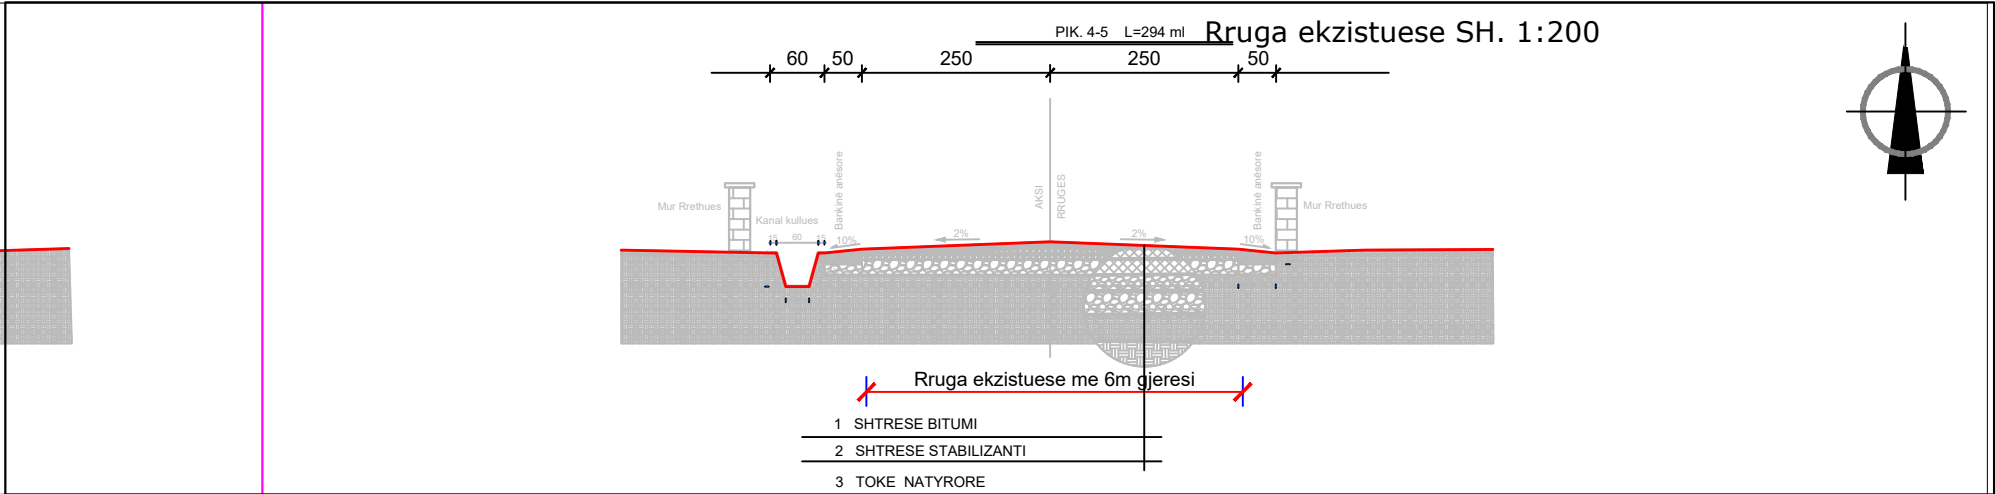



PPROJEKTI I RRUGËS në Fshatin Sqepur , PRERJE TERTHORE

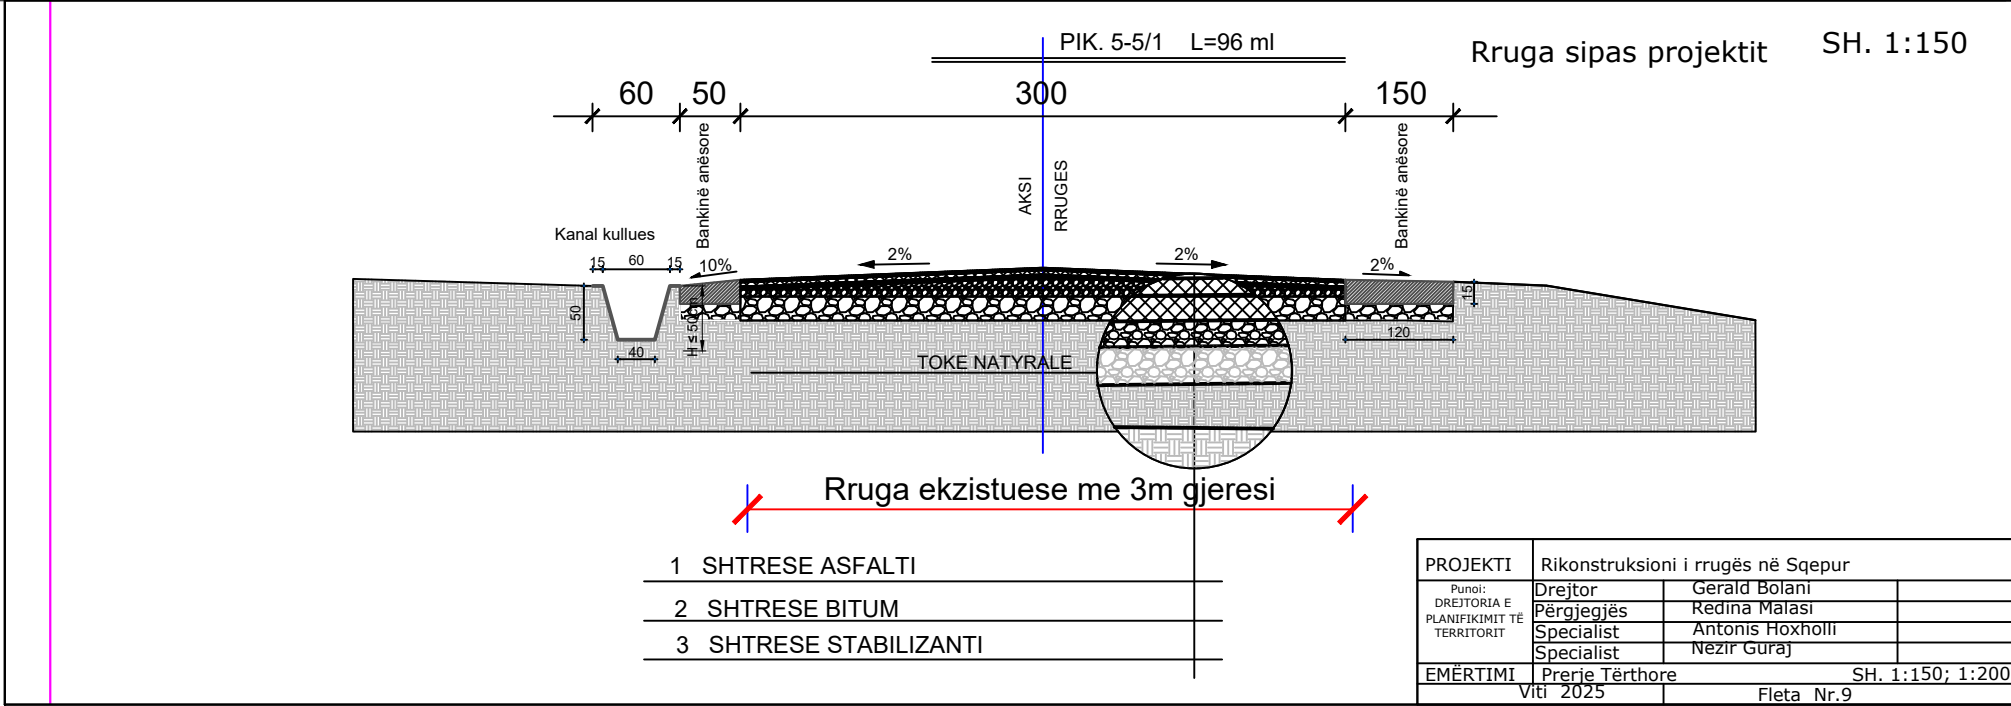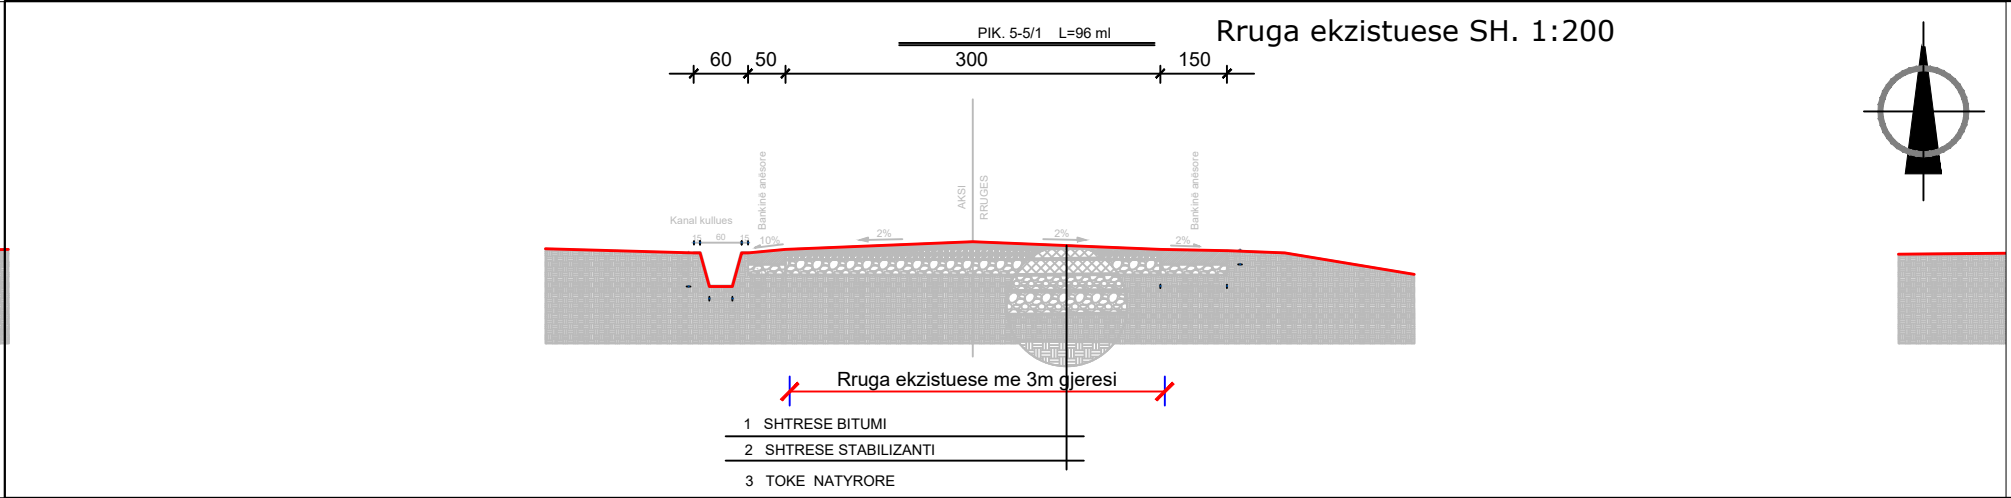

PPROJEKTI I RRUGËS në Fshatin Sqepur , PRERJE TERTHORE

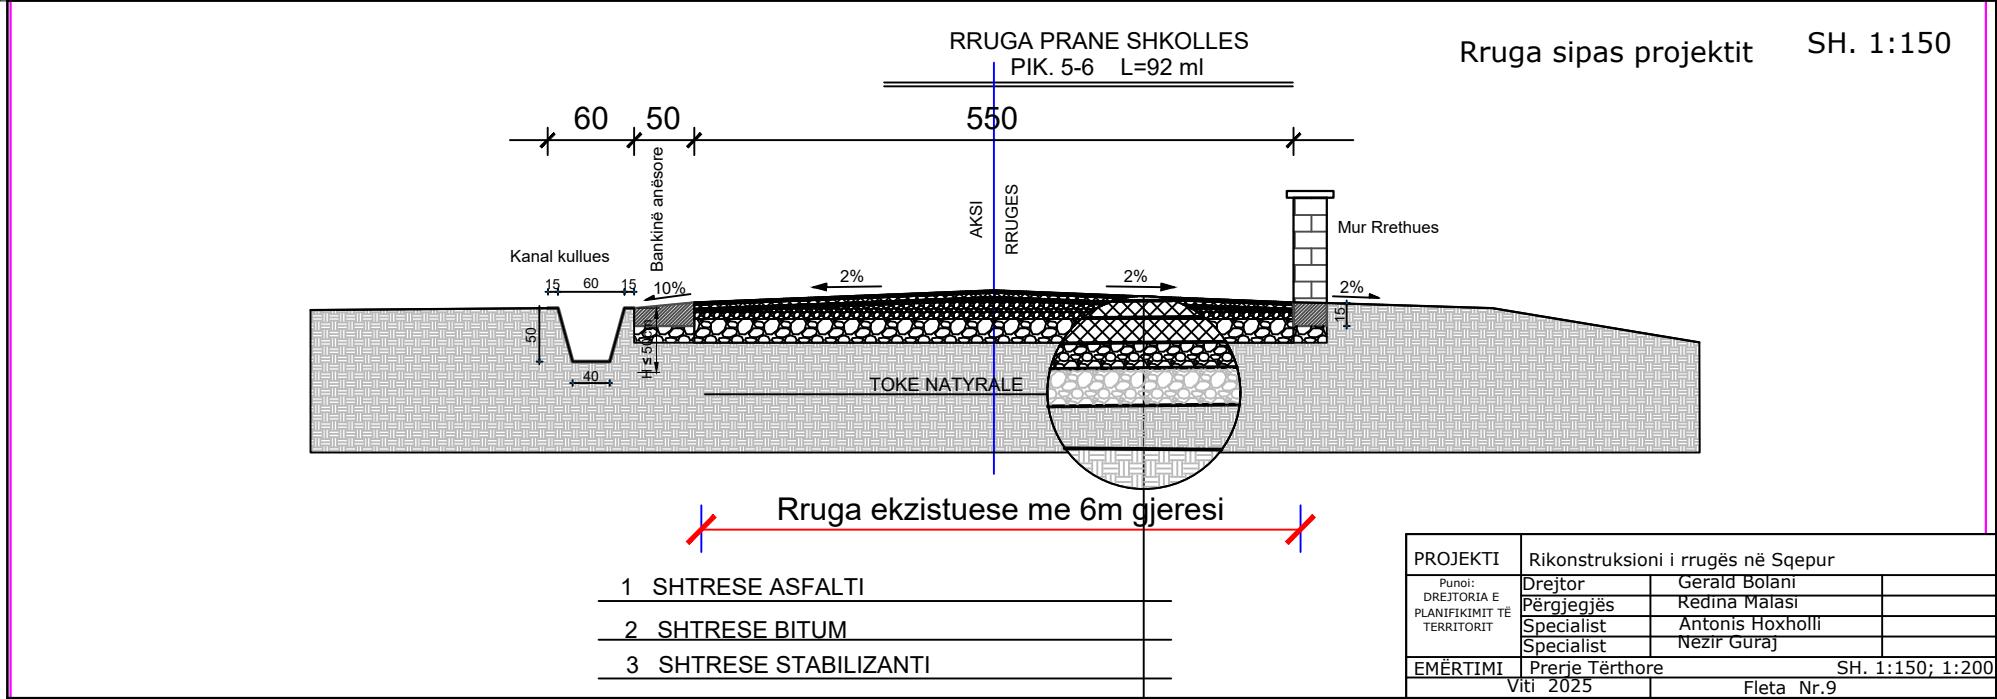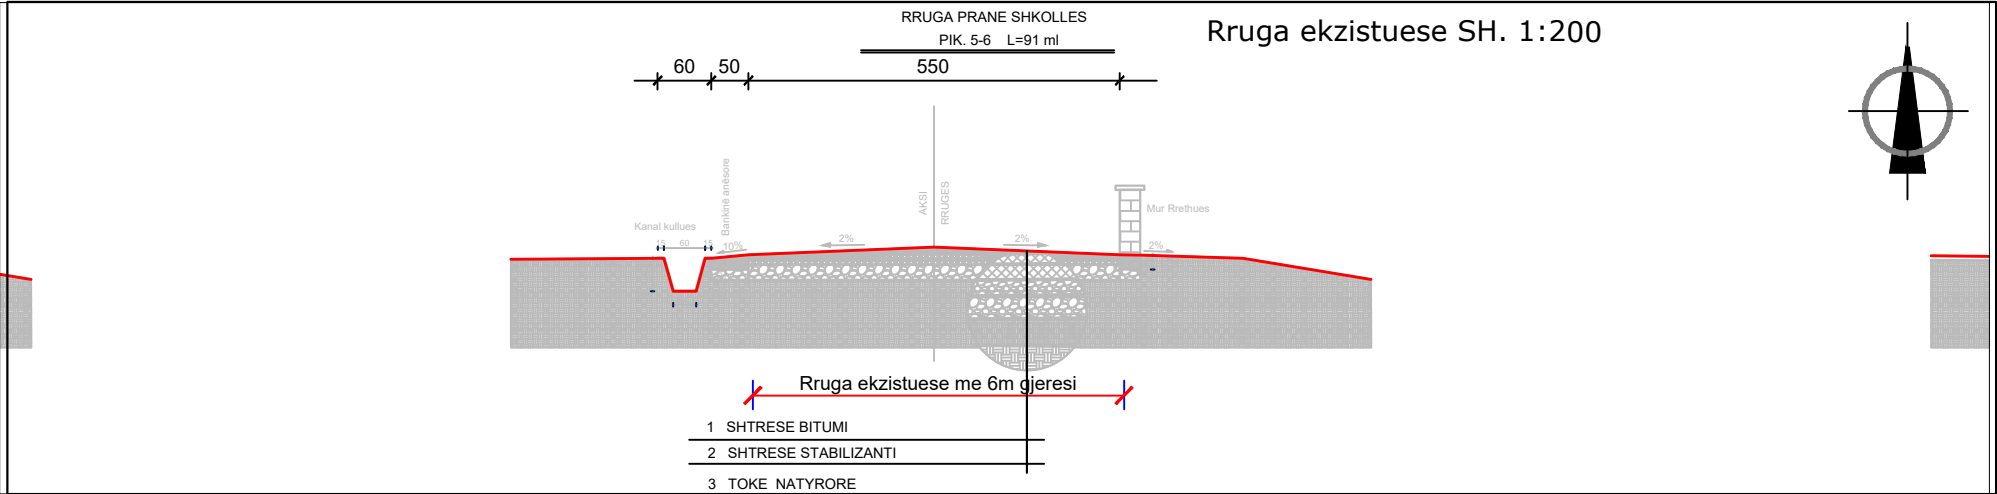


PPROJEKTI I RRUGËS në Fshatin Sqepur , PRERJE TERTHORE

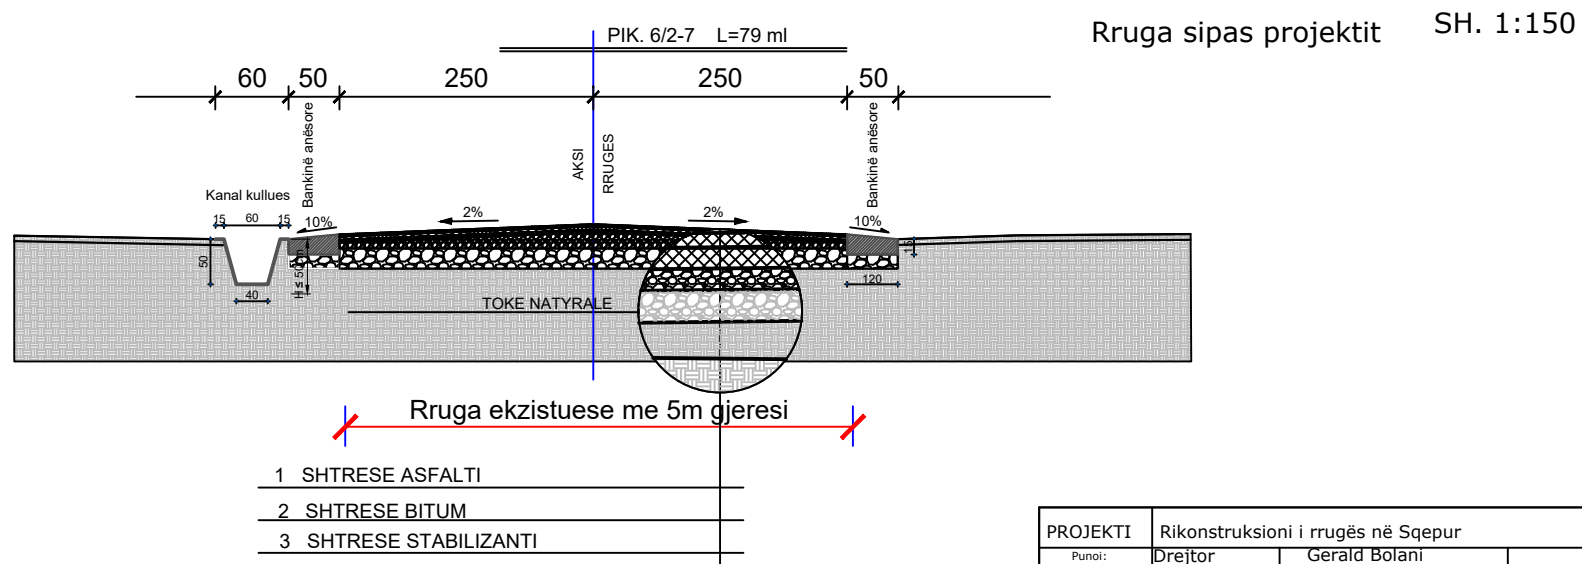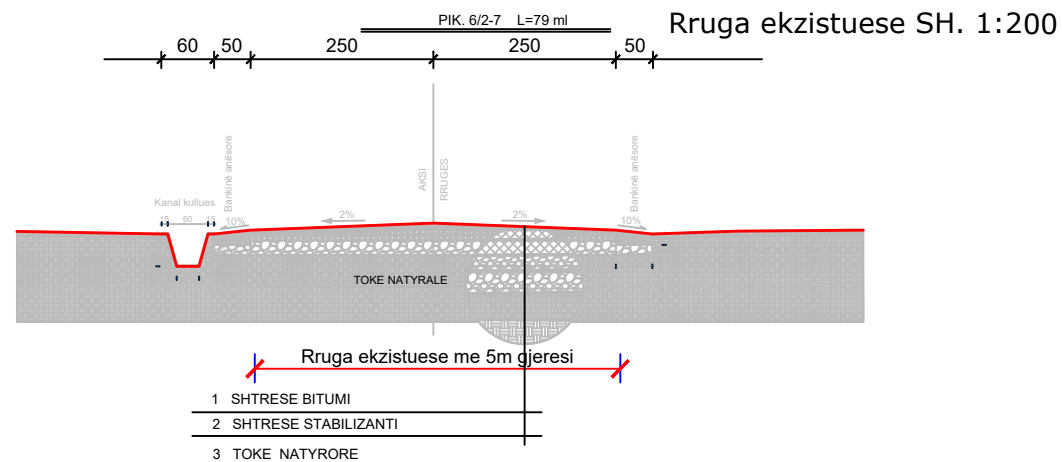


PROJEKTI	Rikonstruksioni i rrugës në Sqepur		
Punoi: DREJTORIA E PLANIFIKIMIT TË TERRITORIT	Drejtore	Gerald Bolani	
	Përgjegjës	Redina Malasi	
	Specialist	Antonis Hoxholli	
	Specialist	Nezir Guraj	
EMËRTIMI	Prerje Tërthore SH. 1:150; 1:200		
Viti	2025	Fleta	Nr.9



PRERJE TERTHORE KANALI
(H deri 1.5m)

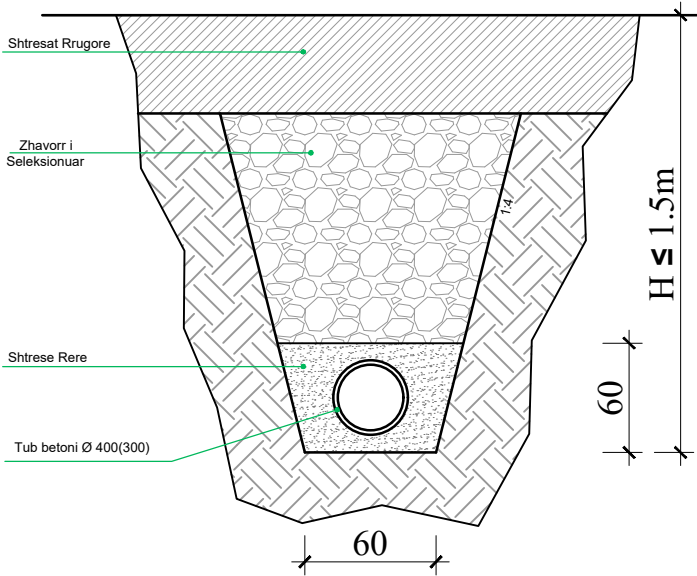

PRERJE TERTHORE KANALI
Tubacion PEHD i brinjezuar DN 315 mm (H deri
1.2m)
SH 1:20

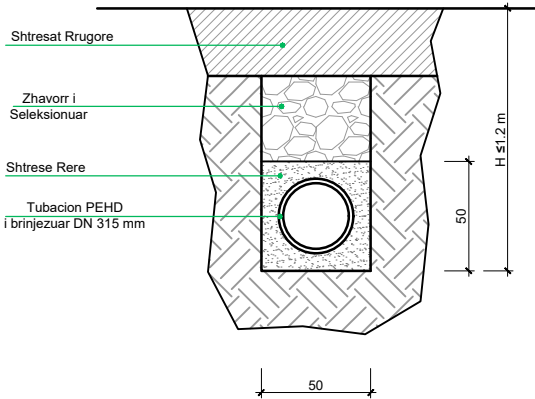

PROJEKTI	Rikonstruksioni i rrugës në Sqepur		
Punoi: DREJTORIA E PLANIFIKIMIT TË TERRITORIT	Drejtor	Gerald Bolani	
	Përgjegjës	Redina Malasi	
	Specialist	Antonis Hoxholli	
	Specialist	Nezir Guraj	
EMËRTIMI	Prerje Tërthore SH. 1:150; 1:200		
Viti 2025	Fleta Nr.9		