



BASHKIA  
KUÇOVË

MIRATOHET  
BASHKIA KUÇOVË  
KRYETARI BASHKISË  
KRESHNIK HAJDARI




DREJTORIA E PLANIFIKIMIT DHE ZHVILLIMIT TË TERRITORIT

## PROJEKT ZBATIMI

RIKONSTRUKSION I RRUGËS "SALCË E POSHTME", NË FSHATIN SALCË KOZARE  
NJËSIA ADMINISTRATIVE KOZARE

L= 1596 m, B=4 m asfalt, Bankina 2 x 0.5 m

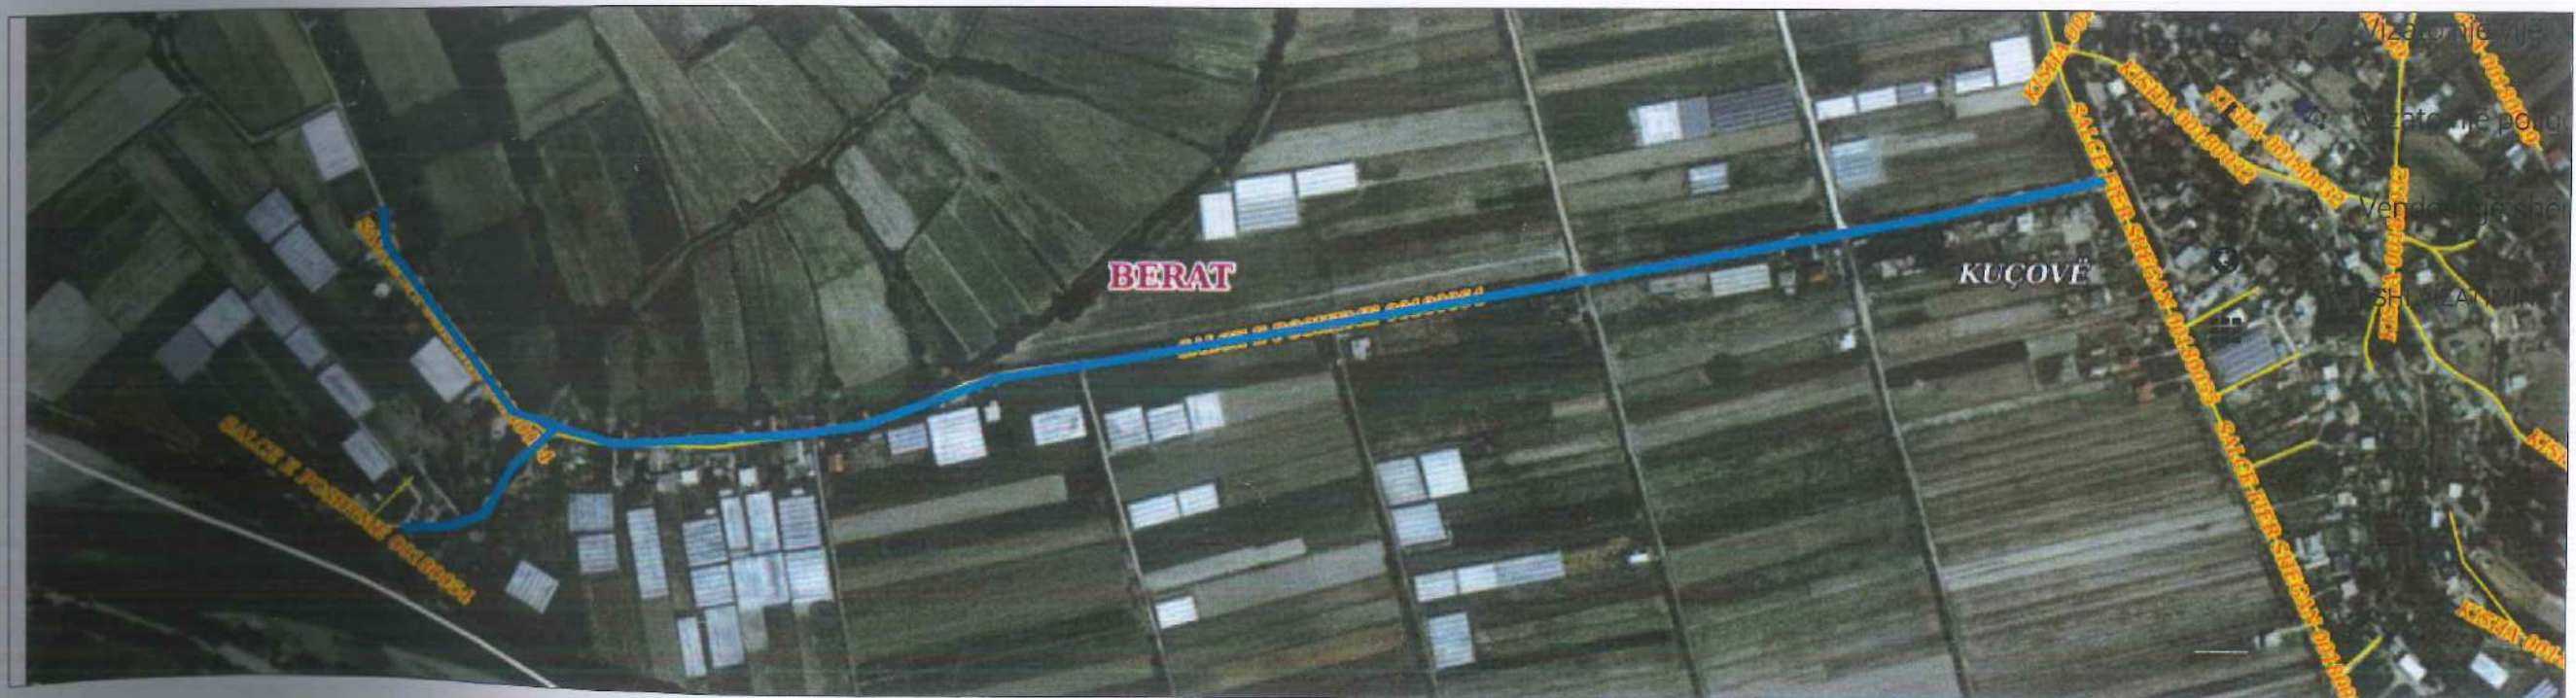

KUÇOVË SHKURT 2026

# RIKONSTRUKSION I RRUGËS "SALCË E POSHTME", NË FSHATIN SALCË KOZARE, BASHKIA KUÇOVË

SHKALLA 1:100



MIRATOHET

KRYETARI I BASHKISË KUÇOVË

KRESHNIK HAJDARI



Legjenda

- Vija e projektit ————
- Sipërfaqe me asfalt ————
- Sipërfaqe me stabilizant ————

Të dhëna për rrugën:

Zk : 3254

Nr.Pas: 874;863; 142/19

Gjatësia e rrugës: L= 1596 m

Gjerësia e rrugës: B=4 m

Bankina në të dy anët e rrugës: 2x0.5 m

Bankinë me stabilizant

Fillimi i rrugës në projekt

Rrugë e asfaltuar

**REPUBLIKA E SHQIPERISË**  
**BASHKIA KUÇOVË**

DREJTORIA E PLANIFIKIMIT DHE  
ZHVILLIMIT TE TERITORIT

Shënime:

Planimetria e rrugës

DREJTORI I DREJTORISË SË  
PLANIFIKIMIT DHE ZHVILLIMIT  
TË TERITORIT

ING.SOKOL VASILI

SPECIALIST I PROJEKTEVE


ING.ARMINDA BARDHI

SPECIALIST I PLANIFIKIMIT

ING.MALVINA DAKA

# RIKONSTRUKSION I RRUGËS "SALCË E POSHTME", NË FSHATIN SALCË KOZARE, BASHKIA KUÇOVË

SHKALLA 1:100

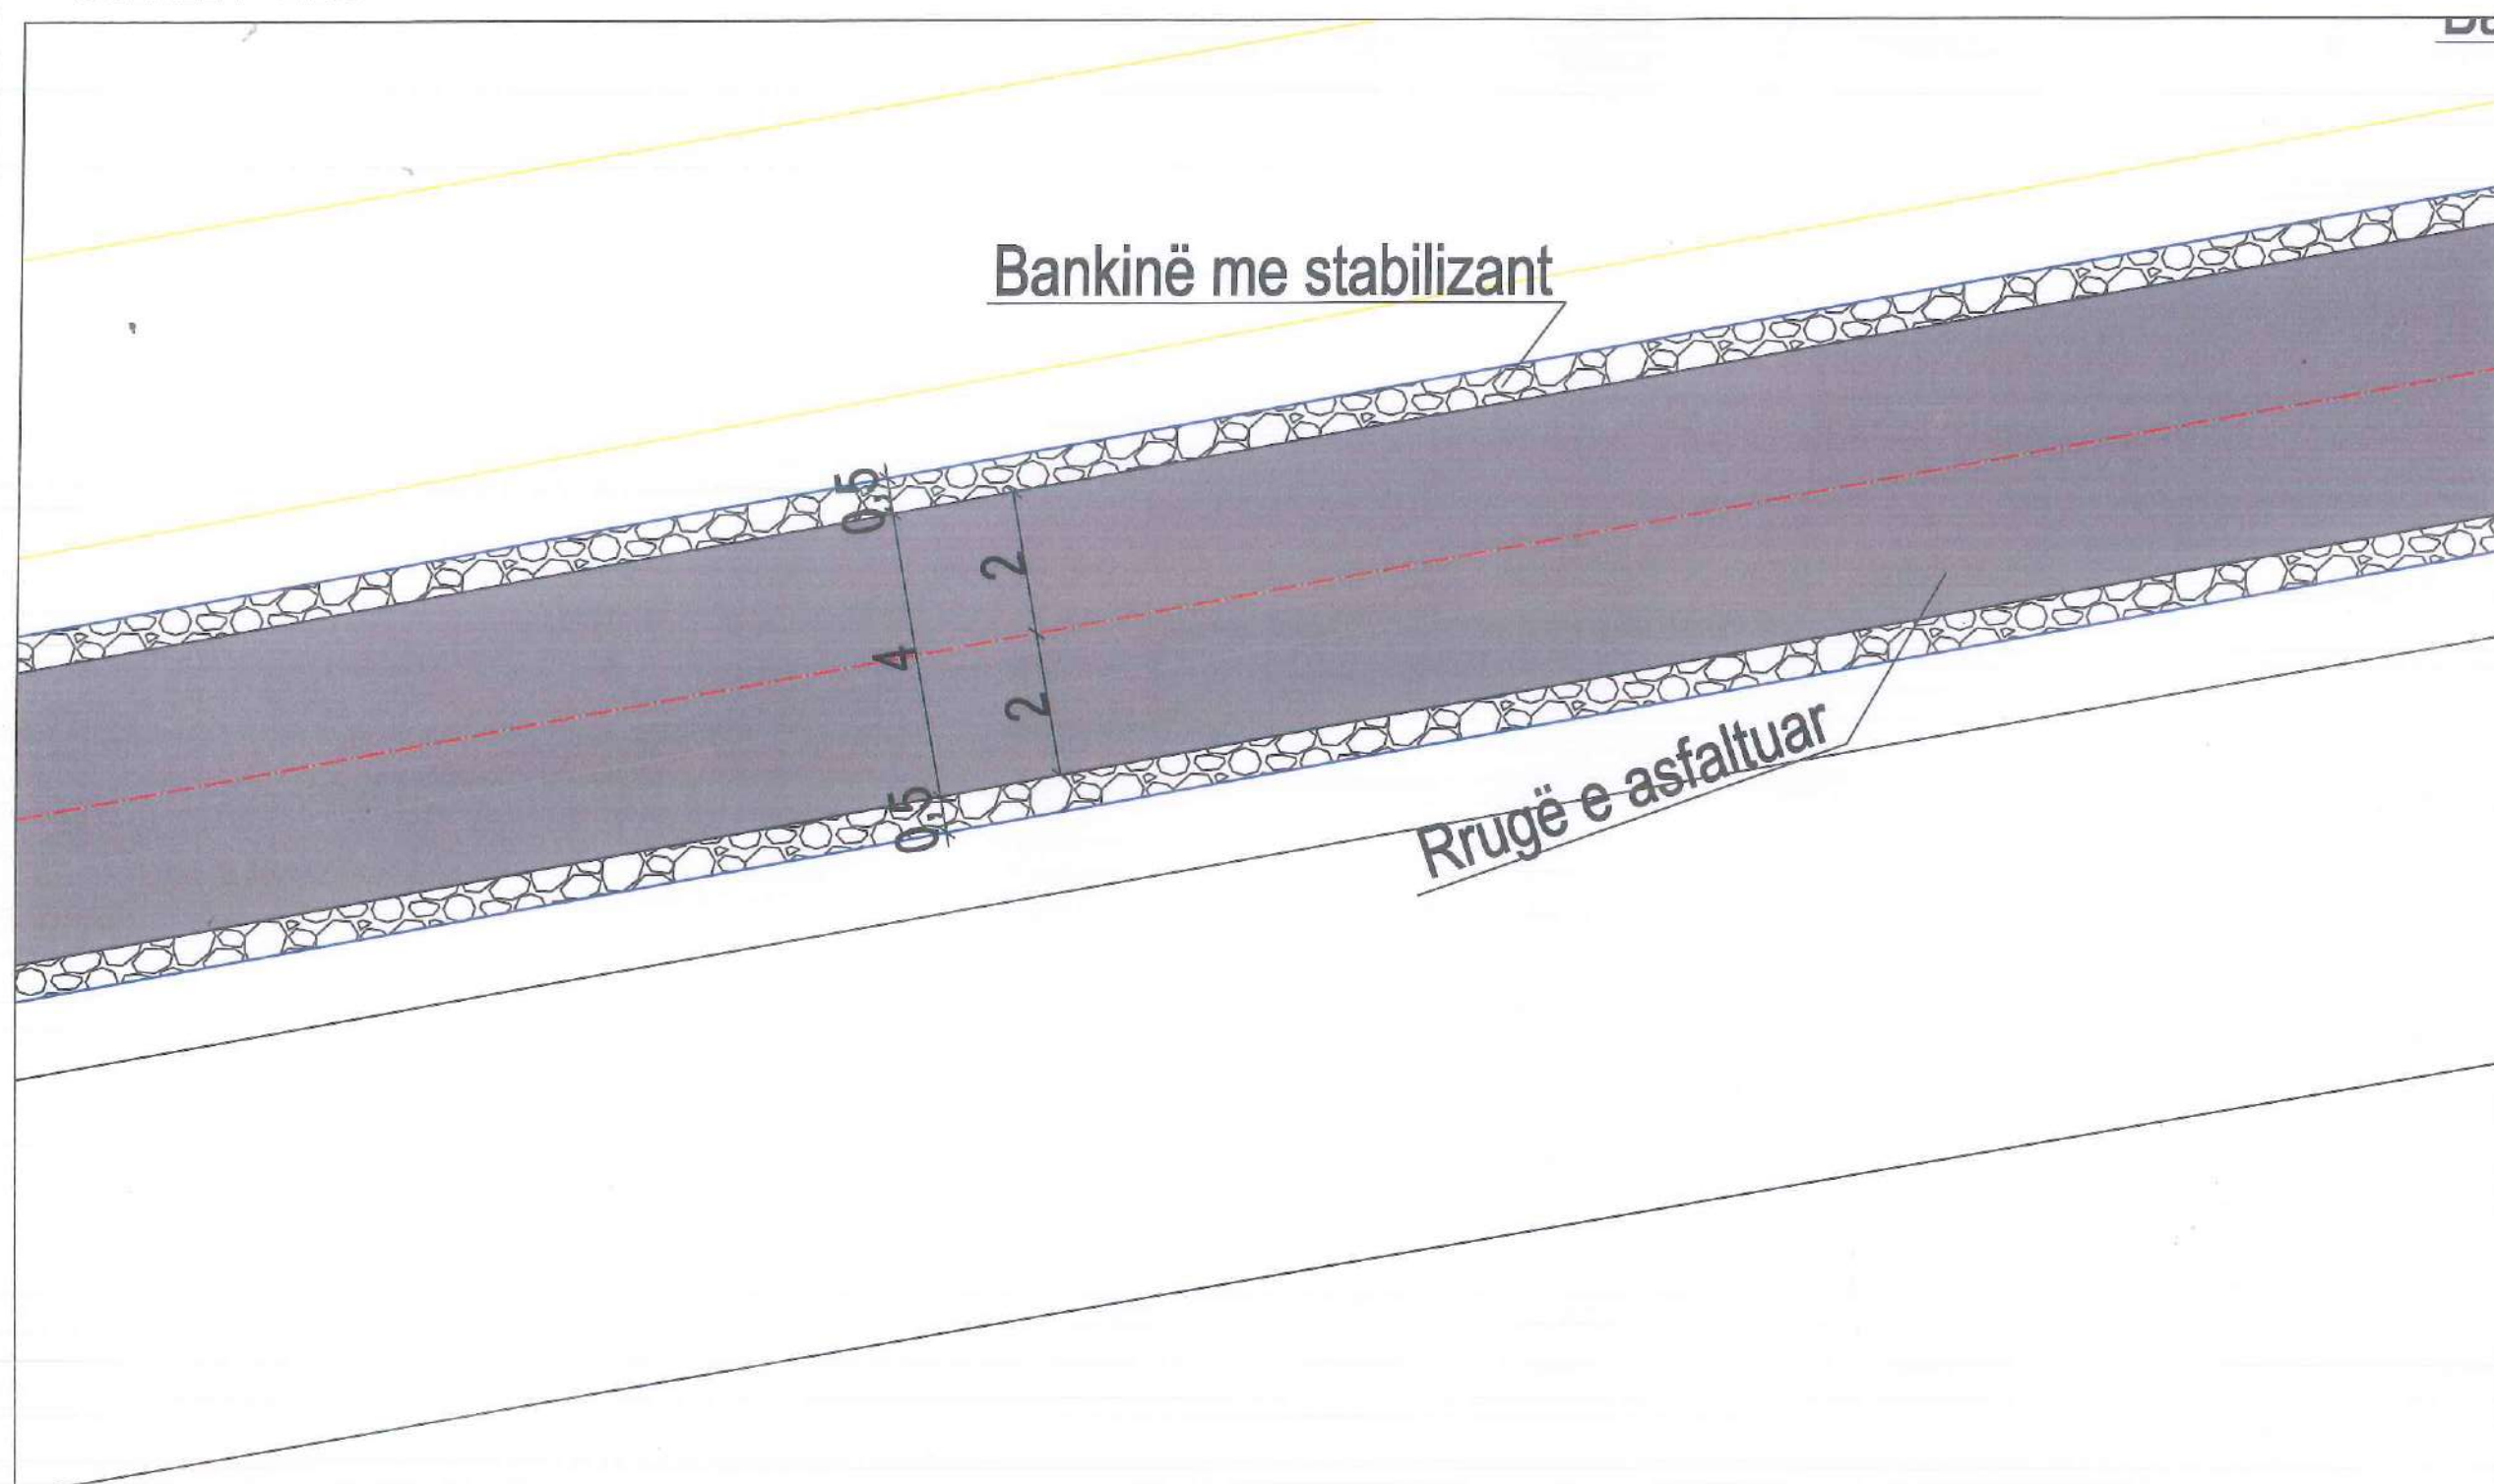

MIRATOHET  
KRYETARI I BASHKISË KUÇOVË  
KRESHNIK HAJDARI

## Legjenda

Vija e projektit —  
Sipërfaqe me asfalt —  
Sipërfaqe me stabilizant —

Të dhëna për rrugën:

Zk : 3254

Nr.Pas: 874;863; 142/19

Gjatësia e rrugës: L= 1596 m

Gjerësia e rrugës: B=4 m

Bankina në të dy anët e rrugës: 2x0.5 m

REPUBLIKA E SHQIPERISË  
BASHKIA KUÇOVË

DREJTORIA E PLANIFIKIMIT DHE  
ZHVILLIMIT TE TERITORIT

Shënime:

Planimetria e rrugës

DREJTORI I DREJTORISË SË  
PLANIFIKIMIT DHE ZHVILLIMIT  
TË TERITORIT

ING.SOKOL VASILI

SPECIALIST I PROJEKTEVE


ING.ARMINDA BARDHI

SPECIALIST I PLANIFIKIMIT

ING.MALVINA DAKA

# RIKONSTRUKSION I RRUGËS "SALCË E POSHTME", NË FSHATIN SALCË KOZARE, BASHKIA KUÇOVË

SHKALLA 1:100

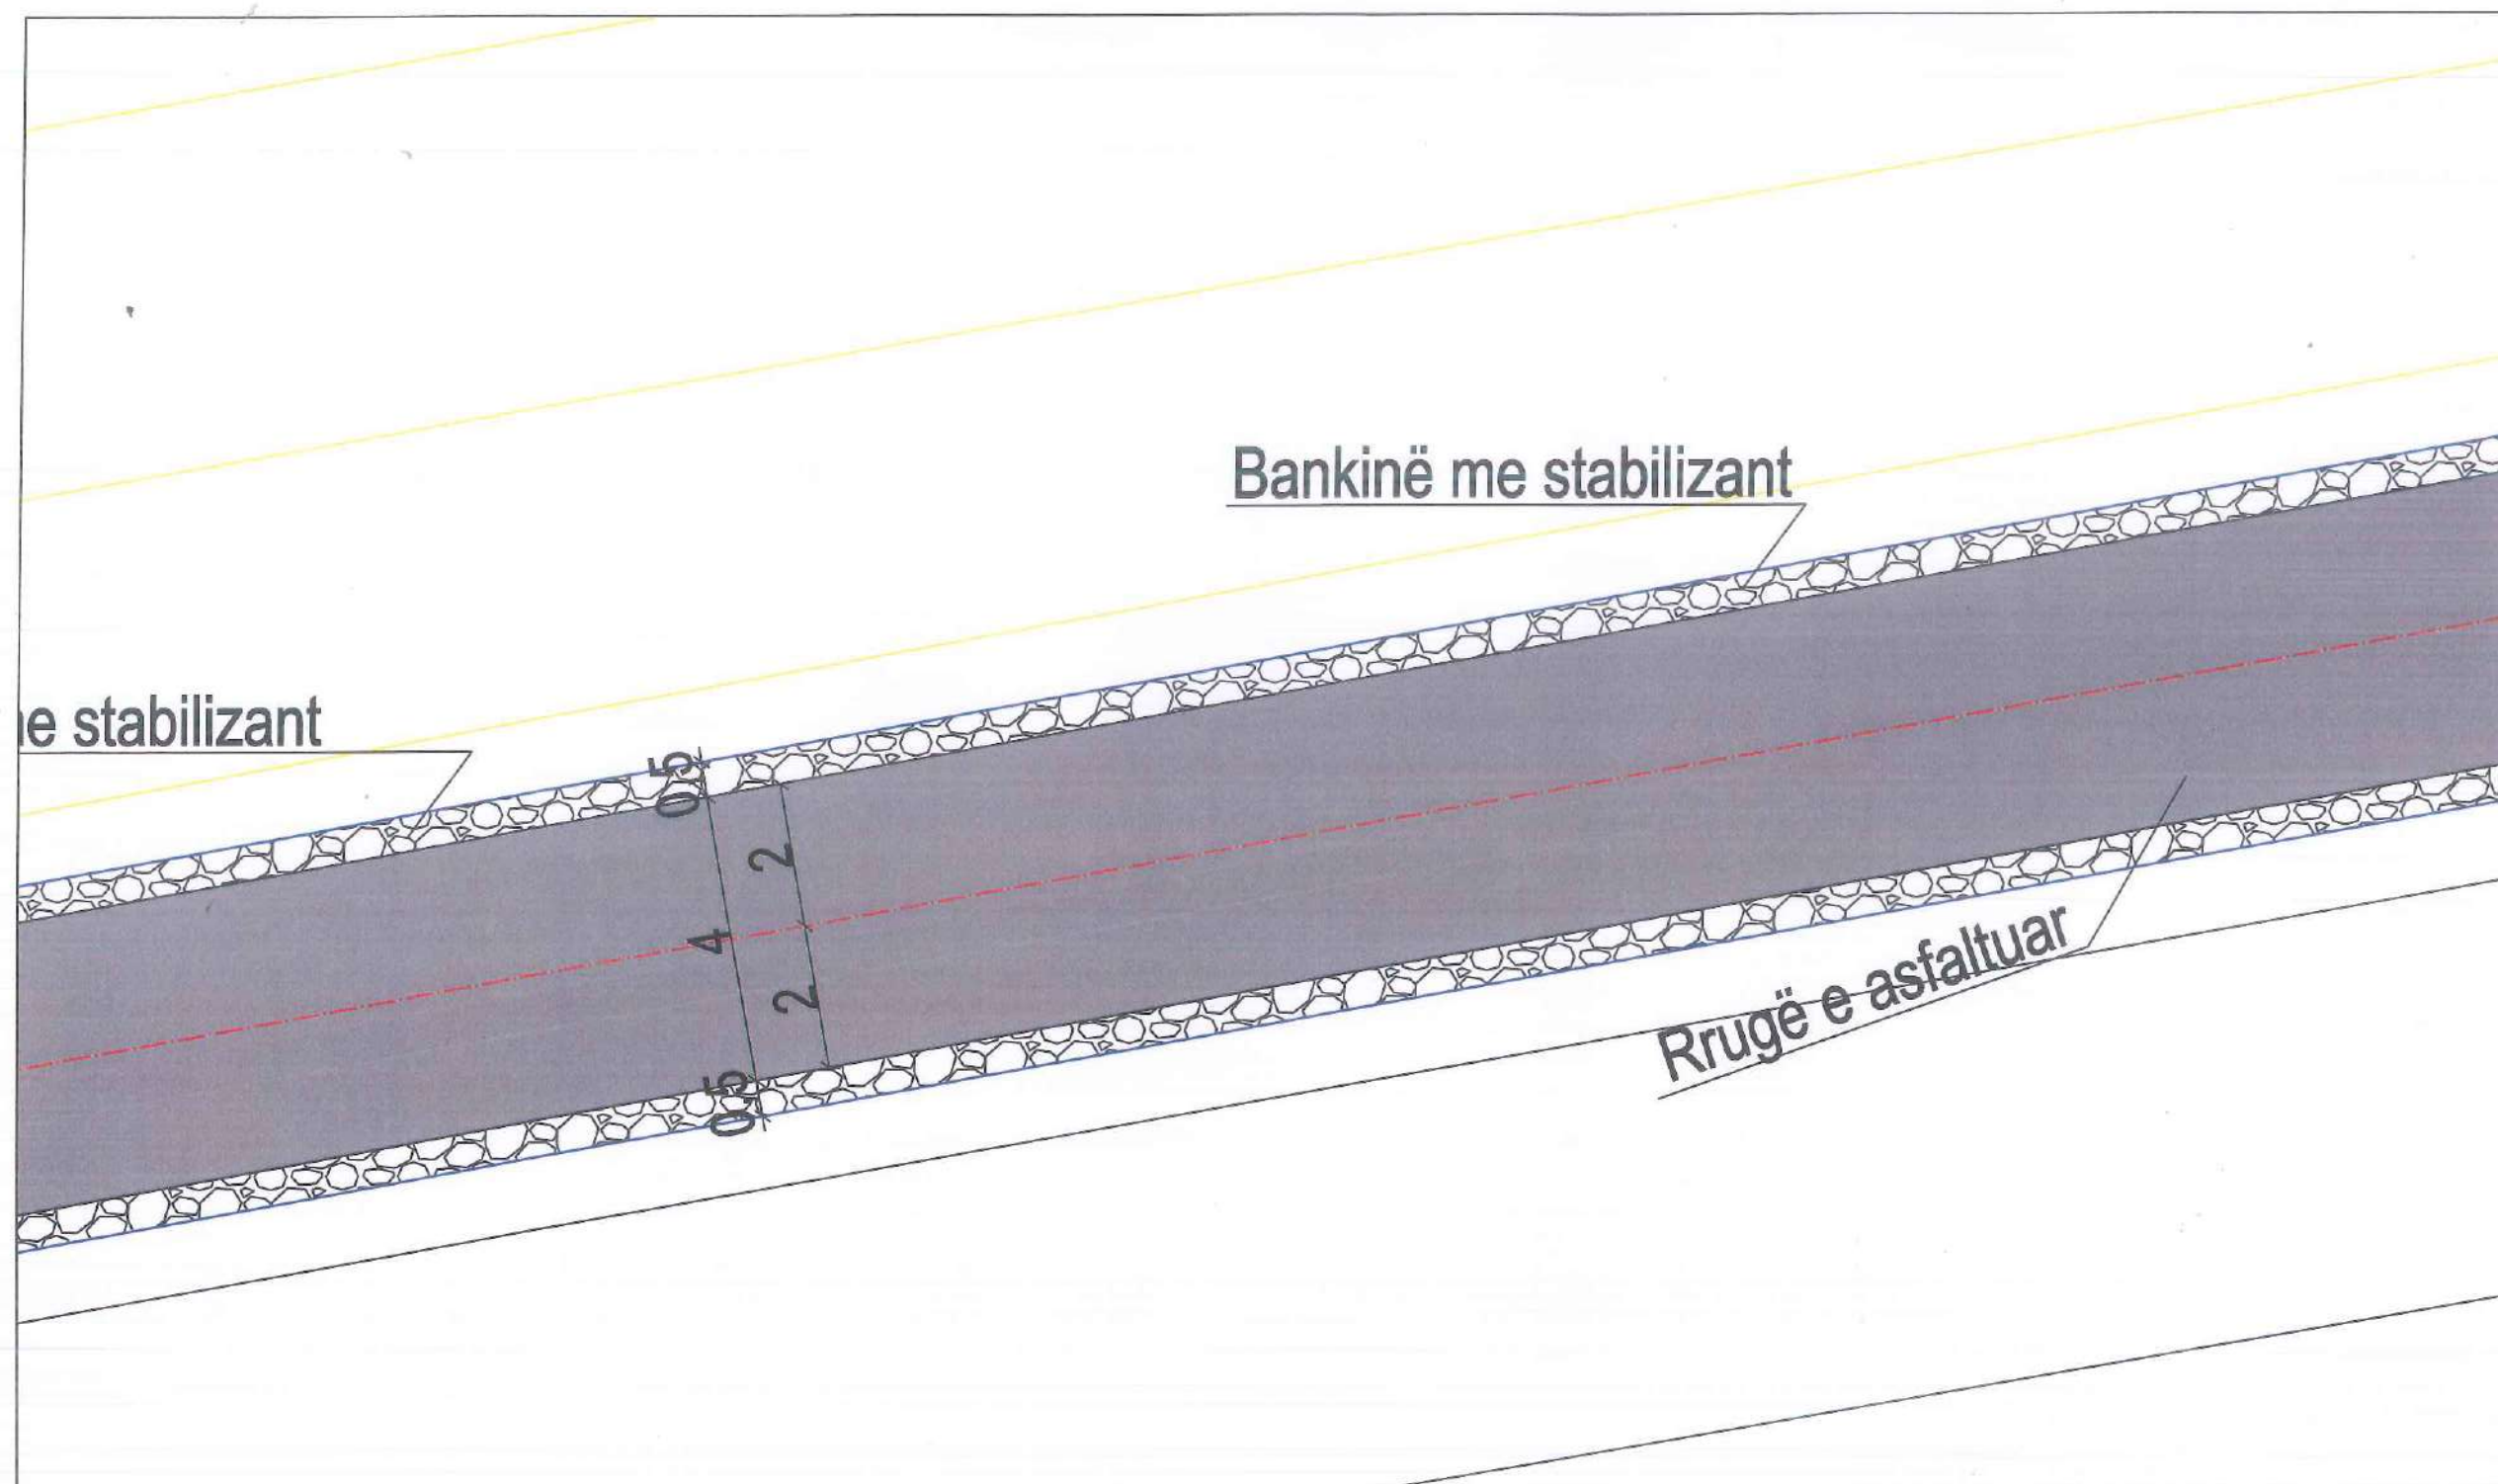

MIRATOHET

KRYETARI / BASHKISË KUÇOVË

KRESHNIK HAJDARI



## Legjenda

- Vija e projektit
- Sipërfaqe me asfalt
- Sipërfaqe me stabilizant

Të dhëna për rrugën:

Zk : 3254

Nr.Pas: 874;863; 142/19

Gjatësia e rrugës: L= 1596 m

Gjerësia e rrugës: B=4 m

Bankina në të dy anët e rrugës: 2x0.5 m

REPUBLIKA E SHQIPERISË  
BASHKIA KUÇOVË

DREJTORIA E PLANIFIKIMIT DHE  
ZHVILLIMIT TE TERITORIT

DREJTORI I DREJTORISË SË  
PLANIFIKIMIT DHE ZHVILLIMIT  
TË TERITORIT

ING.SOKOL VASILI

Shënime:

Planimetria e rrugës

SPECIALIST I PROJEKTEVE

ING.ARMINDA BARDHI

SPECIALIST I PLANIFIKIMIT

ING.MALVINA DAKA

RIKONSTRUKSION I RRUGËS "SALCË E POSHTME", NË FSHATIN SALCË KOZARE, BASHKIA KUÇOVË

SHKALLA 1:100



MIRATOHET

KRYETARI I BASHKISË KUÇOVË

KRESHNIK HAJDARI




Legjenda

- Vija e projektit
- Sipërfaqe me asfalt
- Sipërfaqe me stabilizant

Të dhëna për rrugën:

Zk : 3254  
Nr.Pas: 874;863; 142/19  
Gjatësia e rrugës: L= 1596 m  
Gjerësia e rrugës: B=4 m  
Bankina në të dy anët e rrugës: 2x0.5 m

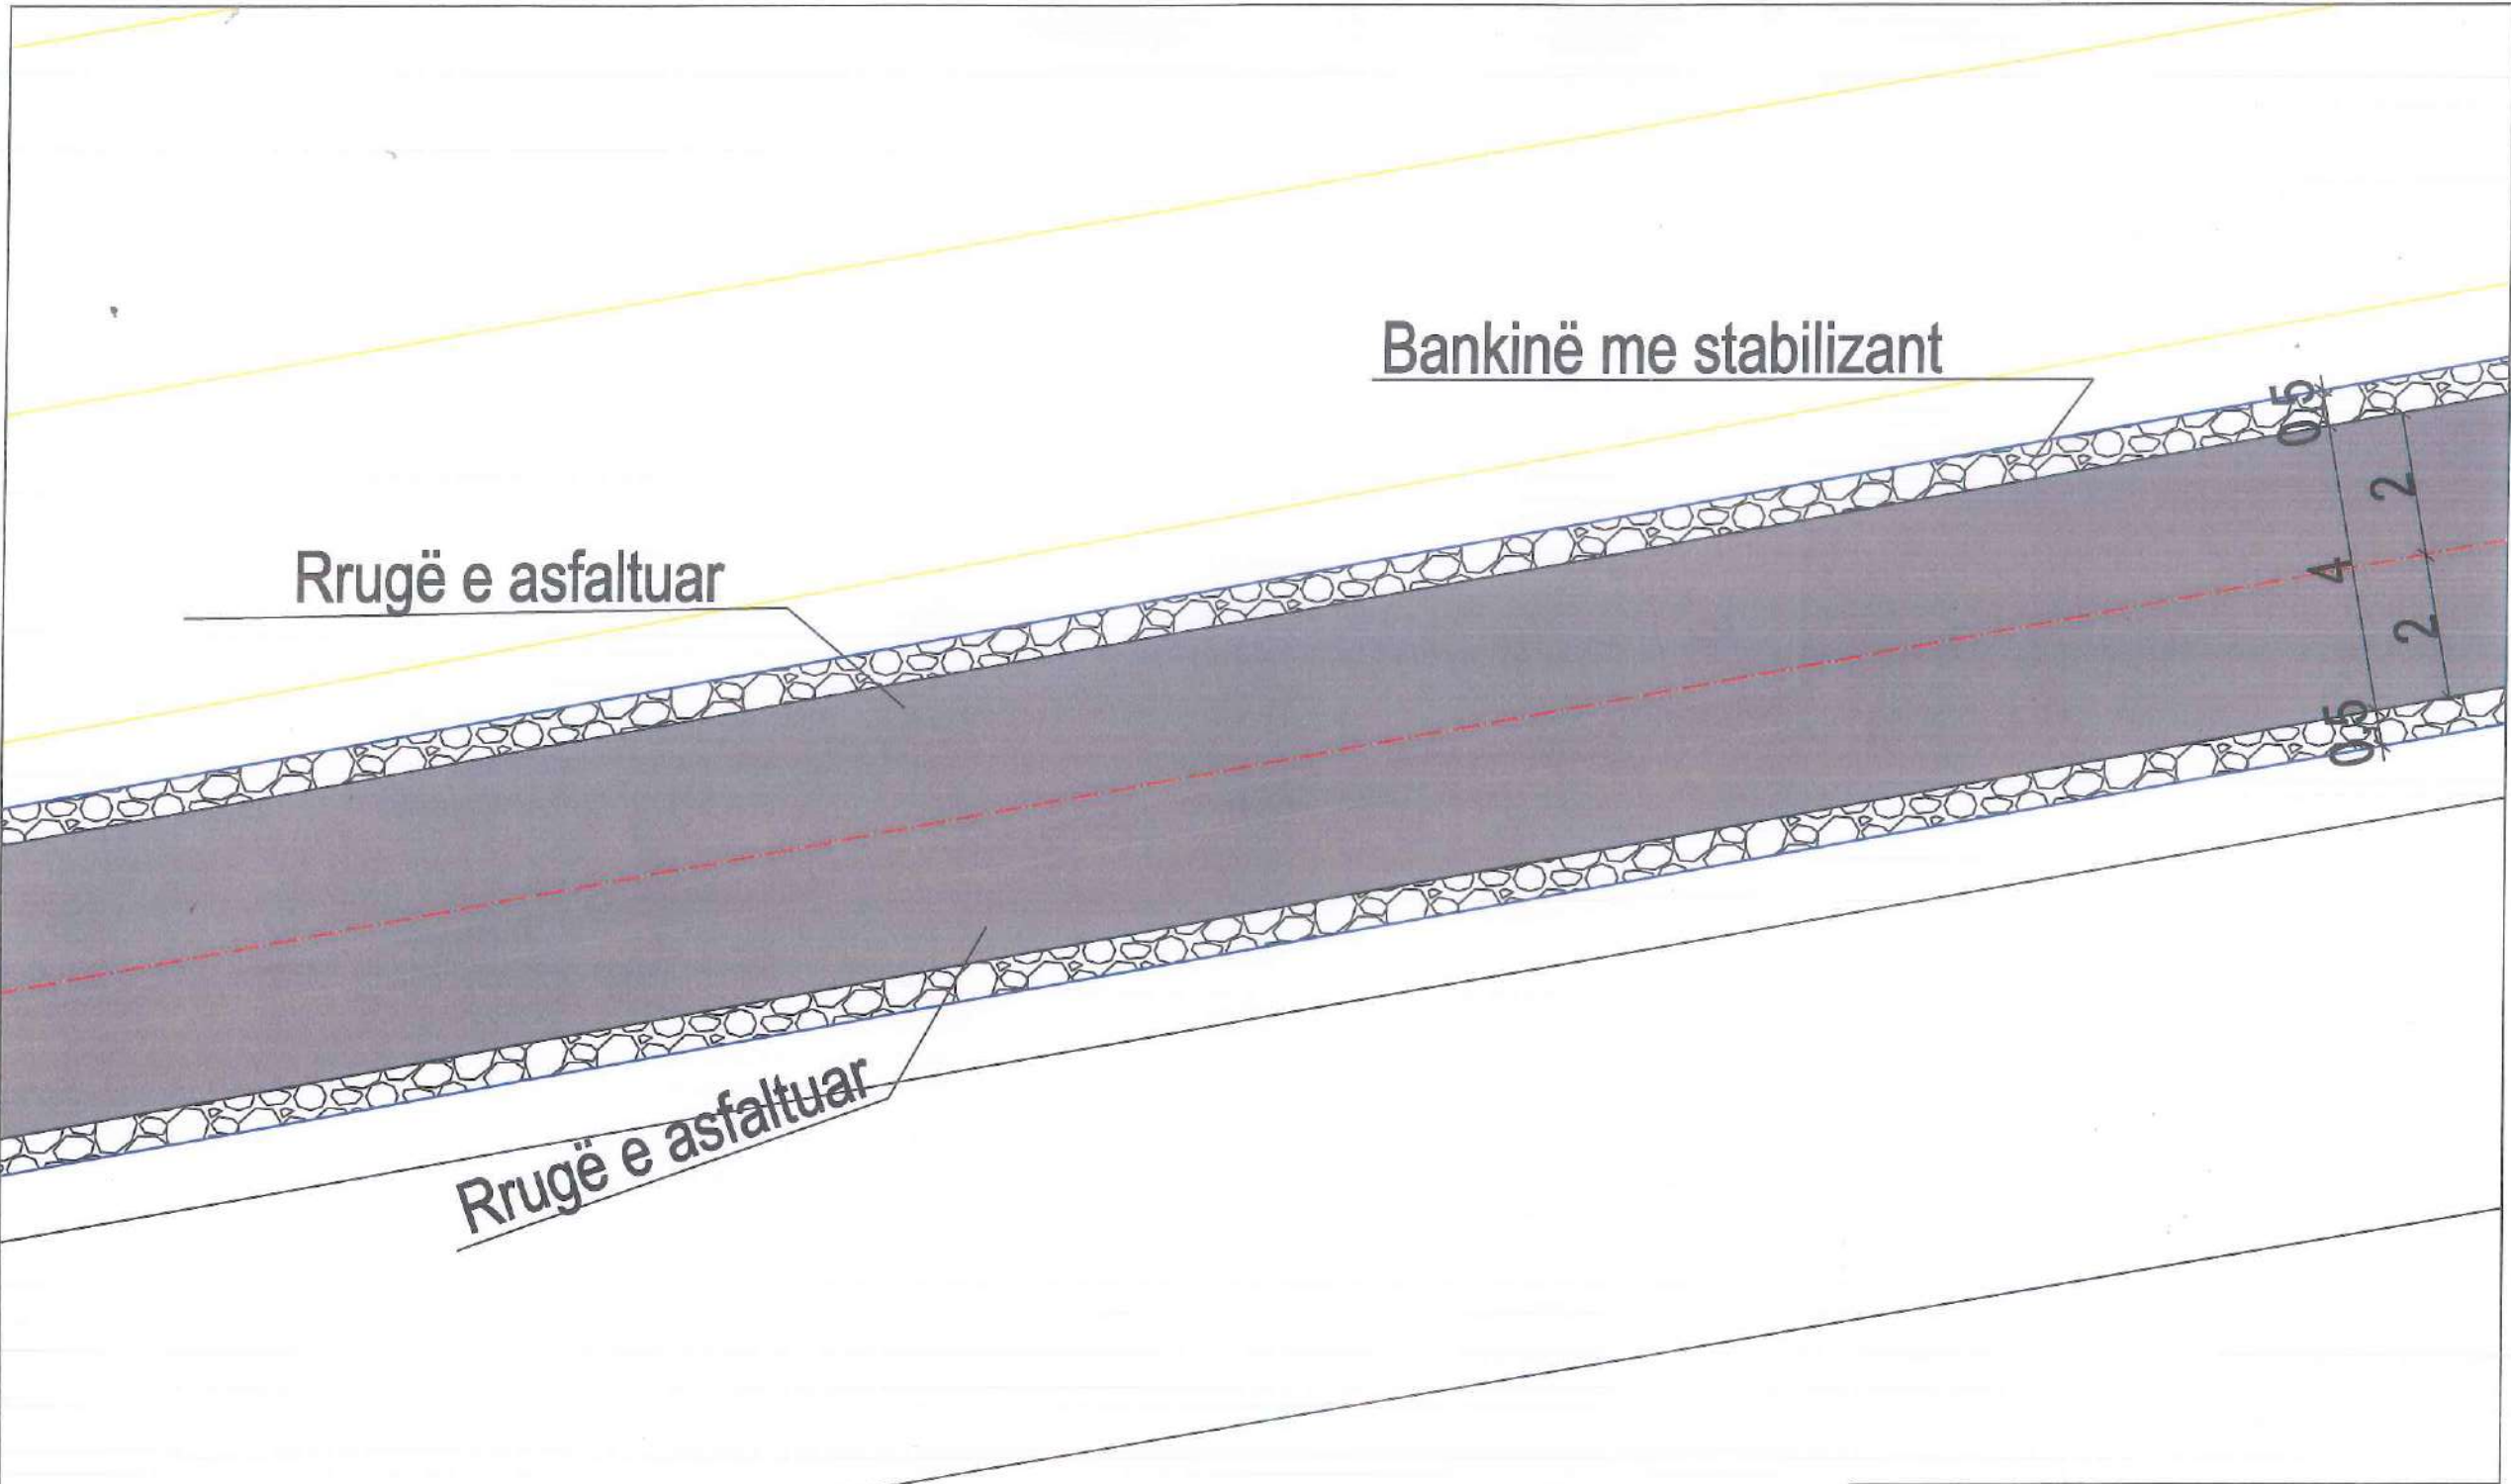

REPUBLIKA E SHQIPERISË  
BASHKIA KUÇOVË

DREJTORIA E PLANIFIKIMIT DHE  
ZHVILLIMIT TE TERITORIT

Shënime:

Planimetria e rrugës

DREJTORI I DREJTORISË SË  
PLANIFIKIMIT DHE ZHVILLIMIT  
TË TERITORIT

ING. SOKOL VASILI

SPECIALIST I PROJEKTEVE

ING. ARMINDA BARDHI

SPECIALIST I PLANIFIKIMIT

ING. MALVINA DAKA

# RIKONSTRUKSION I RRUGËS "SALCË E POSHTME", NË FSHATIN SALCË KOZARE, BASHKIA KUÇOVË

SHKALLA 1:100



MIRATOHET  
KRYETARI I BASHKISË KUÇOVË

KRESHNIK HAJDARI



## Legjenda

Vija e projektit  
Sipërfaqe me asfalt  
Sipërfaqe me stabilizant

Të dhëna për rrugën:


Zk : 3254

Nr.Pas: 874;863; 142/19

Gjatësia e rrugës: L= 1596 m

Gjerësia e rrugës: B=4 m

Bankina në të dy anët e rrugës: 2x0.5 m

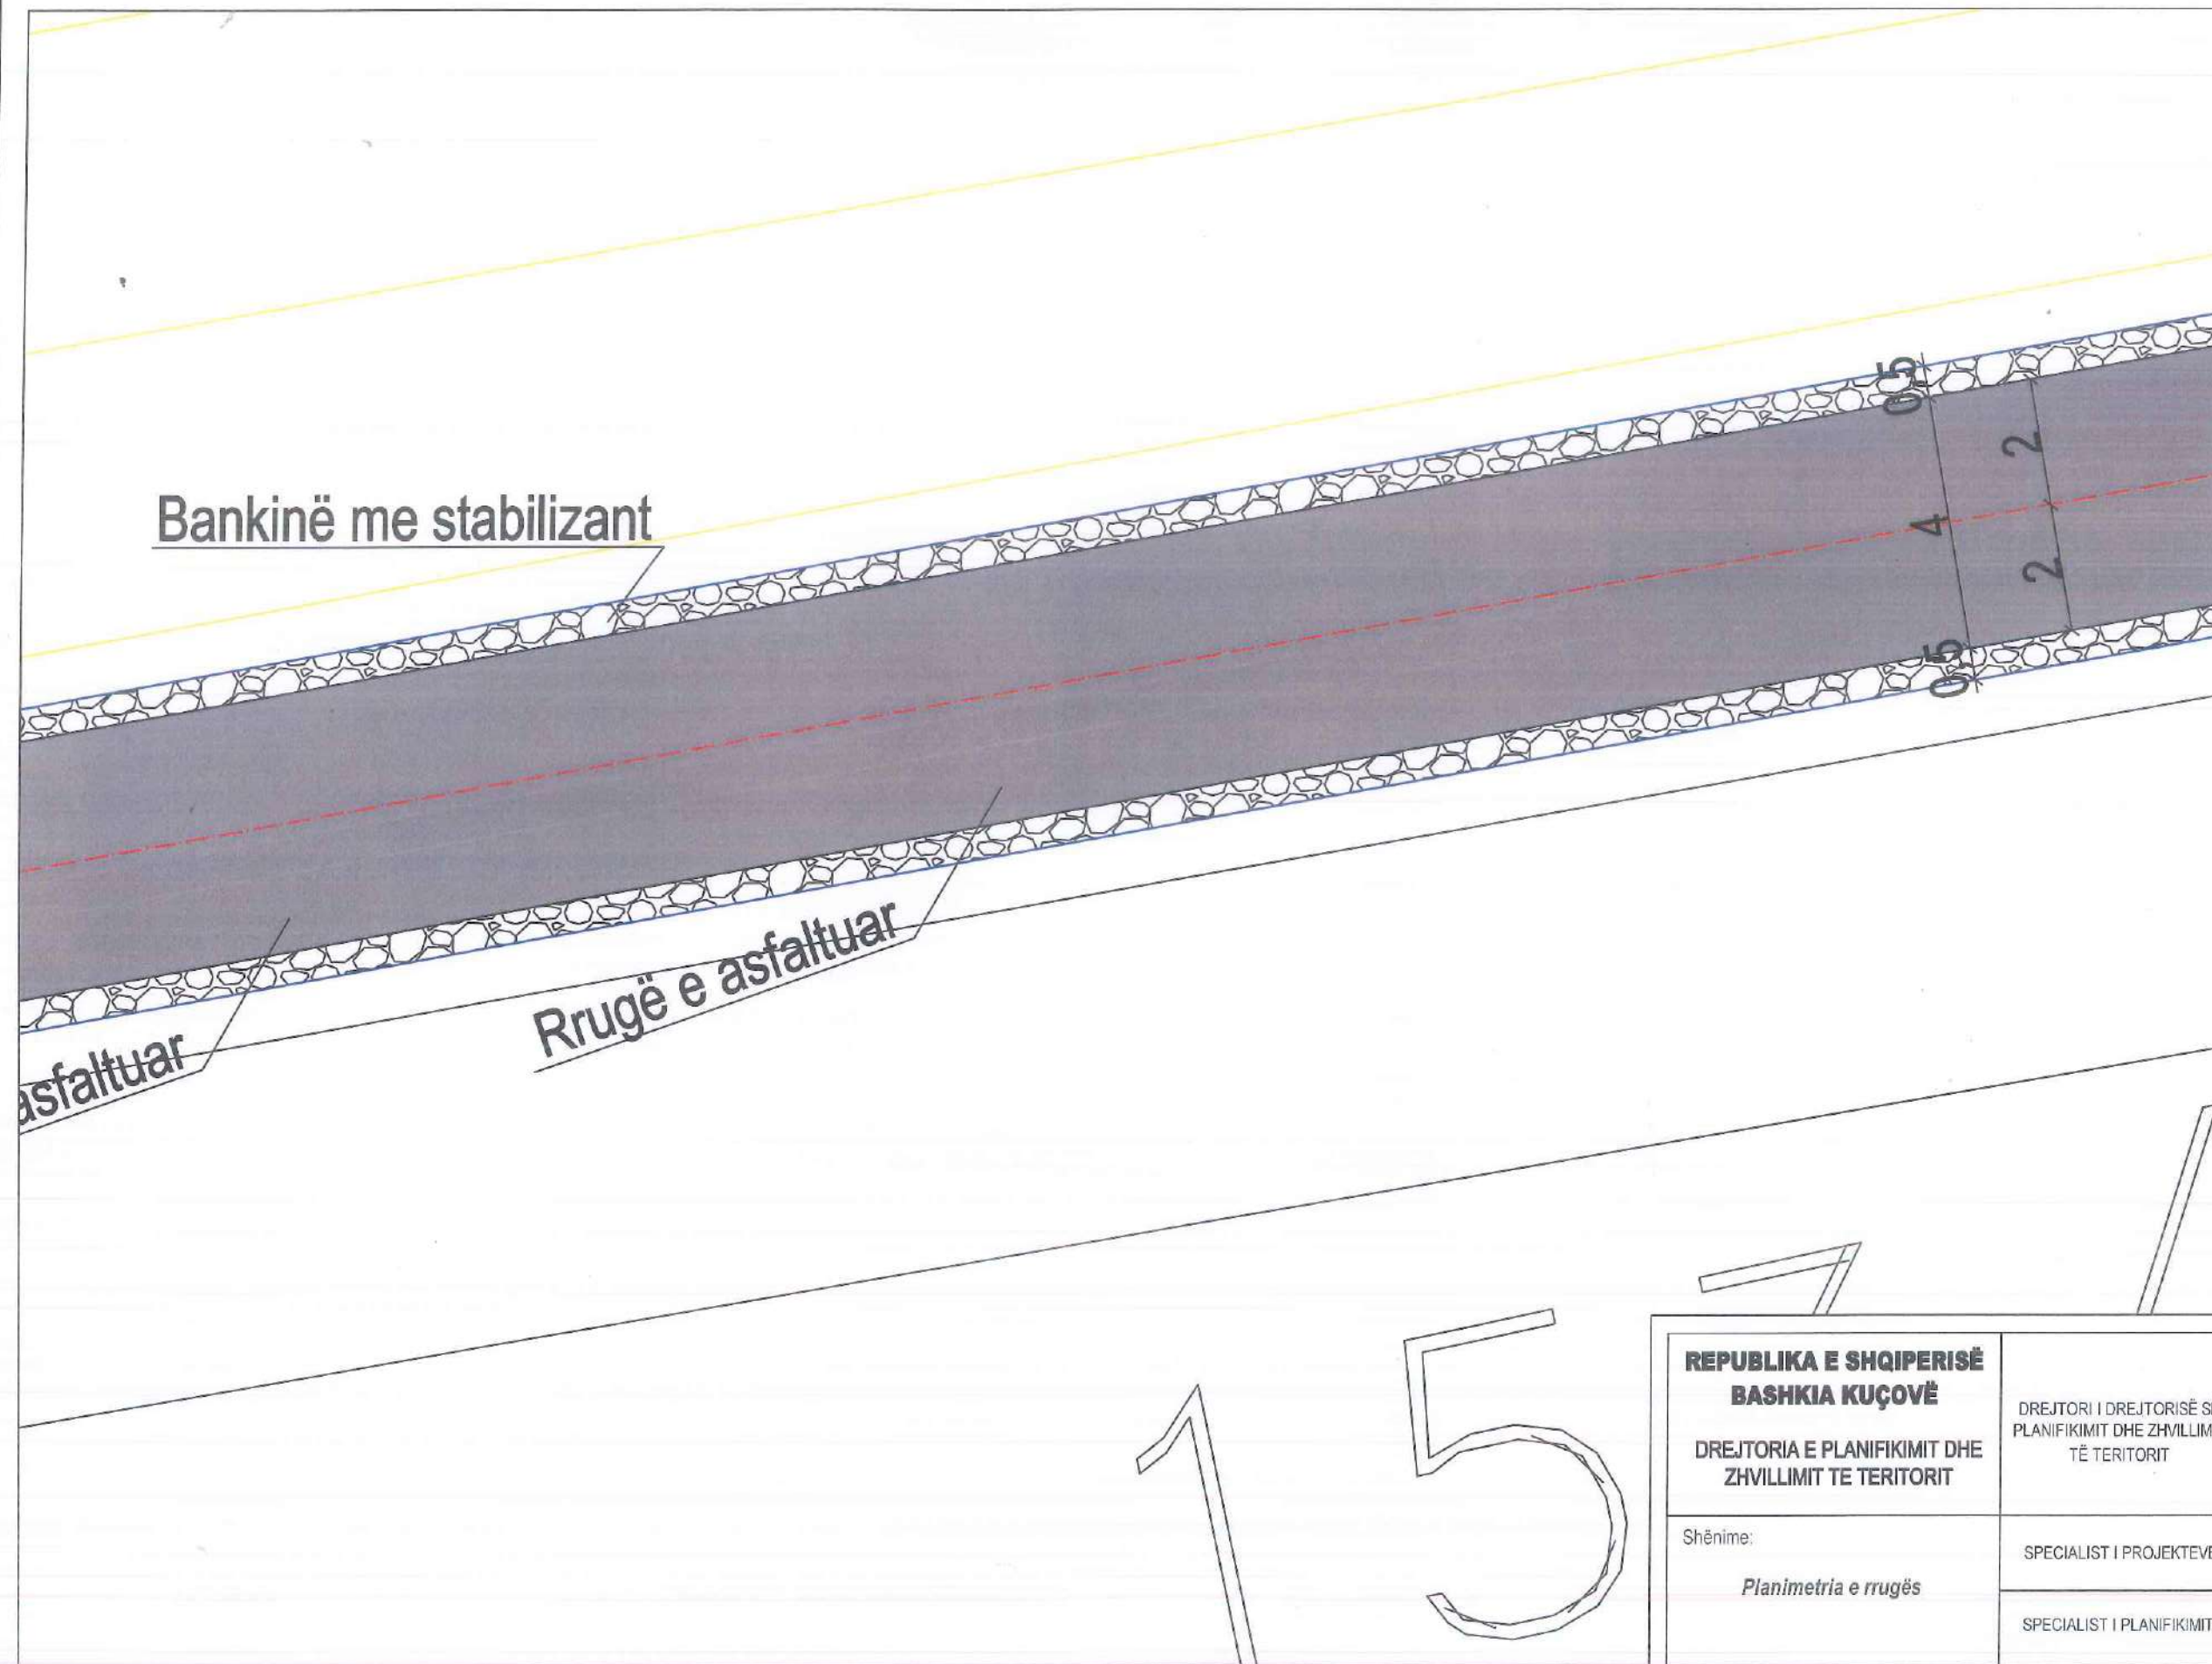

REPUBLIKA E SHQIPERISË  
BASHKIA KUÇOVË

DREJTORIA E PLANIFIKIMIT DHE  
ZHVILLIMIT TE TERITORIT

Shënime:

Planimetria e rrugës

DREJTORI I DREJTORISË SË  
PLANIFIKIMIT DHE ZHVILLIMIT  
TË TERITORIT

ING.SOKOL VASILI

SPECIALIST I PROJEKTEVE

ING.ARMINDA BARDHI

SPECIALIST I PLANIFIKIMIT

ING.MALVINA DAKA

# RIKONSTRUKSION I RRUGËS "SALCË E POSHTME", NË FSHATIN SALCË KOZARE, BASHKIA KUÇOVË

SHKALLA 1:100



MIRATOHET

KRYETARI I BASHKISË KUÇOVË

KRESHNIK HAJDARI



## Legjenda

Vija e projektit

Sipërfaqe me asfalt

Sipërfaqe me stabilizant



Të dhëna për rrugën:


Zk : 3254

Nr.Pas: 874;863; 142/19

Gjatësia e rrugës: L= 1596 m

Gjerësia e rrugës: B=4 m

Bankina në të dy anët e rrugës: 2x0.5 m

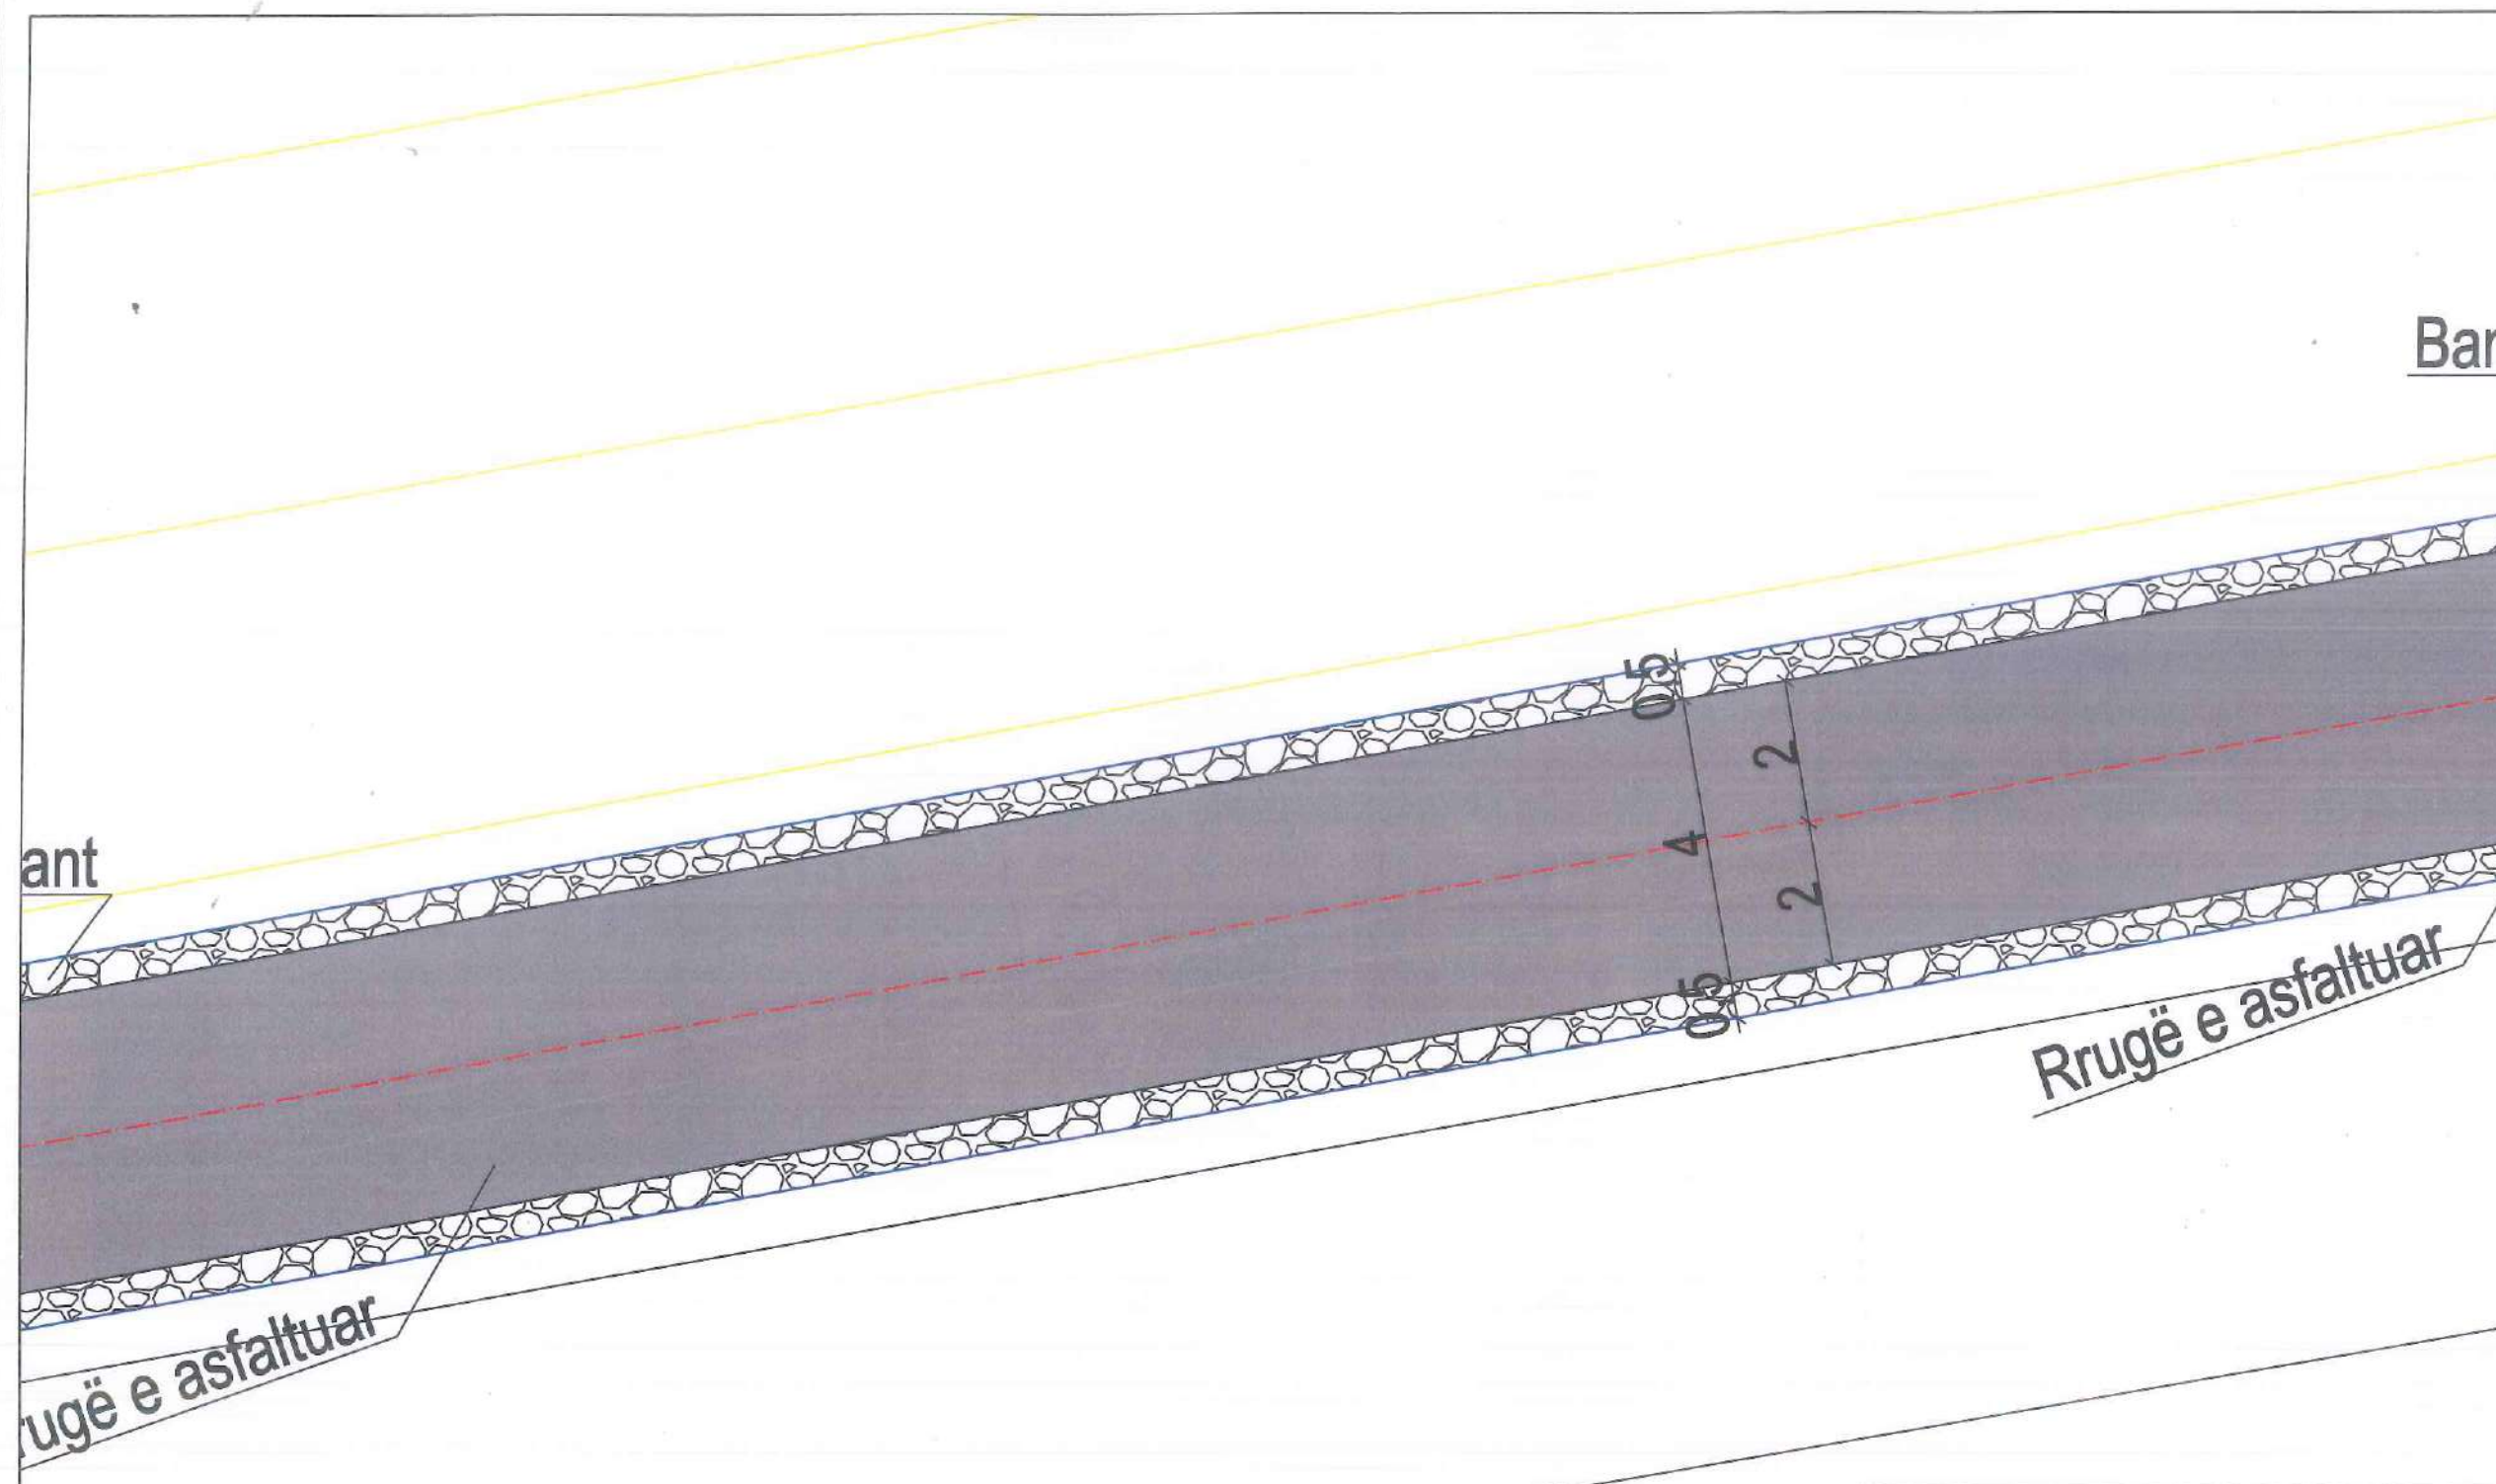

REPUBLIKA E SHQIPERISË  
BASHKIA KUÇOVË

DREJTORIA E PLANIFIKIMIT DHE  
ZHVILLIMIT TE TERITORIT

DREJTORI I DREJTORISË SË  
PLANIFIKIMIT DHE ZHVILLIMIT  
TË TERITORIT

ING.SOKOL VASILI

Shënime:

Planimetria e rrugës

SPECIALIST I PROJEKTEVE

ING.ARMINDA BARDHI

SPECIALIST I PLANIFIKIMIT

ING.MALVINA DAKA

# RIKONSTRUKSION I RRUGËS "SALCË E POSHTME", NË FSHATIN SALCË KOZARE, BASHKIA KUÇOVË

SHKALLA 1:100



MIRATOHET

KRYETARI I BASHKISË KUÇOVË

KRESHNIK HAJDARI



## Legjenda

Vija e projektit



Sipërfaqe me asfalt



Sipërfaqe me stabilizant



Të dhëna për rrugën:

Zk : 3254

Nr.Pas: 874;863; 142/19

Gjatësia e rrugës: L= 1596 m

Gjerësia e rrugës: B=4 m

Bankina në të dy anët e rrugës: 2x0.5 m

Bankinë me stabilizant

Rrugë e asfaltuar

**REPUBLIKA E SHQIPERISË**  
**BASHKIA KUÇOVË**

DREJTORIA E PLANIFIKIMIT DHE  
ZHVILLIMIT TE TERITORIT

Shënime:

*Planimetria e rrugës*

DREJTORI I DREJTORISË SË  
PLANIFIKIMIT DHE ZHVILLIMIT  
TË TERITORIT

ING.SOKOL VASILI

SPECIALIST I PROJEKTEVE


ING.ARMINDA BARDHI

SPECIALIST I PLANIFIKIMIT

ING.MALVINA DAKA

# RIKONSTRUKSION I RRUGËS "SALCË E POSHTME", NË FSHATIN SALCË KOZARE, BASHKIA KUÇOVË

SHKALLA 1:100

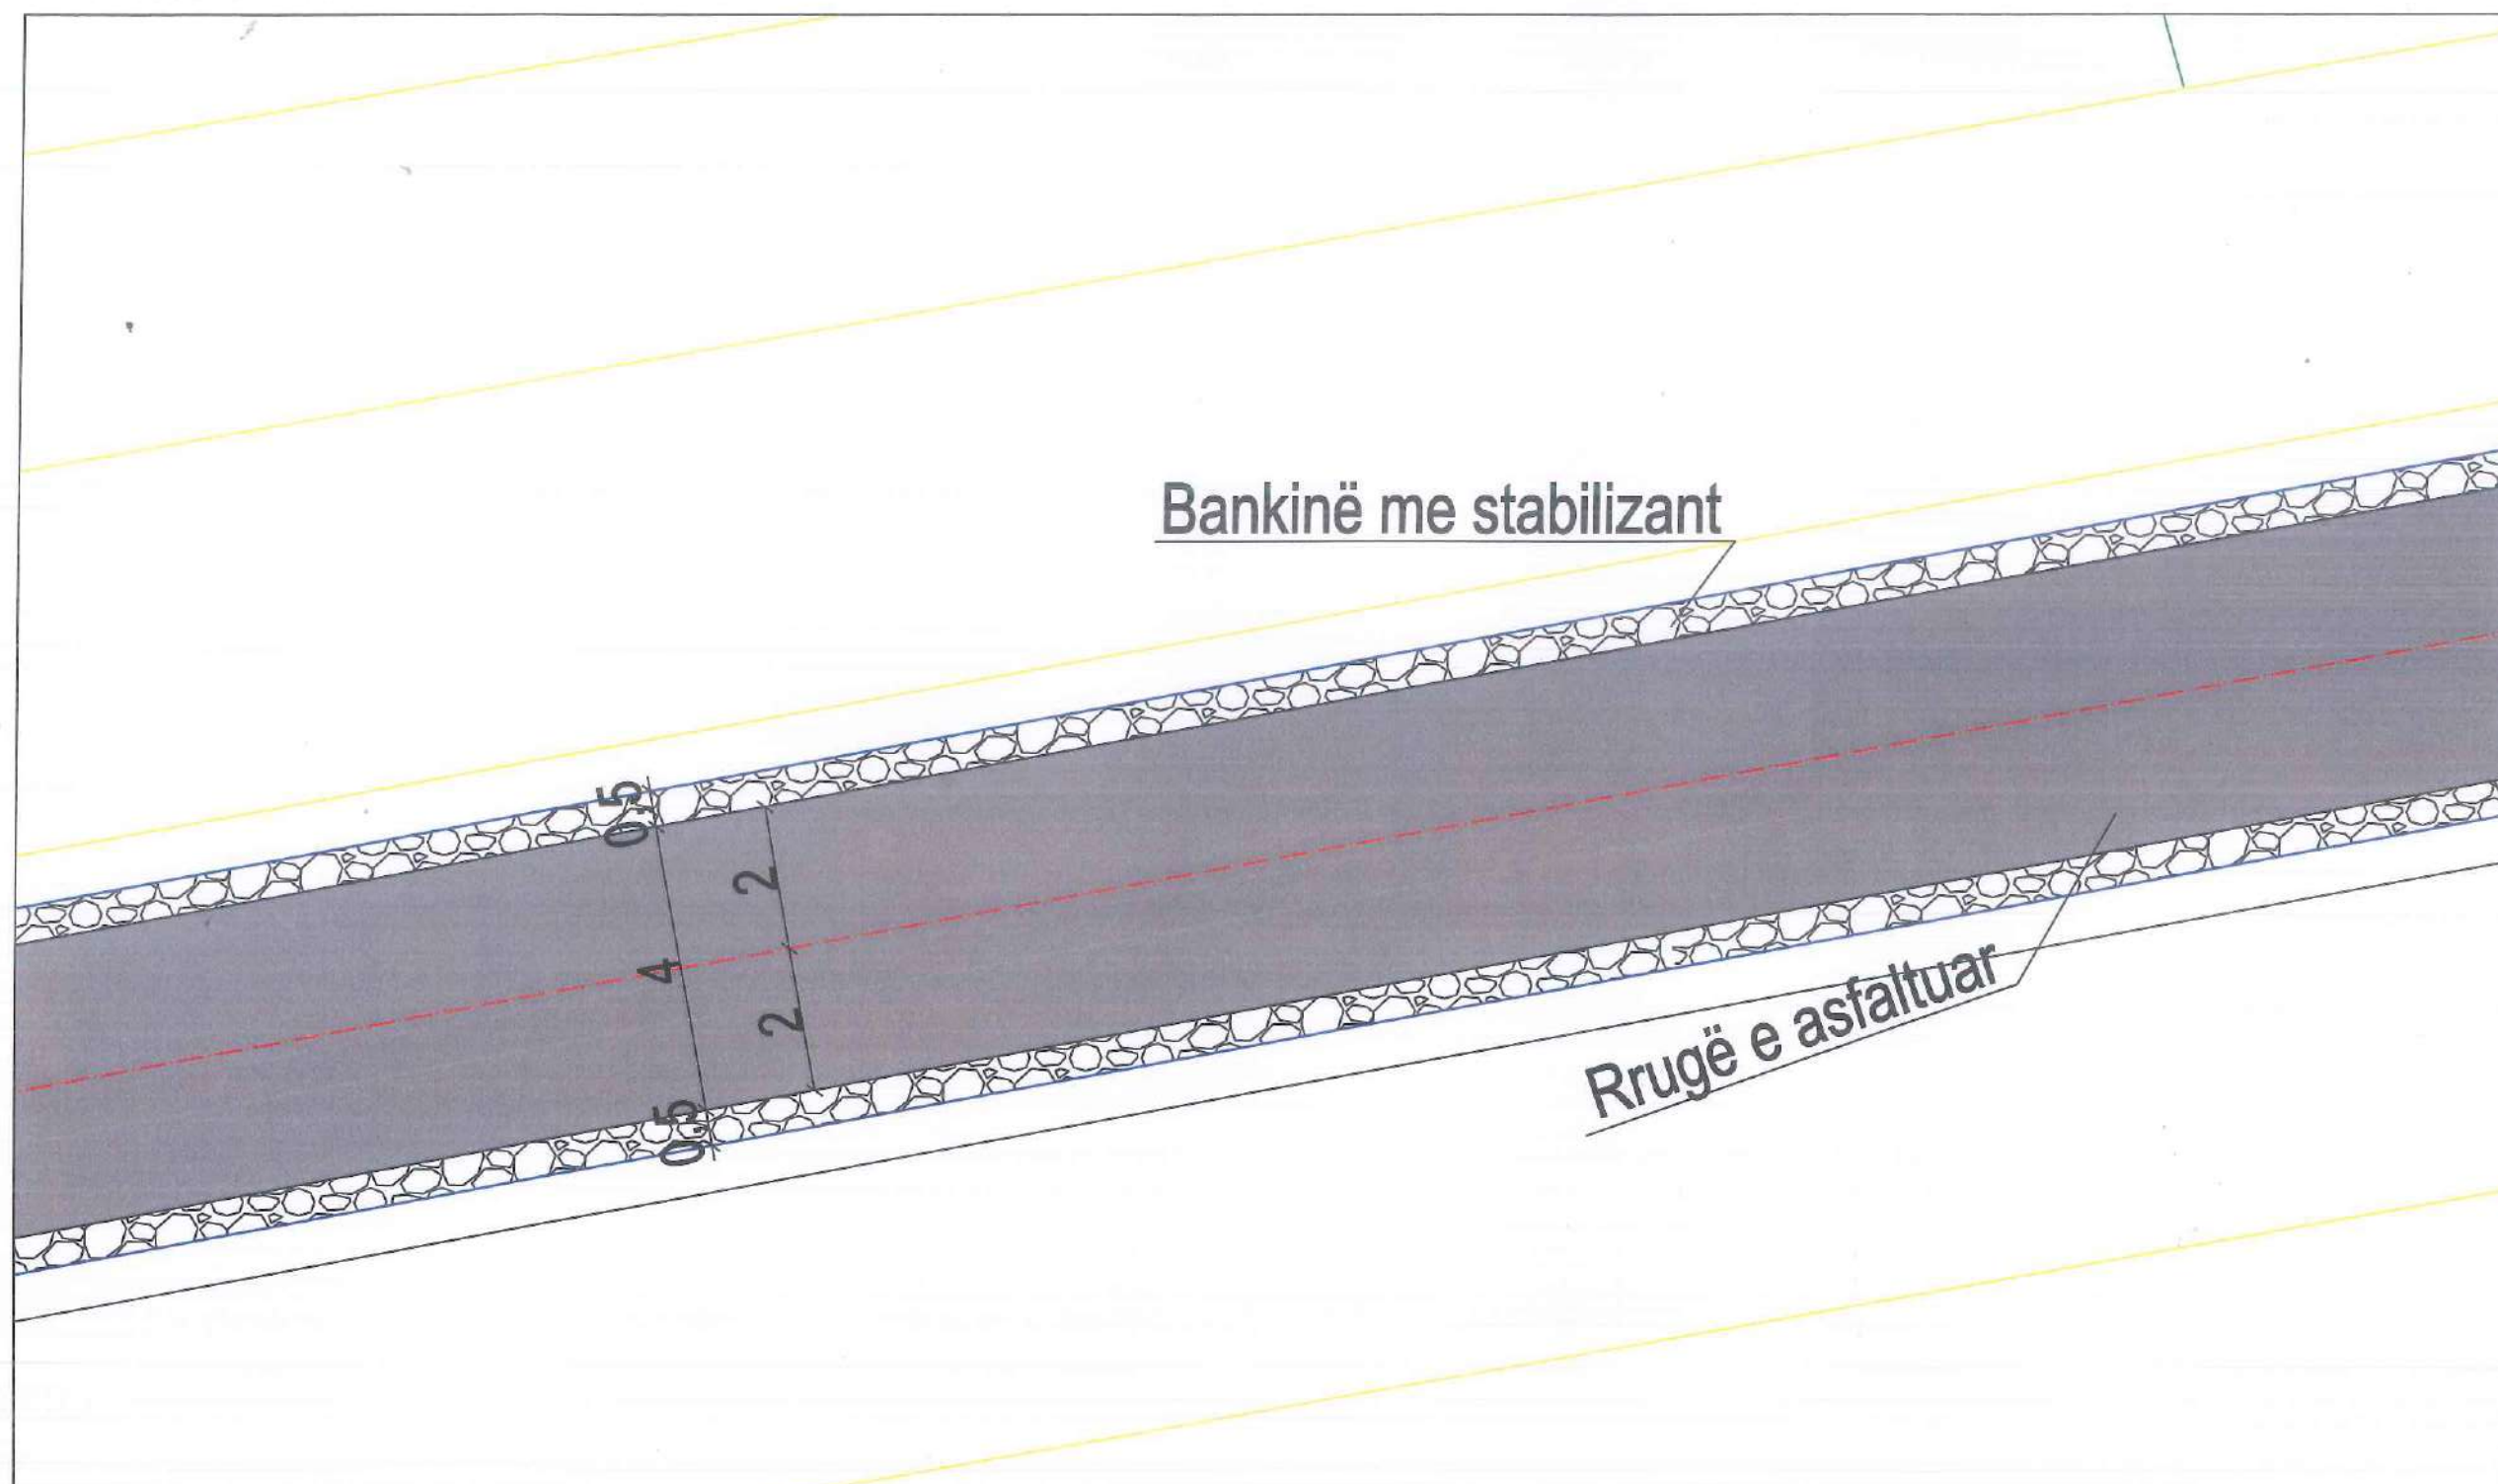

MIRATOHET

KRYETARI I BASHKISË KUÇOVË

KRESHNIK HAJDARI



## Legjenda

Vija e projektit



Sipërfaqe me asfalt



Sipërfaqe me stabilizant



Të dhëna për rrugën:



Zk : 3254

Nr.Pas: 874;863; 142/19

Gjatësia e rrugës: L= 1596 m

Gjerësia e rrugës: B=4 m

Bankina në të dy anët e rrugës: 2x0.5 m
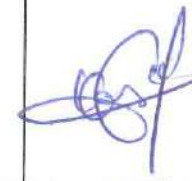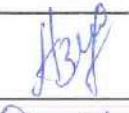
|   |                                                                         |                    |                                                                                       |
|---|-------------------------------------------------------------------------|--------------------|---------------------------------------------------------------------------------------|
| <b>REPUBLIKA E SHQIPERISË</b><br><b>BASHKIA KUÇOVË</b><br>DREJTORIA E PLANIFIKIMIT DHE<br>ZHVILLIMIT TE TERITORIT | DREJTORI I DREJTORISË SË<br>PLANIFIKIMIT DHE ZHVILLIMIT<br>TË TERITORIT | ING.SOKOL VASILI   |  |
|   | SPECIALIST I PROJEKTEVE                                                 | ING.ARMINDA BARDHI |  |
|   | SPECIALIST I PLANIFIKIMIT                                               | ING.MALVINA DAKA   |  |

Shënime:

Planimetria e rrugës

# RIKONSTRUKSION I RRUGËS "SALCË E POSHTME", NË FSHATIN SALCË KOZARE, BASHKIA KUÇOVË

SHKALLA 1:100



Bankinë me stabilizant

Rrugë e asfaltuar

MIRATOHET

KRYETARI I BASHKISË KUÇOVË

KRESHNIK HAJDARI



Legjenda

Vija e projektit

Sipërfaqe me asfalt

Sipërfaqe me stabilizant



Të dhëna për rrugën:

Zk : 3254

Nr.Pas: 874;863; 142/19

Gjatësia e rrugës: L= 1596 m

Gjerësia e rrugës: B=4 m

Bankina në të dy anët e rrugës: 2x0.5 m

REPUBLIKA E SHQIPERISË  
BASHKIA KUÇOVË

DREJTORIA E PLANIFIKIMIT DHE  
ZHVILLIMIT TE TERITORIT

Shënime:

Planimetria e rrugës

DREJTORI I DREJTORISË SË  
PLANIFIKIMIT DHE ZHVILLIMIT  
TË TERITORIT

ING.SOKOL VASILI

SPECIALIST I PROJEKTEVE

ING.ARMINDA BARDHI

SPECIALIST I PLANIFIKIMIT

ING.MALVINA DAKA

# RIKONSTRUKSION I RRUGËS "SALCË E POSHTME", NË FSHATIN SALCË KOZARE, BASHKIA KUÇOVË

SHKALLA 1:100



MIRATOHET

KRYETARI I BASHKISË KUÇOVË

KRESHNIK HAJDARI



## Legjenda

Vija e projektit

Sipërfaqe me asfalt

Sipërfaqe me stabilizant



Të dhëna për rrugën:

Zk : 3254

Nr.Pas: 874;863; 142/19

Gjatësia e rrugës: L= 1596 m

Gjerësia e rrugës: B=4 m

Bankina në të dy anët e rrugës: 2x0.5 m

Bankinë me stabilizant

Rrugë e asfaltuar

**REPUBLIKA E SHQIPERISË**  
**BASHKIA KUÇOVË**

DREJTORIA E PLANIFIKIMIT DHE  
ZHVILLIMIT TE TERITORIT

Shënime:

Planimetria e rrugës

DREJTORI I DREJTORISË SË  
PLANIFIKIMIT DHE ZHVILLIMIT  
TË TERITORIT

ING.SOKOL VASILI

SPECIALIST I PROJEKTEVE

ING.ARMINDA BARDHI

SPECIALIST I PLANIFIKIMIT

ING.MALVINA DAKA

# RIKONSTRUKSION I RRUGËS "SALCË E POSHTME", NË FSHATIN SALCË KOZARE, BASHKIA KUÇOVË

SHKALLA 1:100



MIRATOHET  
KRYETARI I BASHKISË KUÇOVË  
KRESHNIK HAJDARI

## Legjenda

Vija e projektit —  
Sipërfaqe me asfalt —  
Sipërfaqe me stabilizant —

Të dhëna për rrugën:


Zk : 3254

Nr.Pas: 874;863; 142/19

Gjatësia e rrugës: L= 1596 m

Gjerësia e rrugës: B=4 m

Bankina në të dy anët e rrugës: 2x0.5 m

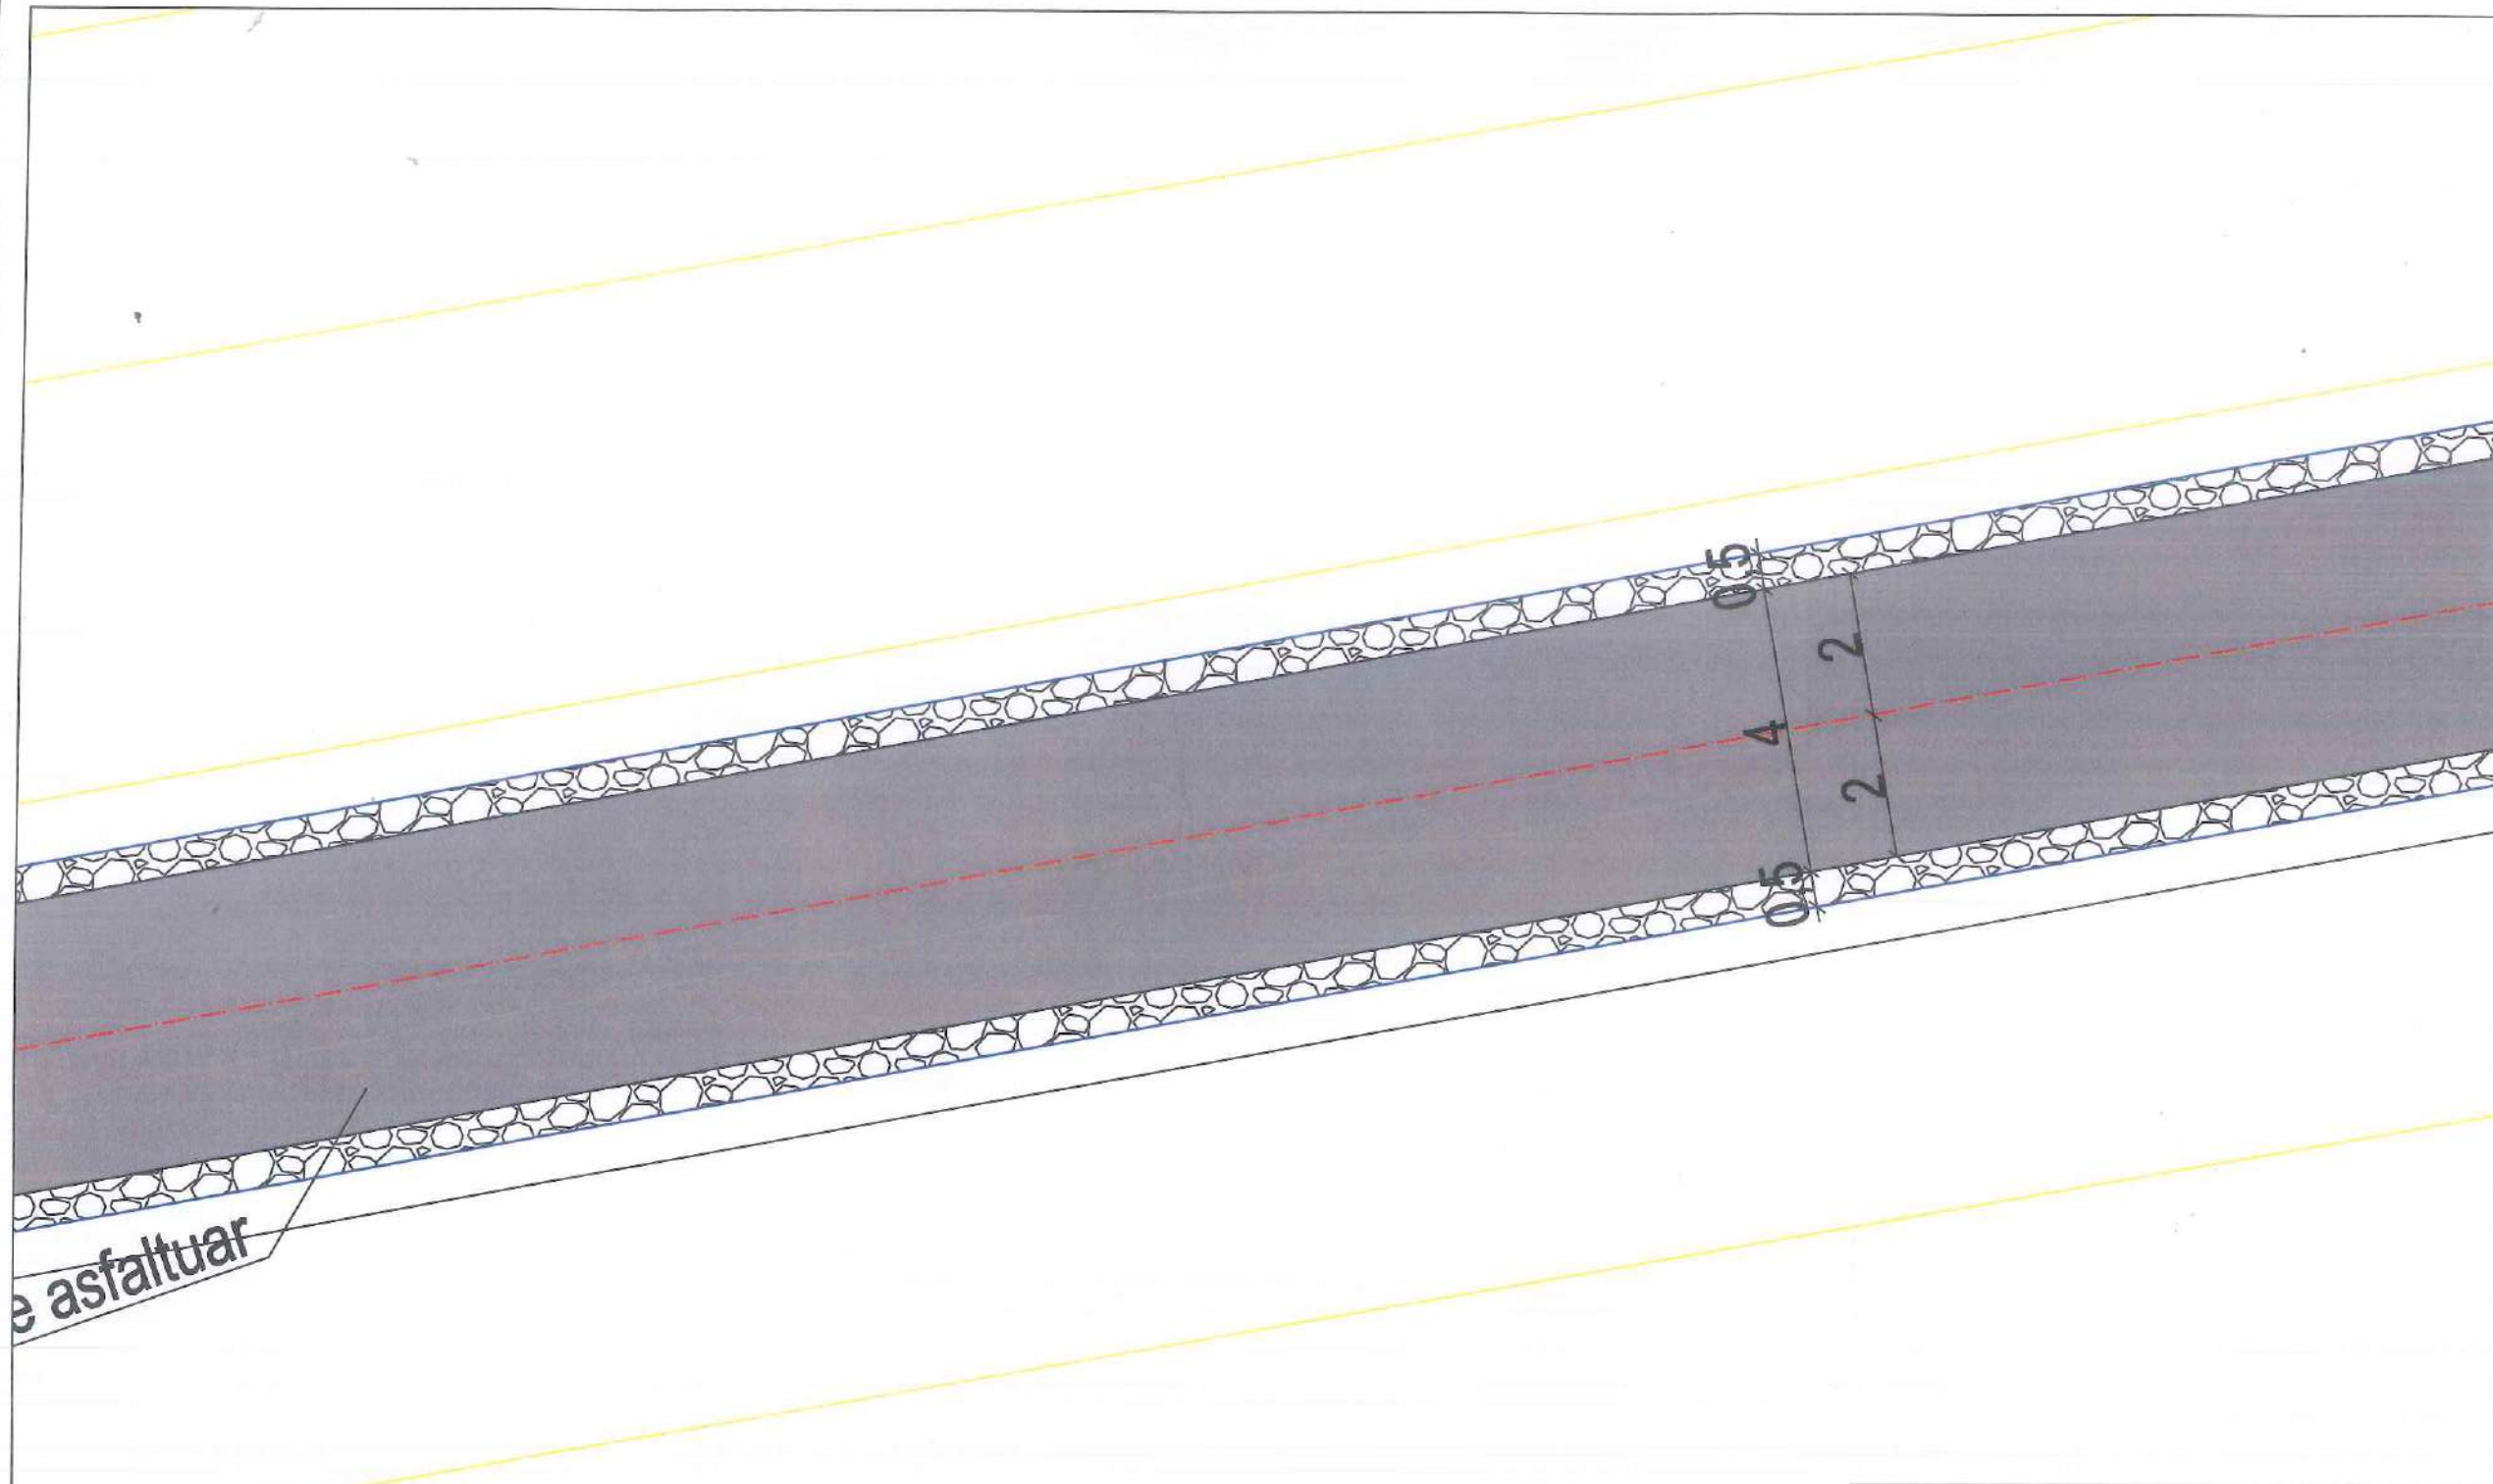

REPUBLIKA E SHQIPERISË  
BASHKIA KUÇOVË

DREJTORIA E PLANIFIKIMIT DHE  
ZHVILLIMIT TE TERITORIT

DREJTORI I DREJTORISË SË  
PLANIFIKIMIT DHE ZHVILLIMIT  
TË TERITORIT

ING.SOKOL VASILI

Shënime:

Planimetria e rrugës

SPECIALIST I PROJEKTEVE


ING.ARMINDA BARDHI

SPECIALIST I PLANIFIKIMIT

ING.MALVINA DAKA

# RIKONSTRUKSION I RRUGËS "SALCË E POSHTME", NË FSHATIN SALCË KOZARE, BASHKIA KUÇOVË

SHKALLA 1:100

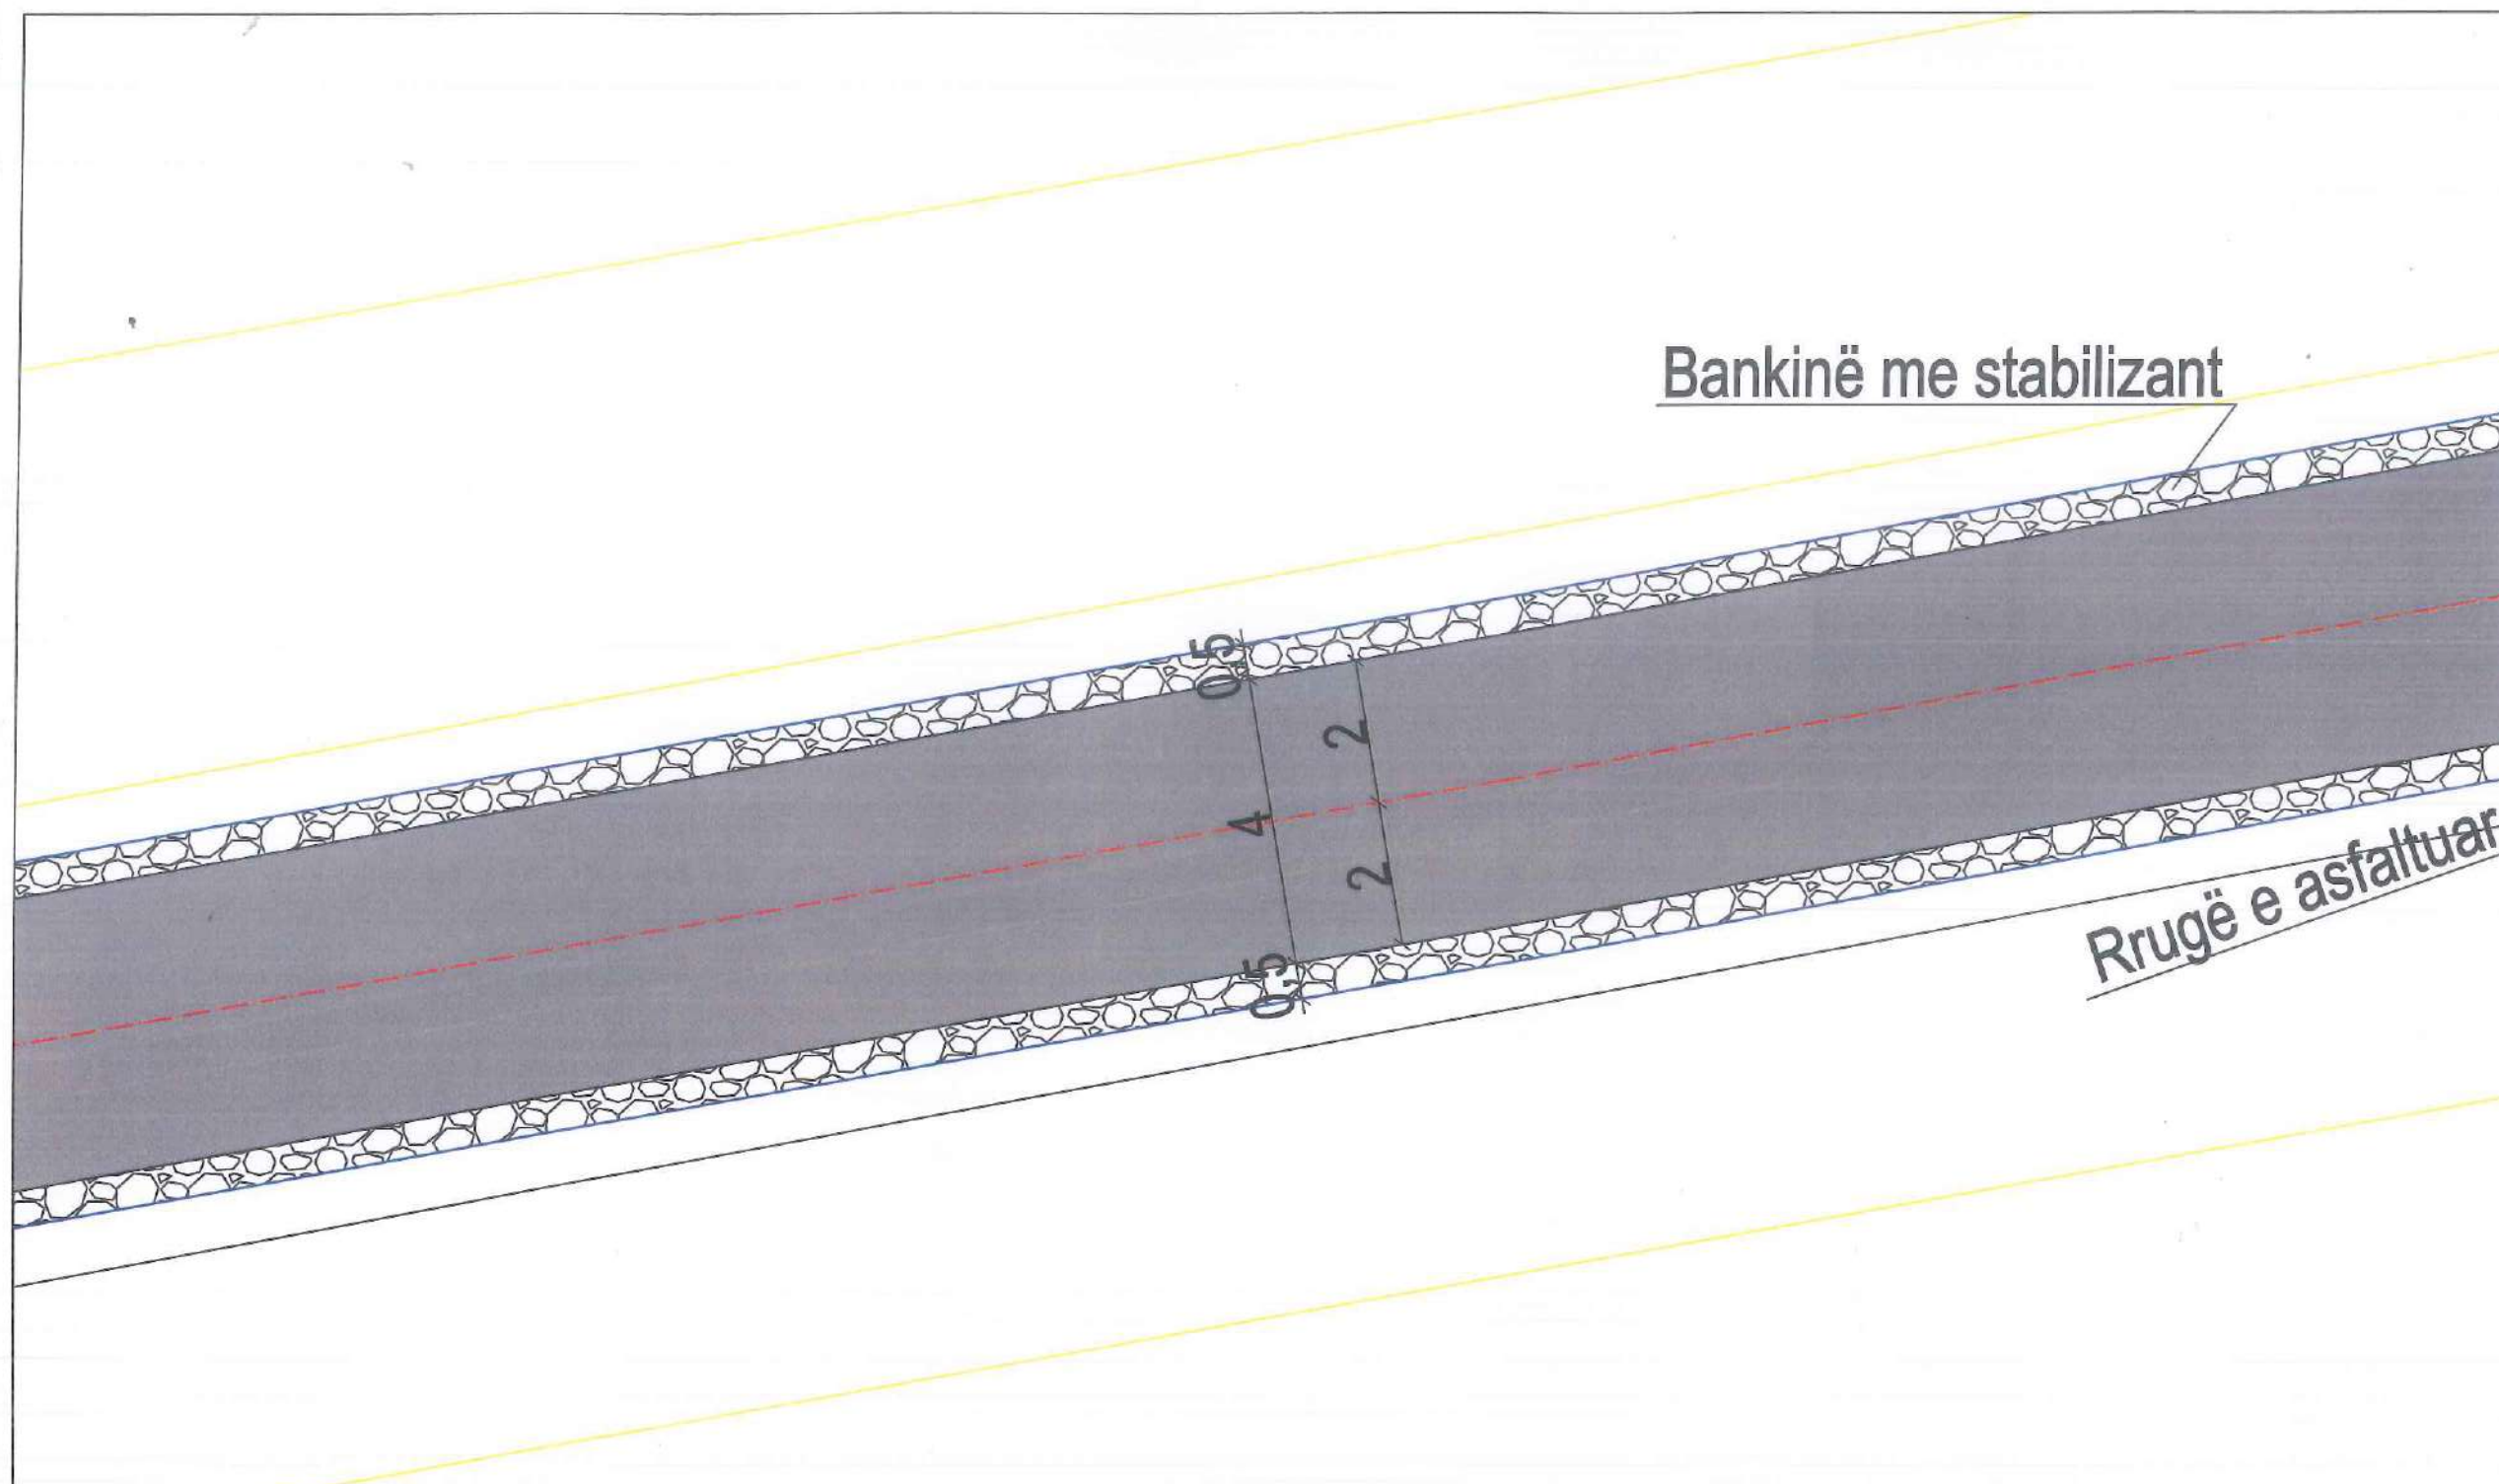

MIRATOHET

KRYETARI I BASHKISË KUÇOVË

KRESHNIK HAJDARI



## Legjenda

- Vija e projektit —————
- Sipërfaqe me asfalt —————
- Sipërfaqe me stabilizant —————

Të dhëna për rrugën:

Zk : 3254

Nr.Pas: 874;863; 142/19

Gjatësia e rrugës: L= 1596 m

Gjerësia e rrugës: B=4 m

Bankina në të dy anët e rrugës: 2x0.5 m

**REPUBLIKA E SHQIPERISË**  
**BASHKIA KUÇOVË**

DREJTORIA E PLANIFIKIMIT DHE  
ZHVILLIMIT TE TERITORIT

DREJTORI I DREJTORISË SË  
PLANIFIKIMIT DHE ZHVILLIMIT  
TË TERITORIT

ING.SOKOL VASILI

Shënime:

*Planimetria e rrugës*

SPECIALIST I PROJEKTEVE

ING.ARMINDA BARDHI

SPECIALIST I PLANIFIKIMIT

ING.MALVINA DAKA

# RIKONSTRUKSION I RRUGËS "SALCË E POSHTME", NË FSHATIN SALCË KOZARE, BASHKIA KUÇOVË

SHKALLA 1:100



MIRATOHET

KRYETARI / BASHKISË KUÇOVË

KRESHNIK HAJDARI



## Legjenda

Vija e projektit



Sipërfaqe me asfalt



Sipërfaqe me stabilizant



Të dhëna për rrugën:

Zk : 3254

Nr.Pas: 874;863; 142/19


Gjatësia e rrugës: L= 1596 m

Gjerësia e rrugës: B=4 m

Bankina në të dy anët e rrugës: 2x0.5 m

Bankinë me stabilizant

Rrugë e asfaltuar

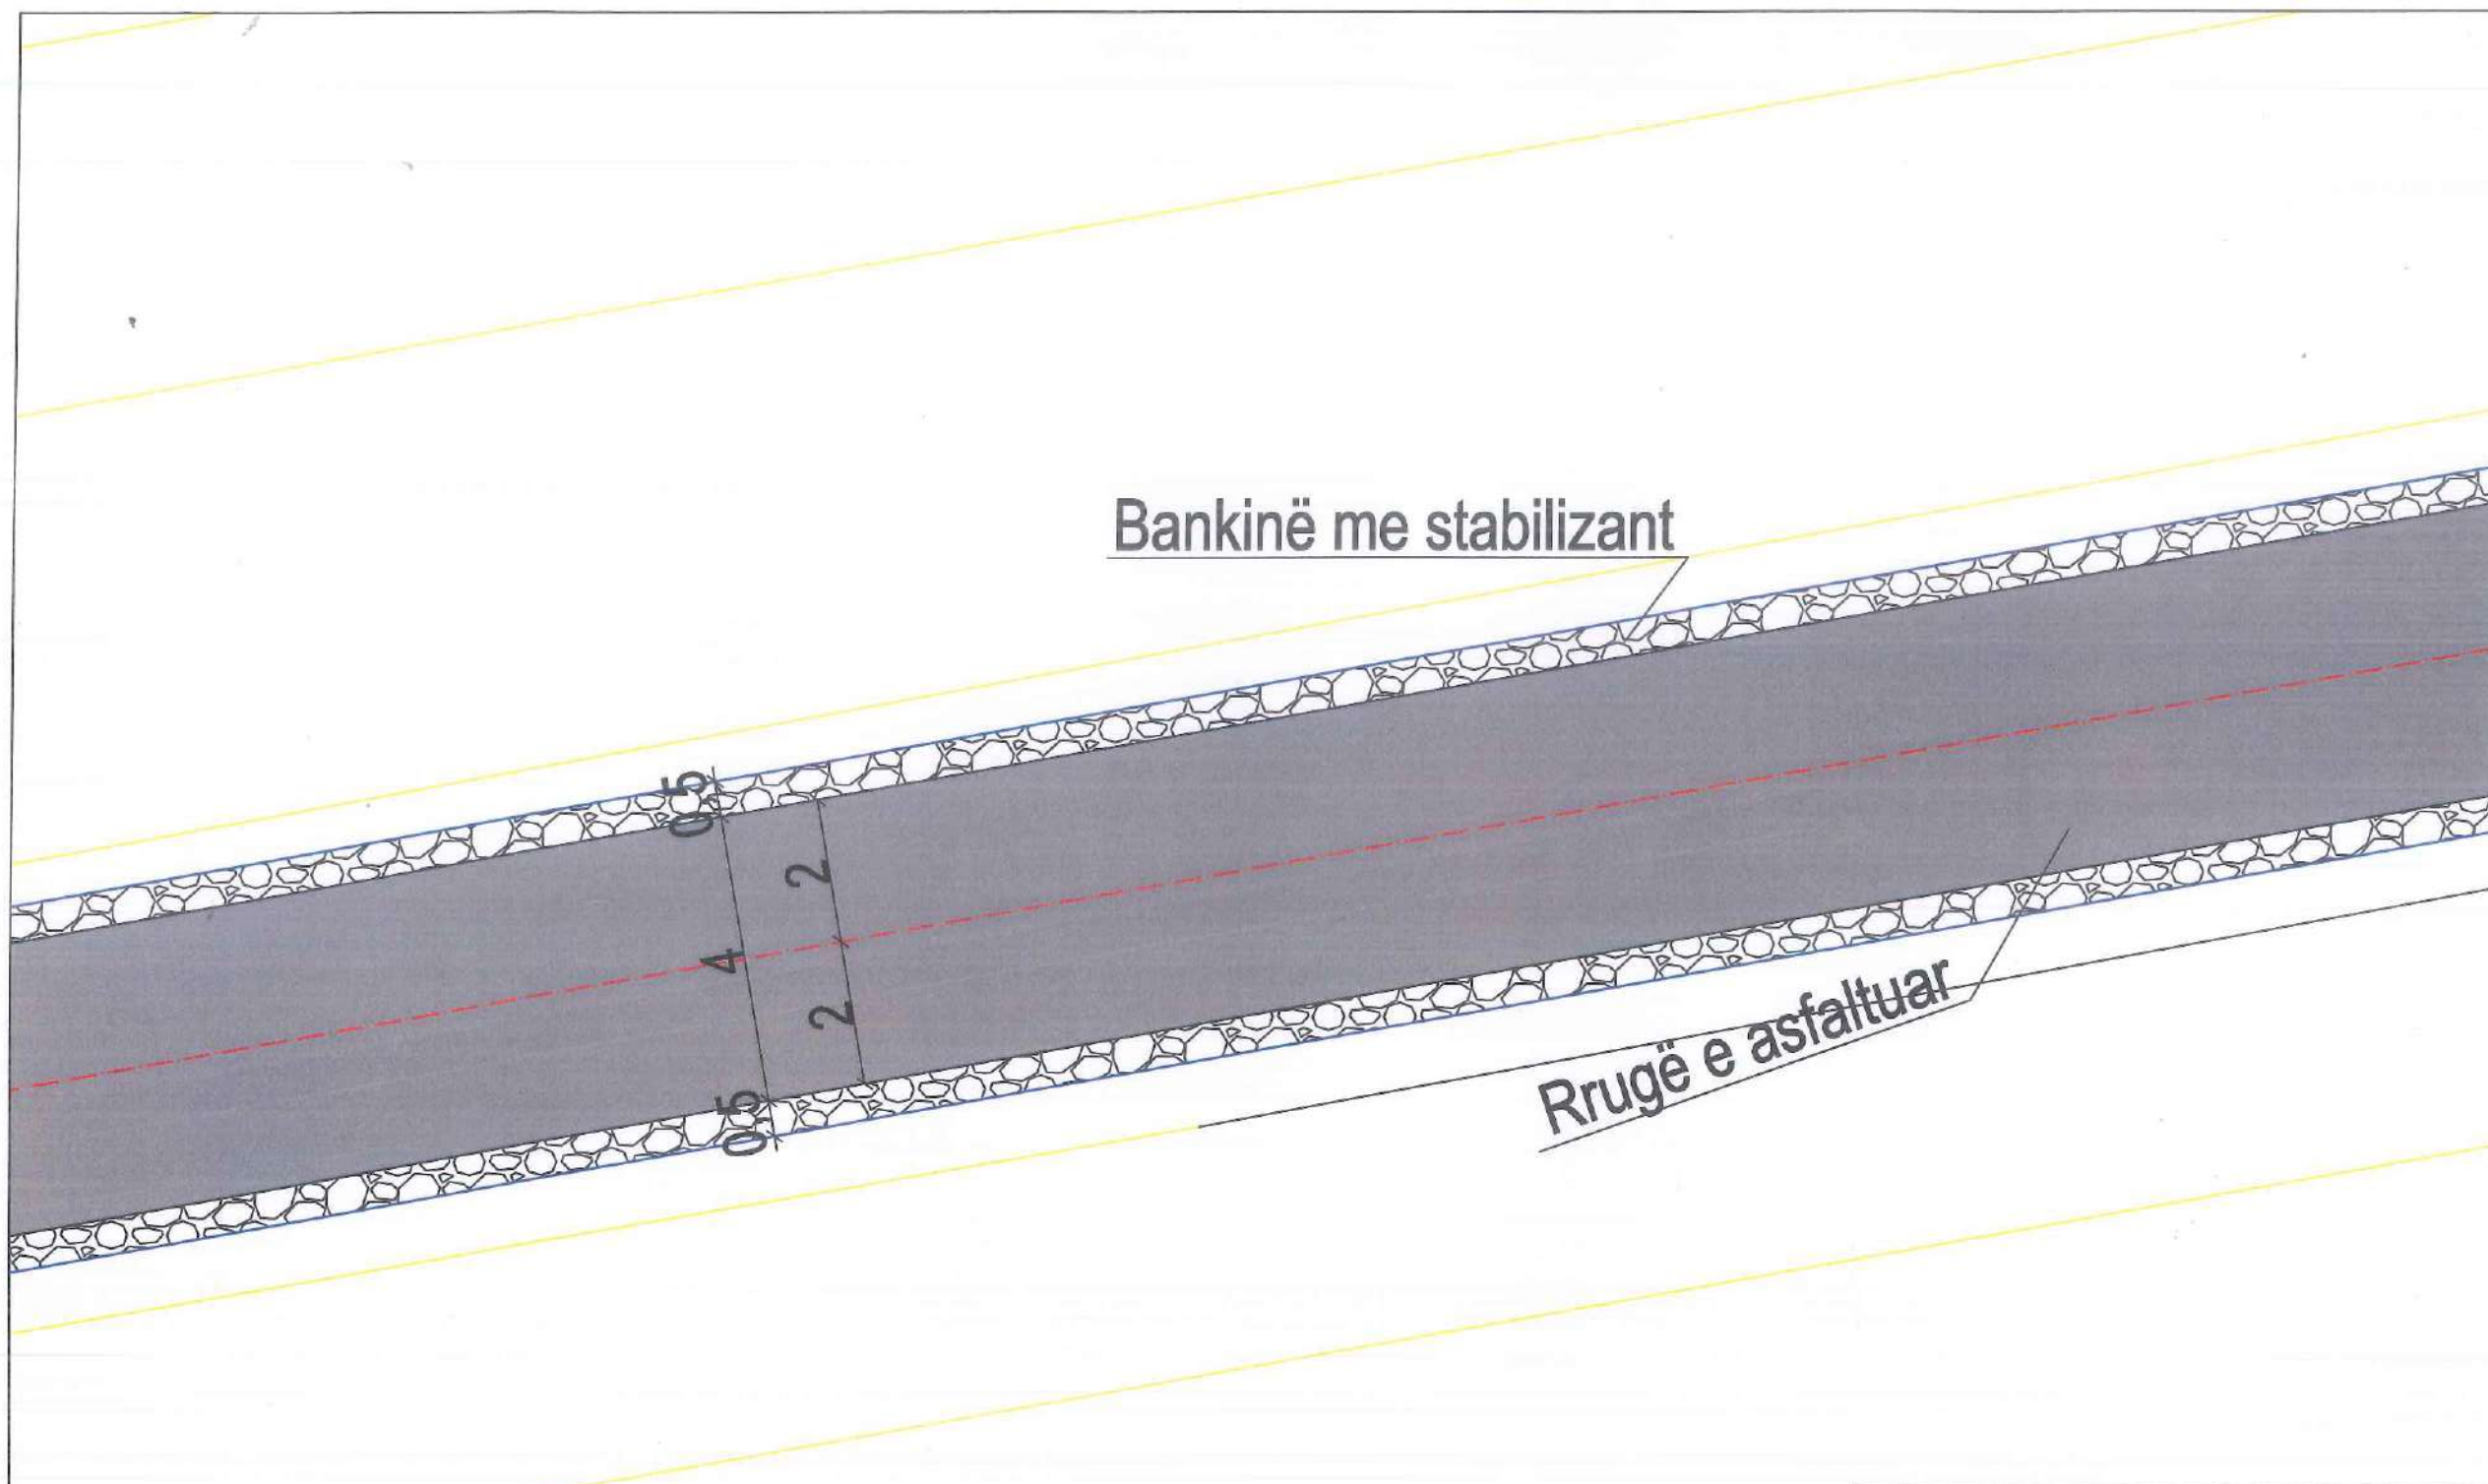

**REPUBLIKA E SHQIPERISË**  
**BASHKIA KUÇOVË**

DREJTORIA E PLANIFIKIMIT DHE  
ZHVILLIMIT TE TERITORIT

Shënime:

*Planimetria e rrugës*

DREJTORI I DREJTORISË SË  
PLANIFIKIMIT DHE ZHVILLIMIT  
TË TERITORIT

ING.SOKOL VASILI

SPECIALIST I PROJEKTEVE

ING.ARMINDA BARDHI

SPECIALIST I PLANIFIKIMIT

ING.MALVINA DAKA

*[Handwritten signatures of Sokol Vasili, Arminda Bardhi, and Malvina Daka]*

RIKONSTRUKSION I RRUGËS "SALCË E POSHTME", NË FSHATIN SALCË KOZARE, BASHKIA KUÇOVË

SHKALLA 1:100



MIRATOHET  
KRYETARI I BASHKISË KUÇOVË

KRESHNIK HAJDARI



Legjenda

- Vija e projektit ————  
Sipërfaqe me asfalt —————  
Sipërfaqe me stabilizant ————

Të dhëna për rrugën:

Zk : 3254  
Nr.Pas: 874;863; 142/19  
Gjatësia e rrugës: L= 1596 m  
Gjerësia e rrugës: B=4 m  
Bankina në të dy anët e rrugës: 2x0.5 m

Bankinë me stabilizant

Rrugë e asfaltuar

|   |                                                                         |                           |                                                                                       |
|---|-------------------------------------------------------------------------|---------------------------|---------------------------------------------------------------------------------------|
| REPUBLICA E SHQIPERISË<br>BASHKIA KUÇOVË<br><br>DREJTORIA E PLANIFIKIMIT DHE<br>ZHVILLIMIT TE TERITORIT | DREJTORI I DREJTORISË SË<br>PLANIFIKIMIT DHE ZHVILLIMIT<br>TË TERITORIT | ING.SOKOL VASILI          |  |
|   | Shënime:                                                                | SPECIALIST I PROJEKTEVE   | ING.ARMINDA BARDHI                                                                    |
|   | Planimetria e rrugës                                                    | SPECIALIST I PLANIFIKIMIT | ING.MALVINA DAKA                                                                      |

RIKONSTRUKSION I RRUGËS "SALCË E POSHTME", NË FSHATIN SALCË KOZARE, BASHKIA KUÇOVË

SHKALLA 1:100



MIRATOHET  
KRYETARI I BASHKISË KUÇOVË



Legjenda

- Vija e projektit  
Sipërfaqe me asfalt  
Sipërfaqe me stabilizant

Të dhëna për rrugën:

Zk : 3254  
Nr.Pas: 874;863; 142/19  
Gjatësia e rrugës: L= 1596 m  
Gjerësia e rrugës: B=4 m  
Bankina në të dy anët e rrugës: 2x0.5 m

Bankinë me stabilizant

Rrugë e asfaltuar

|   |                                                                         |                    |  |
|---|-------------------------------------------------------------------------|--------------------|--|
| REPUBLICA E SHQIPERISË<br>BASHKIA KUÇOVË<br><br>DREJTORIA E PLANIFIKIMIT DHE<br>ZHVILLIMIT TE TERITORIT | DREJTORI I DREJTORISË SË<br>PLANIFIKIMIT DHE ZHVILLIMIT<br>TË TERITORIT | ING.SOKOL VASILI   |  |
|   | SPECIALIST I PROJEKTEVE                                                 | ING.ARMINDA BARDHI |  |
|   | SPECIALIST I PLANIFIKIMIT                                               | ING.MALVINA DAKA   |  |

Shënime:  
Planimetria e rrugës

RIKONSTRUKSION I RRUGËS "SALCË E POSHTME", NË FSHATIN SALCË KOZARE, BASHKIA KUÇOVË

SHKALLA 1:100



MIRATOHET  
KRYETARI I BASHKISË KUÇOVË




Legjenda

- Vija e projektit
- Sipërfaqe me asfalt
- Sipërfaqe me stabilizant

Të dhëna për rrugën:

Zk : 3254  
Nr.Pas: 874;863; 142/19  
Gjatësia e rrugës: L= 1596 m  
Gjerësia e rrugës: B=4 m  
Bankina në të dy anët e rrugës: 2x0.5 m

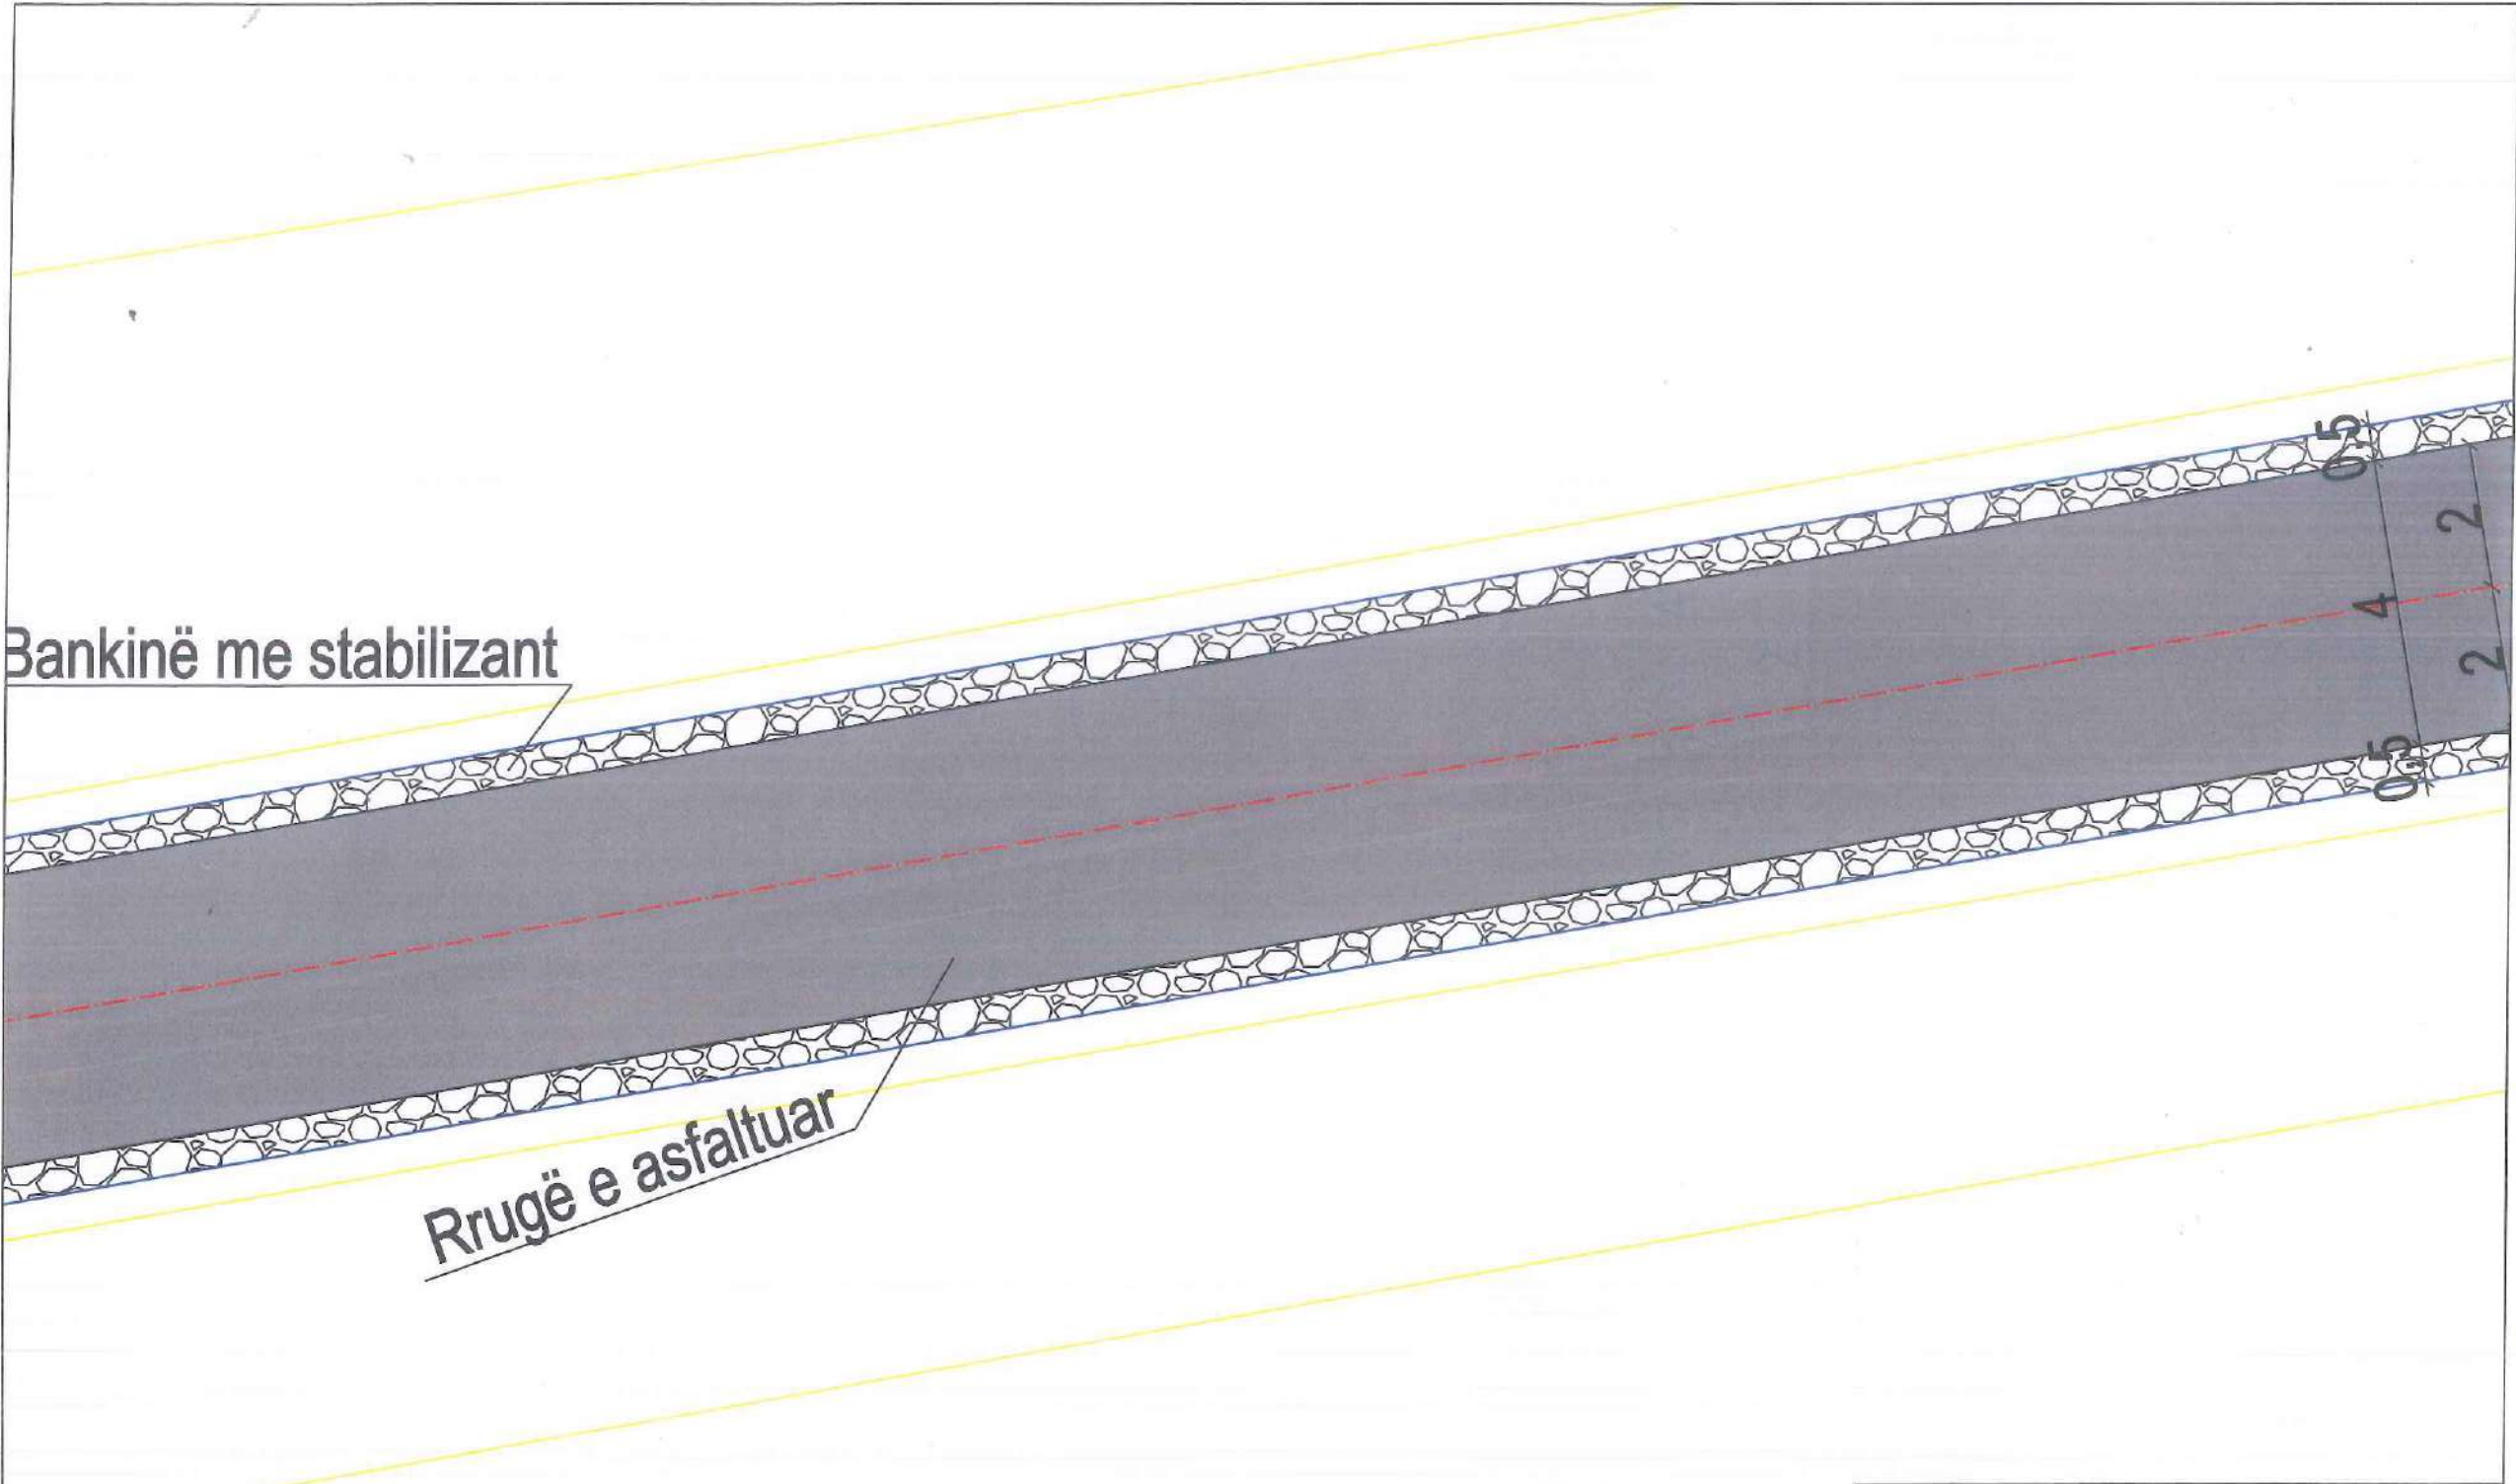


|   |                                                                         |                    |  |
|---|-------------------------------------------------------------------------|--------------------|--|
| REPUBLICA E SHQIPERISË<br>BASHKIA KUÇOVË<br><br>DREJTORIA E PLANIFIKIMIT DHE<br>ZHVILLIMIT TE TERITORIT | DREJTORI I DREJTORISË SË<br>PLANIFIKIMIT DHE ZHVILLIMIT<br>TË TERITORIT | ING.SOKOL VASILI   |  |
|   | SPECIALIST I PROJEKTEVE                                                 | ING.ARMINDA BARDHI |  |
|   | SPECIALIST I PLANIFIKIMIT                                               | ING.MALVINA DAKA   |  |

Shënime:  
Planimetria e rrugës

RIKONSTRUKSION I RRUGËS "SALCË E POSHTME", NË FSHATIN SALCË KOZARE, BASHKIA KUÇOVË

SHKALLA 1:100

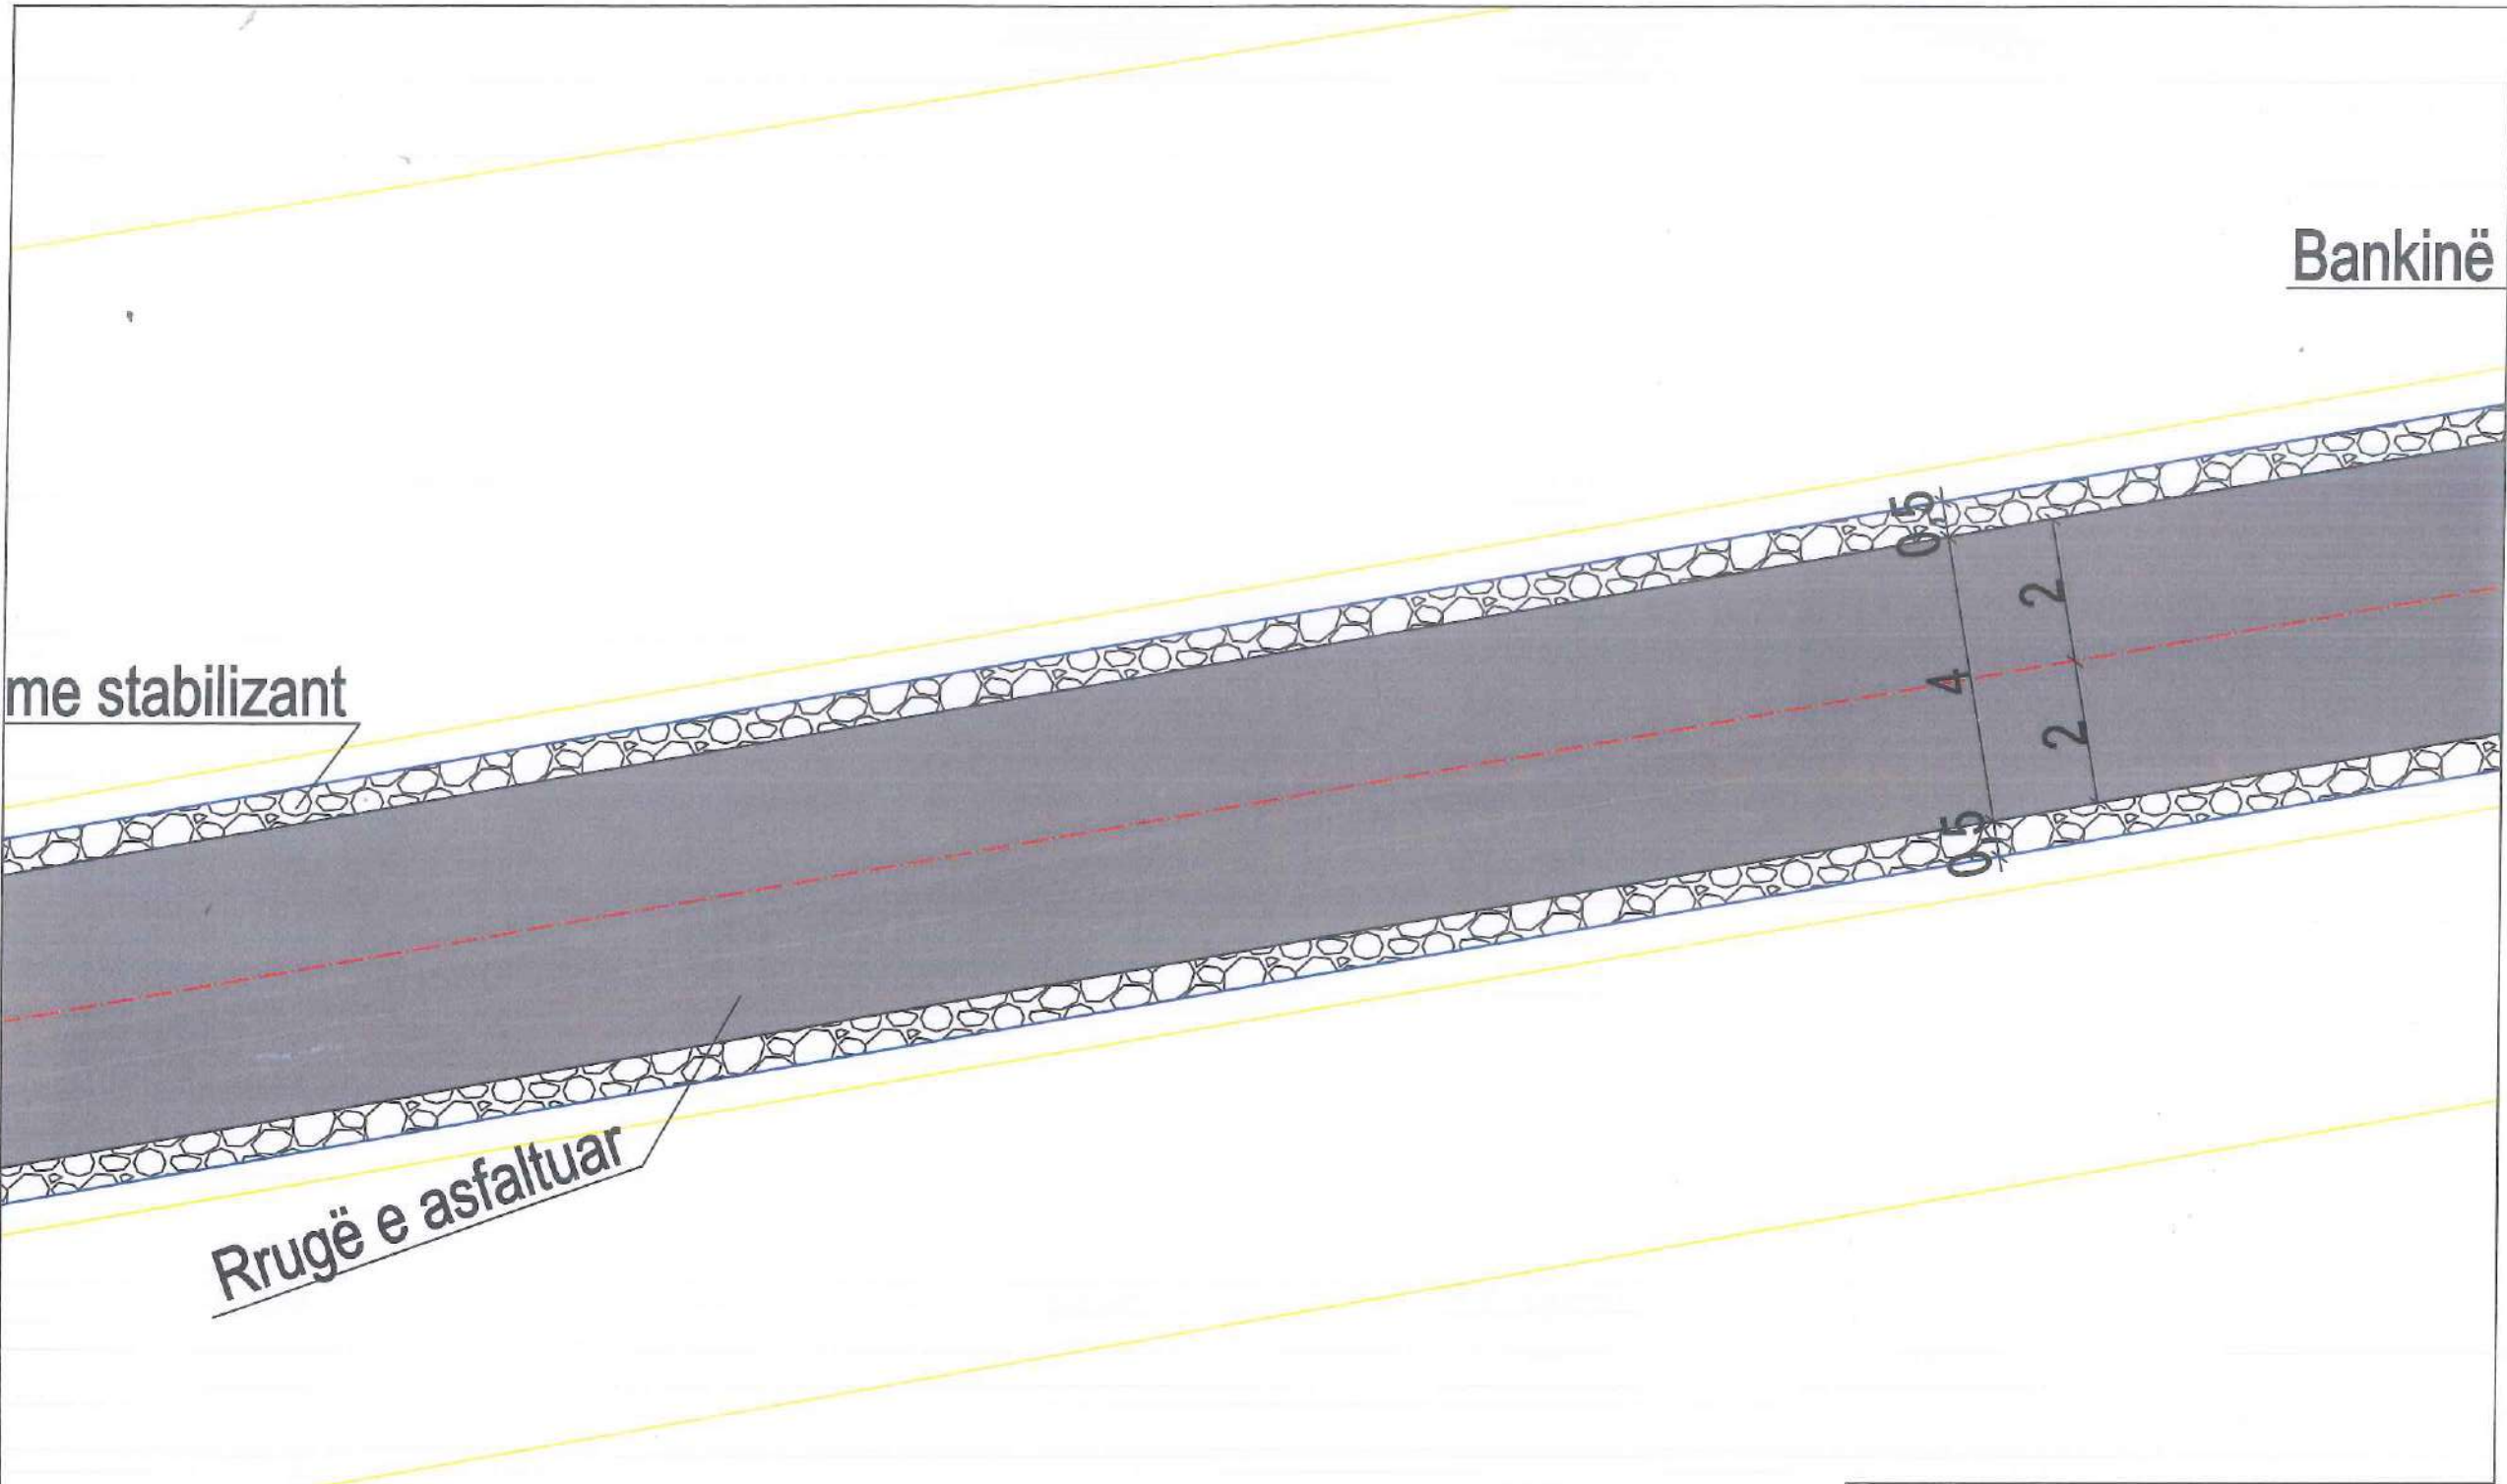

MIRATOHET  
KRYETARI I BASHKISË KUÇOVË

KRESHNIK HAJDARI  
*[Signature]*

Legjenda

- Vija e projektit  
Sipërfaqe me asfalt  
Sipërfaqe me stabilizant

Të dhëna për rrugën:  
Zk : 3254  
Nr.Pas: 874;863; 142/19  
Gjatësia e rrugës: L= 1596 m  
Gjerësia e rrugës: B=4 m  
Bankina në të dy anët e rrugës: 2x0.5 m

|   |                                                                         |                    |                    |
|---|-------------------------------------------------------------------------|--------------------|--------------------|
| REPUBLIKA E SHQIPERISË<br>BASHKIA KUÇOVË<br><br>DREJTORIA E PLANIFIKIMIT DHE<br>ZHVILLIMIT TE TERITORIT | DREJTORI I DREJTORISË SË<br>PLANIFIKIMIT DHE ZHVILLIMIT<br>TË TERITORIT | ING.SOKOL VASILI   | <i>[Signature]</i> |
|   | SPECIALIST I PROJEKTEVE                                                 | ING.ARMINDA BARDHI | <i>[Signature]</i> |
|   | SPECIALIST I PLANIFIKIMIT                                               | ING.MALVINA DAKA   | <i>[Signature]</i> |

Shënime:  
Planimetria e rrugës

RIKONSTRUKSION I RRUGËS "SALCË E POSHTME", NË FSHATIN SALCË KOZARE, BASHKIA KUÇOVË

SHKALLA 1:100



MIRATOHET  
KRYETARI I BASHKISË KUÇOVË  
KRESHNIK HAJDARI

Bankinë me sta

Legjenda

- Vija e projektit  
Sipërfaqe me asfalt  
Sipërfaqe me stabilizant

Të dhëna për rrugën:

Zk : 3254  
Nr.Pas: 874;863; 142/19  
Gjatësia e rrugës: L= 1596 m  
Gjerësia e rrugës: B=4 m  
Bankina në të dy anët e rrugës: 2x0.5 m

|   |                                                                         |                           |                    |
|---|-------------------------------------------------------------------------|---------------------------|--------------------|
| REPUBLICA E SHQIPERISË<br>BASHKIA KUÇOVË<br>DREJTORIA E PLANIFIKIMIT DHE<br>ZHVILLIMIT TE TERITORIT | DREJTORI I DREJTORISË SË<br>PLANIFIKIMIT DHE ZHVILLIMIT<br>TË TERITORIT | ING.SOKOL VASILI          |                    |
|   | Shënime:                                                                | SPECIALIST I PROJEKTEVE   | ING.ARMINDA BARDHI |
|   | Planimetria e rrugës                                                    | SPECIALIST I PLANIFIKIMIT | ING.MALVINA DAKA   |

# RIKONSTRUKSION I RRUGËS "SALCË E POSHTME", NË FSHATIN SALCË KOZARE, BASHKIA KUÇOVË

SHKALLA 1:100



MIRATOHET

KRYETARI I BASHKISË KUÇOVË

KRESHNIK HAJDARI



Legjenda

Vija e projektit

Sipërfaqe me asfalt

Sipërfaqe me stabilizant



Të dhëna për rrugën:


Zk : 3254

Nr.Pas: 874;863; 142/19

Gjatësia e rrugës: L= 1596 m

Gjerësia e rrugës: B=4 m

Bankina në të dy anët e rrugës: 2x0.5 m

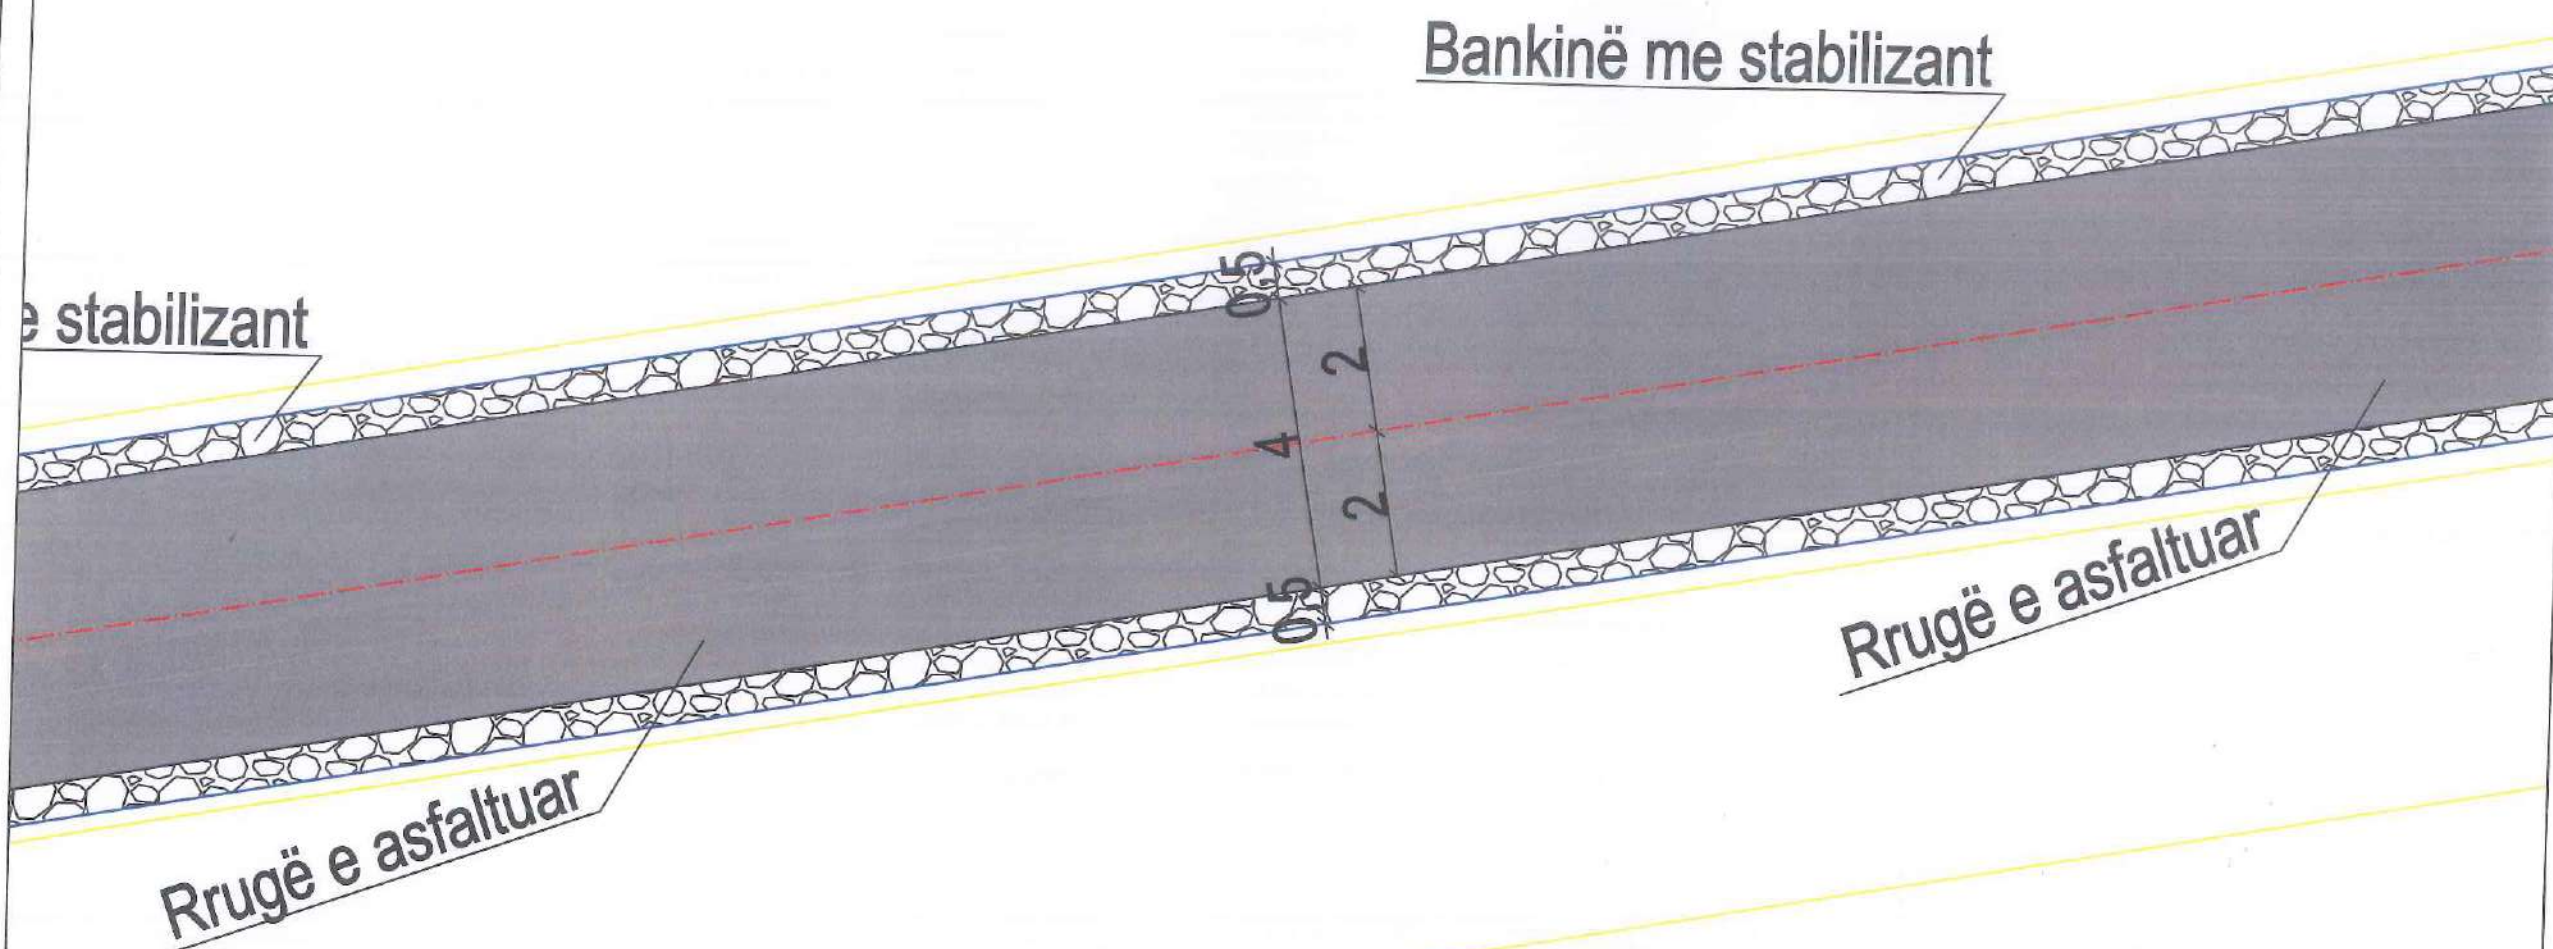

REPUBLIKA E SHQIPERISË  
BASHKIA KUÇOVË

DREJTORIA E PLANIFIKIMIT DHE  
ZHVILLIMIT TE TERITORIT

Shënime:

Planimetria e rrugës

DREJTORI I DREJTORISË SË  
PLANIFIKIMIT DHE ZHVILLIMIT  
TË TERITORIT

ING.SOKOL VASILI

SPECIALIST I PROJEKTEVE

ING.ARMINDA BARDHI

SPECIALIST I PLANIFIKIMIT

ING.MALVINA DAKA

RIKONSTRUKSION I RRUGËS "SALCË E POSHTME", NË FSHATIN SALCË KOZARE, BASHKIA KUÇOVË

SHKALLA 1:100




MIRATOHET  
KRYETARI I BASHKISË KUÇOVË  
KRESHNIK HAJDARI

Legjenda

- Vija e projektit
- Sipërfaqe me asfalt
- Sipërfaqe me stabilizant



Të dhëna për rrugën:  
Zk : 3254  
Nr.Pas: 874;863; 142/19  
Gjatësia e rrugës: L= 1596 m  
Gjerësia e rrugës: B=4 m  
Bankina në të dy anët e rrugës: 2x0.5 m

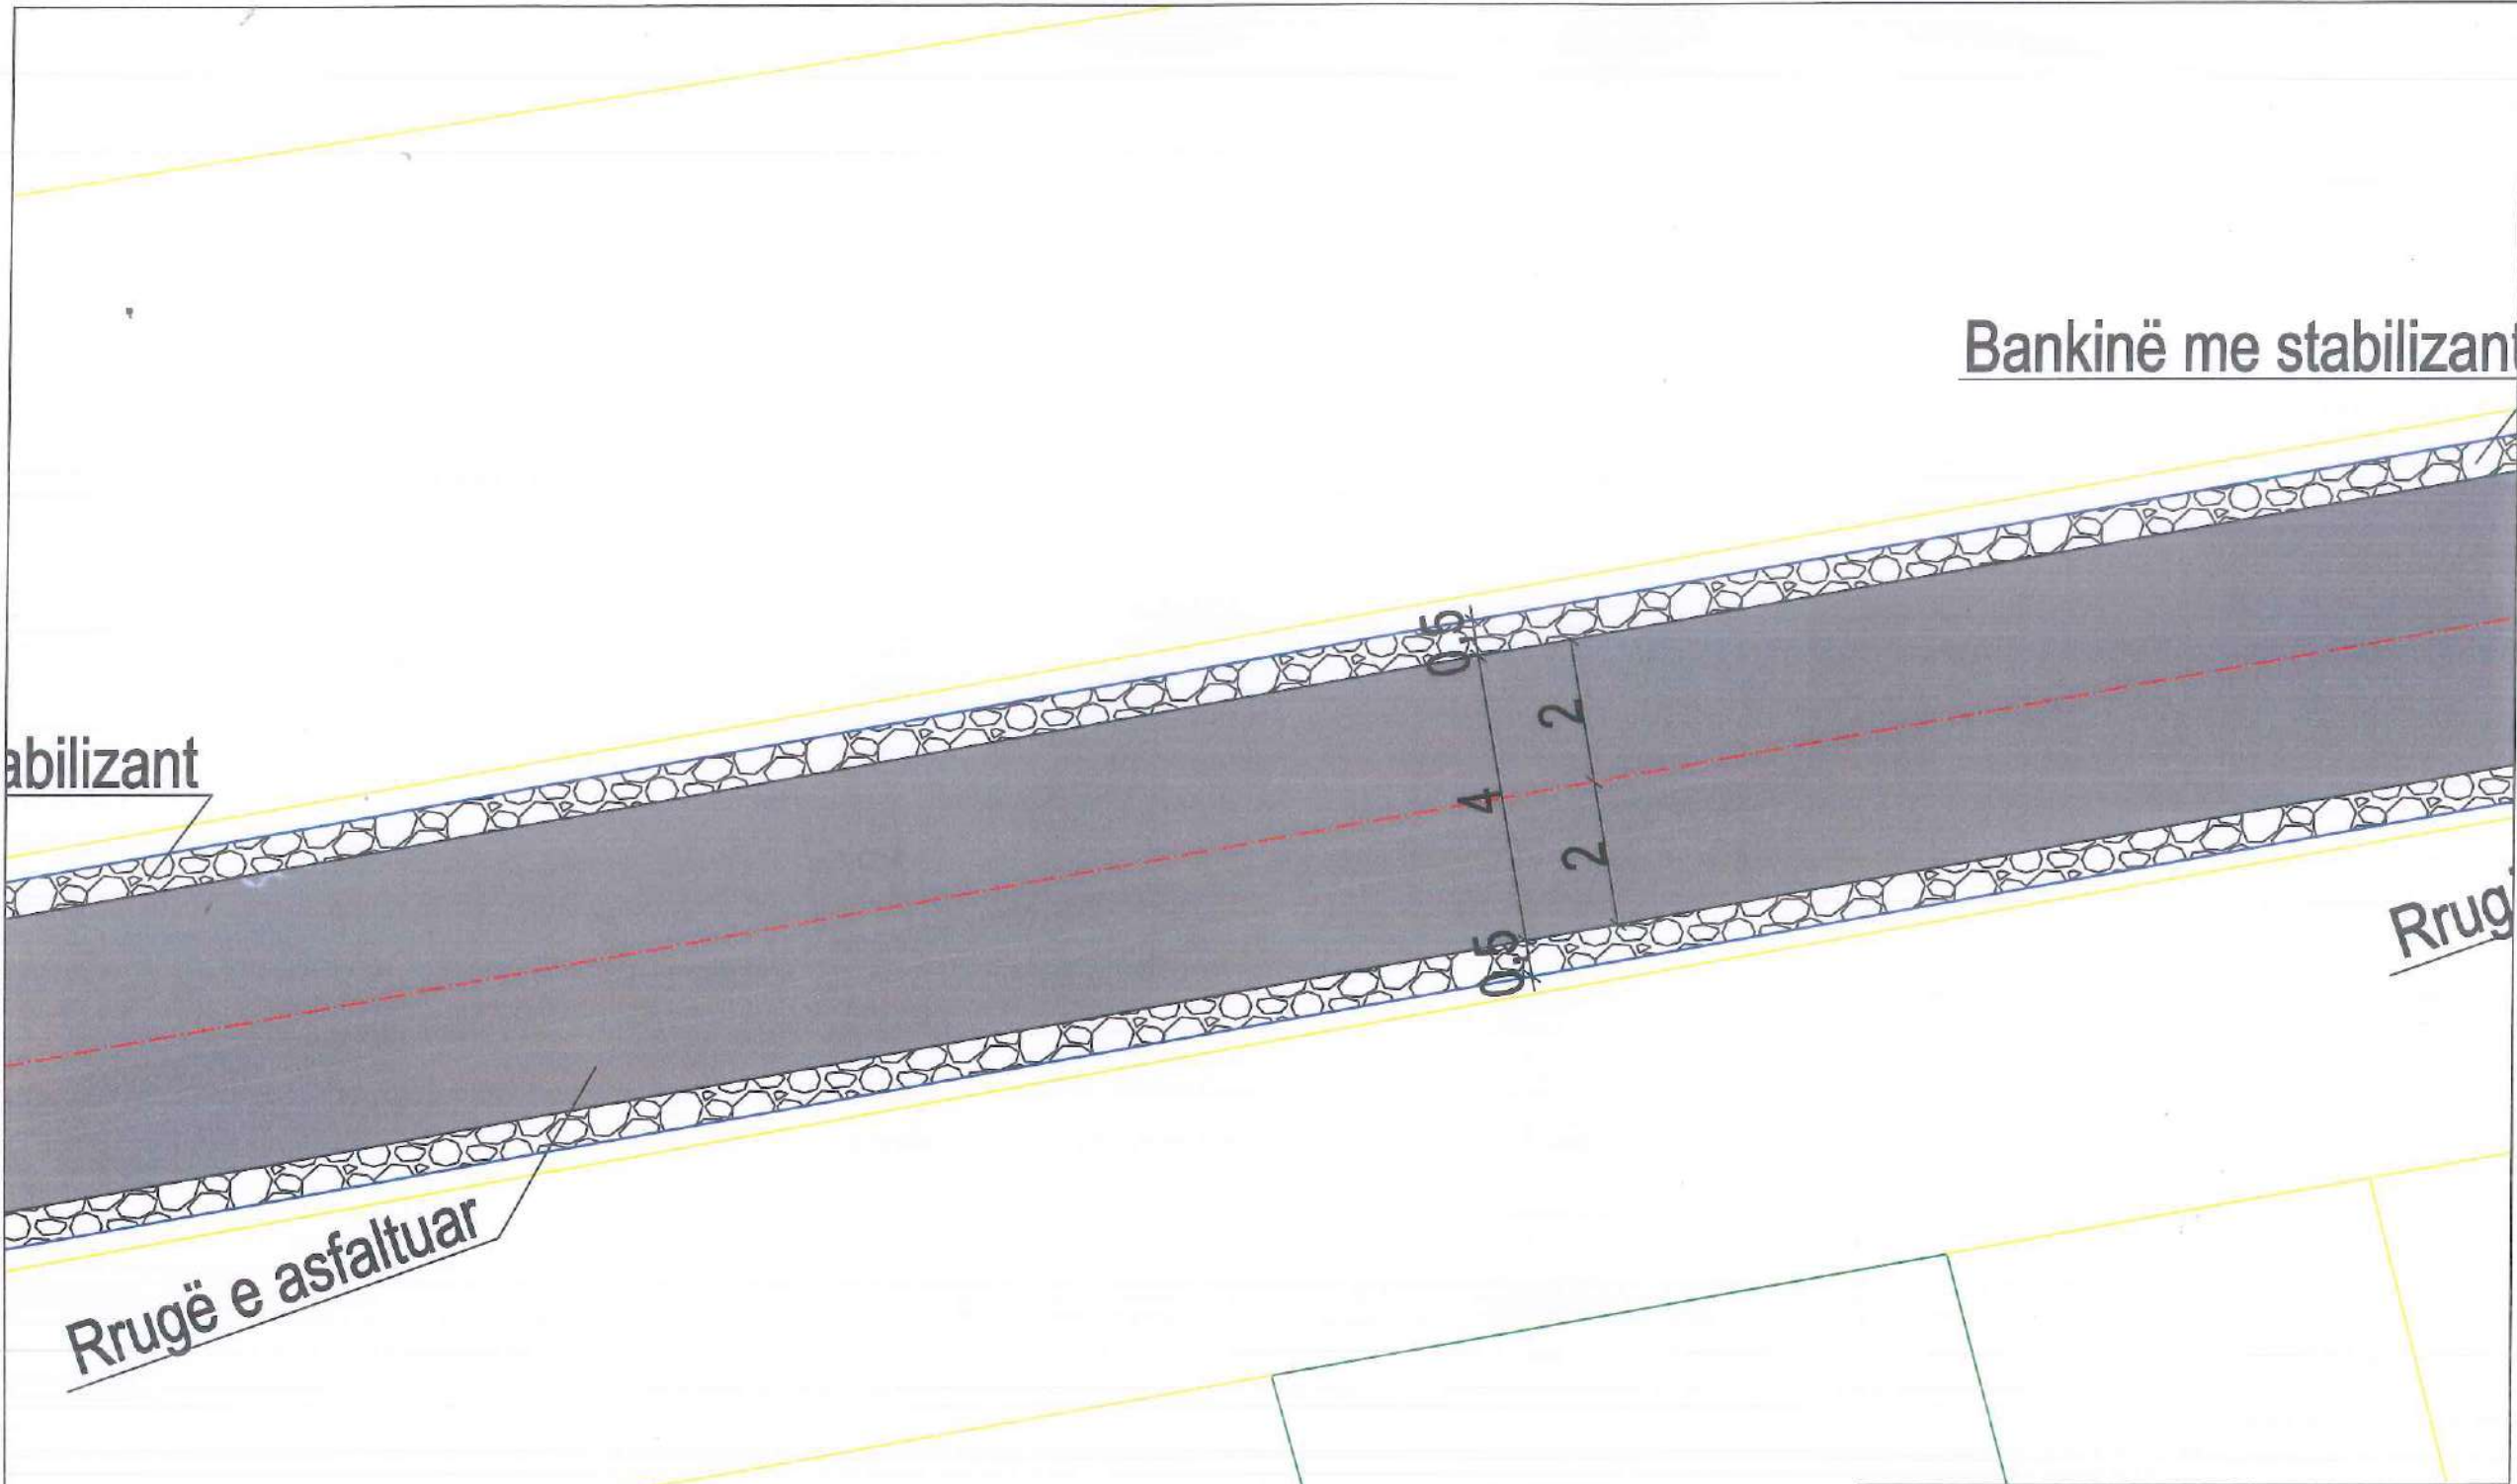

|   |                                                                         |                                                      |                                        |
|---|-------------------------------------------------------------------------|------------------------------------------------------|----------------------------------------|
| REPUBLICA E SHQIPERISË<br>BASHKIA KUÇOVË<br>DREJTORIA E PLANIFIKIMIT DHE<br>ZHVILLIMIT TE TERITORIT | DREJTORI I DREJTORISË SË<br>PLANIFIKIMIT DHE ZHVILLIMIT<br>TË TERITORIT | ING.SOKOL VASILI                                     |                                        |
|   | Shënime:<br>Planimetria e rrugës                                        | SPECIALIST I PROJEKTEVE<br>SPECIALIST I PLANIFIKIMIT | ING.ARMINDA BARDHI<br>ING.MALVINA DAKA |

# RIKONSTRUKSION I RRUGËS "SALCË E POSHTME", NË FSHATIN SALCË KOZARE, BASHKIA KUÇOVË

SHKALLA 1:100

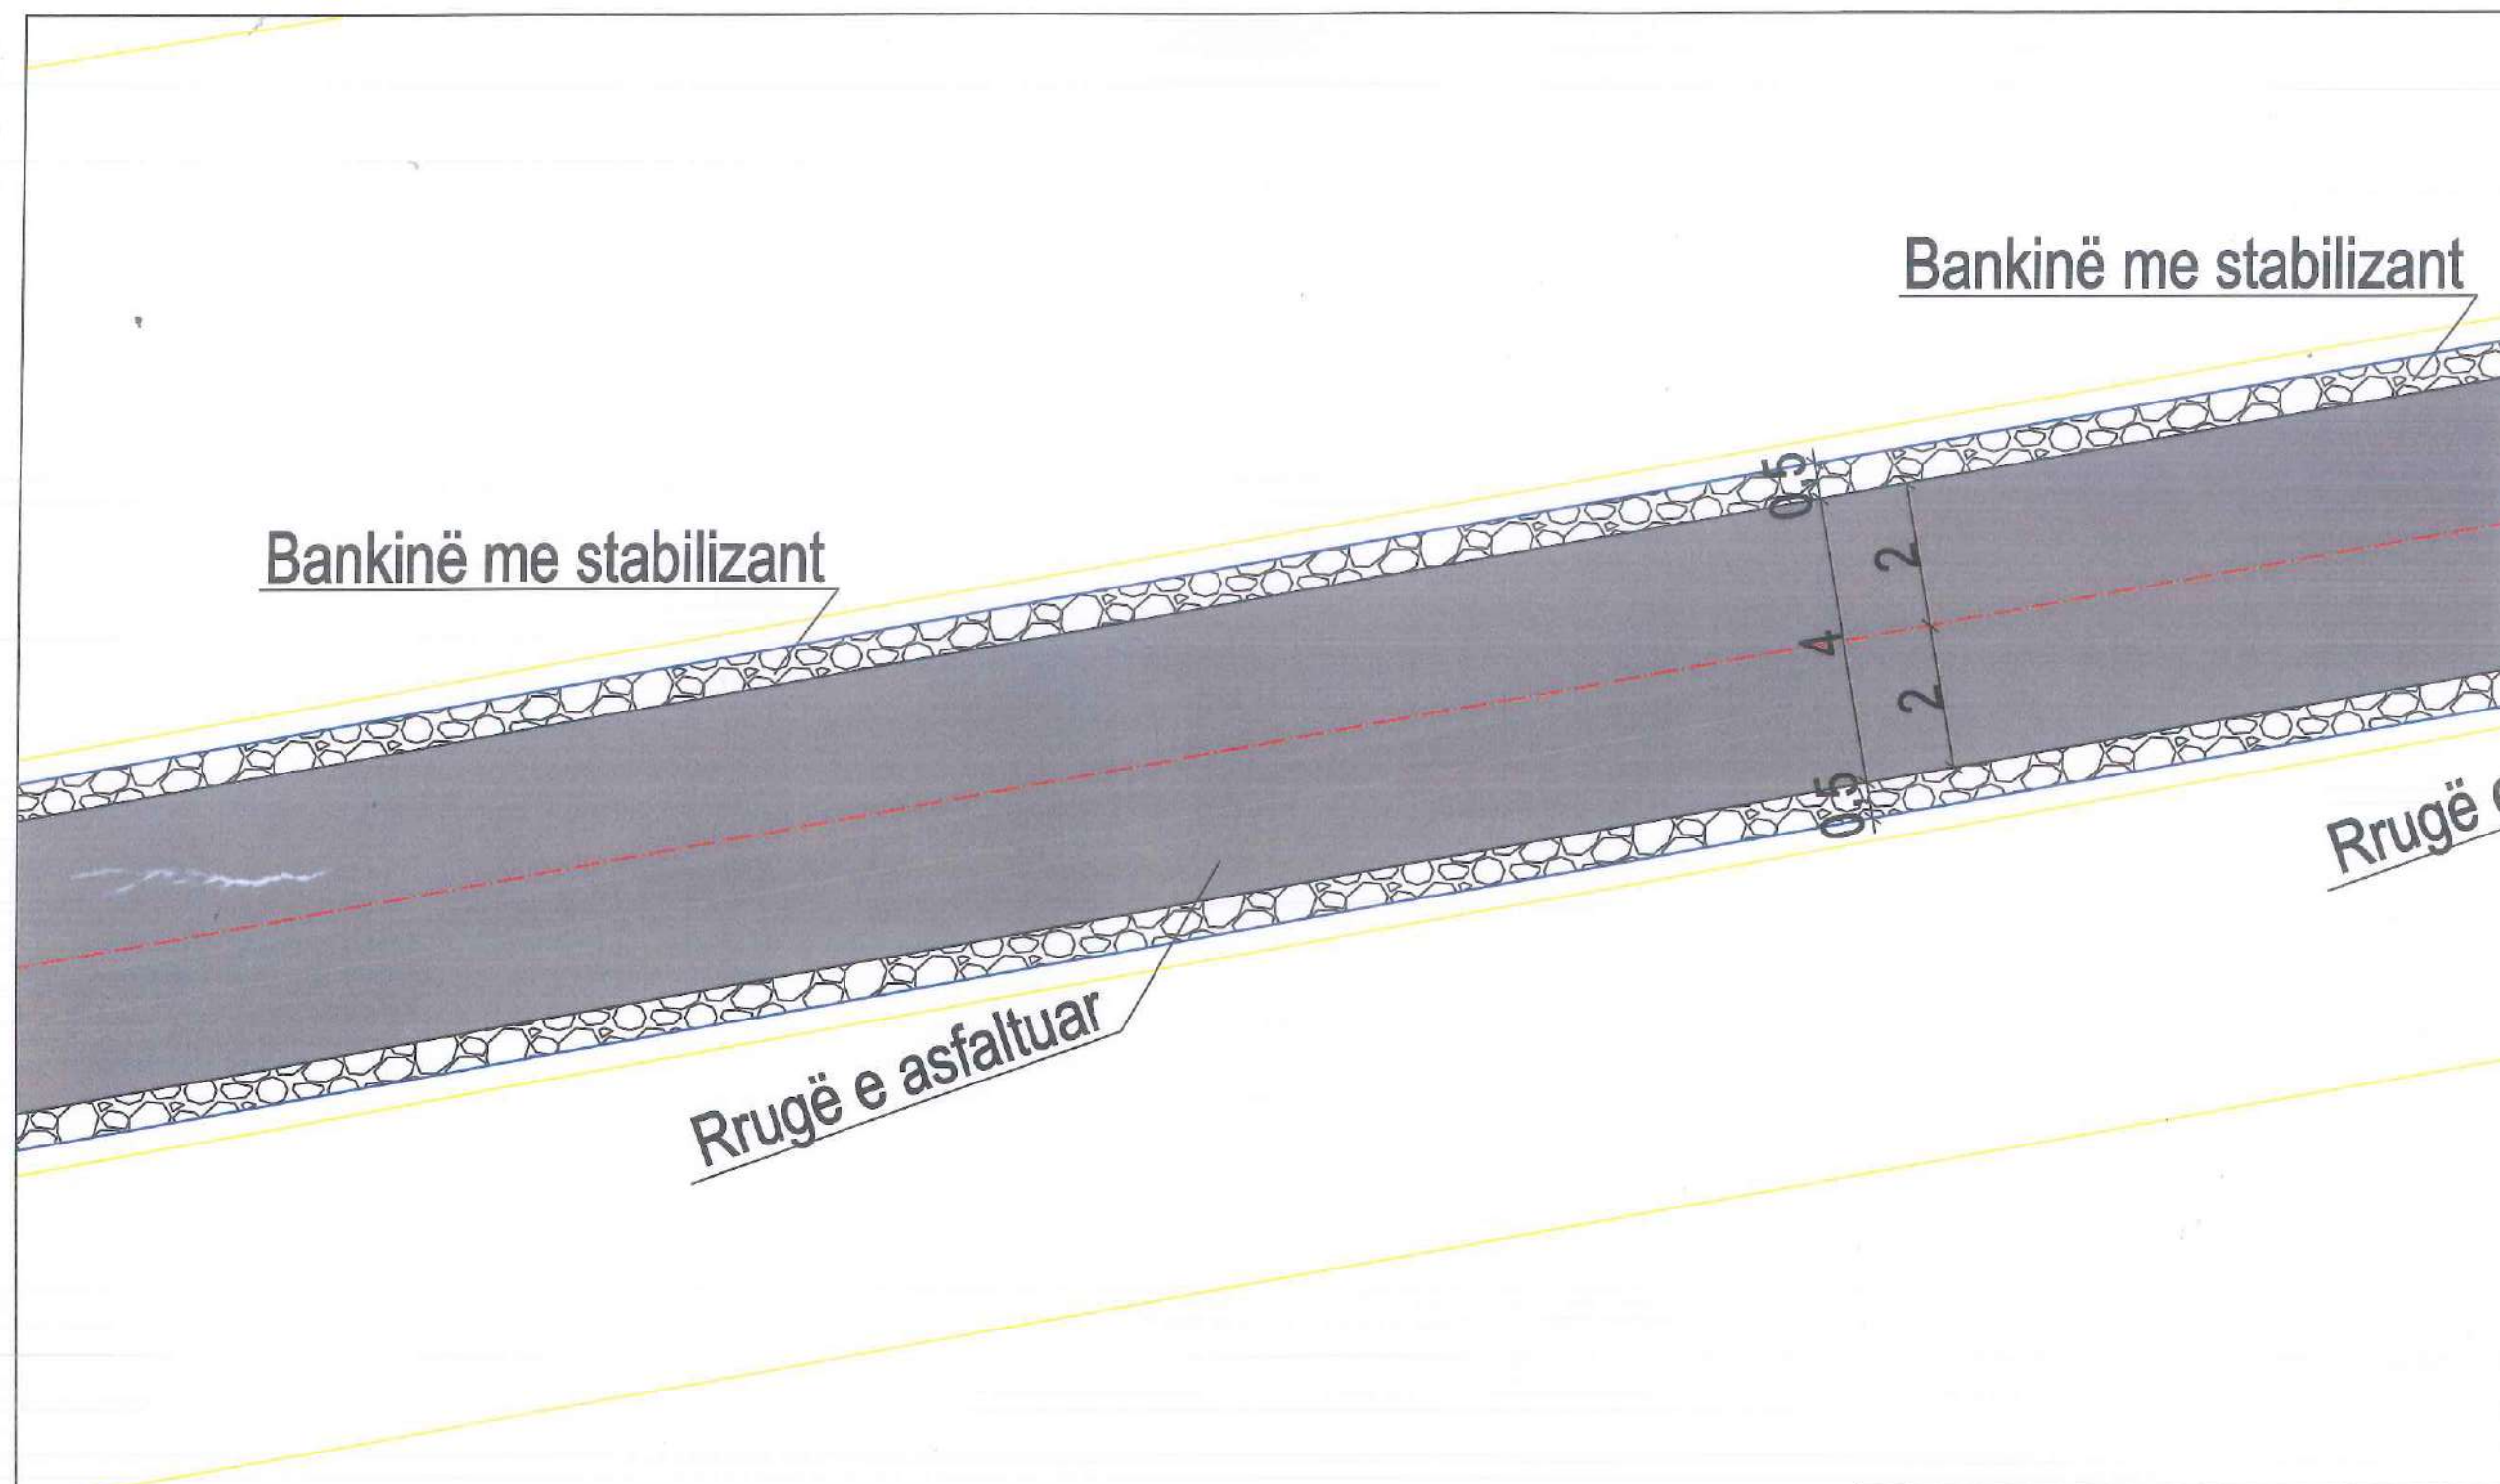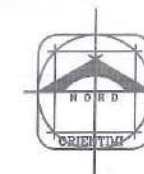

MIRATOHET

KRYETARI I BASHKISË KUÇOVË

KRESHNIK HAJDARI



Legjenda

Vija e projektit

Sipërfaqe me asfalt

Sipërfaqe me stabilizant



Të dhëna për rrugën:

Zk : 3254

Nr.Pas: 874;863; 142/19

Gjatësia e rrugës: L= 1596 m

Gjerësia e rrugës: B=4 m

Bankina në të dy anët e rrugës: 2x0.5 m

REPUBLIKA E SHQIPERISË  
BASHKIA KUÇOVË

DREJTORIA E PLANIFIKIMIT DHE  
ZHVILLIMIT TE TERITORIT

Shënime:

Planimetria e rrugës

DREJTORI I DREJTORISË SË  
PLANIFIKIMIT DHE ZHVILLIMIT  
TË TERITORIT

ING.SOKOL VASILI

SPECIALIST I PROJEKTEVE

ING.ARMINDA BARDHI

SPECIALIST I PLANIFIKIMIT

ING.MALVINA DAKA

# RIKONSTRUKSION I RRUGËS "SALCË E POSHTME", NË FSHATIN SALCË KOZARE, BASHKIA KUÇOVË

SHKALLA 1:100



MIRATOHET

KRYETARI I BASHKISË KUÇOVË

KRESHNIK HAJDARI



## Legjenda

Vija e projektit



Sipërfaqe me asfalt



Sipërfaqe me stabilizant



Të dhëna për rrugën:


Zk : 3254

Nr.Pas: 874;863; 142/19

Gjatësia e rrugës: L= 1596 m

Gjerësia e rrugës: B=4 m

Bankina në të dy anët e rrugës: 2x0.5 m

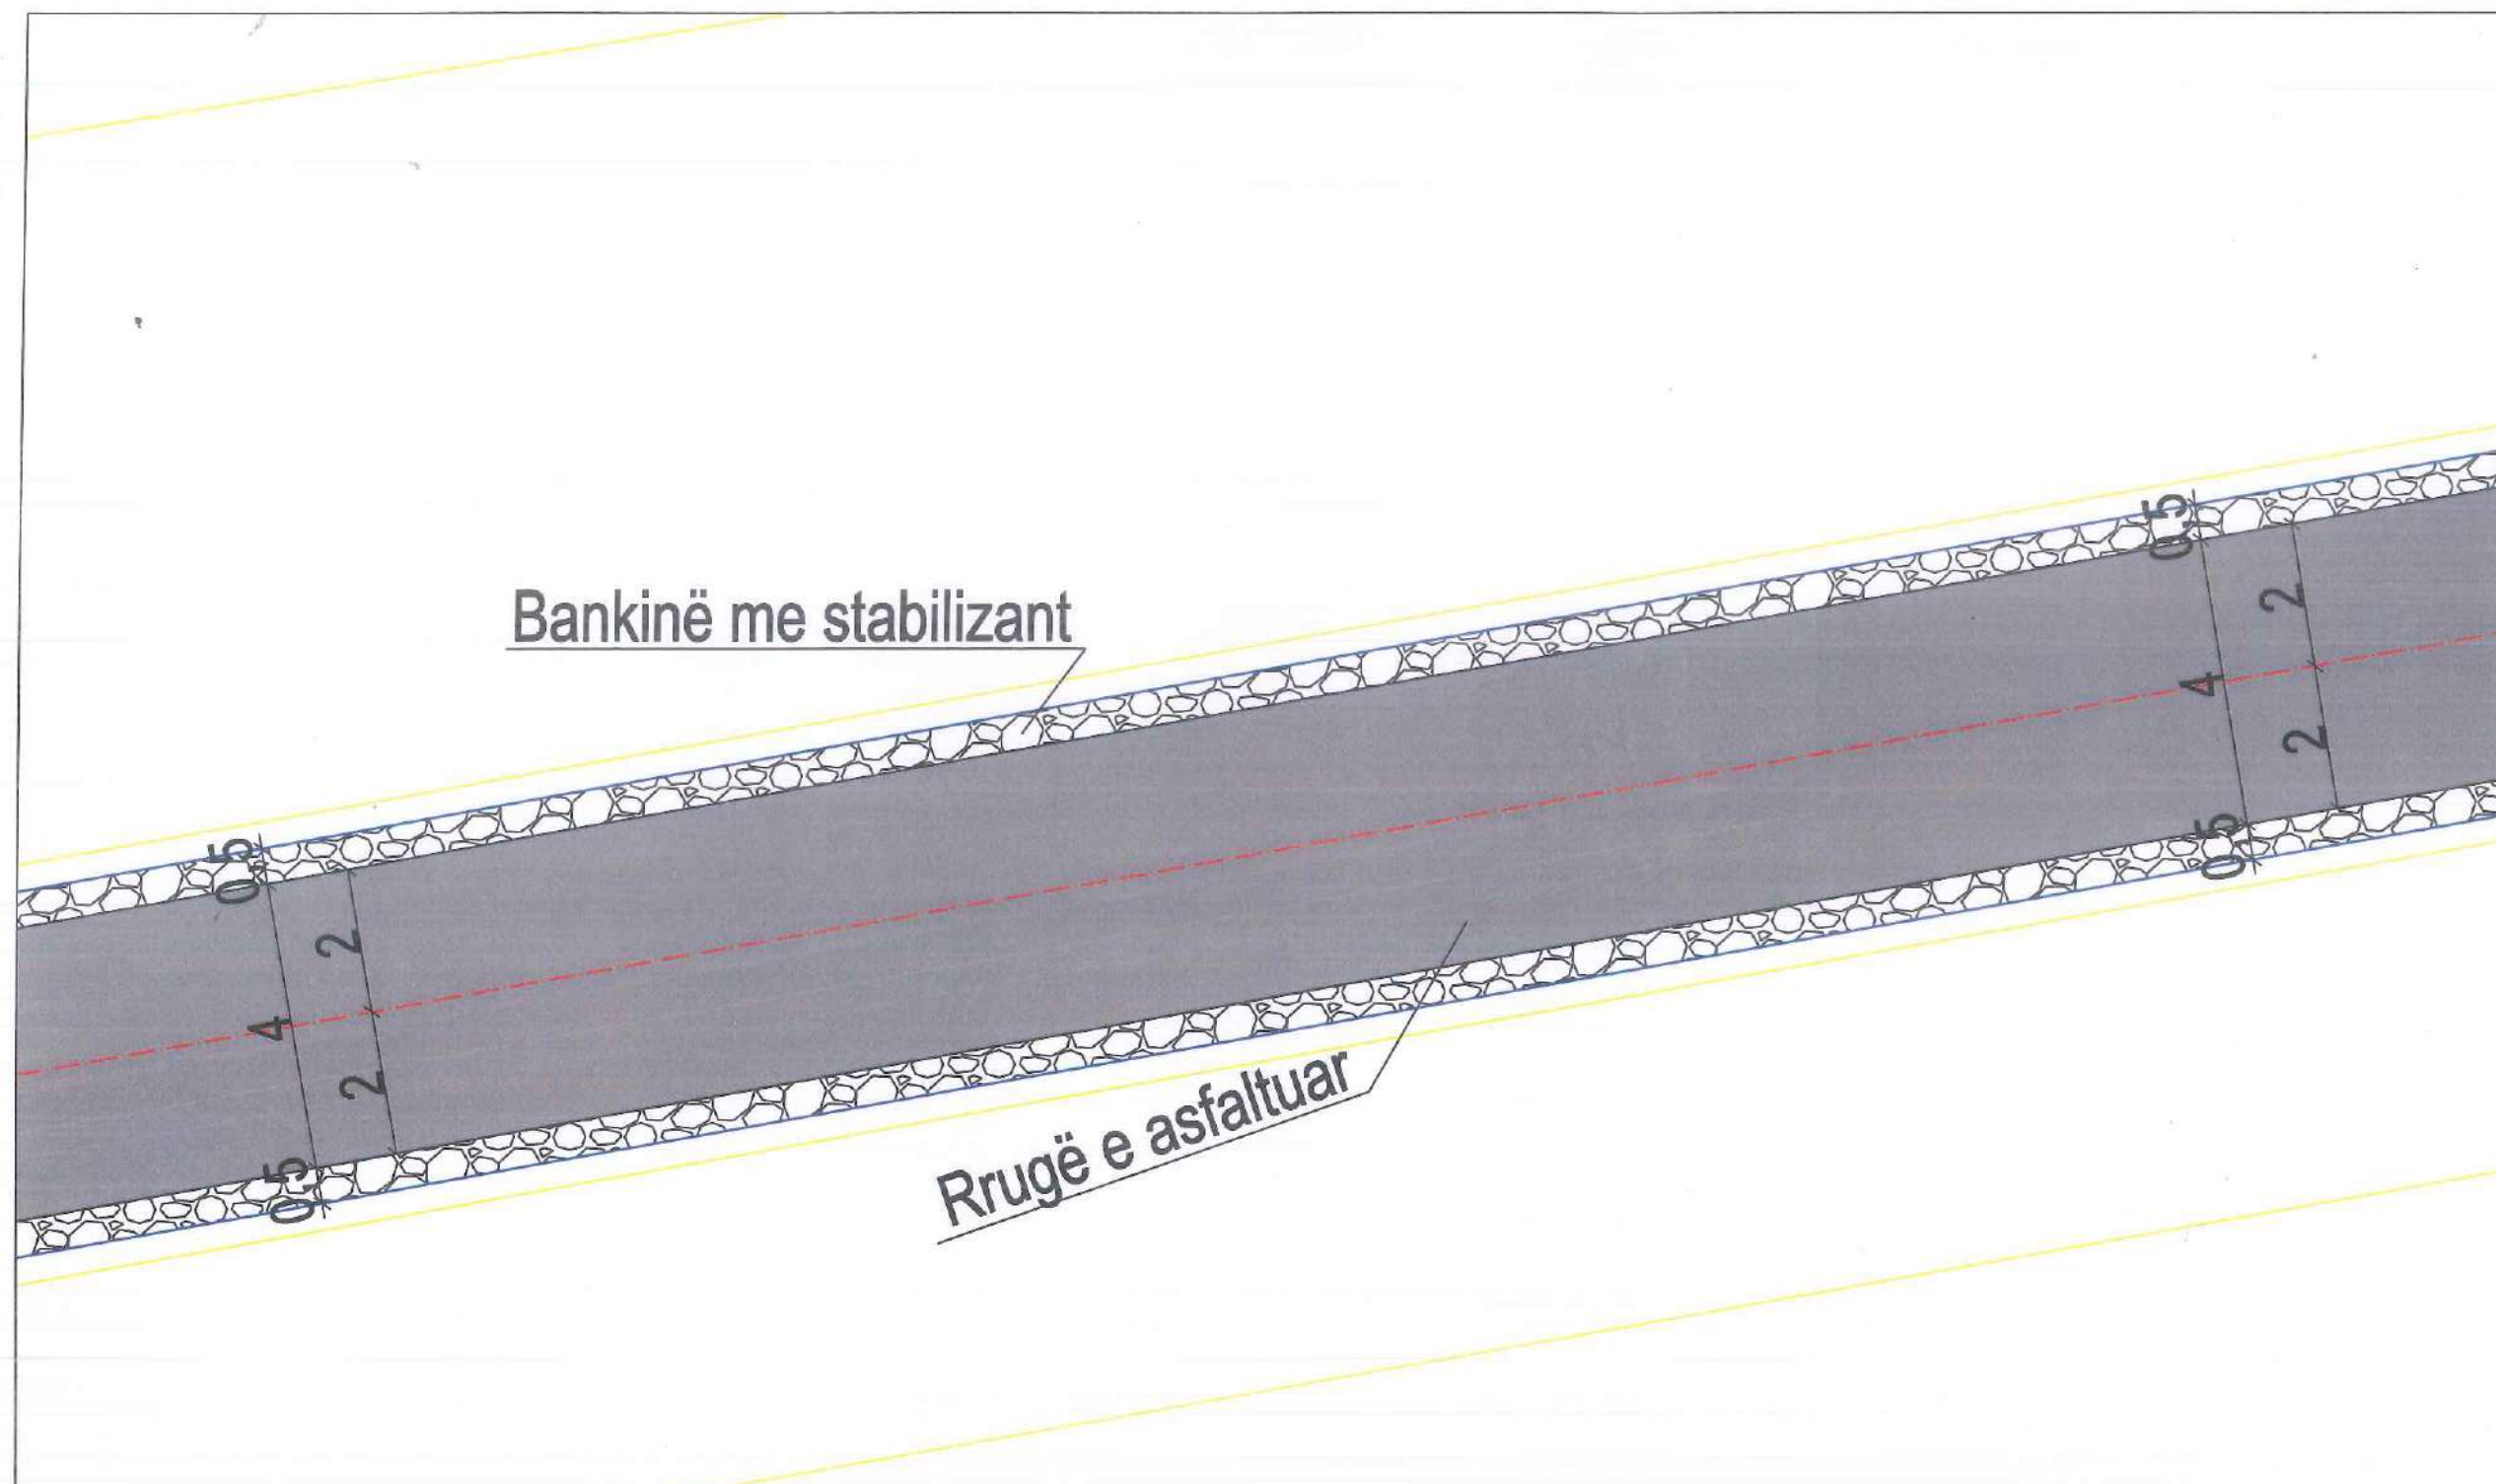

**REPUBLIKA E SHQIPERISË**  
**BASHKIA KUÇOVË**

DREJTORIA E PLANIFIKIMIT DHE  
ZHVILLIMIT TE TERITORIT

Shënime:

Planimetria e rrugës

DREJTORI I DREJTORISË SË  
PLANIFIKIMIT DHE ZHVILLIMIT  
TË TERITORIT

ING.SOKOL VASILI

SPECIALIST I PROJEKTEVE

ING.ARMINDA BARDHI

SPECIALIST I PLANIFIKIMIT

ING.MALVINA DAKA

# RIKONSTRUKSION I RRUGËS "SALCË E POSHTME", NË FSHATIN SALCË KOZARE, BASHKIA KUÇOVË

SHKALLA 1:100



Bankinë me stabilizant

Rrugë e asfaltuar

MIRATOHET

KRYETARI I BASHKISË KUÇOVË

KRESNIK HAJDARI



Legjenda

Vija e projektit

Sipërfaqe me asfalt

Sipërfaqe me stabilizant

Të dhëna për rrugën:

Zk : 3254

Nr.Pas: 874;863; 142/19

Gjatësia e rrugës: L= 1596 m

Gjerësia e rrugës: B=4 m

Bankina në të dy anët e rrugës: 2x0.5 m

REPUBLIKA E SHQIPERISË  
BASHKIA KUÇOVË

DREJTORIA E PLANIFIKIMIT DHE  
ZHVILLIMIT TE TERITORIT

Shënime:

Planimetria e rrugës

DREJTORI I DREJTORISË SË  
PLANIFIKIMIT DHE ZHVILLIMIT  
TË TERITORIT

ING.SOKOL VASILI

SPECIALIST I PROJEKTEVE

ING.ARMINDA BARDHI

SPECIALIST I PLANIFIKIMIT

ING.MALVINA DAKA

*[Signature]*

*[Signature]*

*[Signature]*

# RIKONSTRUKSION I RRUGËS "SALCË E POSHTME", NË FSHATIN SALCË KOZARE, BASHKIA KUÇOVË

SHKALLA 1:100



MIRATOHET

KRYETARI I BASHKISË KUÇOVË

KRESHNIK HAJDARI




## Legjenda

Vija e projektit

Sipërfaqe me asfalt

Sipërfaqe me stabilizant

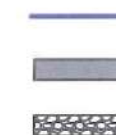

Të dhëna për rrugën:

Zk : 3254

Nr.Pas: 874;863; 142/19

Gjatësia e rrugës: L= 1596 m

Gjerësia e rrugës: B=4 m

Bankina në të dy anët e rrugës: 2x0.5 m

Bankinë me stabilizant

Rrugë e asfaltuar

REPUBLIKA E SHQIPERISË  
BASHKIA KUÇOVË

DREJTORIA E PLANIFIKIMIT DHE  
ZHVILLIMIT TE TERITORIT

Shënime:

Planimetria e rrugës

DREJTORI I DREJTORISË SË  
PLANIFIKIMIT DHE ZHVILLIMIT  
TË TERITORIT

ING.SOKOL VASILI

SPECIALIST I PROJEKTEVE

ING.ARMINDA BARDHI

SPECIALIST I PLANIFIKIMIT

ING.MALVINA DAKA

# RIKONSTRUKSION I RRUGËS "SALCË E POSHTME", NË FSHATIN SALCË KOZARE, BASHKIA KUÇOVË

SHKALLA 1:100



MIRATOHET

KRYETARI I BASHKISË KUÇOVË

KRESHNIK HAJDARI



## Legjenda

Vija e projektit



Sipërfaqe me asfalt



Sipërfaqe me stabilizant



Të dhëna për rrugën:


Zk : 3254

Nr.Pas: 874;863; 142/19

Gjatësia e rrugës: L= 1596 m

Gjerësia e rrugës: B=4 m

Bankina në të dy anët e rrugës: 2x0.5 m

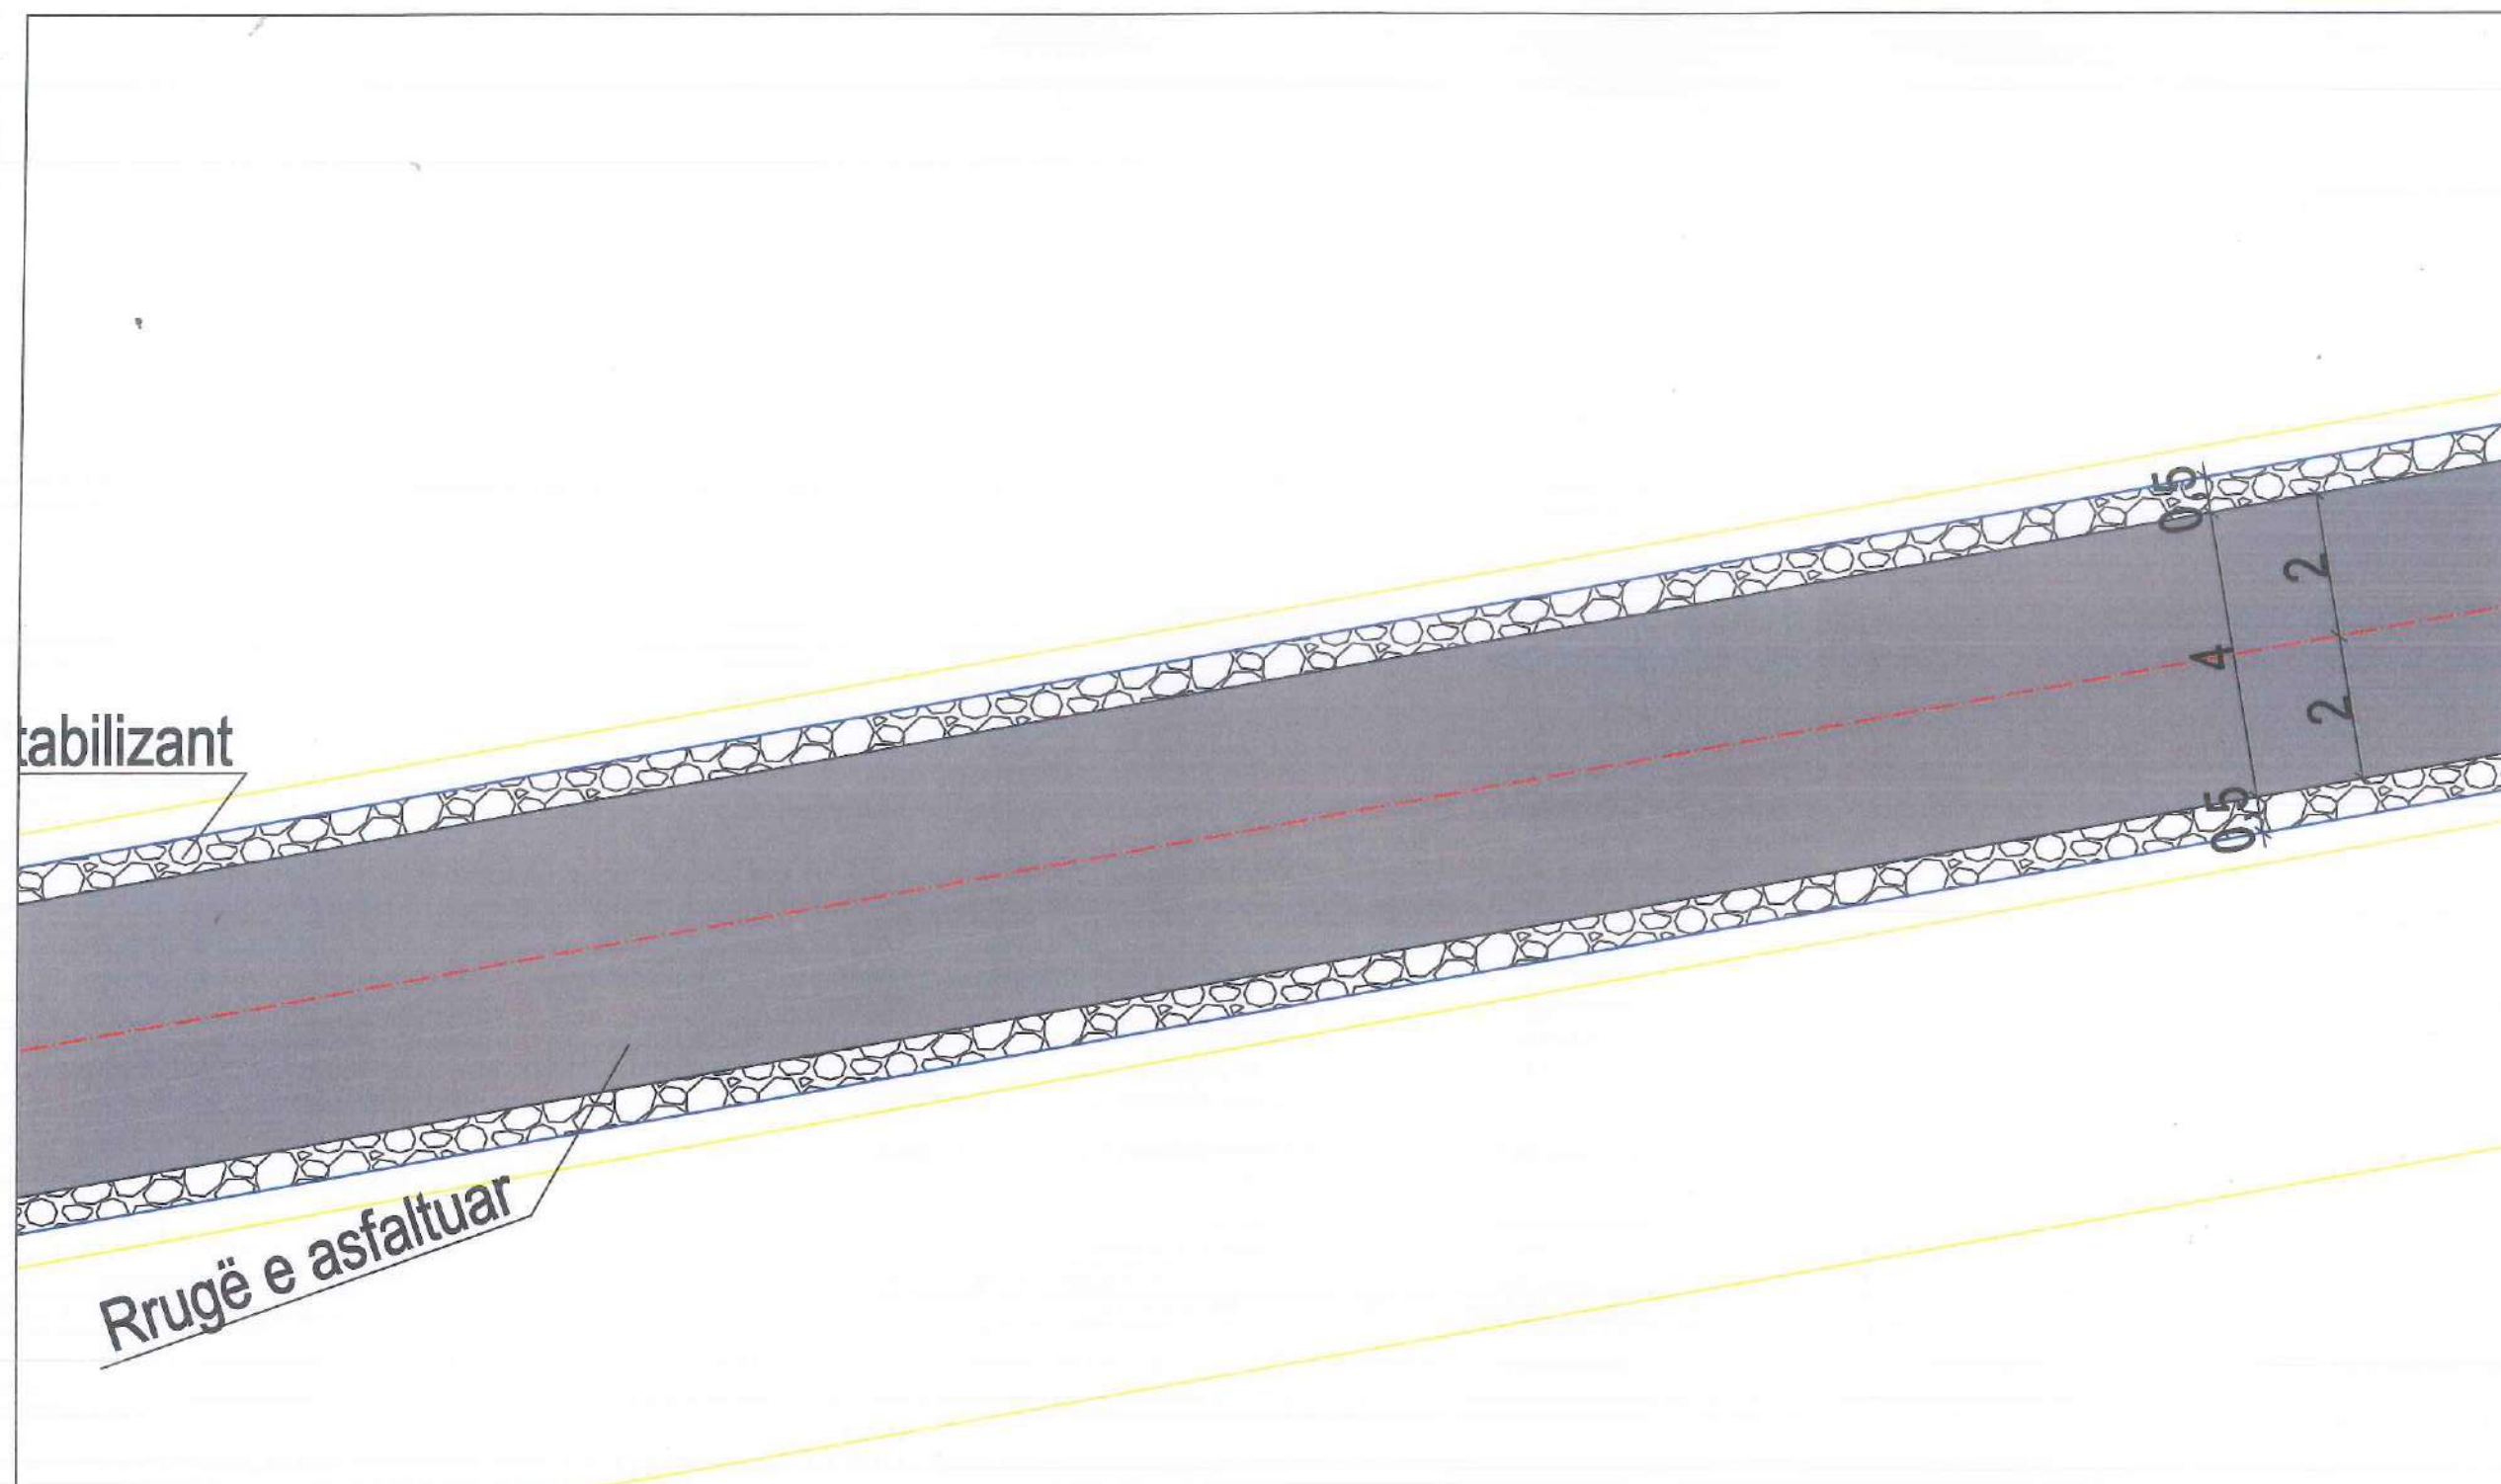

Rrugë e asfaltuar

stabilizant

**REPUBLIKA E SHQIPERISË  
BASHKIA KUÇOVË**

**DREJTORIA E PLANIFIKIMIT DHE  
ZHVILLIMIT TE TERITORIT**

DREJTORI I DREJTORISË SË  
PLANIFIKIMIT DHE ZHVILLIMIT  
TË TERITORIT

ING.SOKOL VASILI

Shënime:

*Planimetria e rrugës*

SPECIALIST I PROJEKTEVE

ING.ARMINDA BARDHI

SPECIALIST I PLANIFIKIMIT

ING.MALVINA DAKA

# RIKONSTRUKSION I RRUGËS "SALCË E POSHTME", NË FSHATIN SALCË KOZARE, BASHKIA KUÇOVË

SHKALLA 1:100



**Bankinë me stabilizant**

MIRATOHET

KRYETARI I BASHKISË KUÇOVË

KRESHNIK HAJDARI



**Legjenda**

Vija e projektit

Sipërfaqe me asfalt

Sipërfaqe me stabilizant



Të dhëna për rrugën:

Zk : 3254

Nr.Pas: 874;863; 142/19

Gjatësia e rrugës: L= 1596 m

Gjerësia e rrugës: B=4 m

Bankina në të dy anët e rrugës: 2x0.5 m

**Rrugë e**

**REPUBLIKA E SHQIPERISË  
BASHKIA KUÇOVË**

**DREJTORIA E PLANIFIKIMIT DHE  
ZHVILLIMIT TE TERITORIT**

Shënime:

*Planimetria e rrugës*

DREJTORI I DREJTORISË SË  
PLANIFIKIMIT DHE ZHVILLIMIT  
TË TERITORIT

ING.SOKOL VASILI

SPECIALIST I PROJEKTEVE

ING.ARMINDA BARDHI

SPECIALIST I PLANIFIKIMIT

ING.MALVINA DAKA

# RIKONSTRUKSION I RRUGËS "SALCË E POSHTME", NË FSHATIN SALCË KOZARE, BASHKIA KUÇOVË

SHKALLA 1:100



MIRATOHET

KRYETARI I BASHKISË KUÇOVË

KRESHNIK HAJDARI



## Legjenda

Vija e projektit



Sipërfaqe me asfalt



Sipërfaqe me stabilizant



Të dhëna për rrugën:

Zk : 3254

Nr.Pas: 874;863; 142/19

Gjatësia e rrugës: L= 1596 m

Gjerësia e rrugës: B=4 m

Bankina në të dy anët e rrugës: 2x0.5 m

Bankinë me stabilizant

Rrugë e asfaltuar

REPUBLIKA E SHQIPERISË  
BASHKIA KUÇOVË

DREJTORIA E PLANIFIKIMIT DHE  
ZHVILLIMIT TE TERITORIT

Shënime:

Planimetria e rrugës

DREJTORI I DREJTORISË SË  
PLANIFIKIMIT DHE ZHVILLIMIT  
TË TERITORIT

ING.SOKOL VASILI

SPECIALIST I PROJEKTEVE

ING.ARMINDA BARDHI

SPECIALIST I PLANIFIKIMIT

ING.MALVINA DAKA

# RIKONSTRUKSION I RRUGËS "SALCË E POSHTME", NË FSHATIN SALCË KOZARE, BASHKIA KUÇOVË

SHKALLA 1:100



MIRATOHET

KRYETARI I BASHKISË KUÇOVË

KRESHNIK HAJDARI



## Legjenda

Vija e projektit

Sipërfaqe me asfalt

Sipërfaqe me stabilizant

Të dhëna për rrugën:

Zk : 3254

Nr.Pas: 874;863; 142/19

Gjatësia e rrugës: L= 1596 m

Gjerësia e rrugës: B=4 m

Bankina në të dy anët e rrugës: 2x0.5 m

Rrugë e asfaltuar

Bankinë me stabilizant

REPUBLIKA E SHQIPERISË  
BASHKIA KUÇOVË

DREJTORIA E PLANIFIKIMIT DHE  
ZHVILLIMIT TE TERITORIT

Shënime:

Planimetria e rrugës

DREJTORI I DREJTORISË SË  
PLANIFIKIMIT DHE ZHVILLIMIT  
TË TERITORIT

ING.SOKOL VASILI

SPECIALIST I PROJEKTEVE

ING.ARMINDA BARDHI

SPECIALIST I PLANIFIKIMIT

ING.MALVINA DAKA

# RIKONSTRUKSION I RRUGËS "SALCË E POSHTME", NË FSHATIN SALCË KOZARE, BASHKIA KUÇOVË

SHKALLA 1:100



MIRATOHET

KRYETARI BASHKISË KUÇOVË

KRESHNIK HAJDARI



## Legjenda

Vija e projektit

Sipërfaqe me asfalt

Sipërfaqe me stabilizant

*Të dhëna për rrugën:*

Zk : 3254

Nr.Pas: 874;863; 142/19

Gjatësia e rrugës: L= 1596 m

Gjerësia e rrugës: B=4 m

Bankina në të dy anët e rrugës: 2x0.5 m

Bankinë me stabilizant

Rrugë e asfaltuar

REPUBLIKA E SHQIPERISË  
BASHKIA KUÇOVË

DREJTORIA E PLANIFIKIMIT DHE  
ZHVILLIMIT TE TERITORIT

Shënime:

Planimetria e rrugës

DREJTORI I DREJTORISË SË  
PLANIFIKIMIT DHE ZHVILLIMIT  
TË TERITORIT

ING.SOKOL VASILI

SPECIALIST I PROJEKTEVE

ING.ARMINDA BARDHI

SPECIALIST I PLANIFIKIMIT

ING.MALVINA DAKA

RIKONSTRUKSION I RRUGËS "SALCË E POSHTME", NË FSHATIN SALCË KOZARE, BASHKIA KUÇOVË

SHKALLA 1:100



MIRATOHET  
KRYETARI I BASHKISË KUÇOVË

KRESHNIK HAJDARI



Legjenda

- Vija e projektit —————
- Sipërfaqe me asfalt —————
- Sipërfaqe me stabilizant —————

Të dhëna për rrugën:

Zk : 3254  
Nr.Pas: 874;863; 142/19  
Gjatësia e rrugës: L= 1596 m  
Gjerësia e rrugës: B=4 m  
Bankina në të dy anët e rrugës: 2x0.5 m


Bankinë me stabilizant

Rrugë e asfaltuar

|                                          |                                                                         |                    |  |
|------------------------------------------|-------------------------------------------------------------------------|--------------------|--|
| REPUBLIKA E SHQIPERISË<br>BASHKIA KUÇOVË | DREJTORI I DREJTORISË SË<br>PLANIFIKIMIT DHE ZHVILLIMIT<br>TË TERITORIT | ING.SOKOL VASILI   |  |
| Shënime:<br><br>Planimetria e rrugës     | SPECIALIST I PROJEKTEVE                                                 | ING.ARMINDA BARDHI |  |
|                                          | SPECIALIST I PLANIFIKIMIT                                               | ING.MALVINA DAKA   |  |

RIKONSTRUKSION I RRUGËS "SALCË E POSHTME", NË FSHATIN SALCË KOZARE, BASHKIA KUÇOVË

SHKALLA 1:100

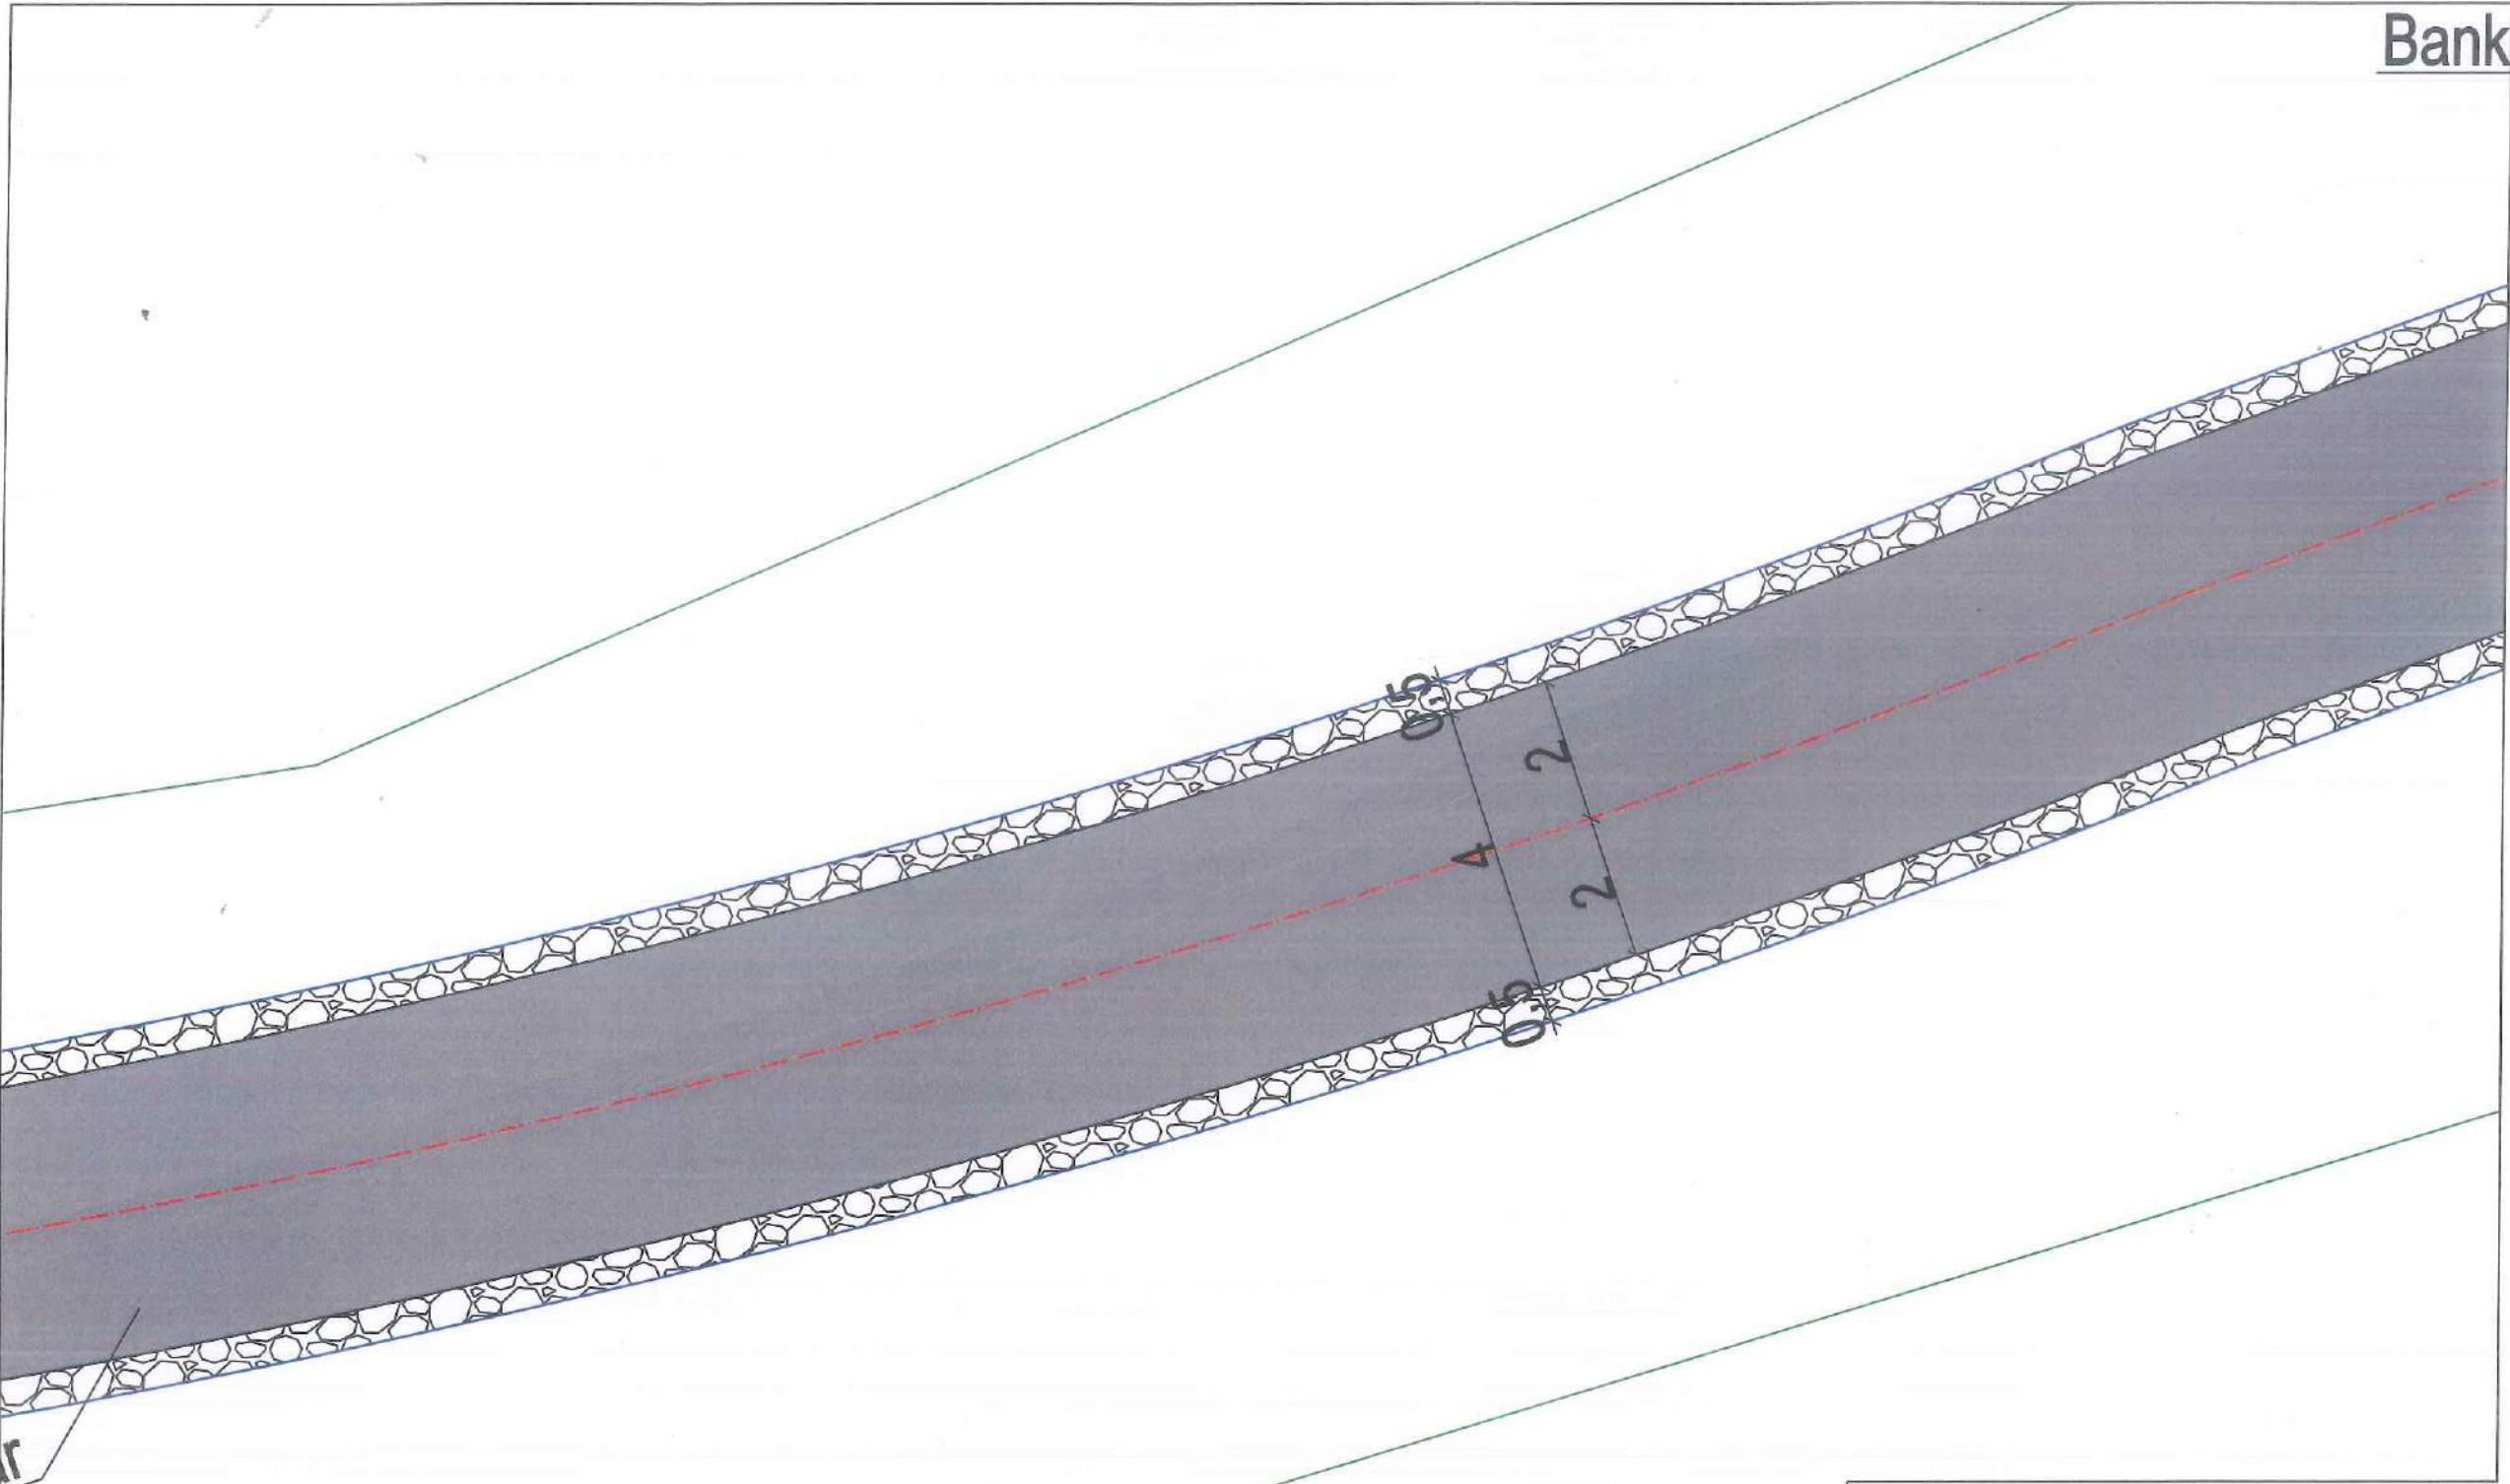

MIRATOHET  
KRYETARI I BASHKISË KUÇOVË



Legjenda

- Vija e projektit ————
- Sipërfaqe me asfalt —————
- Sipërfaqe me stabilizant ————

Të dhëna për rrugën:

Zk : 3254

Nr.Pas: 874;863; 142/19

Gjatësia e rrugës: L= 1596 m

Gjerësia e rrugës: B=4 m

Bankina në të dy anët e rrugës: 2x0.5 m

|   |                                                                         |                    |  |
|---|-------------------------------------------------------------------------|--------------------|--|
| REPUBLIKA E SHQIPERISË<br>BASHKIA KUÇOVË<br><br>DREJTORIA E PLANIFIKIMIT DHE<br>ZHVILLIMIT TE TERITORIT | DREJTORI I DREJTORISË SË<br>PLANIFIKIMIT DHE ZHVILLIMIT<br>TË TERITORIT | ING.SOKOL VASILI   |  |
|   | SPECIALIST I PROJEKTEVE                                                 | ING.ARMINDA BARDHI |  |
|   | SPECIALIST I PLANIFIKIMIT                                               | ING.MALVINA DAKA   |  |

Shënime:  
  
Planimetria e rrugës

RIKONSTRUKSION I RRUGËS "SALCË E POSHTME", NË FSHATIN SALCË KOZARE, BASHKIA KUÇOVË

SHKALLA 1:100



MIRATOHET

KRYETARI I BASHKISË KUÇOVË

KRESHNIK HAJDARI



Legjenda

- Vija e projektit ————
- Sipërfaqe me asfalt —————
- Sipërfaqe me stabilizant ————

Të dhëna për rrugën:

Zk : 3254

Nr.Pas: 874;863; 142/19

Gjatësia e rrugës: L= 1596 m


Gjerësia e rrugës: B=4 m

Bankina në të dy anët e rrugës: 2x0.5 m

Bankinë me stabilizant

Rrugë e asfaltuar

0.5  
2  
4  
2  
0.5
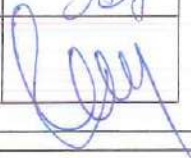
|   |                                                                         |                    |                                                                                       |
|---|-------------------------------------------------------------------------|--------------------|---------------------------------------------------------------------------------------|
| REPUBLICA E SHQIPERISË<br>BASHKIA KUÇOVË<br>DREJTORIA E PLANIFIKIMIT DHE<br>ZHVILLIMIT TE TERITORIT | DREJTORI I DREJTORISË SË<br>PLANIFIKIMIT DHE ZHVILLIMIT<br>TË TERITORIT | ING.SOKOL VASILI   |  |
|   | SPECIALIST I PROJEKTEVE                                                 | ING.ARMINDA BARDHI |  |
|   | SPECIALIST I PLANIFIKIMIT                                               | ING.MALVINA DAKA   |  |

Shënime:  
Planimetria e rrugës

# RIKONSTRUKSION I RRUGËS "SALCË E POSHTME", NË FSHATIN SALCË KOZARE, BASHKIA KUÇOVË

SHKALLA 1:100



MIRATOHET

KRYETARI I BASHKISË KUÇOVË

KRESHNIK HAJDARI



## Legjenda

Vija e projektit



Sipërfaqe me asfalt



Sipërfaqe me stabilizant



Të dhëna për rrugën:


Zk : 3254

Nr.Pas: 874;863; 142/19

Gjatësia e rrugës: L= 1596 m

Gjerësia e rrugës: B=4 m

Bankina në të dy anët e rrugës: 2x0.5 m

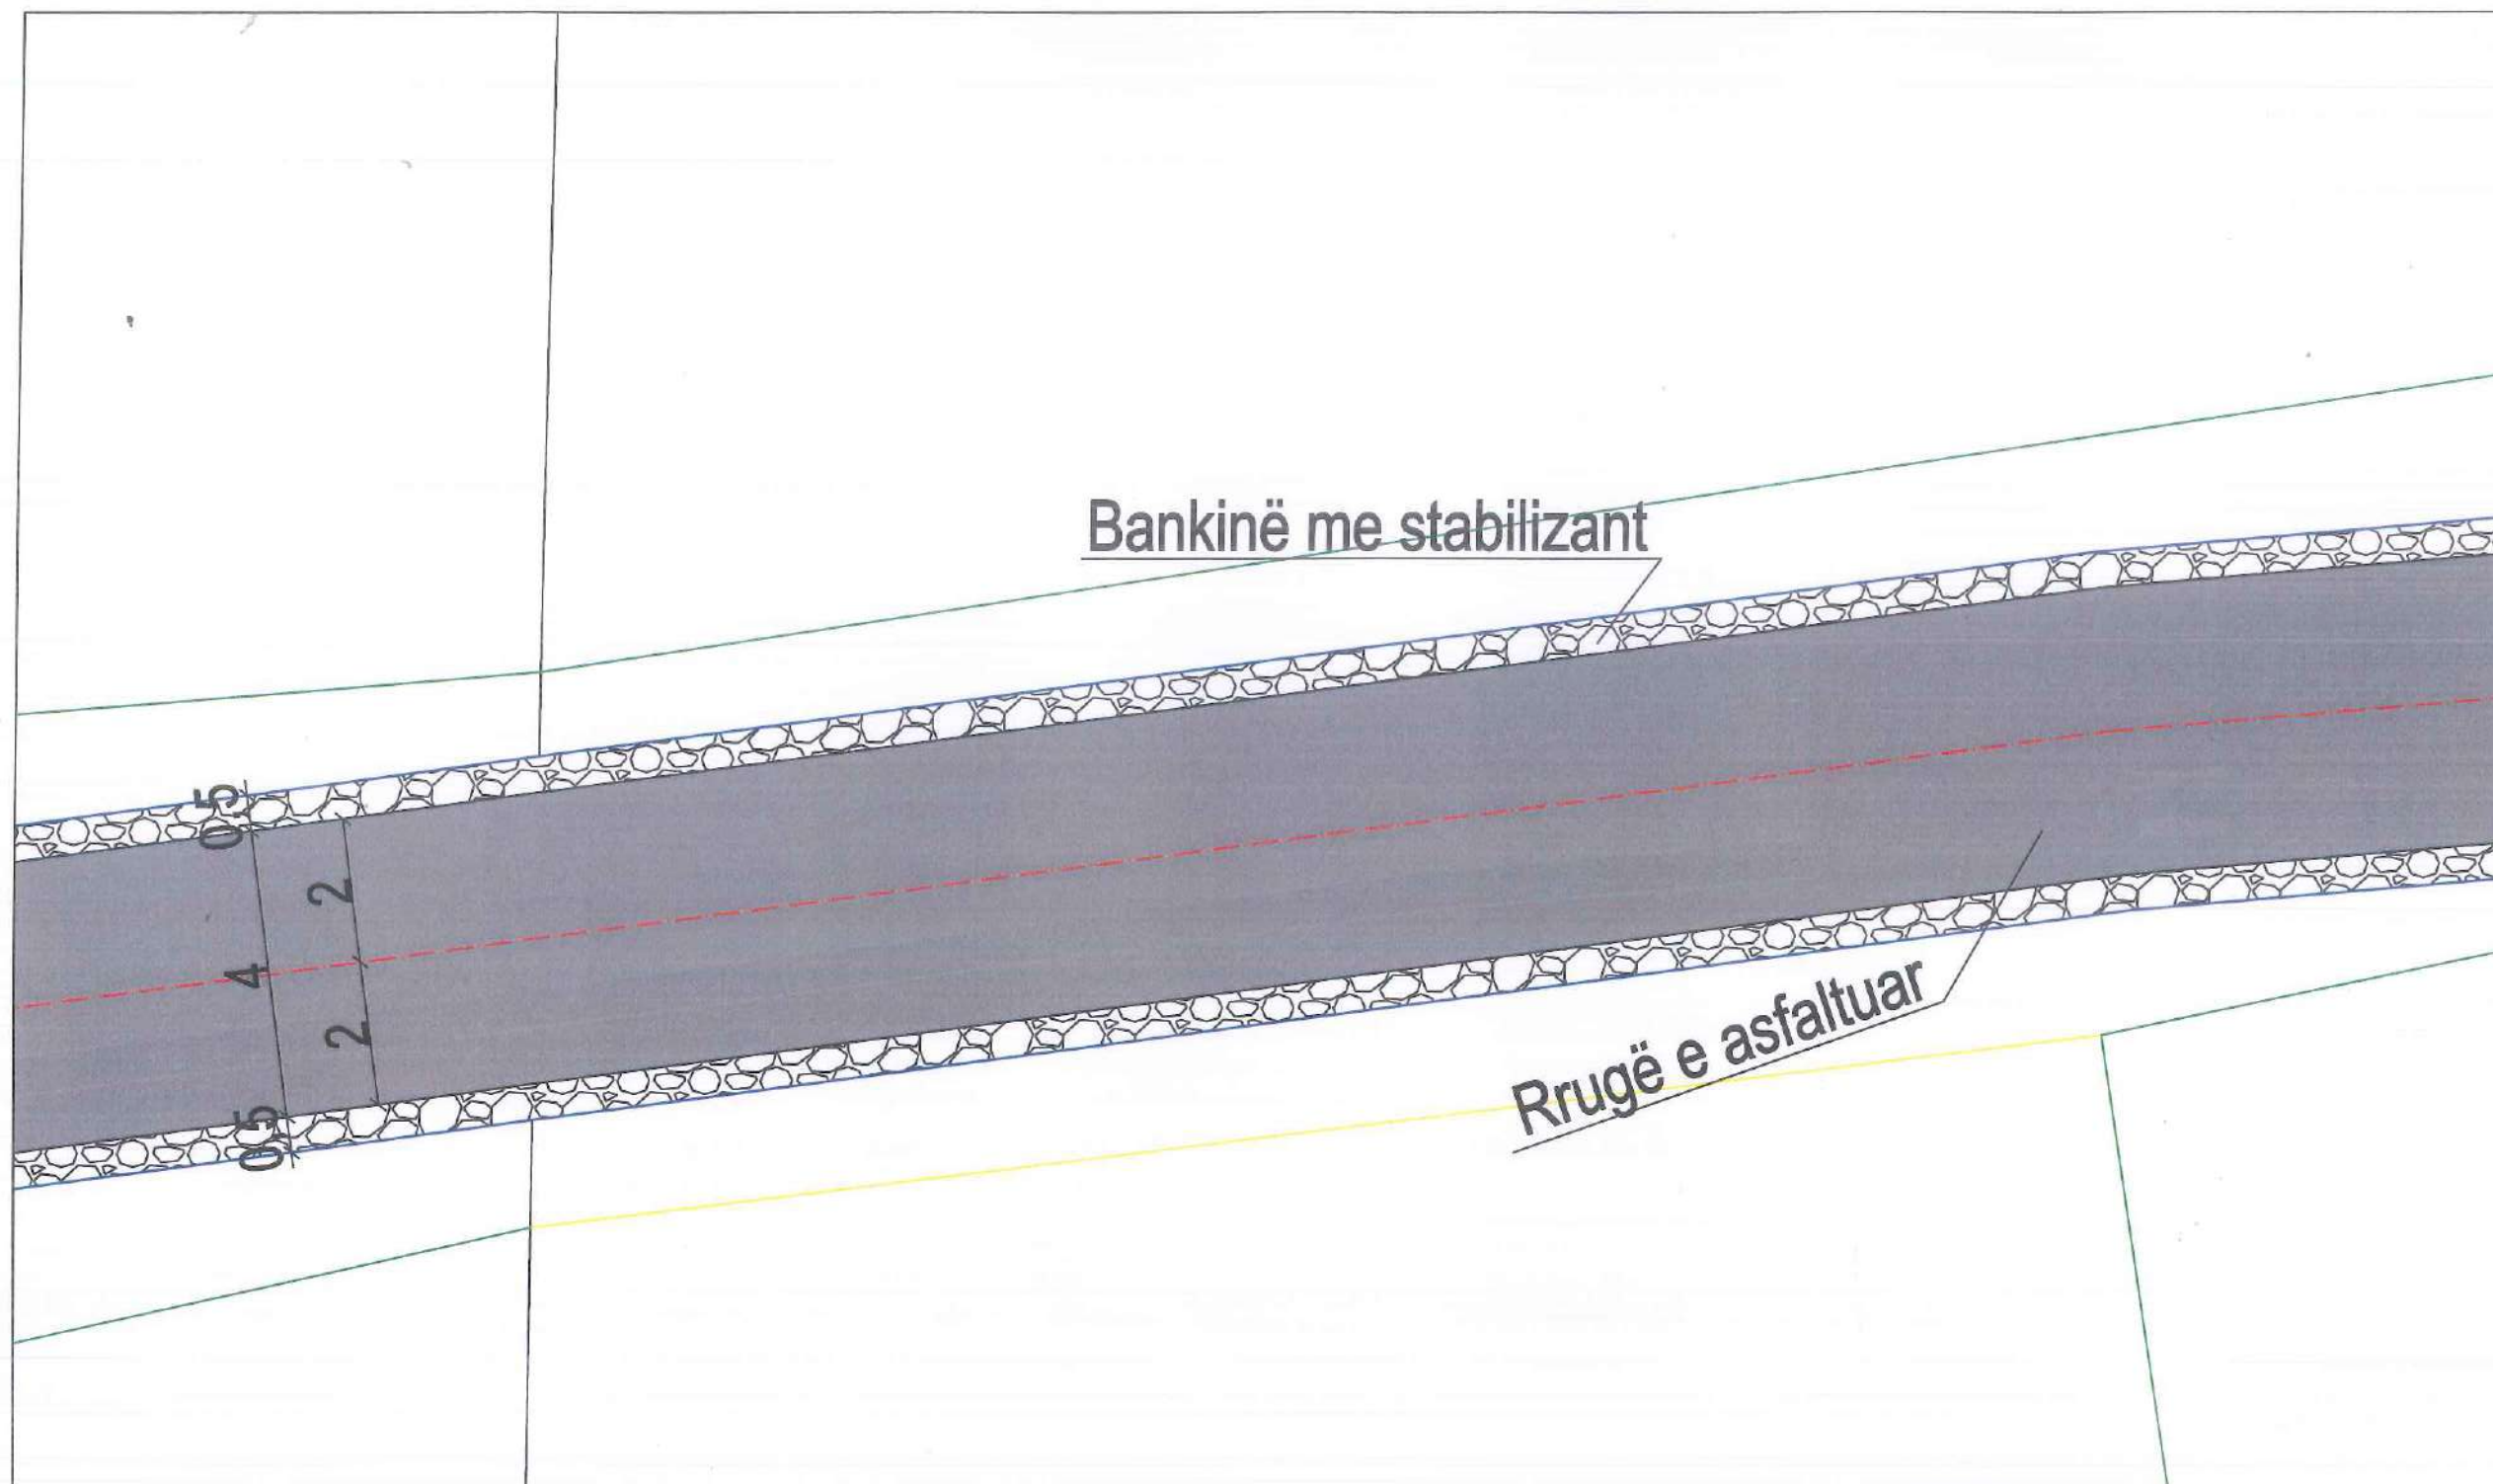

**REPUBLIKA E SHQIPERISË**  
**BASHKIA KUÇOVË**

DREJTORIA E PLANIFIKIMIT DHE  
ZHVILLIMIT TE TERITORIT

DREJTORI I DREJTORISË SË  
PLANIFIKIMIT DHE ZHVILLIMIT  
TË TERITORIT

ING.SOKOL VASILI

Shënime:

*Planimetria e rrugës*

SPECIALIST I PROJEKTEVE


ING.ARMINDA BARDHI

SPECIALIST I PLANIFIKIMIT

ING.MALVINA DAKA

# RIKONSTRUKSION I RRUGËS "SALCË E POSHTME", NË FSHATIN SALCË KOZARE, BASHKIA KUÇOVË

SHKALLA 1:100

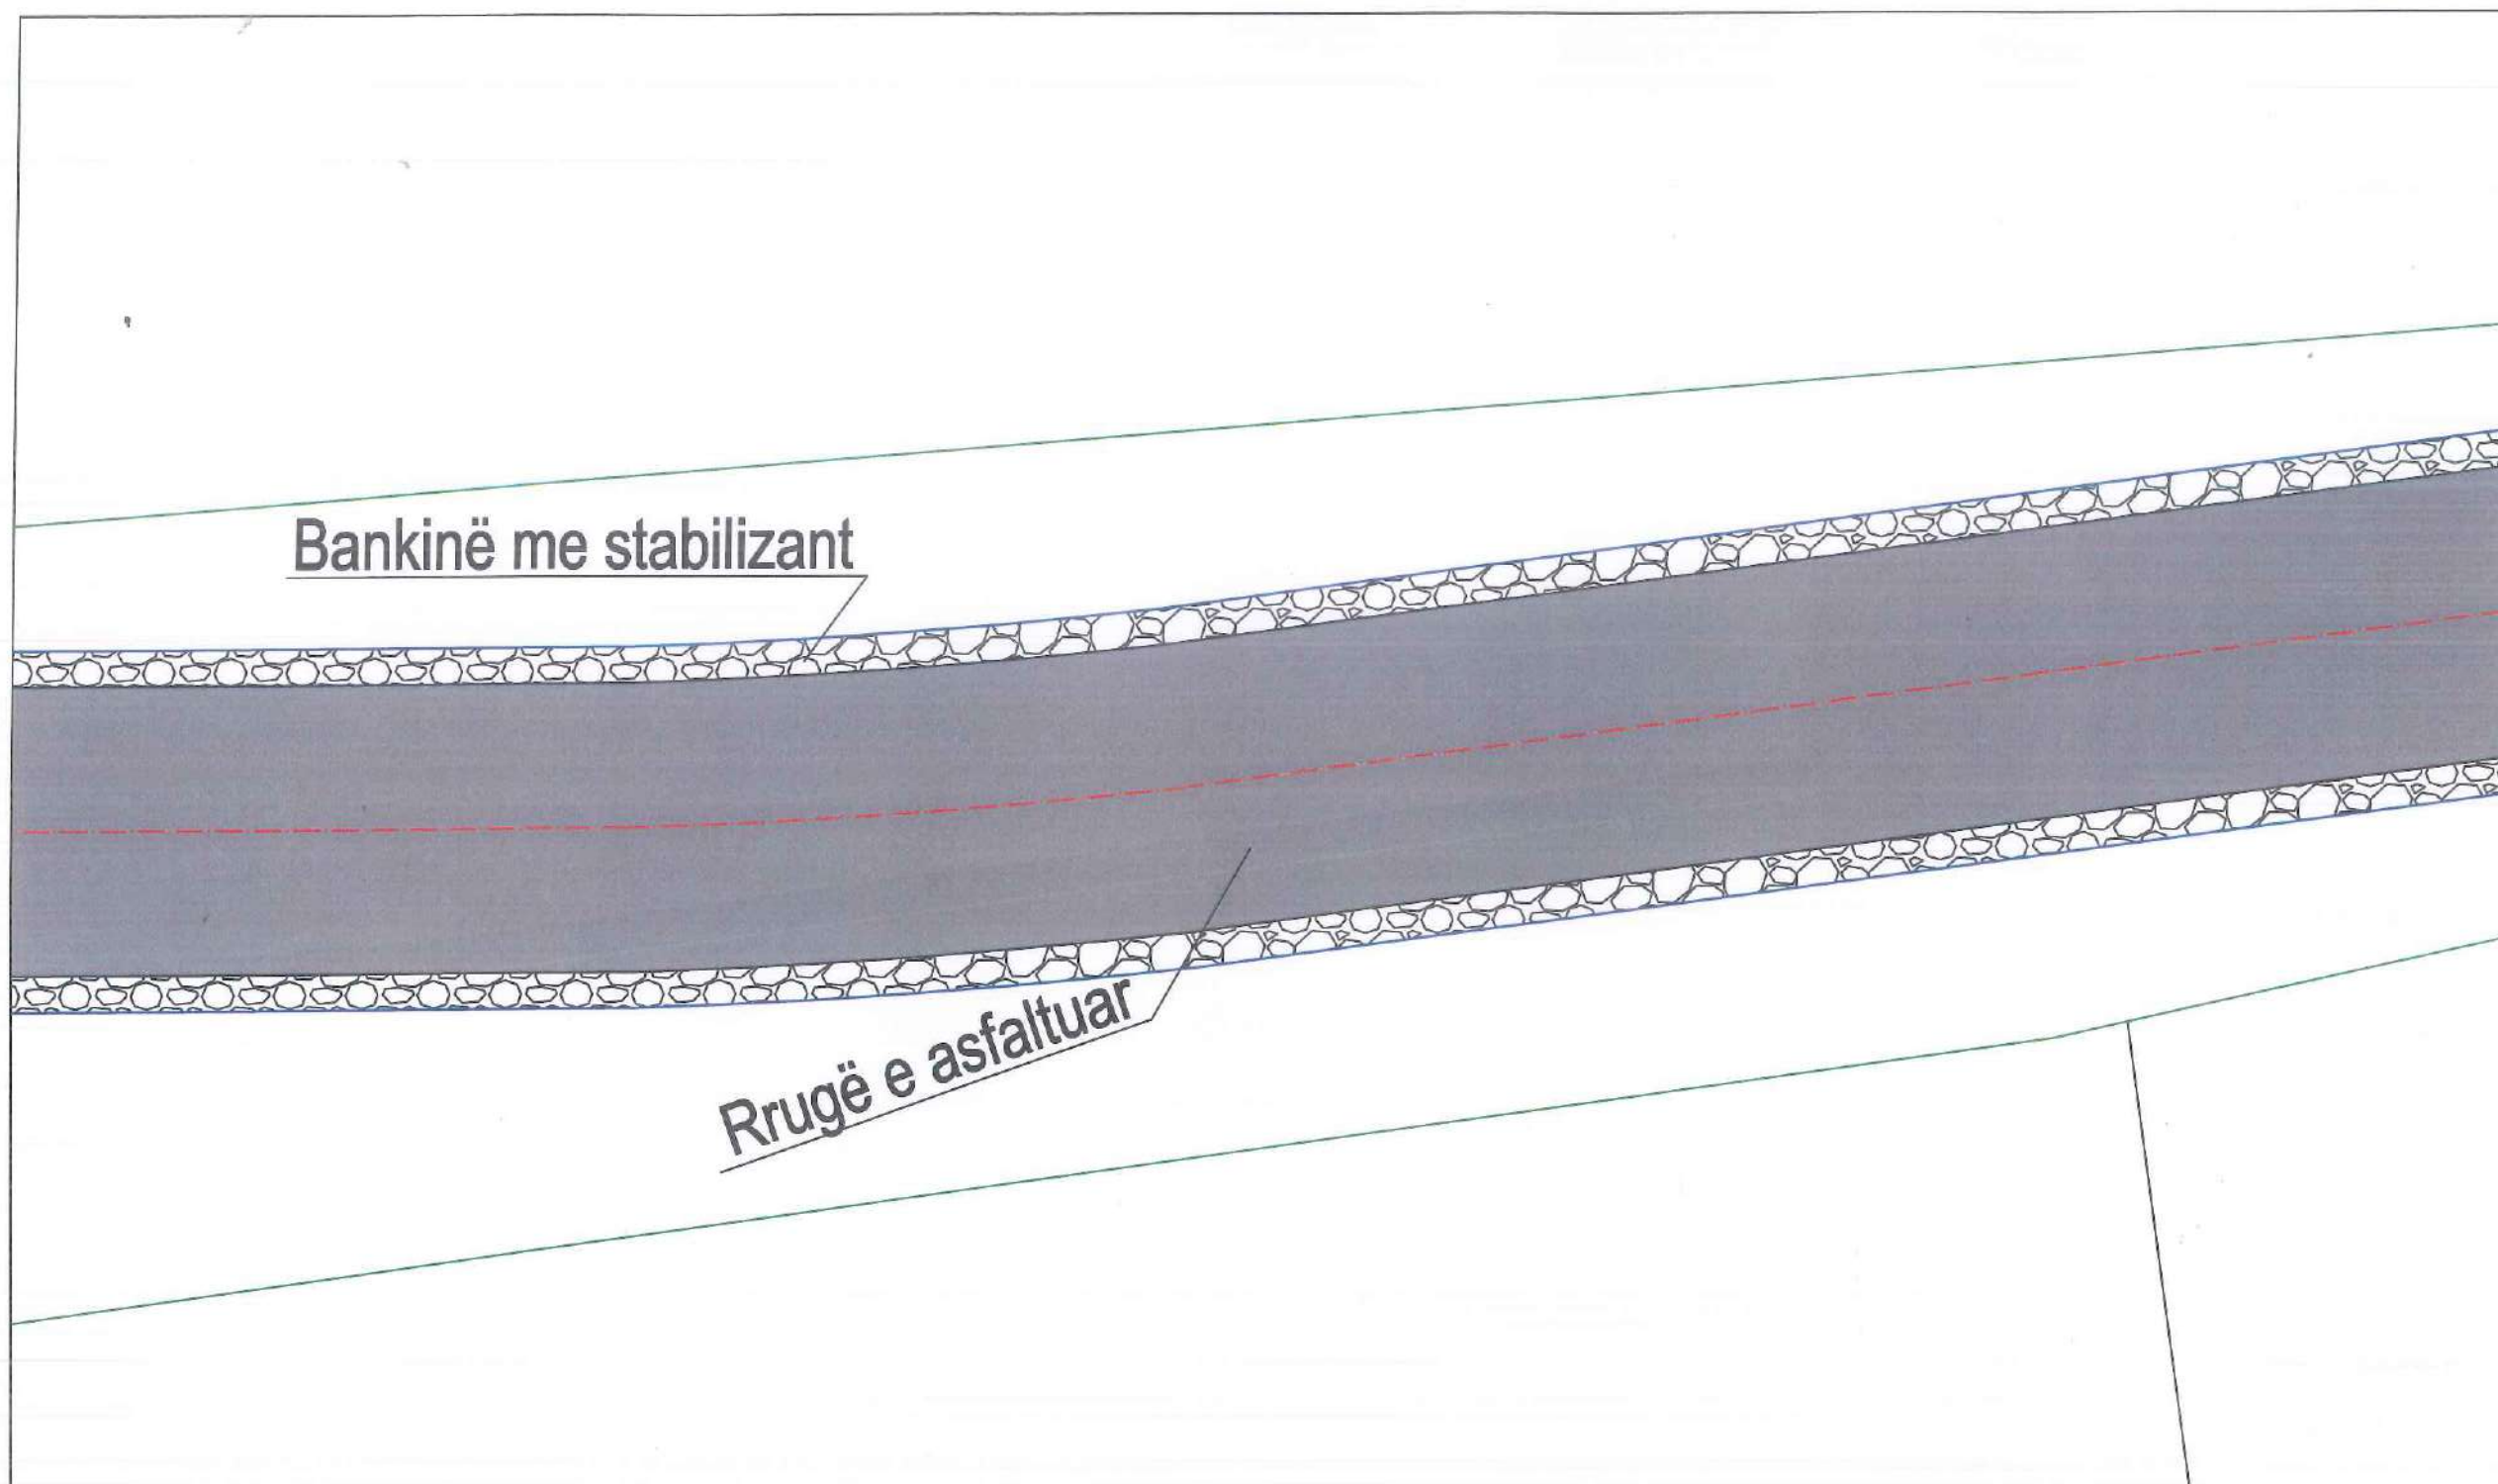

MIRATOHET

KRYETARI I BASHKISË KUÇOVË

KRESHNIK HAJDARI



Legjenda

Vija e projektit



Sipërfaqe me asfalt



Sipërfaqe me stabilizant



Të dhëna për rrugën:

Zk : 3254

Nr.Pas: 874;863; 142/19

Gjatësia e rrugës: L= 1596 m

Gjerësia e rrugës: B=4 m

Bankina në të dy anët e rrugës: 2x0.5 m

**REPUBLIKA E SHQIPERISË**  
**BASHKIA KUÇOVË**

DREJTORIA E PLANIFIKIMIT DHE  
ZHVILLIMIT TE TERITORIT

DREJTORI I DREJTORISË SË  
PLANIFIKIMIT DHE ZHVILLIMIT  
TË TERITORIT

ING.SOKOL VASILI

Shënime:

*Planimetria e rrugës*

SPECIALIST I PROJEKTEVE

ING.ARMINDA BARDHI

SPECIALIST I PLANIFIKIMIT

ING.MALVINA DAKA

# RIKONSTRUKSION I RRUGËS "SALCË E POSHTME", NË FSHATIN SALCË KOZARE, BASHKIA KUÇOVË

SHKALLA 1:100



MIRATOHET

KRYETARI I BASHKISË KUÇOVË

KRESHNIK HAJDARI



## Legjenda

Vija e projektit



Sipërfaqe me asfalt



Sipërfaqe me stabilizant



Të dhëna për rrugën:

Zk : 3254

Nr.Pas: 874;863; 142/19

Gjatësia e rrugës: L= 1596 m

Gjerësia e rrugës: B=4 m

Bankina në të dy anët e rrugës: 2x0.5 m

**REPUBLIKA E SHQIPERISË**  
**BASHKIA KUÇOVË**

DREJTORIA E PLANIFIKIMIT DHE  
ZHVILLIMIT TE TERITORIT

DREJTORI I DREJTORISË SË  
PLANIFIKIMIT DHE ZHVILLIMIT  
TË TERITORIT

ING.SOKOL VASILI

Shënime:

*Planimetria e rrugës*

SPECIALIST I PROJEKTEVE


ING.ARMINDA BARDHI

SPECIALIST I PLANIFIKIMIT

ING.MALVINA DAKA

# RIKONSTRUKSION I RRUGËS "SALCË E POSHTME", NË FSHATIN SALCË KOZARE, BASHKIA KUÇOVË

SHKALLA 1:100

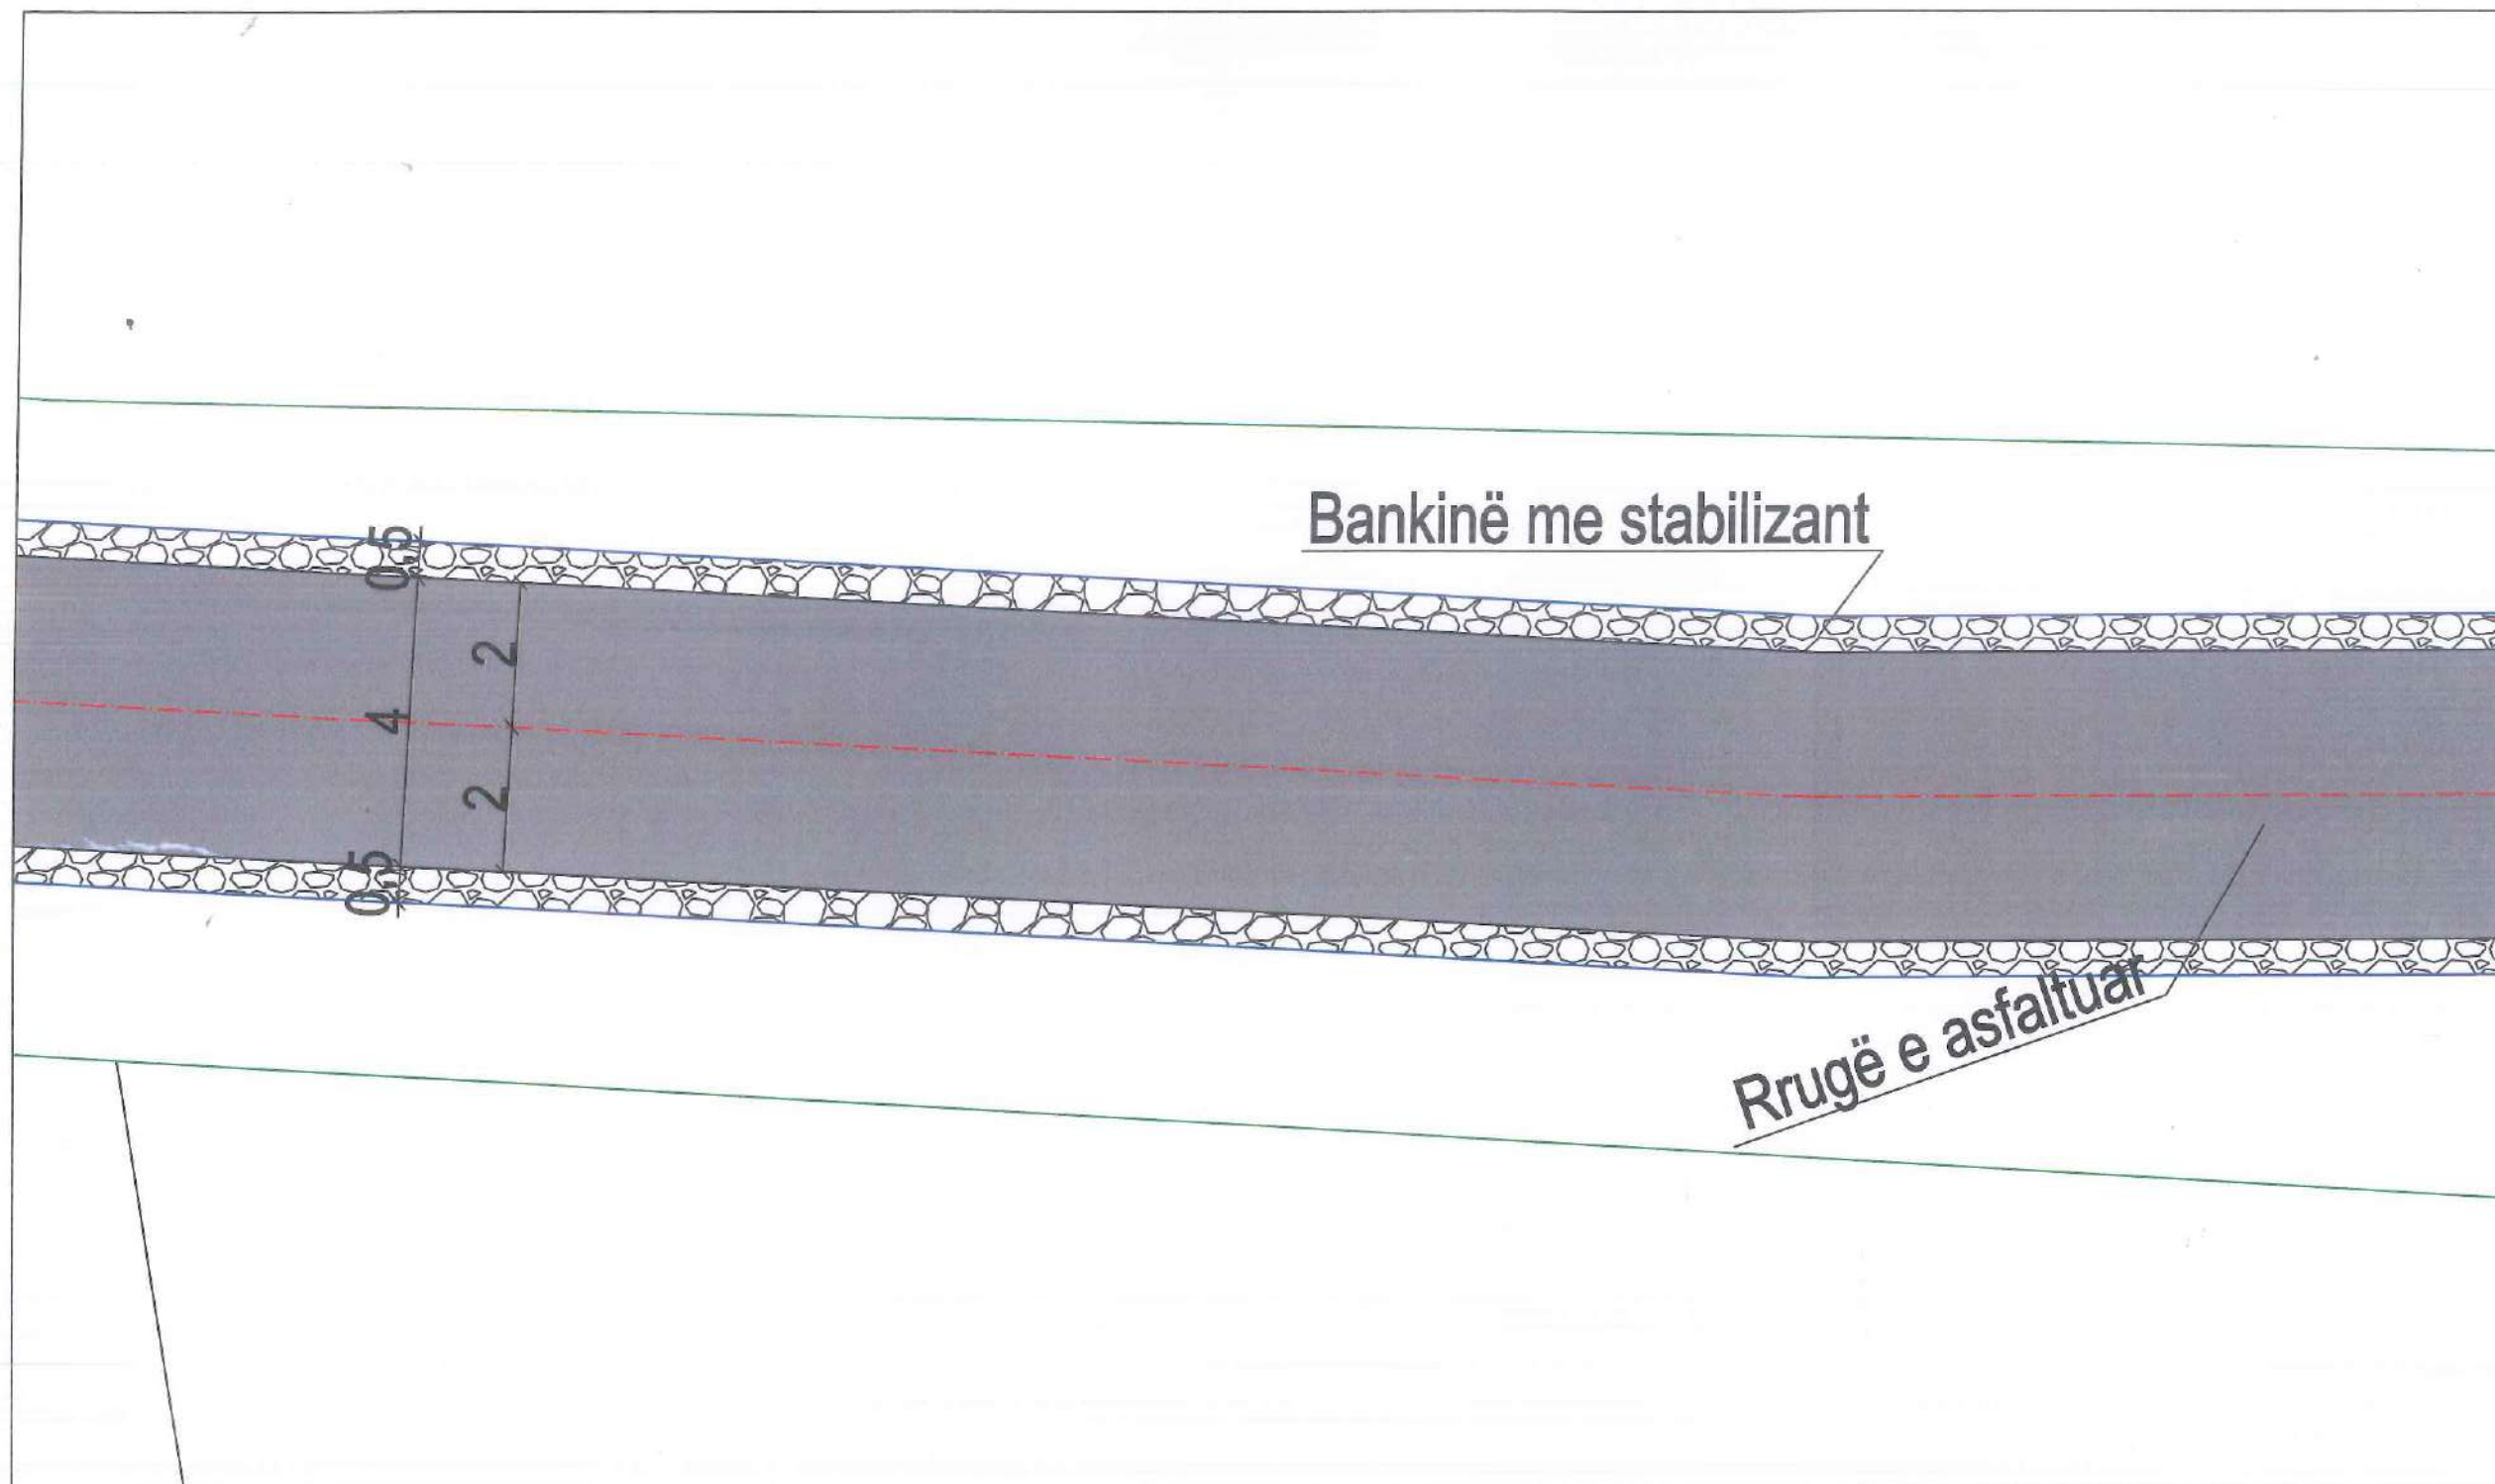

MIRATOHET

KRYETARI I BASHKISË KUÇOVË

KRESHNIK HAJDARI



Legjenda

Vija e projektit



Sipërfaqe me asfalt



Sipërfaqe me stabilizant



Të dhëna për rrugën:

Zk : 3254

Nr.Pas: 874;863; 142/19

Gjatësia e rrugës: L= 1596 m

Gjerësia e rrugës: B=4 m

Bankina në të dy anët e rrugës: 2x0.5 m

REPUBLIKA E SHQIPERISË  
BASHKIA KUÇOVË

DREJTORIA E PLANIFIKIMIT DHE  
ZHVILLIMIT TE TERITORIT

DREJTORI I DREJTORISË SË  
PLANIFIKIMIT DHE ZHVILLIMIT  
TË TERITORIT

ING.SOKOL VASILI

Shënime:

Planimetria e rrugës

SPECIALIST I PROJEKTEVE

ING.ARMINDA BARDHI

SPECIALIST I PLANIFIKIMIT

ING.MALVINA DAKA

# RIKONSTRUKSION I RRUGËS "SALCË E POSHTME", NË FSHATIN SALCË KOZARE, BASHKIA KUÇOVË

SHKALLA 1:100



Bankinë me stabilizant

Rrugë e asfaltuar

MIRATOHET

KRYETARI I BASHKISË KUÇOVË

KRISHNIK HAJDARI



Legjenda

Vija e projektit

Sipërfaqe me asfalt

Sipërfaqe me stabilizant



Të dhëna për rrugën:

Zk : 3254

Nr.Pas: 874;863; 142/19

Gjatësia e rrugës: L= 1596 m

Gjerësia e rrugës: B=4 m

Bankina në të dy anët e rrugës: 2x0.5 m

REPUBLIKA E SHQIPERISË  
BASHKIA KUÇOVË

DREJTORIA E PLANIFIKIMIT DHE  
ZHVILLIMIT TE TERITORIT

DREJTORI I DREJTORISË SË  
PLANIFIKIMIT DHE ZHVILLIMIT  
TË TERITORIT

ING.SOKOL VASILI

Shënime:

Planimetria e rrugës

SPECIALIST I PROJEKTEVE

ING.ARMINDA BARDHI

SPECIALIST I PLANIFIKIMIT

ING.MALVINA DAKA

# RIKONSTRUKSION I RRUGËS "SALCË E POSHTME", NË FSHATIN SALCË KOZARE, BASHKIA KUÇOVË

SHKALLA 1:100



MIRATOHET

KRYETARI I BASHKISË KUÇOVË

KRESHNIK HAJDARI



## Legjenda

- Vija e projektit ————
- Sipërfaqe me asfalt —————
- Sipërfaqe me stabilizant ————

*Të dhëna për rrugën:*


Zk : 3254

Nr.Pas: 874;863; 142/19

Gjatësia e rrugës: L= 1596 m

Gjerësia e rrugës: B=4 m

Bankina në të dy anët e rrugës: 2x0.5 m

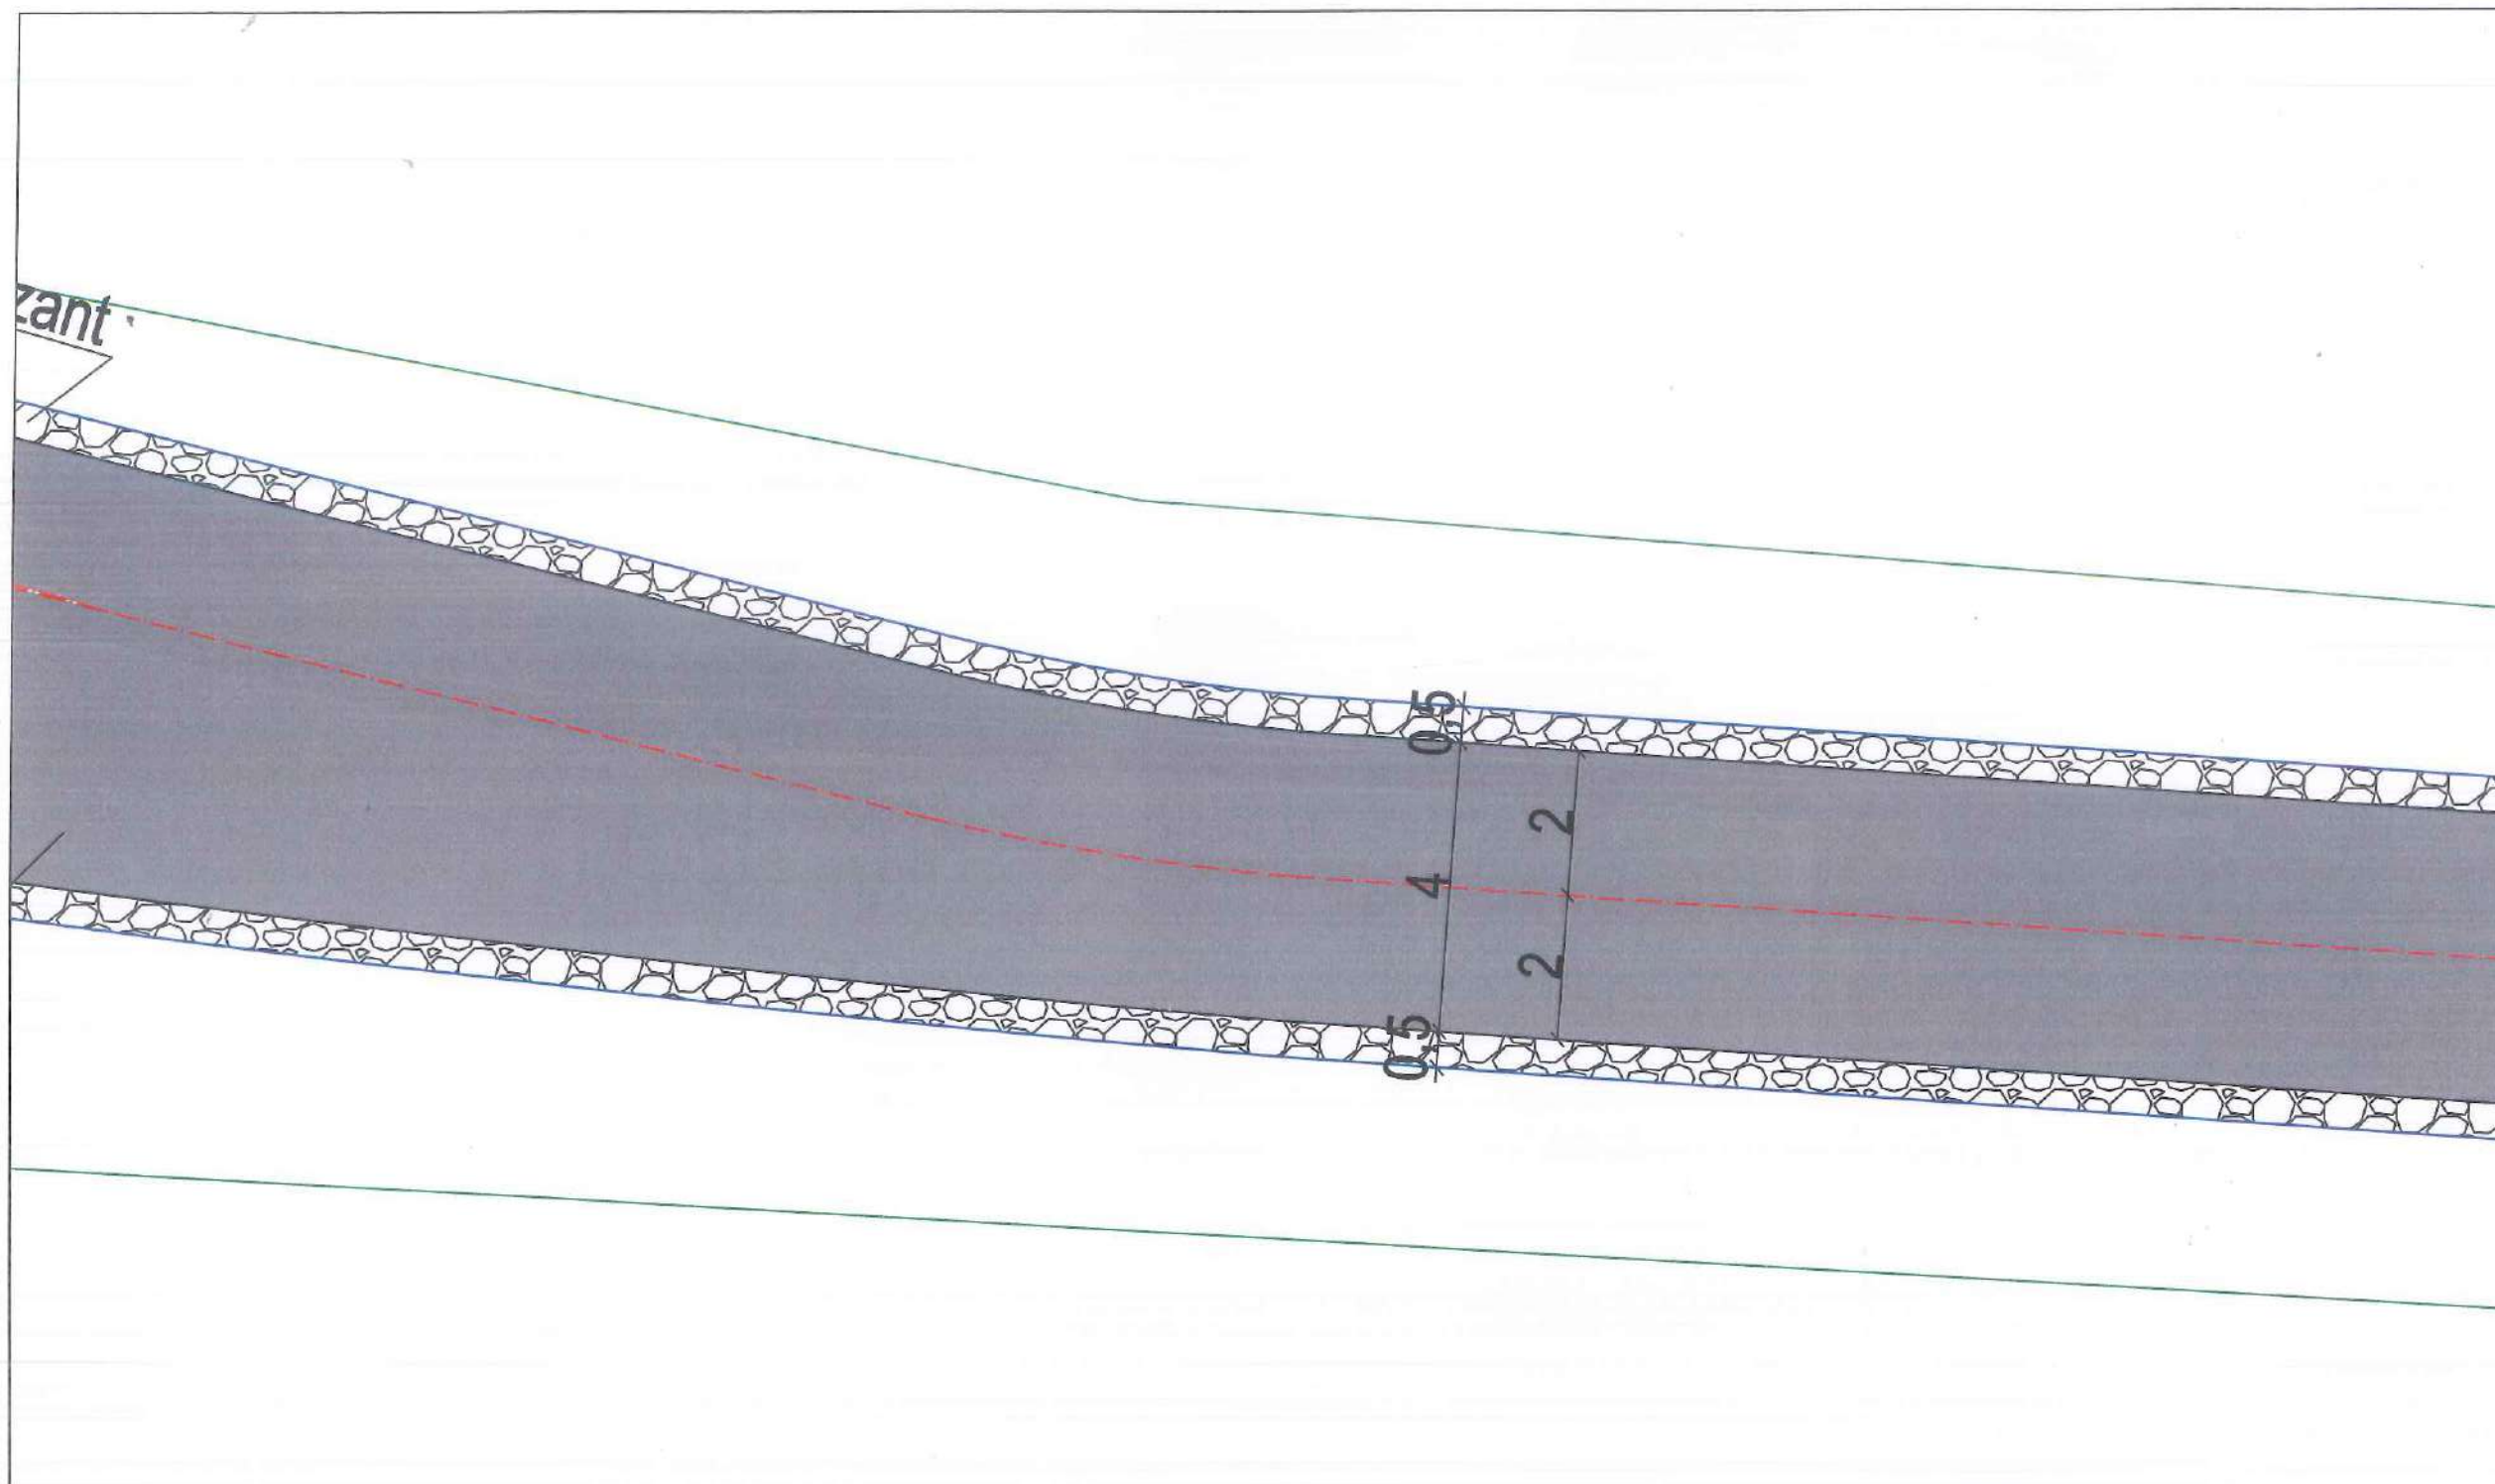

**REPUBLIKA E SHQIPERISË**  
**BASHKIA KUÇOVË**

DREJTORIA E PLANIFIKIMIT DHE  
ZHVILLIMIT TE TERITORIT

Shënime:

*Planimetria e rrugës*

DREJTORI I DREJTORISË SË  
PLANIFIKIMIT DHE ZHVILLIMIT  
TË TERITORIT

ING.SOKOL VASILI

SPECIALIST I PROJEKTEVE


ING.ARMINDA BARDHI

SPECIALIST I PLANIFIKIMIT

ING.MALVINA DAKA

# RIKONSTRUKSION I RRUGËS "SALCË E POSHTME", NË FSHATIN SALCË KOZARE, BASHKIA KUÇOVË

SHKALLA 1:100

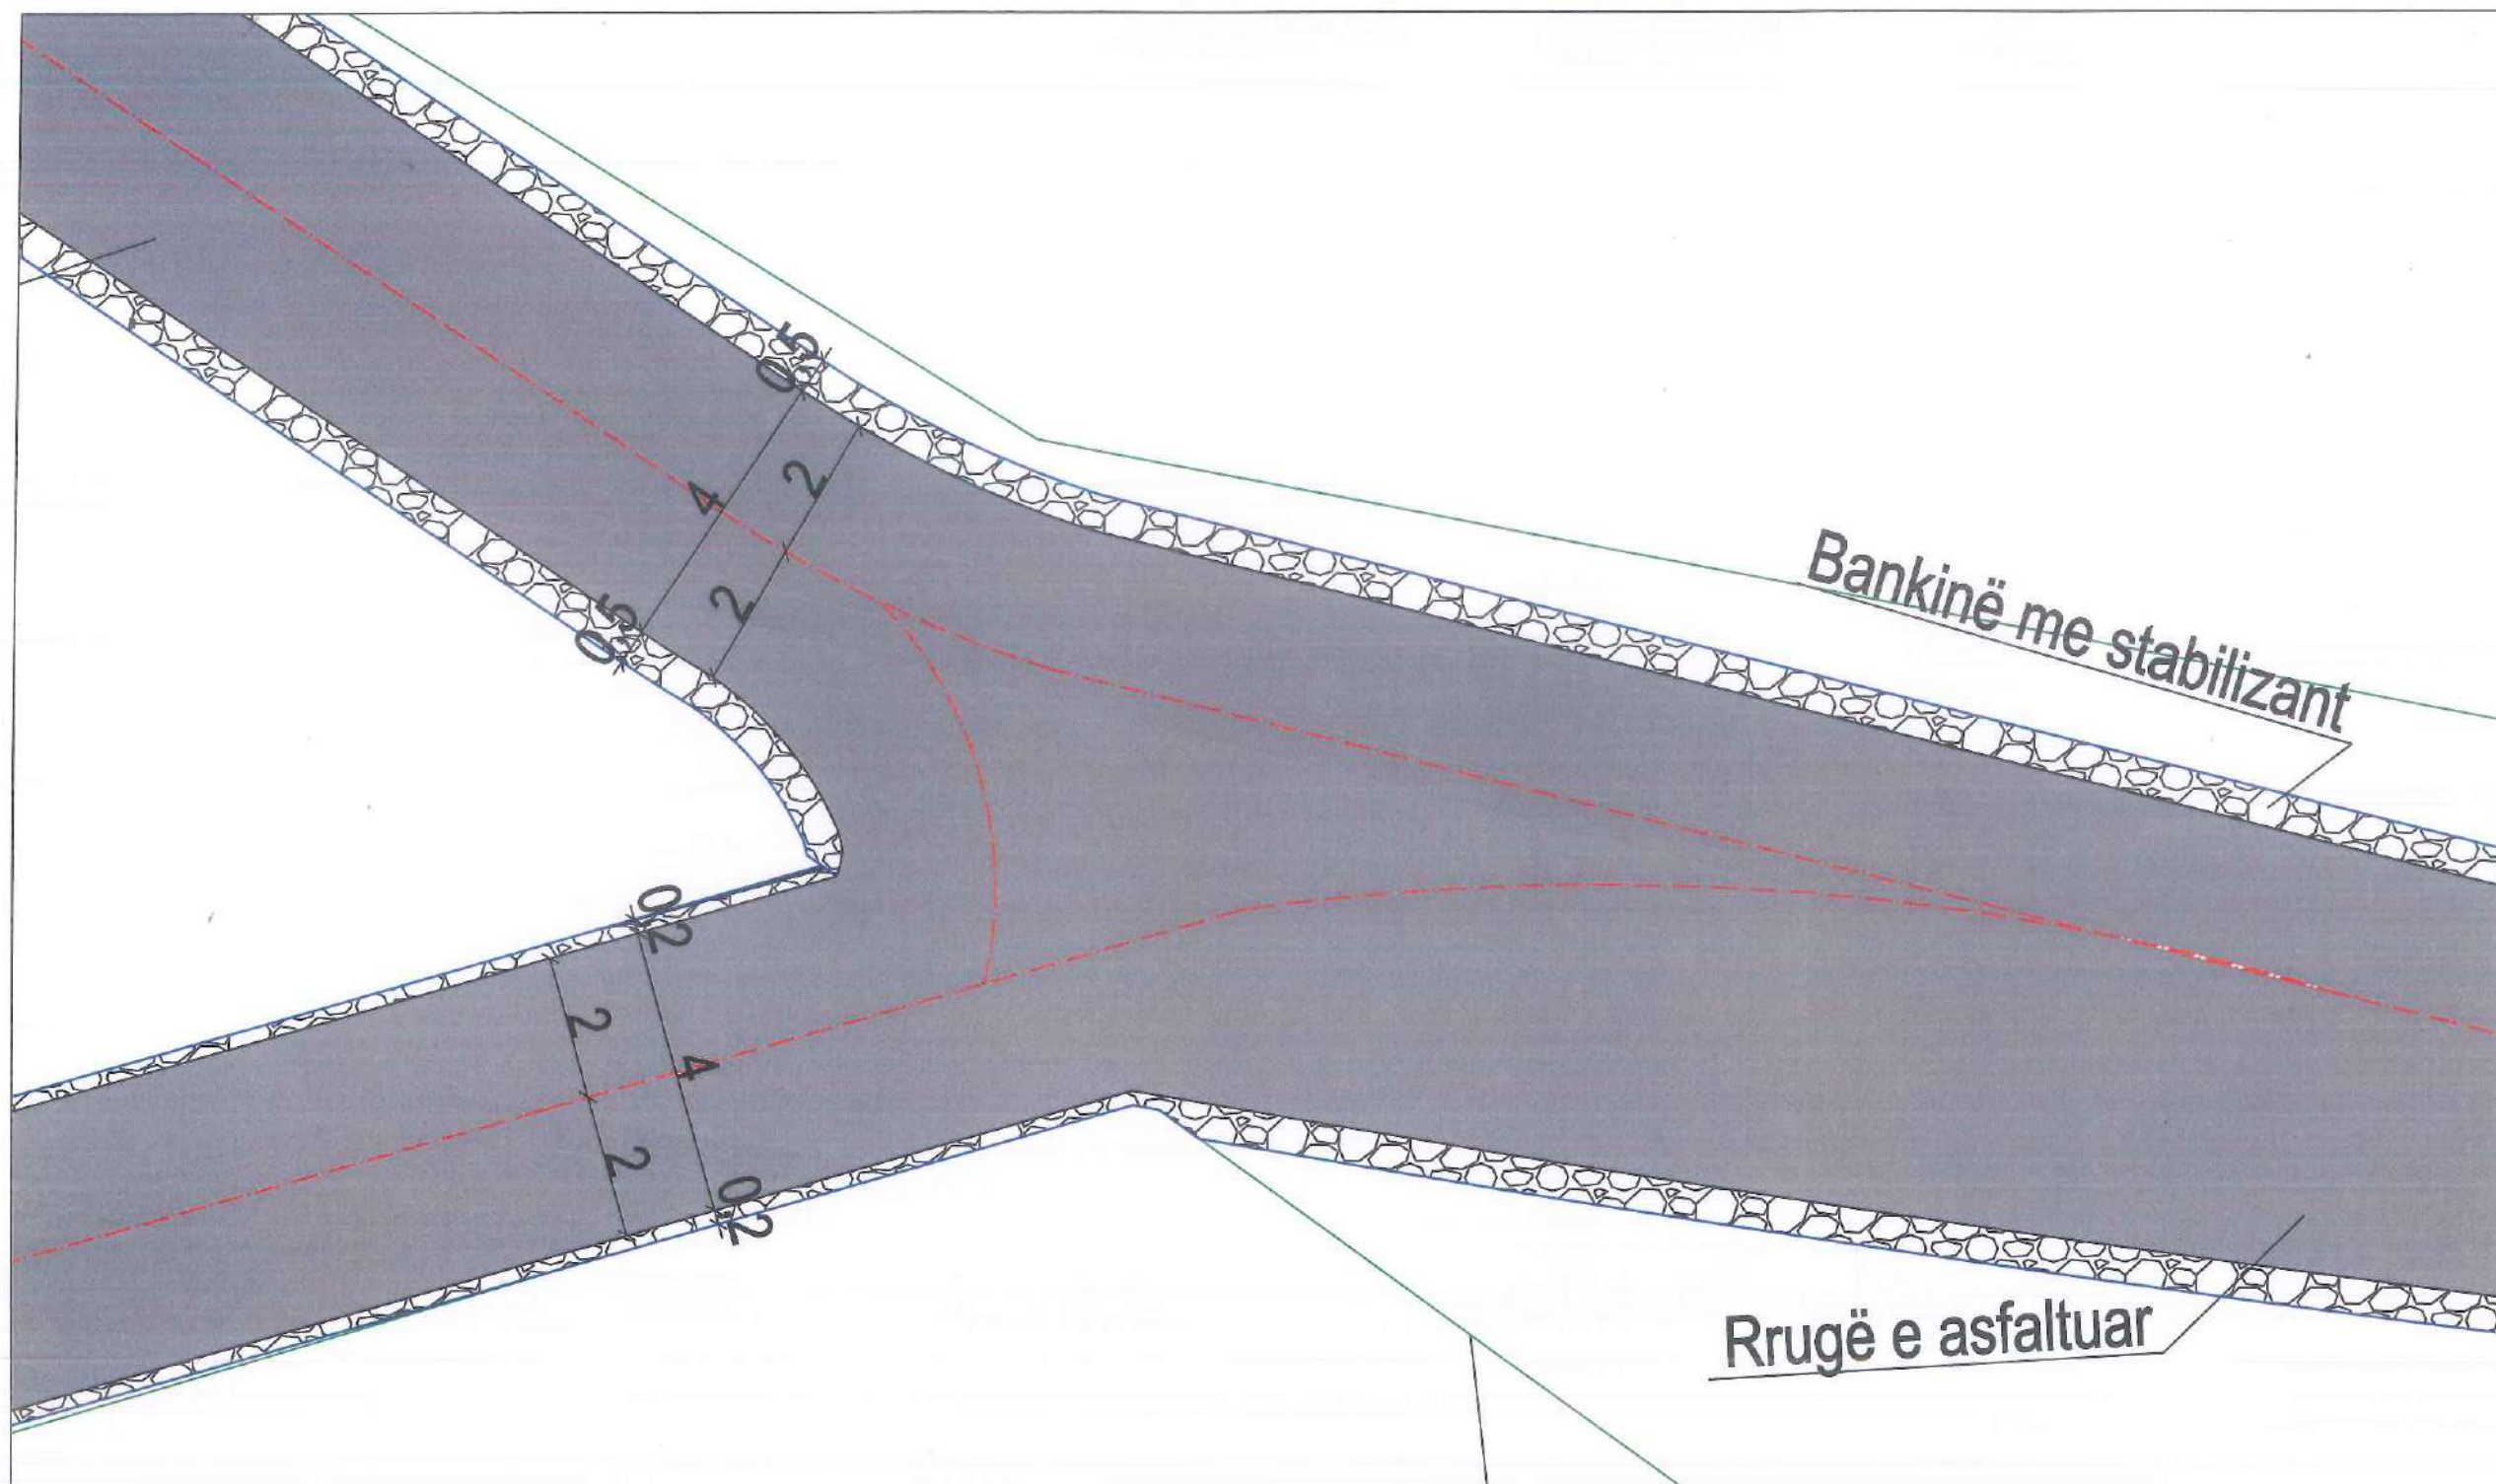

MIRATOHET

KRYETARI I BASHKISË KUÇOVË

KRESHNIK HAJDARI



Legjenda

Vija e projektit



Sipërfaqe me asfalt



Sipërfaqe me stabilizant



Të dhëna për rrugën:

Zk : 3254

Nr.Pas: 874;863; 142/19

Gjatësia e rrugës: L= 1596 m

Gjerësia e rrugës: B=4 m

Bankina në të dy anët e rrugës: 2x0.5 m

REPUBLIKA E SHQIPERISË  
BASHKIA KUÇOVË

DREJTORIA E PLANIFIKIMIT DHE  
ZHVILLIMIT TE TERITORIT

Shënime:

Planimetria e rrugës

DREJTORI I DREJTORISË SË  
PLANIFIKIMIT DHE ZHVILLIMIT  
TË TERITORIT

ING.SOKOL VASILI

SPECIALIST I PROJEKTEVE


ING.ARMINDA BARDHI

SPECIALIST I PLANIFIKIMIT

ING.MALVINA DAKA

# RIKONSTRUKSION I RRUGËS "SALCË E POSHTME", NË FSHATIN SALCË KOZARE, BASHKIA KUÇOVË

SHKALLA 1:100

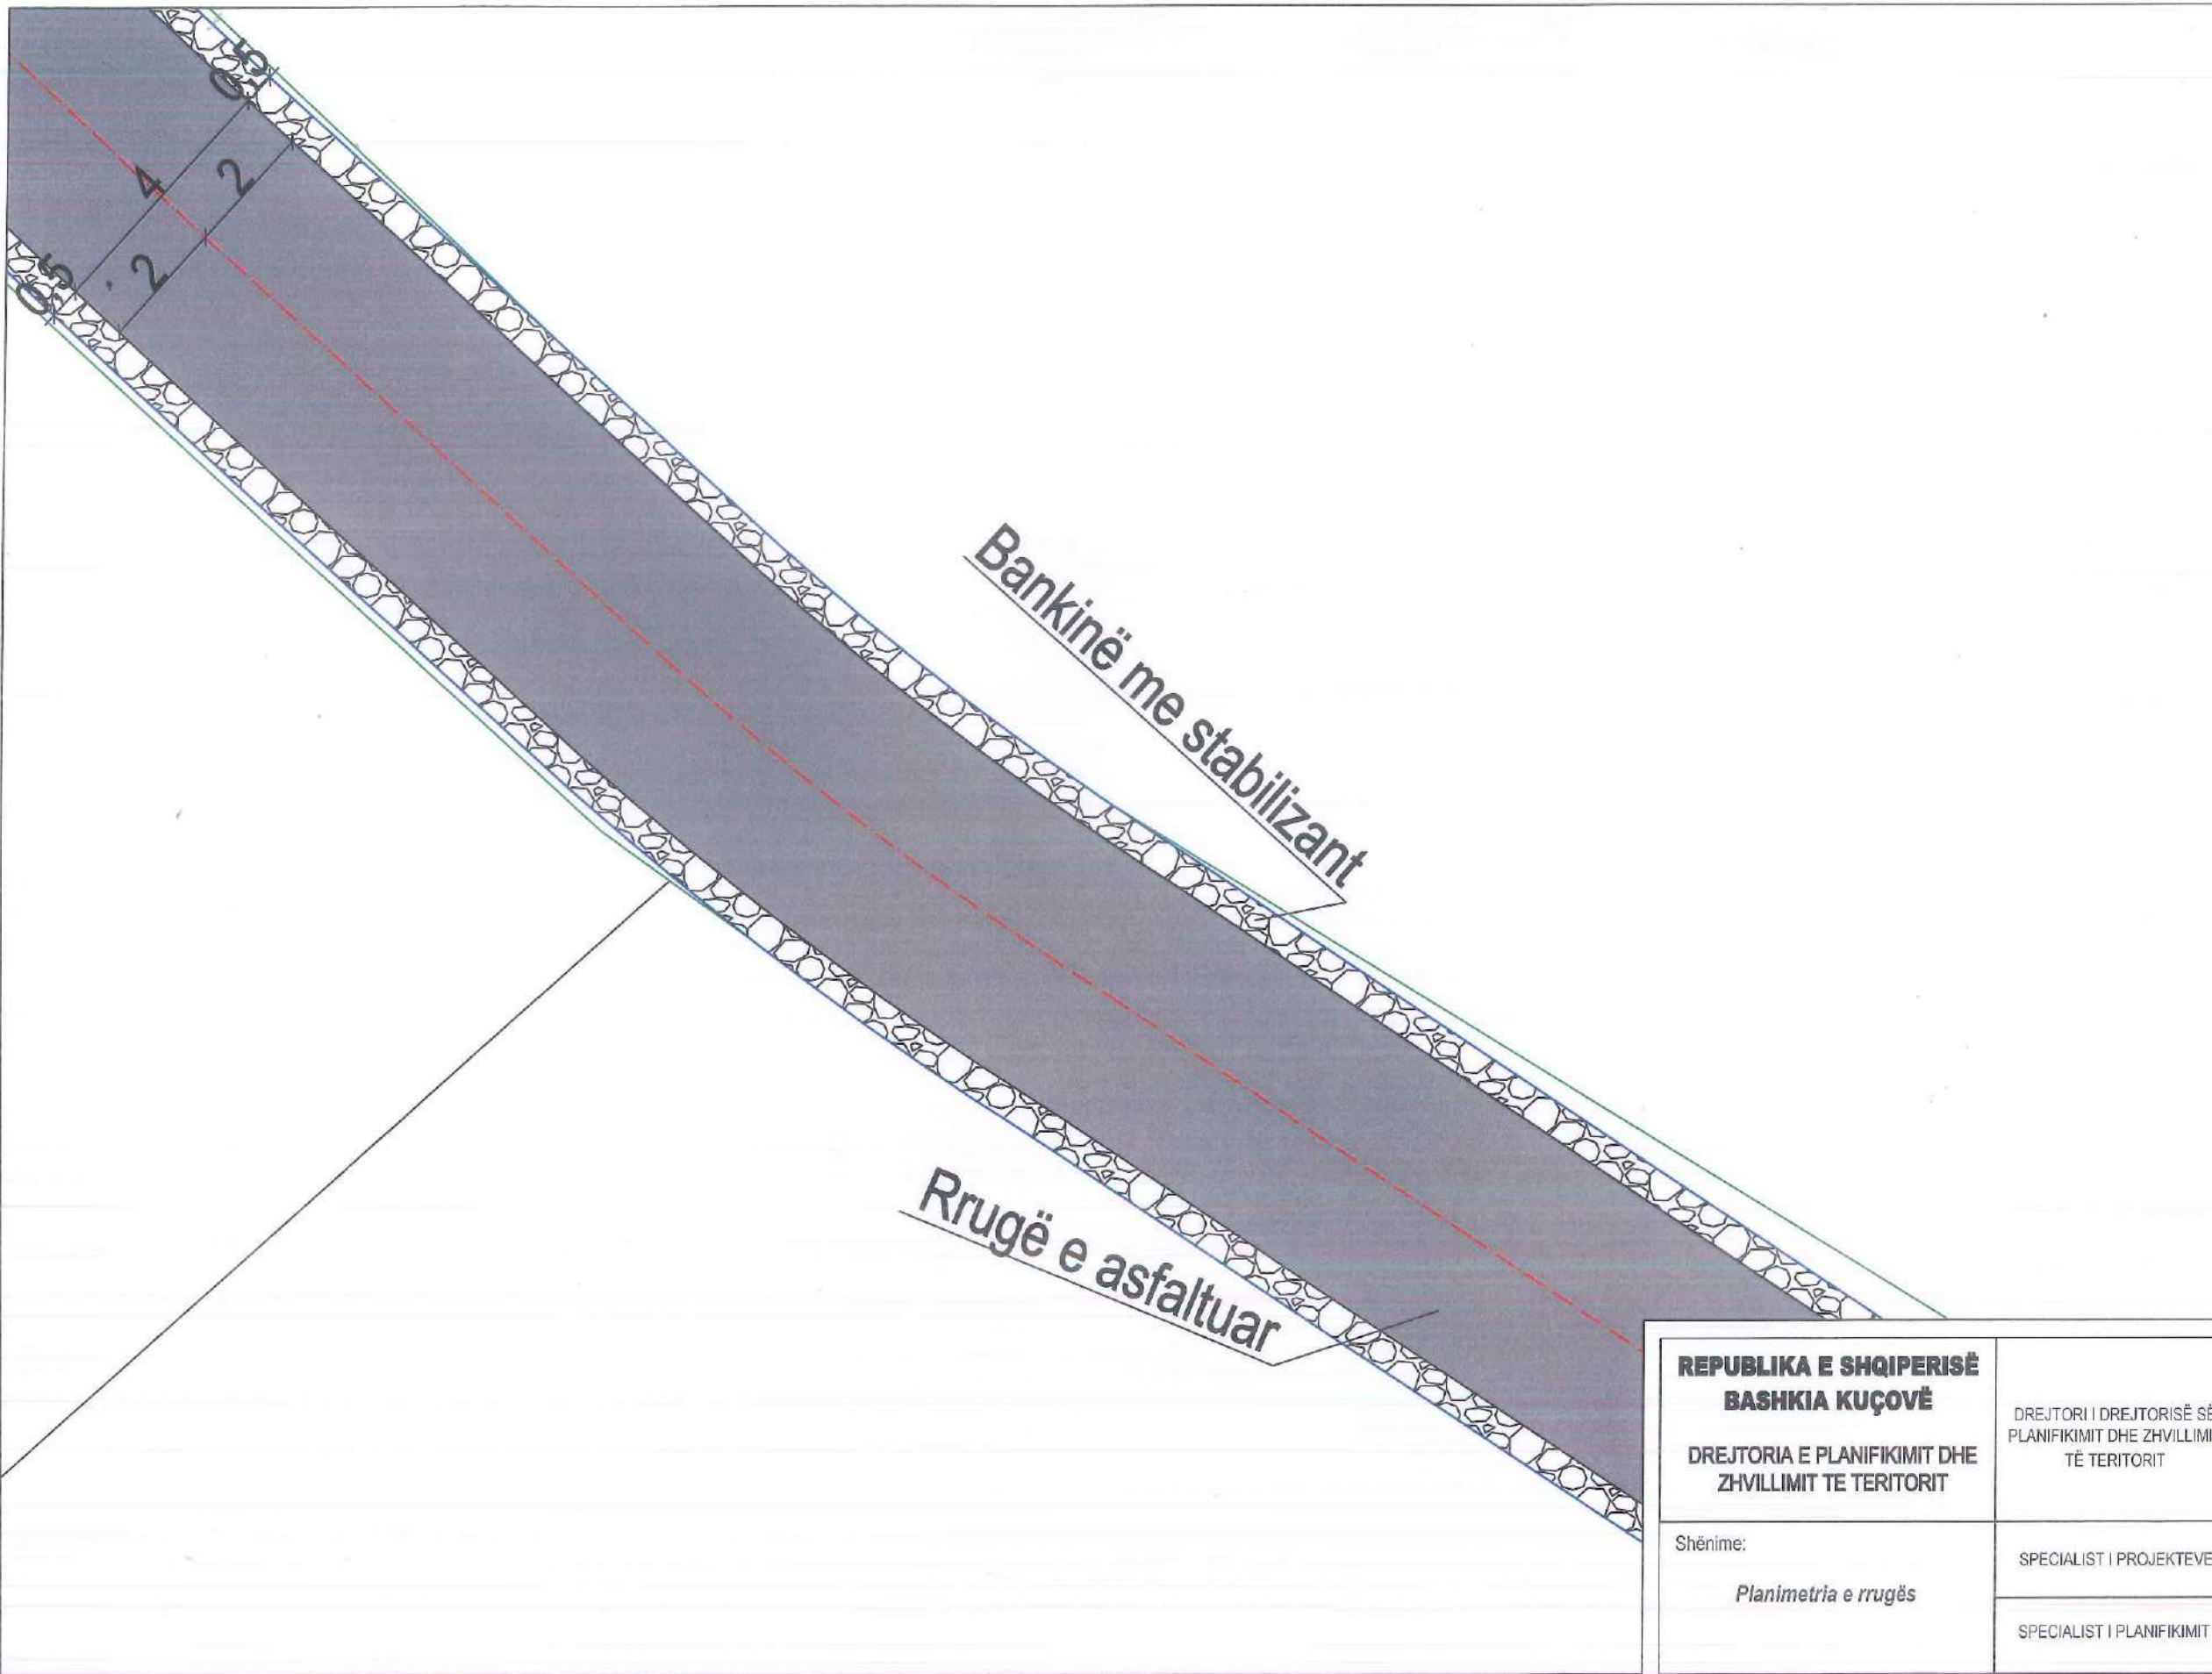

MIRATOHET

KRYETARI I BASHKISË KUÇOVË

KRESHNIK HAJDARI



## Legjenda

- Vija e projektit
- Sipërfaqe me asfalt
- Sipërfaqe me stabilizant

Të dhëna për rrugën:

Zk : 3254

Nr.Pas: 874;863; 142/19

Gjatësia e rrugës: L= 1596 m

Gjerësia e rrugës: B=4 m

Bankina në të dy anët e rrugës: 2x0.5 m

**REPUBLIKA E SHQIPERISË**  
**BASHKIA KUÇOVË**

DREJTORIA E PLANIFIKIMIT DHE  
ZHVILLIMIT TE TERITORIT

Shënime:

Planimetria e rrugës

DREJTORI I DREJTORISË SË  
PLANIFIKIMIT DHE ZHVILLIMIT  
TË TERITORIT

ING.SOKOL VASILI

SPECIALIST I PROJEKTEVE


ING.ARMINDA BARDHI

SPECIALIST I PLANIFIKIMIT

ING.MALVINA DAKA

# RIKONSTRUKSION I RRUGËS "SALCË E POSHTME", NË FSHATIN SALCË KOZARE, BASHKIA KUÇOVË

SHKALLA 1:100

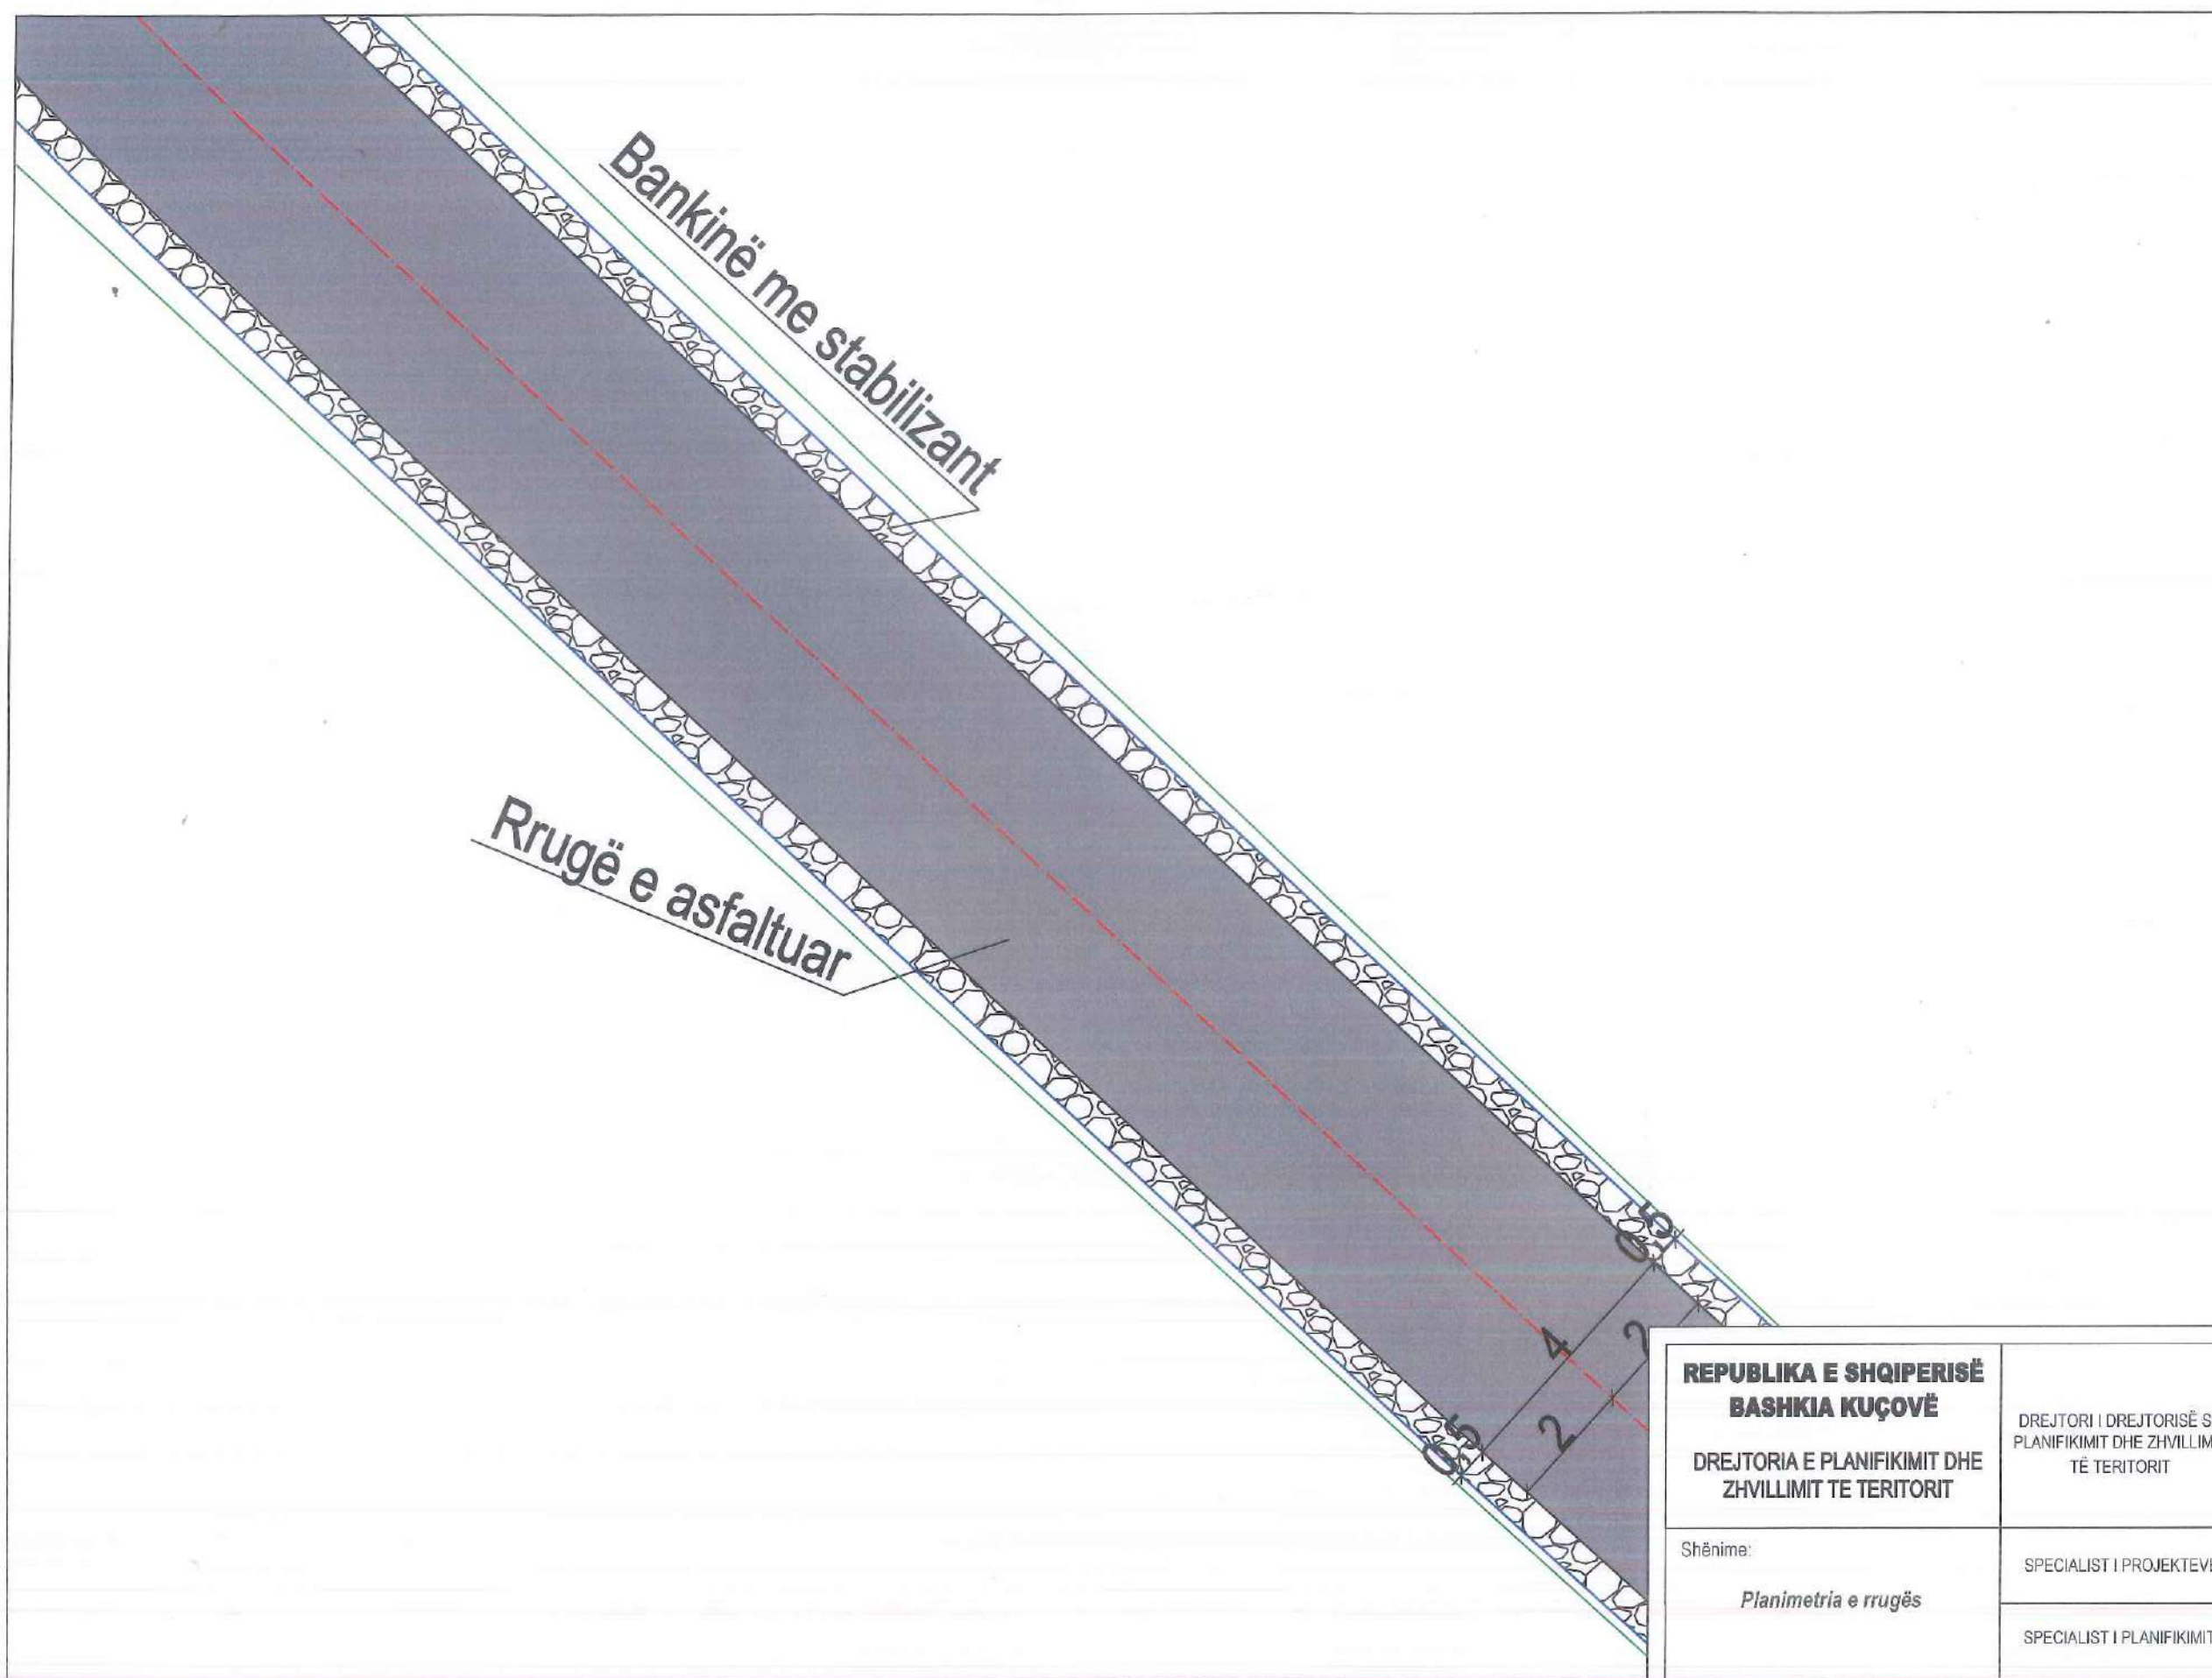

MIRATOHET

KRYETARI I BASHKISË KUÇOVË

KRESHNIK HAJDARI



## Legjenda

- Vija e projektit ———
- Sipërfaqe me asfalt ———
- Sipërfaqe me stabilizant ———

Të dhëna për rrugën:

Zk : 3254

Nr.Pas: 874;863; 142/19

Gjatësia e rrugës: L= 1596 m

Gjerësia e rrugës: B=4 m

Bankina në të dy anët e rrugës: 2x0.5 m

|   |                                                                         |                                                      |                                        |
|---|-------------------------------------------------------------------------|------------------------------------------------------|----------------------------------------|
| <b>REPUBLIKA E SHQIPERISË</b><br><b>BASHKIA KUÇOVË</b><br>DREJTORIA E PLANIFIKIMIT DHE<br>ZHVILLIMIT TE TERITORIT | DREJTORI I DREJTORISË SË<br>PLANIFIKIMIT DHE ZHVILLIMIT<br>TË TERITORIT | ING.SOKOL VASILI                                     |                                        |
|   | Shënime:<br>Planimetria e rrugës                                        | SPECIALIST I PROJEKTEVE<br>SPECIALIST I PLANIFIKIMIT | ING.ARMINDA BARDHI<br>ING.MALVINA DAKA |

RIKONSTRUKSION I RRUGËS "SALCË E POSHTME", NË FSHATIN SALCË KOZARE, BASHKIA KUÇOVË

SHKALLA 1:100



MIRATOHET  
KRYETARI I BASHKISË KUÇOVË


KRESHNIK HAJDARI

Legjenda

- Vija e projektit
- Sipërfaqe me asfalt
- Sipërfaqe me stabilizant

Të dhëna për rrugën:

Zk : 3254  
Nr.Pas: 874;863; 142/19  
Gjatësia e rrugës: L= 1596 m  
Gjerësia e rrugës: B=4 m  
Bankina në të dy anët e rrugës: 2x0.5 m

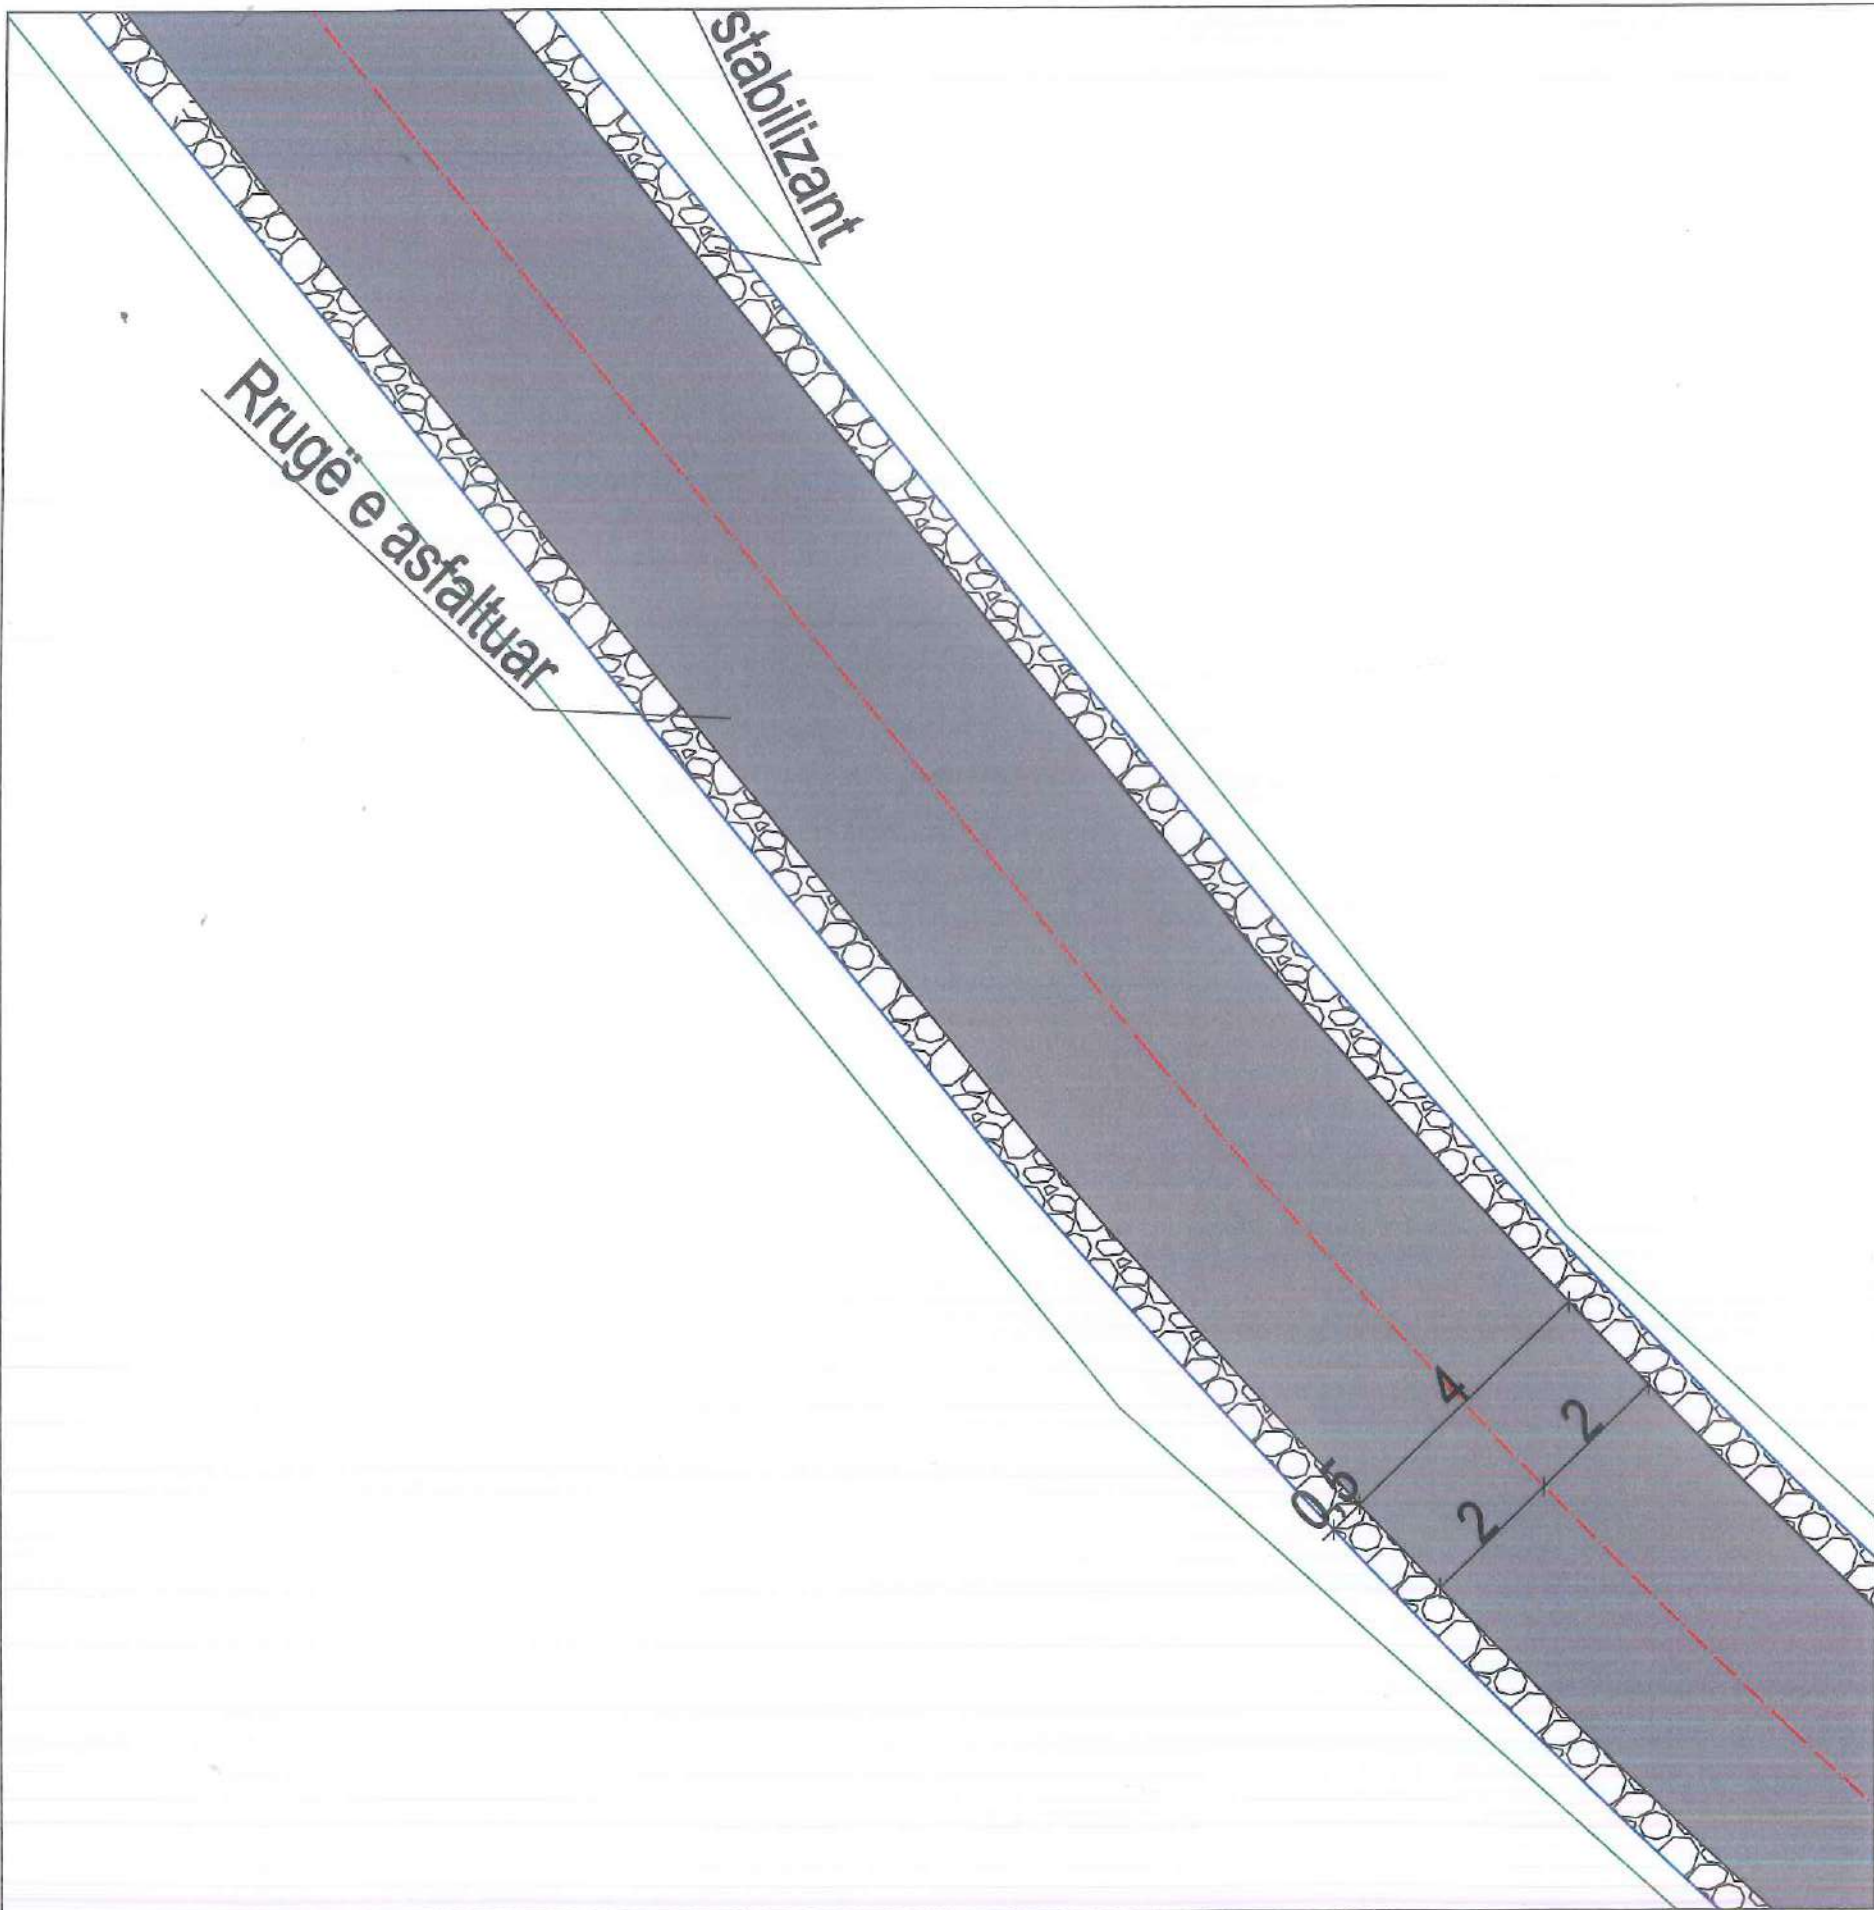

|                                                         |                                                                         |                    |  |
|---------------------------------------------------------|-------------------------------------------------------------------------|--------------------|--|
| REPUBLIKA E SHQIPERISË<br>BASHKIA KUÇOVË                | DREJTORI I DREJTORISË SË<br>PLANIFIKIMIT DHE ZHVILLIMIT<br>TË TERITORIT | ING.SOKOL VASILI   |  |
| DREJTORIA E PLANIFIKIMIT DHE<br>ZHVILLIMIT TE TERITORIT |                                                                         |                    |  |
| Shënime:                                                | SPECIALIST I PROJEKTEVE                                                 | ING.ARMINDA BARDHI |  |
| Planimetria e rrugës                                    | SPECIALIST I PLANIFIKIMIT                                               | ING.MALVINA DAKA   |  |

le stabilizant

Rrugë e asfaltuar

Bankinë

4

2

0.5

0.5

|   |  |                                                                      |
|---|--|----------------------------------------------------------------------|
| <b>REPUBLIKA E SHQIPERISË</b><br><b>BASHKIA KUÇOVË</b><br>DREJTORIA E PLANIFIKIMIT DHE ZHVILLIMIT TE TERITORIT |  | DREJTORI I DREJTORISË<br>PLANIFIKIMIT DHE ZHVILLIMIT<br>TE TERITORIT |
| Shënime:<br>Planimetria e rrugës                                                                               |  | SPECIALIST I PROJEKTE<br>SPECIALIST I PLANIFIKIM                     |


KRESNIK HAJDARI

Bankina në të dy anët e rrugës: 2x0.5 m

|   |                                                                          |                           |                                                                                       |
|---|--------------------------------------------------------------------------|---------------------------|---------------------------------------------------------------------------------------|
| <p><b>REPUBLIKA E SHQIPERISË</b><br/><b>BASHKIA KUÇOVË</b></p> <p><b>DREJTORIA E PLANIFIKIMIT DHE ZHVILLIMIT TE TERITORIT</b></p> | <p>DREJTORI I DREJTORISË SË PLANIFIKIMIT DHE ZHVILLIMIT TË TERITORIT</p> | <p>ING.SOKOL VASILI</p>   |  |
|   | <p>SPECIALIST I PROJEKTEVE</p>                                           | <p>ING.ARMINDA BARDHI</p> |  |
| <p>Shënime:</p> <p><i>Planimetria e rrugës</i></p>                                                                                | <p>SPECIALIST I PLANIFIKIMIT</p>                                         | <p>ING.MALVINA DAKA</p>   |  |

RIKONSTRUKSION I RRUGËS "SALCË E POSHTME", NË FSHATIN SALCË KOZARE, BASHKIA KUÇOVË

SHKALLA 1:100

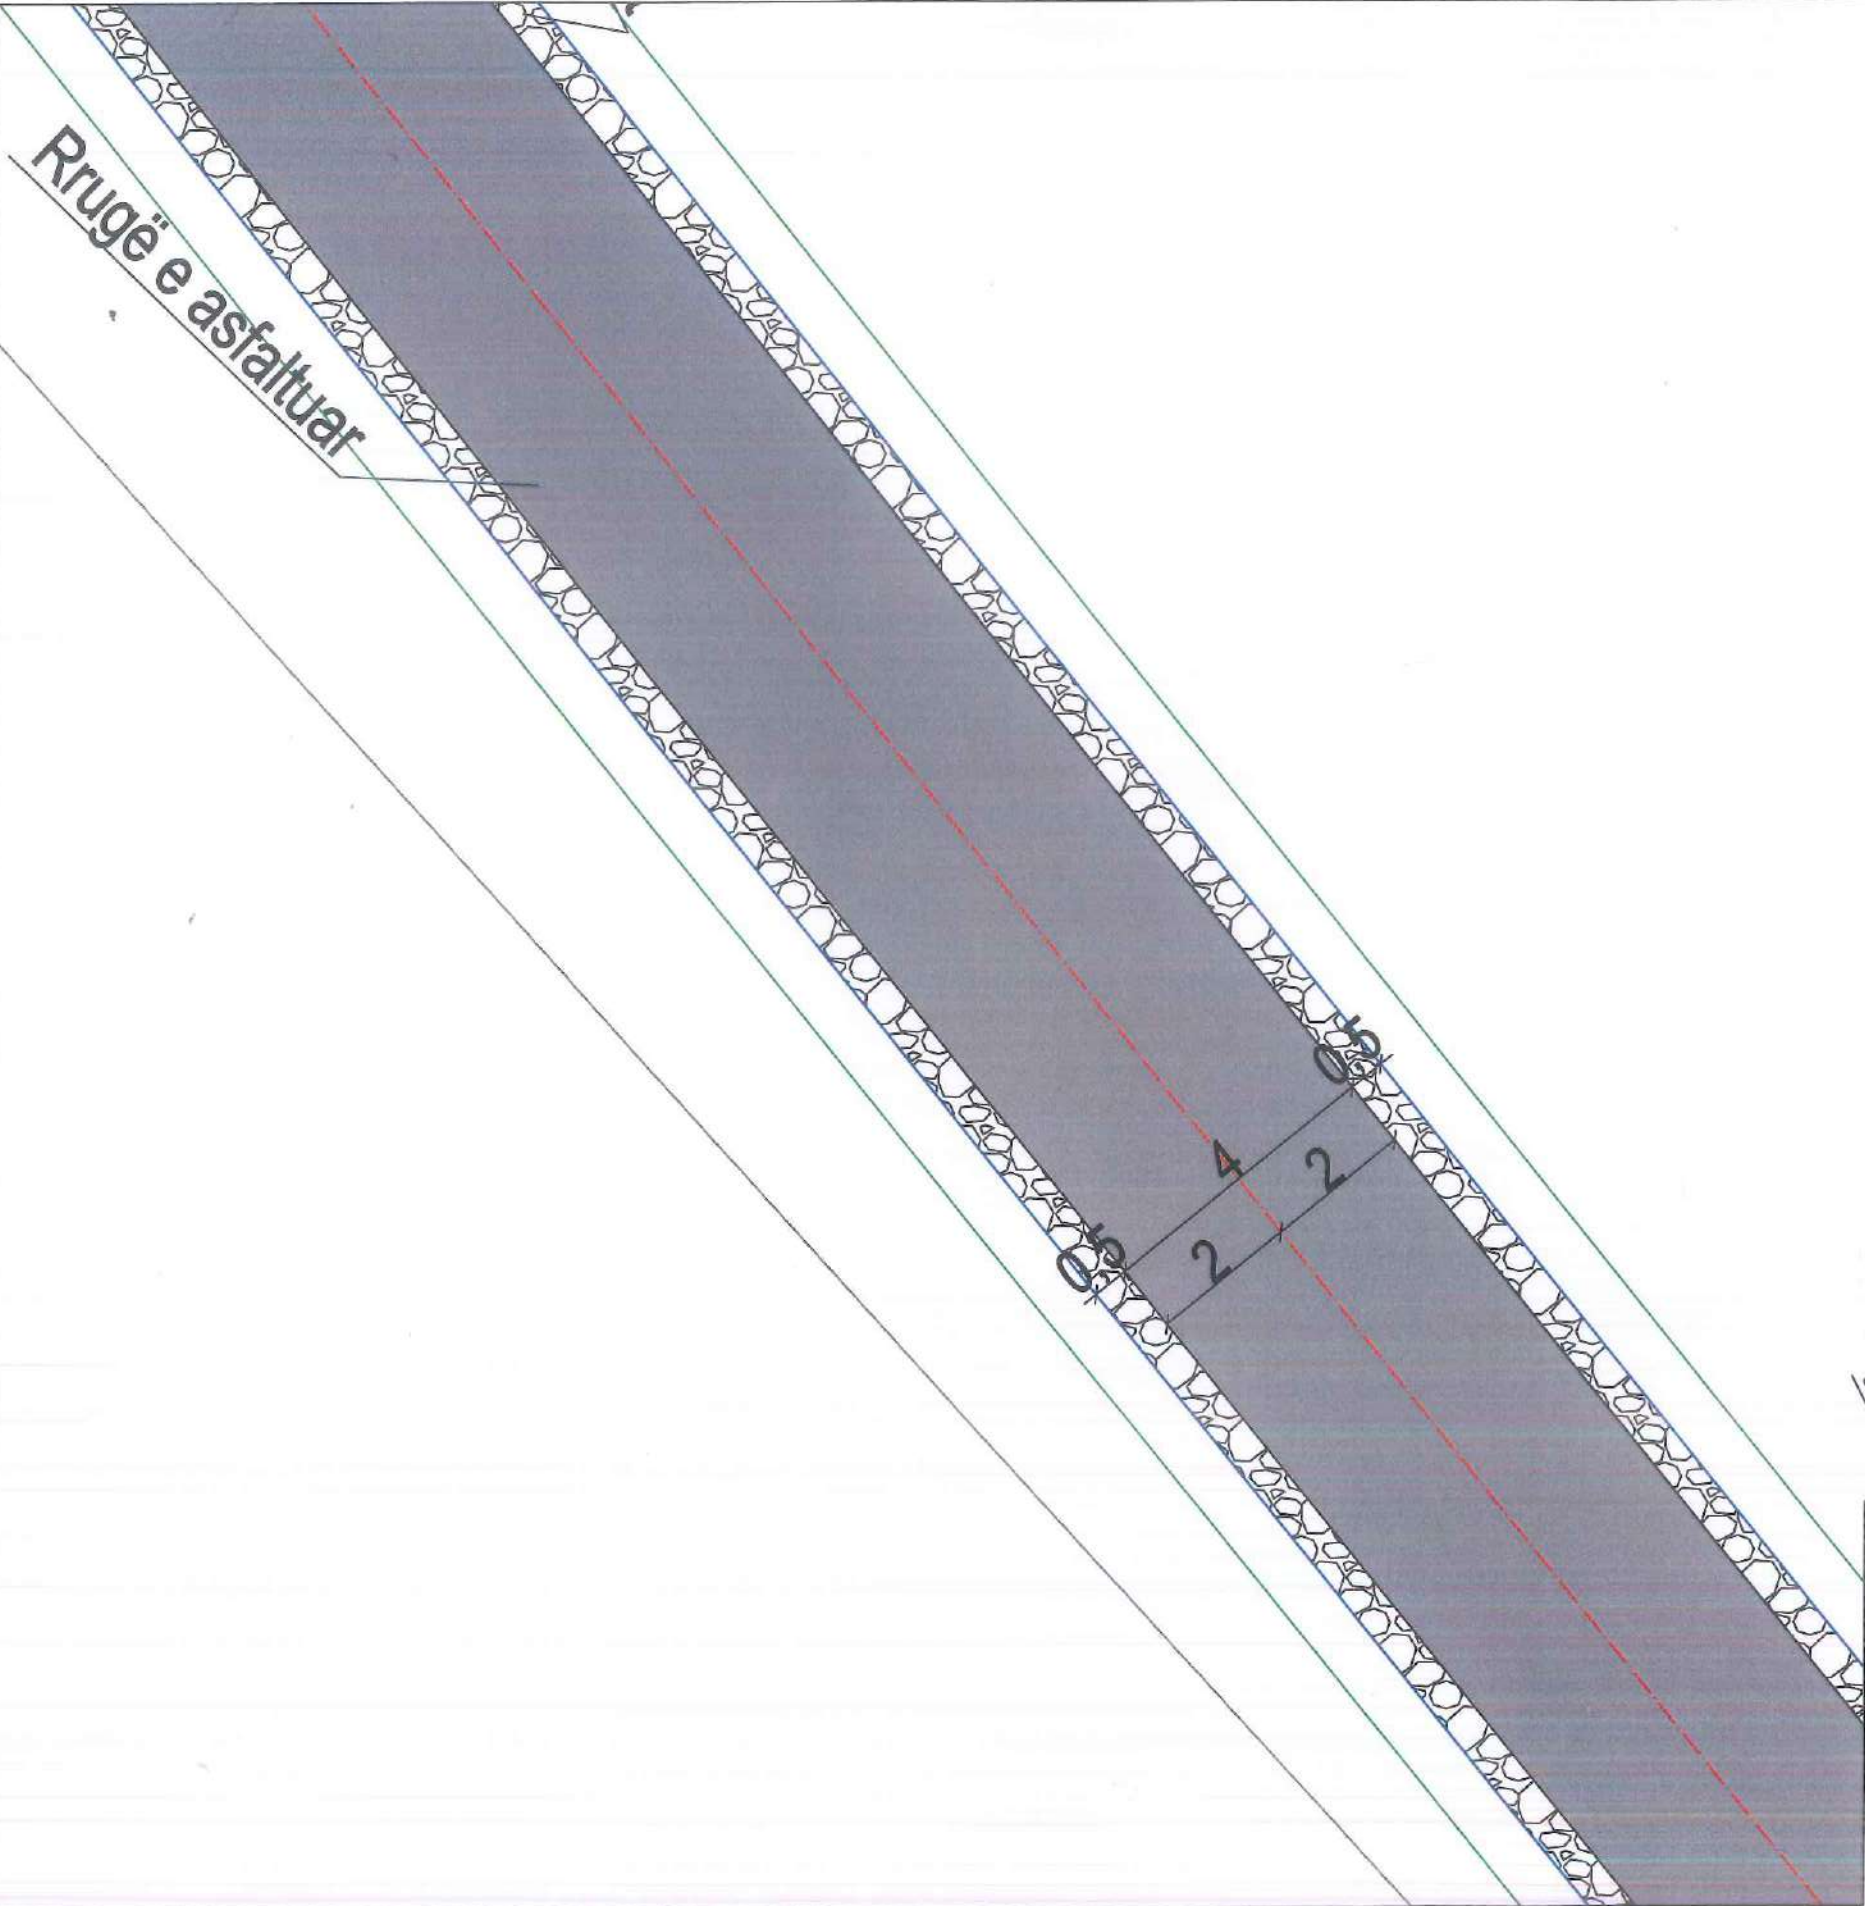

MIRATOHET  
KRYETARI I BASHKISË KUÇOVË

KRESHNIK HAJDARI




Legjenda

- Vija e projektit ————  
Sipërfaqe me asfalt —————  
Sipërfaqe me stabilizant ————


Të dhëna për rrugën:  
Zk : 3254  
Nr.Pas: 874;863; 142/19  
Gjatësia e rrugës: L= 1596 m  
Gjerësia e rrugës: B=4 m  
Bankina në të dy anët e rrugës: 2x0.5 m

Bankina
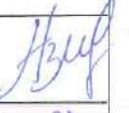
|   |                                                                         |                    |                                                                                       |
|---|-------------------------------------------------------------------------|--------------------|---------------------------------------------------------------------------------------|
| REPUBLICA E SHQIPERISË<br>BASHKIA KUÇOVË<br><br>DREJTORIA E PLANIFIKIMIT DHE<br>ZHVILLIMIT TE TERITORIT<br><br>Shënime:<br><br>Planimetria e rrugës | DREJTORI I DREJTORISË SË<br>PLANIFIKIMIT DHE ZHVILLIMIT<br>TË TERITORIT | ING.SOKOL VASILI   |  |
|   | SPECIALIST I PROJEKTEVE                                                 | ING.ARMINDA BARDHI |  |
|   | SPECIALIST I PLANIFIKIMIT                                               | ING.MALVINA DAKA   |  |

# RIKONSTRUKSION I RRUGËS "SALCË E POSHTME", NË FSHATIN SALCË KOZARE, BASHKIA KUÇOVË

SHKALLA 1:100

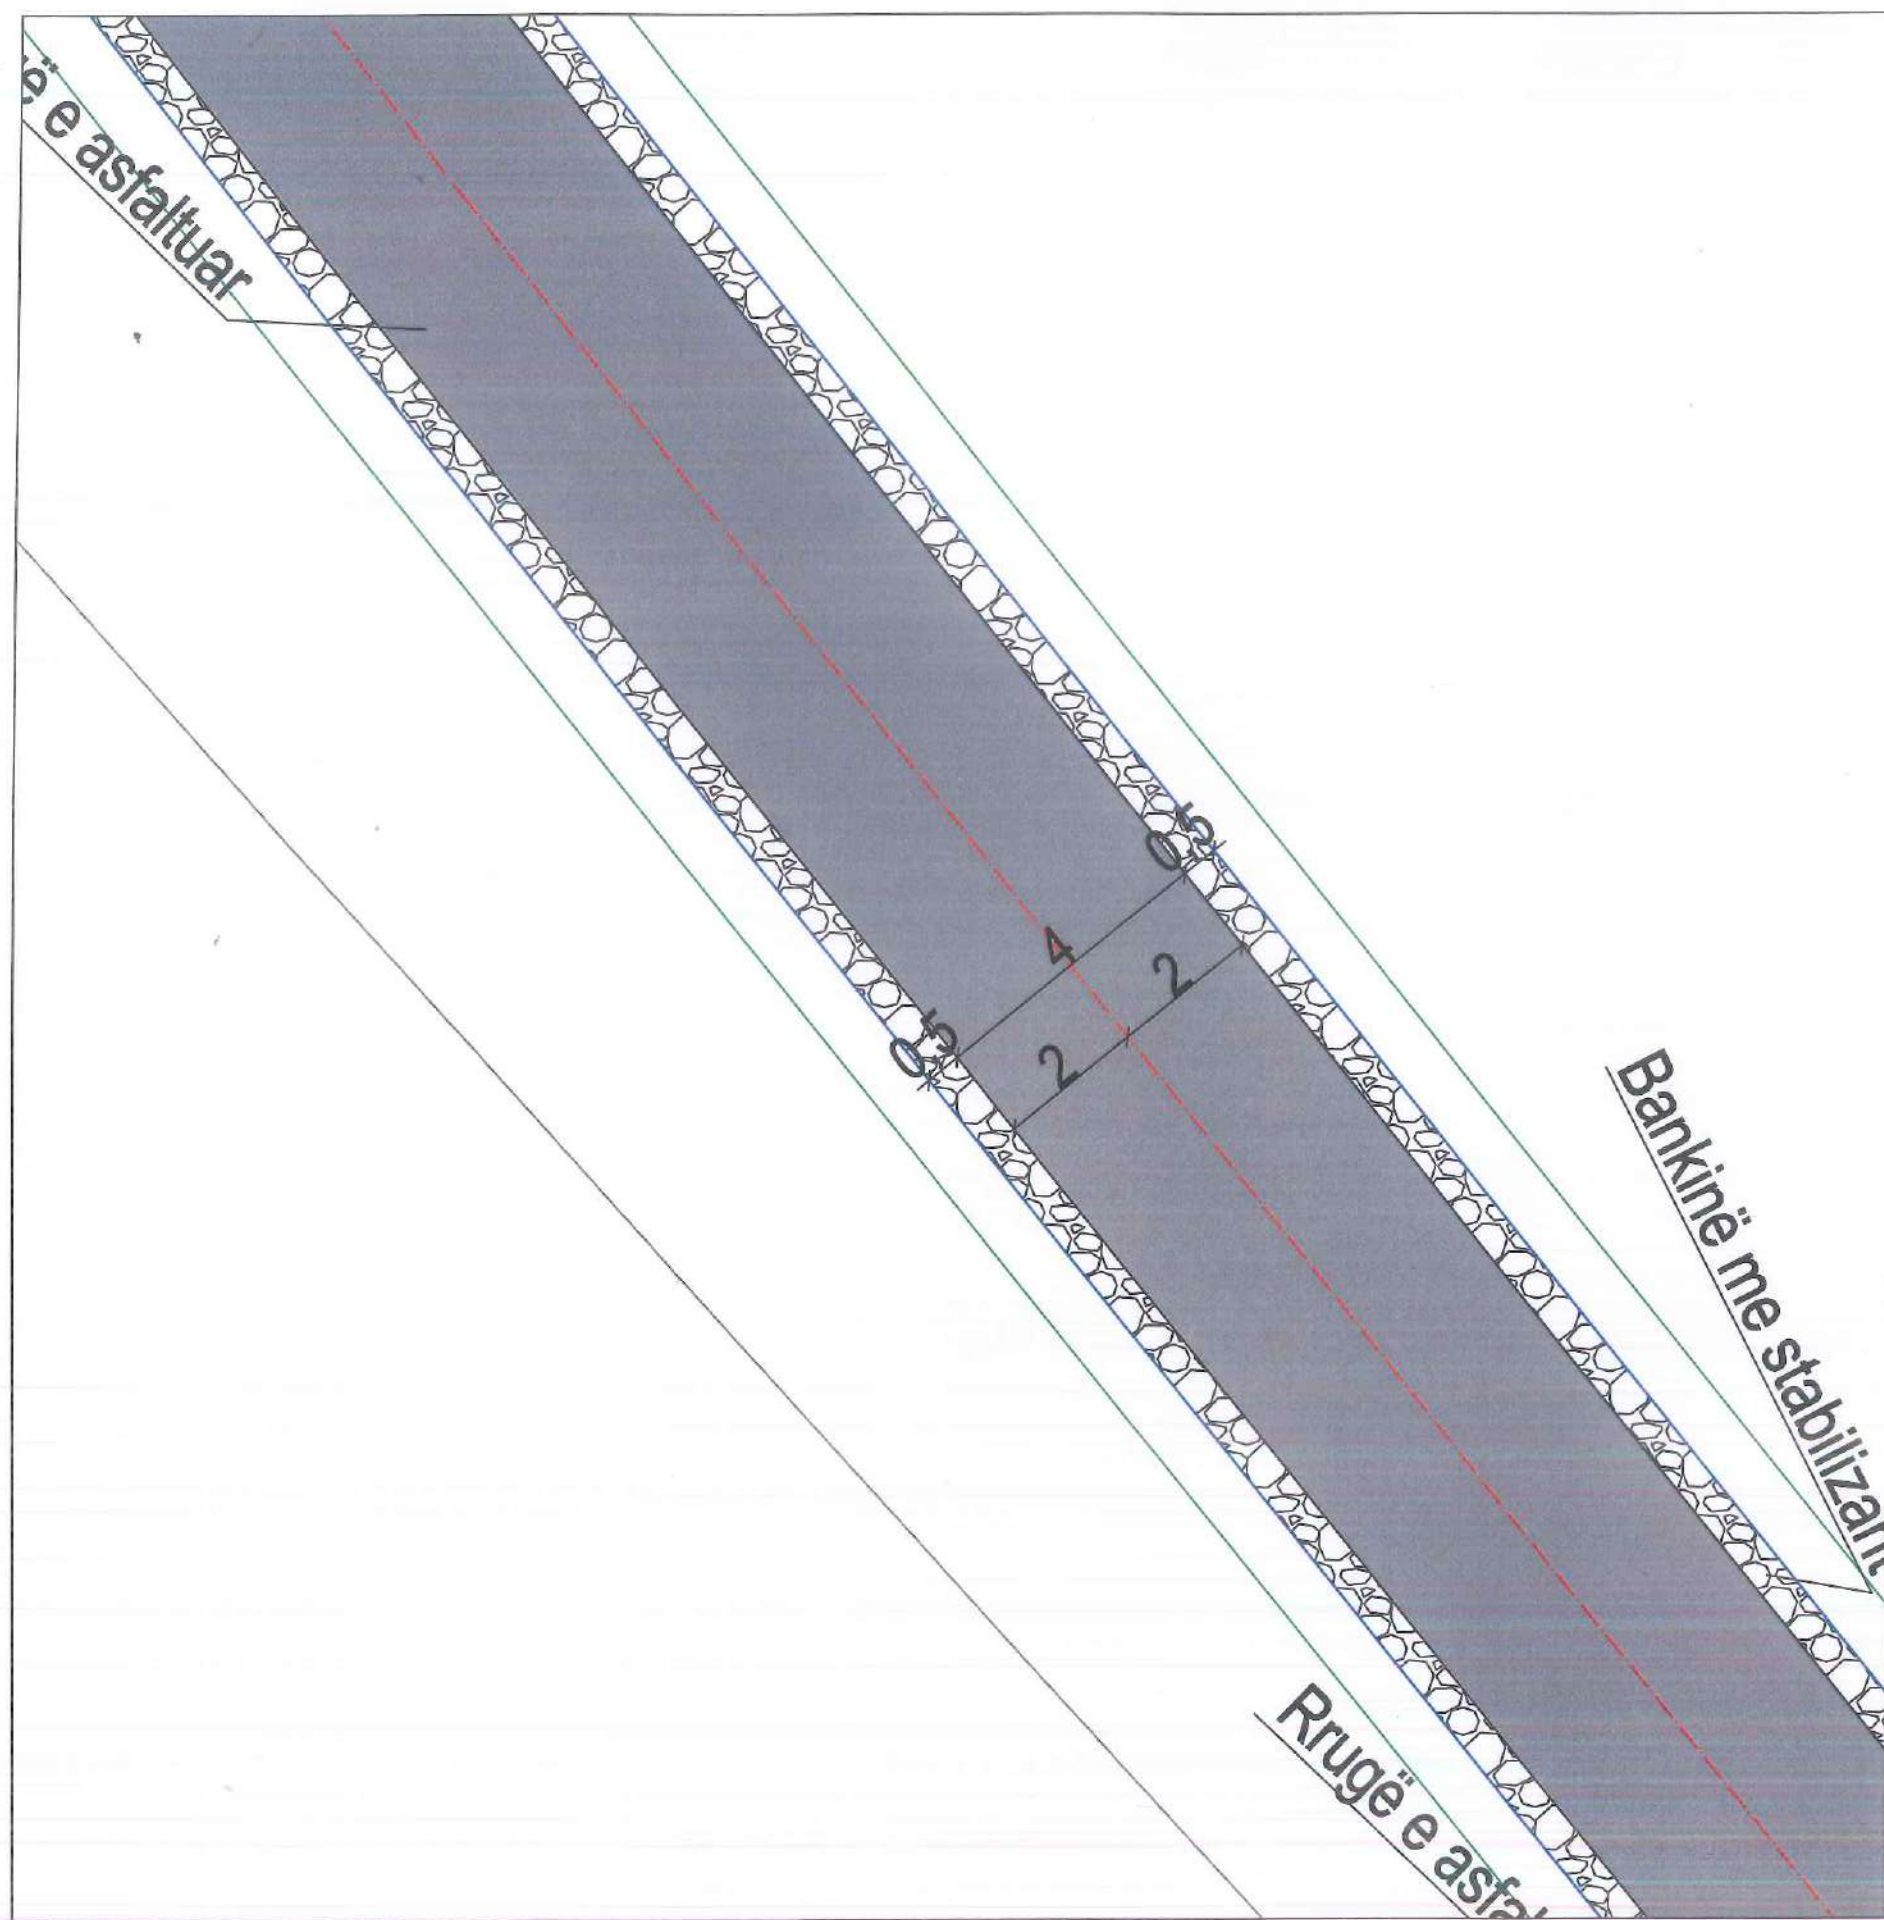

MIRATOHET

KRYETARI I BASHKISË KUÇOVË

KRESNIK HAJDARI



Legjenda

- Vija e projektit ————
- Sipërfaqe me asfalt —————
- Sipërfaqe me stabilizant ————

Të dhëna për rrugën:


Zk : 3254

Nr.Pas: 874;863; 142/19

Gjatësia e rrugës: L= 1596 m

Gjerësia e rrugës: B=4 m

Bankina në të dy anët e rrugës: 2x0.5 m
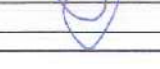
|   |                                                                         |                                               |                                                                                       |
|---|-------------------------------------------------------------------------|-----------------------------------------------|---------------------------------------------------------------------------------------|
| <b>REPUBLIKA E SHQIPERISË</b><br><b>BASHKIA KUÇOVË</b><br><b>DREJTORIA E PLANIFIKIMIT DHE</b><br><b>ZHVILLIMIT TE TERITORIT</b> | DREJTORI I DREJTORISË SË<br>PLANIFIKIMIT DHE ZHVILLIMIT<br>TË TERITORIT | ING.SOKOL VASILI                              |  |
|   | Shënime:<br>Planimetria e rrugës                                        | SPECIALIST I PROJEKTEVE<br>ING.ARMINDA BARDHI |  |
|   |                                                                         | SPECIALIST I PLANIFIKIMIT<br>ING.MALVINA DAKA |  |

# RIKONSTRUKSION I RRUGËS "SALCË E POSHTME", NË FSHATIN SALCË KOZARE, BASHKIA KUÇOVË

SHKALLA 1:100



MIRATOHET

KRYETARI I BASHKISË KUÇOVË

KRESHNIK HAJDARI



## Legjenda

- Vija e projektit 
- Sipërfaqe me asfalt 
- Sipërfaqe me stabilizant 

Të dhëna për rrugën:


Zk : 3254


Nr.Pas: 874;863; 142/19

Gjatësia e rrugës: L= 1596 m

Gjerësia e rrugës: B=4 m

Bankina në të dy anët e rrugës: 2x0.5 m

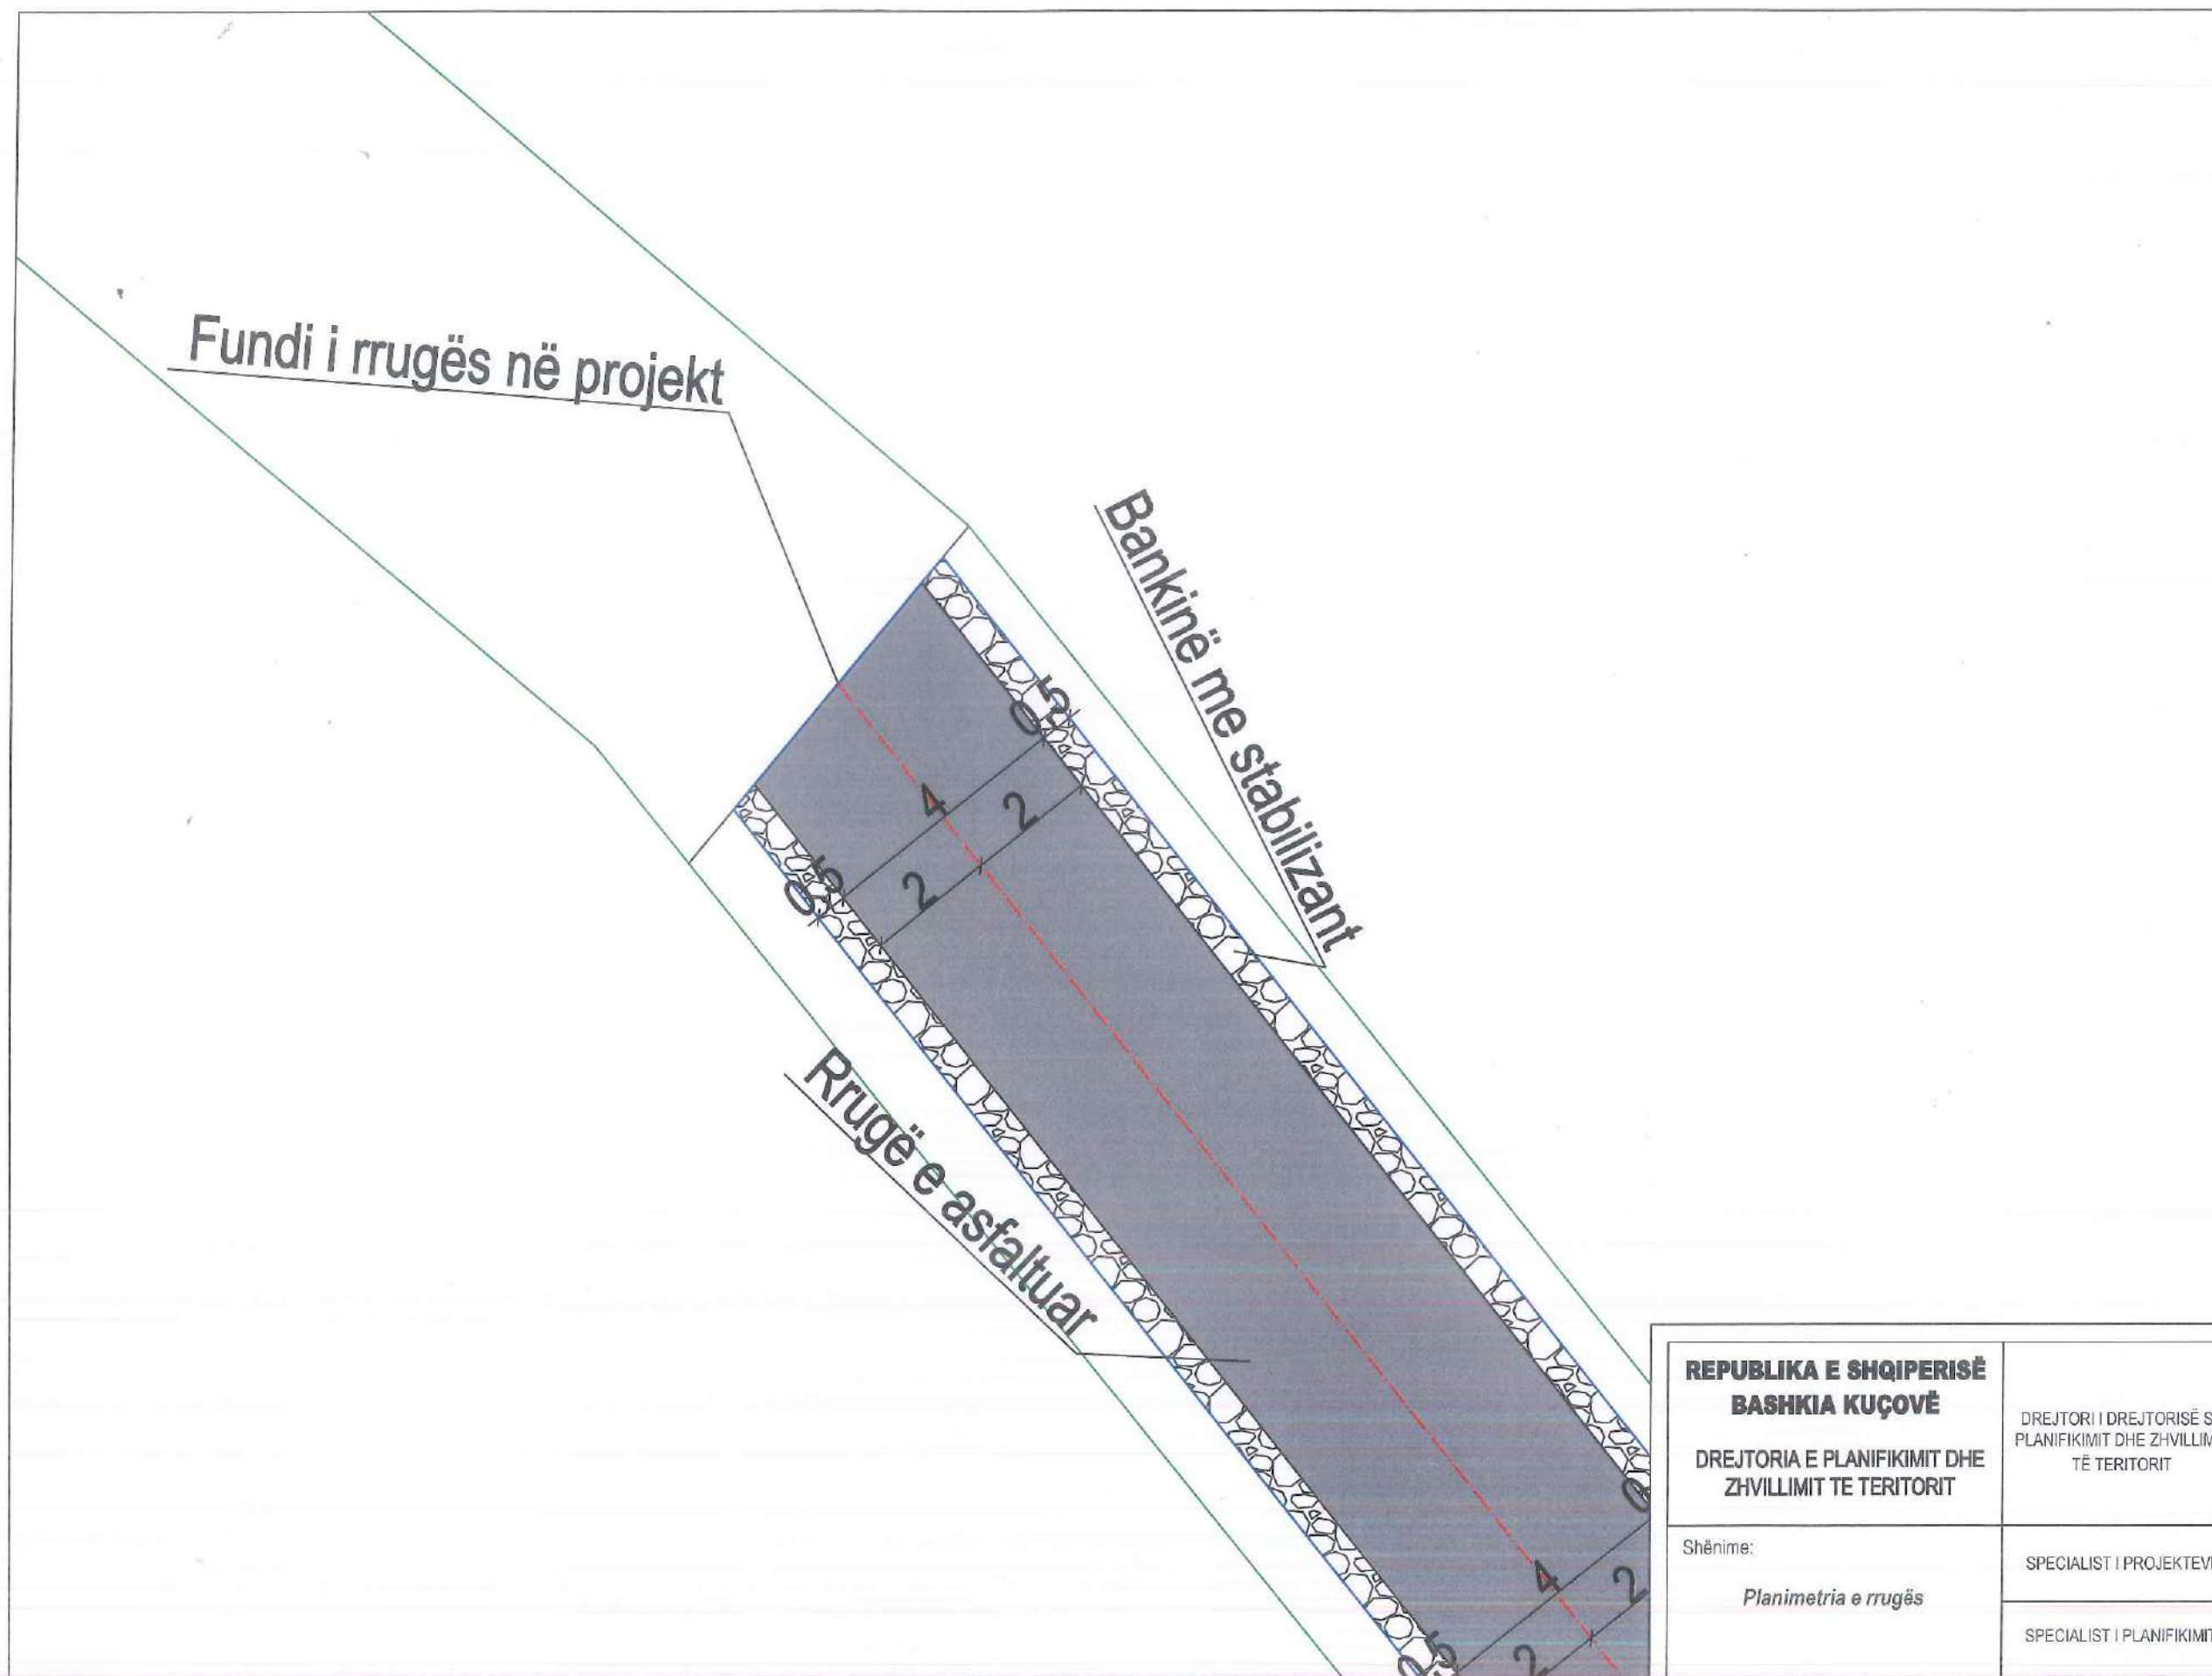
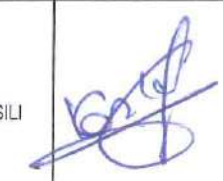
|   |                                                                         |                                                      |                                                                                       |
|---|-------------------------------------------------------------------------|------------------------------------------------------|---------------------------------------------------------------------------------------|
| <b>REPUBLIKA E SHQIPERISË</b><br><b>BASHKIA KUÇOVË</b><br>DREJTORIA E PLANIFIKIMIT DHE<br>ZHVILLIMIT TE TERITORIT | DREJTORI I DREJTORISË SË<br>PLANIFIKIMIT DHE ZHVILLIMIT<br>TË TERITORIT | ING.SOKOL VASILI                                     |  |
|   | Shënime:<br>Planimetria e rrugës                                        | SPECIALIST I PROJEKTEVE<br>SPECIALIST I PLANIFIKIMIT | ING.ARMINDA BARDHI<br>ING.MALVINA DAKA                                                |

# RIKONSTRUKSION I RRUGËS "SALCË E POSHTME", NË FSHATIN SALCË KOZARE, BASHKIA KUÇOVË

SHKALLA 1:100



MIRATOHET

KRYETARI I BASHKISË KUÇOVË

KRESHNIK HAJDARI



## Legjenda

Vija e projektit



Sipërfaqe me asfalt



Sipërfaqe me stabilizant



Të dhëna për rrugën:

Zk : 3254

Nr.Pas: 874;863; 142/19

Gjatësia e rrugës: L= 1596 m

Gjerësia e rrugës: B=4 m

Bankina në të dy anët e rrugës: 2x0.5 m

Bankinë me stabilizant

Rrugë e asfaltuar

REPUBLIKA E SHQIPERISË  
BASHKIA KUÇOVË

DREJTORIA E PLANIFIKIMIT DHE  
ZHVILLIMIT TE TERITORIT

Shënime:

Planimetria e rrugës

DREJTORI I DREJTORISË SË  
PLANIFIKIMIT DHE ZHVILLIMIT  
TË TERITORIT

ING.SOKOL VASILI

SPECIALIST I PROJEKTEVE

ING.ARMINDA BARDHI

SPECIALIST I PLANIFIKIMIT

ING.MALVINA DAKA

# RIKONSTRUKSION I RRUGËS "SALCË E POSHTME", NË FSHATIN SALCË KOZARE, BASHKIA KUÇOVË

SHKALLA 1:100



MIRATOHET

KRYETARI I BASHKISË KUÇOVË

KRESNIK HAJDARI



Legjenda

- Vija e projektit 
- Sipërfaqe me asfalt 
- Sipërfaqe me stabilizant 

Të dhëna për rrugën:

Zk : 3254

Nr.Pas: 874;863; 142/19

Gjatësia e rrugës: L= 1596 m

Gjerësia e rrugës: B=4 m

Bankina në të dy anët e rrugës: 2x0.5 m

Bankinë me stabilizant

Rrugë e asfaltuar

0.2 4 0.2  
2 2

REPUBLIKA E SHQIPERISË  
BASHKIA KUÇOVË

DREJTORIA E PLANIFIKIMIT DHE  
ZHVILLIMIT TE TERITORIT

Shënime:

Planimetria e rrugës

DREJTORI I DREJTORISË SË  
PLANIFIKIMIT DHE ZHVILLIMIT  
TË TERITORIT

ING.SOKOL VASILI

SPECIALIST I PROJEKTEVE

ING.ARMINDA BARDHI

SPECIALIST I PLANIFIKIMIT

ING.MALVINA DAKA

RIKONSTRUKSION I RRUGËS "SALCË E POSHTME", NË FSHATIN SALCË KOZARE, BASHKIA KUÇOVË

SHKALLA 1:100



MIRATOHET  
KRYETARI I BASHKISË KUÇOVË  
KRESHNIK HAJDARI




Legjenda

- Vija e projektit
- Sipërfaqe me asfalt
- Sipërfaqe me stabilizant

Të dhëna për rrugën:  
Zk : 3254  
Nr.Pas: 874;863; 142/19  
Gjatësia e rrugës: L= 1596 m  
Gjerësia e rrugës: B=4 m  
Bankina në të dy anët e rrugës: 2x0.5 m

Bankinë me stabilizant
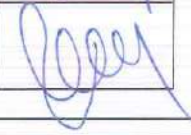
|   |                                                                         |                    |                                                                                       |
|---|-------------------------------------------------------------------------|--------------------|---------------------------------------------------------------------------------------|
| REPUBLICA E SHQIPERISË<br>BASHKIA KUÇOVË<br><br>DREJTORIA E PLANIFIKIMIT DHE<br>ZHVILLIMIT TE TERITORIT | DREJTORI I DREJTORISË SË<br>PLANIFIKIMIT DHE ZHVILLIMIT<br>TË TERITORIT | ING.SOKOL VASILI   |  |
|   | SPECIALIST I PROJEKTEVE                                                 | ING.ARMINDA BARDHI |  |
|   | SPECIALIST I PLANIFIKIMIT                                               | ING.MALVINA DAKA   |  |

Shënime:  
Planimetria e rrugës

RIKONSTRUKSION I RRUGËS "SALCË E POSHTME", NË FSHATIN SALCË KOZARE, BASHKIA KUÇOVË

SHKALLA 1:100



MIRATOHET  
KRYETARI I BASHKISË KUÇOVË  
KRESHNIK HAJDARI



Legjenda

- Vija e projektit  
Sipërfaqe me asfalt  
Sipërfaqe me stabilizant

Të dhëna për rrugën:

Zk : 3254  
Nr.Pas: 874;863; 142/19  
Gjatësia e rrugës: L= 1596 m  
Gjerësia e rrugës: B=4 m  
Bankina në të dy anët e rrugës: 2x0.5 m

Bankinë me stabilizant

Bankinë me stabilizant


Rrugë e asfaltu

Rrugë e asfaltuar

|   |                                                                         |                    |  |
|---|-------------------------------------------------------------------------|--------------------|--|
| REPUBLIKA E SHQIPERISË<br>BASHKIA KUÇOVË<br>DREJTORIA E PLANIFIKIMIT DHE<br>ZHVILLIMIT TE TERITORIT | DREJTORI I DREJTORISË SË<br>PLANIFIKIMIT DHE ZHVILLIMIT<br>TË TERITORIT | ING.SOKOL VASILI   |  |
| Shënime:<br><br>Planimetria e rrugës                                                                | SPECIALIST I PROJEKTEVE                                                 | ING.ARMINDA BARDHI |  |
|   | SPECIALIST I PLANIFIKIMIT                                               | ING.MALVINA DAKA   |  |

# RIKONSTRUKSION I RRUGËS "SALCË E POSHTME", NË FSHATIN SALCË KOZARE, BASHKIA KUÇOVË

SHKALLA 1:100

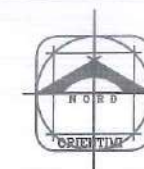

MIRATOHET

KRYETARI I BASHKISË KUÇOVË

KRESHNIK HAJDARI



Legjenda

- Vija e projektit ————
- Sipërfaqe me asfalt —————
- Sipërfaqe me stabilizant ————

Të dhëna për rrugën:

Zk : 3254

Nr.Pas: 874;863; 142/19

Gjatësia e rrugës: L= 1596 m

Gjerësia e rrugës: B=4 m

Bankina në të dy anët e rrugës: 2x0.5 m

Rrugë e asfaltuar

Bankinë me stabilizant

Bankinë me stabilizant

REPUBLIKA E SHQIPERISË  
BASHKIA KUÇOVË

DREJTORIA E PLANIFIKIMIT DHE  
ZHVILLIMIT TE TERITORIT

Shënime:

Planimetria e rrugës

DREJTORI I DREJTORISË SË  
PLANIFIKIMIT DHE ZHVILLIMIT  
TË TERITORIT

ING.SOKOL VASILI

SPECIALIST I PROJEKTEVE

ING.ARMINDA BARDHI

SPECIALIST I PLANIFIKIMIT

ING.MALVINA DAKA

*[Signature]*

*[Signature]*

# RIKONSTRUKSION I RRUGËS "SALCË E POSHTME", NË FSHATIN SALCË KOZARE, BASHKIA KUÇOVË

SHKALLA 1:100



MIRATOHET

KRYETARI I BASHKISË KUÇOVË

KRESHNIK HAJDARI



Bankinë me

Fundi i rrugës në projekt

Legjenda

- Vija e projektit
- Sipërfaqe me asfalt
- Sipërfaqe me stabilizant

Të dhëna për rrugën:

Zk : 3254

Nr.Pas: 874;863; 142/19

Gjatësia e rrugës: L= 1596 m

Gjerësia e rrugës: B=4 m

Bankina në të dy anët e rrugës: 2x0.5 m

**REPUBLIKA E SHQIPERISË**  
**BASHKIA KUÇOVË**

DREJTORIA E PLANIFIKIMIT DHE  
ZHVILLIMIT TE TERITORIT

Shënime:

Planimetria e rrugës

DREJTORI I DREJTORISË SË  
PLANIFIKIMIT DHE ZHVILLIMIT  
TË TERITORIT

ING.SOKOL VASILI

SPECIALIST I PROJEKTEVE

ING.ARMINDA BARDHI

SPECIALIST I PLANIFIKIMIT

ING.MALVINA DAKA

# RIKONSTRUKSION I RRUGËS "SALCË E POSHTME", NË FSHATIN SALCË KOZARE, BASHKIA KUÇOVË

SHKALLA 1:100



MIRATOHET

KRYETARI I BASHKISË KUÇOVË

KRESHNIK HAJDARI



## Legjenda

Vija e projektit

Sipërfaqe me asfalt

Sipërfaqe me stabilizant



Të dhëna për rrugën:

Zk : 3254


Nr.Pas: 874;863; 142/19

Gjatësia e rrugës: L= 1596 m

Gjerësia e rrugës: B=4 m

Bankina në të dy anët e rrugës: 2x0.5 m

PROFILI TËRTHOR I RRUGES  
TIP 1

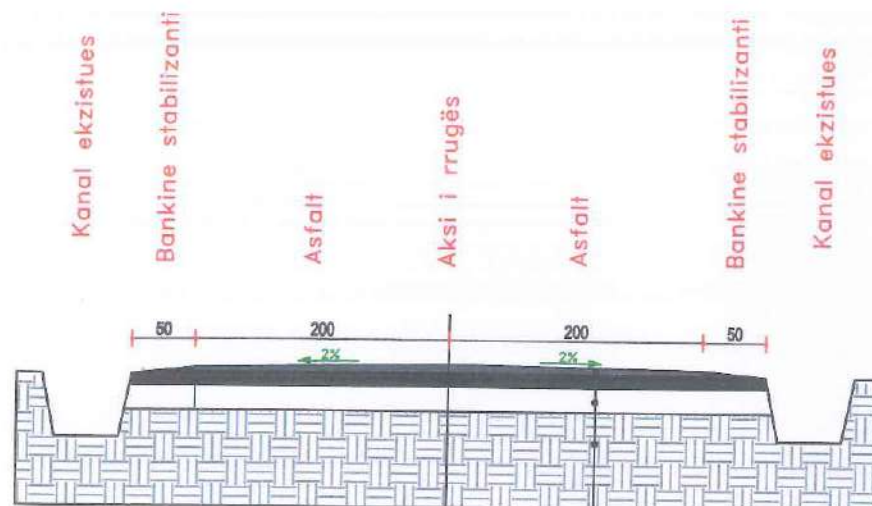


SHTRESE ASFALTOBETONI t=7 cm

SHTRESE STABILIZANTI t=10 cm

SHTRESE CAKELL t=20cm

TOKE NATYRALE

PROFILI TËRTHOR I RRUGES  
TIP 2

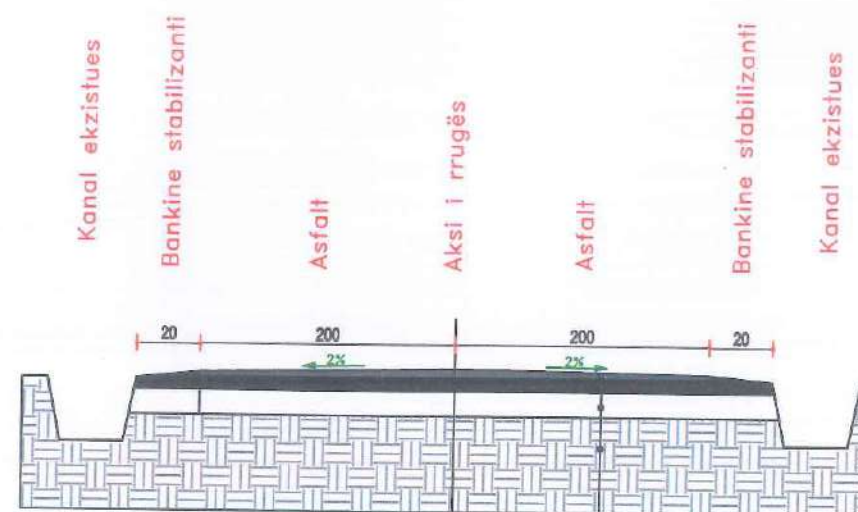

SHTRESE ASFALTOBETONI t=7 cm

SHTRESE STABILIZANTI t=10 cm

SHTRESE CAKELL t=20cm

TOKE NATYRALE

REPUBLIKA E SHQIPERISË  
BASHKIA KUÇOVË

DREJTORIA E PLANIFIKIMIT DHE  
ZHVILLIMIT TE TERITORIT

Shënime:

PROFILI TËRTHOR TIP

DREJTORI I DREJTORISË SË  
PLANIFIKIMIT DHE ZHVILLIMIT  
TË TERITORIT

ING.SOKOL VASILI

SPECIALIST I PROJEKTEVE

ING.ARMINDA BARDHI

SPECIALIST I PLANIFIKIMIT

ING.MALVINA DAKA