



BASHKIA VLORE

PROJEKTI KUB I UJËRAVE TË BARDHA

OBJEKTI I PROJEKTIT :

RIKONSTRUKSIONI I RRUGES "JAKOV XOXHA", TEK ISH-FRIGORIFERI

PROJEKTUES:

ING. NERMIN JONUZI
LIC. H/T.0222/3


DREJTORIA E URBANISTIKËS

DREJTOR
INGLI XHAFAJ

PERGJEGJES I SEKTORIT TE PROJEKTIMIT DHE TE
PLANIFIKIMIT PPV DHE PDV

Ing.EDMOND BEQIRI

BASHKIA VLORE 2026

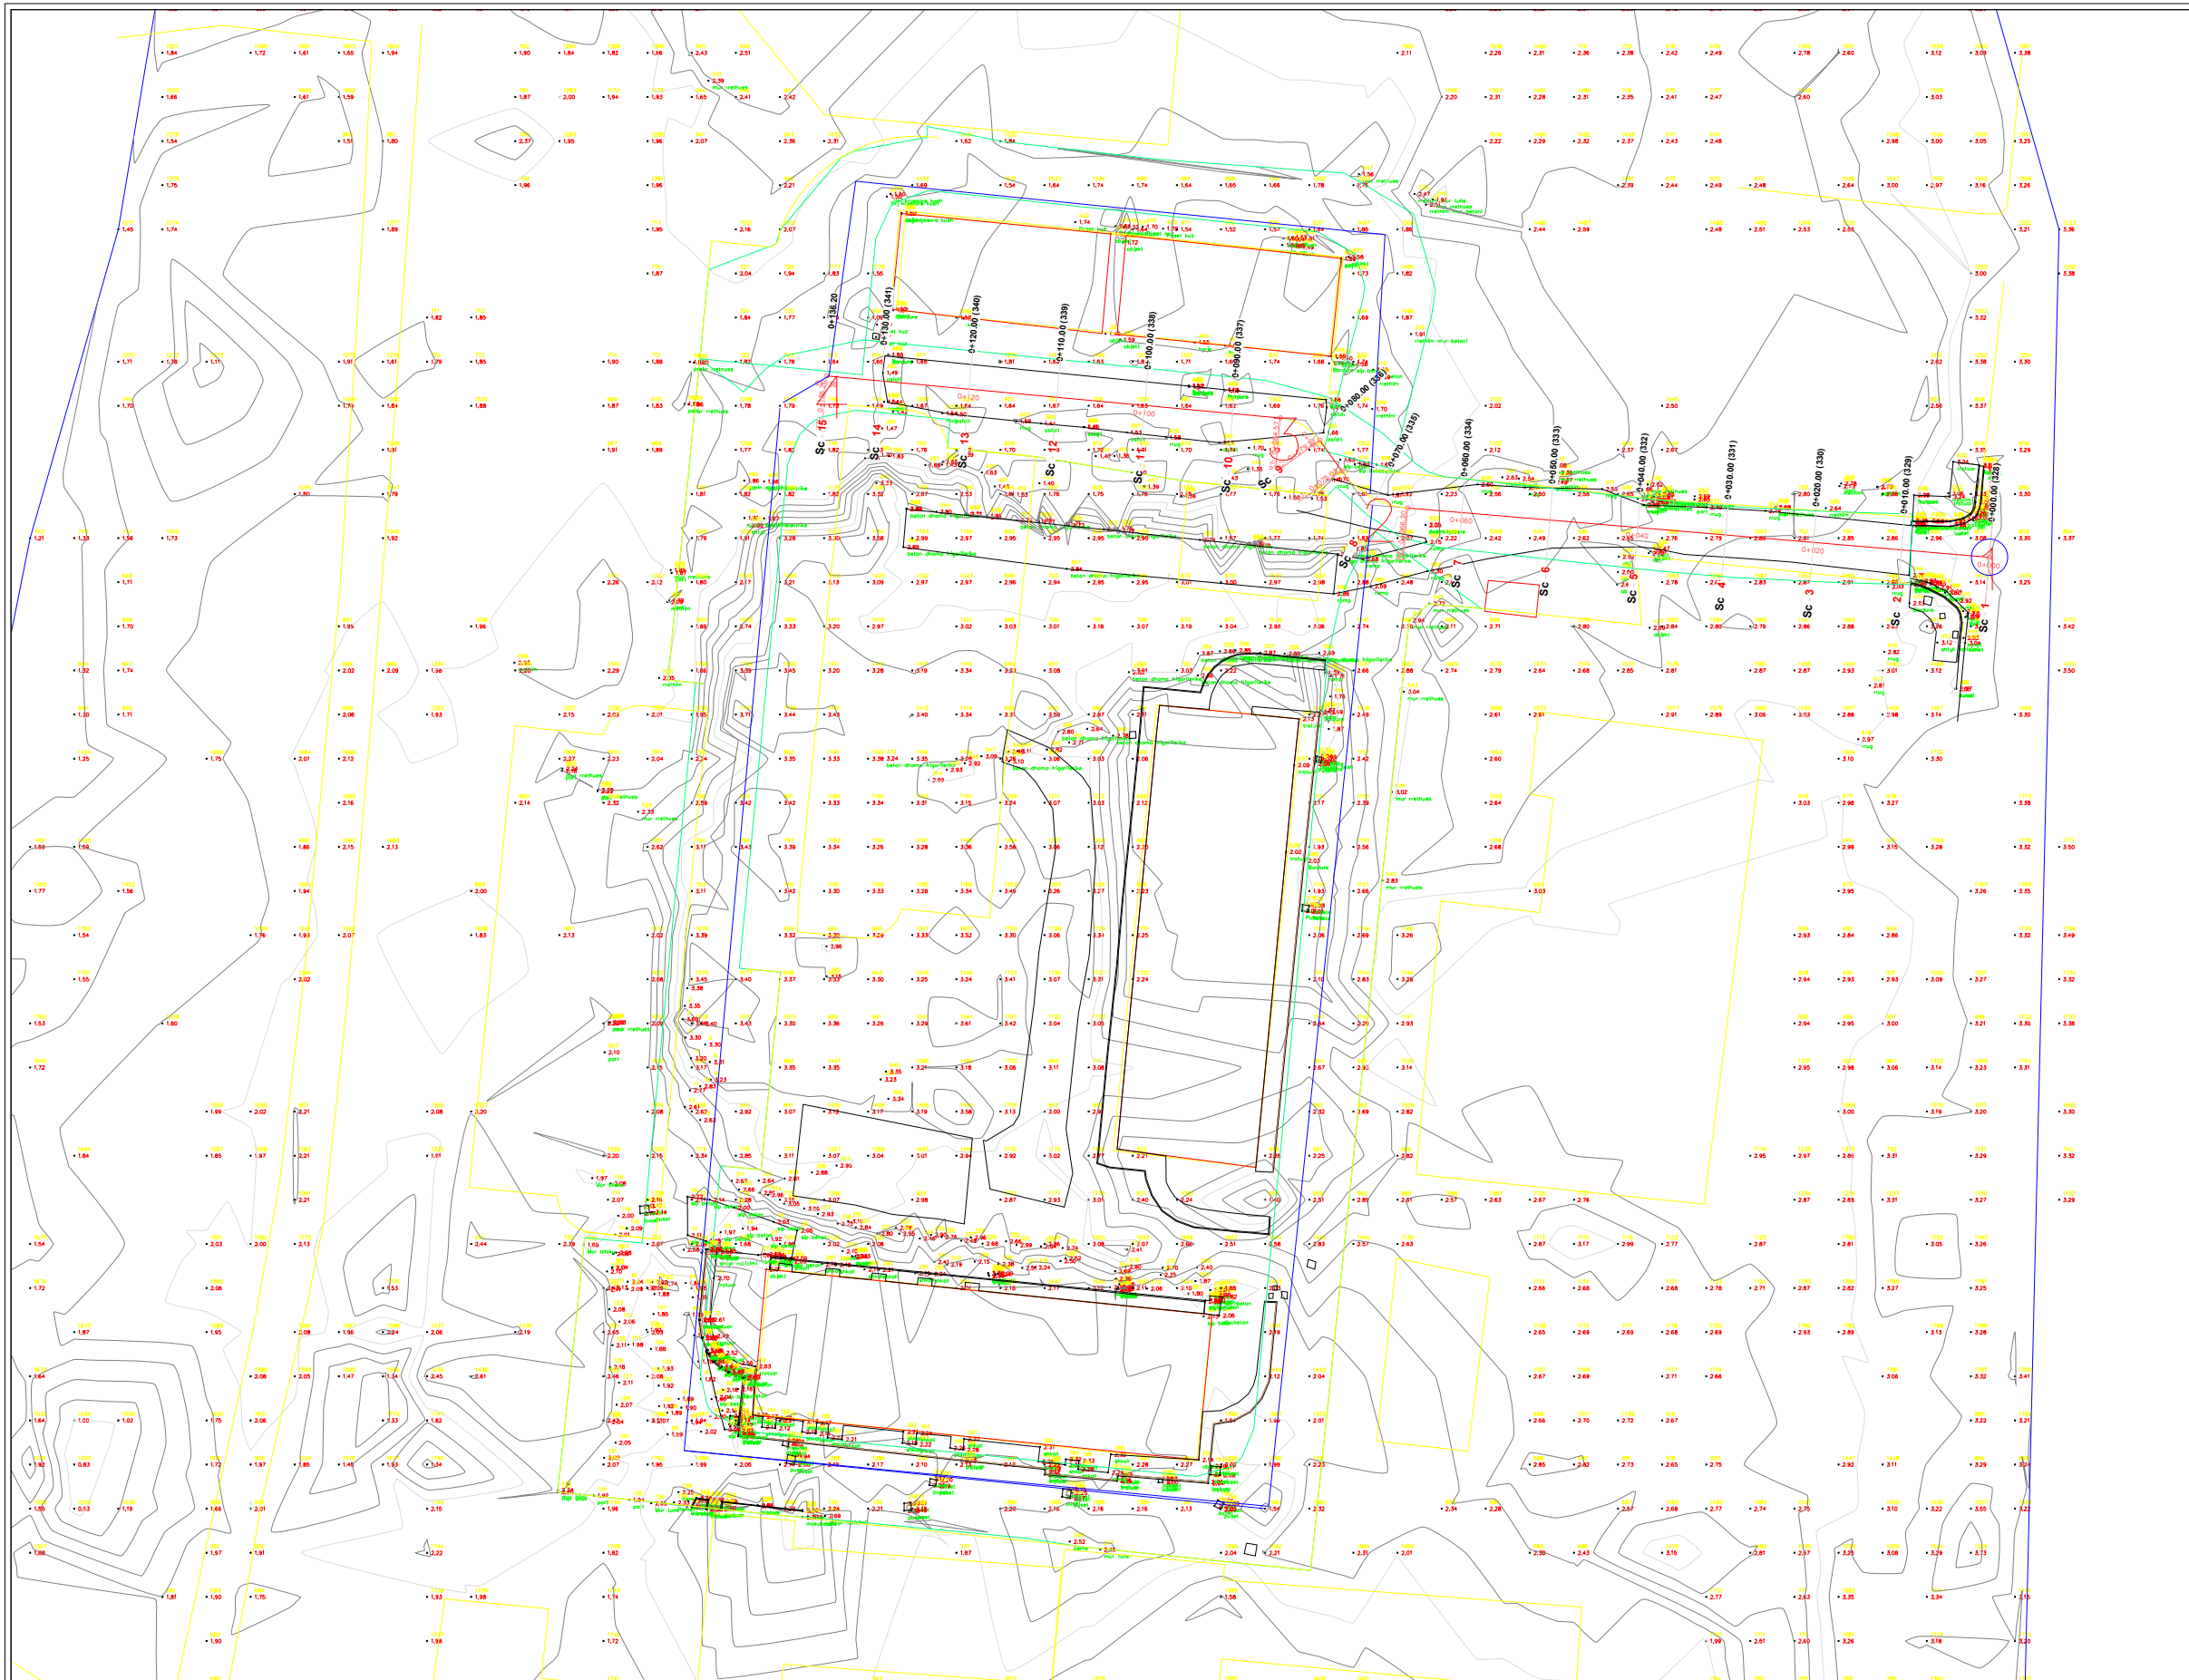

PLANI I RILEVIIMIT Shk. 1:1000

RIKONSTRUKSIONI I RRUGES "JAKOV XOKA", TEK ISH-FRIGORIFERI



BASHKIA VLORE

DREJTORIA E URBANISTIKËS

DREJTOR
INGLI XHAFAJ

PERGJEGJES I SEKTORIT TE
PROJEKTIMIT DHE TE PLANIFIKIMIT
PPV DHE PDV


Ing.EDMOND BEQIRI

PROJEKTUES:

ING. NERMIN JONUZI
LIC. H/T.0222/3

BASHKIA VLORE 2026

H-01

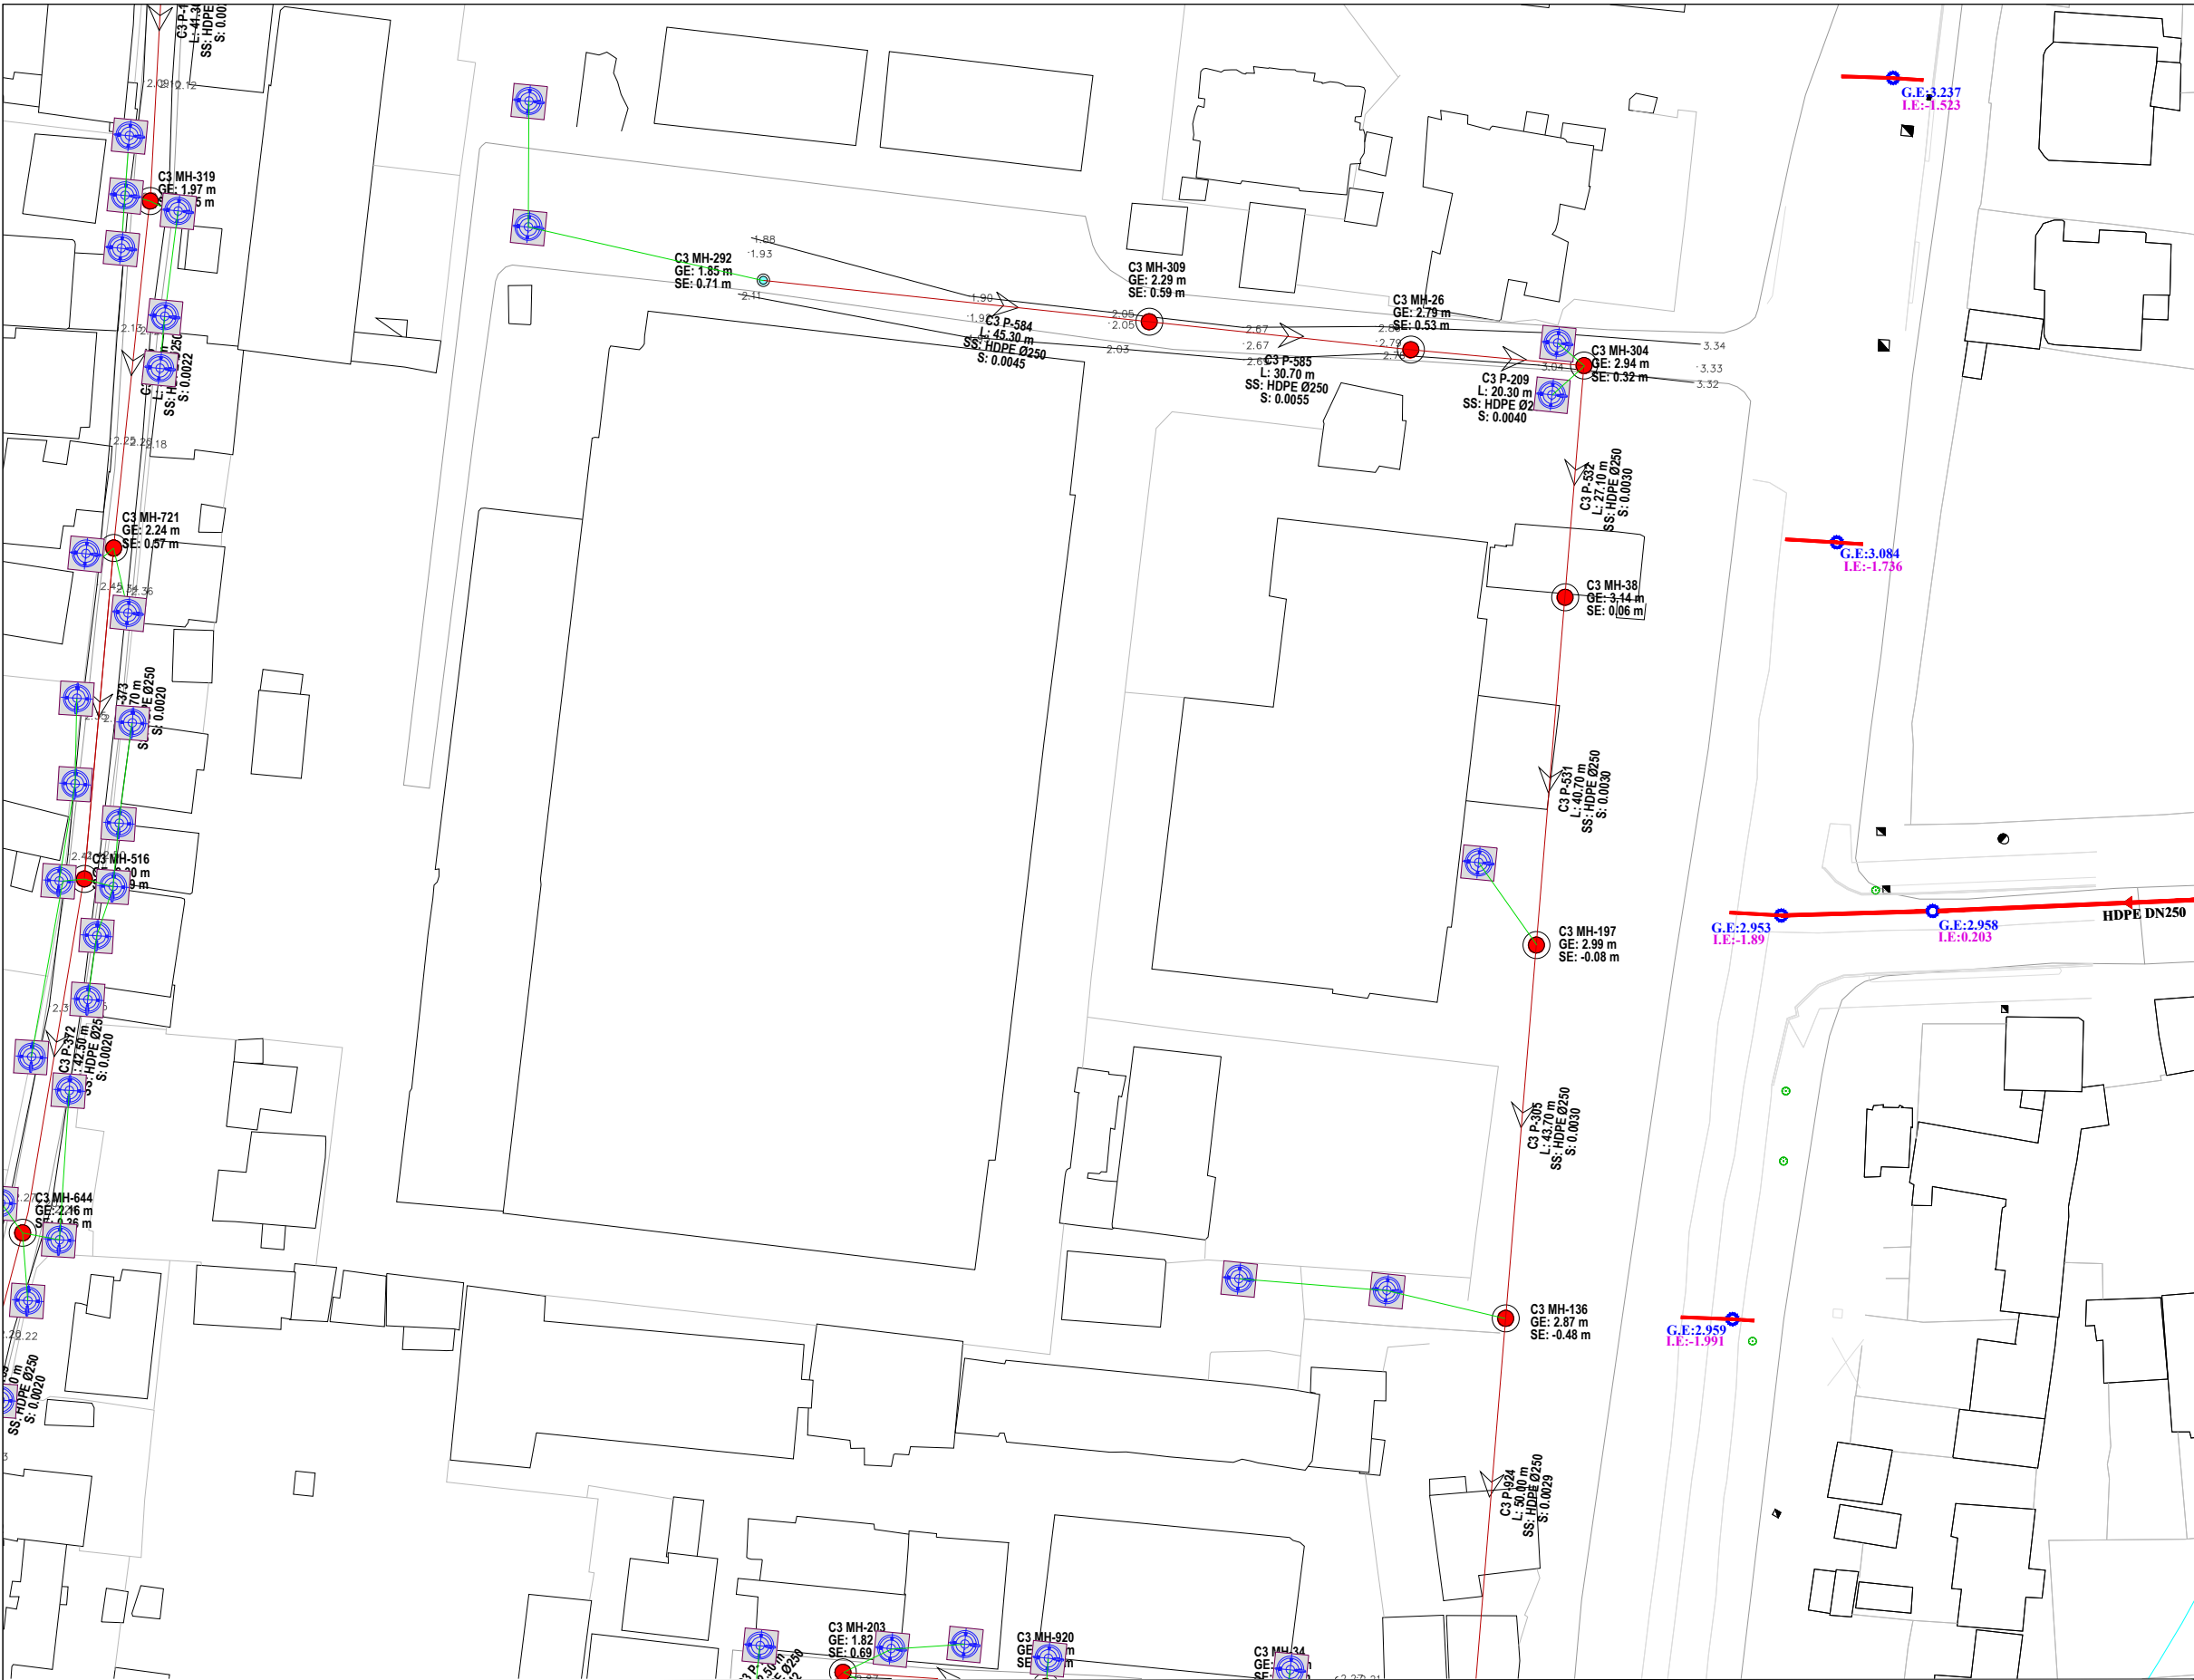

Tubo HDPE Ø250mm linje ekzistuese KUZ

Tubo HDPE Ø200mm linje ekzistuese KUZ

Puseta ekzistuese

Puseta ekzistuese

SHËNIM

Të gjitha dimensionet duhet të kontrollohen në terren nga kontraktori dhe këto dimensione janë përgjegjësia e tij. Të raportohen tek autori të gjitha gabimet, mungesat dhe mospërpunimet në vizatim. Ky dokument mund të liqshohet në një format CAD për të mundësuar përdorimin e tij si informacion bazë për të bërë ndryshime dhe/ose shtesa. Edhtë përgjegjësi e atyre që bëjnë ndryshime ose shtesa të sigurohen që ata të përdorin informacionin më të fundit si bazë. Autori nuk mban asnjë përgjegjësi për ndryshimet ose shtesat e bëra mbi informacionin bazë, apo për çfarëdo ndryshimi në informacionin bazë që ndodhi para se të bëhen ndryshimet ose shtesat.

BASHKIA VLORE

DREJTORIA E URBANISTIKËS

DREJTOR

INGLI XHAFAJ

PERGJEGJES I SEKTORIT TE PROJEKTIMIT DHE TE PLANIFIKIMIT PPV DHE PDV

Ing.EDMOND BEQIRI

PROJEKTUES:

ING. NERMIN JONUZI


LIC. H/T.0222/3

RRJETI EKZISTUES I KANALIZIMEVE KUZ Shk. 1:1000

RIKONSTRUKSIONI I RRUGES "JAKOV XOXA", TEK ISH-FRIGORIFERI

BASHKIA VLORE 2026

H-02

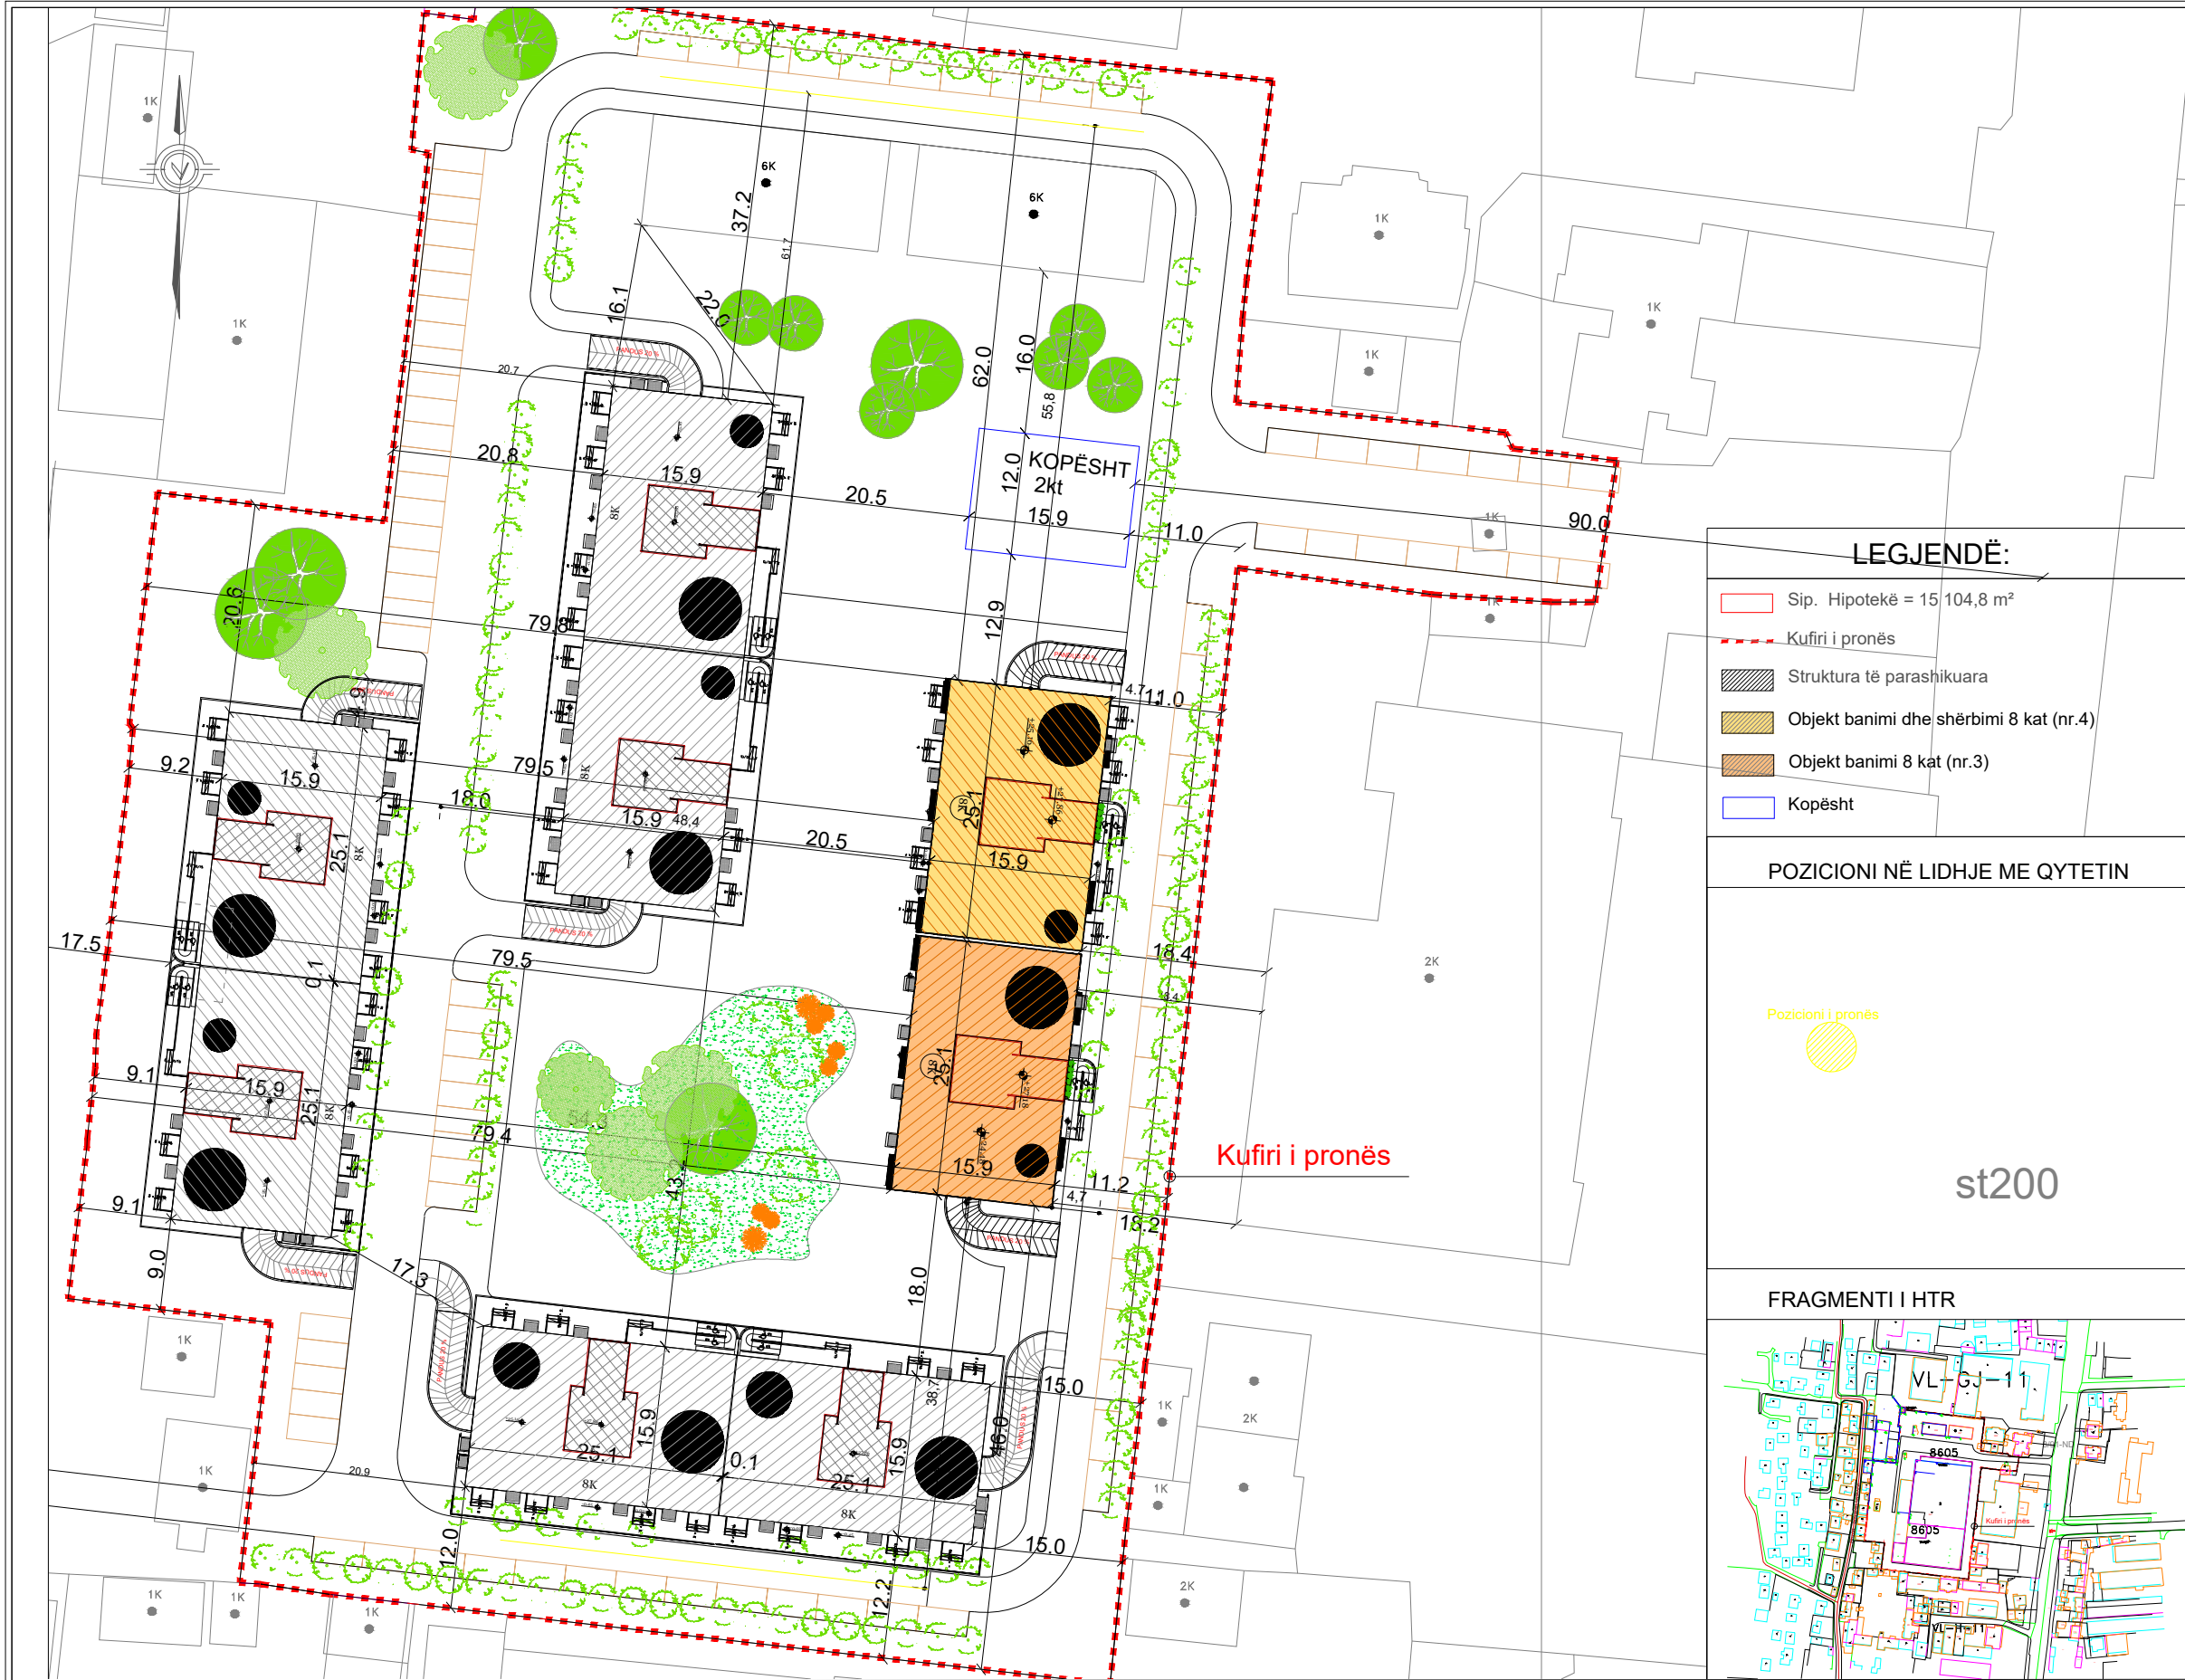

LEGJENDË:


- Sip. Hipotekë = 15 104,8 m²
- Kufiri i pronës
- Struktura të parashikuara
- Objekt banimi dhe shërbimi 8 kat (nr.4)
- Objekt banimi 8 kat (nr.3)
- Kopësht

POZICIONI NË LIDHJE ME QYTETIN

st200

Pozicioni i pronës

FRAGMENTI I HTR

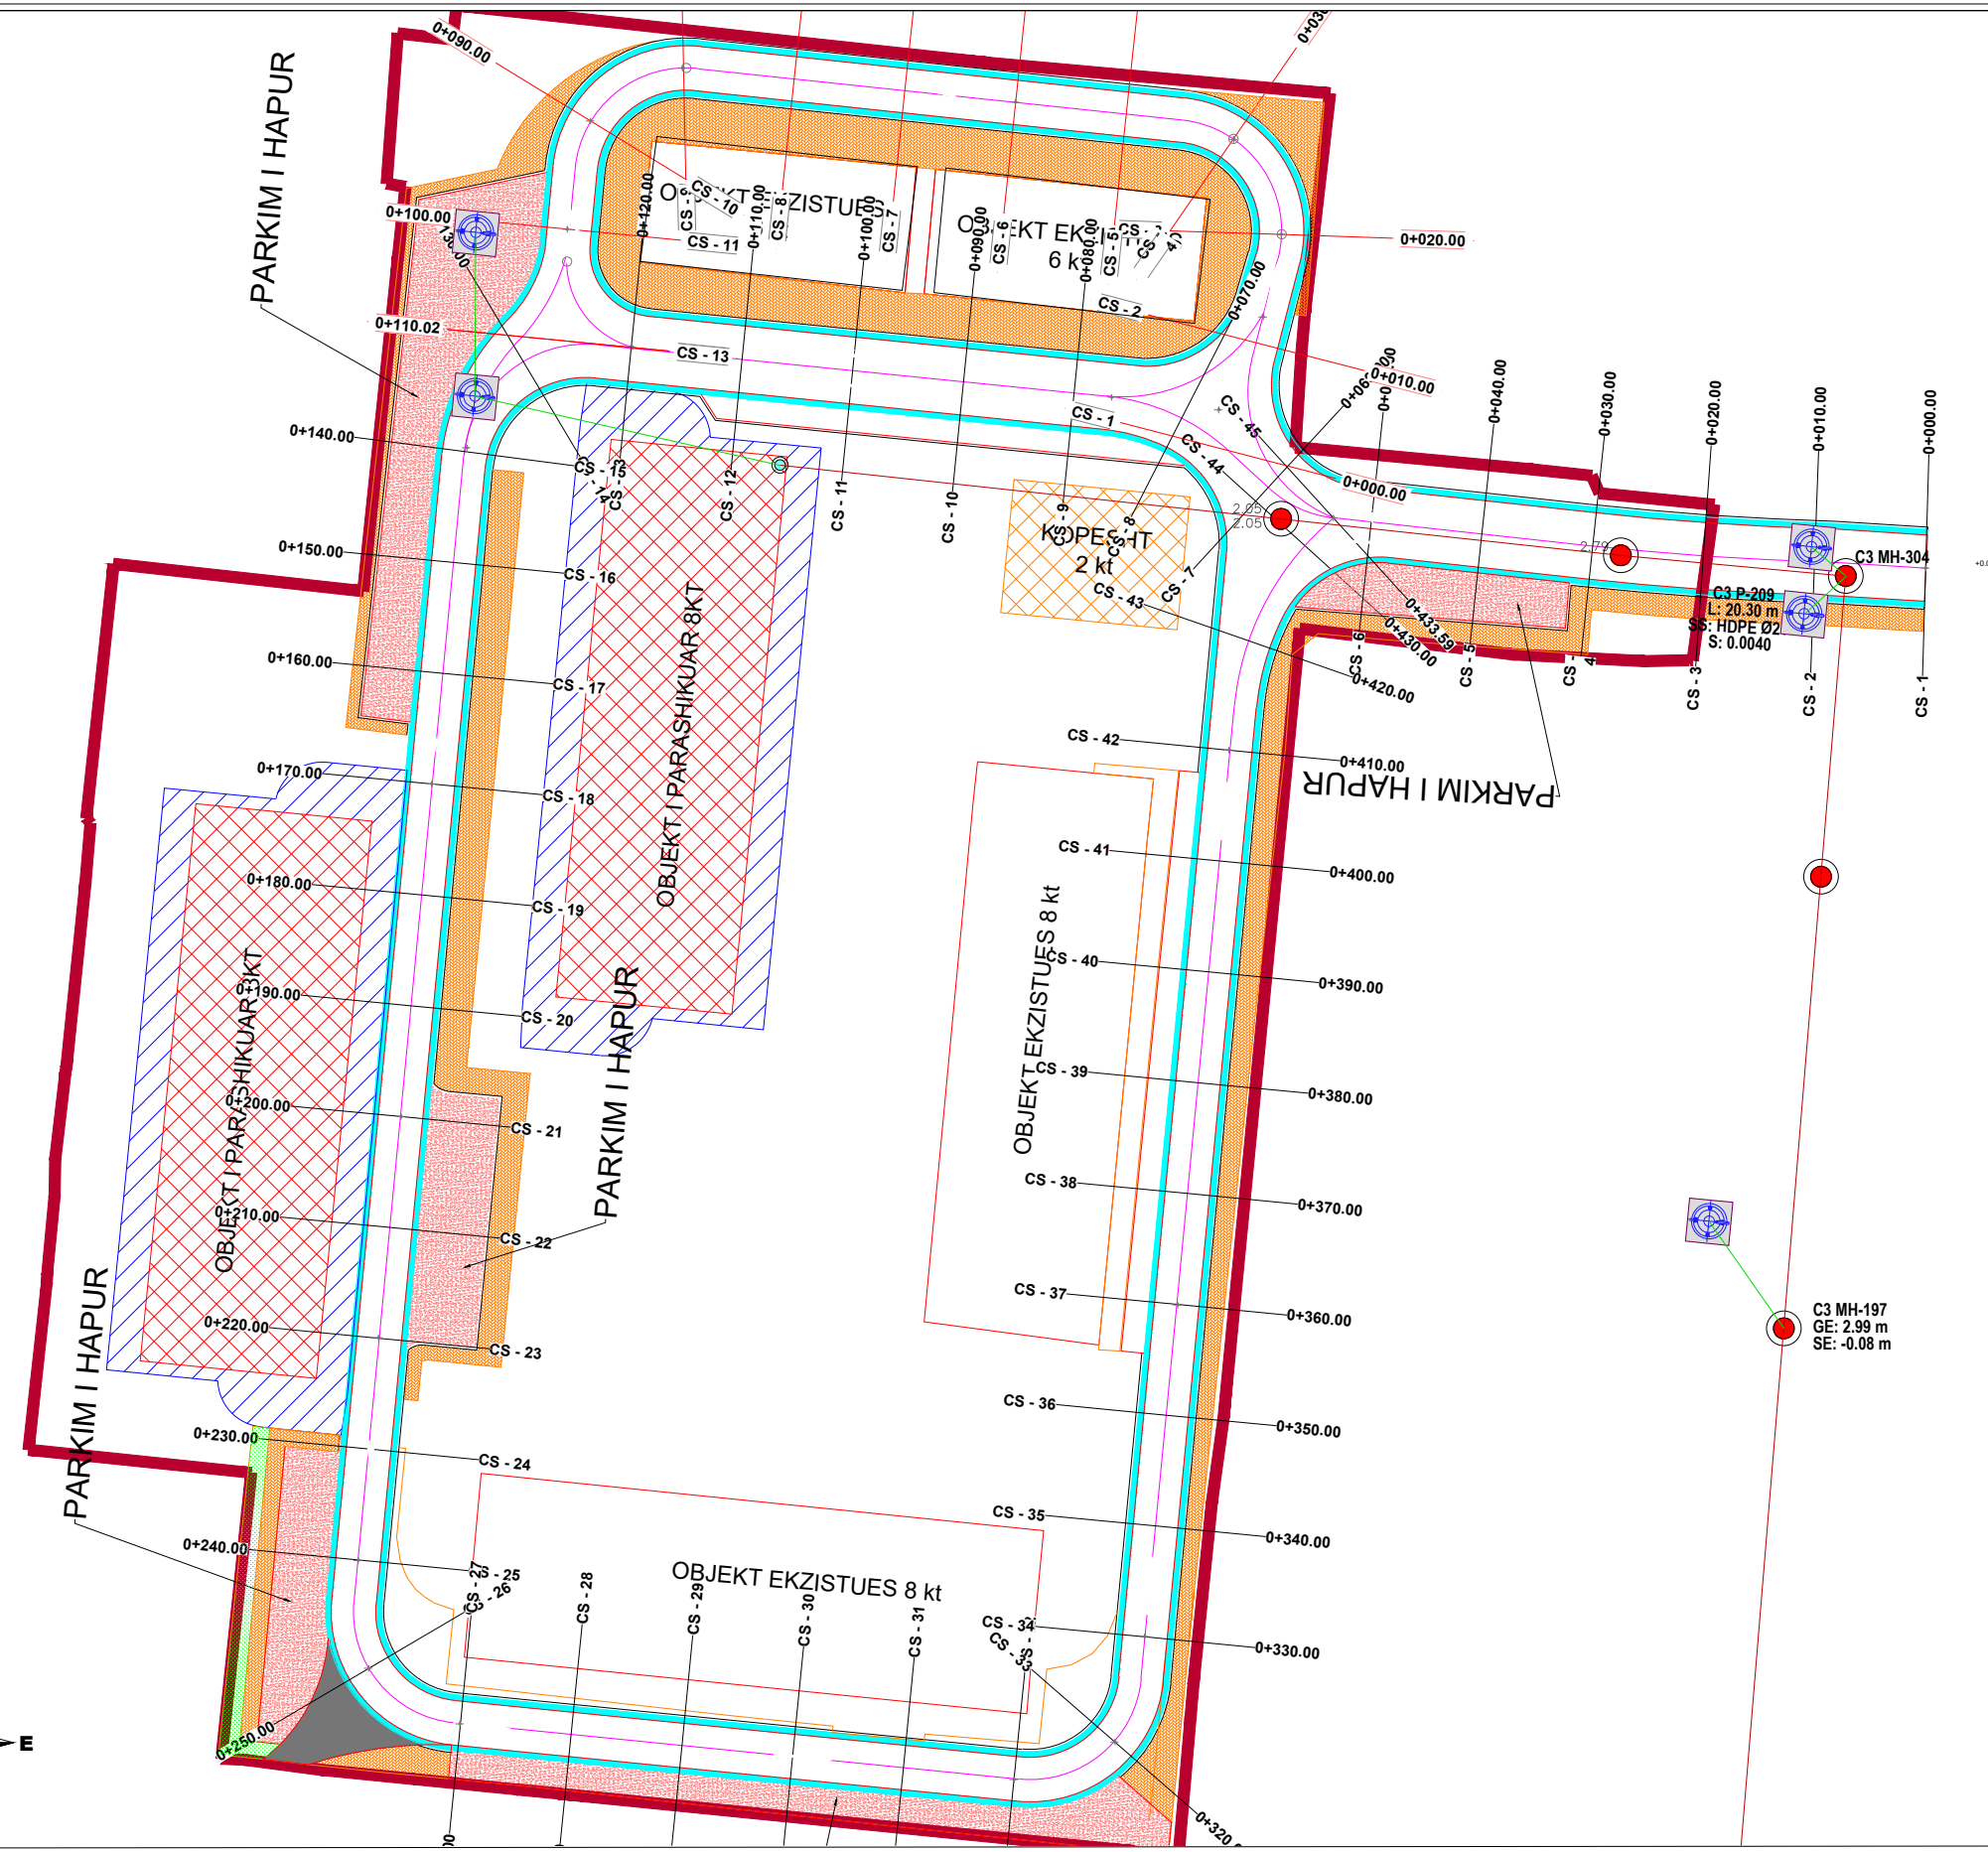

LEGJENDA:

Tubo HDPE Ø250mm linje
ekzistuese KUZ

Tubo HDPE Ø250mm linje
ekzistuese KUZ

Puseta ekzistuese

Puseta ekzistuese

Linjat e reja te lidhjeve
me objektet

SHËNIM

Të gjitha dimensionet duhet të kontrollohen në terren nga kontraktori dhe këto dimensione janë përgjegjësi e tij. Të raportohen tek autori të gjitha gabimet, mungesat dhe mospërpunimet në vizatim. Ky dokument mund të lëshohet në një format CAD për të mundësuar përdorimin e tij si informacion bazë për të bërë ndryshime dhe/ose shtesa. Eashtë përgjegjësi e atyre që bëjnë ndryshime ose shtesa të sigurohen që ata të përdorin informacionin më të fundit si bazë. Autori nuk mban asnjë përgjegjësi për ndryshimet ose shtesat e bëra mbi informacionin bazë, apo për çfarëdo ndryshimi në informacionin bazë që ndodh para se të bëhen ndryshimet ose shtesat.

BASHKIA VLORË

DREJTORIA E URBANISTIKËS

DREJTOR
INGLI XHAFAJ

PERGJEGJES I SEKTORIT TE
PROJEKTIMIT DHE TE PLANIFIKIMIT
PPV DHE PDV
Ing.EDMOND BEQIRI



PROJEKTUES:
ING. NERMIN JONUZI
LIC. H/T.0222/3

BASHKIA VLORË 2026

H-04

RRJETI I KANALIZIMEVE KUB I PROPOZUAR Shk. 1:500

RIKONSTRUKSIONI I RRUGES "JAKOV XOXHA", TEK ISH-FRIGORIFERI

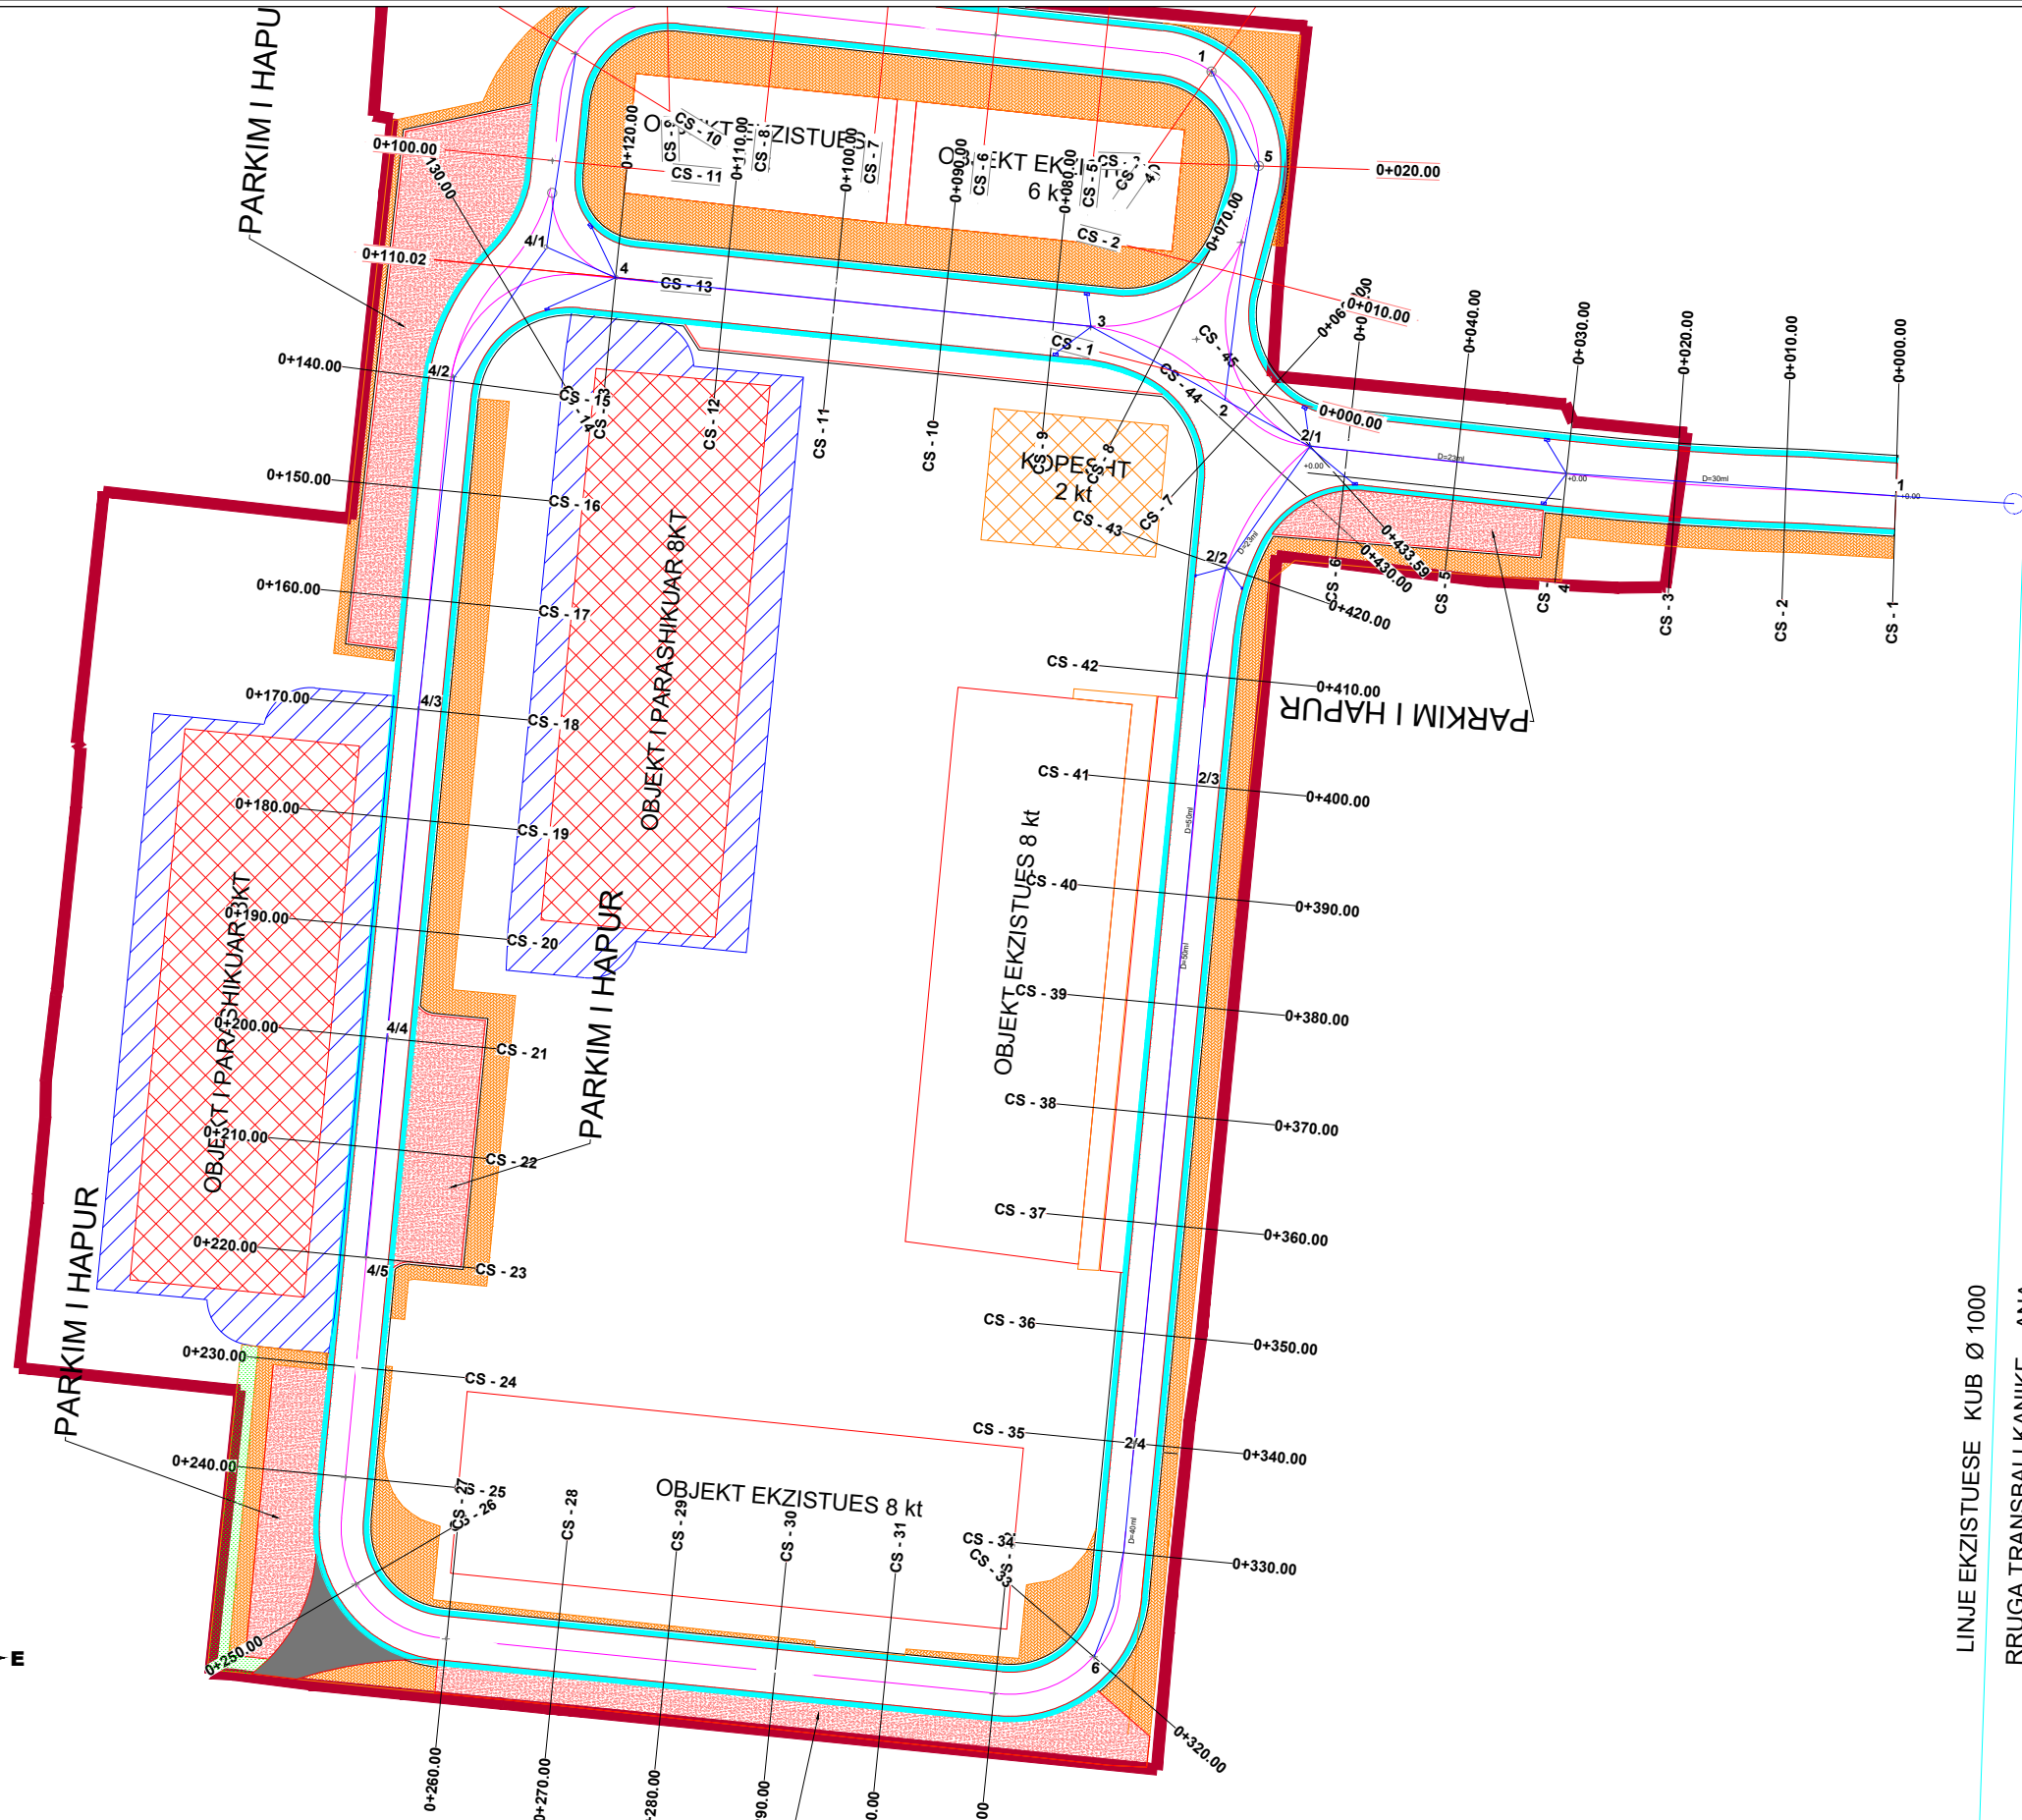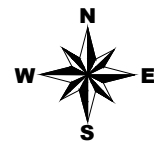

LEGJENDA:

Linjat e reja te rrjetit KUB

Linjat kryesore e pikes se karkimit qemer Ø1000mm

Puseta kunet shiu

SHËNIM

Të gjitha dimensionet duhet të kontrollohen në terren nga kontraktori dhe këto dimensione janë përgjegjësia e tij. Të raportohen tek autori të gjitha gabimet, mungesat dhe mospërputhjet në vizatim. Ky dokument mund të lëshohet në një format CAD për të mundësuar përdorimin e tij si informacion bazë për të bërë ndryshime dhe/ose shtesa. Është përgjegjësi e atyre që bëjnë ndryshime ose shtesa të sigurohen që ata të përdorin informacionin më të fundit si bazë. Autori nuk mban asnjë përgjegjësi për ndryshimet ose shtesat e bëra mbi informacionin bazë, apo për çfarëdo ndryshimi në informacionin bazë që ndodhi para se të bëhen ndryshimet ose shtesat.



BASHKIA VLORE

DREJTORIA E URBANISTIKËS

DREJTOR

INGLI XHAFAJ

PERGJEGJES I SEKTORIT TE PROJEKTIMIT DHE TE PLANIFIKIMIT PPV DHE PDV

Ing.EDMOND BEQIRI

PROJEKTUES:

ING. NERMIN JONUZI
LIC. H/T.0222/3

BASHKIA VLORE 2026

H-05

RRJETI I KANALIZIMEVE KUB I PROPOZUAR Shk. 1:500


RIKONSTRUKSIONI I RRUGES "JAKOV XOXA", TEK ISH-FRIGORIFERI



Profili Gjatesor

Linja kryesore e KUB Ø400

(RRUGA TRANSBALLKANIKE- ISH FRIGORIFERI)

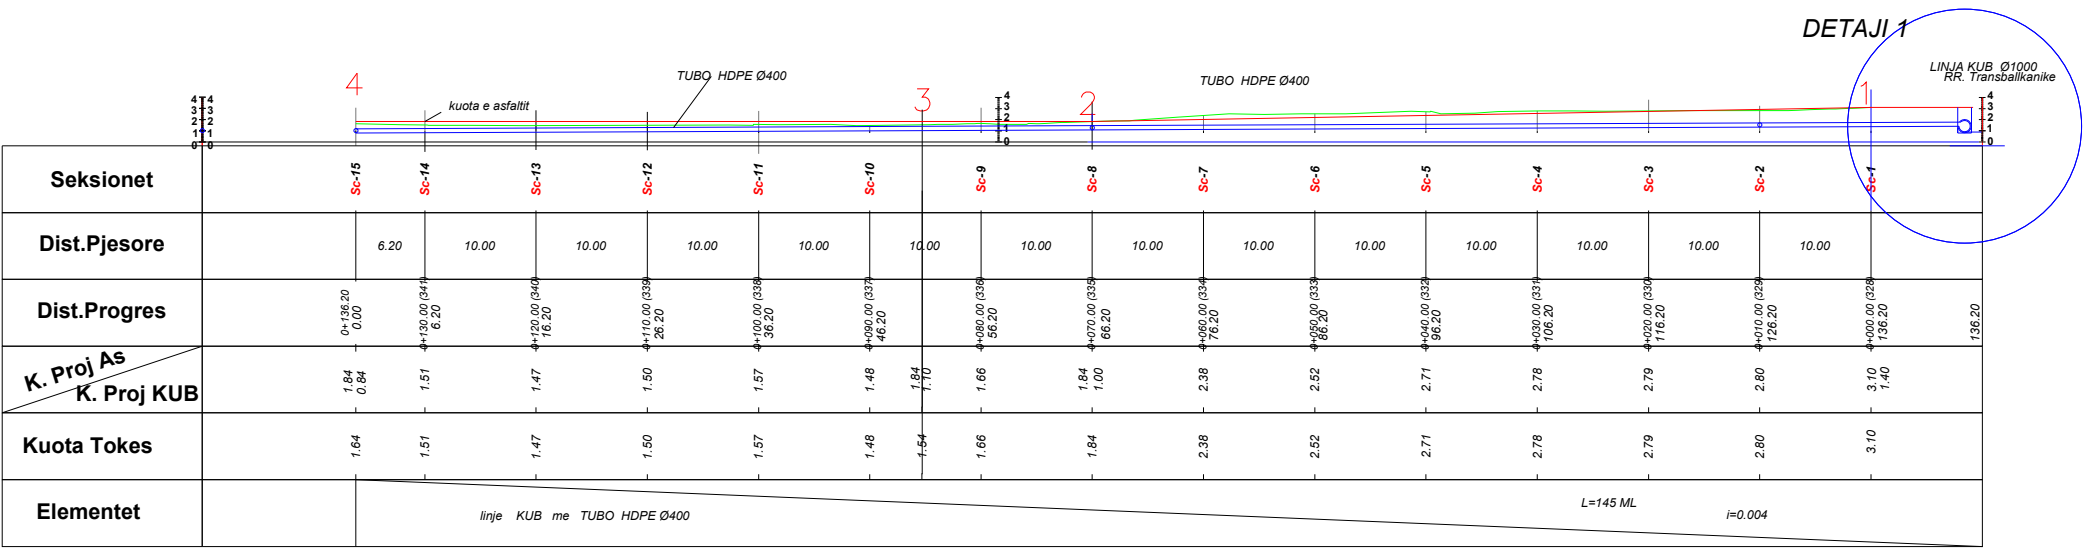

- LEGJENDA:
- Linjat e reja te rrjetit KUB
 - Linjat kryesore e pikes se karkimit qemer Ø1000mm
 - Puseta kunet shiu

SHËNIM

Të gjitha dimensionet duhet të kontrollohen në terren nga kontraktori dhe këto dimensionet janë përgjegjësi e tij. Të raportohen tek autori të gjitha gabimet, mungesat dhe mospërpunimet në vizatim. Ky dokument mund të lëshohet në një format CAD për të mundësuar përdorimin e tij si informacion bazë për të bërë ndryshime dhe/ose shtesa. Është përgjegjësi e atyre që bëjnë ndryshime ose shtesa të sigurohen që ata të përdorin informacionin më të fundit si bazë. Autori nuk mban asnjë përgjegjësi për ndryshimet ose shtesat e bëra mbi informacionin bazë, apo për çfarëdo ndryshimi në informacionin bazë që ndodh para se të bëhen ndryshimet ose shtesat.



BASHKIA VLORE

DREJTORIA E URBANISTIKËS

DREJTOR
INGLI XHAFAERAJ

PERGJEGJES I SEKTORIT TE
PROJEKTIMIT DHE TE PLANIFIKIMIT
PPV DHE PDV

Ing.EDMOND BEQIRI

PROJEKTUES:

ING. NERMIN JONUZI
LIC. H/T.0222/3

BASHKIA VLORE 2026




H-06

PROFILI GJATESOR Shk. 1:500

RIKONSTRUKSIONI I RRUGES "JAKOV XOXA", TEK ISH-FRIGORIFERI


DETAJ PUSETE ne BASHKIMIN E QEMERIT ME TUBON B/A Ø 1000 MM

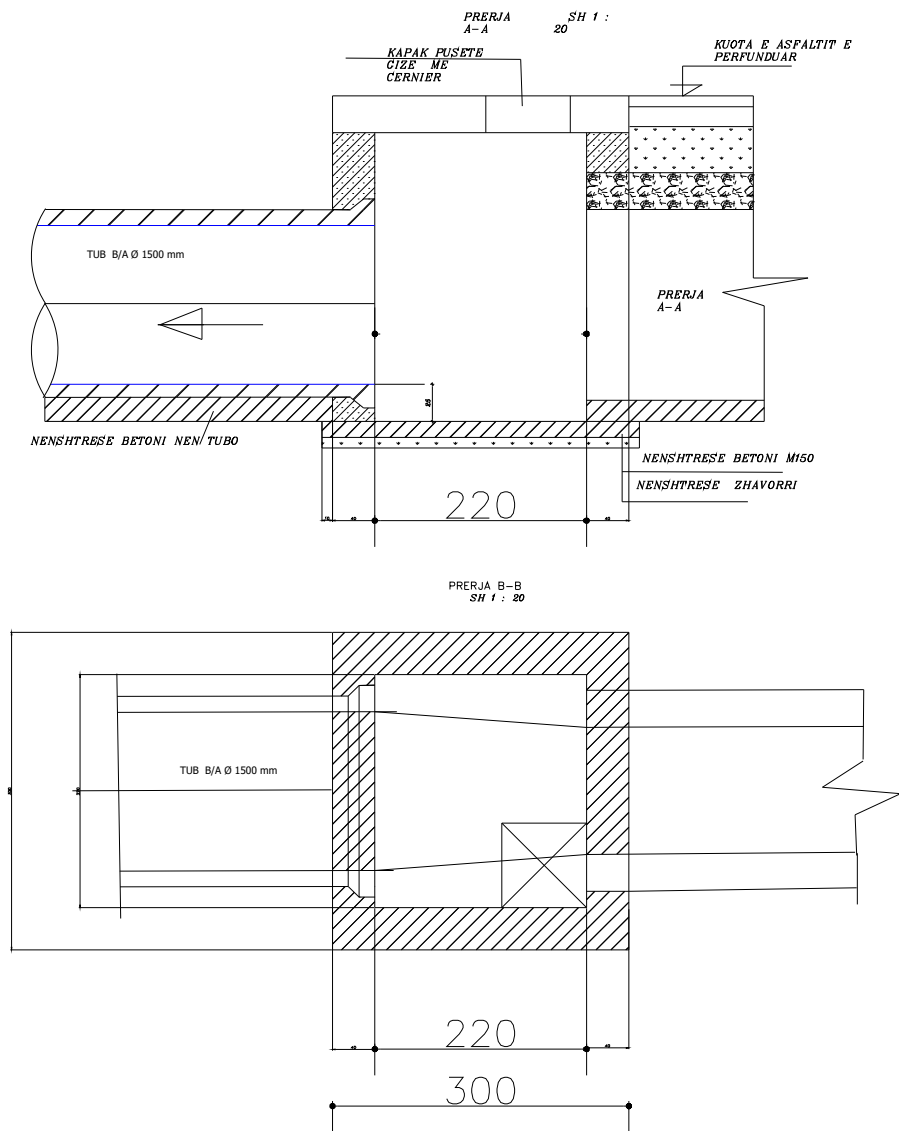

DETAJ PUSETE ne BASHKIMIN E QEMERIT ME TUBON B/A Ø 1500 MM

PRERJA A-A SH 1 : 20

tra b/a 30x20
6 Ø12

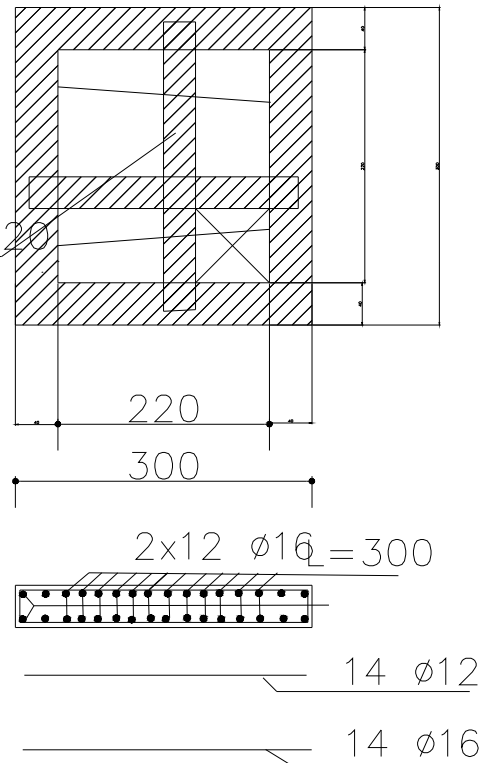

LEGJENDA:

- Linjat e reja te rrjetit KUB
- Linjat kryesore e pikes se karkimit qemer Ø1000mm
- Puseta kunet shiu

SHËNIM

Të gjitha dimensionet duhet të kontrollohen në terren nga kontraktori dhe këto dimensione janë përgjegjësia e tij. Të raportohen tek autori të gjitha gabimet, mungesat dhe mospërputhjet në vizatim. Ky dokument mund të lëshohet në një format CAD për të mundësuar përdorimin e tij si informacion bazë për të bërë ndryshime dhe/ose shtesa. Është përgjegjësi e atyre që bëjnë ndryshime ose shtesa të sigurohen që ata të përdorin informacionin më të fundit si bazë. Autori nuk mban asnjë përgjegjësi për ndryshimet ose shtesat e bëra mbi informacionin bazë, apo për çfarëdo ndryshimi në informacionin bazë që ndodh para se të bëhen ndryshimet ose shtesat.



BASHKIA VLORË

DREJTORIA E URBANISTIKËS

DREJTOR
INGLI XHAFAERAJ

PERGJEGJES I SEKTORIT TE
PROJEKTIMIT DHE TE PLANIFIKIMIT
PPV DHE PDV

Ing.EDMOND BEQIRI

PROJEKTUES:

ING. NERMIN JONUZI
LIC. H/T.0222/3

BASHKIA VLORË 2026



DETAJI 1 Shk. 1:500


RIKONSTRUKSIONI I RRUGES "JAKOV XOXHA", TEK ISH-FRIGORIFERI

H-07

SEKSIONI TERTHOR (TIP)

SEKSIONI TERTHOR (TIP)
PER TUBA HDPE DN-315 /400

DIAMETRI TUBIT(mm)	B (baza) cm
200 mm	60
315 mm	70
400 mm	80
500 mm	90
630 mm	100

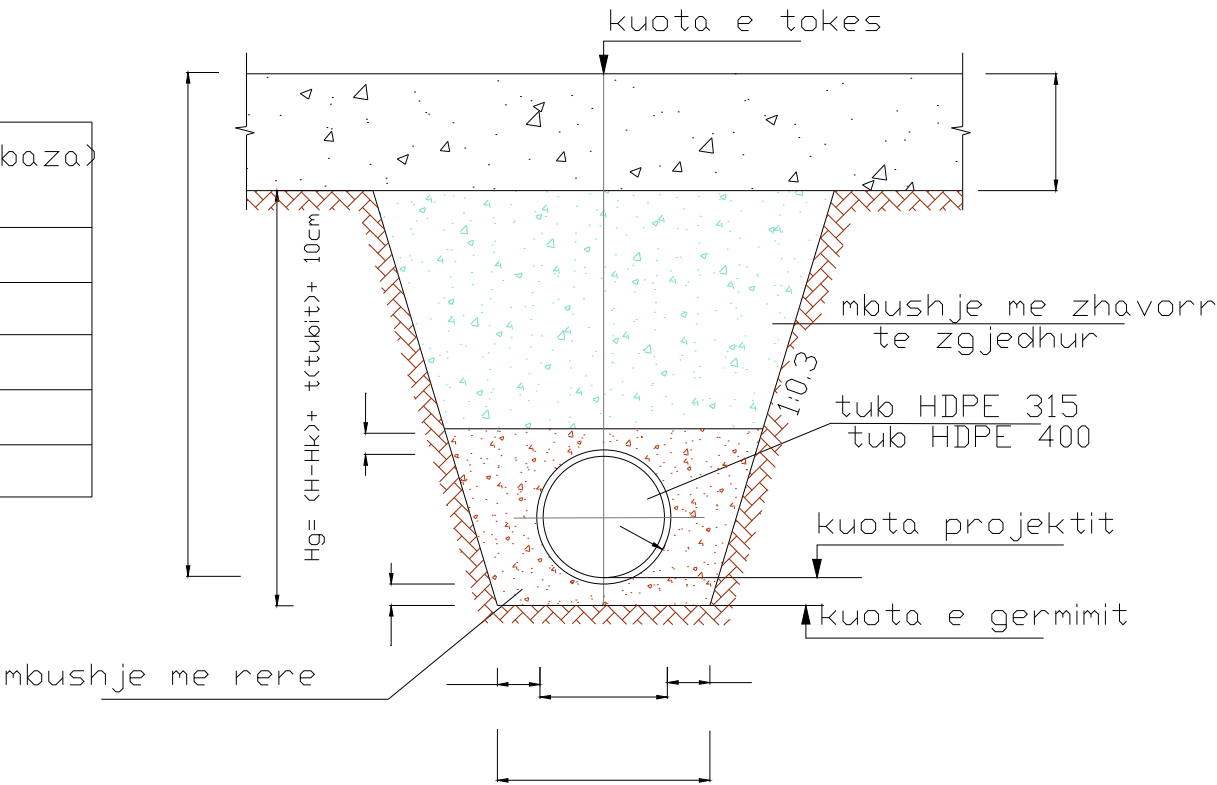

LEGJENDA:

- Linjat e reja te rrjetit KUB
- Linjat kryesore e pikes se karkimit qemer Ø1000mm
- Puseta kunet shiu

SHËNIM

Të gjitha dimensionet duhet të kontrollohen në terren nga kontraktori dhe këto dimensione janë përgjegjësi e tij. Të raportohen tek autori të gjitha gabimet, mungesat dhe mospërputhjet në vizatim. Ky dokument mund të lëshohet në një format CAD për të mundësuar përdorimin e tij si informacion bazë për të bërë ndryshime dhe/ose shtesa. Është përgjegjësi e atyre që bëjnë ndryshime ose shtesa të sigurohen që ata të përdorin informacionin më të fundit si bazë. Autori nuk mban asnjë përgjegjësi për ndryshimet ose shtesat e bëra mbi informacionin bazë, apo për çfarëdo ndryshimi në informacionin bazë që ndodh para se të bëhen ndryshimet ose shtesat.



BASHKIA VLORË

DREJTORIA E URBANISTIKËS

DREJTOR
INGLI XHAFERAJ

PERGJEGJES I SEKTORIT TE
PROJEKTIMIT DHE TE PLANIFIKIMIT
PPV DHE PDV

Ing.EDMOND BEQIRI

PROJEKTUES:

ING. NERMIN JONUZI
LIC. H/T.0222/3

DETAJI I PRERJES TERTHORE TE KANALIT Shk. 1:500



RIKONSTRUKSIONI I RRUGES "JAKOV XOXHA", TEK ISH-FRIGORIFERI


BASHKIA VLORË 2026

H-08

PUSETE -ZGARE SHIU & DETAJ


SEKSION A-A

SHK.1:20

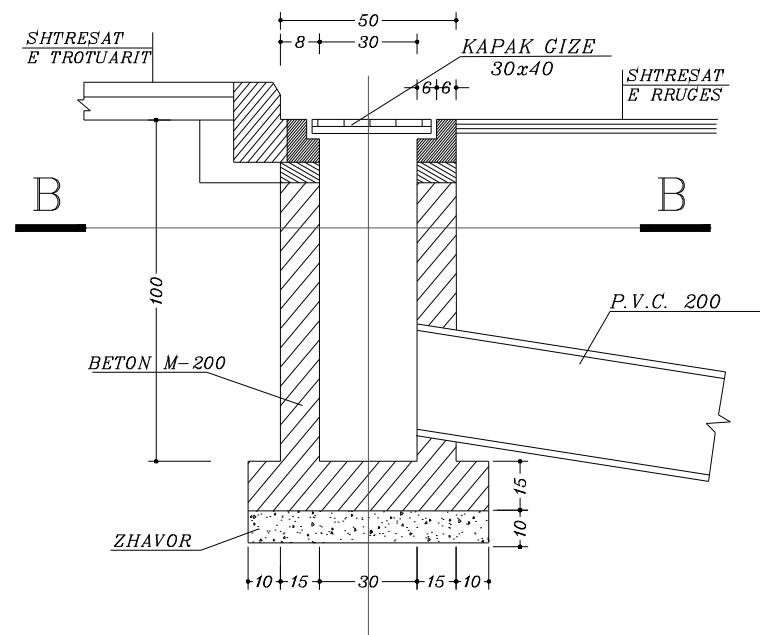


SEKSION B-B

SHK.1:20

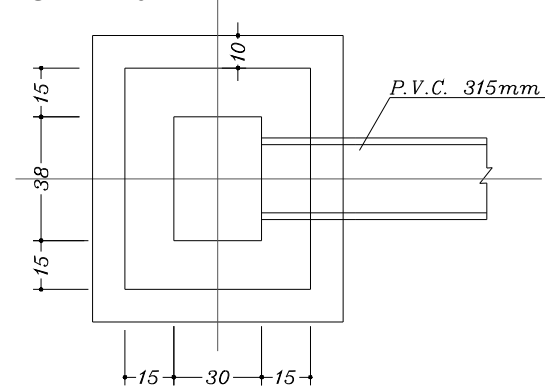

PAMJE NGA LART
SHK.1:20

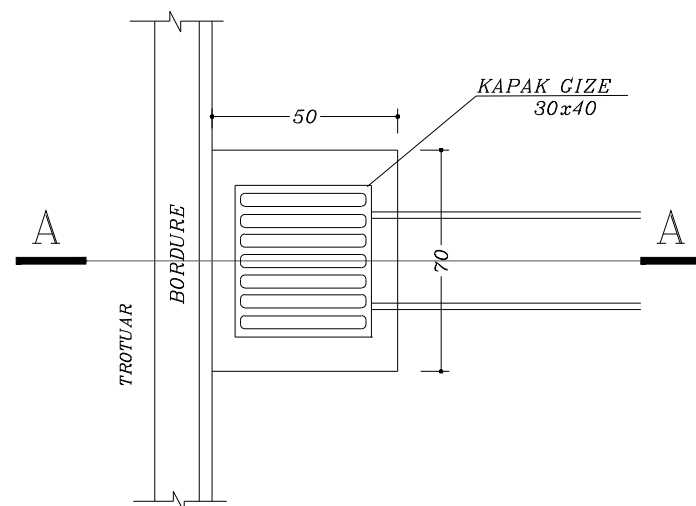

LEGJENDA:

- | | |
|---|--|
|  | Linjat e reja te rrjetit KUB |
|  | Linjat kryesore e pikes se karkimit
qemer Ø1000mm |
|  | Puseta kunet shiu |

SHĚNIM

Të gjitha dimensionet duhet të kontrollohen në terren nga kontraktori dhe këto dimensione janë përgjigjësi e tij. Të raportohen tek autori të gjitha gabimet, mungesat dhe mospërfutjet në vizatim. Ky dokument mund të lëshohet në një format CAD për të mundësuar përdorimin e tij si informacion bazë për të bërë ndryshime dhe/ose shtesa. Është përgjigjësi e atyre që bëjnë ndryshime ose shtesa të sigurohen që ata të përdorin informacionin më të fundit si bazë. Autori nuk mban asnjë përgjegjësi për ndryshimet ose shtesat e bëra mbi informacionin bazë, apo për çfarëdo ndryshimi në informacionin bazë që ndodh para se të bëhen ndryshime ose shtesa.



BASHKIA VLORE

DREJTORIA E URBANISTIKËS

DREJTOR
INGLI XHAFERAJ

**PERGJEGJES I SEKTORIT TE
PROJEKTIMIT DHE TE PLANIFIKIMIT
PPV DHE PDV**

Ing.EDMOND BEQIRI

PROJEKTUES:

ING. NERMIN JONUZI
LIC. H/T.0222/3

BASHKIA VLOREË 2026

DETAJI I PUSITES SE SHIUT Shk. 1:500




RIKONSTRUKSIONI I RRUGES "JAKOV XOXA", TEK ISH-FRIGORIFERI

H-09


PUSETE KONTROLLI E RRUMBULLAKET Ø1m

SHK 1:20

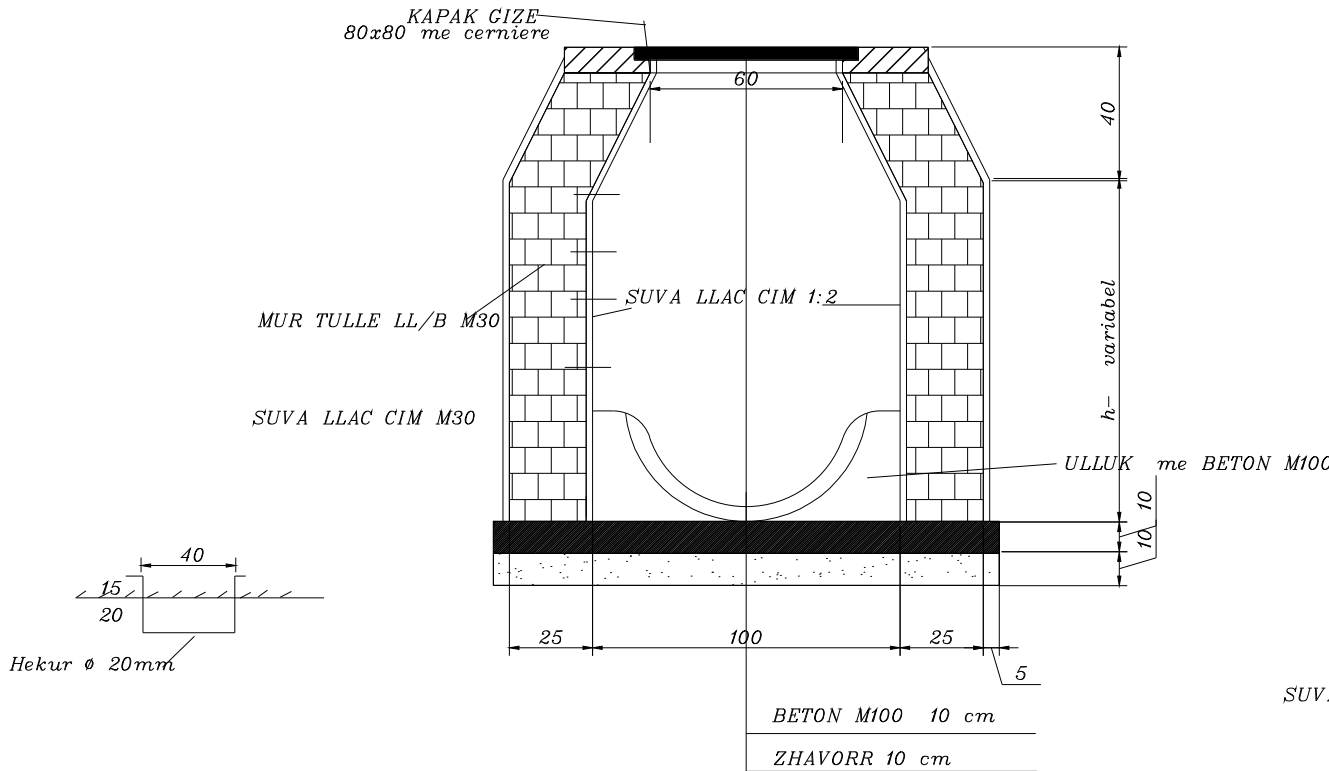

PUSETE KONTROLLI TIP

SHK 1:20

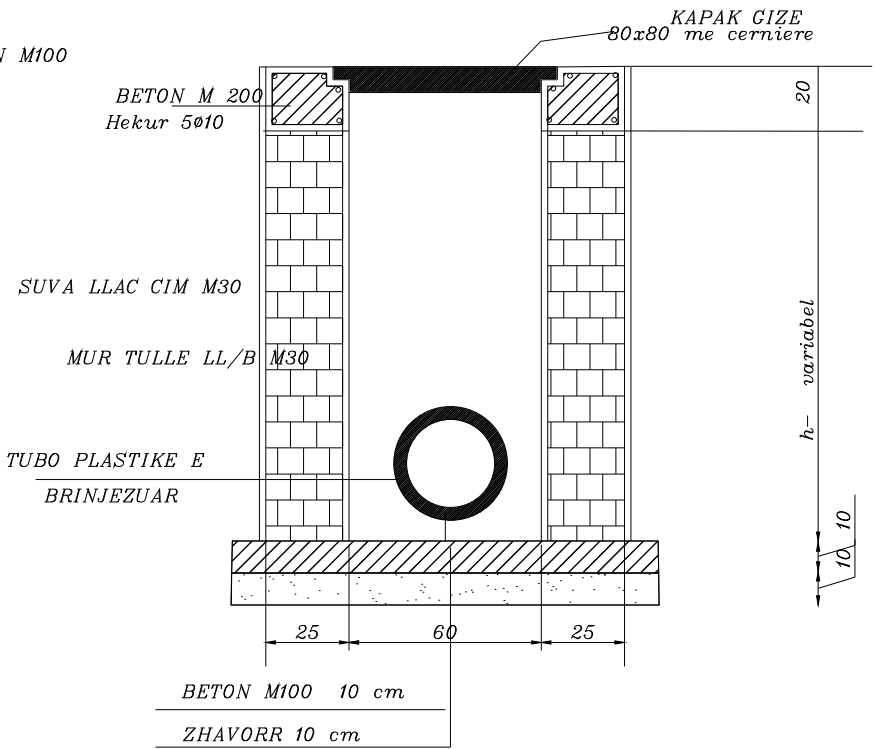

LEGJENDA:

- Linjat e reja te rrjetit KUB
- Linjat kryesore e pikes se karkimit qemer Ø1000mm
- Puseta kunet shiu

SHËNIM

Të gjitha dimensionet duhet të kontrollohen në terren nga kontraktori dhe këto dimensione janë përgjegjësia e tij. Të raportohen tek autori të gjitha gabimet, mungesat dhe mospërputhjet në vizatim. Ky dokument mund të lëshohet në një format CAD për të mundësuar përdorimin e tij si informacion bazë për të bërë ndryshime dhe/ose shtesa. Është përgjegjësi e atyre që bëjnë ndryshime ose shtesa të sigurohen që ata të përdorin informacionin më të fundit si bazë. Autori nuk mban asnjë përgjegjësi për ndryshimet ose shtesat e bëra mbi informacionin bazë, apo për çfarëdo ndryshimi në informacionin bazë që ndodh para se të bëhen ndryshimet ose shtesat.



BASHKIA VLORË

DREJTORIA E URBANISTIKËS

DREJTOR
INGLI XHAFAERAJ

PERGJEGJES I SEKTORIT TE
PROJEKTIMIT DHE TE PLANIFIKIMIT
PPV DHE PDV

Ing.EDMOND BEQIRI

PROJEKTUES:

ING. NERMIN JONUZI
LIC. H/T.0222/3

BASHKIA VLORË 2026



H-10

DETAJI I PUSETES SE QEMERIT Shk. 1:500

RIKONSTRUKSIONI I RRUGES "JAKOV XOXHA", TEK ISH-FRIGORIFERI

LEGJENDA:

Linjat e reja te rrjetit KUB

Linjat kryesore e pikes se karkimit qemer Ø1000mm

Puseta kunet shiu

SHËNIM

Të gjitha dimensionet duhet të kontrollohen në terren nga kontraktori dhe këto dimensione janë përgjegjësia e tij. Të raportohen tek autori të gjitha gabimet, mungesat dhe mospërputhjet në vizatim. Ky dokument mund të lëshohet në një format CAD për të mundësuar përdorimin e tij si informacion bazë për të bërë ndryshime dhe/ose shtesa. Është përgjegjësi e atyre që bëjnë ndryshime ose shtesa të sigurohen që ata të përdorin informacionin më të fundit si bazë. Autori nuk mban asnjë përgjegjësi për ndryshimet ose shtesat e bëra mbi informacionin bazë, apo për çfarëdo ndryshimi në informacionin bazë që ndodh para se të bëhen ndryshimet ose shtesat.



BASHKIA VLORË

DREJTORIA E URBANISTIKËS


DREJTOR
INGLI XHAFAERAJ

PERGJEGJES I SEKTORIT TE
PROJEKTIMIT DHE TE PLANIFIKIMIT
PPV DHE PDV
Ing.EDMOND BEQIRI

PROJEKTUES:
ING. NERMIN JONUZI
LIC. H/T.0222/3

BASHKIA VLORË 2026

H-11

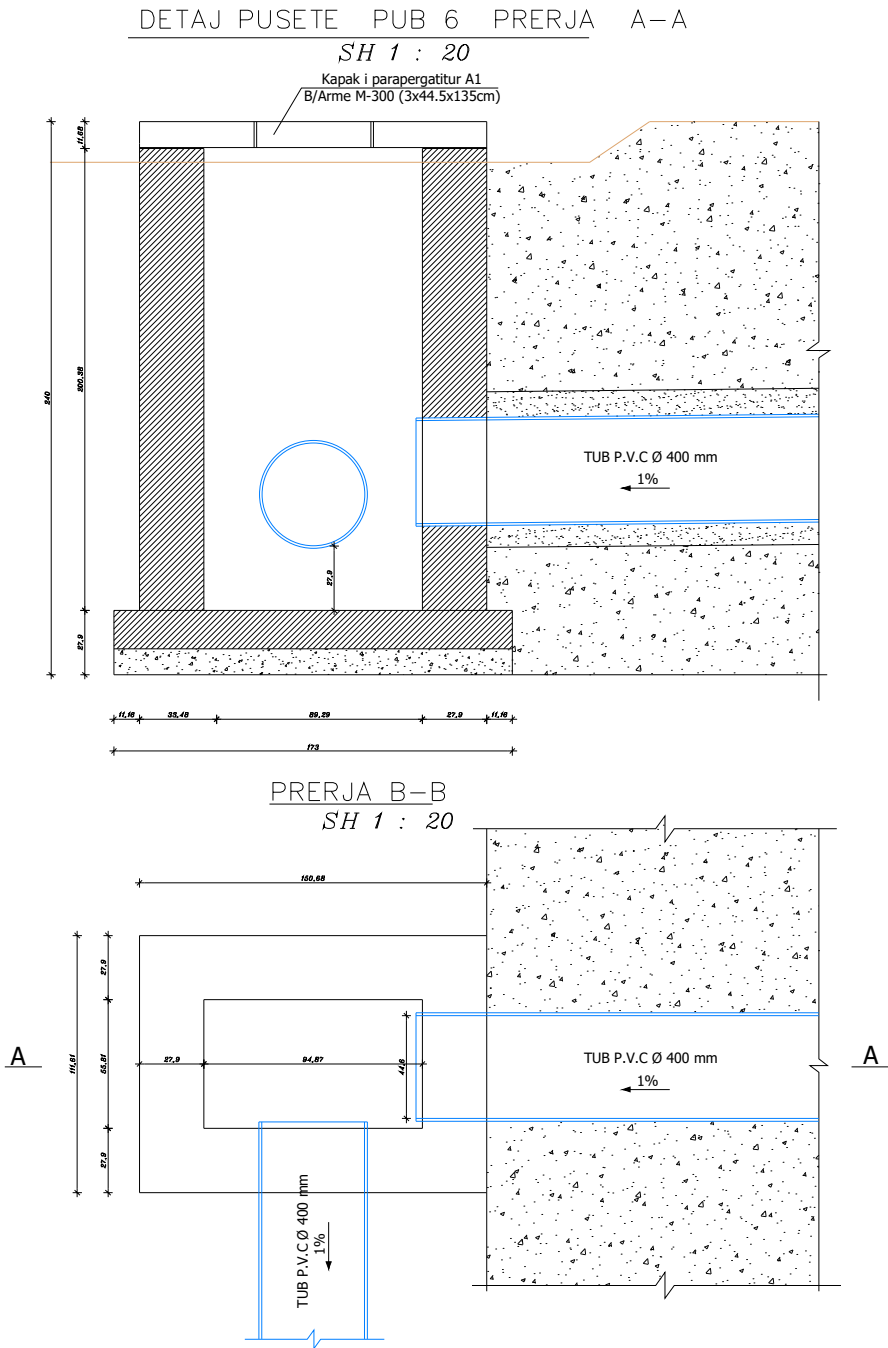

DETAJI I PUSETES Shk. 1:500

