


MIRATOHET
KRYETARI I BASHKISË
MALIQ
GËZIM TOPÇIU

PROJEKT ZBATIMI
RIKOSTRUKSION VEPRË UJORE
VITI 2026

SKEMA OREJENTUESE SHKALLA 1:2000

MIRATOHET
KRYETARI I BASHKISË
MALIQ
GËZIM TOPÇIU

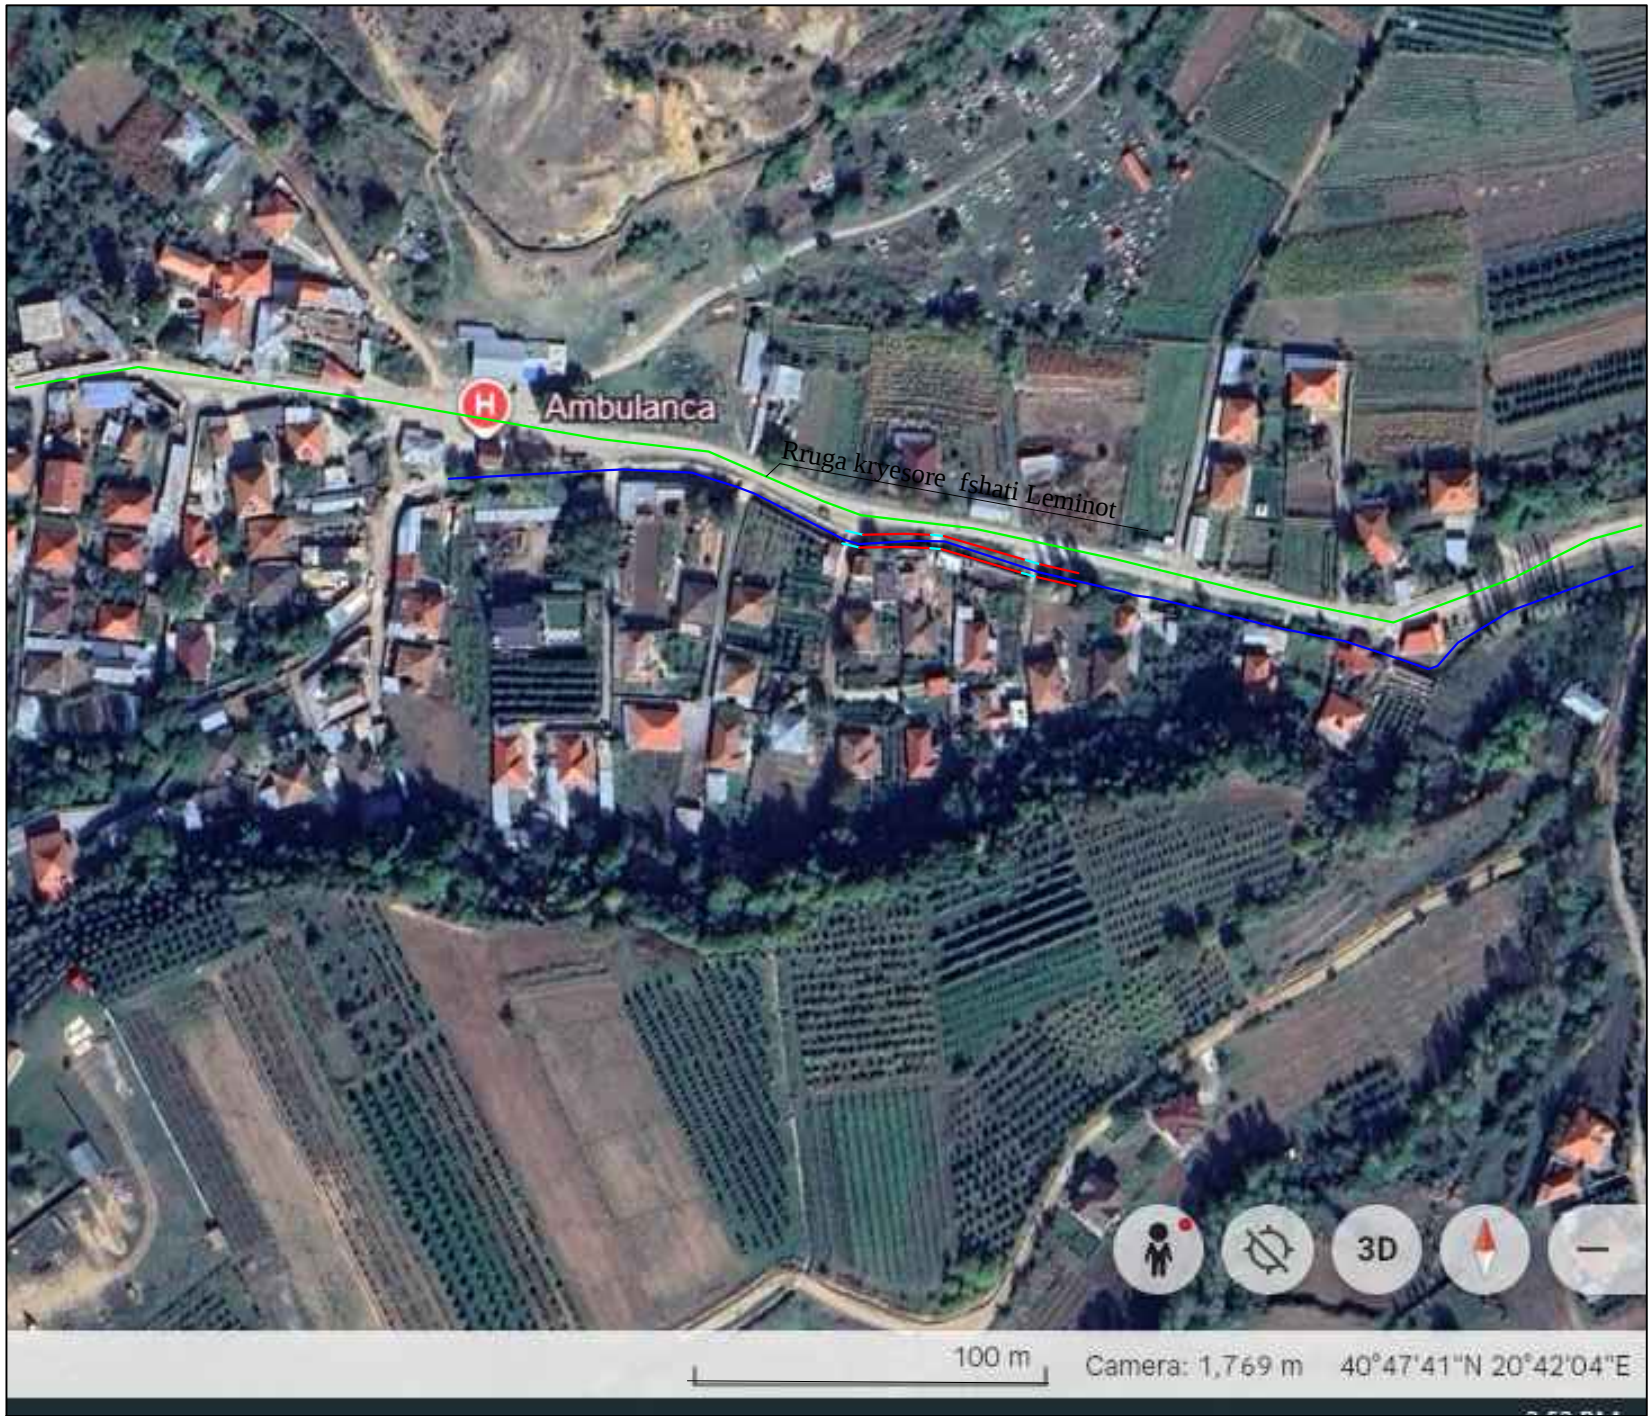


RIKOSTRUKSION VEPRA UJORE FSHATI LEMINOT

Qellimi	Auth.	Auth.	Auth.	Shkalla	Doc. number
Per Aprovim	Ing.M. ZHULI	Ing.A.TREBICKA	Tek.I.ISLAMAJ		Faqe:Nr.
Emertimi i vizatimit				DREJTORIA E PLANIFIKIMIT DHE KONTROLLIT TE ZHVILLIMIT TE TERITORIT Ing.ENKELEJDA JONUSILLARI	
SKEMA ORIENTUESE					

PRERJE TERTHORE PEROI LEMINOT

MIRATOHET
KRYETARI I BASHKISË
MALIQ
GËZIM TOPÇIU

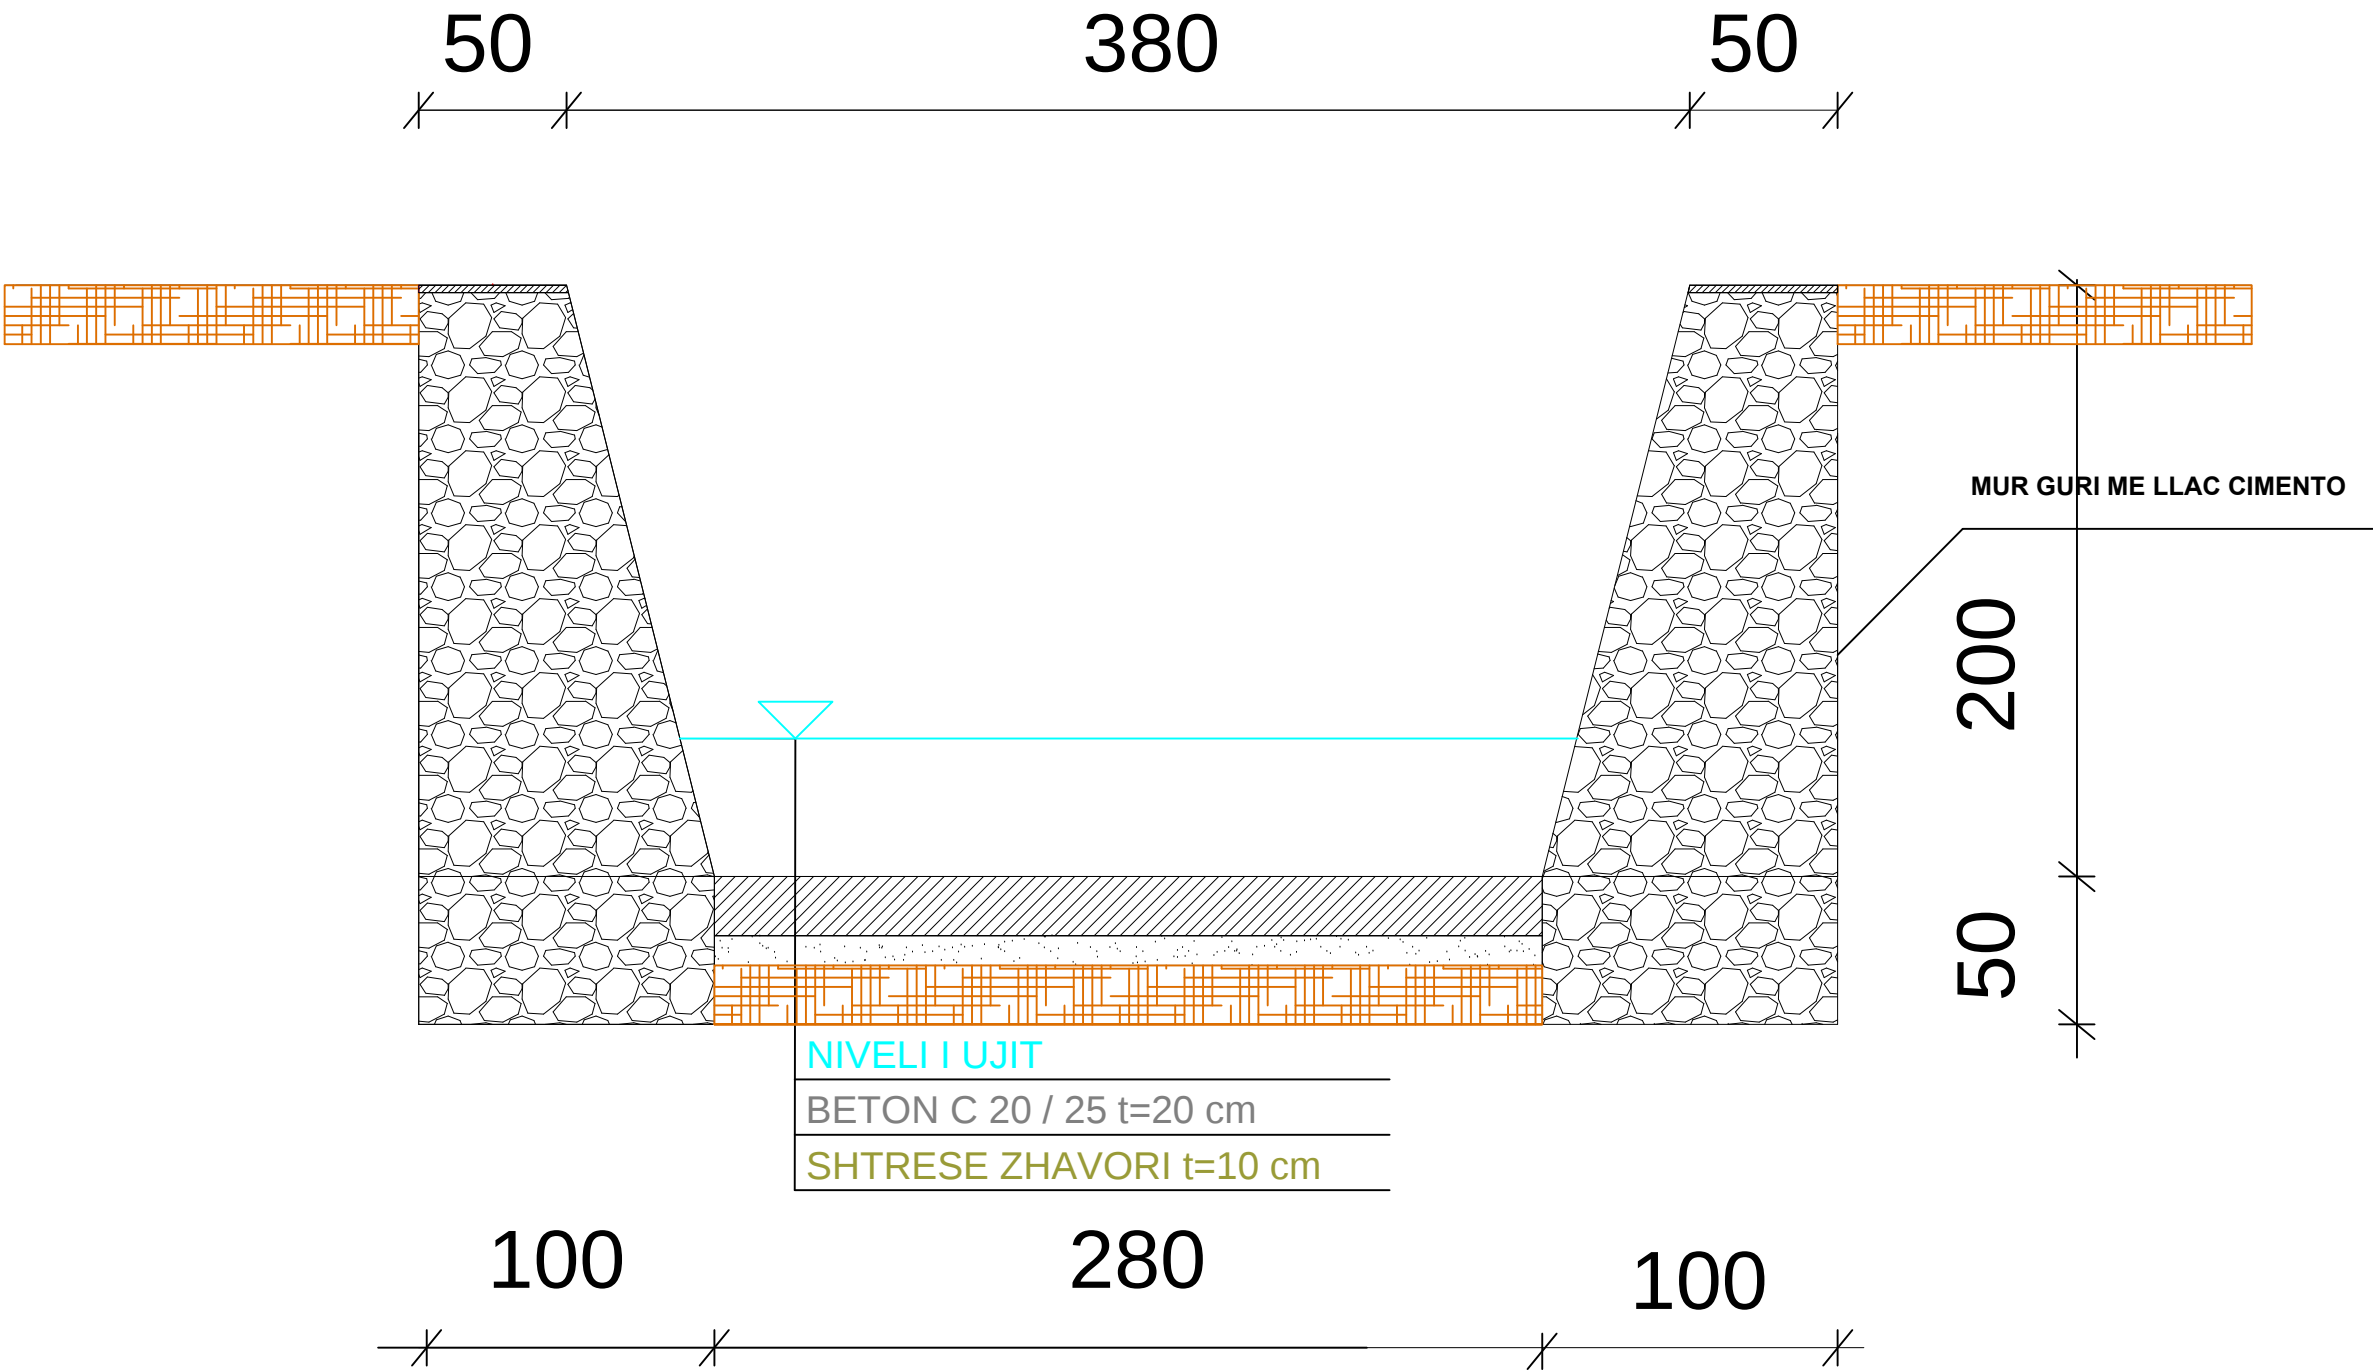


RIKOSTRUKSION VEPRA UJORE
FSHATI LEMINOT

Qellimi	Auth.	Auth.	Auth.	Shkalla	Doc. number
Per Aprovim	Ing.M. ZHULI	Ing.A.TREBICKA	Tek.I.ISLAMAJ		Faqe:Nr.
Emertimi i vizatimit				DREJTORIA E PLANIFIKIMIT DHE KONTROLLIT TE ZHVILLIMIT TE TERITORIT Ing.ENKELEJDA JONUSLLARI	
PRERJE TËRTHORË					

PRERJE TERTHORE PEROI LEMINOT

MIRATOHET
KRYETARI I BASHKISË
MALIQ
GËZIM TOPÇIU

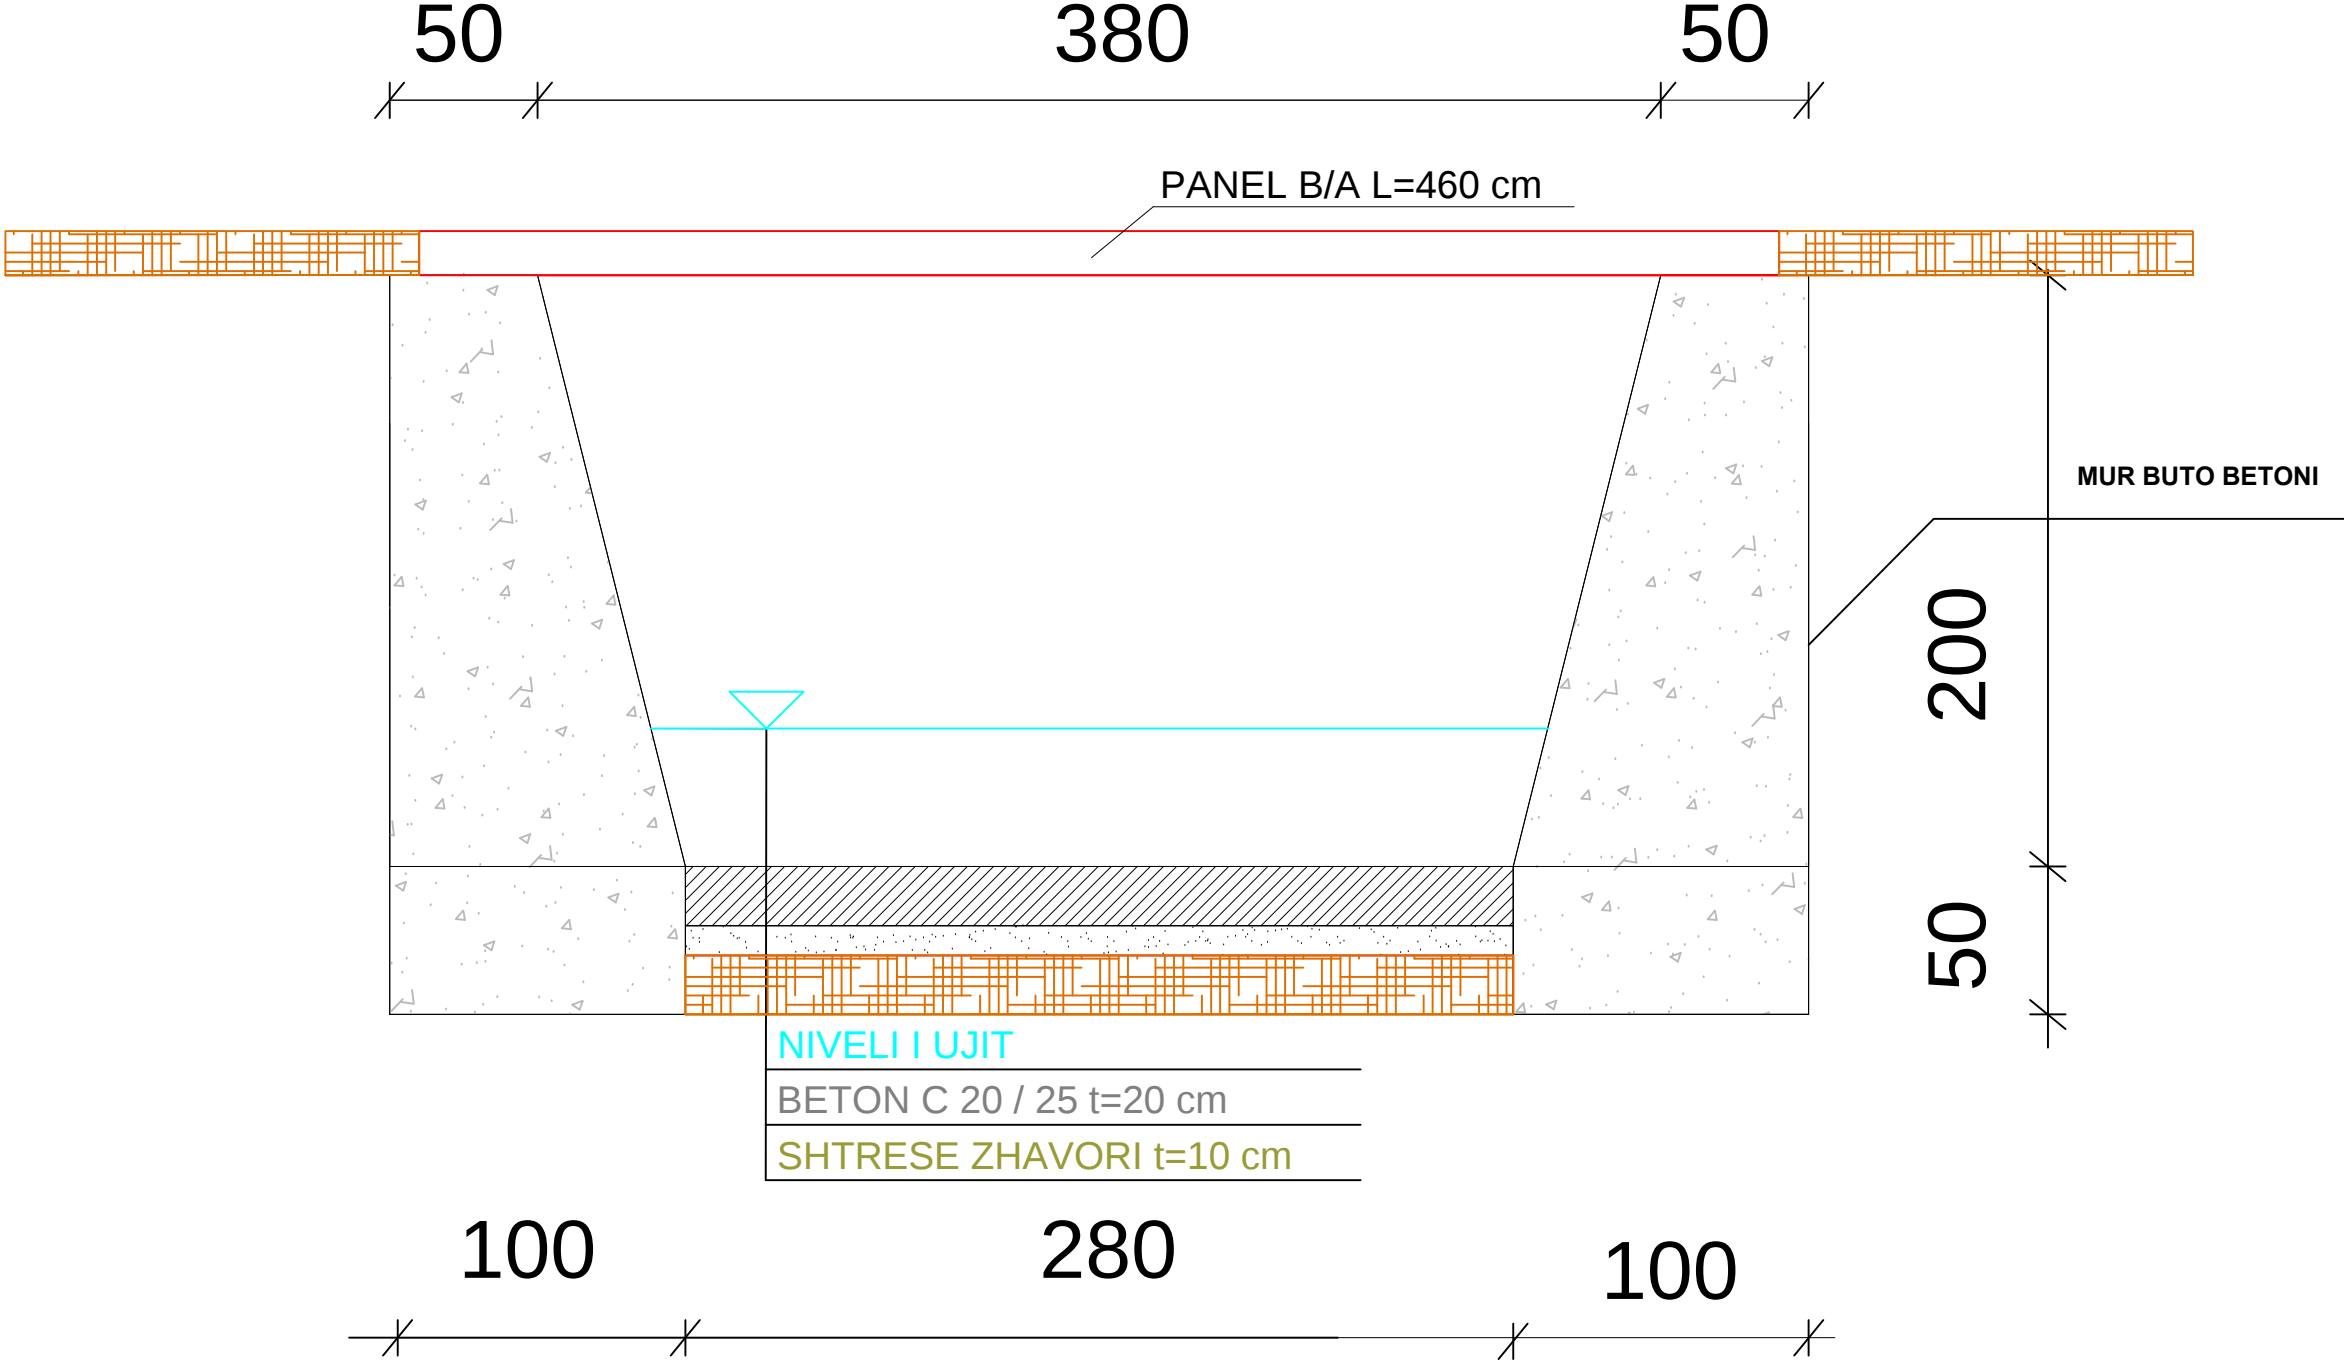

RIKOSTRUKSION VEPRA UJORE
FSHATI LEMINOT


Qellimi	Auth.	Auth.	Auth.	Shkalla	Doc. number
Per Aprovim	Ing.M. ZHULI	Ing.A.TREBICKA	Tek.I.ISLAMAJ		Faqe:Nr.
Emertimi i vizatimit				DREJTORIA E PLANIFIKIMIT DHE KONTROLLIT TE ZHVILLIMIT TE TERITORIT	
PRERJE TËRTHORË				Ing.ENKELEJDA JONUSLLARI	

PROFILI GJATESOR PROJ I LEMINOTIT

SHKALLA V 1:100

H 1:1000

MIRATOHET
KRYETARI I BASHKISE
MALIQ
GËZIM TOPÇIU

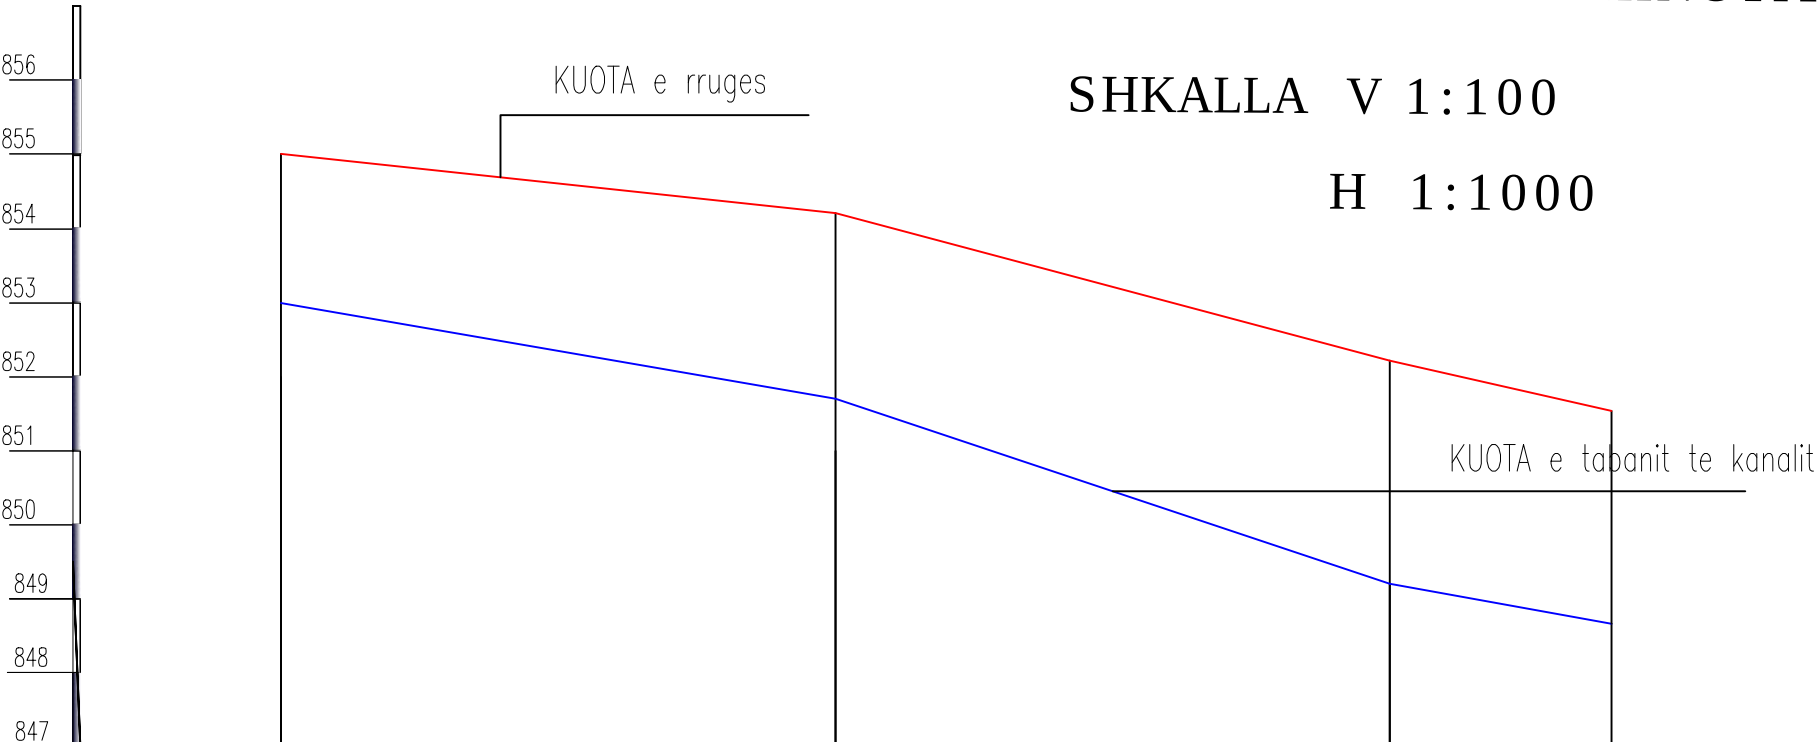


PJERRESIA		i=0.017	i=0.032	i=0.023	
NUMRI I PIKETES	1	2	3	4	
NDRYSHIMI I KUOTES					
KUOTA E PROJEKTIT					
KUOTA E TOKES		853.00 855.00	851.70 854.2	849.30 852.20	848.60 851.50
DISTANCA PJESORE		75.0	75.0	30.0	
DISTANCA PROGRESIVE		75.0	180		
PERSHKRIMI I TERENIT		E ndertuar anes rruges qe hyn ne fshat			

RIKOSTRUKSION VEPRA UJORE
FSHATI LEMINOT

Qëllimi	Auth.	Auth.	Auth.	Shkalla	Doc. number
Për Aprovim	Ing.M.Zhuli	Ing . A.Trebicka	Top.I.Islamaj	Hz.1:1000 V.1:100	Faqe:Nr.
Emërtimi i vizatimit				DREJTORIA E PLANIFIKIMIT DHE KONTROLLIT TE ZHVILLIMIT TE TERRITORIT Ing.ENKELEJDA JONUSLLARI	
Profil gjatesor					

SKEMA OREJENTUESE SHKALLA 1:10000

MIRATOHET
KRYETARI I BASHKISË
MALIQ
GËZIM TOPÇIU

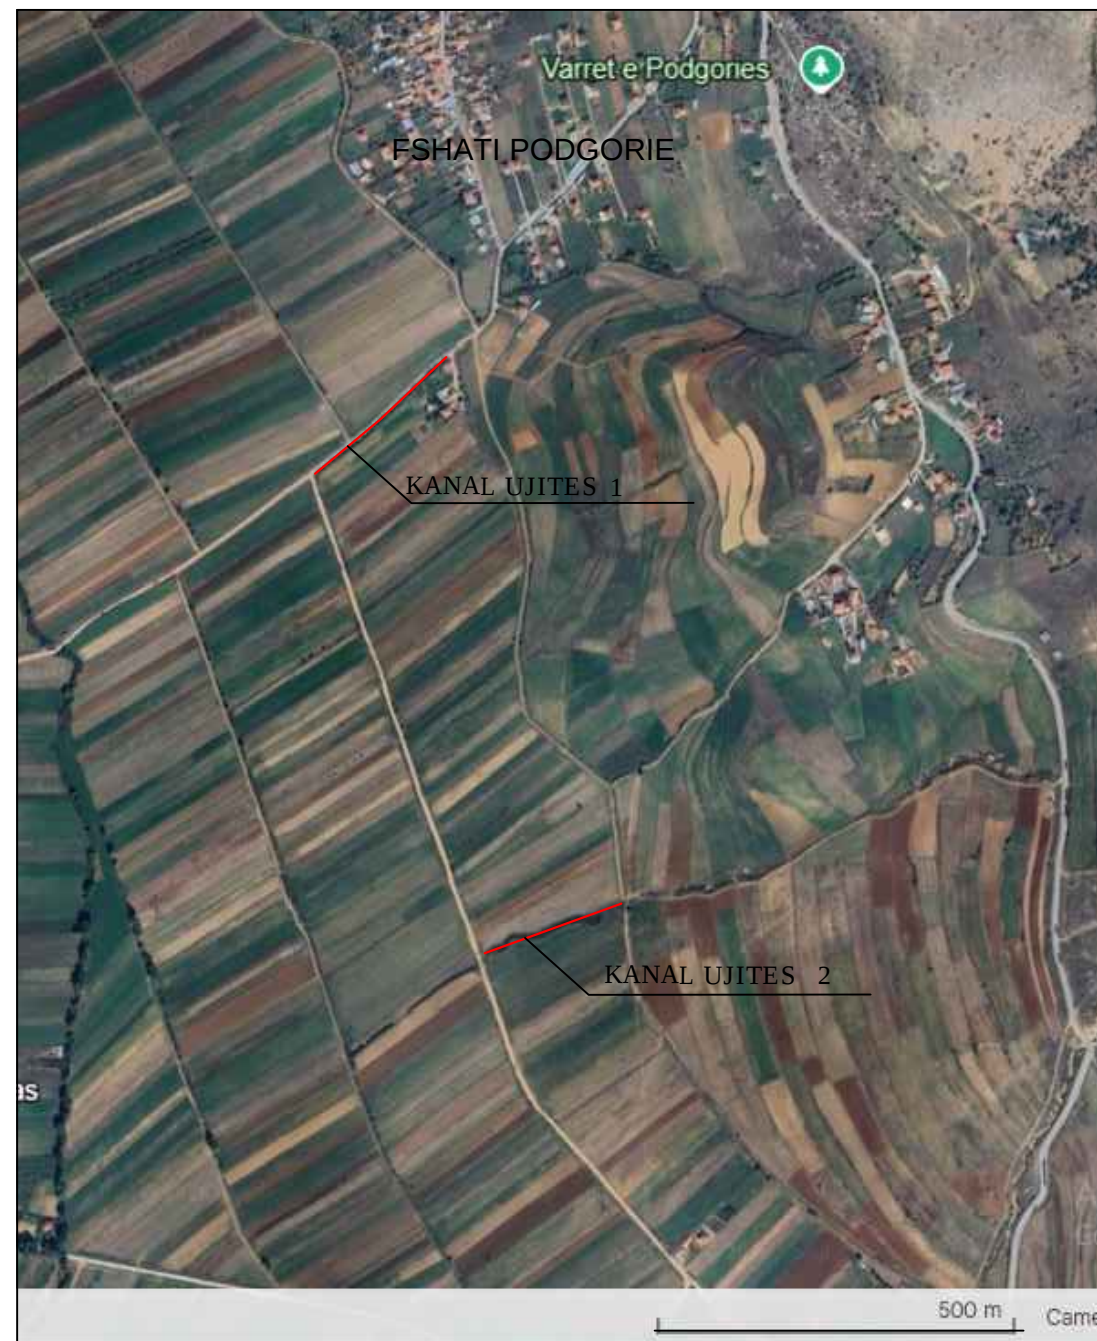

RIKOSTRUKSION VEPRA UJORE FSHATI PODGORIE

Qellimi	Auth.	Auth.	Auth.	Shkalla	Doc. number
Per Aprovim	Ing.M. ZHULI	Ing.A.TREBICKA	Tek.I.ISLAMAJ		Faqe:Nr.
Emertimi i vizatimit				DREJTORIA E PLANIFIKIMIT DHE KONTROLLIT TE ZHVILLIMIT TE TERITORIT Ing.ENKELEJDA JONUSLLARI	
SKEMA ORIENTUESE					

SKEMA OREJENTUESE SHKALLA 1:2500

MIRATOHET
KRYETARI I BASHKISË
MALIQ
GËZIM TOPÇIU



RIKOSTRUKSION VEPRA UJORE FSHATI PODGORIE


Qellimi	Auth.	Auth.	Auth.	Shkalla	Doc. number
Per Aprovim	Ing.M. ZHULI	Ing.A.TREBICKA	Tek.I.ISLAMAJ		Faqe:Nr.
Emertimi i vizatimit				DREJTORIA E PLANIFIKIMIT DHE KONTROLLIT TE ZHVILLIMIT TE TERITORIT Ing.ENKELEJDA JONUSLLARI	
SKEMA ORIENTUESE					

PROFILI GJATESOR KANAL UJITES -1 PODGORIE

SHKALLA V 1:100

H 1:1000

MIRATOHET
KRYETARI I BASHKISË
MALIQ
GËZIM TOPÇIU

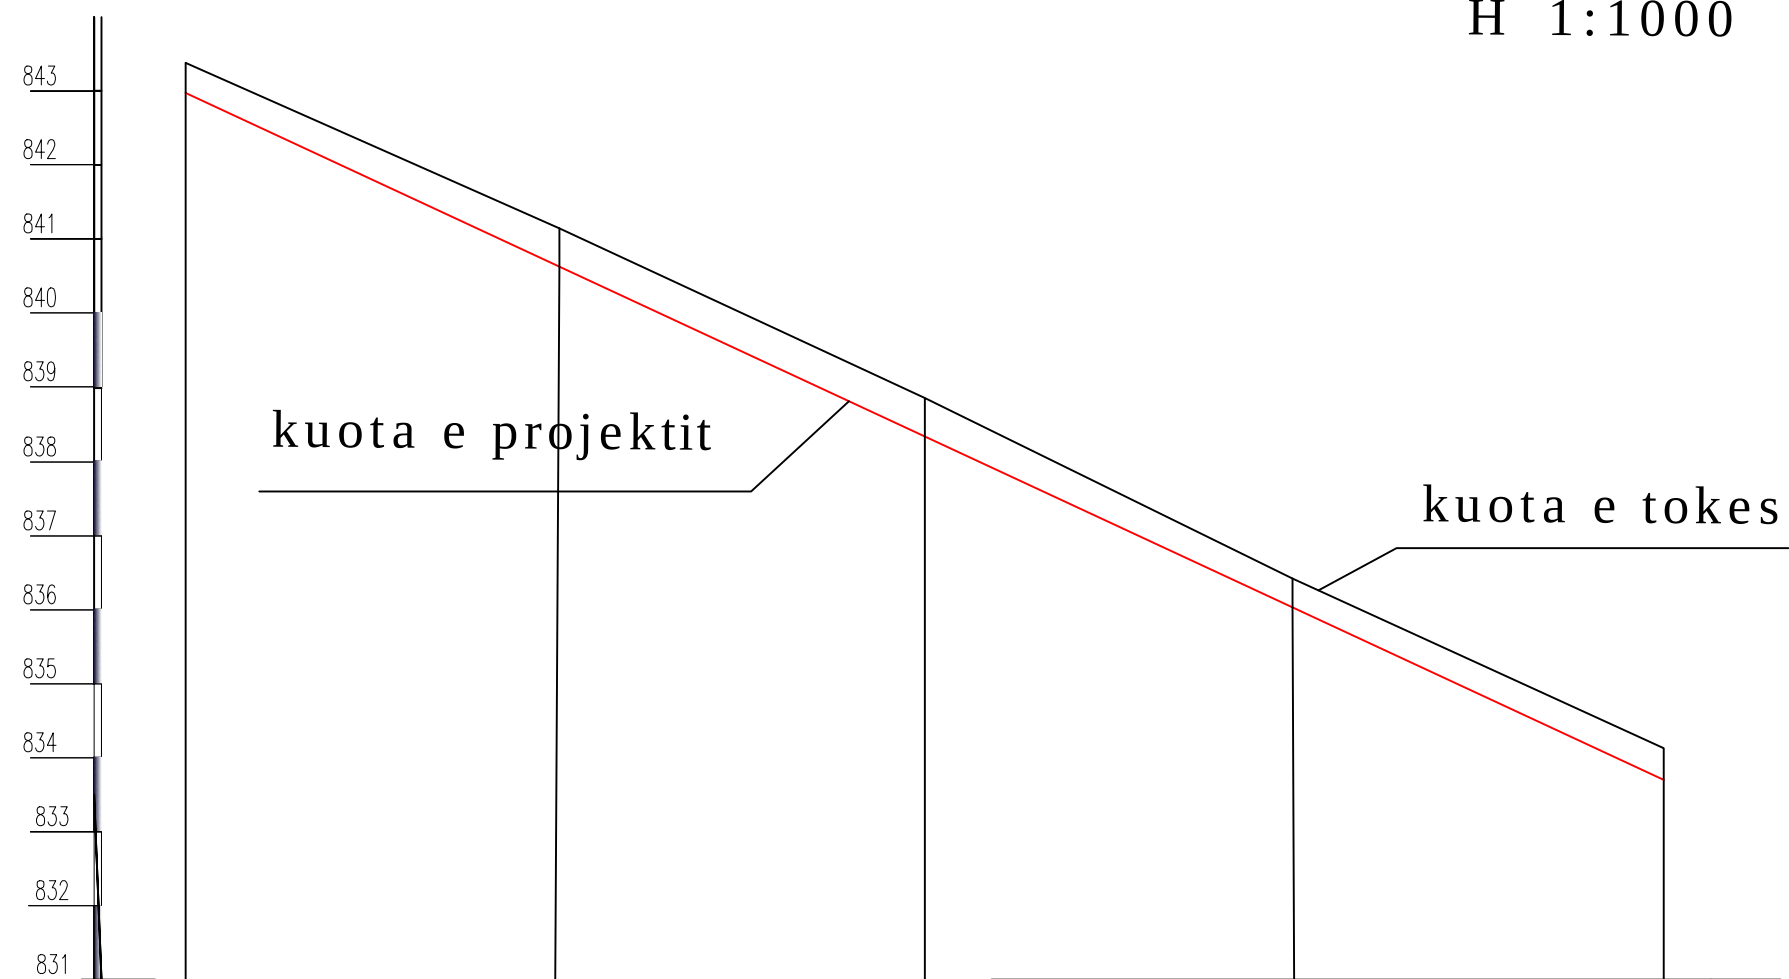


PJERRESIA	i=0.046				
NUMRI I PIKETES	1	2	3	4	5
NDRYSHIMI I KUOTES					
KUOTA E PROJEKTIT	842.99	840.06	838.34	836.03	833.70
KUOTA E TOKES	842.40	843.51	838.86	836.41	834.09
DISTANCA PJESORE		50	50	50	50
DISTANCA PROGRESIVE		50	100	150	200
PERSHKRIMI I TERENIT					

RIKOSTRUKSION VEPRA UJORE
FSHATI PODGORIE

Qëllimi	Auth.	Auth.	Auth.	Shkalla	Doc. number
Për Aprovim	Ing.M.Zhuli	Ing . A.Trebicka	Top.I.Islamaj	Hz.1:1000 V.1:100	Faqe:Nr.
Emërtimi i vizatimit				DREJTORIA E PLANIFIKIMIT DHE KONTROLLIT TE ZHVILLIMIT TE TERRITORIT Ing.ENKELEJDA JONUSILLARI	
Profil gjatesor					

SKEMA OREJENTUESE SHKALLA 1:2500

MIRATOHET
KRYETARI I BASHKISË
MALIQ
GËZIM TOPÇIU

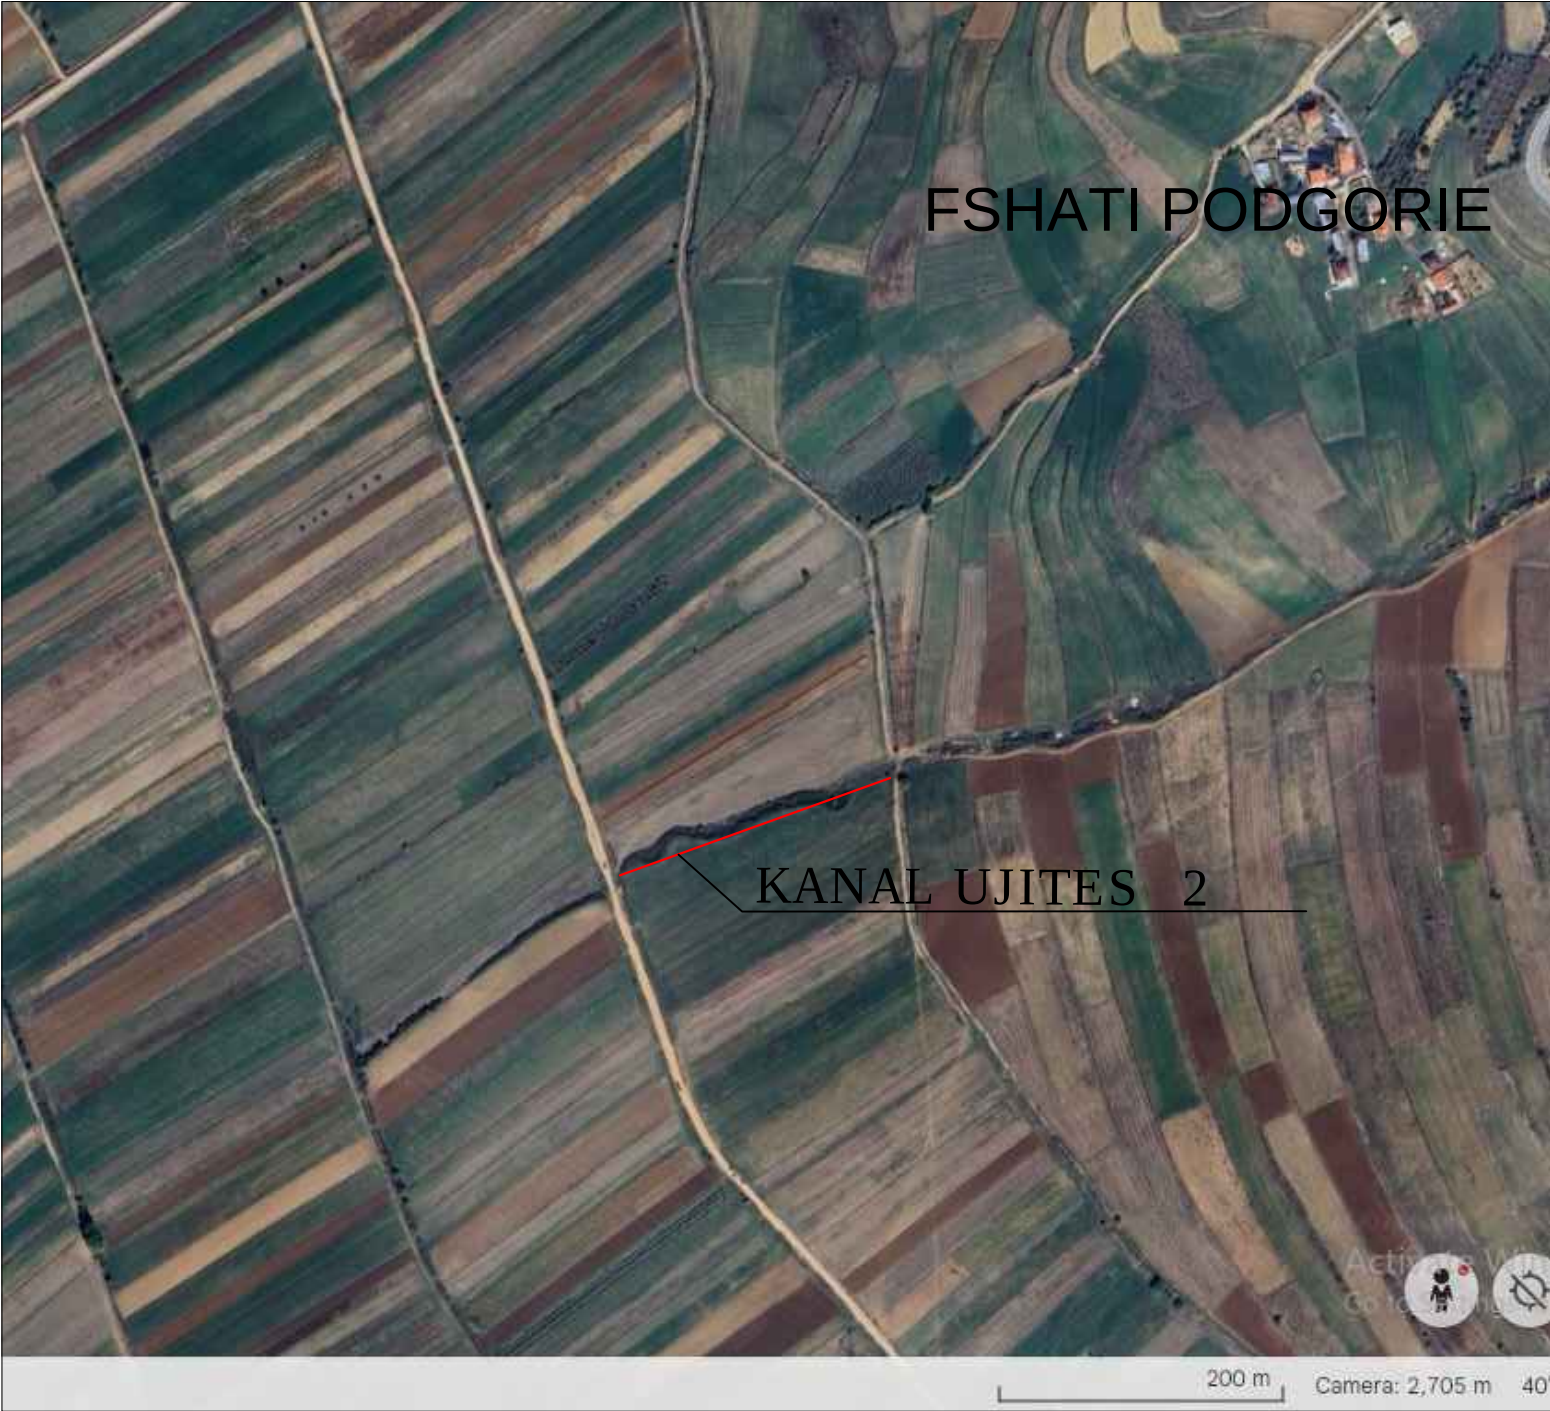

RIKOSTRUKSION VEPRA UJORE FSHATI PODGORIE

Qellimi	Auth.	Auth.	Auth.	Shkalla	Doc. number
Per Aprovim	Ing.M. ZHULI	Ing.A.TREBICKA	Tek.I.ISLAMAJ		Faqe:Nr.
Emertimi i vizatimit				DREJTORIA E PLANIFIKIMIT DHE KONTROLLIT TE ZHVILLIMIT TE TERITORIT Ing.ENKELEJDA JONUSLLARI	
SKEMA ORIENTUESE					

PRFIL GJATESOR KANAL UJITES 2

MIRATOHET
KRYETARI I BASHKISË
MALIQ
GËZIM TOPÇIU

SHKALLA V 1:100

kuota e tokes

H 1:1000

kuota e projektit


PJERRESIA	i=0.001					
NUMRI I PIKETES	7	8	9	10	11	
NDRYSHIMI I KUOTES						
KUOTA E PROJEKTIT	830.00	829.95	829.90	829.85	829.80	
KUOTA E TOKES	830.40	830.46	830.30	830.25	830.19	
DISTANCA PJESORE						
DISTANCA PROGRESIVE		50	50	50	50	
PERSHKRIMI I TERENIT		350	400	450	500	

RIKOSTRUKSION VEPRA UJORE
FSHATI PODGORIE

Qëllimi	Auth.	Auth.	Auth.	Shkalla	Doc. number
Për Aprovim	Ing.M.Zhuli	Ing . A.Trebicka	Top.I.Islamaj	Hz.1:1000 V.1:100	Faqe:Nr.
Emërtimi i vizatimit				DREJTORIA E PLANIFIKIMIT DHE KONTROLLIT TE ZHVILLIMIT TE TERRITORIT Ing.ENKELEJDA JONUSLLARI	
Profil gjatesor					

SKEMA OREJENTUESE SHKALLA 1:5000

MIRATOHET
KRYETARI I BASHKISË
MALIQ
GËZIM TOPÇIU

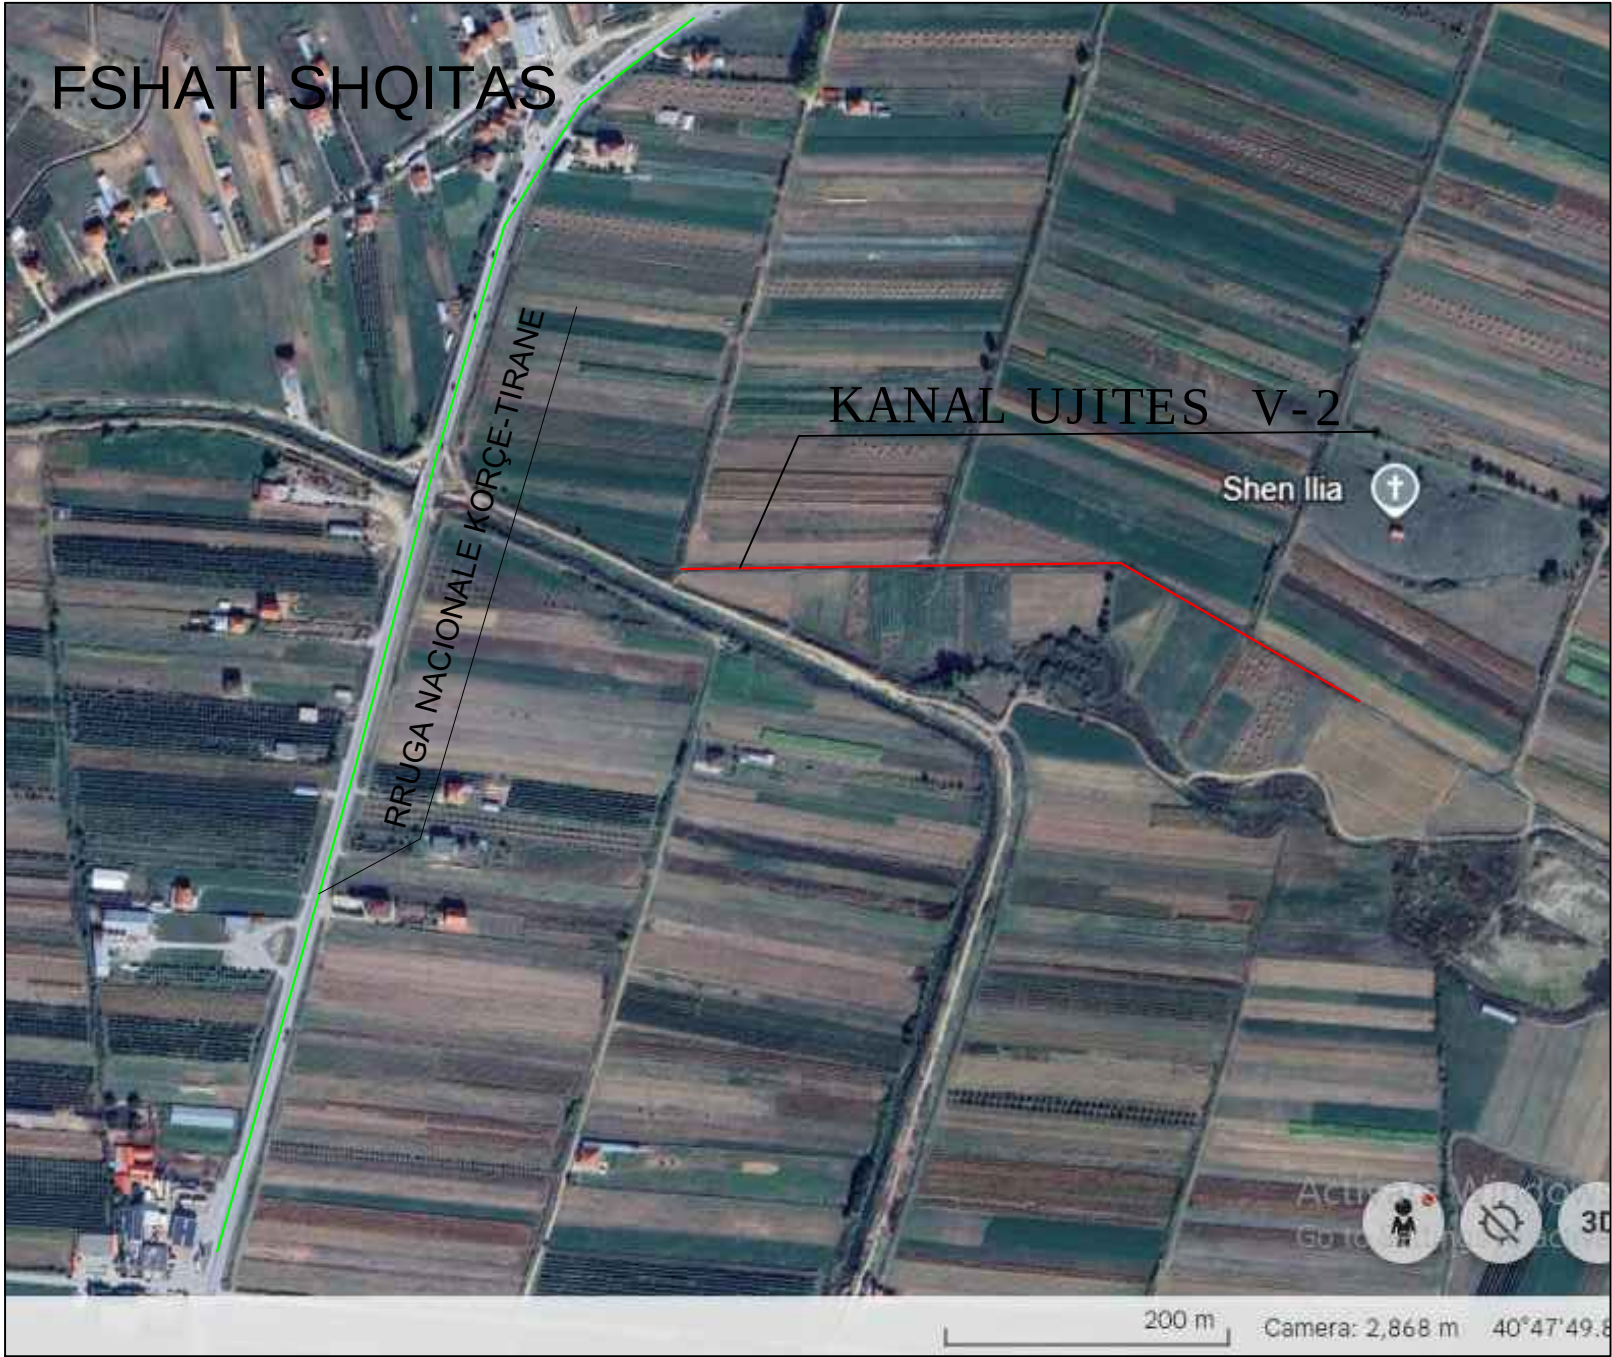

RIKOSTRUKSION VEPRA UJORE FSHATI SHQITAS


Qellimi	Auth.	Auth.	Auth.	Shkalla	Doc. number
Per Aprovim	Ing.M. ZHULI	Ing.A.TREBICKA	Tek.I.ISLAMAJ		Faqe:Nr.
Emertimi i vizatimit				DREJTORIA E PLANIFIKIMIT DHE KONTROLLIT TE ZHVILLIMIT TE TERITORIT Ing.ENKELEJDA JONUSILLARI	
SKEMA ORIENTUESE					

PRFIL GJATESOR KANAL UJITES V=2

MIRATOHET
KRYETARI I BASHKISE
MALIQ
GËZIM TOPÇIU

SHKALLA V 1:100

H 1:1000

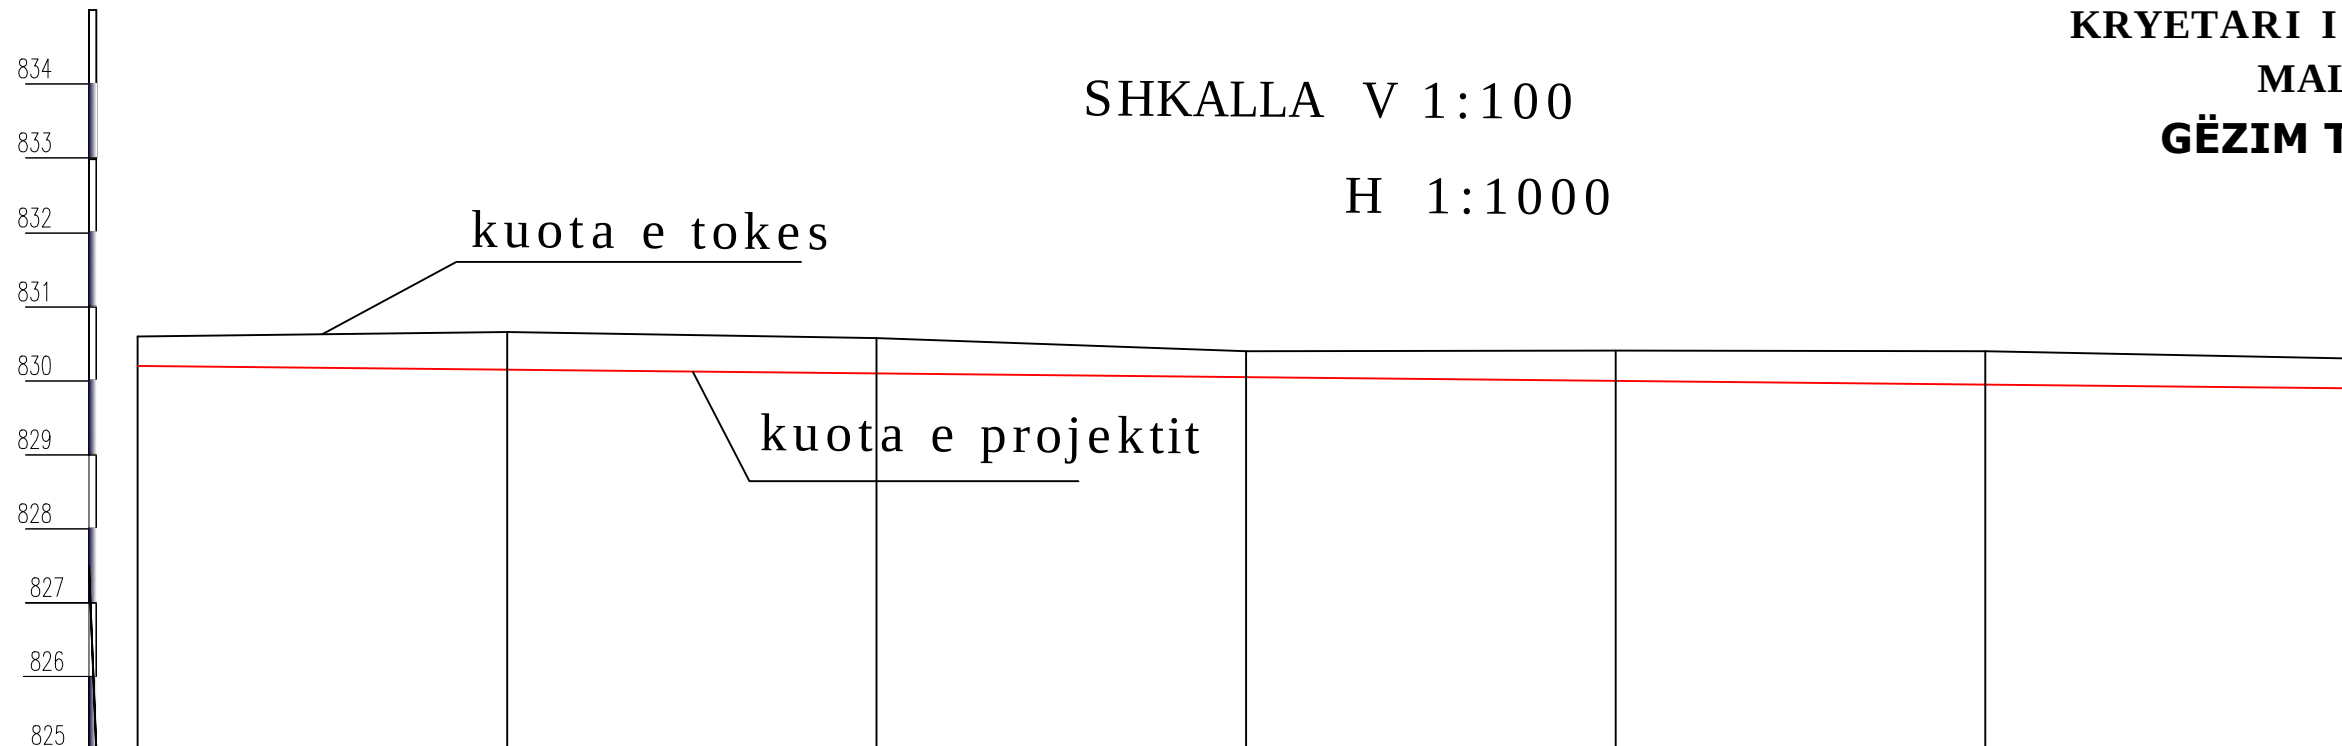


PJERRESIA	i=0.001						
NUMRI I PIKETES	1	2	3	4	5	6	7
NDRYSHIMI I KUOTES							
KUOTA E PROJEKTIT	830.30	830.25	830.20	830.15	830.10	830.05	830.00
KUOTA E TOKES	830.66	830.51	830.48	830.35	830.41	830.41	830.40
DISTANCA PJESORE DISTANCA PROGRESIVE		50	50	50	50	50	50
PERSHKRIMI I TERENIT		50	100	150	200	250	300

RIKOSTRUKSION VEPRA UJORE
FSHATI SHQITAS

Qëllimi	Auth.	Auth.	Auth.	Shkalla	Doc. number
Për Aprovim	Ing.M.Zhuli	Ing . A.Trebicka	Top.I.Islamaj	Hz.1:1000 V.1:100	Faqe:Nr.
Emërtimi i vizatimit				DREJTORIA E PLANIFIKIMIT DHE KONTROLLIT TE ZHVILLIMIT TE TERRITORIT Ing.ENKELEJDA JONUSLLARI	
Profil gjatesor					

PRERJE TERTHORE SHKALLA 1:100

MIRATOHET
KRYETARI I BASHKISË
MALIQ
GËZIM TOPÇIU

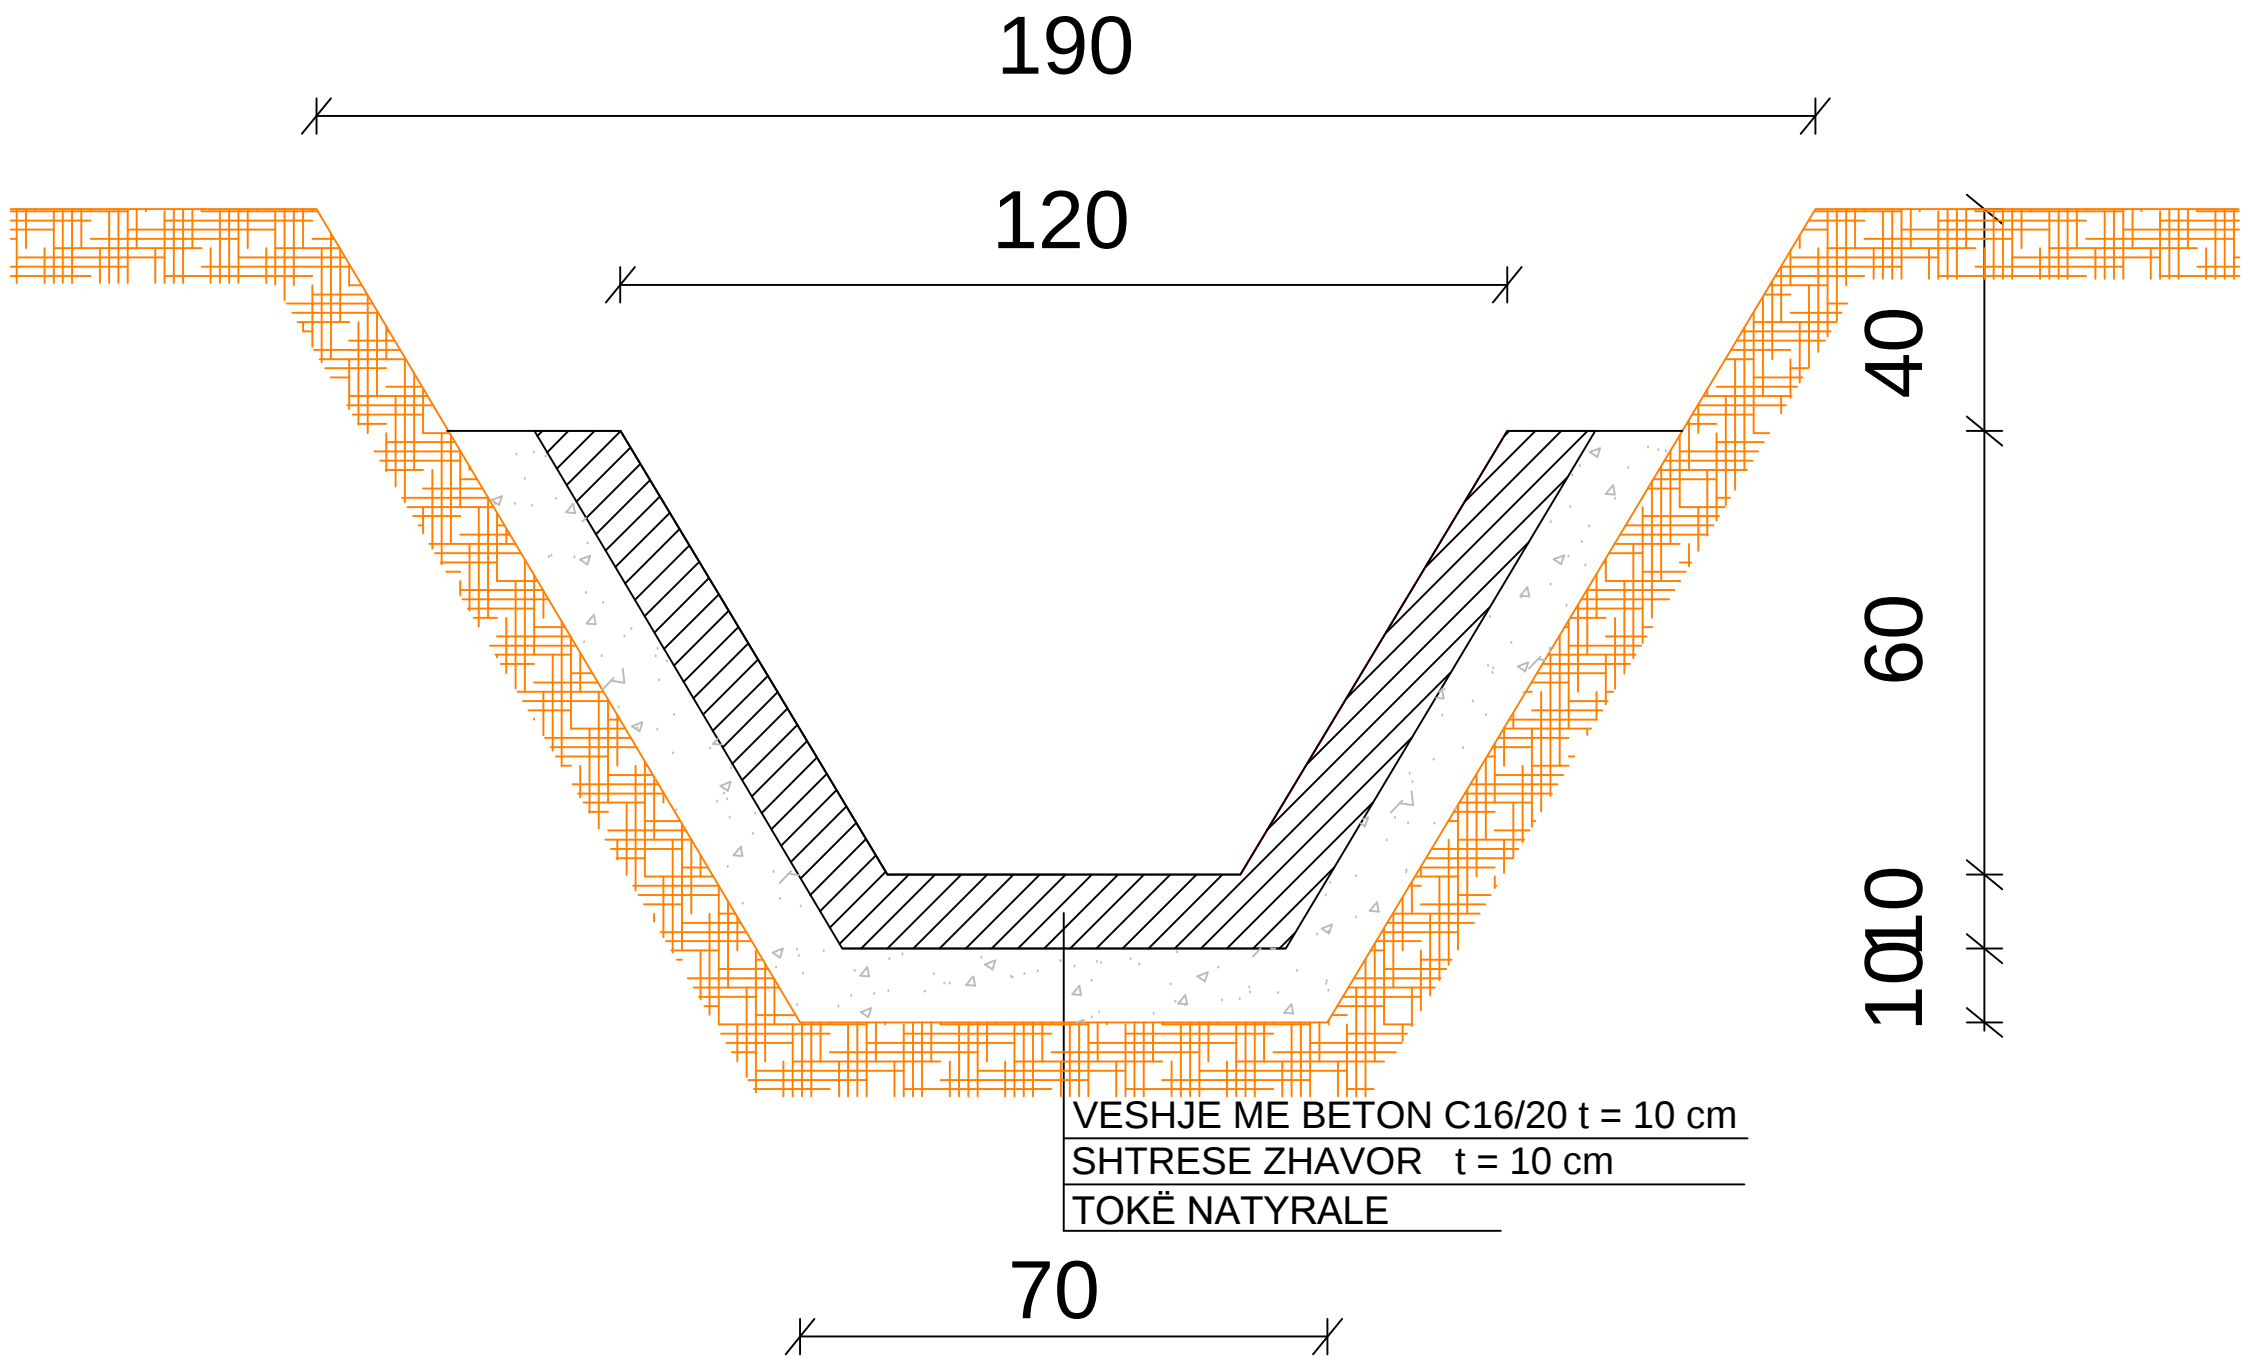

RIKOSTRUKSION VEPRA UJORE

Qellimi	Auth.	Auth.	Auth.	Shkalla	Doc. number
Per Aprovim	Ing.M. ZHULI	Ing.A.TREBICKA	Tek.I.ISLAMAJ		Faqe:Nr.
Emertimi i vizatimit				DREJTORIA E PLANIFIKIMIT DHE KONTROLLIT TE ZHVILLIMIT TE TERITORIT Ing.ENKELEJDA JONUSLLARI	
PRERJE TËRTHORË					

SKEMA OREJENTUESE SHKALLA 1:2500




RIKOSTRUKSION VEPRA UJORE
FSHATI SHQITAS

Qellimi	Auth.	Auth.	Auth.	Shkalla	Doc. number
Per Aprovim	Ing.M. ZHULI	Ing.A.TREBICKA	Tek.I.ISLAMAJ		Faqe:Nr.
Emertimi i vizatimit				DREJTORIA E PLANIFIKIMIT DHE KONTROLLIT TE ZHVILLIMIT TE TERITORIT Ing.ENKELEJDA JONUSILLARI	
SKEMA ORIENTUESE					

PRERJE TERTHORE PEROI SHQITAS

MIRATOHET
KRYETARI I BASHKISË
MALIQ
GËZIM TOPÇIU

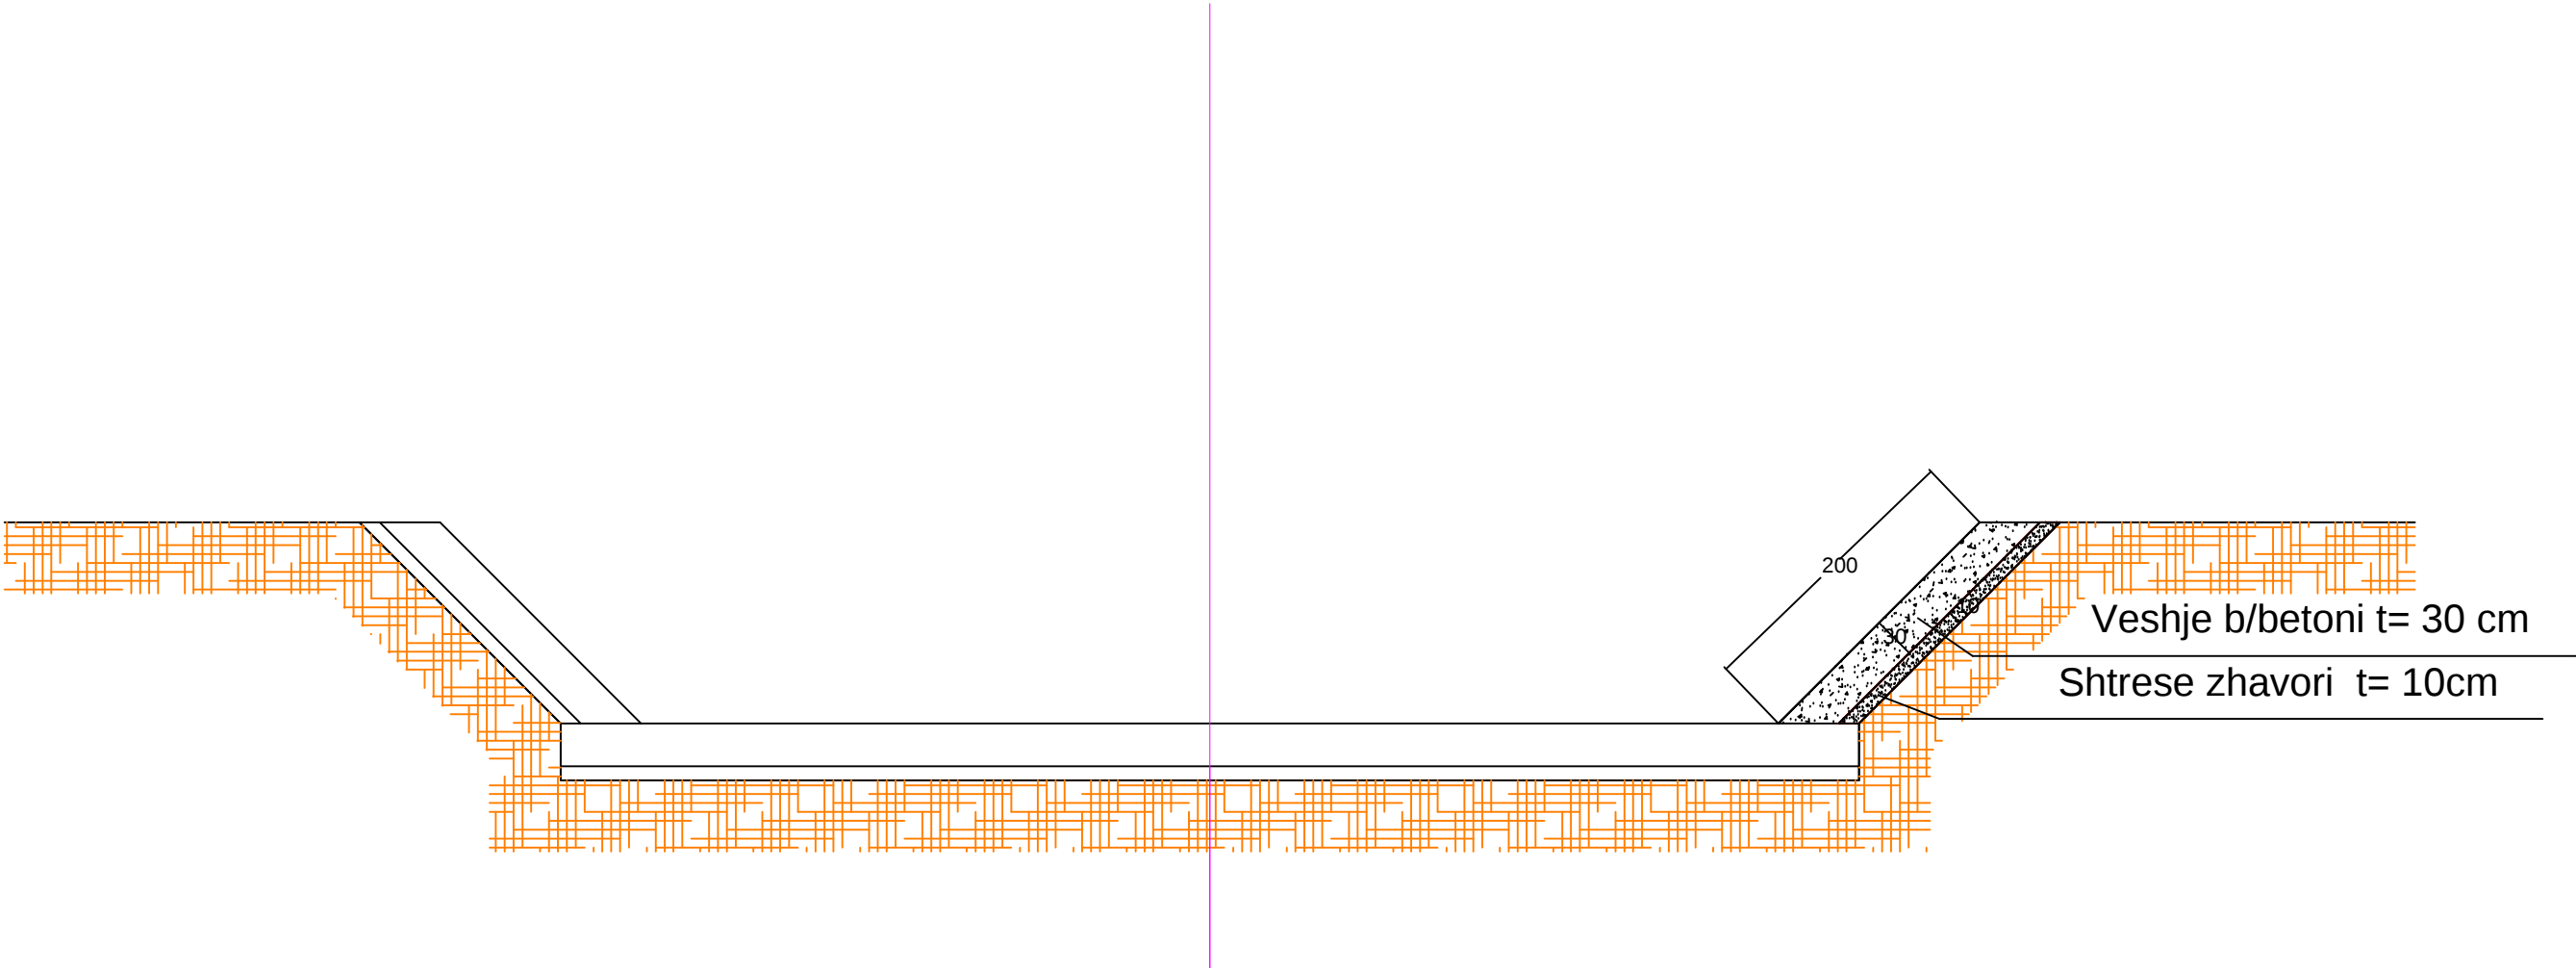


RIKOSTRUKSION VEPRA UJORE
FSHATI SHQITAS

Qëllimi	Auth.	Auth.	Auth.	Shkalla	Doc. number
Për Aprovim	Ing.M.Zhuli	Ing.A.Trebicka	Top.I.Islamaj		Faqe:Nr.
Emërtimi i vizatimit				DREJTORIA E PLANIFIKIMIT DHE KONTROLLIT TE ZHVILLIMIT TE TERRITORIT Ing.ENKELEJDA JONUSLLARI	
PRERJE TËRTHORË					

SKEMA OREJENTUESE SHKALLA 1:5000

MIRATOHET
KRYETARI I BASHKISË
MALIQ
GËZIM TOPÇIU

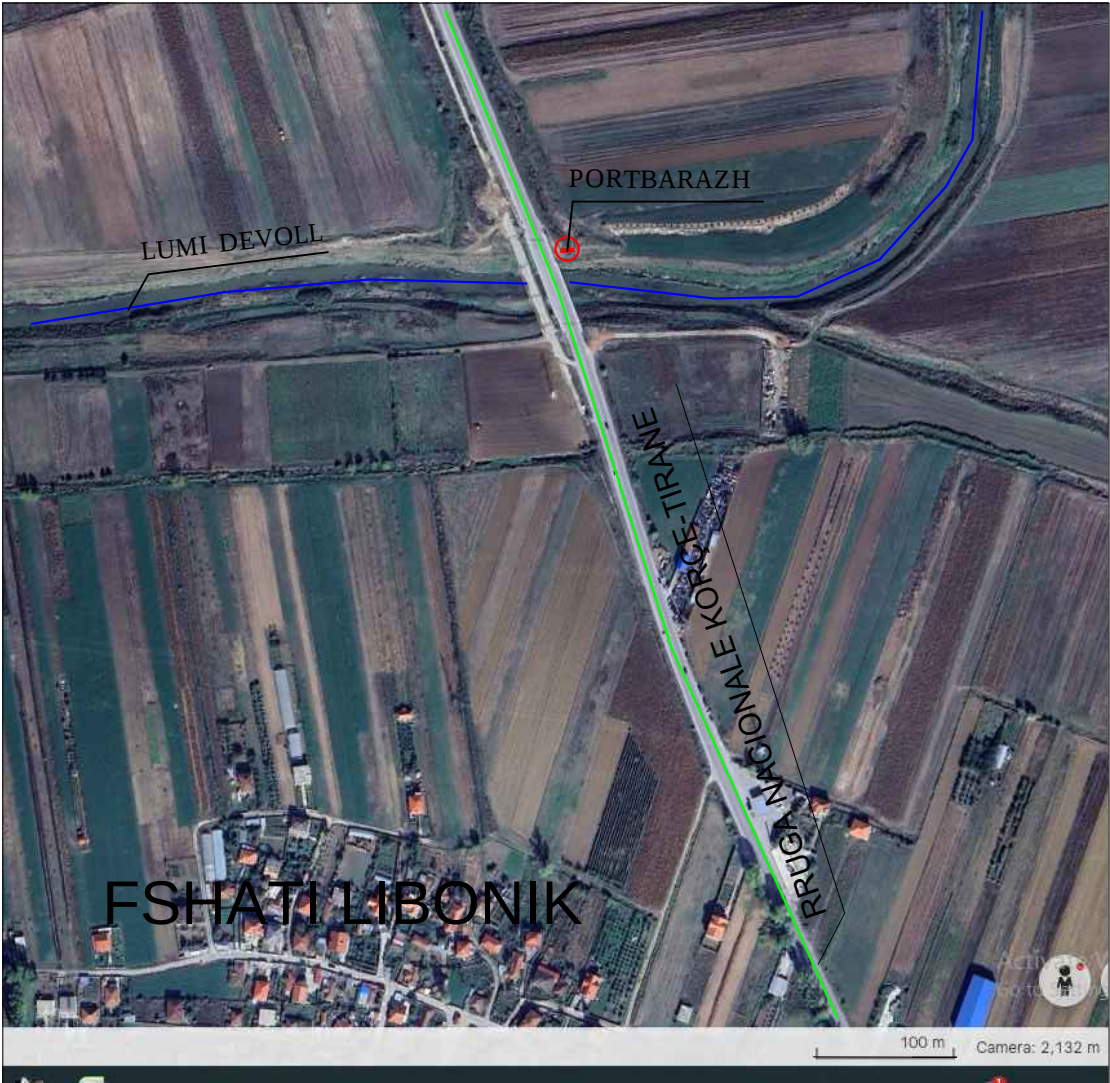


RIKOSTRUKSION VEPRA UJORE
URA MALIQ

Qellimi	Auth.	Auth.	Auth.	Shkalla	Doc. number
Per Aprovim	Ing.M. ZHULI	Ing.A.TREBICKA	Tek.I.ISLAMAJ		Faqe:Nr.
Emertimi i vizatimit				DREJTORIA E PLANIFIKIMIT DHE KONTROLLIT TE ZHVILLIMIT TE TERITORIT Ing.ENKELEJDA JONUSILLARI	
SKEMA ORIENTUESE					


NDERTIM PORTBARAZH KANAL VADITES

MIRATOHET
KRYETARI I BASHKISË
MALIQ
GËZIM TOPÇIU

PAMJE NGA SIPER

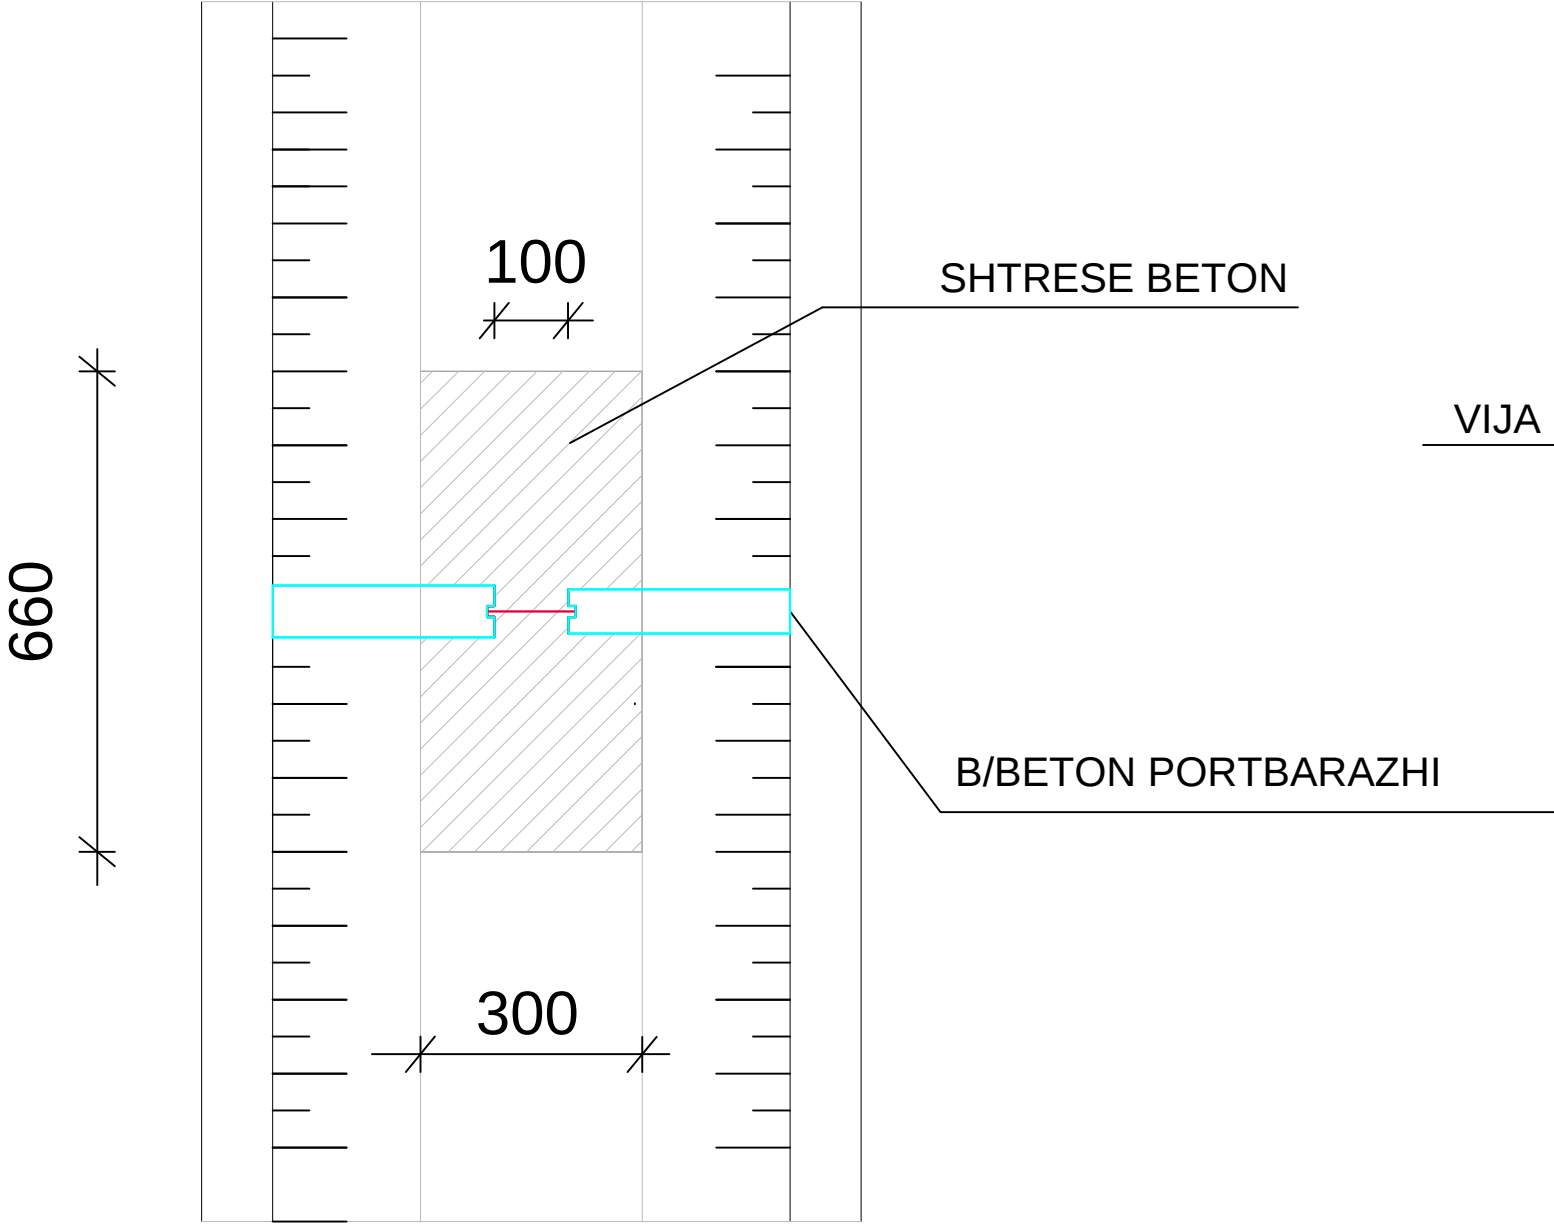

PAMJE BALLORE

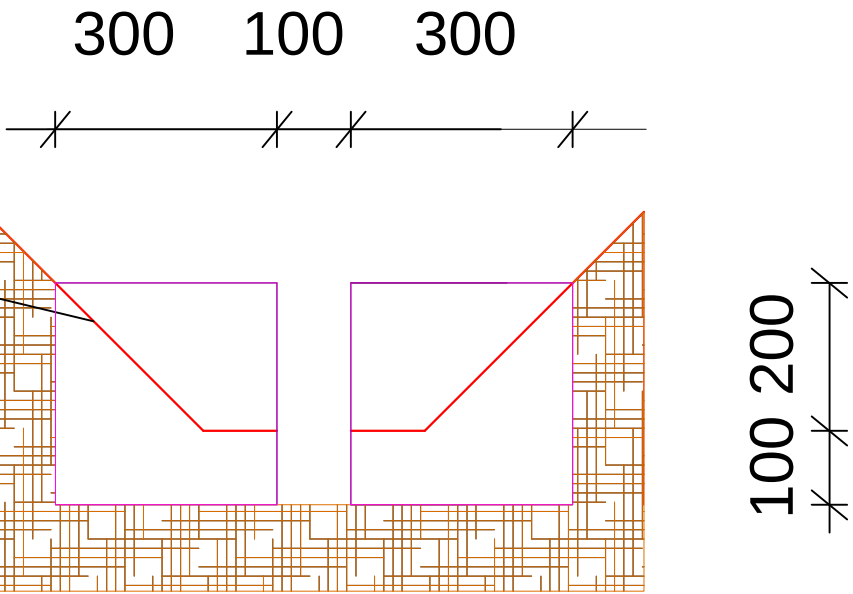


RIKOSTRUKSION VEPRA UJORE URA MALIQ


Qellimi	Auth.	Auth.	Auth.	Shkalla	Doc. number
Per Aproxim	Ing.M. ZHULI	Ing.A.TREBICKA	Tek.I.ISLAMAJ		Faqe:Nr.
Emertimi i vizatimit				DREJTORIA E PLANIFIKIMIT DHE KONTROLLIT TE ZHVILLIMIT TE TERITORIT Ing.ENKELEJDA JONUSLLARI	
PRERJE TËRTHORË					

PANELE TIP PËR URA B/A L = 460 cm

PRERJE GJATESORE 1-1 SH 1:25

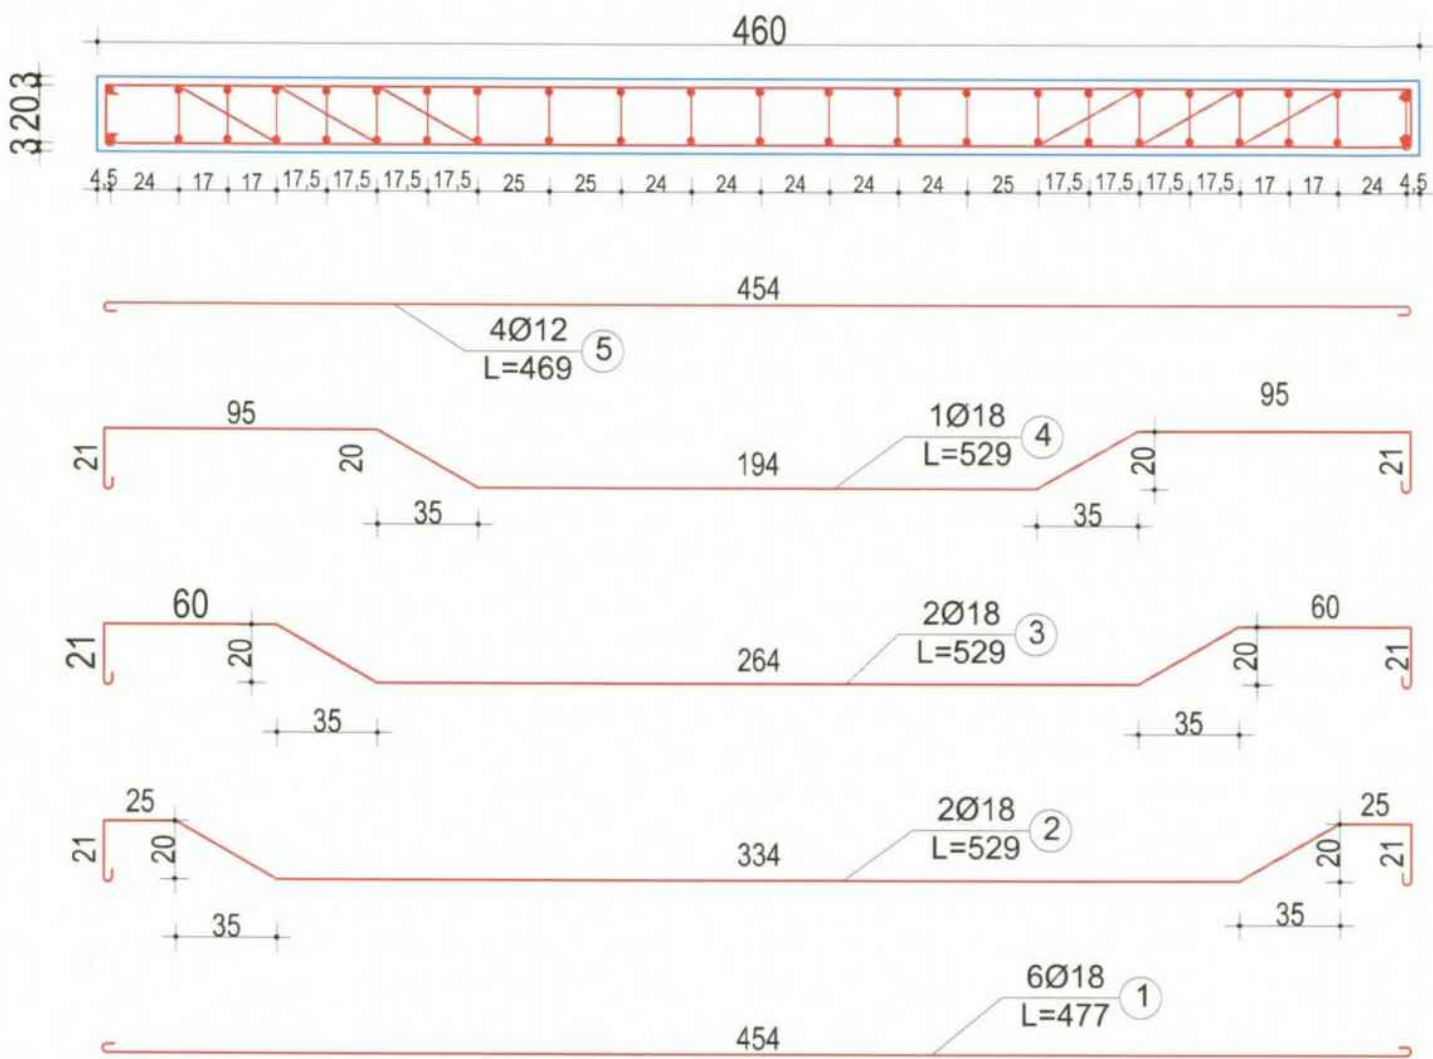

PRERJE TERTHORE 2-2 SH 1:25

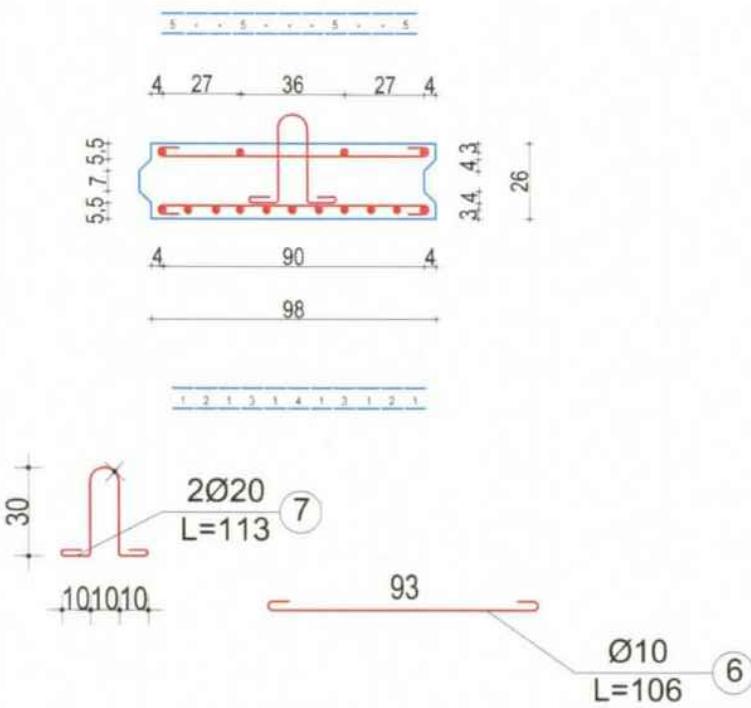

Shenim:
1-Billoqet e kesaj flete perdoren ne ura per ngarkese N-13 - T-60
2-Armatura e hekurit duhet te jete me rezistencen ne terheqje jo me pak se [δ] = 3500 kg/cm²

TABELA E HEKURAVE

MARKA E ÇELIKUT	Nr. Pozicionit	Diametri	Gjatësia L (cm)	Sasia (cope)	Gjatësia L (m)	Volumi i betonit dhe përmbajtja e hekurit	Diametri (mm)	Sasia totale	Pesha (kg/ml)	Pesha totale
ST - 3	1	18	477	6	28.62	Beton C 20/25 1.17 m3 Hekur ST - 3 140 kg/m3	20	2.26	2.465	5.5709
	2	18	529	2	10.58		18	55.07	1.998	110.03
	3	18	529	2	10.58		12	18.76	0.888	16.6589
	4	18	529	1	5.29		10	48.76	0.617	30.0849
	5	12	469	4	18.76		Sasia totale		162.345	
	6	10	106	46	48.76					
	7	20	113	2	2.26					

OBJEKTI	"PANELE TIP PËR NDËRTIMIN E URAVE B/A NË KANALET UJITËS DHE KULLUES".			
EMËRTIMI I FLETËS	PANELET TIP PËR URAT ME L = 460 cm dhe Hd = 400 cm			SH 1: 25
Inxh.	M.ZHULI			Drejtoria e Planifikimit dhe Kontrollit të Zhvillimit të Territorit Ing.E.JONUSLLARI
Inxh.	A.TREBICKA			