



BASHKIA ROSKOVEC

DREJTORIA E PLANIFIKIMIT DHE ZHVILLIMIT TE TERRITORIT, MJEDISIT DHE PRONES

OBJEKTI: RESTAURIMI I GODINES SE KOPSHTIT JAGODINE DHE ZYRES SE PLEQESISE

	Porositës Bashkia Roskovec	Projekt Restaurimi i godines se kopshtit Jagodine dhe zyres se pleqesise	Grupi i Projektimit : Ing. Samuela PLAKA Ing. Eldison KOCAQI Ing. Borana TOLI Ing. Rabina QAMILI	Drejtore i P.Z.H.T : ENEIDA HOXHA	Titull flete KAPAK	Date	Flete A3 Nr. 00
	Mirator Kryetar: Majlinda BUFI					Shkalla	



photo jagodine

<https://geoportal.asig.gov.al>
Data e Printimit: 26.01.2026.

472458.459
4514738.481

472619.713
4514738.481



472458.459
4514636.031

472619.713
4514636.031

Legjenda

Shtresë

Razë




Sistemi Koordinativ: KRGJSH

Projektimi: KRGJSH

<https://geoportal.asig.gov.al> ofron të dhëna
gjeohapësinore të ofruara nga autoritetet publike
përgjegjëse.

Përgjegjësia për saktësinë e të dhënave është e
autoritetit publik që i ka krijuar ato.

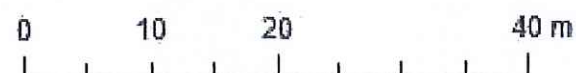

 Porositës Bashkia Roskovec Miratol Kryetar: Mallinda BUFI	Projekt Restaurimi i godines se kopshtit Jagodine dhe zyres se pleqesise	Grupi i Projektimit : Ing. Samuela PLAKA Ing. Eldison KOCAQI Ing. Borana TOLI Ing. Rabina QAMILI	Drejtor i P.Z.H.T : ENEIDA HOXHA	Titull flete ZONIMI	Date	01
					Shkalla	

472458.459
4514738.481

472819.713
4514738.481



472458.459
4514638.031

472819.713
4514838.031

Legjenda

Shtresë

Rrethë




Sistemi koordinativ: KRGJSH

Projektimi: KRGJSH


<https://geoportal.asig.gov.al> ofron të dhëna
gjeohapësinore të ofruara nga autoritetet publike
përgjegjëse.

Përgjegjësia për saktësinë e të dhënave është e
autoritetit publik që i ka krijuar ato.

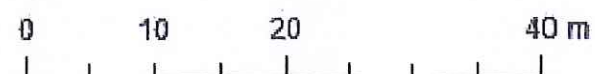


 Porositës Bashkia Roskovec Miratol Kryetar: Majlinda BUFI	Projekt Restaurimi i godines se kopshtit Jagodine dhe zyres se pleqesise	Grupi i Projektimit : Ing. Samuela PLAKA Ing. Eldison KOCAQI Ing. Borana TOLI Ing. Rabina QAMILI Drejtor i P.Z.H.T : ENEIDA HOXHA	Titull flete PLANIMETRI E GJURMES E DIMENSIONUAR	Date Shkalla	Flete A3 Nr. 02
---	--	--	--	----------------------------	---------------------------------------


Pamje Jug

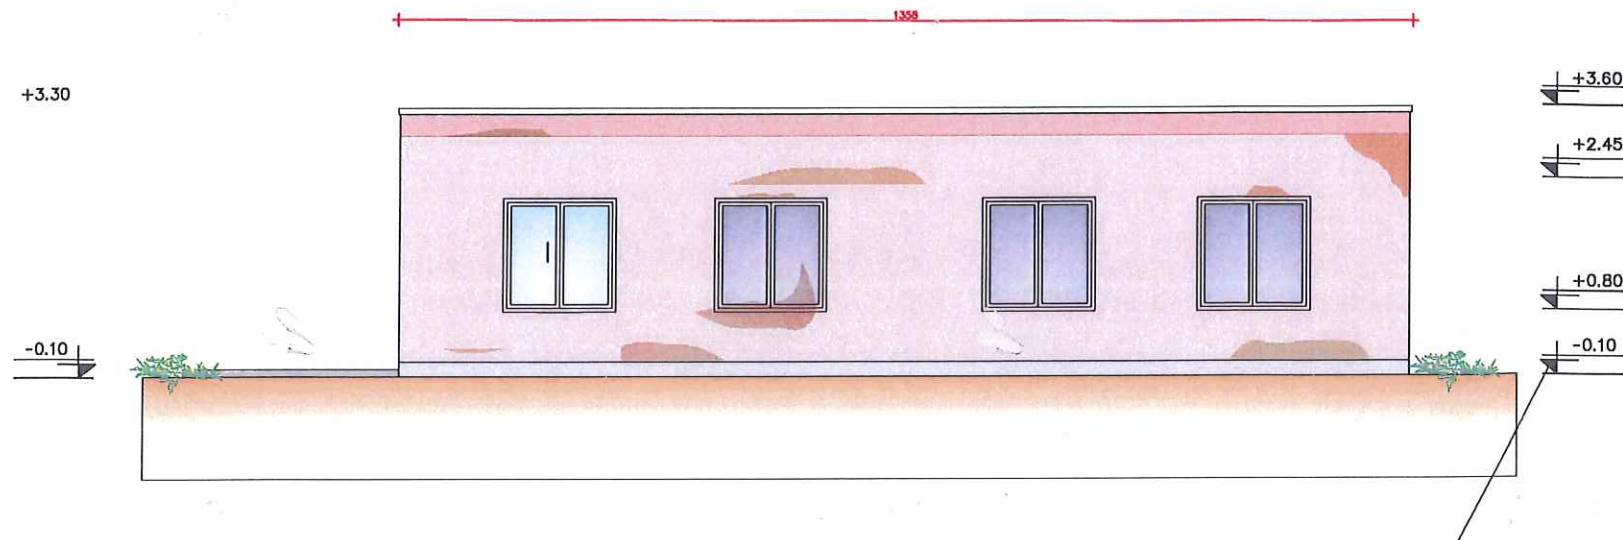


Pamje Perendim

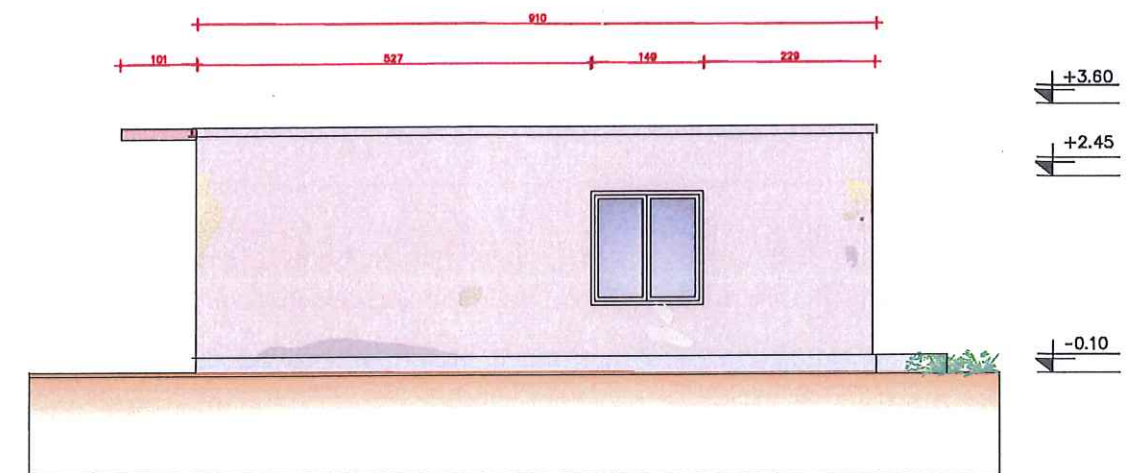


Pamje Veri

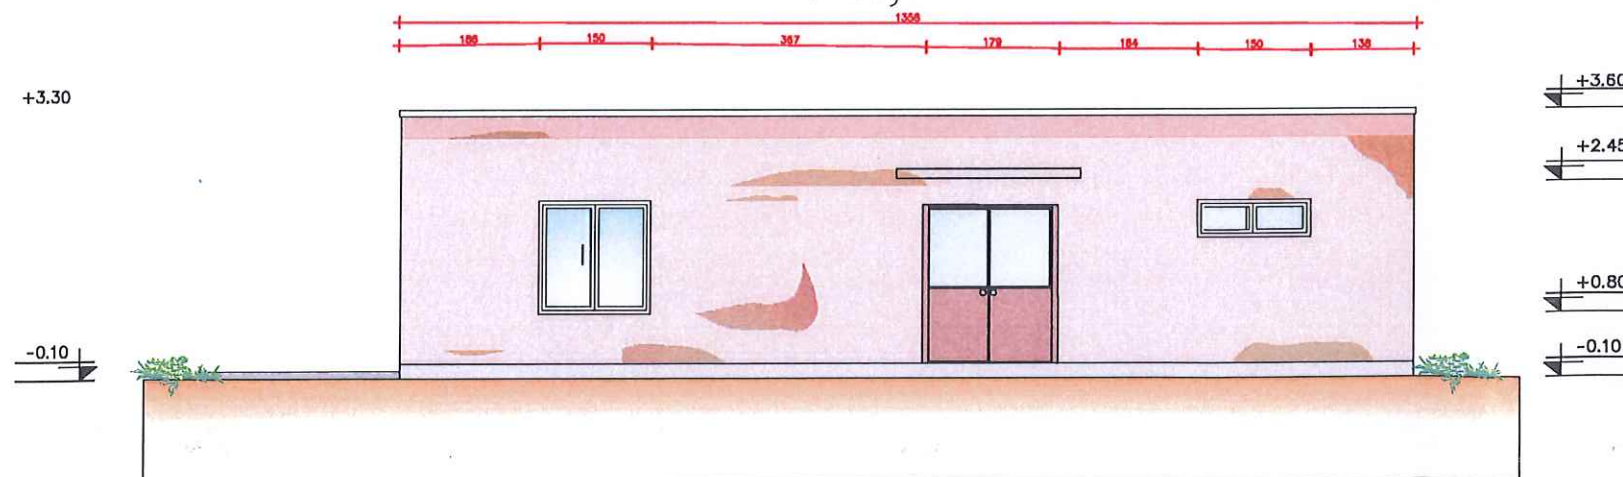

Pamje Lindje

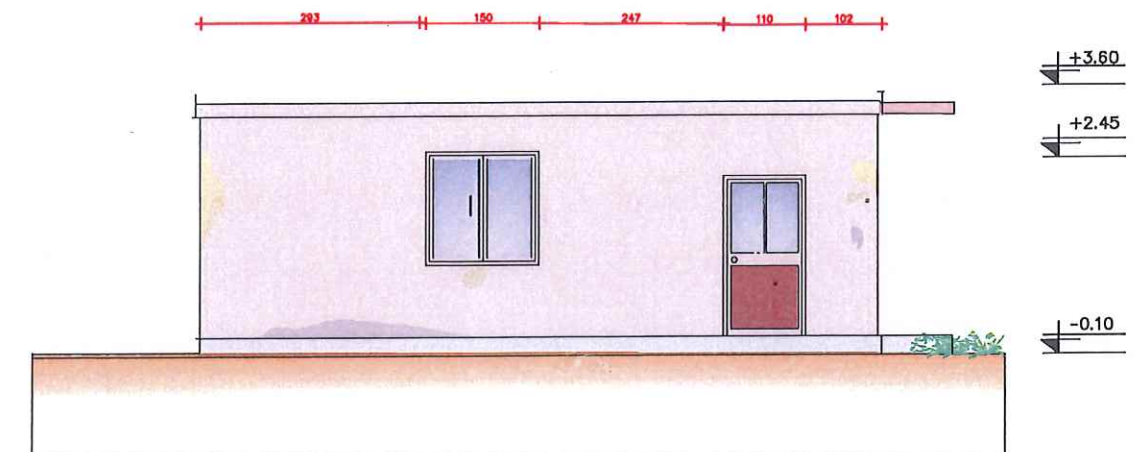

 Porosites Bashkia Roskovec Mirator Kryetar: Majlinda BUFI	Projekt Restaurimi i godines se kopshtit Jagodine dhe zyres se pleqesise	Grupi i Projektimit: Ing. Samuela PLAKA Ing. Eldison KOCAQI Ing. Borana TOLI Ing. Rabina QAMILI Drejtor i P.Z.H.T: ENEIDA HOXHA	Titull flete GJENDJA EKZISTUESE	Date Shkalla	Flete A3 Nr. 03
--	--	--	---	----------------------------	---------------------------------------

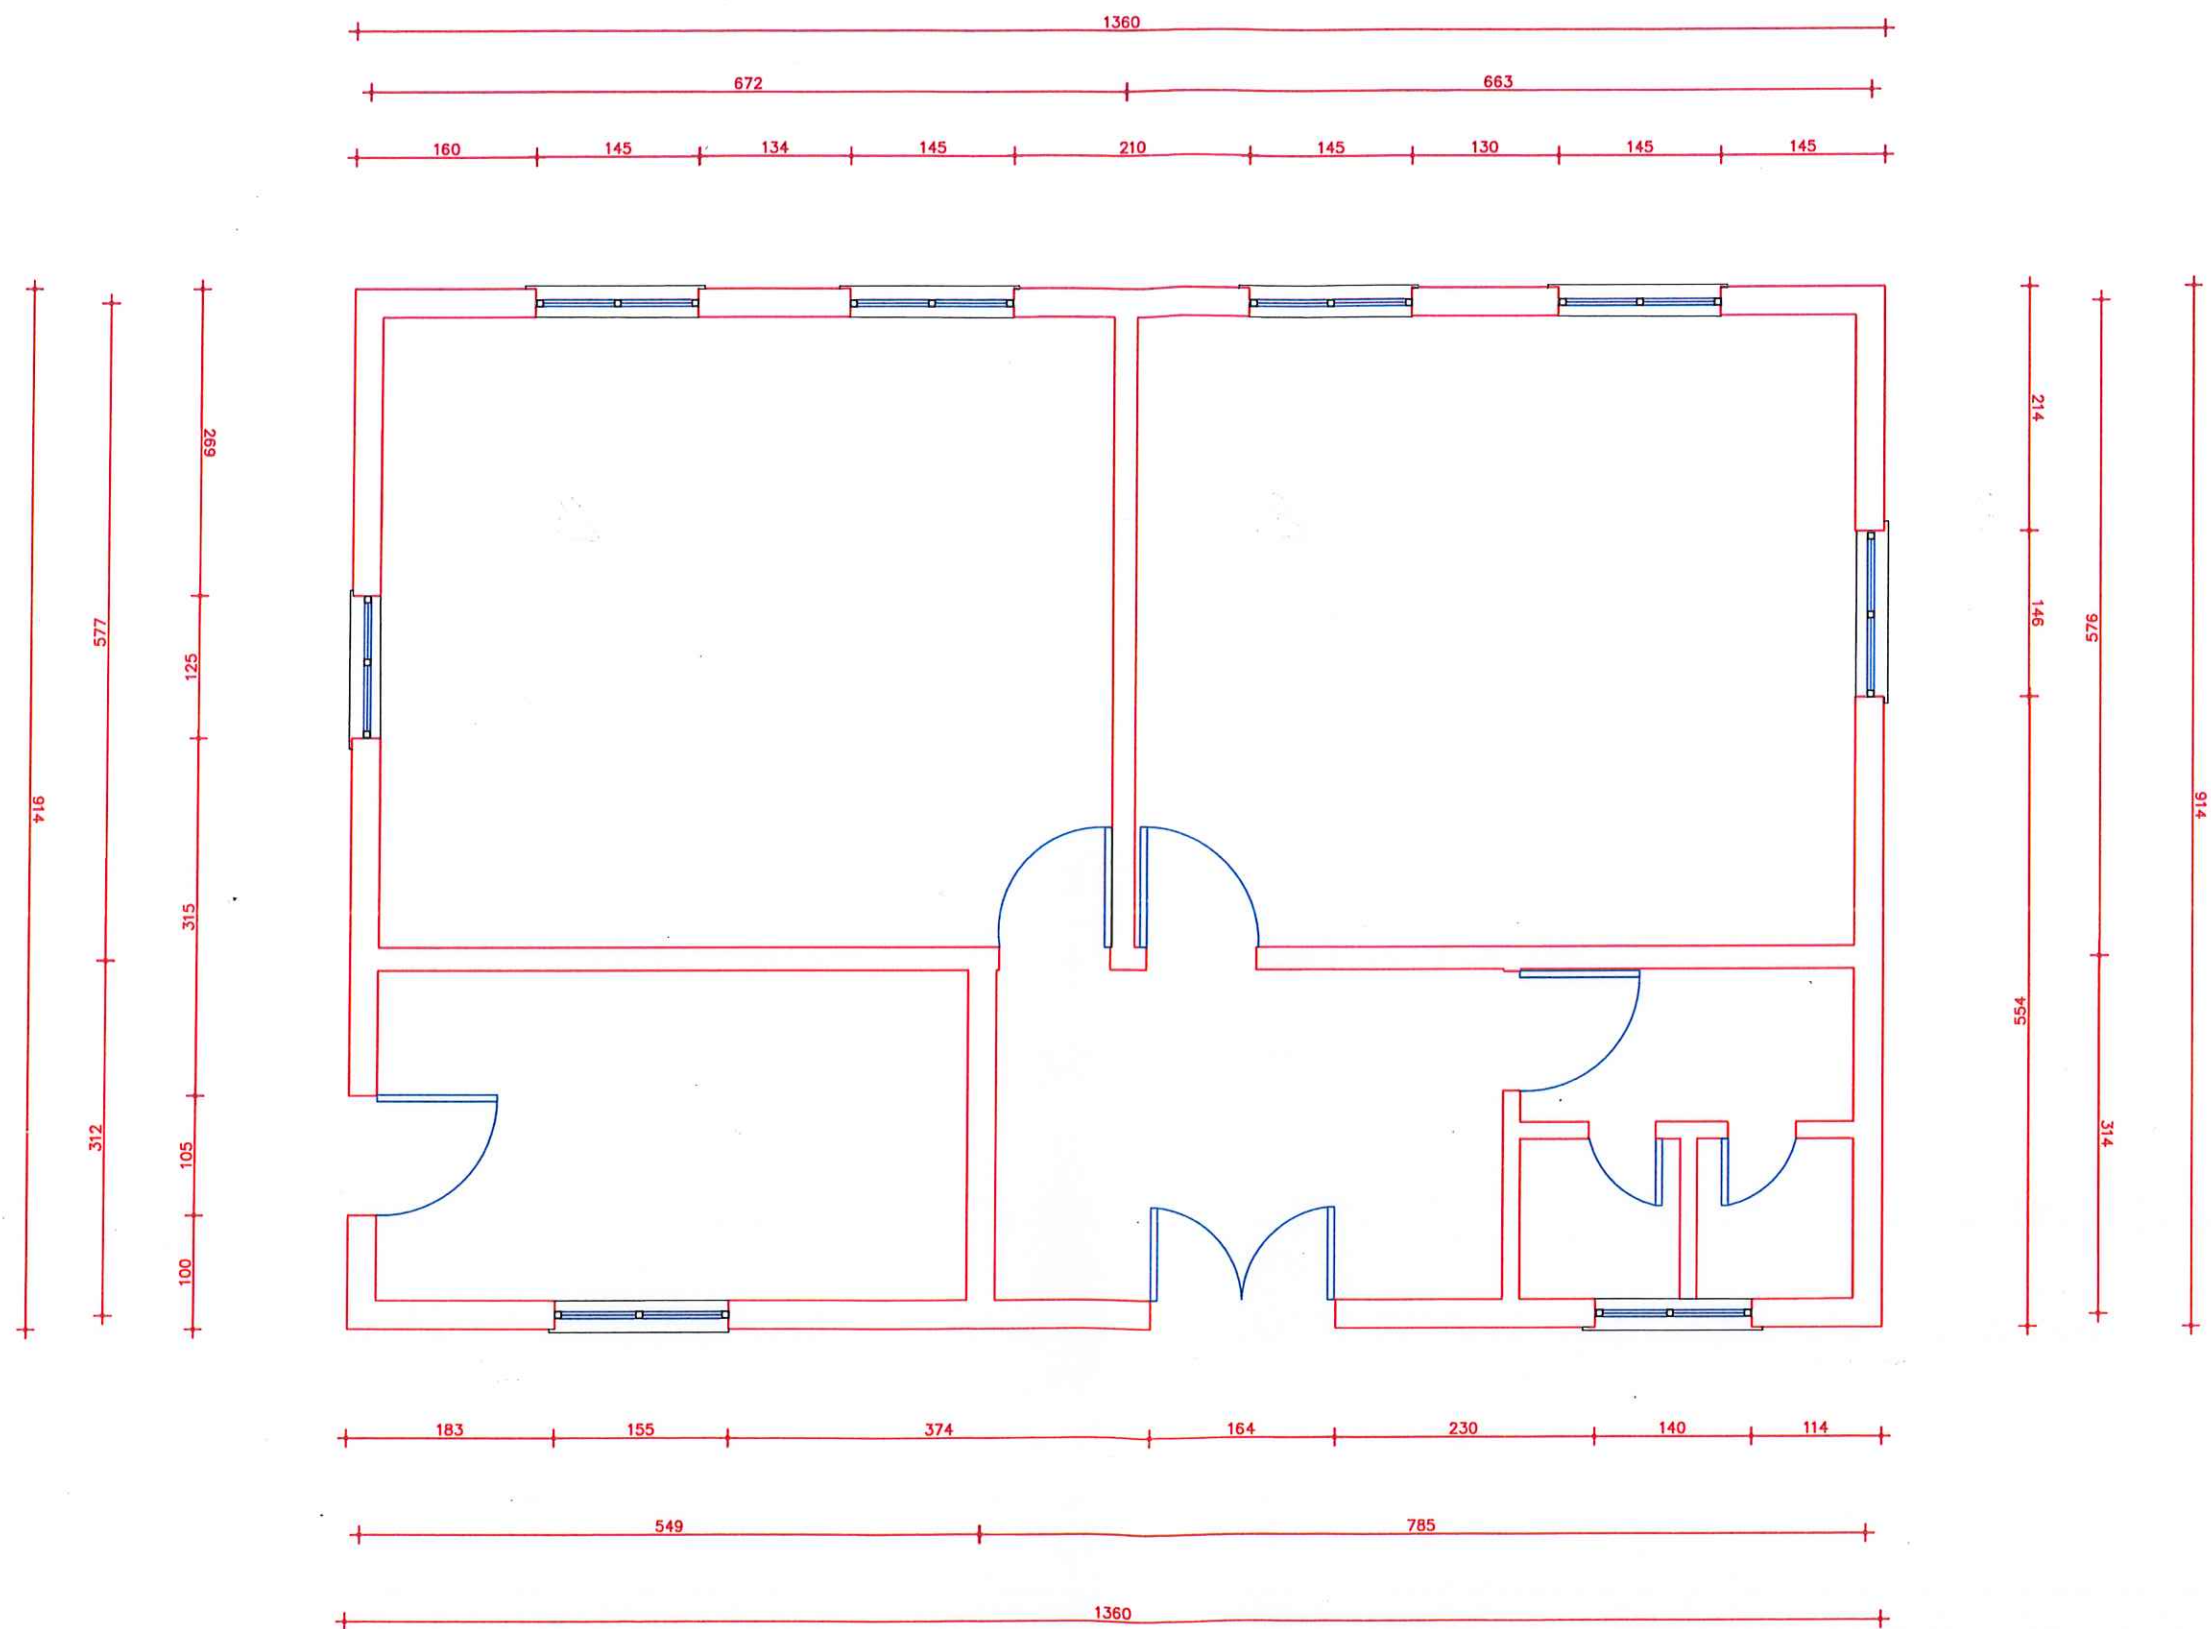


 Porosites Bashkia Roskovec Miratol Kryetar: Majlinda BUFI	Projekt Restaurimi i godines se kopshtit Jagodine dhe zyres se pleqesise	Grupi i Projektimit : Ing. Samuela PLAKA Ing. Eldison KOCAQI Ing. Borana TOLI Ing. Rabina-QAMILI	Drejtor i P.Z.H.T : ENEIDA HOXHA	Titull flete PLANIMETRI E OBJEKTIT E DIMENSIONUAR	Date	Shkalla	Flete A3 Nr. 04
--	--	---	--	---	-------------	----------------	---------------------------------------



SIPERFAQA DEDIKUAR KOPESHTIT 1270M2

SIPERFAQA DEDIKUAR ZYRES SE PLEQESISE 330M2

 Porositës Bashkia Roskovec Miratol Kryetar: Majlinda BUFI	Projekt Restaurimi i godines se kopshtit Jagodine dhe zyres se pleqesise	Grupi i Projektimit : Ing. Samuela PLAKA Ing. Eldison KOCAQI Ing. Borana TOLI Ing. Rabina QAMILI	Drejtor i P.Z.H.T : ENEIDA HOXHA	Titull flete SIPERFAQA E PROPOZUAR PER RESTAURIM	Date Shkalla	Flete A3 Nr. 05
--	--	---	--	--	----------------------------	---------------------------------------

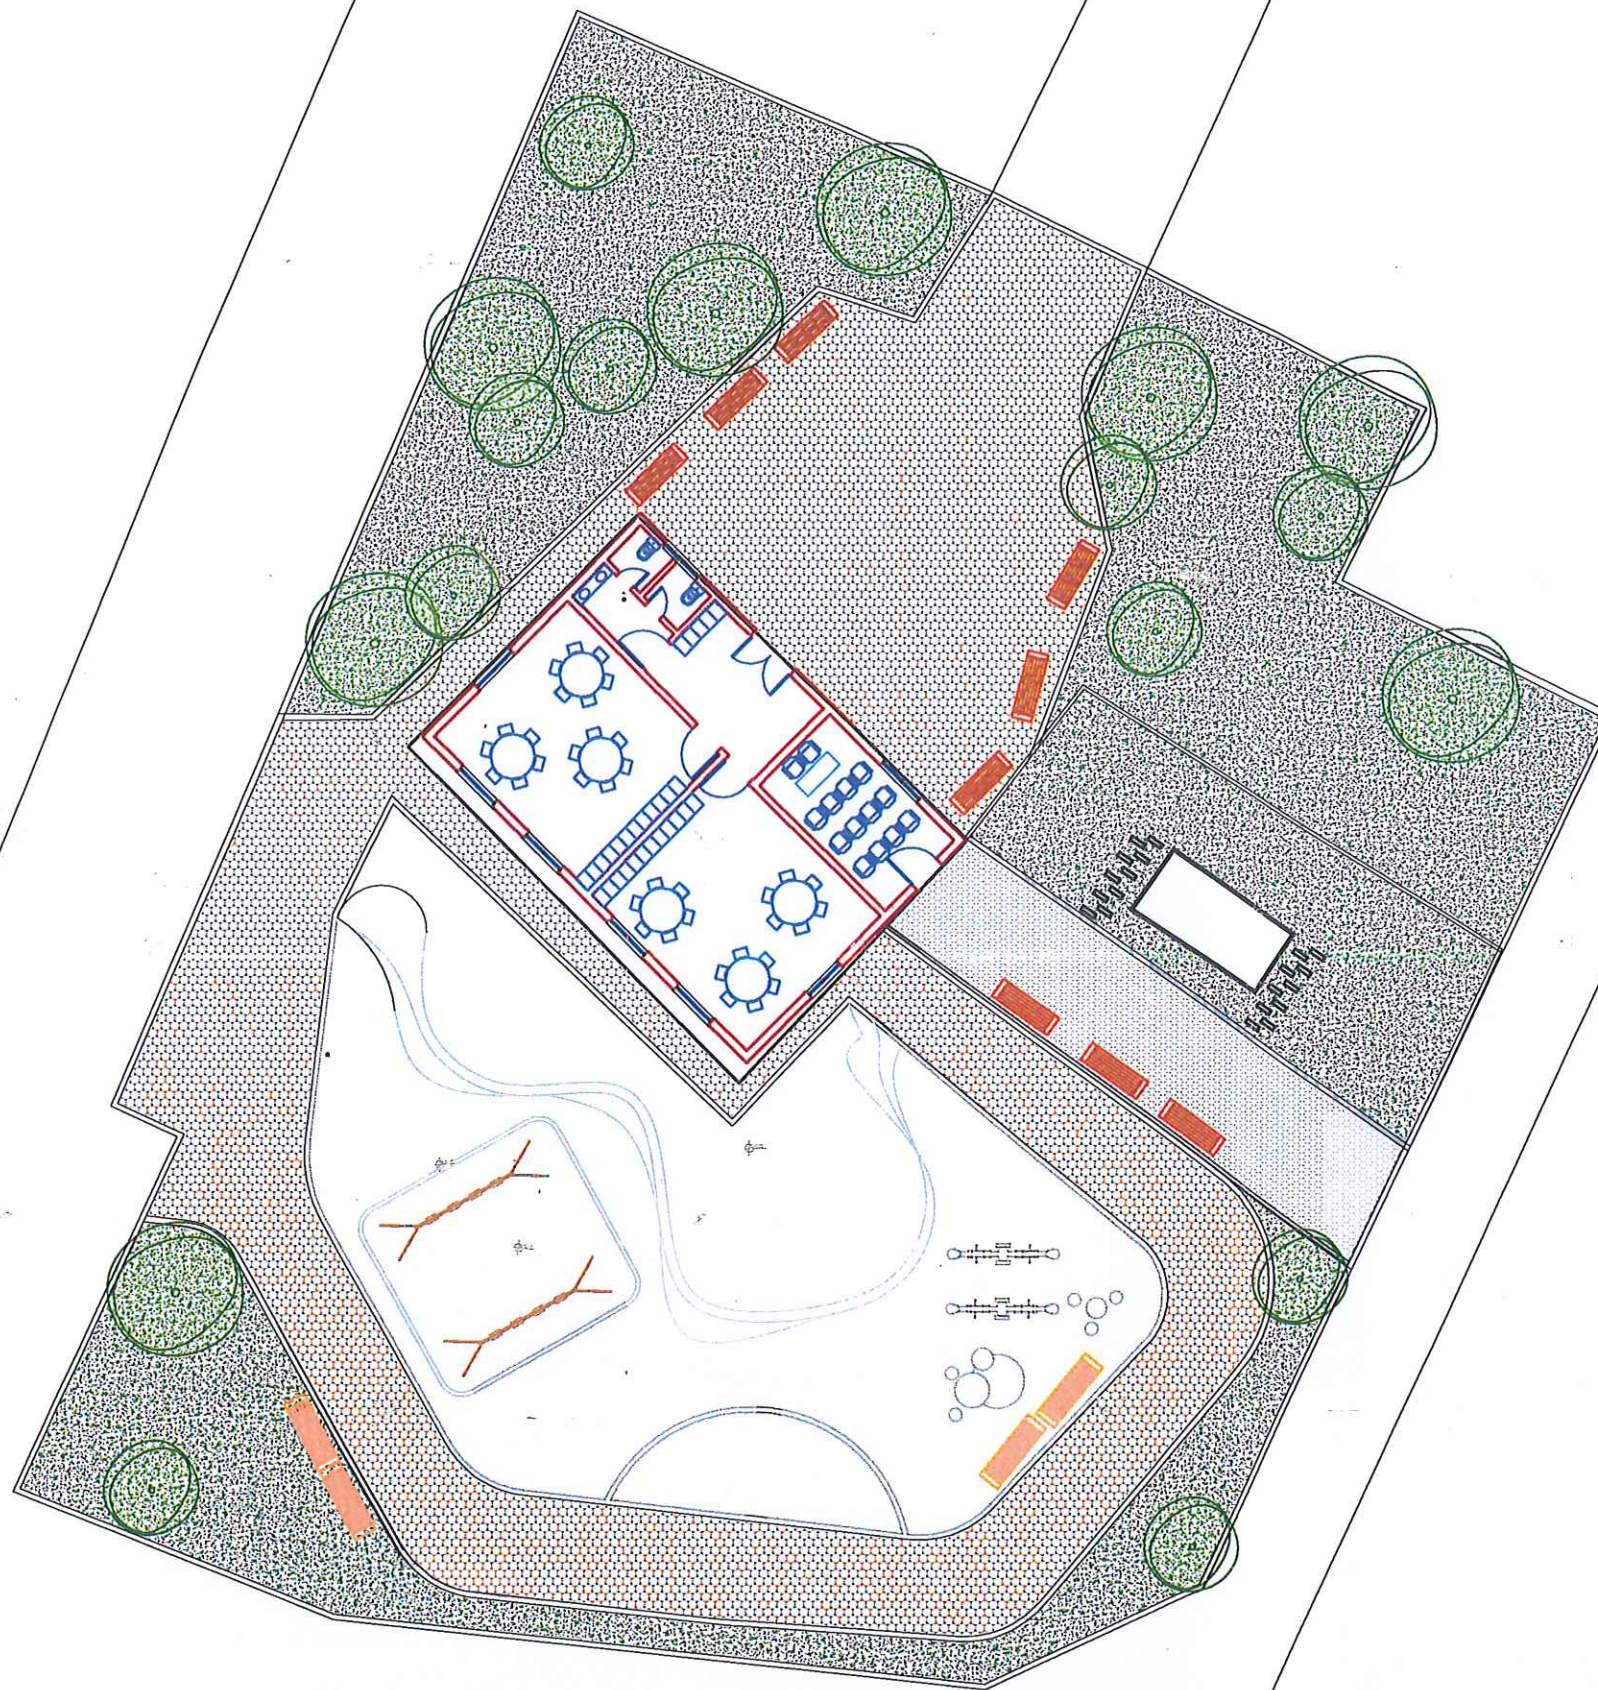

-  Shtrinë në beton të stampuar në ngjyrë
-  Mjellje në bar
-  Ndertim muri b/a
-  Peme në kurorë të vogël
-  Stola beton
-  Bordinde beton 15x30
-  Ndertim shkallë të jashtme



Porositës
Bashkia Roskovec

Miratohet
Kryetar: Majlinda BUFI

Projekt
Restaurimi i godines se kopshtit Jagodine dhe zyres se pleqesise

Grupi i Projektimit:
Ing. Samuela PLAKA
Ing. Eldison KOCAQI
Ing. Borana TOLI
Ing. Rabina QAMILI

Drejtor i P.Z.H.T.
ENEIDA HOXHA


Titull flete
PLAN SISTEMIM I PROPOZUAR

Date

Shkalla


Flete A3
Nr.

06

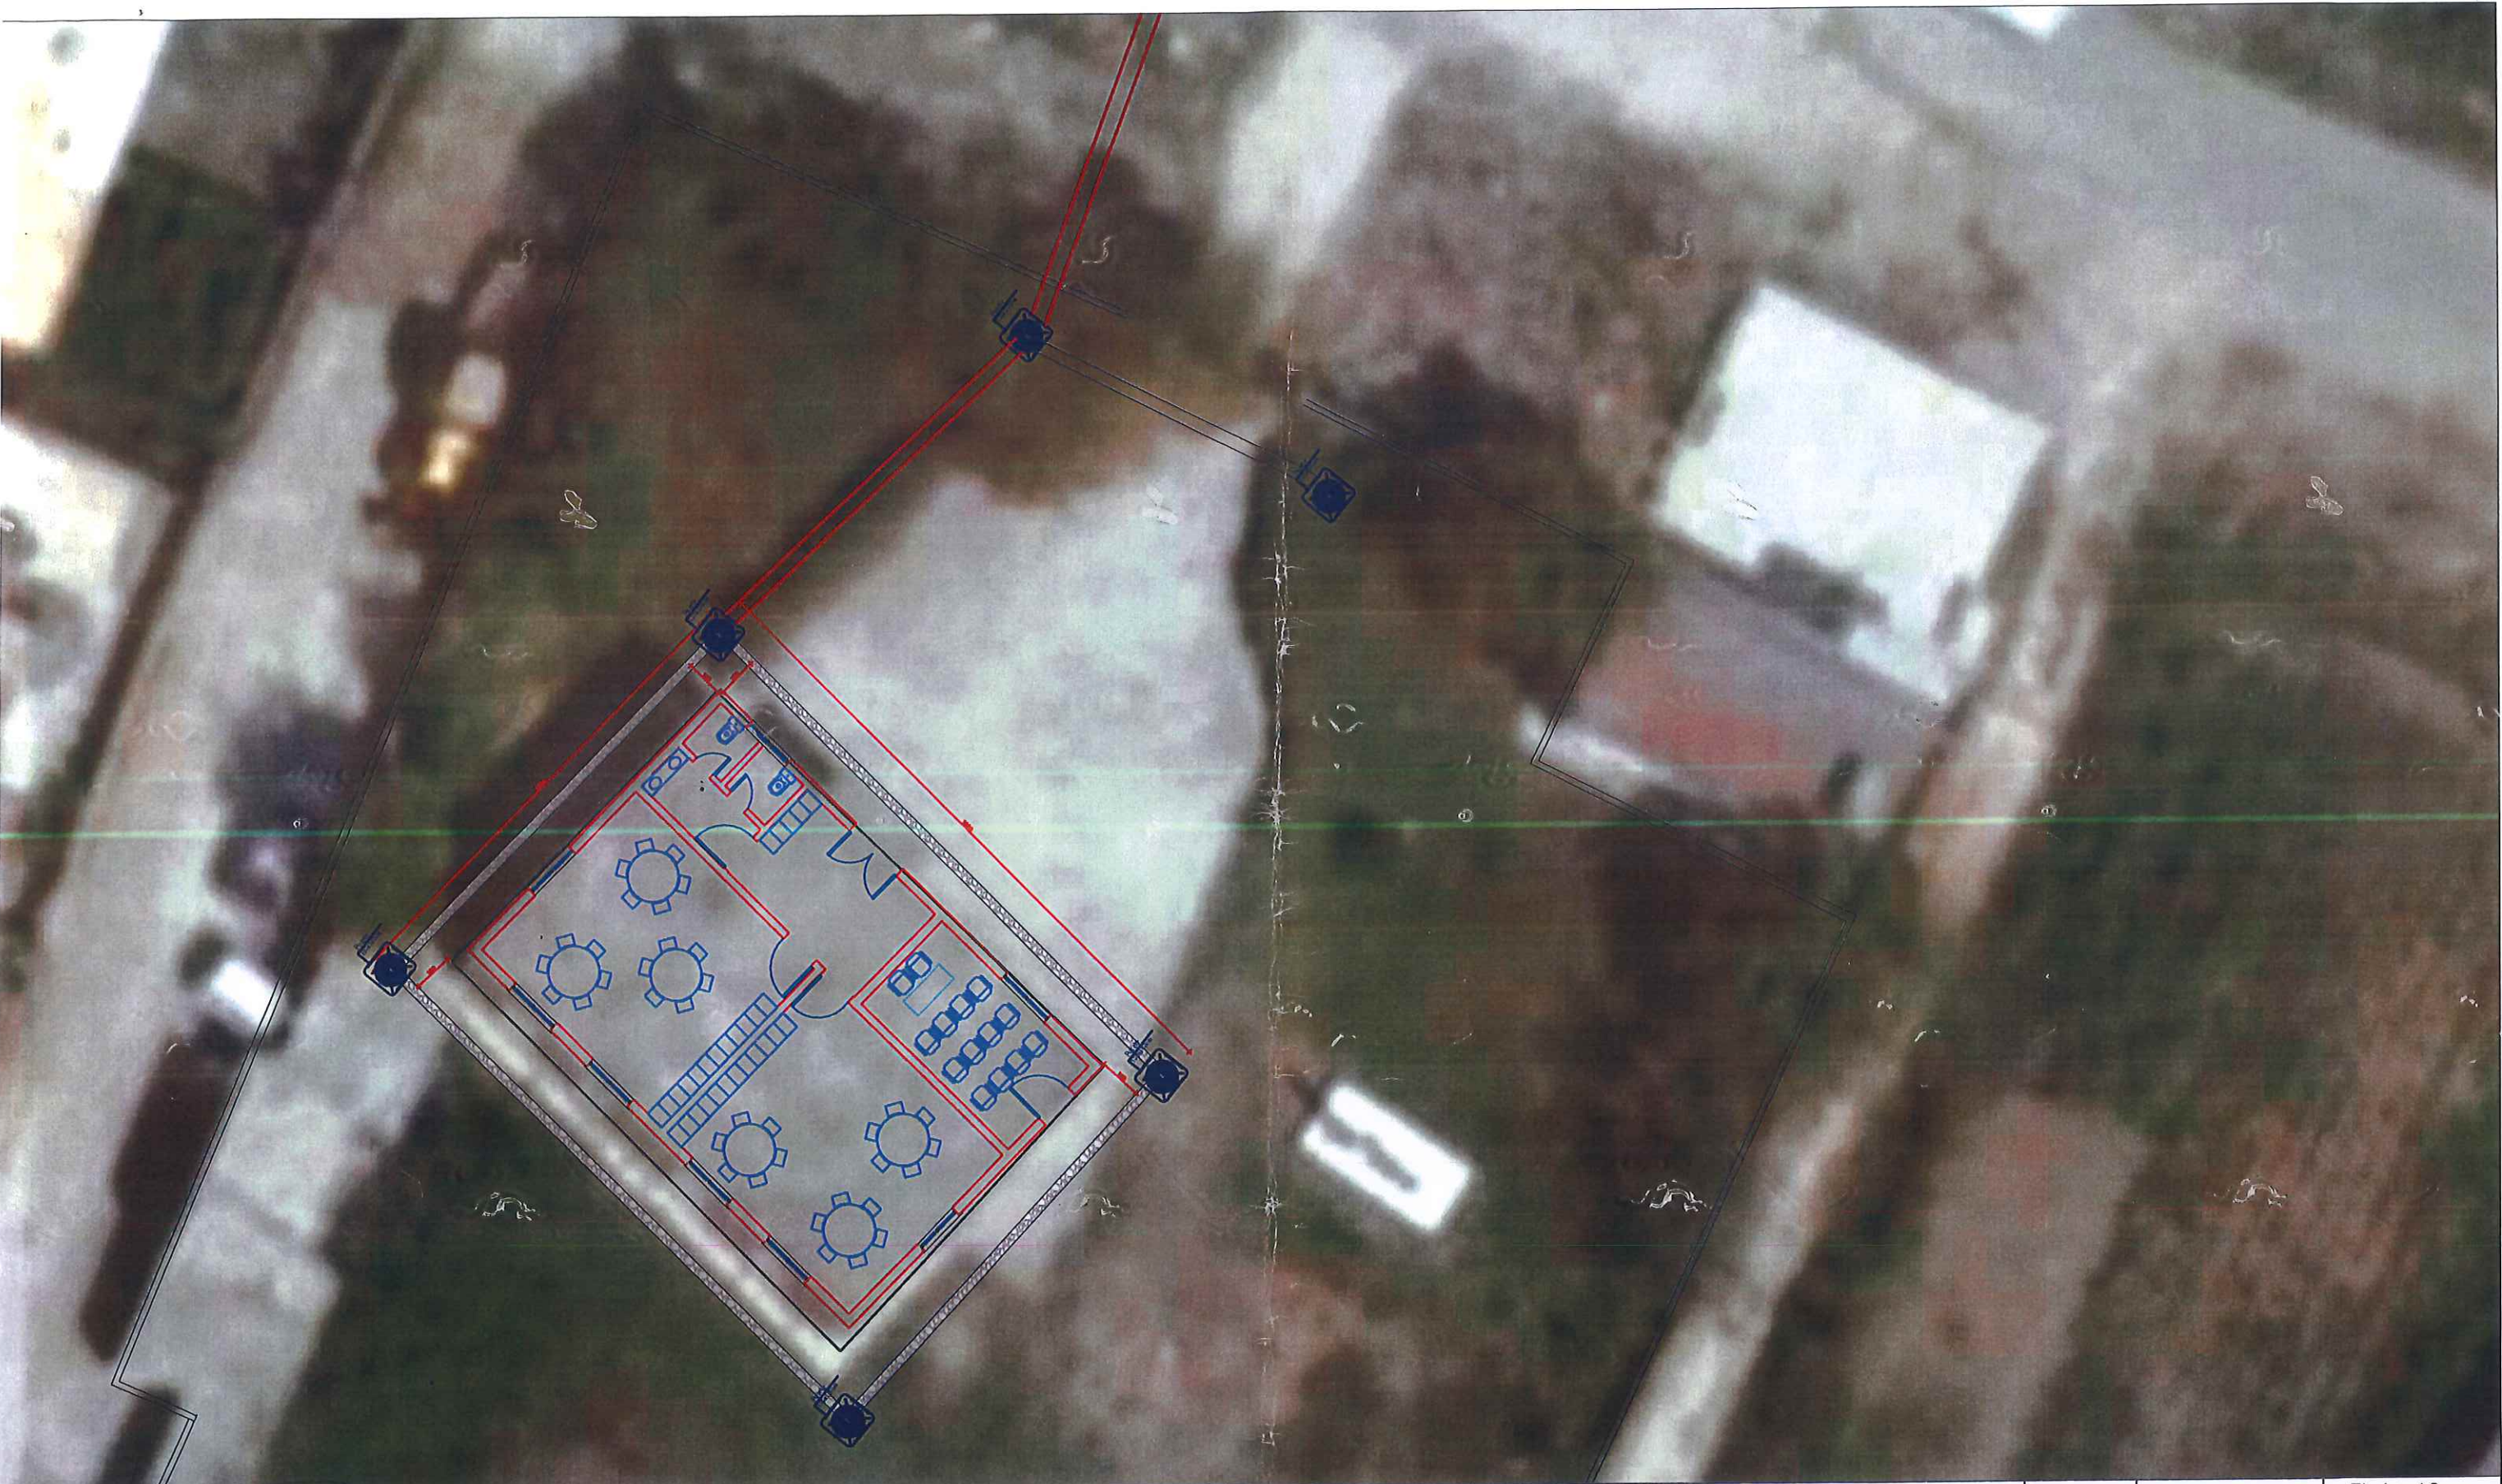


 Porositës Bashkia Roskovec Mirëdita Kryetar: Majlinda BUFI	Projekt Restaurimi i godines se kopshtit Jagodine dhe zyres se pleqesise	Grupi i Projektimit Ing. Samuela PLAKA Ing. Eldison KOCAQI Ing. Borana TOLI Ing. Rabina QAMILI	Drejtor i P.Z.H.T ENEIDA HOXHA	Titull flete PLANI I DRENAZHIT DHE I UJRAVE SIPERFAQSORE	Date Shkalla	Flete A3 Nr. 07
---	---	--	---	--	----------------------------	--

- PUSETA PER GRUMBULLIMIN E UJRAVE TE BARDHA DHE DRENAZHIT

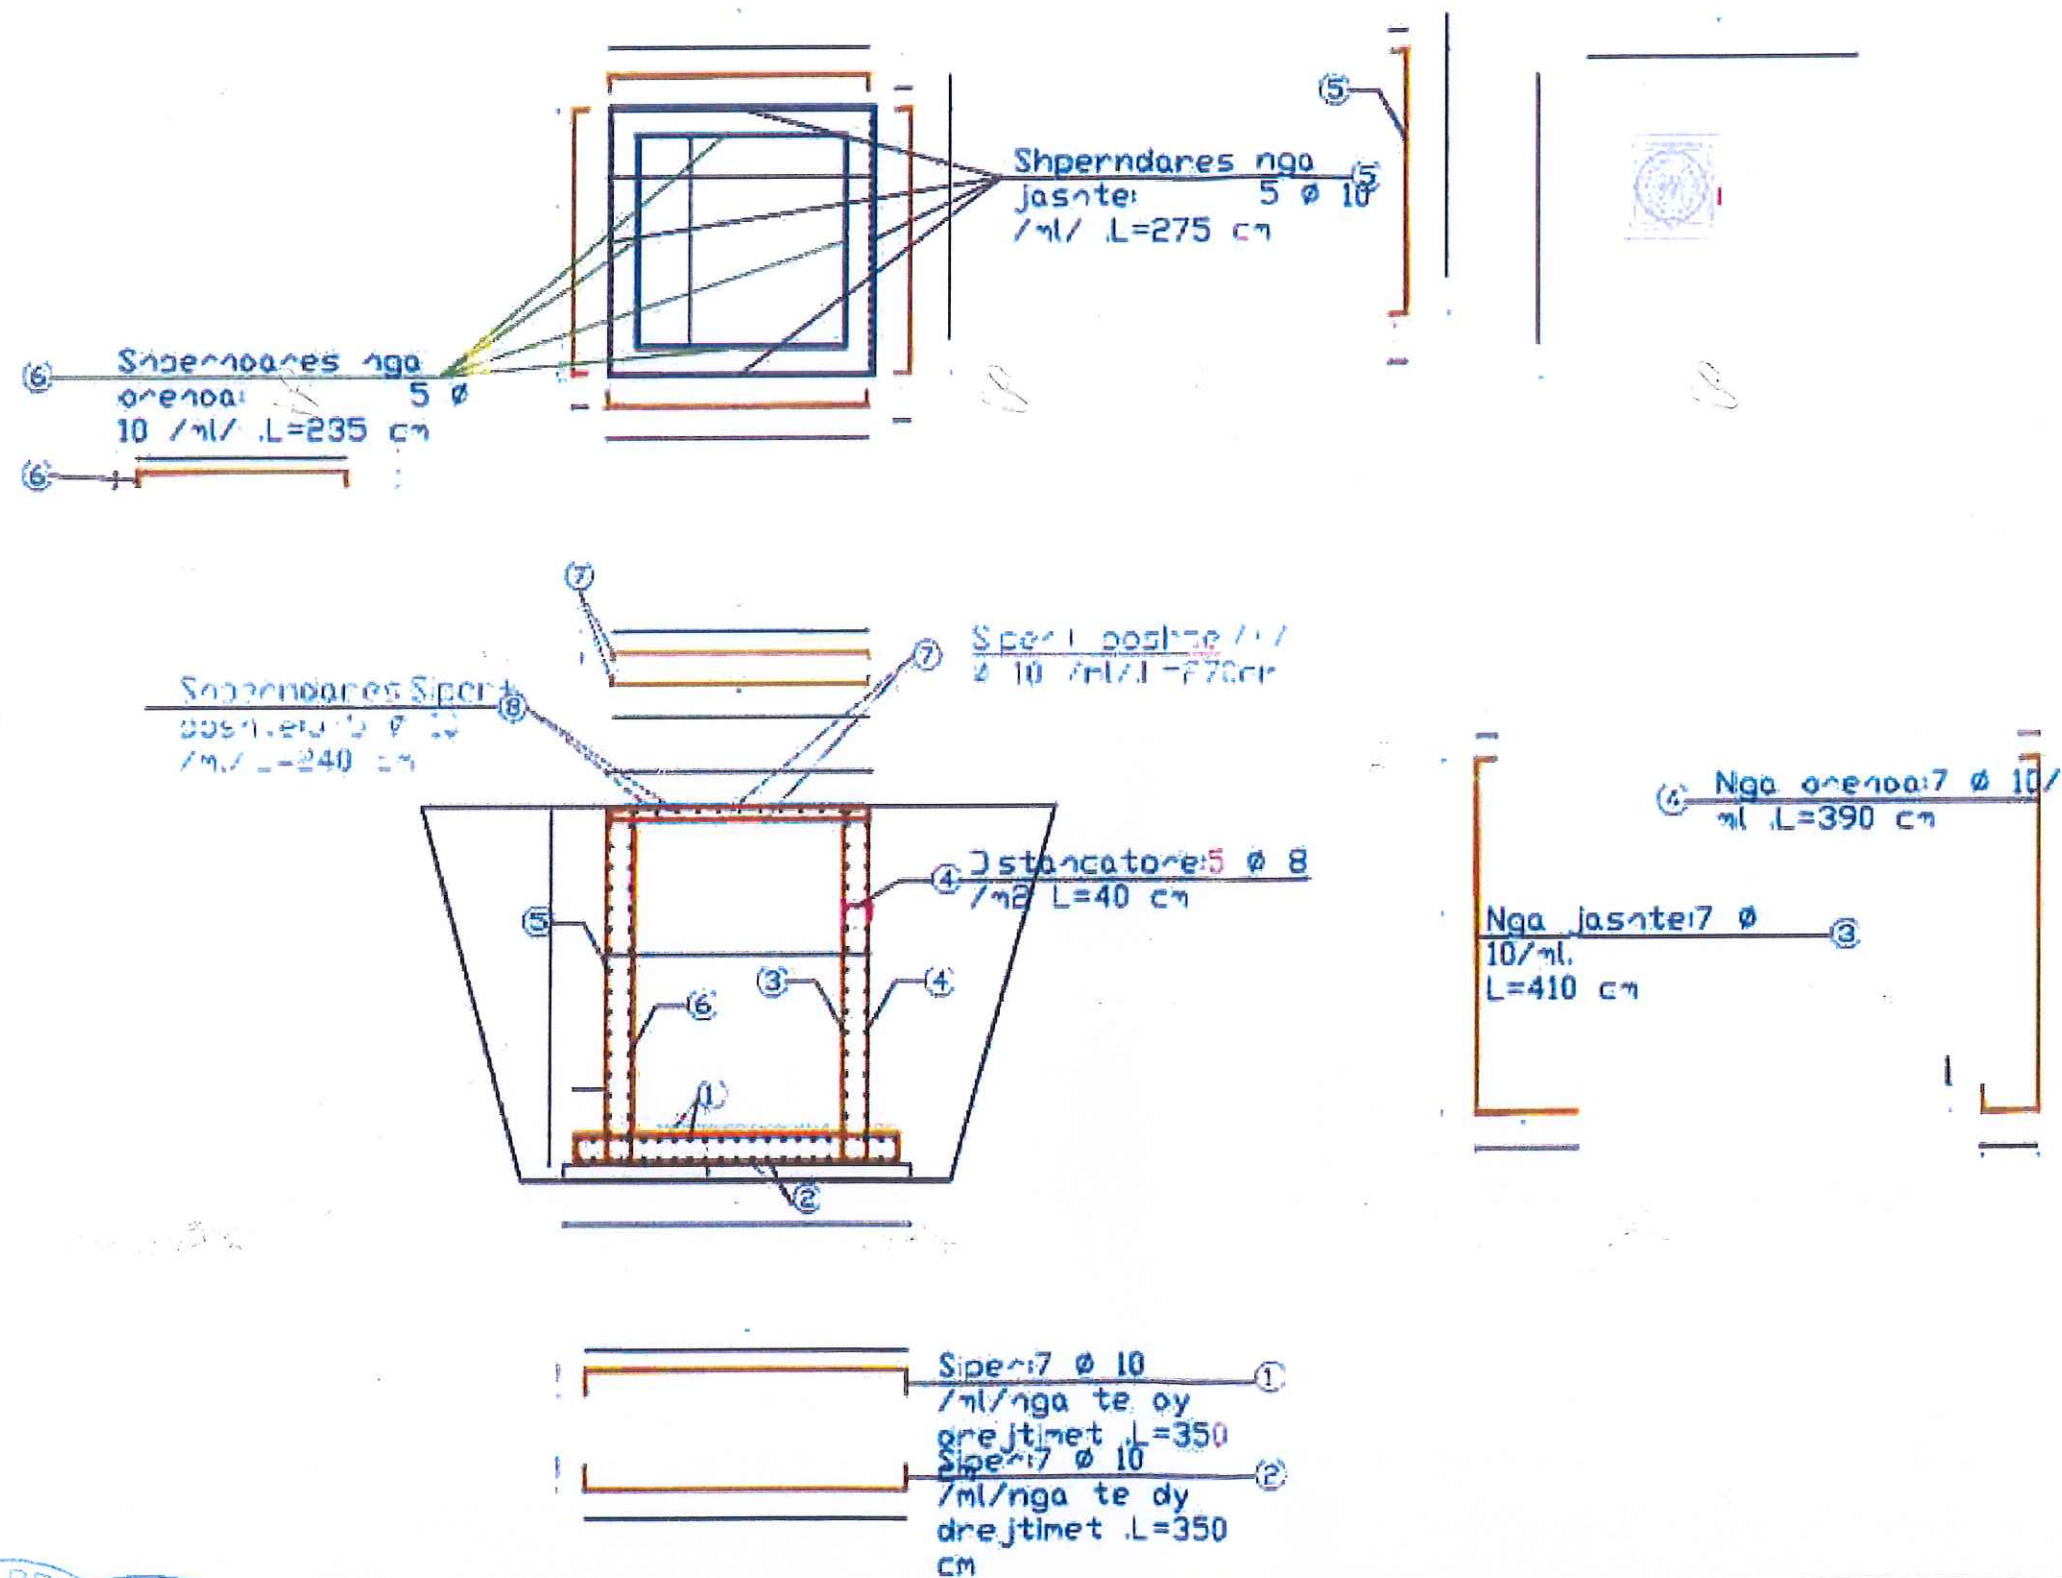


 Porositës Bashkia Roskovec Miratol Kryetar: Majlinda BUFI	Projekt Restaurimi i godines se kopshtit Jagodine dhe zyres se pleqesise	Grupi i Projektimit: Ing. Samuela PLAKA Ing. Eldison KOCAQI Ing. Borana TOLI Ing. Rabina QAMILI Drejtori P.Z.H.T.: ENEIDA HOXHA	Titull flete DETAJE TE KANALIT TE DRENAZHIT	Date Shkalla	Flete A3 Nr. 08
--	--	--	---	----------------------------	---------------------------------------


Pamje Jug

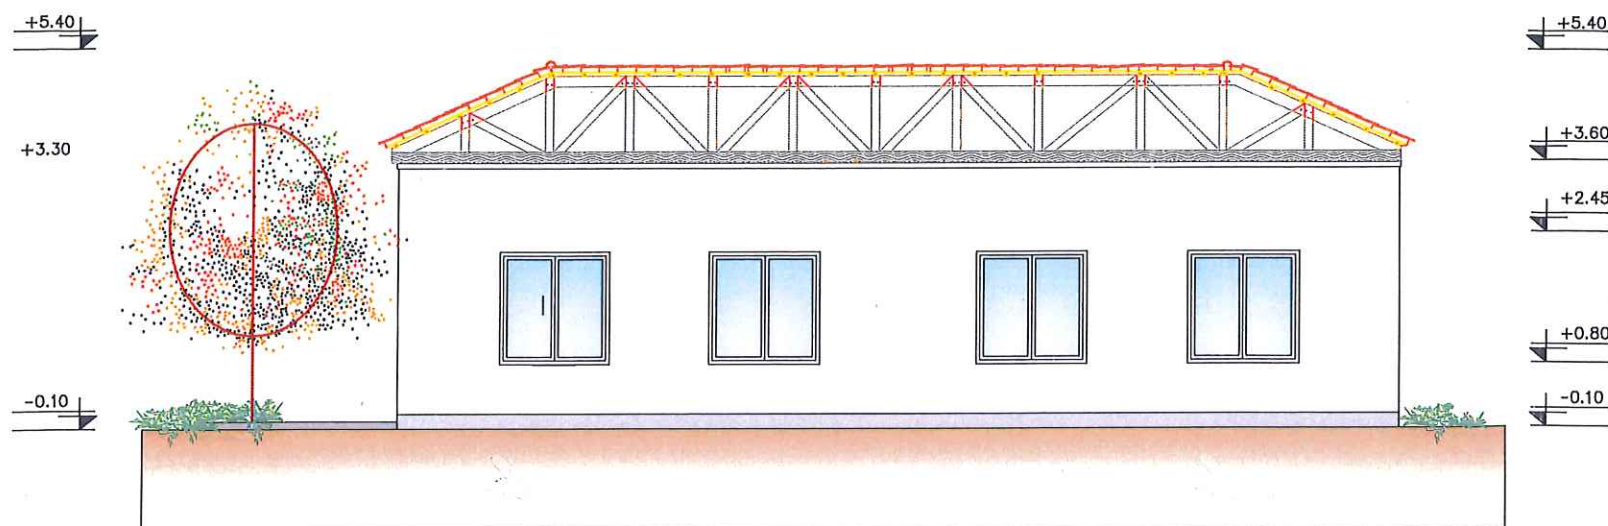


Pamje Perendim

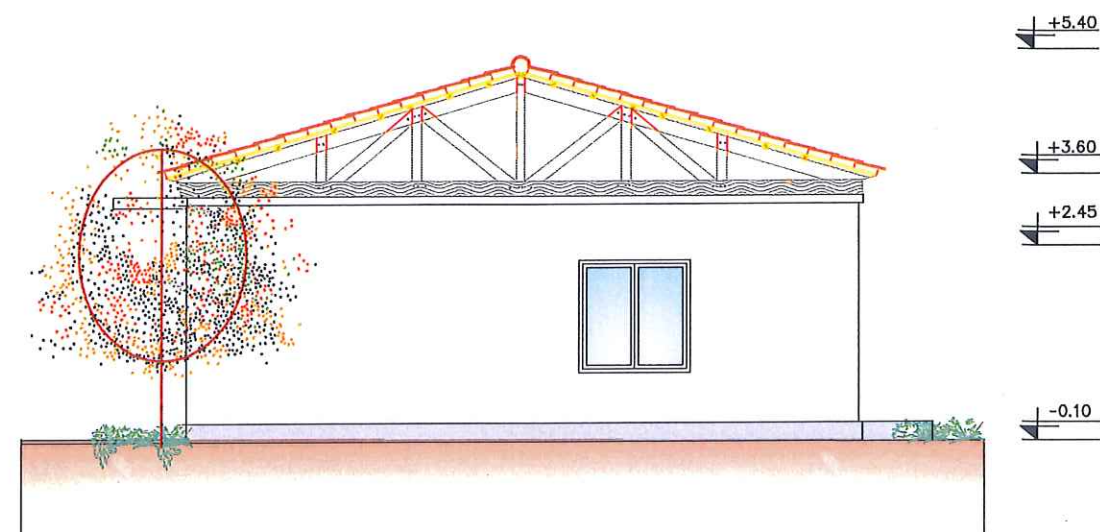

Pamje Veri

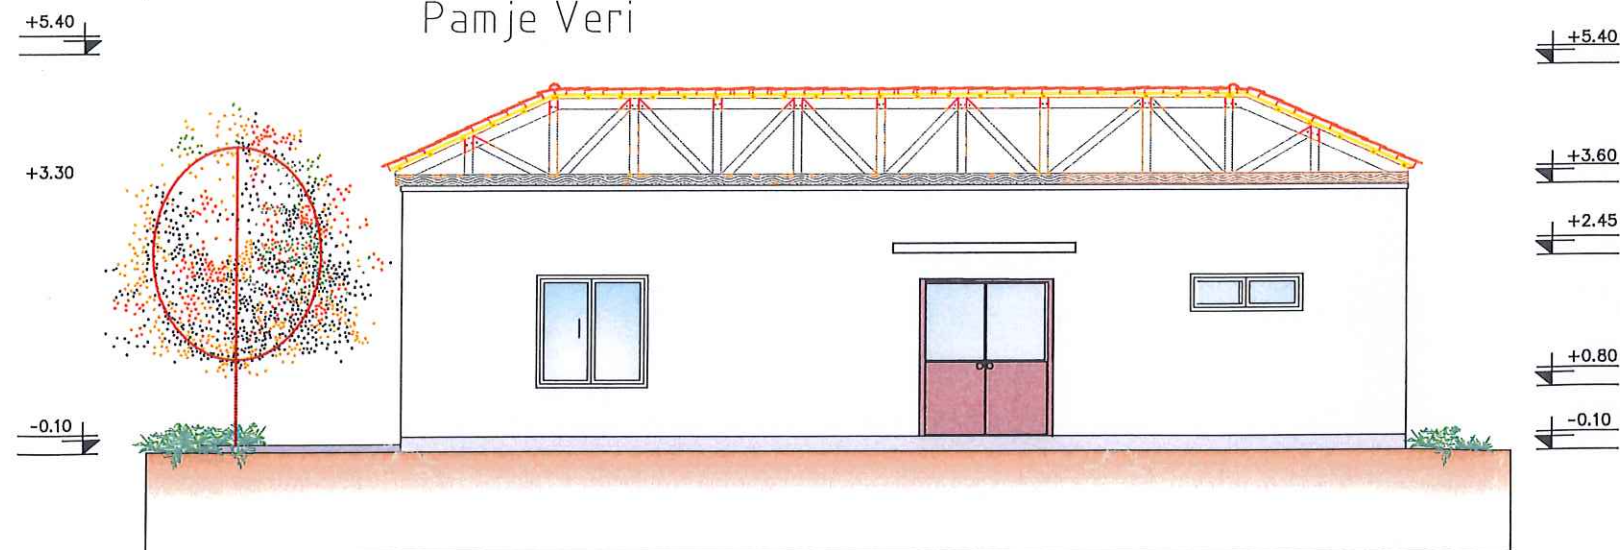

Pamje Lindje

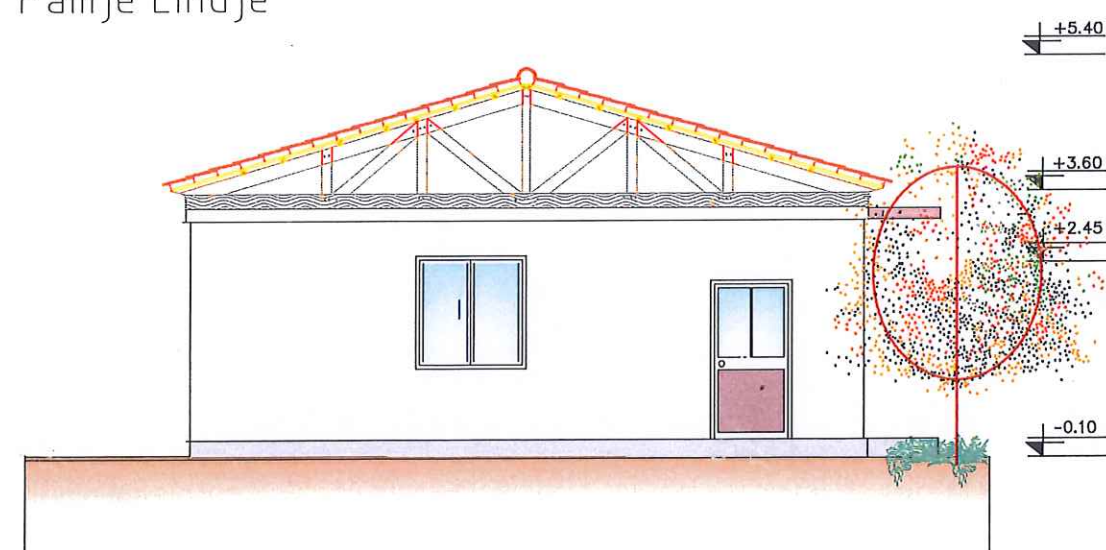

Porositës
Bashkia Roskovec
Miratol
Kryetar: **Majlinda BUFI**

Projekt
**Restaurimi i godines se
kopshtit Jagodine dhe
zyres se pleqesise**

Grupi i Projektimit:
Ing. Samuela PLAKA
Ing. Eldison KOCAQI
Ing. Borana TOLI
Ing. Rabina QAMILI

Drejtor i P.Z.H.T:
ENEIDA HOXHA

Titull flete
KONSTRUKSIONI I CATISE


Date

Shkalla


Flete A3
Nr.

09

PRERJE E KAPRIATËS TË ÇATISË

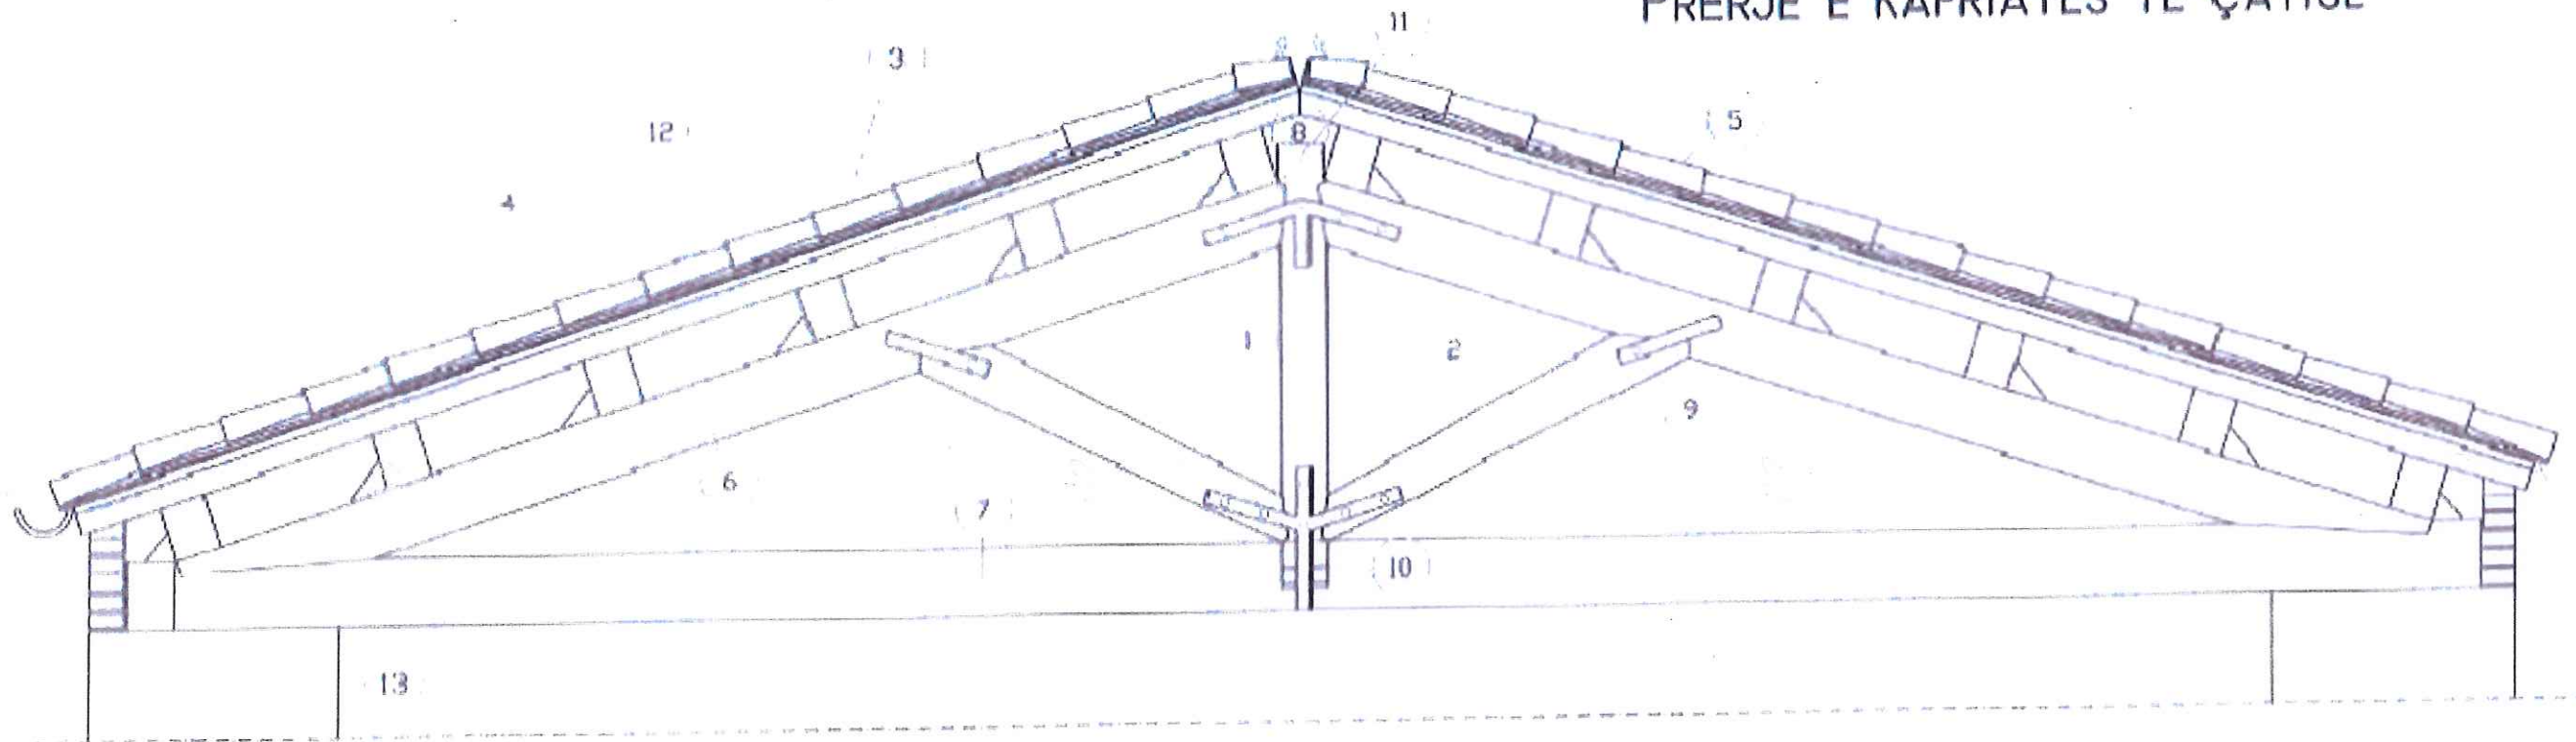

DETAJI I CATISË

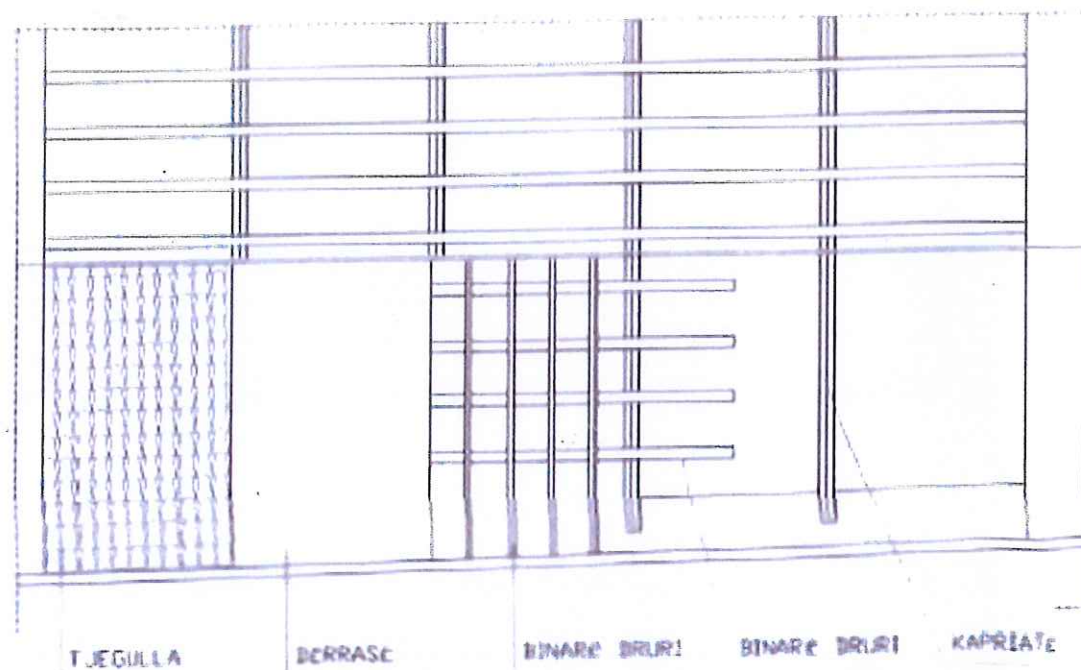

LEGJENDA:

- 1 këmbë druri 15 x 15
- 2 kotraventues druri 15 x 15
- 3 binarë druri 7 x 10
- 4 Shtresë avull-izoluese
- 5 Mbështetëse -L
- 6 Trarë 15 x 25
- 7 Trarë 15 x 25
- 8 Kulm 15 x 25
- 9 Kapëse metalike
- 10 Fashio kapëse
- 11 zone e kapjes së tjegullave
- 12 mbulesë me tjegulla
- 13 mbështetja në mur e kapriatës

**Mundon, hidroizolimi
dhe termoizolimi!**



Porositës:
Bashkia Roskovec
Miratuar nga:
Kryetari: Majlinda BURTI

Projekt:
**Restaurimi i godines se
kopshtit Jagodine dhe
zyres se pleqesise**

Grupi i Projektimit:
Ing. Samuela PLAKA
Ing. Eldison KOCAQI
Ing. Borana TOLI
Ing. Rabina QAMILI

Drejtor i P.Z.H.T. i:
ENEIDA HOXHA


Titull flete:
DETAJE TE CATISE

Date


Shkalla

Flete A3
Nr.

10

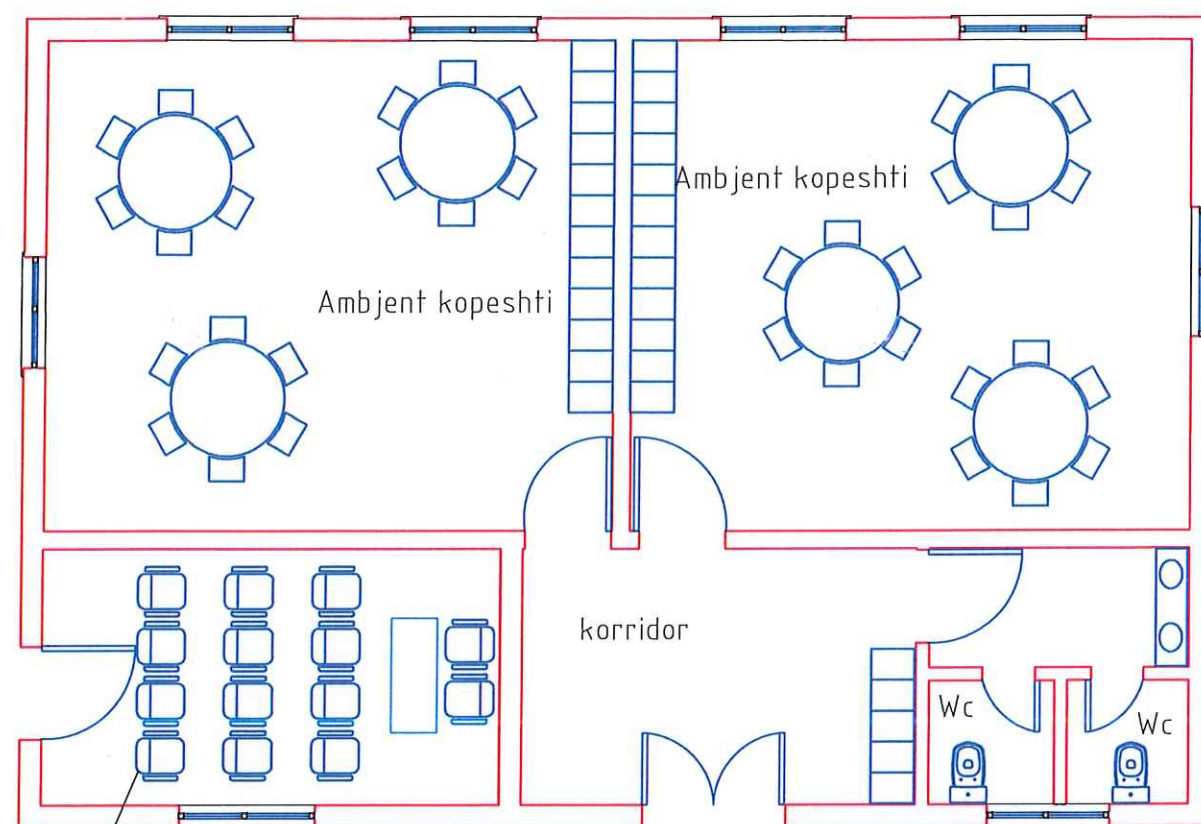

Zyra e pleqesise

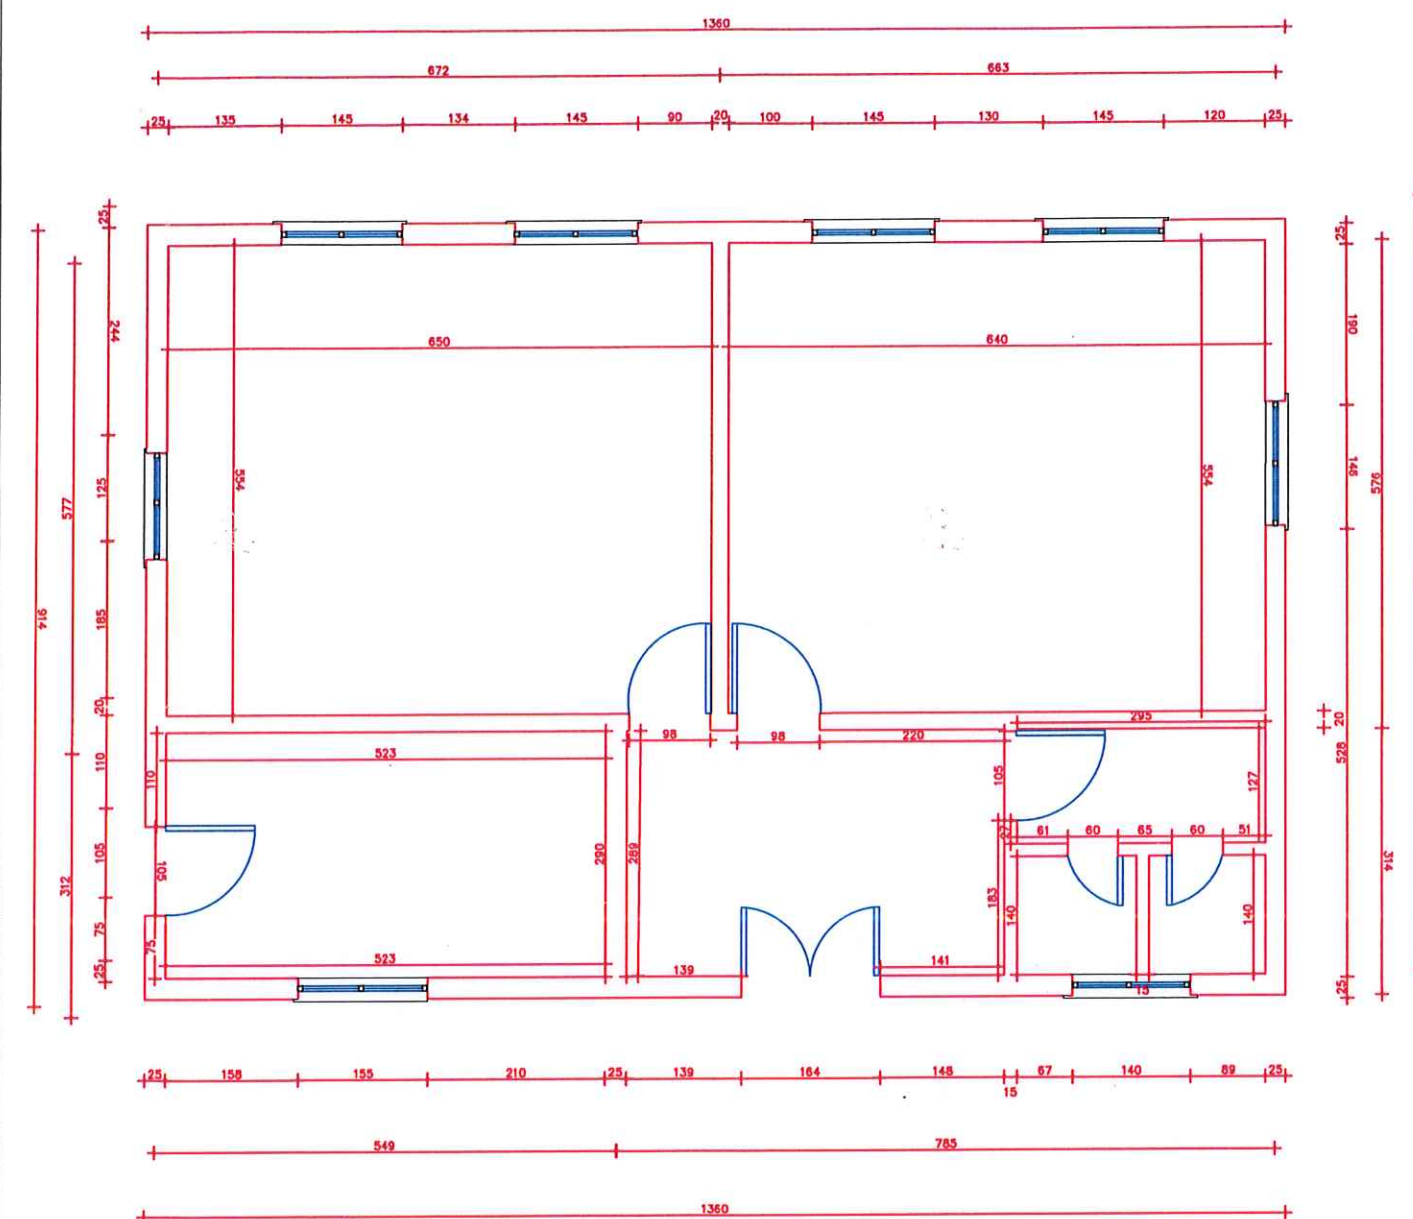

Porositës
Bashkia Roskovec

Miratoj
Kryetar: Majlinda BUFI

Projekt
**Restaurimi i godines se
kopshtit Jagodine dhe
zyres se pleqesise**

Grupi i Projektimit:
Ing. Samuela PLAKA
Ing. Eldison KOCAQI
Ing. Borana TOLI
Ing. Rabina QAMILI

Drejtor i P.Z.H.T.:
ENEIDA HOXHA

Titull flete
Planimetria e ndarjes dhe e
dimensiionuar

Date

Shkalla


Flete A3
Nr.

11

Pamje Jug



Pamje Perendim

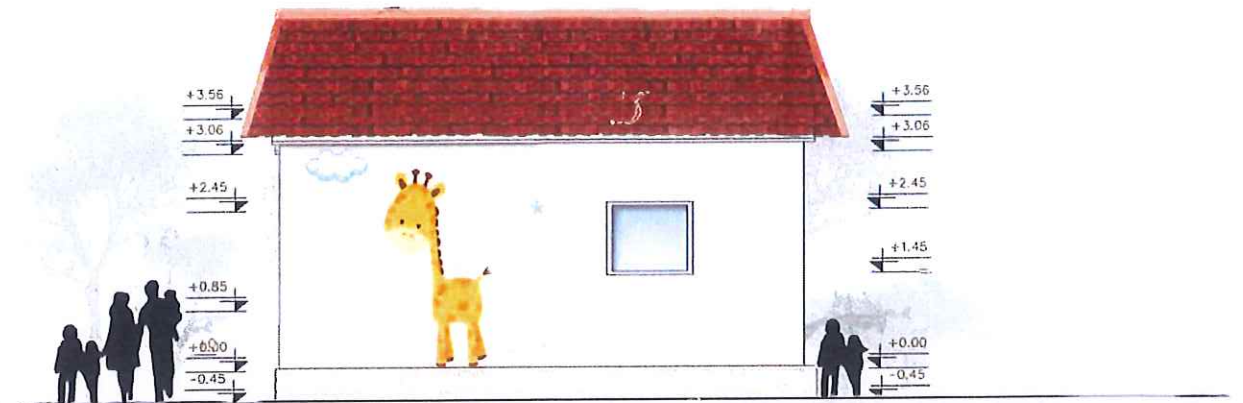

Pamje Veri



Pamje Lindje



 Porositës Bashkia Reskovec Mirëto! Kryetar: Majlinda BUFI	Projekt Restaurimi i godines se kopshtit Jagodine dhe zyres se pleqesise	Grupi i Projektimit: Ing. Samuela PLAKA Ing. Eldison KOCAQI Ing. Borana TOLI Ing. Rabina QAMILI	Drejtor i P.Z.H.T. i: ENEIDA HOXHA	Titull flete Pamje 3D	Date	Shkalla	Flete A3 Nr. 12
--	--	--	--	----------------------------------	-------------	----------------	---------------------------------------