



BASHKIA KAMËZ

PROJEKT ZBATIMI

OBJEKTI:

NDERTIM SEG. RR. NATO - ALBANET L=480m & NDERTIM
KUZ BULEVARDI NENE TEREZA L=1020m

BASHKIA KAMËZ
MIRATOI



KRYETAR

Z. Rakip SULI



BASHKIA KAMËZ

DREJTORIA E PROJEKTEVE DHE INVESTIMEVE
DEPARTAMENTI I PROJEKTEVE

Dr. e Projekteve e Investimeve		RAMADAN HYSA
Prgj. i Sekt. të Projekteve		DENIS PRENÇI
STAFI TEKNIK PROJEKTES	Ing.	EMANUELA MËZIU
	Ing.	DENIS PRENÇI
	Ing.	ALEKS DANI
	Ing.	ARTUR ÇAJKA
Titulli i Projektit		Faza e Projektit
NDERTIM SEG. RR. NATO - ALBANET L=480m & NDERTIM KUZ BULEVARDI NENE TEREZA L=1020m		PROJEKT ZBATIMI
Emertimi i Fletes		Data e Implementimit :
KAPAK		2025
		Shkalla e Vizatimit
		Fleta Nr.
		00



BASHKIA KAMËZ

PROJEKT ZBATIMI

OBJEKTI:

NDERTIM SEG. RR. NATO - ALBANET L=480ml & NDERTIM KUZ BULEVARDI NENE TEREZA L=1020m

LISTA E OBJEKTEVE PER INVESTIM:

1. NDERTIM KUZ Ø1000 BULEVARDI NENE TEREZA (NGA QENDER KAMEZ DERI TEK RRUGA MONARKIA SHQIPTARE) (+RRUGA VENECIA KUZ Ø600) Ltot=1020m
2. NDERTIM SEGMENT RRUGE NGA RRUGA NATO (VELLEZERIT LLESHI DERI TEK RRUGA ALBANET) L=480 ML
B=15m basf=6m kub 2x0.5m korsi bicikletash 2x1.0m
trotuar 2x2.0m gjelberim 2x1.0m



BASHKIA KAMËZ

DREJTORIA E PROJEKTEVE DHE INVESTIMEVE
DEPARTAMENTI I PROJEKTEVE

Dr. e Projekteve e Investimeve		RAMADAN HYSA
Prgj. i Sekt. të Projekteve		DENIS PRENÇI
STAFI TEKNIK PROJEKTES	Ing.	EMANUELA MËZIU
	Ing.	DENIS PRENÇI
	Ing.	ALEKS DANI
	Ing.	ARTUR ÇAJKA

Titulli i Projektit		Faza e Projektit
NDERTIM SEG. RR. NATO - ALBANET L=480ml & NDERTIM KUZ BULEVARDI NENE TEREZA L=1020m		PROJEKT ZBATIMI
Emertimi i Filet		Data e Implementimit :
LISTA E INVESTIMEVE		Shkalla e Vizatimit
		Fleta Nr.
		01



BASHKIA KAMËZ

PROJEKT ZBATIMI

OBJEKTI:

NDERTIM SEG. RR. NATO - ALBANET L=480m & NDERTIM
KUZ BULEVARDI NENE TEREZA L=1020m

HOROGRAFIA TOTALE



BASHKIA KAMËZ

DREJTORIA E PROJEKTEVE DHE INVESTIMEVE
DEPARTAMENTI I PROJEKTEVE

Dr. e Projekteve e Investimeve		RAMADAN HYSA	
Prgj. i Sekt. të Projekteve		DENIS PRENÇI	
STAFI TEKNIK PROJEKTES	Ing.	EMANUELA MËZIU	
	Ing.	DENIS PRENÇI	
	Ing.	ALEKS DANI	
	Ing.	ARTUR ÇAJKA	

Titulli i Projektit NDERTIM SEG. RR. NATO - ALBANET L=480m & NDERTIM KUZ BULEVARDI NENE TEREZA L=1020m		Faza e Projektit PROJEKT ZBATIMI
Emertimi i Fletës KAPAK		Data e Implementimit : Shkalla e Vizatimit Fleta Nr. 02



LEGJENDE

- Aksi i Kuz BLV NENE TEREZA
- Aksi i segment nga rr. Nato- Albanet
- FILLIMI/MBARIMI I AKSIT



BASHKIA KAMËZ

DREJTORIA E PROJEKTEVE DHE INVESTIMEVE
DEPARTAMENTI I PROJEKTEVE

Dr. e Projekteve e Investimeve	RAMADAN HYSA
Prgj. i Sekt. të Projekteve	DENIS PRENÇI
STAFI TEKNIK PROJEKTES	
Ing.	EMANUELA MËZIU
Ing.	DENIS PRENÇI
Ing.	ALEKS DANI
Ing.	ARTUR ÇAJKA

Titulli i Projektit
NDERTIM SEG. RR. NATO -
ALBANET L=480m & NDERTIM KUZ
BULEVARDI NENE TEREZA L=1020m

Emertimi i Flotes

HOROGRAFIA

Faza e Projektit
PROJEKT ZBATIMI
Data e Implementimit:
2025
Shkalla e Vizatimit
1:5000

Flota Nr.

03



BASHKIA KAMËZ

PROJEKT ZBATIMI

OBJEKTI:

NDERTIM SEG. RR. NATO - ALBANET L=480mI & NDERTIM
KUZ BULEVARDI NENE TEREZA L=1020m

HOROGRAFIA

KUZ BLV NENE TEREZA



BASHKIA KAMËZ

DREJTORIA E PROJEKTEVE DHE INVESTIMEVE
DEPARTAMENTI I PROJEKTEVE

Dr. e Projekteve e Investimeve		RAMADAN HYSA
Prgj. i Sekt. të Projekteve		DENIS PRENÇI
STAFI TEKNIK PROJEKTES	Ing.	EMANUELA MËZIU
	Ing.	DENIS PRENÇI
	Ing.	ALEKS DANI
	Ing.	ARTUR ÇAJKA

Titulli i Projektit		Faza e Projektit
NDERTIM SEG. RR. NATO - ALBANET L=480mI & NDERTIM KUZ BULEVARDI NENE TEREZA L=1020m		PROJEKT ZBATIMI
Emertimi i Flotes		Data e Implementimit

KAPAKU

Flota Nr.
00




LEGJENDE

— Aksi i Kuz

● FILLIMI/MBARIMI I AKSIT

		BASHKIA KAMËZ	
		DREJTORIA E PROJEKTEVE DHE INVESTIMEVE DEPARTAMENTI I PROJEKTEVE	
Dr. e Projekteve e Investimeve		RAMADAN HYSA	
Përgj. Sekt. i Projekteve		DENIS PRENÇI	
STAFI TEKNIK PROJEKTES	Ing.	EMANUELA MËZIU	
	Ing.	DENIS PRENÇI	
	Ing.	ALEKS DANI	
	Ing.	ARTUR ÇAJKA	
Titulli i Projektit		Faza e Projektit	
NDERTIM SEG. RR. NATO -		PROJEKT ZBATIMI	
ALBANET L=480m & NDERTIM KUZ		Data e implementimit : 2025	
BULEVARDI NENE TEREZA L=1020m		Shkalla e Vizatimit	
Emertimi i Fletes		Fleta Nr.	
HOROGRAFIA KUZ BLV		01	
NENE TEREZA			

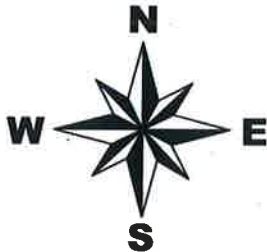

LEGJENDE


— Aksi i Kuz

● FILLIMI/MBARIMI I AKSIT



BASHKIA KAMËZ
DREJTORIA E PROJEKTEVE DHE INVESTIMEVE
DEPARTAMENTI I PROJEKTEVE

Dr. e Projekteve e Investimeve		RAMADAN HYSA	
Përgj. Sekt. i Projekteve		DENIS PRENÇI	
STAFI TEKNIK PROJEKTES	Ing.	EMANUELA MËZIU	
	Ing.	DENIS PRENÇI	
	Ing.	ALEKS DANI	
	Ing.	ARTUR ÇAJKA	
Titulli i Projektit NDERTIM SEG. RR. NATO - ALBANET L=480mI & NDERTIM KUZ BULEVARDI NENE TEREZA L=1020m			
Emertimi i Fletes HOROGRAFIA KUZ BLV NENE TEREZA			
Faza e Projektit PROJEKT ZBATIMI		Data e Implementimit : 2025	
Shkalla e Vizatimit		Fleta Nr. 01	


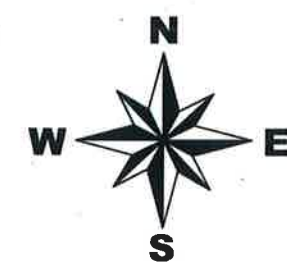


LEGJENDE

— Aksi i Kuz

● FILLIMI/MBARIMI I AKSIT

		BASHKIA KAMËZ	
DREJTORIA E PROJEKTEVE DHE INVESTIMEVE DEPARTAMENTI I PROJEKTEVE			
Dr. e Projekteve e Investimeve		RAMADAN HYSA	
Përgj. Sekt. i Projekteve		DENIS PRENÇI	
STAFI TEKNIK PROJEKTES	Ing.	EMANUELA MËZIU	
	Ing.	DENIS PRENÇI	
	Ing.	ALEKS DANI	
	Ing.	ARTUR ÇAJKA	
Titulli i Projektit		Faza e Projektit	
NDERTIM SEG. RR. NATO - ALBANET L=480mI & NDERTIM KUZ BULEVARDI NENE TEREZA L=1020m		PROJEKT ZBATIMI	
Emertimi i Fletes		Data e Implementimit	
HOROGRAFIA KUZ BLV NENE TEREZA		2025	
		Shkalla e Vizatimit	
		Fleta Nr.	
		01	

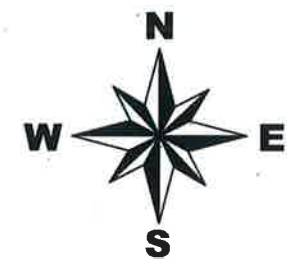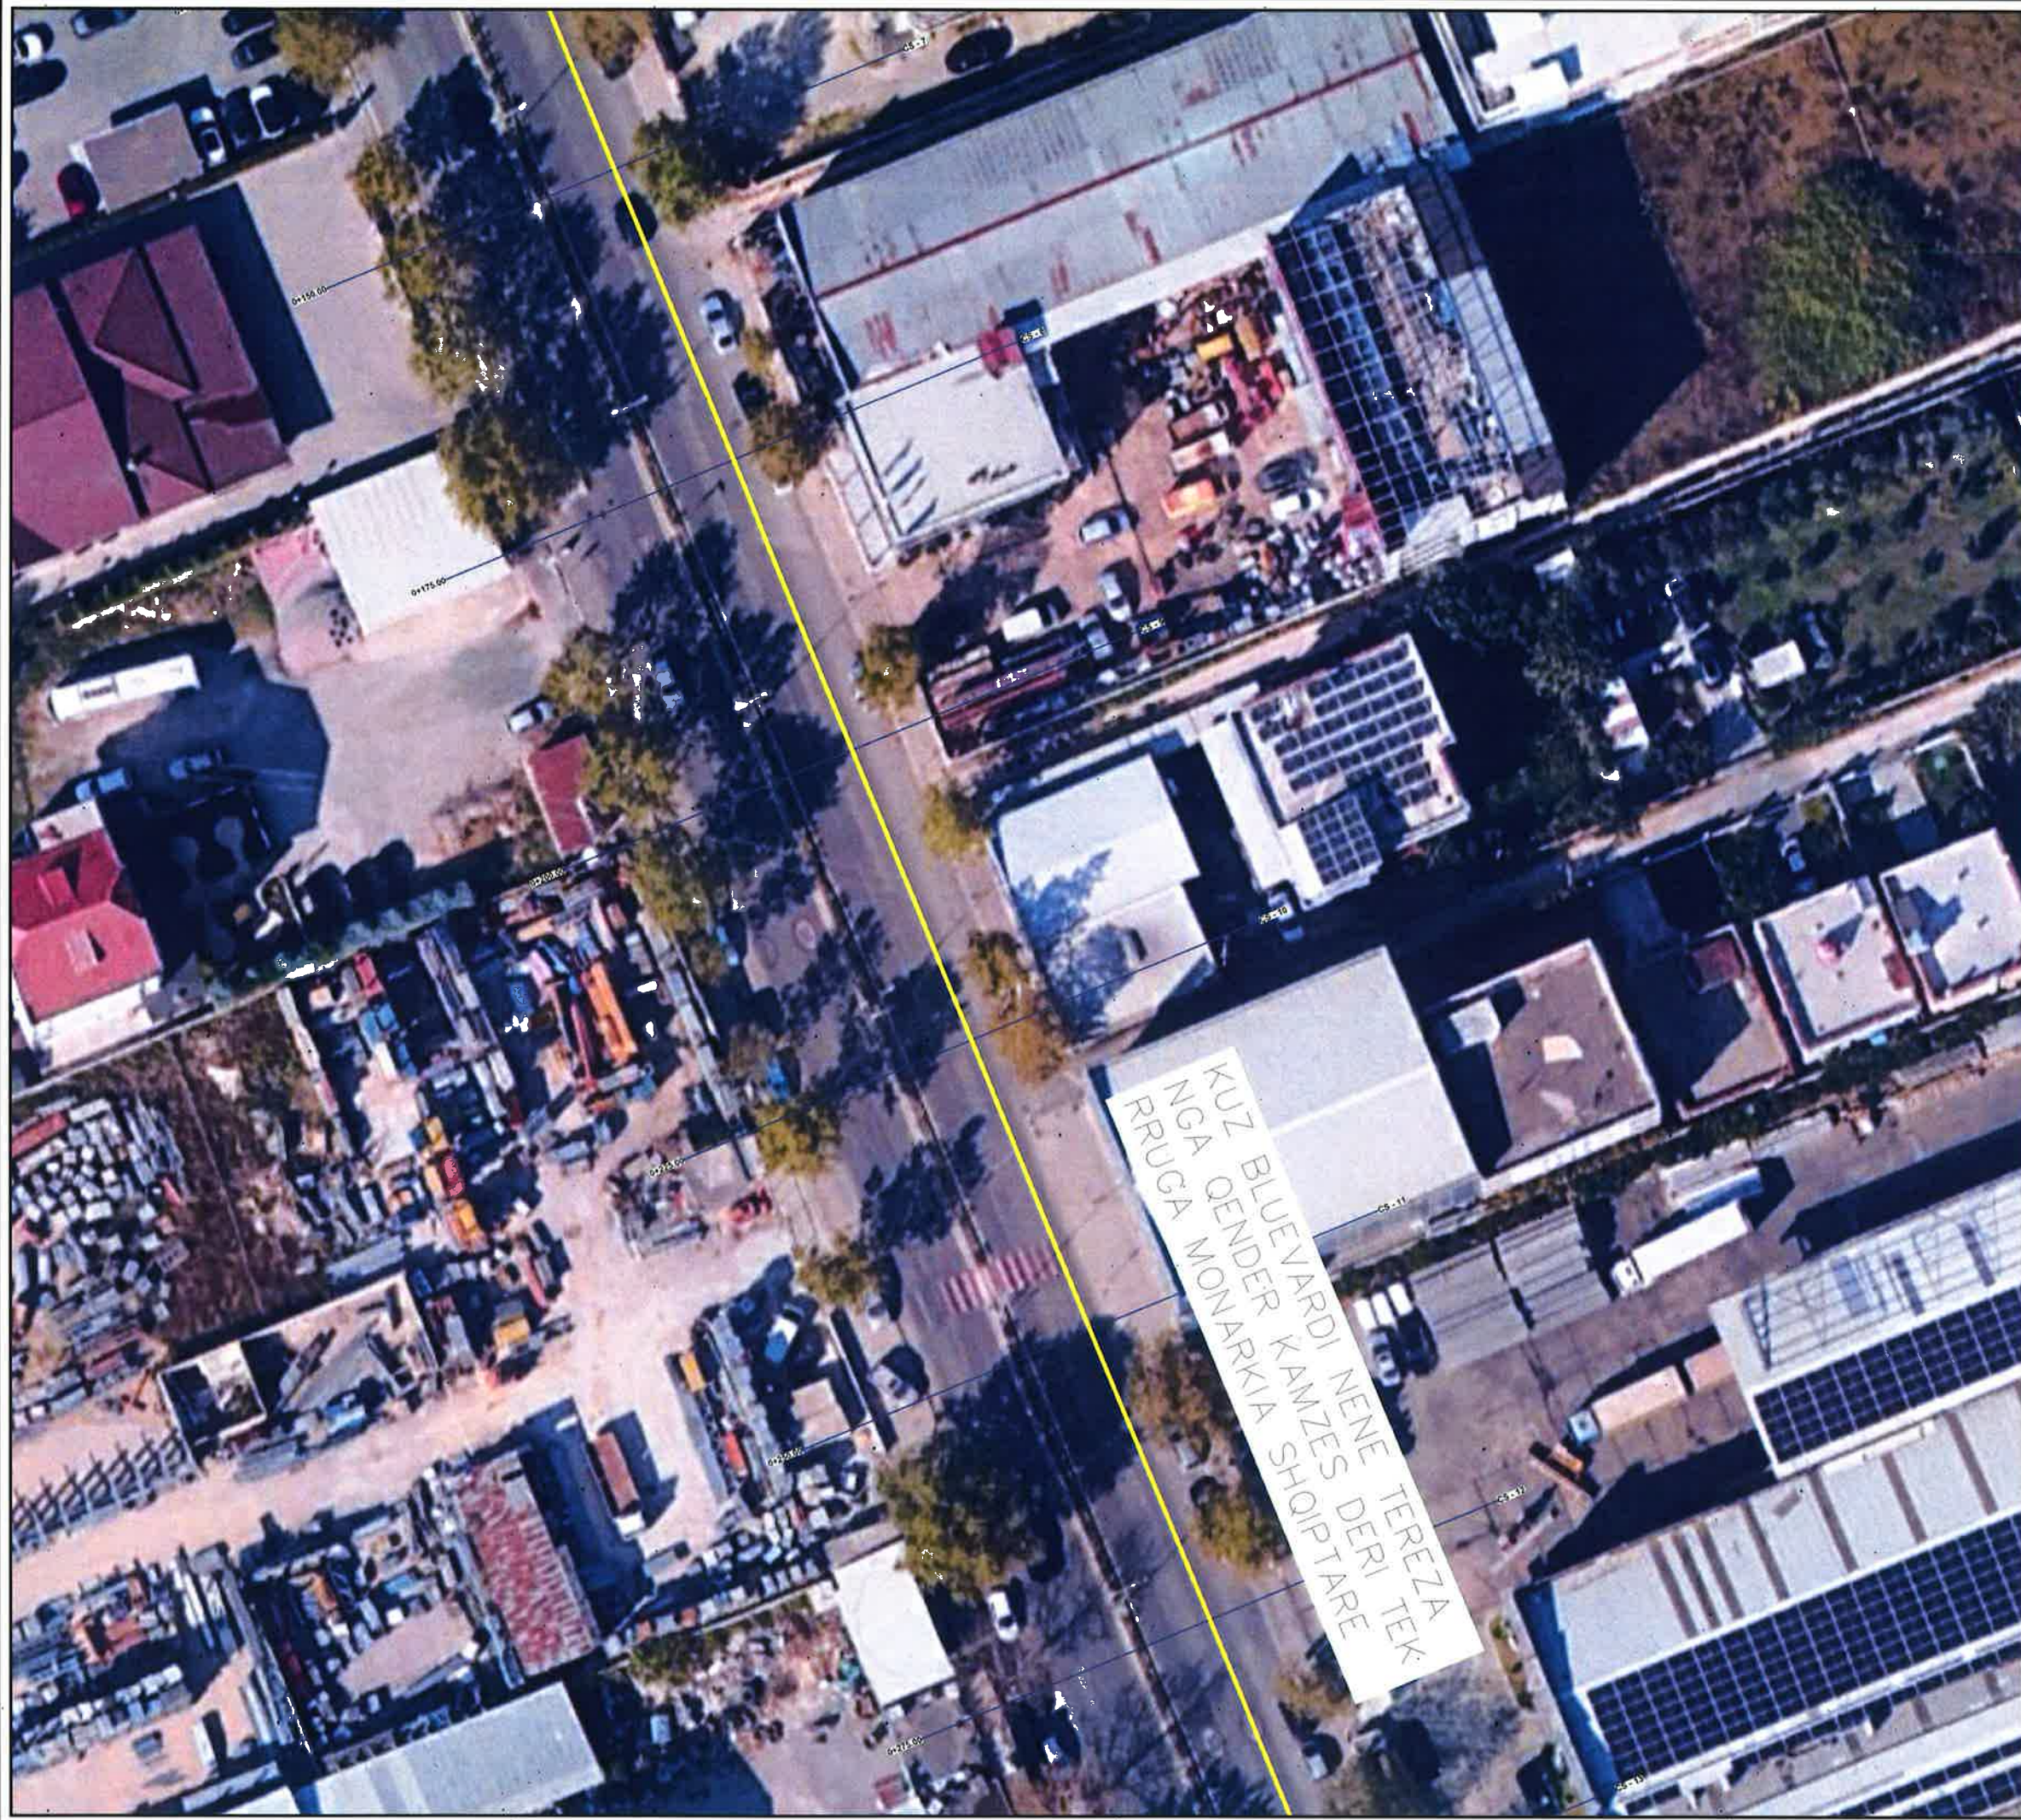

LEGJENDE

- Aksi i Kuz
- FILLIMI/MBARIMI I AKSIT




BASHKIA KAMËZ

DREJTORIA E PROJEKTEVE DHE INVESTIMEVE
DEPARTAMENTI I PROJEKTEVE

Dr. e Projekteve e Investimeve		RAMADAN HYSA
Përgj. Sekt. i Projekteve		DENIS PRENÇI
STAFI TEKNIK PROJEKTES	Ing.	EMANUELA MËZIU
	Ing.	DENIS PRENÇI
	Ing.	ALEKS DANI
	Ing.	ARTUR ÇAJKA

Titulli i Projektit		Faza e Projektit
NDERTIM SEG. RR. NATO - ALBANET L=480m & NDERTIM KUZ BULEVARDI NENE TEREZA L=1020m		PROJEKT ZBATIMI
Emertimi i Fletës		Data e Implementimit
HOROGRAFIA KUZ BLV NENE TEREZA		2025
		Shkalla e Vizatimit
		Fleta Nr.

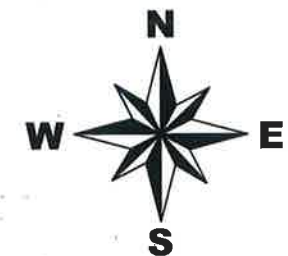

LEGJENDE

- Aksi i Kuz
- FILLIMI/MBARIMI I AKSIT




BASHKIA KAMËZ

DREJTORIA E PROJEKTEVE DHE INVESTIMEVE
DEPARTAMENTI I PROJEKTEVE

Dr. e Projekteve e Investimeve	RAMADAN HYSA	
Përgj. Sekt. i Projekteve	DENIS PRENÇI	
STAFI TEKNIK PROJEKTES	Ing. EMANUELA MËZIU	
	Ing. DENIS PRENÇI	
	Ing. ALEKS DANI	
	Ing. ARTUR ÇAJKA	

Titulli i Projektit	Faza e Projektit
NDERTIM SEG. RR. NATO - ALBANET L=480mI & NDERTIM KUZ BULEVARDI NENE TEREZA L=1020m	PROJEKT ZBATIMI
Emertimi i Fletes	Data e Implementimit : 2025
HOROGRAFIA KUZ BLV NENE TEREZA	Shkalla e Vizatimit
	Fleta Nr. 03

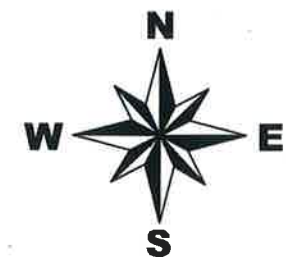

LEGJENDE

- Aksi i Kuz
- FILLIMI/MBARIMI I AKSIT




BASHKIA KAMËZ

DREJTORIA E PROJEKTEVE DHE INVESTIMEVE
DEPARTAMENTI I PROJEKTEVE

Dr. e Projekteve e Investimeve		RAMADAN HYSA	
Përgj. Sekl. i Projekteve		DENIS PRENÇI	
STAFI TEKNIK PROJEKTOUES	Ing.	EMANUELA MËZIU	
	Ing.	DENIS PRENÇI	
	Ing.	ALEKS DANI	
	Ing.	ARTUR ÇAJKA	

Titulli i Projektit		Faza e Projektit
NDERTIM SEG. RR. NATO - ALBANET L=480m & NDERTIM KUZ BULEVARDI NENE TEREZA L=1020m		PROJEKT ZBATIMI
Emertimi i Flotes.		Data e Implementimit : 2025
HOROGRAFIA KUZ BLV NENE TEREZA		Shkalla e Vizatimit:
		Fieta Nr. 04

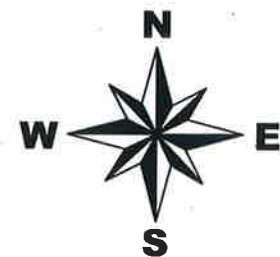

LEGJENDE

— Aksi i Kuz



FILLIMI/MBARIMI
I AKSIT





BASHKIA KAMËZ

DREJTORIA E PROJEKTEVE DHE INVESTIMEVE
DEPARTAMENTI I PROJEKTEVE

Dr. e Projekteve e Investimeve		RAMADAN HYSA	
Përgj. Sekt. i Projekteve		DENIS PRENÇI	
STAFI TEKNIK PROJEKTES	Ing.	EMANUELA MËZIU	
	Ing.	DENIS PRENÇI	
	Ing.	ALEKS DANI	
	Ing.	ARTUR ÇAJKA	

Titulli i Projektit		Faza e Projektit
NDERTIM SEG. RR. NATO - ALBANET L=480m & NDERTIM KUZ BULEVARDI NENE TEREZA L=1020m		PROJEKT ZBATIMI
Emertimi i Fletes		Data e Implementimit
HOROGRAFIA KUZ BLV NENE TEREZA		2025
		Shkalla e Vizatimit
		Fleta Nr.
		05

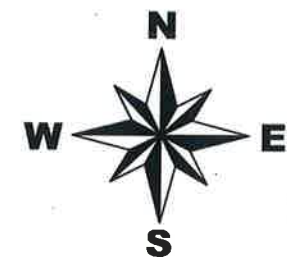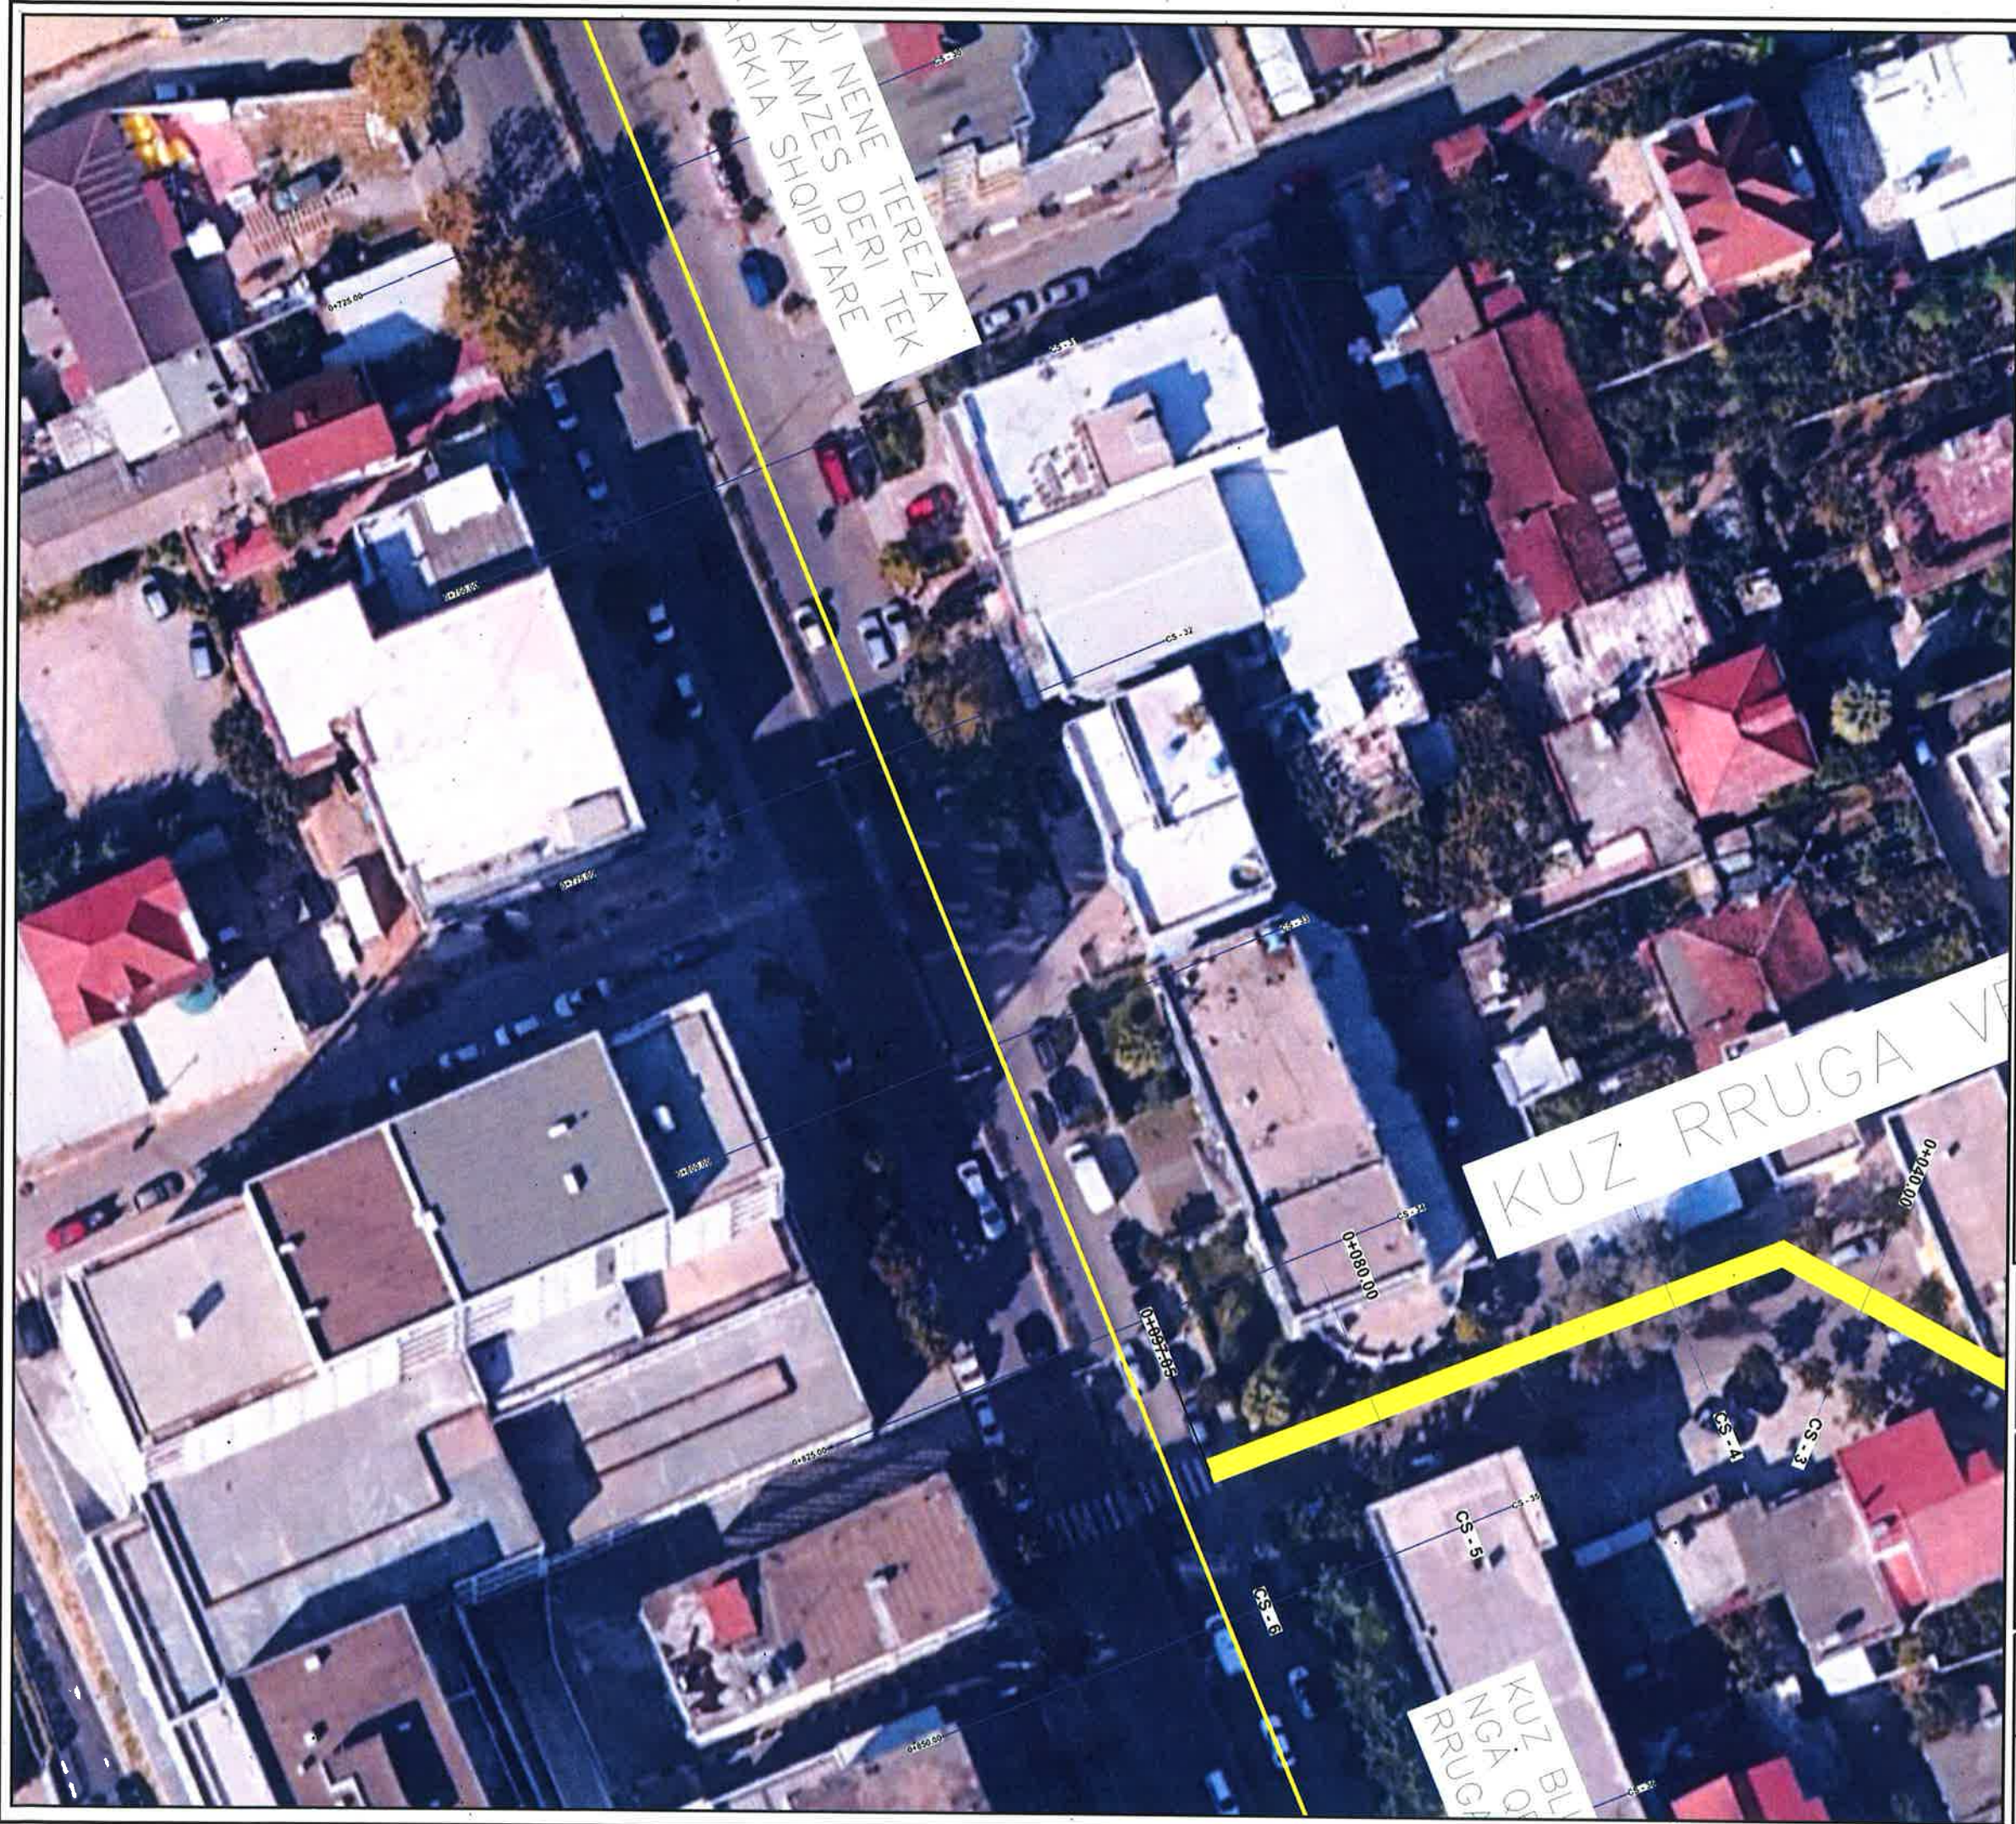

LEGJENDE

- Aksi i Kuz
- FILLIMI/MBARIMI I AKSIT




BASHKIA KAMËZ

DREJTORIA E PROJEKTEVE DHE INVESTIMEVE
DEPARTAMENTI I PROJEKTEVE

Dt. e Projekteve e Investimeve	RAMADAN HYSA
Përgj. Sekt. i Projekteve	DENIS PRENÇI
STAFI TEKNIK	
PROJEKTUES	
Ing.	EMANUELA MËZIU
Ing.	DENIS PRENÇI
Ing.	ALEKS DANI
Ing.	ARTUR ÇAJKA

Titulli i Projektit	Faza e Projektit
NDERTIM SEG. RR. NATO - ALBANET L=480m & NDERTIM KUZ BULEVARDI NENE TEREZA L=1020m	PROJEKT ZBATIMI
Emertimi i Fletës	Data e Implementimit: 2025
HOROGRAFIA KUZ BLV NENE TEREZA	Shkalla e Vizatimit
	Fleta Nr. 06

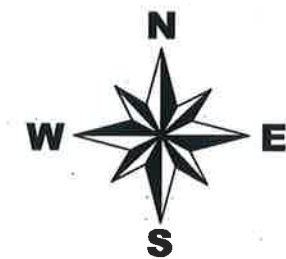

LEGJENDE

- Aksi i Kuz
- FILLIMI/MBARIMI I AKSIT



BASHKIA KAMËZ

DREJTORIA E PROJEKTEVE DHE INVESTIMEVE
DEPARTAMENTI I PROJEKTEVE

Dr. e Projekteve e Investimeve	RAMADAN HYSA	
Përgj. Sekt. i Projekteve	DENIS PRENÇI	
STAFI TEKNIK	Ing. EMANUELA MËZIU	
PROJEKTUES	Ing. DENIS PRENÇI	
	Ing. ALEKS DANI	
	Ing. ARTUR ÇAJKA	

Titulli i Projektit	Faza e Projektit
NDERTIM SEG. RR. NATO - ALBANET L=480m & NDERTIM KUZ BULEVARDI NENE TEREZA L=1020m	PROJEKT ZBATIMI
Emertimi i Fletes	Data e Implementimit : 2025
HOROGRAFIA KUZ BLV NENE TEREZA	Shkalla e Vizatimit
	Fleta Nr. 07



BASHKIA KAMËZ

PROJEKT ZBATIMI

OBJEKTI:

NDERTIM SEG. RR. NATO - ALBANET L=480m & NDERTIM
KUZ BULEVARDI NENE TEREZA L=1020m

RILEVIMI I KUZ

KUZ BLV NENE TEREZA




BASHKIA KAMËZ

DREJTORIA E PROJEKTEVE DHE INVESTIMEVE
DEPARTAMENTI I PROJEKTEVE

Dr. e Projekteve e Investimeve	RAMADAN HYSA
Prgj. i Sekt. te Projekteve	DENIS PRENÇI
Ing.	EMANUELA MËZIU
Ing.	DENIS PRENÇI
Ing.	ALEKS DANI
Ing.	ARTUR ÇAJKA

Titulli i Projektit	Faza e Projektit
NDERTIM SEG. RR. NATO - ALBANET L=480m & NDERTIM KUZ BULEVARDI NENE TEREZA L=1020m	PROJEKT ZBATIMI
Emertimi i Fletes	Data e Implementimit:
KAPAKU	Shkalla e Vizatimit
	Fleta Nr.

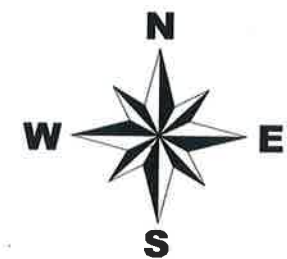

LEGJENDE

- Sip. Asfalt
- Sip. Trotuar
- Sip. Bori
- Korsi bicikletash
- Aksi i rruges
- Kalim kembesoresh
- Rruge ekzistuese
- Objekte
- Tub H.D.P.E. $\Phi=250$ KUB
- Tub H.D.P.E. $\Phi=315$ KUB
- PUSETE KUB
- DREJTIMI I RRJEDHES KUB
- Shtylle Ndërcimi



BASHKIA KAMËZ

DREJTORIA E PROJEKTEVE DHE INVESTIMEVE
DEPARTAMENTI I PROJEKTEVE

Dr. e Projekteve e Investimeve	RAMADAN HYSA	
Prgj. i Sekt. te Projekteve	DENIS PRENÇI	
Ing. EMANUELA MËZIU		
Ing. DENIS PRENÇI		
Ing. ALEKS DANI		
Ing. ARTUR ÇAJKA		

Titulli i Projektit	Faza e Projektit
NDERTIM SEG. RR. NATO - ALBANET L=480m & NDERTIM KUZ BULEVARDI NENE TEREZA L=1020m	PROJEKT ZBATIMI
Emertimi i Fletes	Data e Implementimit:
TOPOGRAFIA E KUZ BLV NENE TEREZA (NGA QENDER KAMEZ DERI TEK RRUGA MONARKIA SHQIPTARE	Shkallë e Vizatimit:
	Fleta Nr.
	01



LEGJENDE	
	Sip. Asfalt
	Sip. Trotuar
	Sip. Bari
	Korsi bicikletash
	Aksi i rruges
	Kolim kembesoresh
	Rruge ekzistuese
	Objekte
	Tub H.D.P.E. $\Phi=250$ KUB
	Tub H.D.P.E. $\Phi=315$ KUB
	PUSETE KUB
	DREJTIMI I RRJEDHES KUB
	Shlyle Ndricimi





BASHKIA KAMËZ

DREJTORIA E PROJEKTEVE DHE INVESTIMEVE
DEPARTAMENTI I PROJEKTEVE



Dr. e Projekteve e Investimeve		RAMADAN HYSA	
Prgj. i Sekt. te Projekteve		DENIS PRENÇI	
STAFI TEKNIK PROJEKTES	Ing.	EMANUELA MËZIU	
	Ing.	DENIS PRENÇI	
	Ing.	ALEKS DANI	
	Ing.	ARTUR ÇAJKA	

Titulli i Projektit		Faza e Projektit
NDERTIM SEG. RR. NATO - ALBANET L=480m & NDERTIM KUZ BULEVARDI NENE TEREZA L=1020m		PROJEKT ZBATIMI
Emertimi i Fietes		Data e Implementimit
TOPOGRAFIA E KUZ BLV NENE TEREZA (NGA QENDER KAMEZ DERI TEK RRUGA MONARKIA SHQIPTARE		Shkalla e Vizatimit
		Fleta Nr.
		01

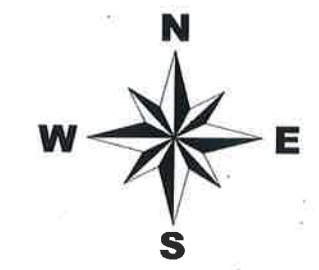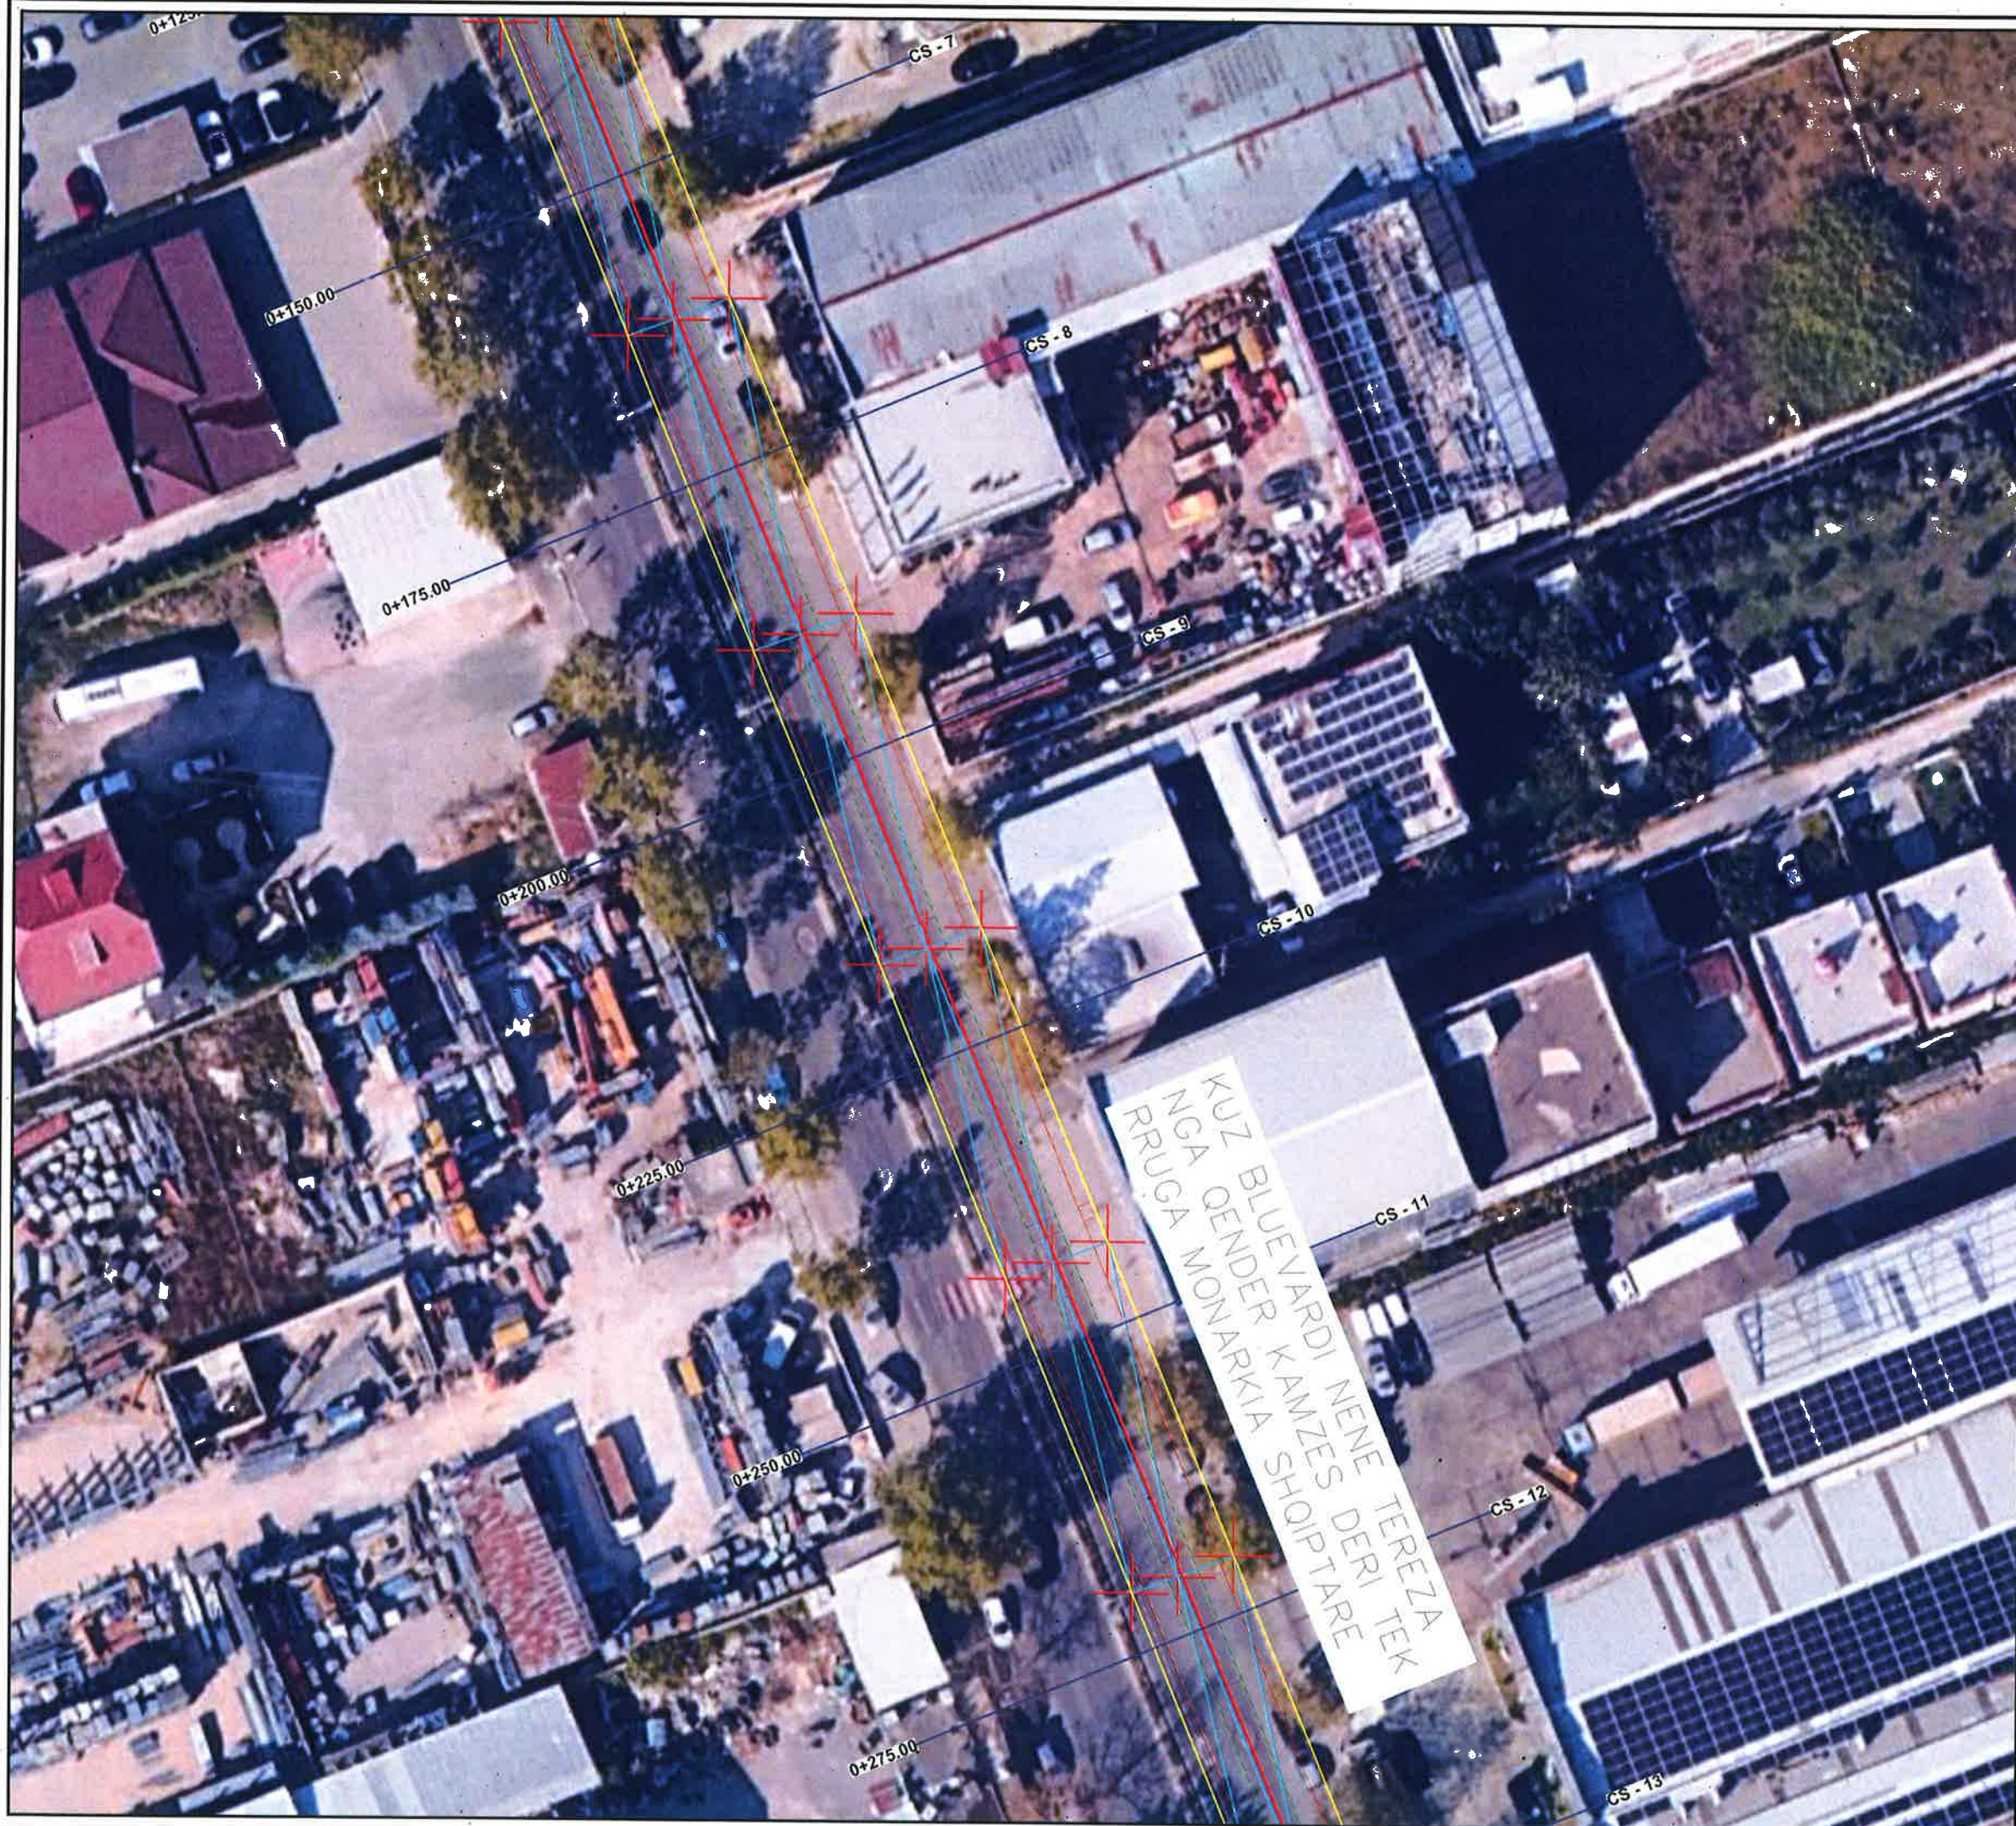

LEGJENDE	
	Sip. Asfalt
	Sip. Trotuar
	Sip. Bori
	Korsi bicikletash
	Aksi i rruges
	Kalim kembesoresh
	Rruge ekzistuese
	Objekte
	Tub H.D.P.E Ø=250 KUB
	Tub H.D.P.E Ø=315 KUB
	PUSETE KUB
	DREJTIMI I RRJEDHES KUB
	Shlylle Ndricimi

		BASHKIA KAMËZ	
DREJTORIA E PROJEKTEVE DHE INVESTIMEVE DEPARTAMENTI I PROJEKTEVE			
Dit. e Projekteve e Investimeve		RAMADAN HYSA	
Prgj. i Sekt. te Projekteve		DENIS PRENÇI	
STAFI TEKNIK PROJEKTUES	Ing.	EMANUELA MËZIU	
	Ing.	DENIS PRENÇI	
	Ing.	ALEKS DANI	
	Ing.	ARTUR ÇAJKA	
Titulli i Projektit		Faza e Projektit	
NDERTIM SEG. RR. NATO - ALBANET L=480m & NDERTIM KUZ BULEVARDI NENE TEREZA L=1020m		PROJEKT ZBATIMI	
Emertimi i Fletes		Data e Implementimit:	
TOPOGRAFIA E KUZ BLV NENE TEREZA (NGA QENDER KAMEZ DERI TEK RRUGA MONARKIA SHQIPTARE		Shkalla e Vizatimit	
		Fleta Nr.	
		02	

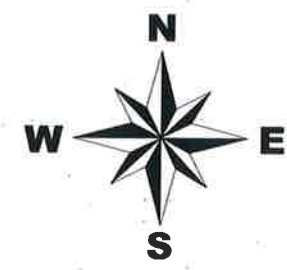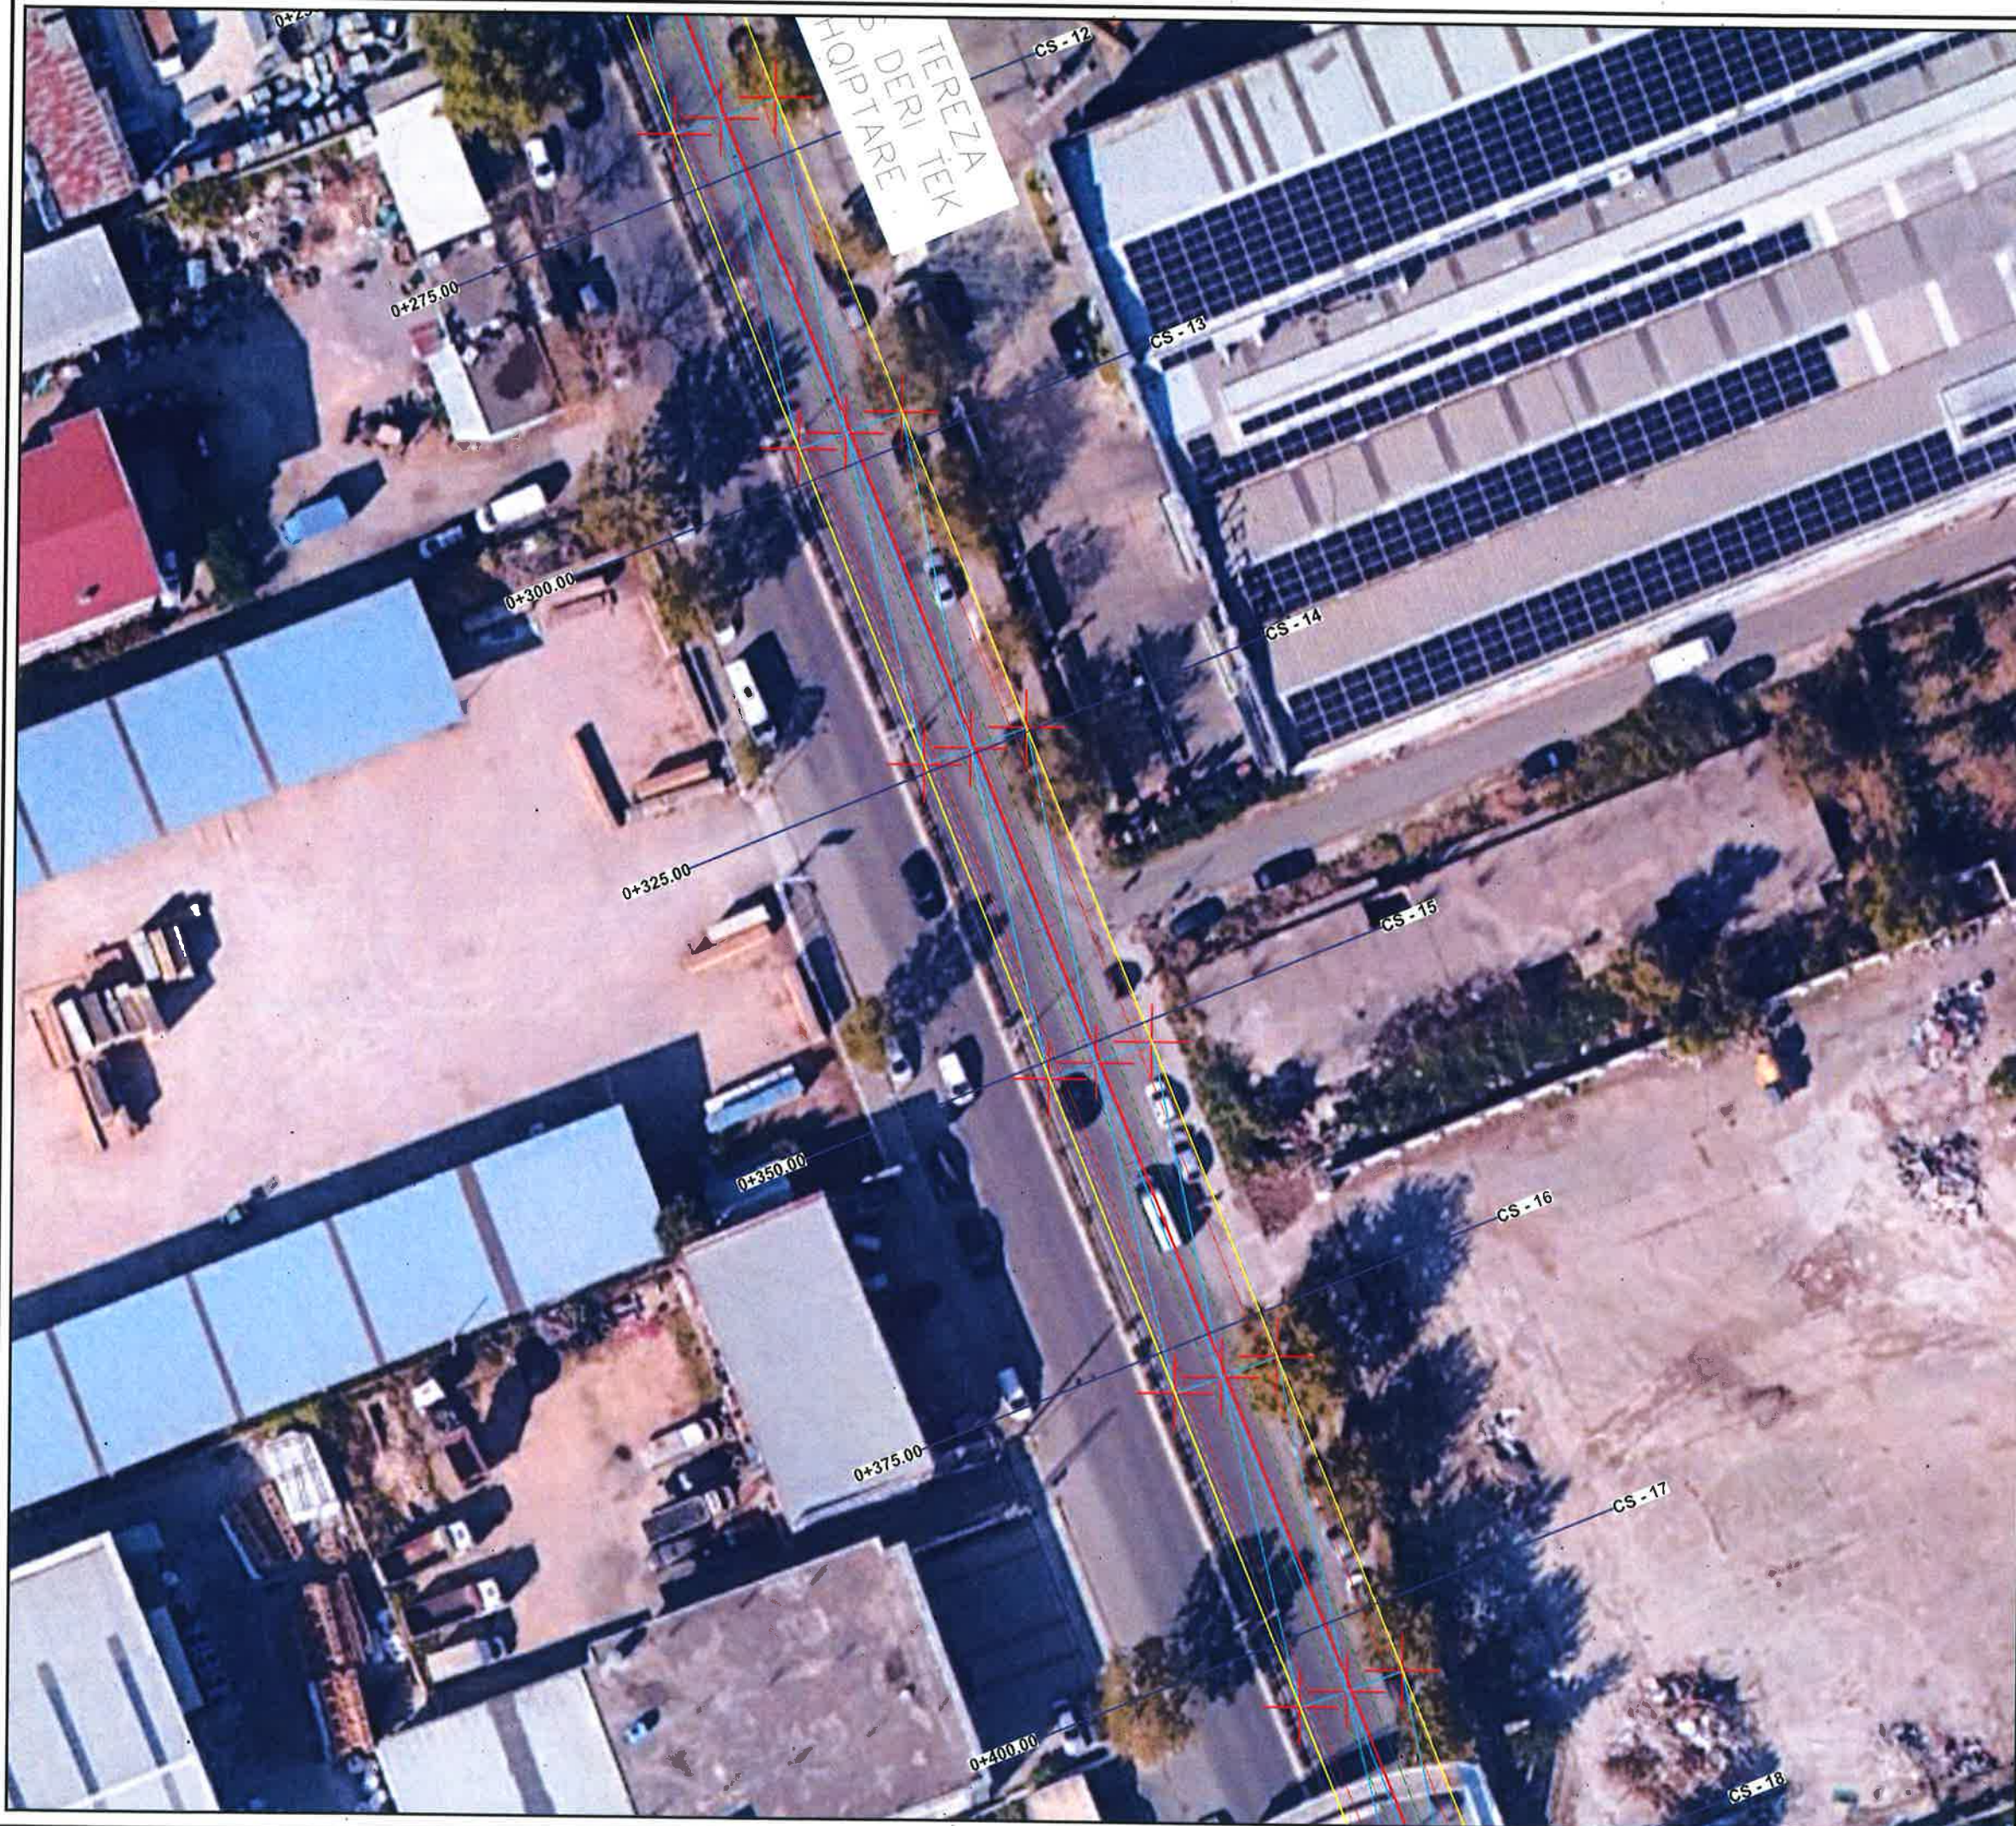

LEGJENDE

- Sip. Asfalt
- Sip. Trotuar
- Sip. Bori
- Korsi bicikletosh
- Aksi i rruges
- Kalim kembesoresh
- Rruge ekzistuese
- Objekte
- Tub H.D.P.E $\Phi=250$ KUB
- Tub H.D.P.E $\Phi=315$ KUB
- PUSETE KUB
- DREJTIMI I RRJEDIES KUB
- Shlylle Ndricimi




BASHKIA KAMËZ

DREJTORIA E PROJEKTEVE DHE INVESTIMEVE
DEPARTAMENTI I PROJEKTEVE

Dr. e Projekteve e Investimeve		RAMADAN HYSA	
Prgj. i Sekt. te Projekteve		DENIS PRENÇI	
STAFI TEKNIK PROJEKTUES	Ing.	EMANUELA MËZIU	
	Ing.	DENIS PRENÇI	
	Ing.	ALEKS DANI	
	Ing.	ARTUR ÇAJKA	

Titulli i Projektit		Faza e Projektit
NDERTIM SEG. RR. NATO - ALBANET L=480m & NDERTIM KUZ BULEVARDI NENE TEREZA L=1020m		PROJEKT ZBATIMI
Emertimi i Fletes		Data e Implementimit:
TOPOGRAFIA E KUZ BLV NENE TEREZA (NGA QENDER KAMEZ DERI TEK RRUGA MONARKIA SHQIPTARE		Shkalla e Vizimit:
		Fleta Nr.
		03

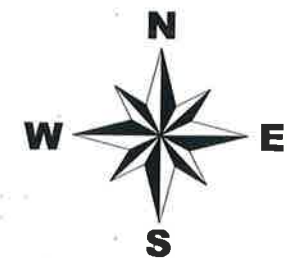

LEGJENDE

- Sip. Asfalt
- Sip. Trotuar
- Sip. Bari
- Korsi bicikletash
- Aksi i rruges
- Kalim kembesores
- Rruge ekzistuese
- Objekte
- Tub H.D.P.E $\Phi=250$ KUB
- Tub H.D.P.E $\Phi=315$ KUB
- PUSETE KUB
- DREJTIMI I RRJEDHES KUB
- Shlylle Ndricimi




BASHKIA KAMËZ

DREJTORIA E PROJEKTEVE DHE INVESTIMEVE
DEPARTAMENTI I PROJEKTEVE

Dr. e Projekteve e Investimeve	RAMADAN HYSA
Prgj. i Sekt. te Projekteve	DENIS PRENÇI
Ing. EMANUELA MËZIU	
Ing. DENIS PRENÇI	
Ing. ALEKS DANI	
Ing. ARTUR ÇAJKA	

Titulli i Projektit	Faza e Projektit
NDERTIM SEG. RR. NATO -	PROJEKT ZBATIMI
ALBANET L=480m & NDERTIM KUZ	Data e Implementimit:
BULEVARDI NENE TEREZA L=1020m	Shkalla e Vizatimit
Emertimi i Fletes	Fila Nr.
TOPOGRAFIA E KUZ BLV NENE	
TEREZA (NGA QENDER KAMEZ DERI	
TEK RRUGA MONARKIA SHQIPTARE	

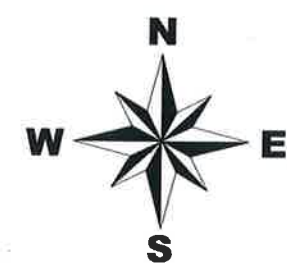

LEGJENDE


- Sip. Asfalt
- Sip. Trotuar
- Sip. Bari
- Korsi, bicikletash
- Aksi i rruges
- Kolim kembesoresh
- Rruge ekzistuese
- Objekte
- Tub H.D.P.E $\Phi=250$ KUB
- Tub H.D.P.E $\Phi=315$ KUB
- PUSETE KUB
- DREJTIMI I RRJEDHES KUB
- Shlylle Ndricimi

BASHKIA KAMËZ

DREJTORIA E PROJEKTEVE DHE INVESTIMEVE
DEPARTAMENTI I PROJEKTEVE

Dr. e Projekteve e Investimeve		RAMADAN HYSA	
Prgj. i Sekt. te Projekteve		DENIS PRENÇI	
STAFI TEKNIK PROJEKTUES	Ing.	EMANUELA MËZIU	
	Ing.	DENIS PRENÇI	
	Ing.	ALEKS DANI	
	Ing.	ARTUR ÇAJKA	

Titulli i Projektit		Faza e Projektit
NDERTIM SEG. RR. NATO - ALBANET L=480m & NDERTIM KUZ BULEVARDI NENE TEREZA L=1020m		PROJEKT ZBATIMI
Emertimi i Fletes		Data e Implementimit:
TOPOGRAFIA E KUZ BLV NENE TEREZA (NGA QENDER KAMEZ DERI TEK RRUGA MONARKIA SHQIPTARE		Shkalla e Vizatimit:
		Fleta Nr.
		05

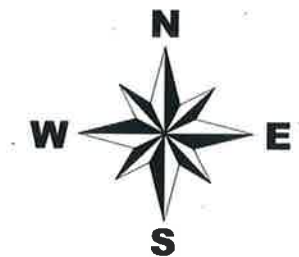

LEGJENDE

- Sip. Asfalt
- Sip. Tratar
- Sip. Bari
- Korsi bicikletash
- Aksi i rruges
- Kalim kembesoresh
- Rruge ekzistuese
- Objekte
- Tub H.D.P.E $\Phi=250$ KUB
- Tub H.D.P.E $\Phi=315$ KUB
- PUSETE KUB
- DREJTIMI I RRJEDHES KUB
- Shlyle Ndricimi




BASHKIA KAMËZ

DREJTORIA E PROJEKTEVE DHE INVESTIMEVE
DEPARTAMENTI I PROJEKTEVE

Dr. e Projekteve e, Investimeve	RAMADAN HYSA
Prgj. i Sekt. te Projekteve	DENIS PRENÇI
STAFI TEKNIK	
PROJEKTUES	
Ing.	EMANUELA MËZIU
Ing.	DENIS PRENÇI
Ing.	ALEKS DANI
Ing.	ARTUR ÇAJKA

Titulli i Projektit	Faza e Projektit
NDERTIM SEG. RR. NATO - ALBANET L=480m & NDERTIM KUZ BOULEVARDI NENE TEREZA L=1020m	PROJEKT ZBATIMI
Emertimi i Fletes	Data e Implementimit:
TOPOGRAFIA E KUZ BLV NENE TEREZA (NGA QENDER KAMEZ DERI TEK RRUGA MONARKIA SHQIPTARE	Shkalla e Vizatimit:
	Flota Nr.
	06

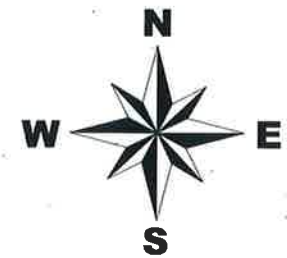

LEGJENDE

- Sip. Asfalt
- Sip. Trotuar
- Sip. Bari
- Korsi bicikletash
- Aksi i rruges
- Kalim kembesoresh
- Rruge ekzistuese
- Objekte
- Tub H.D.P.E $\Phi=250$ KUB
- Tub H.D.P.E $\Phi=315$ KUB
- PUSETE KUB
- DREJTIMI I RRJEDHIES KUB
- Shlylle Ndricimi



BASHKIA KAMËZ

DREJTORIA E PROJEKTEVE DHE INVESTIMEVE
DEPARTAMENTI I PROJEKTEVE

Drejt. e Projekteve e Investimeve		RAMADAN HYSA
Prgj. i Sekt. te Projekteve		DENIS PRENÇI
STAFI TEKNIK PROJEKTES	Ing.	EMANUELA MËZIU
	Ing.	DENIS PRENÇI
	Ing.	ALEKS DANI
	Ing.	ARTUR ÇAJKA

Titulli i Projektit
NDERTIM SEG. RR. NATO -
ALBANET L=480m & NDERTIM KUZ
BULEVARDI NENE TEREZA L=1020m

Emertimi i Fletes
TOPOGRAFIJA E KUZ BLV NENE
TEREZA (NGA QENDER KAMEZ DERI
TEK RRUGA MONARKIA SHQIPTARE

Faza e Projektit
PROJEKT ZBATIMI
Data e Implementimit:
Shkalla e Vizatimit
Fleta Nr.
07



BASHKIA KAMËZ

PROJEKT ZBATIMI

OBJEKTI:

NDERTIM SEG. RR. NATO - ALBANET L=480ml &
NDERTIM KUZ BULEVARDI NENE TEREZA L=1020m

PIKETIMI I KUZ

KUZ BLV NENE TEREZA




BASHKIA KAMËZ

DREJTORIA E PROJEKTEVE DHE INVESTIMEVE
DEPARTAMENTI I PROJEKTEVE

Dr. e Projekteve e Investimeve	RAMADAN HYSA	
Prgj. i Sekt. te Projekteve	DENIS PRENÇI	
STAFI TEKNIK PROJEKTES	Ing. EMANUELA MËZIU	
	Ing. DENIS PRENÇI	
	Ing. ALEKS DANI	
	Ing. ARTUR ÇAJKA	

Titulli i Projektit NDERTIM SEG. RR. NATO - ALBANET L=480ml & NDERTIM KUZ BULEVARDI NENE TEREZA L=1020m	Faza e Projektit PROJEKT ZBATIMI
Emertimi i Fletes	Data e Implementimit:
KAPAKU	Shkalla e Vizatimit:
	Fleta Nr.

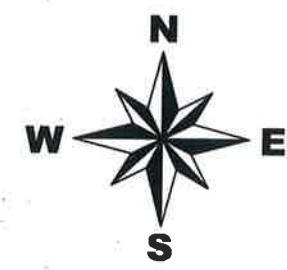

LEGJENDE

- Sip. Asfalt
- Sip. Trotuar
- Sip. Bari
- Korsi bicikletash
- Aksi i rruges
- Kalim kembesoresh
- Rruge ekzistuese
- Objekte
- Tub H.D.P.E. $\Phi=250$ KUB
- Tub H.D.P.E. $\Phi=315$ KUB
- PUSETE KUB
- DREJTIMI I RRJEDHES KUB
- Shtyllë Ndricimi



BASHKIA KAMËZ

DREJTORIA E PROJEKTEVE DHE INVESTIMEVE
DEPARTAMENTI I PROJEKTEVE

Dr. e Projekteve e Investimeve		RAMADAN HYSA	
Përgj. Sekt. i Projekteve		DENIS PRENÇI	
STAFI TEKNIK PROJEKTUES	Ing.	EMANUELA MËZIU	
	Ing.	DENIS PRENÇI	
	Ing.	ALEKS DANI	
	Ing.	ARTUR ÇAJKA	

Titulli i Projektit
**NDERTIM SEG. RR. NATO -
ALBANET L=480m & NDERTIM KUZ
BULEVARDI NENE TEREZA L=1020m**


Emertimi i Fletes
**PIKETIMI KUZ BLV NENE TEREZA
(NGA QENDER KAMEZ DERI TEK
RRUGA MONARKIA SHQIPTARE)**

Faza e Projektit
PROJEKT ZBATIMI

Data e Implementimit:

Shkalla e Vizatimit

Fleta Nr.
01

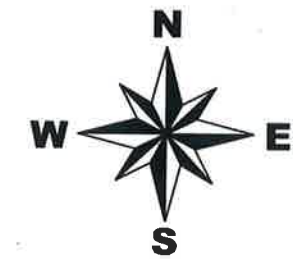

LEGJENDE

- Sip. Asfalt
- Sip. Trotuar
- Sip. Bari
- Korsi bicikletash
- Aksi i rruges
- Kalim kembesoresh
- Rruge ekzistuese
- Objekte
- Tub H.D.P.E $\Phi=250$ KUB
- Tub H.D.P.E $\Phi=315$ KUB
- PUSETE KUB
- DREJTIMI I RRJEDHES KUB
- Shlylle Ndricimi



BASHKIA KAMËZ

DREJTORIA E PROJEKTEVE DHE INVESTIMEVE
DEPARTAMENTI I PROJEKTEVE

Dr. e Projekteve e Investimeve	RAMADAN HYSA	
Përgj. Sekt. i Projekteve	DENIS PRENÇI	
Ing.	EMANUELA MËZIU	
Ing.	DENIS PRENÇI	
Ing.	ALEKS DANI	
Ing.	ARTUR ÇAJKA	

Titulli i Projektit	Faza e Projektit
NDERTIM SEG. RR. NATO - ALBANET L=480m & NDERTIM KUZ BLUEVARDI NENE TEREZA L=1020m	PROJEKT ZBATIMI
Emertimi i Fletes	Data e Implementimit:
PIKETIMI KUZ BLV NENE TEREZA (NGA QENDER KAMEZ DERI TEK RRUGA MONARKIA SHQIPTARE)	Shkalla e Vizatimit:
	Fleta Nr.
	01




LEGJENDE

-  Sip. Asfalt
-  Sip. Trotuar
-  Sip. Bari
-  Korsi bicikletash
-  Aksi i rruges
-  Kalim kembesores
-  Rruge ekzistuese
-  Objekte
-  Tub H.D.P.E. $\Phi=250$ KUB
-  Tub H.D.P.E. $\Phi=315$ KUB
-  PUSETE KUB
-  DREJTIMI I RRJEDHES KUB
-  Shtyllë Ndricimi




BASHKIA KAMËZ

DREJTORIA E PROJEKTEVE DHE INVESTIMEVE
DEPARTAMENTI I PROJEKTEVE

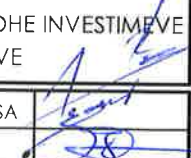Dr. e Projekteve e Investimeve		RAMADAN HYSA	
Përgj. Sekt. i Projekteve		DENIS PRENÇI	
STAFI TEKNIK PROJEKTES	Ing.	EMANUELA MËZIU	
	Ing.	DENIS PRENÇI	
	Ing.	ALEKS DANI	
	Ing.	ARTUR ÇAJKA	

Titulli i Projektit		Faza e Projektit
NDERTIM SEG. RR. NATO - ALBANET L=480m & NDERTIM KUZ BLUEVARDI NENE TEREZA L=1020m		PROJEKT ZBATIMI
Emertimi i Fietes		Data e Implementimit:
PIKETIMI KUZ BLV NENE TEREZA (NGA QENDER KAMEZ DERI TEK RRUGA MONARKIA SHQIPTARE)		Shkalla e Vizatimit:
		Fleta Nr.
		02

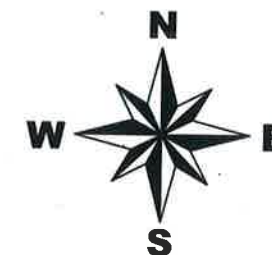

LEGJENDE

- Sip. Asfalt
- Sip. Trotuar
- Sip. Bari
- Korsi bicikletash
- Aksi i rruges
- Kalim kembesores
- Rruge ekzistuese
- Objekte
- Tub H.D.P.E $\Phi=250$ KUB
- Tub H.D.P.E $\Phi=315$ KUB
- PUSETE KUB
- DREJTIMI I RRJEDHES KUB
- Shtyllë Ndricimi



BASHKIA KAMËZ

DREJTORIA E PROJEKTEVE DHE INVESTIMEVE
DEPARTAMENTI I PROJEKTEVE

Drejt. e Projekteve e Investimeve		RAMADAN HYSA	
Përgj. Sekt. i Projekteve		DENIS PRENÇI	
STAFI TEKNIK PROJEKTES	Ing.	EMANUELA MËZIU	
	Ing.	DENIS PRENÇI	
	Ing.	ALEKS DANI	
	Ing.	ARTUR ÇAJKA	

Titulli i Projektit
NDERTIM SEG. RR. NATO -
ALBANET L=480m & NDERTIM KUZ
BULEVARDI NENE TEREZA L=1020m

Emertimi i Fletes
PIKETIMI KUZ BLV NENE TEREZA
(NGA QENDER KAMEZ DERI TEK
RRUGA MONARKIA SHQIPTARE)

Faza e Projektit
PROJEKT ZBATIMI

Data e Implementimit:

Shkalla e Vizatimit

Fleta Nr.

03