


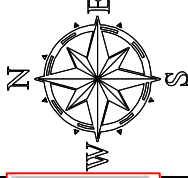

# PLANIMETRIA E KANALIT SHKALLA 1:500



REPUBLIKA E SHQIPERISE  BASHKIA BULOQIZE <small>Emetimi / Phase</small>	PLANIMETRIA E KANALIT UJITES VALIKARDHE PK 1-30		GRUPI PROJEKTES
	NDERTIMI I KANALIT UJITES VALIKARDHE		HEJREDIN MURGU Ing. Sevet Verçani Erion VATA Arber Tola
	SHKURT 2016		Faza e Vizimit PL. nr.5
	Data		Faza e Projektimit

# PLANIMETRIA




VO !- TRASEJA EKZISTUESE DO TË SHËRBEJE PËR SHTRIRJEN E TUBACINIT TË SIFONITMETALIK, I CILI ËSHTË PARASHIKUAR TË VENDOSSET NË SIPËRFAQE, DHE I SPOSTUAR 1,0 - 1,5m NGA POZICIONI KU ËSHTË FUTUR TUBACIONI I UJËSJELLËSIT.  
- INKASTRIMI I TUBACIONIT DO TË BËHET ME BLOQE BETONI, SIPAS RASTIT MUND TË SHTOHEN GJATË ZBATIMIT.

VO! KANALI UJITËS NGA PIK. 1 - 12 DO TË NDËRTOHET MBASI TË JETË HAPUR NJË TRASE E CILA DO TË SHËRBEJË PËR TË TRANSPORTUAR EDHE BAZËN MATERIALE.  
NGA PIK.16 - 30 TUBACIONI DO TË KALOJË NË SIPËRFAQE SIPAS TRASESË SË UJËSJELLËSIT.

## SHPJEGIM

	LINJË TUBACIONI (NË PROJEKT)
	LINJË UJËSJELLËSI (E NDËRTUAR)
	RRUGË (TRASE) NDËRTUAR
	AJRUES (NË PROJEKT)
	BLOQE ANKORIMI


VO! PËR NDËRTIMIN E KANALIT UJITËS ËSHTË EKZISTUES TË HAPET TRASE 3,5m ME MAKINERI E CILA DO TË SHËRBEJË PËR TRANSPORTIN E MATERIALIT NË FAZËN E

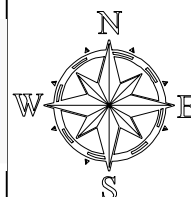


REPUBLIKA E SHQIPERISE  Porositesi BASHKIA BULQIZE	PROFILI TERTHOR TIP I KANALIT			GRUPI PROJEKTES	Inxhinier	Hajredin MURGU	
					Topografia	Ing.Sevet Verçani	
				Ing.	Arber Tola		
Emertimi i Fletes NDERTIMI I KANALIT UJITES VALIKARDHE	Data NENTOR 2016	Faza e Projektit PROJEKT ZBATIM		Fleta e Vizatimit			




**PLANIMETRIA E KANALIT  
SHKALLA 1:10000**

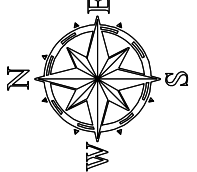


REPUBLIKA E SHQIPERISE  BASHKIA BULOQIZE <small>Emetimi / Phase</small>		PLANIMETRIA E KANALIT UJITES VALIKARDHE Pk. 44-66
NDERTIMI I KANALIT UJITES VALIKARDHE <small>Data</small>		SHKURT 2016

GRUPI PROJEKTES		Inzhinier		Hajredin MURGU	
		Topografia		Ing. Sevet Verçani	
		Arhitekt		Erion VATA	
		Ing.		Arber Tola	
		Faza e Projektit		PROJEKT ZBATIM	
		Faza e Vizimit		PL. nr. 1	

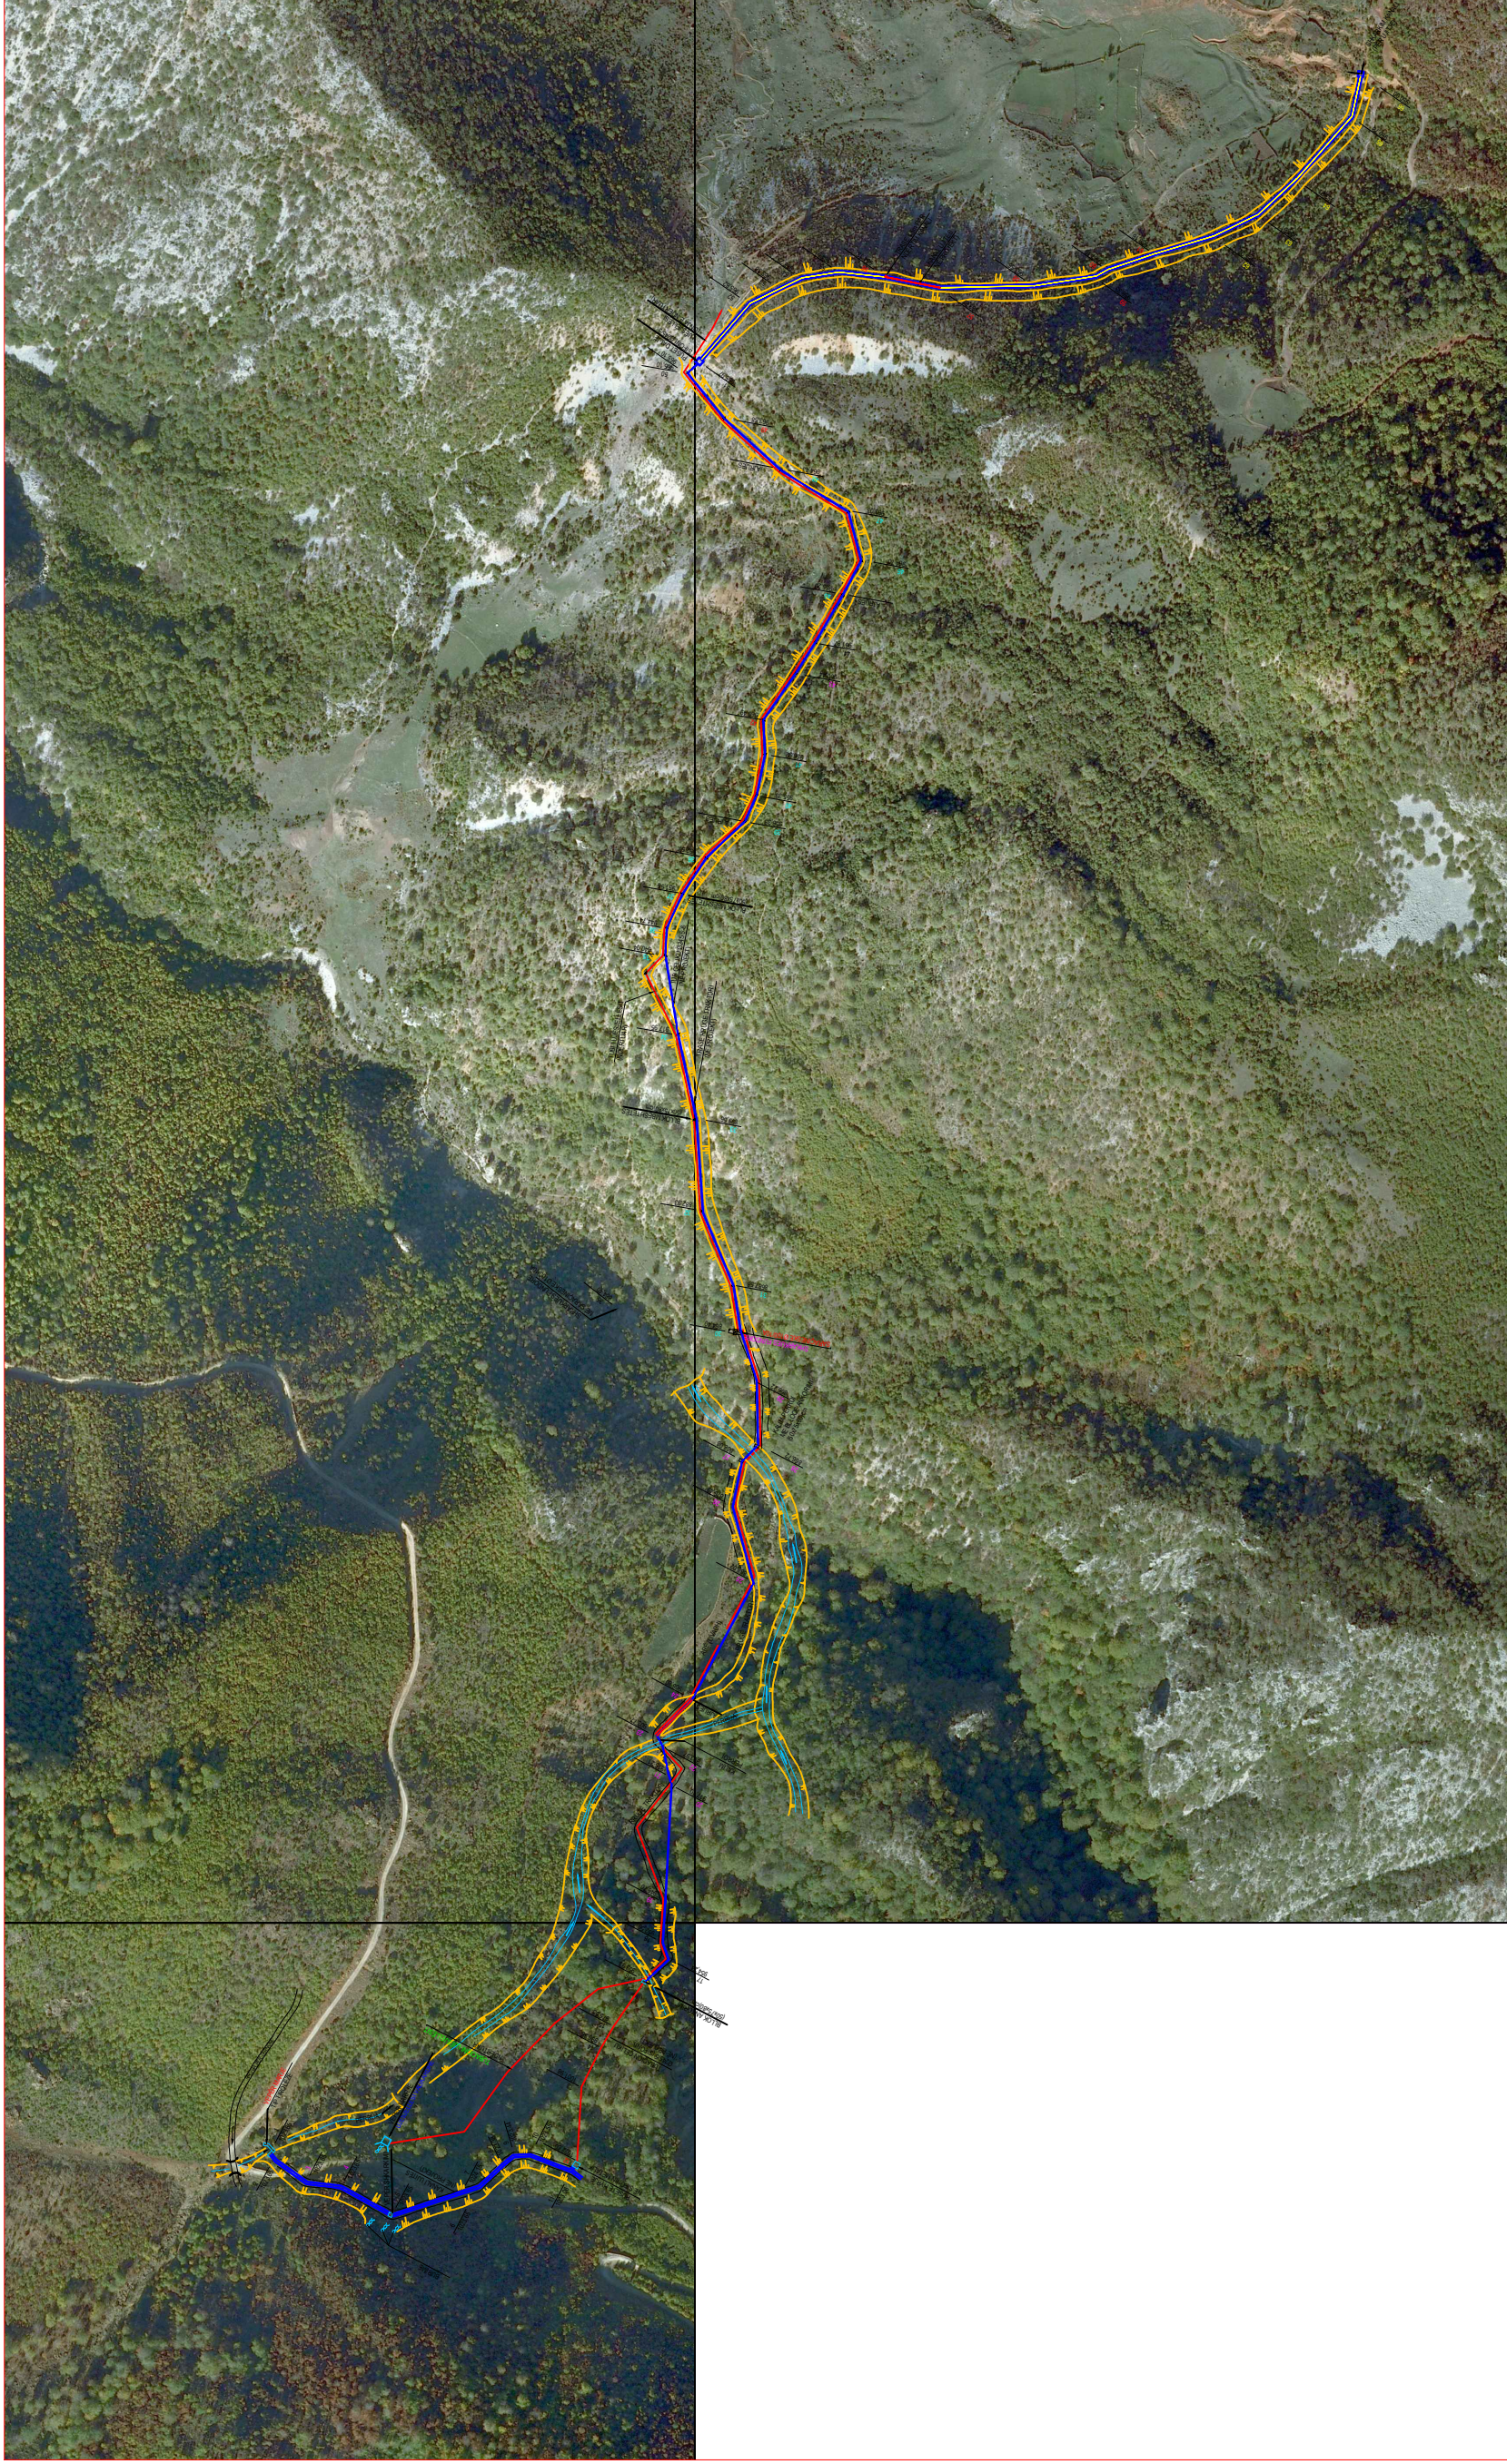

**PLANIMETRIA E KANALIT  
SHKALLA 1:5000**

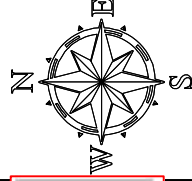


REPUBLIKA E SHQIPERISE  
BASHKIA BUL-QIZE  
Emetimi / Phase  
NDERTIMI I KANALIT UJITES VALIKARDHE


SHKURT 2016  
Data


GRUPI PROJEKTES		Hejredin MURGU	
Inzhinier	Topografia	Ing. Sevet	Verçani
Arhitekt	Ing.	Erion VATA	Arber Tola
Faza e Projektit		PROJEKT ZBATIM	
		PL. nr.2	




# PLANIMETRIA E KANALIT SHKALLA 1:500

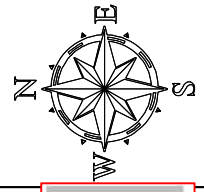


REPUBLIKA E SHQIPERISE  BASHKIA BULOQIZE <small>Emetimi / Phase</small>	PLANIMETRIA E KANALIT UJITES VALIKARDHE Pk. 44.86		GRUPI PROJEKTES
	NDERTIMI I KANALIT UJITES VALIKARDHE <small>Data</small>	SHKURT 2016	HEJREDIN MURGU Ing. Sevet Verçani Erion VATA Arber Tola
Faza e Projektimit			PROJEKT ZBATIM
PL. nr. 3			PL. nr. 3

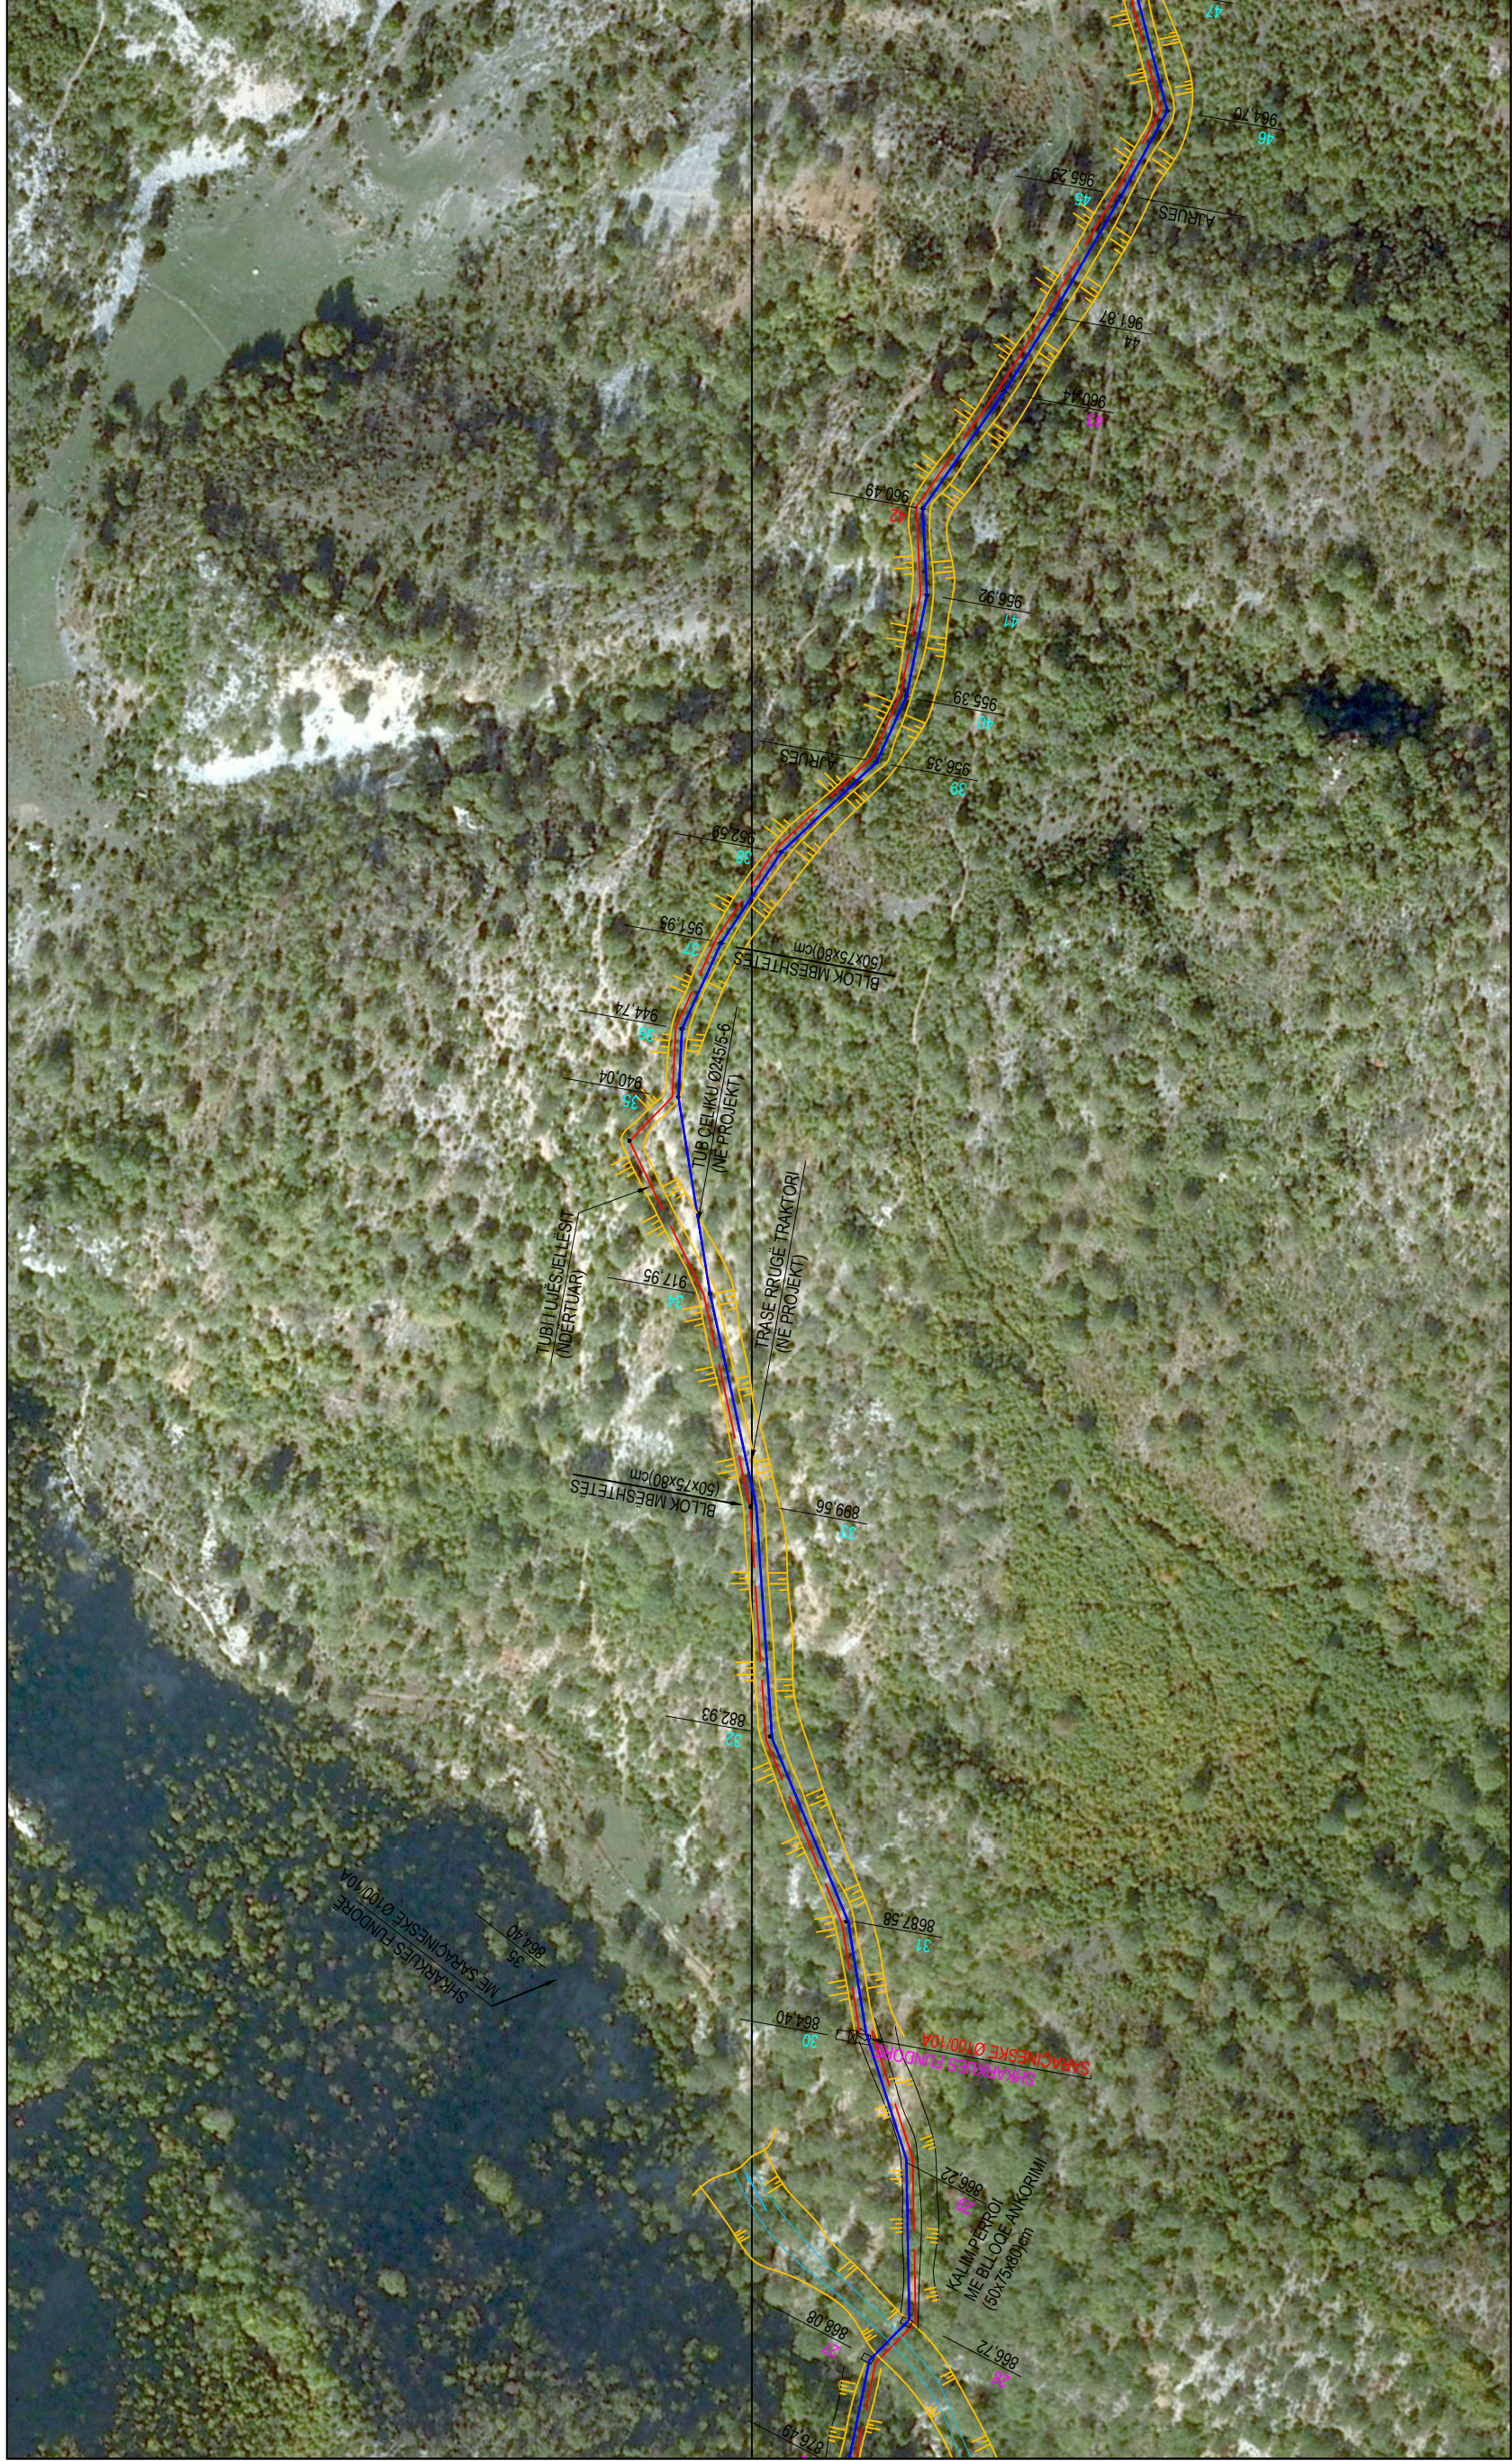

# PLANIMETRIA E KANALIT SHKALLA 1:500

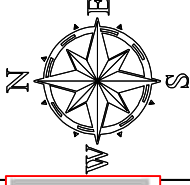

REPUBLIKA E SHQIPERISE  BASHKIA BULQIZE <small>Emendimi / Faza</small>	PLANIMETRIA E KANALIT UJITES VALIKARDHE PK.27-46	SHKURT 2016 <small>Data</small>
	NDERTIMI I KANALIT UJITES VALIKARDHE	

GRUPI PROJEKTES Inzhinier Topografia Arkitekt Ing.	Hajredin MURGU Ing.Sevet Verçani Erion VATA Arber Tola	Faza e Vizatimit <b>PROJEKT ZBATIM</b> PL. nr.4
--	---	---