


BASHKIA DURRES

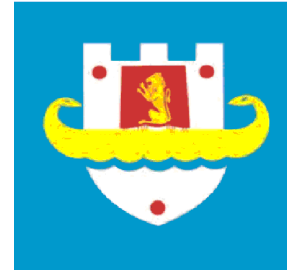


DREJTORIA E SHËRBIMEVE
NJËSIA E PROJEKTIMIT DHE INFRASTRUKTURËS

OBJEKTI : "RIKONSTRUKSION RRUGA
"PRINCIPATA E ARBËRIT"

DURRËS TETOR 2018

"RIKONSTRUKSION RRUGA "PRINCIPATA E ARBËRIT"


PLANVENDOSJA E RRUGES LIDHJA ME QYTETIN SHK 1:10000

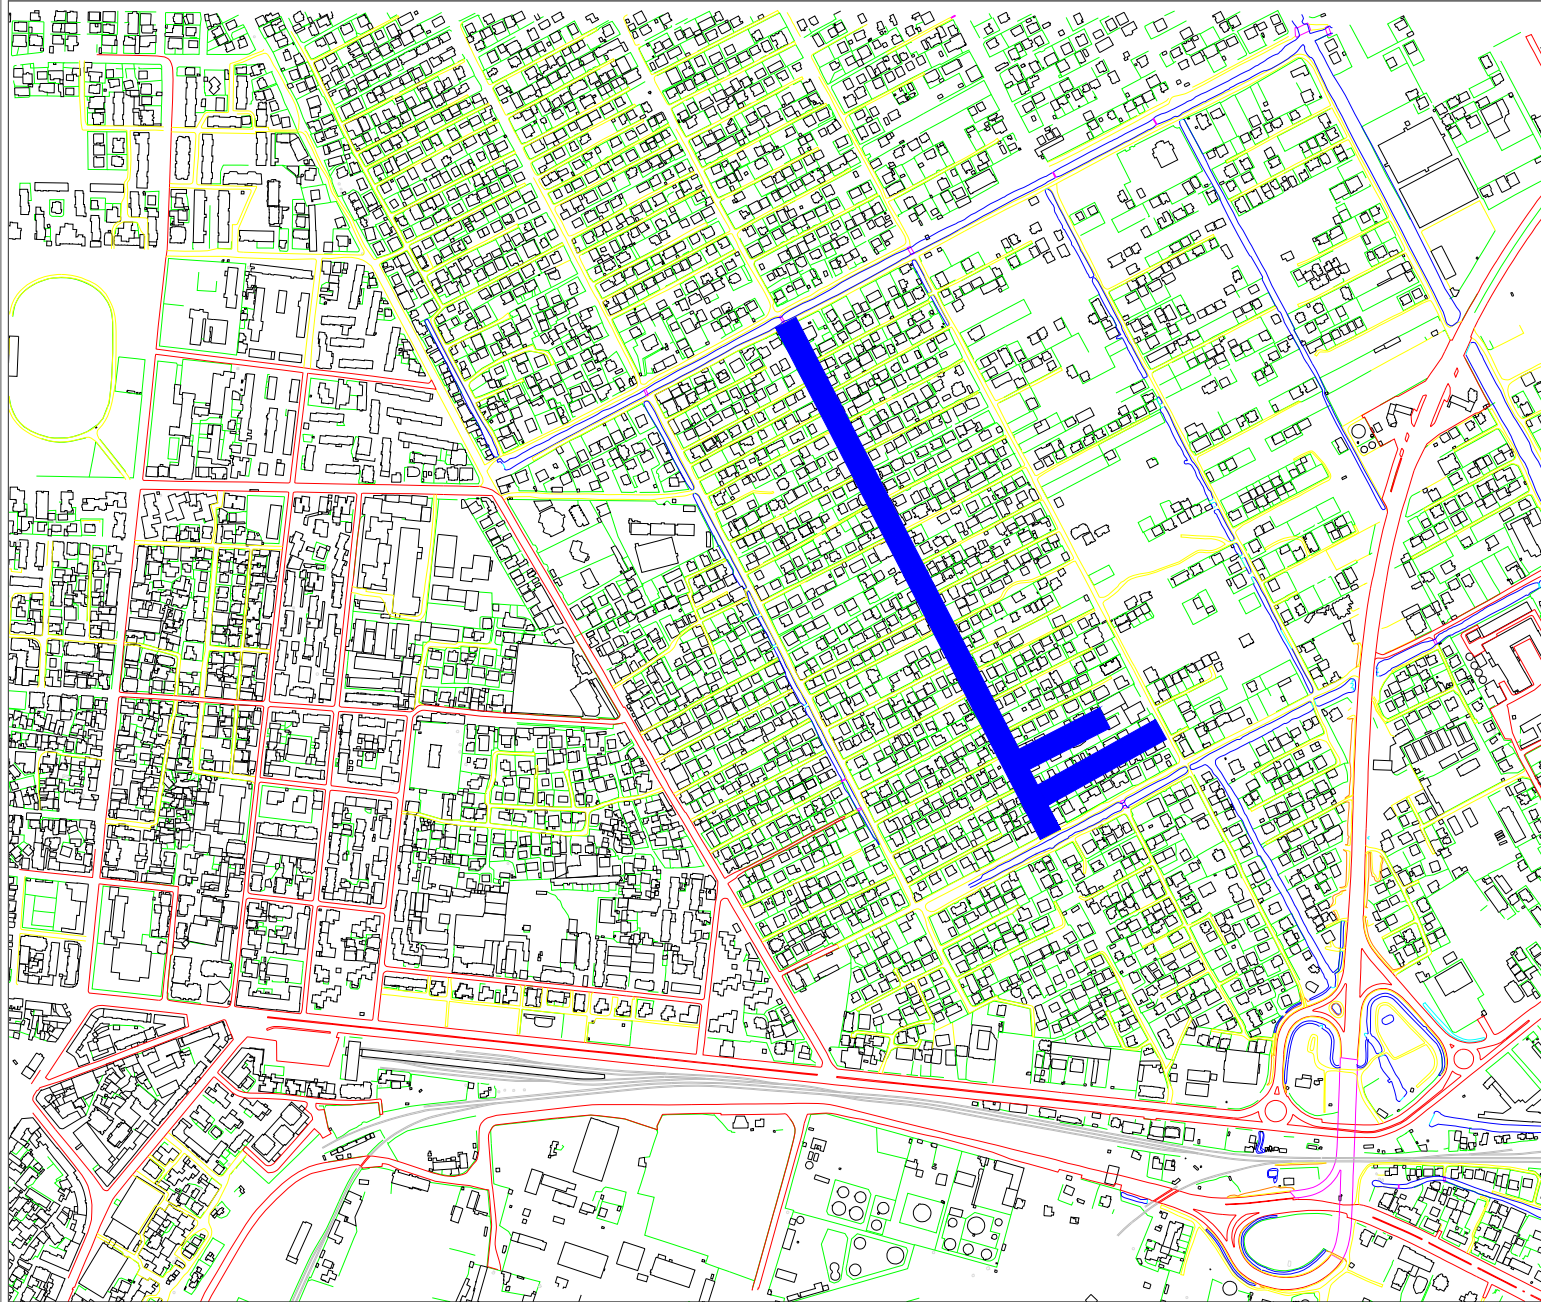

SKEMA E VENDOSJES SE RRUGES FRAGMENT ORTOFOTO











Informal asin dov al ofron të dhëna dhe hapësirë të ofruara nga

 <p>BASHKIA DURRES</p>	<p>OBJEKTI: "RIKONSTRUKSION RRUGA "PRINCIPATA E ARBËRIT"</p>	
	<p>VENDODHJA : DURRES</p>	<p>EMER MBIEMER : Ark. Adnand Toçila</p>
<p>PROJEKTI :</p>	<p>EMERTIMI I FLETES : PLANVENDOSJA E OBJEKTIT</p>	<p>EMERTIMI I FLETES : PLANVENDOSJA E OBJEKTIT</p>
<p>FAZA E PROJEKTIT : PROJEKT ZBATIMI</p>	<p>GRUPI PROJEKTIMIT :</p>	<p>DATA . . . 2018 SHK. 1:10000</p>
<p>NJESIA E PROJEKTIT DHE INFRASTRUKTURES</p>	<p>GRUPI PROJEKTIMIT :</p>	<p>No. I FLETES : A-00</p>

"RIKONSTRUKSION RRUGA "PRINCIPATA E ARBËRIT"

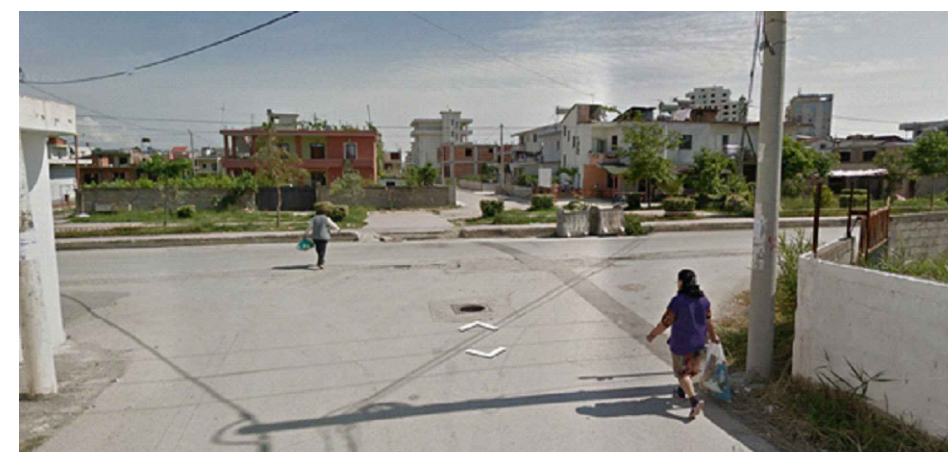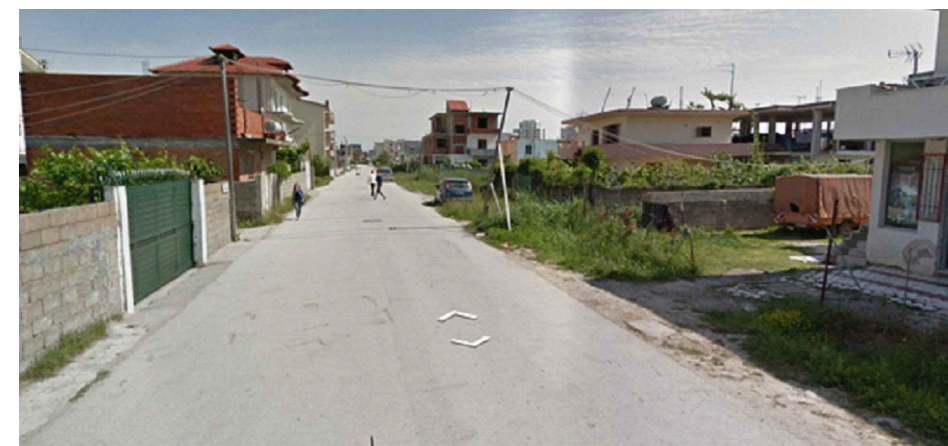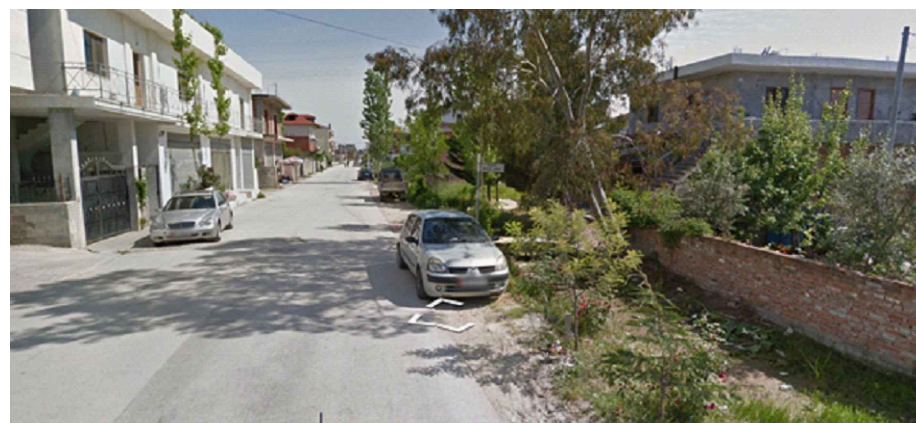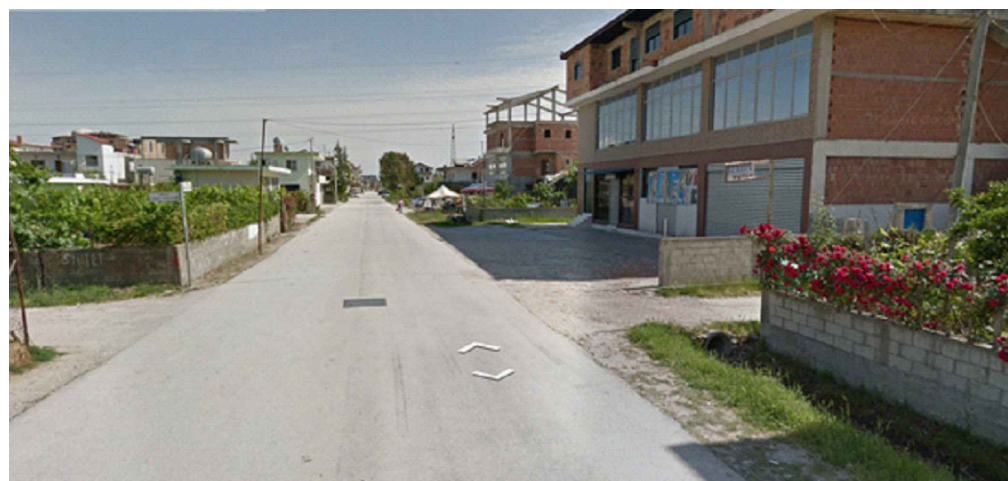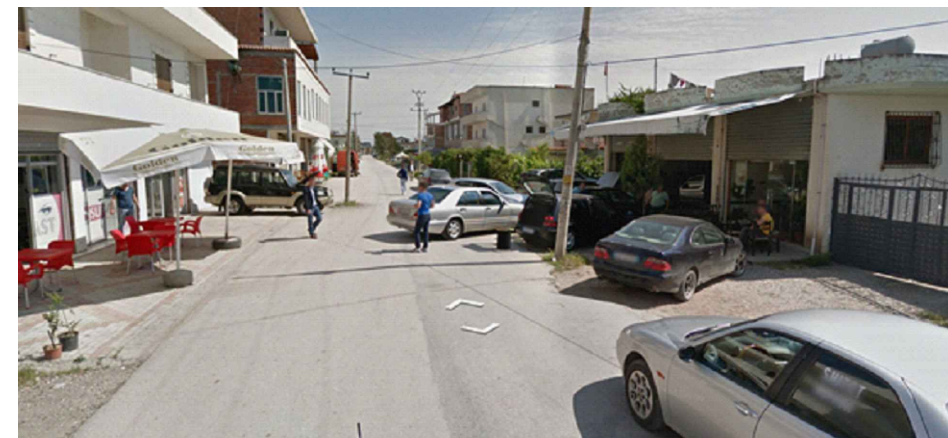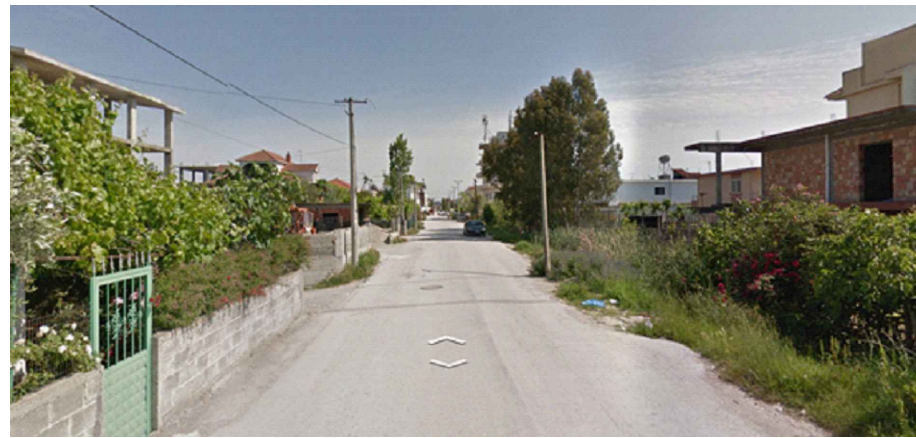
FOTO TE GJENDJES EKZISTUESE




	BASHKIA DURRES QASSELTI "RIKONSTRUKSION RRUGA "PRINCIPATA E ARBËRIT"		EMERTIMI I FLETES : FOTO TE GJENDJES EKZISTUESE	
	VENDODHJA : DURRES	EMER MBIEMER Ark. Adnand Toçila Ing. Diana Dedja	FIRMA	DATA . . . 2018
PROJEKTI :	GRUPI PROJEKTIMIT :	No. I FLETES		
FAZA E PROJEKTTIT : PROJEKT ZBATIMI	N J E S T I A P R O J E K T I T D H E I N F R A S T R U K T U R E S		No. I FLETES	

"RIKONSTRUKSION RRUGA "PRINCIPATA E ARBËRIT"

AZHORNIMI TOPOGRAFIK I PERGJITHSHM I RRUGES Sh 1:2000

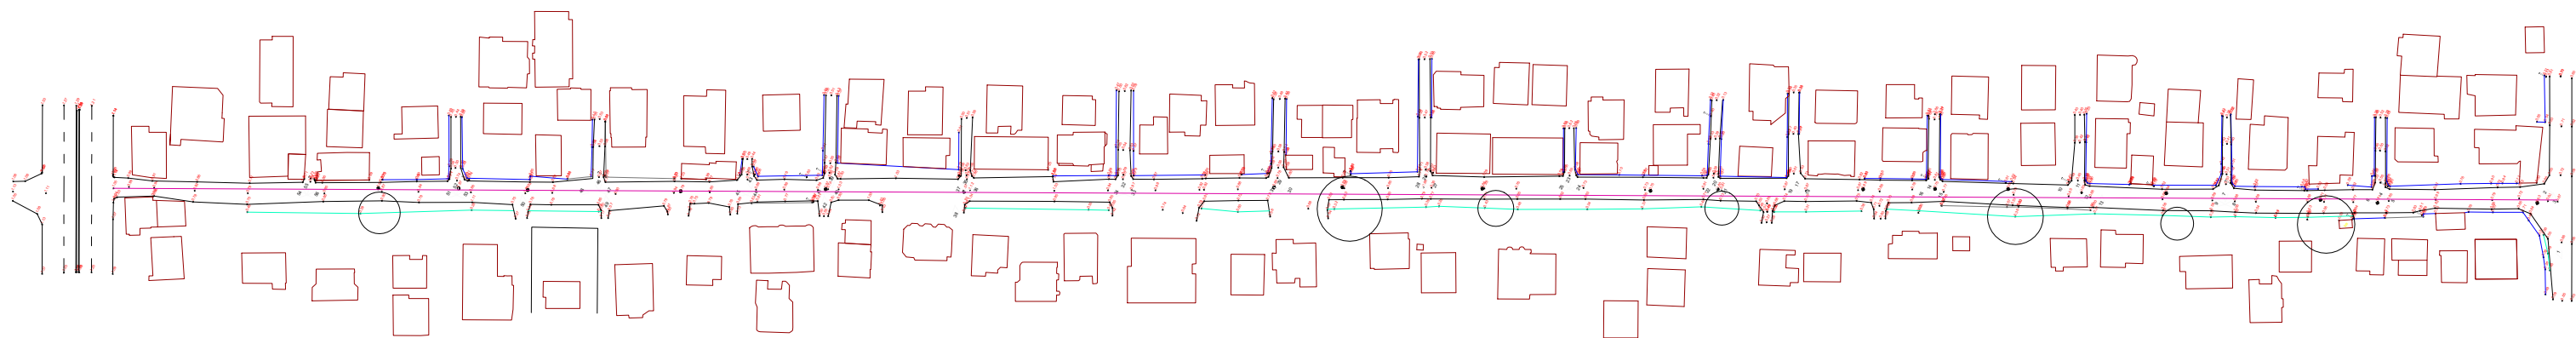


 BASHKIA DURRES	OBJEKTI: "RIKONSTRUKSION RRUGA "PRINCIPATA E ARBËRIT"	
	VENDODHJA : DURRES	EMERTIMI I FLETES : AZHORNIMI TOPOGRAFIK I PERGJITHSHM I RRUGES
NJESIA E PROJEKTIT DHE INFRASTRUKTURES	PROJEKTI :	EMER MBIEMER : Ing.gjeod. Fatmir Ejupi
	FAZA E PROJEKTIT : PROJEKT ZBATIMI	FIRMA
	GRUPI PROJEKTIMIT :	DATA . . . 2018 SHKALLA 1:2000
		No. 1 FLETES T-01


"RIKONSTRUKSION RRUGA "PRINCIPATA E ARBËRIT"

AZHORNIMI TOPOGRAFIK I RRUGES

PIKETA 0 DERI PIKETA 8

Sh 1:500

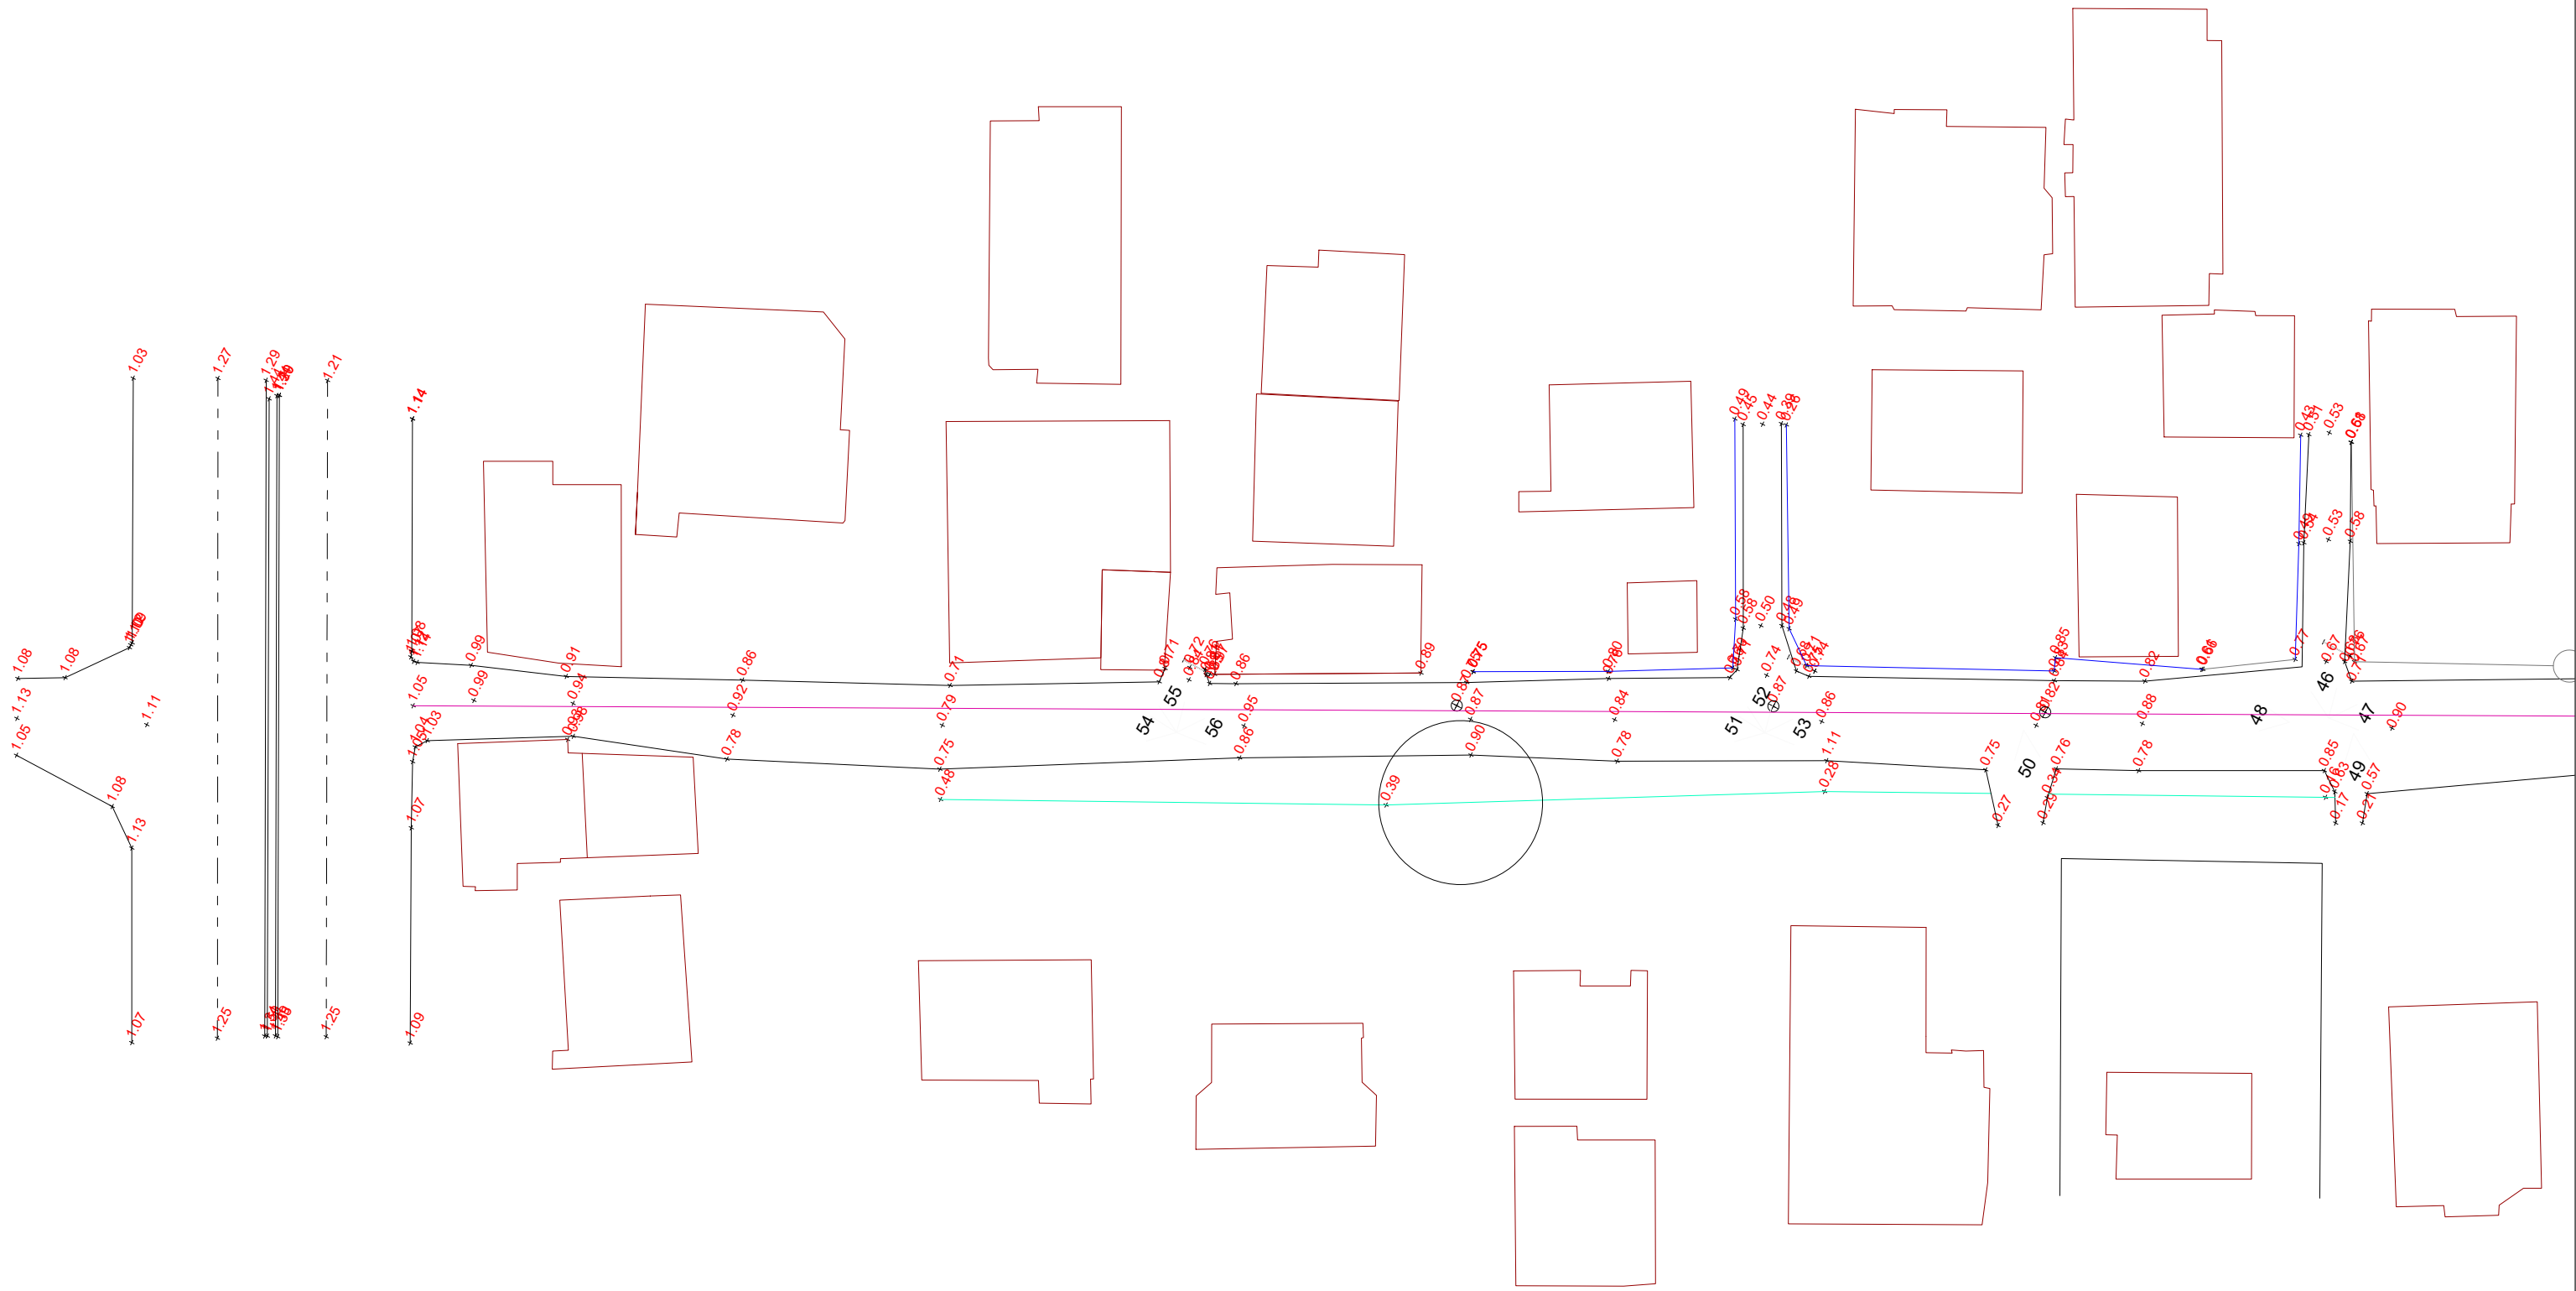


 <p>BASHKIA DURRES</p>	<p>OBJEKTI: "RIKONSTRUKSION RRUGA "PRINCIPATA E ARBËRIT"</p>		<p>EMERTIMI I FLETES : AZHORNIMI TOPOGRAFIK I RRUGES PIKETA 0 DERI PIKETA 8</p>		
	<p>VENDODHJA : DURRES</p>	<p>PROJEKTI :</p>	<p>EMER MBIEMER Ing.gjeod. Fatmir Ejupi</p>	<p>FIRMA</p>	<p>DATA . . . 2018</p>
<p>NJESIA E PROJEKTIT DHE INFRASTRUKTURES</p>	<p>FAZA E PROJEKTIT : PROJEKT ZBATIMI</p>	<p>GRUPI PROJEKTIMIT :</p>	<p>SHKALLA 1:500</p>	<p>No. I FLETES</p>	<p>T-02</p>


"RIKONSTRUKSION RRUGA "PRINCIPATA E ARBËRIT"

AZHORNIMI TOPOGRAFIK I RRUGES

PIKETA 0 DERI PIKETA 8

Sh 1:500

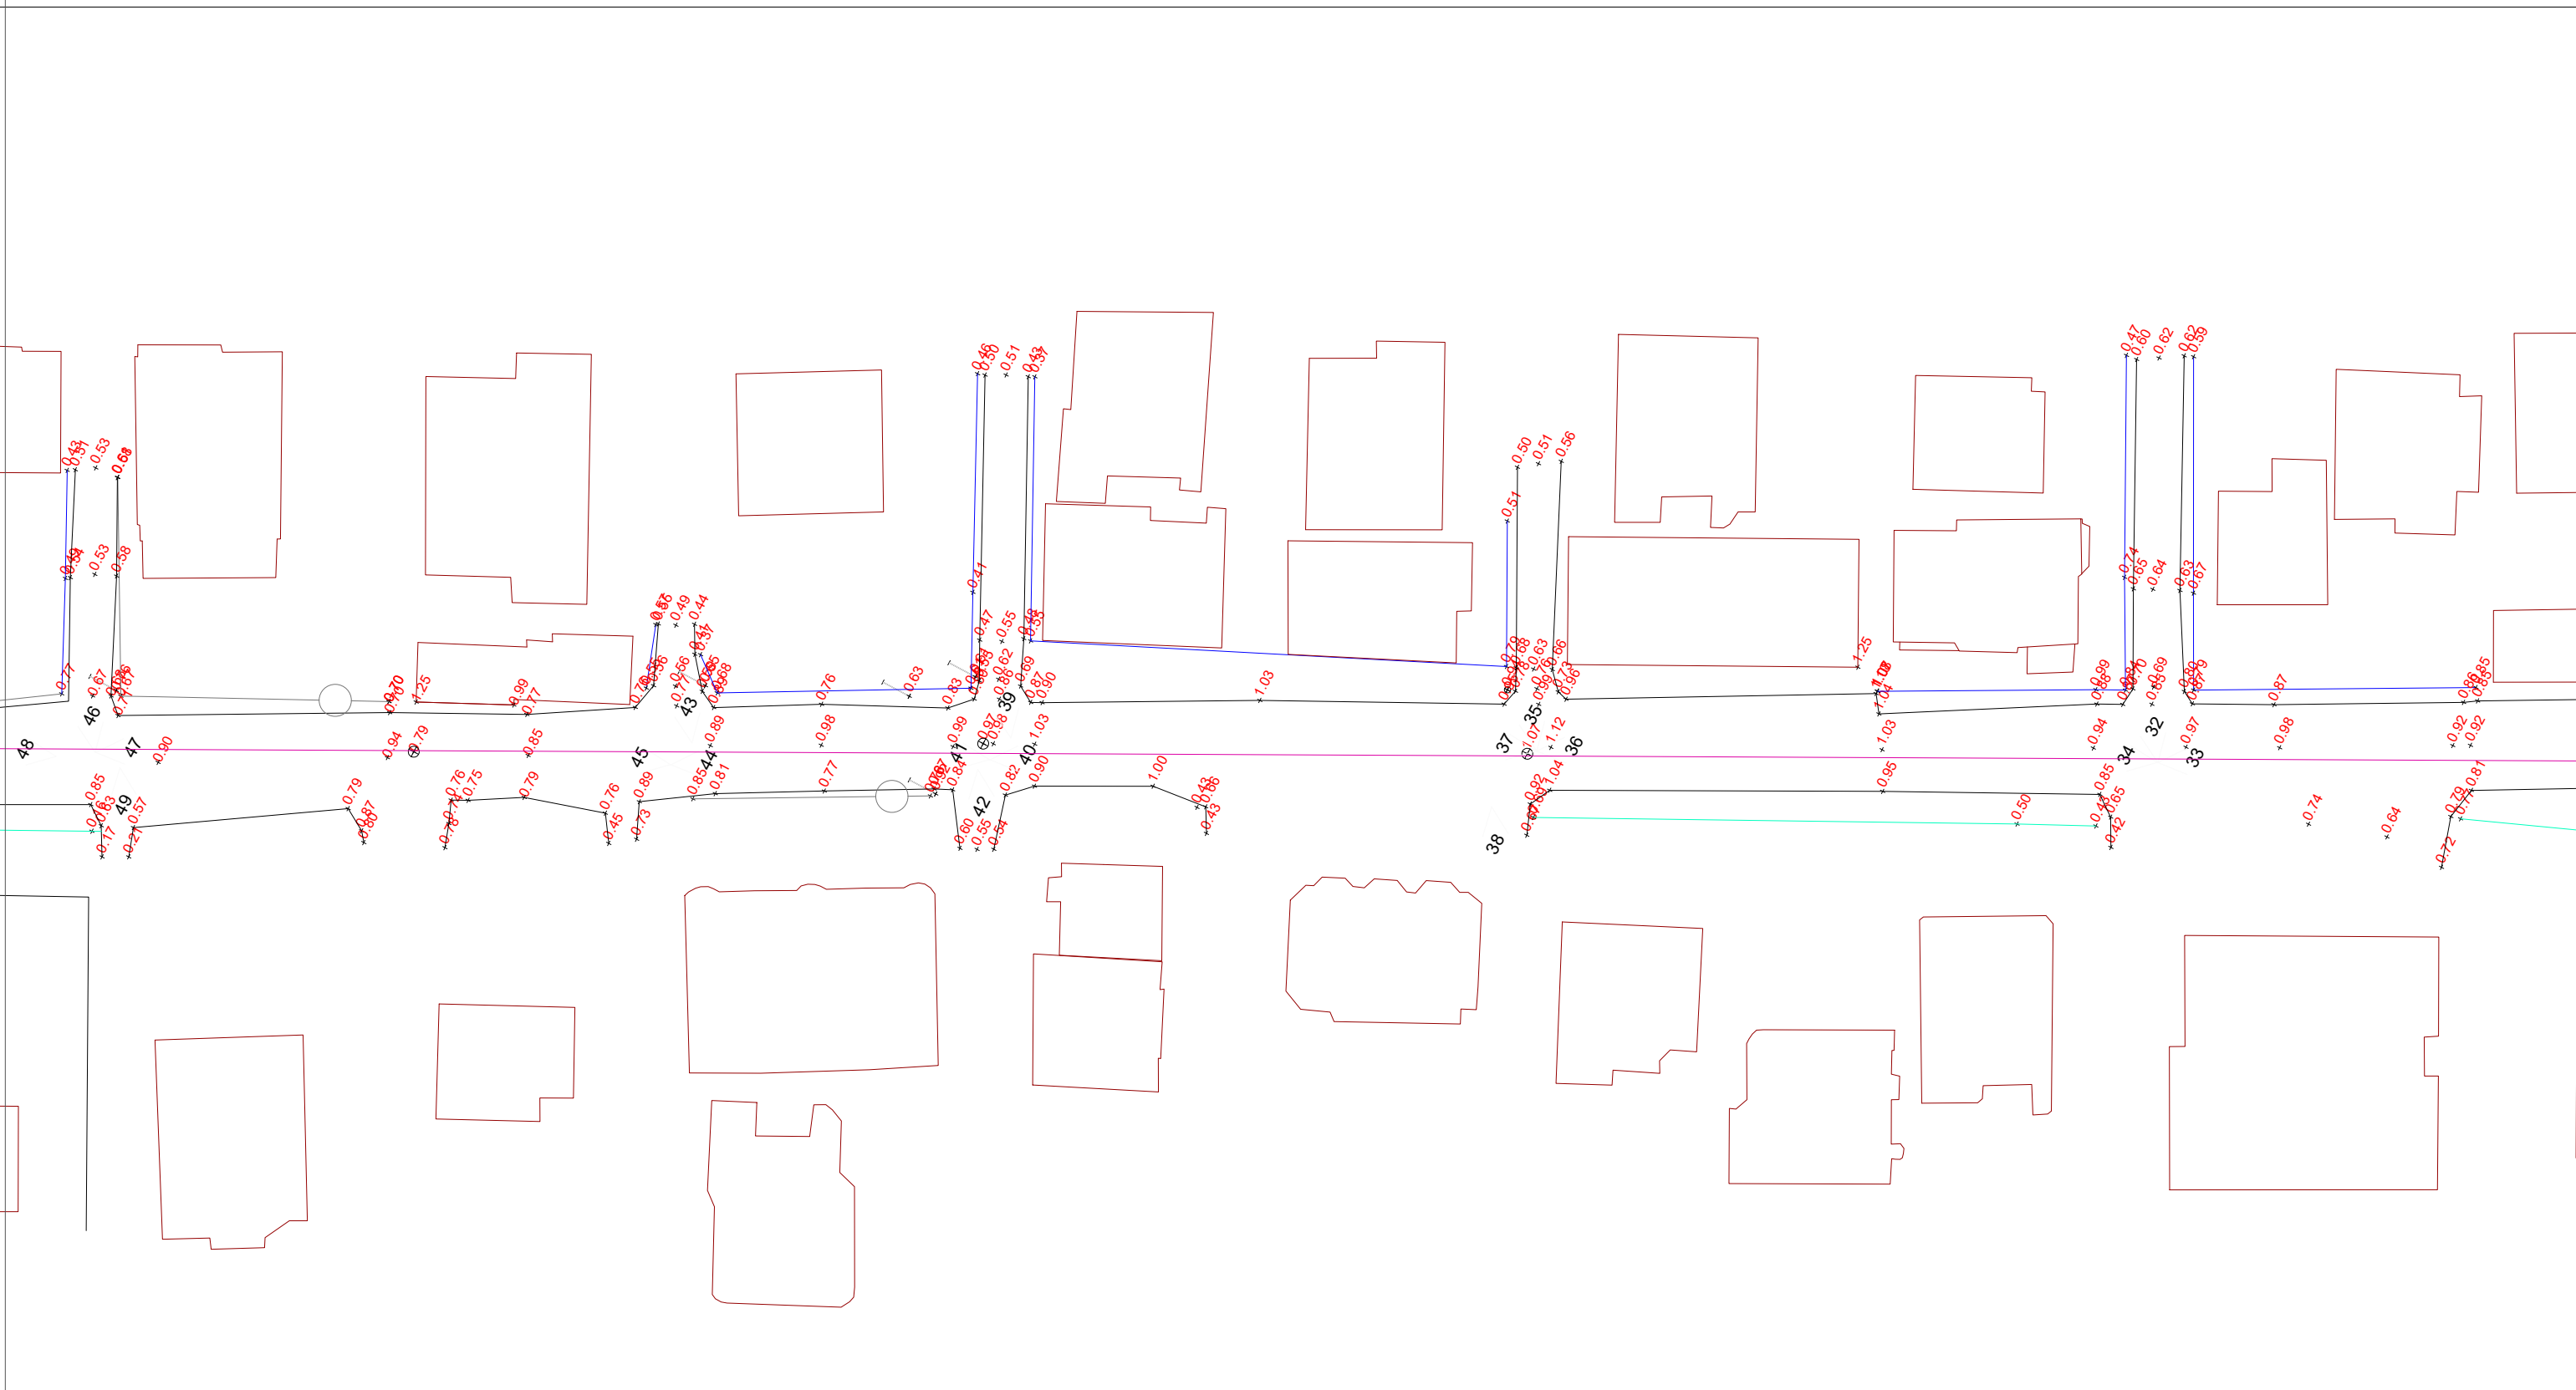


 <p>BASHKIA DURRES</p>	<p>OBJEKT: "RIKONSTRUKSION RRUGA "PRINCIPATA E ARBËRIT"</p>		<p>EMERTIMI I FLETES : AZHORNIMI TOPOGRAFIK I RRUGES PIKETA 0 DERI PIKETA 8</p>		
	<p>VENDODHJA : DURRES</p>	<p>PROJEKTI :</p>	<p>EMER MBIEMER Ing.gjeod. Fatmir Ejupi</p>	<p>FIRMA</p>	<p>DATA . . . 2018</p>
<p>NJESIA E PROJEKTIT DHE INFRASTRUKTURES</p>	<p>FAZA E PROJEKTIT : PROJEKT ZBATIMI</p>	<p>GRUPI PROJEKTIMIT :</p>	<p>SHKALLA 1:500</p>		
			<p>No. I FLETES</p>		
			<p>T-03</p>		


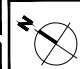
"RIKONSTRUKSION RRUGA "PRINCIPATA E ARBËRIT"

AZHORNIMI TOPOGRAFIK I RRUGES

PIKETA 0 DERI PIKETA 8

Sh 1:500

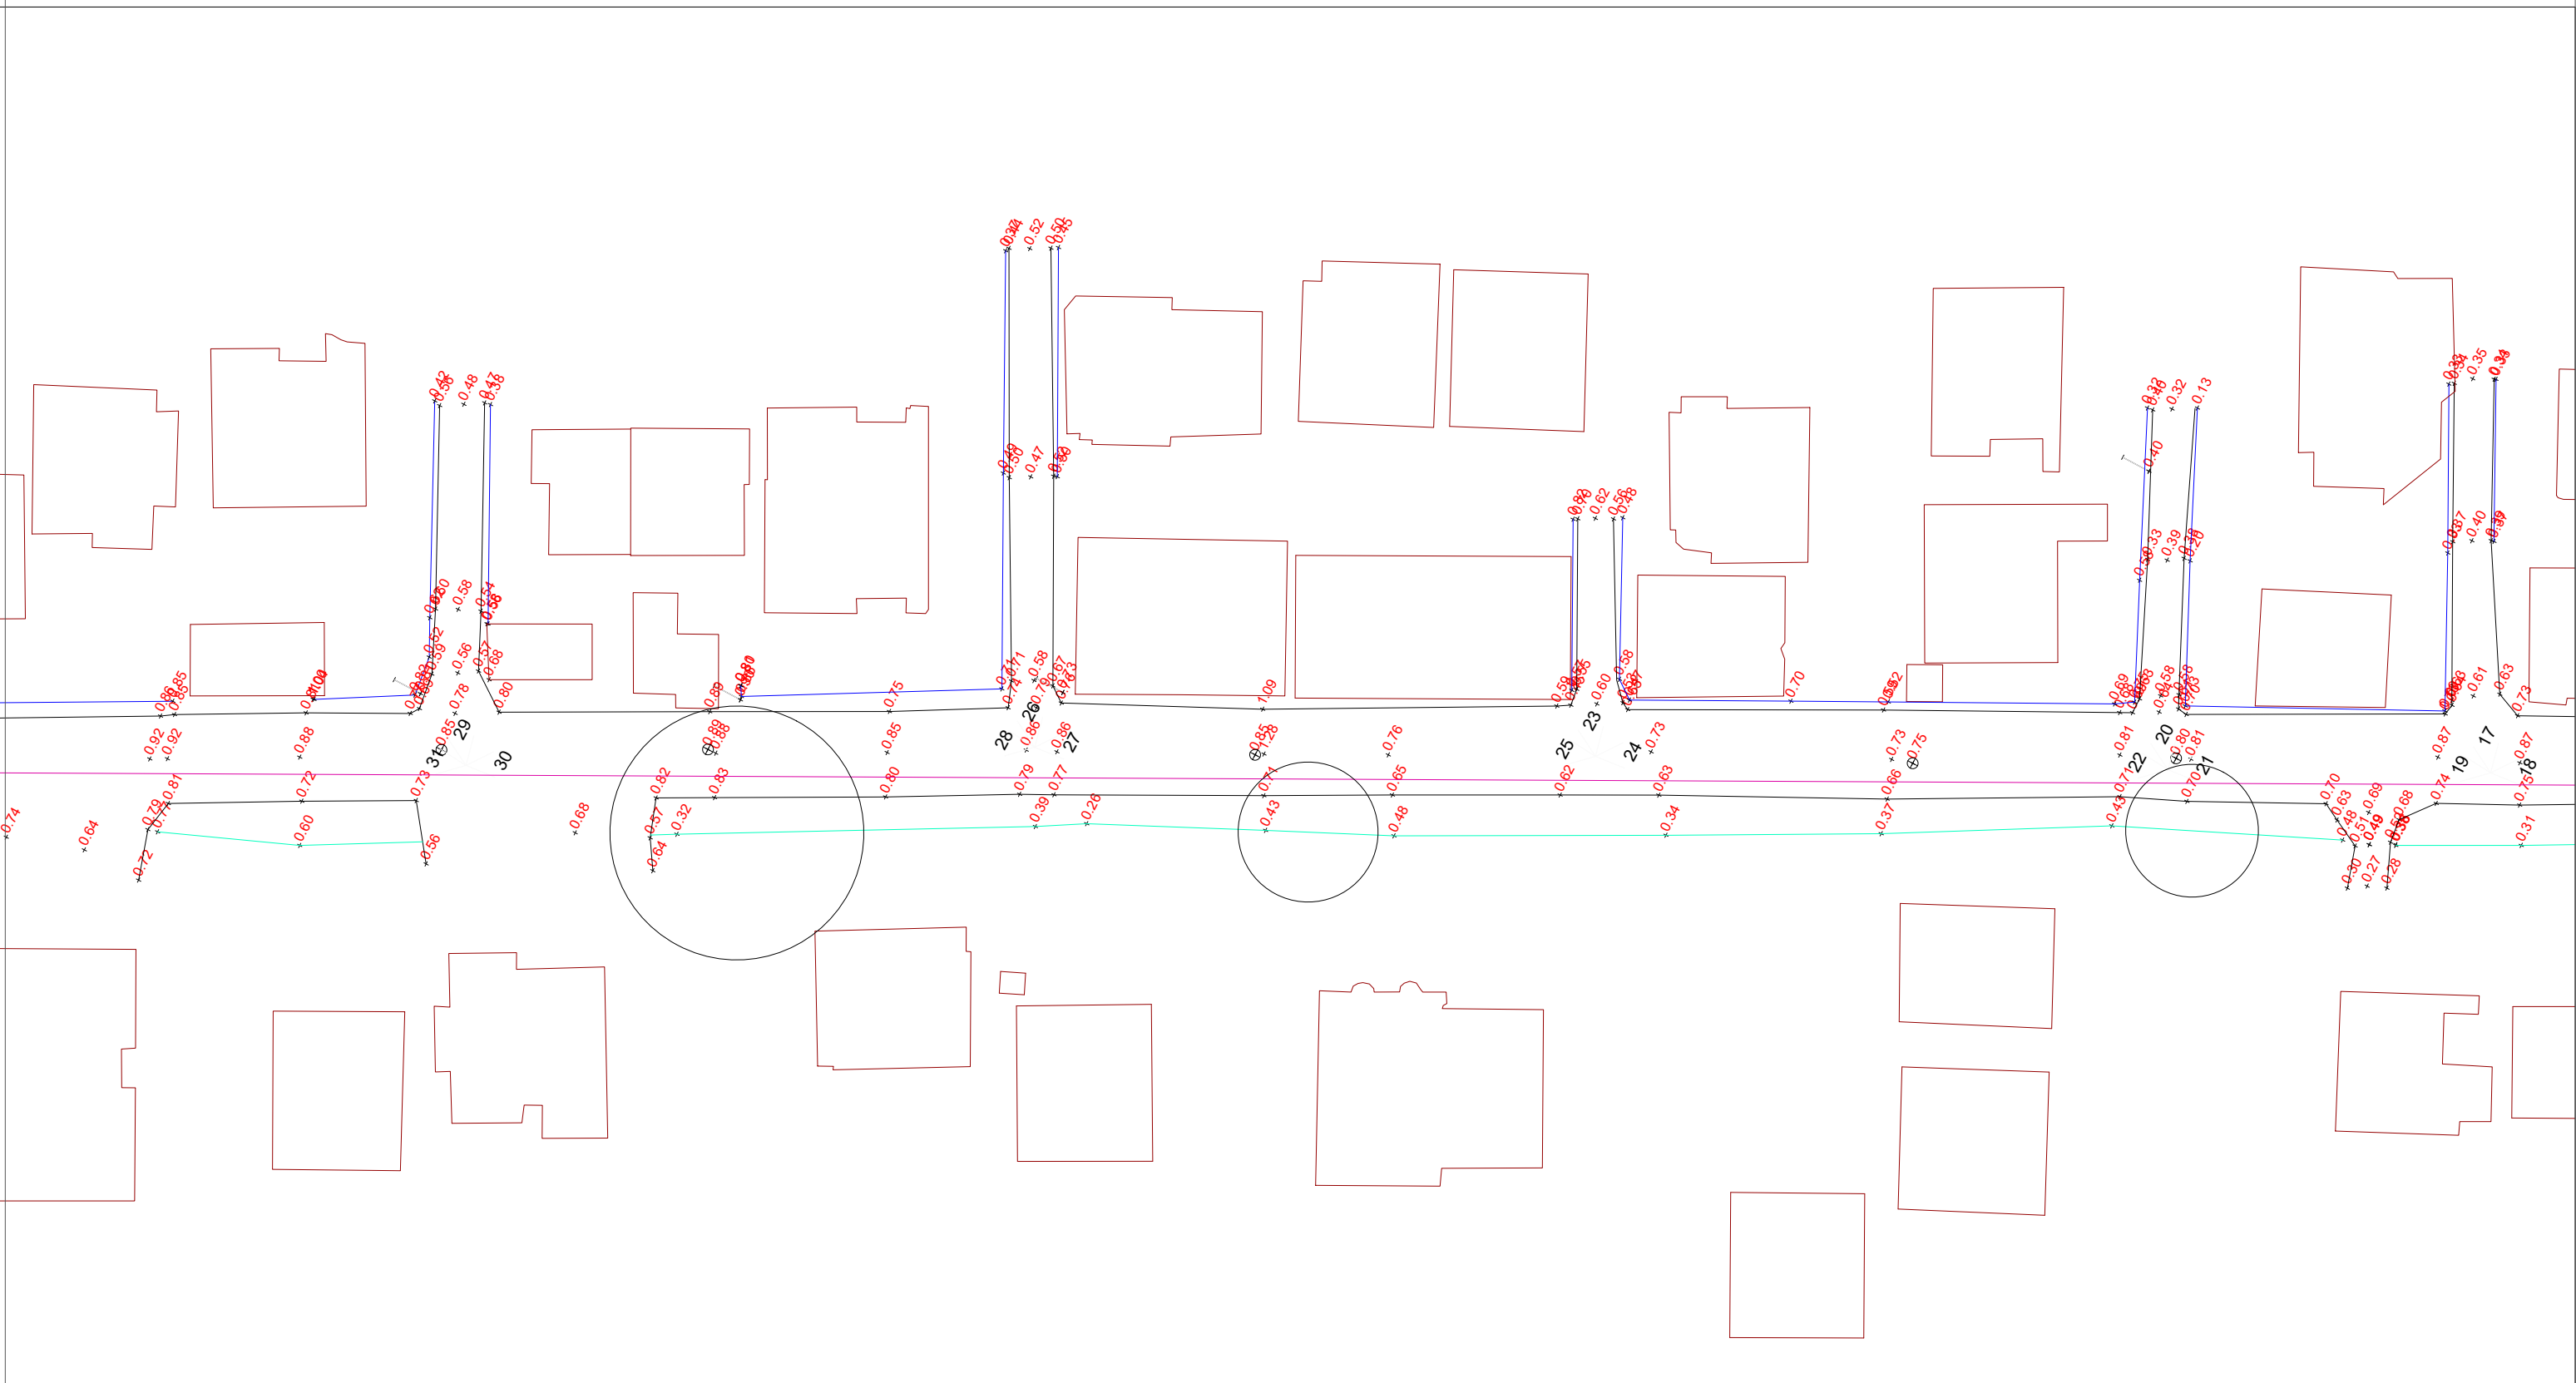


 BASHKIA DURRES	OBJENTI: "RIKONSTRUKSION RRUGA "PRINCIPATA E ARBËRIT"		EMERTIMI I FLETES : AZHORNIMI TOPOGRAFIK I RRUGES PIKETA 0 DERI PIKETA 8	
	VENDODHJA : DURRES	EMER MBIEMER Ing.gjeod. Fatmir Ejupi	FIRMA	DATA . . . 2018
PROJETTI :	FAZA E PROJEKTIT : PROJEKT ZBATIMI	GRUPI PROJEKTIMIT :	No. I FLETES T-04	
NJESIA E PROJEKTIT DHE INFRASTRUKTURES				


"RIKONSTRUKSION RRUGA "PRINCIPATA E ARBËRIT"

AZHORNIMI TOPOGRAFIK I RRUGES

PIKETA 0 DERI PIKETA 8

Sh 1:500

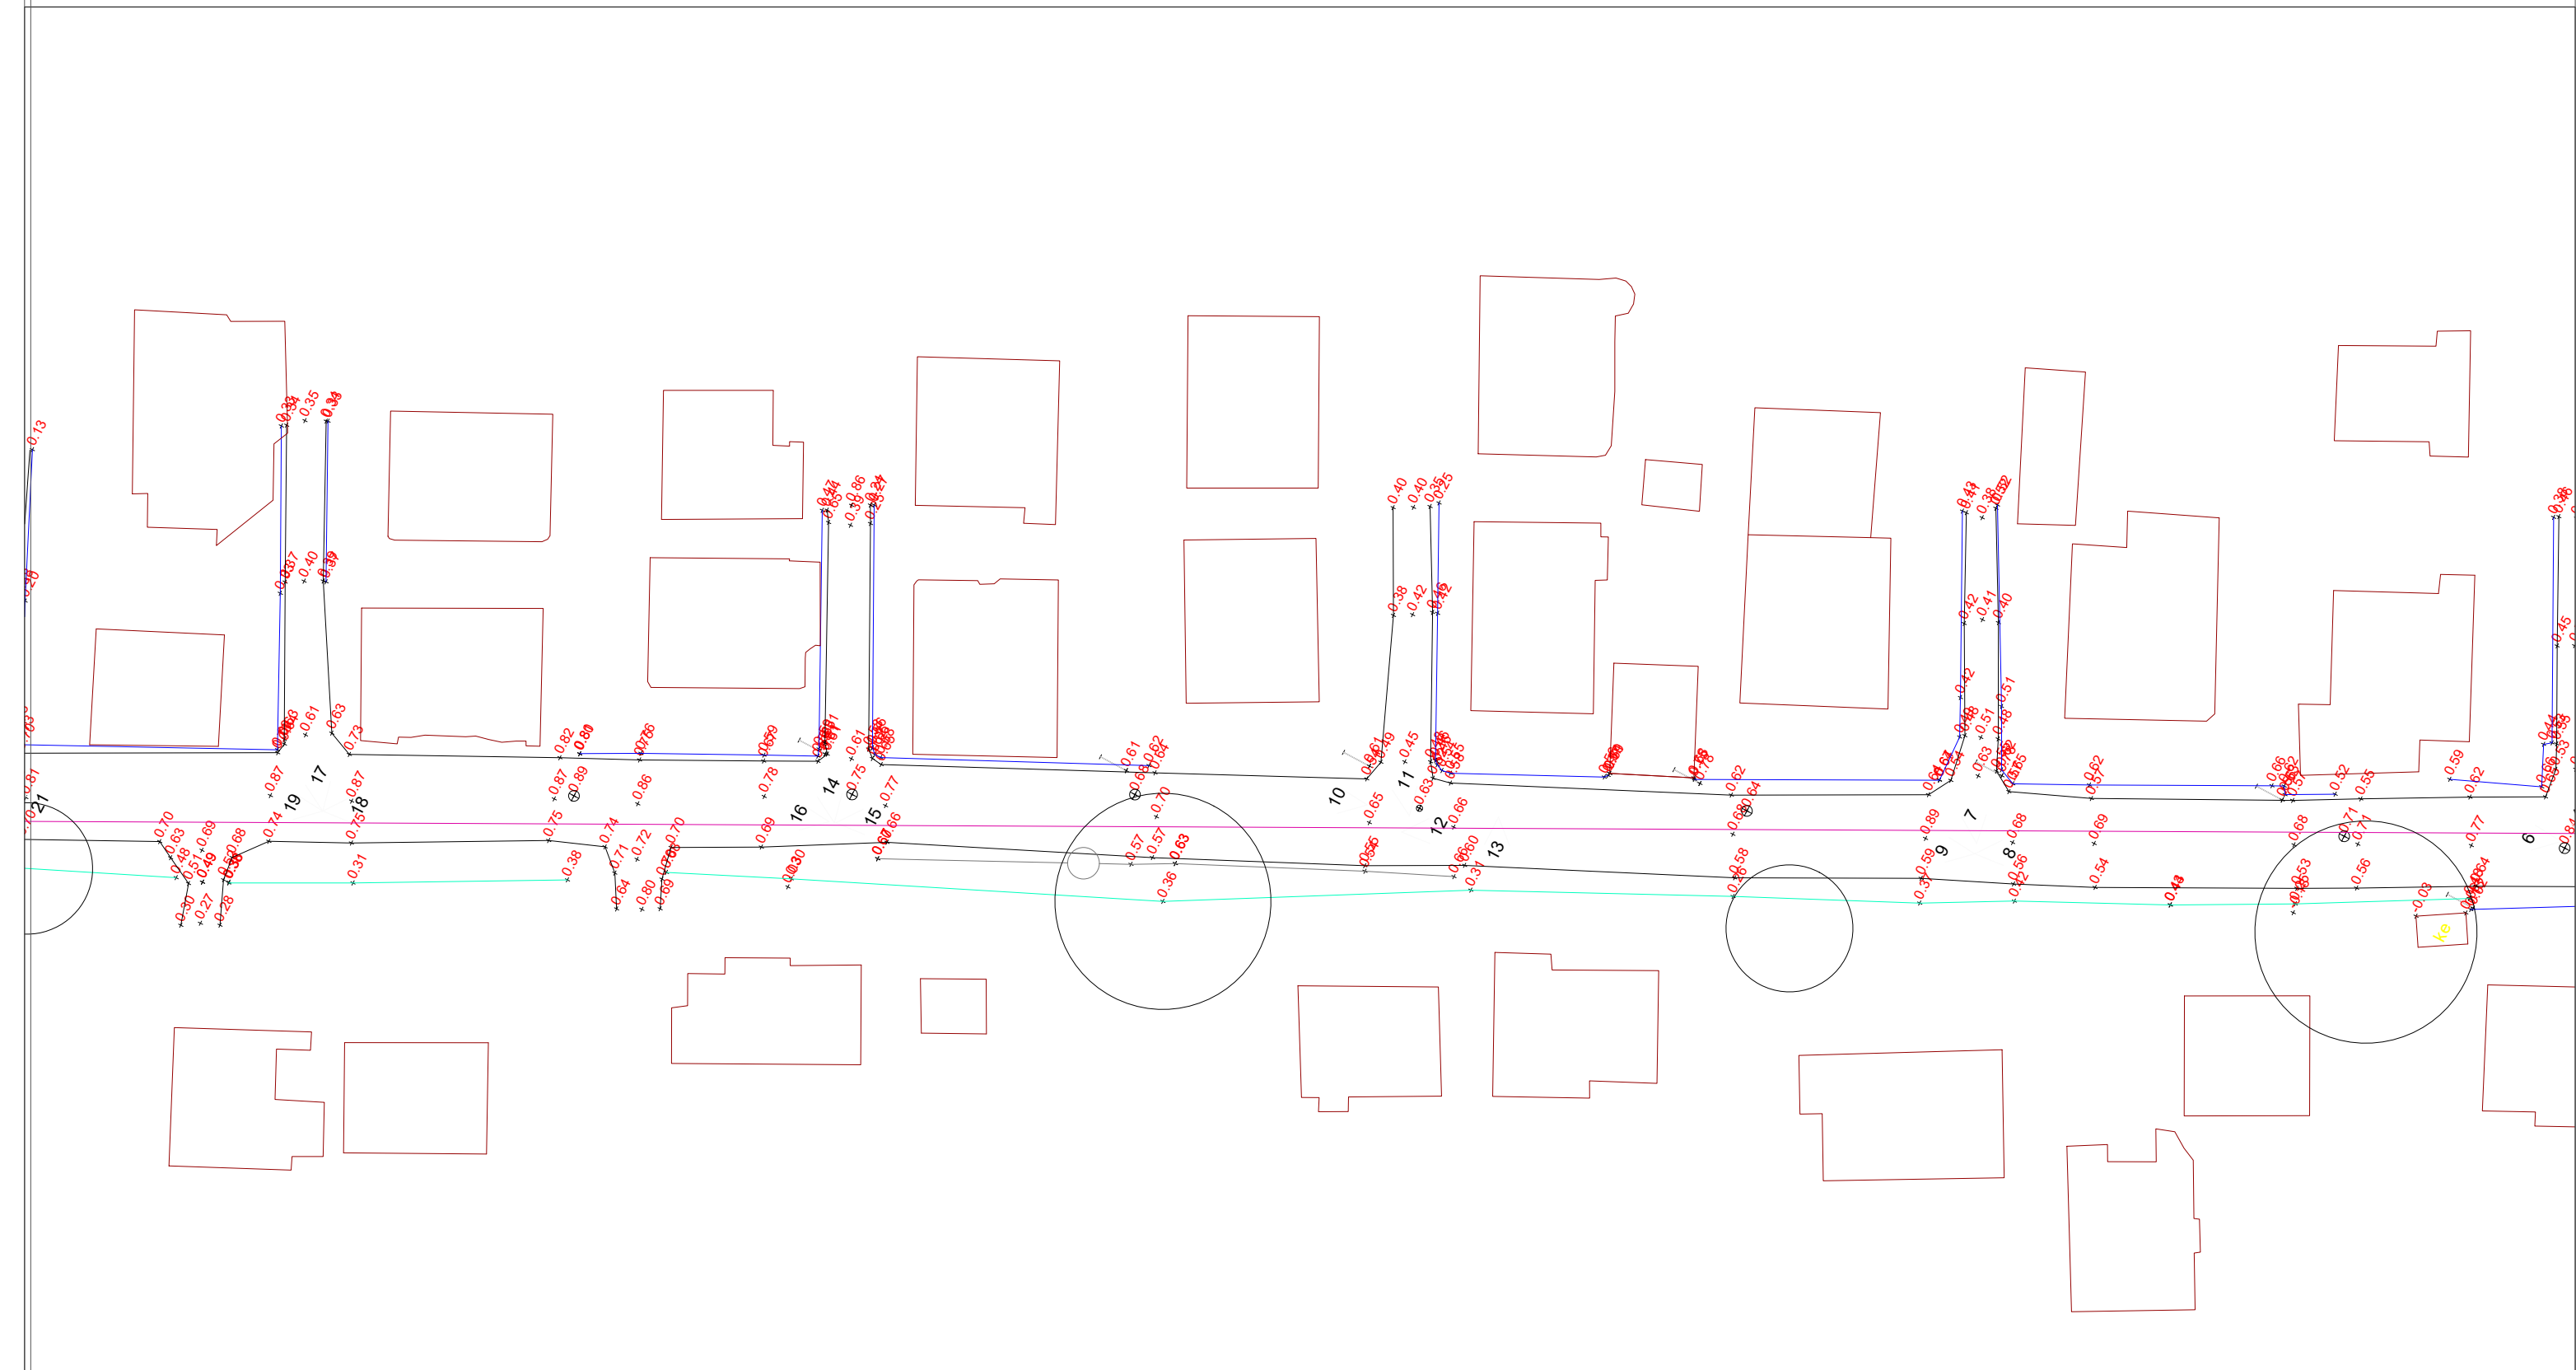


 BASHKIA DURRES NJESIA E PROJEKTIT DHE INFRASTRUKTURES	OBJEKT: "RIKONSTRUKSION RRUGA "PRINCIPATA E ARBËRIT"		EMERTIMI I FLETES : AZHORNIMI TOPOGRAFIK I RRUGES PIKETA 0 DERI PIKETA 8	
	VENDODHJA : DURRES	EMER MBIEMER Ing.gjeod. Fatmir Ejupi	FIRMA	DATA . . . 2018
PROJEKTI :	FAZA E PROJEKTIT : PROJEKT ZBATIMI	GRUPI PROJEKTIMIT :	No. I FLETES	T-05


"RIKONSTRUKSION RRUGA "PRINCIPATA E ARBËRIT"

AZHORNIMI TOPOGRAFIK I RRUGES

PIKETA 0 DERI PIKETA 8

Sh 1:500

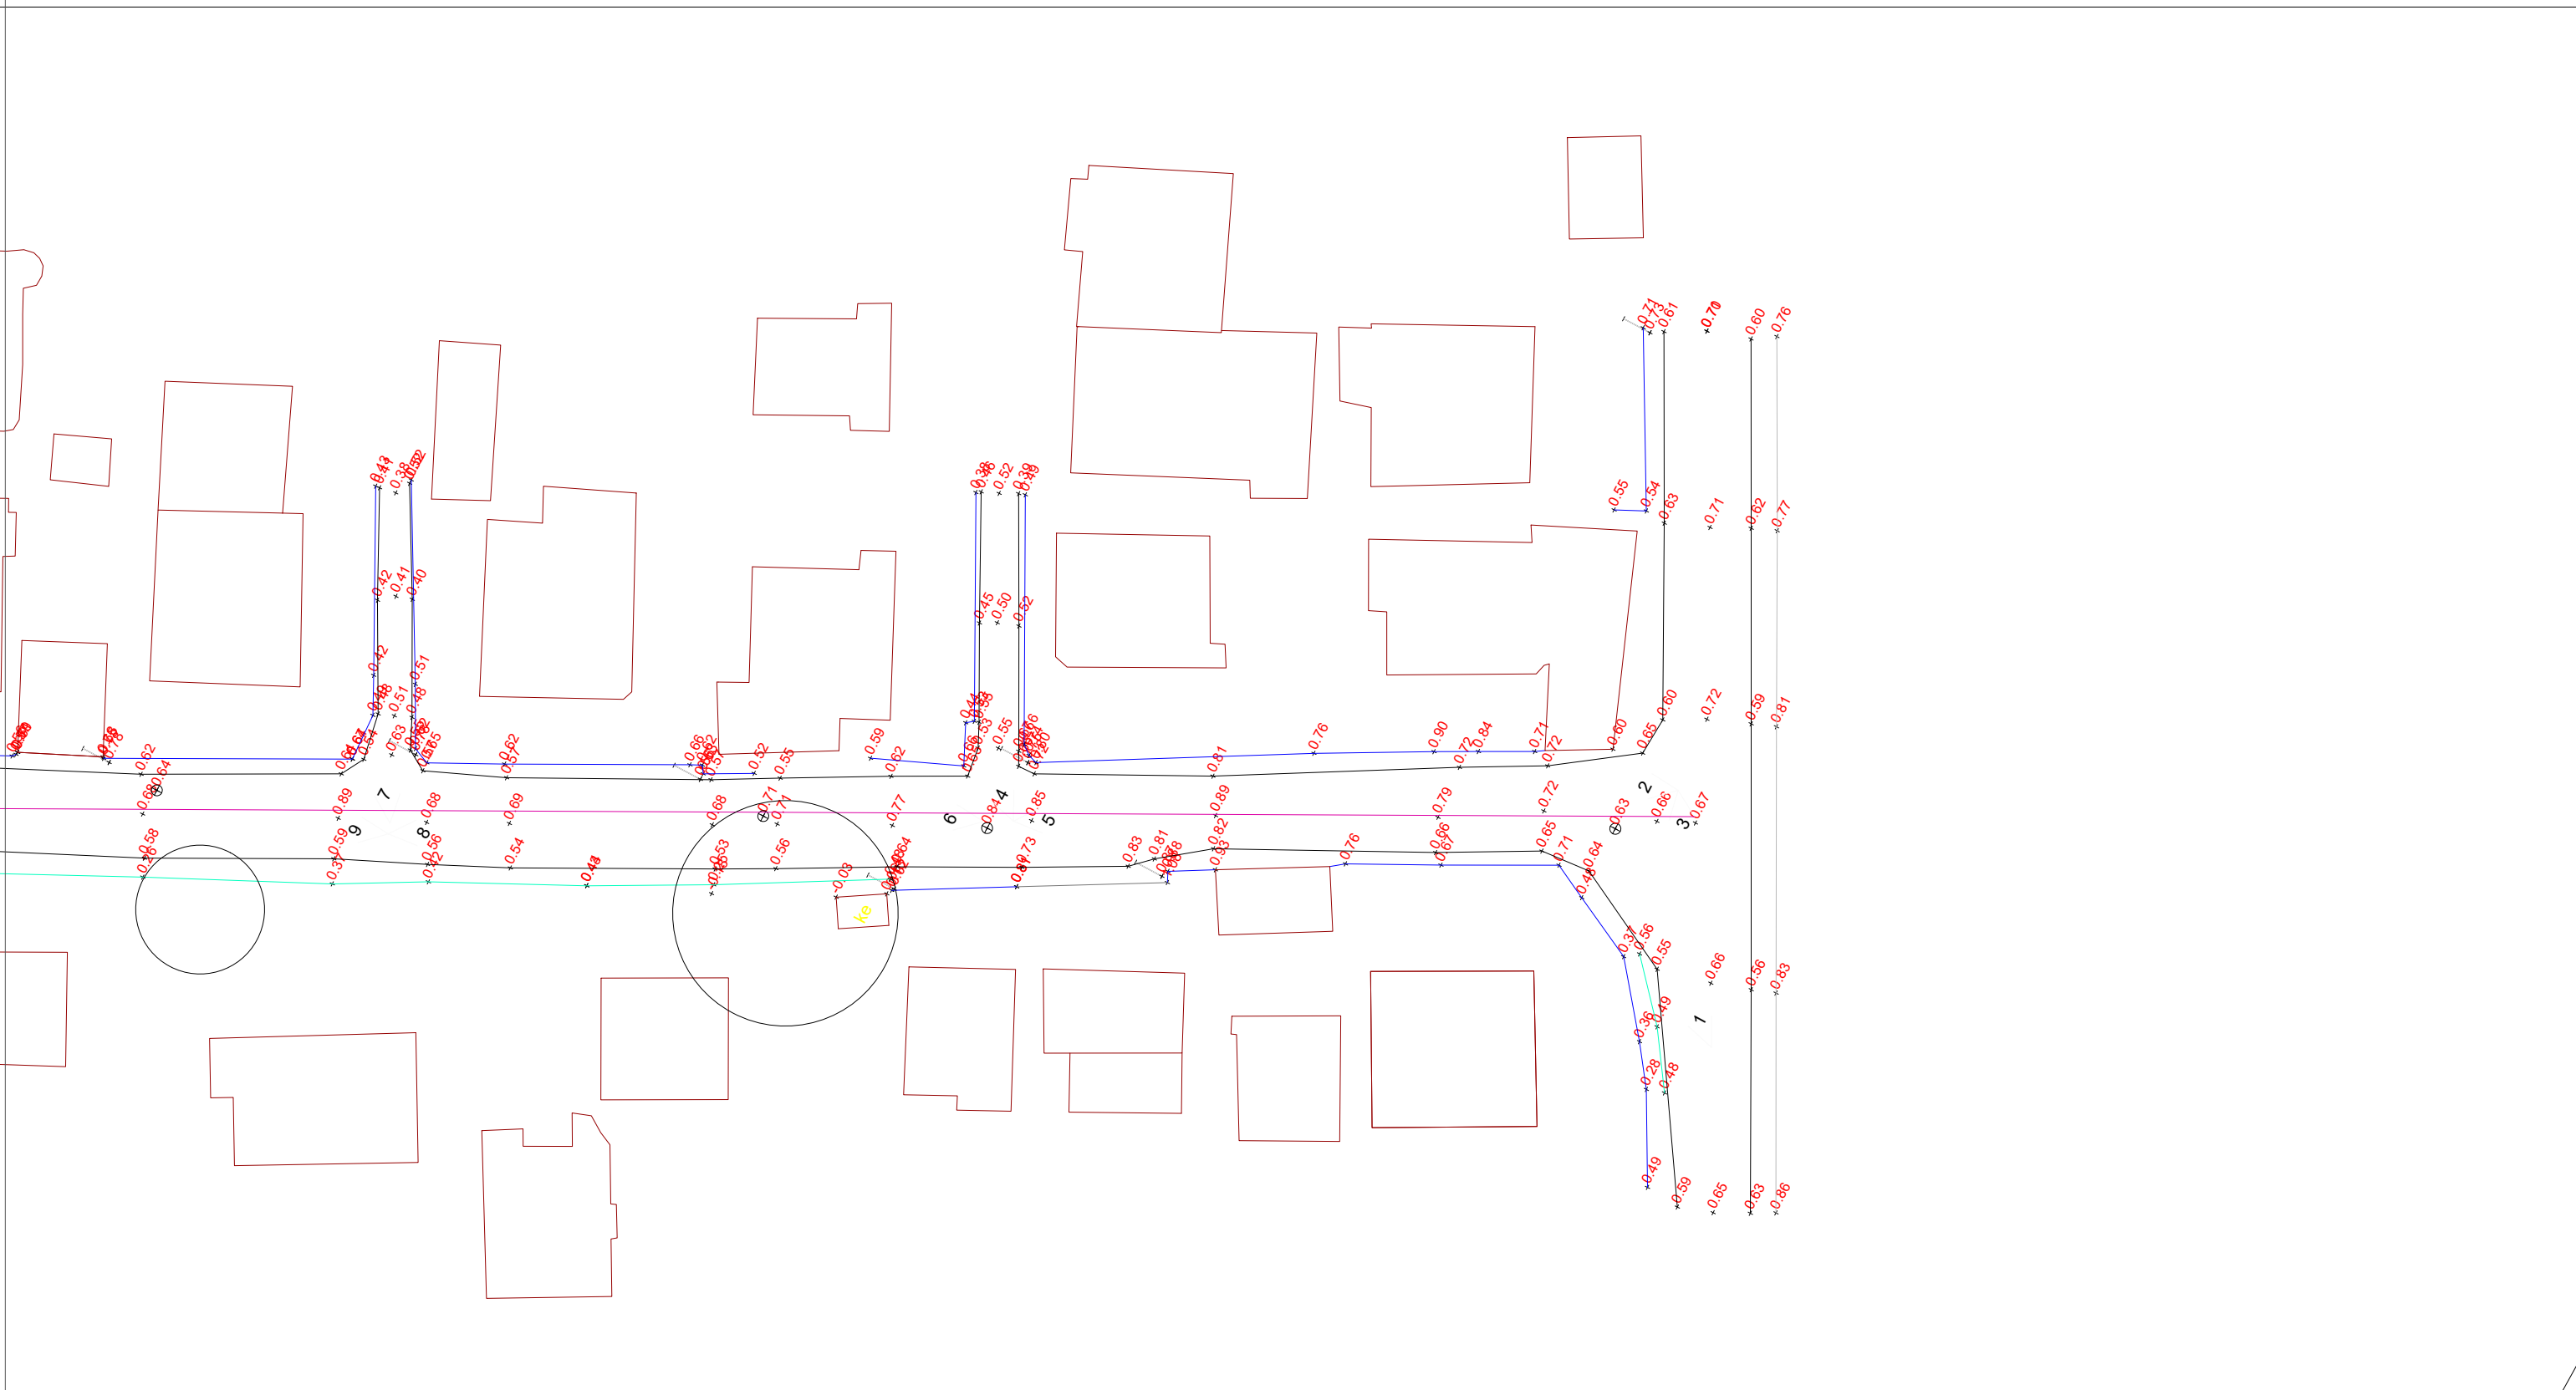


 <p>BASHKIA DURRES</p>	<p>OBJEKTI: "RIKONSTRUKSION RRUGA "PRINCIPATA E ARBËRIT"</p>		<p>EMERTIMI I FLETES : AZHORNIMI TOPOGRAFIK I RRUGES PIKETA 0 DERI PIKETA 8</p>	
	<p>VENDODHJA : DURRES</p>	<p>PROJEKTI :</p>	<p>EMER MBIEMER : Ing.gjeod. Fatmir Ejupi</p>	<p>FIRMA</p>
<p>NJESIA E PROJEKTIT DHE INFRASTRUKTURES</p>	<p>FAZA E PROJEKTIT : PROJEKT ZBATIMI</p>	<p>SHKALLA 1:500</p>		

"RIKONSTRUKSION RRUGA "PRINCIPATA E ARBËRIT"


PLANIMETRIA E PRISHJES NE RRUGEN "PALUSH TATA"

PJESA 1


Sh 1:250

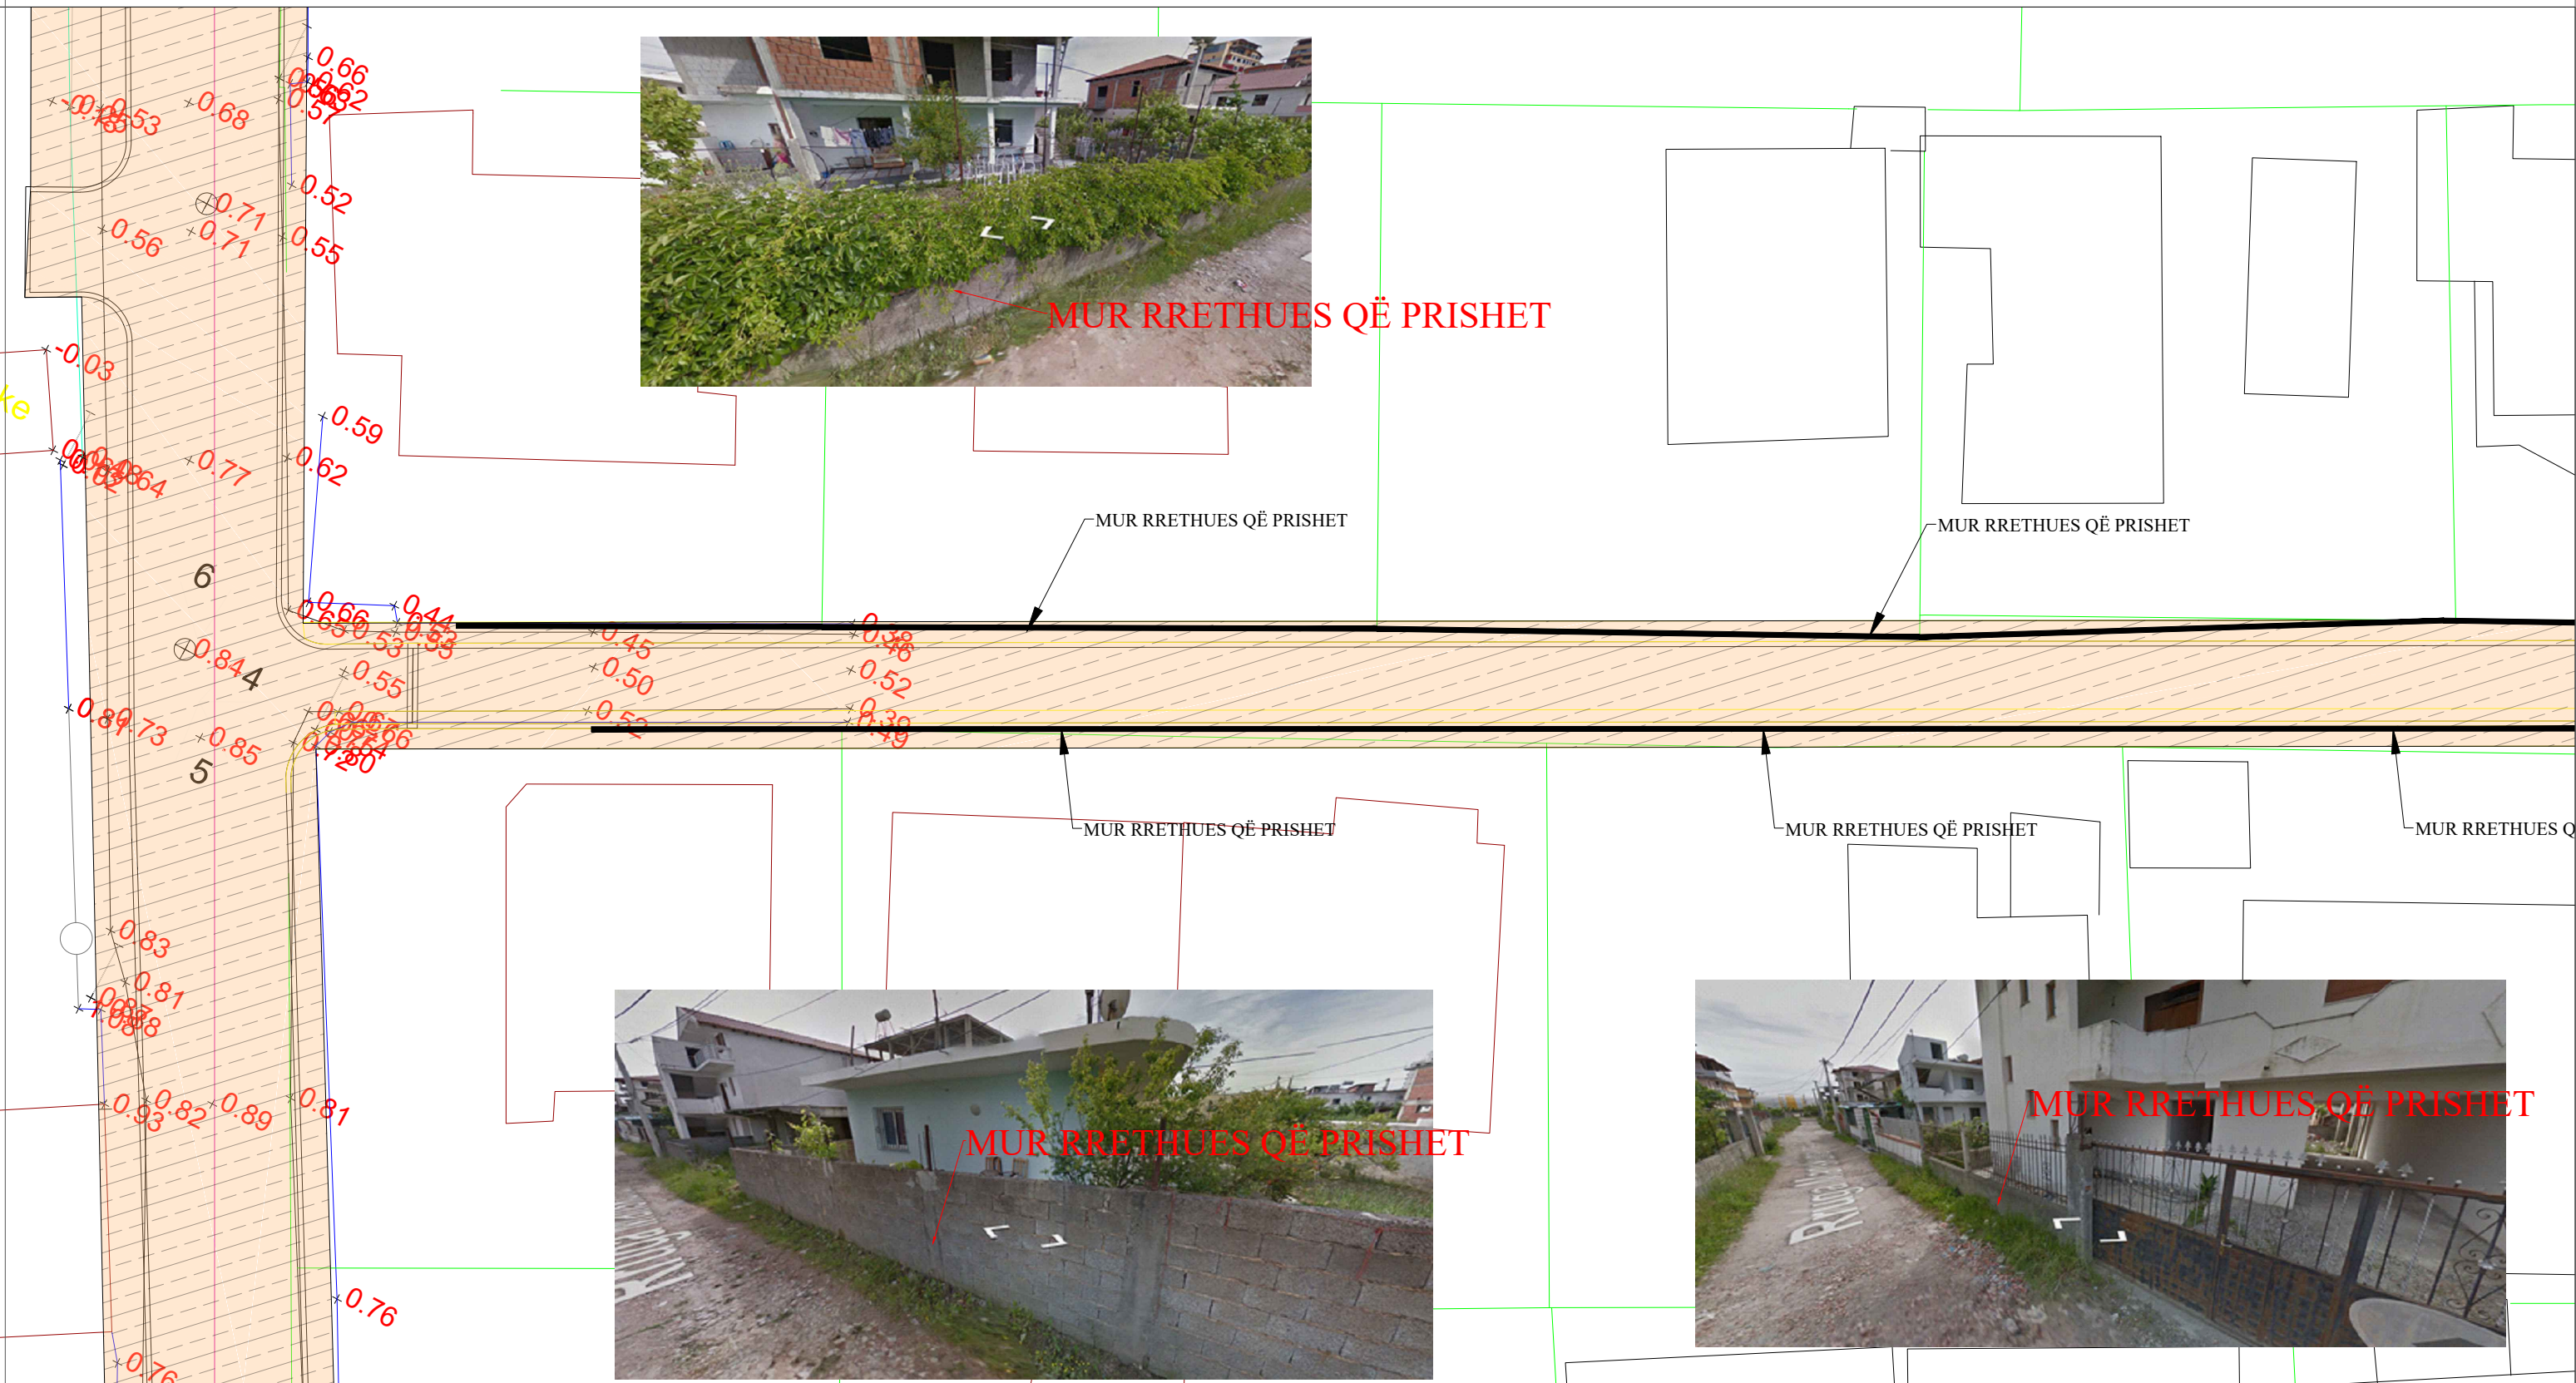

KONTURI I PROJEKTIT
ZONA KU RIKONSTRUKTOHET NGA PROJEKTI

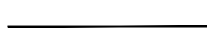

MUR QË PRISHET




		BASHKIA DURRES "RIKONSTRUKSION RRUGA "PRINCIPATA E ARBËRIT"	
VENDORODHJA : DURRES		EMERTIMI I FLETES : PLANIMETRIA E PRISHJES NE RRUGEN "PALUSH TATA" PJESA 1	
PROJEKTI :		EMER MBIEMER : Ark. Adnand Toçila	
FAZA E PROJEKTIT : PROJEKT ZBATIMI		FIRMA : Ing. Diana Dedja	
NJESIA E PROJEKTIT DHE INFRASTRUKTURES		DATA . . . 2018 SHKALLA 1:250	
GRUPI PROJEKTIMIT :		No. I FLETES P-01	

"RIKONSTRUKSION RRUGA "PRINCIPATA E ARBËRIT"

PLANIMETRIA E PRISHJES NE RRUGEN "PALUSH TATA"

PJESA 2

Sh 1:250

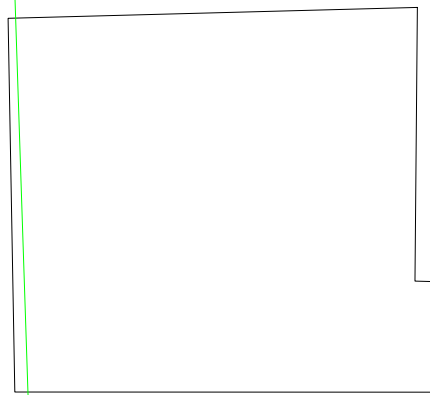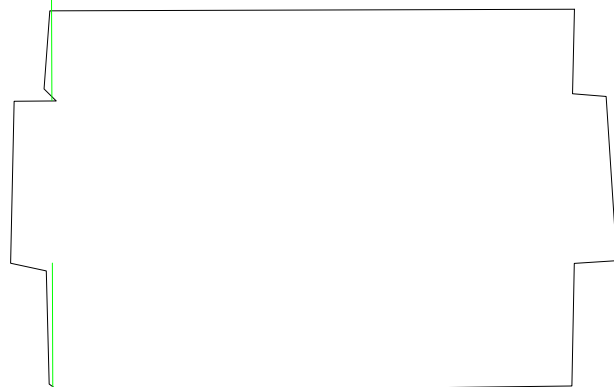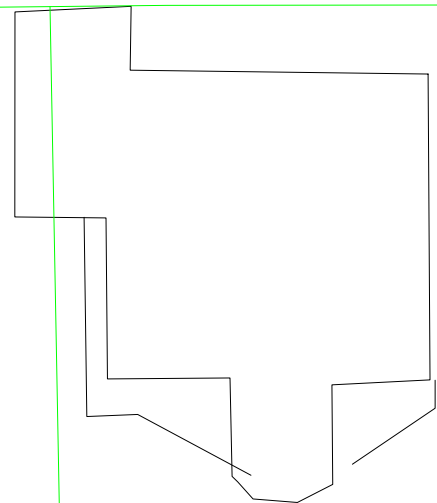


MUR RRETHUES QË PRISHET

MUR RRETHUES QË PRISHET

MUR RRETHUES QË PRISHET

MUR RRETHUES QË PRISHET

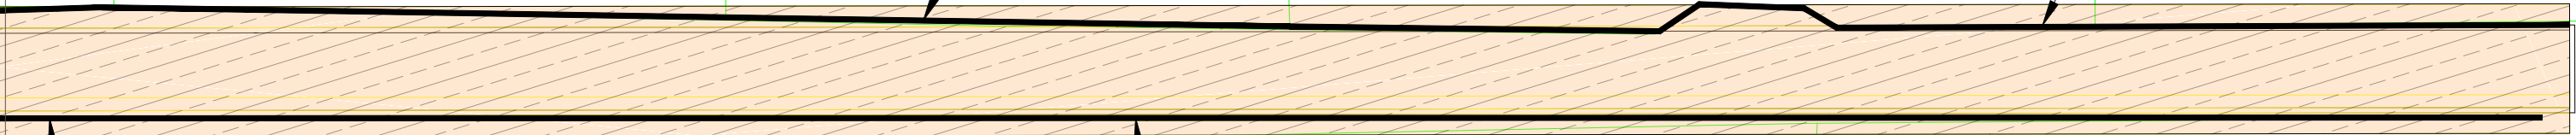

KONTURI I PROJEKTIT
ZONA KU RIKONSTRUKTOHET NGA PROJEKTI




MUR QË PRISHET




BASHKIA DURRES		OBJEKT: "RIKONSTRUKSION RRUGA "PRINCIPATA E ARBËRIT"	
VENDODHJA : DURRES	EMER MBIEMER	FIRMA	EMERTIMI I FLETES : PLANIMETRIA E PRISHJES NE RRUGEN "PALUSH TATA" PJESA 1
PROJEKTI :	Ark. Adnand Toçila		DATA . . . 2018 SHKALLA 1:250
FAZA E PROJEKTIT : PROJEKT ZBATIMI	Ing. Diana Dedja		No. I FLETES P-02


"RIKONSTRUKSION RRUGA "PRINCIPATA E ARBËRIT"

PLANIMETRIA E PERGJITHSHME E OBJEKTIT Sh 1:2000

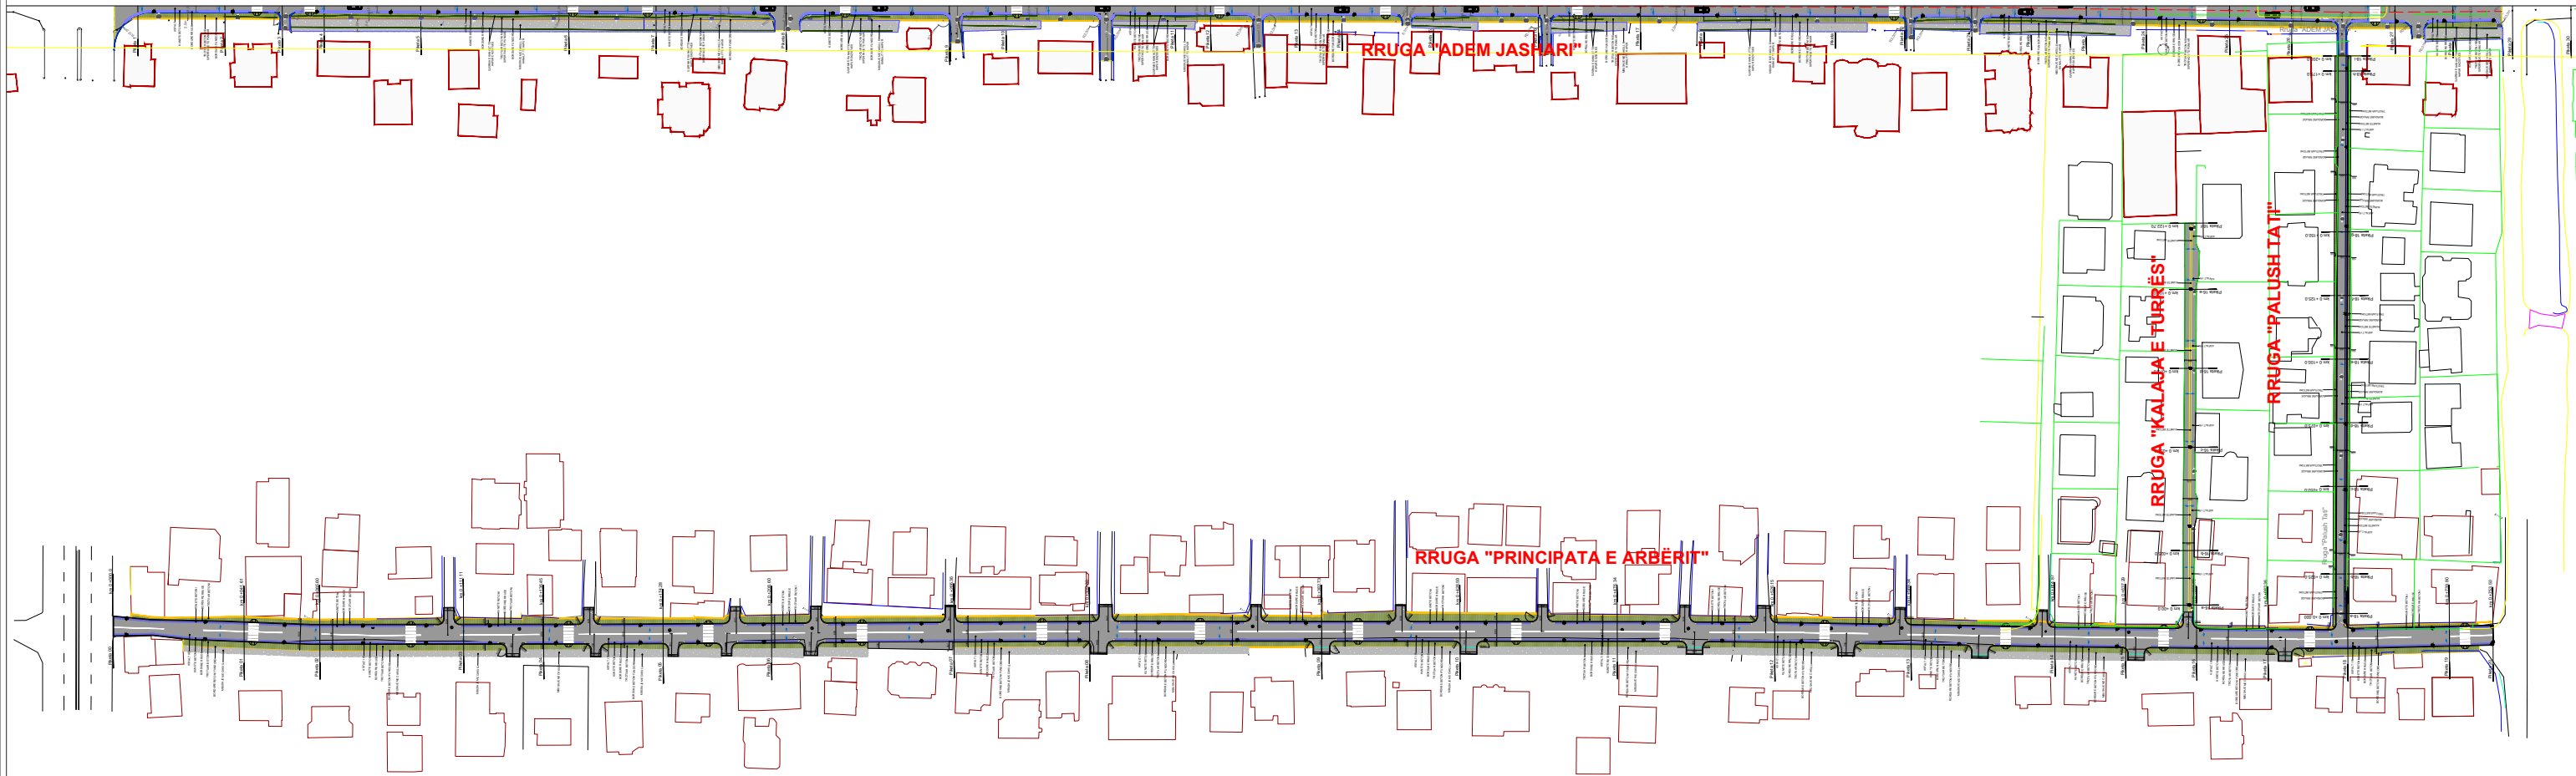

PLANIMETRIA E PERGJITHSHME E OBJEKTIT MBI ORTOFOTO Sh 1:1000

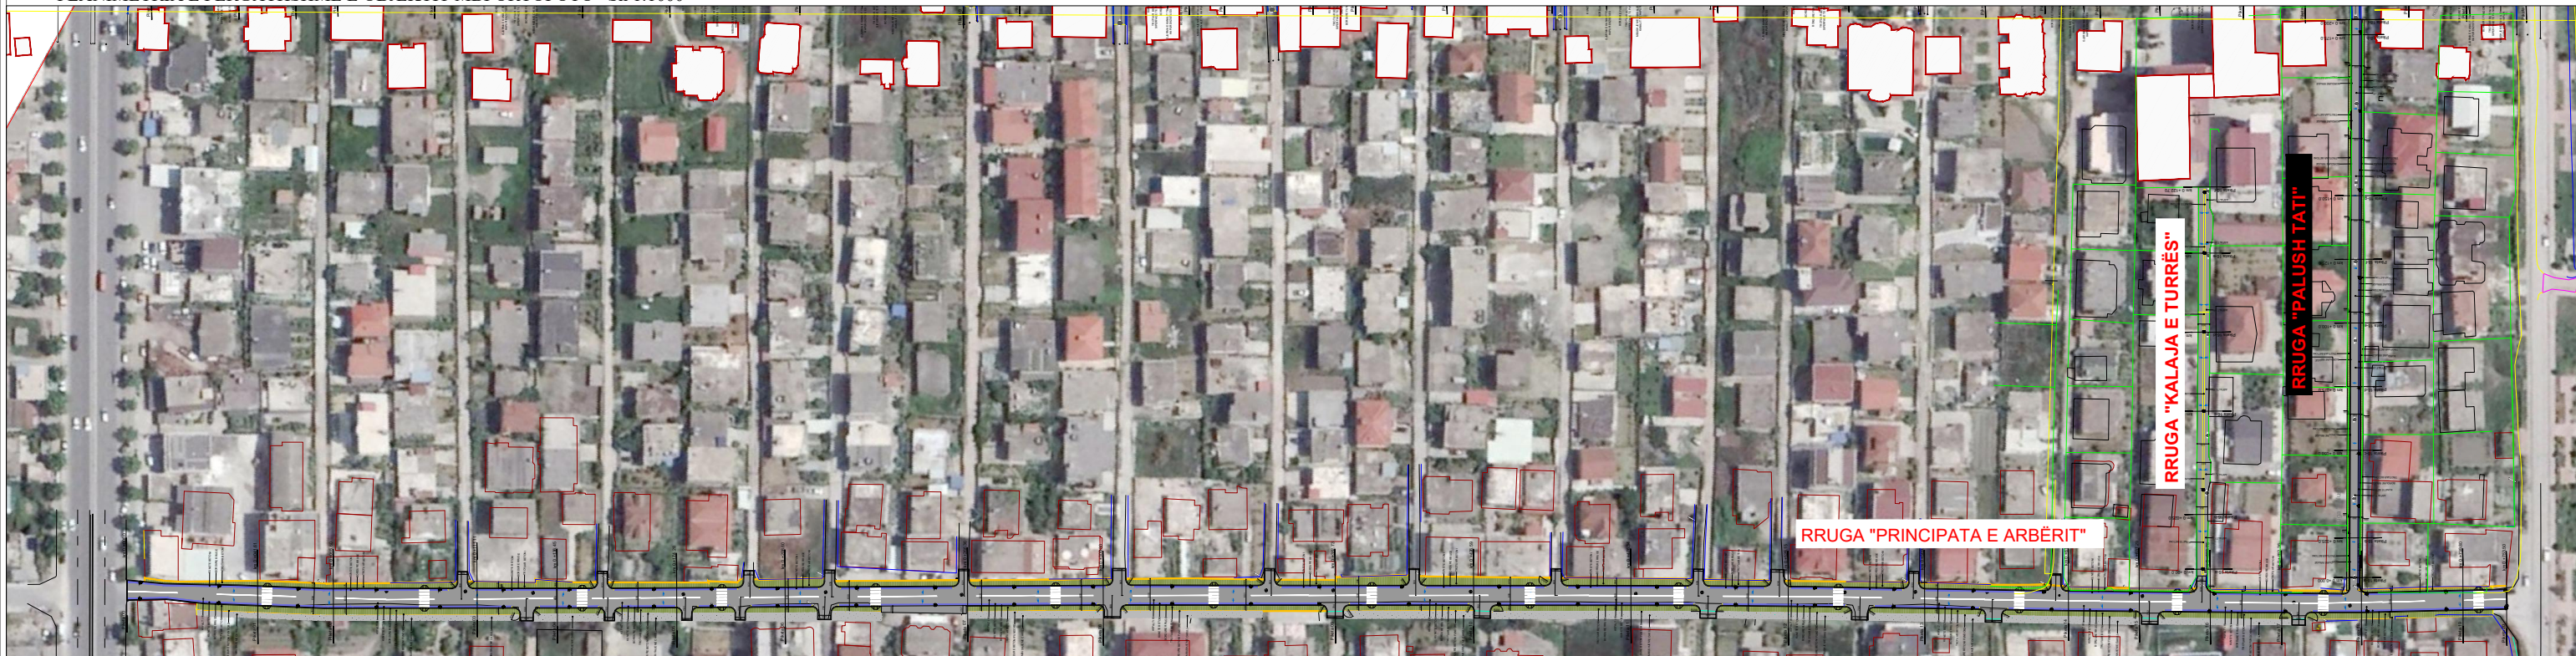


 BASHKIA DURRES NJESIA E PROJEKTIT DHE INFRASTRUKTURES	OBJEKTI: "RIKONSTRUKSION RRUGA "PRINCIPATA E ARBËRIT"		EMERTIMI I FLETES : PLANIMETRIA E PERGJITHSHME E OBJEKTIT	
	VENDODHJA : DURRES	PROJEKTI :RRUGOR	EMER MBIEMER Ark. Adnand Toçila Ing. Diana Dedja	FIRMA
FAZA E PROJEKTIT : PROJEKT ZBATIMI	GRUPI PROJEKTIMI :	No. 1 FLETES A-01 		

"RIKONSTRUKSION RRUGA "PRINCIPATA E ARBËRIT"

PLANIMETRIA E RRUGËS

PIKETA 00 DERI PIKETA 02

Sh 1:250

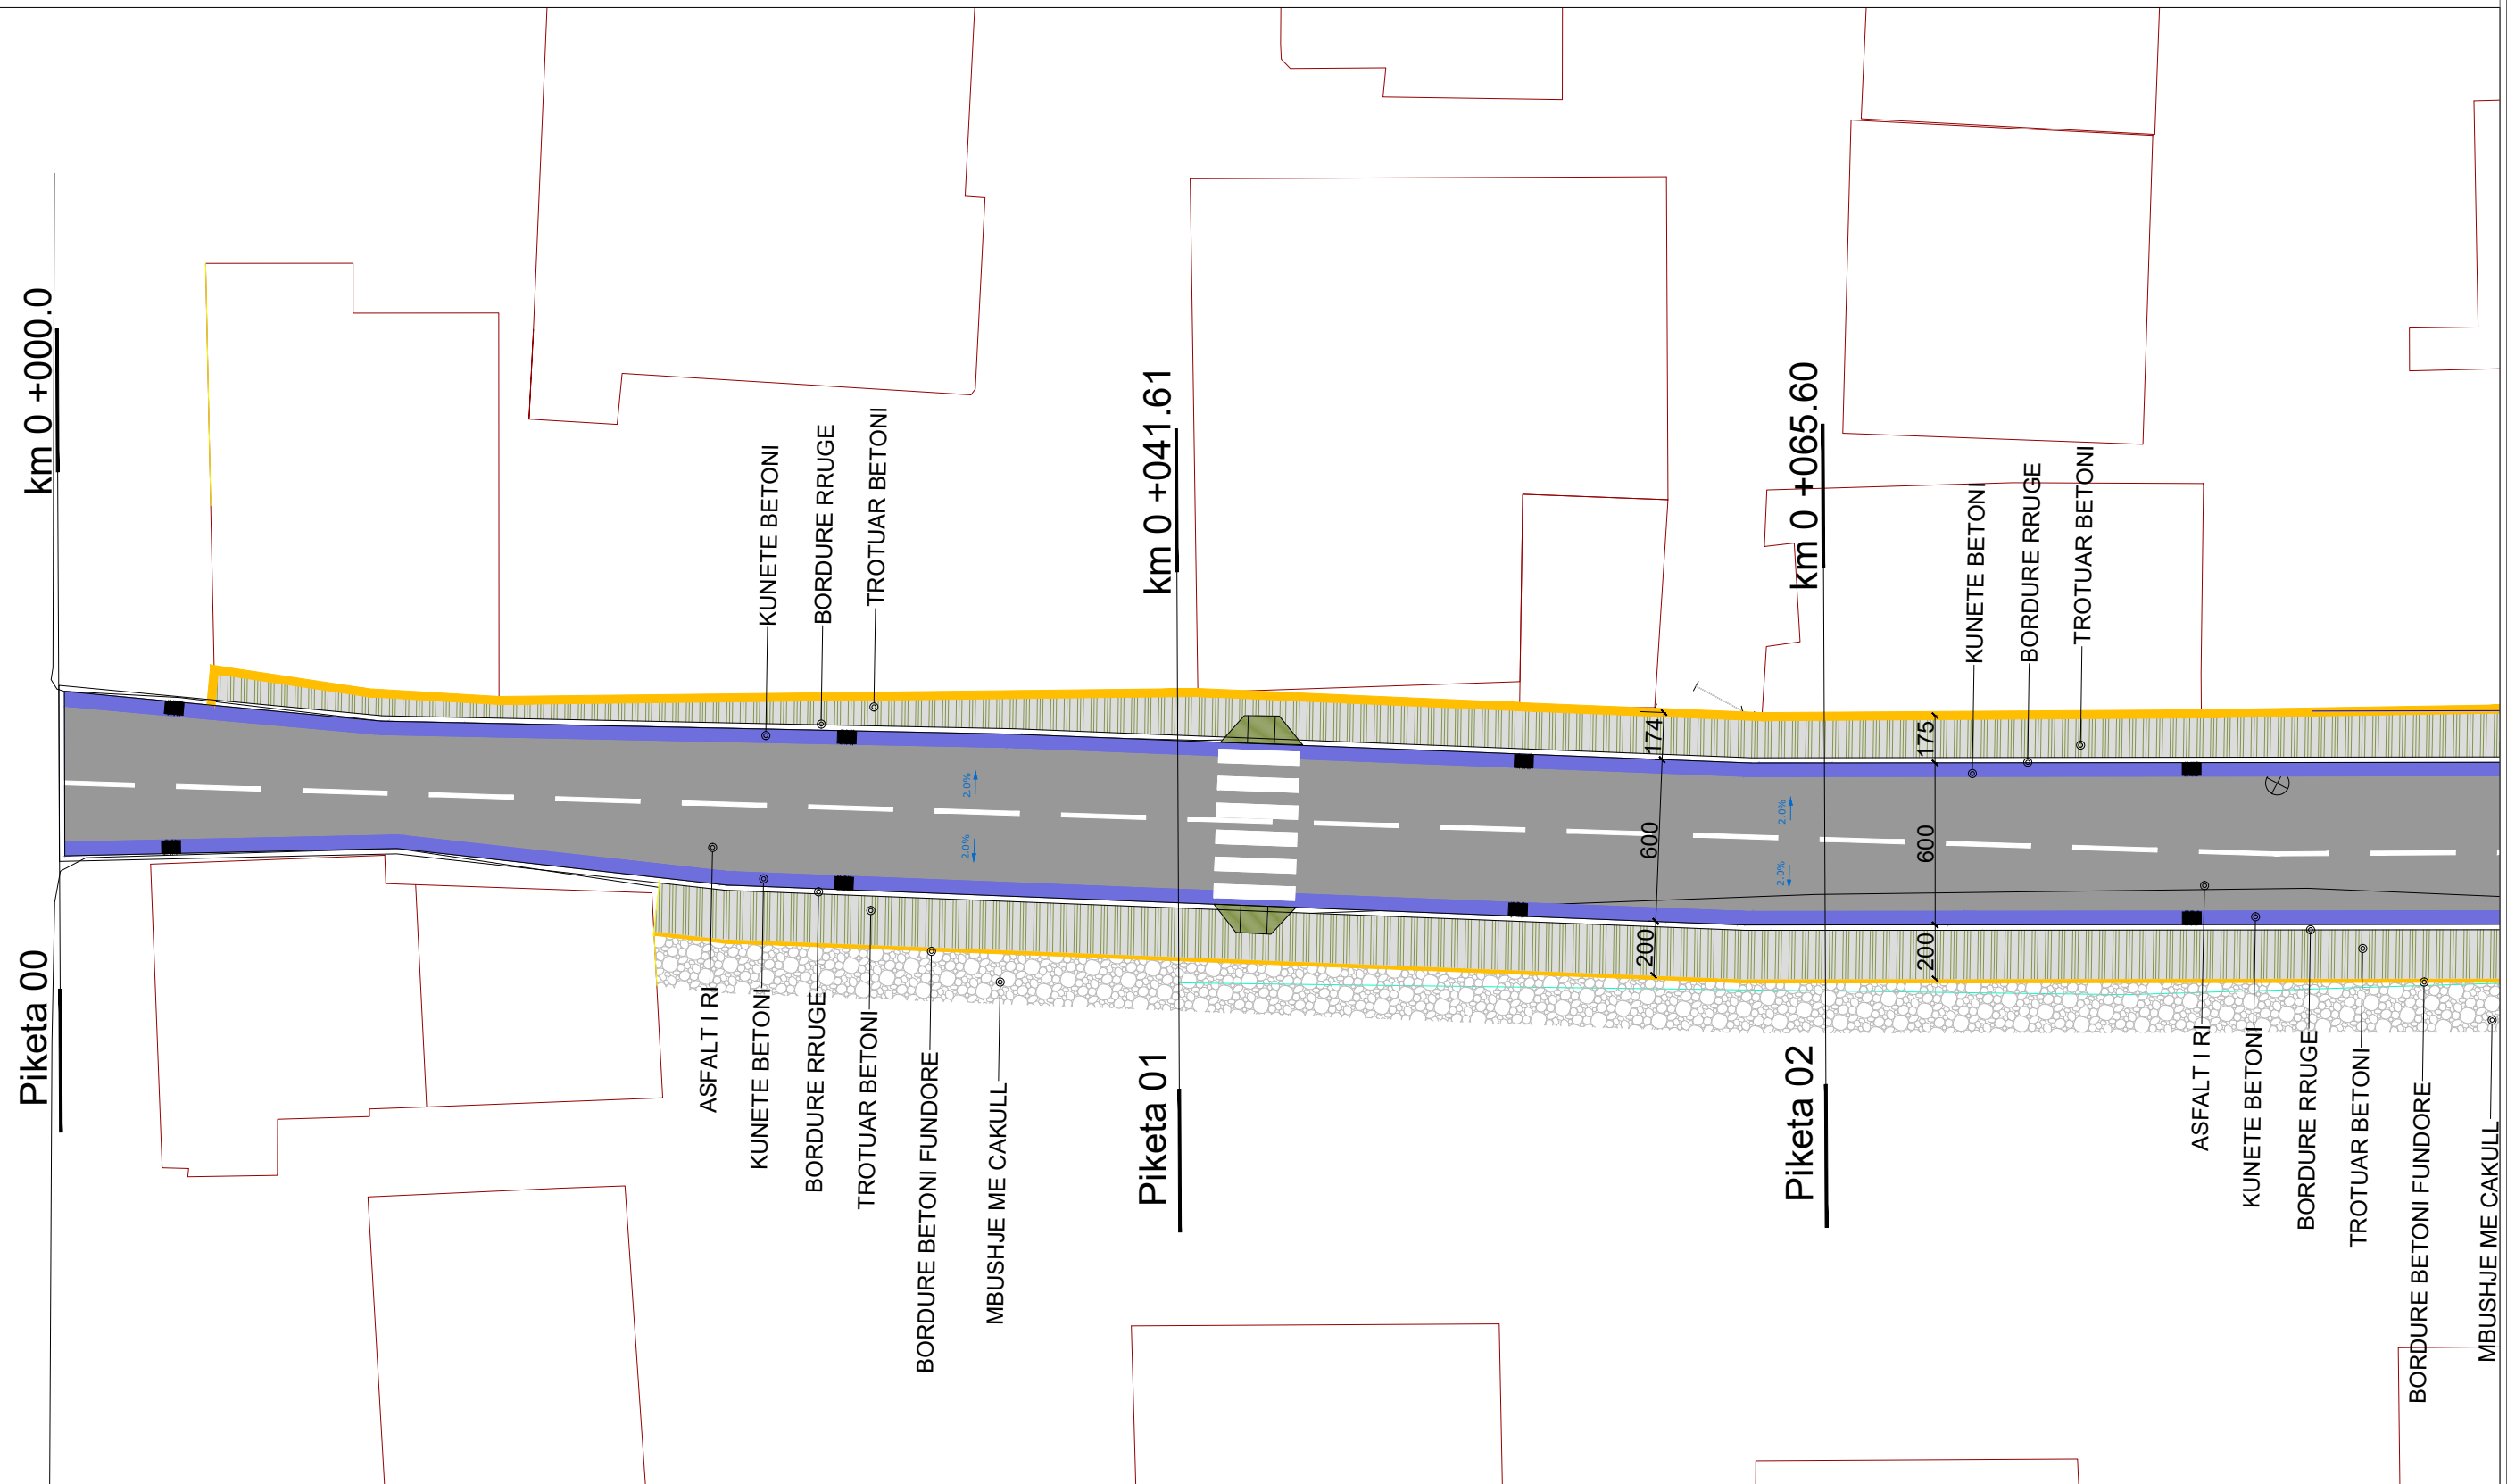

	OBJEKT
	RRUGE ME ASFALT
	TROTUAR BETONI
	MBUSHJE ME CAKULL

	KUNETE BETONI
	BORDURE RRUGE
	BORDURE BETONI FUNDORE
	VENDKALIM KËMBËSORËSH RAMPË

	PUSETE KONTROLLI K.U.Z
	PUSETE KONTROLLI K.U.B


<p>BASHKIA DURRËS</p>	OBJEKT: "RIKONSTRUKSION RRUGA "PRINCIPATA E ARBËRIT"	
	VENDODHJA : DURRËS	
<p>NJËSIA E PROJEKTIT DHE INFRASTRUKTURËS</p>	PROJEKTI :RRUGOR	
	FAZA E PROJEKTIT : PROJEKT ZBATIMI	
GRUPI PROJEKTIMIT :	EMER MBIEMER	FIRMA
	Ark. Adnan Toçila Ing. Diana Dedja	
EMERTIMI I FLETËS : PLANIMETRIA E RRUGËS PIKETA 00 DERI PIKETA 02		
DATA : . . . 2018	SHKALLA 1:250	
No. I FLETËS	A-02	

"RIKONSTRUKSION RRUGA "PRINCIPATA E ARBËRIT"

PLANIMETRIA E RRUGËS

PIKETA 02 DERI PIKETA 04

Sh 1:250

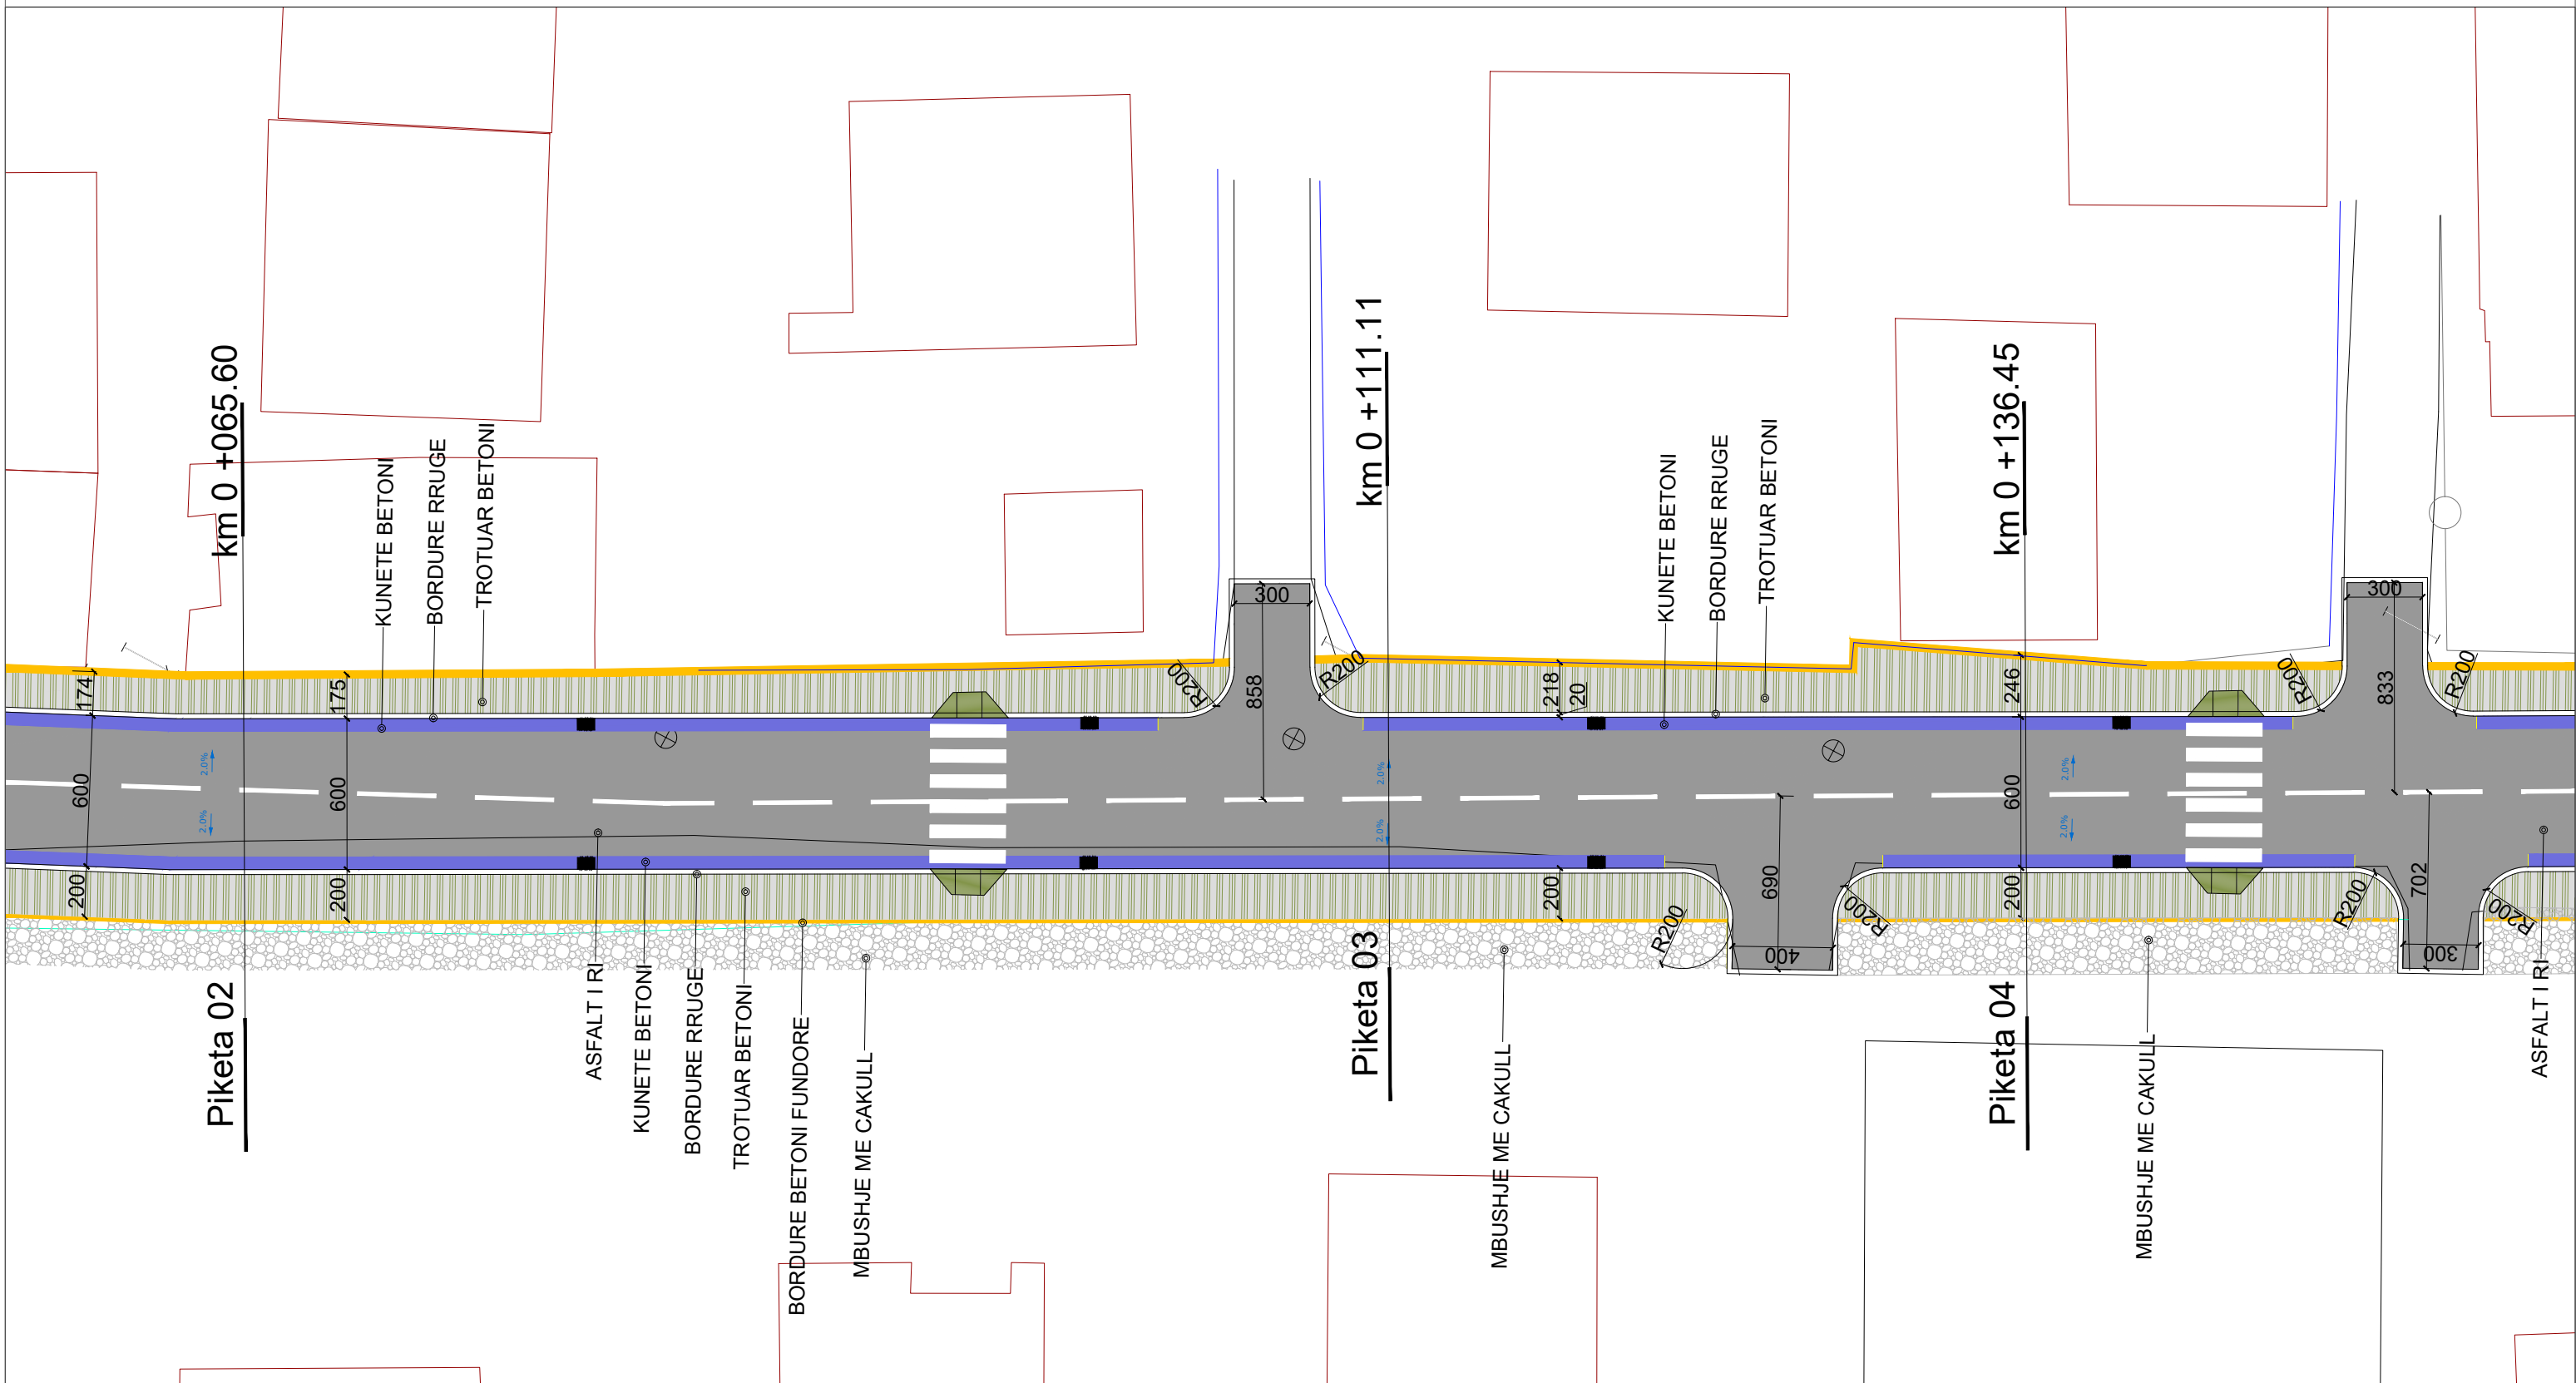

	OBJEKT
	RRUGE ME ASFALT
	TROTUAR BETONI
	MBUSHJE ME CAKULL

	KUNETE BETONI
	BORDURE RRUGE
	BORDURE BETONI FUNDORE
	VENDKALIM KËMBËSORËSH RAMPË

	PUSETE KONTROLLI K.U.Z
	PUSETE KONTROLLI K.U.B


 BASHKIA DURRËS NJESIA E PROJEKTIT DHE INFRASTRUKTURES	OBJEKT: "RIKONSTRUKSION RRUGA "PRINCIPATA E ARBËRIT" VENDODHJA : DURRËS PROJEKTI : RRUGOR FAZA E PROJEKTIT : PROJEKT ZBATIMI	EMER MBIEMER : Ark. Adnand Toçila FIRMA : Ing. Diana Dedja	EMERTIMI I FLETES : PLANIMETRIA E RRUGËS PIKETA 02 DERI PIKETA 04 DATA : . . . 2018 SHKALLA 1:250 No. I FLETES A-03
	GRUPI PROJEKTIMIT :	No. I FLETES	

"RIKONSTRUKSION RRUGA "PRINCIPATA E ARBËRIT"

PLANIMETRIA E RRUGËS

PIKETA 04 DERI PIKETA 06

Sh 1:250

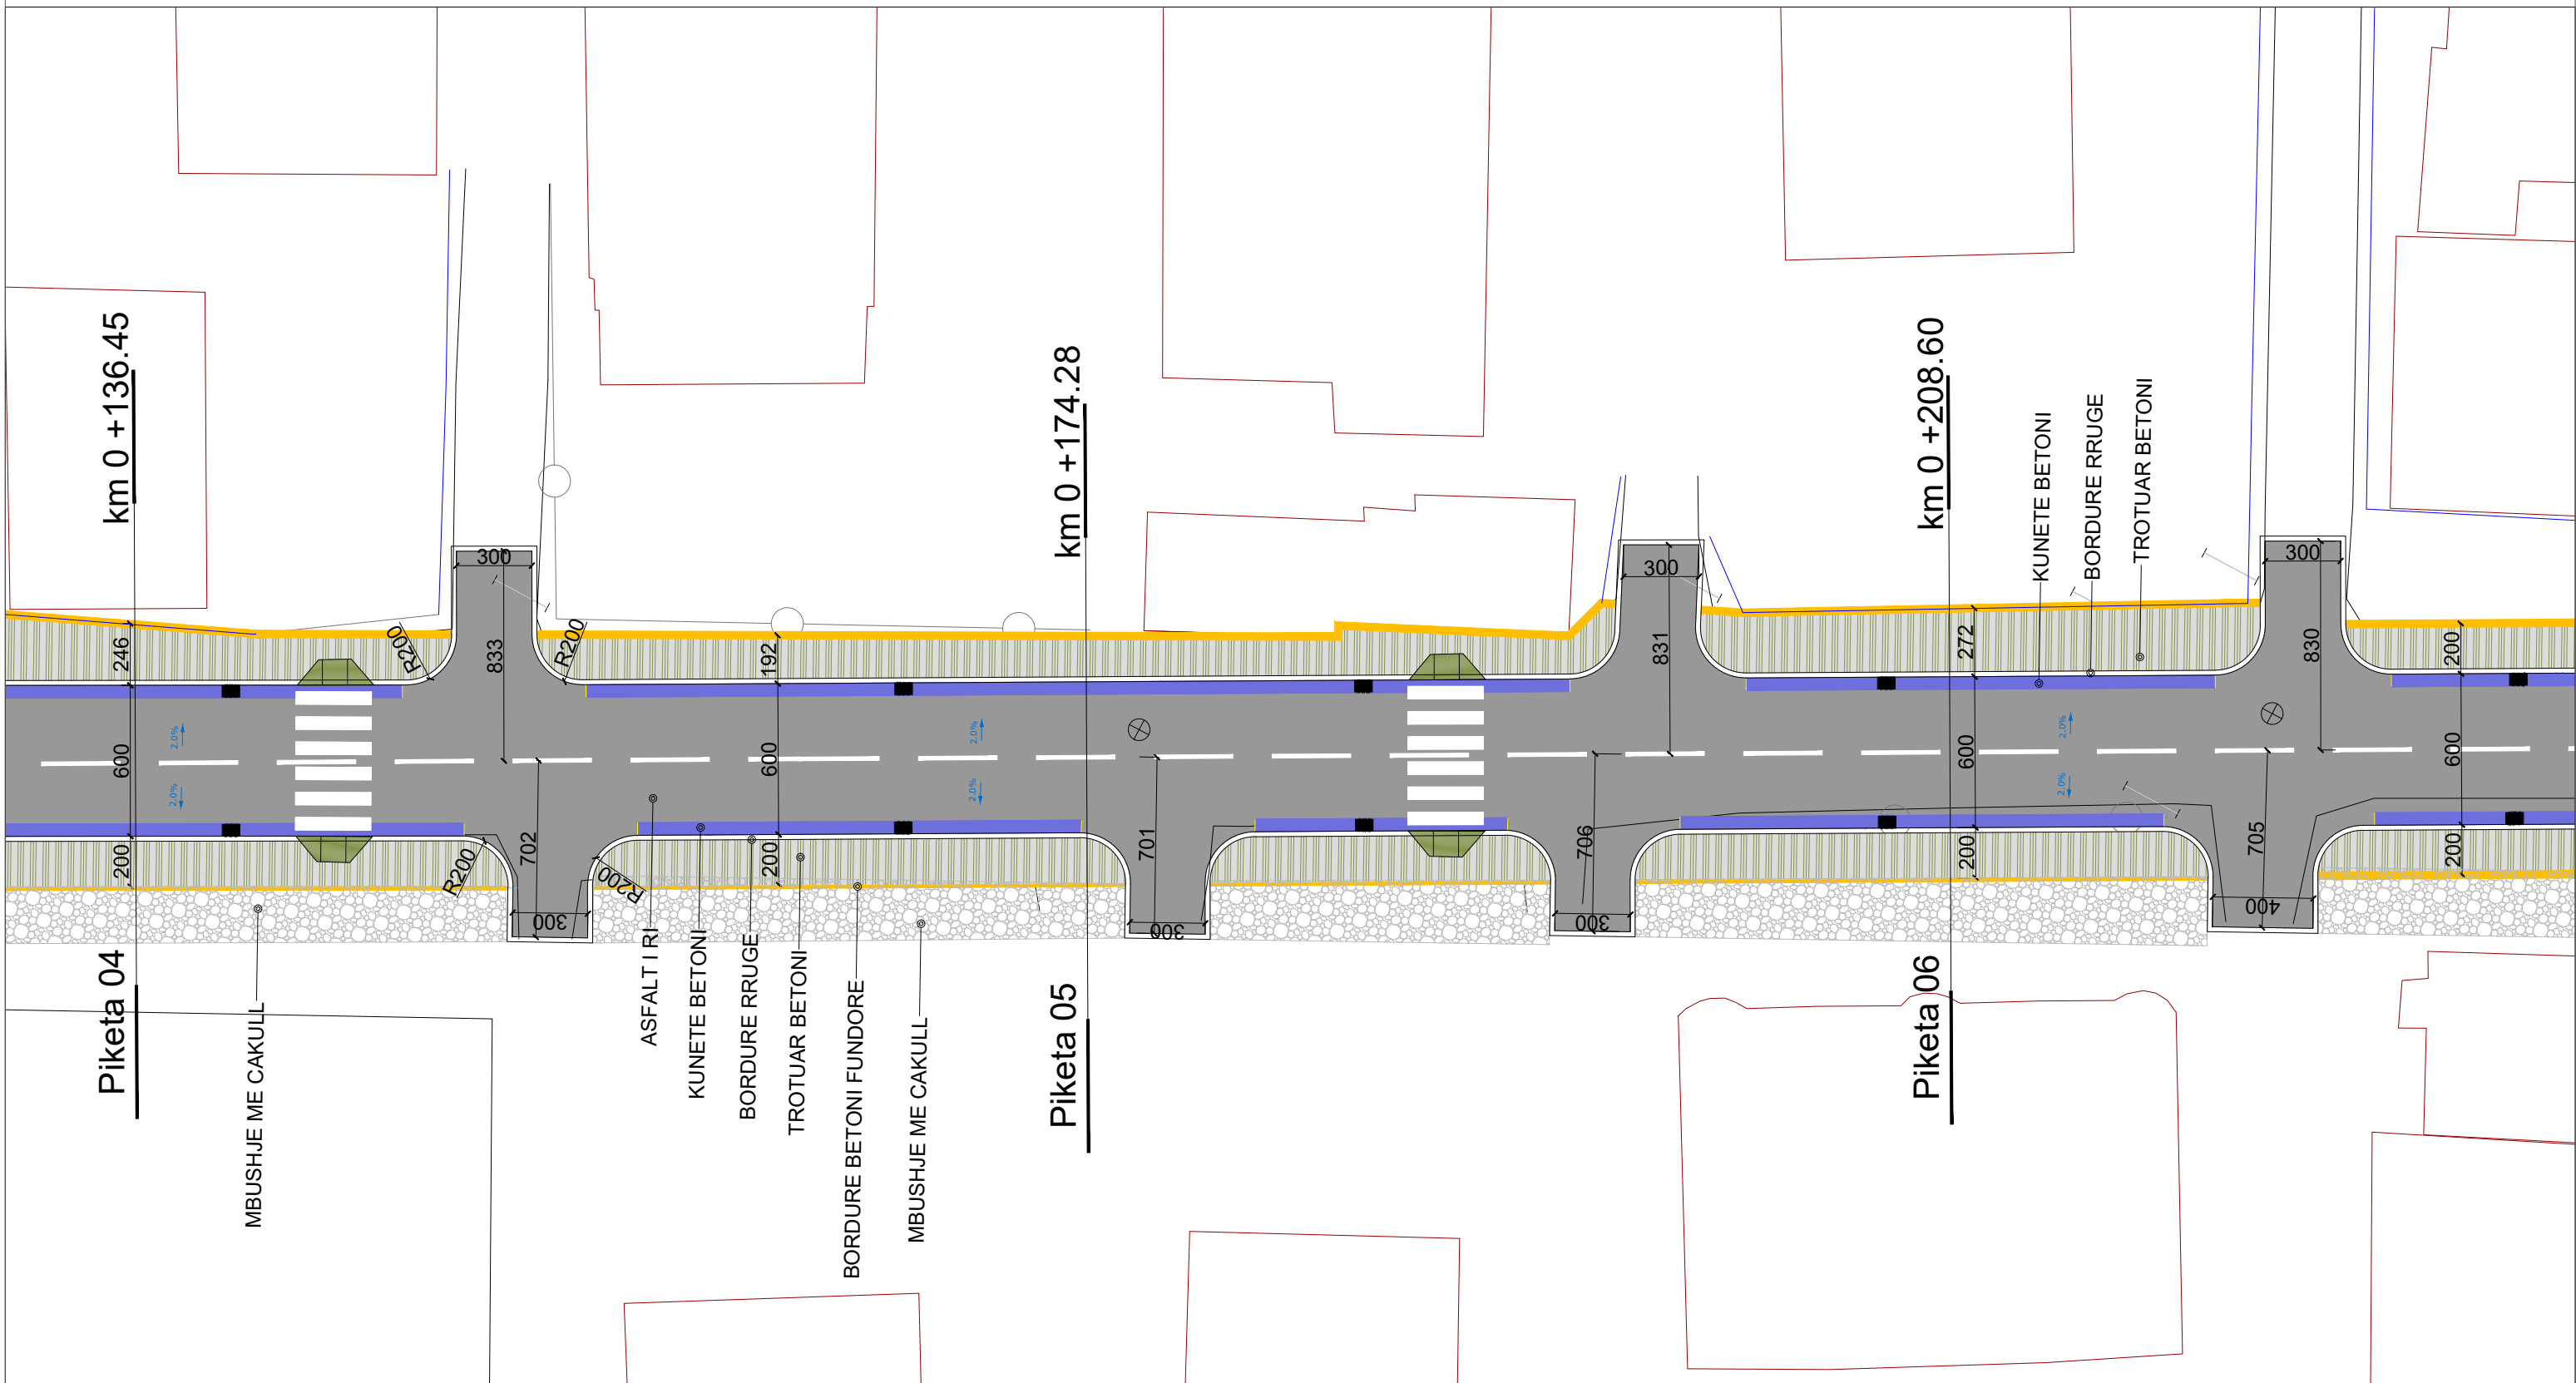

	OBJEKT
	RRUGE ME ASFALT
	TROTUAR BETONI
	MBUSHJE ME ÇAKULL

	KUNETE BETONI
	BORDURE RRUGE
	BORDURE BETONI FUNDORE
	VENDKALIM KËMBËSORËSH RAMPË

	PUSETE KONTROLLI K.U.Z
	PUSETE KONTROLLI K.U.B


<p>BASHKIA DURRËS</p>	OBJEKT: "RIKONSTRUKSION RRUGA "PRINCIPATA E ARBËRIT"	
	VENDODHJA : DURRËS	
<p>NJESIA E PROJEKTIT DHE INFRASTRUKTURES</p>	PROJEKTI : RRUGOR	
	FAZA E PROJEKTIT : PROJEKT ZBATIMI	
<p>GRUPI PROJEKTIMIT :</p>	EMER MBIEMER Ark. Adnand Toçila Ing. Diana Dedja	FIRMA
<p>EMERTIMI I FLETES : PLANIMETRIA E RRUGËS PIKETA 04 DERI PIKETA 06</p>		
DATA : . . . 2018	SHKALLA 1:250	
No. I FLETES	A-04	

"RIKONSTRUKSION RRUGA "PRINCIPATA E ARBËRIT"

PLANIMETRIA E RRUGËS

PIKETA 06 DERI PIKETA 08

Sh 1:250

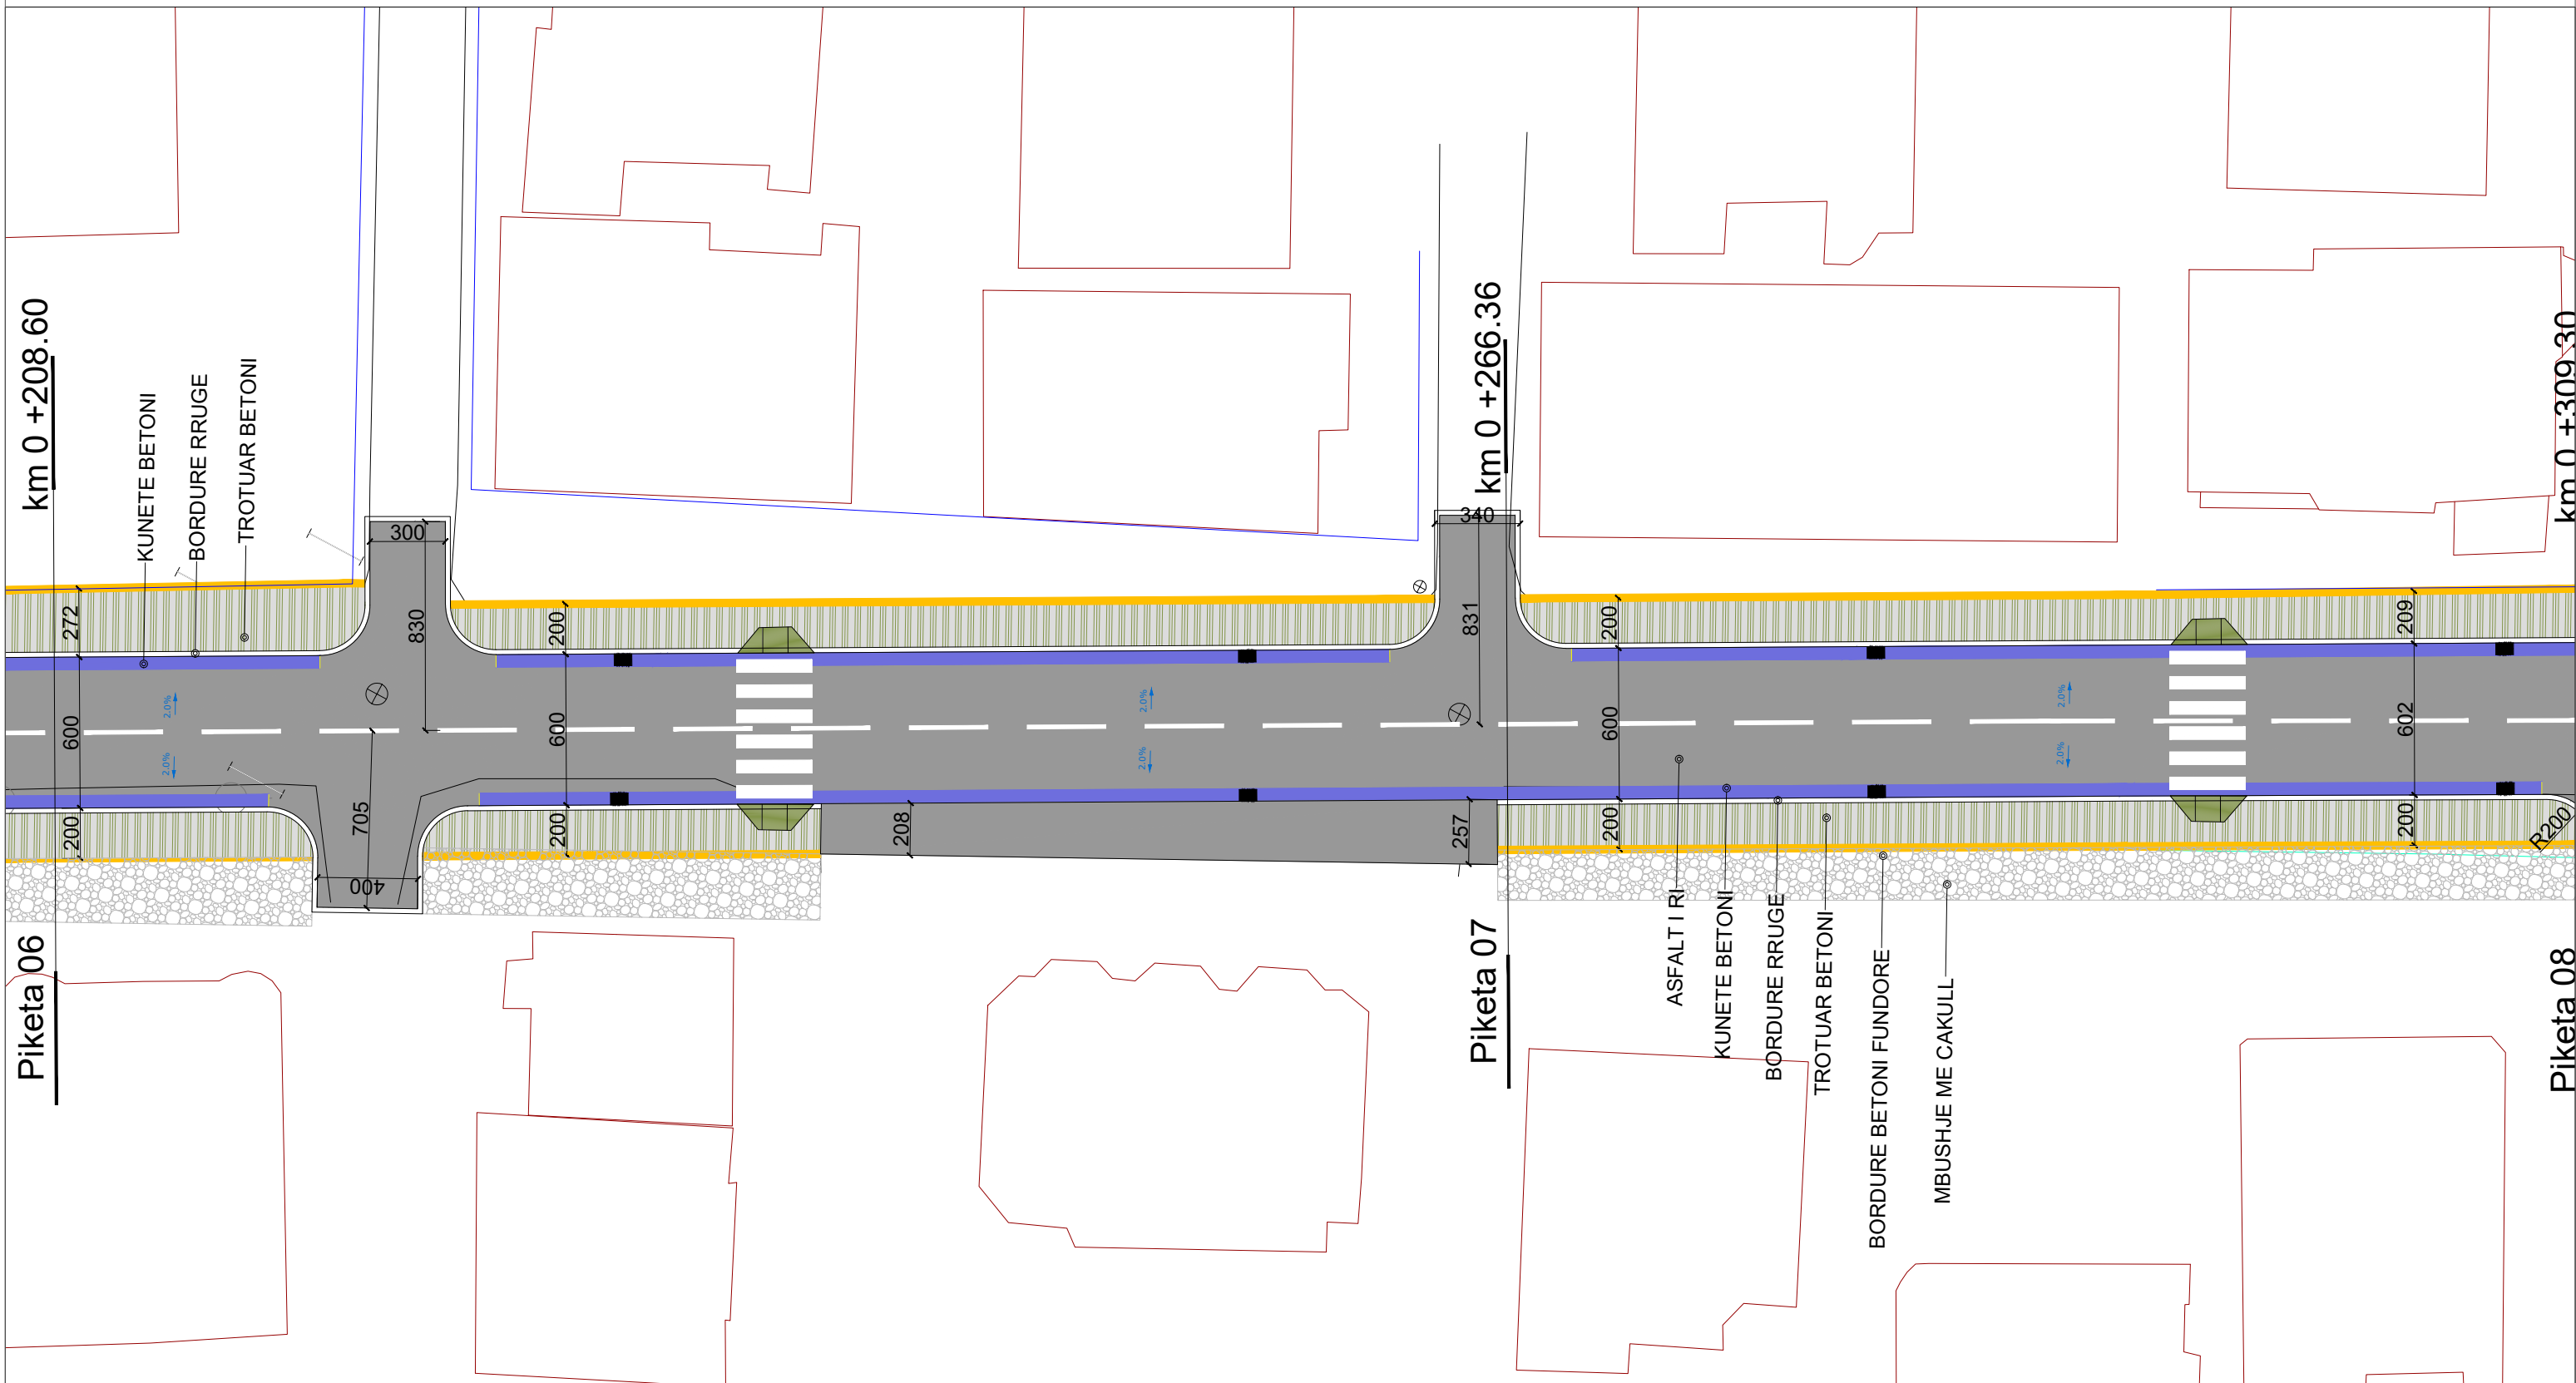

	OBJEKT
	RRUGE ME ASFALT
	TROTUAR BETONI
	MBUSHJE ME ÇAKULL

	KUNETE BETONI
	BORDURE RRUGE
	BORDURE BETONI FUNDORE
	VENDKALIM KËMBËSORËSH RAMPË

	PUSETE KONTROLLI K.U.Z
	PUSETE KONTROLLI K.U.B


 BASHKIA DURRËS NJESIA E PROJEKTIT DHE INFRASTRUKTURES	OBJEKT: "RIKONSTRUKSION RRUGA "PRINCIPATA E ARBËRIT"	
	VENDODHJA : DURRËS PROJEKTI : RRUGOR	FAZA E PROJEKTIT : PROJEKT ZBATIMI
EMER MBIEMER : Ark. Adnand Toçila Ing. Diana Dedja		FIRMA :
DATA : . . . 2018		SHKALLA 1:250
No. I FLETES		EMERTIMI I FLETES : PLANIMETRIA E RRUGËS PIKETA 06 DERI PIKETA 08 A-05

"RIKONSTRUKSION RRUGA "PRINCIPATA E ARBËRIT"

PLANIMETRIA E RRUGËS

PIKETA 08 DERI PIKETA 09

Sh 1:250

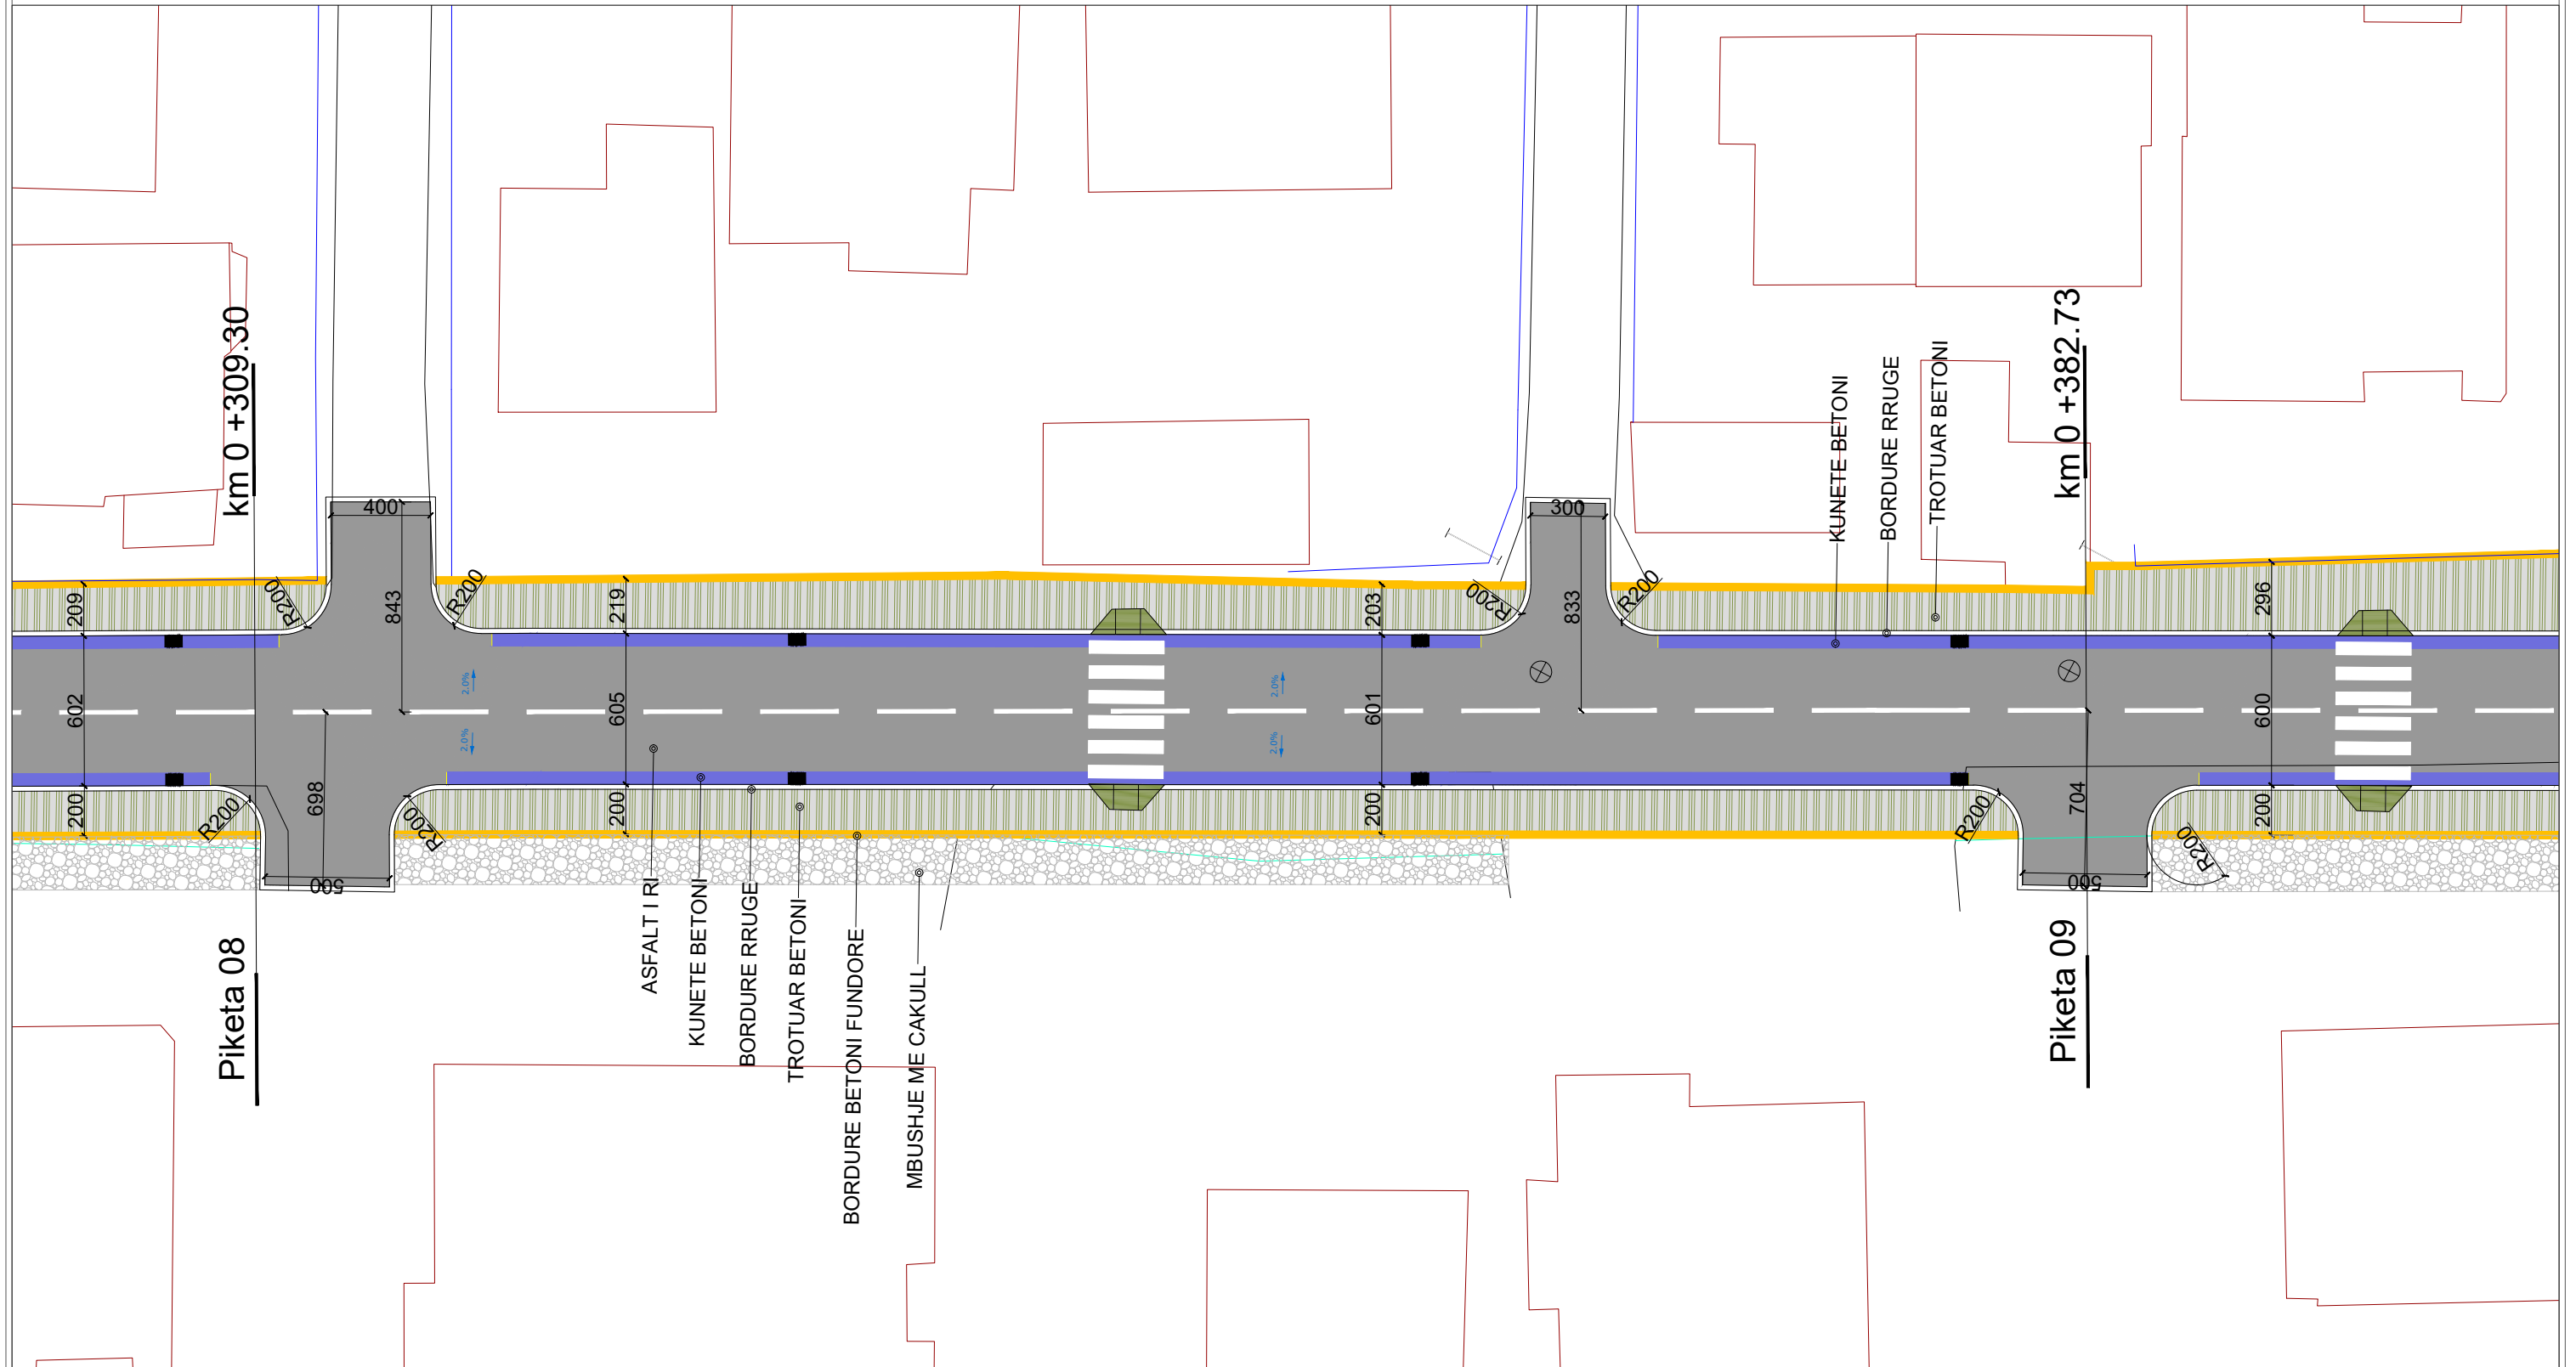

	OBJEKT
	RRUGE ME ASFALT
	TROTUAR BETONI
	MBUSHJE ME CAKULL

	KUNETE BETONI
	BORDURE RRUGE
	BORDURE BETONI FUNDORE
	VENDKALIM KËMBËSORËSH RAMPË

	PUSETE KONTROLLI K.U.Z
	PUSETE KONTROLLI K.U.B


<p>BASHKIA DURRËS</p>	OBJEKTI: "RIKONSTRUKSION RRUGA "PRINCIPATA E ARBËRIT"	
	VENDODHJA : DURRËS	
<p>NJESIA E PROJEKTIT DHE INFRASTRUKTURES</p>	PROJEKTI :RRUGOR	EMER MBIEMER : Ark. Adnand Toçila Ing. Diana Dedja
	FAZA E PROJEKTIT : PROJEKT ZBATIMI	FIRMA
<p>EMERTIMI I FLETES : PLANIMETRIA E RRUGËS PIKETA 08 DERI PIKETA 09</p>		<p>DATA . . . 2018 SHKALLA 1:250</p>
<p>No. I FLETES</p>		<p>A-06</p>

"RIKONSTRUKSION RRUGA "PRINCIPATA E ARBËRIT"





PLANIMETRIA E RRUGËS

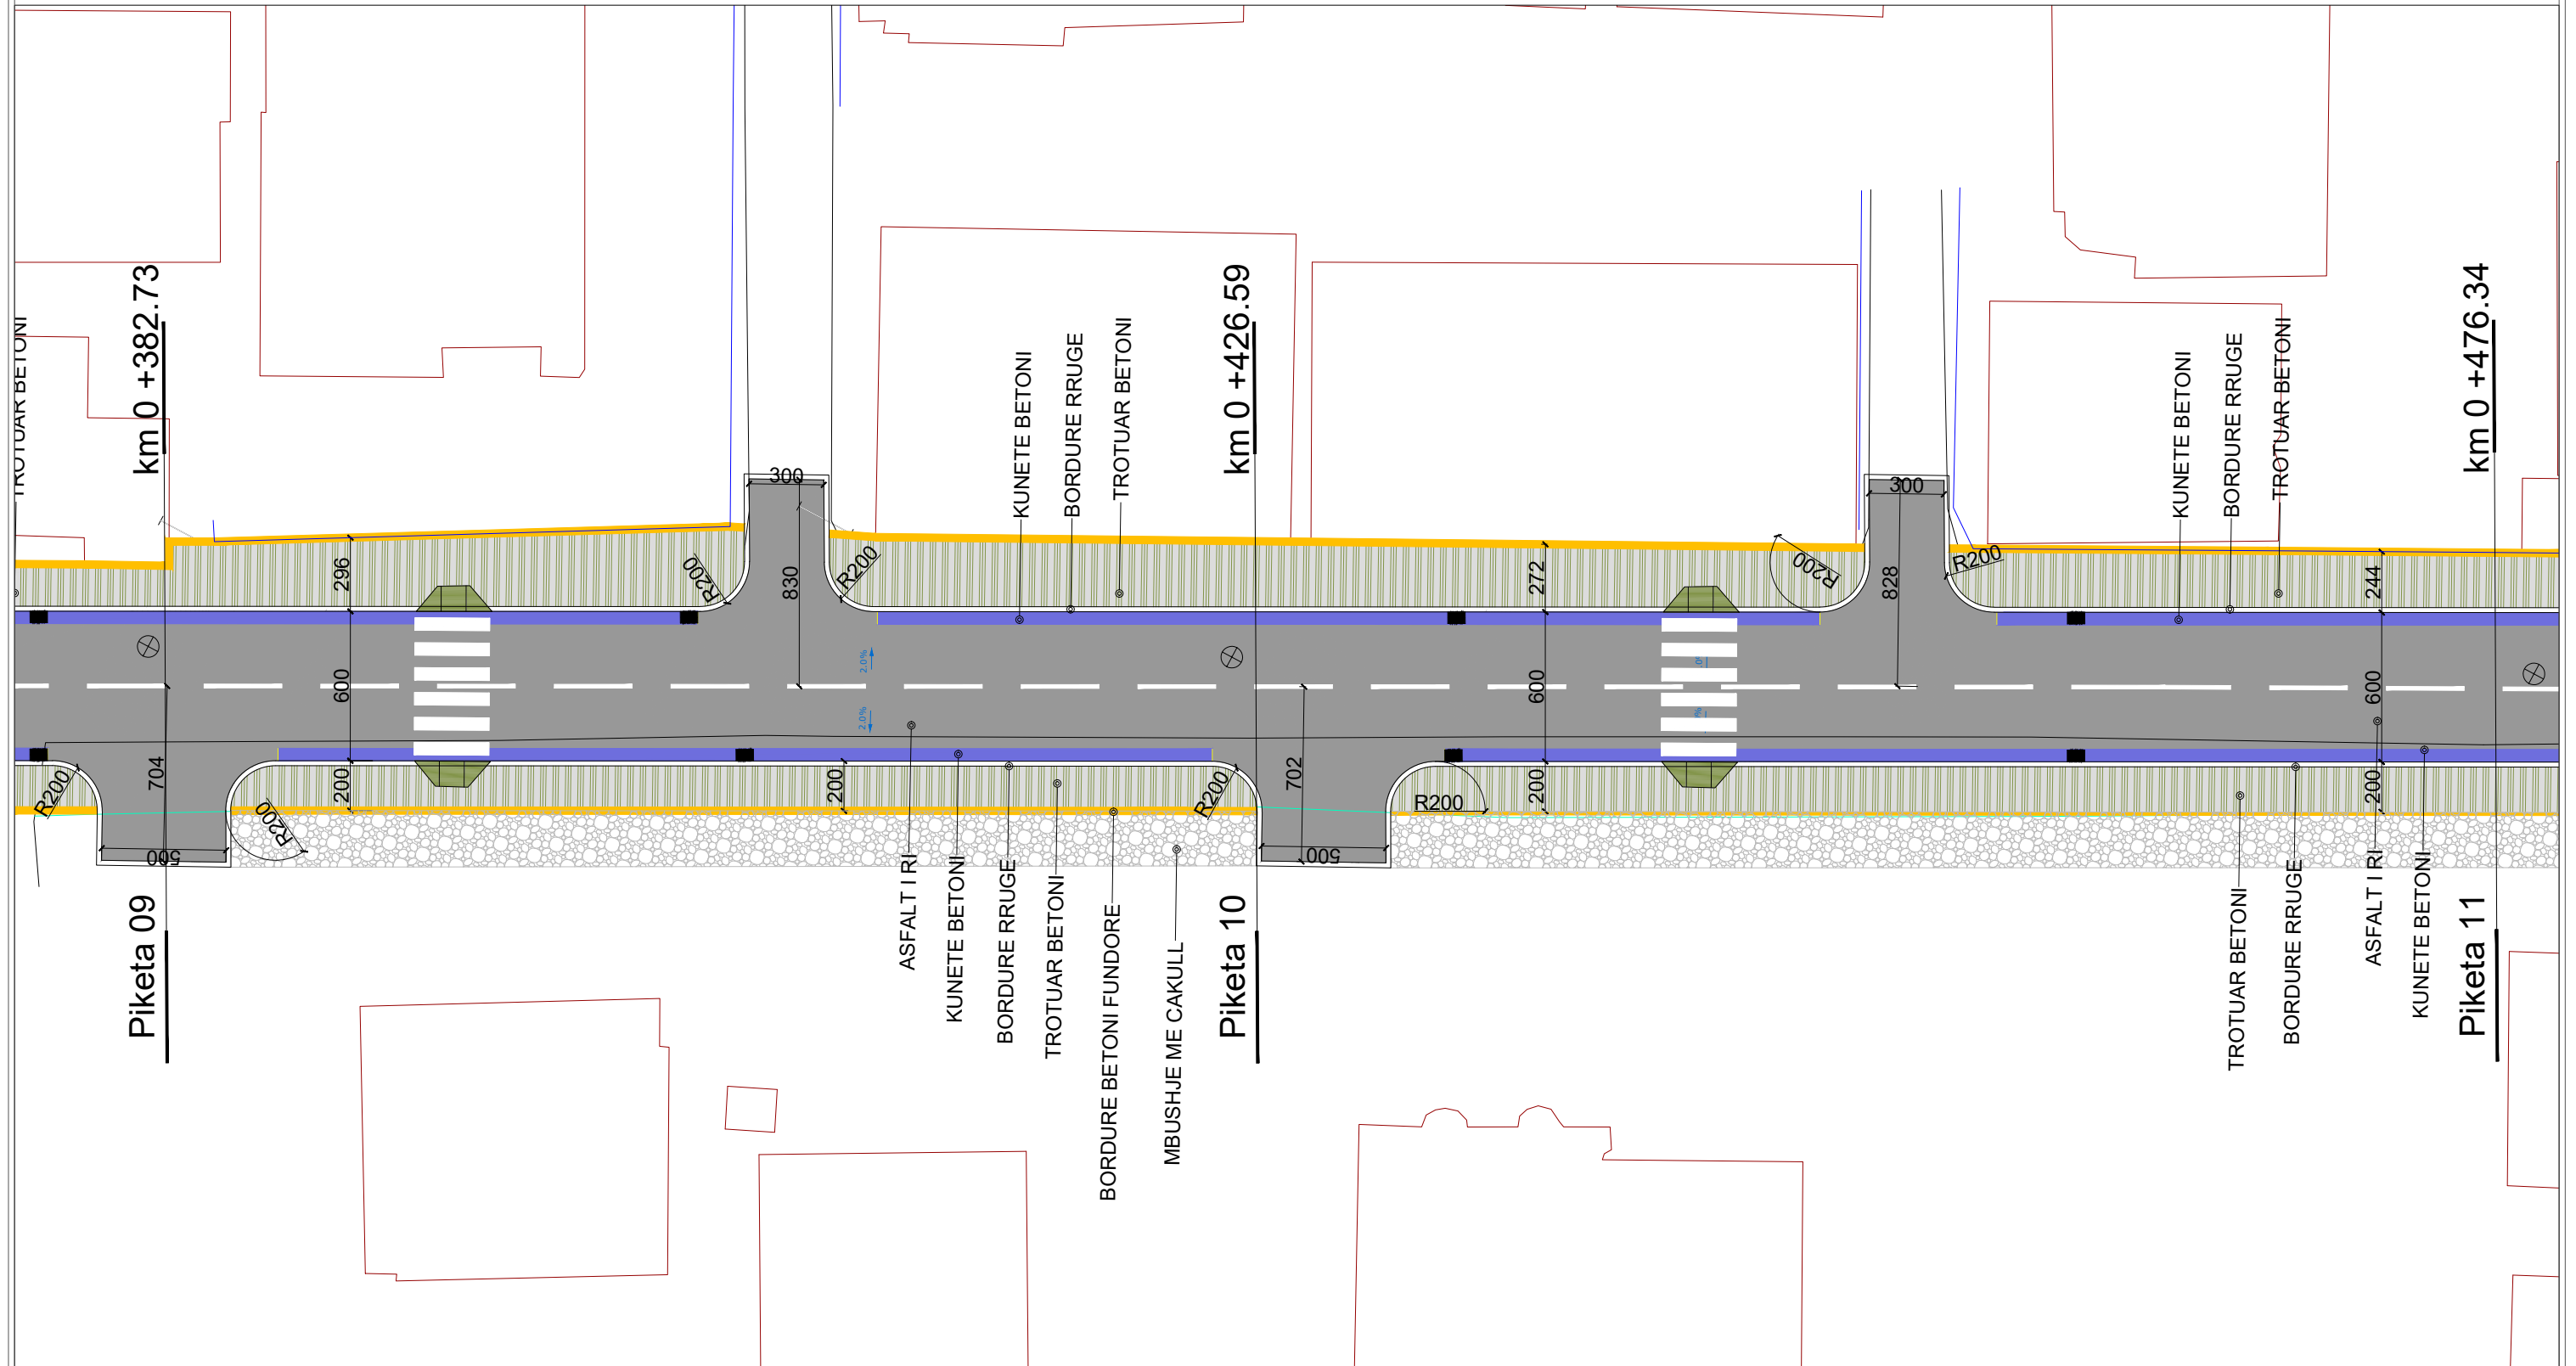

PIKETA 09 DERI PIKETA 11


Sh 1:250



-  OBJEKT
-  RRUGE ME ASFALT
-  TROTUAR BETONI
-  MBUSHJE ME CAKULL

-  KUNETE BETONI
-  BORDURE RRUGE
-  BORDURE BETONI FUNDORE
-  VENDKALIM KËMBËSORËSH RAMPË

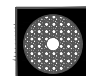-  PUSETE KONTROLLI K.U.Z
-  PUSETE KONTROLLI K.U.B

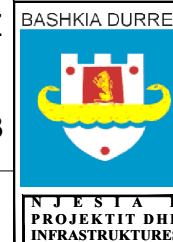


OBJEKTI: "RIKONSTRUKSION RRUGA "PRINCIPATA E ARBËRIT"	
VENDODHJA : DURRES	EMERTIMI I FLETES : PLANIMETRIA E RRUGËS PIKETA 09 DERI PIKETA 11
PROJEKTI :RRUGOR	EMER MBIEMER : Ark. Adnand Toçila Ing. Diana Dedja
FAZA E PROJEKTI : PROJEKT ZBATIMI	FIRMA
GRUPI PROJEKTIMIT :	DATA . . . 2018 SHKALLA 1:250
	No. I FLETES A-07

"RIKONSTRUKSION RRUGA "PRINCIPATA E ARBËRIT"

PLANIMETRIA E RRUGËS

PIKETA 11 DERI PIKETA 13

Sh 1:250

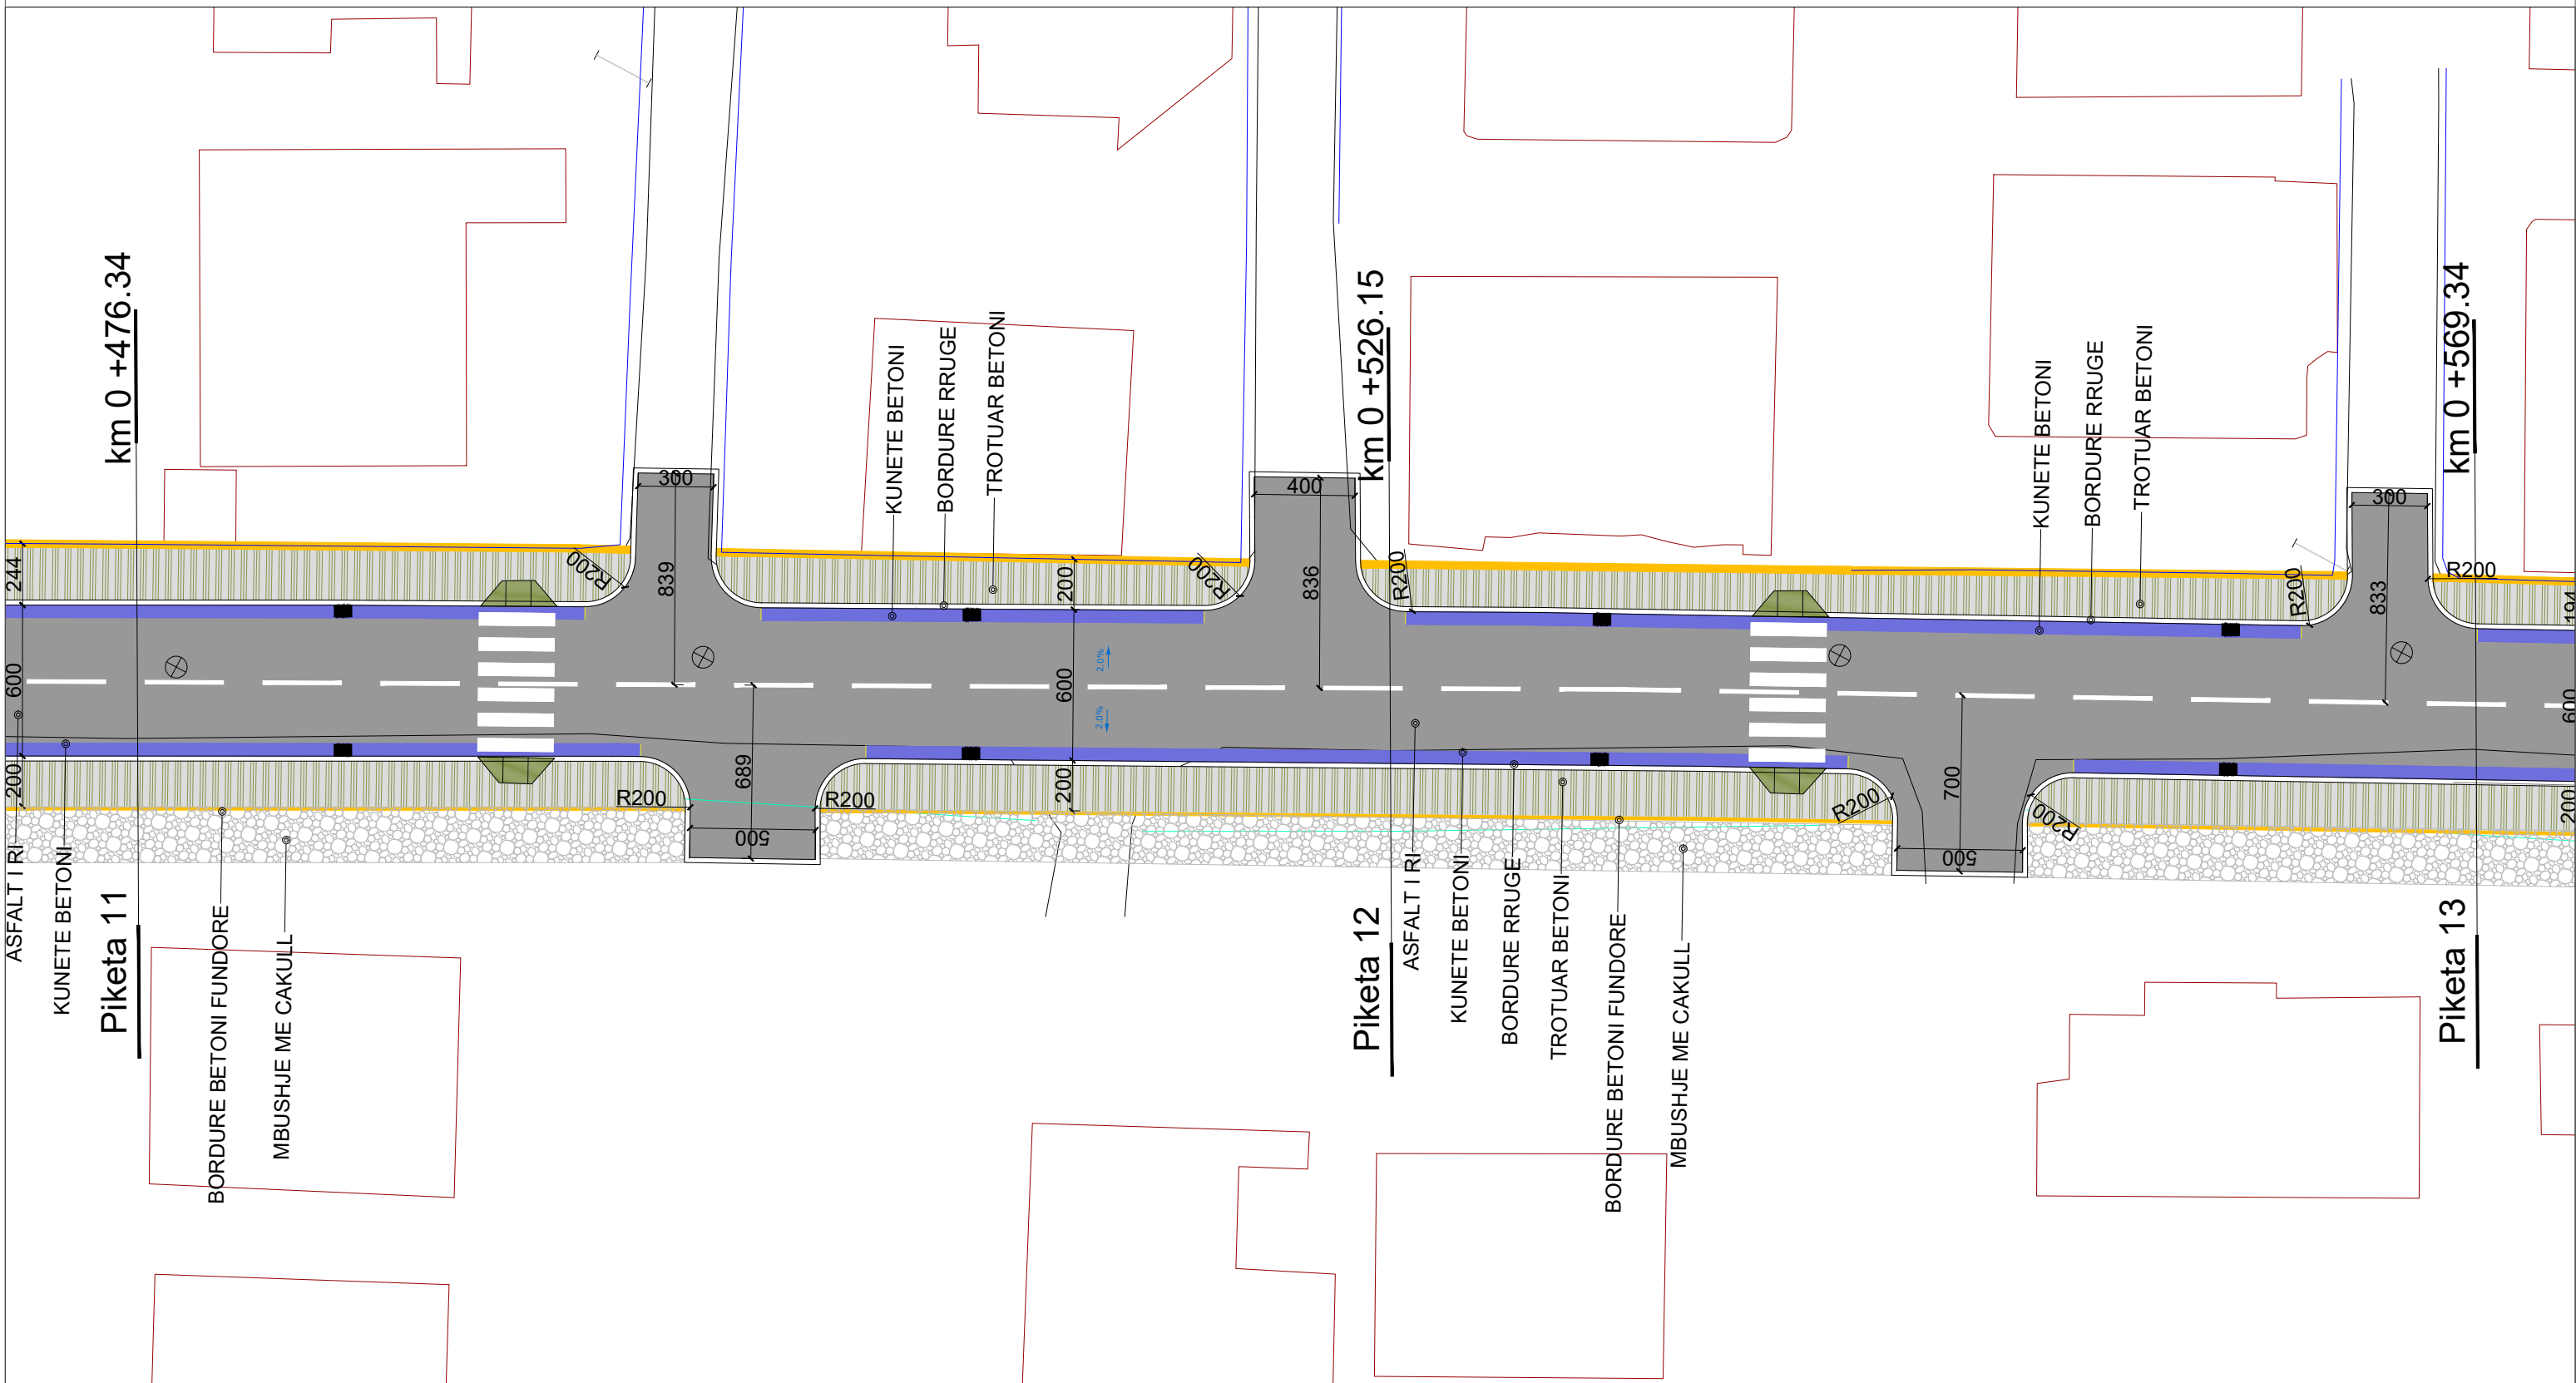

	OBJEKT
	RRUGE ME ASFALT
	TROTUAR BETONI
	MBUSHJE ME CAKULL

	KUNETE BETONI
	BORDURE RRUGE
	BORDURE BETONI FUNDORE
	VENDKALIM KËMBËSORËSH RAMPË

	PUSETE KONTROLLI K.U.Z
	PUSETE KONTROLLI K.U.B


 BASHKIA DURRËS NJESIA E PROJEKTIT DHE INFRASTRUKTURES	OBJEKT: "RIKONSTRUKSION RRUGA "PRINCIPATA E ARBËRIT"	
	VENDODHJA : DURRËS PROJEKTI : RRUGOR FAZA E PROJEKTIT : PROJEKT ZBATIMI	EMER MBIEMER : Ark. Adnand Toçila FIRMA : Ing. Diana Dedja

"RIKONSTRUKSION RRUGA "PRINCIPATA E ARBËRIT"

PLANIMETRIA E RRUGËS

PIKETA 13 DERI PIKETA 16

Sh 1:250

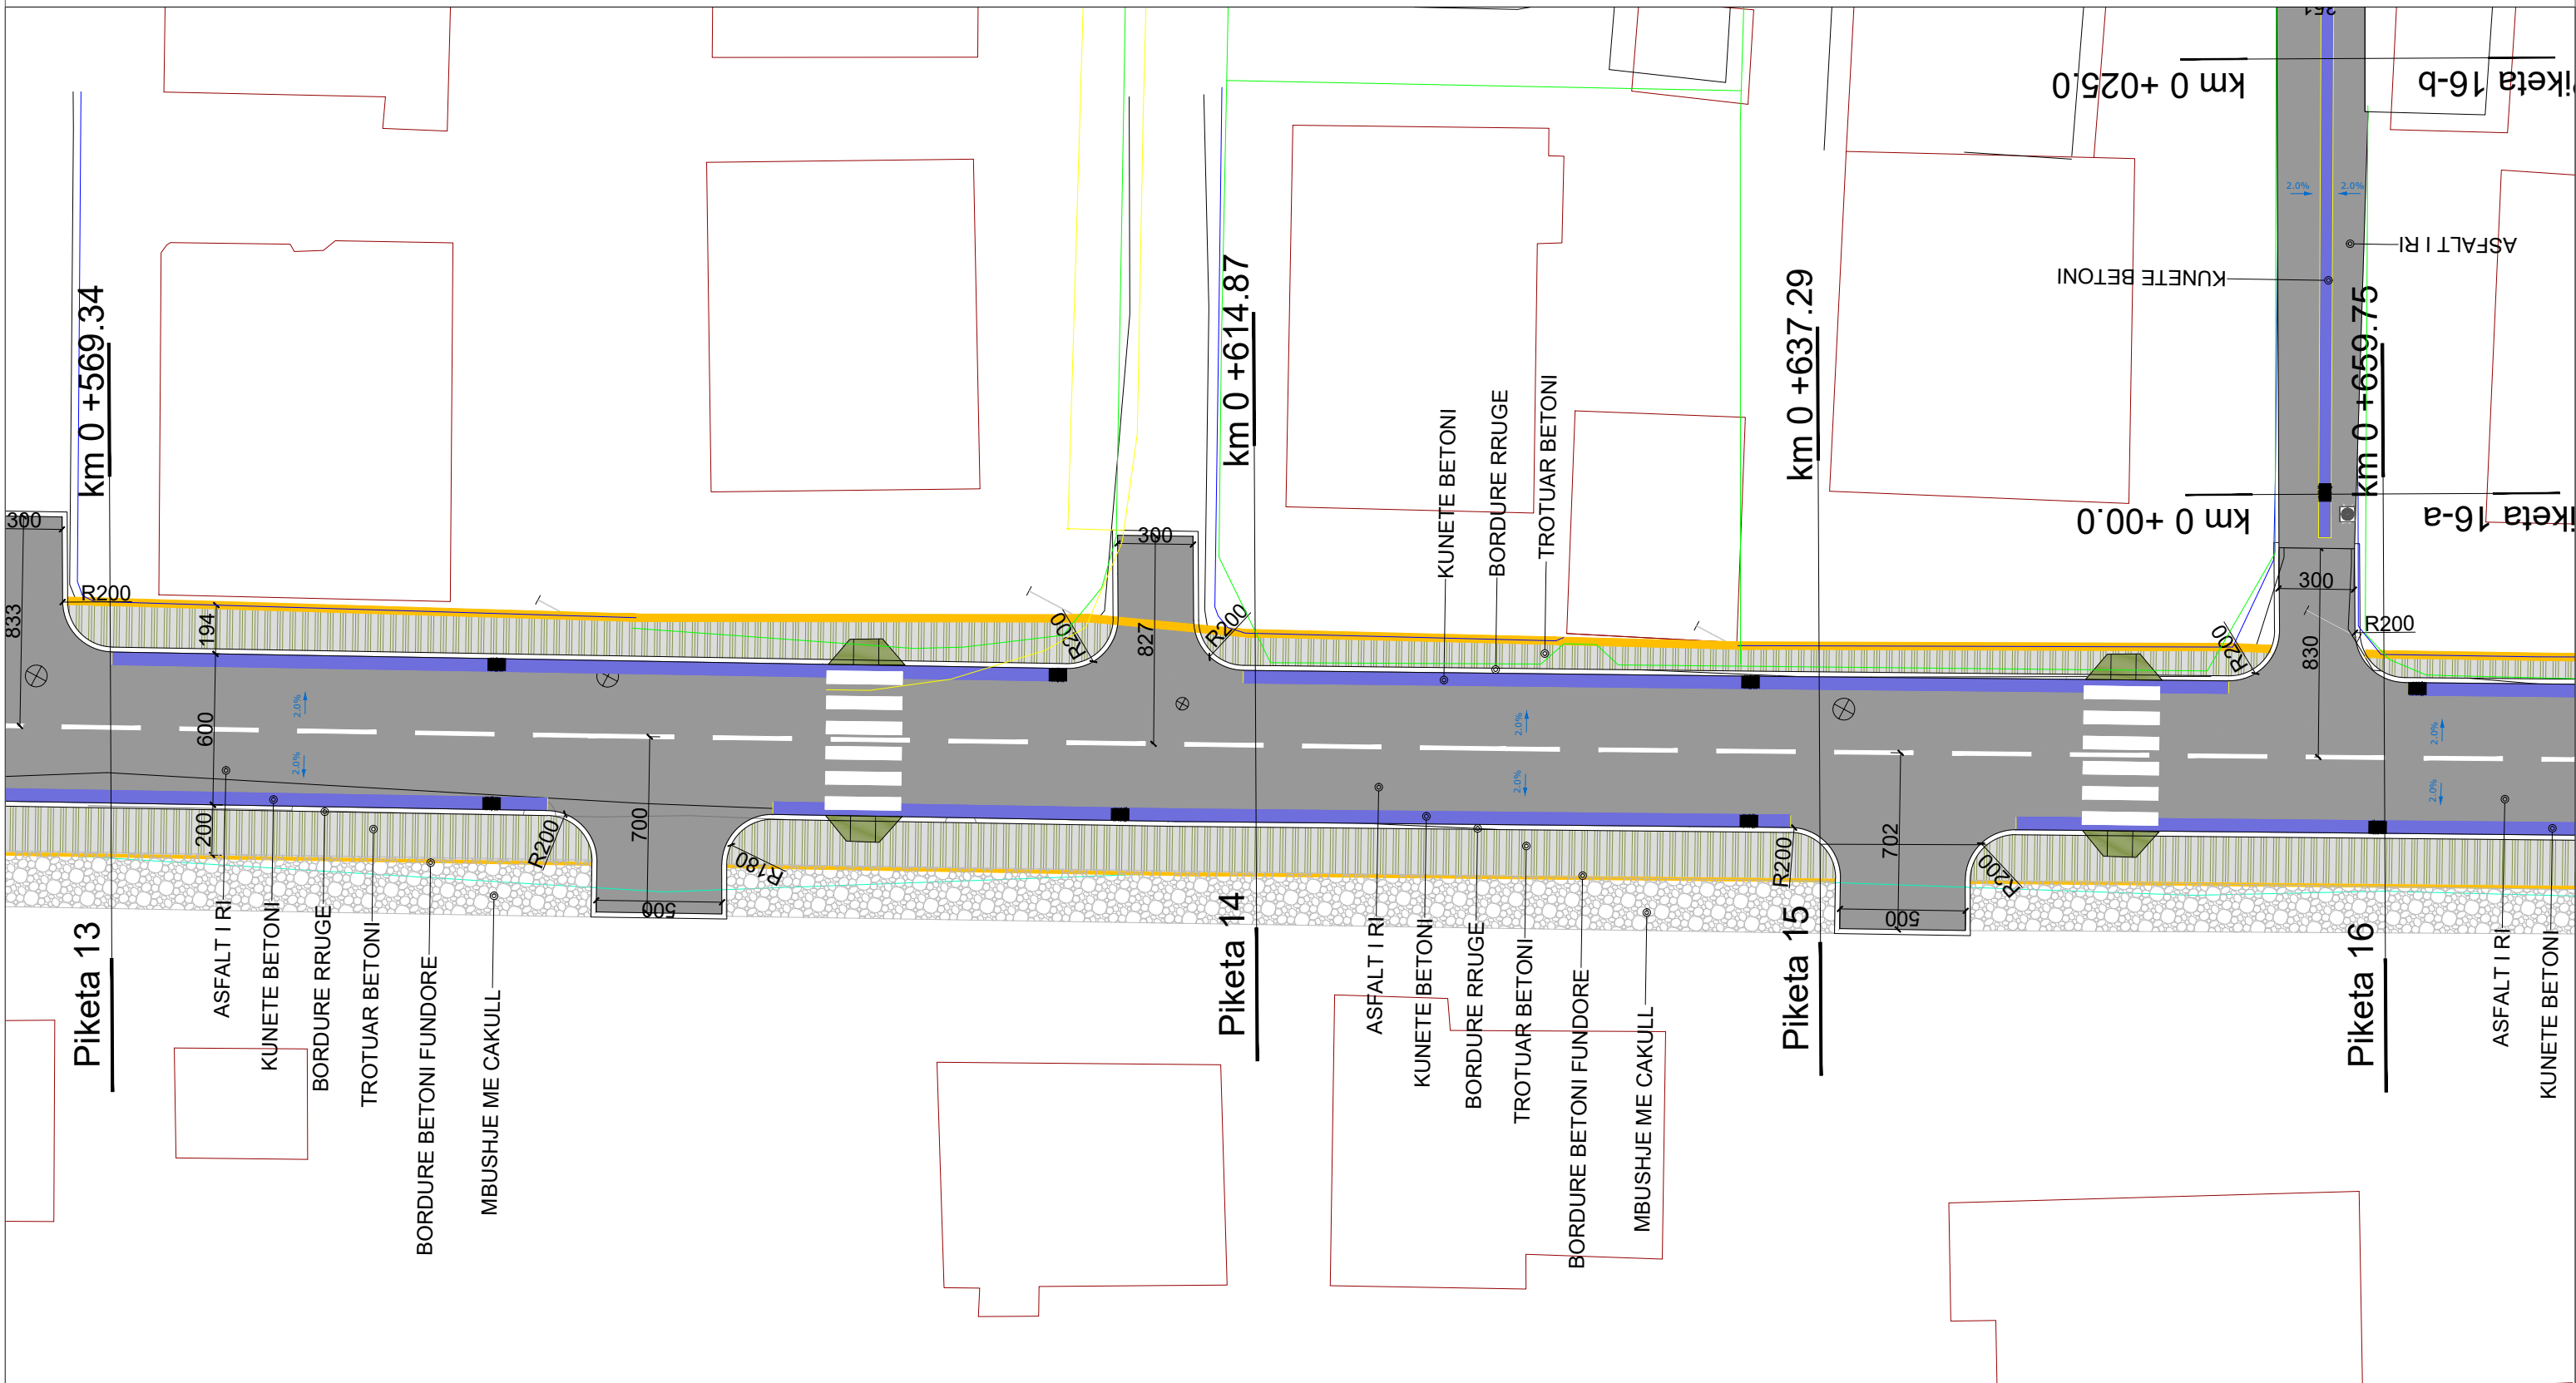

	OBJEKT
	RRUGE ME ASFALT
	TROTUAR BETONI
	MBUSHJE ME CAKULL

	KUNETE BETONI
	BORDURE RRUGE
	BORDURE BETONI FUNDORE
	VENDKALIM KËMBËSORËSH RAMPË

	PUSETE KONTROLLI K.U.Z
	PUSETE KONTROLLI K.U.B


<p>BASHKIA DURRËS</p>	OBJEKT: "RIKONSTRUKSION RRUGA "PRINCIPATA E ARBËRIT"	
	VENDODHJA : DURRËS	FIRMA
<p>NJËSIA E PROJEKTIT DHE INFRASTRUKTURËS</p>	PROJEKTI :RRUGOR	EMER MBIEMER Ark. Adnand Toçila Ing. Diana Dedja
	FAZA E PROJEKTIT : PROJEKT ZBATIMI	
DATA . . . 2018 SHKALLA 1:250		EMERTIMI I FLETES : PLANIMETRIA E RRUGËS PIKETA 13 DERI PIKETA 16
No. I FLETES		A-09

"RIKONSTRUKSION RRUGA "PRINCIPATA E ARBËRIT"

PLANIMETRIA E RRUGËS

PIKETA 16 DERI PIKETA 20

Sh 1:250

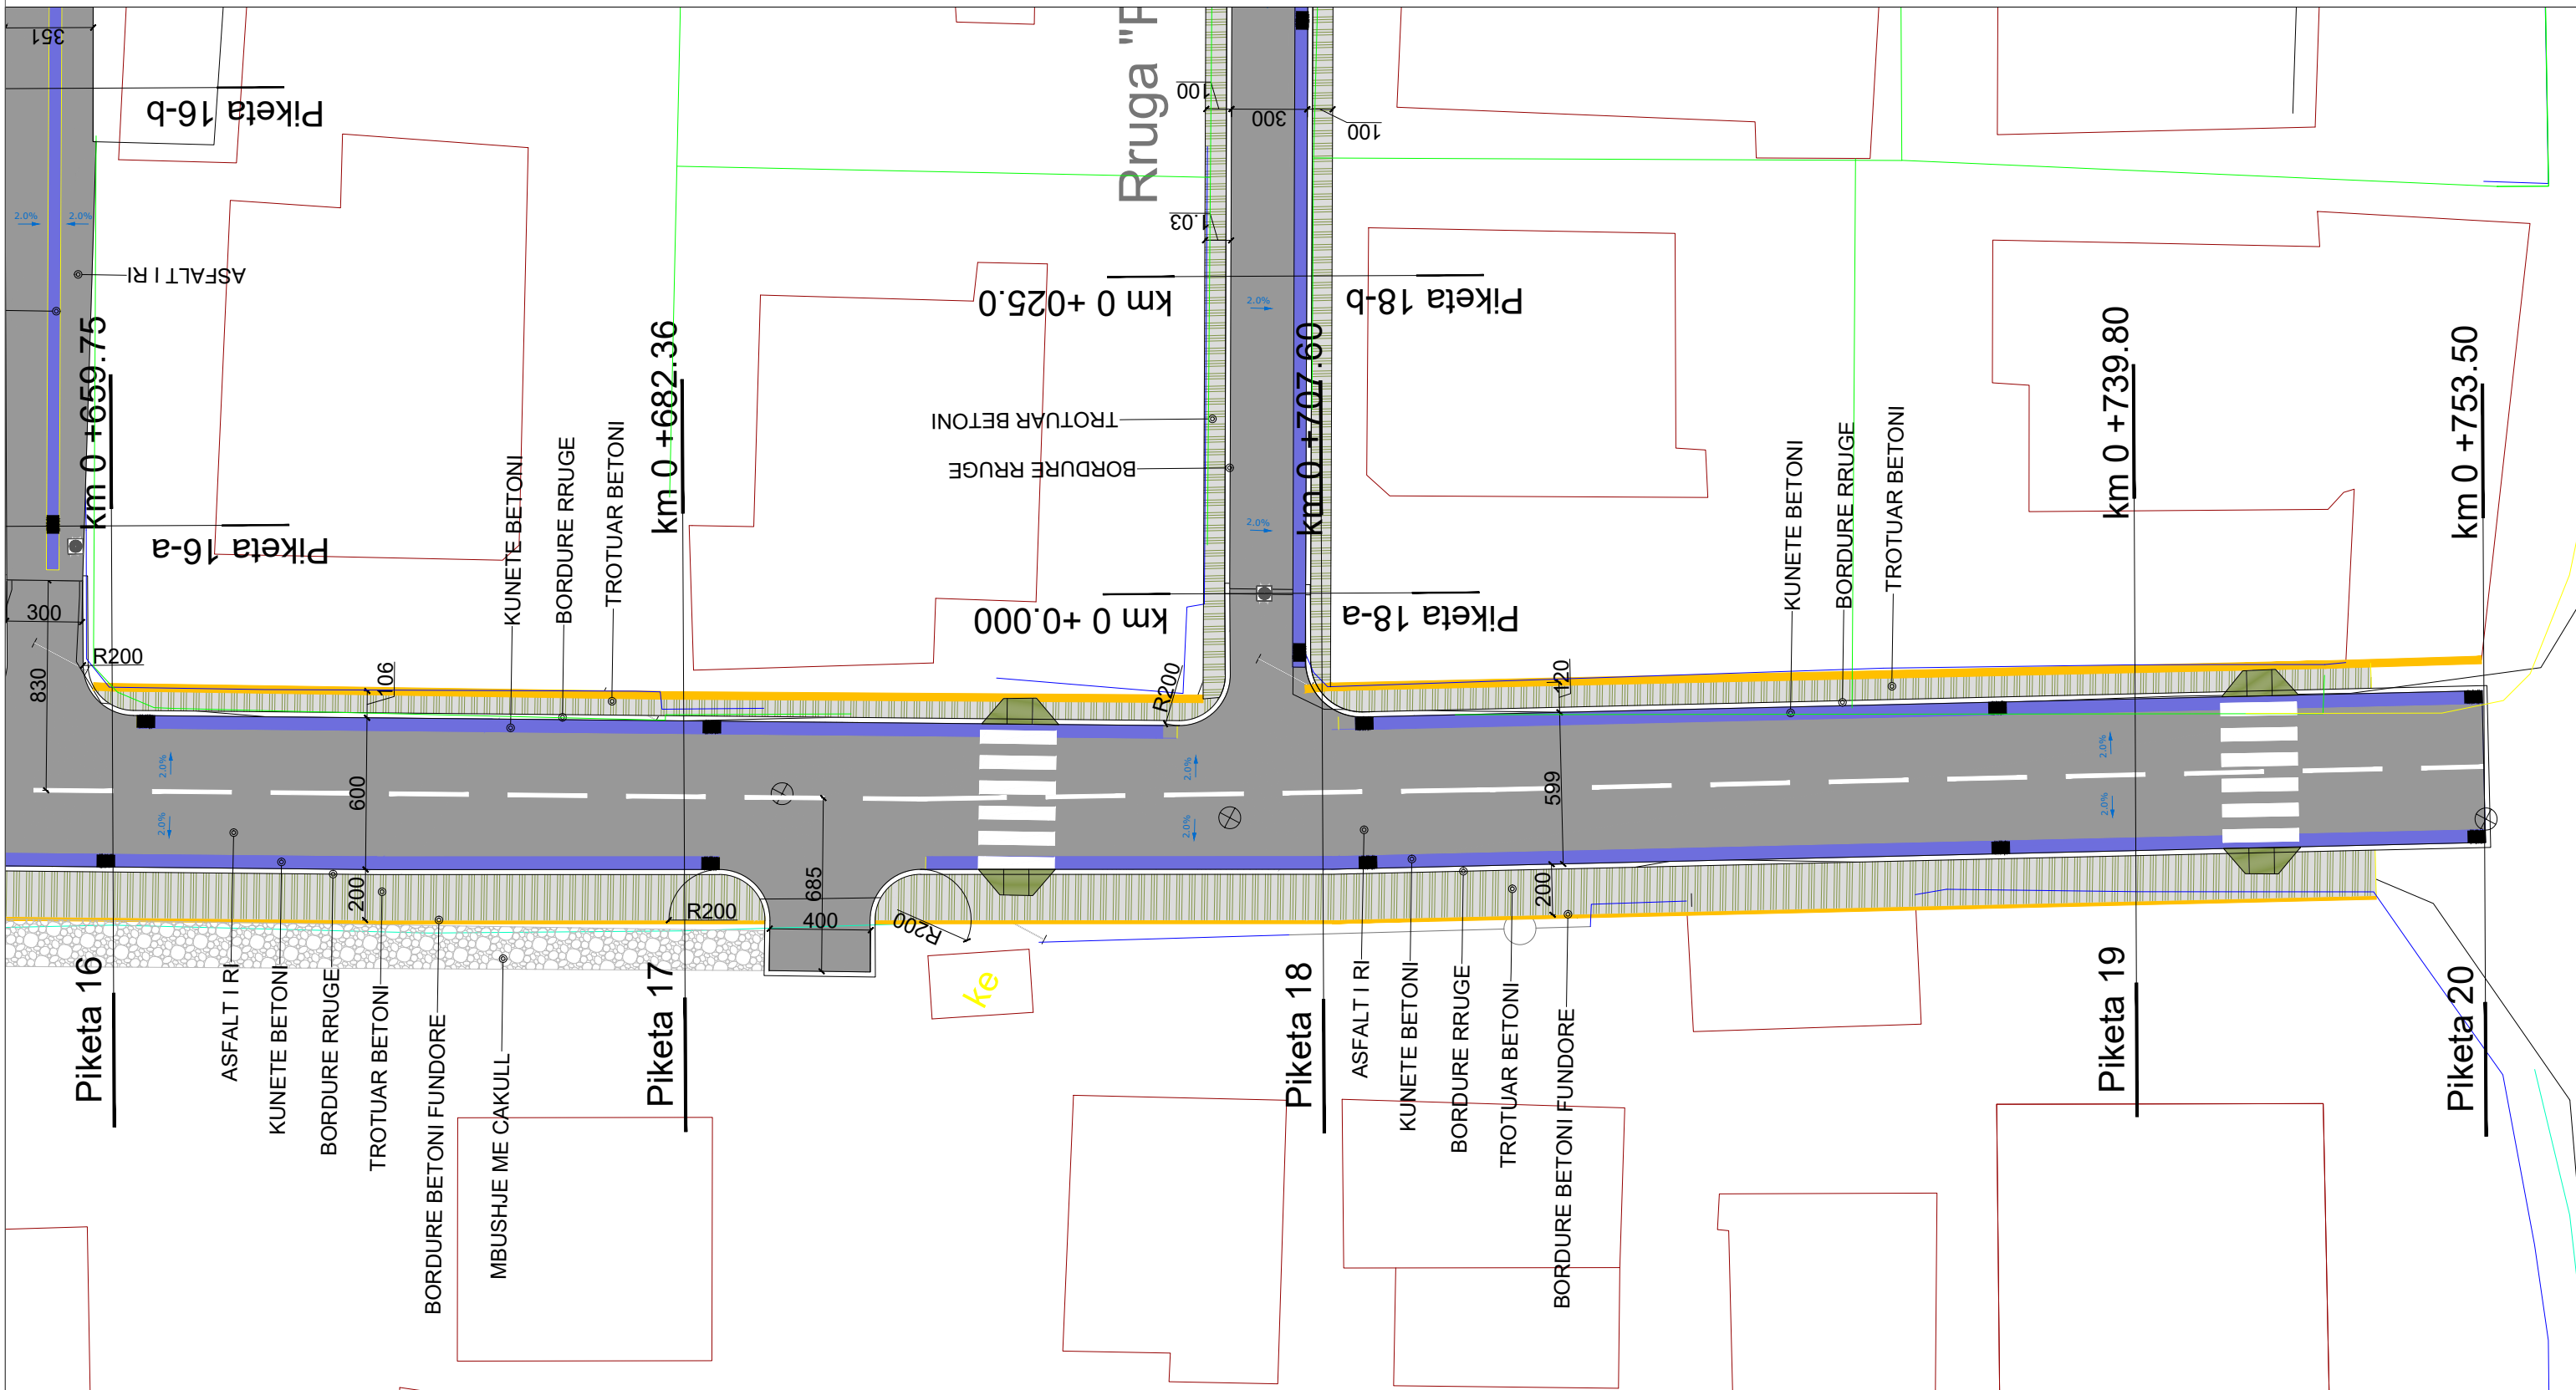

	OBJEKT
	RRUGE ME ASFALT
	TROTUAR BETONI
	MBUSHJE ME ÇAKULL

	KUNETE BETONI
	BORDURE RRUGE
	BORDURE BETONI FUNDORE
	VENDKALIM KËMBËSORËSH RAMPË

	PUSETE KONTROLLI K.U.Z
	PUSETE KONTROLLI K.U.B


<p>BASHKIA DURRËS</p>	OBJEKT: "RIKONSTRUKSION RRUGA "PRINCIPATA E ARBËRIT"	
	VENDODHJA : DURRËS	FIRMA
<p>NJËSIA E PROJEKTIT DHE INFRASTRUKTURËS</p>	PROJEKTI :RRUGOR	EMER MBIEMER Ark. Adnand Toçila Ing. Diana Dedja
	FAZA E PROJEKTIT : PROJEKT ZBATIMI	GRUPI PROJEKTIMIT :
EMERTIMI I FLETES : PLANIMETRIA E RRUGËS PIKETA 16 DERI PIKETA 20		DATA : . . . 2018 SHKALLA 1:250 No. I FLETES A-10

"RIKONSTRUKSION RRUGA "PRINCIPATA E ARBËRIT"

PLANIMETRIA E RRUGËS "PALUSH TATI"

PIKETA 18-a DERI PIKETA 18-d

Sh 1:250

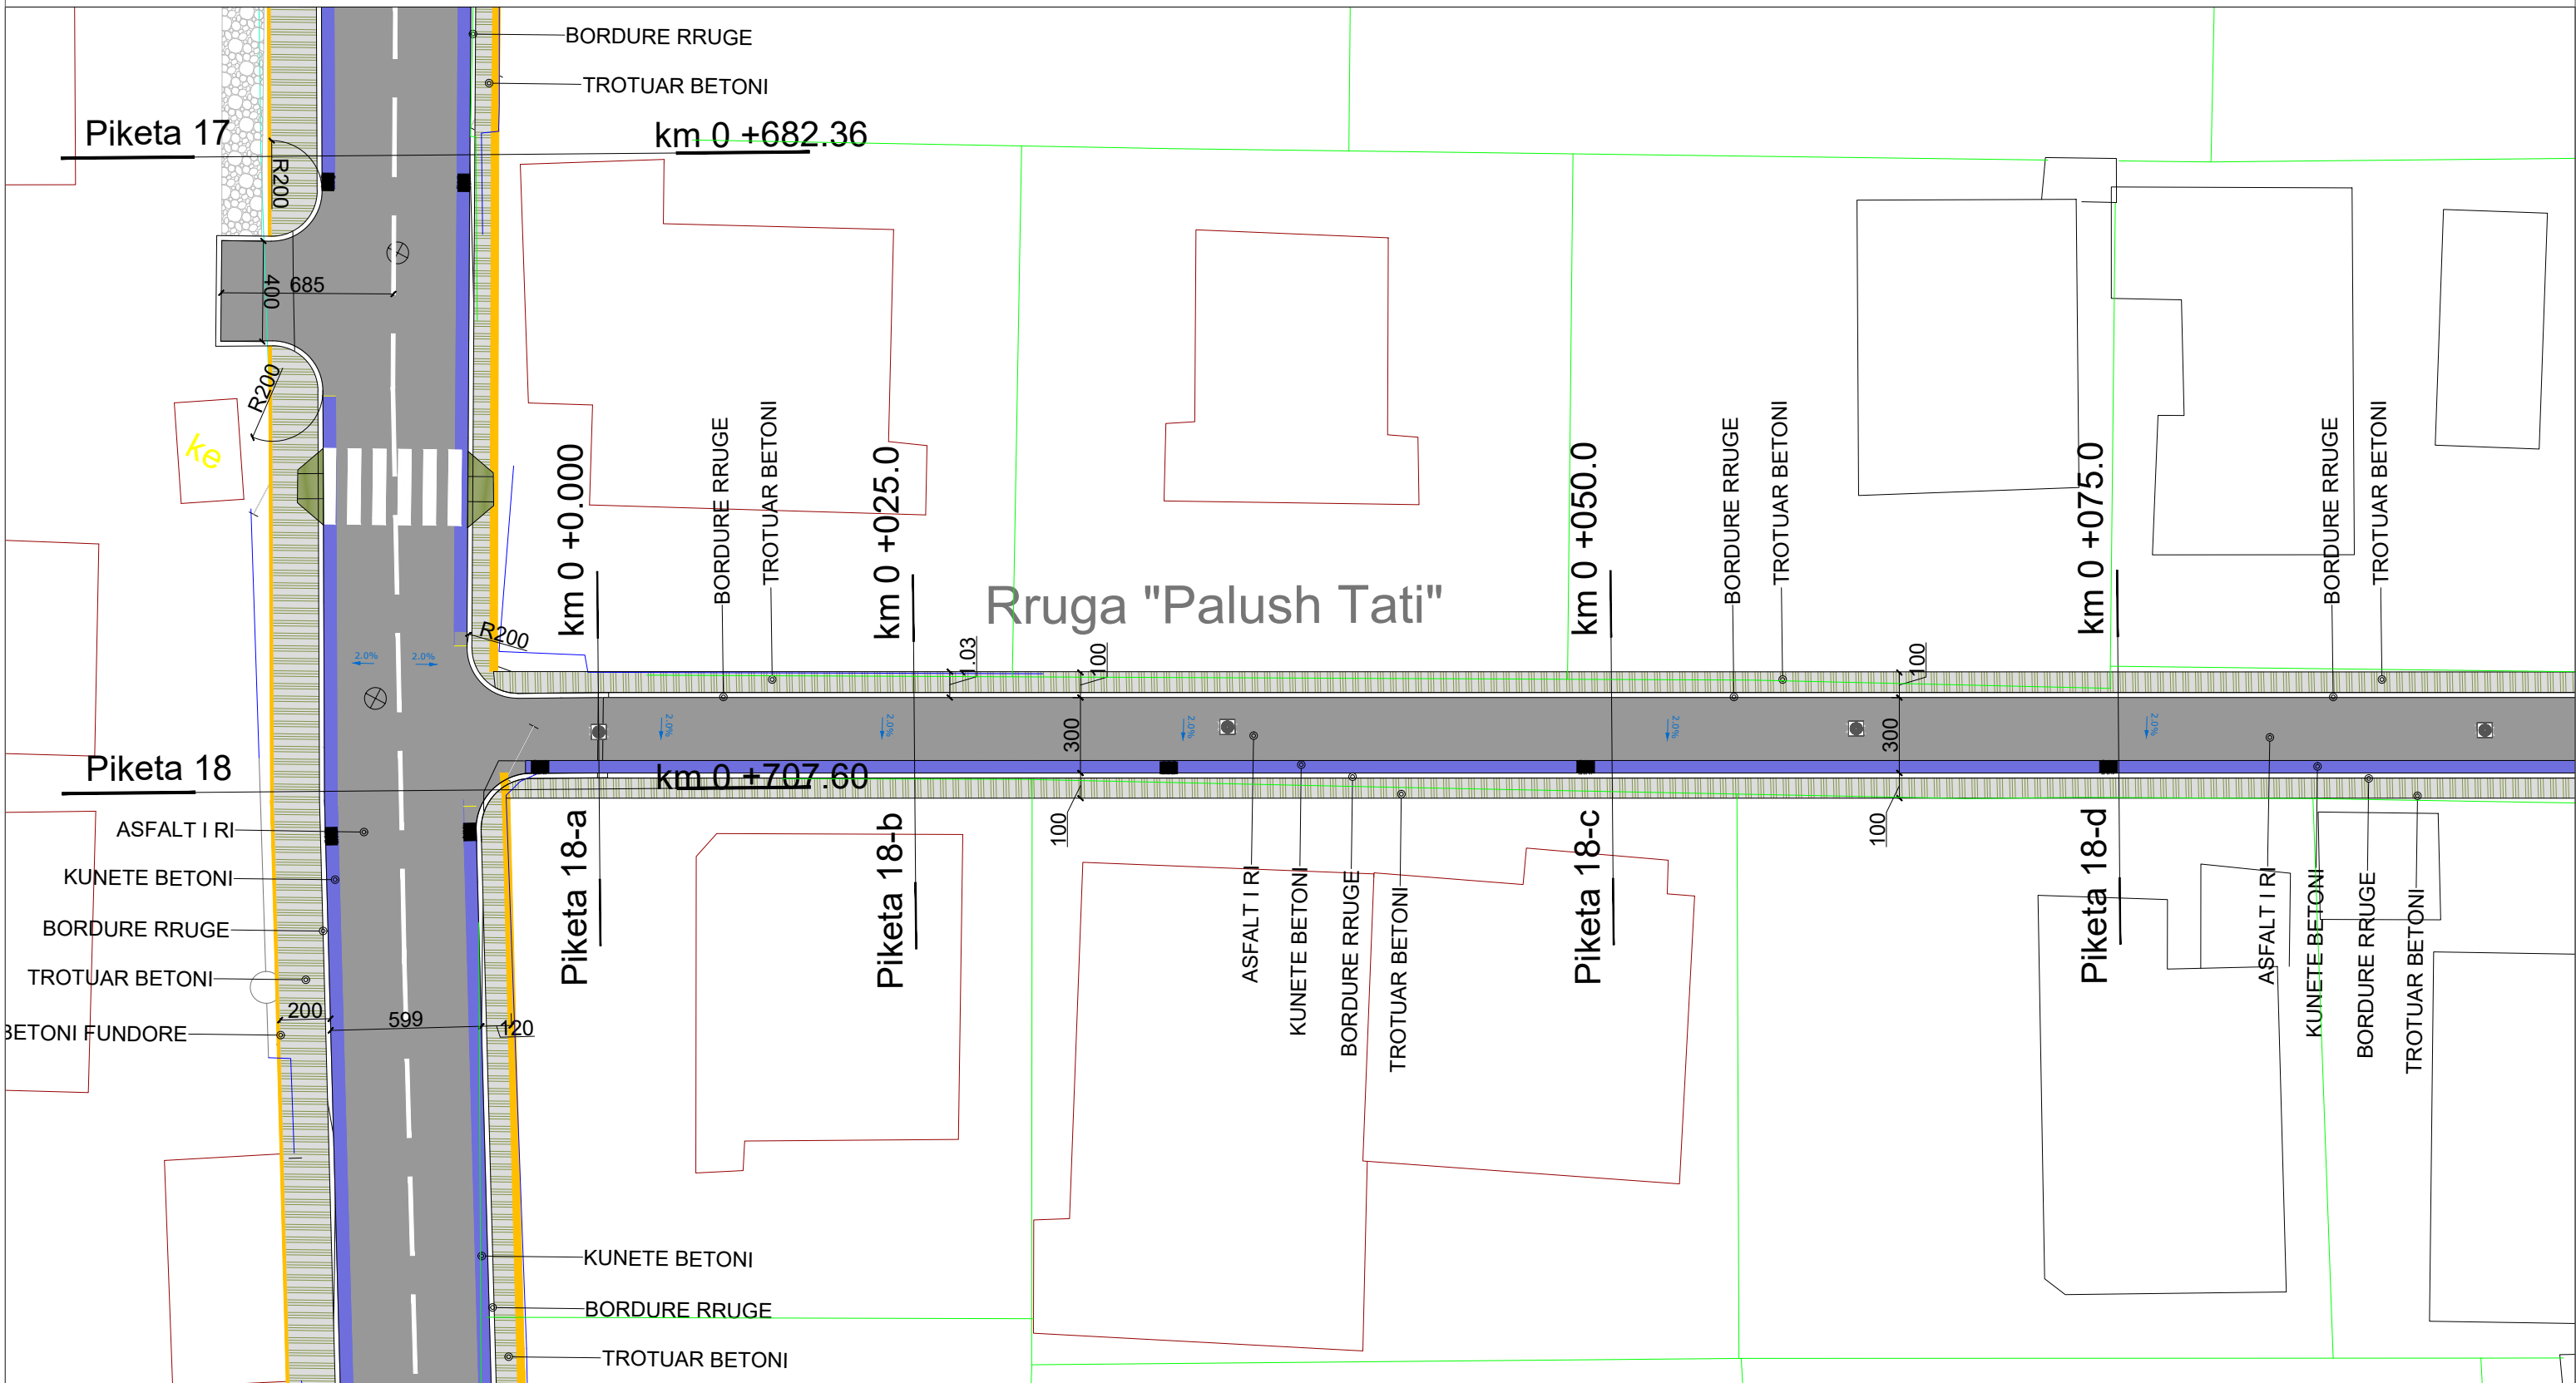

	KUNETE BETONI
	BORDURE RRUGE
	BORDURE BETONI FUNDORE
	VENDKALIM KËMBËSORËSH RAMPË

	PUSETE KONTROLLI K.U.Z
	PUSETE KONTROLLI K.U.B

 BASHKIA DURRES	OBJEKT: "RIKONSTRUKSION RRUGA "PRINCIPATA E ARBËRIT"	
	VENDODHJA : DURRES	FIRMA
NJESIA E PROJEKTIT DHE INFRASTRUKTURES	PROJEKTI :RRUGOR	EMER MBIEMER Ark. Adnand Toçila Ing. Diana Dedja
	FAZA E PROJEKTIT : PROJEKT ZBATIMI	GRUPI PROJEKTIMIT :
DATA . . . 2018 SHKALLA 1:250		EMERTIMI I FLETES : PLANIMETRIA E RRUGËS "PALUSH TATI" PIKETA 18-a DERI PIKETA 18-d
No. I FLETES		A-11

"RIKONSTRUKSION RRUGA "PRINCIPATA E ARBËRIT"





PLANIMETRIA E RRUGËS "PALUSH TATI"



PIKETA 18-d DERI PIKETA 18-g

Sh 1:250




-  OBJEKT
-  RRUGE ME ASFALT
-  TROTUAR BETONI
-  MBUSHJE ME ÇAKULL

-  KUNETE BETONI
-  BORDURE RRUGE
-  BORDURE BETONI FUNDORE
-  VENDKALIM KËMBËSORËSH
RAMPË

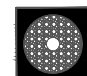-  PUSETE KONTROLLI K.U.Z
-  PUSETE KONTROLLI K.U.B

BASHKIA DURRES



NJESIA
PROJEKTIT DHE
INFRASTRUKTURES


OBJEKTI: "RIKONSTRUKSION RRUGA "PRINCIPATA E ARBËRIT"	
VENDODHJA : DURRES PROJEKTI :RRUGOR FAZA E PROJEKTIT : PROJEKT ZBATIMI	EMER MBIEMER : Ark. Adnand Toçila Ing.Diana Dedja FIRMA :
EMERTIMI I FLETES : PLANIMETRIA E RRUGËS "PALUSH TATI" PIKETA 18-d DERI PIKETA 18-g	
DATA . . . 2018 No. I FLETES	SHKALLA 1:250 A-12

"RIKONSTRUKSION RRUGA "PRINCIPATA E ARBËRIT"

PLANIMETRIA E RRUGËS "PALUSH TATI"

PIKETA 18-g DERI PIKETA 18-i

Sh 1:250

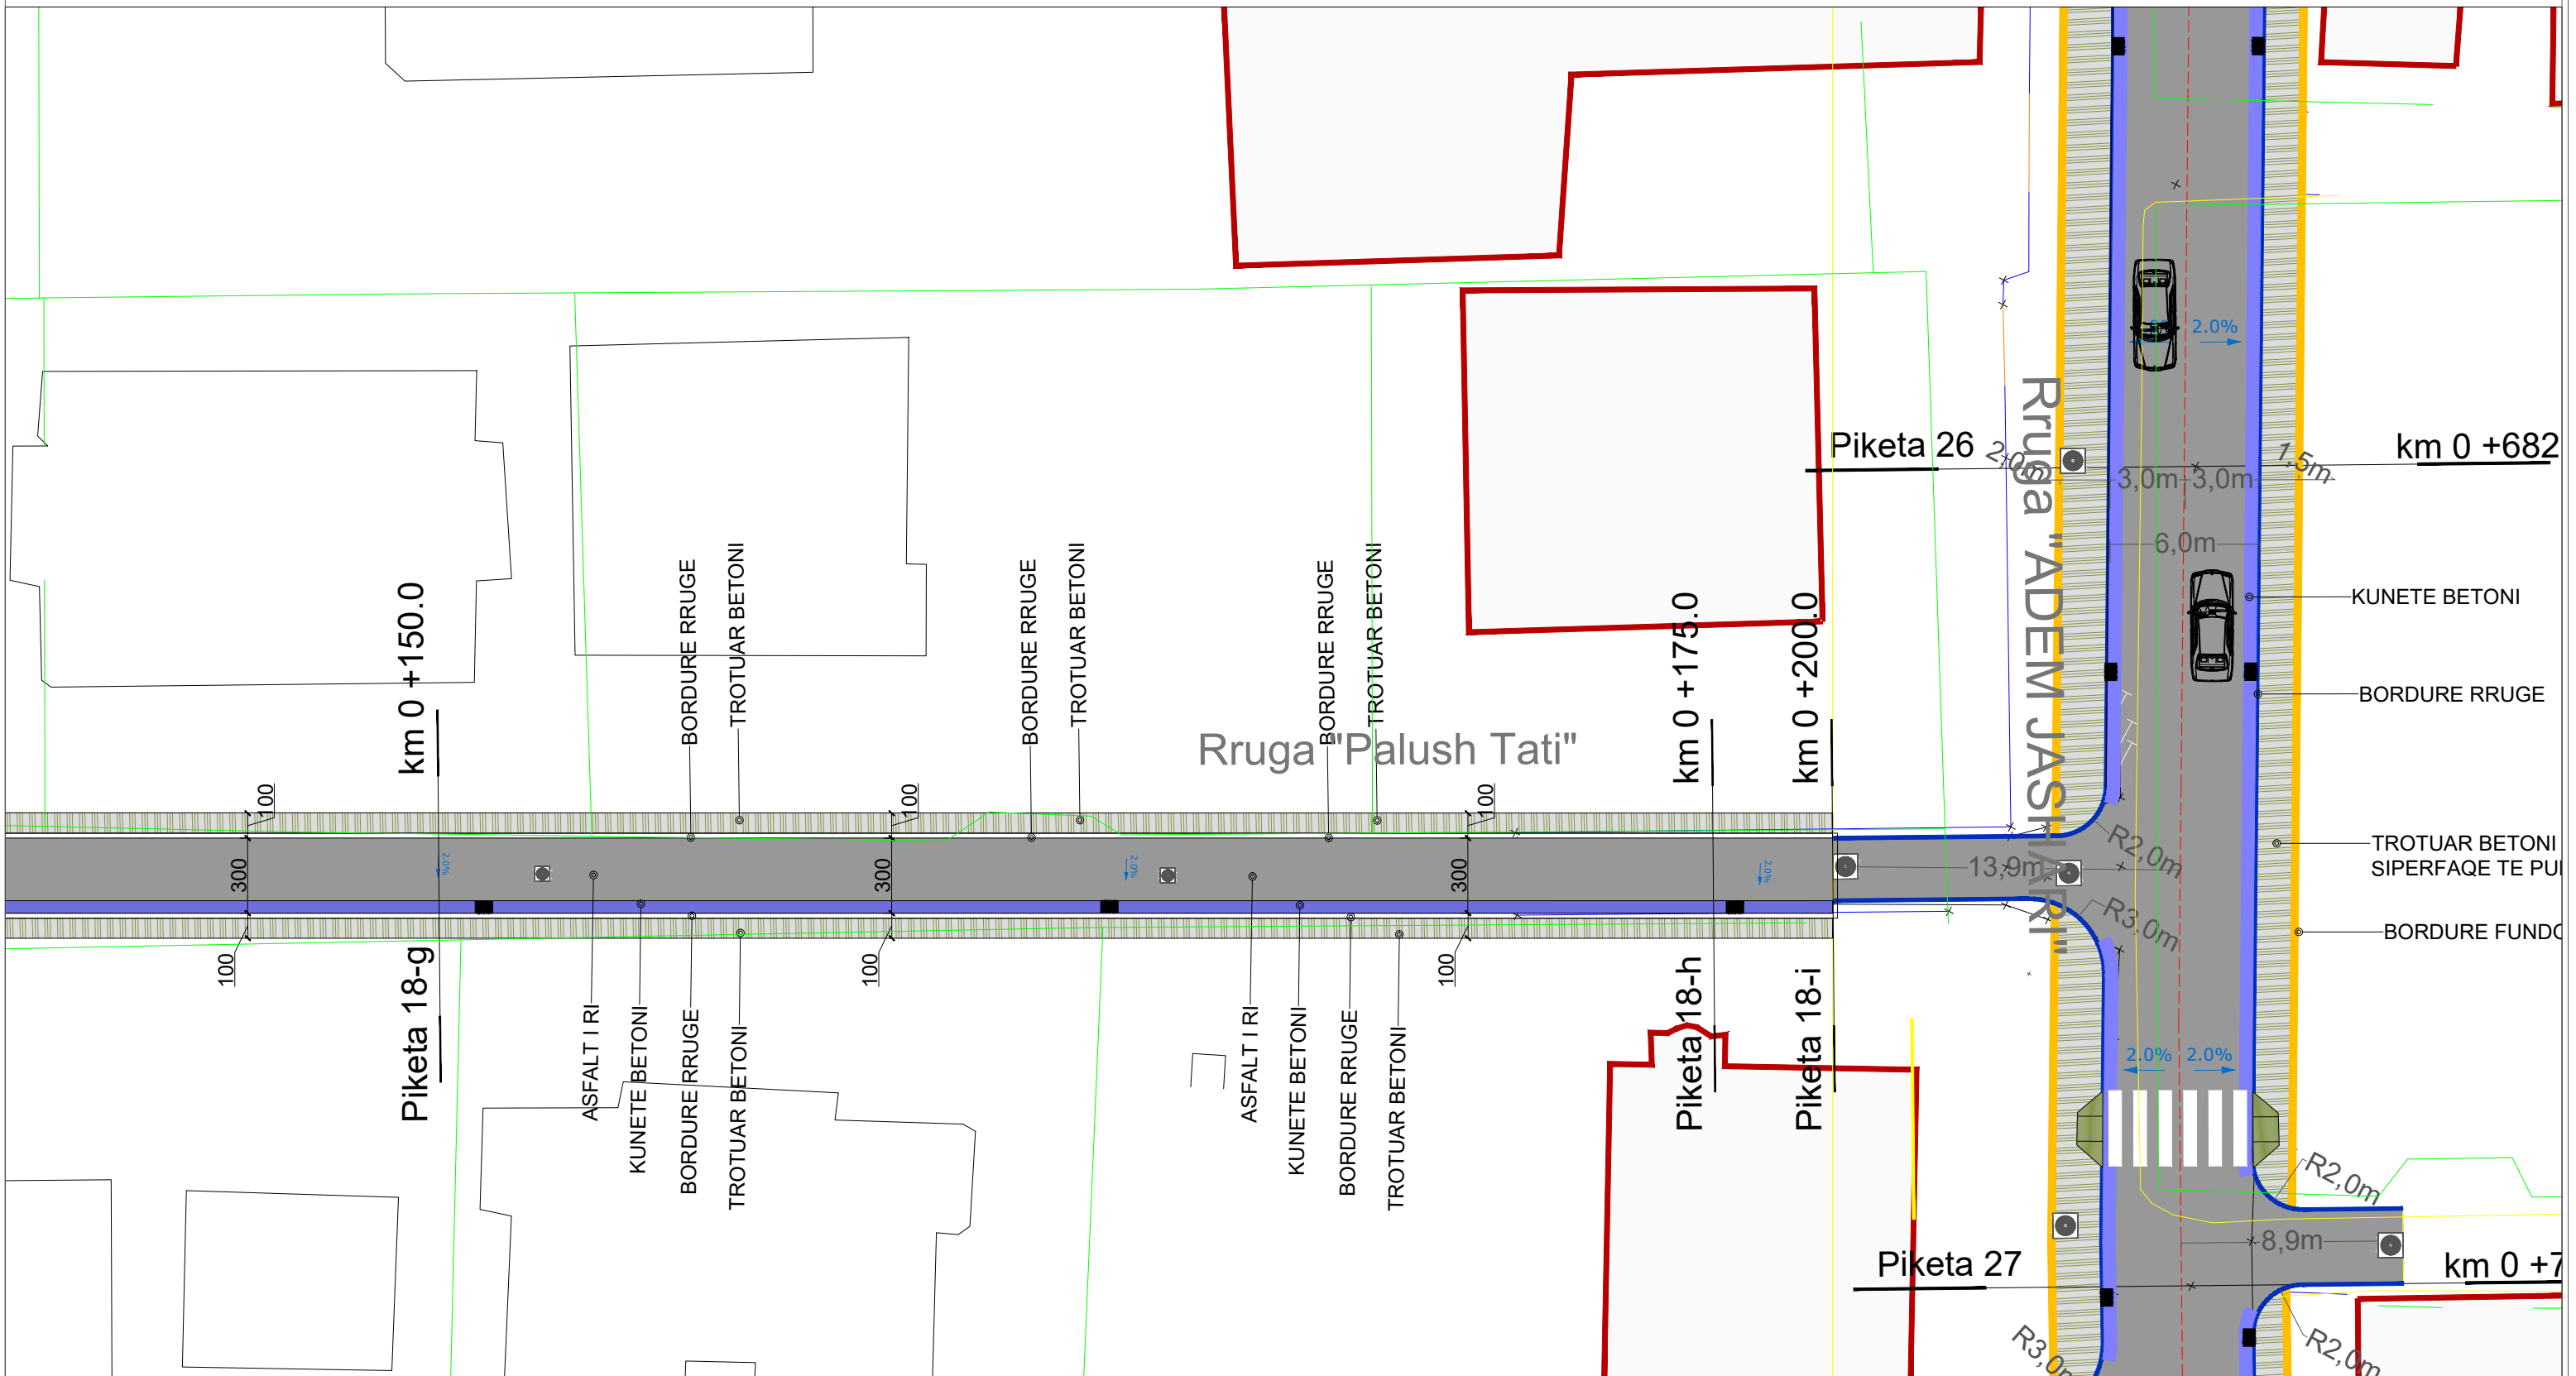

	OBJEKT
	RRUGE ME ASFALT
	TROTUAR BETONI
	MBUSHJE ME ÇAKULL


	KUNETE BETONI
	BORDURE RRUGE
	BORDURE BETONI FUNDORE
	VENDKALIM KËMBËSORËSH RAMPË

	PUSETE KONTROLLI K.U.Z
	PUSETE KONTROLLI K.U.B

<p>BASHKIA DURRËS</p>	OBJEKT: "RIKONSTRUKSION RRUGA "PRINCIPATA E ARBËRIT"	
	VENDODHJA : DURRËS	
<p>NJESIA E PROJEKTIT DHE INFRASTRUKTURES</p>	PROJEKTI :RRUGOR	
	FAZA E PROJEKTIT : PROJEKT ZBATIMI	
<p>GRUPI PROJEKTIMIT :</p>	EMER MBIEMER Ark. Adnand Toçila Ing. Diana Dedja	FIRMA
	EMERTIMI I FLETES : PLANIMETRIA E RRUGËS "PALUSH TATI" PIKETA 18-g DERI PIKETA 18-i	
	DATA . . . 2018	SHKALLA 1:250
	No. I FLETES	A-13

"RIKONSTRUKSION RRUGA "PRINCIPATA E ARBËRIT"

PLANIMETRIA E RRUGËS "KALAJA E TURRËS" PIKETA 16-a DERI PIKETA 16-d Sh 1:250

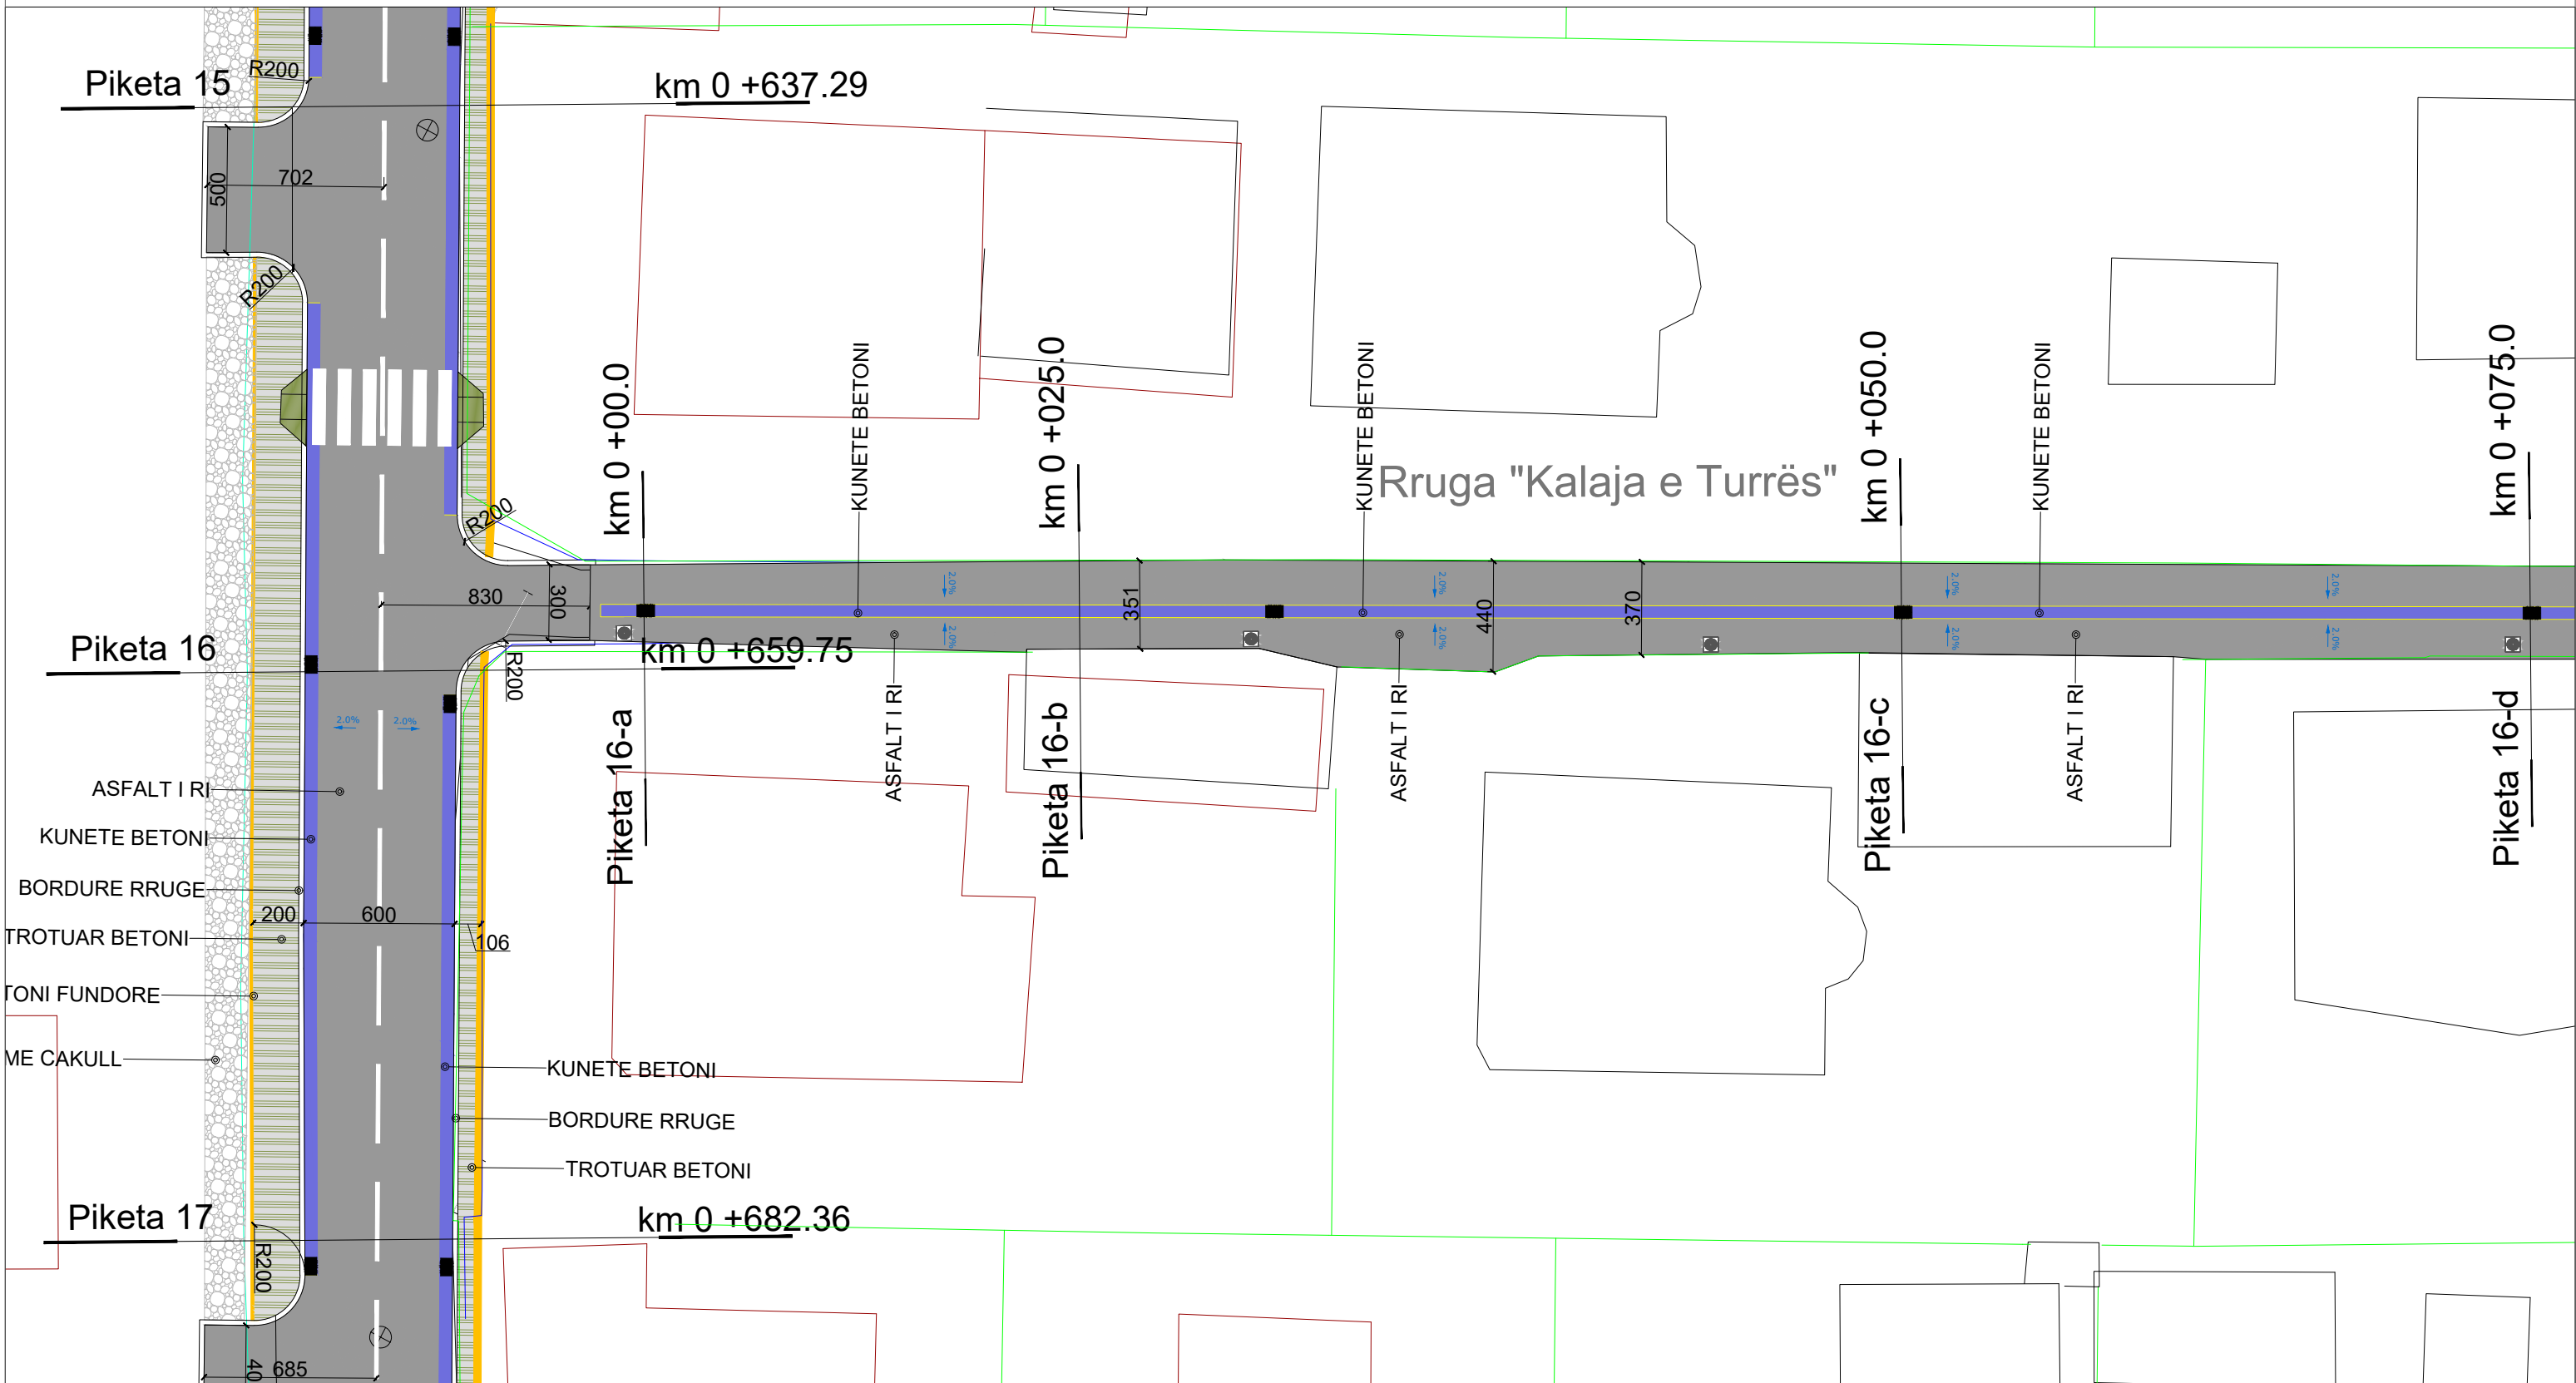


	OBJEKT		KUNETE BETONI
	RRUGE ME ASFALT		BORDURE RRUGE
	TROTUAR BETONI		BORDURE BETONI FUNDORE
	MBUSHJE ME ÇAKULL		VENDKALIM KËMBËSORËSH RAMPË









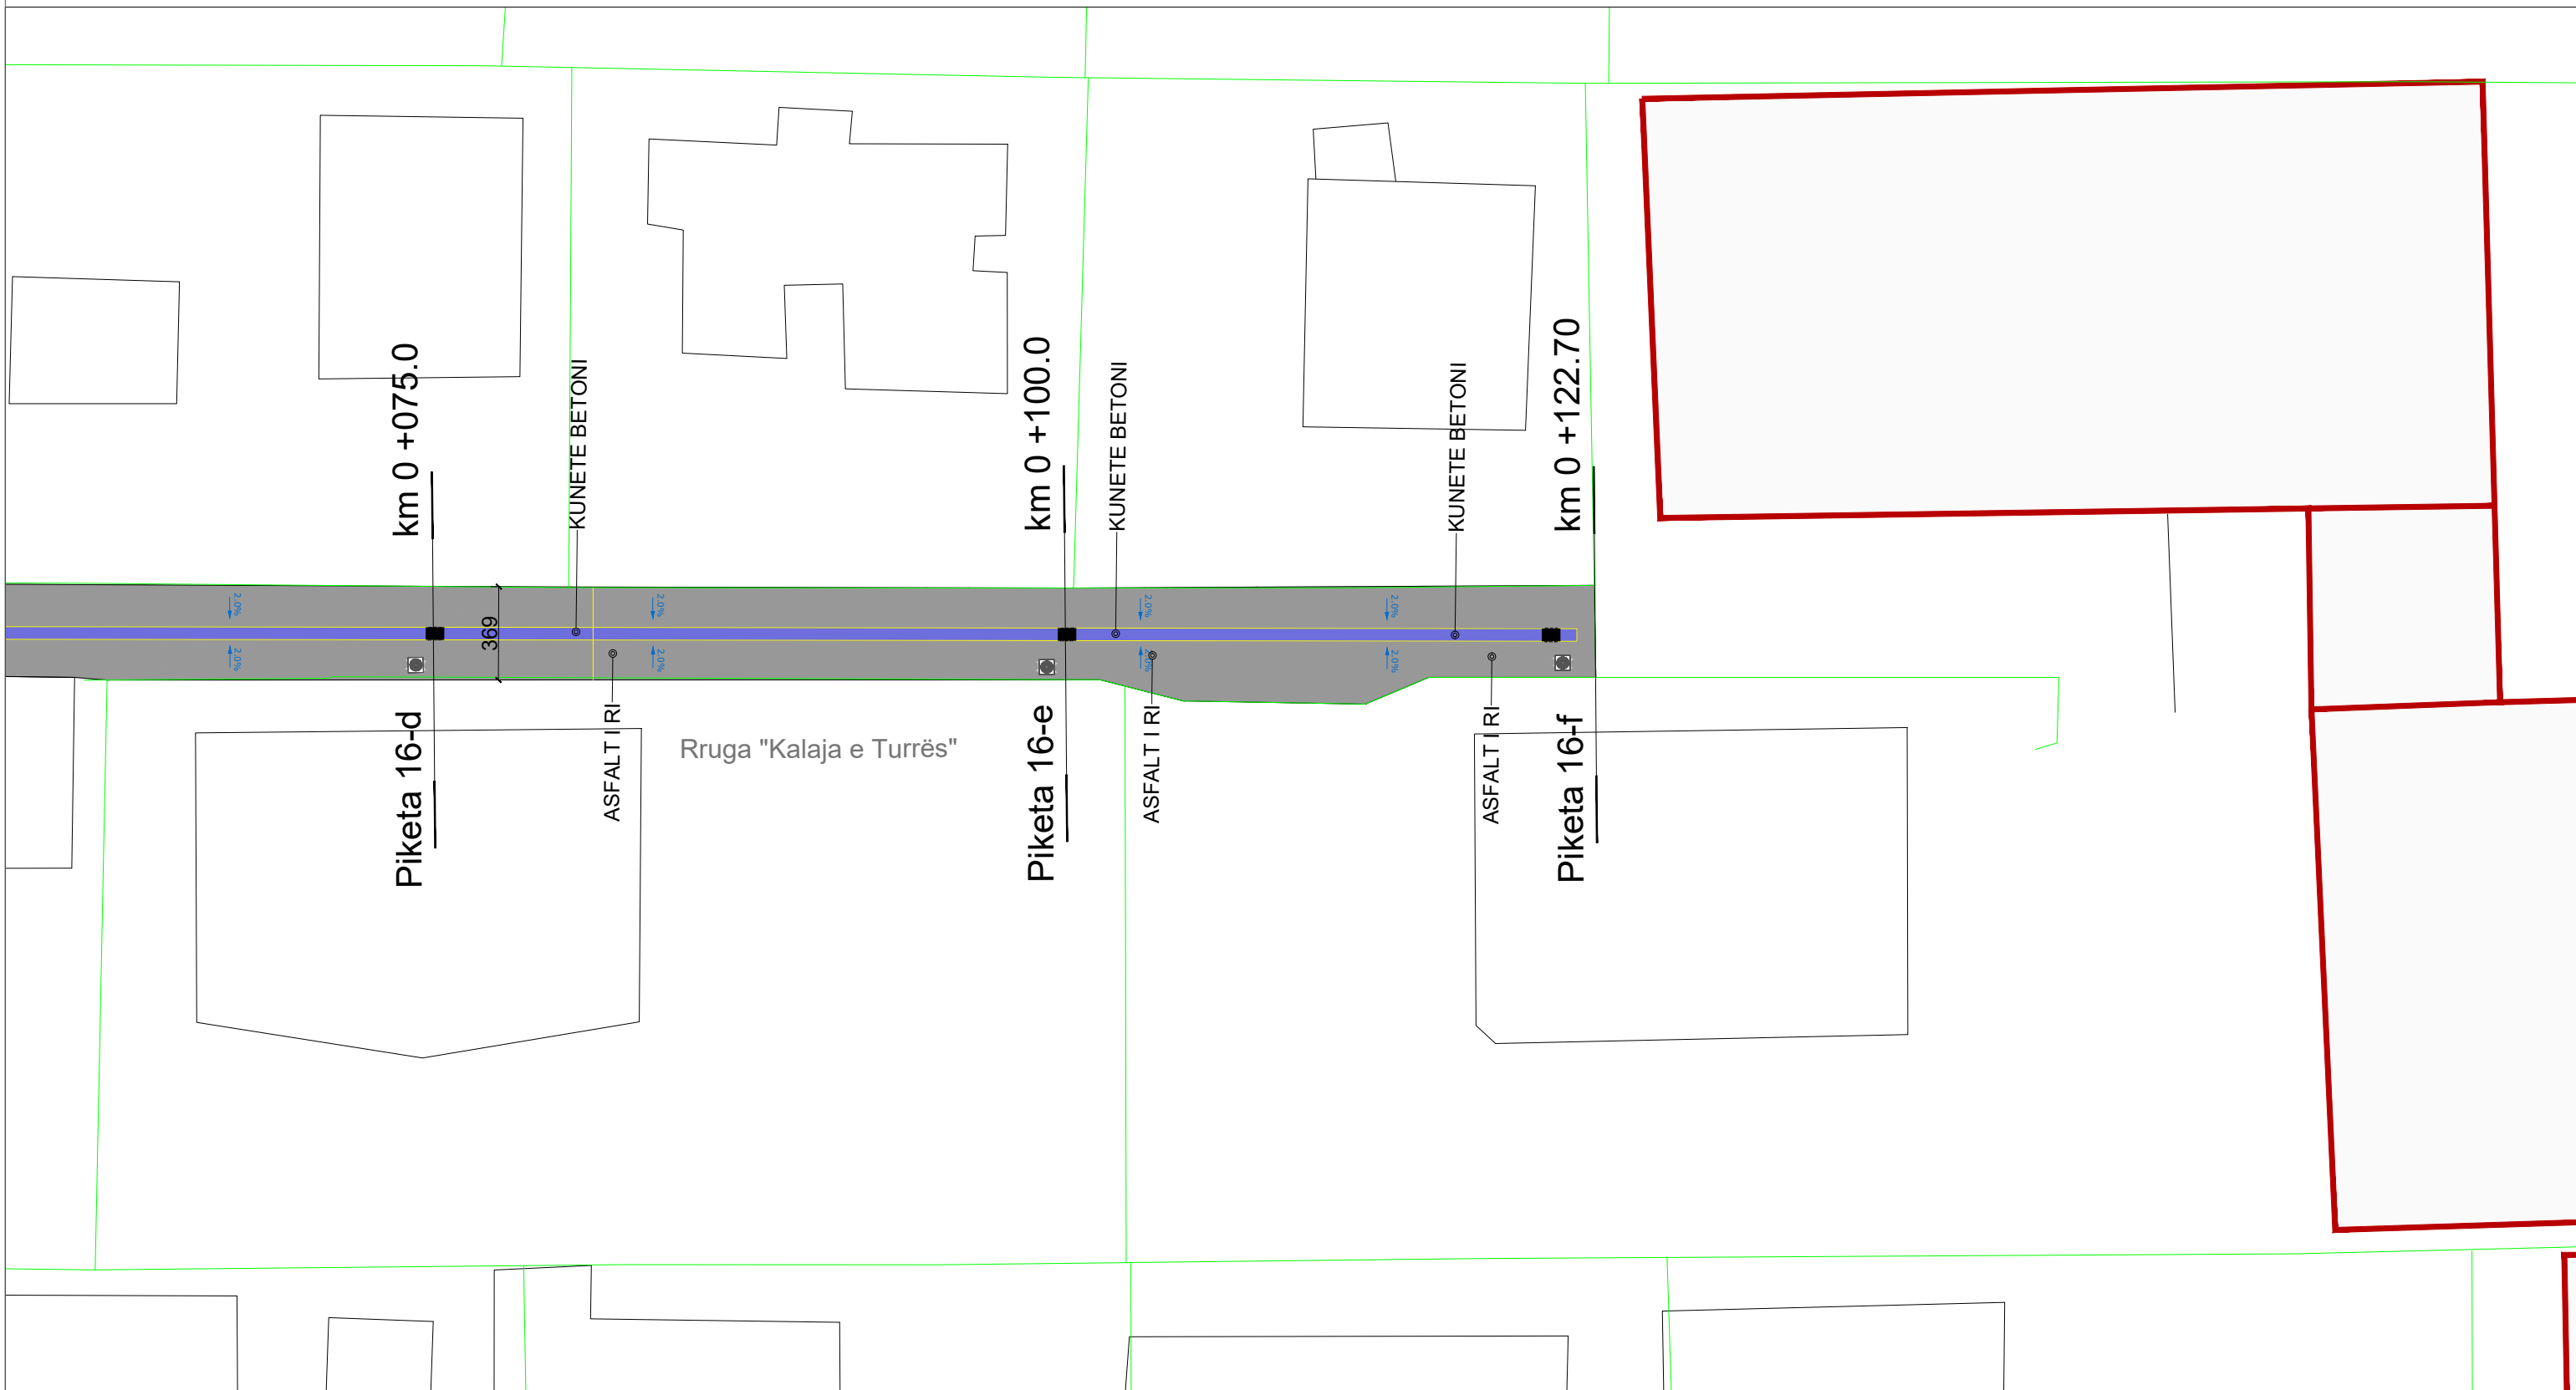




	PUSETE KONTROLLI K.U.Z
	PUSETE KONTROLLI K.U.B

 BASHKIA DURRËS NJESIA E PROJEKTIT DHE INFRASTRUKTURES	OBJEKT: "RIKONSTRUKSION RRUGA "PRINCIPATA E ARBËRIT" VENDODHJA : DURRËS PROJEKTI : RRUGOR FAZA E PROJEKTIT : PROJEKT ZBATIMI		GRUPI PROJEKTIMIT : EMER MBIEMER : FIRMA : Ark. Adnand Toçila Ing. Diana Dedja	EMERTIMI I FLETES : PLANIMETRIA E RRUGËS "KALAJA E TURRËS" PIKETA 16-a DERI PIKETA 16-d DATA : . . . 2018 SHKALLA 1:250 No. I FLETES : A-13-1
	PROJEKT ZBATIMI			

"RIKONSTRUKSION RRUGA "PRINCIPATA E ARBËRIT"

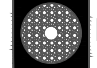PLANIMETRIA E RRUGËS "KALAJA E TURRËS" PIKETA 16-d DERI PIKETA 16-f Sh 1:250



<ul style="list-style-type: none">  OBJEKT  RRUGE ME ASFALT  TROTUAR BETONI  MBUSHJE ME ÇAKULL 	<ul style="list-style-type: none">  KUNETE BETONI  BORDURE RRUGE  BORDURE BETONI FUNDORE  VENDKALIM KËMBËSORËSH RAMPË 	<ul style="list-style-type: none">  PUSETE KONTROLLI K.U.Z  PUSETE KONTROLLI K.U.B 	<table border="1" style="width: 100%; border-collapse: collapse;"> <tr> <td colspan="2" style="text-align: center;">  BASHKIA DURRES "RIKONSTRUKSION RRUGA "PRINCIPATA E ARBËRIT" </td> </tr> <tr> <td style="width: 50%;"> VENDORHJA : DURRES PROJEKTI : RRUGOR </td> <td style="width: 50%; text-align: right;"> EMER MBIEMER : Ark. Adnand Toçila Ing. Diana Dedja </td> </tr> <tr> <td style="width: 50%;"> FAZA E PROJEKTTIT : PROJEKT ZBATIMI </td> <td style="width: 50%; text-align: right;"> FIRMA : No. I FLETES : A-13-2 </td> </tr> <tr> <td colspan="2" style="text-align: center;"> EMERTIMI I FLETES : PLANIMETRIA E RRUGËS "KALAJA E TURRËS" PIKETA 16-d DERI PIKETA 16-f </td> </tr> <tr> <td colspan="2" style="text-align: center;"> DATA : . . . 2018 SHKALLA 1:250 </td> </tr> </table>	 BASHKIA DURRES "RIKONSTRUKSION RRUGA "PRINCIPATA E ARBËRIT"		VENDORHJA : DURRES PROJEKTI : RRUGOR	EMER MBIEMER : Ark. Adnand Toçila Ing. Diana Dedja	FAZA E PROJEKTTIT : PROJEKT ZBATIMI	FIRMA : No. I FLETES : A-13-2	EMERTIMI I FLETES : PLANIMETRIA E RRUGËS "KALAJA E TURRËS" PIKETA 16-d DERI PIKETA 16-f		DATA : . . . 2018 SHKALLA 1:250	
 BASHKIA DURRES "RIKONSTRUKSION RRUGA "PRINCIPATA E ARBËRIT"													
VENDORHJA : DURRES PROJEKTI : RRUGOR	EMER MBIEMER : Ark. Adnand Toçila Ing. Diana Dedja												
FAZA E PROJEKTTIT : PROJEKT ZBATIMI	FIRMA : No. I FLETES : A-13-2												
EMERTIMI I FLETES : PLANIMETRIA E RRUGËS "KALAJA E TURRËS" PIKETA 16-d DERI PIKETA 16-f													
DATA : . . . 2018 SHKALLA 1:250													