



DREJTORIA E SHERBIMEVE  
SEKTORI I PROJEKTIMIT DHE INFRASTRUKTURES


# PROJEKT ZBATIMI

RIKONSTRUKSION RRUGET "GJENERAL TELINI", "TAHIR  
BESHIRI", "VELLEZERIT FRASHERI"


DURRES TETOR 2018

# RIKONSTRUKSION RRUGA "GJENERAL TELINI", "TAHIR BESHIRI", "VELLEZERIT FRASHERI"

PLANVENDOSJA E RRUGES SHK. 1 : 2500

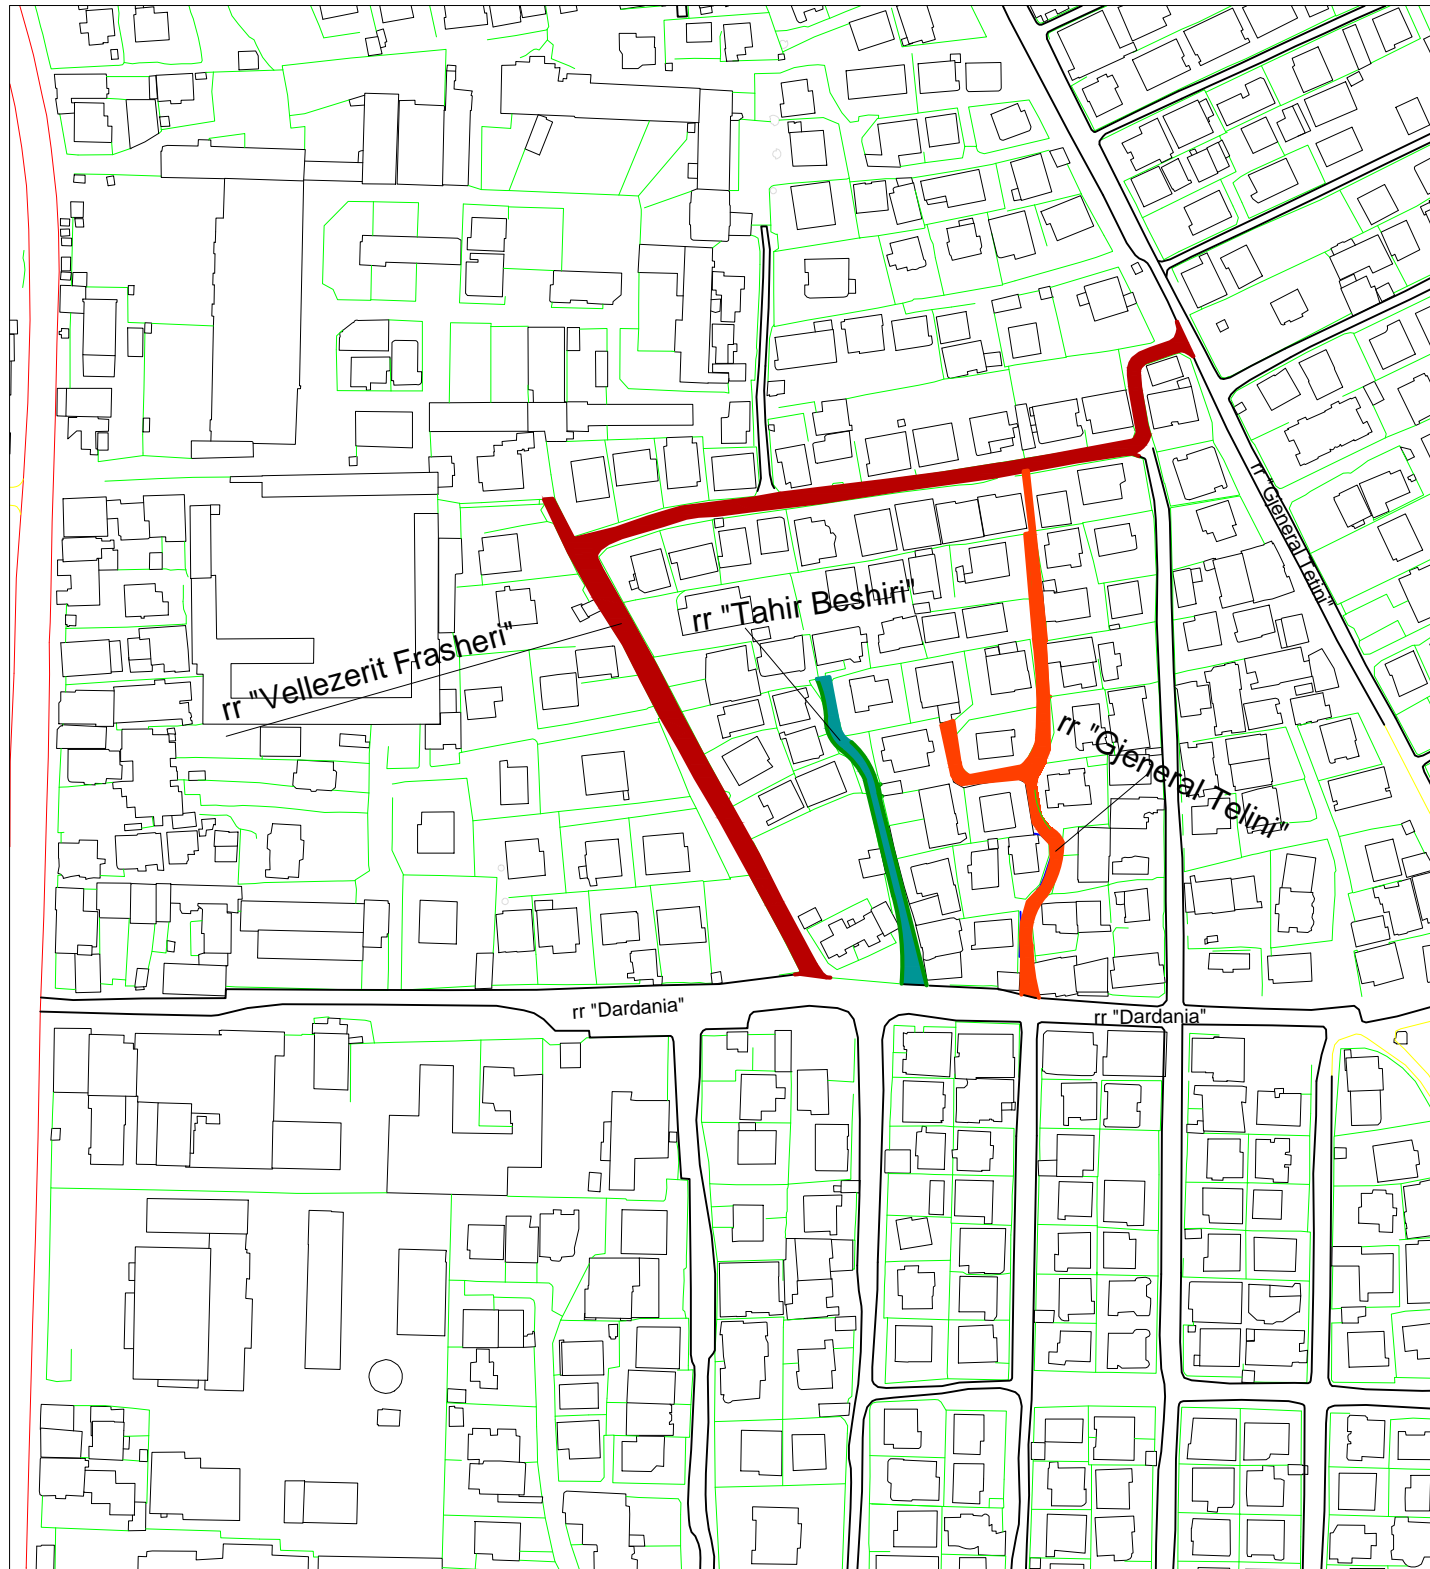

Pozicionimi ne zone i rruges SHK. 1 : 5000

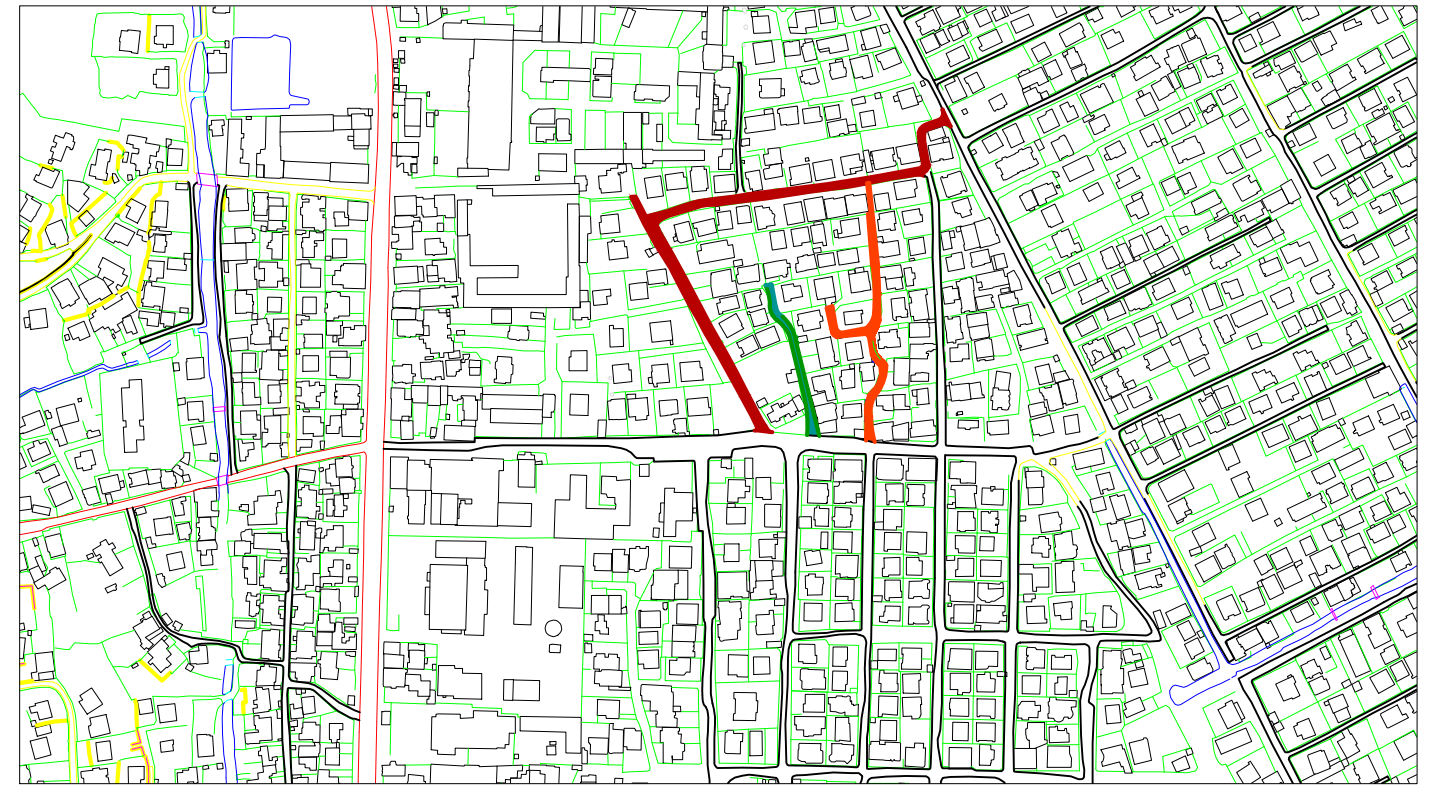


Pozicionimi kadasrtal i rruges SHK. 1 : 4000




MIRATO HET  
KRYETARI I BASHKISE DURRES  
Z. VANGJUSH DAKO


DREJTORI I PLANIFIKIMIT DHE  
KONTROLLIT TERITORIT  
Ark. ADHURIM QEHAJAJ

 BASHKIA E DURRES	EMERTIMI I FLETES : <b>Planvendosja e rruges</b>	
	VENDORI : DURRES	EMER MBIEMER : Ark. Adnand TOÇILA
PROJEKTI : ARKITEKTONIK	FAZA E PROJEKTTIT : PROJEKT ZBATIMI	GRUPI PROJEKTTIMIT :
NJESIA E PROJEKTTIT DHE INFRASTRUKTURES	DATA : 2018	SHKALLA 1:4000 No. I FLETES : A01

RIKONSTRUKSION RRUGA "GJENERAL TELINI", "TAHIR BESHIRI". "VELLEZERIT FRASHERI"

AZHORNIM TOPOGRAFIK SHK. 1 : 1225

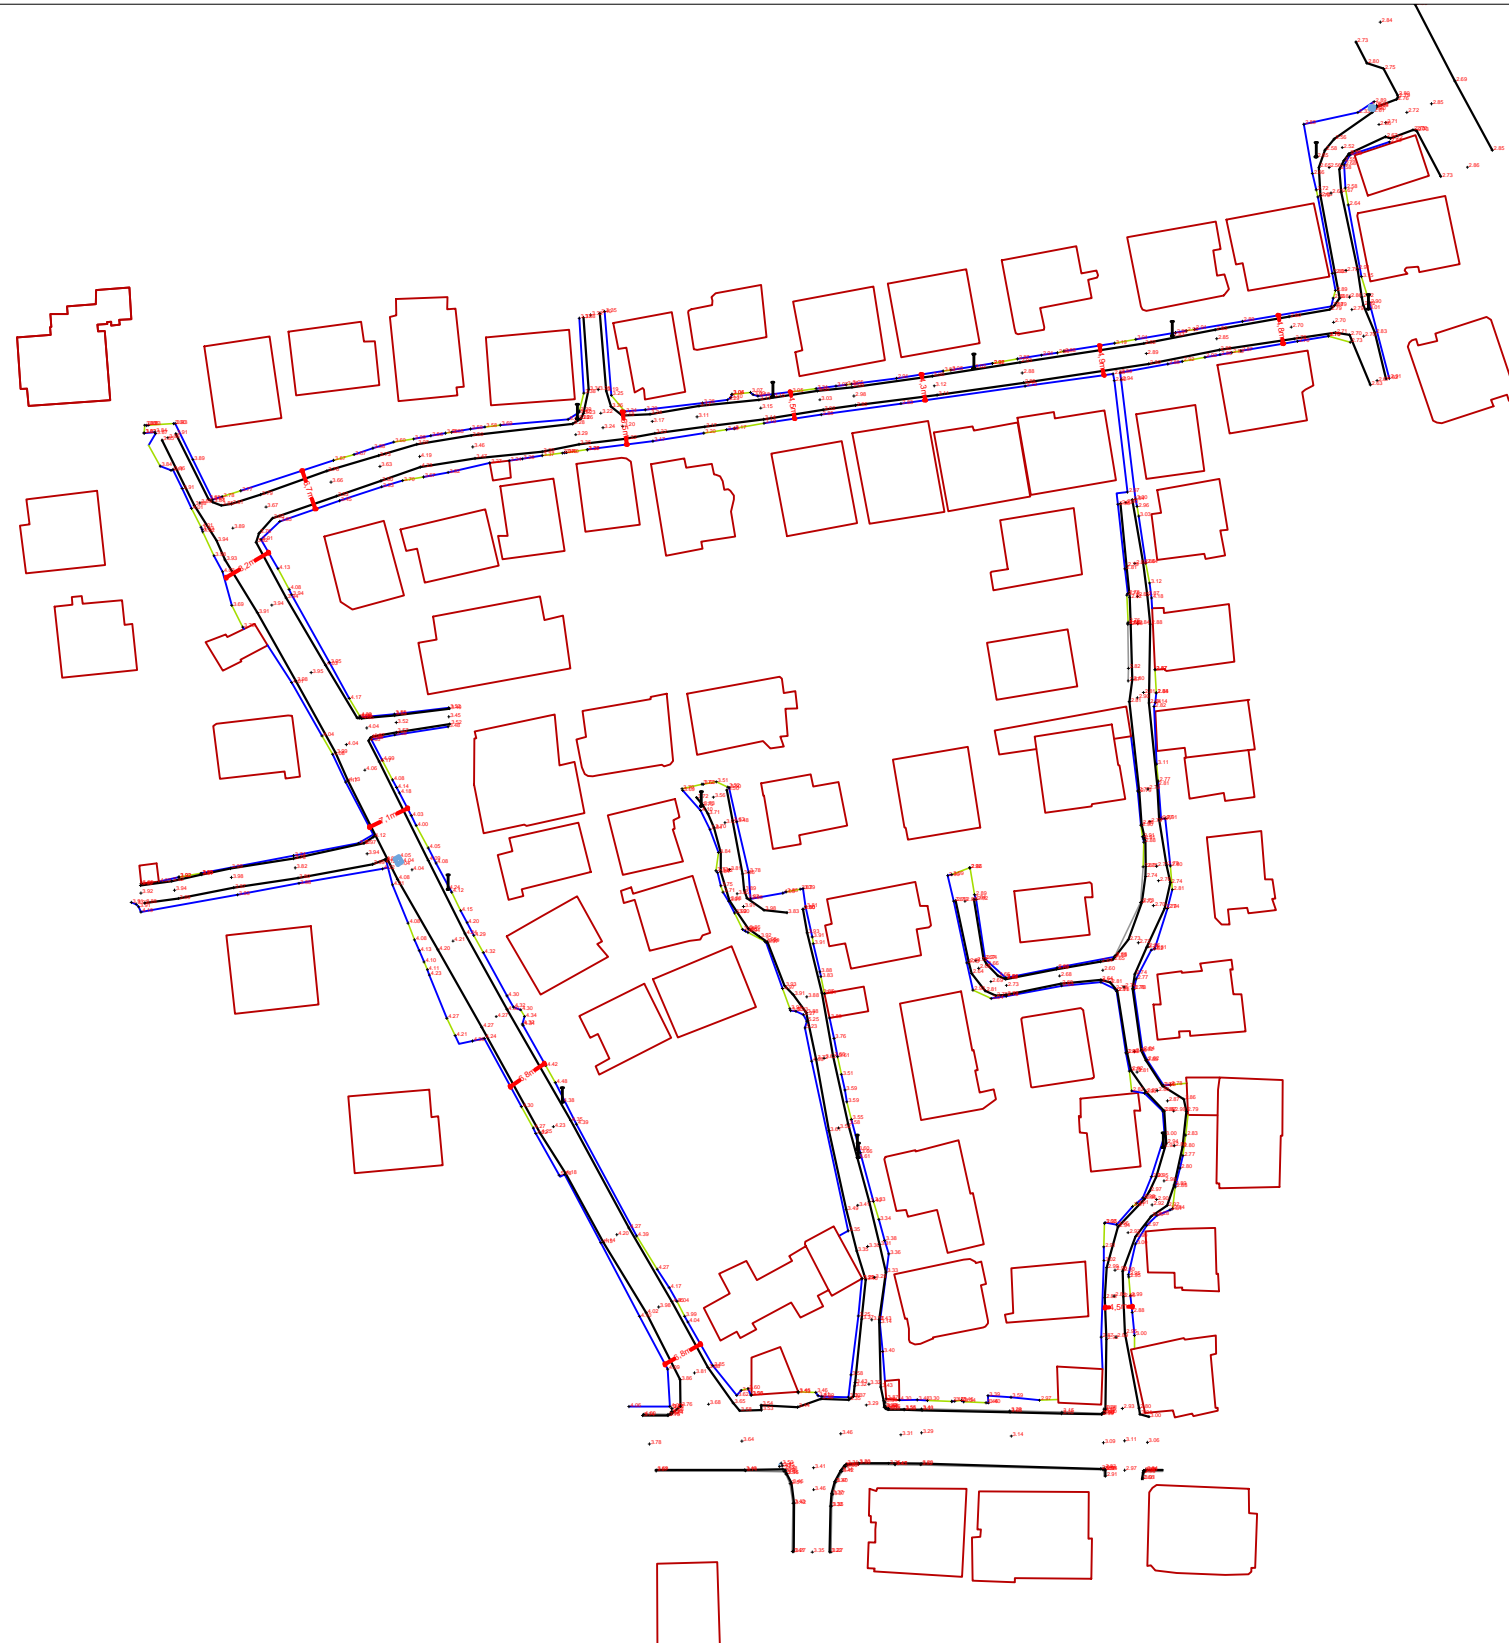

 BASHKIA DURRES N J E S I A E P R O J E K T I T D H E I N F R A S T R U K T U R E S	OSJENTI : DURRES	EMER MBIEMER : FIRMA : Ing.gjeod. Fatmir EJUPI	EMERTIMI I FLETES : <b>Azhornim topografik</b>	
	VENDODHJA : DURRES		GRUPI PROJEKTIMIT :	DATA . . . 2018
FAZA E PROJEKTIT : PROJEKT ZBATIMI	No. I FLETES	A02		




# RIKONSTRUKSION RRUGET "GJENERAL TELINI", "TAHR BESHIRI", "VELLEZERIT FRASHERI"


AZHORNIM TOPOGRAFIK SHK. 1 : 500



# RIKONSTRUKSION RRUGET "GJENERAL TELINI", "TAHR BESHIRI", "VELLEZERIT FRASHERI"

AZHORNIM TOPOGRAFIK SHK. 1 : 500

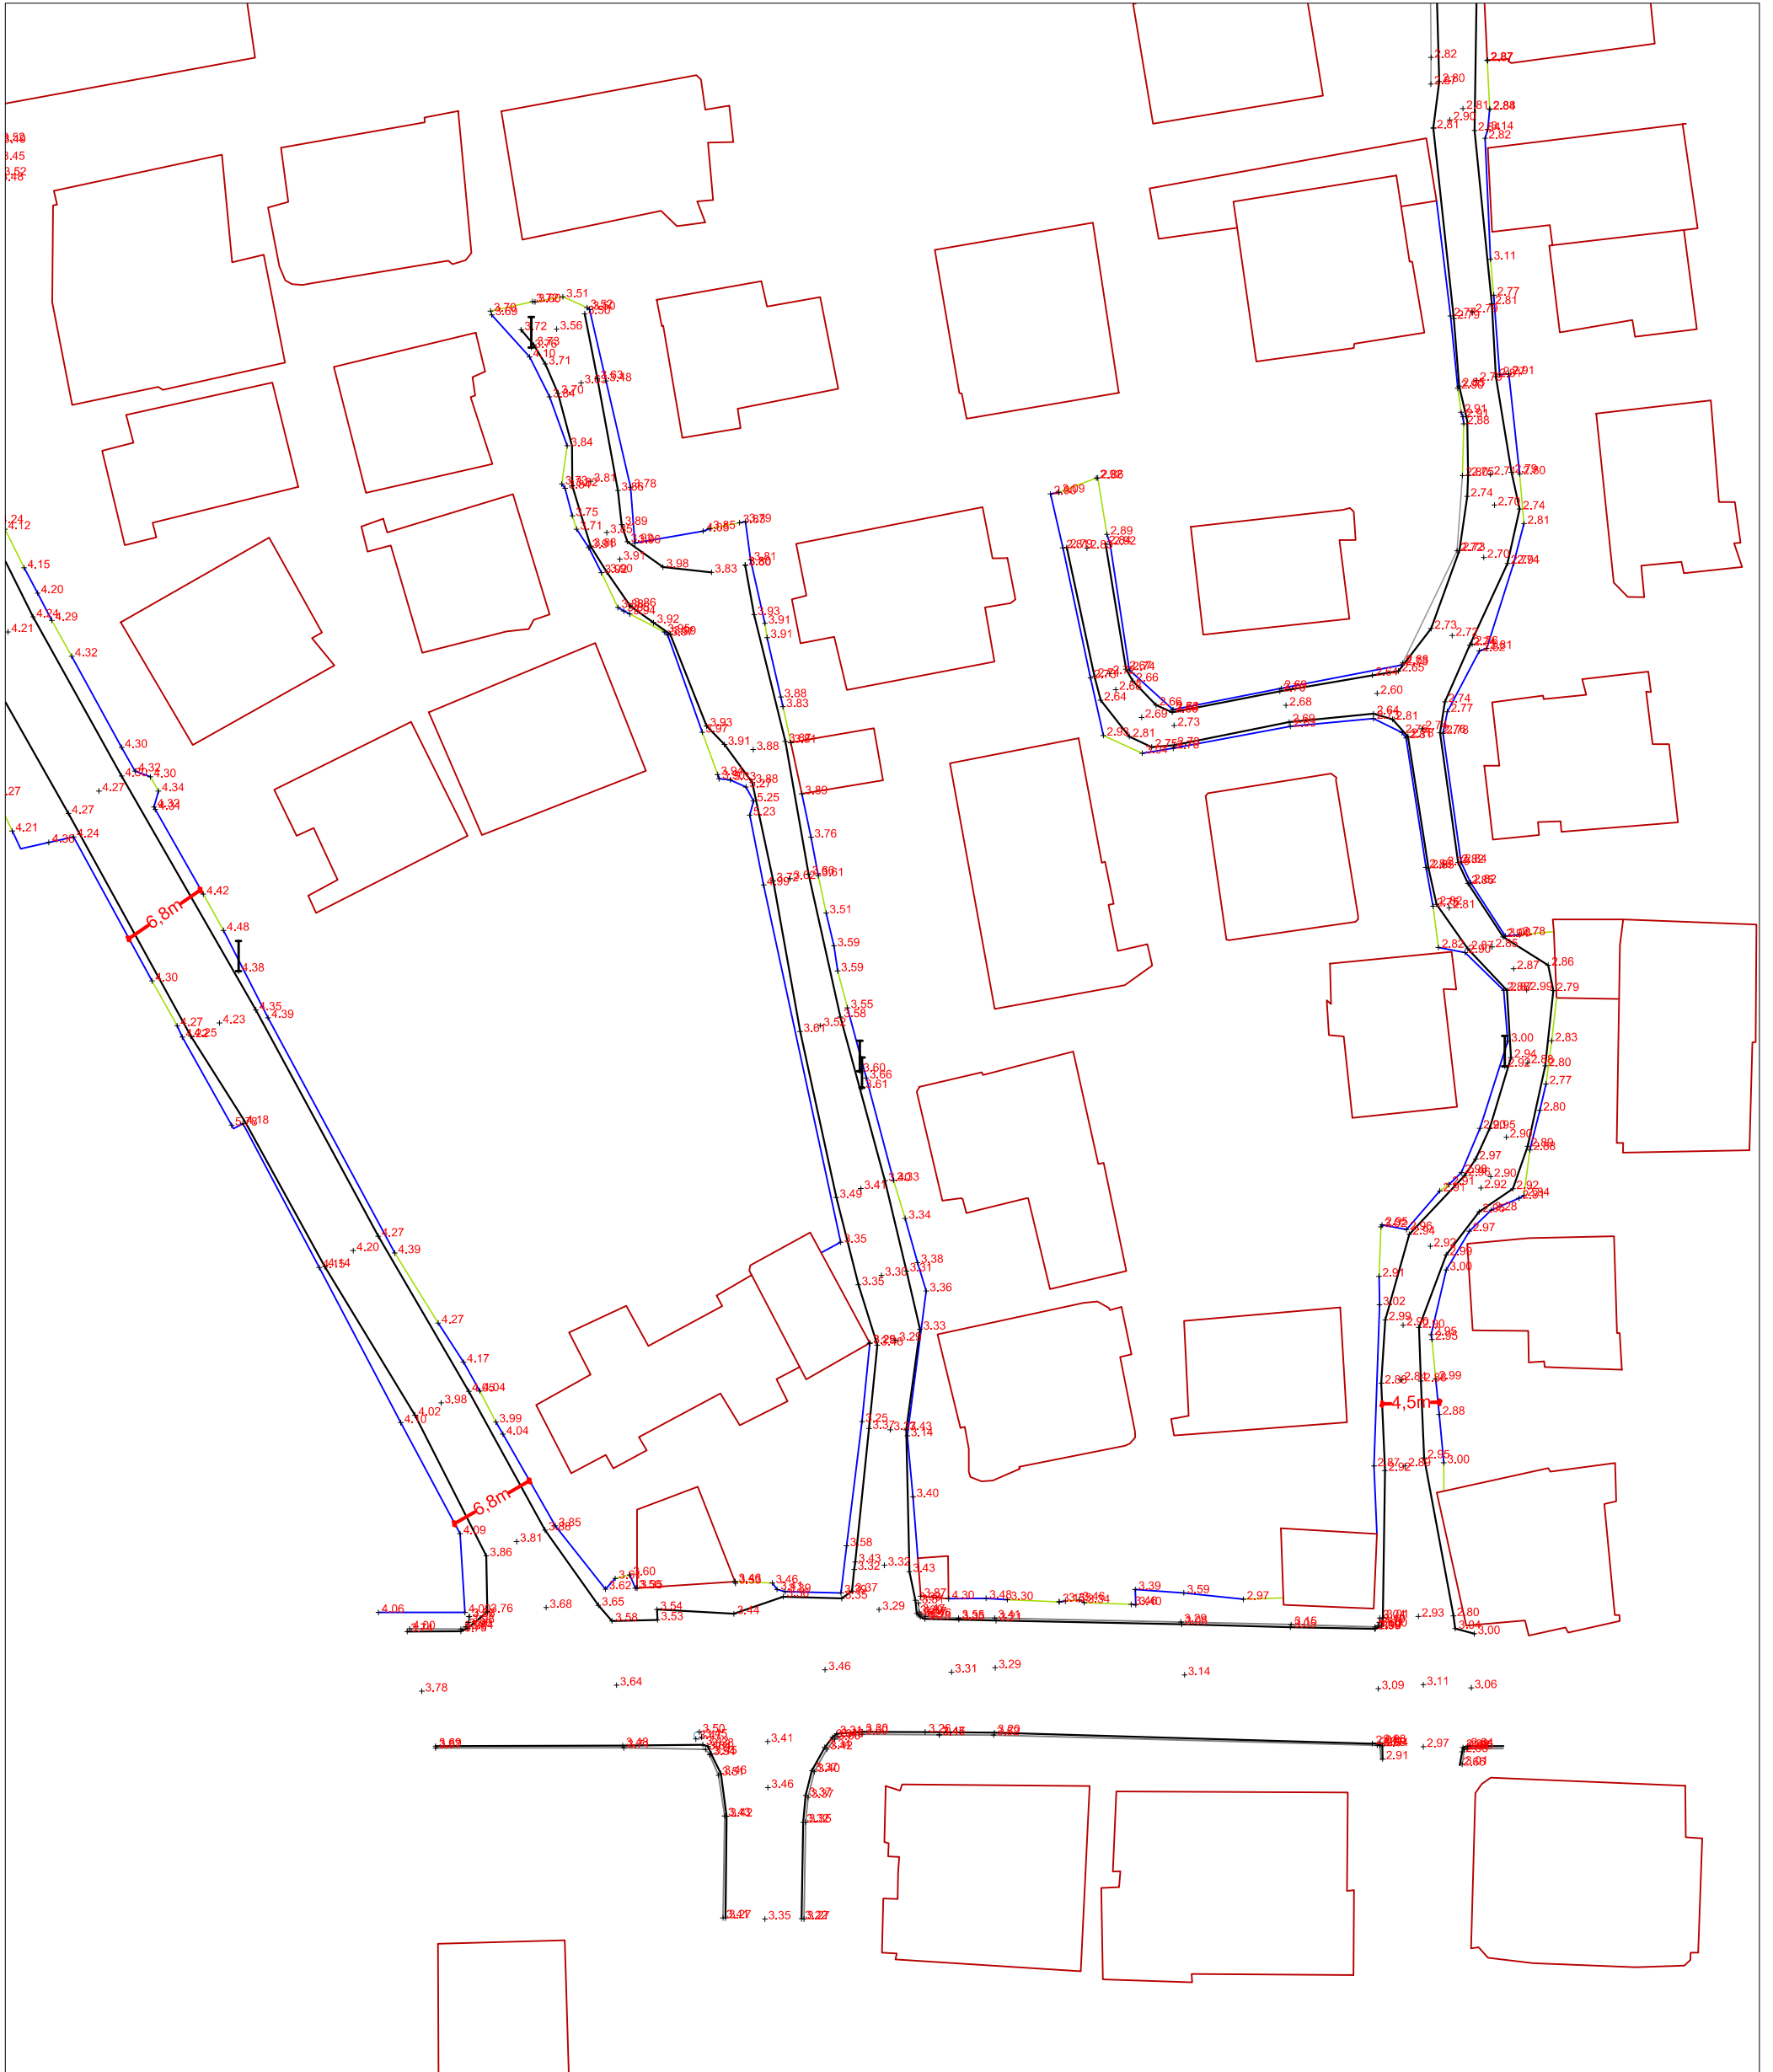

 <p>BASHKIA E DURES</p>	<b>OBJEKTI</b> RIKONSTRUKSION RRUGET "GJENERAL TELINI", "TAHR BESHIRI", "VELLEZERIT FRASHERI"		
	<b>VENDODHJA :</b> DURES		<b>FIRMA</b> EMER MBIEMER ing.gjeod.Fatmir Ejupi
	<b>PROJEKTI :</b> ARKITEKTONIK		
	<b>NJESIA E PROJEKTTIT DHE INFRASTRUKTURES</b>		<b>EMERTIMI I FLETES :</b> <b>Azhornim topografik</b>
<b>FAZA E PROJEKTTIT :</b> PROJEKT ZBATIMI		<b>GRUPI PROJEKTTIT :</b>	
		<b>EMERTIMI I FLETES :</b> DATA . 2018 SHKALLA 1:500 No. I FLETES <b>A-04</b>	













# RRUGA "VELLEZERIT FRASHERI"

## PLANIMETRIA E PRISHJEVE SHK. 1 : 500

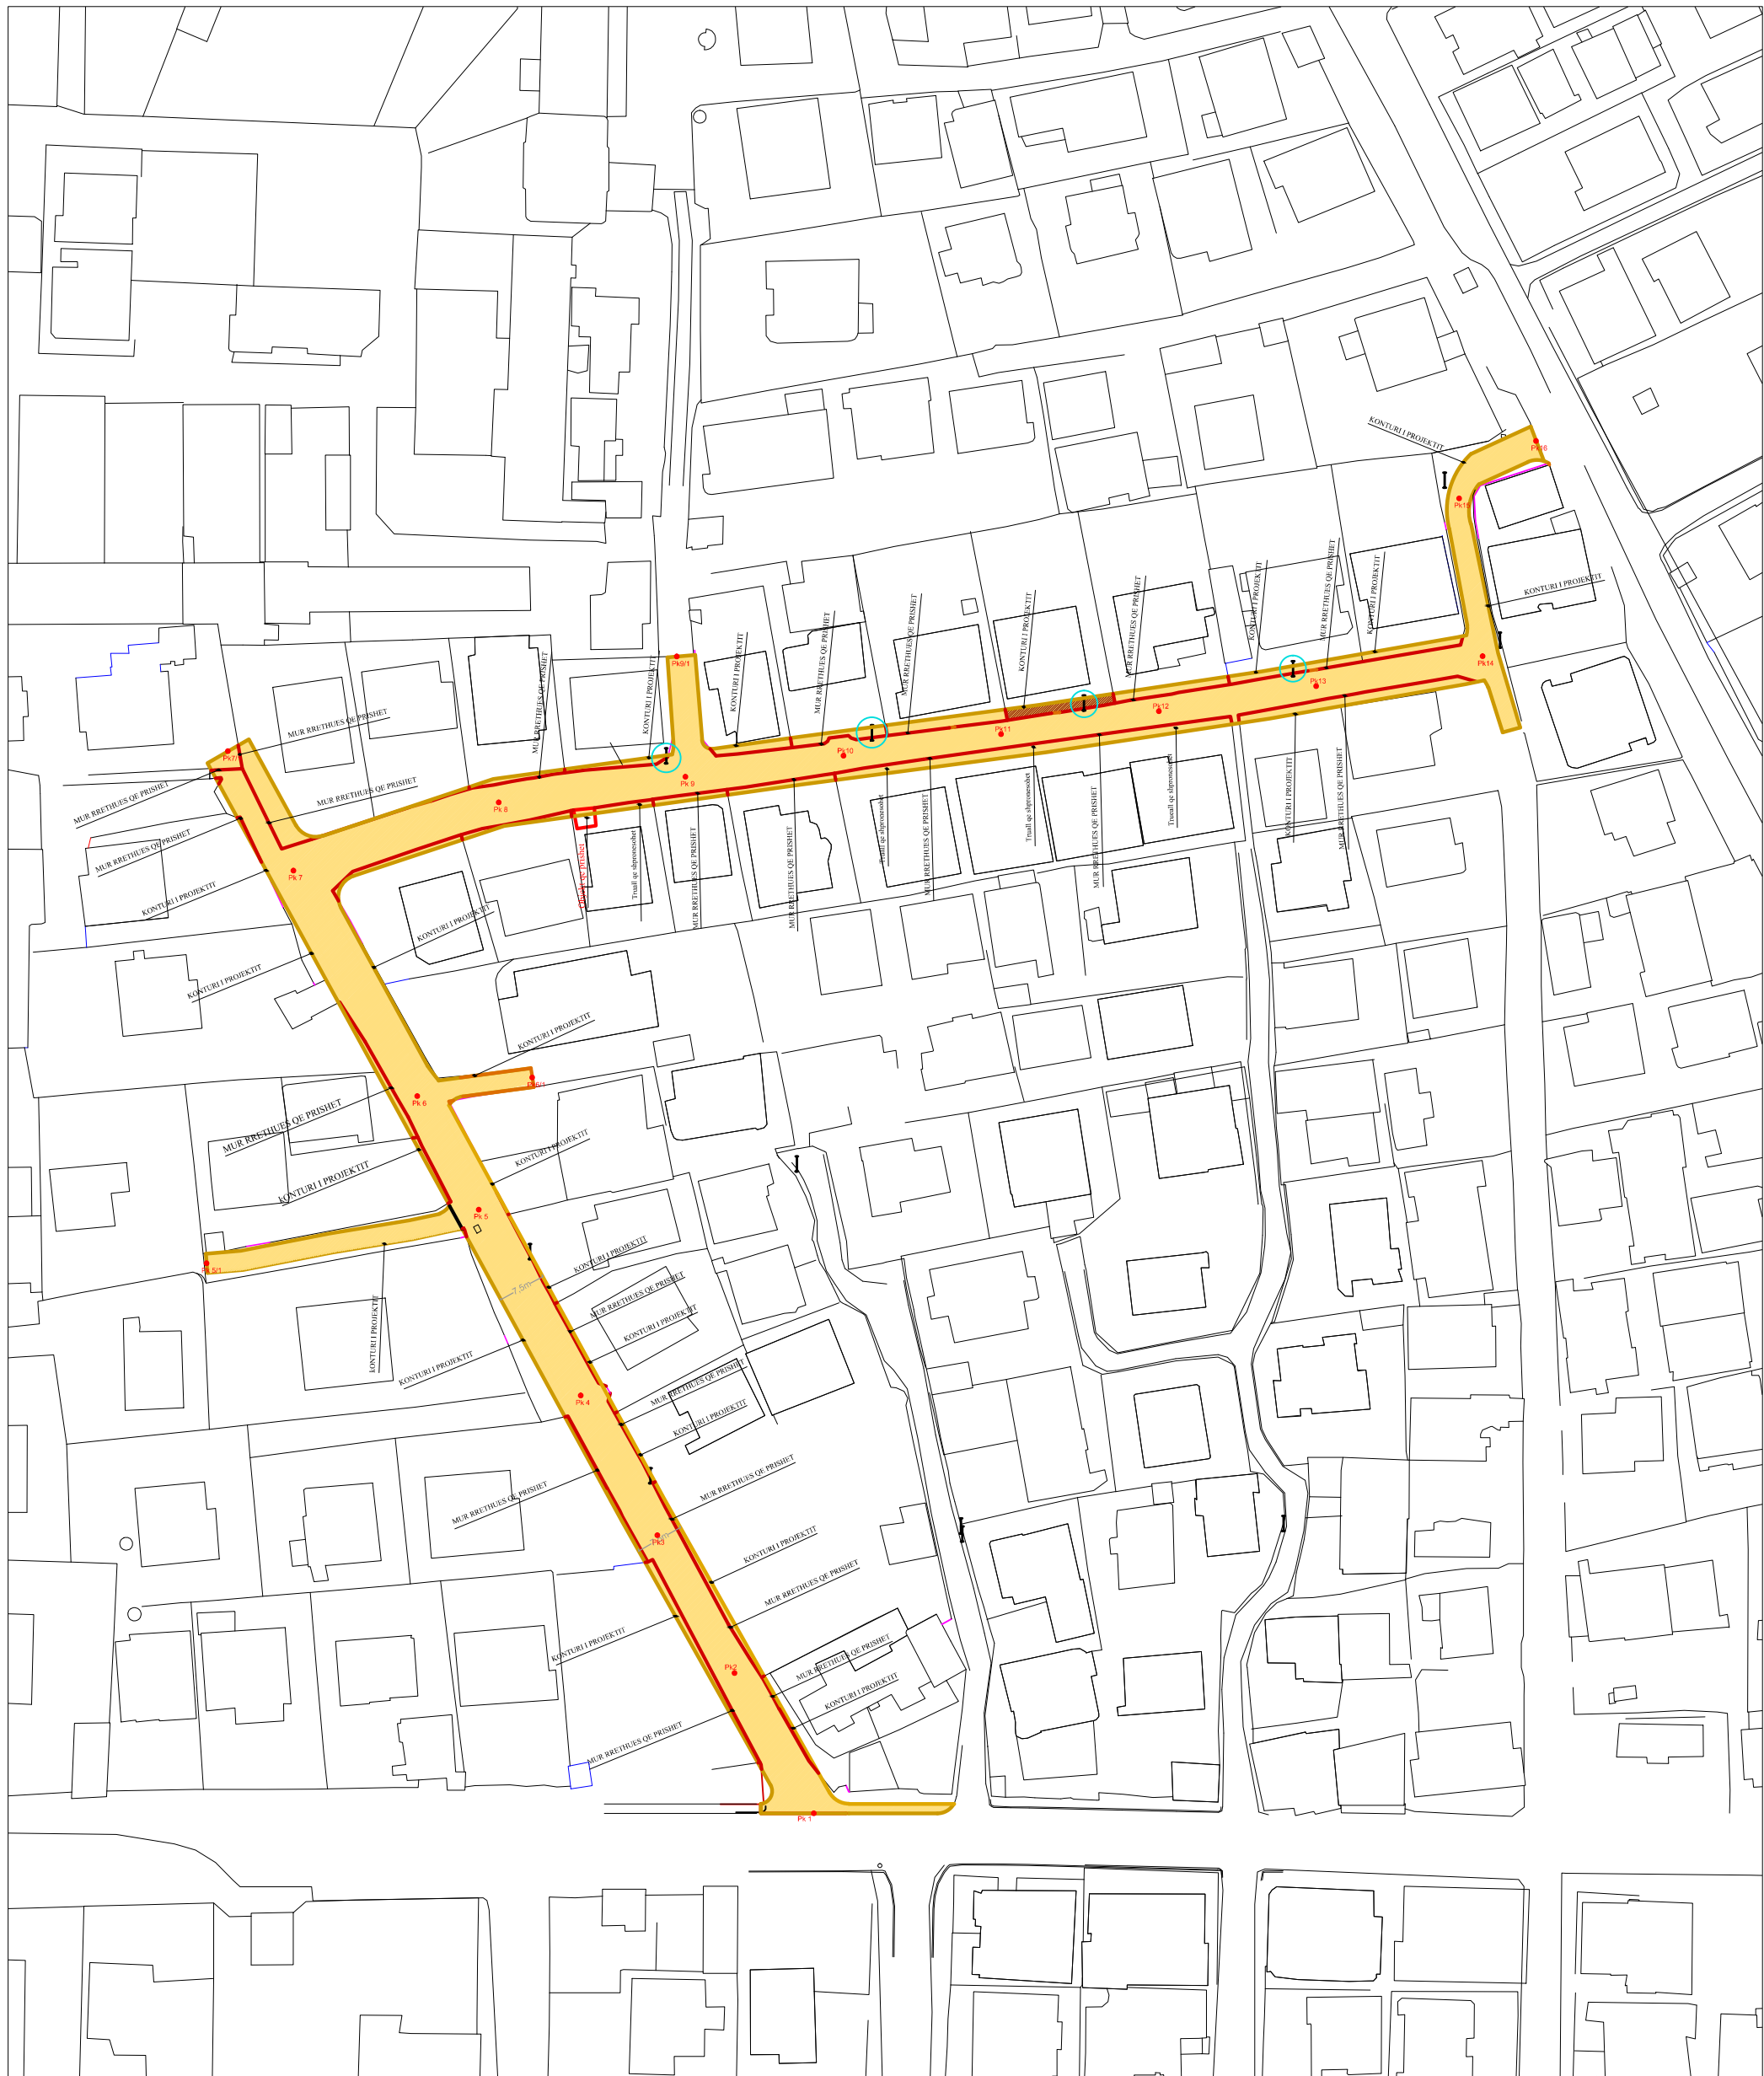

**LEGJENDA**

Konturi i projektit	
Mur rrethues qe prishet	
Zone ku rikonstruktohet nga projekti	

 <b>BASHKIA DURRËS</b>	<b>OBJEKTI: RIKONSTRUKSION RRUGET "GJENERAL TELINI", "TAHIR BESHIRI", "VELLEZERIT FRASHERI"</b>		<b>EMERTIMI I FLETES :</b> <b>Planimetria e prishjeve</b>	
	<b>VENDODHJA :</b> DURRËS	<b>PROJEKTI :</b> ARKITEKTONIK	<b>EMER MBIEMER</b> Ark. ADNAND TOCILA	<b>FIRMA</b>
<b>N J E S I A E PROJEKTIT DHE INFRASTRUKTURES</b>	<b>FAZA E PROJEKTIT :</b> PROJEKT ZBATIMI	<b>GRUPI PROJEKTIMIT :</b>	Ing. ENI TURKESHI	No. I FLETES <b>A-08</b>

# RRUGA "VELLEZERIT FRASHERI"

## PLANIMETRIA E PRISHJEVE PK.1-PK.4/1 SHK. 1 : 500



Mur rrethues qe priset sipas planimetrise

Mur rrethues qe priset sipas planimetrise

**LEGJENDA**

Konturi i projektit	
Mur rrethues qe priset	
Zone ku rikonstruhet nga projekti	

 BASHKIA E DURRËS	<b>OBJEKTI:</b> RIKONSTRUKSION RRUGET "GJENERAL TELINI", "TAHIR BESHIRI", "VELLEZERIT FRASHERI"		<b>EMERTIMI I FLETES:</b> <i>Planimetria e prishjeve</i>	
	<b>VENDODHJA:</b> DURRES	<b>PROJEKTI:</b> ARKITEKTONIK	<b>EMER MBIEMER:</b> Ark. ADNAND TOCILA	<b>FIRMA:</b> Ing. ENI TURKESHI
<b>FAZA E PROJEKTTIT:</b> PROJEKT ZBATIMI	<b>GRUPI PROJEKTTIT:</b>			SHKALLA 1:500
				No. I FLETES <b>A09</b>



# RRUGA "VELLEZERIT FRASHERI"

## PLANIMETRIA E PRISHJEVE PK.4-PK.10 SHK. 1 : 500



**LEGJENDA**

- Konturi i projektit
- Mur rrethues qe prishet
- Zone ku rikonstruohet nga projekti

 BASHKIA DURRËS	<b>OBJEKTI:</b> RIKONSTRUKSION RRUGET "GJENERAL TELINI", "TAHIR BESHIRI", "VELLEZERIT FRASHERI"		<b>EMERTIMI I FLETES :</b> <b>Planimetria e prishjeve</b>	
	<b>VENDODHJA :</b> DURRËS	<b>EMER MBIEMER</b> Ark. ADNAND TOCILA	<b>FIRMA</b>	DATA . . . 2018    SHKALLA 1:500
<b>PROJEKTI :</b> ARKITEKTONIK	<b>GRUPI PROJEKTIMIT :</b> Ing. ENI TURKESHI		No. I FLETES <b>A10</b>	
NJESIA E PROJEKTTIT DHE INFRASTRUKTURES	<b>FAZA E PROJEKTTIT :</b> PROJEKT ZBATIMI			


# RRUGA "VELLEZERIT FRASHERI"

## PLANIMETRIA E PRISHJEVE PK.10-PK.15 SHK. 1 : 500




**LEGJENDA**


- Konturi i projektit
- Mur rrethues qe priset
- Zone ku rikonstruohet nga projekti

 <b>BASHKIA E DURRËS</b>	<b>OBJEKTI: RIKONSTRUKSION RRUGET "GJENERAL TELINI", "TAHIR BESHIRI", "VELLEZERIT FRASHERI"</b>		<b>EMERTIMI I FLETES : Planimetria e prishjeve</b>	
	<b>VENDODHJA :</b> DURRES	<b>PROJEKTI :</b> ARKITEKTONIK	<b>EMER MBIEMER</b> Ark. ADNAND TOCILA	<b>FIRMA</b>
<b>NJESIA E PROJEKTTIT DHE INFRASTRUKTURES</b>	<b>FAZA E PROJEKTTIT :</b> PROJEKT ZBATIMI	<b>GRUPI PROJEKTTIMIT :</b>	Ing. ENI TURKESHI	No. I FLETES <b>A11</b>

# RRUGA "VELLEZERIT FRASHERI"


## PLANIMETRIA E RRUGES SHK. 1 : 1000

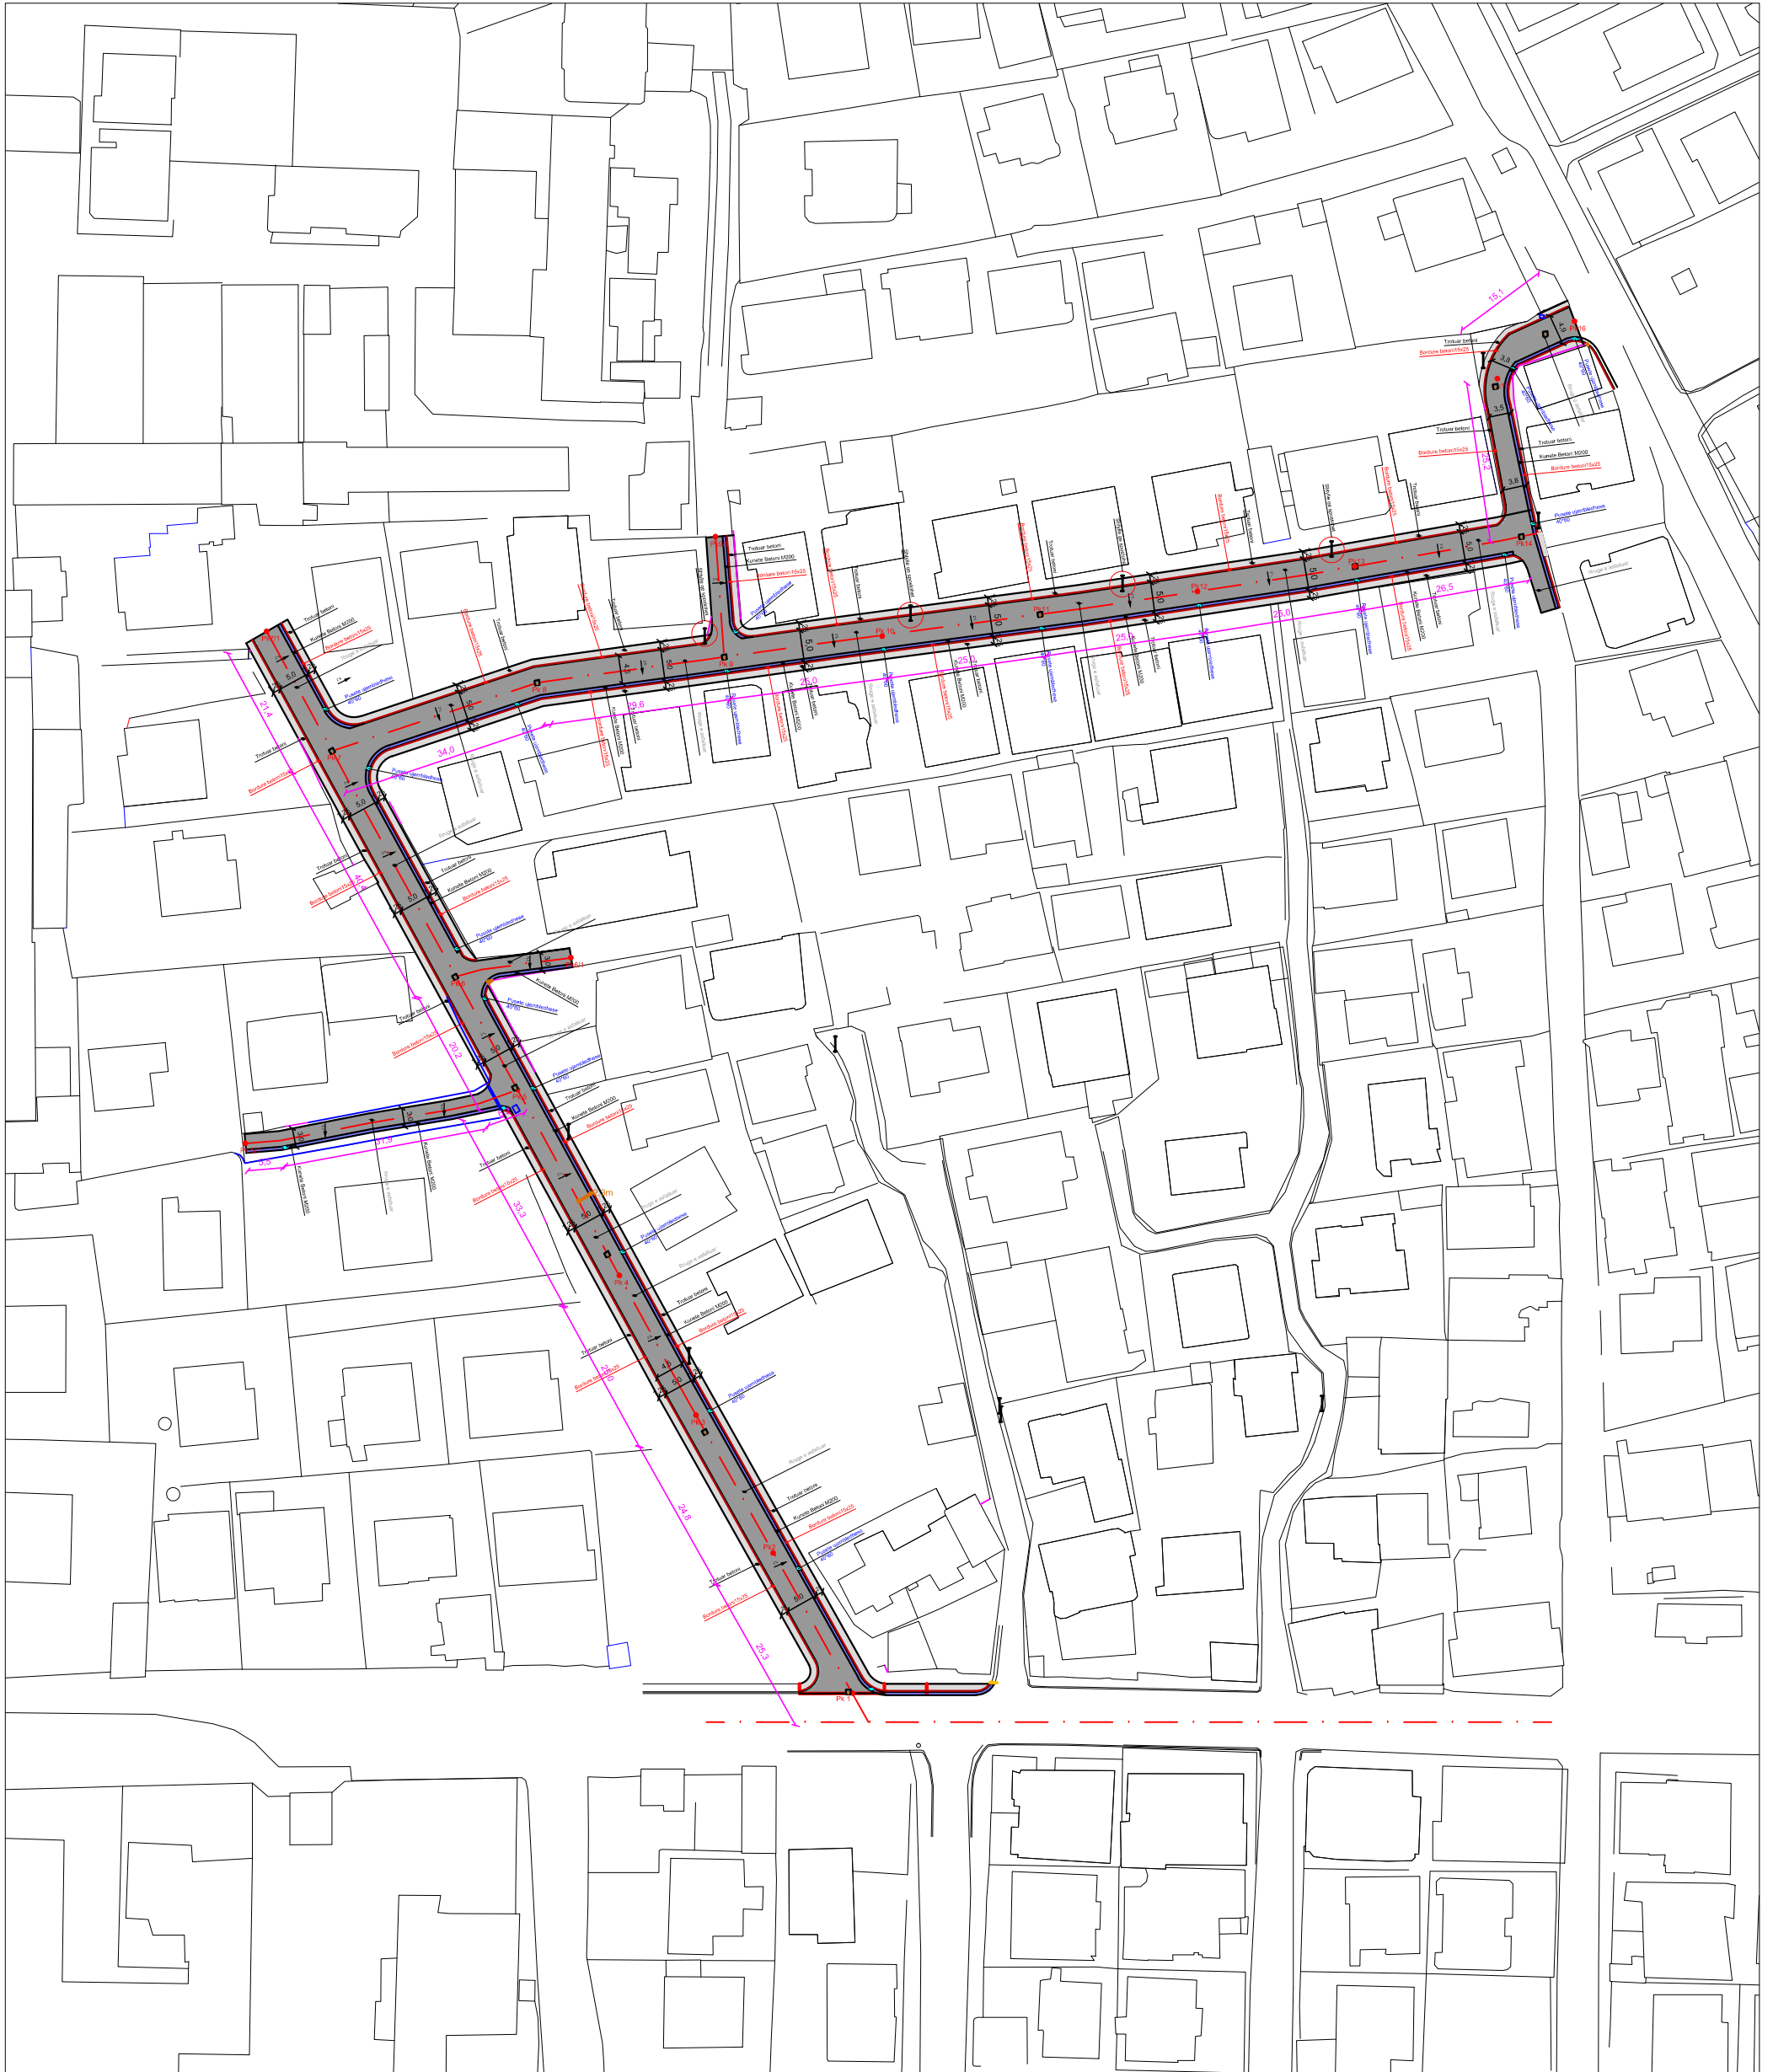


 <b>BASHKIA DËRRËS</b>	<b>OBJEKTI</b> RIKONSTRUKSION RRUGET "GJENERAL TELINI," "TAHIR BESHIRI", "VELLEZERIT FRASHERI"			<b>EMERTIMI I FLETES :</b>	
	VENDODHJA : DËRRËS		EMER MBIEMER Ark. ADNAND TOCILA	FIRMA	<b>Planimetria e rruges</b>
PROJEKTI : ARKITEKTONIK		Ing. ENI TURKESHI		DATA . 2018	SHKALLA 1:1000
FAZA E PROJEKTIIT : PROJEKT ZBATIMI		<b>GRUPI PROJEKTIIT :</b>		No. I FLETES	A-12



**RRUGA "VELLEZERIT FRASHERI"**  
**PLANIMETRIA E RRUGES NGA PIKETA Nr.1-4 SHK. 1 : 250**



 BASHKIA E DURRESIT	<b>OBJEKTI</b> RIKONSTRUKSION RRUGET "GJENERAL TELINI," "TAHIR BESHIRI", "VELLEZERIT FRASHERI"		
	<b>VENDODHJA :</b> DURRES	<b>EMER MBIEMER</b> Ark. ADNAND TOCILA	<b>FIRMA</b>
<b>PROJEKTI :</b> ARKITEKTONIK	<b>GRUPI PROJEKTIMIT :</b> Ing. ENI TURKESHI		<b>EMERTIMI I FLETES :</b> <b>Planimetria e rruges nga</b> <b>pk.1-pk.4</b>
<b>NJESIA E PROJEKTIT DHE INFRASTRUKTURES</b>	<b>FAZA E PROJEKTIT :</b> PROJEKT ZBATIMI	DATA . 2018	SHKALLA 1:250
		No. I FLETES	<b>A-13</b>

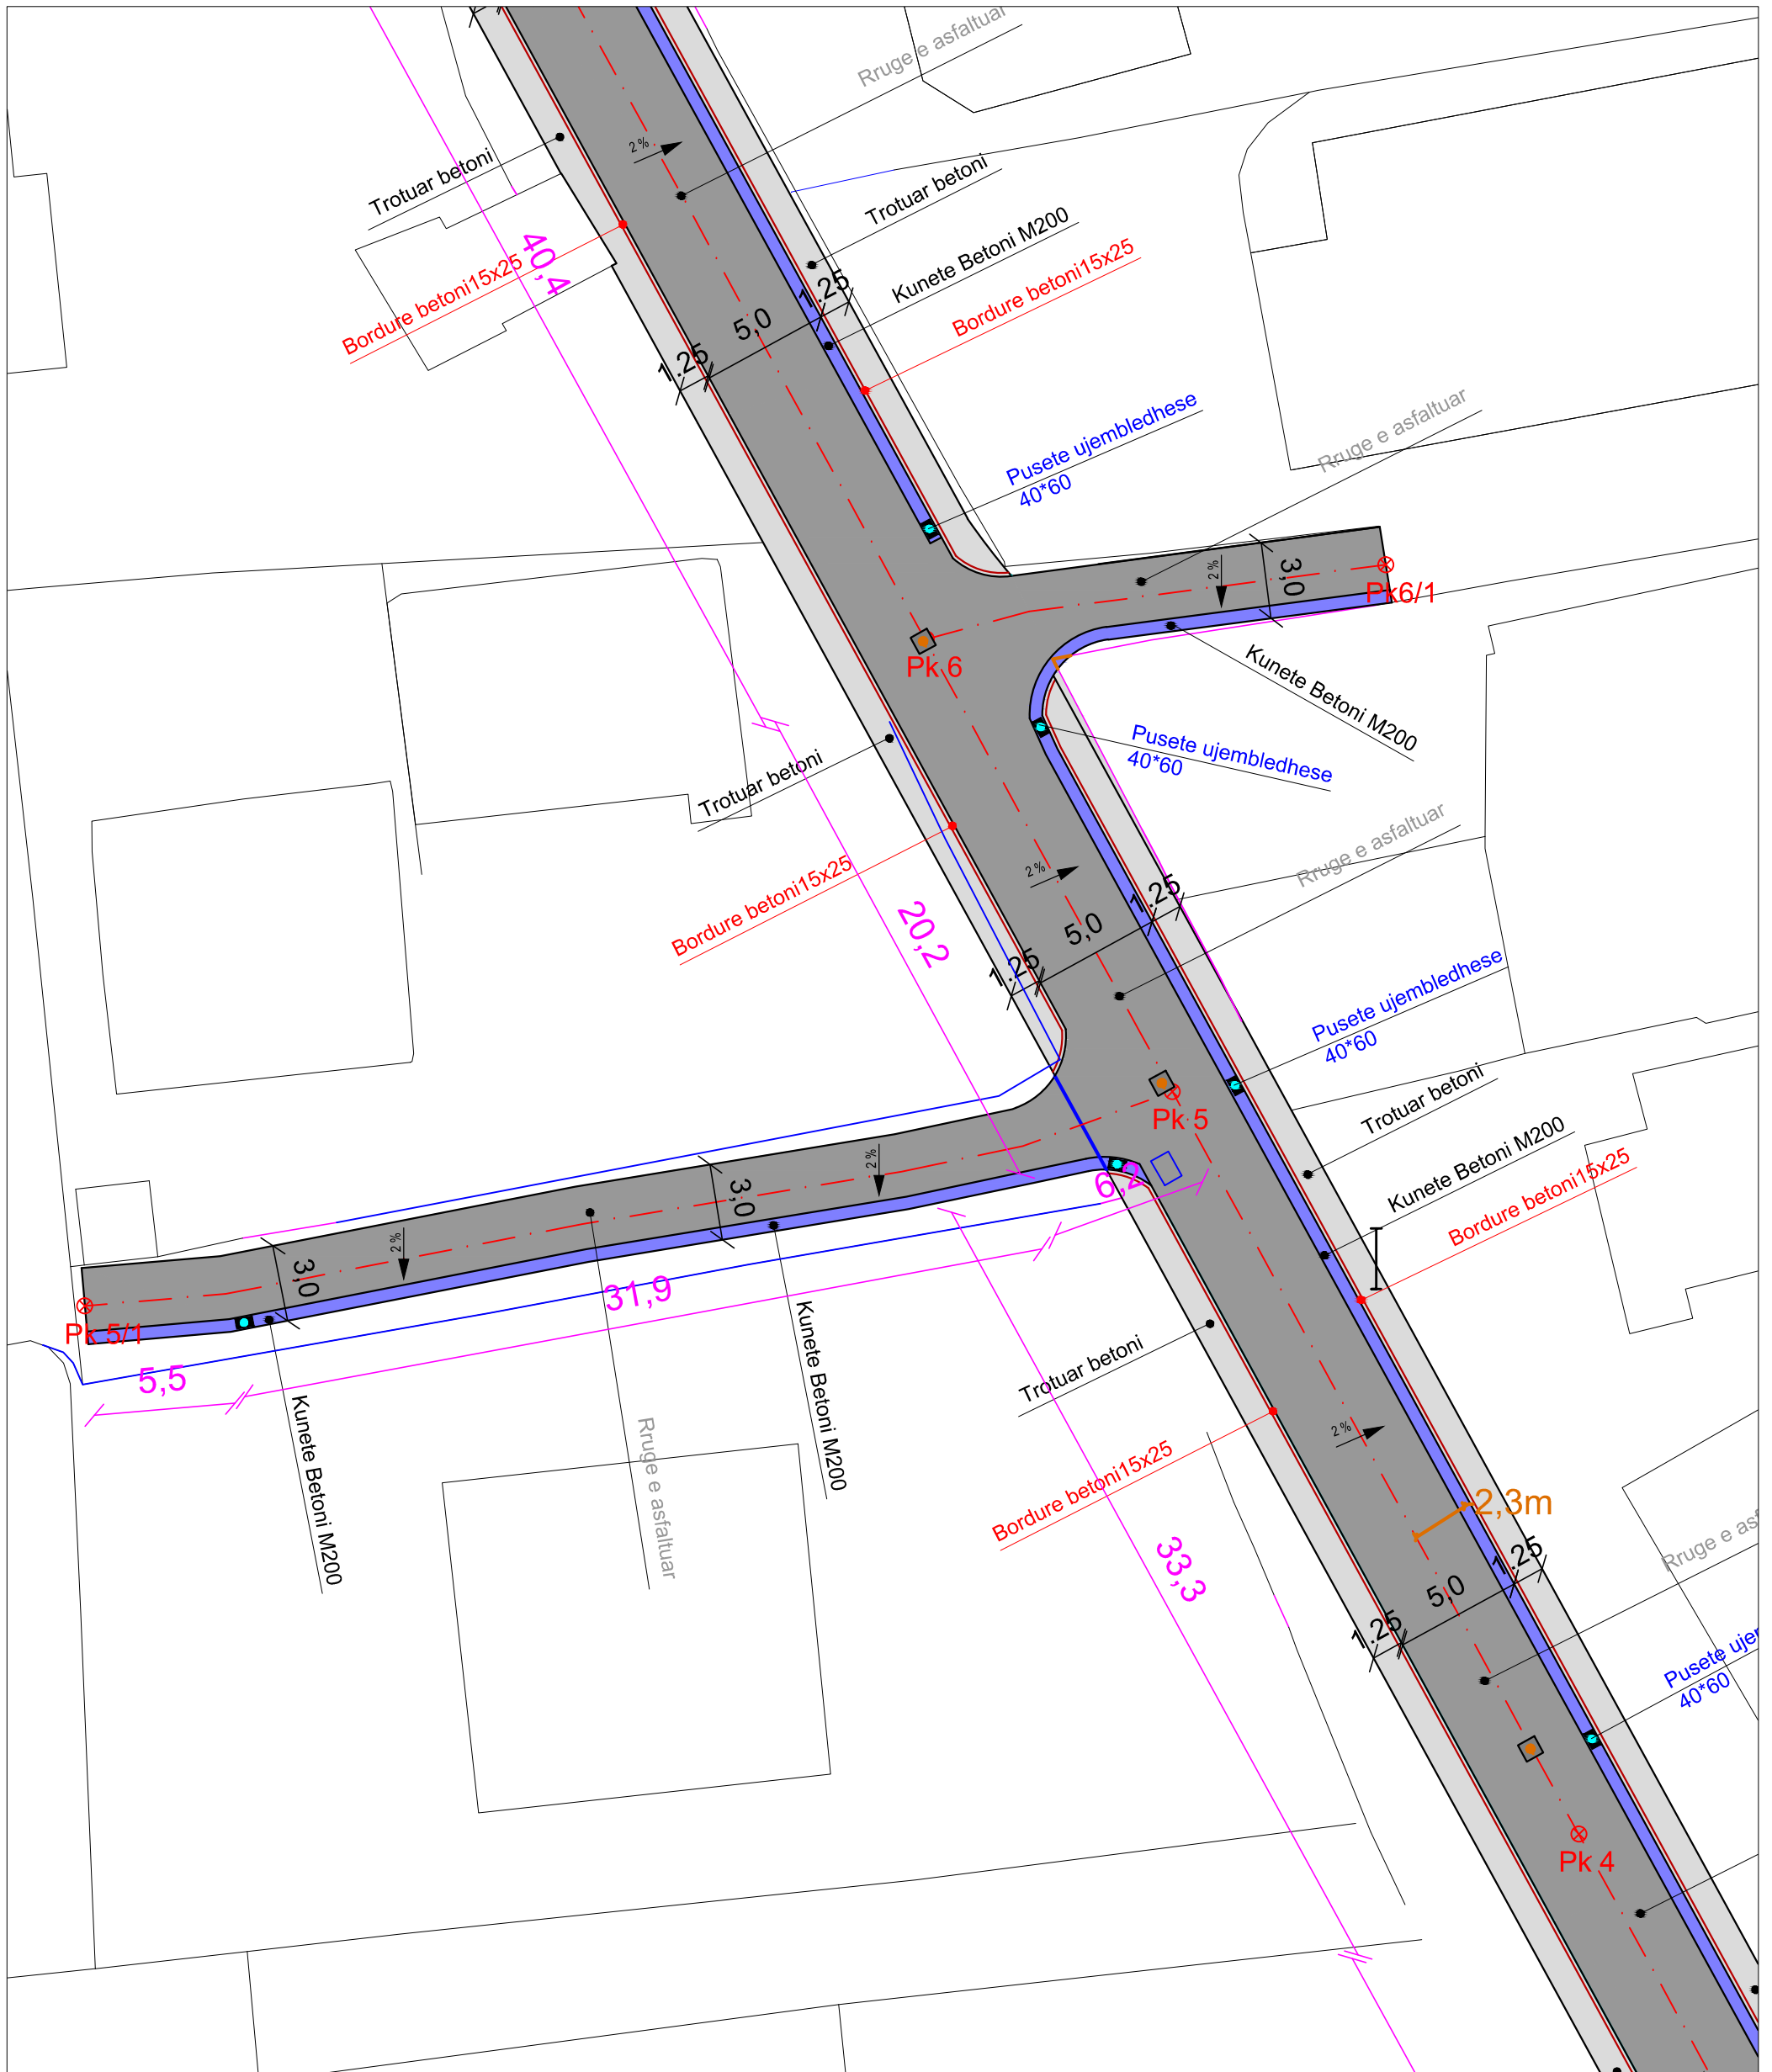**RRUGA "VELLEZERIT FRASHERI"**  
**PLANIMETRIA E RRUGES NGA PIKETA Nr.4-6/1 SHK. 1 : 250**




 BASHKIA E DURRESIT	<b>OBJEKTI: RIKONSTRUKSION RRUGET "GJENERAL TELINI," "TAHIR BESHIRI", "VELLEZERIT FRASHERI"</b>			<b>EMERTIMI I FLETES: Planimetria e rruges nga pk.3-pk.5/1</b>		
	VENDODHJA : DURRES	PROJEKTI : ARKITEKTONIK	EMER MBIEMER Ark. ADNAND TOCILA	FIRMA	DATA . 2018	SHKALLA 1:250
N J E S I A E P R O J E K T I T D H E I N F R A S T R U K T U R E S	FAZA E PROJEKTI T : P R O J E K T Z B A T I M I	G R U P I P R O J E K T I M I :	Ing. ENI TURKESHI	No. I FLETES	A-14	

# RRUGA "VELLEZERIT FRASHERI"


## PLANIMETRIA E RRUGES NGA PIKETA Nr.6-8 SHK. 1 : 250




 BASHKIA E DURRESIT	<b>OBJEKTI</b> RIKONSTRUKSION RRUGET "GJENERAL TELINI," "TAHIR BESHIRI", "VELLEZERIT FRASHERI"			<b>EMERTIMI I FLETES :</b> <i>Planimetria e rruges nga pk.6-pk.8</i>	
	VENDODHJA : DURRES	PROJEKTI : ARKITEKTONIK	FAZA E PROJEKTIT : PROJEKT ZBATIMI	<b>GRUPI PROJEKTIMIT :</b> EMER MBIEMER Ark. ADNAND TOCILA Ing. ENI TURKESHI	FIRMA
N J E S I A E P R O J E K T I T D H E I N F R A S T R U K T U R E S				No. I FLETES <b>A-15</b>	





**RRUGA "VELLEZERIT FRASHERI"**  
**PLANIMETRIA E RRUGES NGA PIKETA Nr.8-11 SHK. 1 : 250**

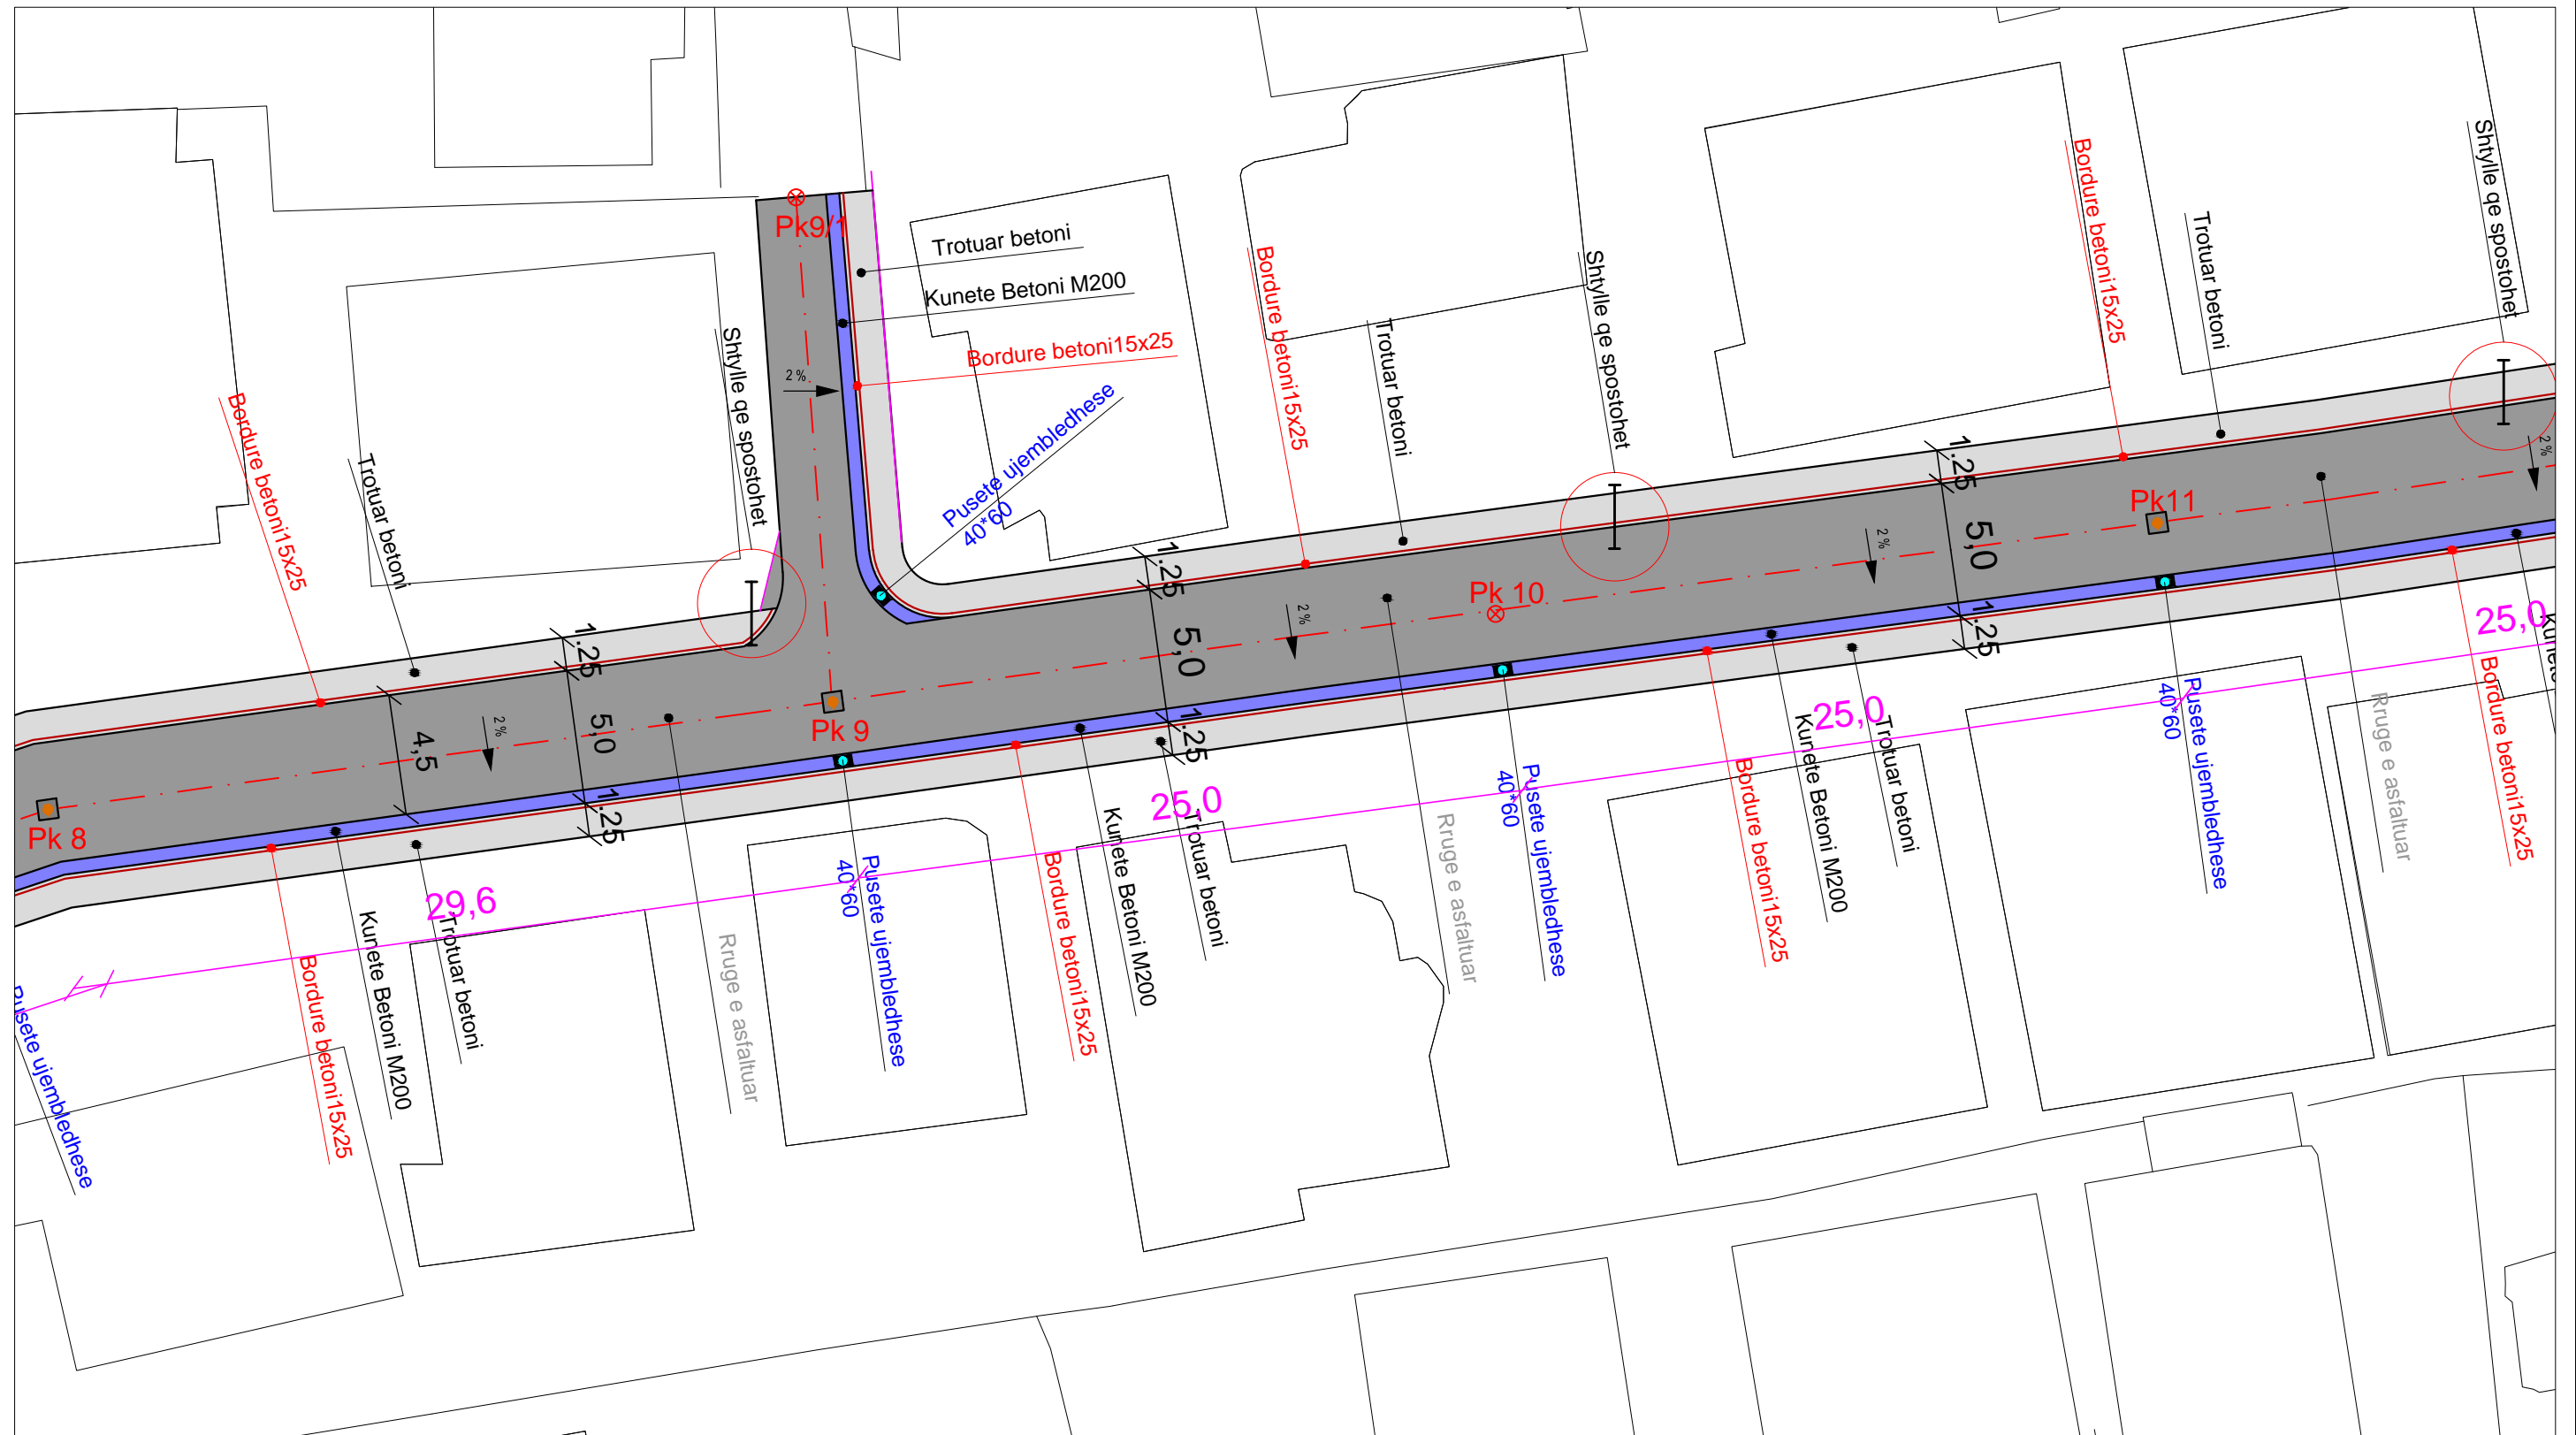


 BASHKIA DURRËS	<b>OBJEKTI:</b> RIKONSTRUKSION RRUGET "GJENERAL TELINI," "TAHIR BESHIRI", "VELLEZERIT FRASHERI"		<b>EMERTIMI I FLETES:</b> <b>Planimetria e rruges nga pk.8-pk.11</b>	
	<b>VENDODHJA :</b> DURRES	<b>EMER MBIEMER</b> Ark. ADNAND TOCILA	<b>FIRMA</b>	
<b>PROJEKTI :</b> ARKITEKTONIK	<b>GRUPI PROJEKTIMIT:</b> Ing. ENI TURKESHI		DATA . . . 2018	SHKALLA 1:250
<b>FAZA E PROJEKTTIT :</b> PROJEKT ZBATIMI			No. I FLETES	A-16

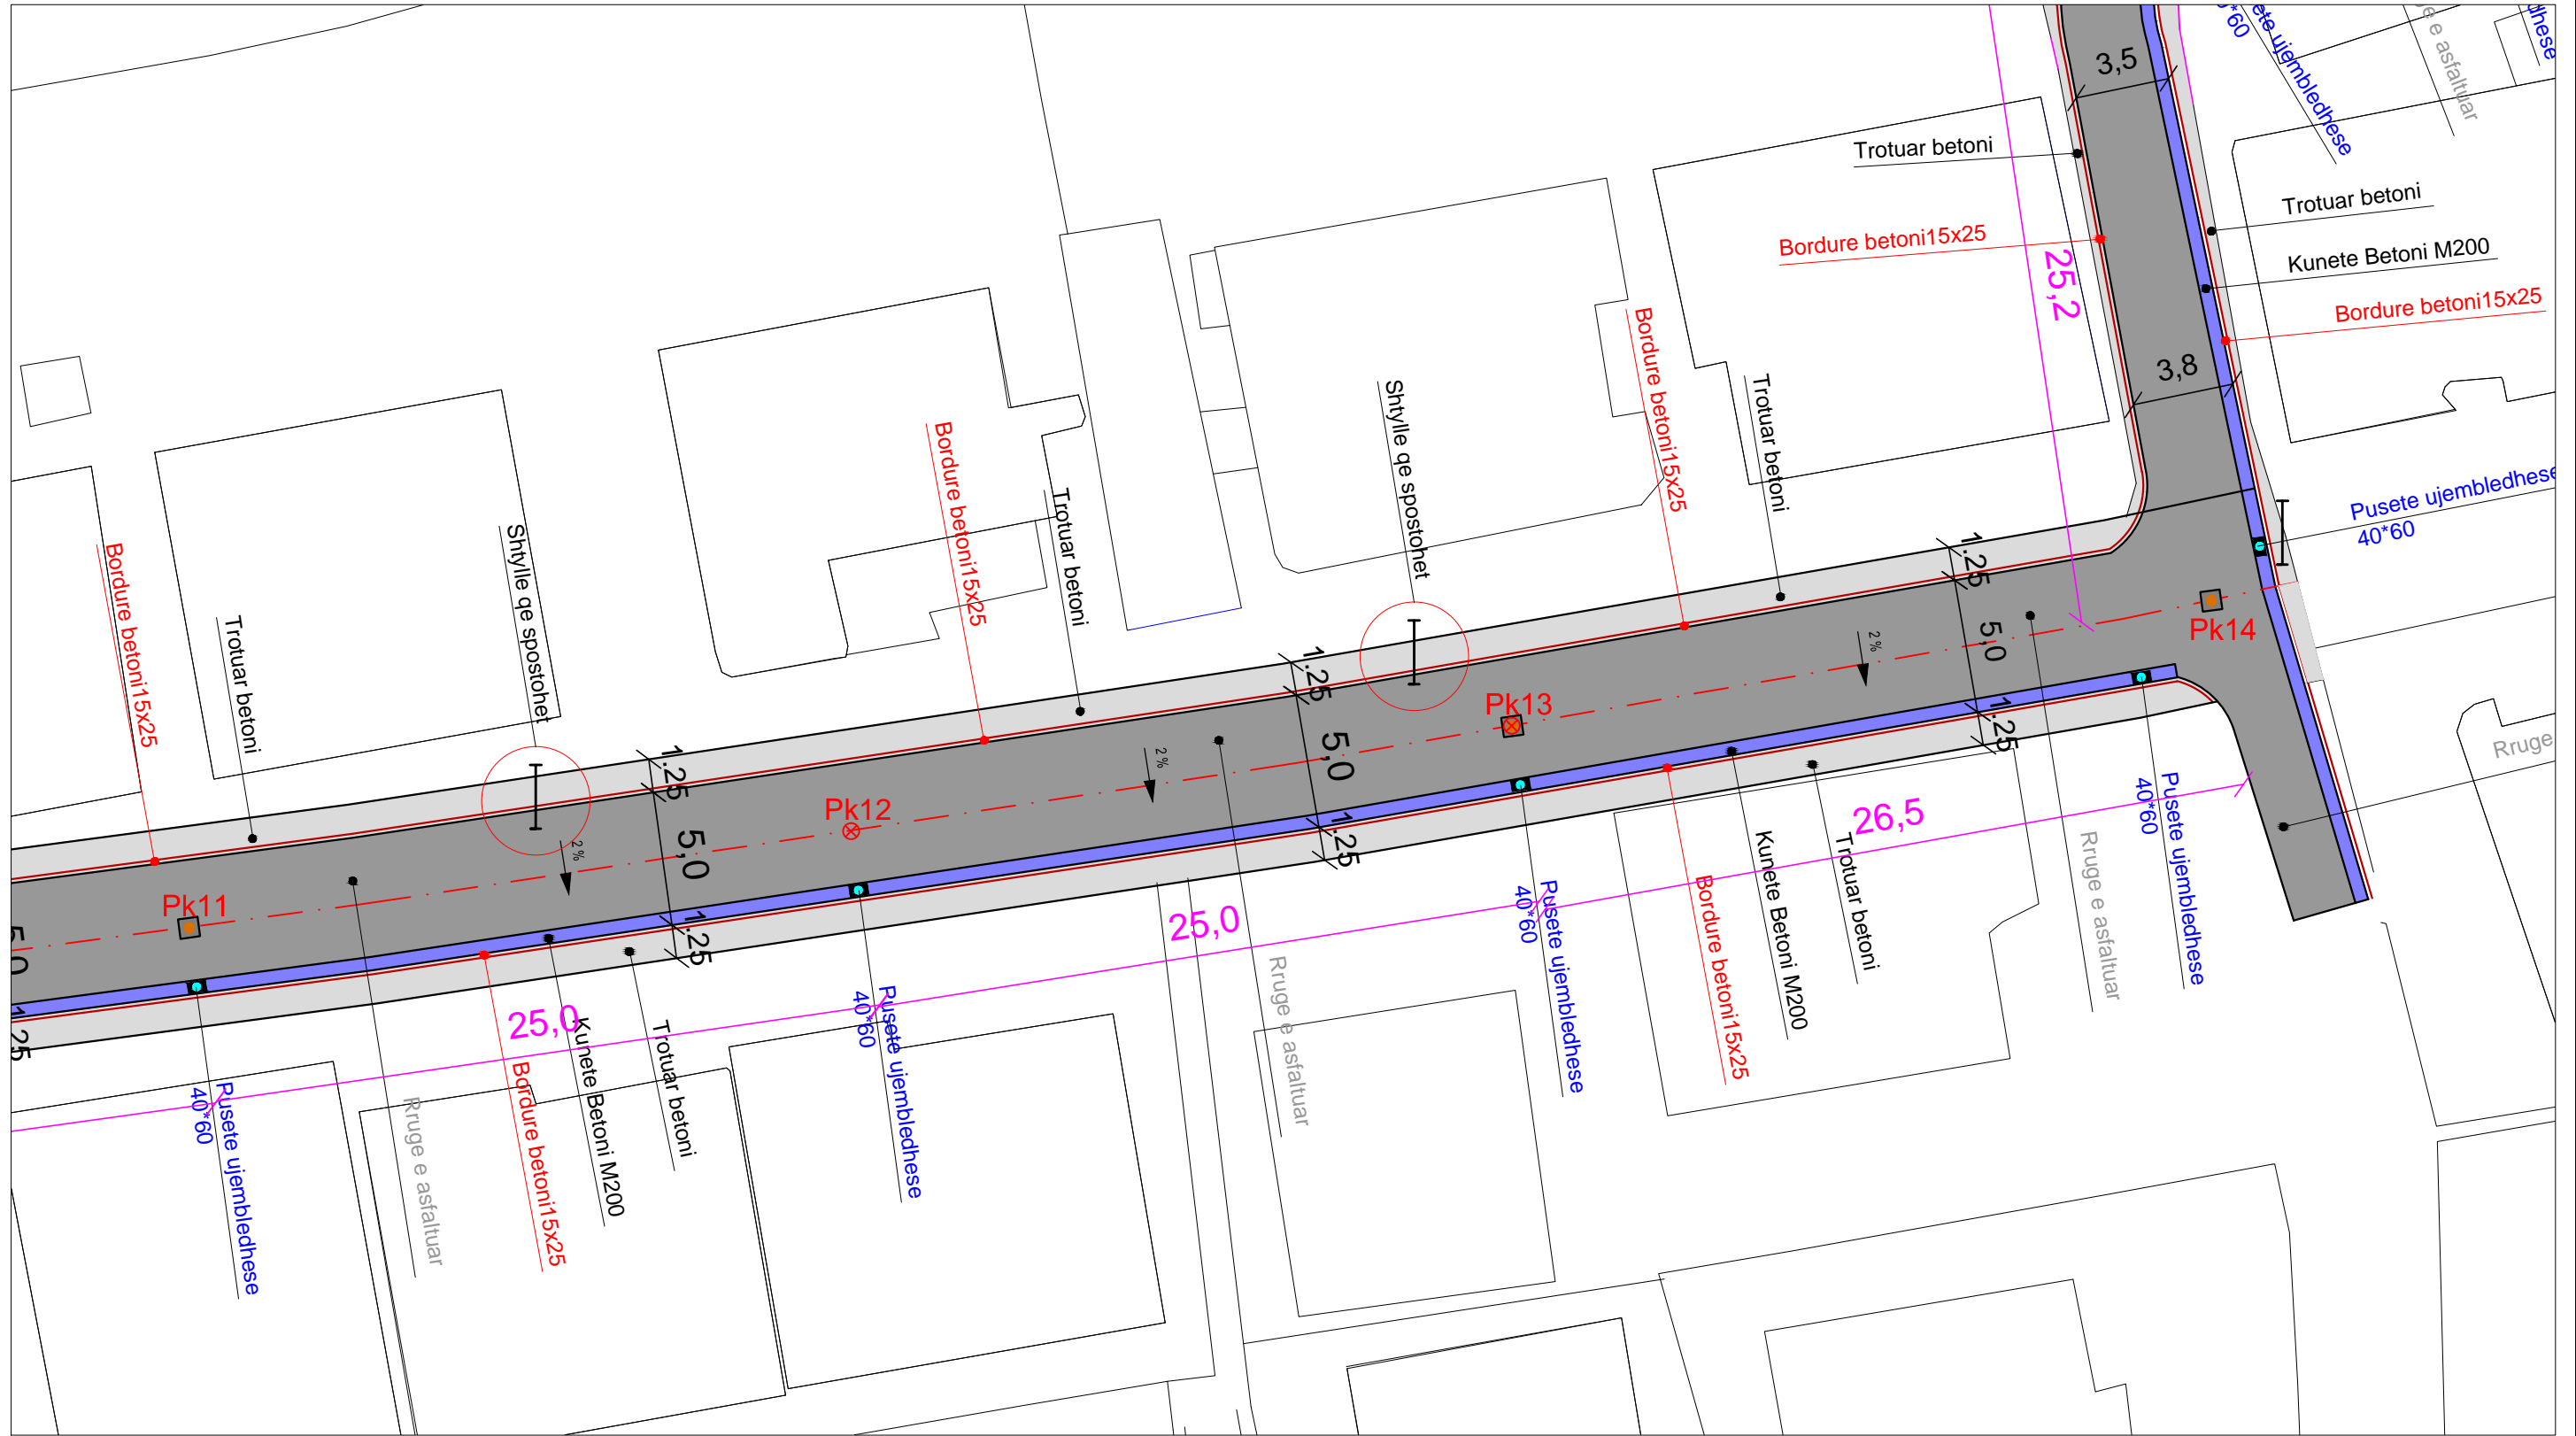

**RRUGA "VELLEZERIT FRASHERI"**  
**PLANIMETRIA E RRUGES NGA PIKETA Nr.11-14 SHK. 1 : 250**



 BASHKIA DURRËS	<b>OBJEKTI:</b> RIKONSTRUKSION RRUGET "GJENERAL TELINI," "TAHIR BESHIRI", "VELLEZERIT FRASHERI"		<b>EMERTIMI I FLETES:</b> <b>Planimetria e rruges nga pk.11-pk.14</b>	
	<b>VENDODHJA :</b> DURRES	<b>EMER MBIEMER</b> Ark. ADNAND TOCILA	<b>FIRMA</b>	
<b>PROJEKTI :</b> ARKITEKTONIK	<b>GRUPI PROJEKTIMIT:</b> Ing. ENI TURKESHI		DATA . . . 2018	SHKALLA 1:250
<b>FAZA E PROJEKTTIT :</b> PROJEKT ZBATIMI			No. I FLETES	A-17

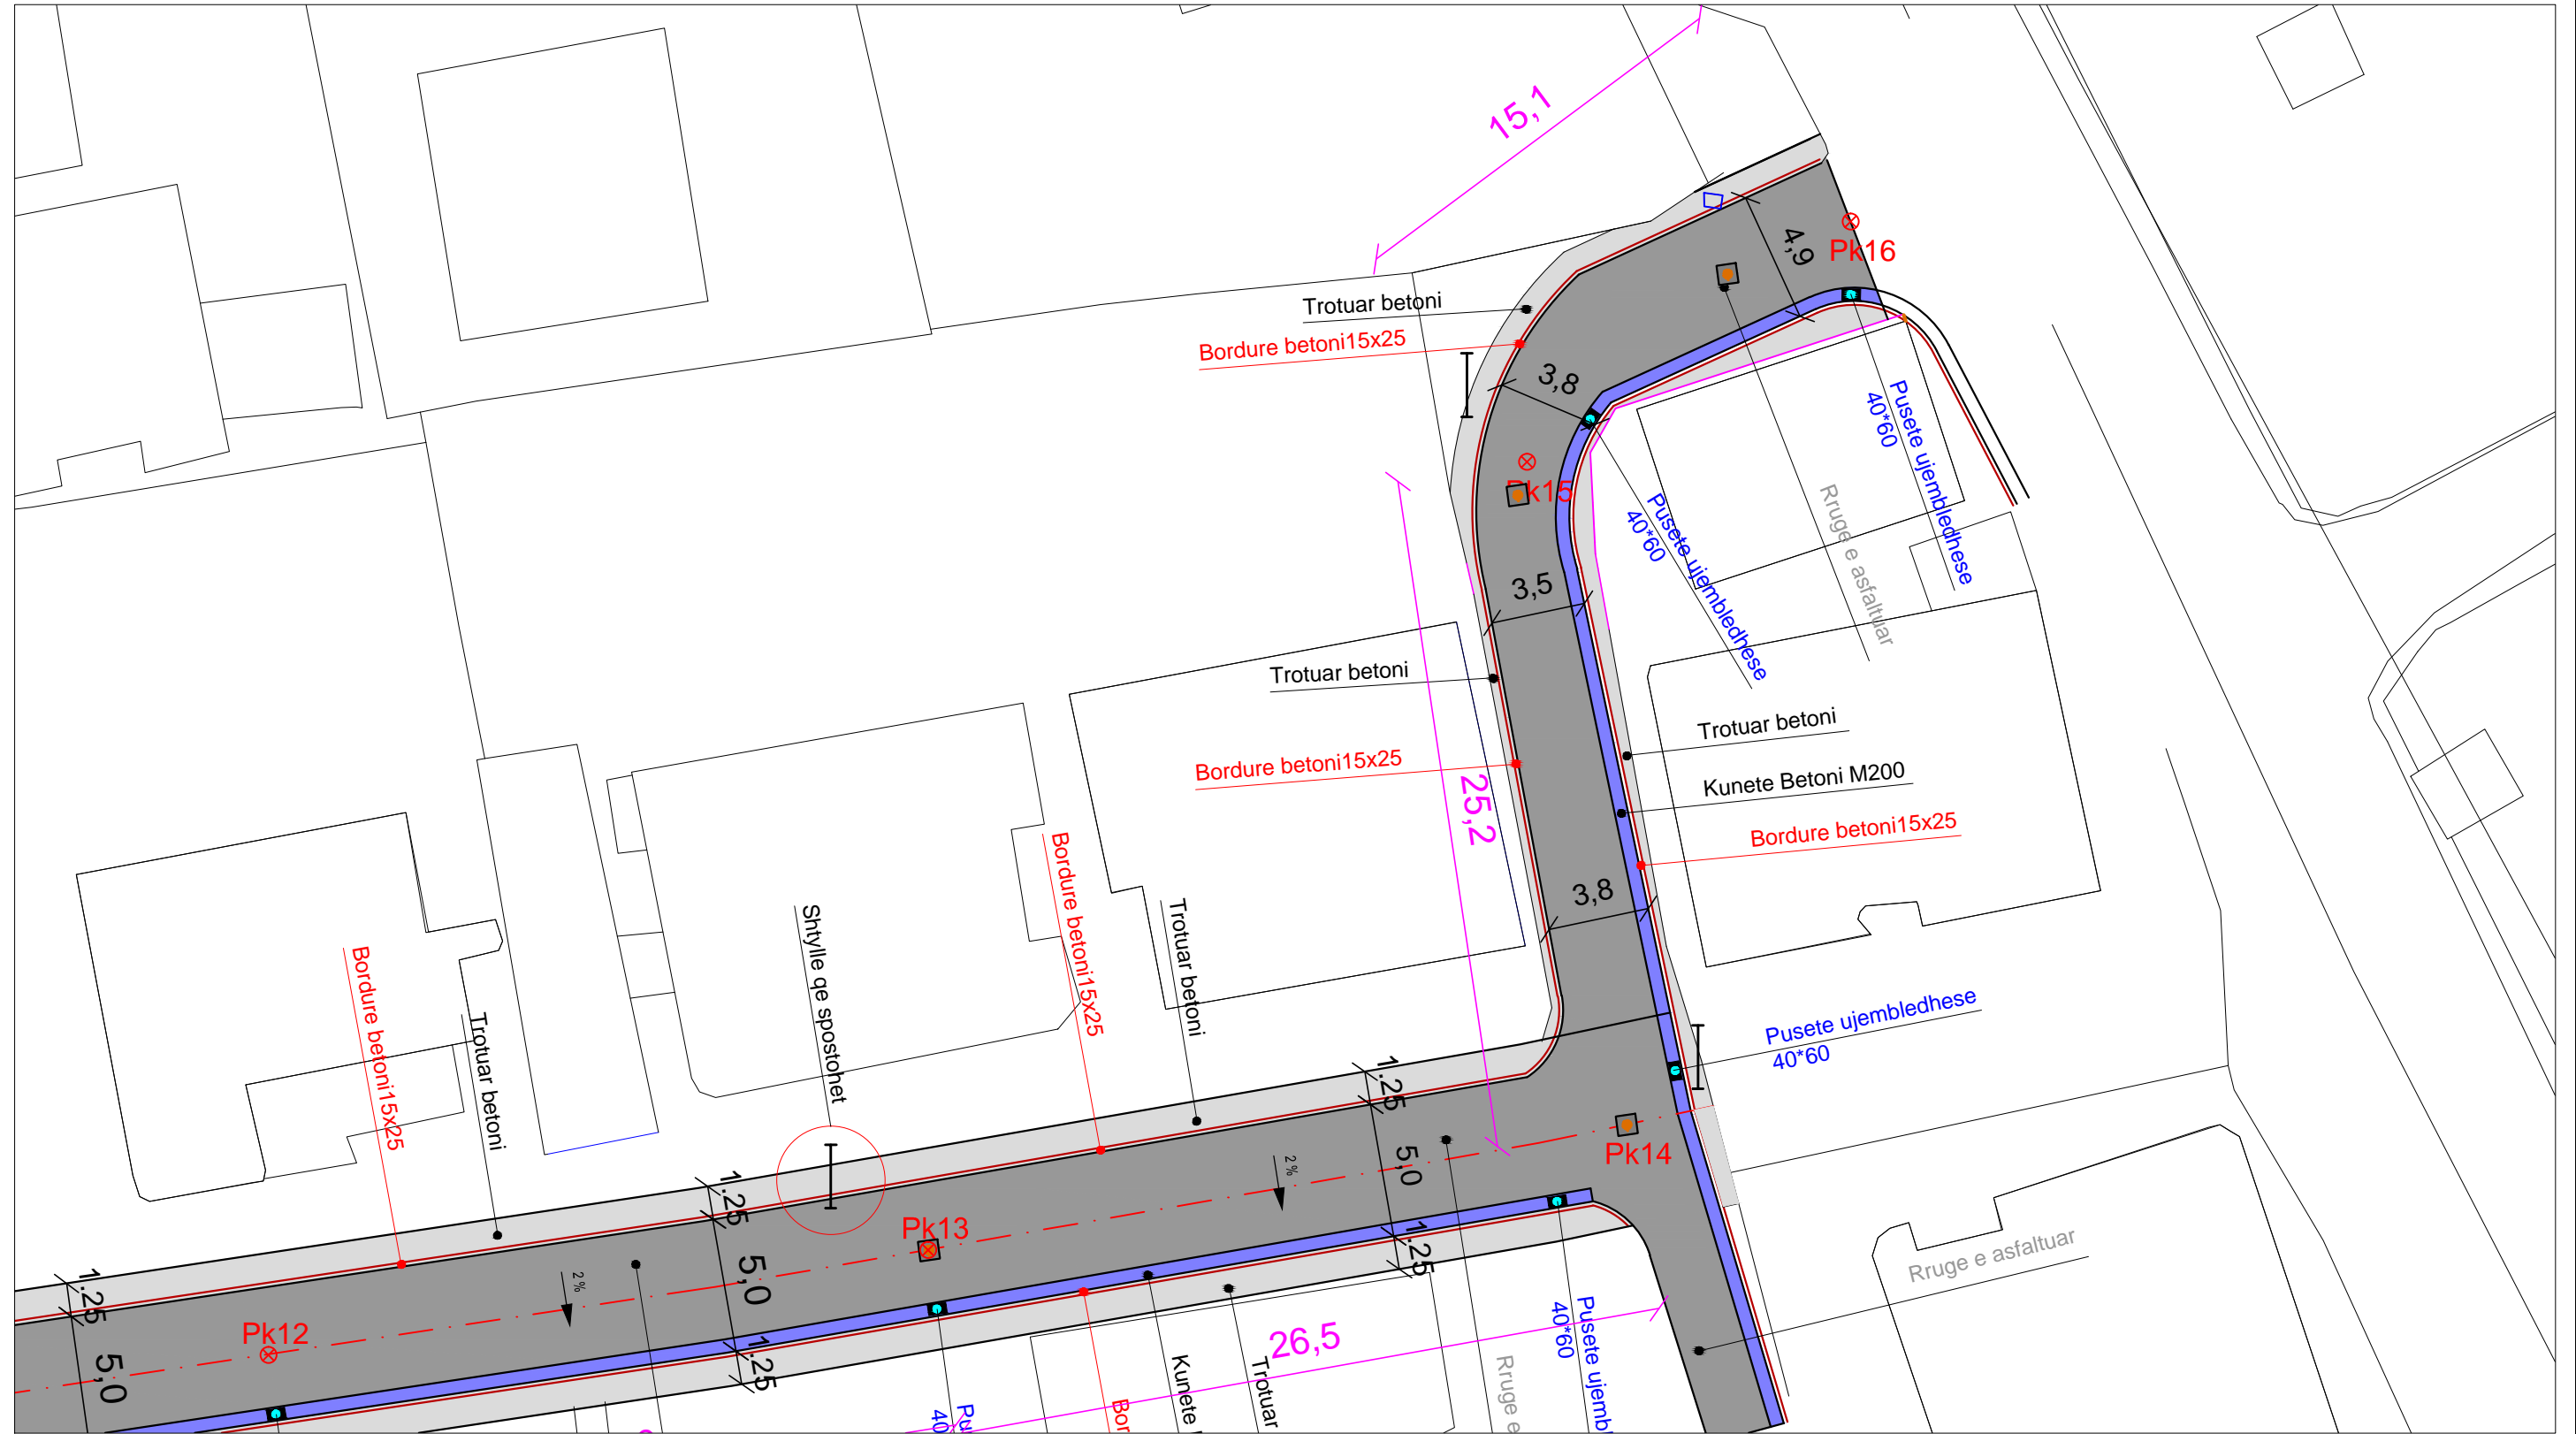
RRUGA "VELLEZERIT FRASHERI"  
 PLANIMETRIA E RRUGES NGA PIKETA Nr.12-16 SHK. 1 : 250




 BASHKIA E DURRËS	OBJEKTI: RIKONSTRUKSION RRUGET "GJENERAL TELINI,"TAHIR BESHIRI", "VELLEZERIT FRASHERI"		EMERTIMI I FLETES : <b>Planimetria e rruges nga                  pk.12-pk.16</b>	
	VENDODHJA : DURRES	EMER MBIEMER Ark. ADNAND TOCILA	FIRMA	DATA . . . 2018
NJESIA E PROJEKTIT DHE INFRASTRUKTURES	PROJEKTI : ARKITEKTONIK	GRUPI PROJEKTIMIT :	Ing. ENI TURKESHI	No. I FLETES A-18
FAZA E PROJEKTIT : PROJEKT ZBATIMI				

# RRUGA "TAHIR BESHIRI," "GJENERAL TELINI"


## PLANIMETRIA E RRUGES SHK. 1 : 1000

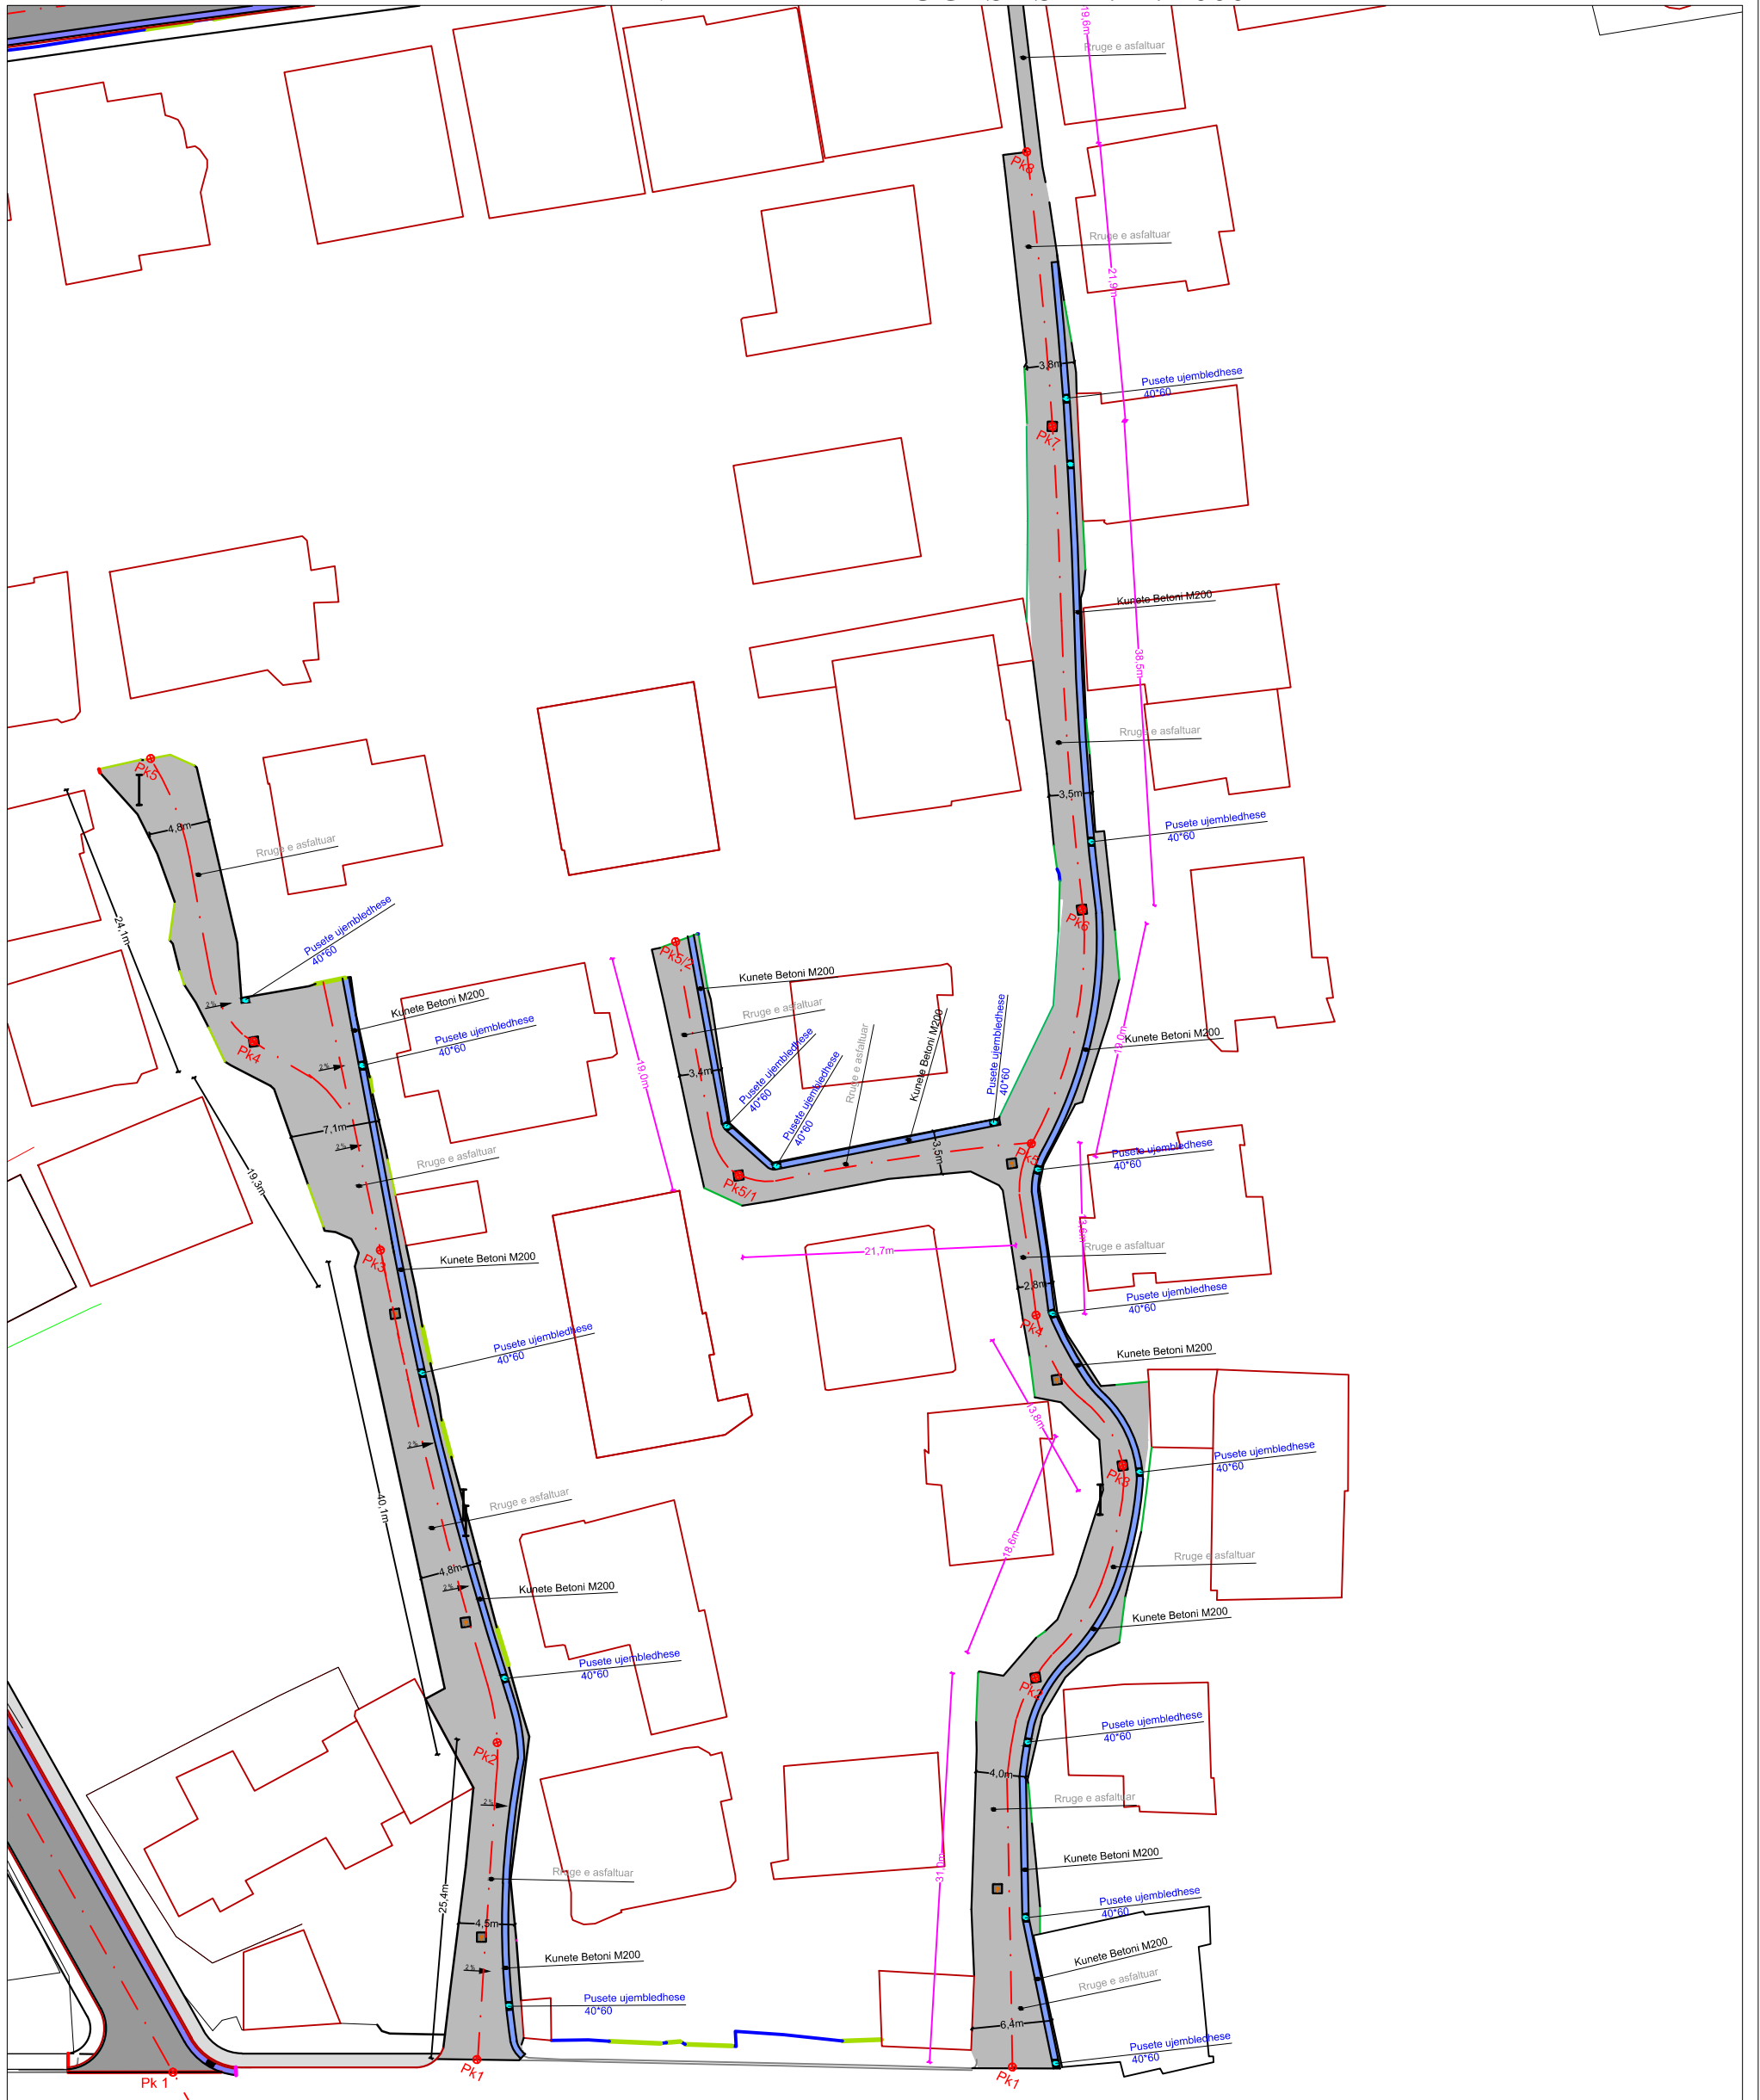


 BASHKIA DURRËS	<b>OBJEKTI:</b> RIKONSTRUKSION RRUGET "GJENERAL TELINI," "TAHIR BESHIRI", "VELLEZERIT FRASHERI"		<b>EMERTIMI I FLETES:</b> Planimetria e rrugeve	
	<b>VENDODHJA:</b> DURRES	<b>PROJEKTI:</b> ARKITEKTONIK	<b>EMER MBIEMER:</b> Ark. ADNAND TOCILA	<b>FIRMA:</b> Ing. ENI TURKESHI
<b>NJESIA E PROJEKTTIT DHE INFRASTRUKTURES</b>	<b>FAZA E PROJEKTTIT:</b> PROJEKT ZBATIMI	<b>GRUPI PROJEKTTIT:</b>	No. I FLETES	A-19




**RRUGA "TAHIR BESHIRI"**  
**PLANIMETRIA E RRUGES NGA PIKETA Nr.1-3 SHK. 1 : 250**

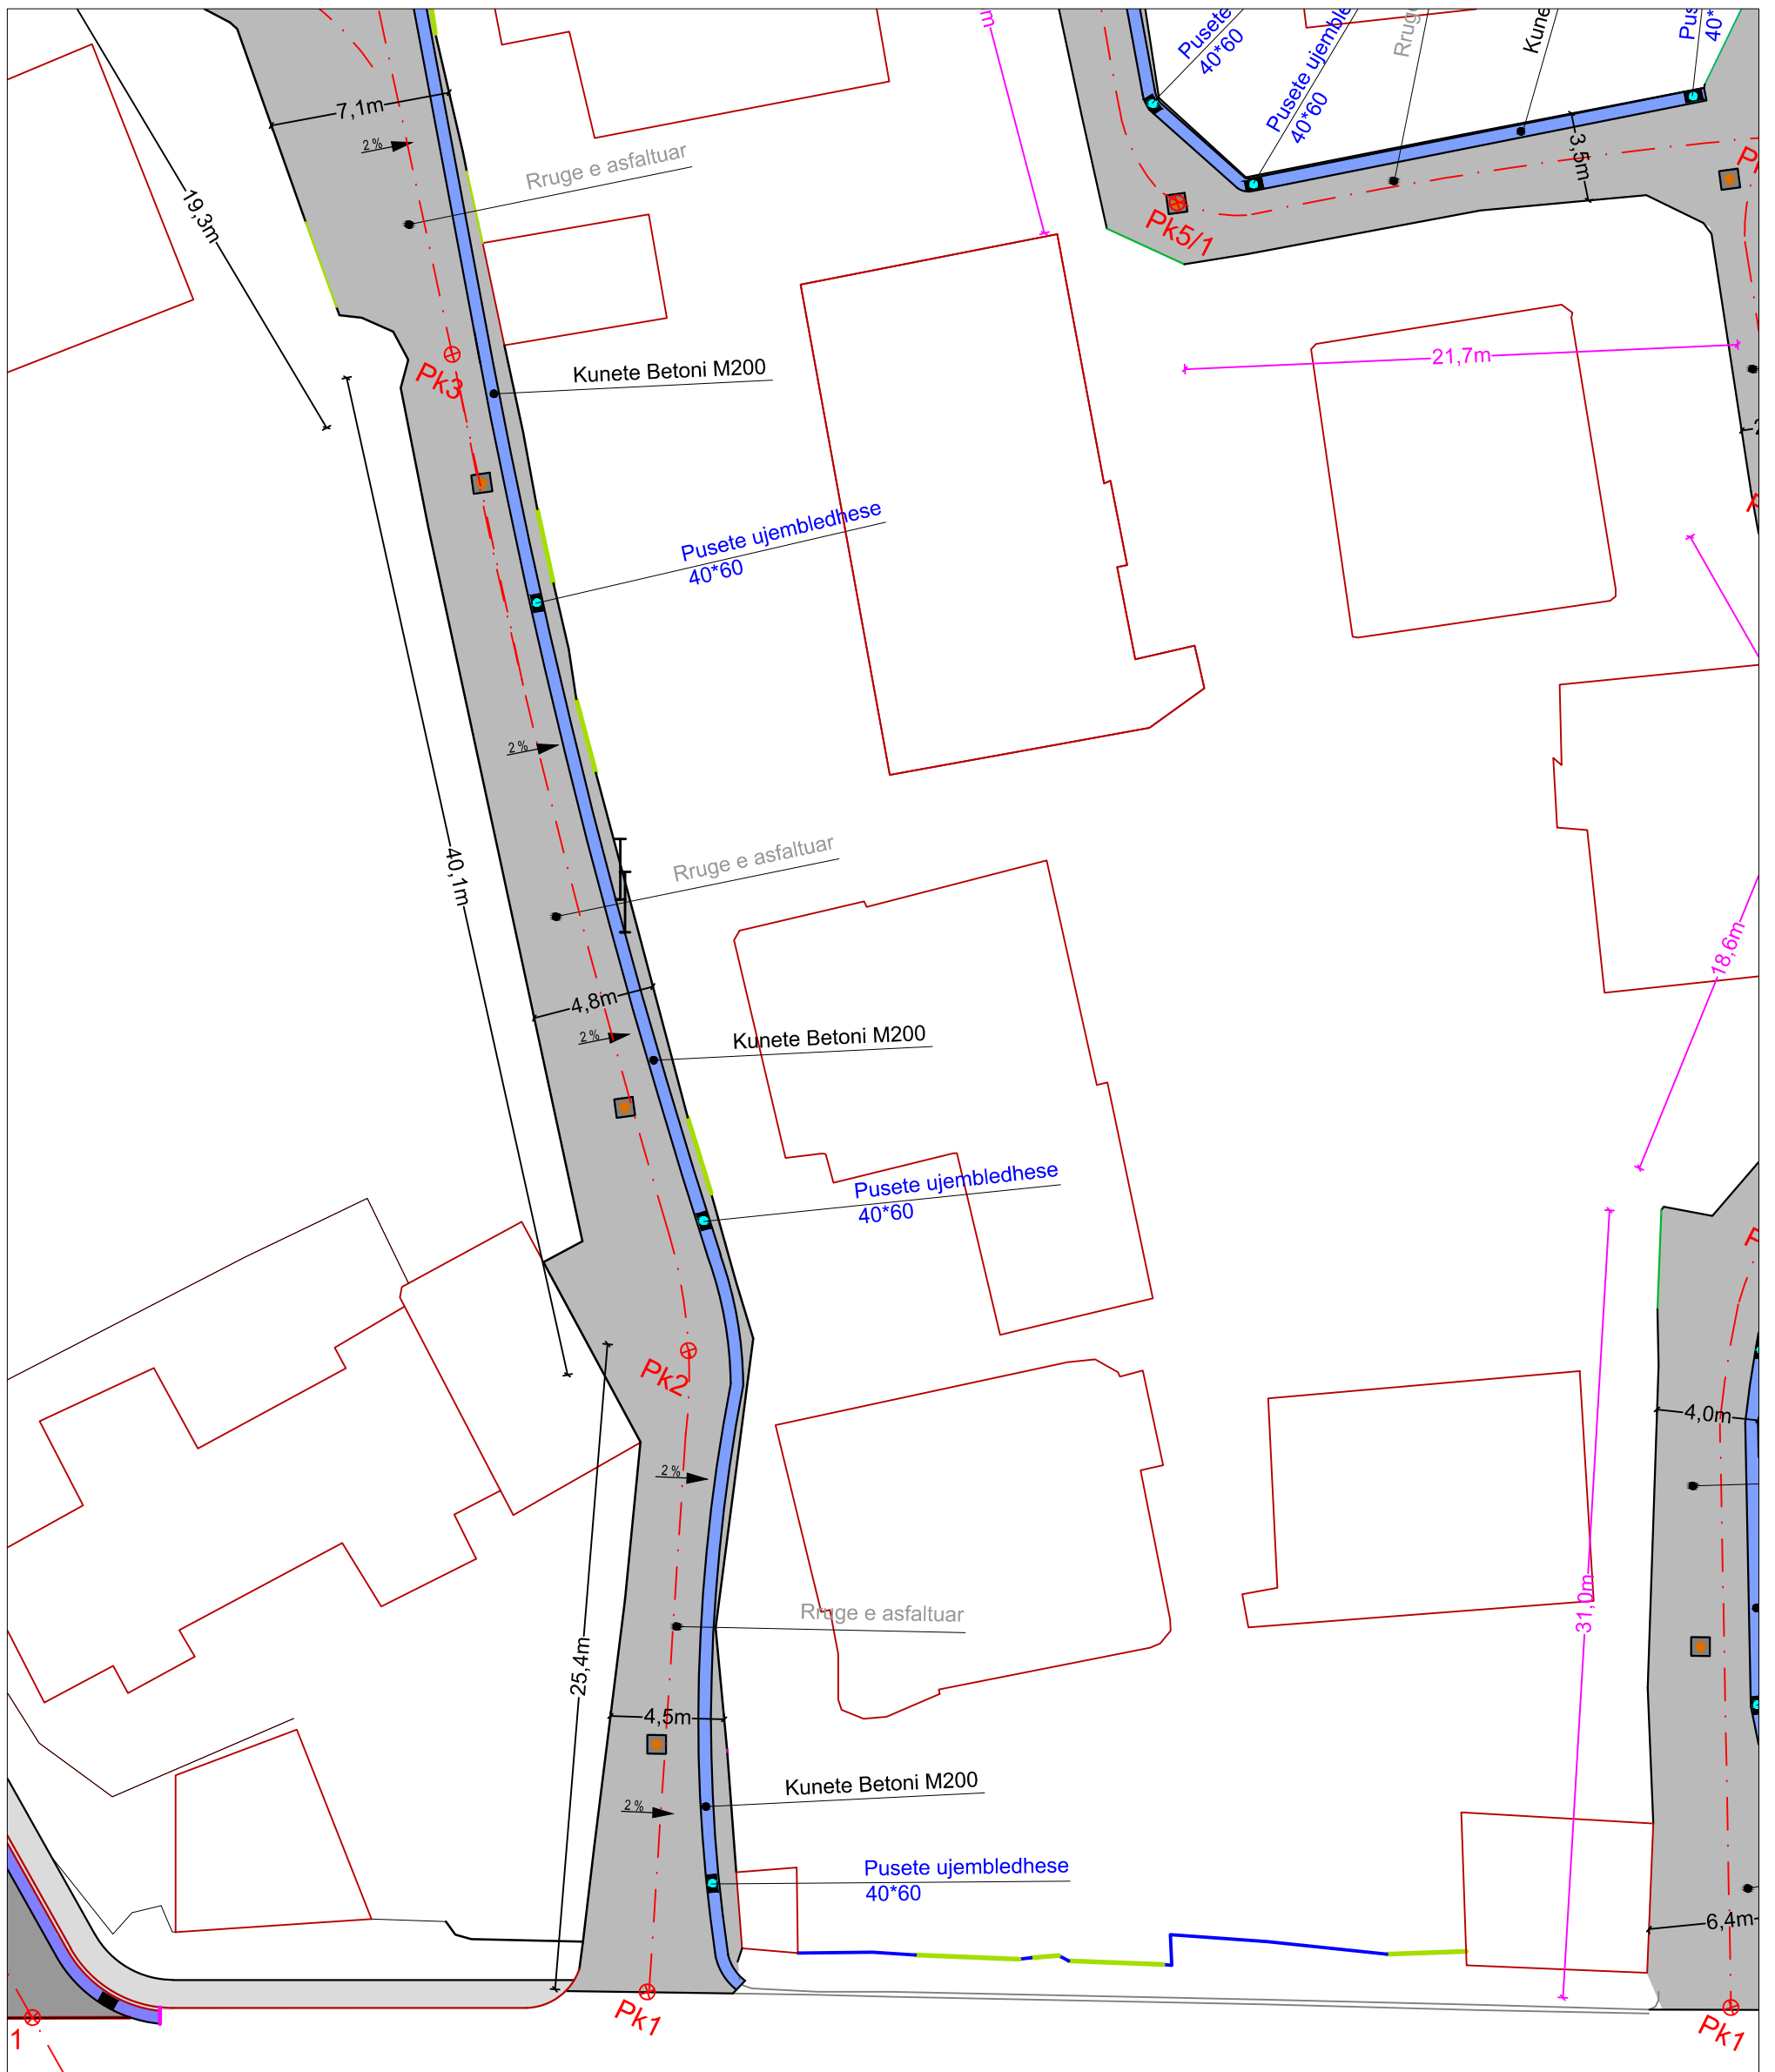

 BASHKIA DURRËS NJESIA E PROJEKTIT DHE INFRASTRUKTURES	<b>OBJEKTI: RIKONSTRUKSION RRUGET "GJENERAL TELINI,"TAHIR BESHIRI", "VELLEZERIT FRASHERI"</b>		<b>EMERTIMI I FLETES : Planimetria e rruges nga pk.1-pk.3</b>	
	VENDODHJA : DURRES	EMER MBIEMER Ark. ADNAND TOCILA	FIRMA	DATA . 2018
	PROJEKTI : ARKITEKTONIK	GRUPI PROJEKTIMIT : Ing. ENI TURKESHI		SHKALLA 1:250
	FAZA E PROJEKTIT : PROJEKT ZBATIMI			No. I FLETES <b>A-20</b>


**RRUGA "TAHIR BESHIRI"**  
**PLANIMETRIA E RRUGES NGA PIKETA Nr.3-5 SHK. 1 : 250**





 <b>BASHKIA DURRES</b>	<b>OBJEKTI: RIKONSTRUKSION RRUGET "GJENERAL TELINI,"TAHIR BESHIRI", "VELLEZERIT FRASHERI"</b>			EMERTIMI I FLETES : <b>Planimetria e rruges nga pk.1-pk.3</b>		
	VENDODHJA : DURRES		EMER MBIEMER : Ark. ADNAND TOCILA		FIRMA	
	PROJEKTI : ARKITEKTONIK		GRUPI PROJEKTIMIT :		Ing. ENI TURKESHI	
	FAZA E PROJEKTIMIT : PROJEKT ZBATIMI		DATA : 2018		SHKALLA 1:250	
NJESIA E PROJEKTIMIT DHE INFRASTRUKTURES		No. I FLETES		A-21		

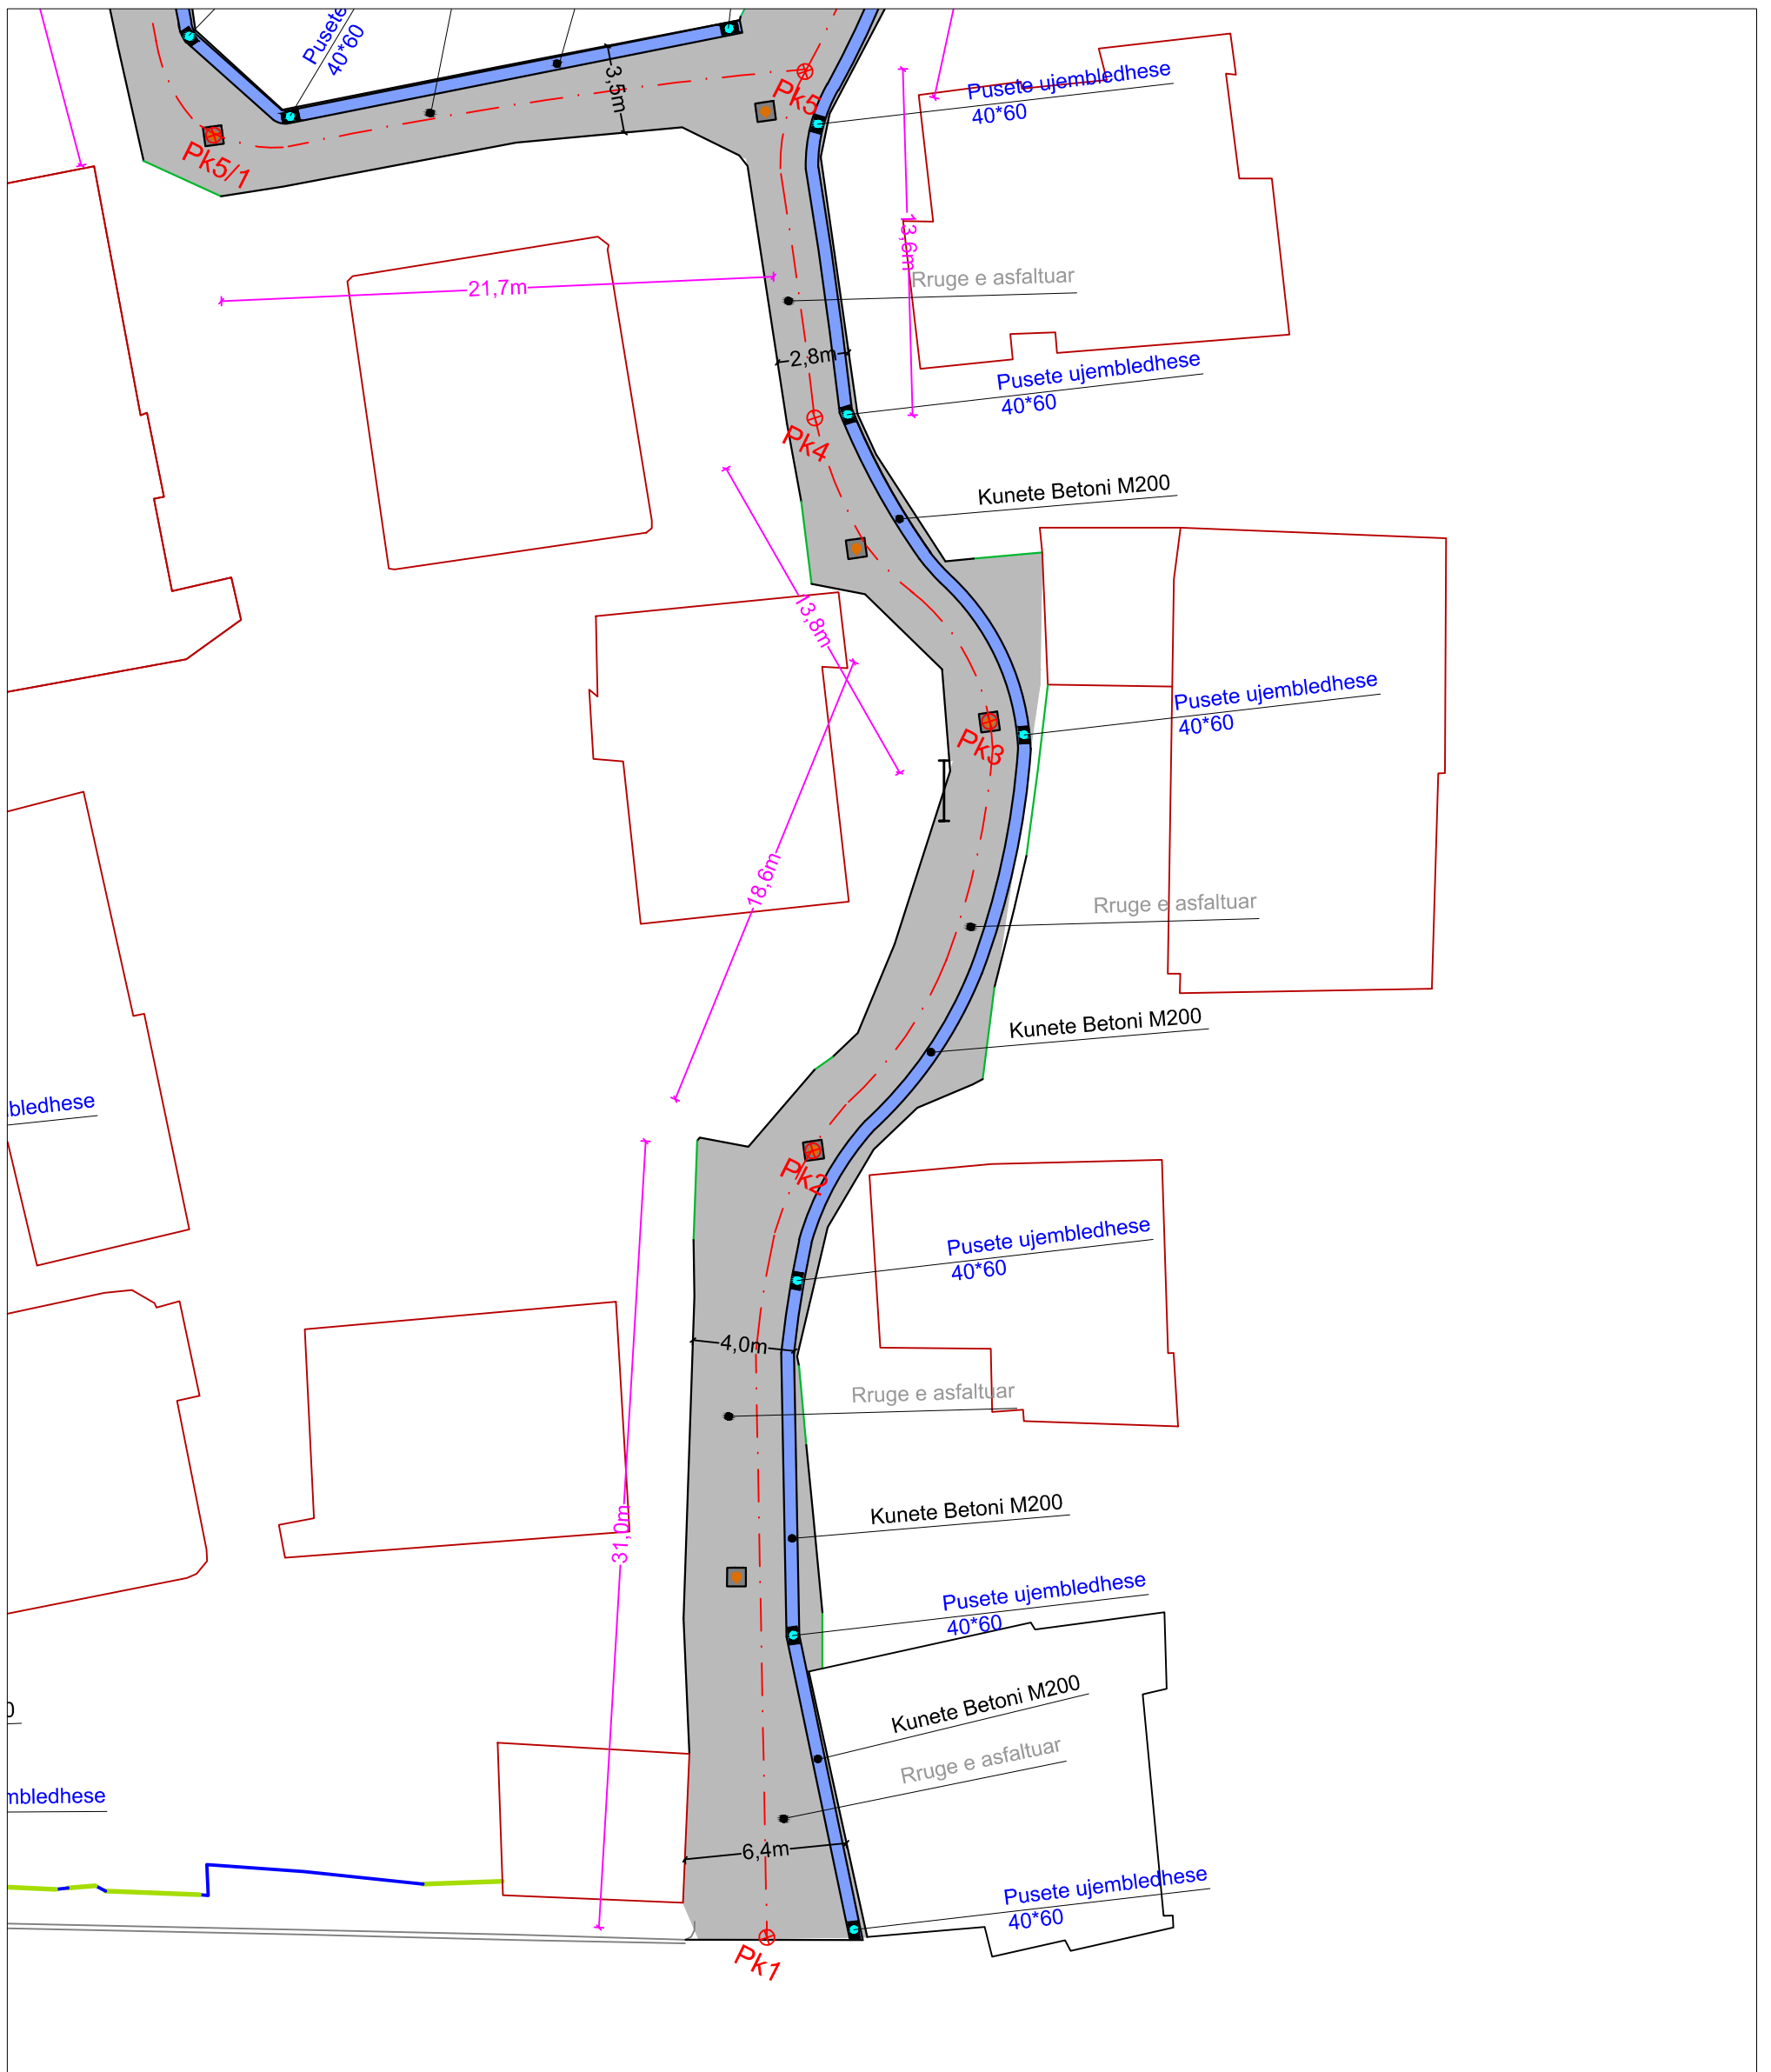



**RIKONSTRUKSION RRUGA "GJENERAL TELINI"**  
**PLANIMETRIA E RRUGES NGA PIKETA Nr.1-5/1 SHK. 1 : 250**



 BASHKIA DURRËS	<b>OBJEKTI: RIKONSTRUKSION RRUGET "GJENERAL TELINI," "TAHIR BESHIRI", "VELLEZERIT FRASHERI"</b>		
	VENDODHJA : DURRES	EMER MBIEMER : Ark. ADNAND TOCILA	FIRMA : EMERTIMI I FLETES : <b>Planimetria e rruges nga pk.1-pk.5/1</b>
	PROJEKTI : ARKITEKTONIK	GRUPI PROJEKTIMIT : Ing. ENI TURKESHI	DATA : 2018 SHKALLA 1:250
	NJESIA E PROJEKTTIT DHE INFRASTRUKTURES : FAZA E PROJEKTTIT : PROJEKT ZBATIMI	No. I FLETES : <b>A-22</b>	

**RRUGA "GJENERAL TELINI"**  
**PLANIMETRIA E RRUGES NGA PIKETA Nr.5-7 SHK. 1 : 250**

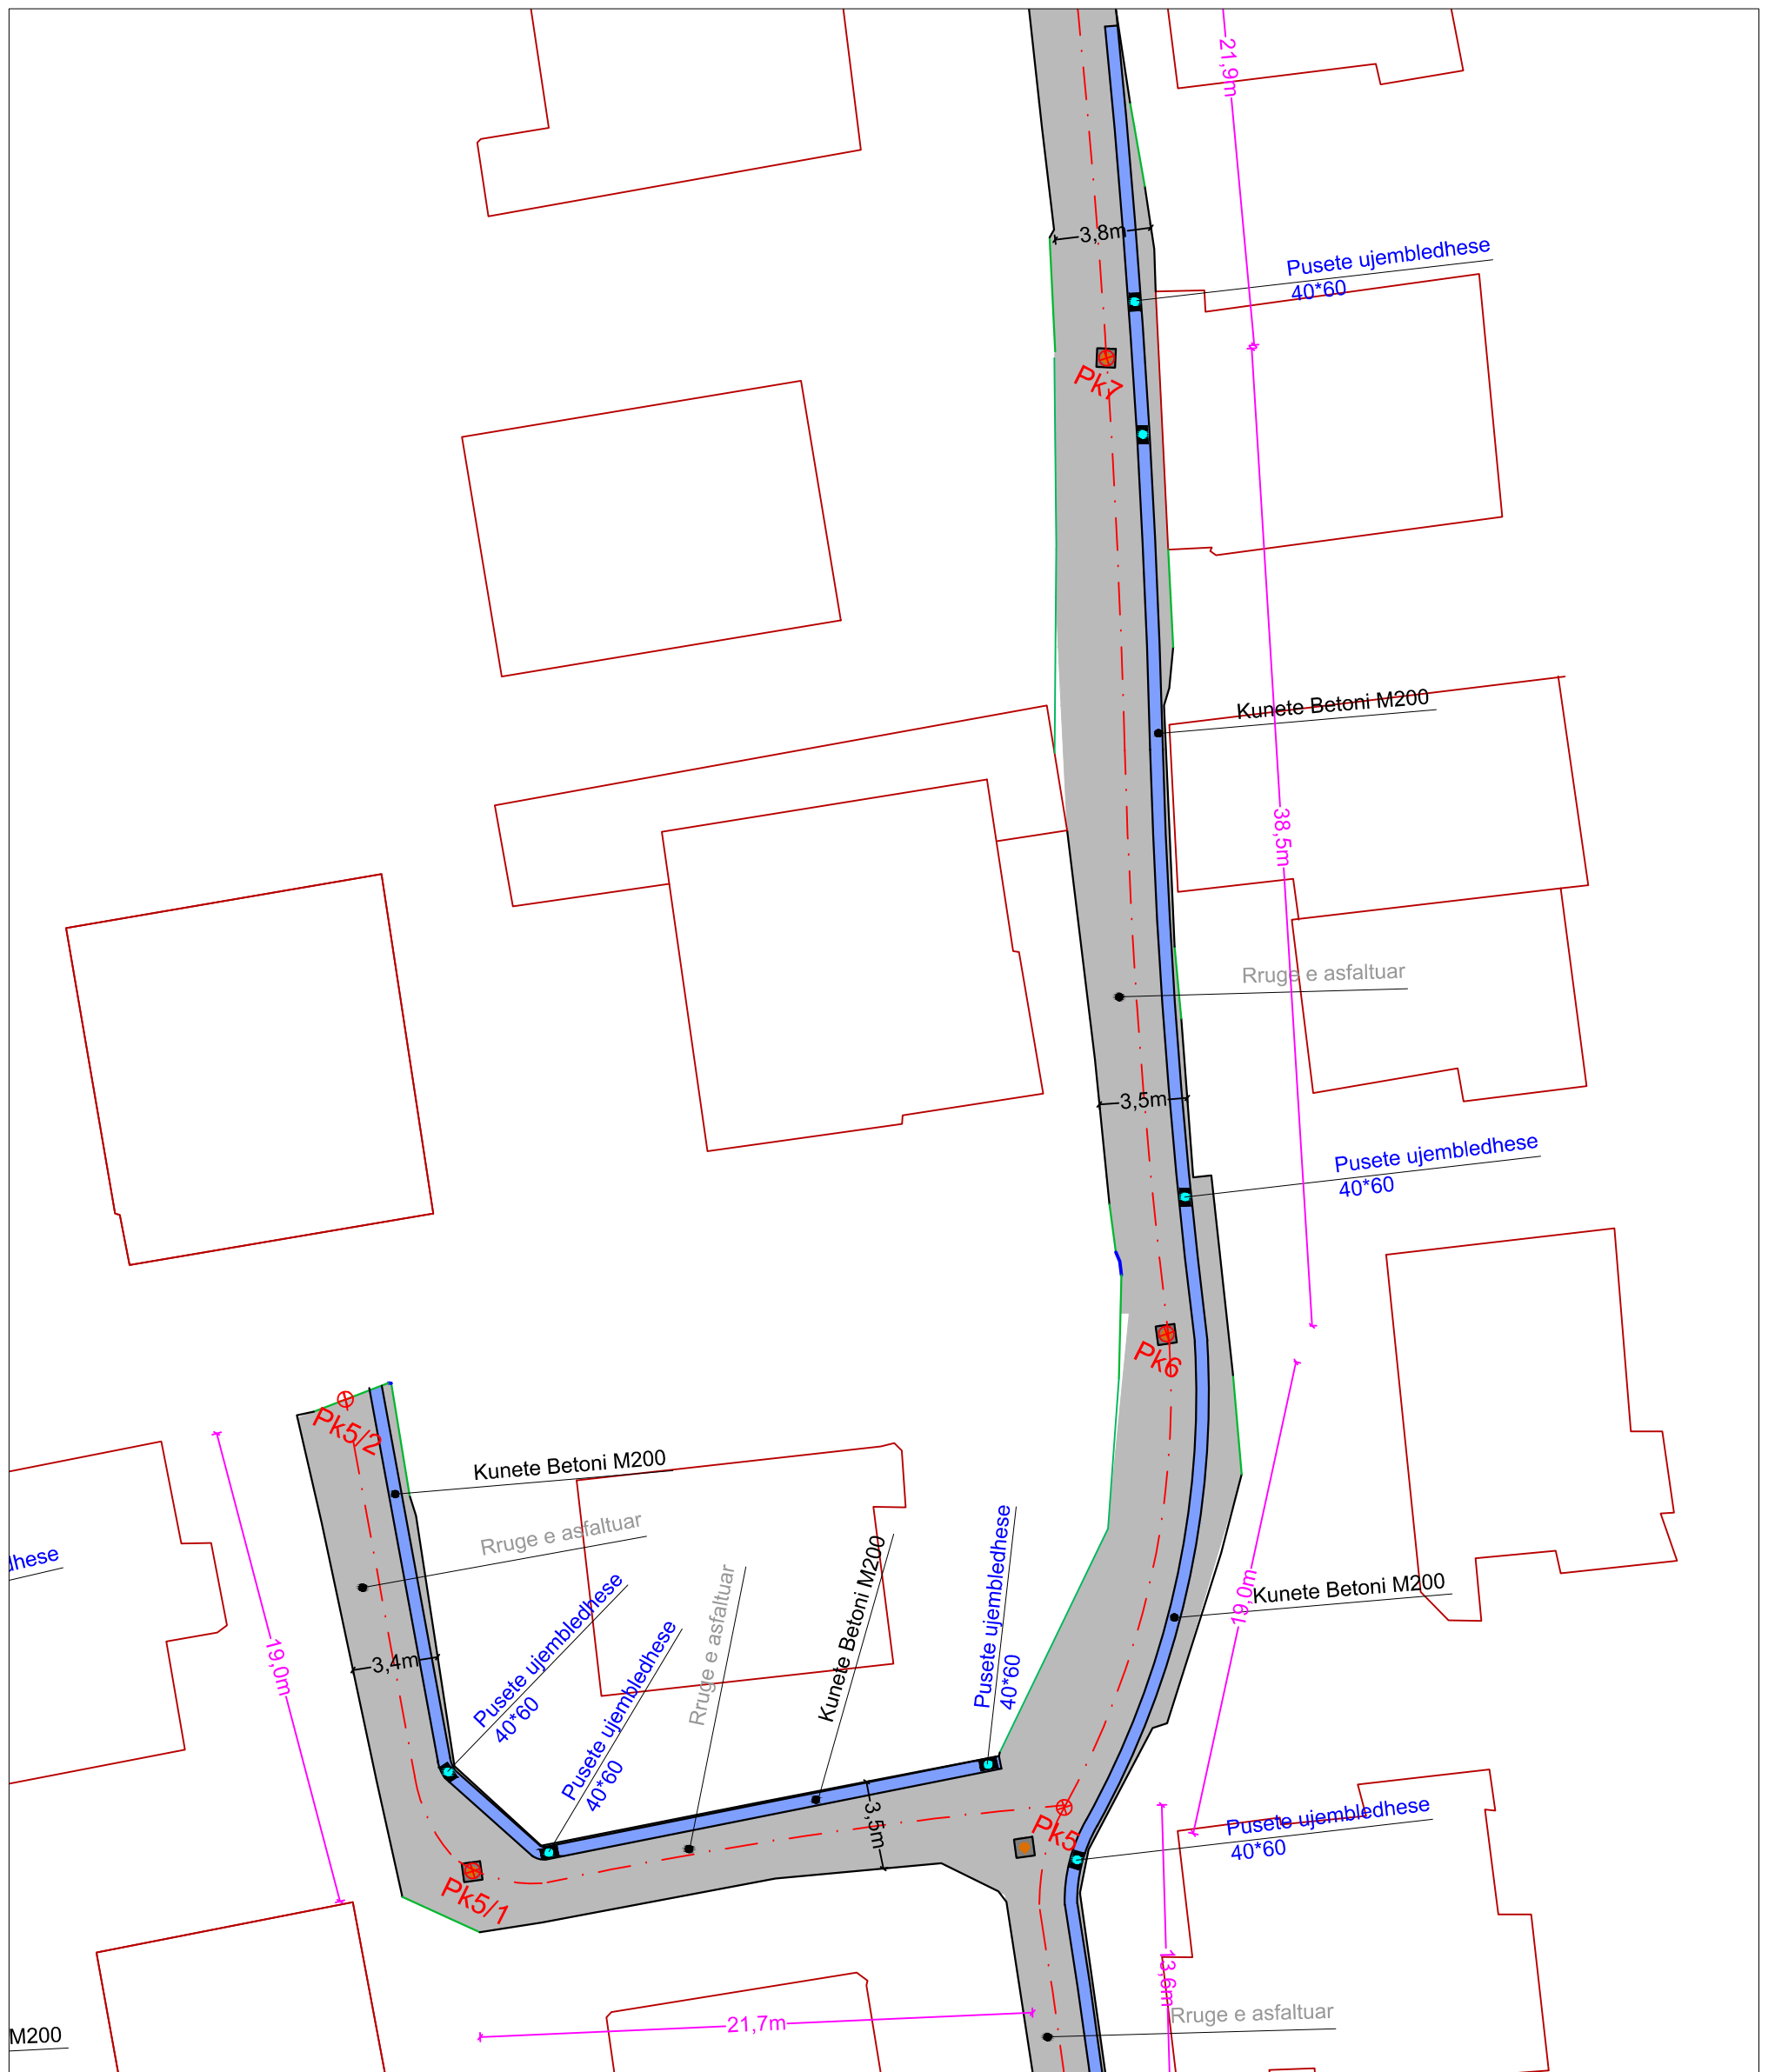




 BASHKIA DURRES	<b>OBJEKTI: RIKONSTRUKSION RRUGET "GJENERAL TELINI," "TAHIR BESHIRI", "VELLEZERIT FRASHERI"</b>		
	VENDODHJA : DURRES	EMER MBIEMER Ark. ADNAND TOCILA	FIRMA
	PROJEKTI : ARKITEKTONIK	Ing. ENI TURKESHI	EMERTIMI I FLETES : <b>Planimetria e rruges nga pk.5-pk.7</b>
	NJESIA E PROJEKTIT DHE INFRASTRUKTURES	FAZA E PROJEKTIT : PROJEKT ZBATIMI	GRUPI PROJEKTIMIT :
		DATA . 2018	SHKALLA 1:250
		No. I FLETES	<b>A-23</b>



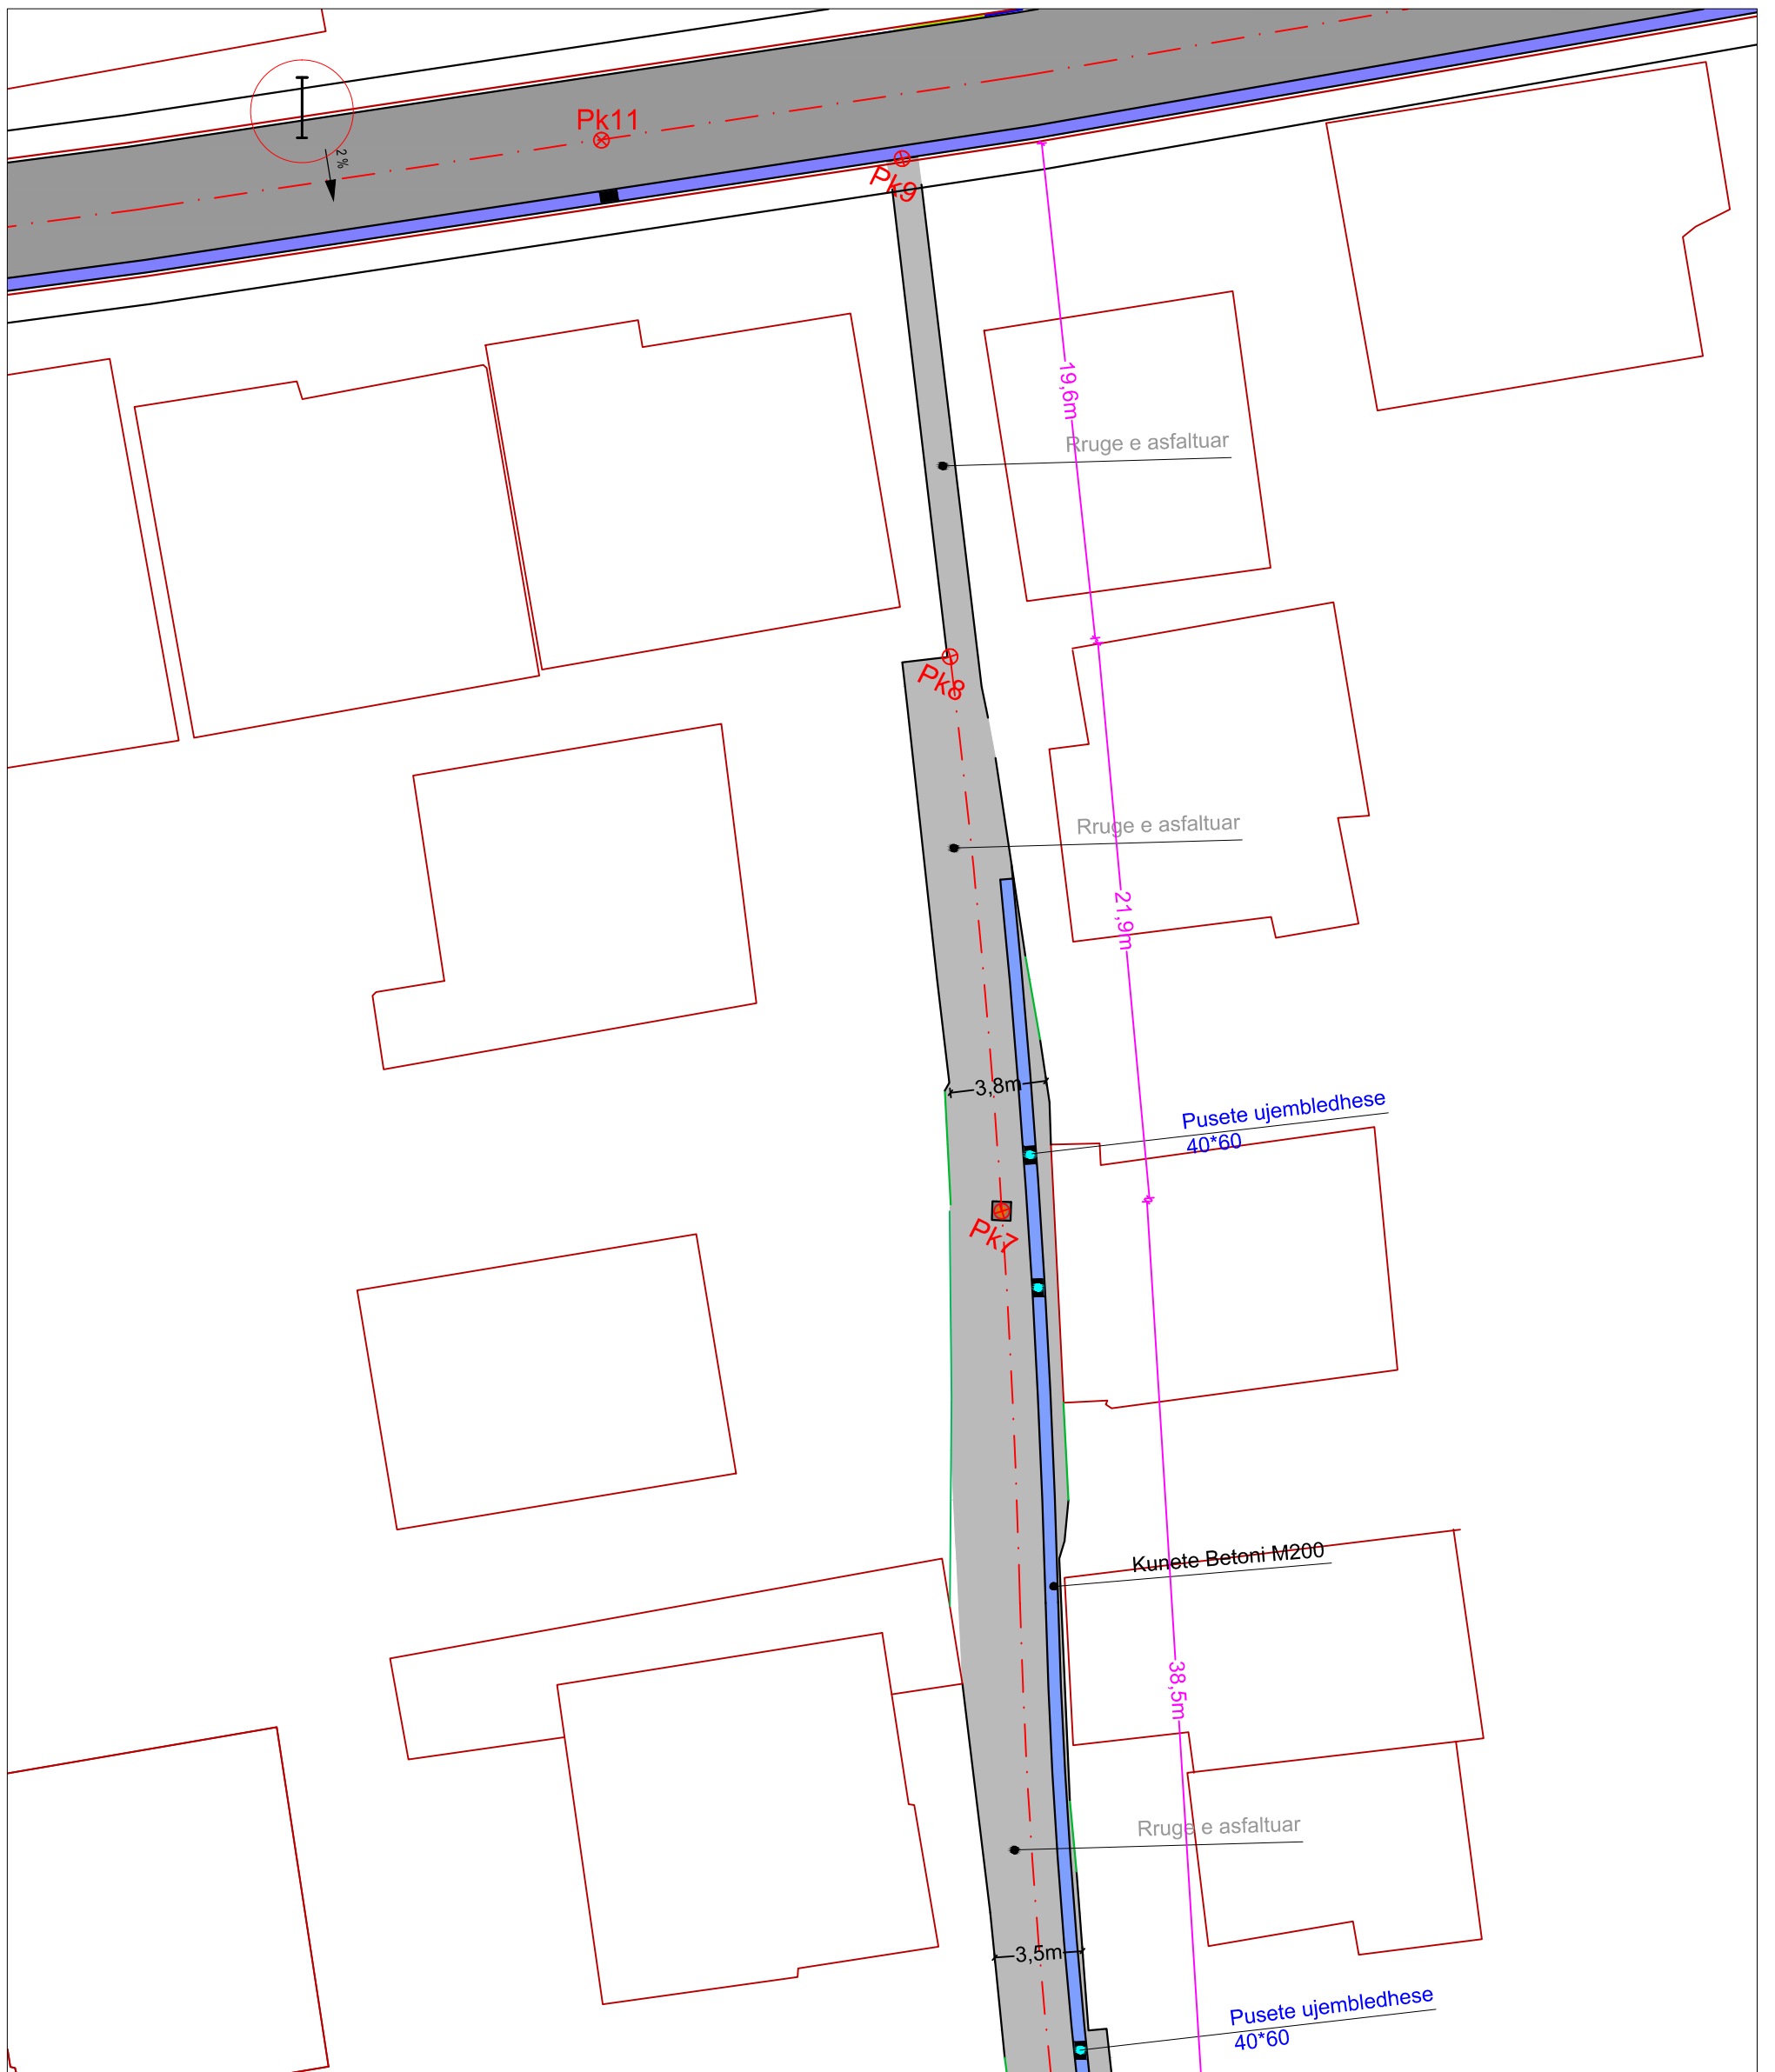


**RRUGA "GJENERAL TELINI"**  
**PLANIMETRIA E RRUGES NGA PIKETA Nr.7-9 SHK. 1 : 250**




 BASHKIA DURRES N J E S I A E P R O J E K T I T D H E I N F R A S T R U K T U R E S	<b>OBJEKTI:</b> RIKONSTRUKSION RRUGET "GJENERAL TELINI,"TAHIR BESHIRI", "VELLEZERIT FRASHERI"		<b>EMERTIMI I FLETES:</b> <i>Planimetria e rruges nga pk.7-pk.9</i>	
	VENDODHJA : DURRES		EMER MBIEMER      FIRMA	
	PROJEKTI : ARKITEKTONIK		Ark. ADNAND TOCILA	
	FAZA E PROJEKTIIT : PROJEKT ZBATIMI		Ing. ENI TURKESHI	
<b>GRUPI PROJEKTIIT:</b>		DATA : 2018      SHKALLA 1:250		No. I FLETES
		<b>A-24</b>		



# RRUGA "VELLEZERIT FRASHERI"

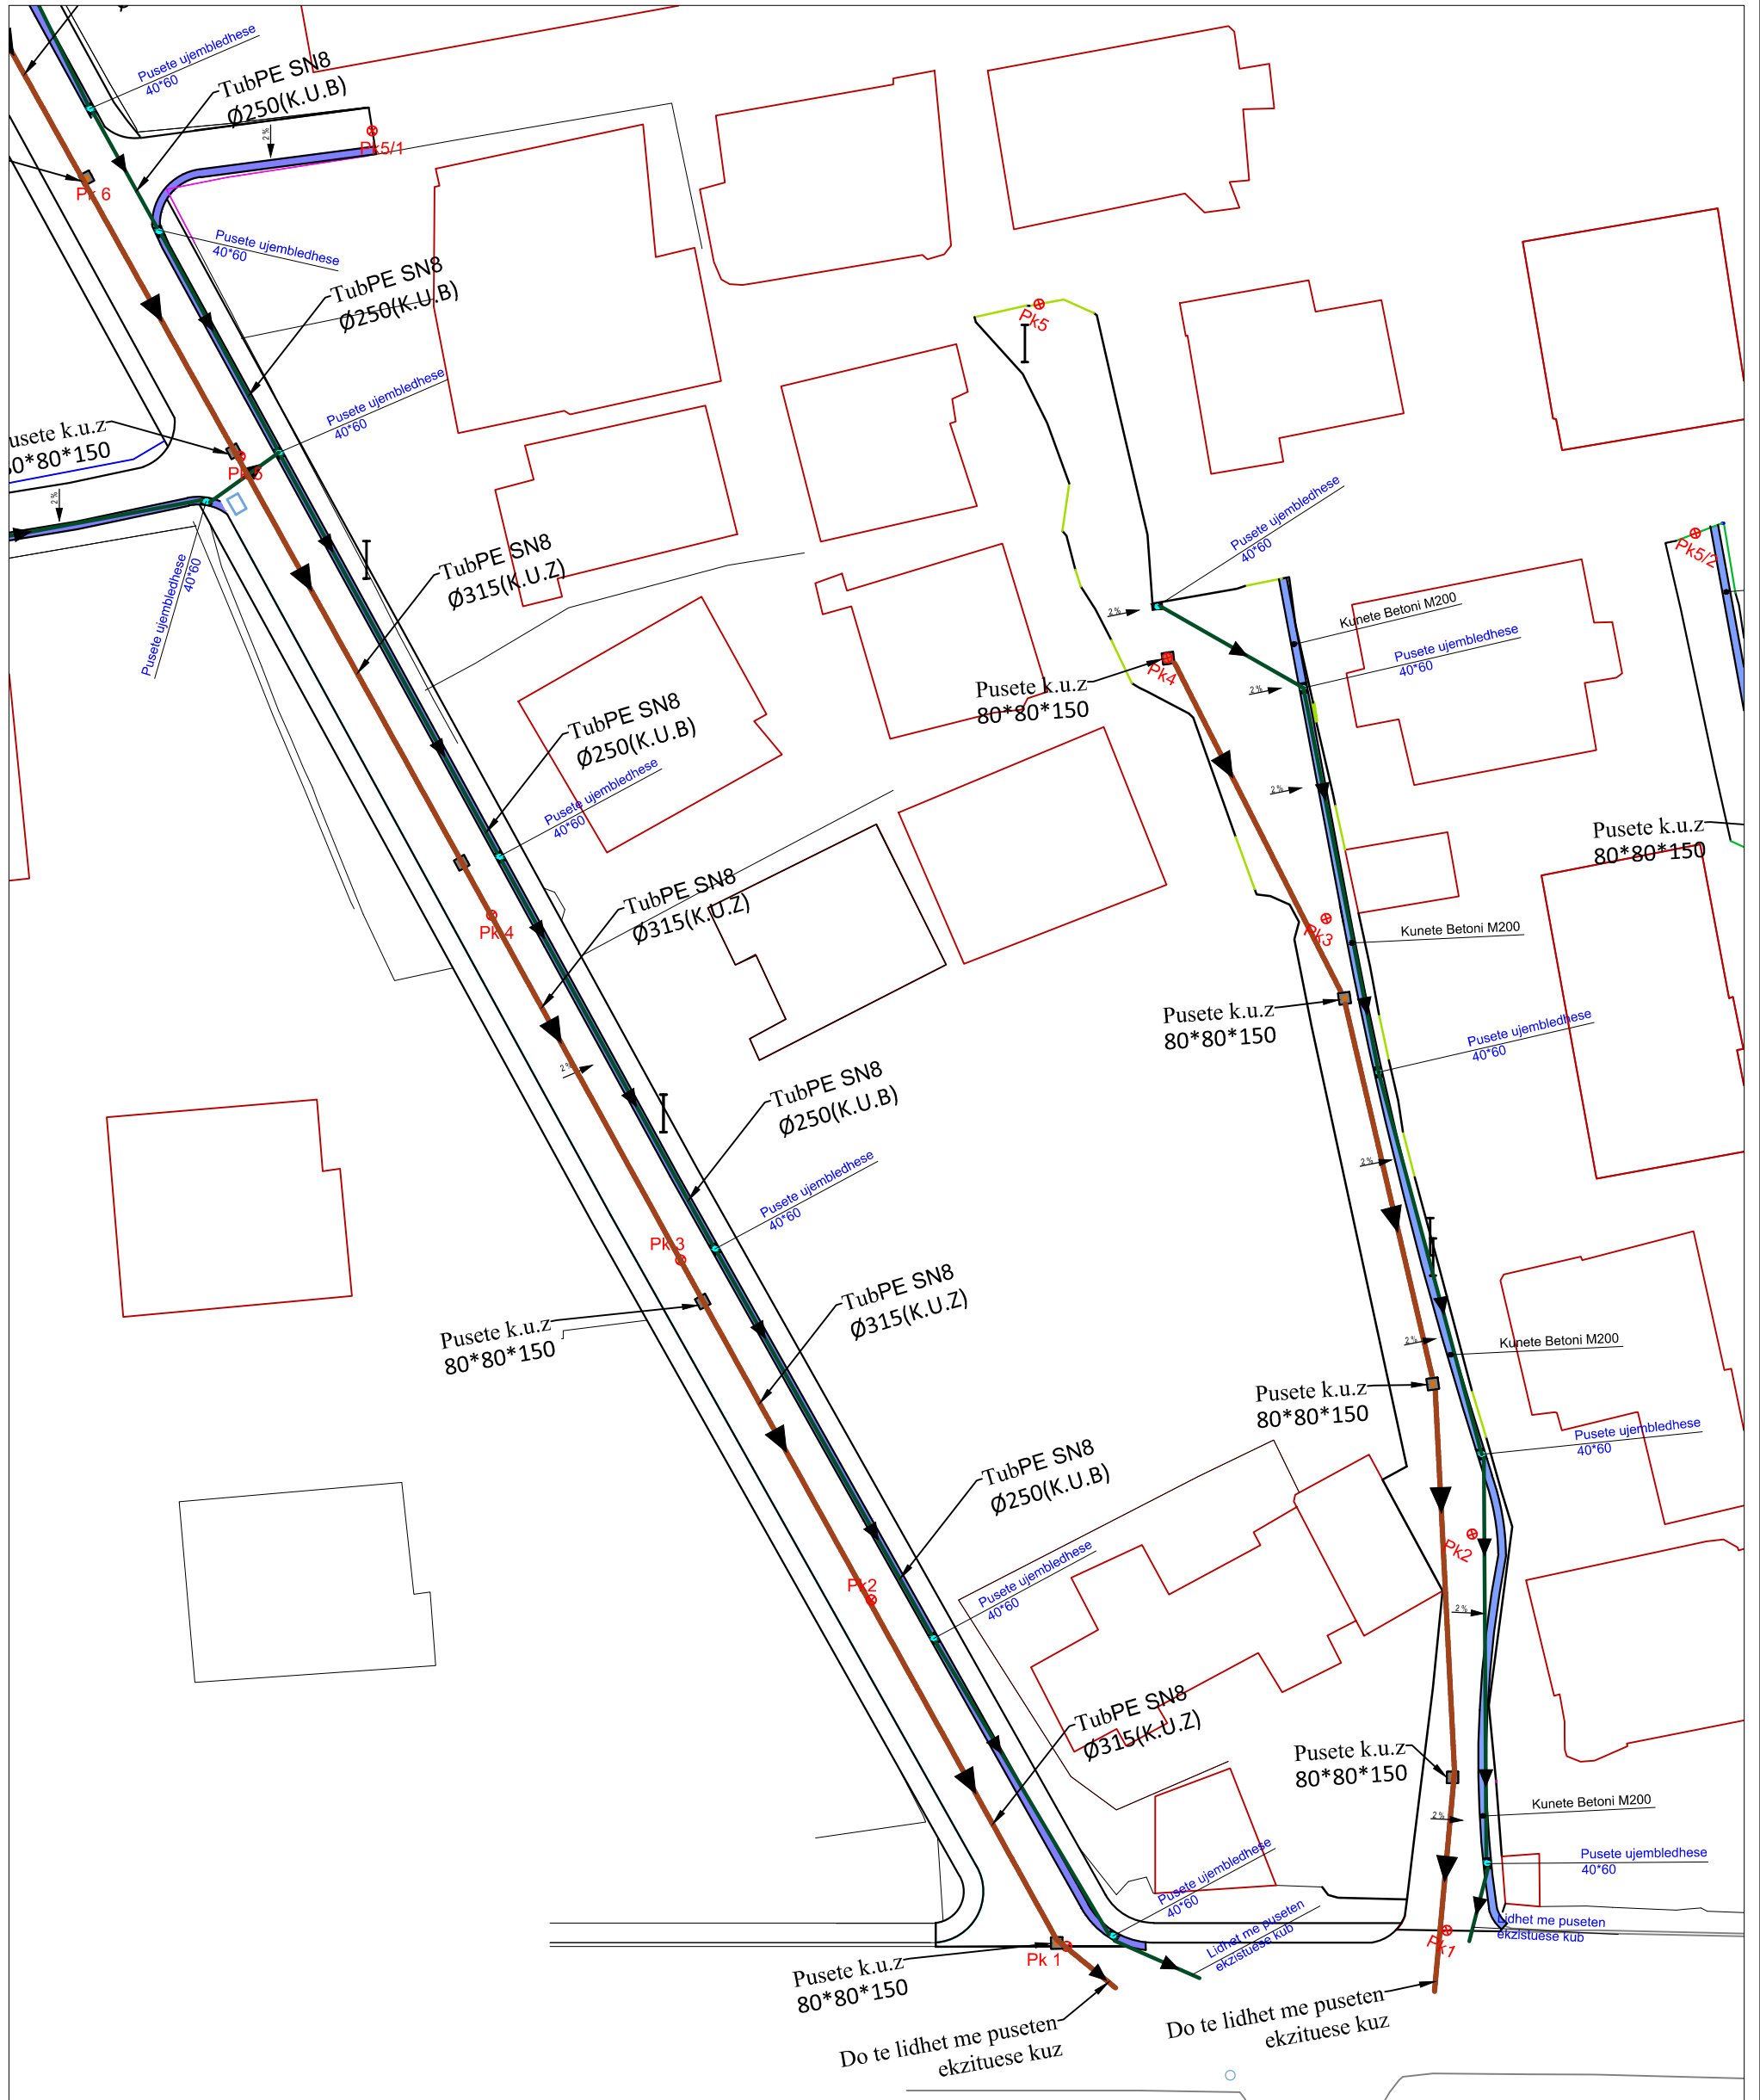PLANIMETRIA E K.U.B DHE K.U.Z NE RRUGE NGA PIKETA NR.1-5 SHK. 1 : 400




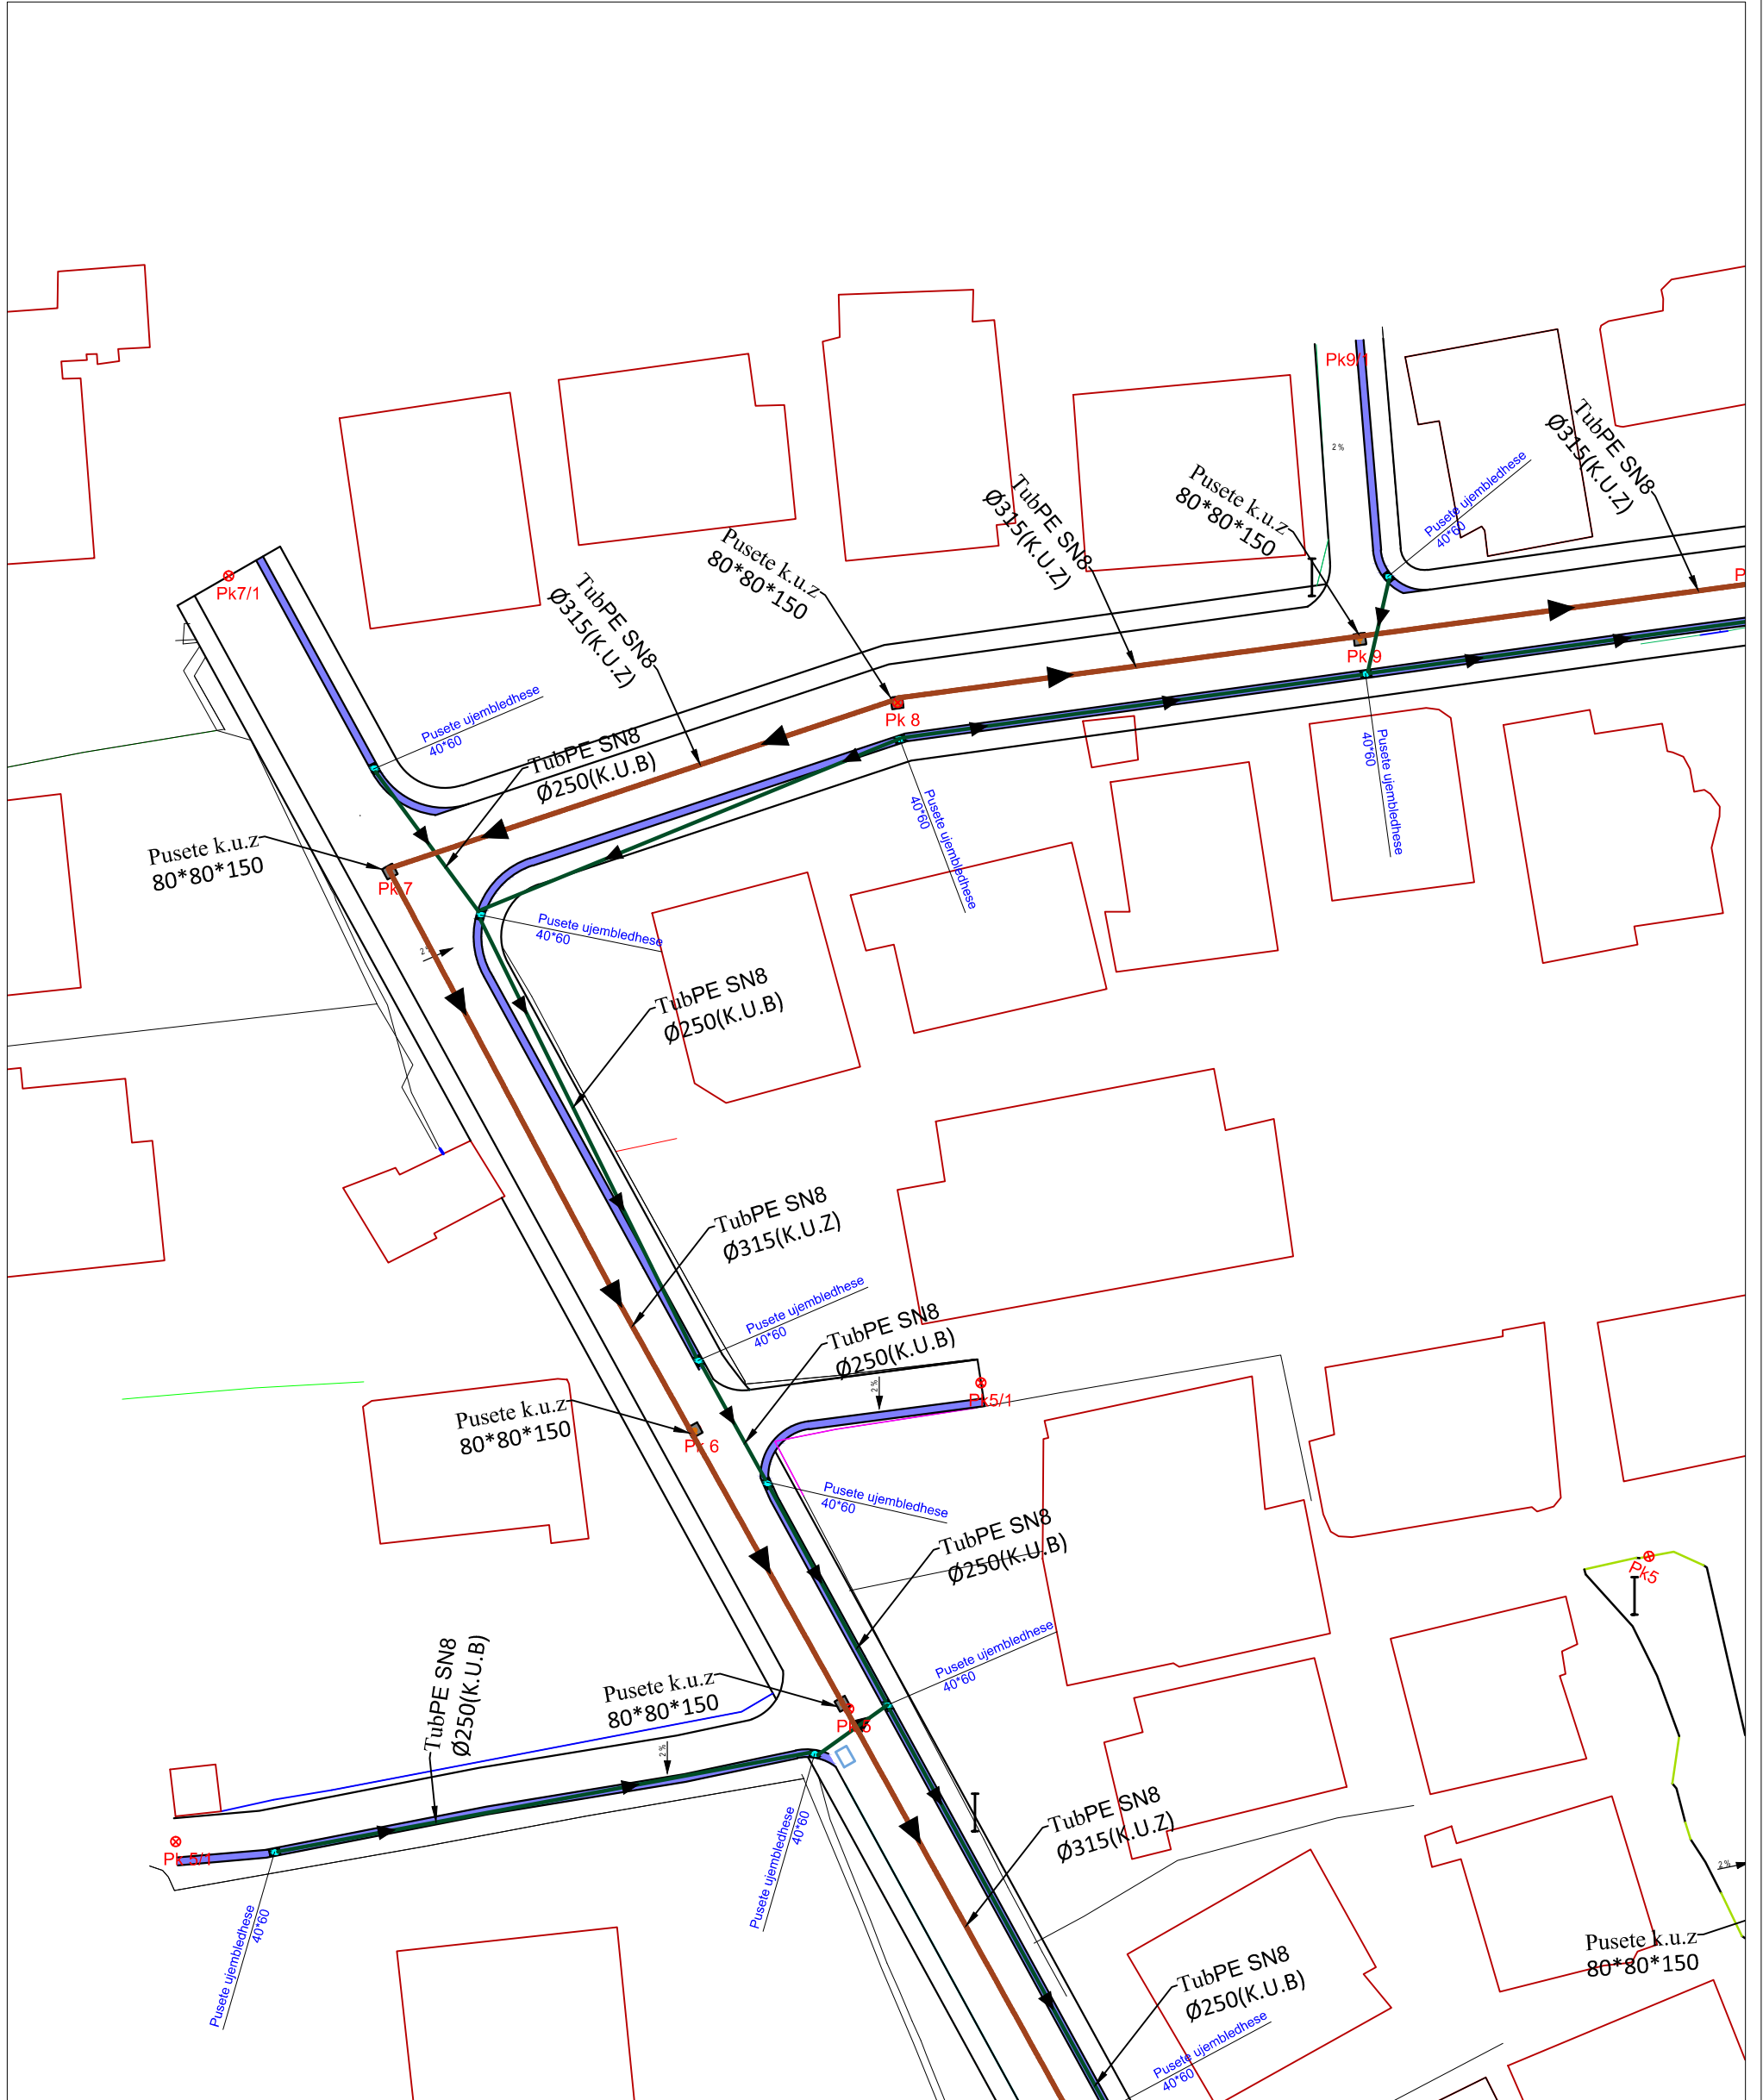

**RRUGA "VELLEZERIT FRASHERI"**  
**PLANIMETRIA E K.U.B DHE K.U.Z NE RRUGE NGA PIKETA NR.4-8 SHK. 1 : 400**



 BASHKIA DURRES	<b>OBJEKTI: RIKONSTRUKSION RRUGET "GJENERAL TELINI," "TAHIR BESHIRI", "VELLEZERIT FRASHERI"</b>		
	VENDODHJA : DURRES	EMER MBIEMER : Ark. ADNAND TOCILA	FIRMA : EMERTIMI I FLETES : <b>Planimetria e k.u.b dhe k.u.z te rruges ngapiketa nr.4-8</b>
NJESIA E PROJEKTIT DHE INFRASTRUKTURES :	PROJEKTI : ARKITEKTONIK	GRUPI PROJEKTIMIT : Ing. ENI TURKESHI	DATA : 2018 SHKALLA 1:400 No. I FLETES : <b>A-26</b>
FAZA E PROJEKTIT : PROJEKT ZBATIMI			

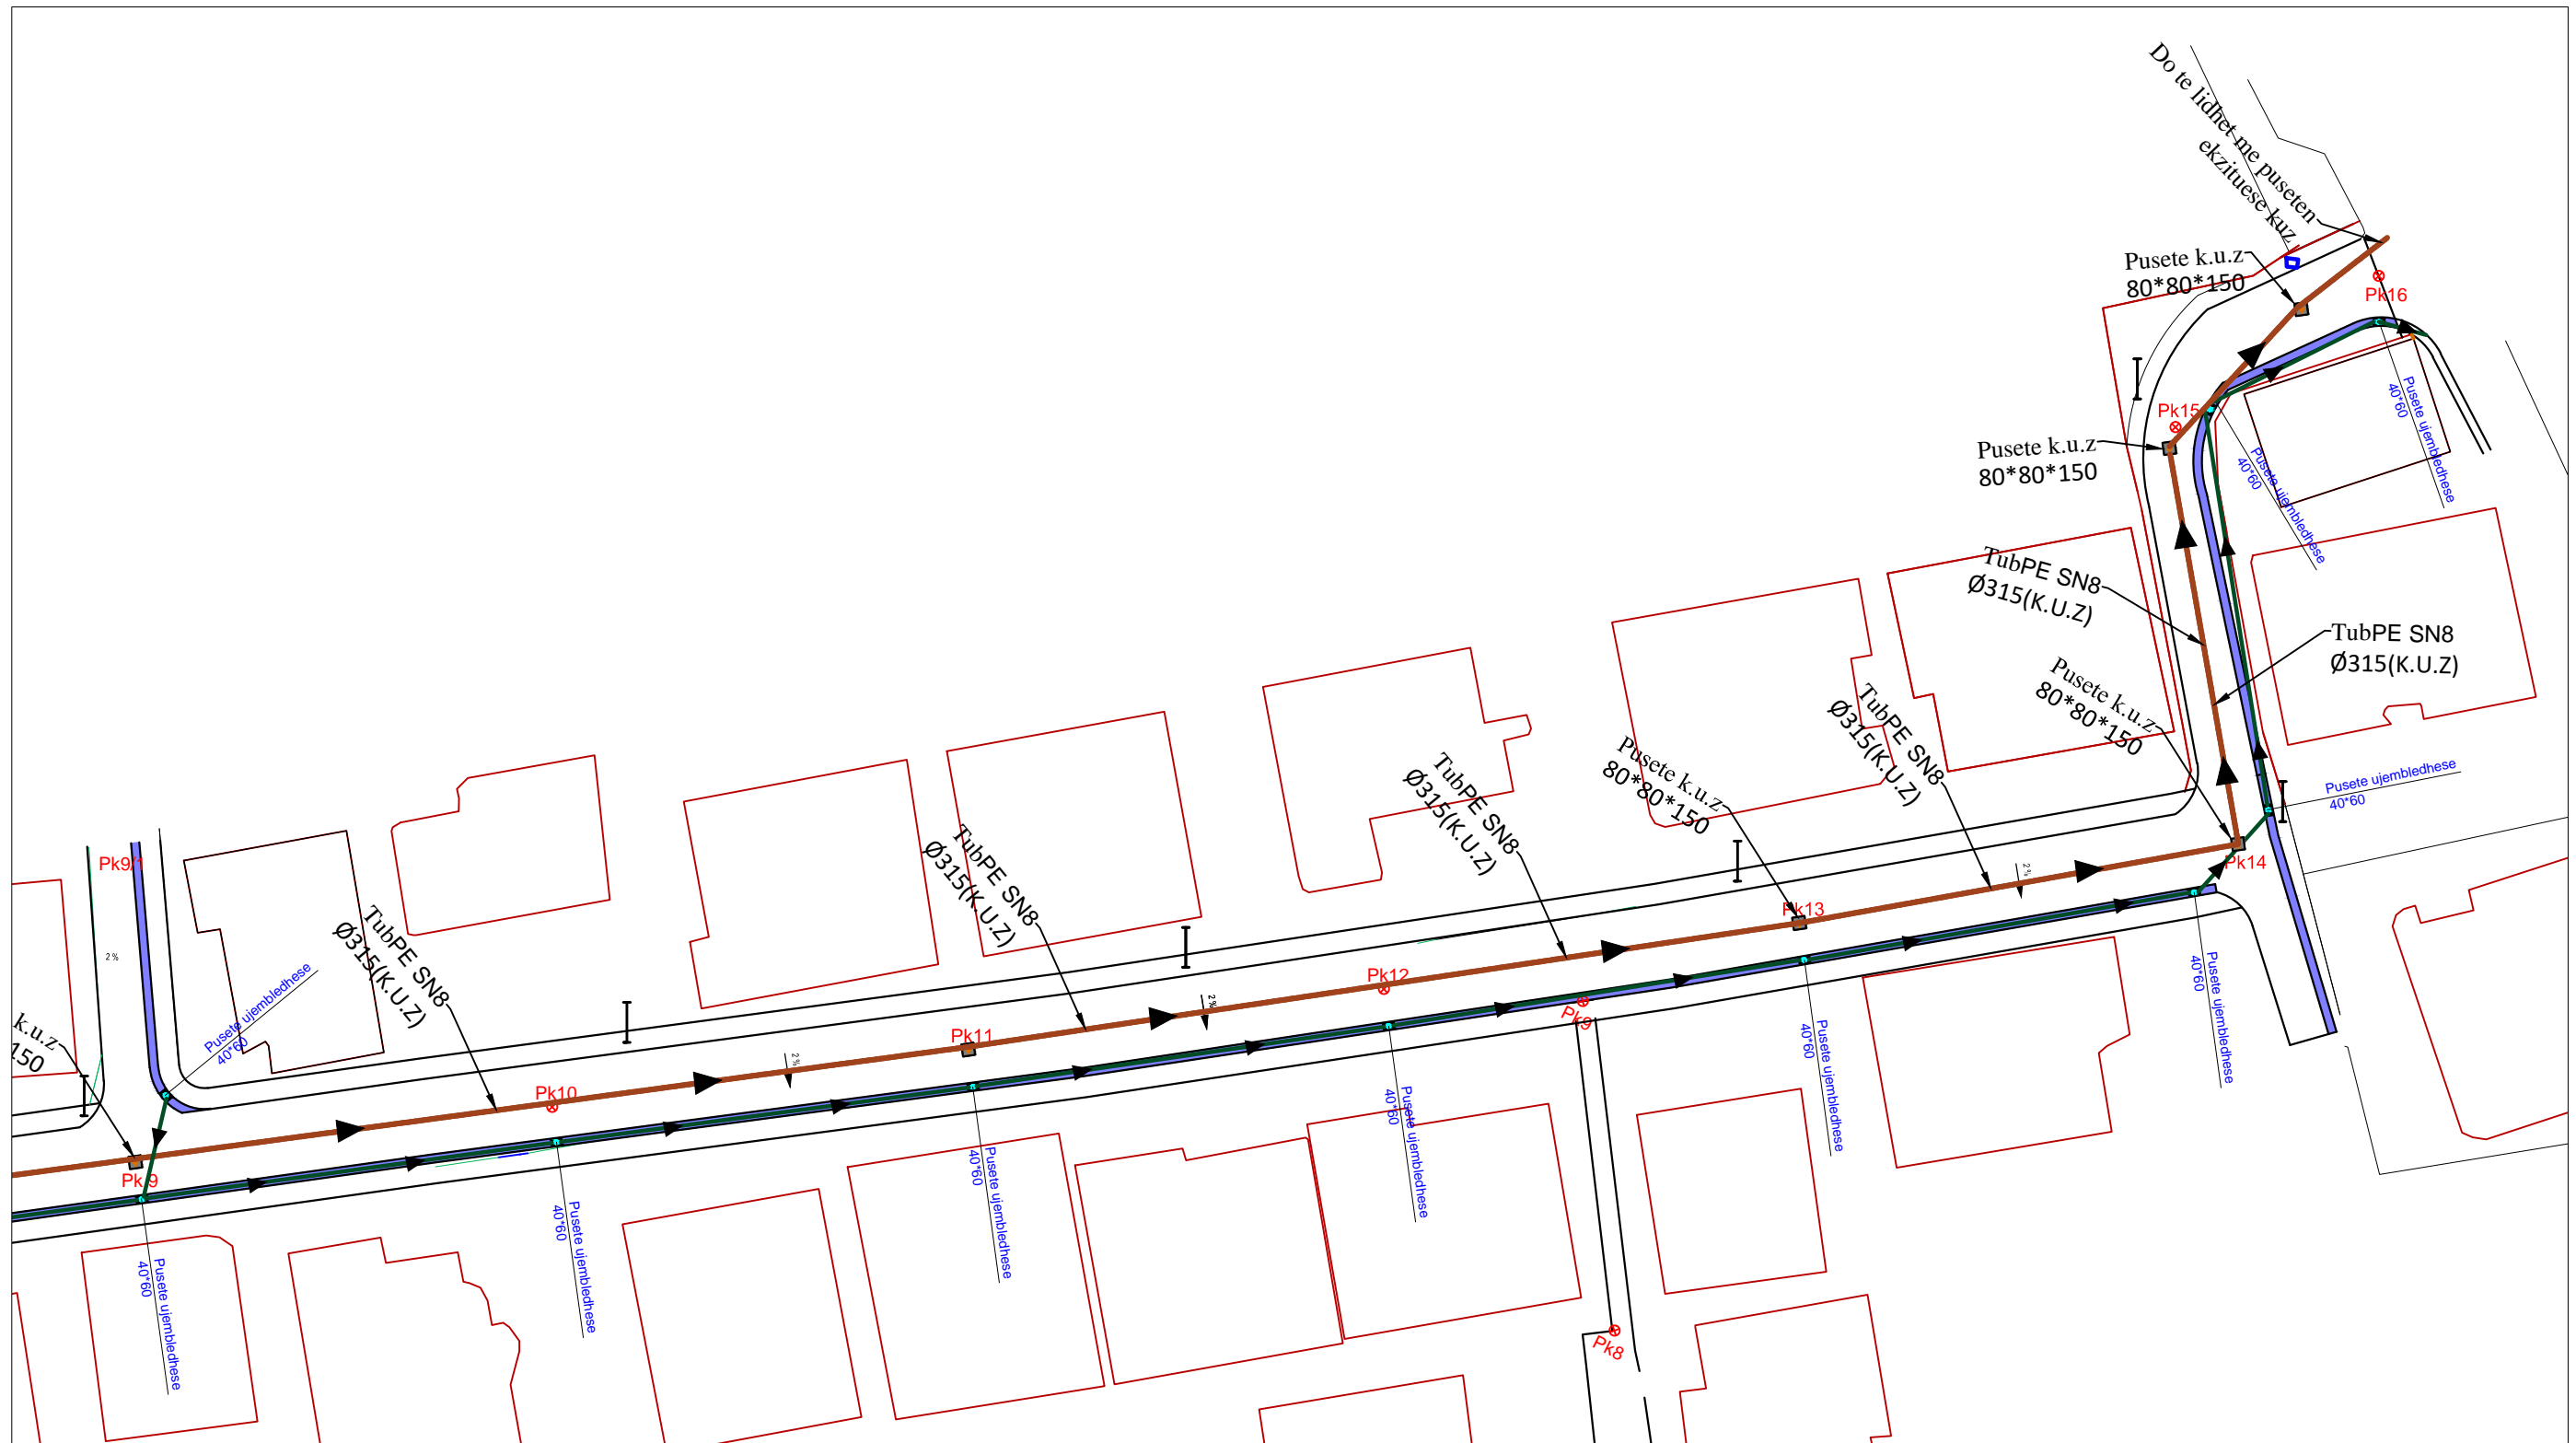
**RRUGA "VELLEZERIT FRASHERI"**  
**PLANIMETRIA E RRUGES NGA PIKETA Nr.8-15 SHK. 1 : 250**





 BASHKIA DURRËS	<b>OBJEKTI: RIKONSTRUKSION RRUGET "GJENERAL TELINI," "TAHIR BESHIRI", "VELLEZERIT FRASHERI"</b>		<b>EMERTIMI I FLETES : Planimetria e k.u.b dhe k.u.z te rruges ngapiketa nr.8-15</b>	
	VENDODHJA : DURRES	EMER MBIEMER : Ark. ADNAND TOCILA	FIRMA : Ing. ENI TURKESHI	EMERTIMI I FLETES : DATA . . . 2018 SHKALLA 1:400 No. I FLETES A-27
NJESIA E PROJEKTIT DHE INFRASTRUKTURES	FAZA E PROJEKTIT : PROJEKT ZBATIMI	GRUPI PROJEKTIMIT :		

# RRUGA "TAHIR BESHIRI"

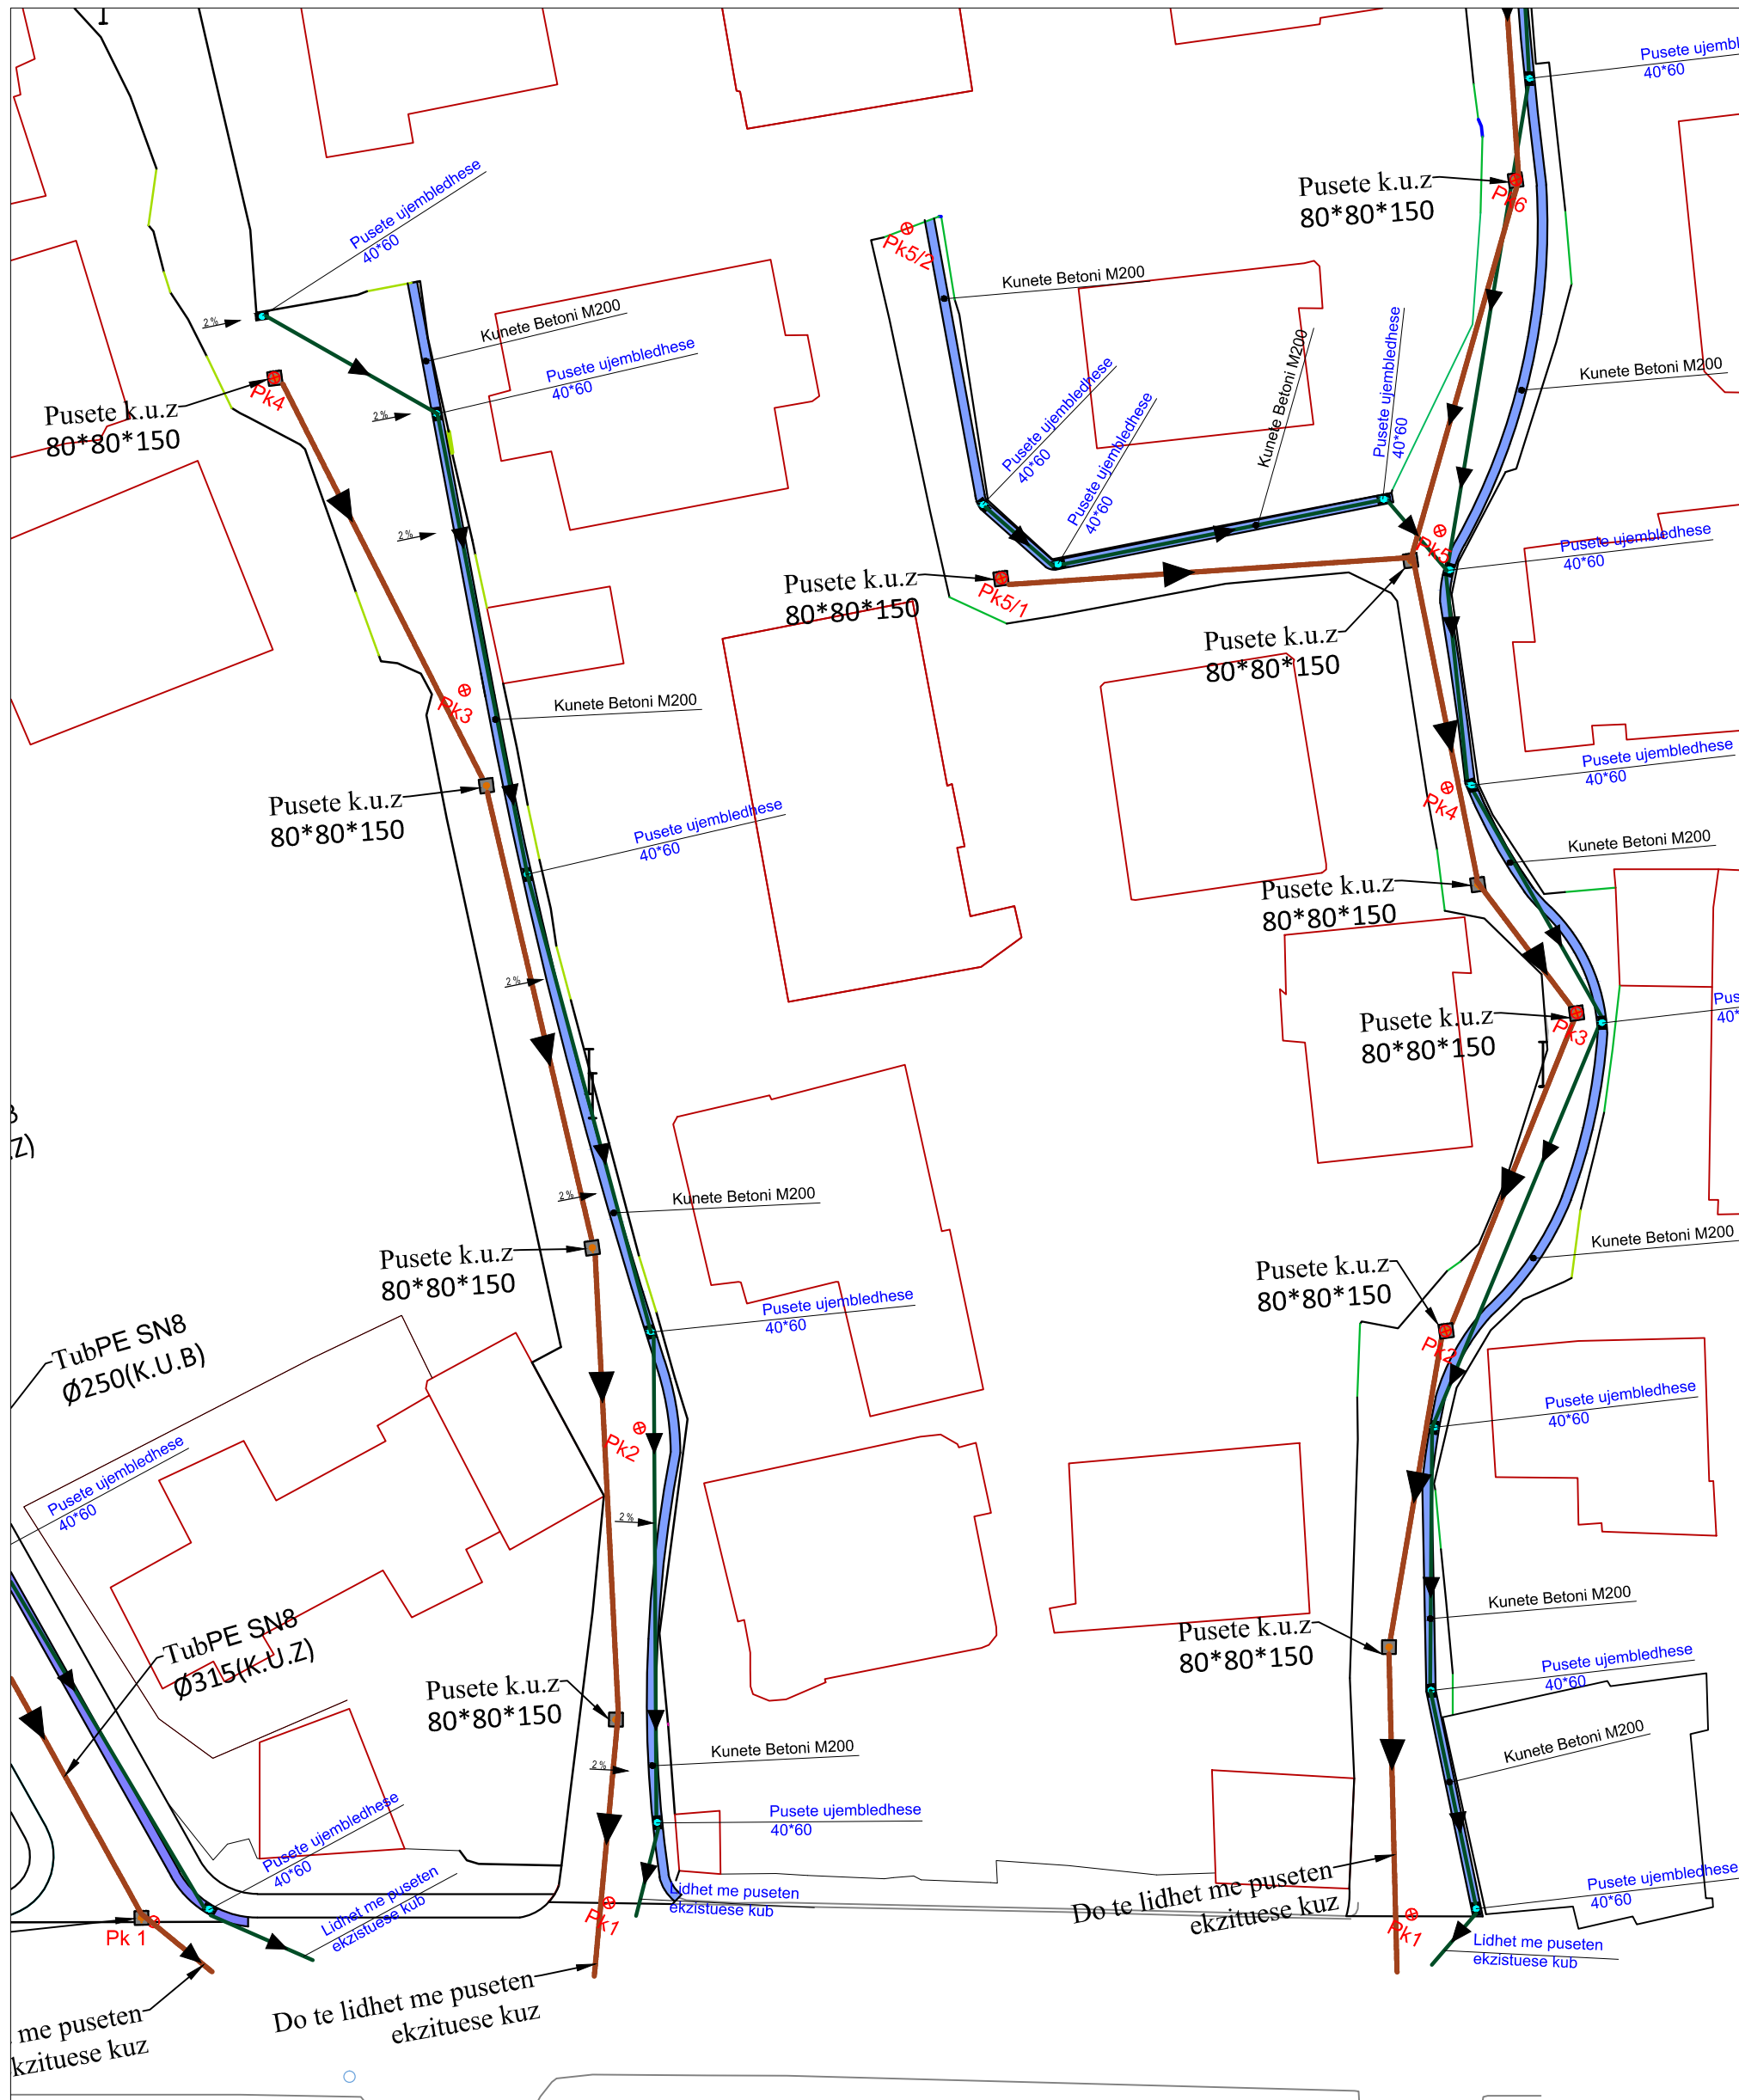
## PLANIMETRIA E K.U.B DHE K.U.Z NE RRUGE NGA PIKETA NR.1-5 SHK. 1 : 400



 BASHKIA DURRËS N J E S I A E P R O J E K T I T D H E I N F R A S T R U K T U R E S	<b>OBJEKTI:</b> RIKONSTRUKSION RRUGET "GJENERAL TELINI," "TAHIR BESHIRI", "VELLEZERIT FRASHERI"		<b>EMERTIMI I FLETES:</b> Planimetria e k.u.b dhe k.u.z te rruges ngapiketa nr.1-5		
	<b>VENDODHJA:</b> DURRES	<b>EMER MBIEMER:</b> Ark. ADNAND TOCILA	<b>FIRMA:</b> Ing. ENI TURKESHI	DATA . 2018	SHKALLA 1:400
	<b>PROJEKTI:</b> ARKITEKTONIK	<b>GRUPI PROJEKTIMI:</b>		No. I FLETES	A-28
	<b>FAZA E PROJEKTI:</b> PROJEKT ZBATIMI				


# RRUGA "GJENERAL TELINI"


## PLANIMETRIA E K.U.B DHE K.U.Z NE RRUGE NGA PIKETA NR.1-5 SHK. 1 : 400

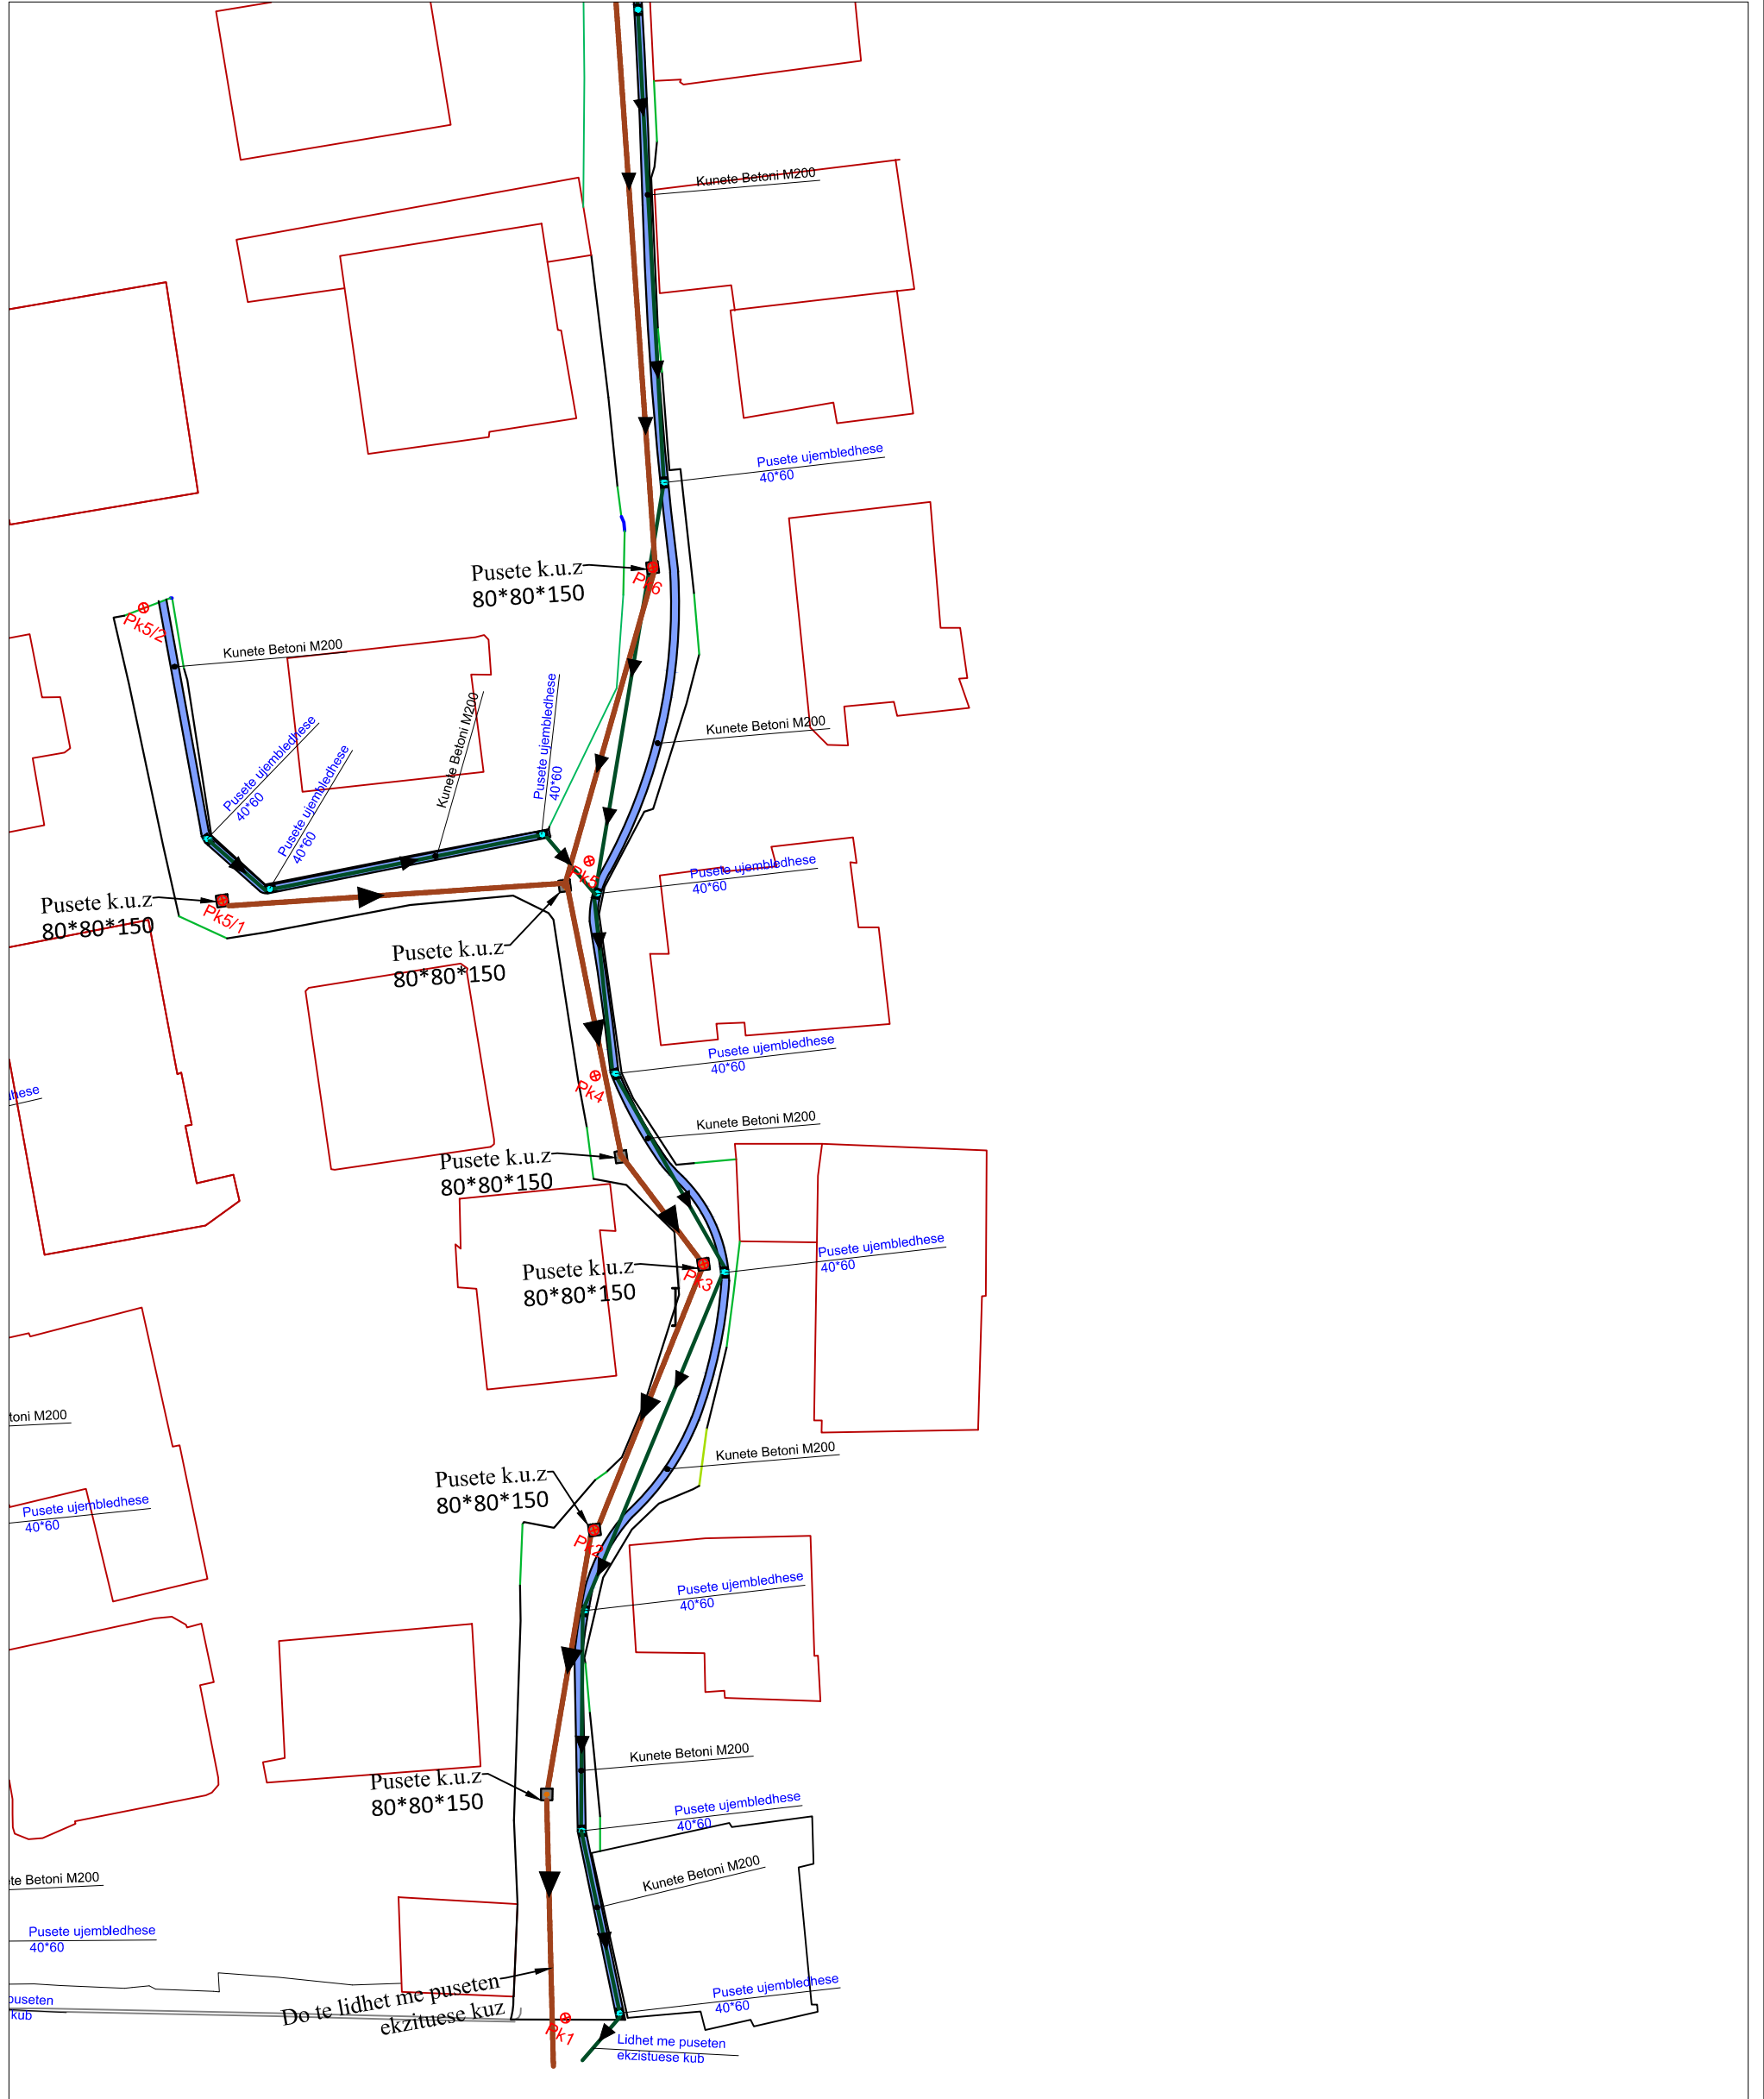

# RRUGA "GJENERAL TELINI"

## PLANIMETRIA E K.U.B DHE K.U.Z NE RRUGE NGA PIKETA NR.3-9 SHK. 1 : 400

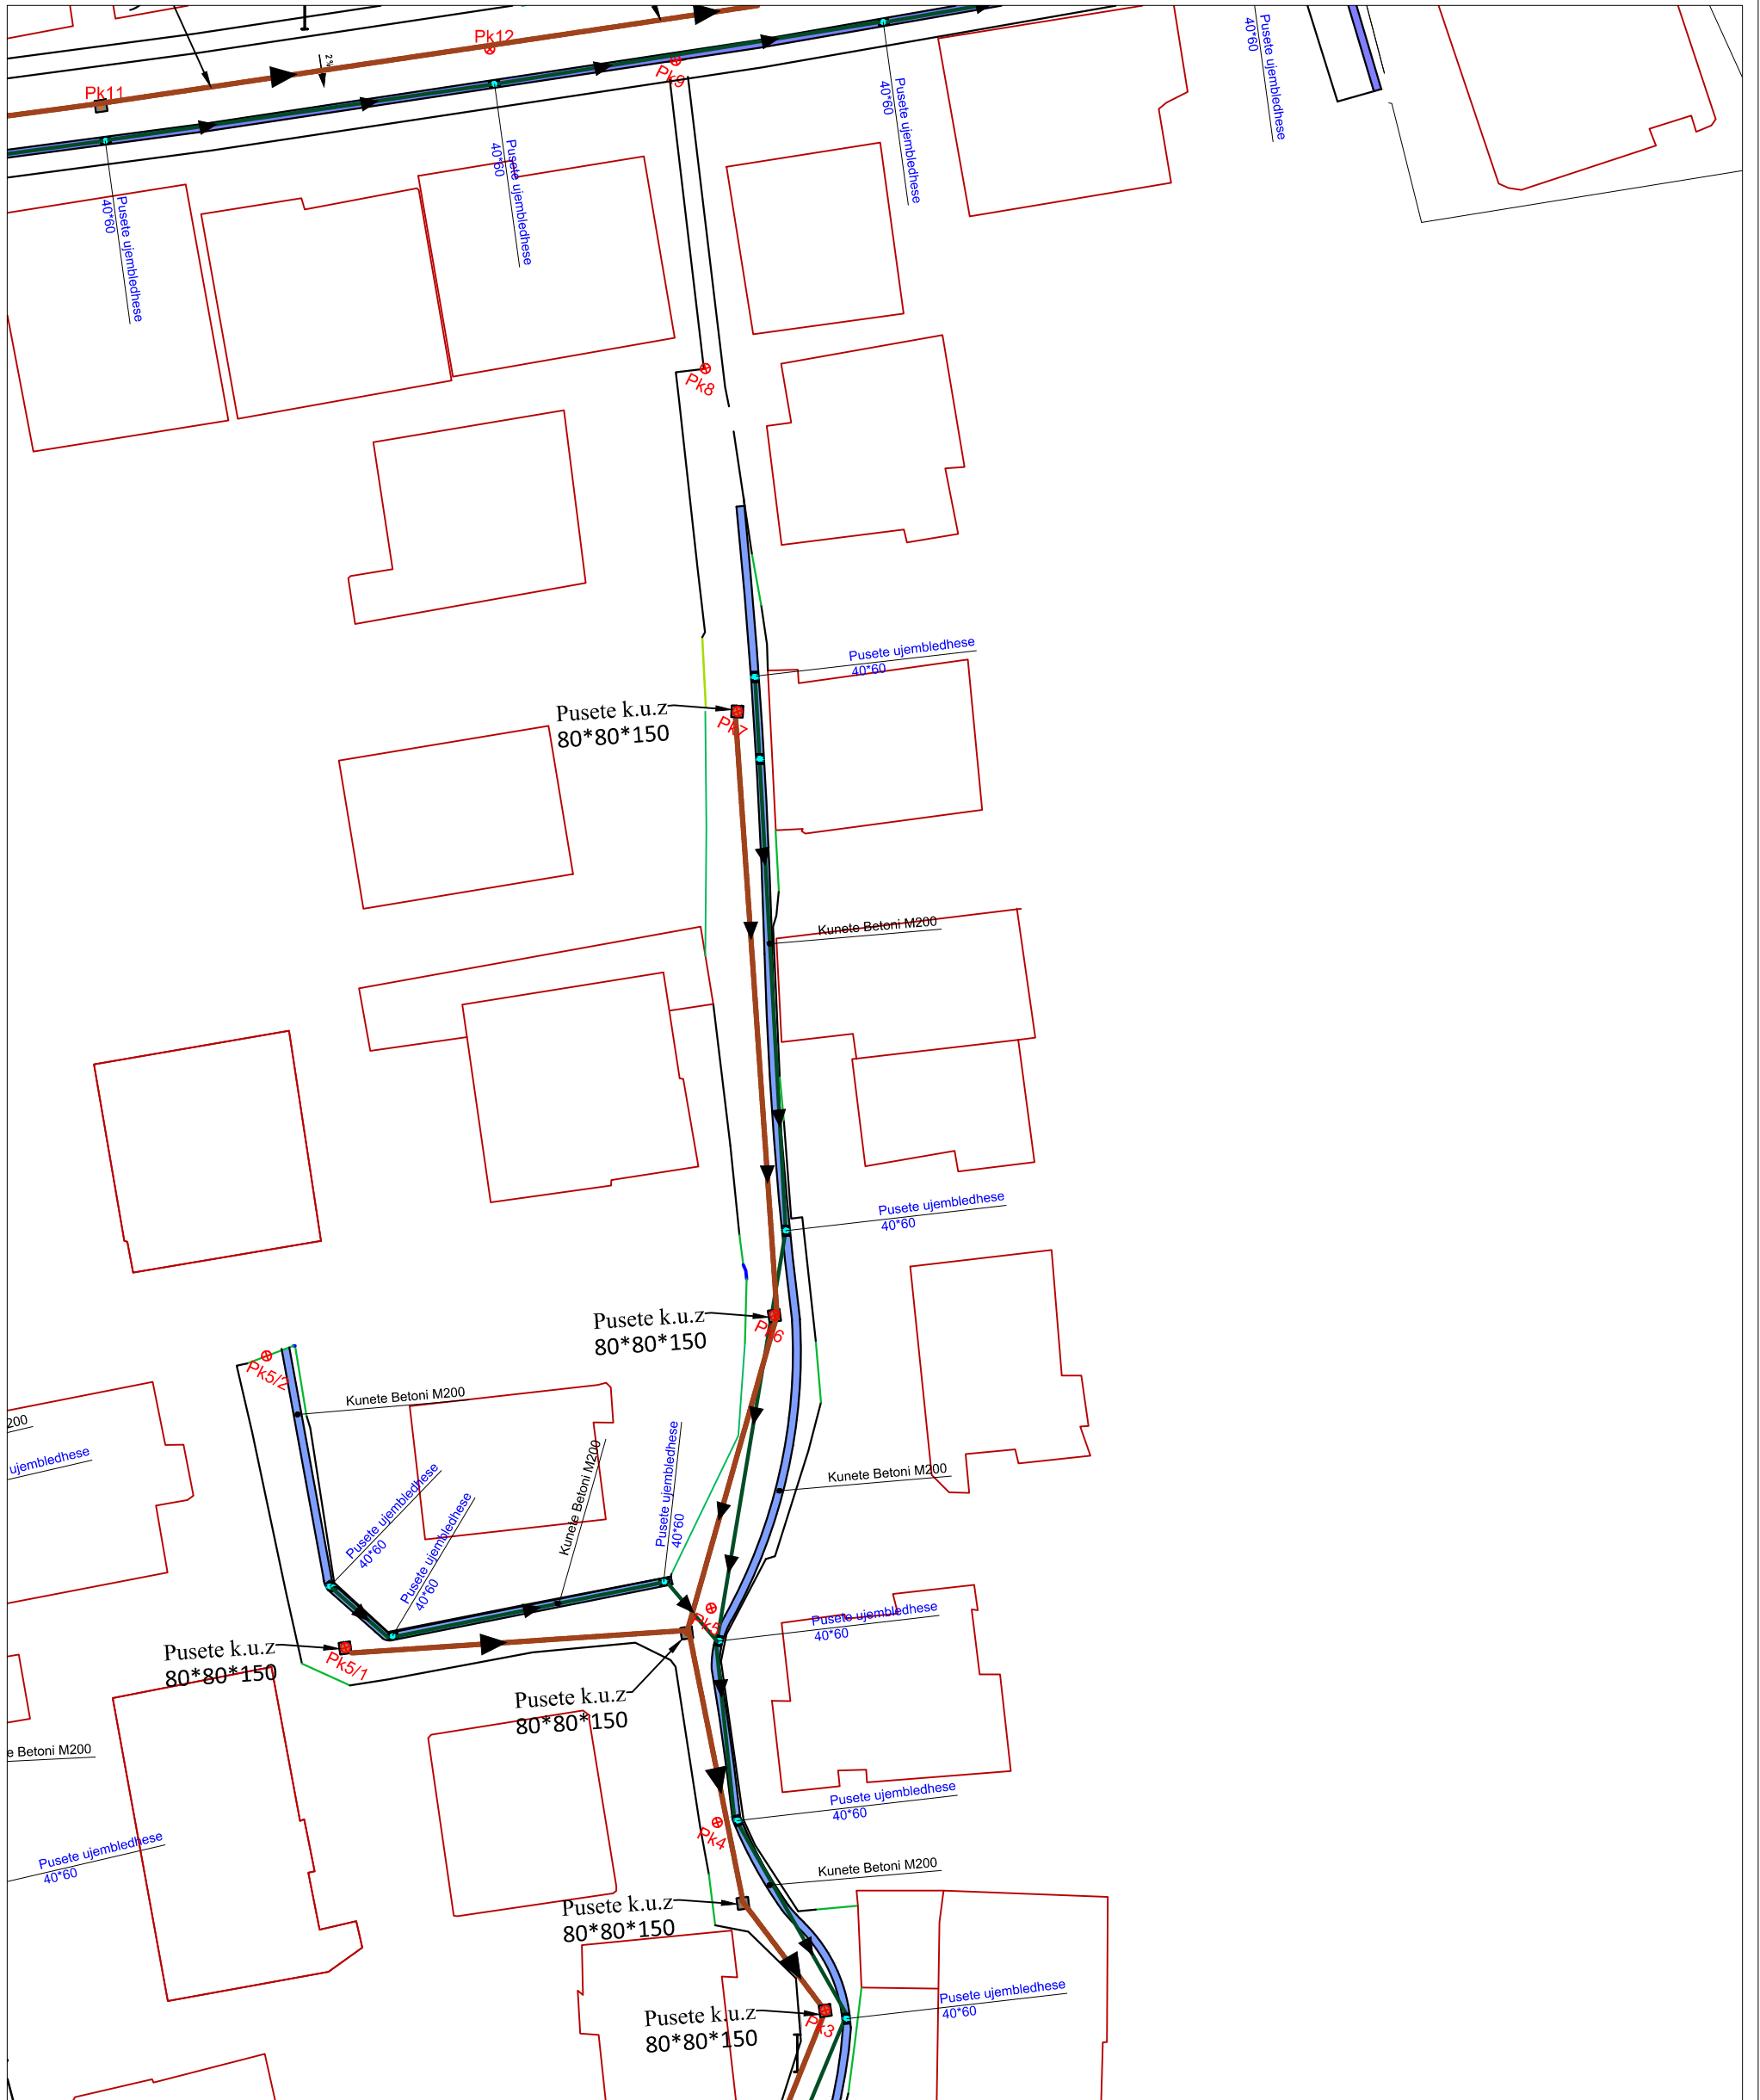

 BASHKIA DURRES	<b>OBJEKTI:</b> RIKONSTRUKSION RRUGET "GJENERAL TELINI,"TAHIR BESHIRI", "VELLEZERIT FRASHERI"		
	VENDODHJA : DURRES	EMER MBIEMER : Ark. ADNAND TOCILA	FIRMA
	PROJEKTI : ARKITEKTONIK	Ing. ENI TURKESHI	
	FAZA E PROJEKTIIT : PROJEKT ZBATIMI	GRUPI PROJEKTIIT :	
NJESIA E PROJEKTIIT DHE INFRASTRUKTURES	EMERTIMI I FLETES : <b>Planimetria e k.u.b dhe k.u.z te rruges ngapiketa nr.3-9</b>		EMERTIMI I FLETES : No. I FLETES
	DATA . 2018	SHKALLA 1:400	A-30



# RRUGA "VELLEZERIT FRASHERI"

PLANIMETRIA E NDRICIMIT NGA PIKETA Nr.1-4 SHK. 1 : 250

## SHENIME TEKNIKE

Shperndarja e energjise nga shtylla 1 deri te shtylla 18 do te behet me kabell CU 4x6mm<sup>2</sup>+1x16mm<sup>2</sup> (L1) i futur ne nje tub fleks me dy shtresa me Ø 80. Tubi fleksibel do te shtrihet ne trotuar ne nje kanal 40cm te thelle i mbuluar 10cm poshte dhe siper kabellim me rere. ( Shih detajin per shtrimin e tije ne trotuar)


Intersektimet e rrugeve do te behet duke futur tubin fleksibel ne nje tub celiku me Ø 140 ( shiko detajin per shtrimin e tije ne ruge)


Cdo shtylle do te kete puseten e tije te kontrollit gjithashtu pusete kontrolli do te kete dhe ne te gjitha intersektimet sipas projektit.

Ne cdo pusete do te vendoset shufra e tokezimit (Shiko detajet ne projekt)

Tokezimi i shtyllave do te behet ne menyre te perseritur duke lidhur shtyllen me shufren e tokezimit dhe shufrat e tokezimit me njera tjetren. Sistem TT

Paneli elektrik egzistues shperndarjes i cili merr energji nga kabina K/89 OSHEE

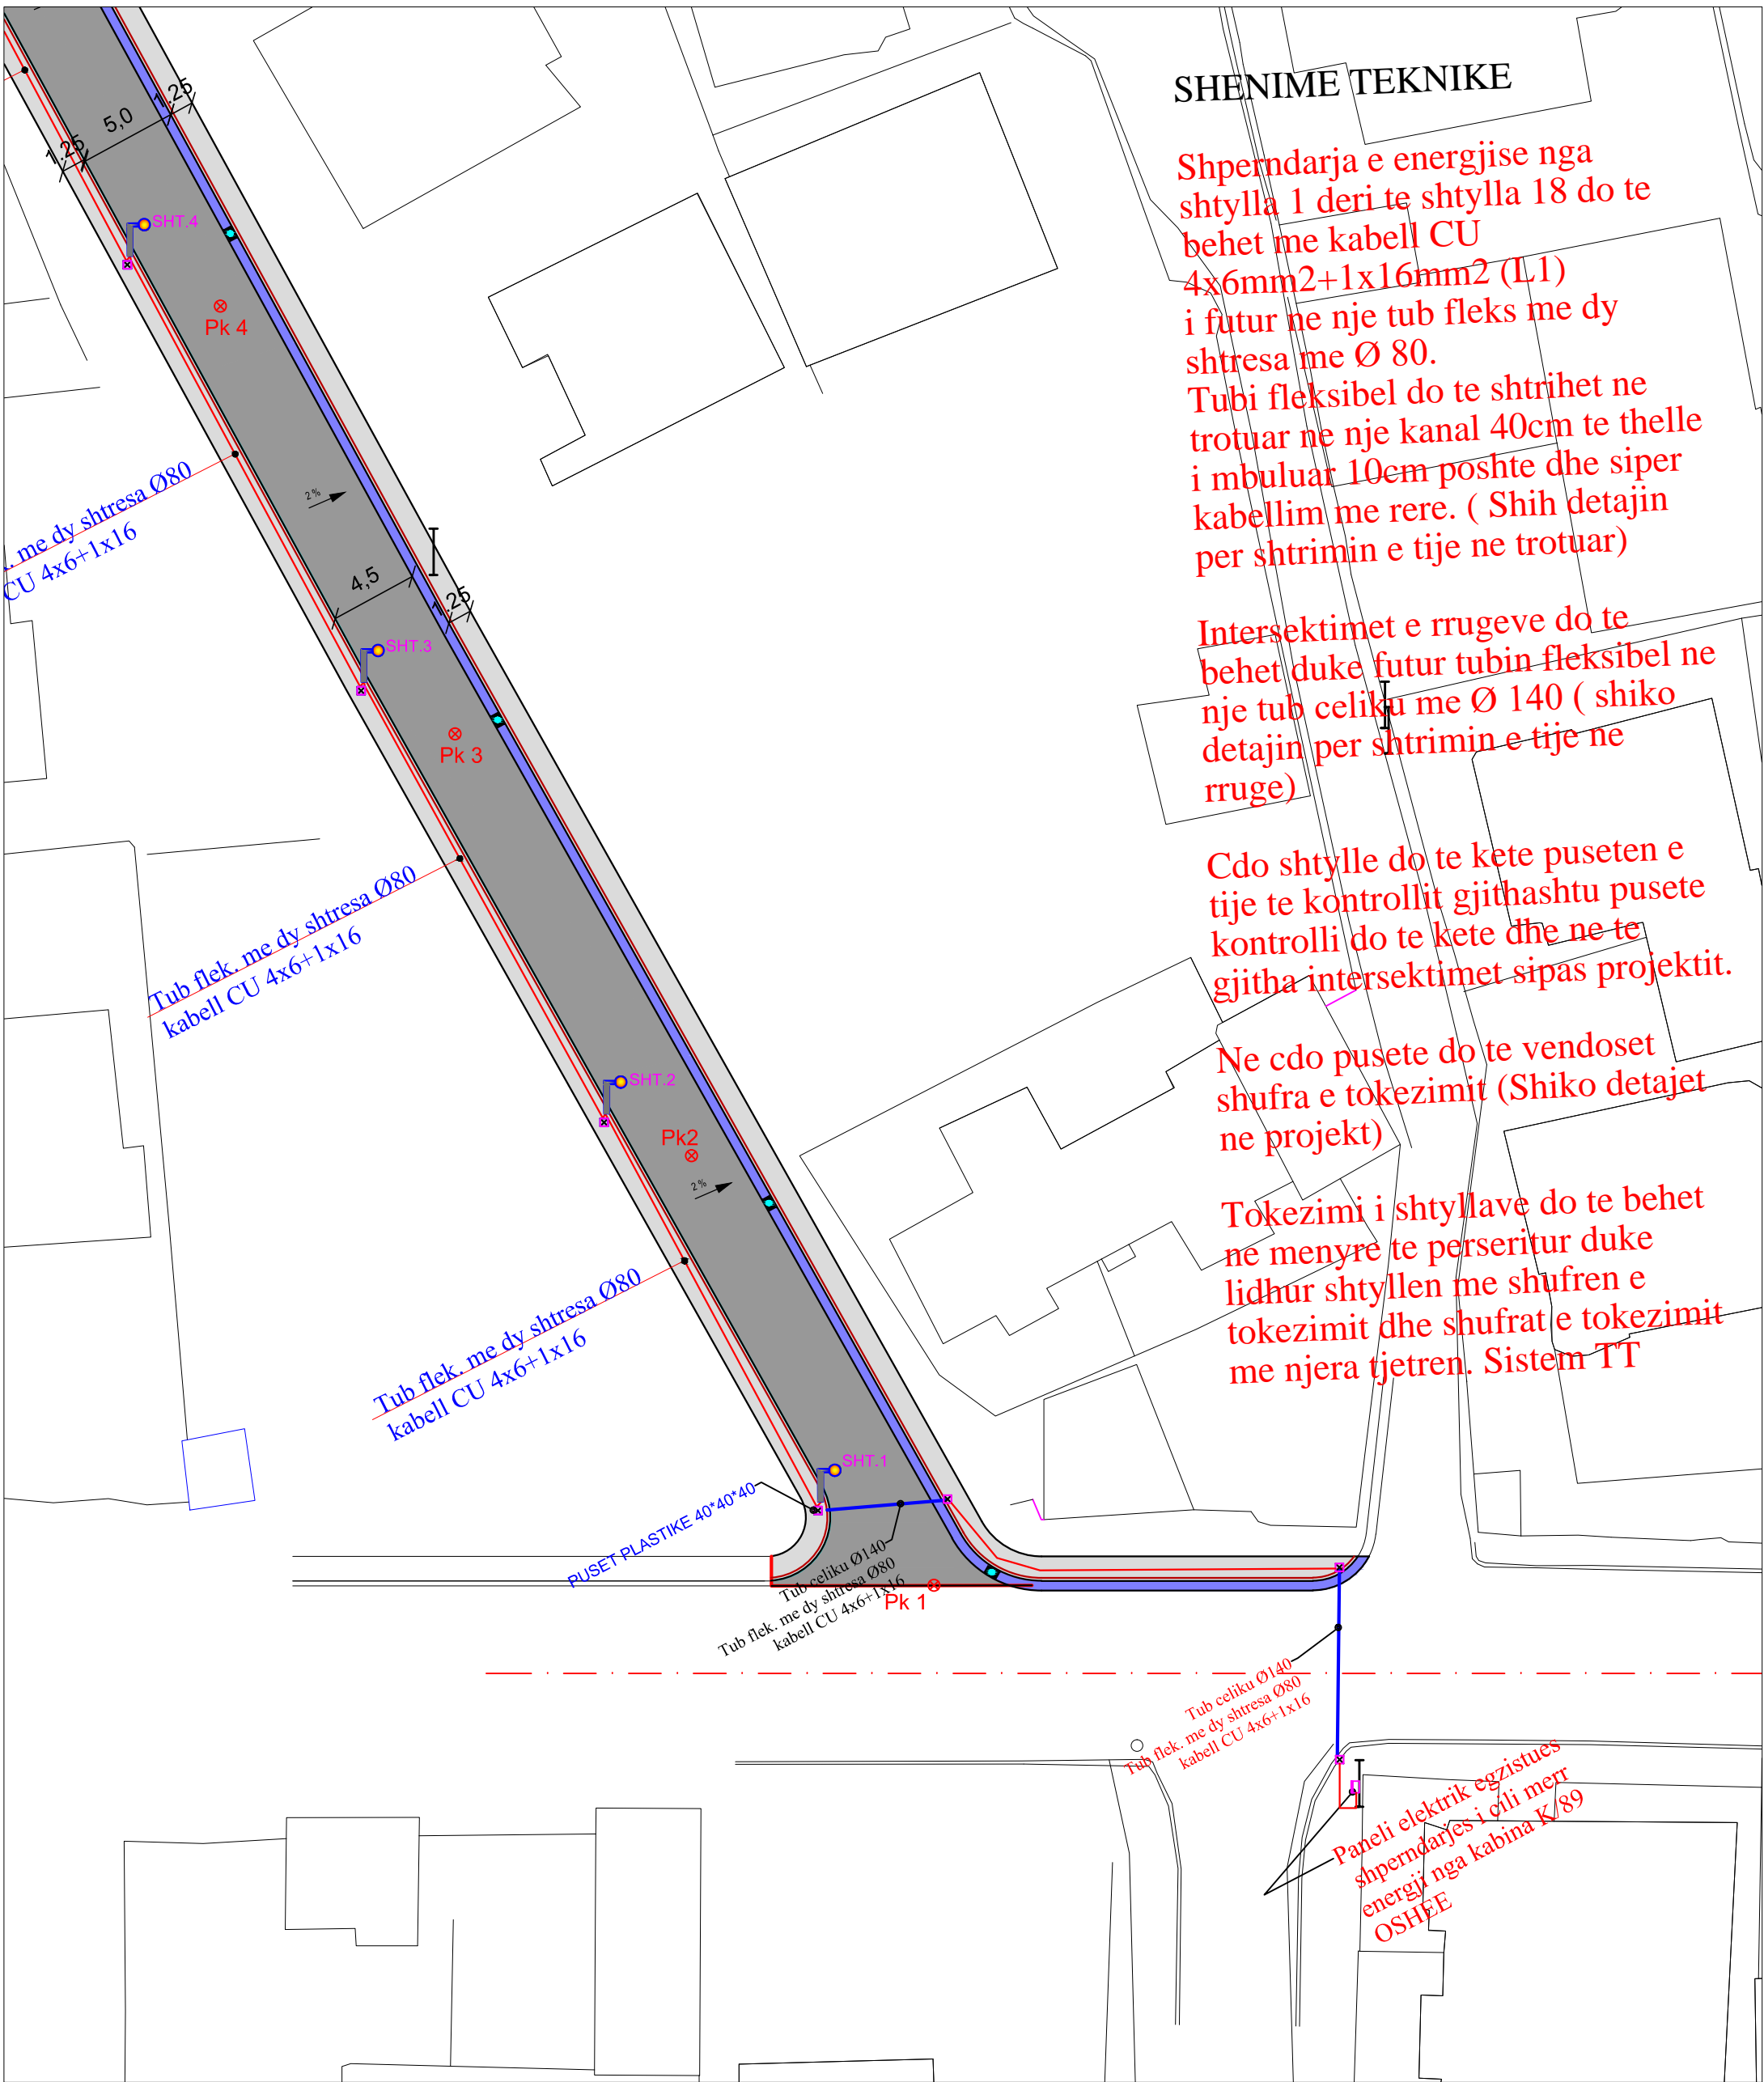



	OBJEKTI : RIKONSTRUKSION RRUGET "GJENERAL TELINI,"TAHIR BESHIRI", "VELLEZERIT FRASHERI"	EMERTIMI I FLETES : <b>Planimetria e ndricimit nga pk.1-pk.4</b>	
	VENDODHJA : DURRES PROJEKTI : ARKITEKTONIK	EMER MBIEMER : Ark.Adnand TOCILA FIRMA : Ing. Eni TURKESHI	DATA : 2018 SHKALLA 1:250
NJESIA E PROJEKTIT DHE INFRASTRUKTURES : FAZA E PROJEKTIT : PROJEKT ZBATIMI	GRUPI PROJEKTIMIT : Ing. elek. Mariglen JAHOLLARI	No. I FLETES : <b>E-01</b>	



# RRUGA "VELLEZERIT FRASHERI"


PLANIMETRIA E NDRICIMIT NGA PIKETA Nr.4-6/1 SHK. 1 : 250

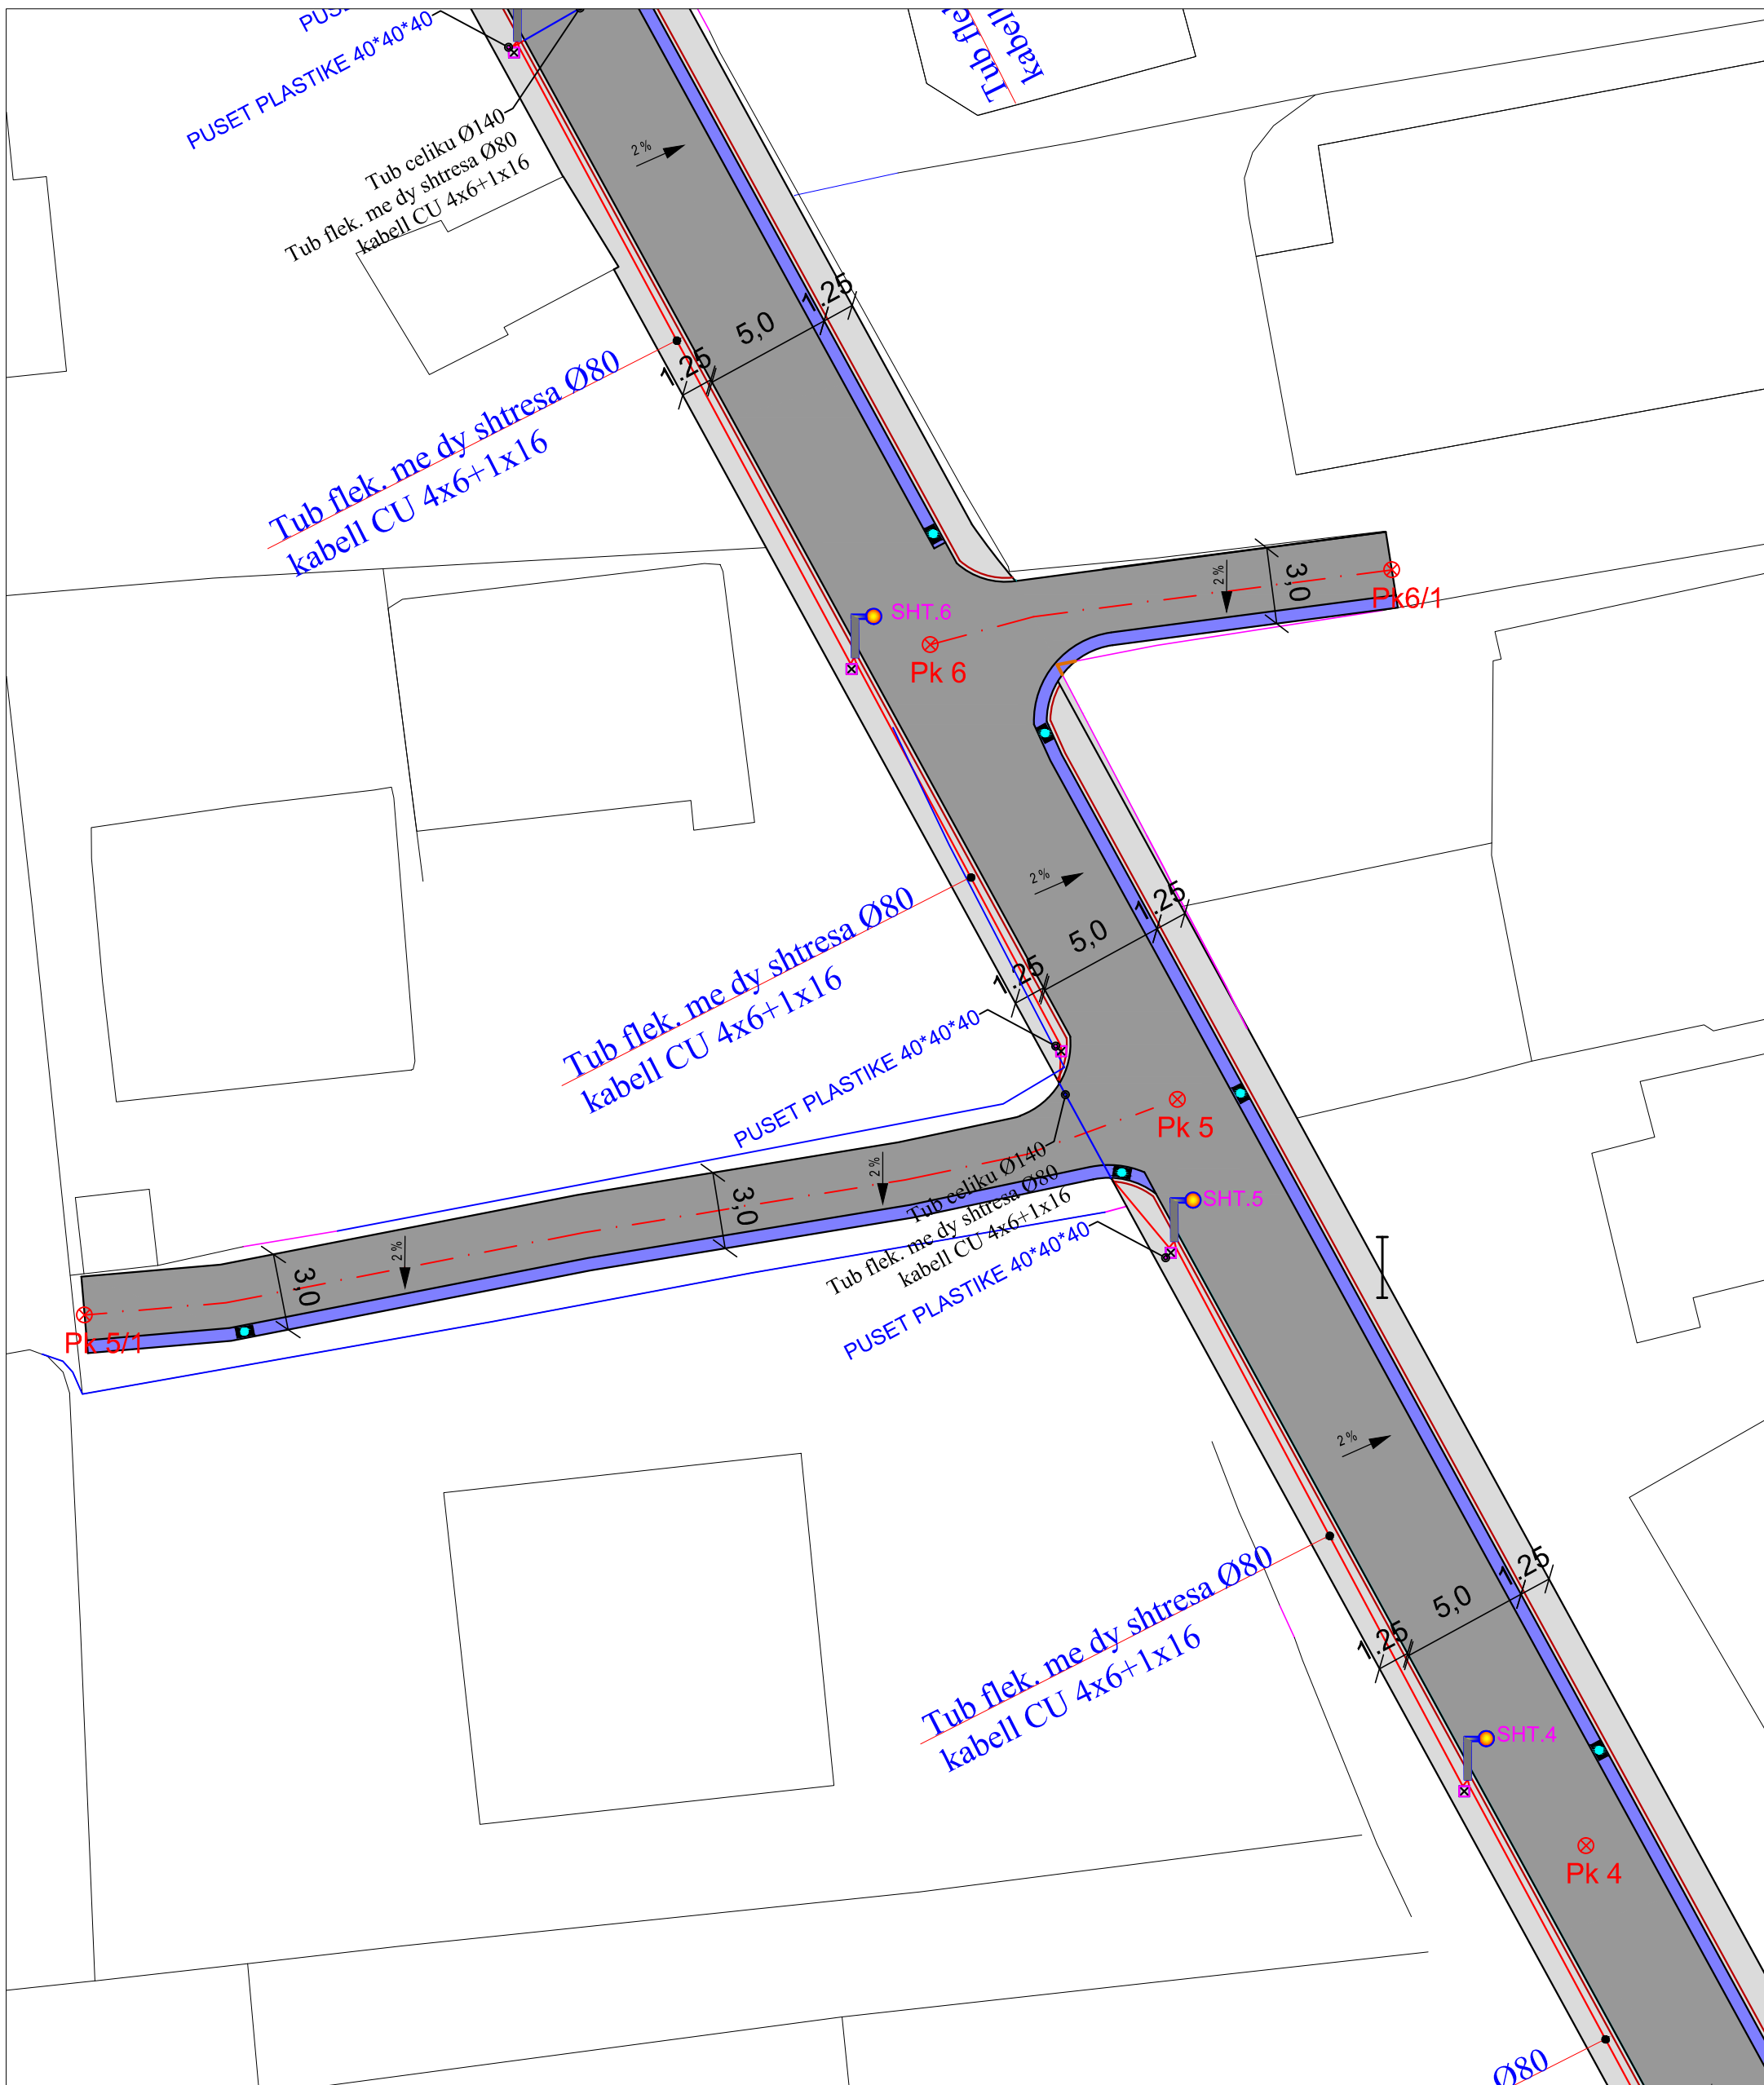


 <p>BASHKIA DURRËS</p>	<p><b>OBJEKTI:</b> RIKONSTRUKSION RRUGËT "GJENERAL TELINI," "TAHIR BESHIRI," "VELLEZERIT FRASHERI"</p>		<p><b>EMERTIMI I FLETES :</b> <i>Planimetria e ndricimit nga pk.3-pk.5/1</i></p>	
	<p><b>VENDODHJA :</b> DURRES</p>	<p><b>PROJEKTI :</b> ARKITEKTONIK</p>	<p><b>EMER MBIEMER</b> Ark.Adnand TOCILA</p>	<p><b>FIRMA</b></p>
<p><b>NJESIA E PROJEKTTIT DHE INFRASTRUKTURES</b></p>	<p><b>FAZA E PROJEKTTIT :</b> PROJEKT ZBATIMI</p>	<p><b>GRUPI PROJEKTTIMIT :</b></p>	<p>Ing. Eni TURKESHI</p>	<p>SHKALLA 1:250</p>
			<p>Ing. elek. Mariglen JAHOLLARI</p>	<p>No. I FLETES E-02</p>

# RRUGA "VELLEZERIT FRASHERI"


PLANIMETRIA E NDRICIMIT NGA PIKETA Nr.6-8 SHK. 1 : 250

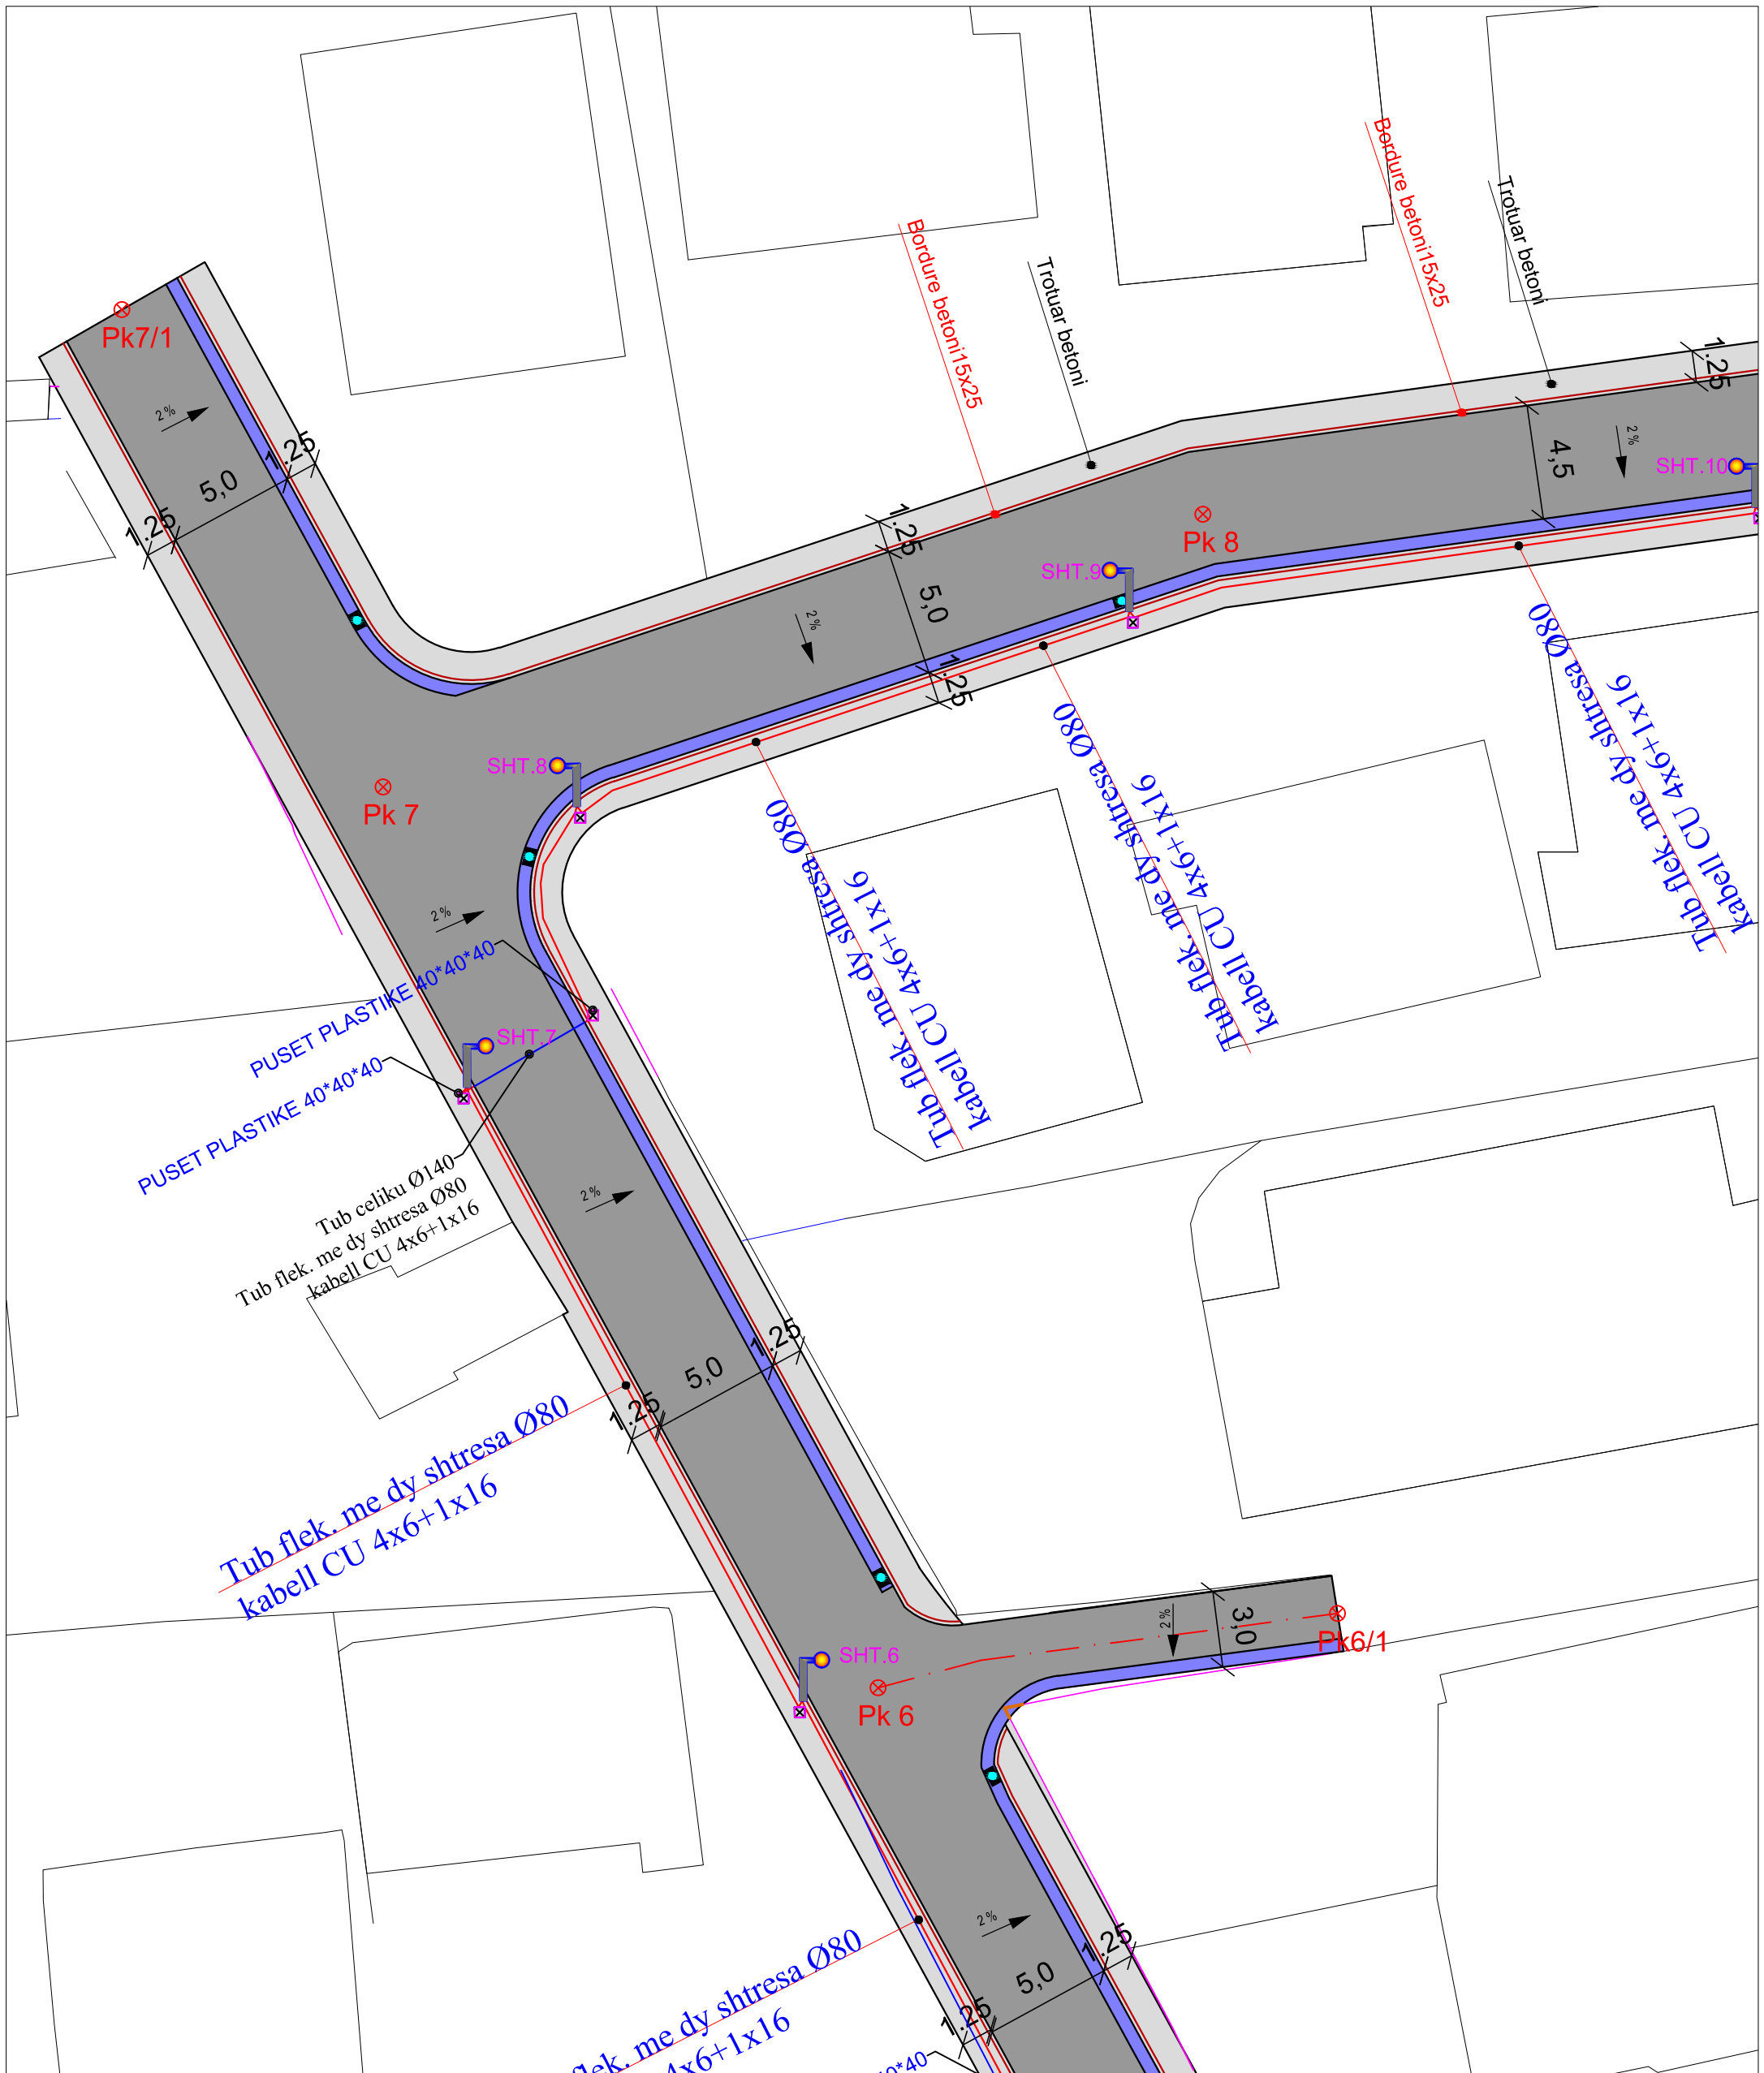


 <p>BASHKIA DURRËS</p>	<b>OBJEKTI:</b> RIKONSTRUKSION RRUGET "GJENERAL TELINI," "TAHIR BESHIRI", "VELLEZERIT FRASHERI"		<b>EMERTIMI I FLETES:</b> <b>Planimetria e ndricimit nga</b> <b>pk.5-pk.7</b>	
	<b>VENDODHJA:</b> DURRËS	<b>EMER MBIEMER:</b> Ark.Adnand TOCILA	<b>FIRMA:</b>	DATA . 2018
<b>PROJEKTI:</b> ARKITEKTONIK	<b>FAZA E PROJEKTTIT:</b> PROJEKT ZBATIMI	<b>GRUPI PROJEKTTIMI:</b> Ing. Eni TURKESHI Ing. elek. Mariglen JAHOLLARI	No. I FLETES	E-03

# RRUGA "VELLEZERIT FRASHERI"


PLANIMETRIA E NDRICIMIT NGA PIKETA Nr.8-11 SHK. 1 : 250

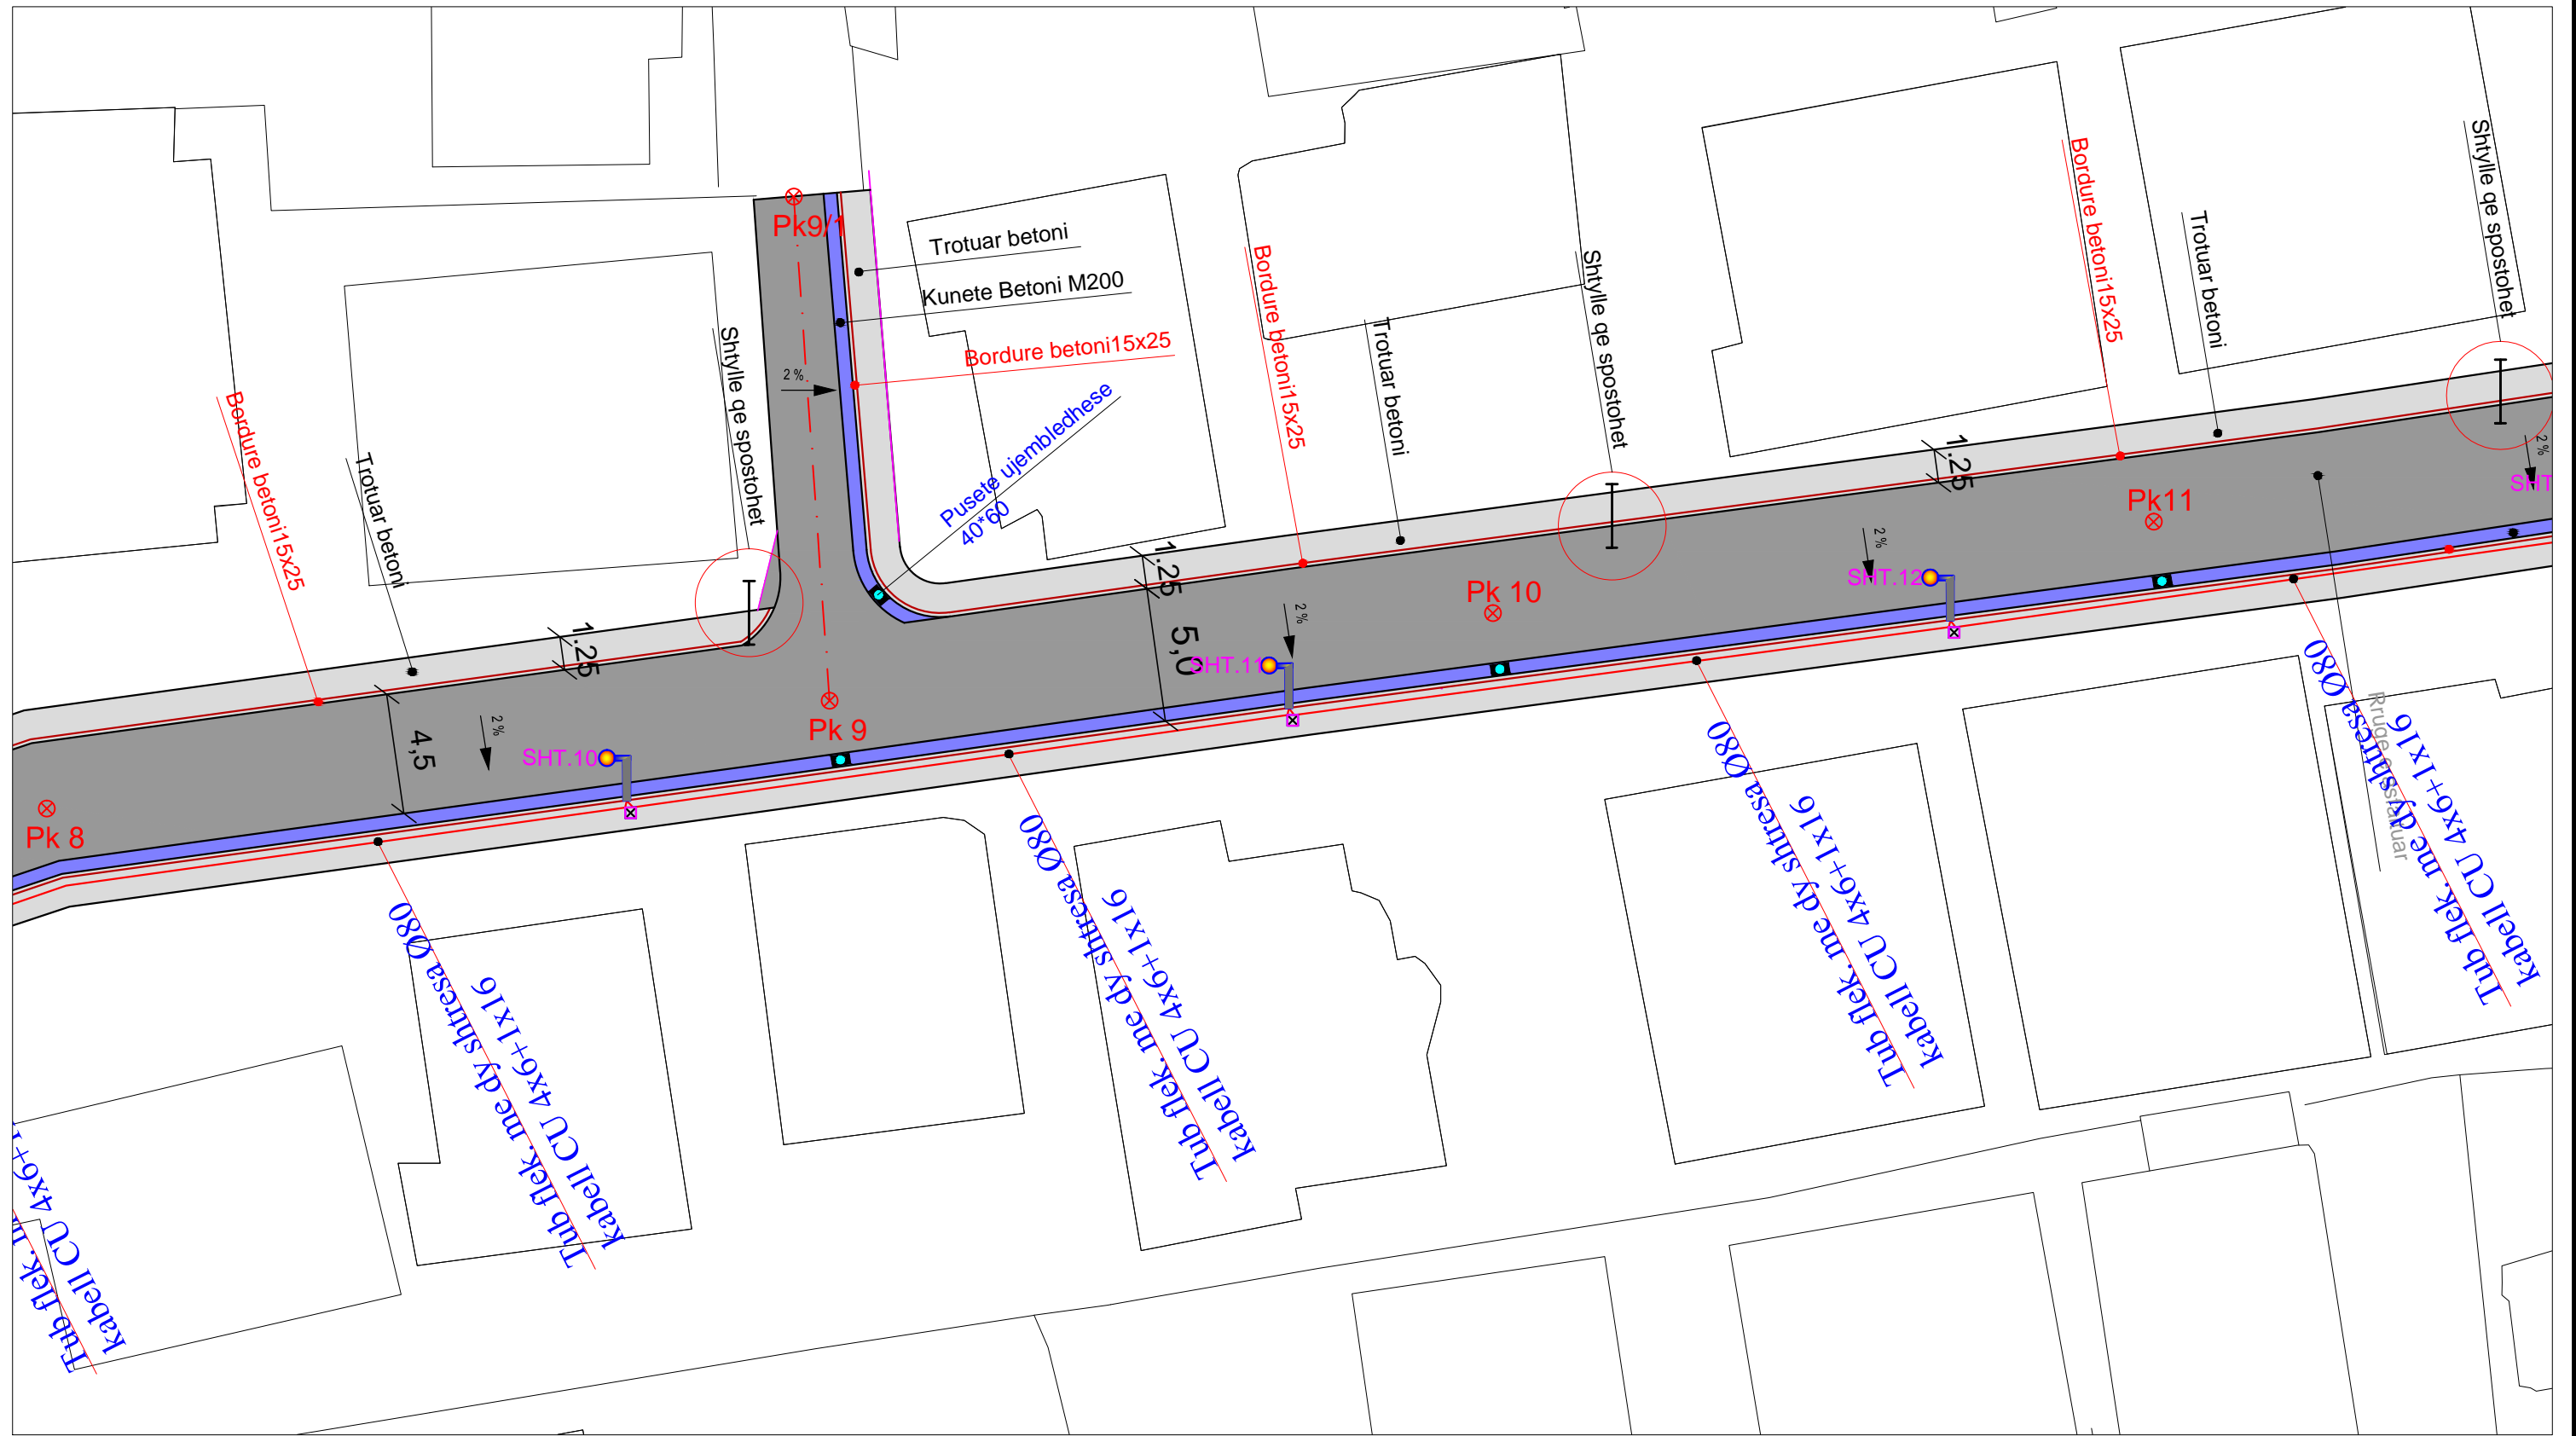



 <p>BASHKIA DURRES</p> <p>NJESIA E PROJEKTIT DHE INFRASTRUKTURES</p>	OBJEKTI:	RIKONSTRUKSION RRUGET "GJENERAL TELINI," "TAHIR BESHIRI", "VELLEZERIT FRASHERI"		EMERTIMI I FLETES : <b>Planimetria e ndricimit nga pk.7-pk.10</b> DATA . . . 2018 SHKALLA 1:250 No. I FLETES <b>E-04</b>
	VENDODHJA :	EMER MBIEMER	FIRMA	
	DURRES	Ark.Adhand TOCILA		
	PROJEKTI :	Ing. Eni TURKESHI		
ARKITEKTONIK	GRUPI PROJEKTIMIT :	Ing. elek. Mariglen JAHOLLARI		
FAZA E PROJEKTIT :				
PROJEKT ZBATIMI				


# RRUGA "VELLEZERIT FRASHERI"

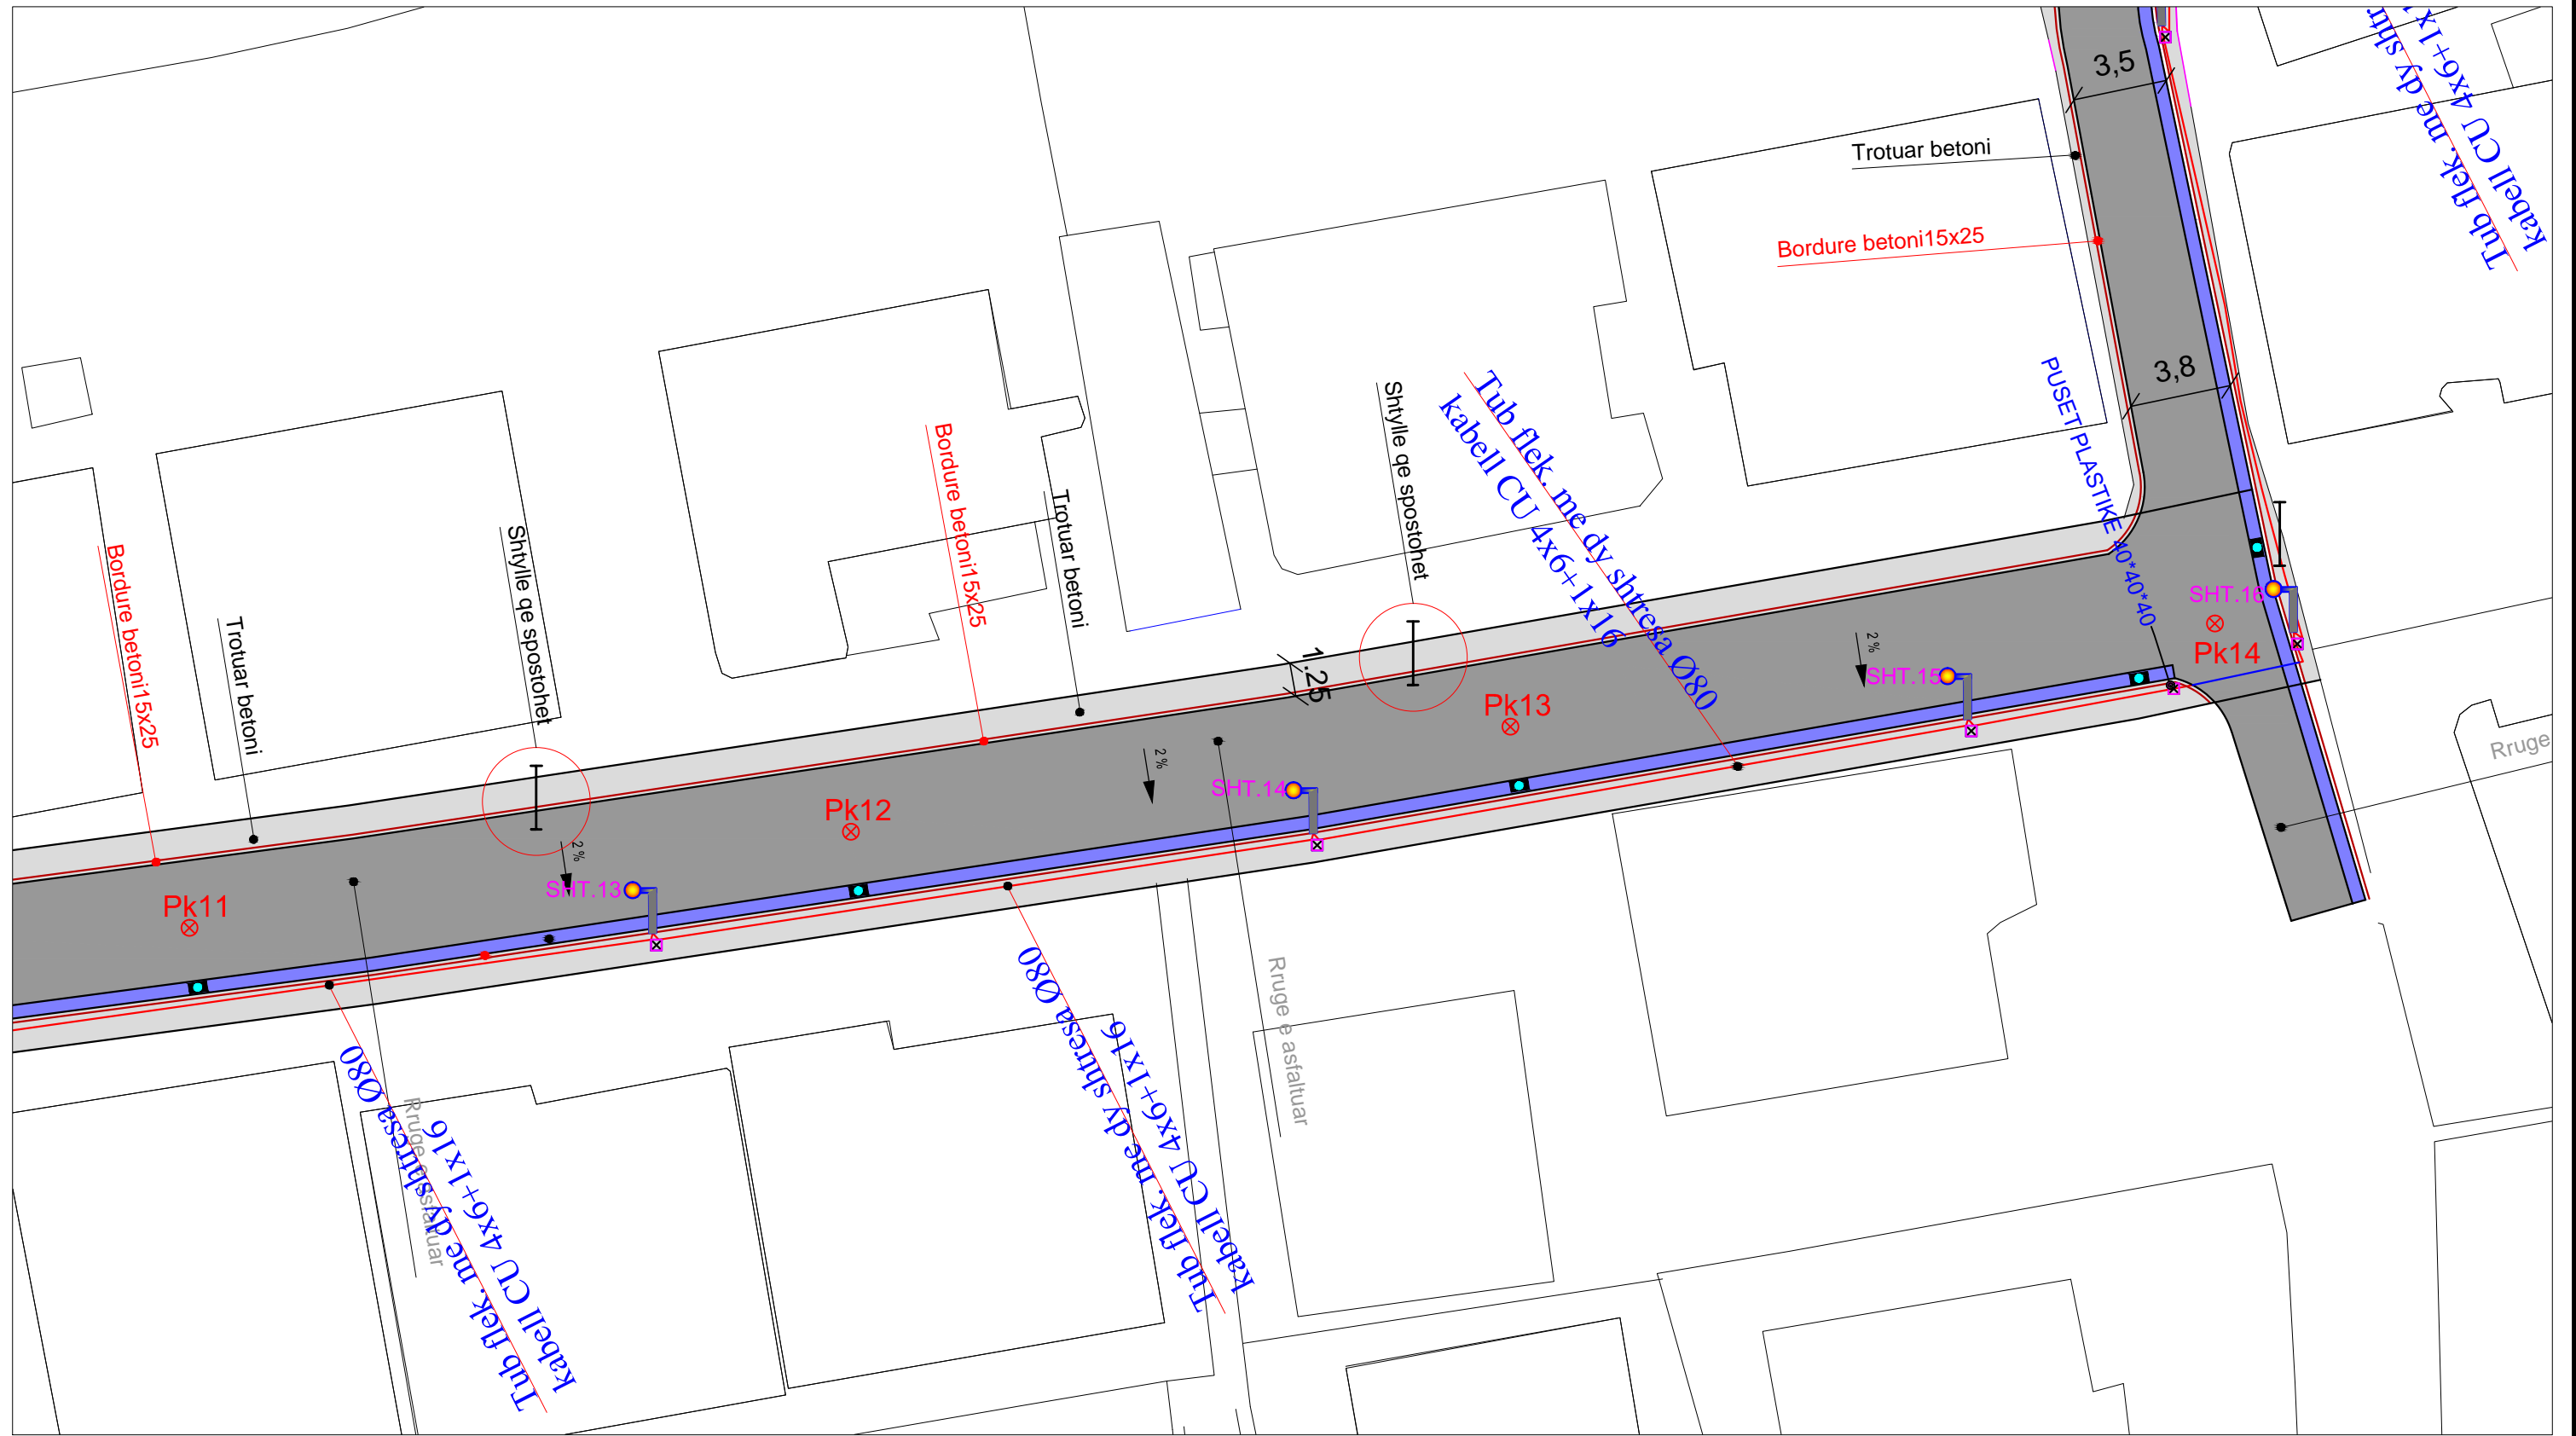
PLANIMETRIA E NDRICIMIT NGA PIKETA Nr.11-14 SHK. 1 : 250




 <p>IBASHKIA DURRES</p>	<b>OBJEKTI:</b> RIKONSTRUKSION RRUGET "GJENERAL TELINI," "TAHIR BESHIRI", "VELLEZERIT FRASHERI"		<b>EMERTIMI I FLETES:</b> Planimetria e ndricimit nga pk.10-pk.13	
	<b>VENDODHJA:</b> DURRES	<b>EMER MBIEMER:</b> Ark.Adhand TOCILA	<b>FIRMA:</b>	DATA . . . 2018
<b>PROJEKTI:</b> ARKITEKTONIK	<b>GRUPI PROJEKTIMI:</b> Ing. Eni TURKESHI		No. I FLETES	E-05
<b>FAZA E PROJEKTI:</b> PROJEKT ZBATIMI	Ing. elek. Mariglen JAHOLLARI			

**RRUGA "VELLEZERIT FRASHERI"**  
**PLANIMETRIA E NDRICIMIT NGA PIKETA Nr.13-15 SHK. 1 : 250**

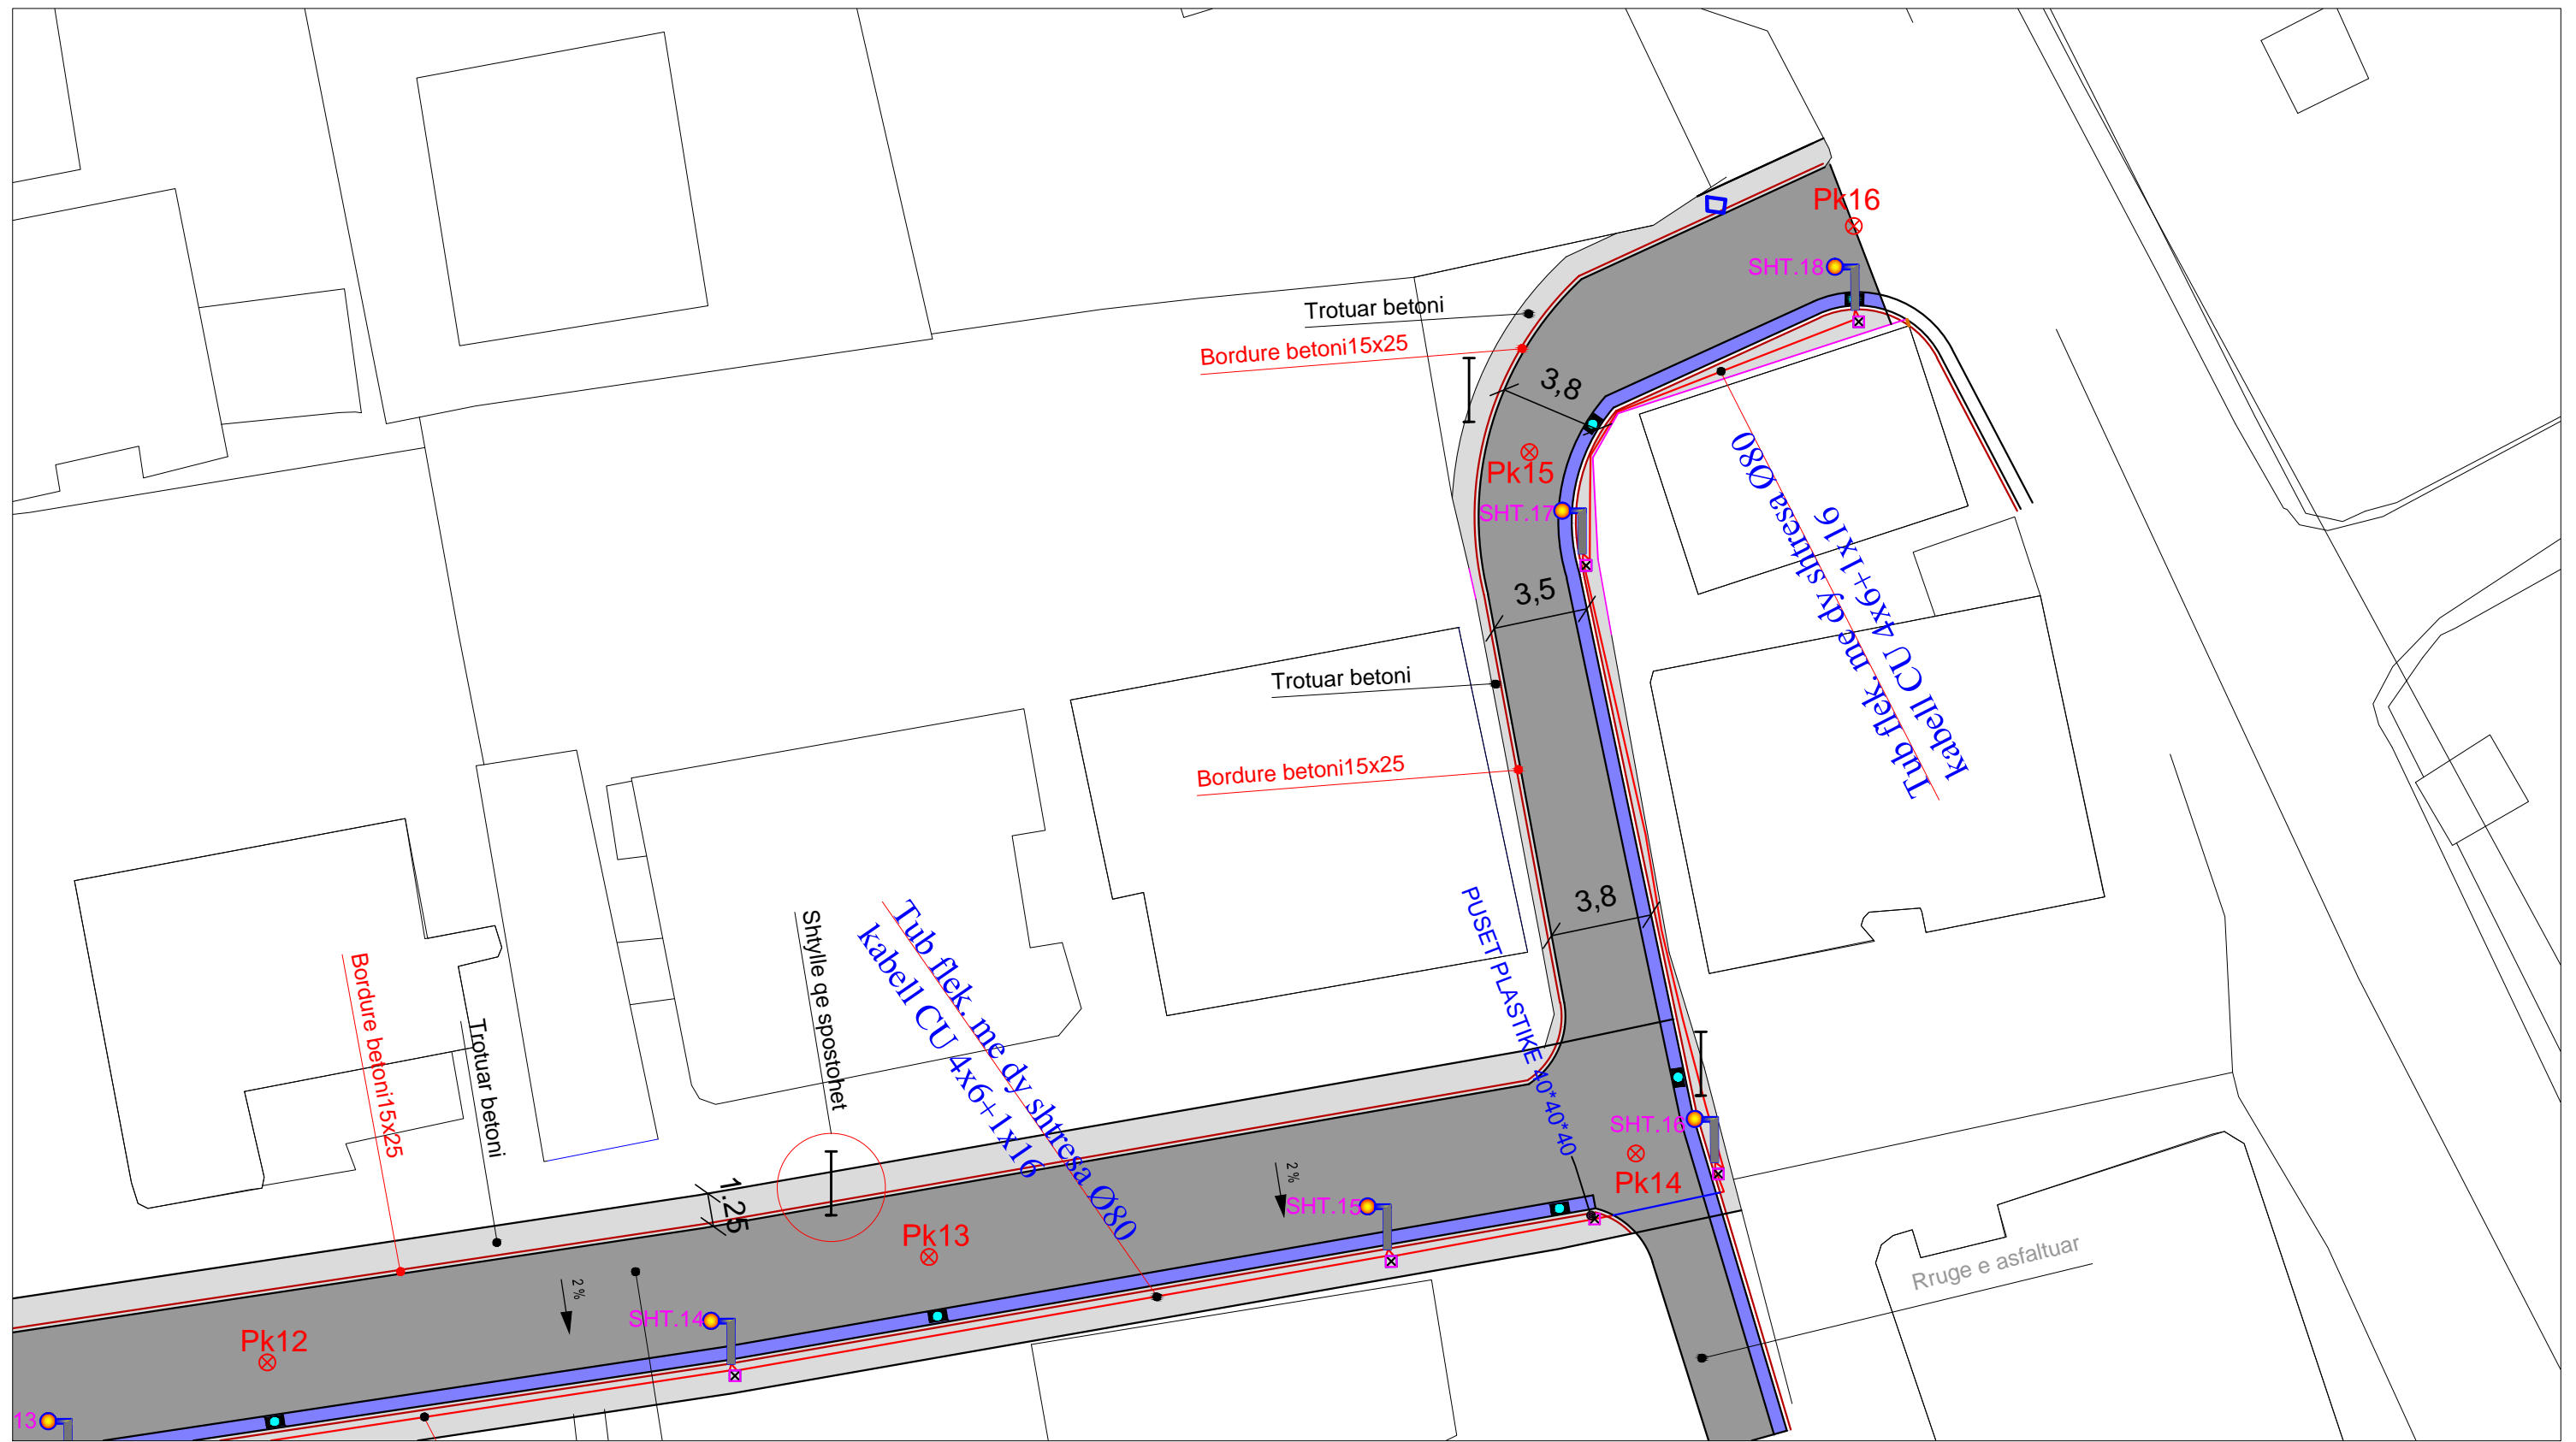

 BASHKIA DURRES	<b>OBJEKTI: RIKONSTRUKSION RRUGET "GJENERAL TELINI," "TAHIR BESHIRI", "VELLEZERIT FRASHERI"</b>		EMERTIMI I FLETES : <b>Planimetria e ndricimit nga pk.13-pk.15</b>	
	VENDODHJA : DURRES	EMER MBIEMER Ark.Adhand TOCILA	FIRMA	
PROJEKTI : ARKITEKTONIK	Ing. Eni TURKESHI		DATA . . . 2018	SHKALLA 1:250
FAZA E PROJEKTI : PROJEKT ZBATIMI	Ing. elek. Mariglen JAHOLLARI		No. I FLETES	E-06

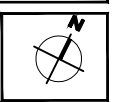



# RRUGA "VELLEZERIT FRASHERI"

SKEMA ELEKTRIKE E LIDHJES SË NDRIÇUESAVE RRUGA "VELLEZRI FRASHERI"

LINJA1  
KUADRI EKZISTUES


[Linja shperndarese e panelit te komandimit](#)

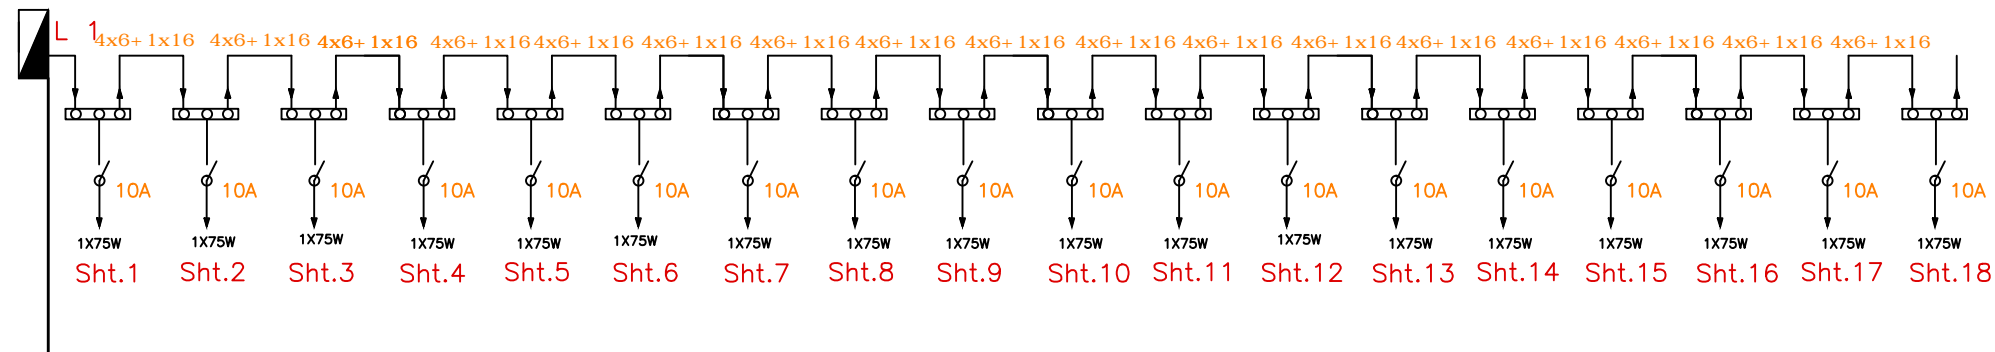


 BASHKIA DURRËS	OBJEKTI: RIKONSTRUKSION RRUGET "GJENERAL TELINI," "TAHIR BESHIRI", "VELLEZERIT FRASHERI"		
	VENDODHJA : DURRËS	EMER MBIEMER : Ark. Adnand TOCILA	FIRMA : Ing. Eni TURKESHI
NJESIA E PROJEKTIT DHE INFRASTRUKTURES	FAZA E PROJEKTIT : PROJEKT ZBATIMI	GRUPI PROJEKTIMIT : Ing.elek Mariglen JAHOLLARI	DATA . . . 2018 No. I FLETES : E-07

RRUGA "VELLEZERIT FRASHERI"  
 DETAJ I SHTYLLES DHE PUSETAVE TE NDRICIMIT

SHTYLLË ELEKTRIKE ME PUSETË NË TOKË ME LIDHJE  
 EKUIPOTENCIALE DHE MORSETERIA E LINJËS SË  
 NDRICIMIT

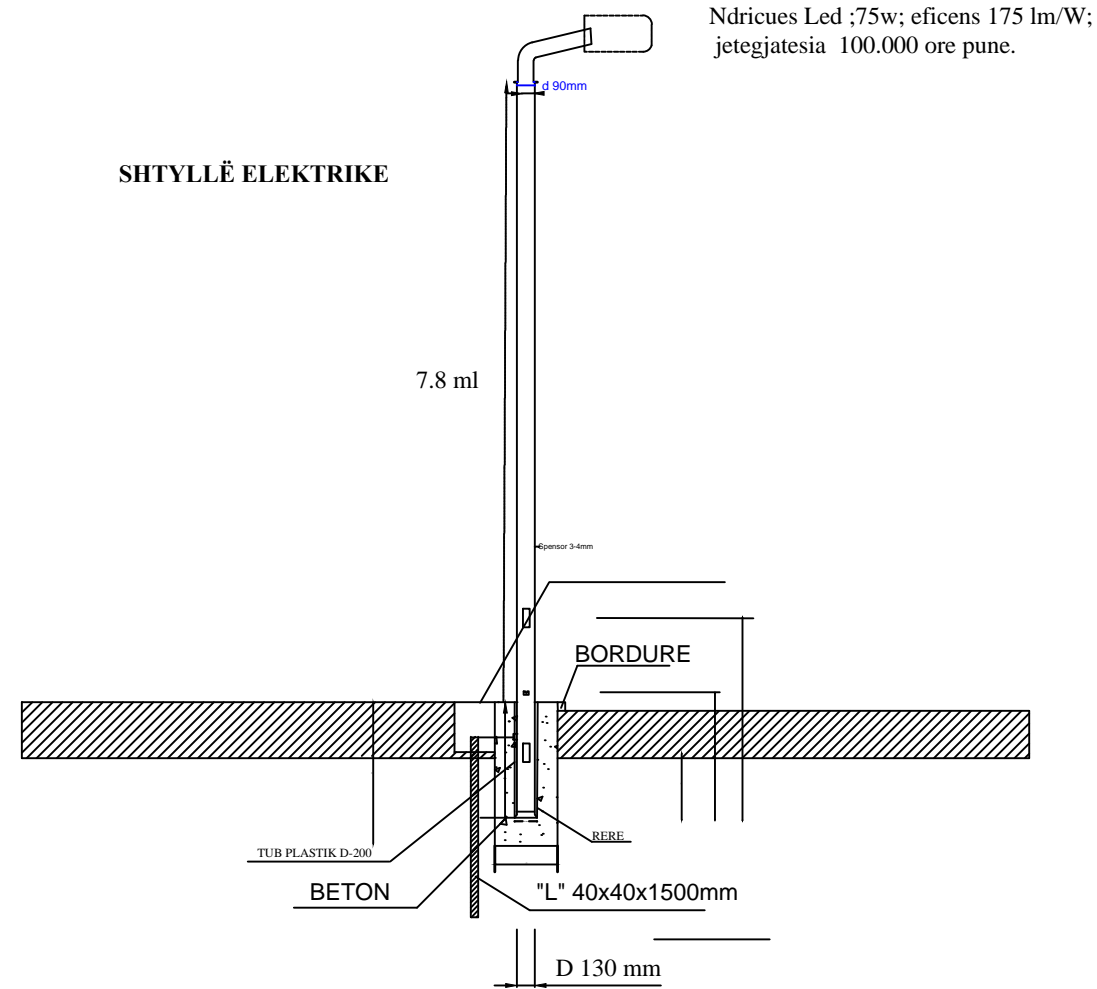


Detaje Teknike per "Ndricimin e Rruges "Vellezrit Frasherit"

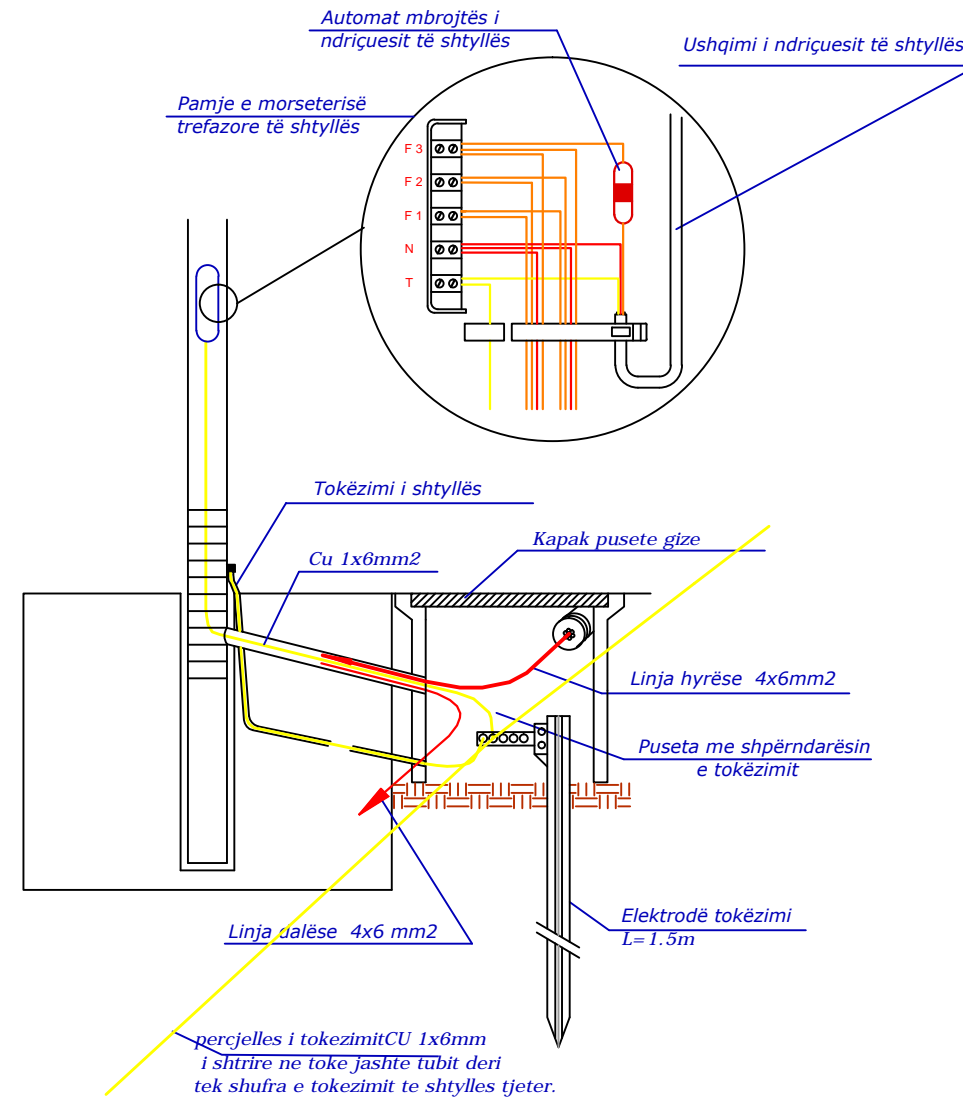

Kapaku i morseterisë


Kapaku i morseterisë

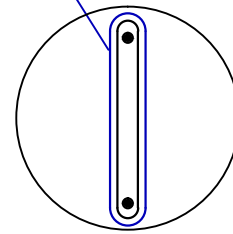


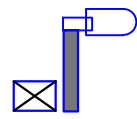
PRERJE TERTHORE DHE GJATESORE E TUBACIONIT NE  
 RRUGE DHE TROTUARE E TUBIT PER ELEKTRIKUN

PRERJE Terthore e tubacionit  
 ne rruge

PRERJE GJATESORE E TUBACIONIT NE TROTUARE DHE PUSETAVE

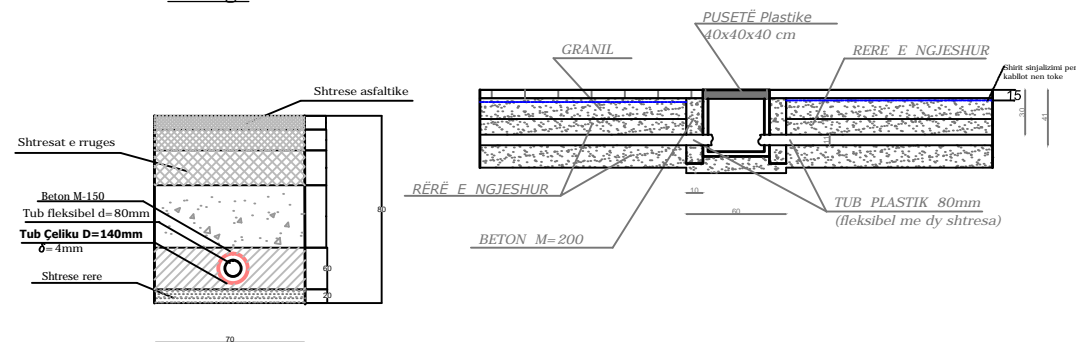

 BASHKIA DURRËS	OBJEKT: RIKONSTRUKSION RRUGET "GJENERAL TELINI,"TAHIR BESHIRI", "VELLEZERIT FRASHERI"	EMERTIMI I FLETES : DETAJ I SHTYLLES DHE PUSETAVE TE NDRICIMIT
	VENDODHJA : DURRËS	EMER MBIEMER Ark.Adnand TOCILA
PROJEKTI :ELEKTRIK	Ing. Eni TURKESHI	DATA . . . 2018
FAZA E PROJEKTIT : PROJEKT ZBATIMI	Ing. elek. Mariglen JAHOLLARI	No. I FLETES E-08

**LEGJENDA**

NDRICUES ,TIPI 1 Sht...

Puset PLASTIKE  
40X40X40

PANEL (KUADRI KOMANDIMIT)



Linja 1 Linja 2 kuadri 1



Linja e furnizimit panelit

**SHENIME TEKNIKE**

Shperndarja e energjise nga shtylla ne shtylle do te behet me kabell CU 4x6mm<sup>2</sup>+1x16mm<sup>2</sup> i futur ne nje tub fleks me dy shtresa me Ø 80.


Tubi fleksibel do te shtrihet ne trotuar ne nje kanal 40cm te thelle i mbuluar 10cm poshte dhe siper kabellim me rere. ( Shih detajin per shtrimin e tije ne trotuar)

Intersektimet e rugeve do te behet duke futur tubin fleksibel ne nje tub celiku me Ø 140 ( shiko detajin per shtrimin e tije ne ruge)

Cdo shtylle do te kete puseten e tije te kontrollit gjithashtu pusete kontrolli do te kete dhe ne te gjitha intersektimet sipas projektit.


Ne cdo pusete do te vendoset shufra e tokezimit ( Shiko detajet ne projekt)

Tokezimi i shtyllave do te behet ne menyre te perseritur duke lidhur shtyllen me shufren e tokezimit dhe shuftrat e tokezimit me njera tjetren. Sistem TT

BASHKIA DURRES		OBJEKTI		RIKONSTRUKSION RRUGET "GJENERAL TELINI, "TAHIR BESHIRI", "VELLEZERIT FRASHERI"	
		VENDODHJA : DURRES		EMERTIMI I FLETES : SHENIME TEKNIKE	
NJESIA E PROJEKTIT DHE INFRASTRUKTURES		PROJEKTI :ELEKTRIK		DATA . . . 2018	
FAZA E PROJEKTIT : PROJEKT ZBATIMI		GRUPI PROJEKTIMIT : EMER MBIEMER Ark.Adnand TOCILA Ing. Eni TURKESHI Ing. elek. Mariglen JAHOLLARI		No. I FLETES E-09	




RRUGA "VELLEZERIT FRASHERI"  
 PROFIL TERTHOR TIP I I RRUGES SHK. 1 : 40

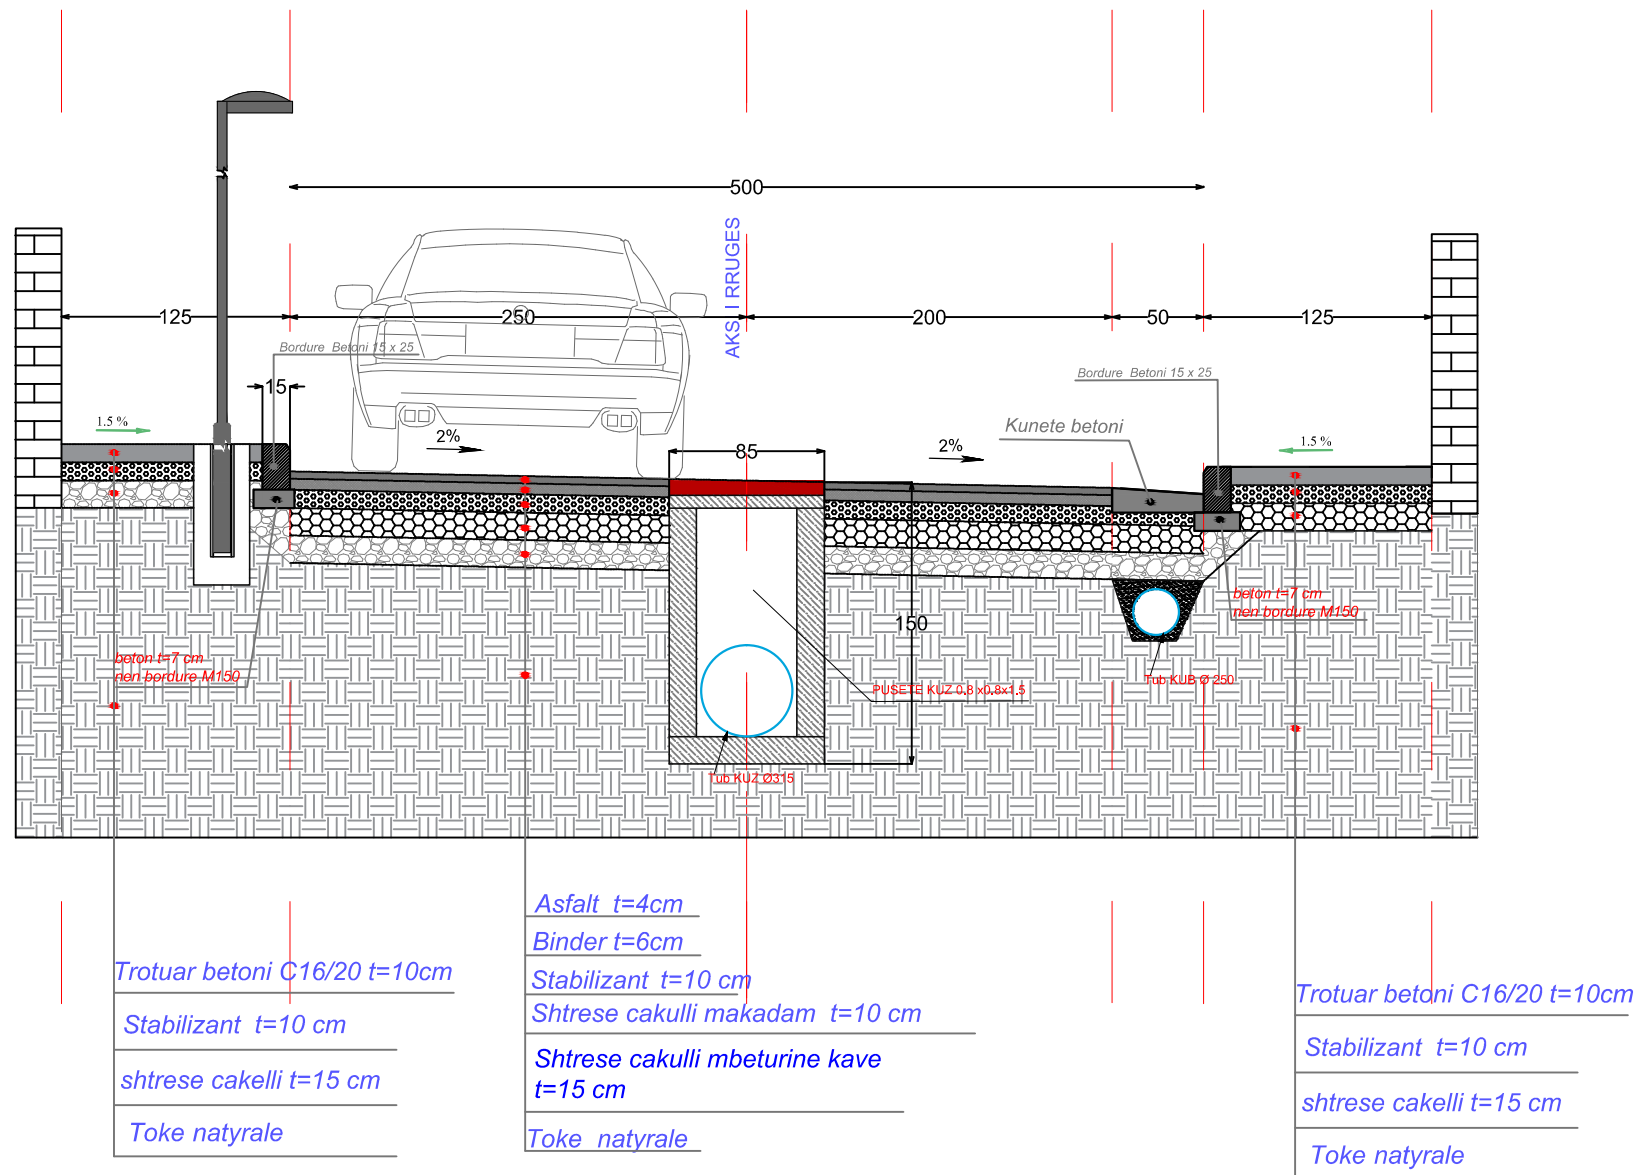


MIRATOHET  
 KRYETARI I BASHKISE DURRES  
 Z. VANGJUSH DAKO

DREJTORI I PLANIFIKIMIT DHE  
 KONTROLLIT TERITORIT  
 Ark. ADHURIM QEHAJAJ

 BASHKIA DURRES	OBJEKTI: RIKONSTRUKSION RRUGET "GJENERAL TELINI, "TAHIR BESHIRI", "VELLEZERIT FRASHERI"	
	VENDODHJA : DURRES	EMER MBIEMER : Ark. Adnand TOÇILA
PROJEKTI : ARKITEKTONIK	FAZA E PROJEKTIIT : PROJEKT ZBATIMI	GRUPI PROJEKTIIT :
N J E S T I A E P R O J E K T I T D H E I N F R A S T R U K T U R E S		EMERTIMI I FLETES : Profili tip i rruges
DATA . . . 2018 SHKALLA 1:40		No. I FLETES : A31


PROFIL TERTHOR TIP I I RRUGES  
 "TAHIR BESHIRI" DHE RRUGES "GJENERAL TELINI" SHK. 1 : 40

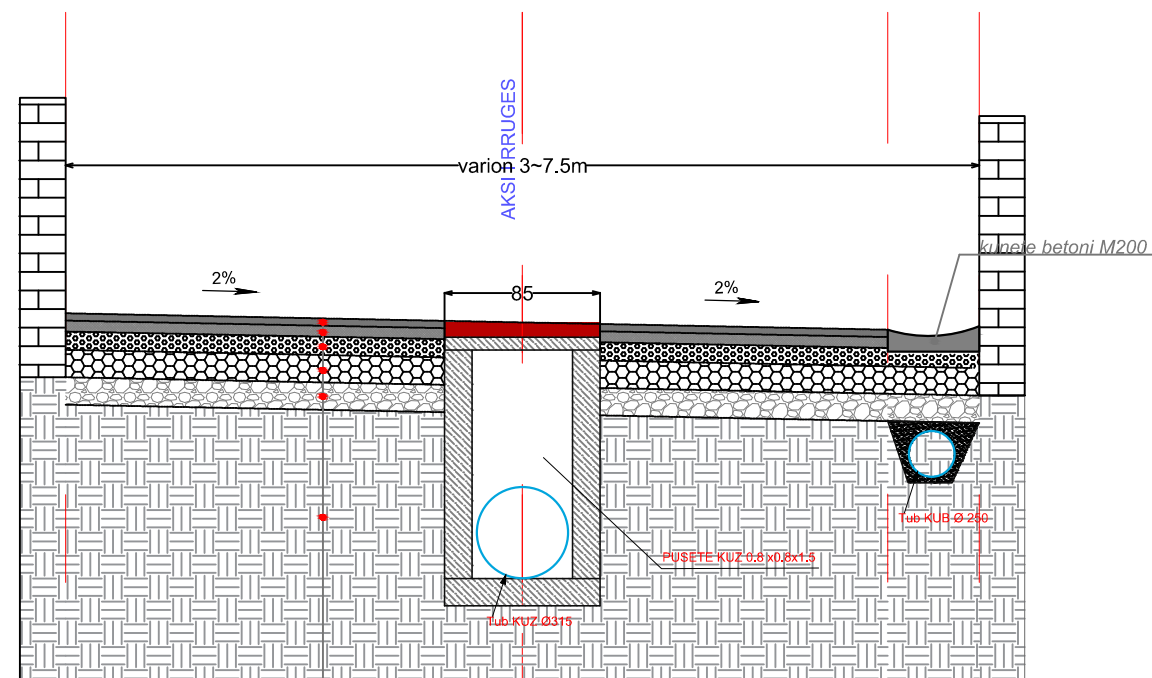

- Asfalt t=4cm
- Binder t=6cm
- Stabilizant t=10 cm
- Shtrese cakulli makadam t=10 cm
- Shtrese cakulli mbeturine kave t=15 cm
- Toke natyrale

MIRATOHET  
 KRYETARI I BASHKISE DURRES  
 Z. VANGJUSH DAKO


DREJTORI I PLANIFIKIMIT DHE  
 KONTROLLIT TERITORIT  
 Ark. ADHURIM QEHAJAJ

 BASHKIA DURRES	OBJEKTI: RIKONSTRUKSION RRUGET "GJENERAL TELINI,"TAHIR BESHIRI", "VELLEZERIT FRASHERI"		EMERTIMI I FLETES : <b>Profili tip i rruges</b>	
	VENDODHJA : DURRES	EMER MBIEMER Ark. Adnand TOÇILA	FIRMA Ing . Eni TURKESHI	DATA . . . 2018
N J E S T I A E P R O J E K T I T D H E I N F R A S T R U K T U R E S	PROJEKTI : ARKITEKTONIK	FAZA E PROJEKTIIT : PROJEKT ZBATIMI	GRUPI PROJEKTIIT :	No. I FLETES A32

**RIKONSTRUKSION RRUGET "GJENERAL TELINI,"TAHIR BESHIRI",  
"VELLEZERIT FRASHERI"  
GRAFIKU I PUNIMEVE**

NR	ZERAT E PUNES	NJESIA	SASIA	MUAJT TE NDARE NE 10 DITOR											
				MUAJI I			MUAJI II			MUAJI III			MUAJI IV		
				10	10	10	10	10	10	10	10	10	10	10	10
1	Punime prishje muri tulle, mur me bloqe, solete b/a	m <sup>3</sup>	51	█											
2	Skarifikim nivelim i trupit te rruges + transport	m <sup>3</sup>	725	█	█	█									
3	Shtrese cakelli makadam t=15 cm me makineri	m <sup>2</sup>	2308			█	█	█							
4	Shtrese cakulli t=10 cm + rulim	m <sup>2</sup>	3721				█	█	█						
5	Mbushje me cakell perhapur e ngjeshur me mak t=15 cm	m <sup>3</sup>	362				█	█							
6	Shtrese stabilizanti t=10 cm +rulim	m <sup>2</sup>	4681					█	█	█					
7	Shtrese binderi t=6 cm +rulim	m <sup>2</sup>	3608						█	█	█				
8	Shtrese asfalti t=4 cm +rulim	m <sup>2</sup>	3608							█	█	█			
9	Kunete betoni C16/20	m <sup>3</sup>	48.7								█	█	█	█	
10	F.V Bordure betoni 15*25	ml	768							█	█	█			
11	Shtrese betoni t=7cm nen bordure	m <sup>3</sup>	12					█	█						
12	Mbushje me materjal te dale nga germimet pehapur e ngjeshur me makineri	m <sup>3</sup>	30								█	█			
13	Tortuar betoni C15/20 t=10 cm	m <sup>3</sup>	85						█	█	█				
14	Punime kanalizimi	op	720	█	█	█	█	█	█	█	█	█	█	█	█
14	Punime elektrike	op	840	█	█	█	█	█	█	█	█	█	█	█	█

Numri mesatar i punetoreve = 35

 BASHKIA DURRES	<b>OBJEKTI:</b> RIKONSTRUKSION RRUGET "GJENERAL TELINI,"TAHIR BESHIRI", "VELLEZERIT FRASHERI"		<b>EMERTIMI I FLETES :</b> <b>Grafiku i punimeve</b>	
	<b>VENDODHJA :</b> DURRES	<b>EMER MBIEMER</b> Ark. Adnand TOÇILA	<b>FIRMA</b> Ing . Eni TURKESHI	DATA . . . 2018
<b>PROJEKTI :</b> ARKITEKTONIK	<b>GRUPI PROJEKTIMIT :</b>		No. I FLETES <b>A33</b>	
<b>NJESIA E PROJEKTIT DHE INFRASTRUKTURES</b>	<b>FAZA E PROJEKTIT :</b> PROJEKT ZBATIMI			