

MIRATOHET
KRYETARI

VOLTANA ADEMI

RIKONSTRUKSION RRUGE VELIPOJE PLAZH - LOTI 2

-SISTEMIM ASFALTIM RRUGA NR.12

-SISTEMIM ASFALTIM RRUGA NR.13

-SISTEMIM ASFALTIM RRUGA "SHTEPIA E PESHKATAREVE"

-SISTEMIM ASFALTIM DEGEZIM RRUGA "SHTEPIA E PESHKATAREVE"



REPUBLIKA E SHQIPËRISË
BASHKIA SHKODËR



SHENIME TEKNIKE

- Rruga do të trajtohet në formën që ka, duke i dhënë një pjerresi uniforme në drejtimin gjatësor. Gjeresia e rrugës do të jetë b=6.0 m për Rrugen 12, "Shtëpia e Peshkatareve" dhe Degezim, dhe b=5.5 m për Rrugen 13, me bordura anësore të parapergallitura 15x35cm në kuote me asfaltin, plus bankinat anësore bk=0.5m në dy anët. Rruga do të ketë një pjerresi tërthore 11=2%, që shkon në drejtim të bankinave.

- Shtresat e rrugës do të jenë: 1- themeli ,cakelli gurorë (ose zhavor lum), d=20-40mm T=15cm, 2- shtresë cakelli gurorë 2.5-20 mm(stabilizant) me trashësi 10 cm ; 3- shtresë bindori i=4 cm; 4- shtresë asfaltbetoni i=3 cm

- Kasoneta , ashtu dhe bankinat do të rullohen deri sa të arrijnë yth=1.95m/3 dhe modul deformacioni E=800kg/m2

**DREJTORIA E STUDIMEVE, PLANIFIKIMIT,
KOORDINIMIT DHE MONITORIMIT TË INVESTIMEVE**

Drejtori | Aljon KOÇKIÇI

SEKTORI I PROJEKTIMIT TË INVESTIMEVE

PROJEKTUES	
Inxhinier Ndertimi	Inxh. Xhemalije RUMIJA
Inxhinier Ndertimi	Inxh. Erjon DILAVERI
Arkitekt	Ark. Rasel TELI
Arkitekt	Ark. Irma TEMALI
Arkitekt	Ark. Sandra KUKA
Arkitekt	Ark. Nektar DUMA

OBJEKTI: RIKONSTRUKSION RRUGE VELIPOJE PLAZH - LOTI 2	
Faza e Projektit	
<input type="checkbox"/> Projekt Ide	<input type="checkbox"/> Projekt Teknik <input checked="" type="checkbox"/> Projekt Zbatim
EMËRTIMI I FLETËS: PLANIMETRI E PERGJITHSHME	

SISTEMIM - ASFALTIM RRUGA NR.12
GJENDJA EKZISTUESE



REPUBLIKA E SHQIPËRISË
BASHKIA SHKODËR

Adresa: Rr. 13 Dhjetori, Nr.1 Shkodër, web: www.bashkiashkoder.gov.al,
e-mail: info@bashkiashkoder.gov.al, Tel: +35522400150

SHENIME TEKNIKE

- Rruga do te trajtohet ne formen qe ka, duke i dhene nje pjerrsi uniforme ne drejtimin gjatesor. Gjeresia e rruges do te jete b=6.0 m, me bordura anesore te parapergalltura 15x35cm ne kuote me asfaltin, plus bankinat anesore bk=0.5m ne dy ane. Rruga do te kete nje pjerrsi terthore 1%-2%, qe shkon ne drejtim te bankhave.
- Shiresat e rruges do te jene: 1-themeli ,cakelli gurorë (ose zhavor lum), d=20-40mm T=15cm, 2-shiresa cakelli gurorë 2.5-20 mm(stabilizant) me trashesi 10 cm ; 3-shiresa bindori i=4 cm; 4-shiresa asfaltbetoni i=3 cm
- Kasoneta , ashtu dhe bankinat do te ruohen deri sa te arrije yth=1.95lm3 dhe modul deformatori E=800kg/m2

**DREJTORIA E STUDIMEVE, PLANIFIKIMIT,
KOORDINIMIT DHE MONITORIMIT TË INVESTIMEVE**

Drejtori Aljon KOÇKIÇI

SEKTORI I PROJEKTIMIT TË INVESTIMEVE



PROJEKTUES

Inzhinier Ndertimi	Inxh. Xhemalije RUMIJA
Inzhinier Ndertimi	Inxh. Erjon DILAVERI
Arkitekt	Ark. Rasel TELI
Arkitekt	Ark. Irma TEMALI
Arkitekt	Ark. Sandra KUKA
Arkitekt	Ark. Nektar DUMA

OBJEKTI:
RIKONSTRUKSION RRUGE VELIPOJE PLAZH - LOTI 2
SISTEMIM - ASFALTIM RRUGA NR.12

Faza e Projektit		SHK. 1:650
<input type="checkbox"/> Projekt Ide	<input type="checkbox"/> Projekt Teknik	<input checked="" type="checkbox"/> Projekt Zbatim
		2019

EMËRTIMI I FLETËS:
PLANIMETRI E PERGJITHSHME

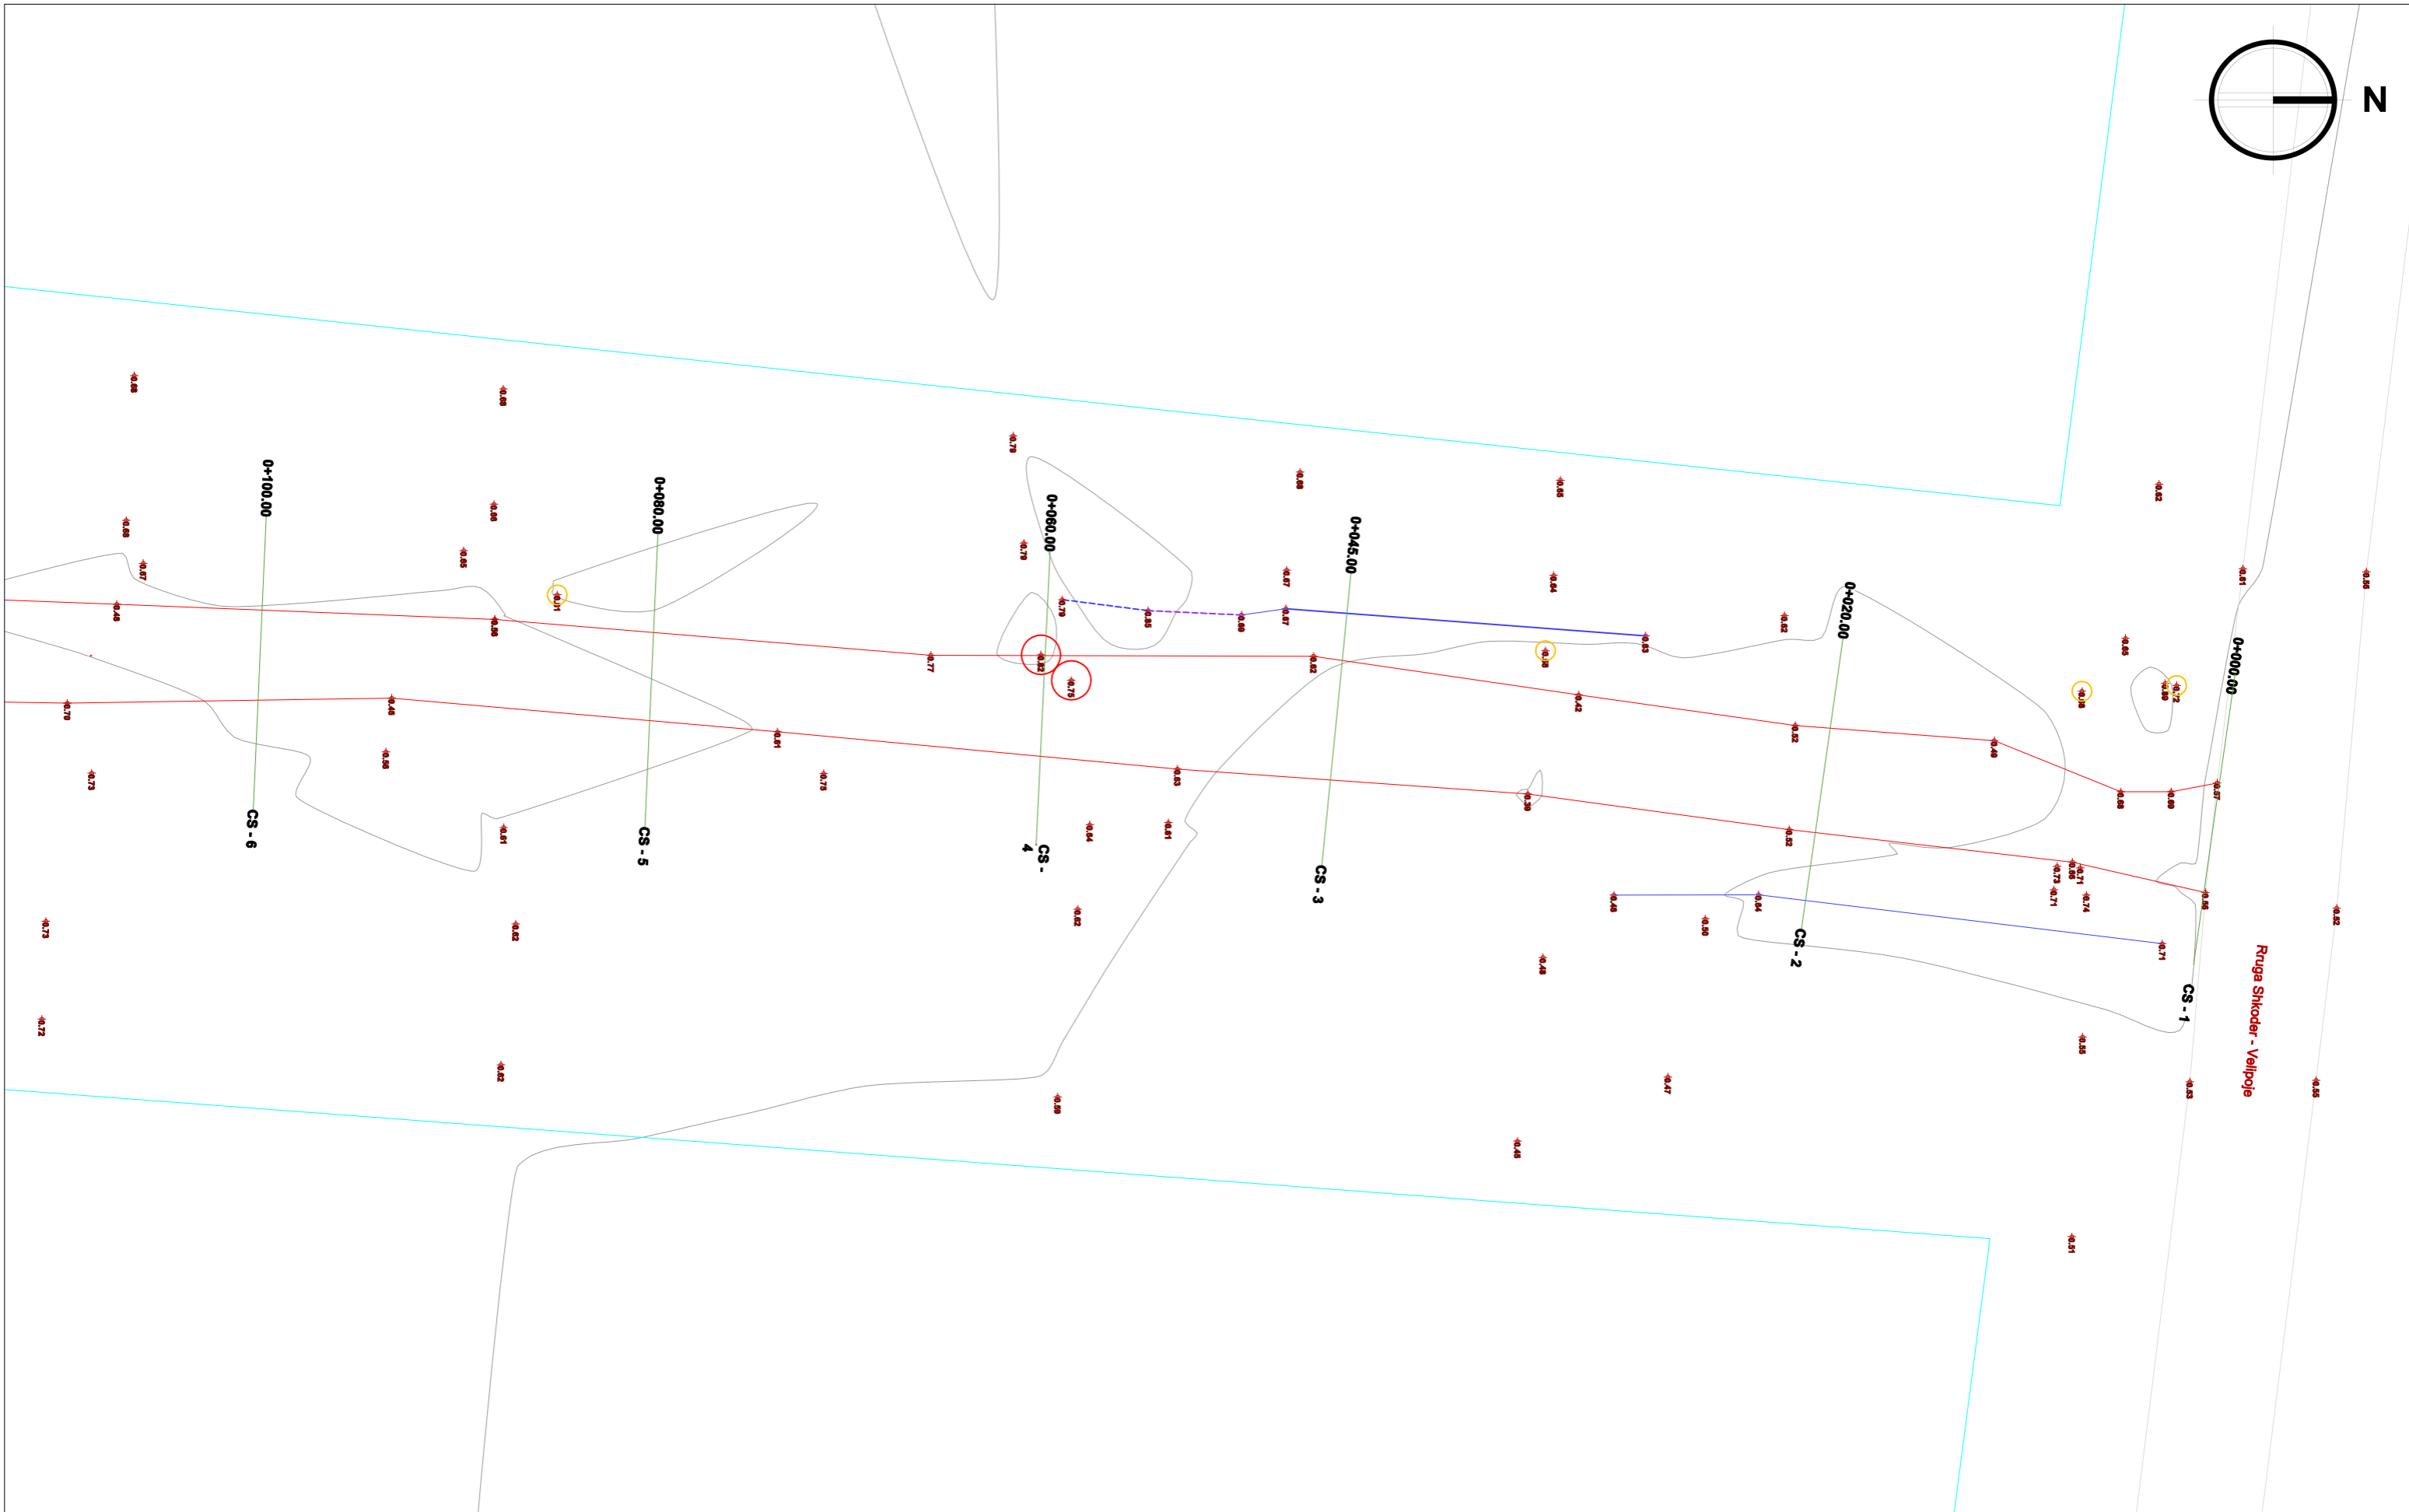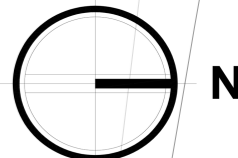

- - Trupi ekzistues i rruges
- - Ndertesha
- - Rrethime (mure)
- - Hyrje e provave private
- - Izolpse

SHENIME TEKNIKE

- Si pike referimi per aksin e rruges, do te perdoren pikat e mesme nga kulqite te pronave anesore, dhe duke i dhene nje pjerrtesi uniforme i=0,25%, ne drejtimin gjatesor.



Adresa: Rr. 13 Dhjetori, Nr.1 Shkodër, web: www.bashkiashkoder.gov.al,
e-mail: info@bashkiashkoder.gov.al, Tel: +35522400150

**DREJTORIA E STUDIMEVE, PLANIFIKIMIT,
KOORDINIMIT DHE MONITORIMIT TË INVESTIMEVE**

Drejtori Aljon KOÇKIÇI

SEKTORI I PROJEKTIMIT TË INVESTIMEVE



PROJEKTUES

Inxhinier Ndertimi	Inxh. Xhemalije RUMIJA	
Inxhinier Ndertimi	Inxh. Erjon DILAVERI	
Arkitekt	Ark. Rasel TELI	
Arkitekt	Ark. Irma TEMALI	
Arkitekt	Ark. Sandra KUKA	
Arkitekt	Ark. Nektar DUMA	

OBJEKTI:
RIKONSTRUKSION RRUGE VELIPOJE PLAZH - LOTI 2
SISTEMIM - ASFALTIM RRUGA NR.12

Faza e Projektit	SHK. 1:300
<input type="checkbox"/> Projekt Ide <input type="checkbox"/> Projekt Teknik <input checked="" type="checkbox"/> Projekt Zbatim	2019

EMËRTIMI I FLETËS:
PLANIMETRI - GJENDJA EKZISTUESE - PJESA 1

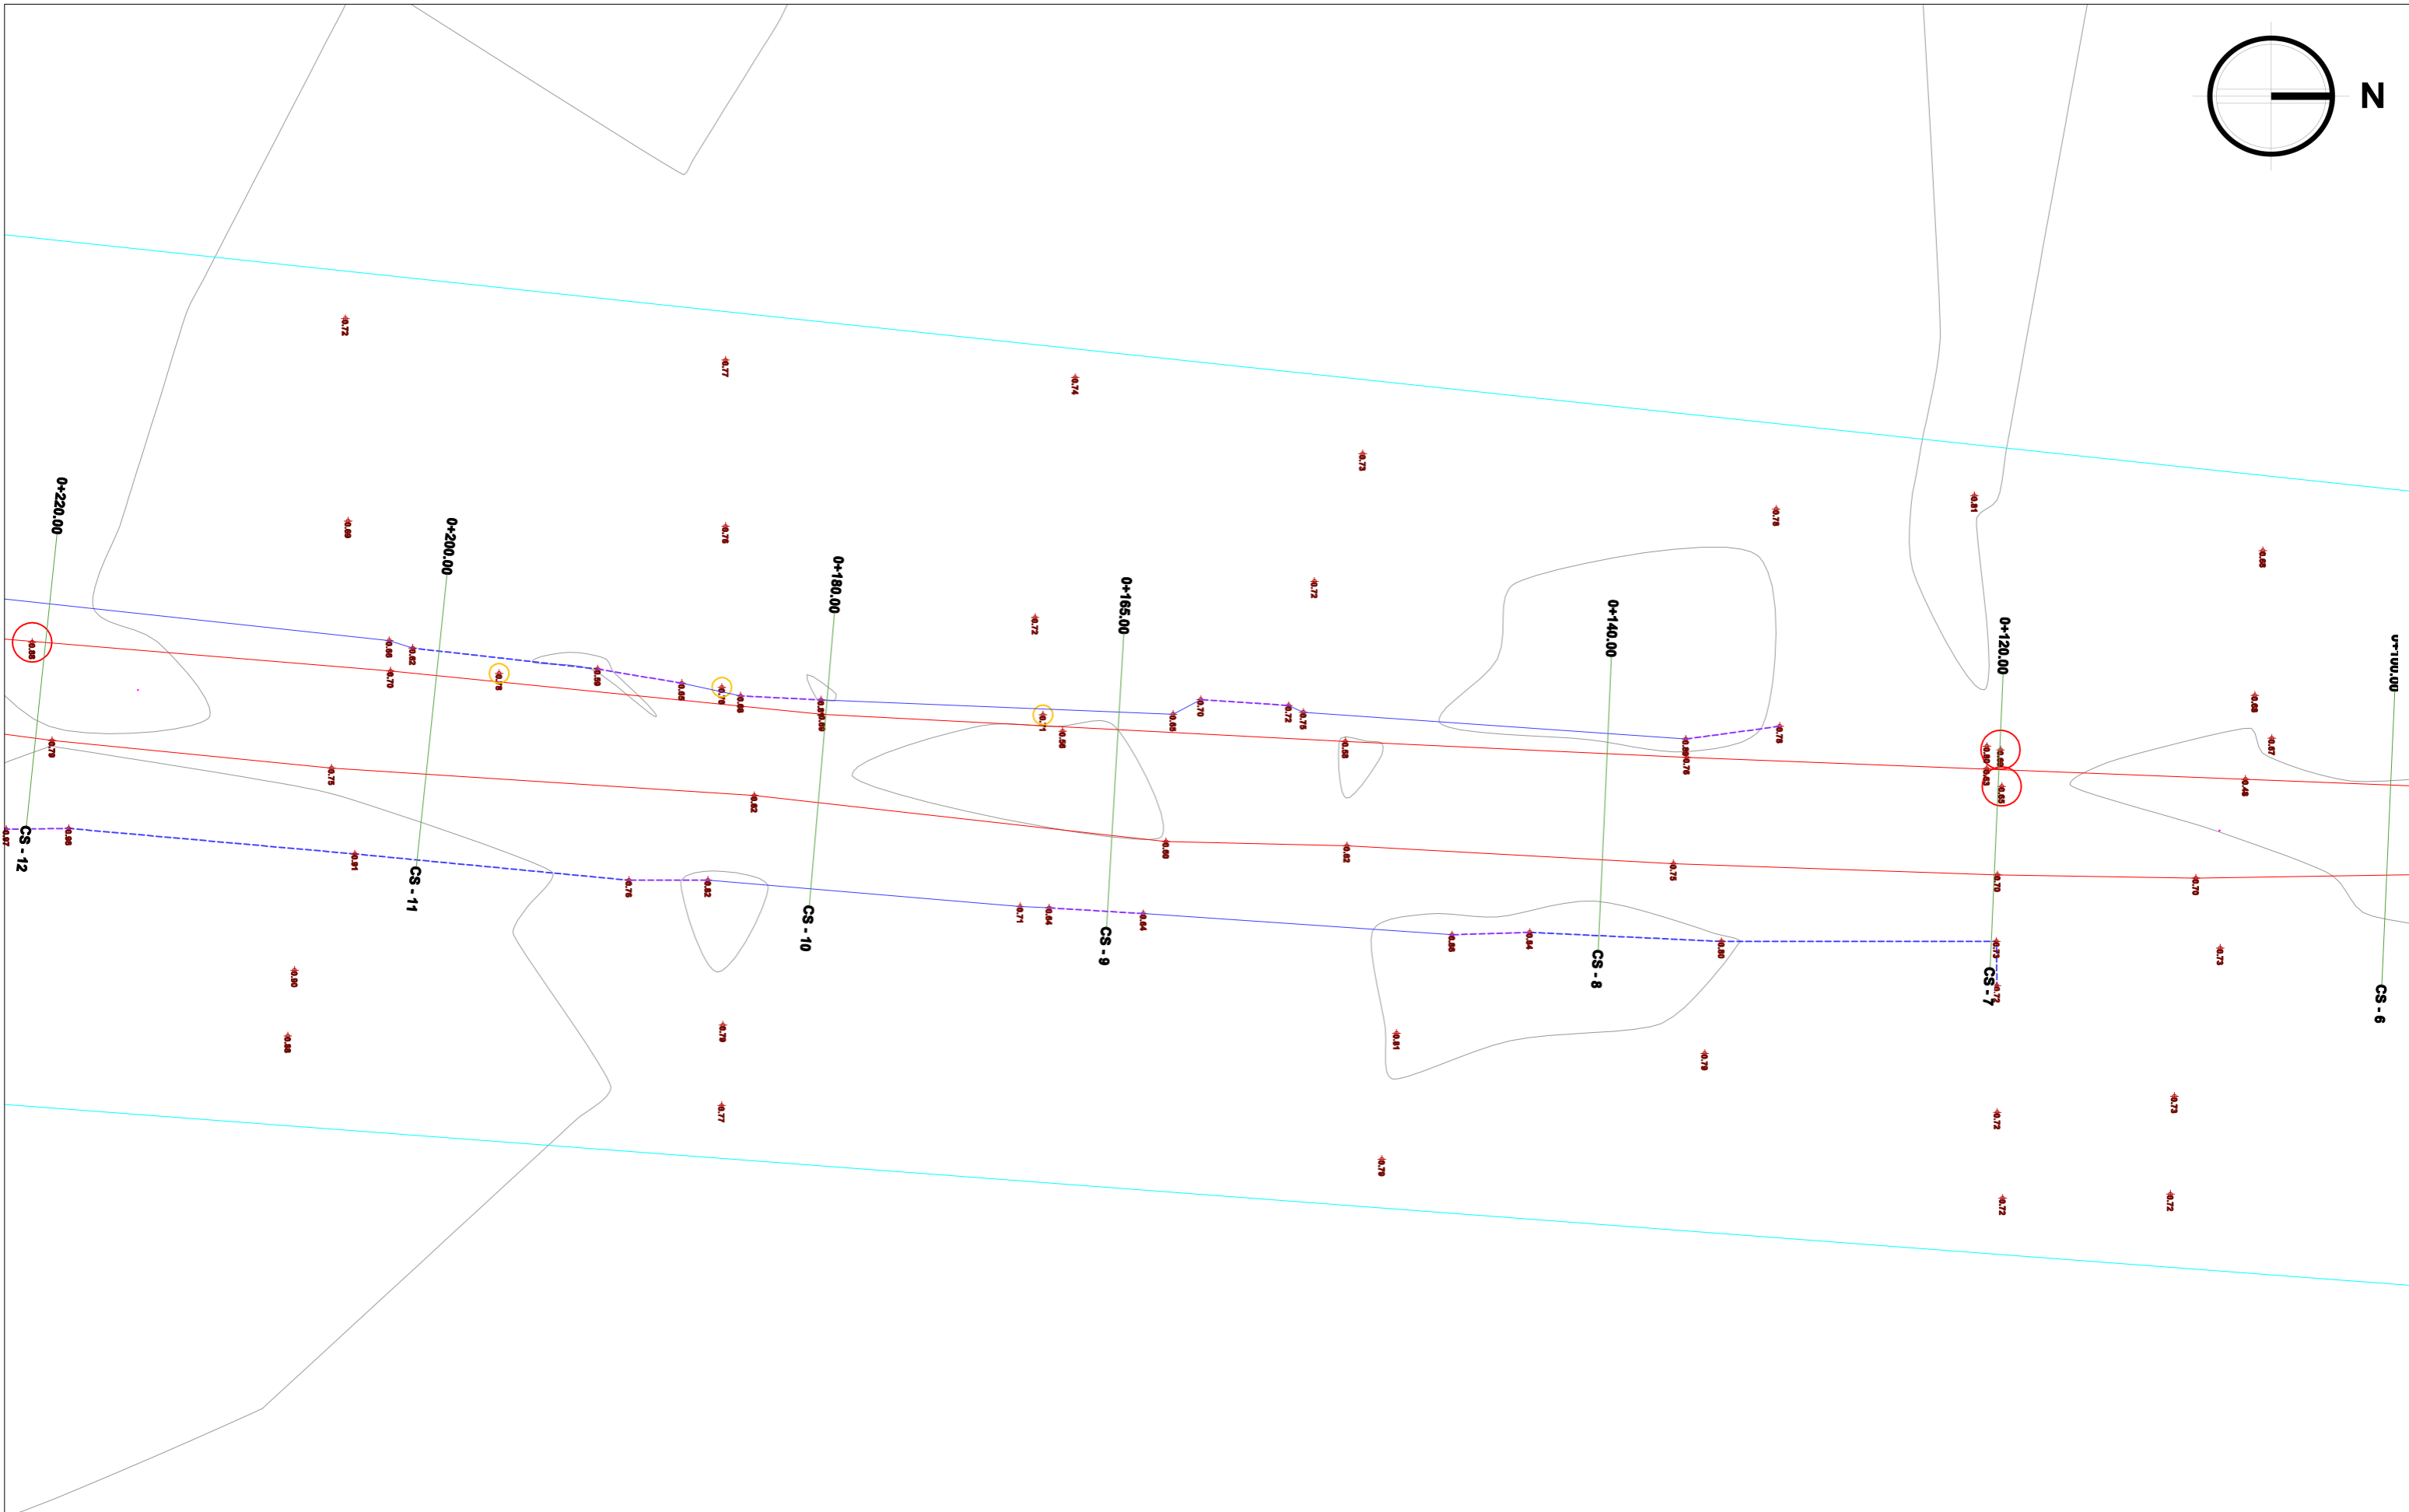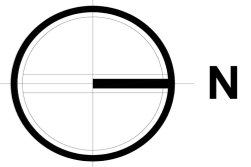

REPUBLIKA E SHQIPËRISË
BASHKIA SHKODËR

Adresa: Rr. 13 Dhjetori, Nr.1 Shkodër, web: www.bashkiashkoder.gov.al,
e-mail: info@bashkiashkoder.gov.al, Tel: +35522400150

— - Trupi ekzistues i rruges
— - Ndertesa
- - - - Rrethime (mure)
- - - - - - Hyrje e provave private
— - Izolpse

SHENIME TEKNIKE
 - Si pike referimi per aksin e rruges, do te perdoren pikat e mesme nga kulfjite te pronave anesore, dhe duke i dhënë një pjerrësi uniforme i=0,25%, ne drejtimin gjatësor.

**DREJTORIA E STUDIMEVE, PLANIFIKIMIT,
KOORDINIMIT DHE MONITORIMIT TË INVESTIMEVE**

Drejtori | Aljon KOÇKIÇI



SEKTORI I PROJEKTIMIT TË INVESTIMEVE

PROJEKTUES		
Inxhinier Ndertimi	Inxh. Xhemalije RUMIJA	
Inxhinier Ndertimi	Inxh. Erjon DILAVERI	
Arkitekt	Ark. Rasel TELI	
Arkitekt	Ark. Irma TEMALI	
Arkitekt	Ark. Sandra KUKA	
Arkitekt	Ark. Nektar DUMA	

OBJEKTI:
RIKONSTRUKSION RRUGE VELIPOJE PLAZH - LOTI 2
SISTEMIM - ASFALTIM RRUGA NR.12

Faza e Projektit		SHK. 1:300
<input type="checkbox"/> Projekt Ide	<input type="checkbox"/> Projekt Teknik	<input checked="" type="checkbox"/> Projekt Zbatim
		2019

EMËRTIMI I FLETËS:
PLANIMETRI - GJENDJA EKZISTUESE - PJESA 2

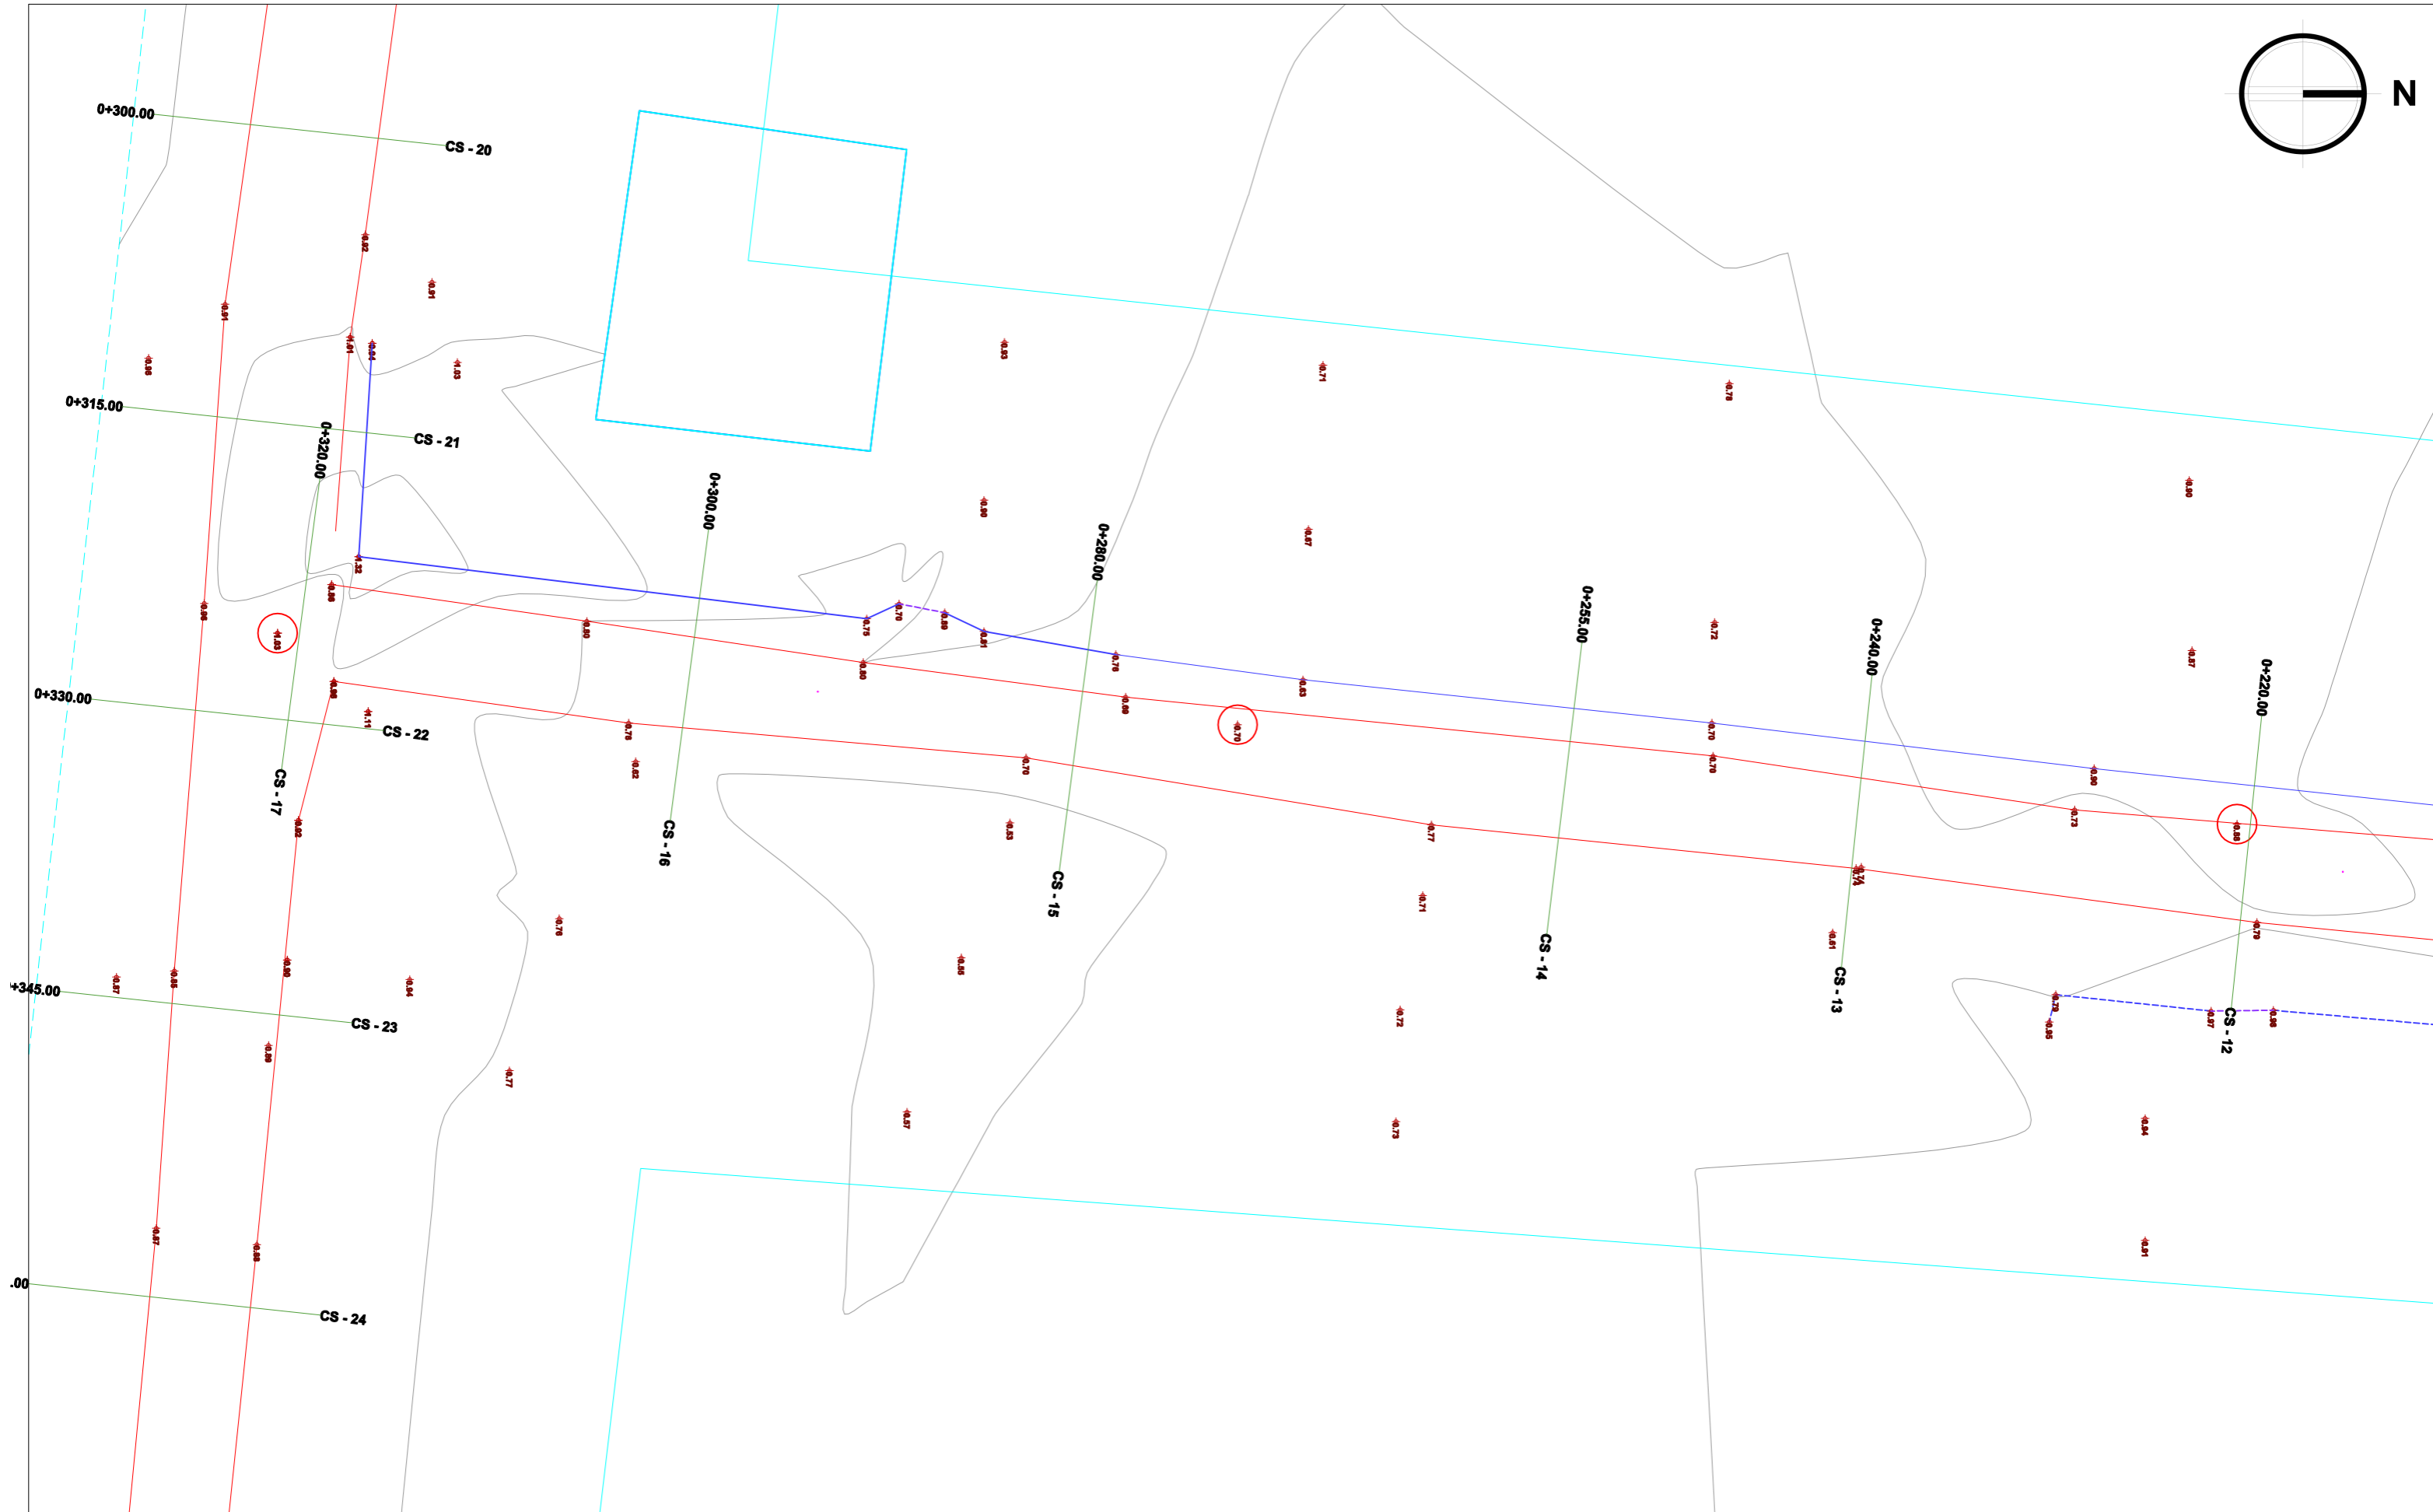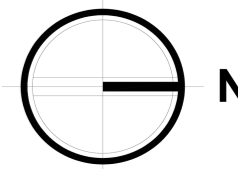

REPUBLIKA E SHQIPËRISË
BASHKIA SHKODËR

Adresa: Rr. 13 Dhjetori, Nr.1 Shkodër, web: www.bashkiashkoder.gov.al,
e-mail: info@bashkiashkoder.gov.al, Tel: +35522400150

- Trupi ekzistues i rruges
 - Ndertesa
 - Rrethime (mure)
 - Hyrje e provave private
 - Izolpse

SHENIME TEKNIKE
 - Si pike referimi per aksin e rruges, do te perdoren pikat e mesme nga kuljite te pronave anesore, dhe duke i dhënë një pjerrësi uniforme i=0,25%, ne drejtimin gjatësor.

**DREJTORIA E STUDIMEVE, PLANIFIKIMIT,
KOORDINIMIT DHE MONITORIMIT TË INVESTIMEVE**

Drejtori: Aljon KOÇKIÇI

SEKTORI I PROJEKTIMIT TË INVESTIMEVE



PROJEKTUES		
Inzhinier Ndertimi	Inxh. Xhemalije RUMIJA	
Inzhinier Ndertimi	Inxh. Erjon DILAVERI	
Arkitekt	Ark. Rasel TELI	
Arkitekt	Ark. Irma TEMALI	
Arkitekt	Ark. Sandra KUKA	
Arkitekt	Ark. Nektar DUMA	

OBJEKTI:
RIKONSTRUKSION RRUGE VELIPOJE PLAZH - LOTI 2
SISTEMIM - ASFALTIM RRUGA NR.12

Faza e Projektit		SHK. 1:300
<input type="checkbox"/> Projekt Ide	<input type="checkbox"/> Projekt Teknik	<input checked="" type="checkbox"/> Projekt Zbatim
		2019

EMËRTIMI I FLETËS:
PLANIMETRI - GJENDJA EKZISTUESE - PJESA 3

SISTEMIM - ASFALTIM RRUGA NR.12
PROJEKTI

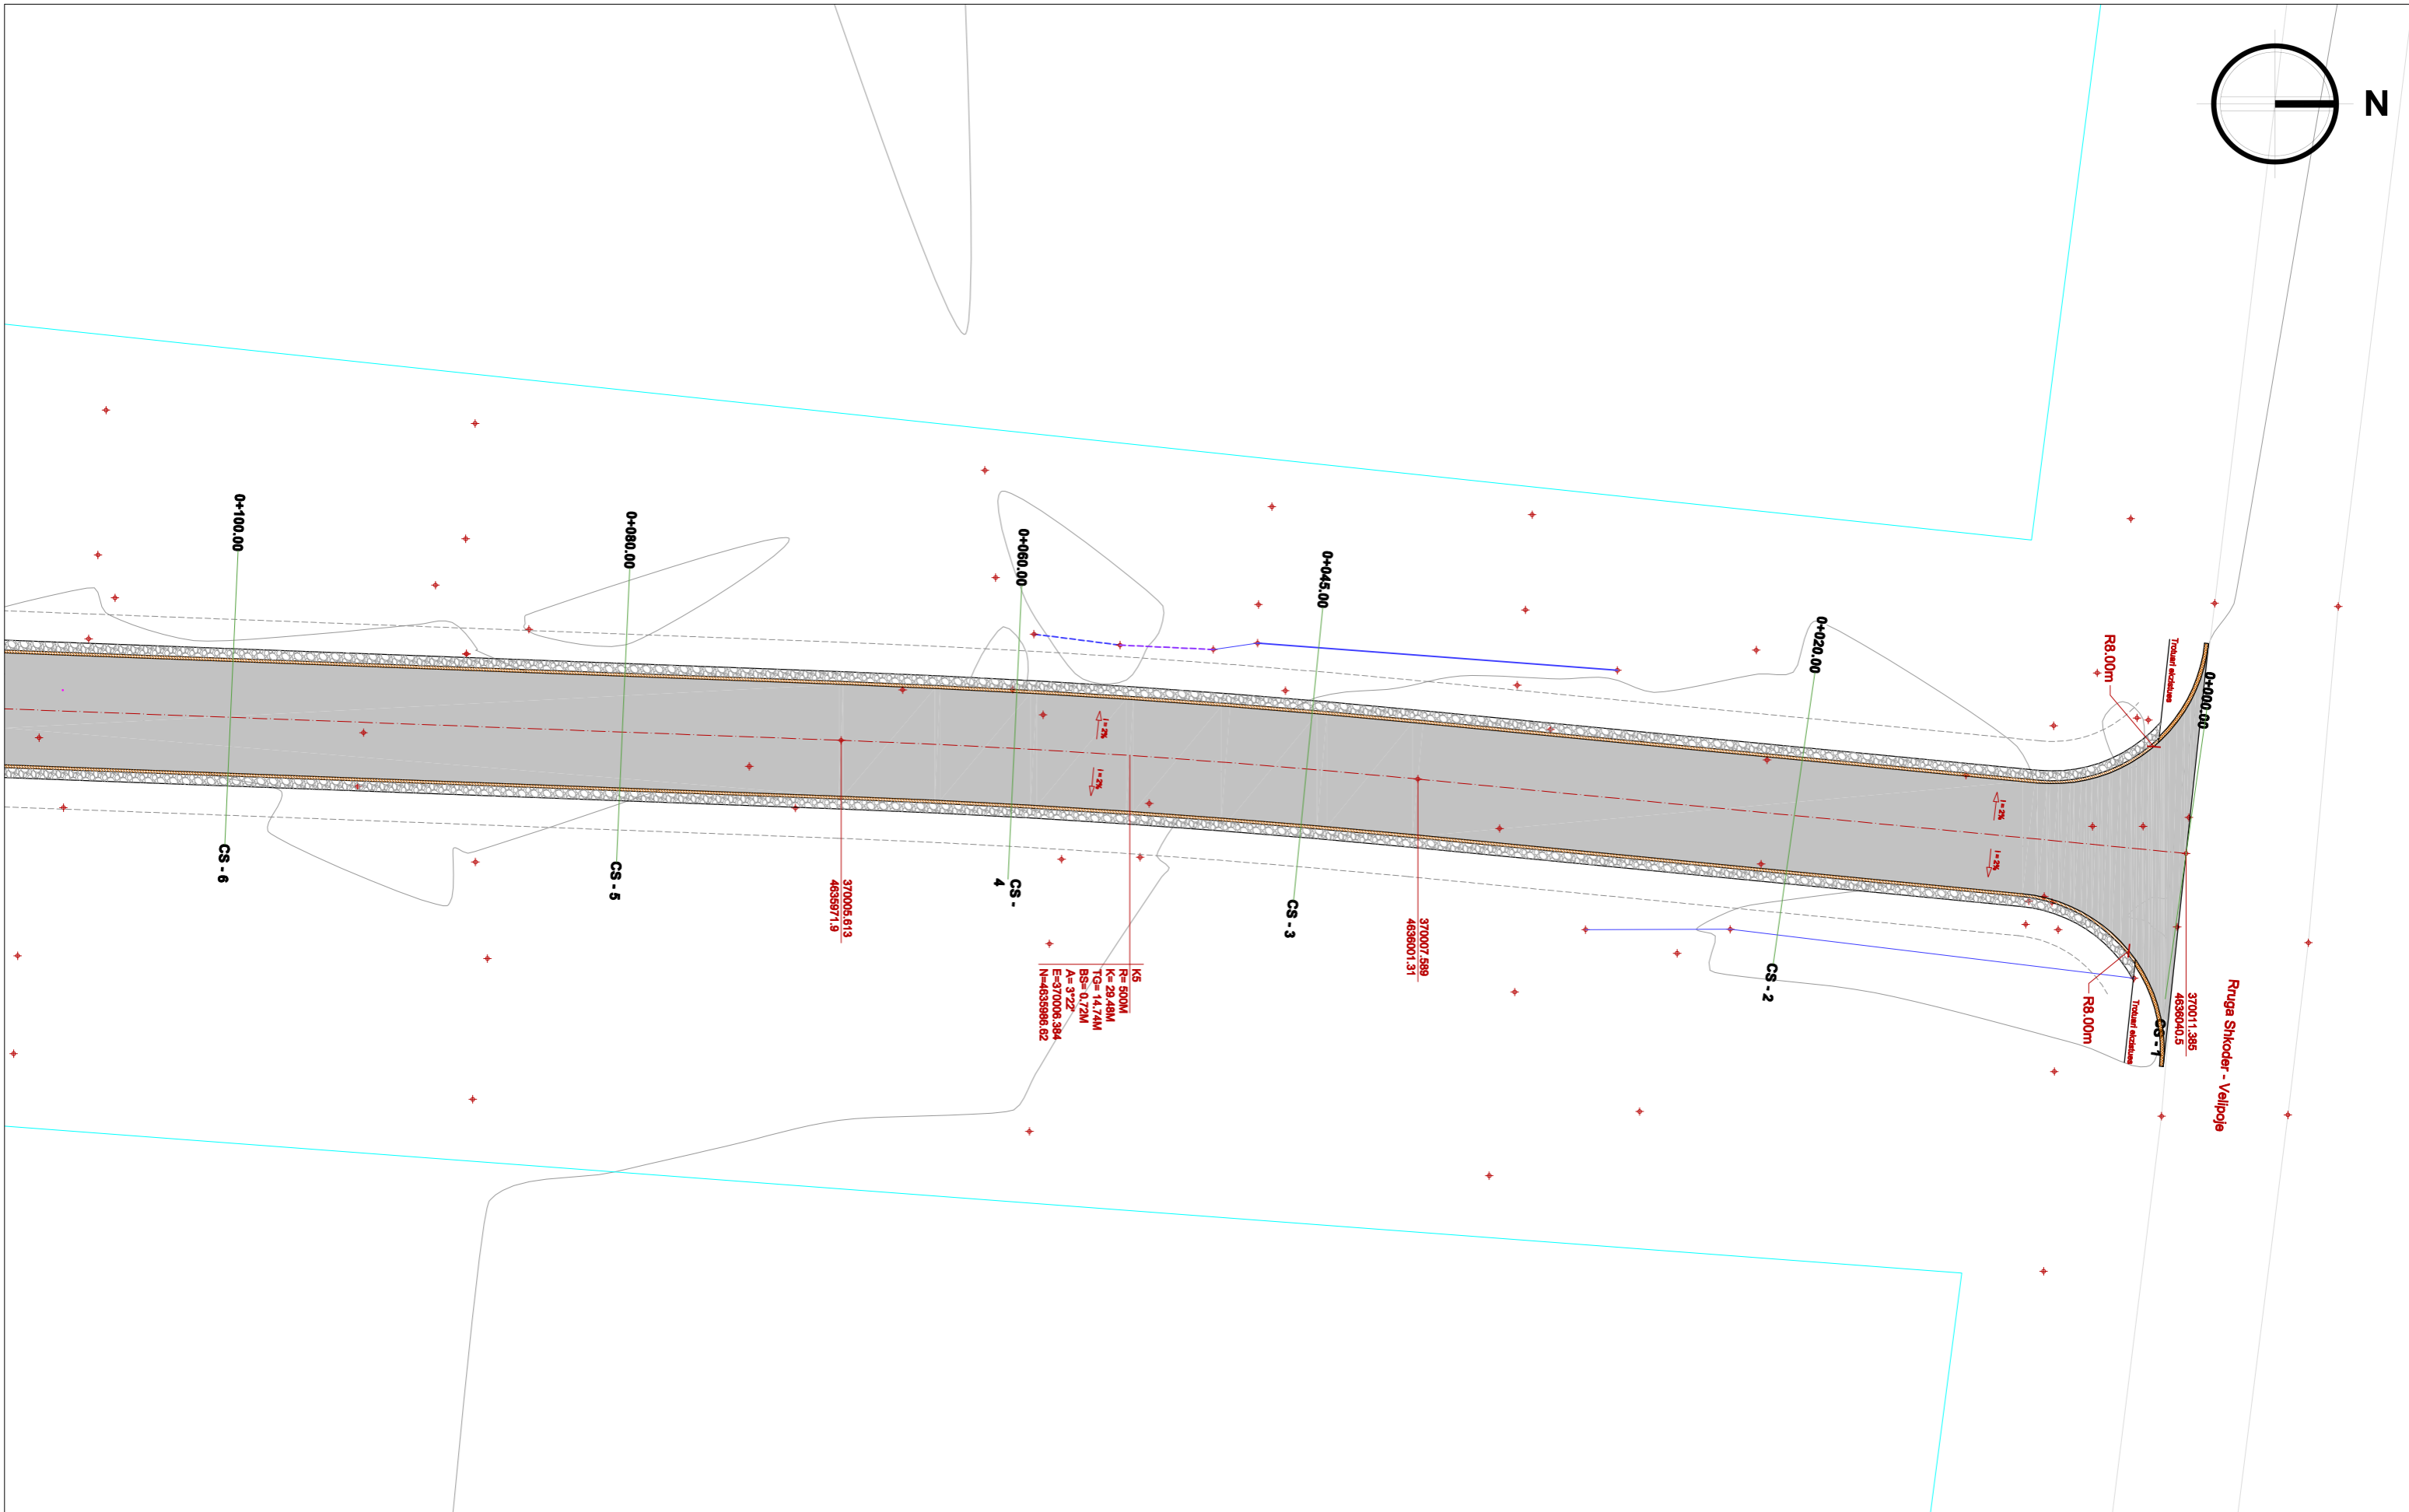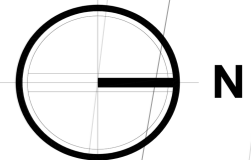

Adresa: Rr. 13 Dhjetori, Nr.1 Shkodër, web: www.bashkiashkoder.gov.al, e-mail: info@bashkiashkoder.gov.al, Tel: +35522400150

SHENIME TEKNIKE



- Rruga do te trajtohet ne formen qe ka, duke i dhene një pjerrtesi uniforme i=0,23%, ne drejtimin gjatësor. Gjerësia e rruges do te jete b=6.0 m, me bordura anesore te parapergatitura 15x35cm ne kuote me asfaltin, plus bankinat anesore bk=0.5m ne dy anet. Rruga do te ketë një pjerrtesi terthore i=2%, qe shkon ne drejtim te bankinave.
- Shtresat e rruges do te jene: 1.-themeli ,cakell gurore (ose zhavor lum), d=20-40mm T=15cm, 2.-shtrese cakell gurore 2.5-20 mm(stabilizant) me trashesi 10 cm ; 3.-shtrese binderi t=4 cm; 4.-shtrese asfaltbetoni t=3 cm
- Kasoneta , ashtu dhe bankinat do te ruholden deri sa te arrijne yth=1.95tm³ dhe modul deformacioni E=800kg/m²

**DREJTORIA E STUDIMEVE, PLANIFIKIMIT,
KOORDINIMIT DHE MONITORIMIT TË INVESTIMEVE**

Drejtori	Aljon KOÇKIÇI
SEKTORI I PROJEKTIMIT TË INVESTIMEVE	

PROJEKTUES		
Inxhinier Ndertimi	Inxh. Xhemalije RUMIJA	
Inxhinier Ndertimi	Inxh. Erjon DILAVERI	
Arkitekt	Ark. Rasel TELI	
Arkitekt	Ark. Irma TEMALI	
Arkitekt	Ark. Sandra KUKA	
Arkitekt	Ark. Nektar DUMA	

OBJEKTI: RIKONSTRUKSION RRUGE VELIPOJE PLAZH - LOTI 2 SISTEMIM - ASFALTIM RRUGA NR.12		
Faza e Projektit		SHK. 1:300
<input type="checkbox"/> Projekt Ide	<input type="checkbox"/> Projekt Teknik	<input checked="" type="checkbox"/> Projekt Zbatim
EMËRTIMI I FLETËS:		2019
PLANIMETRI - PROJEKTI - PJESA 1		

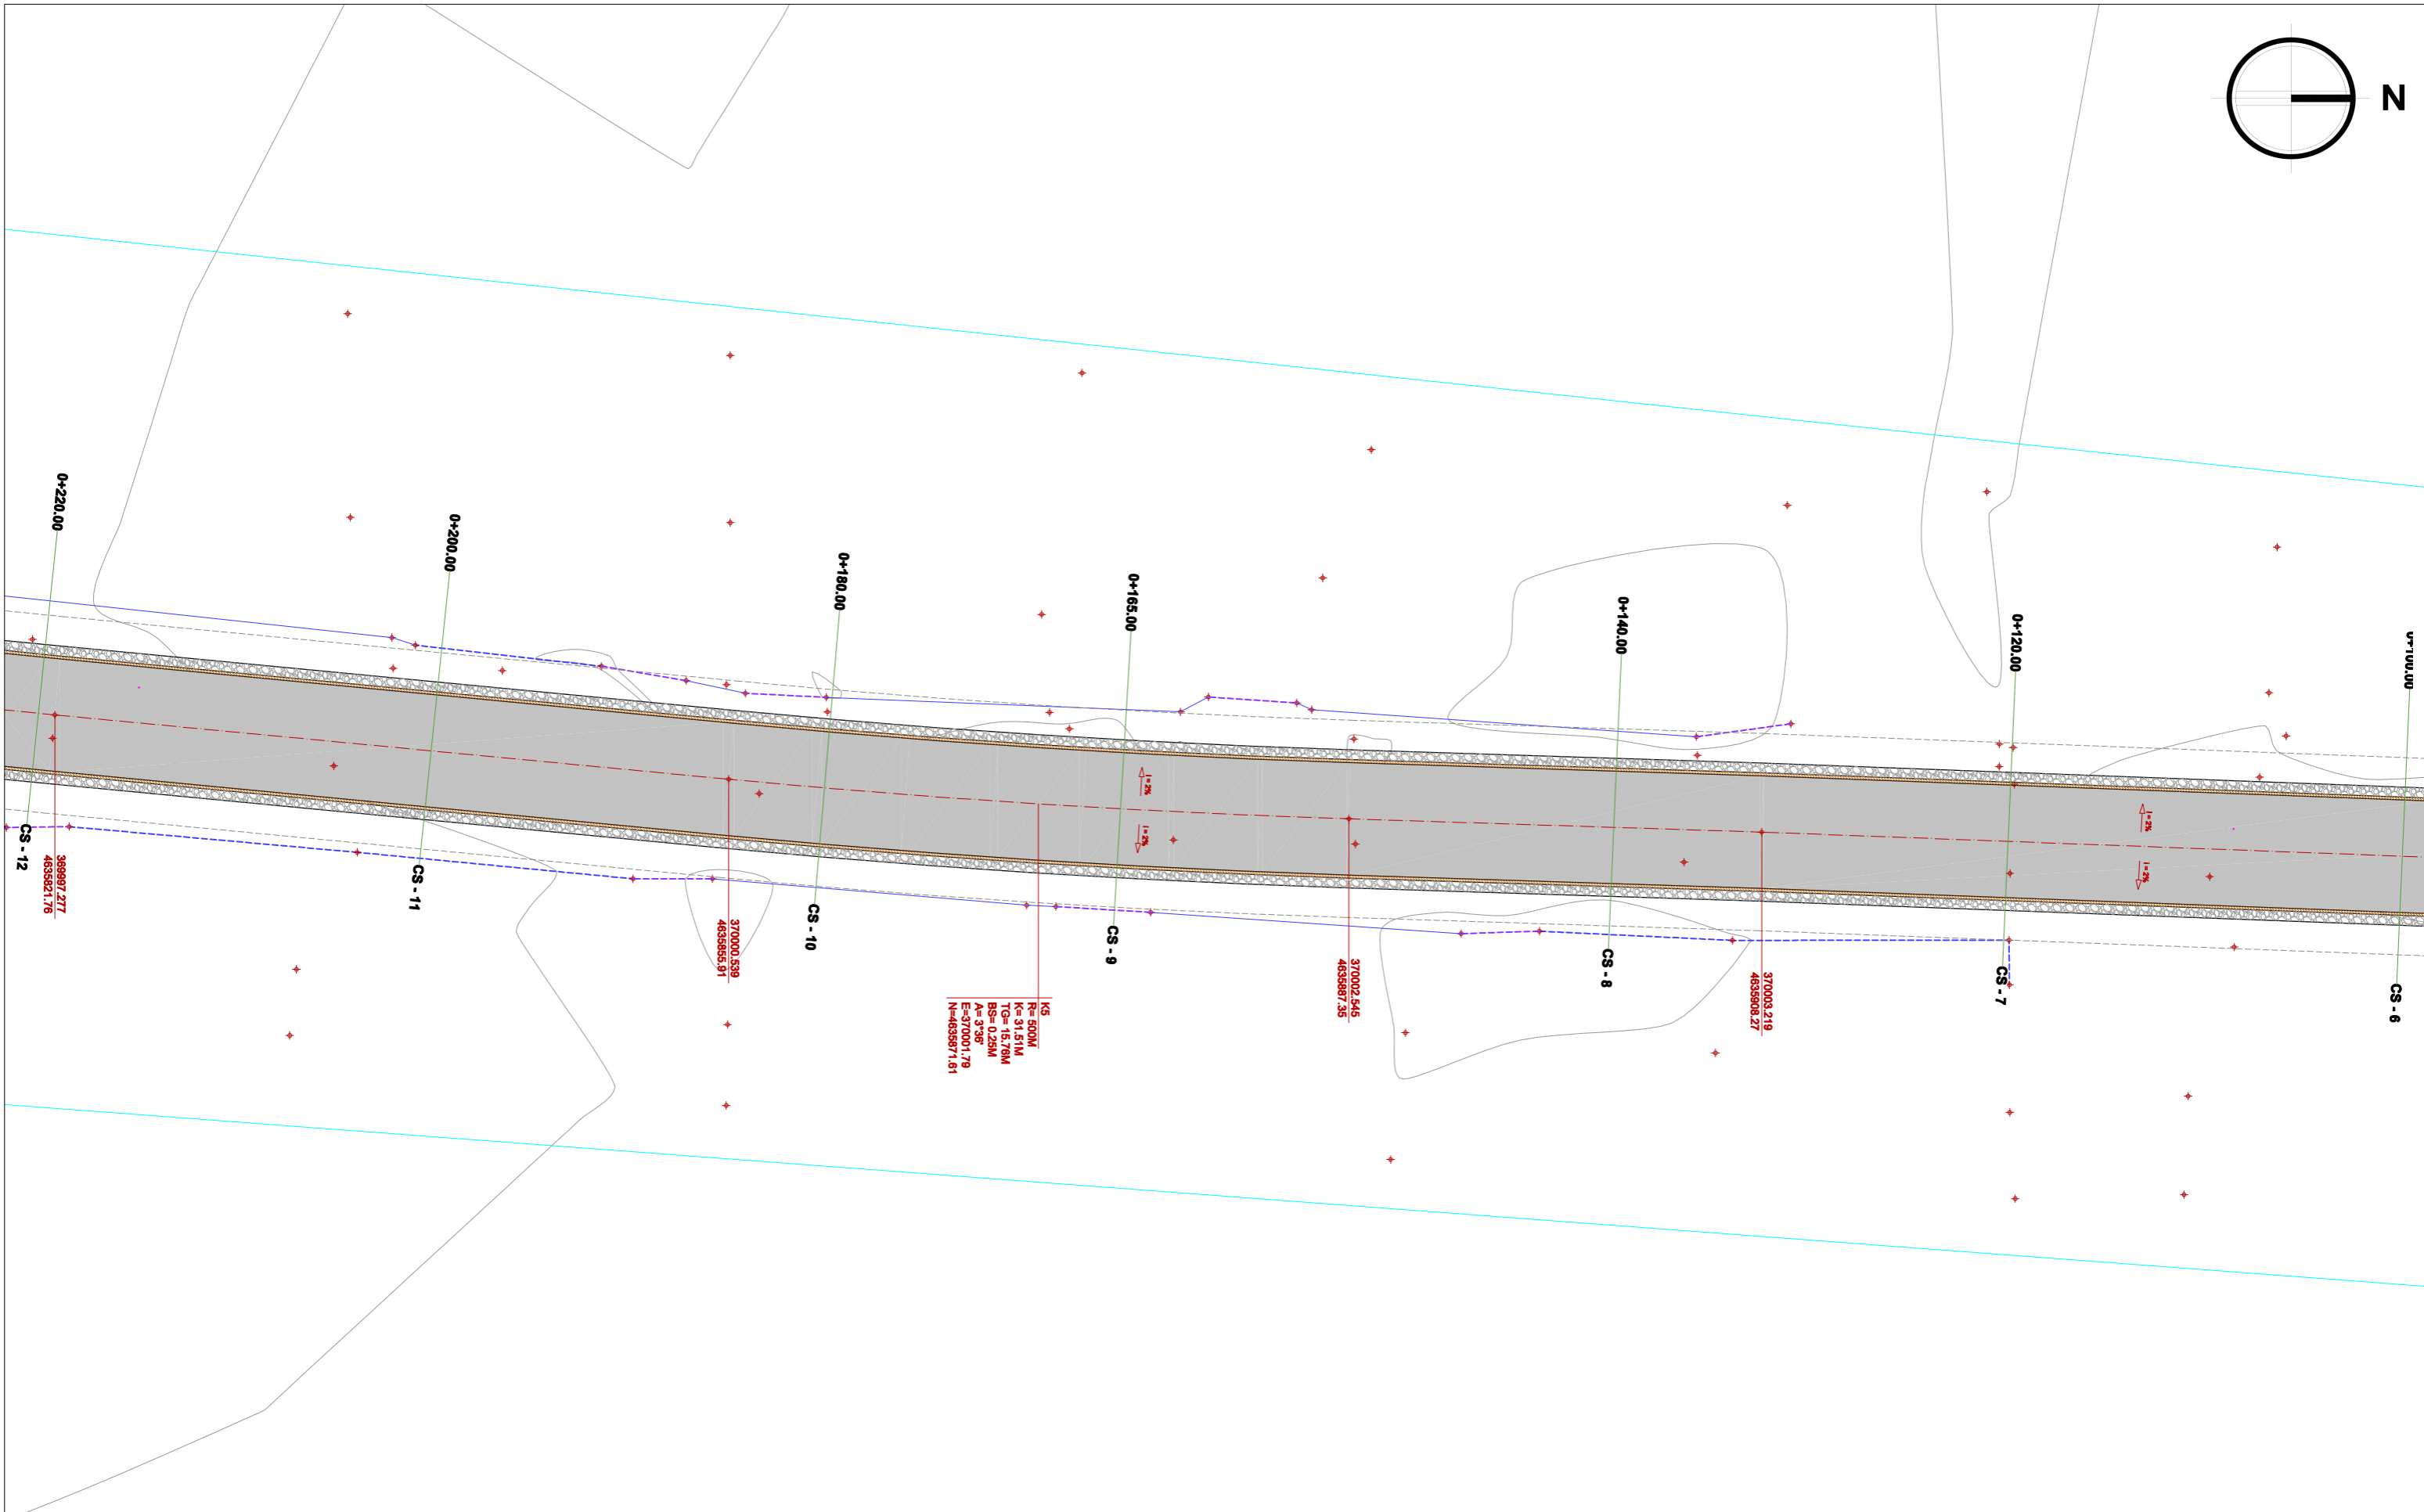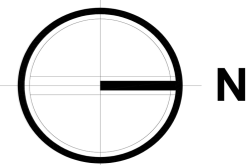

REPUBLIKA E SHQIPËRISË
BASHKIA SHKODËR

Adresa: Rr. 13 Dhjetori, Nr.1 Shkodër, web: www.bashkiashkoder.gov.al,
e-mail: info@bashkiashkoder.gov.al, Tel: +35522400150

SHENIME TEKNIKE

- Karrexhata e rruges (CAKELL 15CM, STABILIZANT 10 CM; BINDER 4 CM; ASFALTOBETON 3 CM)
- Bordura b/ta, te parapergatitura, 15x35cm, ne kuote me asfaltin
- Bordura betoni 20x35 cm te parapergatitura, per trotuar
- Bordura trotuari 25x12cm te derdhura ne vend, per kufizimin e trotuarit ne pjeset e jashtme, ku mungojne muret t'rethusesse te pronave
- Aksli i rruges
- Drejtimi dhe masa e pjerrtesise e sipërfaqes
- Trotuar, me 6 cm beton, me pllaka

- Rruga do te trajtohet ne formen qe ka, duke i dhene një pjerrtesi uniforme i=0,23%, ne drejtimin gjatësor. Gjerësia e rruges do te jete b=6.0 m, me bordura anesore te parapergatitura 15x35cm ne kuote me asfaltin, plus bankinat anesore bk=0.5m ne dy anet. Rruga do te ketë një pjerrtesi t'errbore i=2%, qe shkon ne drejtim te bankinave.

- Shtresat e rruges do te jene: 1.-themeli ,cakell gurorë (ose zhavor lum), d=20-40mm T=15cm, 2.-shtrese cakell gurorë 2.5-20 mm(stabilizant) me trashesi 10 cm ; 3.-shtrese binderi t=4 cm; 4.-shtrese asfaltbetoni t=3 cm

- Kasonota , asthu dhe bankinat do te ruhoen deri sa te arrijne yth=1.95tm³ dhe modul deformacioni E=800kg/m²

DREJTORIA E STUDIMEVE, PLANIFIKIMIT, KOORDINIMIT DHE MONITORIMIT TË INVESTIMEVE

Drejtori: Aljon KOÇKIÇI



SEKTORI I PROJEKTIMIT TË INVESTIMEVE

PROJEKTUES	
Inxhinier Ndertimi	Inxh. Xhemalije RUMIJA
Inxhinier Ndertimi	Inxh. Erjon DILAVERI
Arkitekt	Ark. Rasel TELI
Arkitekt	Ark. Irma TEMALI
Arkitekt	Ark. Sandra KUKA
Arkitekt	Ark. Nektar DUMA

OBJEKTI:
RIKONSTRUKSION RRUGE VELIPOJE PLAZH - LOTI 2
SISTEMIM - ASFALTIM RRUGA NR.12

Faza e Projektit		SHK. 1:300
<input type="checkbox"/> Projekt Ide	<input type="checkbox"/> Projekt Teknik	<input checked="" type="checkbox"/> Projekt Zbatim
		2019

EMËRTIMI I FLETËS:
PLANIMETRI - PROJEKTI - PJESA 2

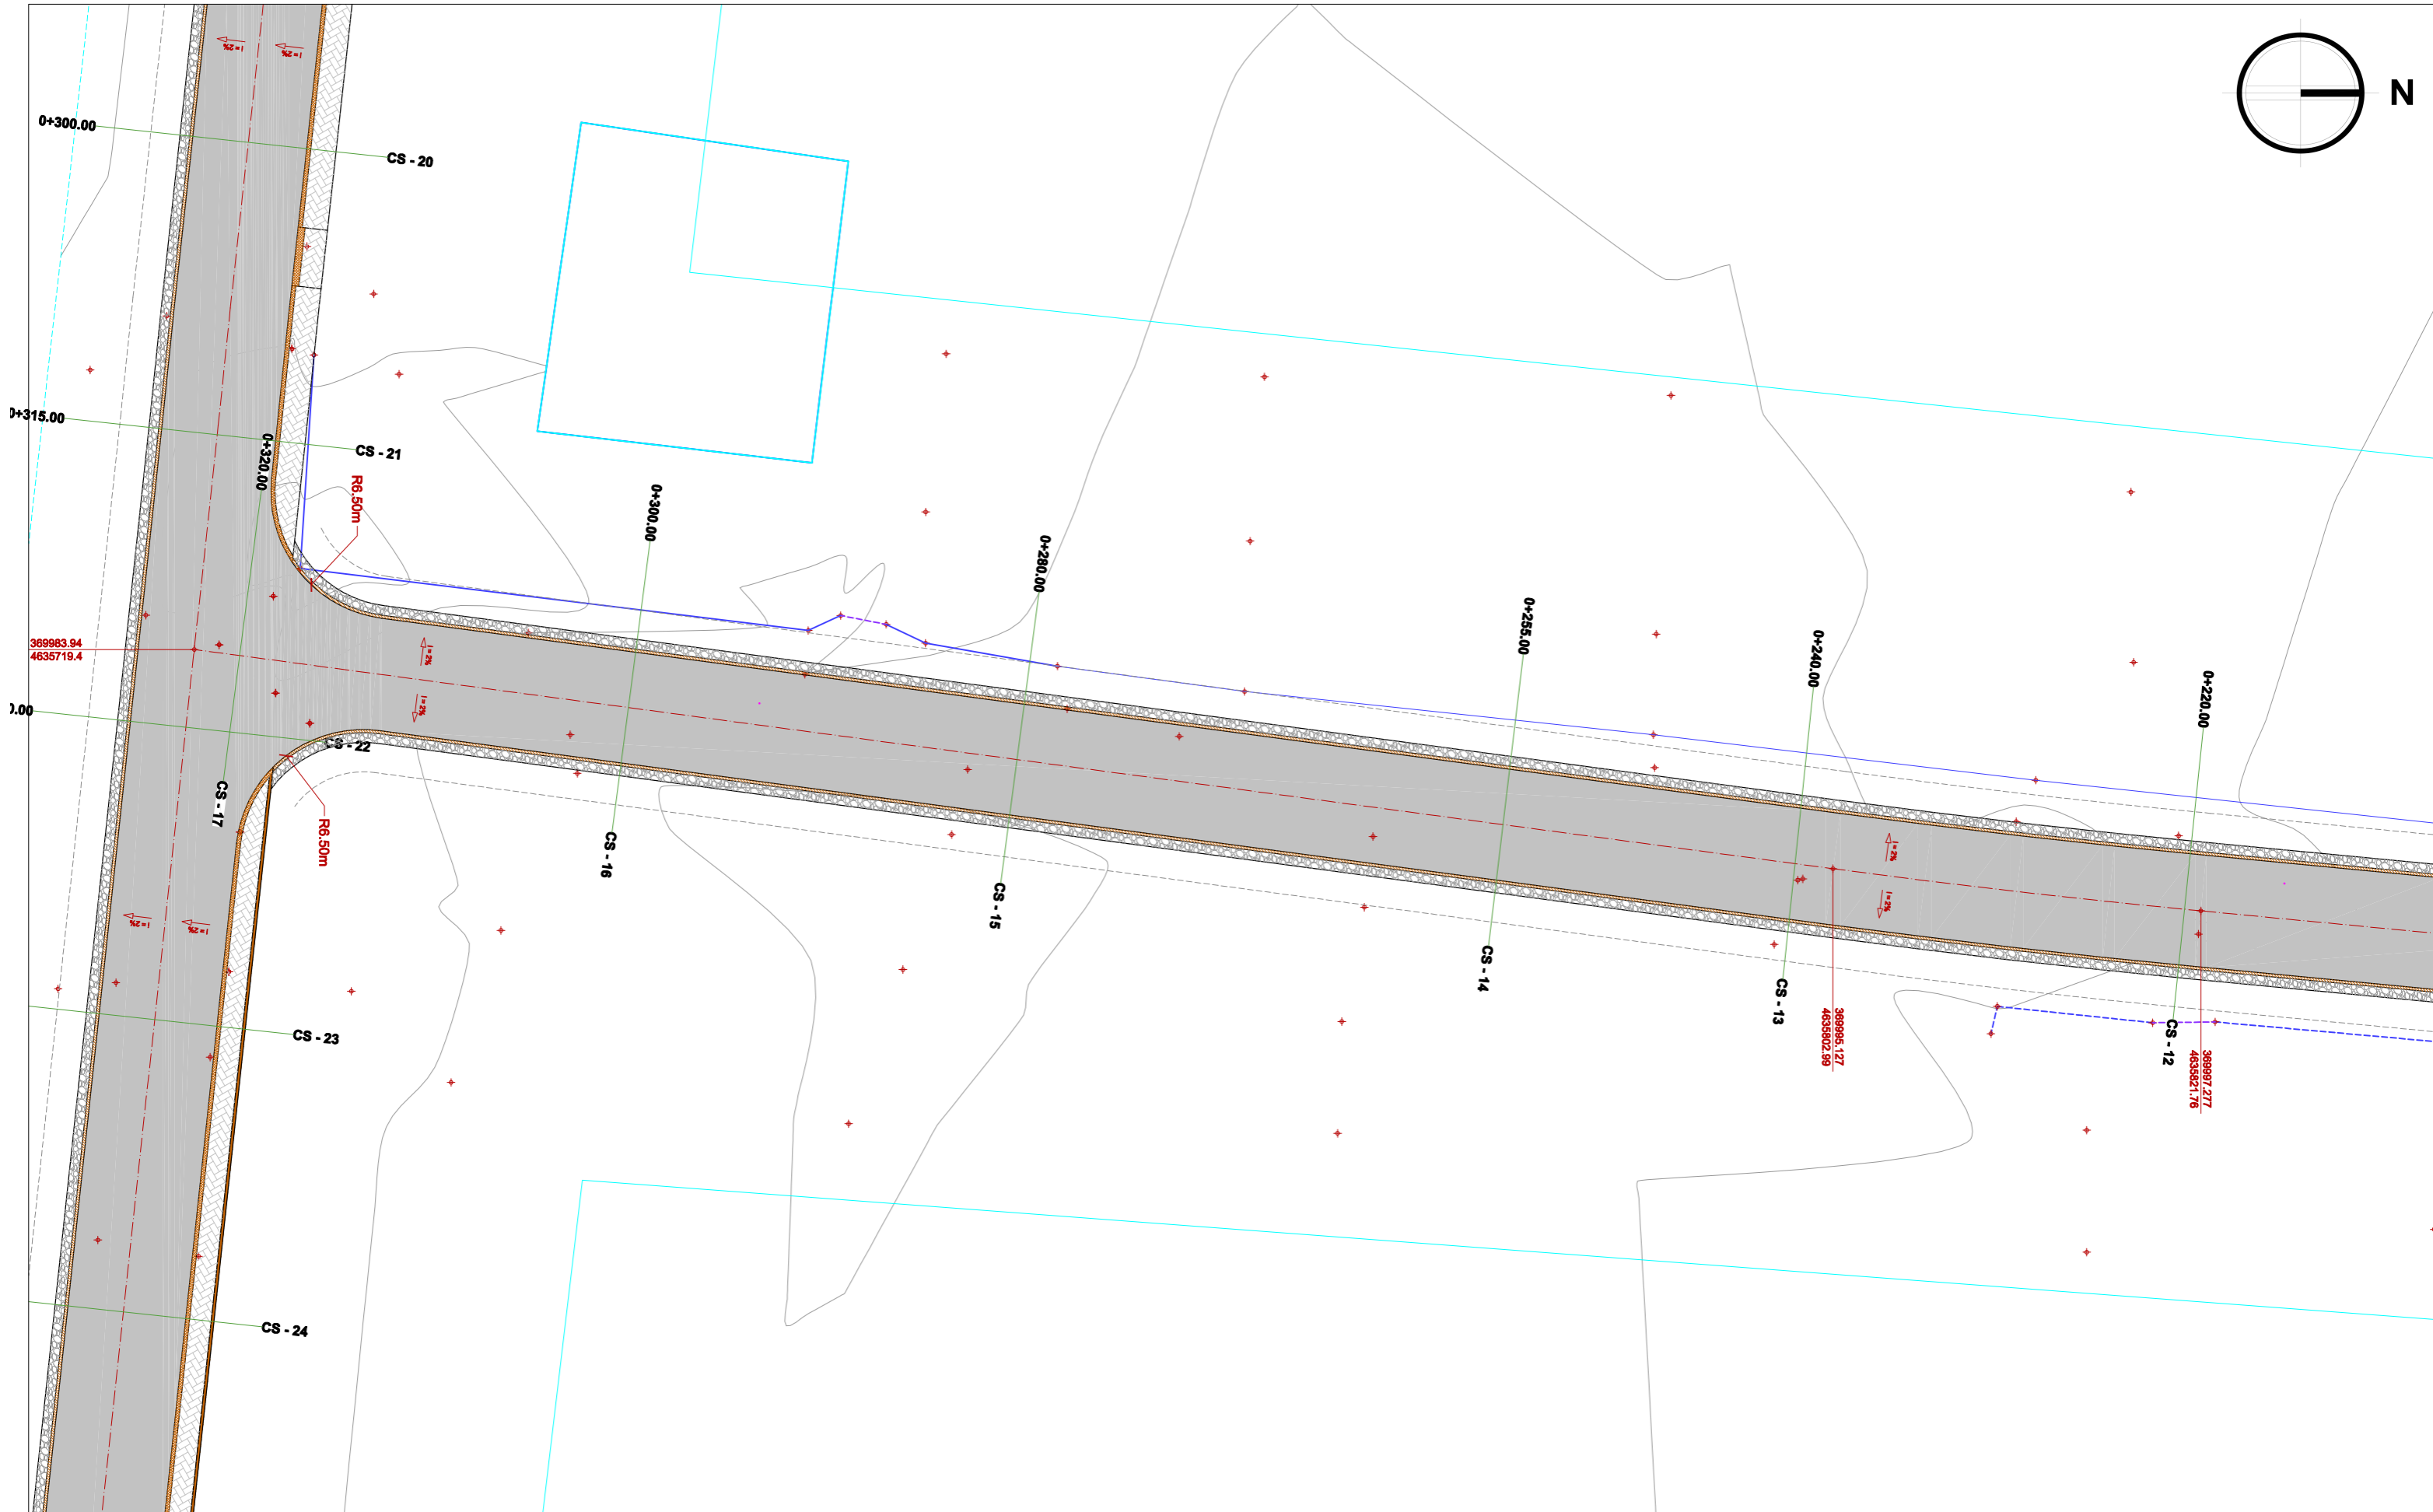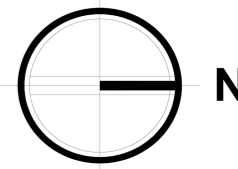

REPUBLIKA E SHQIPËRISË
BASHKIA SHKODËR

Adresa: Rr. 13 Dhjetori, Nr.1 Shkodër, web: www.bashkiashkoder.gov.al, e-mail: info@bashkiashkoder.gov.al, Tel: +35522400150

SHENIME TEKNIKE

- Karrexhata e rruges (CAKELL 15CM, STABILIZANT 10 CM; BINDER 4 CM; ASFALTOBETON 3 CM)
- Bordura betoni 20x35 cm te parapergatitura, per trotuar
- Bordura b/ta te parapergatitura, 15x35cm, ne kuote me asfaltin
- Bordura trotuari 25x12cm te derdhura ne vend, per kufizimin e trotuarit ne pjeset e jashtme, ku mungojne muret rrethohese te pronave
- Bankine 50cm, me cakell gurore 2.5-20 mm(stabilizant)
- Aksli i rruges
- Drejtimi dhe masa e pjerrtesise e sipërfaqes
- Trotuar, me 6 cm beton, me pllaka

SHENIME TEKNIKE

- Rruga do te trajtohet ne formen qe ka, duke i dhene një pjerrsi uniforme i=0,23%, ne drejtimin gjatësor. Gjersia e rruges do te jete b=6.0 m, me bordura anesore te parapergatitura 15x35cm ne kuote me asfaltin, plus bankinat anesore bk=0.5m ne dy anet. Rruga do te ketë një pjerrsi terthore i=2%, qe shkon ne drejtim te bankinave.
- Shtresat e rruges do te jene: 1.-themeli ,cakell gurore (ose zhavor lum), d=20-40mm T=15cm, 2.-shtrese cakell gurore 2.5-20 mm(stabilizant) me trashesi 10 cm ; 3.-shtrese binderi t=4 cm; 4.-shtrese asfaltobetoni t=3 cm
- Kasoneta , ashtu dhe bankinat do te ruhoen deri sa te arrijne yth=1.95t/m3 dhe modul deformacioni E=800kg/m2

DREJTORIA E STUDIMEVE, PLANIFIKIMIT, KOORDINIMIT DHE MONITORIMIT TË INVESTIMEVE

Drejtori: Aljon KOÇKIÇI

SEKTORI I PROJEKTIMIT TË INVESTIMEVE


PROJEKTUES		
Inxhinier Ndertimi	Inxh. Xhemalije RUMIJA	
Inxhinier Ndertimi	Inxh. Erjon DILAVERI	
Arkitekt	Ark. Rasel TELI	
Arkitekt	Ark. Irma TEMALI	
Arkitekt	Ark. Sandra KUKA	
Arkitekt	Ark. Nektar DUMA	

OBJEKTI:
RIKONSTRUKSION RRUGE VELIPOJE PLAZH - LOTI 2
SISTEMIM - ASFALTIM RRUGA NR.12

Faza e Projektit		SHK. 1:300
<input type="checkbox"/> Projekt Ide	<input type="checkbox"/> Projekt Teknik	<input checked="" type="checkbox"/> Projekt Zbatim
		2019

EMËRTIMI I FLETËS:
PLANIMETRI - PROJEKTI - PJESA 3

PROFIL GJATESOR
SH. H: 1:750
SH. V: 1:75

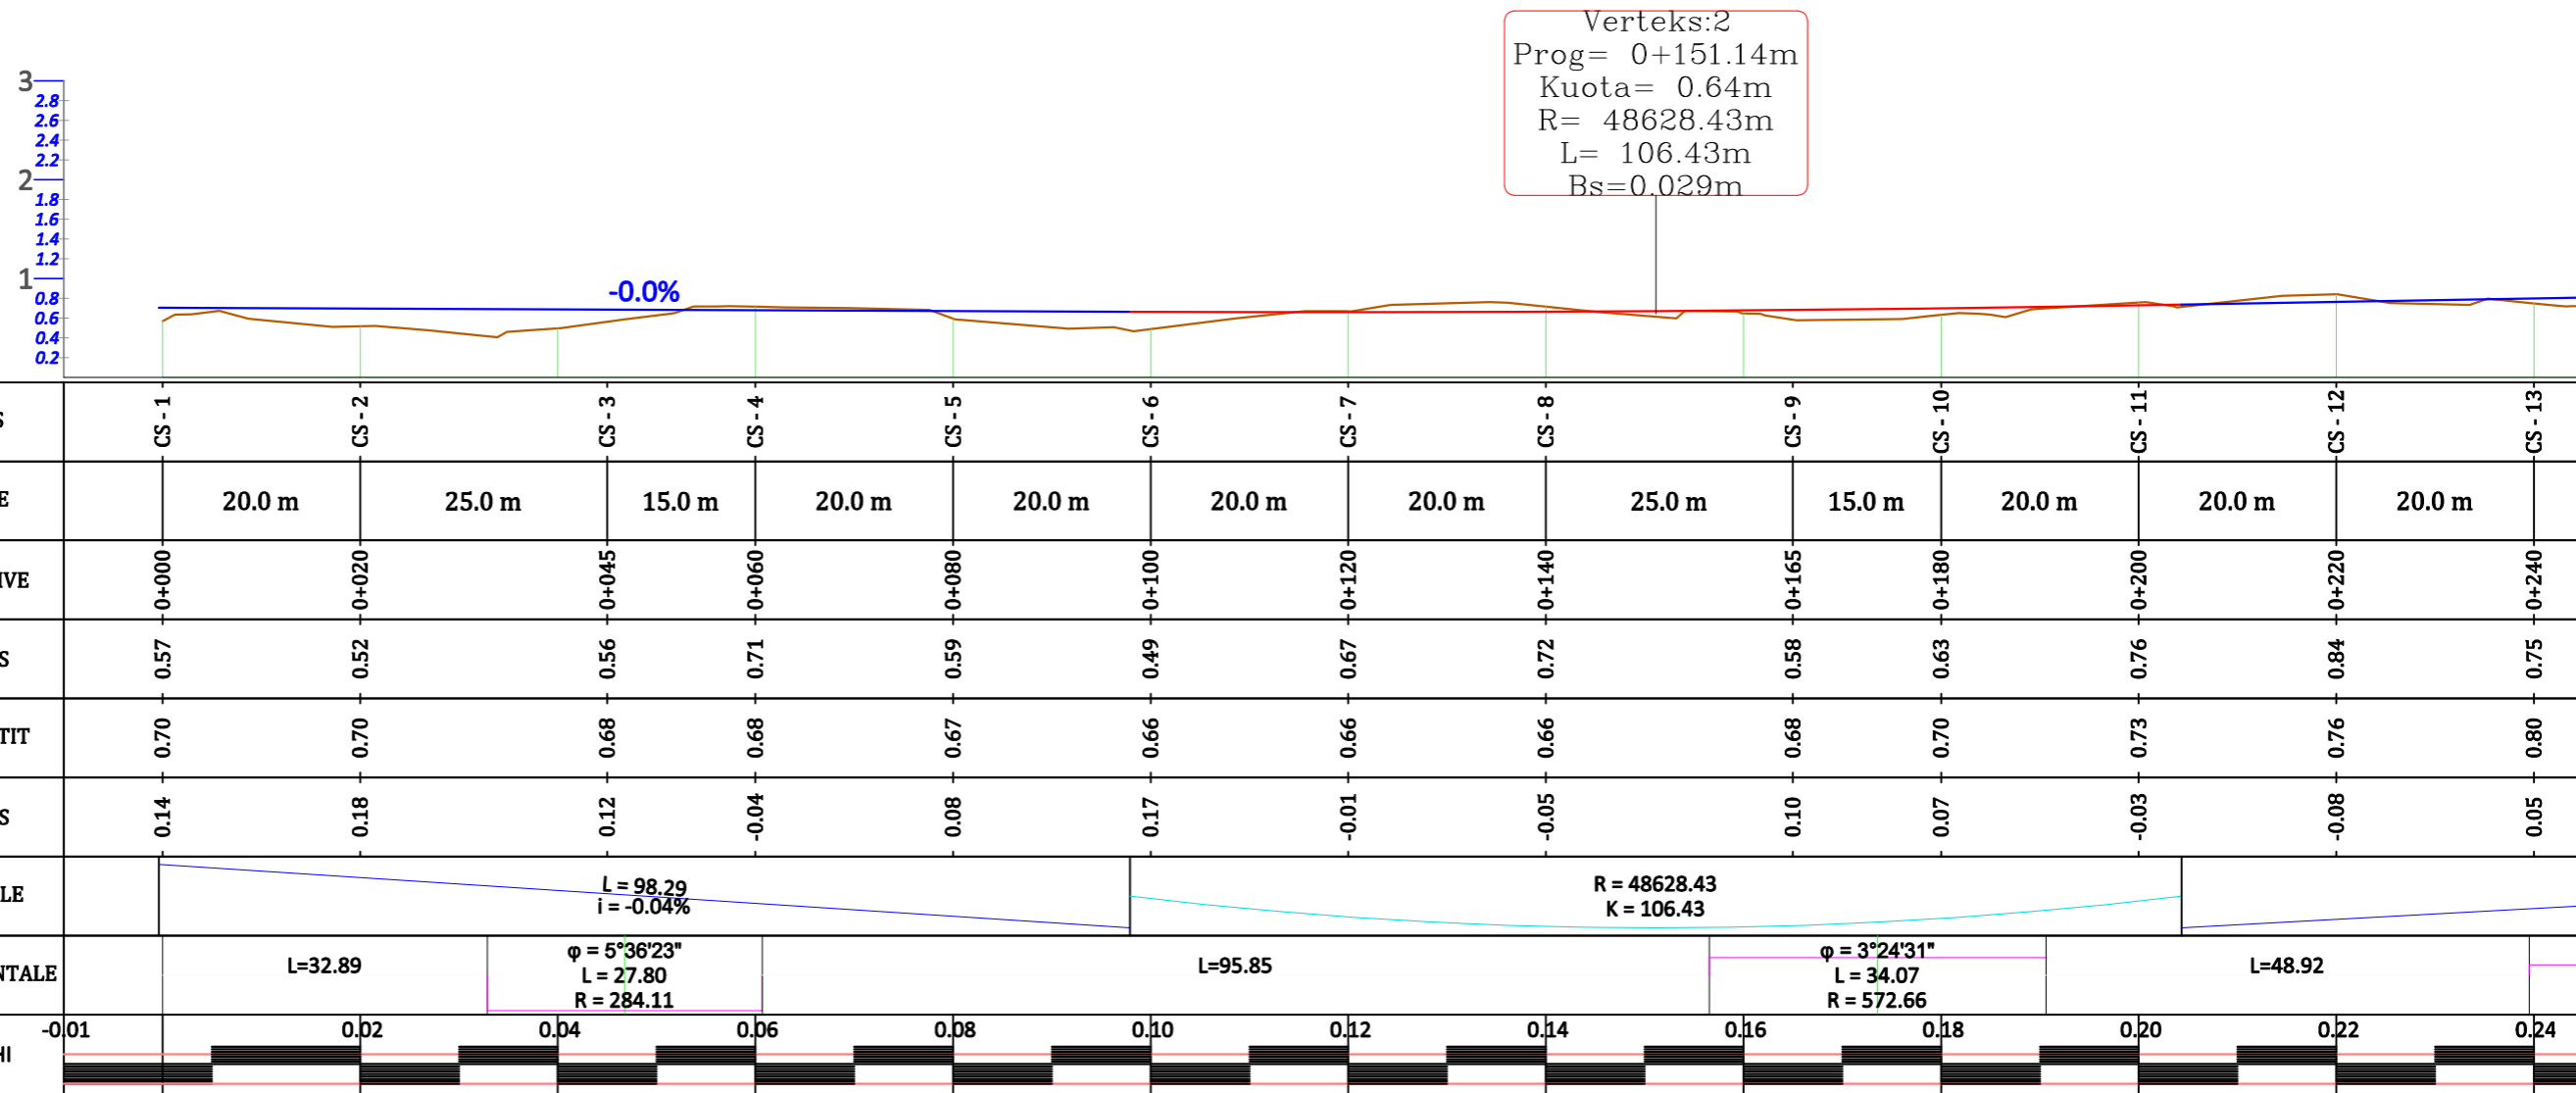

REPUBLIKA E SHQIPËRISË
 BASHKIA SHKODËR

Adresa: Rr. 13 Dhjetori, Nr.1 Shkodër, web: www.bashkiashkoder.gov.al,
 e-mail: info@bashkiashkoder.gov.al, Tel: +35522400150

DREJTORIA E STUDIMEVE, PLANIFIKIMIT,
 KOORDINIMIT DHE MONITORIMIT TË INVESTIMEVE

Drejtori Aljon KOÇKIÇI

SEKTORI I PROJEKTIMIT TË INVESTIMEVE

PROJEKTUES

Inxhinier Ndertimi	Inxh. Xhemalije RUMIJA
Inxhinier Ndertimi	Inxh. Erjon DILAVERI
Arkitekt	Ark. Rasel TELI
Arkitekt	Ark. Irma TEMALI
Arkitekt	Ark. Sandra KUKA
Arkitekt	Ark. Nektar DUMA

OBJEKTI:
 RIKONSTRUKSION RRUGE VELIPOJE PLAZH - LOTI 2
 SISTEMIM - ASFALTIM RRUGA NR.12


Faza e Projektit	SHK. 1:750
<input type="checkbox"/> Projekt Ide <input type="checkbox"/> Projekt Teknik <input checked="" type="checkbox"/> Projekt Zbatim	2019

EMËRTIMI I FLETËS:
 PROFIL GJATESOR - PJESA 1

PROFIL GJATESOR
SH. H: 1:750
SH. V: 1:75


Verteks:2
 Prog= 0+151.14m
 Kuota= 0.64m
 R= 48628.43m
 L= 106.43m
 Bs=0.029m

0.2%

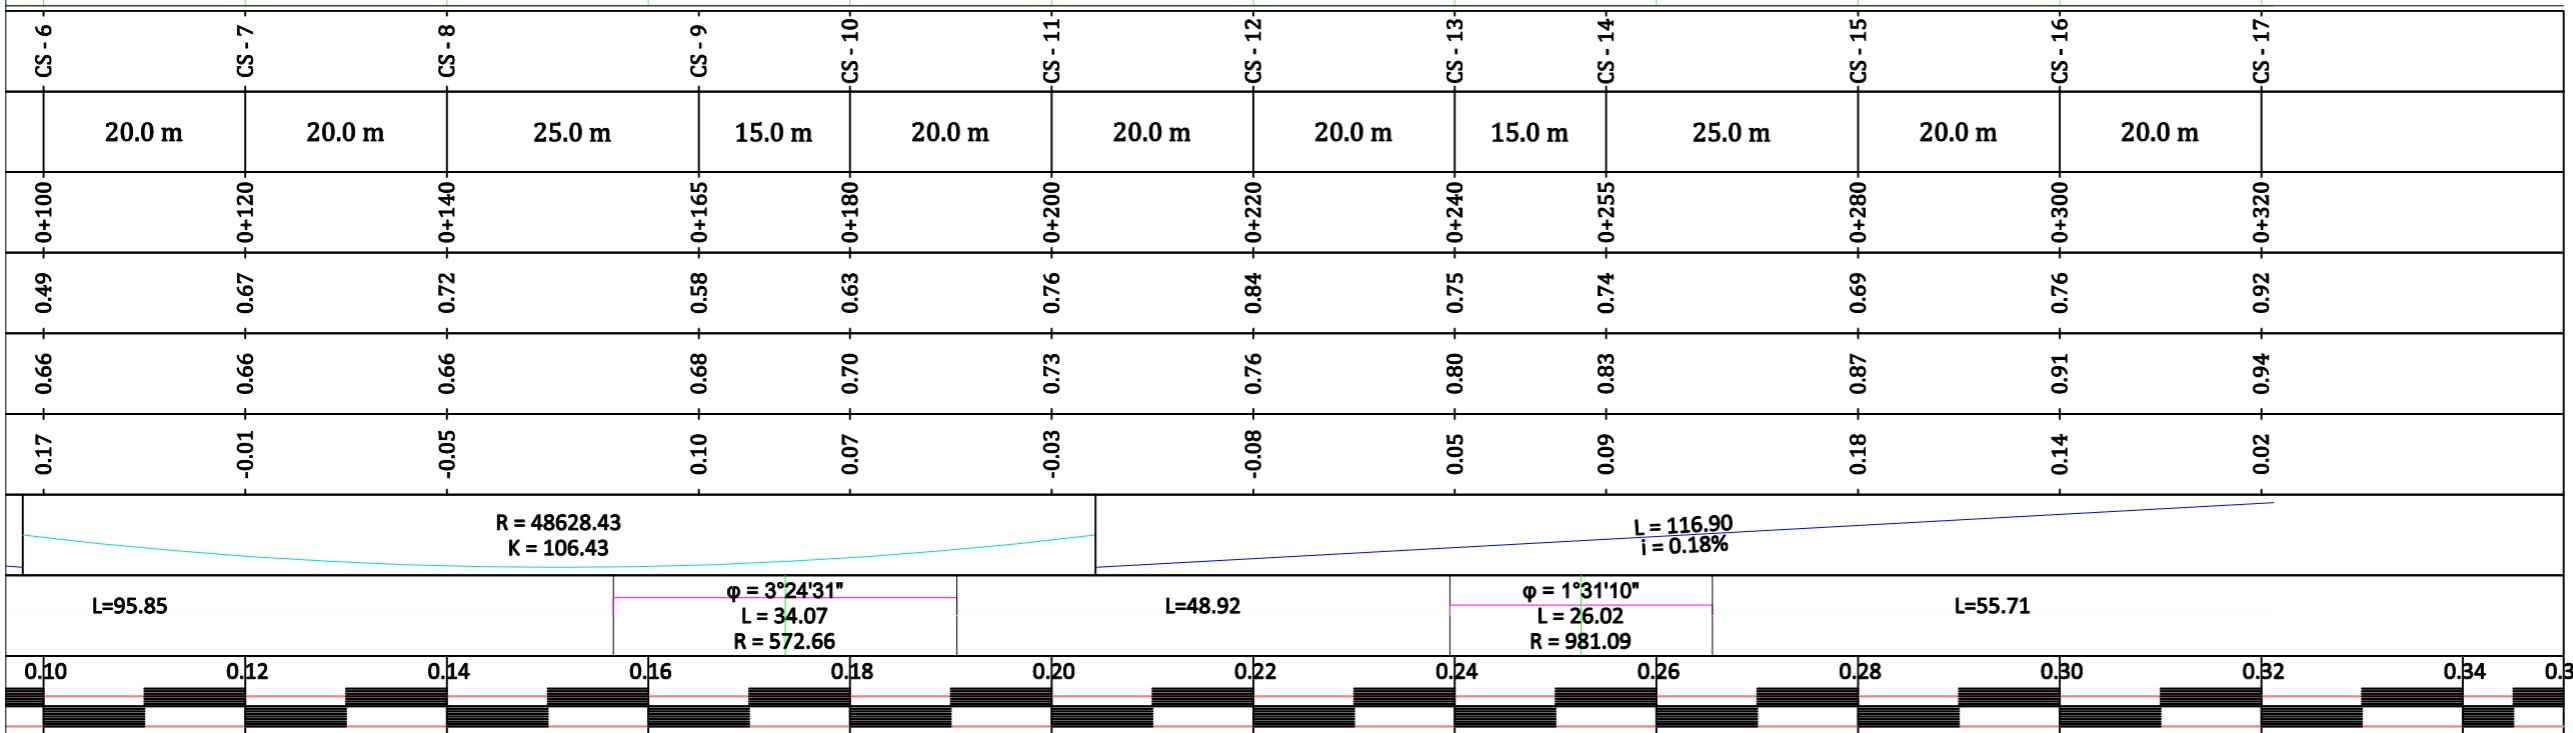

PROFILI TIP

Rruga Nr. 12

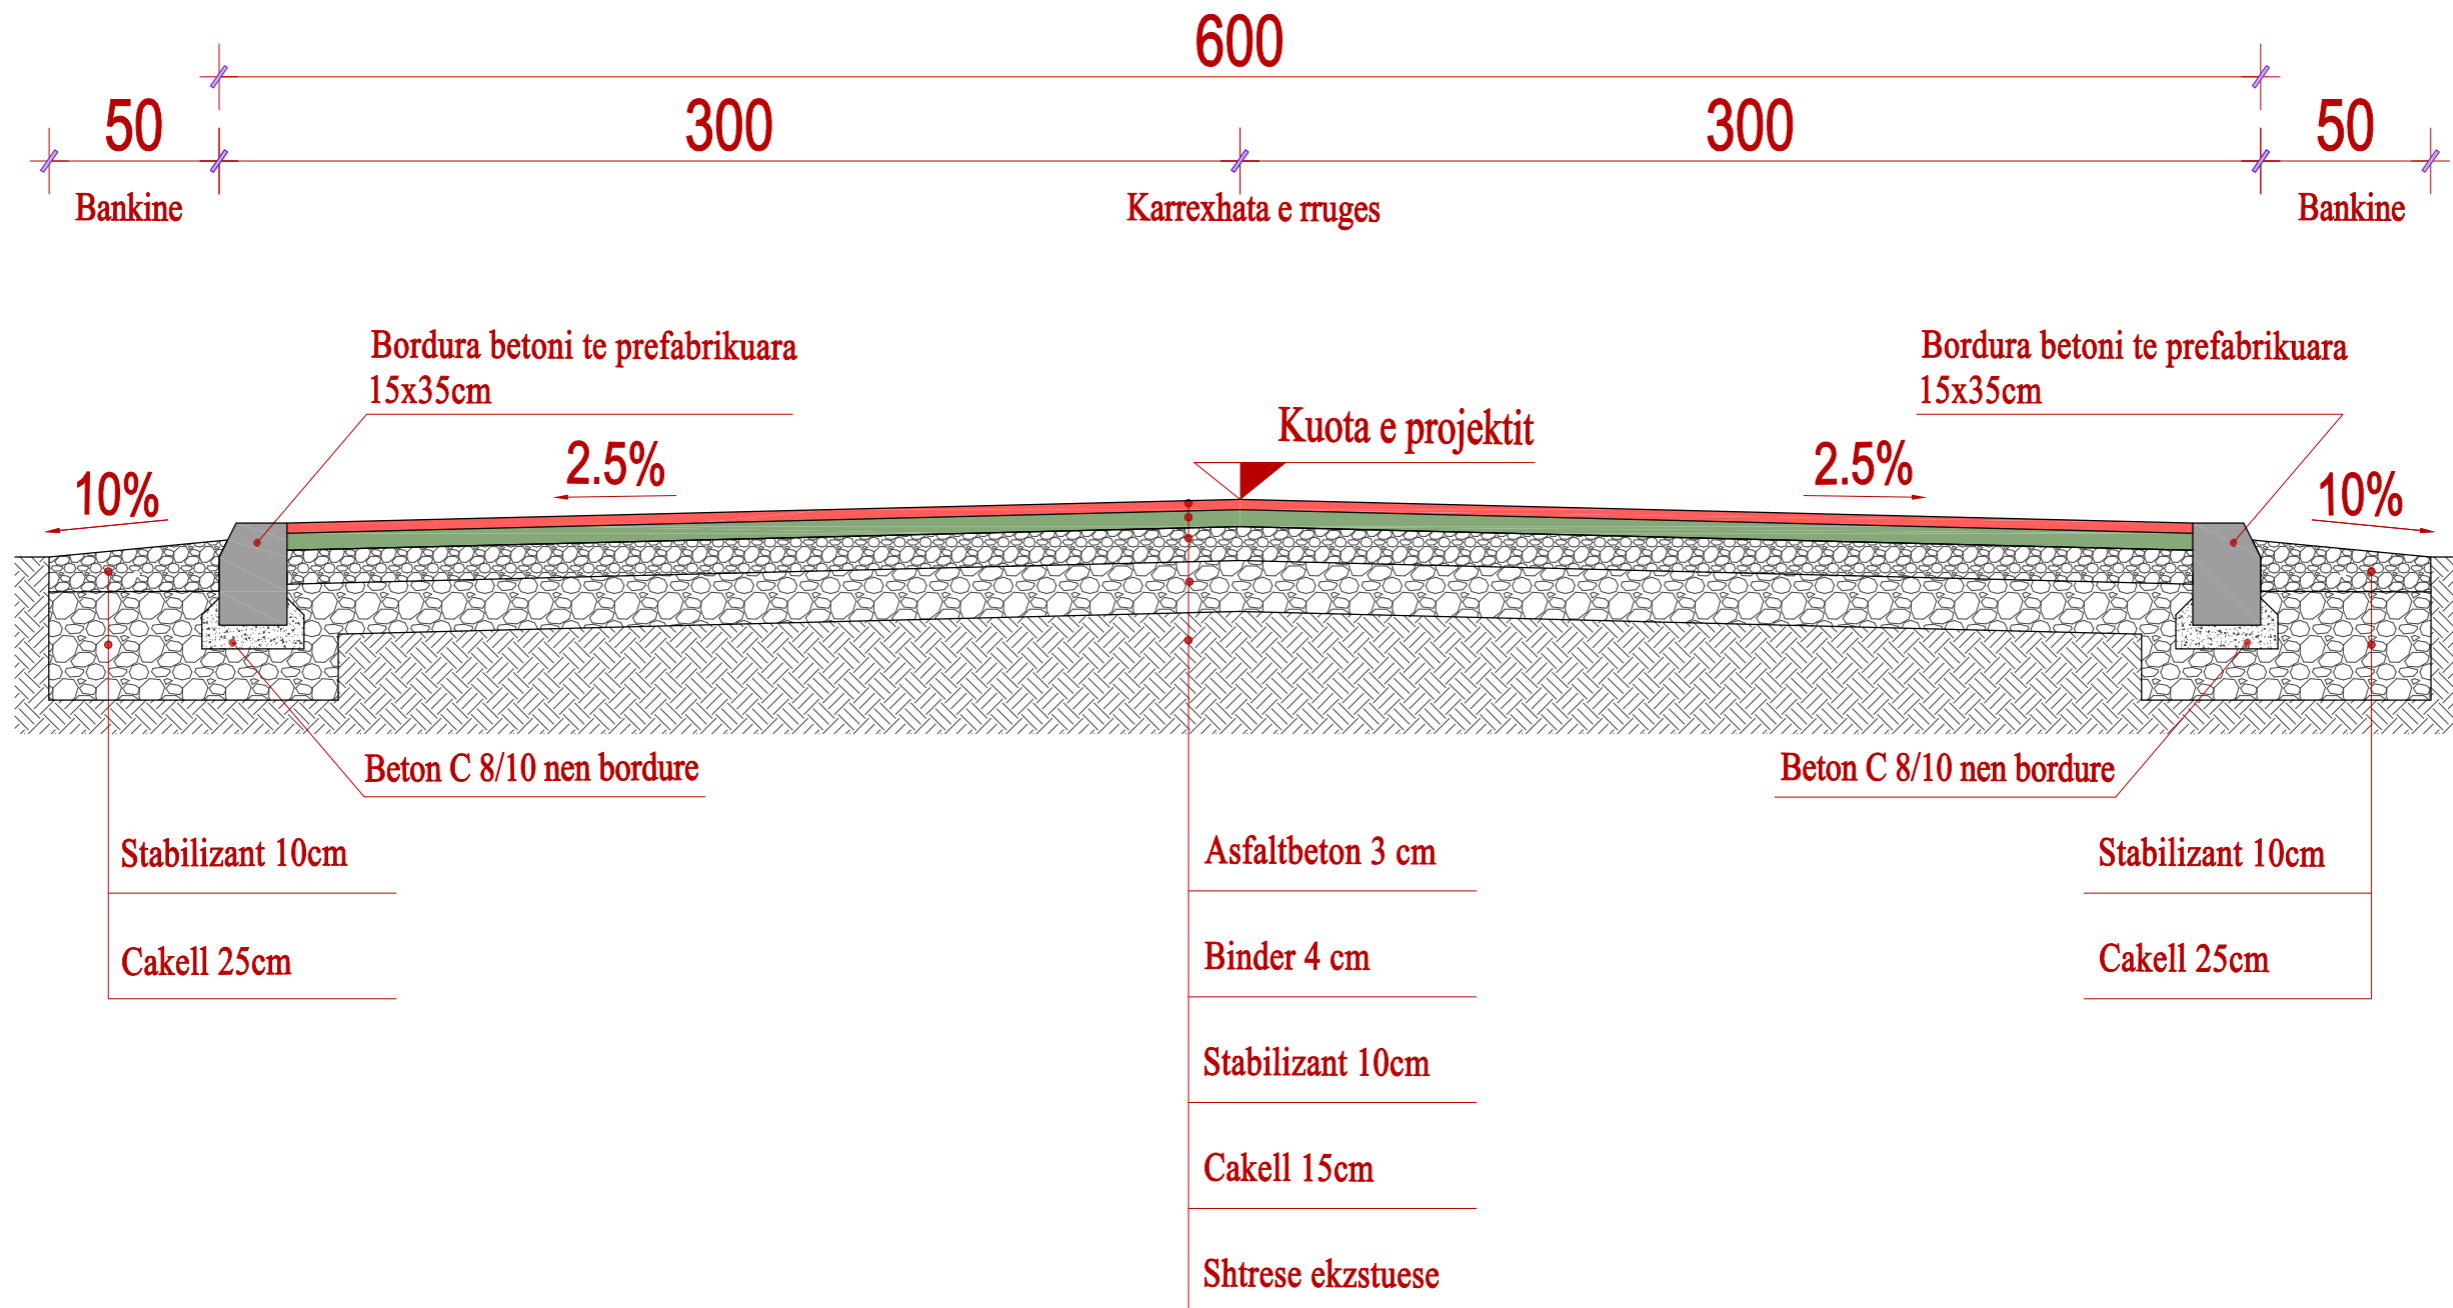

REPUBLIKA E SHQIPËRISË
BASHKIA SHKODËR

Adresa: Rr. 13 Dhjetori, Nr.1 Shkodër, web: www.bashkiashkoder.gov.al,
e-mail: info@bashkiashkoder.gov.al, Tel: +35522400150

SHENIME TEKNIKE

- Rruga do te trajtohet ne formen qe ka, duke i dhene nje pjerrtesi uniforme l=0,23%, ne drejtimin gjatesor. Gjerësia e rruges do te jete b=6.0 m, me bordura anesore te parapergatitura 15x35cm ne kuote me asfaltin, plus bankinat anesore bk=0.5m ne dy anet. Rruga do te ketë nje pjerrtesi terthore l=2%, qe shkon ne drejtim te bankinave.

- Shtresat e rruges do te jene: 1.-themeli ,cakelli gurore (ose zhavor lum), d=20-40mm T=15cm, 2.-shtrese cakelli gurore 2.5-20 mm(stabilizant) me trashesi 10 cm ; 3.-shtrese binderi l=4 cm; 4.-shtrese asfaltbetoni l=3 cm

-Kasoneta , astiu dhe bankinat do te rullohen deri sa te arrijne yth=1.95t/m² dhe modul deformacioni E=800kg/m²

DREJTORIA E STUDIMEVE, PLANIFIKIMIT,
KOORDINIMIT DHE MONITORIMIT TË INVESTIMEVE

Drejtori Aljon KOÇKIÇI

SEKTORI I PROJEKTIMIT TË INVESTIMEVE

PROJEKTUES

Inzhinier Ndertimi	Inxh. Xhemalije RUMIJA
Inzhinier Ndertimi	Inxh. Erjon DILAVERI
Arkitekt	Ark. Rasel TELI
Arkitekt	Ark. Irma TEMALI
Arkitekt	Ark. Sandra KUKA
Arkitekt	Ark. Nektar DUMA

OBJEKTI:


RIKONSTRUKSION RRUGE VELIPOJE PLAZH - LOTI 2
SISTEMIM - ASFALTIM RRUGA NR.12

Faza e Projektit		SHK. 1:25
<input type="checkbox"/> Projekt Ide	<input type="checkbox"/> Projekt Teknik	<input checked="" type="checkbox"/> Projekt Zbatim
		2019

EMËRTIMI I FLETËS:


PROFIL TIP

CS - 1, PROG - 0+000.0

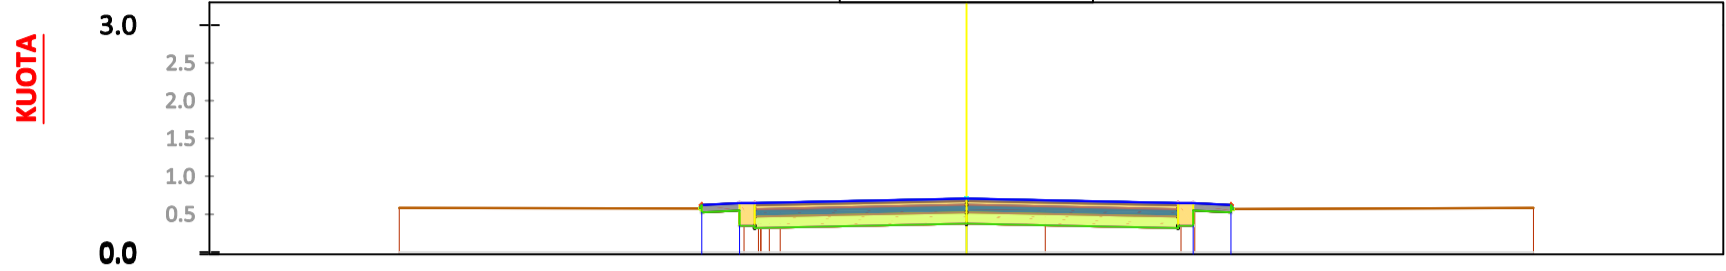


KUOTA TERRENIT		0.58		0.57	0.57	0.57	0.57	0.57		0.58
DISTANCA		-7.50		-2.46	0.00	1.05	2.84			7.50
KUOTA PROJEKTIT			0.58	0.65	0.70		0.65	0.65		
DISTANCA		-7.5	-3.58	-3.00	0.00	3.00	3.58	3.58		7.5
KUOTA PUNES			0.00	0.08	0.14		0.09	0.06	0.00	

CS - 2, PROG - 0+020.0

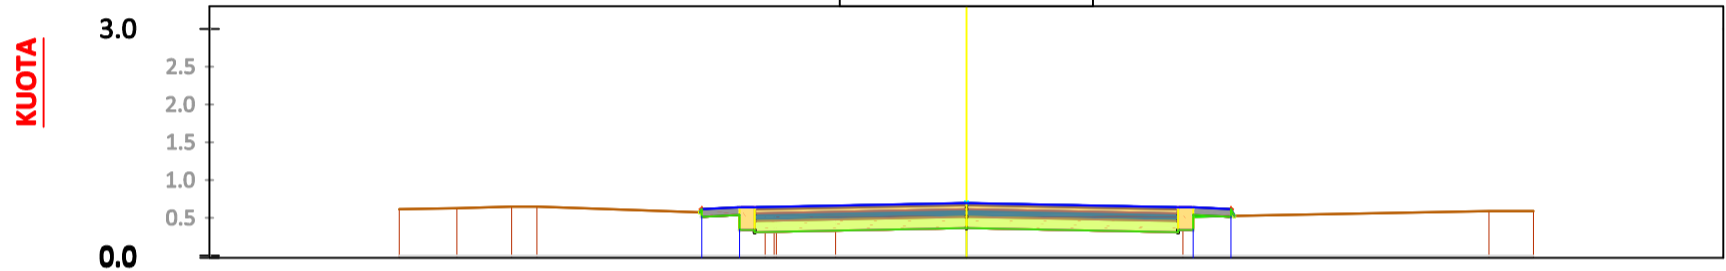

KUOTA TERRENIT		0.61	0.63	0.65	0.54	0.52	0.52	0.51	0.59	0.59
DISTANCA		-7.50	-6.74	-5.68	-2.51	-1.73	0.00	2.87	6.91	7.50
KUOTA PROJEKTIT					0.56	0.62	0.65	0.65	0.62	0.62
DISTANCA		-7.5			-3.58	-3.00	0.00	3.00	3.58	3.58
KUOTA PUNES					0.00	0.11	0.18	0.13	0.10	0.00

CS - 3, PROG - 0+045.0

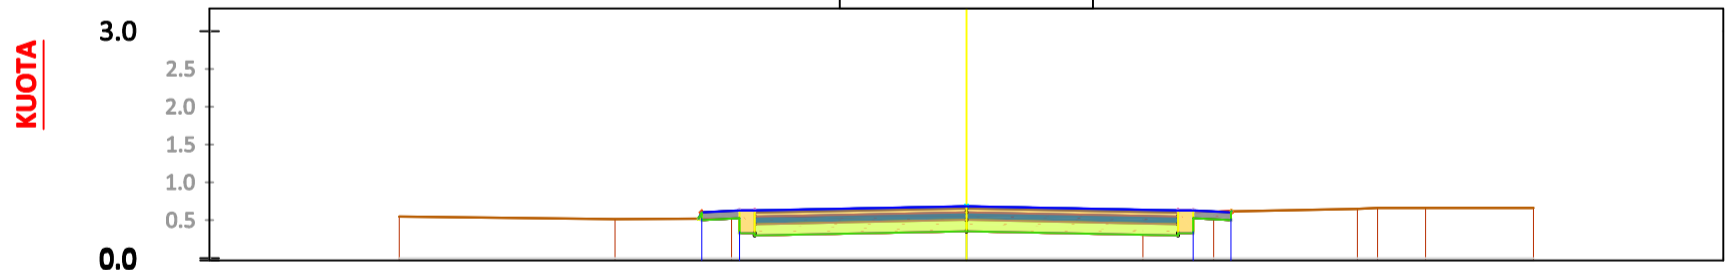

KUOTA TERRENIT		0.55	0.51	0.52	0.56	0.59	0.61	0.65	0.66	0.66
DISTANCA		-7.50	-4.65	-3.10	0.00	2.33	3.27	5.17	6.07	7.50
KUOTA PROJEKTIT				0.53	0.61	0.63	0.61			
DISTANCA		-7.5		-3.58	-3.00	0.00	3.00	3.58		7.5
KUOTA PUNES				0.00	0.10	0.12	0.04	0.00	0.00	



REPUBLIKA E SHQIPËRISË
BASHKIA SHKODËR

Adresa: Rr. 13 Dhjetori, Nr.1 Shkodër, web: www.bashkiashkoder.gov.al
e-mail: info@bashkiashkoder.gov.al, Tel: +35522400150

DREJTORIA E STUDIMEVE, PLANIFIKIMIT,
KOORDINIMIT DHE MONITORIMIT TË INVESTIMEVE

Drejtori: Aljon KOÇKIÇI

SEKTORI I PROJEKTIMIT TË INVESTIMEVE

PROJEKTUES


Inxhinier Ndertimi	Inxh. Xhemalije RUMIJA
Inxhinier Ndertimi	Inxh. Erjon DILAVERI
Arkitekt	Ark. Rasel TELI
Arkitekt	Ark. Irma TEMALI
Arkitekt	Ark. Sandra KUKA
Arkitekt	Ark. Nektar DUMA

OBJEKTI:
RIKONSTRUKSION RRUGE VELIPOJE PLAZH - LOTI 2
SISTEMIM - ASFALTIM RRUGA NR.12

Faza e Projektit	SHK. 1:100
<input type="checkbox"/> Projekt Ide <input type="checkbox"/> Projekt Teknik <input checked="" type="checkbox"/> Projekt Zbatim	2019


EMËRTIMI I FLETËS:
PROFILAT TERTHOR - PJESA 1

CS - 4, PROG - 0+060.0

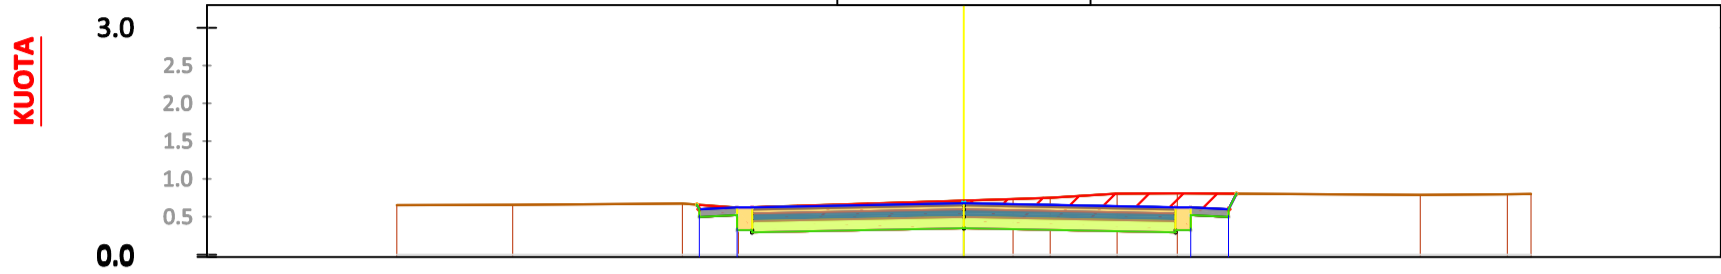


KUOTA TERRENTIT		0.65	0.66	0.67	0.62	0.71	0.74	0.81	0.81	0.79	0.80	0.80
DISTANCA		-7.50	-5.97	-3.72	-2.98	0.00	0.65	2.03	2.82	6.04	7.19	7.50
KUOTA PROJEKTIT				0.62	0.63	0.68			0.63		0.80	
DISTANCA		-7.5		-3.58	-3.00	0.00			3.00		3.58	7.5
KUOTA PUNES				0.00	-0.01	-0.04			-0.18		-0.01	0.00

CS - 5, PROG - 0+080.0

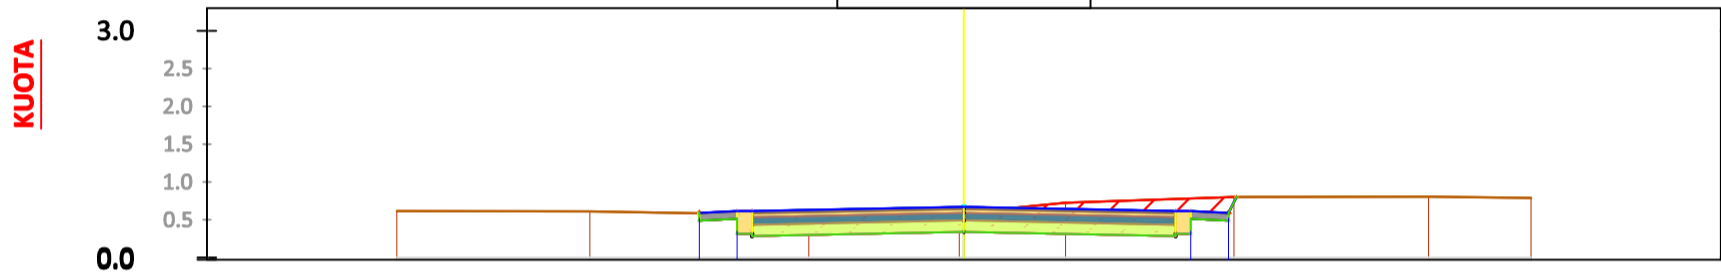

KUOTA TERRENTIT		0.61	0.61	0.56	0.59	0.72	0.80	0.81	0.79
DISTANCA		-7.50	-4.95	-2.05	0.00	1.35	3.57	6.15	7.50
KUOTA PROJEKTIT				0.62	0.67	0.62	0.62	0.78	
DISTANCA		-7.5		-3.58	-3.00	0.00	3.00	3.58	7.5
KUOTA PUNES				0.00	0.05	0.08	-0.14	-0.08	0.00

CS - 6, PROG - 0+100.0

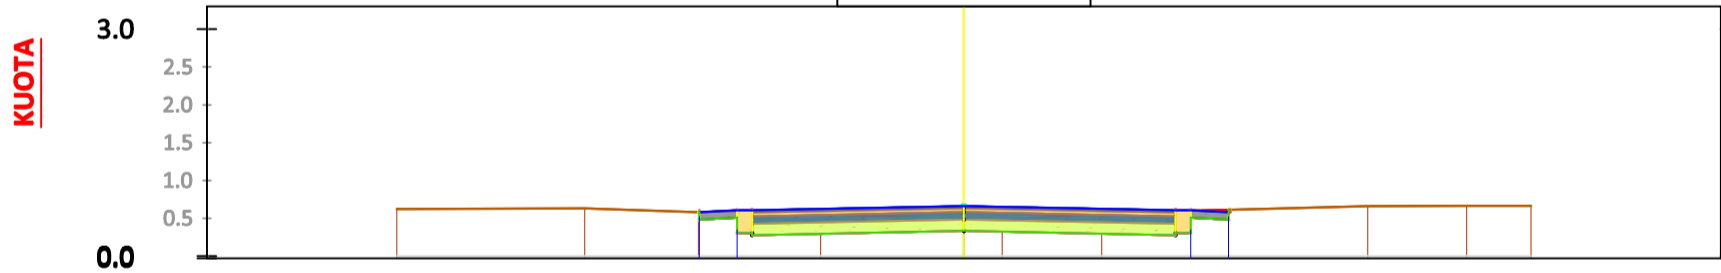

KUOTA TERRENTIT		0.62	0.63	0.58	0.56	0.49	0.47	0.57	0.66	0.67	0.67
DISTANCA		-7.50	-5.01	-3.51	-1.89	0.00	0.51	1.83	5.34	6.65	7.50
KUOTA PROJEKTIT				0.57	0.59	0.61	0.66	0.61	0.61	0.67	
DISTANCA		-7.5		-3.58	-3.00	0.00	0.00	3.00	3.58	3.58	7.5
KUOTA PUNES				0.00	0.01	0.05	0.17	0.03	-0.01	0.00	



REPUBLIKA E SHQIPËRISË
BASHKIA SHKODËR

Adresa: Rr. 13 Dhjetori, Nr.1 Shkodër, web: www.bashkiashkoder.gov.al, e-mail: info@bashkiashkoder.gov.al, Tel: +35522400150

DREJTORIA E STUDIMEVE, PLANIFIKIMIT,
KOORDINIMIT DHE MONITORIMIT TË INVESTIMEVE

Drejtori: Aljon KOÇKIÇI

SEKTORI I PROJEKTIMIT TË INVESTIMEVE

PROJEKTUES


Inxhinier Nderimi	Inxh. Xhemalije RUMIJA
Inxhinier Nderimi	Inxh. Erjon DILAVERI
Arkitekt	Ark. Rasel TELI
Arkitekt	Ark. Irma TEMALI
Arkitekt	Ark. Sandra KUKA
Arkitekt	Ark. Nektar DUMA

OBJEKTI:
RIKONSTRUKSION RRUGE VELIPOJE PLAZH - LOTI 2
SISTEMIM - ASFALTIM RRUGA NR.12

Faza e Projektit	SHK. 1:100
<input type="checkbox"/> Projekt Ide <input type="checkbox"/> Projekt Teknik <input checked="" type="checkbox"/> Projekt Zbatim	2019


EMËRTIMI I FLETËS:
PROFILAT TERTHOR - PJESA 2

CS - 7, PROG - 0+120.0

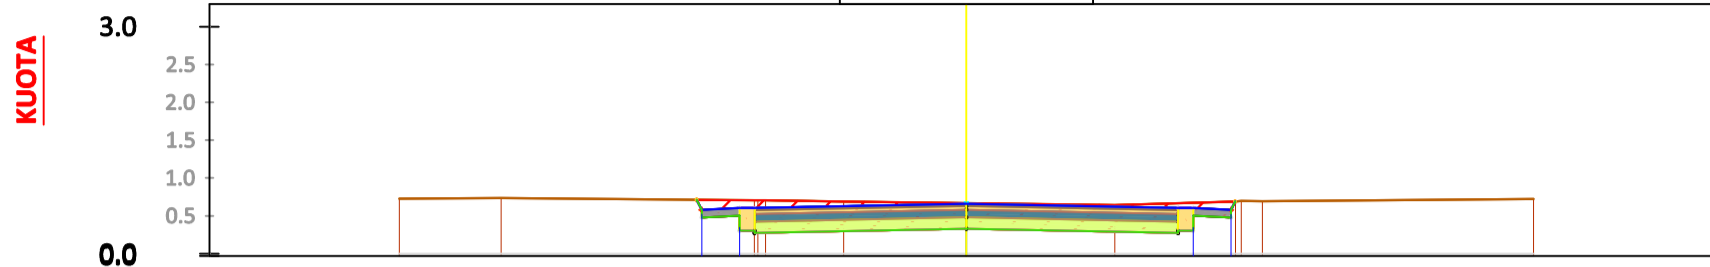


KUOTA TERRENIT		0.73	0.74	0.70	0.69	0.67	0.64	0.69	0.72
DISTANCA		-7.50	-6.15	-2.66	-1.62	0.00	1.96	3.56	7.50
KUOTA PROJEKTIT				0.71	0.58	0.61	0.66	0.61	0.69
DISTANCA		-7.5	-3.58	-3.00	0.00	3.00	3.58	7.5	
KUOTA PUNES			0.00	-0.12	-0.09	-0.01	-0.05	-0.09	0.00

CS - 8, PROG - 0+140.0

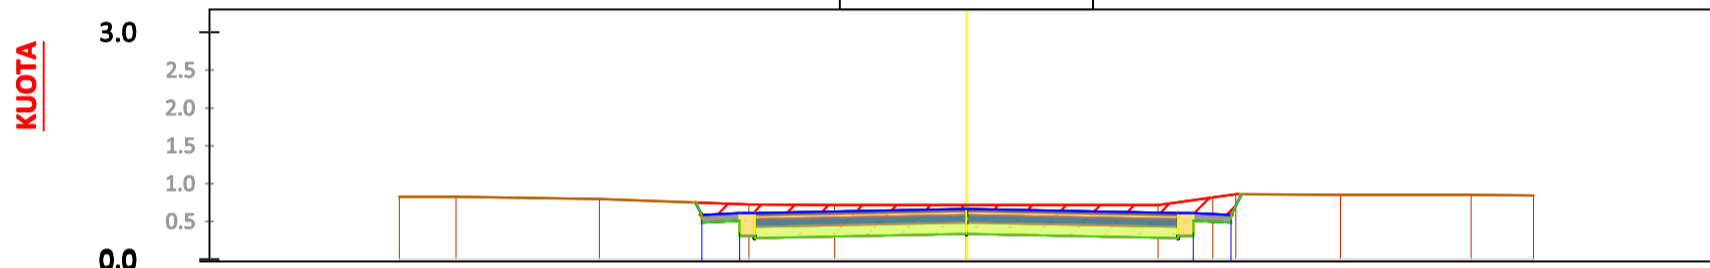

KUOTA TERRENIT		0.82	0.83	0.80	0.72	0.72	0.72	0.82	0.85	0.85	0.84	
DISTANCA		-7.50	-6.75	-4.85	-2.88	-1.74	0.00	2.54	3.26	4.95	6.67	7.50
KUOTA PROJEKTIT				0.73	0.59	0.61	0.66	0.61	0.82			
DISTANCA		-7.5	-3.58	-3.00	0.00	3.00	3.58	7.5				
KUOTA PUNES			0.00	-0.14	-0.11	-0.05	-0.10	-0.19	0.00			

CS - 9, PROG - 0+165.0

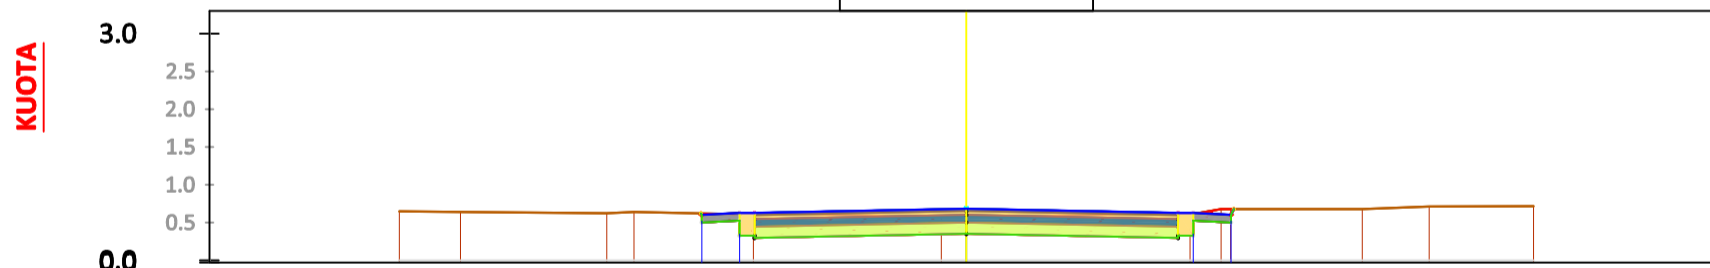

KUOTA TERRENIT		0.65	0.64	0.64	0.60	0.58	0.61	0.68	0.68	0.71	0.72
DISTANCA		-7.50	-6.69	-4.40	-2.82	0.00	2.96	3.49	5.24	6.12	7.50
KUOTA PROJEKTIT				0.61	0.61	0.63	0.63	0.61	0.68		
DISTANCA		-7.5	-3.58	-3.00	0.00	3.00	3.58	7.5			
KUOTA PUNES			0.00	0.03	0.10	0.03	-0.01	0.00			



REPUBLIKA E SHQIPËRISË
BASHKIA SHKODËR

Adresa: Rr. 13 Dhjetori, Nr.1 Shkodër, web: www.bashkiashkoder.gov.al
e-mail: info@bashkiashkoder.gov.al, Tel: +35522400150

DREJTORIA E STUDIMEVE, PLANIFIKIMIT,
KOORDINIMIT DHE MONITORIMIT TË INVESTIMEVE

Drejtori: Aljon KOÇKIÇI

SEKTORI I PROJEKTIMIT TË INVESTIMEVE

PROJEKTUES


Inxhinier Ndertimi	Inxh. Xhemalije RUMIJA
Inxhinier Ndertimi	Inxh. Erjon DILAVERI
Arkitekt	Ark. Rasel TELI
Arkitekt	Ark. Irma TEMALI
Arkitekt	Ark. Sandra KUKA
Arkitekt	Ark. Nektar DUMA

OBJEKTI:
RIKONSTRUKSION RRUGE VELIPOJE PLAZH - LOTI 2
SISTEMIM - ASFALTIM RRUGA NR.12

Faza e Projektit	SHK. 1:100
<input type="checkbox"/> Projekt Ide <input type="checkbox"/> Projekt Teknik <input checked="" type="checkbox"/> Projekt Zbatim	2019


EMËRTIMI I FLETËS:
PROFILAT TERTHOR - PJESA 3

CS - 10, PROG - 0+180.0

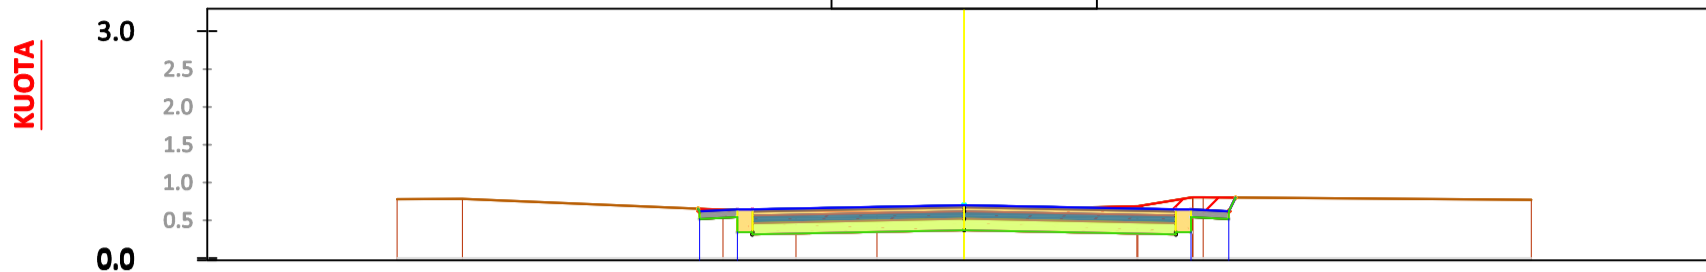


KUOTA TERRENIT		0.78	0.78		0.64	0.62	0.61	0.63	0.68	0.80		0.77
DISTANCA		-7.50	-6.63		-3.19	-2.22	-1.15	0.00	2.29	3.02		7.50
KUOTA PROJEKTIT					0.62	0.65		0.70		0.65	0.62	
DISTANCA		-7.5			-3.58	-3.00		0.00		3.00	3.58	7.5
KUOTA PUNES					-0.01	0.02		0.07		-0.07	-0.18	

CS - 11, PROG - 0+200.0

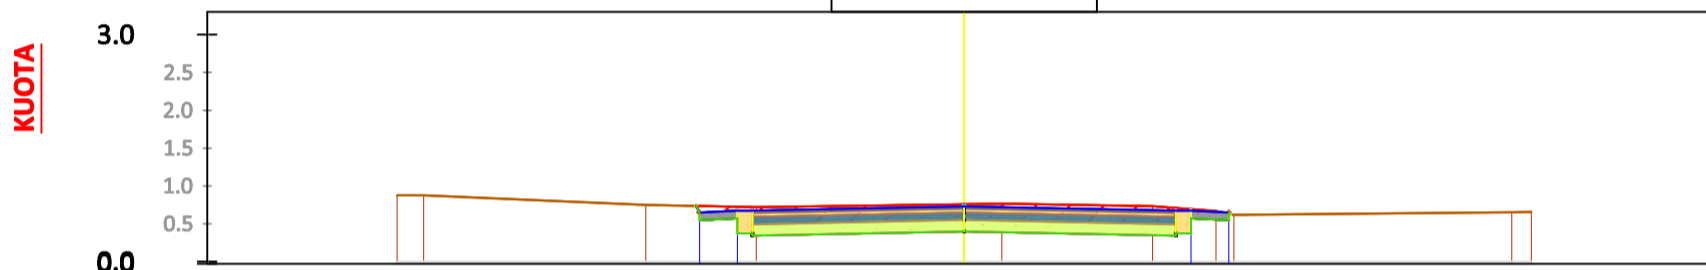

KUOTA TERRENIT		0.87	0.88		0.75	0.72		0.76	0.73	0.67		0.65	0.66
DISTANCA		-7.50	-7.15		-4.21	-2.75		0.00	2.49	3.33		7.24	7.50
KUOTA PROJEKTIT					0.72	0.68		0.73	0.68	0.65	0.69		
DISTANCA		-7.5			-3.58	-3.00		0.00	3.00	3.58		7.5	
KUOTA PUNES					0.00	-0.04		-0.03		-0.05	-0.04		

CS - 12, PROG - 0+220.0

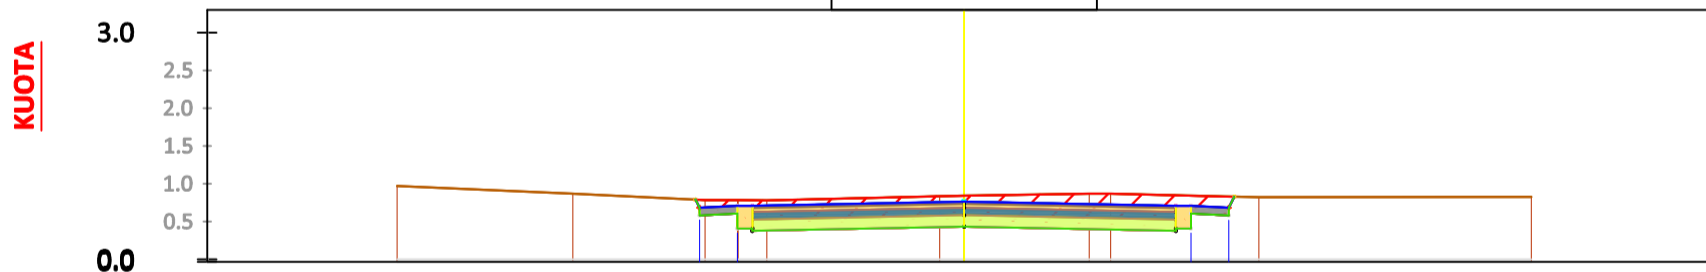

KUOTA TERRENIT		0.97		0.87	0.79	0.78		0.84	0.87		0.82		0.83
DISTANCA		-7.50		-5.17	-3.42	-2.61		0.00	1.65		3.90		7.50
KUOTA PROJEKTIT					0.79	0.71		0.76		0.71	0.69	0.84	
DISTANCA		-7.5			-3.58	-3.00		0.00		3.00	3.58		7.5
KUOTA PUNES					0.00	-0.10		-0.08		-0.14	-0.15		



REPUBLIKA E SHQIPËRISË
BASHKIA SHKODËR

Adresa: Rr. 13 Dhjetori, Nr.1 Shkodër, web: www.bashkiashkoder.gov.al, e-mail: info@bashkiashkoder.gov.al, Tel: +35522400150

DREJTORIA E STUDIMEVE, PLANIFIKIMIT,
KOORDINIMIT DHE MONITORIMIT TË INVESTIMEVE

Drejtori Aljon KOÇKIÇI

SEKTORI I PROJEKTIMIT TË INVESTIMEVE

PROJEKTUES


Inxhinier Nderimi	Inxh. Xhemalije RUMIJA
Inxhinier Nderimi	Inxh. Erjon DILAVERI
Arkitekt	Ark. Rasel TELI
Arkitekt	Ark. Irma TEMALI
Arkitekt	Ark. Sandra KUKA
Arkitekt	Ark. Nektar DUMA

OBJEKTI:
RIKONSTRUKSION RRUGE VELIPOJE PLAZH - LOTI 2
SISTEMIM - ASFALTIM RRUGA NR.12

Faza e Projektit	SHK. 1:100
<input type="checkbox"/> Projekt Ide <input type="checkbox"/> Projekt Teknik <input checked="" type="checkbox"/> Projekt Zbatim	2019


EMËRTIMI I FLETËS:
PROFILAT TERTHOR - PJESA 4

CS - 13, PROG - 0+240.0

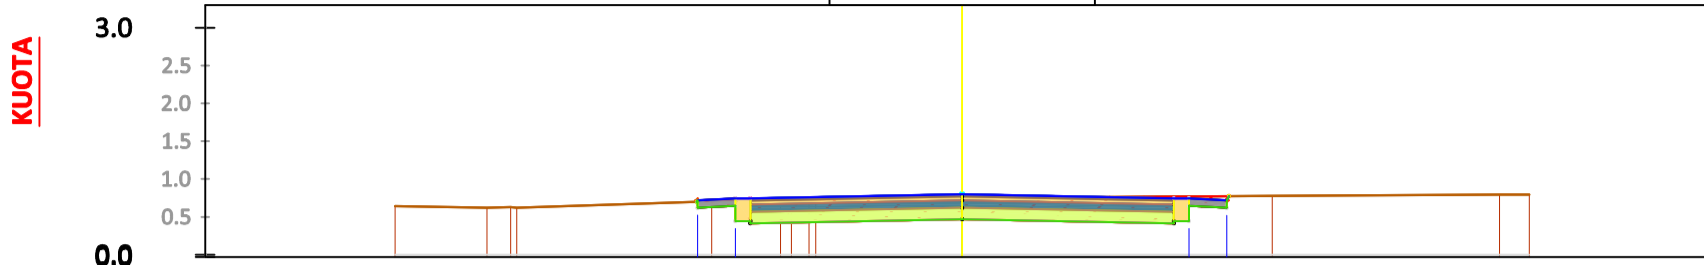


KUOTA TERRENIT	0.64	0.62	0.71	0.73	0.75	0.78	0.80	0.79
DISTANCA	-7.50	-5.89	-3.31	-1.94	0.00	4.10	7.11	7.50
KUOTA PROJEKTIT			0.72	0.75	0.80	0.75	0.77	
DISTANCA	-7.5		-3.58	-3.00	0.00	3.00	3.58	7.5
KUOTA PUNES			0.01	0.01	0.05	-0.02	-0.05	0.00

CS - 14, PROG - 0+255.0

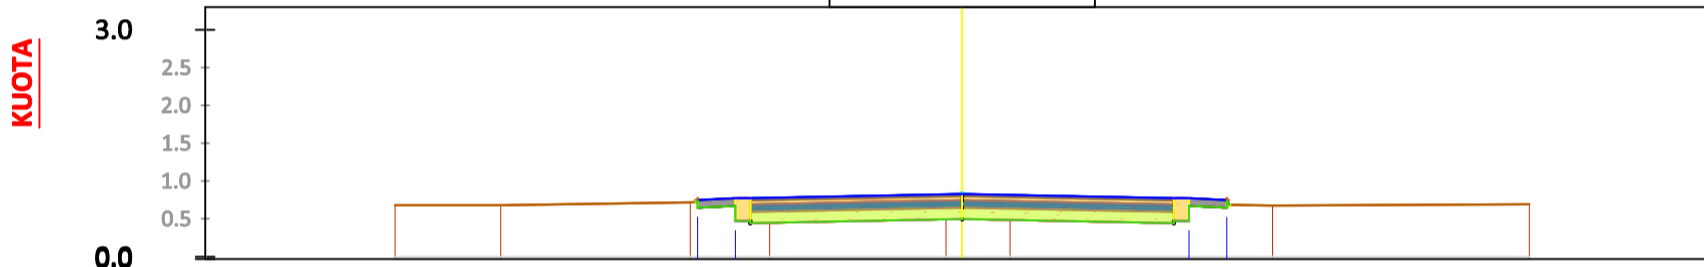

KUOTA TERRENIT	0.68	0.68	0.72	0.76	0.74	0.74	0.68	0.69
DISTANCA	-7.50	-6.10	-3.60	-2.55	0.00	0.63	4.11	7.50
KUOTA PROJEKTIT			0.74	0.75	0.78	0.83	0.78	0.75
DISTANCA	-7.5		-3.58	-3.00	0.00	3.00	3.58	7.5
KUOTA PUNES			0.00	0.01	0.02	0.09	0.07	0.06

CS - 15, PROG - 0+280.0

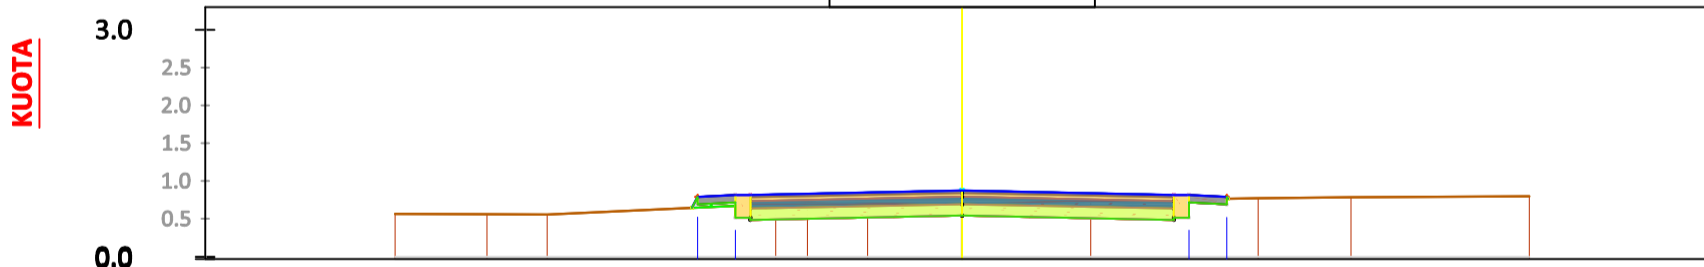

KUOTA TERRENIT	0.56	0.56	0.56	0.70	0.70	0.69	0.74	0.77	0.79	0.80
DISTANCA	-7.50	-6.28	-5.49	-2.05	-1.25	0.00	1.70	3.92	5.14	7.50
KUOTA PROJEKTIT				0.67	0.80	0.82	0.87	0.82	0.80	0.96
DISTANCA	-7.5			-3.58	-3.00	0.00	3.00	3.58		7.5
KUOTA PUNES				0.00	0.12	0.12	0.18	0.07	0.04	0.00



REPUBLIKA E SHQIPËRISË
BASHKIA SHKODËR

Adresa: Rr. 13 Dhjetori, Nr.1 Shkodër, web: www.bashkiashkoder.gov.al, e-mail: info@bashkiashkoder.gov.al, Tel: +35522400150

DREJTORIA E STUDIMEVE, PLANIFIKIMIT,
KOORDINIMIT DHE MONITORIMIT TË INVESTIMEVE

Drejtori: Aljon KOÇKIÇI

SEKTORI I PROJEKTIMIT TË INVESTIMEVE


PROJEKTUES

Inxhinier Ndertimi	Inxh. Xhemalije RUMIJA
Inxhinier Ndertimi	Inxh. Erjon DILAVERI
Arkitekt	Ark. Rasel TELI
Arkitekt	Ark. Irma TEMALI
Arkitekt	Ark. Sandra KUKA
Arkitekt	Ark. Nektar DUMA

OBJEKTI:
RIKONSTRUKSION RRUGE VELIPOJE PLAZH - LOTI 2
SISTEMIM - ASFALTIM RRUGA NR.12

Faza e Projektit	SHK. 1:100
<input type="checkbox"/> Projekt Ide <input type="checkbox"/> Projekt Teknik <input checked="" type="checkbox"/> Projekt Zbatim	2019

EMËRTIMI I FLETËS:
PROFILAT TERTHOR - PJESA 5

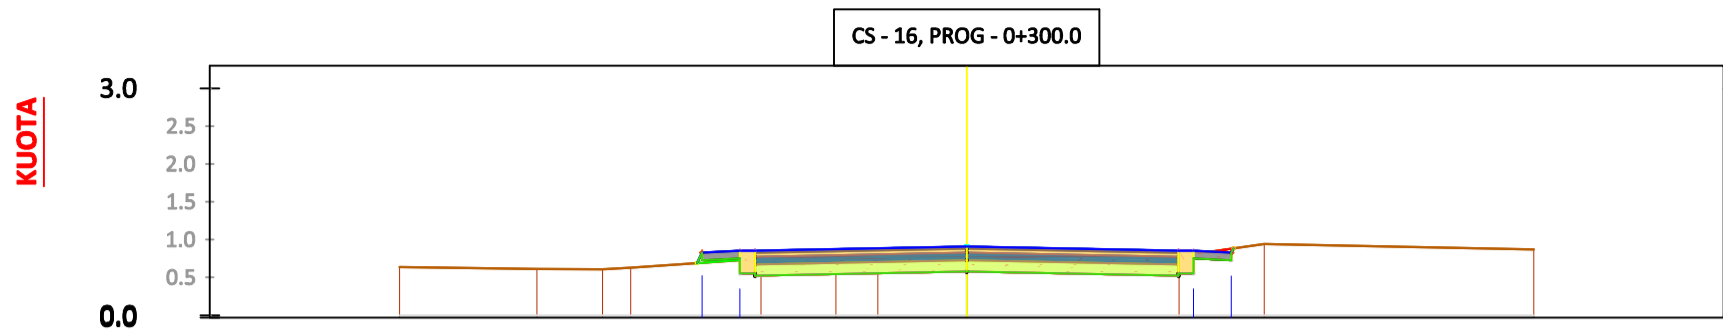

KUOTA TERRENIT																		
		0.64		0.61		0.63		0.75		0.77	0.76	0.76		0.78		0.94		0.87
DISTANCA		-7.50		-5.68		-4.44		-2.72		-1.73	-1.18	0.00		2.81		3.94		7.50
KUOTA PROJEKTIT							0.73	0.86				0.91		0.86	0.83	0.81		
							0.83											
DISTANCA		-7.5				-3.58	-3.00					0.00		3.00	3.58			7.5
KUOTA PUNES						0.00	0.10					0.14		0.08	0.02	0.00		



**REPUBLIKA E SHQIPËRISË
BASHKIA SHKODËR**

Adresa: Rr. 13 Dhjetori, Nr.1 Shkodër, web: www.bashkiashkoder.gov.al, e-mail: info@bashkiashkoder.gov.al, Tel: +35522400150

**DREJTORIA E STUDIMEVE, PLANIFIKIMIT,
KOORDINIMIT DHE MONITORIMIT TË INVESTIMEVE**

Drejtori | Aljon KOÇKIÇI

SEKTORI I PROJEKTIMIT TË INVESTIMEVE



PROJEKTUES

Inxhinier Nderimi	Inxh. Xhemalije RUMIJA	
Inxhinier Nderimi	Inxh. Erjon DILAVERI	
Arkitekt	Ark. Rasel TELI	
Arkitekt	Ark. Irma TEMALI	
Arkitekt	Ark. Sandra KUKA	
Arkitekt	Ark. Nektar DUMA	

OBJEKTI:
RIKONSTRUKSION RRUGE VELIPOJE PLAZH - LOTI 2
SISTEMIM - ASFALTIM RRUGA NR.12

Faza e Projektit		SHK. 1:100
<input type="checkbox"/> Projekt Ide	<input type="checkbox"/> Projekt Teknik	<input checked="" type="checkbox"/> Projekt Zbatim
		2019

EMËRTIMI I FLETËS:
PROFILAT TERTHOR - PJESA 6

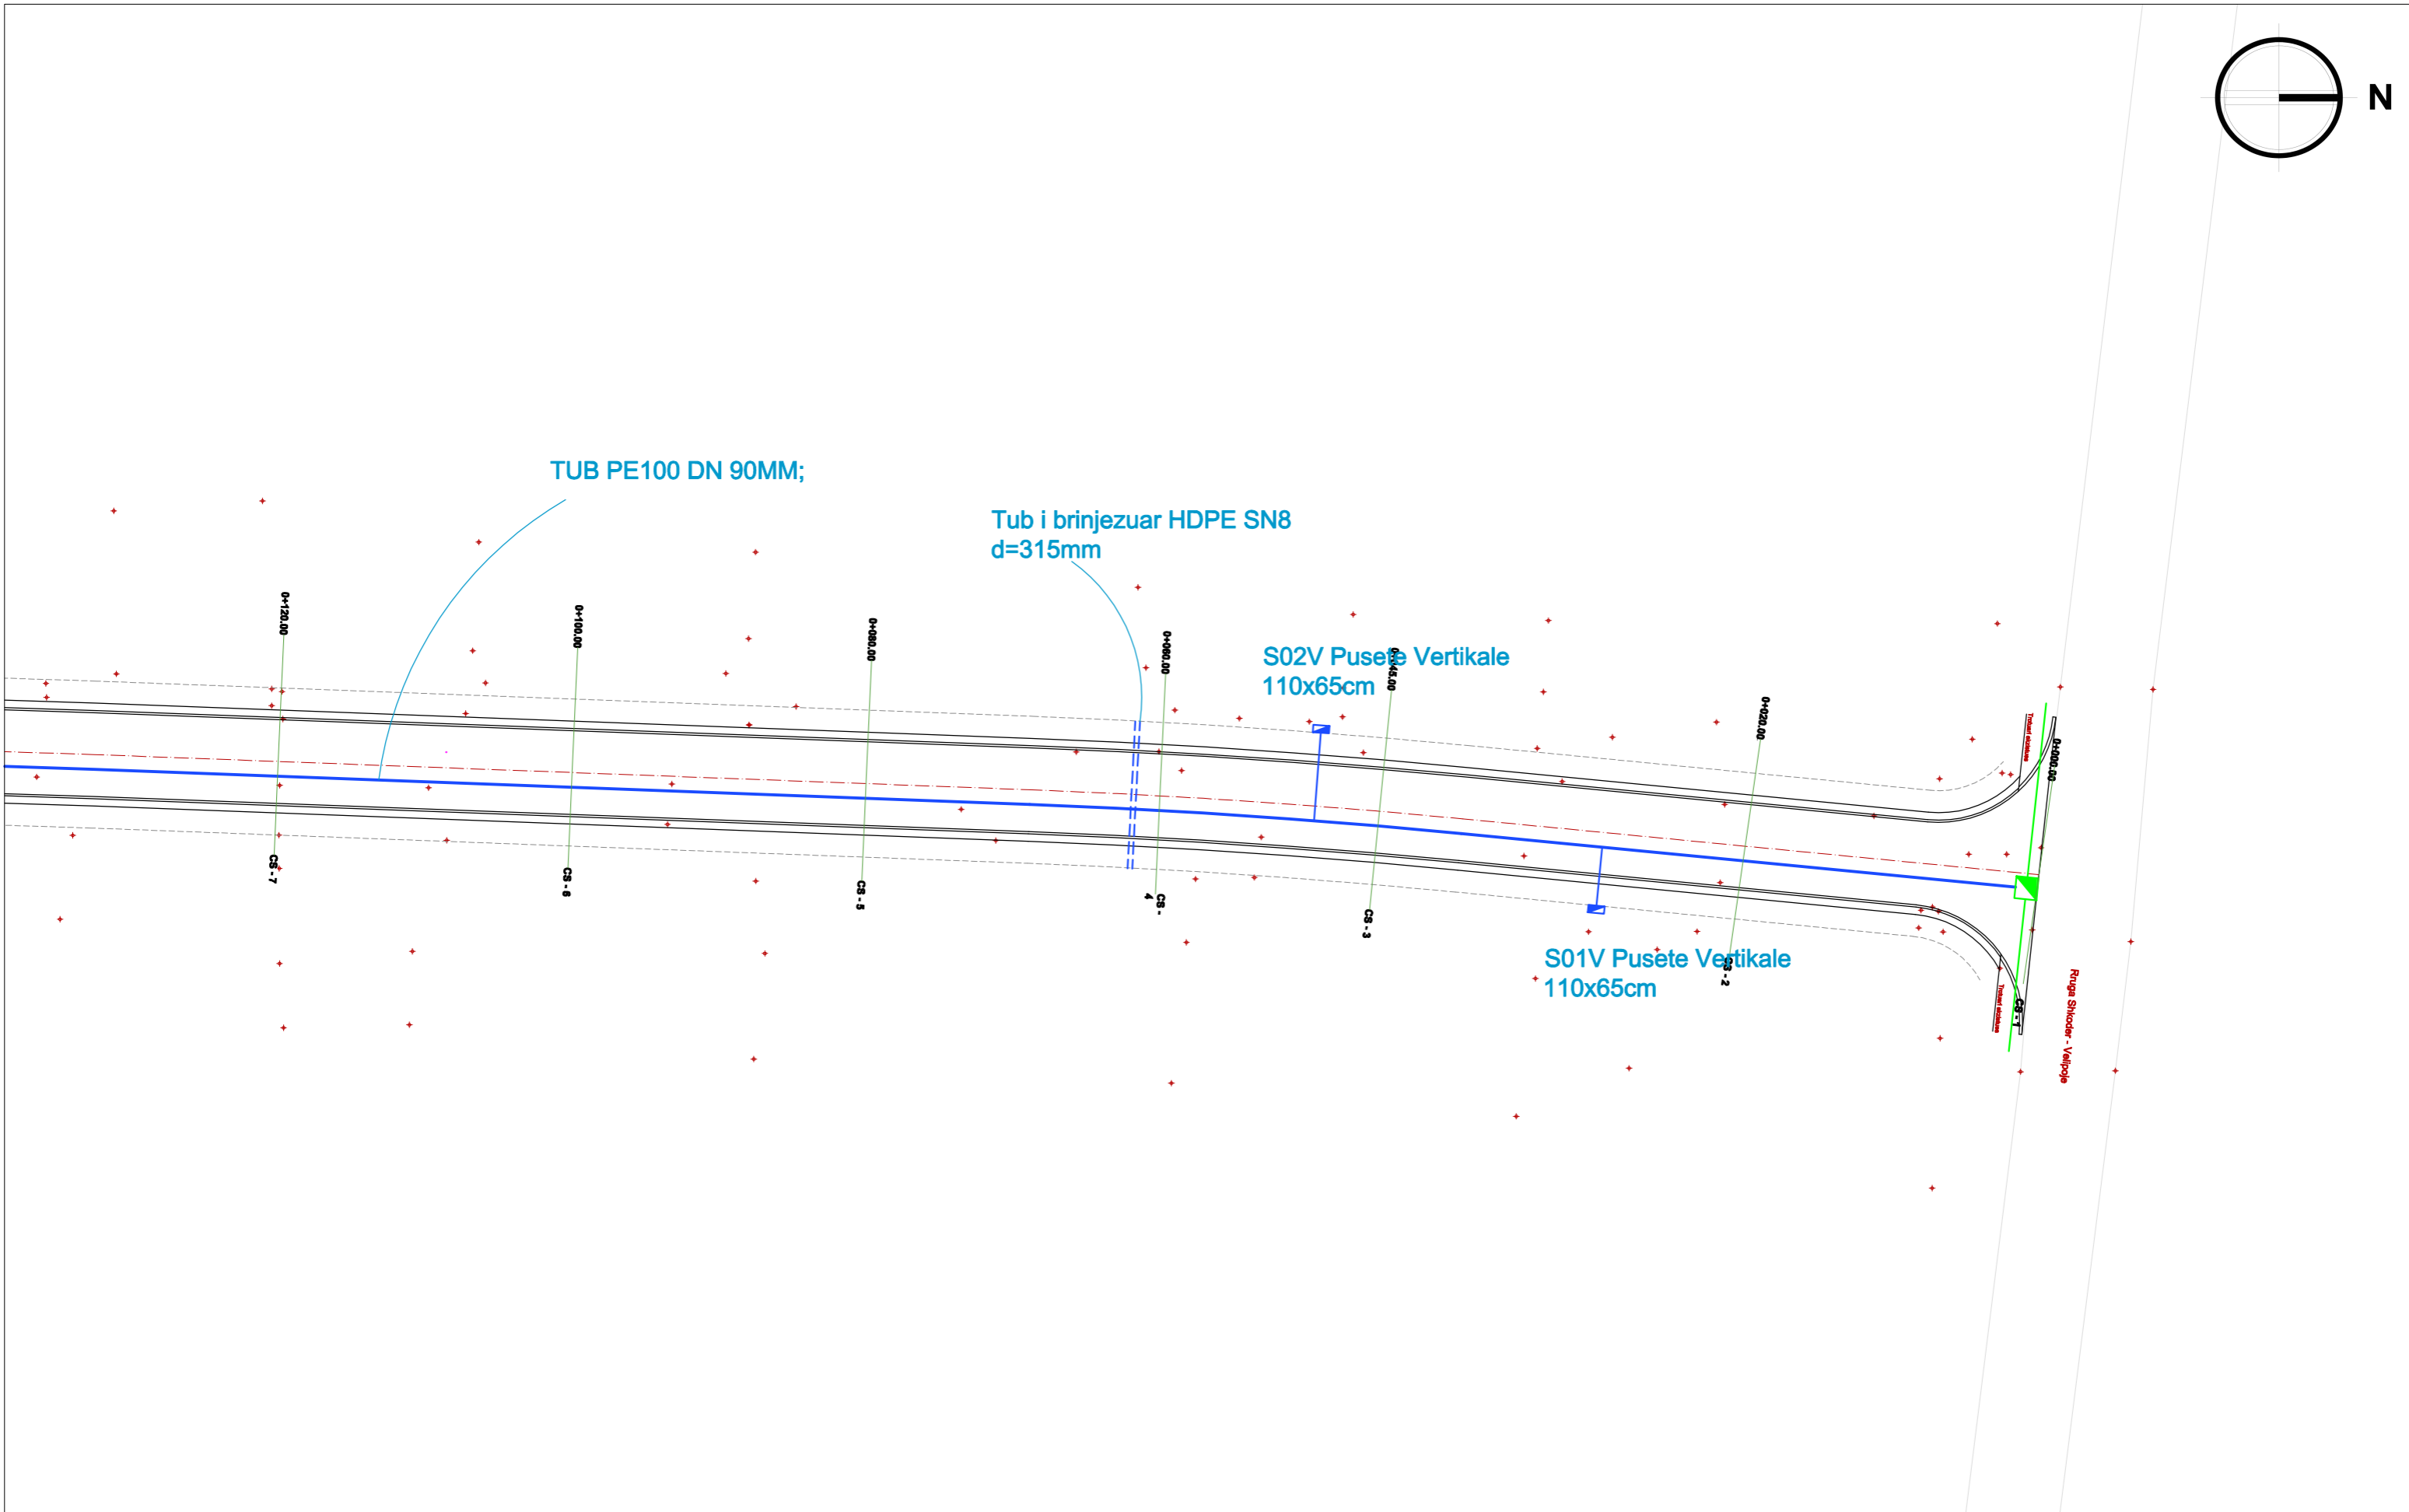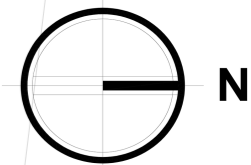

- - Pusete kontrolli ekzistuese (e kompletuar)
- - Pusete kontrolli 1.5x1.5x1.5m (b/a C20/25, kapak gize)
- ▼ - Saracineske "Spindel" Ø90mm
- - Pusete Vertikale p/ll 110x65cm, mure b/a, kapak metalik me çelës

SHENIME TEKNIKE
 Pika e lidhjes se linjes kryesore do te behet me linjen ekzistuese te ndertuar pergjate Rruges "Shkoder - Velloje" me dimension DN180mm.
 Linja kryesore e rruges do te jete DN 90mm. Per te gjitha daljet e rrugëve teerthore qe lidhen me rrugen ne studim, do te vendosen saracineska Spindel. I gatshme per rje investim te rje faze tjeter.
 Parashikohet edhe vendosja e kasetave vertikale per lidhjen e abonentëve ku do te vendosen edhe matesit. Lidhja e ketyre me linjen qendrore do te behet me tub DN63mm, dhe daljet per abonentët do te jene DN20mm
 Punimet do te kryhen ne monitorimin e ndermarrjeve qe i kane ne pardorim keto rjete



DREJTORIA E STUDIMEVE, PLANIFIKIMIT, KOORDINIMIT DHE MONITORIMIT TË INVESTIMEVE	
Drejtori	Aljon KOÇKIÇI
SEKTORI I PROJEKTIMIT TË INVESTIMEVE	

PROJEKTUES		
Inxhinier Ndertimi	Inxh. Xhemalije RUMIJA	
Inxhinier Ndertimi	Inxh. Erjon DILAVERI	
Arkitekt	Ark. Rasel TELI	
Arkitekt	Ark. Irma TEMALI	
Arkitekt	Ark. Sandra KUKA	
Arkitekt	Ark. Nektar DUMA	

OBJEKTI: RIKONSTRUKSION RRUGE VELLOJE PLAZH - LOTI 2 SISTEMIM - ASFALTIM RRUGA NR.12		
Faza e Projektit		SHK. 1:400
<input type="checkbox"/> Projekt Ide	<input type="checkbox"/> Projekt Teknik	<input checked="" type="checkbox"/> Projekt Zbatim
		2019
EMËRTIMI I FLETËS: PLANIMETRI - RRJETI I UJESJELLESIT - PJESA 1		

REPUBLIKA E SHQIPËRISË
BASHKIA SHKODËR

Adresa: Rr. 13 Dhjetori, Nr.1 Shkodër, web: www.bashkiashkoder.gov.al,
e-mail: info@bashkiashkoder.gov.al, Tel: +35522400150

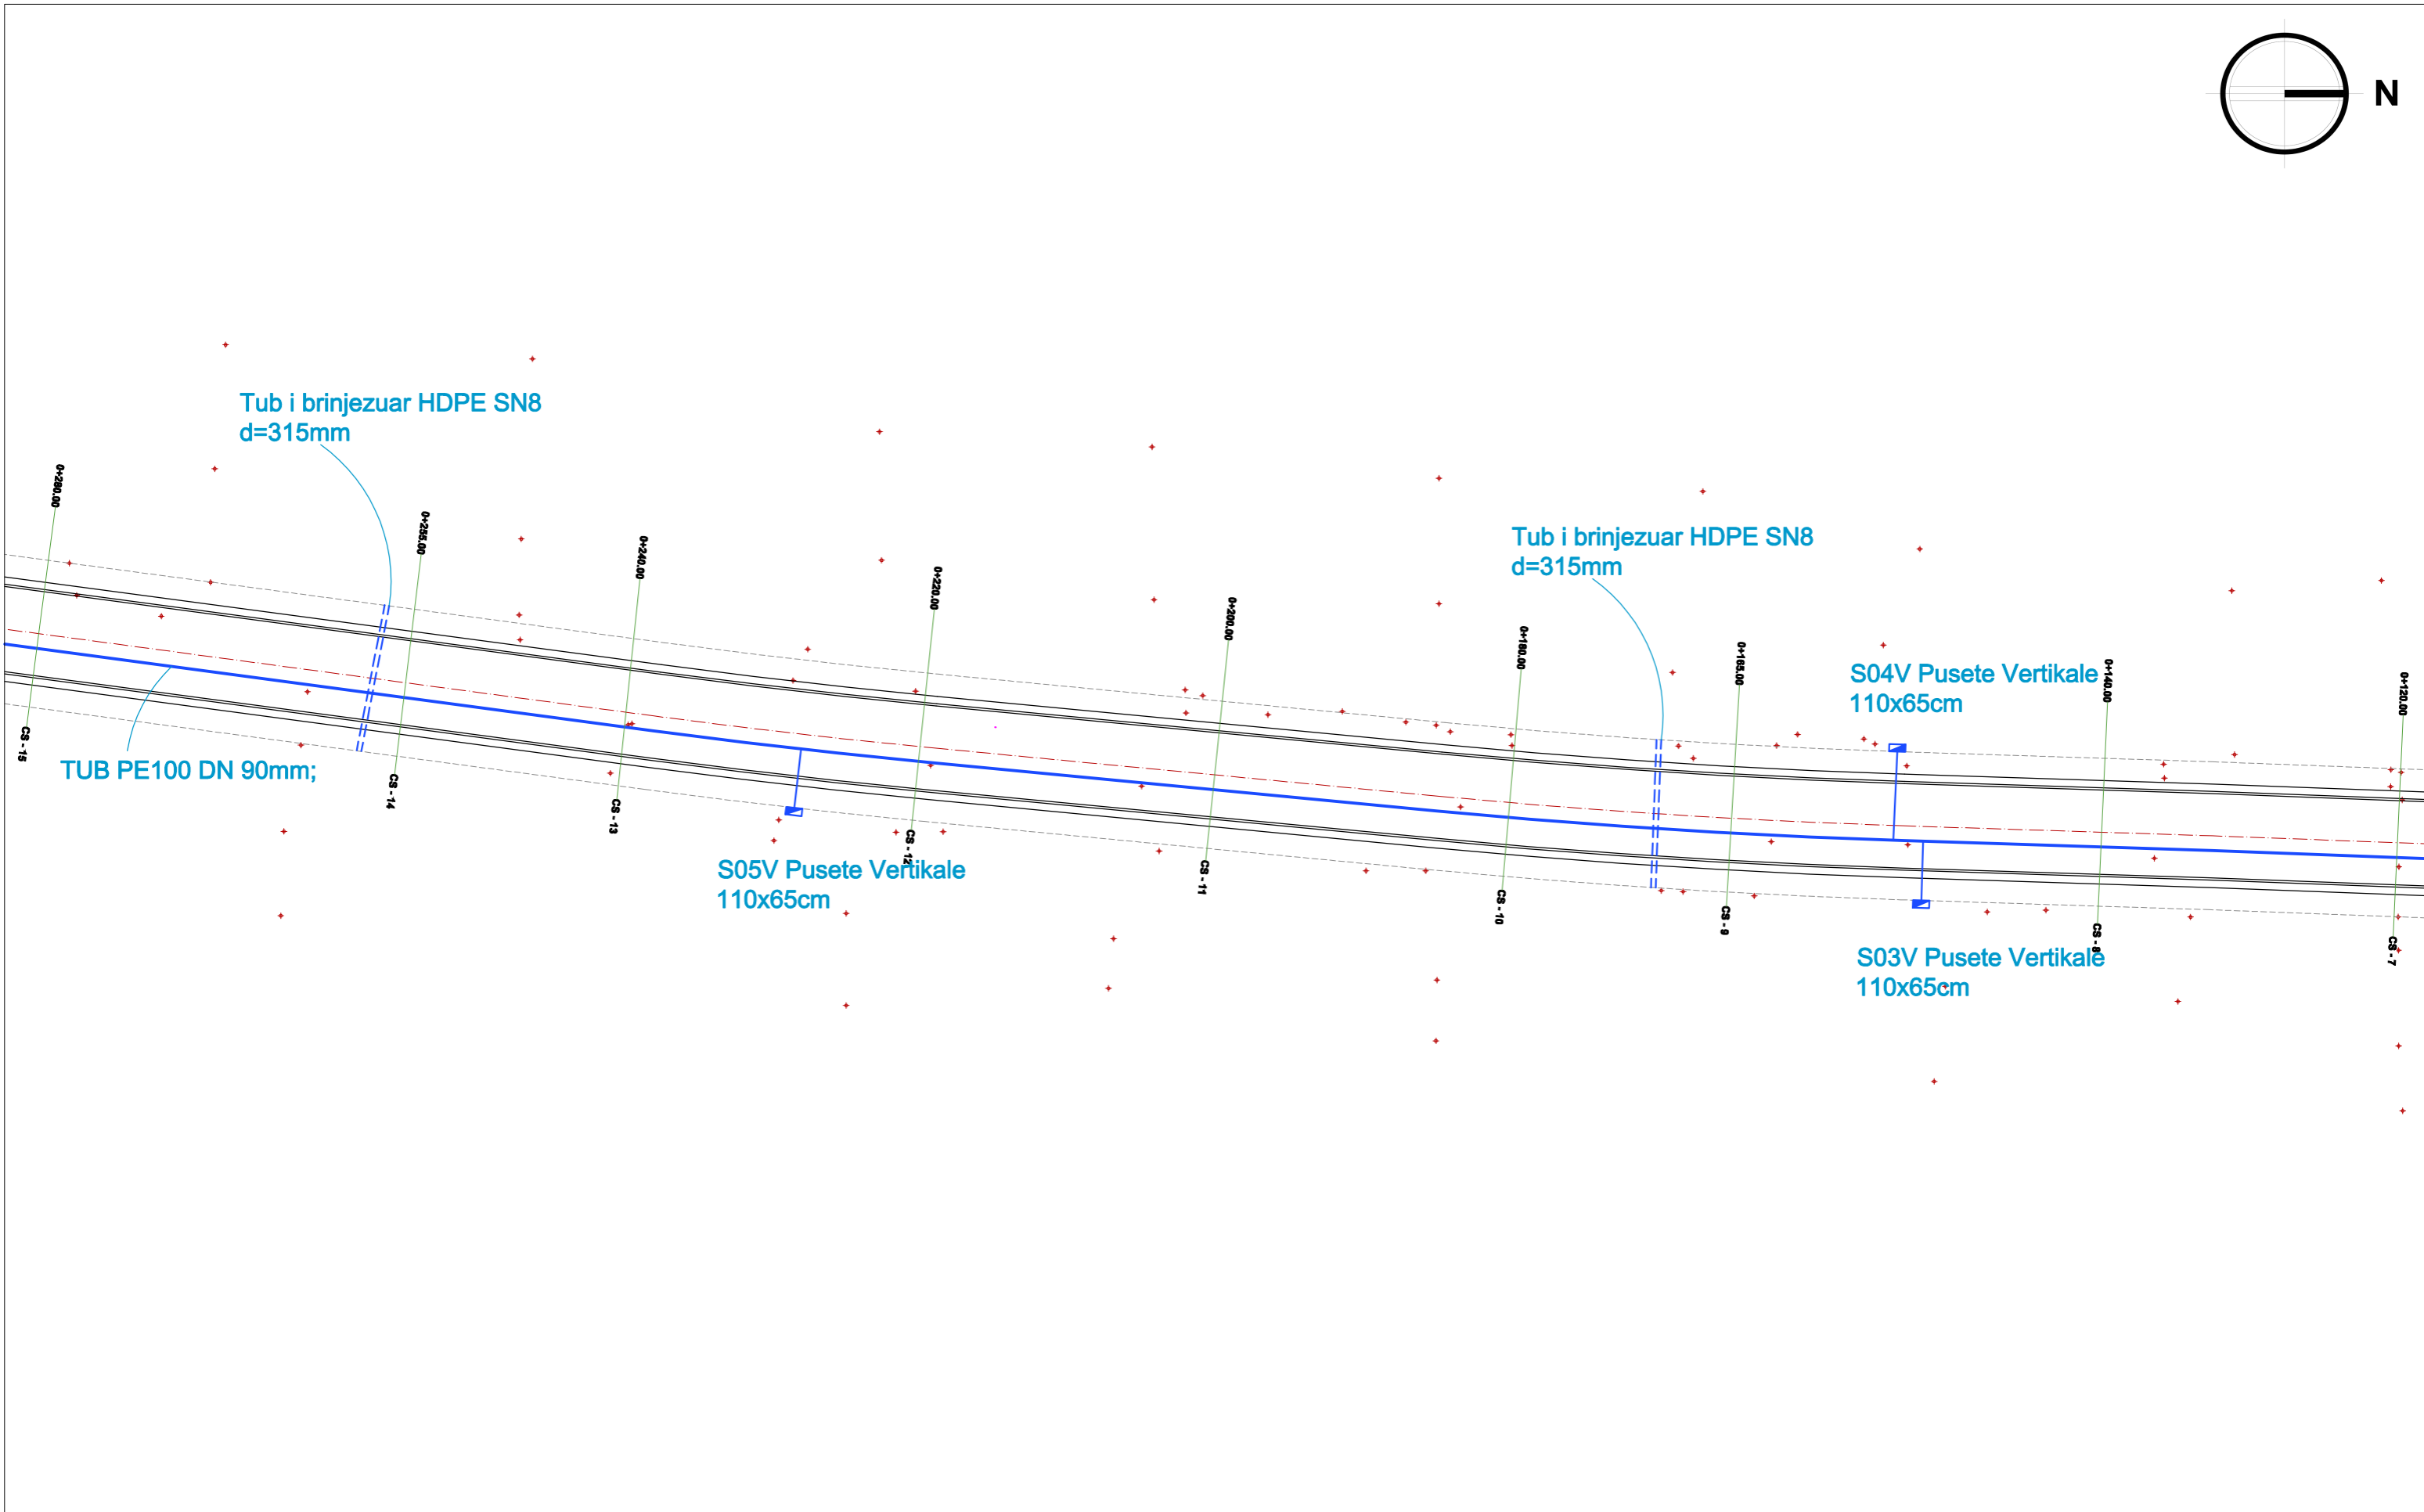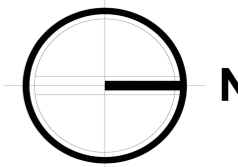

Tub i brinjezuar HDPE SN8
d=315mm

Tub i brinjezuar HDPE SN8
d=315mm

TUB PE100 DN 90mm;

S04V Pusete Vertikale
110x65cm

S05V Pusete Vertikale
110x65cm

S03V Pusete Vertikale
110x65cm

- Pusete kontrolli ekzistuese (e kompletuar)
- Pusete kontrolli 1.5x1.5x1.5m (b/a C20/25, kapak gize)
- Saracineske "Spindel" Ø90mm
- Pusete Vertikale p/f 110x65cm, mure b/a, kapak metalik me çelës

SHENIME TEKNIKE

Pika e lidhjes se linjes kryesore do te behet me linjen ekzistuese te ndertuar pergjate Rruges "Shkoder - Vellope" me dimension DN180mm.
Linja kryesore e rruges do te jete DN 90mm. Per te gjitha daljet e rrugëve teerthore qe lidhen me rrugen ne studim, do te vedosen saracineska Spindel, te gatshme per rje investim te rje faze tjeter.
Parashikohet edhe vendosja e kasetave vertikale por lidhjen e abonentëve ku do te vendosen edhe matesit. Lidhja e ketyre me linjen qendrore do te behet me tub DN63mm, dhe daljet per abonentët do te jene DN20mm
Punimet do te kryhen ne monitorimin e ndermarrjeve qe i kane ne perdorim keto rjete





Adresa: Rr. 13 Dhjetori, Nr.1 Shkodër, web: www.bashkiashkoder.gov.al,
e-mail: info@bashkiashkoder.gov.al, Tel: +35522400150

DREJTORIA E STUDIMEVE, PLANIFIKIMIT, KOORDINIMIT DHE MONITORIMIT TË INVESTIMEVE	
Drejtori	Aljon KOÇKIÇI
SEKTORI I PROJEKTIMIT TË INVESTIMEVE	

PROJEKTUES		
Inxhinier Ndertimi	Inxh. Xhemalije RUMIJA	
Inxhinier Ndertimi	Inxh. Erjon DILAVERI	
Arkitekt	Ark. Rasel TELI	
Arkitekt	Ark. Irma TEMALI	
Arkitekt	Ark. Sandra KUKA	
Arkitekt	Ark. Nektar DUMA	

OBJEKTI: RIKONSTRUKSION RRUGE VELIPOJE PLAZH - LOTI 2 SISTEMIM - ASFALTIM RRUGA NR.12		
Faza e Projektit		SHK. 1:400
<input type="checkbox"/> Projekt Ide	<input type="checkbox"/> Projekt Teknik	<input checked="" type="checkbox"/> Projekt Zbatim
		2019
EMËRTIMI I FLETËS: PLANIMETRI - RRJETI I UJESJELLESIT - PJESA 2		

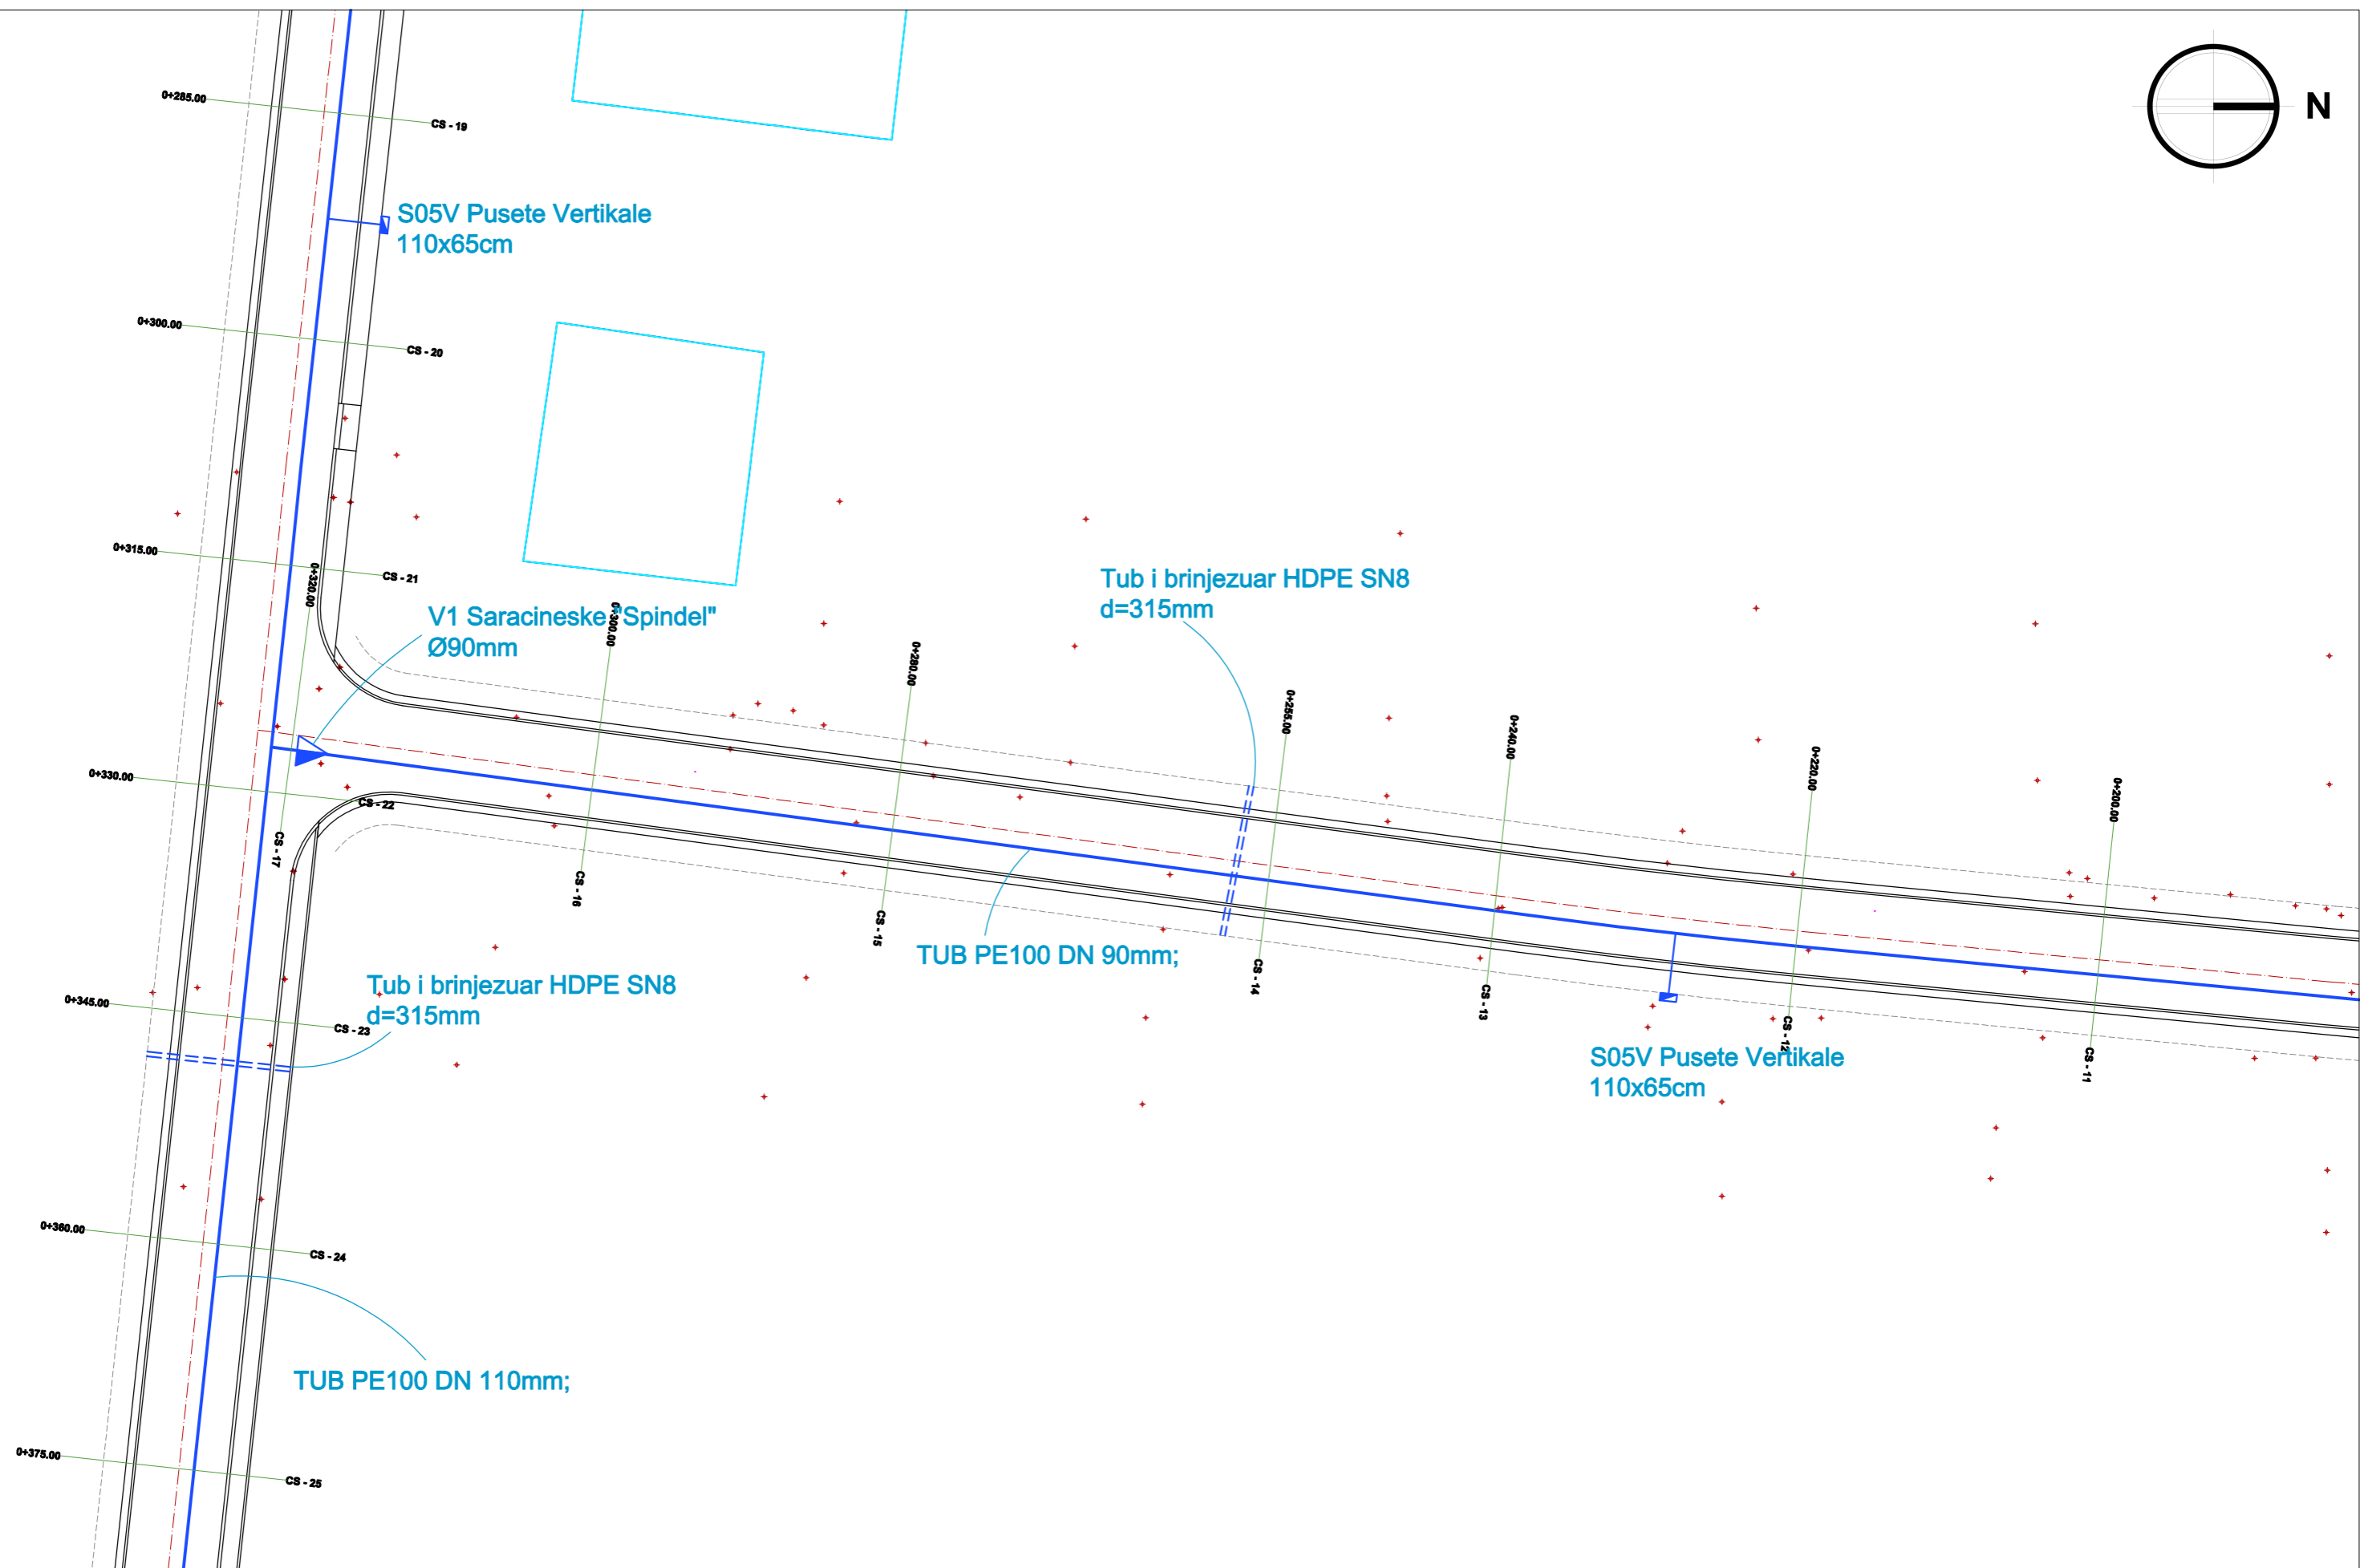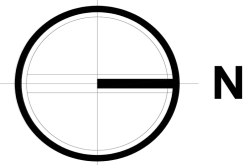

- - Pusete kontrolli ekzistuese (e kompletuar)
- - Pusete kontrolli 1.5x1.5x1.5m (b/a C20/25, kapak gize)
- ▽ - Saracineske "Spindel" Ø90mm
- - Pusete Vertikale p/1 110x65cm, mure b/a, kapak metalik me çelës

SHENIME TEKNIKE

Pika e lidhjes se linjes kryesore do te behet me linjen ekzistuese te ndertuar pergjate Rruges "Shkoder - Vellope" me dimension DN180mm.
 Linja kryesore e rruges do te jete DN 90mm. Per te gjitha daljet e rrugëve teerthore qe lidhen me rrugen ne studim, do te vedosen saracineska Spindel, te gatshme per rje investim te rje faze tjeter.
 Parashikohet edhe vendosja e kasetave vertikale por lidhjen e abonentëve ku do te vendosen edhe matesit. Lidhja e ketyre me linjen qendrore do te behet me tub DN63mm, dhe daljet per abonentët do te jene DN20mm
 Punimet do te kryhen ne monitorimin e ndermarjeve qe i kane ne përdorim keto rreje

REPUBLIKA E SHQIPËRISË
BASHKIA SHKODËR

Adresa: Rr. 13 Dhjetori, Nr.1 Shkodër, web: www.bashkiashkoder.gov.al,
 e-mail: info@bashkiashkoder.gov.al, Tel: +35522400150

**DREJTORIA E STUDIMEVE, PLANIFIKIMIT,
 KOORDINIMIT DHE MONITORIMIT TË INVESTIMEVE**

Drejtori: Aljon KOÇKIÇI



SEKTORI I PROJEKTIMIT TË INVESTIMEVE

PROJEKTUES		
Inxhinier Ndertimi	Inxh. Xhemalije RUMIJA	
Inxhinier Ndertimi	Inxh. Erjon DILAVERI	
Arkitekt	Ark. Rasel TELI	
Arkitekt	Ark. Irma TEMALI	
Arkitekt	Ark. Sandra KUKA	
Arkitekt	Ark. Nektar DUMA	

OBJEKTI:
 RIKONSTRUKSION RRUGE VELIPOJE PLAZH - LOTI 2
 SISTEMIM - ASFALTIM RRUGA NR.12

Faza e Projektit	SHK. 1:400
<input type="checkbox"/> Projekt Ide <input type="checkbox"/> Projekt Teknik <input checked="" type="checkbox"/> Projekt Zbatim	2019

EMËRTIMI I FLETËS:
 PLANIMETRI - RRJETI I UJESJELLESIT - PJESA 3

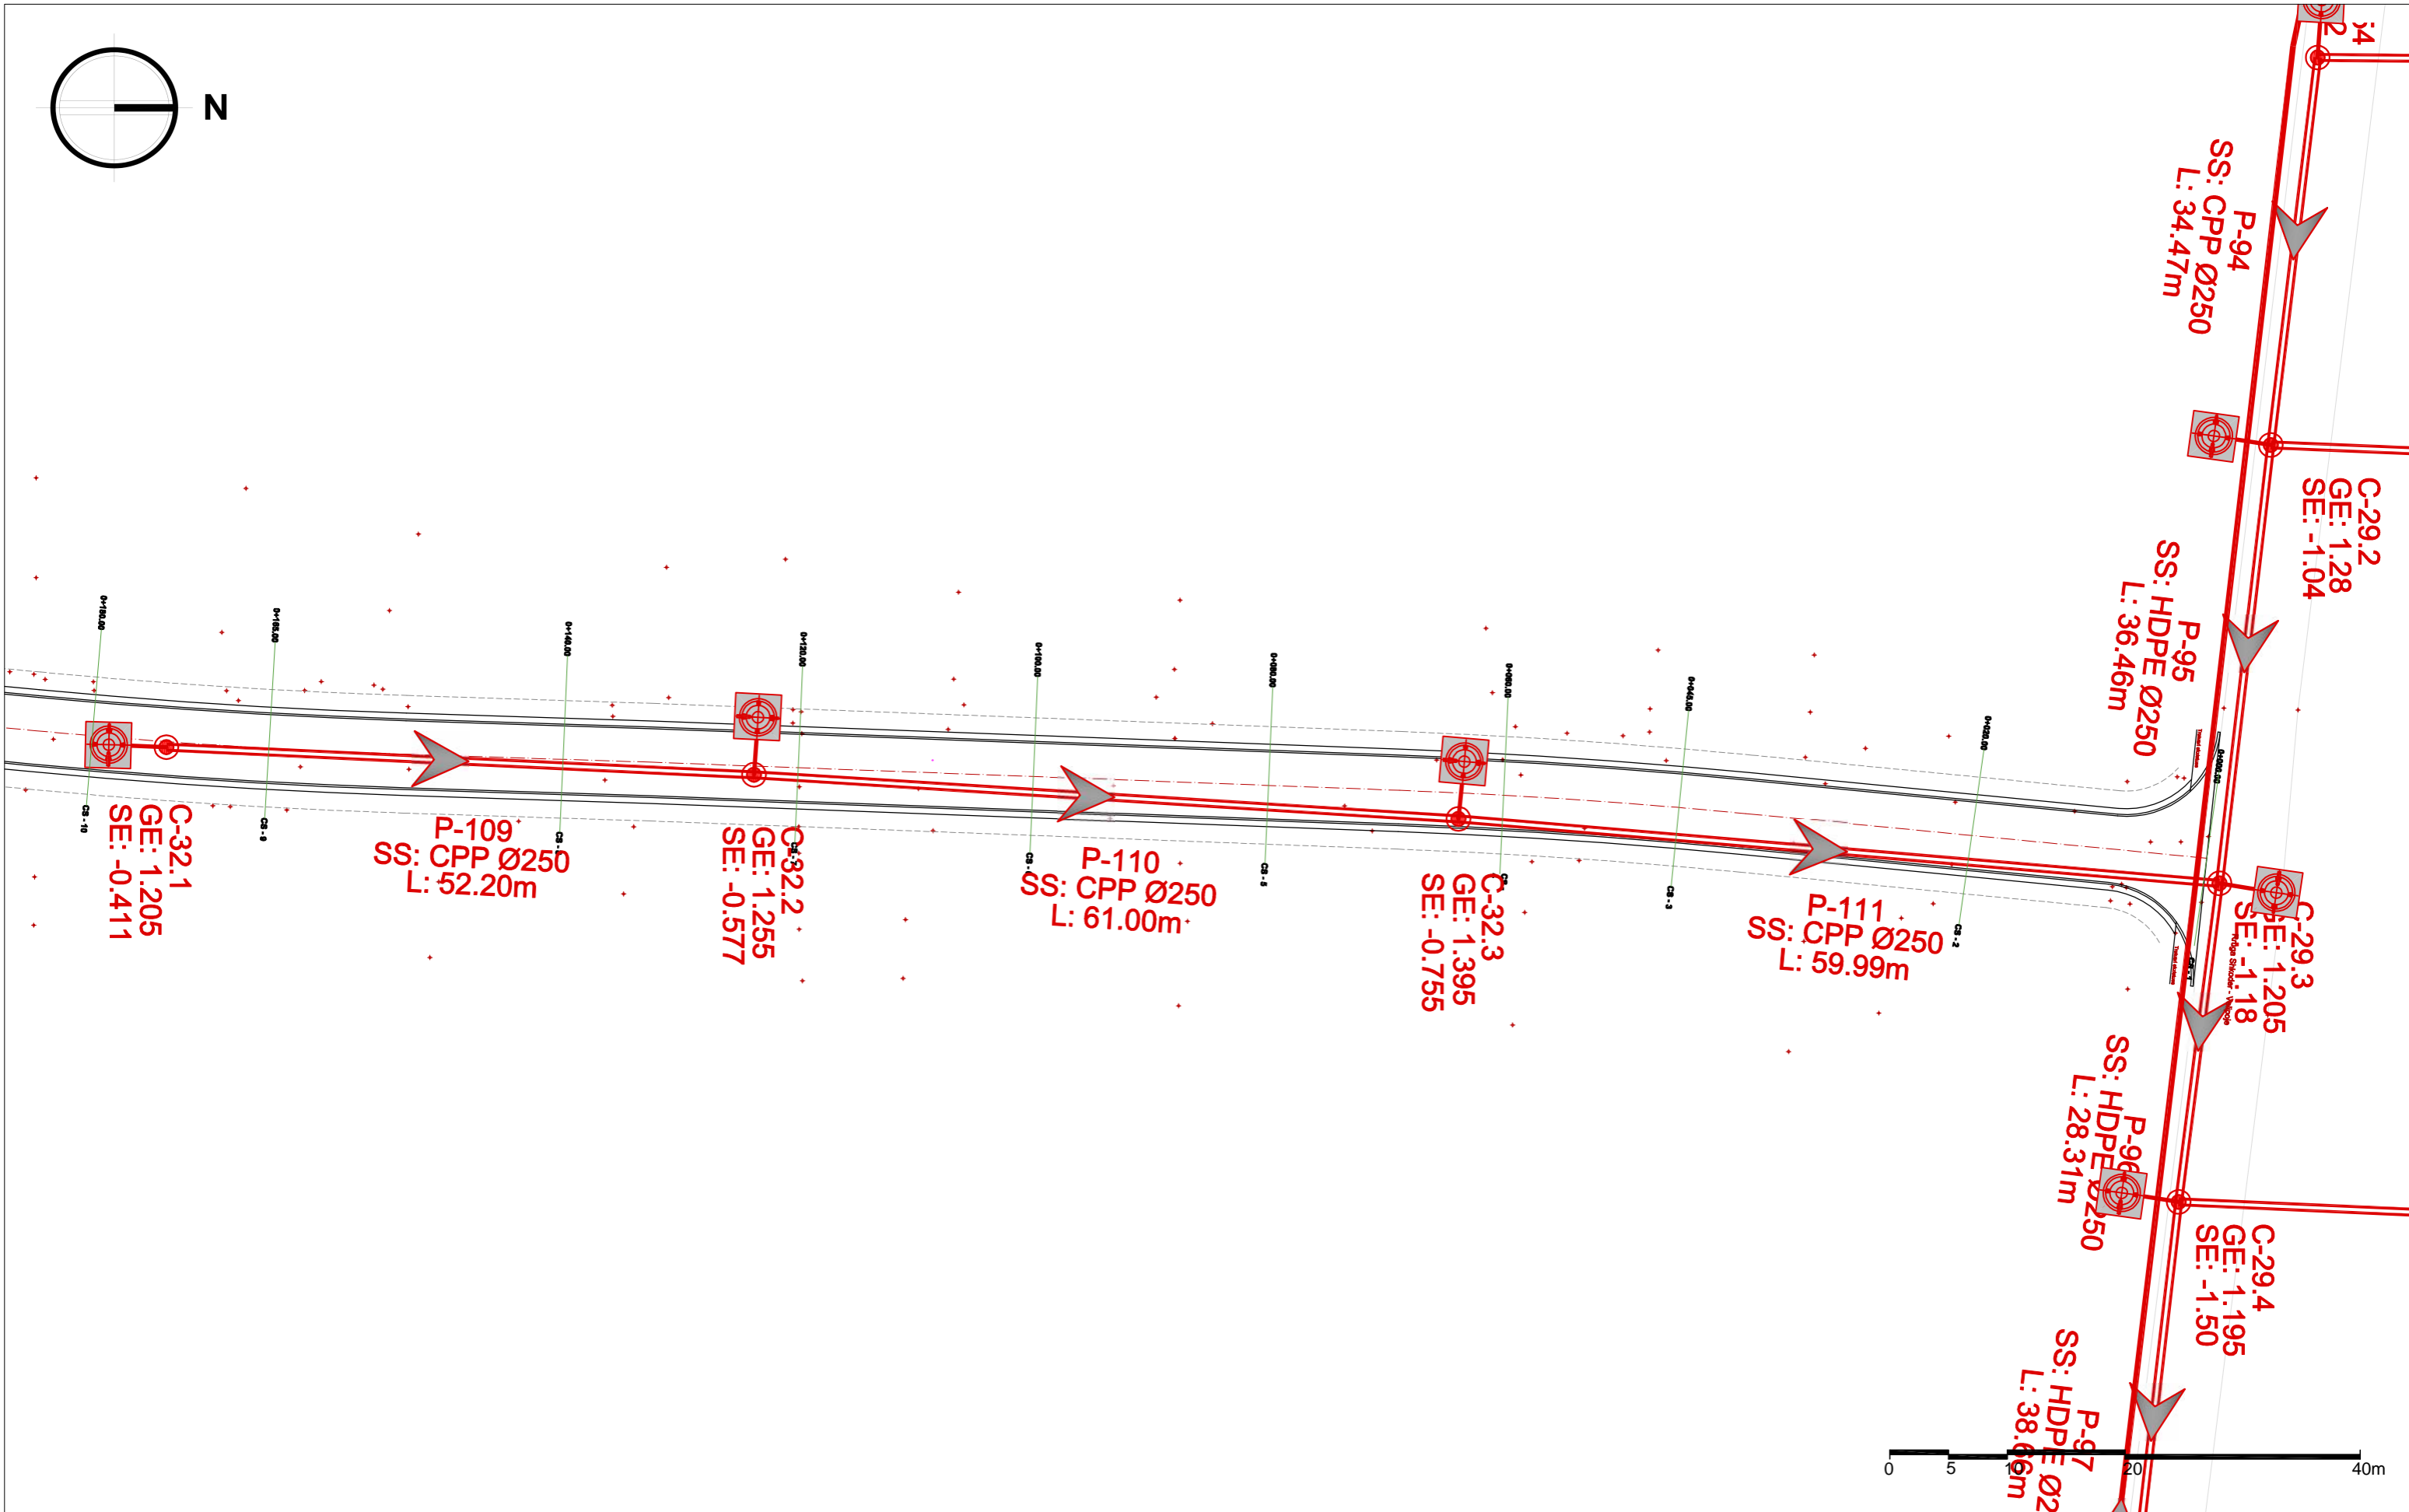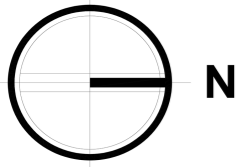

REPUBLIKA E SHQIPËRISË
BASHKIA SHKODËR

Adresa: Rr. 13 Dhjetori, Nr.1 Shkodër, web: www.bashkiashkoder.gov.al, e-mail: info@bashkiashkoder.gov.al, Tel: +35522400150

SHENIME TEKNIKE

Rrjeti i Kanalizimeve te Ujerave te Zeza eshte funksional dhe ne glenje te mire.
Parashikohet vetem pershtatje e kokave dhe kapakove te pusetave ekzistuese me kuolon e re te asfaltit ne projekt.
Para fillimit te punimeve duhet te kryhet azhormimi ne terren i rrjetit te KUZ ekzistues ne menyre qe te shmanget cdo demtim i mundshem gjate gerrimeve dhe punimeve te tjera.
Punimet do te kryhen ne monitorimin e ndermarjeve qe i kane ne perdorim keto rrjete



**DREJTORIA E STUDIMEVE, PLANIFIKIMIT,
KOORDINIMIT DHE MONITORIMIT TË INVESTIMEVE**

Drejtori: Aljon KOÇKIÇI

SEKTORI I PROJEKTIMIT TË INVESTIMEVE

PROJEKTUES	
Inxhinier Ndertimi	Inxh. Xhemalije RUMIJA
Inxhinier Ndertimi	Inxh. Erjon DILAVERI
Arkitekt	Ark. Rasel TELI
Arkitekt	Ark. Irma TEMALI
Arkitekt	Ark. Sandra KUKA
Arkitekt	Ark. Nektar DUMA

OBJEKTI: RIKONSTRUKSION RRUGE VELIPOJE PLAZH - LOTI 2 SISTEMIM - ASFALTIM RRUGA NR.12	
Faza e Projektit	SHK. 1:500
<input type="checkbox"/> Projekt Ide <input type="checkbox"/> Projekt Teknik <input checked="" type="checkbox"/> Projekt Zbatim	2019
EMËRTIMI I FLETËS: PLANIMETRI - RRJETI I KUZ EKZISTUES - PJESA 1	

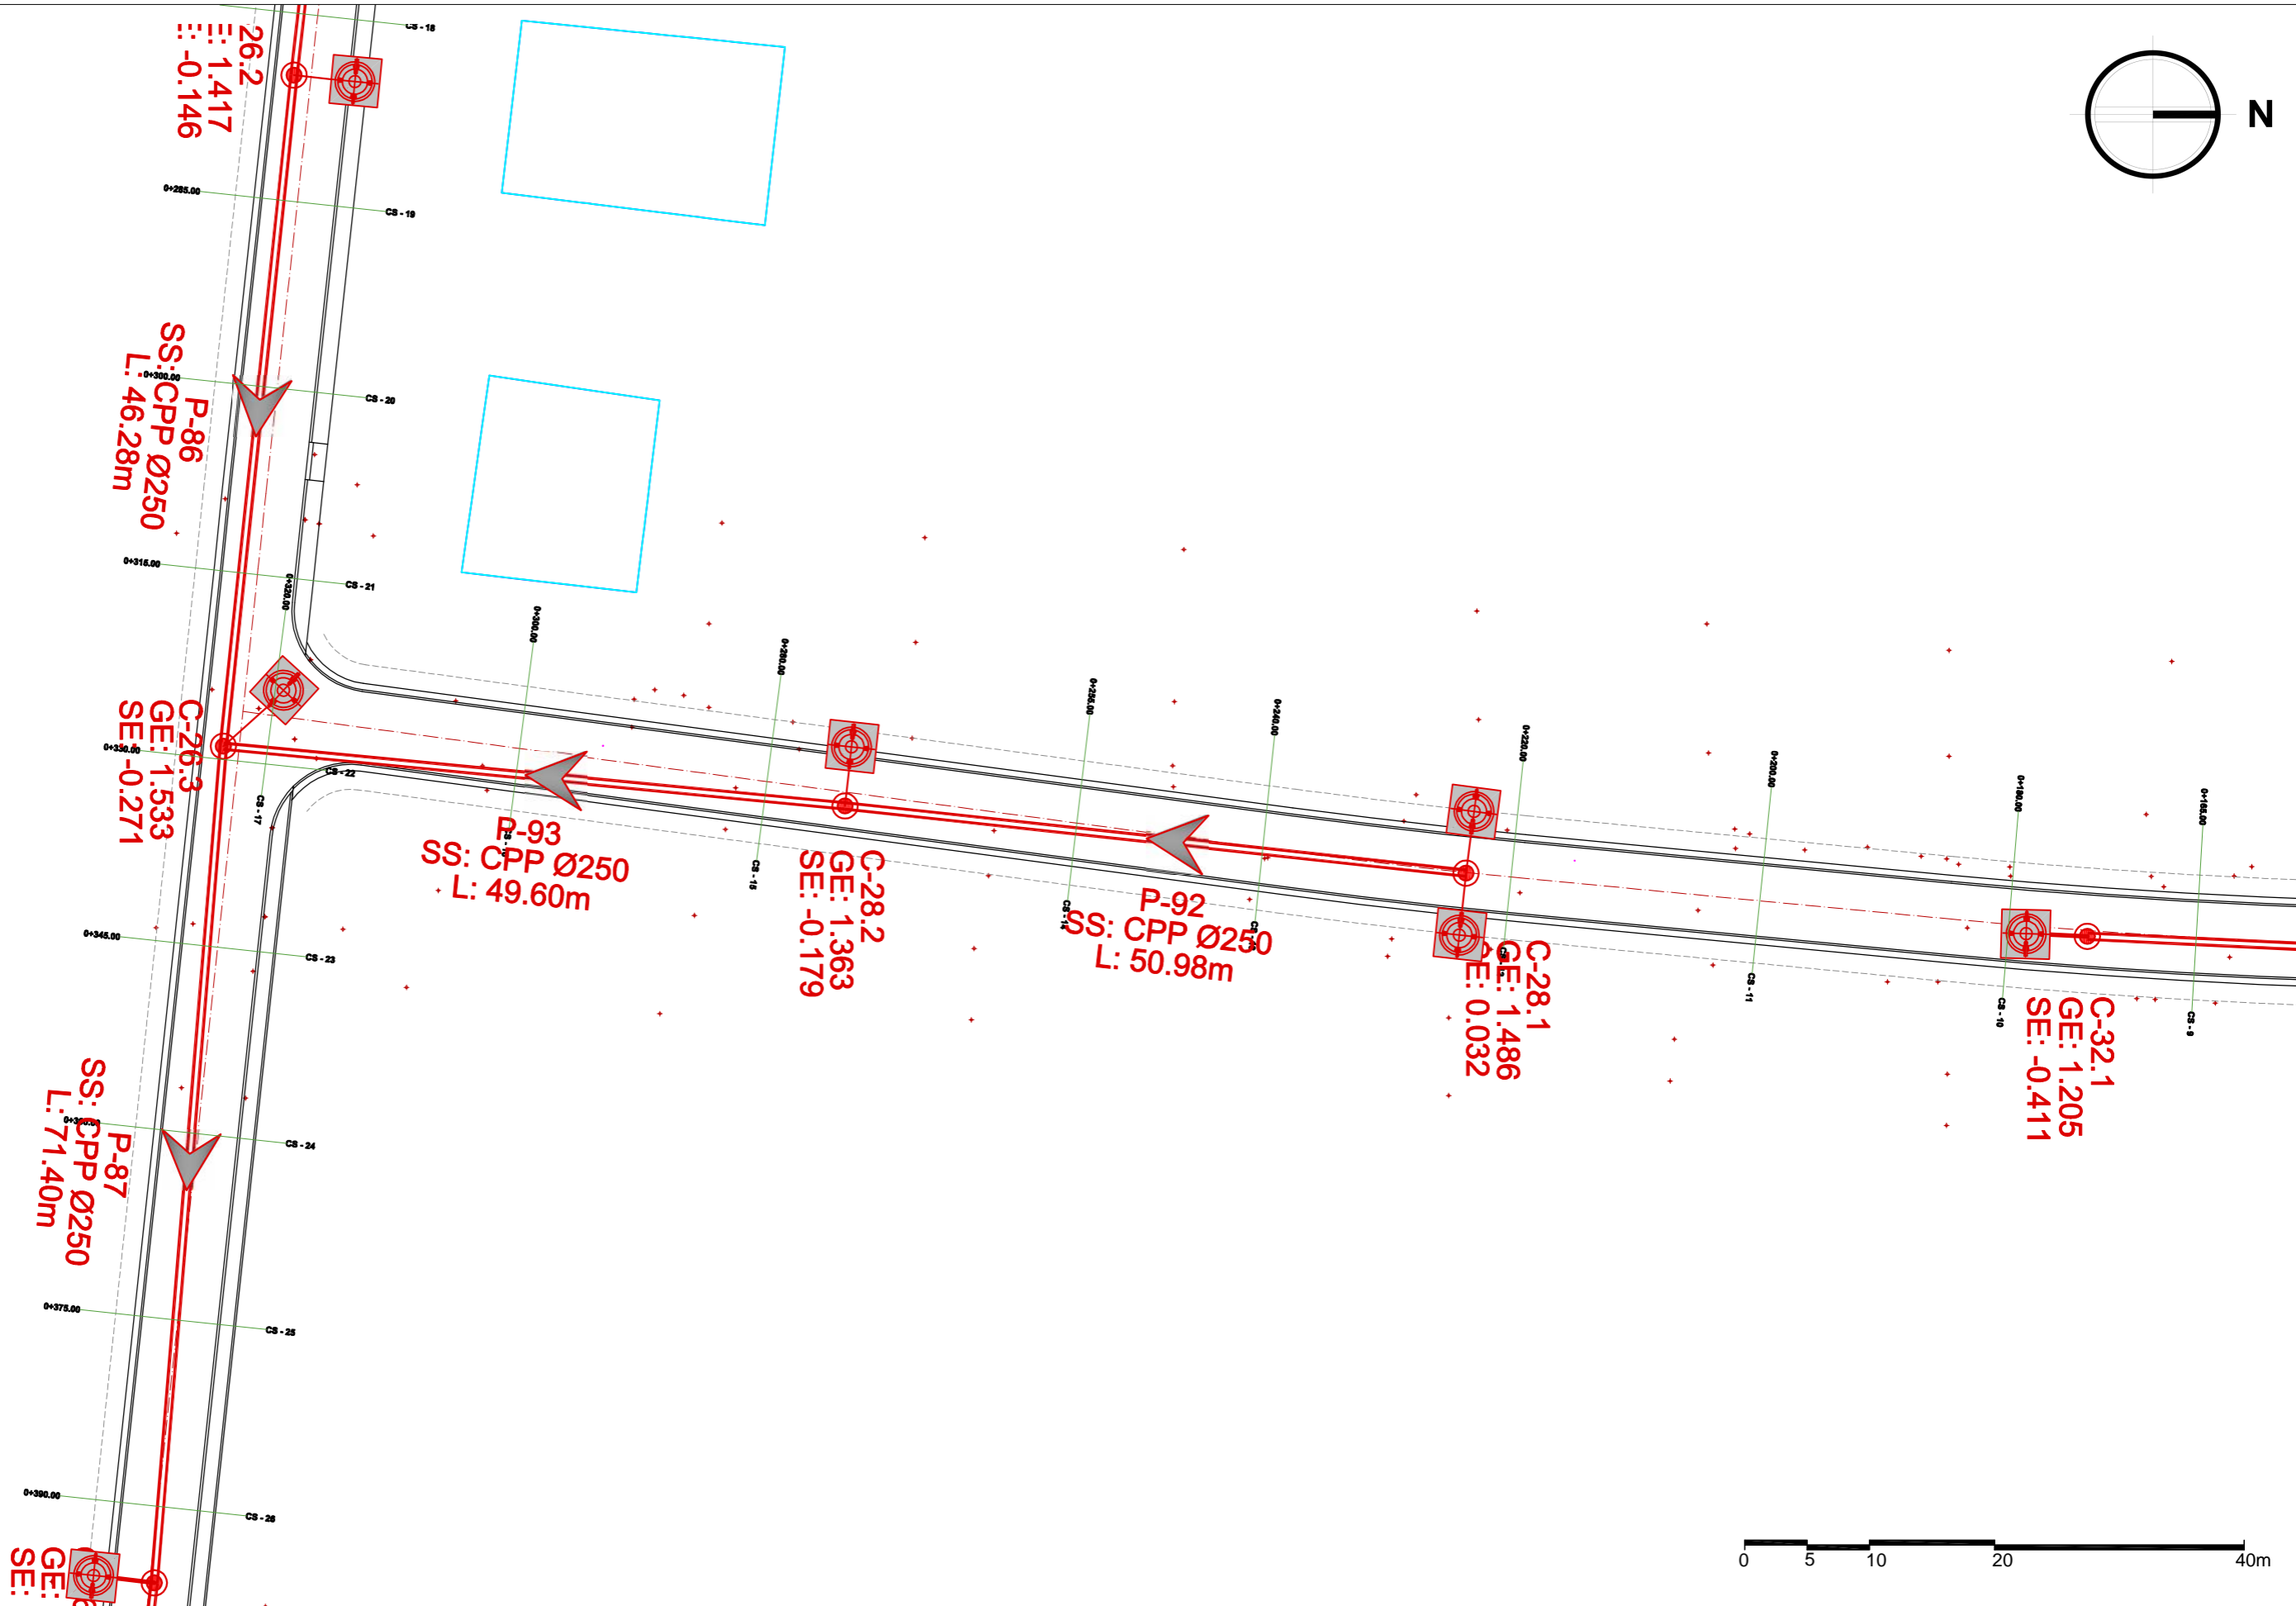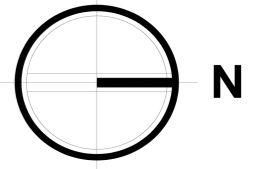

REPUBLIKA E SHQIPËRISË
BASHKIA SHKODËR

Adresa: Rr. 13 Dhjetori, Nr.1 Shkodër, web: www.bashkiashkoder.gov.al,
e-mail: info@bashkiashkoder.gov.al, Tel: +35522400150

SHENIME TEKNIKE

Rrjeti i Kanalizimeve te Ujerave te Zeza eshte funksional dhe ne gjendje te mire.
Parashikohet vetem pershtatje e kokave dhe kapakove te pusetave ekzistues me kuotet e re te asfaltit ne projekt.
Para fillimit te punimeve duhet te kryhet azhormimi ne terren i rrjetit te KUZ ekzistues ne menyre qe te shmanget cdo demtim i mundshem gjate gerrimeve dhe punimeve te tjera.
Punimet do te kryhen ne monitorimin e ndermarjeve qe i kane ne perdorim keto rrjete

**DREJTORIA E STUDIMEVE, PLANIFIKIMIT,
KOORDINIMIT DHE MONITORIMIT TË INVESTIMEVE**

Drejtori: Aljon KOÇKIÇI

SEKTORI I PROJEKTIMIT TË INVESTIMEVE

PROJEKTUES		
Inxhinier Ndertimi	Inxh. Xhemalije RUMIJA	
Inxhinier Ndertimi	Inxh. Erjon DILAVERI	
Arkitekt	Ark. Rasel TELI	
Arkitekt	Ark. Irma TEMALI	
Arkitekt	Ark. Sandra KUKA	
Arkitekt	Ark. Nektar DUMA	

OBJEKTI: RIKONSTRUKSION RRUGE VELIPOJE PLAZH - LOTI 2 SISTEMIM - ASFALTIM RRUGA NR.12		
Faza e Projektit		SHK. 1:500
<input type="checkbox"/> Projekt Ide	<input type="checkbox"/> Projekt Teknik	<input checked="" type="checkbox"/> Projekt Zbatim
		2019
EMËRTIMI I FLETËS: PLANIMETRI - RRJETI I KUZ EKZISTUES - PJESA 2		

SISTEMIM - ASFALTIM RRUGA NR.13
GJENDJA EKZISTUESE



REPUBLIKA E SHQIPËRISË
BASHKIA SHKODËR

Adresa: Rr. 13 Dhjetori, Nr.1 Shkodër, web: www.bashkiashkoder.gov.al,
e-mail: info@bashkiashkoder.gov.al, Tel: +35522400150

SHENIME TEKNIKE

- Rruga do të trajtohet në formën që ka, duke i dhënë një pjerresi uniforme në drejtimin gjatësor. Gjeresia e rrugës do të jetë b=5.5 m, me bordura anësore të parapergalltura 15x35cm në kuote me asfaltin, plus bankinat anësore bk=0.5m në dy anë. Rruga do të ketë një pjerresi tërthore i1=2%, që shkon në drejtim të bankhave.

- Shtrësat e rrugës do të jenë: 1- themeli ,çakelli gurorë (ose zhavor lum), d=20-40mm T=15cm, 2- shtresë çakelli gurorë 2.5-20 mm(stabilizant) me trashësi 10 cm ; 3- shtresë bindori i=4 cm; 4- shtresë asfaltbetoni i=3 cm

- Kasoneta , ashtu dhe bankinat do të rullohen deri sa të arrijnë yth=1.95/m3 dhe modul deformacioni E=800kg/m2

**DREJTORIA E STUDIMEVE, PLANIFIKIMIT,
KOORDINIMIT DHE MONITORIMIT TË INVESTIMEVE**

Drejtori Aljon KOÇKIÇI

SEKTORI I PROJEKTIMIT TË INVESTIMEVE

PROJEKTUES



Inxhinier Ndertimi	Inxh. Xhemalije RUMIJA
Inxhinier Ndertimi	Inxh. Erjon DILAVERI
Arkitekt	Ark. Rasel TELI
Arkitekt	Ark. Irma TEMALI
Arkitekt	Ark. Sandra KUKA
Arkitekt	Ark. Nektar DUMA

OBJEKTI:
RIKONSTRUKSION RRUGE VELIPOJE PLAZH - LOTI 2
SISTEMIM - ASFALTIM RRUGA NR.13

Faza e Projektit
Projekt Ide Projekt Teknik Projekt Zbatim

SHK. 1:650
2019

EMËRTIMI I FLETËS:
PLANIMETRI E PERGJITHSHME

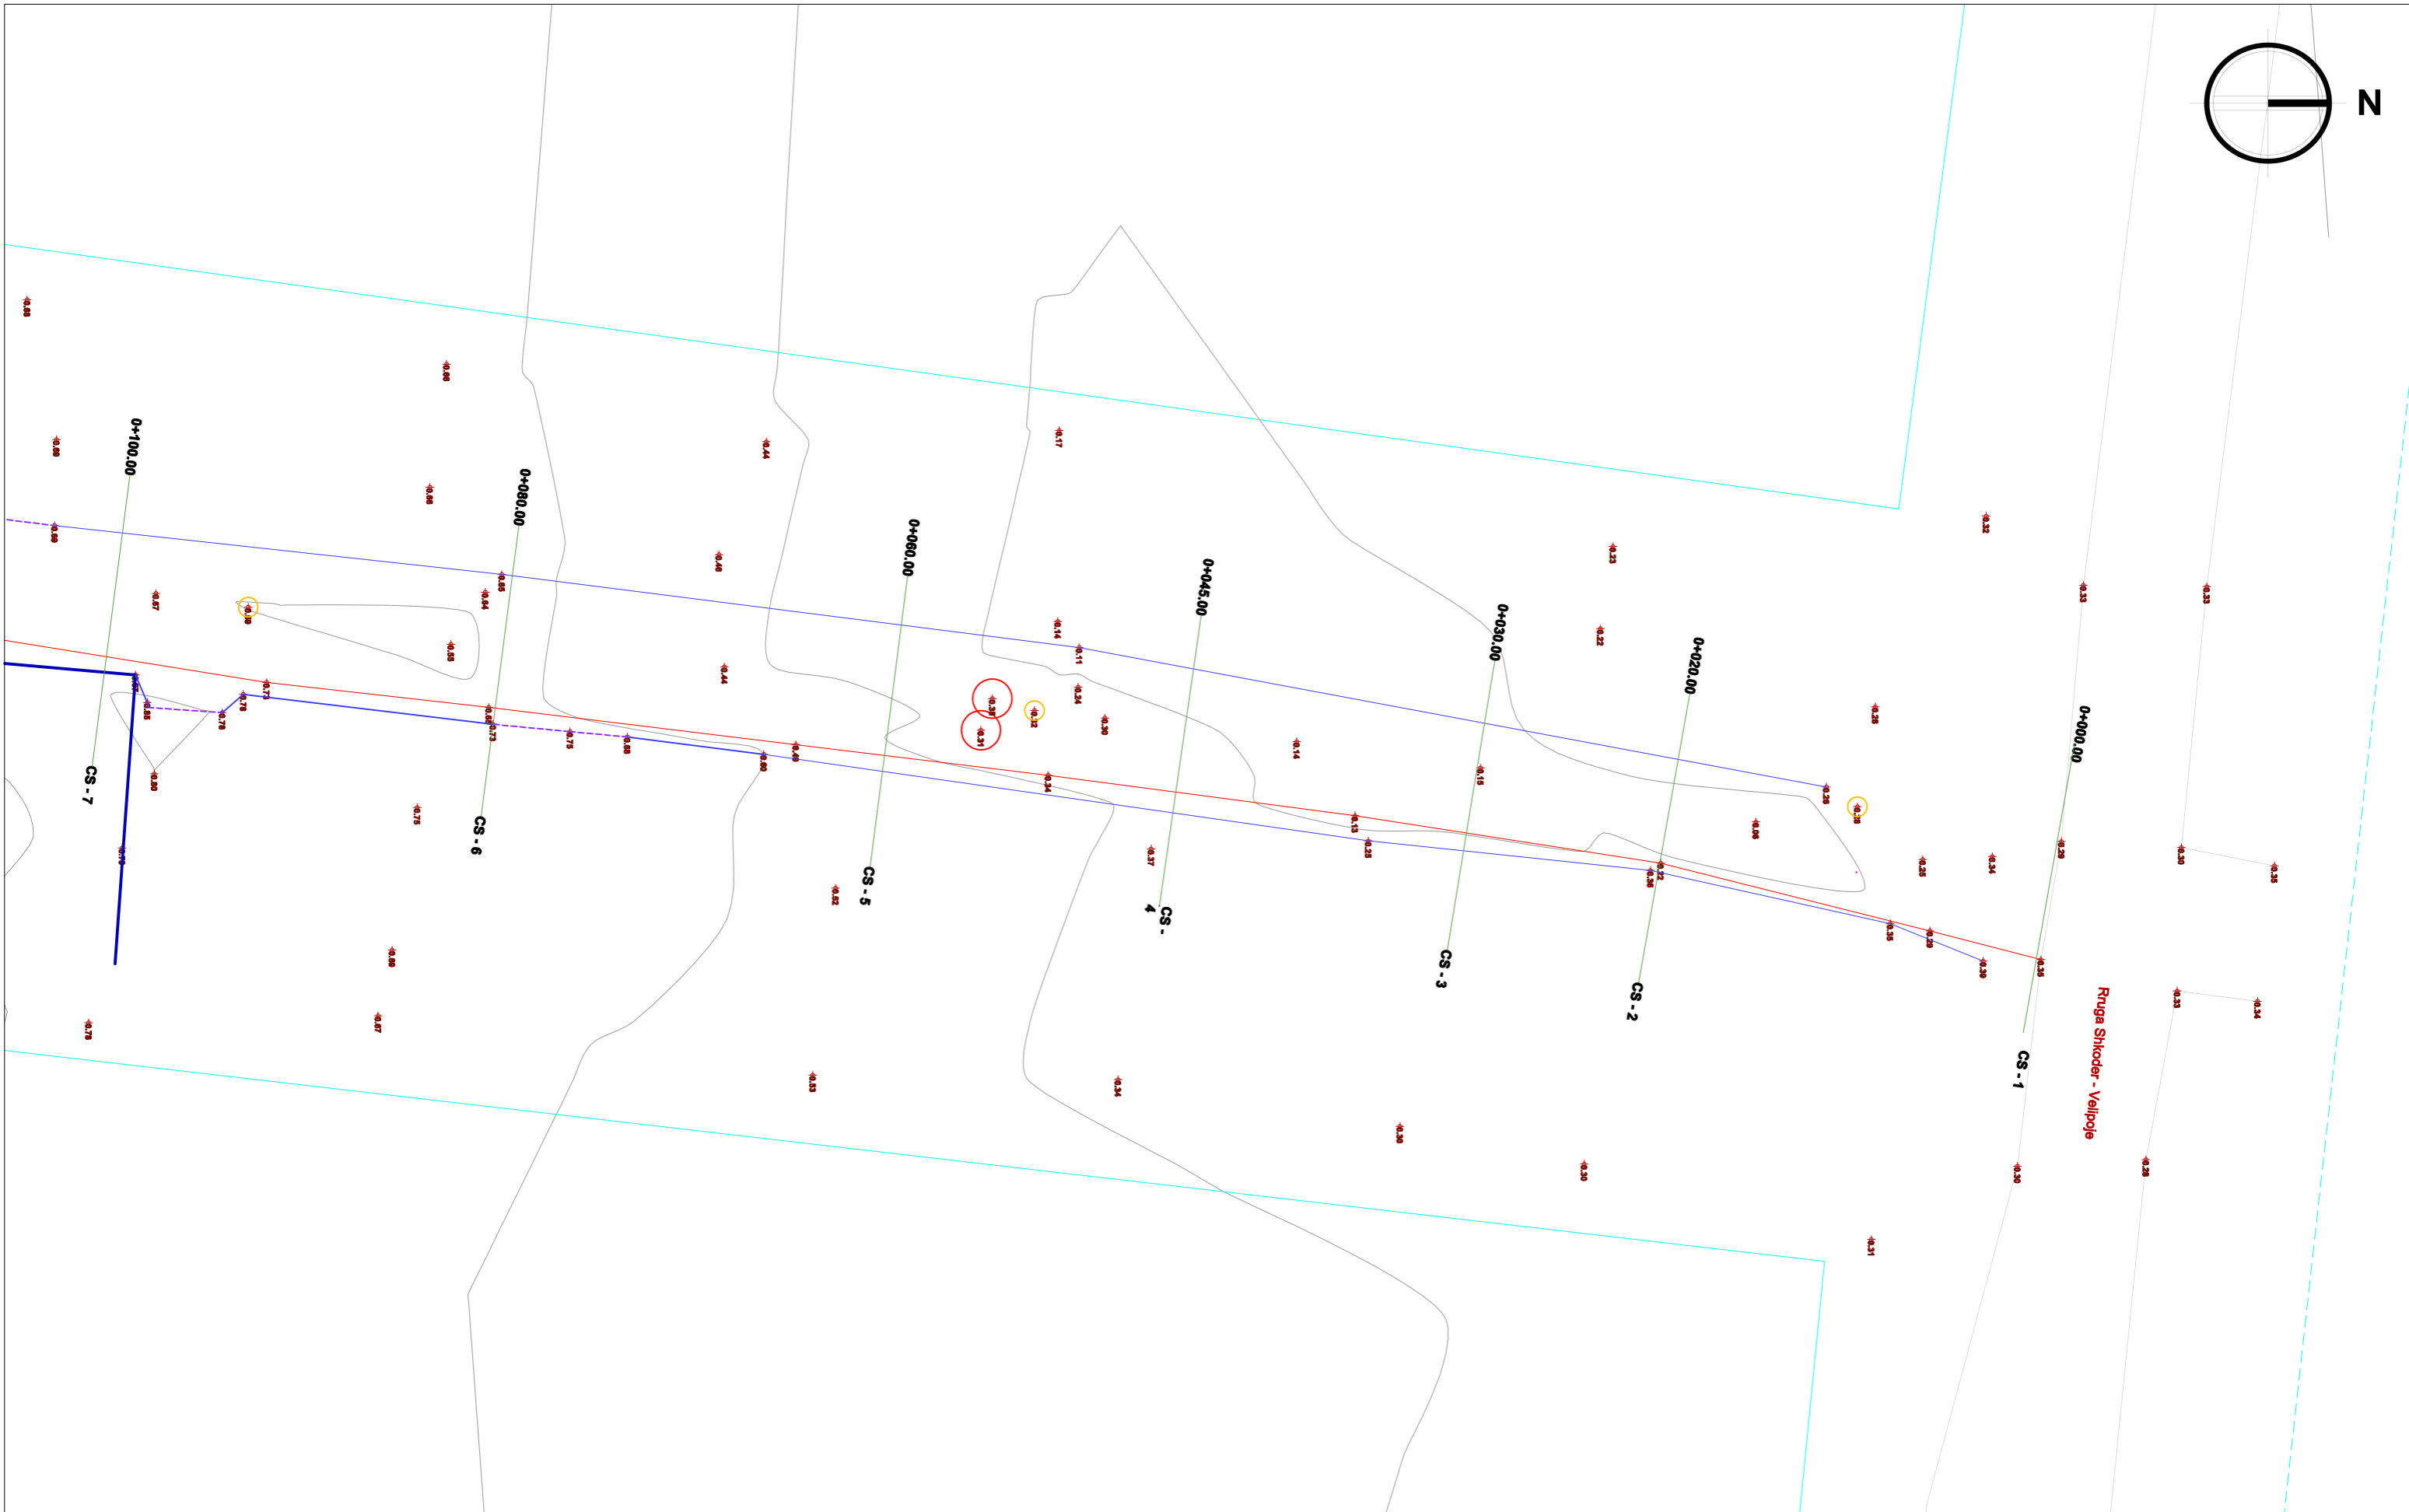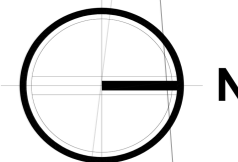

— - Trupi ekzistues i rruges
— - Ndertesha
— - Rrethime (mure)
— - Hyrje e provave private
— - Izolipse

SHENIME TEKNIKE
 - Si pike referimi per aksin e rruges, do te perdoren pikat e mesme nga kulfjte te pronave anesore, dhe duke i dhënë një pjerrësi uniforme i=0,25%, ne drejtimin gjatësor.

**DREJTORIA E STUDIMEVE, PLANIFIKIMIT,
KOORDINIMIT DHE MONITORIMIT TË INVESTIMEVE**

Drejtori: Aljon KOÇKIÇI



SEKTORI I PROJEKTIMIT TË INVESTIMEVE

PROJEKTUES	
Inzhinier Ndertimi	Inxh. Xhemalije RUMIJA
Inzhinier Ndertimi	Inxh. Erjon DILAVERI
Arkitekt	Ark. Rasel TELI
Arkitekt	Ark. Irma TEMALI
Arkitekt	Ark. Sandra KUKA
Arkitekt	Ark. Nektar DUMA

OBJEKTI:
RIKONSTRUKSION RRUGE VELIPOJE PLAZH - LOTI 2
SISTEMIM - ASFALTIM RRUGA NR.13

Faza e Projektit		SHK. 1:300
<input type="checkbox"/> Projekt Ide	<input type="checkbox"/> Projekt Teknik	<input checked="" type="checkbox"/> Projekt Zbatim
		2019

EMËRTIMI I FLETËS:
PLANIMETRI - GJENDJA EKZISTUESE - PJESA 1

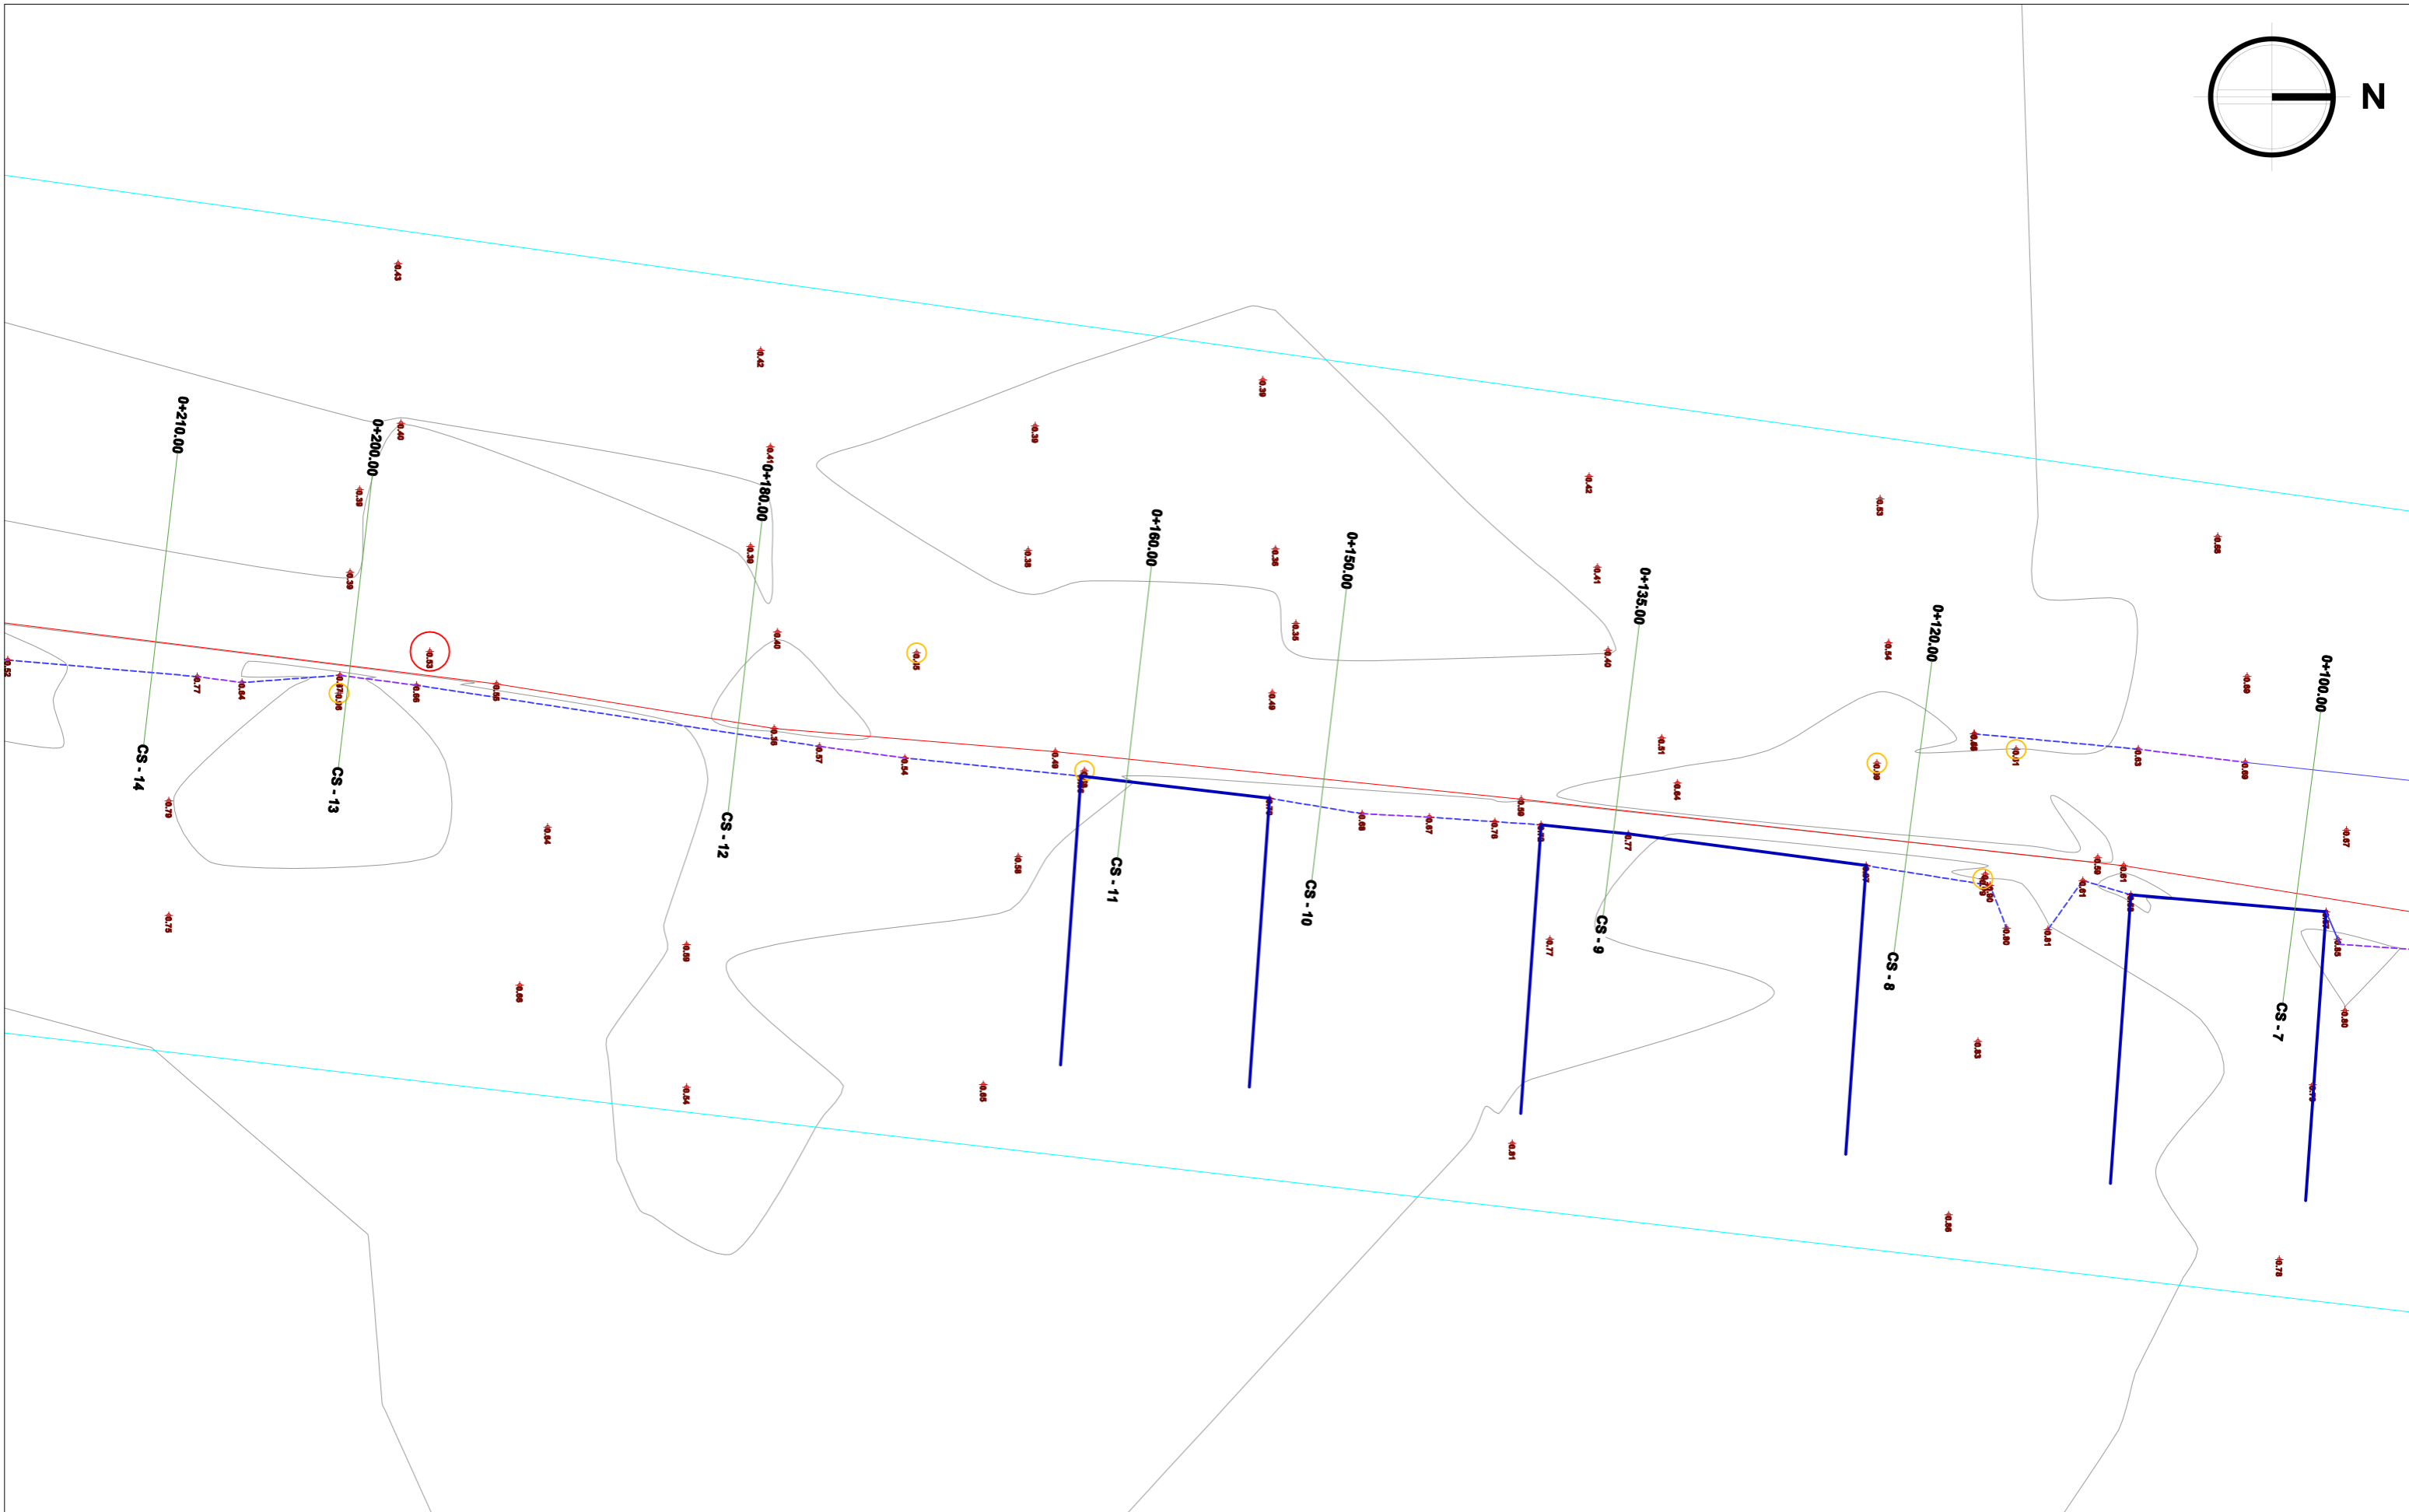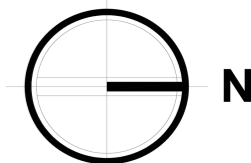

- - Trupi ekzistues i rruges
- - Ndertesa
- - Rrethime (mure)
- - - - Hyrje e provave private
- - Izolpse

SHENIME TEKNIKE

- Si pike referimi per aksin e rruges, do te perdoren pikat e mesme nga kulfjte te pronave anesore, dhe duke i dhënë një pjerrësi uniforme i=0,25%, ne drejtimin gjatësor.

REPUBLIKA E SHQIPËRISË
BASHKIA SHKODËR

Adresa: Rr. 13 Dhjetori, Nr.1 Shkodër, web: www.bashkiashkoder.gov.al,
e-mail: info@bashkiashkoder.gov.al, Tel: +35522400150

**DREJTORIA E STUDIMEVE, PLANIFIKIMIT,
KOORDINIMIT DHE MONITORIMIT TË INVESTIMEVE**



Drejtori	Aljon KOÇKIÇI
SEKTORI I PROJEKTIMIT TË INVESTIMEVE	

PROJEKTUES		
Inxhinier Ndertimi	Inxh. Xhemalije RUMIJA	
Inxhinier Ndertimi	Inxh. Erjon DILAVERI	
Arkitekt	Ark. Rasel TELI	
Arkitekt	Ark. Irma TEMALI	
Arkitekt	Ark. Sandra KUKA	
Arkitekt	Ark. Nektar DUMA	

OBJEKTI:
RIKONSTRUKSION RRUGE VELIPOJE PLAZH - LOTI 2
SISTEMIM - ASFALTIM RRUGA NR.13

Faza e Projektit		SHK. 1:300
<input type="checkbox"/> Projekt Ide	<input type="checkbox"/> Projekt Teknik	<input checked="" type="checkbox"/> Projekt Zbatim
		2019

EMËRTIMI I FLETËS:
PLANIMETRI - GJENDJA EKZISTUESE - PJESA 2

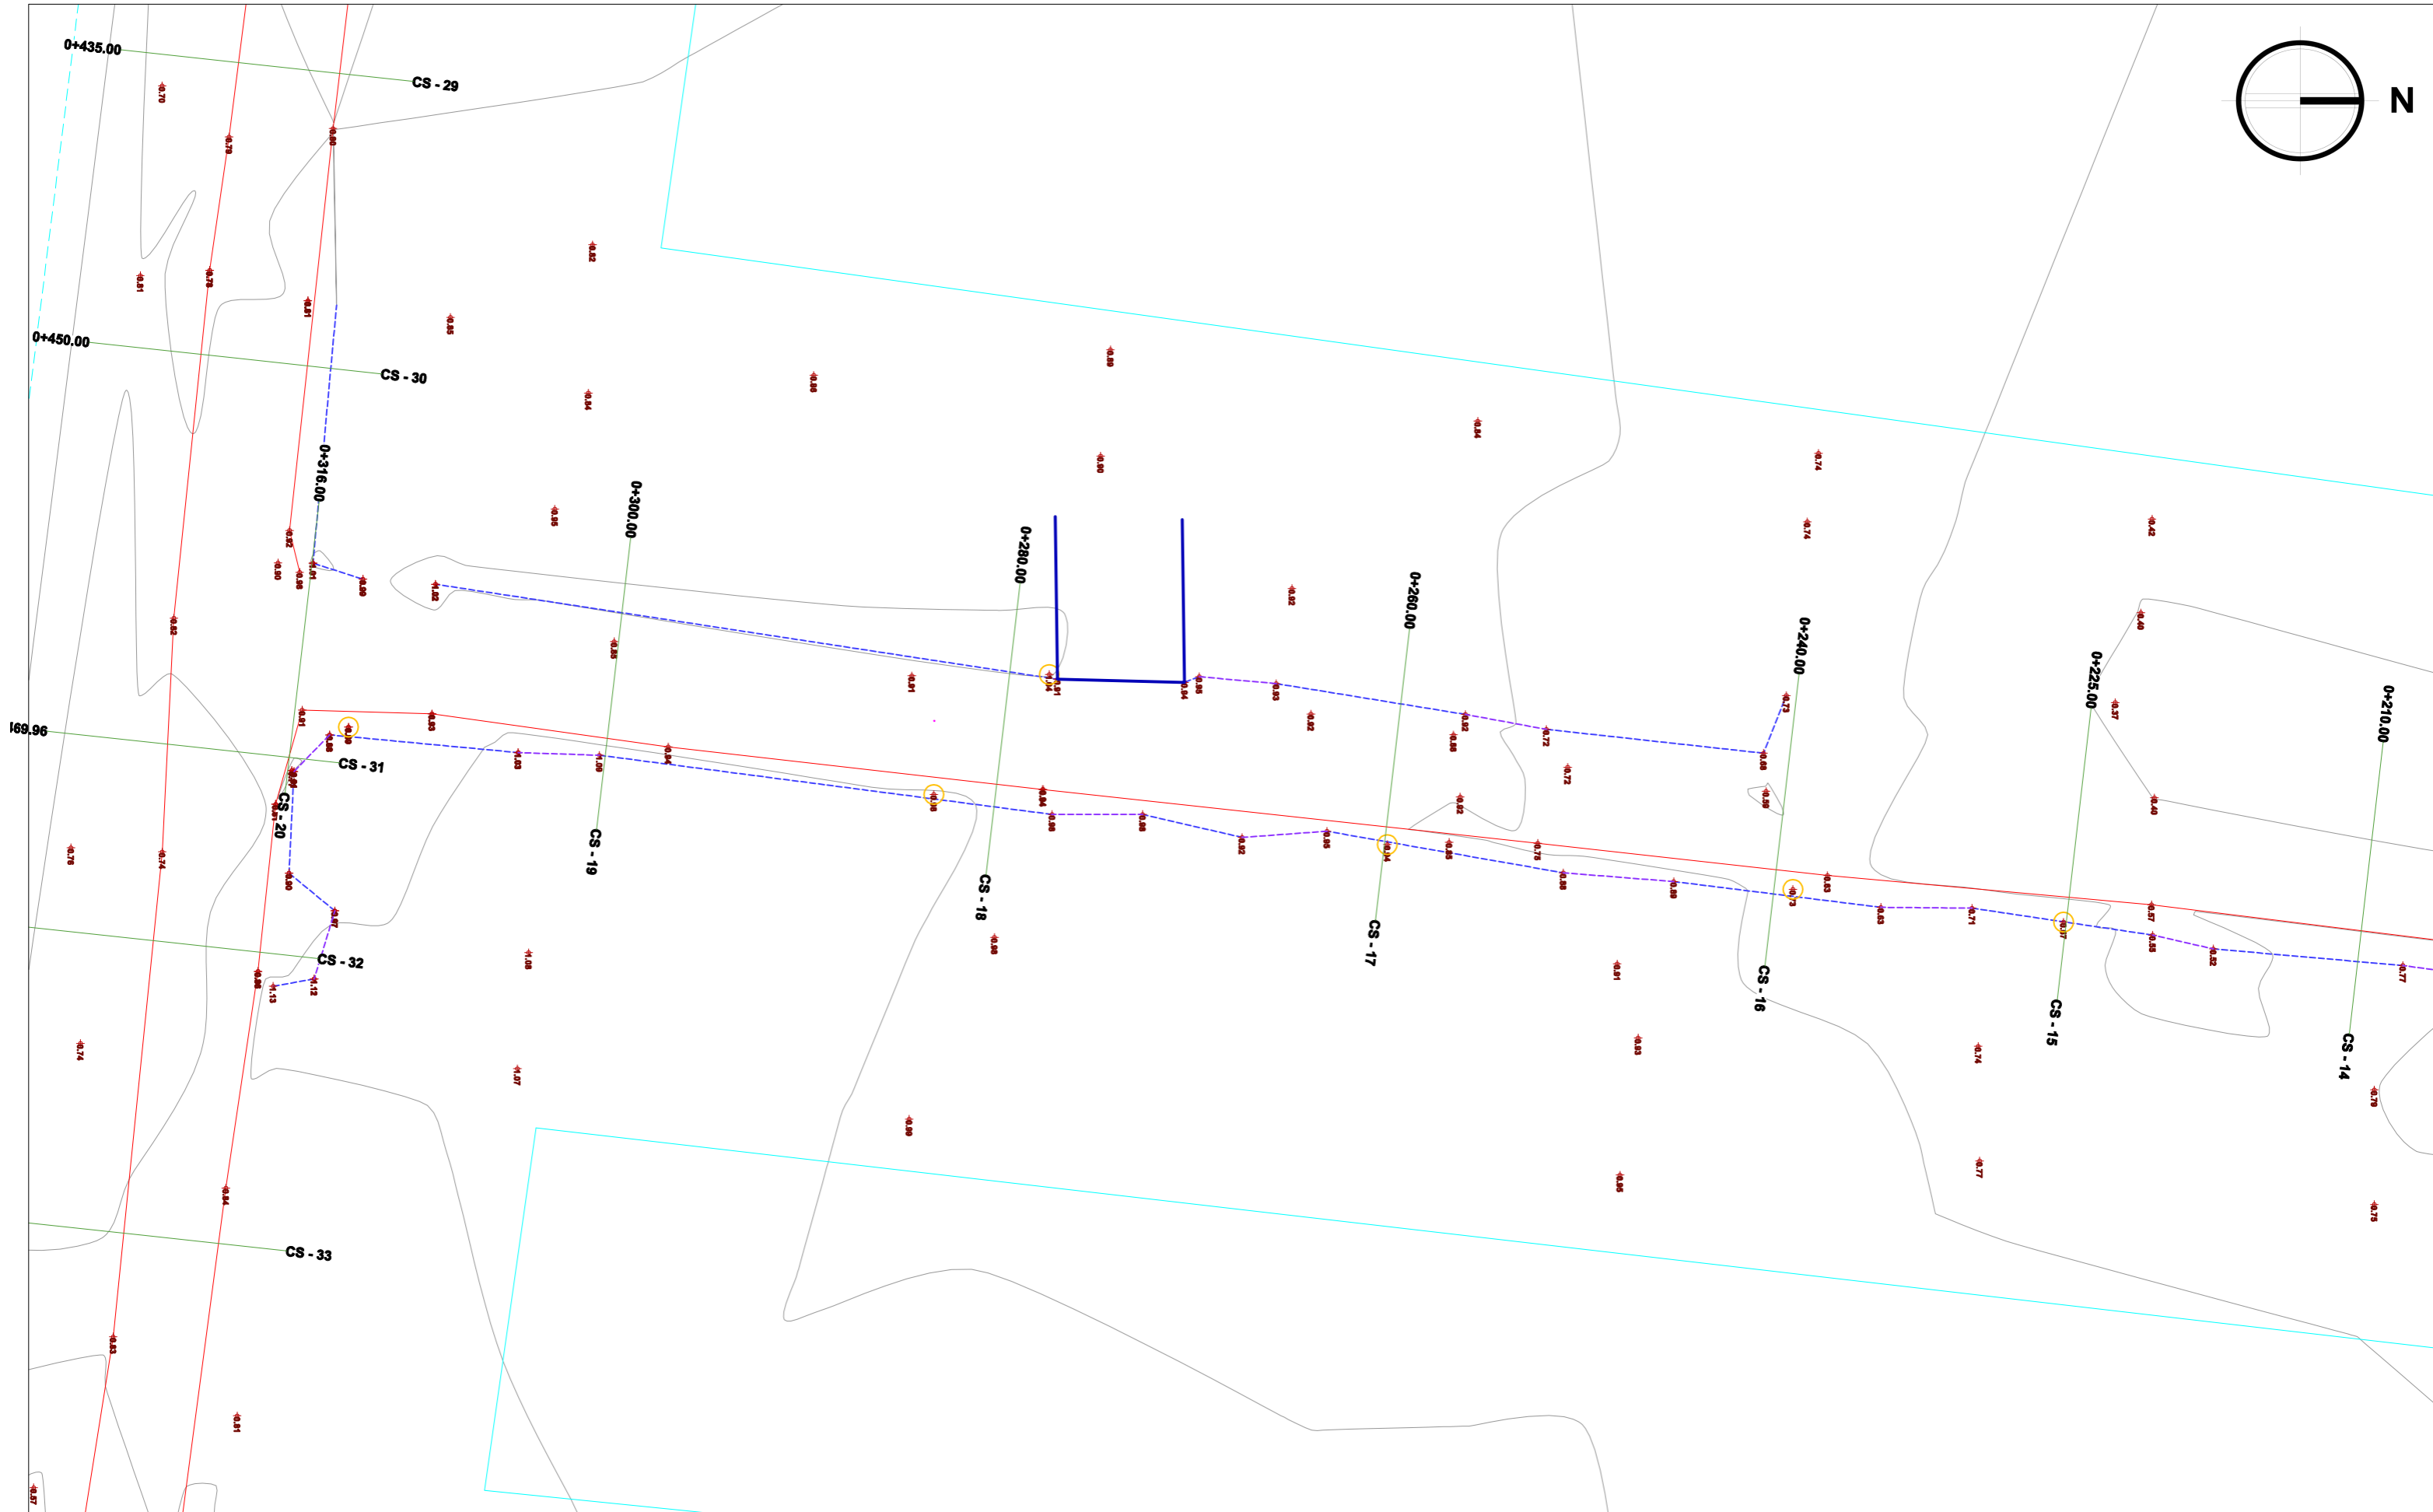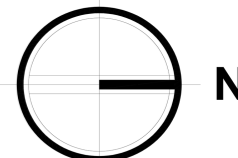

REPUBLIKA E SHQIPËRISË
BASHKIA SHKODËR

Adresa: Rr. 13 Dhjetori, Nr.1 Shkodër, web: www.bashkiashkoder.gov.al,
e-mail: info@bashkiashkoder.gov.al, Tel: +35522400150

— - Trupi ekzistues i rruges
— - Ndertesa
— - Rrethime (mure)
- - - - Hyrje e provave private
— - Izolipse

SHENIME TEKNIKE
 - Si pike referimi per aksin e rruges, do te perdoren pikat e mesme nga kuljite te pronave anesore, dhe duke i dhënë një pjerrësi uniforme i=0,25%, ne drejtimin gjatësor.

**DREJTORIA E STUDIMEVE, PLANIFIKIMIT,
KOORDINIMIT DHE MONITORIMIT TË INVESTIMEVE**

Drejtori: Aljon KOÇKIÇI



SEKTORI I PROJEKTIMIT TË INVESTIMEVE

PROJEKTUES	
Inxhinier Ndertimi	Inxh. Xhemalije RUMIJA
Inxhinier Ndertimi	Inxh. Erjon DILAVERI
Arkitekt	Ark. Rasel TELI
Arkitekt	Ark. Irma TEMALI
Arkitekt	Ark. Sandra KUKA
Arkitekt	Ark. Nektar DUMA

OBJEKTI: RIKONSTRUKSION RRUGE VELIPOJE PLAZH - LOTI 2 SISTEMIM - ASFALTIM RRUGA NR.13	
Faza e Projektit	SHK. 1:300
<input type="checkbox"/> Projekt Ide <input type="checkbox"/> Projekt Teknik <input checked="" type="checkbox"/> Projekt Zbatim	2019
EMËRTIMI I FLETËS: PLANIMETRI - GJENDJA EKZISTUESE - PJESA 3	

SISTEMIM - ASFALTIM RRUGA NR.13

PROJEKTI

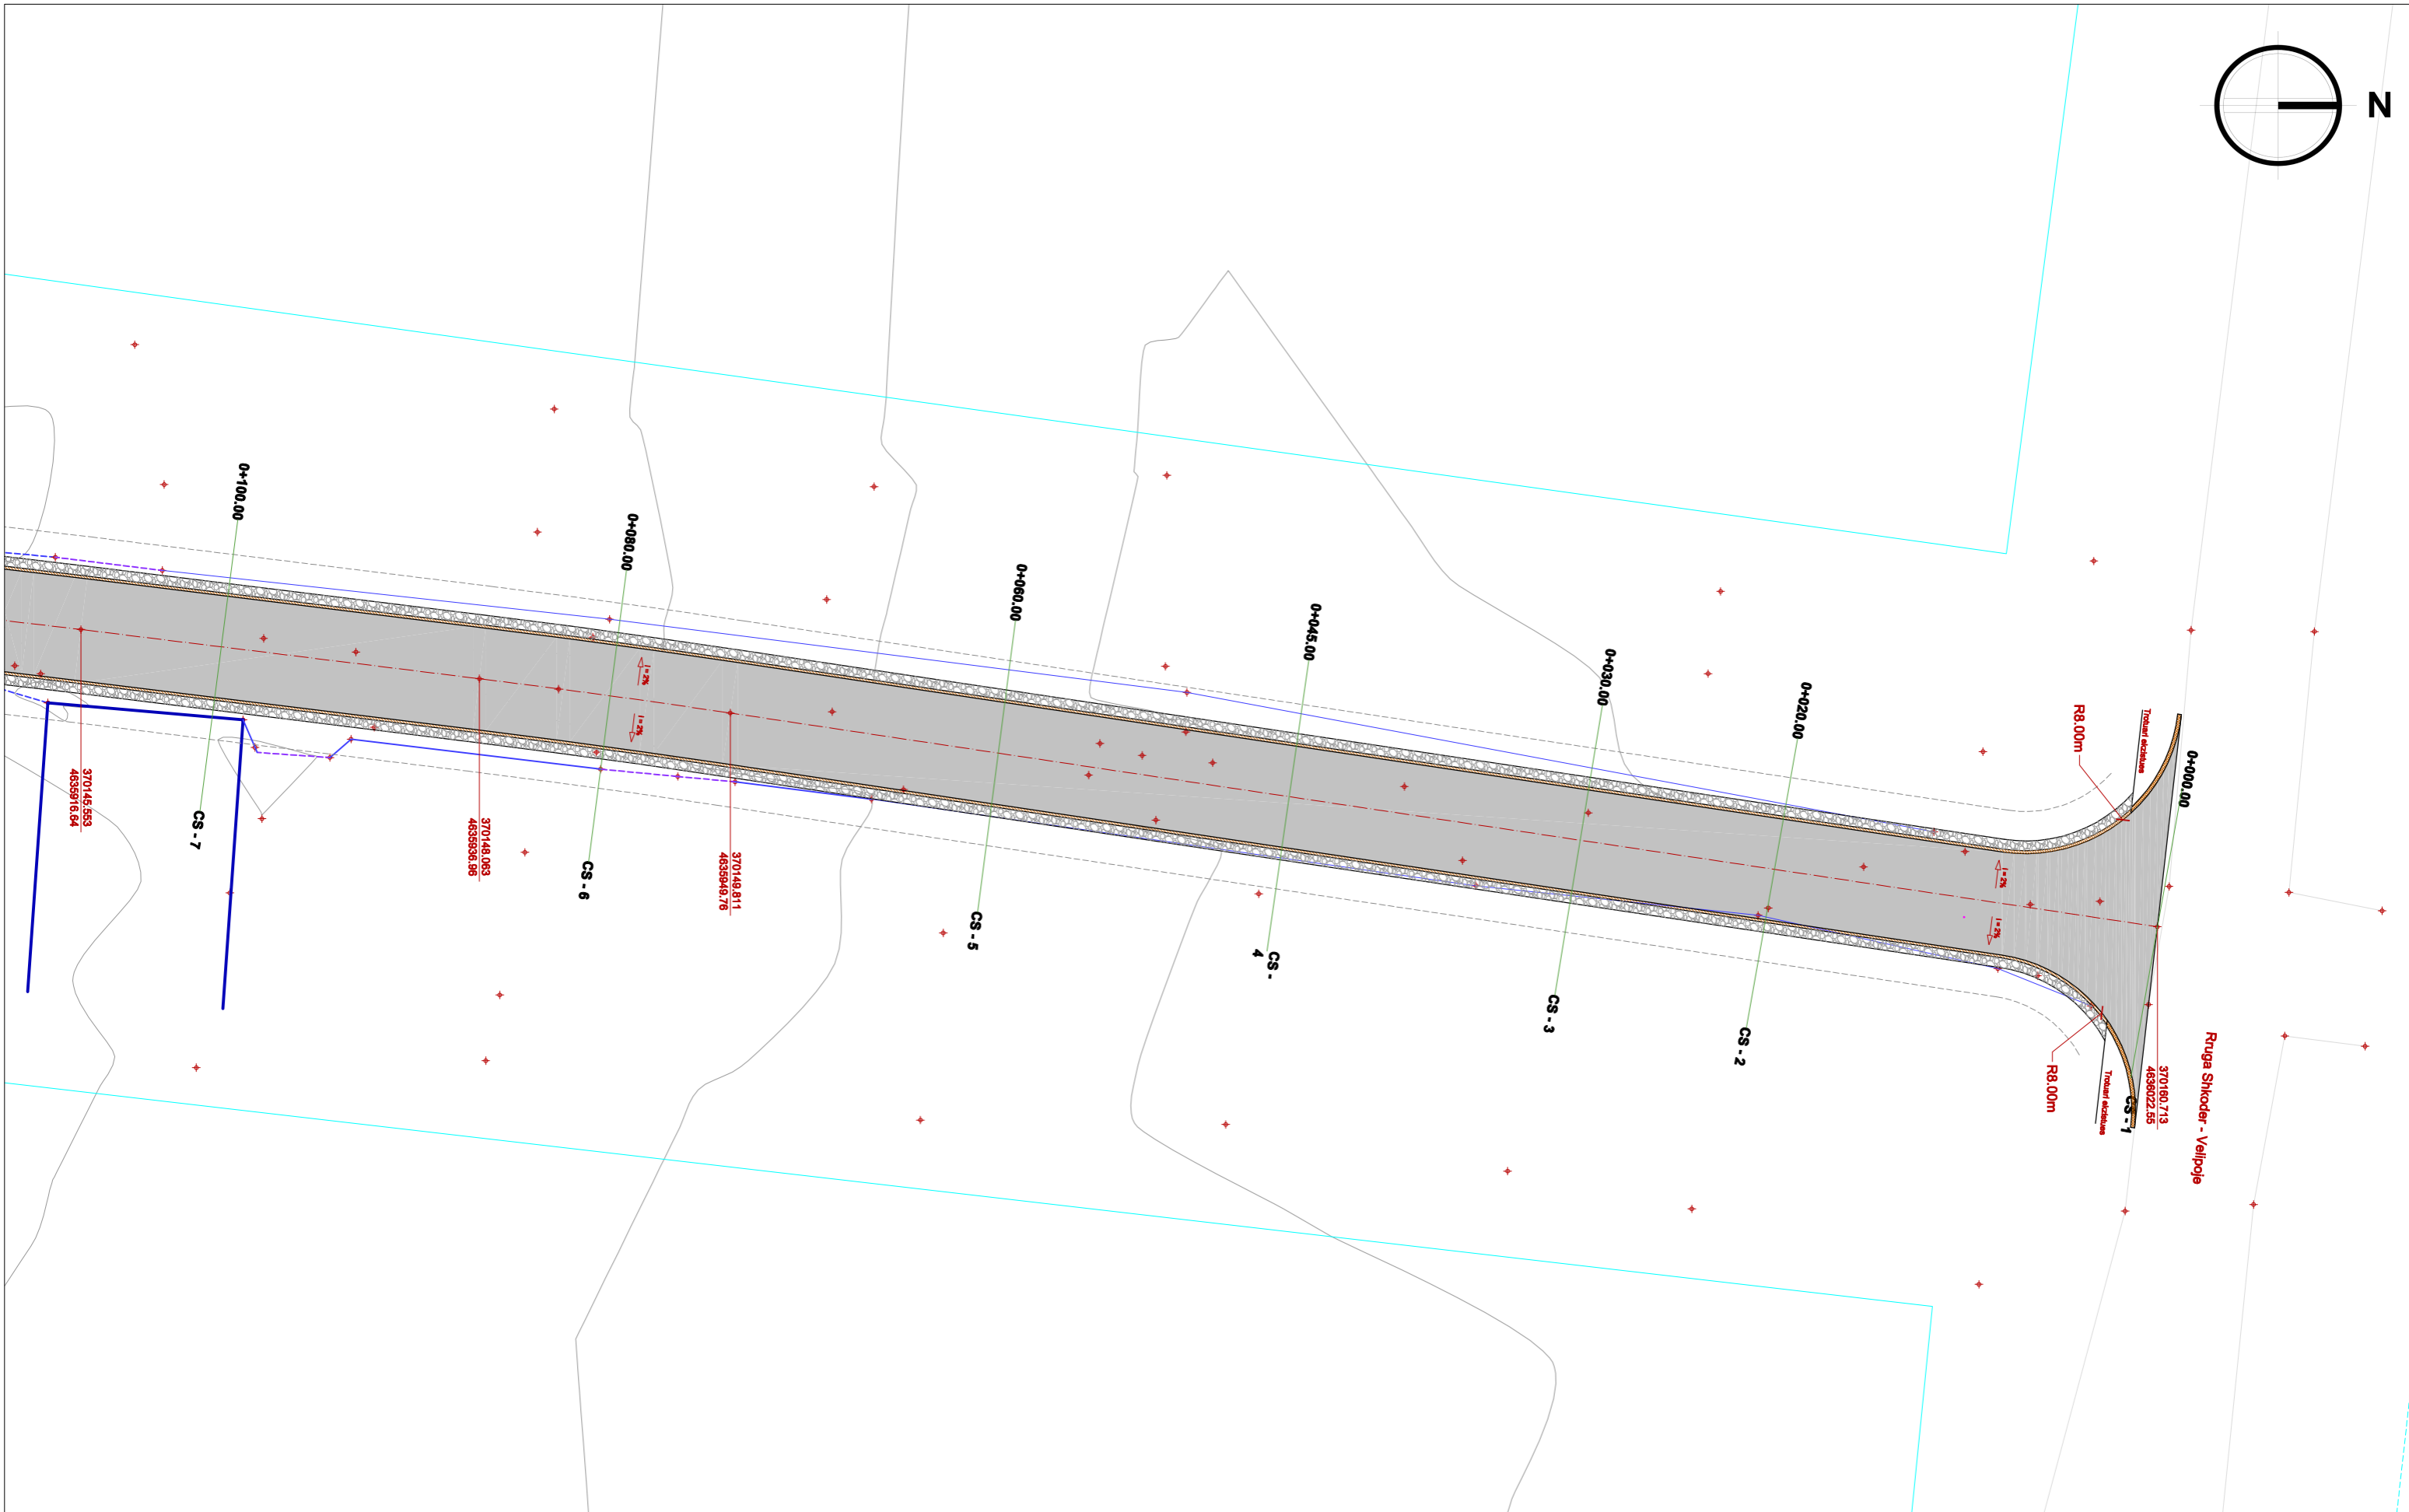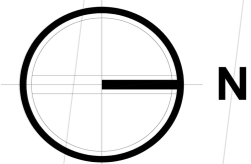

REPUBLIKA E SHQIPËRISË
BASHKIA SHKODËR

Adresa: Rr. 13 Dhjetori, Nr.1 Shkodër, web: www.bashkiashkoder.gov.al,
e-mail: info@bashkiashkoder.gov.al, Tel: +35522400150

SHENIME TEKNIKE

- Karrexhata e rruges (CAKELL 15CM, STABILIZANT 10 CM; BINDER 4 CM; ASFALTOBETON 3 CM)
- Bordura betoni 20x35 cm te parapergatitura, per trotuar
- Bordura b/ta te parapergatitura, 15x35cm, ne kuote me asfaltin
- Bordura trotuari 25x12cm te derdhura ne vend, per kufizimin e trotuarit ne pjeset e jashtme, ku mungojne muret rrethhuse te pronave
- Bankine 50cm, me cakell gurore 2.5-20 mm(stabilizant)
- Aksli i rruges
- Trotuar, me 6 cm beton, me pllaka
- Drejtimi dhe masa e pjerrtesise e sipërfaqes

SHENIME TEKNIKE

- Rruga do te trajtohet ne formen qe ka, duke i dhene një pjerrtesi uniforme i=0,23%, ne drejtimin gjatësor. Gjersia e rruges do te jete b=5.5 m, me bordura anesore te parapergatitura 15x35cm ne kuote me asfaltin, plus bankinat anesore bk=0.5m ne dy anet. Rruga do te ketë një pjerrtesi terthore i=2%, qe shkon ne drejtim te bankinave.
- Shtresat e rruges do te jene: 1.-themeli ,cakell gurore (ose zhavor lum), d=20-40mm T=15cm, 2.-shtrese cakell gurore 2.5-20 mm(stabilizant) me trashesi 10 cm ; 3.-shtrese binderi t=4 cm; 4.-shtrese asfaltbetoni t=3 cm
- Kasoneta , ashtu dhe bankinat do te rulojen deri sa te arrijne yth=1.95tm³ dhe modul deformacioni E=800kg/m²

**DREJTORIA E STUDIMEVE, PLANIFIKIMIT,
KOORDINIMIT DHE MONITORIMIT TË INVESTIMEVE**

Drejtori: Aljon KOÇKIÇI



SEKTORI I PROJEKTIMIT TË INVESTIMEVE

PROJEKTUES	
Inxhinier Ndertimi	Inxh. Xhemalije RUMIJA
Inxhinier Ndertimi	Inxh. Erjon DILAVERI
Arkitekt	Ark. Rasel TELI
Arkitekt	Ark. Irma TEMALI
Arkitekt	Ark. Sandra KUKA
Arkitekt	Ark. Nektar DUMA

OBJEKTI:
RIKONSTRUKSION RRUGE VELIPOJE PLAZH - LOTI 2
SISTEMIM - ASFALTIM RRUGA NR.13

Faza e Projektit		SHK. 1:300
<input type="checkbox"/> Projekt Ide	<input type="checkbox"/> Projekt Teknik	<input checked="" type="checkbox"/> Projekt Zbatim
		2019

EMËRTIMI I FLETËS:
PLANIMETRI - PROJEKTI - PJESA 1

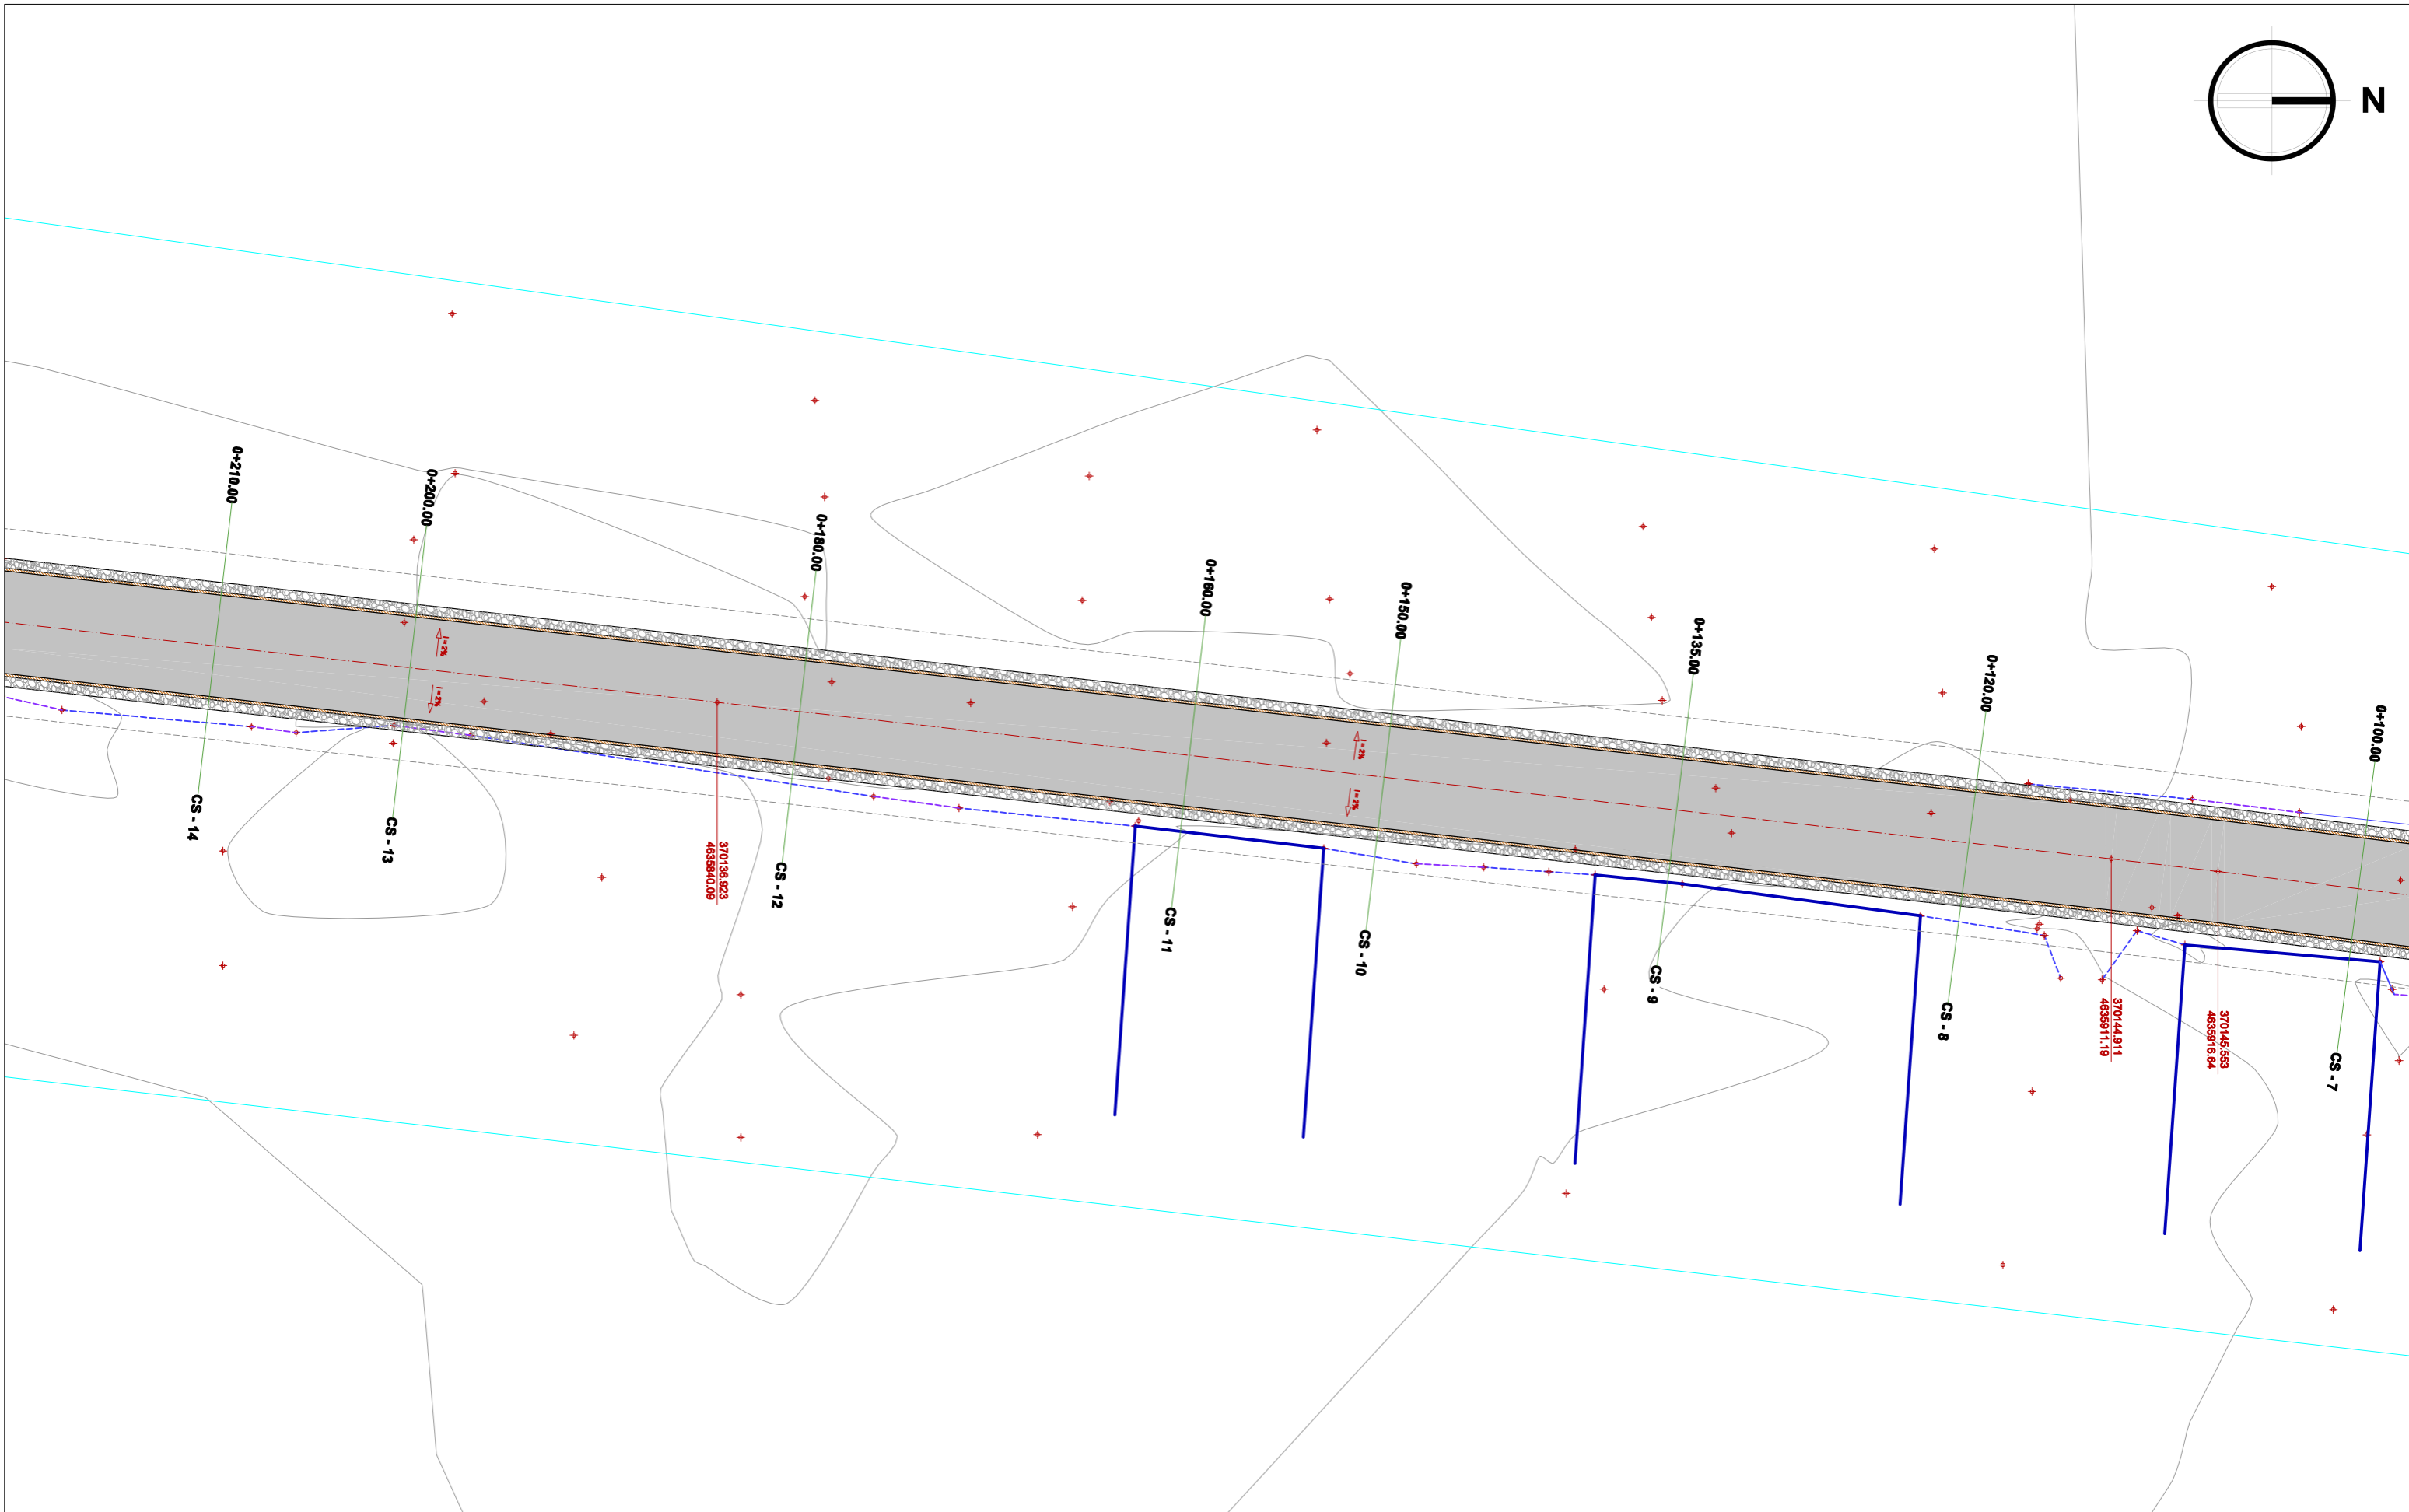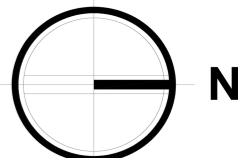

REPUBLIKA E SHQIPËRISË
BASHKIA SHKODËR

Adresa: Rr. 13 Dhjetori, Nr.1 Shkodër, web: www.bashkiashkoder.gov.al, e-mail: info@bashkiashkoder.gov.al, Tel: +35522400150

SHENIME TEKNIKE

- Karrexhata e rruges (CAKELL 15CM, STABILIZANT 10 CM; BINDER 4 CM; ASFALTOBETON 3 CM)
- Bordura betoni 20x35 cm te parapergatitura, per trotuar
- Bordura b/ta, te parapergatitura, 15x35cm, ne kuote me asfaltin
- Bordura trotuari 25x12cm te derdhura ne vend, per kufizimin e trotuarit ne pjeset e jashtme, ku mungojne muret t'rethuses te pronave
- Bankine 50cm, me cakell gurore 2.5-20 mm(stabilizant)
- Aksli i rruges
- Drejtimi dhe masa e pjerrtesise e sipërfaqes
- Trotuar, me 6 cm beton, me pllaka

- Rruga do te trajtohet ne formen qe ka, duke i dhene një pjerrsi uniforme i=0,23%, ne drejtimin gjatësor. Gjersësia e rruges do te jete b=5.5 m, me bordura anesore te parapergatitura 15x35cm ne kuote me asfaltin, plus bankinat anesore bk=0.5m ne dy anet. Rruga do te ketë një pjerrsi t'rrbore i=2%, qe shkon ne drejtim te bankinave.

- Shtresat e rruges do te jene: 1.-themeli ,cakell gurore (ose zhavor lum), d=20-40mm T=15cm, 2.-shtrese cakell gurore 2.5-20 mm(stabilizant) me trashesi 10 cm ; 3.-shtrese binderi t=4 cm; 4.-shtrese asfaltbetoni t=3 cm

- Kasoneta , asthu dhe bankinat do te ruhoen deri sa te arrijne yth=1.95tm3 dhe modul deformacioni E=800kg/m2

DREJTORIA E STUDIMEVE, PLANIFIKIMIT, KOORDINIMIT DHE MONITORIMIT TË INVESTIMEVE

Drejtori: **Aljon KOÇKIÇI**



SEKTORI I PROJEKTIMIT TË INVESTIMEVE

PROJEKTUES	
Inxhinier Ndertimi	Inxh. Xhemalije RUMIJA
Inxhinier Ndertimi	Inxh. Erjon DILAVERI
Arkitekt	Ark. Rasel TELI
Arkitekt	Ark. Irma TEMALI
Arkitekt	Ark. Sandra KUKA
Arkitekt	Ark. Nektar DUMA

OBJEKTI:
RIKONSTRUKSION RRUGE VELIPOJE PLAZH - LOTI 2
SISTEMIM - ASFALTIM RRUGA NR.13

Faza e Projektit		SHK. 1:300
<input type="checkbox"/> Projekt Ide	<input type="checkbox"/> Projekt Teknik	<input checked="" type="checkbox"/> Projekt Zbatim
		2019

EMËRTIMI I FLETËS:
PLANIMETRI - PROJEKTI - PJESA 2

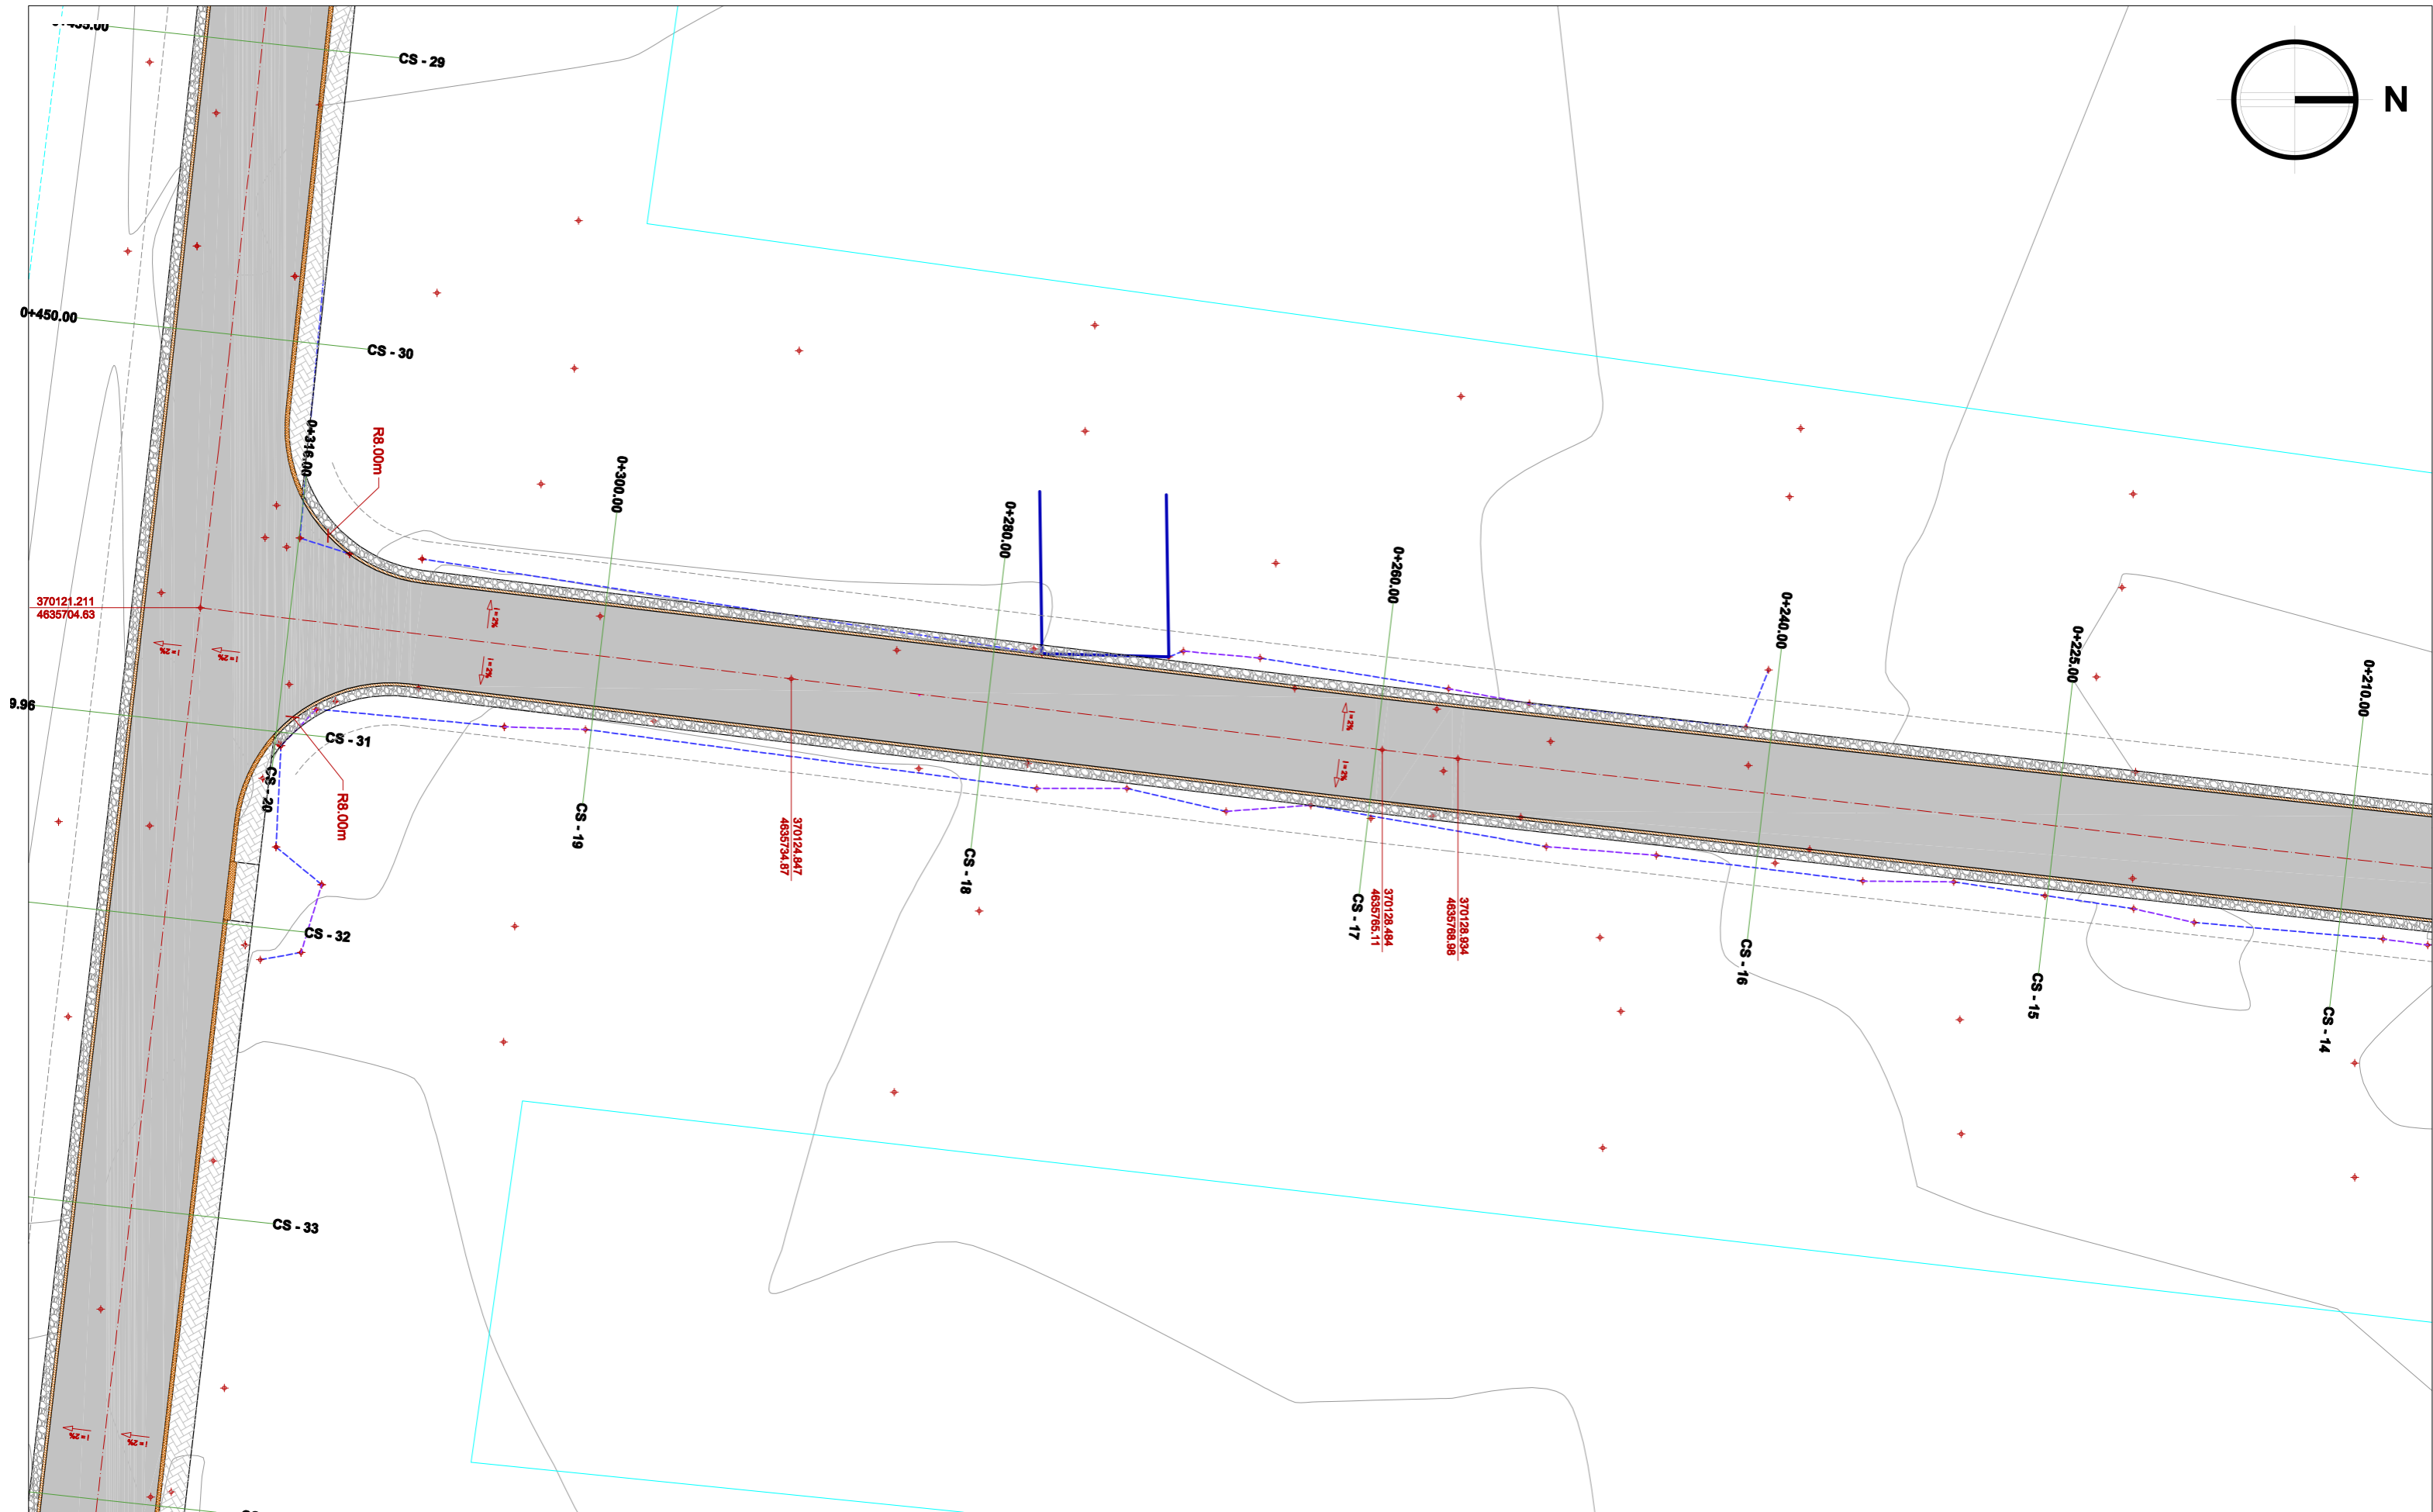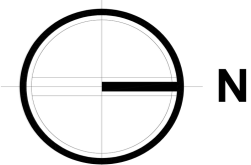

REPUBLIKA E SHQIPËRISË
BASHKIA SHKODËR

Adresa: Rr. 13 Dhjetori, Nr.1 Shkodër, web: www.bashkiashkoder.gov.al, e-mail: info@bashkiashkoder.gov.al, Tel: +35522400150

SHENIME TEKNIKE

- Karrexhata e rruges (CAKELL 15CM, STABILIZANT 10 CM; BINDER 4 CM; ASFALTOBETON 3 CM)
- Bordura betoni 20x35 cm te parapergatitura, per trotuar
- Bordura b/a, te parapergatitura, 15x35cm, ne kuote me asfaltin
- Bordura trotuari 25x12cm te derdhura ne vend, per kufizimin e trotuarit ne pjeset e jashtme, ku mungojne muret treshese te pronave
- Bankine 50cm, me cakell gurore 2.5-20 mm(stabilizant)
- Aksli i rruges
- Drejtimi dhe masa e pjerrtesise e sipërfaqes
- Trotuar, me 6 cm beton, me pllaka

SHENIME TEKNIKE

- Rruga do te trajtohet ne formen qe ka, duke i dhene një pjerrsi uniforme i=0,23%, ne drejtimin gjatësor. Gjersia e rruges do te jete b=5.5 m, me bordura anesore te parapergatitura 15x35cm ne kuote me asfaltin, plus bankinat anesore bk=0.5m ne dy anet. Rruga do te ketë një pjerrsi tërthore i=2%, qe shkon ne drejtim te bankinave.
- Shtresat e rruges do te jene: 1.-themeli ,cakell gurore (ose zhavor lum), d=20-40mm T=15cm, 2.-shtrese cakell gurore 2.5-20 mm(stabilizant) me trashesi 10 cm ; 3.-shtrese binderi t=4 cm; 4.-shtrese asfaltobetoni t=3 cm
- Kasoneta , asthu dhe bankinat do te ruholen deri sa te arrijne yth=1.95tm3 dhe modul deformacioni E=800kg/m2

DREJTORIA E STUDIMEVE, PLANIFIKIMIT, KOORDINIMIT DHE MONITORIMIT TË INVESTIMEVE

Drejtori: Aljon KOÇKIÇI

SEKTORI I PROJEKTIMIT TË INVESTIMEVE


PROJEKTUES	
Inxhinier Ndertimi	Inxh. Xhemalije RUMIJA
Inxhinier Ndertimi	Inxh. Erjon DILAVERI
Arkitekt	Ark. Rasel TELI
Arkitekt	Ark. Irma TEMALI
Arkitekt	Ark. Sandra KUKA
Arkitekt	Ark. Nektar DUMA

OBJEKTI:
RIKONSTRUKSION RRUGE VELIPOJE PLAZH - LOTI 2
SISTEMIM - ASFALTIM RRUGA NR.13

Faza e Projektit		SHK. 1:300
<input type="checkbox"/> Projekt Ide	<input type="checkbox"/> Projekt Teknik	<input checked="" type="checkbox"/> Projekt Zbatim
		2019

EMËRTIMI I FLETËS:
PLANIMETRI - PROJEKTI - PJESA 3

PROFIL GJATESOR
SH. H: 1:750
SH. V: 1:75

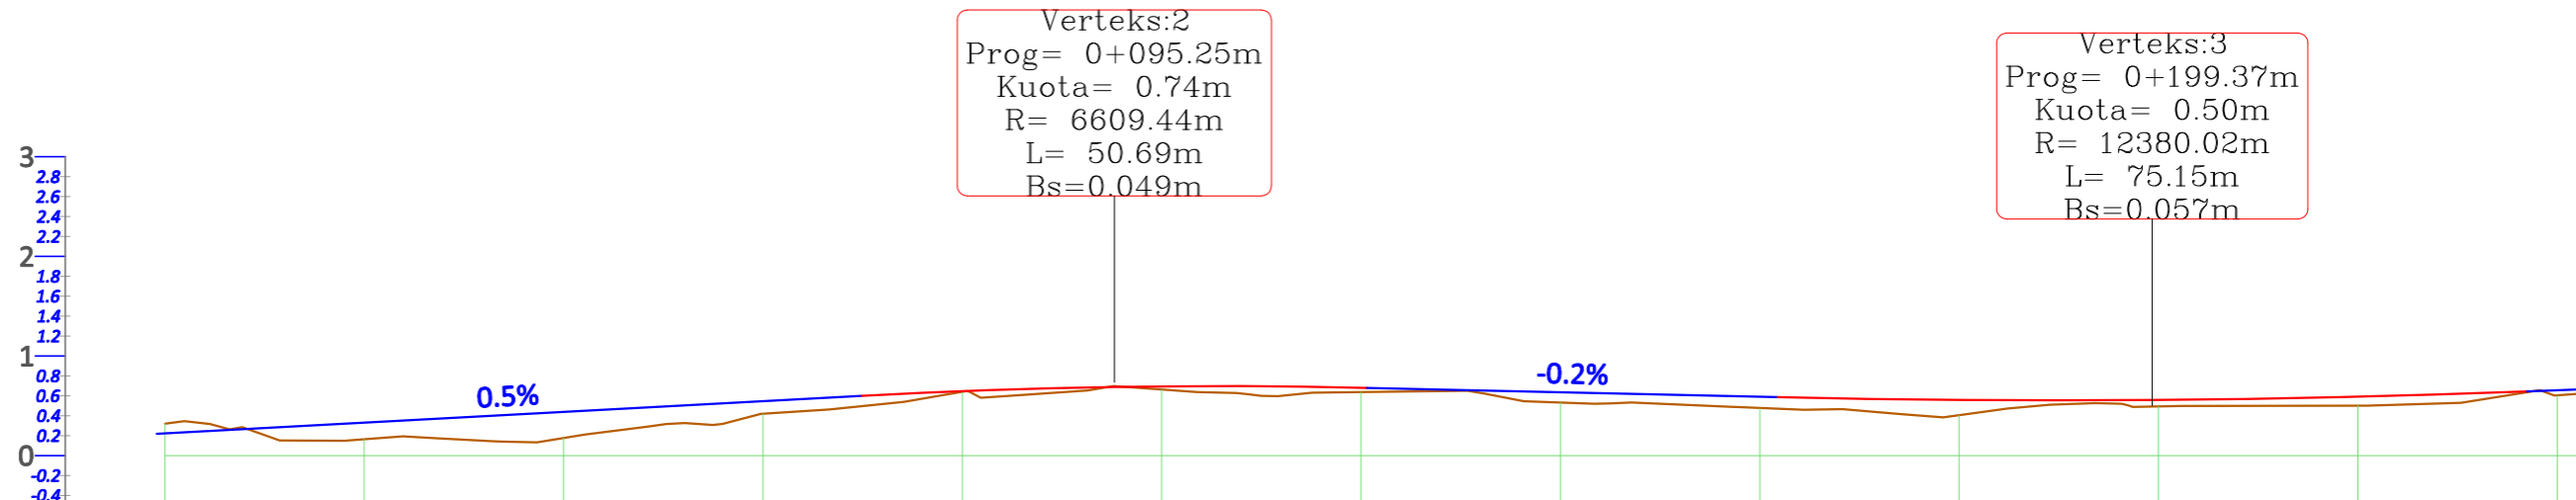

NR I PRERJES	CS-1	CS-2	CS-3	CS-4	CS-5	CS-6	CS-7	CS-8	CS-9	CS-10	CS-11	CS-12	CS-13	CS-14	CS-15	CS-16
DIST. PJESORE		20.0 m	10.0 m	15.0 m	15.0 m	20.0 m	20.0 m	20.0 m	15.0 m	15.0 m	10.0 m	20.0 m	20.0 m	10.0 m	15.0 m	15.0 m
DIST. PROGRESIVE	0+000	0+020	0+030	0+045	0+060	0+080	0+100	0+120	0+135	0+150	0+160	0+180	0+200	0+210	0+225	0+240
KUOTA TOKES	0.32	0.16	0.16	0.25	0.42	0.64	0.66	0.64	0.57	0.52	0.48	0.41	0.49	0.50	0.51	0.61
KUOTA PROJEKTIT	0.22	0.33	0.39	0.47	0.55	0.65	0.70	0.68	0.65	0.61	0.59	0.56	0.56	0.57	0.61	0.66
KUOTA PUNES	-0.10	0.17	0.23	0.22	0.13	0.01	0.03	0.04	0.08	0.09	0.11	0.15	0.07	0.07	0.09	0.05
GJEO. VERTIKALE		$L = 70.72$ $i = 0.54\%$				$R = 6609.44$ $K = 50.69$			$L = 41.20$ $i = -0.23\%$			$R = 12380.02$ $K = 75.15$				
GJEO. HORIZONTALE		$L=20.09$	$\phi = 2^{\circ}39'24''$ $L = 35.54$ $R = 766.53$		$L=64.30$			$\phi = 0^{\circ}46'52''$ $L = 37.44$ $R = 2745.79$			$L=39.57$		$\phi = 0^{\circ}03'25''$ $L = 50.51$ $R = 50891.98$			
KILOMETRAZHI	0.01	0.02	0.04	0.06	0.08	0.10	0.12	0.14	0.16	0.18	0.20	0.22	0.24	0.26	0.28	0.30



REPUBLIKA E SHQIPËRISË
BASHKIA SHKODËR

Adresa: Rr. 13 Dhjetori, Nr.1 Shkodër, web: www.bashkiashkoder.gov.al,
 e-mail: info@bashkiashkoder.gov.al, Tel: +35522400150

DREJTORIA E STUDIMEVE, PLANIFIKIMIT,
 KOORDINIMIT DHE MONITORIMIT TË INVESTIMEVE

Drejtori: Aljon KOÇKIÇI

SEKTORI I PROJEKTIMIT TË INVESTIMEVE

PROJEKTUES

Inxhinier Ndertimi	Inxh. Xhemalije RUMIJA
Inxhinier Ndertimi	Inxh. Erjon DILAVERI
Arkitekt	Ark. Rasel TELI
Arkitekt	Ark. Irma TEMALI
Arkitekt	Ark. Sandra KUKA
Arkitekt	Ark. Nektar DUMA

OBJEKTI:
 RIKONSTRUKSION RRUGE VELIPOJE PLAZH - LOTI 2
 SISTEMIM - ASFALTIM RRUGA NR.13


Faza e Projektit	SHK. 1:750
<input type="checkbox"/> Projekt Ide <input type="checkbox"/> Projekt Teknik <input checked="" type="checkbox"/> Projekt Zbatim	2019

EMËRTIMI I FLETËS:
PROFIL GJATESOR - PJESA 1

PROFIL GJATESOR
SH. H: 1:750
SH. V: 1:75


Verteks:3
 Prog= 0+199.37m
 Kuota= 0.50m
 R= 12380.02m
 L= 75.15m
 Bs=0.057m

Verteks:4
 Prog= 0+300.57m
 Kuota= 0.89m
 R= 3663.76m
 L= 30.86m
 Bs=0.032m

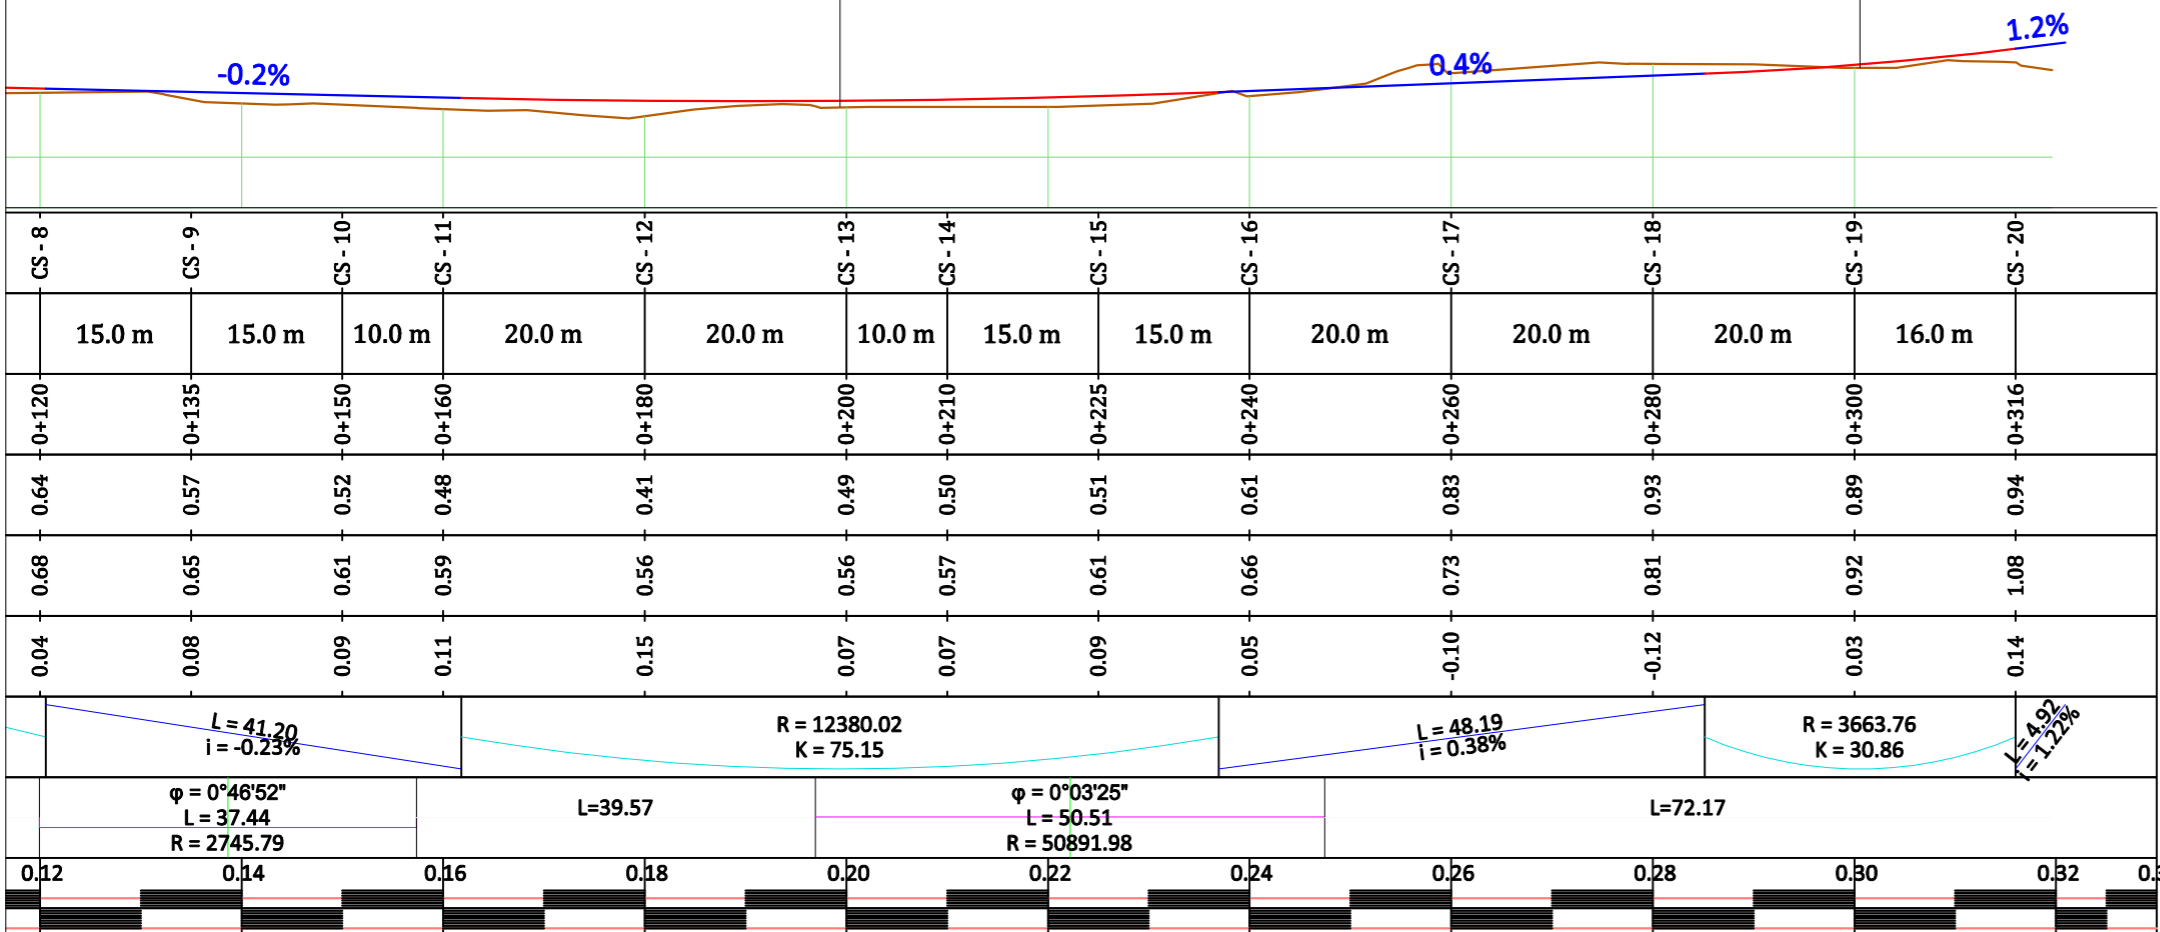

PROFILI TIP

Rruga Nr. 13

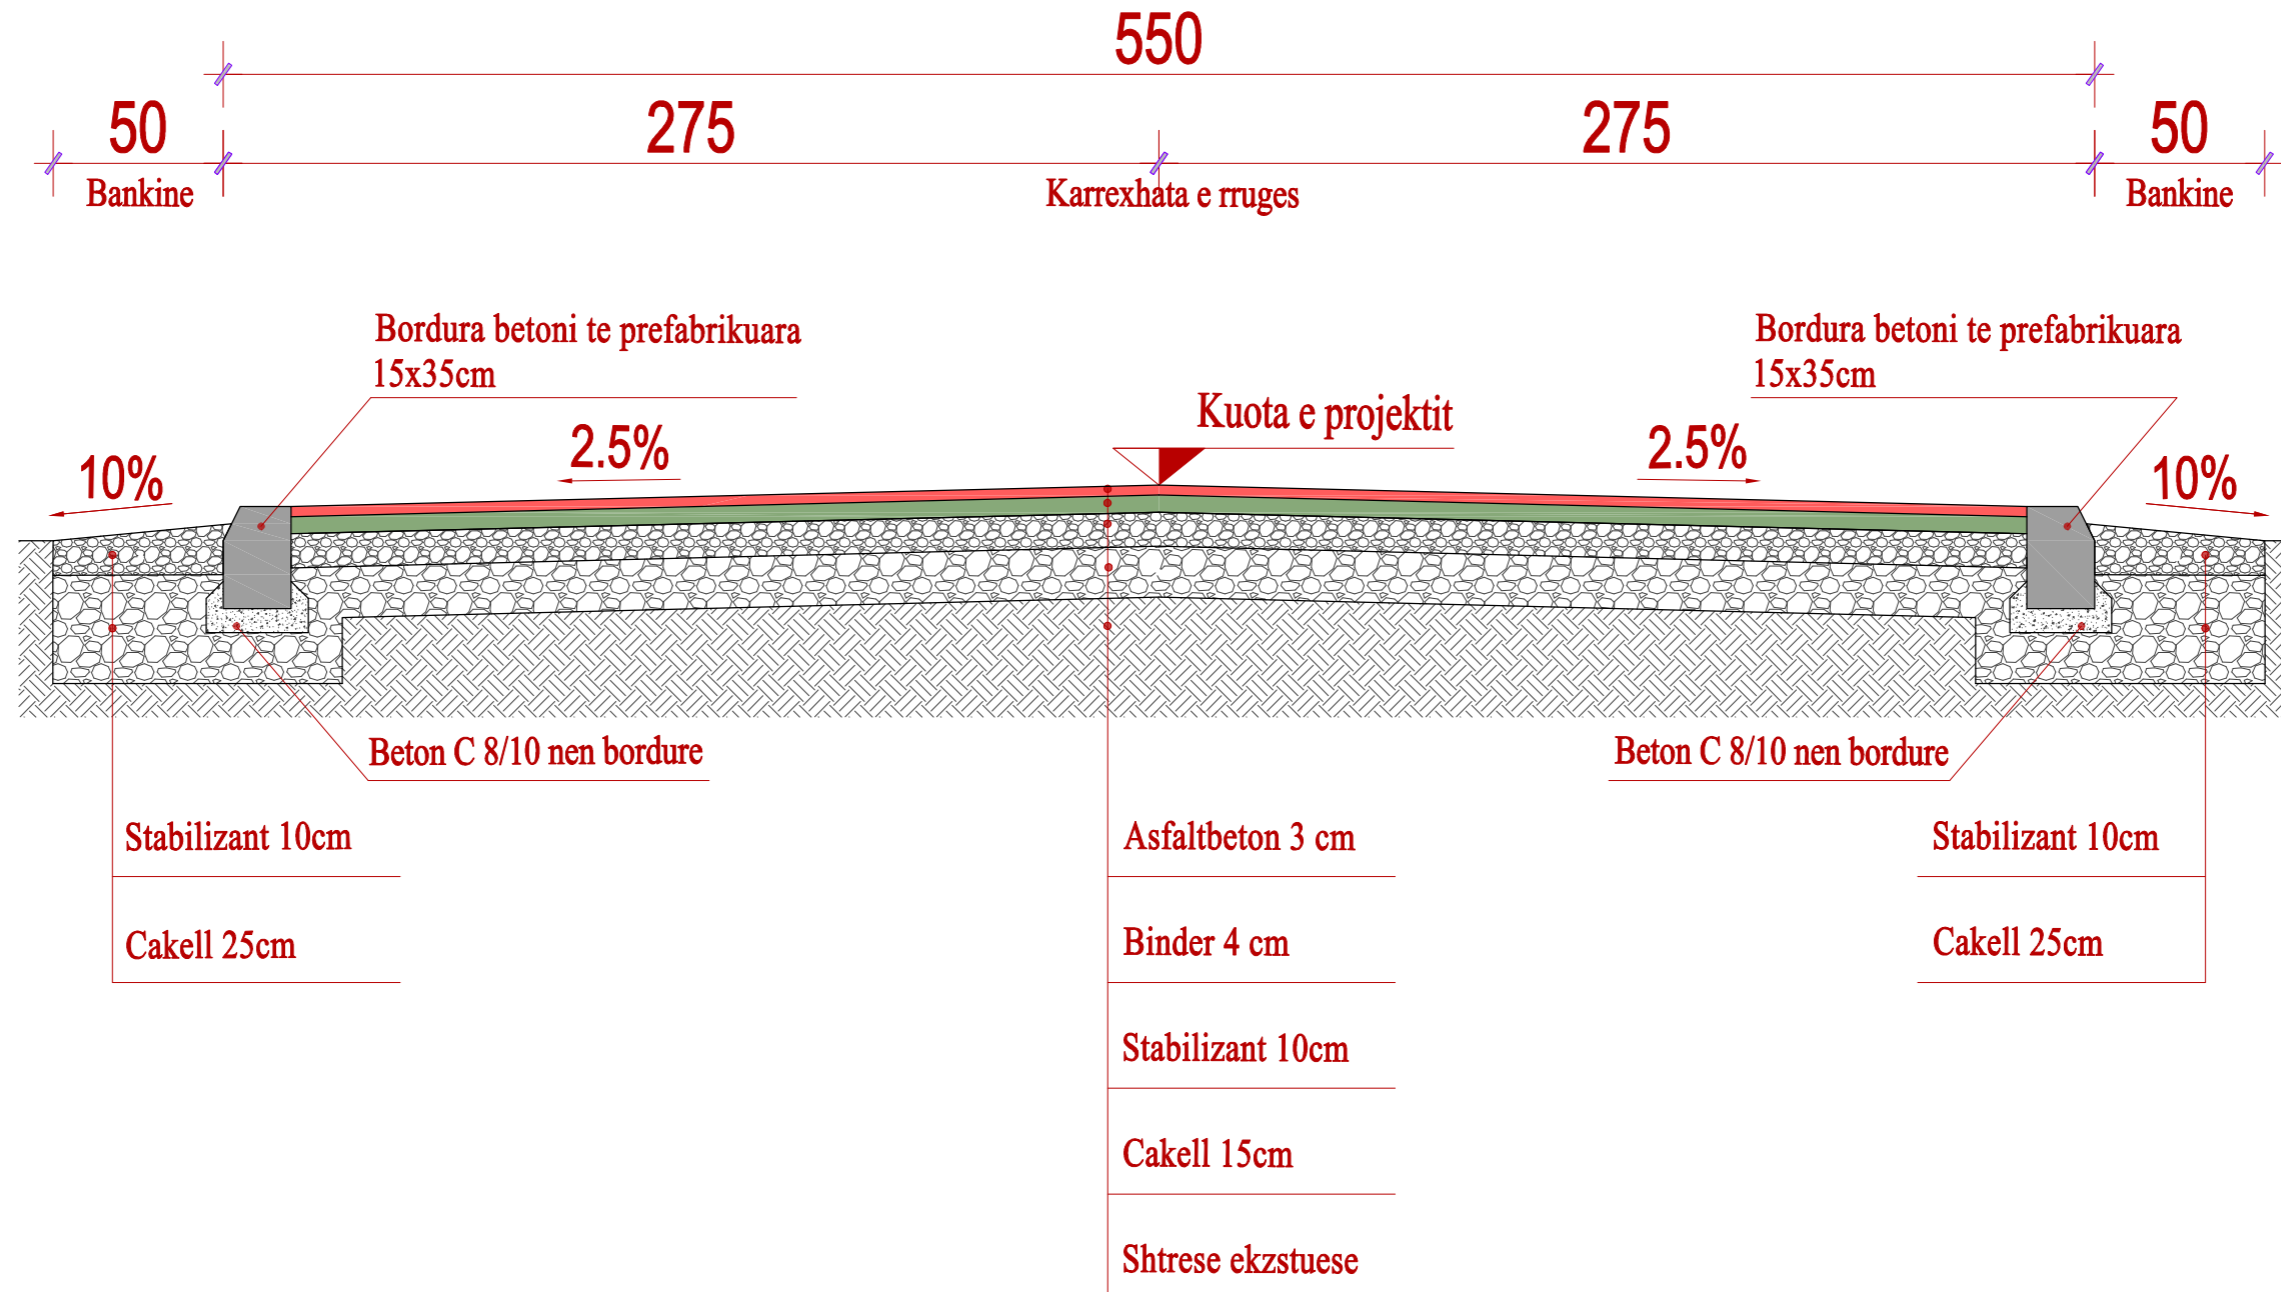

REPUBLIKA E SHQIPËRISË
BASHKIA SHKODËR

Adresa: Rr. 13 Dhjetori, Nr.1 Shkodër, web: www.bashkiashkoder.gov.al,
e-mail: info@bashkiashkoder.gov.al, Tel: +35522400150

SHENIME TEKNIKE

- Rruga do te trajtohet ne formen qe ka, duke i dhene nje pjerrtesi uniforme l=0.23%, ne drejtimin gjatesor. Gjerësia e rruges do te jete b=5.5 m, me bordura anesore te parapergatitura 15x35cm ne kuote me asfaltin, plus bankinat anesore bk=0.5m ne dy anet. Rruga do te ketë nje pjerrtesi terthore l=2%, qe shkon ne drejtim te bankinave.

- Shtresat e rruges do te jene: 1.-themeli, cakelli gurorë (ose zhavor lum), d=20-40mm T=15cm, 2.-shtrese cakelli gurorë 2.5-20 mm(stabilizant) me trashësi 10 cm ; 3.-shtrese binderi l=4 cm; 4.-shtrese asfaltbetoni l=3 cm

- Kasoneta , astiu dhe bankinat do te rullohen deri sa te arrijne yth=1.95t/m² dhe modul deformacioni E=800kg/m²

DREJTORIA E STUDIMEVE, PLANIFIKIMIT, KOORDINIMIT DHE MONITORIMIT TË INVESTIMEVE

Drejtori Aljon KOÇKIÇI

SEKTORI I PROJEKTIMIT TË INVESTIMEVE

PROJEKTUES

Inzhinier Ndertimi	Inxh. Xhemalije RUMIJA
Inzhinier Ndertimi	Inxh. Erjon DILAVERI
Arkitekt	Ark. Rasel TELI
Arkitekt	Ark. Irma TEMALI
Arkitekt	Ark. Sandra KUKA
Arkitekt	Ark. Nektar DUMA


OBJEKTI:

RIKONSTRUKSION RRUGE VELIPOJE PLAZH - LOTI 2
SISTEMIM - ASFALTIM RRUGA NR.13


Faza e Projektit		SHK. 1:25
<input type="checkbox"/> Projekt Ide	<input type="checkbox"/> Projekt Teknik	<input checked="" type="checkbox"/> Projekt Zbatim
		2019

EMËRTIMI I FLETËS:


PROFIL TIP

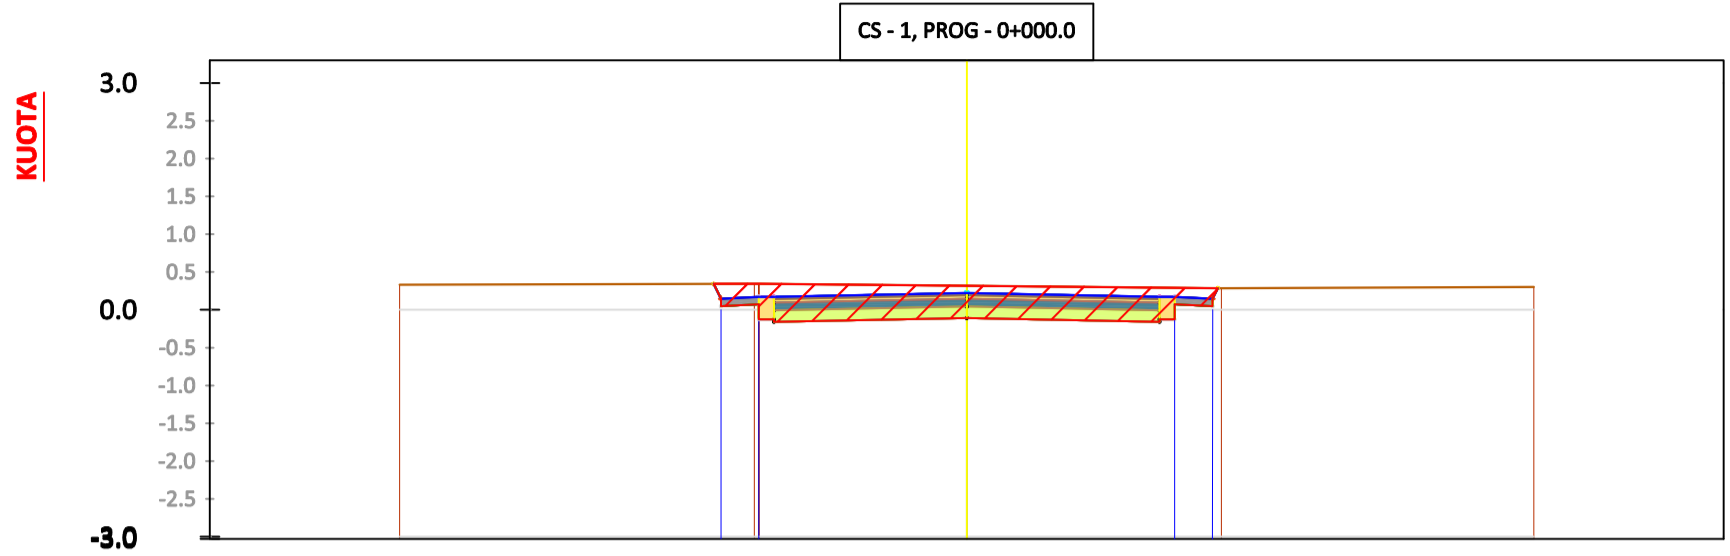

KUOTA TERRENIT		0.33		0.35		0.32		0.29		0.30
DISTANCA		-7.50		-2.74		0.00		3.37		7.50
KUOTA PROJEKTIT			0.34	0.17		0.22		0.17		0.25
DISTANCA		-7.5	-3.25	-2.75		0.00		2.75	3.25	7.5
KUOTA PUNES			0.00	-0.17		-0.10		-0.12	-0.04	

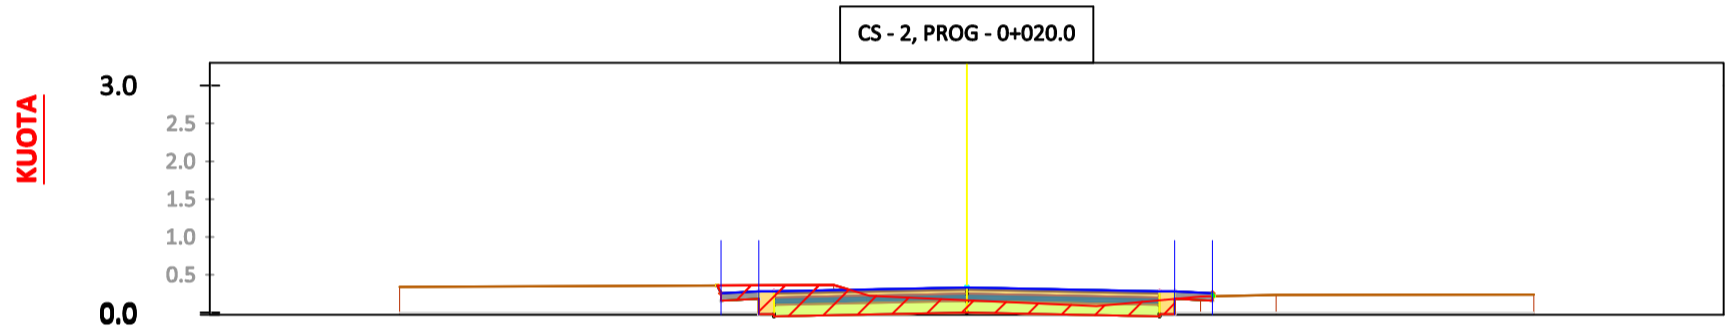

KUOTA TERRENIT		0.34		0.22		0.16		0.09		0.21		0.23		0.24
DISTANCA		-7.50		-1.27		0.00		1.72		3.09		4.09		7.50
KUOTA PROJEKTIT			0.36	0.28		0.33		0.28		0.26		0.21		
DISTANCA		-7.5	-3.25	-2.75		0.00		2.75	3.25	7.5				
KUOTA PUNES			0.00	-0.10		0.17		0.12	0.05	0.00				

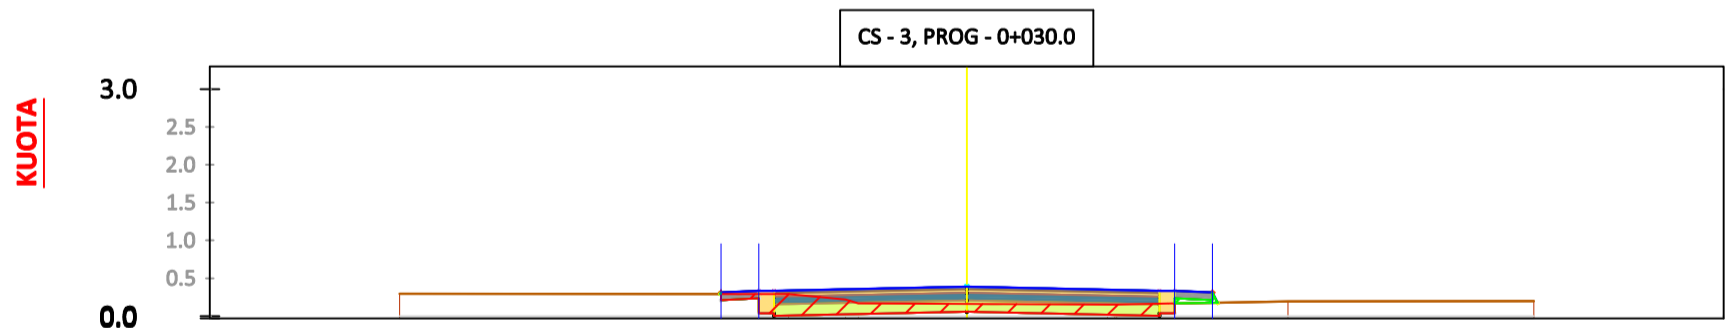

KUOTA TERRENIT		0.30		0.29		0.17		0.16		0.15		0.19		0.20
DISTANCA		-7.50		-2.36		-1.43		0.00		1.86		4.25		7.50
KUOTA PROJEKTIT			0.29	0.31		0.34		0.39		0.34		0.37		
DISTANCA		-7.5	-3.25	-2.75		0.00		0.00		2.75	3.25	7.5		
KUOTA PUNES			0.02	0.04		0.23		0.17	0.16	0.00				



**REPUBLIKA E SHQIPËRISË
BASHKIA SHKODËR**

Adresa: Rr. 13 Dhjetori, Nr.1 Shkodër, web: www.bashkiashkoder.gov.al
e-mail: info@bashkiashkoder.gov.al, Tel: +35522400150

DREJTORIA E STUDIMEVE, PLANIFIKIMIT,
KOORDINIMIT DHE MONITORIMIT TË INVESTIMEVE

Drejtori: Aljon KOÇKIÇI

SEKTORI I PROJEKTIMIT TË INVESTIMEVE

PROJEKTUES


Inxhinier Nderimi	Inxh. Xhemalije RUMIJA
Inxhinier Nderimi	Inxh. Erjon DILAVERI
Arkitekt	Ark. Rasel TELI
Arkitekt	Ark. Irma TEMALI
Arkitekt	Ark. Sandra KUKA
Arkitekt	Ark. Nektar DUMA

OBJEKTI:
RIKONSTRUKSION RRUGE VELIPOJE PLAZH - LOTI 2
SISTEMIM - ASFALTIM RRUGA NR.13

Faza e Projektit	SHK. 1:100
<input type="checkbox"/> Projekt Ide <input type="checkbox"/> Projekt Teknik <input checked="" type="checkbox"/> Projekt Zbatim	2019


EMËRTIMI I FLETËS:
PROFILAT TERTHOR - PJESA 1

CS - 4, PROG - 0+045.0

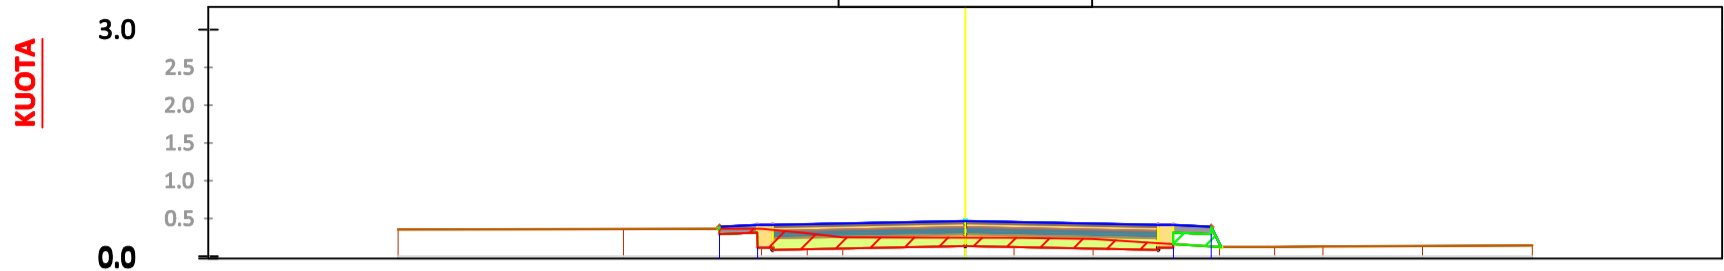


KUOTA TERRENTIT		0.35		0.36		0.37		0.25		0.25		0.25		0.23		0.12		0.12		0.13		0.14		0.15	
DISTANCA		-7.50		-4.52		-2.70		-1.62		0.00		0.64		1.69		3.36		4.09		4.73		6.05		7.50	
KUOTA PROJEKTIT						0.37				0.47						0.42									
DISTANCA		-7.5		-3.25		-2.75				0.00						2.75									7.5
KUOTA PUNES				0.00		0.07				0.22						0.24									

CS - 5, PROG - 0+060.0

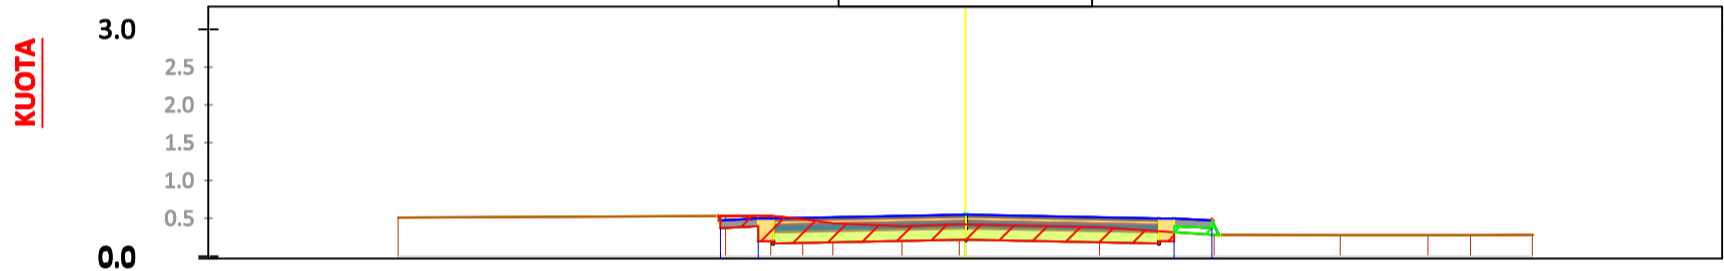

KUOTA TERRENTIT		0.51		0.53		0.53		0.43		0.40		0.42		0.38		0.28		0.28		0.28		0.28		0.28	
DISTANCA		-7.50		-3.17		-2.57		-1.75		-0.84		0.00		1.77		3.29		4.96		6.12		6.68		7.50	
KUOTA PROJEKTIT				0.53		0.50						0.55				0.50									
DISTANCA		-7.5		-3.25		-2.75						0.00				2.75									7.5
KUOTA PUNES				0.00		-0.06		-0.03				0.13				0.16									

CS - 6, PROG - 0+080.0

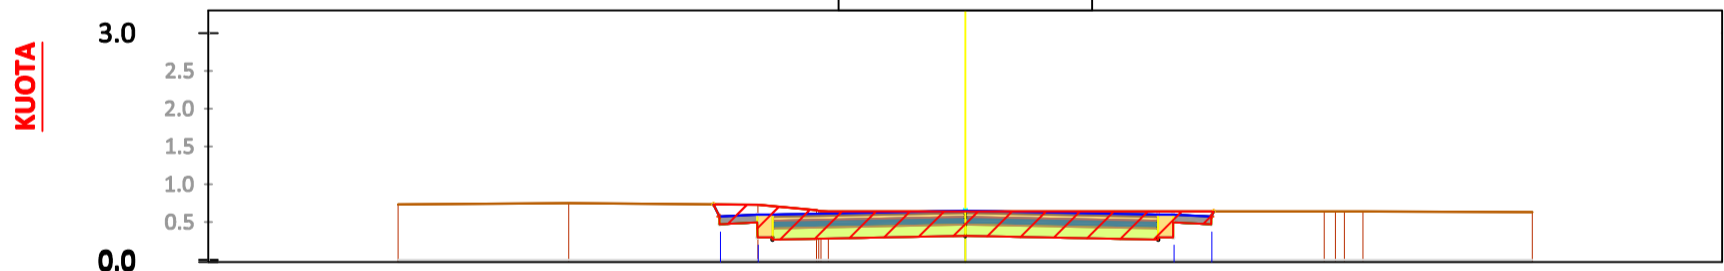

KUOTA TERRENTIT		0.73		0.75		0.73		0.64		0.64						0.64		0.64						0.63	
DISTANCA		-7.50		-5.25		-2.74		-1.81		0.00						4.75		5.26						7.50	
KUOTA PROJEKTIT				0.73		0.60				0.65						0.60									
DISTANCA		-7.5		-3.25		-2.75				0.00						2.75									7.5
KUOTA PUNES				0.00		-0.11				0.01						-0.04									



REPUBLIKA E SHQIPËRISË
BASHKIA SHKODËR

Adresa: Rr. 13 Dhjetori, Nr.1 Shkodër, web: www.bashkiashkoder.gov.al
e-mail: info@bashkiashkoder.gov.al, Tel: +35522400150

DREJTORIA E STUDIMEVE, PLANIFIKIMIT,
KOORDINIMIT DHE MONITORIMIT TË INVESTIMEVE

Drejtori | Aljon KOÇKIÇI

SEKTORI I PROJEKTIMIT TË INVESTIMEVE

PROJEKTUES


Inxhinier Nderimi	Inxh. Xhemalije RUMIJA
Inxhinier Nderimi	Inxh. Erjon DILAVERI
Arkitekt	Ark. Rasel TELI
Arkitekt	Ark. Irma TEMALI
Arkitekt	Ark. Sandra KUKA
Arkitekt	Ark. Nektar DUMA

OBJEKTI:
RIKONSTRUKSION RRUGE VELIPOJE PLAZH - LOTI 2
SISTEMIM - ASFALTIM RRUGA NR.13

Faza e Projektit	SHK. 1:100
<input type="checkbox"/> Projekt Ide <input type="checkbox"/> Projekt Teknik <input checked="" type="checkbox"/> Projekt Zbatim	2019


EMËRTIMI I FLETËS:
PROFILAT TERTHOR - PJESA 2

CS - 7, PROG - 0+100.0

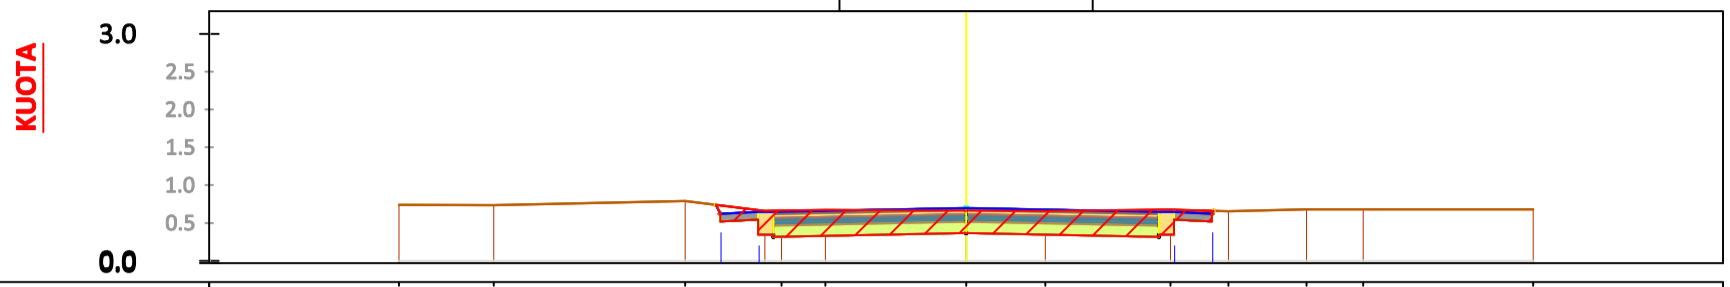


KUOTA TERRENIT																				
DISTANCA																				
KUOTA PROJEKTIT																				
DISTANCA																				
KUOTA PUNES																				

CS - 8, PROG - 0+120.0

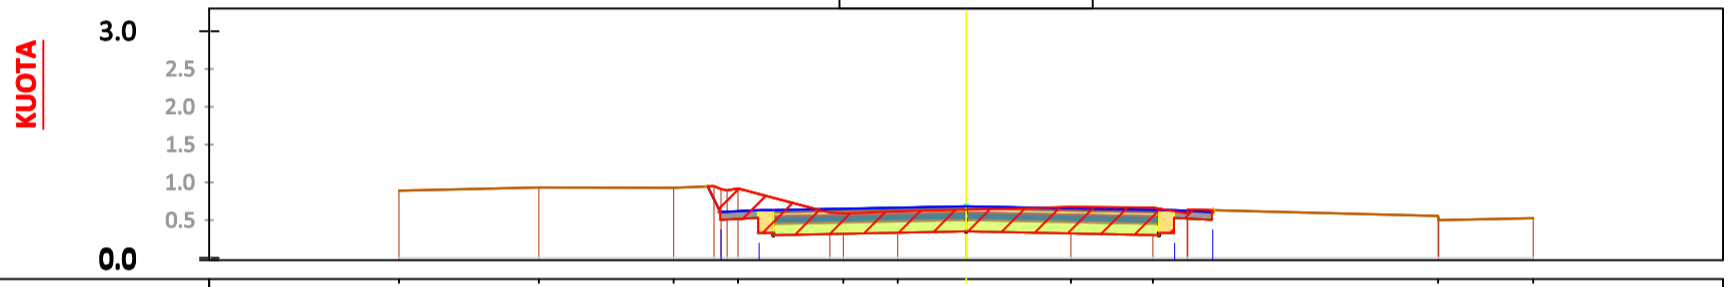

KUOTA TERRENIT																				
DISTANCA																				
KUOTA PROJEKTIT																				
DISTANCA																				
KUOTA PUNES																				

CS - 9, PROG - 0+135.0

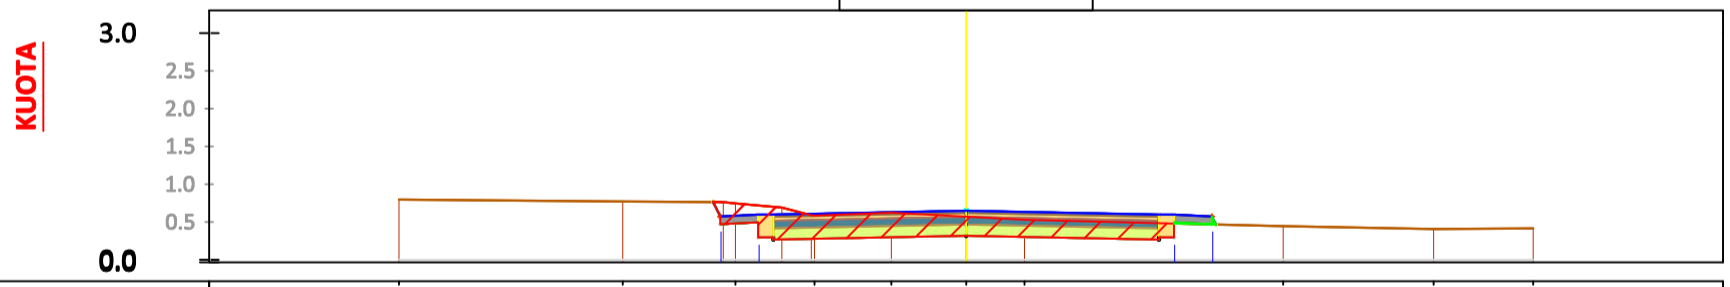

KUOTA TERRENIT																				
DISTANCA																				
KUOTA PROJEKTIT																				
DISTANCA																				
KUOTA PUNES																				



REPUBLIKA E SHQIPËRISË
BASHKIA SHKODËR

Adresa: Rr. 13 Dhjetori, Nr.1 Shkodër, web: www.bashkiashkoder.gov.al, e-mail: info@bashkiashkoder.gov.al, Tel: +35522400150

DREJTORIA E STUDIMEVE, PLANIFIKIMIT,
KOORDINIMIT DHE MONITORIMIT TË INVESTIMEVE

Drejtori: Aljon KOÇKIÇI

SEKTORI I PROJEKTIMIT TË INVESTIMEVE

PROJEKTUES


Inxhinier Ndertimi	Inxh. Xhemalije RUMIJA
Inxhinier Ndertimi	Inxh. Erjon DILAVERI
Arkitekt	Ark. Rasel TELI
Arkitekt	Ark. Irma TEMALI
Arkitekt	Ark. Sandra KUKA
Arkitekt	Ark. Nektar DUMA

OBJEKTI:
RIKONSTRUKSION RRUGE VELIPOJE PLAZH - LOTI 2
SISTEMIM - ASFALTIM RRUGA NR.13

Faza e Projektit	SHK. 1:100
<input type="checkbox"/> Projekt Ide <input type="checkbox"/> Projekt Teknik <input checked="" type="checkbox"/> Projekt Zbatim	2019


EMËRTIMI I FLETËS:
PROFILAT TERTHOR - PJESA 3

CS - 10, PROG - 0+150.0

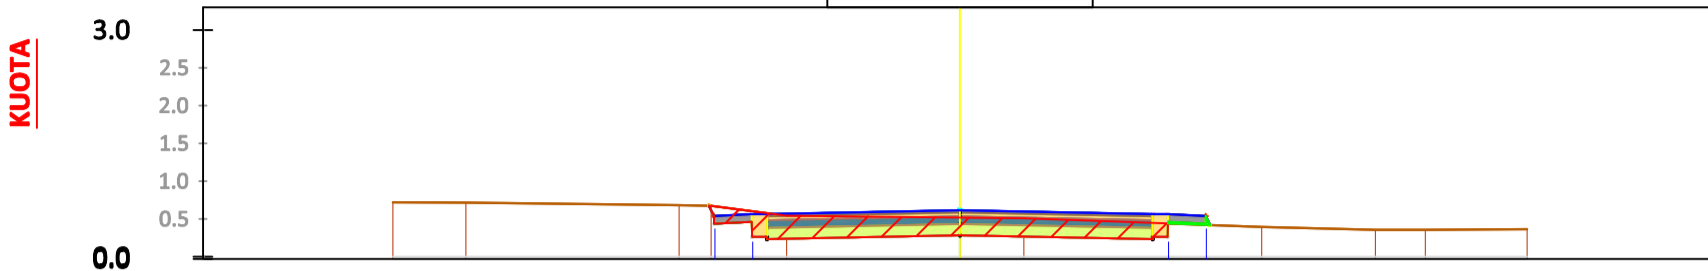


KUOTA TERRENIT														
DISTANCA		-7.50	-6.53		-3.29	-2.29	0.00	0.84		3.99	5.50	6.15	7.50	
KUOTA PROJEKTTIT					0.64	0.56	0.61	0.56		0.56	0.54	0.43		
DISTANCA		-7.5		-3.25	-2.75	0.00	2.75	3.25					7.5	
KUOTA PUNES				0.00	-0.10	-0.01	0.09	0.11	0.11	0.00				

CS - 11, PROG - 0+160.0

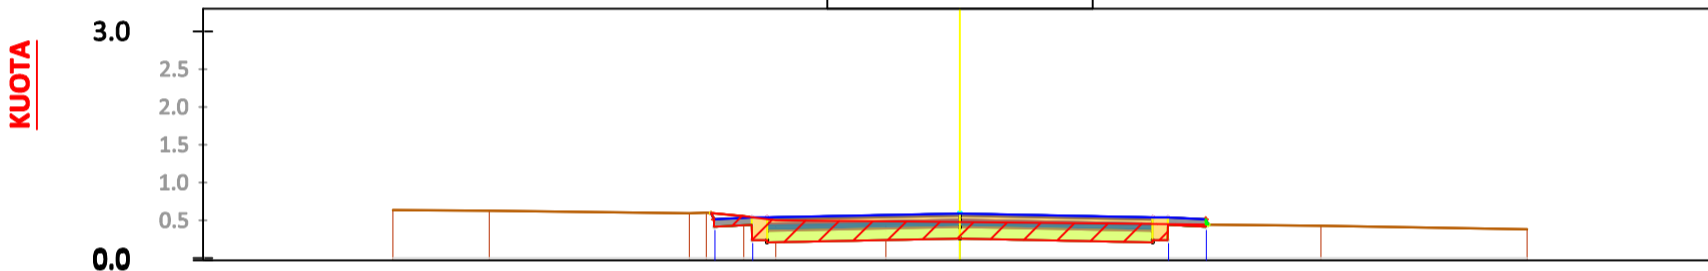

KUOTA TERRENIT														
DISTANCA		-7.50	-6.23		-3.35	-2.43	0.00			4.77			7.50	
KUOTA PROJEKTTIT					0.57	0.54	0.59	0.54		0.54	0.52	0.43		
DISTANCA		-7.5		-3.25	-2.75	0.00	2.75	3.25					7.5	
KUOTA PUNES				0.00	-0.05	0.03	0.11	0.09	0.07	0.00				

CS - 12, PROG - 0+180.0

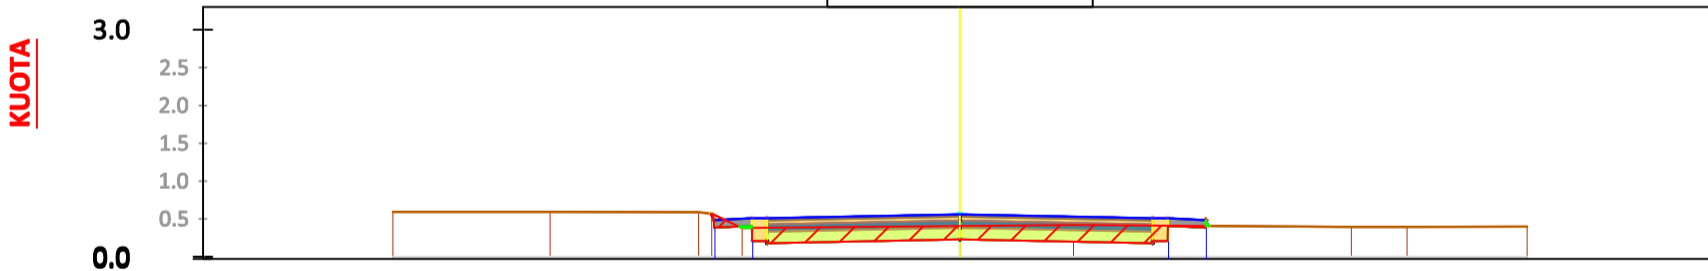

KUOTA TERRENIT														
DISTANCA		-7.50	-5.42		-3.45	-2.88	0.00	1.50		5.18	5.91	7.50		
KUOTA PROJEKTTIT					0.45	0.51	0.56	0.51		0.51	0.48	0.41		
DISTANCA		-7.5		-3.25	-2.75	0.00	2.75	3.25					7.5	
KUOTA PUNES				0.00	0.05	0.13	0.15	0.10	0.08	0.00				



REPUBLIKA E SHQIPËRISË
BASHKIA SHKODËR

Adresa: Rr. 13 Dhjetori, Nr.1 Shkodër, web: www.bashkiashkoder.gov.al
e-mail: info@bashkiashkoder.gov.al, Tel: +35522 400150

DREJTORIA E STUDIMEVE, PLANIFIKIMIT,
KOORDINIMIT DHE MONITORIMIT TË INVESTIMEVE

Drejtori: Aljon KOÇKIÇI

SEKTORI I PROJEKTIMIT TË INVESTIMEVE

PROJEKTUES


Inxhinier Nderimi	Inxh. Xhemalije RUMIJA
Inxhinier Nderimi	Inxh. Erjon DILAVERI
Arkitekt	Ark. Rasel TELI
Arkitekt	Ark. Irma TEMALI
Arkitekt	Ark. Sandra KUKA
Arkitekt	Ark. Nektar DUMA

OBJEKTI:
RIKONSTRUKSION RRUGE VELIPOJE PLAZH - LOTI 2
SISTEMIM - ASFALTIM RRUGA NR.13

Faza e Projektit	SHK. 1:100
<input type="checkbox"/> Projekt Ide <input type="checkbox"/> Projekt Teknik <input checked="" type="checkbox"/> Projekt Zbatim	2019


EMËRTIMI I FLETËS:
PROFILAT TERTHOR - PJESA 4

CS - 13, PROG - 0+200.0

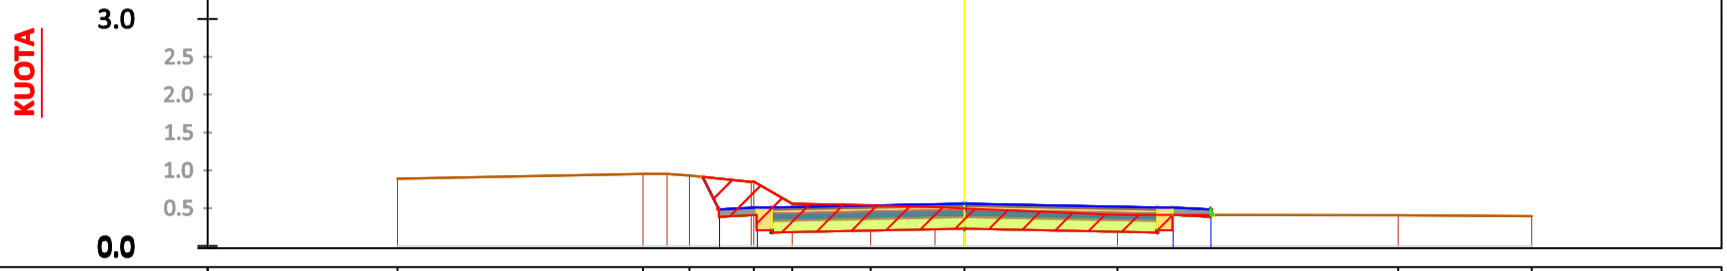


KUOTA TERRENIT		0.89		0.95	0.93	0.85	0.56	0.54	0.49	0.41		0.41		0.39
DISTANCA		-7.50		-4.25	-3.64	-2.79	-2.28	-1.24	0.00	2.02		5.73		7.50
KUOTA PROJEKTIT				0.89	0.48	0.51			0.56		0.51	0.48	0.41	
DISTANCA		-7.5		-3.25	-2.75				0.00	2.75		3.25		7.5
KUOTA PUNES				0.00	-0.38	-0.18			0.07		0.10	0.08	0.00	

CS - 14, PROG - 0+210.0

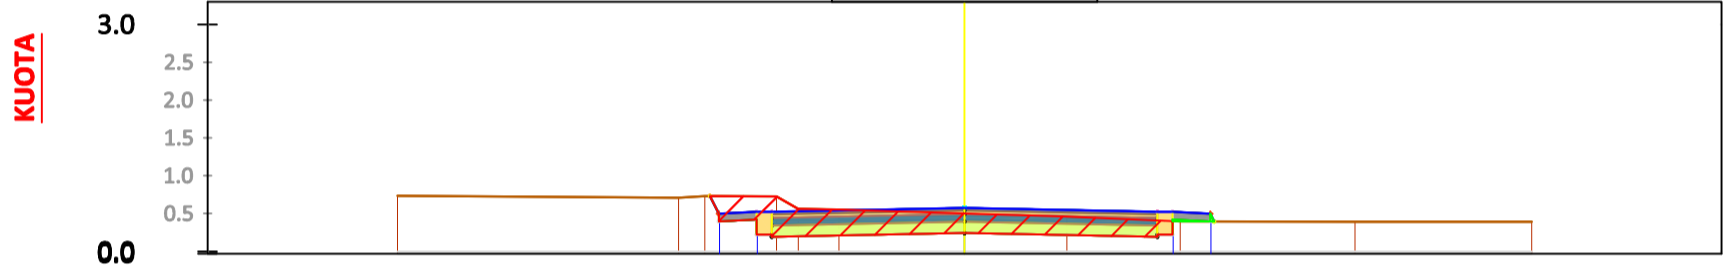

KUOTA TERRENIT		0.74		0.73	0.56	0.55	0.50	0.46	0.39		0.39		0.39
DISTANCA		-7.50		-3.44	-2.20	-1.66	0.00	1.35	2.85		5.16		7.50
KUOTA PROJEKTIT				0.73	0.50	0.52	0.57		0.52	0.50	0.39		
DISTANCA		-7.5		-3.25	-2.75		0.00	2.75		3.25			7.5
KUOTA PUNES				0.00	-0.23	-0.21	0.07		0.11	0.10	0.00		

CS - 15, PROG - 0+225.0

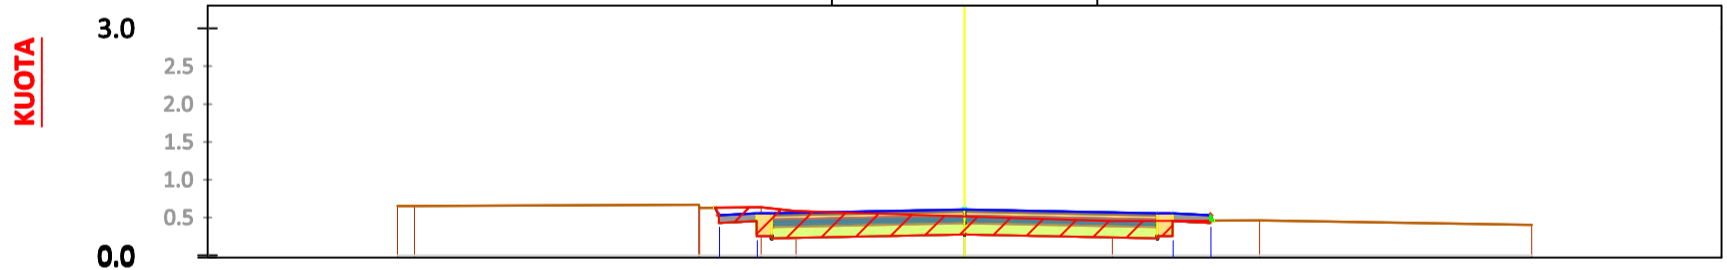

KUOTA TERRENIT		0.65	0.65	0.63	0.58	0.51	0.45	0.46	0.40
DISTANCA		-7.50	-7.28	-3.50	-2.23	0.00	1.96	3.90	7.50
KUOTA PROJEKTIT				0.63	0.56	0.61	0.56	0.53	0.46
DISTANCA		-7.5		-3.25	-2.75	0.00	2.75	3.25	7.5
KUOTA PUNES				0.00	-0.10	-0.06	0.09	0.10	0.07



REPUBLIKA E SHQIPËRISË
BASHKIA SHKODËR

Adresa: Rr. 13 Dhjetori, Nr.1 Shkodër, web: www.bashkiashkoder.gov.al,
e-mail: info@bashkiashkoder.gov.al, Tel: +35522400150

DREJTORIA E STUDIMEVE, PLANIFIKIMIT,
KOORDINIMIT DHE MONITORIMIT TË INVESTIMEVE

Drejtori | Aljon KOÇKIÇI

SEKTORI I PROJEKTIMIT TË INVESTIMEVE

PROJEKTUES

Inxhinier Nderimi | Inxh. Xhemalije RUMIJA

Inxhinier Nderimi | Inxh. Erjon DILAVERI

Arkitekt | Ark. Rasel TELI

Arkitekt | Ark. Irma TEMALI

Arkitekt | Ark. Sandra KUKA


Arkitekt | Ark. Nektar DUMA

OBJEKTI:
RIKONSTRUKSION RRUGE VELIPOJE PLAZH - LOTI 2
SISTEMIM - ASFALTIM RRUGA NR.13

Faza e Projektit	SHK. 1:100
<input type="checkbox"/> Projekt Ide <input type="checkbox"/> Projekt Teknik <input checked="" type="checkbox"/> Projekt Zbatim	2019


EMËRTIMI I FLETËS:
PROFILAT TERTHOR - PJESA 5

CS - 16, PROG - 0+240.0

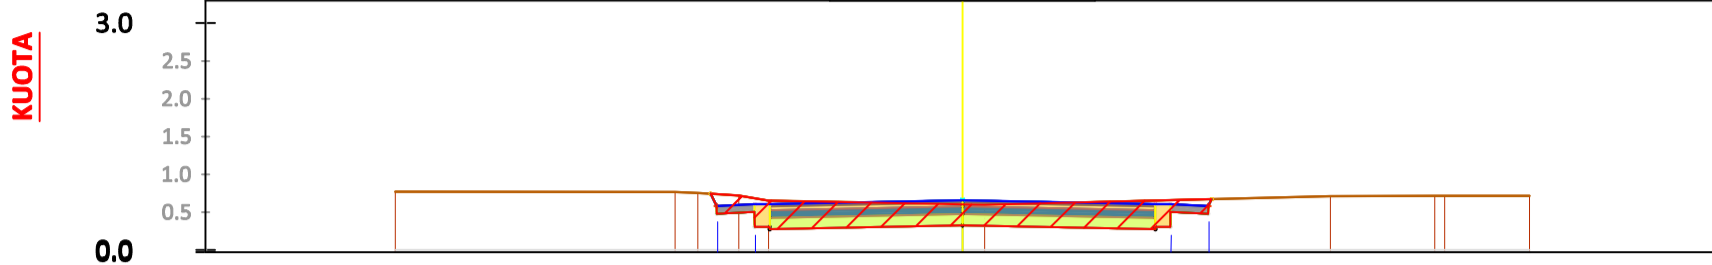


KUOTA TERRENIT	-7.50	-3.50	-2.56	0.00	4.87	6.25	7.50
DISTANCA							
KUOTA PROJEKTTIT		0.73	0.61	0.66	0.61		
DISTANCA	-7.5	-3.25	-2.75	0.00	2.75	3.25	7.5
KUOTA PUNES		0.00	-0.04	0.05	-0.05	-0.08	
		-0.14			0.59	0.67	

CS - 17, PROG - 0+260.0

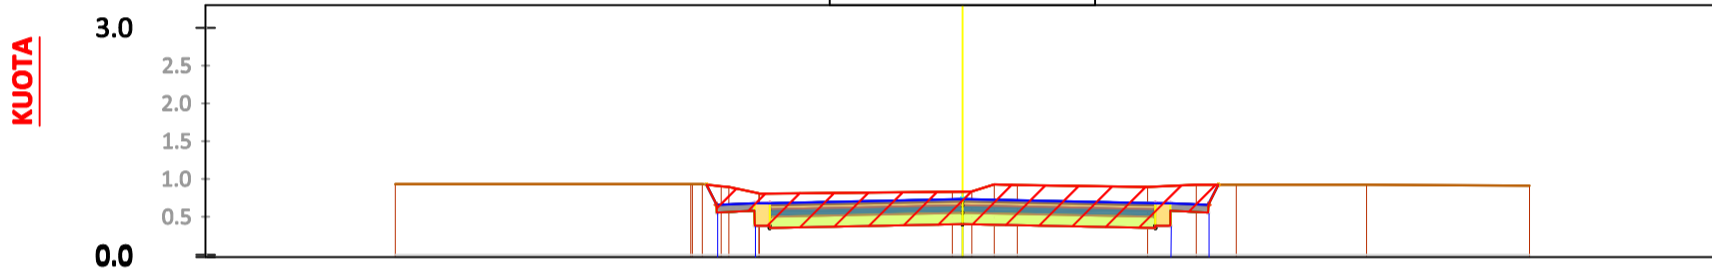

KUOTA TERRENIT	-7.50	-3.44	-2.69	0.00	2.45	3.09	3.62	5.34	7.50
DISTANCA									
KUOTA PROJEKTTIT		0.90	0.68	0.73	0.68	0.65	0.92		
DISTANCA	-7.5	-3.25	-2.75	0.00	2.75	3.25			7.5
KUOTA PUNES		0.00	-0.13	-0.10	-0.21	0.05	0.00		
		-0.22			0.89	0.92	0.93	0.92	0.91

CS - 18, PROG - 0+280.0

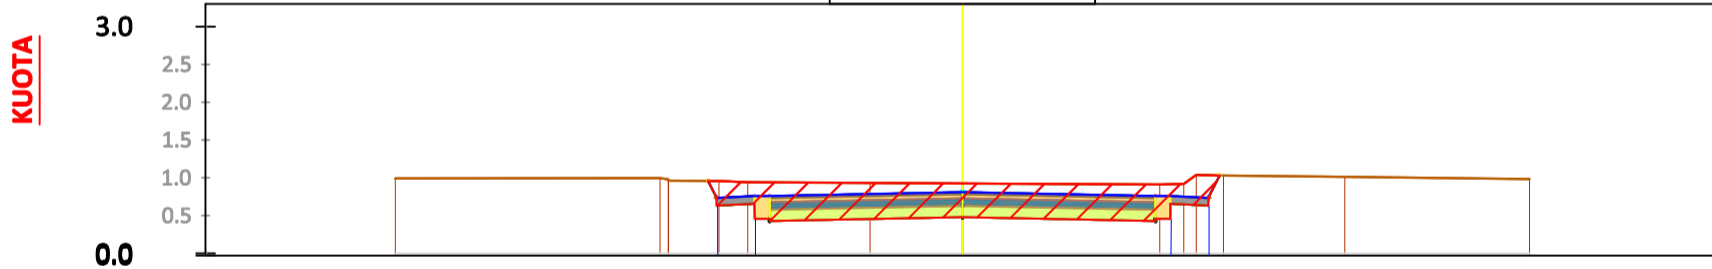

KUOTA TERRENIT	-7.50	-3.89	-2.84	-1.22	0.00	2.61	3.45	5.05	7.50
DISTANCA									
KUOTA PROJEKTTIT		0.95	0.76	0.81	0.81	0.76	0.73	1.03	0.98
DISTANCA	-7.5	-3.25	-2.75	0.00	2.75	3.25			7.5
KUOTA PUNES		0.00	-0.18	-0.12	-0.15	0.06	0.06		
		-0.22			0.91	1.03	1.01		0.98



REPUBLIKA E SHQIPËRISË
BASHKIA SHKODËR

Adresa: Rr. 13 Dhjetori, Nr. 1 Shkodër, web: www.bashkiashkoder.gov.al
e-mail: info@bashkiashkoder.gov.al, Tel: +35522 400150

DREJTORIA E STUDIMEVE, PLANIFIKIMIT,
KOORDINIMIT DHE MONITORIMIT TË INVESTIMEVE

Drejtori Aljon KOÇKIÇI

SEKTORI I PROJEKTIMIT TË INVESTIMEVE

PROJEKTUES


Inxhinier Ndertimi	Inxh. Xhemalije RUMIJA
Inxhinier Ndertimi	Inxh. Erjon DILAVERI
Arkititekt	Ark. Rasel TELI
Arkititekt	Ark. Irma TEMALI
Arkititekt	Ark. Sandra KUKA
Arkititekt	Ark. Nektar DUMA

OBJEKTI:
RIKONSTRUKSION RRUGE VELIPOJE PLAZH - LOTI 2
SISTEMIM - ASFALTIM RRUGA NR.13

Faza e Projektit	SHK. 1:100
<input type="checkbox"/> Projekt Ide <input type="checkbox"/> Projekt Teknik <input checked="" type="checkbox"/> Projekt Zbatim	2019

EMËRTIMI I FLETËS:
PROFILAT TERTHOR - PJESA 6

CS - 19, PROG - 0+300.0

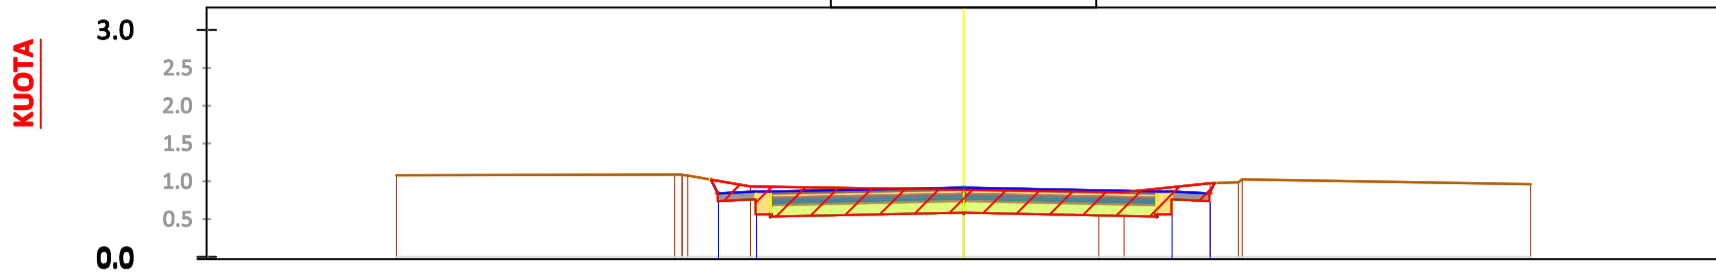

KUOTA TERRENT		1.08		1.07		0.93		0.89		0.86		0.98		0.96
DISTANCA		-7.50		-3.65		-2.82		0.00		1.79		3.26		7.50
KUOTA PROJEKTIT				0.98		0.87		0.92		0.87		0.84		
DISTANCA		-7.5		-3.25		-2.75		0.00		2.75		3.25		7.5
KUOTA PUNES				0.00		-0.06		0.03		-0.03		-0.11		



REPUBLIKA E SHQIPËRISË
BASHKIA SHKODËR

Adresa: Rr. 13 Dhjetori, Nr.1 Shkodër, web: www.bashkiashkoder.gov.al,
e-mail: info@bashkiashkoder.gov.al, Tel: +35522400150

DREJTORIA E STUDIMEVE, PLANIFIKIMIT,
KOORDINIMIT DHE MONITORIMIT TË INVESTIMEVE

Drejtori | Aljon KOÇKIÇI

SEKTORI I PROJEKTIMIT TË INVESTIMEVE


PROJEKTUES

Inxhinier Ndertimi	Inxh. Xhemalije RUMJA
Inxhinier Ndertimi	Inxh. Erjon DILAVERI
Arkitekt	Ark. Rasel TELI
Arkitekt	Ark. Irma TEMALI
Arkitekt	Ark. Sandra KUKA
Arkitekt	Ark. Nektar DUMA


OBJEKTI:
RIKONSTRUKSION RRUGE VELIPOJE PLAZH - LOTI 2
SISTEMIM - ASFALTIM RRUGA NR.13

Faza e Projektit	SHK. 1:100
<input type="checkbox"/> Projekt Ide <input type="checkbox"/> Projekt Teknik <input checked="" type="checkbox"/> Projekt Zbatim	2019

EMËRTIMI I FLETËS:
PROFILAT TERTHOR - PJESA 7

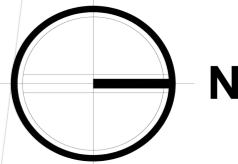

100 DN 90MM;

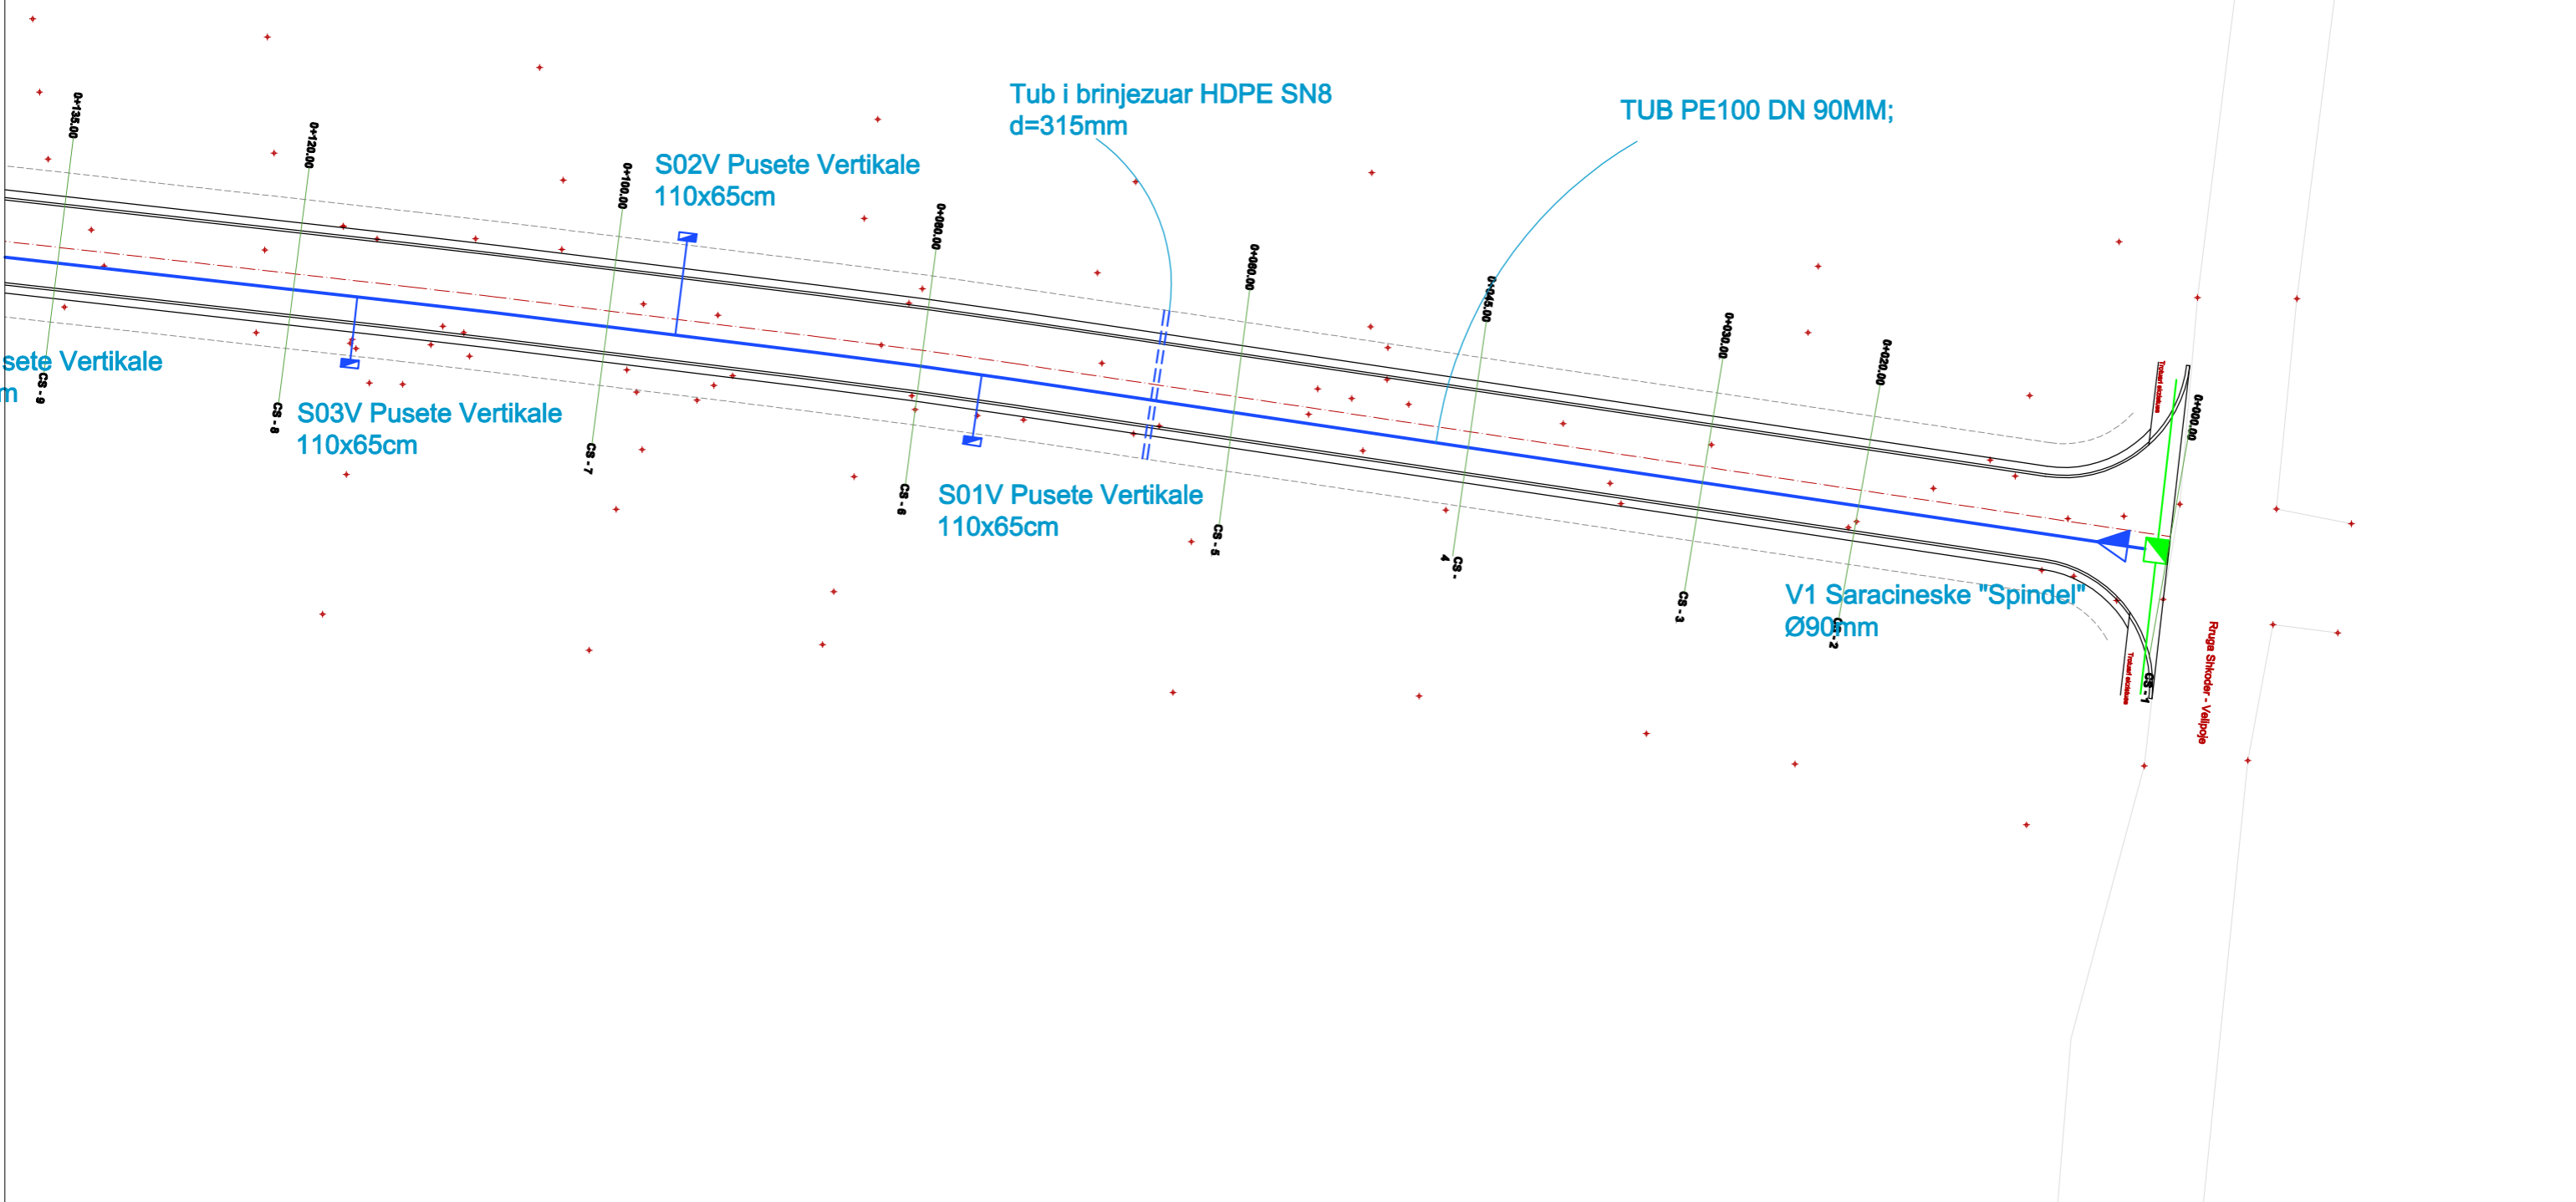

sete Vertikale
m

REPUBLIKA E SHQIPËRISË
BASHKIA SHKODËR

Adresa: Rr. 13 Dhjetori, Nr.1 Shkodër, web: www.bashkiashkoder.gov.al,
e-mail: info@bashkiashkoder.gov.al, Tel: +35522400150

SHENIME TEKNIKE

- - Pusete kontrolli ekzistuese (e kompletuar)
- - Pusete kontrolli 1.5x1.5x1.5m (b/a C20/25, kapak gize)
- ▼ - Saracineske "Spindel" Ø90mm
- - Pusete Vertikale p/ll 110x65cm, mure b/a, kapak metalik me çelës

Pika e lidhjes së linjes kryesore do të bëhet me linjen ekzistuese të ndërtuar përgjatë Rrugës "Shkoder - Velloje" me dimension DN180mm.
Linja kryesore e rruges do të jetë DN 90mm. Për të gjitha daljet e rrugëve teoritore që lidhen me rrugën në studim, do të vendosen saracineska Spindel, të gatshme për një investim të rreze faze tjetër.
Parashikohet edhe vendosja e kasetave vertikale për lidhjen e abonentëve ku do të vendosen edhe matesit. Lidhja e këtyre me linjen qendrore do të bëhet me tub DN63mm, dhe daljet për abonentët do të jenë DN20mm.
Punimet do të kryhen në monitorimin e ndërmarrjeve që i kanë në përdorim këto rrjete.

**DREJTORIA E STUDIMEVE, PLANIFIKIMIT,
KOORDINIMIT DHE MONITORIMIT TË INVESTIMEVE**

Drejtori: **Aljon KOÇKIÇI**


SEKTORI I PROJEKTIMIT TË INVESTIMEVE

PROJEKTUES		
Inxhinier Ndertimi	Inxh. Xhemalije RUMIJA	
Inxhinier Ndertimi	Inxh. Erjon DILAVERI	
Arkitekt	Ark. Rasel TELI	
Arkitekt	Ark. Irma TEMALI	
Arkitekt	Ark. Sandra KUKA	
Arkitekt	Ark. Nektar DUMA	

OBJEKTI:
RIKONSTRUKSION RRUGE VELLOJE PLAZH - LOTI 2
SISTEMIM - ASFALTIM RRUGA NR.13

Faza e Projektit		SHK. 1:400
<input type="checkbox"/> Projekt Ide	<input type="checkbox"/> Projekt Teknik	<input checked="" type="checkbox"/> Projekt Zbatim
		2019

EMËRTIMI I FLETËS:
PLANIMETRI - RRJETI I UJESJELLESIT - PJESA 1

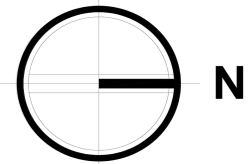

TUB PE100 DN 90MM;

S07V Pusete Vertikale
110x65cm

Tub i brinjezuar HDPE SN8
d=315mm

TUB PE100 DN 90MM;

Vertikale

S06V Pusete Vertikale
110x65cm

S05V Pusete Vertikale
110x65cm

S04V Pusete Vertikale
110x65cm

S03V Pusete Vertikale
110x65cm



Adresa: Rr. 13 Dhjetori, Nr.1 Shkodër, web: www.bashkiashkoder.gov.al,
e-mail: info@bashkiashkoder.gov.al, Tel: +35522400150

- Pusete kontrolli ekzistuese (e kompletuar)
- Pusete kontrolli 1.5x1.5x1.5m (b/a C20/25, kapak gize)
- Saracineske "Spindel" Ø90mm
- Pusete Vertikale p/f 110x65cm, mure b/a, kapak metalik me çelës

SHENIME TEKNIKE

Pika e lidhjes se linjes kryesore do te behet me linjen ekzistuese te ndertuar pergjate Rruges "Shkoder - Vellope" me dimension DN180mm.
Linja kryesore e rruges do te jete DN 90mm. Per te gjitha daljet e rrugëve teortore qe lidhen me rrugen ne studim, do te vendosen saracineska Spindel, te gatshme per rje investim te rje faze tjeter.
Parashikohet edhe vendosja e kasetave vertikale por lidhjen e abonentëve ku do te vendosen edhe matesit. Lidhja e ketyre me linjen qendrore do te behet me tub DN63mm, dhe daljet per abonentët do te jene DN20mm
Punimet do te kryhen ne monitorimin e ndermarrjeve qe i kane ne pardorim keto rjete

DREJTORIA E STUDIMEVE, PLANIFIKIMIT,
KOORDINIMIT DHE MONITORIMIT TË INVESTIMEVE

Drejtori Aljon KOÇKIÇI

SEKTORI I PROJEKTIMIT TË INVESTIMEVE



PROJEKTUES

Inxhinier Ndertimi	Inxh. Xhemalije RUMIJA
Inxhinier Ndertimi	Inxh. Erjon DILAVERI
Arkitekt	Ark. Rasel TELI
Arkitekt	Ark. Irma TEMALI
Arkitekt	Ark. Sandra KUKA
Arkitekt	Ark. Nektar DUMA

OBJEKTI:
RIKONSTRUKSION RRUGE VELIPOJE PLAZH - LOTI 2
SISTEMIM - ASFALTIM RRUGA NR.13

Faza e Projektit		SHK. 1:400
<input type="checkbox"/> Projekt Ide	<input type="checkbox"/> Projekt Teknik	<input checked="" type="checkbox"/> Projekt Zbatim
		2019

EMËRTIMI I FLETËS:
PLANIMETRI - RRJETI I UJESJELLESIT - PJESA 2

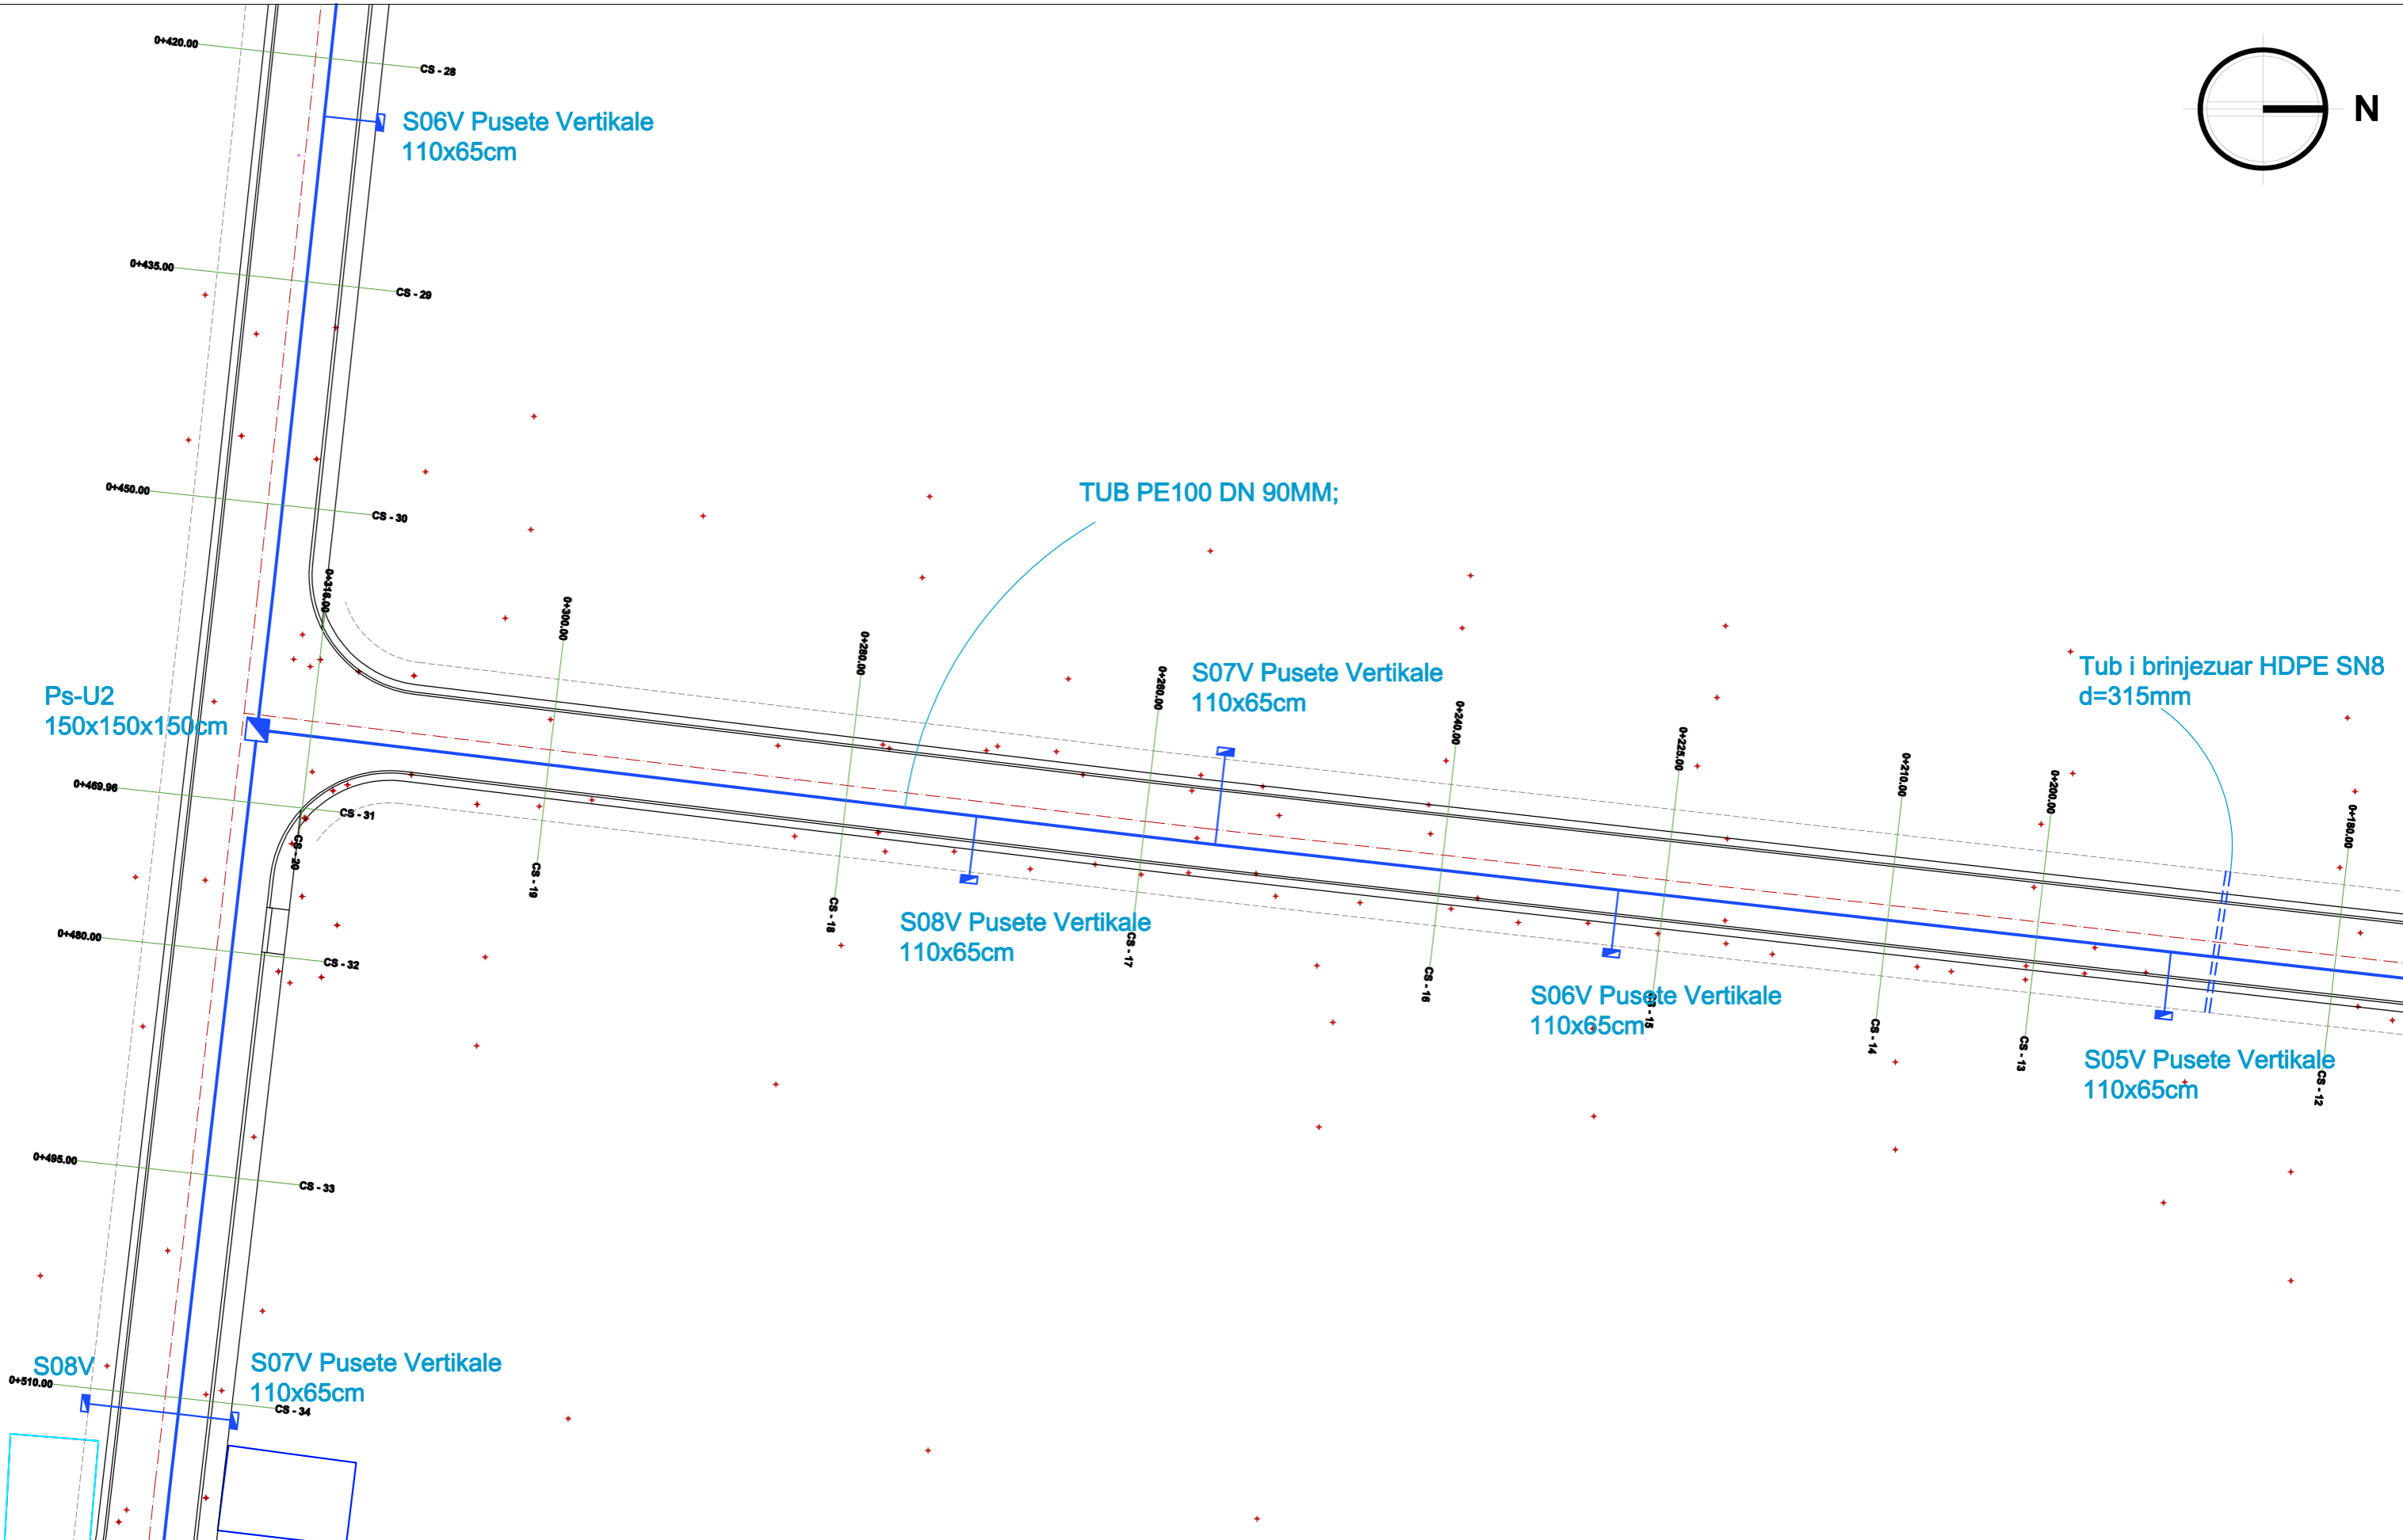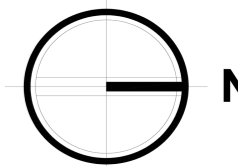

Ps-U2
150x150x150cm

S06V Pusete Vertikale
110x65cm

TUB PE100 DN 90MM;

S07V Pusete Vertikale
110x65cm

Tab i brinjezuar HDPE SN8
d=315mm

S08V Pusete Vertikale
110x65cm

S06V Pusete Vertikale
110x65cm

S05V Pusete Vertikale
110x65cm

S08V

S07V Pusete Vertikale
110x65cm

REPUBLIKA E SHQIPËRISË
BASHKIA SHKODËR

Adresa: Rr. 13 Dhjetori, Nr.1 Shkodër, web: www.bashkiashkoder.gov.al, e-mail: info@bashkiashkoder.gov.al, Tel: +35522400150

- - Pusete kontrolli ekzistuese (e kompletuar)
 - - Pusete kontrolli 1.5x1.5x1.5m (b/a C20/25, kapak gize)
 - ▤ - Saracineske "Spindel" Ø90mm
 - ▤ - Pusete Vertikale p/ll 110x65cm, mure b/a, kapak metalik me çelës
- SHENIME TEKNIKE**
- Pika e lidhjes së linjes kryesore do të bëhet me linjen ekzistuese të ndërtuar përgjatë Rrugës "Shkodër - Vëlpojë" me dimension DN180mm.
Linja kryesore e rrugës do të jetë DN 90mm. Për të gjitha daljet e rrugëve tërthore që lidhen me rrugën në studim, do të vendosen saracineska Spindel, të gatshme për një investim të një faze tjetër.
Parashikohet edhe vendosja e kasetave vertikale për lidhjen e abonentëve ku do të vendosen edhe matesit. Lidhja e këtyre me linjen qëndrore do të bëhet me tub DN63mm, dhe daljet për abonentët do të jenë DN20mm.
Punimet do të kryhen në monitorimin e ndërmarrjeve që i kanë në përdorim këto rrjete.



**DREJTORIA E STUDIMEVE, PLANIFIKIMIT,
KOORDINIMIT DHE MONITORIMIT TË INVESTIMEVE**

Drejtori: Aljon KOÇKIÇI

SEKTORI I PROJEKTIMIT TË INVESTIMEVE

PROJEKTUES		
Inxhinier Ndertimi	Inxh. Xhemalije RUMIJA	
Inxhinier Ndertimi	Inxh. Erjon DILAVERI	
Arkitekt	Ark. Rasel TELI	
Arkitekt	Ark. Irma TEMALI	
Arkitekt	Ark. Sandra KUKA	
Arkitekt	Ark. Nektar DUMA	

OBJEKTI: RIKONSTRUKSION RRUGE VELIPOJE PLAZH - LOTI 2 SISTEMIM - ASFALTIM RRUGA NR.13		
Faza e Projektit		SHK. 1:400
<input type="checkbox"/> Projekt Ide	<input type="checkbox"/> Projekt Teknik	<input checked="" type="checkbox"/> Projekt Zbatim
		2019
EMËRTIMI I FLETËS: PLANIMETRI - RRJETI I UJESJELLESIT - PJESA 3		

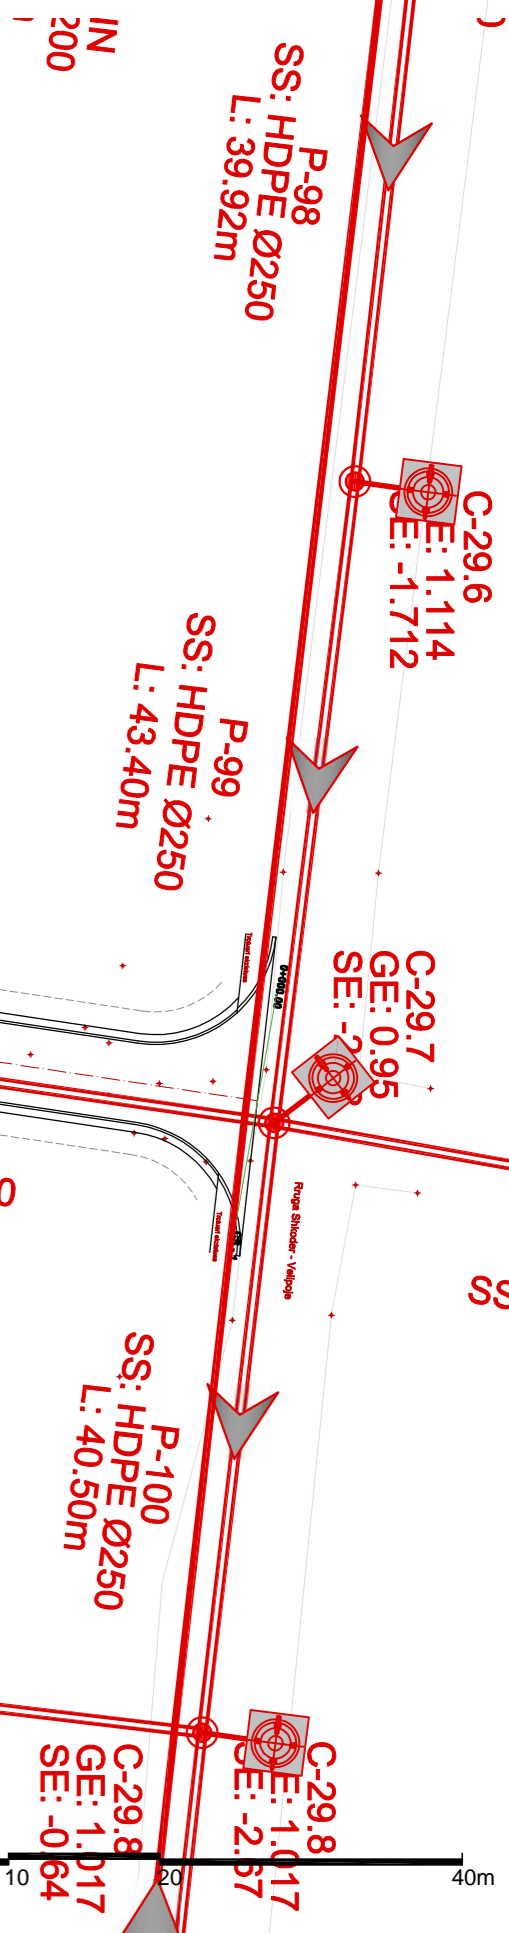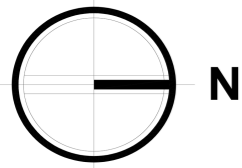

SHENIME TEKNIKE

Rrjeti i Kanalizimeve te Ujerave te Zeza eshte funksional dhe ne gjendje te mire.
Parashikohet vetem pershtatje e kokave dhe kapakeve te pusetave ekzistues me kuotet e re te asfaltit ne projekt.
Para fillimit te punimeve duhet te kryhet azhormimi ne terren i rrjetit te KUZ ekzistues ne menyre qe te shmangjet cdo demtim i mundshem gjate gerrimeve dhe punimeve te tjera.
Punimet do te kryhen ne monitorimin e ndermarjeve qe i kane ne perdorim keto rrjete



**DREJTORIA E STUDIMEVE, PLANIFIKIMIT,
KOORDINIMIT DHE MONITORIMIT TË INVESTIMEVE**

Drejtori: Aljon KOÇKIÇI

SEKTORI I PROJEKTIMIT TË INVESTIMEVE

PROJEKTUES	
Inxhinier Ndertimi	Inxh. Xhemalije RUMIJA
Inxhinier Ndertimi	Inxh. Erjon DILAVERI
Arkitekt	Ark. Rasel TELI
Arkitekt	Ark. Irma TEMALI
Arkitekt	Ark. Sandra KUKA
Arkitekt	Ark. Nektar DUMA

OBJEKTI: RIKONSTRUKSION RRUGE VELIPOJE PLAZH - LOTI 2 SISTEMIM - ASFALTIM RRUGA NR.13	
Faza e Projektit	SHK. 1:500
<input type="checkbox"/> Projekt Ide <input type="checkbox"/> Projekt Teknik <input checked="" type="checkbox"/> Projekt Zbatim	2019
EMËRTIMI I FLETËS: PLANIMETRI - RRJETI I KUZ EKZISTUES - PJESA 1	

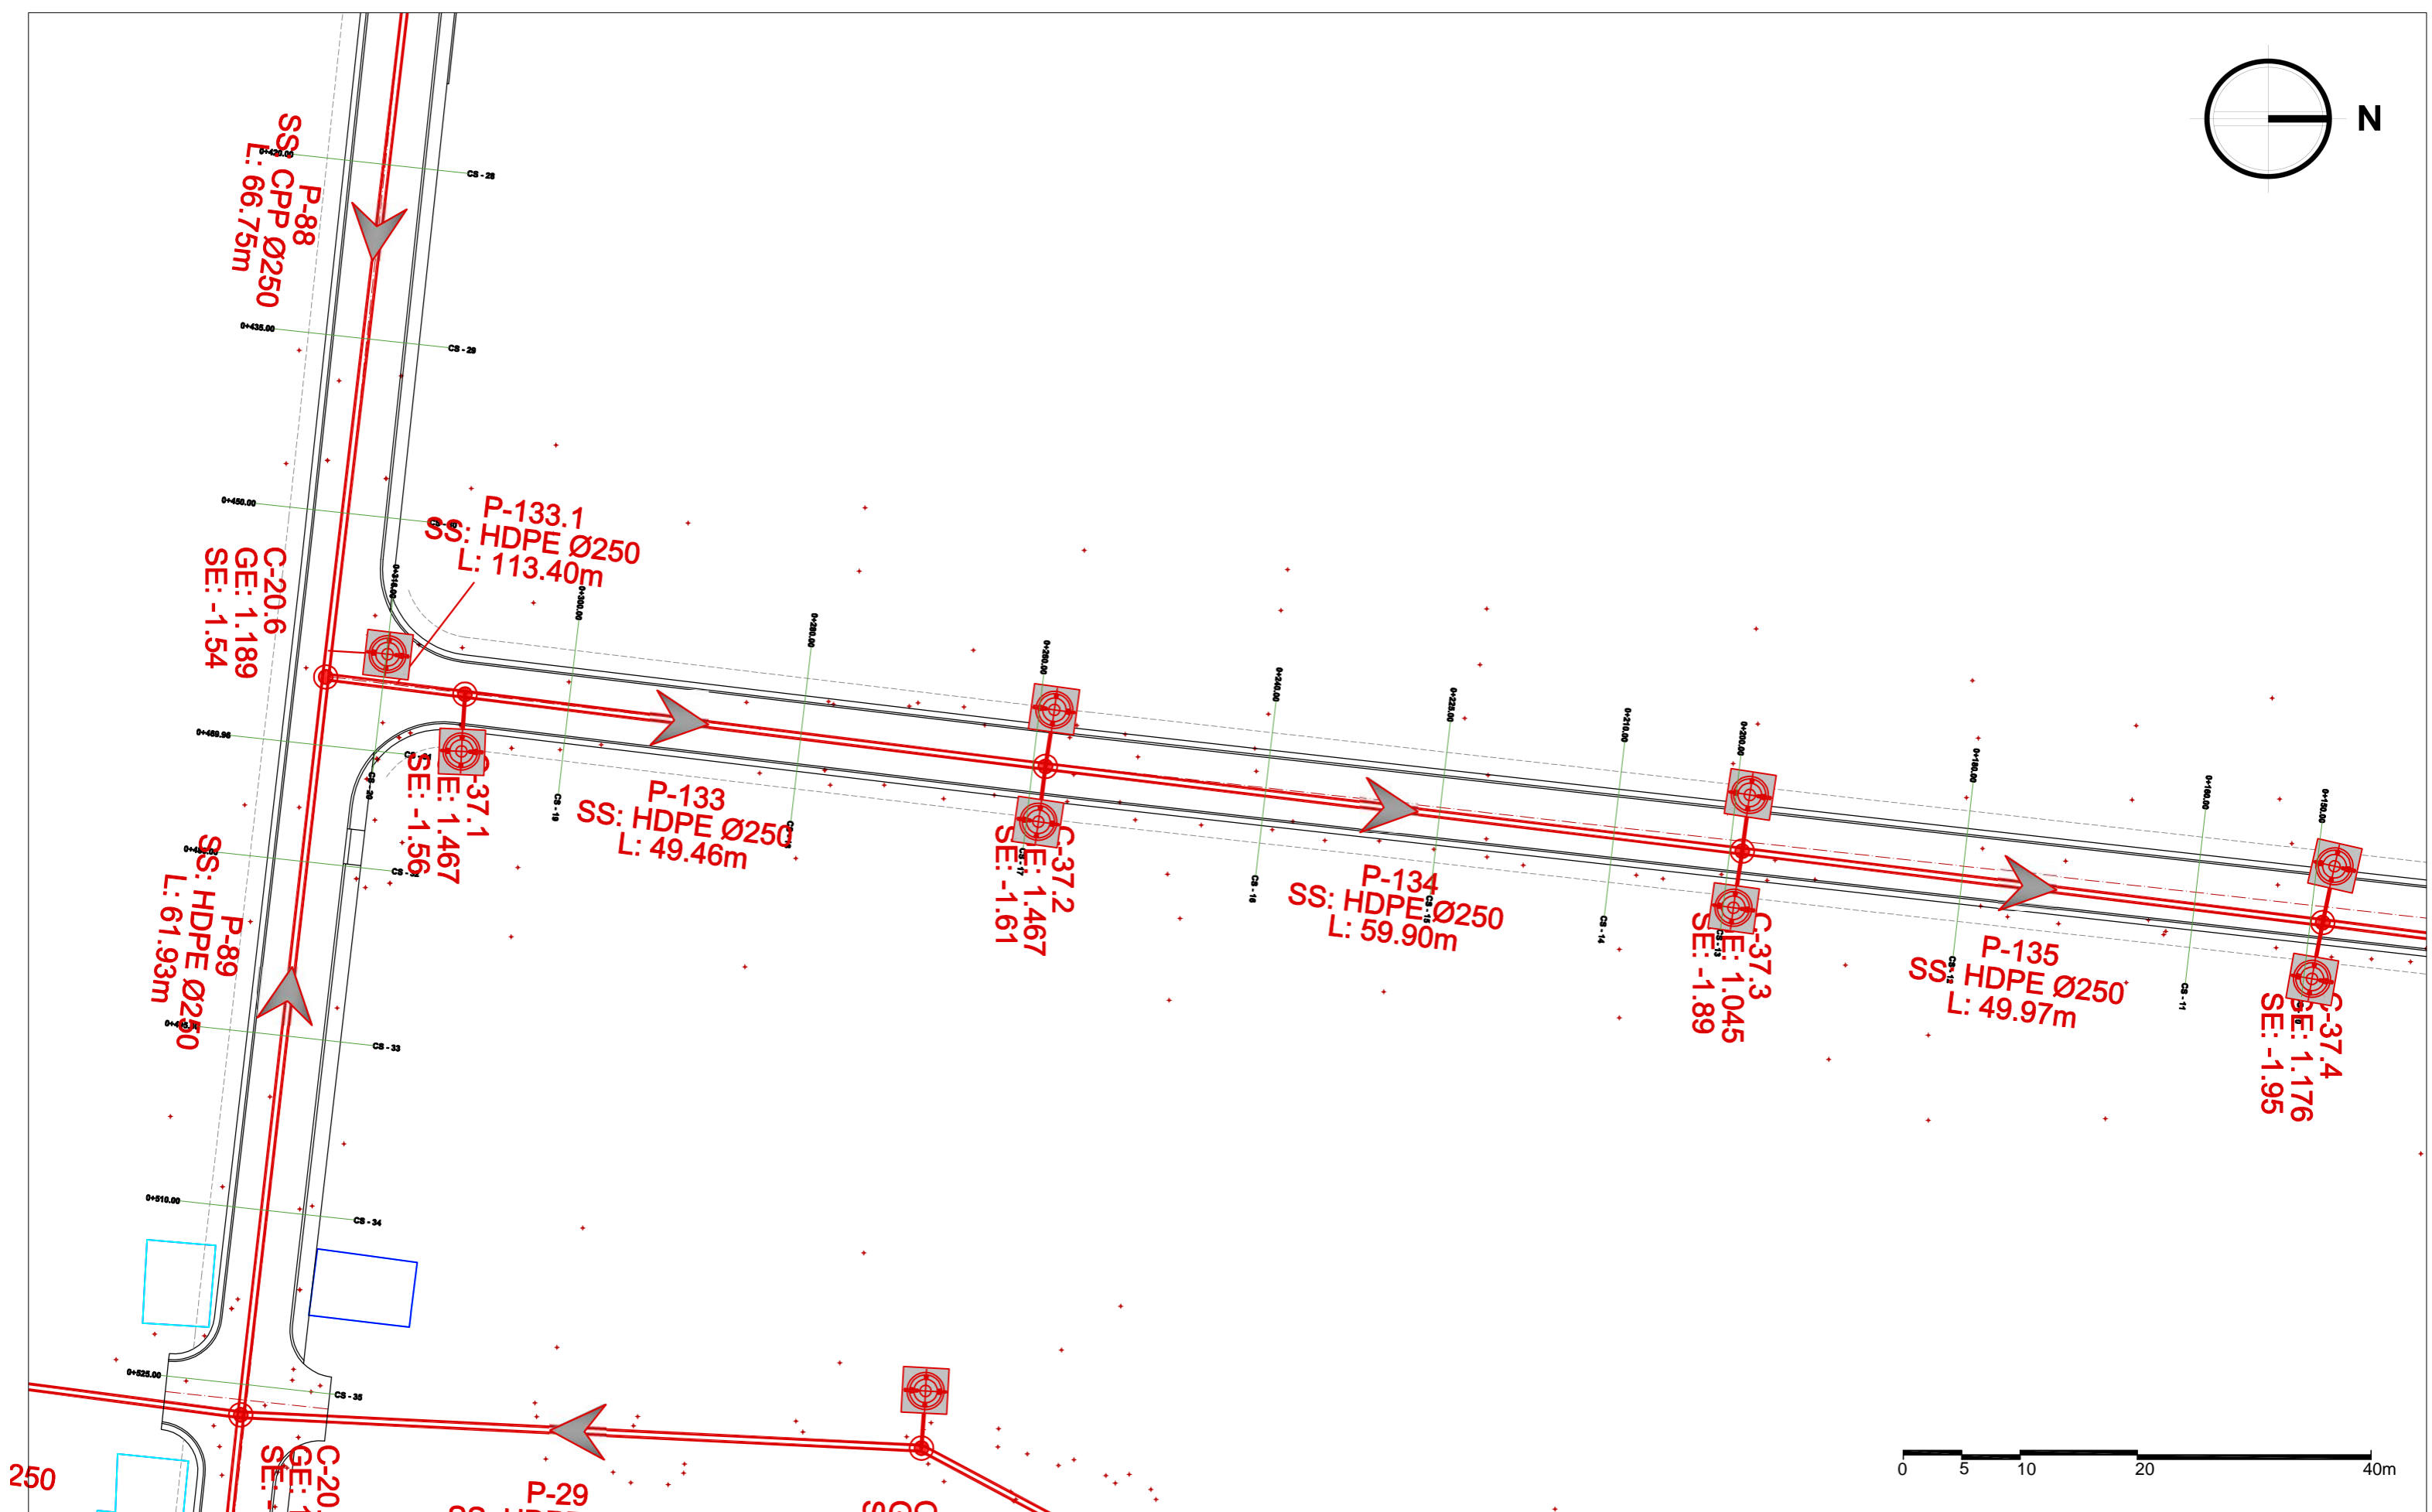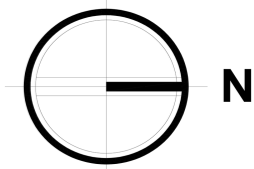

REPUBLIKA E SHQIPËRISË
BASHKIA SHKODËR

Adresa: Rr. 13 Dhjetori, Nr.1 Shkodër, web: www.bashkiashkoder.gov.al,
e-mail: info@bashkiashkoder.gov.al, Tel: +35522400150

SHENIME TEKNIKE

Rrjeti i Kanalizimeve te Ujerrave te Zeza eshte funksional dhe ne gjendje te mire.
Parashikohet vetem pershtatje e kokave dhe kapakëve te pusetave ekzistues me kuolon e re te asfaltit ne projekt.
Para fillimit te punimeve duhet te kryhet azhormimi ne terren i rrjetit te KUZ ekzistues ne menyre qe te shmanget çdo demtim i mundshem gjate gerrimeve dhe punimeve te tjera.
Punimet do te kryhen ne monitorimin e ndermarjeve qe i kane ne perdorim keto rrjete

**DREJTORIA E STUDIMEVE, PLANIFIKIMIT,
KOORDINIMIT DHE MONITORIMIT TË INVESTIMEVE**

Drejtori: Aljon KOÇKIÇI

SEKTORI I PROJEKTIMIT TË INVESTIMEVE

PROJEKTUES		
Inxhinier Ndertimi	Inxh. Xhemalije RUMIJA	
Inxhinier Ndertimi	Inxh. Erjon DILAVERI	
Arkitekt	Ark. Rasel TELI	
Arkitekt	Ark. Irma TEMALI	
Arkitekt	Ark. Sandra KUKA	
Arkitekt	Ark. Nektar DUMA	

OBJEKTI: RIKONSTRUKSION RRUGE VELIPOJE PLAZH - LOTI 2 SISTEMIM - ASFALTIM RRUGA NR.13		
Faza e Projektit		SHK. 1:500
<input type="checkbox"/> Projekt Ide	<input type="checkbox"/> Projekt Teknik	<input checked="" type="checkbox"/> Projekt Zbatim
		2019
EMËRTIMI I FLETËS: PLANIMETRI - RRJETI I KUZ EKZISTUES - PJESA 2		