

# PROJEKT ZBATIMI ARKITEKTURA

## SHKOLLA 9-VJEÇARE "HASBI SHEHU"



POROSITES "BASHKIA URA VAJGURORE"

Porosites

BASHKIA URA VAJGURORE

Faza

PROJEKT ZBATIMI

Titulli i projektit

SHKOLLA 9-VJECARE  
"HASBI SHEHU"



PROJEKTUES:

"ARKONSTUDIO SH.P.K."

License N.6996/3

Ark. NDUE GJACI	liç. A-0031/1	
Ark. NASJEL ÇIÇO	liç. A-1249/1	
Ark. MARJO MUKA		
Ark. XHESI ÇONIKU		

Kapitulli

ARKITEKTURA


Titulli i Vizatimit

Shkalla

Nr. i Fletes



# PLANI I SISTEMIMIT

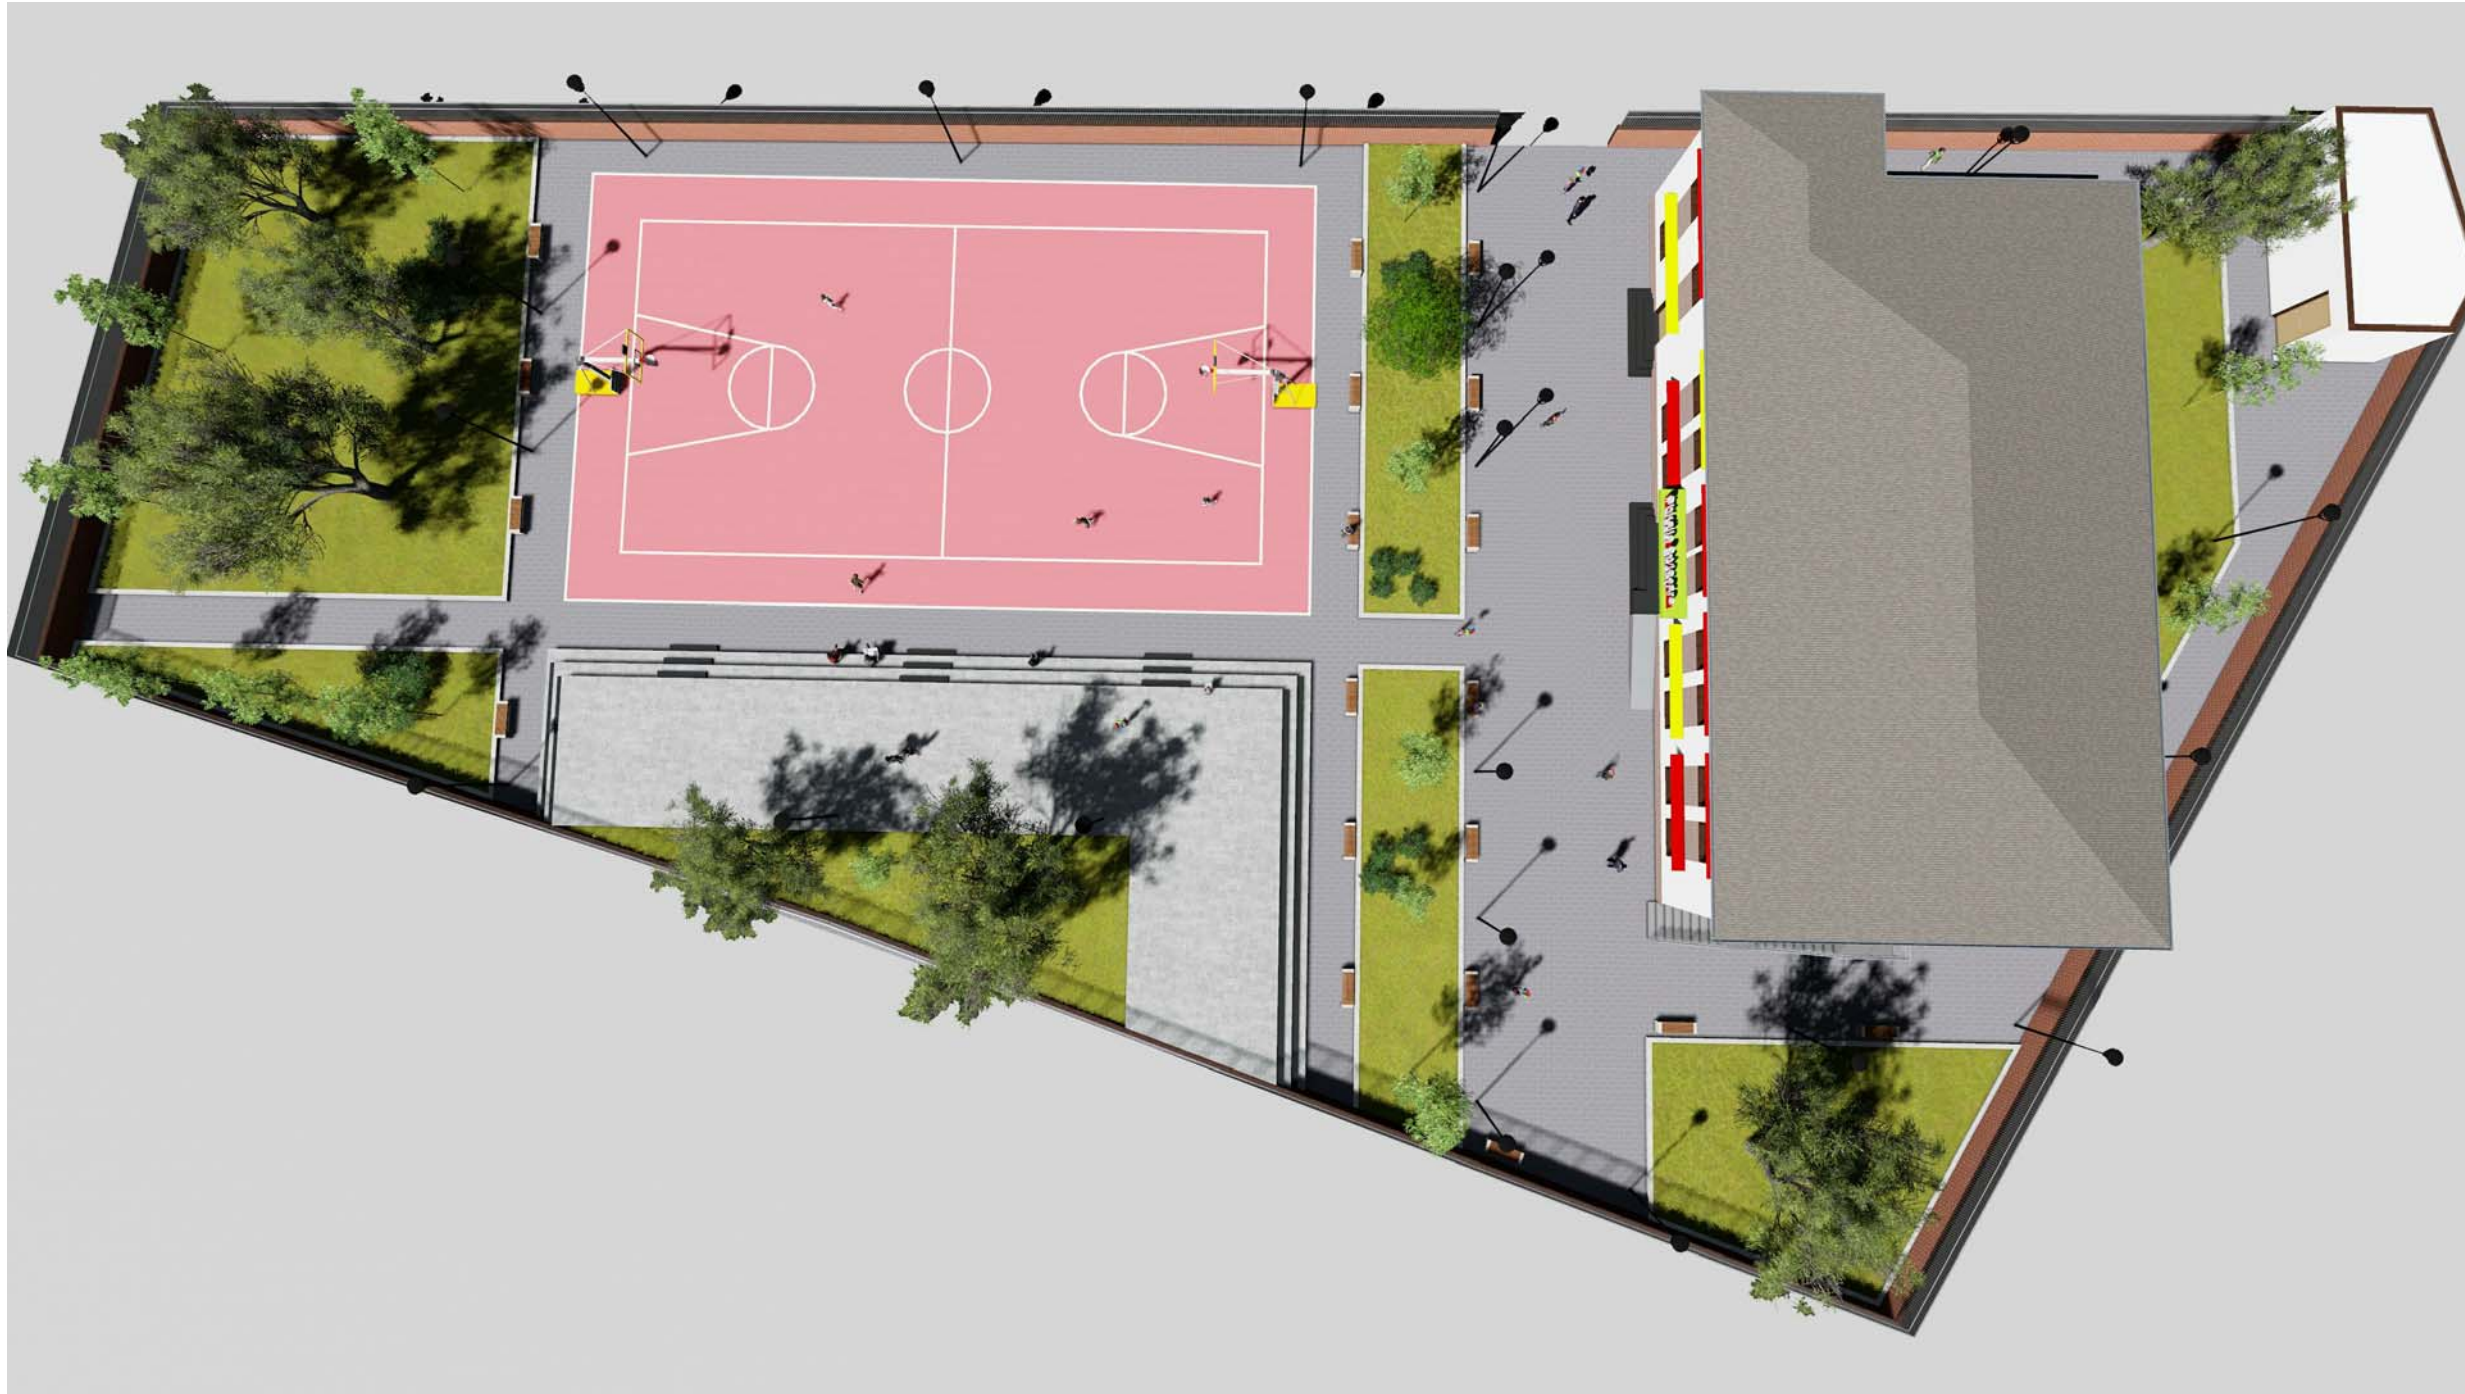

Porosites

BASHKIA URA VAJGURORE

Faza

PROJEKT ZBATIMI

Titulli i projektit

SHKOLLA 9-VJECARE  
"HASBI SHEHU"



PROJEKTUES:

"ARKONSTUDIO SH.P.K."

License N.6996/3

Ark. NDUE GJACI

liç. A-0031/1

Ark. NASJEL ÇIÇO

liç. A-1249/1

Ark. MARJO MUKA

Ark. XHESI ÇONIKU

Kapitulli

ARKITEKTURA

Titulli i Vizatimit

PLANI I SISTEMIMIT

Shkalla

Nr. i Fletes



A00





PLANI I VENDOSJES

1 : 300

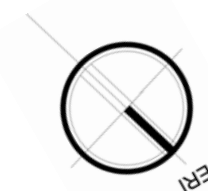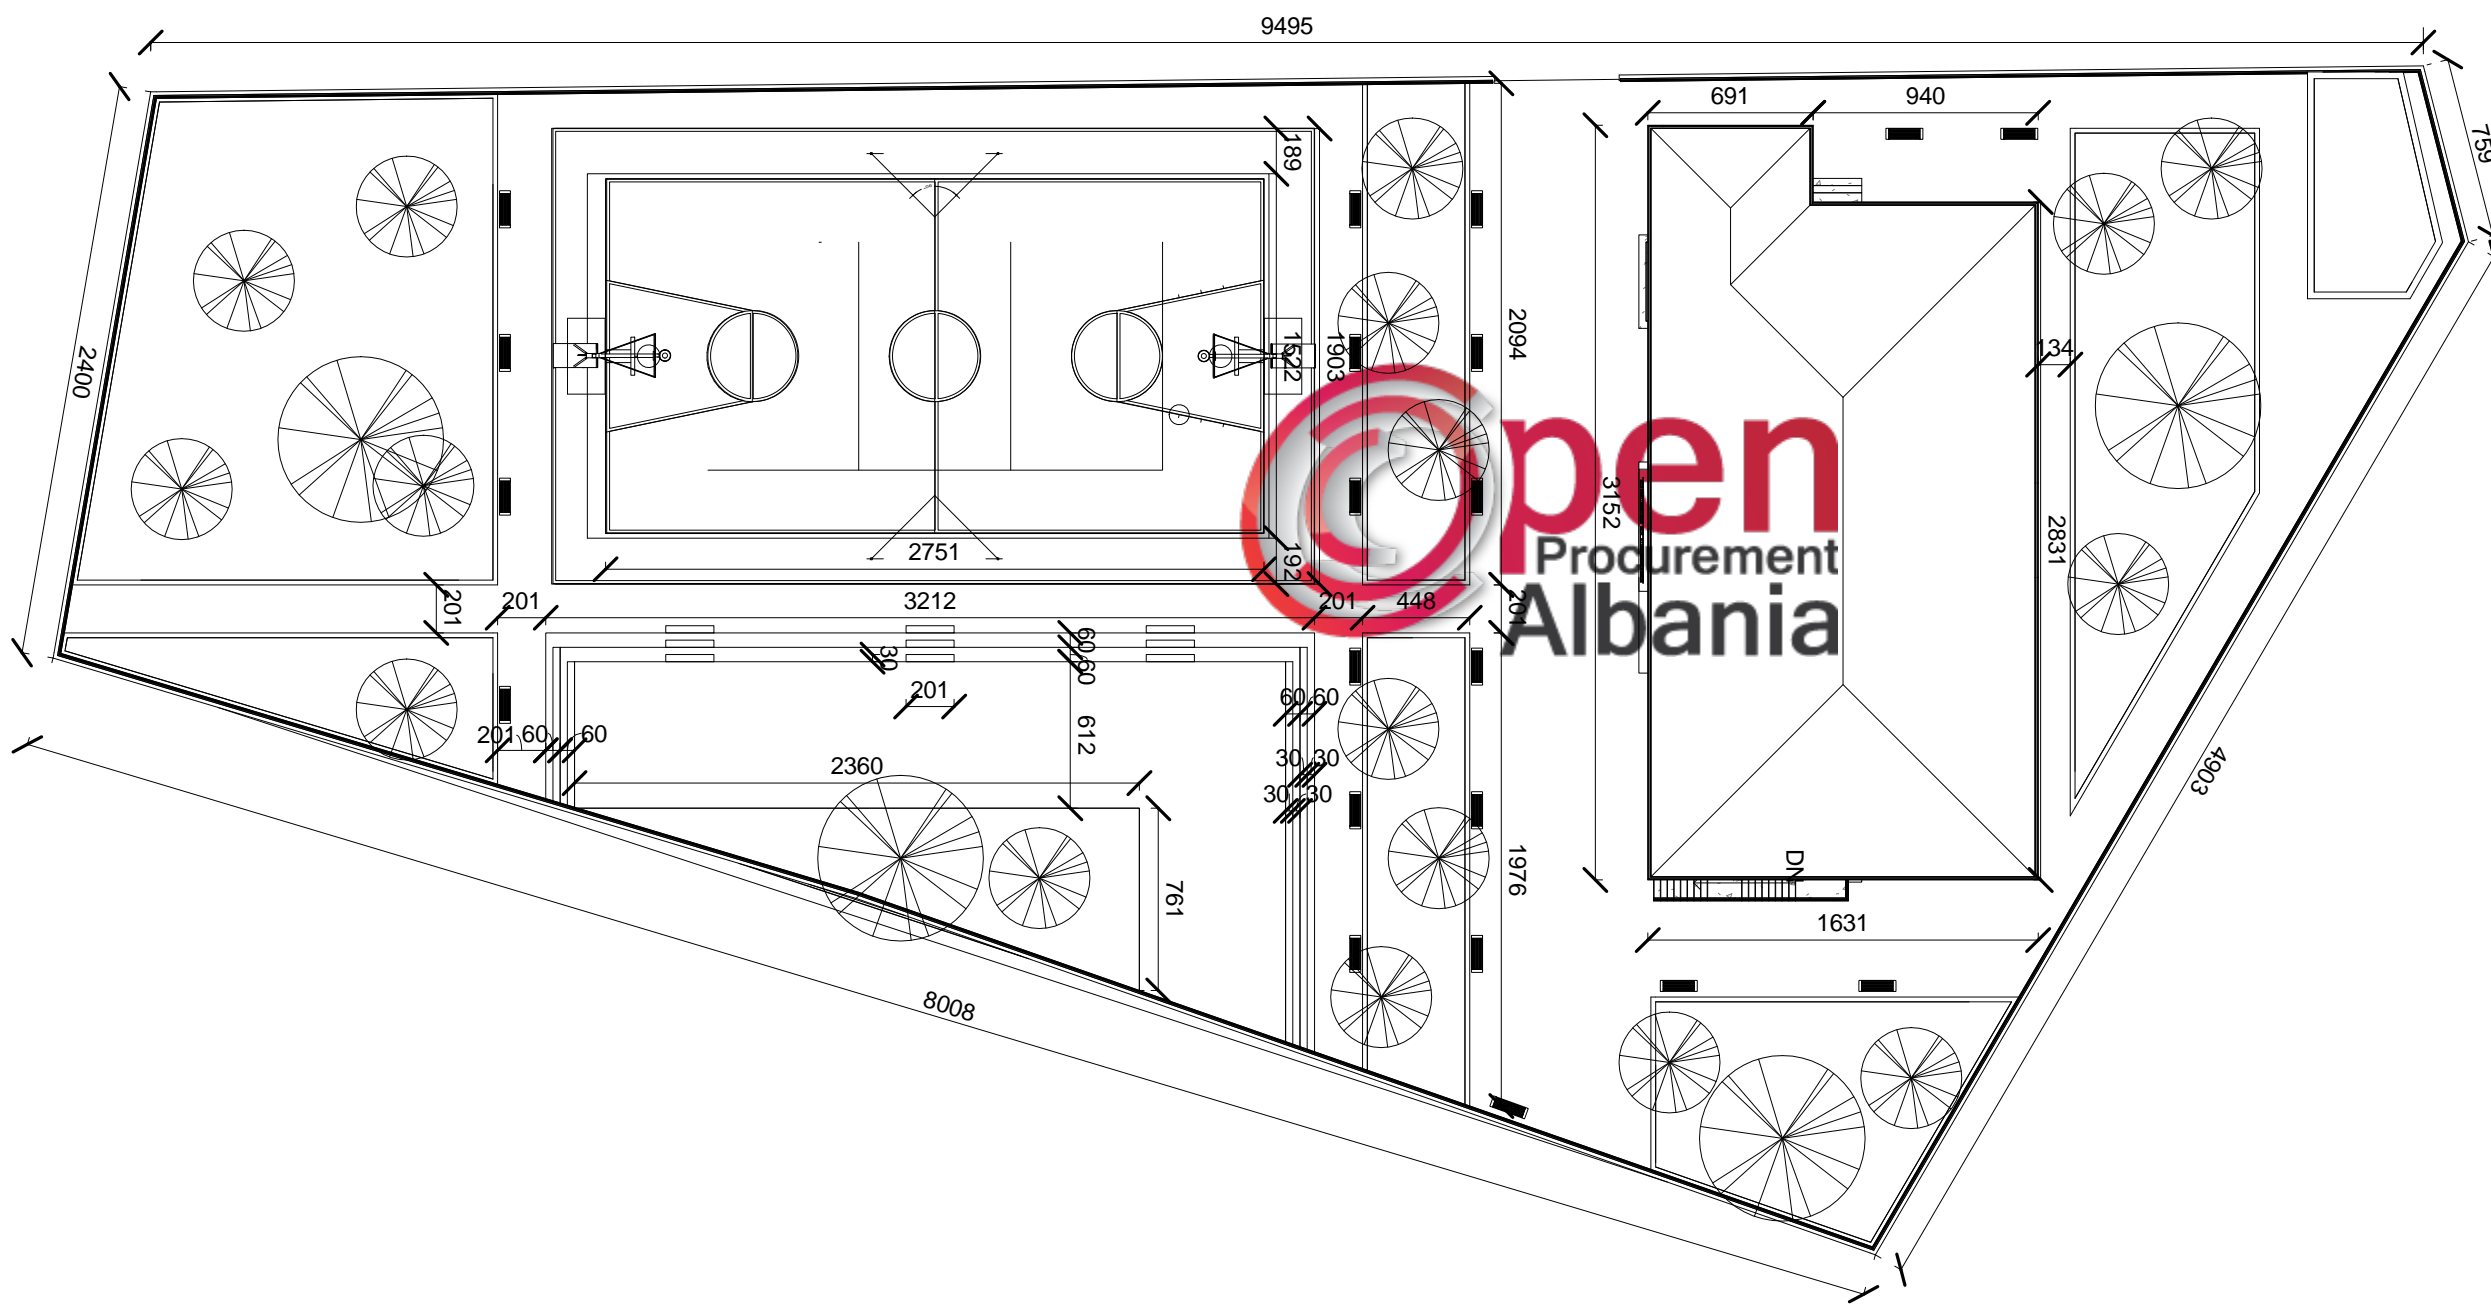

Porosites  
BASHKIA URA VAJGURORE

Faza  
PROJEKT ZBATIMI

Titulli i projektit  
SHKOLLA 9-VJECARE  
"HASBI SHEHU"

PROJEKTUES:  
"ARKONSTUDIO SH.P.K."  
License N.6996/3

Ark. NDUE GJACI	liç. A-0031/1
Ark. NASJEL ÇIÇO	liç. A-1249/1
Ark. MARJO MUKA	
Ark. XHESI ÇONIKU	

Kapitulli  
ARKITEKTURA


Titulli i Vizatimit  
PLANI I VENDOSJES

Shkalla	Nr. i Fletes
1 : 300	A01



PLANI I KATIT PERDHE (teknike)

1 : 125

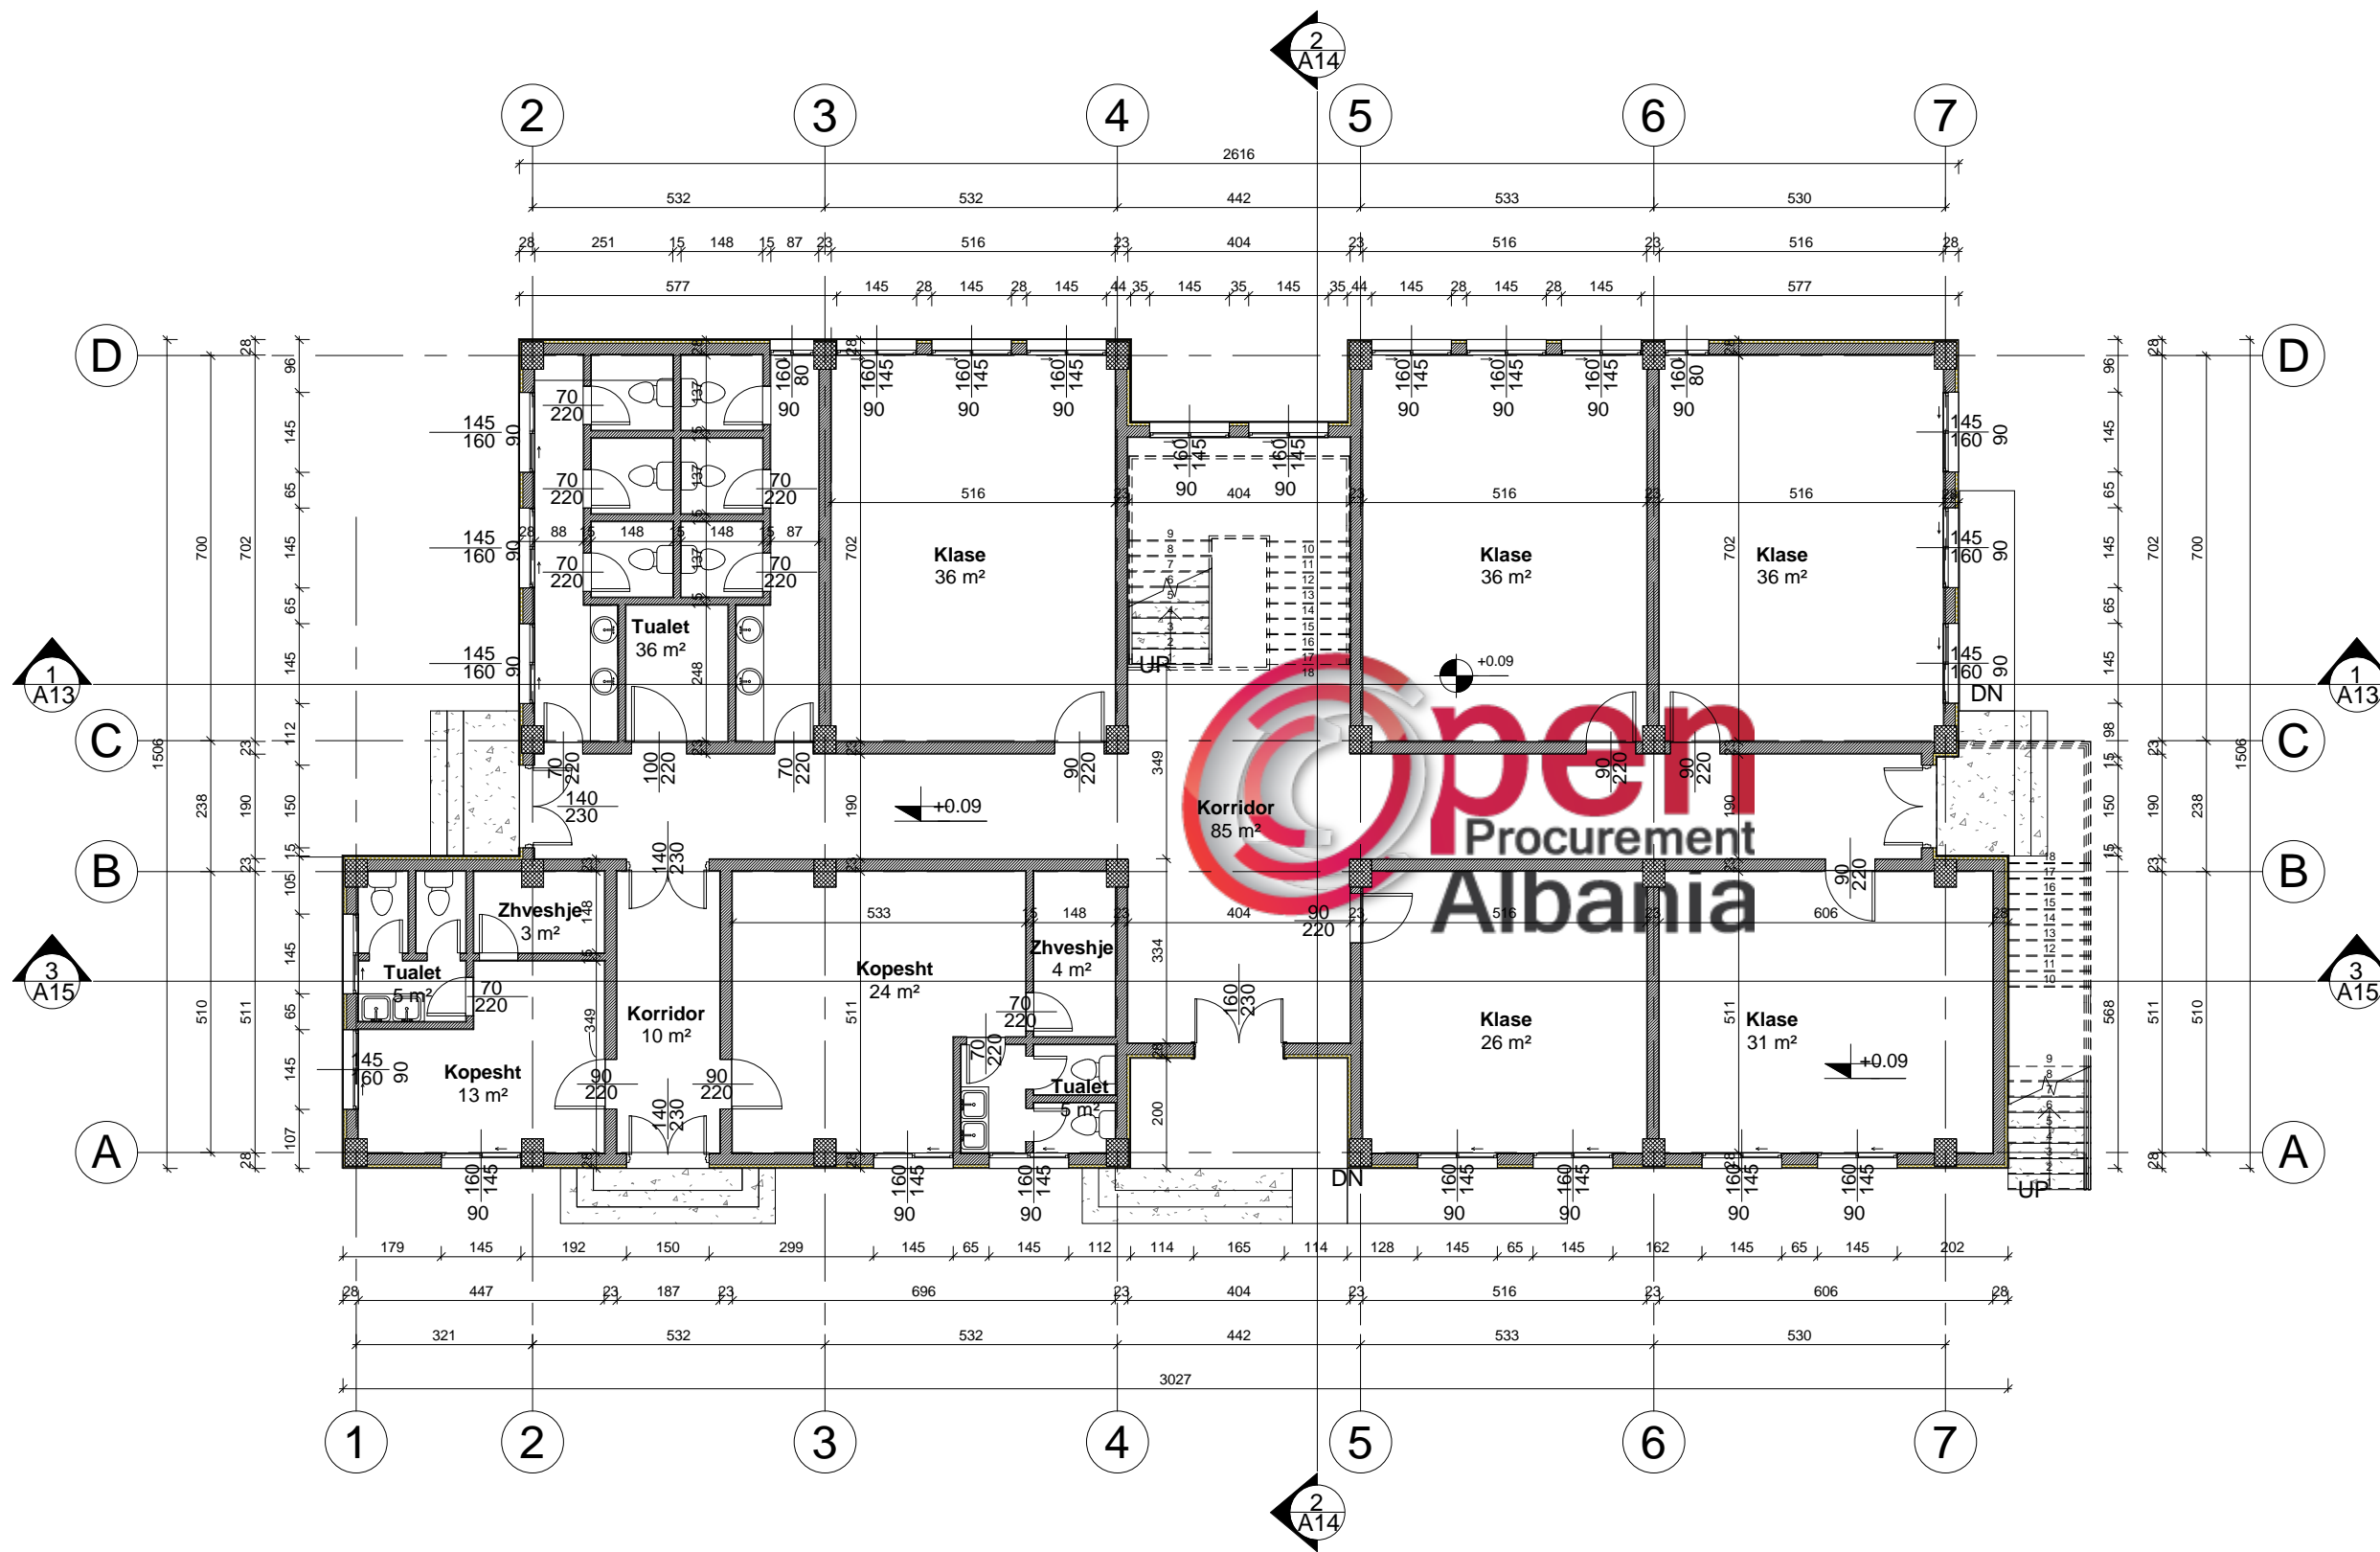

Porosites  
BASHKIA URA VAJGURORE

Faza  
PROJEKT ZBATIMI

Titulli i projektit  
SHKOLLA 9-VJECARE  
"HASBI SHEHU"

PROJEKTUES:  
"ARKONSTUDIO SH.P.K."  
License N.6996/3

Ark. NDUE GJACI	liç. A-0031/1
Ark. NASJEL ÇIÇO	liç. A-1249/1
Ark. MARJO MUKA	
Ark. XHESI ÇONIKU	

Kapitulli  
ARKITEKTURA

Titulli i Vizatimit  
PLANI I KATIT PERDHE  
(teknike)


Shkalla  
1 : 125

Nr. i Fletes  
A02



PLANI I KATIT PERDHE (mobylim)

1 : 125

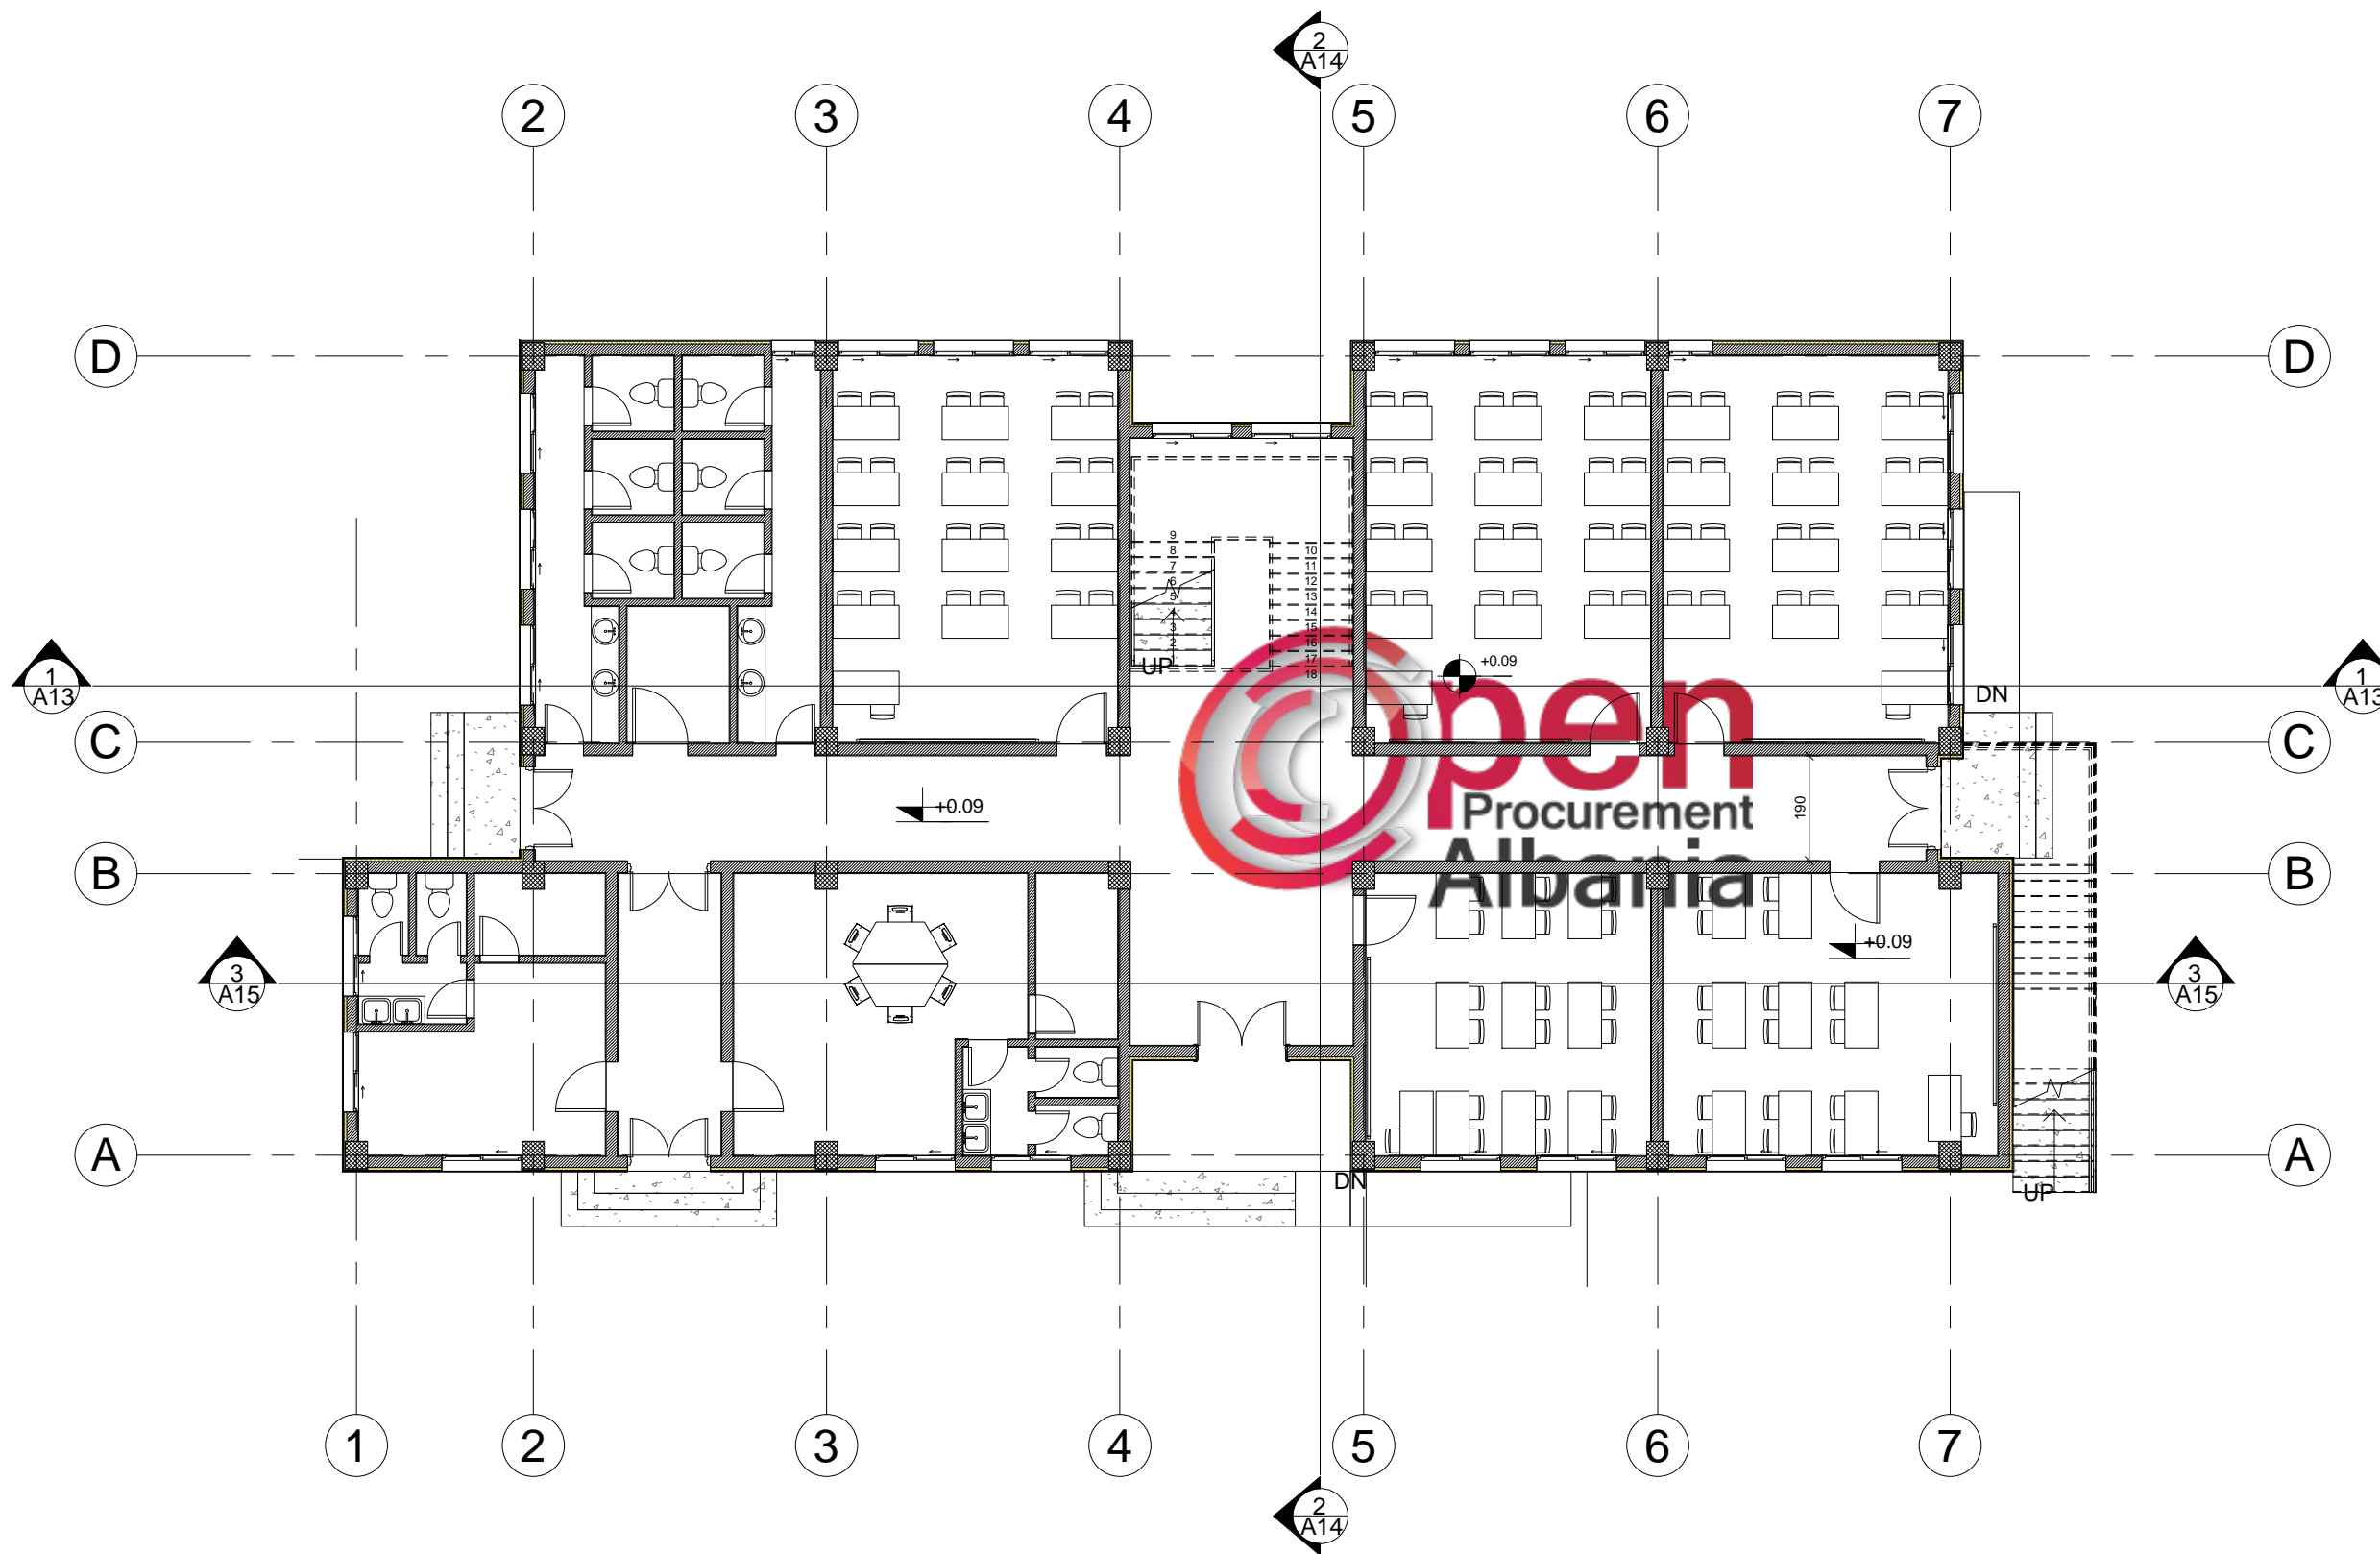

Porosites  
BASHKIA URA VAJGURORE

Faza  
PROJEKT ZBATIMI

Titulli i projektit  
SHKOLLA 9-VJECARE  
"HASBI SHEHU"

PROJEKTUES:  
"ARKONSTUDIO SH.P.K."  
License N.6996/3

Ark. NDUE GJACI	liç. A-0031/1
Ark. NASJEL ÇIÇO	liç. A-1249/1
Ark. MARJO MUKA	
Ark. XHESI ÇONIKU	

Kapitulli  
ARKITEKTURA

Titulli i Vizatimit  
PLANI I KATIT PERDHE  
(mobylim)

Shkalla 1 : 125	Nr. i Fletes A03
--------------------	---------------------





PLANI I KATIT PERDHE (funksionet)

1 : 125



NDARJE FUNKSIONALE

- Klase
- Tualet
- Kopesht
- Zhveshje
- Korridor



Porosites  
BASHKIA URA VAJGURORE

Faza  
PROJEKT ZBATIMI

Titulli i projektit  
SHKOLLA 9-VJECARE  
"HASBI SHEHU"

PROJEKTUES:  
"ARKONSTUDIO SH.P.K."  
License N.6996/3

Ark. NDUE GJACI	liç. A-0031/1
Ark. NASJEL ÇIÇO	liç. A-1249/1
Ark. MARJO MUKA	
Ark. XHESI ÇONIKU	

Kapitulli  
ARKITEKTURA

Titulli i Vizatimit  
PLANI I KATIT PERDHE  
(funksionet)

Shkalla 1 : 125	Nr. i Fletes A04
--------------------	---------------------



KATI PERDHE (3D funksionale)



Porosites

BASHKIA URA VAJGUORE

Faza

PROJEKT ZBATIMI

Titulli i projektit

SHKOLLA 9-VJECARE  
"HASBI SHEHU"



PROJEKTUES:  
"ARKONSTUDIO SH.P.K."  
License N.6996/3

Ark. NDUE GJACI      liç. A-0031/1

Ark. NASJEL ÇIÇO      liç. A-1249/1

Ark. MARJO MUKA

Ark. XHESI ÇONIKU

Kapitulli

ARKITEKTURA

Titulli i Vizatimit

KATI PERDHE (3D  
funksionale)

Shkalla

Nr. i Fletes


A05





# PLANI I KATIT TE PARE (teknike)

1 : 125

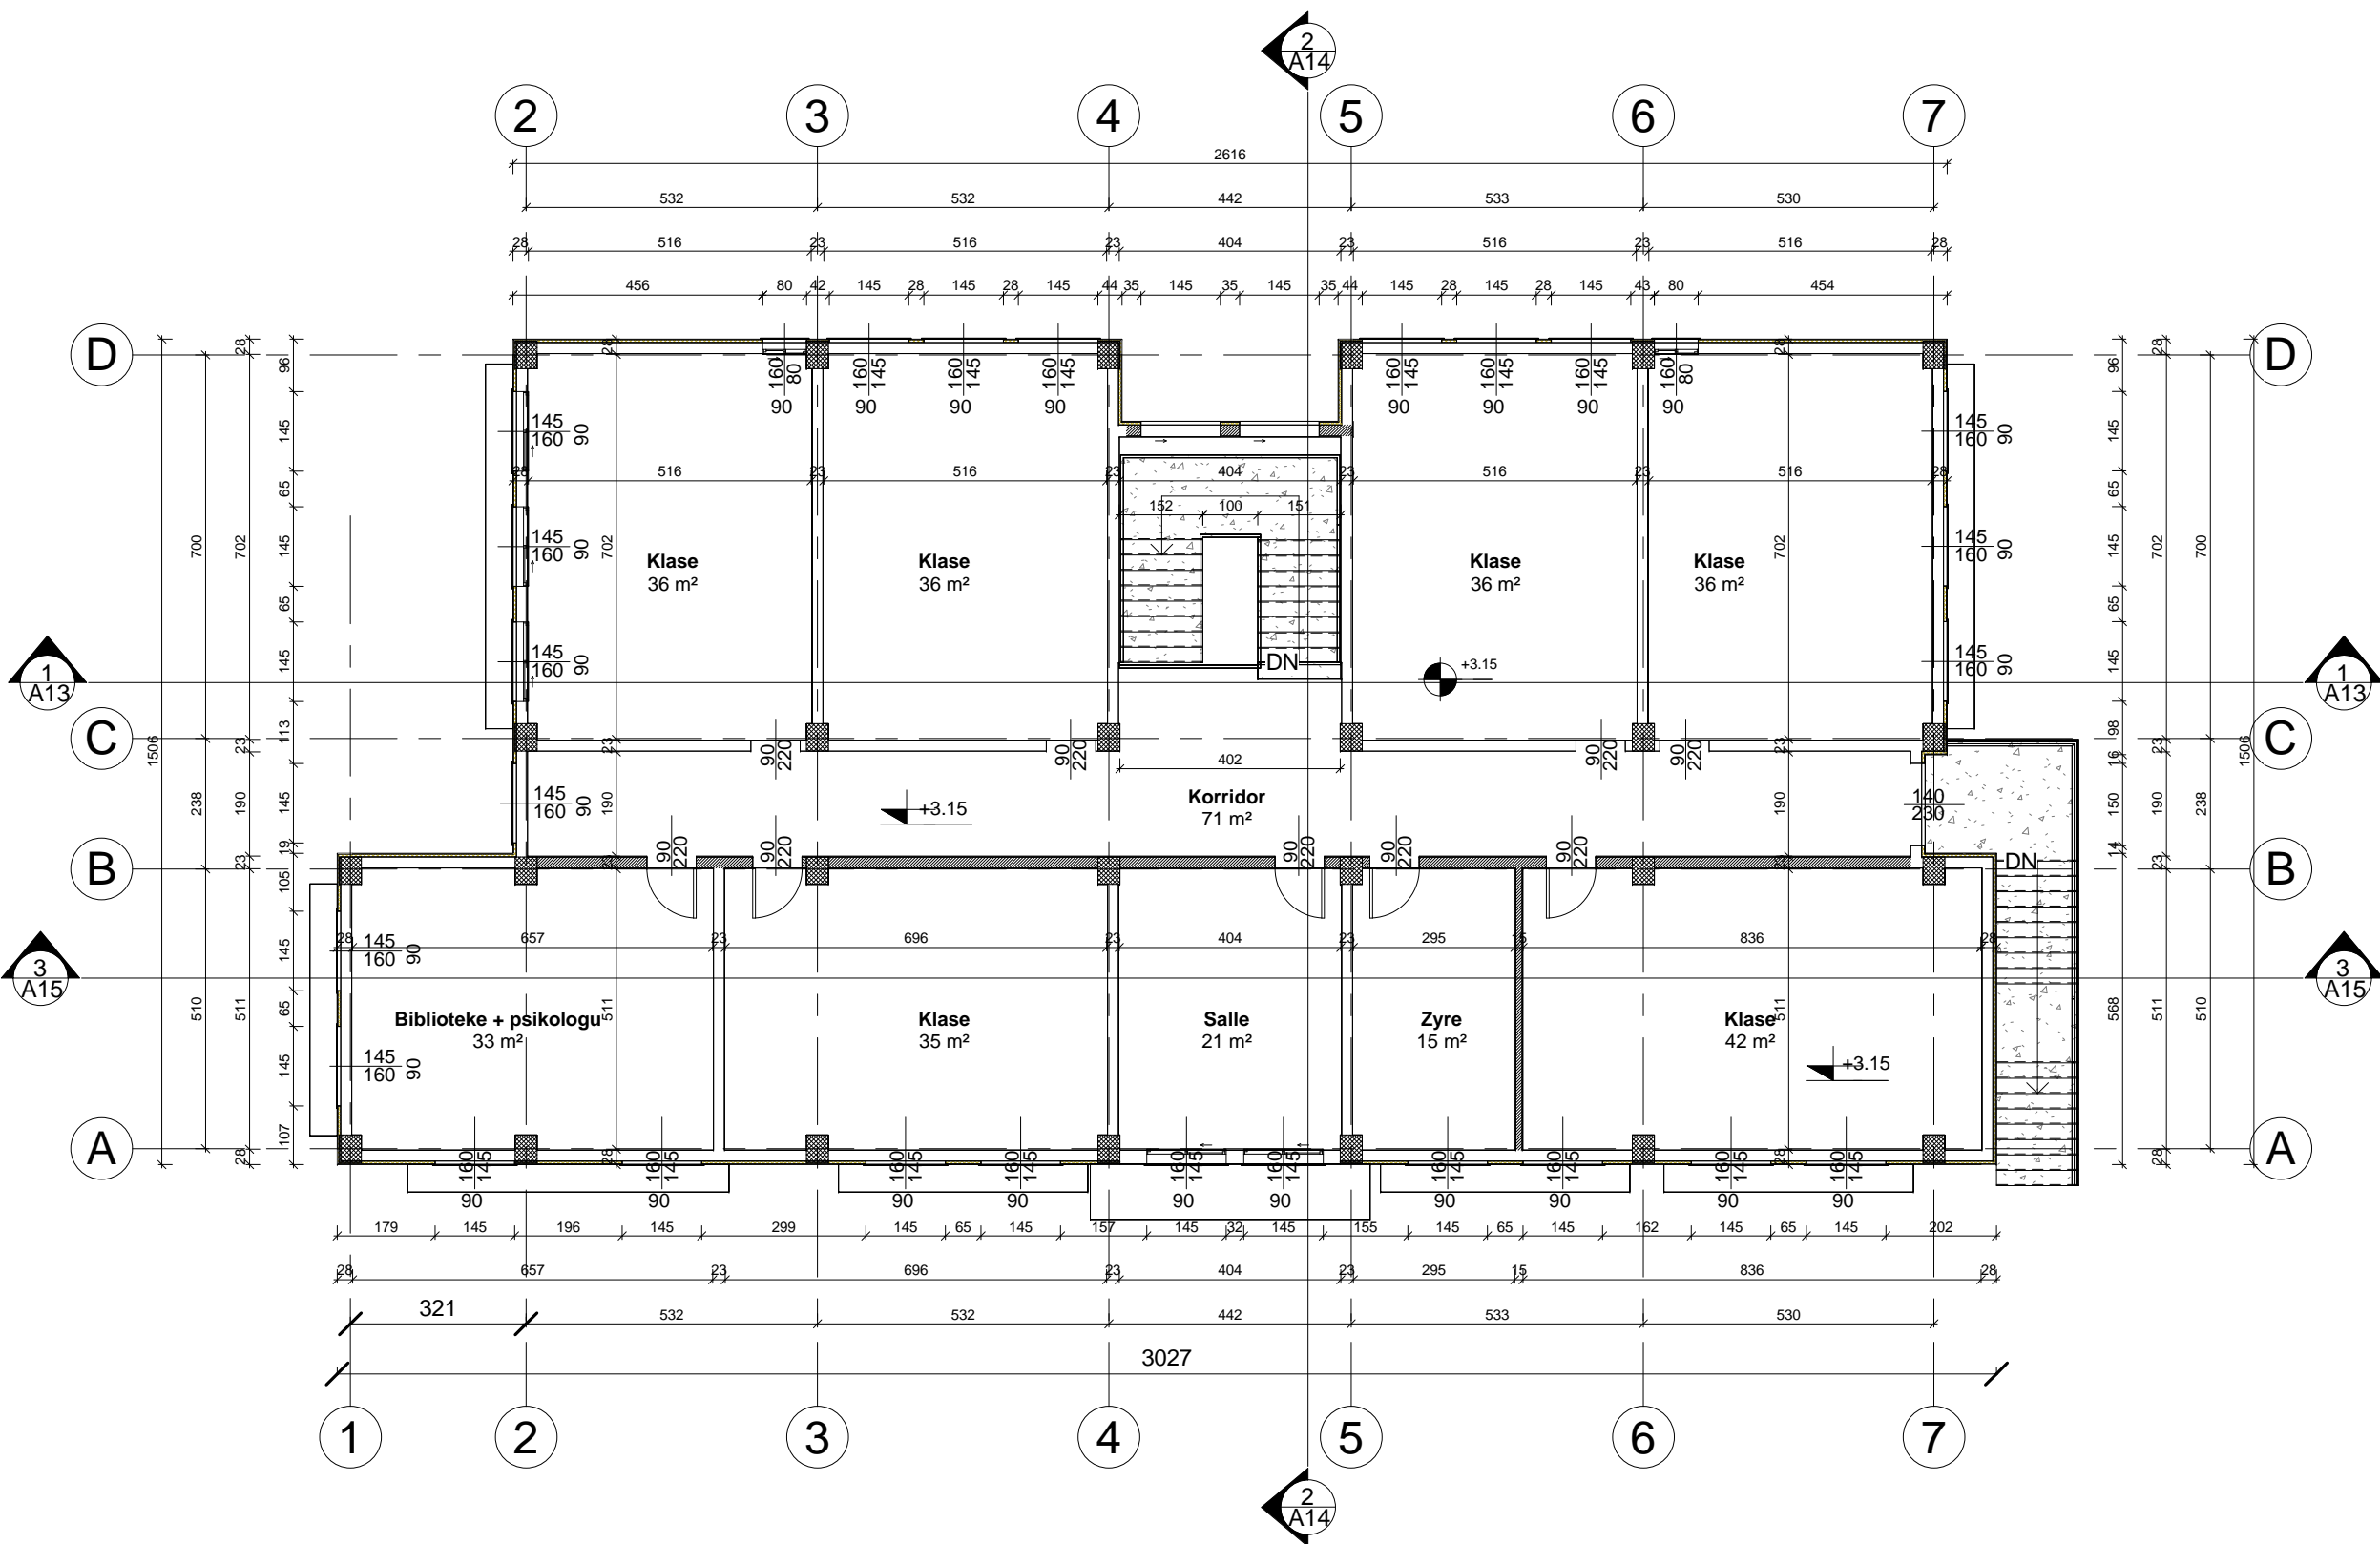

Porosites  
BASHKIA URA VAJGURORE

Faza  
PROJEKT ZBATIMI

Titulli i projektit  
SHKOLLA 9-VJECARE  
"HASBI SHEHU"

PROJEKTUES:  
"ARKONSTUDIO SH.P.K."  
License N.6996/3



Ark. NDUE GJACI	liç. A-0031/1
Ark. NASJEL ÇIÇO	liç. A-1249/1
Ark. MARJO MUKA	
Ark. XHESI ÇONIKU	

Kapitulli  
ARKITEKTURA

Titulli i Vizatimit  
PLANI I KATIT TE PARE  
(teknike)

Shkalla  
1 : 125



Nr. i Fletes  
A06





PLANI I KATIT TE PARE (mobylim)

1 : 125

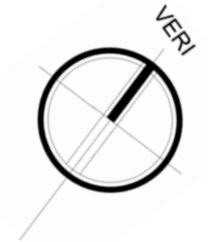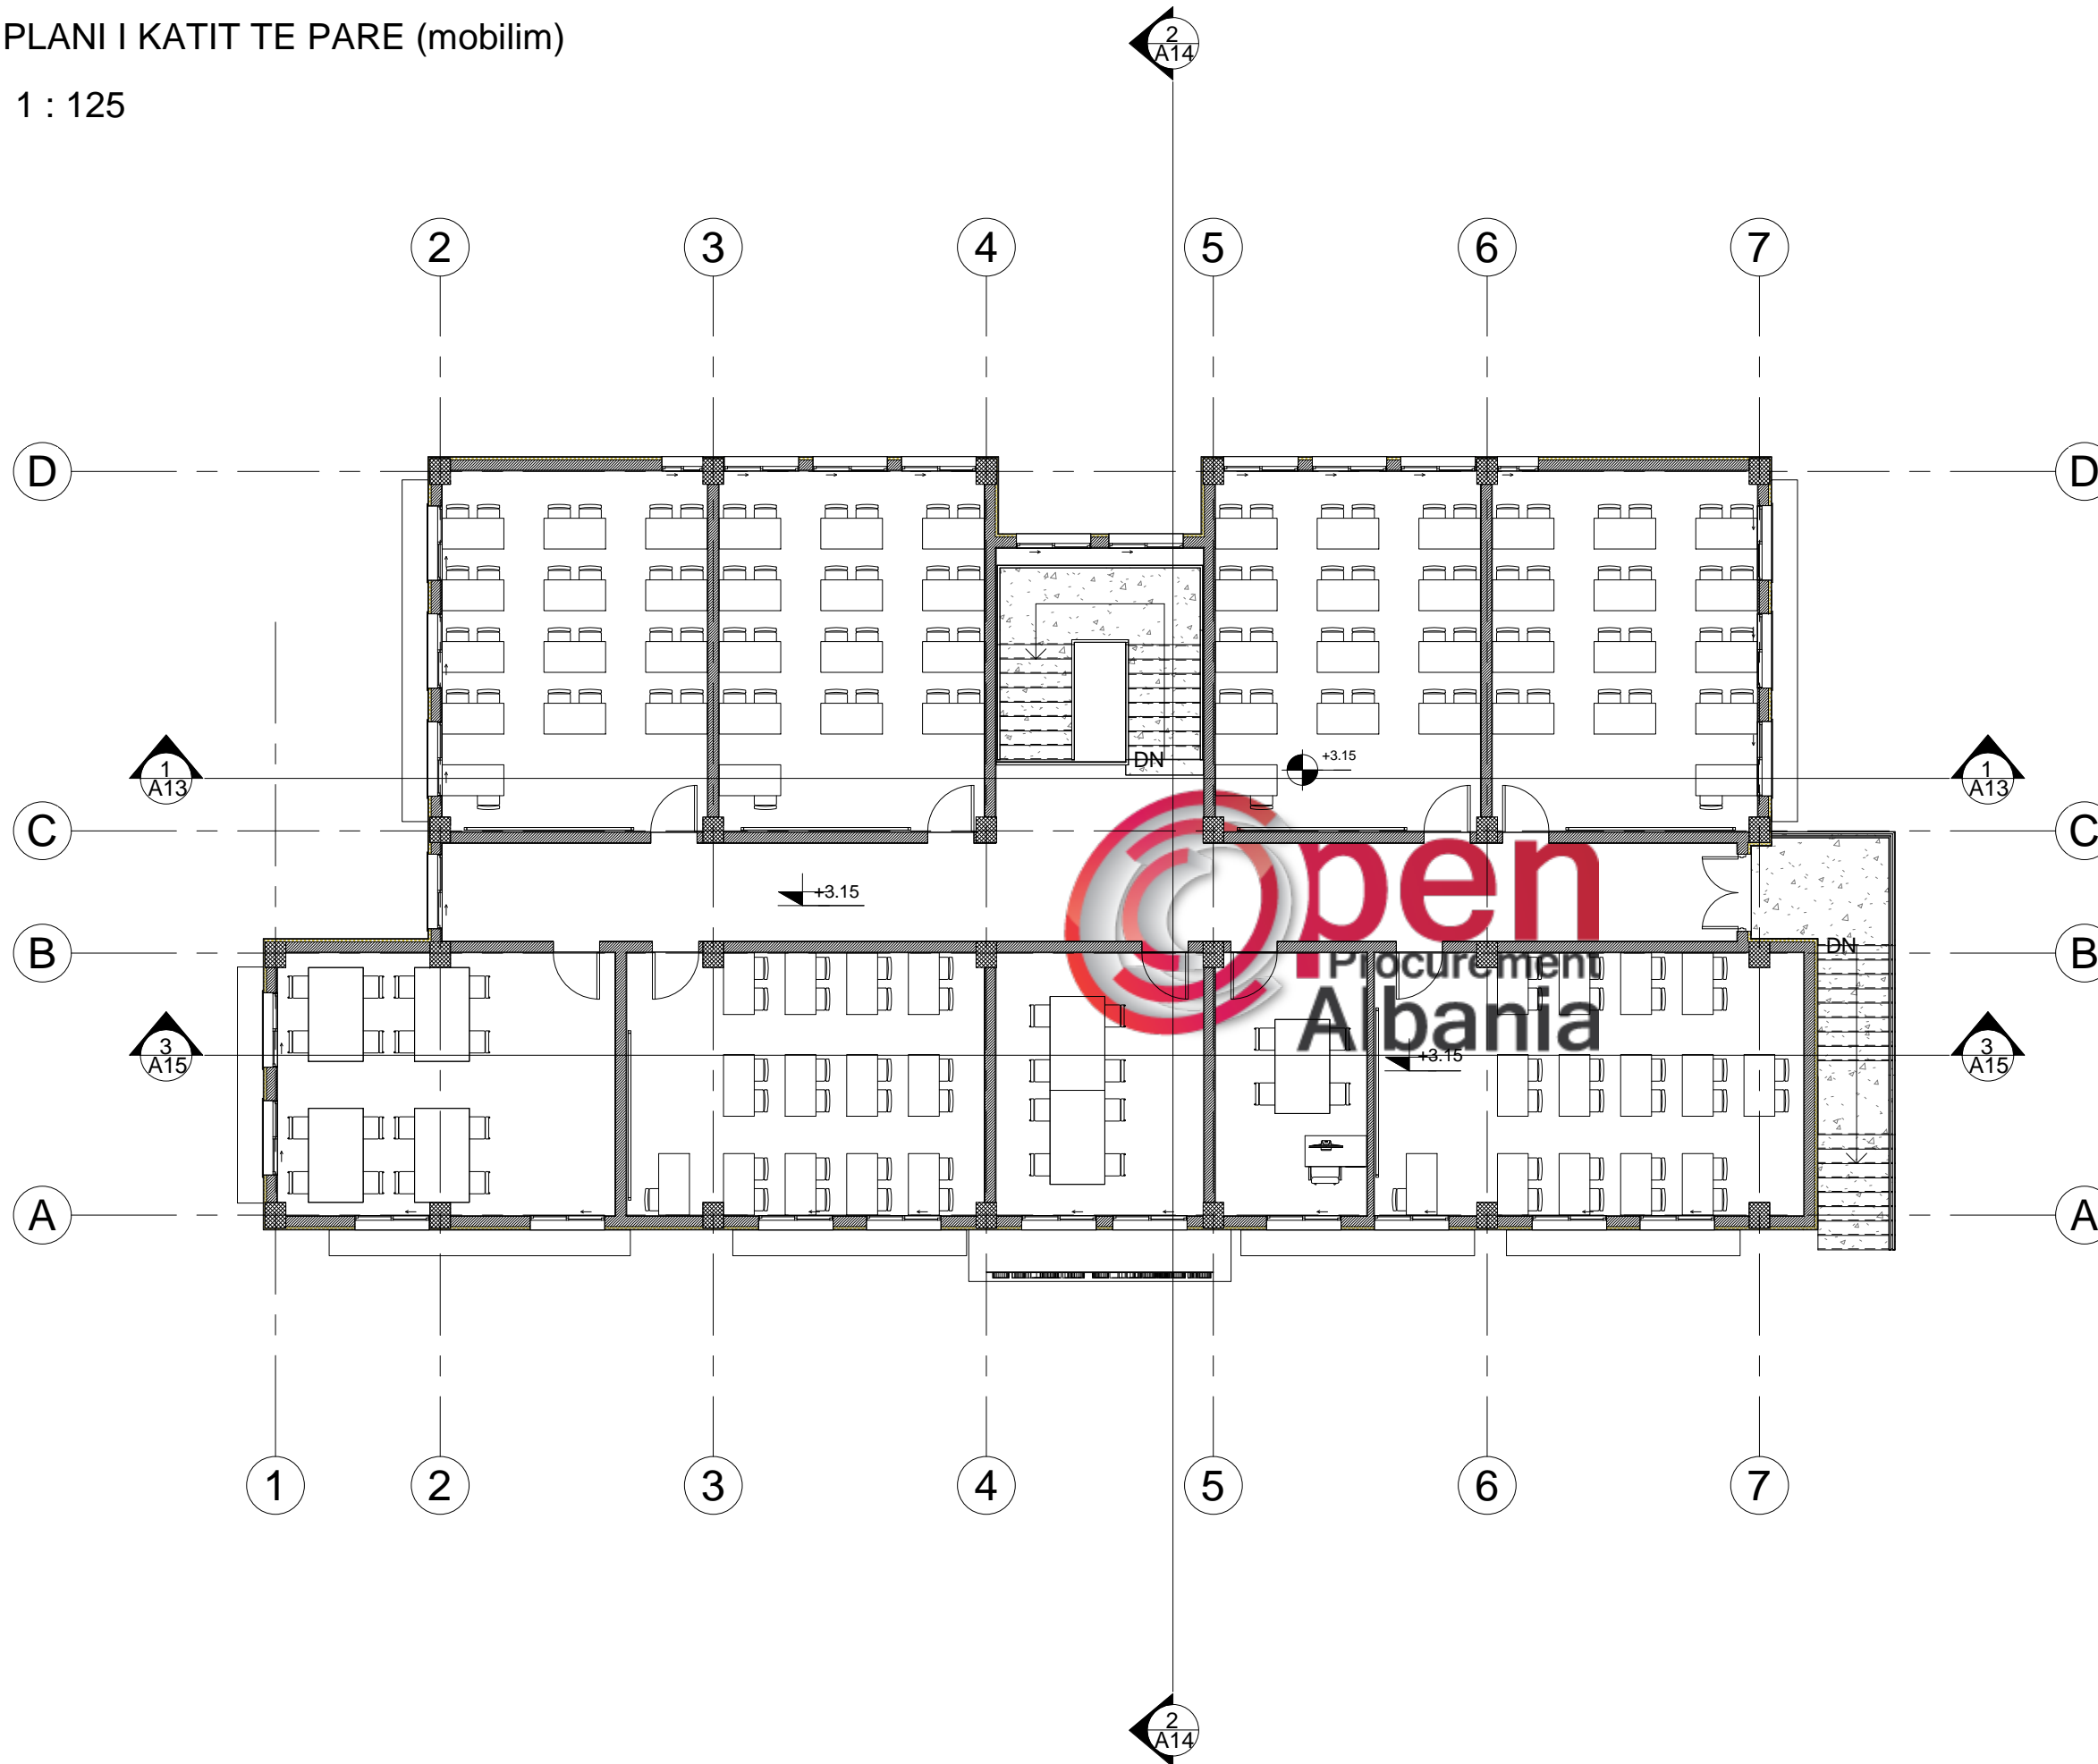

Porosites  
BASHKIA URA VAJGURORE

Faza  
PROJEKT ZBATIMI

Titulli i projektit  
SHKOLLA 9-VJECARE  
"HASBI SHEHU"

PROJEKTUES:  
"ARKONSTUDIO SH.P.K."  
License N.6996/3

Ark. NDUE GJACI	liç. A-0031/1
Ark. NASJEL ÇIÇO	liç. A-1249/1
Ark. MARJO MUKA	
Ark. XHESI ÇONIKU	

Kapitulli  
ARKITEKTURA

Titulli i Vizatimit  
PLANI I KATIT TE PARE  
(mobylim)

Shkalla	Nr. i Fletes
1 : 125	A07



PLANI I KATIT TE PARE (funksionet)

1 : 125



NDARJE FUNKSIONALE

- Biblioteke + psikologu
- Klase
- Salle
- Zyre
- Korridor



Porosites  
BASHKIA URA VAJGURORE

Faza  
PROJEKT ZBATIMI

Titulli i projektit  
SHKOLLA 9-VJECARE  
"HASBI SHEHU"

PROJEKTUES:  
"ARKONSTUDIO SH.P.K."  
License N.6996/3

Ark. NDUE GJACI	liç. A-0031/1
Ark. NASJEL ÇIÇO	liç. A-1249/1
Ark. MARJO MUKA	
Ark. XHESI ÇONIKU	

Kapitulli  
ARKITEKTURA

Titulli i Vizatimit  
PLANI I KATIT TE PARE  
(funksionet)

Shkalla 1 : 125	Nr. i Fletes A08
--------------------	---------------------








# PLANI I KULLIMIT TE UJERAVE

1 : 125

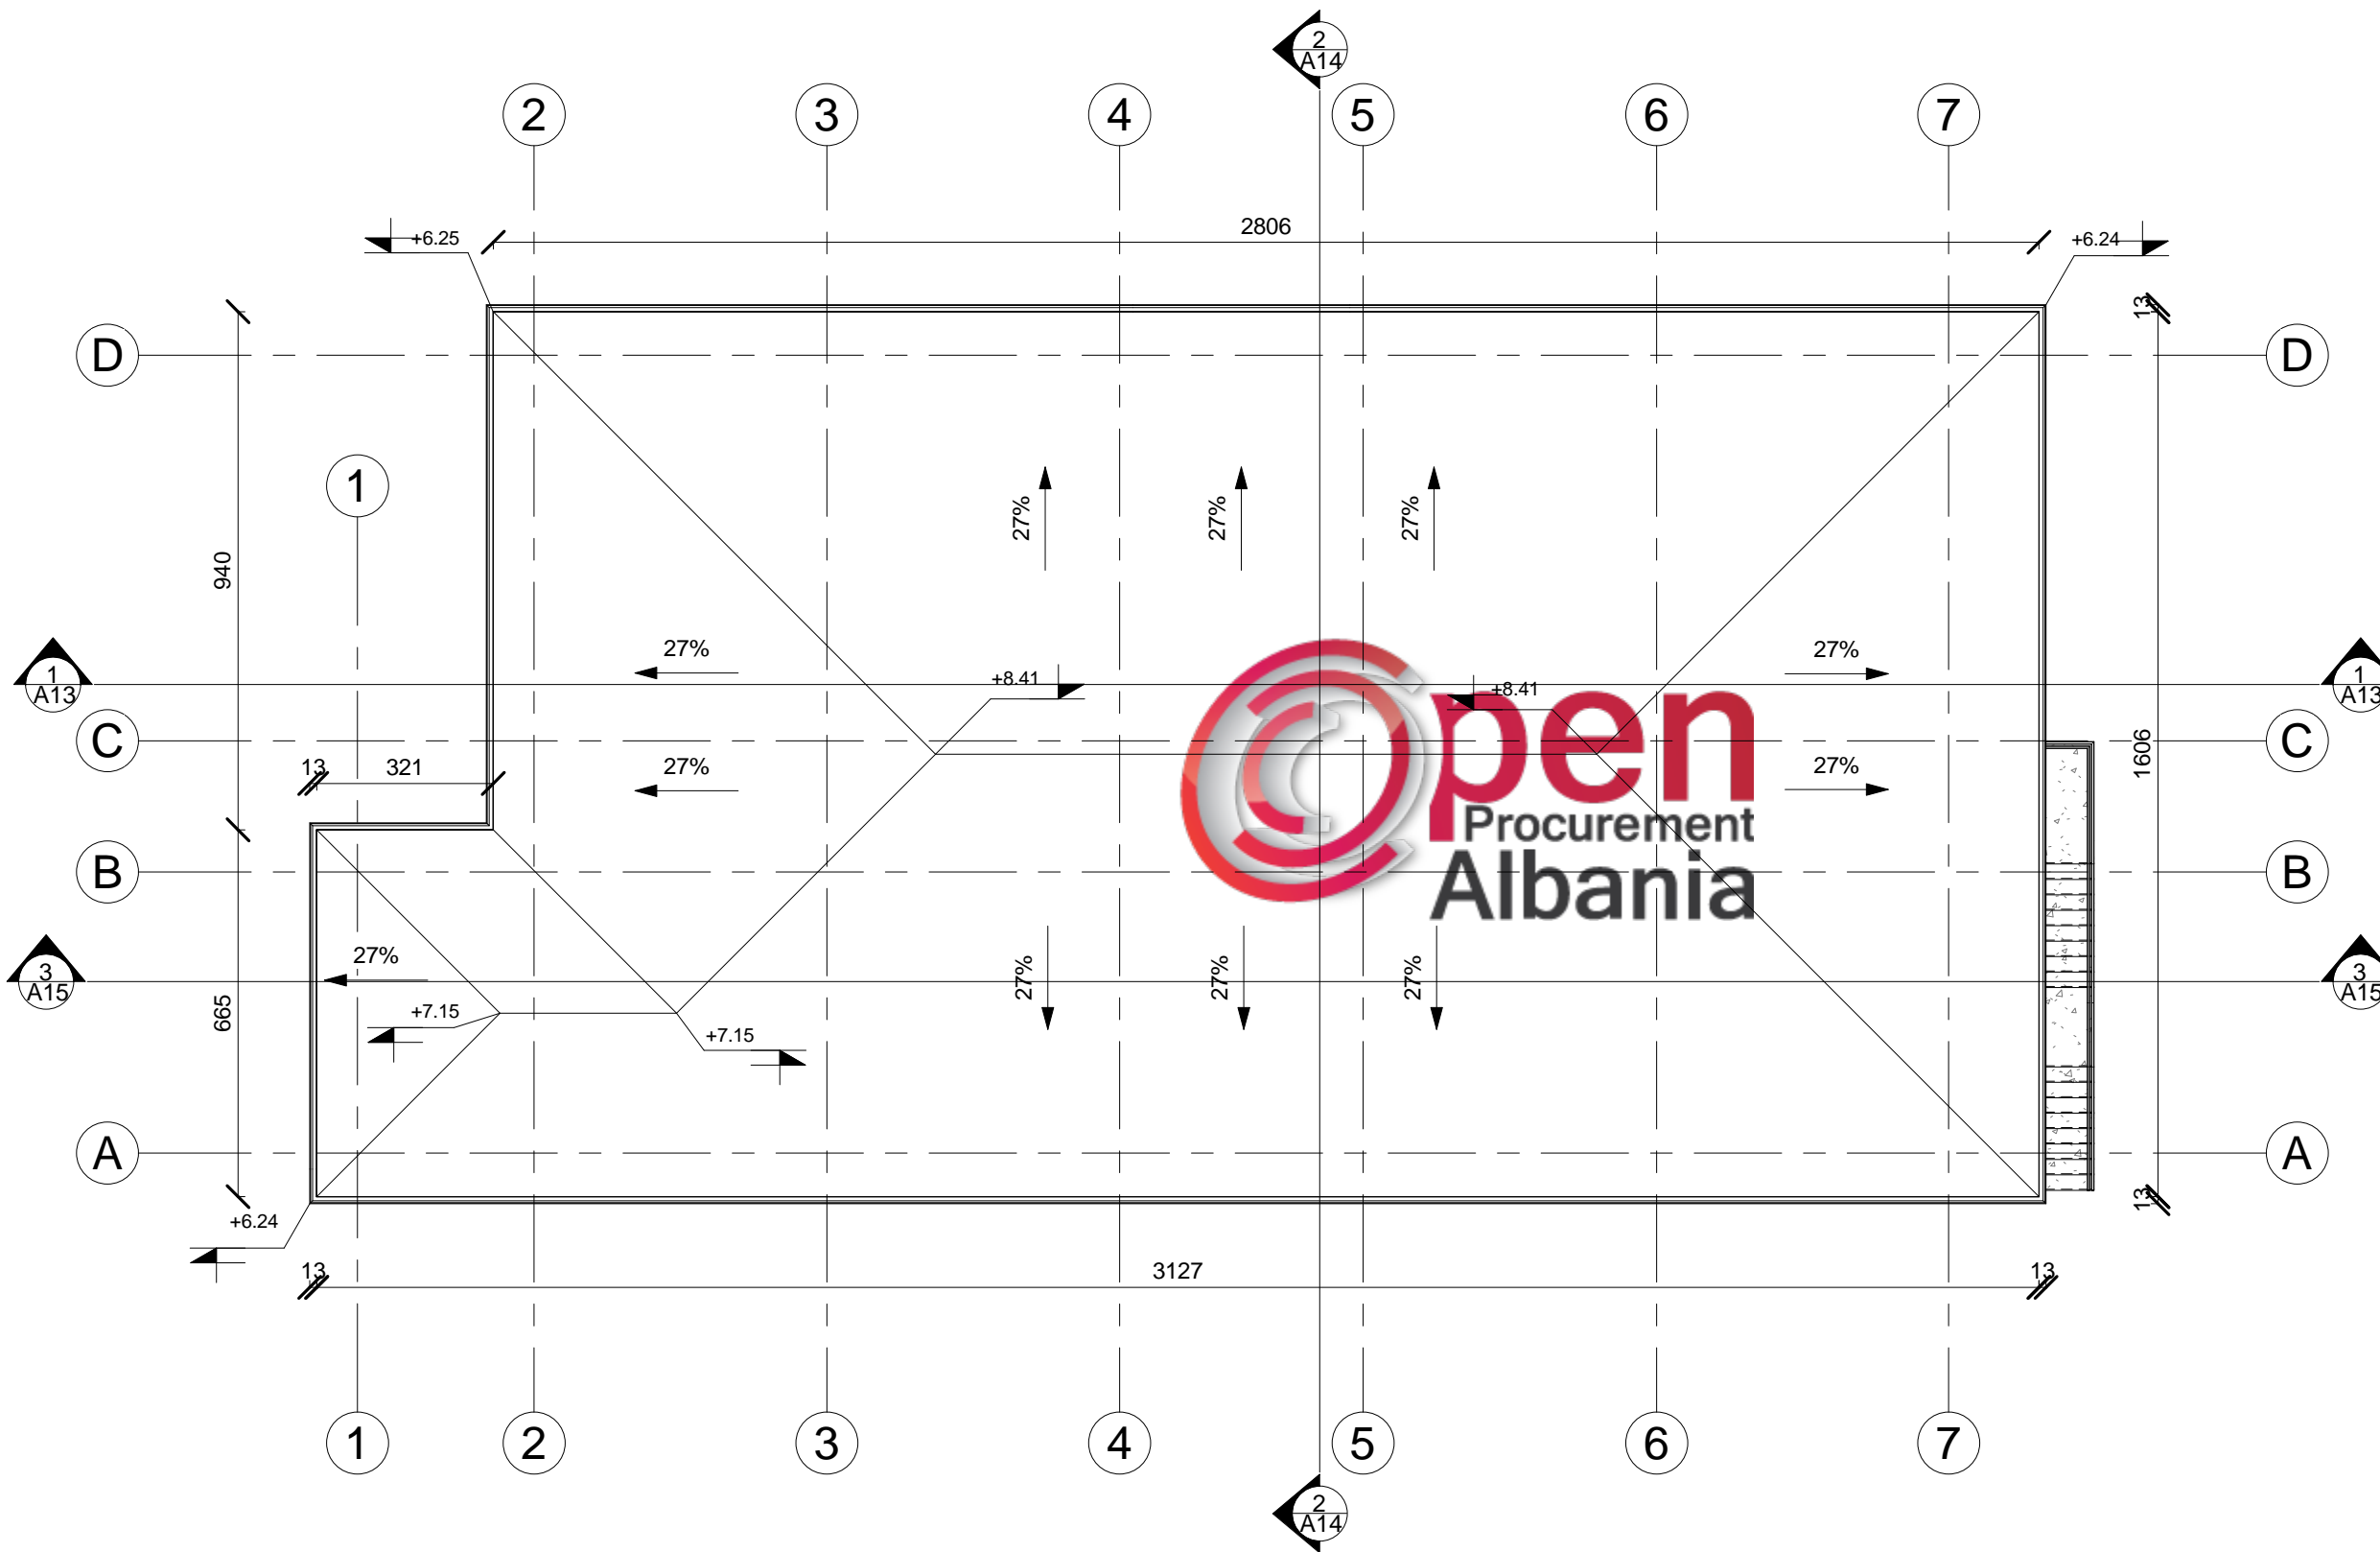

Porosites  
BASHKIA URA VAJGURORE

Faza  
PROJEKT ZBATIMI

Titulli i projektit  
SHKOLLA 9-VJECARE  
"HASBI SHEHU"

PROJEKTUES:  
"ARKONSTUDIO SH.P.K."  
License N.6996/3

Ark. NDUE GJACI	liç. A-0031/1
Ark. NASJEL ÇIÇO	liç. A-1249/1
Ark. MARJO MUKA	
Ark. XHESI ÇONIKU	

Kapitulli  
ARKITEKTURA

Titulli i Vizatimit  
PLANI I KULLIMIT TE  
UJERAVE

Shkalla  
1 : 125



Nr. i Fletes  
A10





PLANI I TAVANIT (kati perdhe)

1 : 125

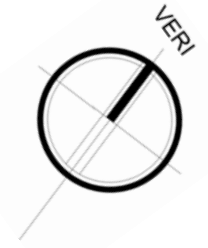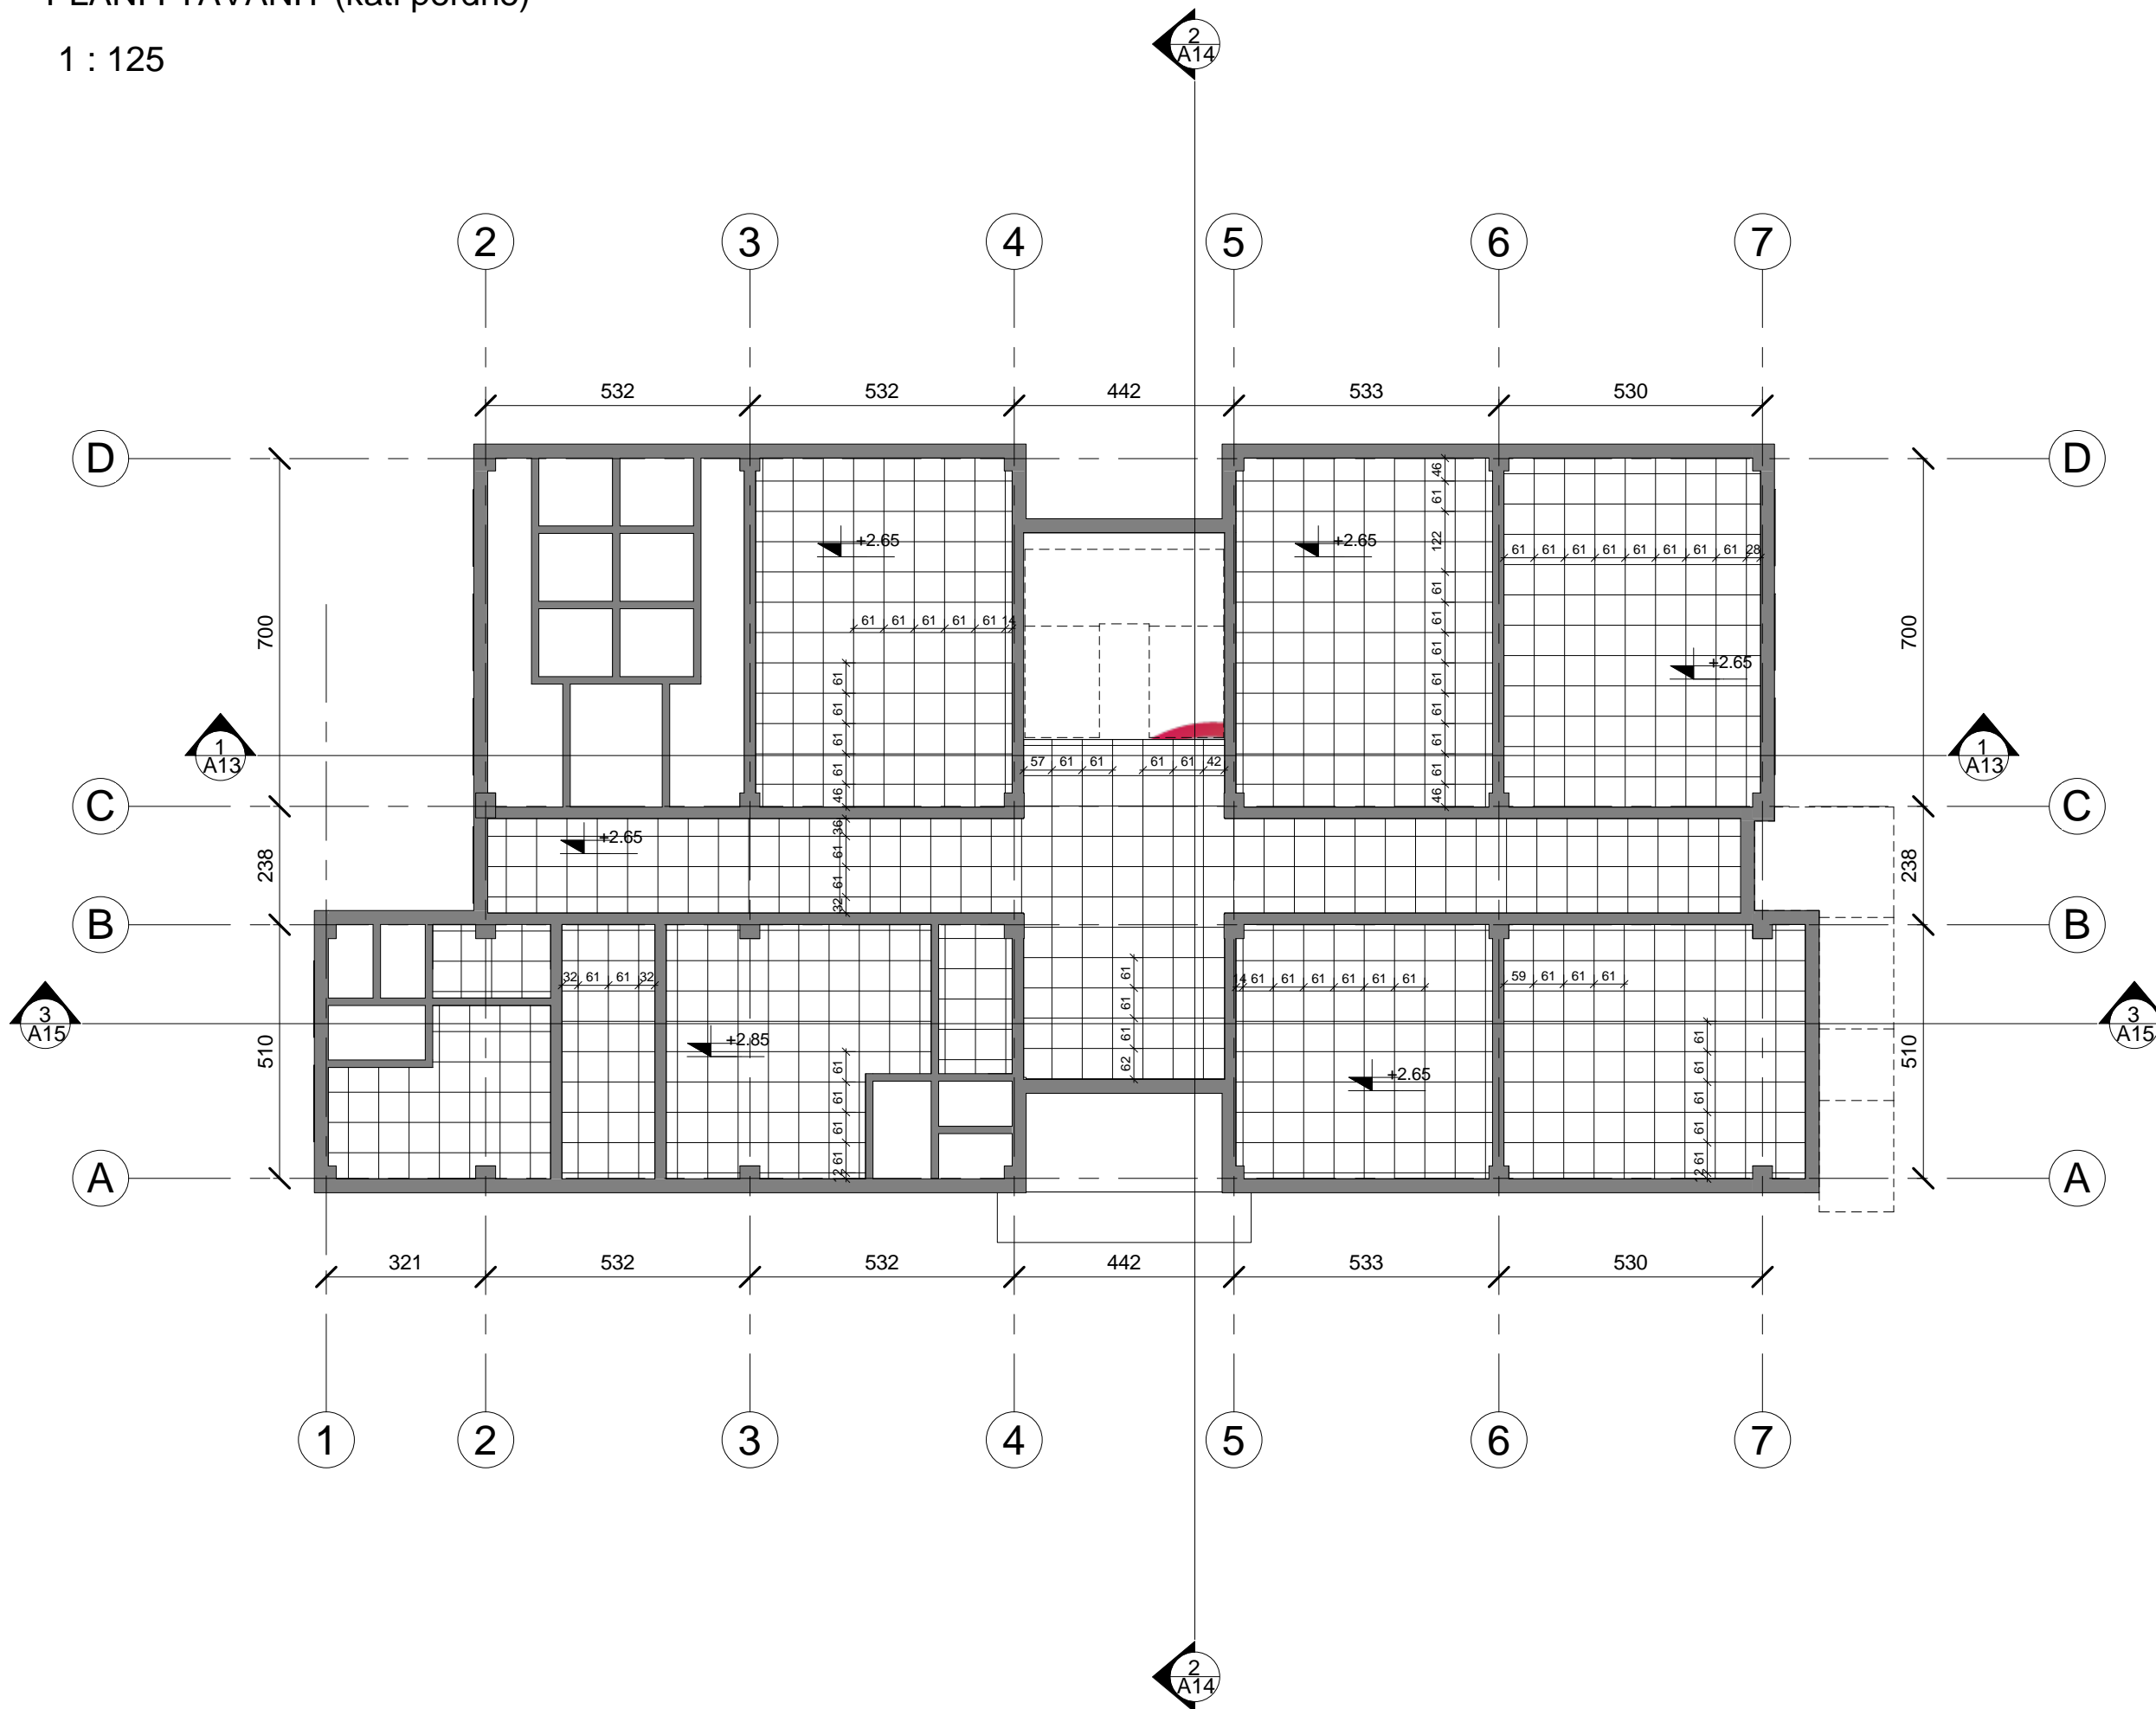

Porosites  
BASHKIA URA VAJGURORE

Faza  
PROJEKT ZBATIMI

Titulli i projektit  
SHKOLLA 9-VJECARE  
"HASBI SHEHU"

PROJEKTUES:  
"ARKONSTUDIO SH.P.K."  
License N.6996/3

Ark. NDUE GJACI	liç. A-0031/1
Ark. NASJEL ÇIÇO	liç. A-1249/1
Ark. MARJO MUKA	
Ark. XHESI ÇONIKU	

Kapitulli  
ARKITEKTURA

Titulli i Vizatimit  
PLANI I TAVANIT (kati  
perdhe)



Shkalla  
1 : 125

Nr. i Fletes  
A11



PLANI I TAVANIT (kati i pare)

1 : 125

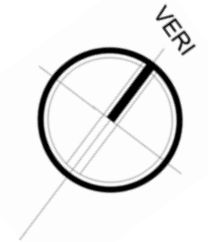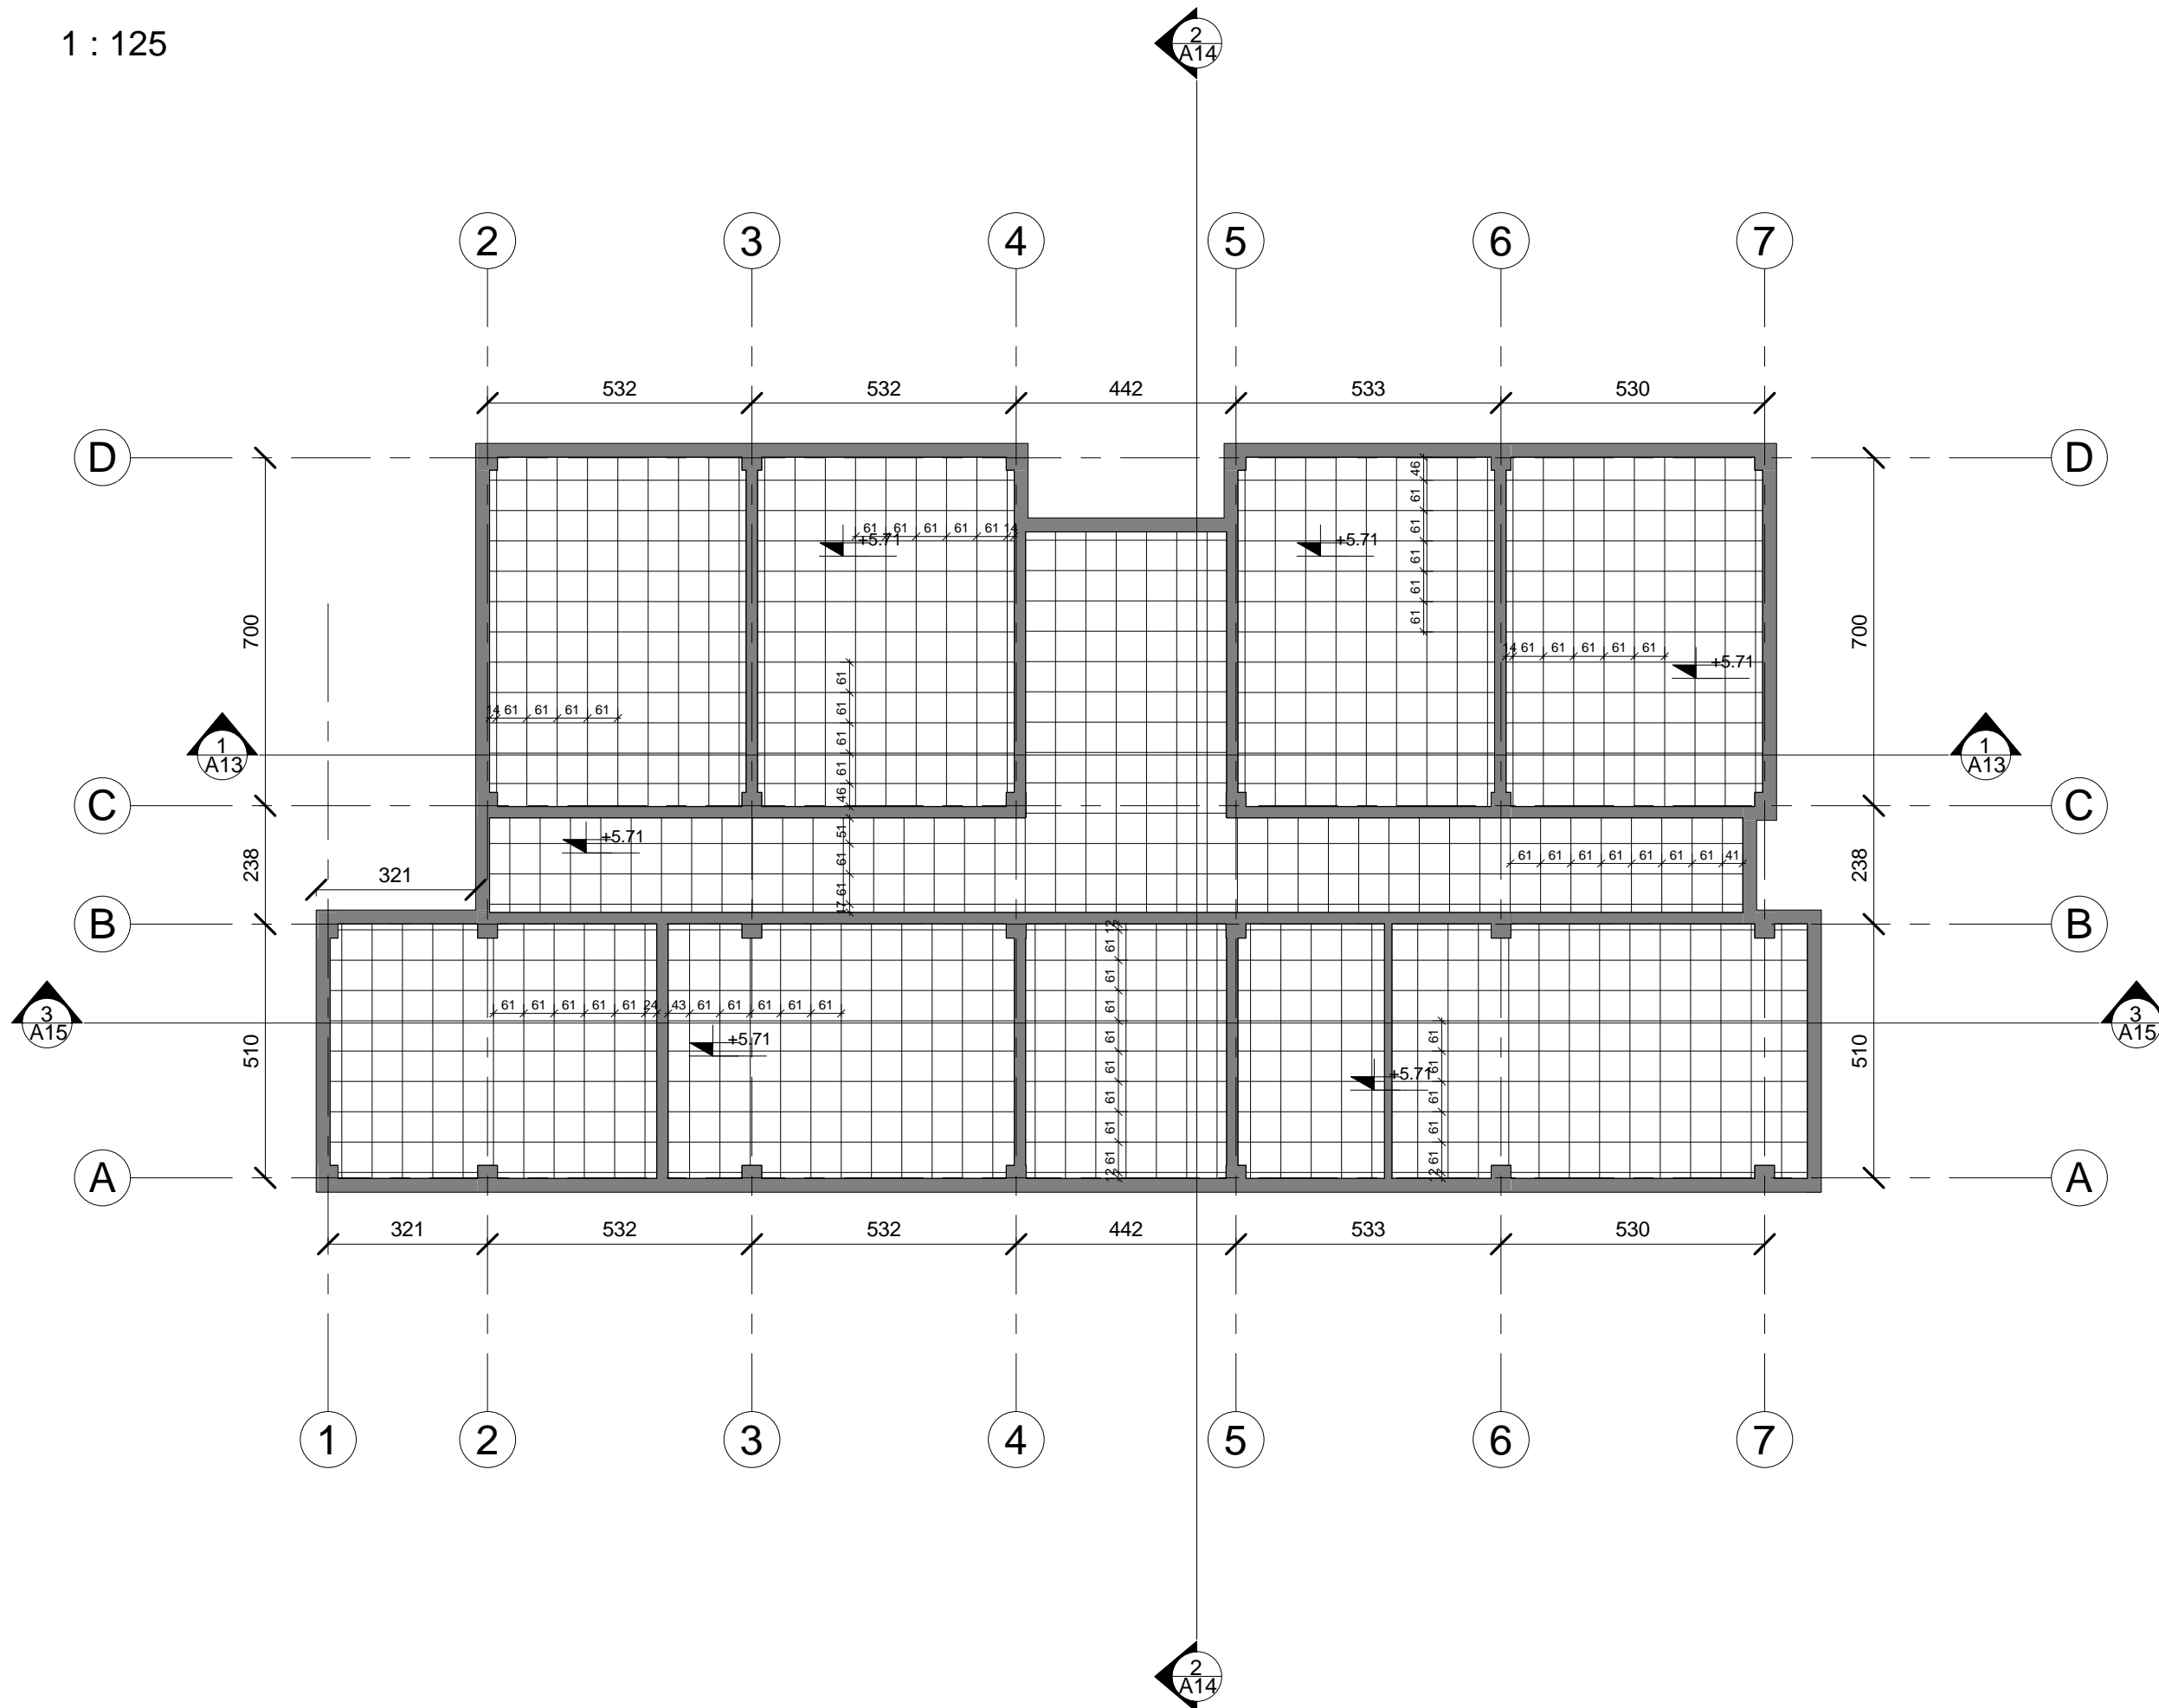

Porosites  
BASHKIA URA VAJGURORE

Faza  
PROJEKT ZBATIMI

Titulli i projektit  
SHKOLLA 9-VJECARE  
"HASBI SHEHU"

PROJEKTUES:  
"ARKONSTUDIO SH.P.K."  
License N.6996/3

Ark. NDUE GJACI	liç. A-0031/1
Ark. NASJEL ÇIÇO	liç. A-1249/1
Ark. MARJO MUKA	
Ark. XHESI ÇONIKU	

Kapitulli  
ARKITEKTURA

Titulli i Vizatimit  
PLANI I TAVANIT (kati i pare)


Shkalla 1 : 125	Nr. i Fletes A12
--------------------	---------------------





PRERJE 1-1

1 : 100

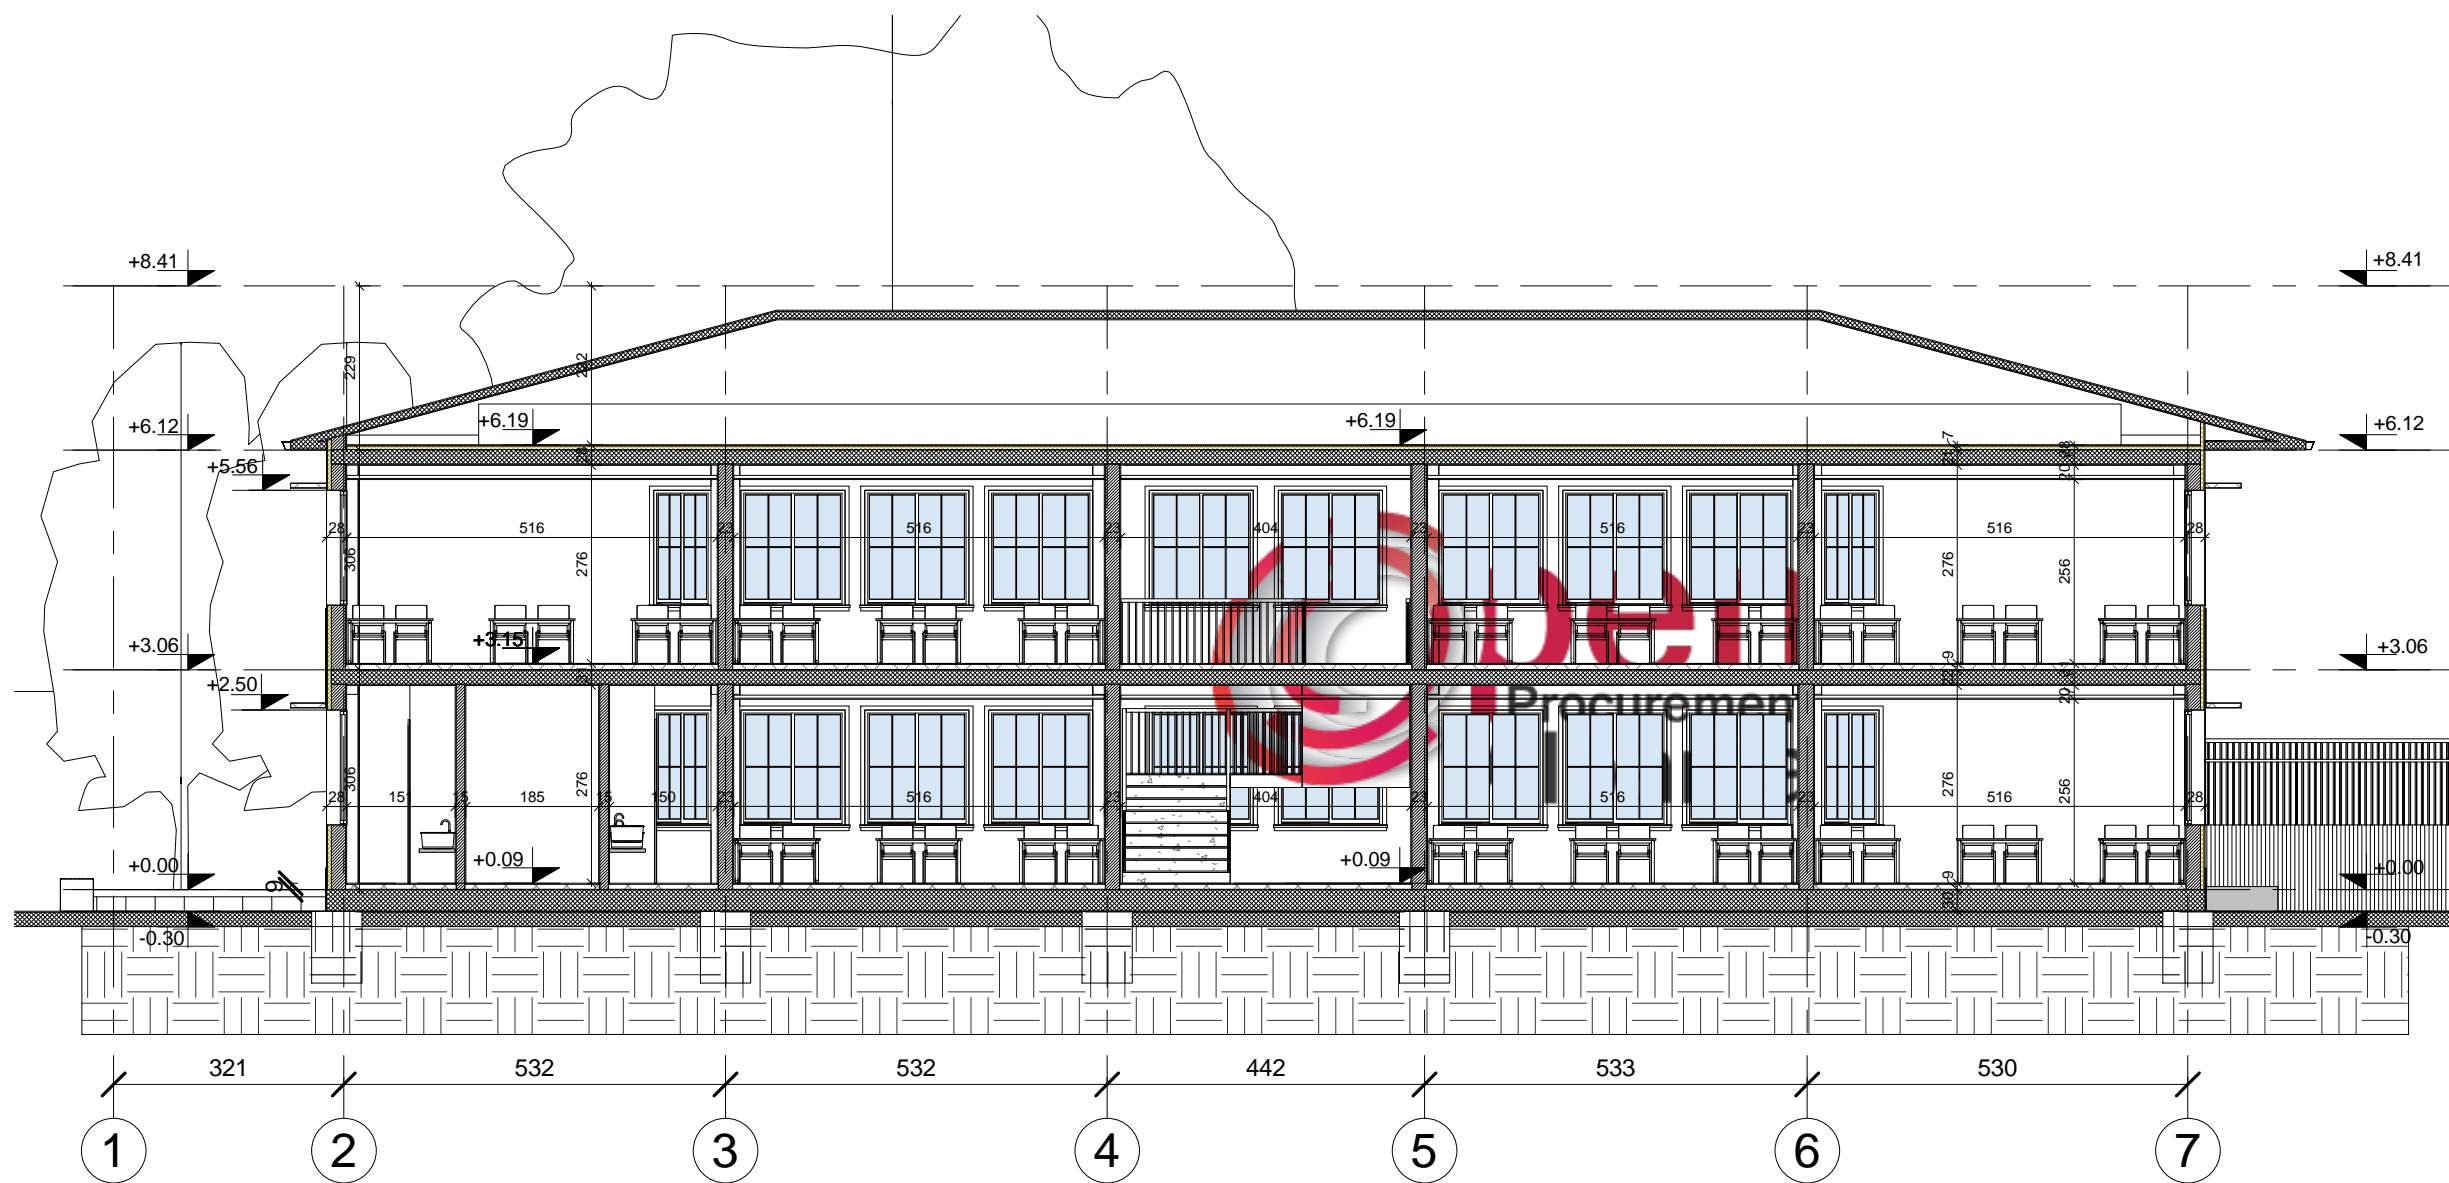

Porosites

BASHKIA URA VAJGURORE

Faza

PROJEKT ZBATIMI

Titulli i projektit

SHKOLLA 9-VJECARE  
"HASBI SHEHU"

PROJEKTUES:  
"ARKONSTUDIO SH.P.K."  
License N.6996/3

Ark. NDUE GJACI	liç. A-0031/1
Ark. NASJEL ÇIÇO	liç. A-1249/1
Ark. MARJO MUKA	
Ark. XHESI ÇONIKU	

Kapitulli

ARKITEKTURA

Titulli i Vizatimit

PRERJE 1-1

Shkalla

1 : 100


Nr. i Fletes

A13



PRERJE 2-2

1 : 100

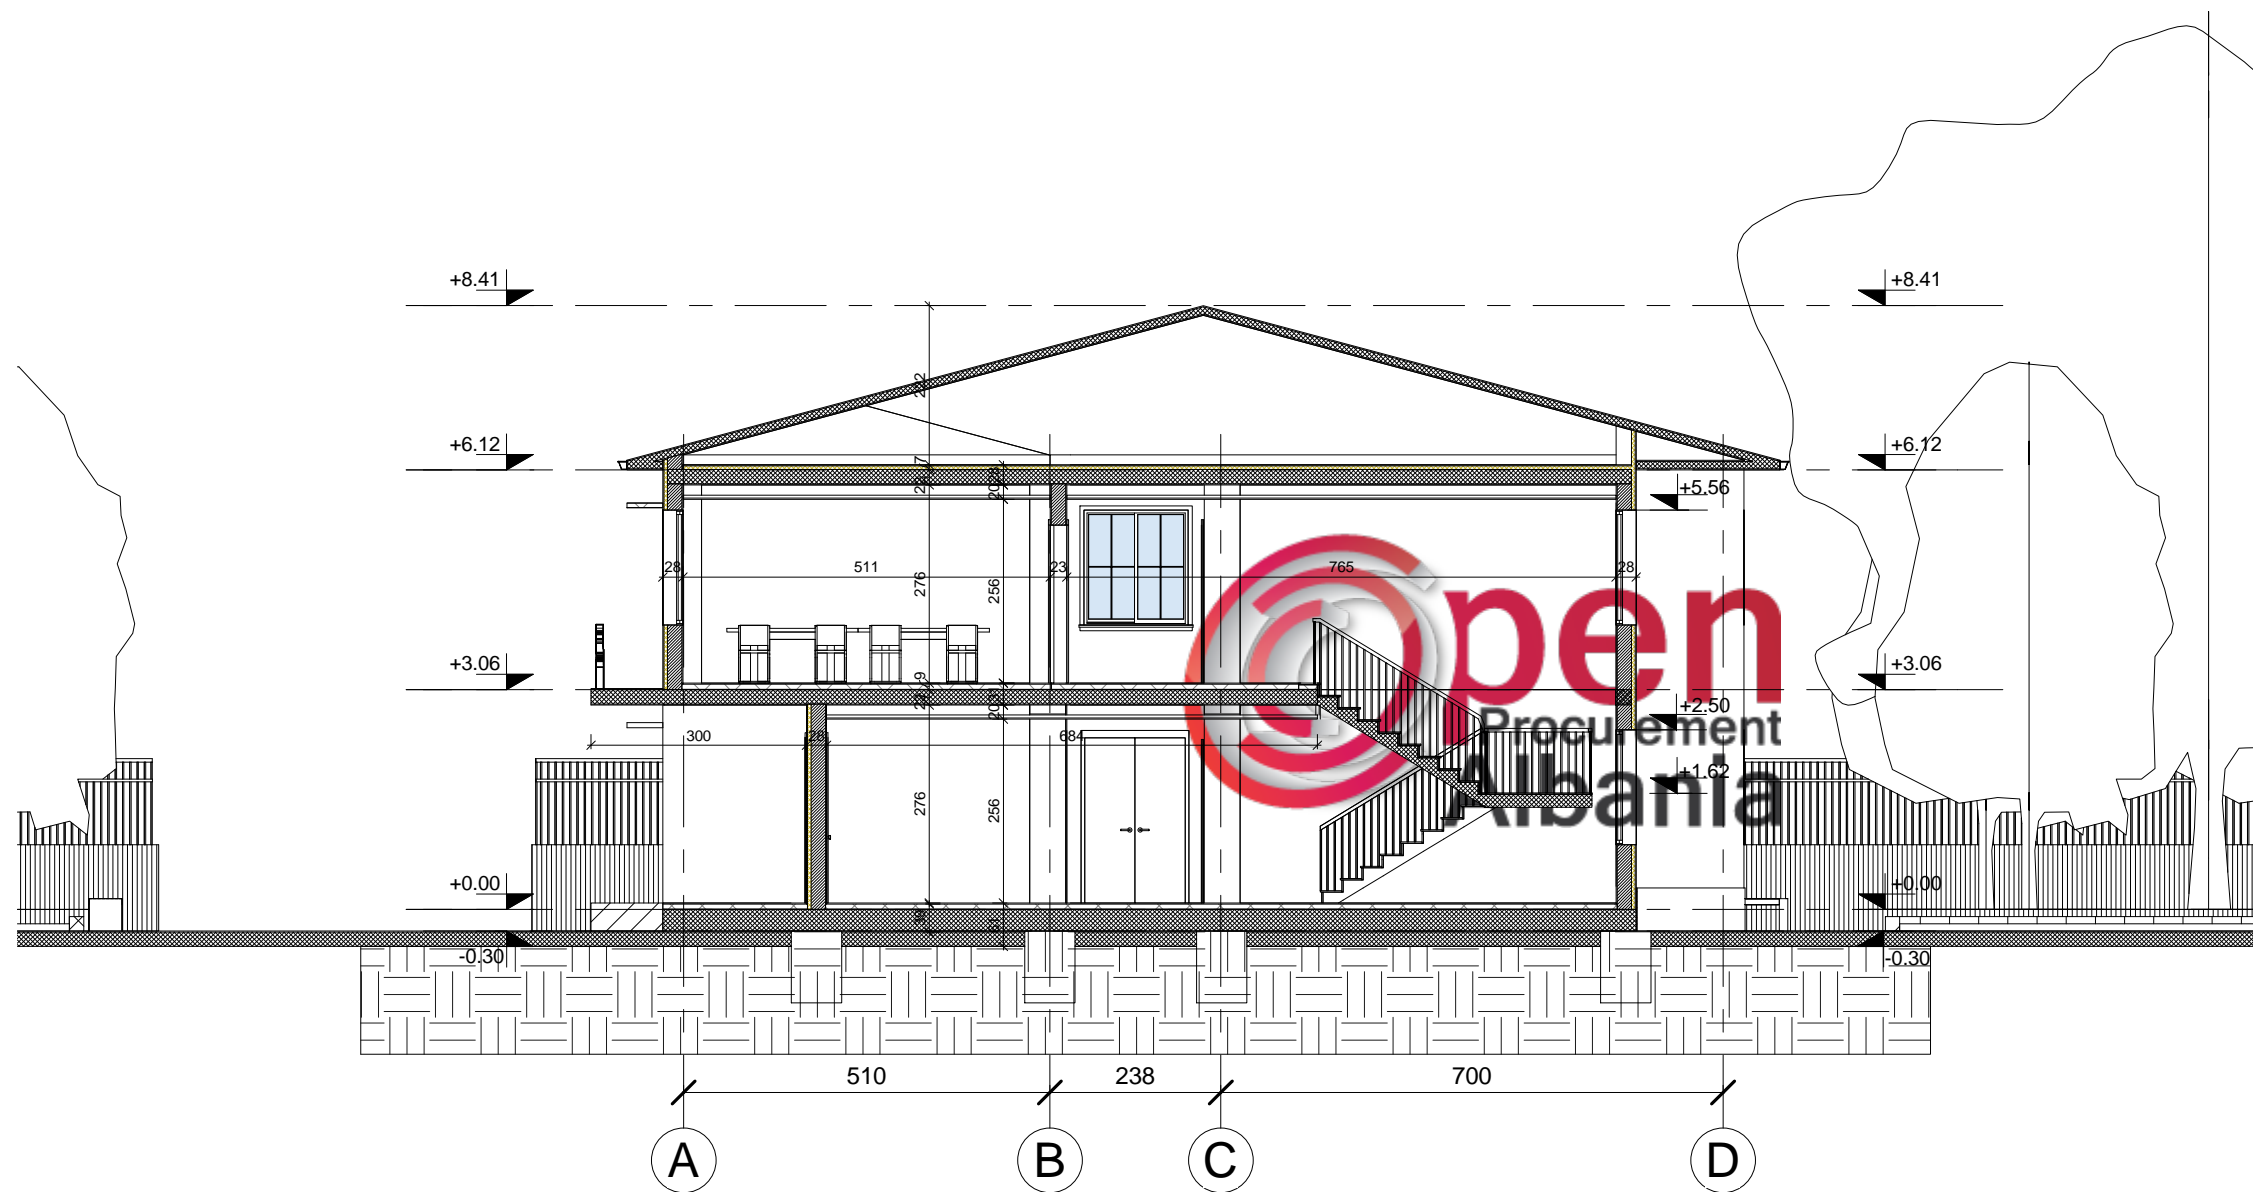

Porosites

BASHKIA URA VAJGURORE

Faza

PROJEKT ZBATIMI

Titulli i projektit

SHKOLLA 9-VJECARE  
"HASBI SHEHU"



PROJEKTUES:

"ARKONSTUDIO SH.P.K."

License N.6996/3

Ark. NDUE GJACI

liç. A-0031/1

Ark. NASJEL ÇIÇO

liç. A-1249/1

Ark. MARJO MUKA

Ark. XHESI ÇONIKU

Kapitulli

ARKITEKTURA

Titulli i Vizatimit

PRERJE 2-2

Shkalla

1 : 100

Nr. i Fletes


A14





PRERJE 3-3

1 : 125

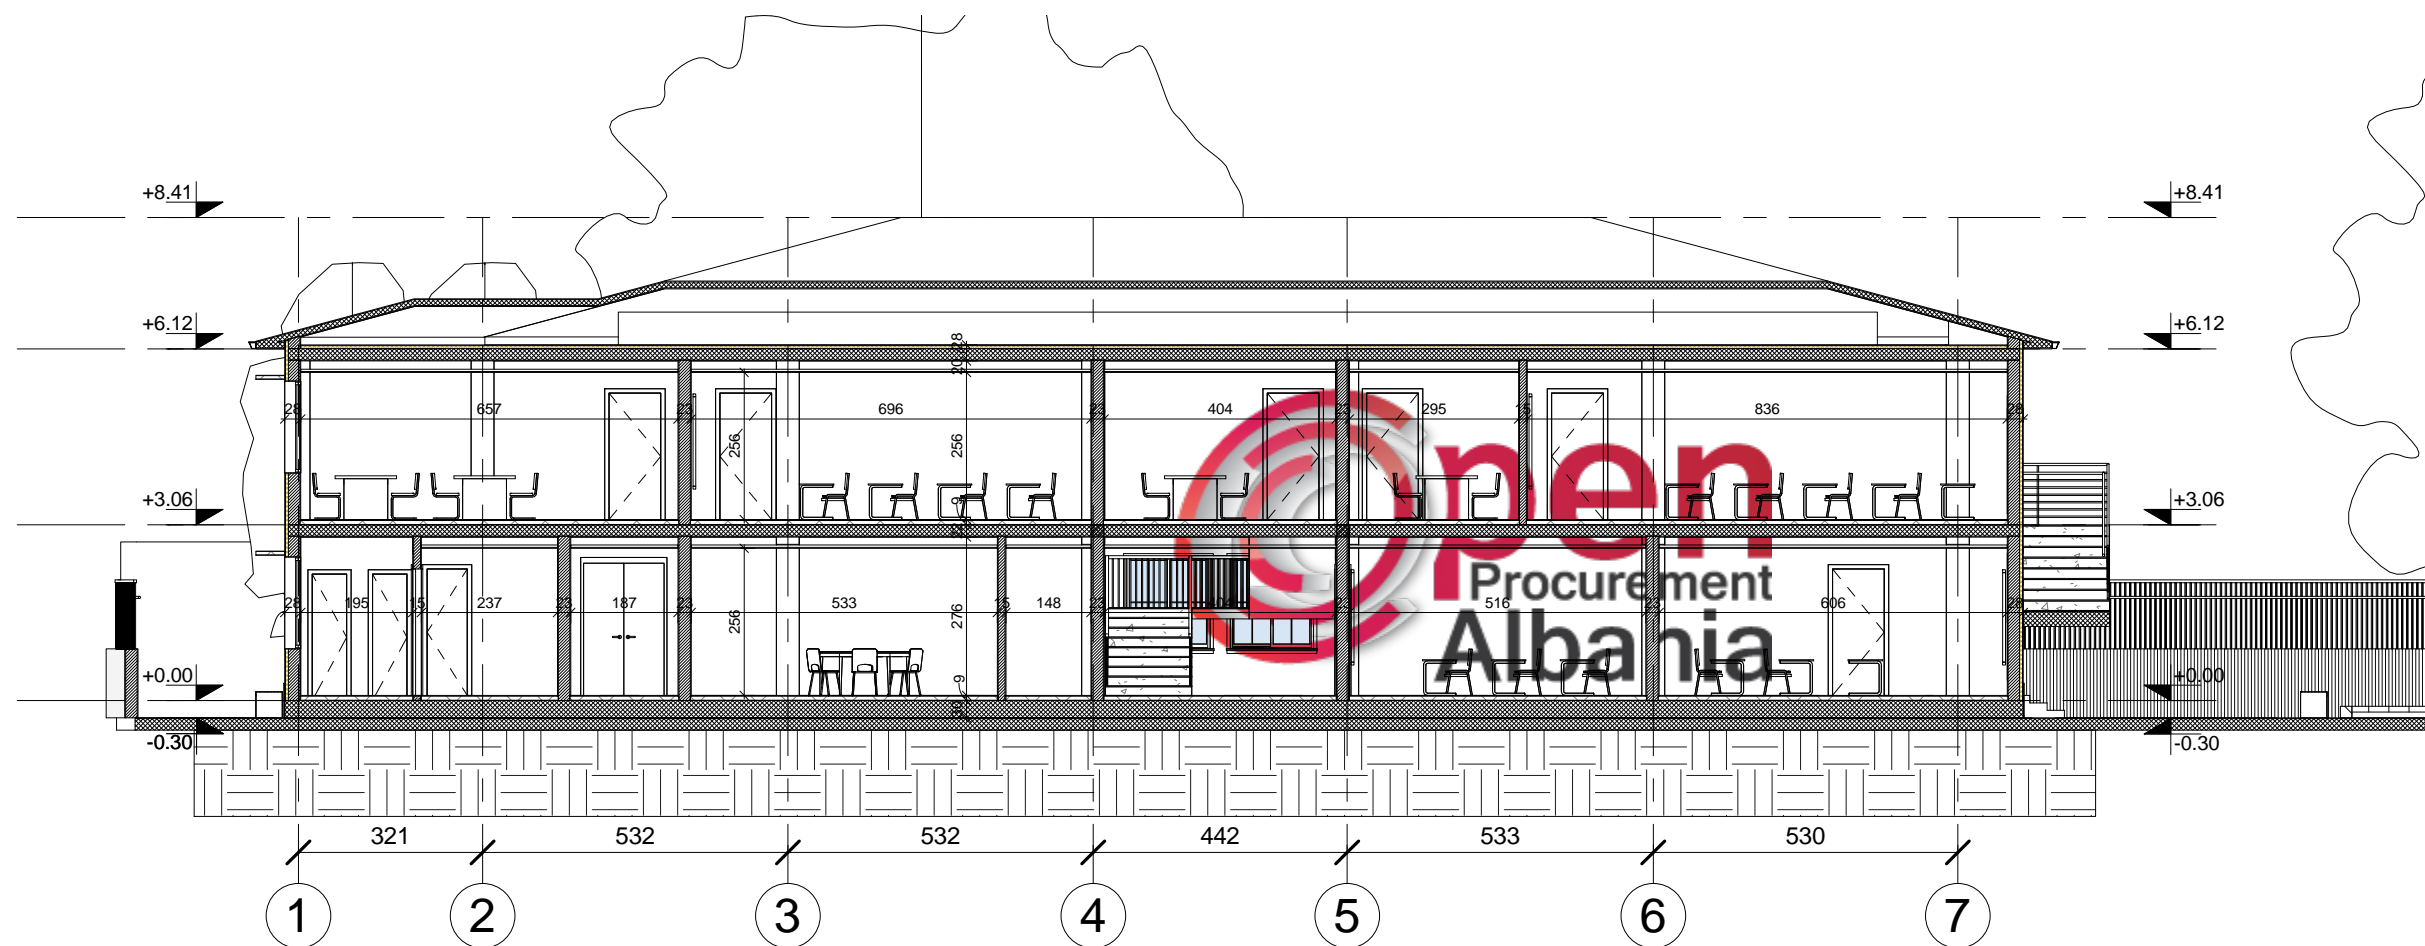

Porosites

BASHKIA URA VAJGURORE

Faza

PROJEKT ZBATIMI

Titulli i projektit

SHKOLLA 9-VJECARE  
"HASBI SHEHU"

PROJEKTUES:

"ARKONSTUDIO SH.P.K."

License N.6996/3



Ark. NDUE GJACI

liç. A-0031/1

Ark. NASJEL ÇIÇO

liç. A-1249/1

Ark. MARJO MUKA

Ark. XHESI ÇONIKU

Kapitulli

ARKITEKTURA

Titulli i Vizatimit

PRERJE 3-3

Shkalla

1 : 125


Nr. i Fletes

A15



# FASADA PERENDIMORE

1 : 100

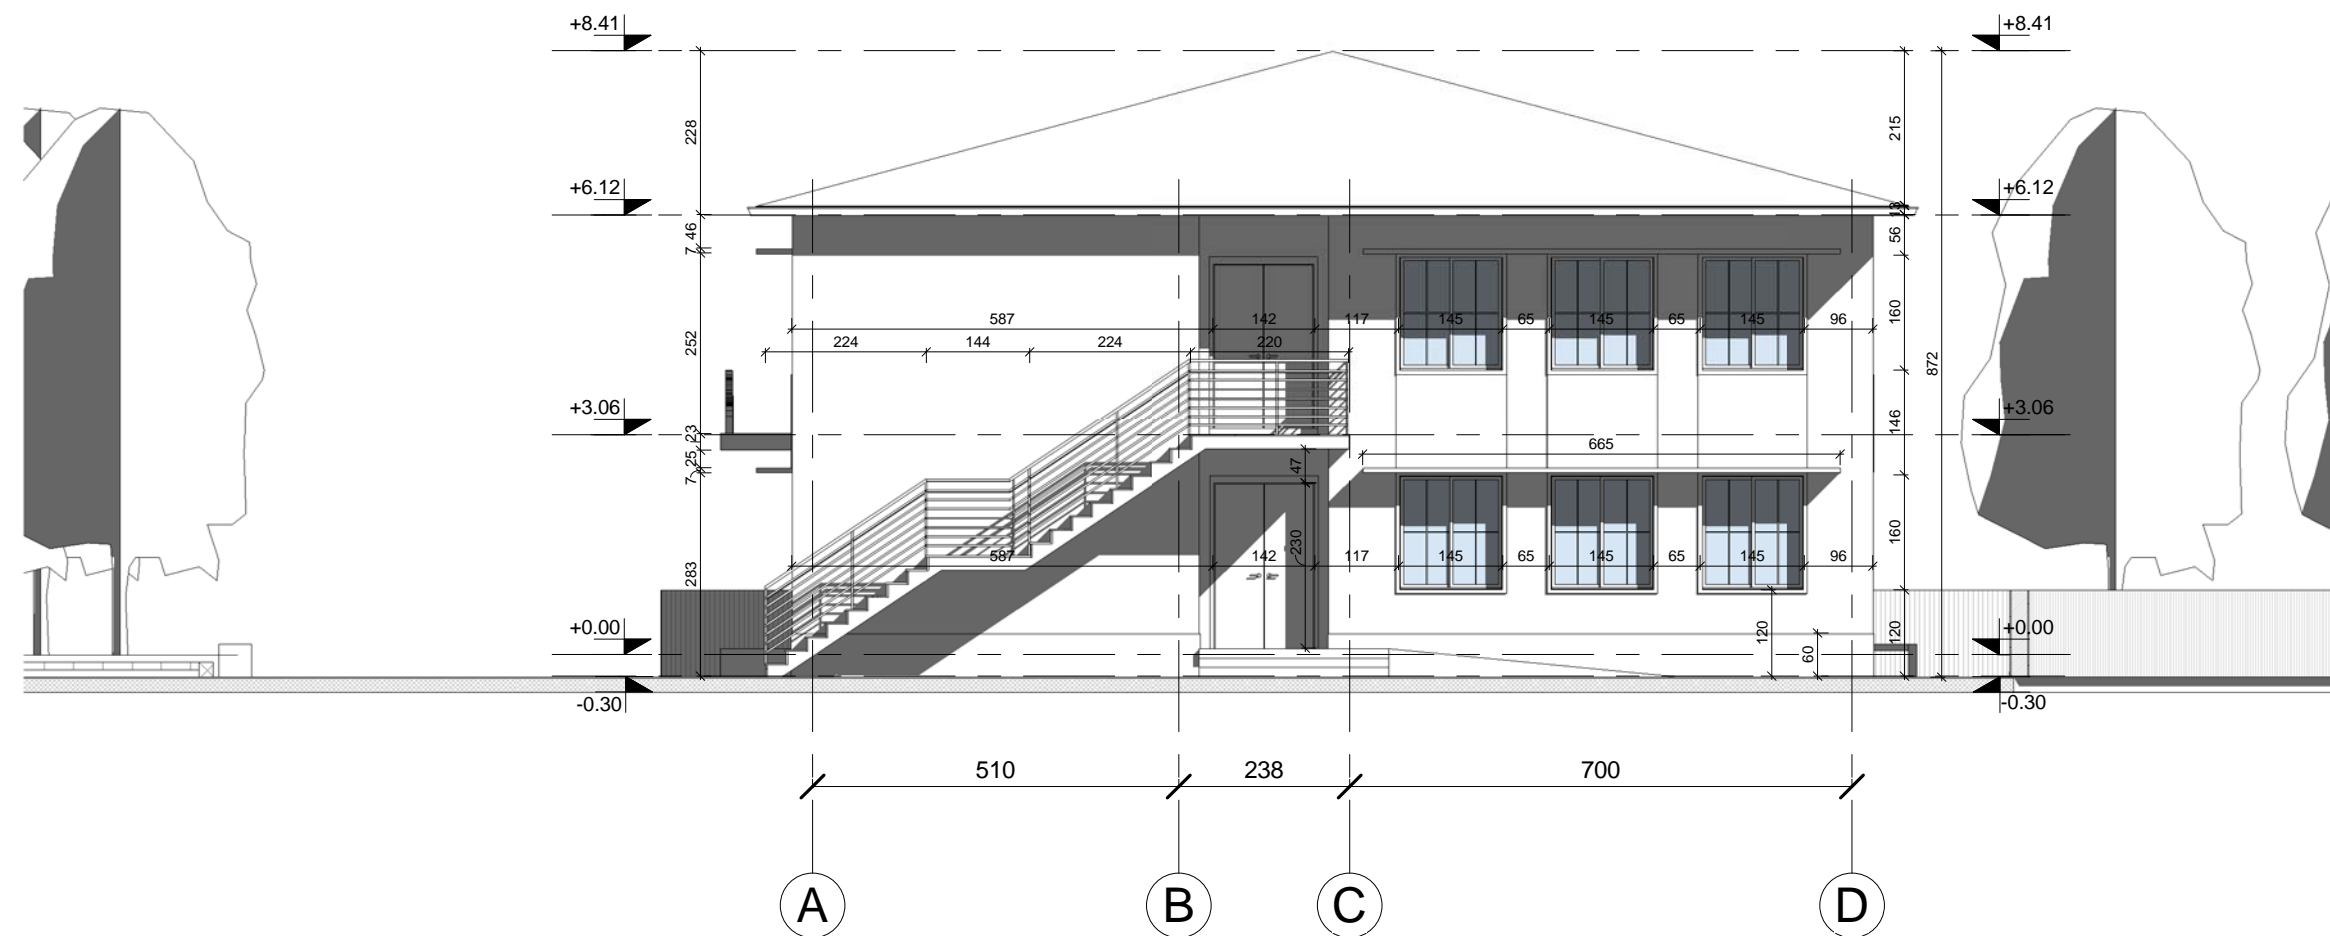

Porosites

BASHKIA URA VAJGURORE

Faza

PROJEKT ZBATIMI

Titulli i projektit

SHKOLLA 9-VJECARE  
"HASBI SHEHU"

PROJEKTUES:  
"ARKONSTUDIO SH.P.K."  
License N.6996/3



Ark. NDUE GJACI | liç. A-0031/1

Ark. NASJEL ÇIÇO | liç. A-1249/1

Ark. MARJO MUKA

Ark. XHESI ÇONIKU

Kapitulli

ARKITEKTURA

Titulli i Vizatimit

FASADA PERENDIMORE

Shkalla

1 : 100

Nr. i Fletes

A16





# FASADA JUGORE

1 : 100



Porosites  
BASHKIA URA VAJGURORE

Faza  
PROJEKT ZBATIMI

Titulli i projektit  
SHKOLLA 9-VJECARE  
"HASBI SHEHU"

PROJEKTUES:  
"ARKONSTUDIO SH.P.K."  
License N.6996/3

Ark. NDUE GJACI liç. A-0031/1

Ark. NASJEL ÇIÇO liç. A-1249/1

Ark. MARJO MUKA

Ark. XHESI ÇONIKU

Kapitulli  
ARKITEKTURA

Titulli i Vizatimit  
FASADA JUGORE

Shkalla  
1 : 100

Nr. i Fletes  
A17



# FASADA VERIORE

1 : 100



Porosites  
BASHKIA URA VAJGURORE

Faza  
PROJEKT ZBATIMI

Titulli i projektit  
SHKOLLA 9-VJECARE  
"HASBI SHEHU"

PROJEKTUES:  
"ARKONSTUDIO SH.P.K."  
License N.6996/3

Ark. NDUE GJACI	liç. A-0031/1
Ark. NASJEL ÇIÇO	liç. A-1249/1
Ark. MARJO MUKA	
Ark. XHESI ÇONIKU	

Kapitulli  
ARKITEKTURA

Titulli i Vizatimit  
FASADA VERIORE


Shkalla	Nr. i Fletes
1 : 100	A18





# FASADA LINDORE

1 : 100

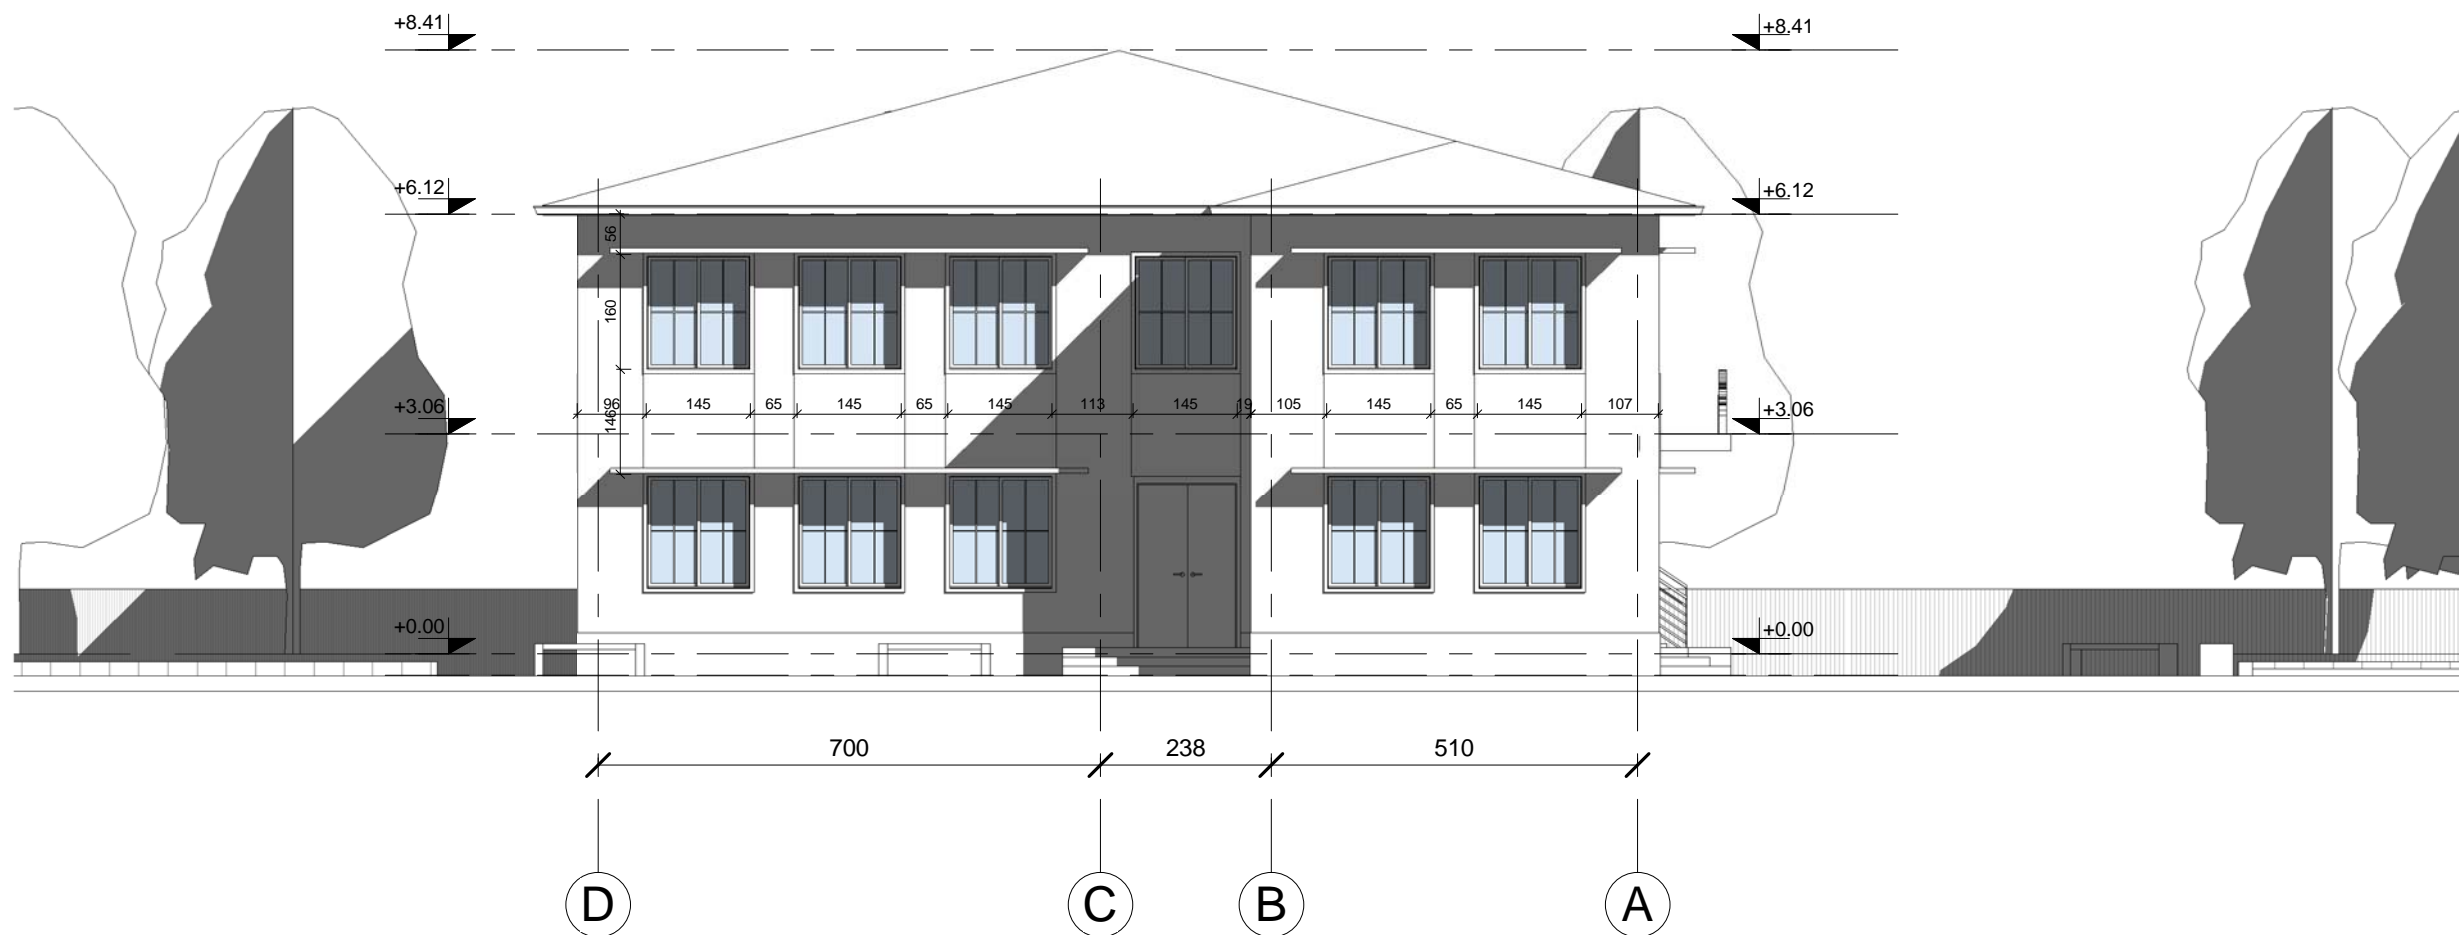

Porosites

BASHKIA URA VAJGURORE

Faza

PROJEKT ZBATIMI

Titulli i projektit

SHKOLLA 9-VJECARE  
"HASBI SHEHU"

PROJEKTUES:



"ARKONSTUDIO SH.P.K."

License N.6996/3

Ark. NDUE GJACI

liç. A-0031/1

Ark. NASJEL ÇIÇO

liç. A-1249/1

Ark. MARJO MUKA

Ark. XHESI ÇONIKU

Kapitulli

ARKITEKTURA

Titulli i Vizatimit

FASADA LINDORE

Shkalla

1 : 100


Nr. i Fletes

A19




# TIPOLOGJITE E DYERVE DHE DRITAREVE

As indicated

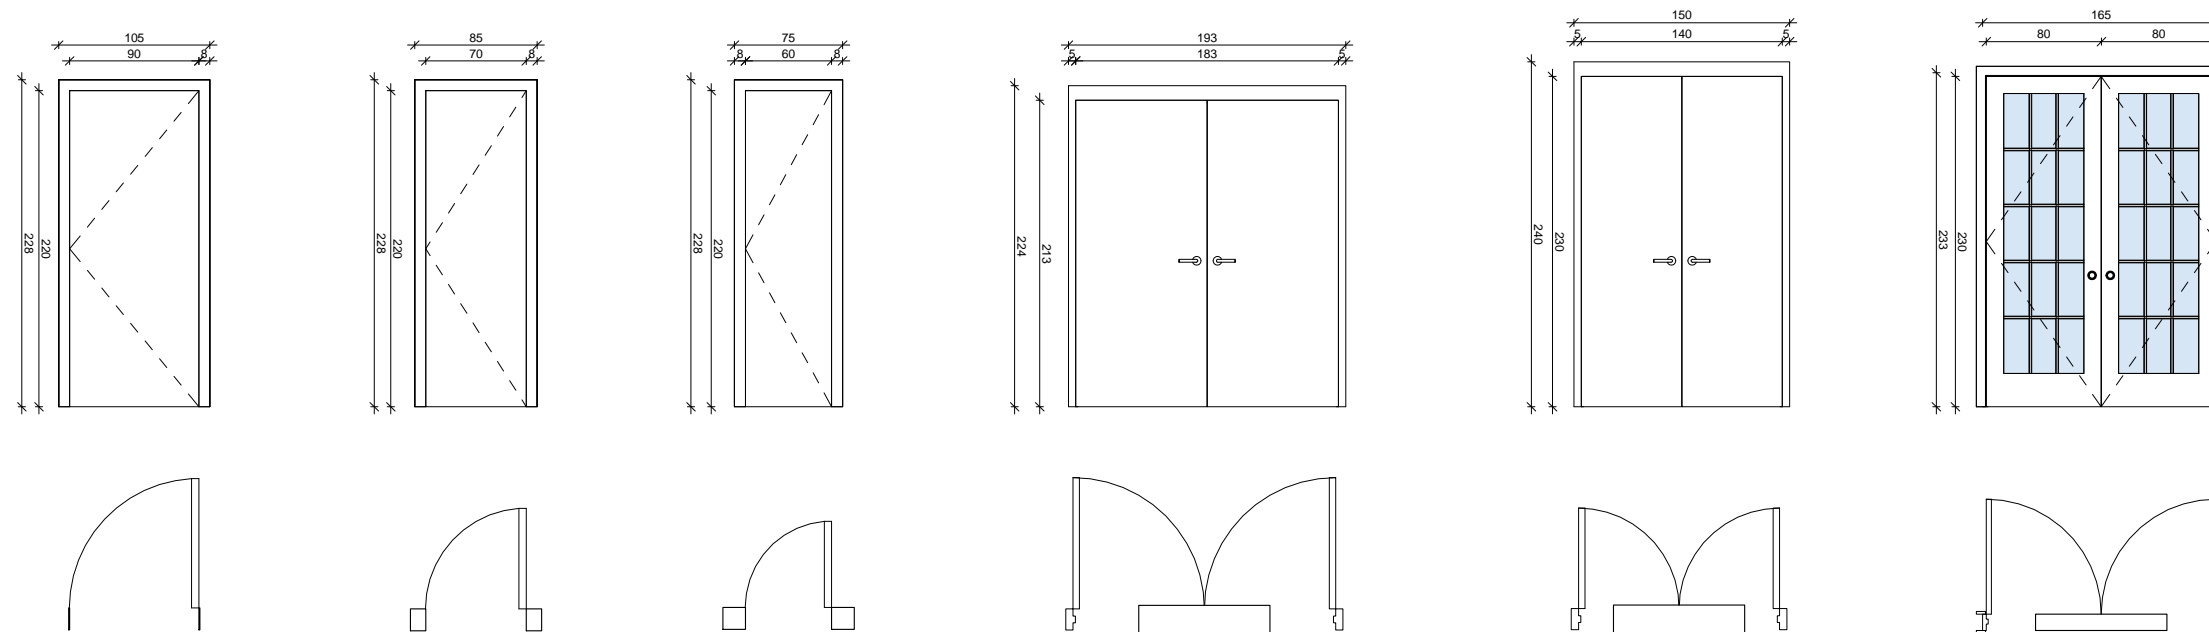

Tipologjite e dyerve  
1 : 50

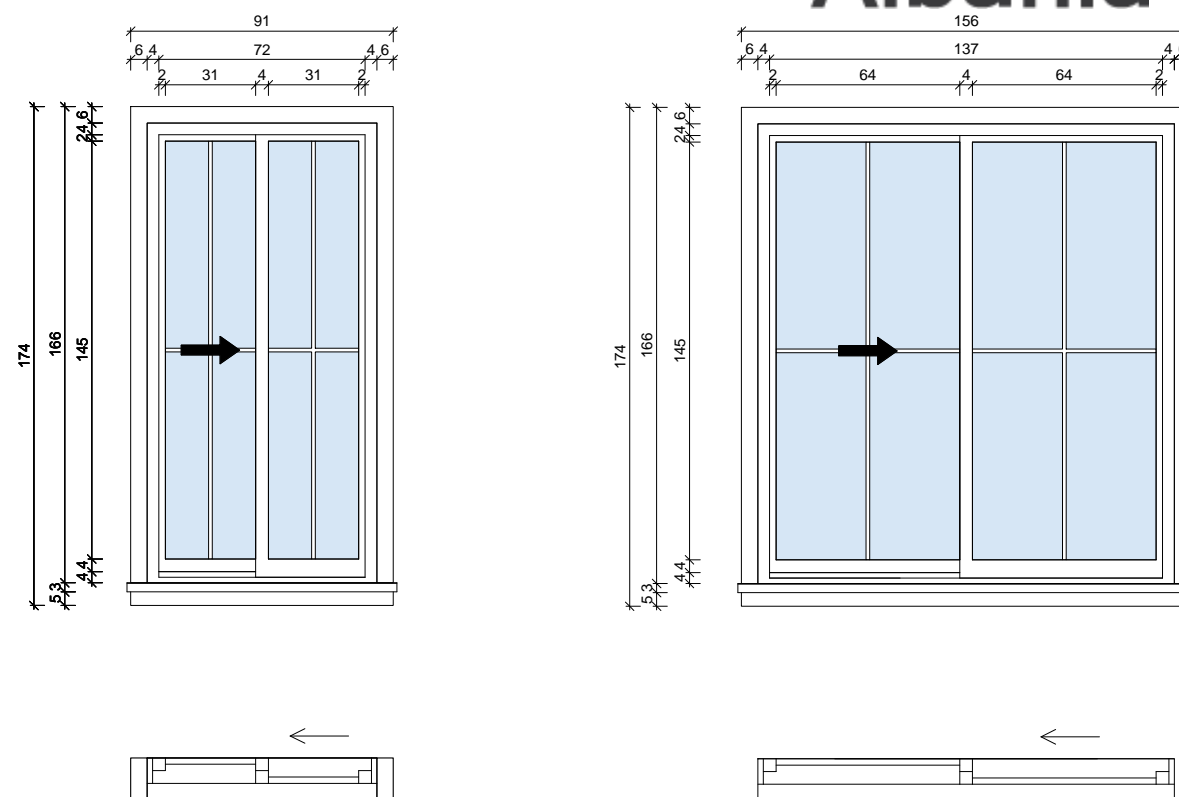

Tipologjite e dritareve  
1 : 25

Porosites  
BASHKIA URA VAJGURORE

Faza  
PROJEKT ZBATIMI

Titulli i projektit  
SHKOLLA 9-VJECARE  
"HASBI SHEHU"

PROJEKTUES:  
"ARKONSTUDIO SH.P.K."  
License N.6996/3

Ark. NDUE GJACI	liç. A-0031/1
Ark. NASJEL ÇIÇO	liç. A-1249/1
Ark. MARJO MUKA	
Ark. XHESI ÇONIKU	

Kapitulli  
ARKITEKTURA

Titulli i Vizatimit  
TIPOLOGJITE E DYERVE  
DHE DRITAREVE


Shkalla  
As indicated

Nr. i Fletes  
A20



# DETAJE

1 : 10

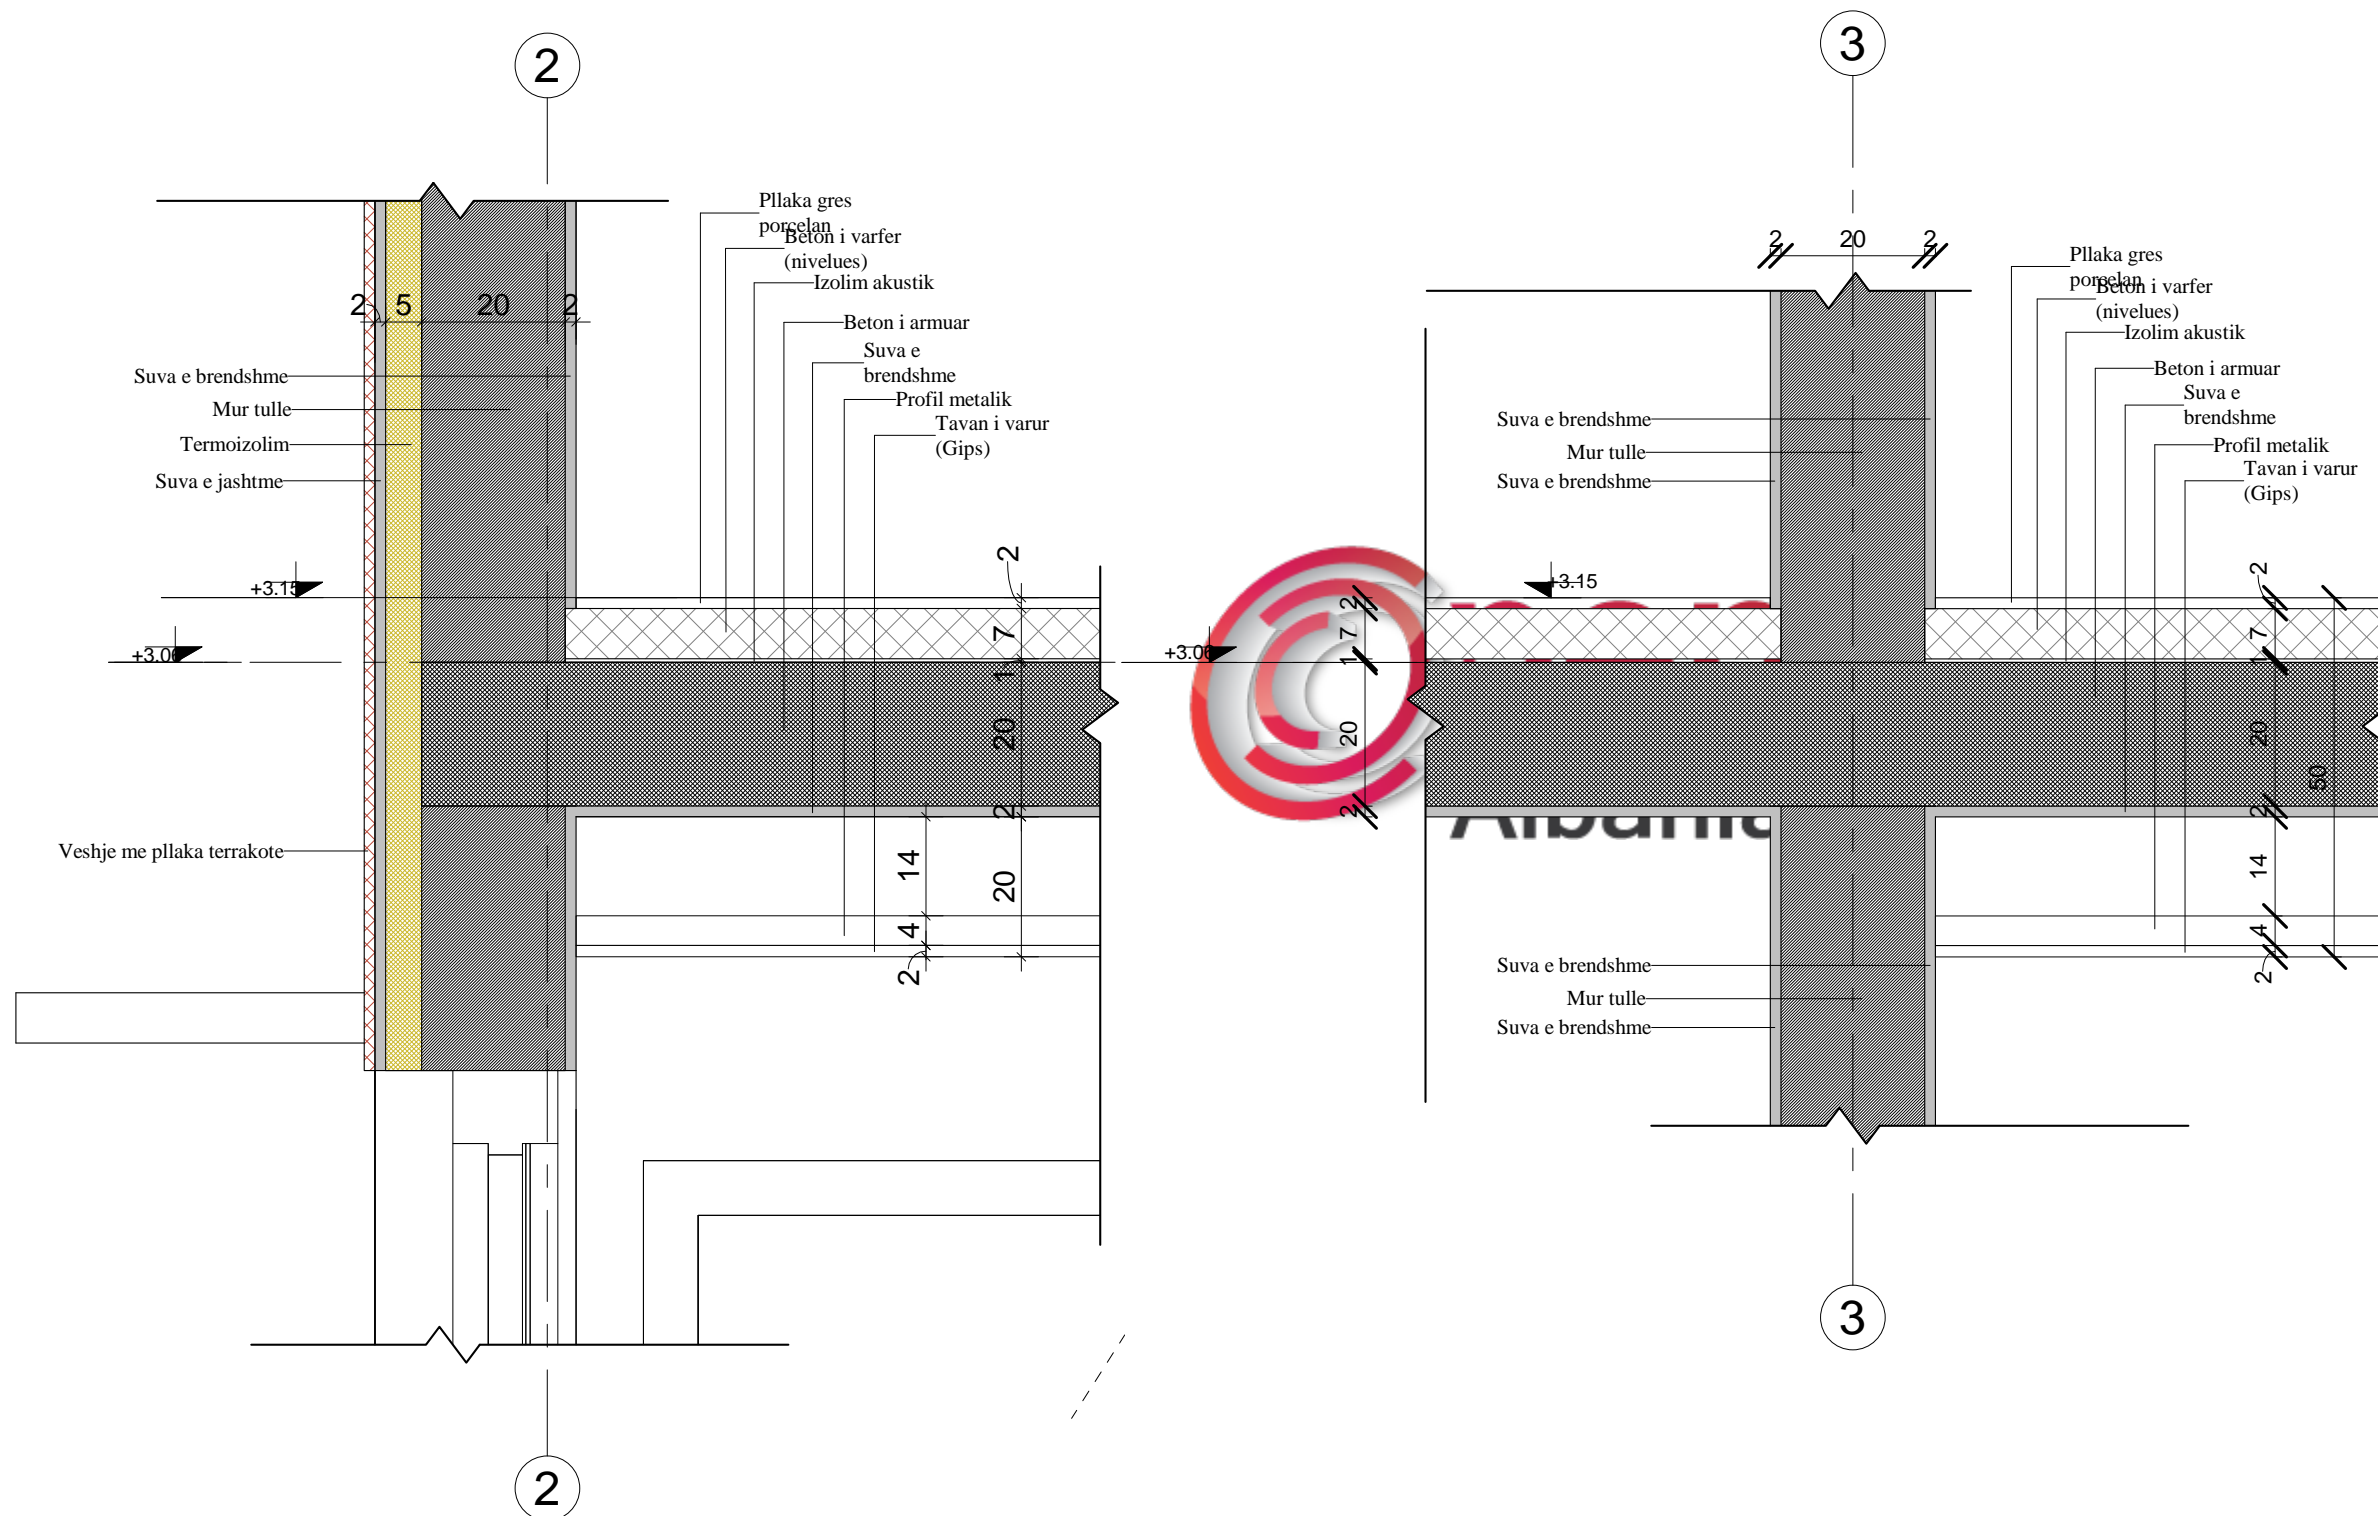

① Detaj 1  
1 : 10

③ Detaj 3  
1 : 10

Porosites  
BASHKIA URA VAJGURORE

Faza  
PROJEKT ZBATIMI

Titulli i projektit  
SHKOLLA 9-VJECARE  
"HASBI SHEHU"

PROJEKTUES:  
"ARKONSTUDIO SH.P.K."  
License N.6996/3



Ark. NDUE GJACI	liç. A-0031/1
Ark. NASJEL ÇIÇO	liç. A-1249/1
Ark. MARJO MUKA	
Ark. XHESI ÇONIKU	

Kapitulli  
ARKITEKTURA

Titulli i Vizatimit  
DETAJE


Shkalla	Nr. i Fletes
1 : 10	A21





DETAJE

1 : 10

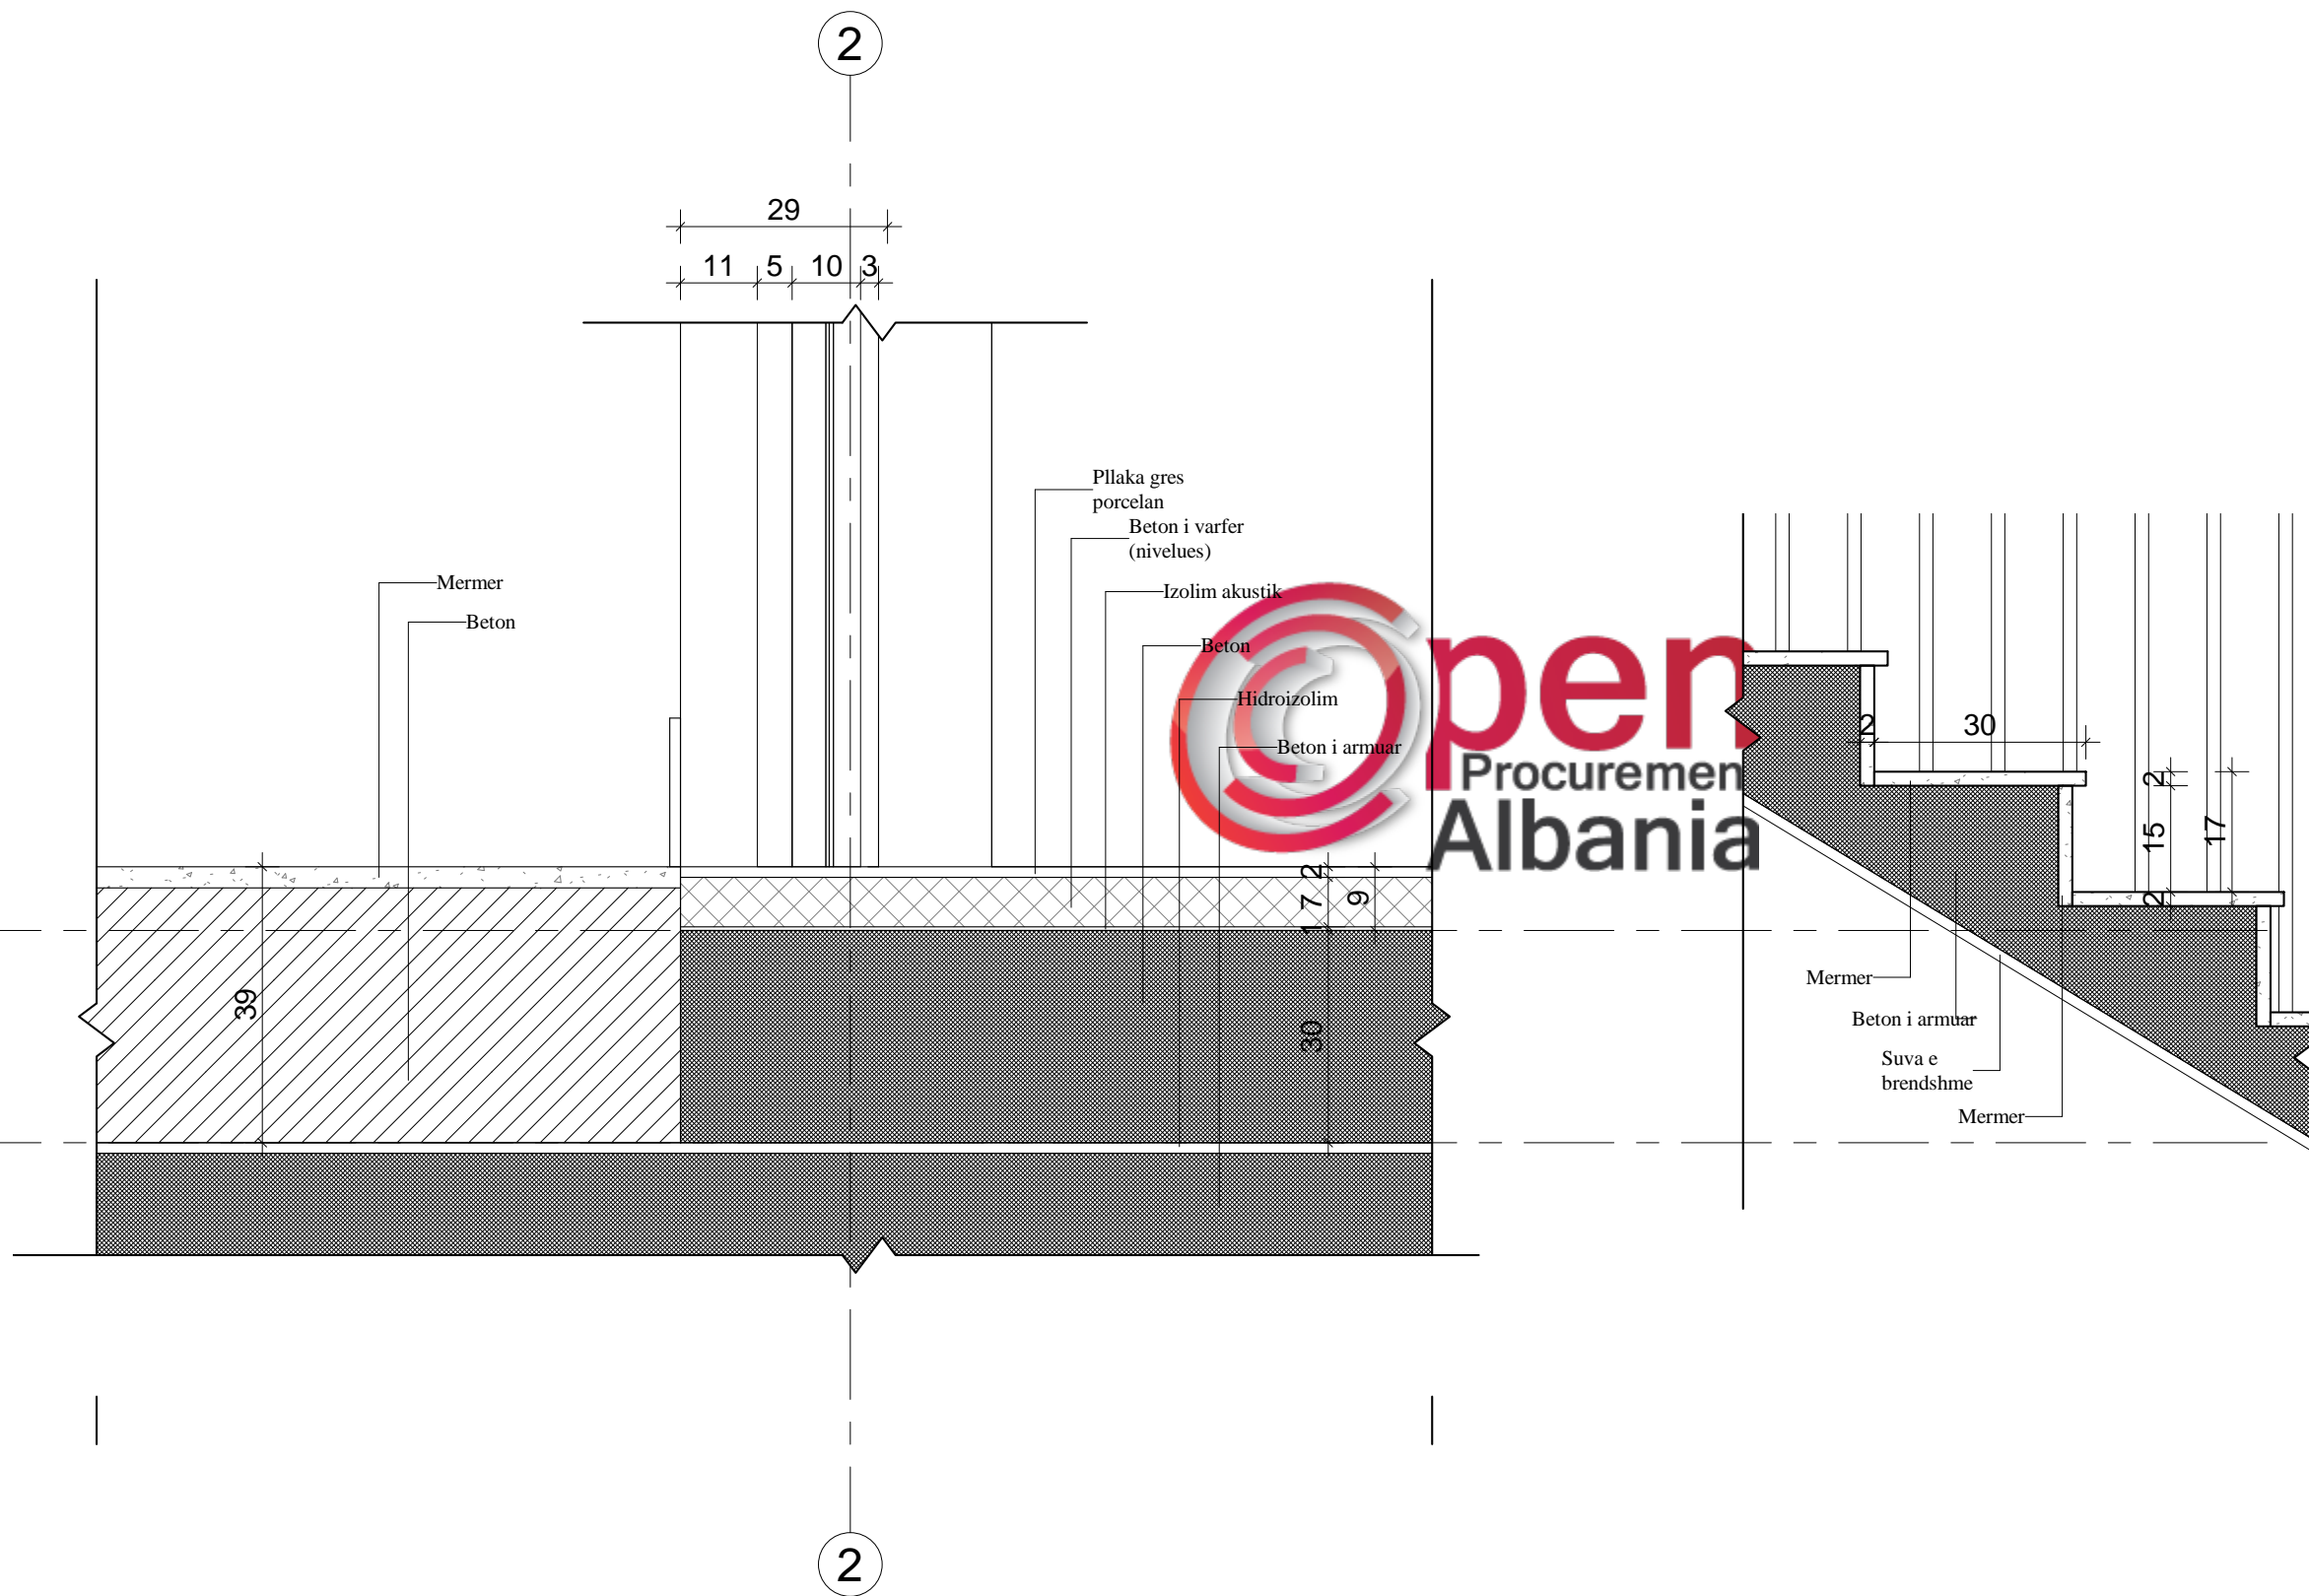

1 Detaj 2  
1 : 10

2 Detaj 4  
1 : 10

Porosites  
BASHKIA URA VAJGURORE

Faza  
PROJEKT ZBATIMI

Titulli i projektit  
SHKOLLA 9-VJECARE  
"HASBI SHEHU"



PROJEKTUES:  
"ARKONSTUDIO SH.P.K."  
License N.6996/3

Ark. NDUE GJACI	liç. A-0031/1
Ark. NASJEL ÇIÇO	liç. A-1249/1
Ark. MARJO MUKA	
Ark. XHESI ÇONIKU	

Kapitulli  
ARKITEKTURA


Titulli i Vizatimit  
DETAJE

Shkalla 1 : 10	Nr. i Fletes A22
-------------------	---------------------




# DETAJ TAVANI I VARUR


## Tavan D112 GKB 12.5 mm

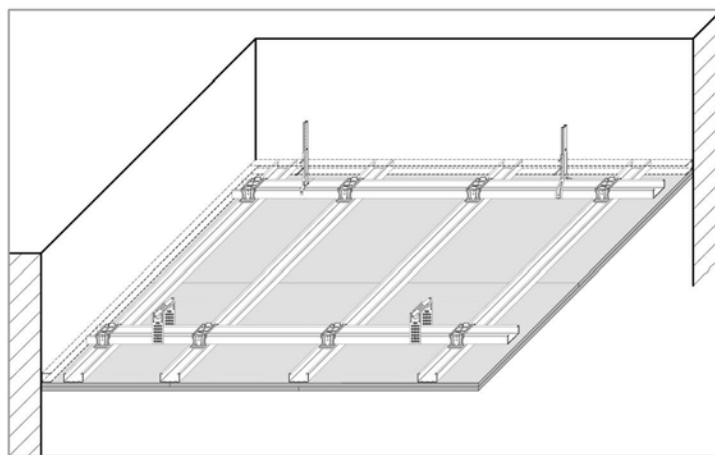


D112-0 Pamje ne perspektive

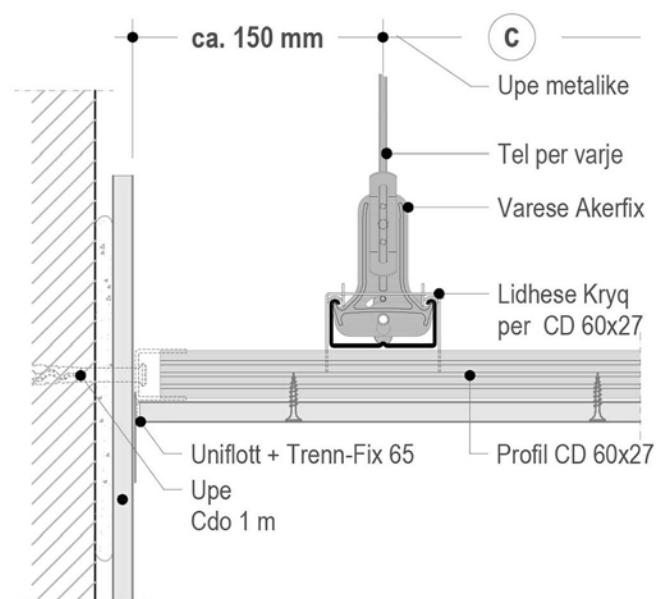


D112-A1 Bashkimi me murin

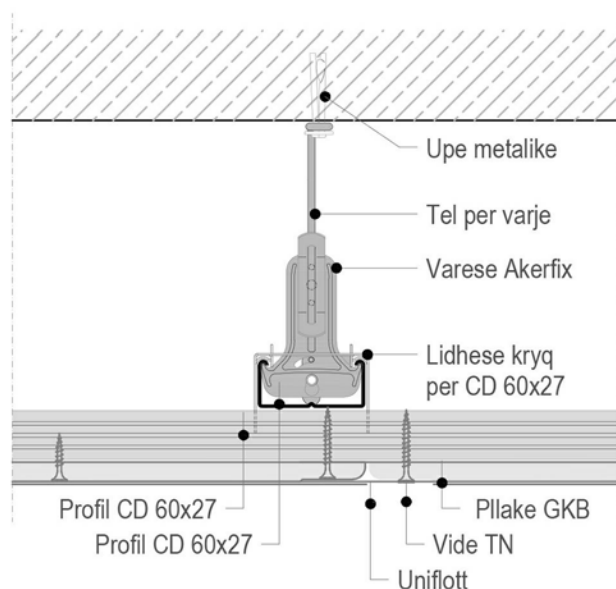

D112-B4 Prerje terthore

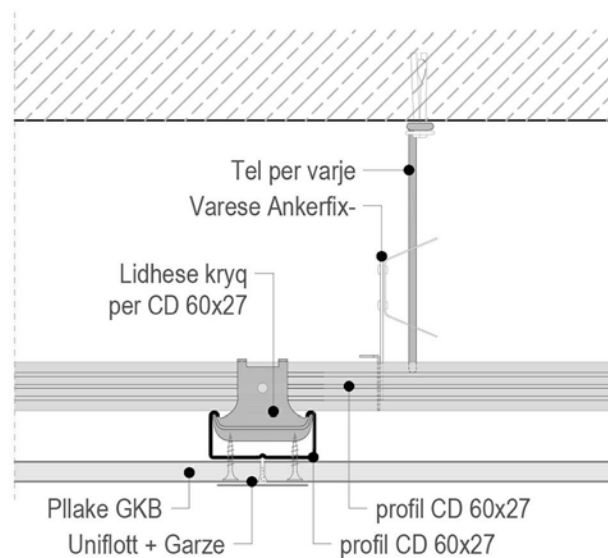

D112-C4 Prerje gjatesore

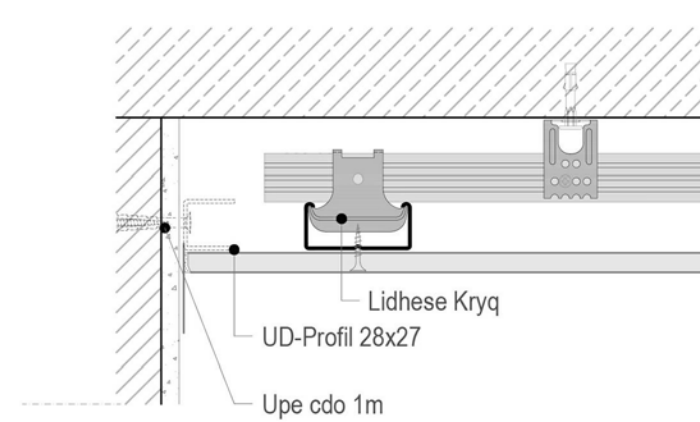

D112-D2 Bashkimi me murin

### Tavan I varur me dopio strukture metalike dhe veshje me nje pllake gipsi GKB 12.5 mm

Furnizimi dhe vendosja e tavanit te varur te brendshem realizuar me pllaka gipsi ne dopio structure.

Struktura metalike do te realizohet me profile me celik te zinkuar sipas normatives EN 10346 spesor 0,6 mm, dhe dimensione:

- Profil "U" 28x27x28 mm isoluar nga strukturat perimetrale me shirit gome monoadeziv per zeizolim, me spesor 3,5 mm.

- profile "C" 27x60x27 mm, si per strukturen kryesore te fiksuar ne solete nepermjet vareseve me ganxhe te rregjistrueshme dhe per strukturen sekondare e cila fiksohet me ate kryesore nepermjet lidheseve kryq te vendosura jo me larg se 50 cm nga njera tjetra.

Profilat duhet te jene te shenuara sipas normatives europiane EN 14195 "profile per sistemet e thata" te klases A1 per reagimin ndaj zjarrit.

Veshja do te realizohet me nje pllake gipsi te shenuar CE sipas normes EN 520 dhe sipas DIN 18180, GKB (A) te testuara nga pikepamja Biologjike sipas certifikates mbi biologjine e ndertimit te Rosenheim me spesor 12.5 mm dhe klase reagimi ndaj zjarrit A2 s1 d0 (jo I djegshem) te vidhosura me vida te fosfuara veteshpuese.

Vendosja e materialeve te behet sipas pershkrimeve te prodhuesit

Porosites

BASHKIA URA VAJGURORE

Faza

PROJEKT ZBATIMI

Titulli i projektit

SHKOLLA 9-VJECARE  
"HASBI SHEHU"



Ark. NDUE GJACI	lic. A-0031/1
Ark. NASJEL ÇIÇO	lic. A-1249/1
Ark. MARJO MUKA	
Ark. XHESI ÇONIKU	

Kapitulli

ARKITEKTURA

Titulli i Vizatimit

DETAJ TAVANI I VARUR

Shkalla

Nr. i Fletes

A23









# PAMJE AKSONOMETRIKE



Porosites  
BASHKIA URA VAJGURORE

Faza  
PROJEKT ZBATIMI

Titulli i projektit  
SHKOLLA 9-VJECARE  
"HASBI SHEHU"

PROJEKTUES:  
"ARKONSTUDIO SH.P.K."  
License N.6996/3

Ark. NDUE GJACI      liç. A-0031/1

Ark. NASJEL ÇIÇO      liç. A-1249/1

Ark. MARJO MUKA

Ark. XHESI ÇONIKU

Kapitulli  
ARKITEKTURA

Titulli i Vizatimit  
PAMJE AKSONOMETRIKE

Shkalla      Nr. i Fletes  
A25





# PAMJE AKSONOMETRIKE



Porosites  
BASHKIA URA VAJGURORE

Faza  
PROJEKT ZBATIMI

Titulli i projektit  
SHKOLLA 9-VJECARE  
"HASBI SHEHU"

PROJEKTUES:  
"ARKONSTUDIO SH.P.K."  
License N.6996/3

Ark. NDUE GJACI	liç. A-0031/1
Ark. NASJEL ÇIÇO	liç. A-1249/1
Ark. MARJO MUKA	
Ark. XHESI ÇONIKU	

Kapitulli  
ARKITEKTURA

Titulli i Vizatimit  
PAMJE AKSONOMETRIKE

Shkalla	Nr. i Fletes
	A26





# PAMJE AKSONOMETRIKE



Porosites  
BASHKIA URA VAJGURORE

Faza  
PROJEKT ZBATIMI

Titulli i projektit  
SHKOLLA 9-VJECARE  
"HASBI SHEHU"

PROJEKTUES:  
"ARKONSTUDIO SH.P.K."  
License N.6996/3

Ark. NDUE GJACI	liç. A-0031/1
Ark. NASJEL ÇIÇO	liç. A-1249/1
Ark. MARJO MUKA	
Ark. XHESI ÇONIKU	

Kapitulli  
ARKITEKTURA

Titulli i Vizatimit  
PAMJE AKSONOMETRIKE

Shkalla  
Nr. i Fletes  
A27





# PAMJE AKSONOMETRIKE



Porosites  
BASHKIA URA VAJGURORE

Faza  
PROJEKT ZBATIMI

Titulli i projektit  
SHKOLLA 9-VJECARE  
"HASBI SHEHU"

PROJEKTUES:  
"ARKONSTUDIO SH.P.K."  
License N.6996/3

Ark. NDUE GJACI	liç. A-0031/1
Ark. NASJEL ÇIÇO	liç. A-1249/1
Ark. MARJO MUKA	
Ark. XHESI ÇONIKU	

Kapitulli  
ARKITEKTURA

Titulli i Vizatimit  
PAMJE AKSONOMETRIKE

Shkalla	Nr. i Fletes
	A28





# PAMJE AKSONOMETRIKE



Porosites  
BASHKIA URA VAJGURORE

Faza  
PROJEKT ZBATIMI

Titulli i projektit  
SHKOLLA 9-VJECARE  
"HASBI SHEHU"

PROJEKTUES:  
"ARKONSTUDIO SH.P.K."  
License N.6996/3

Ark. NDUE GJACI	liç. A-0031/1
Ark. NASJEL ÇIÇO	liç. A-1249/1
Ark. MARJO MUKA	
Ark. XHESI ÇONIKU	

Kapitulli  
ARKITEKTURA

Titulli i Vizatimit  
PAMJE AKSONOMETRIKE

Shkalla	Nr. i Fletes
	A29





# PAMJE AKSONOMETRIKE



Porosites

BASHKIA URA VAJGURORE

Faza

PROJEKT ZBATIMI

Titulli i projektit

SHKOLLA 9-VJECARE  
"HASBI SHEHU"



PROJEKTUES:

"ARKONSTUDIO SH.P.K."

License N.6996/3

Ark. NDUE GJACI

liç. A-0031/1

Ark. NASJEL ÇIÇO

liç. A-1249/1

Ark. MARJO MUKA

Ark. XHESI ÇONIKU

Kapitulli

ARKITEKTURA

Titulli i Vizatimit

PAMJE AKSONOMETRIKE

Shkalla

Nr. i Fletes

A30





# PAMJE AKSONOMETRIKE



Porosites

BASHKIA URA VAJGURORE

Faza

PROJEKT ZBATIMI

Titulli i projektit

SHKOLLA 9-VJECARE  
"HASBI SHEHU"



PROJEKTUES:

"ARKONSTUDIO SH.P.K."

License N.6996/3

Ark. NDUE GJACI

liç. A-0031/1

Ark. NASJEL ÇIÇO

liç. A-1249/1

Ark. MARJO MUKA

Ark. XHESI ÇONIKU

Kapitulli

ARKITEKTURA

Titulli i Vizatimit

PAMJE AKSONOMETRIKE

Shkalla

Nr. i Fletes

A31

