



**BASHKIA E SHKODRES**

**Projektim per Objektin “Sistemim Asfaltim i Rruges “Dajçit te ri” (Shkolla e Mesme Dajç)”**

***FAZA-1 ( km 0+000 deri km 0+520 )***



**InfraKonsult**

Address: Rr. "Bardhyl"; P. 18/1; Shk. 1; Ap. 10  
Mob:+355 (0)68 90 10 844 / +355 (0)69 40 17 013  
E-mail: [infrakonsult@yahoo.com](mailto:infrakonsult@yahoo.com)



**BASHKIA E SHKODRES**

**Projektim per Objektin “Sistemim Asfaltim i Rruges “Dajçit te ri” (Shkolla e Mesme Dajç)”**


***FAZA-1 ( km 0+000 deri km 0+520 )***

***Horografia***



**InfraKonsult**

Address: Rr. "Bardhyl"; P. 18/1; Shk. 1; Ap. 10  
Mob:+355 (0)68 90 10 844 / +355 (0)69 40 17 013  
E-mail: [infrakonsult@yahoo.com](mailto:infrakonsult@yahoo.com)

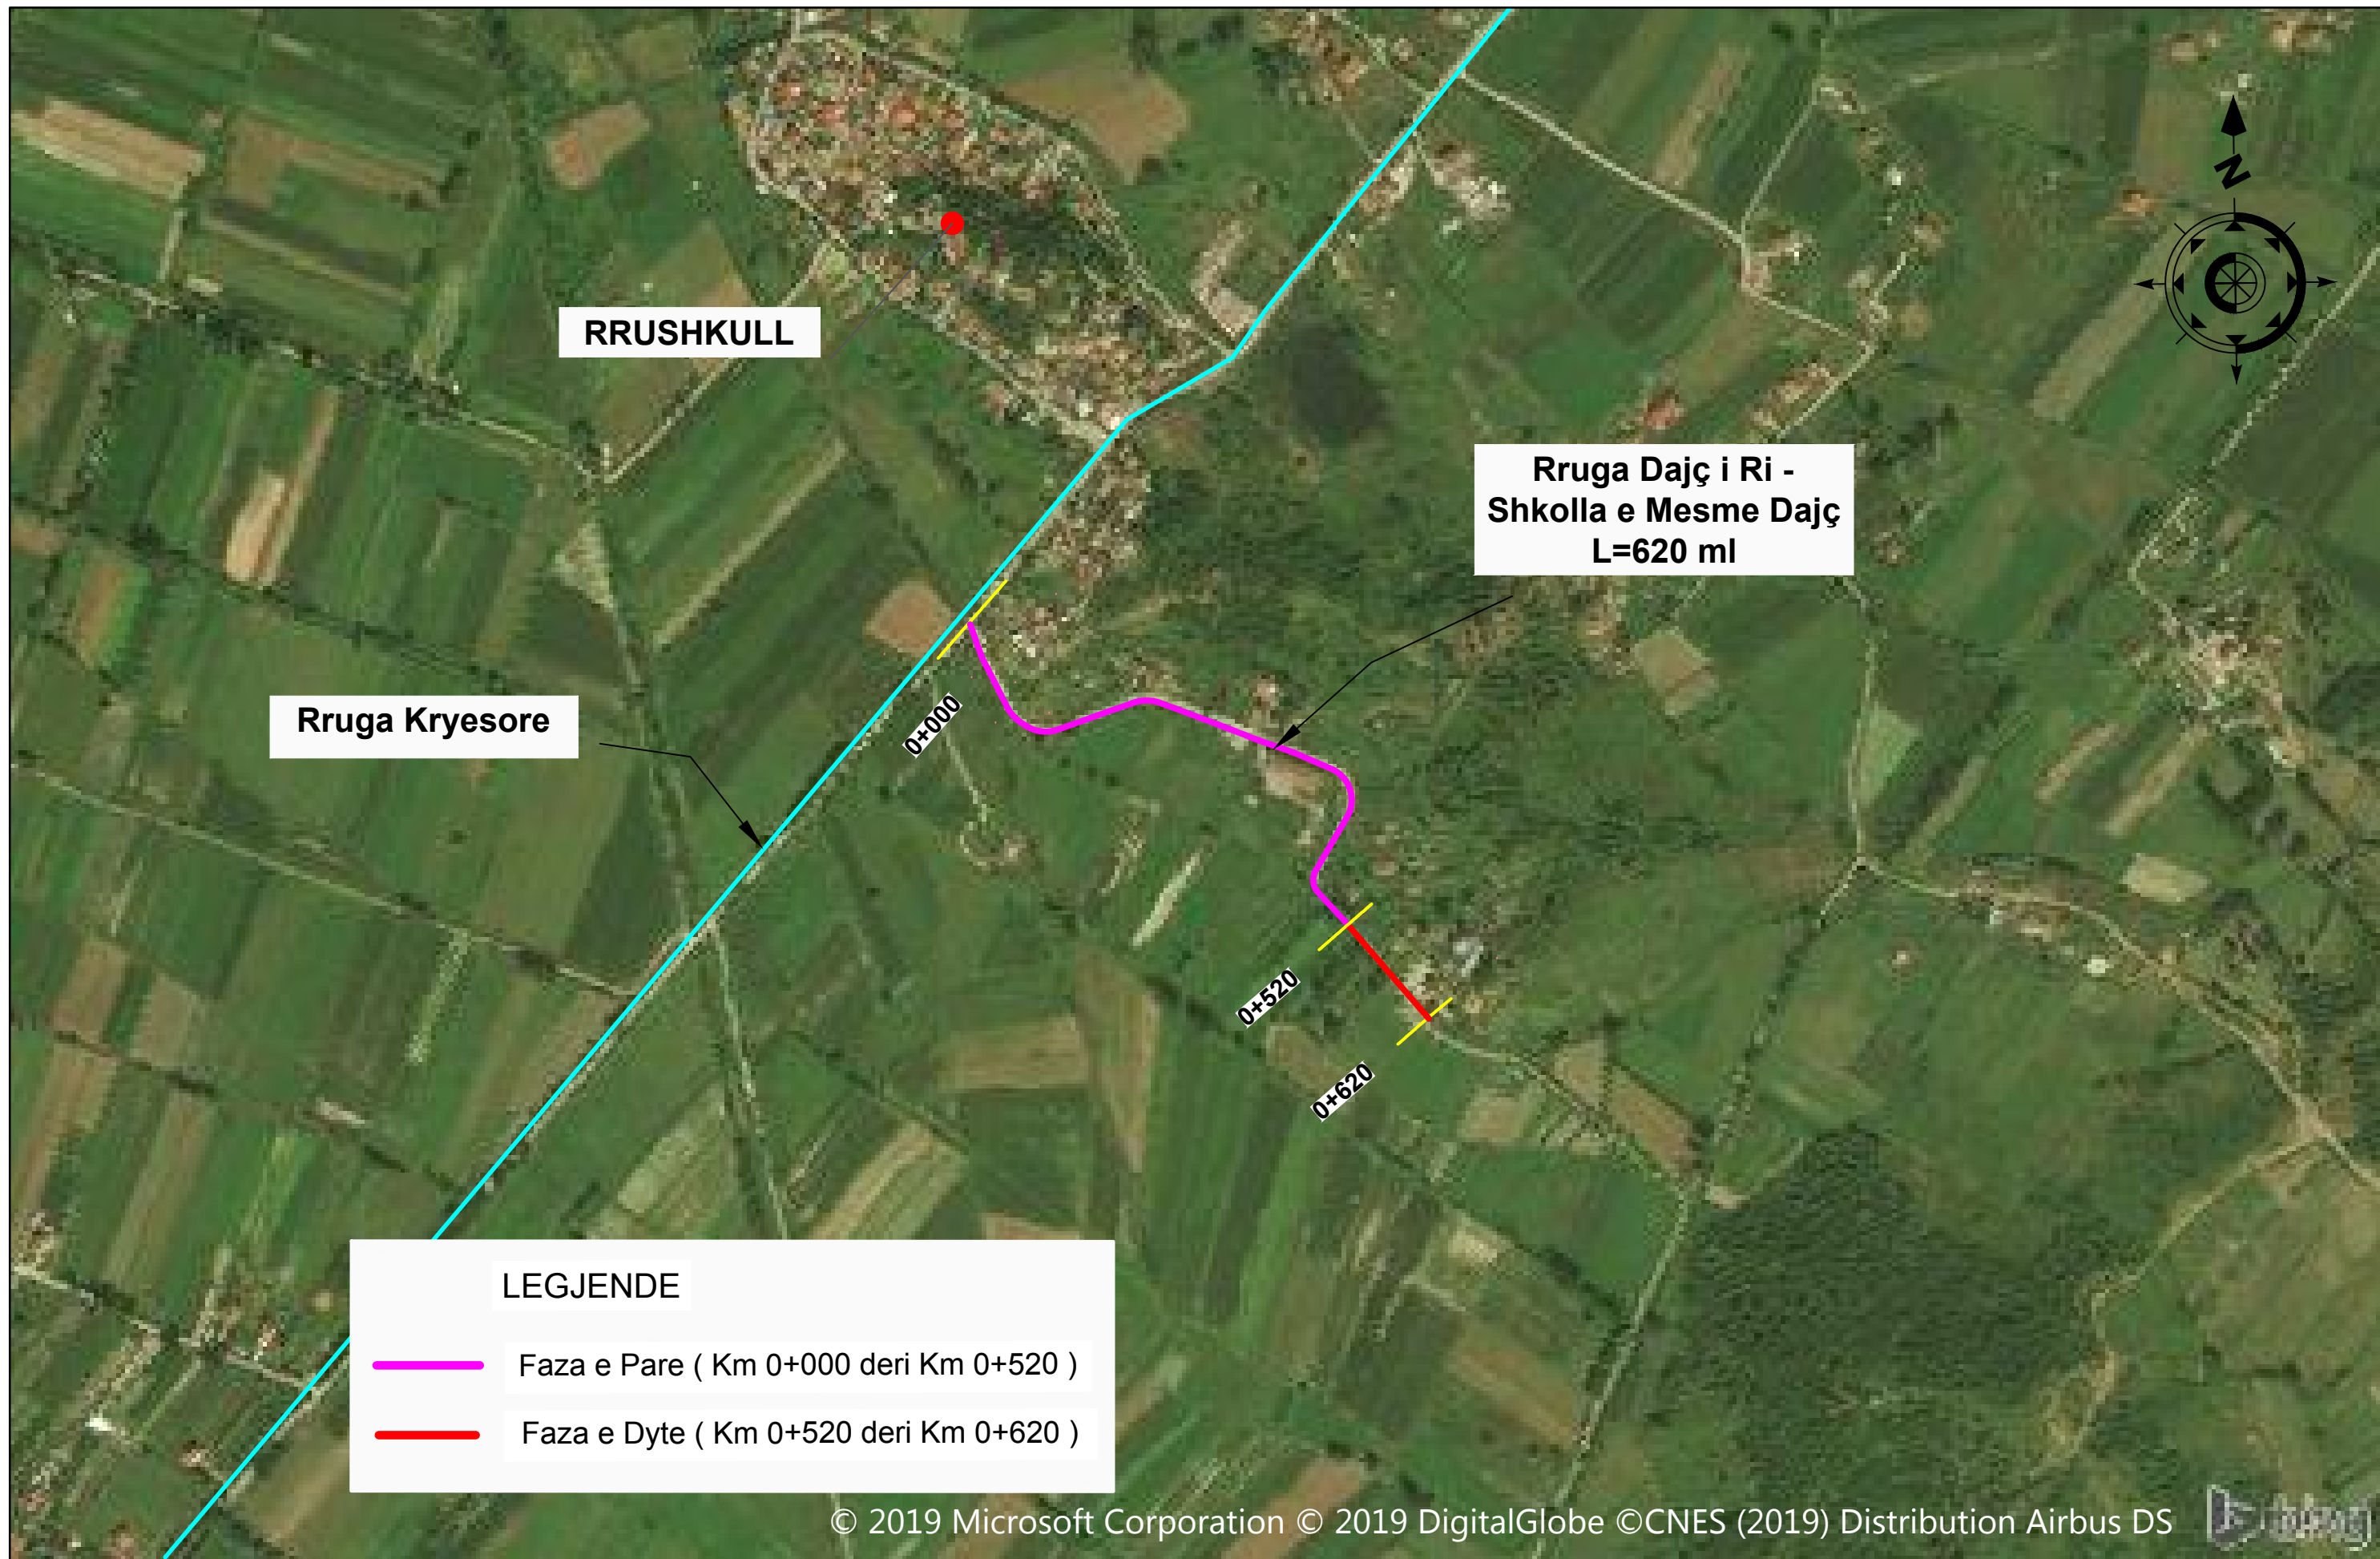

**RRUSHKULL**

**Rruga Dajç i Ri -  
Shkolla e Mesme Dajç  
L=620 m**

**Rruga Kryesore**

0+000



0+520

0+620

**LEGJENDE**

- Faza e Pare ( Km 0+000 deri Km 0+520 )
- Faza e Dyte ( Km 0+520 deri Km 0+620 )

© 2019 Microsoft Corporation © 2019 DigitalGlobe ©CNES (2019) Distribution Airbus DS

 <p><b>INVESTITORI</b> <b>"Bashkia Shkoder"</b></p>	 <p><b>InfraKonsult</b> konsulence inxhinierike Address: Rr. "Qemal Stafa", P.25, Ap. 4,hyrja 4, perballë Qendres Lincoln Mob:+355 (0)68 90 10 844 / +355 (0)69 40 17 013 E-mail: infrakonsult@yahoo.com</p>	<p><b>SISTEMIM ASFALTIM I RRUGES</b> <b>"Dajçit te Ri - (Shkolla e mesme Dajç)"</b></p>		<p><b>FAZA - PROJEKT ZBATIMI</b></p>		<p><b>DREJTOR PROJEKTI:</b> Ing. Sulejman Shemsiu</p>
		<p><b>HOROGRAFIA ME FAZA</b></p>		<p>SHKALLA 1:500</p>	<p>Data: Maj, 2019</p>	



BASHKIA E SHKODRES

**Projektim per Objektivin “Sistemim Asfaltim i Rruges “Dajçit te ri” (Shkolla e Mesme Dajç)”**



***FAZA-1 ( km 0+000 deri km 0+520 )***

**TOPOGRAFIA**



**InfraKonsult**

Address: Rr. "Bardhyl", P. 18/1; Shk. 1; Ap. 10  
Mob:+355 (0)68 90 10 844 / +355 (0)69 40 17 013  
E-mail: [infrakonsult@yahoo.com](mailto:infrakonsult@yahoo.com)

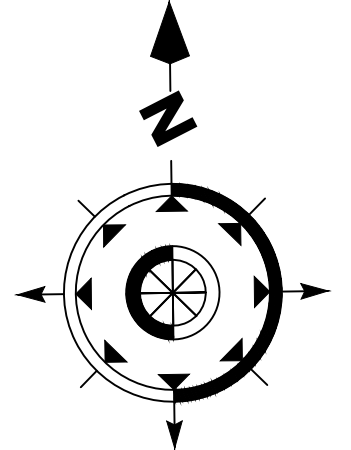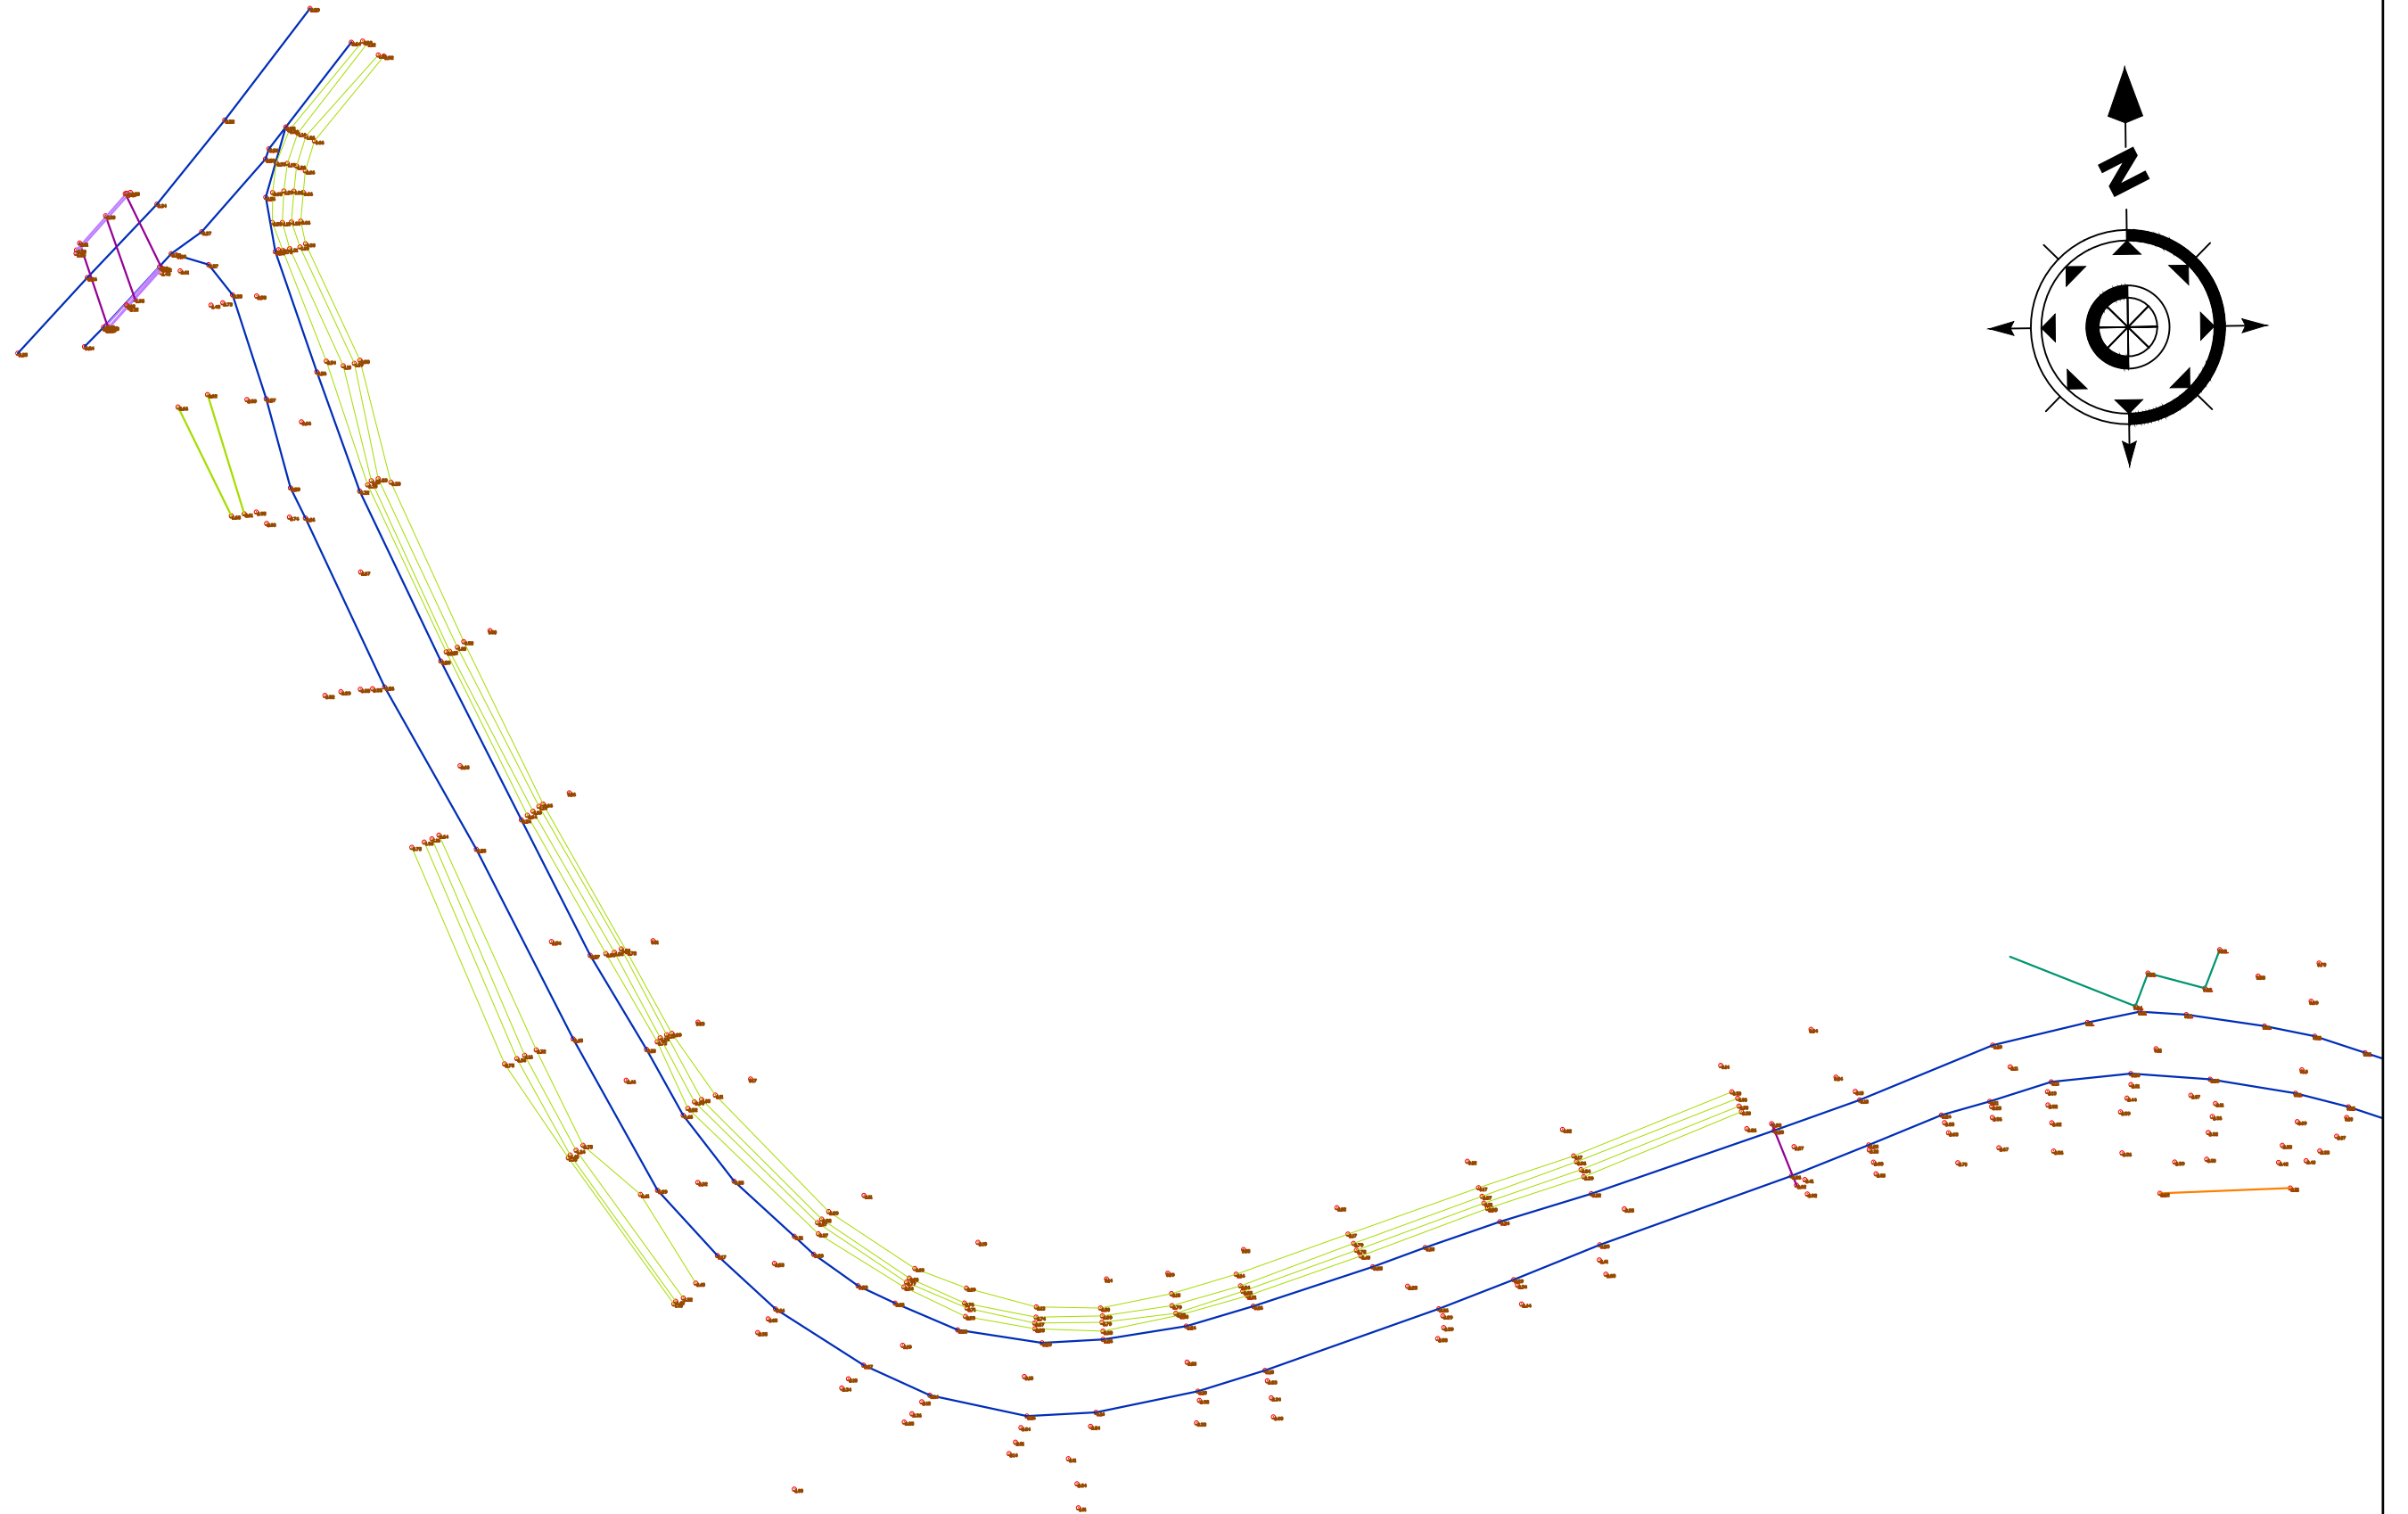

**INVESTITORI**  
**"Bashkia Shkoder"**



**InfraKonsult**  
 konsulence inxhinierike  
 Address: Rr. "Qemal Stafa"; P.25; Ap. 4,hyrja 4,  
 perballë Qendres Lincoln  
 Mob:+355 (0)68 90 10 844 / +355 (0)69 40 17 013  
 E-mail: [infrakonsult@yahoo.com](mailto:infrakonsult@yahoo.com)

**SISTEMIM ASFALTIM I RRUGES**  
**"Dajçit te Ri - (Shkolla e mesme Dajç)"**

**TOPOGRAFIA**

FAZA - PROJEKT ZBATIMI



SHKALLA 1:500

Data: Maj, 2019

VIZATIMI Nr: B.01

DREJTOR PROJEKTI: Ing. Sulejman Shemsiu

PROJEKTUES **InfraKonsult**  
 konsulence inxhinierike  
 Tirane - Albanië  
 Ing. Redi STRUGA  
 Ing. Sokol METOJA  
 Myzafere KARABAKU  
 Ing. Sadik SPAHIU  
 Ing. Mario KULLOLLI

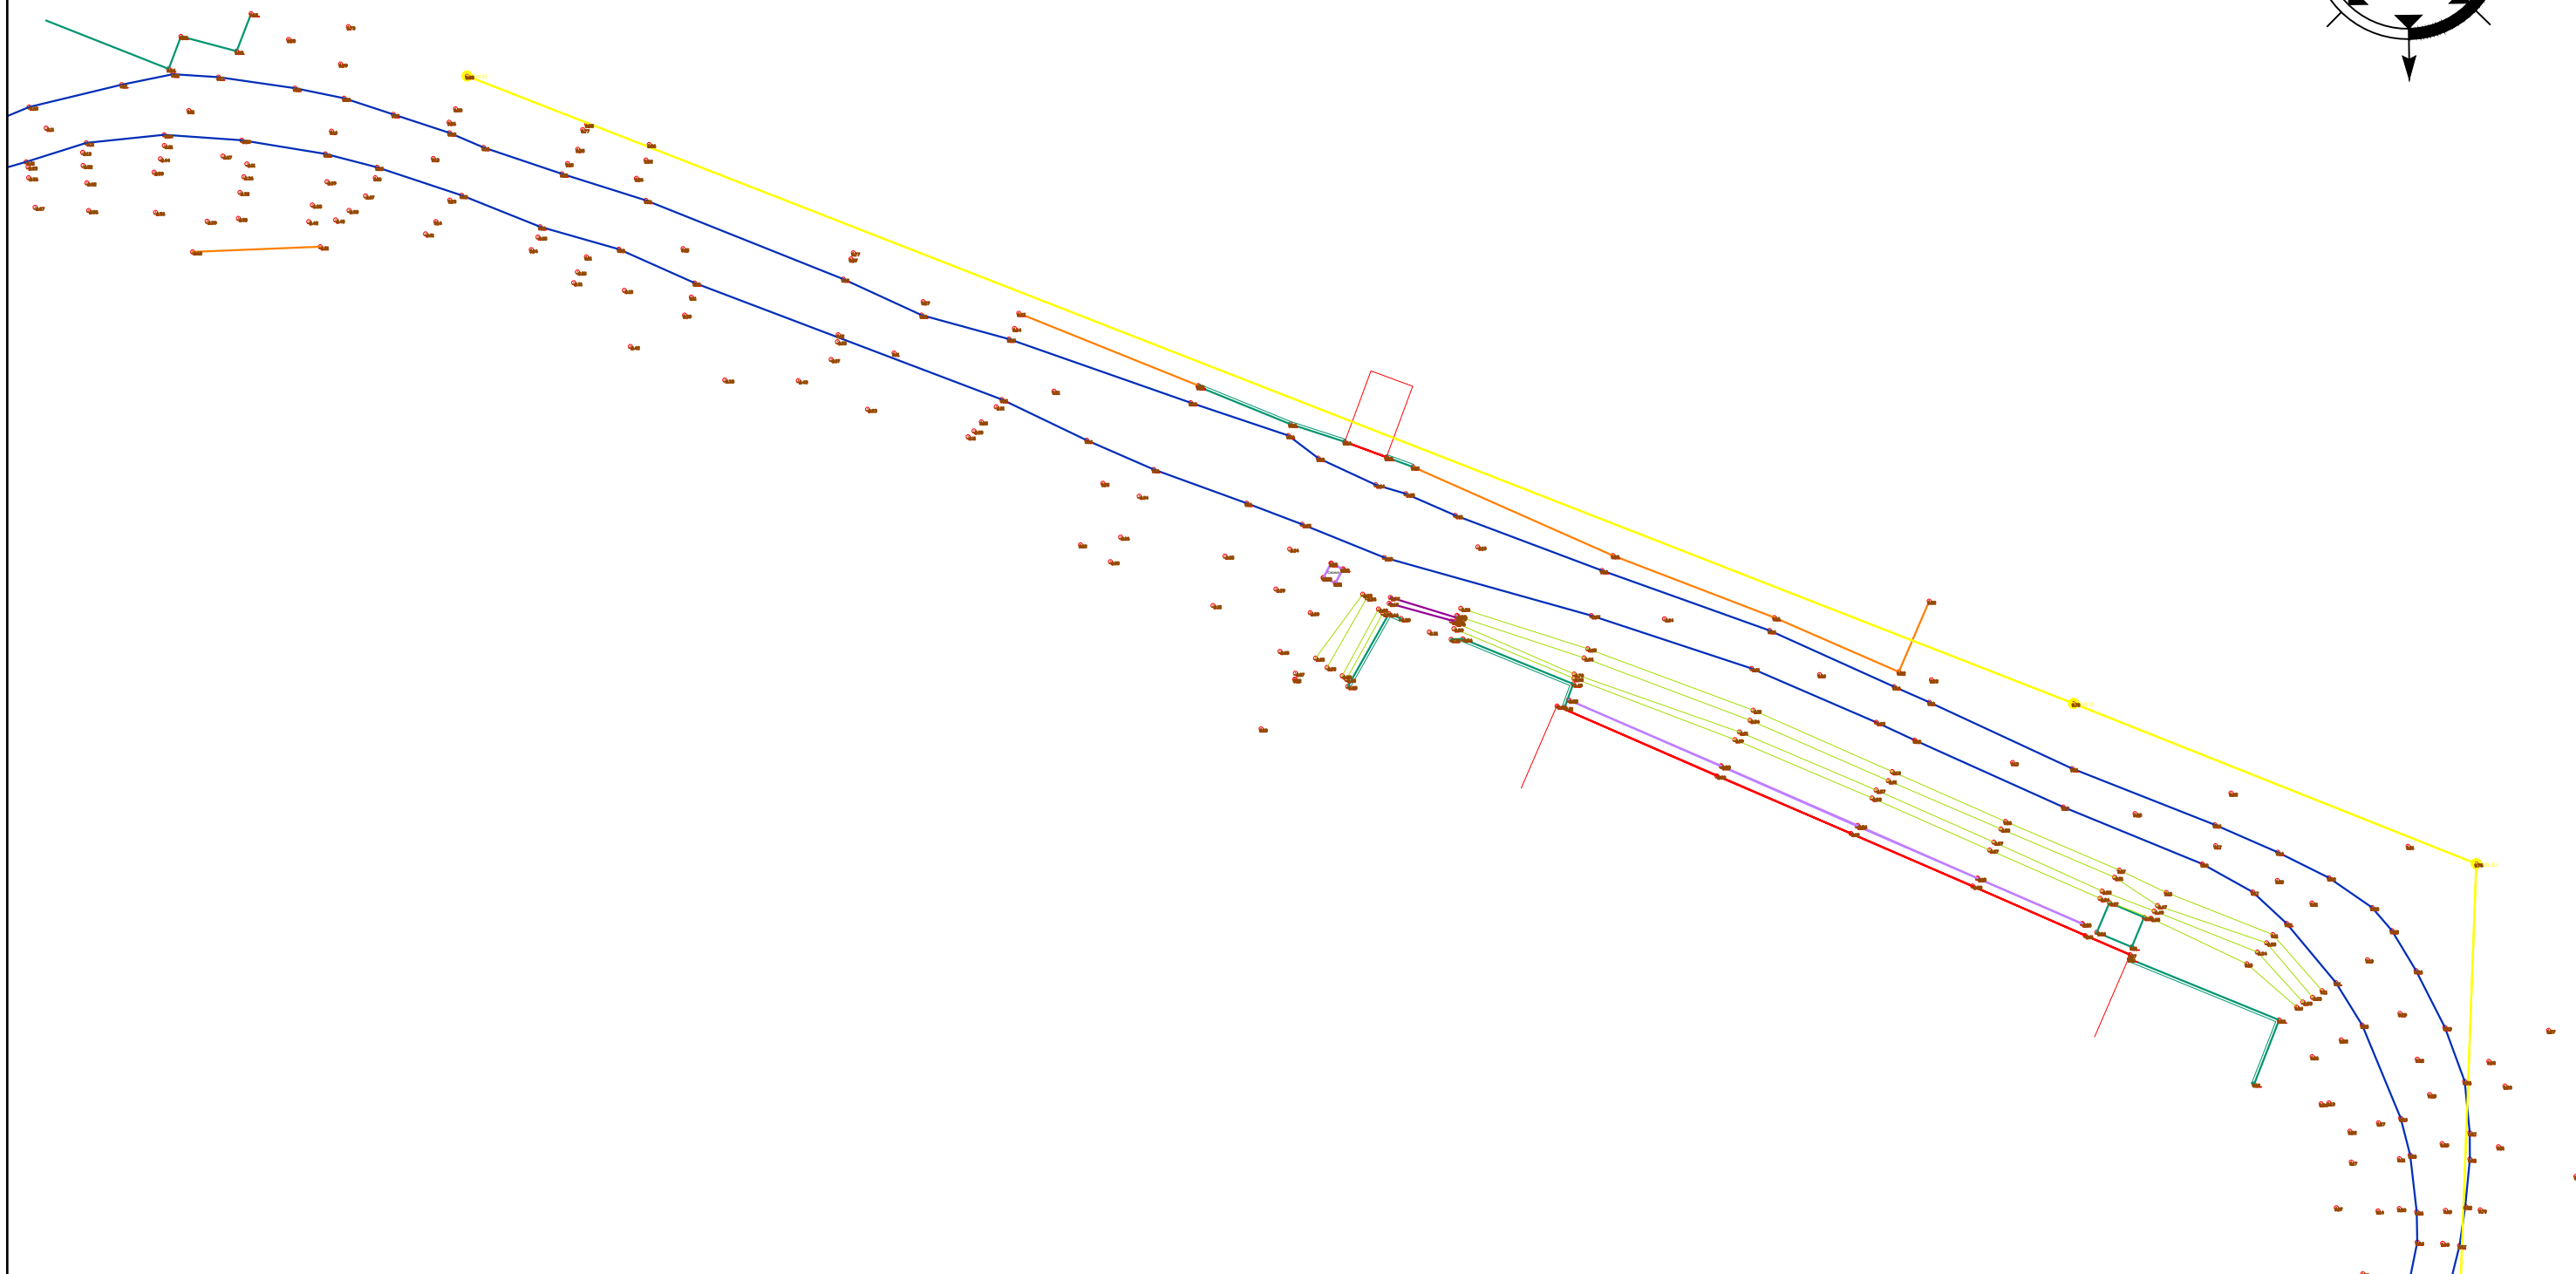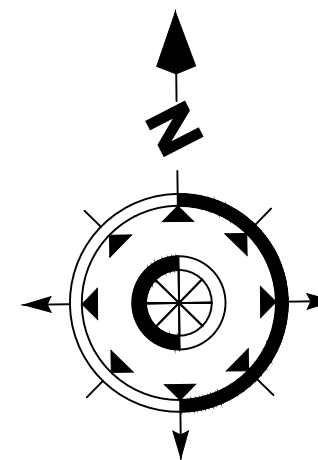

**INVESTITORI**  
**"Bashkia Shkoder"**



**InfraKonsult**  
 konsulence inxhinierike  
 Address: Rr. "Qemal Stafa"; P.25; Ap. 4,hyrja 4,  
 perballë Qendres Lincoln  
 Mob:+355 (0)68 90 10 844 / +355 (0)69 40 17 013  
 E-mail: [infrakonsult@yahoo.com](mailto:infrakonsult@yahoo.com)

**SISTEMIM ASFALTIM I RRUGES**  
**"Dajçit te Ri - (Shkolla e mesme Dajç)"**

**TOPOGRAFIA**

**FAZA - PROJEKT ZBATIMI**



**SHKALLA 1:500**

**Data: Maj, 2019**

**VIZATIMI Nr: B.02**

**DREJTOR PROJEKTI:** Ing. Sulejman Shemsiu

**PROJEKTUES**  konsulence inxhinierike  
 Ing. Redi STRUGA  
 Ing. Sokol METOJA  
 Ing. Myzafere KARABAKU  
 Ing. Sadik SPAHIU  
 Ing. Mario KULLLOLLI

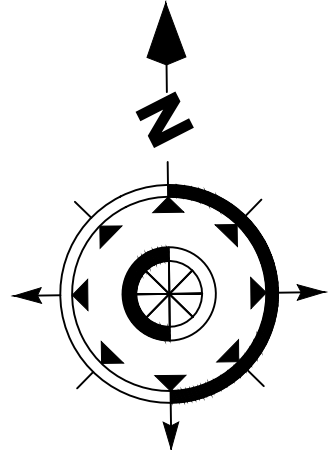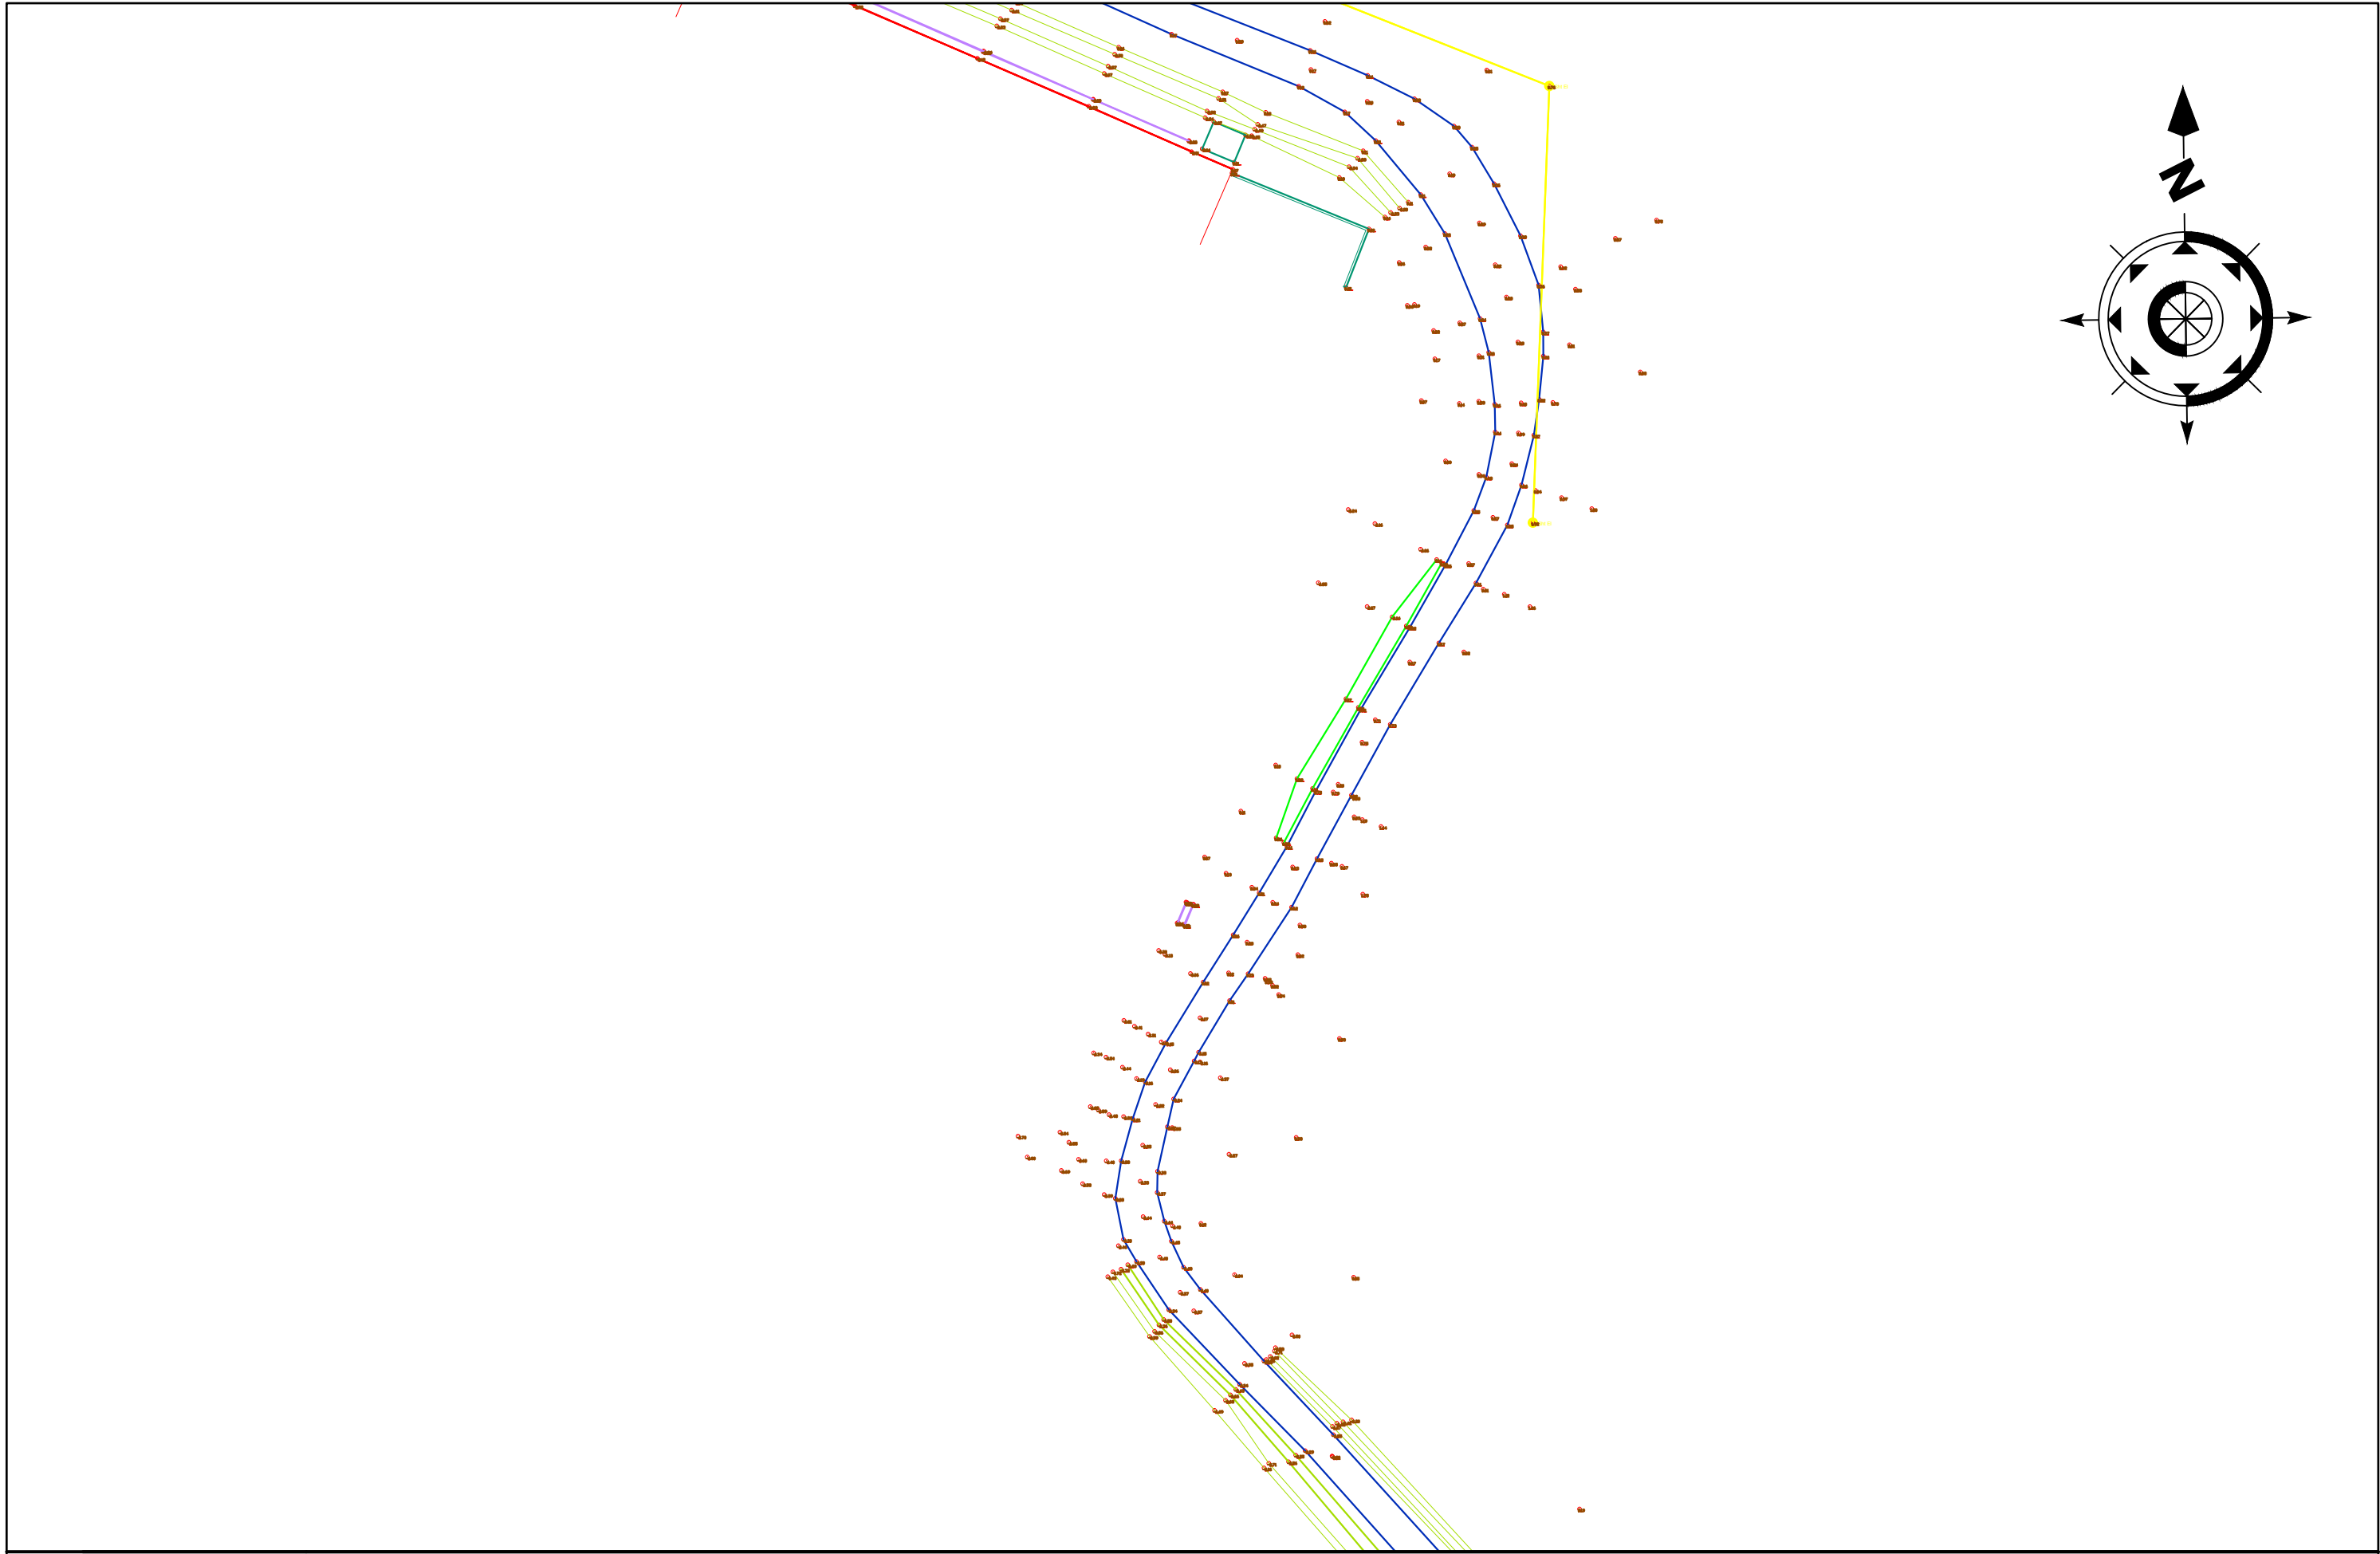

**INVESTITORI**  
**"Bashkia Shkoder"**



**InfraKonsult**  
konsulencë inxhinierike  
Address: Rr. "Qemal Stafa"; P.25; Ap. 4,hyrja 4,  
perballe Qendres Lincoln  
Mob:+355 (0)68 90 10 844 / +355 (0)69 40 17 013  
E-mail: [infrakonsult@yahoo.com](mailto:infrakonsult@yahoo.com)

**SISTEMIM ASFALTIM I RRUGES**  
**"Dajçit te Ri - (Shkolla e mesme Dajç)"**


**TOPOGRAFIA**



**FAZA - PROJEKT ZBATIMI**

**SHKALLA 1:500**      *Data: Maj, 2019*

**VIZATIMI Nr: B.03**

**DREJTOR PROJEKTI:** Ing. Sulejman Shemsiu

**PROJEKTUES**  konsulencë inxhinierike  
Trane - Albanië  
Ing. Redi STRUGA  
Ing. Sokol METOJA  
Myzafere KARABAKU  
Ing. Sadik SPAHIU  
Ing. Mario KULLOLLI

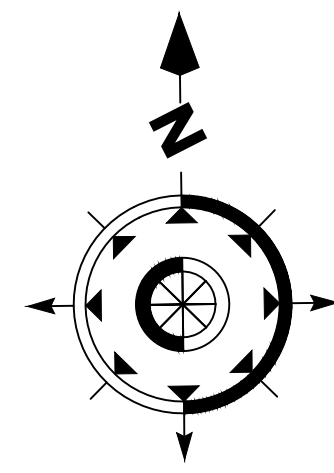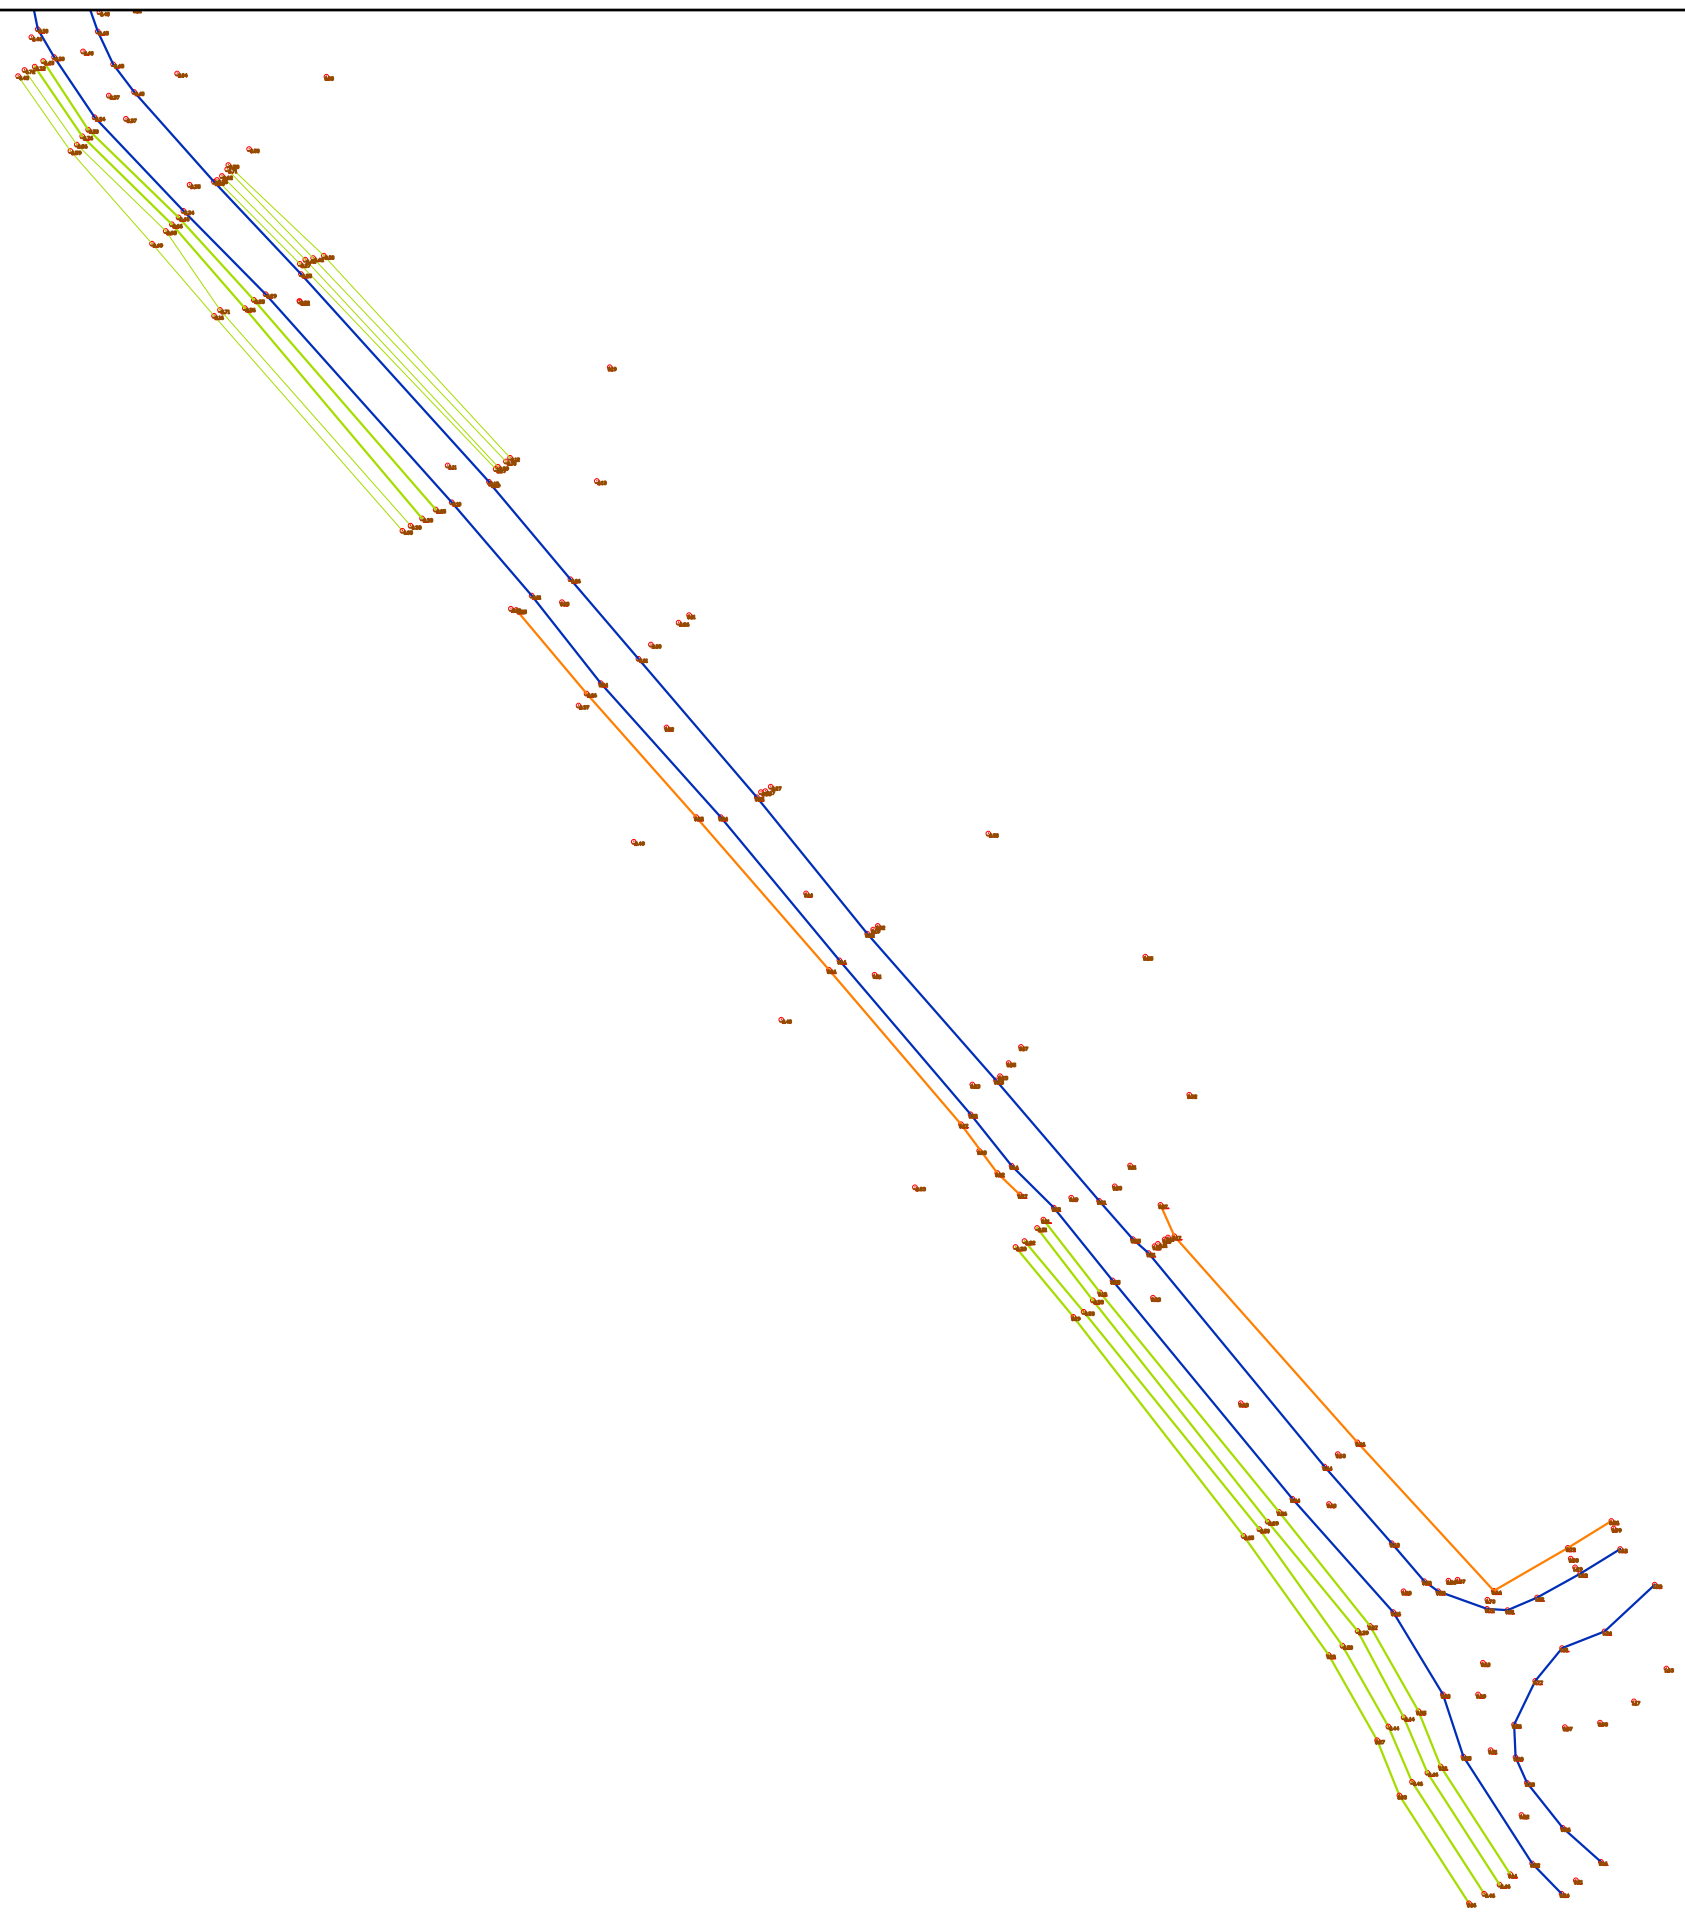

**INVESTITORI**  
**"Bashkia Shkoder"**



**InfraKonsult**  
konsulencë inxhinierike  
Address: Rr. "Qemal Stafa"; P.25; Ap. 4,hyrja 4,  
perballe Qendres Lincoln  
Mob:+355 (0)68 90 10 844 / +355 (0)69 40 17 013  
E-mail: [infrakonsult@yahoo.com](mailto:infrakonsult@yahoo.com)

**SISTEMIM ASFALTIM I RRUGES**  
**"Dajcit te Ri - (Shkolla e mesme Dajç)"**

**TOPOGRAFIA**


**FAZA - PROJEKT ZBATIMI**

**SHKALLA 1:500**

**Data: Maj, 2019**

**VIZATIMI Nr: B.04**

**DREJTOR PROJEKTI:** Ing. Sulejman Shemsiu

**PROJEKTUES**  konsulencë inxhinierike  
Trane - Albanië  
Ing. Redi STRUGA  
Ing. Sokol METOJA  
Ing. Myzafere KARABAKU  
Ing. Sadik SPAHIU  
Ing. Mario KULLOLLI





**BASHKIA E SHKODRES**

**Projektim per Objektin “Sistemim Asfaltim i Rruges “Dajçit te ri” (Shkolla e Mesme Dajç)”**



***FAZA-1 ( km 0+000 deri km 0+520 )***

**PLANIMETRIA**



**InfraKonsult**

Address: Rr. "Bardhyl", P. 18/1; Shk. 1; Ap. 10  
Mob:+355 (0)68 90 10 844 / +355 (0)69 40 17 013  
E-mail: [infrakonsult@yahoo.com](mailto:infrakonsult@yahoo.com)

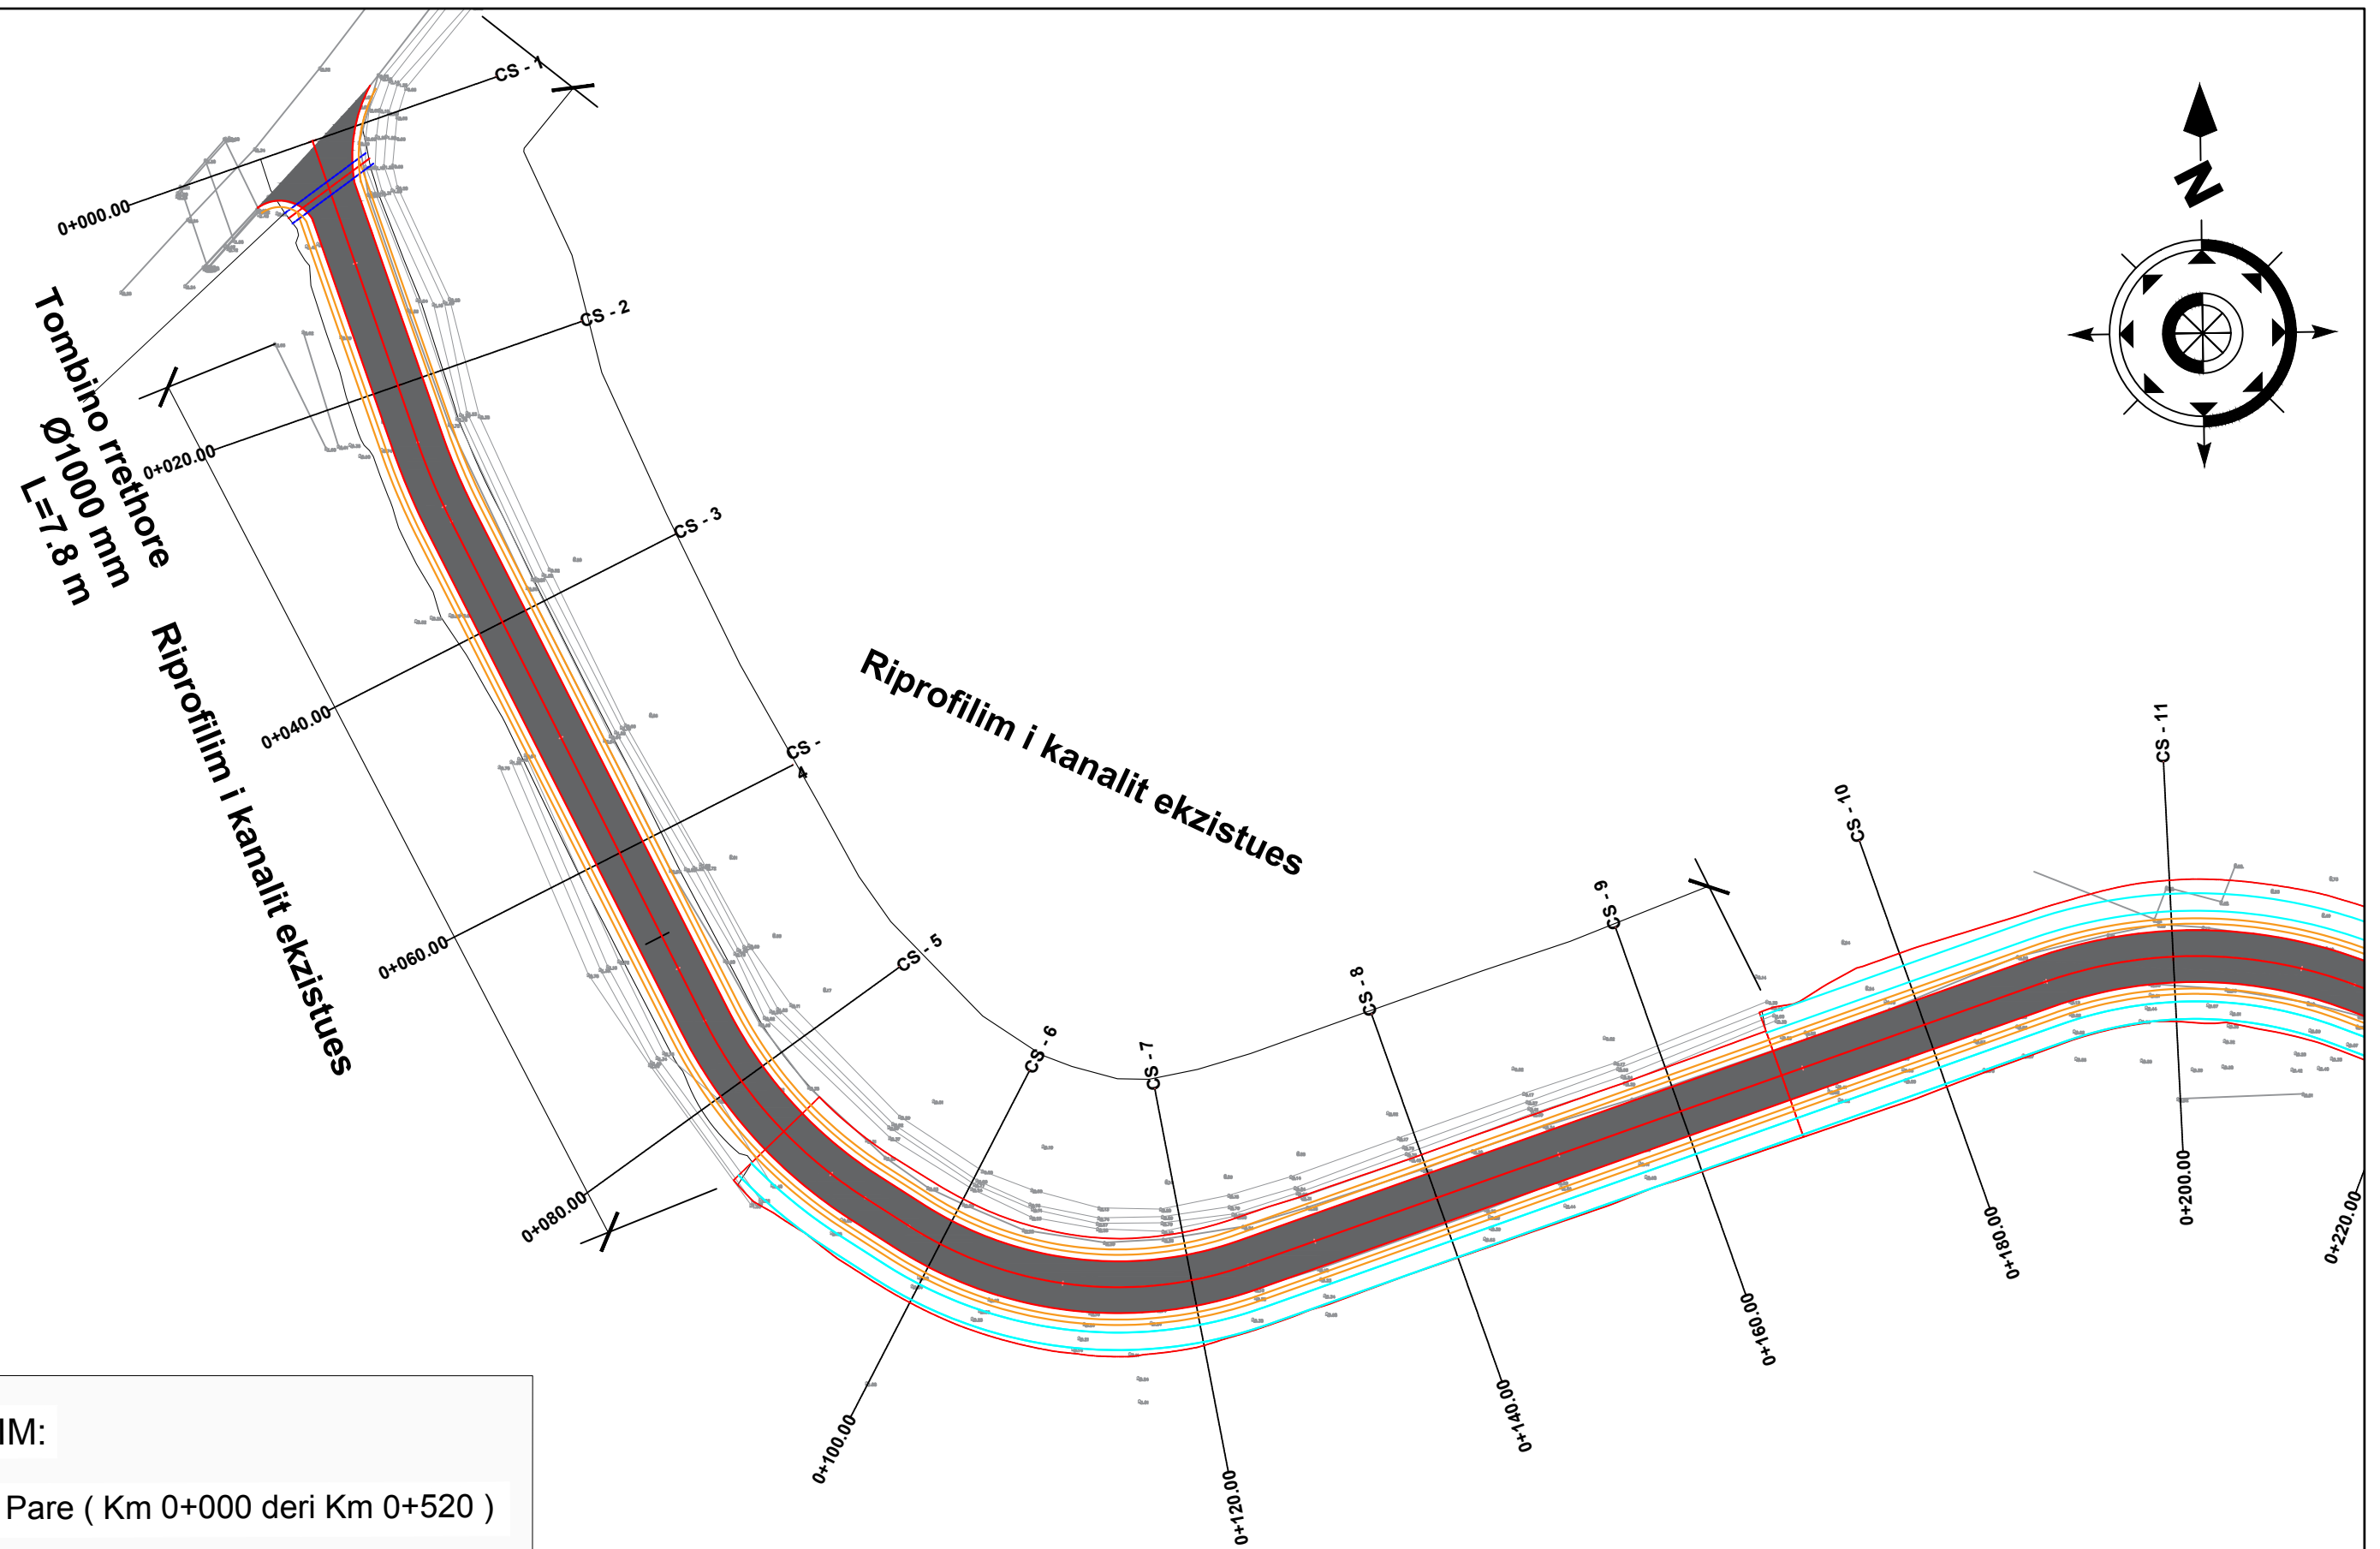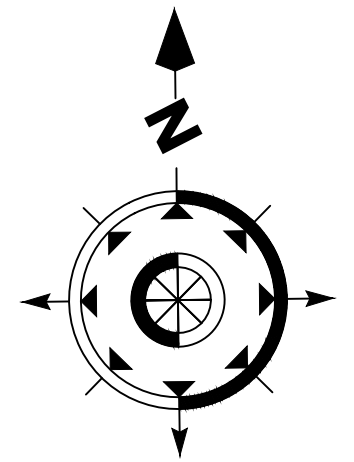

**SHENIM:**

Faza e Pare ( Km 0+000 deri Km 0+520 )

Faza e Dyte ( Km 0+520 deri Km 0+620 )



**INVESTITORI**  
**"Bashkia Shkoder"**



**InfraKonsult**  
Address: Rr. "Qemal Stafa", P.25; Ap. 4,hyrja 4,  
perballe Qendres Lincoln  
Mob:+355 (0)68 90 10 844 / +355 (0)69 40 17 013  
E-mail: [infraconsult@yahoo.com](mailto:infraconsult@yahoo.com)

**SISTEMIM ASFALTIM I RRUGES**  
**"Dajcit te Ri - (Shkolla e mesme Dajç)"**

**PLANIMETRIA**

**FAZA - PROJEKT ZBATIMI**



**SHKALLA 1:500**

**Data: Maj, 2019**

**VIZATIMI Nr: C.01**

**DREJTOR PROJEKTI:** Ing. Sulejman Shemsiu

**PROJEKTUES:** **InfraKonsult**  
Ing. Redi STRUGA  
Ing. Sokol METOJA  
Ing. Nerita DODA  
Ing. Orgest MERTIKA  
Ing. Romina NEBATI

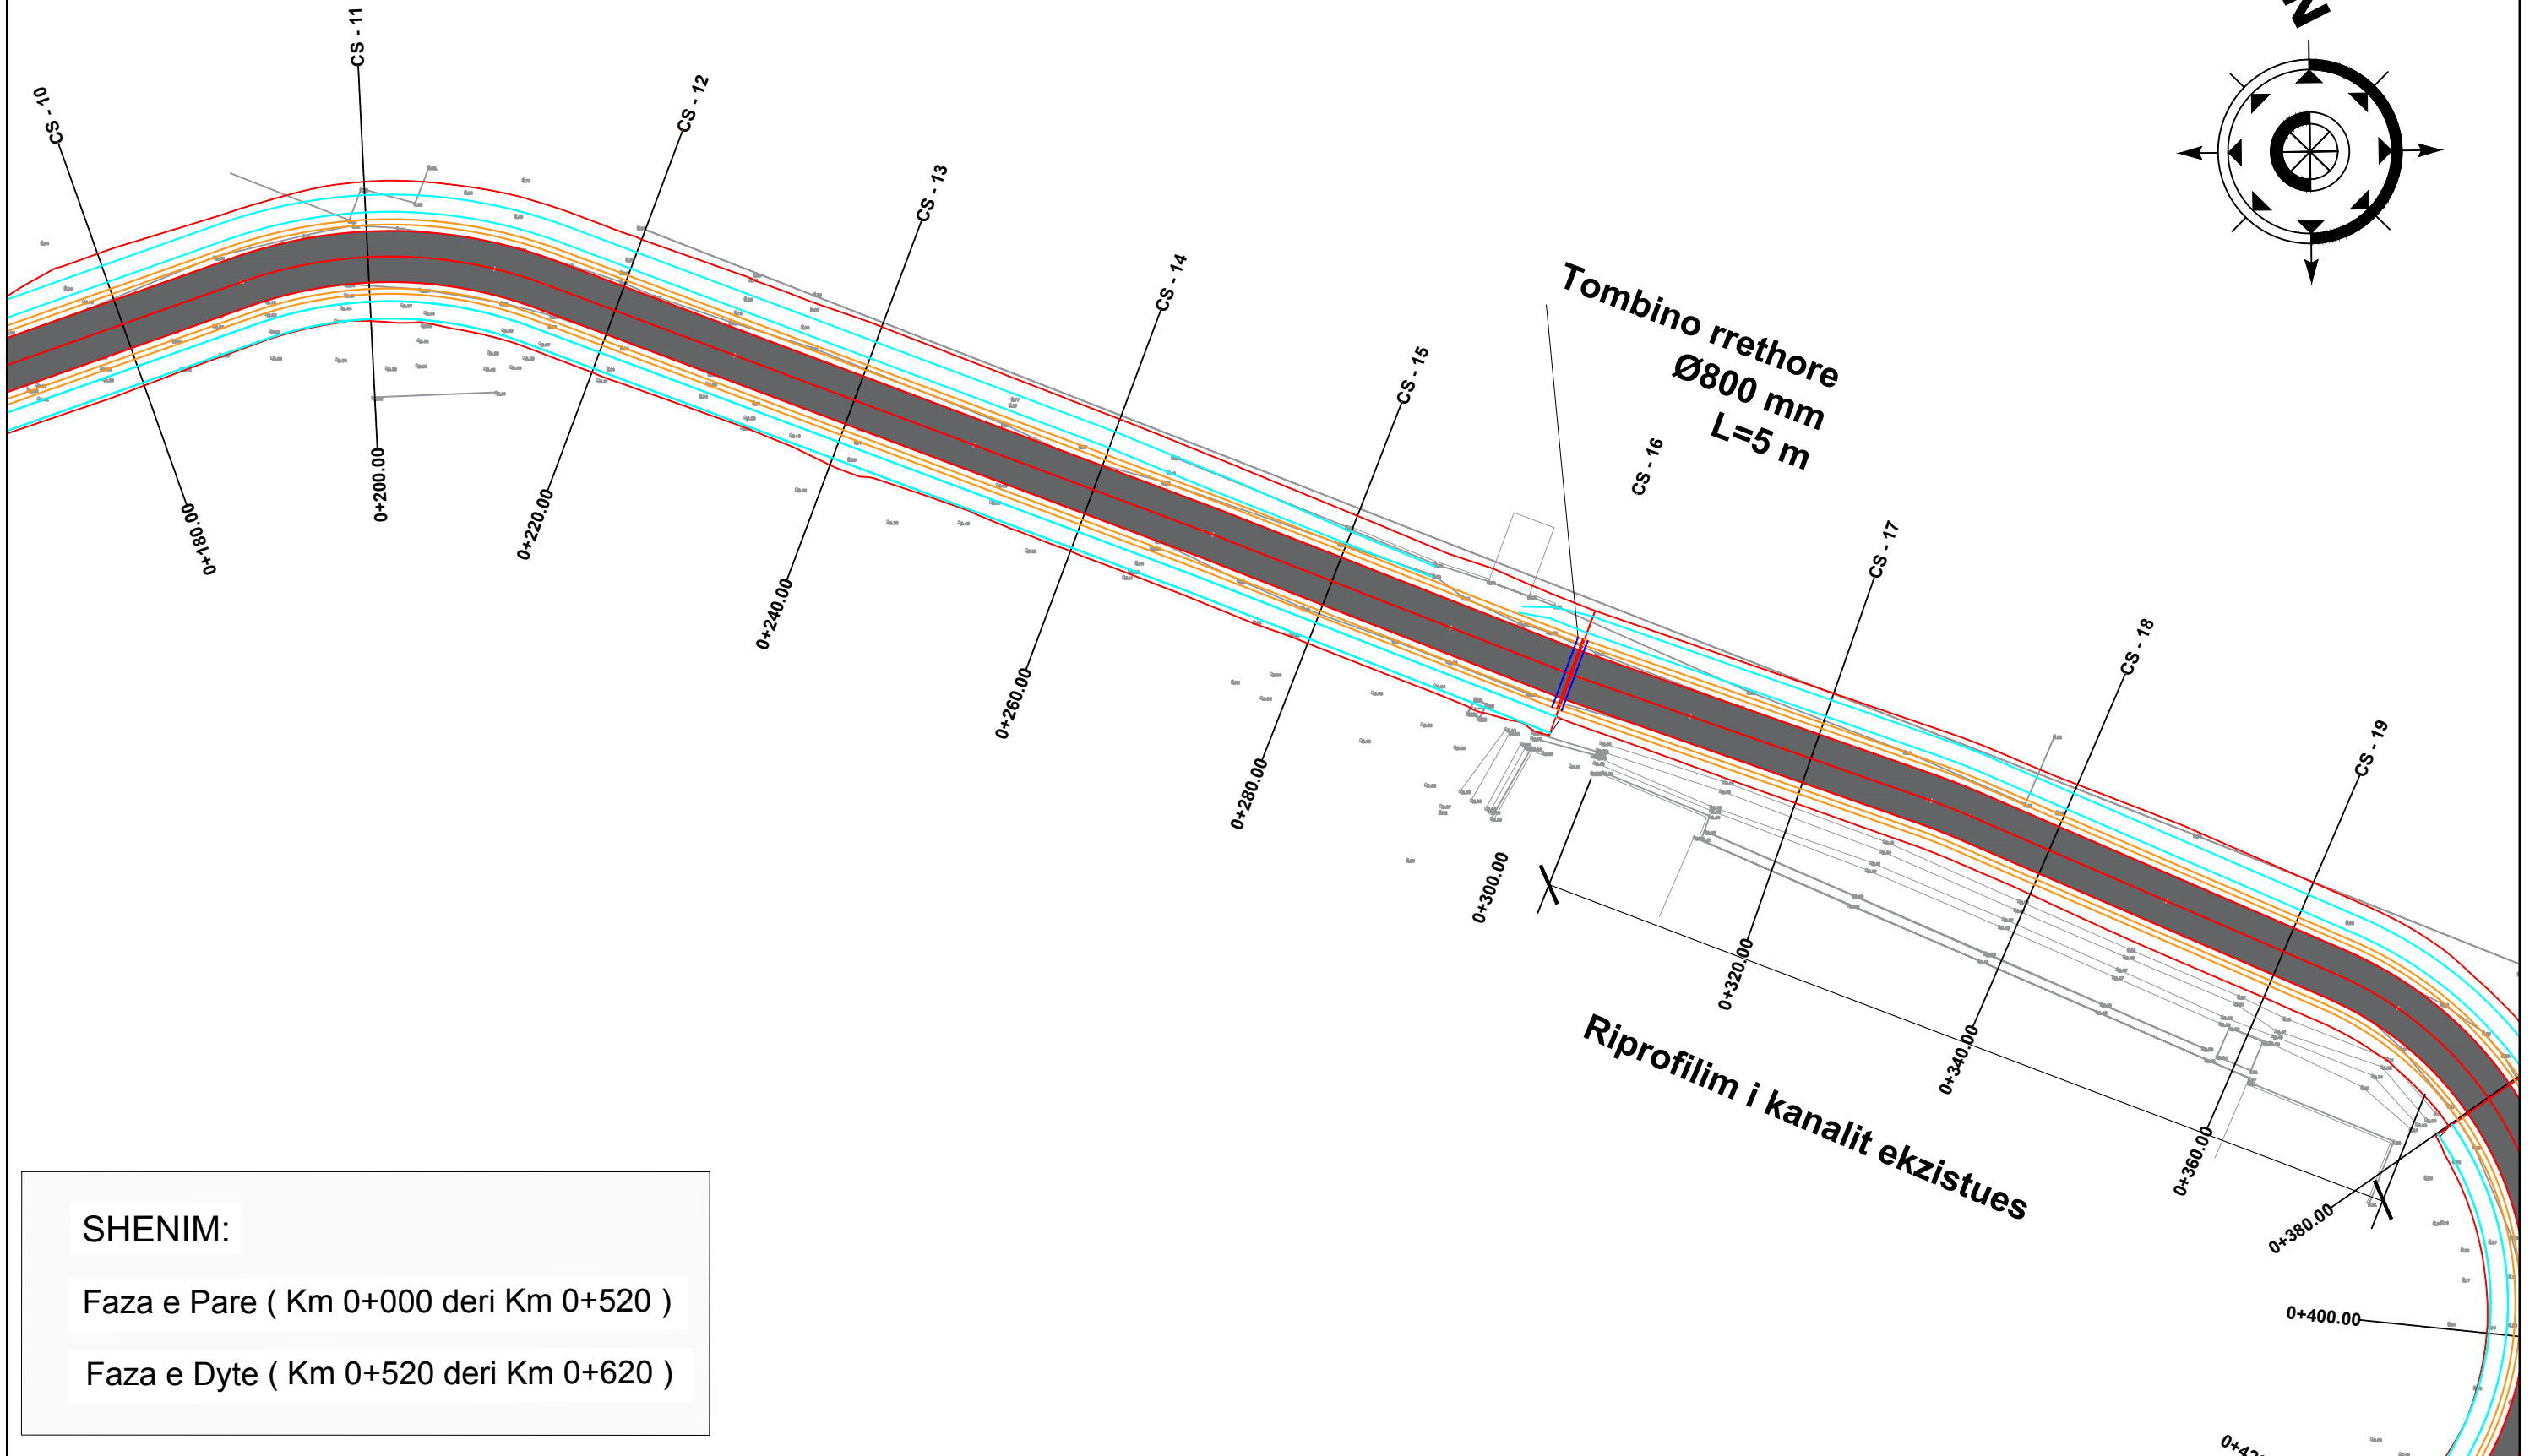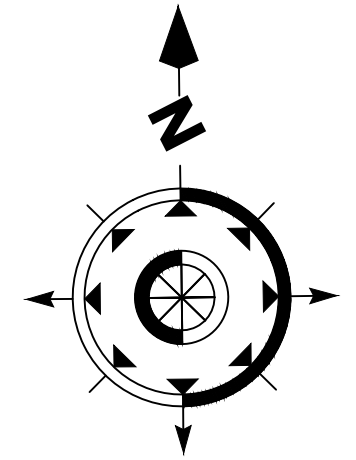

**SHENIM:**

Faza e Pare ( Km 0+000 deri Km 0+520 )

Faza e Dyte ( Km 0+520 deri Km 0+620 )



**INVESTITORI**  
**"Bashkia Shkoder"**



**InfraKonsult**  
Address: Rr. "Qemal Stafa"; P.25; Ap. 4,hyrja 4,  
perballe Qendres Lincoln  
Mob:+355 (0)68 90 10 844 / +355 (0)69 40 17 013  
E-mail: [infraconsult@yahoo.com](mailto:infraconsult@yahoo.com)

**SISTEMIM ASFALTIM I RRUGES**  
**"Dajcit te Ri - (Shkolla e mesme Dajc)"**

**PLANIMETRIA**


**FAZA - PROJEKT ZBATIMI**



**SHKALLA 1:500**

**Data: Maj, 2019**

**VIZATIMI Nr: C.02**

**DREJTOR PROJEKTI:** Ing. Sulejman Shemsiu

**PROJEKTUES**  Ing. Redi STRUGA  
Ing. Sokol METOJA  
Ing. Nerita DODA  
Ing. Orgest MERTIKA  
Ing. Romina NEBATI

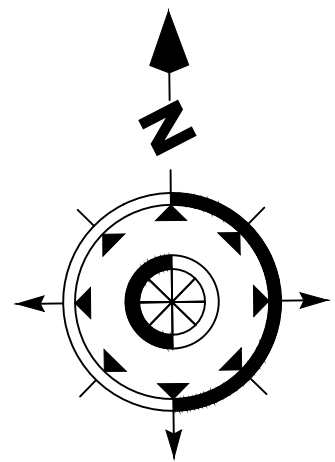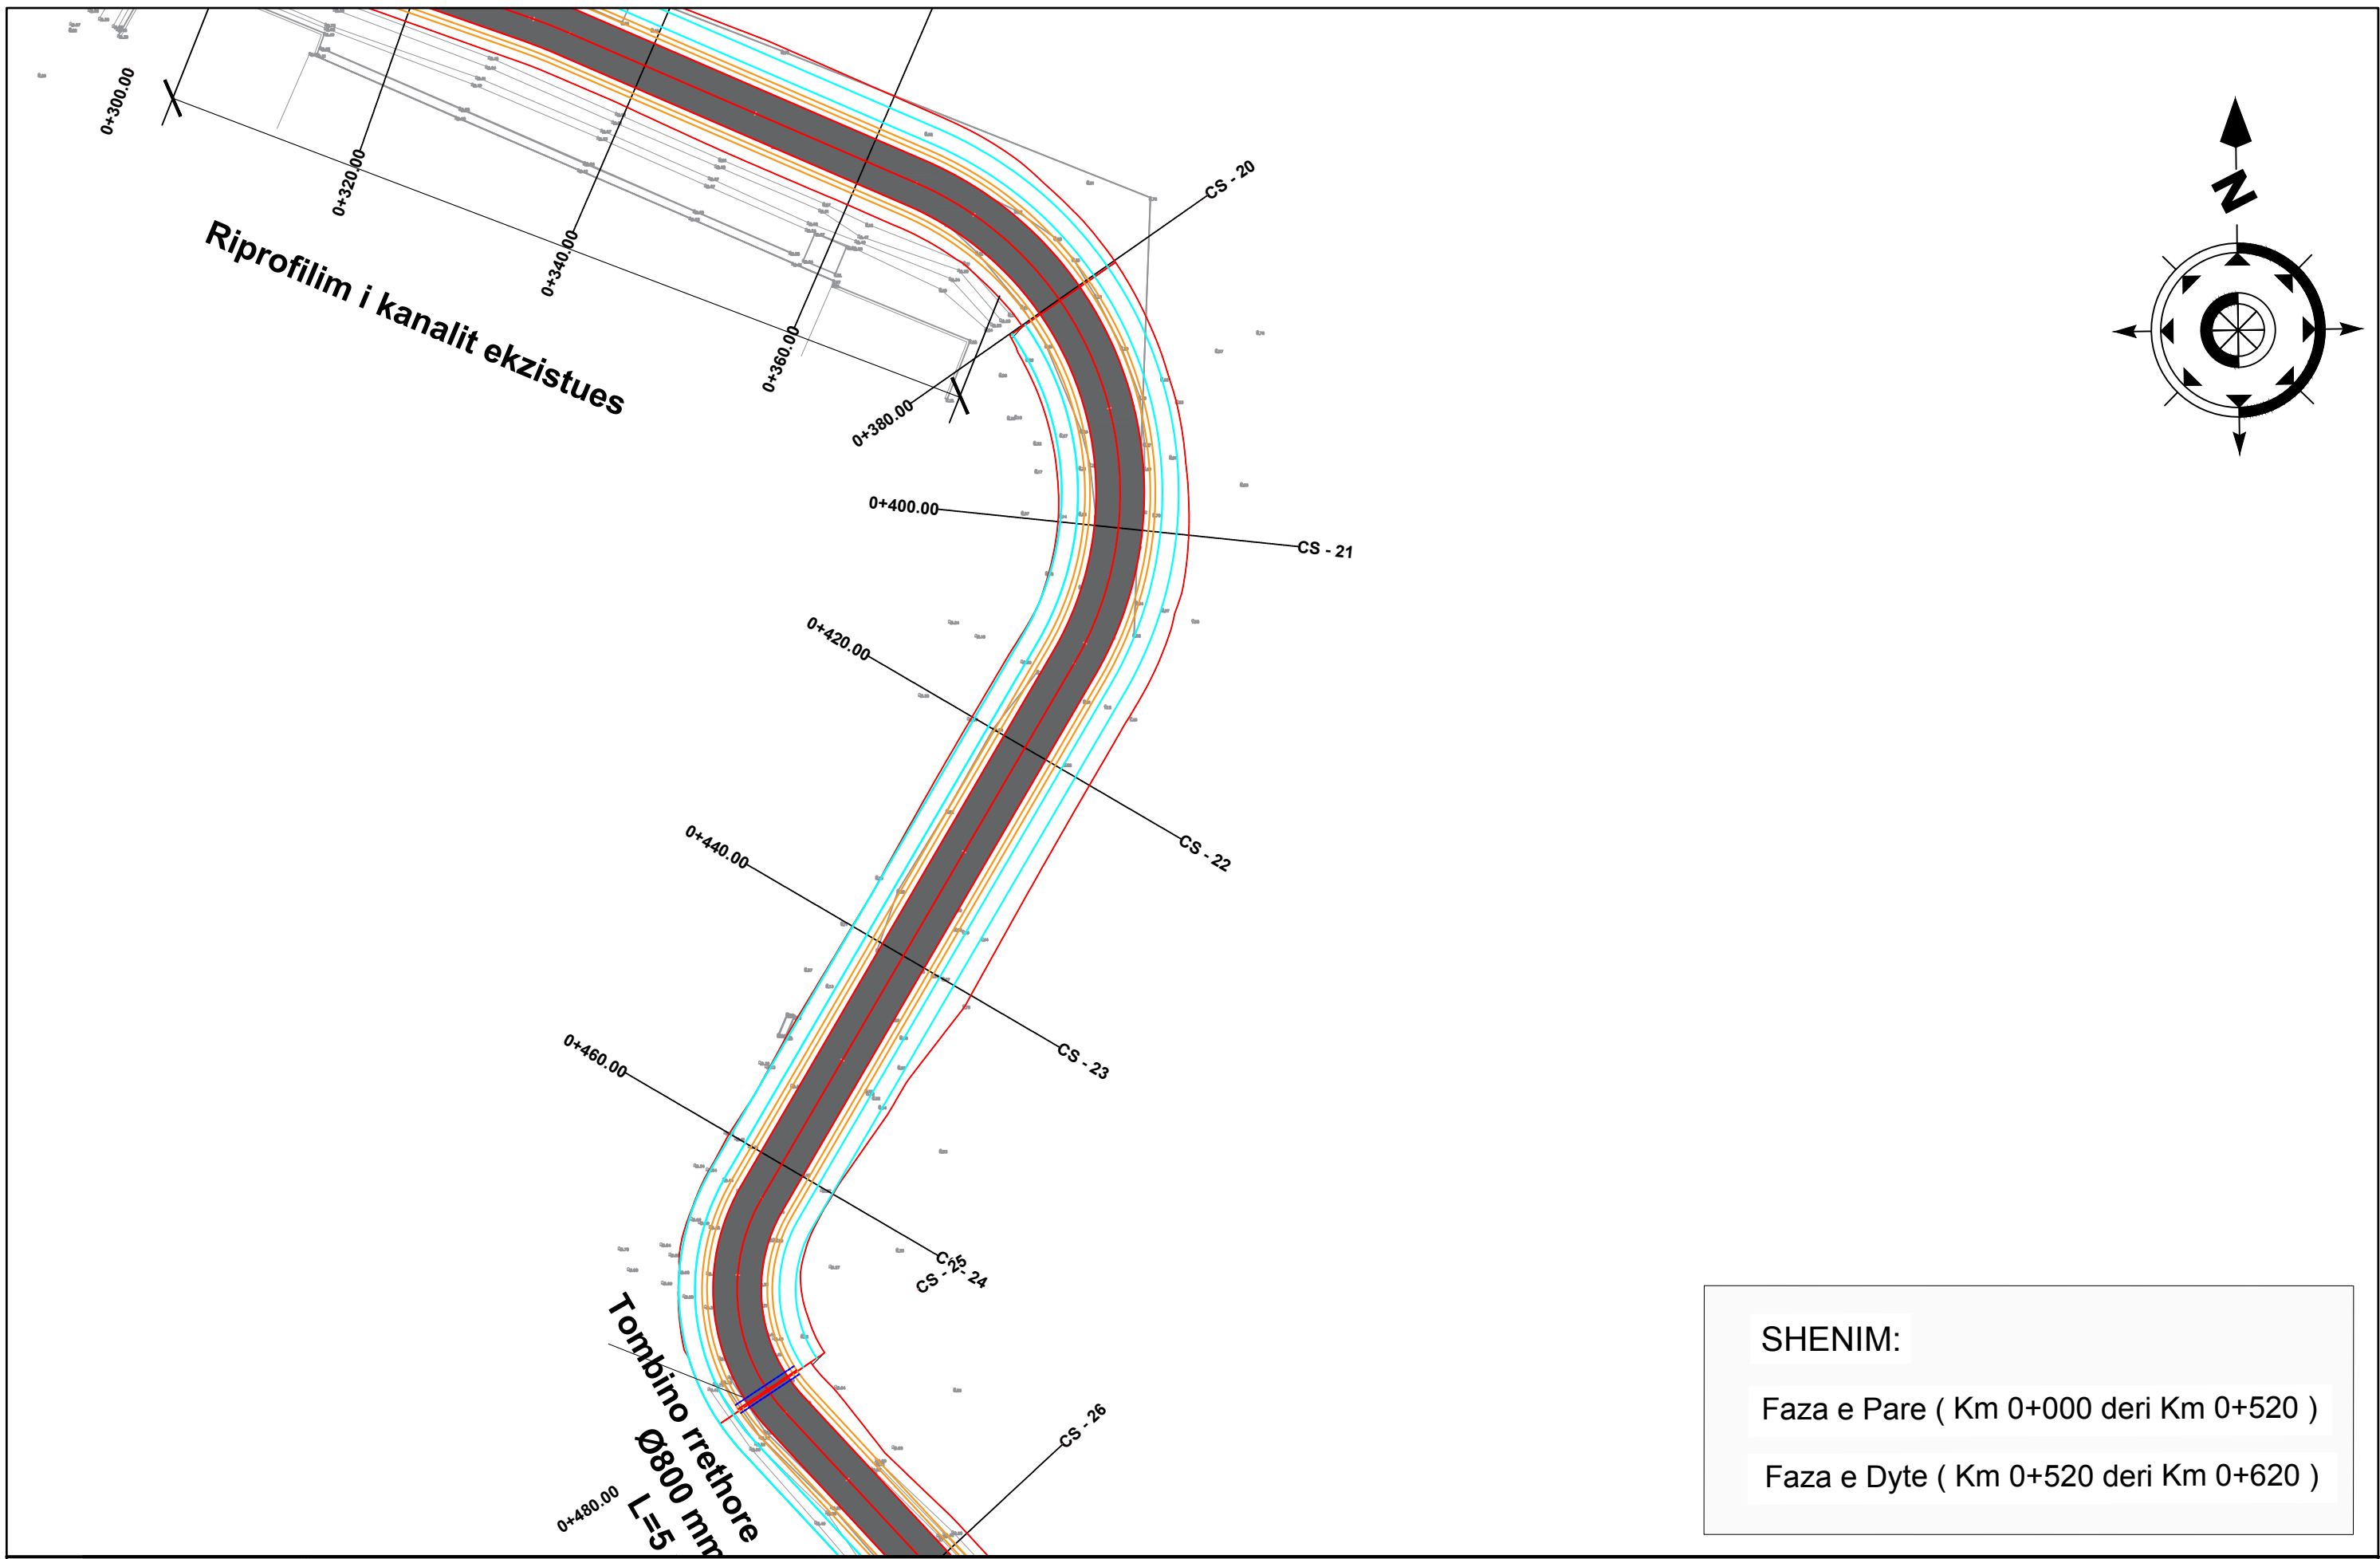

**SHENIM:**

Faza e Pare ( Km 0+000 deri Km 0+520 )

Faza e Dyte ( Km 0+520 deri Km 0+620 )



**INVESTITORI**  
**"Bashkia Shkoder"**



**InfraKonsult**  
konsulencë inxhinierike

Address: Rr. "Qemal Stafa", P.25; Ap. 4,hyrja 4, perballë Qendres Lincoln  
Mob:+355 (0)68 90 10 844 / +355 (0)69 40 17 013  
E-mail: [infrakonsult@yahoo.com](mailto:infrakonsult@yahoo.com)

**SISTEMIM ASFALTIM I RRUGES**  
**"Dajçit te Ri - (Shkolla e mesme Dajç)"**


**PLANIMETRIA**

**FAZA - PROJEKT ZBATIMI**


SHKALLA 1:500      Data: Maj, 2019



VIZATIMI Nr: C.03

**DREJTOR PROJEKTI:** Ing. Sulejman Shemsiu

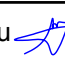

**PROJEKTUES:** Ing. Redi STRUGA, Ing. Sokol METOJA, Nerila DODA, Ing. Orgest MERTIKA, Ing. Romina NEBATI



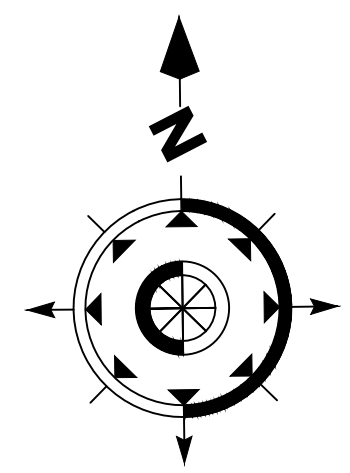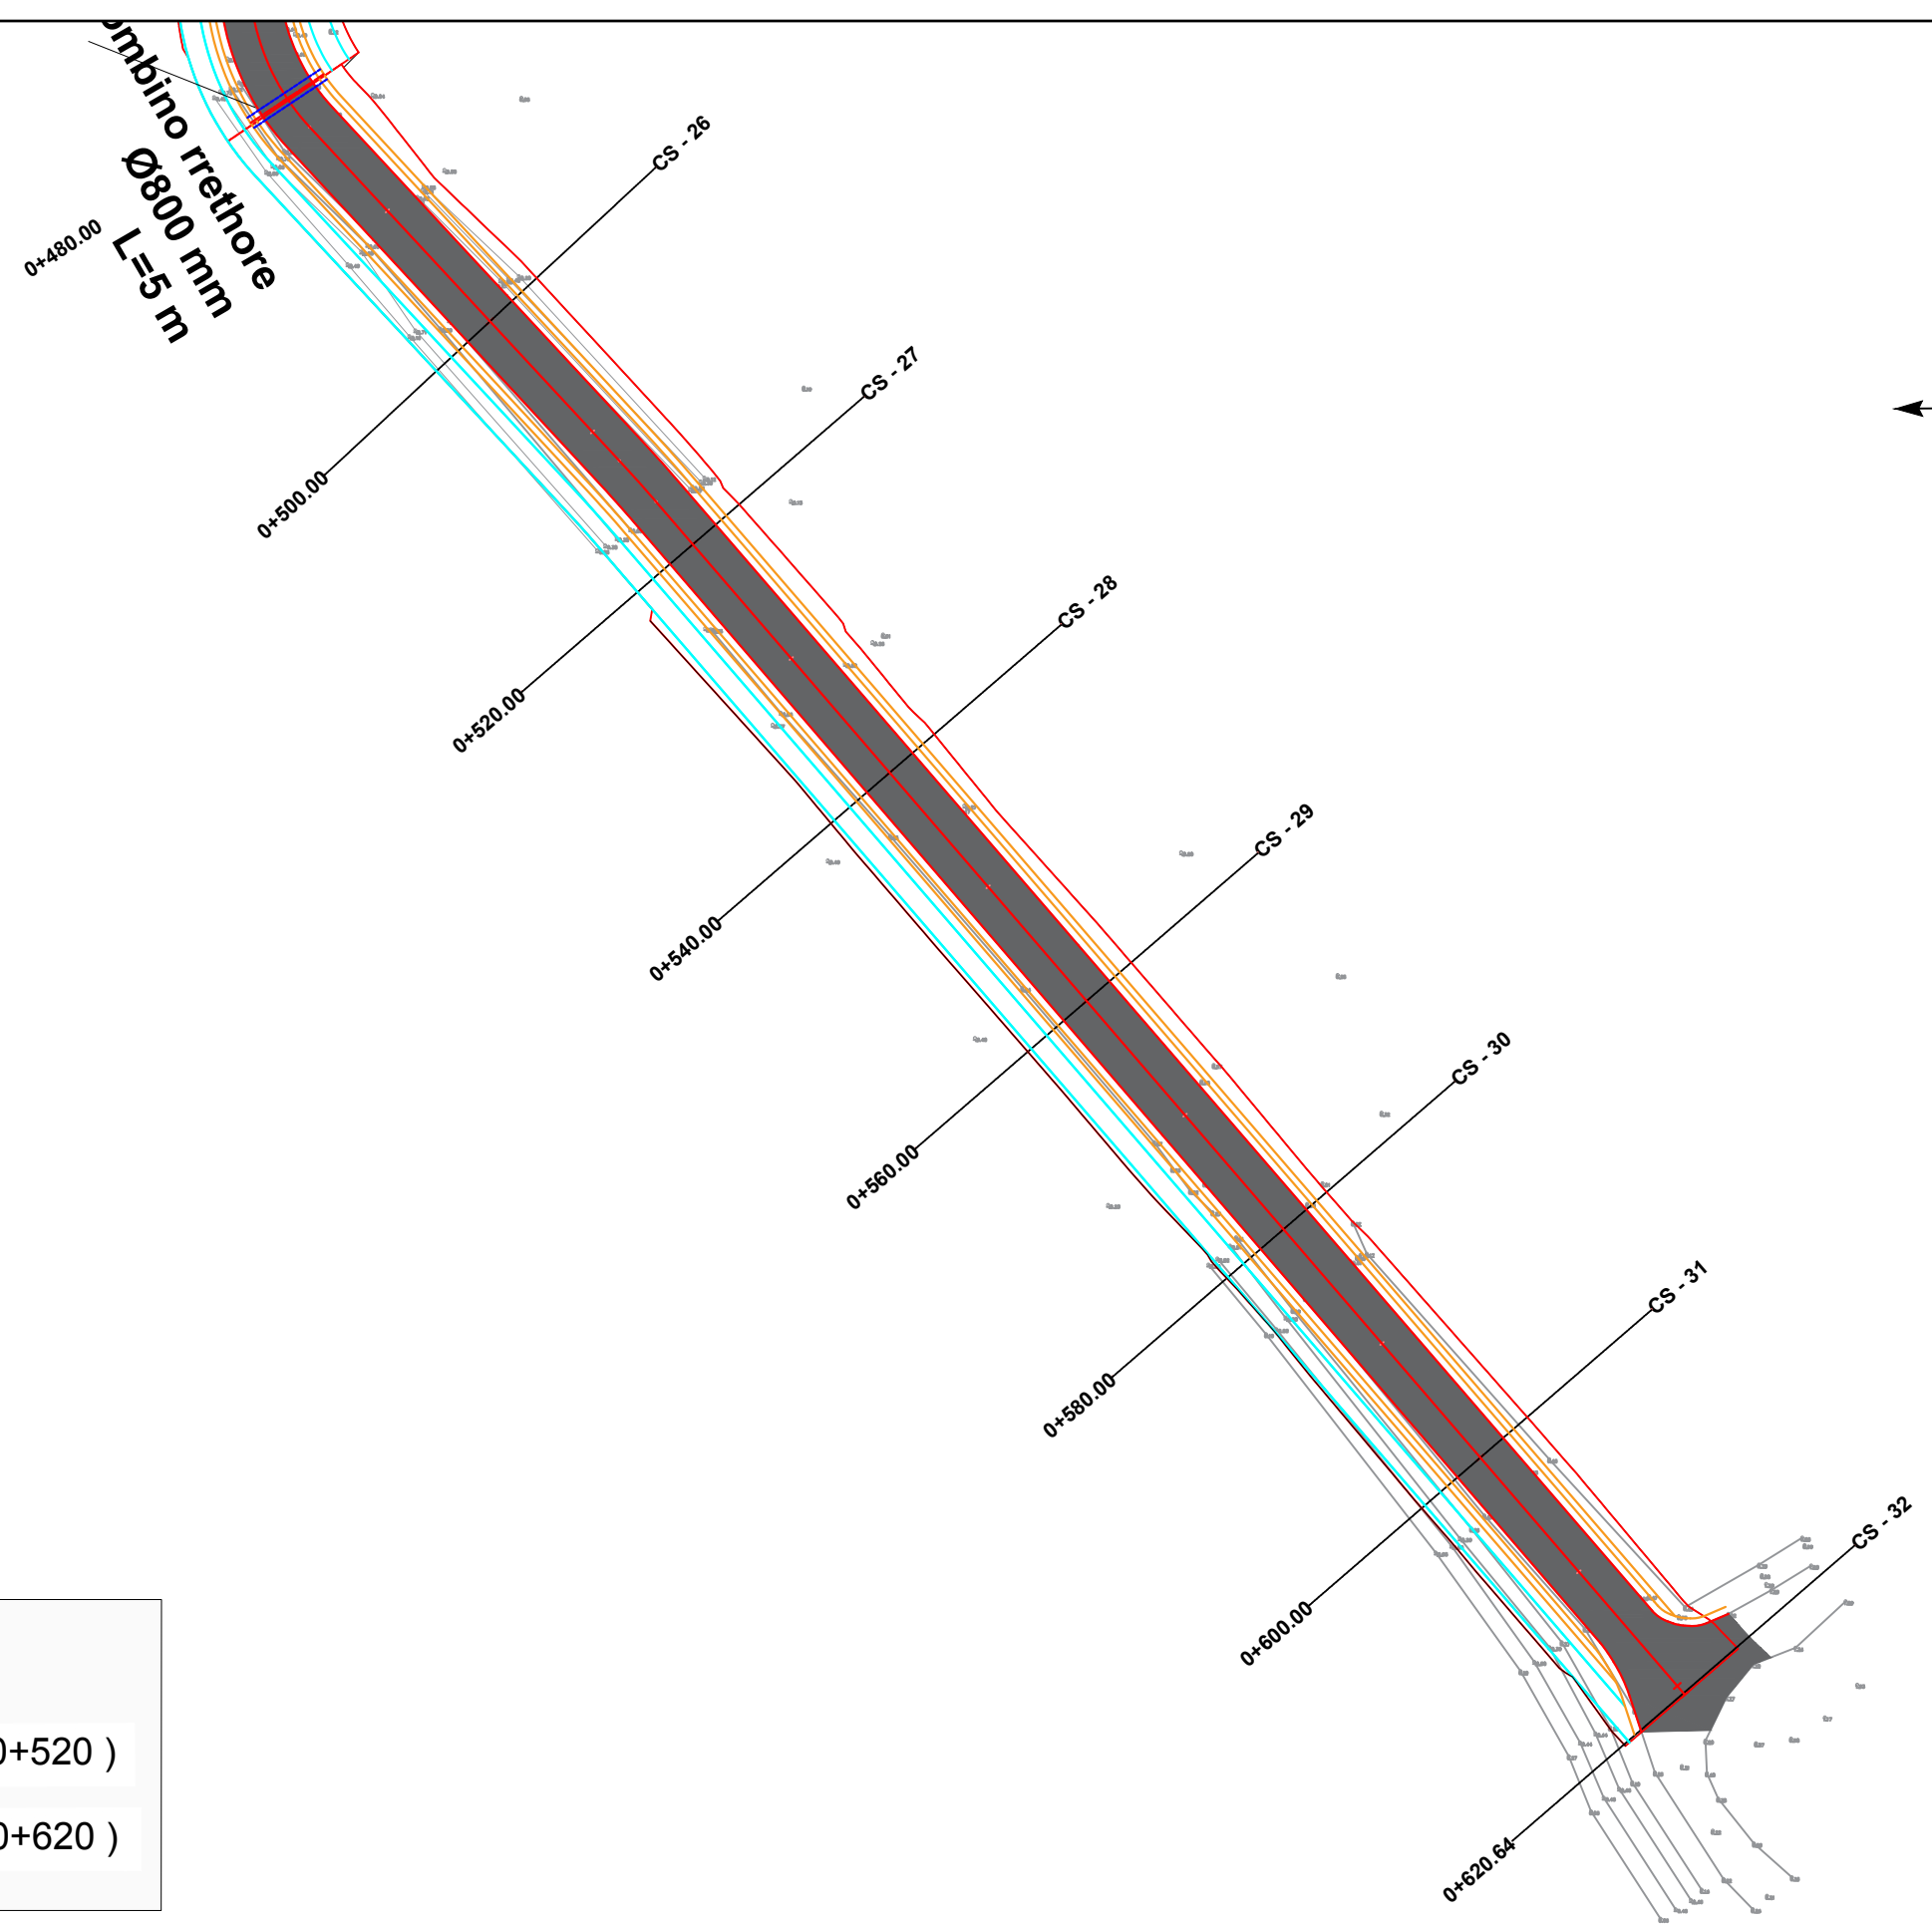

**SHENIM:**

Faza e Pare ( Km 0+000 deri Km 0+520 )

Faza e Dyte ( Km 0+520 deri Km 0+620 )



**INVESTITORI**  
**"Bashkia Shkoder"**



**InfraKonsult**  
konsulence inxhinierike

Address: Rr. "Qemal Stafa"; P.25; Ap. 4,hyrja 4, perballe Qendres Lincoln  
Mob:+355 (0)68 90 10 844 / +355 (0)69 40 17 013  
E-mail: [infrakonsult@yahoo.com](mailto:infrakonsult@yahoo.com)

**SISTEMIM ASFALTIM I RRUGES**  
**"Dajcit te Ri - (Shkolla e mesme Dajc)"**


**PLANIMETRIA**

**FAZA - PROJEKT ZBATIMI**

SHKALLA 1:500      Data: Maj, 2019

VIZATIMI Nr: C.04

**DREJTOR PROJEKTI:** Ing. Sulejman Shemsiu



Ing. Redi STRUGA  
Ing. Sokol METOJA  
Ing. Nerita DODA  
Ing. Orgest MERTIKA  
Ing. Romina NEBATI



BASHKIA E SHKODRES

**Projektim per Objektivin “Sistemim Asfaltim i Rruges “Dajçit te ri” (Shkolla e Mesme Dajç)”**

**FAZA-1 ( km 0+000 deri km 0+520 )**

**PROFILI GJATESOR**



**InfraKonsult**

Address: Rr. "Bardhyl", P. 18/1; Shk. 1; Ap. 10  
Mob:+355 (0)68 90 10 844 / +355 (0)69 40 17 013  
E-mail: [infrakonsult@yahoo.com](mailto:infrakonsult@yahoo.com)

0.00

-2.00

-6.00

$i=0.15\%$

$L(p)46.36m$

$i=0.67\%$

$L(p)31.27m$

<b>CS-NR.</b>		CS-1	CS-2	CS-3	CS-4
<b>Distanca</b>	<b>Pjesore</b>	20	20	20	20
	<b>Progresive</b>	0+000	0+020	0+040	0+060
<b>Kuota</b>	<b>Terreni</b>	-0.43	-0.64	-0.57	-0.52
	<b>Projektit</b>	-0.43	-0.40	-0.37	-0.27
<b>Gjeometria Vertikale</b>		$L=46.36m$ $i=0.15\%$			$L=31.26m$ $i=0.67\%$



**INVESTITORI**  
**"Bashkia Shkoder"**



**InfraKonsult**  
 Address: Rr. "Qemal Stafa", P.25; Ap. 4,hyrja 4,  
 perballë Qendres Lincoln  
 Mob:+355 (0)68 90 10 844 / +355 (0)69 40 17 013  
 E-mail: infrokonsult@yahoo.com

**SISTEMIM ASFALTIM I RRUGES**  
**"Dajçit te Ri - (Shkolla e mesme Dajç)"**

**PROFILI GJATESOR**

FAZA - PROJEKT ZBATIMI

SHKALLA : 1:250

Data: Maj, 2019

VIZATIMI Nr: D.01

DREJTOR PROJEKTI: Ing. Sulejman Shemsiu

PROJEKTUES: **InfraKonsult**  
 konsulence inxhinierike  
 Trane - Albanië  
 Ing. Redi STRUGA  
 Ing. Sokol METOJA  
 Ing. Nerita DODA  
 Ing. Orget MERTIKA  
 Ing. Romina NEBATI

0.00

-2.00

-6.00

$i=0.67\%$   
 $L(p)31.27m$

<b>CS-NR.</b>	CS-4	CS-5	CS-6	CS-7	CS-8	
<b>Distanca</b>	<b>Pjesore</b>	20	20	20	20	
	<b>Progresive</b>	0+060	0+080	0+100	0+120	0+140
<b>Kuota</b>	<b>Terreni</b>	-0.52	-0.33	-0.11	-0.18	-0.24
	<b>Projektit</b>	-0.27	-0.13	-0.03	0.03	0.06
<b>Gjeometria Vertikale</b>	$L=31.26m$ $i=0.67\%$		$R=8365.2m$ $K=83.6m$			



**INVESTITORI**  
**"Bashkia Shkoder"**



**InfraKonsult**  
 Address: Rr. "Qemal Stafa", P.25; Ap. 4,hyrja 4,  
 perballë Qendres Lincoln  
 Mob:+355 (0)68 90 10 844 / +355 (0)69 40 17 013  
 E-mail: infakonsult@yahoo.com

**SISTEMIM ASFALTIM I RRUGES**  
**"Dajçit te Ri - (Shkolla e mesme Dajç)"**

**PROFILI GJATESOR**

FAZA - PROJEKT ZBATIMI

SHKALLA : 1:250


Data: Maj, 2019

VIZATIMI Nr: D.02




DREJTOR PROJEKTI: Ing. Sulejman Shemsiu

PROJEKTUES: **InfraKonsult**  
 konsulence inxhinierike  
 Trane - Albanië  
 Ing. Redi STRUGA  
 Ing. Sokol METOJA  
 Ing. Nerita DODA  
 Ing. Orget MERTIKA  
 Ing. Romina NEBATI

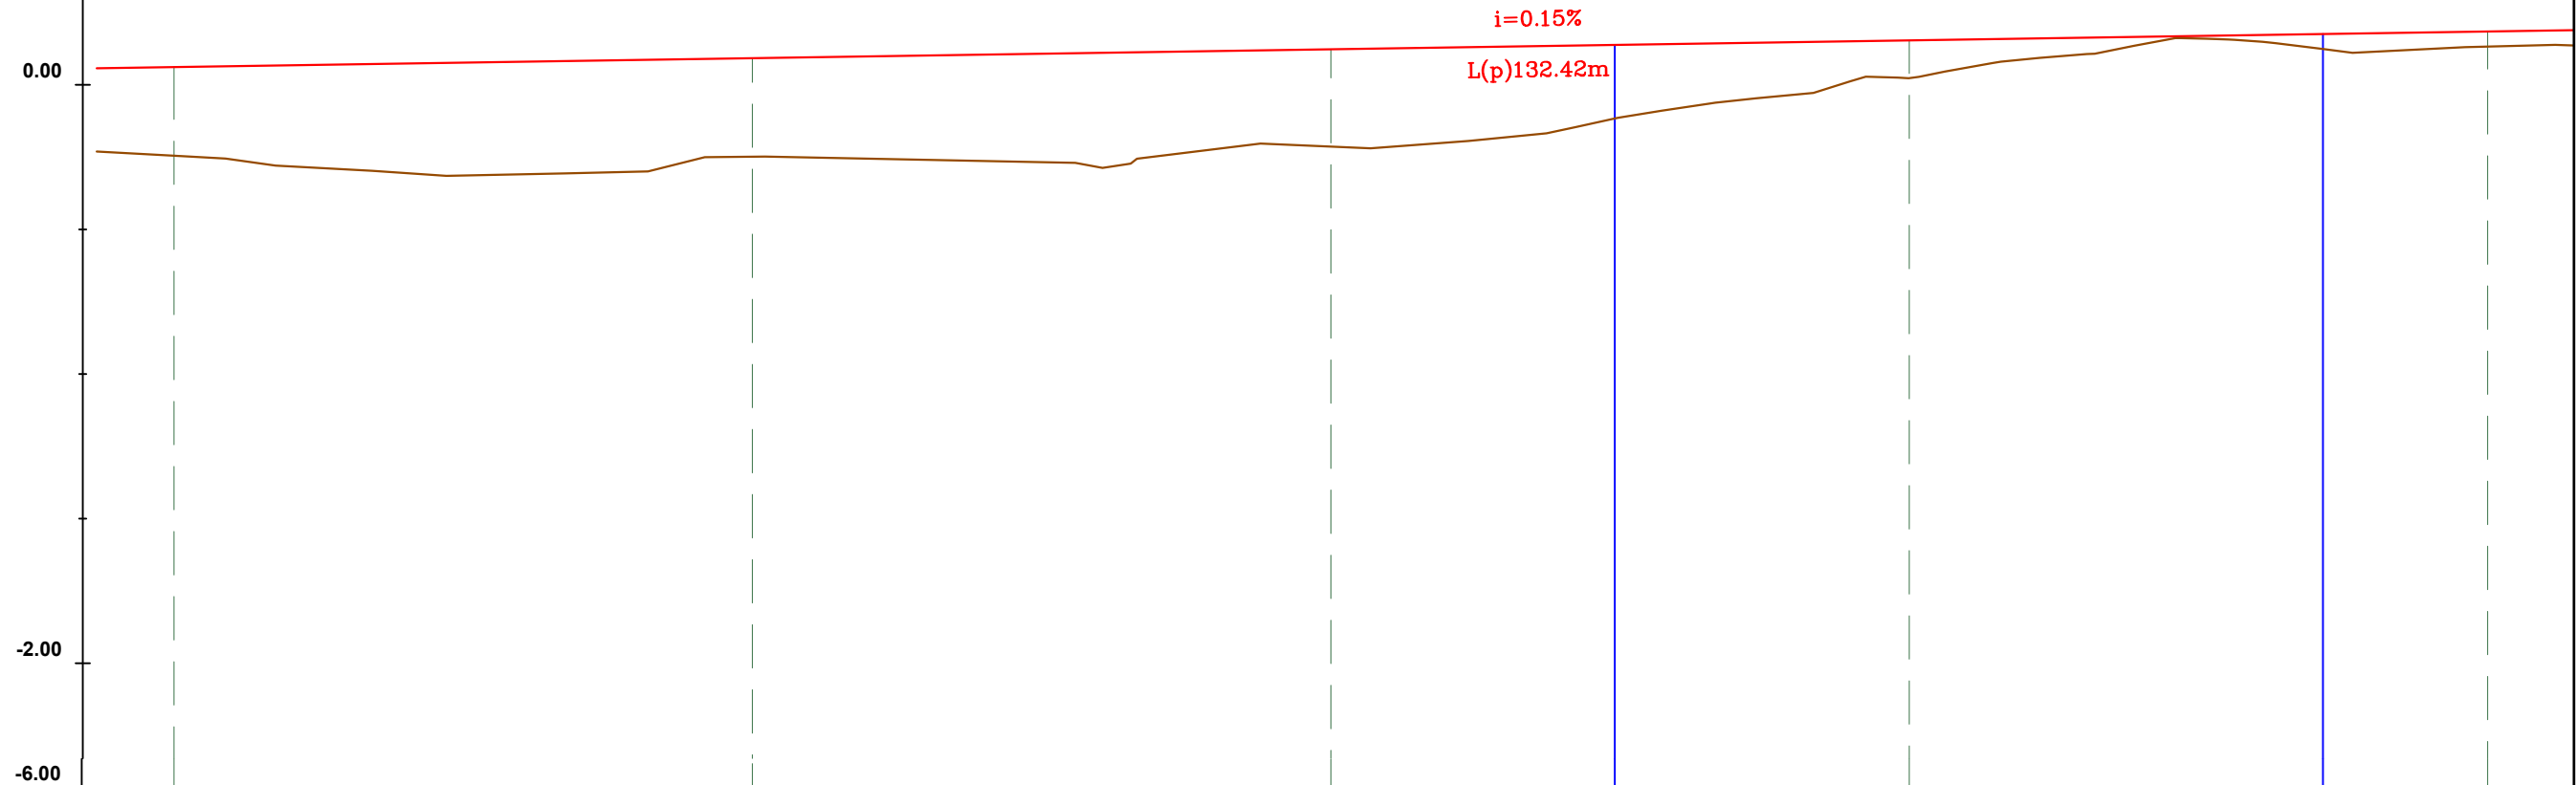



<b>CS-NR.</b>	CS-8	CS-9	CS-10	CS-11	CS-12	
<b>Distanca</b>	<b>Pjesore</b>	20	20	20	20	
	<b>Progresive</b>	0+140	0+160	0+180	0+200	0+220
<b>Kuota</b>	<b>Terreni</b>	-0.24	-0.25	-0.21	0.02	0.13
	<b>Projektit</b>	0.06	0.09	0.12	0.15	0.18
<b>Gjeometria Vertikale</b>	<p style="text-align: center;"><math>L=132.42m</math> <math>i=0.15\%</math></p>					

 <p><b>INVESTITORI</b> <b>"Bashkia Shkoder"</b></p>	 <p><b>InfraKonsult</b> konsulencë inxhinierike Address: Rr. "Qemal Stafa"; P.25; Ap. 4,hyrja 4, perballe Qendres Lincoln Mob:+355 (0)68 90 10 844 / +355 (0)69 40 17 013 E-mail: infrakonsult@yahoo.com</p>	<p><b>SISTEMIM ASFALTIM I RRUGES</b> <b>"Dajçit te Ri - (Shkolla e mesme Dajç)"</b></p> <p><b>PROFILI GJATESOR</b></p>	<p>FAZA - PROJEKT ZBATIMI</p> <p>SHKALLA : 1:250      Data: Maj, 2019</p> <p>VIZATIMI Nr: D.03</p>	<p>DREJTOR PROJEKTI: Ing. Sulejman Shemsiu</p> <p>PROJEKTUES:  konsulencë inxhinierike</p> <p>Ing. Redi STRUGA Ing. Sokol METOJA Ing. Nerita DODA Ing. Orget MERTIKA Ing. Romina NEBATI</p>
--	---	--	--	--

0.00

-6.00

<b>CS-NR.</b>	CS-12	CS-13	CS-14	CS-15	CS-16	
<b>Distanca</b>	<b>Pjesore</b>	20	20	20	20	
	<b>Progresive</b>	0+220	0+240	0+260	0+280	0+300
<b>Kuota</b>	<b>Terreni</b>	0.13	0.15	0.18	0.05	-0.13
	<b>Projektit</b>	0.18	0.22	0.24	0.25	0.24
<b>Gjeometria Vertikale</b>	-----		R=14985.9m K=149.9m		-----	



**INVESTITORI**  
**"Bashkia Shkoder"**



**InfraKonsult**  
konsulence inxhinierike  
Address: Rr. "Qemal Stafa"; P.25; Ap. 4,hyrja 4, perballë Qendres Lincoln  
Mob:+355 (0)68 90 10 844 / +355 (0)69 40 17 013  
E-mail: infrakonsult@yahoo.com

**SISTEMIM ASFALTIM I RRUGES**  
**"Dajçit te Ri - (Shkolla e mesme Dajç)"**


**PROFILI GJATESOR**

**FAZA - PROJEKT ZBATIMI**

SHKALLA : 1:250      Data: Maj, 2019

VIZATIMI Nr: D.04

**DREJTOR PROJEKTI:** Ing. Sulejman Shemsiu

**PROJEKTUES:**  konsulence inxhinierike  
Ing. Redi STRUGA  
Ing. Sokol METOJA  
Ing. Nerita DODA  
Ing. Orget MERTIKA  
Ing. Romina NEBATI

$i = -0.05\%$   
 $L(p) 57.88m$

0.00

-2.00  
-6.00

<b>CS-NR.</b>	CS-16	CS-17	CS-18	CS-19	CS-20	
<b>Distanca</b>	<b>Pjesore</b>	20	20	20	20	
	<b>Progresive</b>	0+300	0+320	0+340	0+360	0+380
<b>Kuota</b>	<b>Terreni</b>	-0.13	-0.03	0.07	0.25	0.22
	<b>Projektit</b>	0.24	0.23	0.22	0.26	0.42
<b>Gjeometria Vertikale</b>	$L=57.88m$ $I=-0.05\%$			$R=3459.9m$ $K=34.6m$		



**INVESTITORI**  
**"Bashkia Shkoder"**



**InfraKonsult**  
 konsulence inxhinierike  
 Address: Rr. "Qemal Stafa"; P.25; Ap. 4,hyrja 4,  
 perballë Qendres Lincoln  
 Mob:+355 (0)68 90 10 844 / +355 (0)69 40 17 013  
 E-mail: infrakonsult@yahoo.com

**SISTEMIM ASFALTIM I RRUGES**  
**"Dajçit te Ri - (Shkolla e mesme Dajç)"**

**PROFILI GJATESOR**

FAZA - PROJEKT ZBATIMI


SHKALLA : 1:250

Data: Maj, 2019




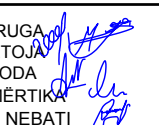
VIZATIMI Nr: D.05


DREJTOR PROJEKTI: Ing. Sulejman Shemsiu

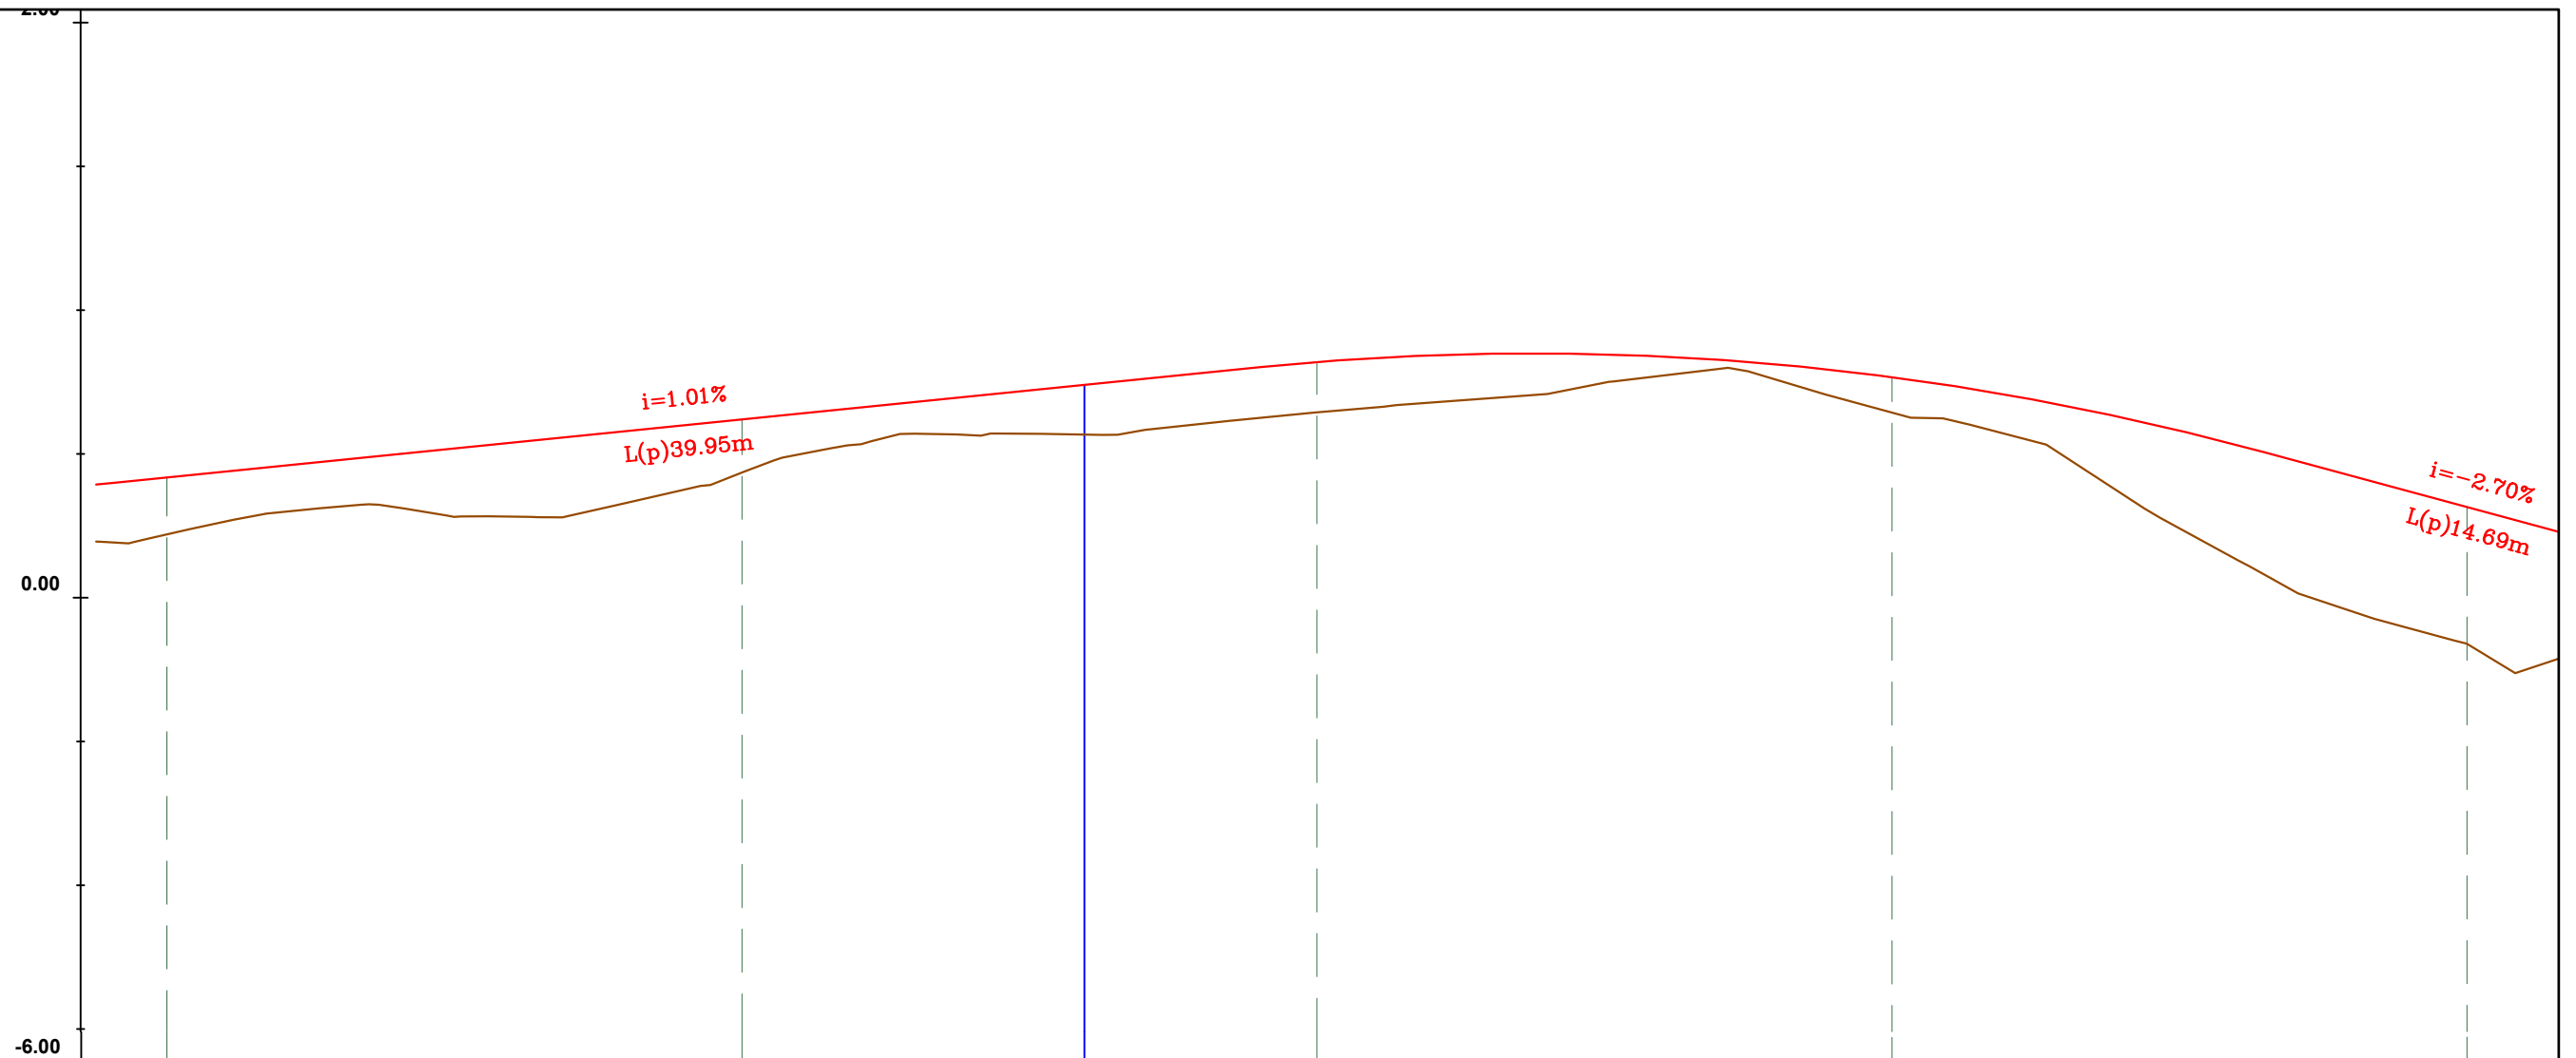PROJEKTUES: **InfraKonsult**  
 konsulence inxhinierike  
 Trane - Albani  
 Ing. Redi STRUGA  
 Ing. Sokol METOJA  
 Ing. Nerita DODA  
 Ing. Orget MERTIKA  
 Ing. Romina NEBATI



<b>CS-NR.</b>	CS-20	CS-21	CS-22	CS-23	CS-24	
<b>Distanca</b>	<b>Pjesore</b>	20	20	20	20	
	<b>Progresive</b>	0+380	0+400	0+420	0+440	0+460
<b>Kuota</b>	<b>Terreni</b>	0.22	0.44	0.64	0.64	-0.16
	<b>Projektit</b>	0.42	0.62	0.82	0.77	0.32
<b>Gjeometria Vertikale</b>	L=39.95m i=1.01%		R=940.1m K=9.4m		L=14.69m i=-2.70%	

 <p><b>INVESTITORI</b> "Bashkia Shkoder"</p>	 <p><b>InfraKonsult</b> konsulence inzhinierike Address: Rr. "Qemal Stafa"; P.25; Ap. 4,hyrja 4, perballë Qendres Lincoln Mob:+355 (0)68 90 10 844 / +355 (0)69 40 17 013 E-mail: infrakonsult@yahoo.com</p>	<p><b>SISTEMIM ASFALTIM I RRUGES</b> "Dajçit te Ri - (Shkolla e mesme Dajç)"</p>		<p>FAZA - PROJEKT ZBATIMI</p>		<p>DREJTOR PROJEKTI: Ing. Sulejman Shemsiu</p> 	
		<p><b>PROFILI GJATESOR</b></p>		<p>SHKALLA : 1:250</p>	<p>Data: Maj, 2019</p>		
				<p>VIZATIMI Nr: D.06</p>			<p>PROJEKTUES: <b>InfraKonsult</b> konsulence inzhinierike Trane - Albania</p> <p>Ing. Redi STRUGA Ing. Sokol METOJA Ing. Nerita DODA Ing. Orget MERTIKA Ing. Romina NEBATI</p> 

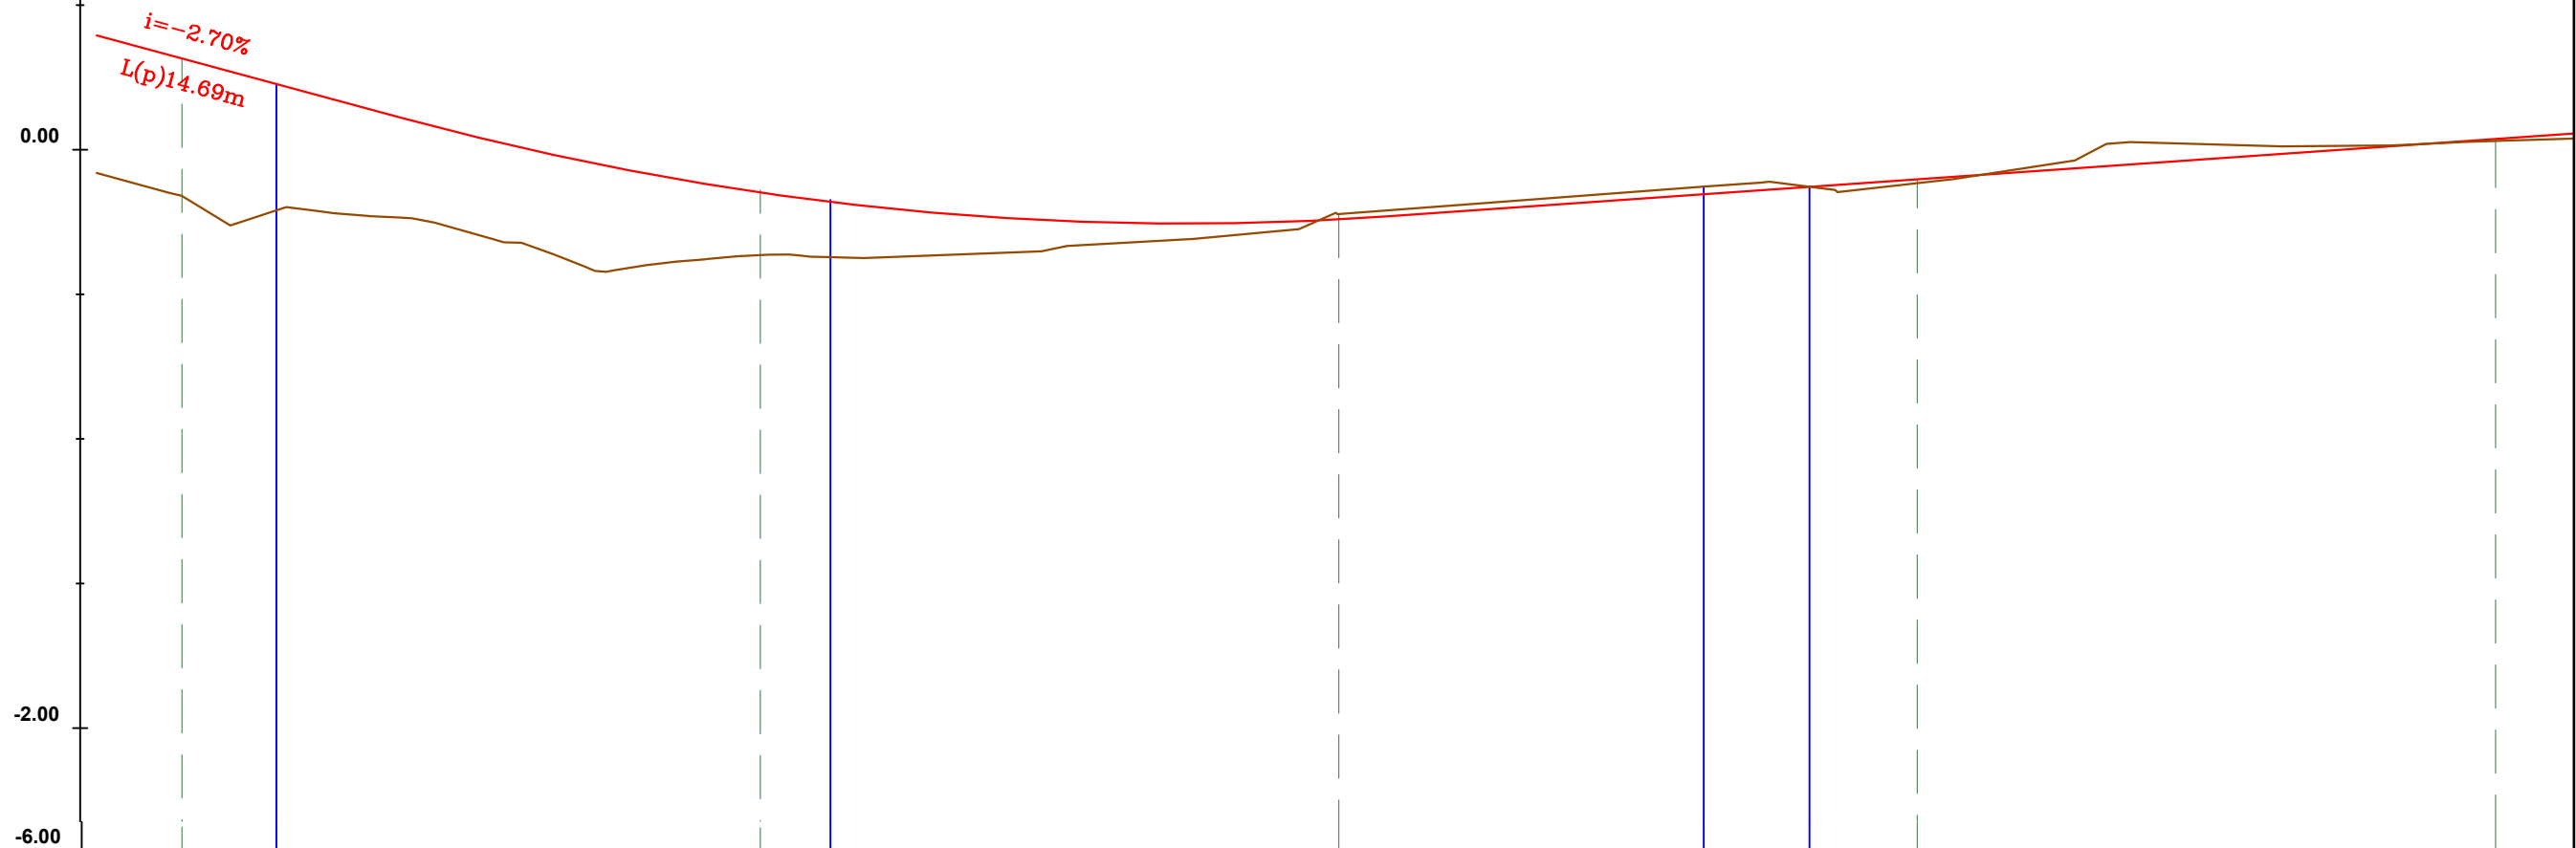

<b>CS-NR.</b>		CS-24	CS-25	CS-26	CS-27	CS-28
<b>Distanca</b>	<b>Pjesore</b>	20	20	20	20	
	<b>Progresive</b>	0+460	0+480	0+500	0+520	0+540
<b>Kuota</b>	<b>Terreni</b>	-0.16	-0.36	-0.22	-0.12	0.03
	<b>Projektit</b>	0.32	-0.15	-0.24	-0.10	0.04
<b>Gjeometria Vertikale</b>		$L=14.69m$ $i=-2.70\%$		$R=1000.0m$ $K=10.0m$		



**INVESTITORI**  
"Bashkia Shkoder"



**InfraKonsult**  
 konsulence inzhinierike  
 Address: Rr. "Qemal Stafa", P.25; Ap. 4,hyrja 4, perballë Qendres Lincoln  
 Mob:+355 (0)68 90 10 844 / +355 (0)69 40 17 013  
 E-mail: inftrakonsult@yahoo.com

**SISTEMIM ASFALTIM I RRUGES**  
"Dajçit te Ri - (Shkolla e mesme Dajç)"

**PROFILI GJATESOR**

FAZA - PROJEKT ZBATIMI


SHKALLA : 1:250

Data: Maj, 2019

VIZATIMI Nr: D.07

DREJTOR PROJEKTI: Ing. Sulejman Shemsiu

PROJEKTUES: **InfraKonsult**  
 konsulence inzhinierike  
 Trane - Albanië  
 Ing. Redi STRUGA  
 Ing. Sokol METOJA  
 Ing. Nerita DODA  
 Ing. Orget MERTIKA  
 Ing. Romina NEBATI

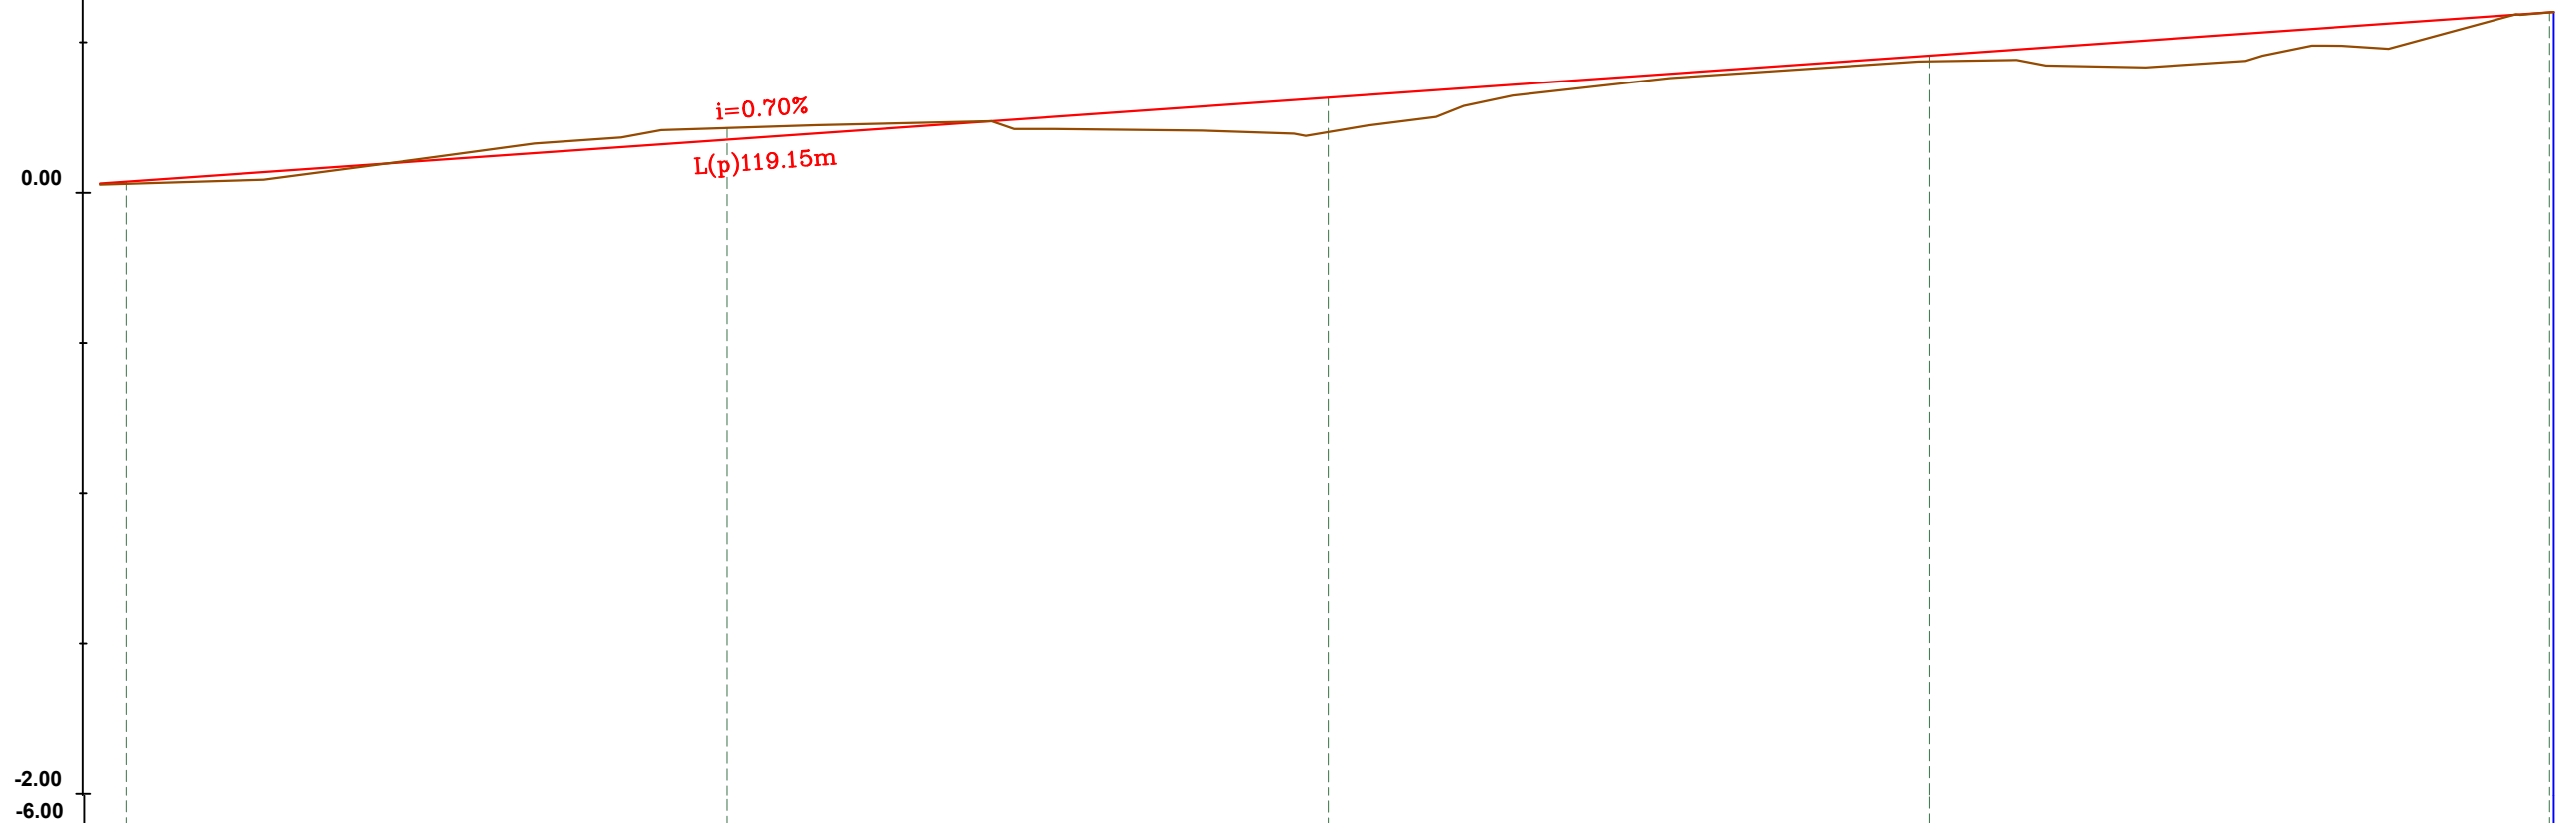

<b>CS-NR.</b>	CS-28	CS-29	CS-30	CS-31	CS-32	
<b>Distanca</b>	<b>Pjesore</b>	20	20	20	21	
	<b>Progresive</b>	0+540	0+560	0+580	0+600	0+621
<b>Kuota</b>	<b>Terreni</b>	0.03	0.22	0.20	0.44	0.60
	<b>Projektit</b>	0.04	0.18	0.32	0.46	0.60
<b>Gjeometria Vertikale</b>						



**INVESTITORI**  
**"Bashkia Shkoder"**



**InfraKonsult**  
Address: Rr. "Qemal Stafa", P.25; Ap. 4,hyrja 4,  
perballe Qendres Lincoln  
Mob:+355 (0)68 90 10 844 / +355 (0)69 40 17 013  
E-mail: infrakonsult@yahoo.com

**SISTEMIM ASFALTIM I RRUGES**  
**"Dajçit te Ri - (Shkolla e mesme Dajç)"**

**PROFILI GJATESOR**

FAZA - PROJEKT ZBATIMI

SHKALLA : 1:250

Data: Maj, 2019

VIZATIMI Nr: D.08

DREJTOR PROJEKTI: Ing. Sulejman Shemsiu

PROJEKTUES: **InfraKonsult**  
konsulence inxhinierike  
Trane - Albani  
Ing. Redi STRUGA  
Ing. Sokol METOJA  
Ing. Nerita DODA  
Ing. Orget MERTIKA  
Ing. Romina NEBATI



BASHKIA E SHKODRES

**Projektim per Objektivin “Sistemim Asfaltim i Rruges “Dajçit te ri” (Shkolla e Mesme Dajç)”**



***FAZA-1 ( km 0+000 deri km 0+520 )***

**PROFILAT TERTHORE**



**InfraKonsult**

Address: Rr. "Bardhyl", P. 18/1; Shk. 1; Ap. 10  
Mob: +355 (0)68 90 10 844 / +355 (0)69 40 17 013  
E-mail: [infrakonsult@yahoo.com](mailto:infrakonsult@yahoo.com)

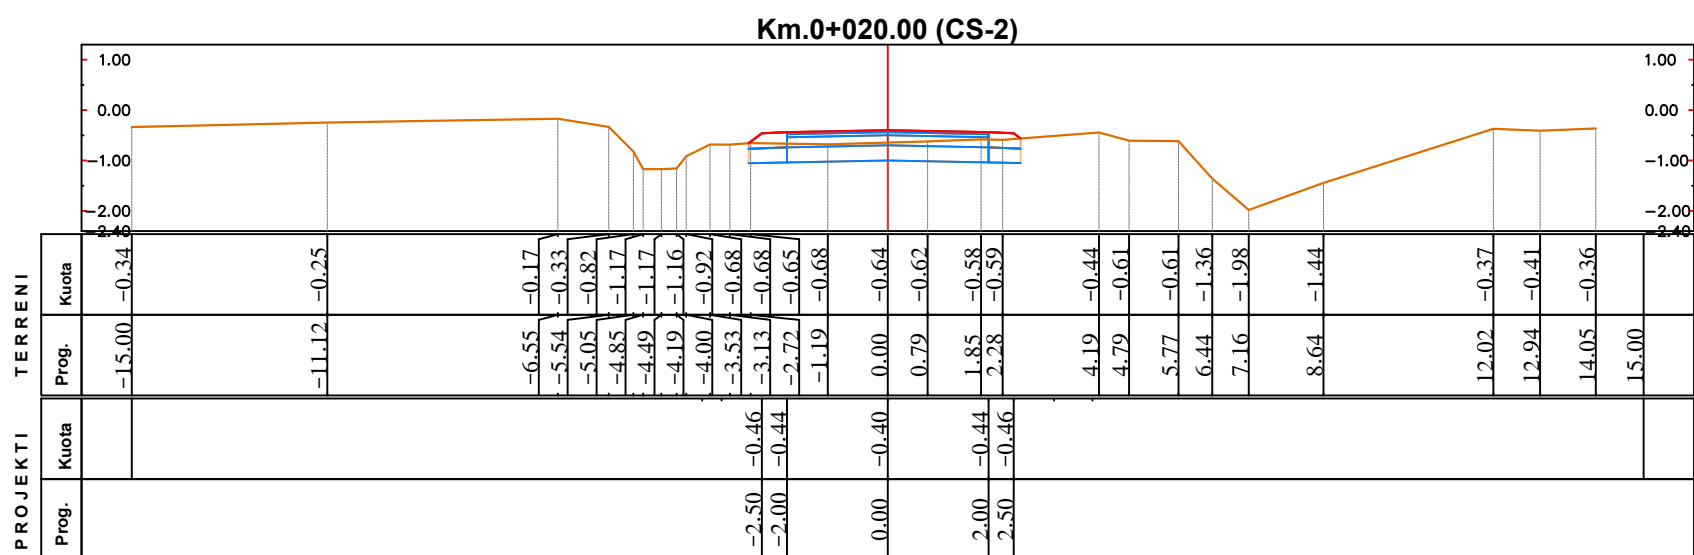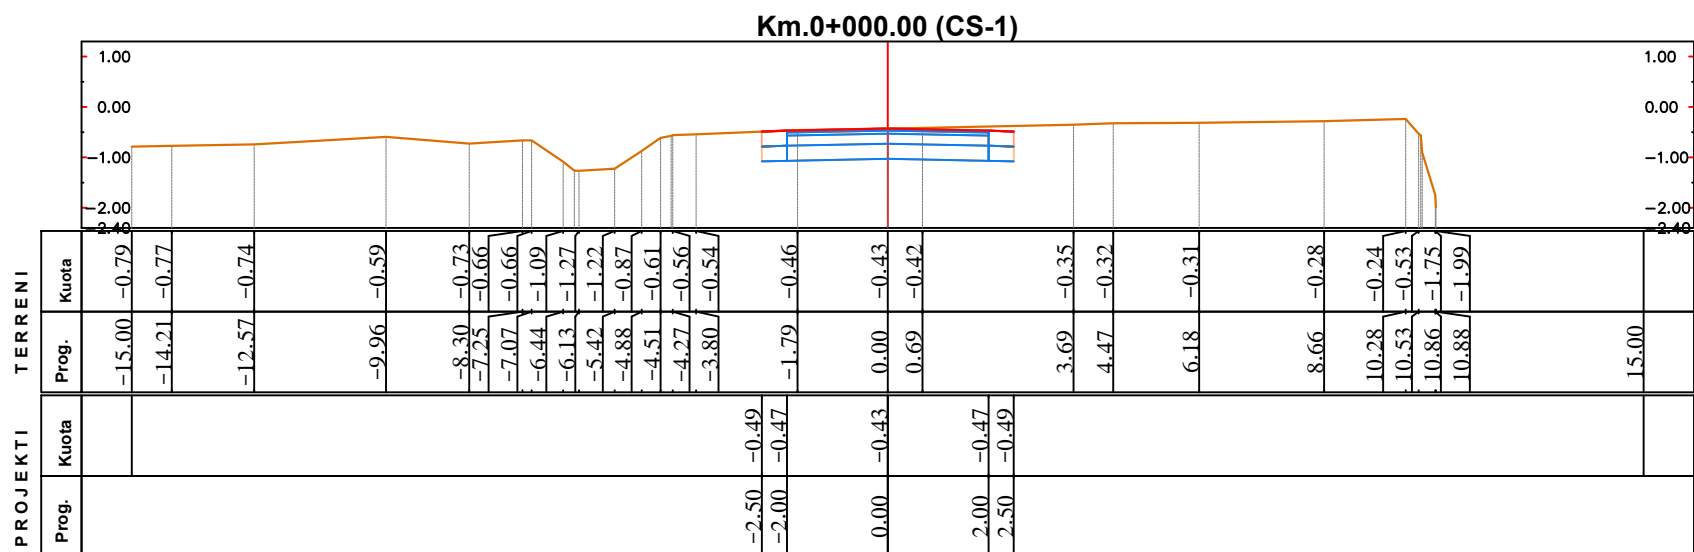

**INVESTITORI**  
**"Bashkia Shkoder"**



**InfraKonsult**  
Address: Rr. "Qemal Stafa", P.25; Ap. 4,hyrja 4,  
perballe Qendres Lincoln  
Mob:+355 (0)68 90 10 844 / +355 (0)69 40 17 013  
E-mail: [infraconsult@yahoo.com](mailto:infraconsult@yahoo.com)

**SISTEMIM ASFALTIM I RRUGES**  
**"Dajçit te Ri - (Shkolla e mesme Dajç)"**

**PROFILI TERTHOR**

**FAZA - PROJEKT ZBATIMI**

SHKALLA 1:150	Data: Maj, 2019
VIZATIMI Nr:	E.01

**DREJTOR PROJEKTI:** Ing. Sulejman Shemsiu

**PROJEKTUES:** **InfraKonsult**  
Ing. Redi STRUGA  
Ing. Ardit METOJA  
Ing. Nertila DODA  
Ing. Orgest MERTIKA  
Ing. Romina NEBATI





**INVESTITORI**  
**"Bashkia Shkoder"**



**InfraKonsult**  
Address: Rr. "Qemal Stafa", P.25; Ap. 4,hyrja 4,  
perballe Qendres Lincoln  
Mob:+355 (0)68 90 10 844 / +355 (0)69 40 17 013  
E-mail: [infrakonsult@yahoo.com](mailto:infrakonsult@yahoo.com)

**SISTEMIM ASFALTIM I RRUGES**  
**"Dajçit te Ri - (Shkolla e mesme Dajç)"**

---



**PROFILI TERTHOR**



**FAZA - PROJEKT ZBATIMI**

SHKALLA 1:150	Data: Maj, 2019
VIZATIMI Nr:	E.02

**DREJTOR PROJEKTI:** Ing. Sulejman Shemsiu

**PROJEKTUES:** **InfraKonsult**  
Ing. Redi STRUGA  
Ing. Ardit METOJA  
Ing. Nertila DODA  
Ing. Orgest MERTIKA  
Ing. Romina NEBATI

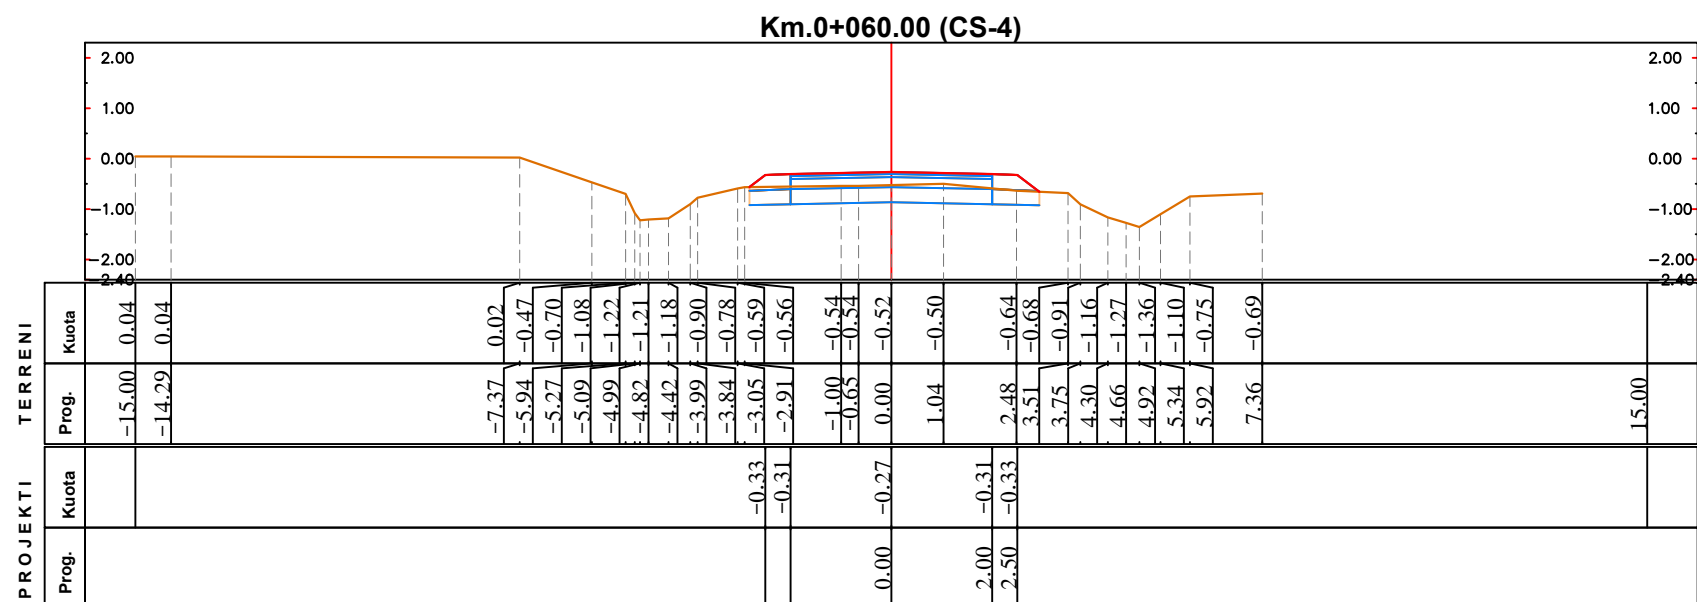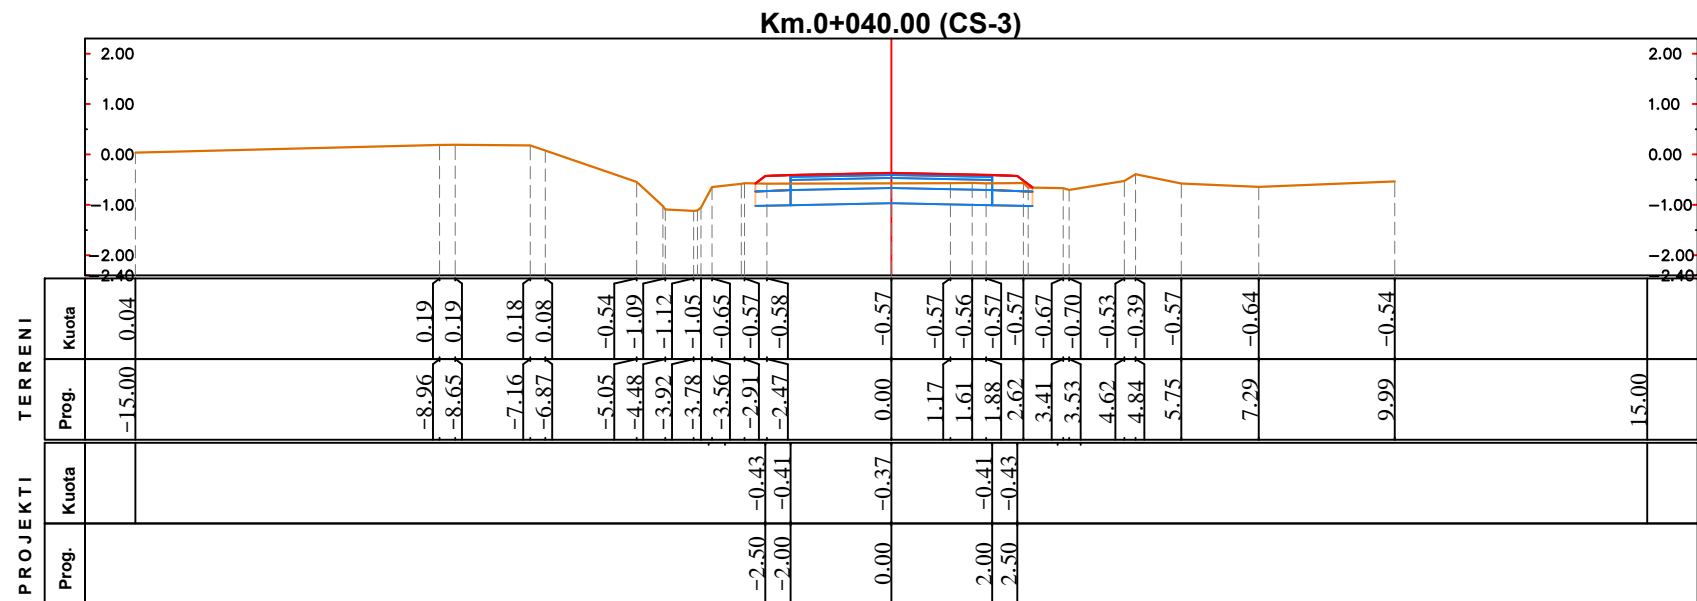

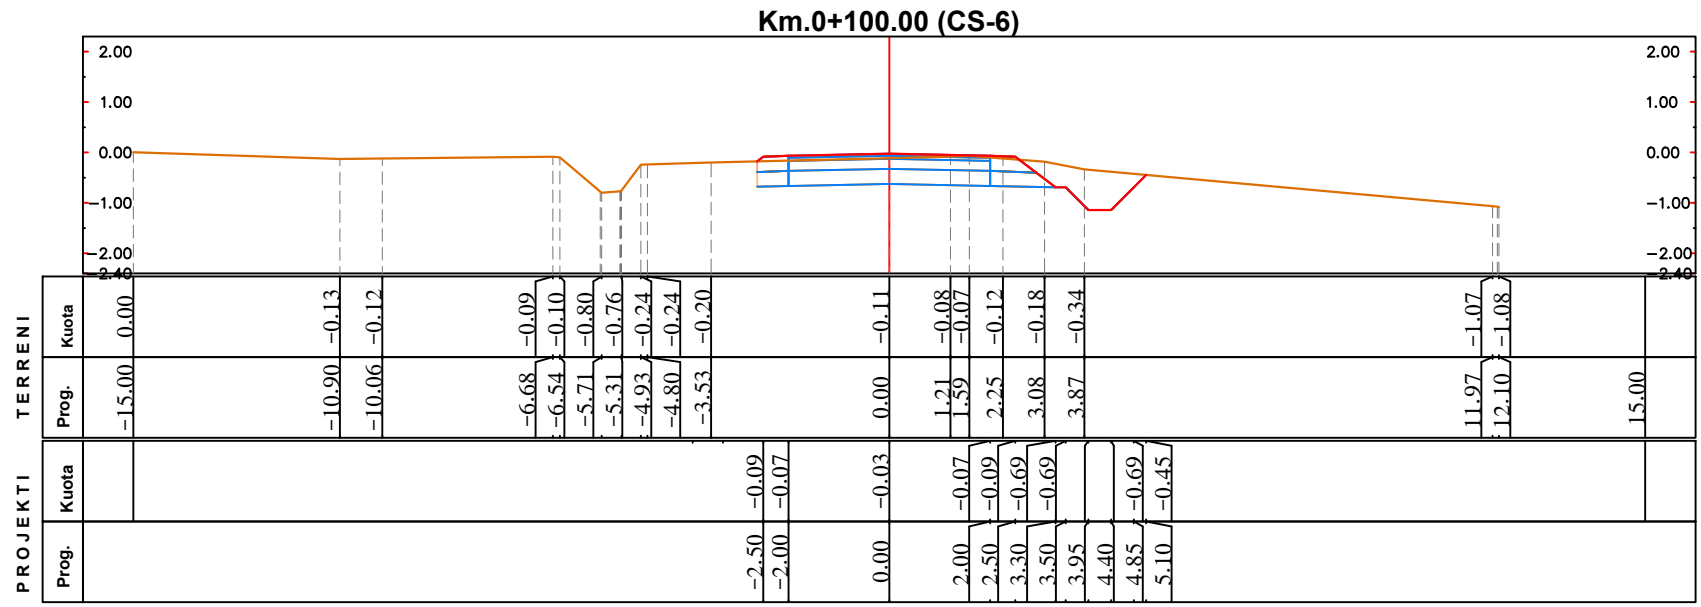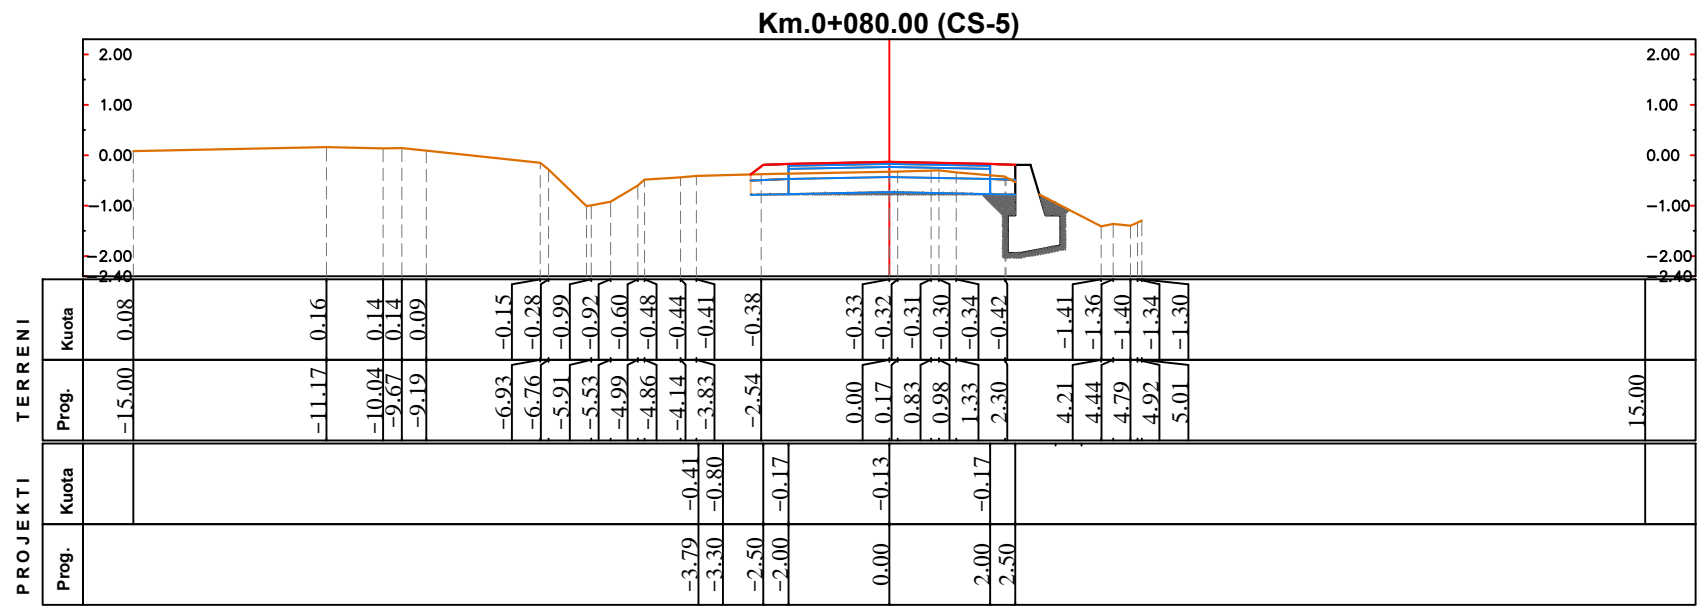

**INVESTITORI**  
**"Bashkia Shkoder"**



**InfraKonsult**  
Address: Rr. "Qemal Stafa", P.25; Ap. 4,hyrja 4,  
perballe Qendres Lincoln  
Mob:+355 (0)68 90 10 844 / +355 (0)69 40 17 013  
E-mail: [infrakonsult@yahoo.com](mailto:infrakonsult@yahoo.com)

**SISTEMIM ASFALTIM I RRUGES**  
**"Dajçit te Ri - (Shkolla e mesme Dajç)"**

**PROFILI TERTHOR**


**FAZA - PROJEKT ZBATIMI**

SHKALLA 1:150	Data: Maj, 2019
VIZATIMI Nr:	E.03


**DREJTOR PROJEKTI:** Ing. Sulejman Shemsiu

**PROJEKTUES:** **InfraKonsult**  
Ing. Redi STRUGA  
Ing. Nertila METOJA  
Ing. Nertila DODA  
Ing. Orgest MERTIKA  
Ing. Romina NEBATI

Km.0+120.00 (CS-7)

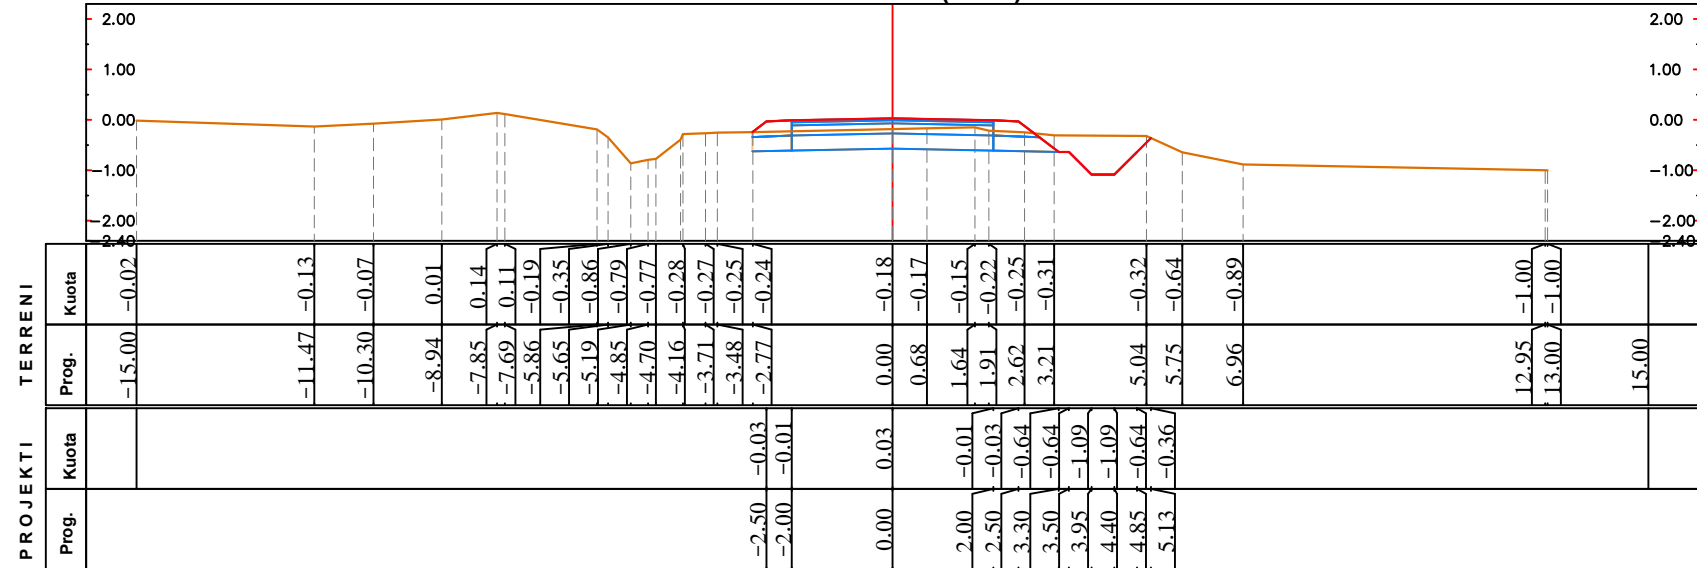

Km.0+140.00 (CS-8)

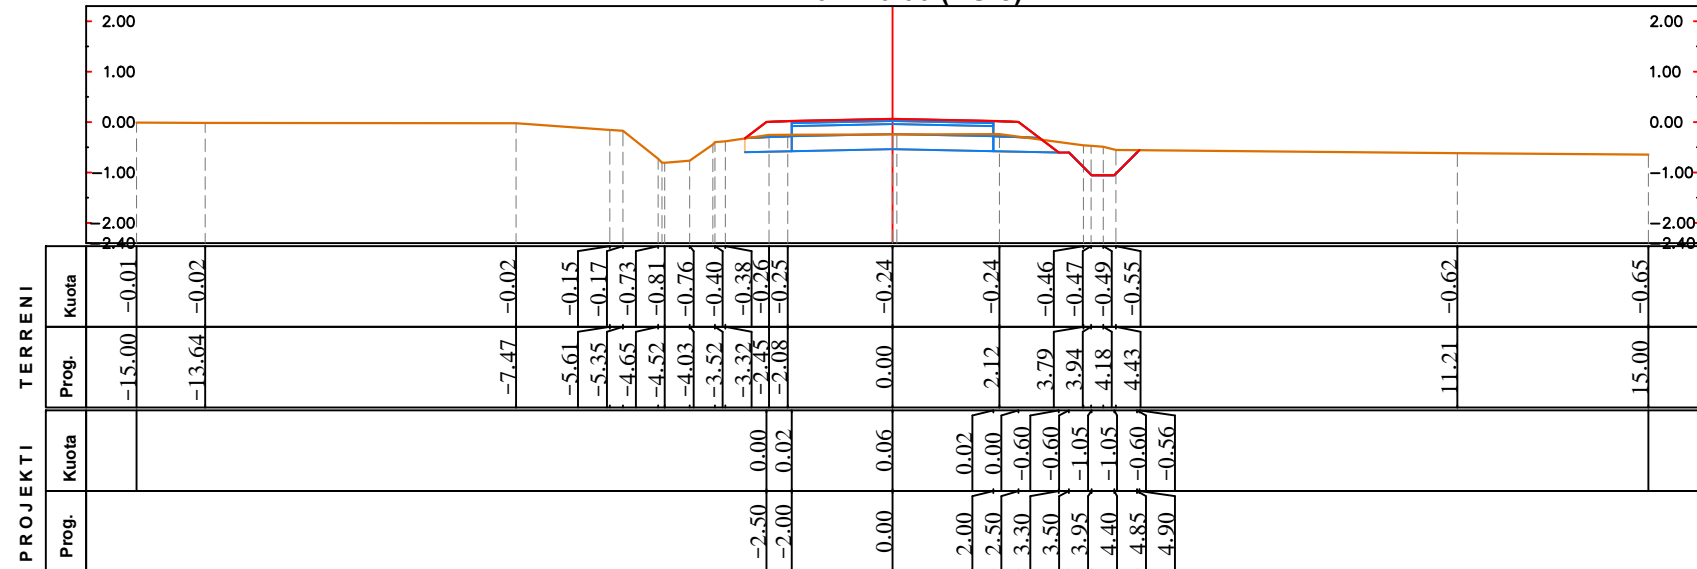

**INVESTITORI**  
**"Bashkia Shkoder"**



**InfraKonsult**  
Address: Rr. "Qemal Stafa"; P.25; Ap. 4,hyrja 4,  
perballe Qendres Lincoln  
Mob:+355 (0)68 90 10 844 / +355 (0)69 40 17 013  
E-mail: [infraconsult@yahoo.com](mailto:infraconsult@yahoo.com)

**SISTEMIM ASFALTIM I RRUGES**  
**"Dajçit te Ri - (Shkolla e mesme Dajç)"**

**PROFILI TERTHOR**

**FAZA - PROJEKT ZBATIMI**

**SHKALLA 1:150**      **Data: Maj, 2019**

**VIZATIMI Nr: E.04**

**DREJTOR PROJEKTI:** Ing. Sulejman Shemsiu

**PROJEKTUES:** **InfraKonsult**  
Ing. Redi STRUGA  
Ing. Ardit METOJA  
Ing. Nertila DODA  
Ing. Orgest MERTIKA  
Ing. Romina NEBATI





**INVESTITORI**  
**"Bashkia Shkoder"**



**InfraKonsult**  
Address: Rr. "Qemal Stafa", P.25; Ap. 4,hyrja 4,  
perballë Qendres Lincoln  
Mob:+355 (0)68 90 10 844 / +355 (0)69 40 17 013  
E-mail: [infrakonsult@yahoo.com](mailto:infrakonsult@yahoo.com)

**SISTEMIM ASFALTIM I RRUGES**  
**"Dajçit te Ri - (Shkolla e mesme Dajç)"**

**PROFILI TERTHOR**



**FAZA - PROJEKT ZBATIMI**

**SHKALLA 1:150**      **Data: Maj, 2019**

**VIZATIMI Nr: E.06**

**DREJTOR PROJEKTI:** Ing. Sulejman Shemsiu

**PROJEKTUES:** **InfraKonsult**  
Ing. Redi STRUGA  
Ing. Ardit METOJA  
Ing. Nertila DODA  
Ing. Orgest MERTIKA  
Ing. Romina NEBATI

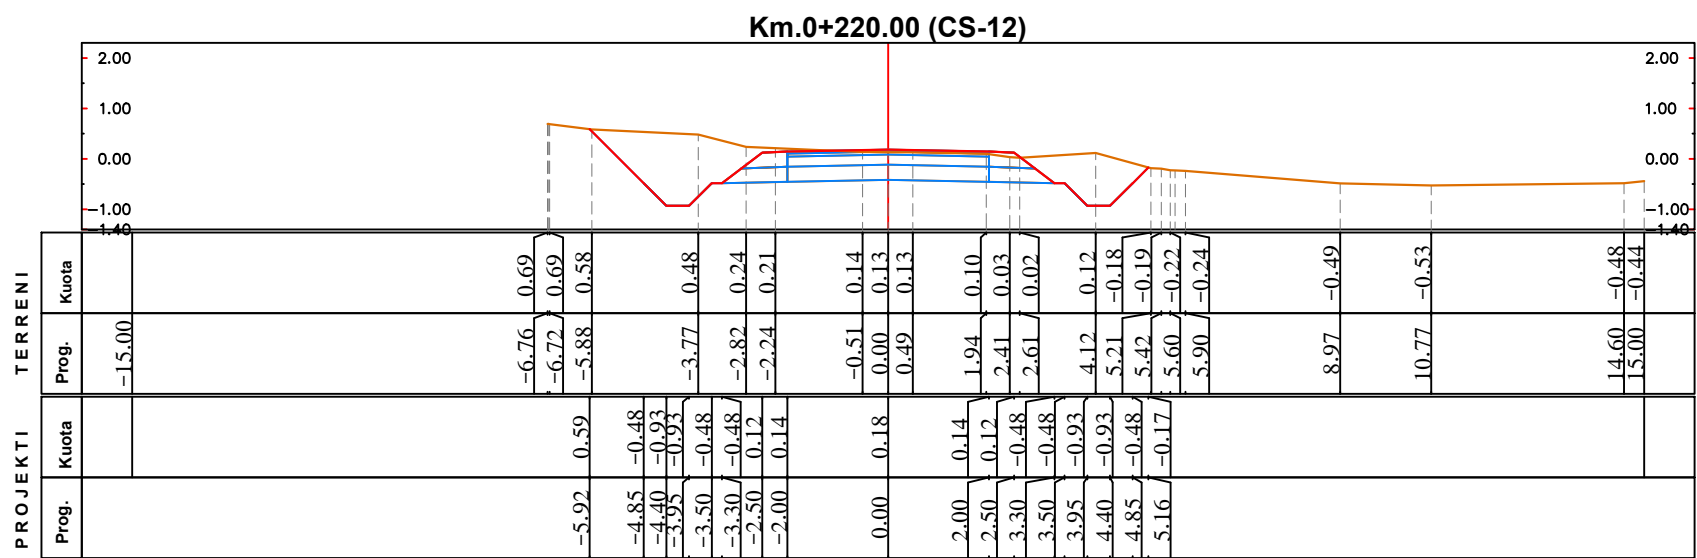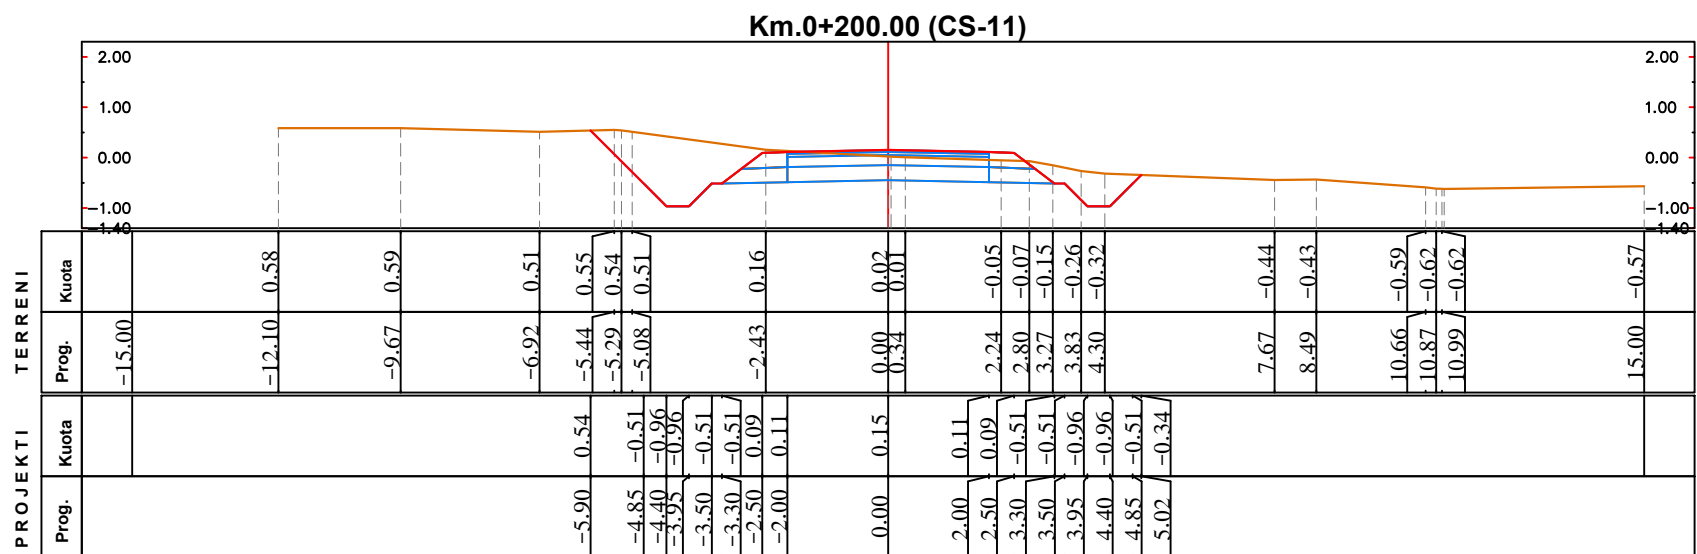



**INVESTITORI**  
**"Bashkia Shkoder"**



**InfraKonsult**  
Address: Rr. "Qemal Stafa"; P.25; Ap. 4,hyrja 4,  
perballe Qendres Lincoln  
Mob:+355 (0)68 90 10 844 / +355 (0)69 40 17 013  
E-mail: [infrakonsult@yahoo.com](mailto:infrakonsult@yahoo.com)

**SISTEMIM ASFALTIM I RRUGES**  
**"Dajç te Ri - (Shkolla e mesme Dajç)"**

---



**PROFILI TERTHOR**

**FAZA - PROJEKT ZBATIMI**

SHKALLA 1:150	Data: Maj, 2019
VIZATIMI Nr:	E.07

**DREJTOR PROJEKTI:** Ing. Sulejman Shemsiu

**PROJEKTUES:** **InfraKonsult**  
Ing. Redi STRUGA  
Ing. Ardit METOJA  
Ing. Nertila DDDA  
Ing. Orgest MERTIKA  
Ing. Romina NEBATI

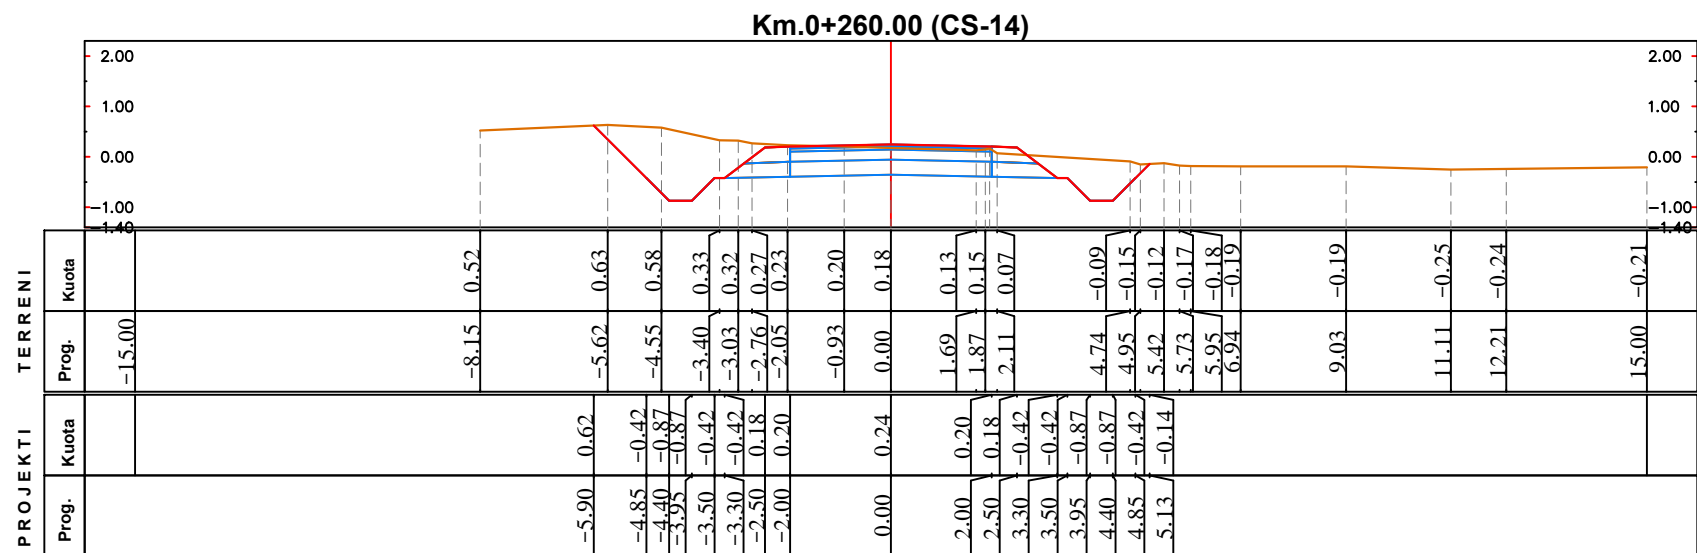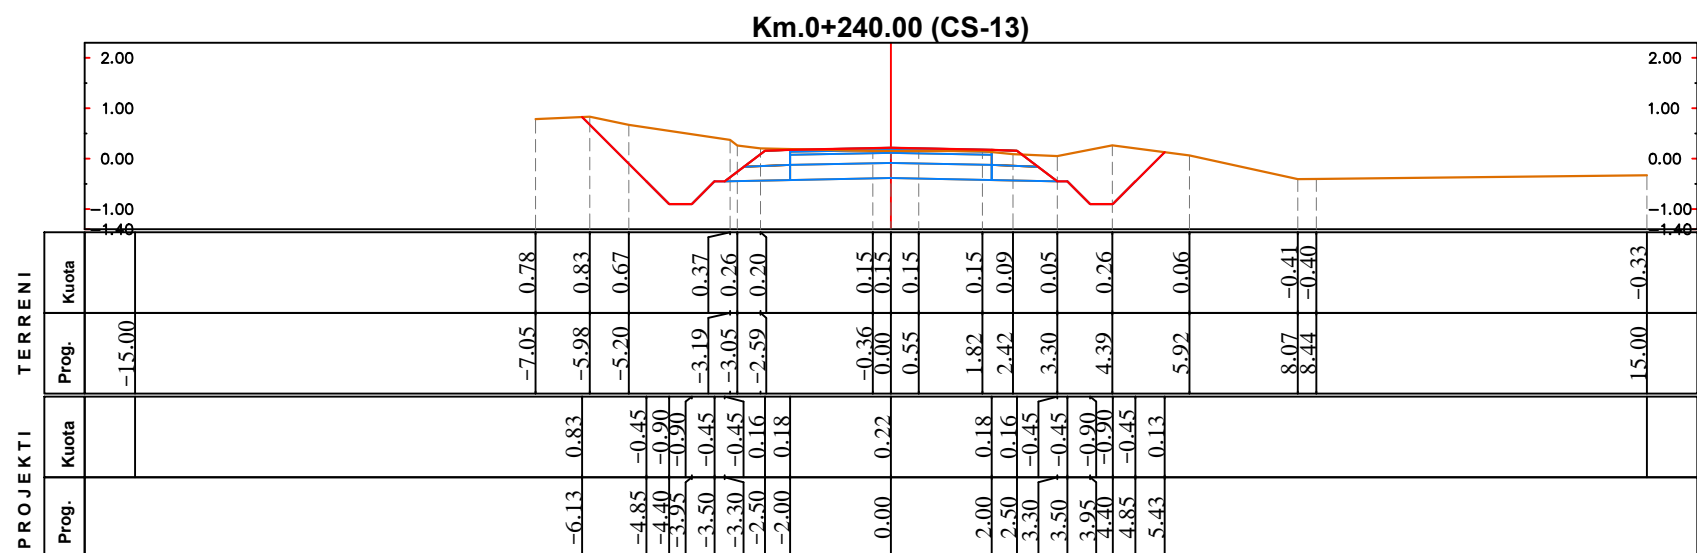



**INVESTITORI**  
**"Bashkia Shkoder"**



**InfraKonsult**  
Address: Rr. "Qemal Stafa", P.25; Ap. 4,hyrja 4,  
perballe Qendres Lincoln  
Mob:+355 (0)68 90 10 844 / +355 (0)69 40 17 013  
E-mail: [infraconsult@yahoo.com](mailto:infraconsult@yahoo.com)

**SISTEMIM ASFALTIM I RRUGES**  
**"Dajçit te Ri - (Shkolla e mesme Dajç)"**

**PROFILI TERTHOR**



**FAZA - PROJEKT ZBATIMI**

SHKALLA 1:150      Data: Maj, 2019


VIZATIMI Nr:      E.08

**DREJTOR PROJEKTI:** Ing. Sulejman Shemsiu


**PROJEKTUES:** **InfraKonsult**  
Ing. Redi STRUGA  
Ing. Ardit METOJA  
Ing. Nertila DDDA  
Ing. Orgest MERTIKA  
Ing. Romina NEBATI

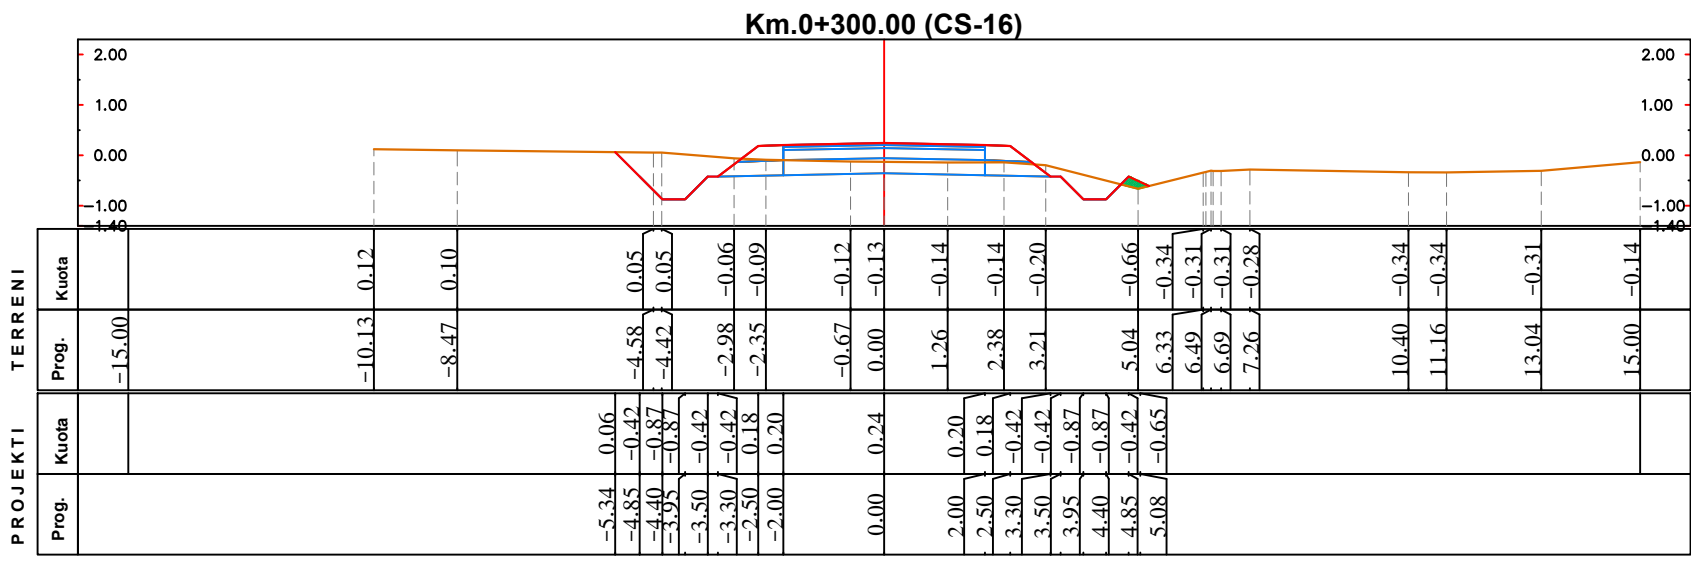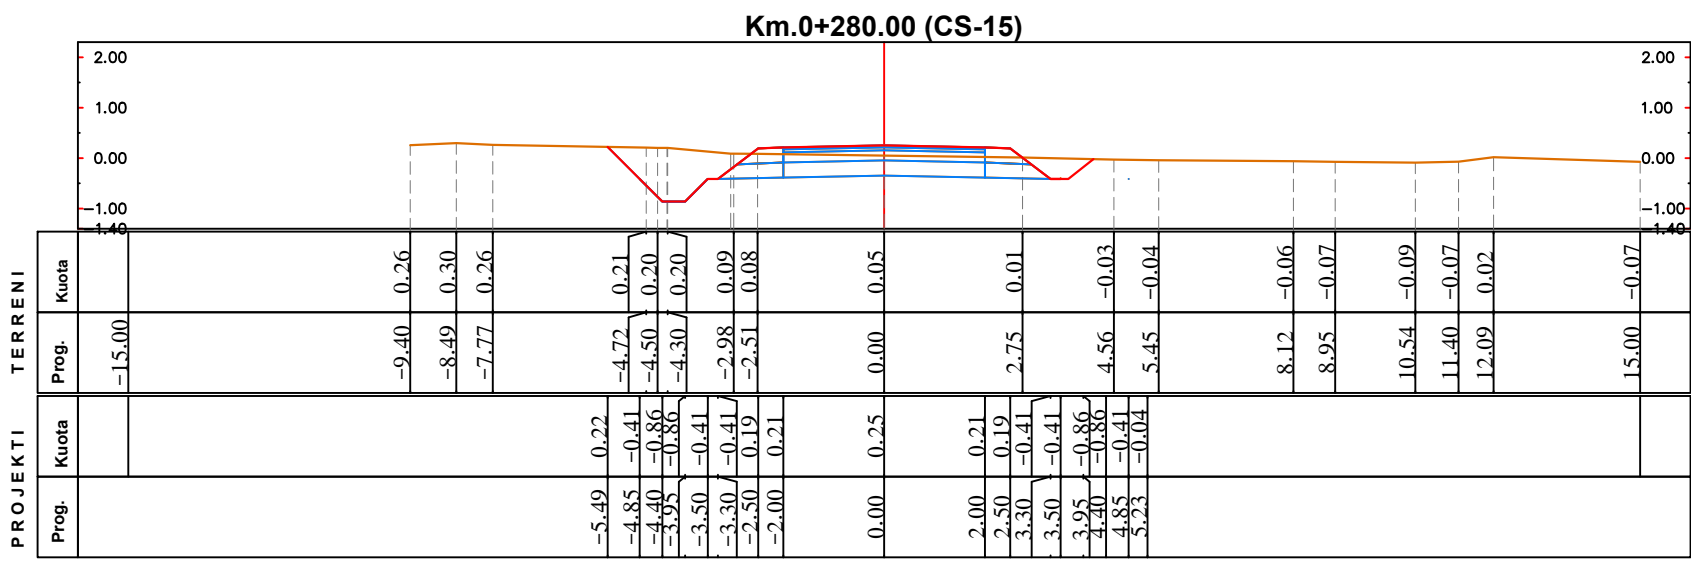

Km.0+320.00 (CS-17)

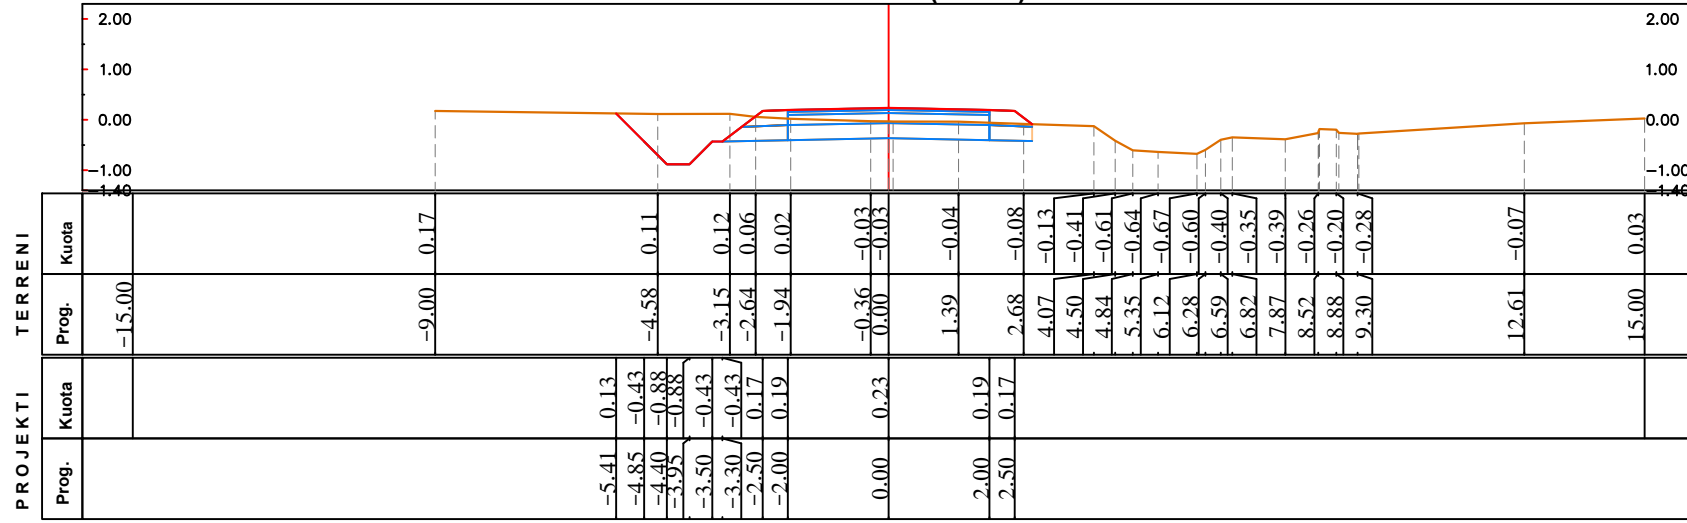

Km.0+340.00 (CS-18)

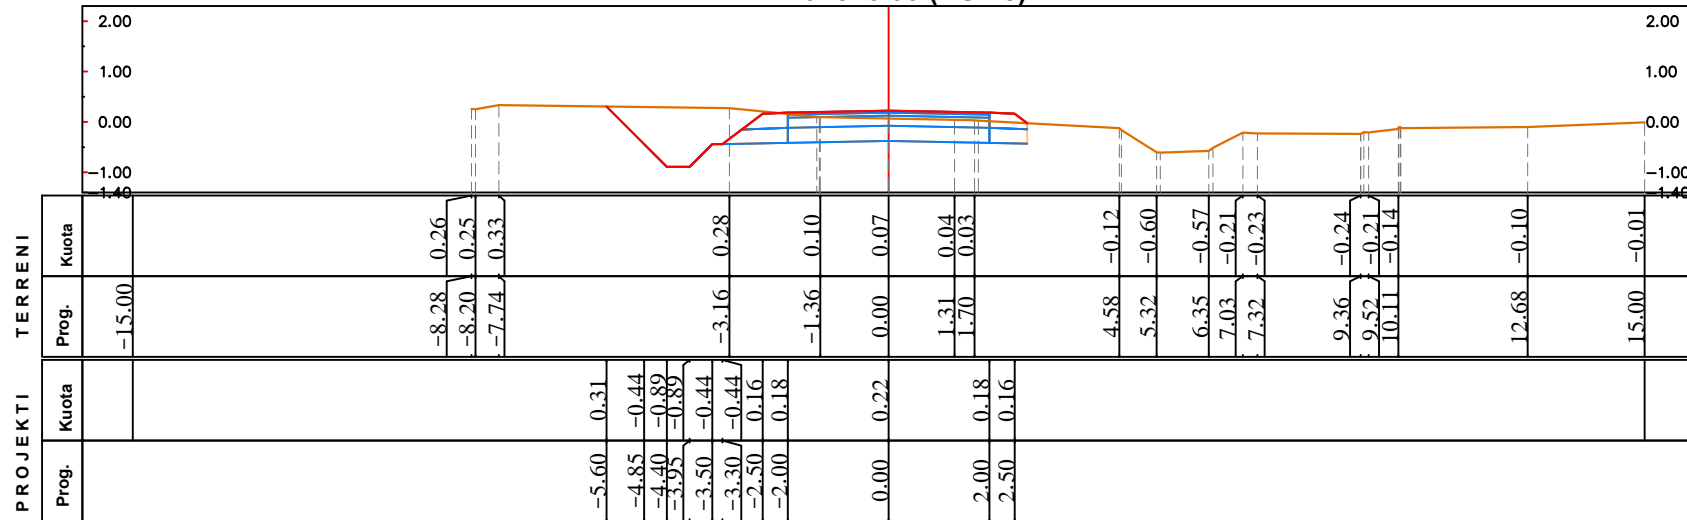

**INVESTITORI**  
**"Bashkia Shkoder"**



**InfraKonsult**  
Address: Rr. "Qemal Stafa"; P.25; Ap. 4,hyrja 4,  
perballe Qendres Lincoln  
Mob:+355 (0)68 90 10 844 / +355 (0)69 40 17 013  
E-mail: [infraconsult@yahoo.com](mailto:infraconsult@yahoo.com)

**SISTEMIM ASFALTIM I RRUGES**  
**"Dajçit te Ri - (Shkolla e mesme Dajç)"**

**PROFILI TERTHOR**

FAZA - PROJEKT ZBATIMI

SHKALLA 1:150

Data: Maj, 2019

VIZATIMI Nr:

E.09

DREJTOR PROJEKTI: Ing. Sulejman Shemsiu

PROJEKTUES: **InfraKonsult**  
konsulencë inxhinierike  
Tirane - Algje  
Ing. Redi STRUGA  
Ing. Nertila DODA  
Ing. Orget MERTIKA  
Ing. Romina NEBATI









**INVESTITORI**  
**"Bashkia Shkoder"**



**InfraKonsult**  
Address: Rr. "Qemal Stafa"; P.25; Ap. 4,hyrja 4,  
perballe Qendres Lincoln  
Mob:+355 (0)68 90 10 844 / +355 (0)69 40 17 013  
E-mail: [infraconsult@yahoo.com](mailto:infraconsult@yahoo.com)

**SISTEMIM ASFALTIM I RRUGES**  
**"Dajçit te Ri - (Shkolla e mesme Dajç)"**

**PROFILI TERTHOR**

**FAZA - PROJEKT ZBATIMI**

**SHKALLA 1:150**



**Data: Maj, 2019**

**VIZATIMI Nr:**

**E.12**



**DREJTOR PROJEKTI:** Ing. Sulejman Shemsiu

**PROJEKTUES:** **InfraKonsult**  
konsulencë inxhinierike  
Tirane - Algje  
Ing. Redi STRUGA  
Ing. Nertila DODA  
Ing. Orgest MERTIKA  
Ing. Romina NEBATI

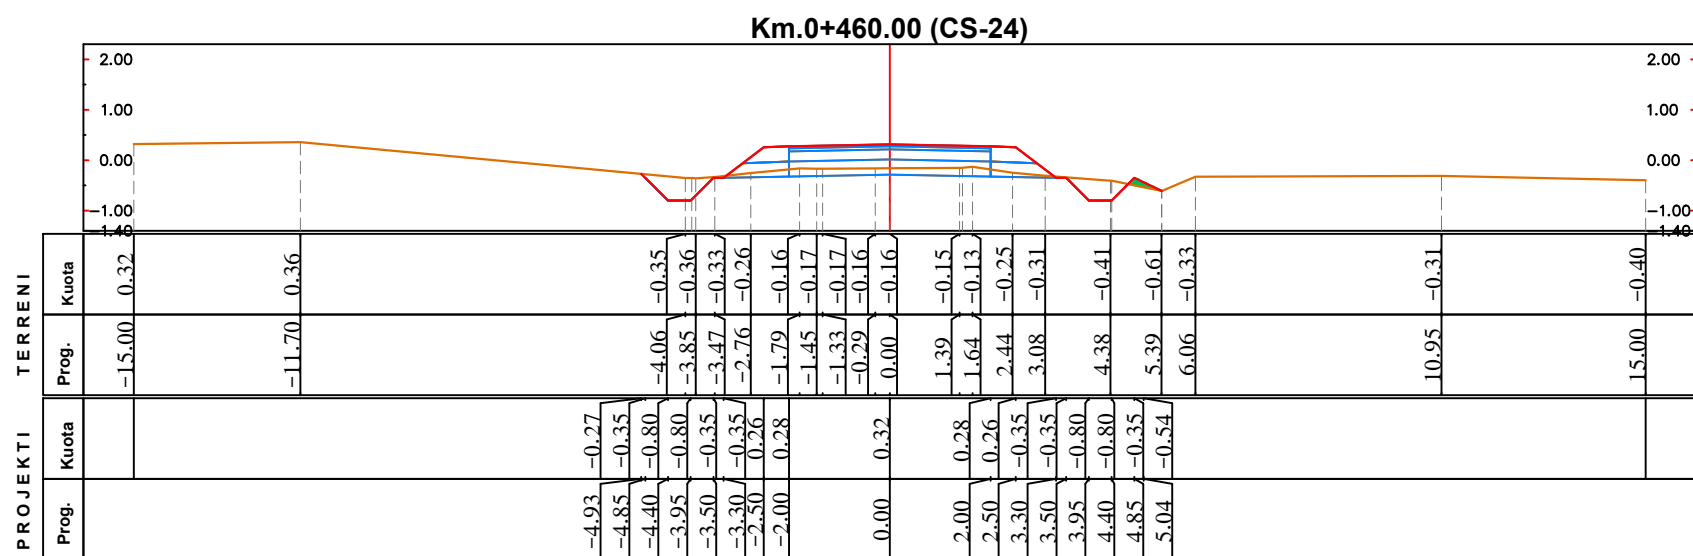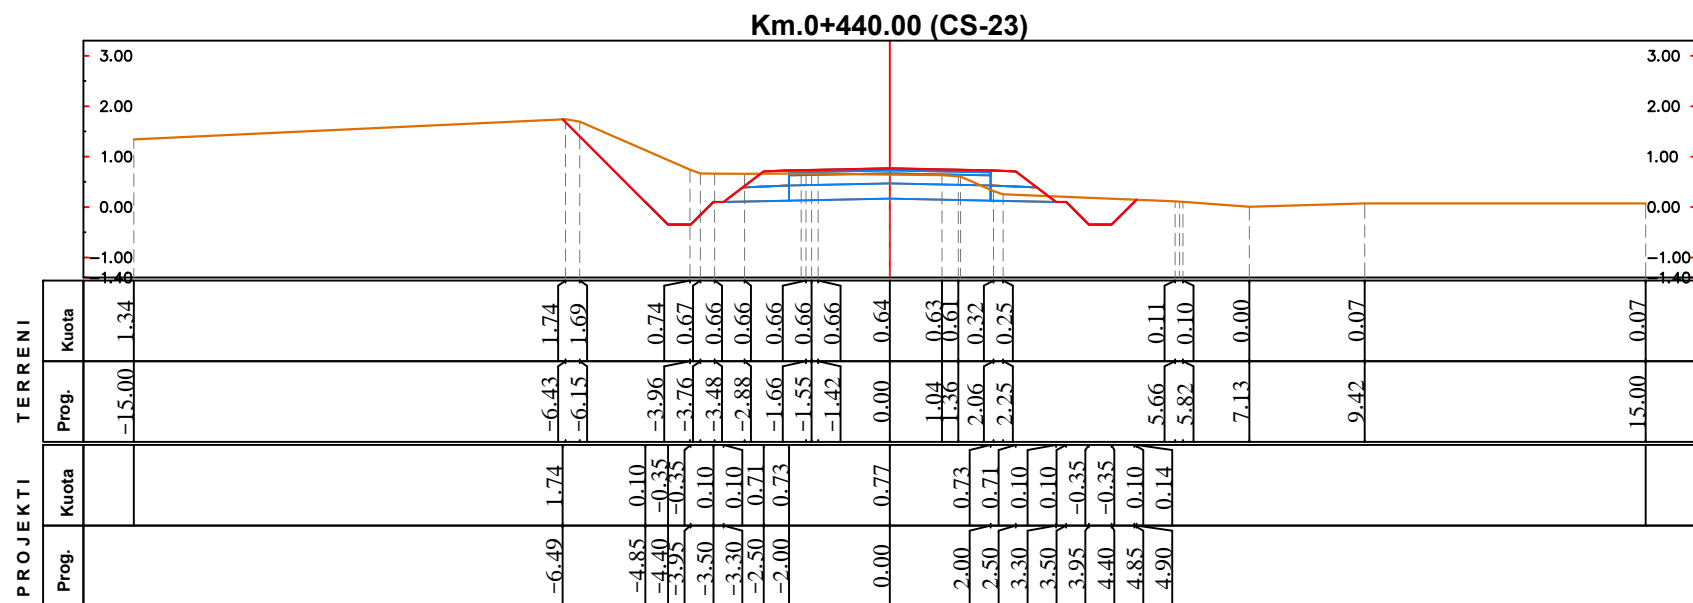





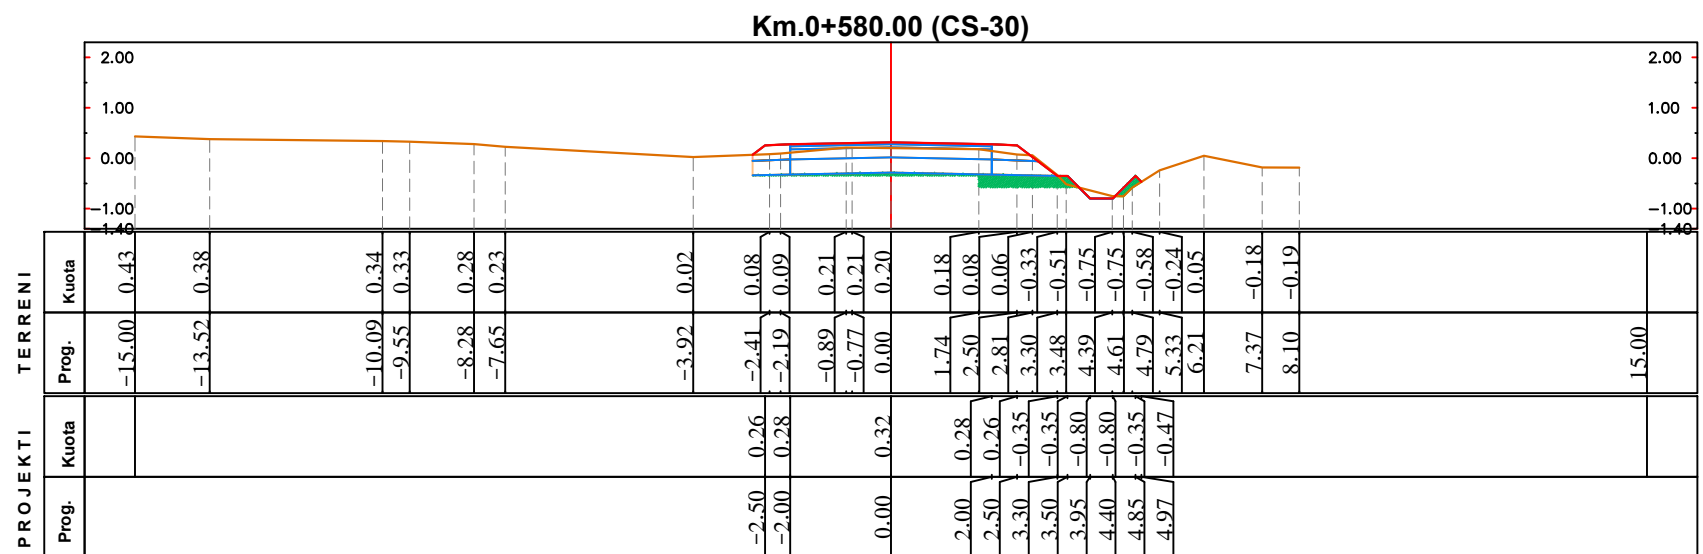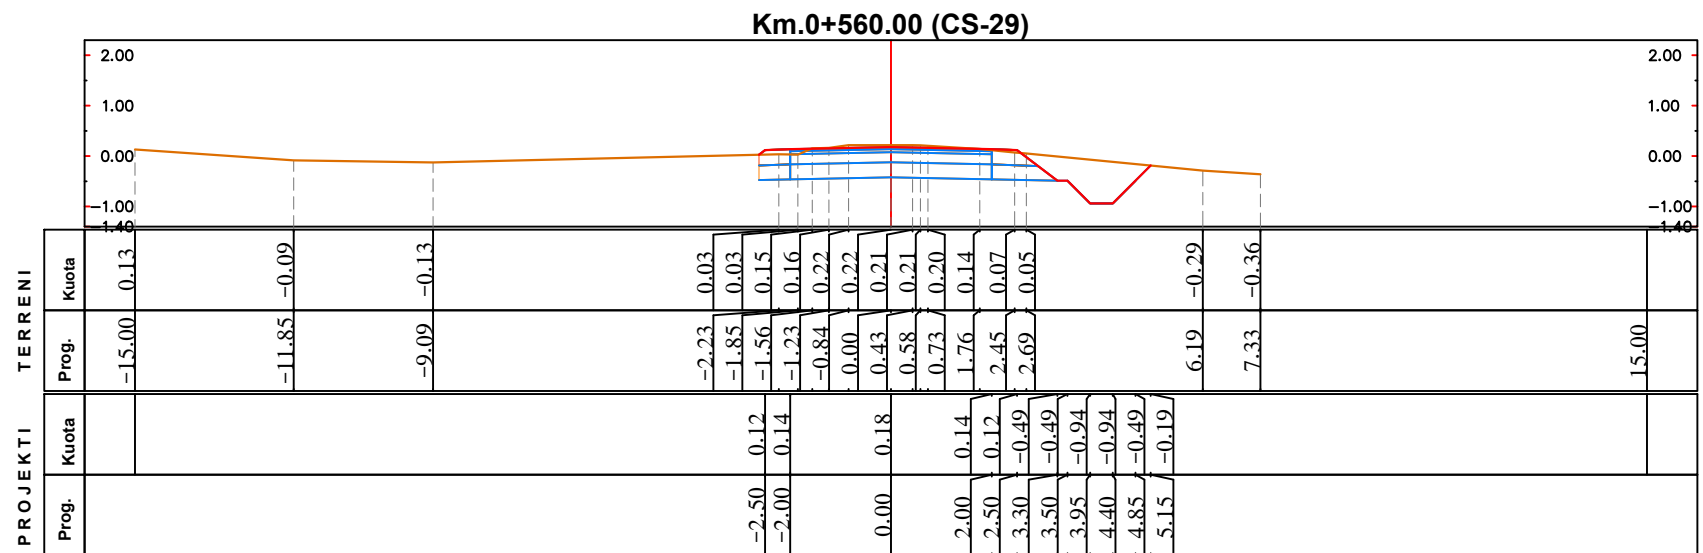

**INVESTITORI**  
**"Bashkia Shkoder"**



**InfraKonsult**  
Address: Rr. "Qemal Stafa"; P.25; Ap. 4,hyrja 4,  
perballe Qendres Lincoln  
Mob:+355 (0)68 90 10 844 / +355 (0)69 40 17 013  
E-mail: [infraconsult@yahoo.com](mailto:infraconsult@yahoo.com)

**SISTEMIM ASFALTIM I RRUGES**  
**"Dajçit te Ri - (Shkolla e mesme Dajç)"**

---

**PROFILI TERTHOR**


**FAZA - PROJEKT ZBATIMI**

SHKALLA 1:150	Data: Maj, 2019
VIZATIMI Nr:	E.15

**DREJTOR PROJEKTI:** Ing. Sulejman Shemsiu

**PROJEKTUES:** **InfraKonsult**  
Ing. Redi STRUGA  
Ing. Ardit METOJA  
Ing. Nita DODA  
Ing. Orgest MERTIKA  
Ing. Romina NEBATI

Km.0+600.00 (CS-31)

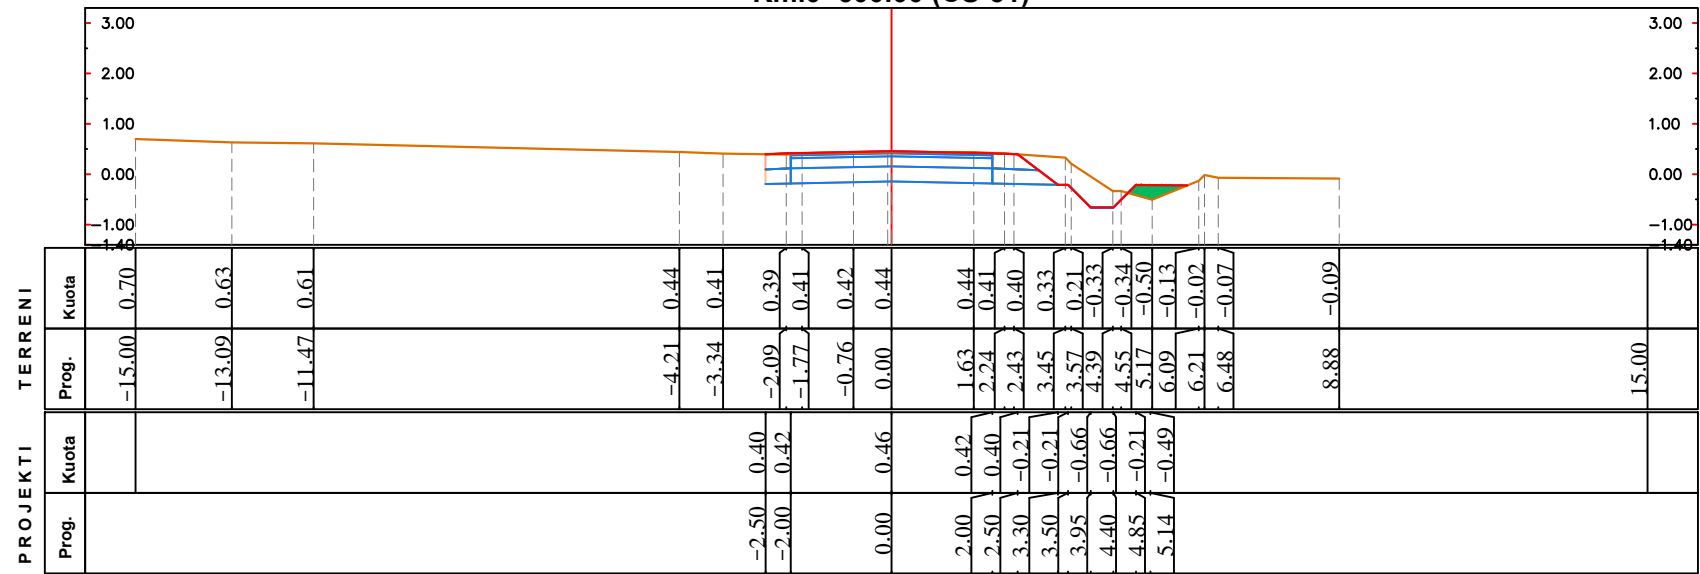

**INVESTITORI**  
**"Bashkia Shkoder"**



**InfraKonsult**  
Address: Rr. "Qemal Stafa"; P.25; Ap. 4,hyrja 4,  
perballe Qendres Lincoln  
Mob:+355 (0)68 90 10 844 / +355 (0)69 40 17 013  
E-mail: [infraconsult@yahoo.com](mailto:infraconsult@yahoo.com)

**SISTEMIM ASFALTIM I RRUGES**  
**"Dajçit te Ri - (Shkolla e mesme Dajç)"**

**PROFILI TERTHOR**

FAZA - PROJEKT ZBATIMI

SHKALLA 1:150

Data: Maj, 2019

VIZATIMI Nr:

E.16

DREJTOR PROJEKTI: Ing. Sulejman Shemsiu

PROJEKTUES: **InfraKonsult**  
konsulence inxhinierike  
Tirane - Algjer  
Ing. Redi STRUGA  
Ing. Nertila DODA  
Ing. Orget MERTIKA  
Ing. Romina NEBATI



BASHKIA E SHKODRES

**Projektim per Objektin “Sistemim Asfaltim i Rruges “Dajçit te ri” (Shkolla e Mesme Dajç)”**

***FAZA-1 ( km 0+000 deri km 0+520 )***

**PROFILAT TIP**




**InfraKonsult**

Address: Rr. "Bardhyl", P. 18/1; Shk. 1; Ap. 10  
Mob:+355 (0)68 90 10 844 / +355 (0)69 40 17 013  
E-mail: [infrakonsult@yahoo.com](mailto:infrakonsult@yahoo.com)



**PROFIL TERTHOR TIP  
SHK. 1:50**

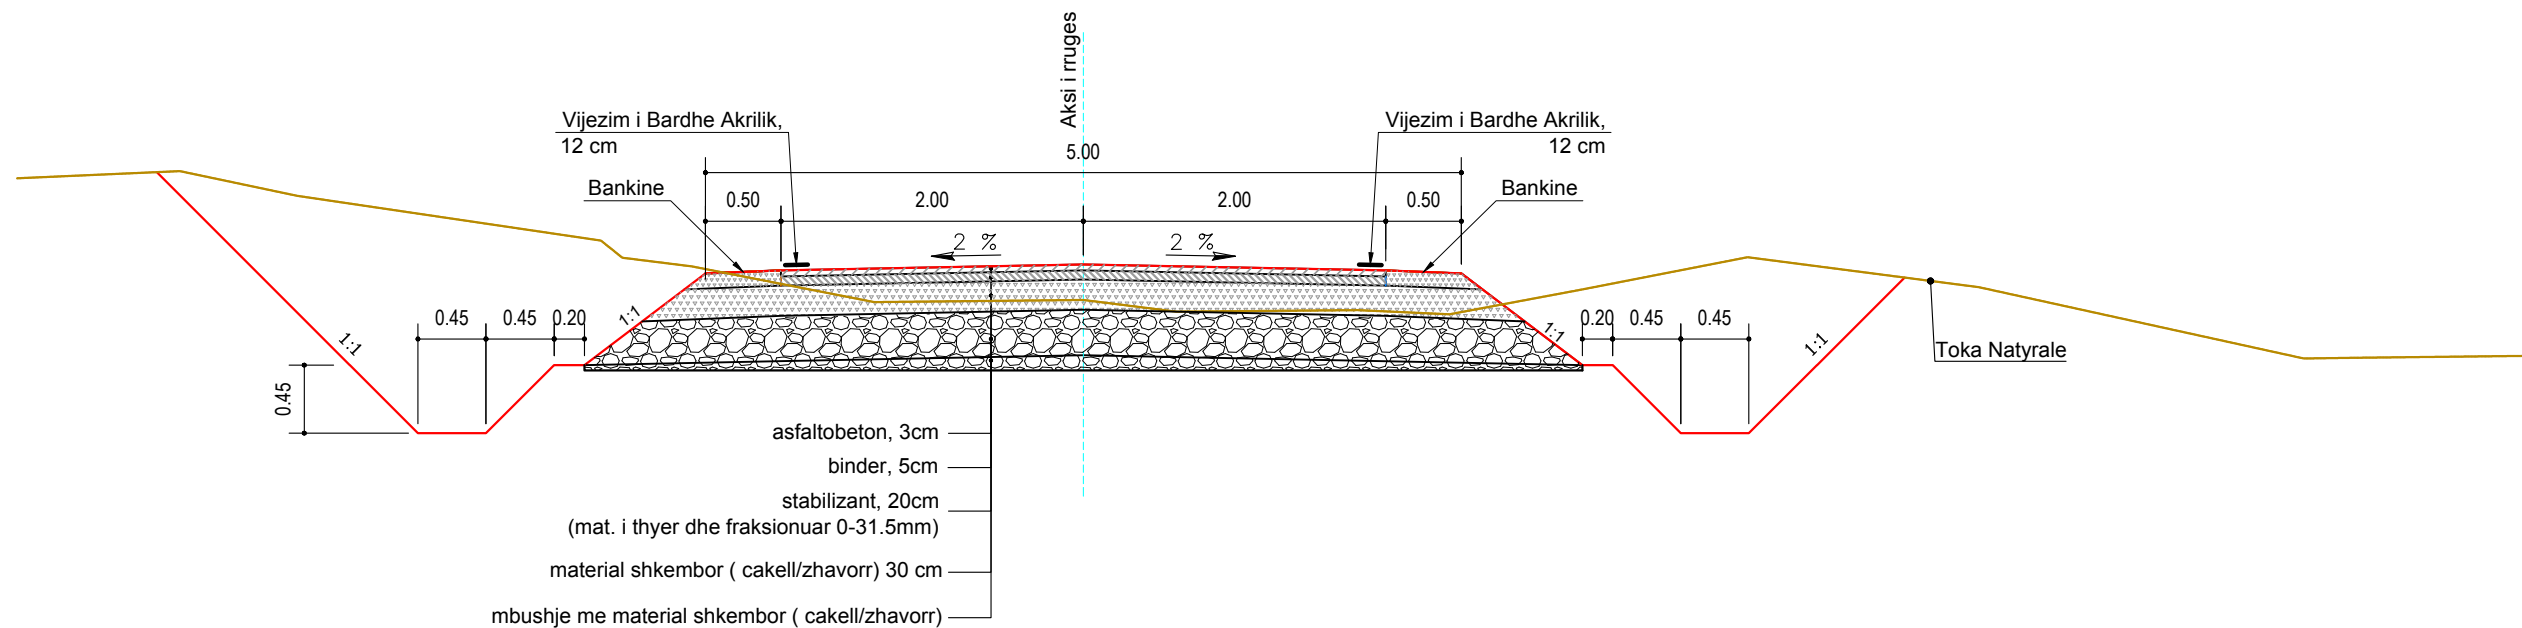

**INVESTITORI**  
**"Bashkia Shkoder"**



**InfraKonsult**  
Address: Rr. "Gemal Stafa", P.25; Ap. 4, hyrja 4,  
perballe Qendres Lincoln  
Mob: +355 (0)68 90 10 844 / +355 (0)69 40 17 013  
E-mail: [infrakonsult@yahoo.com](mailto:infrakonsult@yahoo.com)

**SISTEMIM ASFALTIM I RRUGES**  
**"Dajçit te Ri - (Shkolla e mesme Dajç)"**

**PROFILAT TIP**

**FAZA - PROJEKT ZBATIMI**

**SHKALLA 1:50**

**Data: Maj, 2019**


**VIZATIMI Nr:**

**F.01**

**DREJTOR PROJEKTI:** Ing. Sulejman Shemsiu

**PROJEKTUES:** **InfraKonsult**  
Ing. Redi STRUGA  
Ing. Sokol METOJA  
Ing. Nerita DODA  
Ing. Mirtilla DODA  
Ing. Orgest MERTIKA  
Ing. Romina NEBATI

**PROFIL TERTHOR TIP  
SHK. 1:50**

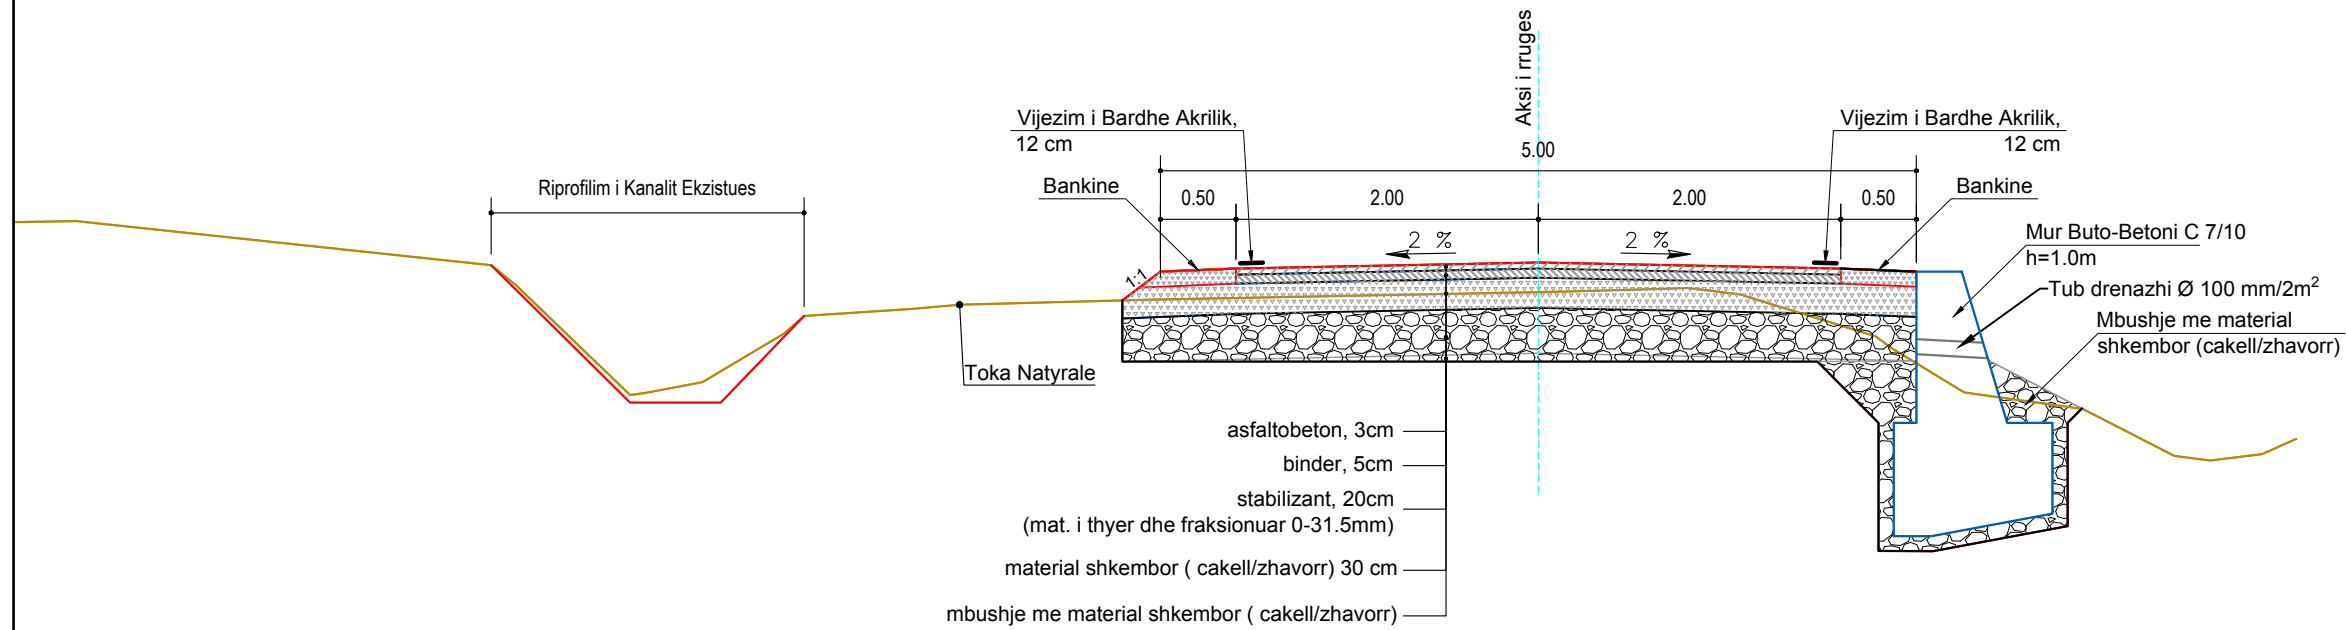

**INVESTITORI  
"Bashkia Shkoder"**



**InfraKonsult**  
Address: Rr. "Qemal Stafa", P.25; Ap. 4, hyrja 4,  
perballe Qendres Lincoln  
Mob: +355 (0)68 90 10 844 / +355 (0)69 40 17 013  
E-mail: [infrakonsult@yahoo.com](mailto:infrakonsult@yahoo.com)

**SISTEMIM ASFALTIM I RRUGES  
"Dajçit te Ri - (Shkolla e mesme Dajç)"**

**PROFILAT TIP**

**FAZA - PROJEKT ZBATIMI**

**SHKALLA 1:50**

**Data: Maj, 2019**

**VIZATIMI Nr:**

**F.02**

**DREJTOR PROJEKTI:** Ing. Sulejman Shemsiu

**PROJEKTUES:** **InfraKonsult**  
Ing. Redi STRUGA  
Ing. Sokol METOJA  
Ing. Nerita DODA  
Ing. MERTIKA  
Ing. Romina NEBATI



BASHKIA E SHKODRES

**Projektim per Objektin “Sistemim Asfaltim i Rruges “Dajçit te ri” (Shkolla e Mesme Dajç)”**

***FAZA-1 ( km 0+000 deri km 0+520 )***

***Detajet***





**InfraKonsult**

Address: Rr. "Bardhyl", P. 18/1; Shk. 1; Ap. 10  
Mob:+355 (0)68 90 10 844 / +355 (0)69 40 17 013  
E-mail: [infrakonsult@yahoo.com](mailto:infrakonsult@yahoo.com)

## SHENJA PARALAJMERUESE

LAJMERIM PER NDERPRERJE NGA RRUGE DYTESORE, KTHESAT E KURBEZUARA, FEMIJET, KEMBESORET DHE PER NDALJE/DHENIE RRUGE


TREKENDESHI: E KUQE REFLEKTUESE  
SFONDI: I ZI  
SIMBOLI: E BARDHE REFLEKTUESE

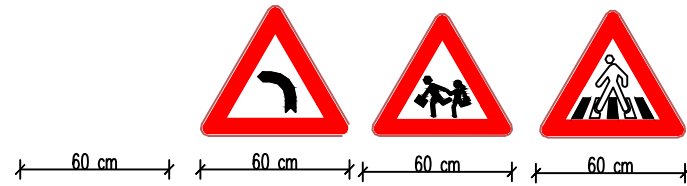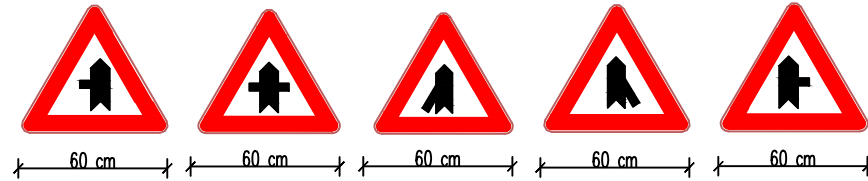

## SHENJA NDALUESE

SHENJAT PER KUFIRIN E SHPEJTESISE DHE NDALIM PARAKALIMIN  
SPEED LIMIT SIGN & OVERTAKE PROHIBIT


RRETHI: E KUQE REFLEKTUESE  
SHENJA: E ZEZE REFLEKTUESE

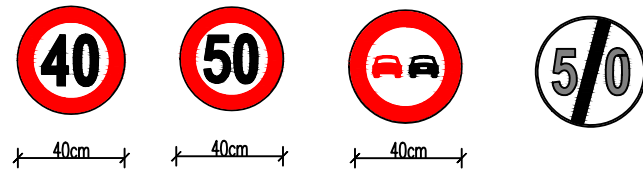

**SHENIM** Shenjat rrugore per nga forma, madhesia, ngjyra reflektiviteti duhet te jene sipas Kodit Rrugor te Republikes se Shqiperise  
Materiali praparefektiv duhet te kete jetegjatesi 10vjet per Clasin 2 dhe 7 vjet per Clasin 1  
Simboli brenda shenjes rrugore duhet te jete i realizuar me boje te trajtuar me pjekje e cila nuk humbet treguesit praparefektiv  
Shenja rrugore realizohet me llamarine çeliku e cila lyhet me boje opake kundrandra korozionitdhe trajtohet me pjekje.

## SHENJA DETYRUESE

ANET & SHIGJETAT: E BARDHE REFLEKTUESE  
SFONDI: BLU REFLEKTUESE KL 2

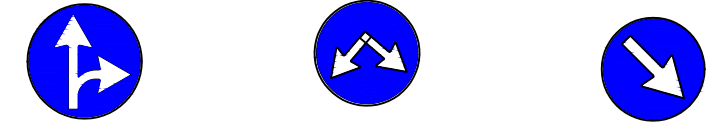


## SHENJA PLOTESUESE

SHENJA E KTHESES NE NJE DREJTIM & DY DREJTIME


SHENJA : E BARDHE REFLEKTUESE  
SFONDI: E ZEZE




## SHENJA INFORMUESE

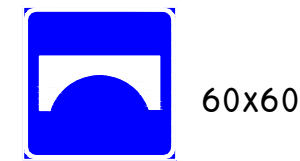

URE  
BRIDGE

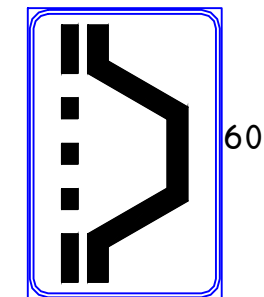

40

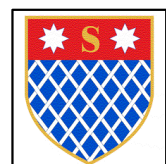

INVESTITORI  
"Bashkia Shkoder"



InfraKonsult

Address: Rr. "Bardhyl", P. 18/1; Shk. 1; Ap. 10  
Mob: +355 (0)68 90 10 844 / +355 (0)69 40 17 013  
E-mail: infrakonsult@yahoo.com

SISTEMIM ASFALTIM I RRUGES  
"Dajçit te Ri - (Shkolla e mesme Dajç)"

DETAJ SINJALISTIKE

FAZA - PROJEKT ZBATIMI

SHKALLA

Data: Maj, 2019



VIZATIMI Nr: I.01

DREJTOR PROJEKTI: Ing. Sulejman Shemsiu

PROJEKTUES:

Ing. Redi STRUGA  
Ing. S. METOJA  
Ing. Nerijë DODA  
Ing. Orgest MERTIKA  
Ing. Romina NEBATI

## VENDOSJA DHE MONTIMI I SHENJES RRUGORE

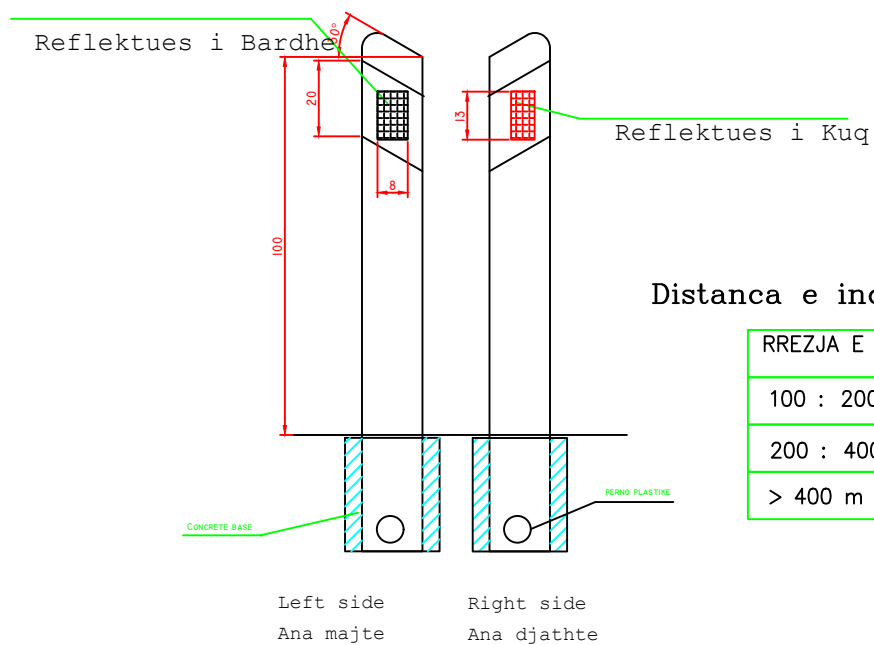
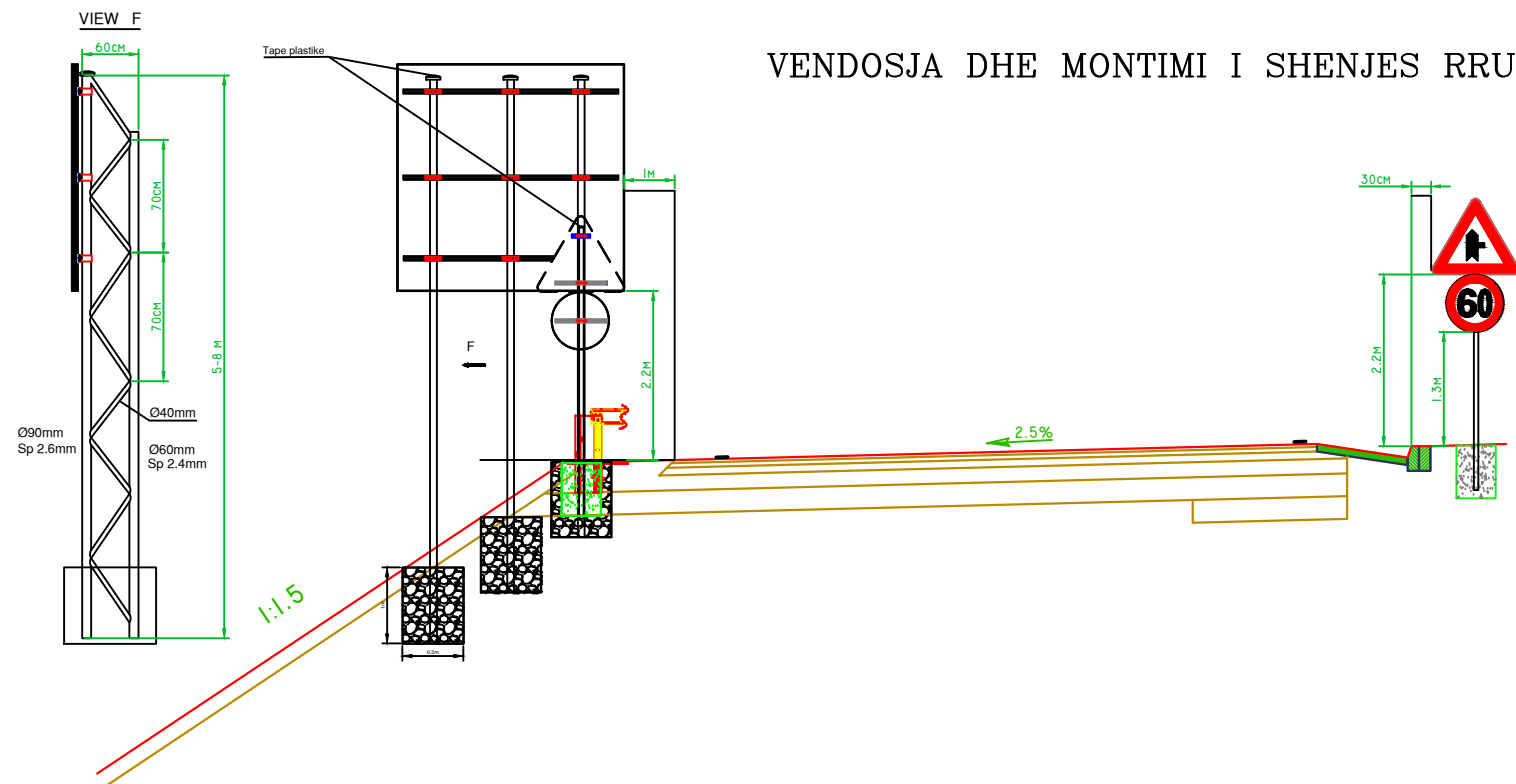


Distanca e indikatorëve anesor

RREZJA E KTHESES	DISTANCE
100 : 200 m	20 m
200 : 400 m	30 m
> 400 m	50 m


## Shenje e kthesave te forta

## Shenje e ishujve te trafikut

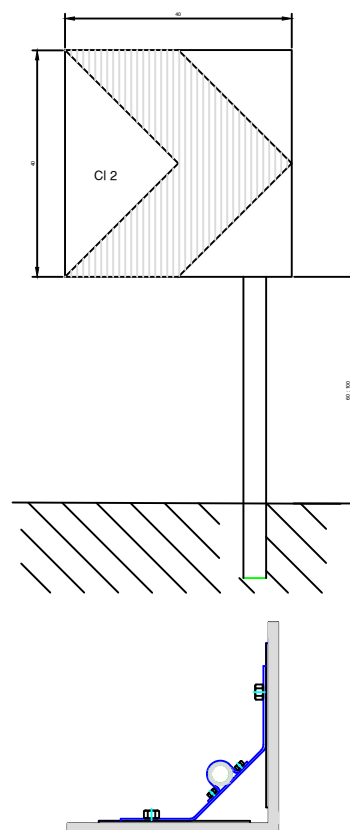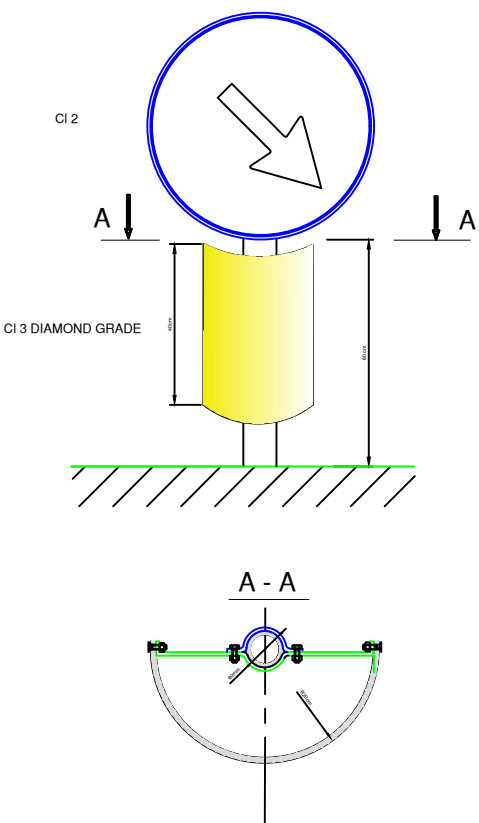


Distanca e shenjave ne kthesë  
Distance of chevrons signs

RREZJA E KTHESAVE RADIUS OF CURVE	DISTANCE
100 : 200 m	20 m
200 : 400 m	30 m
> 400 m	50 m

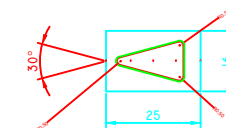

SECTION

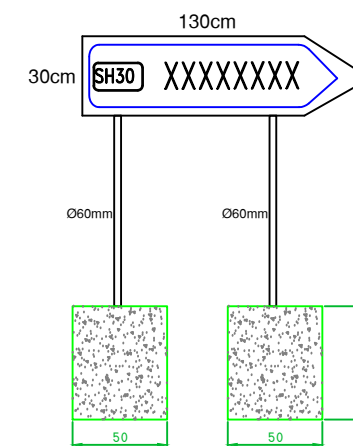

**INVESTITORI**  
**"Bashkia Shkoder"**



**InfraKonsult**

Address: Rr. "Bardhyl", P. 18/1; Shk. 1; Ap. 10  
Mob: +355 (0)68 90 10 844 / +355 (0)69 40 17 013  
E-mail: infrakonsult@yahoo.com

**SISTEMIM ASFALTIM I RRUGES**  
**"Dajçit te Ri - (Shkolla e mesme Dajç)"**

**DETAJ SINJALISTIKE**

**FAZA - PROJEKT ZBATIMI**

**SHKALLA**

**Data: Maj, 2019**



**VIZATIMI Nr: 1.02**

**DREJTOR PROJEKTI:** Ing. Sulejman Shemsiu

**PROJEKTUES:**

Ing. Redi STRUGA  
Ing. Sipi METOJA  
Ing. Nerijë DODA  
Ing. Orgest MERTIKA  
Ing. Romina NEBATI

### KRYQEZIM TIP

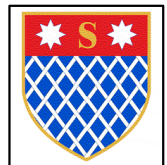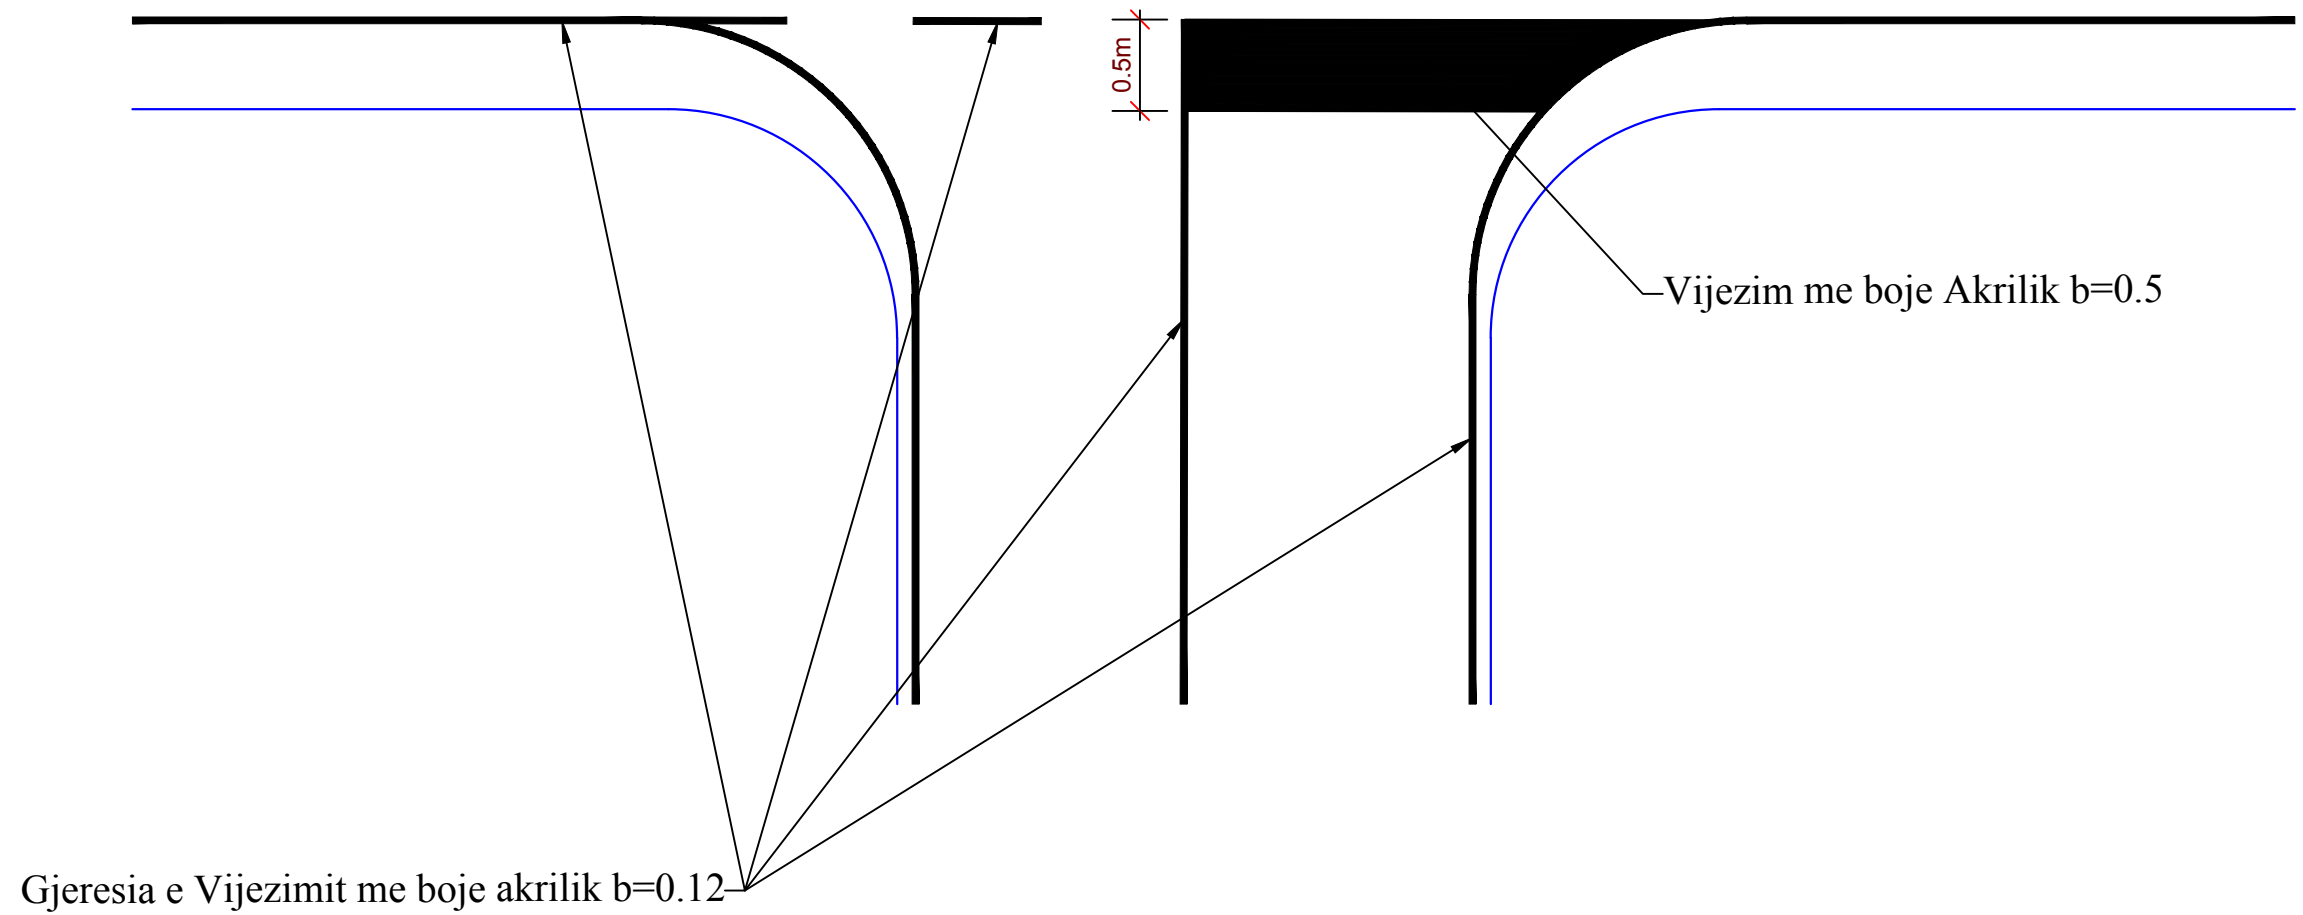

**INVESTITORI**  
**"Bashkia Shkoder"**



**InfraKonsult**

Address: Rr. "Bardhyl"; P. 18/1; Shk. 1; Ap. 10  
 Mob: +355 (0)68 90 10 844 / +355 (0)69 40 17 013  
 E-mail: infrakonsult@yahoo.com

**SISTEMIM ASFALTIM I RRUGES**  
**"Dajçit te Ri - (Shkolla e mesme Dajç)"**

**DETAJ SINJALISTIKE**

FAZA - PROJEKT ZBATIMI

SHKALLA

Data: Maj, 2019

VIZATIMI Nr: 1.03

DREJTOR PROJEKTI: Ing. Sulejman Shemsiu

PROJEKTUES:

Ing. Redi STRUGA  
 Ing. Sipi METOJA  
 Ing. Nerijë DODA  
 Ing. Orget MERTIKA  
 Ing. Romina NEBATI



**BASHKIA E SHKODRES**

**Projektim per Objektin “Sistemim Asfaltim i Rruges “Dajçit te ri” (Shkolla e Mesme Dajç)”**


**FAZA-1 ( km 0+000 deri km 0+520 )**

**PLANIMETRIA E SINJALISTIKES**



**InfraKonsult**

Address: Rr. "Bardhyl", P. 18/1; Shk. 1; Ap. 10  
Mob: +355 (0)68 90 10 844 / +355 (0)69 40 17 013  
E-mail: [infrakonsult@yahoo.com](mailto:infrakonsult@yahoo.com)

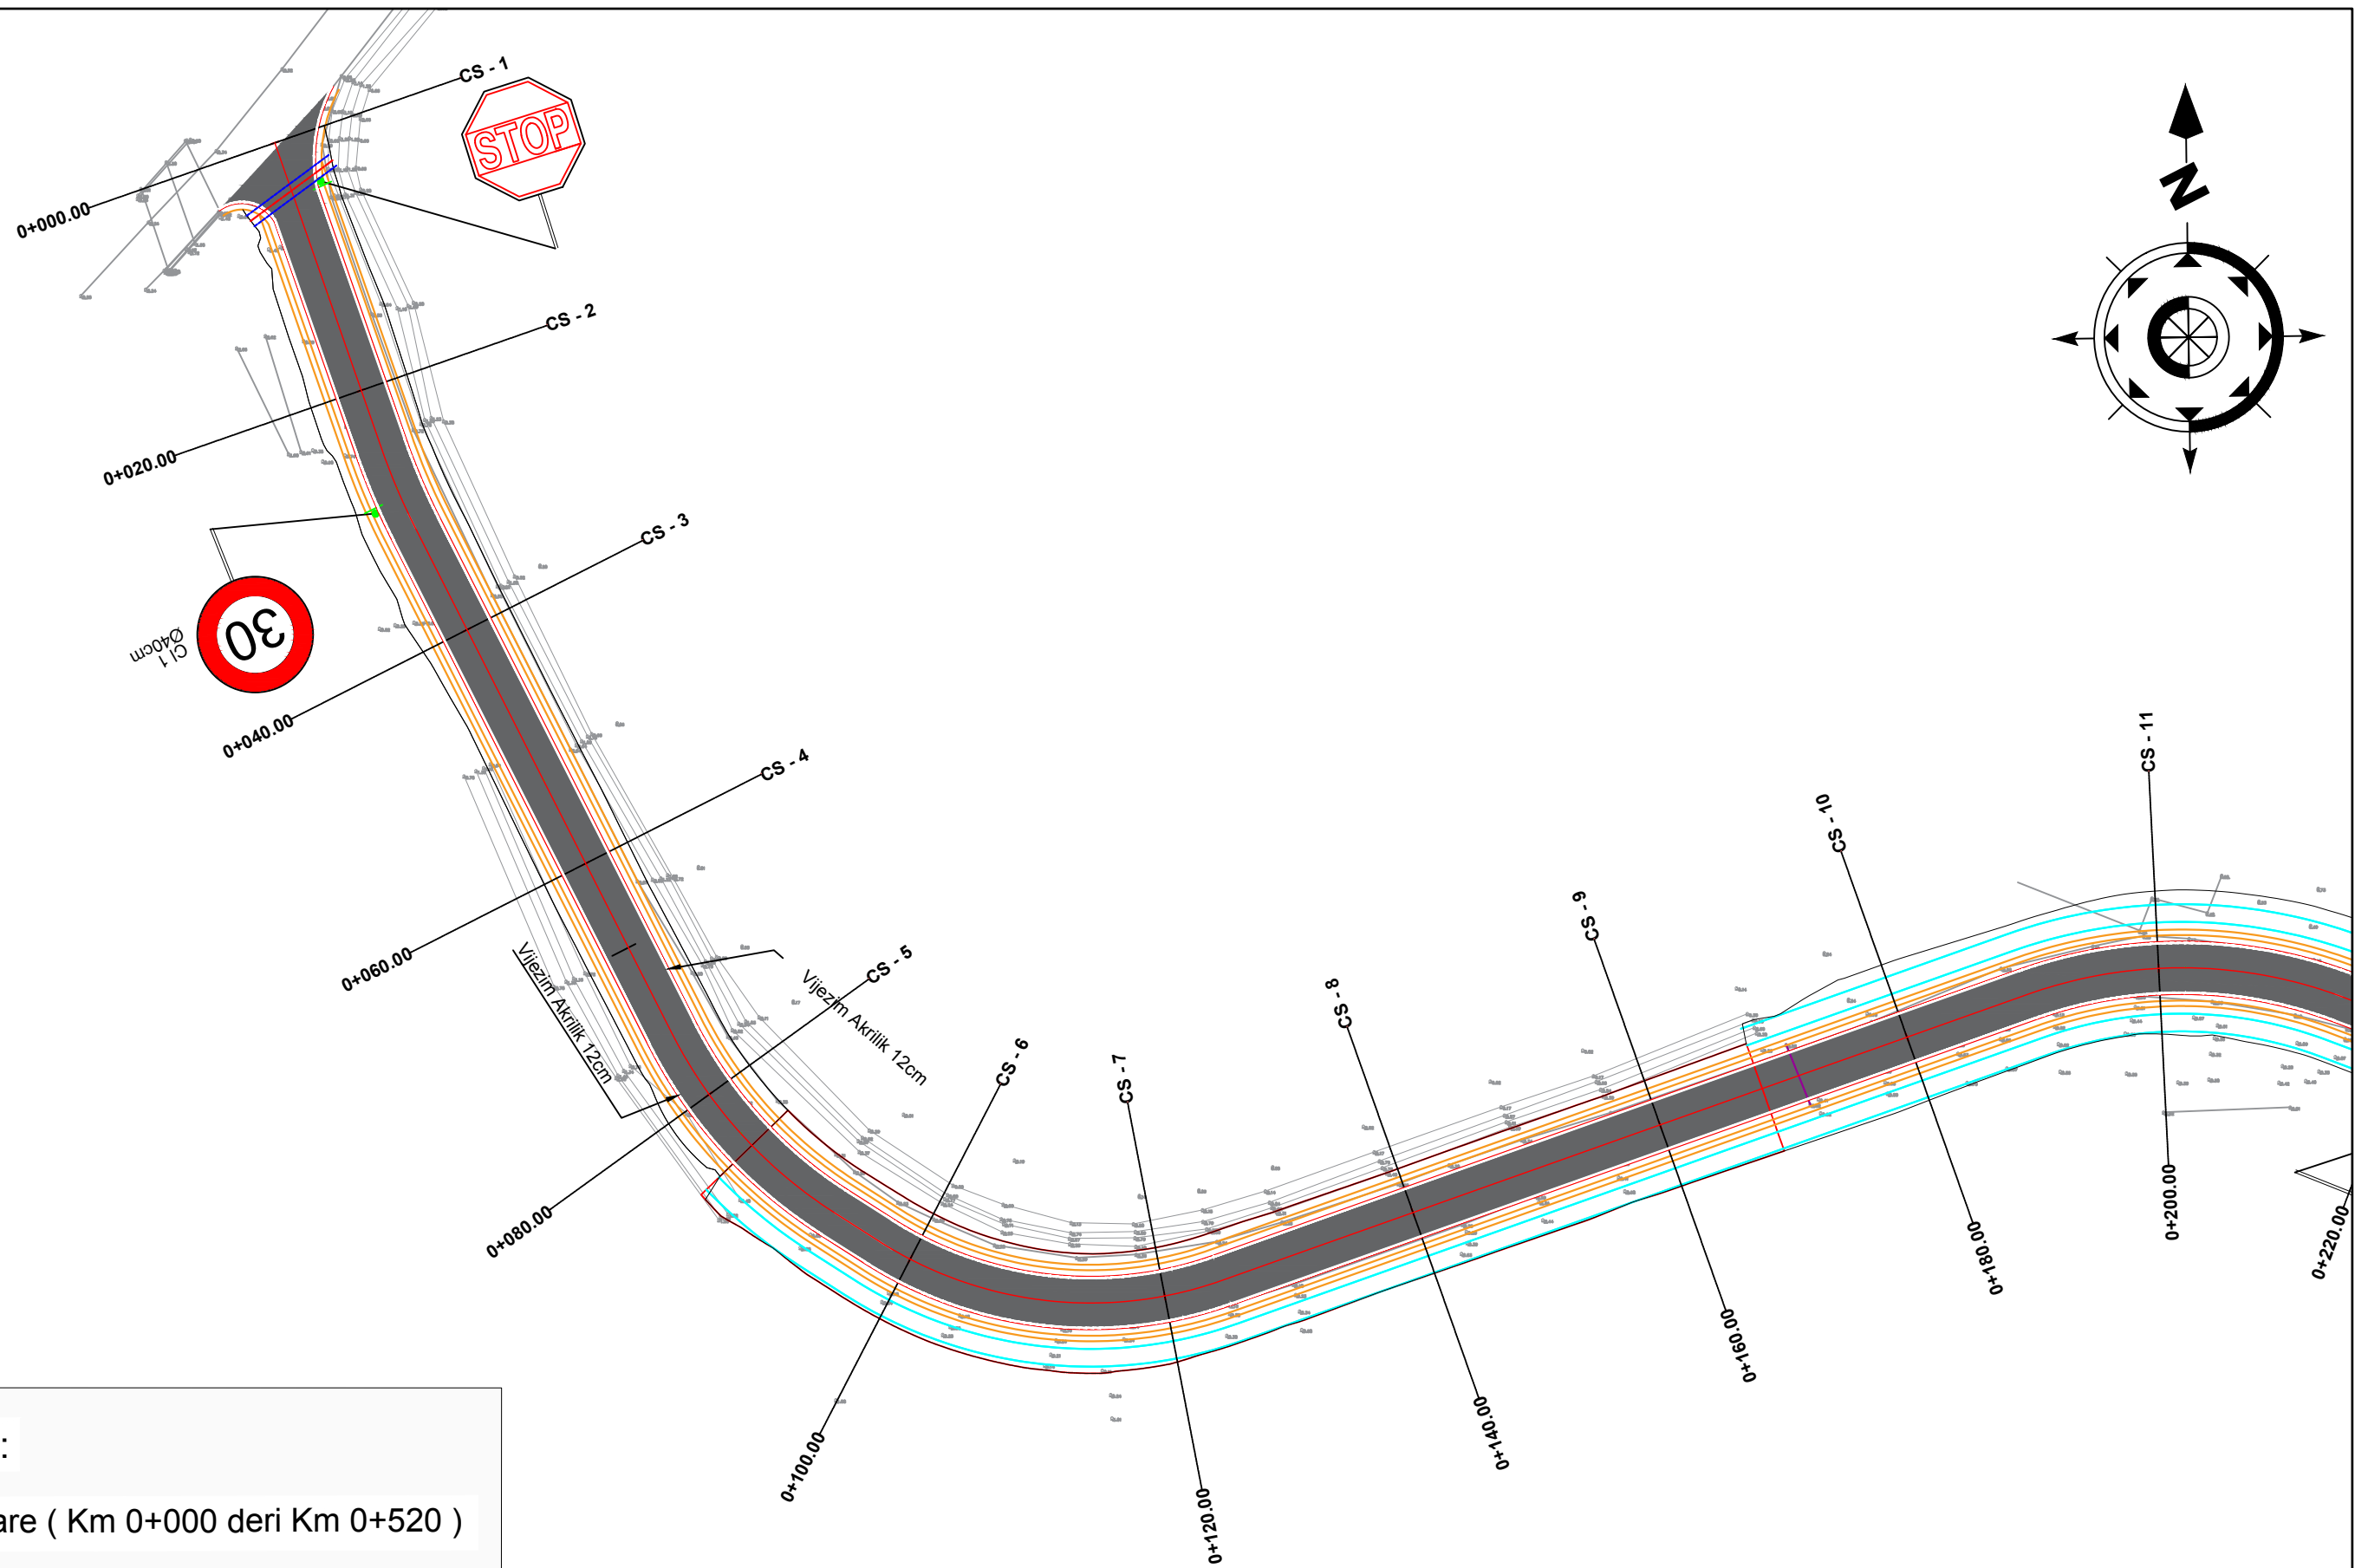

**SHENIM:**

Faza e Pare ( Km 0+000 deri Km 0+520 )

Faza e Dyte ( Km 0+520 deri Km 0+620 )



**INVESTITORI**  
"Bashkia Shkoder"



**InfraKonsult**  
Address: Rr. "Qemal Stafa"; P.25; Ap. 4,hyrja 4,  
perballe Qendres Lincoln  
Mob:+355 (0)68 90 10 844 / +355 (0)69 40 17 013  
E-mail: [infraconsult@yahoo.com](mailto:infraconsult@yahoo.com)

**SISTEMIM ASFALTIM I RRUGES**  
"Dajcit te Ri - (Shkolla e mesme Dajc)"

**PLANIMETRIA E SINJALISTIKES**

FAZA - PROJEKT ZBATIMI

SHKALLA 1:500


Data: Maj, 2019

VIZATIMI Nr: G.01

DREJTOR PROJEKTI: Ing. Sulejman Shemsiu

PROJEKTUES: **InfraKonsult**  
Ing. Redi STRUGA  
Ing. Nertila DODA  
Ing. Orget MERTIKA  
Ing. Romina NEBATI



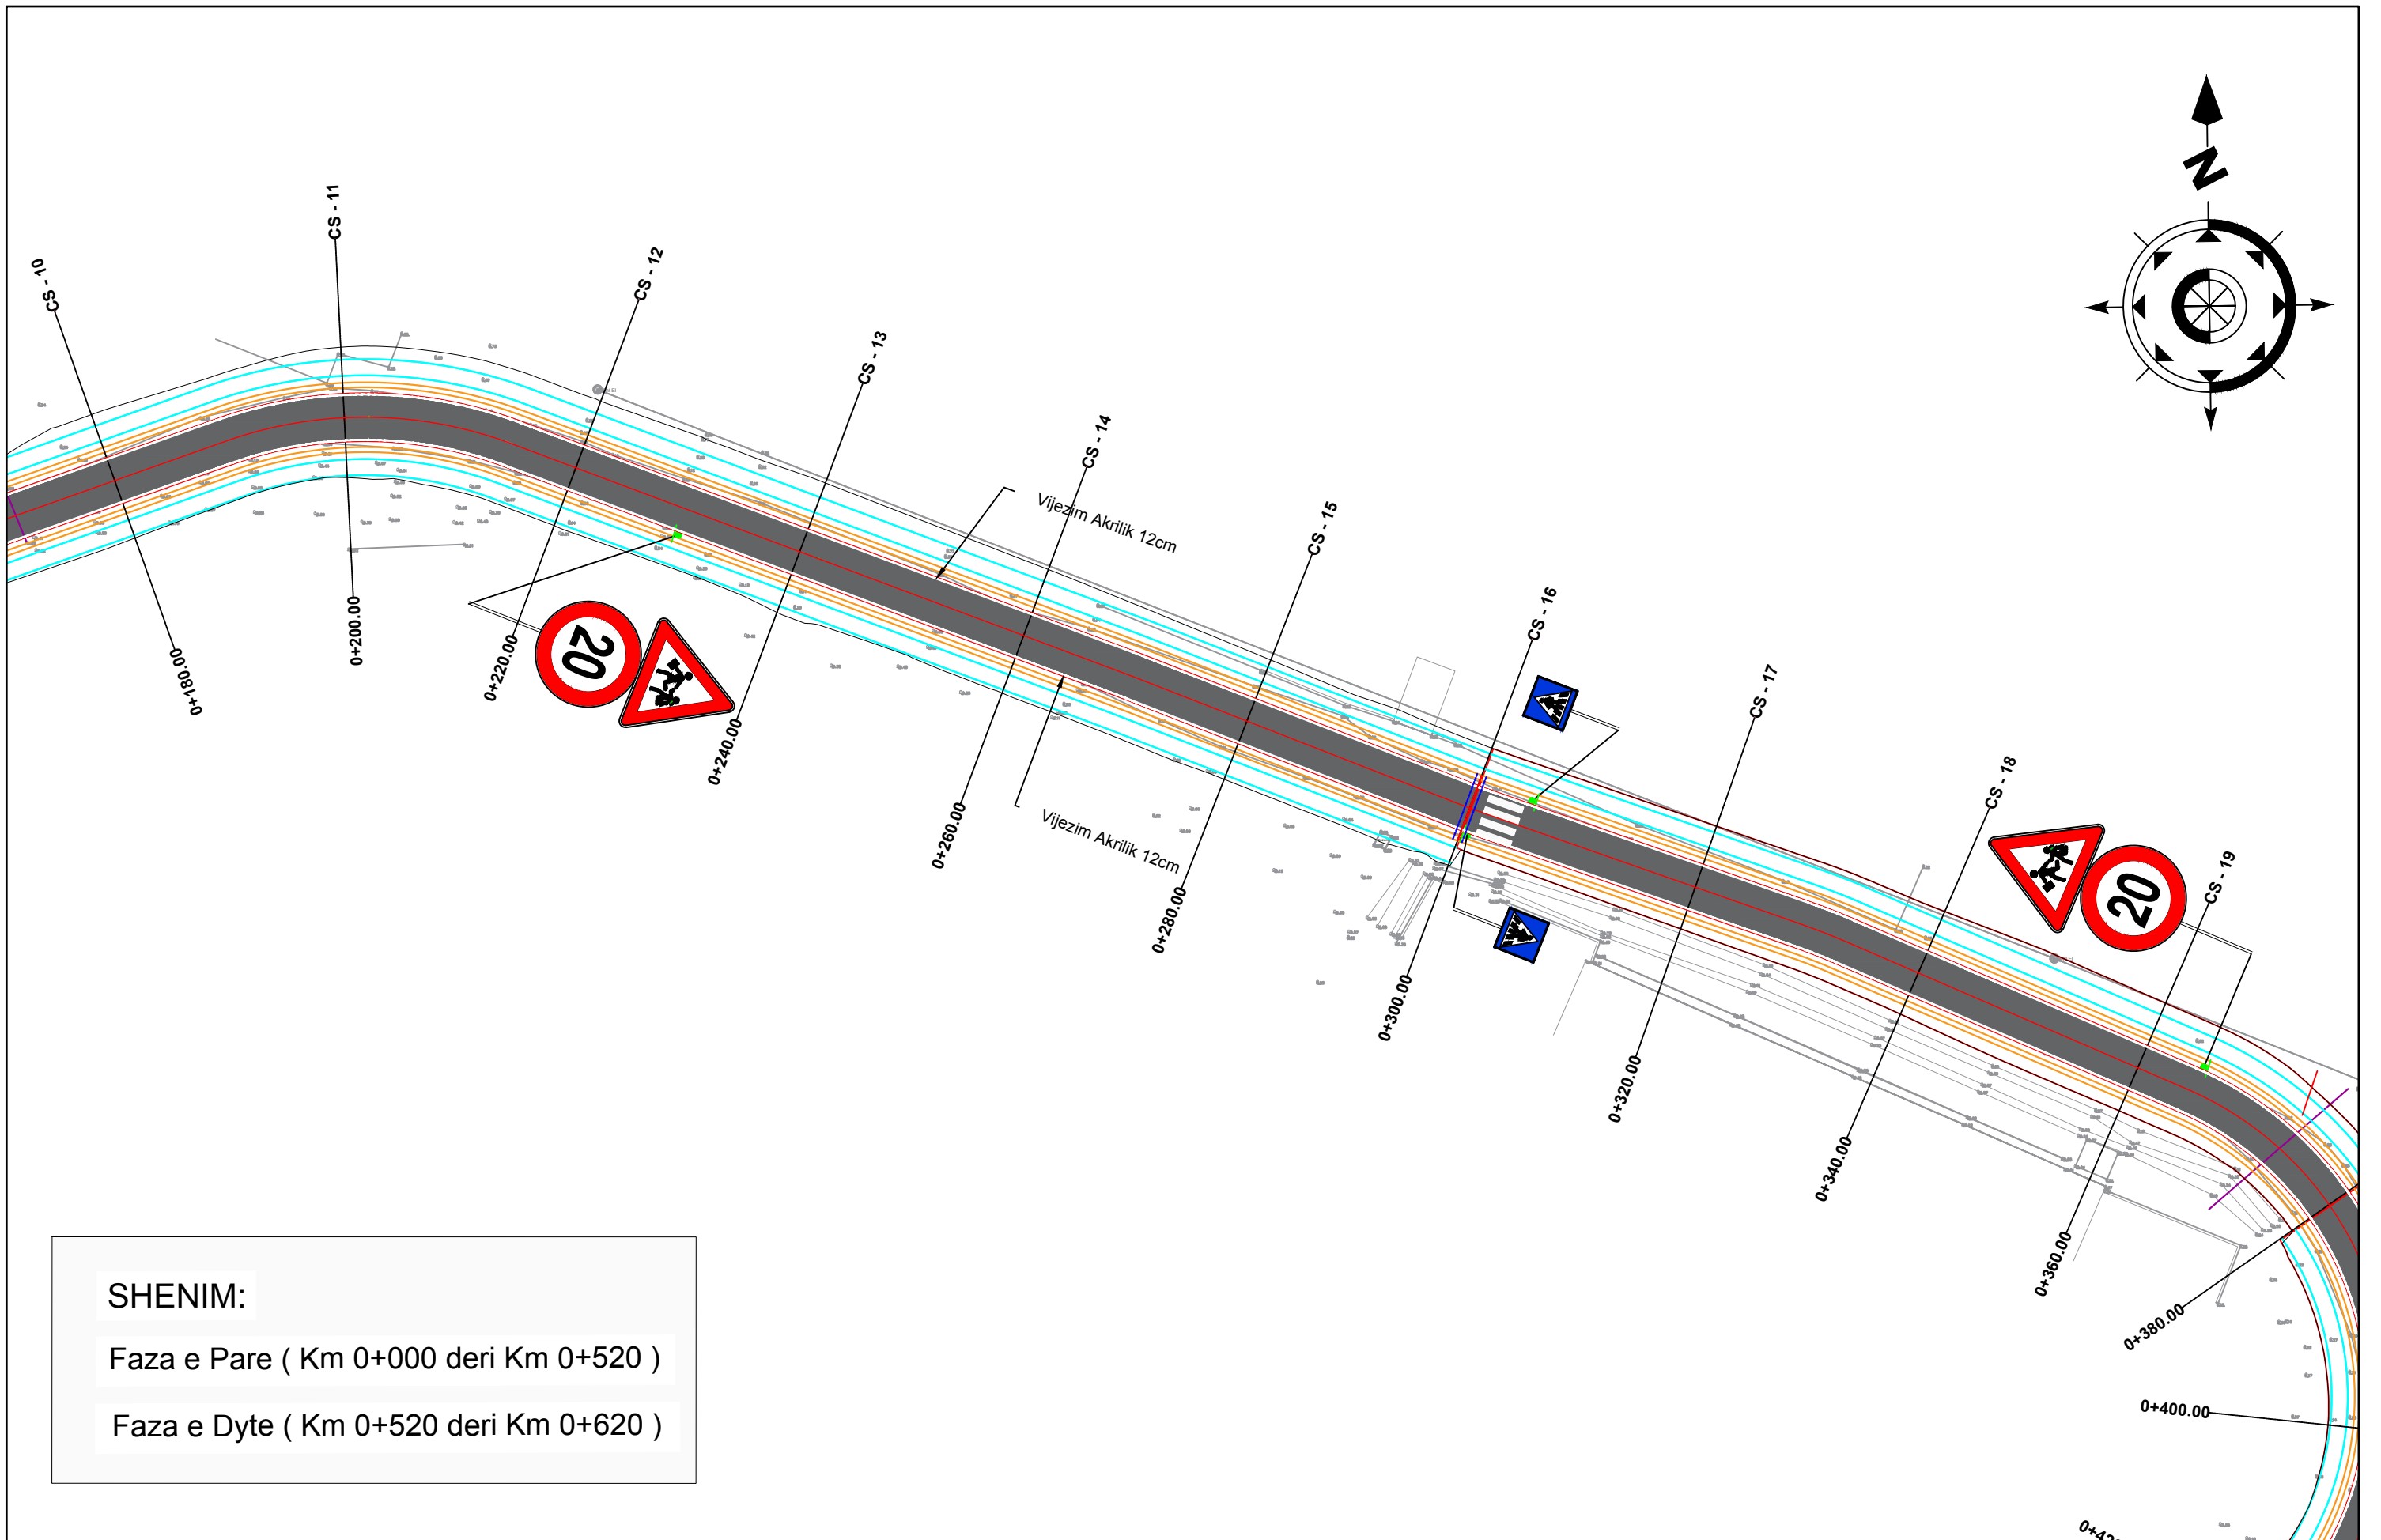

**SHENIM:**  
 Faza e Pare ( Km 0+000 deri Km 0+520 )  
 Faza e Dyte ( Km 0+520 deri Km 0+620 )



**INVESTITORI**  
**"Bashkia Shkoder"**



**InfraKonsult**  
 konsulence inzhinierike  
 Address: Rr. "Qemal Stafa"; P.25; Ap. 4,hyrja 4, perballë Qendres Lincoln  
 Mob:+355 (0)68 90 10 844 / +355 (0)69 40 17 013  
 E-mail: infakonsult@yahoo.com

**SISTEMIM ASFALTIM I RRUGES**  
**"Dajçit te Ri - (Shkolla e mesme Dajç)"**

**PLANIMETRIA E SINJALISTIKES**

**FAZA - PROJEKT ZBATIMI**


**SHKALLA 1:500**

**Data: Maj, 2019**

**VIZATIMI Nr: G.02**

**DREJTOR PROJEKTI:** Ing. Sulejman Shemsiu

**PROJEKTUES:** **InfraKonsult**  
 konsulence inzhinierike  
 Trane - Albania  
 Ing. Redi STRUGA  
 Ing. Nertila DODA  
 Ing. Orget MERTIKA  
 Ing. Romina NEBATI

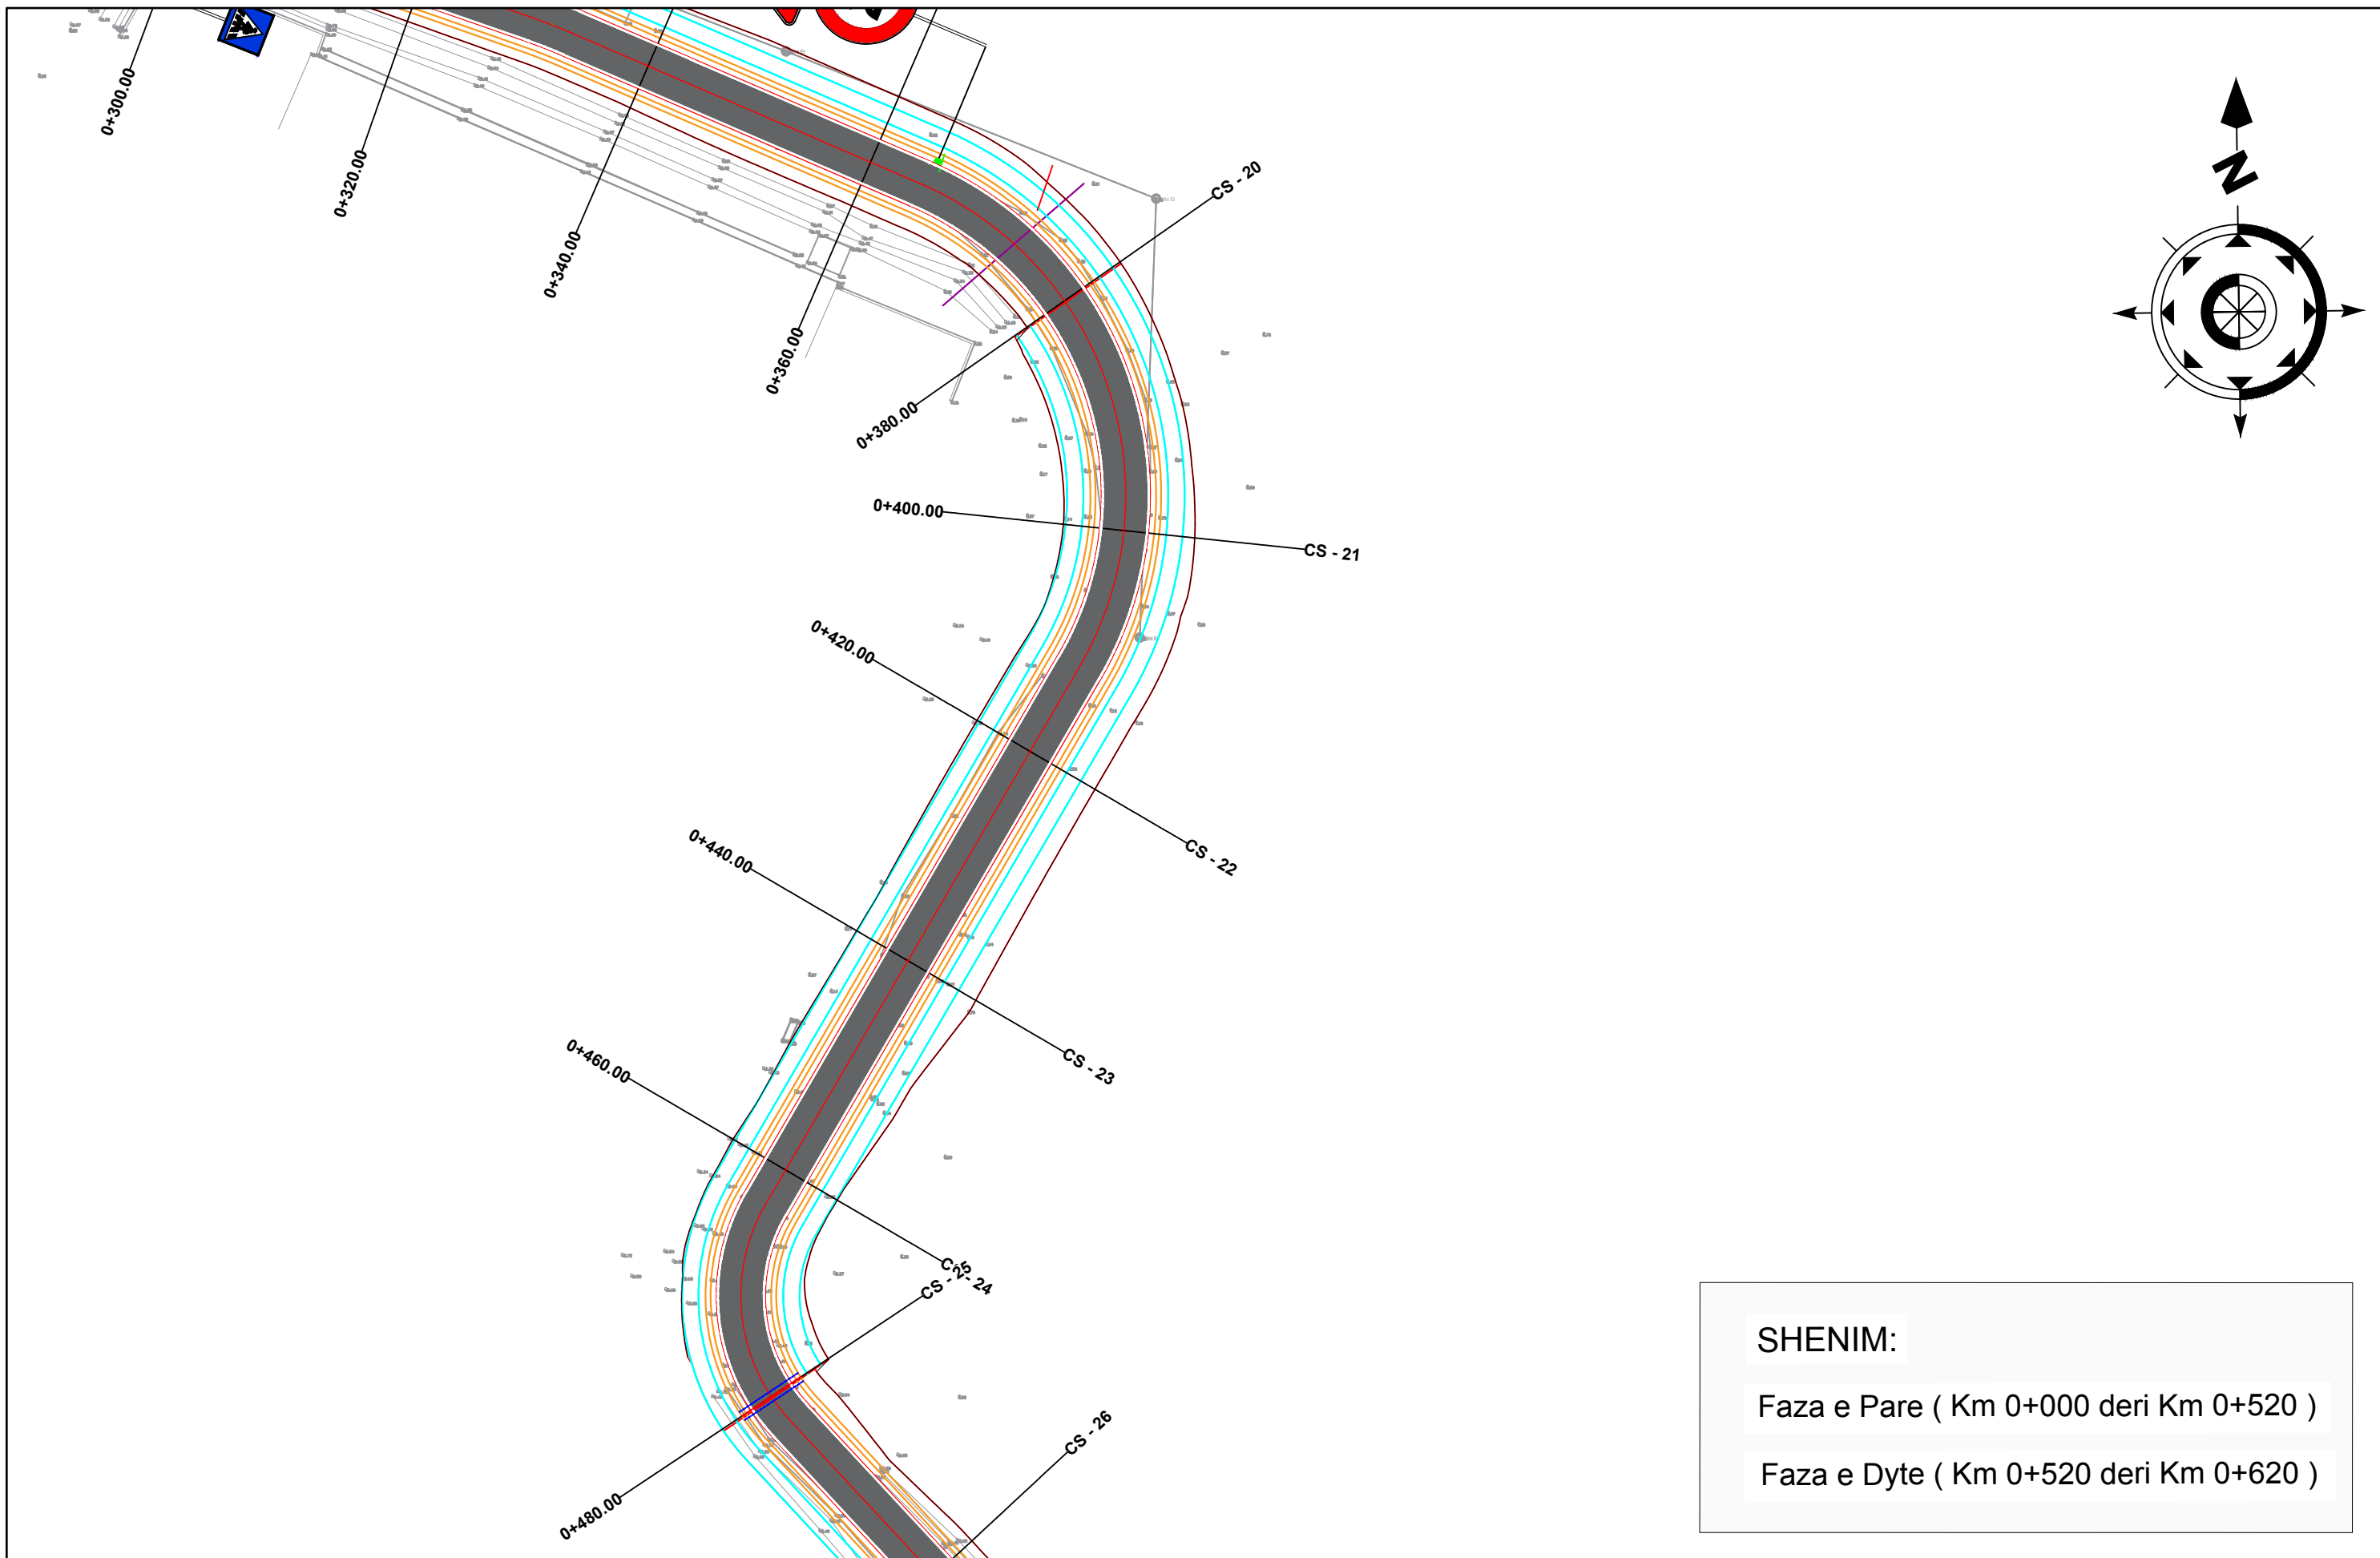

**SHENIM:**  
 Faza e Pare ( Km 0+000 deri Km 0+520 )  
 Faza e Dyte ( Km 0+520 deri Km 0+620 )



**INVESTITORI**  
**"Bashkia Shkoder"**



**InfraKonsult**  
 konsulence inzhinierike  
 Address: Rr. "Qemal Stafa"; P.25; Ap. 4,hyrja 4, perballë Qendres Lincoln  
 Mob:+355 (0)68 90 10 844 / +355 (0)69 40 17 013  
 E-mail: [infrakonsult@yahoo.com](mailto:infrakonsult@yahoo.com)

**SISTEMIM ASFALTIM I RRUGES**  
**"Dajçit te Ri - (Shkolla e mesme Dajç)"**


---

**PLANIMETRIA E SINJALISTIKES**

**FAZA - PROJEKT ZBATIMI**


SHKALLA 1:500	Data: Maj, 2019
VIZATIMI Nr: G.03	

**DREJTOR PROJEKTI:** Ing. Sulejman Shemsiu



**PROJEKTUES:** **InfraKonsult**  
 konsulence inzhinierike  
 Tirane - Albania

Ing. Redi STRUGA  
 Ing. Nertila DODA  
 Ing. Orgest MERTIKA  
 Ing. Romina NEBATI

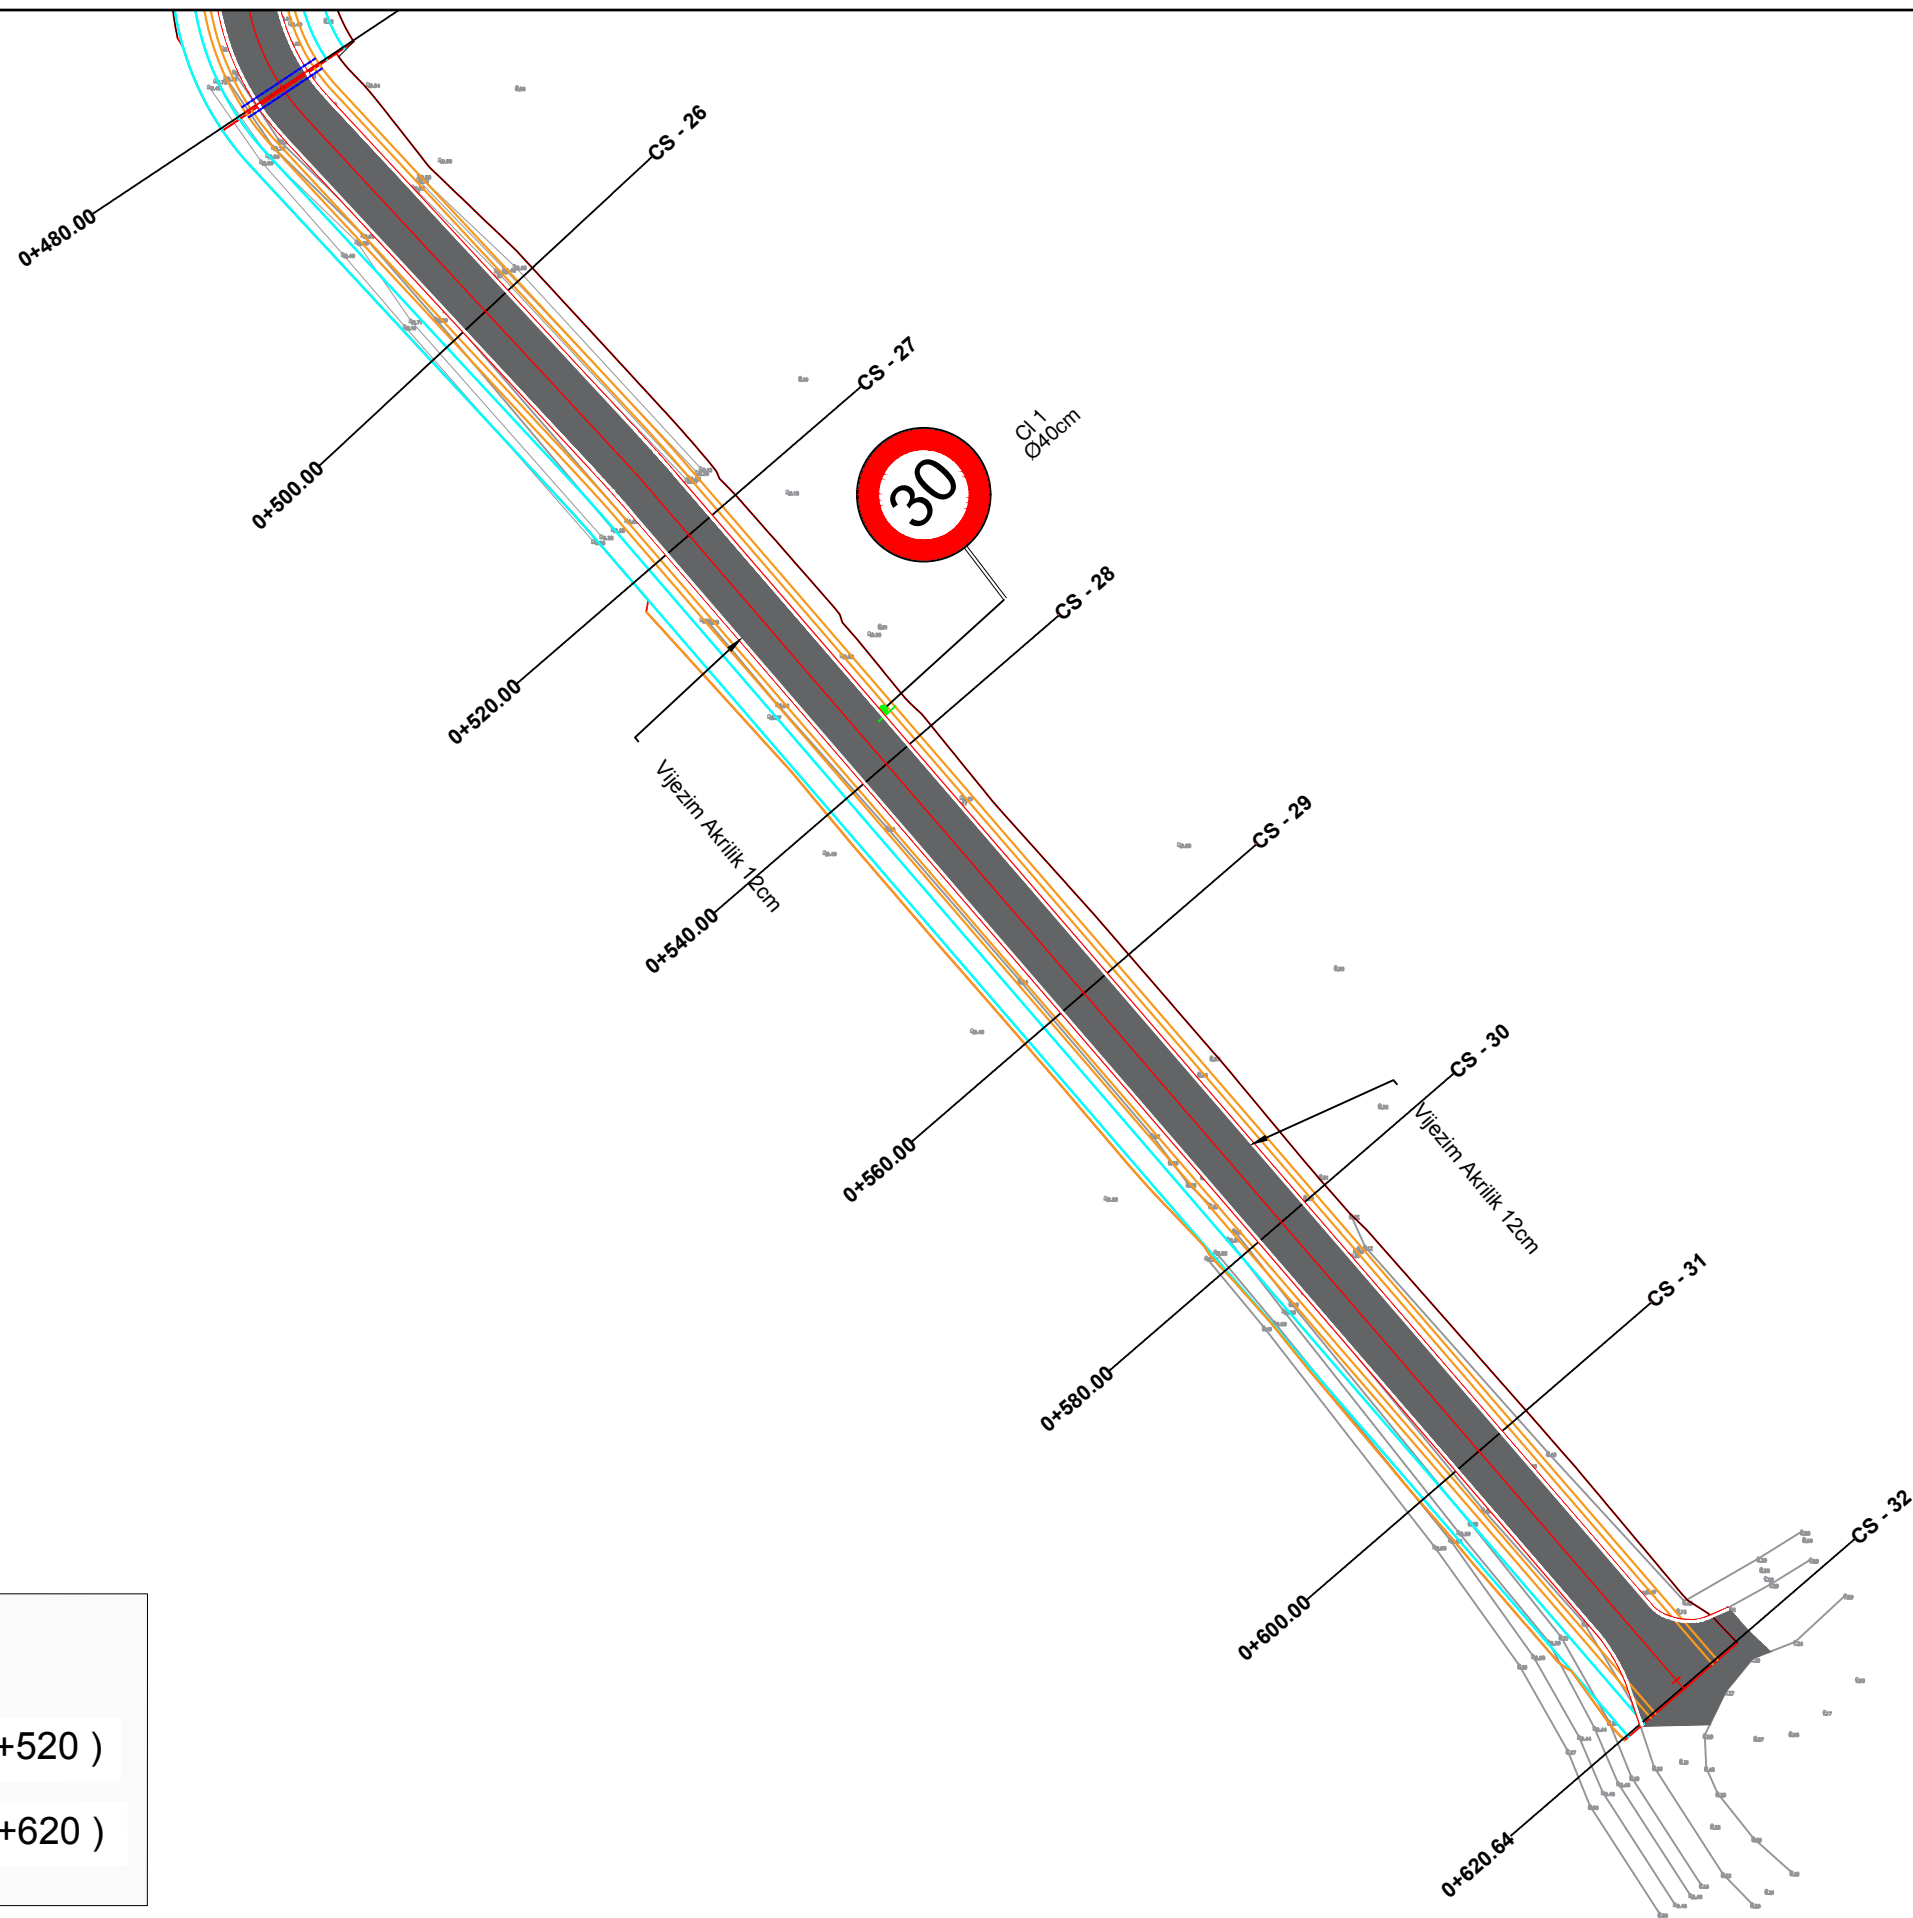

**SHENIM:**

Faza e Pare ( Km 0+000 deri Km 0+520 )

Faza e Dyte ( Km 0+520 deri Km 0+620 )



**INVESTITORI**  
**"Bashkia Shkoder"**



**InfraKonsult**  
konsulencë inxhinierike  
Address: Rr. "Qemal Stafa"; P.25; Ap. 4,hyrja 4,  
perballe Qendres Lincoln  
Mob:+355 (0)68 90 10 844 / +355 (0)69 40 17 013  
E-mail: [infrakonsult@yahoo.com](mailto:infrakonsult@yahoo.com)

**SISTEMIM ASFALTIM I RRUGES**  
**"Dajcit te Ri - (Shkolla e mesme Dajc)"**

**PLANIMETRIA E SINJALISTIKES**

FAZA - PROJEKT ZBATIMI

SHKALLA 1:500

Data: Maj, 2019

VIZATIMI Nr: G.04

DREJTOR PROJEKTI: Ing. Sulejman Shemsiu

PROJEKTUES: **InfraKonsult**  
konsulencë inxhinierike  
Tirane - Albania  
Ing. Redi STRUGA  
Ing. Nertila DODA  
Ing. Orget MERTIKA  
Ing. Romina NEBATI



BASHKIA E SHKODRES

**Projektim per Objektin “Sistemim Asfaltim i Rruges “Dajçit te ri” (Shkolla e Mesme Dajç)”**

***FAZA-1 ( km 0+000 deri km 0+520 )***

***VEPRAT E ARTIT***




**InfraKonsult**

Address: Rr. "Bardhyl", P. 18/1; Shk. 1; Ap. 10  
Mob:+355 (0)68 90 10 844 / +355 (0)69 40 17 013  
E-mail: [infrakonsult@yahoo.com](mailto:infrakonsult@yahoo.com)


PRERJE GJATESORE E TOMBINOS

B-B  
SH. 1:100

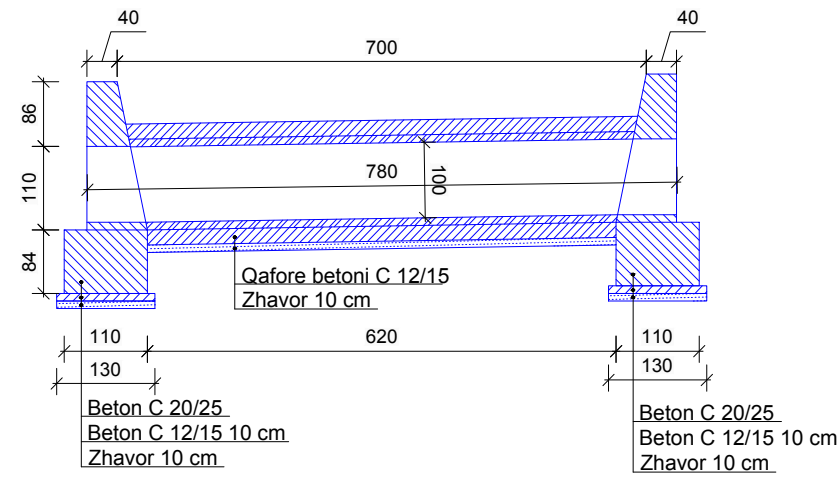


PLANIMETRI E TOMBINOS RRETHORE Ø1000MM


SH. 1:100

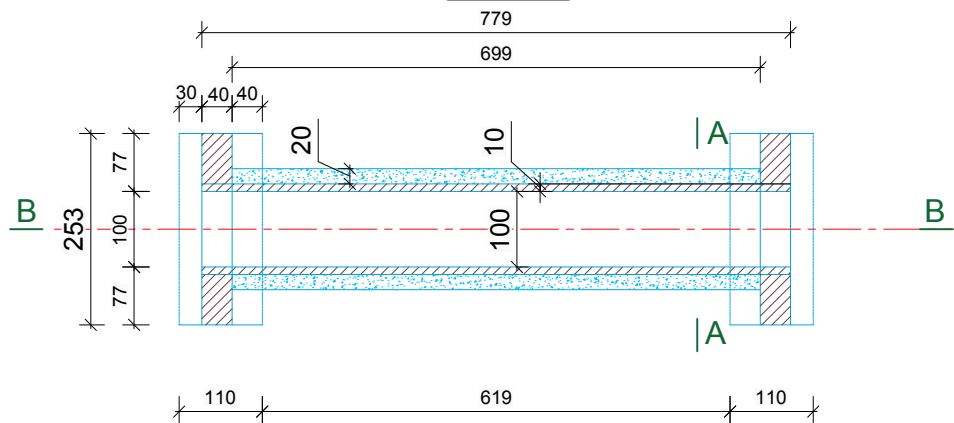


Prerje A-A  
SH. 1:50

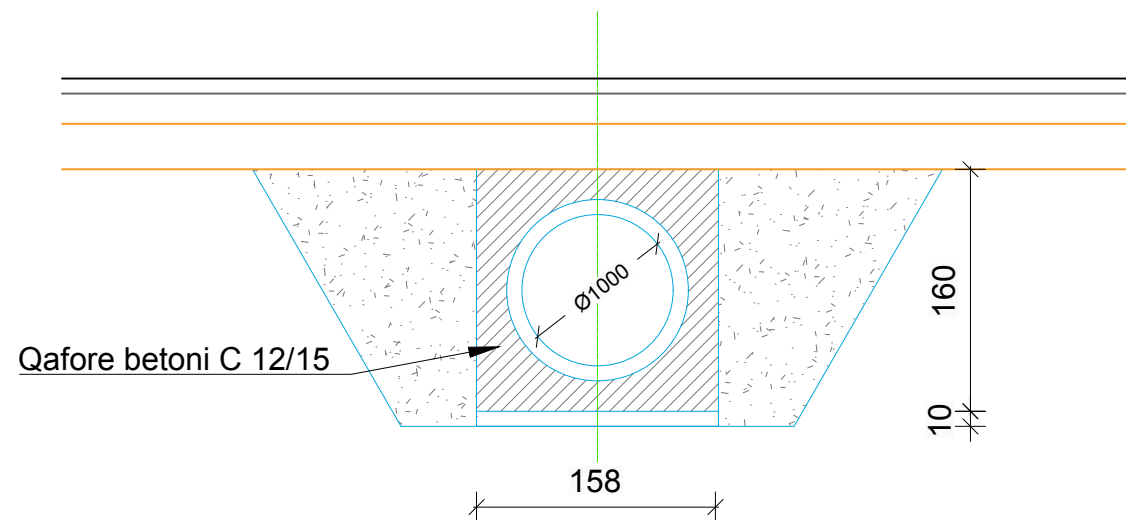

Armimi i Tubave me d=100  
(Per Mbushje 4m)

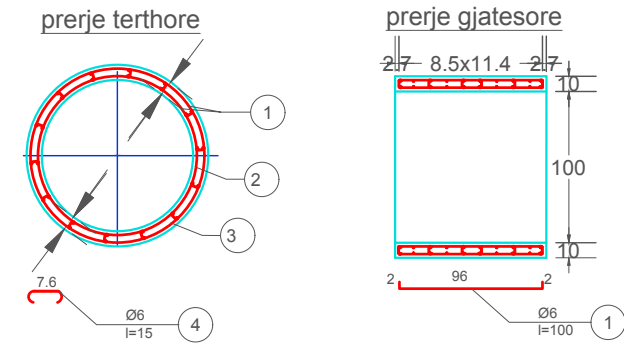

Armatura Spirale

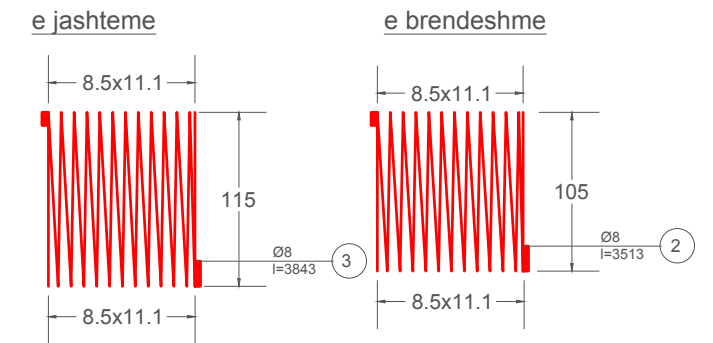

Sasia e Hekurit Per nje Tub

poz nr	Ø mm	l cm	sasia cope	l m	Armatura Per nje Element		pesha kg	pesha kg	
					Ø mm	l m			
1	6	100	28	28	6	34.3	0.222	7.61	
2	8	3513	1	35.13	8	76.7	0.395	29.06	
3	8	3843	1	38.43					
4	6	15	42	6.3					
Hekur FeB 44K Per nje Tub								kg	36.67
Beton C16/20 Per nje Tub								m <sup>3</sup>	0.35



INVESTITORI  
"Bashkia Shkoder"



InfraKonsult

Address: Rr. "Qemal Stafa", P.25; Ap. 4, hyrja 4, perballë Qendres Lincoln  
Mob: +355 (0)68 90 10 844 / +355 (0)69 40 17 013  
E-mail: infrakonsult@yahoo.com

SISTEMIM ASFALTIM I RRUGES  
"Dajçit te Ri - (Shkolla e mesme Dajç)"

Tombino rrethore Ø1000  
Km 0+004

FAZA - PROJEKT ZBATIMI

SHKALLA : 1:50  
1:100

Data: Maj, 2019

VIZATIMI Nr: H.01


DREJTOR PROJEKTI: Ing. Sulejman Shemsiu

PROJEKTUES:

Ing. Redi STRUGA  
Ing. Sokol METOJA  
Ing. Nerita PODA  
Ing. Orgest MERTIKA  
Ing. Romina NEBATI


PRERJE GJATESORE E TOMBINOS

B-B  
SH. 1:100

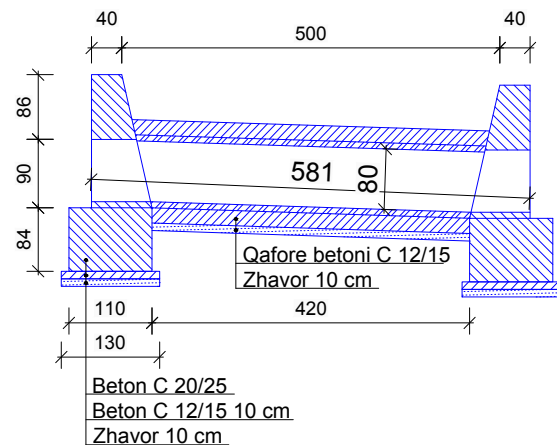


PLANIMETRI E TOMBINOS RRETHORE Ø800MM

SH. 1:100

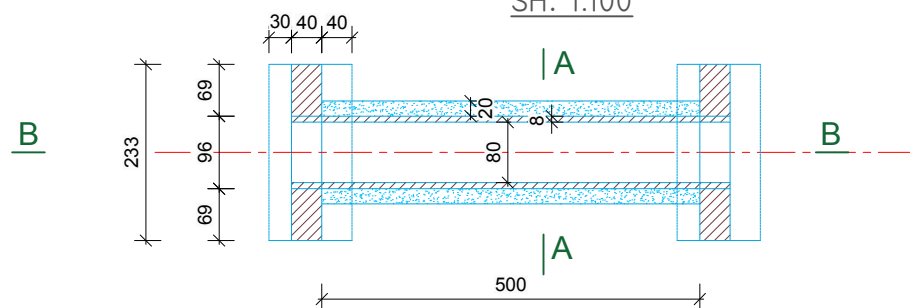


Prerje A-A  
SH. 1:50

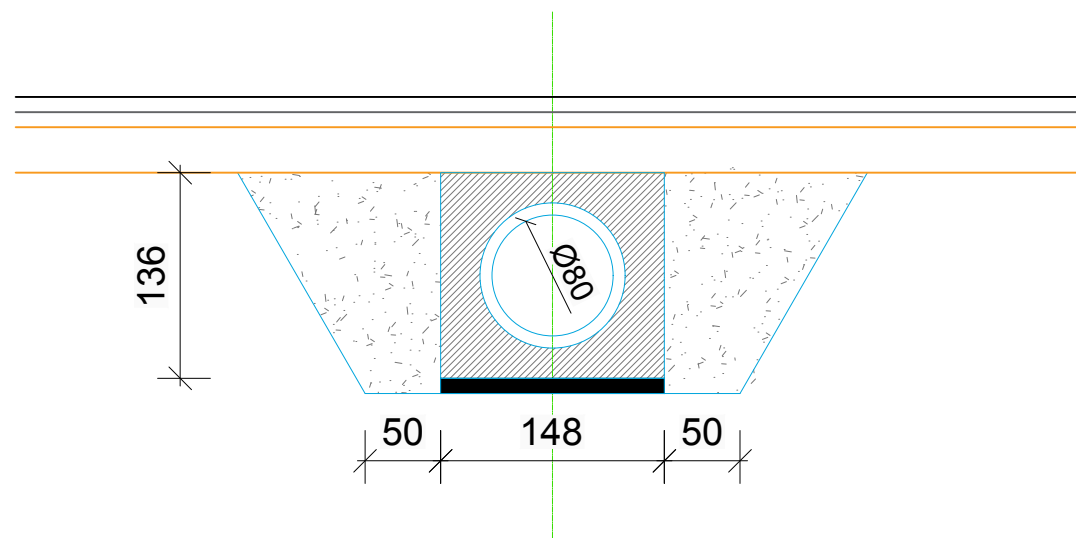


Armimi i tubave me d=80

prerje terthore

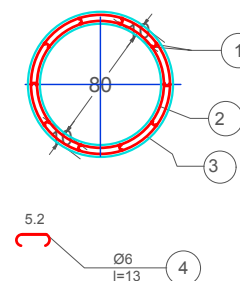

prerje gjatesore

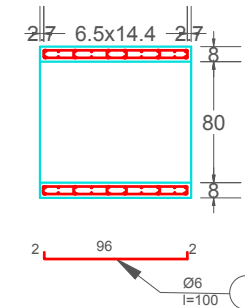


sasia e hekurit per nje tub


poz nr	Ø mm	l cm	sasia cope	l m	armatura per nje element				
					Ø mm	z pesha	pesha		
1	6	100	20	20	6	23.3	0.222	5.16	
2	8	2333	1	23.33	8	48.4	0.395	19.1	
3	8	2503	1	25.03					
4	6	13	25	3.25					
hekur FeB 44K per nje tub							kg	24.3	
beton C 16/20 per nje tub							m <sup>3</sup>	0.21	

armatura spirale

e jashteme

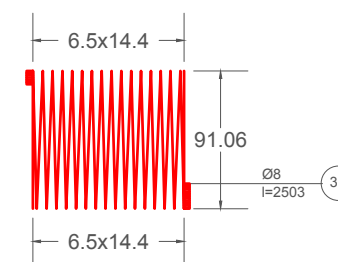

e brendeshme

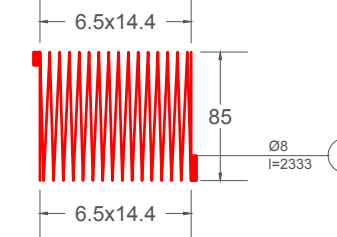

INVESTITORI  
"Bashkia Shkoder"



InfraKonsult

Address: Rr. "Qemal Stafa", P.25; Ap. 4, hyrja 4, perballë Qendres Lincoln  
Mob: +355 (0)68 90 10 844 / +355 (0)69 40 17 013  
E-mail: infrakonsult@yahoo.com

SISTEMIM ASFALTIM I RRUGES  
"Dajçit te Ri - (Shkolla e mesme Dajç)"

Tombino rrethore Ø800  
Km 0+300

FAZA - PROJEKT ZBATIMI

SHKALLA : 1:50  
1:100

Data: Maj, 2019

VIZATIMI Nr: H.02


DREJTOR PROJEKTI: Ing. Sulejman Shemsiu

PROJEKTUES:

Ing. Redi STRUGA  
Ing. Sokol METOJA  
Ing. Nerita QODA  
Ing. Orgest MERTIKA  
Ing. Romina NEBATI


PRERJE GJATESORE E TOMBINOS

B-B  
SH. 1:100

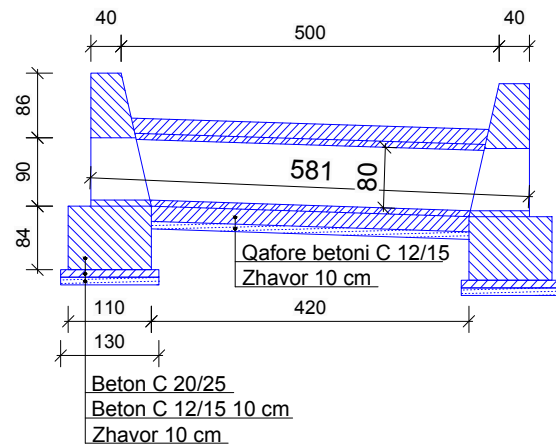


PLANIMETRI E TOMBINOS RRETHORE Ø800MM

SH. 1:100

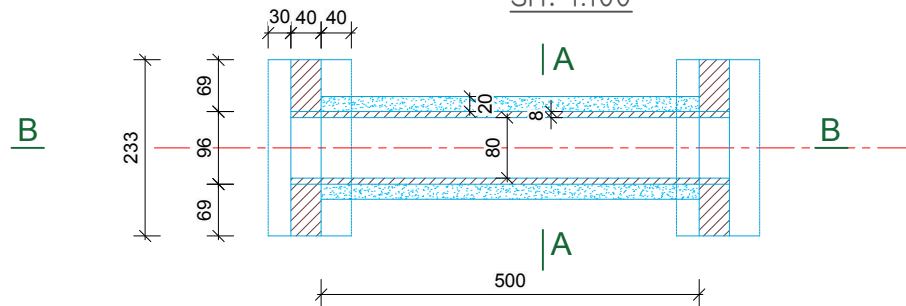


Armimi i tubave me d=80

prerje terthore

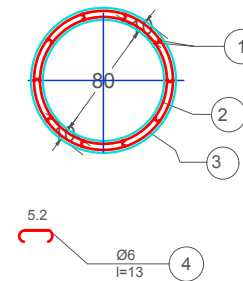

prerje gjatesore

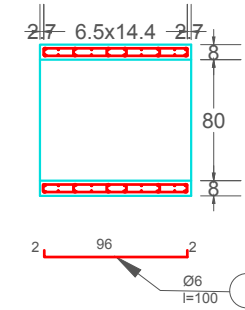


sasia e hekurit per nje tub


poz nr	Ø mm	l cm	sasia cope	l m	armatura per nje element		pesha kg		
					Ø mm	z pesha kg/ml			
1	6	100	20	20	6	23.3	0.222	5.16	
2	8	2333	1	23.33	8	48.4	0.395	19.1	
3	8	2503	1	25.03					
4	6	13	25	3.25					
hekur FeB 44K per nje tub							kg	24.3	
beton C 16/20 per nje tub							m <sup>3</sup>	0.21	

armatura spirale


e jashteme

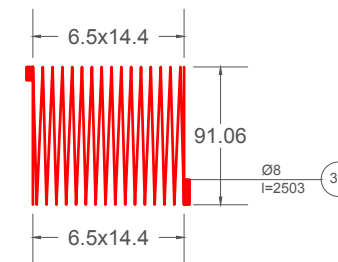

e brendeshme

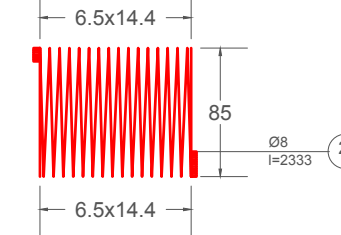

Prerje A-A  
SH. 1:50

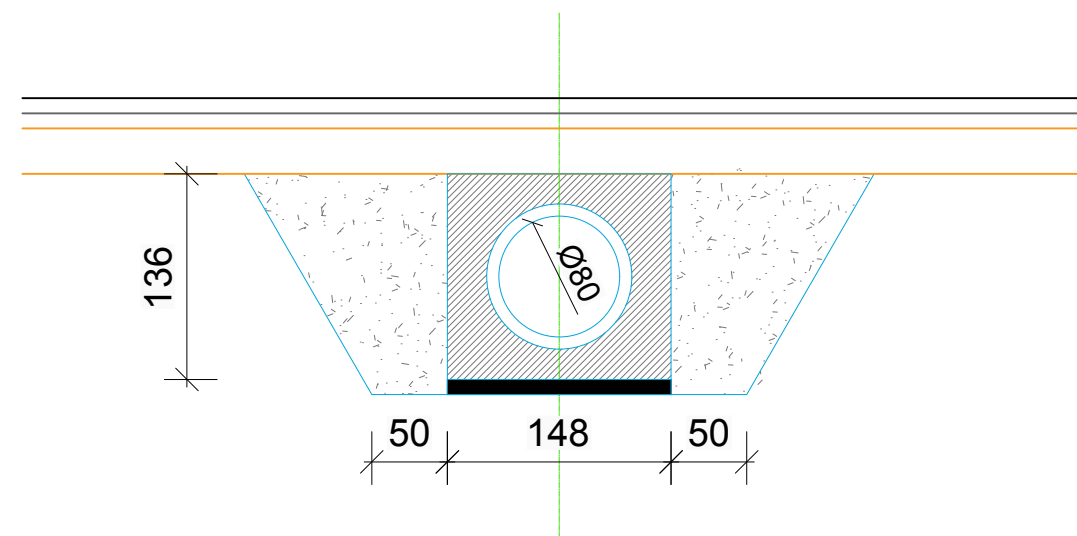

INVESTITORI  
"Bashkia Shkoder"



InfraKonsult

Address: Rr. "Qemal Stafa", P.25; Ap. 4, hyrja 4, perballë Qendres Lincoln  
Mob: +355 (0)68 90 10 844 / +355 (0)69 40 17 013  
E-mail: infrakonsult@yahoo.com

SISTEMIM ASFALTIM I RRUGES  
"Dajçit te Ri - (Shkolla e mesme Dajç)"

Tombino rrethore Ø800  
Km 0+480

FAZA - PROJEKT ZBATIMI

SHKALLA : 1:50  
1:100

Data: Maj, 2019

VIZATIMI Nr: H.03

DREJTOR PROJEKTI: Ing. Sulejman Shemsiu

PROJEKTUES:

Ing. Redi STRUGA  
Ing. Sokol METOJA  
Ing. Nerita QODA  
Ing. Orgest MERTIKA  
Ing. Romina NEBATI