


PLANI I RILEVIMIT TOPOGRAFIK  
RIKONSTRUKSIONI I RRUGËVE "SABAUDIN GABRANI DHE LEKA I MADH"

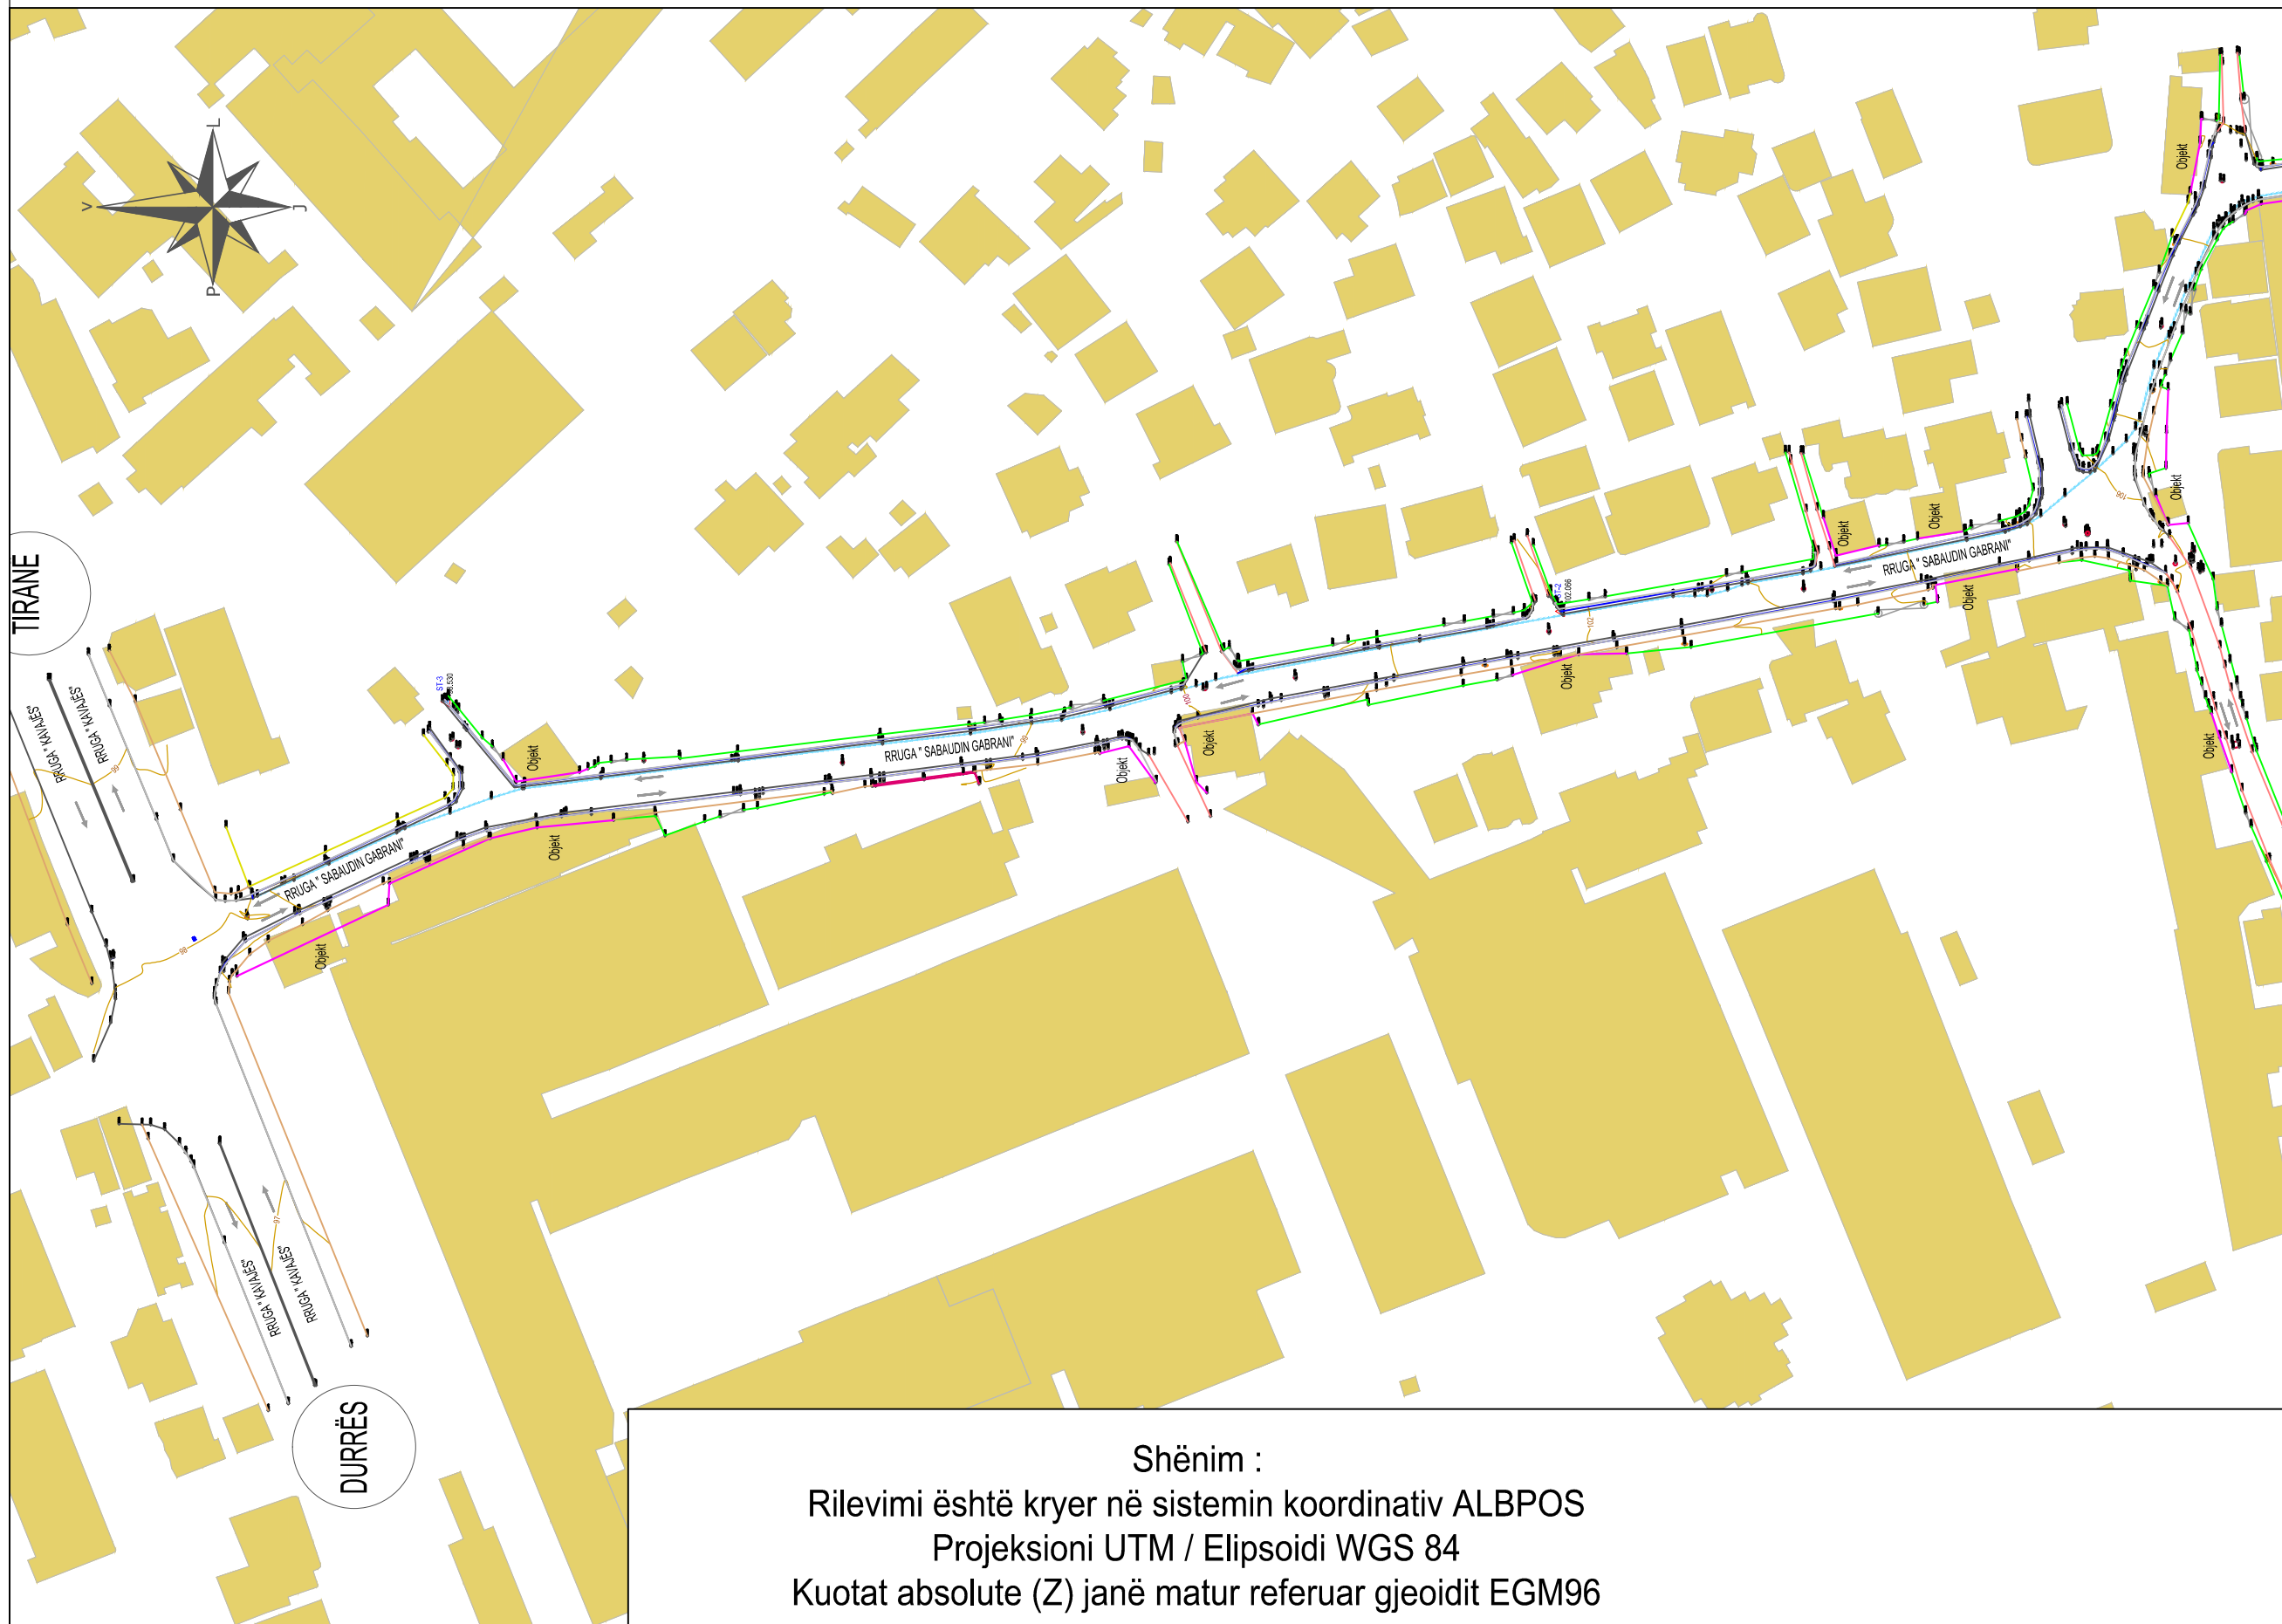

Shënim :  
Rilevimi është kryer në sistemin koordinativ ALBPOS  
Projeksioni UTM / Elipsoidi WGS 84  
Kuotat absolute (Z) janë matur referuar gjeoidit EGM96



Klienti:

**BASHKIA TIRANË**

Titulli i Projektit:

**RIKONSTRUKSIONI  
I RRUGËVE  
"SABAUDIN  
GABRANI" DHE  
"LEKA I MADH"**


Faza:

**PROJEKT  
ZBATIMI**

Projektuesi:



Inxh. Gjeo.	Valter Begaj	Nr. Licence N.0324/2
Arkitekte	Diana Mitrushi	Nr. Licence A.0212/4
Arkitekte	Rudina Breçani	
Inxh. Elektrik	Burhan Demneri	Nr. Licence E.1049/1
Inxh. Elektrik	Ervis Lami	
Inxh. Hidro	Luljeta Kuçi	Nr. Licence K.0022/1
Inxh. Gjeodet	Shqiponja Civici	Nr. Licence T.1268
Inxh. Gjeodet	Erion Lami	Nr. Licence T.1111/1
Inxh. Ndërtimi	Ilirian Kokalari	Nr. Licence K.1008/1
Inxh. Ndërtimi	Izet Mehmeti	

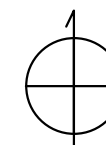

Kapitulli:

**ANALIZA**

Titulli:

**PLANI I RILEVIMIT  
TOPOGRAFIK**

Shkalla:

**1 : 1250**

Nr :

**K - 03**

Data:

**2019**