


PALESTRA

5K

KONVIKTI

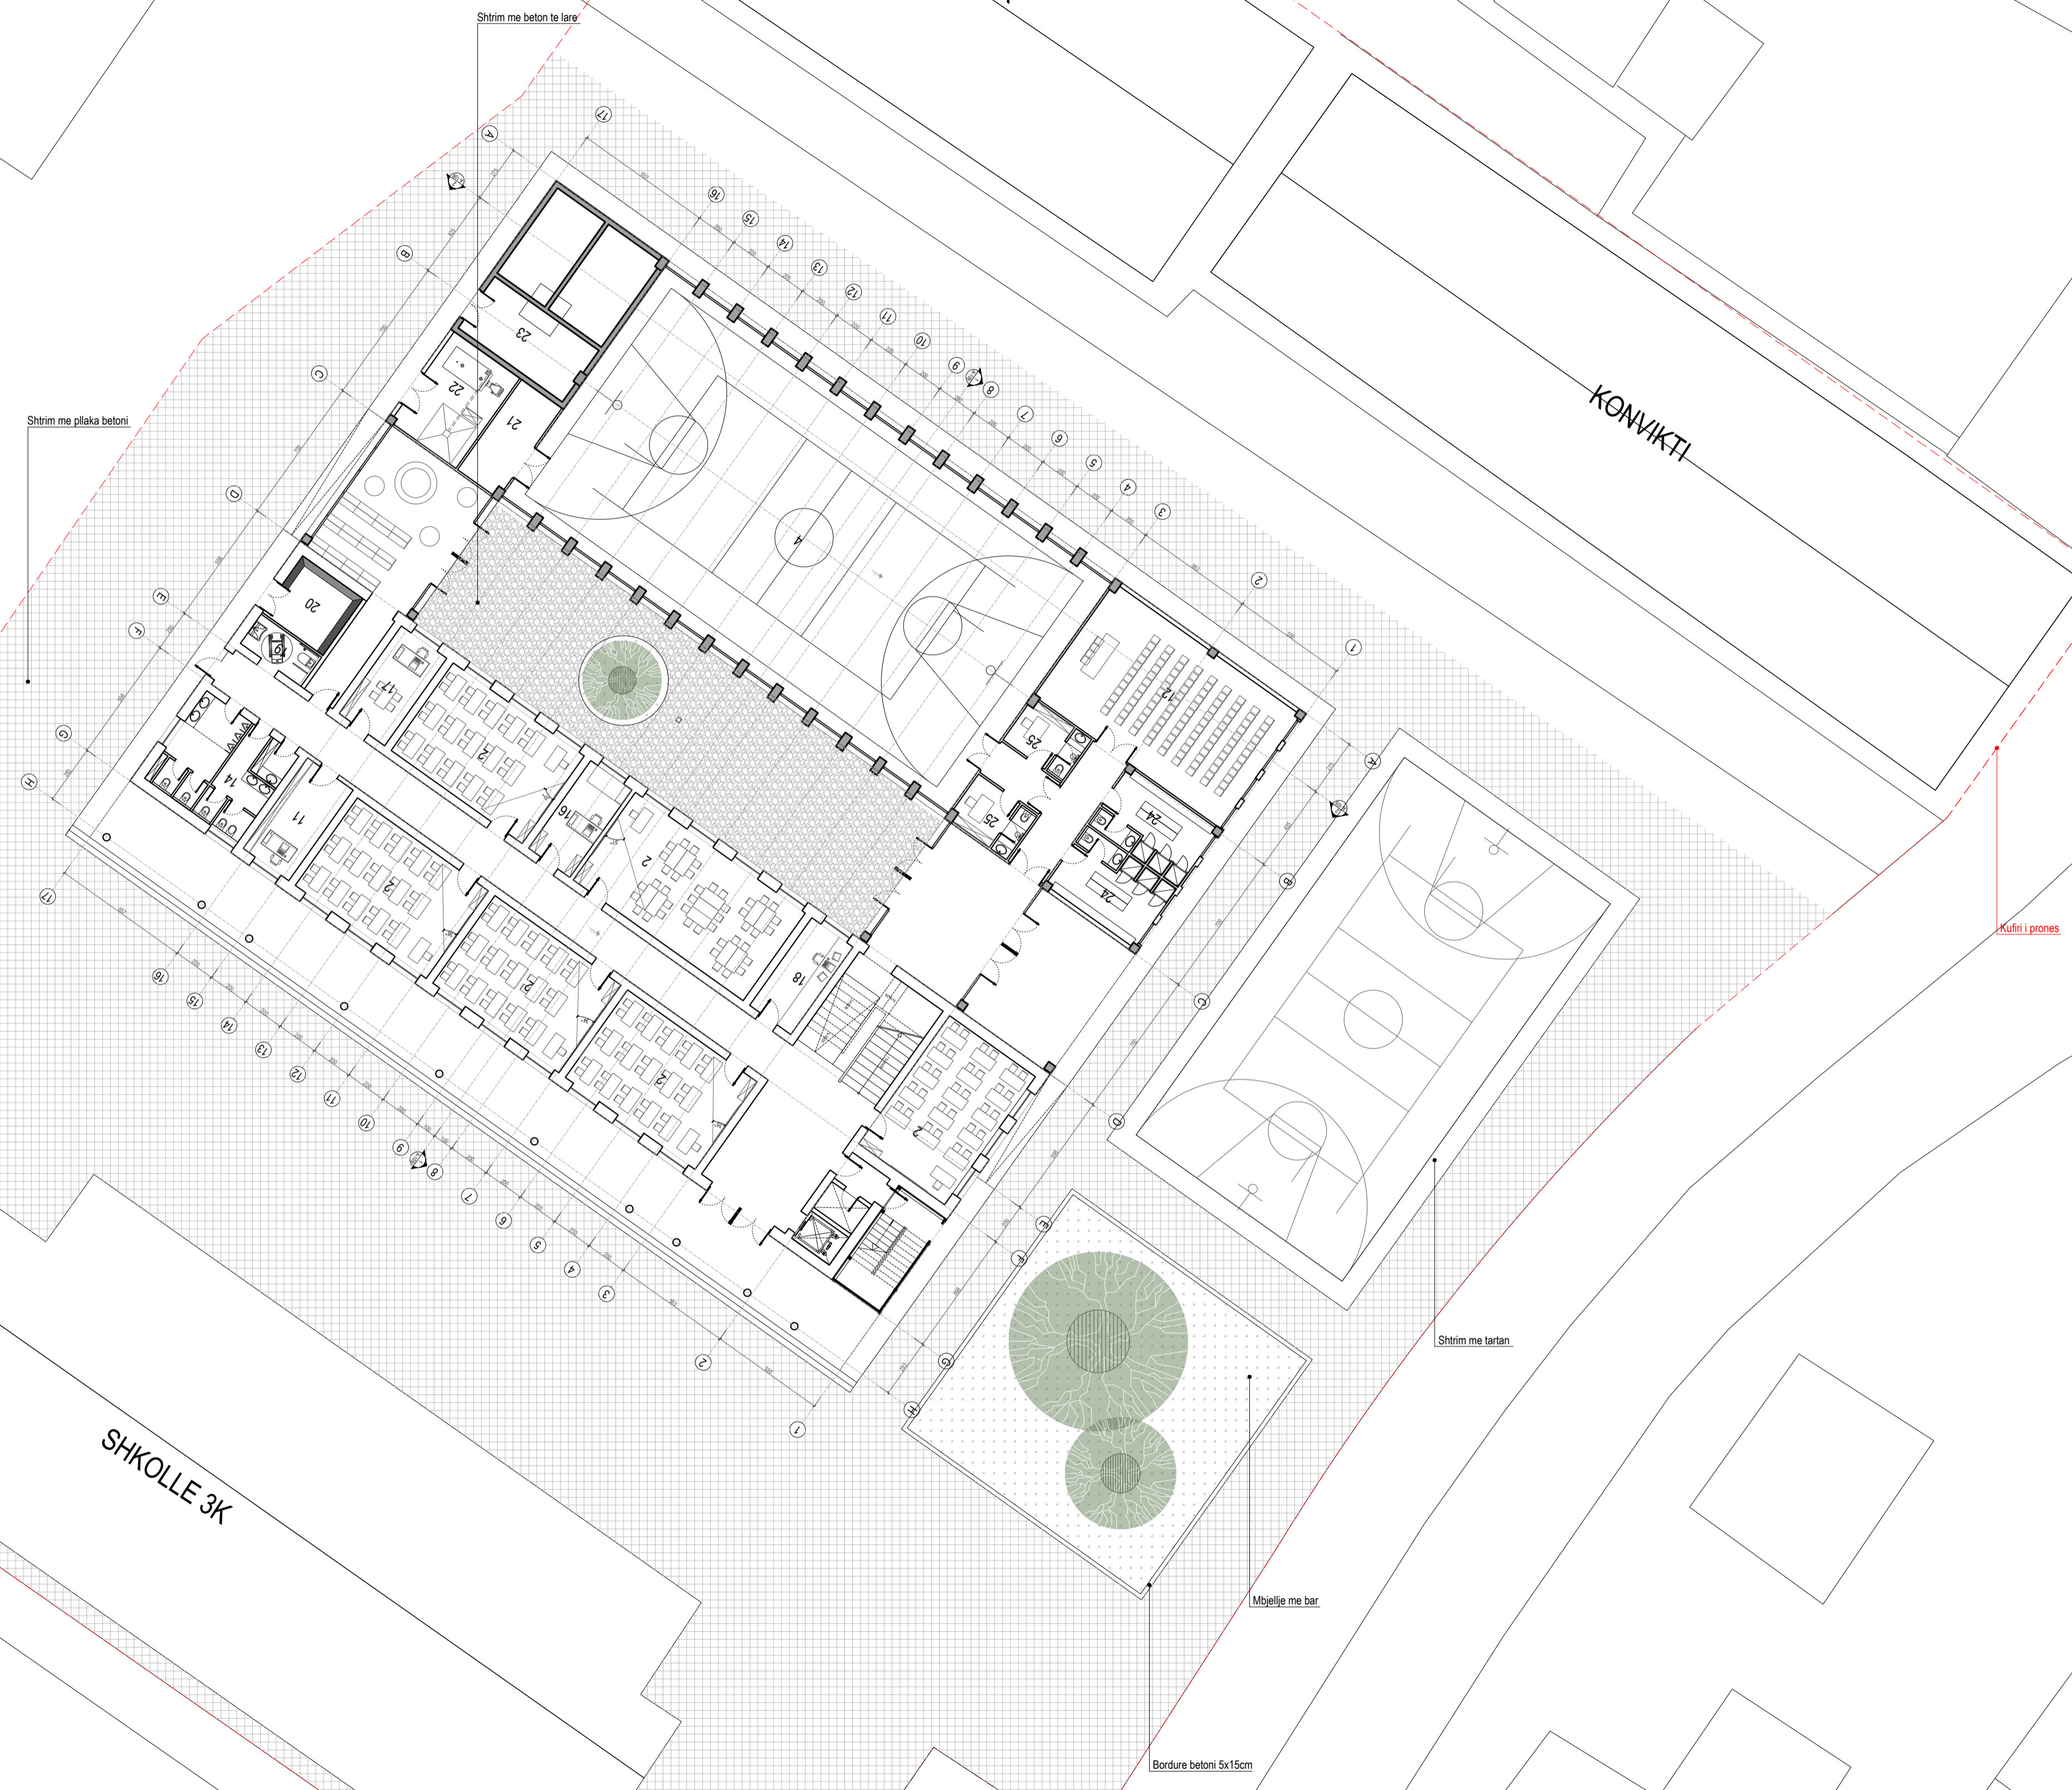

SHKOLLE 3K

KLIENTI




EMËRTIMI I PROJEKTIT
Nësimi i Objektit Arsimit, Shkollë Profesionale "Bajram Curri"
Bashkia Kukës.

FIRMA PROJEKTUESE

STUDIO-REBUS

Lic. Nr. N-5486/16
Rr. "SAM FRASHËRI" NR. 39, ZYRA 7
1010 TIRANË, ALBANI
Tel/Fax: 00355 4 2432130
e-mail: info@studio-rebus.com
website: www.studio-rebus.com

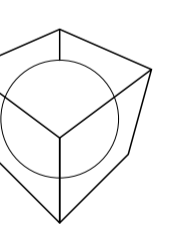

PROJEKTUES	EMËR	MËSIHËR	FIRMA
TITULLI	Ark. Redman TOSKA		
ARKITEKTE	Ark. Ilirjana BOZO		
	Ark. Gentian TOPÇIU		
	Ark. Dritan PAPAVALI		
	Ark. Kelina GEGA		
	Ark. Anastasia MEMA		
KONSTRUKTOR	Ing. Mateo ÇALIQI		
MEKANIK	Ing. Artur DADO		
HIS	Ing. Nikolin RISILIA		
ELEKTRIKE	Ing. Mario FISHTA		
KONTROLLIGJ	STUDIO-REBUS		
MIRATOJ	STUDIO-REBUS		

EMERTIMI I FLETËS


PLANI I SISTEMIMIT

REVIZIONET

REVIZIONET	FIRMA	DATA
REV-01		
REV-02		


1:100	26/07/2024
SHKALLA	DATA

PI	A	A-101
FAZA	PROJEKTI	NR. FLETËS

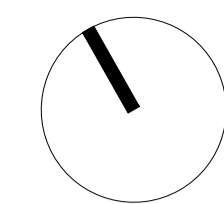

SHËNIME

- 1-KLASE
- 2-LABORATOR
- 3-BIBLIOTEKE
- 4-PALESTRA
- 11-FINANCE
- 12-SALLE PER AKTIVITETE
- 14-WC
- 16-DHOME MJEKU
- 17-PSIKOLOGU
- 18-ROJA/MONITORIMI
- 19-WC PAK
- 20-KABINA ELEKTRIKE
- 21-DEPO
- 22-KALDAJA
- 23-DEPOZITA UJI+POMPA
- 24-DHOMA ZHVESHJE
- 25-DHOMA ZHVESHJE MESUES

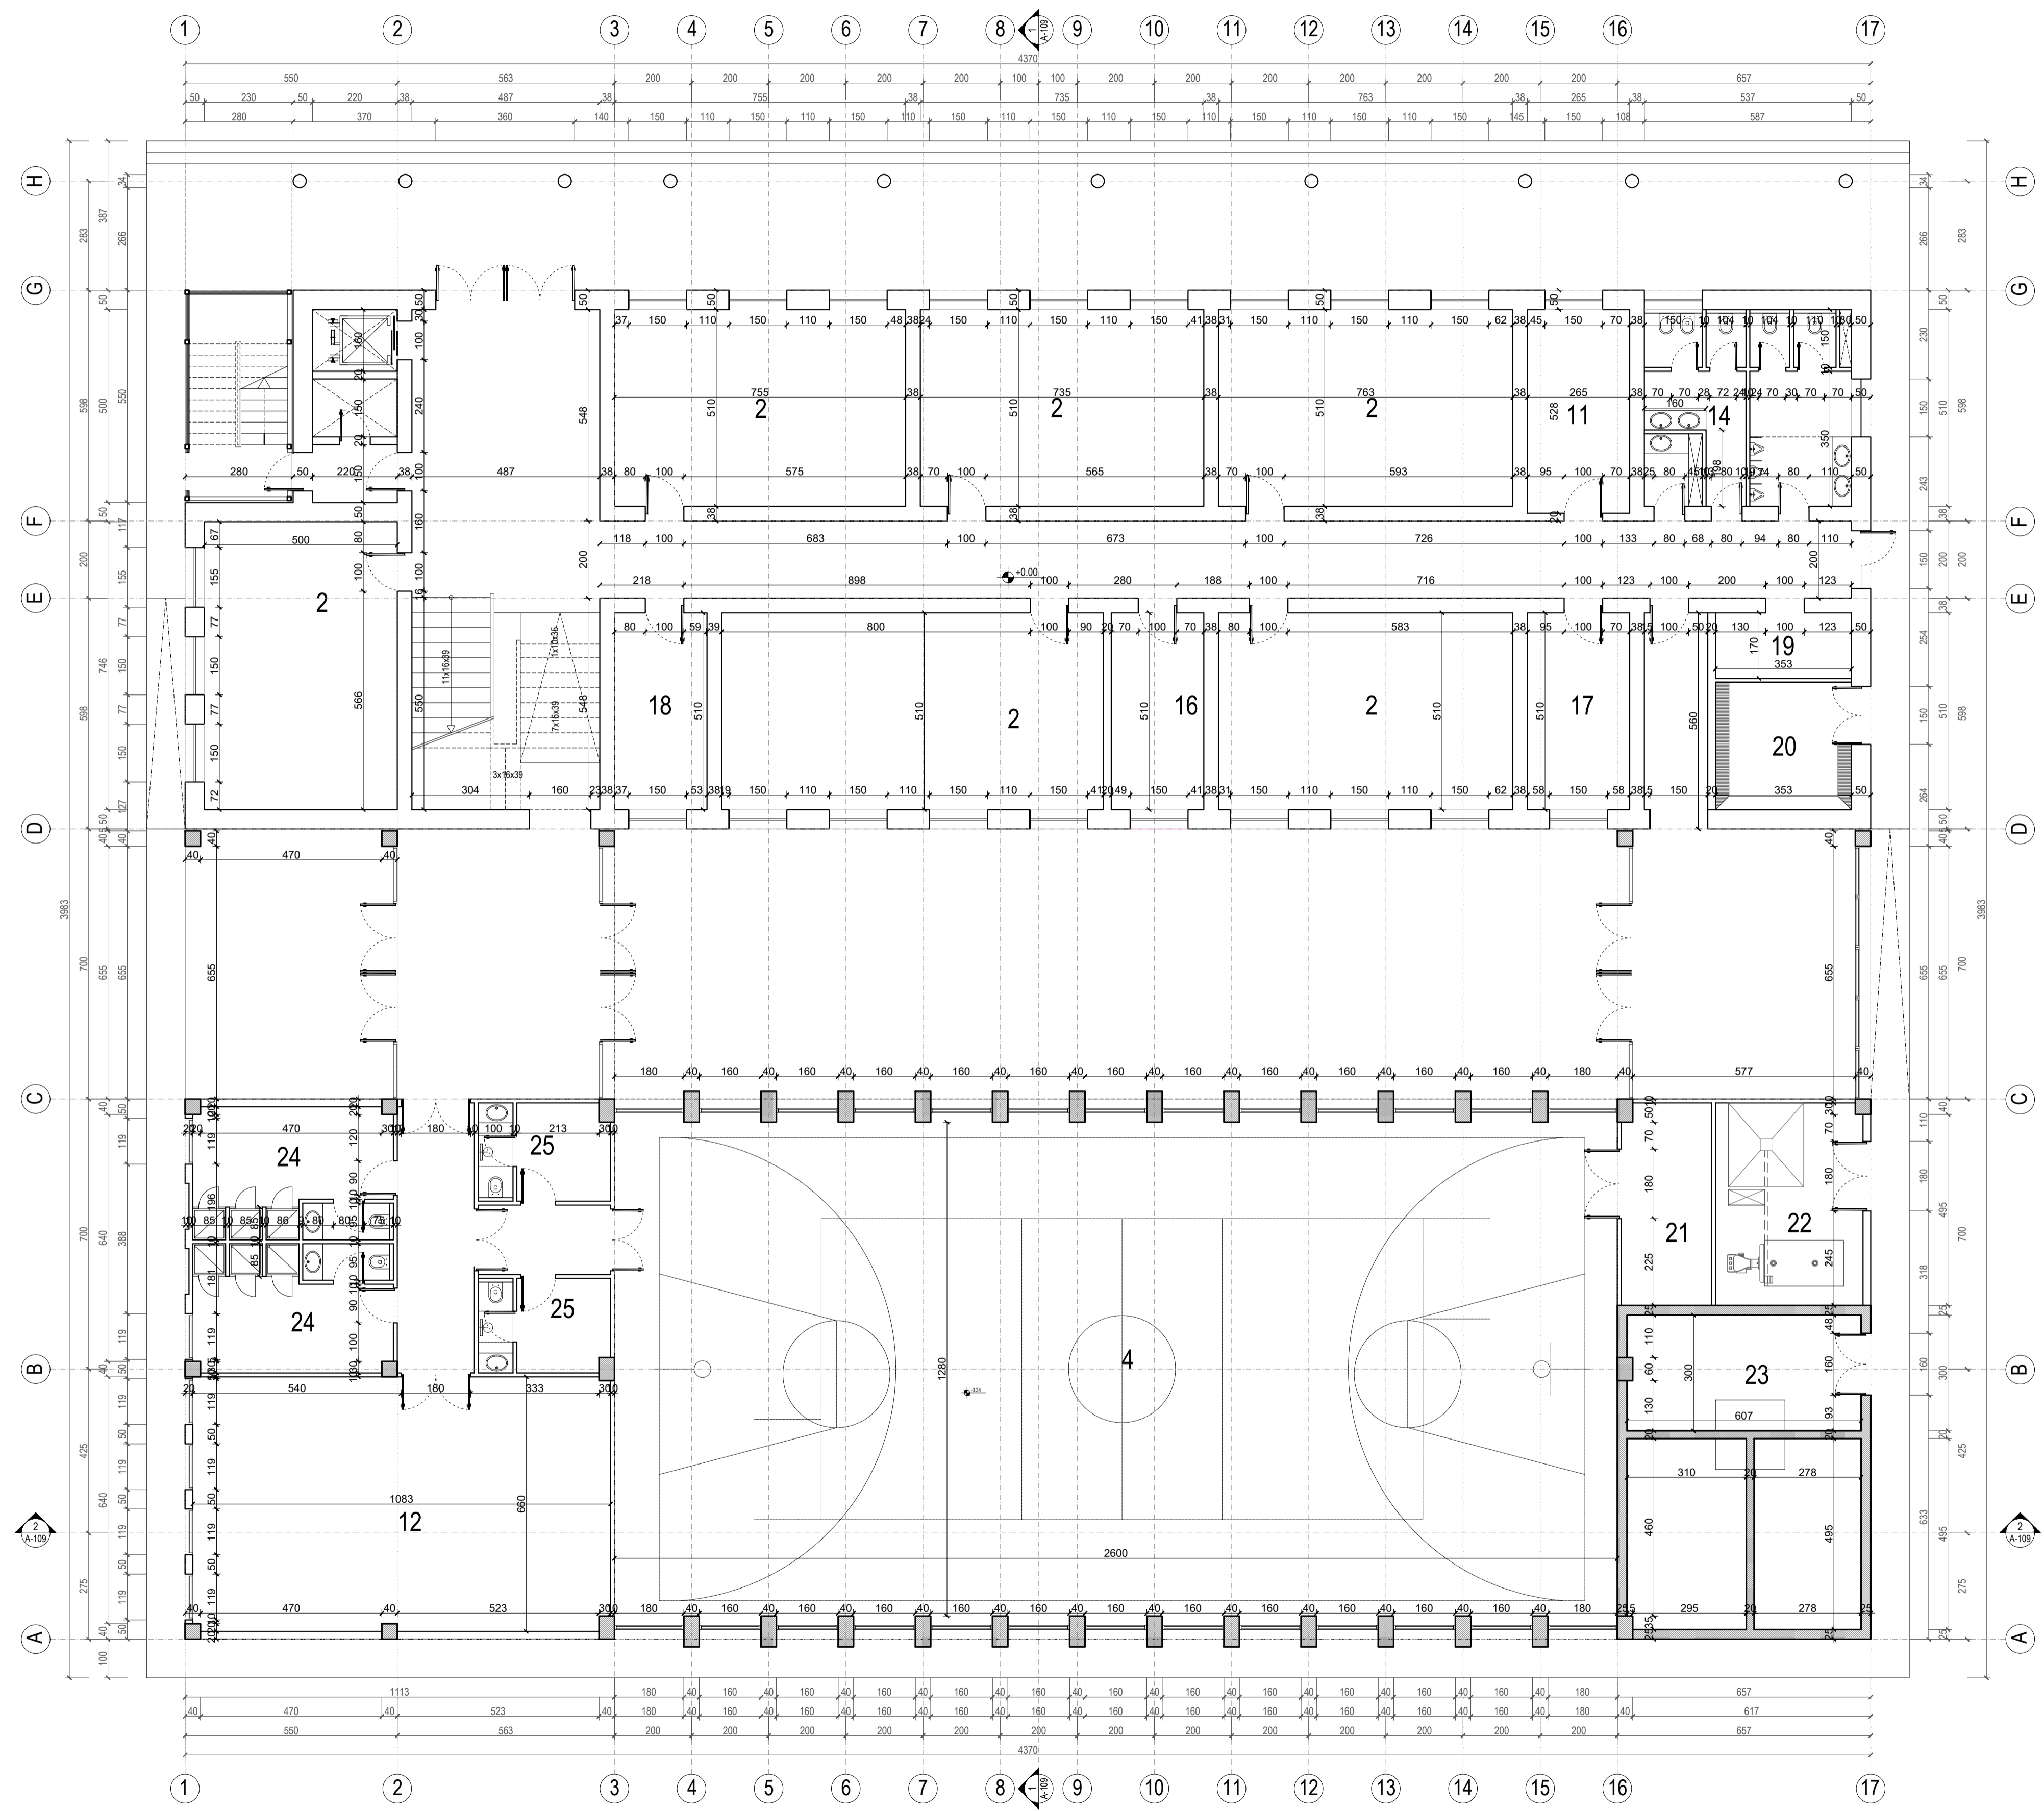


KLIENTI



EMËRTIMI I PROJEKTIT
Nësimi i Objektit Arsimor, Shkollë Profesionale "Bajram Curri"
Bashkia Kukës.

FIRMA PROJEKTUESE
STUDIO-REBUS

Lic. Nr. N-5486/16
Rr. "SAM FRASHËRI" NR. 39, ZYRA 7
1010 TIRANE, ALBANIA
Tel/Fax: 00355 4 2432130
e-mail: info@studio-rebus.com
website: www.studio-rebus.com

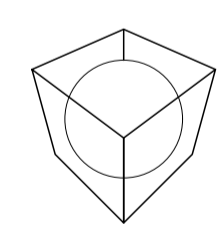

PROJEKTUES	EMËR	MIEHMËR	FIRMA
TITULLI	EMËR	MIEHMËR	FIRMA
ARKITEKTE	Ark. Redman TOSKA Ark. Ilirjana BOZO Ark. Gentian TOPÇIU Ark. Dritan PAPAVALI Ark. Kelina GEGA Ark. Anastasia MEMA		
KONSTRUKTOR	Ing. Mateo ÇALIQI		
MEKANIK	Ing. Artur DADO		
HIS	Ing. Nikolin RISILIA		
ELEKTRIKE	Ing. Mario FISHTA		
KONTROLLIGJ	STUDIO-REBUS		
MIRATOI	STUDIO-REBUS		

EMERTIMI I FLETËS

PLANI I KATIT PËRDHE
DIMENSIONIMI


REVIZIONET

REVIZIONET		
REV-01		
REV-02		

KODI	FIRMA	DATA

1:100	26/07/2024
SHKALLA	DATA


PI	A	A-102
FAZA	PROJEKTI	NR. FLETËS

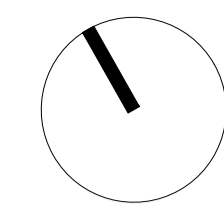

SHËNIME

- 1- KLASE
- 2- LABORATOR
- 3- BIBLIOTEKE
- 4- PALESTRA
- 11- FINANCE
- 12- SALLE PER AKTIVITETE
- 14- WC
- 16- DHOME MJEKU
- 17- PSIKOLOGU
- 18- ROJA/MONITORIMI
- 19- WC PAK
- 20- KABINA ELEKTRIKE
- 21- DEPO
- 22- KALDAJA
- 23- DEPOZITA UJI+POMPA
- 24- DHOMA ZHVESHJE
- 25- DHOMA ZHVESHJE MESUES

--- SKEMA E LEVIZJES PAK

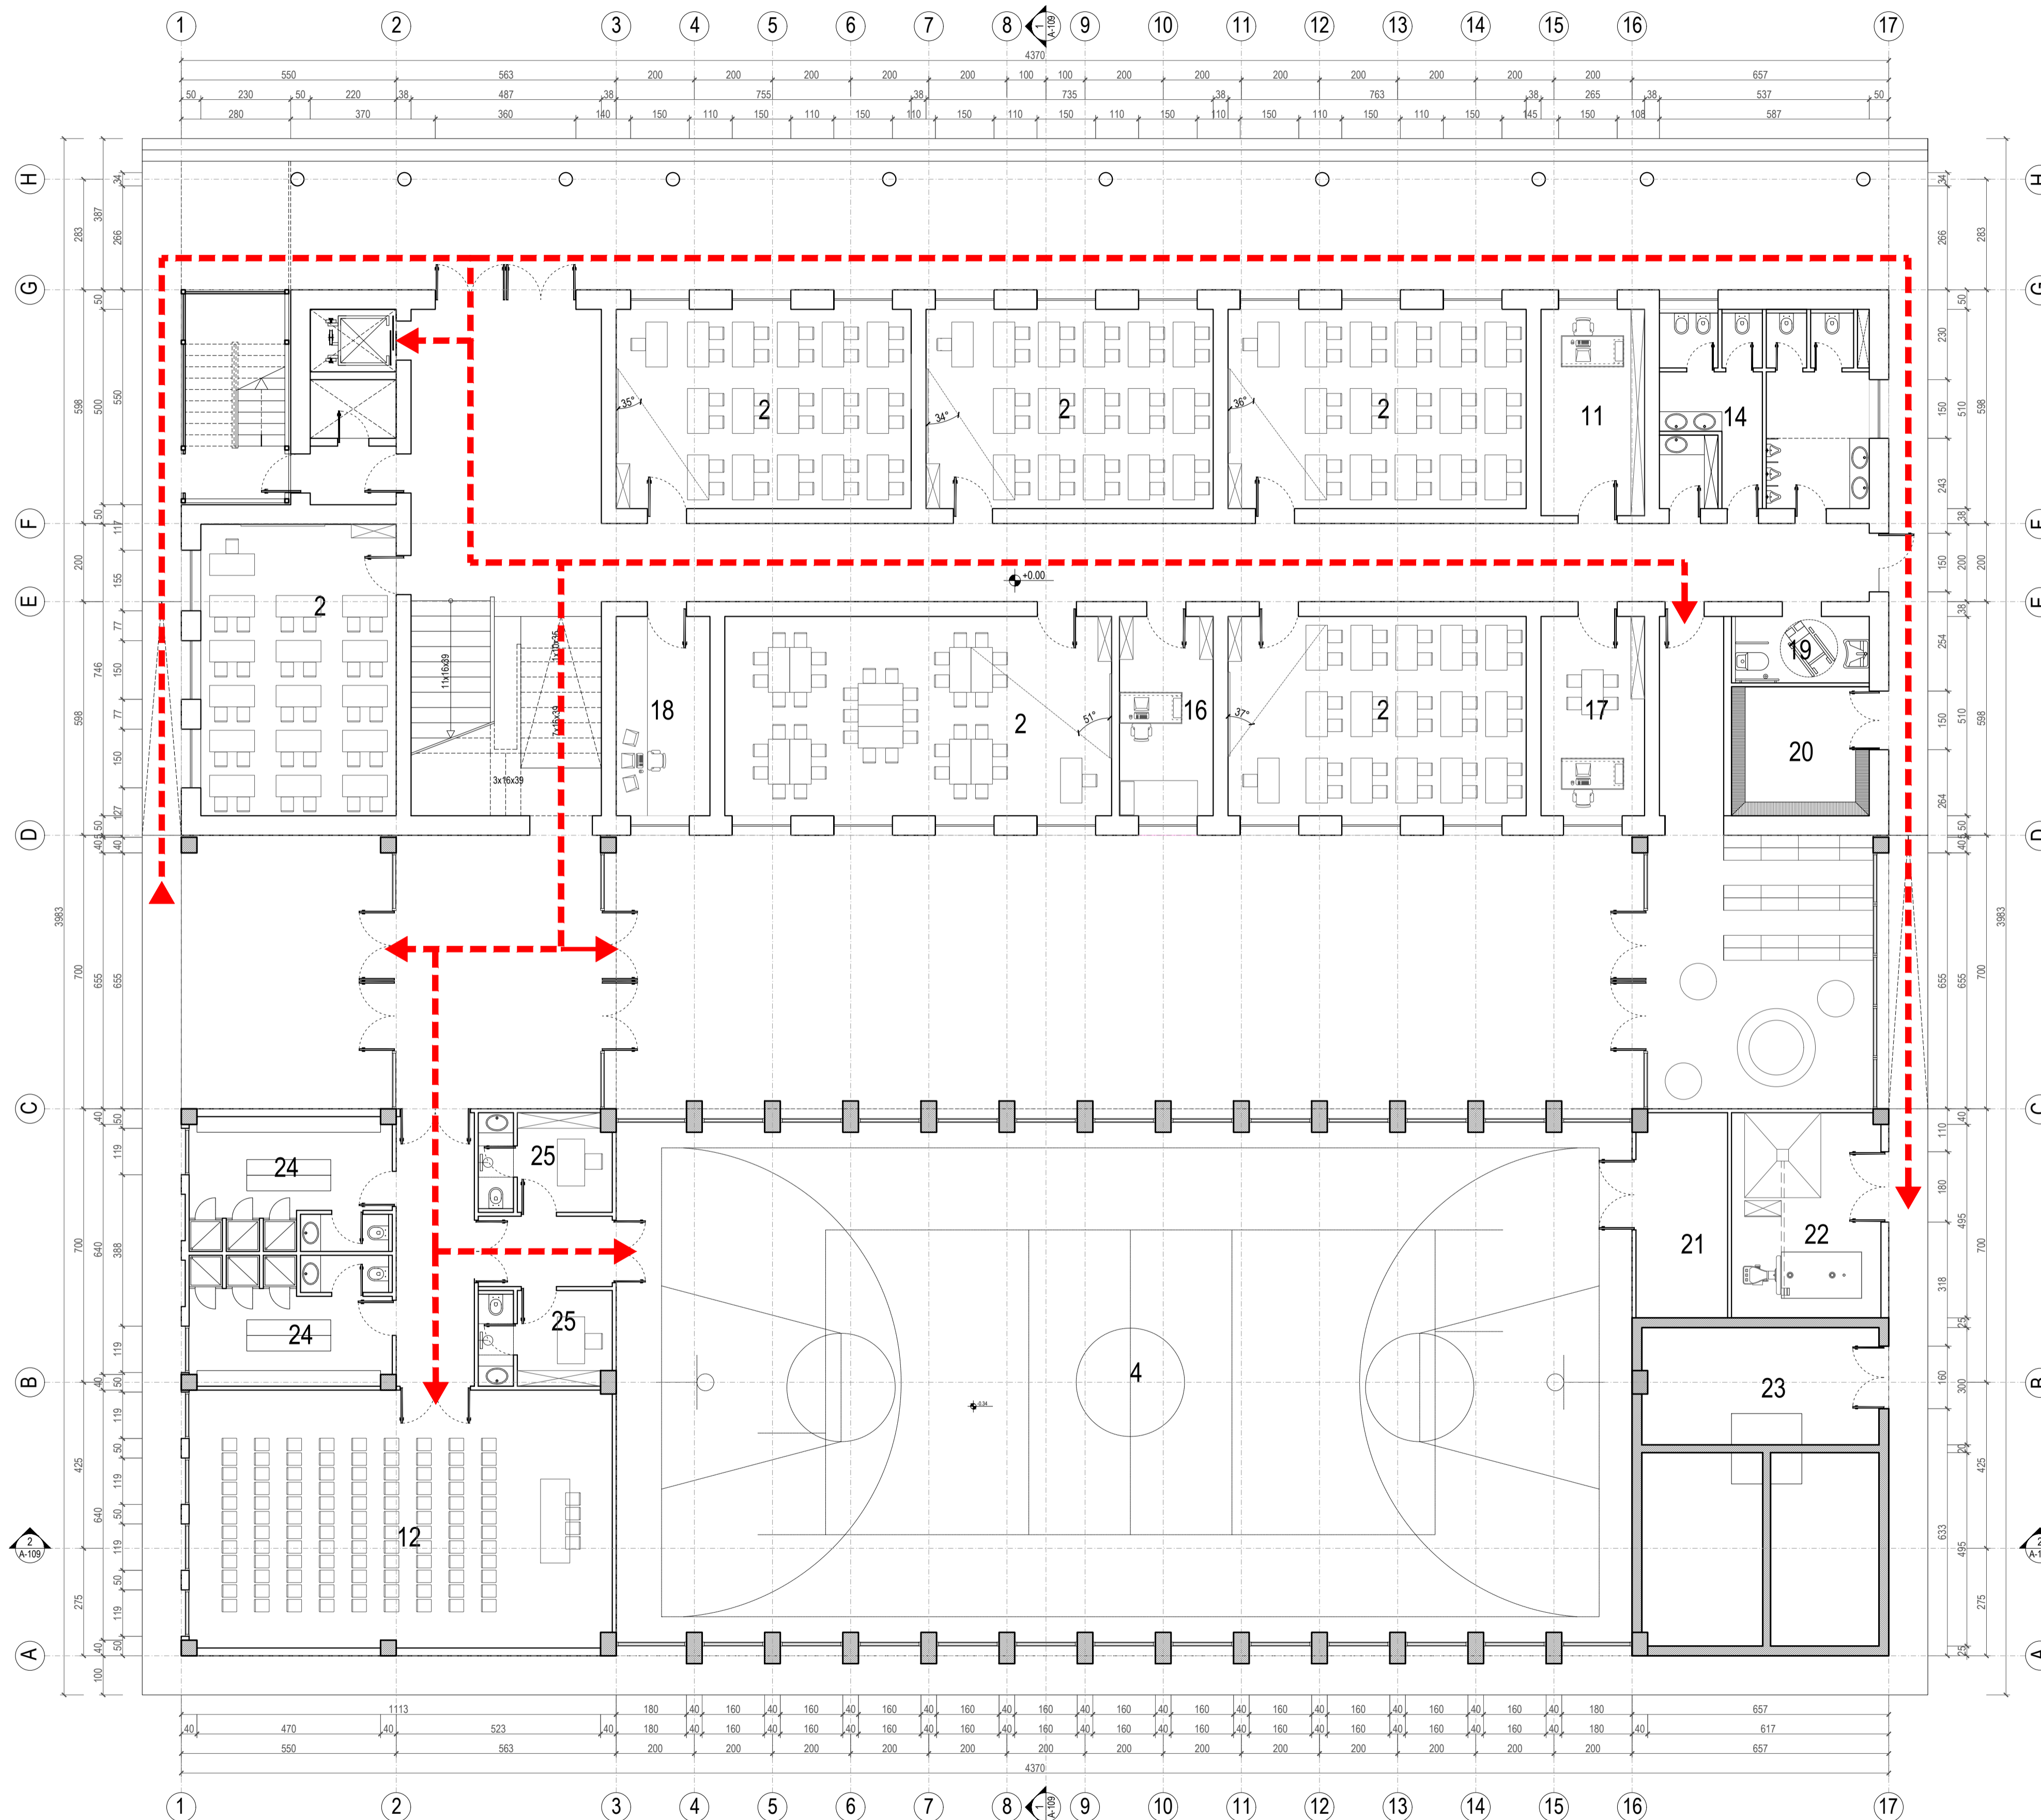

KLIENTI




EMËRTIMI I PROJEKTIT
Nëqirimi i Objektit Arsimit, Shkollë Profesionale "Bajram Curri"
Bashkia Kukës.

FIRMA PROJEKTUESE

STUDIO-REBUS

Lic. Nr. N-5486/16
Rr. "SAM FRASHËRI" NR. 39, ZYRA 7
1019 TIRANË, ALBANIA
Tel/Fax: 00355 4 2432130
e-mail: info@studio-rebus.com
website: www.studio-rebus.com

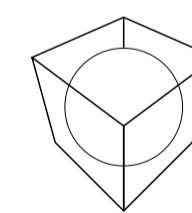


PROJEKTUES	EMËR	MIEHMËR	FIRMA
TITULLI	EMËR	MIEHMËR	FIRMA
ARKITEKTE	Ark. Redman TOSKA Ark. Ilirjana BOZO Ark. Gentian TOPÇIU Ark. Dritan PAPAVALI Ark. Kelina GEGA Ark. Anastasia MEMA		
KONSTRUKTOR	Ing. Mateo ÇALIQI		
MEKANIK	Ing. Artur DADO		
HIS	Ing. Nikolin RISILIA		
ELEKTRIKE	Ing. Mario FISHTA		
KONTROLLIGJ	STUDIO-REBUS		
MIRATOI	STUDIO-REBUS		

EMËRTIMI I FLETËS


PLANI I KATIT PËRDHE
MOBILIMI

REVIZIONET		
REV-01		
REV-02		
KODI	FIRMA	DATA
1:100		26/07/2024
SHKALLA		DATA
PI	A	A-103
FAZA	PROJEKTI	NR. FLETËS

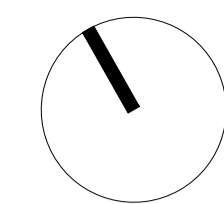

SHËNIME / NOTES

- 1-KLASE
- 2-LABORATOR
- 5-DREJTORI
- 6-SEKRETARI
- 7-NENDREJTORI
- 8-ARKIVE
- 9-PROTOKOLL
- 10-NJESI ZHVILLIMI
- 13-SALLE PER MESUESIT
- 14-WC
- 15-WC MESUESIT

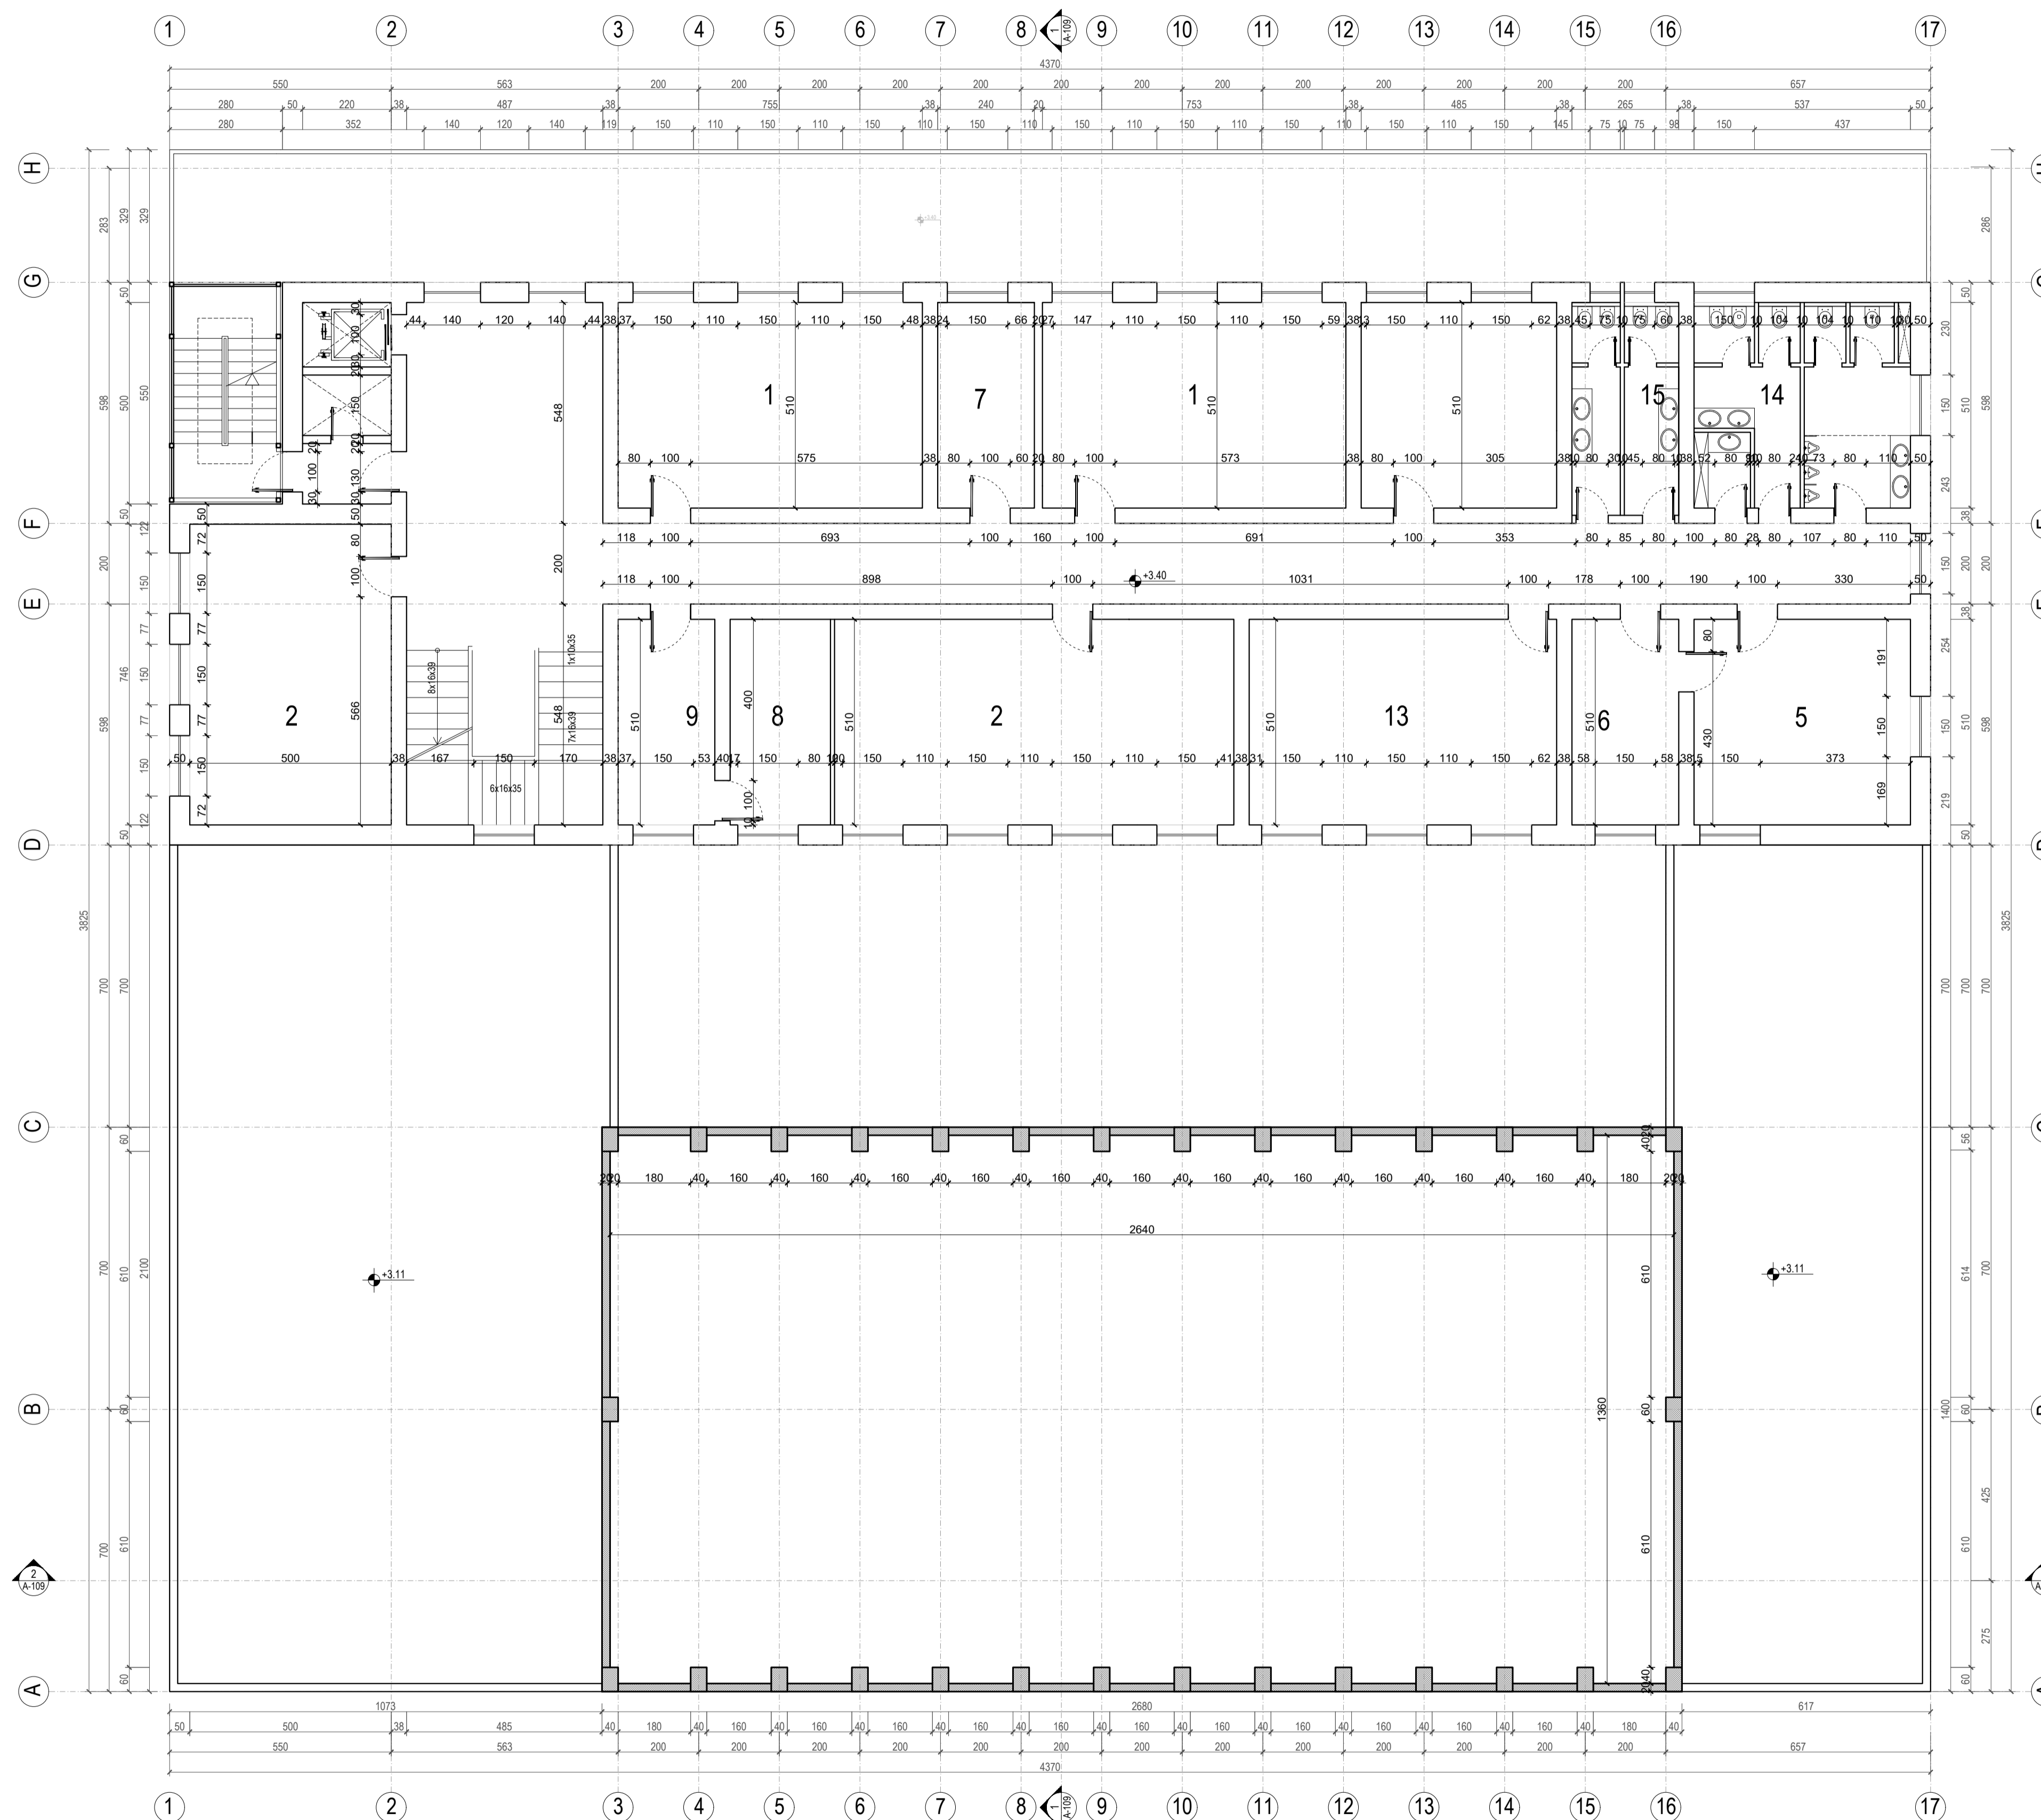

KLIENTI




EMËRTIMI I PROJEKTIT
Nësimi i Objektit Arsimor, Shkollë Profesionale "Bajram Curri"
Bashkia Kukës.

FIRMA PROJEKTOESE

STUDIO-REBUS

Lic. Nr. N-5486/16
Rr. "SAM FRASHËRI" NR. 39, ZYRA 7
1010 TIRANË, ALBANIJA
Tel/Fax: 00355 4 242130
e-mail: info@studio-rebus.com
website: www.studio-rebus.com

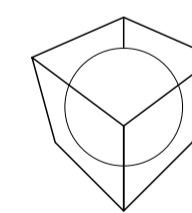

PROJEKTUES	EMËR	MBIEMËR	FIRMA
TITULLI	ARKITEKTE	ARK. REDMAN TOSKA ARK. ILIJANA BOZO ARK. GENTIAN TOPÇIU ARK. DRITAN PAPAVALI ARK. KELINA GEGA ARK. ANASTASIA MEMA	
KONSTRUKTOR	MEKANIK	ING. MATEO ÇALIQI ING. ARTUR DADO	
HIS	ELEKTRIKE	ING. NIKOLIN RISILIA ING. MARIO FISHTA	
KONTROLLIGJ	MIRATOI	STUDIO-REBUS	

EMËRTIMI I FLETËS

**PLANI I KATIT TË PARË
DIMENSIONIMI**


REVIZIONET

REV-01	REV-02	FIRMA	DATA

1:100	26/07/2024
-------	------------

SHKALLA	DATA
---------	------

PI	A	A-104
FAZA	PROJEKTI	NR. FLETËS

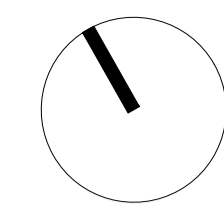

SHËNIME / NOTES

- 1- KLASE
 - 2- LABORATOR
 - 5- DREJTORI
 - 6- SEKRETARI
 - 7- NENDREJTORI
 - 8- ARKIVE
 - 9- PROTOKOLL
 - 10- NJESI ZHVILLIMI
 - 13- SALLE PER MESUESIT
 - 14- WC
 - 15- WC MESUES
- SKEMA E LEVIZJES PAK



KLIENTI




EMËRTIMI I PROJEKTIT
Nësimi i Objektit Arsimit, Shkollë Profesionale "Bajram Curri"
Bashkia Kukës.

FIRMA PROJEKTUESE

STUDIO-REBUS

Lic. Nr. N-5486/16
Rr. "SAM FRASHËRI" NR. 39, ZYRA 7
1010 TIRANË, ALBANI
Tel/Fax: 00355 4 242130
e-mail: info@studio-rebus.com
website: www.studio-rebus.com

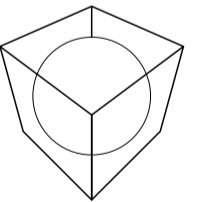

PROJEKTUES	EMËR	MBIEMËR	FIRMA
ARKITEKTE	Ark. Redman TOSKA	Ark. Ilirjana BOZO	
	Ark. Gentian TOPÇIU	Ark. Dritan PAPAVALI	
	Ark. Kelina GEGA	Ark. Anastasia MEMA	
KONSTRUKTOR	Ing. Mateo ÇALIQI		
MEKANIK	Ing. Artur DADO		
HIS	Ing. Nikolin RISILIA		
ELEKTRIKE	Ing. Mario FISHTA		
KONTROLLI	STUDIO-REBUS		
MIRATOI	STUDIO-REBUS		

EMËRTIMI I FLETËS



PLANI I KATIT TË PARË MOBILIMI

REVIZIONET

REVIZIONET	FIRMA	DATA
REV-01		
REV-02		

1:100	26/07/2024
SHKALLA	DATA

PI	A	A-105
FAZA	PROJEKTI	NR. FLETËS

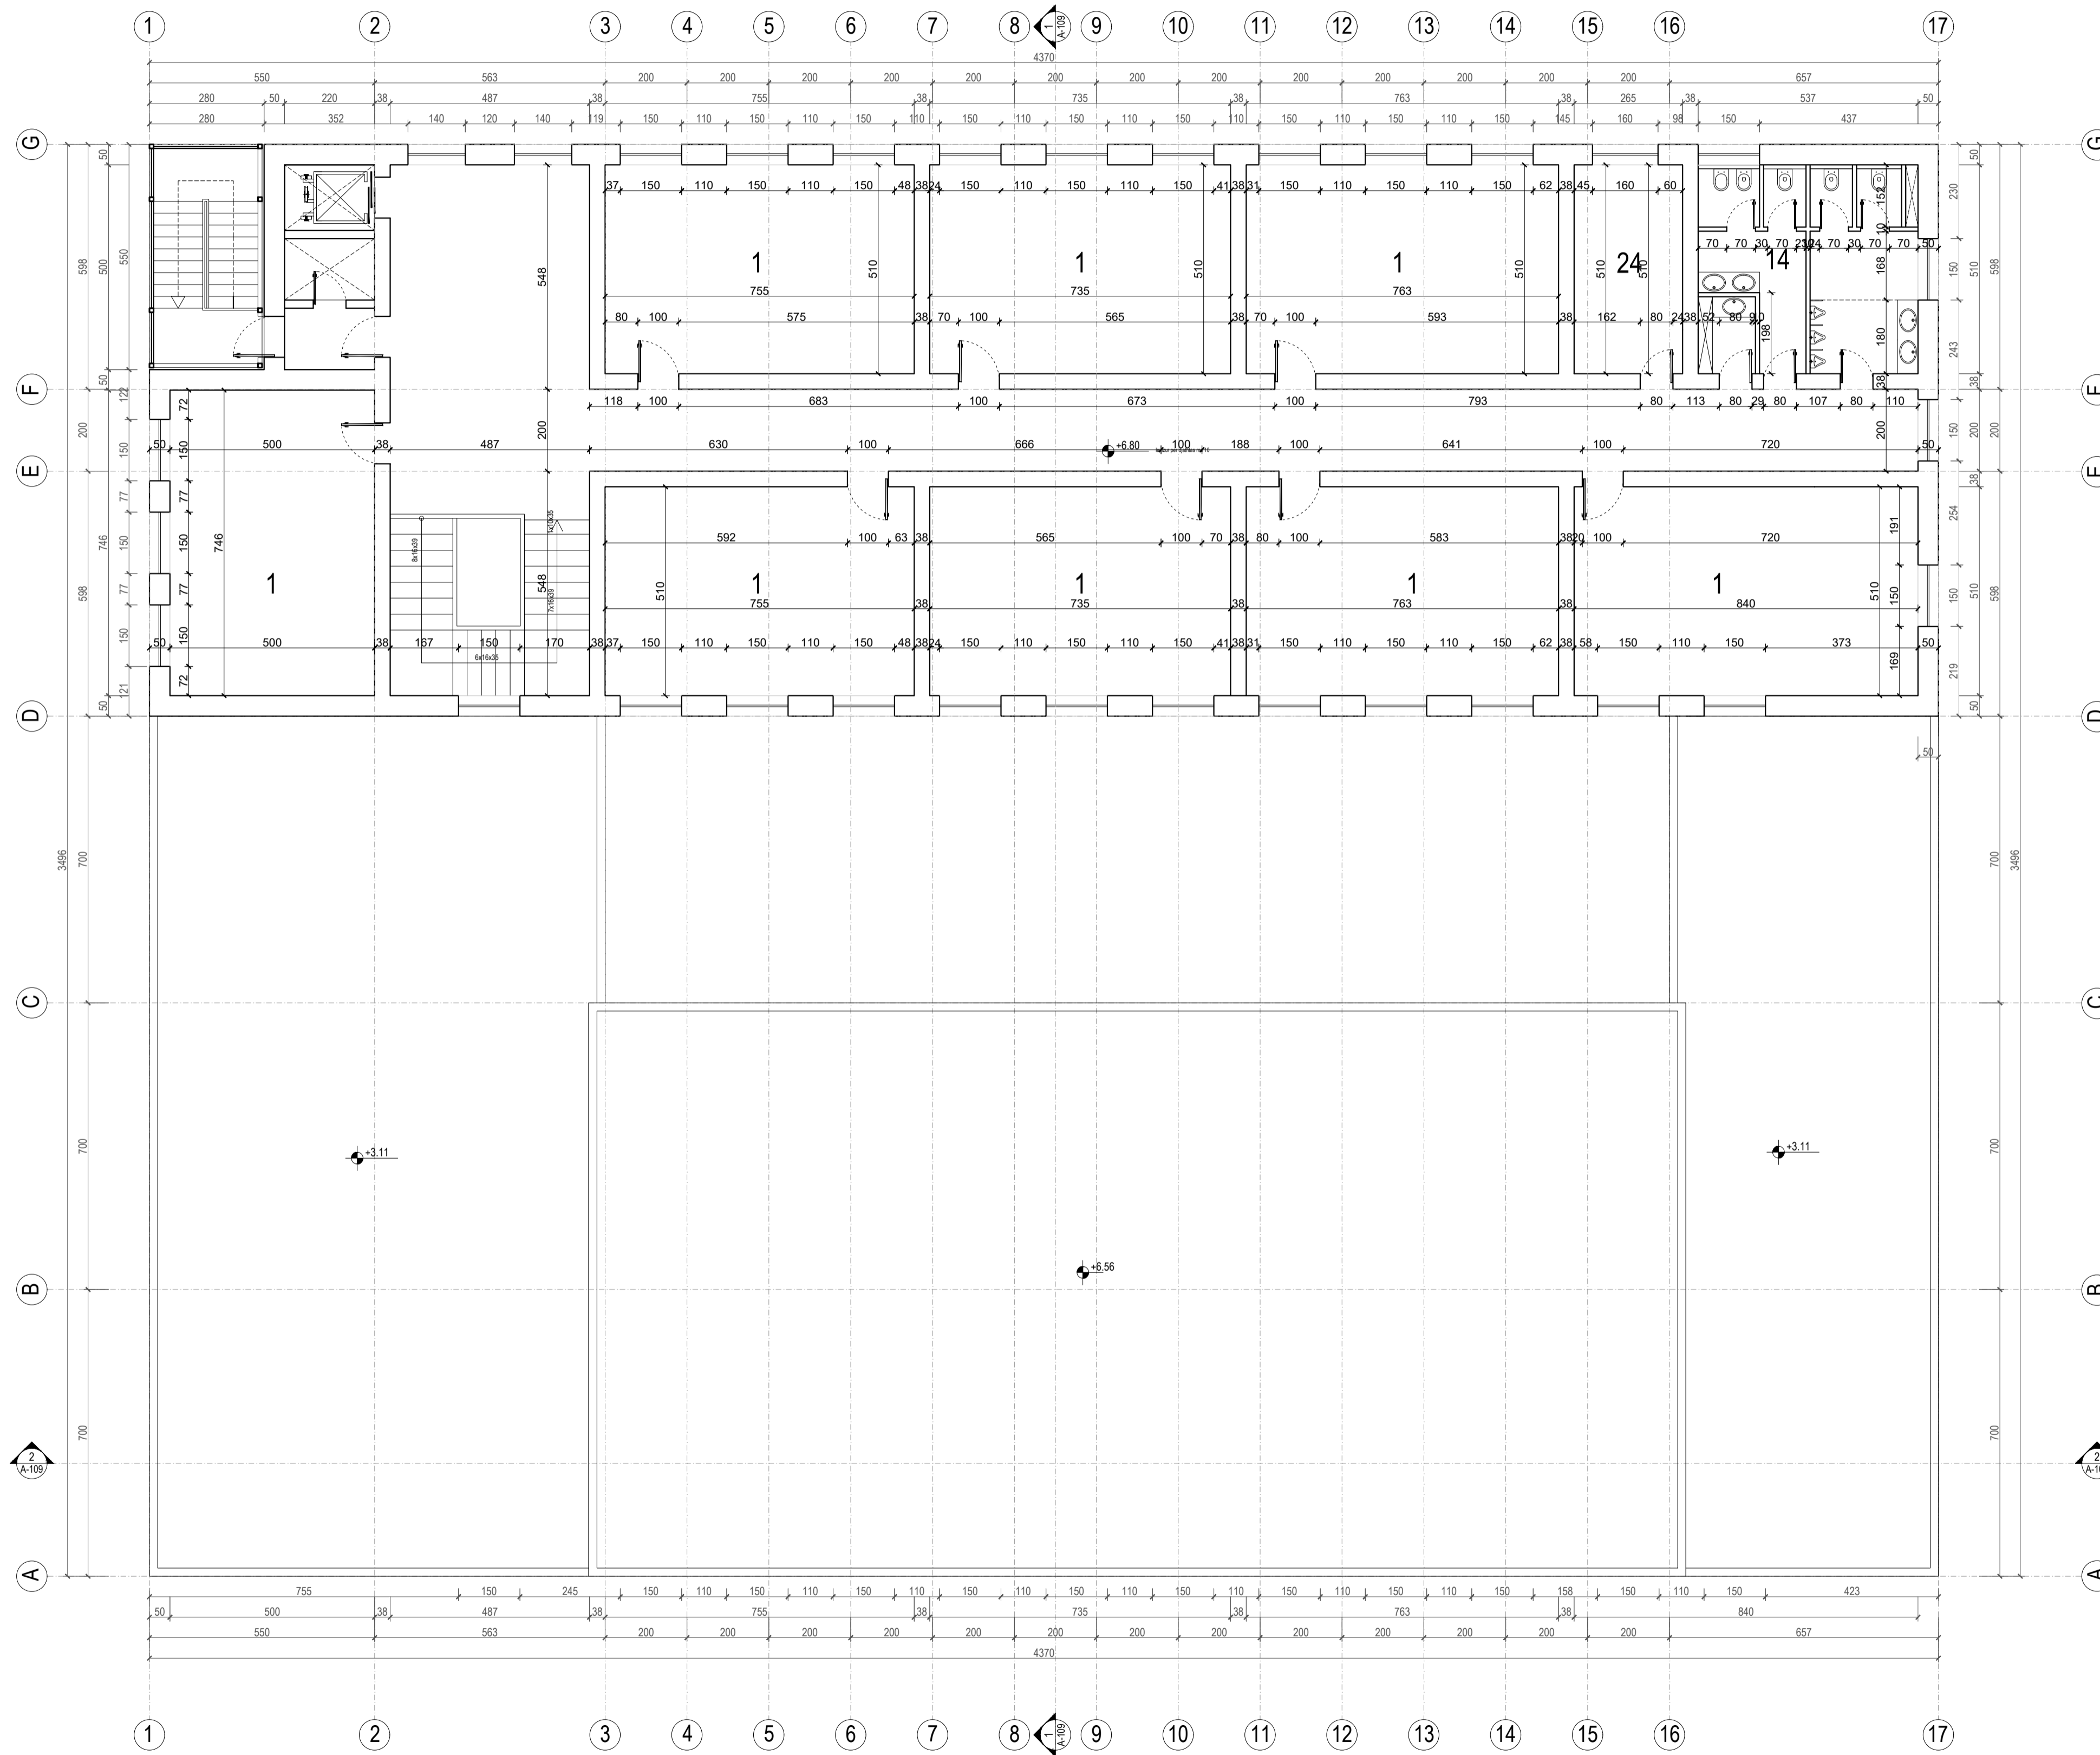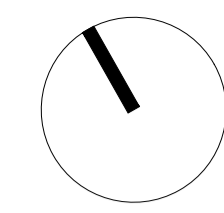

KLIENTI




EMËRTIMI I PROJEKTIT
Nëntirimi i Objektit Arsimor, Shkollë Profesionale "Bajram Curri"
Bashkia Kukës.

FIRMA PROJEKTOESE

STUDIO-REBUS

Lic. Nr. N-5486/16
Rr. "SAM FRASHËRI" NR. 39, ZYRA 7
1010 TIRANË, ALBANIA
Tel/Fax. 00355 4 2432130
e-mail: info@studio-rebus.com
website: www.studio-rebus.com

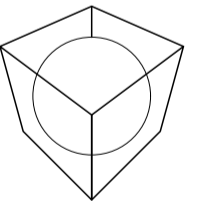

PROJEKTUES	EMËR	MBIEMËR	FIRMA
TITULLI	Ark. Redman	TOSKA	
ARKITEKTE	Ark. Ilirjana	BOZO	
	Ark. Gentian	TOPÇIU	
	Ark. Dritan	PAPAVASILI	
	Ark. Kelina	GEGA	
	Ark. Anastasia	MEMA	
KONSTRUKTOR	Ing. Mateo	ÇALIÇI	
MEKANIK	Ing. Artur	DADO	
HIS	Ing. Nikolin	RISILIA	
ELEKTRIKE	Ing. Mario	FISHTA	
KONTROLLIGJ	STUDIO-REBUS		
MIRATOI	STUDIO-REBUS		

EMËRTIMI I FLETËS

**PLANI I KATIT TË DYTË
DIMENSIONIMI**

REVIZIONET

REV-01		
REV-02		

KODI	FIRMA	DATA
------	-------	------

1:100

26/07/2024

SHKALLA

DATA

PI


A

A-106

FAZA


PROJEKTI

NR. FLETËS

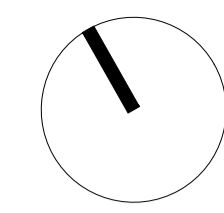

SHËNIME

- 1- KLASE
- 14- WC
- 24- IT
- SKEMA E LEVIZJES PAK

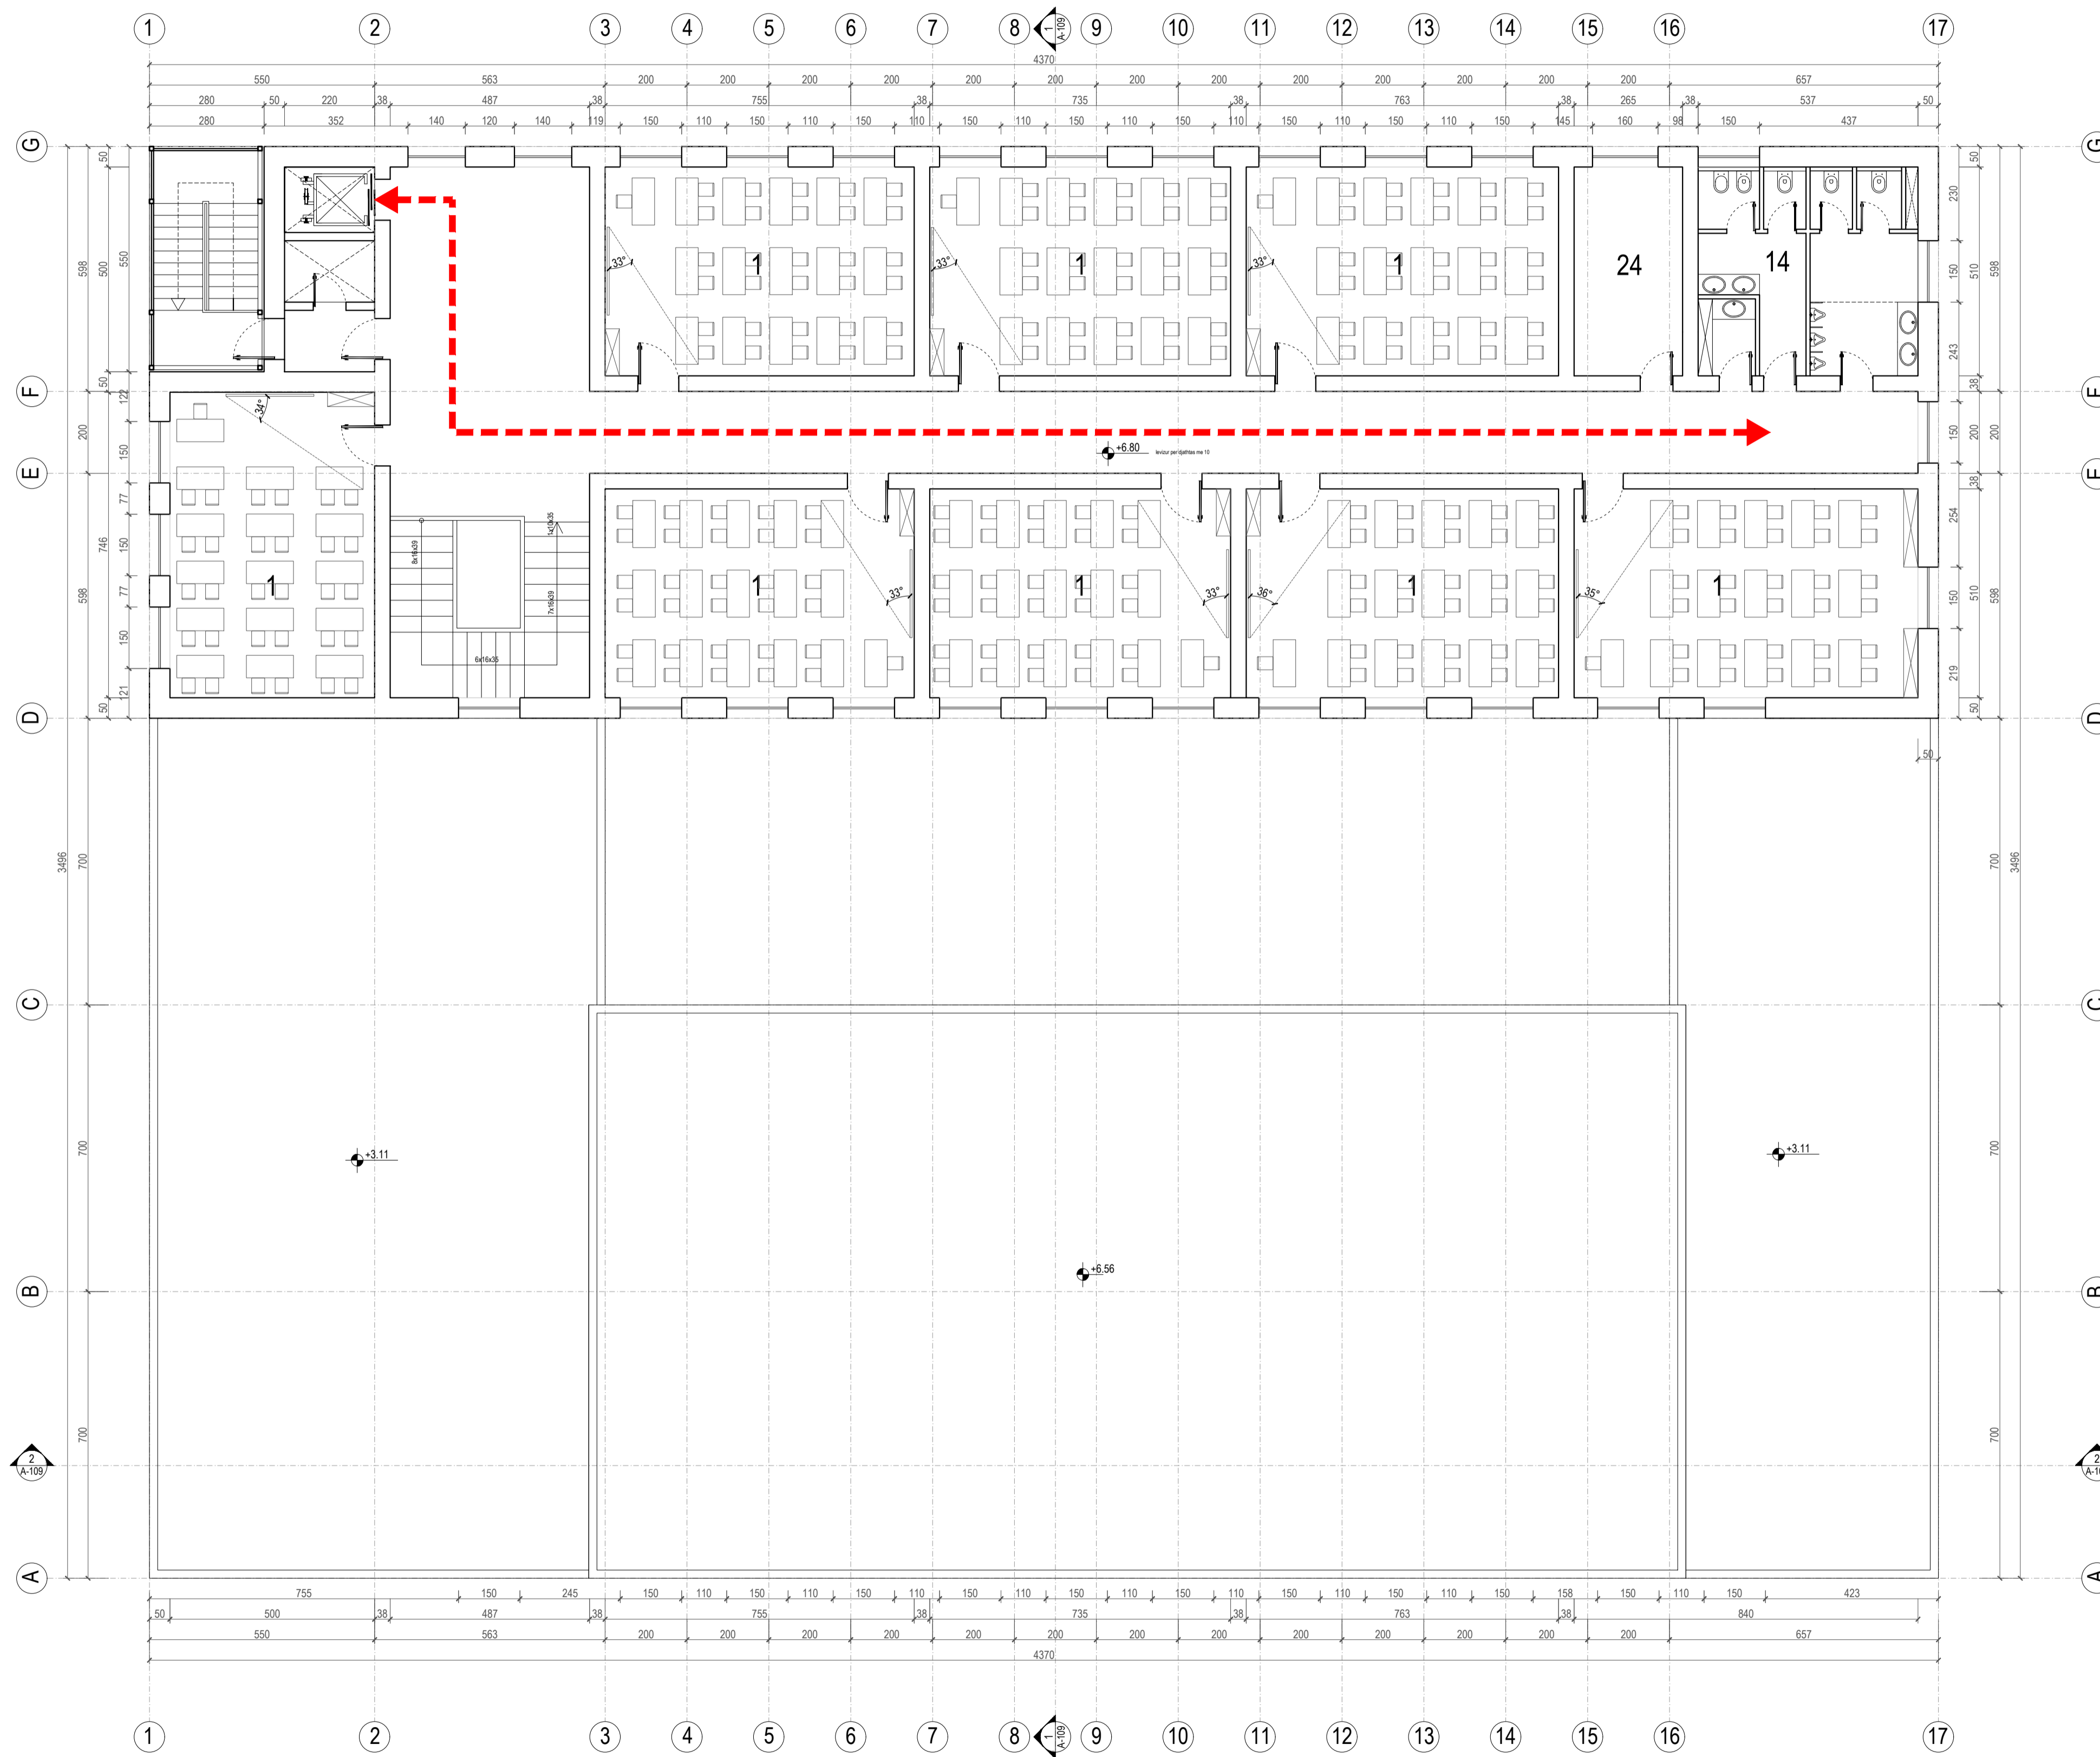

KLIENTI




EMËRTIMI I PROJEKTIT
Nësimi i Objektit Arsimit, Shkollë Profesionale "Bajram Curri"
Bashkia Kukës.

FIRMA PROJEKTORE

STUDIO-REBUS

Lic. Nr. N-5486/16
Rr. "SAM FRASHËRI" NR. 39, ZYRA 7
1010 TIRANË, ALBANI
Tel/Fax: 00355 4 2432130
e-mail: info@studio-rebus.com
website: www.studio-rebus.com


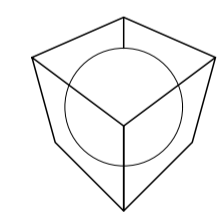


PROJEKTUES	EMËR	MBIEMËR	FIRMA
TITULLI	Ark. Redman	TOSKA	
ARKITEKTE	Ark. Ilirjana	BOZO	
	Ark. Gentian	TOPÇIU	
	Ark. Dritan	PAPAVASILI	
	Ark. Kelina	GEGA	
	Ark. Anastasia	MEMA	
KONSTRUKTOR	Ing. Mateo	ÇALIQI	
MEKANIK	Ing. Artur	DADO	
HIS	Ing. Nikolin	RISILIA	
ELEKTRIKE	Ing. Mario	FISHTA	
KONTROLLIGJ	STUDIO-REBUS		
MIRATOI	STUDIO-REBUS		

EMËRTIMI I FLETËS
**PLANI I KATIT TË DYTË
MOBILIMI**

REVIZIONET		
REV-01		
REV-02		
KODI	FIRMA	DATA
1:100		26/07/2024
SHKALLA		DATA

PI	A	A-107
FAZA	PROJEKTI	NR. FLETËS

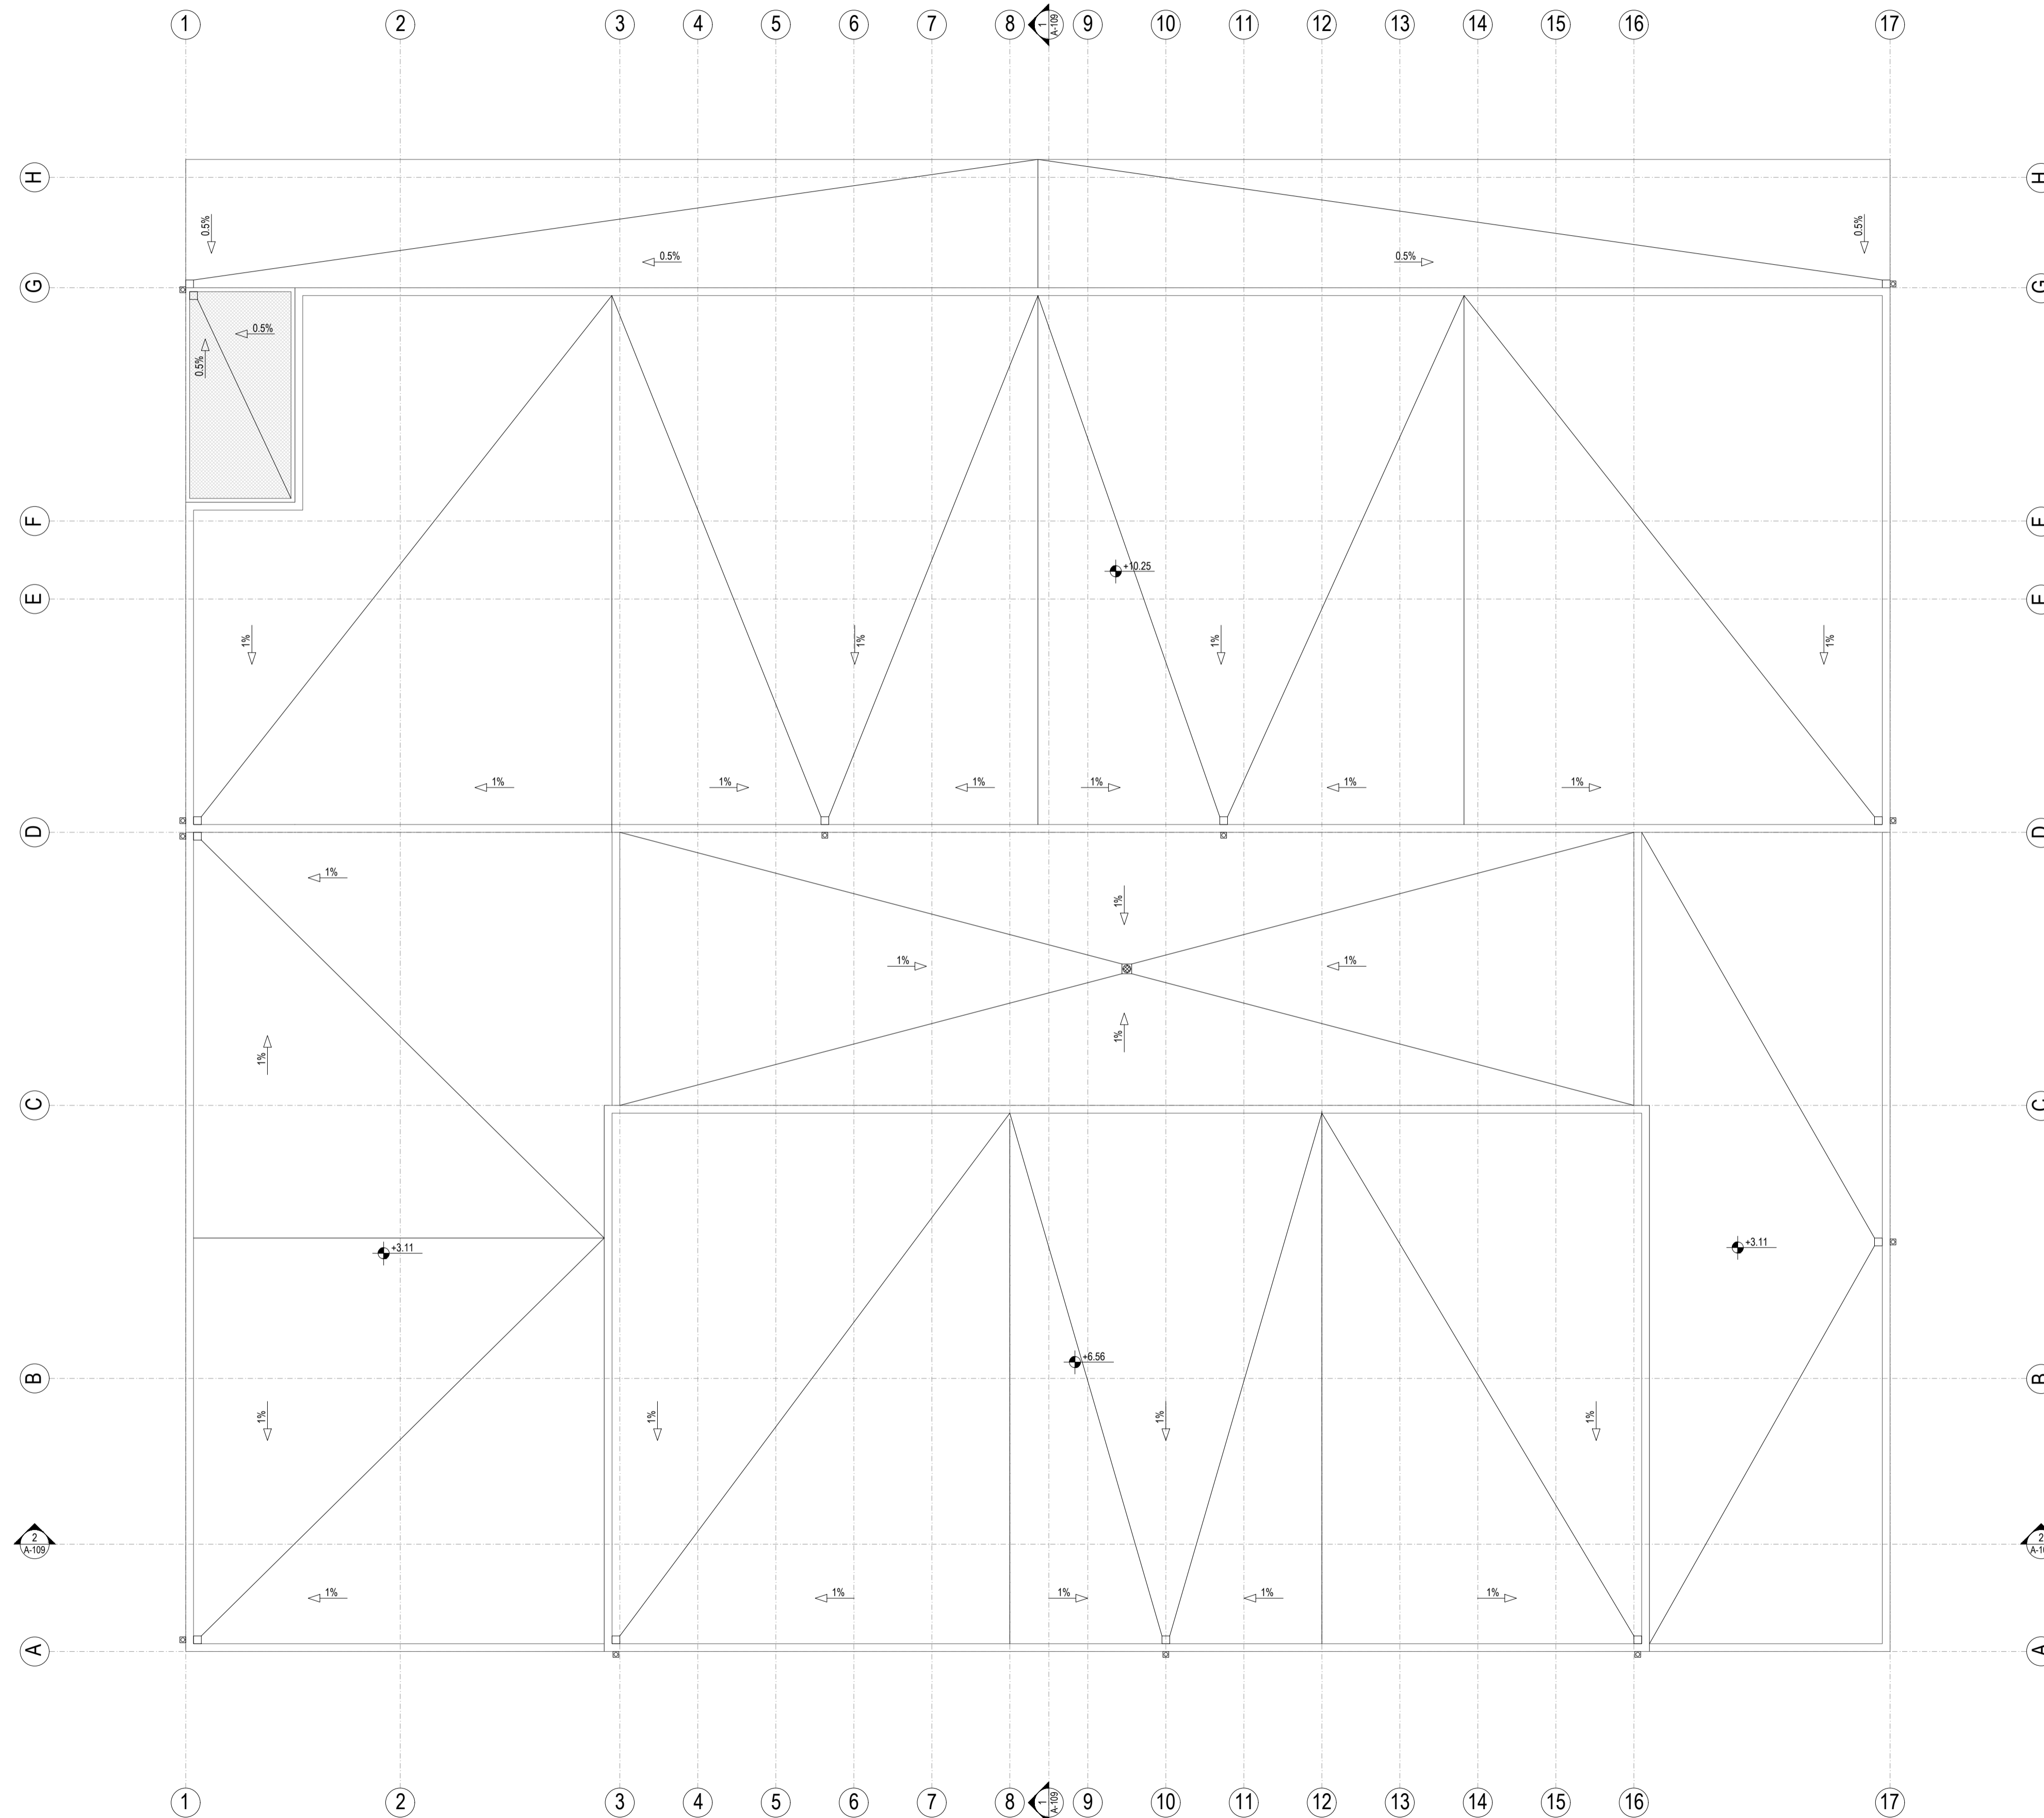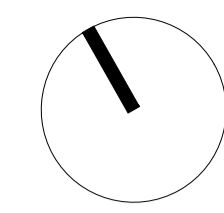

KLIENTI




EMËRTIMI I PROJEKTIT
Nësimi i Objektit Arsimit, Shkollë Profesionale "Bajram Curri"
Bashkia Kukës.

FIRMA PROJEKTORE

STUDIO-REBUS

Lic. Nr. N-5486/16
Rr. "SAM FRASHËRI" NR. 39, ZYRA 7
1010 TIRANË, ALBANI
Tel/Fax: 00355 4 2432130
e-mail: info@studio-rebus.com
website: www.studio-rebus.com

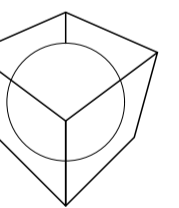

PROJEKTUES	EMËR	MIEHËR	FIRMA
TITULLI	EMËR	MIEHËR	FIRMA
ARKITEKTE	Ark. Redman TOSKA		
	Ark. Ilijana BOZO		
	Ark. Gentian TOPÇIU		
	Ark. Dritan PAPAVALI		
	Ark. Kelina GEGA		
	Ark. Anastasia MEMA		
KONSTRUKTOR	Ing. Mateo ÇALIQI		
MEKANIK	Ing. Artur DADO		
HIS	Ing. Nikolin RISILIA		
ELEKTRIKE	Ing. Mario FISHTA		
KONTROLLIGJ	STUDIO-REBUS		
MIRATOI	STUDIO-REBUS		



EMËRTIMI I FLETËS

PLANI I KULLIMIT

REVIZIONET

REV-01		
REV-02		
KODI	FIRMA	DATA
1:100		26/07/2024
SHKALLA		DATA

PI	A	A-108
FAZA	PROJEKTI	NR. FLETËS

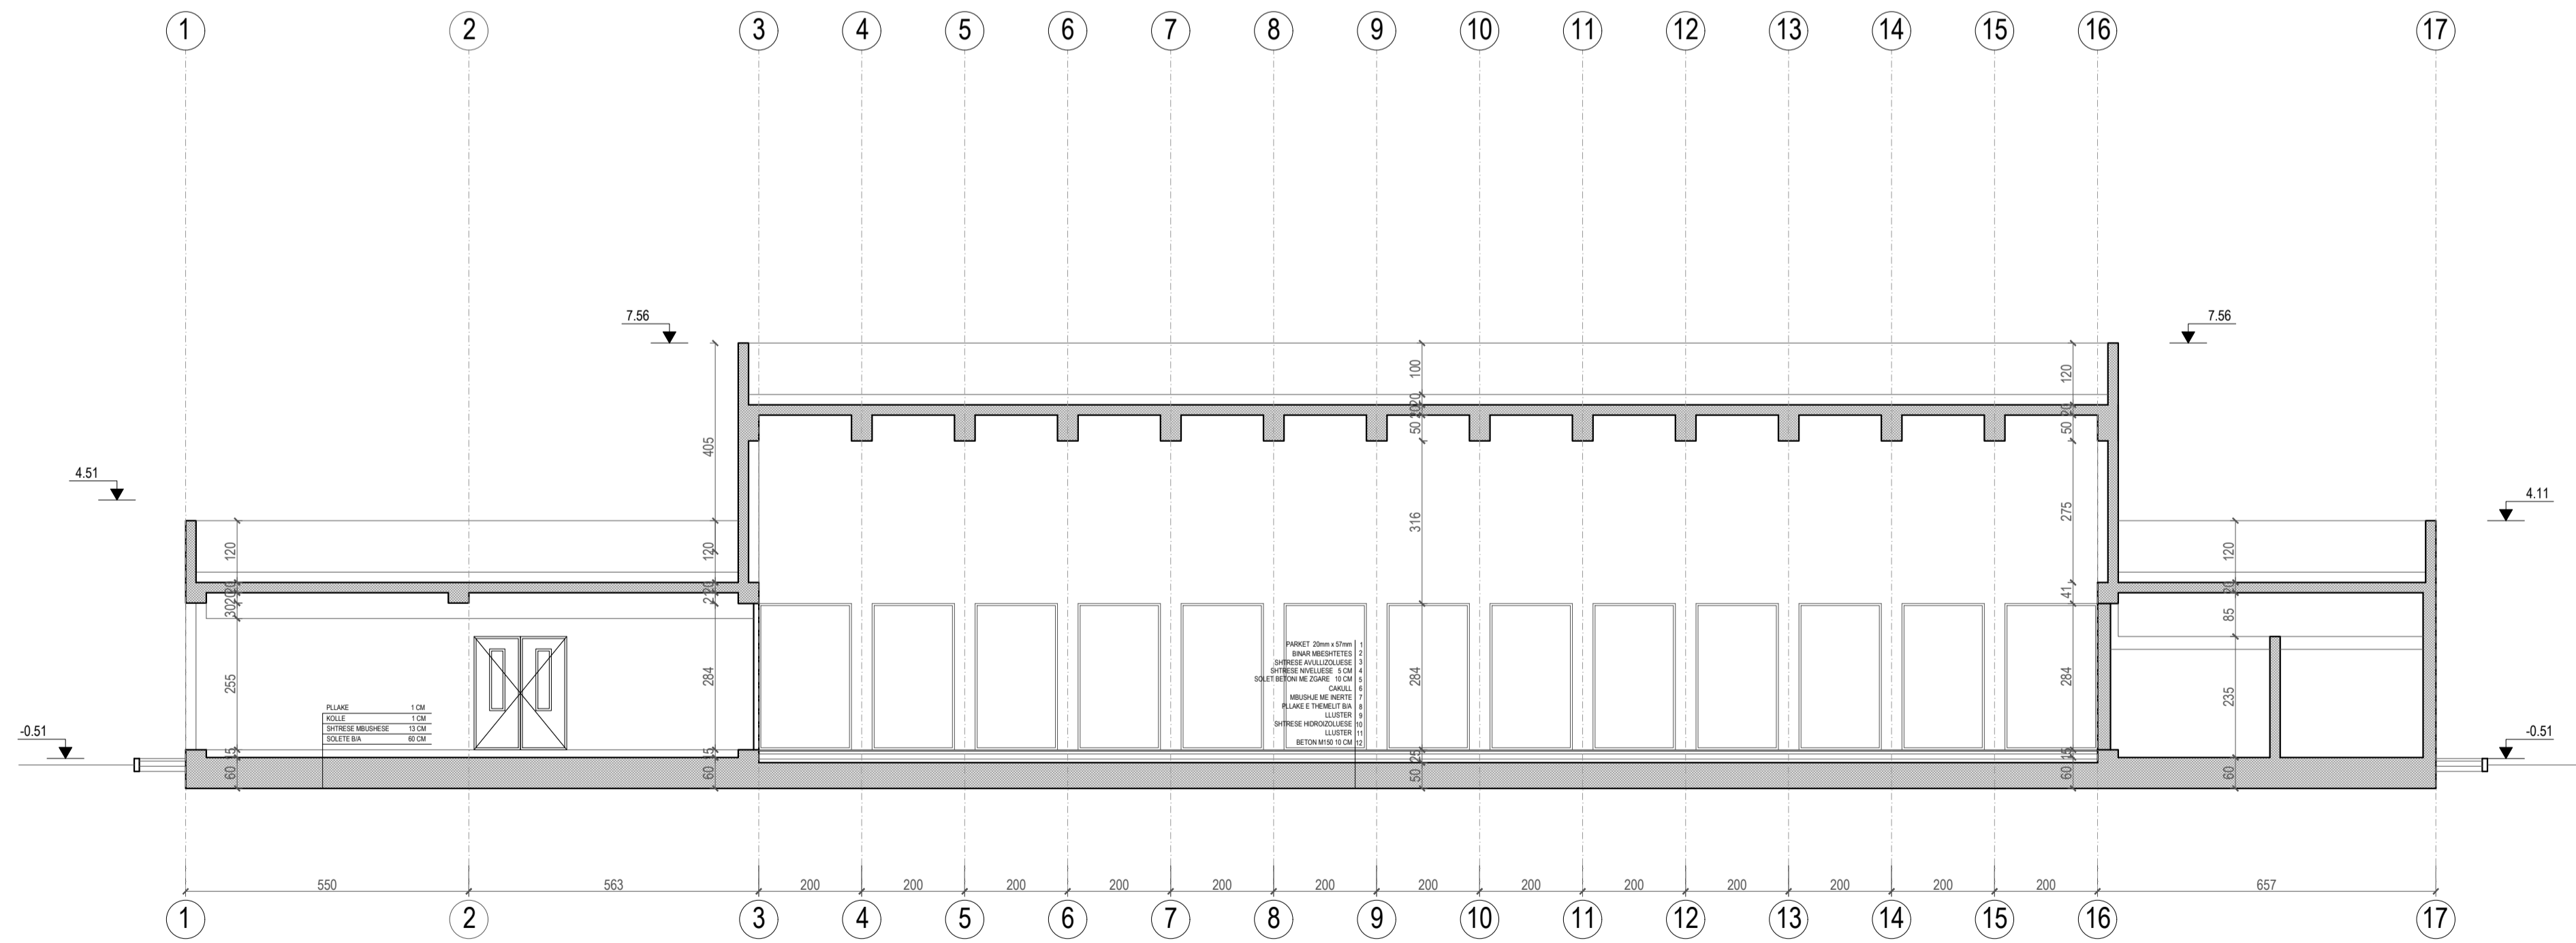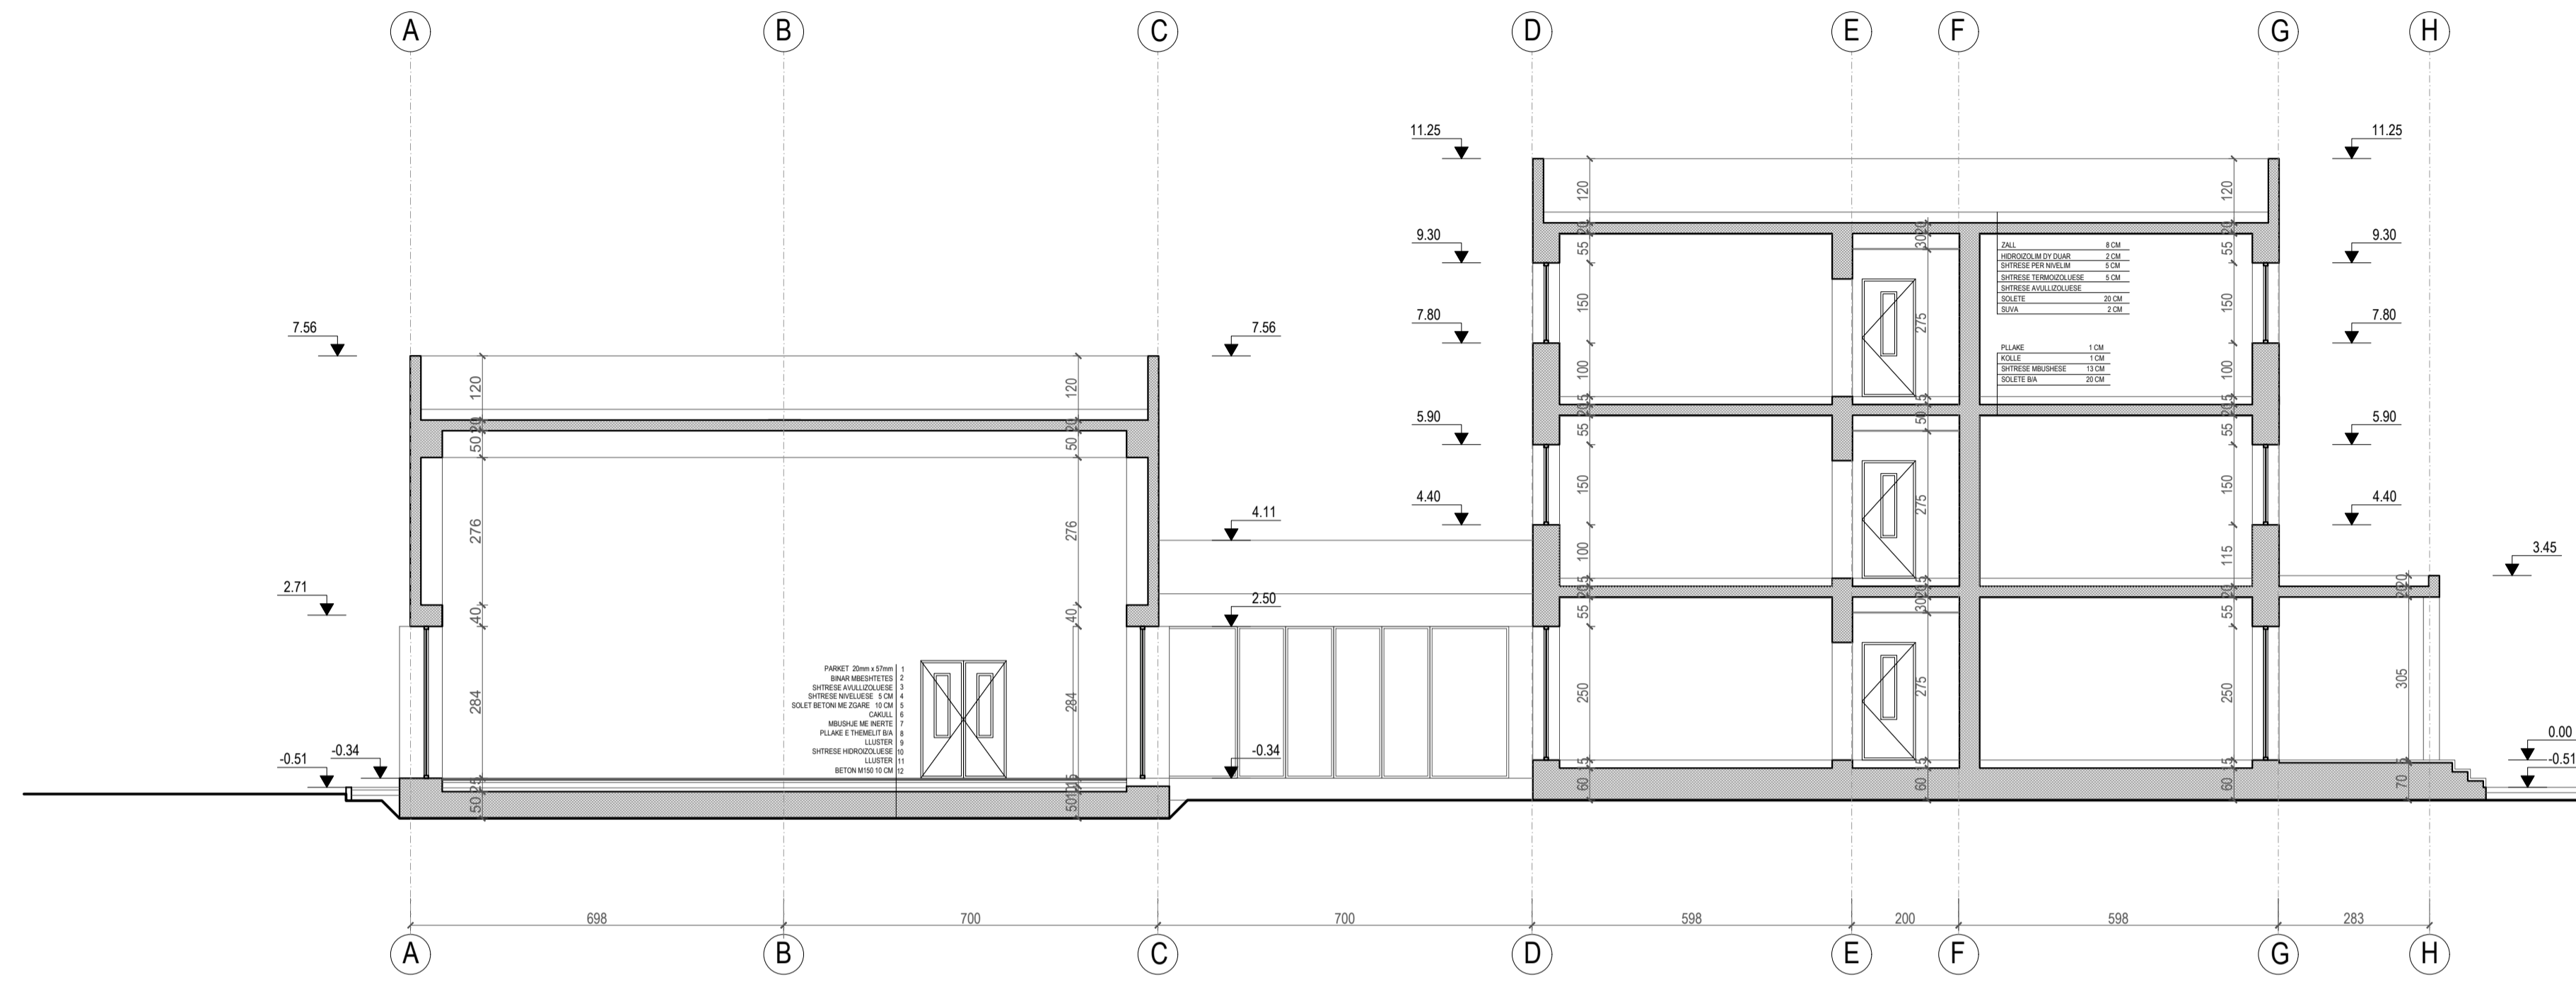

KLIENTI




EMËRTIMI I PROJEKTIT
Nësimi i Objektit Arsimor, Shkollë Profesionale "Bajram Curri"
Bashkia Kukës.

FIRMA PROJEKTORE

STUDIO-REBUS

Lic. Nr. N-5486/16
Rr. "SAM FRASHËRI" NR. 39, ZYRA 7
1010 TIRANË, ALBANIA
Tel/Fax: 00355 4 2432130
e-mail: info@studio-rebus.com
website: www.studio-rebus.com

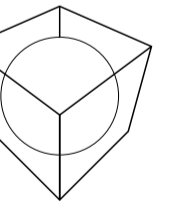

PROJEKTUES	EMËR	MBIEMËR	FIRMA
TITULLI	EMËR	MBIEMËR	FIRMA
ARKITEKTE	Ark. Redman TOSKA	Ark. Ilirjana BOZO	Ark. Gentian TOPÇIU
	Ark. Dritan PAPAVALI	Ark. Kelina GEGA	Ark. Anastasia MEMA
KONSTRUKTOR	Ing. Mateo ÇALIQI		
MEKANIK	Ing. Artur DADO		
HIS	Ing. Nikolin RISILIA		
ELEKTRIKE	Ing. Mario FISHTA		
KONTROLLI	STUDIO-REBUS		
MIRATOI	STUDIO-REBUS		

EMËRTIMI I FLETËS

PRERJA 1-1

REVIZIONET



REV-01		
REV-02		

KODI	FIRMA	DATA

1:100 26/07/2024

SHKALLA DATA

PI **A** **A-109**
FAZA PROJEKTI NR. FLETËS

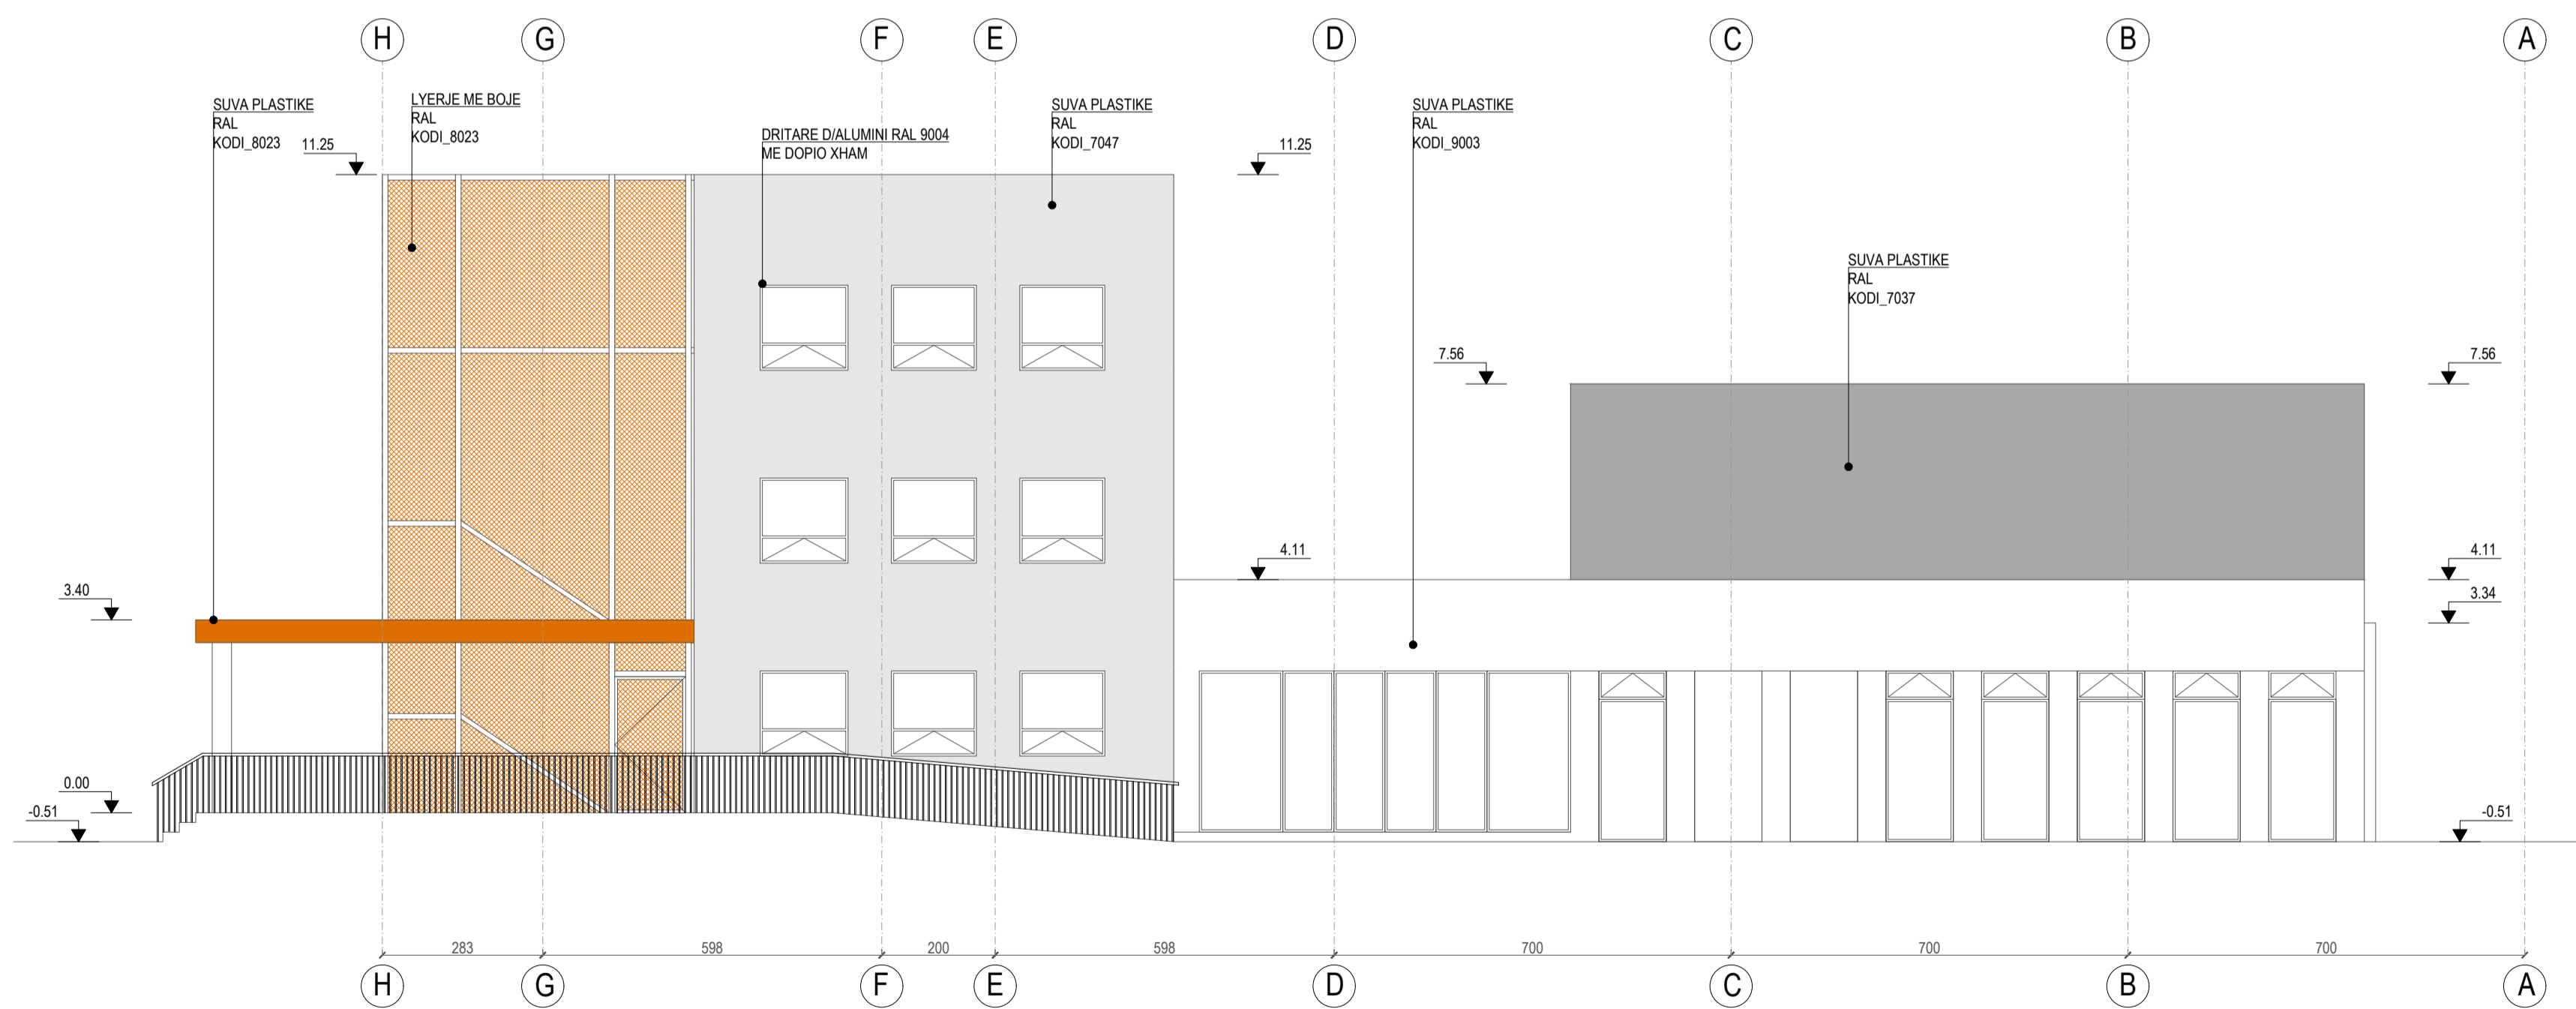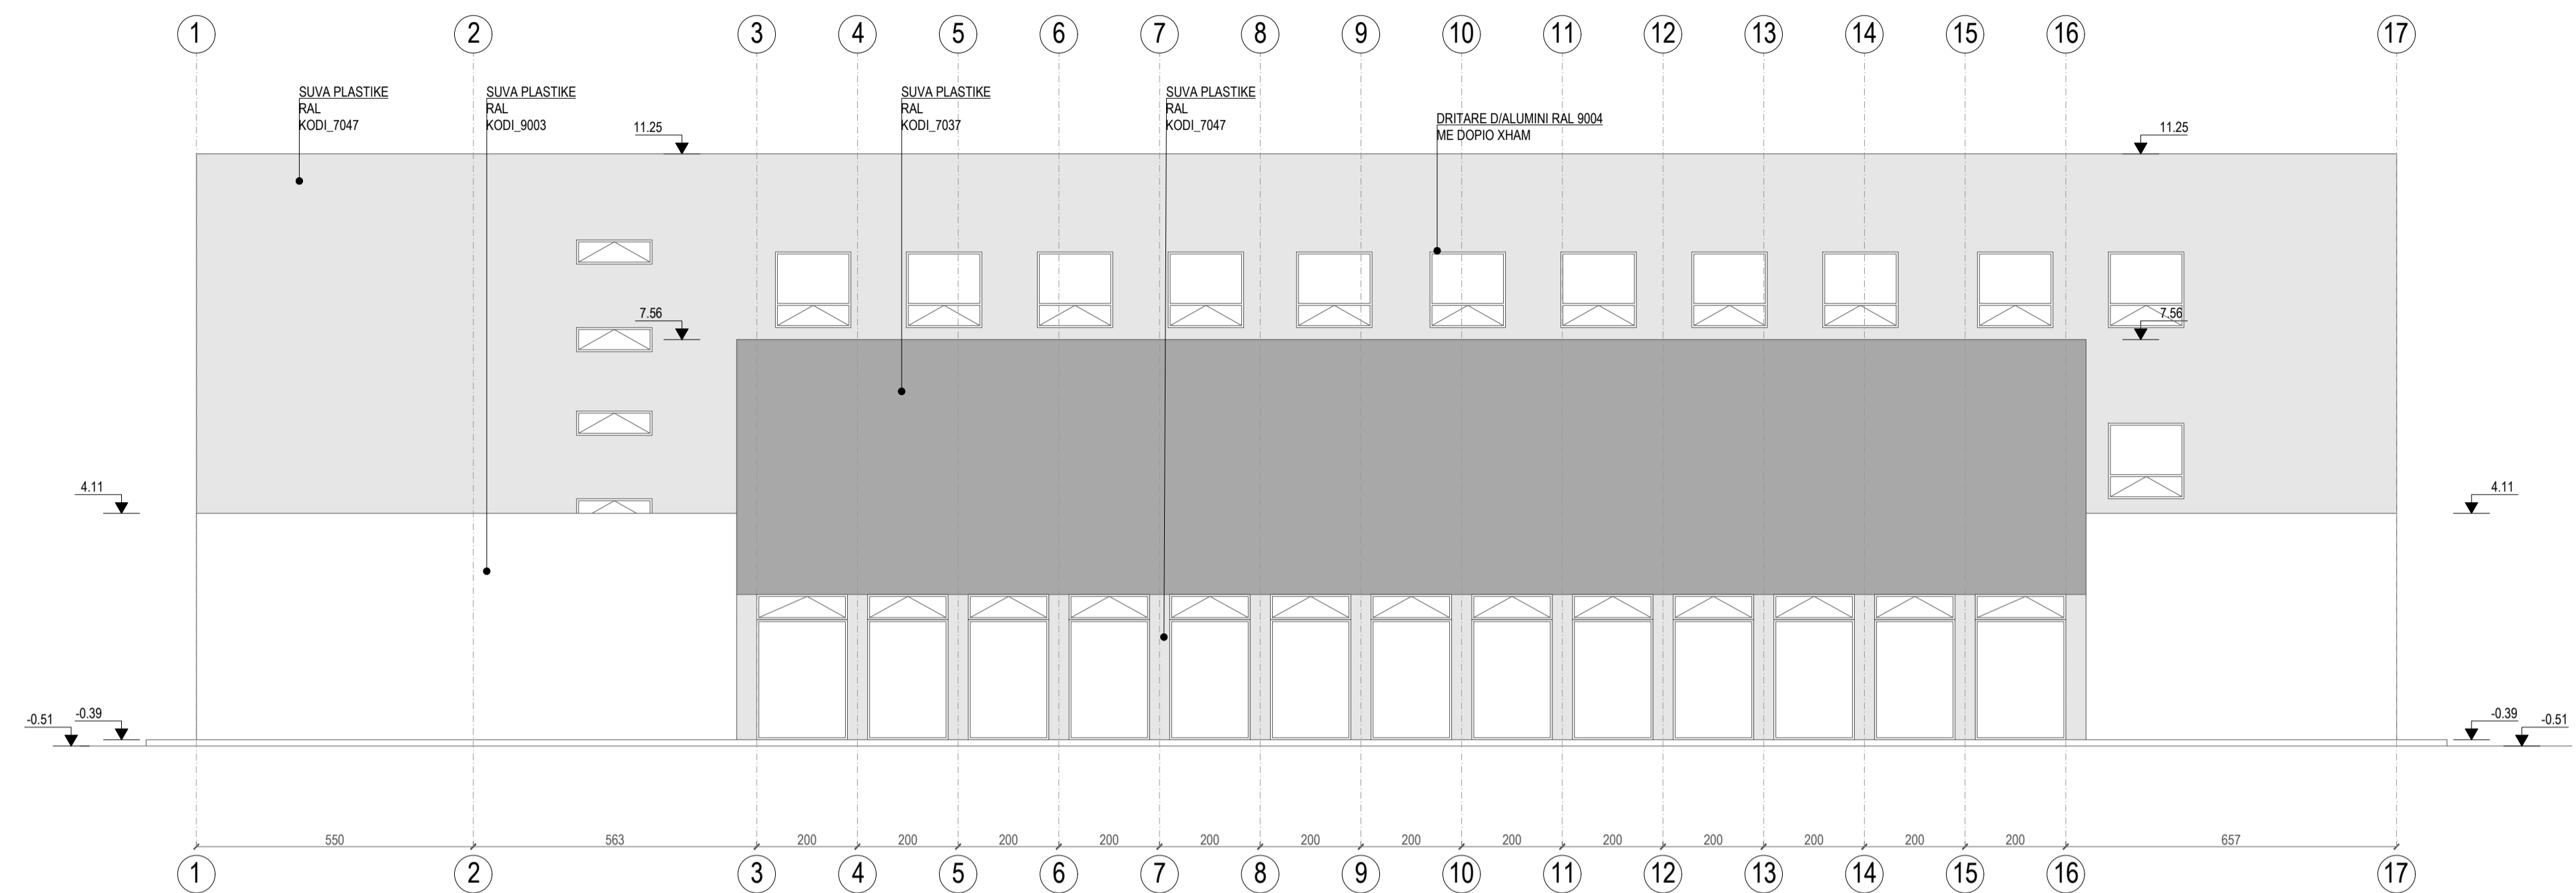

KLIENTI




EMËRTIMI I PROJEKTIT
Nësimi i Objektiv Arsimit, Shkollë Profesionale "Bajram Curri"
Bashkia Kukës.

FIRMA PROJEKTORE

STUDIO-REBUS

Lic. Nr. N-548616
Rr. "SAM FRASHËRI" NR. 39, ZYRA 7
1010 TIRANË, ALBANIA
Tel/Fax: 00355 4 2432130
e-mail: info@studio-rebus.com
website: www.studio-rebus.com

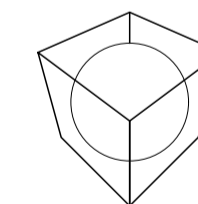

PROJEKTUES	EMËR	MBIEMËR	FIRMA
TITULLI	Ark. Redman	TOSKA	
ARKITEKTE	Ark. Ilirjana	BOZO	
	Ark. Gentian	TOPÇIU	
	Ark. Dritan	PAPAVASILI	
	Ark. Kelina	GEGA	
	Ark. Anastasia	MEMA	
KONSTRUKTOR	Ing. Mateo	ÇALIQI	
MEKANIK	Ing. Artur	DADO	
HIS	Ing. Nikolin	RISILIA	
ELEKTRIKE	Ing. Mario	FISHITA	
KONTROLLIGJ	STUDIO-REBUS		
MIRATOI	STUDIO-REBUS		



EMËRTIMI I FLETËS

**PAMJE NGA VERI-LINDJA DHE
JUG-LINDJA**

REVIZIONET

REV-01		
REV-02		
KODI	FIRMA	DATA
1:100		26/07/2024
SHKALLA		DATA

PI **A** **A-110**
FAZA PROJEKTI NR. FLETËS

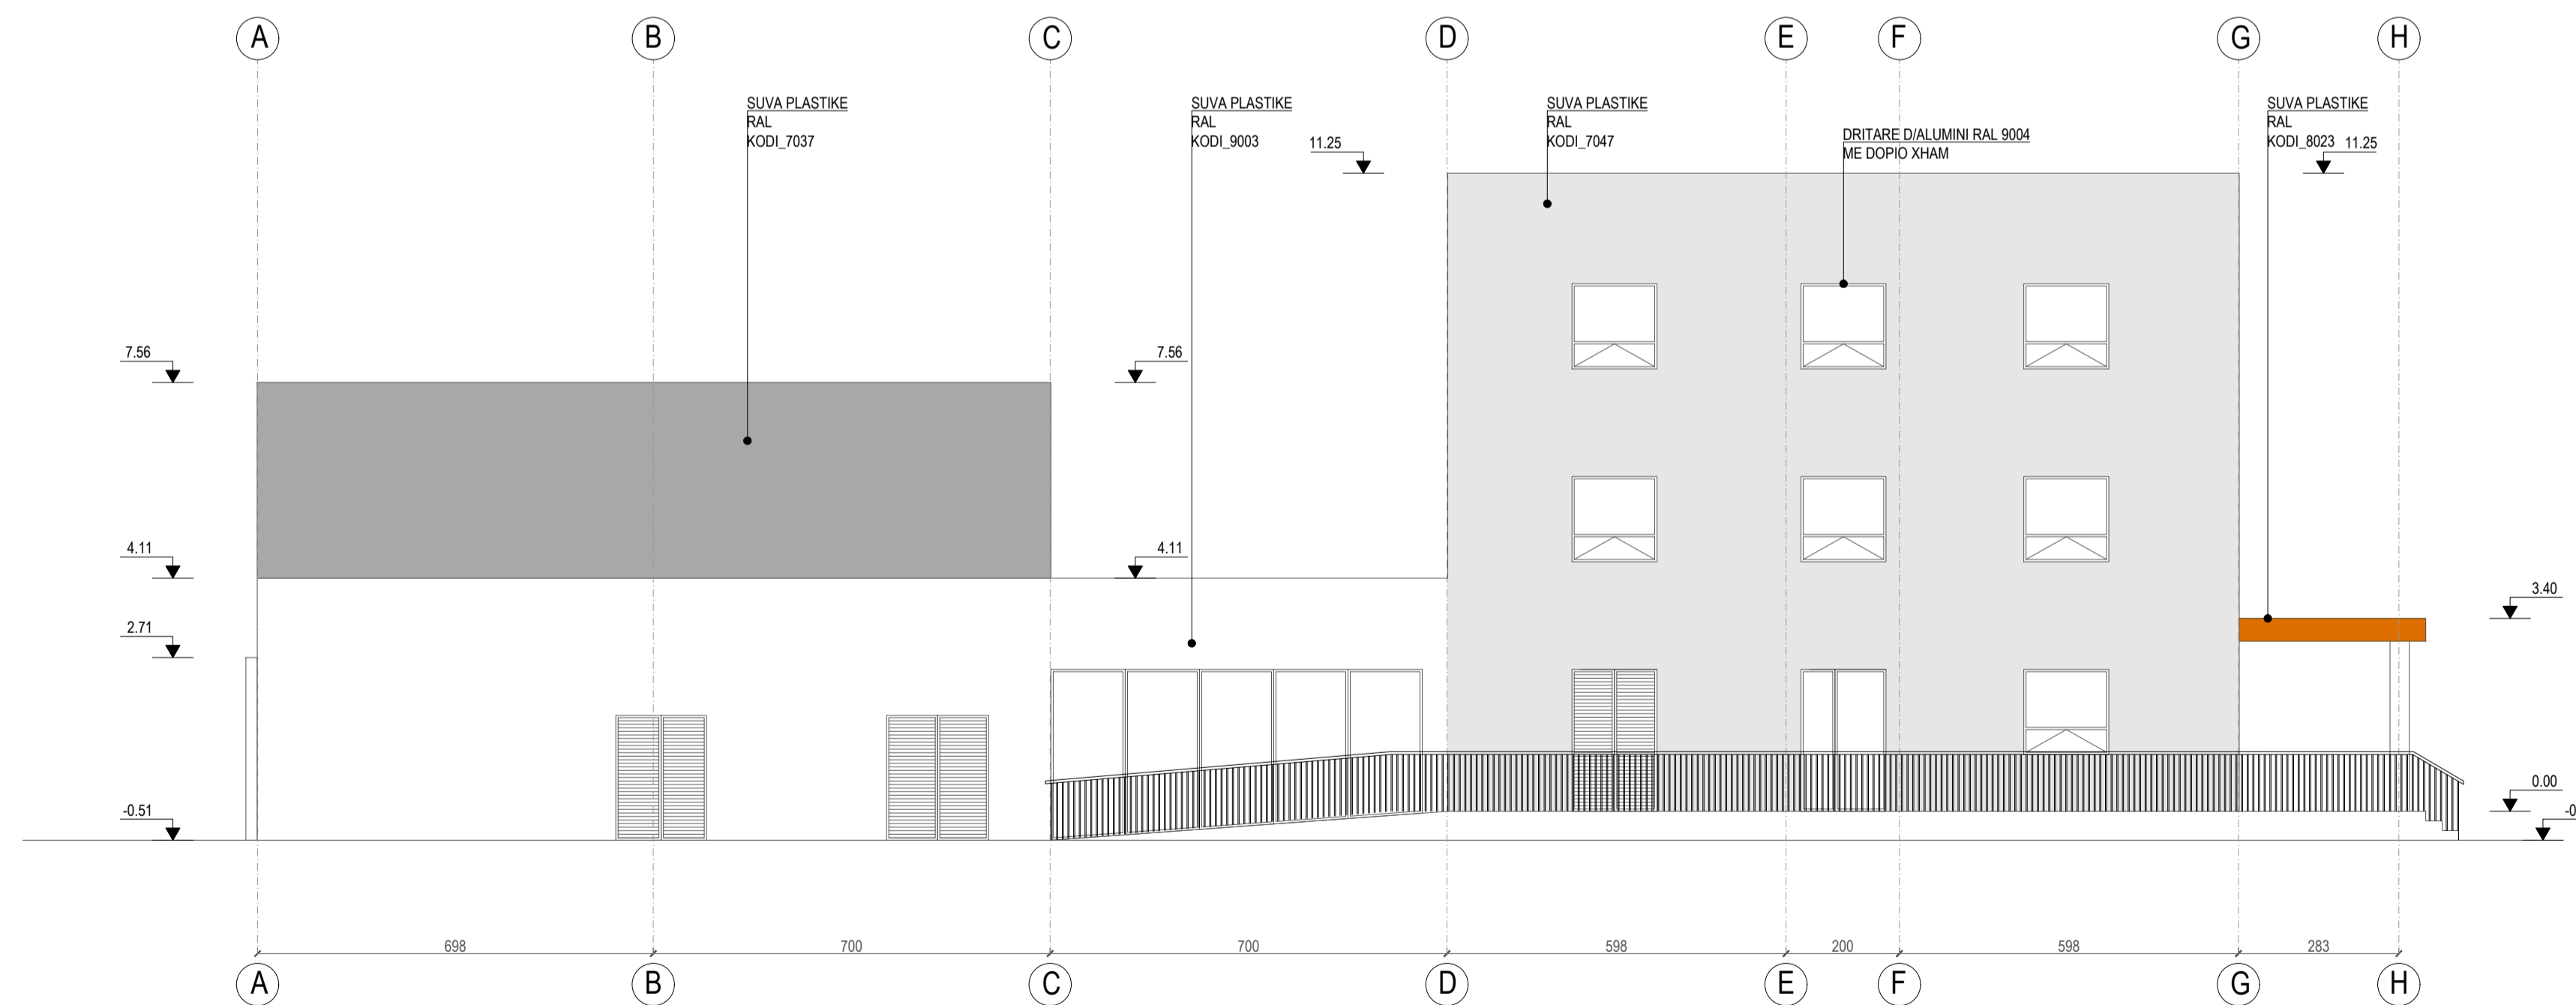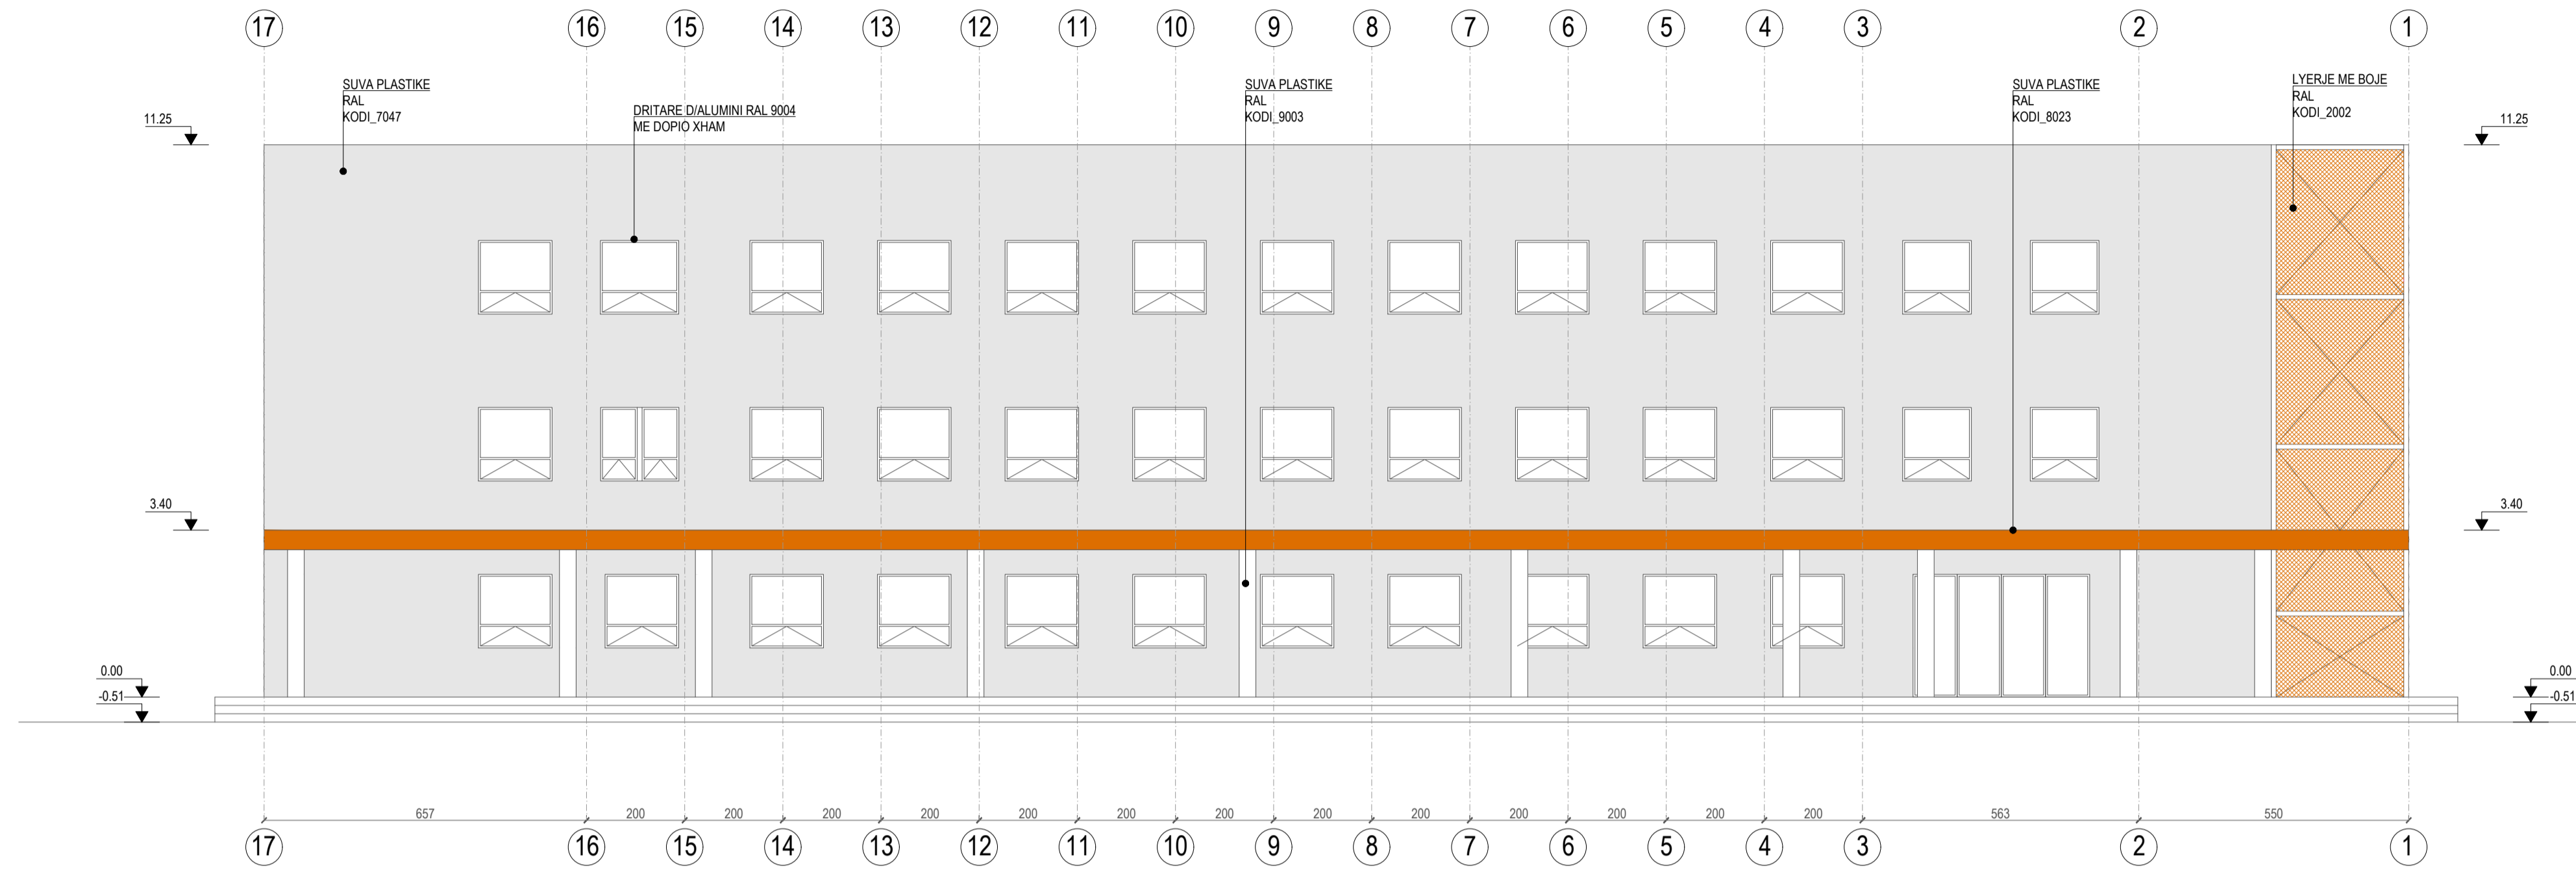

KLIENTI




EMËRTIMI I PROJEKTIT
Nësimi i Objektit Arsimit, Shkollë Profesionale "Bajram Curri"
Bashkia Kukës.

FIRMA PROJEKTORE

STUDIO-REBUS

Lic. Nr. N-548616
Rr. "SAM FRASHËRI" NR. 39, ZYRA 7
1010 TIRANË, ALBANIA
Tel/Fax: 00355 4 2432130
e-mail: info@studio-rebus.com
website: www.studio-rebus.com

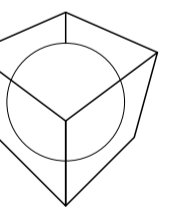

PROJEKTUES	EMËR	MBIEMËR	FIRMA
TITULLI	Ark. Redman	TOSKA	
ARKITEKTE	Ark. Ilirjana	BOZO	
	Ark. Gentian	TOPÇIU	
	Ark. Dritan	PAPAVASILI	
	Ark. Kelina	GEGA	
	Ark. Anastasia	MEMA	
KONSTRUKTOR	Ing. Mateo	ÇALIQI	
MEKANIK	Ing. Artur	DADO	
HIS	Ing. Nikolin	RISILIA	
ELEKTRIKE	Ing. Mario	FISHITA	
KONTROLLI	STUDIO-REBUS		
MIRATOI	STUDIO-REBUS		

EMËRTIMI I FLETËS

PAMJE NGA JUG-PERËNDIMI DHE VERI-PERËNDIMI

REVIZIONET

REV-01		
REV-02		

KODI FIRMA DATA

1:100 26/07/2024

SHKALLA DATA

PI **A** **A-111**
FAZA PROJEKTI NR. FLETËS



KLIENTI




EMËRTIMI I PROJEKTIT
Nësimi i Objektit Arsimit, Shkollë Profesionale "Bajram Curri"
Bashkia Kukës.

FIRMA PROJEKTORE

STUDIO-REBUS

Lic. Nr. N-5486/16
Rr. "SAM FRASHËRI" NR. 39, ZYRA 7
10130 TIRANË, ALBANIA
Tel/Fax: 00355 4 2432130
e-mail: info@studio-rebus.com
website: www.studio-rebus.com

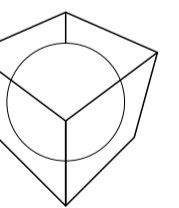

PROJEKTUES	EMËR	MBIEMËR	FIRMA
TITULLI	EMËR	MBIEMËR	FIRMA
ARKITEKTE	Ark. Redman TOSKA		
	Ark. Ilirjana BOZO		
	Ark. Gentian TOPÇIU		
	Ark. Dritan PAPAVASILI		
	Ark. Kelina GEGA		
	Ark. Anastasia MEMA		
KONSTRUKTOR	Ing. Mateo ÇALIQI		
MEKANIK	Ing. Artur DADO		
HIS	Ing. Nikolin RISILIA		
ELEKTRIKE	Ing. Mario FISHTA		
KONTROLLI	STUDIO-REBUS		
MIRATOI	STUDIO-REBUS		

EMËRTIMI I FLETËS

RENDERA

REVIZIONET

REV-01		
REV-02		
KODI	FIRMA	DATA

1:100 26/07/2024

SHKALLA DATA

PI **A** **A-112**
FAZA PROJEKTI NR. FLETËS



KLIENTI




EMËRTIMI I PROJEKTIT
Nësimimi i Objektit Arsimor, Shkollë Profesionale "Bajram Curri"
Bashkia e Kukësit.

FIRMA PROJEKTUESE

STUDIO-REBUS

Lic. Nr. N-5486/16
Rr. "SAM FRASHËRI" NR. 39, ZYRA 7
10100 TIRANË, ALBANIA
Tel/Fax: 00355 4 2432130
e-mail: info@studio-rebus.com
website: www.studio-rebus.com

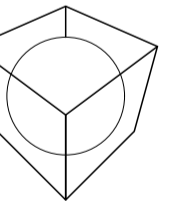

PROJEKTUES	EMËR	MBIEMËR	FIRMA
TITULLI	EMËR	MBIEMËR	FIRMA
ARKITEKTE	Ark. Redman TOSKA	Ark. Ilirjana BOZO	
	Ark. Gentian TOPÇIU	Ark. Dritan PAPAVALI	
	Ark. Kelina GEGA	Ark. Anastasia MEMA	
KONSTRUKTOR	Ing. Mateo ÇALIQI		
MEKANIK	Ing. Artur DADO		
HIS	Ing. Nikolin RISILIA		
ELEKTRIKE	Ing. Mario FISHTA		
KONTROLLIGJ	STUDIO-REBUS		
MIRATOJ	STUDIO-REBUS		

EMERTIMI I FLETËS
RENDERA

REVIZIONET

REV-01		
REV-02		

KODI	FIRMA	DATA
1:100		26/07/2024

SHKALLA	DATA

PI	A	A-113
FAZA	PROJEKTI	NR. FLETES



KLIENTI




EMËRTIMI I PROJEKTIT
Nësimi i Objektit Arsimit, Shkollë Profesionale "Bajram Curri"
Bashkia Kukës.

FIRMA PROJEKTOESE

STUDIO-REBUS

Lic. Nr. N-5486/16
Rr. "SAM FRASHËRI" NR. 39, ZYRA 7
1010 TIRANË, ALBANIA
Tel./Fax. 00355 4 2432130
e-mail: info@studio-rebus.com
website: www.studio-rebus.com

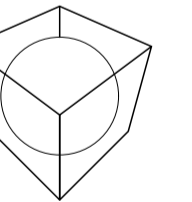

PROJEKTUES	EMËR	MBIEMËR	FIRMA
TITULLI	EMËR	MBIEMËR	FIRMA
ARKITEKTE	Ark. Redman TOSKA	Ark. Ilirjana BOZO	
	Ark. Gentian TOPÇIU	Ark. Dritan PAPAVASILI	
	Ark. Kelina GEGA	Ark. Anastasia MEMA	
KONSTRUKTOR	Ing. Mateo ÇALIQI		
MEKANIK	Ing. Artur DADO		
HIS	Ing. Nikolin RISILIA		
ELEKTRIKE	Ing. Mario FISHTA		
KONTROLLIGJ	STUDIO-REBUS		
MIRATOJ	STUDIO-REBUS		


EMËRTIMI I FLETËS
RENDERA

REVIZIONET

REV-01	FIRMA	DATA
REV-02		
KODI	FIRMA	DATA
1:100		26/07/2024
SHKALLA		DATA

PI	A	A-114
FAZA	PROJEKTI	NR. FLETES

PLANI I THEMELIT
KUOTA -1.340

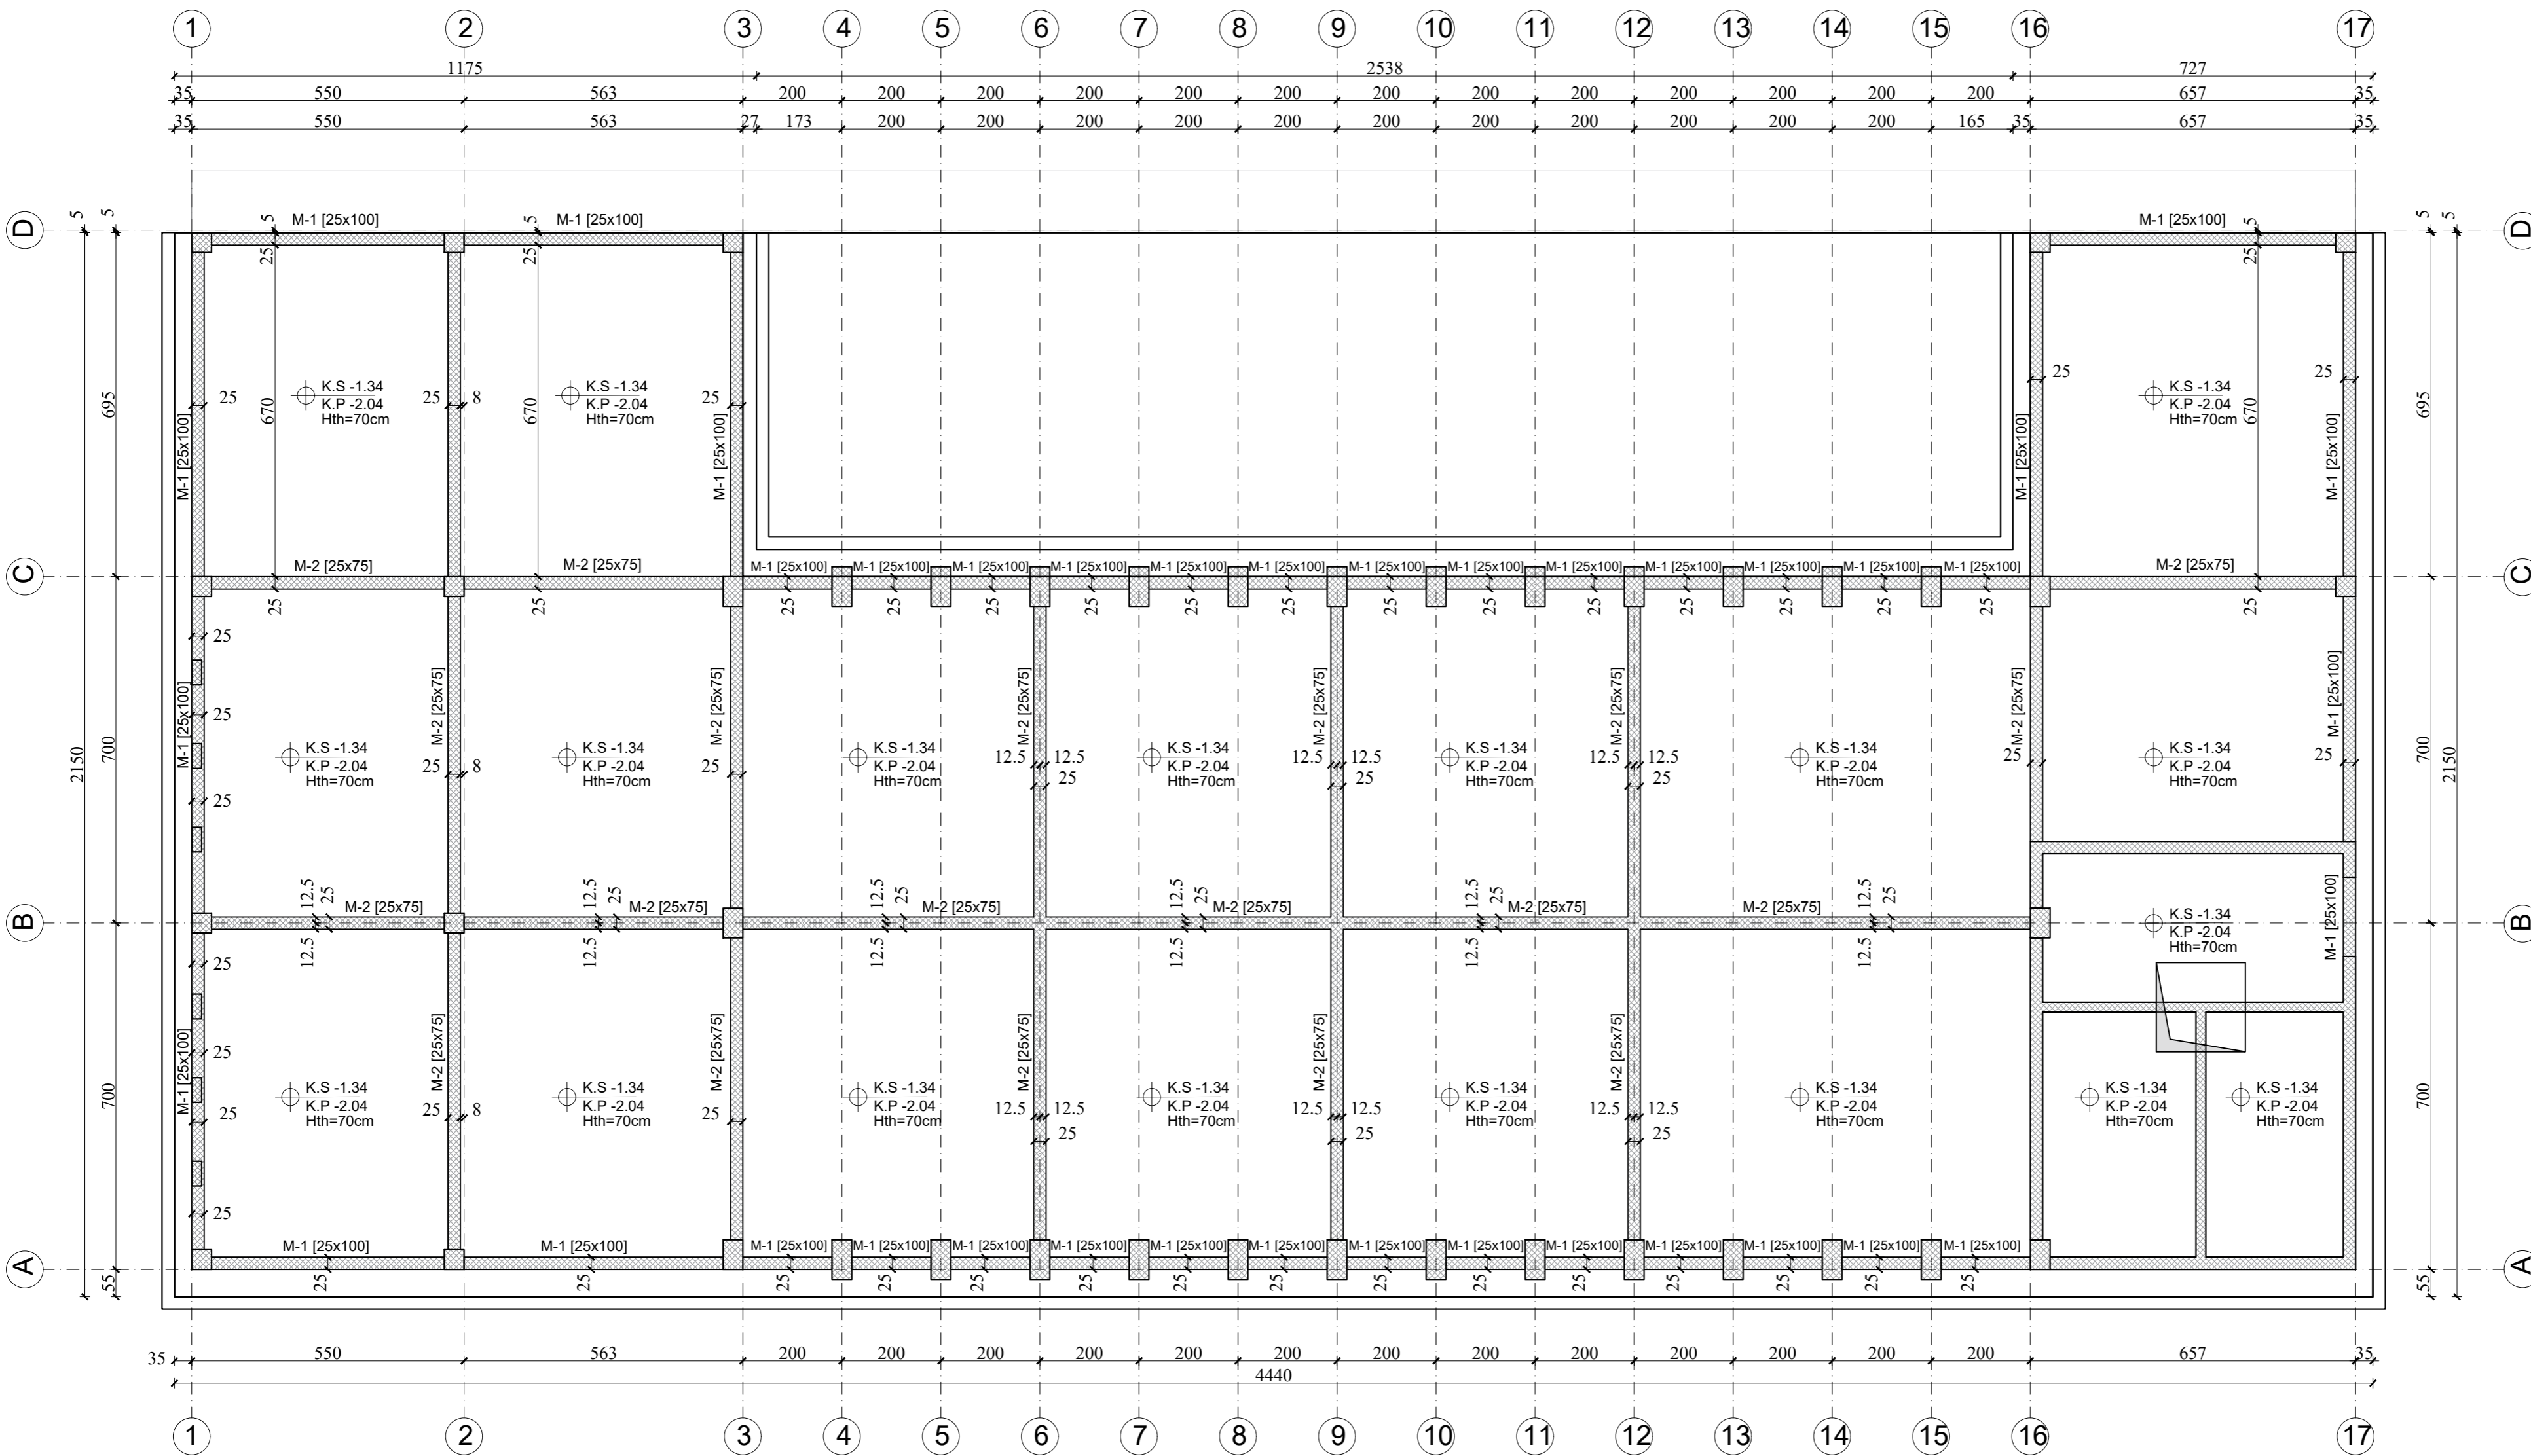

SHËNIME

- 1-PROJEKTIMI KONSTRUKTIV ESHTË PROJEKTUAR NE PERPUTHJE ME KUSHTET TEKNIKE EUROCODE, EC0, EC1, EC2, EC7, EC8.
- 2-PLANI I PIKETIMIT TE THEMELEVE, KOLONAVE, SOLETAVE, ETJ, TE MERRET REFERUAR PROJEKTIT KONSTRUKTIV
- 3-PERMASAT JANE NE [cm], KUOTAT JANE NE [m].
- 4-BETONI KLASA C25/30 PER THEMELET DHE C30/37 PER STRUKTUREN.
- 5-ÇELIKU S500 OSE EKVIVALENT
- 6-DETAJIMET KONSTRUKTIVE TE REALIZOHEN SIPAS PROJEKTIT KONSTRUKTIV
- 7-TE RESPEKTOHEN KENDET E KTHIMIT TE SHUFRAVE REFERUAR KUSHTEVE ANTIZIZMIKE EC-8
- 8-SHTRESAT MBROJTJESE TE BETONIT
 - SHTRESA MBROJTJESE E THEMELIT 100mm PER ZGAREN E POSHTME, 50mm PER ZGAREN E SIPERME
 - SHTRESA MBROJTJESE E KONSTRUKSIONIT VERTIKAL 30mm
 - SHTRESA MBROJTJESE E KONSTRUKSIONIT HORIZONTAL 30mm
- 9-GJATESITE E XHUNTIMEVE MIDIS SHUFRAVE DHE INKASTRIMET E SHUFRAVE TE APLIKOHEN REFERUAR EC-2.
- 10-DUHET RESPEKTUAR GJATESIA E SHUFRAVE E DHENE NE PLAN.
- 11-NE () TREGOHEK SASIA NE COPE TE ELEMENTEVE KONSTRUKTIVE. SHENIMI (+) TREGON VENDOSJEN E SHUFRAVE NE DOPJO ZGARE.
- 12- TE TREGOHEK KUJDES PER REALIZIMIN KETUJ PROJEKTI. PER ÇDO PAQARTESI TE BEHEN KONSULTIME ME GRUPIN E PROJEKTIMIT.

KLIENTI




EMERTIMI I PROJEKTIT
Ndërtimi i Oqelit Asesor, Shkollës Profesionale "Bajram Curri"
Bashkia e Kukësit.

FIRMA PROJEKTORE

STUDIO-REBUS

Lic. Nr. N-5486/16
Rr. "SAM FRASHËRI" NR. 39, ZYRA 7
1010 TIRANE, ALBANIA
Tel./Fax. 00355 4 2432130
e-mail: info@studio-rebus.com
website: www.studio-rebus.com

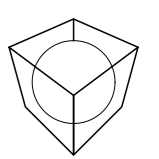

PROJEKTUES	EMER	MBIEMER	FIRMA
TITULLI	EMER	MBIEMER	FIRMA
ARKITEKTE	Ark. Redman TOSKA		
	Ark. Ilirjana BOZO		
	Ark. Gentian TOPÇIU		
	Ark. Dritan PAPAVALI		
	Ark. Kelina GEGA		
KONSTRUKTOR	Ing. Mateo ÇALIQI		
	MEKANIK	Ing. Artur DADO	
	H/S	Ing. Nikolin RISILIA	
ELEKTRIKE	Ing. Mario FISHTA		
KONTROLLI	STUDIO-REBUS		
MIRATOI	STUDIO-REBUS		

EMERTIMI I FLETES

PLANI I THEMELIT KUOTA -1.34

REVIZIONET

REV-01		
REV-02		

KODI	FIRMA	DATA
------	-------	------


1: 100	26/07/2024
--------	------------

SHKALLA DATA

PI	S	S-101
----	---	-------

FAZA PROJEKTI NR. FLETES

PLANI I SOLETES

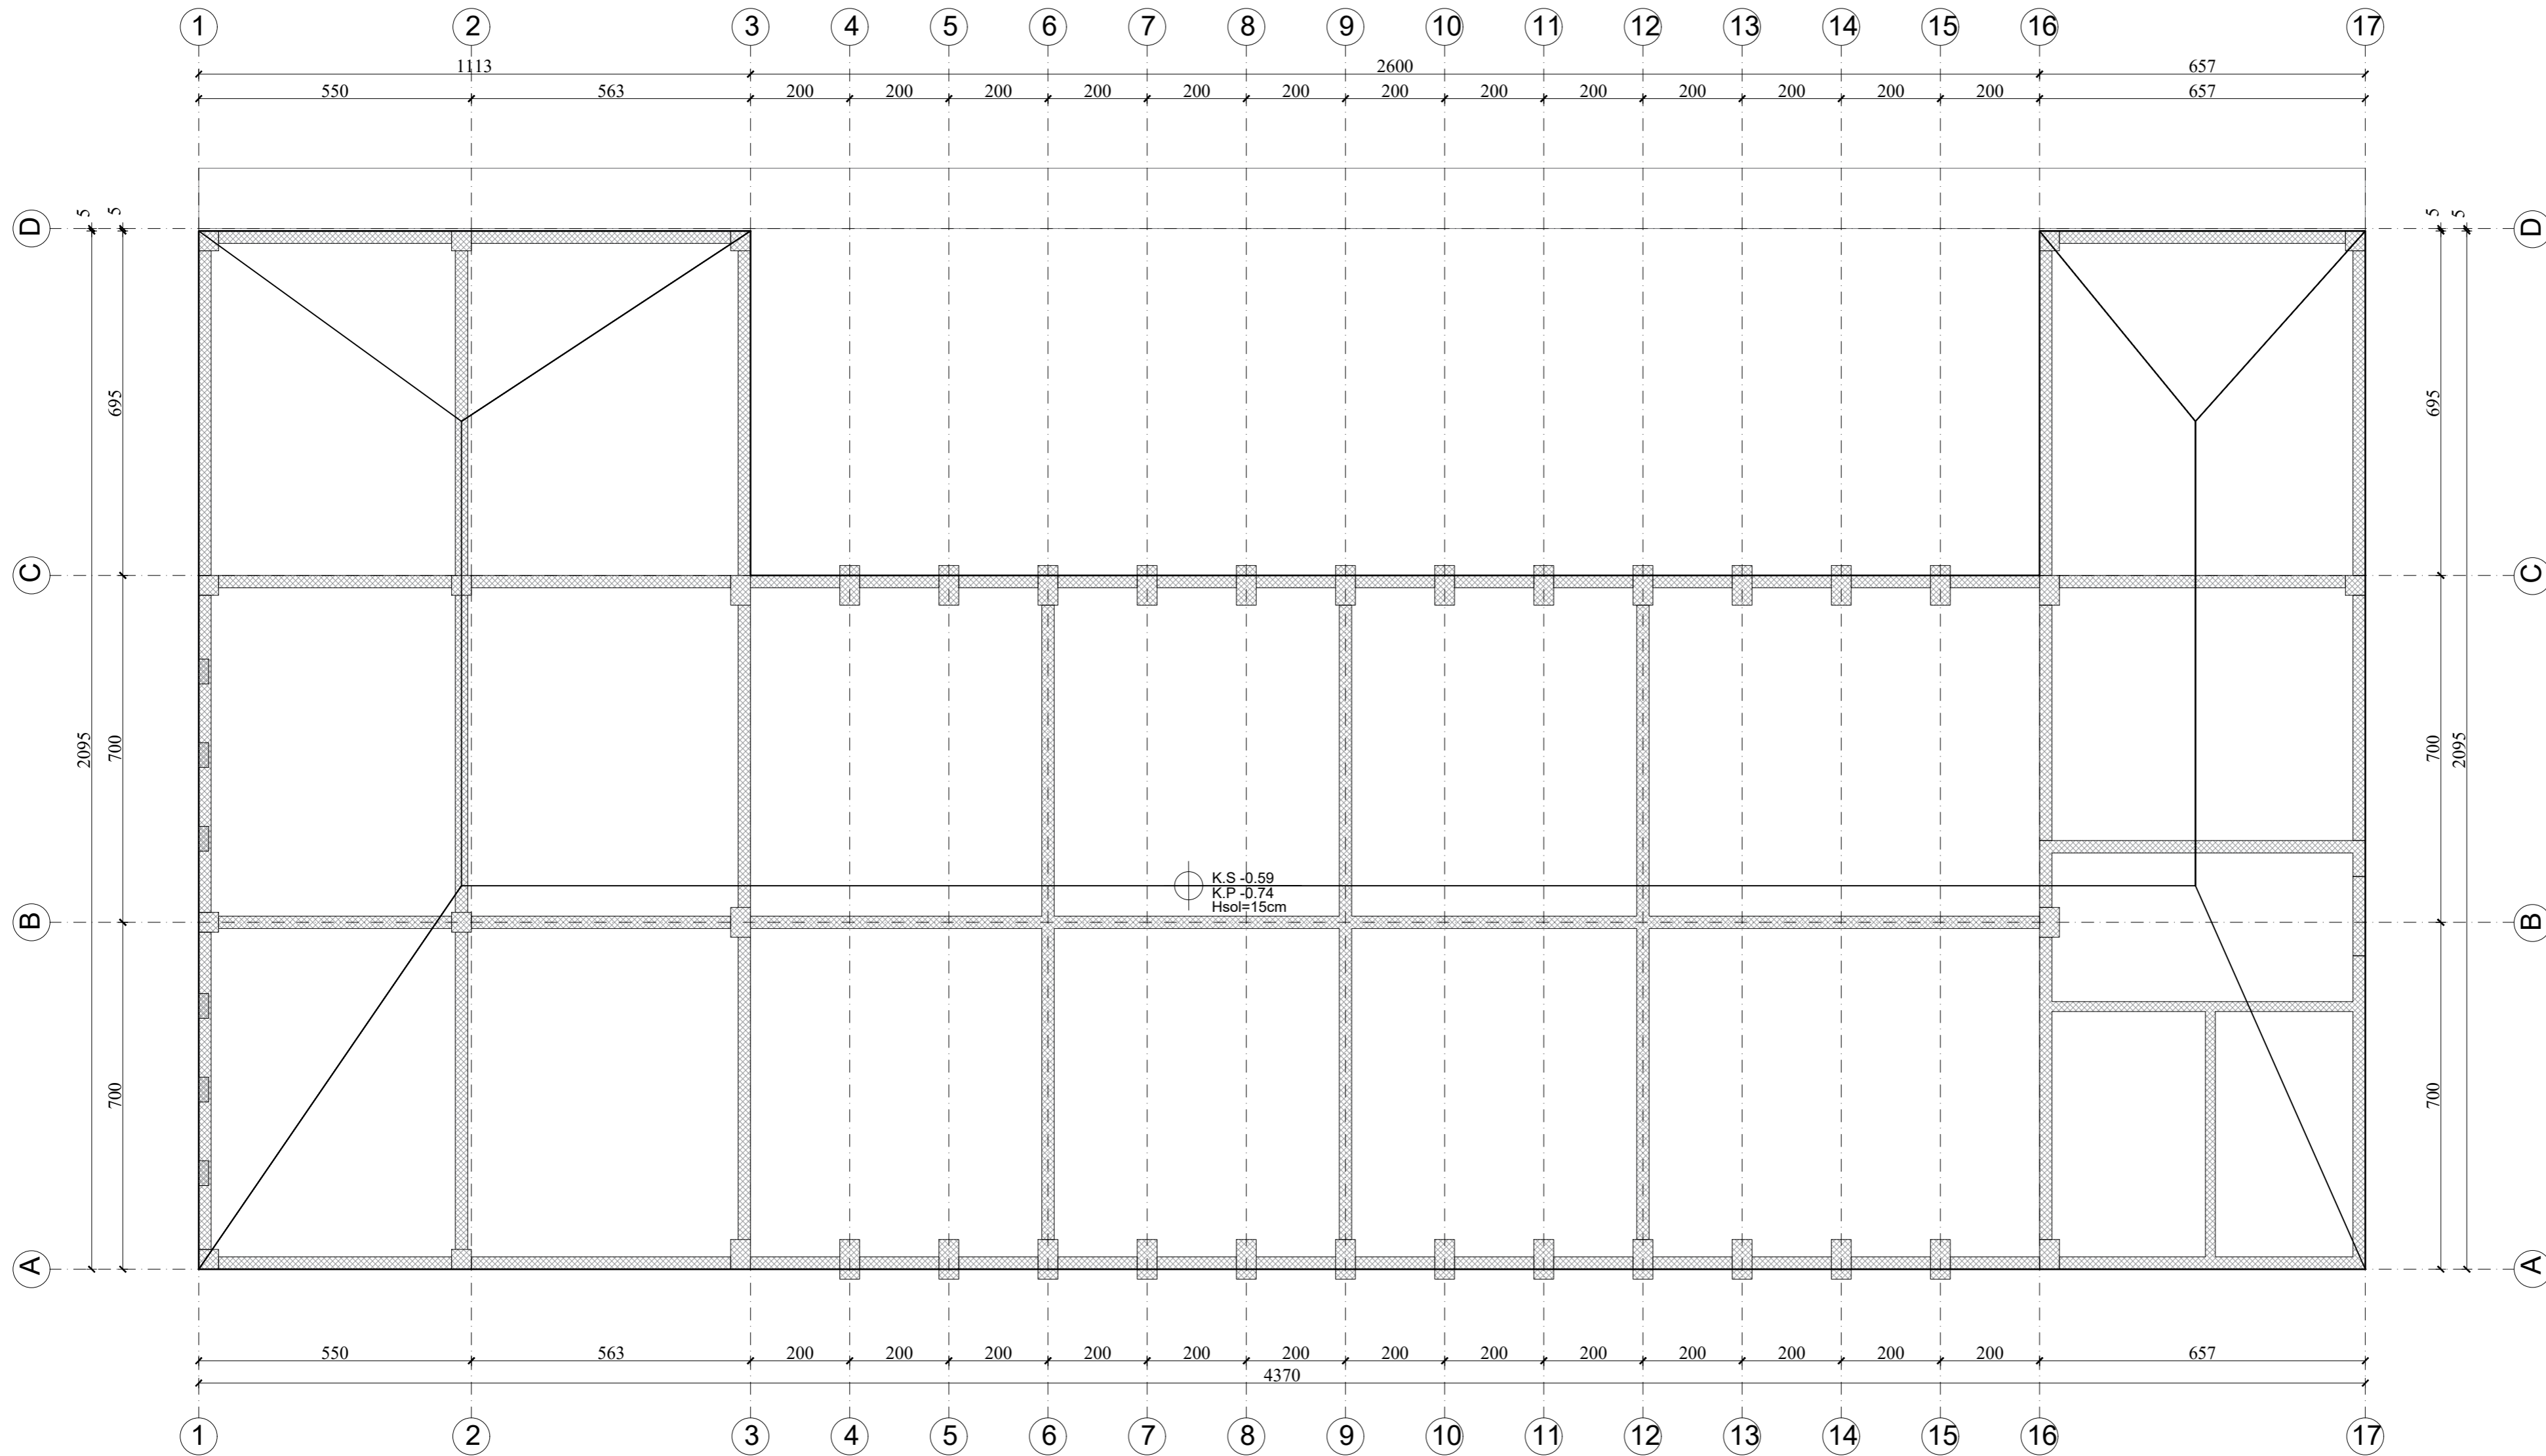

SHËNIME

- 1-PROJEKTIMI KONSTRUKTIV ESHTË PROJEKTUAR NE PERPUTHJE ME KUSHTET TEKNIKE EUROCODE, EC0, EC1, EC2, EC7, EC8.
- 2-PLANI I PIKETIMIT TE THEMELEVE, KOLONAVE, SOLETAVE, ETJ, TE MERRET REFERUAR PROJEKTIT KONSTRUKTIV
- 3-PERMASAT JANE NE [cm], KUOTAT JANE NE [m].
- 4-BETONI KLASA C25/30 PER THEMELET DHE C30/37 PER STRUKTUREN.
- 5-ÇELIKU S500 OSE EKVIVALENT
- 6-DETAJIMET KONSTRUKTIVE TE REALIZOHEN SIPAS PROJEKTIT KONSTRUKTIV
- 7-TE RESPEKTOHEN KENDET E KTHIMIT TE SHUFRAVE REFERUAR KUSHTEVE ANTISIZMIKE EC-8
- 8-SHTRESAT MBROJTSE TE BETONIT
 - SHTRESA MBROJTSE E THEMELIT 100mm PER ZGAREN E POSHTIME, 50mm PER ZGAREN E SIPERME
 - SHTRESA MBROJTSE E KONSTRUKSIONIT VERTIKAL 30mm
 - SHTRESA MBROJTSE E KONSTRUKSIONIT HORIZONTAL 30mm
- 9-GJATESITE E XHUNTIMEVE MIDIS SHUFRAVE DHE INKASTRIMET E SHUFRAVE TE APLIKOHEN REFERUAR EC-2.
- 10-DUHET RESPEKTUAR GJATESIA E SHUFRAVE E DHENE NE PLAN.
- 11-NE () TREGOHET SASIA NE COPE TE ELEMENTEVE KONSTRUKTIVE. SHENIMI (+) TREGON VENDOSJEN E SHUFRAVE NE DOPIO ZGARE.
- 12- TE TREGOHET KUJDES PER REALIZIMIN KETU PROJEKTI. PER ÇDO PAQARTESI TE BEHEN KONSULTIME ME GRUPIN E PROJEKTIMIT.

KLIENTI




EMERTIMI I PROJEKTIT
Ndërtimi i Oqendit Arsimor, Shkollës Profesionale "Bajram Curri"
Bashkia Kukës.

FIRMA PROJEKTUESE

STUDIO-REBUS

Lic. Nr. N-5486/16
Rr. "SAM FRASHËRI" NR. 39, ZYRA 7
1010 TIRANE, ALBANIA
Tel./Fax. 00355 4 2432130
e-mail: info@studio-rebus.com
website: www.studio-rebus.com

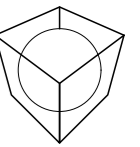

PROJEKTUES	EMËR	MBIEMËR	FIRMA
TITULLI	Ark. Redman TOSKA		
ARKITEKTE	Ark. Ilirjana BOZO		
	Ark. Gentian TOPÇIU		
	Ark. Dritan PAPAVALI		
	Ark. Kelina GEGA		
	Ark. Anastasia MEMA		
KONSTRUKTOR	Ing. Mateo ÇALIQI		
MEKANIK	Ing. Artur DADO		
H/S	Ing. Nikolin RISILIA		
ELEKTRIKE	Ing. Mario FISHTA		
KONTROLLOI	STUDIO-REBUS		
MIRATOI	STUDIO-REBUS		

EMERTIMI I FLETES

PLANI I SOLETES KUOTA -0.59

REVIZIONET

REV-01

REV-02

KODI FIRMA DATA

1: 100 26/07/2024

SHKALLA DATA


PI S S-102

FAZA PROJEKTI NR. FLETES

SHËNIME

- 1-PROJEKTIMI KONSTRUKTIV ESHTË PROJEKTUAR NE PERPUTHJE ME KUSHTET TEKNIKE EUROCODE, EC0, EC1, EC2, EC7, EC8.
- 2-PLANI I PIKETIMIT TE THEMELEVE, KOLONAVE, SOLETAVE, ETJ, TE MERRET REFERUAR PROJEKTIT KONSTRUKTIV
- 3-PERMASAT JANE NE [cm], KUOTAT JANE NE [m].
- 4-BETONI KLASA C25/30 PER THEMELET DHE C30/37 PER STRUKTUREN.
- 5-ÇELIKU S500 OSE EKVIVALENT
- 6-DETAJIMET KONSTRUKTIVE TE REALIZOHEN SIPAS PROJEKTIT KONSTRUKTIV
- 7-TE RESPEKTOHEN KENDET E KTHIMIT TE SHUFRAVE REFERUAR KUSHTEVE ANTIZIZMIKE EC-8
- 8-SHTRESAT MBROJTËSE TE BETONIT
 - SHTRESA MBROJTËSE E THEMELIT 100mm PER ZGAREN E POSHTME, 50mm PER ZGAREN E SIPERME
 - SHTRESA MBROJTËSE E KONSTRUKSIONIT VERTIKAL 30mm
 - SHTRESA MBROJTËSE E KONSTRUKSIONIT HORIZONTAL 30mm
- 9-GJATESITE E XHUNTIVEVE MIDIS SHUFRAVE DHE INKASTRIMET E SHUFRAVE TE APLIKOHEN REFERUAR EC-2.
- 10-DUHET RESPEKTUAR GJATESIA E SHUFRAVE E DHENE NE PLAN.
- 11-NE () TREGOHET SASIA NE COPE TE ELEMENTEVE KONSTRUKTIVE. SHENIMI (+) TREGON VENDOSJEN E SHUFRAVE NE DOPJO ZGARE.
- 12- TE TREGOHET KUJDES PER REALIZIMIN KETUJ PROJEKTI. PER ÇDO PAQARTESI TE BEHEN KONSULTIME ME GRUPIN E PROJEKTIMIT.

PLANI I KOLONAVE

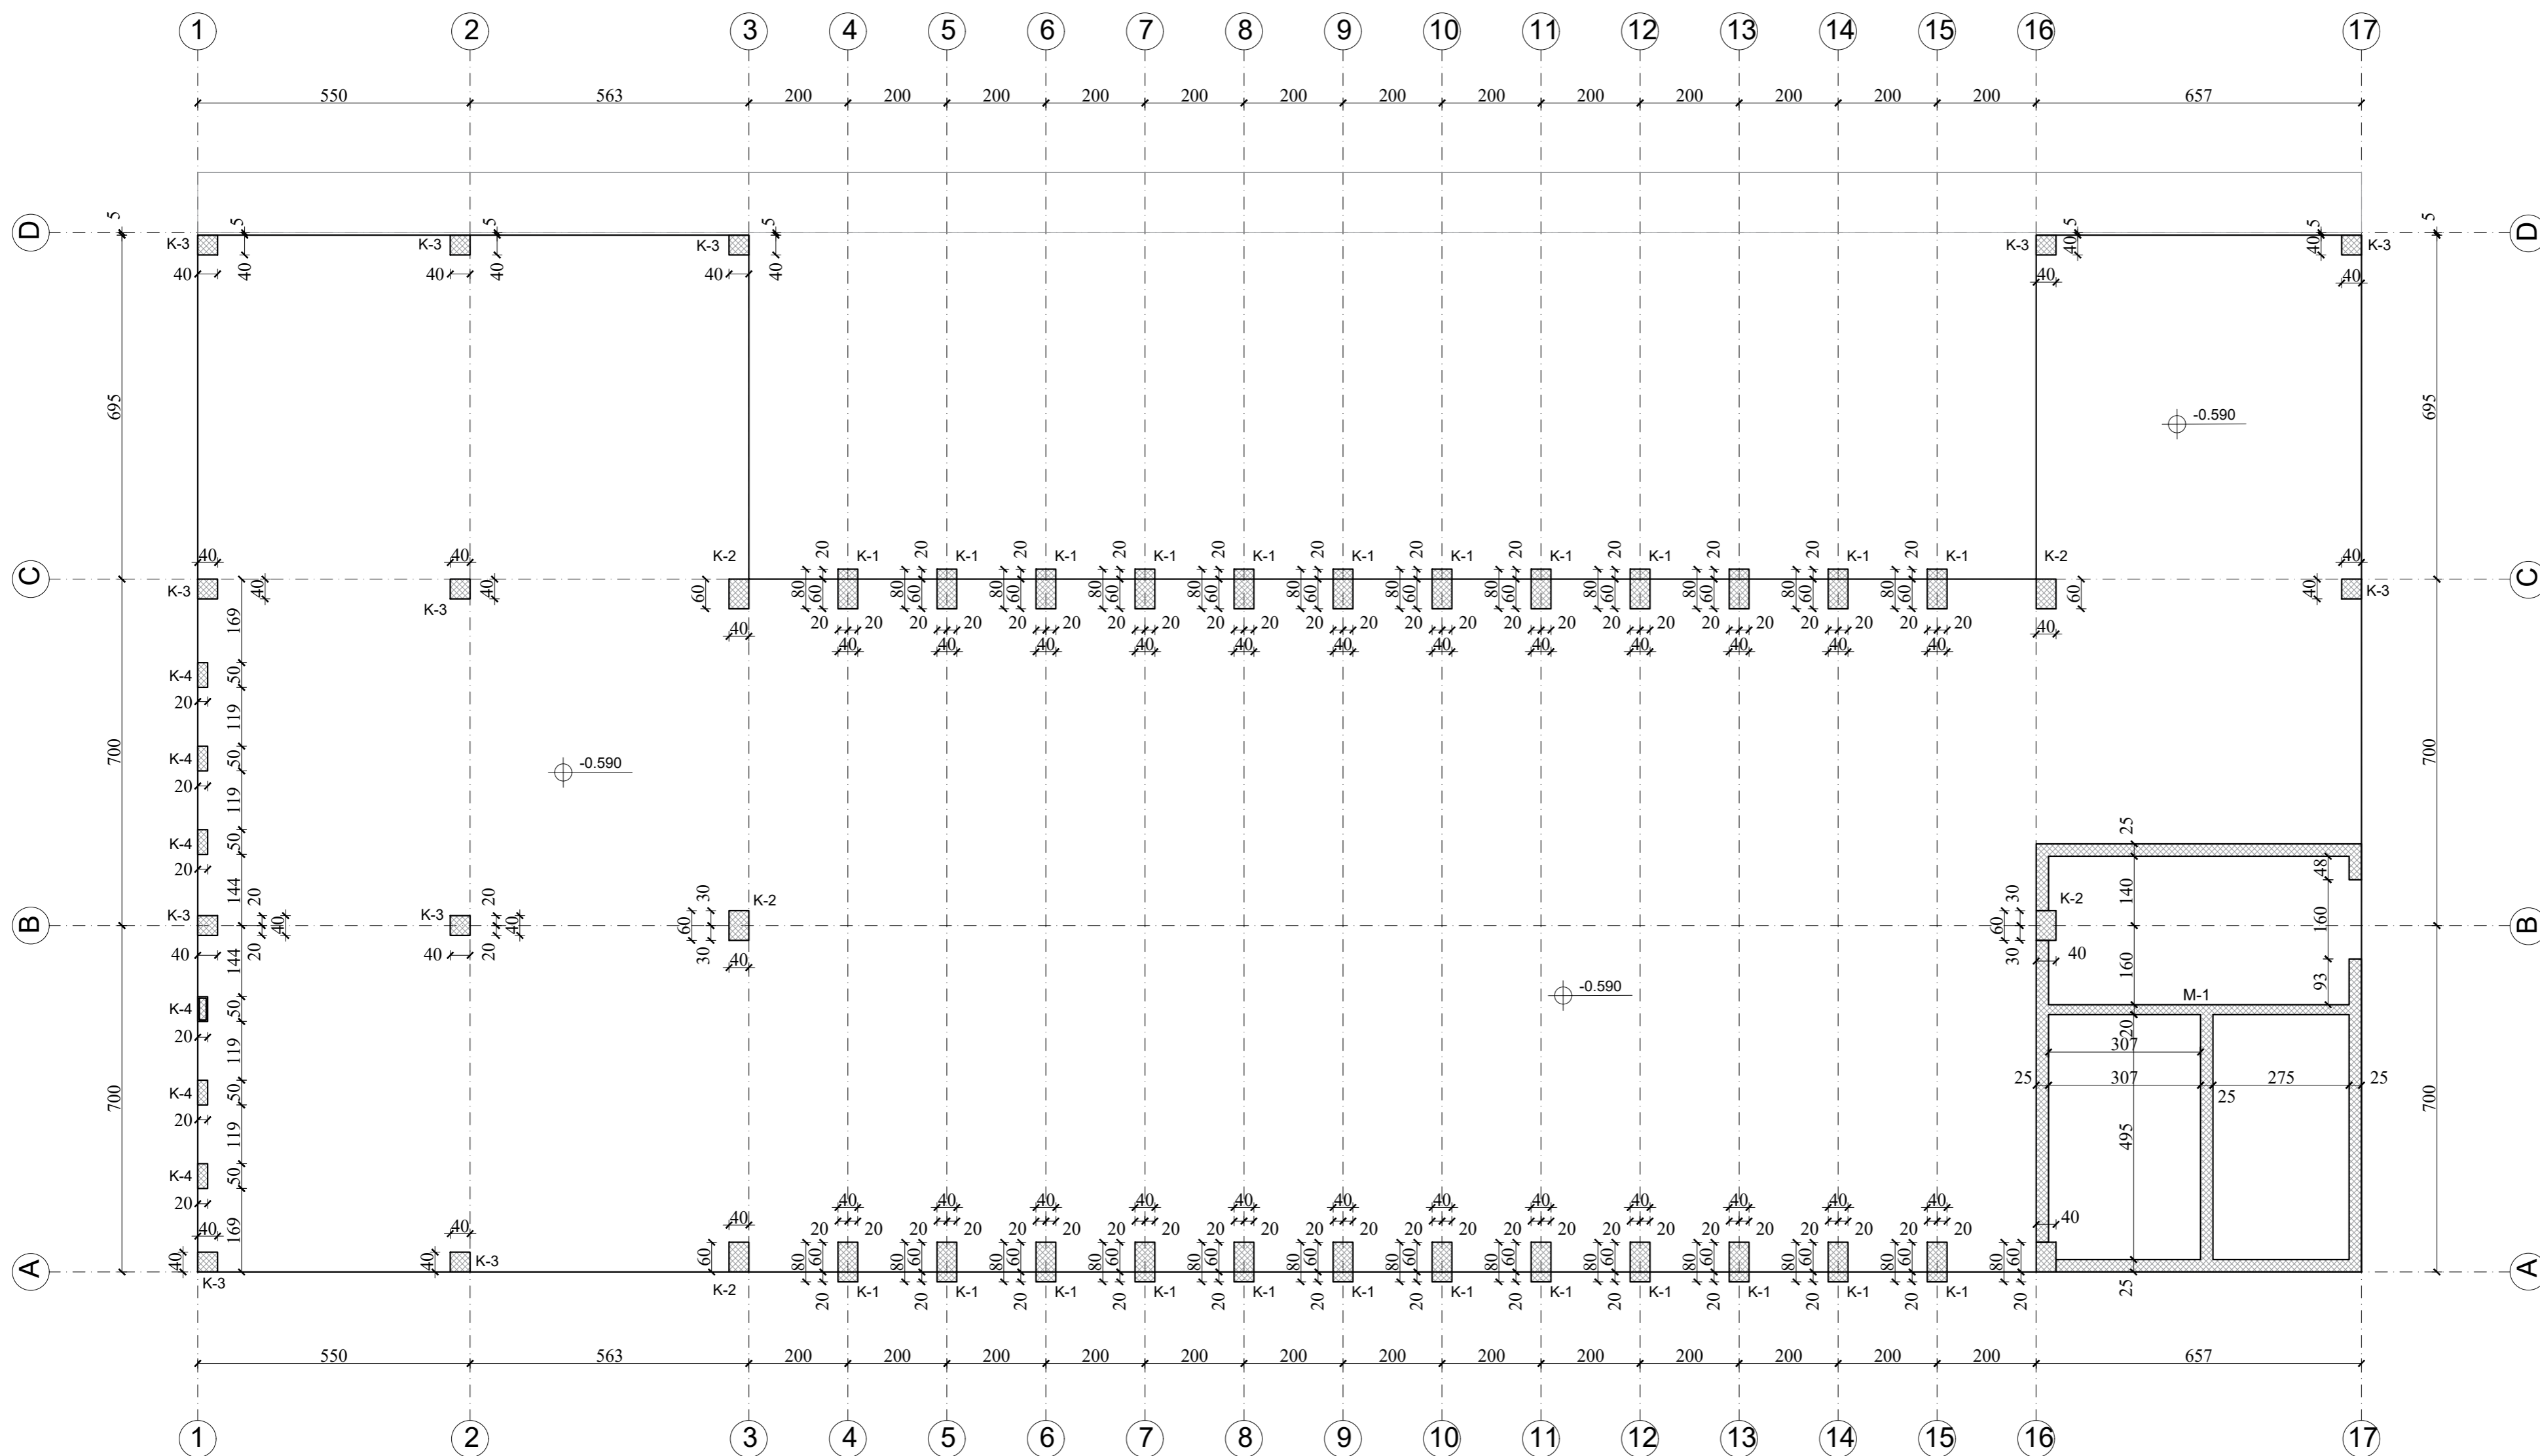

KLIENTI




EMËRTIMI I PROJEKTIT
Në emrin e Çopëllit Arsimor, Shkollës Profesionale "Bajram Curri"
Bashkia Kukës.

FIRMA PROJEKTUESË

STUDIO-REBUS

Lic. Nr. N-5486/16
Rr. "SAM FRASHËRI" NR. 39, ZYRA 7
1010 TIRANË, ALBANIA
Tel. Fax. 00355 4 2432130
e-mail: info@studio-rebus.com
website: www.studio-rebus.com

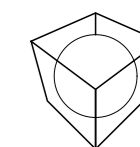

PROJEKTUES	EMËR	MBIEMËR	FIRMA
TITULLI	EMËR	MBIEMËR	FIRMA
ARKITEKTE	Ark. Redman TOSKA		
	Ark. Ilirjana BOZO		
	Ark. Gentian TOPÇIU		
	Ark. Dritan PAPAVALI		
	Ark. Kelina GEGA		
KONSTRUKTOR	Ing. Mateo ÇALIQUI		
	Ing. Artur DADO		
MEKANIK	Ing. Artur DADO		
H/S	Ing. Nikolin RISILIA		
ELEKTRIKE	Ing. Mario FISHTA		
KONTROLLI	STUDIO-REBUS		
MIRATOI	STUDIO-REBUS		

EMËRTIMI I FLETËS

PLANI I KOLONAVE KUOTA -0.59


REVIZIONET

REV-01		
REV-02		
KODI	FIRMA	DATA

1:	100	26/07/2024
SHKALLA		DATA

PI	S	S-103
FAZA	PROJEKTI	NR. FLETËS

PLANI I SOLETES

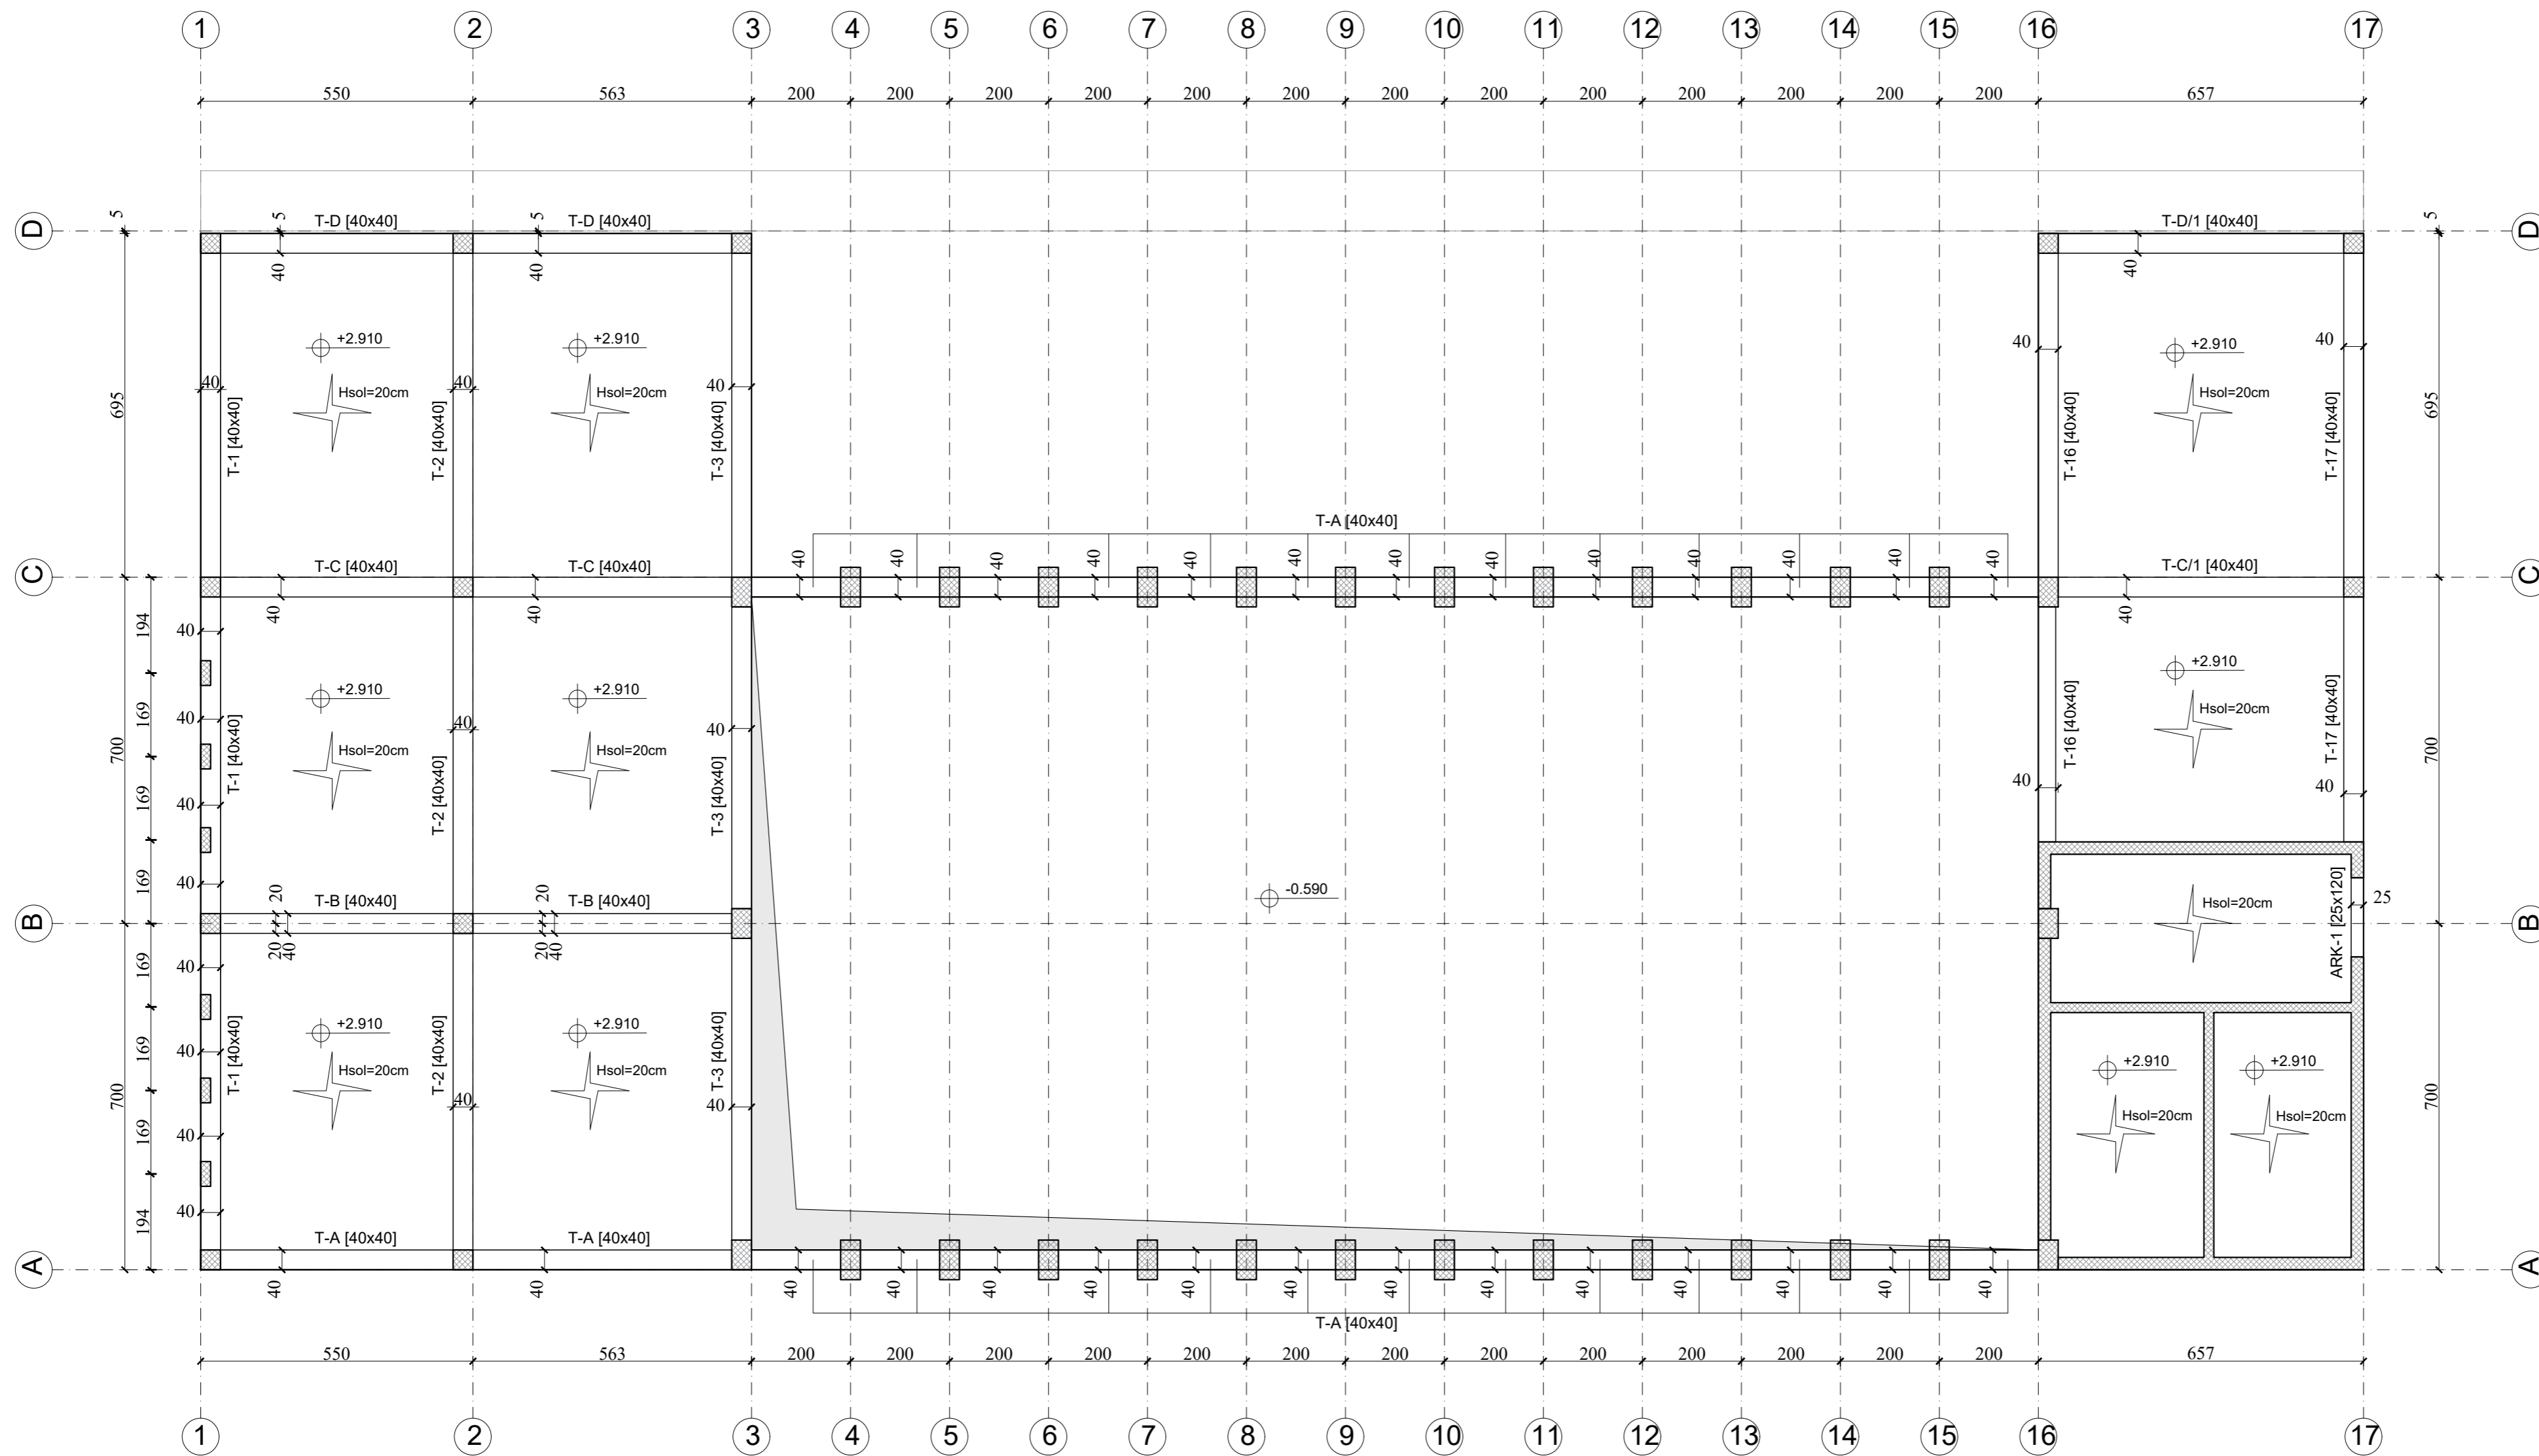


SHËNIME

- 1-PROJEKTIMI KONSTRUKTIV ESHTË PROJEKTUAR NE PERPUTHJE ME KUSHTE TEKNIKE EUROCODE, EC0, EC1, EC2, EC7, EC8.
- 2-PLANI I PIKETIMIT TE THEMELEVE, KOLONAVE, SOLETAVE, ETJ, TE MERRET REFERUAR PROJEKTIT KONSTRUKTIV
- 3-PERMASAT JANE NE [cm], KUOTAT JANE NE [m].
- 4-BETONI KLASA C25/30 PER THEMELET DHE C30/37 PER STRUKTUREN.
- 5-ÇELIKU S500 OSE EKVIVALENT
- 6-DETAJIMET KONSTRUKTIVE TE REALIZOHEN SIPAS PROJEKTIT KONSTRUKTIV
- 7-TE RESPEKTOHEN KENDET E KTHIMIT TE SHUFRAVE REFERUAR KUSHTEVE ANTISIZMIKE EC-8
- 8-SHTRESAT MBROTJESE TE BETONIT
 - SHTRESA MBROTJESE E THEMELIT 100mm PER ZGAREN E POSHTME, 50mm PER ZGAREN E SIPERME
 - SHTRESA MBROTJESE E KONSTRUKSIONIT VERTIKAL 30mm
 - SHTRESA MBROTJESE E KONSTRUKSIONIT HORIZONTAL 30mm
- 9-GJATESITE E XHUNTIMEVE MIDIS SHUFRAVE DHE INKASTRIMET E SHUFRAVE TE APLIKOHEN REFERUAR EC-2.
- 10-DUHET RESPEKTUAR GJATESIA E SHUFRAVE E DHENE NE PLAN.
- 11-NE () TREGOHET SASIA NE COPE TE ELEMENTEVE KONSTRUKTIVE. SHENIMI (+) TREGON VENDOSJEN E SHUFRAVE NE DOPJO ZGARE.
- 12- TE TREGOHET KUJDES PER REALIZIMIN KETUJ PROJEKTI. PER ÇDO PAQARTESI TE BEHEN KONSULTIME ME GRUPIN E PROJEKTIMIT.

KLIENTI
AKPT

EMERTIMI I PROJEKTIT
Ndërtimi i Oqelit Asesor, Shkollës Profesionale "Bajram Curri" Bashkia Kukës.

FIRMA PROJEKTUESE
STUDIO-REBUS
Lic. Nr. N-5486/16
Rr. "SAM FRASHËRI" NR. 39, ZYRA 7
1010 TIRANE, ALBANIA
Tel. Fax. 00355 4 2432130
e-mail: info@studio-rebus.com
website: www.studio-rebus.com

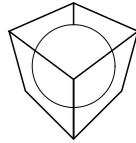

PROJEKTUES	EMËR	MBIEMËR	FIRMA
TITULLI	EMËR	MBIEMËR	FIRMA
ARKITEKTE	Ark. Redman TOSKA	Ark. Ilirjana BOZO	
	Ark. Gentian TOPÇIU	Ark. Dritan PAPAVALI	
	Ark. Kelina GEGA	Ark. Anastasia MEMA	
KONSTRUKTOR	Ing. Mateo ÇALIQI		
MEKANIK	Ing. Artur DADO		
H/S	Ing. Nikolin RISILIA		
ELEKTRIKE	Ing. Mario FISHTA		
KONTROLLOI	STUDIO-REBUS		
MIRATOI	STUDIO-REBUS		


EMERTIMI I FLETES
PLANI I SOLETES KUOTA +2.910

REVIZIONET	KODI	FIRMA	DATA
REV-01			
REV-02			

1: 100
SHKALLA
26/07/2024
DATA

PI	S	S-104
FAZA	PROJEKTI	NR. FLETES

PLANI I KOLONA

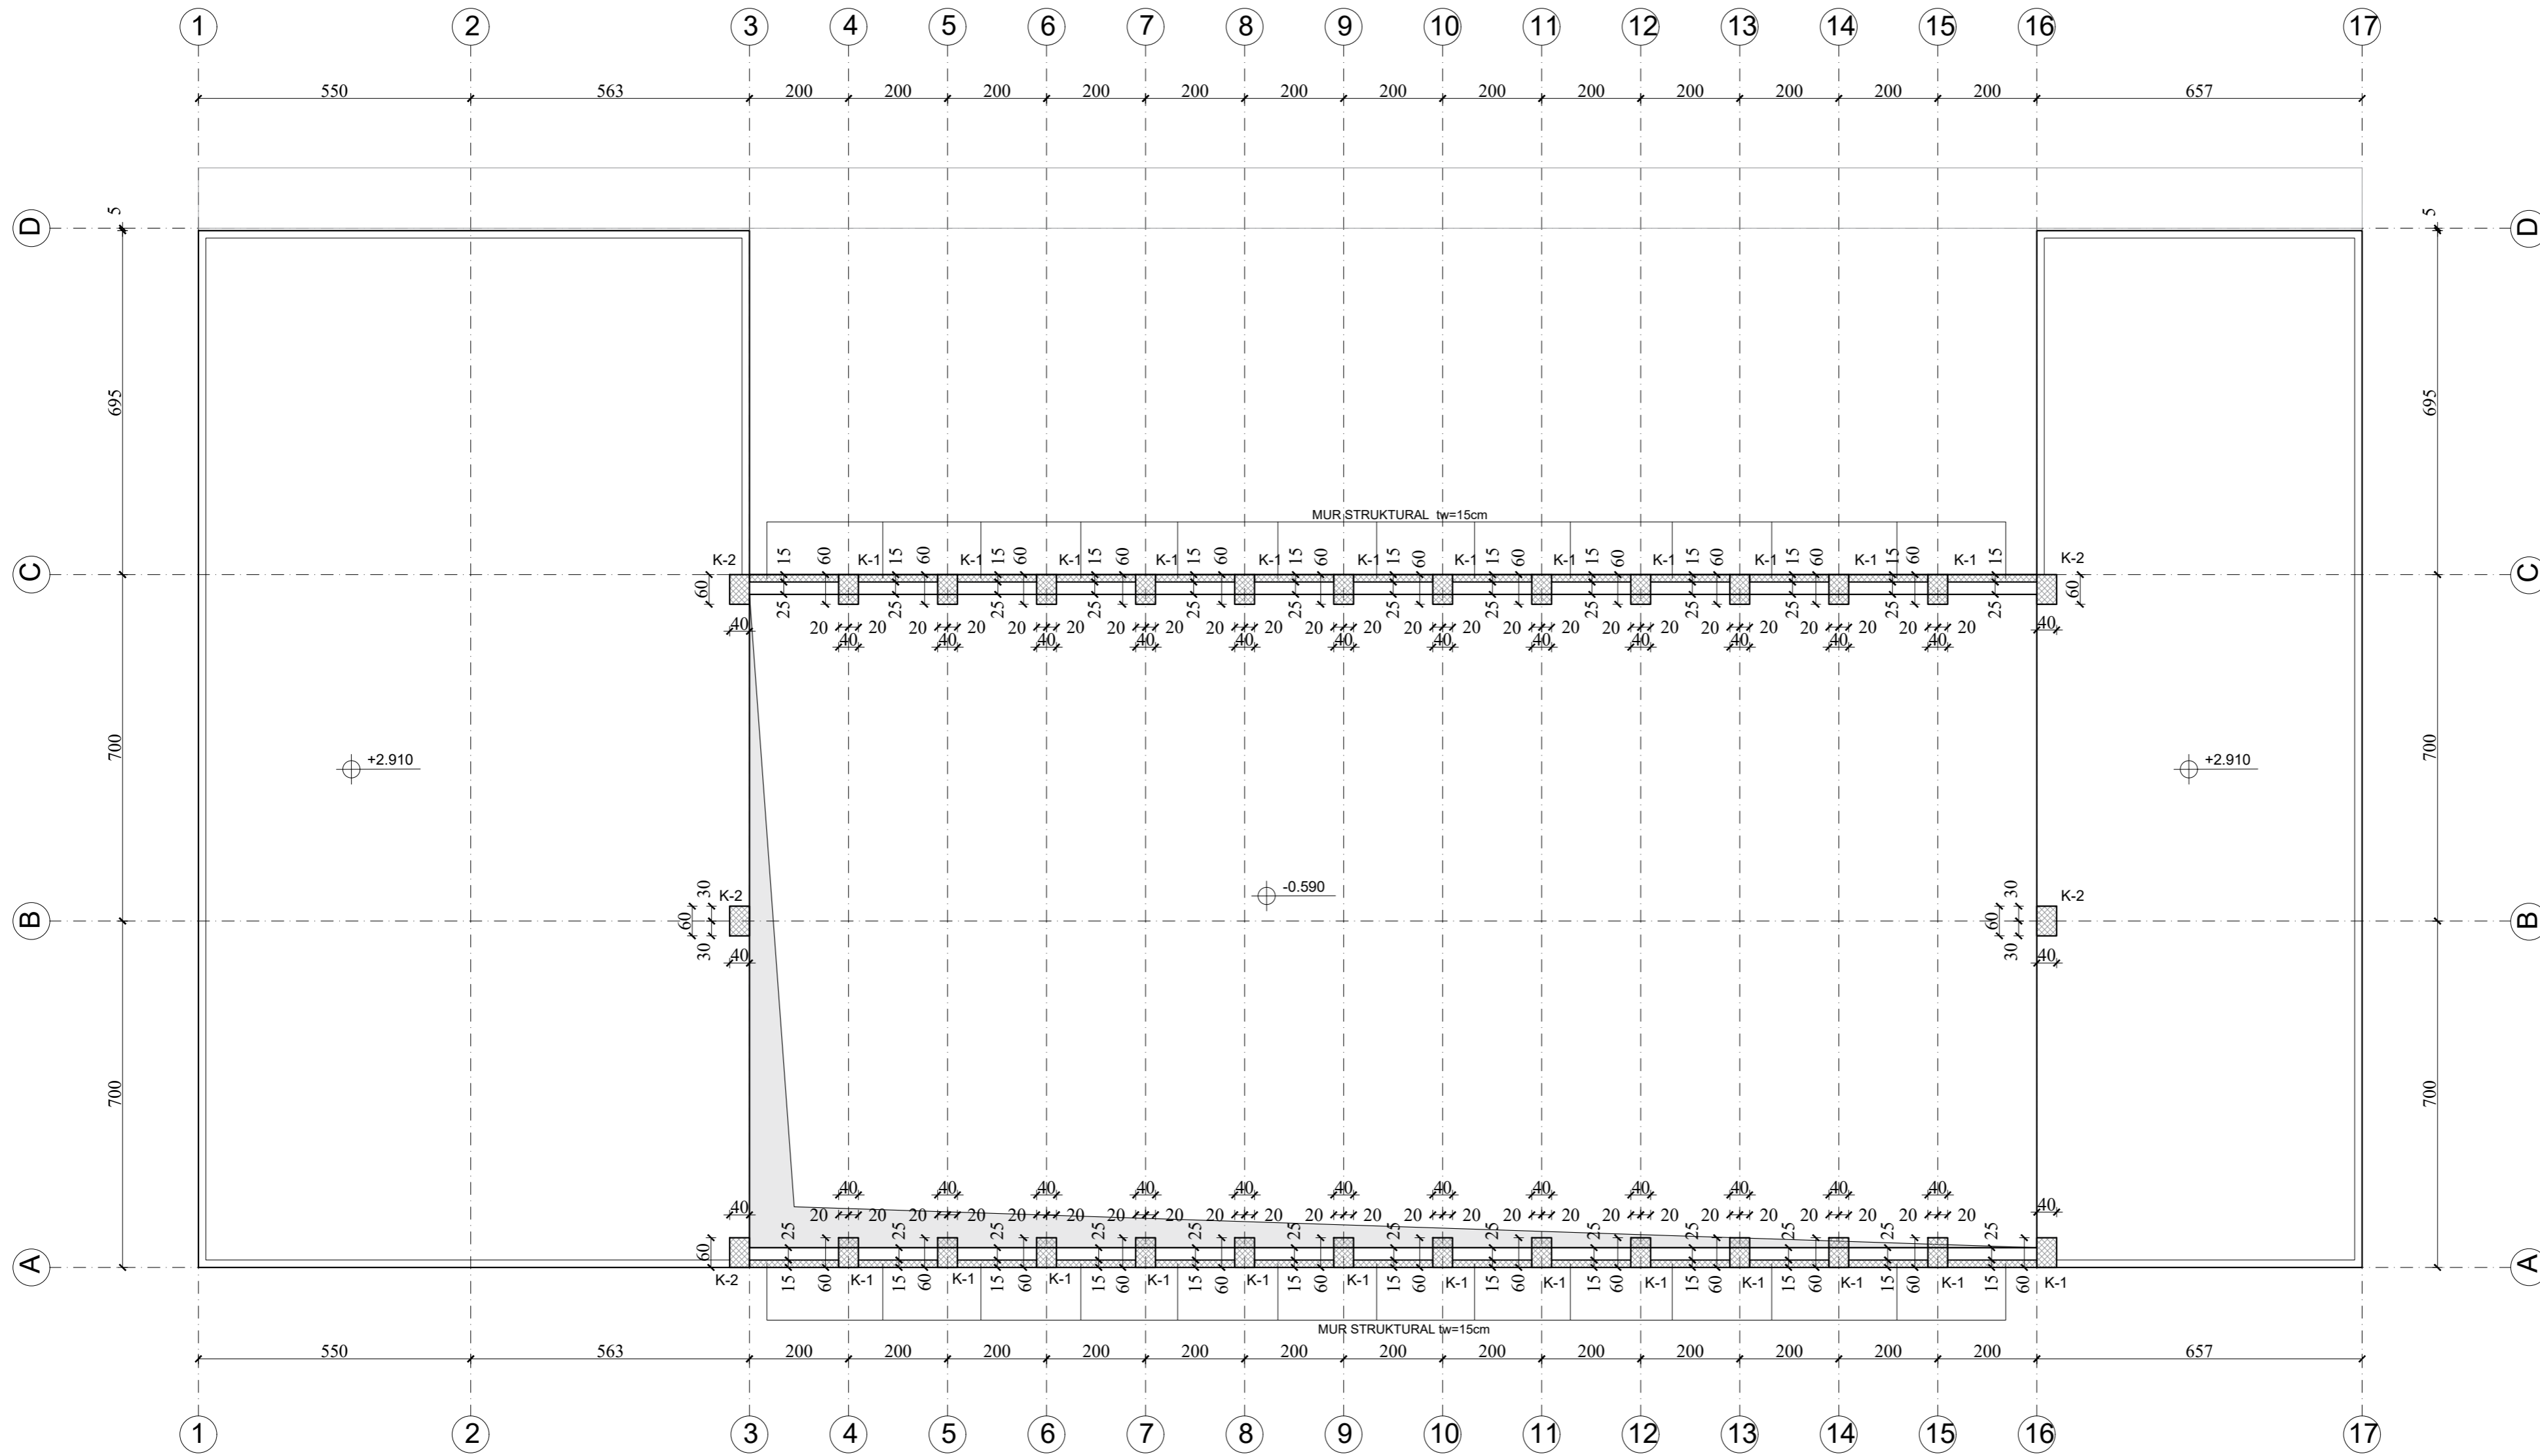

SHËNIME

- 1-PROJEKTIMI KONSTRUKTIV ESHTË PROJEKTUAR NE PERPUTHJE ME KUSHTET TEKNIKE EUROCODE, EC0, EC1, EC2, EC7, EC8.
- 2-PLANI I PIKETIMIT TE THEMELEVE, KOLONAVE, SOLETAVE, ETJ, TE MERRET REFERUAR PROJEKTIT KONSTRUKTIV
- 3-PERMASAT JANE NE [cm], KUOTAT JANE NE [m].
- 4-BETONI KLASA C25/30 PER THEMELET DHE C30/37 PER STRUKTUREN.
- 5-ÇELIKU S500 OSE EKVIVALENT
- 6-DETAJIMET KONSTRUKTIVE TE REALIZOHEN SIPAS PROJEKTIT KONSTRUKTIV
- 7-TE RESPEKTOHEN KENDET E KTHIMIT TE SHUFRAVE REFERUAR KUSHTEVE ANTISIZMIKE EC-8
- 8-SHTRESAT MBROJTËSE TE BETONIT
 - SHTRESA MBROJTËSE E THEMELIT 100mm PER ZGAREN E POSHTME, 50mm PER ZGAREN E SIPERME
 - SHTRESA MBROJTËSE E KONSTRUKSIONIT VERTIKAL 30mm
 - SHTRESA MBROJTËSE E KONSTRUKSIONIT HORIZONTAL 30mm
- 9-GJATESITE E XHUNTIMEVE MIDIS SHUFRAVE DHE INKASTRIMET E SHUFRAVE TE APLIKOHEN REFERUAR EC-2.
- 10-DUHET RESPEKTOHET GJATESIA E SHUFRAVE E DHENE NE PLAN.
- 11-NE () TREGOHET SASIA NE COPE TE ELEMENTEVE KONSTRUKTIVE. SHENIMI (+) TREGON VENDOSJEN E SHUFRAVE NE DOPIO ZGARE.
- 12- TE TREGOHET KUJDES PER REALIZIMIN KETUJ PROJEKTI. PER ÇDO PAQARTESI TE BEHEN KONSULTIME ME GRUPIN E PROJEKTIMIT.

KLIENTI




EMERTIMI I PROJEKTIT
Ndërtimi i Oqelit Arsmor, Shkollë Profesionale "Bajram Curri"
Bashkia Kukës.

FIRMA PROJEKTOESE

STUDIO-REBUS

Lic. Nr. N-5486/16
Rr. "SAM FRASHËRI" NR. 39, ZYRA 7
1010 TIRANE, ALBANIA
Tel. Fax. 00355 4 2432130
e-mail: info@studio-rebus.com
website: www.studio-rebus.com

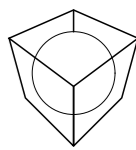

PROJEKTESI	EMËR	MBIEMËR	FIRMA
TITULLI	EMËR	MBIEMËR	FIRMA
ARKITEKTE	Ark. Redman TOSKA		
	Ark. Ilirjana BOZO		
	Ark. Gentian TOPÇIU		
	Ark. Dritan PAPAVALI		
	Ark. Kelina GEGA		
KONSTRUKTOR	Ing. Mateo ÇALIQI		
	Ing. Artur DADO		
MEKANIK	Ing. Artur DADO		
H/S	Ing. Nikolin RISILIA		
ELEKTRIKE	Ing. Mario FISHTA		
KONTROLLOI	STUDIO-REBUS		
MIRATOI	STUDIO-REBUS		

EMERTIMI I FLETES

PLANI I KOLONAVE KUOTA +2.910

REVIZIONET

REV-01	REV-02		


KODI	FIRMA	DATA

1: 100	26/07/2024
--------	------------

SHKALLA	DATA

PI	S	S-105
FAZA	PROJEKTI	NR. FLETES

PLANI I SOLETES

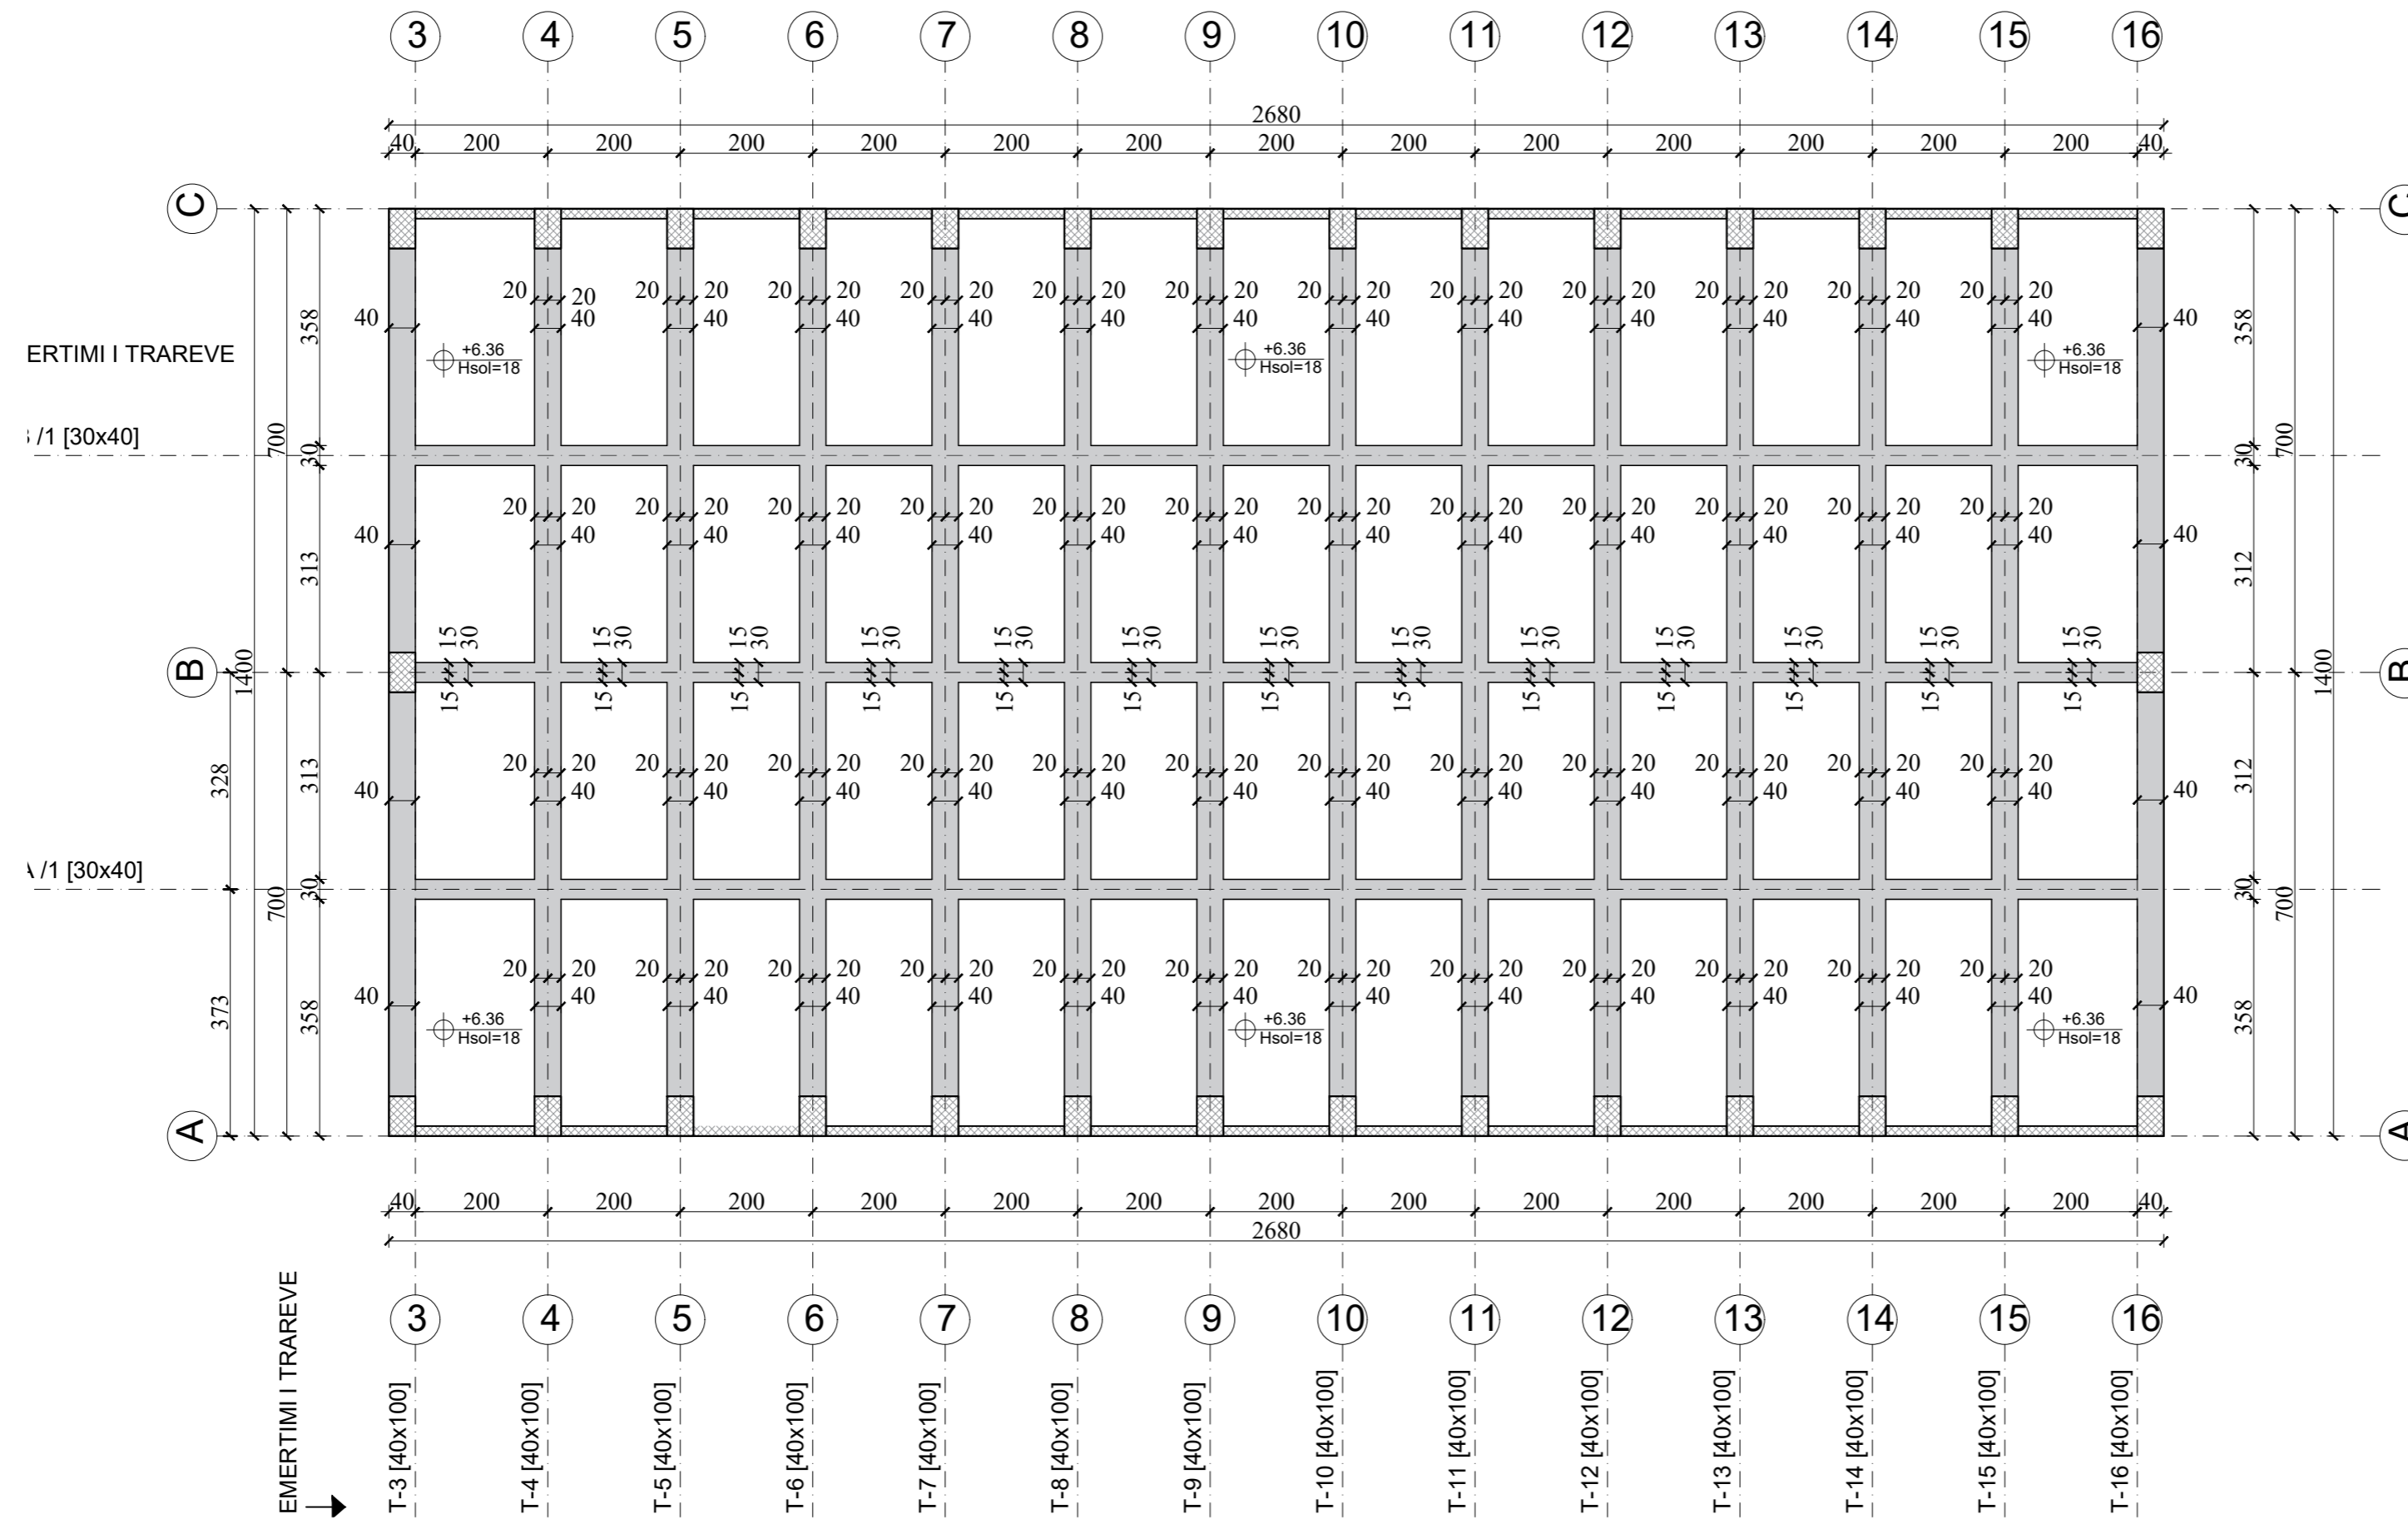

SHËNIME

- 1-PROJEKTIMI KONSTRUKTIV ESHTË PROJEKTUAR NE PERPUTHJE ME KUSHTET TEKNIKE EUROCODE, EC0, EC1, EC2, EC7, EC8.
- 2-PLANI I PIKETIMIT TE THEMELEVE, KOLONAVE, SOLETAVE, ETJ, TE MERRET REFERUAR PROJEKTIT KONSTRUKTIV
- 3-PERMASAT JANE NE [cm], KUOTAT JANE NE [m].
- 4-BETONI KLASA C25/30 PER THEMELET DHE C30/37 PER STRUKTUREN.
- 5-ÇELIKU S500 OSE EKVIVALENT
- 6-DETAJIMET KONSTRUKTIVE TE REALIZOHEN SIPAS PROJEKTIT KONSTRUKTIV
- 7-TE RESPEKTOHEN KENDET E KTHIMIT TE SHUFRAVE REFERUAR KUSHTEVE ANTIZIZMIKE EC-8
- 8-SHTRESAT MBROJTJESE TE BETONIT
 - SHTRESA MBROJTJESE E THEMELIT 100mm PER ZGAREN E POSHTME, 50mm PER ZGAREN E SIPERME
 - SHTRESA MBROJTJESE E KONSTRUKSIONIT VERTIKAL 30mm
 - SHTRESA MBROJTJESE E KONSTRUKSIONIT HORIZONTAL 30mm
- 9-GJATESITE E XHUNTIMEVE MIDIS SHUFRAVE DHE INKASTRIMET E SHUFRAVE TE APLIKOHEN REFERUAR EC-2.
- 10-DUHET RESPEKTUAR GJATESIA E SHUFRAVE E DHENE NE PLAN.
- 11-NE () TREGOHET SASIA NE COPE TE ELEMENTEVE KONSTRUKTIVE. SHENIMI (+) TREGON VENDOSJEN E SHUFRAVE NE DOPIO ZGARE.
- 12- TE TREGOHET KUJDES PER REALIZIMIN KETU PROJEKTI. PER ÇDO PAQARTESI TE BEHEN KONSULTIME ME GRUPIN E PROJEKTIMIT.

KLIENTI




EMERTIMI I PROJEKTIT
Ndërtimi i Oqelit Arsimor, Shkollës Profesionale "Bajram Curri"
Bashkia e Kukësit.

FIRMA PROJEKTOUESË

STUDIO-REBUS

Lic. Nr. N-5496/16
Rr. "SAM FRASHËRI" NR. 39, ZYRA 7
1010 TIRANE, ALBANIA
Tel. Fax. 00355 4 2432130
e-mail: info@studio-rebus.com
website: www.studio-rebus.com

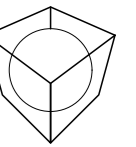

PROJEKTUES	EMËR	MBIEMËR	FIRMA
TITULLI	Ark. Redman TOSKA		
ARKITEKTE	Ark. Ilirjana BOZO		
	Ark. Gentian TOPÇIU		
	Ark. Dritan PAPAVALI		
	Ark. Kelina GEGA		
	Ark. Anastasia MEMA		
KONSTRUKTOR	Ing. Mateo ÇALIQI		
MEKANIK	Ing. Artur DADO		
H/S	Ing. Nikolin RISILIA		
ELEKTRIKE	Ing. Mario FISHTA		
KONTROLLI	STUDIO-REBUS		
MIRATOI	STUDIO-REBUS		

EMERTIMI I FLETES

PLANI I SOLETES KUOTA +6.360

REVIZIONET

REV-01		
REV-02		

KODI FIRMA DATA

1:100 26/07/2024

SHKALLA DATA

PI	S	S-106
FAZA	PROJEKTI	NR. FLETES