

2019

PROJEKTOI

Ing. Spiro DRITA

PROJEKTI

INSTALIMET MEKANIKE

OBJEKTI

LOTI 1: HARTIM I PROJEKT PREVENTIVAVE TË ZBATIMIT PËR DISA SPITALE RAJONALE DHE BASHKIAKE ,SPITALI RAJONAL GJIROKASTËR



VENDNDODHJA

GJIROKASTER

POROSITESI


MINISTRIA E SHËNDETËSISË DHE E MBROJTJES SOCIALE

IMPIANTI I GAZIT MEDIKAL

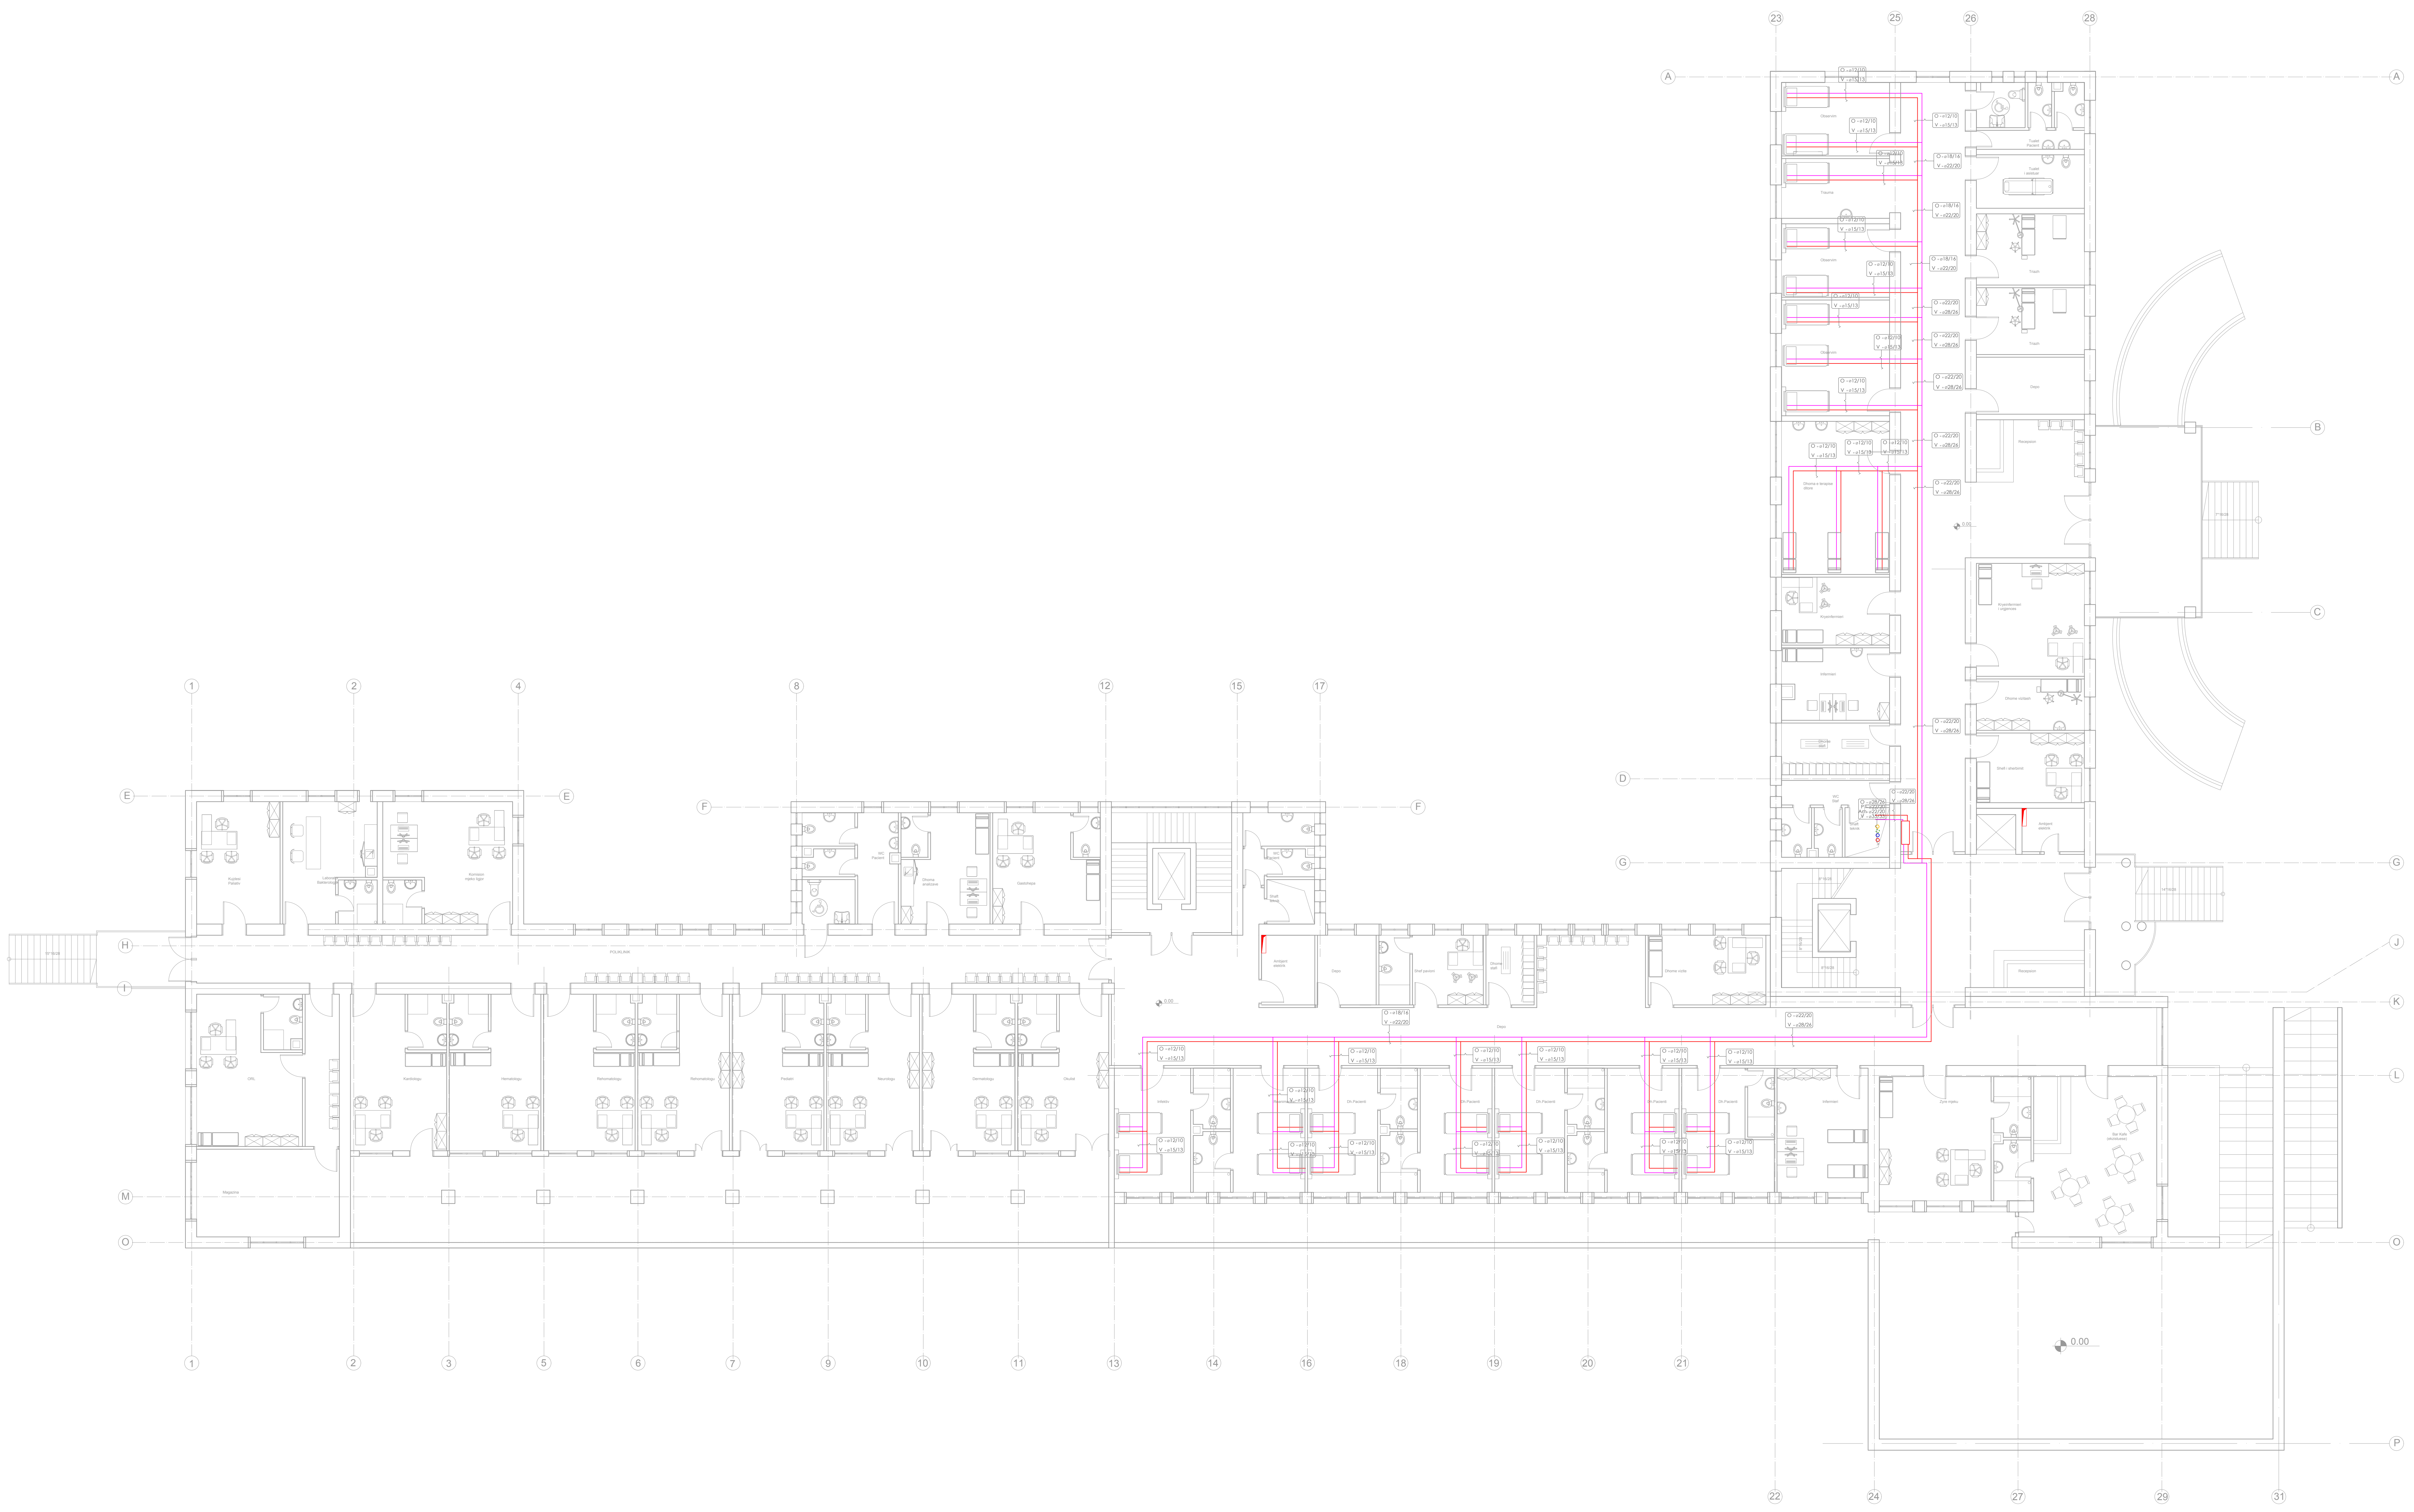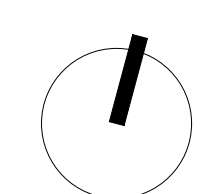

LEGJENDE

—	LINJA E OXIGJENT (Tub bari)
—	LINJA E NO ₂ (Tub bari)
—	LINJA E AERIT MEDIKAL (Tub bari)
—	LINJA E VAKUUMIT (Tub bari)

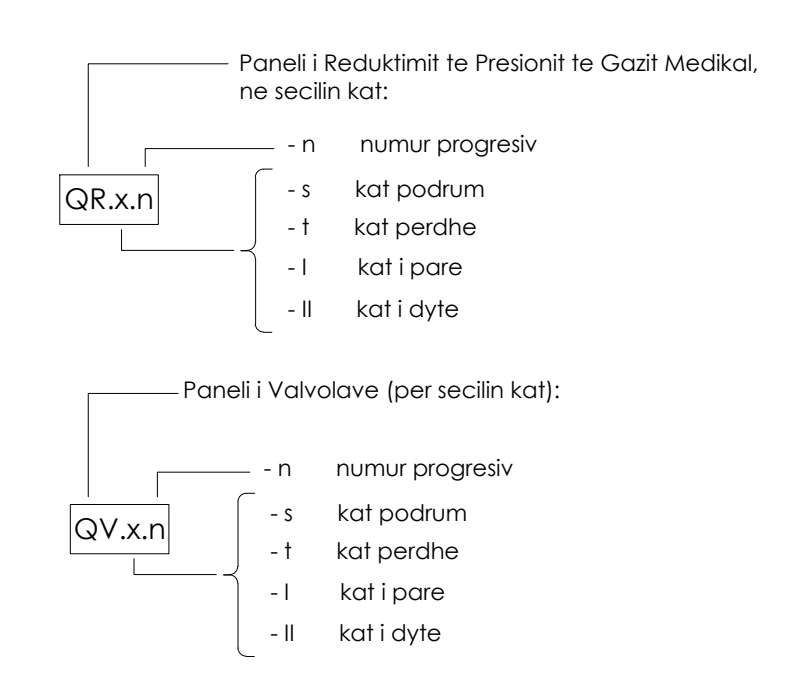

TITULLI I PROJEKTTIT
 LÖTI 1: "HARTIM I PROJEKT PREVENTIVAVE TË ZBATIMIT PËR DISA SPITALE RAJONALE DHE BASHKËKËTË"

KLIENTI
 MINISTRIA E SHËNDETËSISË DHE E MBROJTJES SOCIALE

GRUPI I PROJEKTTIMIT

ATELIER 4 ARCHITECTURE & CONSULTING STUDIO	ARCHIMED S.P.S CONSULTING & ENGINEERING STUDIO	KEJESI-05 CONSULTING & ENGINEERING STUDIO
--	--	---

KODI I VIZATIMIT
 SRB . D . M . 0 . 0



NR. I VIZATIMIT
 M06 - 02

EMËRTIMI I VIZATIMIT
 RIKONSTRUKSIONI I GODINËS KRYESORE TË SPITALIT
 Impianti i Gazit Medikal - Plani i kati 0"

SHKALLA 1:100 **DATA** SHKURT 2019

PËRSHIKIMI I FAZËS
PROJEKT ZBATIM

RISHIKIM	DATA	FAZA E PROJEKTTIT	RISHIKIM	DATA	FAZA E PROJEKTTIT

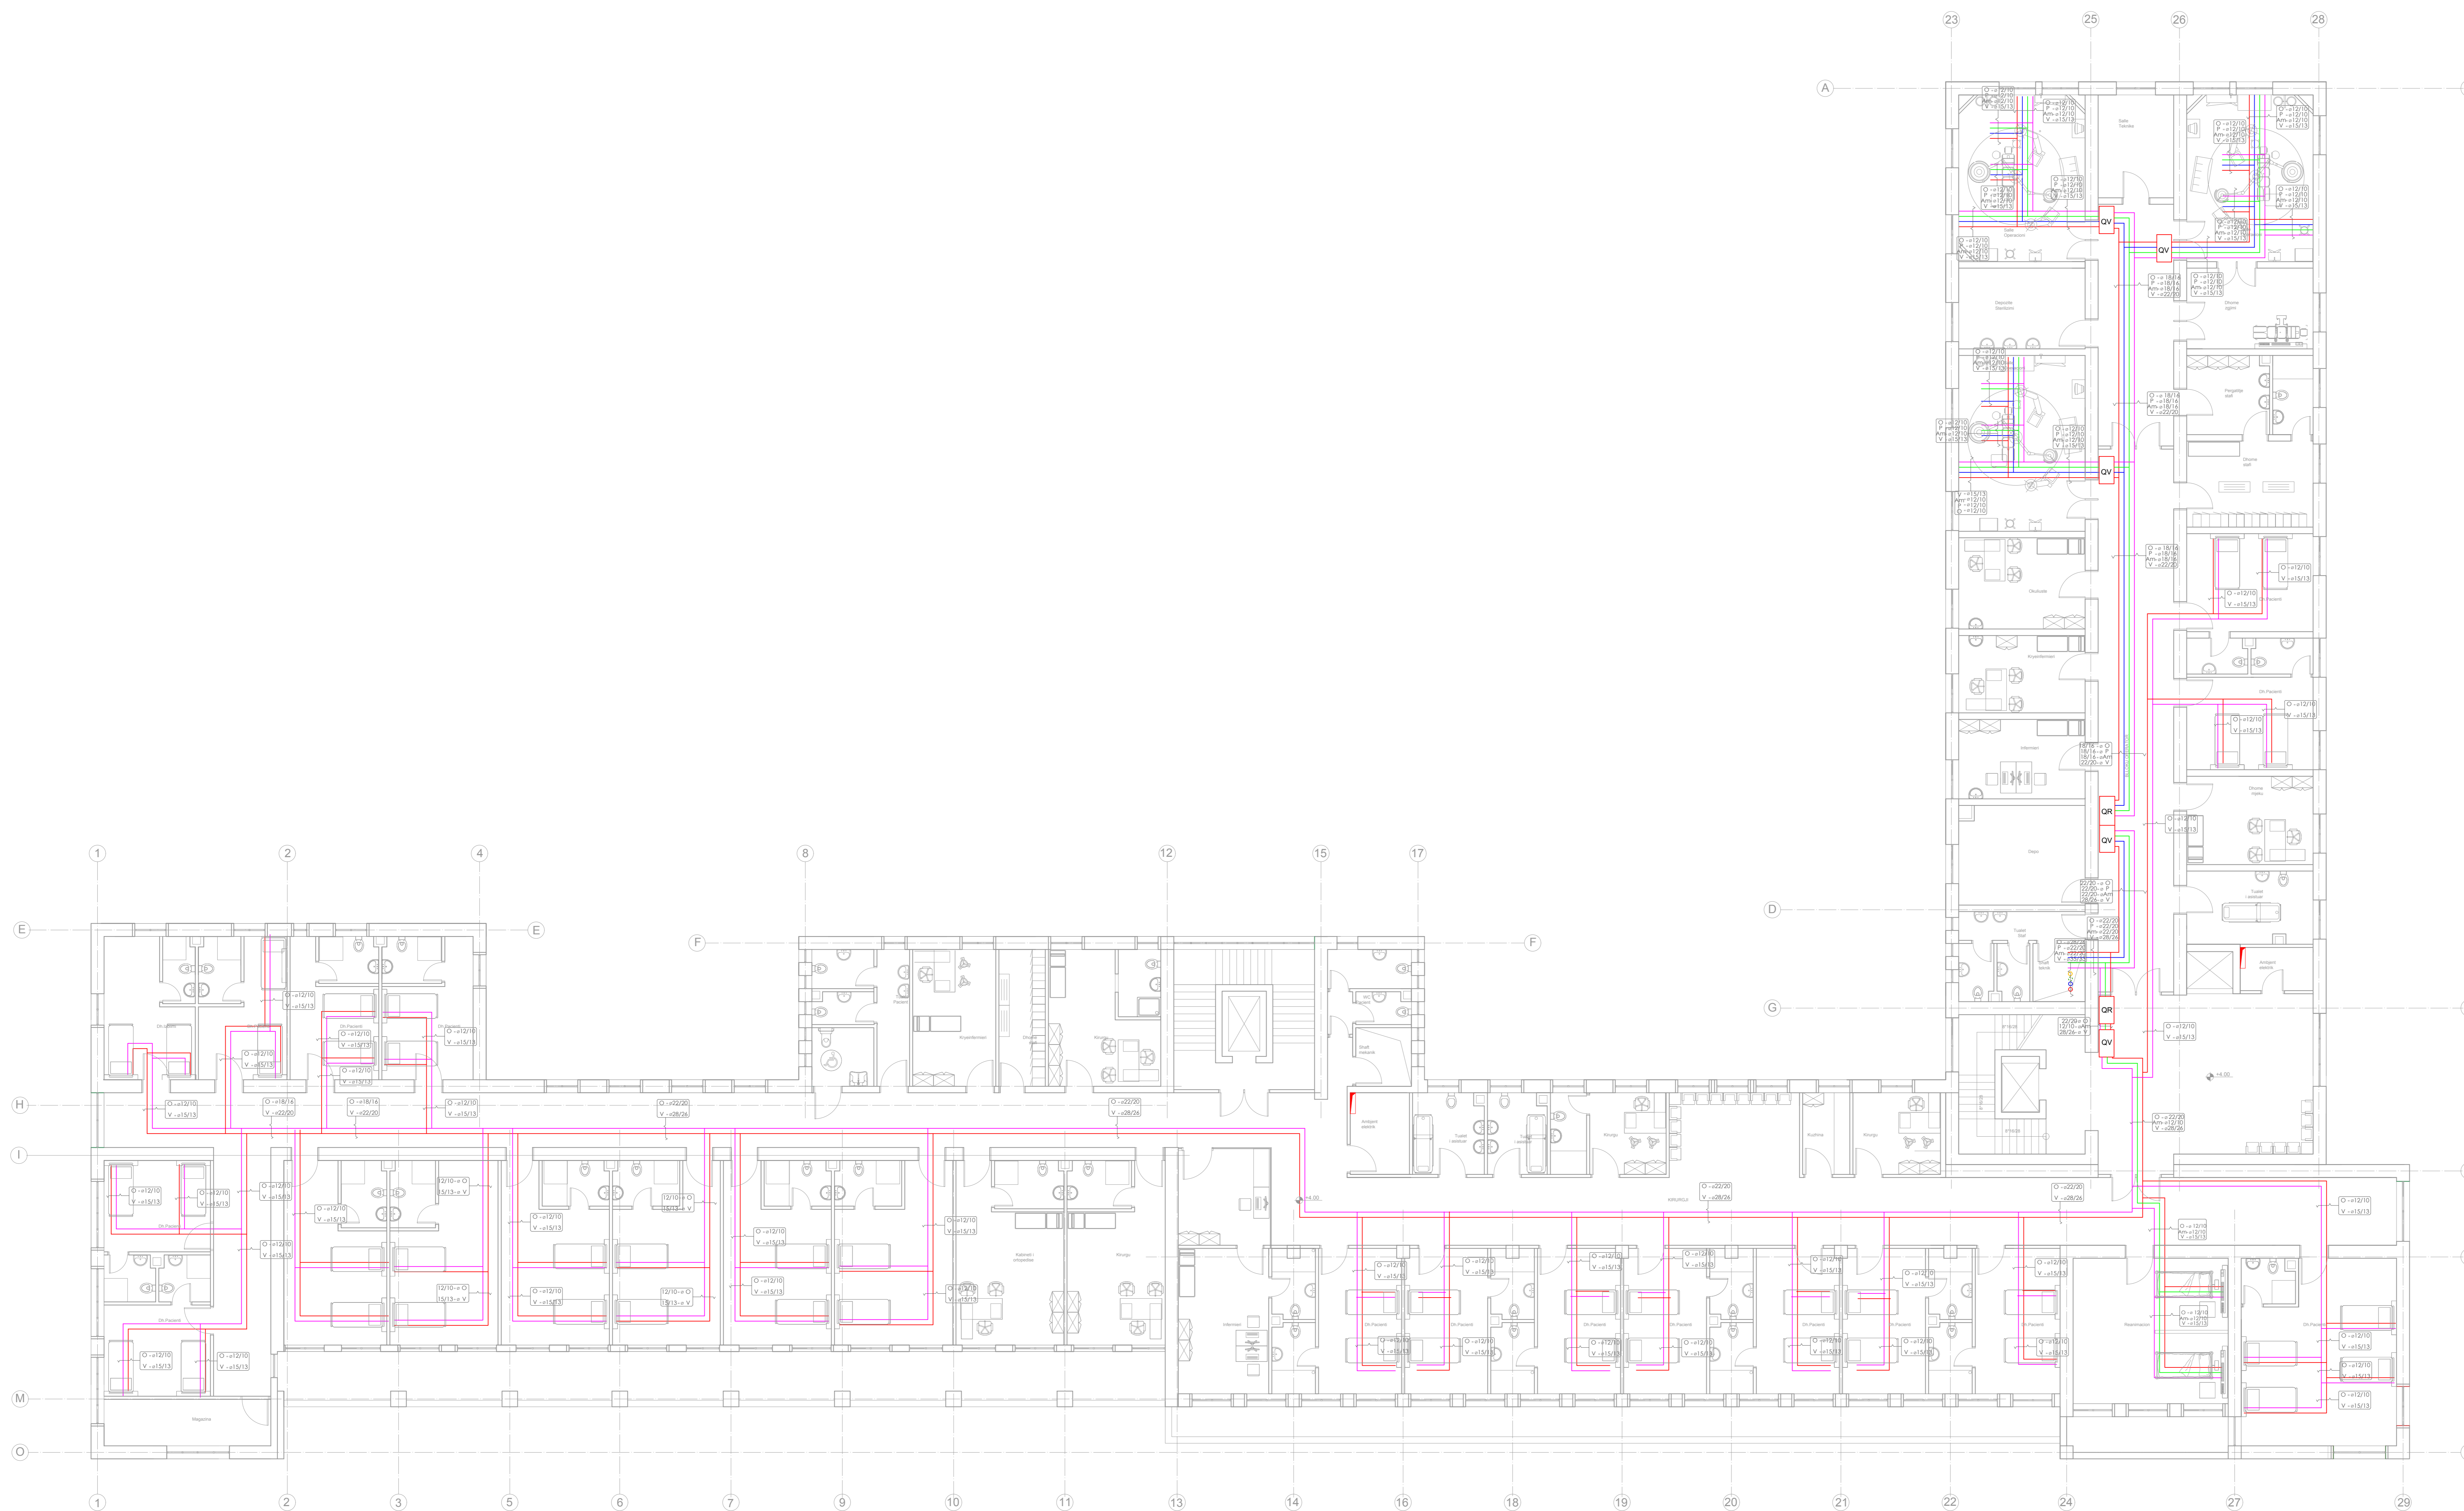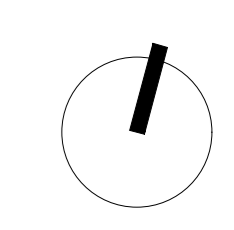

LEGENDE

—	LINJA E OXIGJENIT (Tub bakri)
—	LINJA E NO (Tub bakri)
—	LINJA E AJRIT MEDIKAL (Tub bakri)
—	LINJA E VAKUUMIT (Tub bakri)

Paneli i Rezultimit te Presionit te Gazit Medical, ne secilin kat:

QR.x.n	- n numur progresiv
	- s kat podium
	- l kat perche
	- i kat i pare
	- 8 kat i dyte

Paneli i Valvolave (per secilin kat):

QV.x.n	- n numur progresiv
	- s kat podium
	- l kat perche
	- i kat i pare
	- 8 kat i dyte

TITULLI I PROJEKTTIT
LOTI 1: "HARTIM I PROJEKT PREVENTIVAVE TË ZBATIMIT PËR DISA SPITALE RAJONALE DHE BASHKIAKE"
SPITALI RAJONAL GJIROKASTËR

KUJENTI
MINISTRIA E SHËNDETËSISË DHE E MBROJTJES SOCIALE

GRUPI I PROJEKTIMIT

 ATELIER 4 ARCHITECTURE & CONSULTING STUDIO <small>Bl. "Skullor" Nr. 10, Tiranë, Shqipëri Tel: +355 41 22 11 11 Fax: +355 41 22 11 12 Email: atelier4@atelier4.com Web: www.atelier4.com</small>	 ARCHIMED S.P.S CONSULTING & ENGINEERING STUDIO <small>Bl. "Skullor" Nr. 10, Tiranë, Shqipëri Tel: +355 41 22 11 11 Fax: +355 41 22 11 12 Email: archimed@archimed.com Web: www.archimed.com</small>	 KEJSI-05 CONSULTING & ENGINEERING STUDIO <small>Bl. "Skullor" Nr. 10, Tiranë, Shqipëri Tel: +355 41 22 11 11 Fax: +355 41 22 11 12 Email: kejsi@kejsi.com Web: www.kejsi.com</small>
--	--	---



KODI I VIZATIMIT **NR. I VIZATIMIT**
SRB | **D** | **M** | **1** | **0** **M06 - 03**
KODI FAZA DISPLINA KATI RISHIKIMI

EMËRTIMI I VIZATIMIT
RIKONSTRUKSIONI I GODINËS KRYESORE TË SPITALIT
Implanti i Furnizimit me Uje Sanitar - Plani i kati 1'

SHKALLA 1:100 **DATA** SHKURT 2019

PËRSHIKIMI I FAZËS
PROJEKT ZBATIM

RISHIKIM	DATA	FAZA E PROJEKTTIT	RISHIKIM	DATA	FAZA E PROJEKTTIT

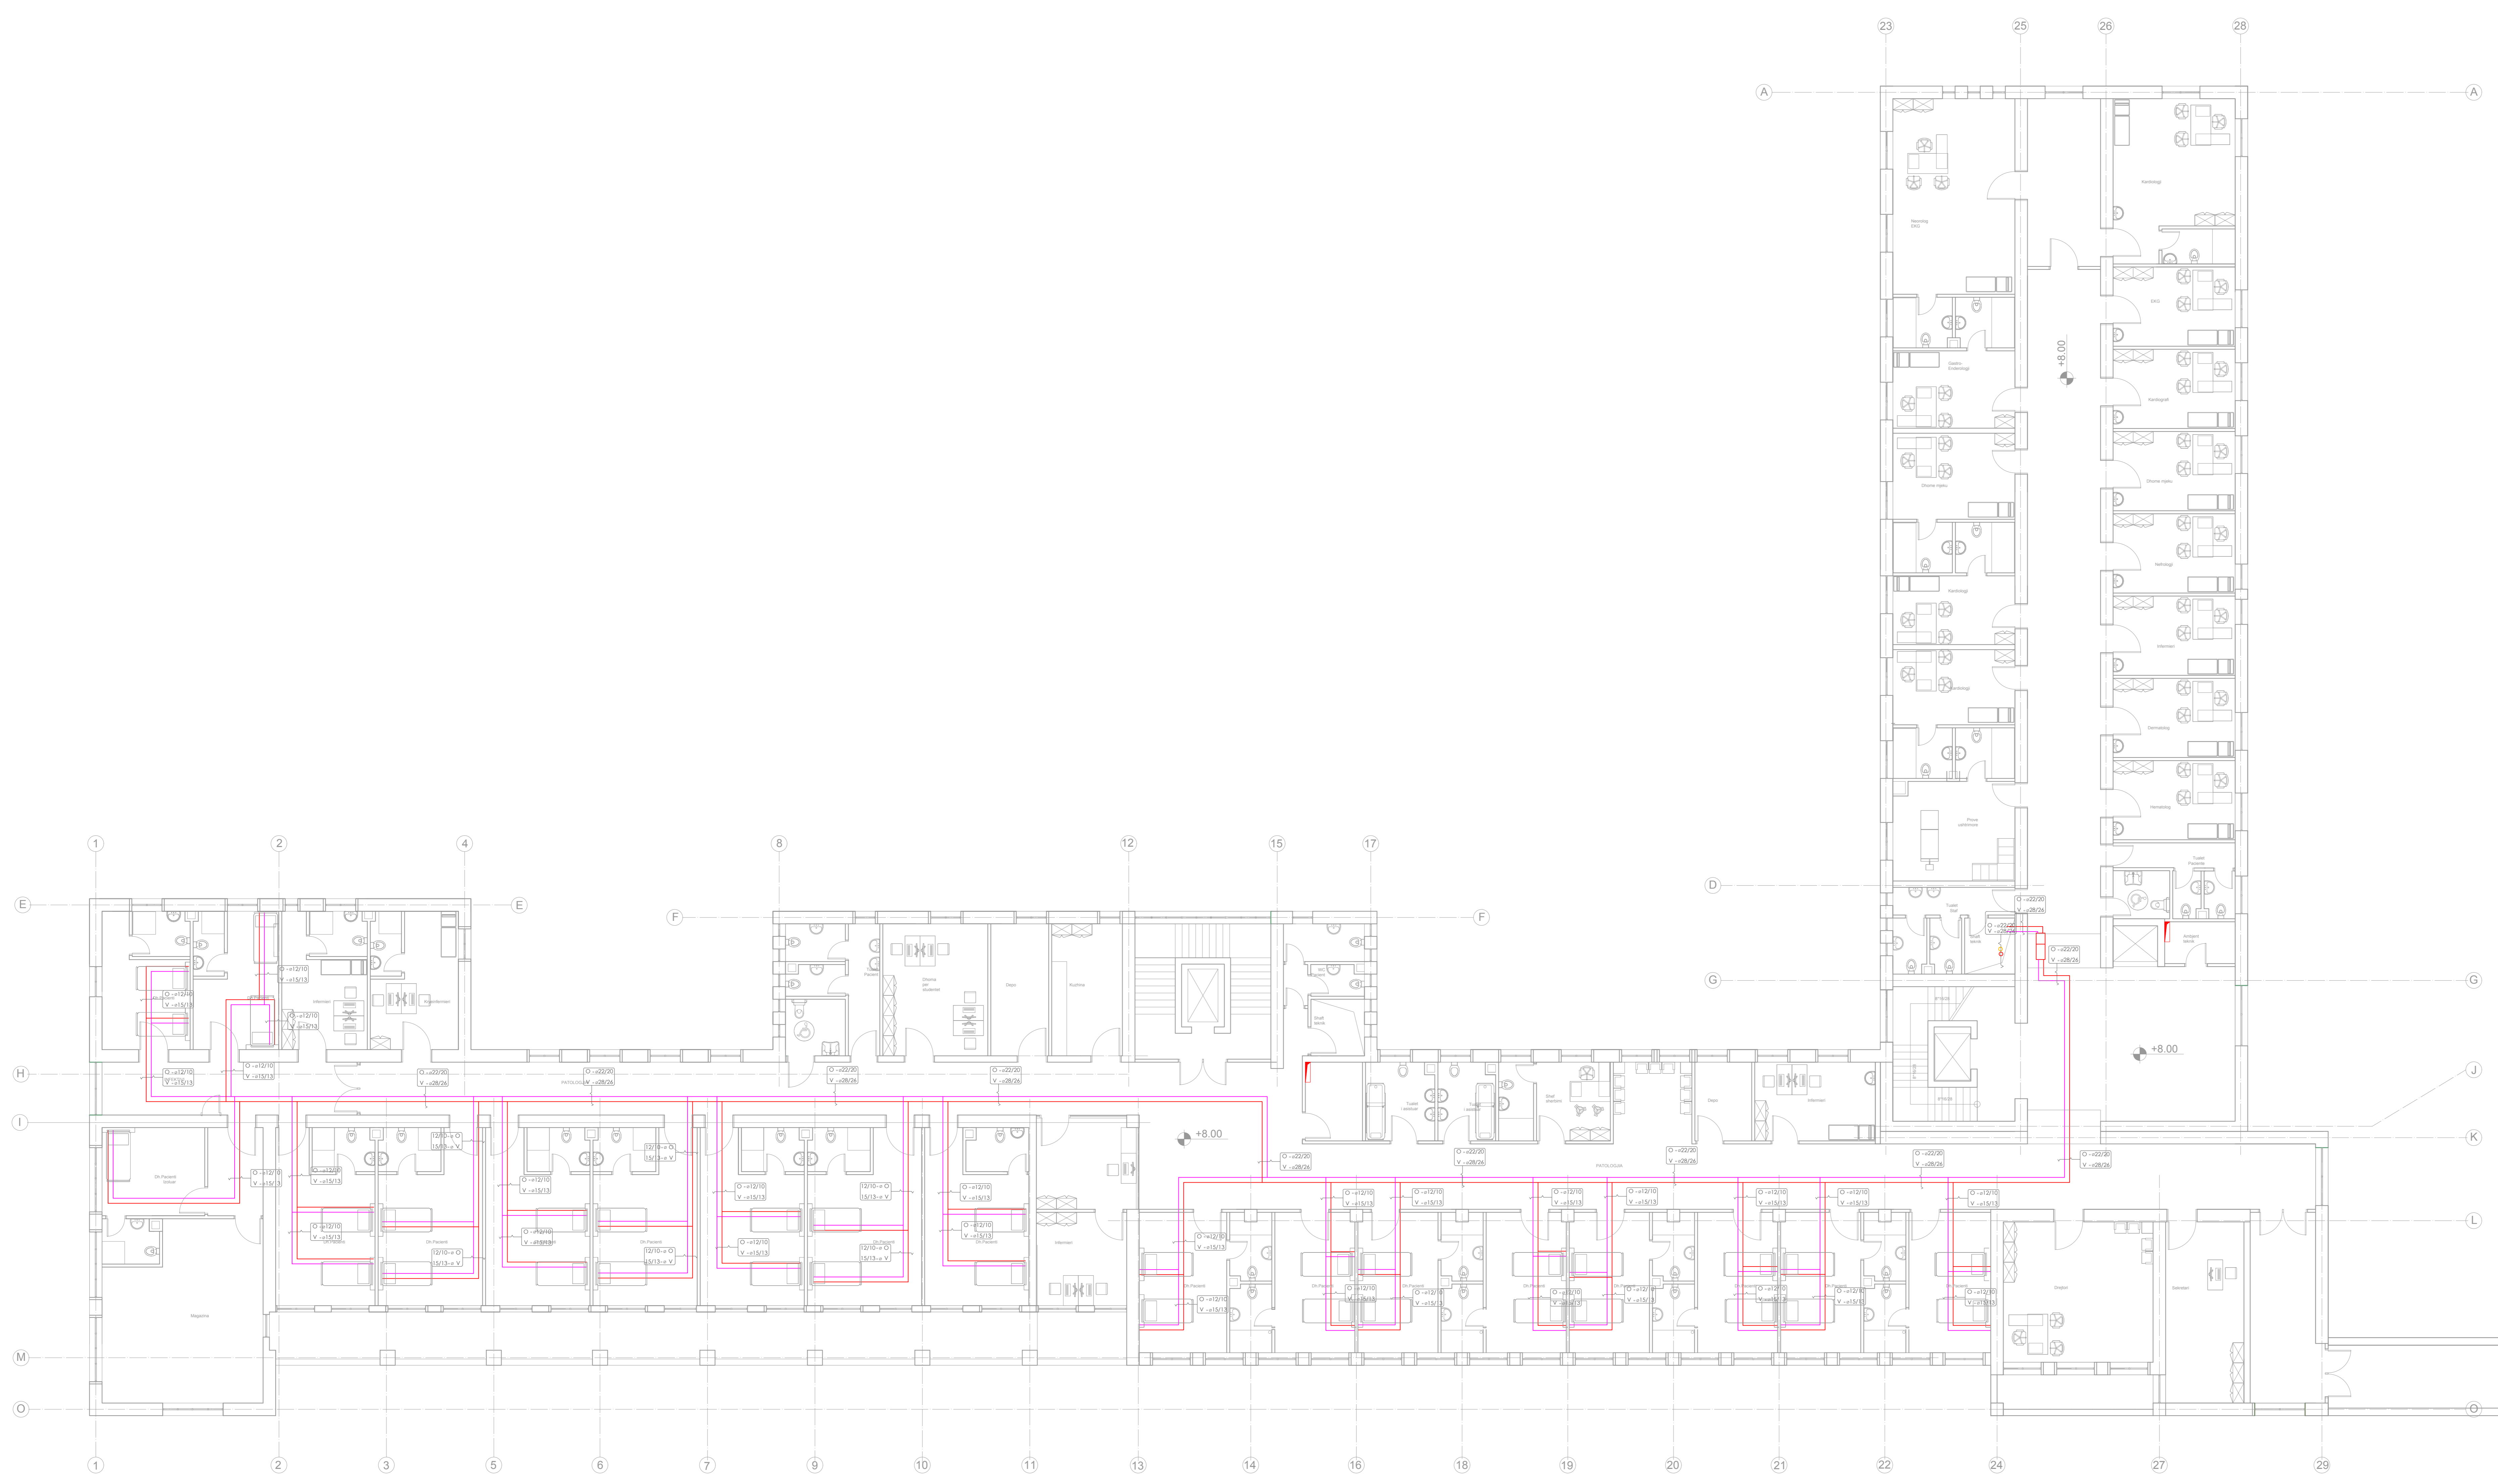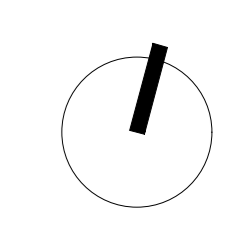

TITULLI I PROJEKTIM
LOTI 1: "HARTIM I PROJEKT PREVENTIVAVE TË ZBATIMIT PËR DISA SPITALE RAJONALE DHE BASHKIAKE"
SPITALI RAJONAL GJIROKASTER

KUENTI
 MINISTRIA E SHËNDETËSISË DHE E MBROJTJES SOCIALE

GRUPI I PROJEKTIMIT

 ATELIER 4 ARCHITECTURE & CONSULTING STUDIO <small>Bl. "Kombësor" Shkup, Nr. 4, Str. "Miroslav Krleža" Tëpërfaqësuesi i shtetit, Tiranë, Shqipëri Tel: +355 41 41 11 11 +355 41 41 11 11 Fax: +355 41 41 11 11 Email: atelier4@atelier4.com Web: www.atelier4.com</small>	 ARCHIMED S.P.S CONSULTING & ENGINEERING STUDIO <small>Bl. "Kombësor" Shkup, Nr. 4, Str. "Miroslav Krleža" Tëpërfaqësuesi i shtetit, Tiranë, Shqipëri Tel: +355 41 41 11 11 +355 41 41 11 11 Fax: +355 41 41 11 11 Email: archimed@archimed.com Web: www.archimed.com</small>	 KEJSI-05 CONSULTING & ENGINEERING STUDIO <small>Bl. "Kombësor" Shkup, Nr. 4, Str. "Miroslav Krleža" Tëpërfaqësuesi i shtetit, Tiranë, Shqipëri Tel: +355 41 41 11 11 +355 41 41 11 11 Fax: +355 41 41 11 11 Email: kejsi@kejsi.com Web: www.kejsi.com</small>
--	--	---

KODI I VIZATIMIT **NR. I VIZATIMIT**

SRB | **D** | **M** | **2** | **0**
KODI FAZA DISPLERJA KATI RISHIKIMI

M06 - 04

EMËRTIMI I VIZATIMIT
RIKONSTRUKSIONI I GODINËS KRYESORE TË SPITALIT
 Impianti i Gazit Medical - Plani i kati 2"

SHKALLA 1:100 **DATA** SHKURT 2019

PËRSHIKIMI I FAZES
PROJEKT ZBATIM

RISHIKIM	DATA	FAZA E PROJEKIMIT	RISHIKIM	DATA	FAZA E PROJEKIMIT