


REPUBLIKA E SHQIPERISE
MINISTRIA E SHËNDETËSISË DHE MBROJTJES SOCIALE
QENDRA SPITALORE UNIVERSITARE “NËNË TEREZA”

PROJEKT ZBATIM
PROJEKTI HVAC

“Hartimi i Projekt Preventivit të zbatimit për përshtatjen e ambienteve për instalimin e Akseleratorit të ri në Bunkerin pranë ambienteve të Njesisë së Radioterapisë në PAI-n Onkologjik në QSU Nënë Tereza”.


PROJEKTUES
" NOOR ENGINEERING "
sh.p.k
Adresa: Rr. "MYSYLM SHYRI"
Mob : **++355 (0)69 4335705**

PLANIMETRIA HVAC

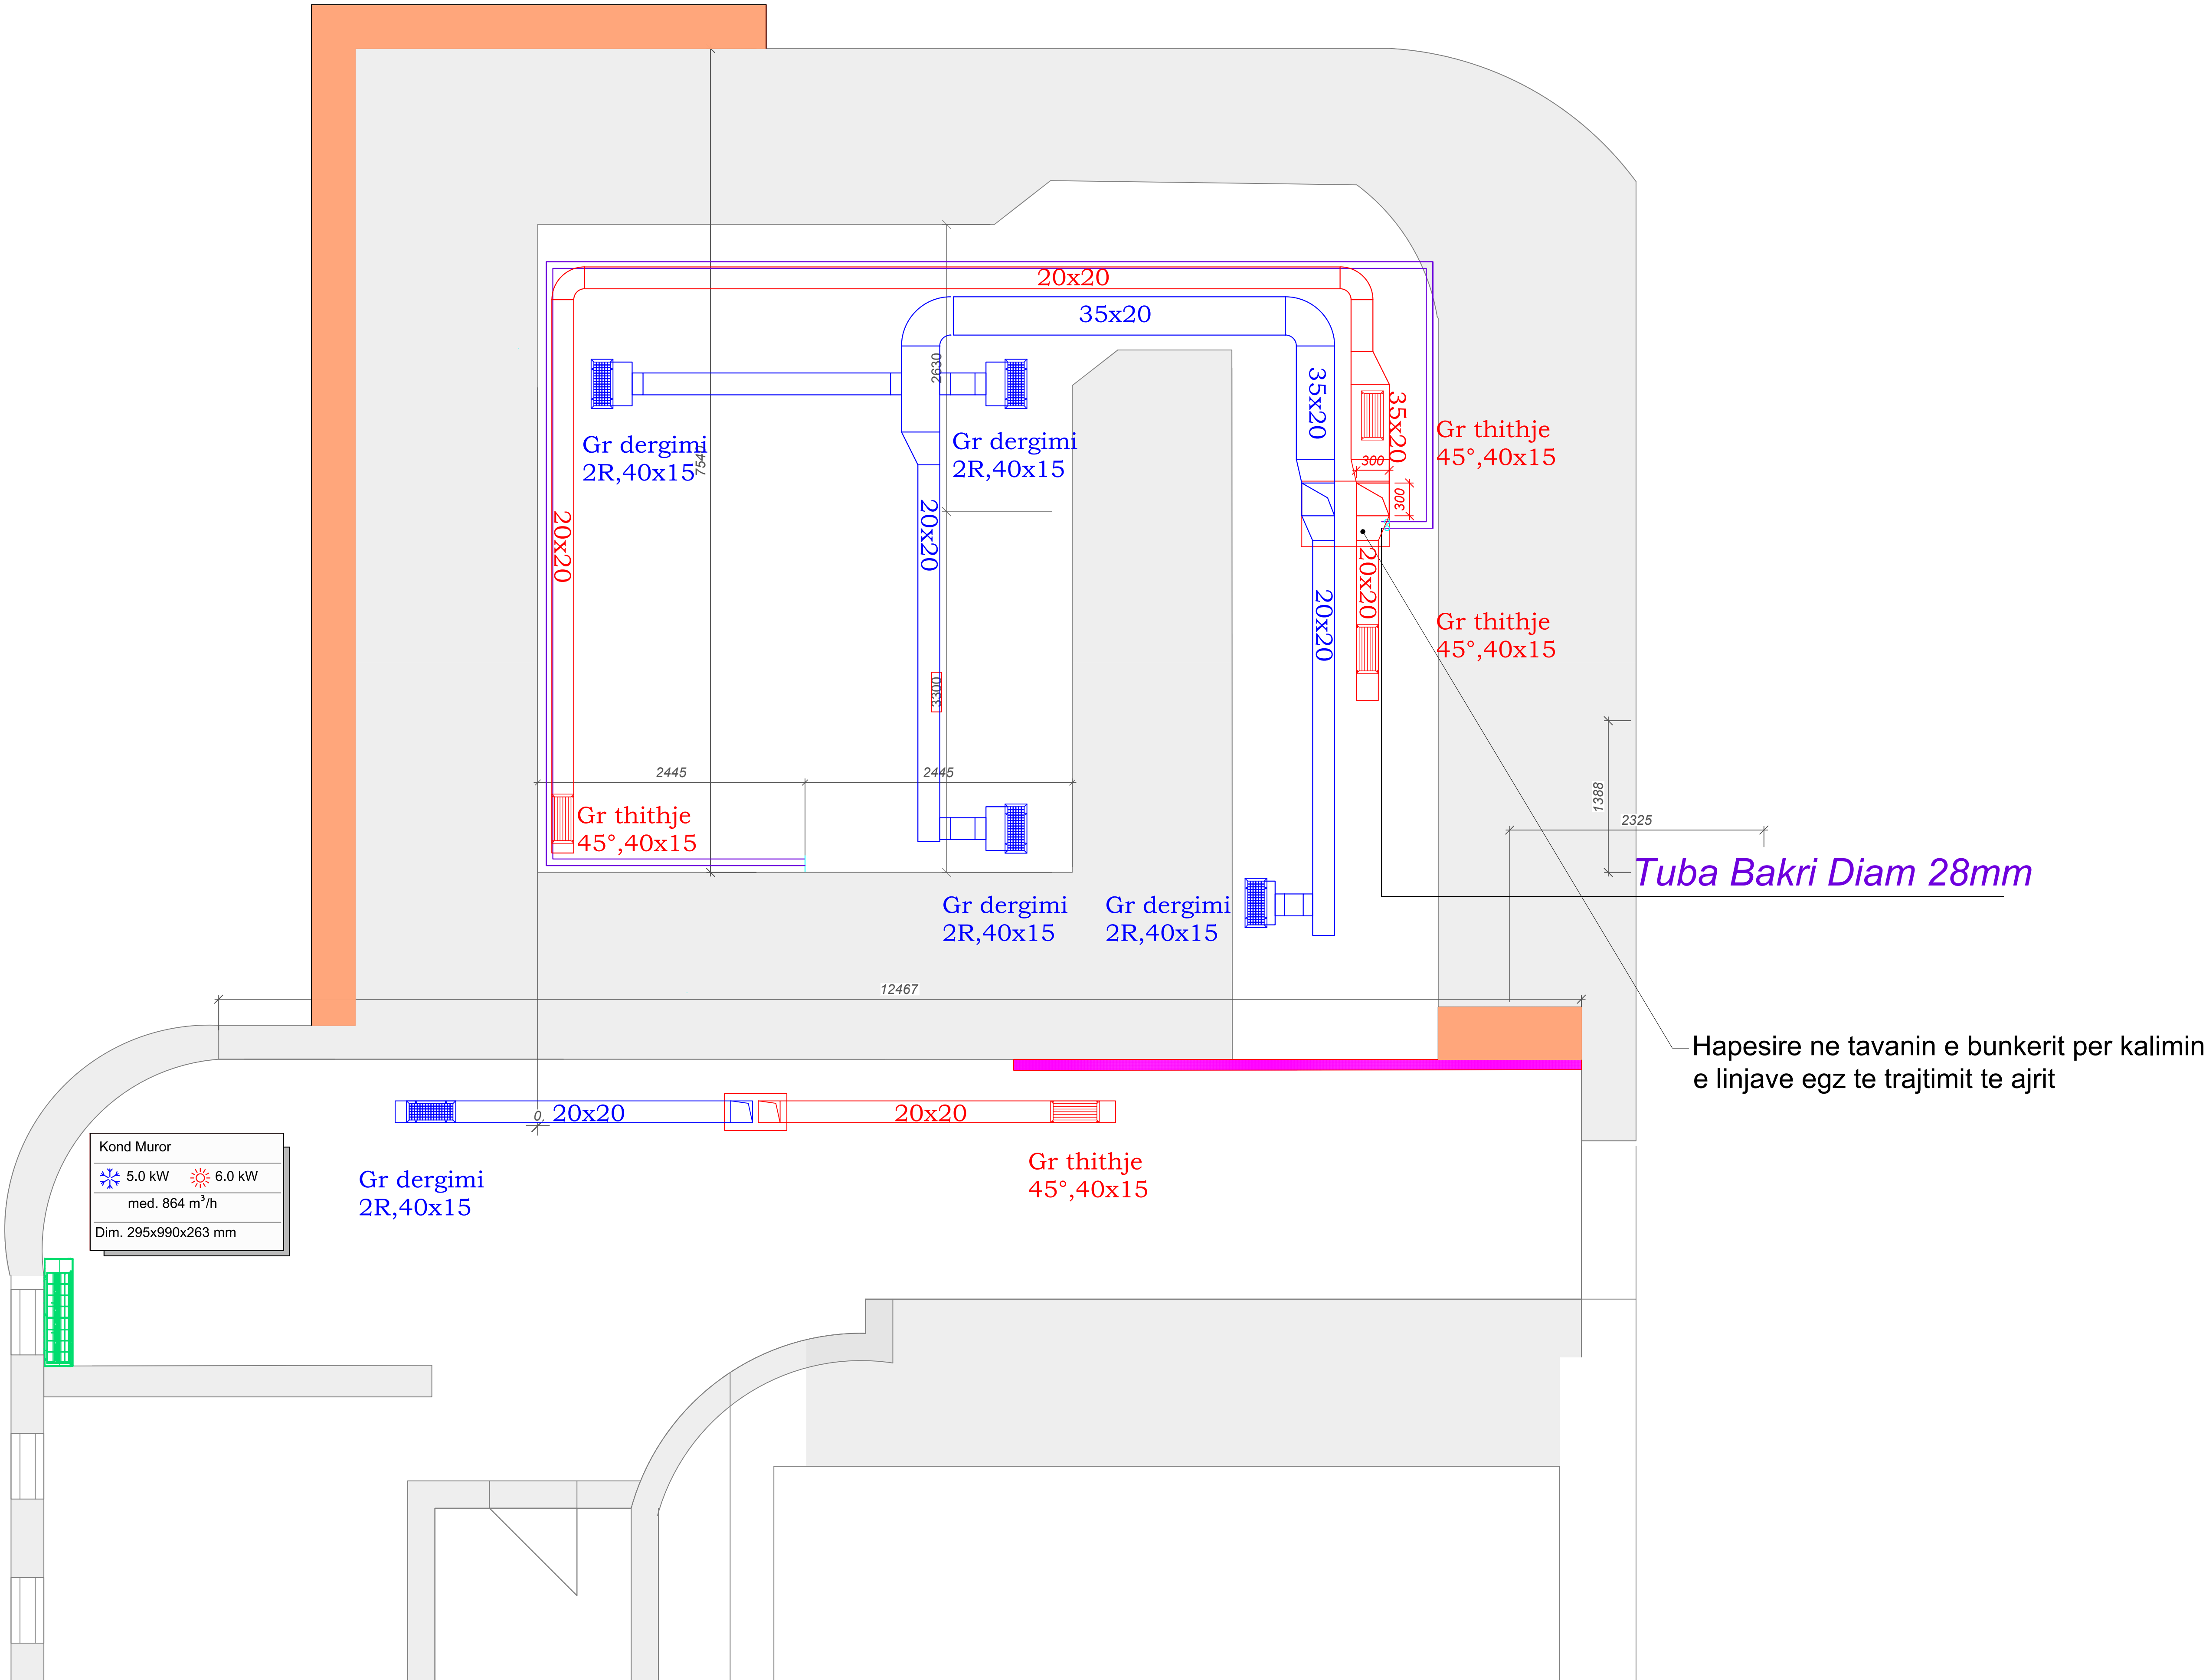

AUTORITETI KONTRAKTUES
MINISTRIA E SHËNDETËSISË DHE MBROJTJES SOCIALE
QENDRA SHITALORE UNIVERSITARE "NËNË TEREZA"

PROJEKTUES

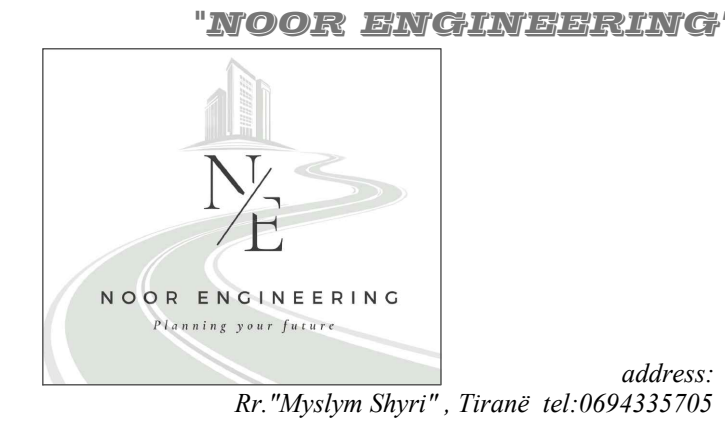

SHENIME TEKNIKE

PROJEKTI
"HARTIMI I PROJEKT PREVENTIVIT TË ZBATIMIT PËR PËRSHTATJEN E AMBIENTEVE PËR INSTALIMIN E AKSELERATORIT TË RI NË BUNKERIN PRANË AMBIENTEVE TË NJËSISË SË RADIOTERAPISË NË PAI-N ONKOLOGJIK NË QSU NËNË TEREZA".

ZONA
BASHKIA TIRANE

OBJEKTI
GODINA E SHERBIMIT ONKOLOGJIK

FAZA E PROJEKTIT
PROJEKT ZBATIM

PROJEKTI ARKITEKTONIK
Ark. Bledi Saraci
Nr.Lic.A.2173

PROJEKTI KONSTRUKTIV
Ing.Sabri Ibrahim
Nr.Lic.K.1405/2

PROJEKTI MEKANIK
Ing.Enver Hafizi
Nr.Lic.M.1010/1

PROJEKTI MNZ
Ing.Arsen Sherri
Certifikate Nr.14

PROJEKTI ELEKTRIK
Ing.Erjon Hysenaj
Nr.Lic.M.1154/1

EMERTIMI I FLETES
PLANIMETRIA HVAC

SHKALLA: 1:30

NR.FLETES





2025

01

VULA / STAMP

DETAJET E PAISJEVE

****Paisjet e jashtme do montohet ne tarrace**

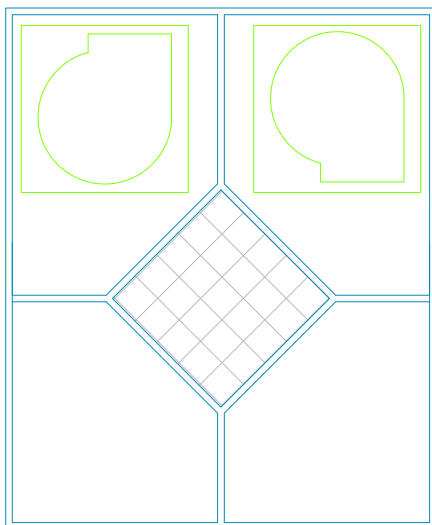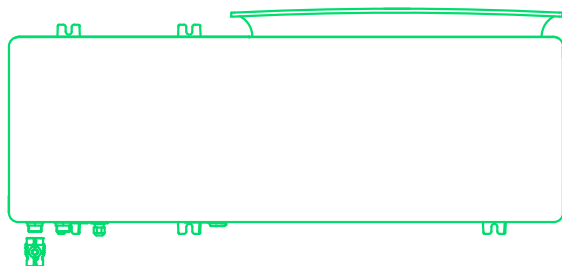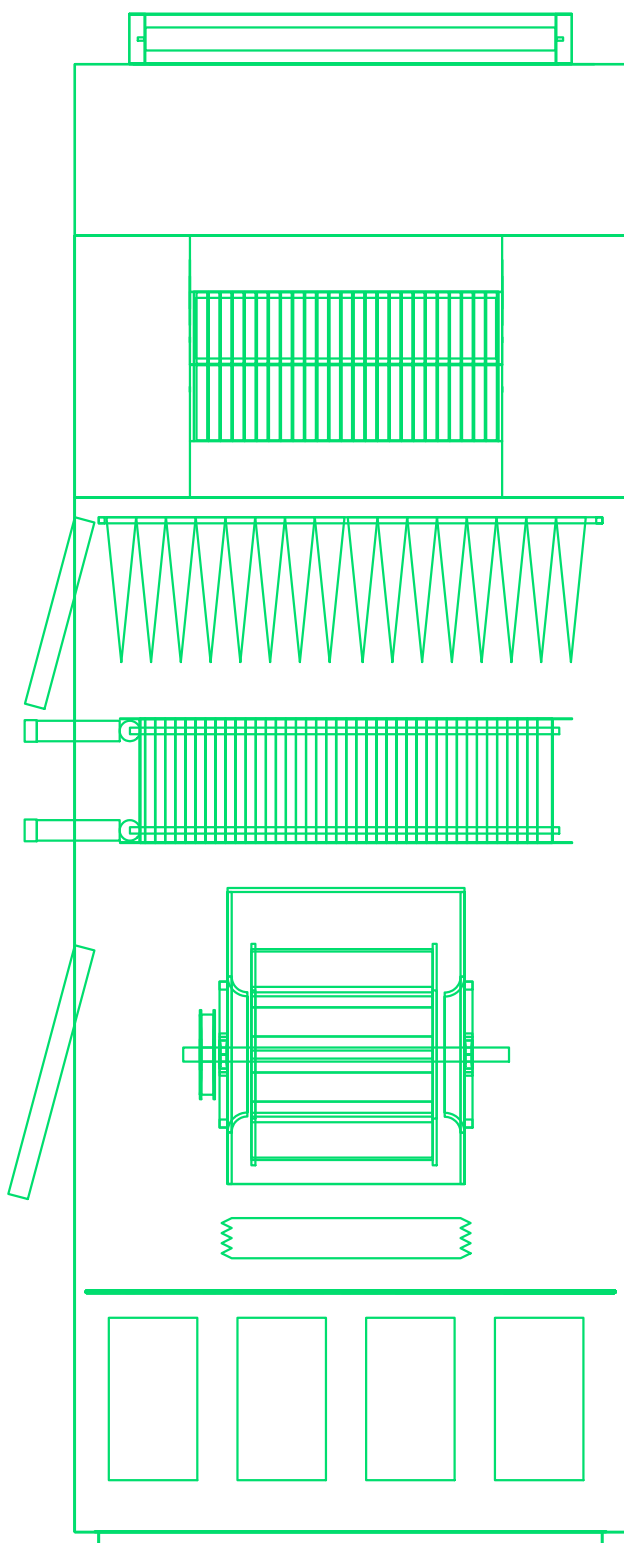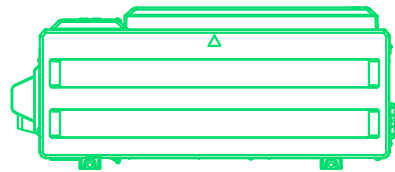

Pompë Nxehtesie Kompresorë Inverter	
 5.0 kW	 6.0 kW
Ushqimi 1Faz/230V/50Hz	
Regjimi i punes -15 ~ +46°C	
Fuqia Elektrike ne ftohje 1.502	
Fuqia Elektrike ne ngrohje 1.617	
Lidhjet:	
Linjat e likuidit	1x6.35 mm
Linjat e gazit	1x12.7 mm
Dimensionet: 734x870x373 mm	


Njesi trajtimi Ajri	
 8.3 kW	 3.4 kW
Ushqimi 3Faz/400V/50Hz	
Prurja e Ajrit: 1200 m³/h	
100% Ajër i Paster	
Dimensionet: 1370x3650x1360 mm	

Chiler me uje Kompresor Inverter	
 9.35 kW	 9.37 kW
Ushqimi 1Faz/230V/50Hz	
Regjimi i punes -15 ~ +46°C	
Fuqia Elektrike ne ftohje 2.79 kW	
Fuqia Elektrike ne ngrohje 9.37kW	
Dimensionet: 460x1380x870 mm	

Rekuperator RGR50L
 Presioni:50 Pa
max. 450 m³/h
Dim. 133x45x160 cm

AUTORITETI KONTRAKTUES
MINISTRIA E SHËNDETËSISË DHE MBROJTJES SOCIALE
QENDRA SHITALORE UNIVERSITARE "NËNË TEREZA"

PROJEKTUES

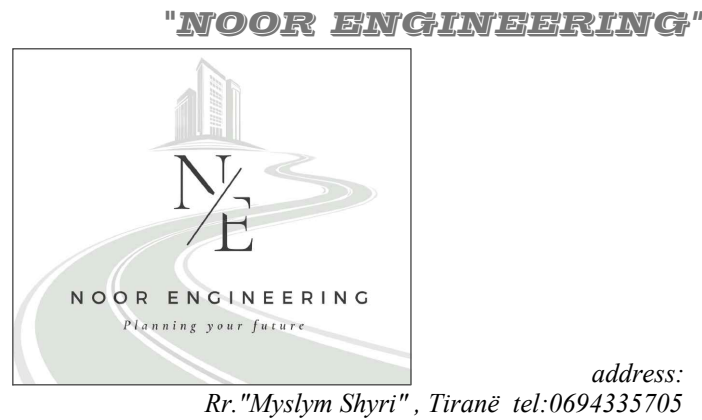

SHENIME TEKNIKE

PROJEKTI

“HARTIMI I PROJEKT PREVENTIVIT TË ZBATIMIT PËR PËRSHTATJEN E AMBIENTEVE PËR INSTALIMIN E AKSELERATORIT TË RI NË BUNKERIN PRANË AMBIENTEVE TË NJËSISË SË RADIOTERAPISË NË PAI-N ONKOLOGJIK NË QSU NËNË TEREZA”.

ZONA

BASHKIA TIRANE

OBJEKTI

GODINA E SHERBIMIT ONKOLOGJIK

FAZA E PROJEKTIT

PROJEKT ZBATIM

PROJEKTI ARKITEKTONIK

Ark. Bledi Saraci
Nr.Lic.A.2173

PROJEKTI KONSTRUKTIV

Ing.Sabri Ibrahim
Nr.Lic.K.1405/2

PROJEKTI MEKANIK

Ing.Enver Hafizi
Nr.Lic.M.1010/1

PROJEKTI MNZ

Ing.Arsen Sherri
Certifikate Nr.14

PROJEKTI ELEKTRIK

Ing.Erjon Hysenaj
Nr.Lic.M.1154/1

EMERTIMI I FLETES

DETAJET E PAISJEVE

SHKALLA: 1:30


NR.FLETES

2025

02

VULA / STAMP

PROJEKTI HVAC/CHILLER

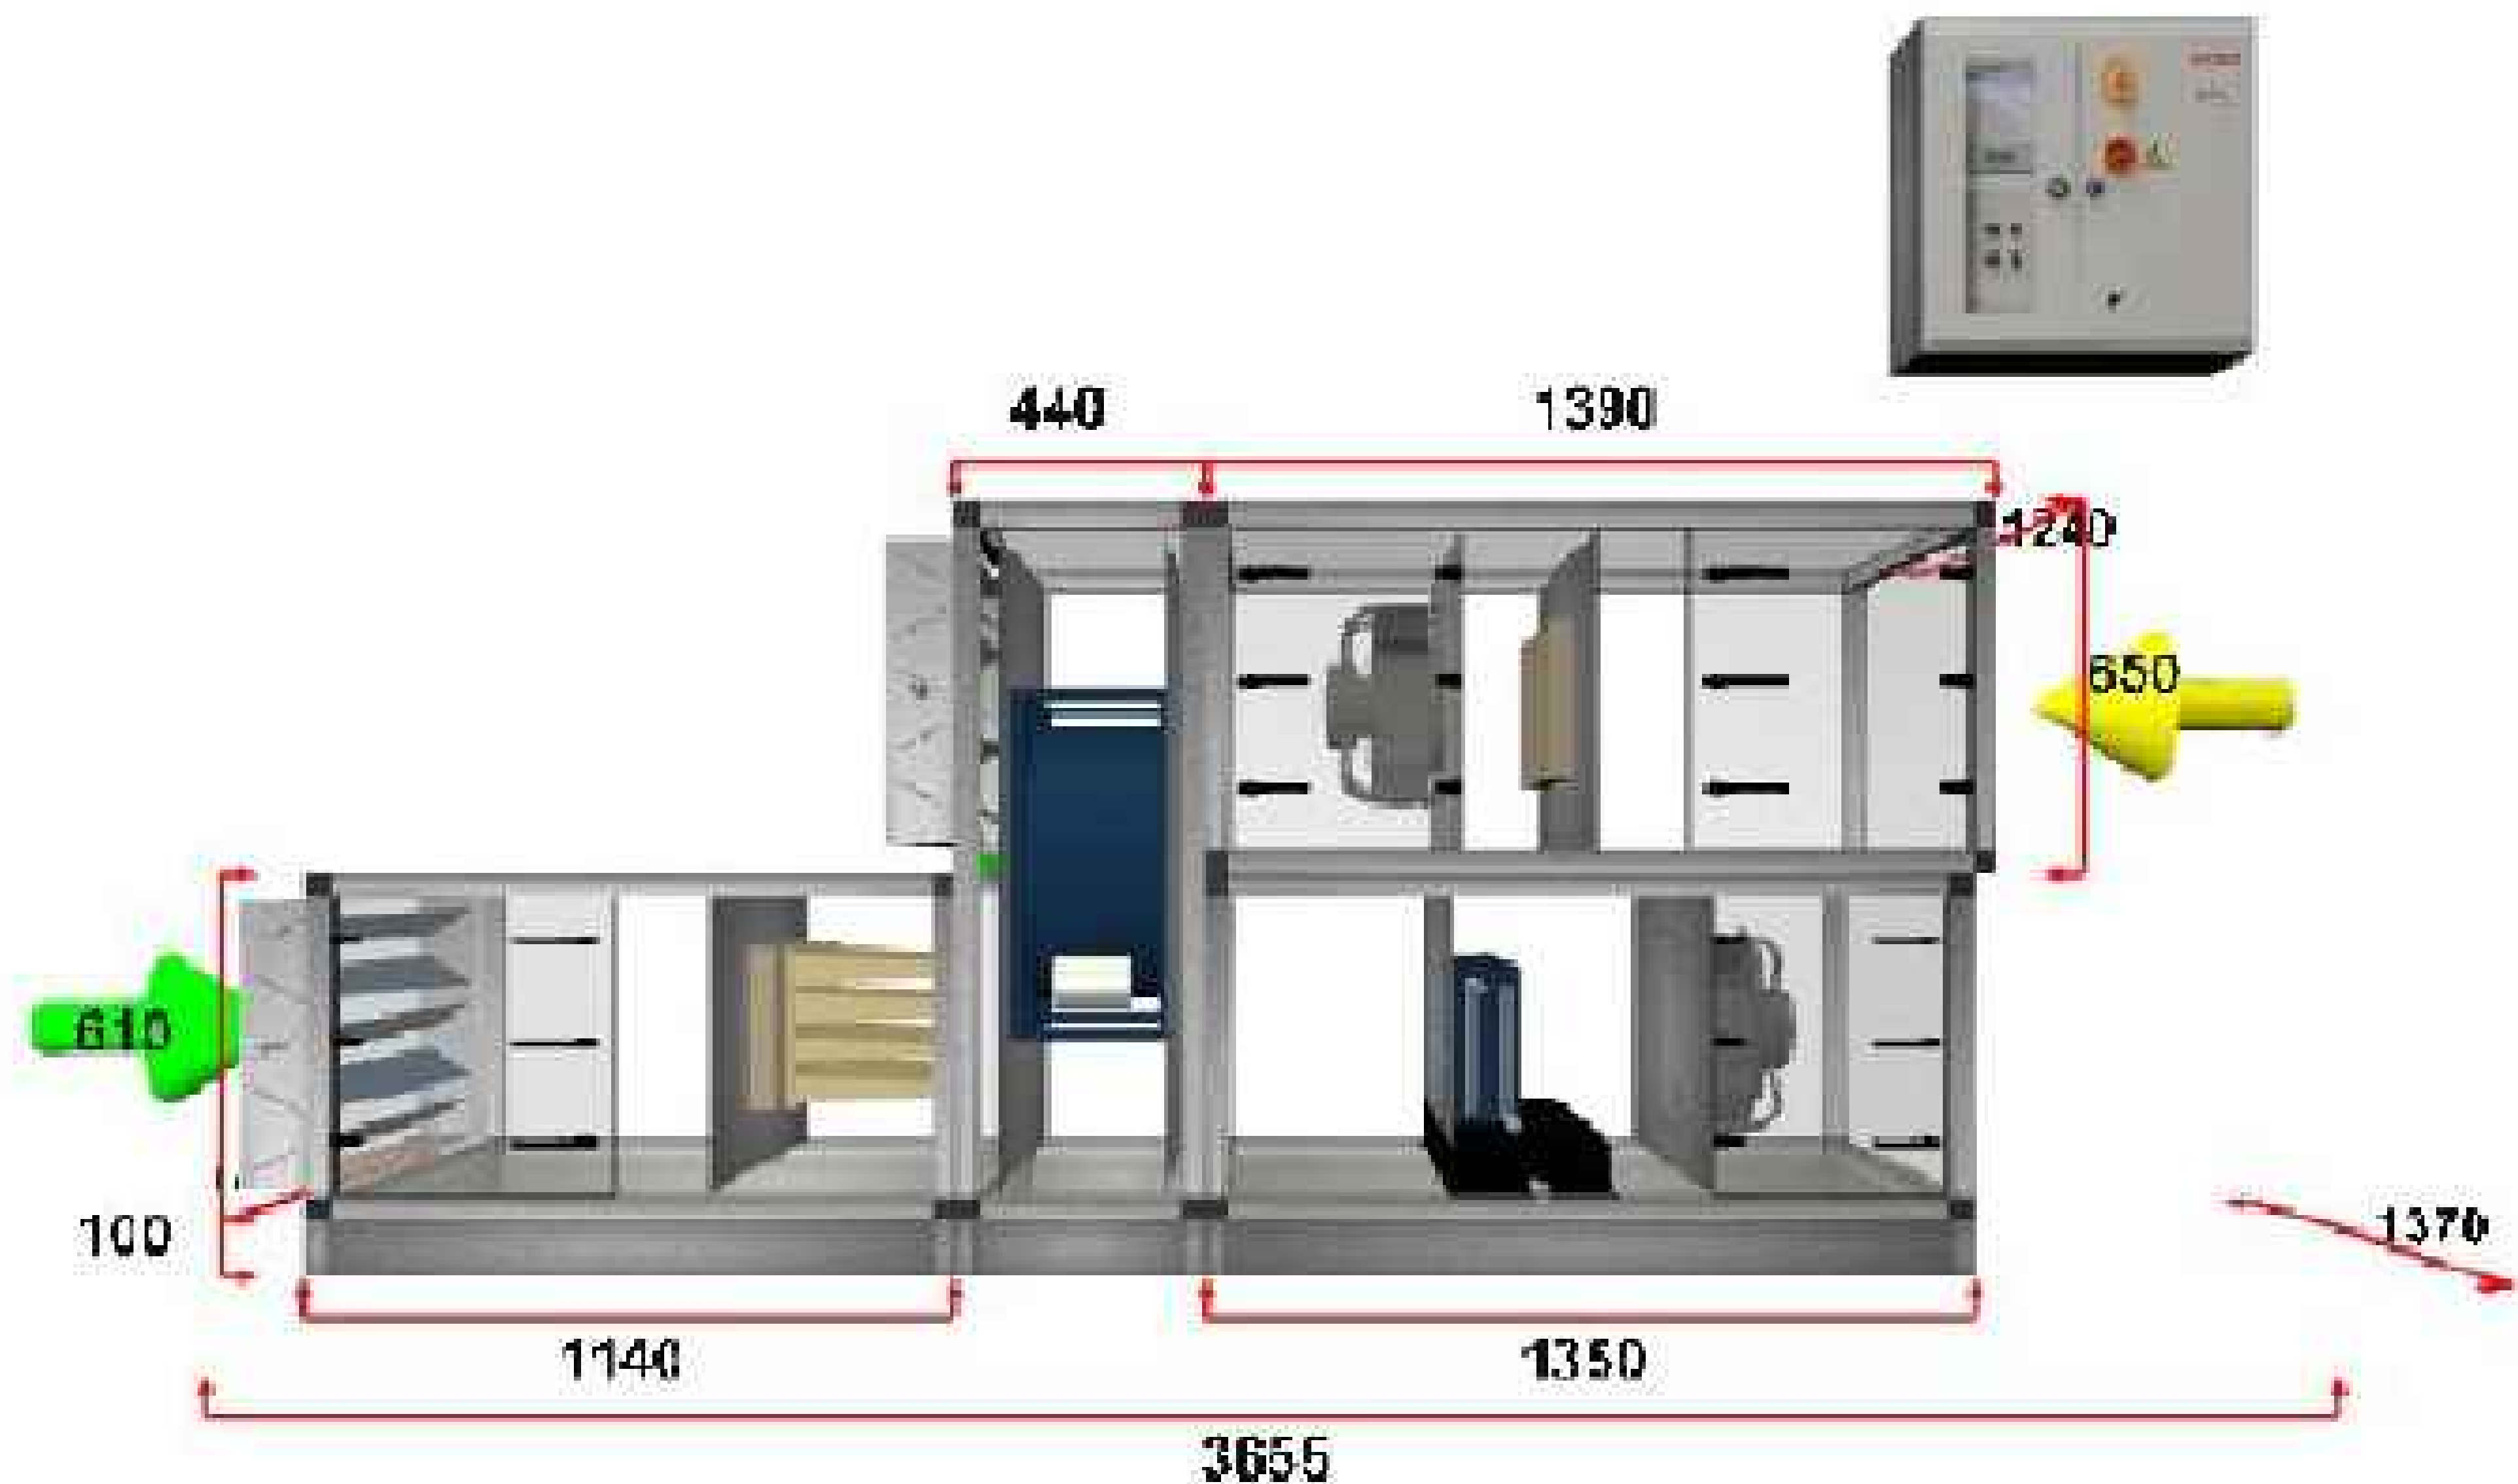

AUTORITETI KONTRAKTUES
MINISTRIA E SHENJETERISE DHE MBROJTIES SOCIALE
QENDRA SHITALORE UNIVERSITARE "NENE TEREZA"

PROJEKTUES

"NOOR ENGINEERING"



NOOR ENGINEERING
Planning your future

address:
Rr. "Myslym Shyri", Tiranë tel:0694335705

SHENIME TEKNIKE

PROJEKTI
"HARTIMI I PROJEKT PREVENTIVIT TË ZBATIMIT PËR PËRSHTATJEN E AMBIENTEVE PËR INSTALIMIN E AKSELERATORIT TË RI NË BUNKERIN PRANË AMBIENTEVE TË NJËSISË SË RADIOTERAPISË NË PAI-N ONKOLOGJIK NË QSU NËNË TEREZA".

ZONA
BASHKIA TIRANE

OBJEKTI
GODINA E SHERBIMIT ONKOLOGJIK

FAZA E PROJEKTIT
PROJEKT ZBATIM

PROJEKTI ARKITEKTONIK
Ark. Bledi Saraci
Nr.Lic.A.2173

PROJEKTI KONSTRUKTIV
Ing.Sabri Ibrahim
Nr.Lic.K.1405/2

PROJEKTI MEKANIK
Ing.Enver Hafizi
Nr.Lic.M.1010/1

PROJEKTI MNZ
Ing.Arsen Sherri
Certifikate Nr.14

PROJEKTI ELEKTRIK
Ing.Erjon Hysenaj
Nr.Lic.M.1154/1

EMERTIMI I FLETES
PROJEKTI HVAC/CHILLER

SHKALLA: 1:150

2025

NR.FLETES


03

VULA / STAMP

PROJEKTI HVAC/CHILLER

AUTORITETI KONTRAKTUES
MINISTRIA E SHËNDETËSISË DHE MBROJTJES SOCIALE
QENDRA SHITALORE UNIVERSITARE "NËNË TEREZA"

PROJEKTUES

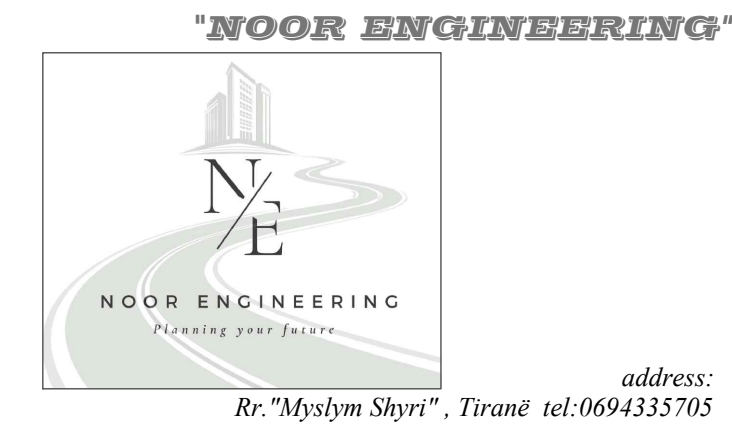

SHENIME TEKNIKE

PROJEKTI
“HARTIMI I PROJEKT PREVENTIVIT TË ZBATIMIT PËR PËRSHTATJEN E AMBIENTEVE PËR INSTALIMIN E AKSELERATORIT TË RI NË BUNKERIN PRANË AMBIENTEVE TË NJËSISË SË RADIOTERAPISË NË PAI-N ONKOLOGJIK NË QSU NËNË TEREZA”.

ZONA
BASHKIA TIRANE

OBJEKTI
GODINA E SHERBIMIT ONKOLOGJIK

FAZA E PROJEKTIT
PROJEKT ZBATIM

PROJEKTI ARKITEKTONIK
Ark. Bledi Saraci
Nr.Lic.A.2173

PROJEKTI KONSTRUKTIV
Ing.Sabri Ibrahim
Nr.Lic.K.1405/2

PROJEKTI MEKANIK
Ing.Enver Hafizi
Nr.Lic.M.1010/1

PROJEKTI MNZ
Ing.Arsen Sherri
Certifikate Nr.14

PROJEKTI ELEKTRIK
Ing.Erjon Hysenaj
Nr.Lic.M.1154/1

EMERTIMI I FLETES
PROJEKTI HVAC /CHILLER


SHKALLA: 1:150

2025


NR.FLETES

04

VULA / STAMP

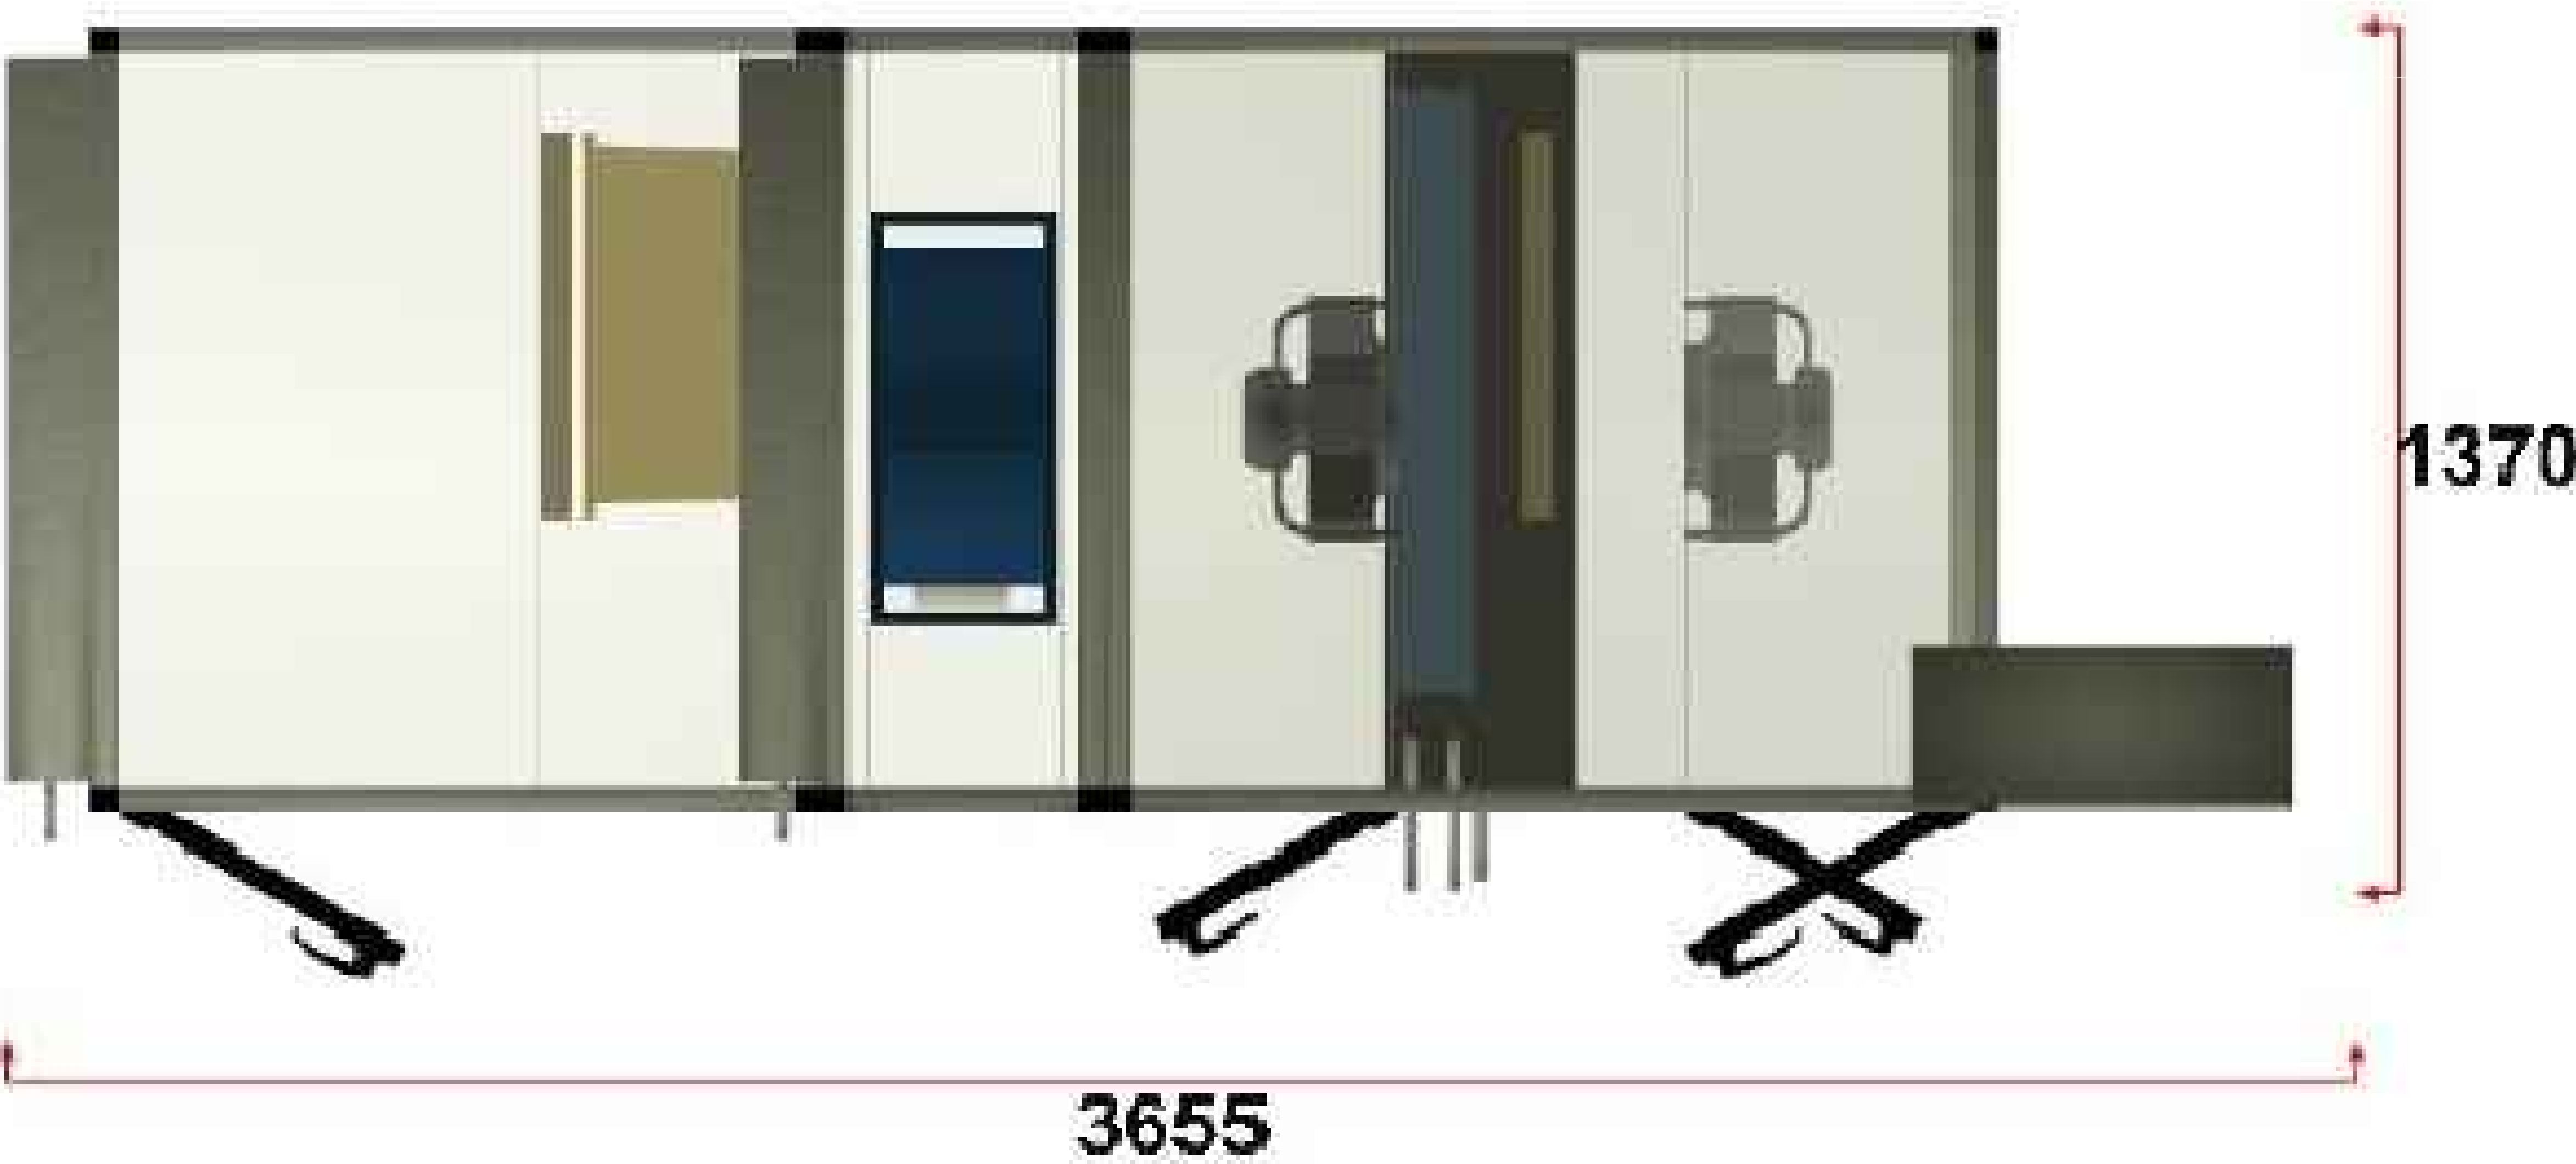


PROJEKTI HVAC/CHILLER

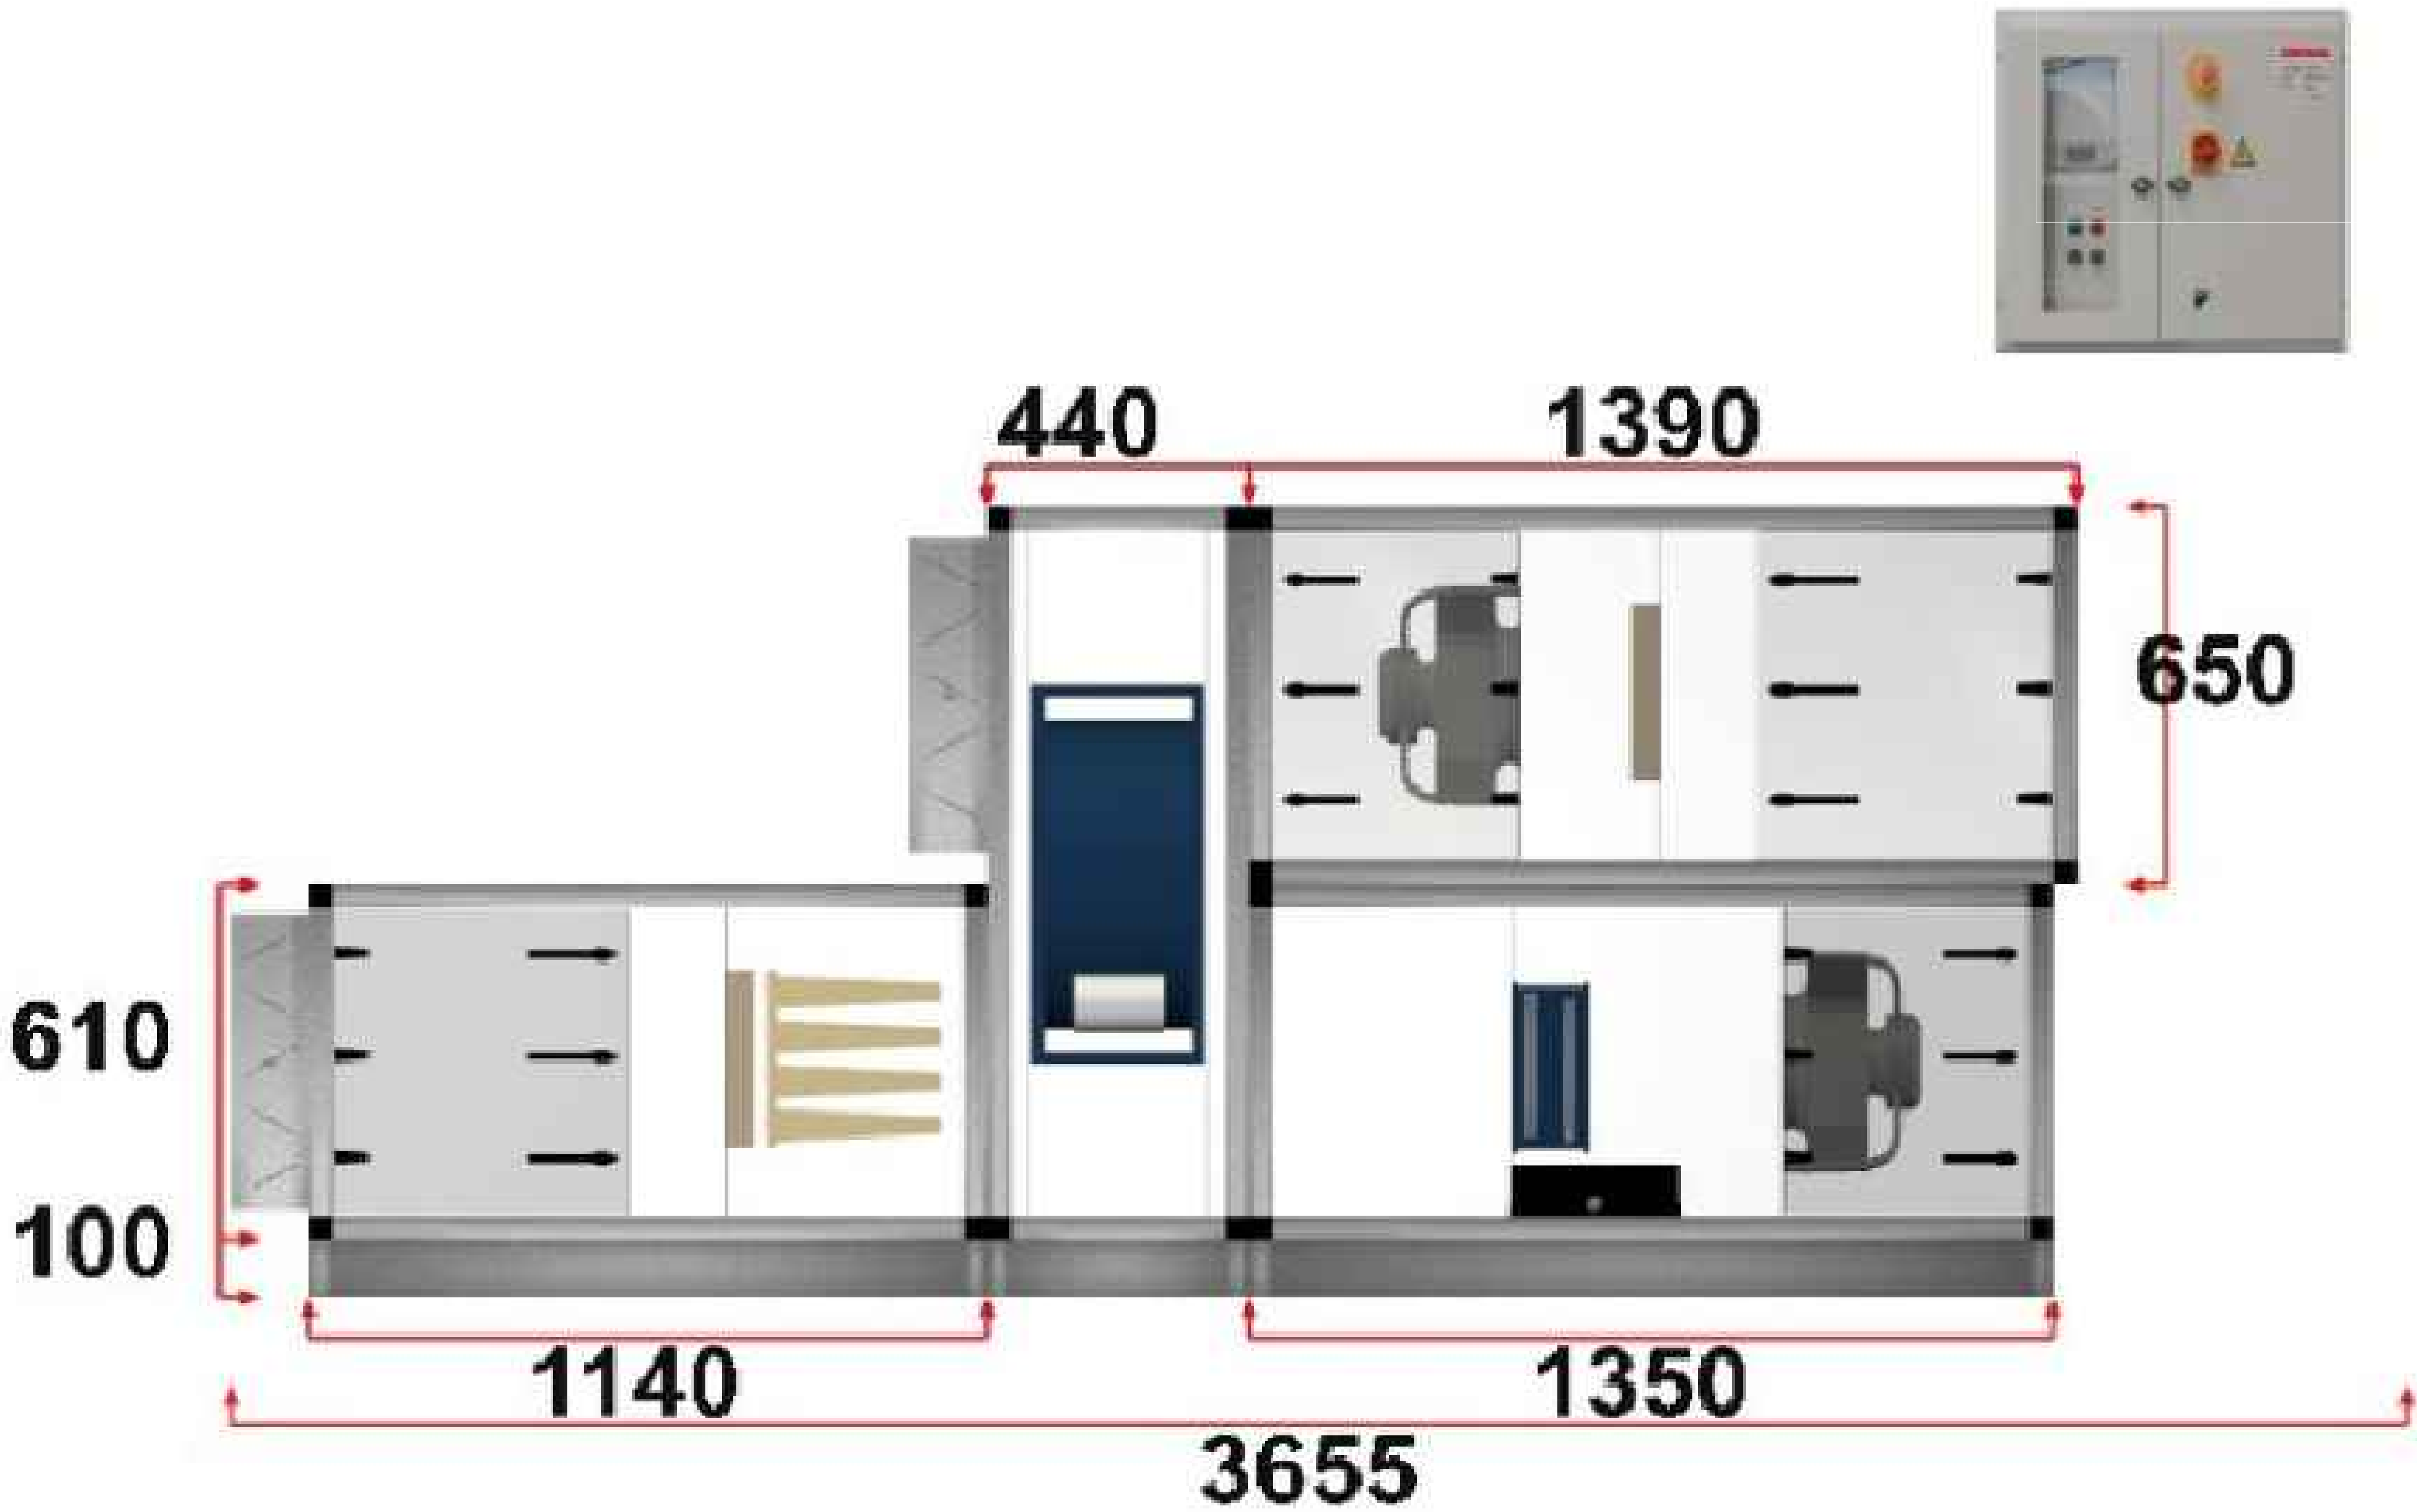

AUTORITETI KONTRAKTUES
MINISTRIA E SHËNËTËSISË DHE MBRËNJTËS SOCIALE
QENDRA SHITALORE UNIVERSITARE "NËNË TEREZA"

PROJEKTUES

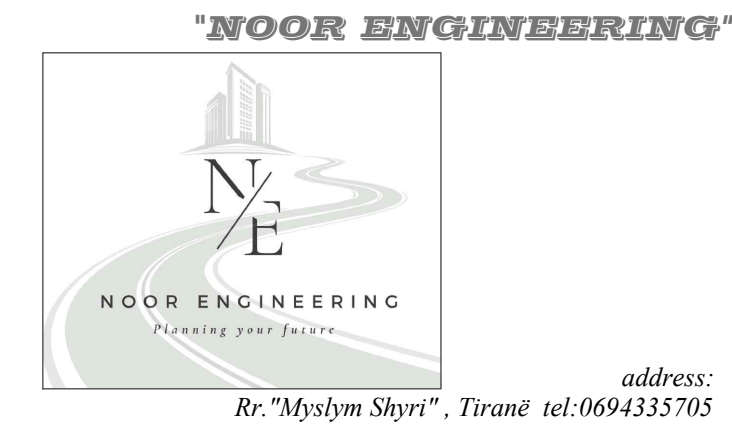

SHENIME TEKNIKE

PROJEKTI

"HARTIMI I PROJEKT PREVENTIVIT TË ZBATIMIT PËR PËRSHTATJEN E AMBIENTEVE PËR INSTALIMIN E AKSELERATORIT TË RI NË BUNKERIN PRANË AMBIENTEVE TË NJËSISË SË RADIOTERAPISË NË PAI-N ONKOLOGJIK NË QSU NËNË TEREZA".

ZONA

BASHKIA TIRANE

OBJEKTI

GODINA E SHERBIMIT ONKOLOGJIK

FAZA E PROJEKTIT

PROJEKT ZBATIM

PROJEKTI ARKITEKTONIK

Ark. Bledi Saraci
Nr.Lic.A.2173

PROJEKTI KONSTRUKTIV

Ing.Sabri Ibrahim
Nr.Lic.K.1405/2

PROJEKTI MEKANIK

Ing.Enver Hafizi
Nr.Lic.M.1010/1

PROJEKTI MNZ

Ing.Arsen Sherri
Certifikate Nr.14

PROJEKTI ELEKTRIK

Ing.Erjon Hysenaj
Nr.Lic.M.1154/1

EMERTIMI I FLETES

PROJEKTI HVAC /CHILLER

SHKALLA: 1:250

NR.FLETES

2025

05

VULA / STAMP

PROJEKTI HVAC/INVERTER




Inverter



Swing
compressor

AUTORITETI KONTRAKTUES
MINISTRIA E SHENDETESISE DHE MBROJTIES SOCIALE
QENDRA SHITALORE UNIVERSITARE "NENE TEREZA"

PROJEKTUES

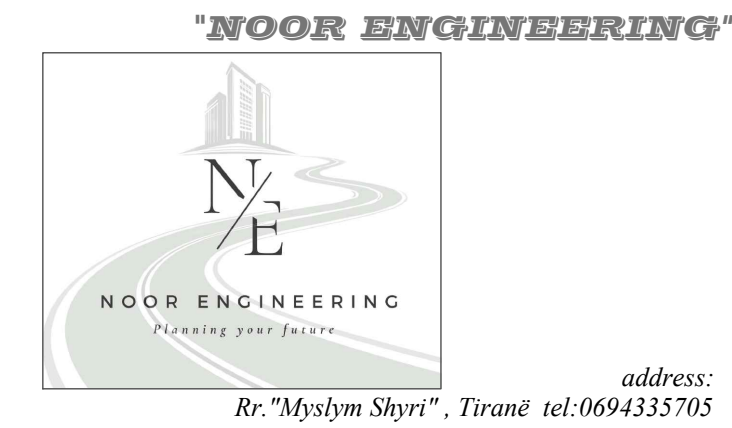

SHENIME TEKNIKE

PROJEKTI
“HARTIMI I PROJEKT PREVENTIVIT TË ZBATIMIT PËR PËRSHTATJEN E AMBIENTEVE PËR INSTALIMIN E AKSELERATORIT TË RI NË BUNKERIN PRANË AMBIENTEVE TË NJËSISË SË RADIOTERAPISË NË PAI-N ONKOLOGJIK NË QSU NËNË TEREZA”.

ZONA
BASHKIA TIRANE

OBJEKTI
GODINA E SHERBIMIT ONKOLOGJIK

FAZA E PROJEKTIT
PROJEKT ZBATIM

PROJEKTI ARKITEKTONIK
Ark. Bledi Saraci
Nr.Lic.A.2173

PROJEKTI KONSTRUKTIV
Ing.Sabri Ibrahimi
Nr.Lic.K.1405/2

PROJEKTI MEKANIK
Ing.Enver Hafizi
Nr.Lic.M.1010/1

PROJEKTI MNZ
Ing.Arsen Sherri
Certifikate Nr.14

PROJEKTI ELEKTRIK
Ing.Erjon Hysenaj
Nr.Lic.M.1154/1

EMERTIMI I FLETES
PROJEKTI HVAC /INVERTER

SHKALLA: 1:250

2025

NR.FLETES

06

VULA / STAMP