

REPUBLIKA E SHQIPERISE

MINISTRIA E SHËNDETËSISË DHE MBROJTJES SOCIALE

QENDRA SPITALORE UNIVERSITARE “NËNË TEREZA”

PROJEKT ZBATIM

“Hartimi i Projekt Preventivit të zbatimit për përshtatjen e ambienteve për instalimin e Akseleratorit të ri në Bunkerin pranë ambienteve të Njesisë së Radioterapisë në PAI-n Onkologjik në QSU Nënë Tereza”.

PROJEKTUES

" NOOR ENGINEERING "

sh.p.k

Adresa: Rr. "MYSYLM SHYRI"

Mob : **++355 (0)69 4335705**

PLANI I VENDOSJES



AUTORITETI KONTRAKTUES
MINISTRIA E SHËNDETËSISË DHE MBRROTJES SOCIALE
QENDRA SPITALORE UNIVERSITARE "NËNË TEREZA"

PROJEKTUES

"NOOR ENGINEERING"

address:
Rr. "Myslym Shyri", Tiranë tel:0694335705

SHENIME TEKNIKE

PROJEKTI
“HARTIMI I PROJEKT PREVENTIVIT TË ZBATIMIT PËR PËRSHTATJEN E AMBIENTEVE PËR INSTALIMIN E AKSELERATORIT TË RI NË BUNKERIN PRANË AMBIENTEVE TË NJËSISË SË RADIOTERAPISË NË PAI-N ONKOLOGJIK NË QSU NËNË TEREZA”.

ZONA
BASHKIA TIRANE

OBJEKTI
GODINA E SHERBIMIT ONKOLOGJIK

FAZA E PROJEKTIT
PROJEKT ZBATIM

PROJEKTI ARKITEKTONIK
Ark. Bledi Saraci
Nr.Lic.A.2173

PROJEKTI KONSTRUKTIV
Ing.Sabri Ibrahimi
Nr.Lic.K.1405/2

PROJEKTI MEKANIK
Ing.Enver Hafizi
Nr.Lic.M.1010/1

PROJEKTI MNZ
Ing.Arsen Sherri
Certificate Nr.14

PROJEKTI ELEKTRIK
Ing.Erjon Hysenaj
Nr.Lic.M.1154/1

EMERTIMI I FLETES
PLANI I VENDOSJES

SHKALLA: 1:300


2025

NR.FLETES

01

VULA / STAMP

PLANIMETRIA EKZISTUESE

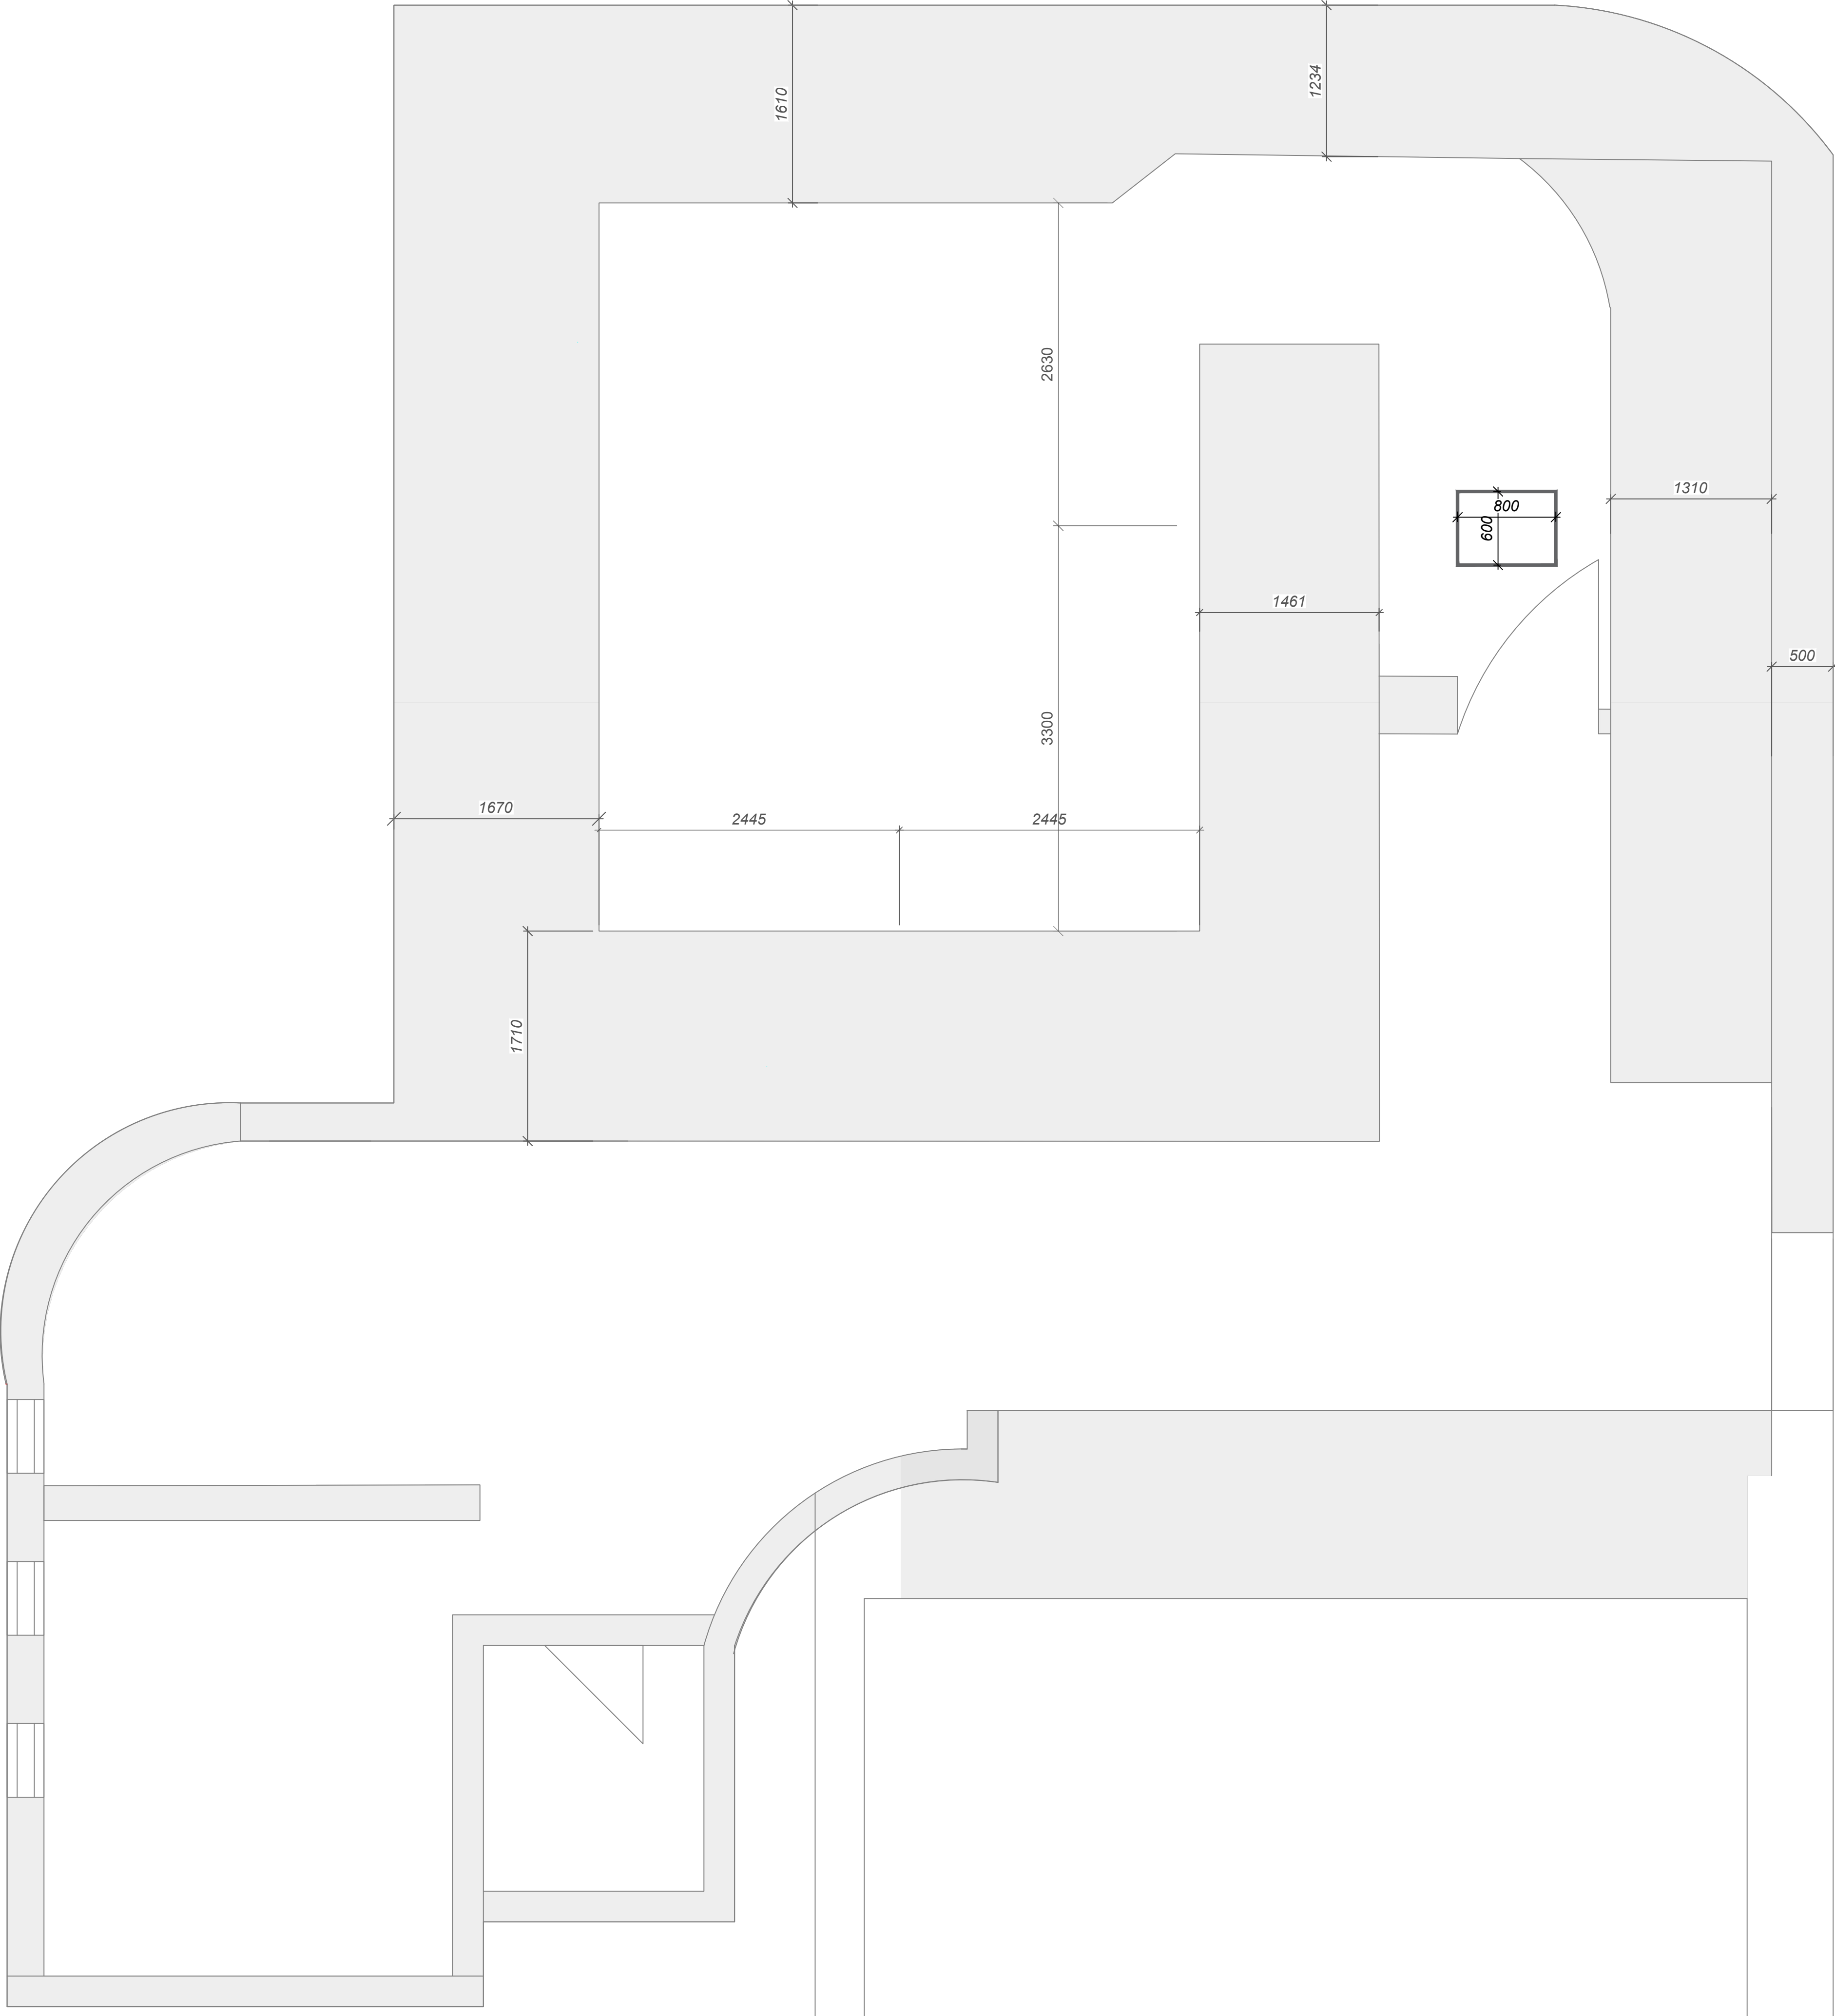

AUTORITETI KONTRAKTUES
MINISTRIA E SHËNDETËSISË DHE MBROJTJES SOCIALE
QENDRA SHITALORE UNIVERSITARE "NËNË TEREZA"

PROJEKTUES

"NOOR ENGINEERING"

NOOR ENGINEERING
Planning your future

address:
Rr. "Myslym Shyri", Tiranë tel:0694335705

SHENIME TEKNIKE

PROJEKTI
“HARTIMI I PROJEKT PREVENTIVIT TË ZBATIMIT PËR PËRSHTATJEN E AMBIENTEVE PËR INSTALIMIN E AKSELERATORIT TË RI NË BUNKERIN PRANË AMBIENTEVE TË NJËSISË SË RADIOTERAPISË NË PAI-N ONKOLOGJIK NË QSU NËNË TEREZA”.

ZONA
BASHKIA TIRANE

OBJEKTI
GODINA E SHERBIMIT ONKOLOGJIK

FAZA E PROJEKTIT
PROJEKT ZBATIM

PROJEKTI ARKITEKTONIK
Ark. Bledi Saraci
Nr.Lic.A.2173

PROJEKTI KONSTRUKTIV
Ing.Sabri Ibrahimi
Nr.Lic.K.1405/2

PROJEKTI MEKANIK
Ing.Enver Hafizi
Nr.Lic.M.1010/1

PROJEKTI MNZ
Ing.Arsen Sherri
Certificate Nr.14

PROJEKTI ELEKTRIK
Ing.Erjon Hysenaj
Nr.Lic.M.1154/1

EMERTIMI I FLETES
PLANIMETRIA EKZISTUESE

SHKALLA: 1:300
1:300


2025

NR.FLETES

02


VULA / STAMP

PLANIMETRIA PERFUNDIMTARE E AKSELERATORIT

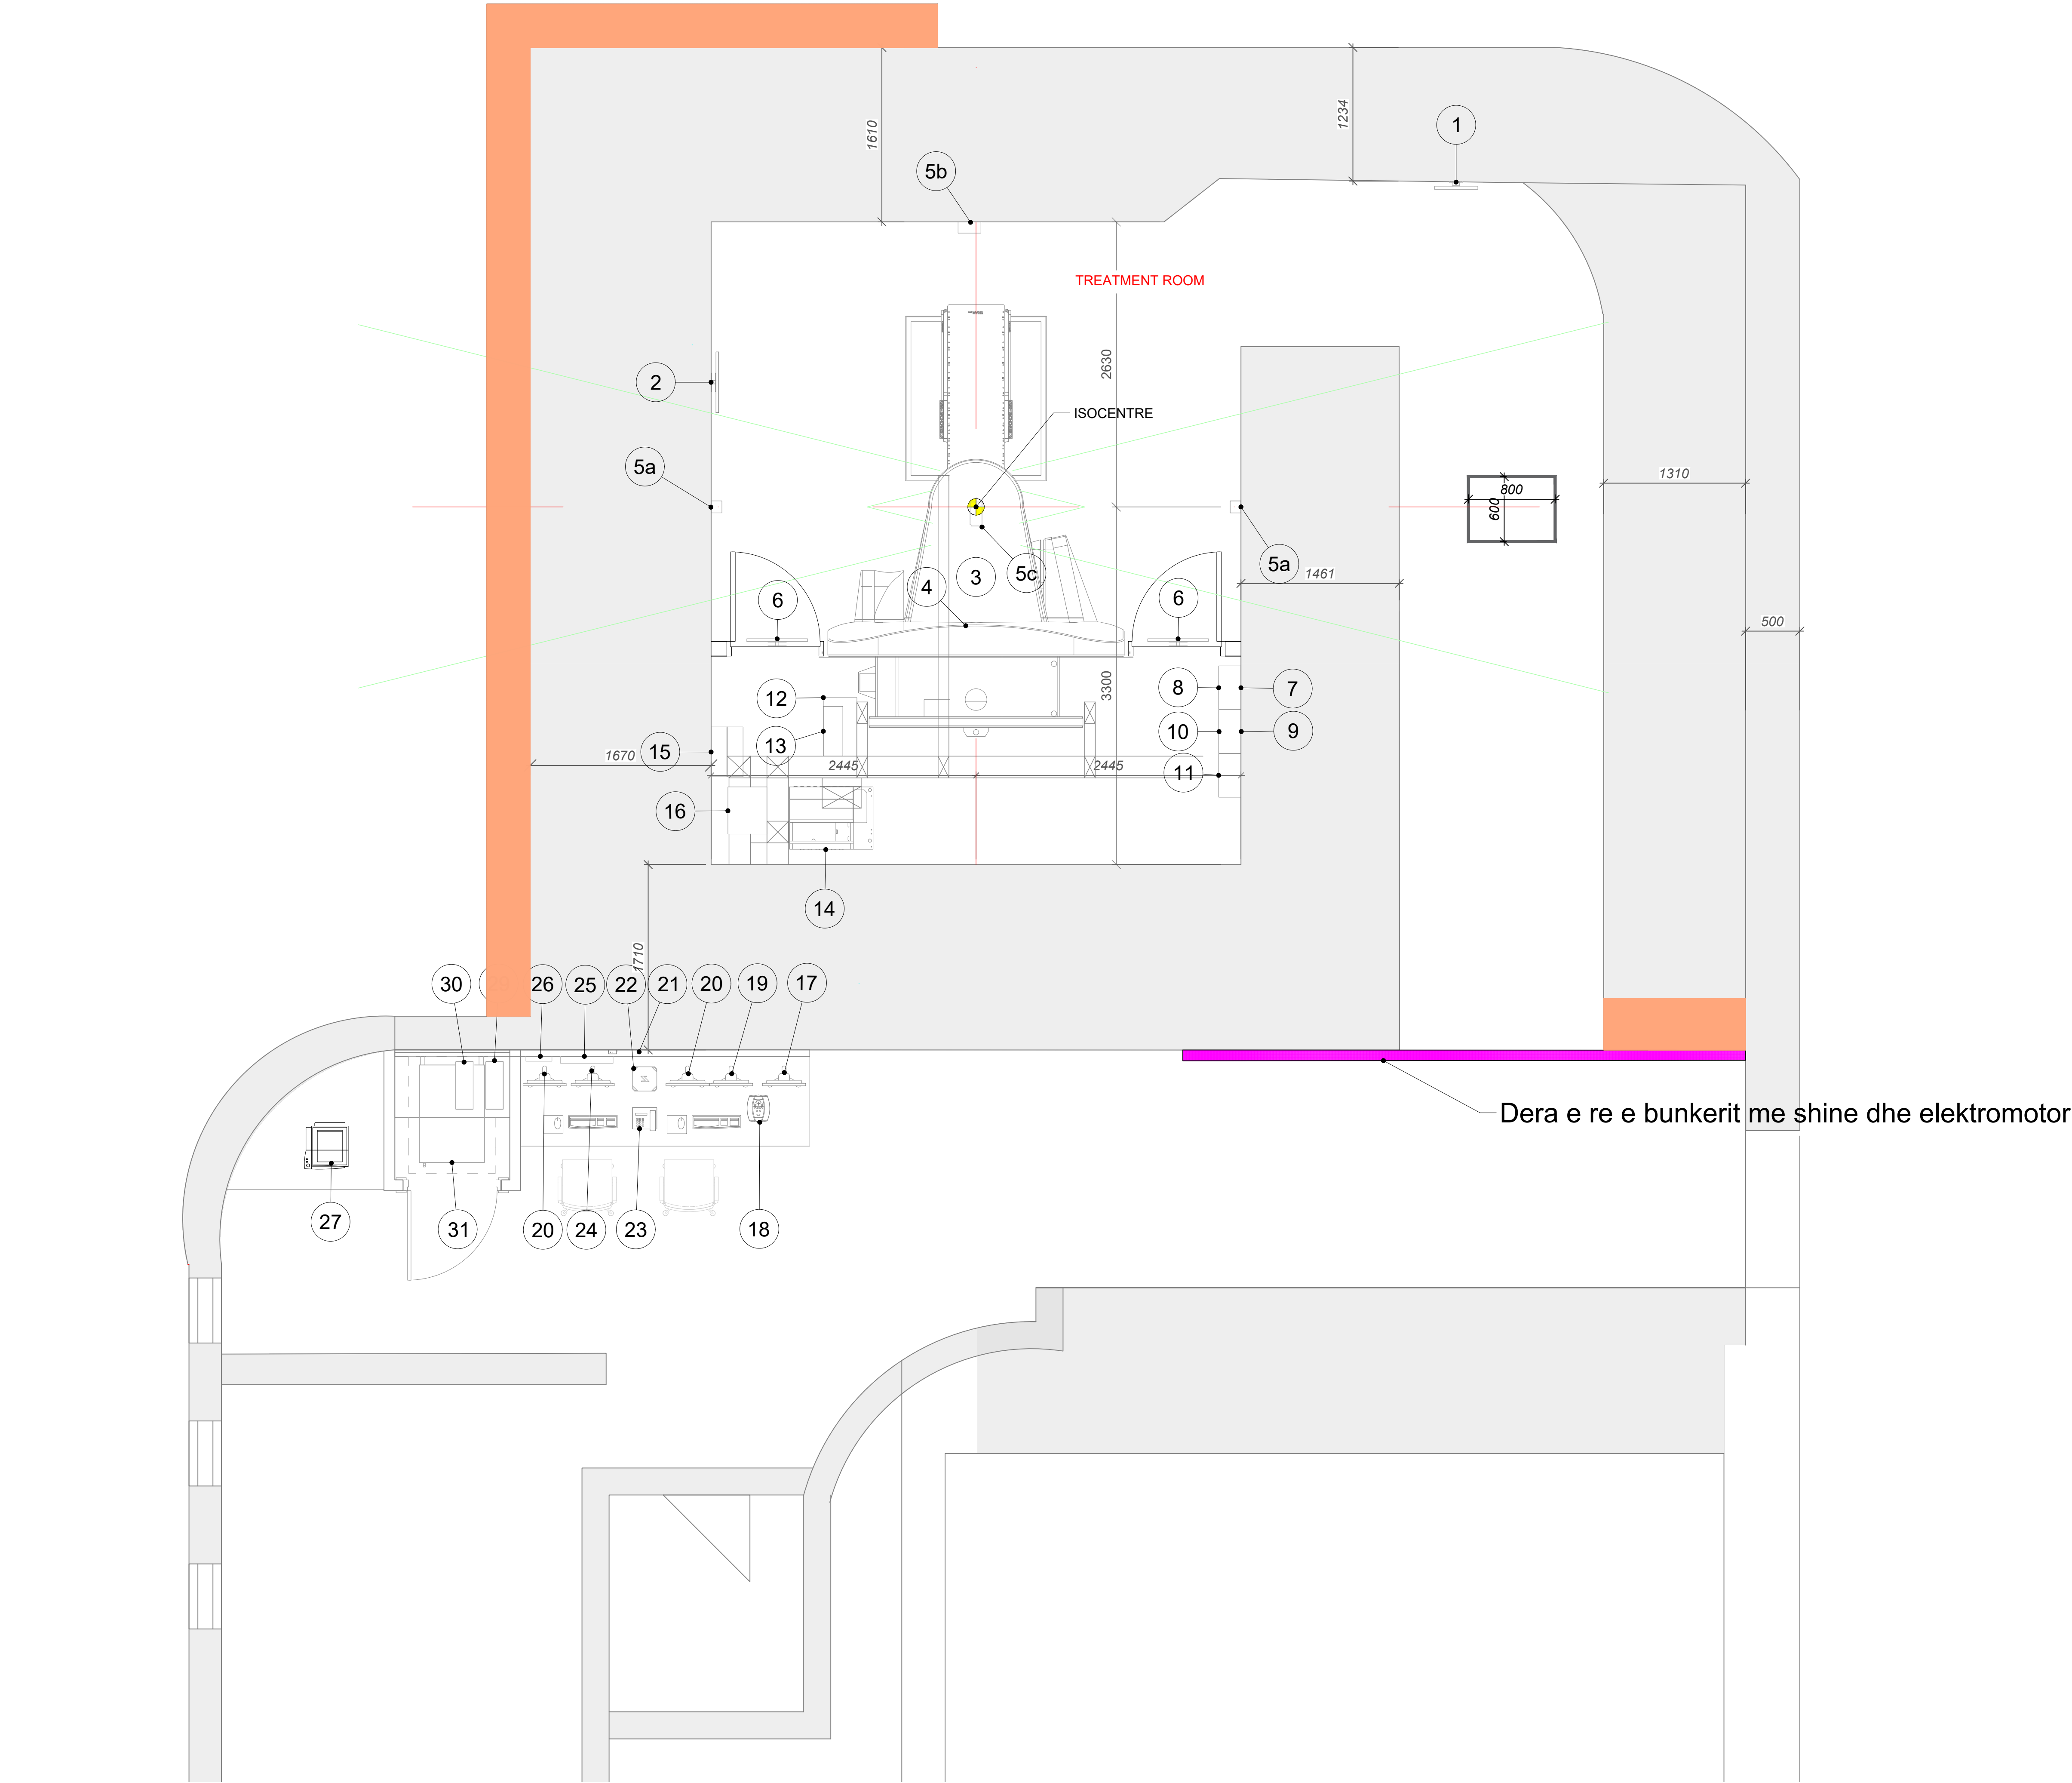

AUTORITETI KONTRAKTUES
MINISTRIA E SHENDETESISE DHE MBROJTIES SOCIALE
QENDRA SHITALORE UNIVERSITARE "NENE TEREZA"

PROJEKTUES

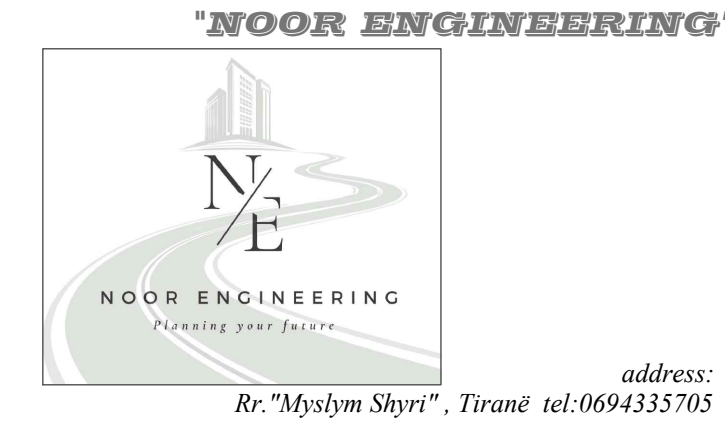

SHENIME TEKNIKE

PROJEKTI
"HARTIMI I PROJEKT PREVENTIVIT TE ZBATIMIT PER PERSHTATJEN E AMBIENTEVE PER INSTALIMIN E AKSELERATORIT TE RI NE BUNKERIN PRANE AMBIENTEVE TE NJESISE SE RADIOTERAPISE NE PAI-N ONKOLOGJIK NE QSU NENE TEREZA".

ZONA
BASHKIA TIRANE

OBJEKTI
GODINA E SHERBIMIT ONKOLOGJIK

FAZA E PROJEKTIT
PROJEKT ZBATIM

PROJEKTI ARKITEKTONIK
Ark. Bledi Saraci
Nr.Lic.A.2173

PROJEKTI KONSTRUKTIV
Ing.Sabri Ibrahim
Nr.Lic.K.1405/2

PROJEKTI MEKANIK
Ing.Enver Hafizi
Nr.Lic.M.1010/1

PROJEKTI MNZ
Ing.Arsen Sherri
Certificate Nr.14

PROJEKTI ELEKTRIK
Ing.Erjon Hysenaj
Nr.Lic.M.1154/1

EMERTIMI I FLETES
PLANIMETRIA PERFUNDIMTARE E AKSELERATORIT

SHKALLA: 1:40



2025

NR.FLETES

03


VULA / STAMP

PRERJE E VENDOSJES SE AKSELERATORIT

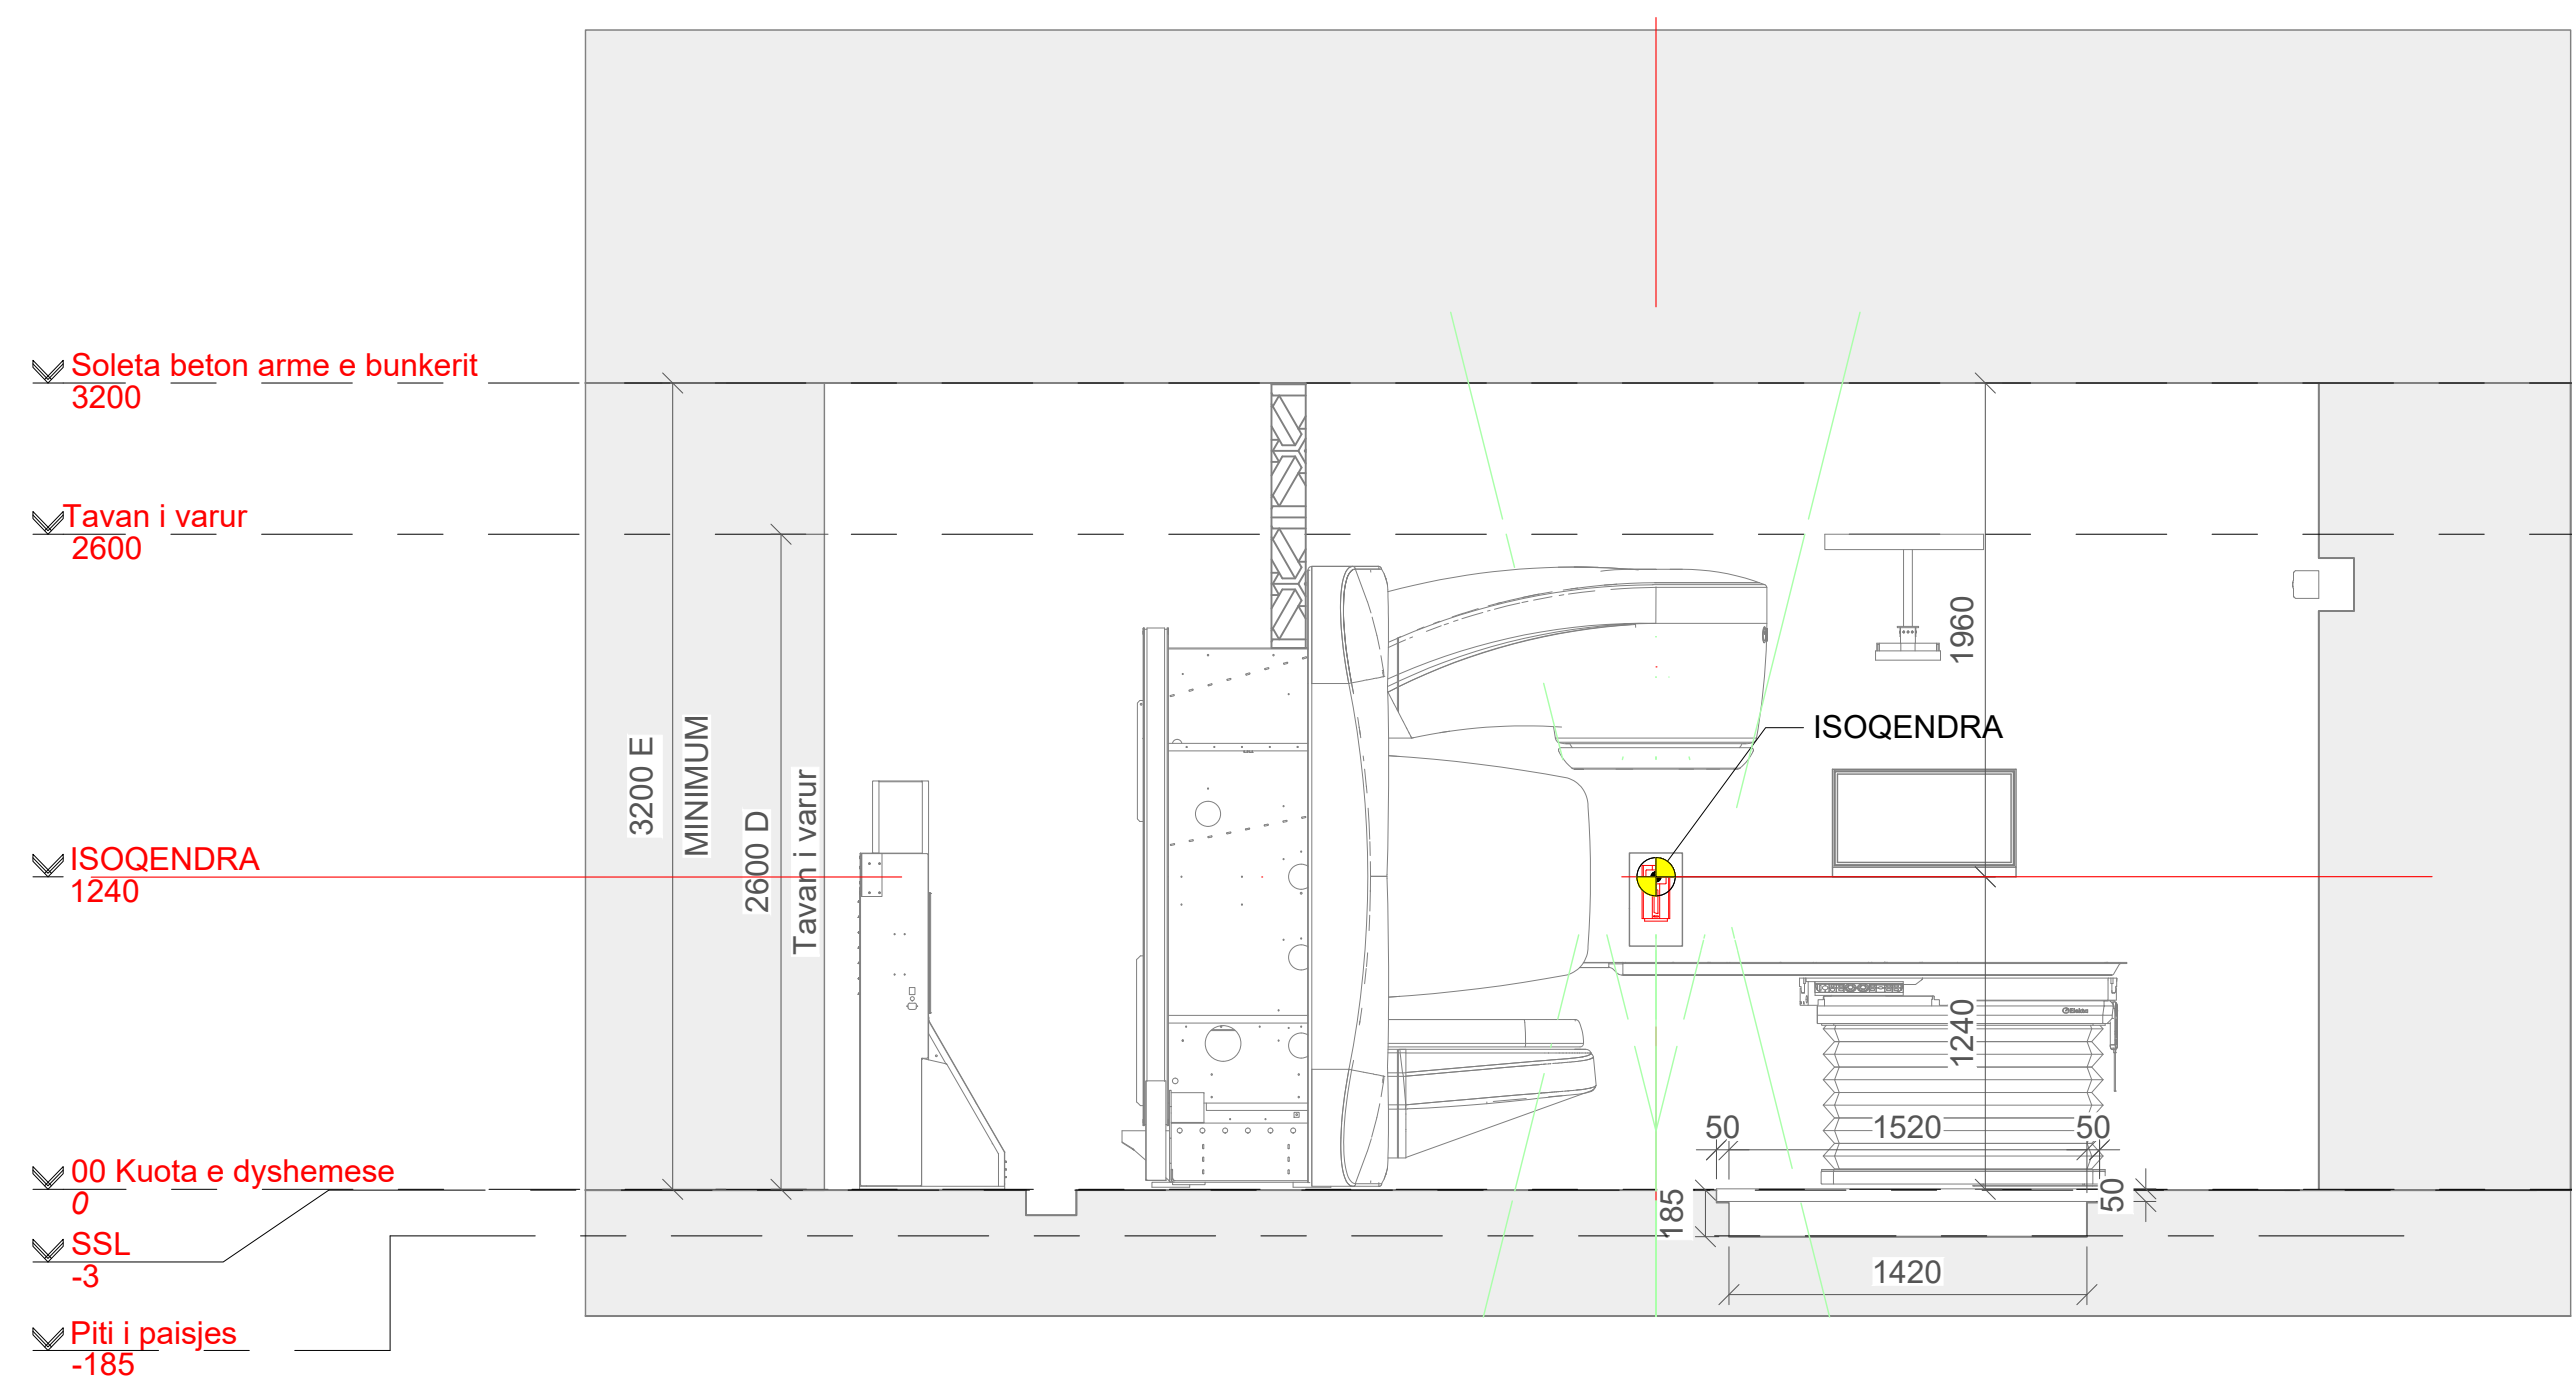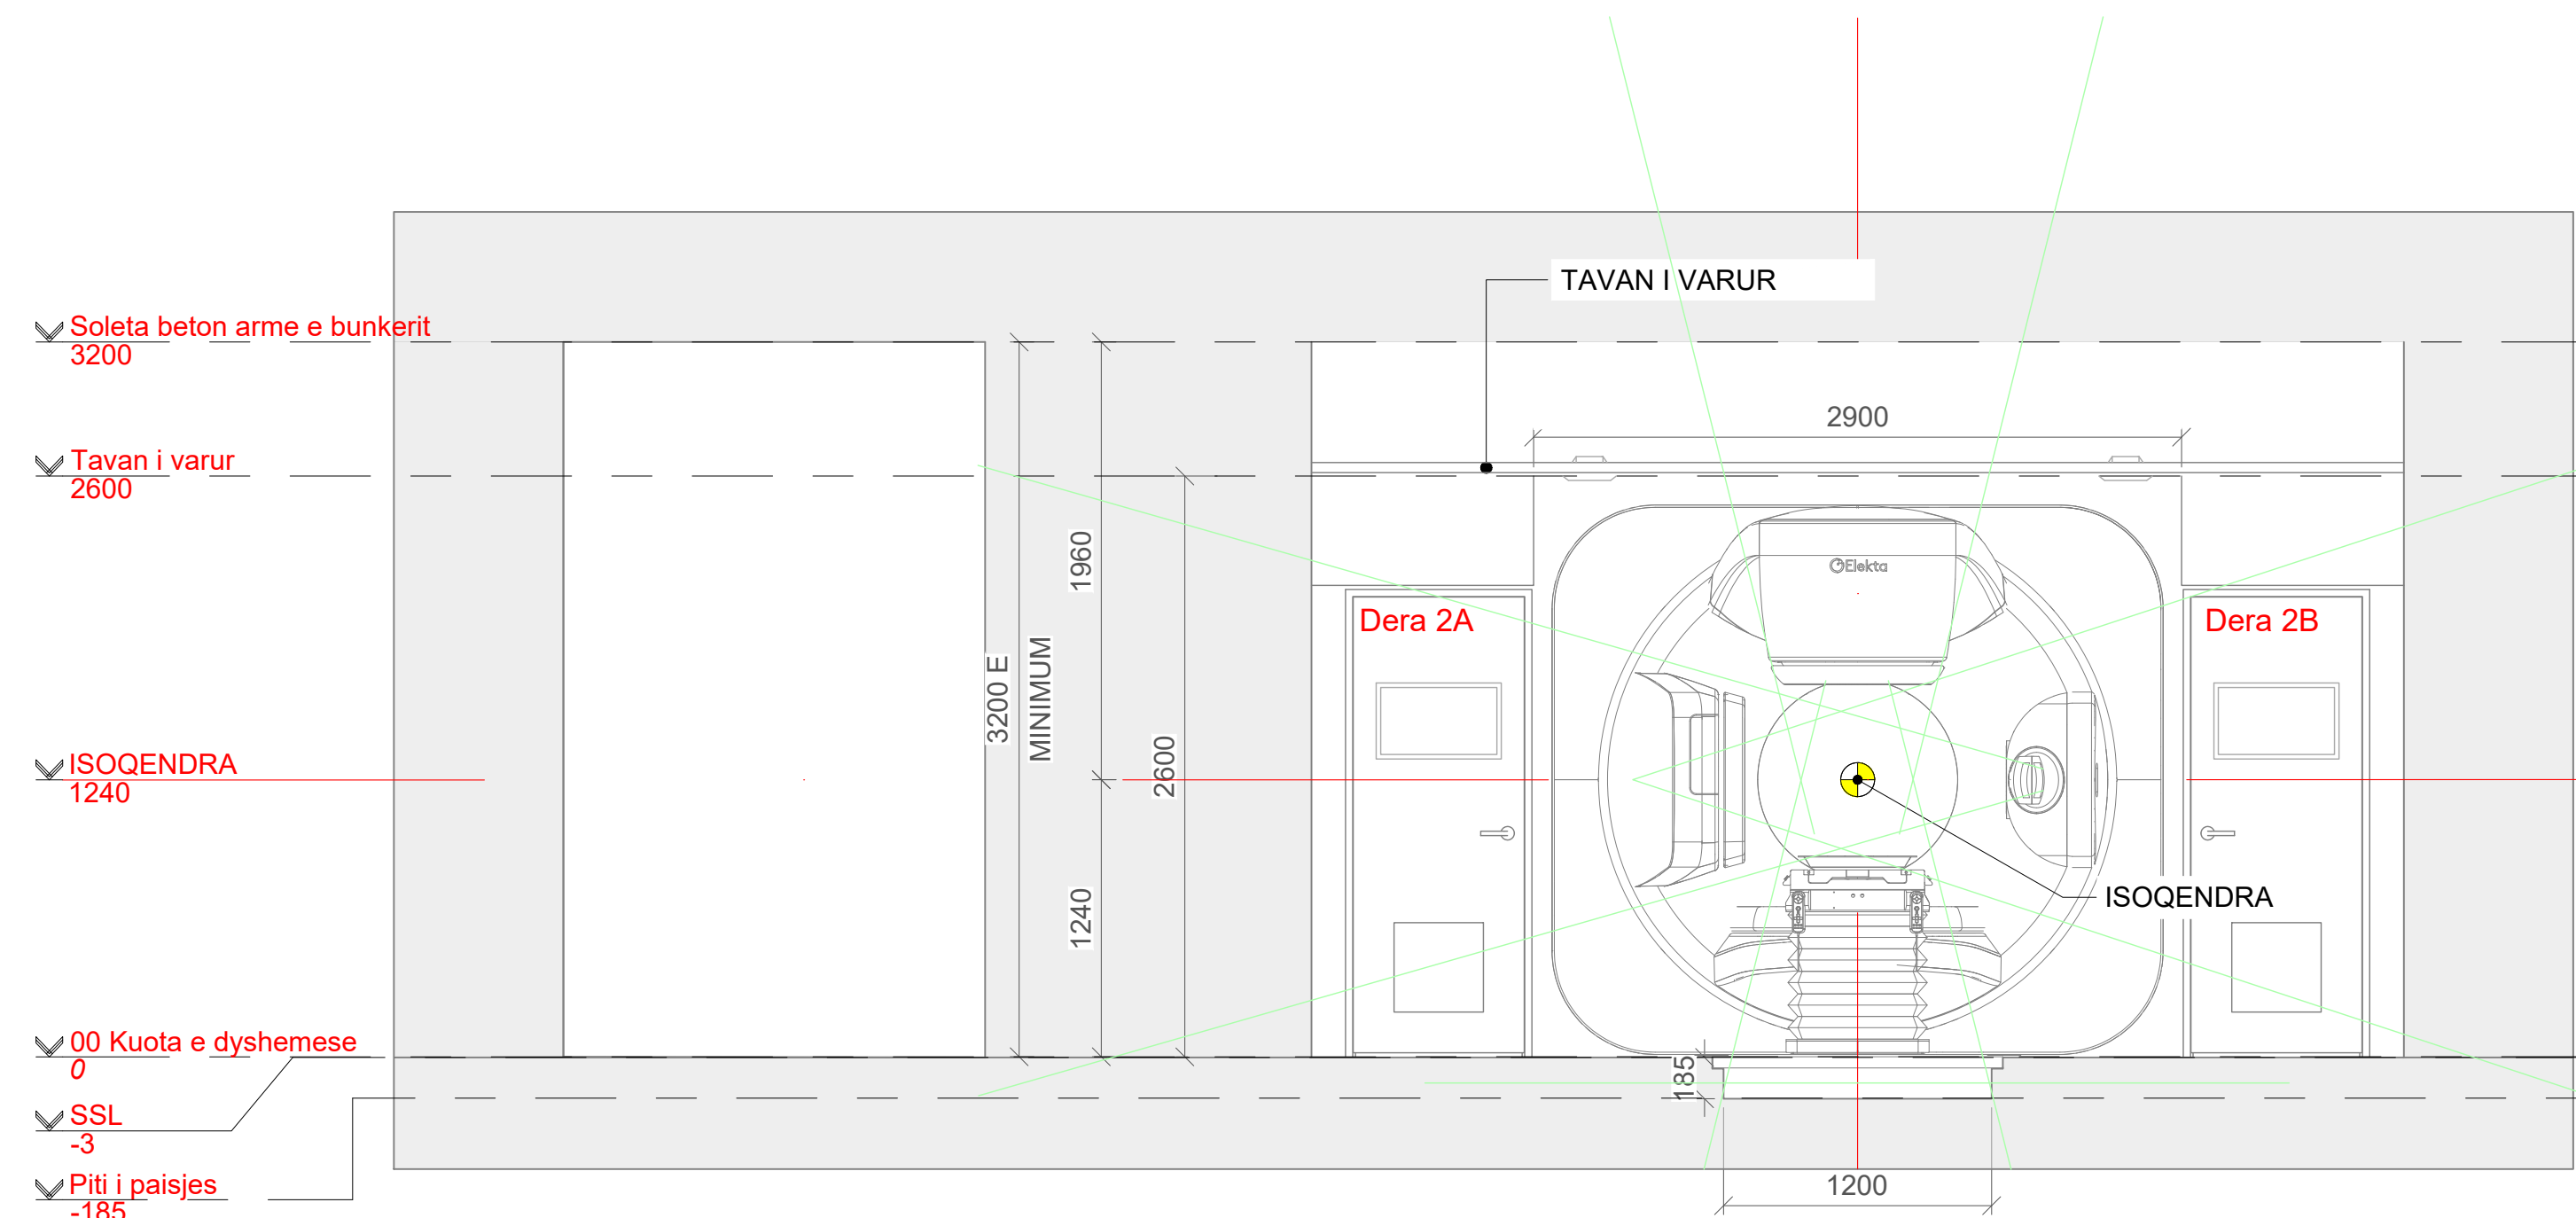

AUTORITETI KONTRAKTUES
MINISTRIA E SHËNDETËSISË DHE MBROJTJES SOCIALE
QENDRA SPITALORE UNIVERSITARE "NËNË TEREZA"

PROJEKTUES

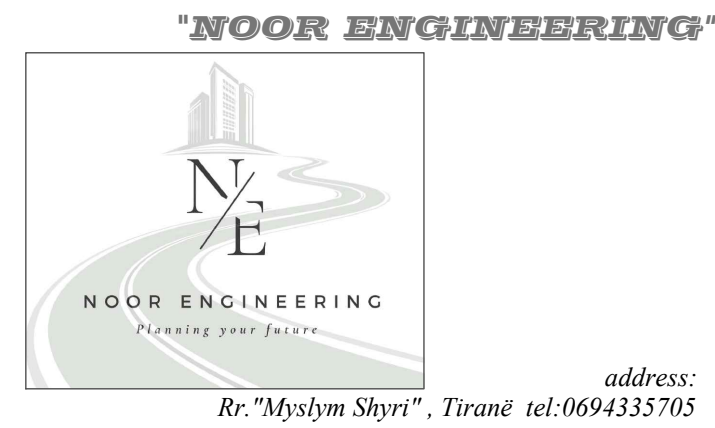

SHENIME TEKNIKE

PROJEKTI

“HARTIMI I PROJEKT PREVENTIVIT TË ZBATIMIT PËR PËRSHTATJEN E AMBIENTEVE PËR INSTALIMIN E AKSELERATORIT TË RI NË BUNKERIN PRANË AMBIENTEVE TË NËNËSË SË RADIOTERAPISË NË PAI-N ONKOLOGJIK NË QSU NËNË TEREZA”.

ZONA

BASHKIA TIRANE

OBJEKTI

GODINA E SHERBIMIT ONKOLOGJIK

FAZA E PROJEKTIT

PROJEKT ZBATIM

PROJEKTI ARHITEKTONIK
Ark. Bledi Saraci
Nr.Lic.A.2173

PROJEKTI KONSTRUKTIV
Ing. Sabri Ibrahim
Nr. Lic. K. 1405/2

PROJEKTI MEKANIK
Ing.Enver Hafizi
Nr.Lic.M.1010/1

PROJEKTI MNZ
Ing.Arsen Sherri
Certifikate Nr.14

PROJEKTI ELEKTRIK
Ing.Erjon Hysenaj
Nr.Lic.M.1154/1

EMERTIMI I FLETES

PRERJE E VENDOSJES SE AKSELERATORIT

SHKALLA: 1:30


2025

NR.FLETES

04

VULA / STAMP


PLANIMETRIA E PRISHJEVE

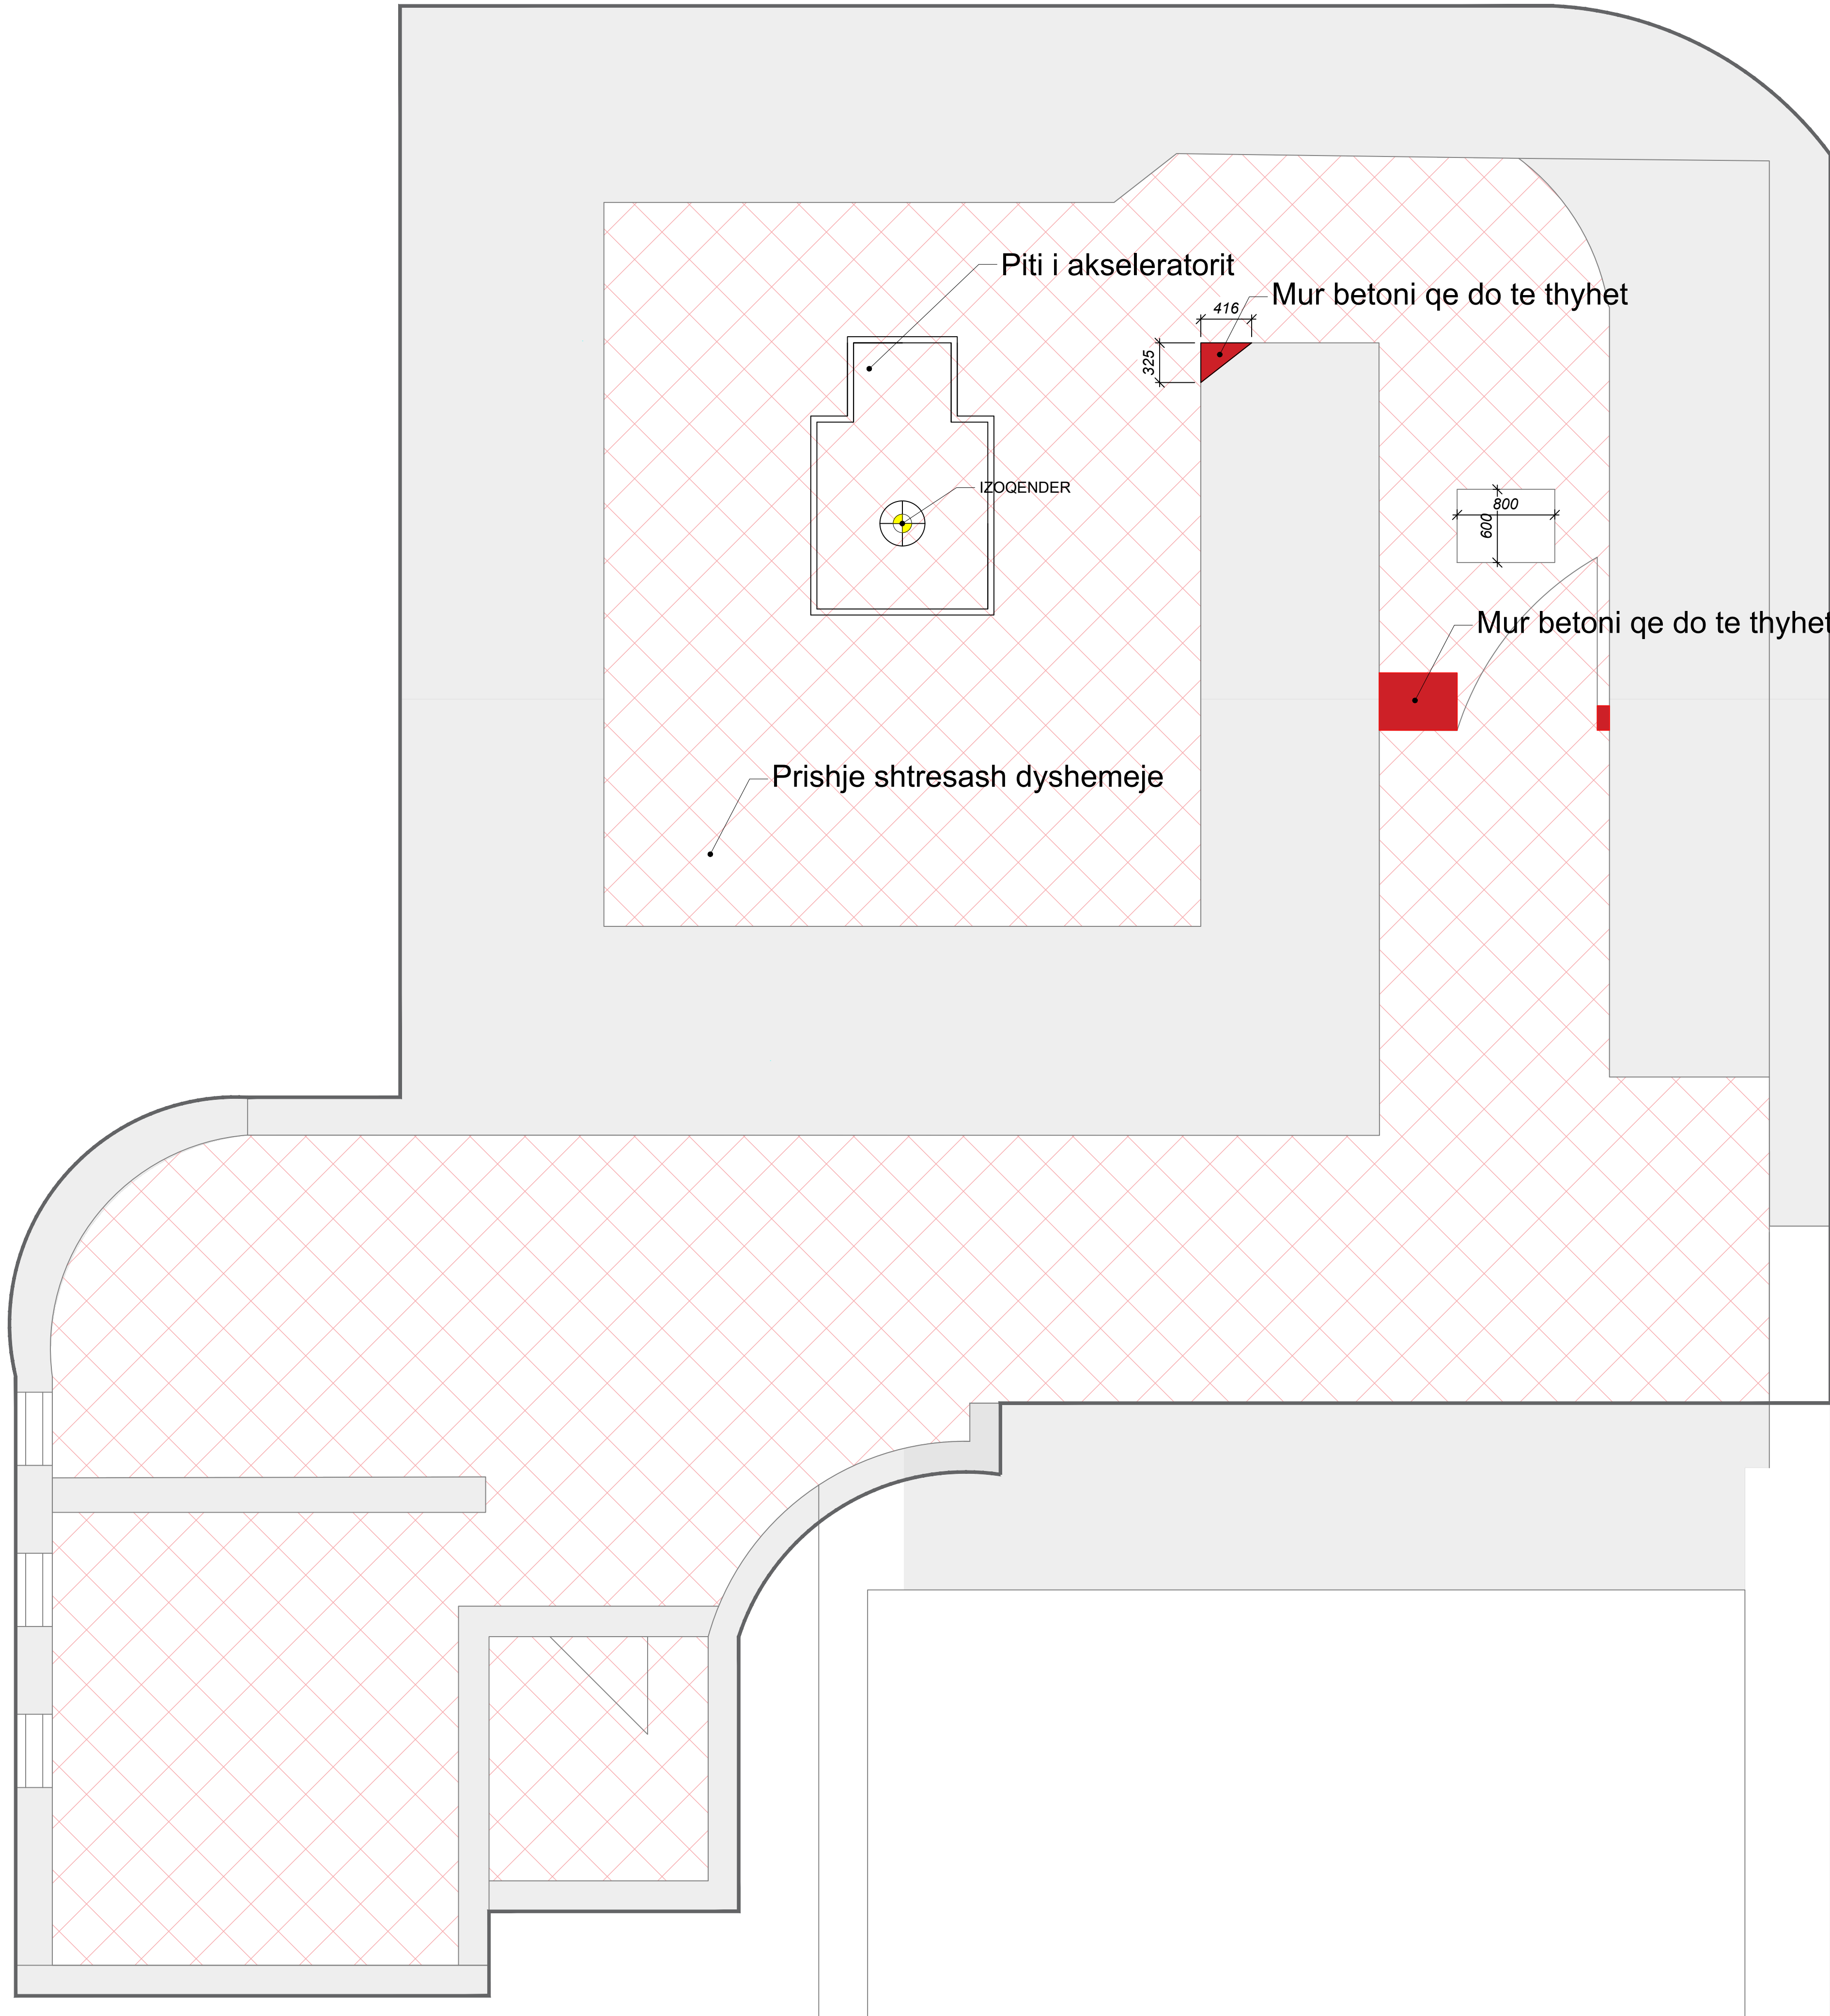

Shenim:


Shtresat e dyshemese do te prishen dhe do te ndertohen te reja.
Ne pjesen afer Izoqendres do te ndertohet piti i ri i paisjes i
kerkuar nga furnizuesi sipas detajeve perkatese.

LEGJENDA:

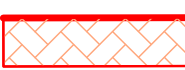-  Shtresa Dyshemeje
-  Mur Betoni

AUTORITETI KONTRAKTUES
MINISTRIA E SHENDETESISE DHE MBROJTIES SOCIALE
QENDRA SHITALORE UNIVERSITARE "NENE TEREZA"

PROJEKTUES

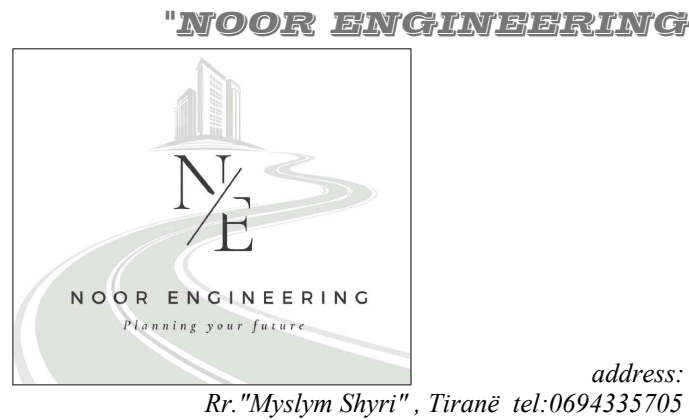

address:
Rr. "Myslym Shyri", Tiranë tel:0694333705

SHENIME TEKNIKE

PROJEKTI

"HARTIMI I PROJEKT PREVENTIVIT TË ZBATIMIT PËR
PËRSHTATJEN E AMBIENTEVE PËR INSTALIMIN E
AKSELERATORIT TË RI NË BUNKERIN PRANË AMBIENTEVE TË
NJËSISË SË RADIOTERAPISË NË PAI-N
ONKOLOGJIK NË QSU NËNË TEREZA".

ZONA

BASHKIA TIRANE

OBJEKTI

GODINA E SHERBIMIT ONKOLOGJIK

FAZA E PROJEKTIT

PROJEKT ZBATIM

PROJEKTI ARKITEKTONIK

Ark. Bledi Saraci
Nr.Lic.A.2173

PROJEKTI KONSTRUKTIV

Ing.Sabri Ibrahim
Nr.Lic.K.1405/2

PROJEKTI MEKANIK

Ing.Enver Hafizi
Nr.Lic.M.1010/1

PROJEKTI MNZ

Ing.Arsen Sherri
Certificate Nr.14

PROJEKTI ELEKTRIK

Ing.Erjon Hysenaj
Nr.Lic.M.1154/1

EMERTIMI I FLETES

PLANIMETRIA E PRISHJEVE

SHKALLA: 1:30

2025

NR.FLETES

05

VULA / STAMP

PLAN SISTEMIM



AUTORITETI KONTRAKTUES
MINISTRIA E SHËNDETËSISË DHE MBROJTJES SOCIALE
QENDRA SHITALORE UNIVERSITARE "NËNË TEREZA"

PROJEKTUES

"NOOR ENGINEERING"

address:
Rr. "Myslym Shyri", Tiranë tel:-0694335705

SHENIME TEKNIKE

PROJEKTI
“HARTIMI I PROJEKT PREVENTIVIT TË ZBATIMIT PËR PËRSHTATJEN E AMBIENTEVE PËR INSTALIMIN E AKSELERATORIT TË RI NË BUNKERIN PRANË AMBIENTEVE TË NJËSISË SË RADIOTERAPISË NË PAI-N ONKOLOGJIK NË QSU NËNË TEREZA”.

ZONA
BASHKIA TIRANE

OBJEKTI
GODINA E SHERBIMIT ONKOLOGJIK

FAZA E PROJEKTIT
PROJEKT ZBATIM

PROJEKTI ARKITEKTONIK
Ark. Bledi Saraci
Nr.Lic.A.2173

PROJEKTI KONSTRUKTIV
Ing.Sabri Ibrahimi
Nr.Lic.K.1405/2

PROJEKTI MEKANIK
Ing.Enver Hafizi
Nr.Lic.M.1010/1

PROJEKTI MNZ
Ing.Arsen Sherri
Certificate Nr.14

PROJEKTI ELEKTRIK
Ing.Erjon Hysenaj
Nr.Lic.M.1154/1

EMERTIMI I FLETES
PLAN SISTEMIM

SHKALLA: 1:30


NR.FLETES

2025

06


VULA / STAMP

PROJEKTI KONSTRUKTIV
PLANIMETRIA E MURIT TE RI TE PROPOZUAR

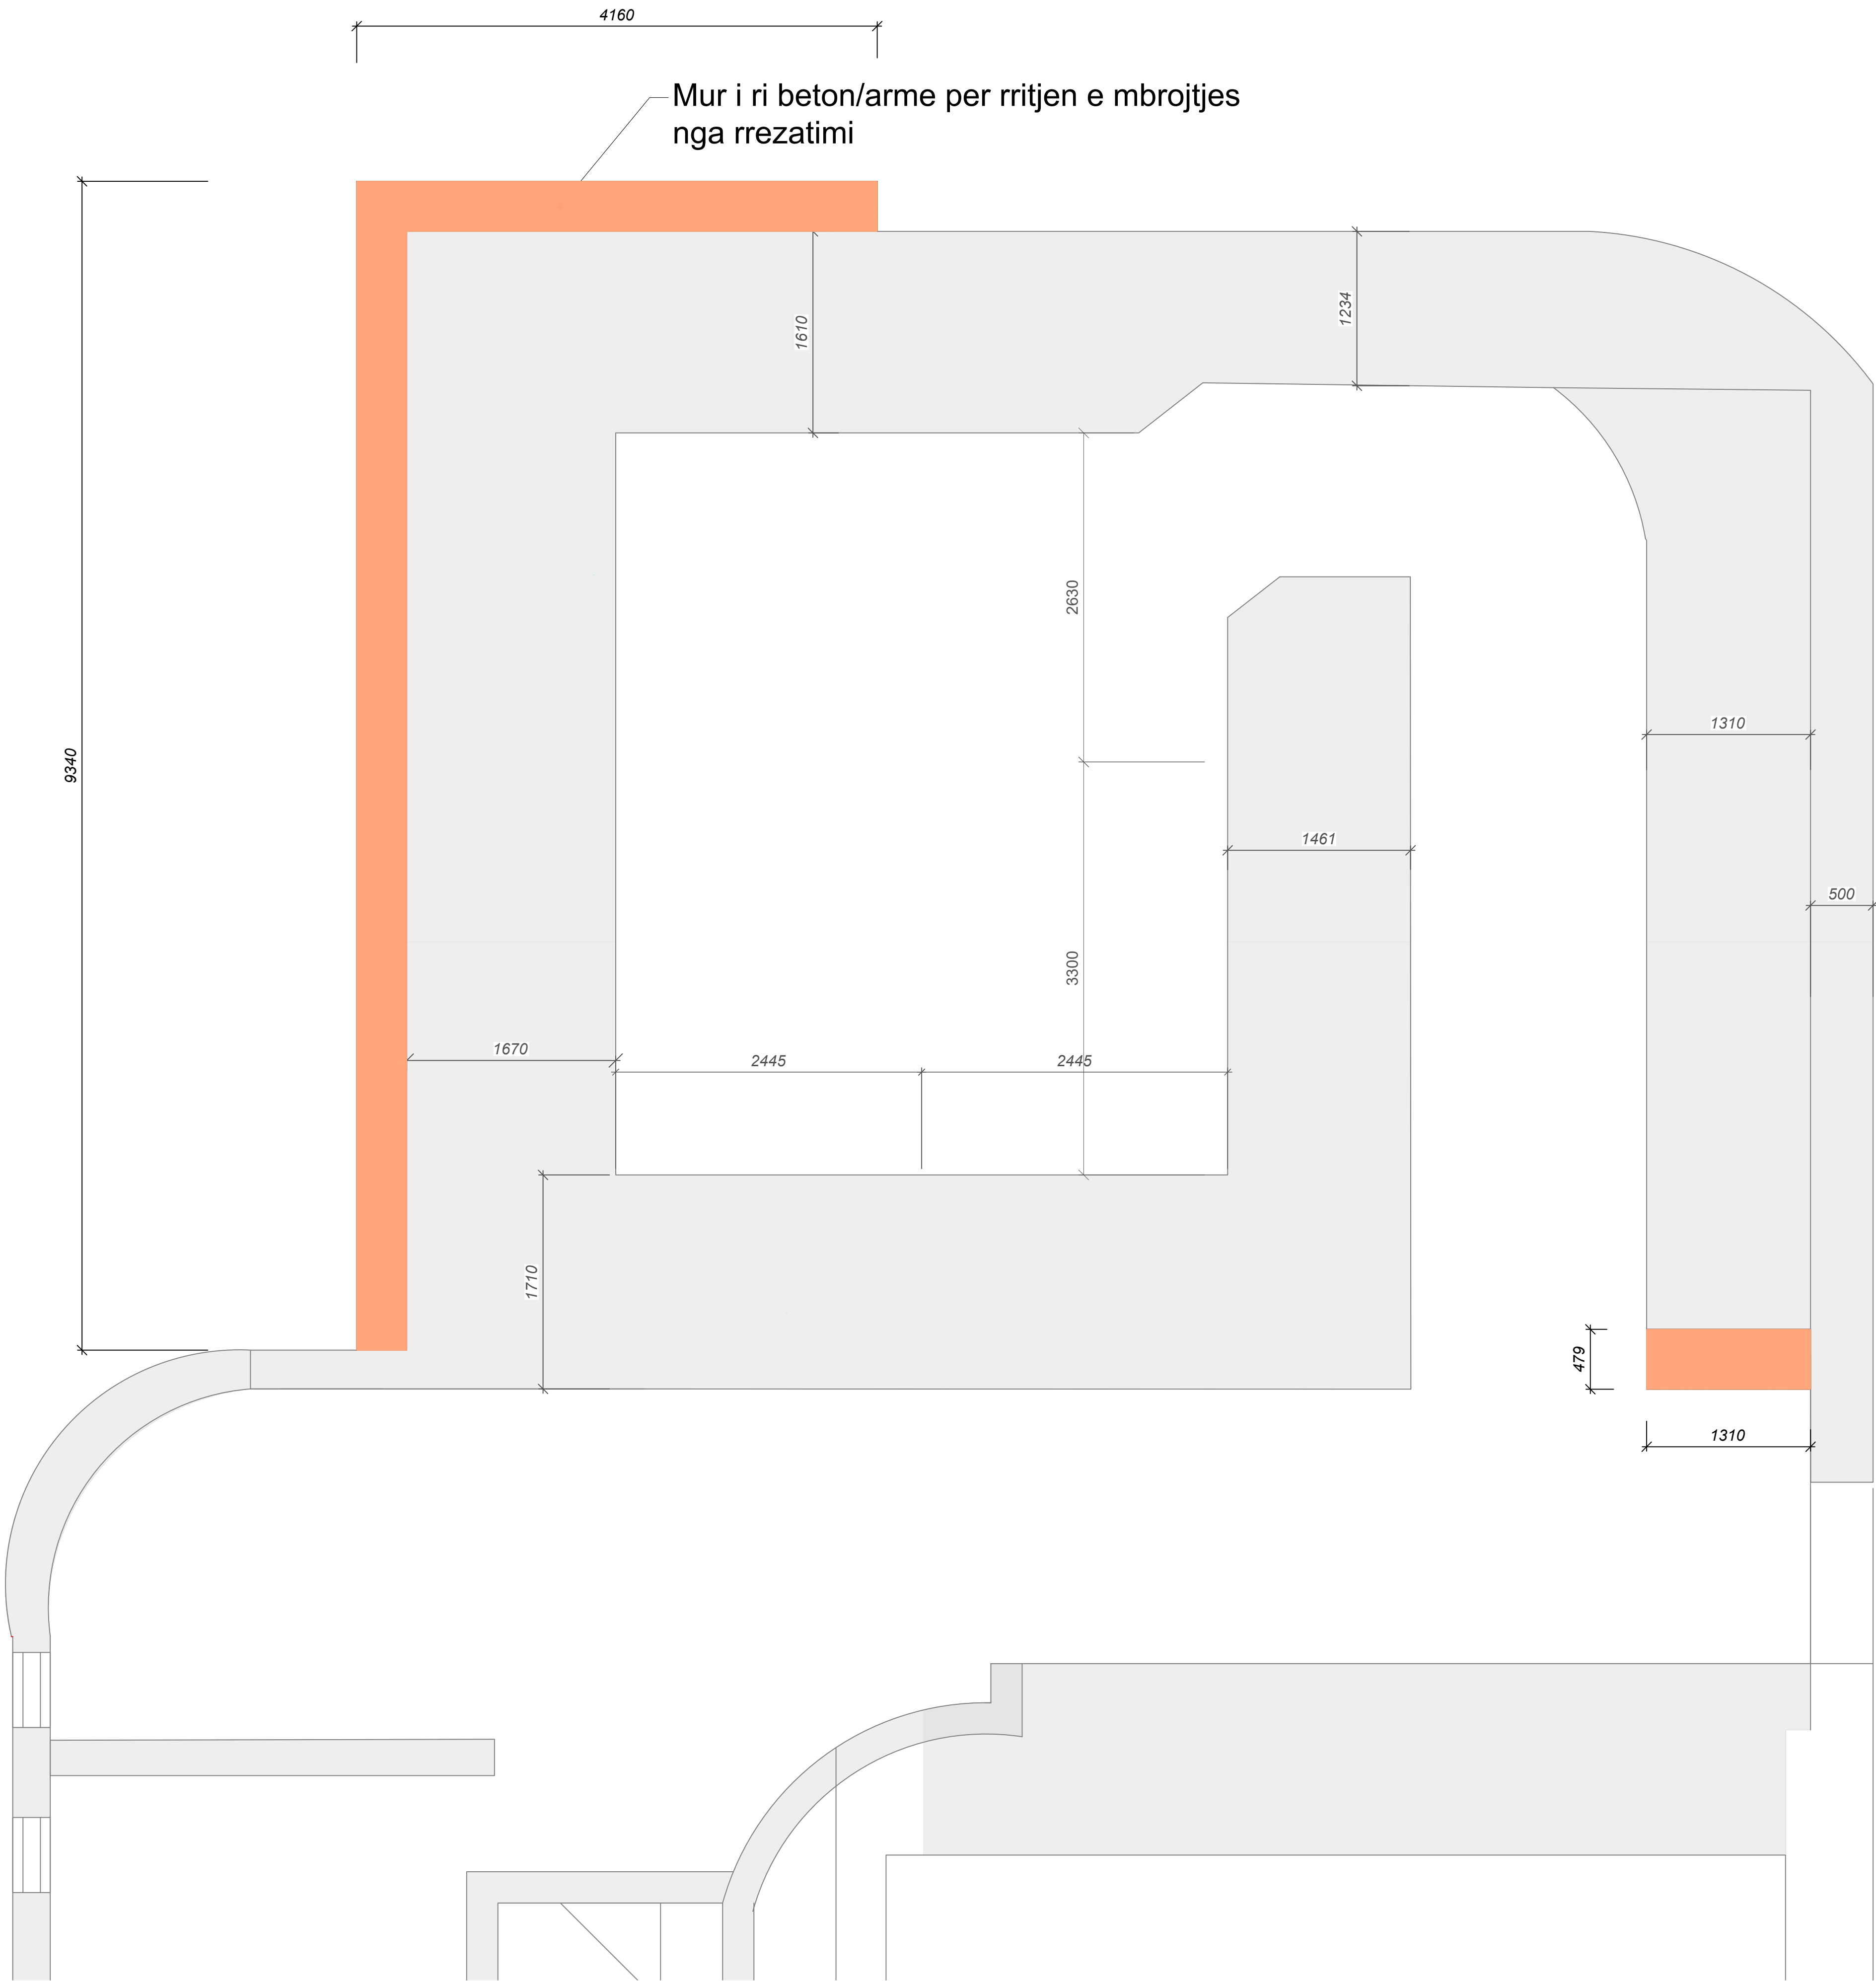

AUTORITETI KONTRAKTUES
MINISTRIA E SHENDETESISE DHE MBROJTJES SOCIALE
QENDRA SHITALORE UNIVERSITARE "NENE TEREZA"

PROJEKTUES

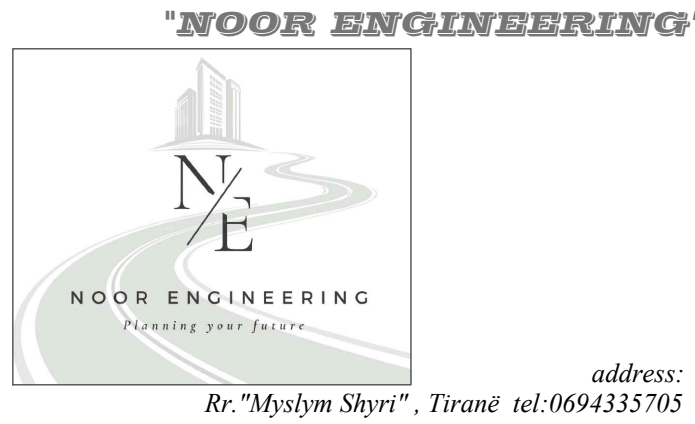

SHENIME TEKNIKE

PROJEKTI

"HARTIMI I PROJEKT PREVENTIVIT TE ZBATIMIT PER
PERSHTATJEN E AMBIENTEVE PER INSTALIMIN E
AKSELERATORIT TE RI NE BUNKERIN PRANE AMBIENTEVE TE
NJESISE SE RADIOTERAPISE NE PAI-N
ONKOLOGJIK NE QSU NENE TEREZA".

ZONA

BASHKIA TIRANE

OBJEKTI

GODINA E SHERBIMIT ONKOLOGJIK

FAZA E PROJEKTIT

PROJEKT ZBATIM

PROJEKTI ARKITEKTONIK

Ark. Bledi Saraci
Nr.Lic.A.2173

PROJEKTI KONSTRUKTIV

Ing.Sabri Ibrahim
Nr.Lic.K.1405/2

PROJEKTI MEKANIK

Ing.Enver Hafizi
Nr.Lic.M.1010/1

PROJEKTI MNZ

Ing.Arsen Sherri
Certificate Nr.14

PROJEKTI ELEKTRIK

Ing.Erjon Hysenaj
Nr.Lic.M.1154/1

EMERTIMI I FLETES

PROJEKT KONSTRUKTIV
PLANIMETRIA E MURIT TE RI TE PROPOZUAR

SHKALLA: 1:30

NR.FLETES


2025

07


VULA / STAMP

PROJEKTI KONSTRUKTIV
DETAJE TEKNIKE TE MUREVE

DETAJ TEKNIK I MUREVE

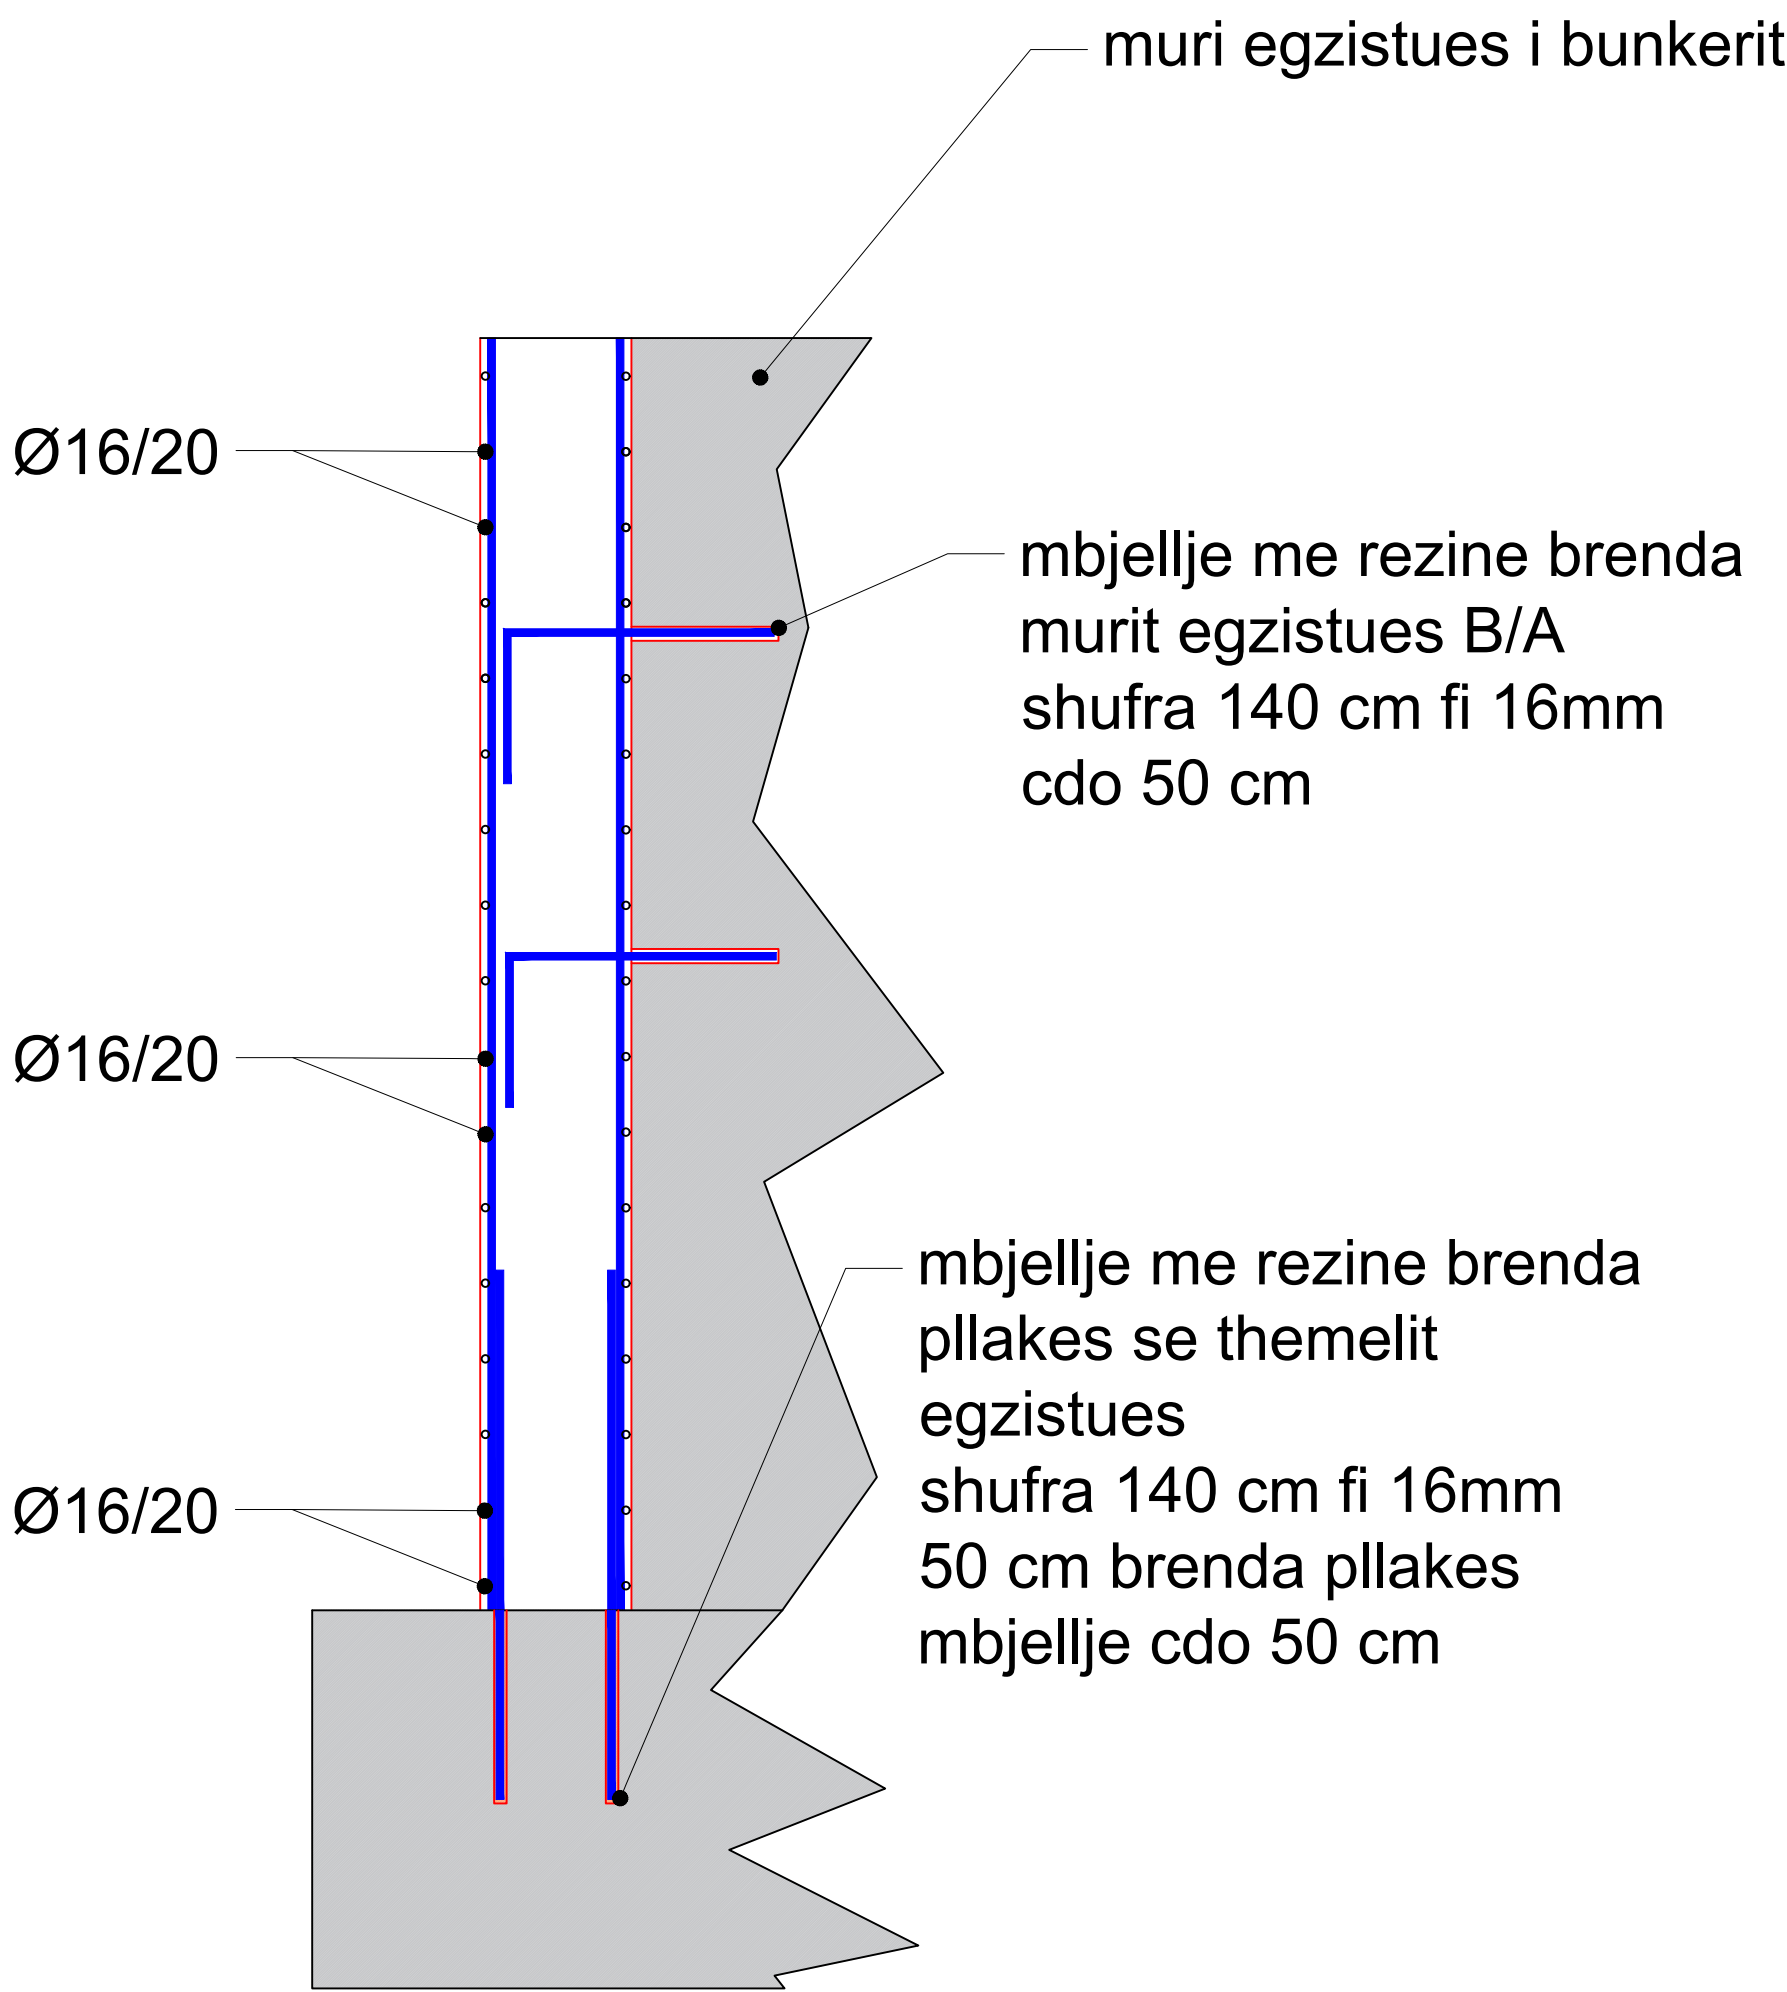


PRERJE E MURIT

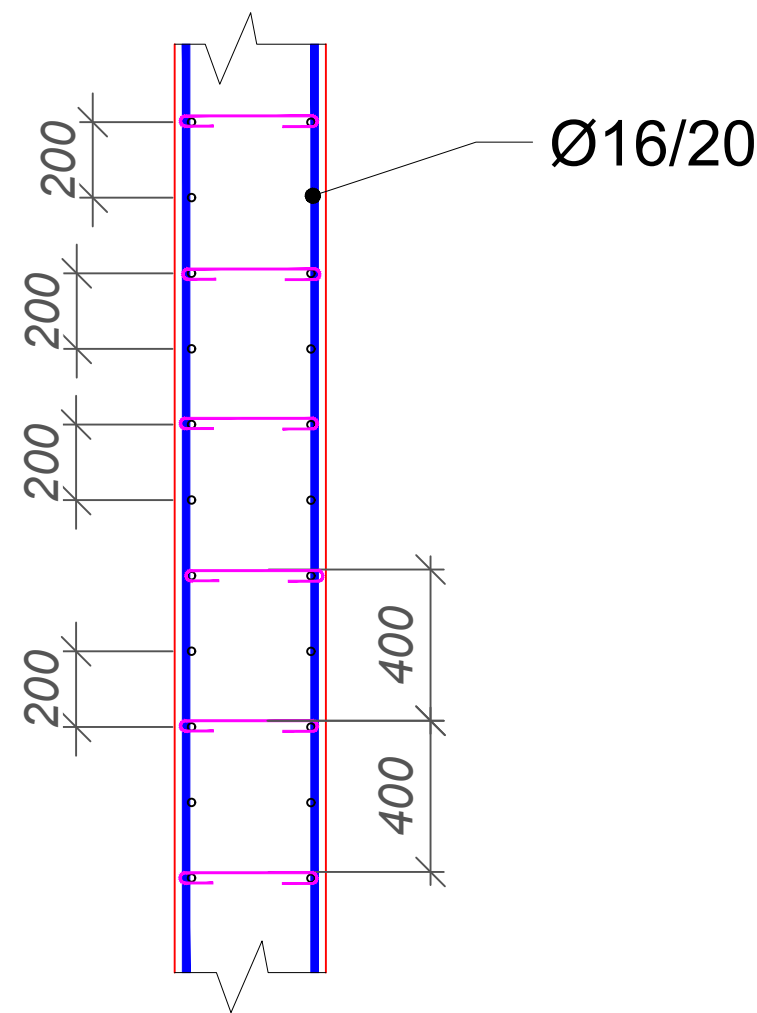

AUTORITETI KONTRAKTUES
MINISTRIA E SHËNDETËSISË DHE MBROJTJES SOCIALE
QENDRA SHITALORE UNIVERSITARE "NËNË TEREZA"

PROJEKTUES

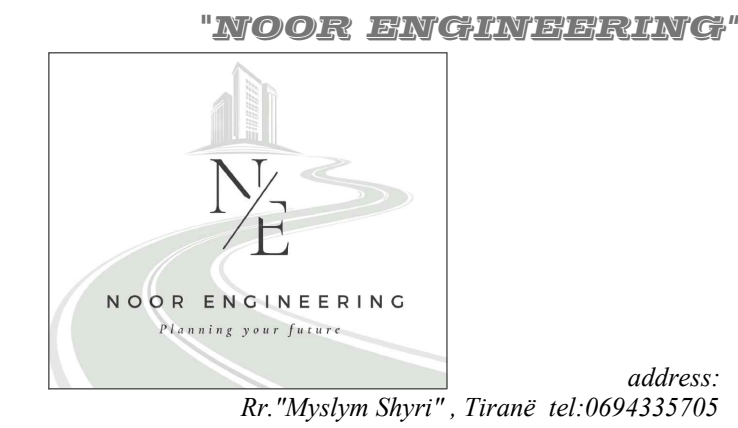

SHENIME TEKNIKE

PROJEKTI
"HARTIMI I PROJEKT PREVENTIVIT TË ZBATIMIT PËR PËRSHTATJEN E AMBIENTEVE PËR INSTALIMIN E AKSELERATORIT TË RI NË BUNKERIN PRANË AMBIENTEVE TË NJËSISË SË RADIOTERAPISË NË PAI-N ONKOLOGJIK NË QSU NËNË TEREZA".

ZONA
BASHKIA TIRANE

OBJEKTI
GODINA E SHERBIMIT ONKOLOGJIK

FAZA E PROJEKTIT
PROJEKT ZBATIM

PROJEKTI ARKITEKTONIK
Ark. Bledi Saraci
Nr.Lic.A.2173

PROJEKTI KONSTRUKTIV
Ing.Sabri Ibrahim
Nr.Lic.K.1405/2

PROJEKTI MEKANIK
Ing.Enver Hafizi
Nr.Lic.M.1010/1

PROJEKTI MNZ
Ing.Arsen Sherri
Certificate Nr.14

PROJEKTI ELEKTRIK
Ing.Erjon Hysenaj
Nr.Lic.M.1154/1

EMERTIMI I FLETES
PROJEKT KONSTRUKTIV
DETAJE TEKNIKE DHE PRERJE E MURIT

SHKALLA: 1:30

NR.FLETES


2025

08

VULA / STAMP

PROJEKTI KONSTRUKTIV
ARMIMI I MUREVE

MURI PERIMETRAL

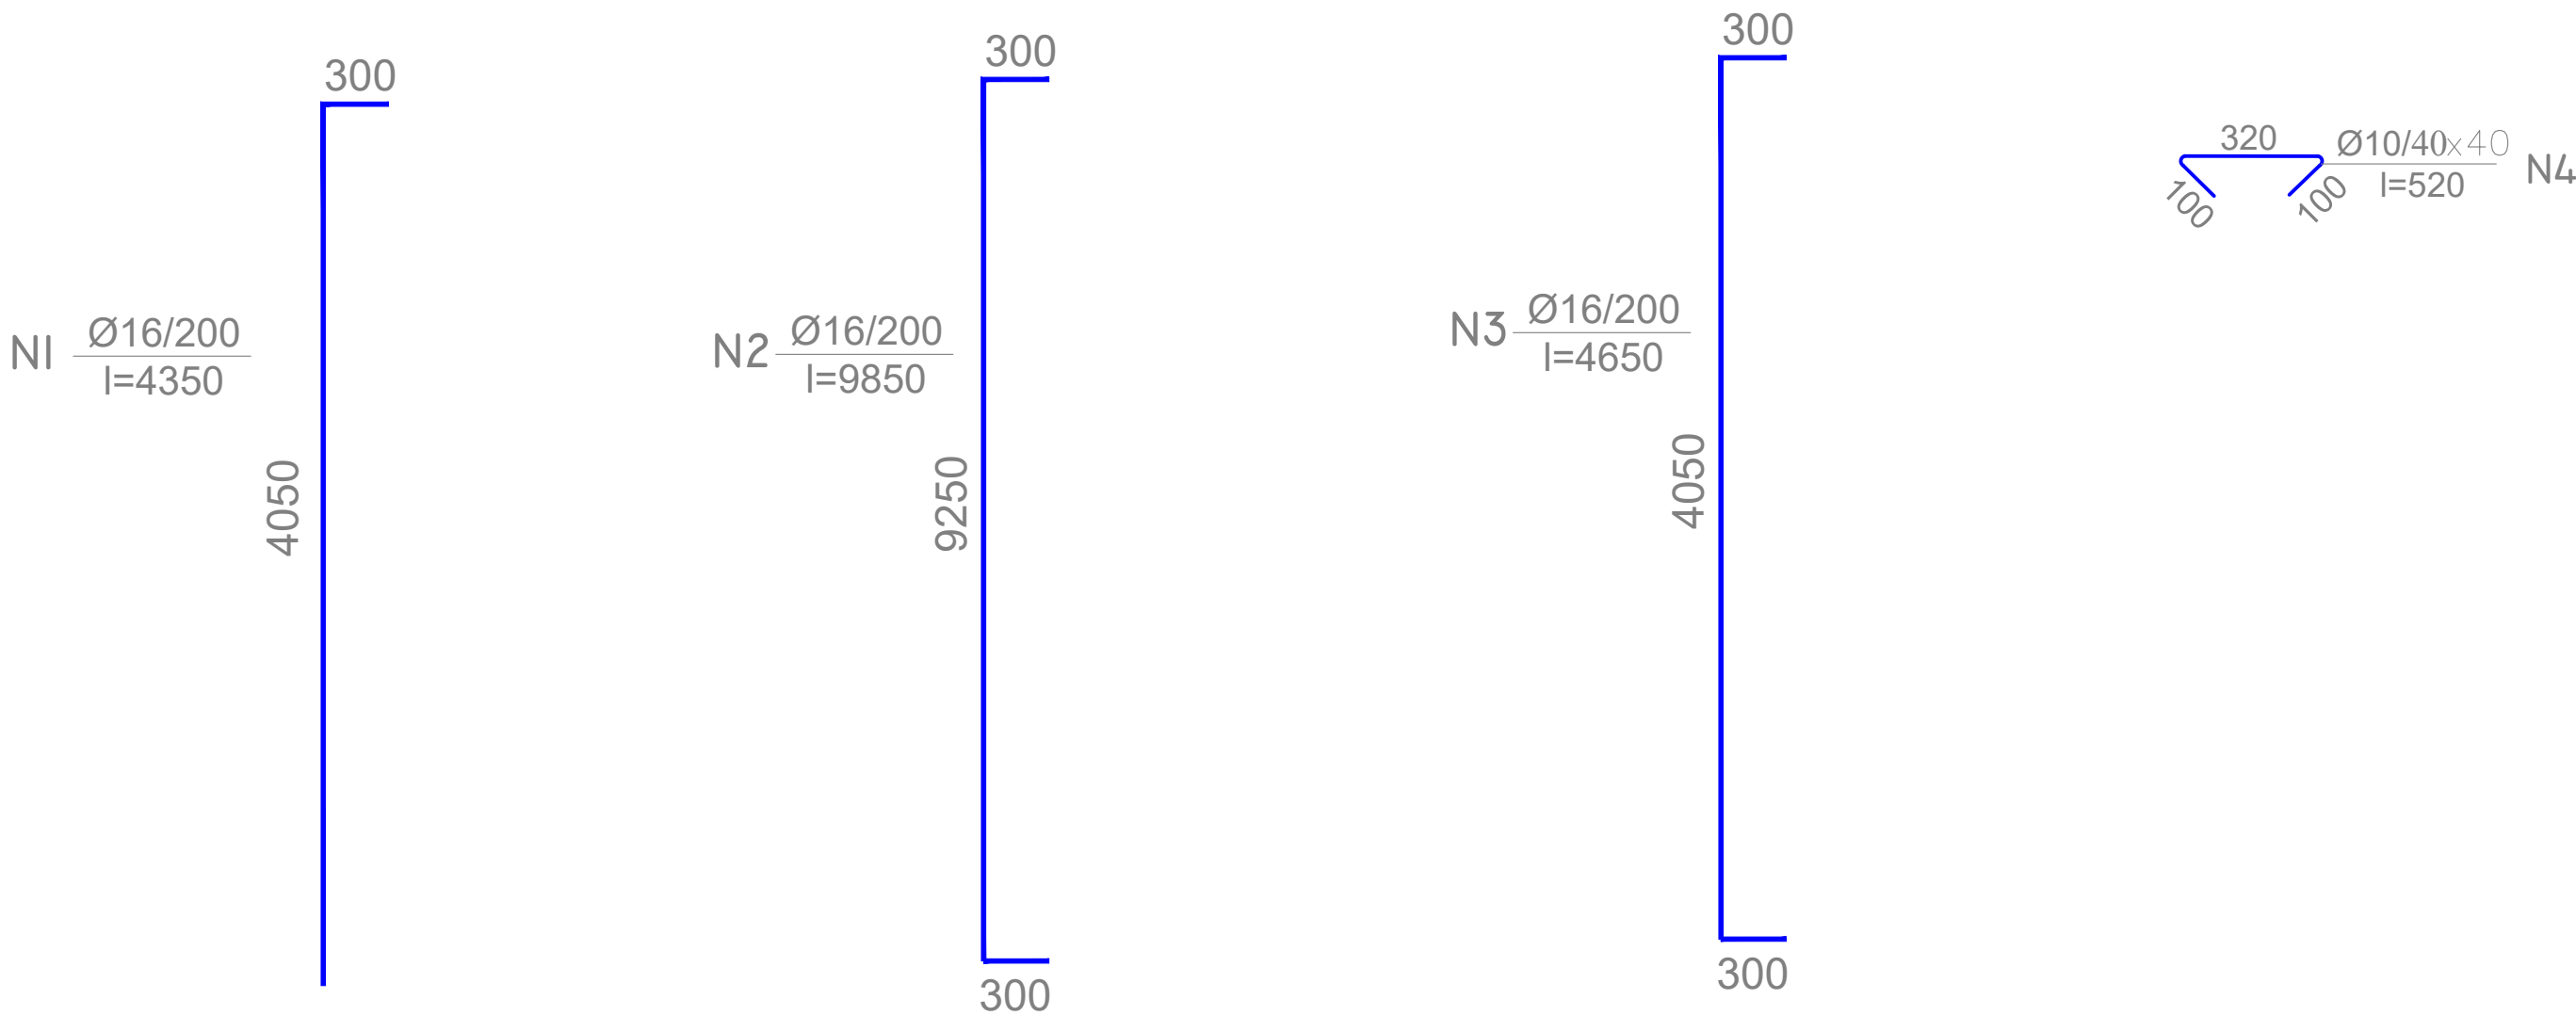

MURI I BRENDSHEM

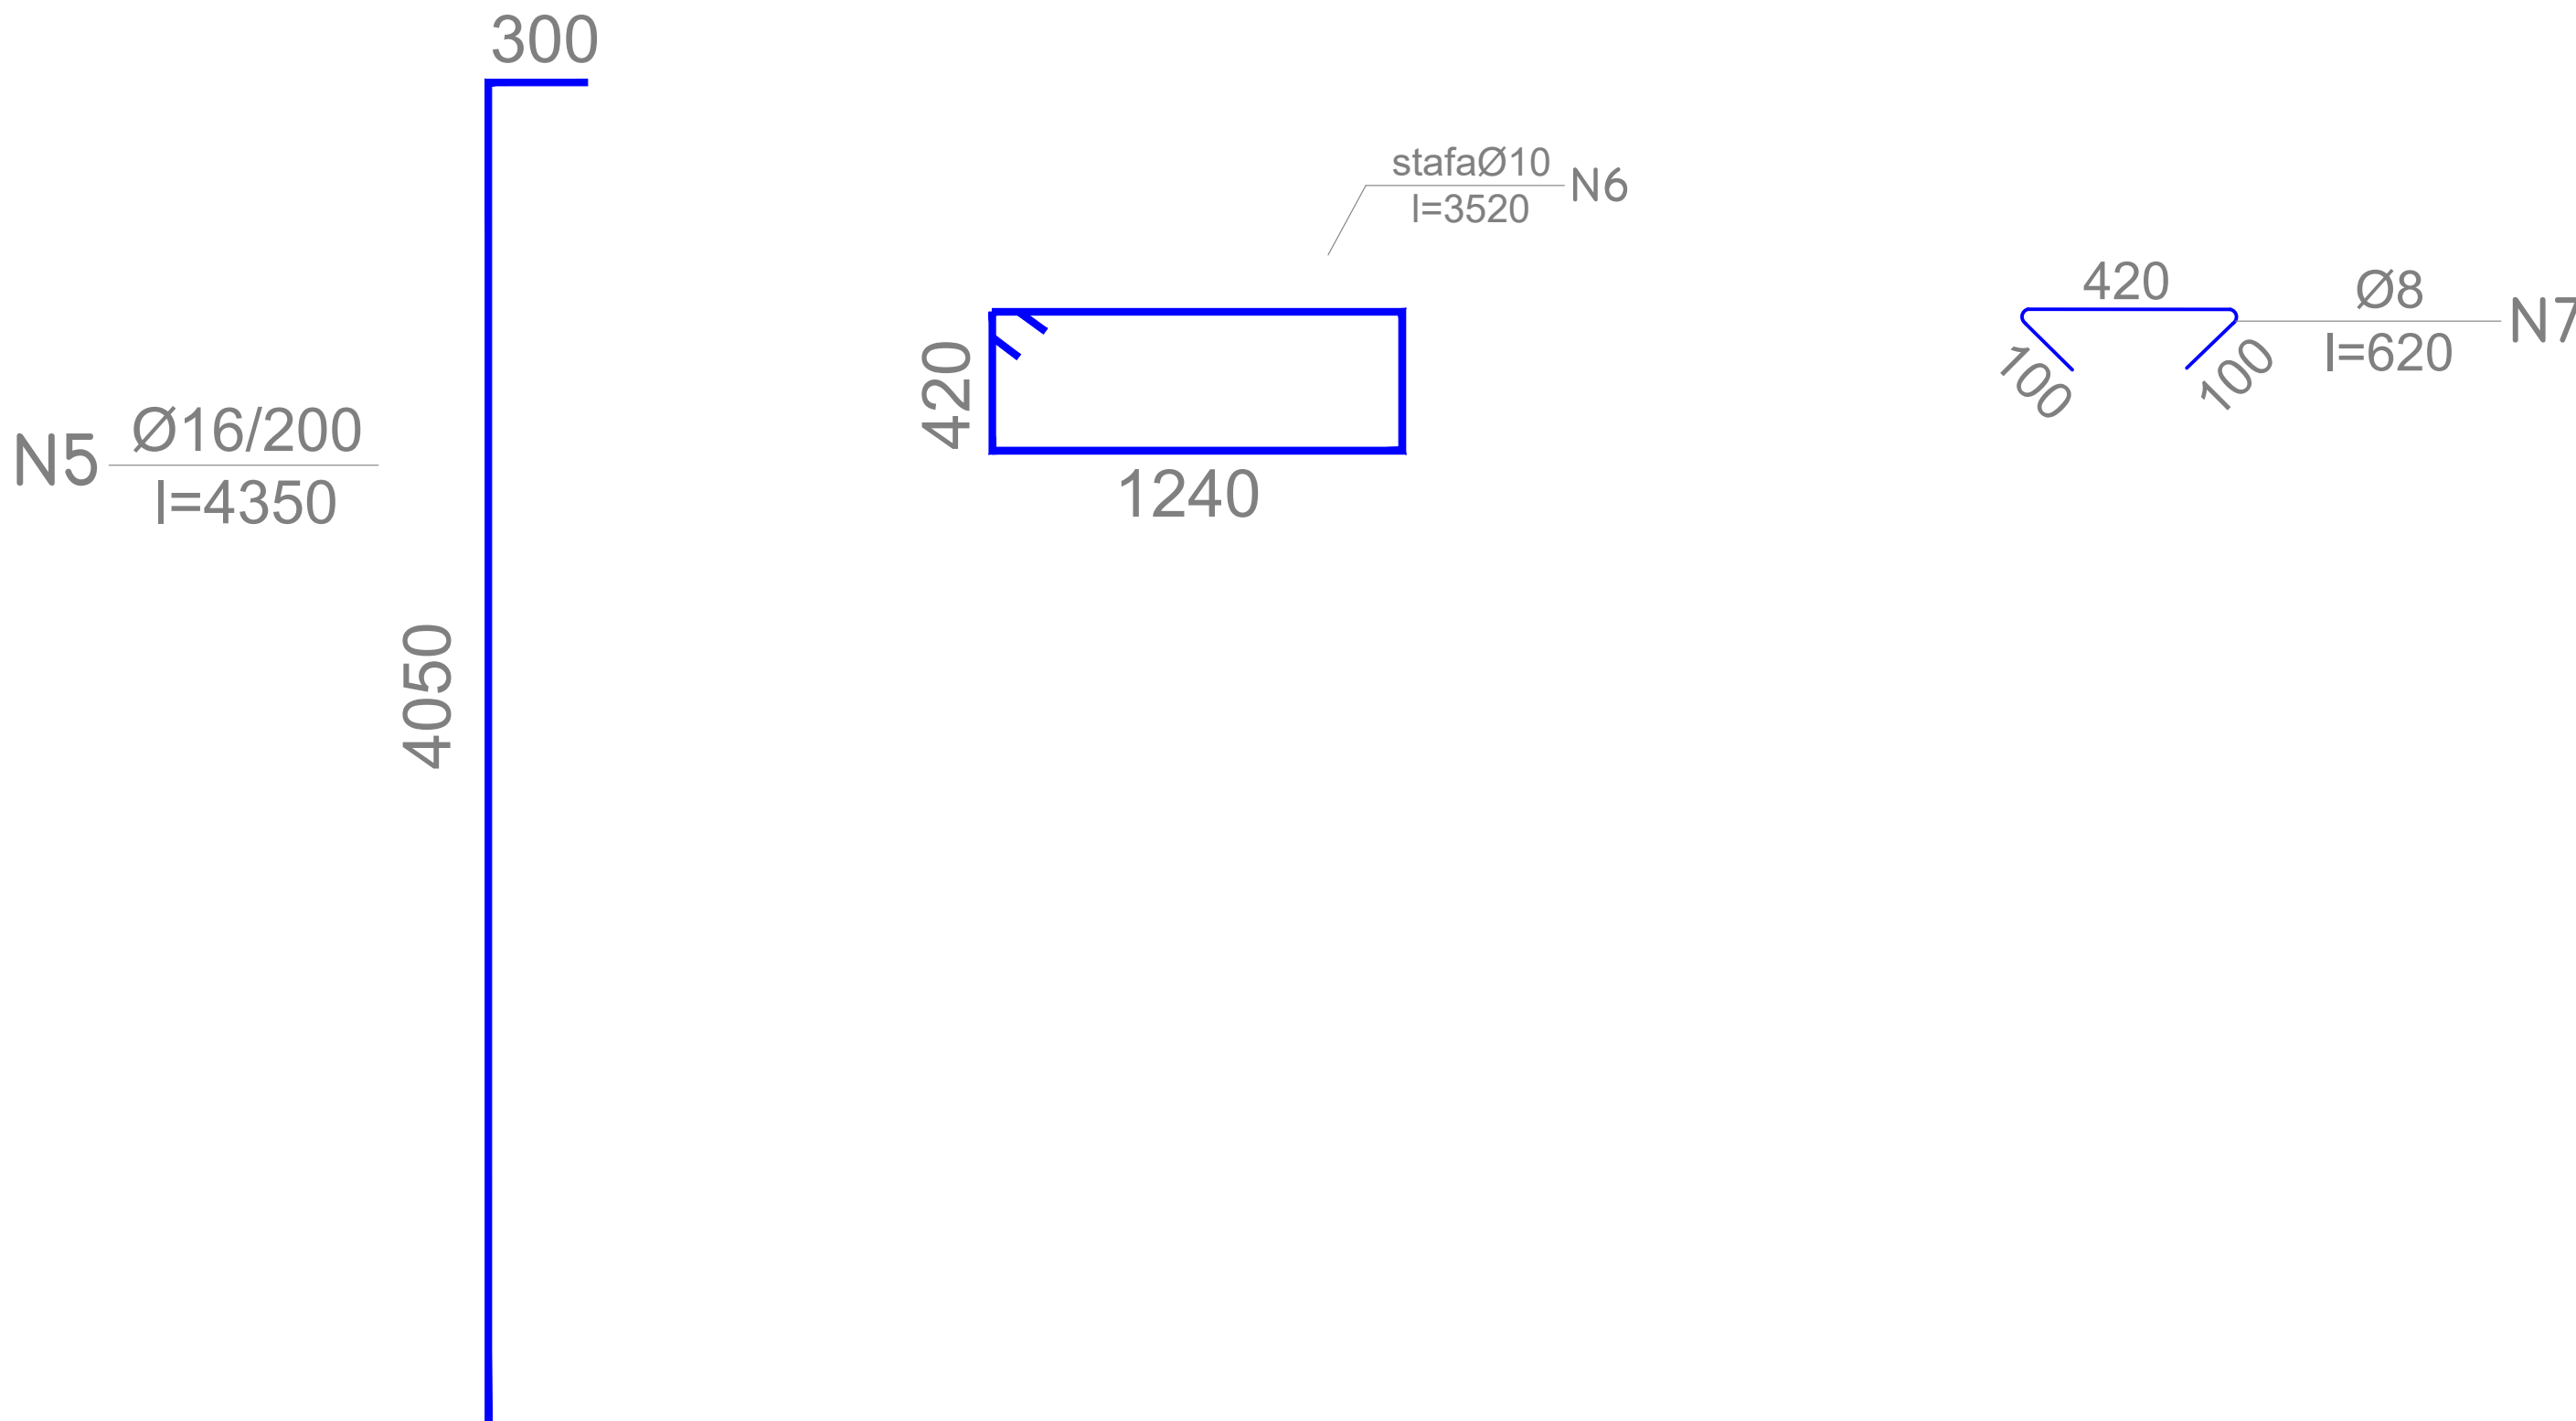


TABELA E HEKURAVE


NR.	Ø mm	L mm	SASIA cope	L m	PERMBLEDHJE E ARMATURES.			
					Ø mm	ΣL m	PESHA kg/ml	PESHA kg
1	16	4350	135	587	16	1336.4	1.58	2111
2	16	9850	40	394	10	274.44	0.62	170
3	16	4650	40	186	8	18.6	0.395	7.35
4	10	520	345	179.4				
5	16	4350	13	56.55				
6	10	3520	27	95.04				
7	8	620	30	18.6				
8	16	1400	81	113.4				
shuma								2288

SHENIME:

- 1- MURI ESHTË PARASHIKUAR TË NDERTOHEË:
- ME BETON $R_{ck}=300\text{kg/cm}^2$
 - ARMATURE PREJ CELIKU Feb-44k.
- 2- LARGESIA NGA FAQJA E BETONIT DERI TEK FAQJA E ARMATURES PUNUESE DO TË MERRET 30mm.
- 3- PERMASAT E BETONIT JANE DHENE NE CENTIMETRA(cm),TE ARMATURES SE HEKURIT NE MILIMETRA (mm).

AUTORITETI KONTRAKTUES
MINISTRIA E SHËNDETËSISË DHE MBROJTJES SOCIALE
QENDRA SHITALORE UNIVERSITARE "NËNË TEREZA"

PROJEKTUES

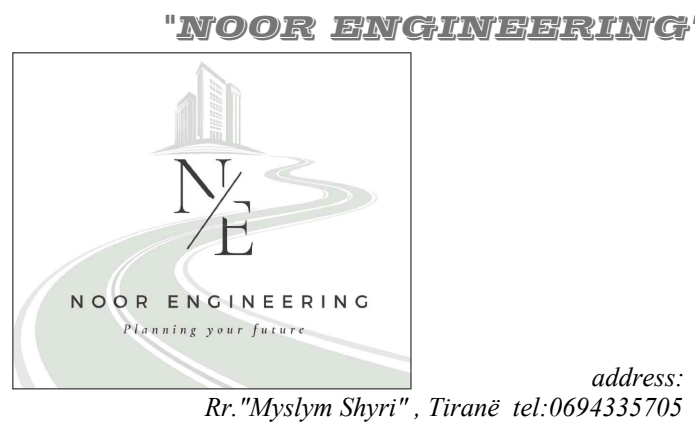

SHENIME TEKNIKE

PROJEKTI
“HARTIMI I PROJEKT PREVENTIVIT TË ZBATIMIT PËR PËRSHTATJEN E AMBIENTEVE PËR INSTALIMIN E AKSELERATORIT TË RI NË BUNKERIN PRANË AMBIENTEVE TË NJËSISË SË RADIOTERAPISË NË PAI-N ONKOLOGJIK NË QSU NËNË TEREZA”.

ZONA
BASHKIA TIRANE

OBJEKTI
GODINA E SHERBIMIT ONKOLOGJIK

FAZA E PROJEKTIT
PROJEKT ZBATIM

PROJEKTI ARKITEKTONIK
Ark. Bledi Saraci
Nr.Lic.A.2173

PROJEKTI KONSTRUKTIV
Ing.Sabri Ibrahimi
Nr.Lic.K.1405/2

PROJEKTI MEKANIK
Ing.Enver Hafizi
Nr.Lic.M.1010/1

PROJEKTI MNZ
Ing.Arsen Sherri
Certifikate Nr.14

PROJEKTI ELEKTRIK
Ing.Erjon Hysenaj
Nr.Lic.M.1154/1

EMERTIMI I FLETES
PROJEKT KONSTRUKTIV
ARMIMI I MUREVE

SHKALLA: 1:30

NR.FLETES

2025

09

VULA / STAMP

Architectural floor plan of a building with a central courtyard. The plan includes dimensions for various rooms and corridors. A large orange L-shaped area is on the left, and a smaller orange rectangular area is on the right. The central courtyard is a square with a circular feature in the center. The plan is surrounded by a light gray area representing the building's exterior walls and internal divisions.

Key dimensions and features:


- Overall width: 1995
- Overall height: 2550
- Central courtyard width: 1695
- Central courtyard height: 1695
- Central circular feature diameter: 400
- Top-left room width: 900, height: 1100
- Top-right room width: 900, height: 1100
- Bottom-left room width: 900, height: 1100
- Bottom-right room width: 900, height: 1100
- Corridor width: 300
- Room width: 800
- Room height: 830
- Room width: 650
- Room height: 700
- Room width: 400
- Room height: 400
- Room width: 50
- Room height: 50

VULA / STAMP

PROJEKTI KONSTRUKTIV
DETAJE PER NDERTIMIN E PITIT TE RI

AUTORITETI KONTRAKTUES
MINISTRIA E SHENDETESISE DHE MBROJTIES SOCIALE
QENDRA SHITALORE UNIVERSITARE "NENE TEREZA"

PROJEKTUES

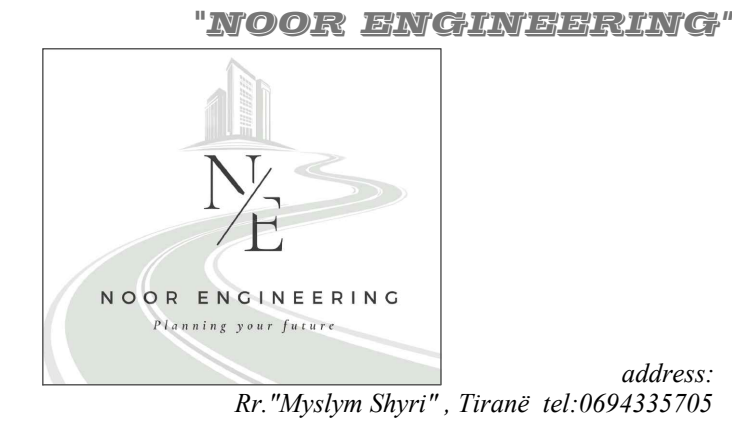

SHENIME TEKNIKE

PROJEKTI

"HARTIMI I PROJEKT PREVENTIVIT TË ZBATIMIT PËR PËRSHTATJEN E AMBIENTEVE PËR INSTALIMIN E AKSELERATORIT TË RI NË BUNKERIN PRANË AMBIENTEVE TË NJËSISË SË RADIOTERAPISË NË PAI-N ONKOLOGJIK NË QSU NËNË TEREZA".

ZONA

BASHKIA TIRANE

OBJEKTI

GODINA E SHERBIMIT ONKOLOGJIK

FAZA E PROJEKTIT

PROJEKT ZBATIM

PROJEKTI ARKITEKTONIK

Ark. Bledi Saraci
Nr.Lic.A.2173

PROJEKTI KONSTRUKTIV

Ing.Sabri Ibrahim
Nr.Lic.K.1405/2

PROJEKTI MEKANIK

Ing.Enver Hafizi
Nr.Lic.M.1010/1

PROJEKTI MNZ

Ing.Arsen Sherri
Certificate Nr.14

PROJEKTI ELEKTRIK

Ing.Erjon Hysenaj
Nr.Lic.M.1154/1

EMERTIMI I FLETES

PROJEKT KONSTRUKTIV
DETAJE PER NDERTIMIN E PITIT TE RI

SHKALLA: 1:20


NR.FLETES

2025


11

VULA / STAMP

Dimensionimi i pitit te kerkuar per ankorimin e paisjes dhe shtratit te trajtimit te pacientit.

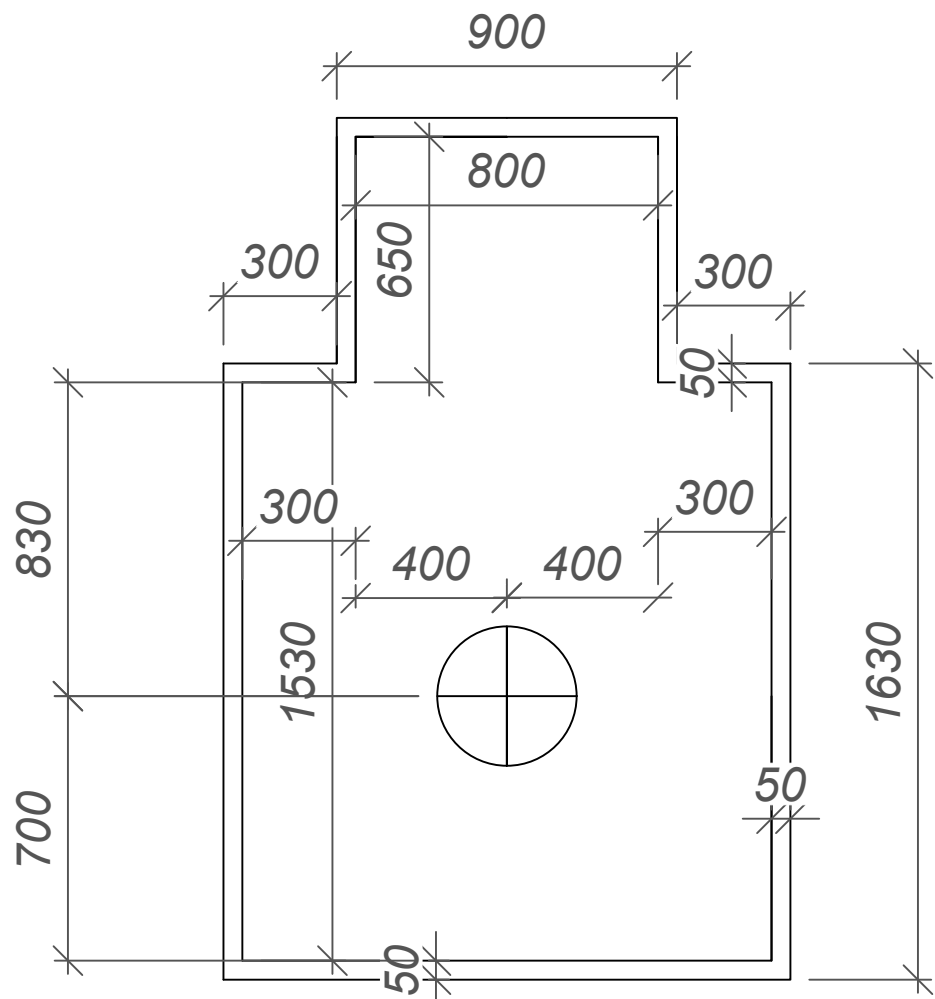



— Armimi i pitit zgara poshte dhe zgara lart ne te dy drejtimet

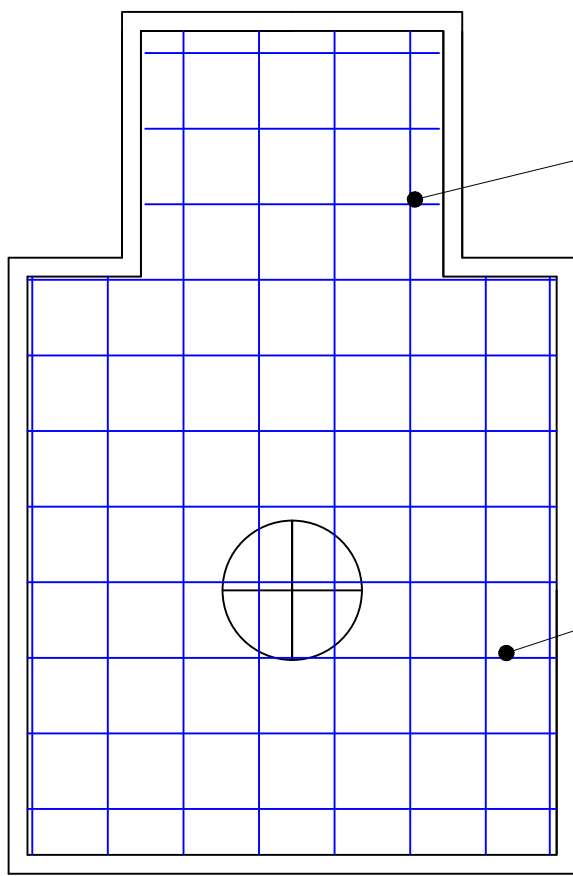

zgara poshte Ø12/20

zgara siper Ø12/20

Hekuri i perdorur te jete B500c

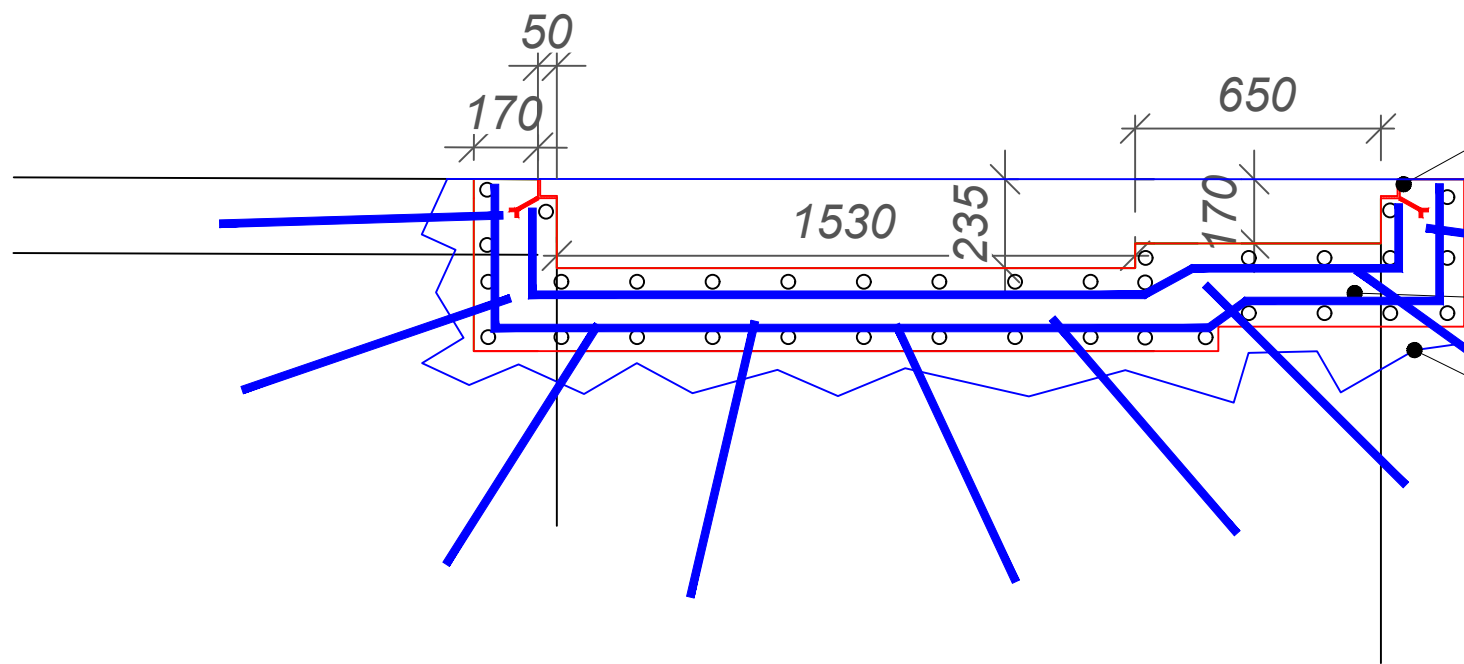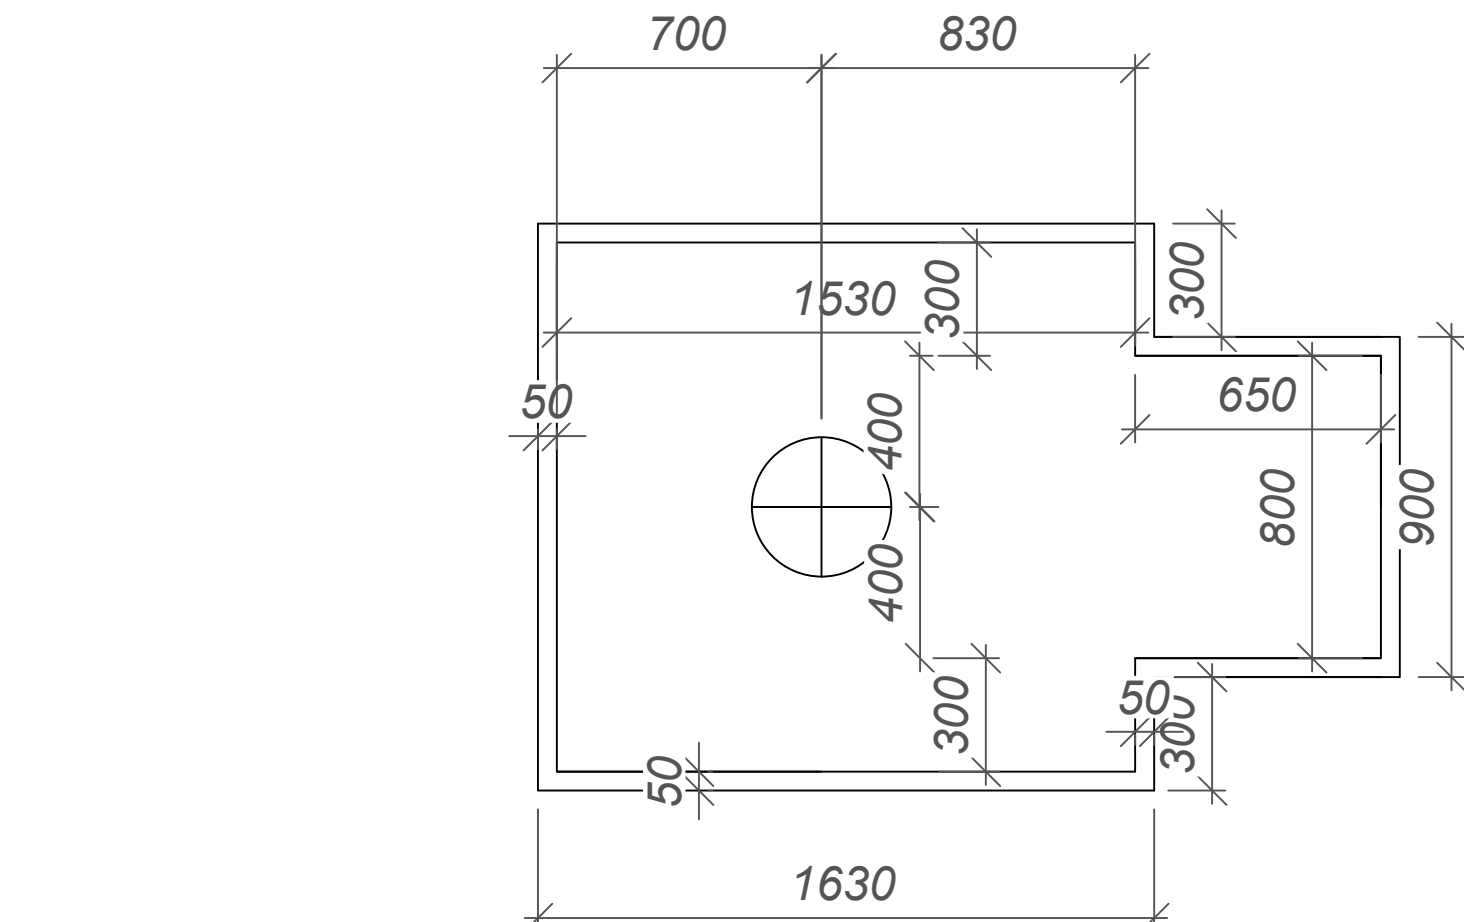


Profil celiku 6mm sipas detajeve te kerkuara nga furnitori

Ankorime me injektim me rezine per lidhjen e shtreses se vjeter te betonit me perforcimin e ri

Perforcimi i dyshemese/themelit sipas kerkesave te furnitorit per ankorimet e paisjes ne pjesen e isoqendres dhe te krevatit te trajtimit me beton C30/37


Detaji i thyerjes se dyshemese egzistuese perpara perforcimit te pitit te ri

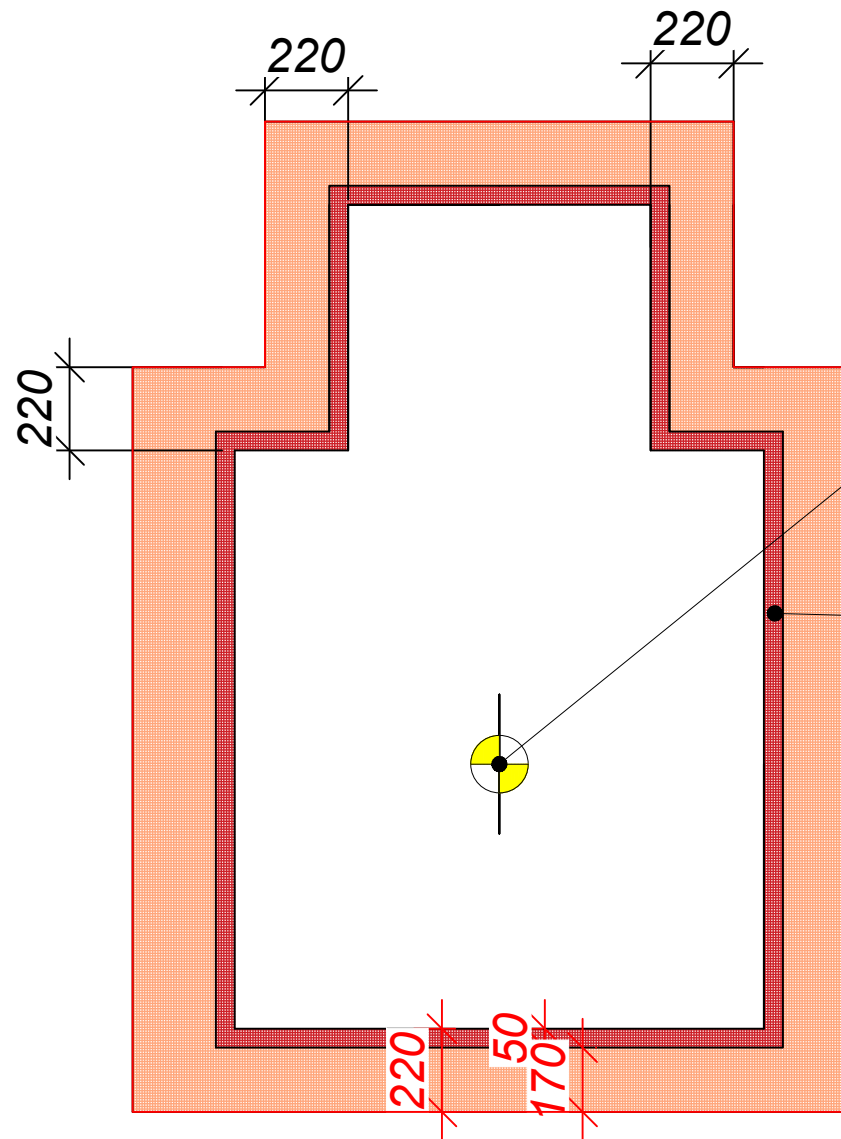


ISOCENTRE

Pllake celiku 6mm sipas kerkesave te furnitorit

PROJEKTI KONSTRUKTIV
PLANVENDOSJA E TRAUT TE SHERBIMIT

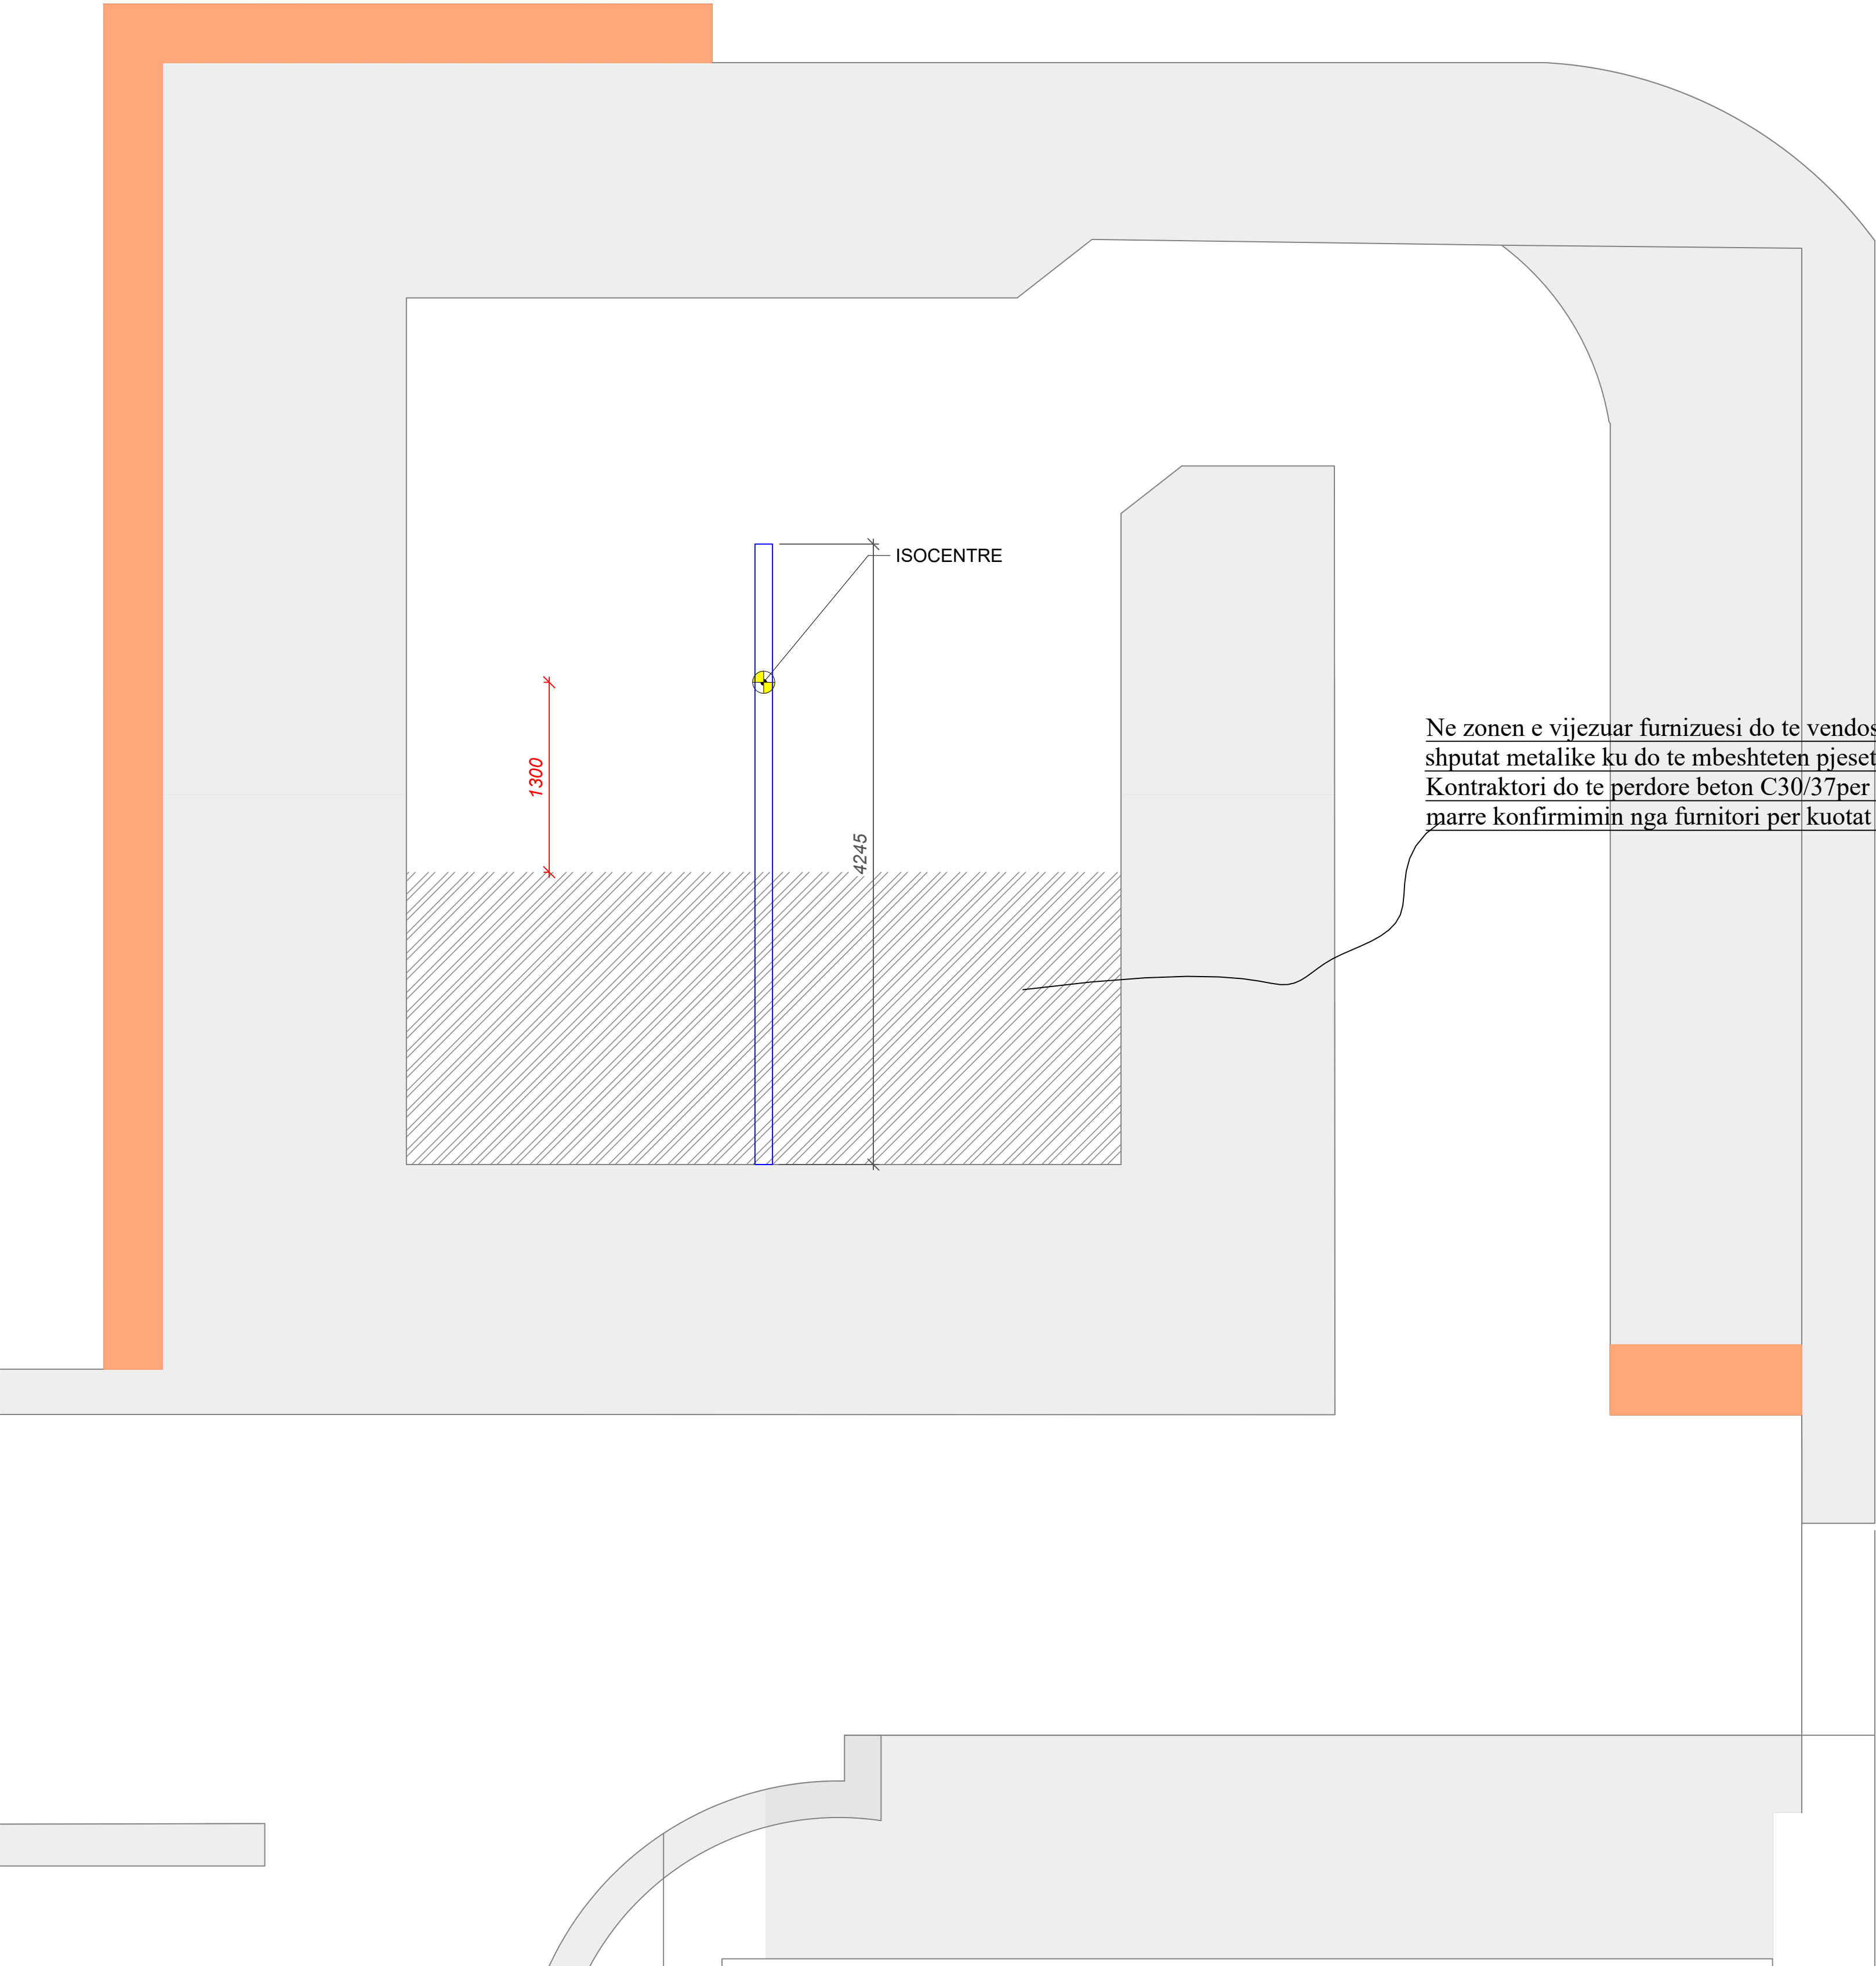


DETAJ

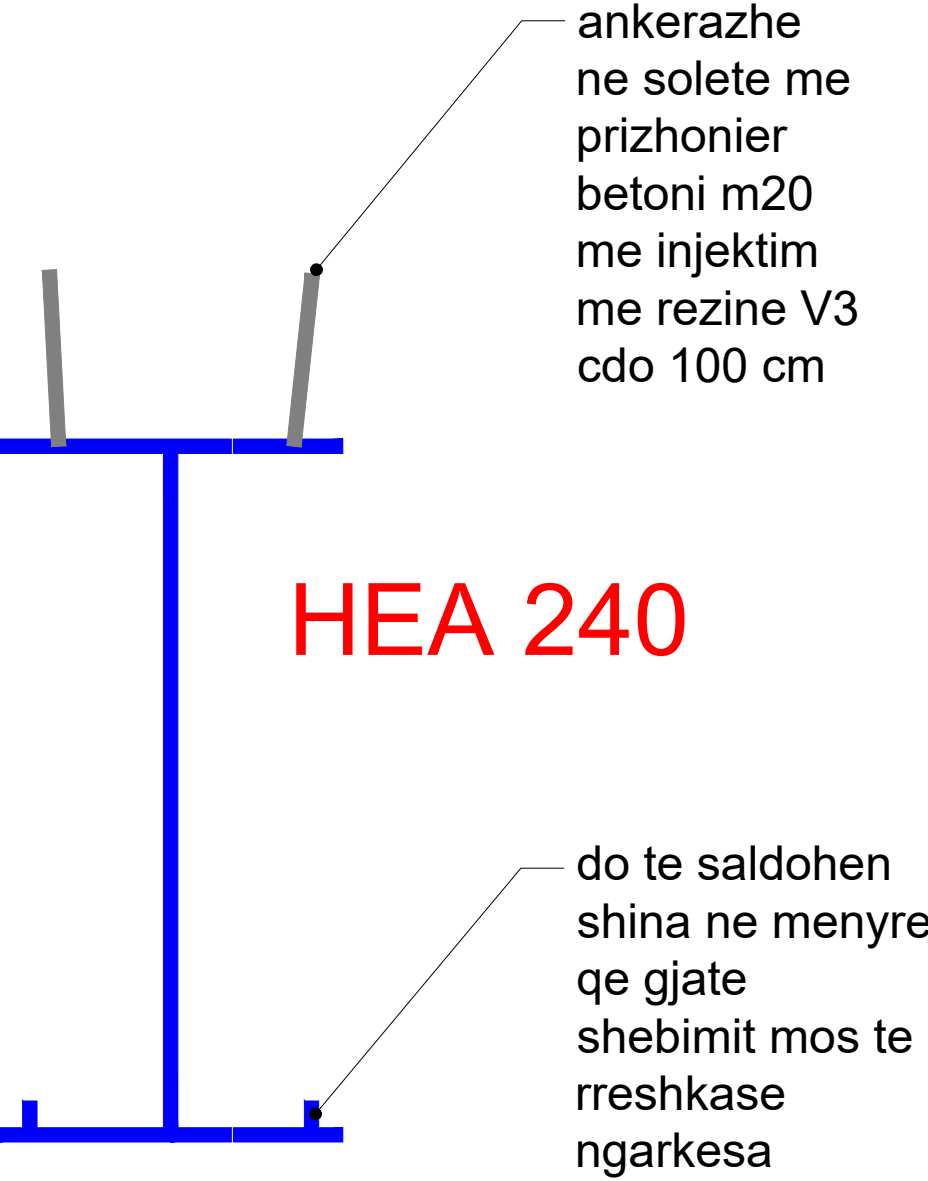

Sipas kerkeses se furnitorit trau i sherbimit do te inkastrohet ne soleten e bunkerit me 4 cifte prizhonieresh M10 te injektuar me rezine V3 apo me te larte per te arritur nje aftesi mbajttese deri ne 3.5 ton.

AUTORITETI KONTRAKTUES
MINISTRIA E SHENDETESISE DHE MBROJTIES SOCIALE
QENDRA SHITALORE UNIVERSITARE "NENE TEREZA"

PROJEKTUES

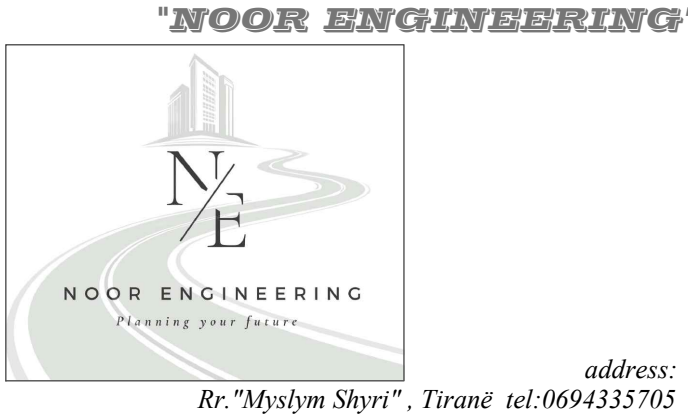

SHENIME TEKNIKE

PROJEKTI
"HARTIMI I PROJEKT PREVENTIVIT TE ZBATIMIT PER PERSHTATJEN E AMBIENTEVE PER INSTALIMIN E AKSELERATORIT TE RI NE BUNKERIN PRANE AMBIENTEVE TE NJESISE SE RADIOTERAPISE NE PAI-N ONKOLOGJIK NE QSU NENE TEREZA".

ZONA
BASHKIA TIRANE

OBJEKTI
GODINA E SHERBIMIT ONKOLOGJIK

FAZA E PROJEKTIT
PROJEKT ZBATIM

PROJEKTI ARKITEKTONIK
Ark. Bledi Saraci
Nr.Lic.A.2173

PROJEKTI KONSTRUKTIV
Ing.Sabri Ibrahim
Nr.Lic.K.1405/2

PROJEKTI MEKANIK
Ing.Enver Hafizi
Nr.Lic.M.1010/1

PROJEKTI MNZ
Ing.Arsen Sherri
Certificate Nr.14

PROJEKTI ELEKTRIK
Ing.Erjon Hysenaj
Nr.Lic.M.1154/1

EMERTIMI I FLETES
PROJEKT KONSTRUKTIV
PLANVENDOSJA E TRAUT TE SHERBIMIT

SHKALLA: 1:20


NR.FLETES

2025

12

VULA / STAMP

PLANI I VESHJEVE ME GIPS TE MUREVE

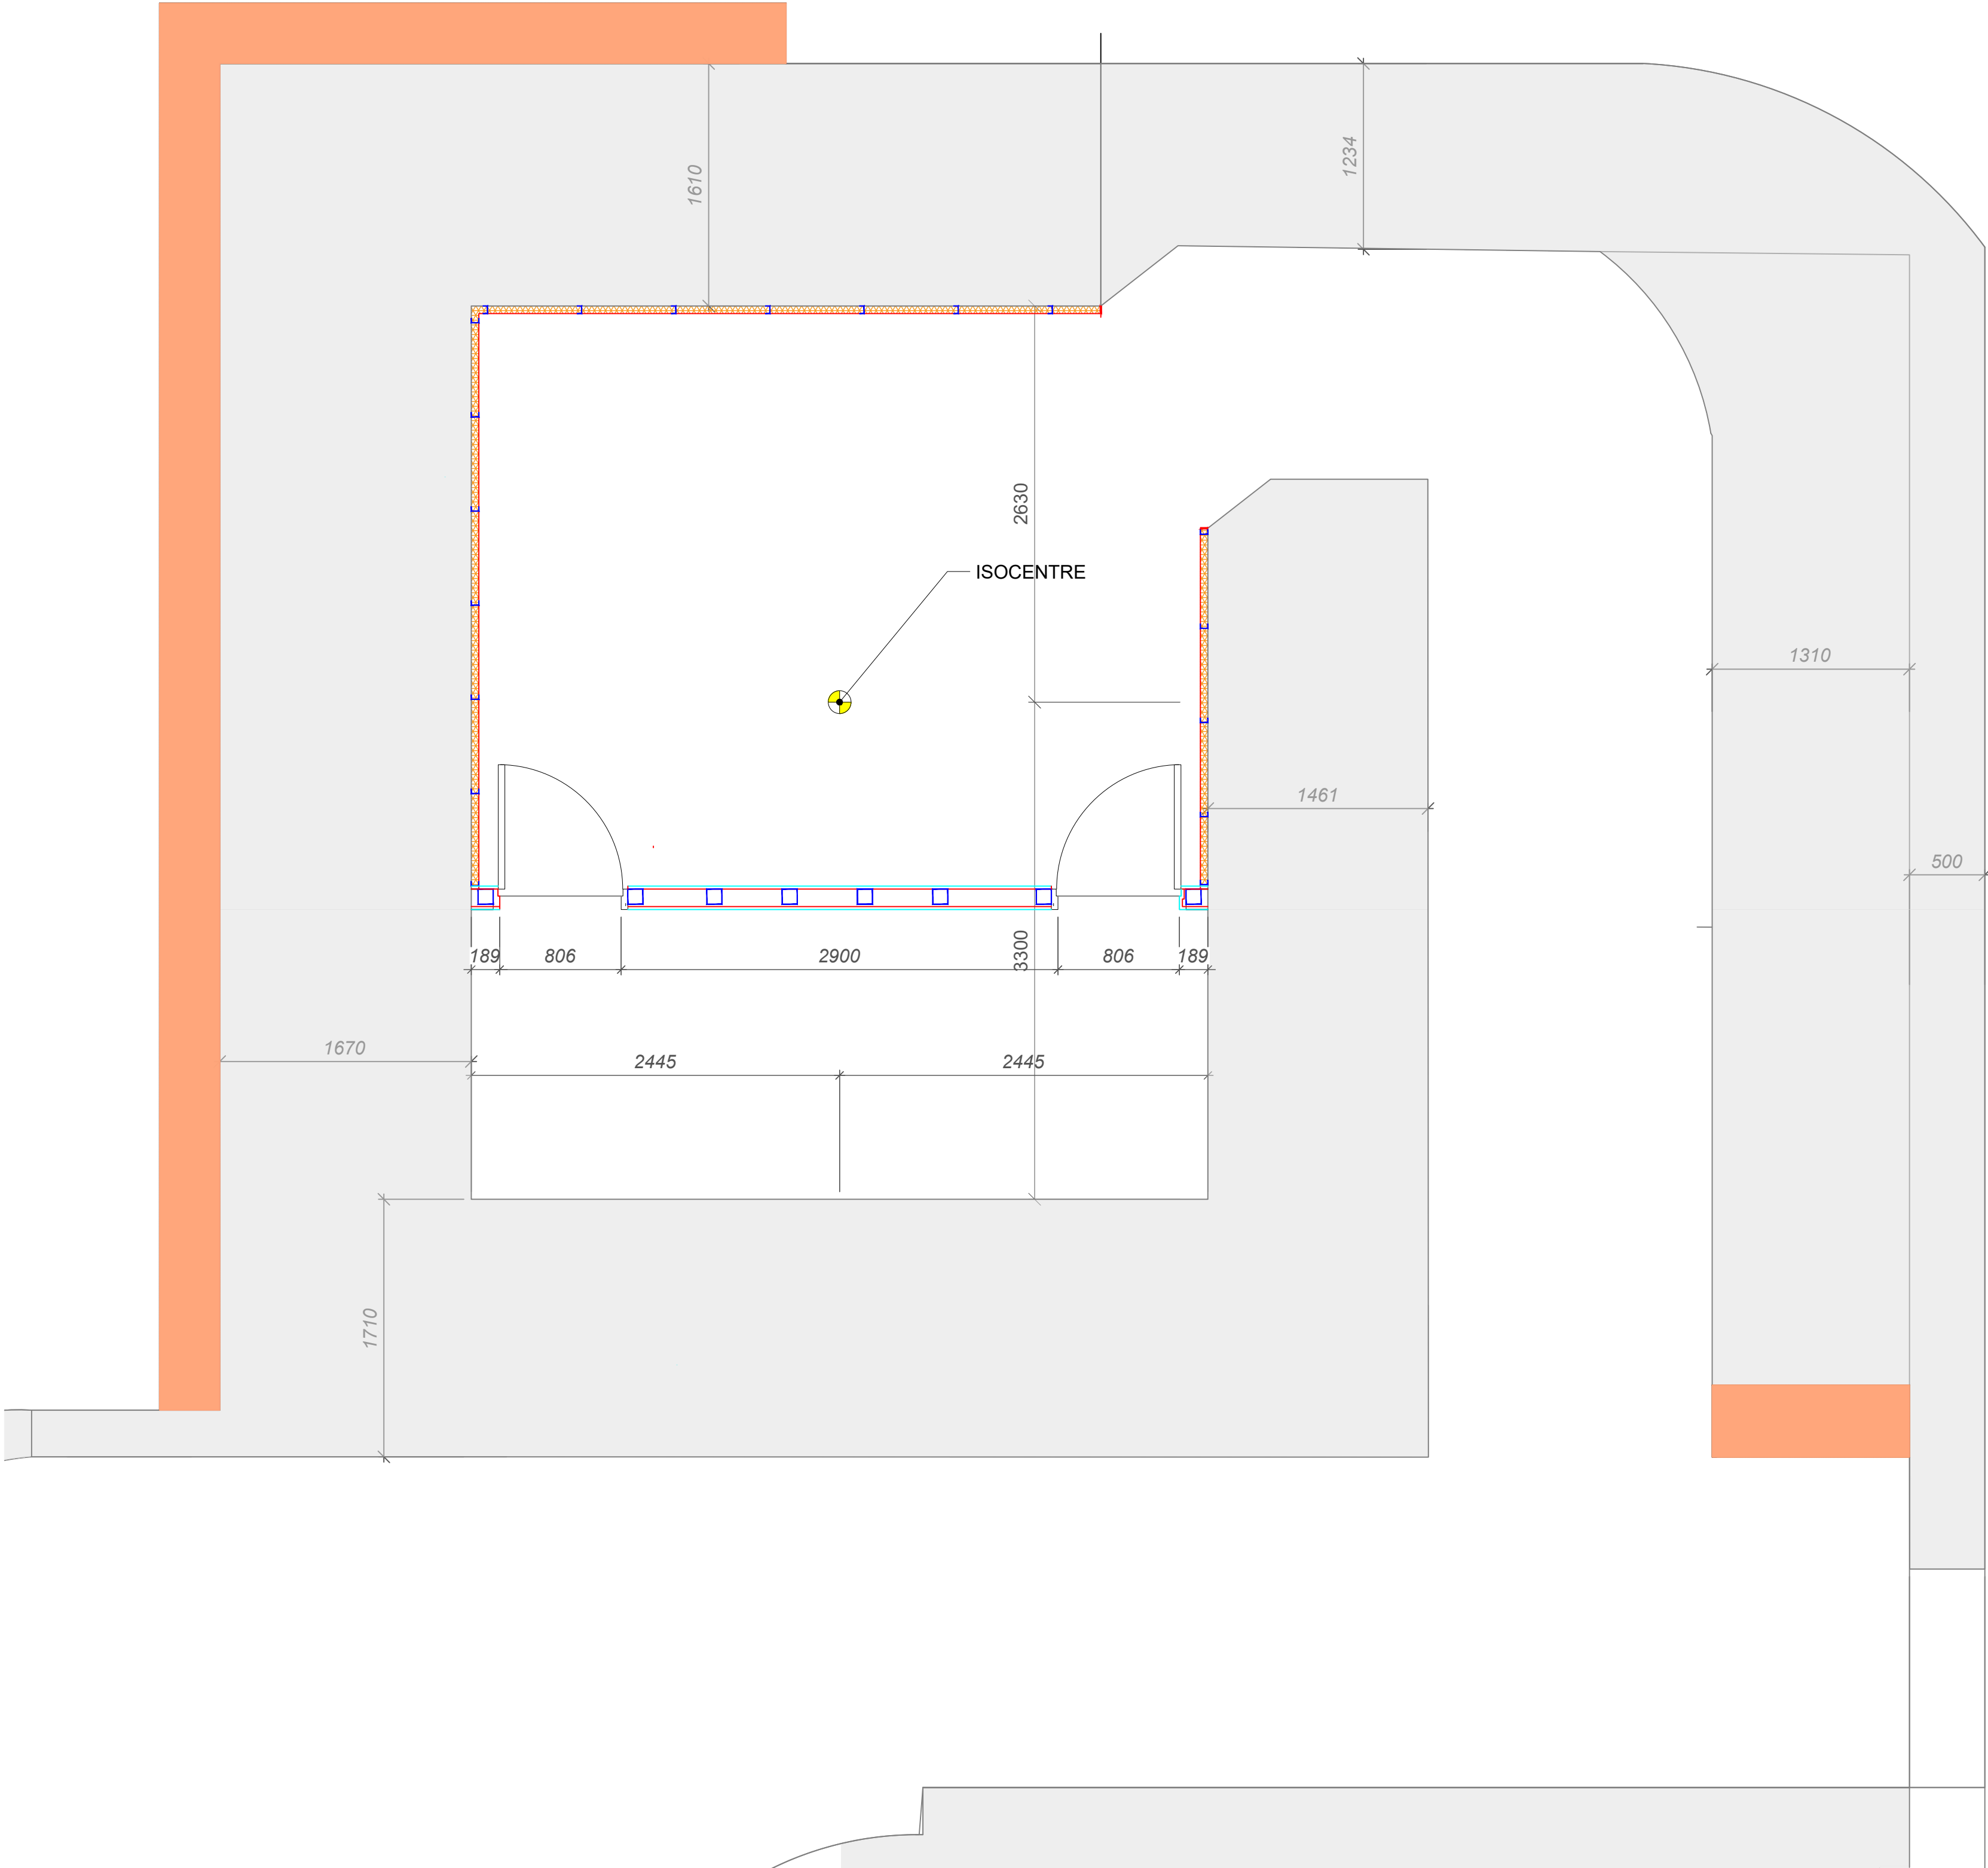


Legjende

-  profile metalike 10x10 cm
-  profile alumini per veshjen e mureve me gips
-  pllake gipsi antizjarr
-  lesh guri brenda mureve te gipsit
-  pllake gipsi e thjeshte

AUTORITETI KONTRAKTUES
MINISTRIA E SHENDETESISE DHE MBROJTIES SOCIALE
QENDRA SHITALORE UNIVERSITARE "NENE TEREZA"

PROJEKTUES

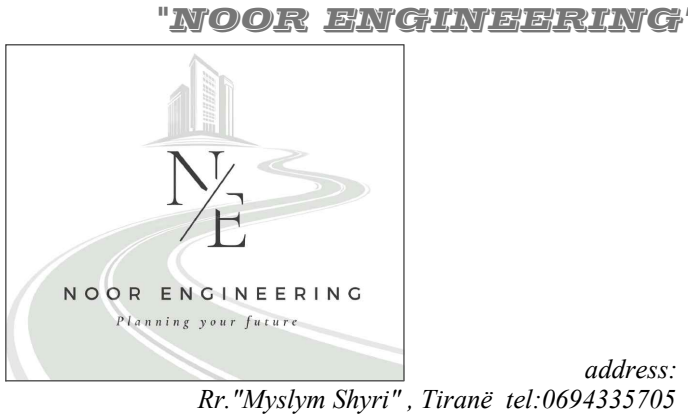

SHENIME TEKNIKE

PROJEKTI
“HARTIMI I PROJEKT PREVENTIVIT TË ZBATIMIT PËR PËRSHTATJEN E AMBIENTEVE PËR INSTALIMIN E AKSELERATORIT TË RI NË BUNKERIN PRANË AMBIENTEVE TË NJËSISË SË RADIOTERAPISË NË PAI-N ONKOLOGJIK NË QSU NËNË TEREZA”.

ZONA
BASHKIA TIRANE

OBJEKTI
GODINA E SHERBIMIT ONKOLOGJIK

FAZA E PROJEKTIT
PROJEKT ZBATIM

PROJEKTI ARKITEKTONIK
Ark. Bledi Saraci
Nr.Lic.A.2173

PROJEKTI KONSTRUKTIV
Ing.Sabri Ibrahim
Nr.Lic.K.1405/2

PROJEKTI MEKANIK
Ing.Enver Hafizi
Nr.Lic.M.1010/1

PROJEKTI MNZ
Ing.Arsen Sherri
Certificate Nr.14

PROJEKTI ELEKTRIK
Ing.Erjon Hysenaj
Nr.Lic.M.1154/1

EMERTIMI I FLETES
PLANI I VESHJEVE ME GIPS TE MUREVE

SHKALLA: 1:20


2025

NR.FLETES

13

VULA / STAMP

PLANI I TAVANEVE

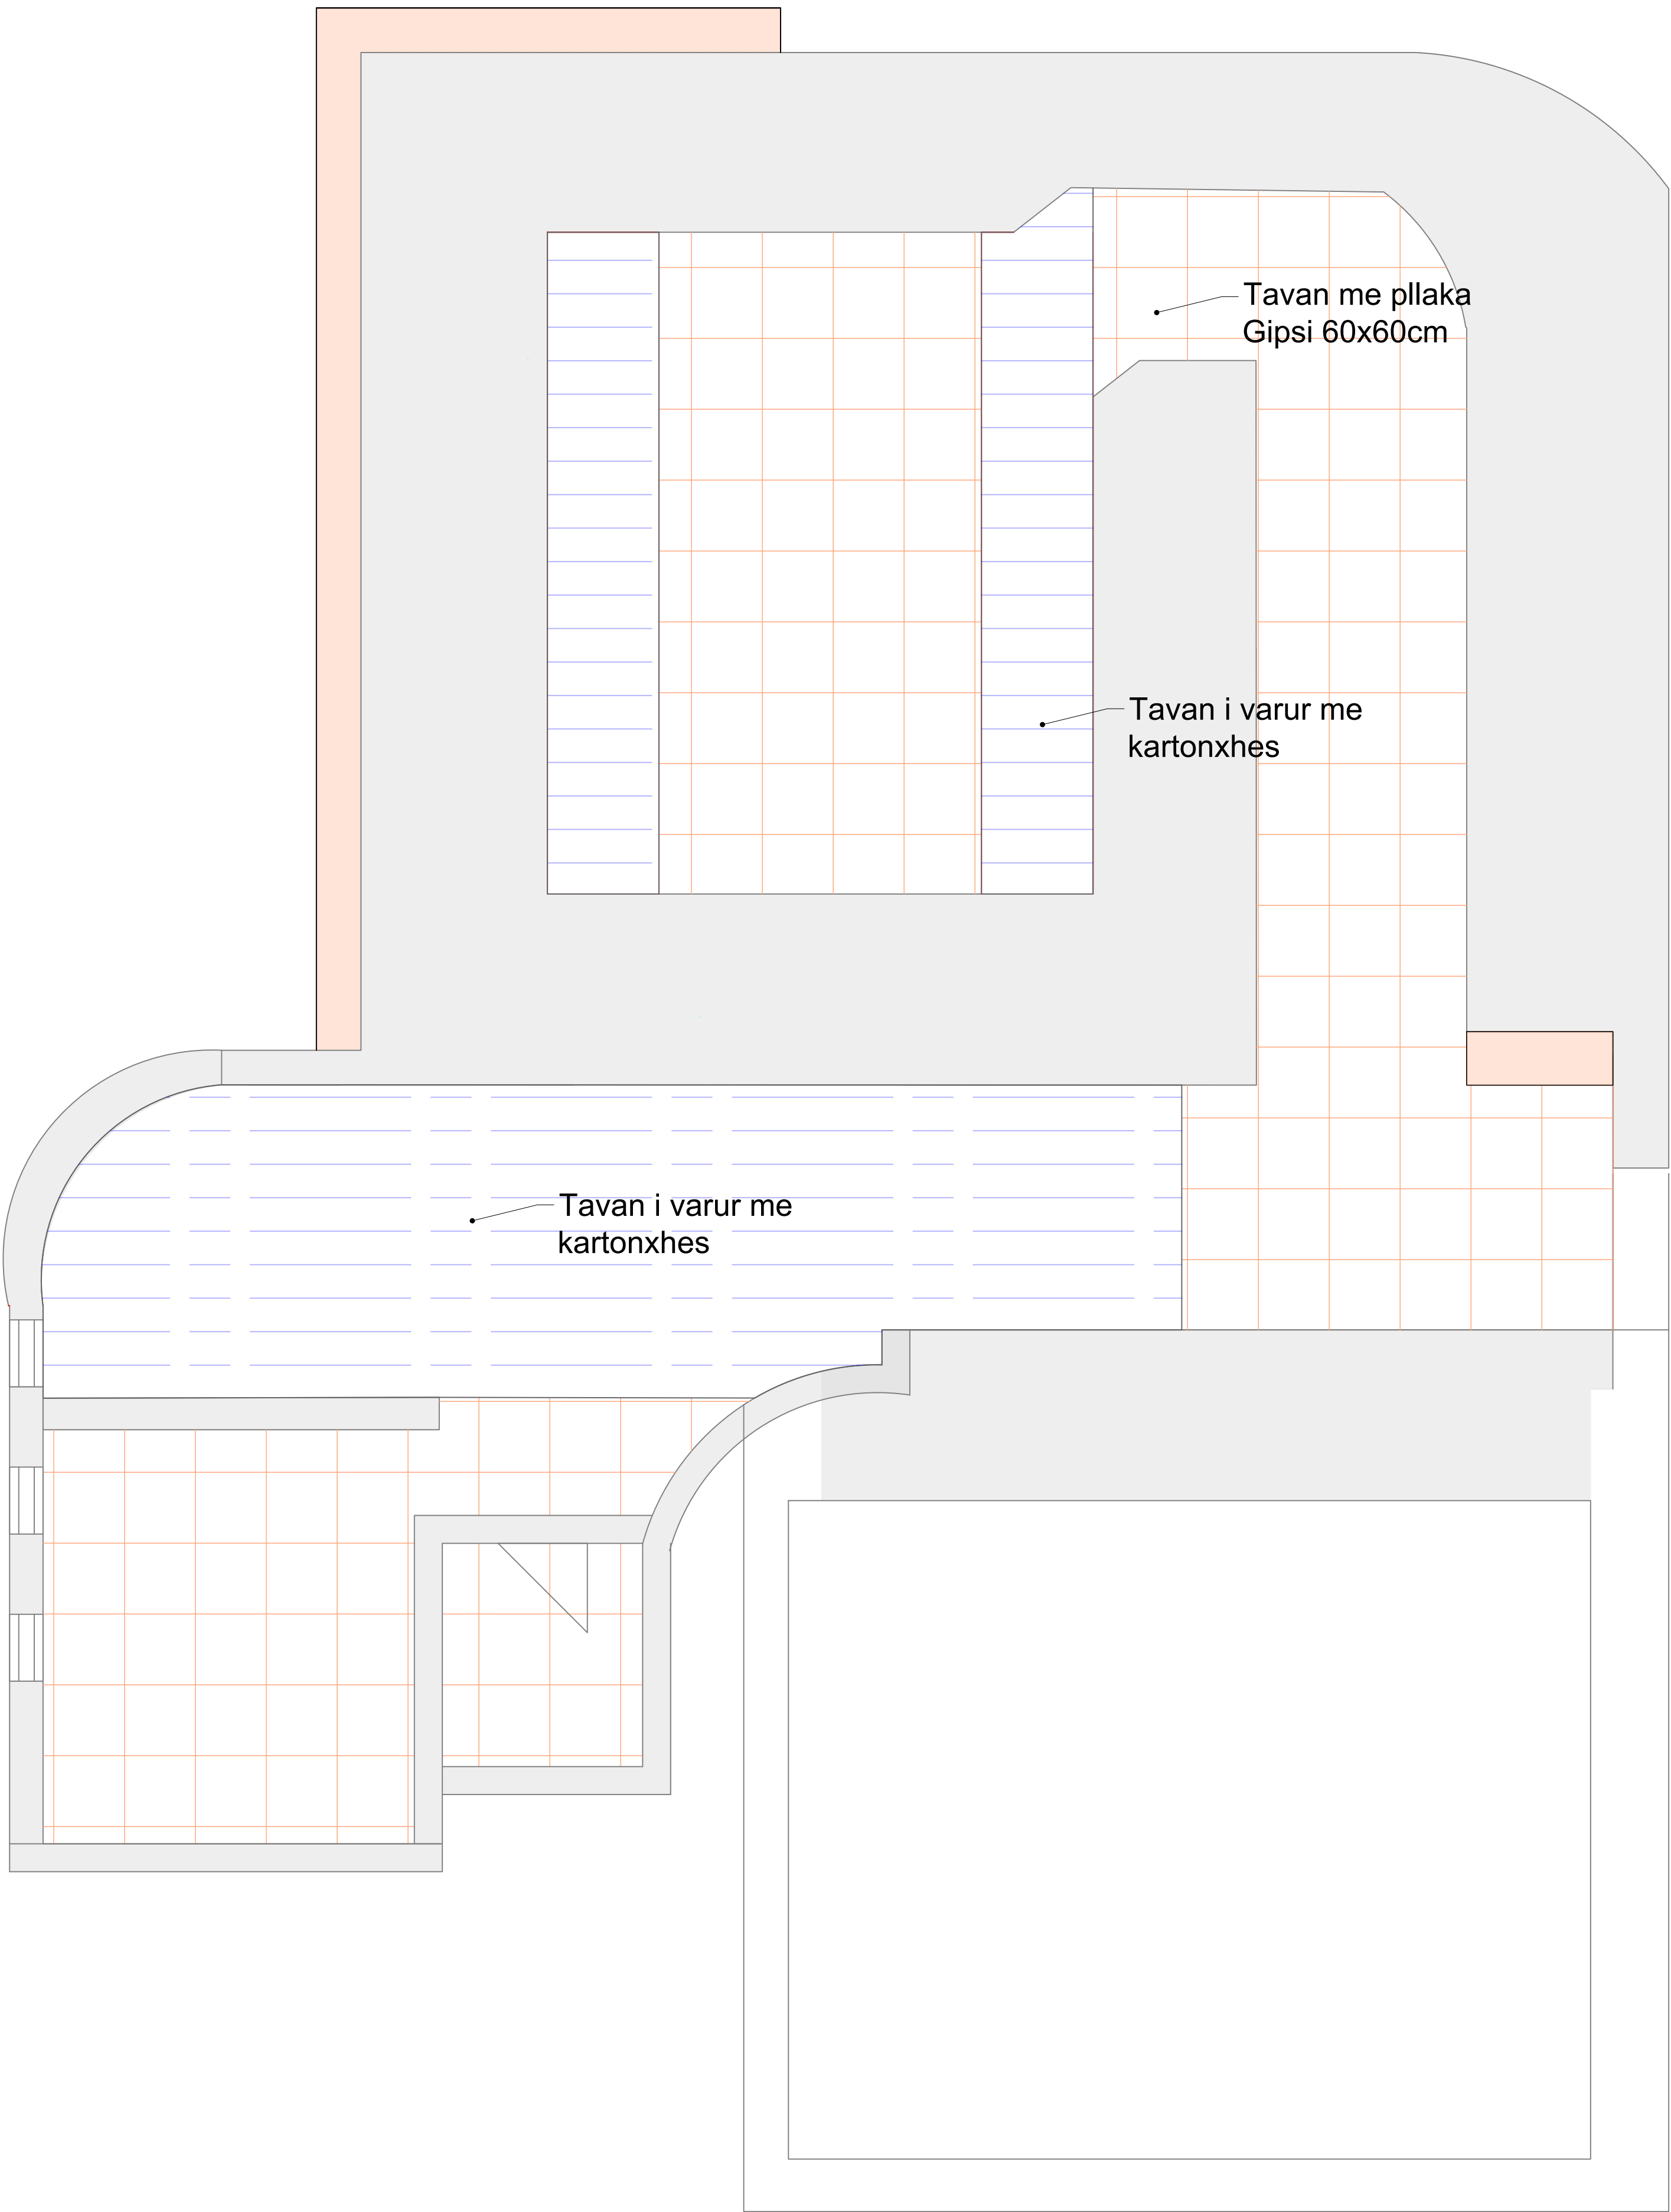

LEGJENDA:




Tavan me pllak Gipsi



Tavan i varur me
Kartonxhes

AUTORITETI KONTRAKTUES
MINISTRIA E SHENDETËSISË DHE MBROJTJES SOCIALE
QENDRA SHITALORE UNIVERSITARE "NËNË TEREZA"

PROJEKTUES

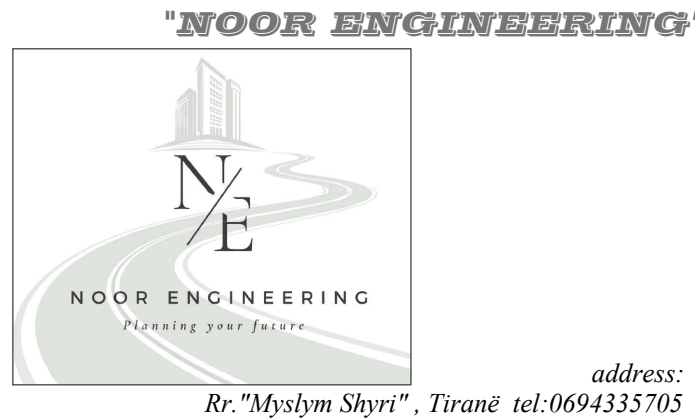

address:
Rr. "Myslym Shyri", Tiranë tel:0694335705

SHENIME TEKNIKE

PROJEKTI

"HARTIMI I PROJEKT PREVENTIVIT TË ZBATIMIT PËR
PËRSHTATJEN E AMBIENTEVE PËR INSTALIMIN E
AKSELERATORIT TË RI NË BUNKERIN PRANË AMBIENTEVE TË
NJËSISË SË RADIOTERAPISË NË PAI-N
ONKOLOGJIK NË QSU NËNË TEREZA".

ZONA

BASHKIA TIRANE

OBJEKTI

GODINA E SHERBIMIT ONKOLOGJIK

FAZA E PROJEKTIT

PROJEKT ZBATIM

PROJEKTI ARKITEKTONIK

Ark. Bledi Saraci
Nr.Lic.A.2173

PROJEKTI KONSTRUKTIV

Ing.Sabri Ibrahim
Nr.Lic.K.1405/2

PROJEKTI MEKANIK

Ing.Enver Hafizi
Nr.Lic.M.1010/1

PROJEKTI MNZ

Ing.Arsen Sherri
Certificate Nr.14

PROJEKTI ELEKTRIK

Ing.Erjon Hysenaj
Nr.Lic.M.1154/1

EMERTIMI I FLETES

PLANI I TAVANEVE

SHKALLA: 1:20

2025


NR.FLETES

14


VULA / STAMP

PROJEKTI KONSTRUKTIV
DETAJE SHITESASH TARACE DHE DYSHEMEJE


Detaj Tarace

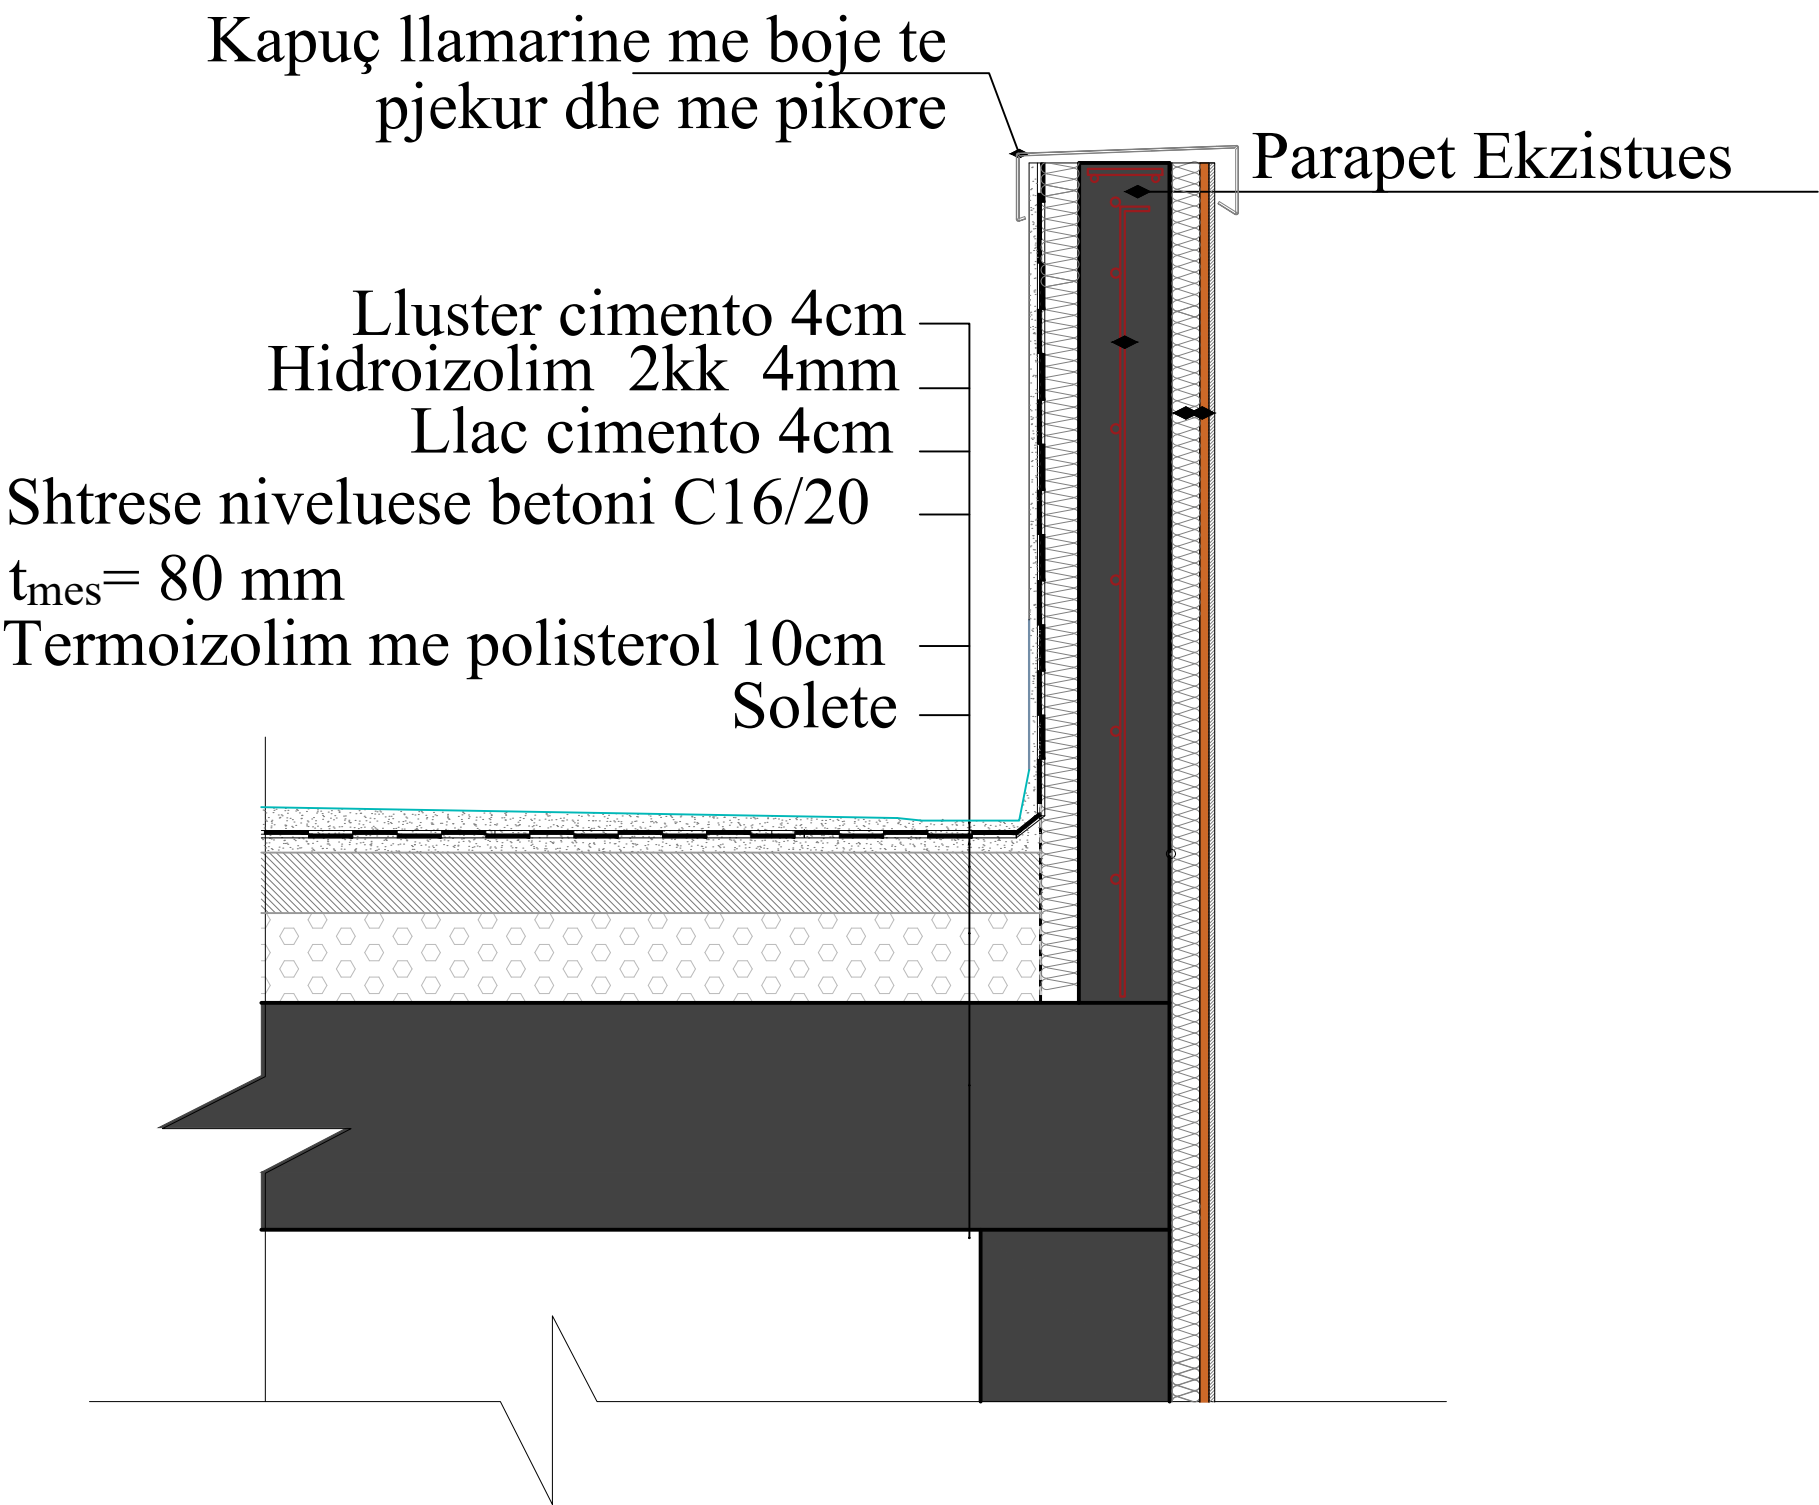

Dyshemeja e ambienteve te sherbimit

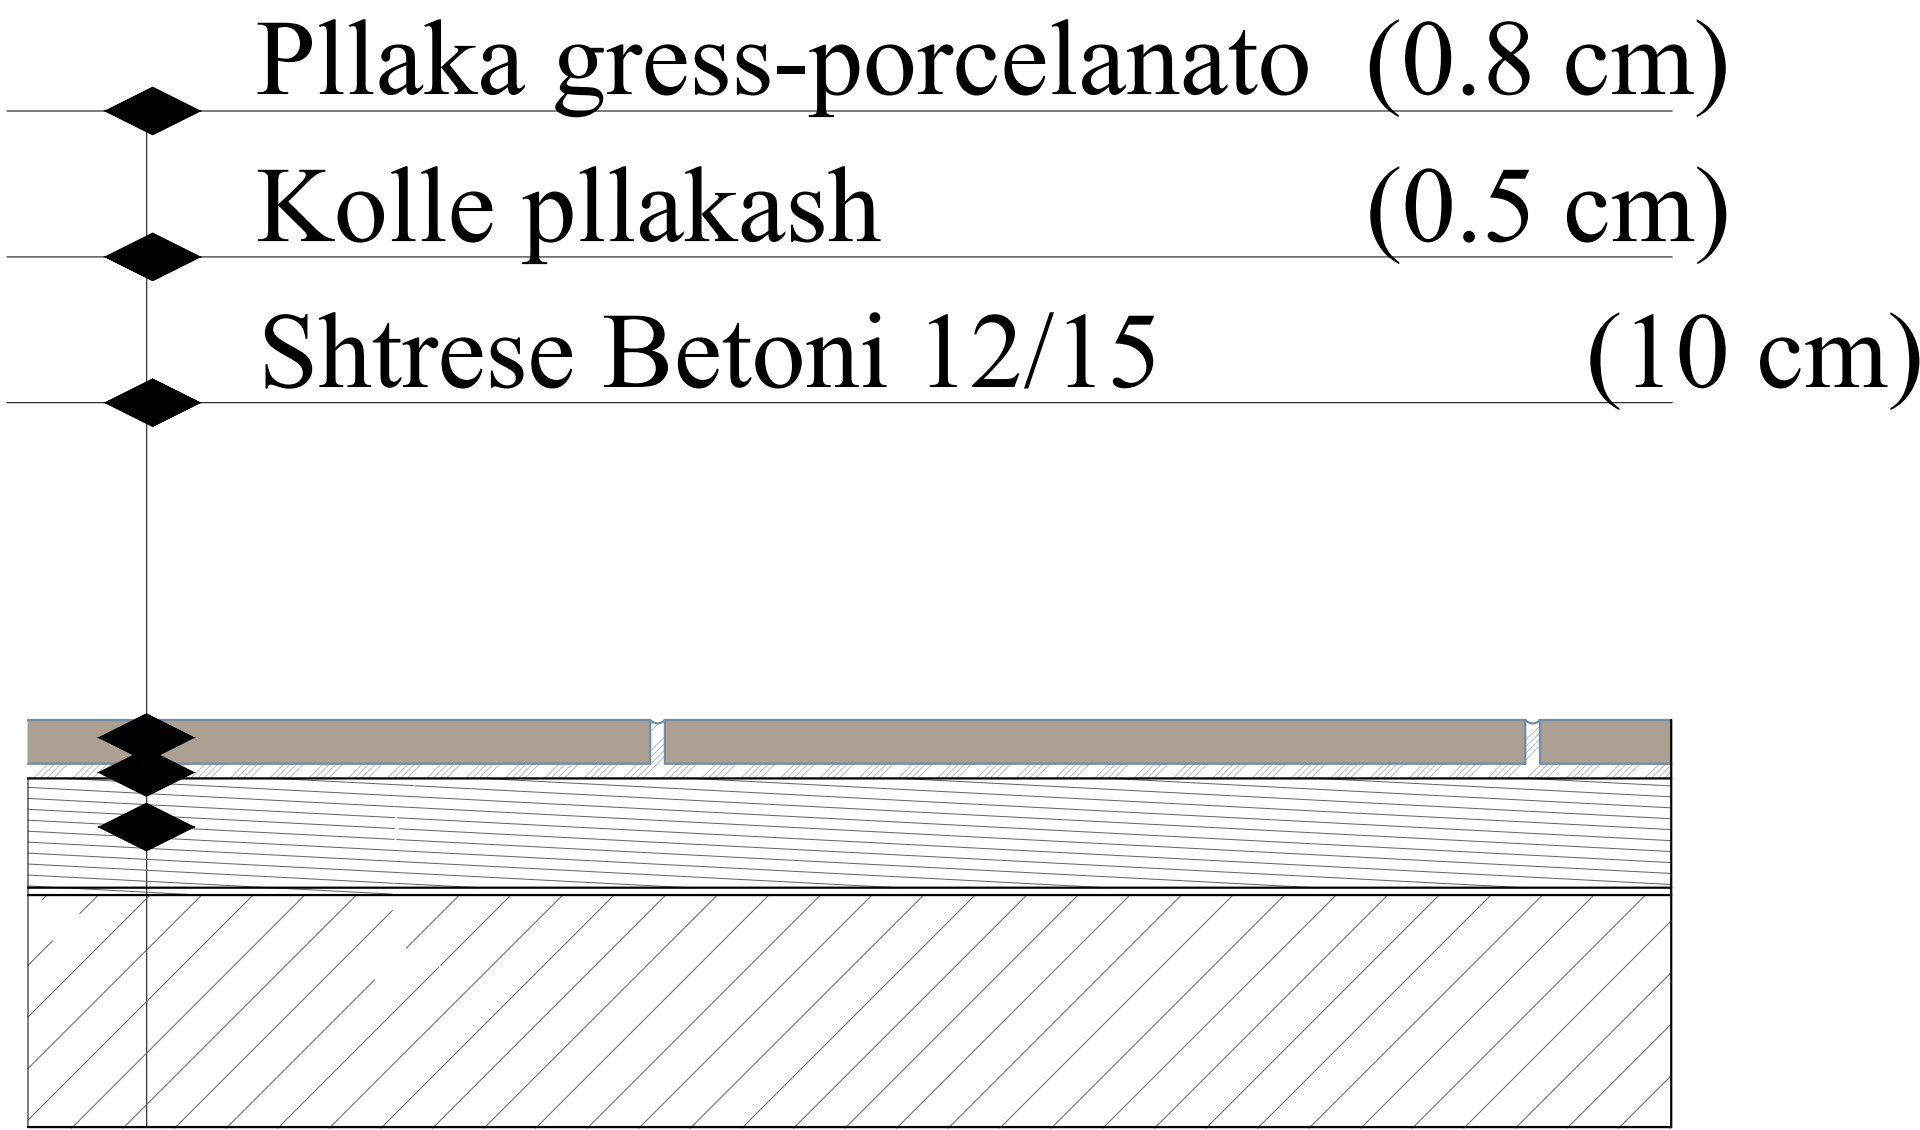


Dyshemeja e tualetit

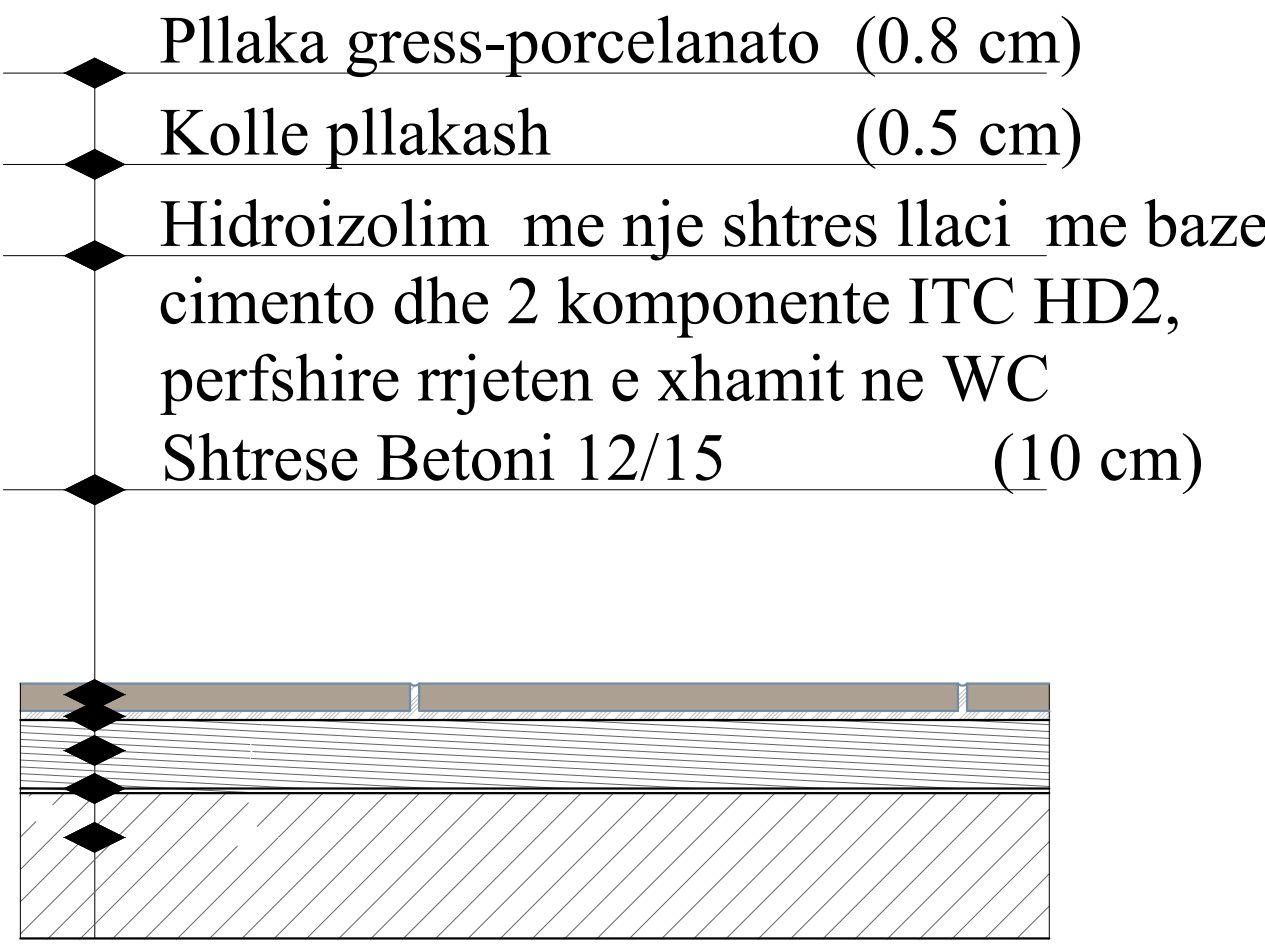

AUTORITETI KONTRAKTUES
MINISTRIA E SHENDETESISE DHE MBROJTIES SOCIALE
QENDRA SHITALORE UNIVERSITARE "NENE TEREZA"

PROJEKTUES

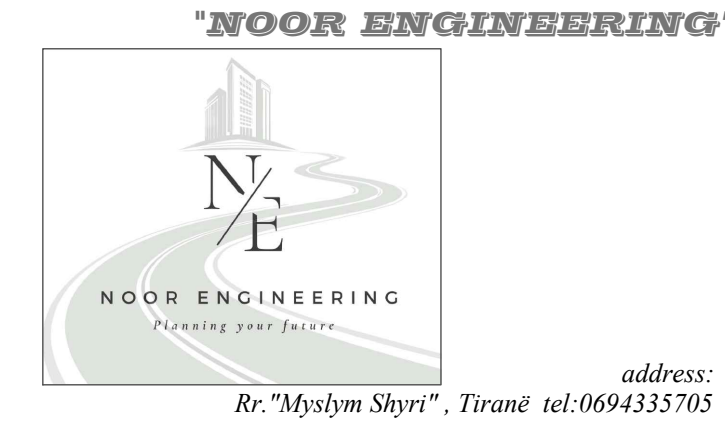

SHENIME TEKNIKE

PROJEKTI
"HARTIMI I PROJEKT PREVENTIVIT TE ZBATIMIT PER PERSHTATJEN E AMBIENTEVE PER INSTALIMIN E AKSELERATORIT TE RI NE BUNKERIN PRANE AMBIENTEVE TE NJESISE SE RADIOTERAPISE NE PAI-N ONKOLOGJIK NE QSU NENE TEREZA".

ZONA
BASHKIA TIRANE

OBJEKTI
GODINA E SHERBIMIT ONKOLOGJIK

FAZA E PROJEKTT
PROJEKT ZBATIM

PROJEKTI ARKITEKTONIK
Ark. Bledi Saraci
Nr.Lic.A.2173

PROJEKTI KONSTRUKTIV
Ing.Sabri Ibrahimi
Nr.Lic.K.1405/2

PROJEKTI MEKANIK
Ing.Enver Hafizi
Nr.Lic.M.1010/1

PROJEKTI MNZ
Ing.Arsen Sherri
Certificate Nr.14

PROJEKTI ELEKTRIK
Ing.Erjon Hysenaj
Nr.Lic.M.1154/1

EMERTIMI I FLETES
DETAJE SHITESASH

SHKALLA: 1:20

NR.FLETES

2025

15

VULA / STAMP