

Shenime

PROJEKTUES:



PROJEKT ZBATIM

"PROJEKT M.N.Z"

"NDERTIMIN E OBJEKTIT SHUMEFUNKSIONAL

**3 KATE MBI TOKE PER AKOMODIMIN E KOMANDES DHE SHTABIT
TE FORCES TOKESORE (REPARTI USHTARAK NR.1001) "**



REPUBLICA E SHQIPËRISË

Porosities:



 **MINISTRIA E MBROJTJES**
SHTABI I PERGJITHSHEM I FORCAVE TE ARMATOSURA
KOMANDA E FORCES TOKESORE

	Projektues:



"INSTITUTI DEKLIADA-ALB" sh.p.k

Nr Cel 069 20 78 55
hasalamid@gmail.com
Ruga " Ukraina e Lire", Polia
Teknoprojekt
Hyria 9/1, Tirane

Emertimi i projektit:

"NDERTIMIN E OBJEKTIT SIUMEFUNKSIONAL 3 KATE MBI TOKE PER AKOMODIMIN E KOMANDES DHE SHITABIT TE FORCES TOKESORE (REPARTI USHTARAK NR.1001) "

		data: 2023
Emertimi i fletës:		shkalla: 1:200
Faza:	PROJEKT ZBATIM	nr. licence: N.6760/9



Legend:

Shenime:



Parashtet:
MINISTRIA E MBROJTJES
SHTABI I PERGJITHSEM I FORCAVE TE ARMATOSURA
KOMANDA E FORCES TOKESORE

Projektohet:
"INSTITUTI DEKLADA-ALB" sh.p.k

Emertimi i projektit:
"NDRERTIMI I OBJEKTIT SIUJEFUNKSIONAL
3 KATE MBI TOKE PER AKOMODIMIN E KOMANDES DHE
SHTABIT TE FORCES TOKESORE (REPARTI USHTARAK NR.1001)"

Emertimi i objektit:	PLANIMETRI E KATO TE DYTE	data:



Legend:

Shenime:

- ◆◆ VLERESIMI I REZISTENCES REI 120
- ▼ VLERESIMI I REZISTENCES REI 15 min



REPUBLIKA E SHQIPËRISË

Parashtes:


MINISTRIA E MBROJTJES
SHTABI I PERGJITHSEM I FORCAVE TE ARMATOSURA
KOMANDA E FORCES TOKESORE

Projektohet:

"INSTITUTI DEKLADIA-ALB" sh.p.k

Emertimi i projektit:
"NDERTIMI I OBJEKTIT SIJUEFUNKSIONAL
3 KATE MBI TOKE PER AKOMODIMIN E KOMANDES DHE
SHTABIT TE FORCES TOKESORE (REPARTI USHTARAK NR.1001)"

Emertimi i objektit:	SISTEMI I MBROJTJES PASIVE KATI PRIME	data:	2024

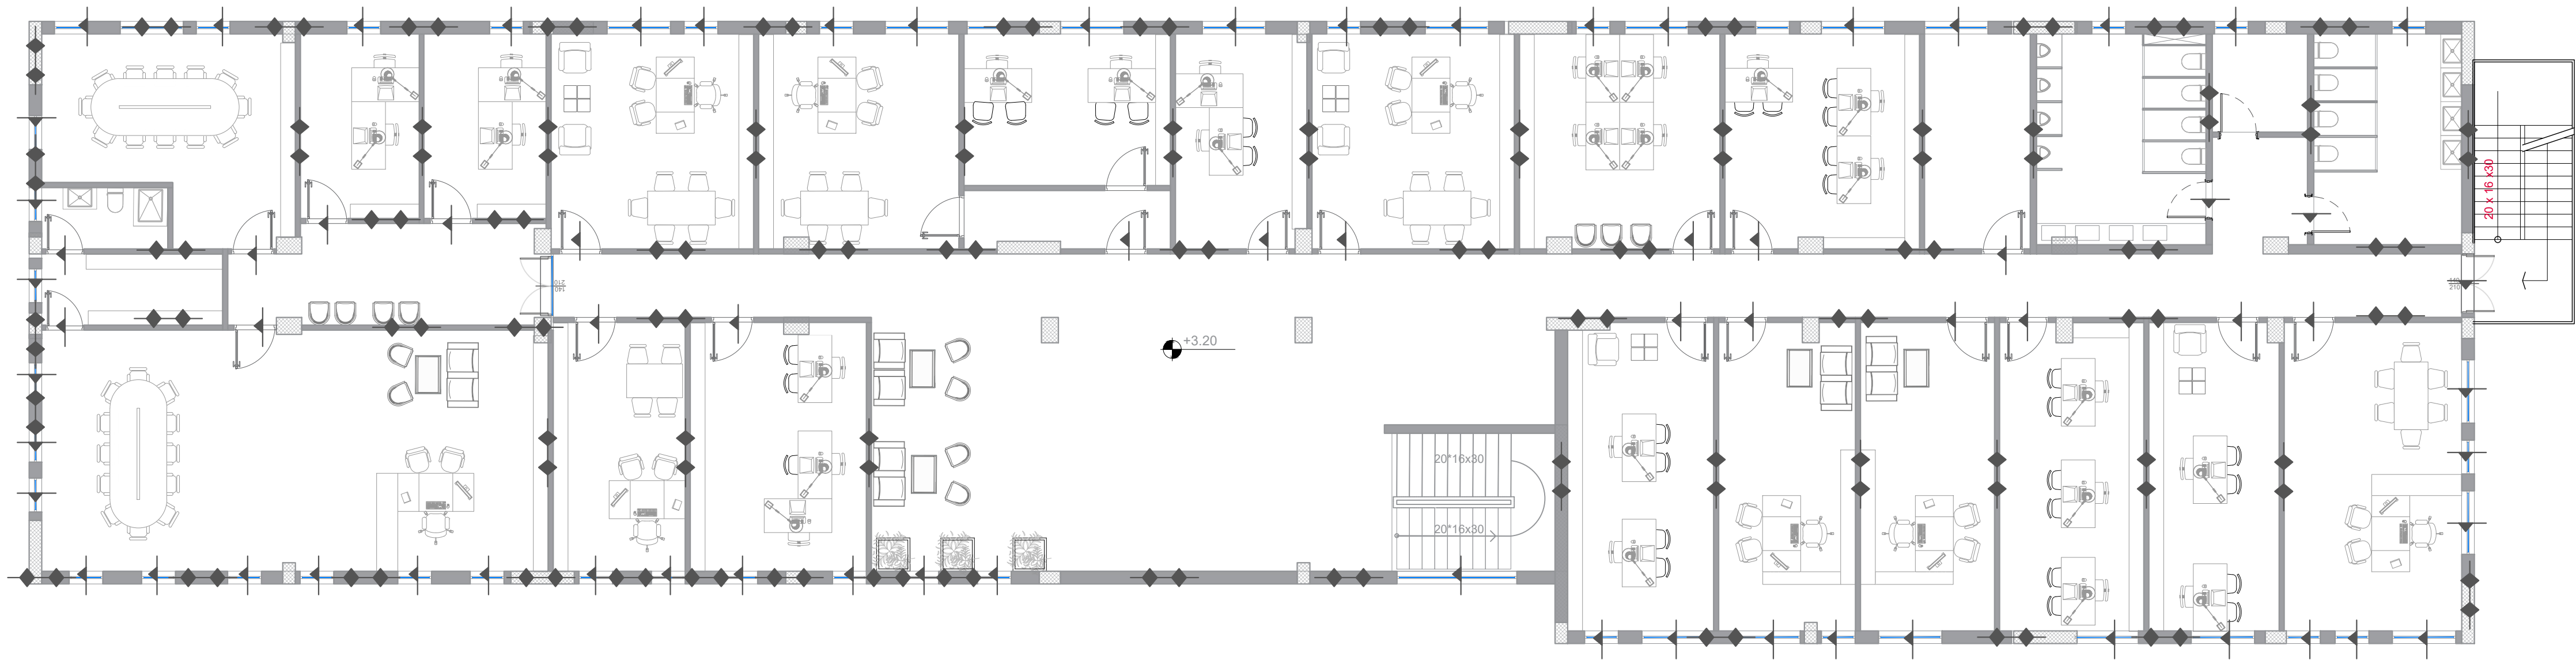

◆ VLERESIMI I REZISTENCES REI 120
▼ VLERESIMI I REZISTENCES REI 15 min

Legend:

Shenime:




Parashtetes:
MINISTRIA E MBROJTJES
SHTABI I PERGJITHSEM I FORCAVE TE ARMATOSURA
KOMANDA E FORCES TOKESORE

Projektohet:
"INSTITUTI DEKLADIA-ALB" sh.p.k

Emertimi i projektit:
"NDERTIMI E OBJEKTIT SIUMEFUNKSIONAL
3 KATE MBI TOKE PER AKOMODIMIN E KOMANDES DHE
SHTABIT TE FORCES TOKESORE (REPARTI USHTARAK NR.1001)"


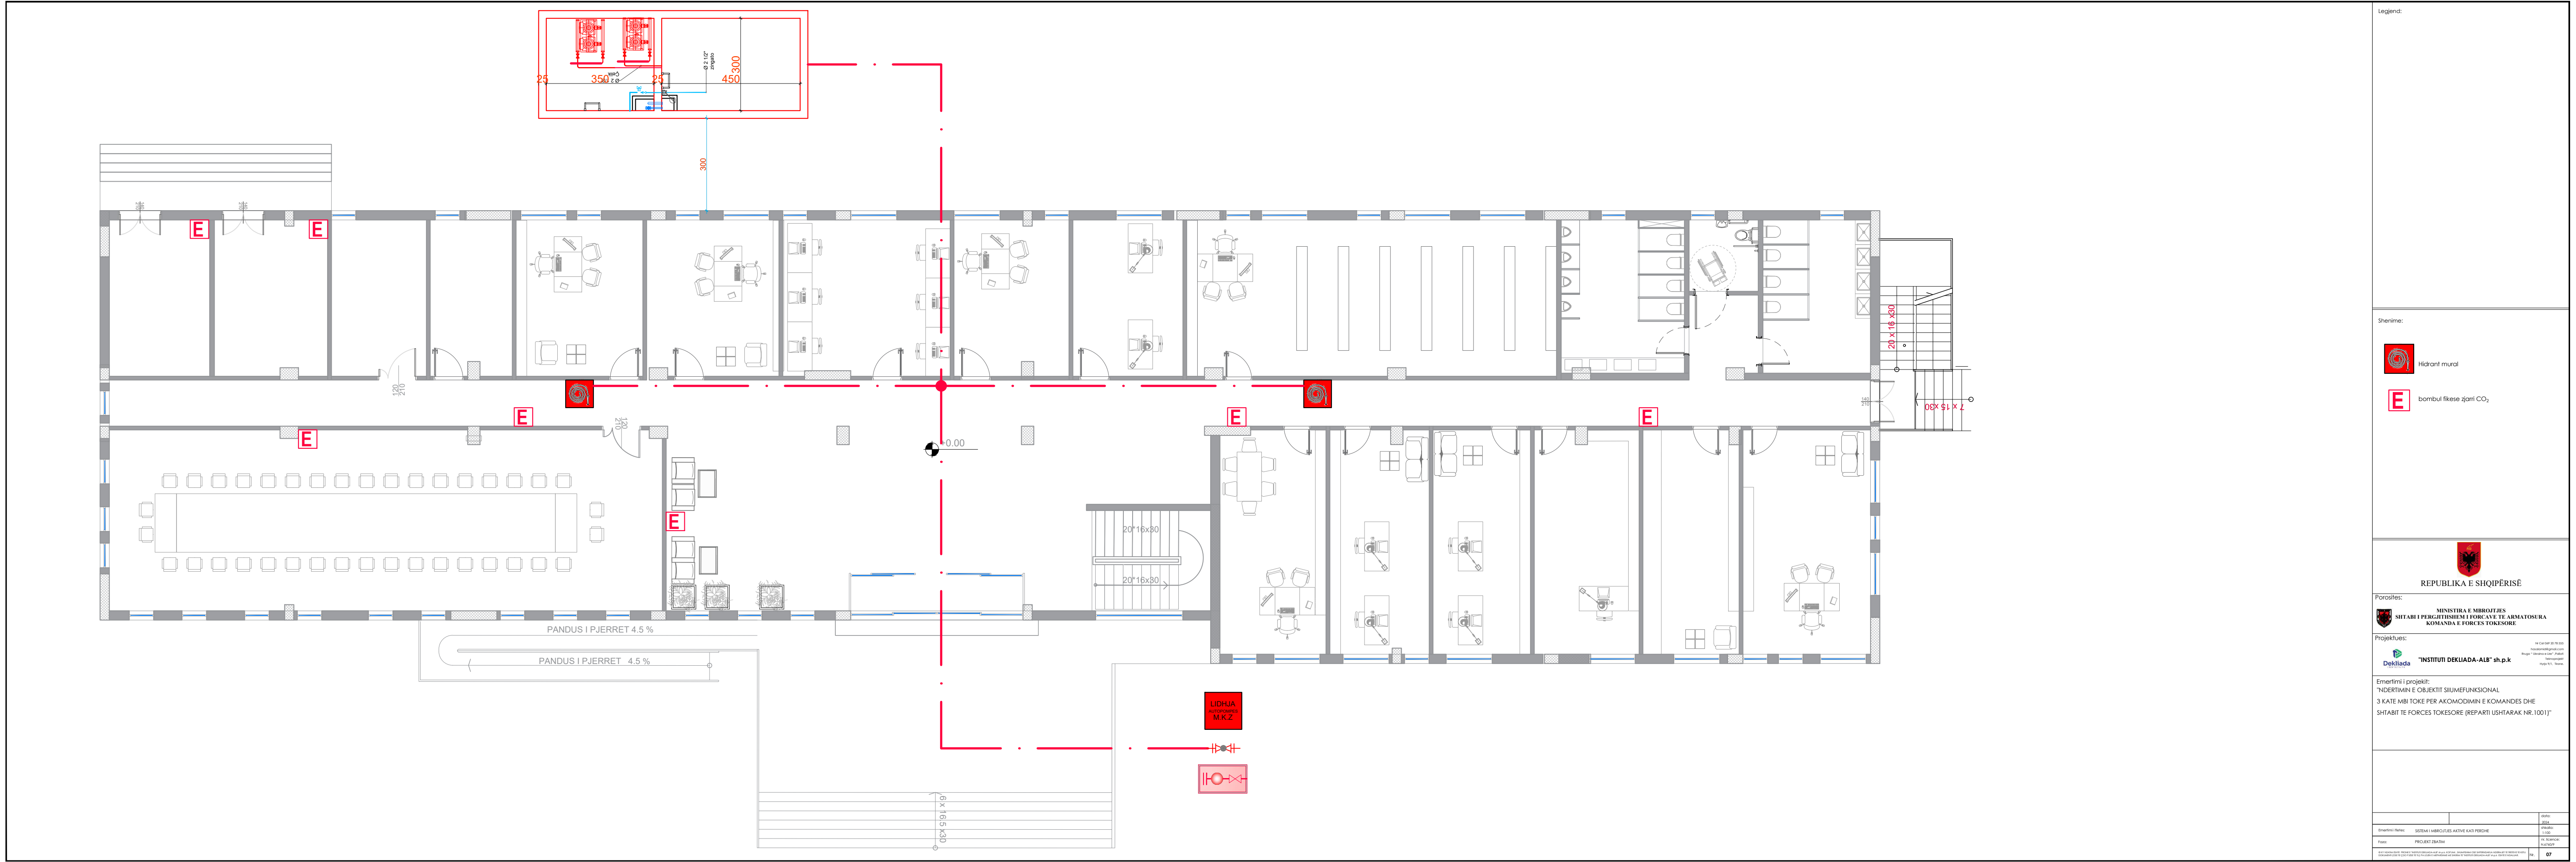

Legend:

Shenime:

-  Hidrant mural
-  bombul fiksese zjarri CO₂



REPUBLIKA E SHQIPËRISË

Parashtes:


MINISTRIA E MBROJTJES
SHTABI I PËRGJITHSHËM I FORCËVE TË ARMATOSURAS
KOMANDA E FORCËS TOKESORE

Projektohet:

 "INSTITUTI DEKLADIA-ALB" sh.p.k.

Emertimi i projektit:
"NDERTIMI I OBJEKTIT SIJUEFUNKSIONAL
3 KATE MBI TOKE PER AKOMODIMIN E KOMANDES DHE
SHTABIT TE FORCES TOKESORE (REPARTI USHTARAK NR.1001)"

Emertimi i objektit:	SISTEMI I MBROJTJES AKTIVE KATI PËRCHJE	data:	2024

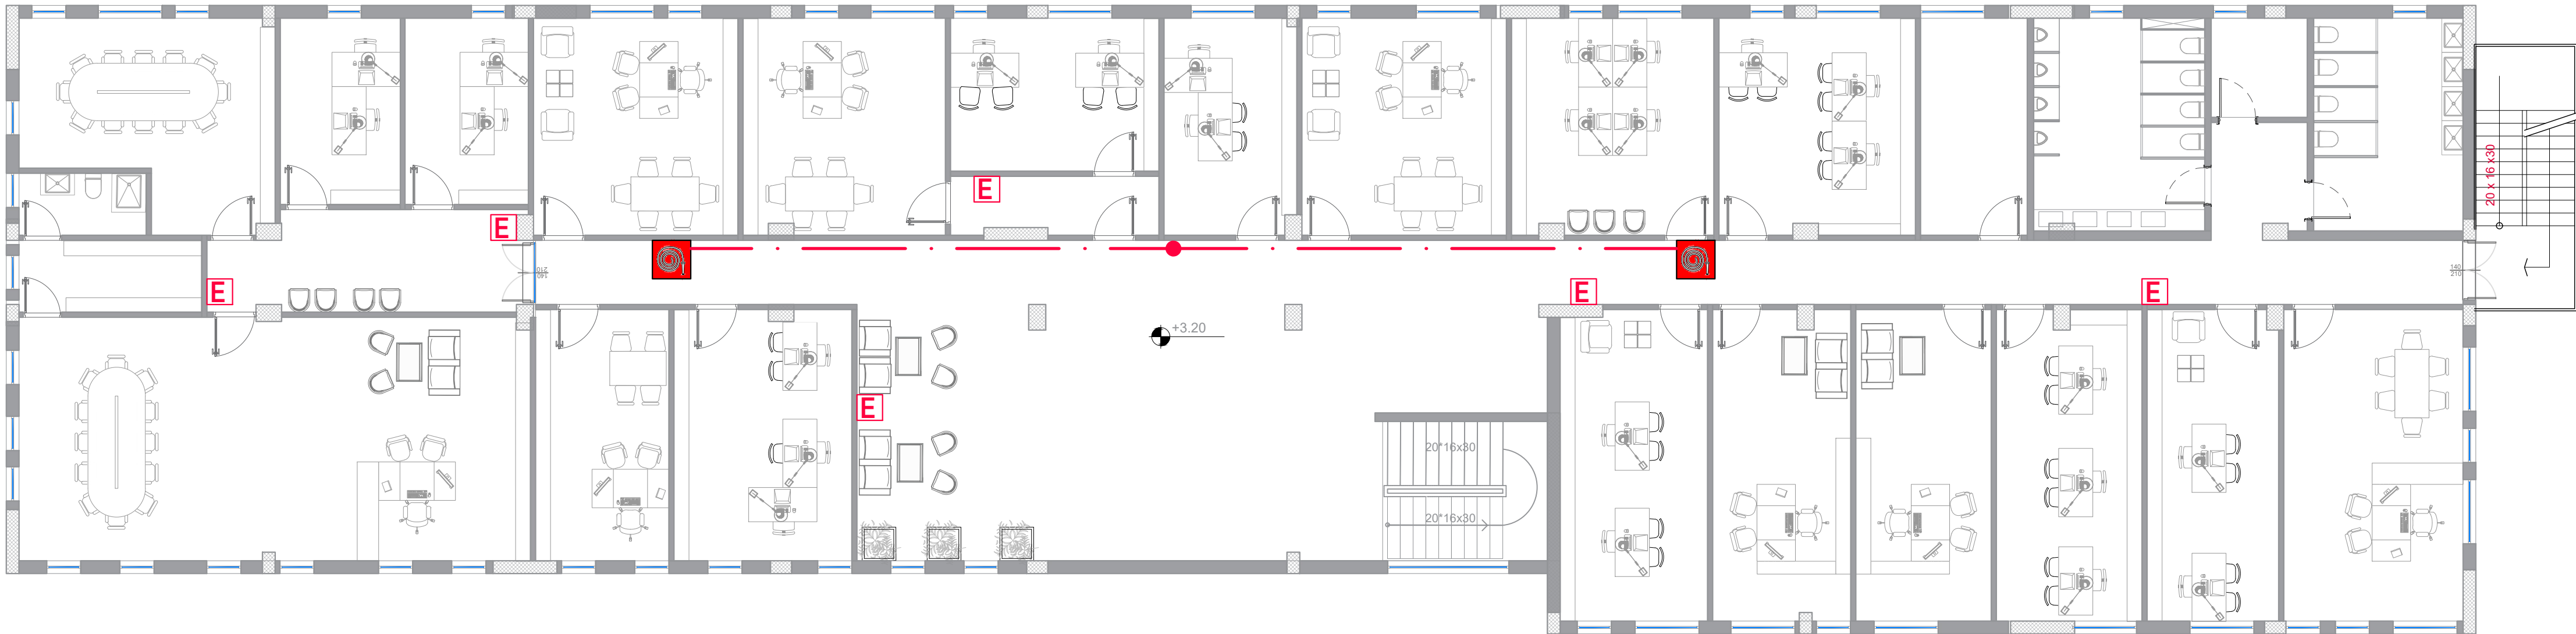

Legend:

Shenime:

-  Hidrant mural
-  bombul fikesë zjari CO₂




Parashtes:
MINISTRIA E MBROJTJES
SHTABI I PERGJITHSEM I FORCAVE TE ARMATOSURA
KOMANDA E FORCES TOKESORE

Projektohet:
 "INSTITUTI DEKLADA-ALB" sh.p.k.

Emertimi i projektit:
"NDERTIMIN E OBJEKTIT SIUMEFUNKSIONAL
3 KATE MBI TOKE PER AKOMODIMIN E KOMANDES DHE
SHTABIT TE FORCES TOKESORE (REPARTI USHTARAK NR.1001)"


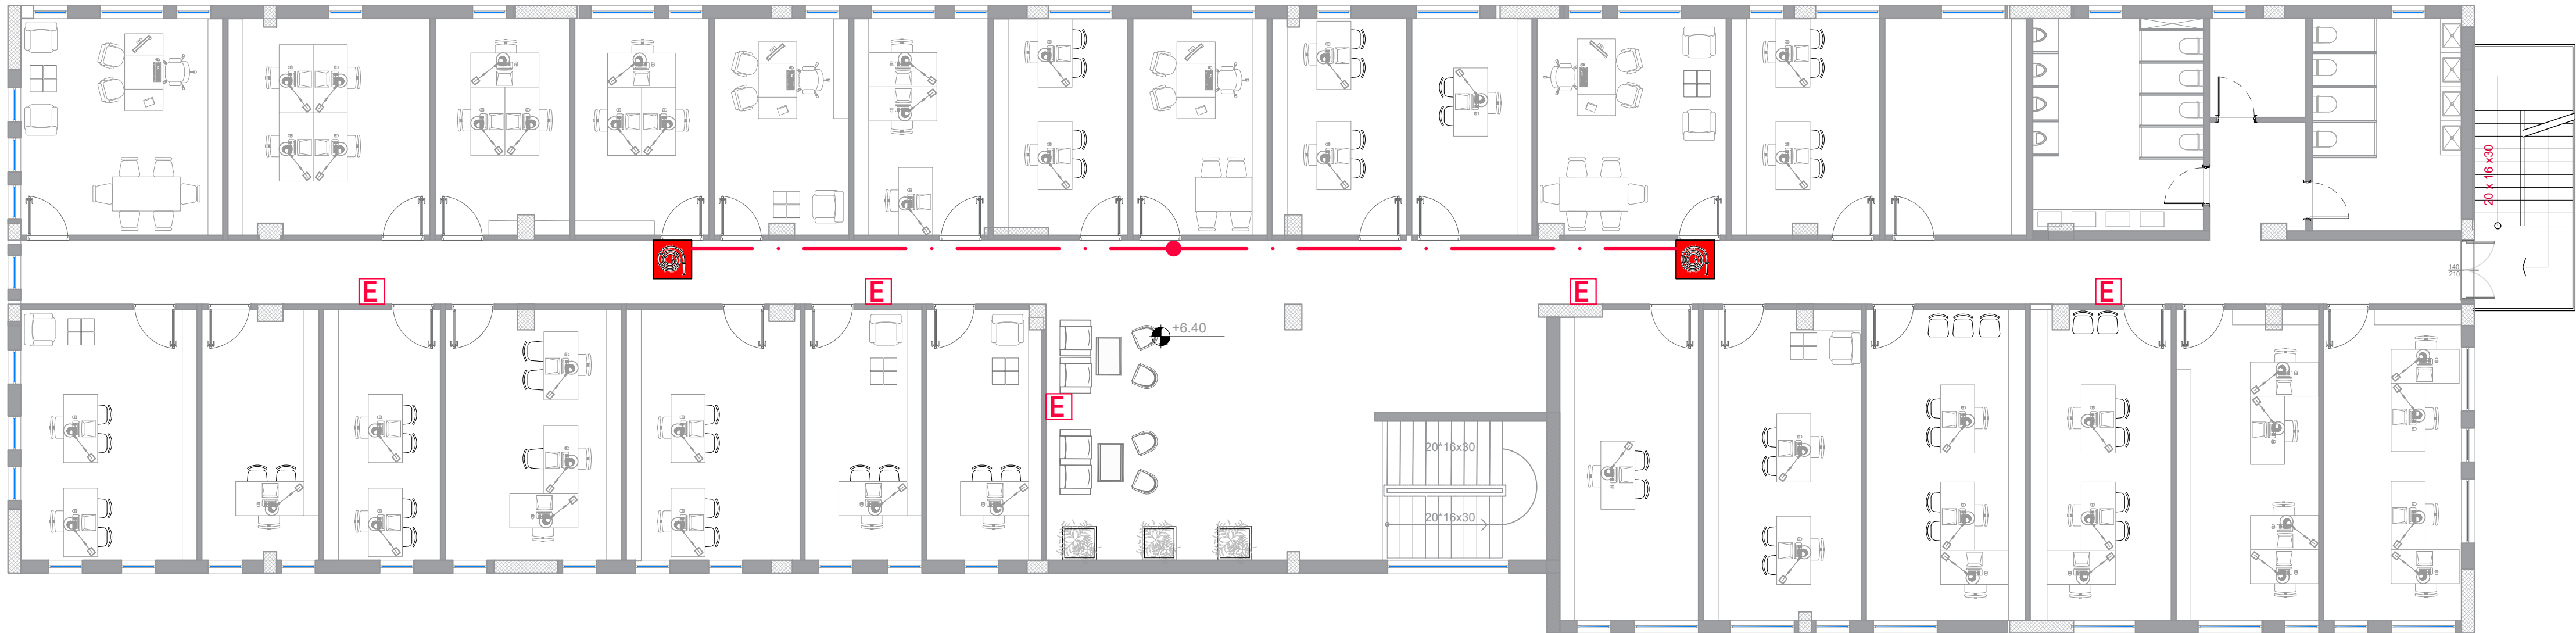

Legend:

Shenime:

-  Hidrant mural
-  bombul fikse zjarri CO₂



Parashtes:


MINISTRIA E MBROJTJES
SHTABI I PERGJITHSEM I FORCAVE TE ARMATOSURA
KOMANDA E FORCES TOKESORE

Projektohet:

 "INSTITUTI DEKLADIA-ALB" sh.p.k

Emertimi i projektit:
"NDERTIMI I OBJEKTIT SIJUEFUNKSIONAL
3 KATE MBI TOKE PER AKOMODIMIN E KOMANDES DHE
SHTABIT TE FORCES TOKESORE (REPARTI USHTARAK NR.1001)"

Emertimi i objektit:	SHTABI I MBROJTJES AKTIVE KATI I DYTE	data:	2024

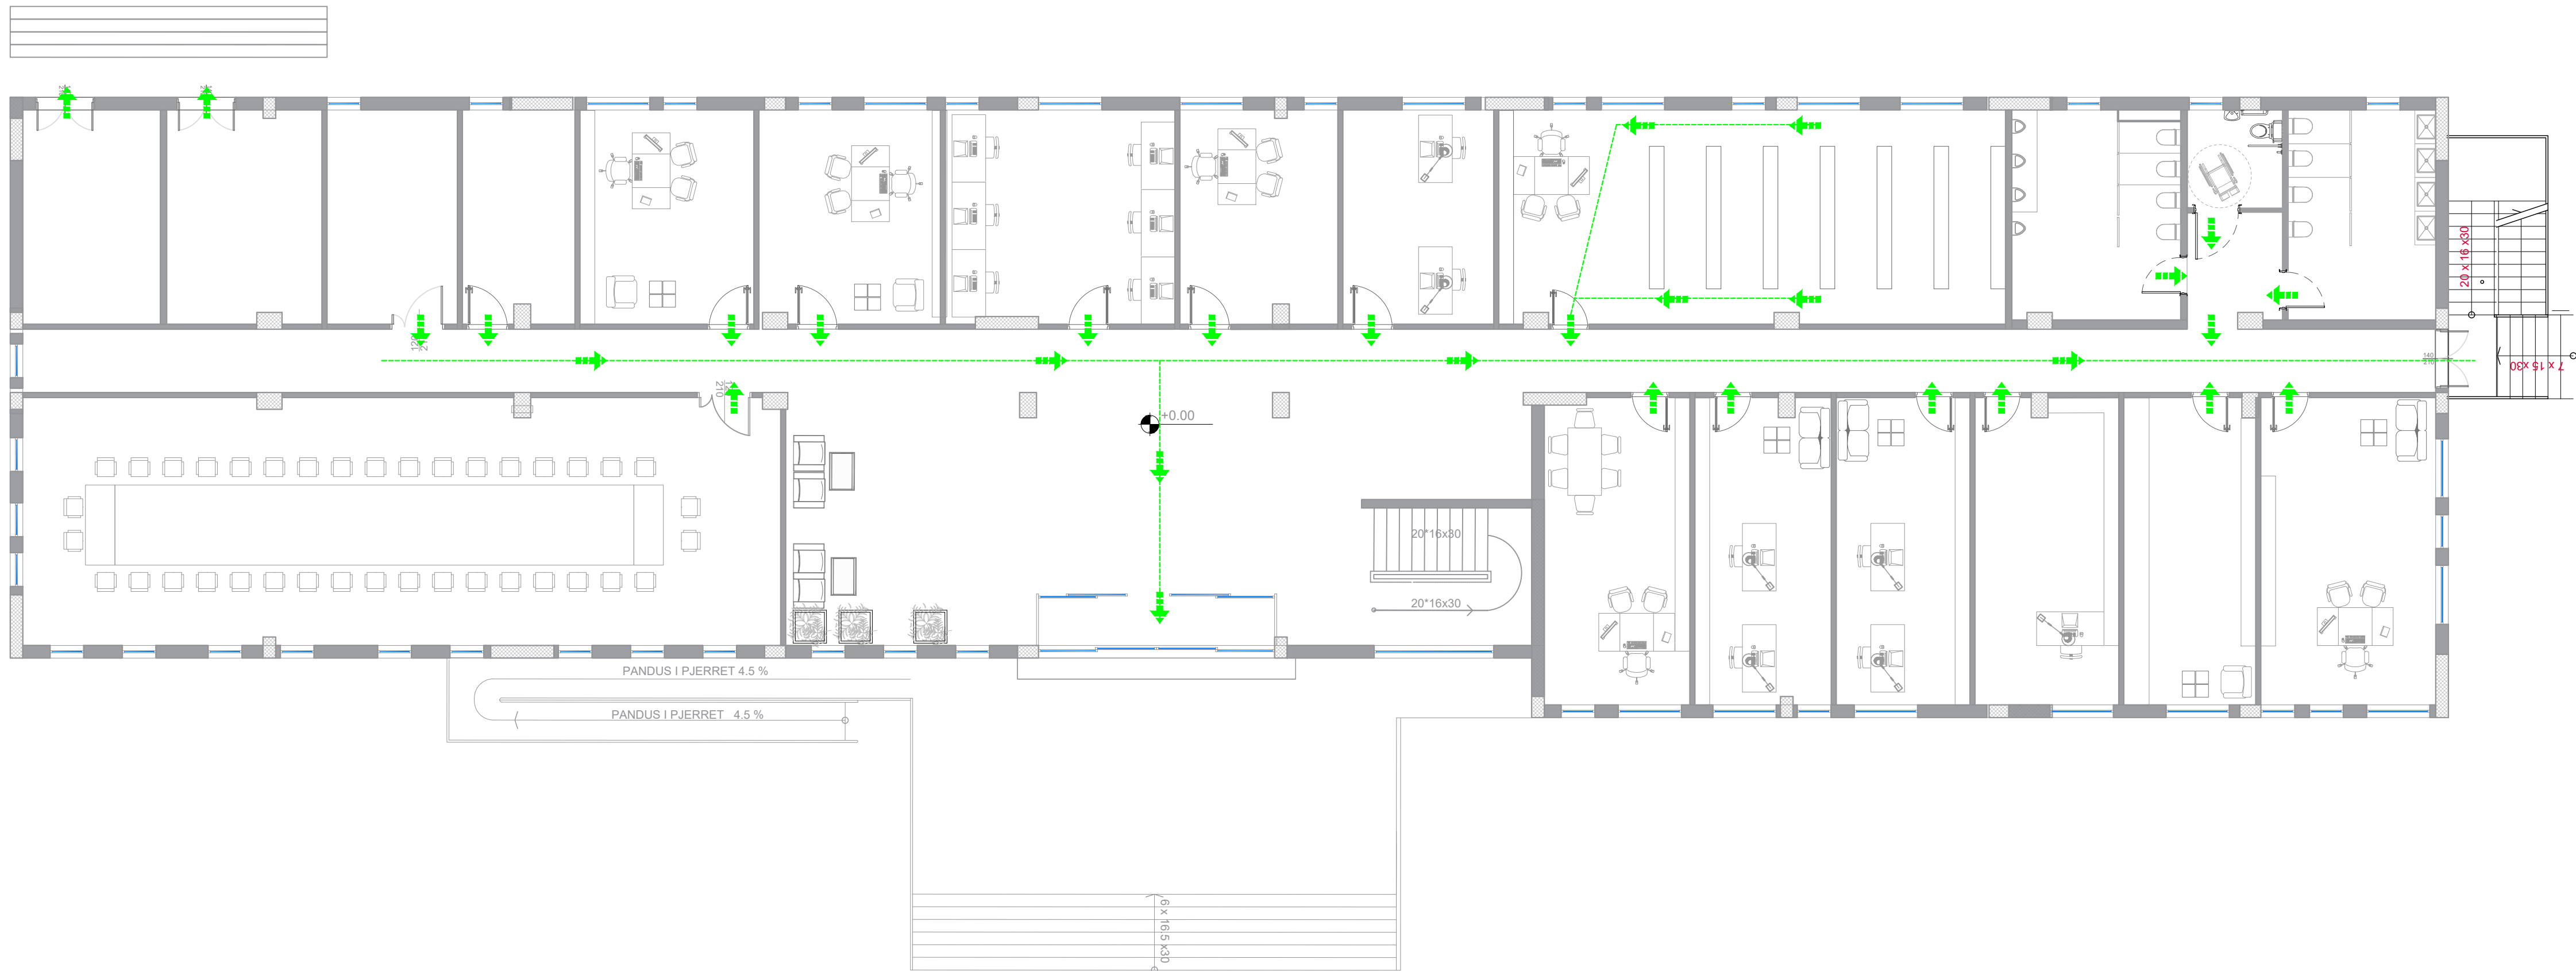

Legend:

Shenime:



REPUBLIKA E SHQIPËRISË

Parashtes:


MINISTRIA E MBROJTJES
SHTABI I PËRGJITHSHEM I FORCAVE TE ARMATOSURA
KOMANDA E FORCES TOKESORE

Projektohet:

"INSTITUTI DEKLADA-ALB" sh.p.k

Emertimi i projektit:
"NDERTIMI I OBJEKTIT SIUMEFUNKSIONAL
3 KATE MBI TOKE PER AKOMODIMIN E KOMANDES DHE
SHTABIT TE FORCES TOKESORE (REPARTI USHTARAK NR.1001)"

Emertimi i objektit:	PLAN EVAKUMI KAT PERDHE	data:	2024
Projekti:	PROJEKTI 2024	data:	10.10.2024
autor:	PROJEKTI 2024	data:	10.10.2024

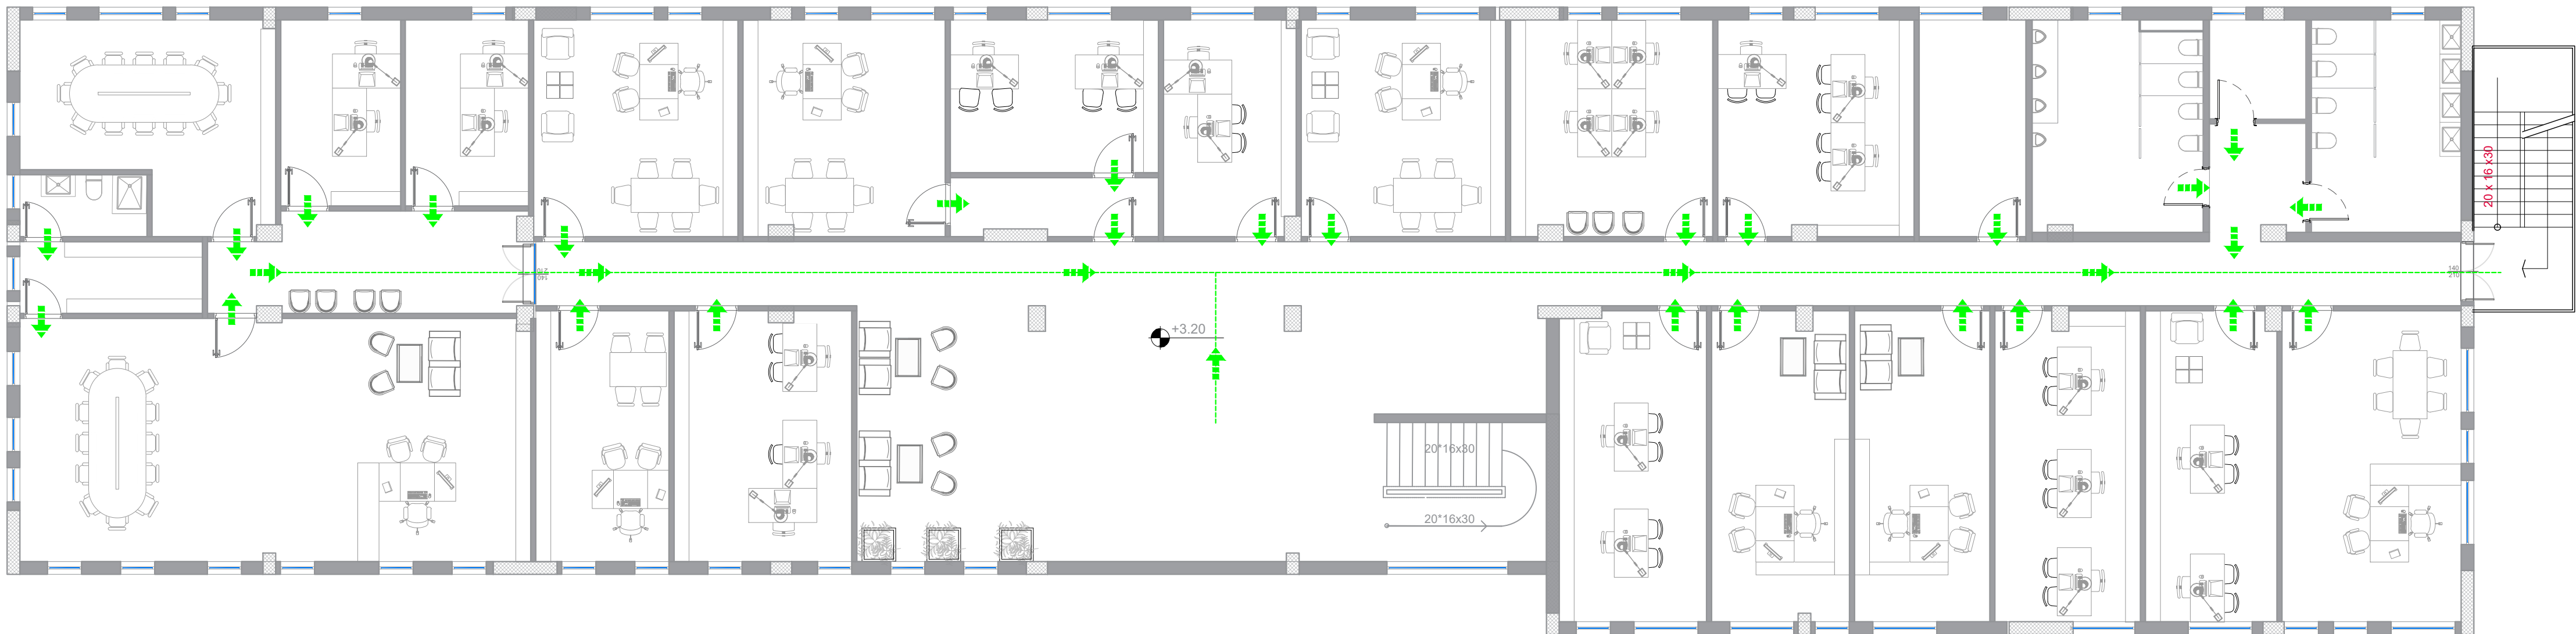

Legend:

Shenime:



REPUBLIKA E SHQIPËRISË

Parashtes:


MINISTRIA E MBROJTJES
SHTABI I PËRGJITHSHËM I FORCËVE TË ARMATOSURAS
KOMANDA E FORCËS TOKESORE

Projektohet:

"INSTITUTI DEKLADIA-ALB" sh.p.k

Emertimi i projektit:
"NDERTIMI I OBJEKTIT SIUMEFUNKSIONAL
3 KATE MBI TOKE PER AKOMODIMIN E KOMANDES DHE
SHTABIT TE FORCES TOKESORE (REPARTI USHTARAK NR.1001)"

Emertimi i objektit:	PLAN EVAKUESH KATI PARE	data:	2024
Projekti:	PROJEKTI 2A.50m	data:	15.05.2024
Projektuesi:	PROJEKTI 2A.50m	data:	15.05.2024

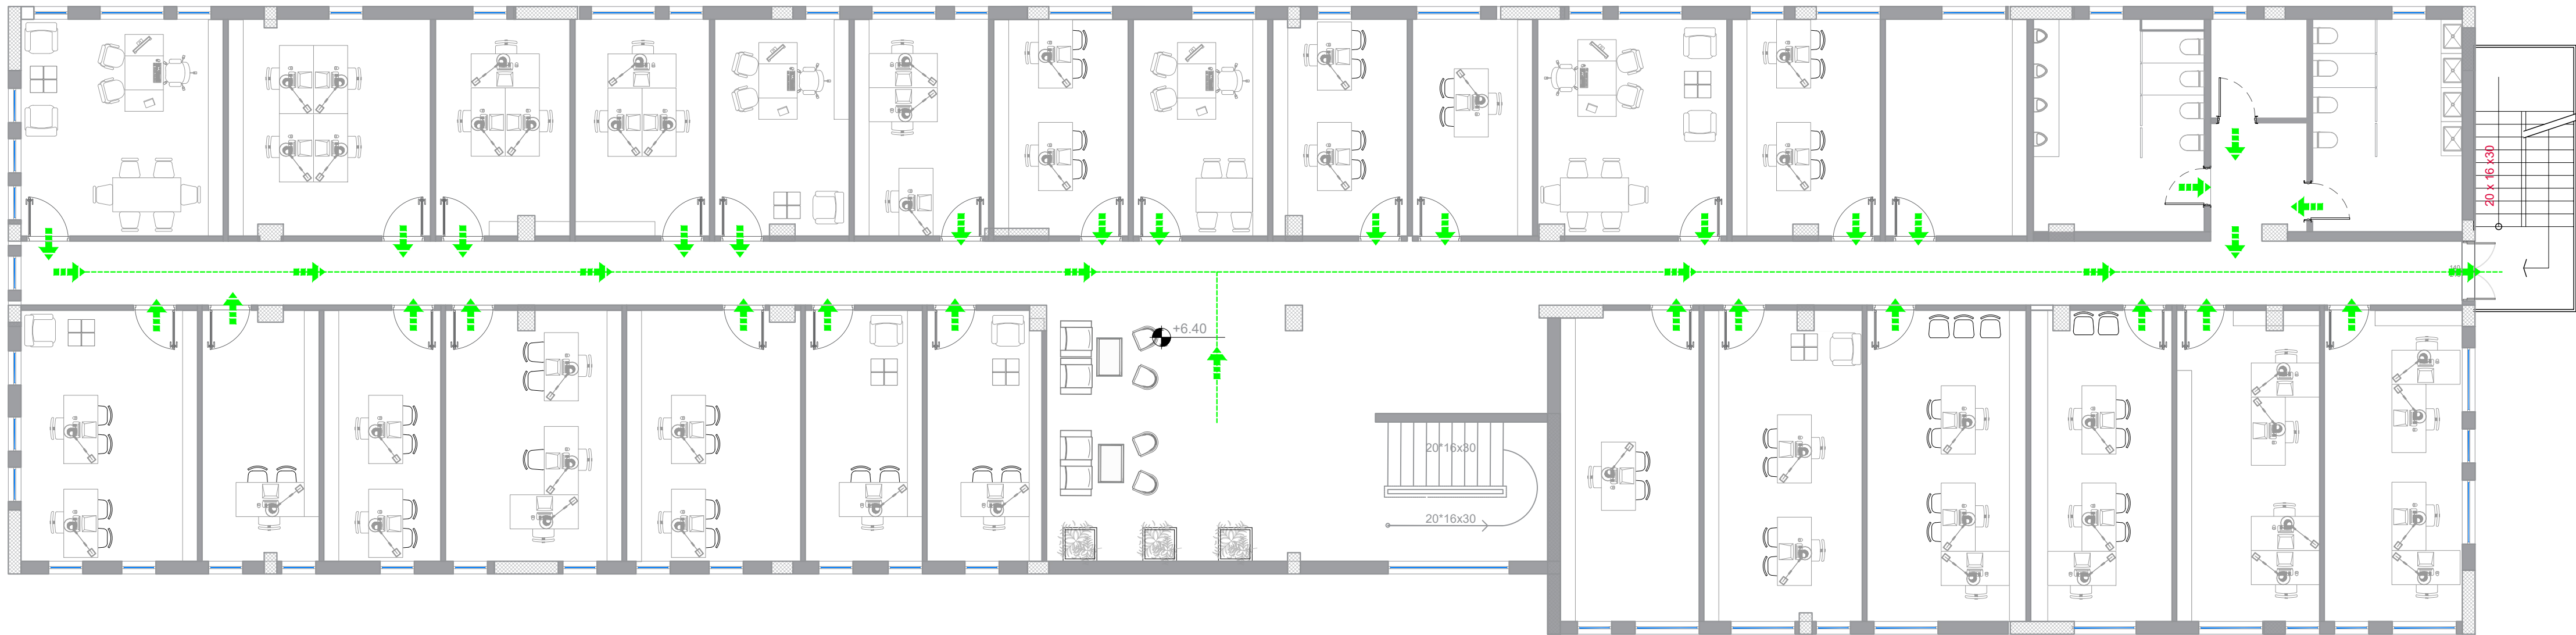

Legend:

Shenime:



REPUBLIKA E SHQIPËRISË

Parashtes:




MINISTRIA E MBROJTJES
SHTABI I PËRGJITHSHËM I FORCËVE TË ARMATOSURAS
KOMANDA E FORCËS TOKESORE

Projektohet:



"INSTITUTI DEKLADIA-ALB" sh.p.k

Emertimi i projektit:
"NDERTIMI I OBJEKTIT SIJUEFUNKSIONAL
3 KATE MBI TOKE PER AKOMODIMIN E KOMANDES DHE
SHTABIT TE FORCES TOKESORE (REPARTI USHTARAK NR.1001)"

Emertimi i objektit:	PLAN EVAKUIMI (KATI DYTE)	data:	2018

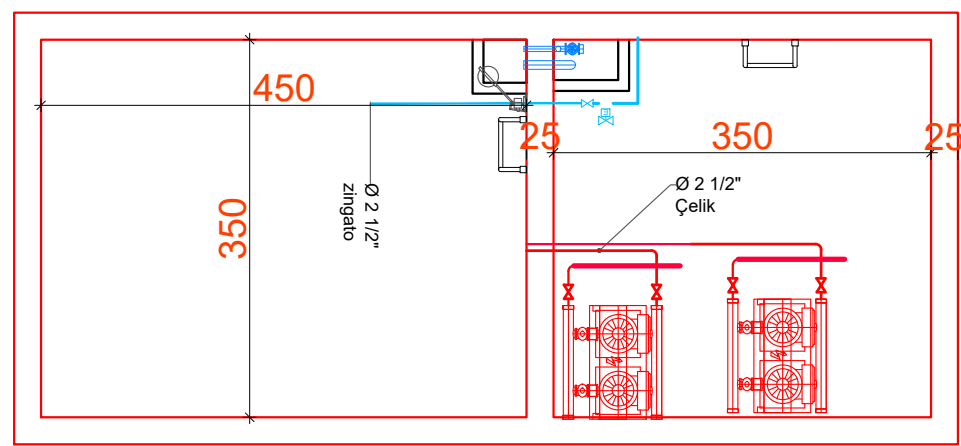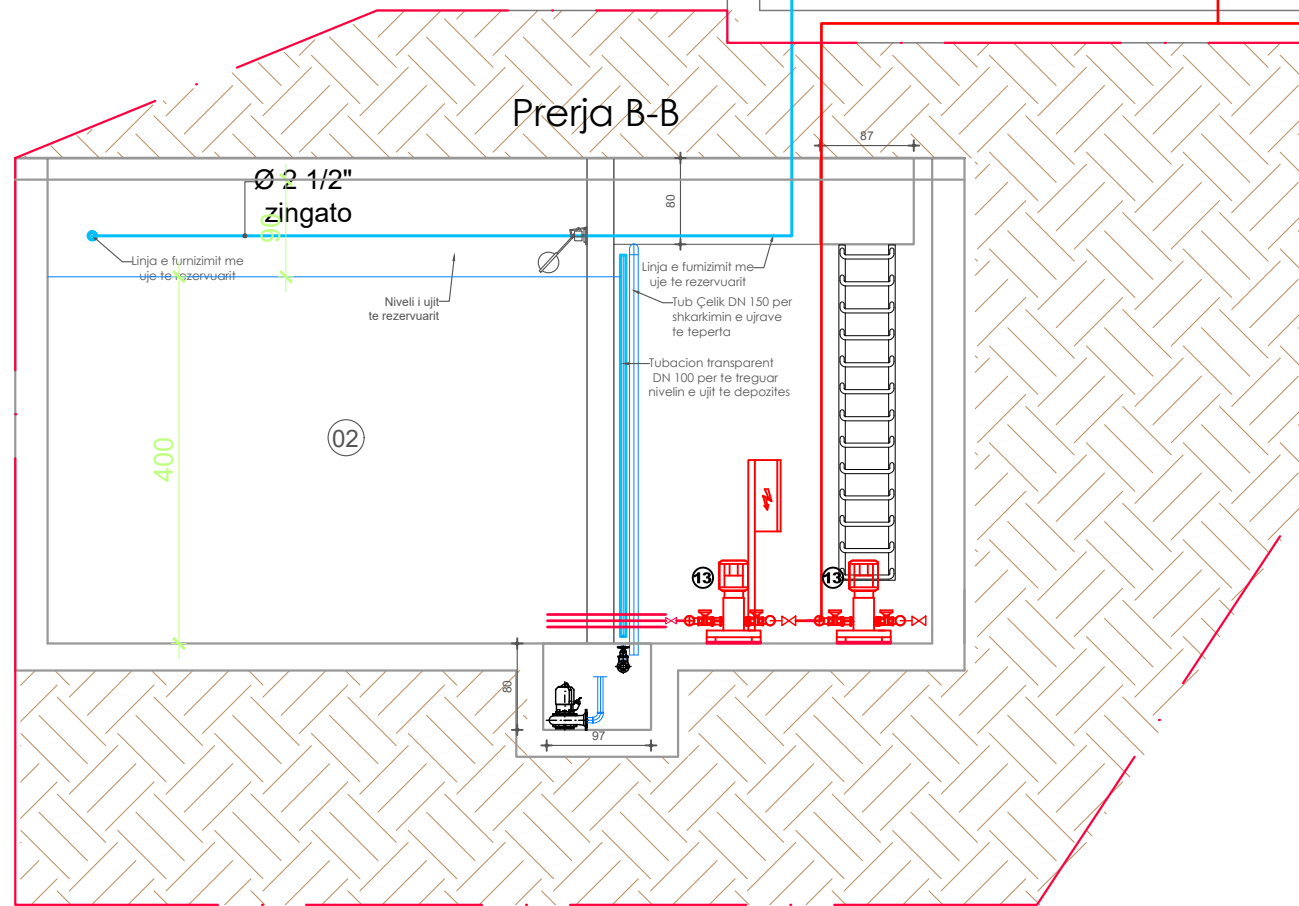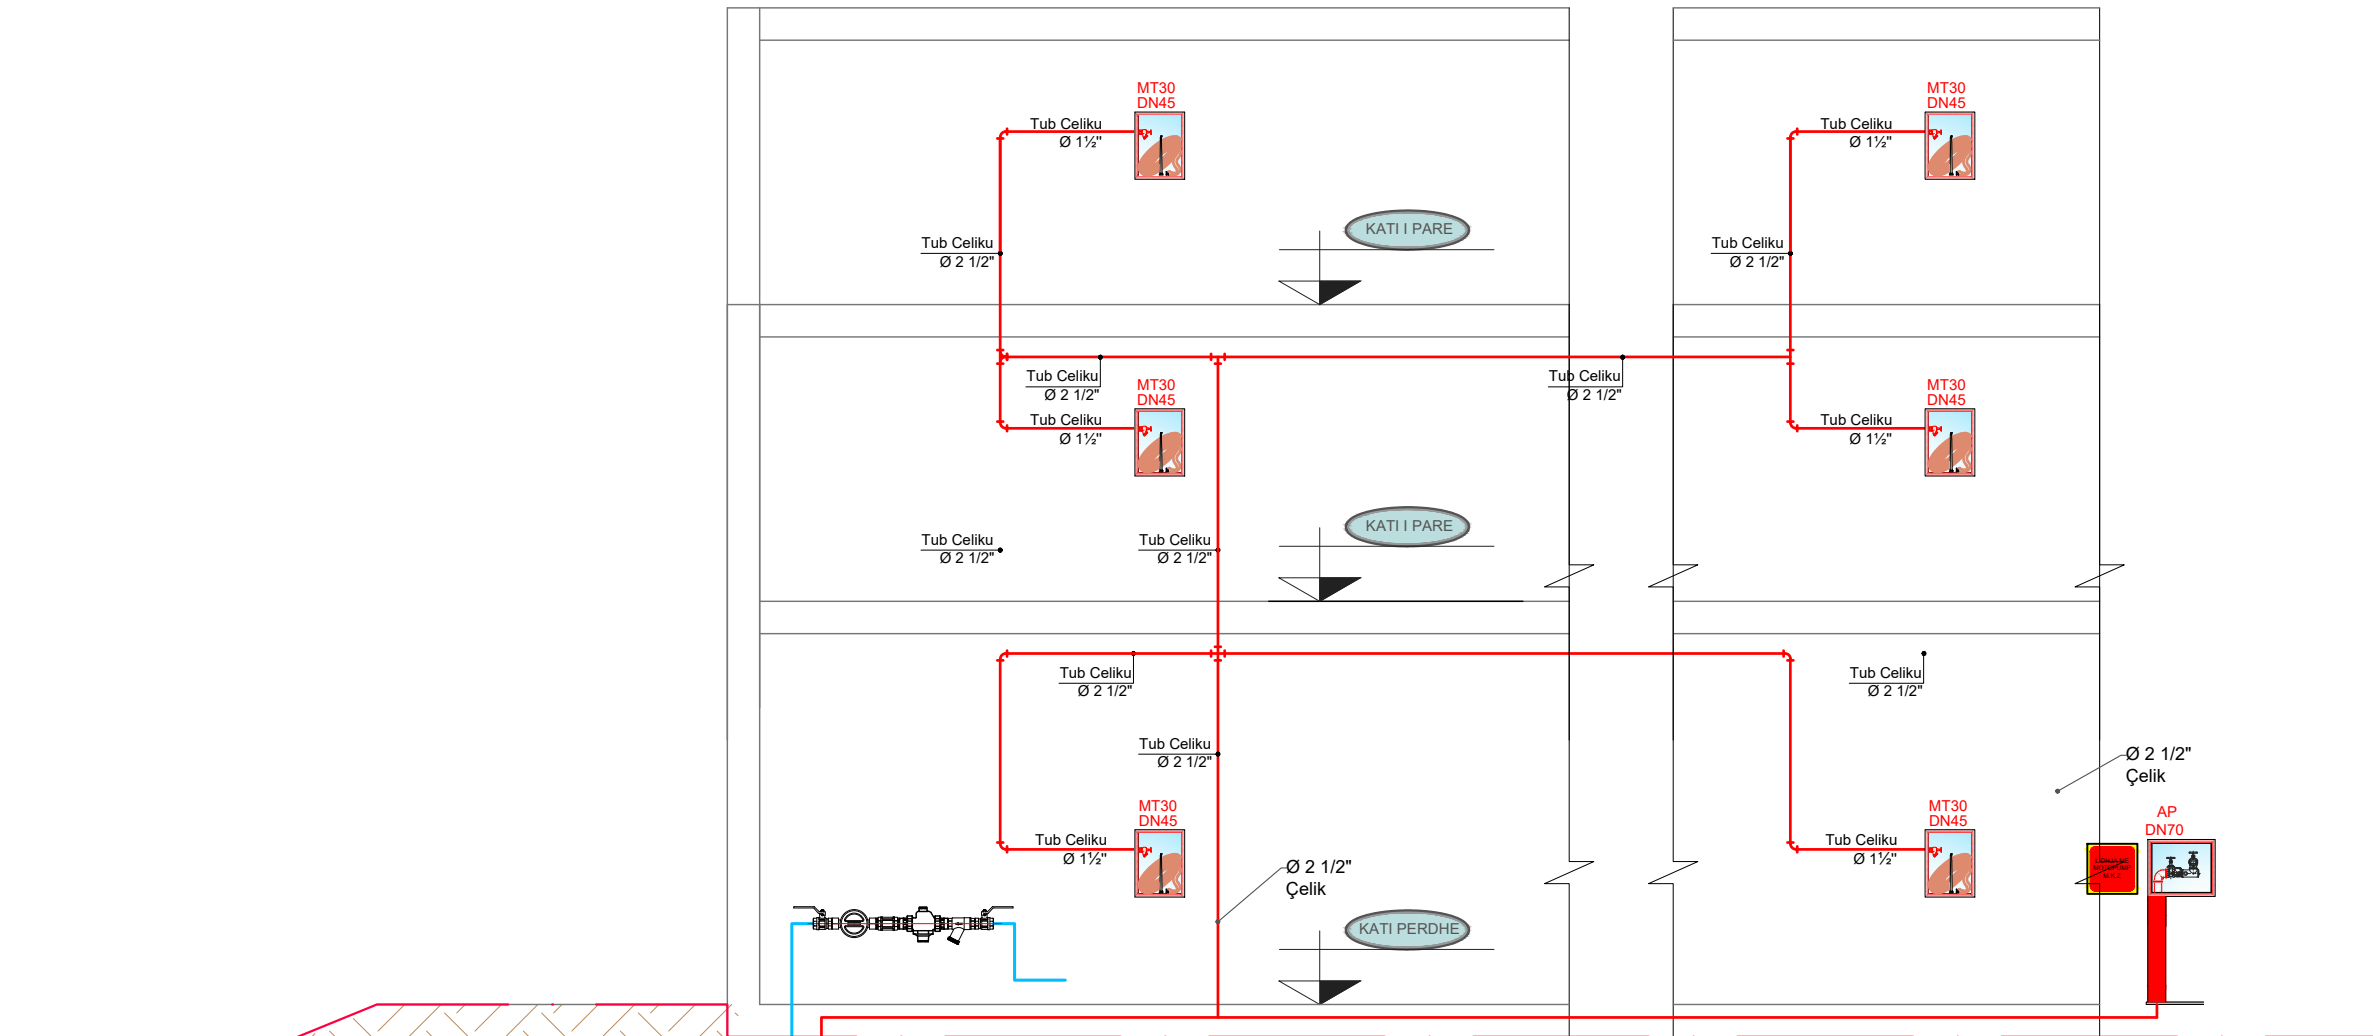

Pompa e hidranteve 1 elektrike & 1 djetie te brendshme
- Fusia e instaluar (2x0.3) kW, In ≈2x10 A,
3F-400V-50Hz
- Prurja 14.5 m³/h (1 hidrante) dhe 43.5 (2 hidrante rasti
me i keq) , Prevalenca 50 mKH2O
- Presioni punes 1 bar
- Lidhjet: Ø 2 1/2", PN 16

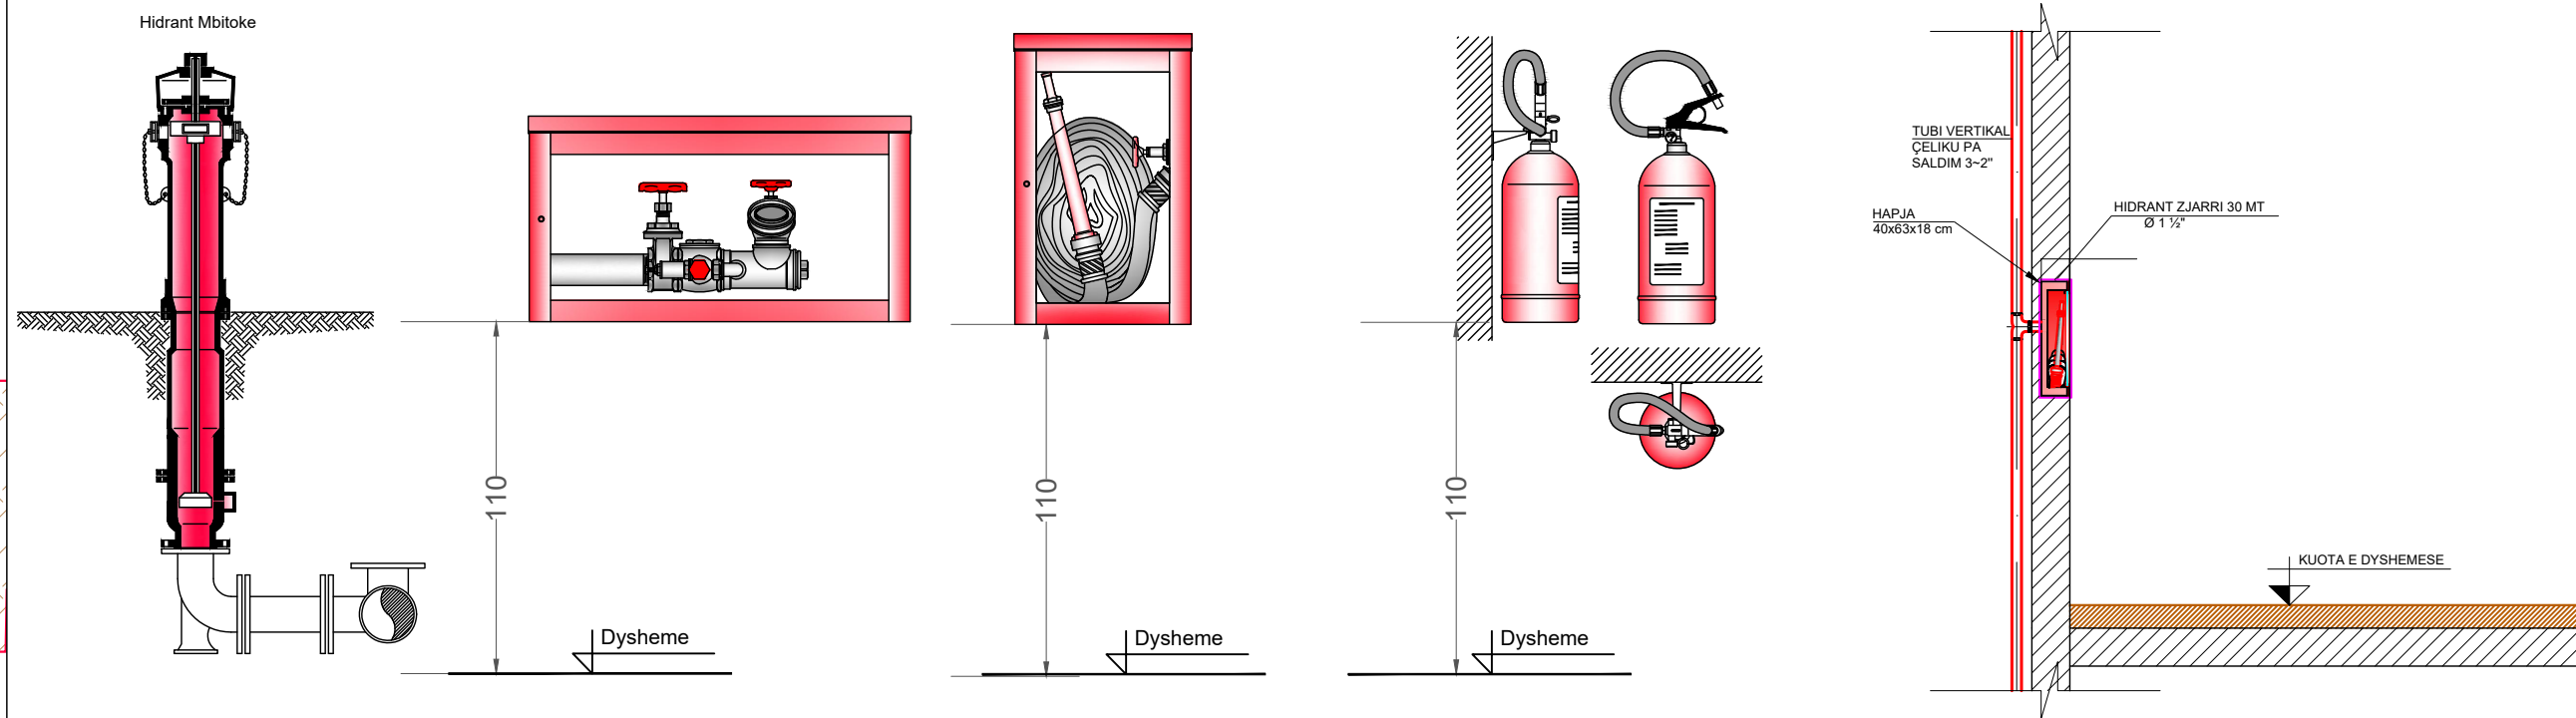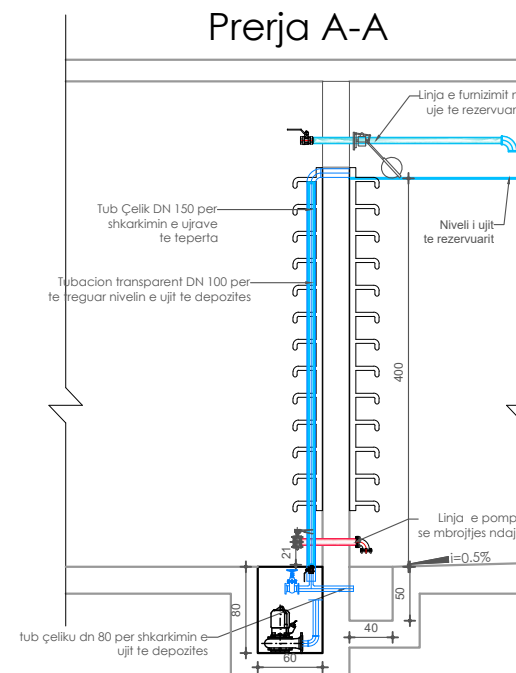

Legjend:

Shtet:

REPUBLIKA E SHQIPËRISË

Parashtet:
MINISTRIA E MBROJTJES
SHTABI I PËRGJITHSHEM I FORCËVE TE ARMATOSURA
KOMANDA E FORCËS TOKESORE

Projektohet:
"INSTITUTI DEKLADIA-ALB" sh.p.k.
Fusha e instaluar (2x0.3) kW, In ≈2x10 A,
3F-400V-50Hz
- Prurja 14.5 m³/h (1 hidrante) dhe 43.5 (2 hidrante rasti
me i keq) , Prevalenca 50 mKH2O
- Presioni punes 1 bar
- Lidhjet: Ø 2 1/2", PN 16

Emertimi i projektit:
"NDRERTIMI I OBJEKTIT SIJUEFUNKSIONAL
3 KATE MBI TOKE PER AKOMODIMIN E KOMANDES DHE
SHTABIT TE FORCËS TOKESORE (REPARTI USHTARAK NR.1001)"

Emertimi i objektit:	PLAN E VAKUUMI (KATI I DITE)	data:	2024
