


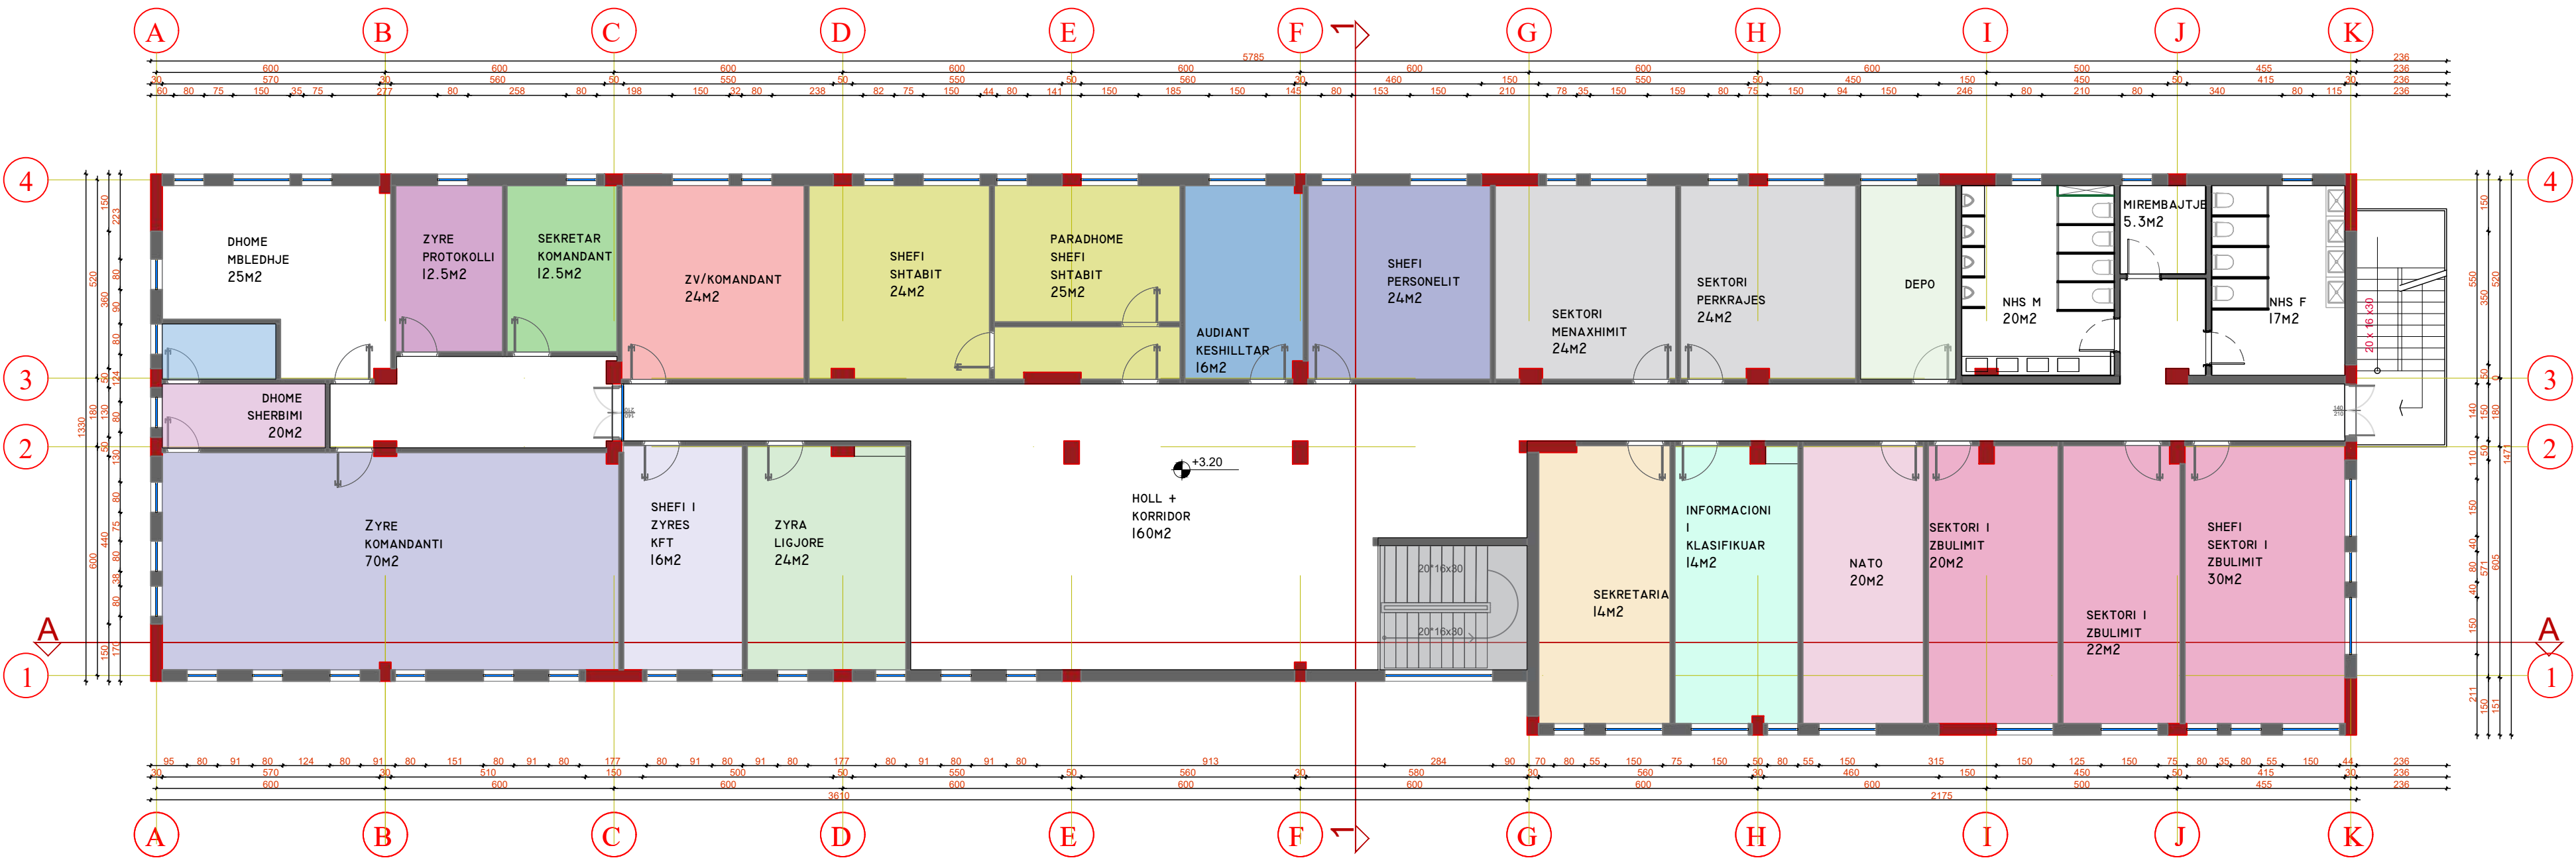

Shtetësi:



REPUBLIKA E SHQIPËRISË

Porositës:

MINISTRIA E MBROJTJES
SHTABI I PERGJITHSHEM I FORCAVE TE ARMATOSURA
KOMANDA E FORCES TOKESORE


Projektues:

DEKLIADA
"INSTITUTI DEKLIADA-ALB" sh.p.k

Emertimi i projektit:

SKEMA FUNKSIONALE KATI DYTE

Legend:

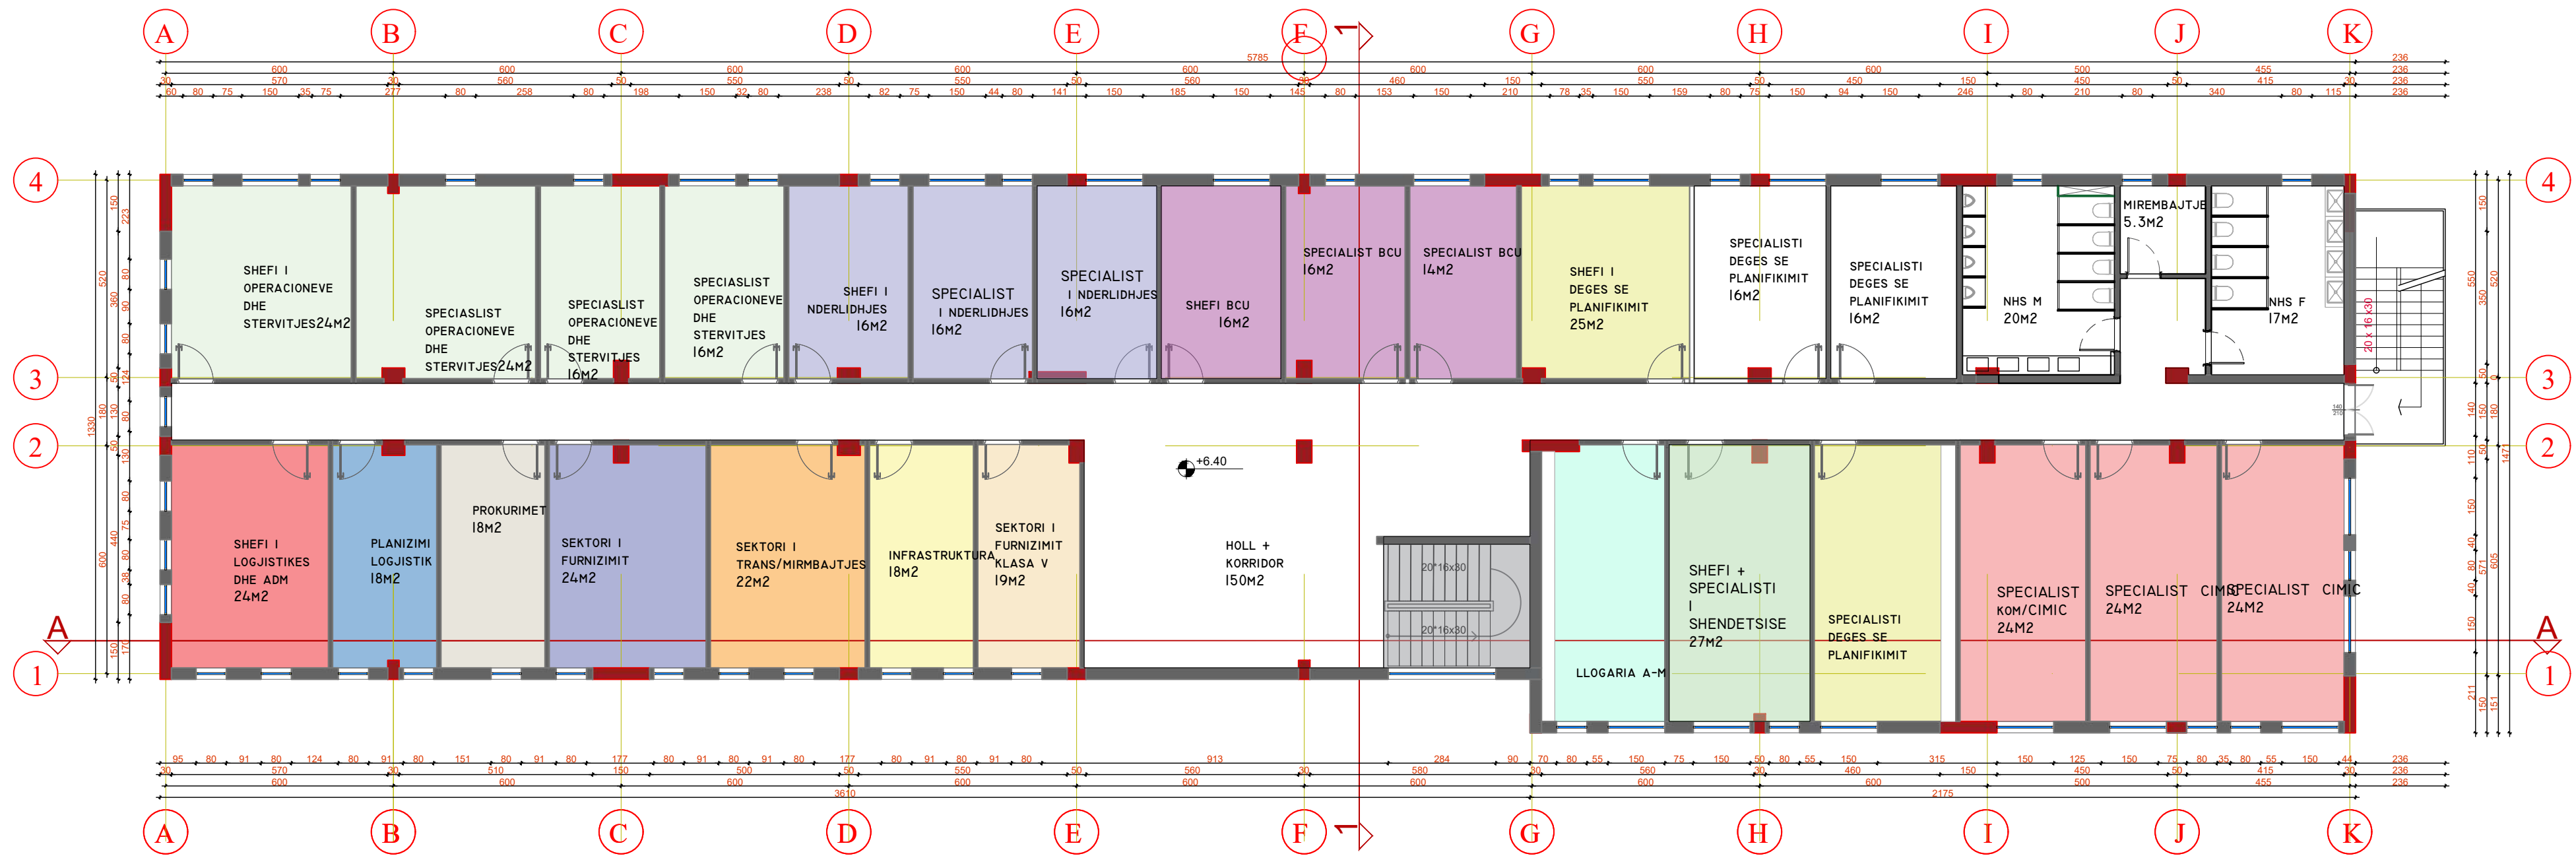

Shenime:



REPUBLICA E SHQIPËRISË

Porosites:

 **MINISTRIA E MBROJTJES**
SHITABI I PERGJITHSHEM I FORCAVE TE ARMATOSURA
KOMANDA E FORCES TOKESORE

Projektes:

 "INSTITUTI DEKLIADA-ALB" sh.p.k


Emertimi i projektit:

[illegible]

PLANI I SHTRIMIT KATI PERDHE

Legend:

- | | |
|---|----------------------------|
|  | Shtirim Parket Laminat |
|  | Pllaka Porcelani ne Tuaeit |
|  | Pllaka Porcelani |
|  | Shtirim me Mermer |

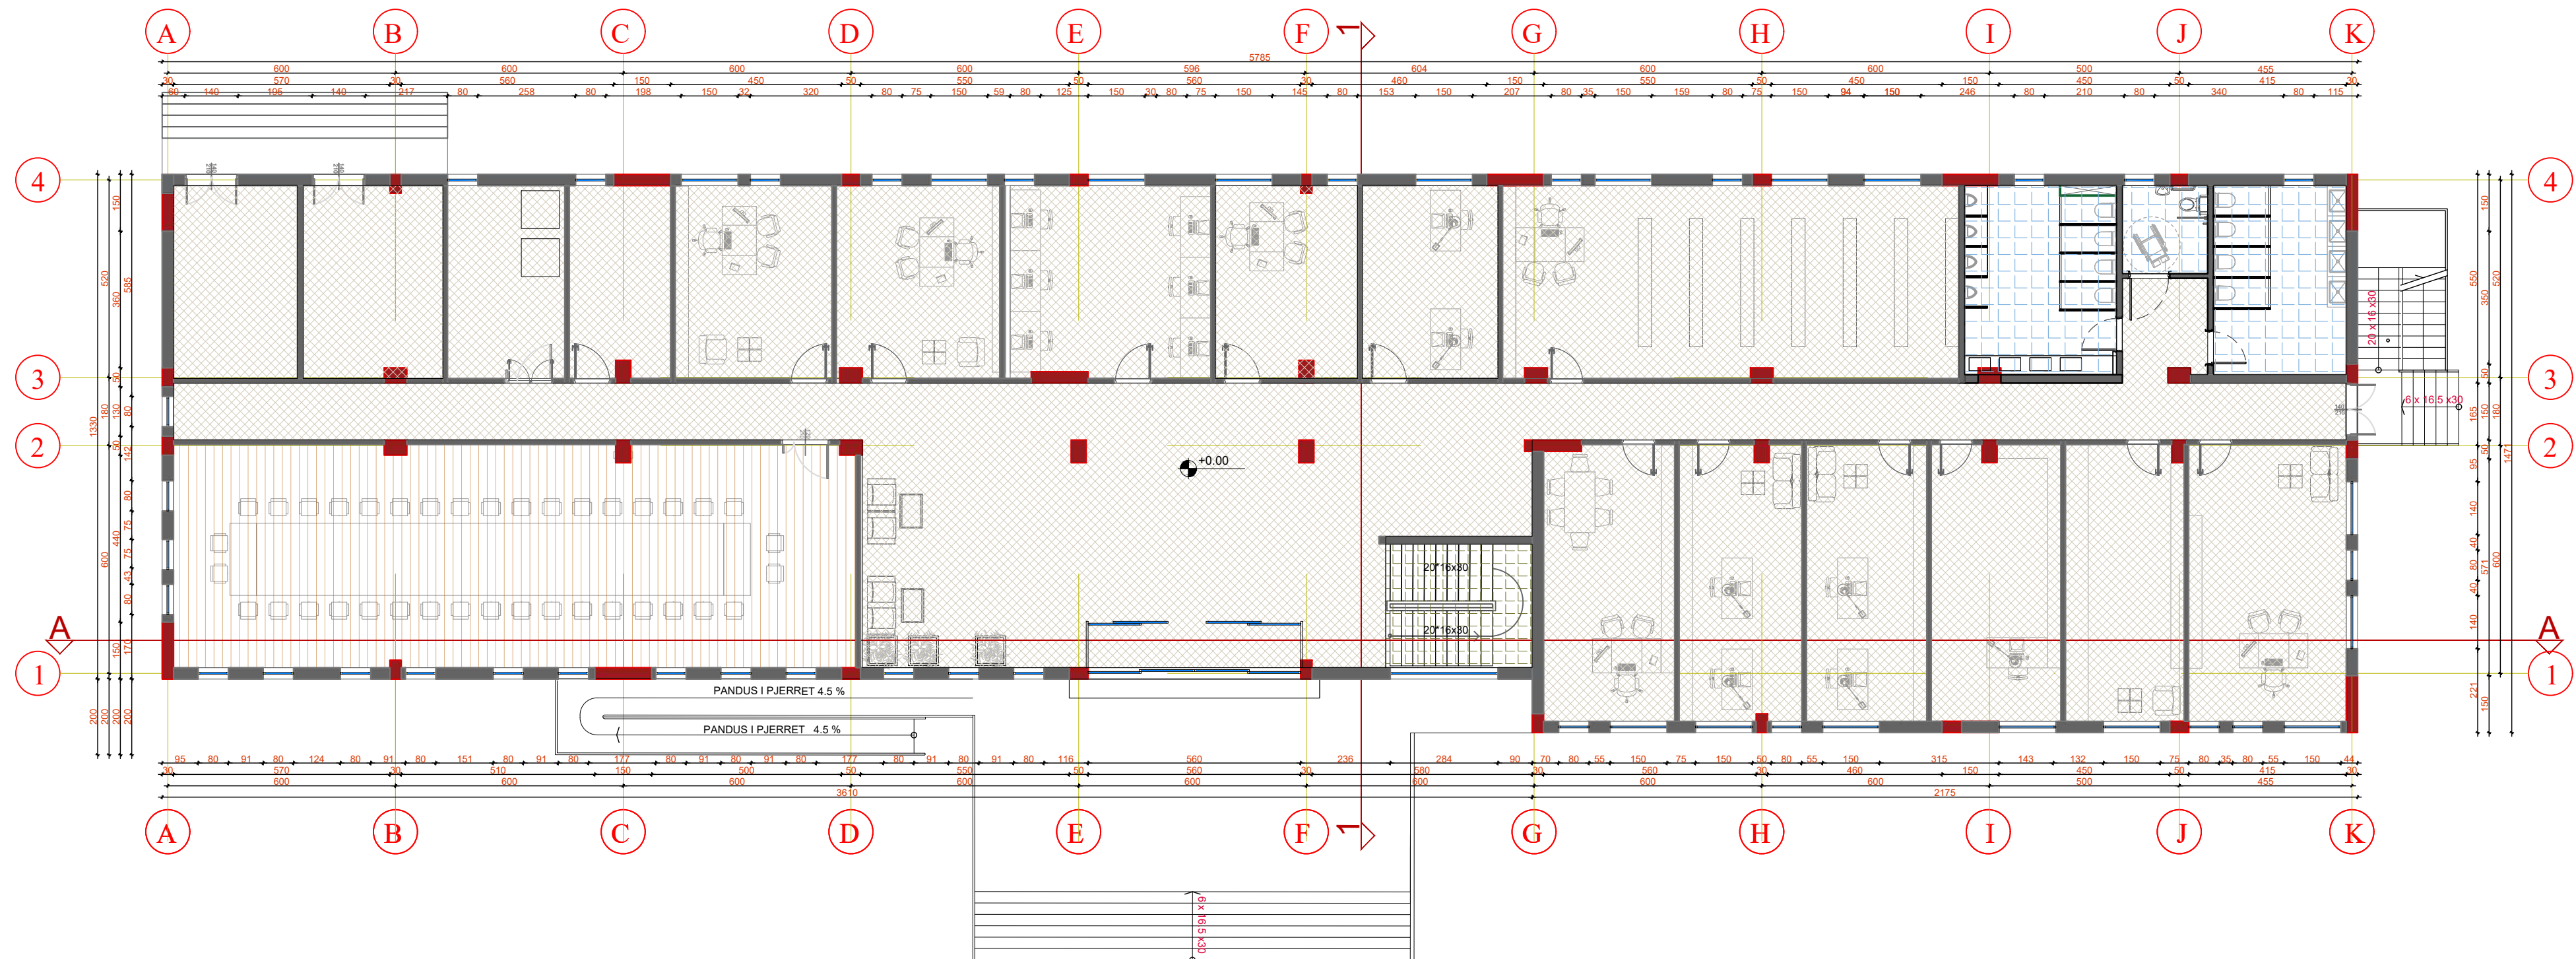

Shenime:



REPUBLICA E SHQIPËRISË

Porosites:

 **MINISTRIA E MBROJTJES**
SIHTABI I PERGJITHSHEM I FORCAVE TE ARMATOSURA
KOMANDA E FORCES TOKESORE


Projektues:

"INSTITUTI DEKLIADA-ALB" sh.p.k

Emertimi i projektit:

		data:
		2024
Emri i ri / Refek:	PLANI I SHTRIMET KATI PERDHE	shkalla: 1:200
Faza:	PROJEKT ZBATIM	nr. licencë: NA760/9

PLANI I SHTRIMIT KATI PARE

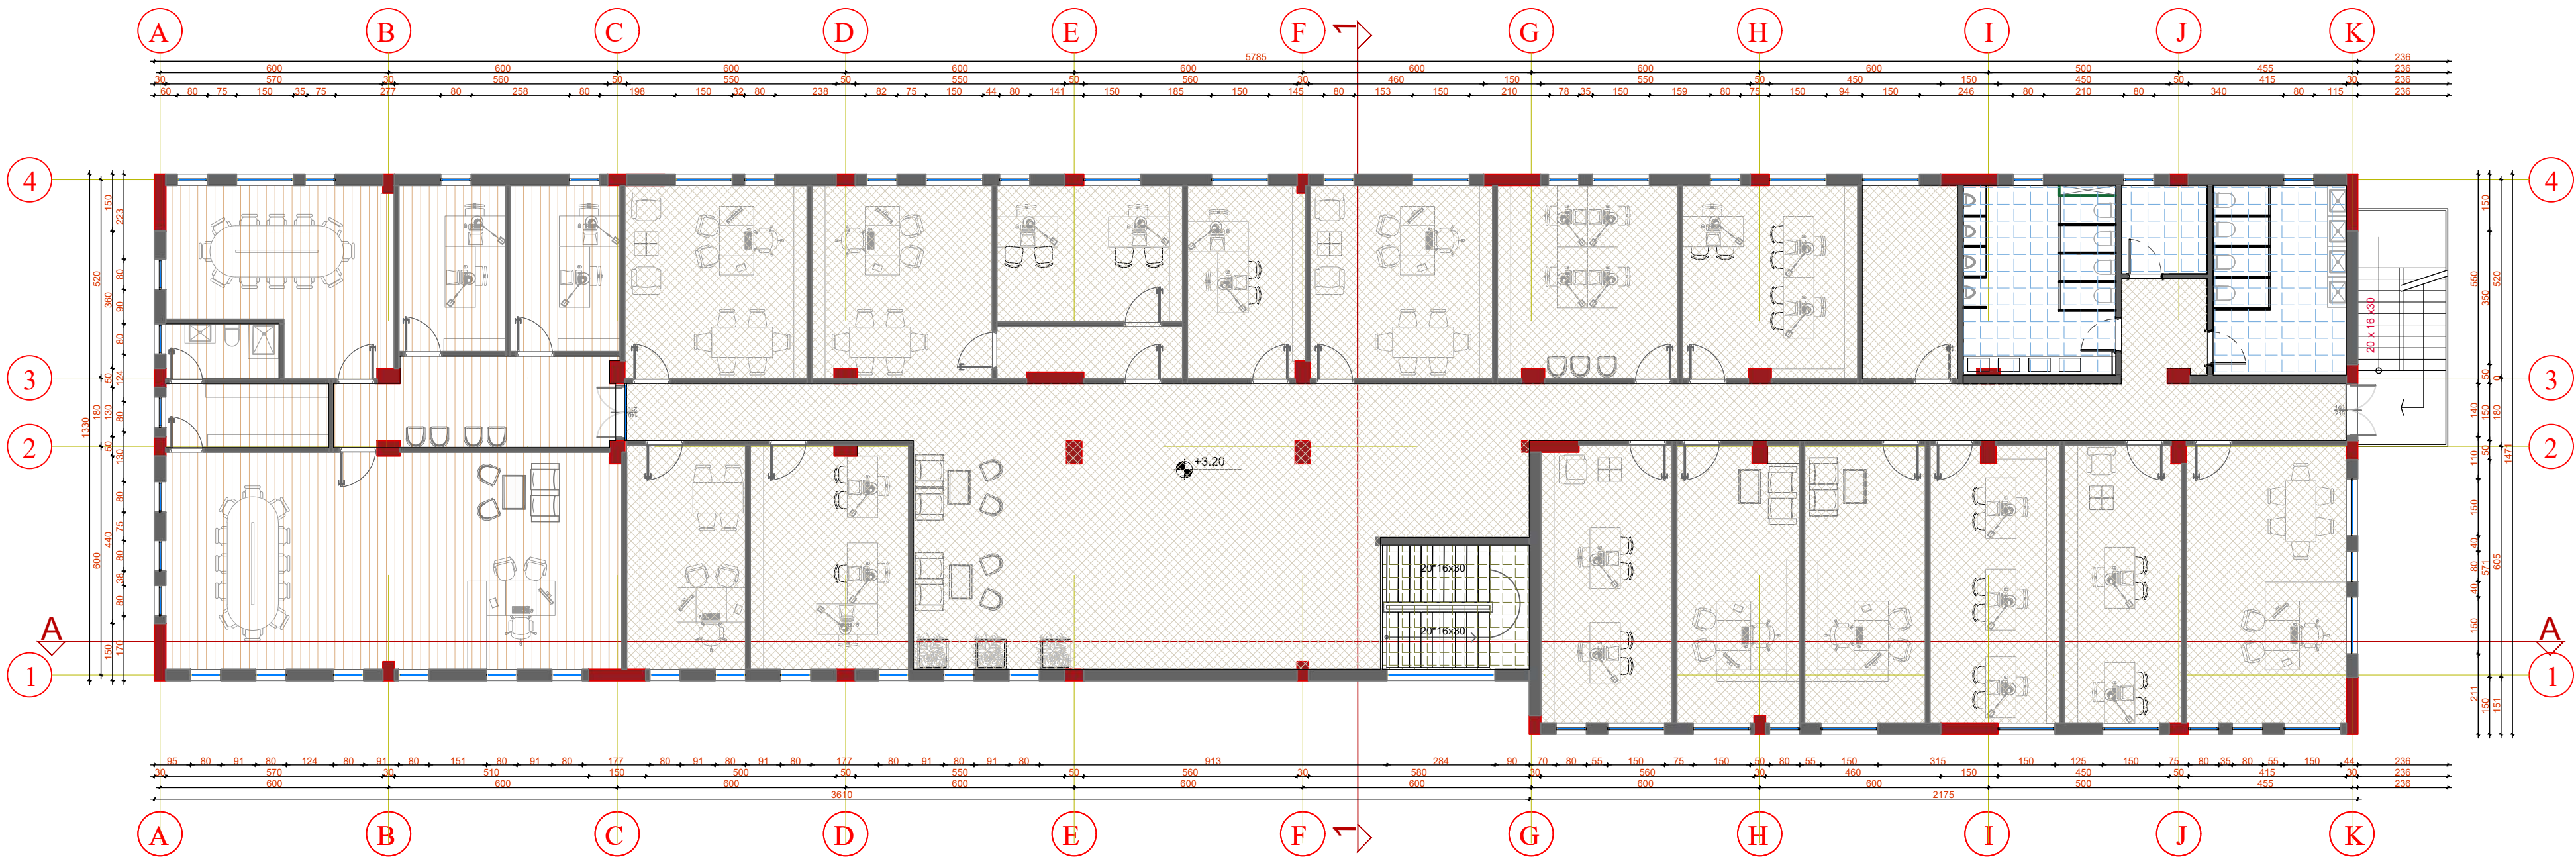

- Shtrim Parket Laminat
- Pllaka Porcelani ne Tulet
- Pllaka Porcelani
- Shtrim me Mermer

Shterime:




MINISTRIA E MBROJTJES
SITABI I PERGJITHSHEM I FORCAVE TE ARMATOSURA
KOMANDA E FORCES TOKESORE

Projektohet:
"INSTITUTI DEKLIIADA-ALB" sh.p.k

Emertimi i projektit:

Emertimi i objektit:	PLANI I SHTRIMIT KATI PARE	Skala:	1:200
Foto:	PROJEKT JBATMA	Projektohet:	INSTITUTI DEKLIIADA-ALB

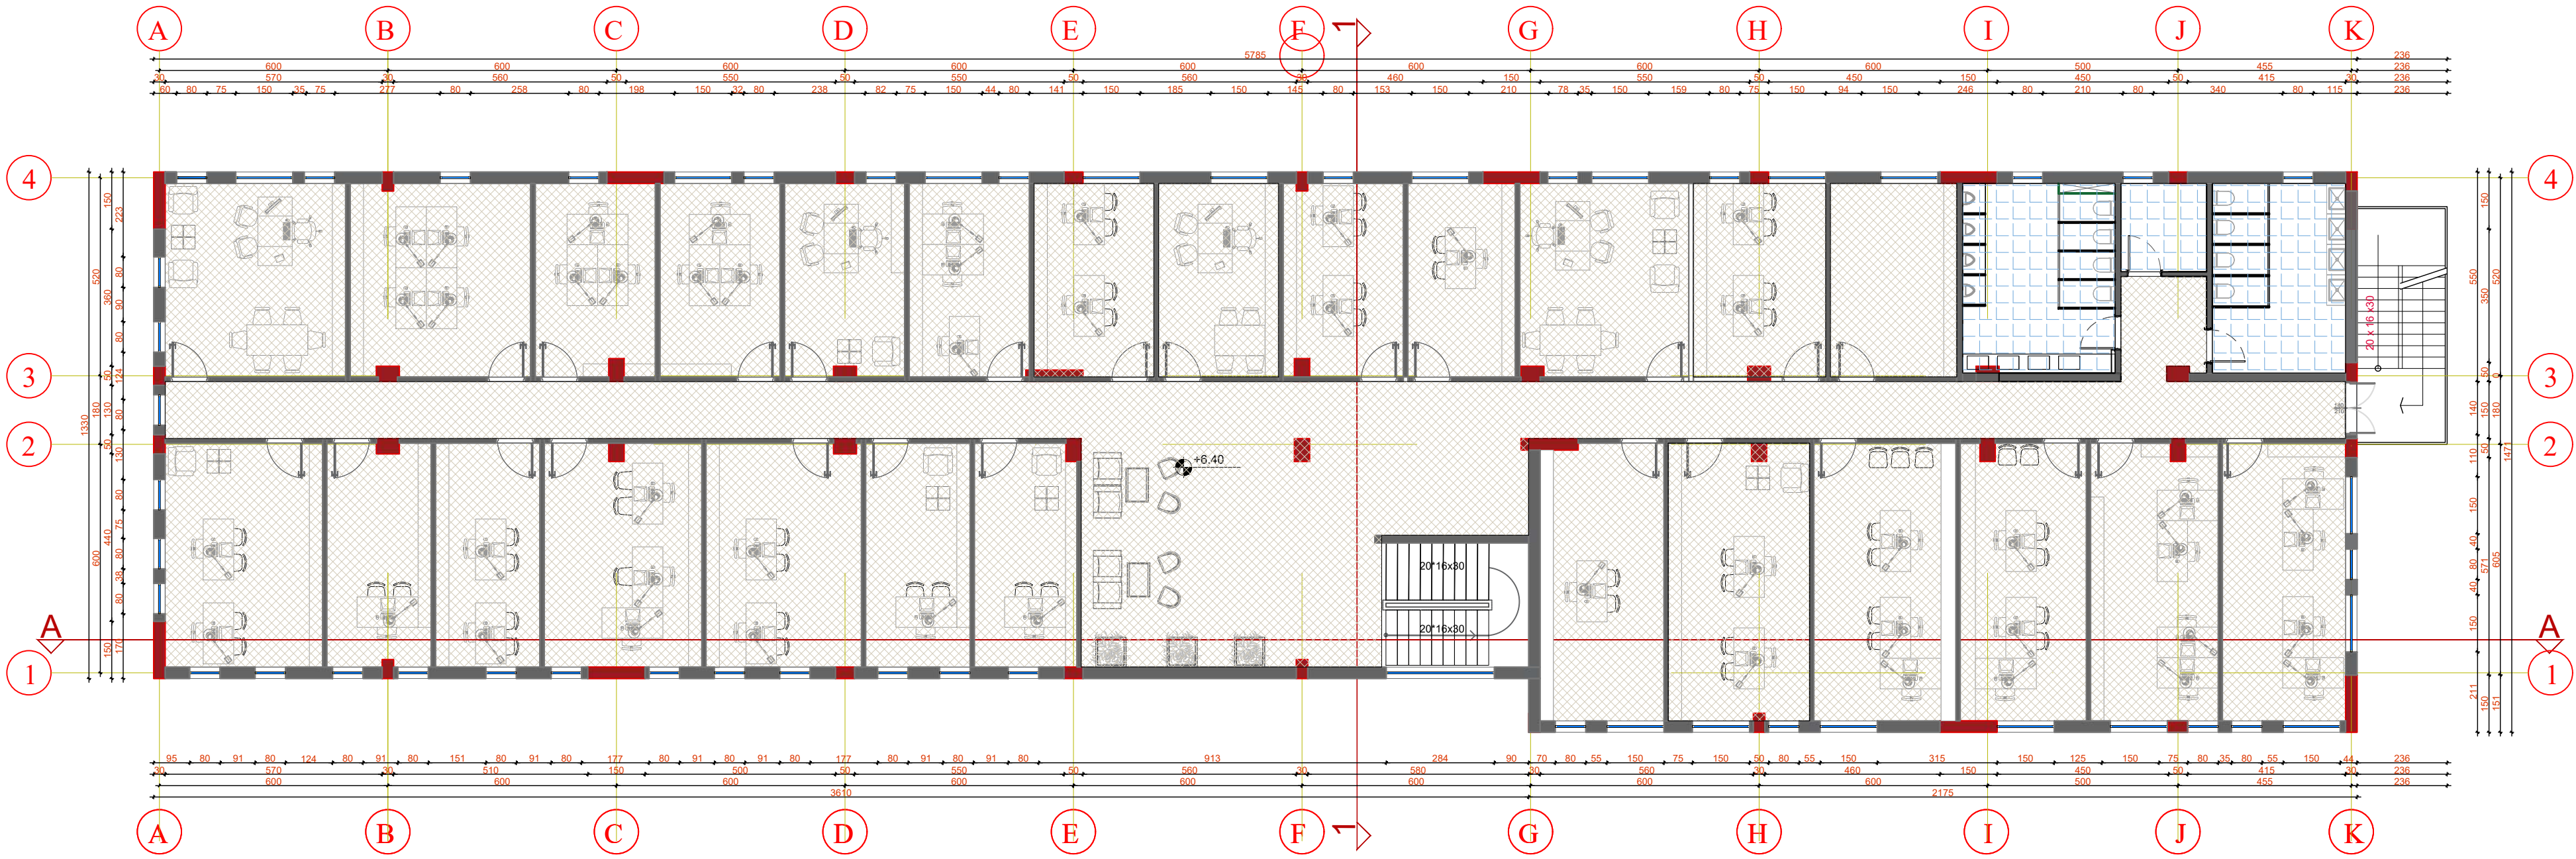

Legend:

- Shtrim Parket Laminat
- Pllaka Porcelani ne Tulet
- Pllaka Porcelani
- Shtrim me Mermer

Shtetirime:



REPUBLIKA E SHQIPËRISË

Porositet:



MINISTRIA E MBROJTJES
SHTABI I PERGJITHSHEM I FORCAVE TE ARMATOSURA
KOMANDA E FORCES TOKESORE

Projektues:




"INSTITUTI DEKLIADA-ALB" sh.p.k

Emertimi i projektit:

Emertimi i objektit:	PLANI I SHTRIMIT KATI DYTE	Skala:	1:200
Faza:	PROJEKT JBAHMA	Ngjyra:	PROJEKT JBAHMA

PLANI I TAVANIT TE VARUR KATI PERDHE

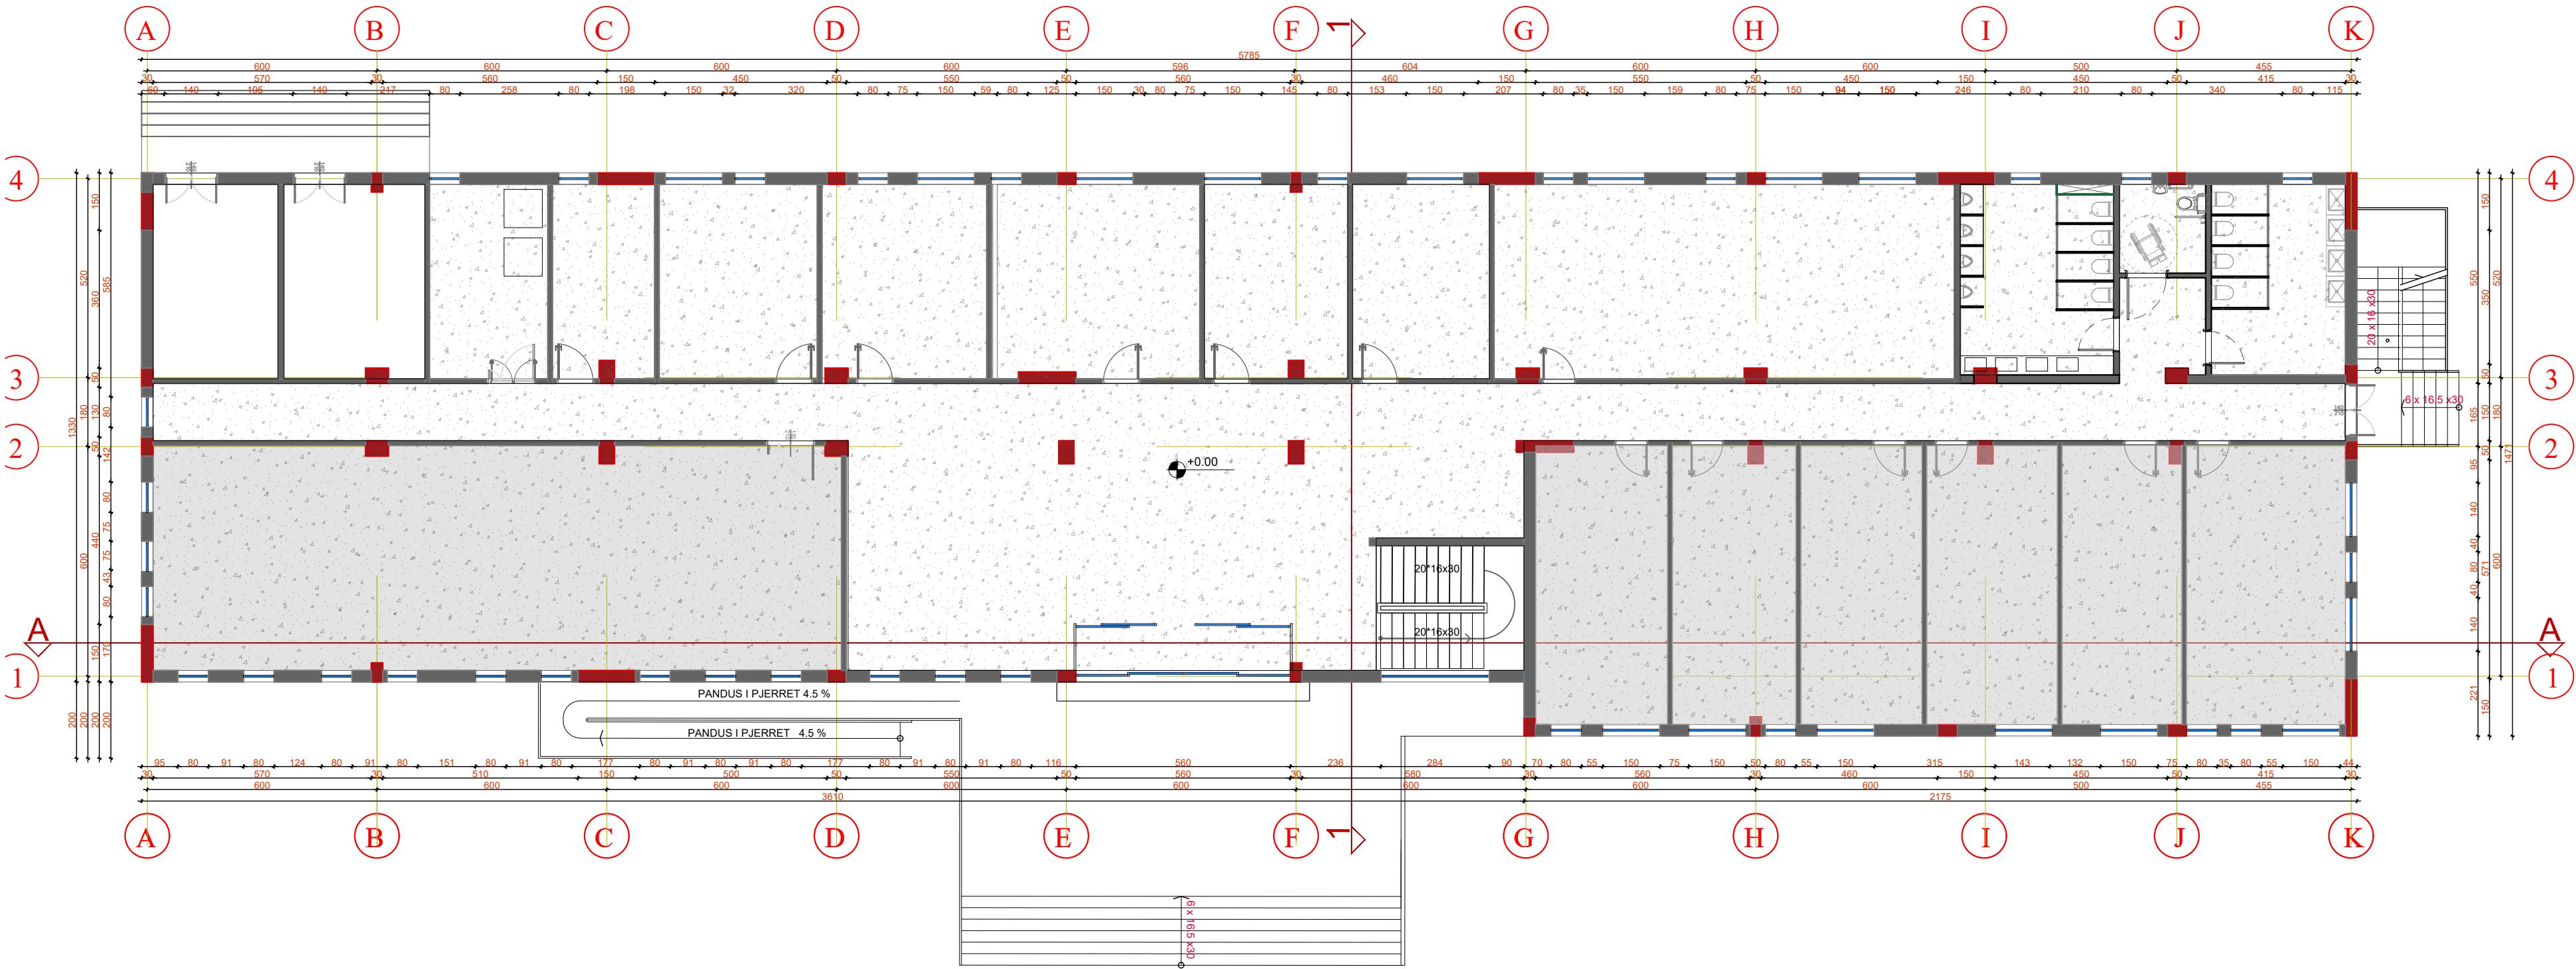

Legend:

Tavan i varur
H=27cm

Shtetë:



REPUBLIKA E SHQIPËRISË

Porositës:

MINISTRIA E MBROJTJES
SHTABI I PERGJITHSHEM I FORCAVE TE ARMATOSUTRA
KOMANDA E FORCES TOKESORE


Projektues:

DEKLADA "INSTITUTI DEKLADA-ALB" sh.p.k

Emertimi i projektit:

Emertimi i objektit:	PLANI I TAVANIT TE VARUR KATI PERDHE	Emertimi i objektit:	PLANI I TAVANIT TE VARUR KATI PERDHE
Faza:	PROJEKT JBAHMA	Faza:	PROJEKT JBAHMA

PLANI I TAVANIT TE VARUR KATI PARE

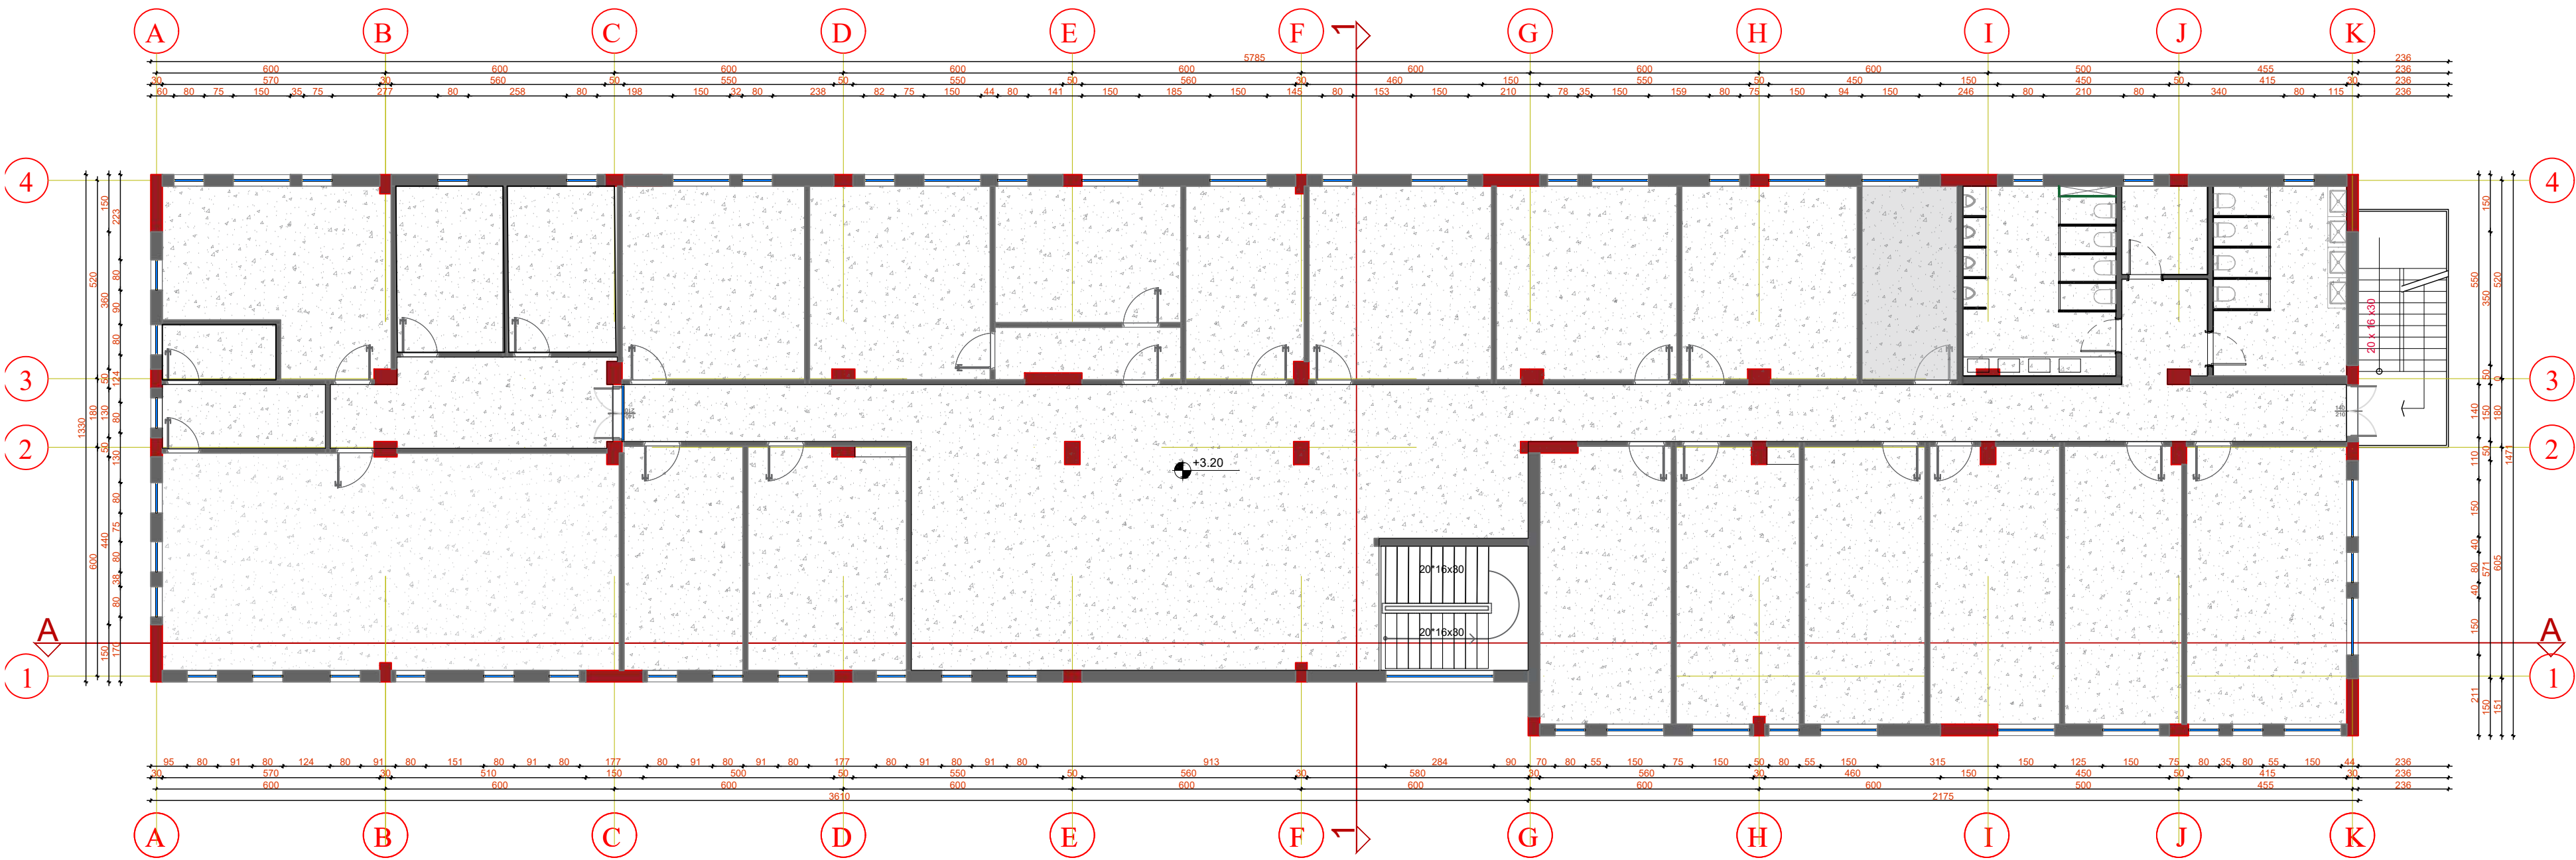

Tavan i varur
H=27cm

Shtetë:



REPUBLIKA E SHQIPËRISË

Porositës:

MINISTRIA E MBROJTJES
SHTABI I PËRGJITHSHËM I FORCËVE TË ARMATOSUR
KOMANDA E FORCËS TOKESORE

Projektues:

INSTITUTI DEKLADA-ALB sh.p.k


Emertimi i projektit:

Emertimi i tabelës:	PLANI I TAVANIT TE VARUR KATI PARE	Shkallë:	1:200
Foto:	PROJEKT JBAIM	Projektori:	IK. KOSHTI

PLANI I TAVANIT TE VARUR KATI DYTE

Legend:

 Tavan i varur
H=27cm

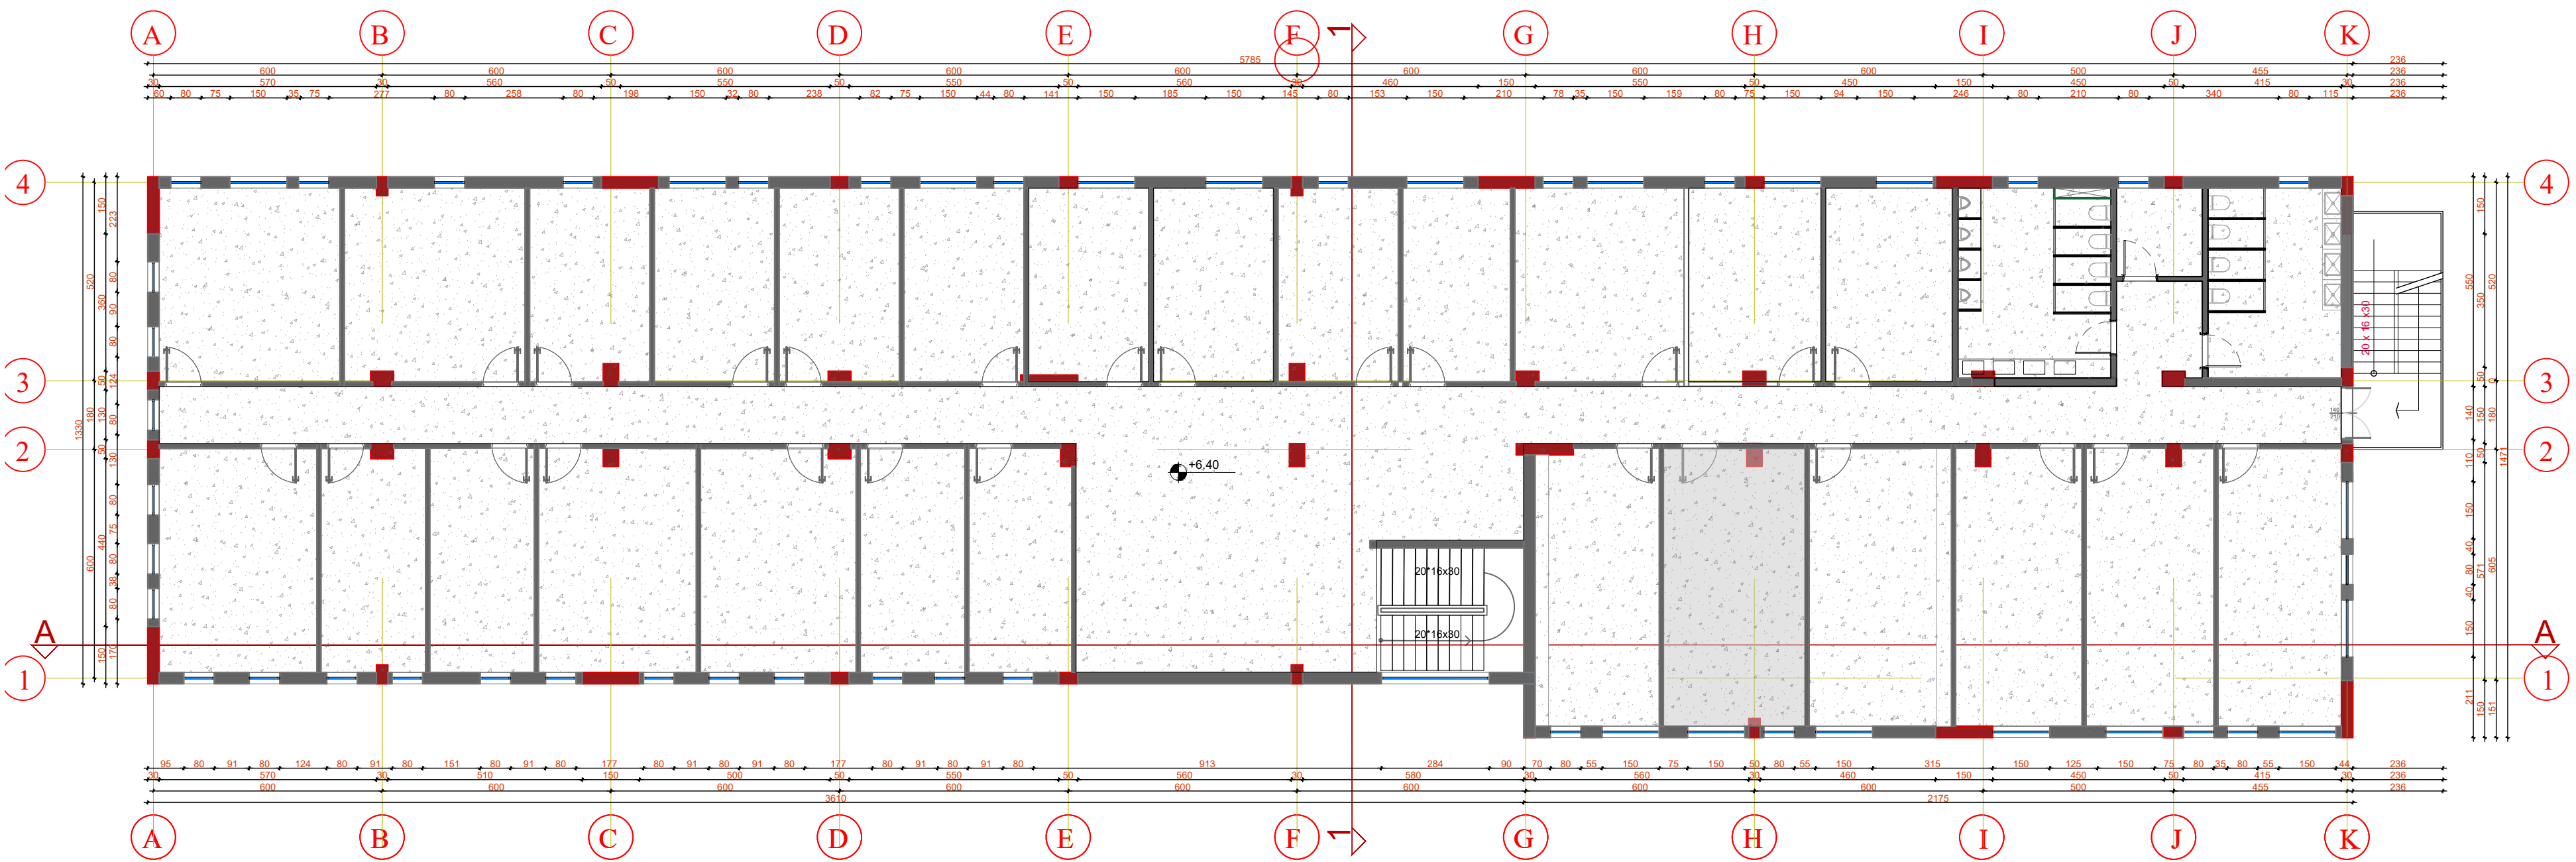

Shenime:



REPUBLICA E SHQIPËRISË

Porosites:

 **MINISTRIA E MBROJTJES**
SIHTABI I PERGJITHSHEM I FORCAVE TE ARMATOSURA
KOMANDA E FORCES TOKESORE


Projektes:

 **"INSTITUTI DEKLIADA-ALB" sh.p.k**

Emertimi i projektit:

		data:	
		2024	
Emertimi i fletes:		PLANI I TAVANTIT TE VARUR KATI DYTE	
Faza:		PROJEKT ZBATIM	
		nr. licencës:	
		N/A/6/6/6	

PLANI I DYERVE KATI PERDHE

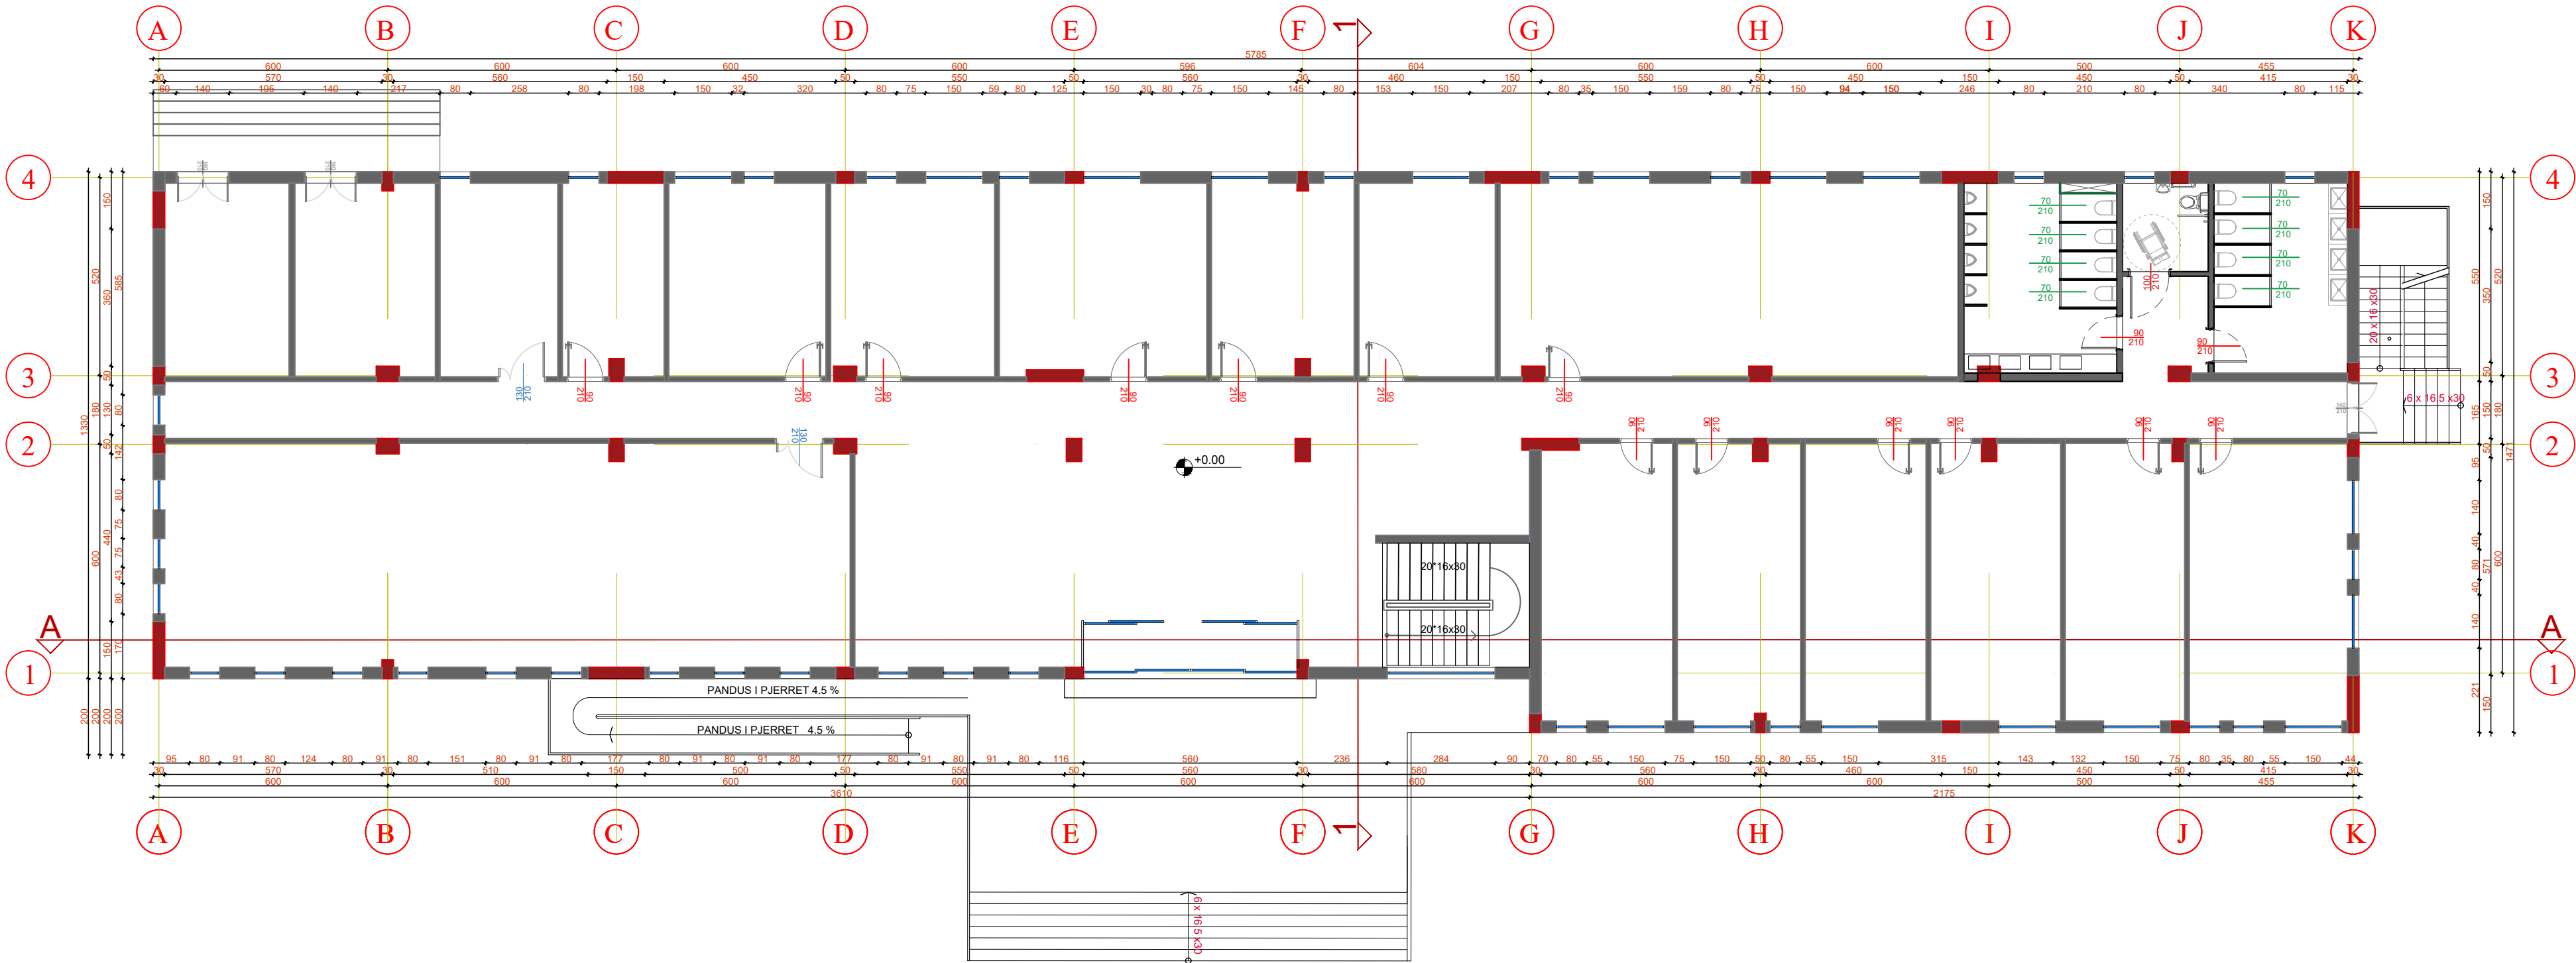

Legend:

Shenime:

REPUBLIKA E SHQIPËRISË


Porositës:
MINISTRIA E MBROJTJES
SITABI I PERGJITHSHEM I FORCAVE TE ARMATOSURA
KOMANDA E FORCES TOKESORE

Projektues:
Dekliada
"INSTITUTI DEKLIADA-ALB" sh.p.k

Emertimi i projektit:

PLANI I DYERVE KATI PARE

Legend:

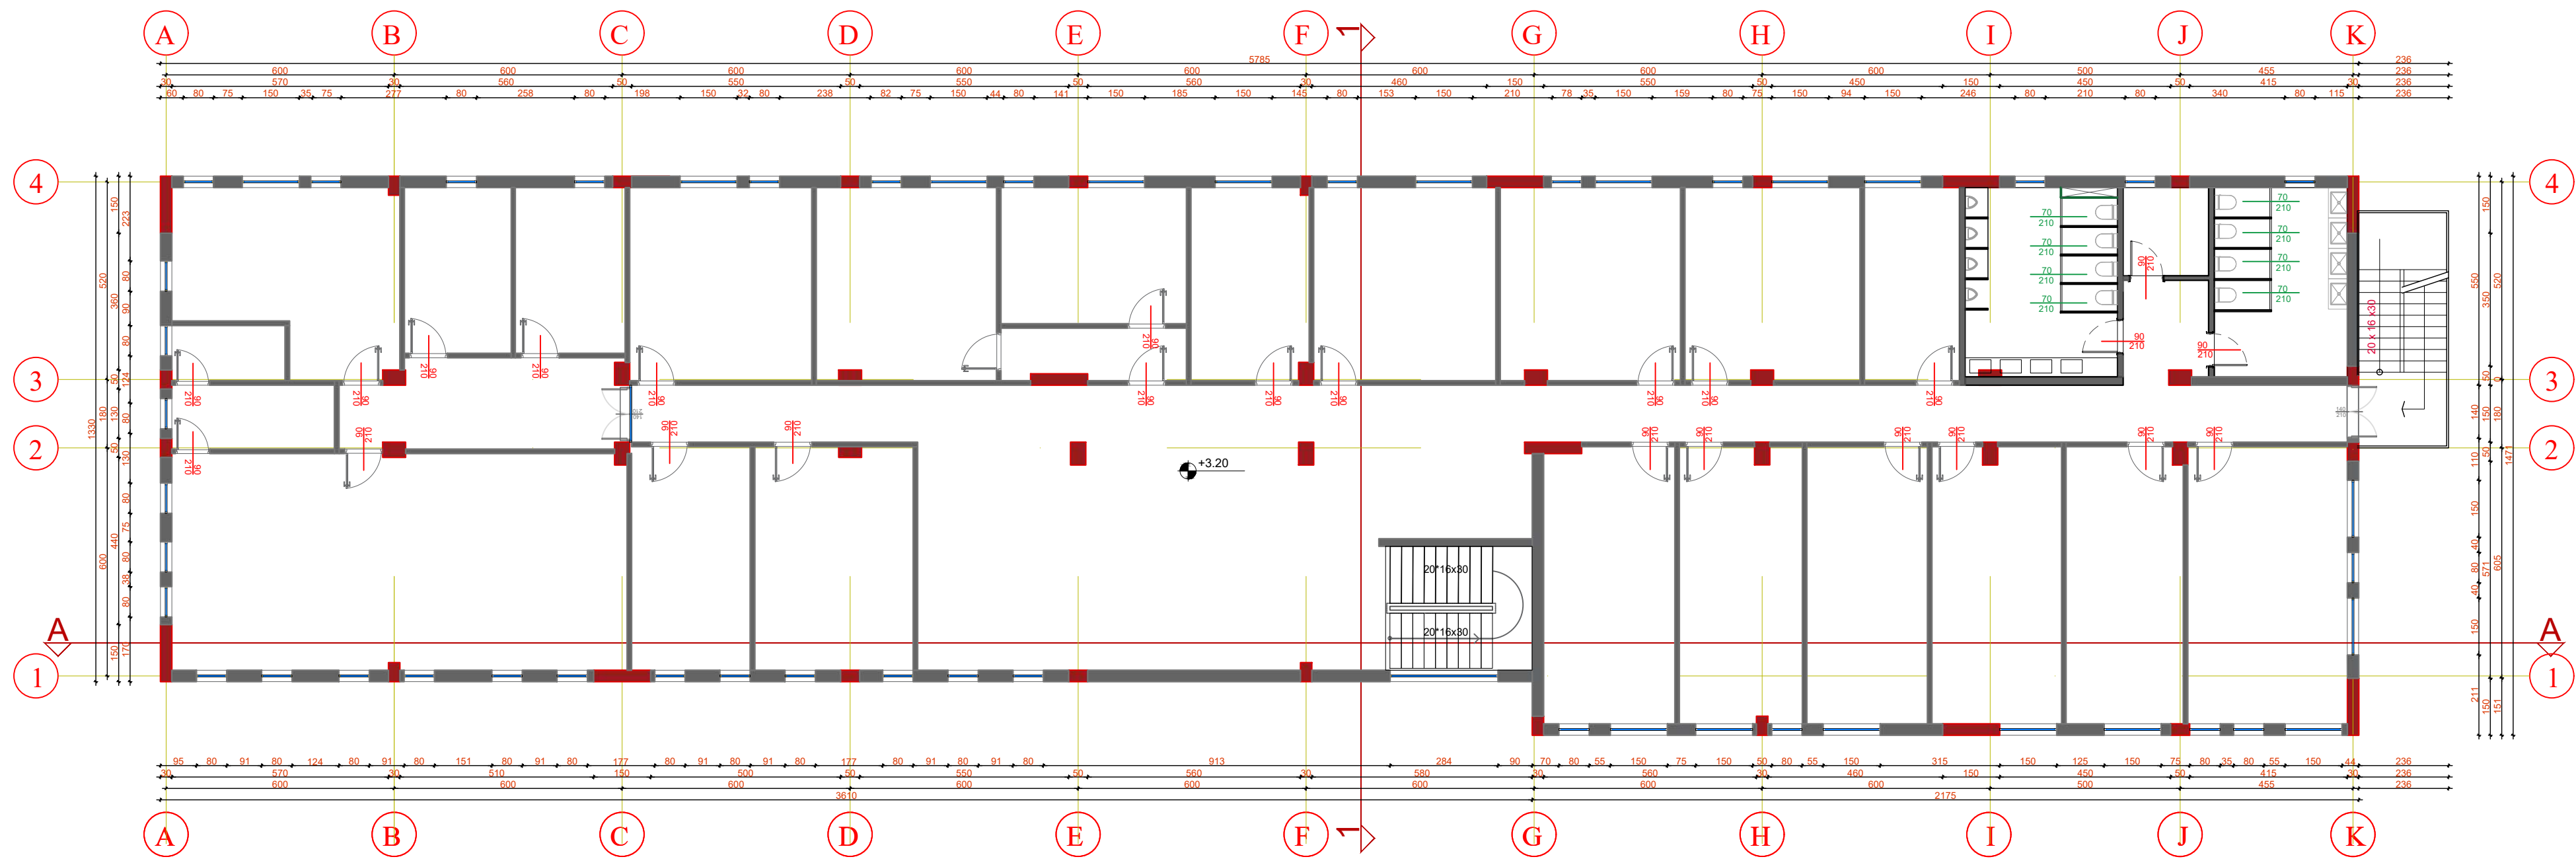

Shenime:



REPUBLICA E SHQIPËRISË

Porosites:

 **MINISTRIA E MBROJTJES**
SIHTABI I PERGJITHSHEM I FORCAVE TE ARMATOSURA
KOMANDA E FORCES TOKESORE

Projektues:

 **"INSTITUTI DEKLIADA-ALB" sh.p.k**

Emertimi i projektit:

[illegible]



Porosites:

 **MINISTRIA E MBROJTJES**
SHITABI I PERGJITHSHEM I FORCAVE TE ARMATOSURA
KOMANDA E FORCES TOKESORE

Projektues



"INSTITUTI DEKLIADA-ALB" sh.p.k


Cel 069 20 78 555
amid@gmail.com
Ina e Lire®, Poliofi
Teknoprojekt
Hyja 9/1, Tirane,

Emertimi i projektit:

[illegible]

PLANI I DRITAREVE KATI PERDHE

Legend:

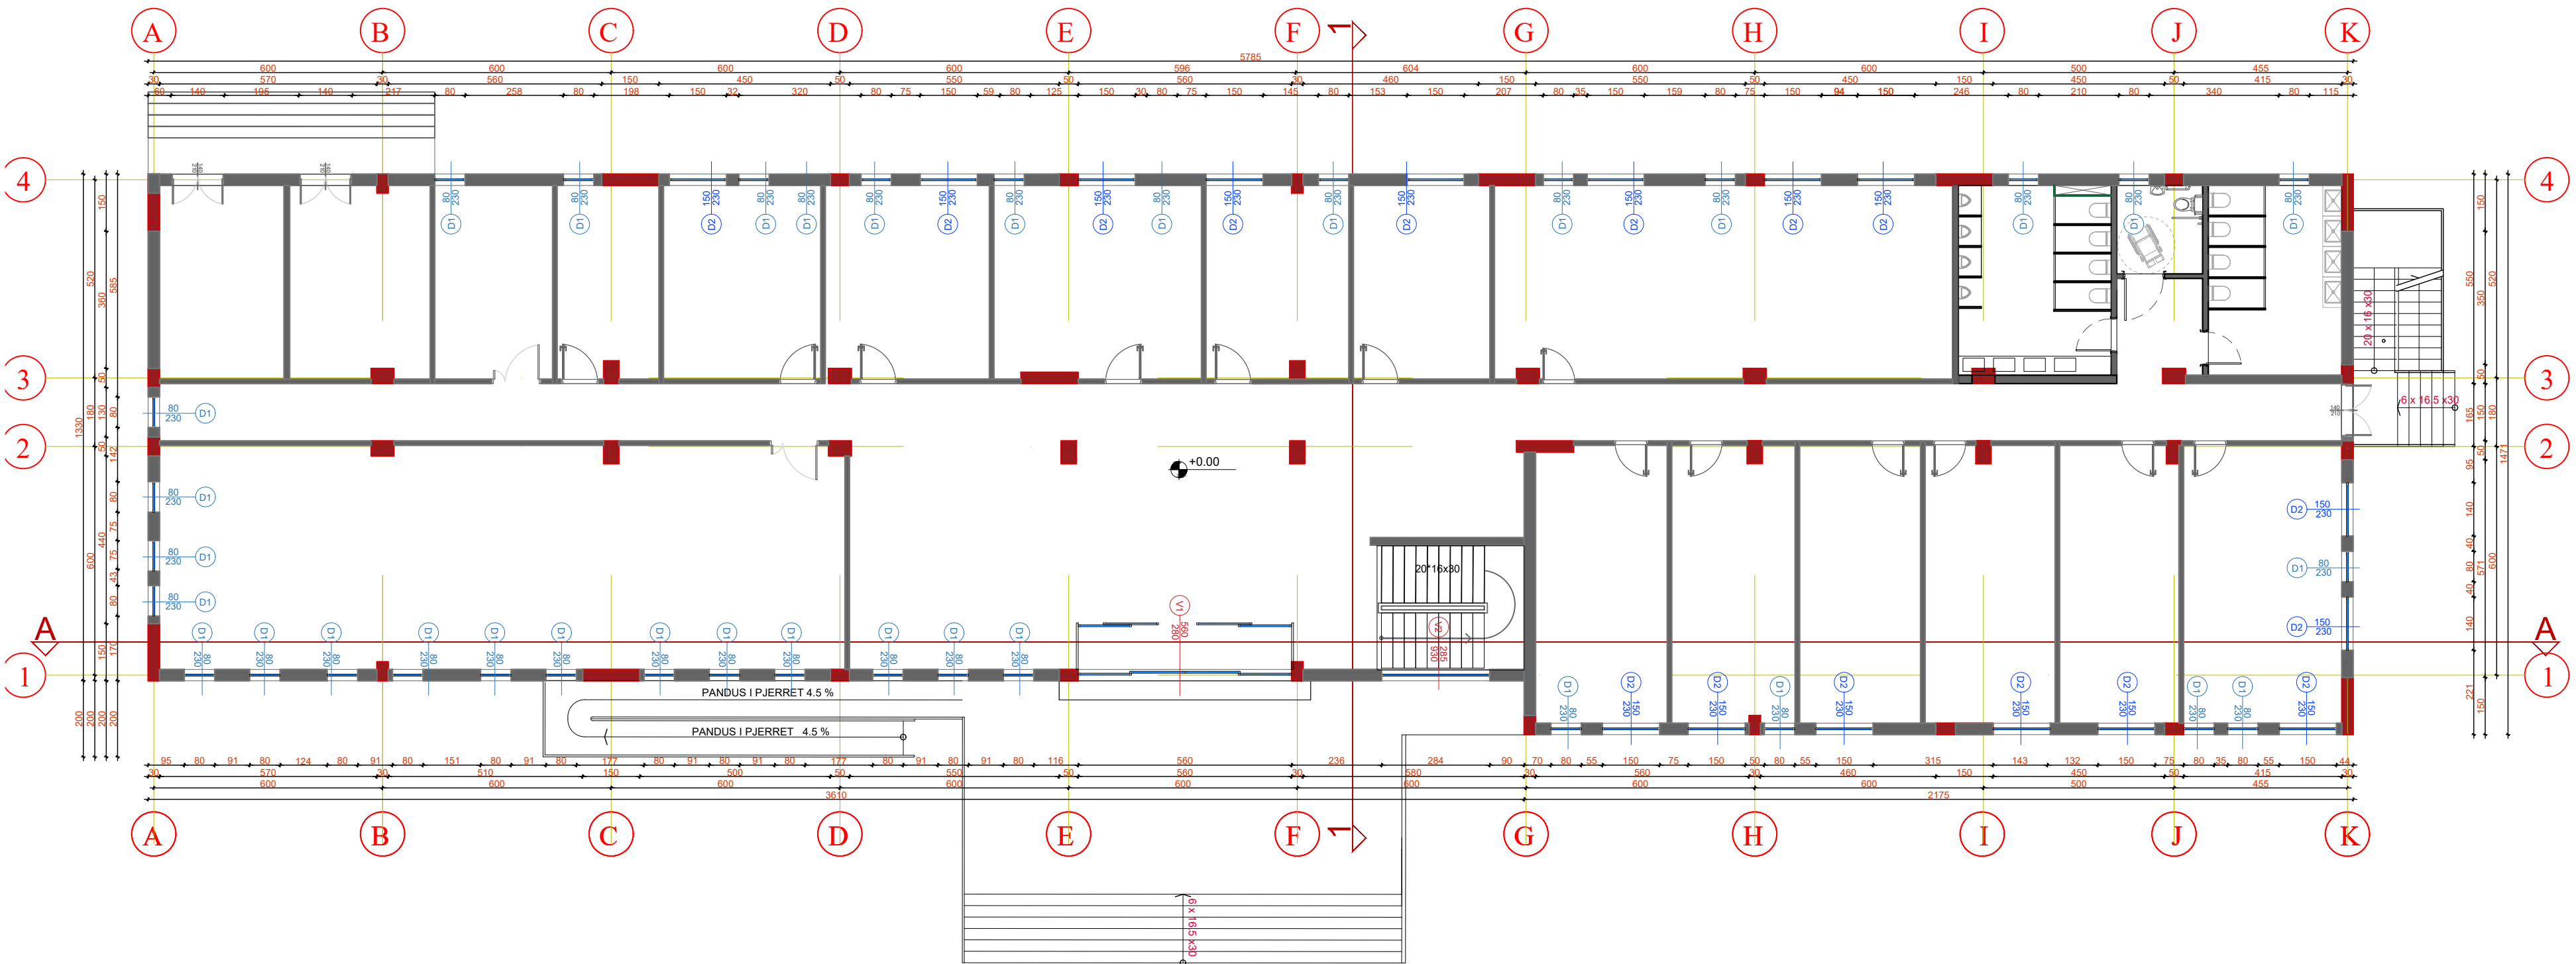

Sherime:



REPUBLICA E SHQIPËRISË

Porosites:

 **MINISTRIA E MBROJTJES**
SIHTABI I PERGJITHSHEM I FORCAVE TE ARMATOSURA
KOMANDA E FORCES TOKESORE


Projektes:

 **Dekliada** "INSTITUTI DEKLIADA-ALB" sh.p.k

Emertimi i projektit:

[illegible]

PLANI I DRITAREVE KATI PARE

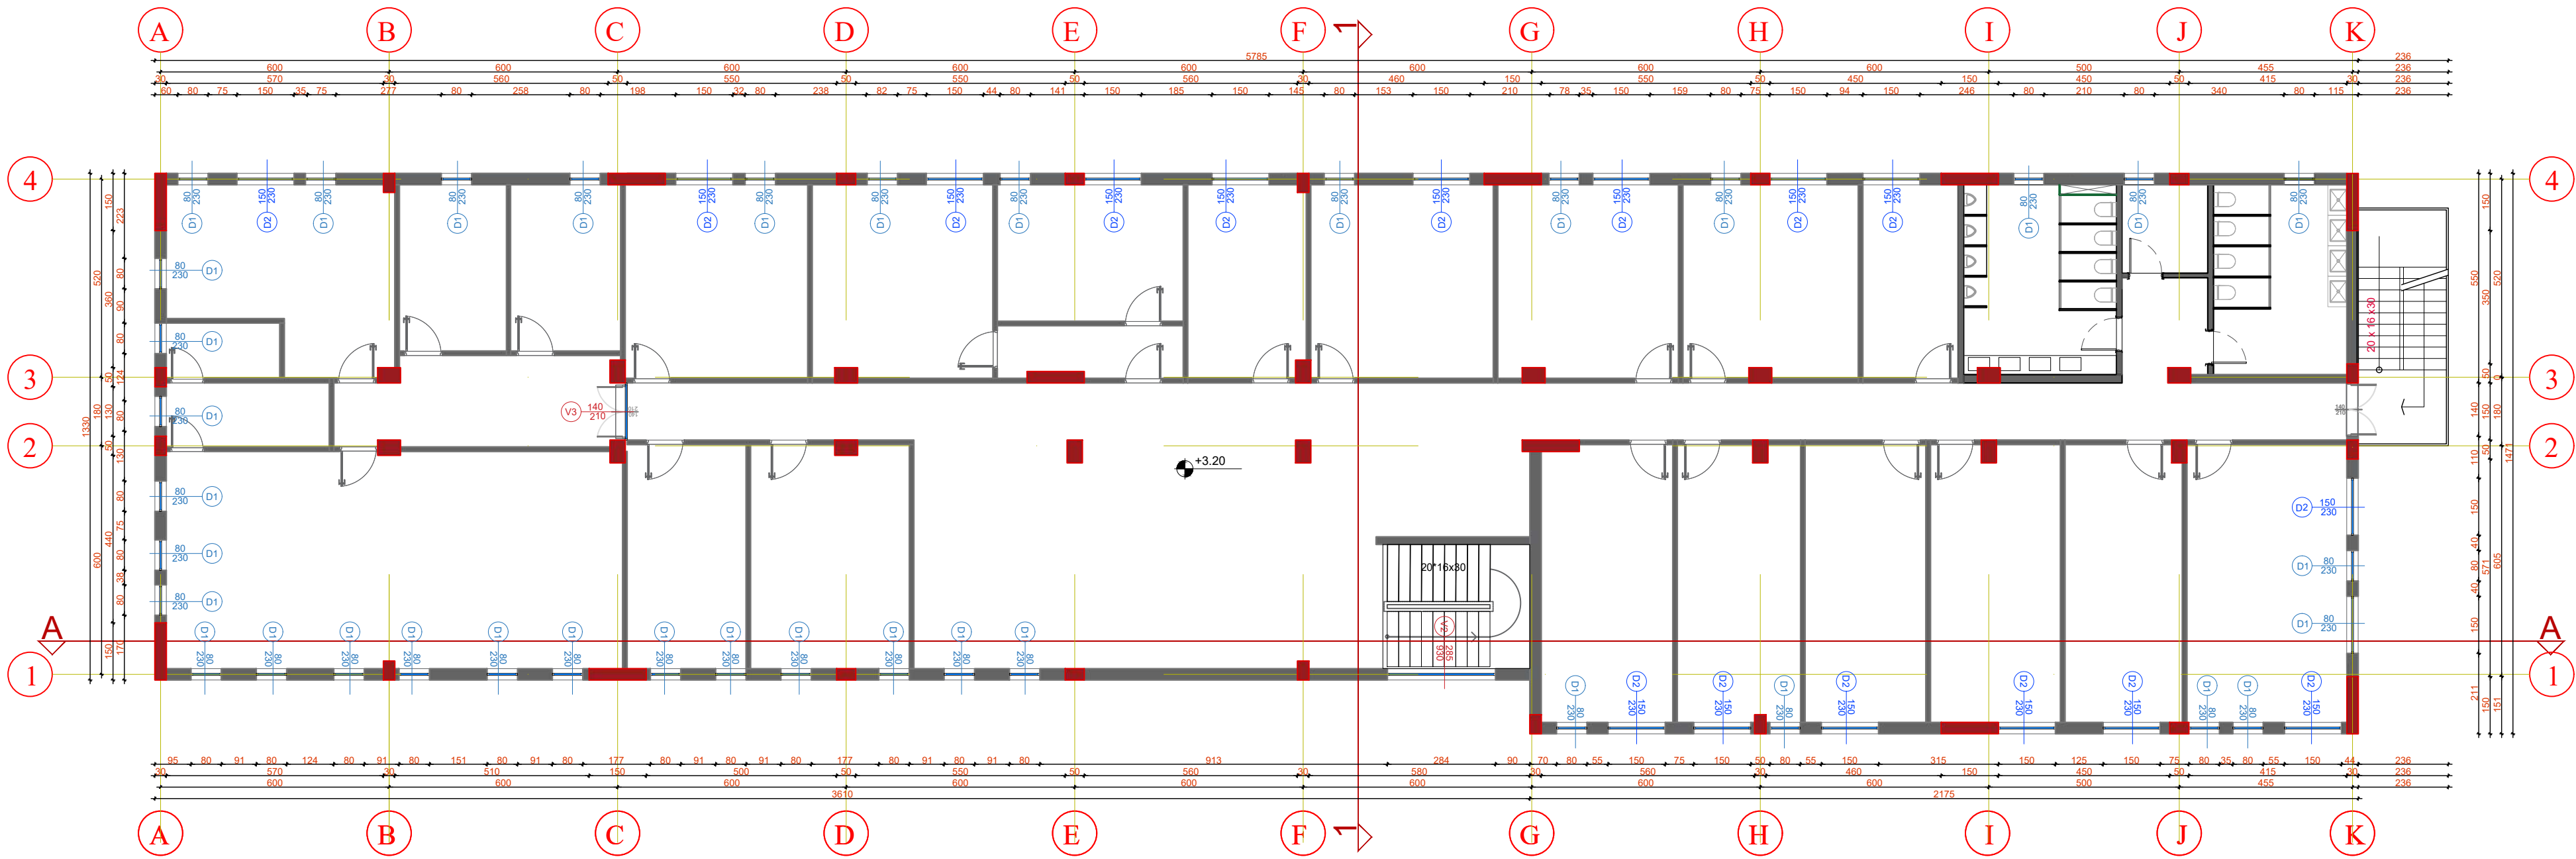

Legend:

Shenime:



REPUBLIKA E SHQIPËRISË

Porositës:



MINISTRIA E MBROJTJES
SITABI I PERGJITHSHEM I FORCAVE TE ARMATOSURA
KOMANDA E FORCES TOKESORE

Projektues:



"INSTITUTI DEKLIADA-ALB" sh.p.k





PLANI I DRITAREVE KATI DYTE

Legend:

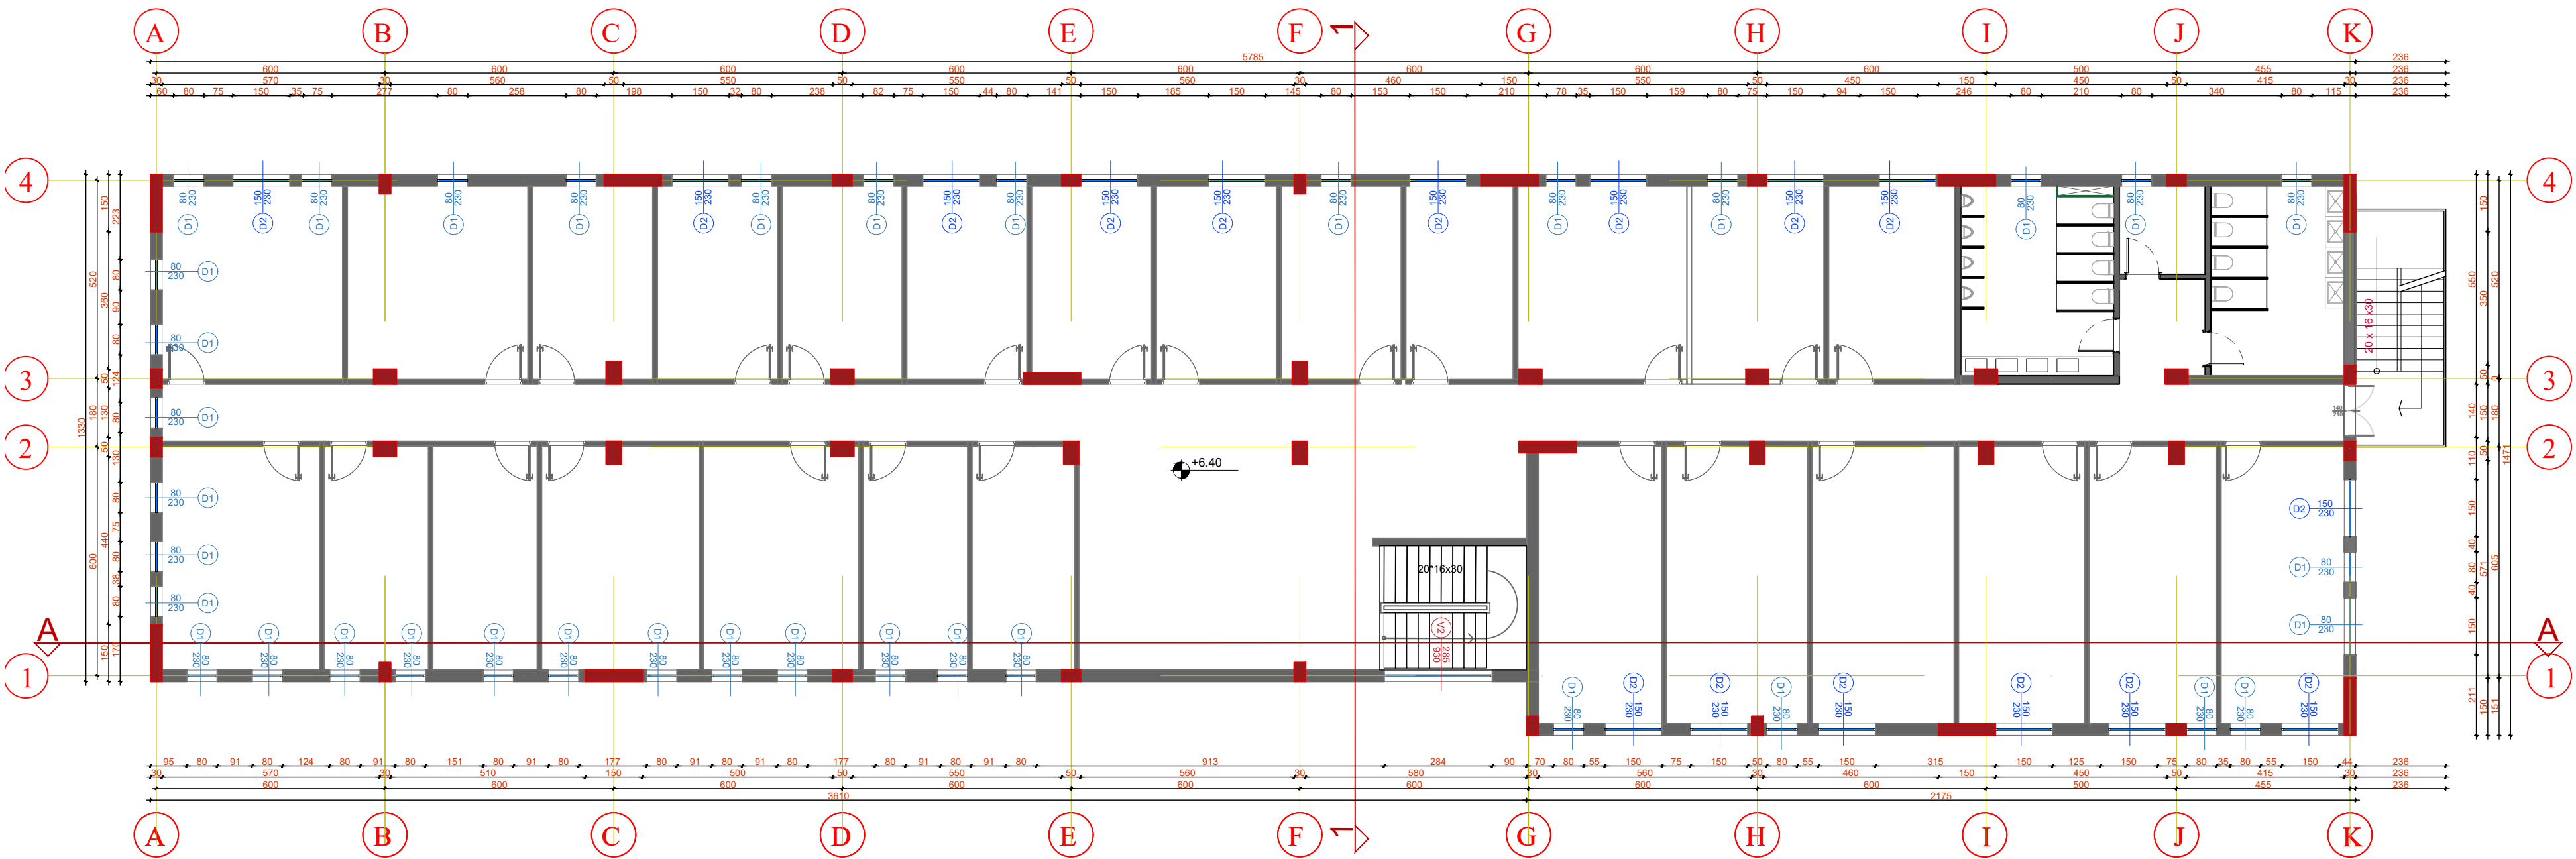

Sherime:



REPubliKA E SHQIPËRISË

Porosites:

 **MINISTRIA E MBROJTJES**
SHTABI I PERGJITHSHEM I FORCAVE TE ARMATOSURA
KOMANDA E FORCES TOKESORE

Projektues:

"INSTITUTI DEKLIADA-ALB" sh.p.k


Emertimi i projektit:

[illegible]

PLANI I NDRICIMIT KATI PERDHE

Legend:

-  Ndricules Tavanor Tualete
-  Ndricules Plafonier
-  Ndricules shirit LED
-  Ndricules i varur
-  Ndricules Led unazor te varur

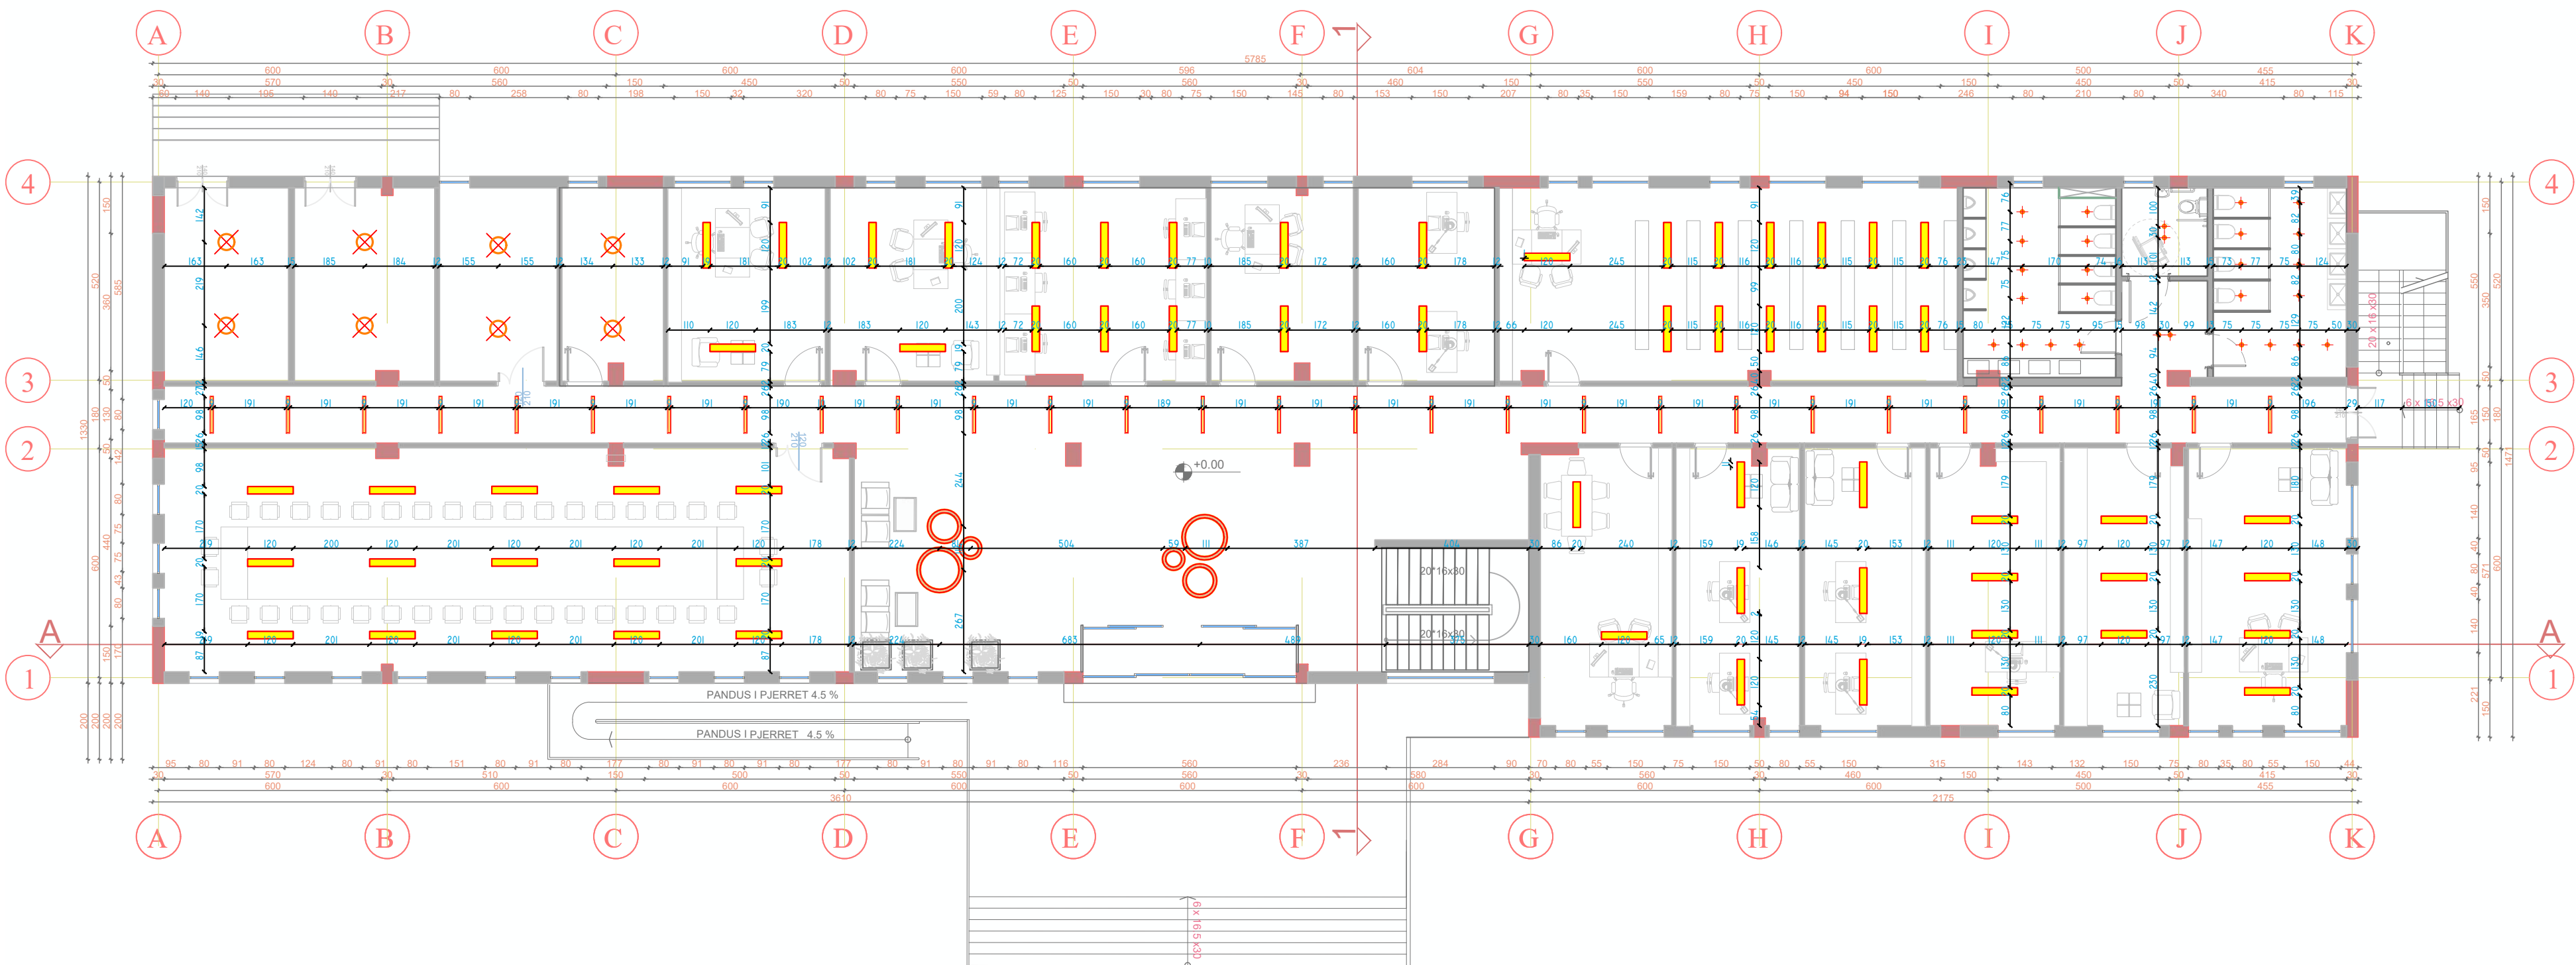

Shenime:



REPUBLICA E SHQIPËRISË

Porosites:

 **MINISTRIA E MBROJTJES**
SIHTABI I PERGJITHSHEM I FORCAVE TE ARMATOSURA
KOMANDA E FORCES TOKESORE


Projektues:

 **"INSTITUTI DEKLIADA-ALB" sh.p.k**

Emertimi i projektit:

		data:
		2024
Imetirimi / Beles:	PLANI I NDIRICIMIT KATI PERDHE	shkalla: 1:200
Faza:	PROJEKT ZBATIM	nr. licencës: NLE/619


PLANI I NDRICIMIT KATI PARE

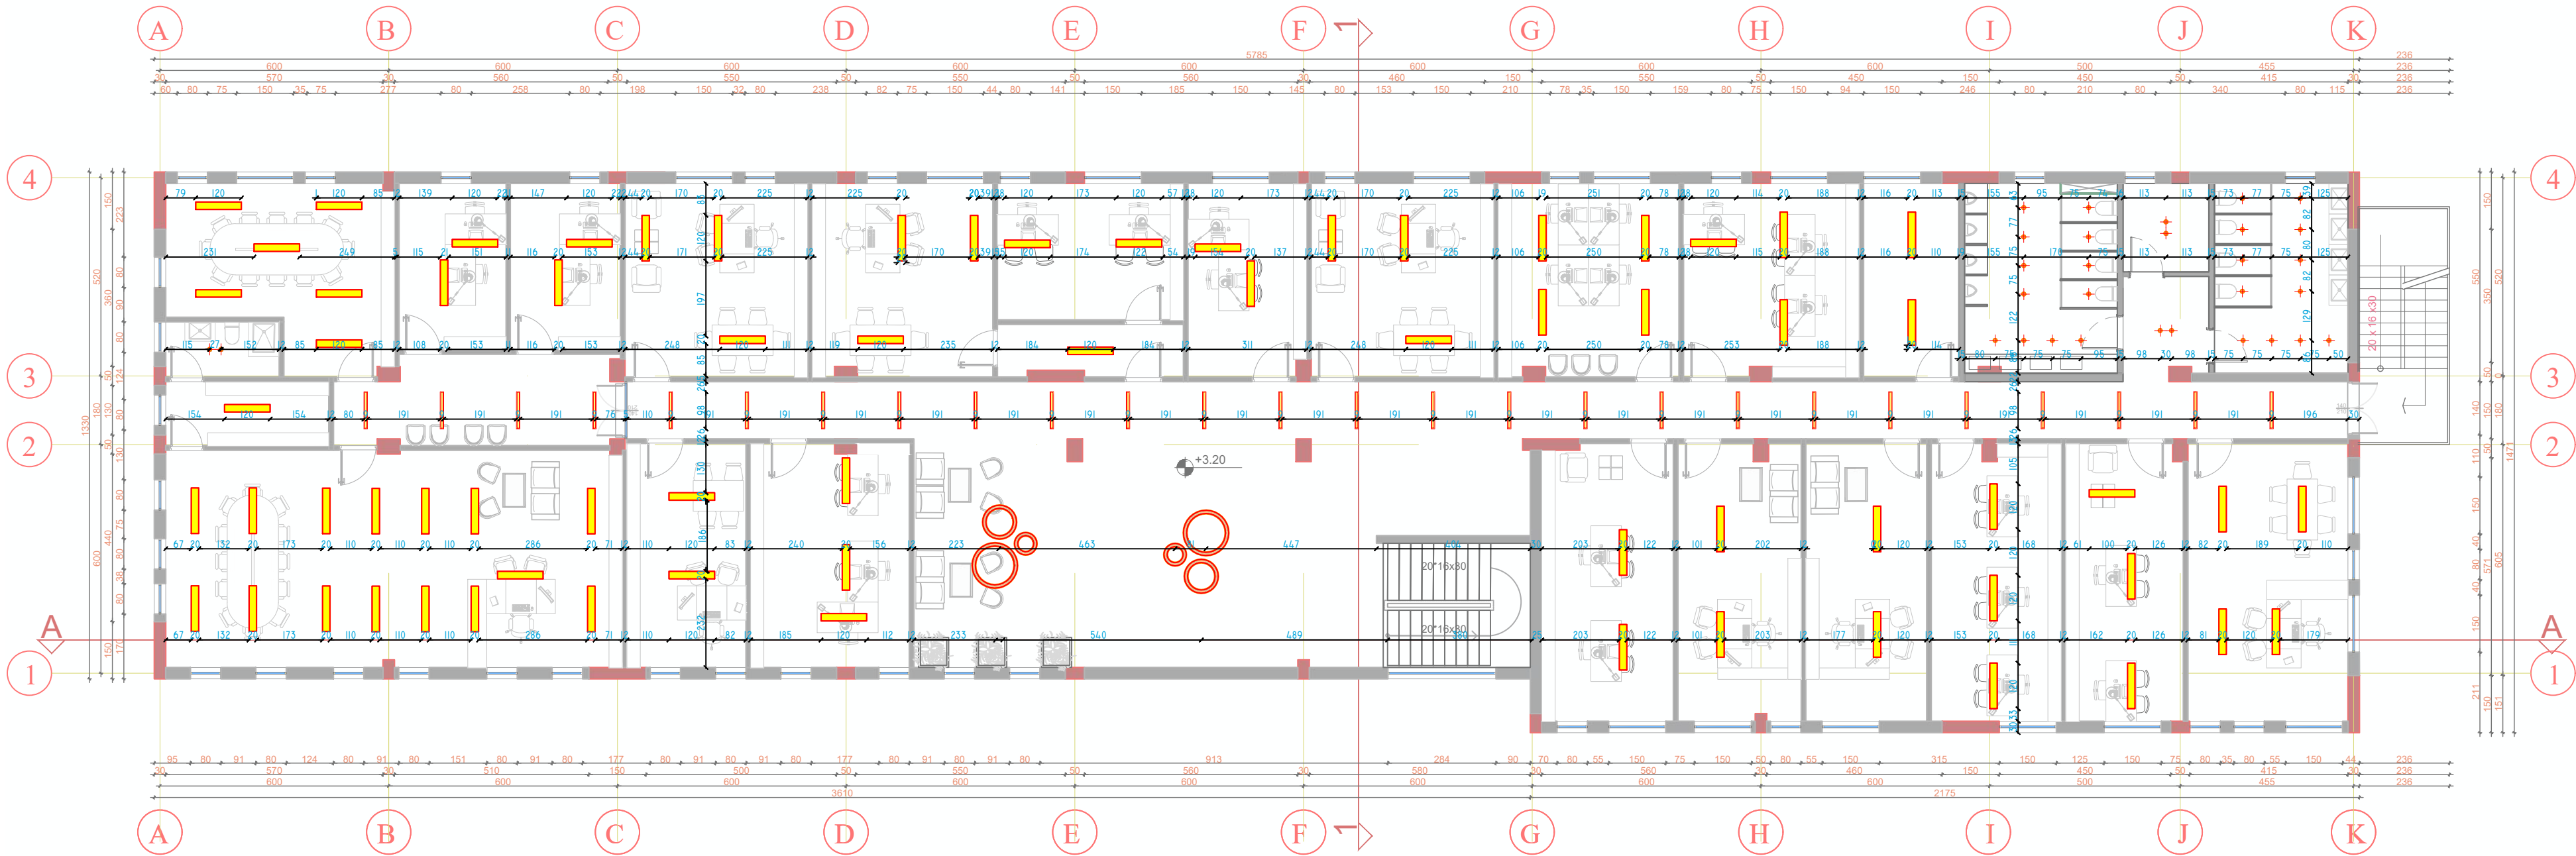

- Legjend:
- Ndricues Tavanor Tualete
 - Ndricues Plafonier
 - Ndricues shirit LED
 - Ndricues i varur
 - Ndricues Led unazor te varur

Shenime:



REPUBLIKA E SHQIPËRISË

Porositës:

MINISTRIA E MBROJTJES
SITABI I PERGJITHSHEM I FORCAVE TE ARMATOSURA
KOMANDA E FORCES TOKESORE


Projektues:

 "INSTITUTI DEKLIADA - ALB" sh.p.k

16 Cakt. 02/2018
Kontakt: info@dekliada.com
Breguri "Libertas" i var. "Pallatit"
Tirane, Shqipëri
8100000

Emertimi i projektit:

- Legjend:
- Ndricues Tavanor Tualete
 - Ndricues Plafonier
 - Ndricues shirit LED
 - Ndricues i varur
 - Ndricues Led unazor te varur

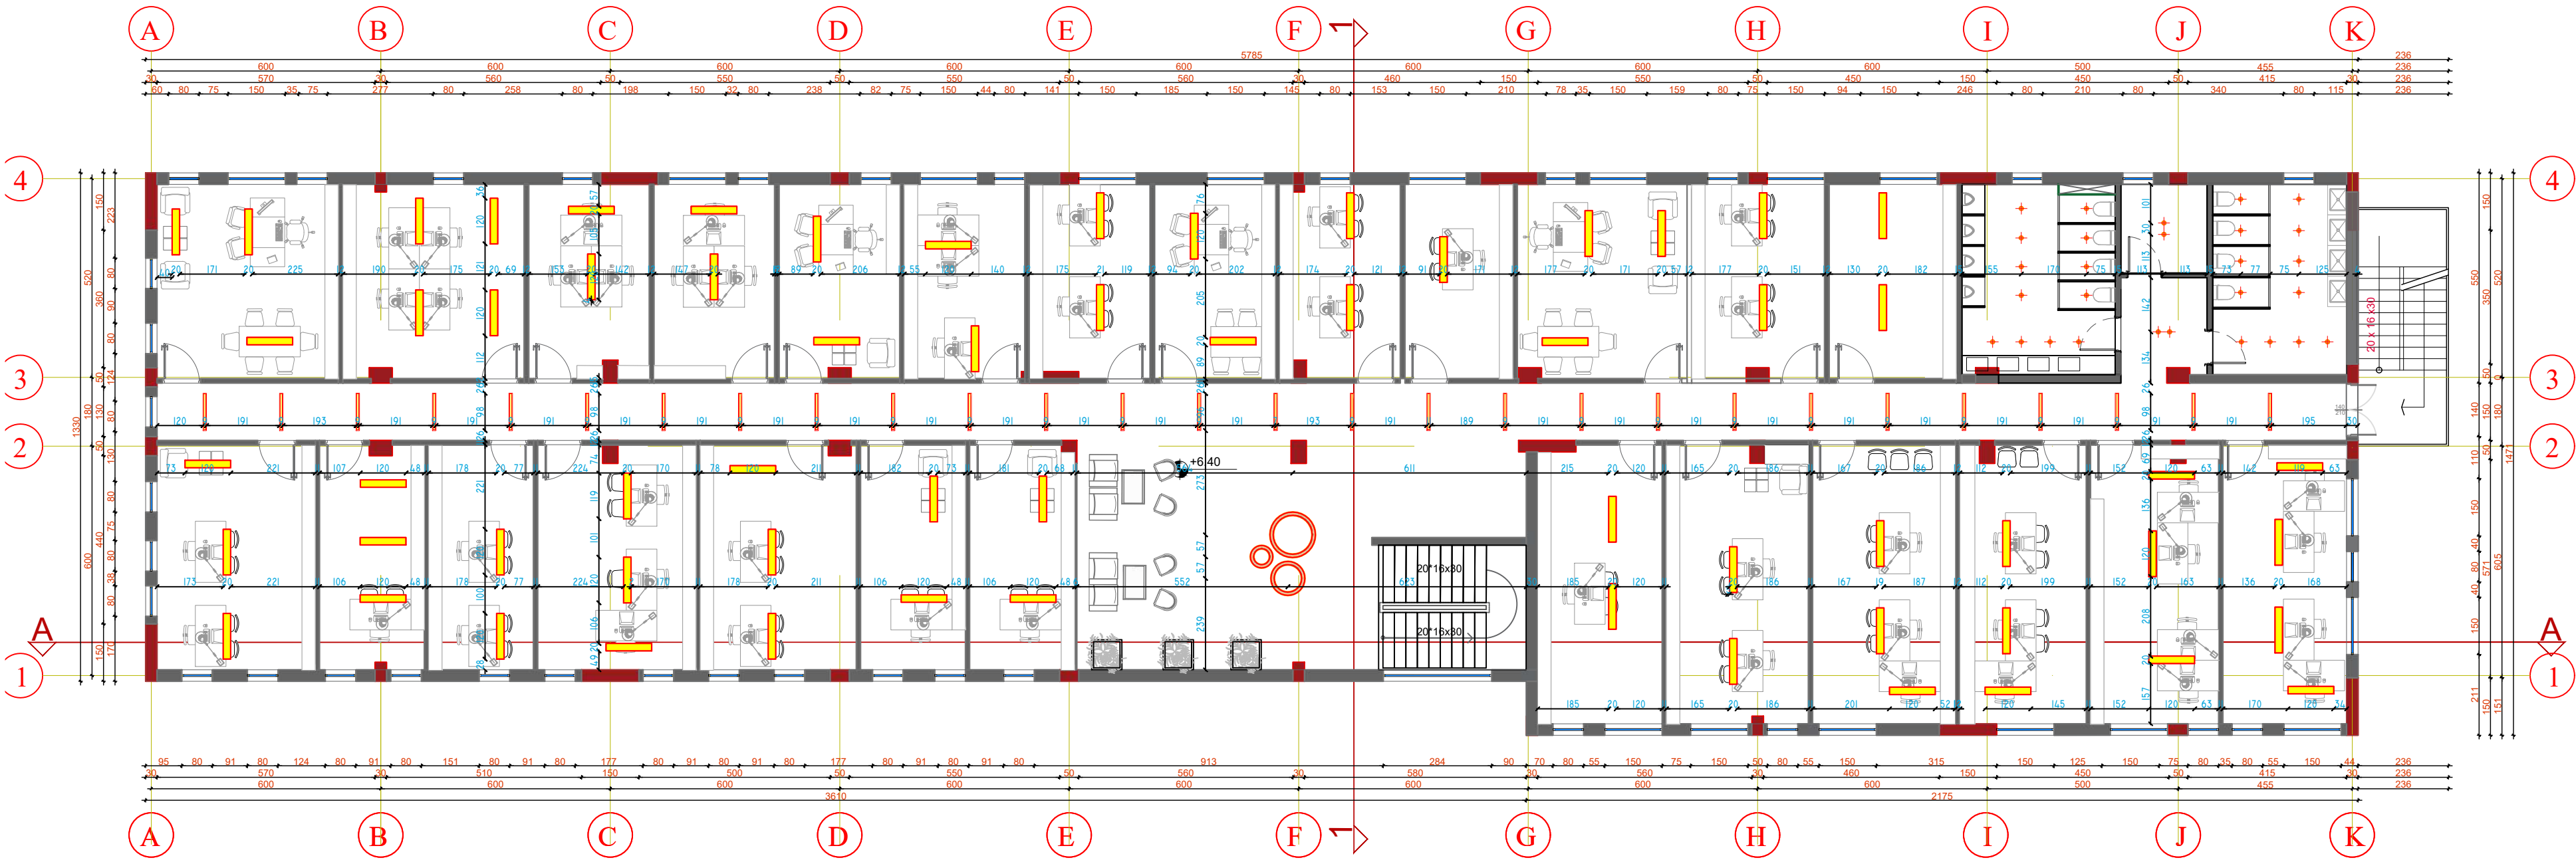


Shtetësi:



MINISTRIA E MBROJTJES
SHTABI I PERGJITHSHEM I FORCAVE TE ARMATOSURA
KOMANDA E FORCES TOKESORE

Projektues:
"INSTITUTI DEKLADA-ALB" sh.p.k

Emertimi i projektit:

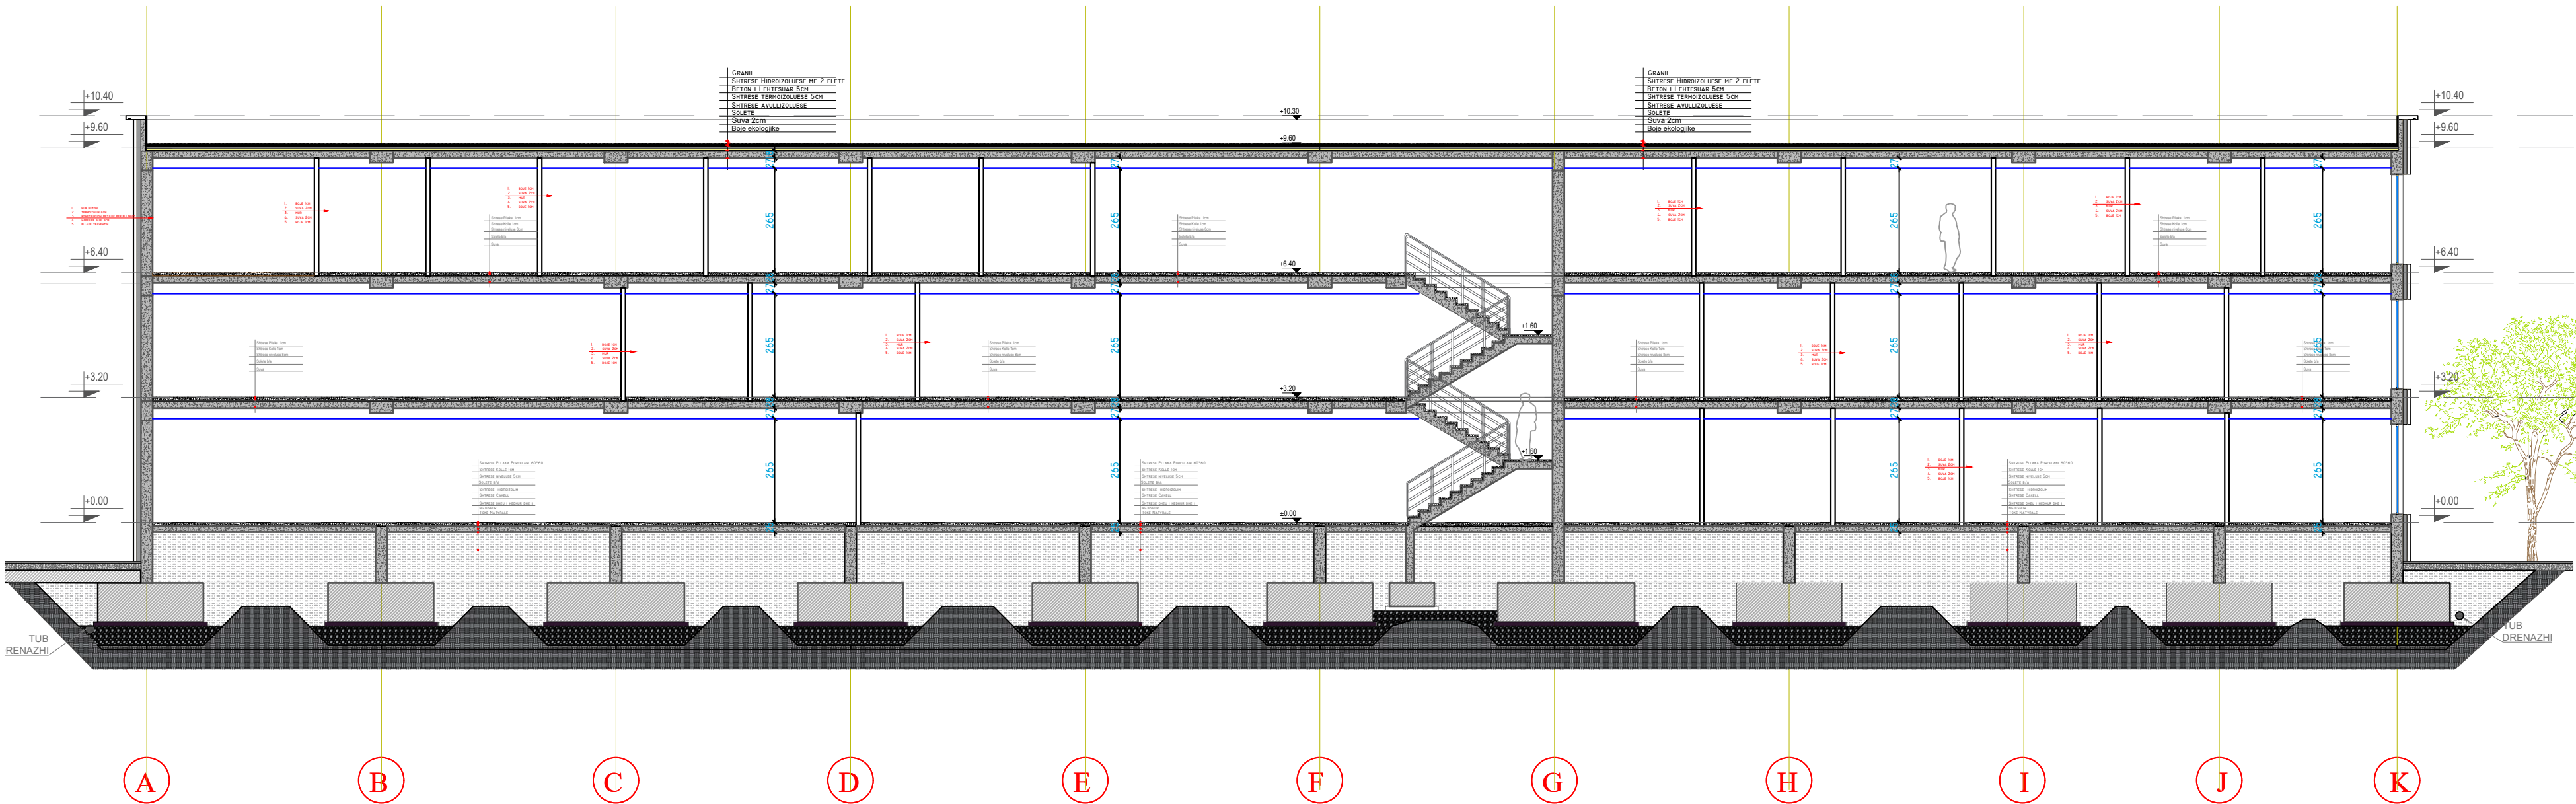

Shenime:



REPUBLIKA E SHQIPËRISË

Porositës:

MINISTRIA E MBROJTJES
SITABI I PERGJITHSHËM I FORCËVE TE ARMATOSURA
KOMANDA E FORCES TOKESORE


Projektues:

DEKLADA
"INSTITUTI DEKLADA-ALB" sh.p.k

14 Cakt. 02/2018
1/2018
1/2018
1/2018

Emertimi i projektit:

Emertimi i tabelës:	PRERJA A-A	02/2018
Foto:	PROJEKTI BASHKË	1/2018

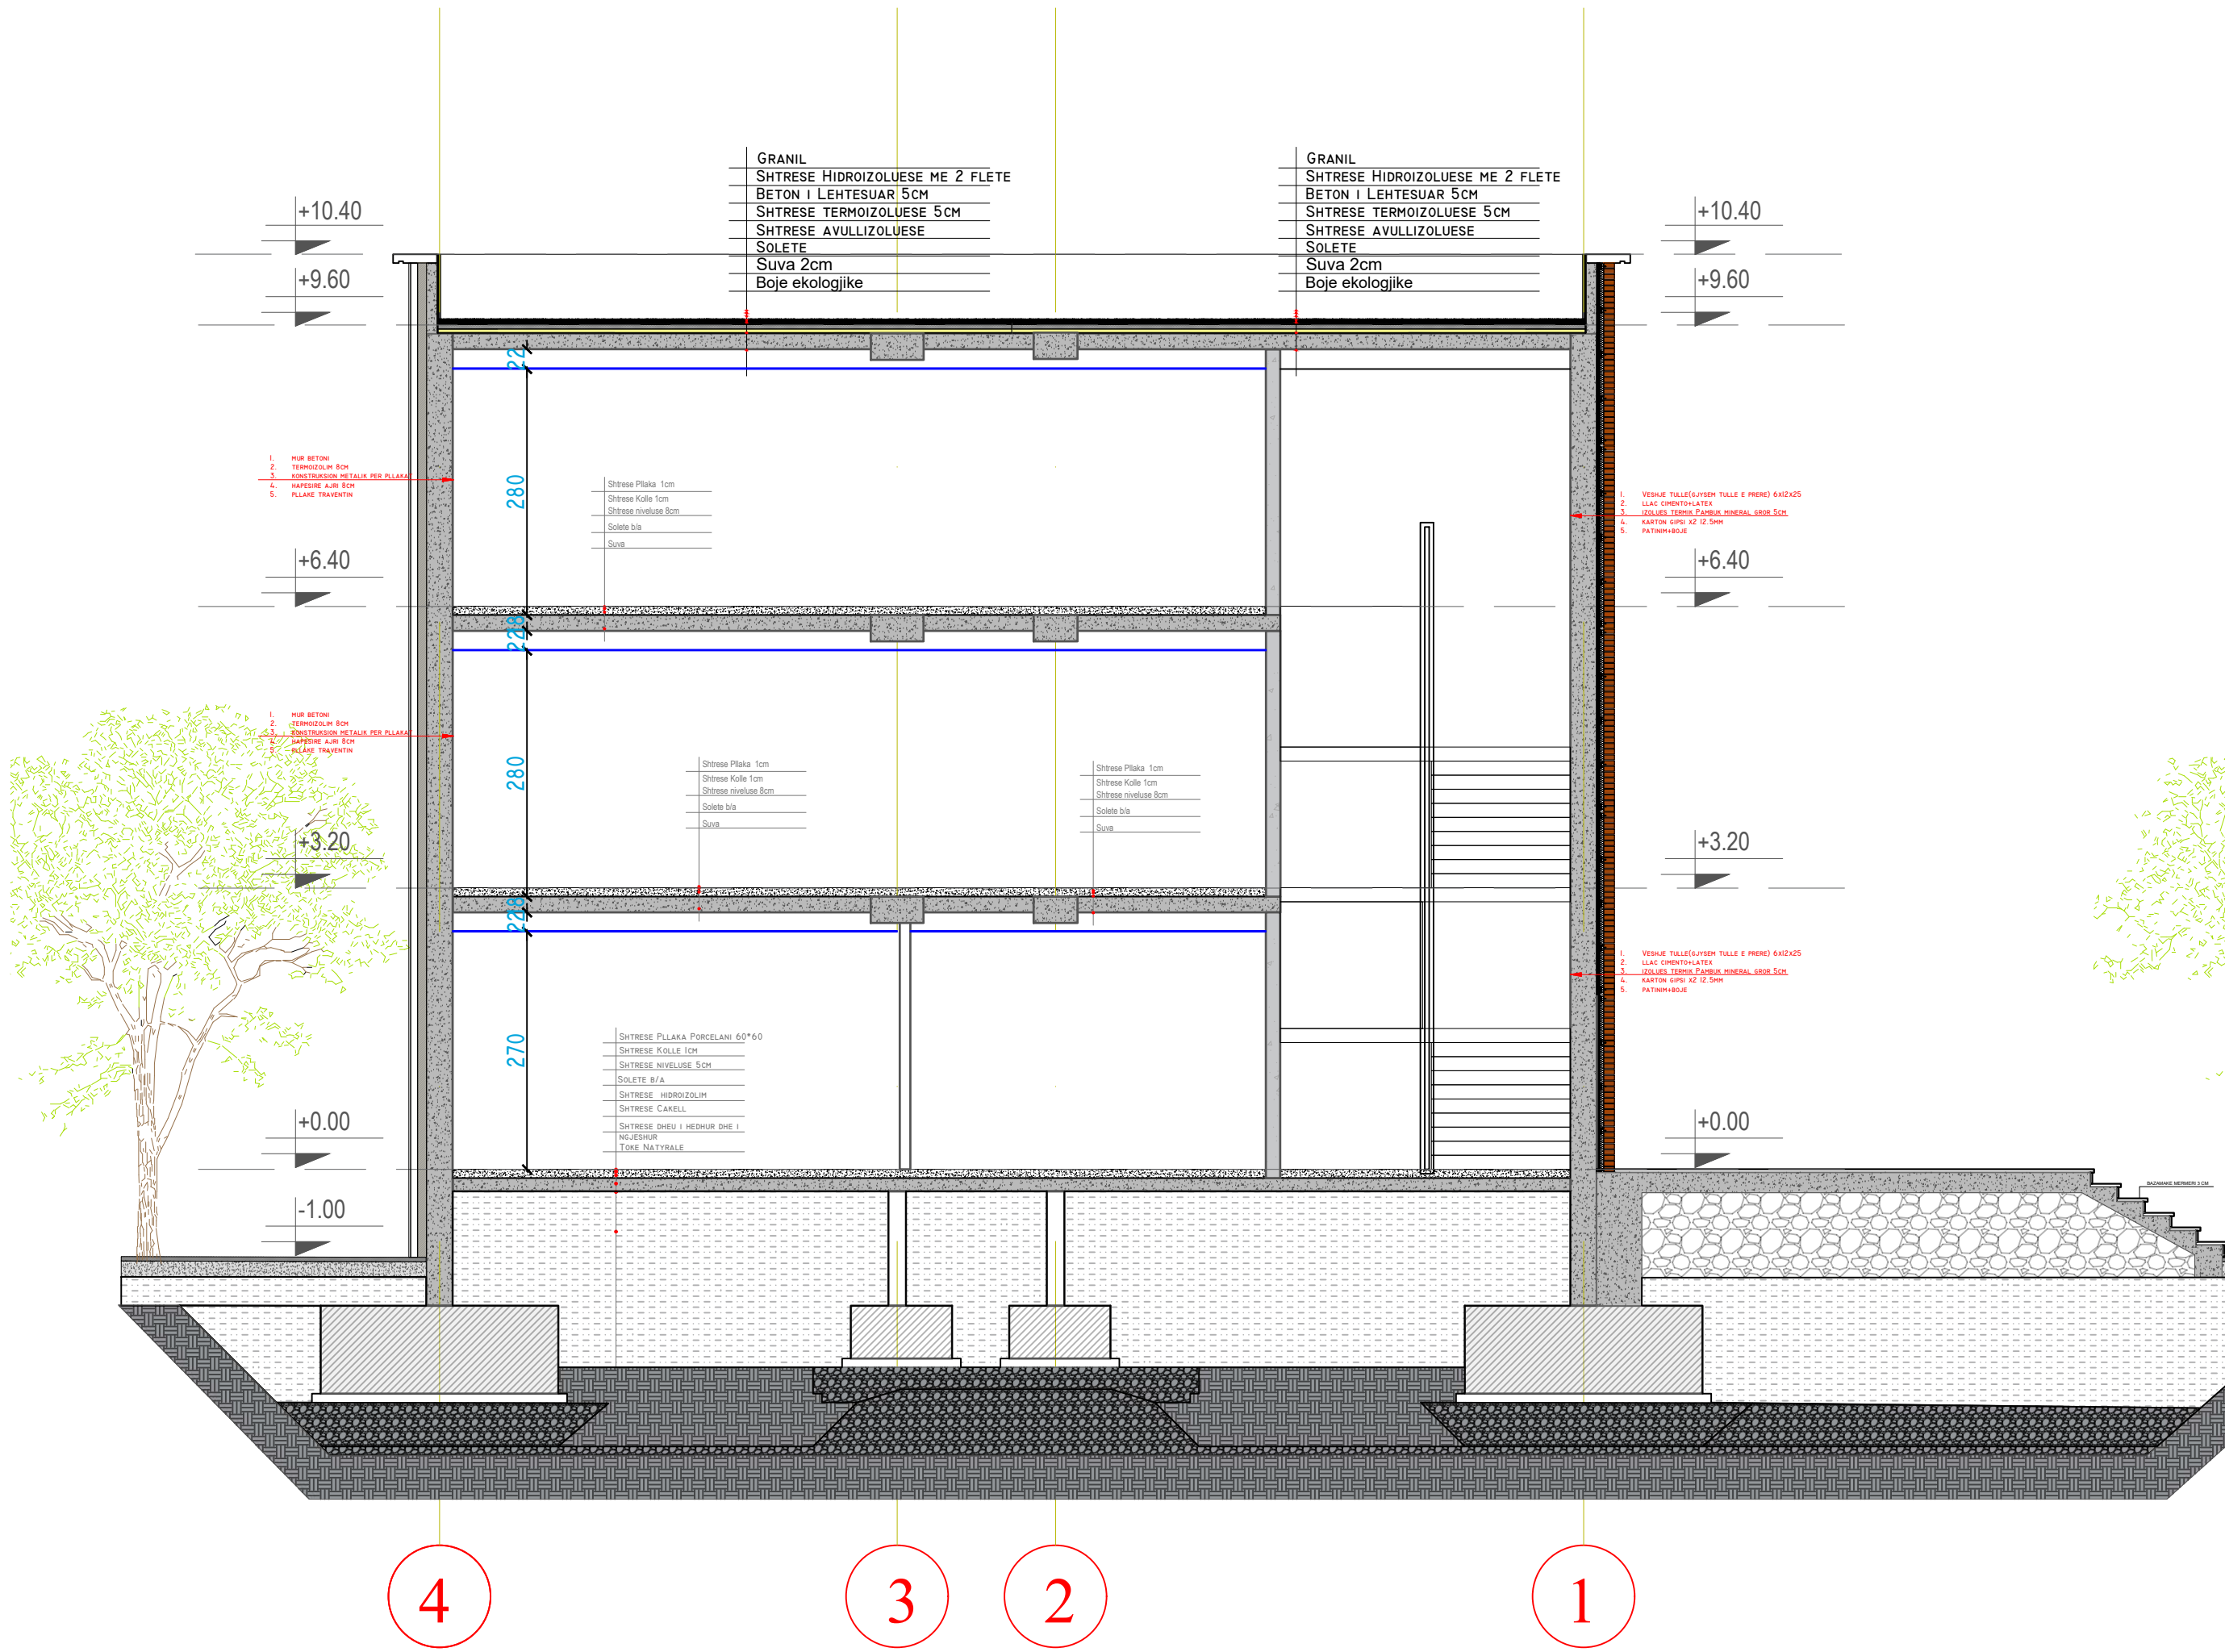

Legend:

Shenime:



REPUBLIKA E SHQIPËRISË

Porositës:

MINISTRIA E MBROJTJES
SITABI I PERGJITHSHËM I FORCËVE TË ARMATOSURË
KOMANDA E FORCËS TOKESORE

Projektues:

DEKLIADA "INSTITUTI DEKLIADA-ALB" sh.p.k

14 Cakt. 01/2018-155

Emertimi i projektit:

FASADA VERIORE



FASADA JUGORE



Legend:

Shenime:


REPUBLICA E SHQIPËRISË

Ministria e Mbrojtjes
Shtabi i Pergjithshem i Forcave te Armatosura
Komanda e Forces Tokesore



Projektues:
"INSTITUTI DEKLIADA-ALB" sh.p.k

Emertimi i projektit:

FASADA LINDORE

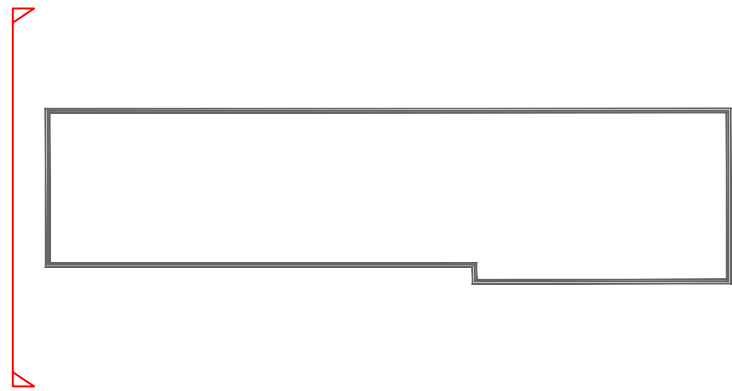

FASADA PERENDIMORE

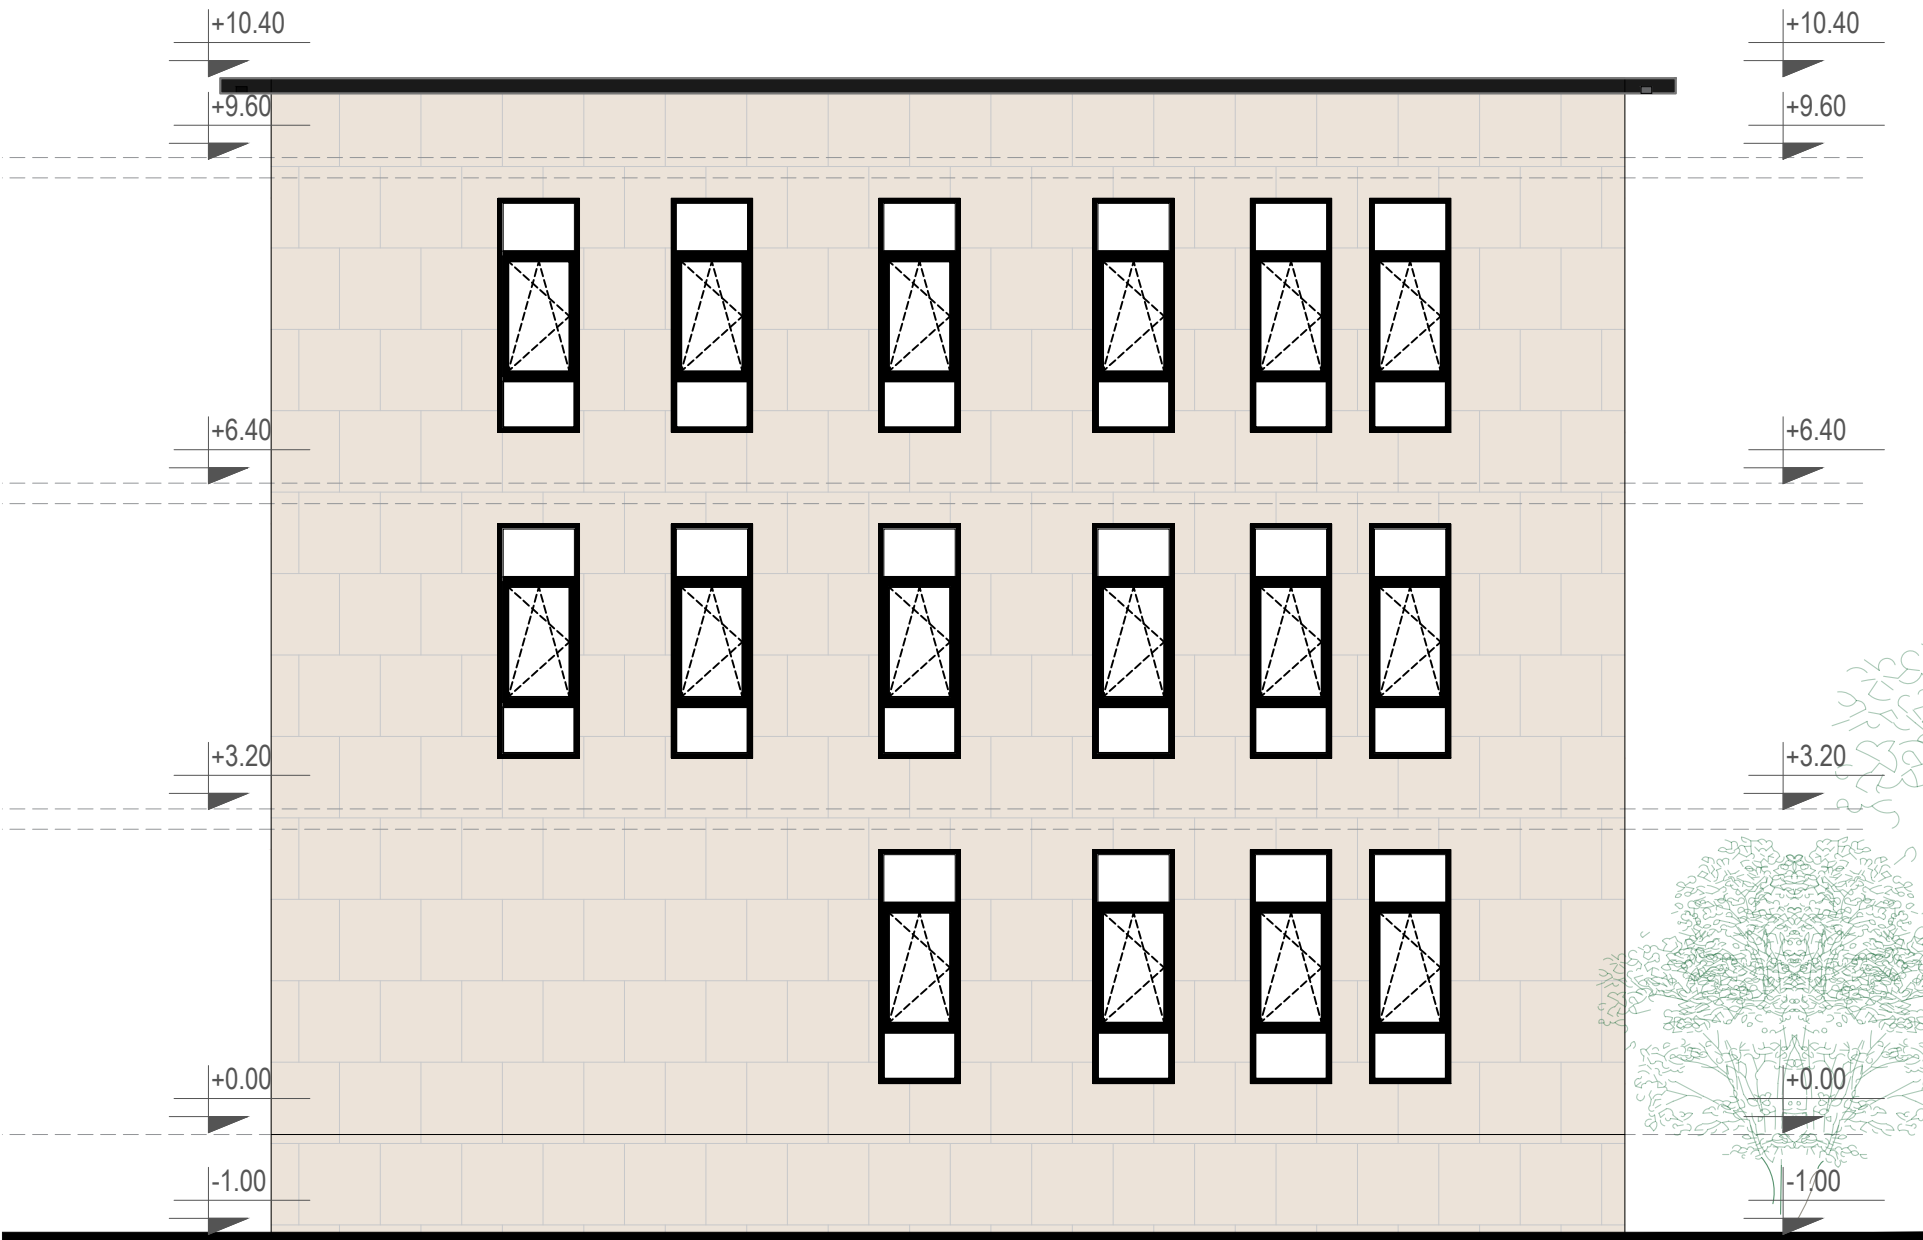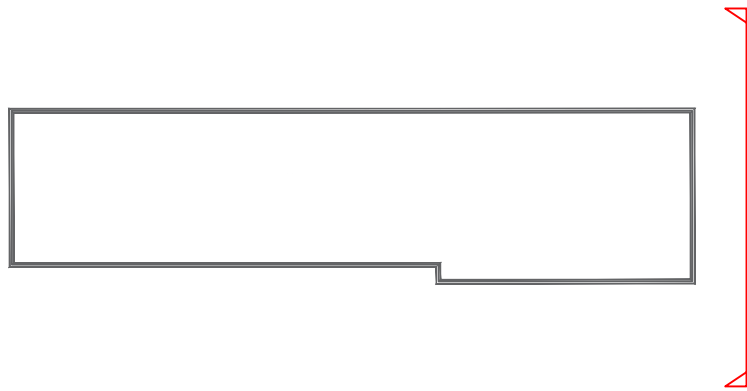

Legend:

Shenime:



REPUBLIKA E SHQIPËRISË

Porositës:



MINISTRIA E MBROJTJES
SHTABI I PËRGJITHSHËM I FORCËVE TË ARMATOSURË
KOMANDA E FORCËS TOKESORE

Projektues:

DEKLIDA "INSTITUTI DEKLIDA-ALB" sh.p.k


Emertimi i projektit:

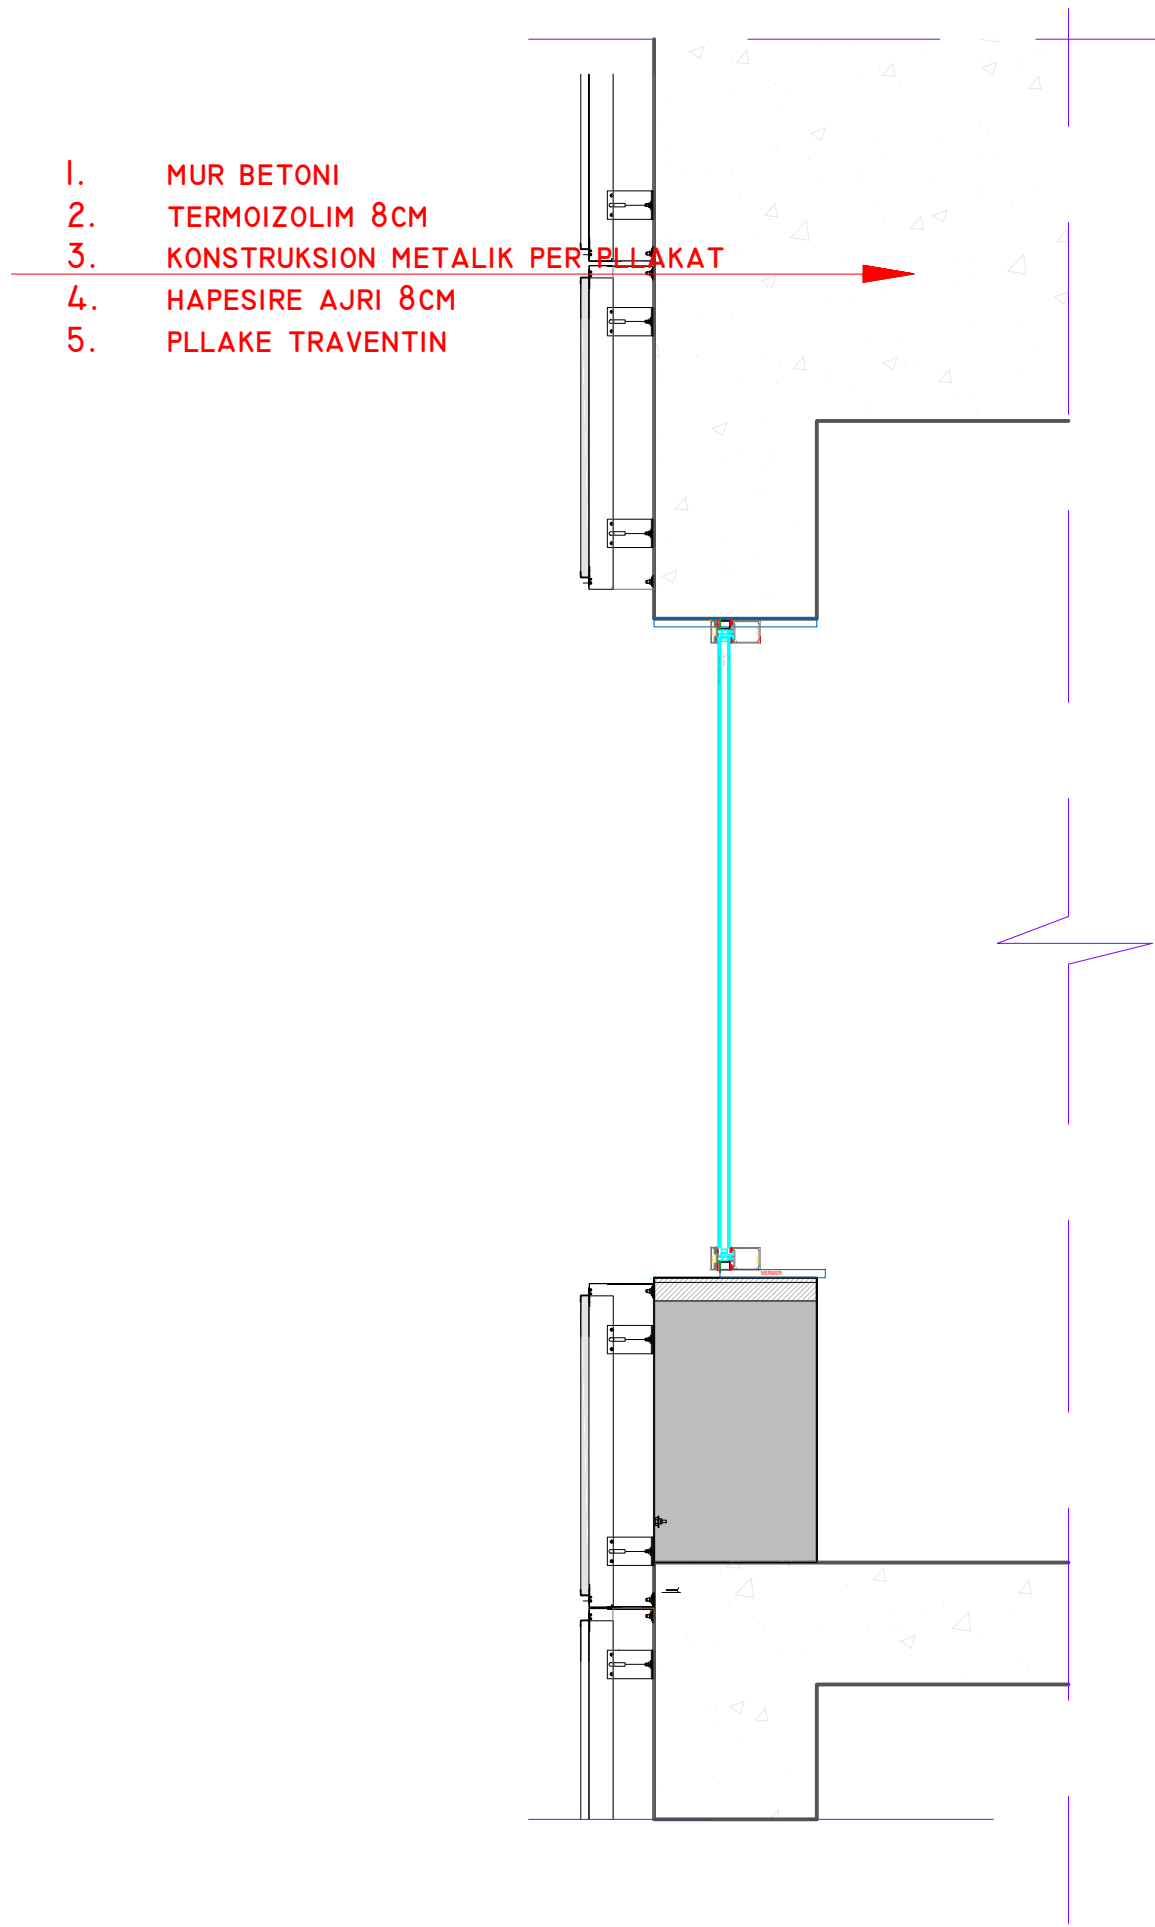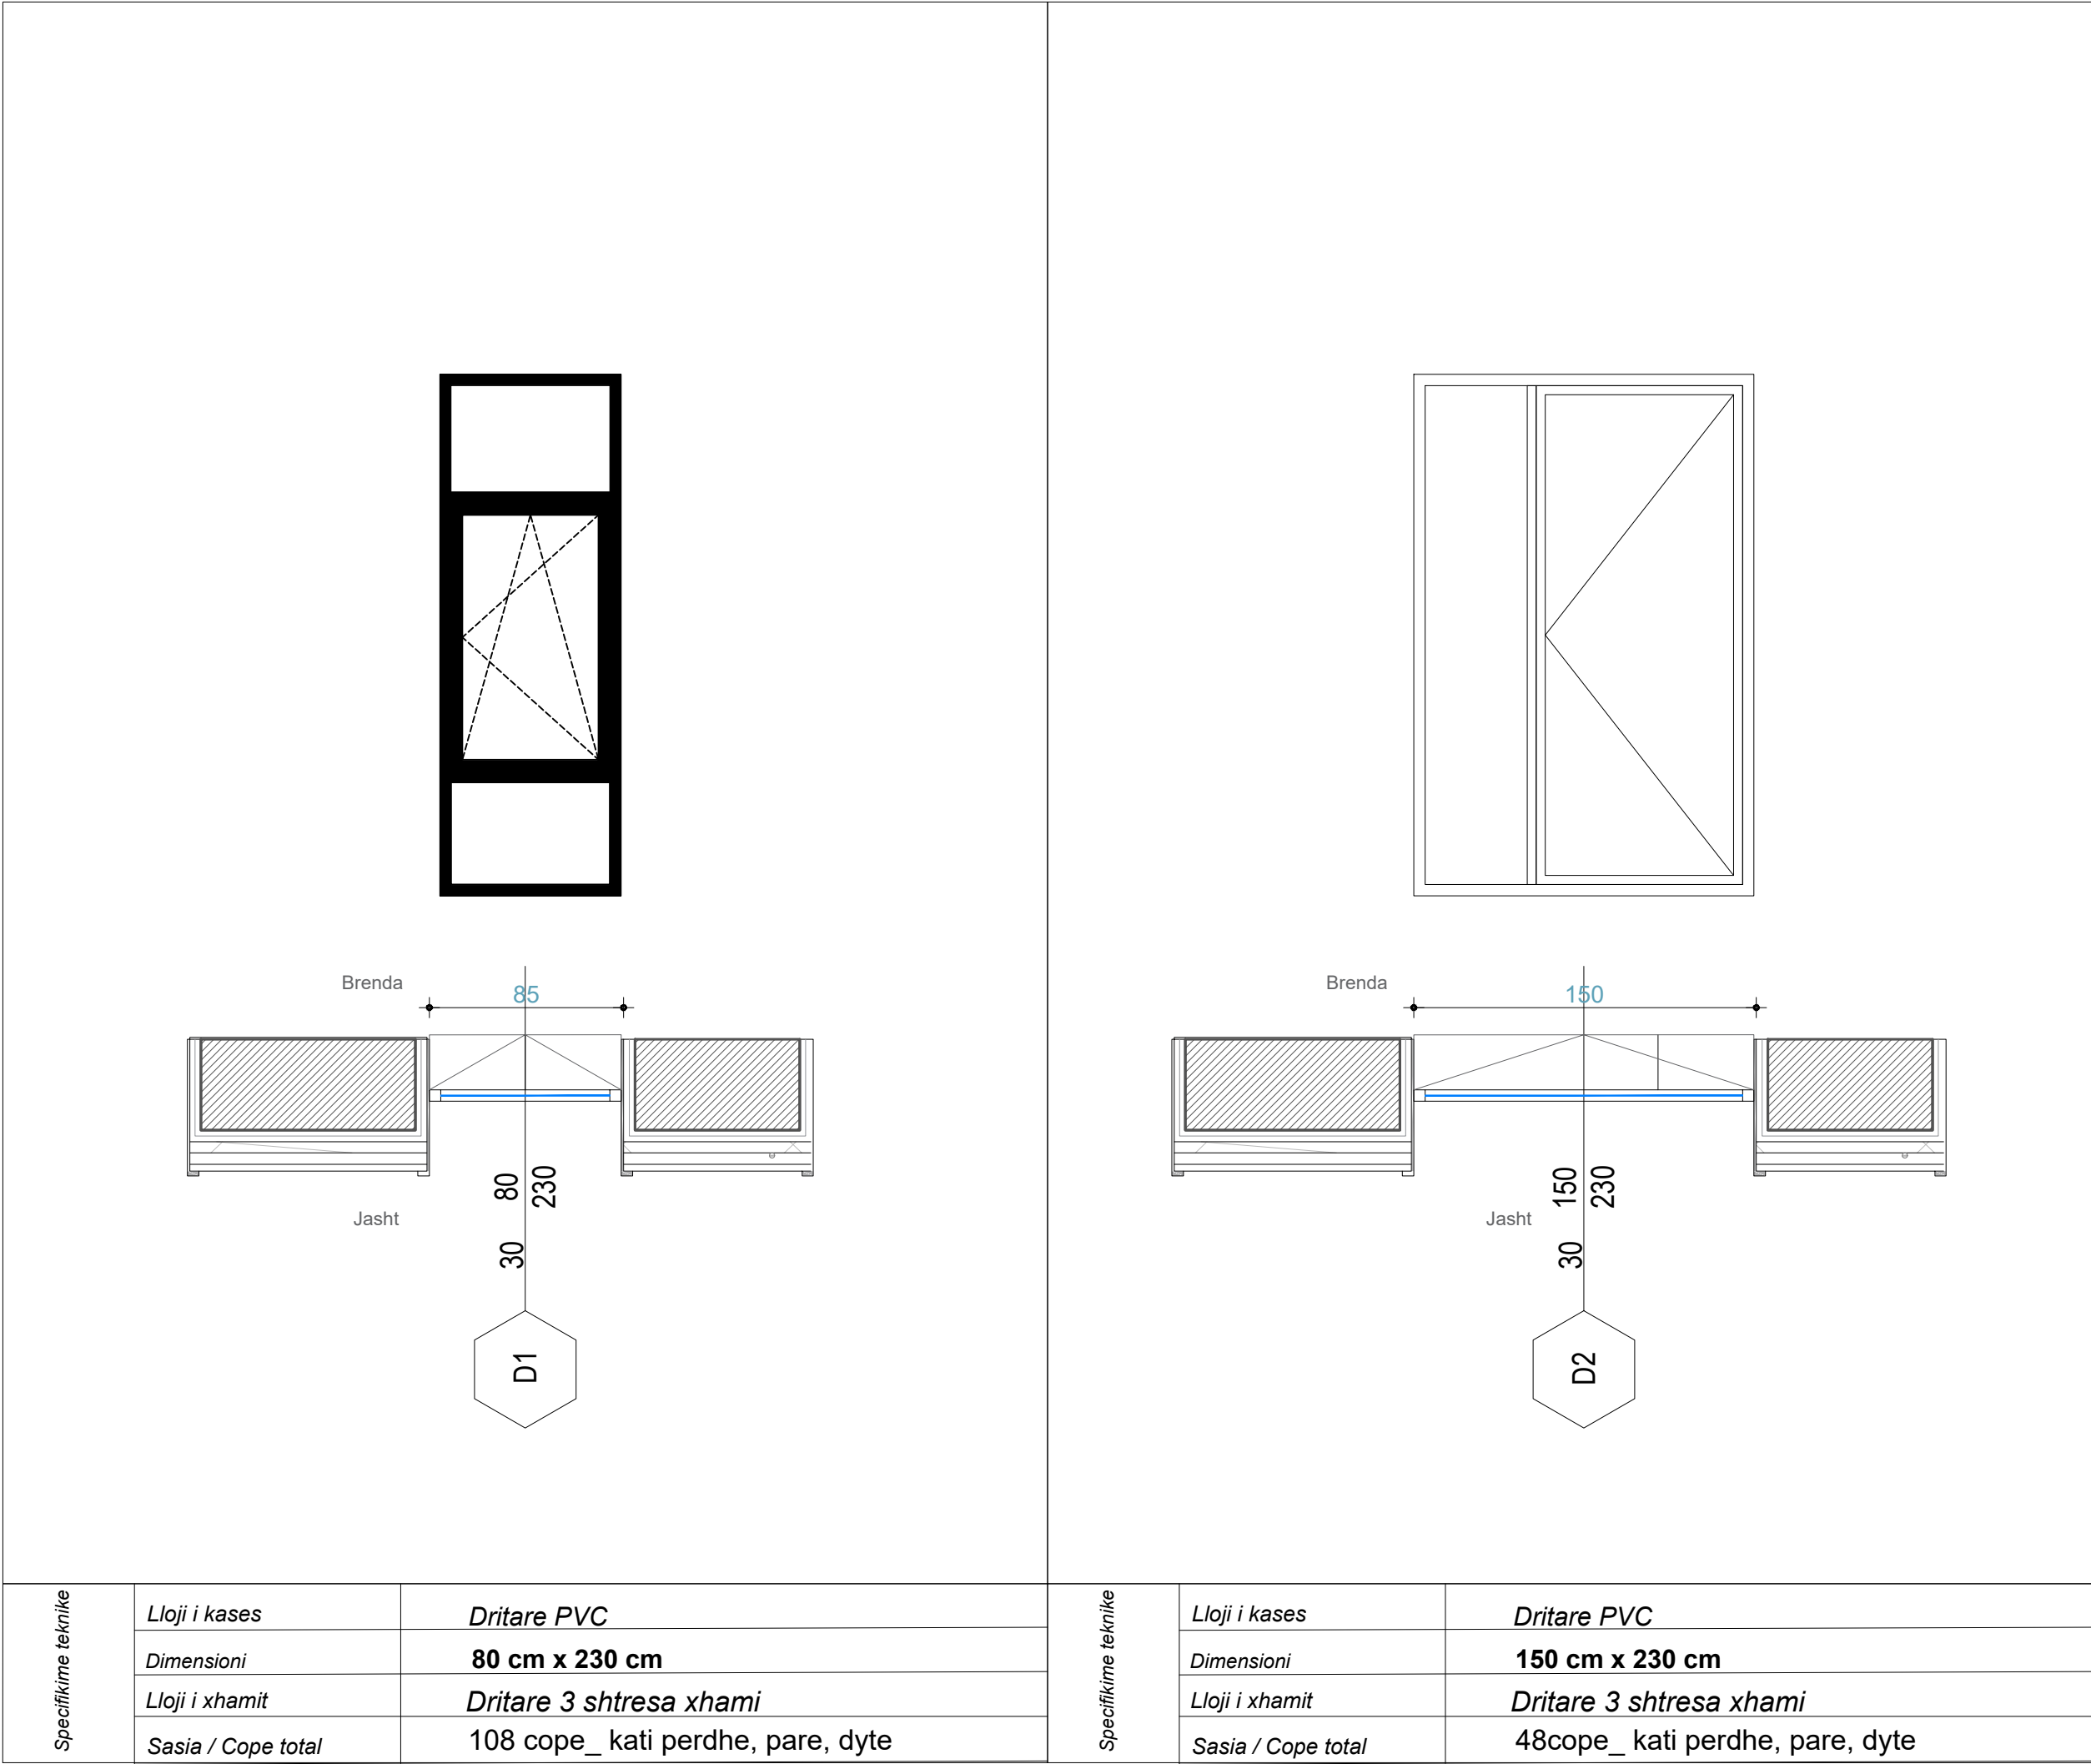

Sherime:



REPUBLIKA E SHQIPËRISË

Porositës:

MINISTRIA E MBROJTJES
SHTABI I PERGJITHSHEM I FORCAVE TE ARMATOSURA
KOMANDA E FORCES TOKESORE


Projektues:

 "INSTITUTI DEKLIADA-ALB" sh.p.k


16 Cakt GMP 2018 035
Kontakt: info@dekliada.com
Rruga "Liberata e Jav" P.O. Box
Tirane 1101
Nëpër W11, Tirane

Emertimi i projektit:

DETAJE TE VETRATAVE

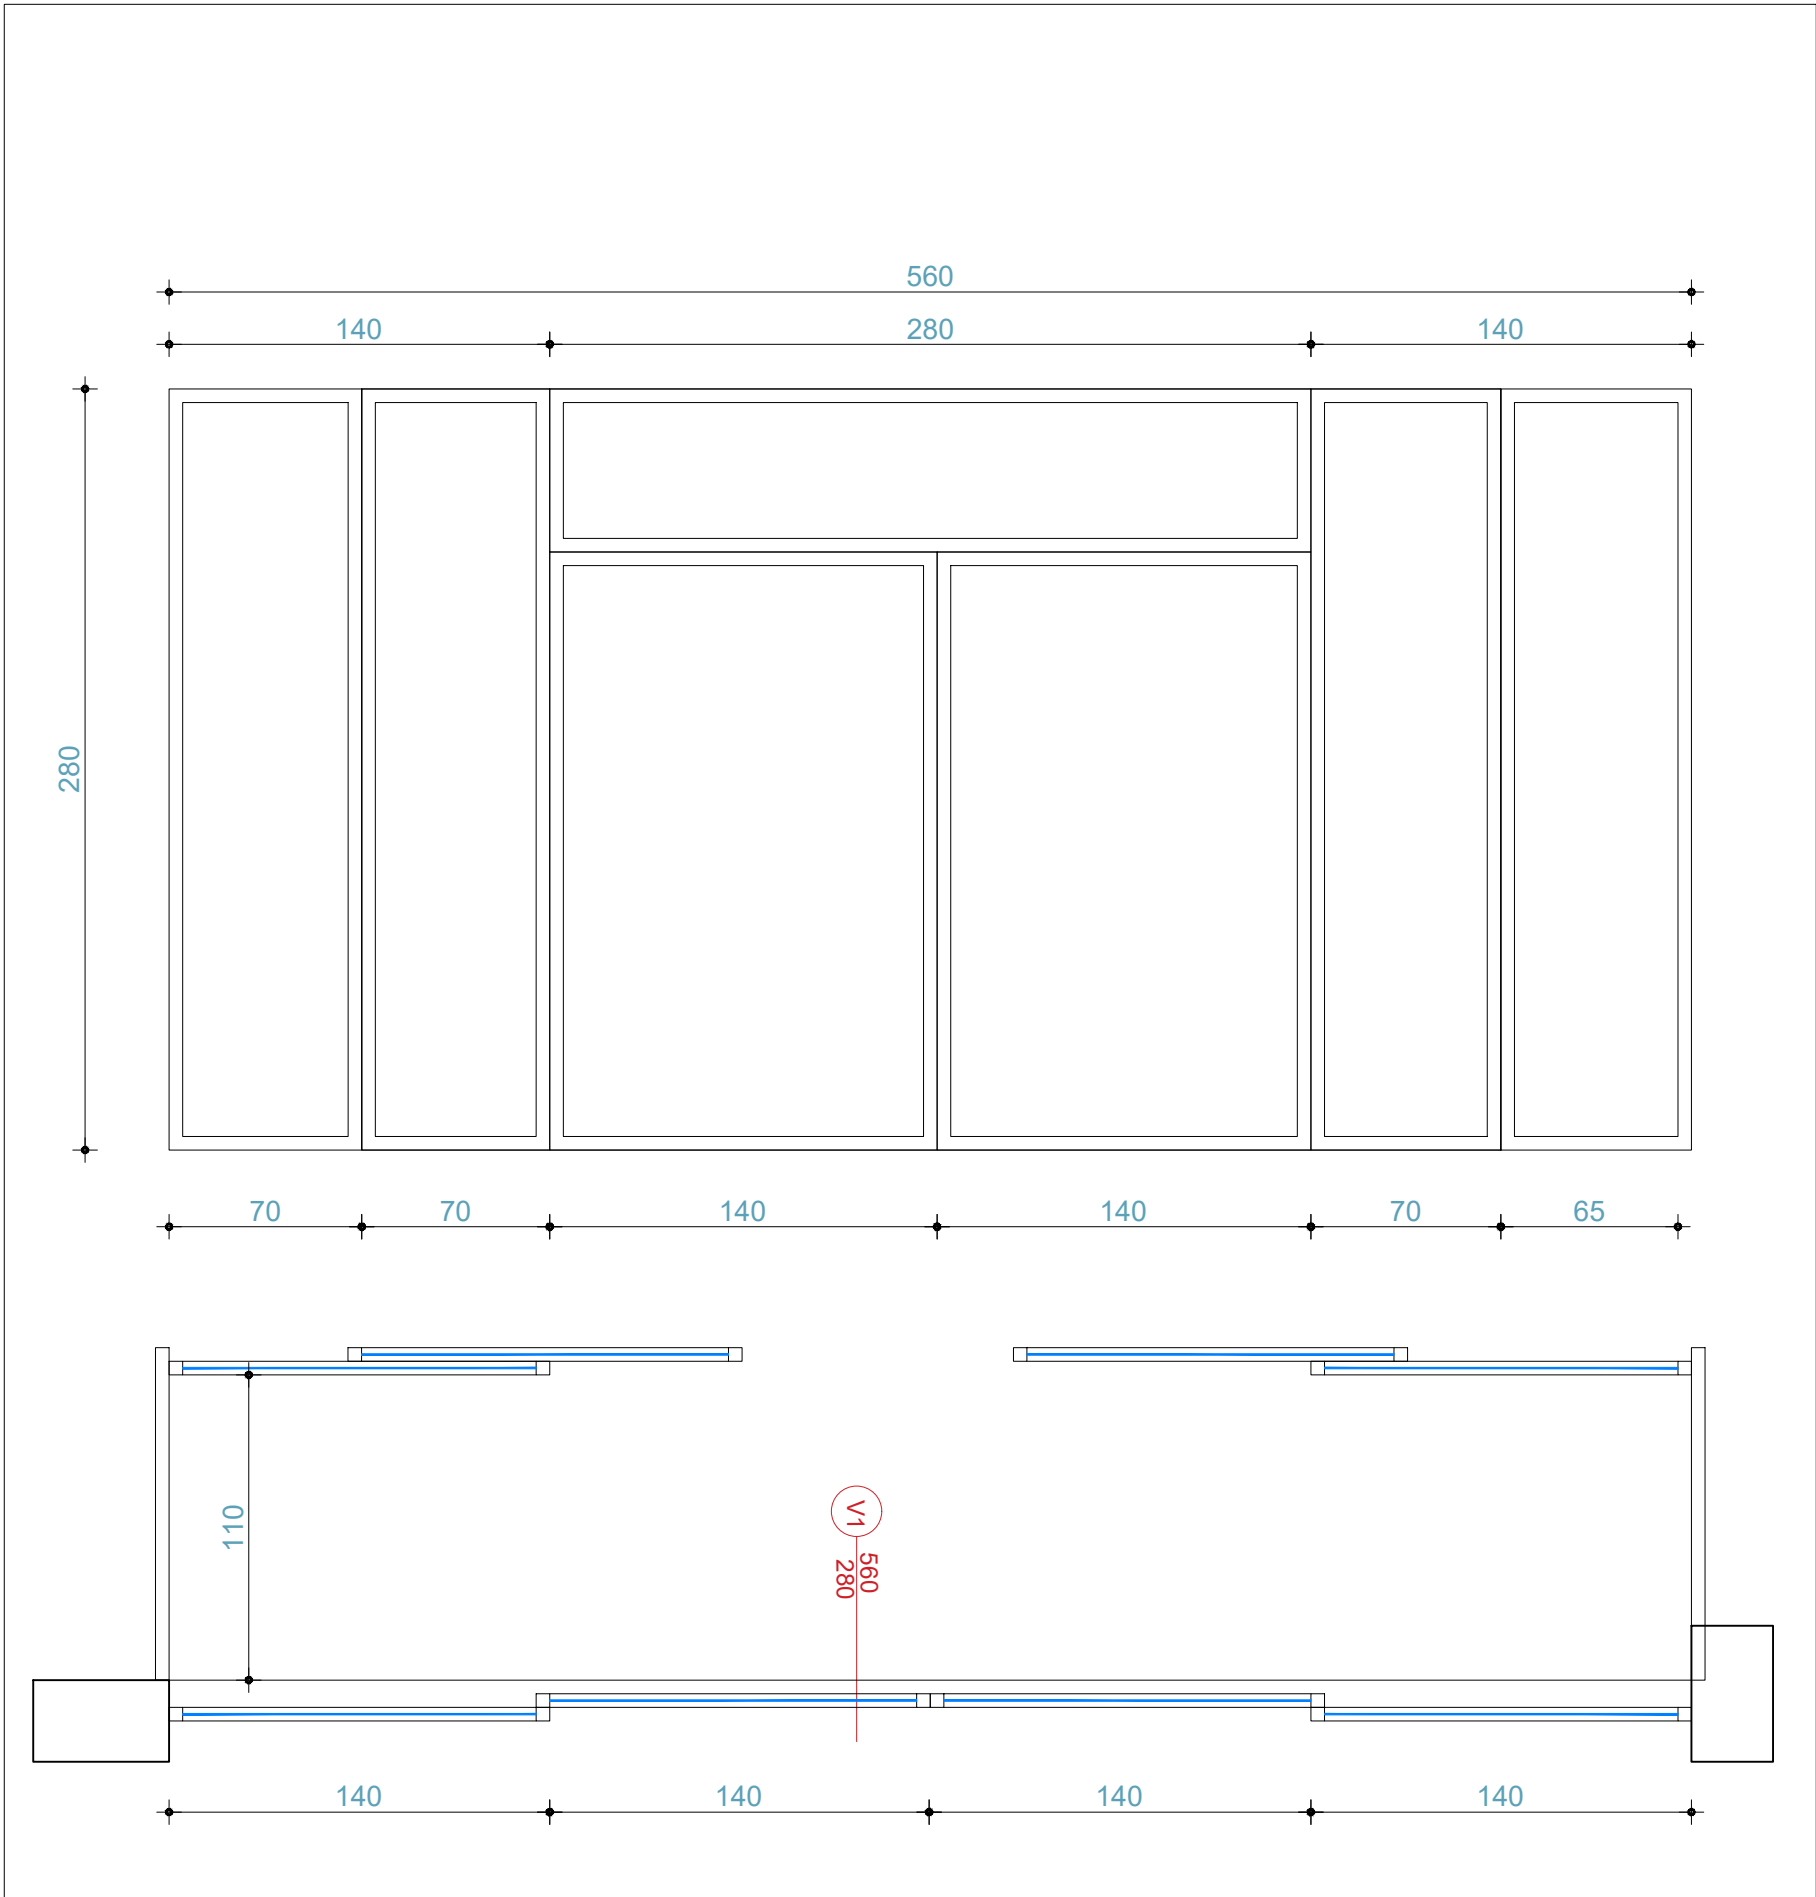

Specifikime teknike	Lloji i kases	Vetratë PVC
	Dimensioni	560 cm x 280cm
	Lloji i xhamit	Dritare 3 shtresa xhami
	Sasia / Cope total	2cope_ kati perdhe

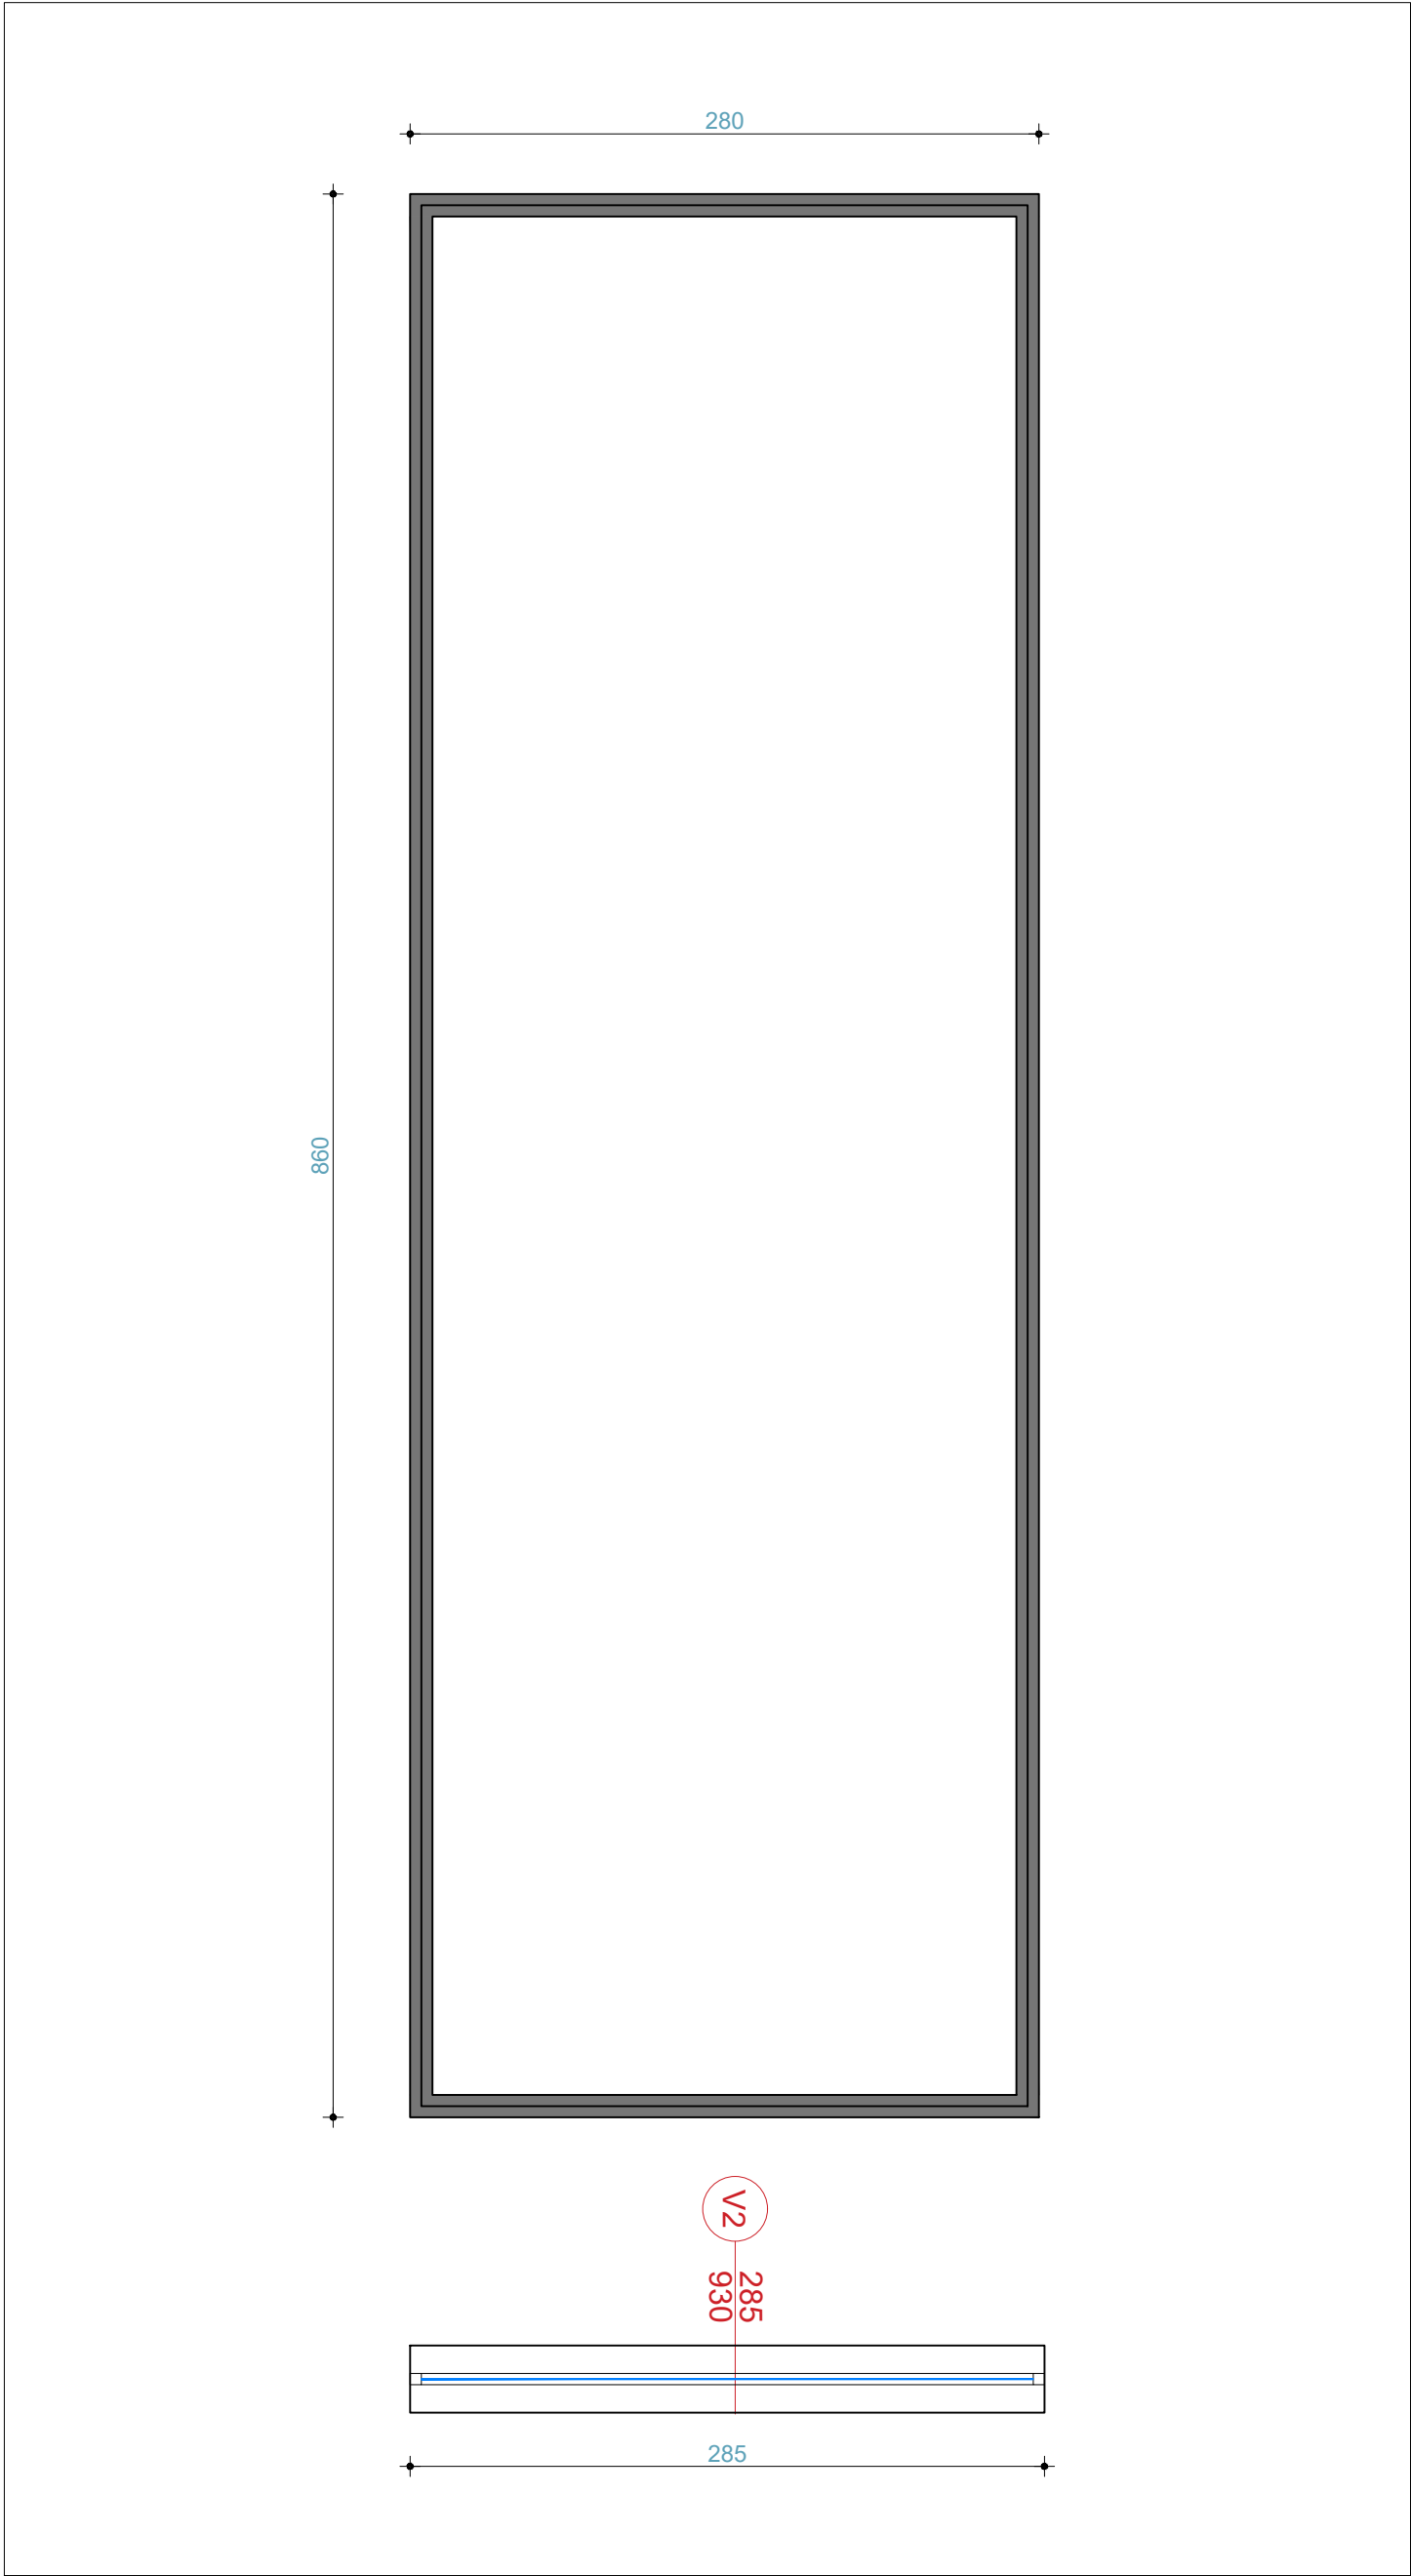

Specifikime teknike	Lloji i kases	vetratë PVC
	Dimensioni	285 cm x 930cm
	Lloji i xhamit	Dritare 3 shtresa xhami
	Sasia / Cope total	kati perdhe

Legjend:

Shterime:



Porositës:
MINISTRIA E MBROJTJES
SHTABI I PERGJITHSHEM I FORCAVE TE ARMATOSURA
KOMANDA E FORCES TOKESORE

Projektues:
"INSTITUTI DEKLIADA - ALB" sh.p.k

Emertimi i projektit:

DYER KATI 0,I,2

Panel ndares HPL
Dere tualeti HPL

DERE 70/210
70 x 210 DERE TUALETI HPL
4 DYER_KATI PERDHE

DERE TUALETI HPL
PANEL NDARES HPL

DERE 70/210
70 x 210 DERE TUALETI HPL
4 DYER_KATI PERDHE

DERE TUALETI HPL
PANEL NDARES HPL

EMERTIMI	TIPI I
SASIA HAPJE MAJTAS	I2 COPE
SASIA HAPJE DJATHTAS	I2 COPE
VENDNDODHJA	KATI 0,I,2
MATERIALI I DERES	HPL
BRAVA, DOREZA	DOREZE METALIKE
DIMENSIONI I HAPJES	70 x 210 CM

DYER KATI PERDHE

Fashe anesore e deres
Kanale dere druri

DERE PAK
100 x 210 DERE DRURI PER TUALETE PAK, ME XHAM SIPER

Kanale dere druri
Vende te harkuara
per mbrojtje te gishtave

EMERTIMI	TIPI 2
SASIA HAPJE MAJTAS	I COPE
SASIA HAPJE DJATHTAS	-
VENDNDODHJA	KATI 0
MATERIALI I DERES	HPL
BRAVA, DOREZA	DOREZE METALIKE
DIMENSIONI I HAPJES	100 x 210 CM

Sherime:

REPUBLIKA E SHQIPËRISË

Porositës:

MINISTRIA E MBROJTJES
SHTABI I PERGJITHSHEM I FORCAVE TE ARMATOSURA
KOMANDA E FORCES TOKESORE

Projektues:

"INSTITUTI DEKLIADA -ALB" sh.p.k


Emertimi i projektit:

DYER KATI PERDHE

90 x 210 DERE RIMESO IMPORTI
KATI PERDHE DJATHHTAS

90 x 210 DERE RIMESO IMPORTI
KATI PERDHE MAJTAS

EMERTIMI	TIPI 3
SASIA HAPJE MAJTAS	9 COPE
SASIA HAPJE DJATHHTAS	6 COPE
VENDNDODHJA	KATI 0
MATERIALI I DERES	RIMESO DRURI
BRAVA, DOREZA	DOREZE METALIKE
DIMENSIONI I HAPJES	90 x 210 CM

DYER KATI PERDHE

DERE
130 x 210 DERE RIMESO IMPORTI

EMERTIMI	TIPI 120/210
SASIA HAPJE MAJTAS	1 COPE
SASIA HAPJE DJATHHTAS	1 COPE
VENDNDODHJA	KATI 0
MATERIALI I DERES	RIMESO DRURI
BRAVA, DOREZA	DOREZE METALIKE
DIMENSIONI I HAPJES	140 x 210 CM

Sherime:



REPUBLIKA E SHQIPËRISË

Porositës:

MINISTRIA E MBROJTJES
SHTABI I PERGJITHSHEM I FORCAVE TE ARMATOSURA
KOMANDA E FORCES TOKESORE


Projektues:

 "INSTITUTI DEKLIADA-ALB" sh.p.k



Emertimi i projektit:

DYER KATI PERDHE

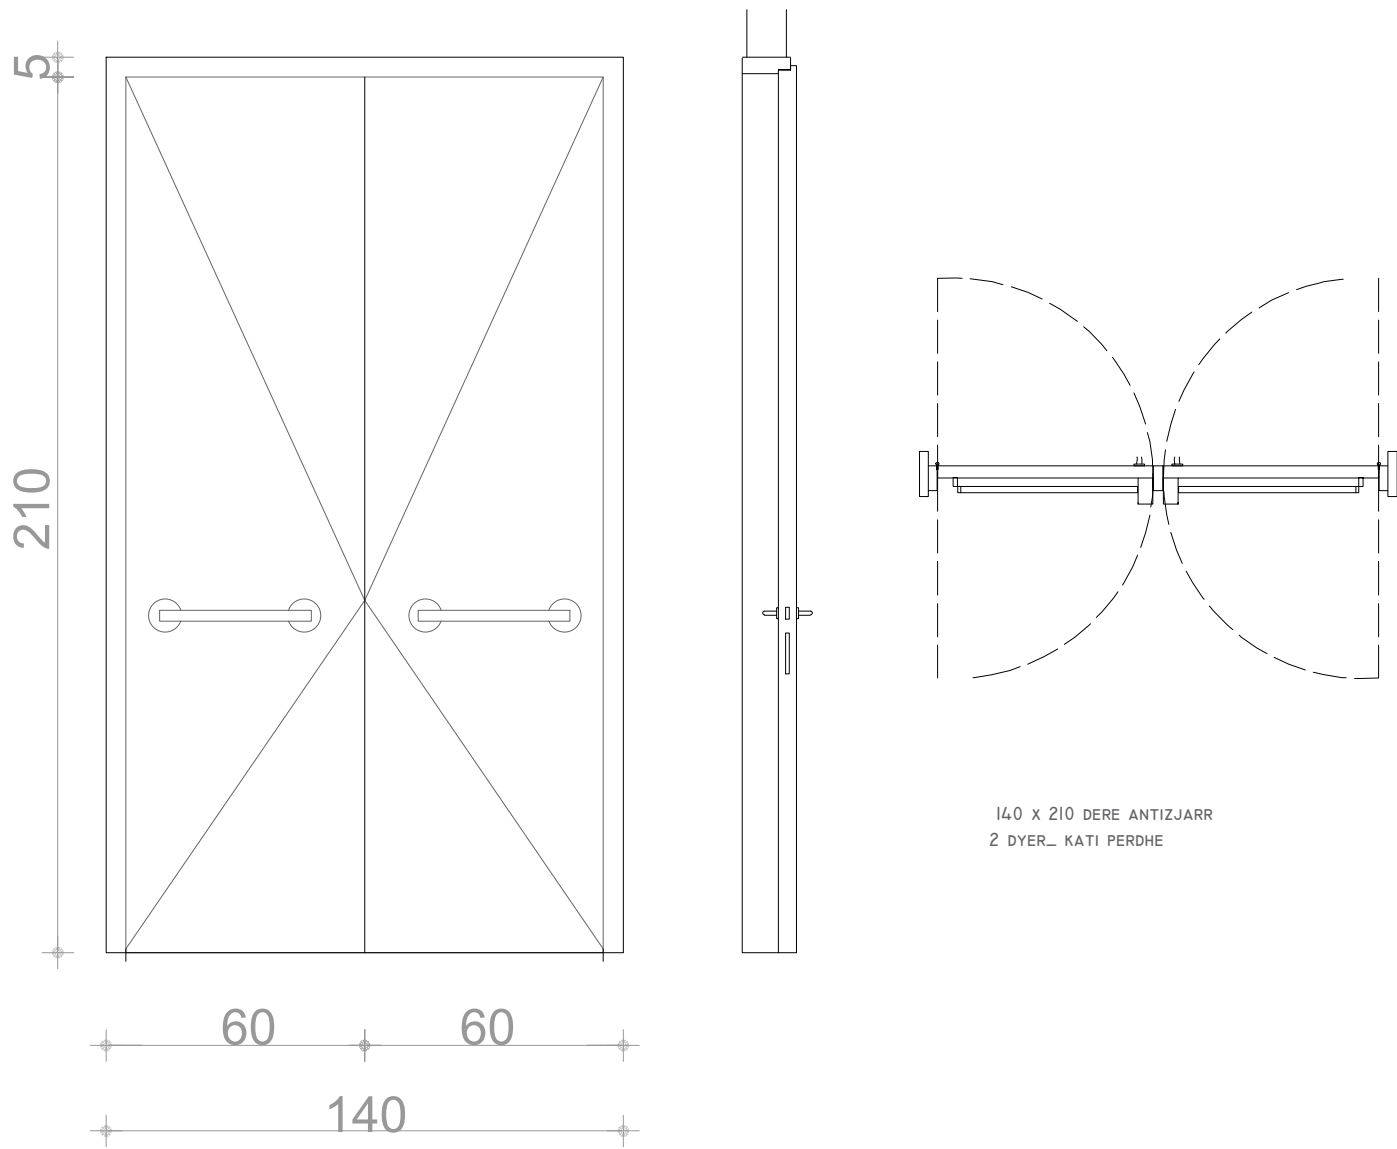

140 x 210 DERE ANTIZJARR
2 DYER_ KATI PERDHE

DERE EMERGJENCE KATI 0,1,2

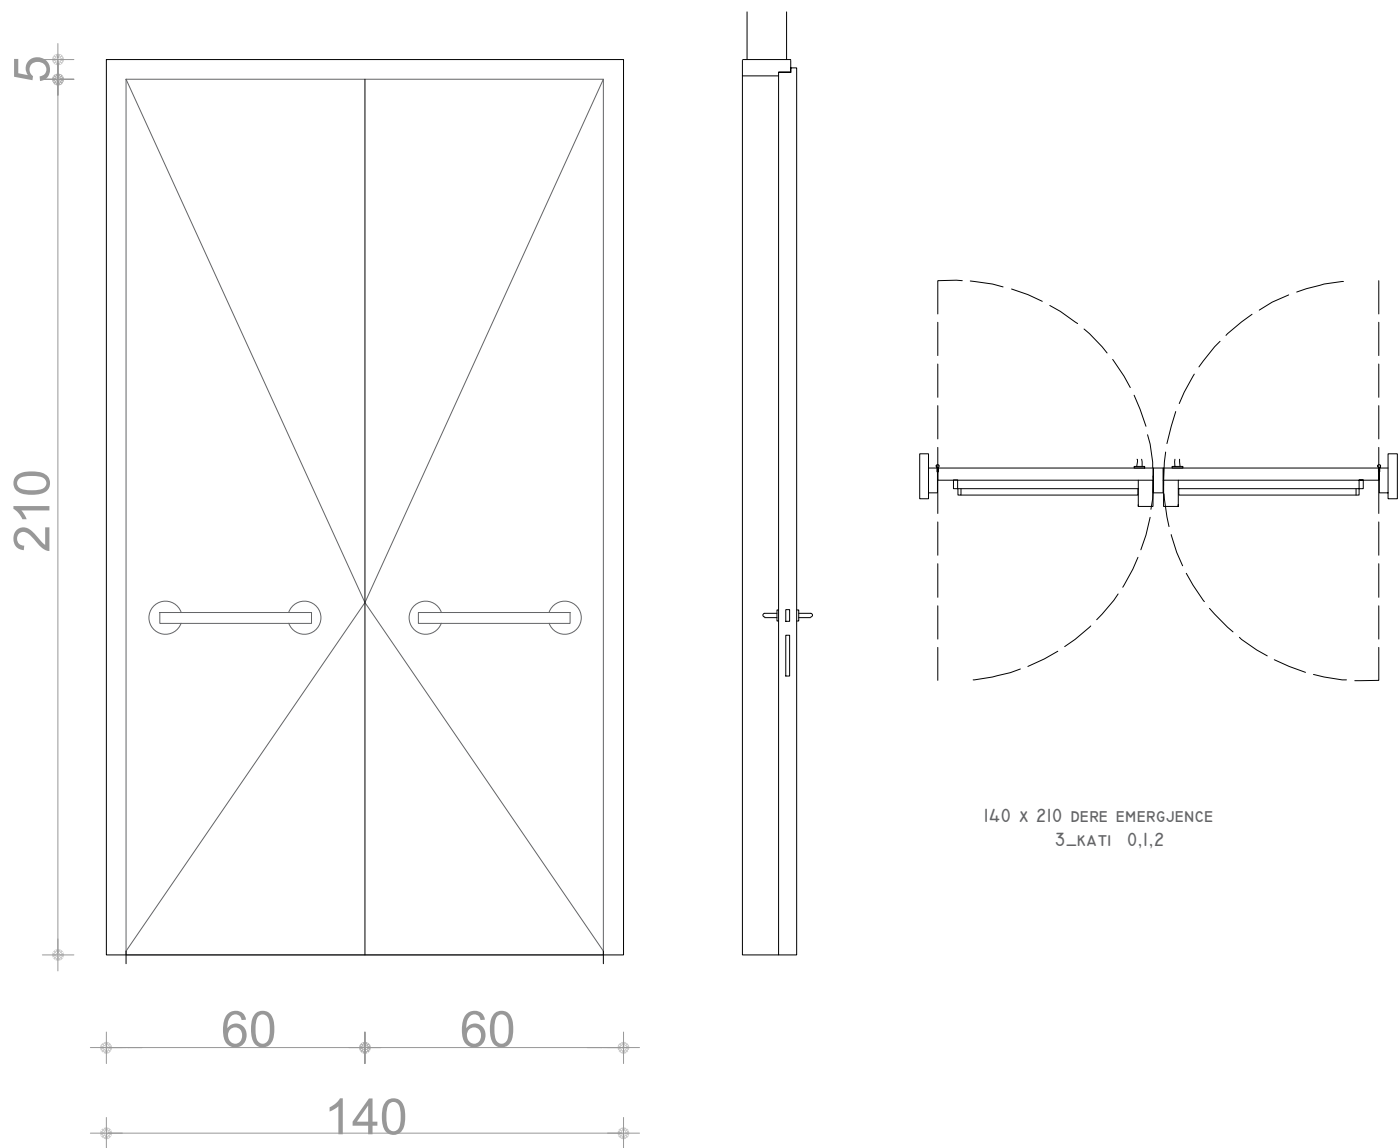

140 x 210 DERE EMERGJENCE
3_KATI 0,1,2

EMERTIMI	140/210
SASIA HAPJE MAJTAS	-
SASIA HAPJE DJATHTAS	2 COPE
VENDNDODHJA	KATI 0
MATERIALI I DERES	METALIKE KUNDRA ZJARRIT
BRAVA, DOREZA	DOREZE ANTI PANIK
DIMENSIONI I HAPJES	140 x 210 cm

EMERTIMI	DERE ANTIZJARR
SASIA HAPJE MAJTAS	-
SASIA HAPJE DJATHTAS	3 COPE
VENDNDODHJA	KATI 0
MATERIALI I DERES	METALIKE KUNDRA ZJARRIT
BRAVA, DOREZA	DOREZE ANTI PANIK

Shtetësi:



Porositës:
MINISTRIA E MBROJTJES
SHTABI I PERGJITHSHEM I FORCAVE TE ARMATOSURA
KOMANDA E FORCES TOKESORE

Projektues:
Dekliada
"INSTITUTI DEKLIADA-ALB" sh.p.k

Emertimi i projektit:

DYER KATI PARE

90 x 210 DERE RIMESO IMPORTI
KATI PARE DJATHTAS

90 x 210 DERE RIMESO IMPORTI
KATI PARE MAJTAS

EMERTIMI	TIPI 3
SASIA HAPJE MAJTAS	I3 COPE
SASIA HAPJE DJATHTAS	I3 COPE
VENDNDODHJA	KATI I
MATERIALI I DERES	RIMESO DRURI
BRAVA, DOREZA	DOREZE METALIKE
DIMENSIONI I HAPJES	90 x 210 cm

DYER KATI PARE

EMERTIMI	TIPI I40/210
SASIA HAPJE MAJTAS	I COPE
SASIA HAPJE DJATHTAS	I COPE
VENDNDODHJA	KATI 0
MATERIALI I DERES	RIMESO DRURI
BRAVA, DOREZA	DOREZE METALIKE
DIMENSIONI I HAPJES	I40 x 210 cm


Sherime:



Porositës:
MINISTRIA E MBROJTJES
SHTABI I PERGJITHSHEM I FORCAVE TE ARMATOSURA
KOMANDA E FORCES TOKESORE

Projektues:
Dekliada
"INSTITUTI DEKLIADA-ALB" sh.p.k

Emertimi i projektit:

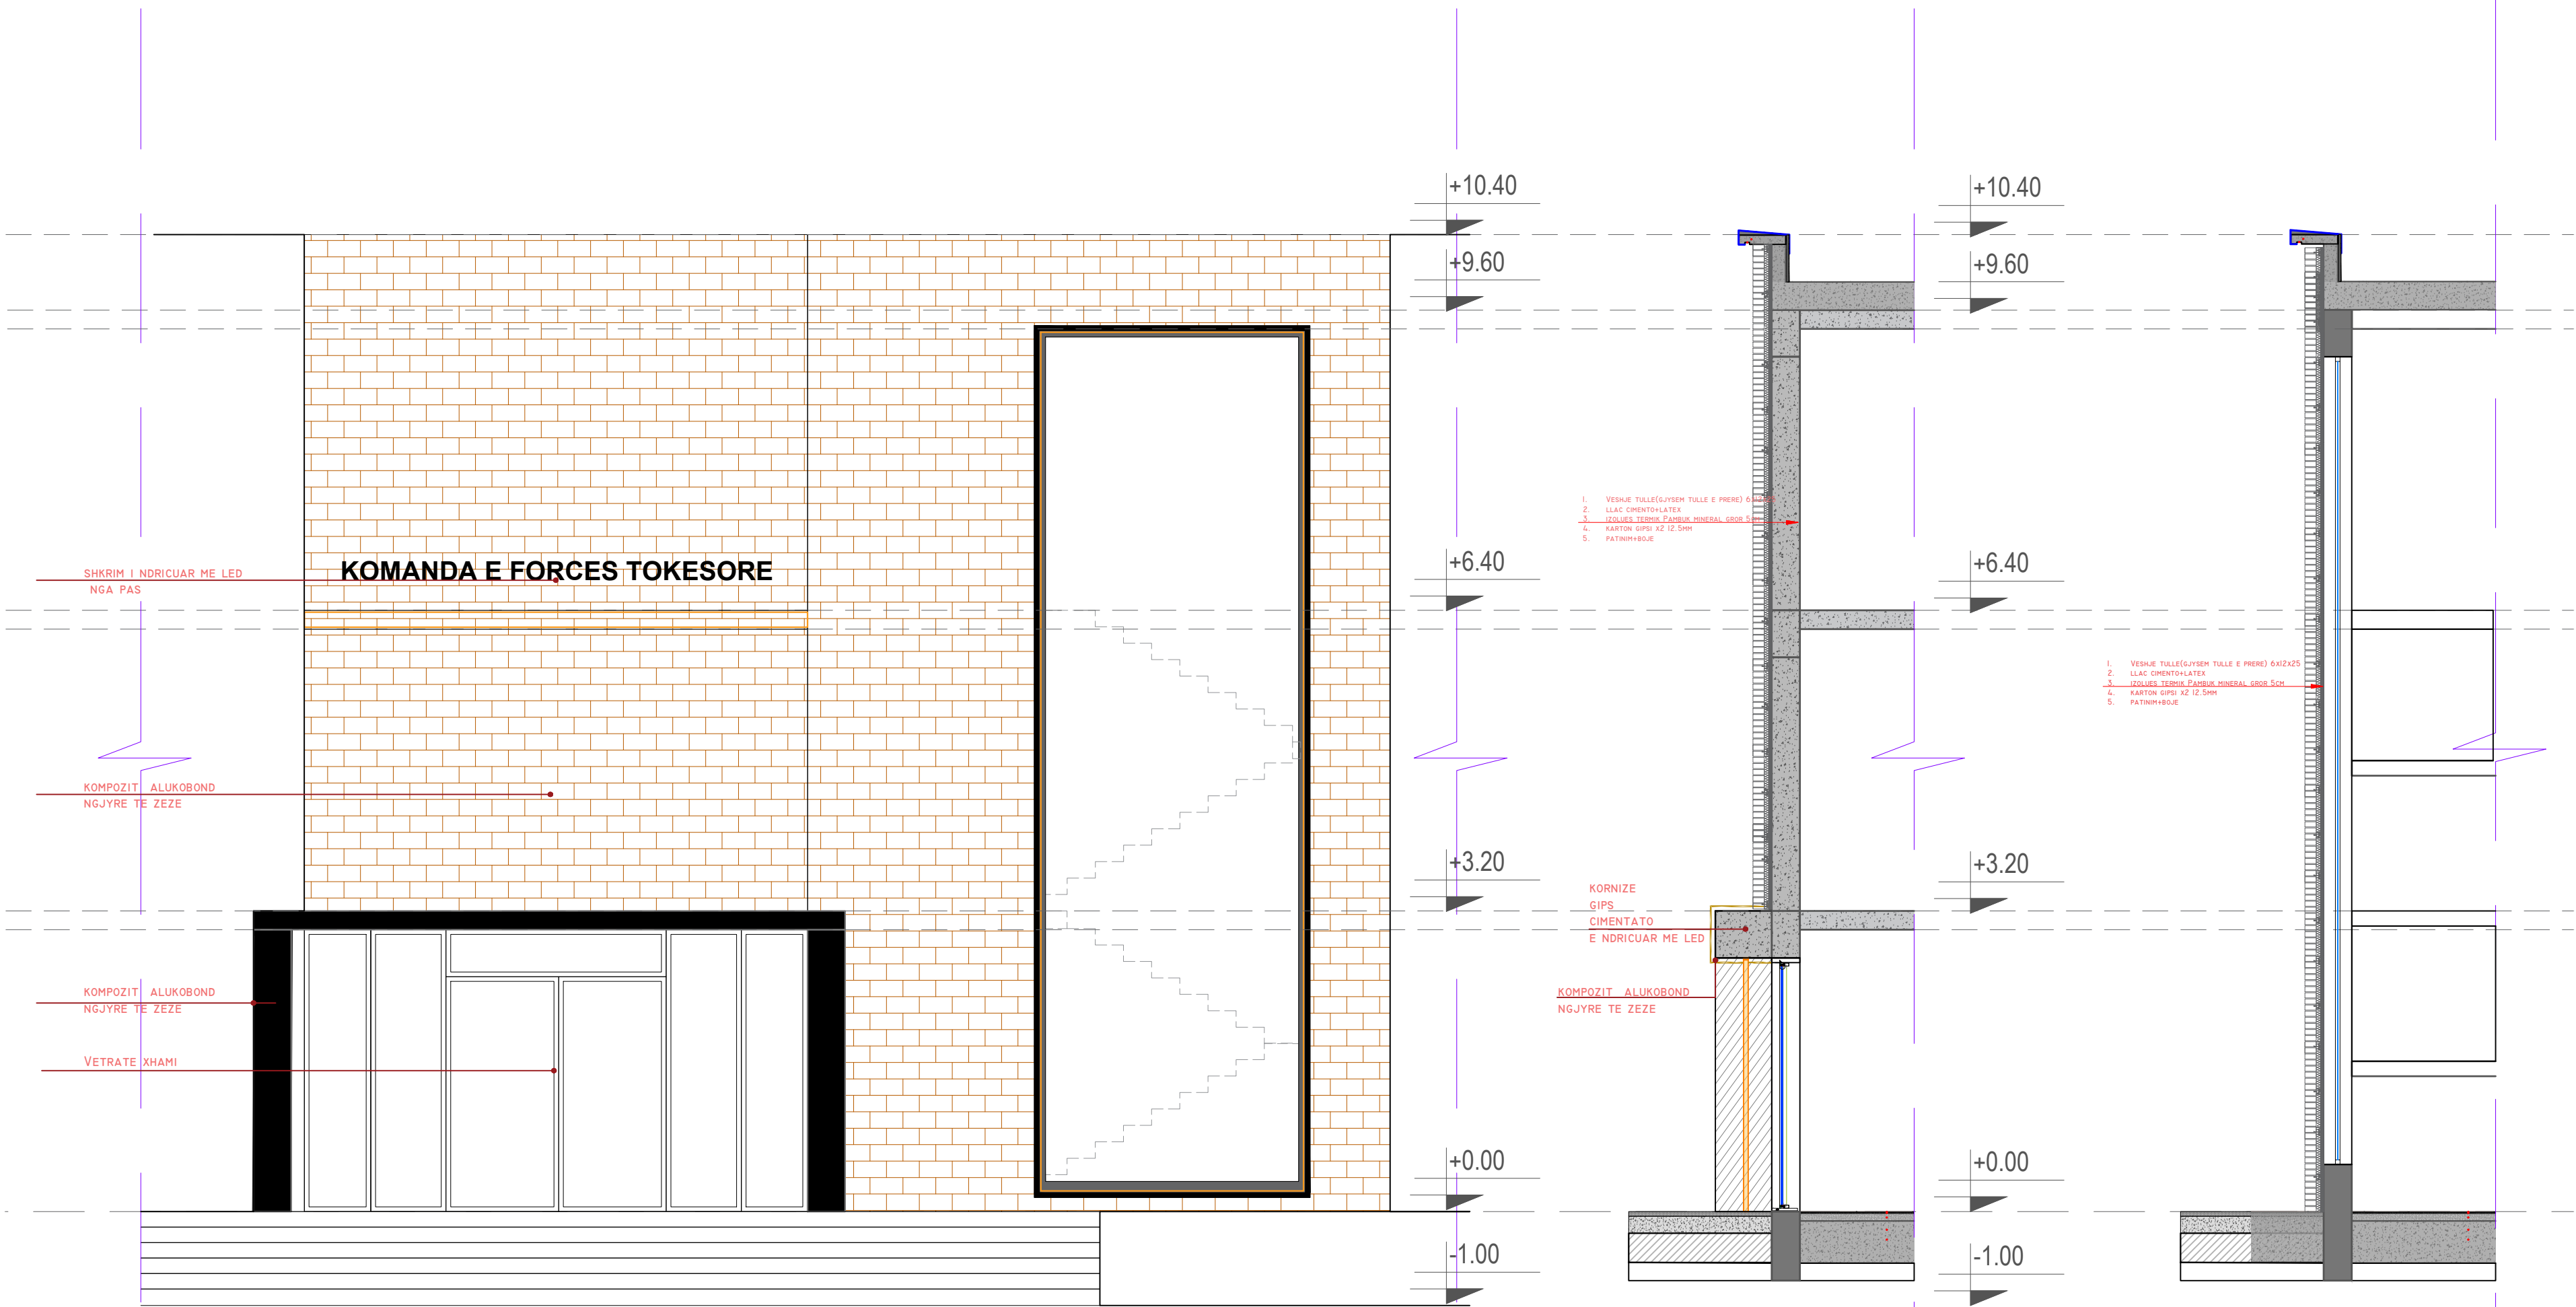


Sherime:

REPUBLIKA E SHQIPËRISË



Ministria e Mbrojtjes
Shtabi i Pergjithshem i Forcave te Armatosura
Komanda e Forcave Tokesore

Projektohet nga:
"INSTITUTI DEKLADIA-ALB" sh.p.k

Emertimi i projektit:

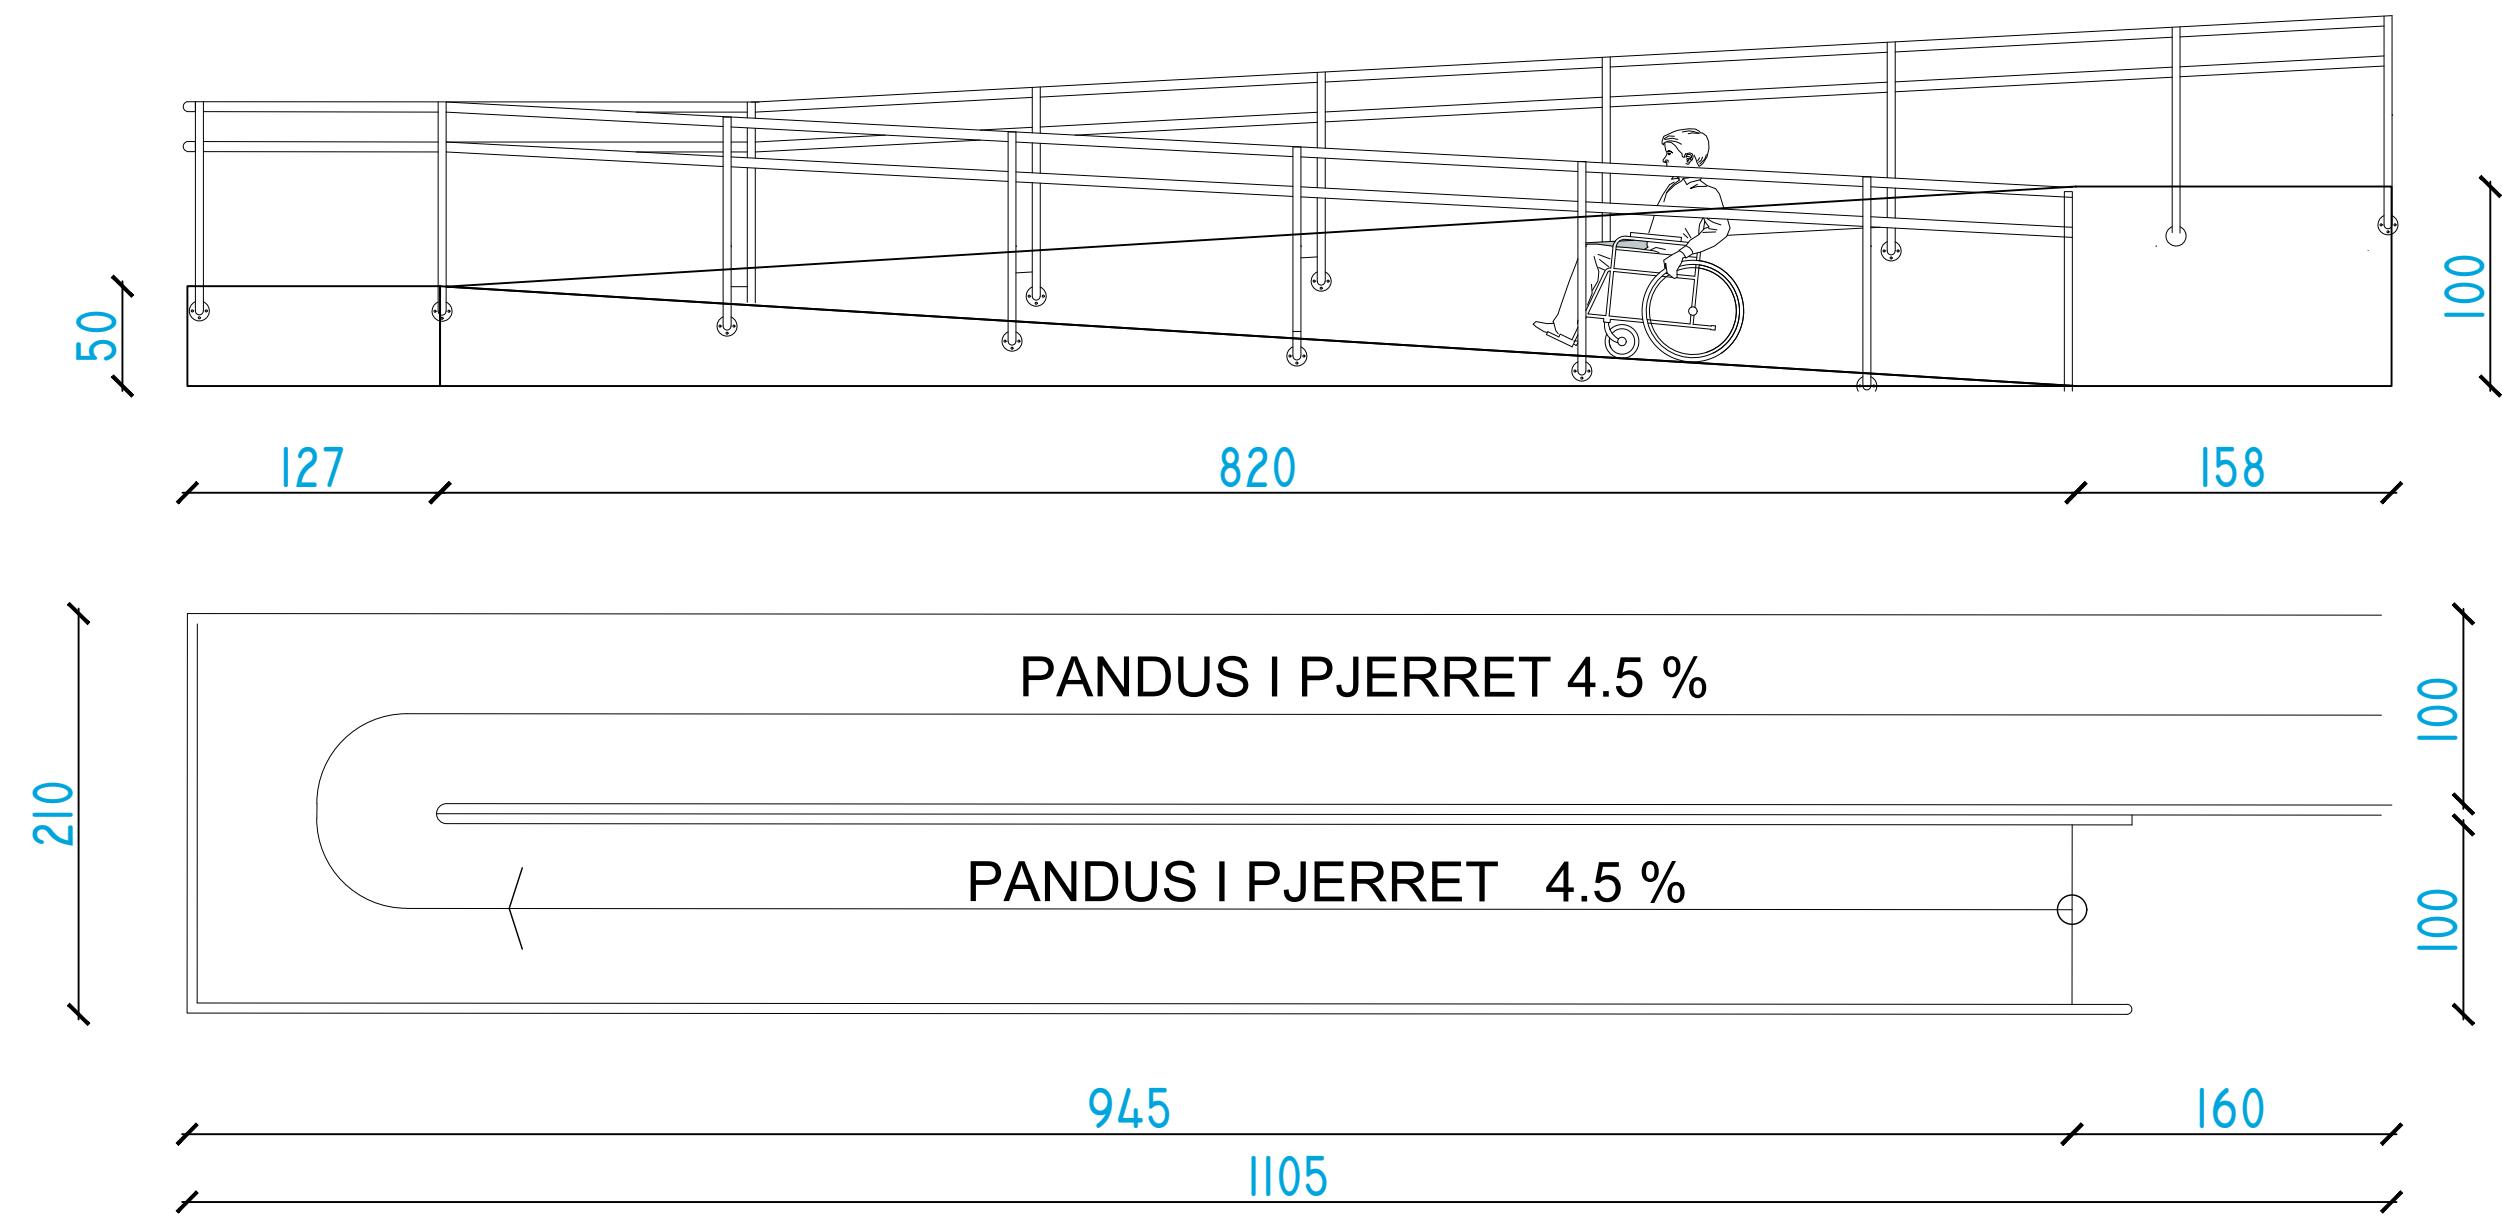

DETAJI I SHKALLES SE JASHTME DHE I SHTRESAVE TE OBORRIT

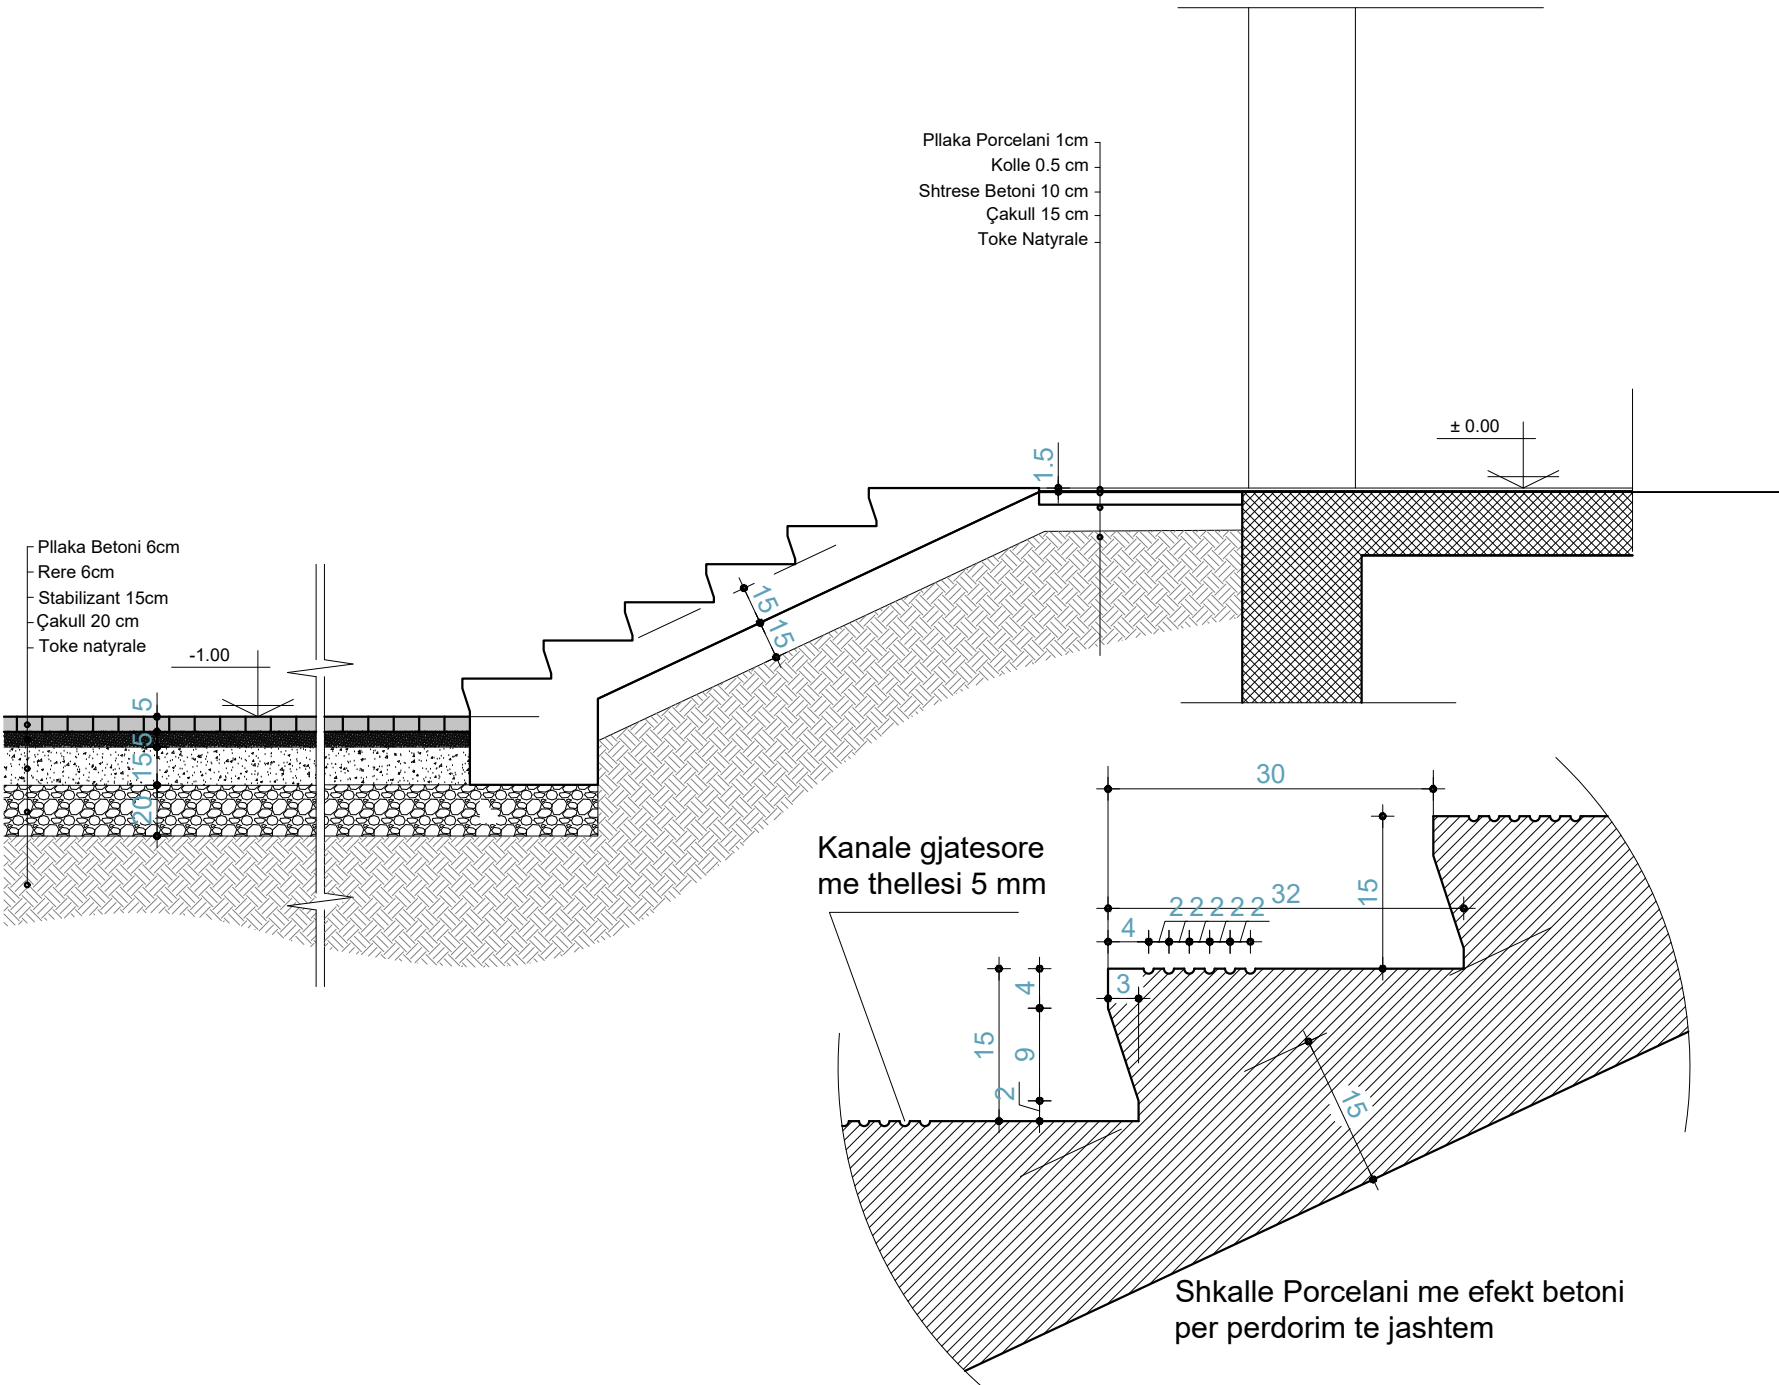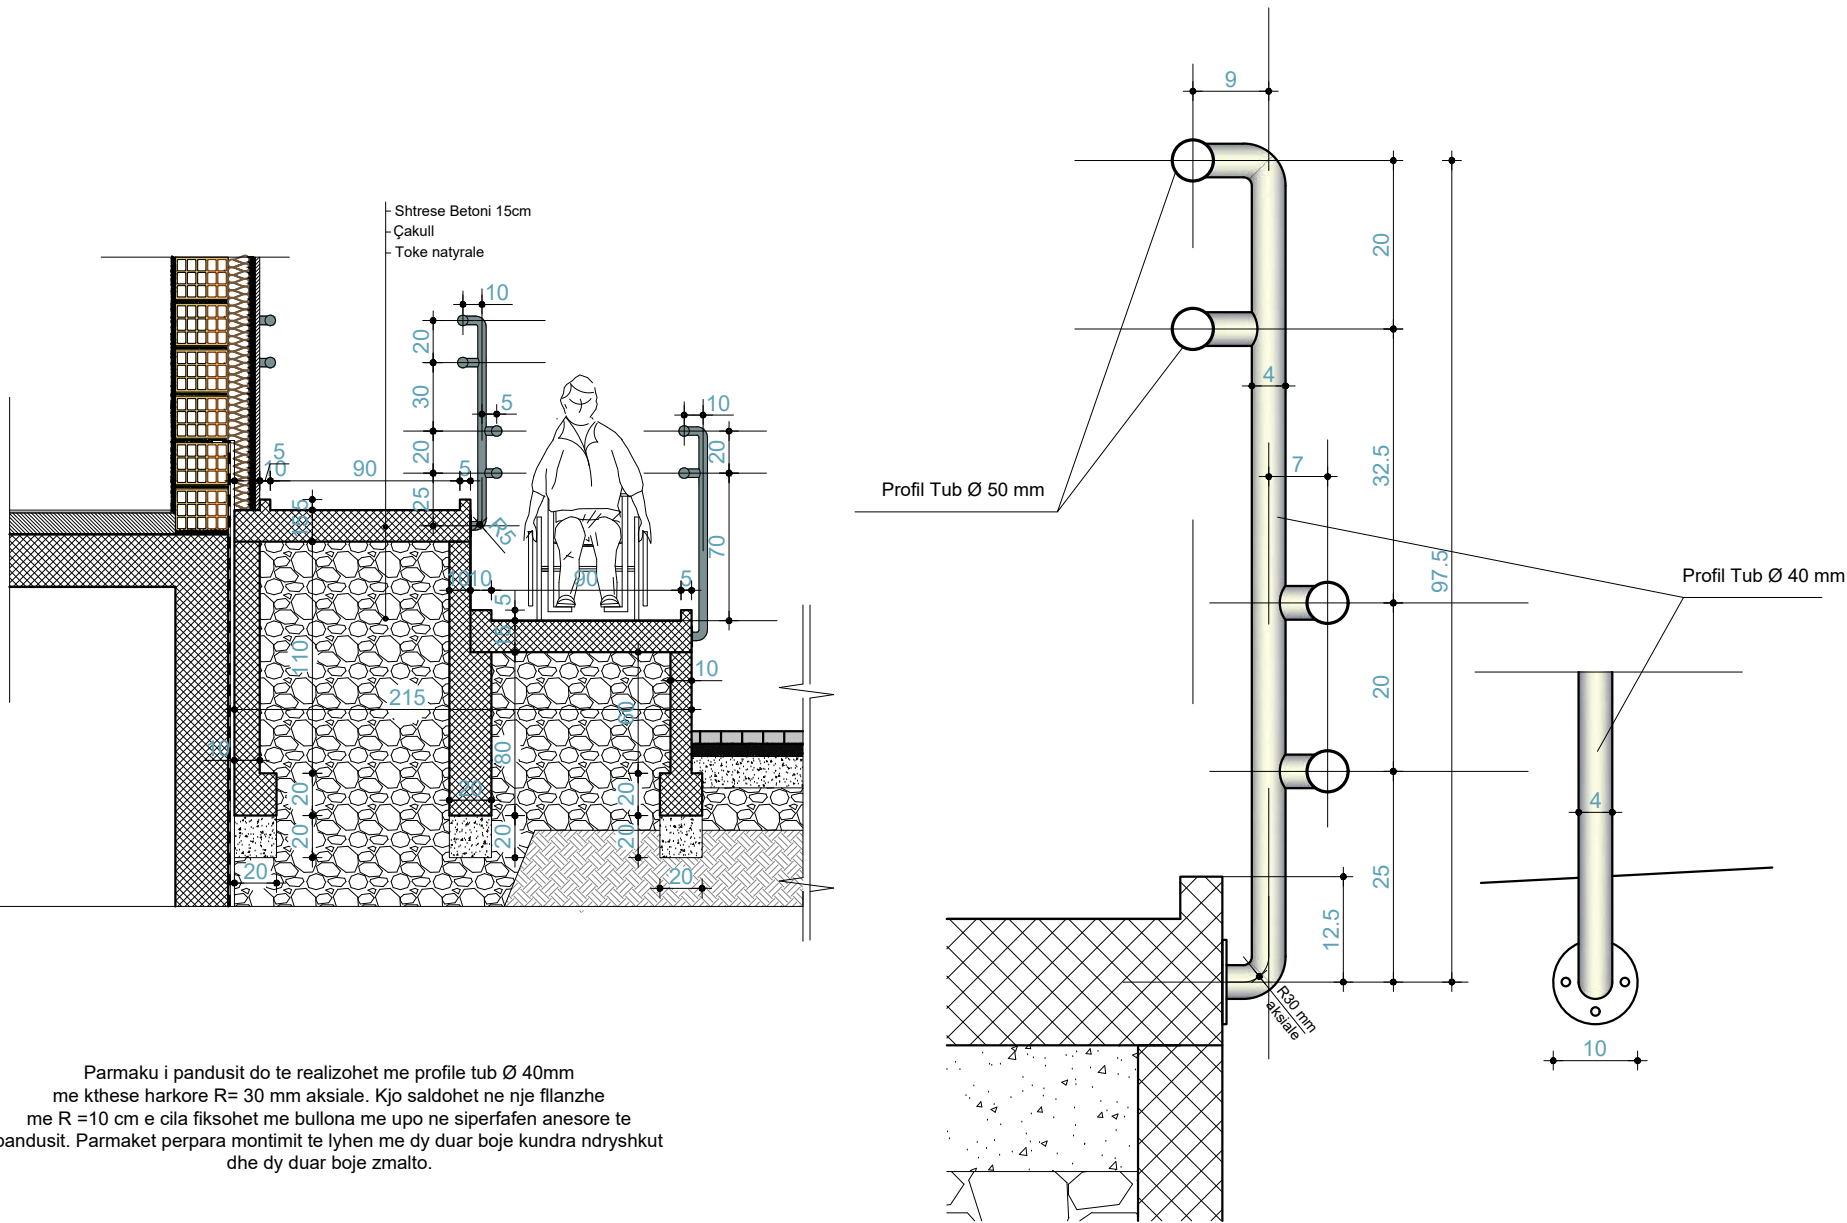

Legjend:

Shterime:

REPUBLIKA E SHQIPËRISË

Porositës:

MINISTRIA E MBROJTJES
SHTABI I PERGJITHSHEM I FORCAVE TE ARMATOSURA
KOMANDA E FORCES TOKESORE

Projektues:

DEKLIADA
"INSTITUTI DEKLIADA-ALB" sh.p.k


Emeritimi i projektit:

Emertimi i objektit:	DETAJE	08/2024
Fato:	PROJEKTI JBATMA	1/2024

DETAJE


DETAJ SHITESASH Nr:1

Shtrese Pllaka 1cm
Shtrese Kollë 1cm
Shtrese niveluse 8cm
Solete b/a

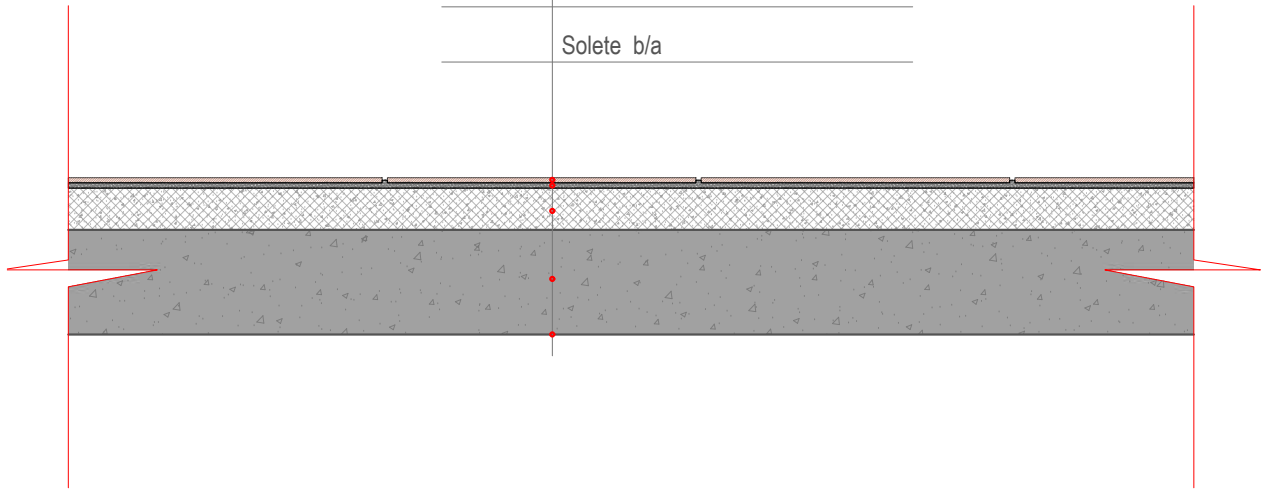


DETAJ SHITESASH Nr:2

Shtrese Pllaka Gres 1cm
Shtrese Kollë 1cm
Shtrese niveluse 8cm
Solete b/a 30cm
Suva 2cm

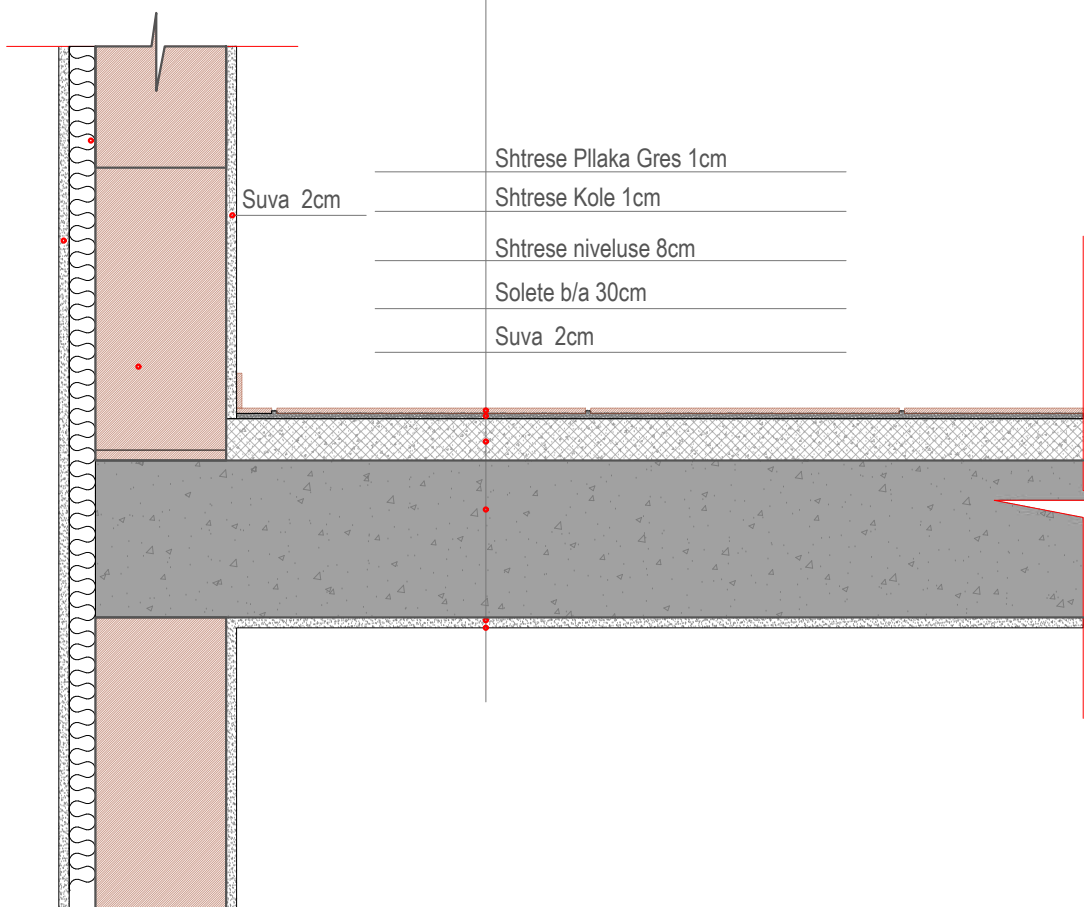


DETAJ SHITESASH Nr:3

Shtrese Pllaka Gres 1cm
Shtrese Kollë 1cm
Shtrese niveluse 8cm
Solete b/a 30cm
Suva 2cm

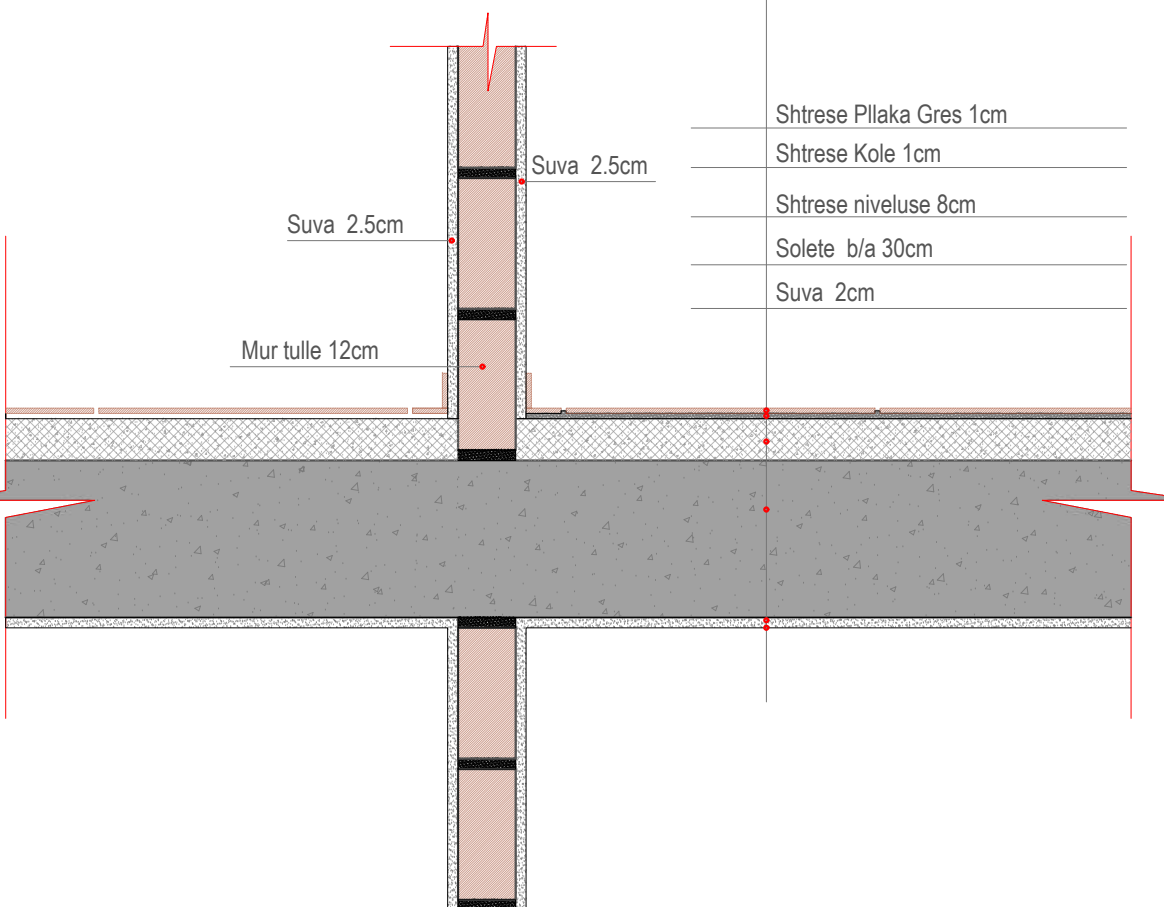

DETAJ SHITESASH Nr:5

Parket Laminat
Autonivelues
Lluster cemento 2cm
Shtrese niveluse 6cm
Solete b/a

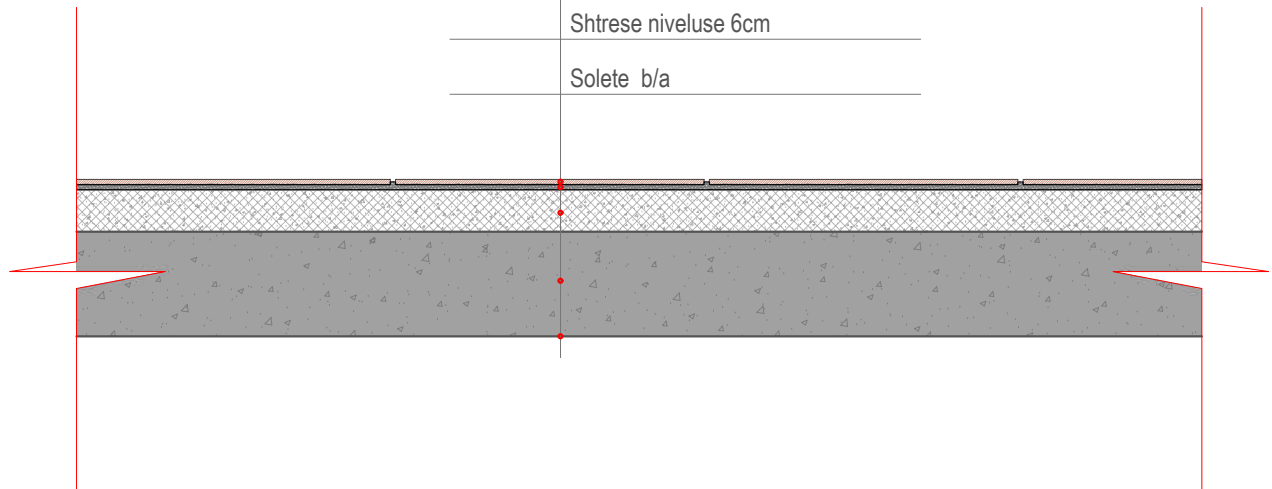

DETAJ TARRACE

Ndricim LED	Llamarine e zeze	Granil 10cm
Prapet betoni		Shtrese Hidroizoluese me 2 flete
		Beton i lehtesuar 5cm
		Shtrese termoizoluese 5cm
		Shtrese avullizoluese
		Solete b/a 30cm
		Suva 2cm
Pllake travertini		
Hapesire ajri		
Konstruksion metalik per pllakat		
Termoizolim 8cm		
Mur Betoni	Suva 2cm	

Legjend:

Shterime:







REPUBLIKA E SHQIPËRISË

MINISTRIA E MBROJTJES
SHTABI I PERGJITHSHEM I FORCAVE TE ARMATOSURA
KOMANDA E FORCES TOKESORE

Projektohet:
"INSTITUTI DEKLIADE-ALB" sh.p.k

Emertimi i projektit:

DETALJE

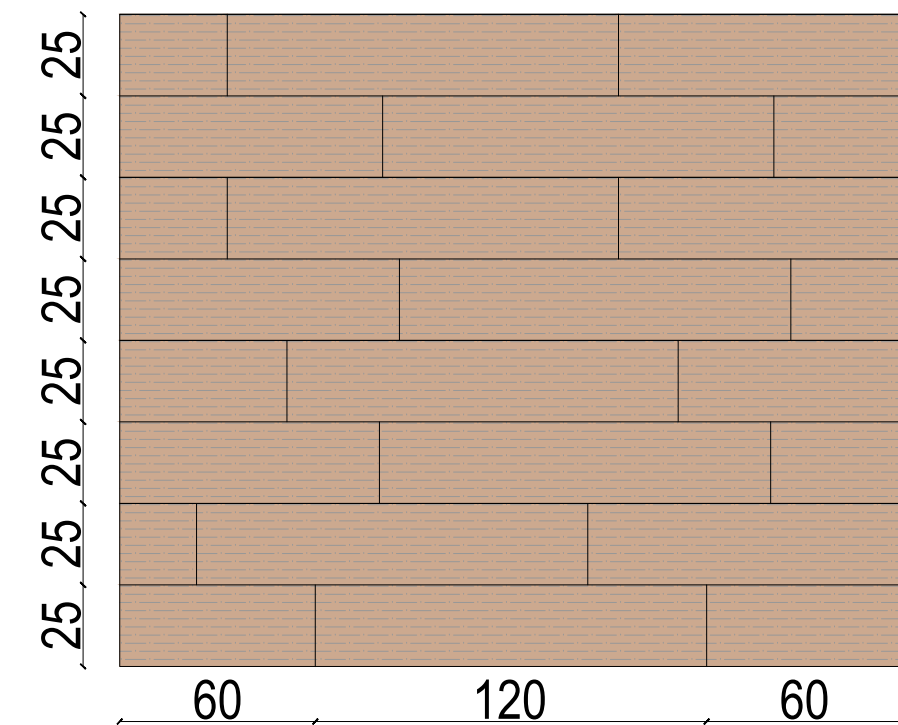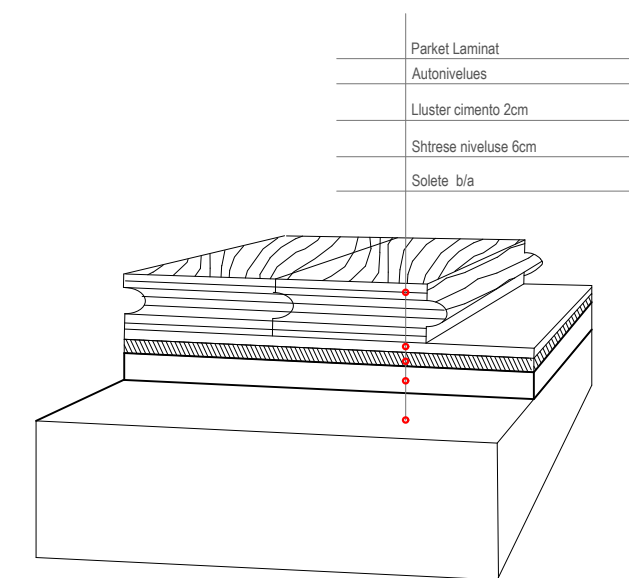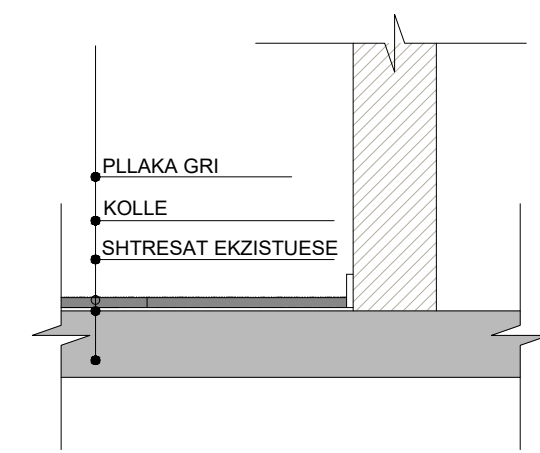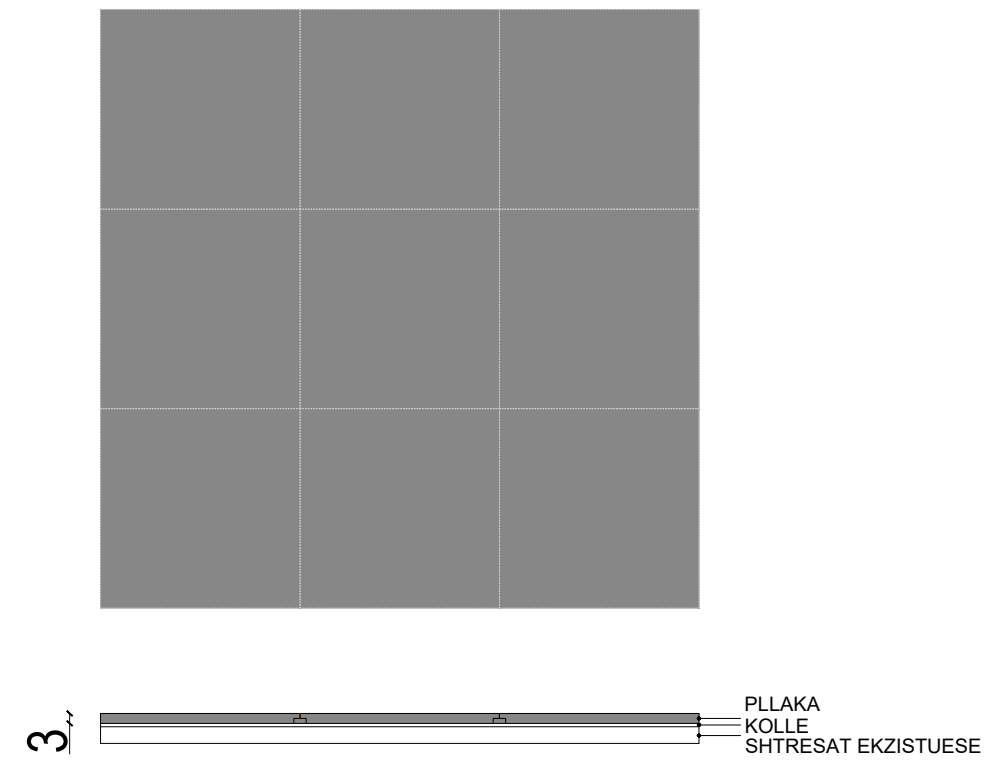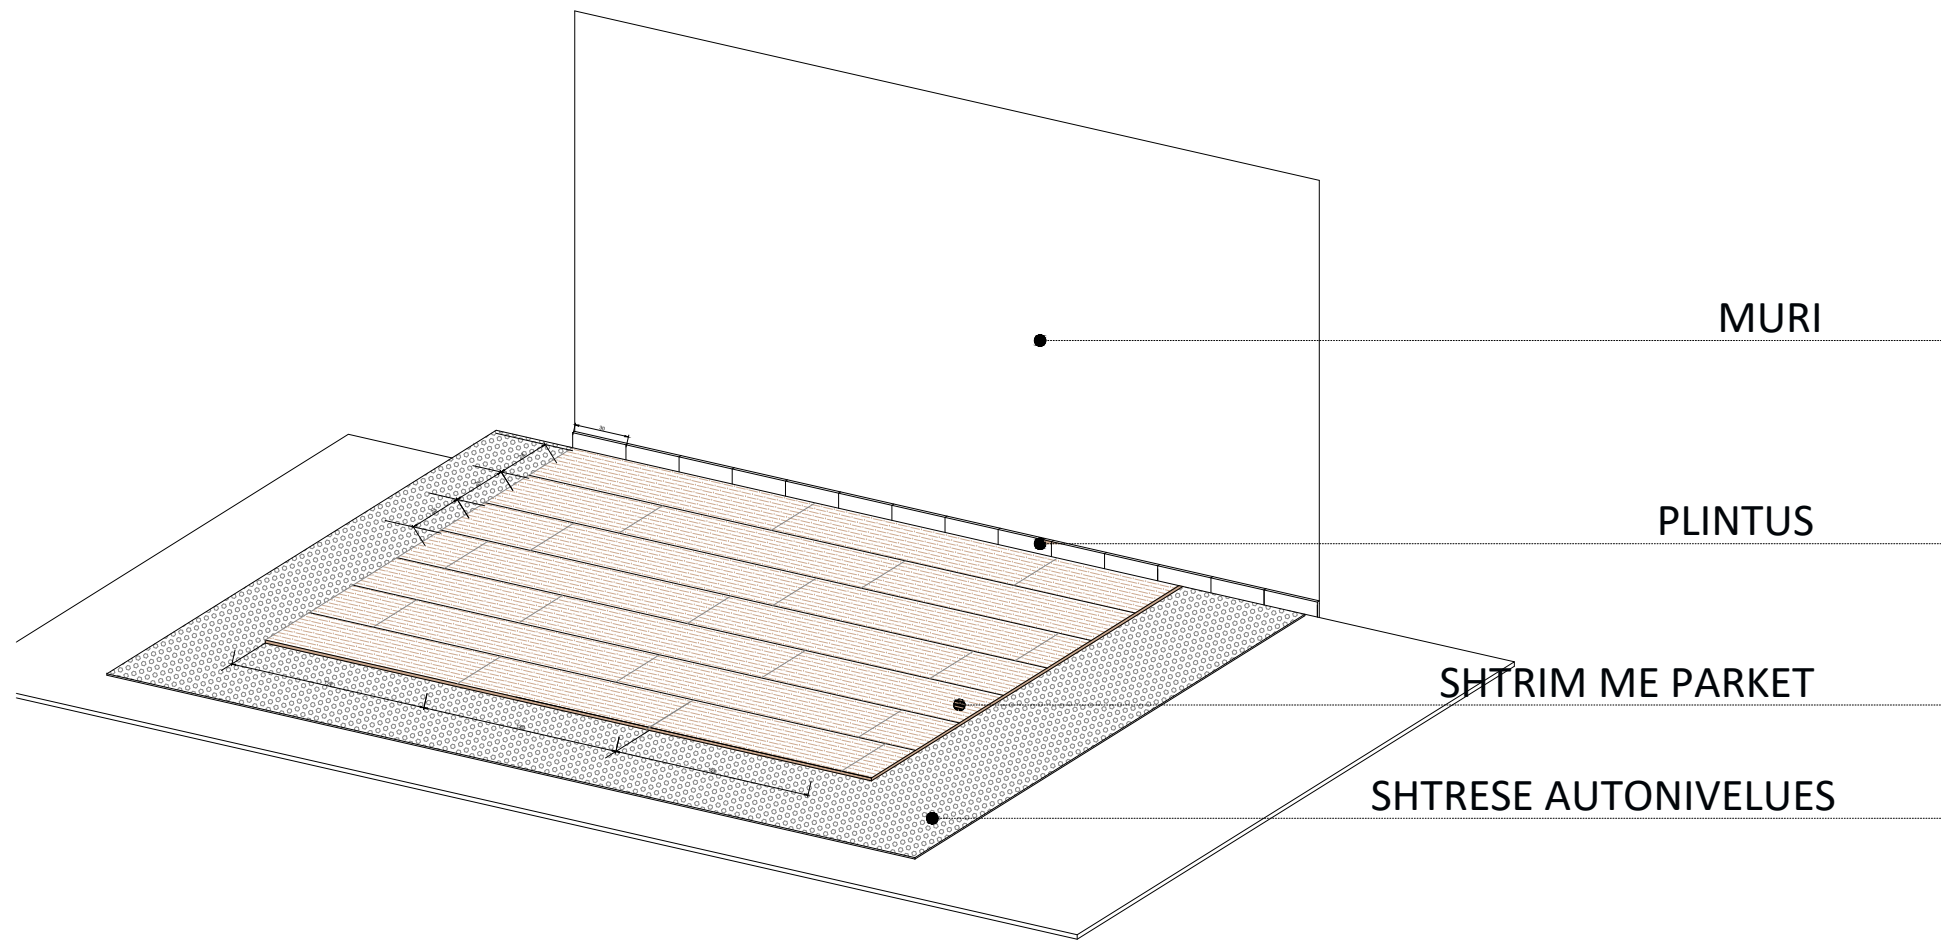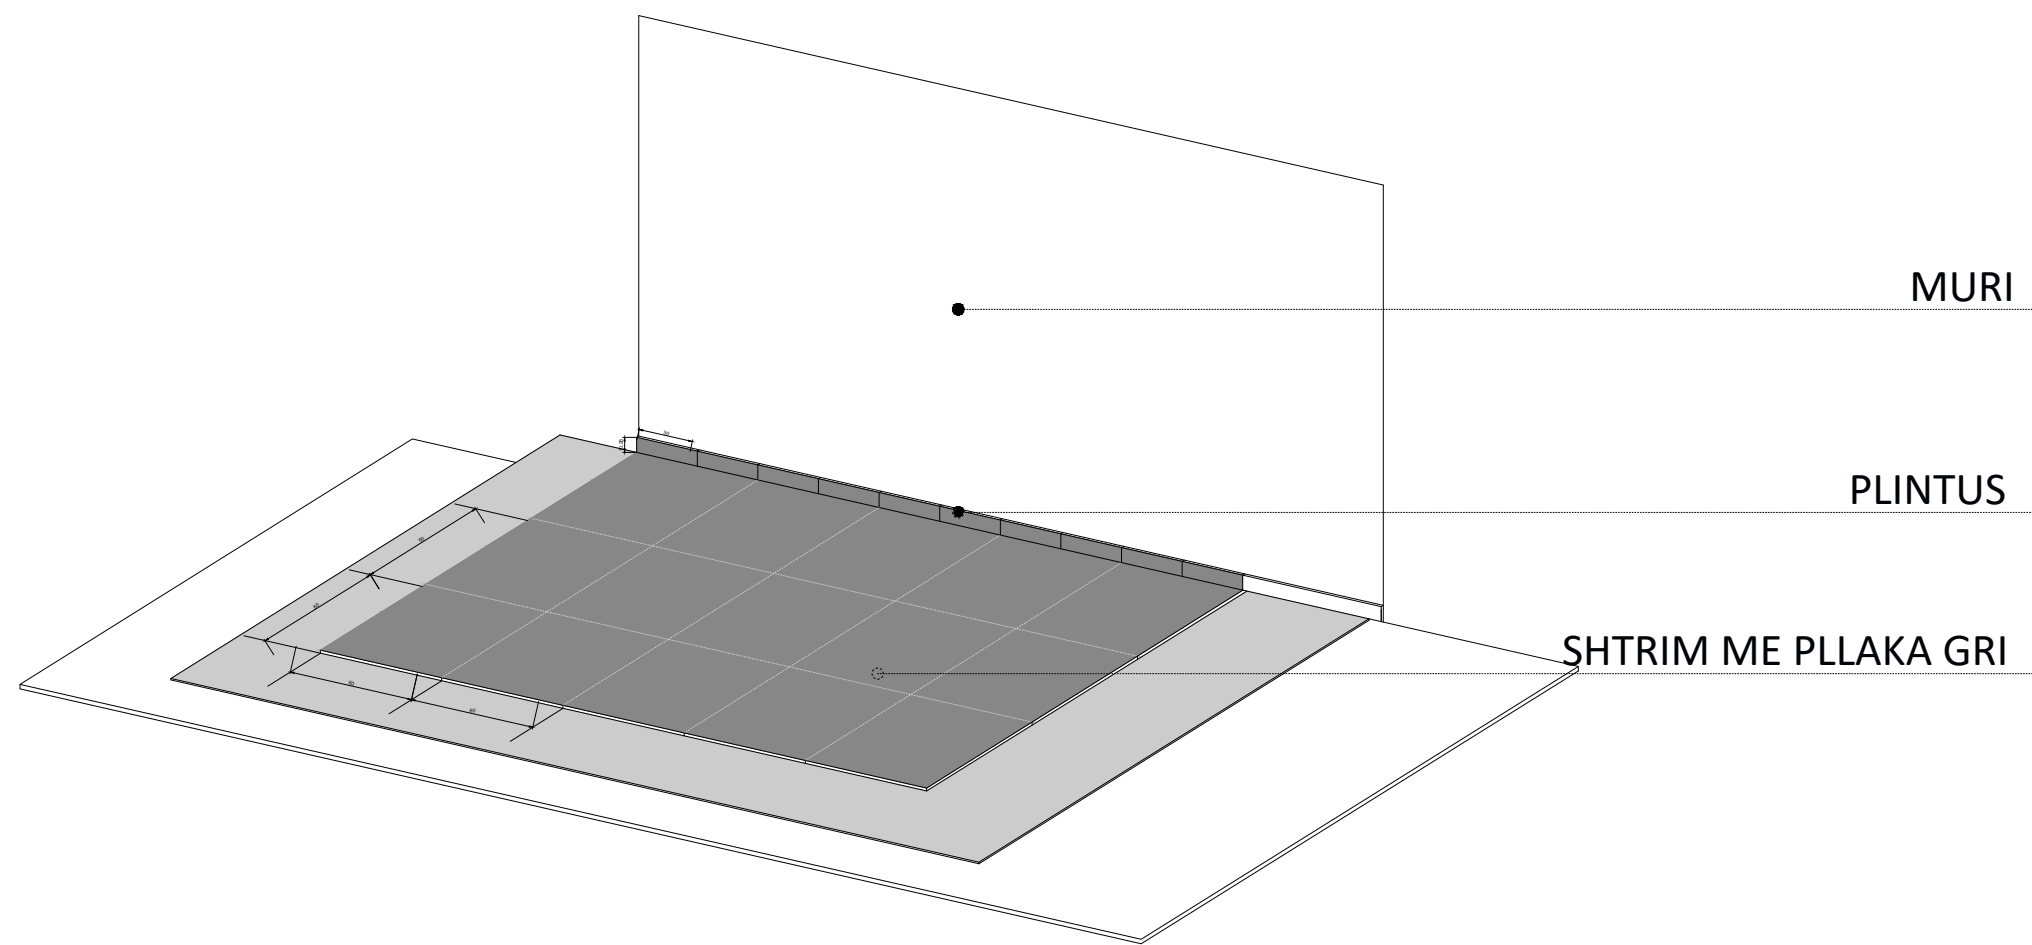

Legend:

Sherime:



REPubliKA E SHQIPËRISË

rosites:

 **MINISTRIA E MBROJTJES**
SHTABI I PERGJITHSHEM I FORCAVE TE ARMATOSURA
KOMANDA E FORCES TOKESORE

rojektues




"INSTITUTI DEKLIADA-ALB" sh.p.k

Nr Cel 069 20 78 555
 hasolamid@gmail.com
 "Ukraina e Lire" ,Polioti
 Teknoprojekt
 Hyrja 9/1, Tirane,


Emertimi i projektit:

		data: 2024	
Faza: PROJEKT ZBATIM		nr. licenco: 174760/9	
		A-43	


Muri betoni

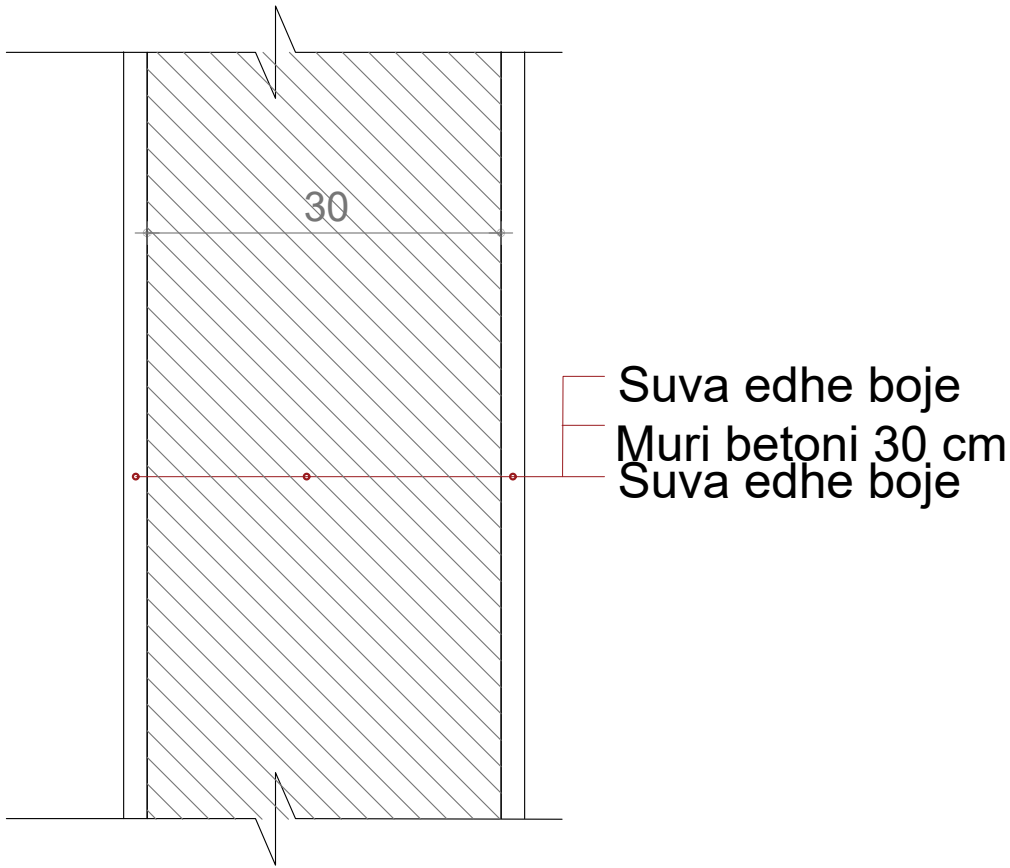


Mur tulle per dhoma teknike

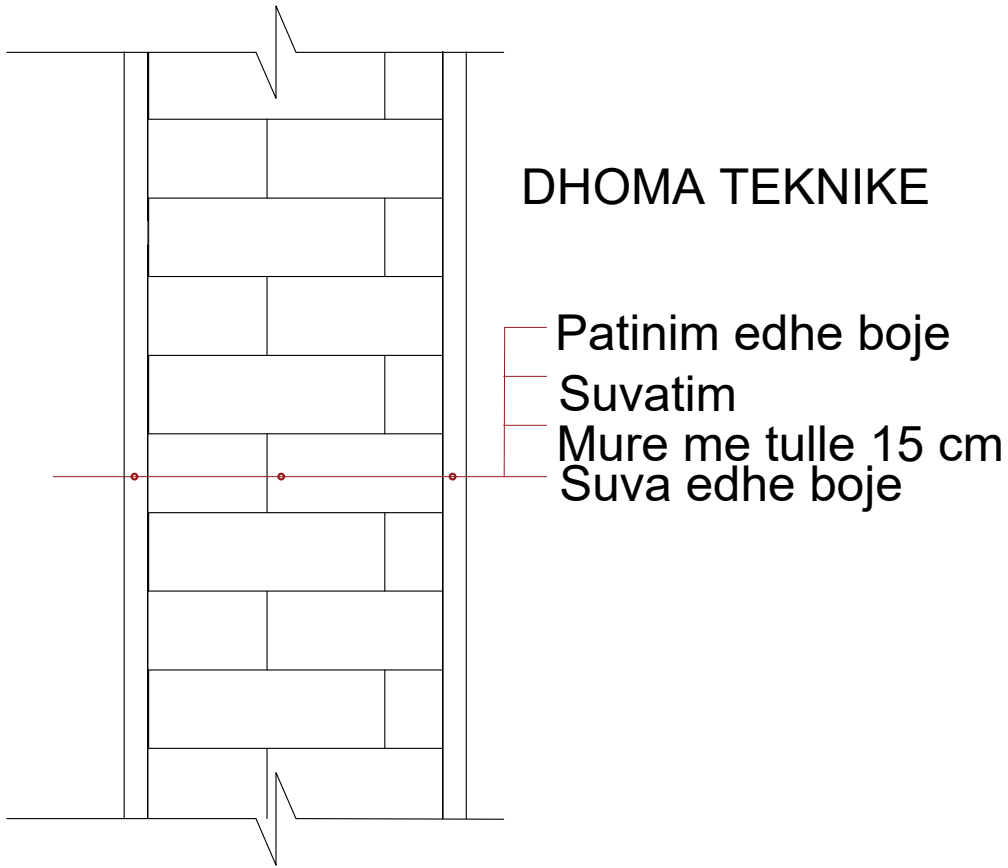

Mur tulle per tualet

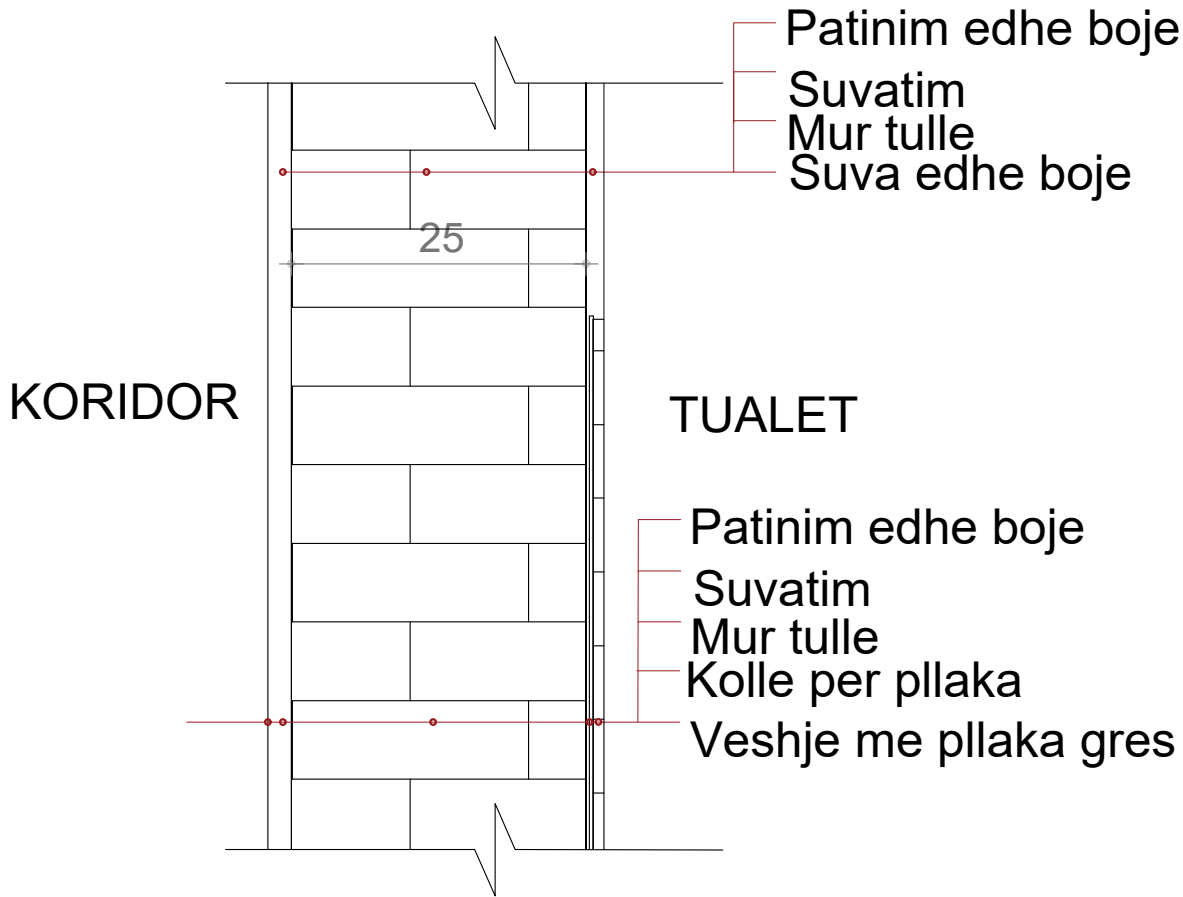

Mur i brendshem ndares

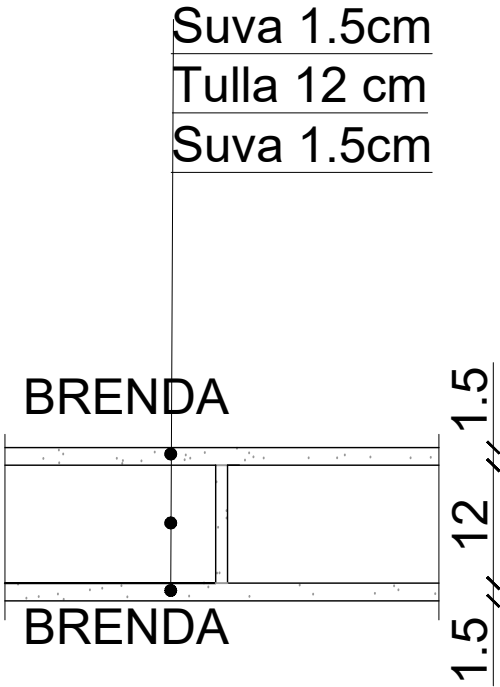

Legjend:

Shterime:



REPUBLIKA E SHQIPËRISË

Porositet:

MINISTRIA E MBROJTJES
SHTABI I PERGJITHSHEM I FORCAVE TE ARMATOSURA
KOMANDA E FORCES TOKESORE

Projektues:

 "INSTITUTI DEKLIADA-ALB" sh.p.k



Emertimi i projektit:

Emertimi i objektit:	DETAJE	DATA:
Faza:	PROJEKT JBATRA	1.200


12

A-44







DETAJE

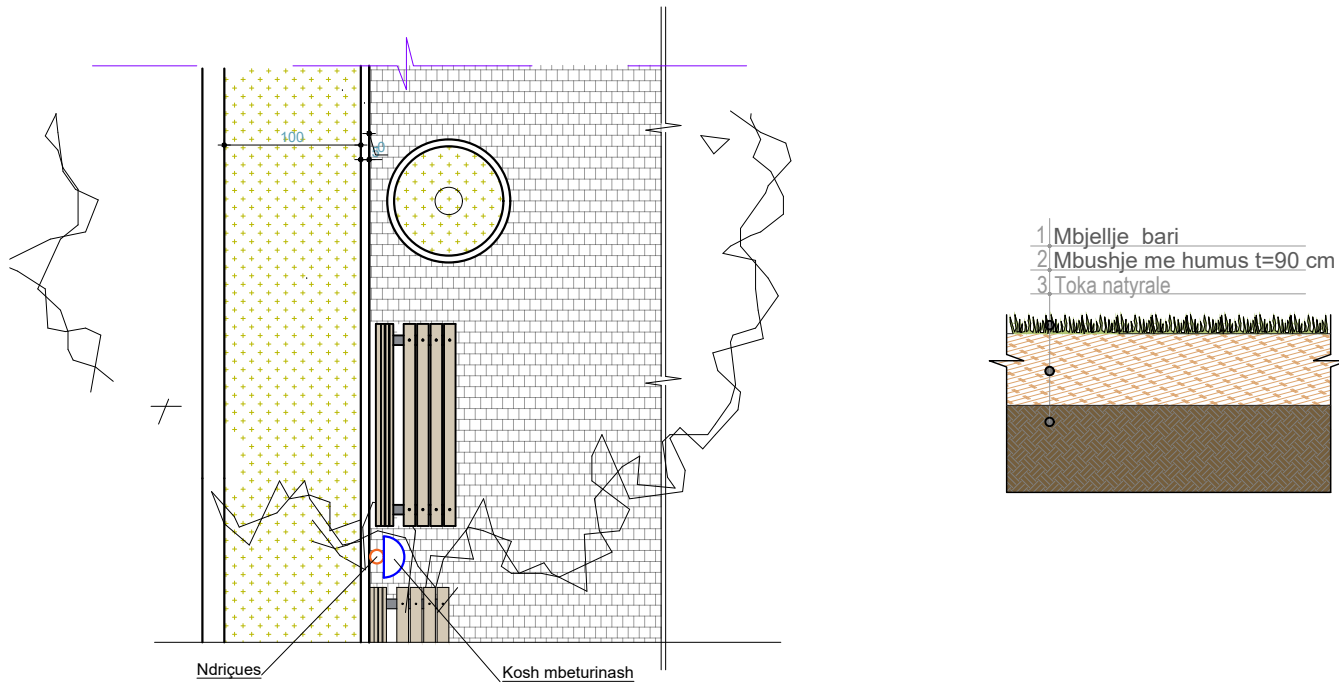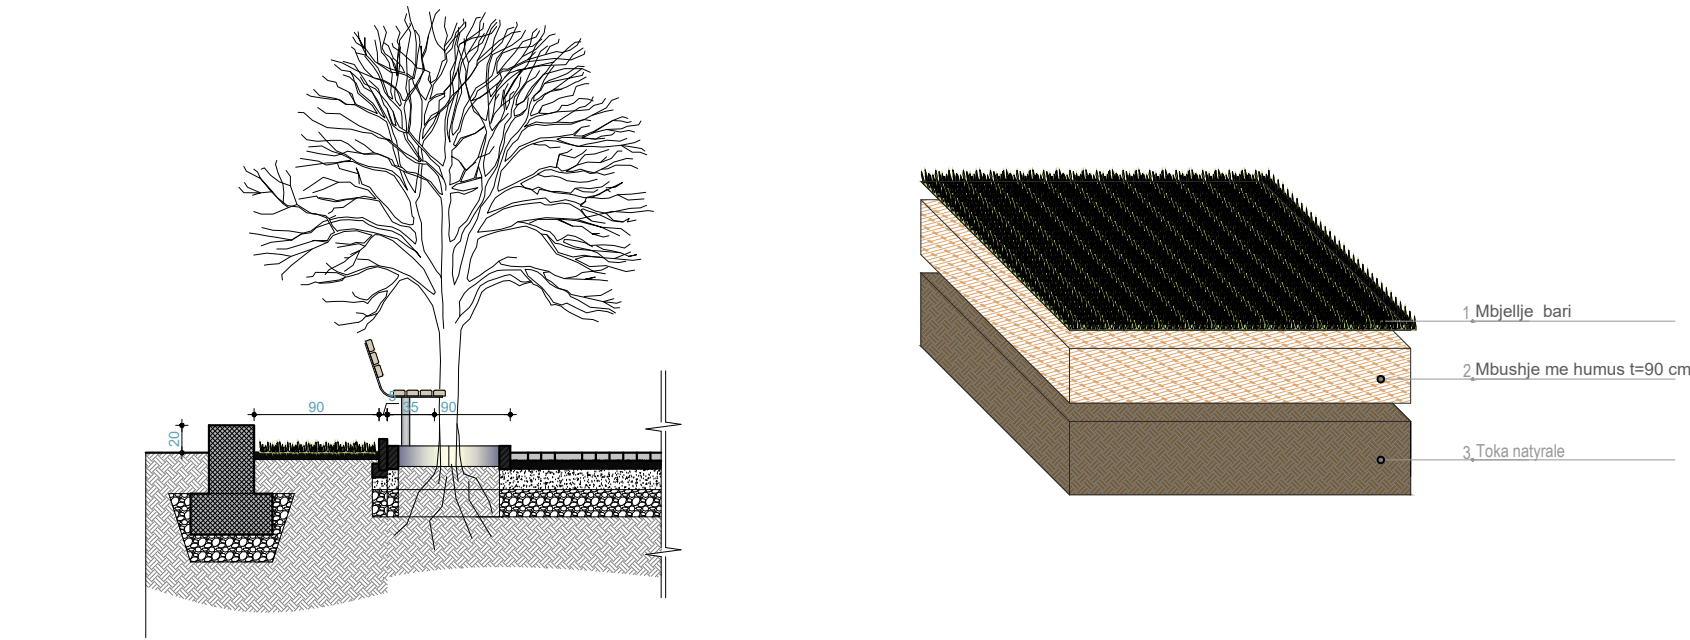


Beton i Larë - Rrugicë pllaka guri - Gjëlberim

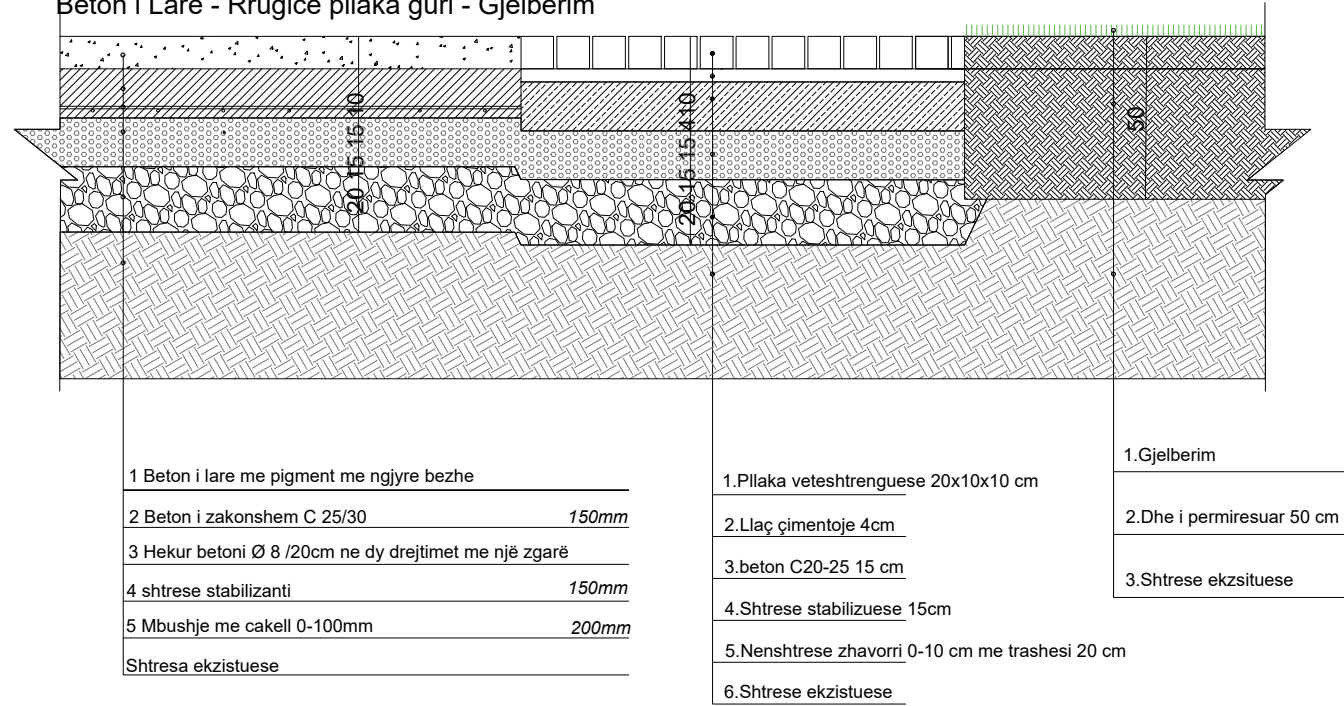

Gjëlberim - Beton i Larë - Rrugicë me gurë

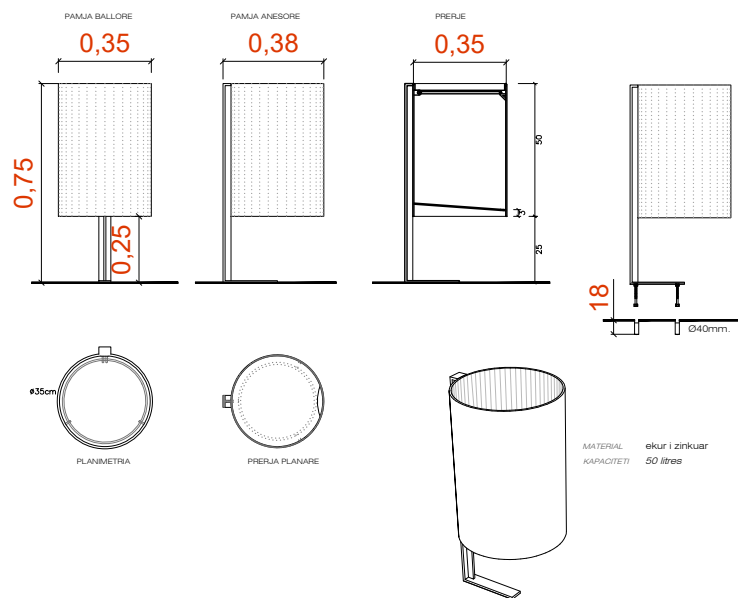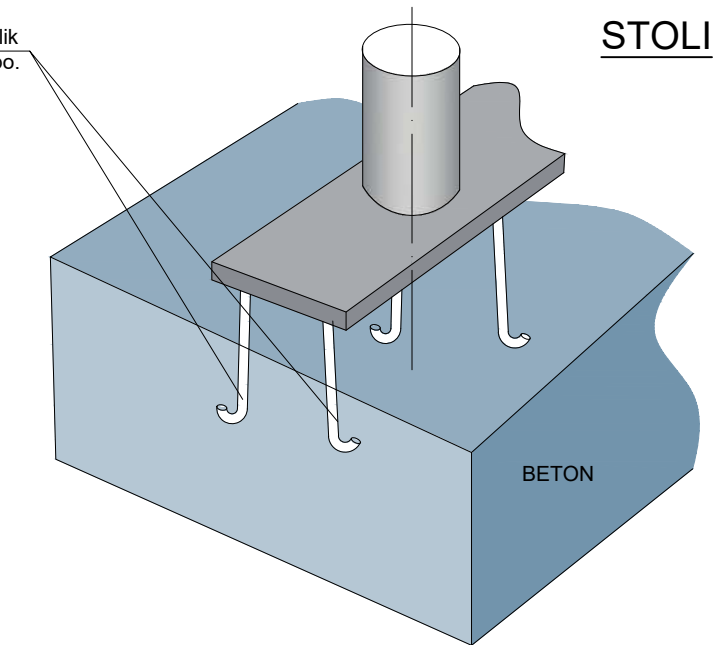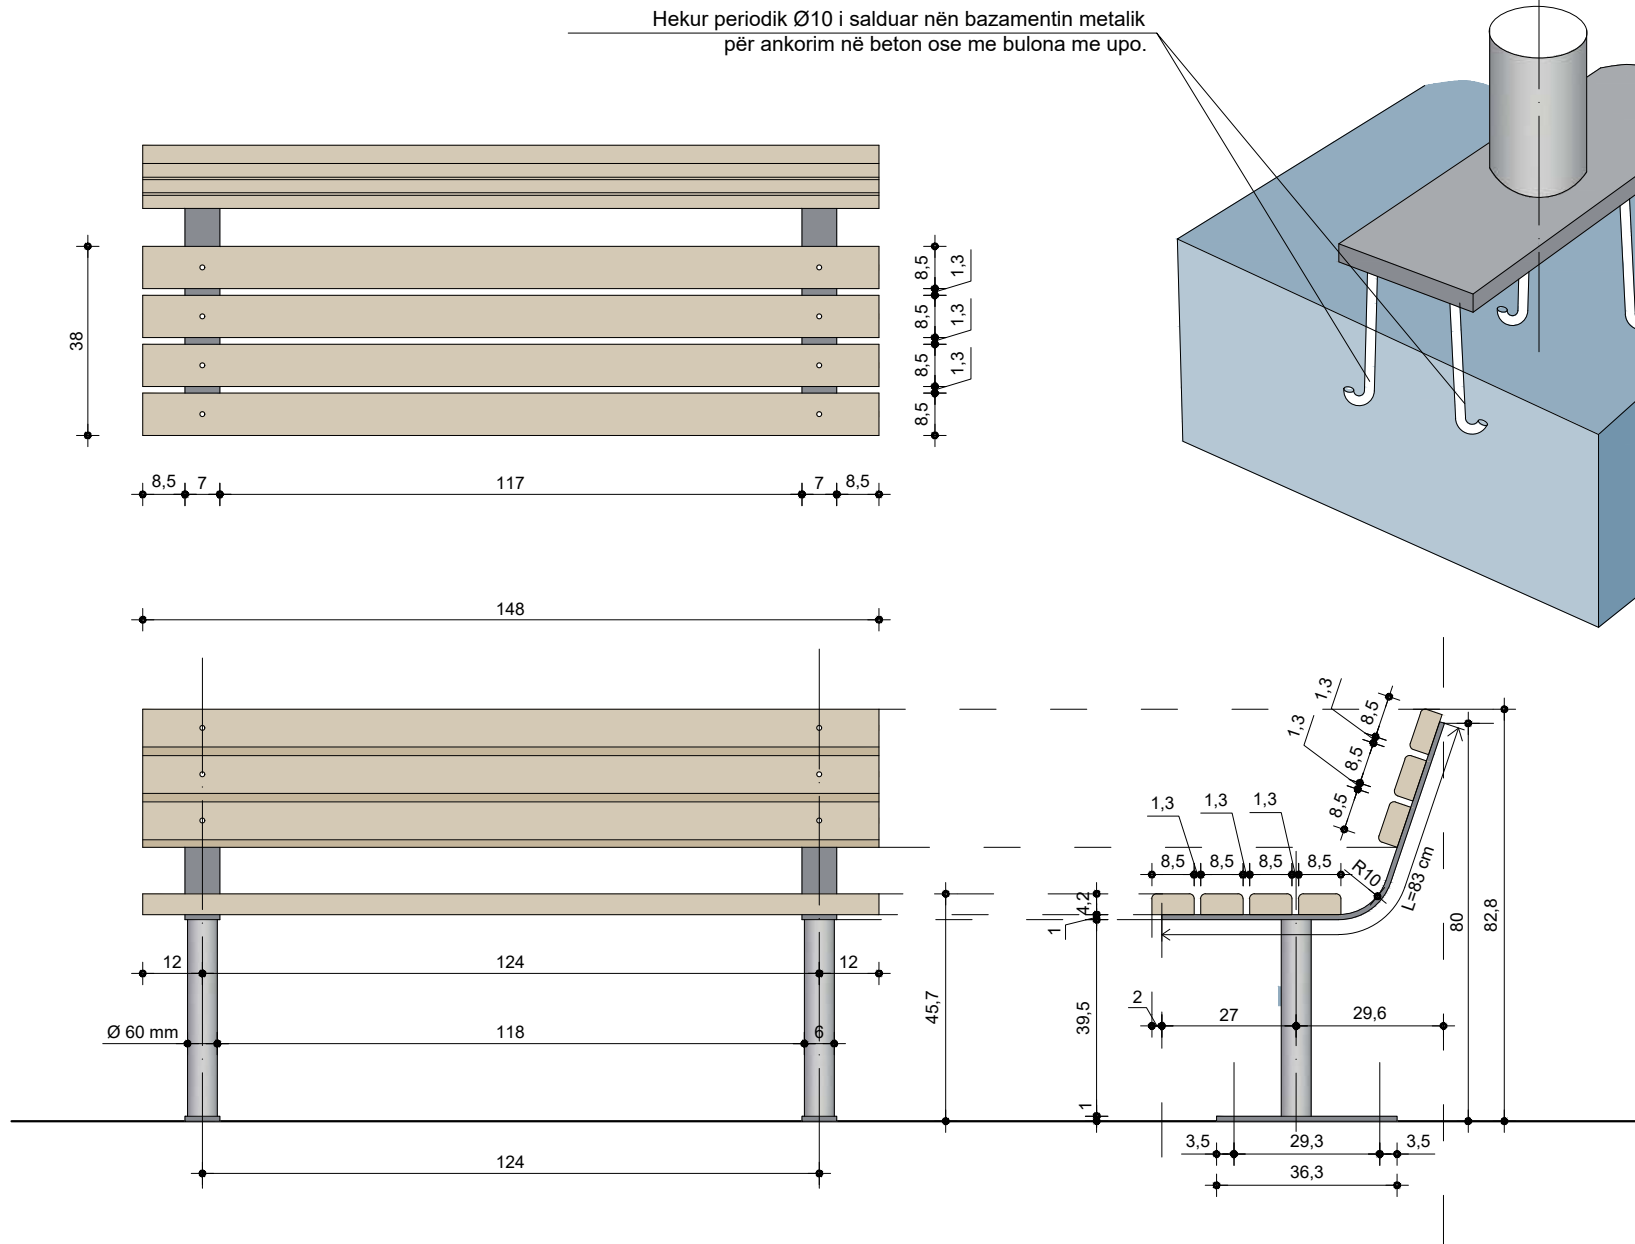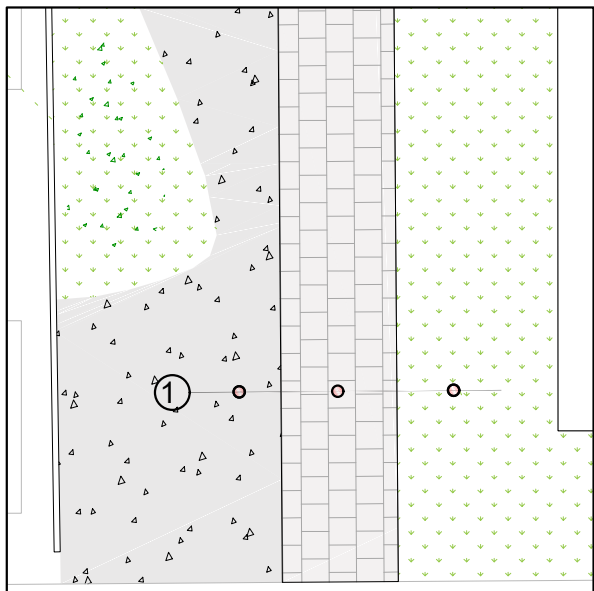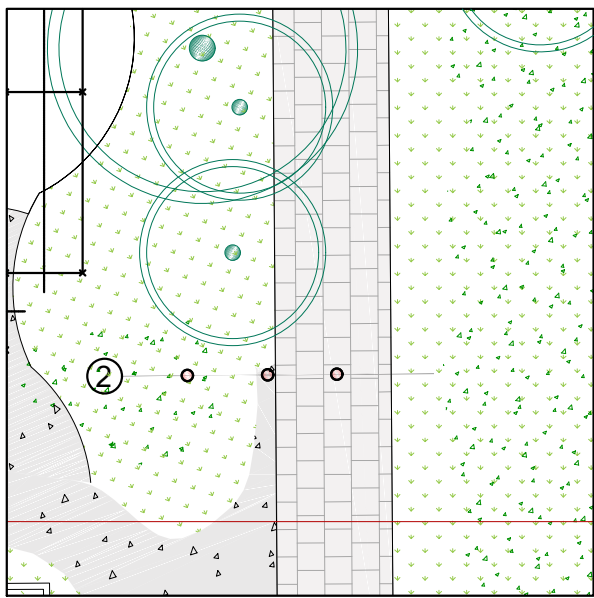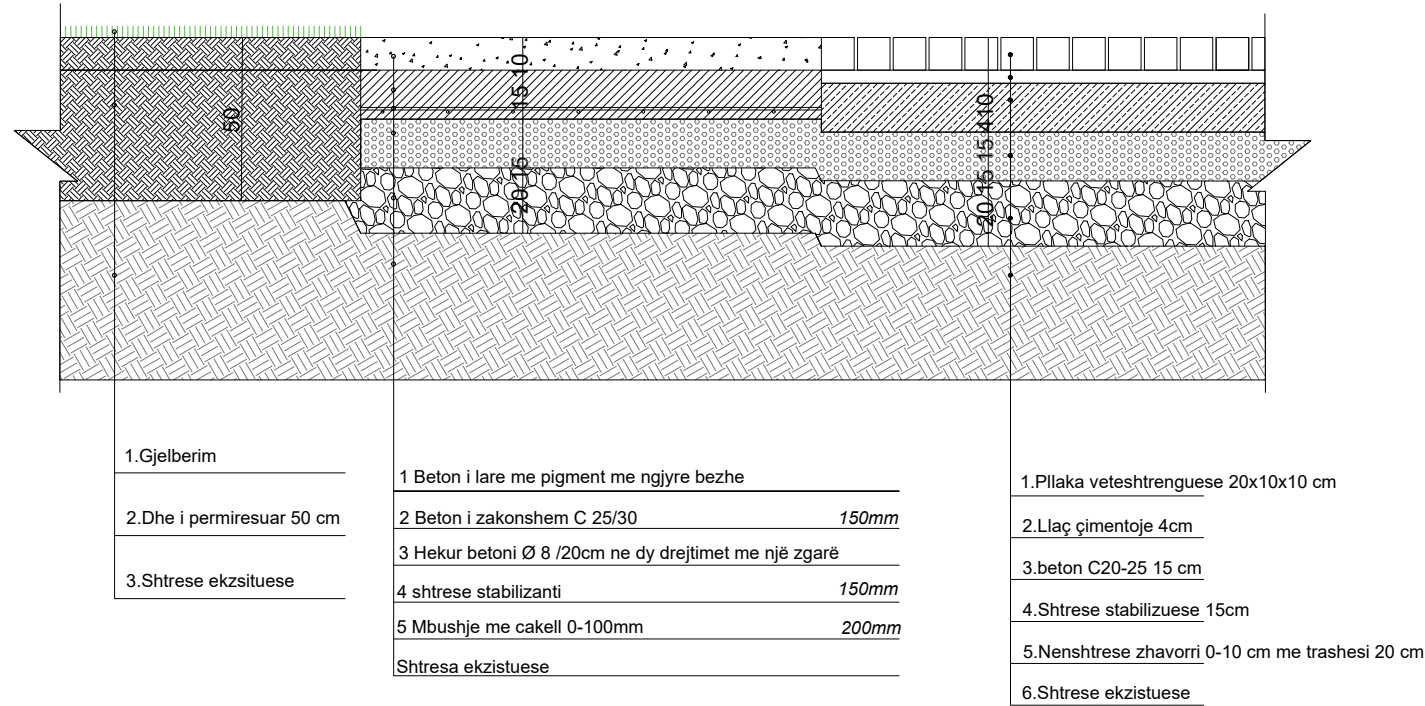

Ndriçim Shtylle

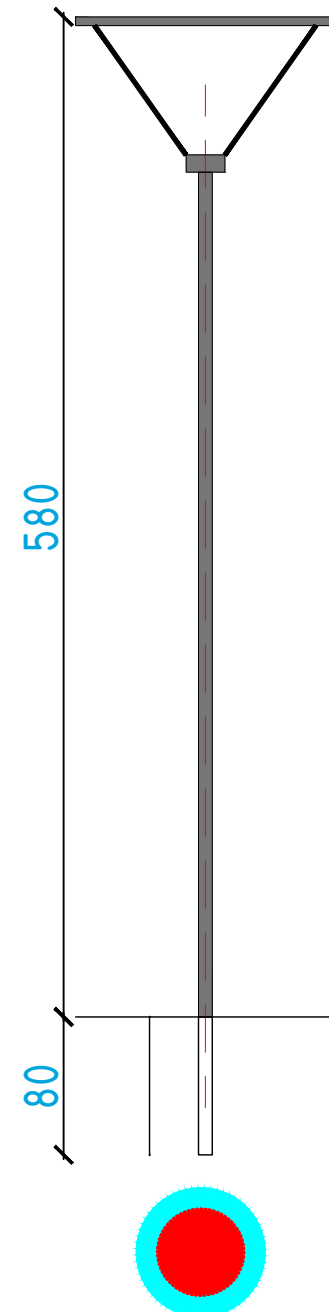

Legjend:

Shtërime:

REPUBLIKA E SHQIPËRISË

MINISTRIA E MBROJTJES
SITABI I PERGJITHSHËM I FORCËVE TE ARMATOSURA
KOMANDA E FORCES TOKESORE

Projektohet:
"INSTITUTI DEKLIADA-ALB" sh.p.k

Emertimi i projektit:



Legend:

Shenime:


REPUBLIKA E SHQIPËRISË

Porositës:
 MINISTRIA E MBROJTJES
SHTABI I PERGJITHSHËM I FORCËVE TË ARMATOSURË
KOMANDA E FORCES TOKESORE

Projektues:
 "INSTITUTI DEKLIADA-ALB" sh.p.k

Emertimi i projektit:



Legend:

Shenime:



Porositës:
MINISTRIA E MBROJTJES
SHTABI I PERGJITHSHEM I FORCAVE TE ARMATOSURA
KOMANDA E FORCES TOKESORE

Projektues:
Dekllada "INSTITUTI DEKLIADA-ALB" sh.p.k

Emertimi i projektit:



Legend:

Shenime:



REPUBLIKA E SHQIPËRISË

Porositës:

MINISTRIA E MBROJTJES
SHTABI I PERGJITHSHËM I FORCËVE TË ARMATOSUR
KOMANDA E FORCES TOKESORE

Projektues:

 "INSTITUTI DEKLIADA-ALB" sh.p.k


Emertimi i projektit:

Emertimi i objektit:	RENDERA	DATA: 2024
Faza:	PROJEKTI BAZA	SKALA: 1:200




Legend:

Shenime:



REPUBLIKA E SHQIPËRISË

Porositës:

MINISTRIA E MBROJTJES
SHTABI I PERGJITHSHËM I FORCËVE TË ARMATOSUR
KOMANDA E FORCËS TOKESORE

Projektues:



DEKLIADA

"INSTITUTI DEKLIADA-ALB" sh.p.k


Emertimi i projektit:



Legend:

Shenime:



REPUBLIKA E SHQIPËRISË

Porositës:

MINISTRIA E MBROJTJES
SHTABI I PERGJITHSHEM I FORCAVE TE ARMATOSURA
KOMANDA E FORCES TOKESORE

Projektues:



"INSTITUTI DEKLIADA-ALB" sh.p.k


Emertimi i projektit:

Emertimi i Shtetit:	RENDERA	DATA:	2024
Faza:	PROJEKT JBATMA	NR. LICENCËS:	1/2024

A-50



Legend:

Shenime:


REPUBLIKA E SHQIPËRISË

Porositës:
 MINISTRIA E MBROJTJES
SHTABI I PËRGJITHSHËM I FORCËVE TË ARMATOSUR
KOMANDA E FORCËS TOKESORE

Projektues:
 "INSTITUTI DEKLIADA-ALB" sh.p.k

Emertimi i projektit:



Legend:

Shenime:



REPUBLICA E SHQIPËRISË

Porositës:

MINISTRIA E MBROJTJES
SHTABI I PERGJITHSHEM I FORCAVE TE ARMATOSURA
KOMANDA E FORCES TOKESORE

Projektues:

 **"INSTITUTI DEKLIADA-ALB" sh.p.k**


Emertimi i projektit:



Legend:

Shenime:


REPUBLIKA E SHQIPËRISË

Porositës:
 MINISTRIA E MBROJTJES
SHTABI I PERGJITHSHEM I FORCAVE TE ARMATOSURA
KOMANDA E FORCES TOKESORE

Projektues:
 "INSTITUTI DEKLIADA-ALB" sh.p.k

Emertimi i projektit:



Legend:

Sherime:


REPUBLIKA E SHQIPËRISË

Porositës:
 MINISTRIA E MBROJTJES
SHTABI I PËRGJITHSHËM I FORCËVE TË ARMATOSURË
KOMANDA E FORCËS TOKËSORE

Projektues:
 "INSTITUTI DEKLIADA-ALB" sh.p.k.

Emertimi i projektit: