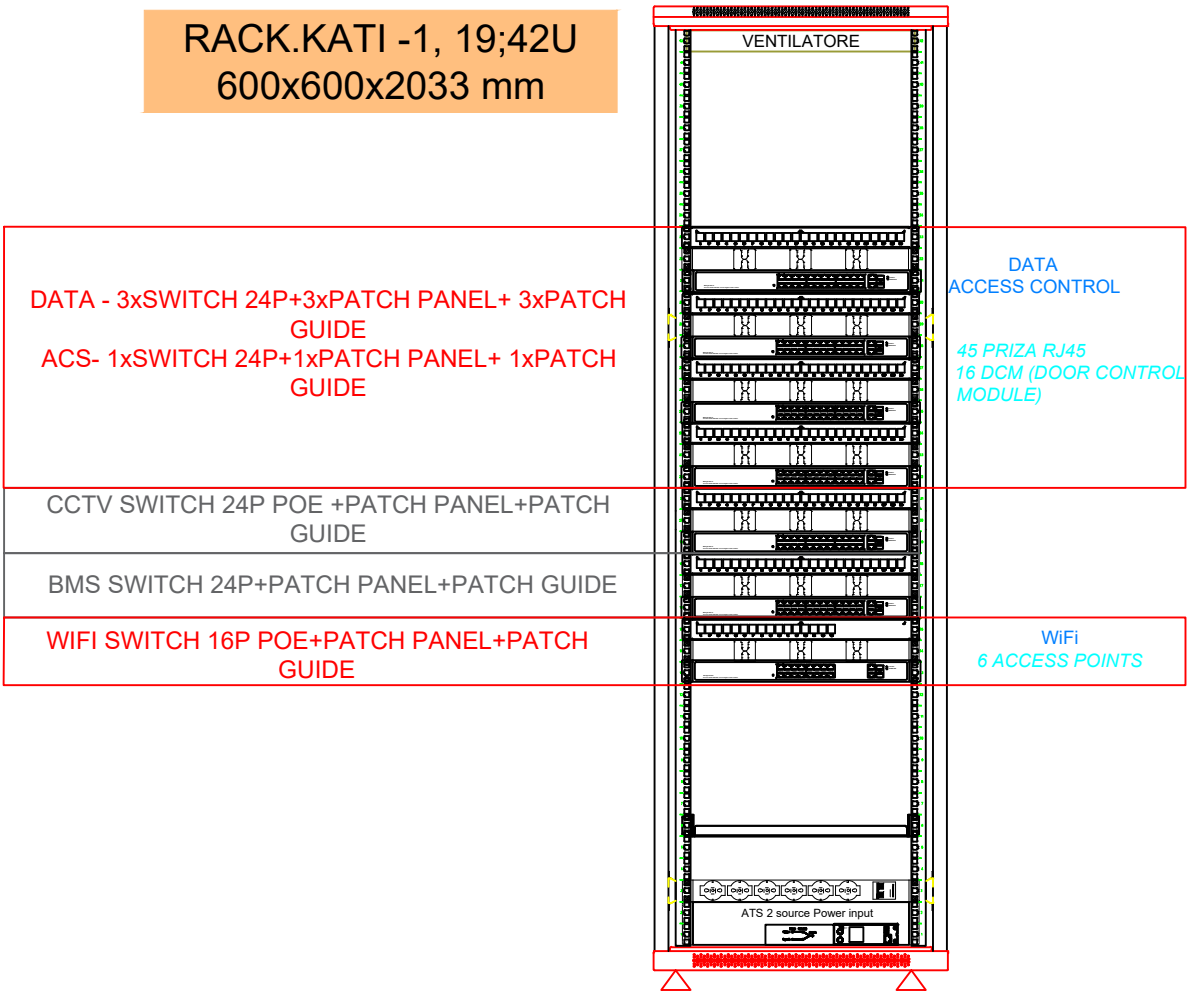
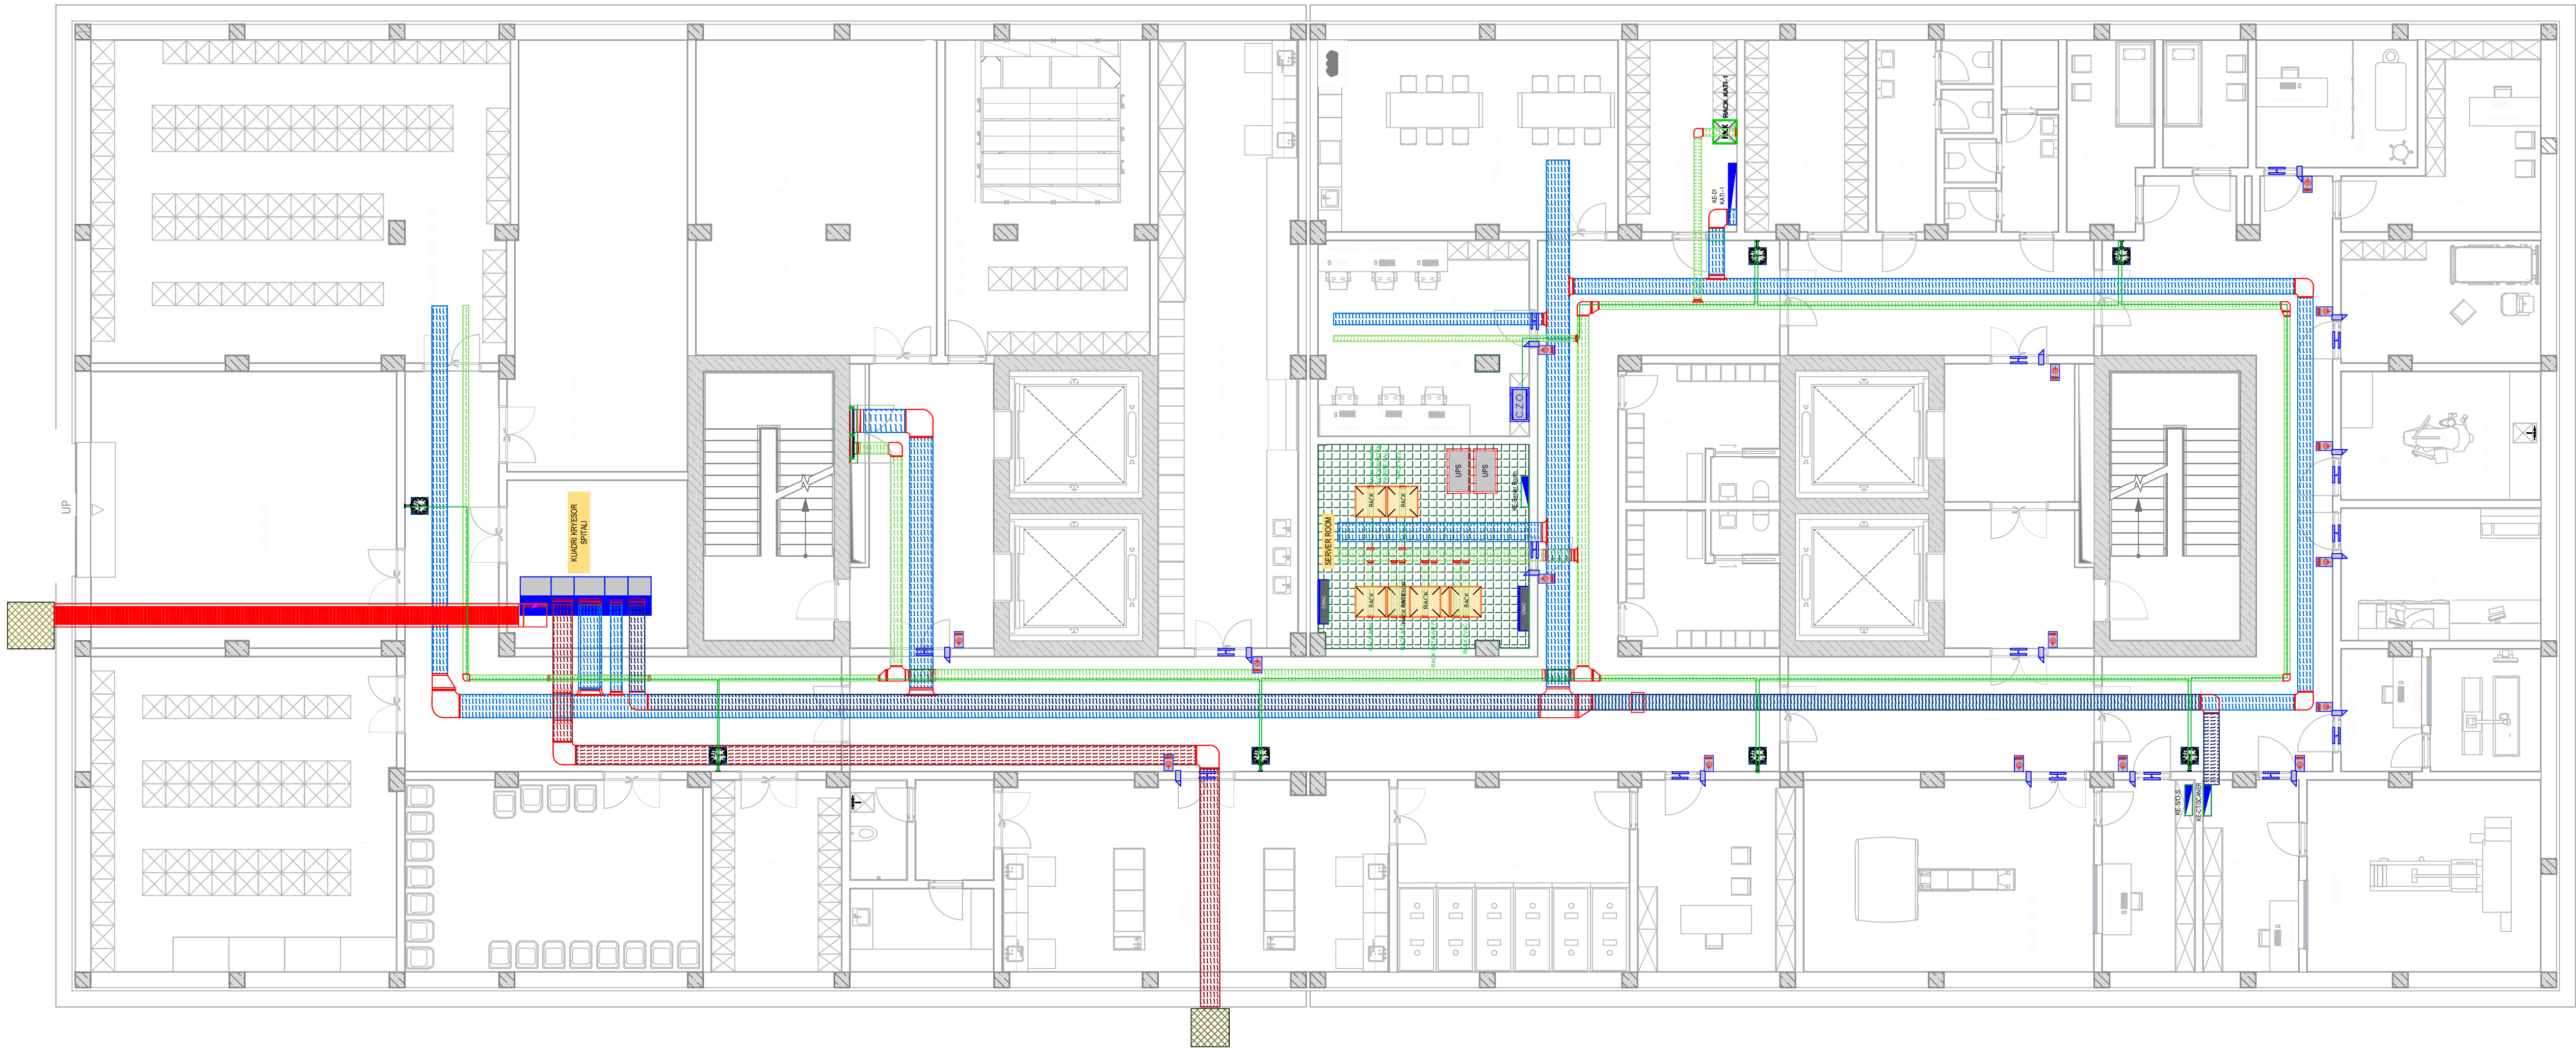


PLANI I OREVE, NURSE CALL DHE ACS
SPITALI: KATI -1



REPUBLIKA E SHQIPËRISË
DREJTORIA E PËRGJITHSHME E BURGJEVE

KONSULENT

"ARKIMADE"
planifikim urban
projektim arkitektonik dhe inxhinierik
mbikqyrje dhe kolaudim

Adresa:
Rr. "Himë Koli" Nd.24 H.9 Nr.14 , Tiranë
Tel:0682056076 www.arkimade.com

SHËNIME TEKNIKE

LEGJENDA

Simboli	Përshkrimi
	Rack
	Lexues Karte
	Brave Elektromagnetike
	Kontakt Magnetik
	Kontroler Modular per ACS per 8 Reader
	Ushqyes 12/24VDC per Kontrolerim Modular
	Njësia qendrore e thirrjes së policisë/infermieres
	Njesi rishtimi me ane të kartës së aksesit
	Pulsant dore remote per thirrjen e informacion - Antivandal
	Flishues jashtë dhomes per evidentim me të lehtë të dhomes
	Testaleta
	Tirante tulesi - Antivandal
	Centrali i sinkronizimit të oreve
	Ore dëftohet + kronometër + termometër + matës lagështie
	Ore bifaciale me display analoge e fokusuar me kraho në mur
	Ore e fokusuar në mur me display analoge
	Kabell BUS i sistemit 4x0.5mm²
	Kabell FG16CM16 2x1 mm²
	Kabell Cat 6A

ZONA

SHËNKOLL, LEZHË

OBJEKTI

HARTIMI I PROJEKTIT PREVENTIVIT PËR NDËRTIMIN E SPITALIT PËR PERSONA ME MJEKIM TË DETYRUAR ME VENDIM GJYKATË NË IEVP SHËNKOLL / LEZHË

FAZA E PROJEKTIT

FAZA V: PROJEKT ZBATIMI

PROJEKTI ARKITEKTONIK

ARK. Iva MËZEZI
Nr.Lic. A.0831/3

ARK. Jonida BLOKU
Nr.Lic. A.2874

ARK. Egzon YMERI

ARK. Luemins KASEMI

PROJEKTI KONSTRUKTIV

ING. Rafael KOTE
Nr.Lic. H/T.0129/7

ING. Dorina LIÇI
Nr.Lic. K.2739/1

PROJEKTI MEKANIK/HVAC

ING. Grigor CIKO
Nr.Lic. H/T.0130/3

ING. Vasilika SHERIFAJ
Nr.Lic. M.1647/1

PROJEKTI MNZ

ING. Grigor CIKO
Nr.Lic. 1394 date 28/03/2019

PROJEKTI HIDROSANITAR

ING. Petrit HOXHAI
Nr.Lic. H/T.0130/5

ING. Dorian TROCI

PROJEKTI ELEKTRIK

ING. Saimir LLESHI
Nr.Lic. E. 2044

ING. Adelajda KOXHA
Nr.Lic. E. 2136

EMËRTIMI I FLETËS

Spitali-Plani i Oreve, Nurse Call dhe ACS/Kati -1

SHKALLA:

1:100

TIRANË 2026



NR. FLETËS

E-09.01

VULA

PLANI I OREVE, NURSE CALL DHE ACS
SPITALI: KATI 0

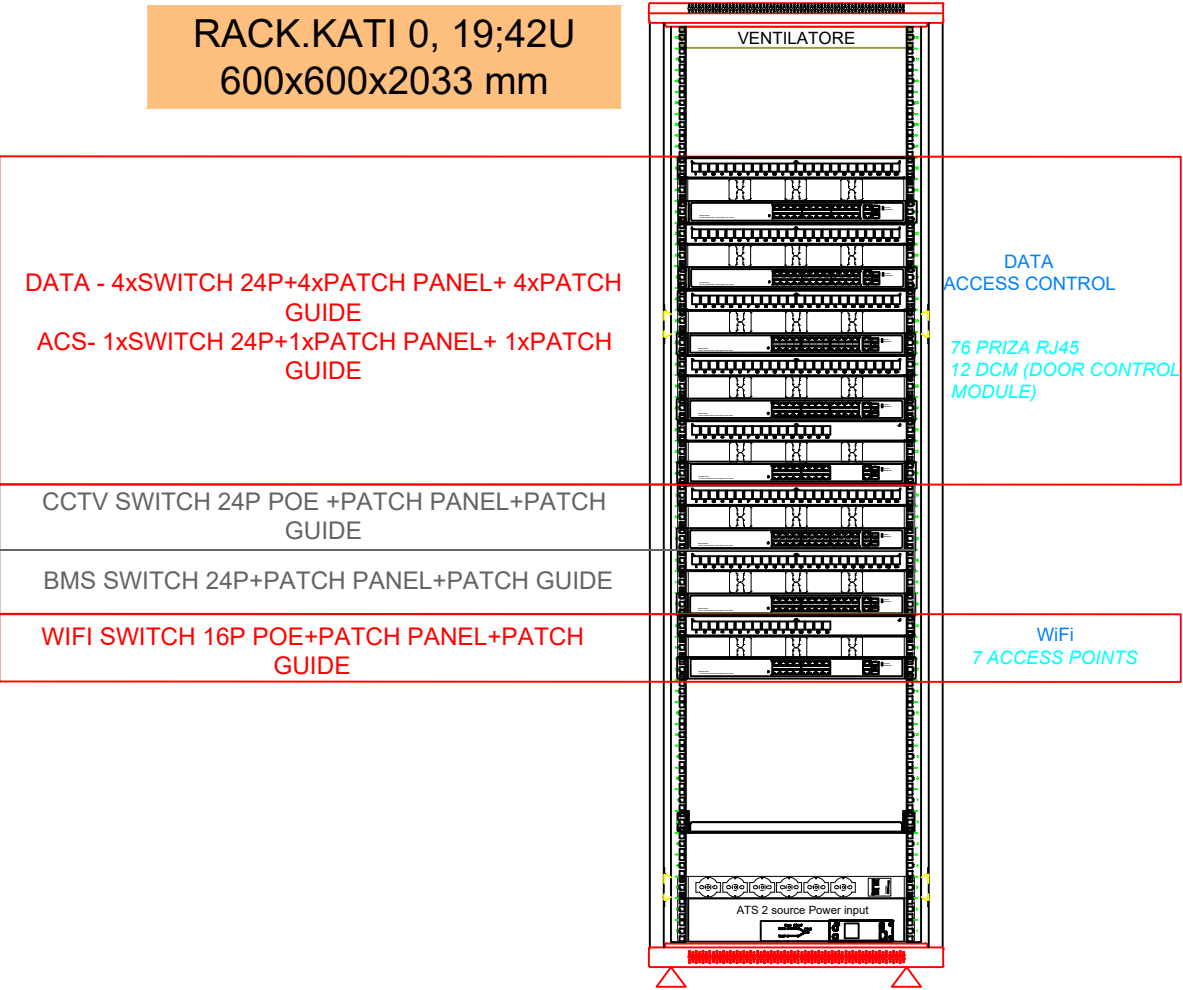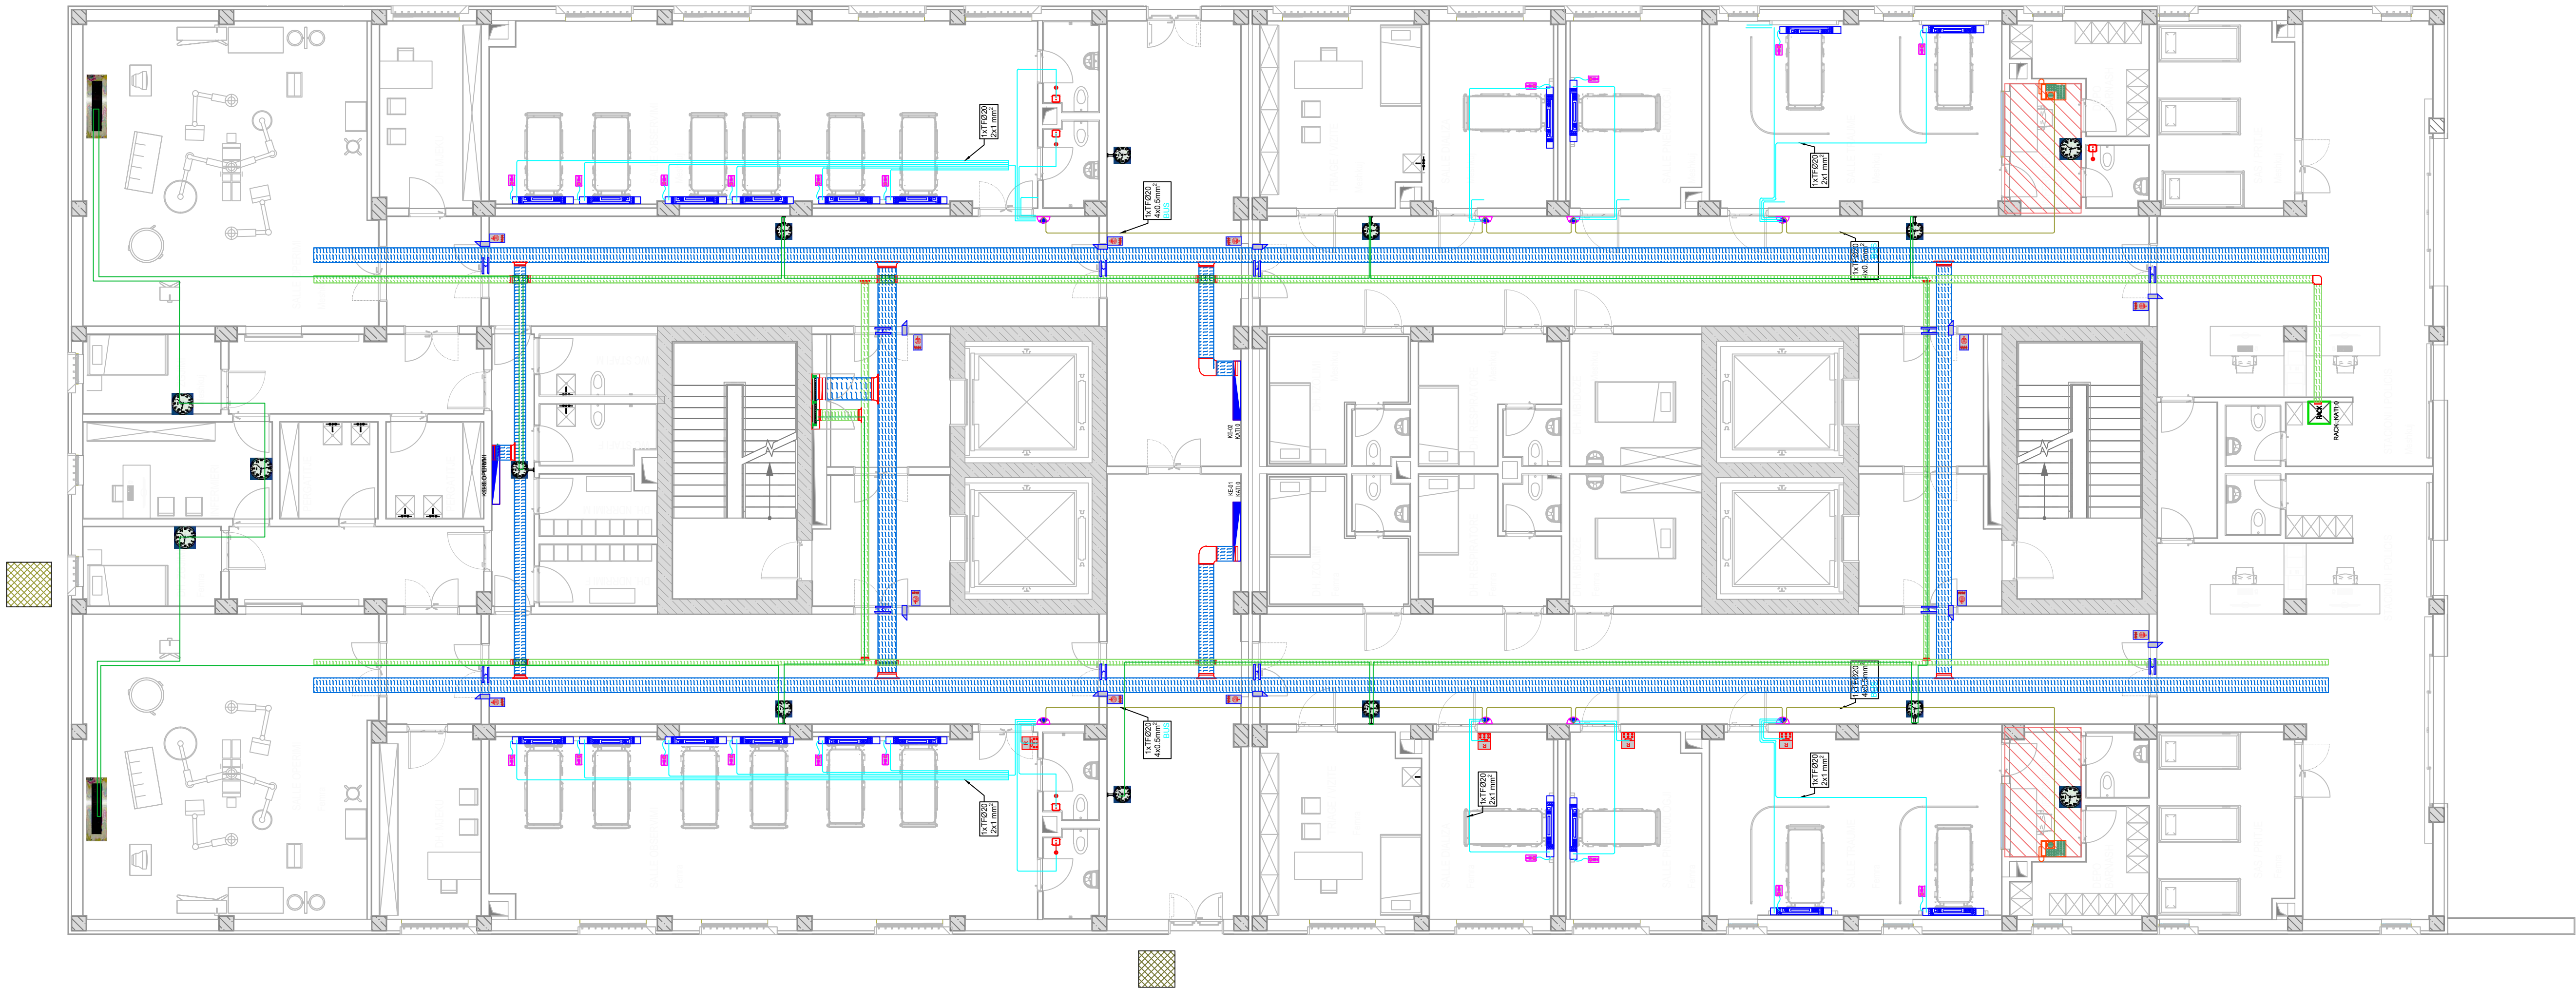KATI 0



INVESTITOR



REPUBLIKA E SHQIPËRISË
DREJTORIA E PËRGJITHSHME E BURGJEVE

KONSULENT

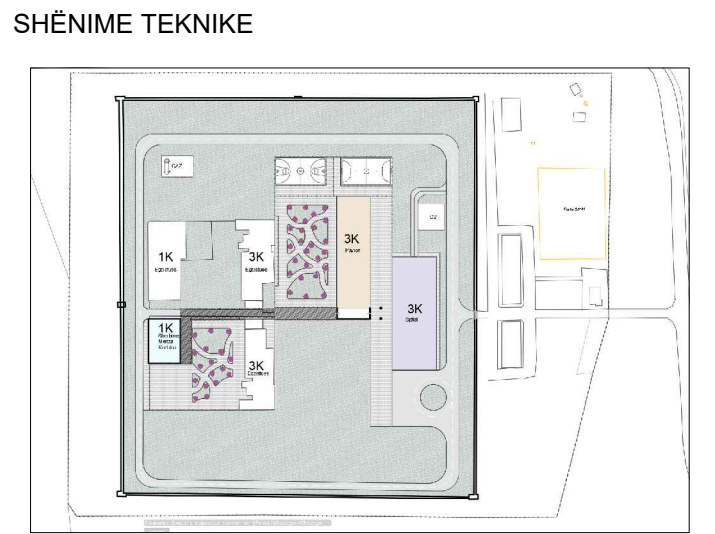


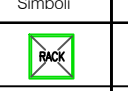
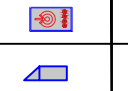
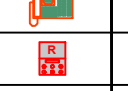
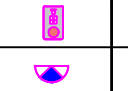
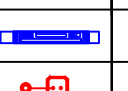
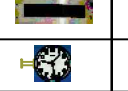
 
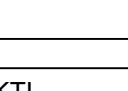
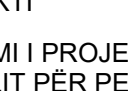
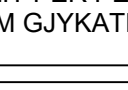
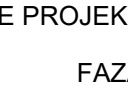
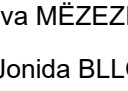
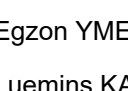
ARKIMADE

planifikim urban
projektim arkitektonik dhe inzhinierik
mbikqyrje dhe kolaudim

Adresa:
Rr. "Himë Koll" Nd.24 H.9 Nr.14 , Tiranë
Tel.0682056076 www.arkimade.com

"ARKIMADE"



LEGJENDA	
Simboli	Përshkrimi
	Rack
	Lexues Karte
	Brave Elektronmagjetike
	Kontakt Magnetik
	Kontroler Modular per ACS per 8 Reader
	Ushqyes 12/24VDC per Kontrolerim Modular
	Njësia qendrore e thirrjes se policise/infermieres
	Njesi rishkrimi me ane te kartes se aksesit
	Pulsant dore remote per thirrjen e informimes- Antivandal
	Fletshues jashte dhomes per evidentim me te lehte te dhomes
	Testaleta
	Tirante sullet - Antivandal
	Centrali i sinkronizimit te oreve
	Ore ditelale + kronometër + termometër + matës lagështie
	Ore bifaciale me display analoge e fokusuar me kraho ne mure
	Ore e fokusuar ne mure me display analoge
	Kabell BUS i sistemit 4x0.5mm²
	Kabell FG16CM16 2x1 mm²
	Kabell Cat 6A

ZONA	
SHËNKOLL, LEZHË	
OBJEKTI	
HARTIMI I PROJEKTIT PREVENTIVIT PËR NDËRTIMIN E SPITALIT PËR PERSONA ME MUEKIM TË DETYRUAR ME VENDIM GJYKATE NE IEVP SHËNKOLL / LEZHË	
FAZA E PROJEKTIT	
FAZA V: PROJEKT ZBATIMI	
PROJEKTI ARKITEKTONIK	
ARK. Iva MËZEZI	Nr.Lic. A.0831/3
ARK. Jonida BLOKU	Nr.Lic. A.2874
ARK. Egzon YMERI	
ARK. Luemins KASEMI	
PROJEKTI KONSTRUKTIV	
ING. Rafael KOTE	Nr.Lic. H/T.0129/7
ING. Dorina LIÇI	Nr.Lic. K.2739/1
PROJEKTI MEKANIK/HVAC	
ING. Grigor CIKO	Nr.Lic. H/T.0130/3
ING. Vasilika SHERIFAJ	Nr.Lic. M.1647/1
PROJEKTI MNZ	
ING. Grigor CIKO	Nr.Lic. 1394 date 28/03/2019
PROJEKTI HIDROSANITAR	
ING. Petrit HOXHAI	Nr.Lic. H/T.0130/5
ING. Dorian TROCI	
PROJEKTI ELEKTRIK	
ING. Saimir LLESHI	Nr.Lic. E. 2044
ING. Adelajda KOXHA	Nr.Lic. E. 2136
EMËRTIMI I FLETËS	
Spitali-Plani i Oreve, Nurse Call dhe ACS/Kati 0	
SHKALLA:	1:100
TIRANË 2026	NR. FLETËS E-09.02
VULA	

PLANI I OREVE, NURSE CALL DHE ACS
SPITALI: KATI 1

INVESTITOR



REPUBLIKA E SHQIPËRISË
DREJTORIA E PËRGJITHSHME E BURGJEVE

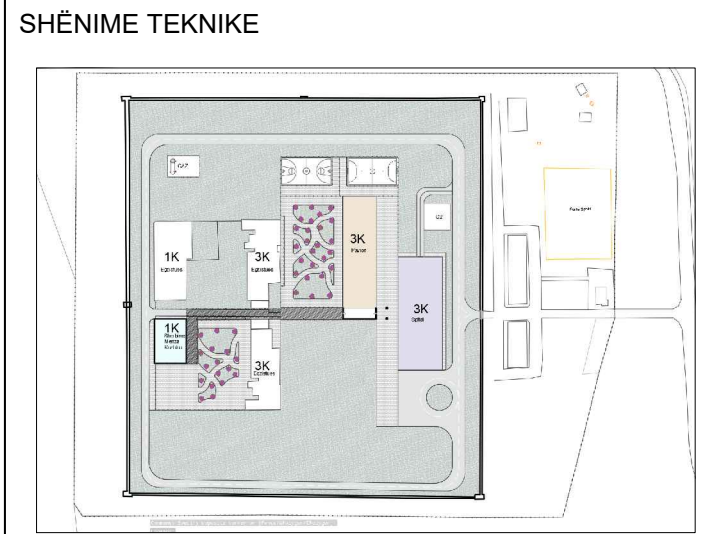
KONSULENT

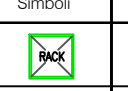
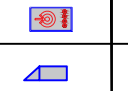
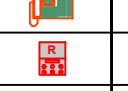
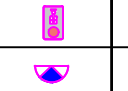
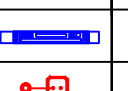
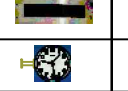
 
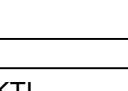
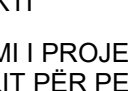
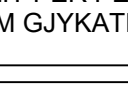
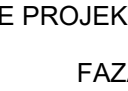
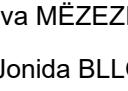
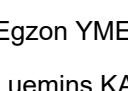


ARKIMADE

planifikim urban
projektim arkitektonik dhe inxhinierik
mbikqyrje dhe kolaudim

Adresa:
Rr. "Himë Koll" Nd.24 H.9 Nr.14, Tiranë
Tel.0682056076 www.arkimade.com



LEGJENDA	
Simboli	Përshkrimi
	Rack
	Luxus Karte
	Brave Elektromagnetik
	Kontakt Magnetik
	Kontroller Modular per ACS per 8 Reader
	Ushqyes 12/24VDC per Kontrollerin Modular
	Njësia qendrore e thirrjes së policisë/infermieres
	Njësi rishkrimi me anë të kartës së aksesit
	Pulsant dore remote për thirrjen e informues- Antivandal
	Fleshues jashtë dhomës për evidentim me të lehtë të dhomës
	Testaleta
	Tirante suletit - Antivandal
	Centrali i sinkronizimit të oreve
	Ore ditëbale + kronometër + termometër + matës lagështie
	Ore bifaciale me display analoge e fiksuar me krahë në mur
	Ore e fiksuar në mur me display analoge
	Kabeli BUS i sistemit 4x0.5mm²
	Kabeli FG16CM16 2x1 mm²
	Kabeli Cat 6A

ZONA
SHËNKOLL, LEZHË

OBJEKTI

HARTIMI I PROJEKTIT PREVENTIVIT PËR NDËRTIMIN E SPITALIT PËR PERSONA ME MJEKIM TË DETYRUAR ME VENDIM GJYKATË NË IEVP SHËNKOLL / LEZHË

FAZA E PROJEKTIT
FAZA V: PROJEKT ZBATIMI

PROJEKTI ARKITEKTONIK
ARK. Iva MËZEZI
ARK. Jonida BLOKU
ARK. Egzon YMERI
ARK. Luemins KASEMI

PROJEKTI KONSTRUKTIV
ING. Rafael KOTE
ING. Dorina LIÇI

PROJEKTI MEKANIK/HVAC
ING. Grigor CIKO
ING. Vasilika SHERIFAJ

PROJEKTI MNZ
ING. Grigor CIKO



PROJEKTI HIDROSANITAR
ING. Petrit HOXHAI
ING. Dorian TROCI

PROJEKTI ELEKTRIK
ING. Saimir LLESHI
ING. Adelajda KOXHA



EMËRTIMI I FLETËS
Spitali-Plani i Oreve, Nurse Call dhe ACS/Kati 1

SHKALLA:	1:100	NR. FLETËS
TIRANË 2026		E-09.03

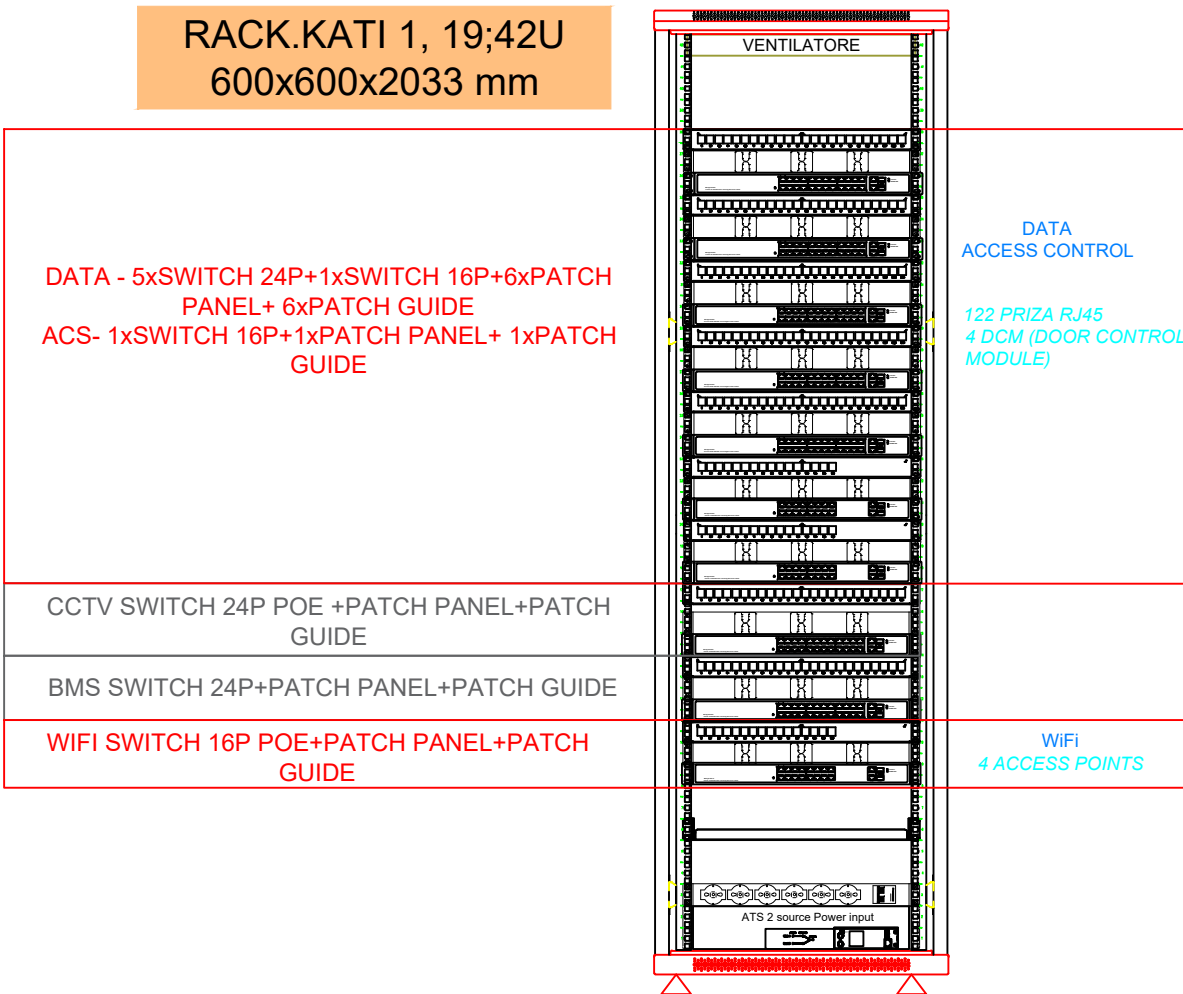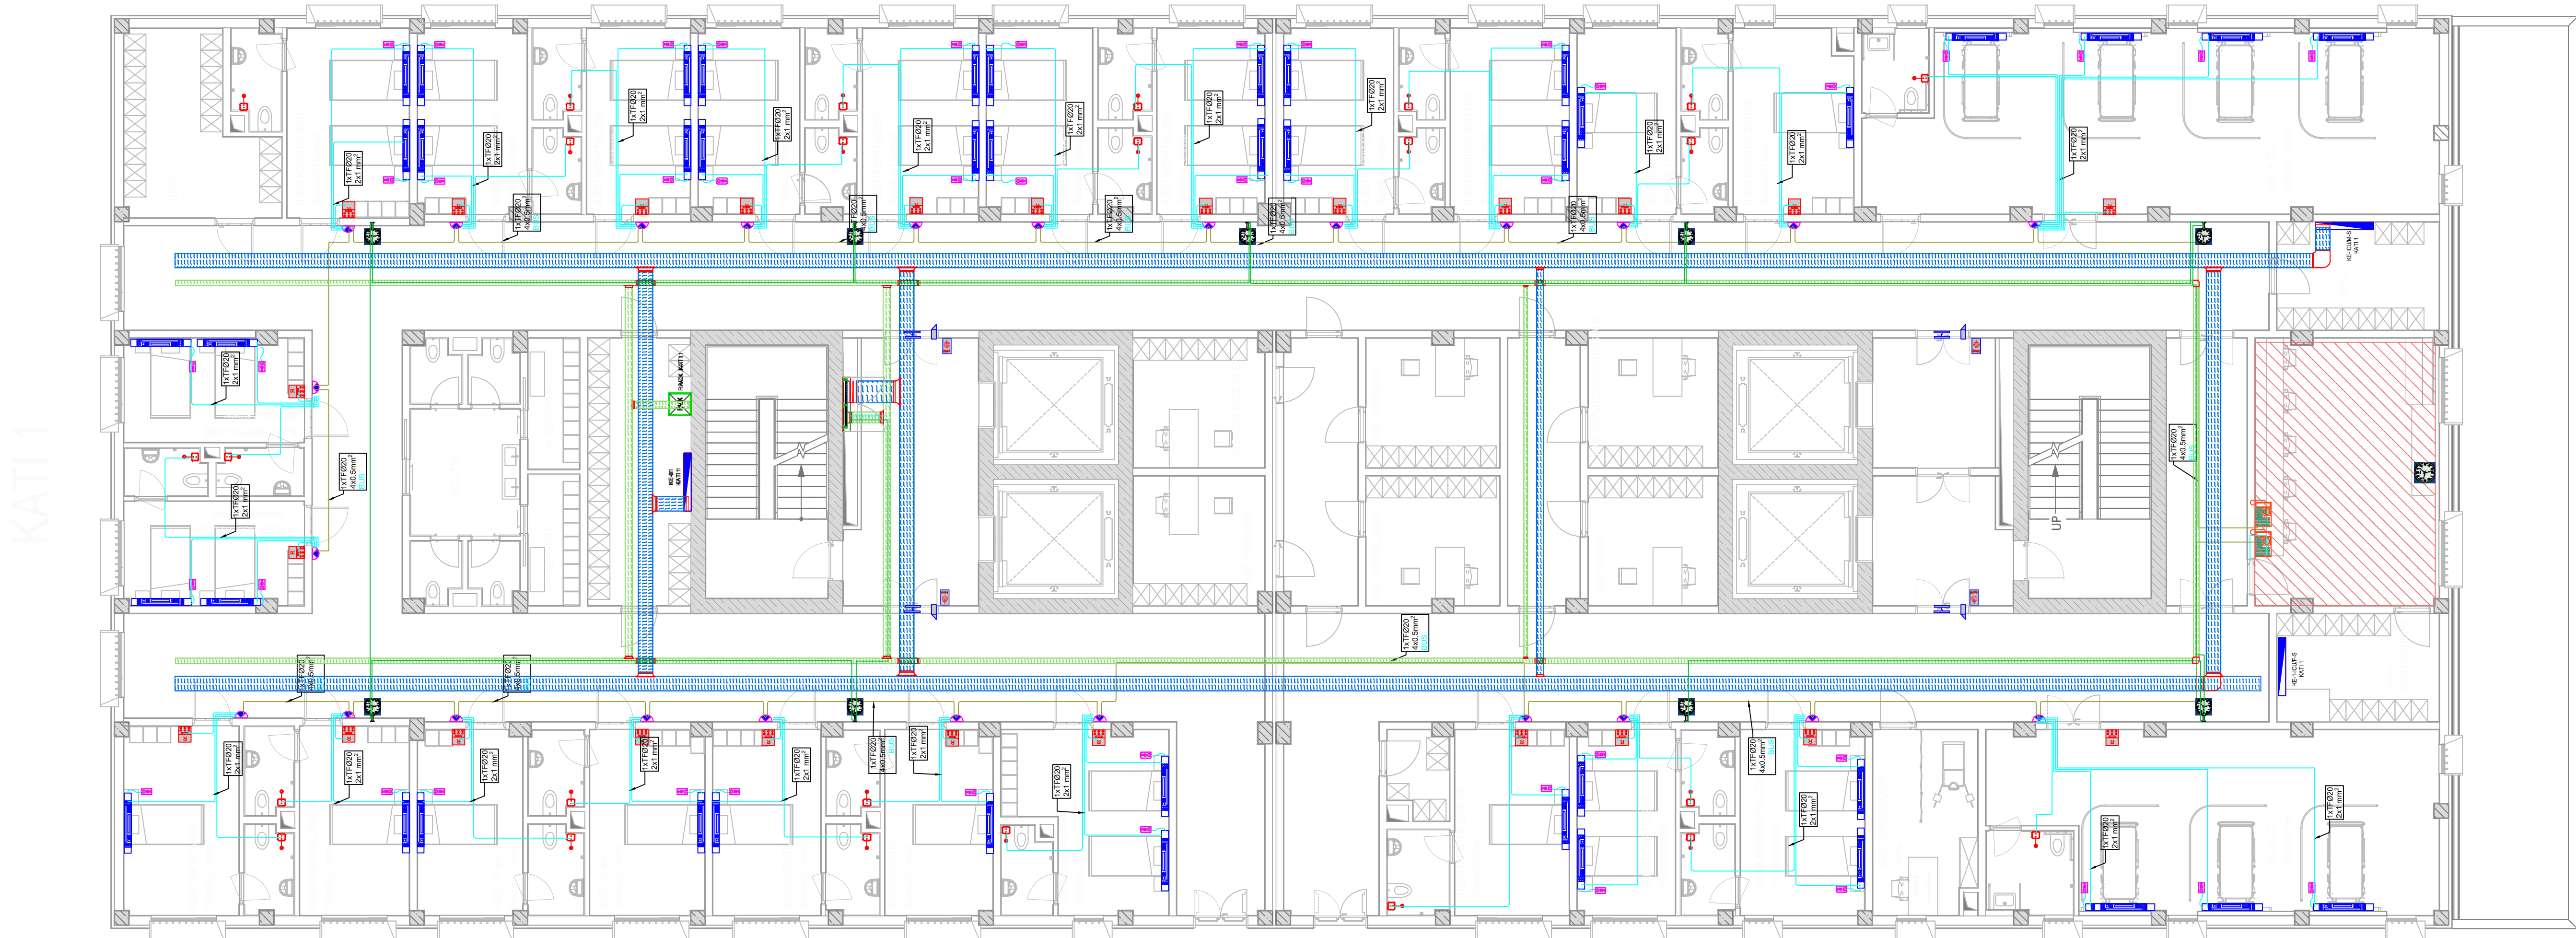VULA



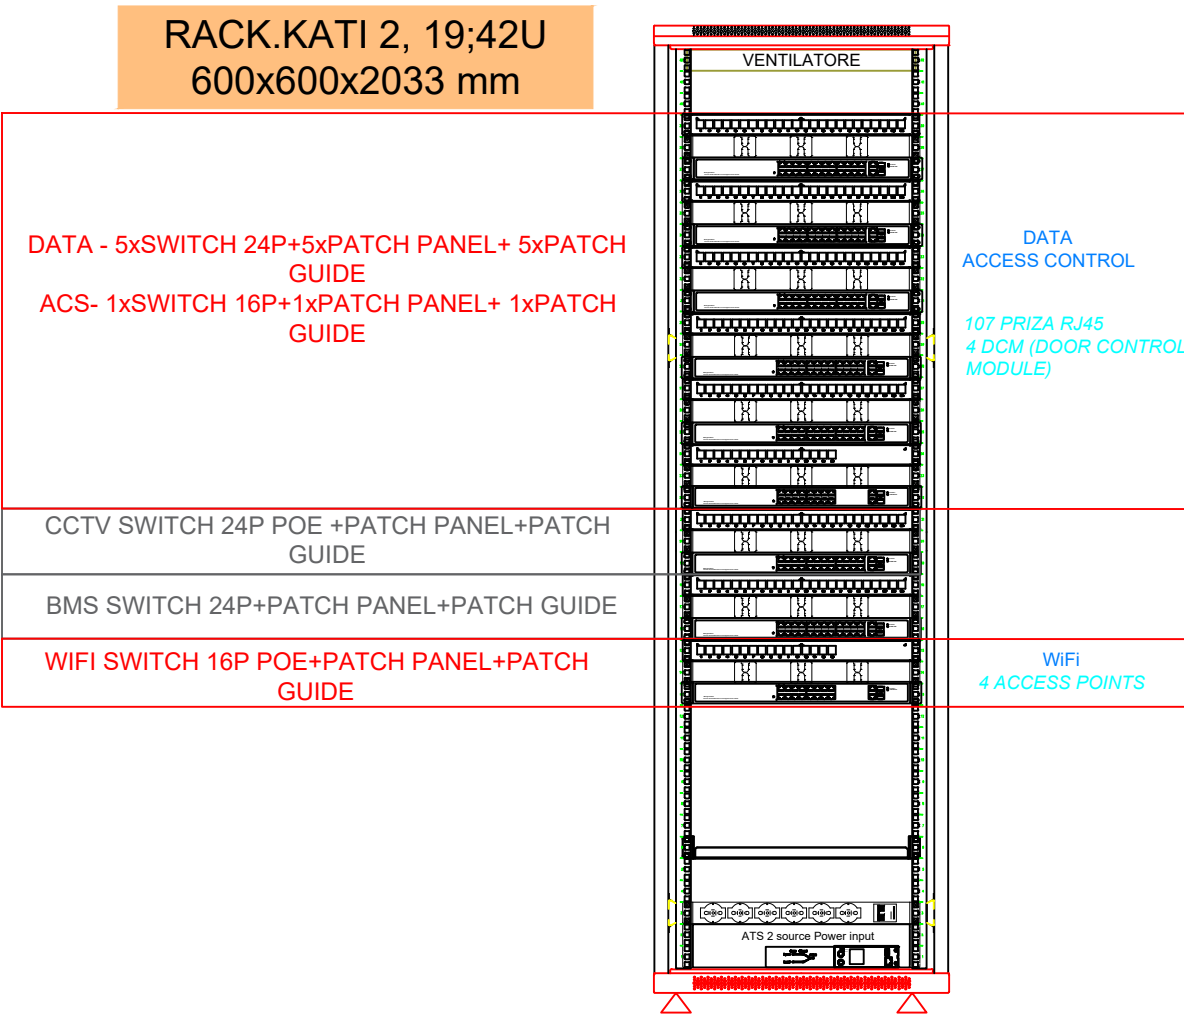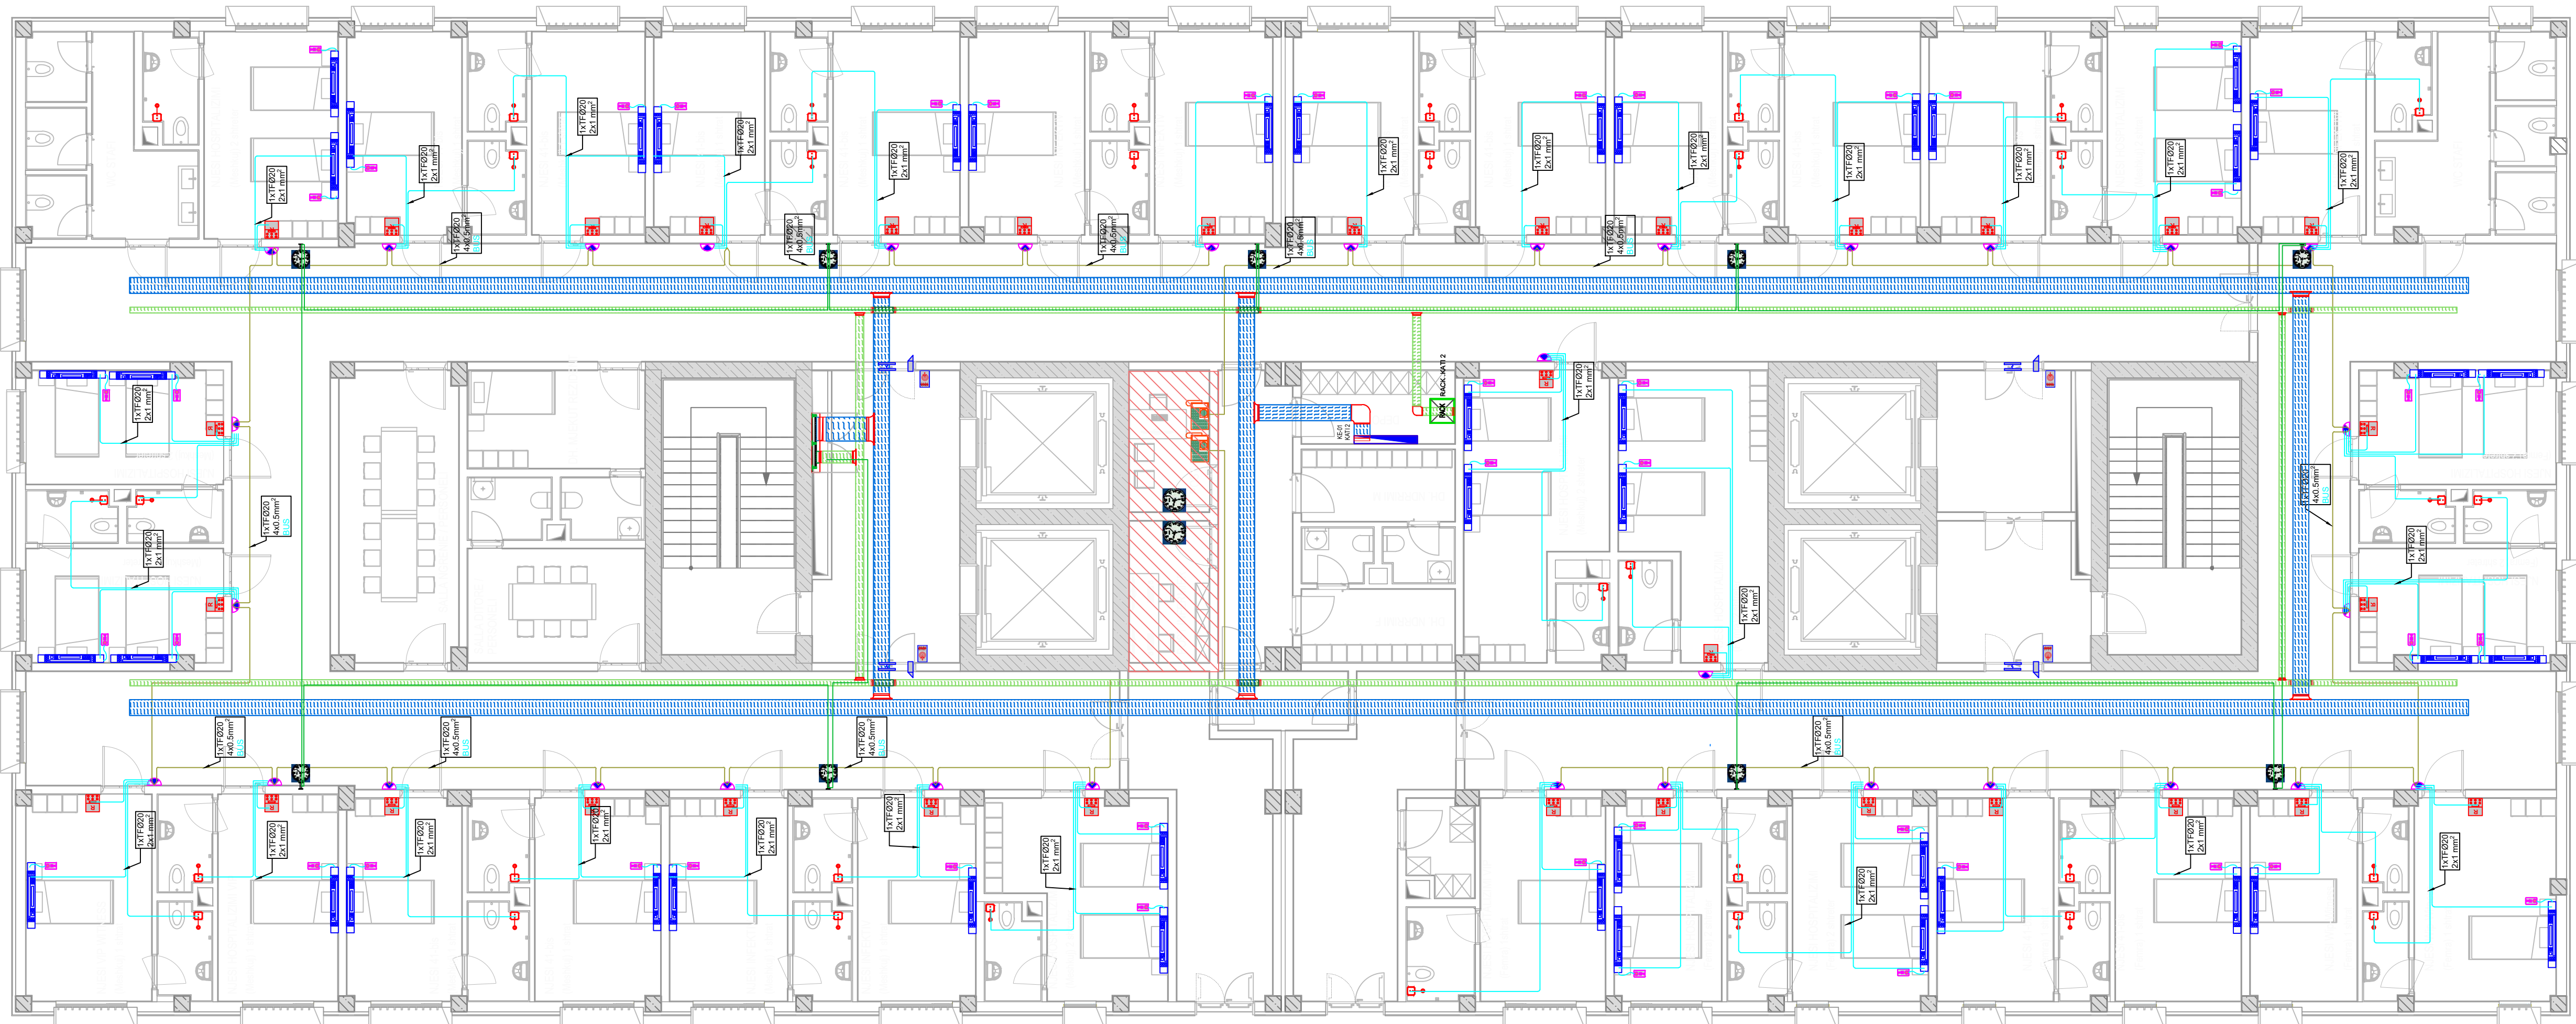PLANI I OREVE, NURSE CALL DHE ACS
SPITALI: KATI 2



INVESTITOR



REPUBLIKA E SHQIPËRISË
DREJTORIA E PËRGJITHSHME E BURGJEVE

KONSULENT

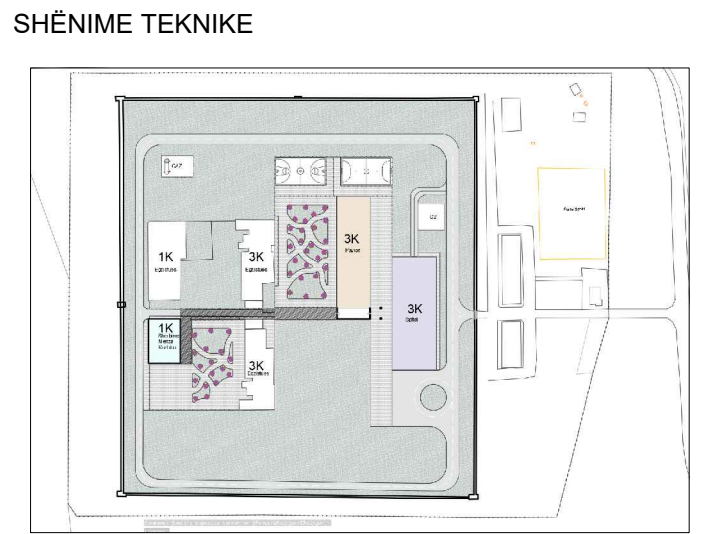


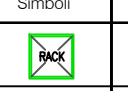
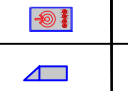
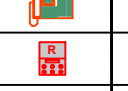
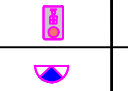
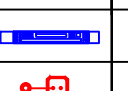
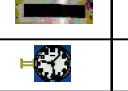
 
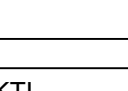
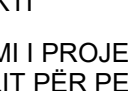
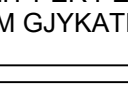
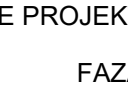
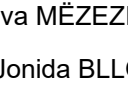
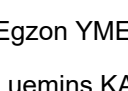
ARKIMADE

planifikim urban
projektim arkitektonik dhe inzhinierik
mbikqyrje dhe kolaudim

Adresa:
Rr. "Himë Kolli" Nd.24 H.9 Nr.14 , Tiranë
Tel.0682056076 www.arkimade.com


"ARKIMADE"




LEGJENDA	
Simboli	Përshkrimi
	Rack
	Luxes Karte
	Brave Elektromagnetike
	Kontakt Magnetik
	Kontrollor Modular per ACS per 8 Reader
	Ushqyes 12/24VDC per Kontrollorin Modular
	Njësia qendrore e thirrjes së policisë/infermieres
	Njësi risetimi me anë të kartës së aksesit
	Pulsant dore remote për thirrjen e informimes- Antivandal
	Fleshues jashtë dhomës për evidencim me të lehtë të dhomës
	Testaleta
	Tirante tualeti - Antivandal
	Centralet e sinkronizimit të orëve
	Ore ditëbale + kronometër + termometër + matës lagështie
	Ore bifaciale me display analoge e fiksuar me krahë në mur
	Ore e fiksuar në mur me display analoge
	Kabeli BUS i sistemit 4x0.5mm²
	Kabeli FG16CM16 2x1 mm²
	Kabeli Cat 6A

ZONA	
SHËNKOLL, LEZHË	
OBJEKTI	
HARTIMI I PROJEKTIT PREVENTIVIT PËR NDËRTIMIN E SPITALIT PËR PERSONA ME MJEKIM TË DETYRUAR ME VENDIM GJYKATË NË IEVP SHËNKOLL / LEZHË	
FAZA E PROJEKTIT	
FAZA V: PROJEKT ZBATIMI	
PROJEKTI ARKITEKTONIK	
ARK. Iva MÉZEZI	Nr.Lic. A.0831/3
ARK. Jonida BLOKU	Nr.Lic. A.2874
ARK. Egzon YMERI	
ARK. Luemins KASEMI	
PROJEKTI KONSTRUKTIV	
ING. Rafael KOTE	Nr.Lic. H/T.0129/7
ING. Dorina LIÇI	Nr.Lic. K.2739/1
PROJEKTI MEKANIK/HVAC	
ING. Grigor CIKO	Nr.Lic. H/T.0130/3
ING. Vasilika SHERIFAJ	Nr.Lic. M.1647/1
PROJEKTI MNZ	
ING. Grigor CIKO	Nr.Lic. 1394 date 28/03/2019
PROJEKTI HIDROSANITAR	
ING. Petrit HOXHAI	Nr.Lic. H/T.0130/5
ING. Dorian TROCI	
PROJEKTI ELEKTRIK	
ING. Saimir LLESHI	Nr.Lic. E. 2044
ING. Adelajda KOXHA	Nr.Lic. E. 2136
EMËRTIMI I FLETËS	
Spitali-Plani i Oreve, Nurse Call dhe ACS/Kati 2	
SHKALLA:	1:100
TIRANË 2026	NR. FLETËS E-09.04
VULA	

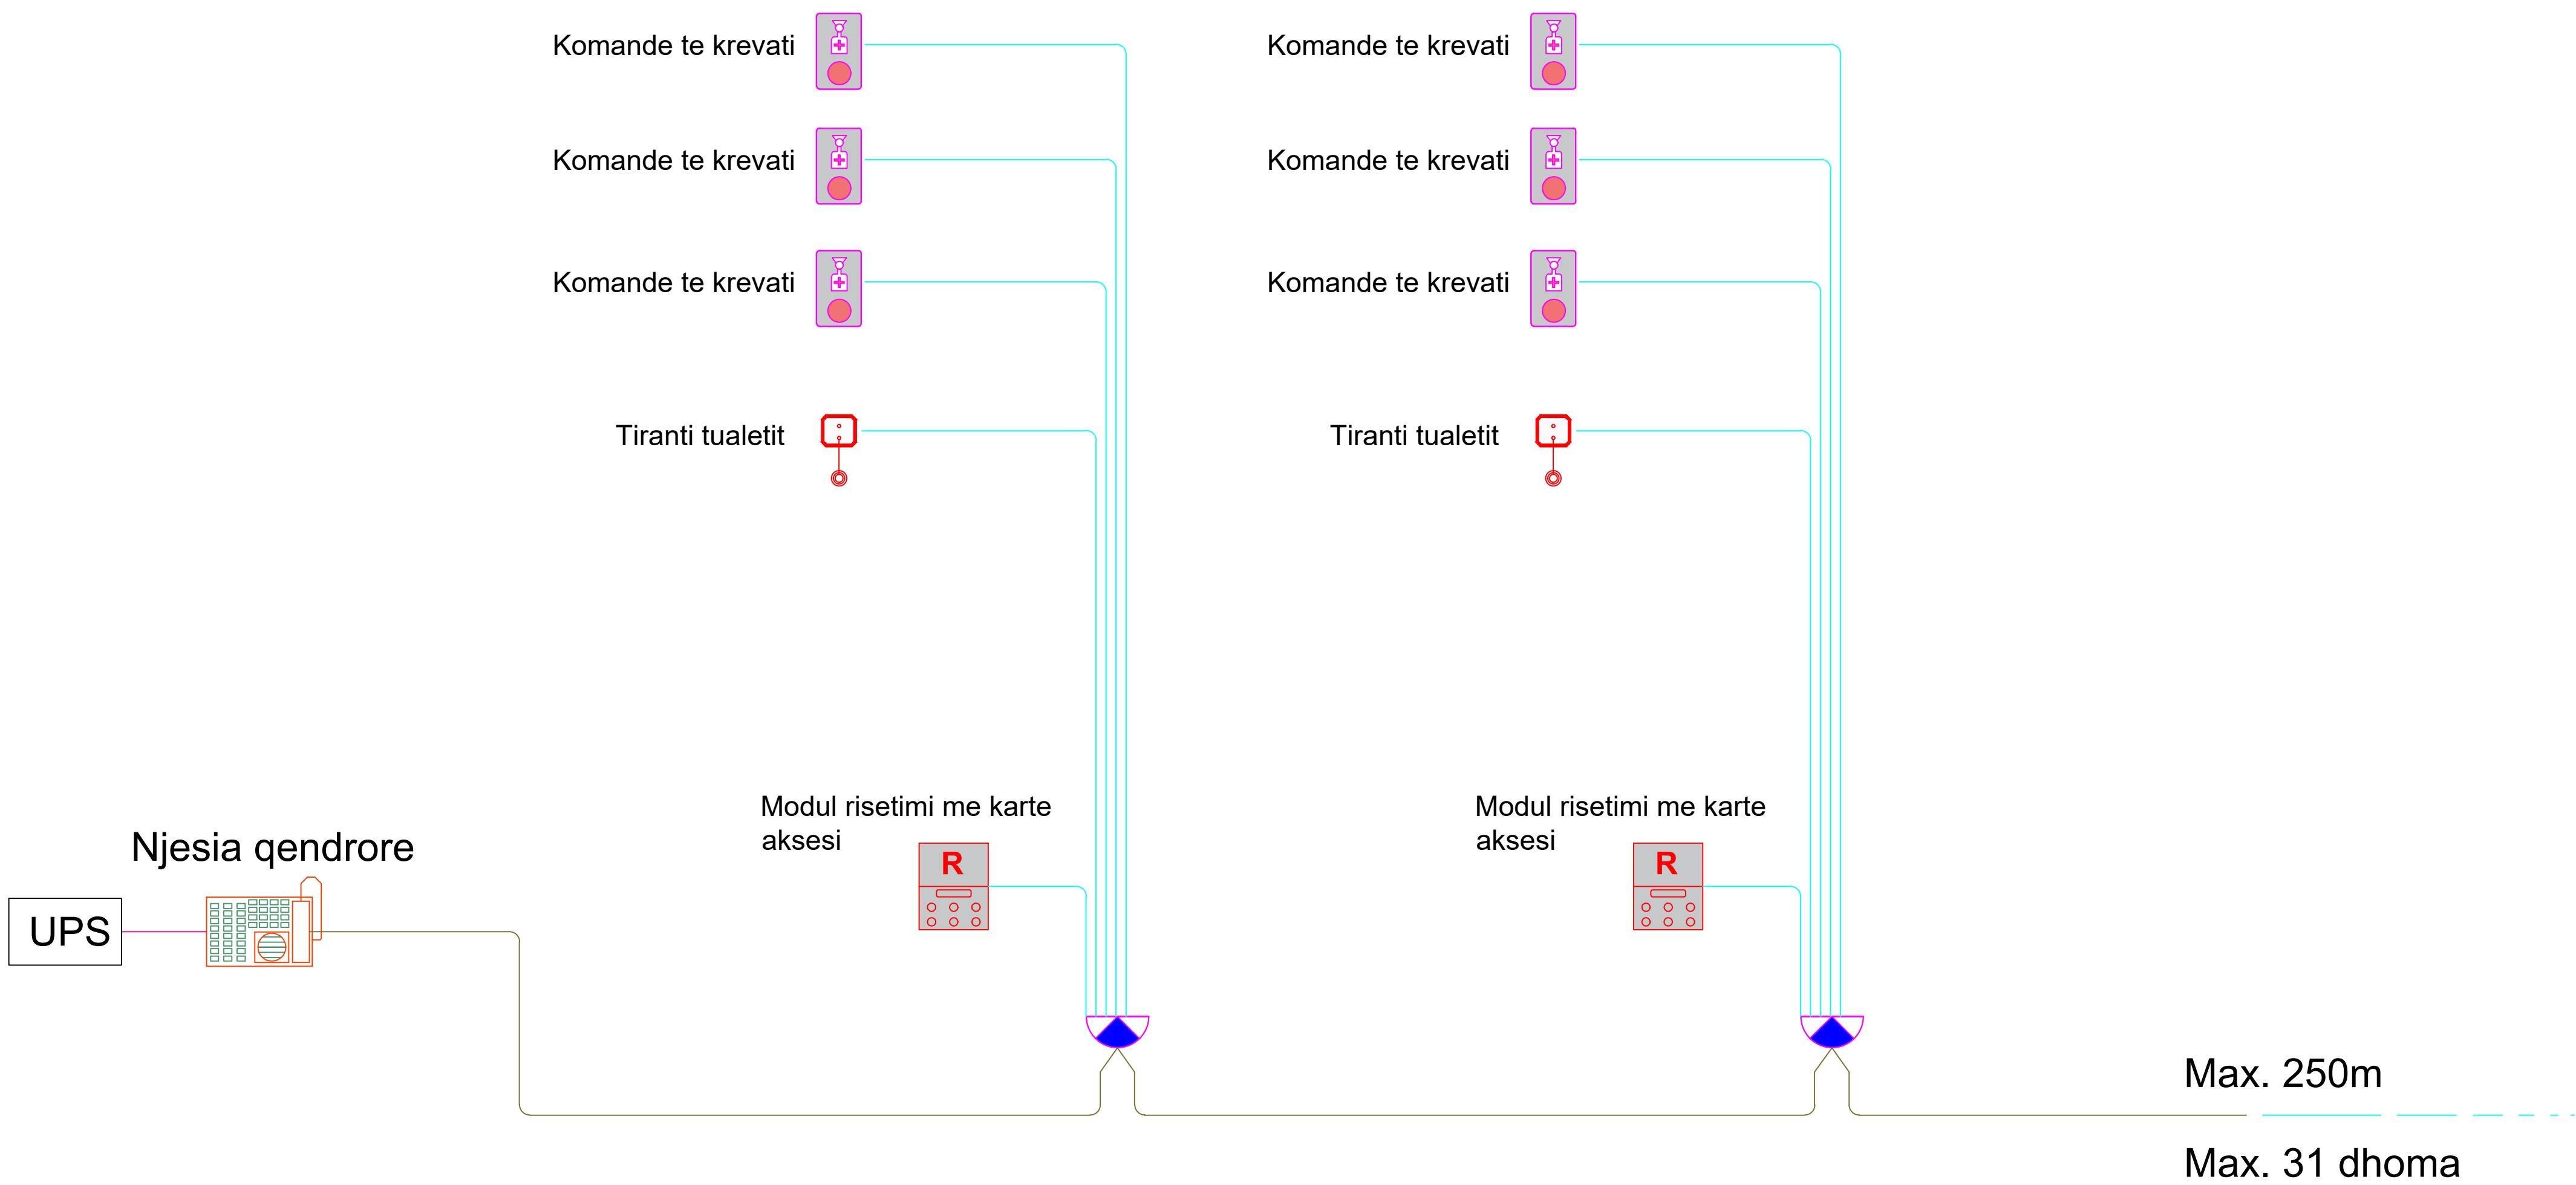THIRRJA E INFERMIERES



DOOR ACS

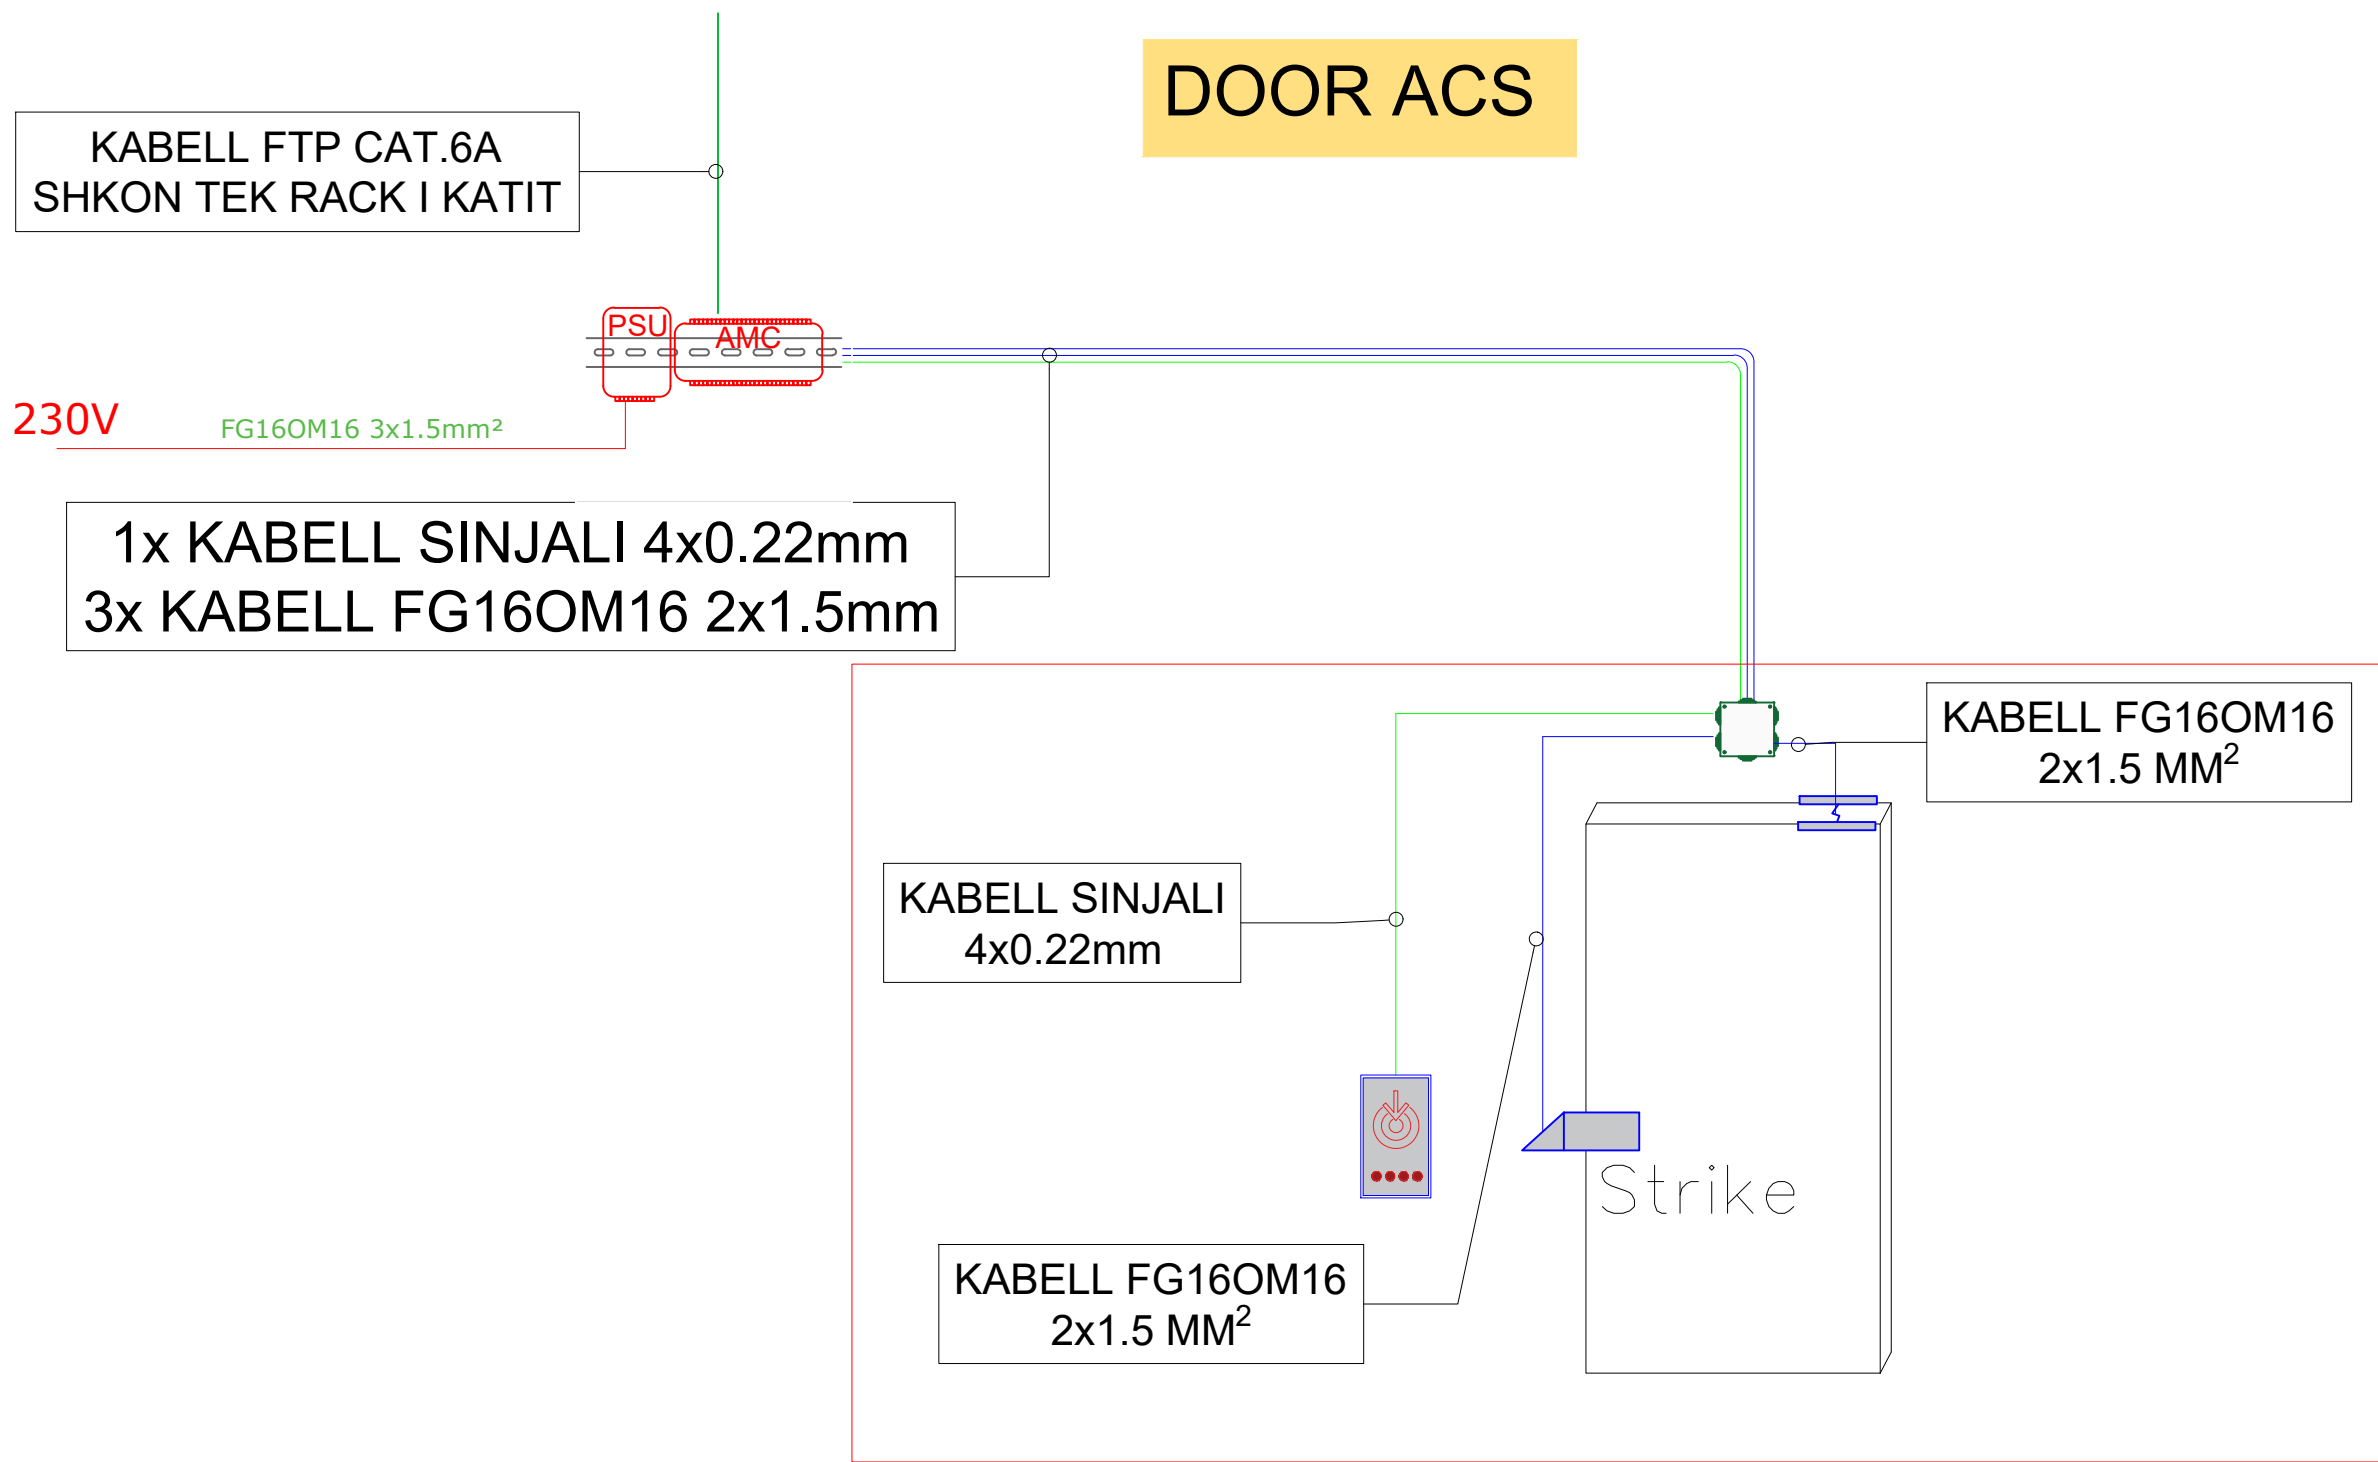

INVESTITOR

REPUBLIKA E SHQIPËRISË
DREJTORIA E PËRGJITHSHME E BURGJEVE

KONSULENT

ARKIMADE

planifikim urban
projektim arkitektonik dhe inzhinierik
mbikqyrje dhe kolaudim

Adresa:
Rr. "Himë Koll" Nd.24 H.9 Nr.14 , Tiranë
Tel:0682056076 www.arkimade.com

SHËNIME TEKNIKE

LEGJENDA	
Simboli	Përdorimi
	Rack
	Livrezat Karte
	Brave Elektronagjetike
	Kontakt Magnetik
	Kontroller Modular per ACS per B Reader
	Ushqyes 12VDC per Kontrollerin Modular
	Njesia qendrore e thirrjes se policise/infermieres
	Njesi risetimi me ane te kartes se aksesit
	Pulsant dore remote per thirrjen e infermieres- Antivandal
	Peshues jashte dhomes per evidentim me te karte te dhomes
	Testaleta
	Tirante tasteri - Antivandal
	Central i sistemit te oreve
	Ore dritshale + kronometer + termometer + matës lagështie
	Ore bifaziale me display analoge e fiksoar me krahe ne mur
	Ore e fiksoar ne mure me display analoge
	Kabel BUS i sistemit 4x0.5mm²
	Kabel FG16OM16 2x1 mm²
	Kabel Cat 6A

ZONA

SHËNKOLL, LEZHË

OBJEKTI

HARTIMI I PROJEKTIT PREVENTIVIT PËR NDËRTIMIN E SPITALIT PËR PERSONA ME MJEKIM TË DETYRUAR ME VENDIM GJYKATE NË IEVP SHËNKOLL / LEZHË

FAZA E PROJEKTIT

FAZA V: PROJEKT ZBATIMI

PROJEKTI ARKITEKTONIK

ARK. Iva MËZEZI Nr.Lic. A.0831/3
ARK. Jonida BLOKU Nr.Lic. A.2874
ARK. Egzon YMERI
ARK. Luemins KASEMI

PROJEKTI KONSTRUKTIV

ING. Rafael KOTE Nr.Lic. H/T.0129/7
ING. Dorina LIÇI Nr.Lic. K.2739/1

PROJEKTI MEKANIK/HVAC

ING. Grigor CIKO Nr.Lic. H/T.0130/3
ING. Vasilika SHERIFAJ Nr.Lic. M.1647/1

PROJEKTI MNZ

ING. Grigor CIKO Nr.Lic. 1394 date 28/03/2019

PROJEKTI HIDROSANITAR

ING. Petrit HOXHAIJ Nr.Lic. H/T.0130/5
ING. Dorian TROCI

PROJEKTI ELEKTRIK

ING. Saimir LLESHI Nr.Lic. E. 2044
ING. Adelajda KOXHA Nr.Lic. E. 2136

EMËRTIMI I FLETËS

Spitali-Plani i Oreve, Nurse Call dhe ACS/Kati 2

SHKALLA:

1:100

TIRANË 2026

NR. FLETËS

E-09.04

VULA