

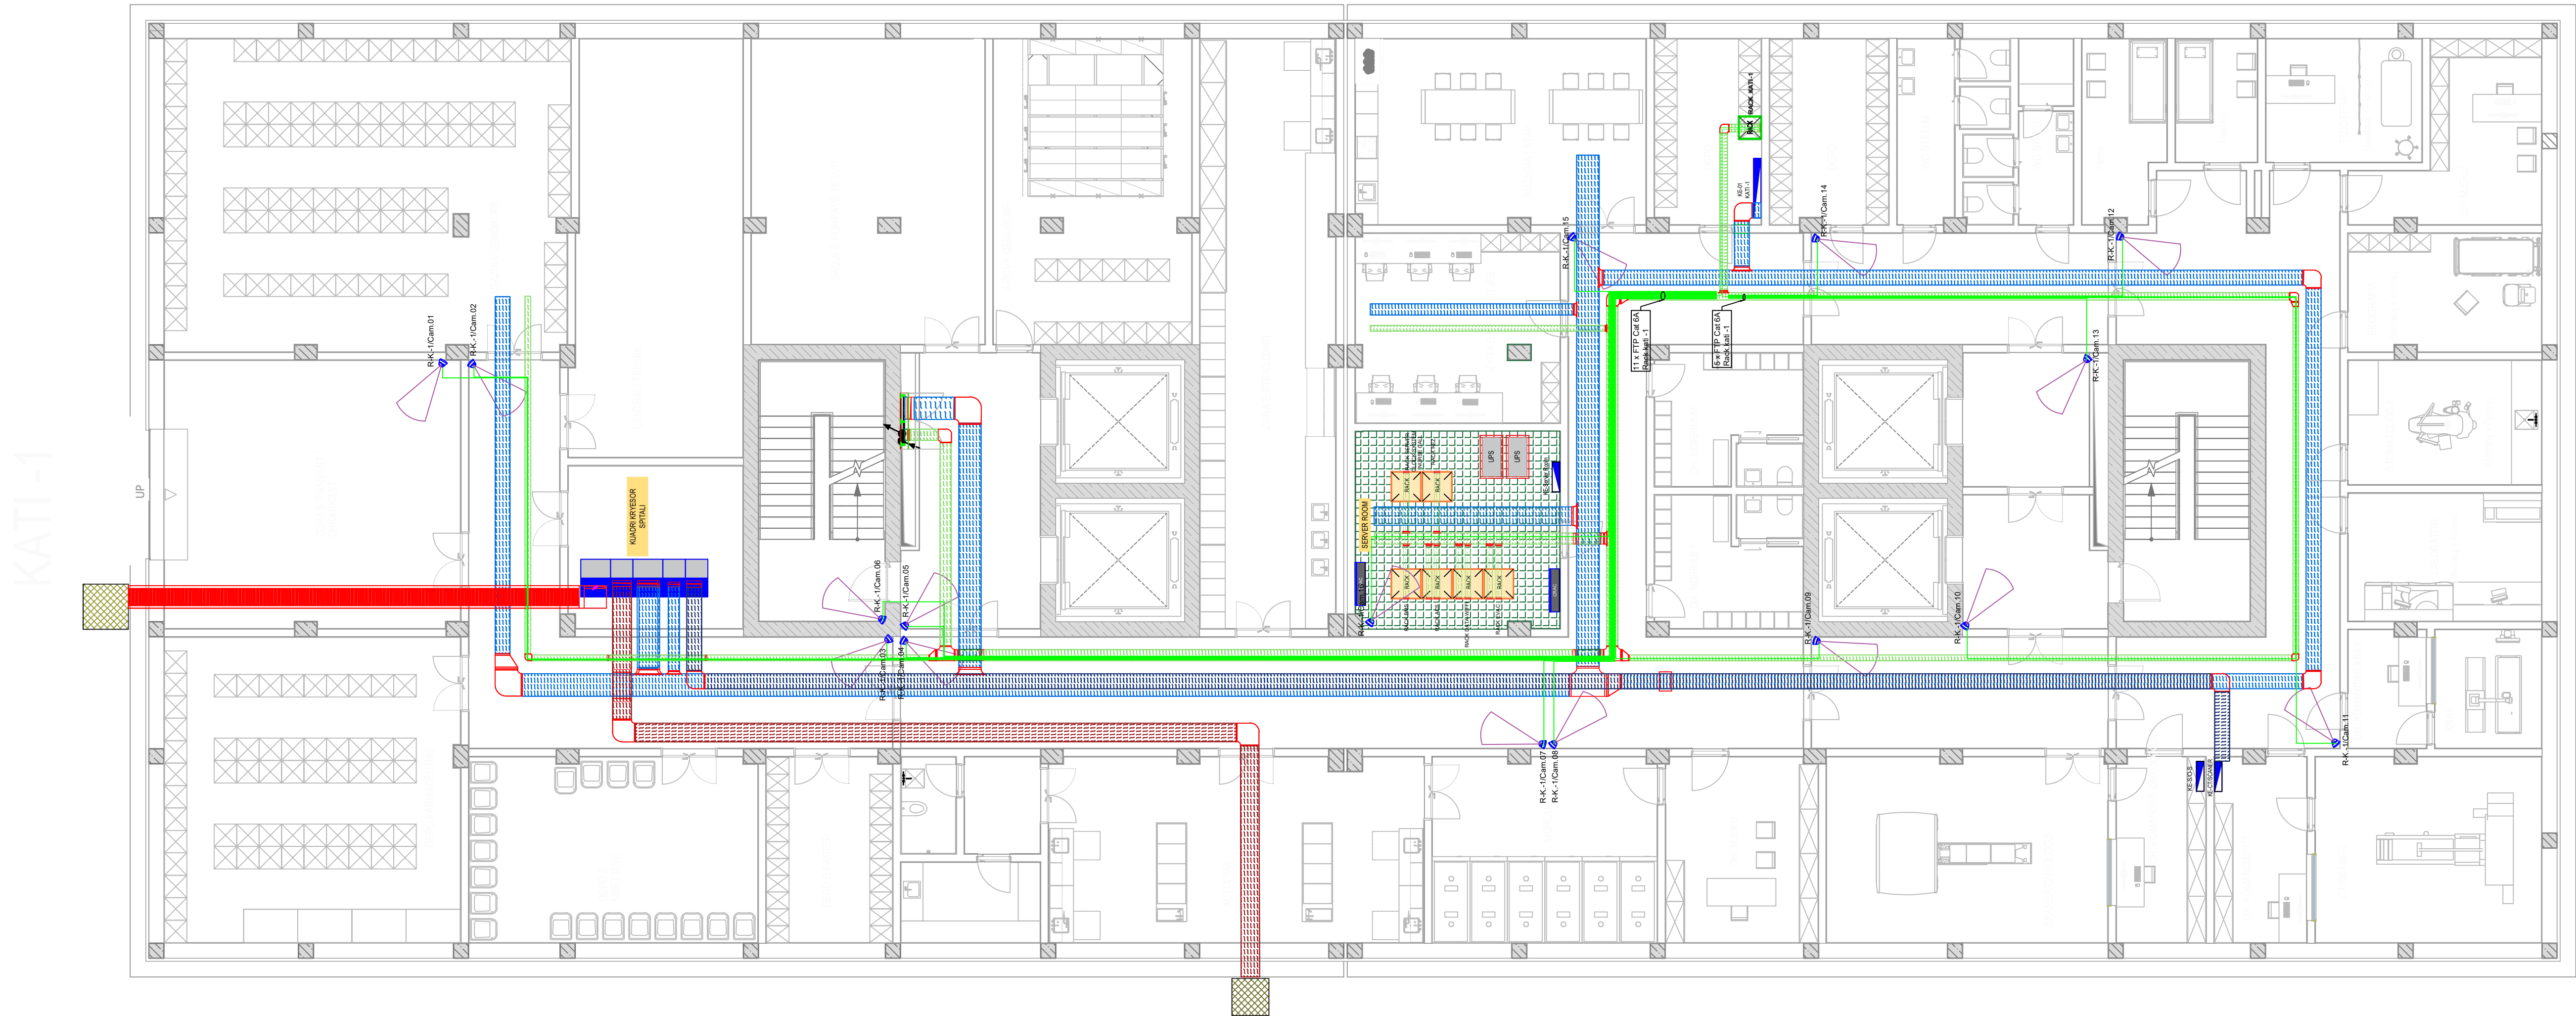


PLANI I CCTV
SPITALI: KATI -1

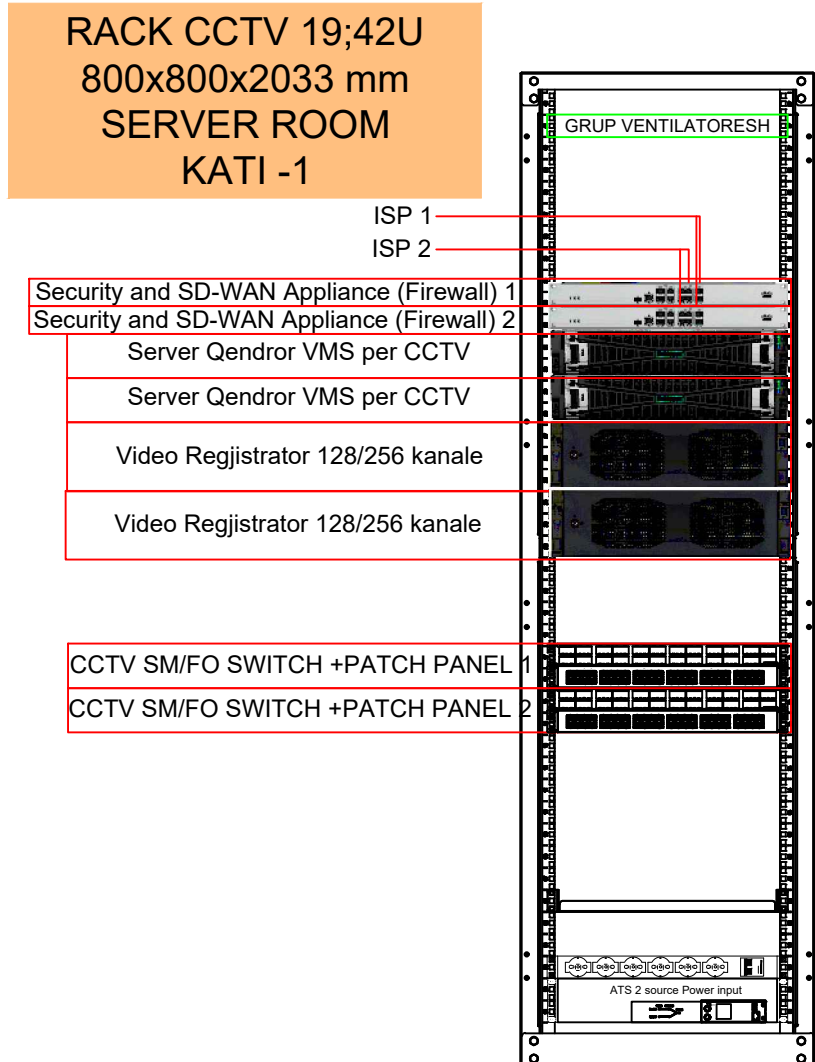

KATI -1

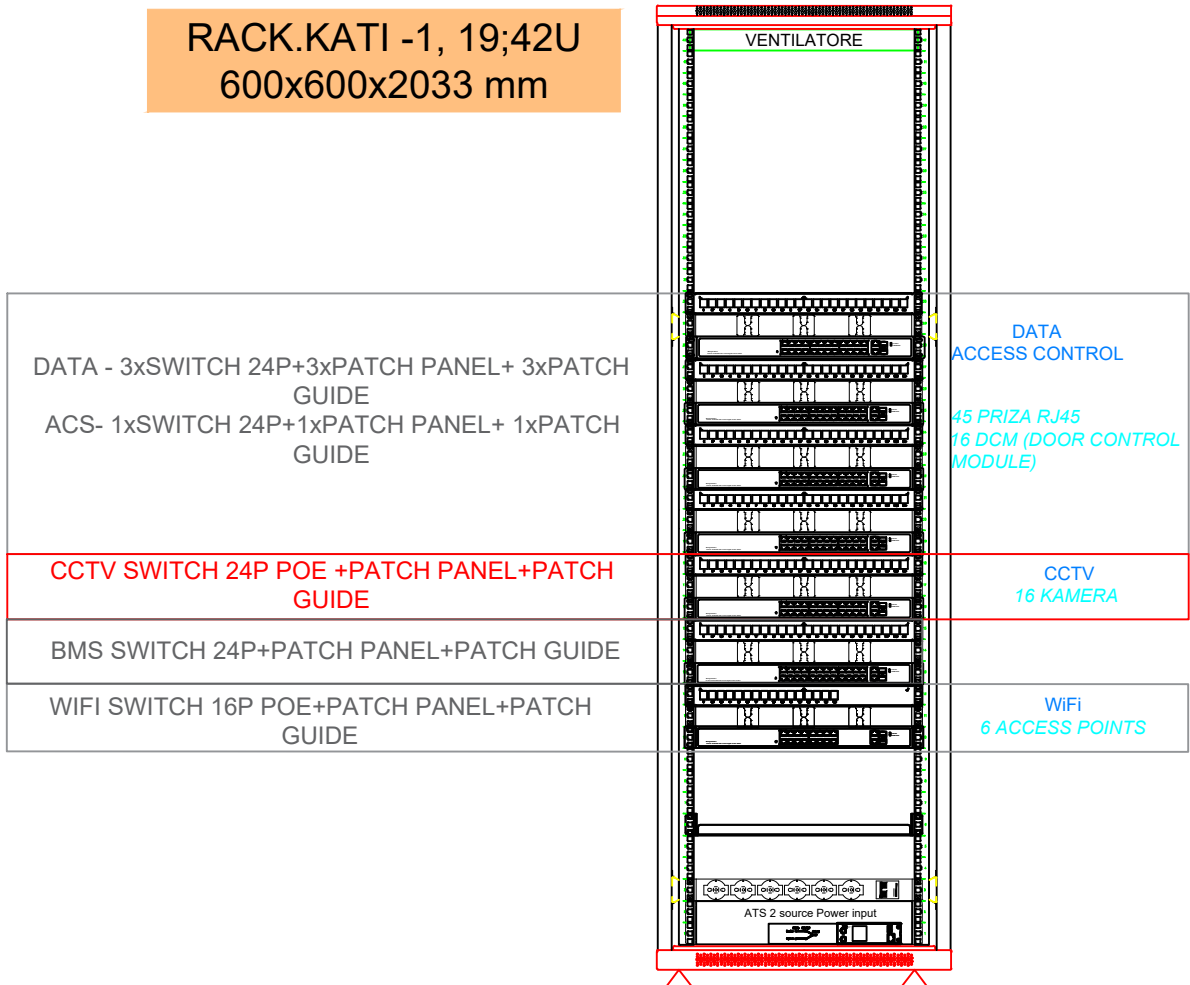

INVESTITOR



REPUBLIKA E SHQIPËRISË
DREJTORIA E PËRGJITHSHME E BURGJEVE

KONSULENT



"ARKIMADE"

planifikim urban
projektim arkitektonik dhe inzhinierik
mbikqyrje dhe kolaudim

Adresa:
Rr. "Himë Koli" Nd.24 H.9 Nr.14 , Tiranë
Tel:0682056076 www.arkimade.com

SHËNIME TEKNIKE



LEGJENDA	
Simboli	Pershkrimi
	Kamera IP Dome
	Kamera IP Bullet
	Kabeli Fiber Optikë SM (Single Mode)
	Kabeli FTP cat.6
R-K-YY/Cam.XX	
Numri i Kameres	
Numri i Rack	

ZONA

SHËNKOLL, LEZHË

OBJEKTI

HARTIMI I PROJEKTIT PREVENTIVIT PËR NDËRTIMIN E
SPITALIT PËR PERSONA ME MUEKIM TË DETYRUAR ME
VENDIM GJYKATE NE IEVP SHËNKOLL / LEZHË

FAZA E PROJEKTIT

FAZA V: PROJEKT ZBATIMI

PROJEKTI ARKITEKTONIK

ARK. Iva MÉZEZI Nr.Lic. A.0831/3

ARK. Jonida BLOKU Nr.Lic. A.2874

ARK. Egzon YMERI

ARK. Luemins KASEMI

PROJEKTI KONSTRUKTIV

ING. Rafael KOTE Nr.Lic. H/T.0129/7

ING. Dorina LIÇI Nr.Lic. K.2739/1

PROJEKTI MEKANIK/HVAC

ING. Grigor CIKO Nr.Lic. H/T.0130/3

ING. Vasilika SHERIFAJ Nr.Lic. M.1647/1

PROJEKTI MNZ

ING. Grigor CIKO Nr.Lic. 1394 date 28/03/2019

PROJEKTI HIDROSANITAR

ING. Petrit HOXHAIJ Nr.Lic. H/T.0130/5

ING. Dorian TROCI

PROJEKTI ELEKTRIK

ING. Saimir LLESHI Nr.Lic. E. 2044

ING. Adelajda KOXHA Nr.Lic. E. 2136

EMËRTIMI I FLETËS

Spitali - Plani i CCTV/ Kati -1

SHKALLA:

1:100



TIRANË 2026

NR. FLETËS

E-07.01

VULA

PLANI I CCTV
SPITALI: KATI 0

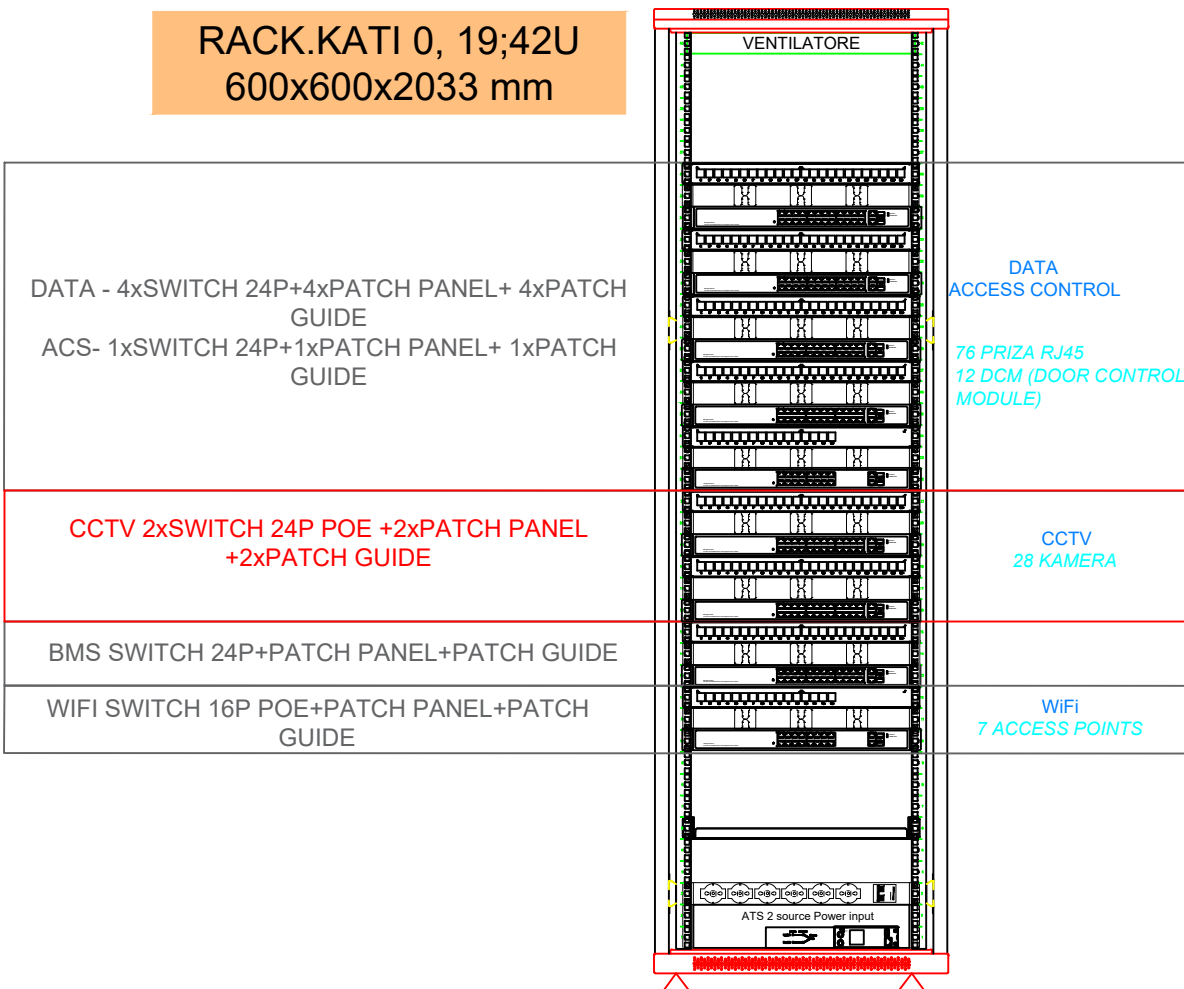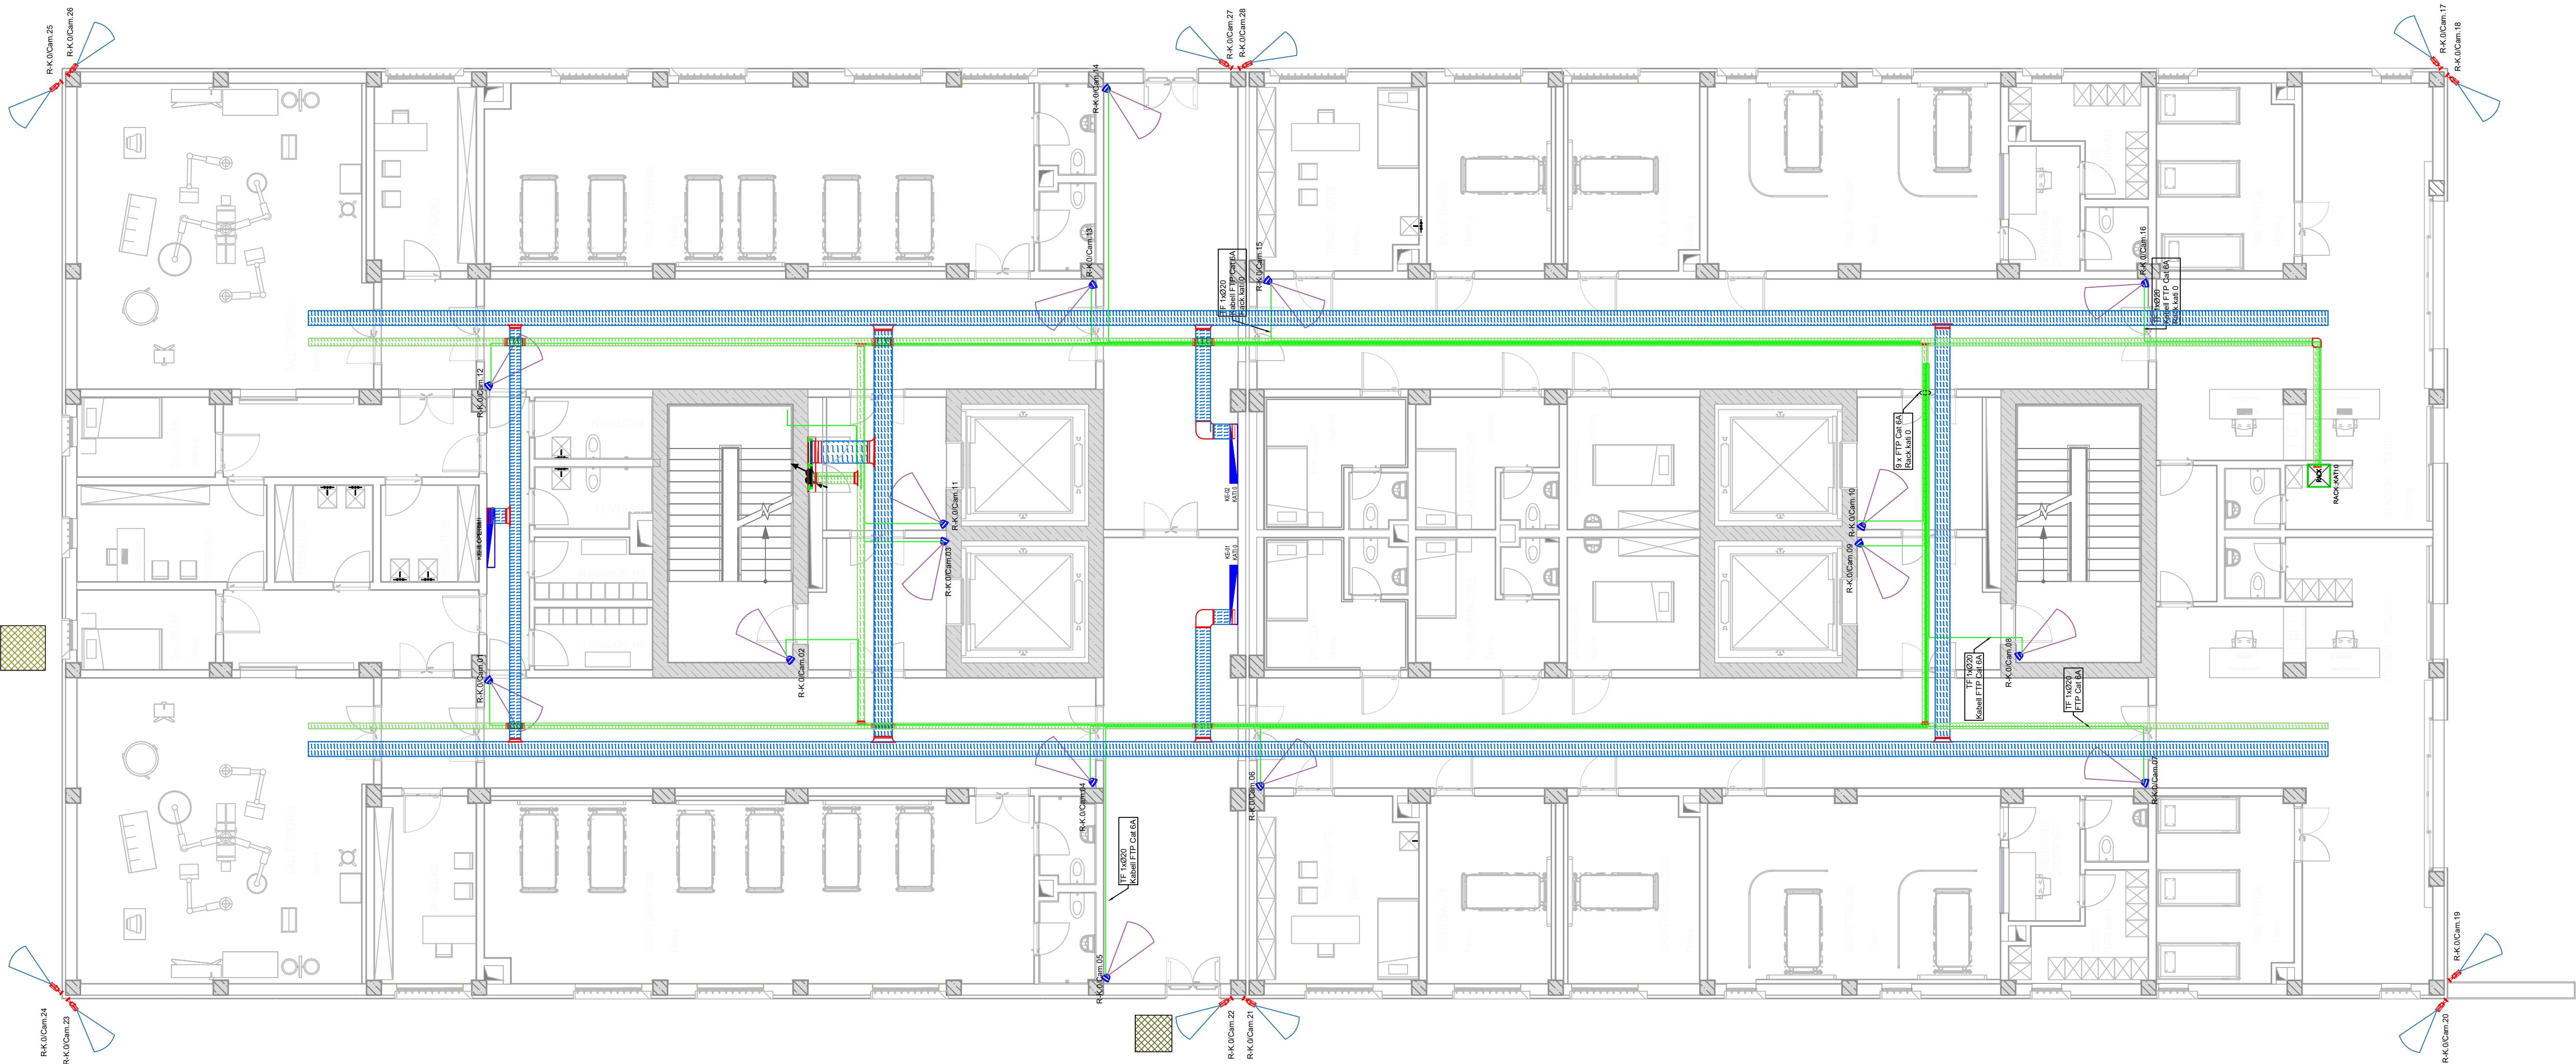

INVESTITOR



REPUBLIKA E SHQIPËRISË
DREJTORIA E PËRGJITHSHME E BURGJEVE


KONSULENT



ARKIMADE

planifikim urban
projektim arkitektonik dhe inxhinierik
mbikqyrje dhe kolaudim

Adresa:
Rr. "Himë Koli" Nd.24 H.9 Nr.14 , Tiranë
Tel:0682056076 www.arkimade.com

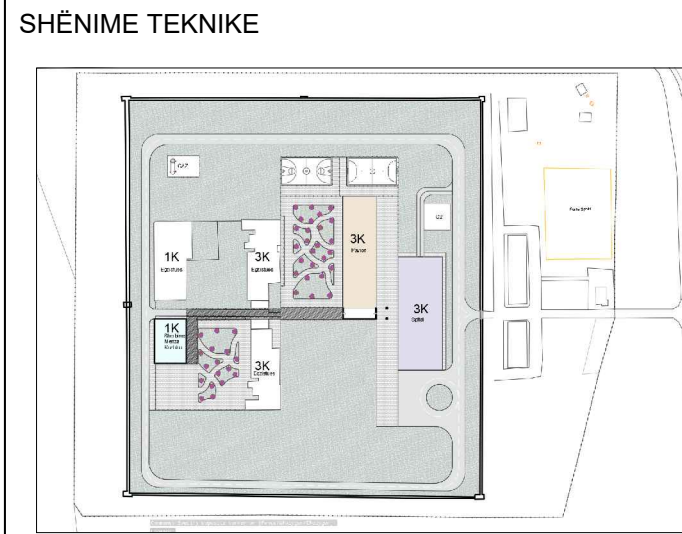

LEGJENDA	
	Kamera IP Dome
	Kamera IP Bullet
	Kabeli Fiber Optikë SM (Single Mode)
	Kabeli FTP cat.6
R-K-YY/Cam-XX Numri i Kameras Numri i Rack	

ZONA

SHËNKOLL, LEZHË

OBJEKTI

HARTIMI I PROJEKTIT PREVENTIVIT PËR NDËRTIMIN E SPITALIT PËR PERSONA ME MJEKIM TË DETYRUAR ME VENDIM GJYKATE NE IEVP SHËNKOLL / LEZHË

FAZA E PROJEKTIT

FAZA V: PROJEKT ZBATIMI

PROJEKTI ARKITEKTONIK

ARK. Iva MÉZEZI Nr.Lic. A.0831/3

ARK. Jonida BLOKU Nr.Lic. A.2874

ARK. Egzon YMERI

ARK. Luemins KASEMI

PROJEKTI KONSTRUKTIV

ING. Rafael KOTE Nr.Lic. H/T.0129/7

ING. Dorina LIÇI Nr.Lic. K.2739/1

PROJEKTI MEKANIK/HVAC

ING. Grigor CIKO Nr.Lic. H/T.0130/3

ING. Vasilika SHERIFAJ Nr.Lic. M.1647/1

PROJEKTI MNZ

ING. Grigor CIKO Nr.Lic. 1394 date 28/03/2019

PROJEKTI HIDROSANITAR

ING. Petrit HOXHAIJ Nr.Lic. H/T.0130/5

ING. Dorian TROCI

PROJEKTI ELEKTRIK

ING. Saimir LLESHI Nr.Lic. E. 2044

ING. Adelajda KOXHA Nr.Lic. E. 2136

EMËRTIMI I FLETËS

Spitali - Plani i CCTV/ Kati 0



SHKALLA: 1:100

TIRANË 2026

NR. FLETËS
E-07.02

VULA

PLANI I CCTV
SPITALI: KATI 1

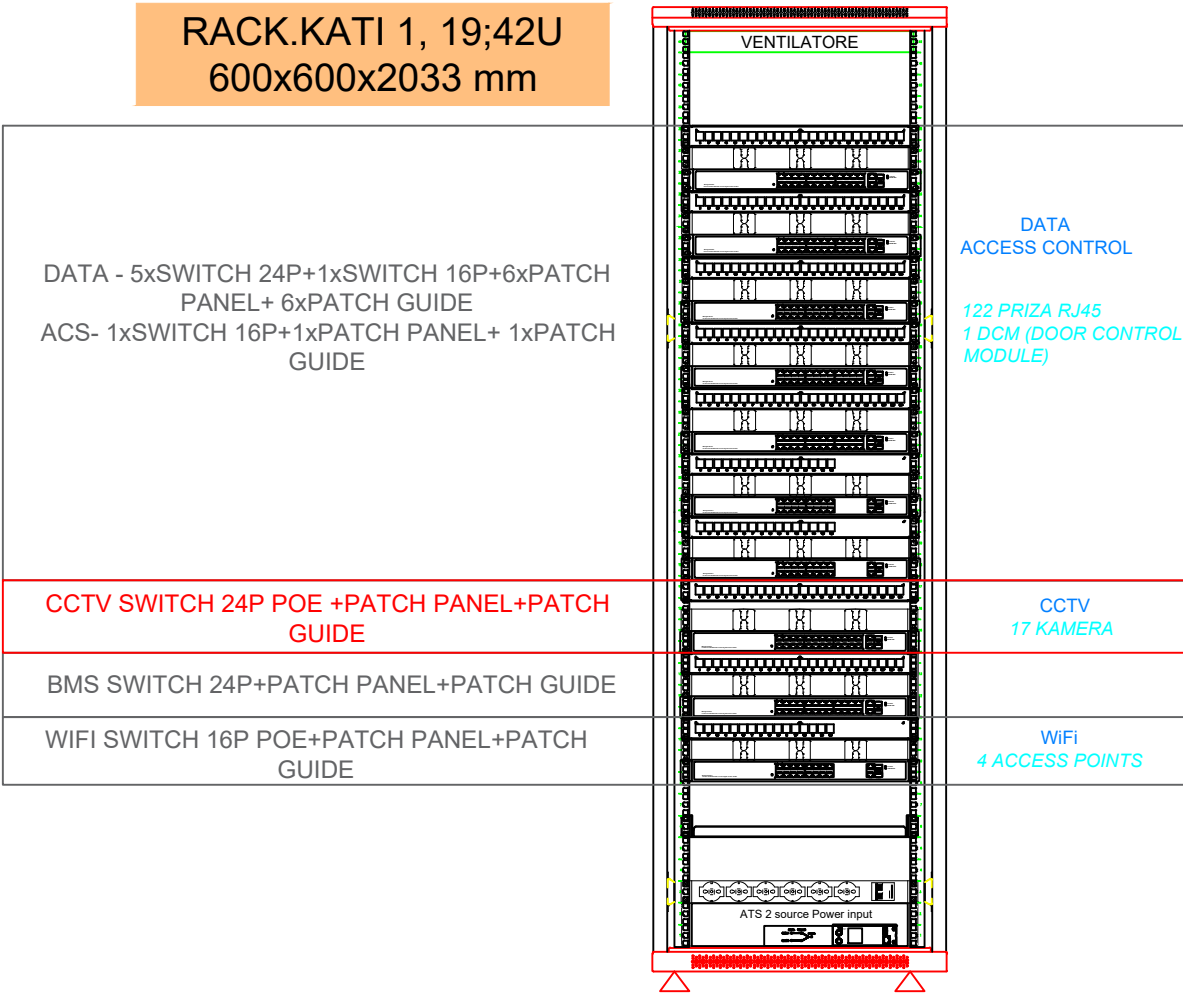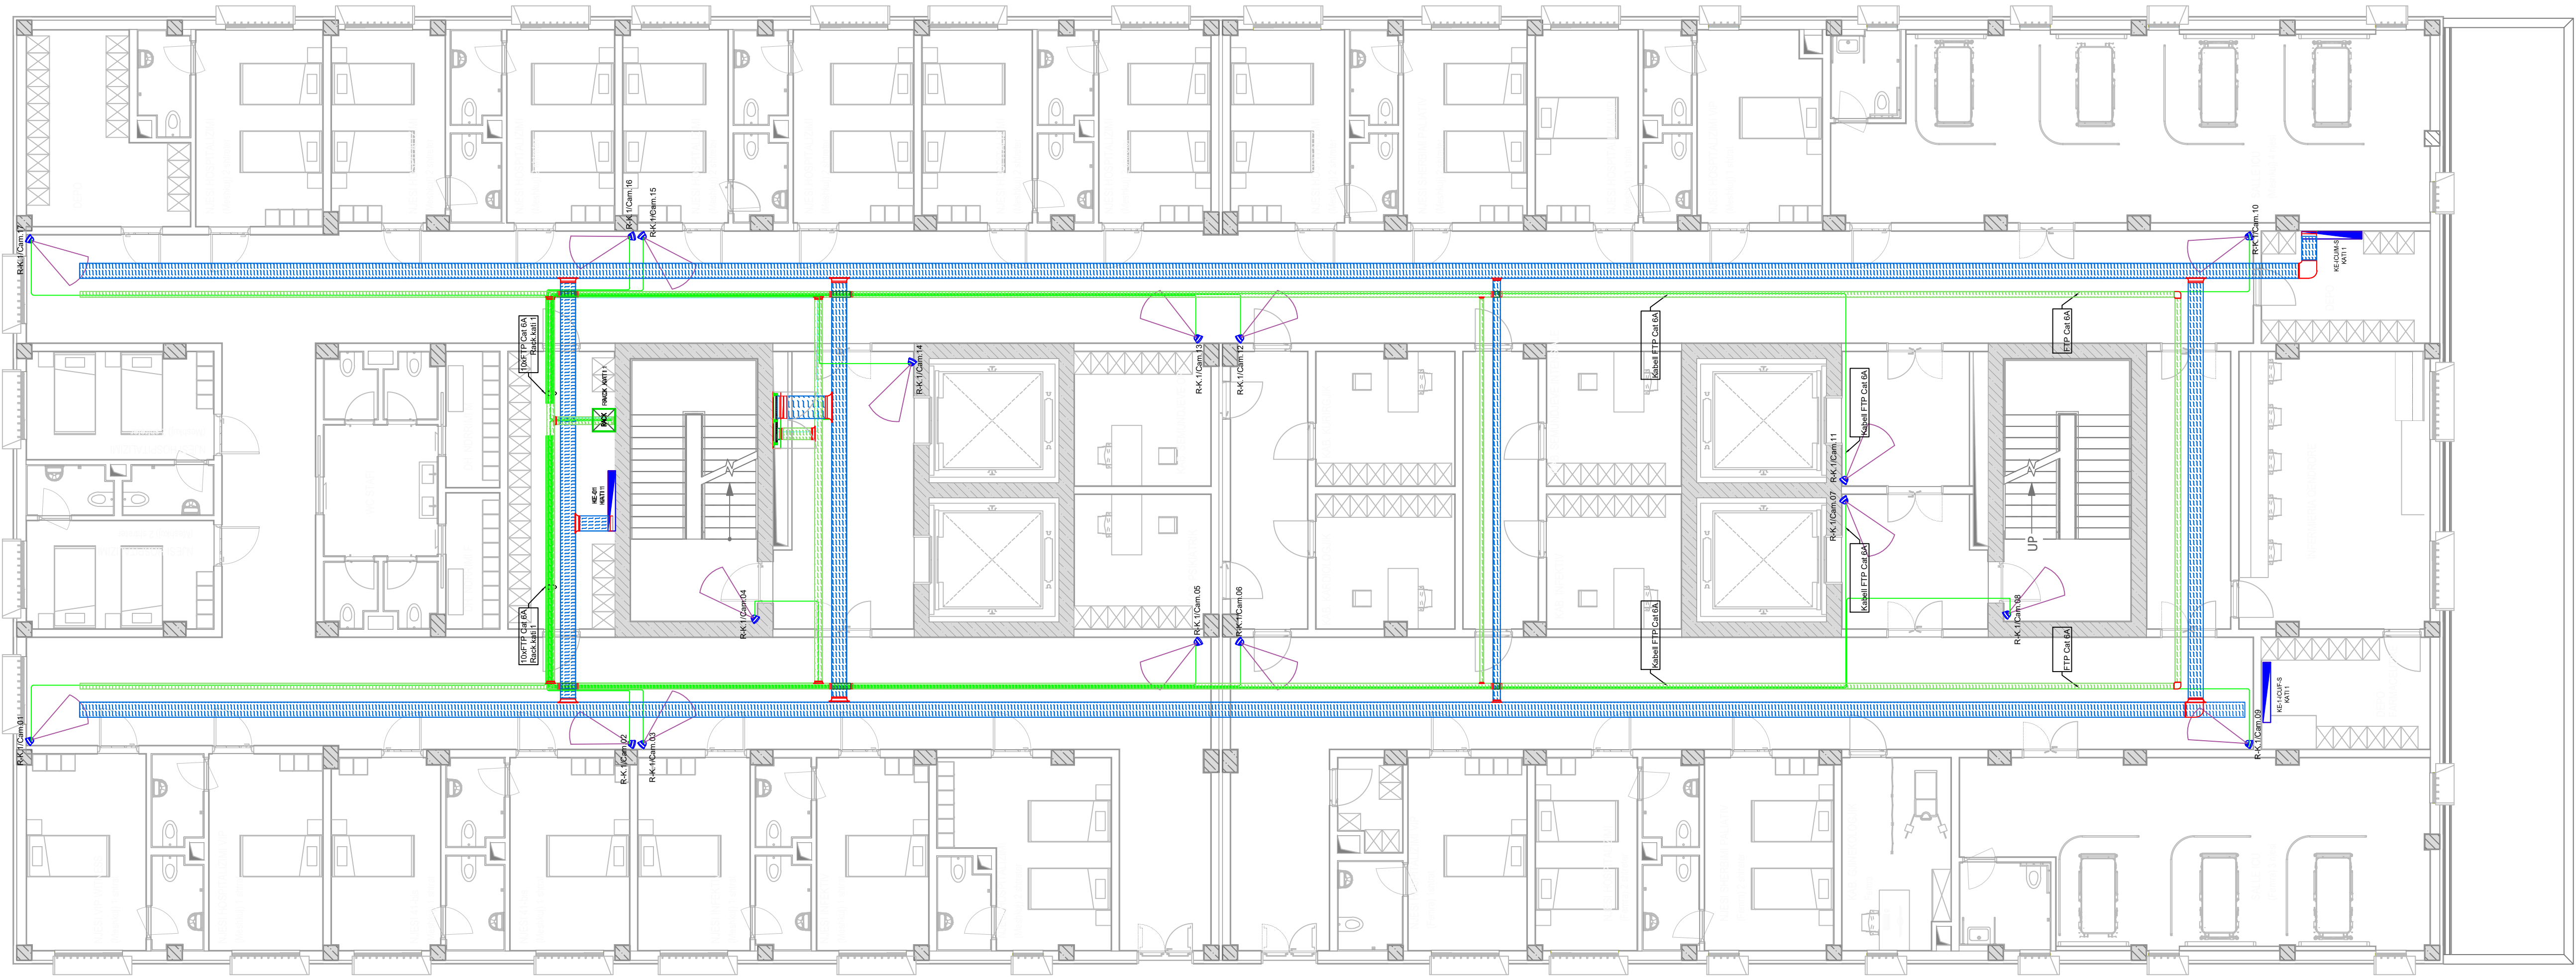

INVESTITOR



REPUBLIKA E SHQIPËRISË
DREJTORIA E PËRGJITHSHME E BURGJEVE


KONSULENT



ARKIMADE

planifikim urban
projektim arkitektonik dhe inxhinierik
mbikqyrje dhe kolaudim

Adresa:
Rr. "Himë Koli" Nd.24 H.9 Nr.14 , Tiranë
Tel.0682056076 www.arkimade.com

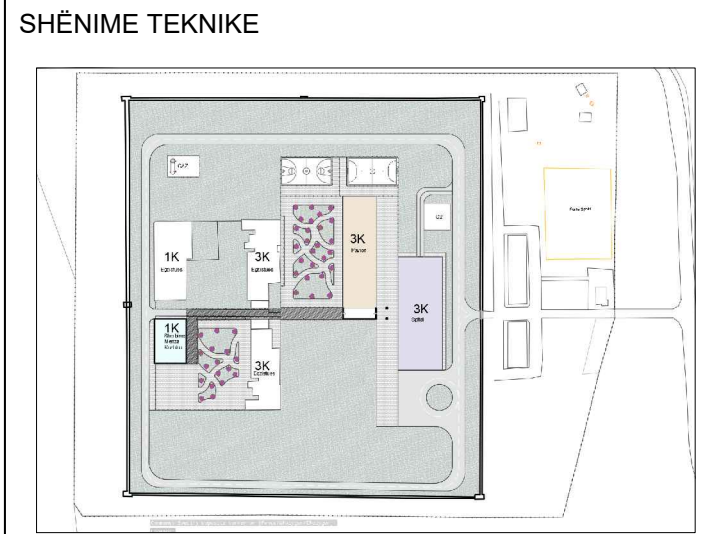

LEGJENDA	
Simboli	Pershkrimi
	Kamera IP Dome
	Kamera IP Bullet
	Kabeli Fiber Optikë SM (Single Mode)
	Kabeli FTP cat.6
R-K-YY/Cam.XX Numri i Kameres Numri i Rack	

ZONA
SHËNKOLL, LEZHË

OBJEKTI

HARTIMI I PROJEKTIT PREVENTIVIT PËR NDËRTIMIN E SPITALIT PËR PERSONA ME MUEKIM TË DETYRUAR ME VENDIM GJYKATE NE IEVP SHËNKOLL / LEZHË

FAZA E PROJEKTIT
FAZA V: PROJEKT ZBATIMI

PROJEKTI ARKITEKTONIK	
ARK. Iva MÉZEZI	Nr.Lic. A.0831/3
ARK. Jonida BLOKU	Nr.Lic. A.2874
ARK. Egzon YMERI	
ARK. Luemins KASEMI	

PROJEKTI KONSTRUKTIV	
ING. Rafael KOTE	Nr.Lic. H/T.0129/7
ING. Dorina LIÇI	Nr.Lic. K.2739/1

PROJEKTI MEKANIK/HVAC	
ING. Grigor CIKO	Nr.Lic. H/T.0130/3
ING. Vasilika SHERIFAJ	Nr.Lic. M.1647/1

PROJEKTI MNZ	
ING. Grigor CIKO	Nr.Lic. 1394 date 28/03/2019

PROJEKTI HIDROSANITAR	
ING. Petrit HOXHAI	Nr.Lic. H/T.0130/5
ING. Dorian TROCI	

PROJEKTI ELEKTRIK	
ING. Saimir LLESHI	Nr.Lic. E. 2044
ING. Adelajda KOXHA	Nr.Lic. E. 2136

EMËRTIMI I FLETËS
Spitali - Plani i CCTV/ Kati 1

SHKALLA:	1:100	NR. FLETËS
TIRANË 2026		E-07.03

VULA

