



REPUBLIKA E SHQIPËRISË
DREJTORIA E PËRGJITHSHME E BËRGJEVE

KONSULENT



planifikim urban
projektim arkitektonik dhe inzhinierik
mbikqyrje dhe kolaudim

Adresa:
Rr. "Himë Koli" Nd.24 H.9 Nr.14 - Tiranë
Tel:0682056076 www.arkimade.com

SHËNIME TEKNIKE

ZONA

SHËNKOLL, LEZHË

OBJEKTI

HARTIMI I PROJEKTIT PREVENTIVIT PËR NDËRTIMIN E
SPITALIT PËR PERSONA ME MJEKIM TË DETYRUAR ME
VENDIM GJYKATË NË IEVP SHËNKOLL / LEZHË

FAZA E PROJEKTIT

FAZA V: PROJEKT ZBATIMI

PROJEKTI ARKITEKTONIK

ARK. Iva MËZEZI Nr.Lic. A.0831/3

ARK. Jonida BLOKU Nr.Lic. A.2874

ARK. Egzon YMERI

ARK. Luemins KASEMI

PROJEKTI KONSTRUKTIV

ING. Rafael KOTE Nr.Lic. H/T.0129/7

ING. Dorina LIÇI Nr.Lic. K.2739/1

PROJEKTI MEKANIK/HVAC

ING. Grigor CIKO Nr.Lic. M.1609/1

ING. Vasilika SHERIFAJ Nr.Lic. M.1647/1

PROJEKTI MNZ

ING. Grigor CIKO Nr.Lic. 149 date 23/02/2026

PROJEKTI HIDROSANITAR

ING. Petrit HOXHAIJ Nr.Lic. H/T.0130/5

ING. Dorian TROCI

PROJEKTI ELEKTRIK

ING. Saimir LLESHI Nr.Lic. E. 2044

ING. Adetajda KOXHA Nr.Lic. E. 2136

EMËRTIMI I FLETËS

SPITALI - Plani NYAK
Sistemi Hidronik - Kati 0

SHKALLA:


1:100

TIRANË 2026

NR. FLETËS


HVAC-02-S-02

VULA

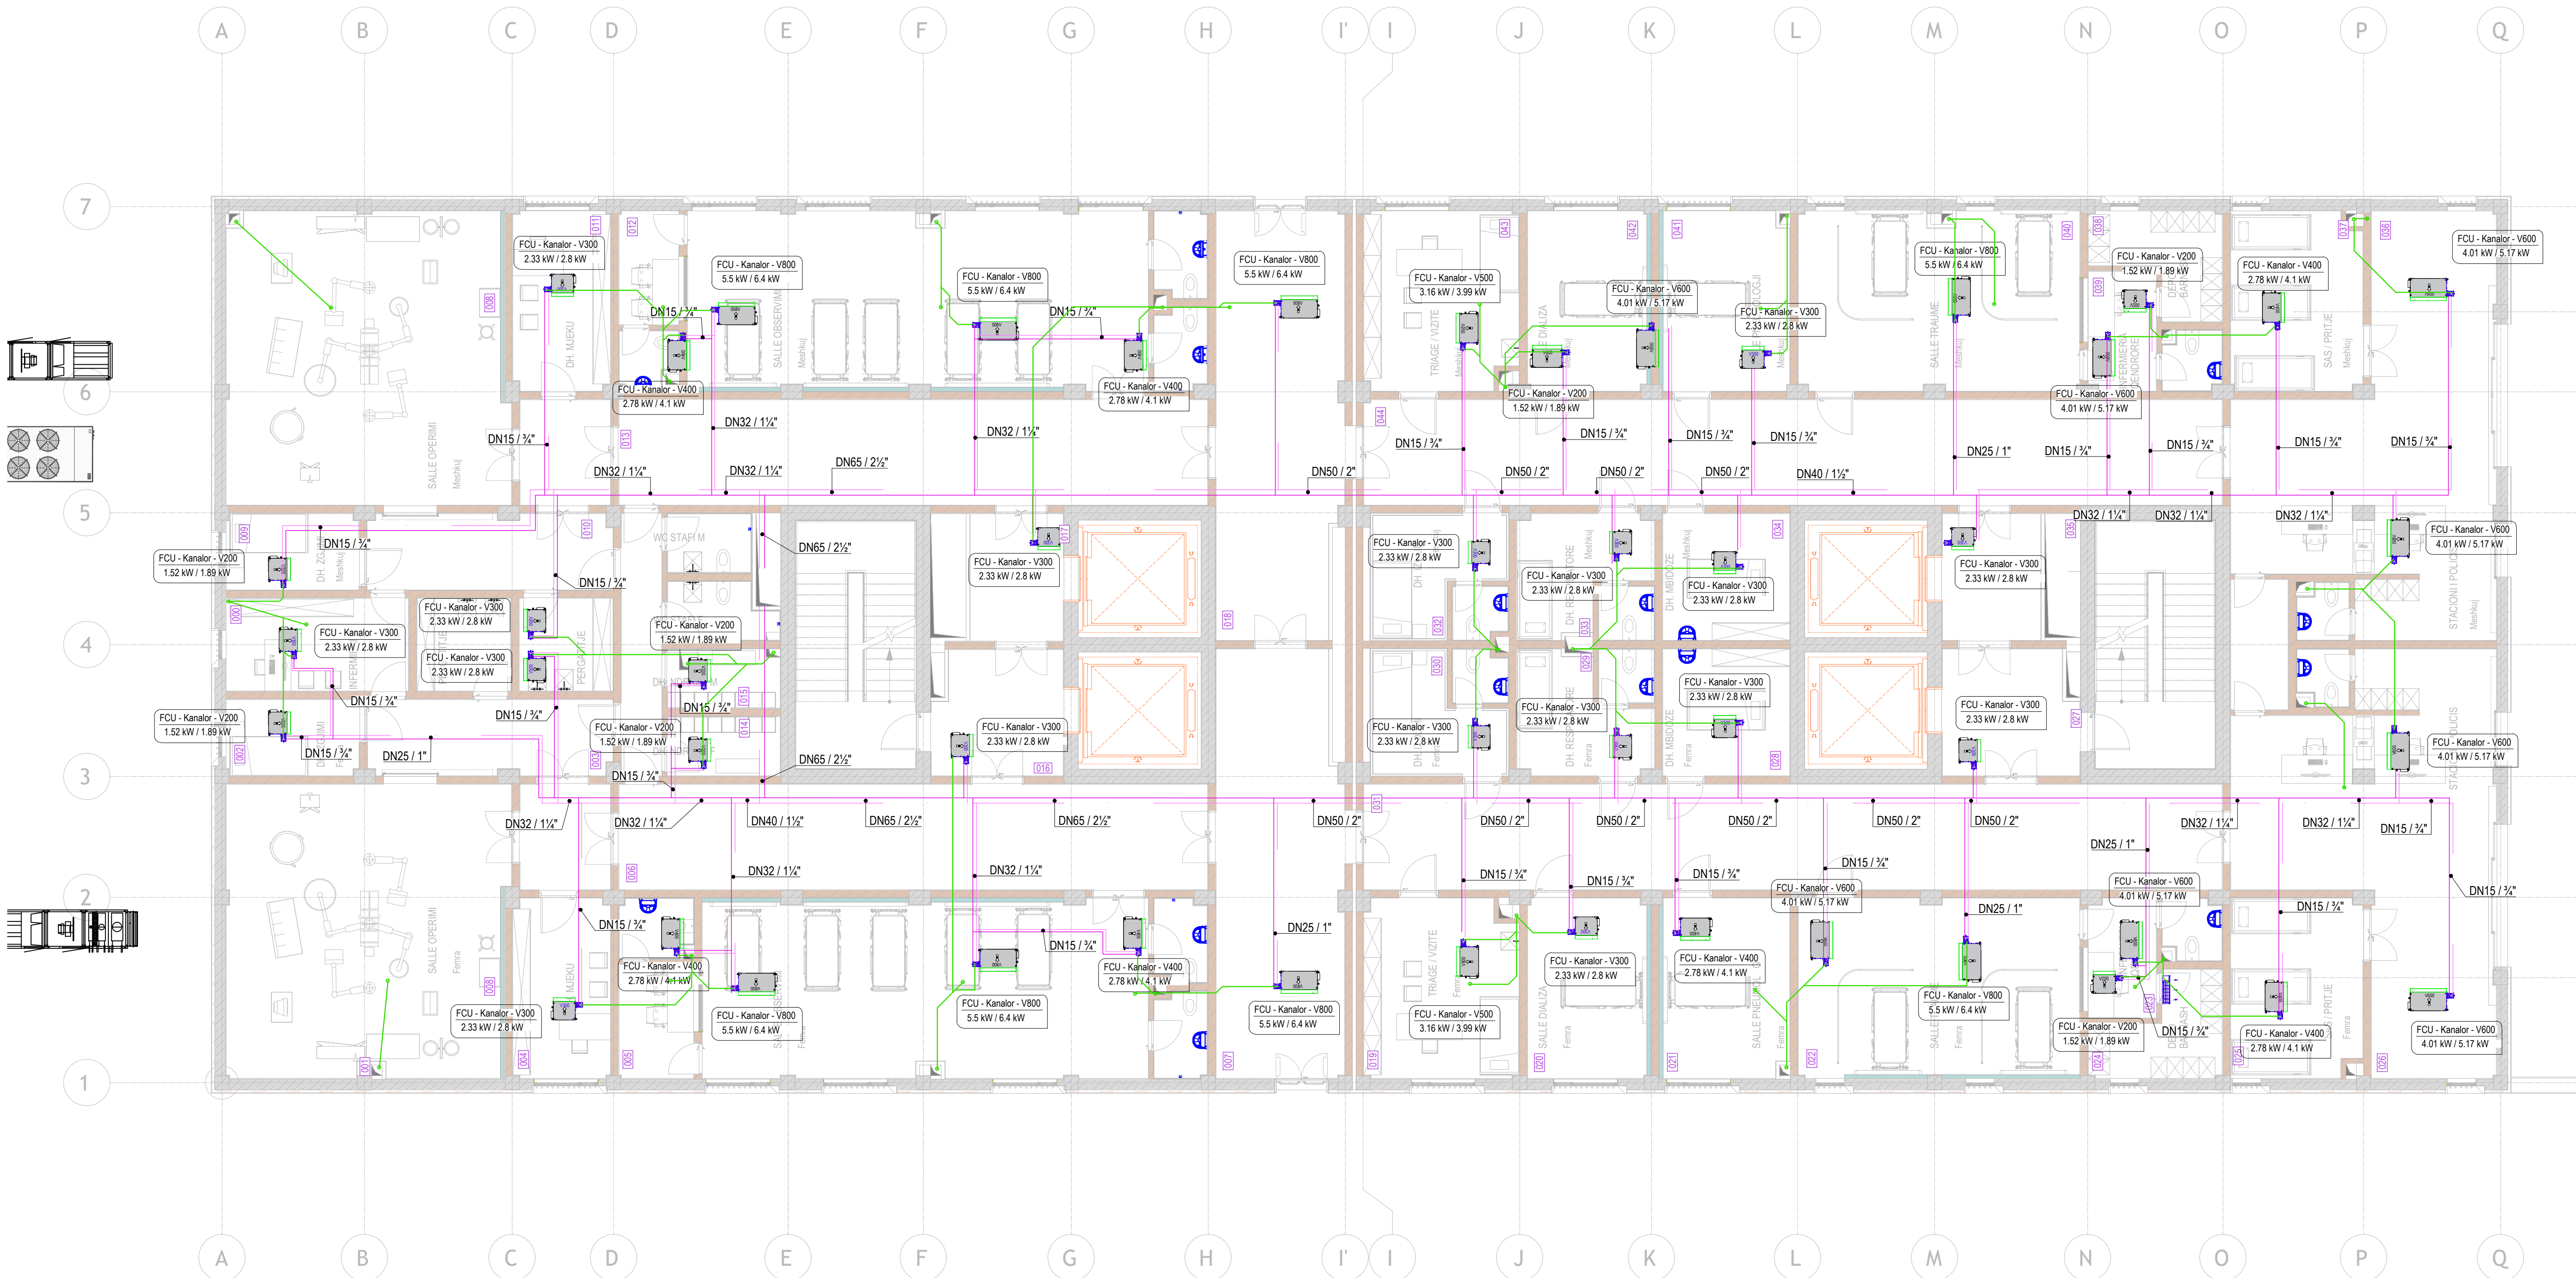


Llojet e Fancoil - Përkirimet / Specifikat e tyre

Detaji i Lidhjes së Valvës së Fancoil - PICV Valve - Pressure Independent Control Valve

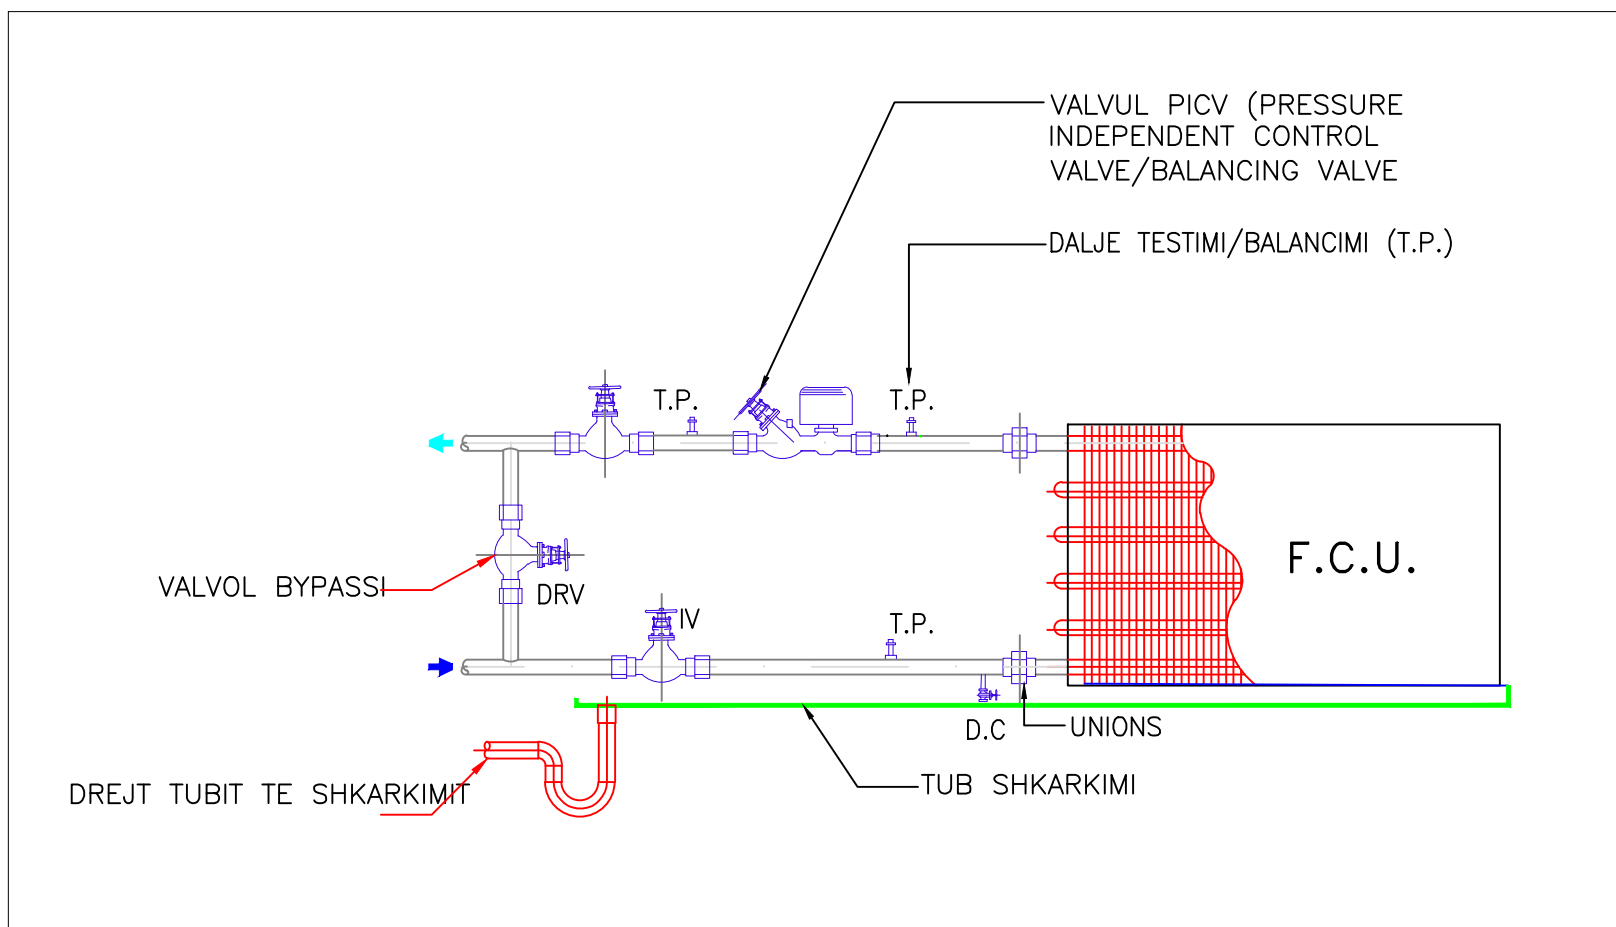


FCU - Kanalor - V200 1.52 kW / 1.89 kW	Pajisje e brendshme - Fan Coil Lloji: Kanalor Kapaciteti Maksimal Ftohje/Ngrohje: 1.52/1.89 kW Fryrje: 439 m³/h Dimensionet: 520x620x235mm Fuqi Elektrike: 25W
FCU - Kanalor - V300 2.33 kW / 2.8 kW	Pajisje e brendshme - Fan Coil Lloji: Kanalor Kapaciteti Maksimal Ftohje/Ngrohje: 2.33/2.8 kW Fryrje: 439 m³/h Dimensionet: 520x620x235mm Fuqi Elektrike: 25W
FCU - Kanalor - V400 2.78 kW / 4.1 kW	Pajisje e brendshme - Fan Coil Lloji: Kanalor Kapaciteti Maksimal Ftohje/Ngrohje: 2.78/4.1 kW Fryrje: 622 m³/h Dimensionet: 520x620x235mm Fuqi Elektrike: 25W
FCU - Kanalor - V500 3.16 kW / 3.99 kW	Pajisje e brendshme - Fan Coil Lloji: Kanalor Kapaciteti Maksimal Ftohje/Ngrohje: 3.16/3.99 kW Fryrje: 622 m³/h Dimensionet: 520x620x235mm Fuqi Elektrike: 85W
FCU - Kanalor - V600 4.01 kW / 5.17 kW	Pajisje e brendshme - Fan Coil Lloji: Kanalor Kapaciteti Maksimal Ftohje/Ngrohje: 4.01/5.17 kW Fryrje: 831 m³/h Dimensionet: 520x1020x235mm Fuqi Elektrike: 85W
FCU - Kanalor - V800 5.5 kW / 6.4 kW	Pajisje e brendshme - Fan Coil Lloji: Kanalor Kapaciteti Maksimal Ftohje/Ngrohje: 5.5/6.4 kW Fryrje: 1071 m³/h Dimensionet: 1461x1411x522mm Fuqi Elektrike: 100W
FCU - Kanalor - V1000 6.62 kW / 7.94 kW	Pajisje e brendshme - Fan Coil Lloji: Kanalor Kapaciteti Maksimal Ftohje/Ngrohje: 6.62/7.94 kW Fryrje: 1306 m³/h Dimensionet: 1461x1411x522mm Fuqi Elektrike: 150W
FCU - Kanalor - V1200 7.7 kW / 9.26 kW	Pajisje e brendshme - Fan Coil Lloji: Kanalor Kapaciteti Maksimal Ftohje/Ngrohje: 7.7/9.26 kW Fryrje: 1706 m³/h Dimensionet: 1885x2411x522mm Fuqi Elektrike: 150W

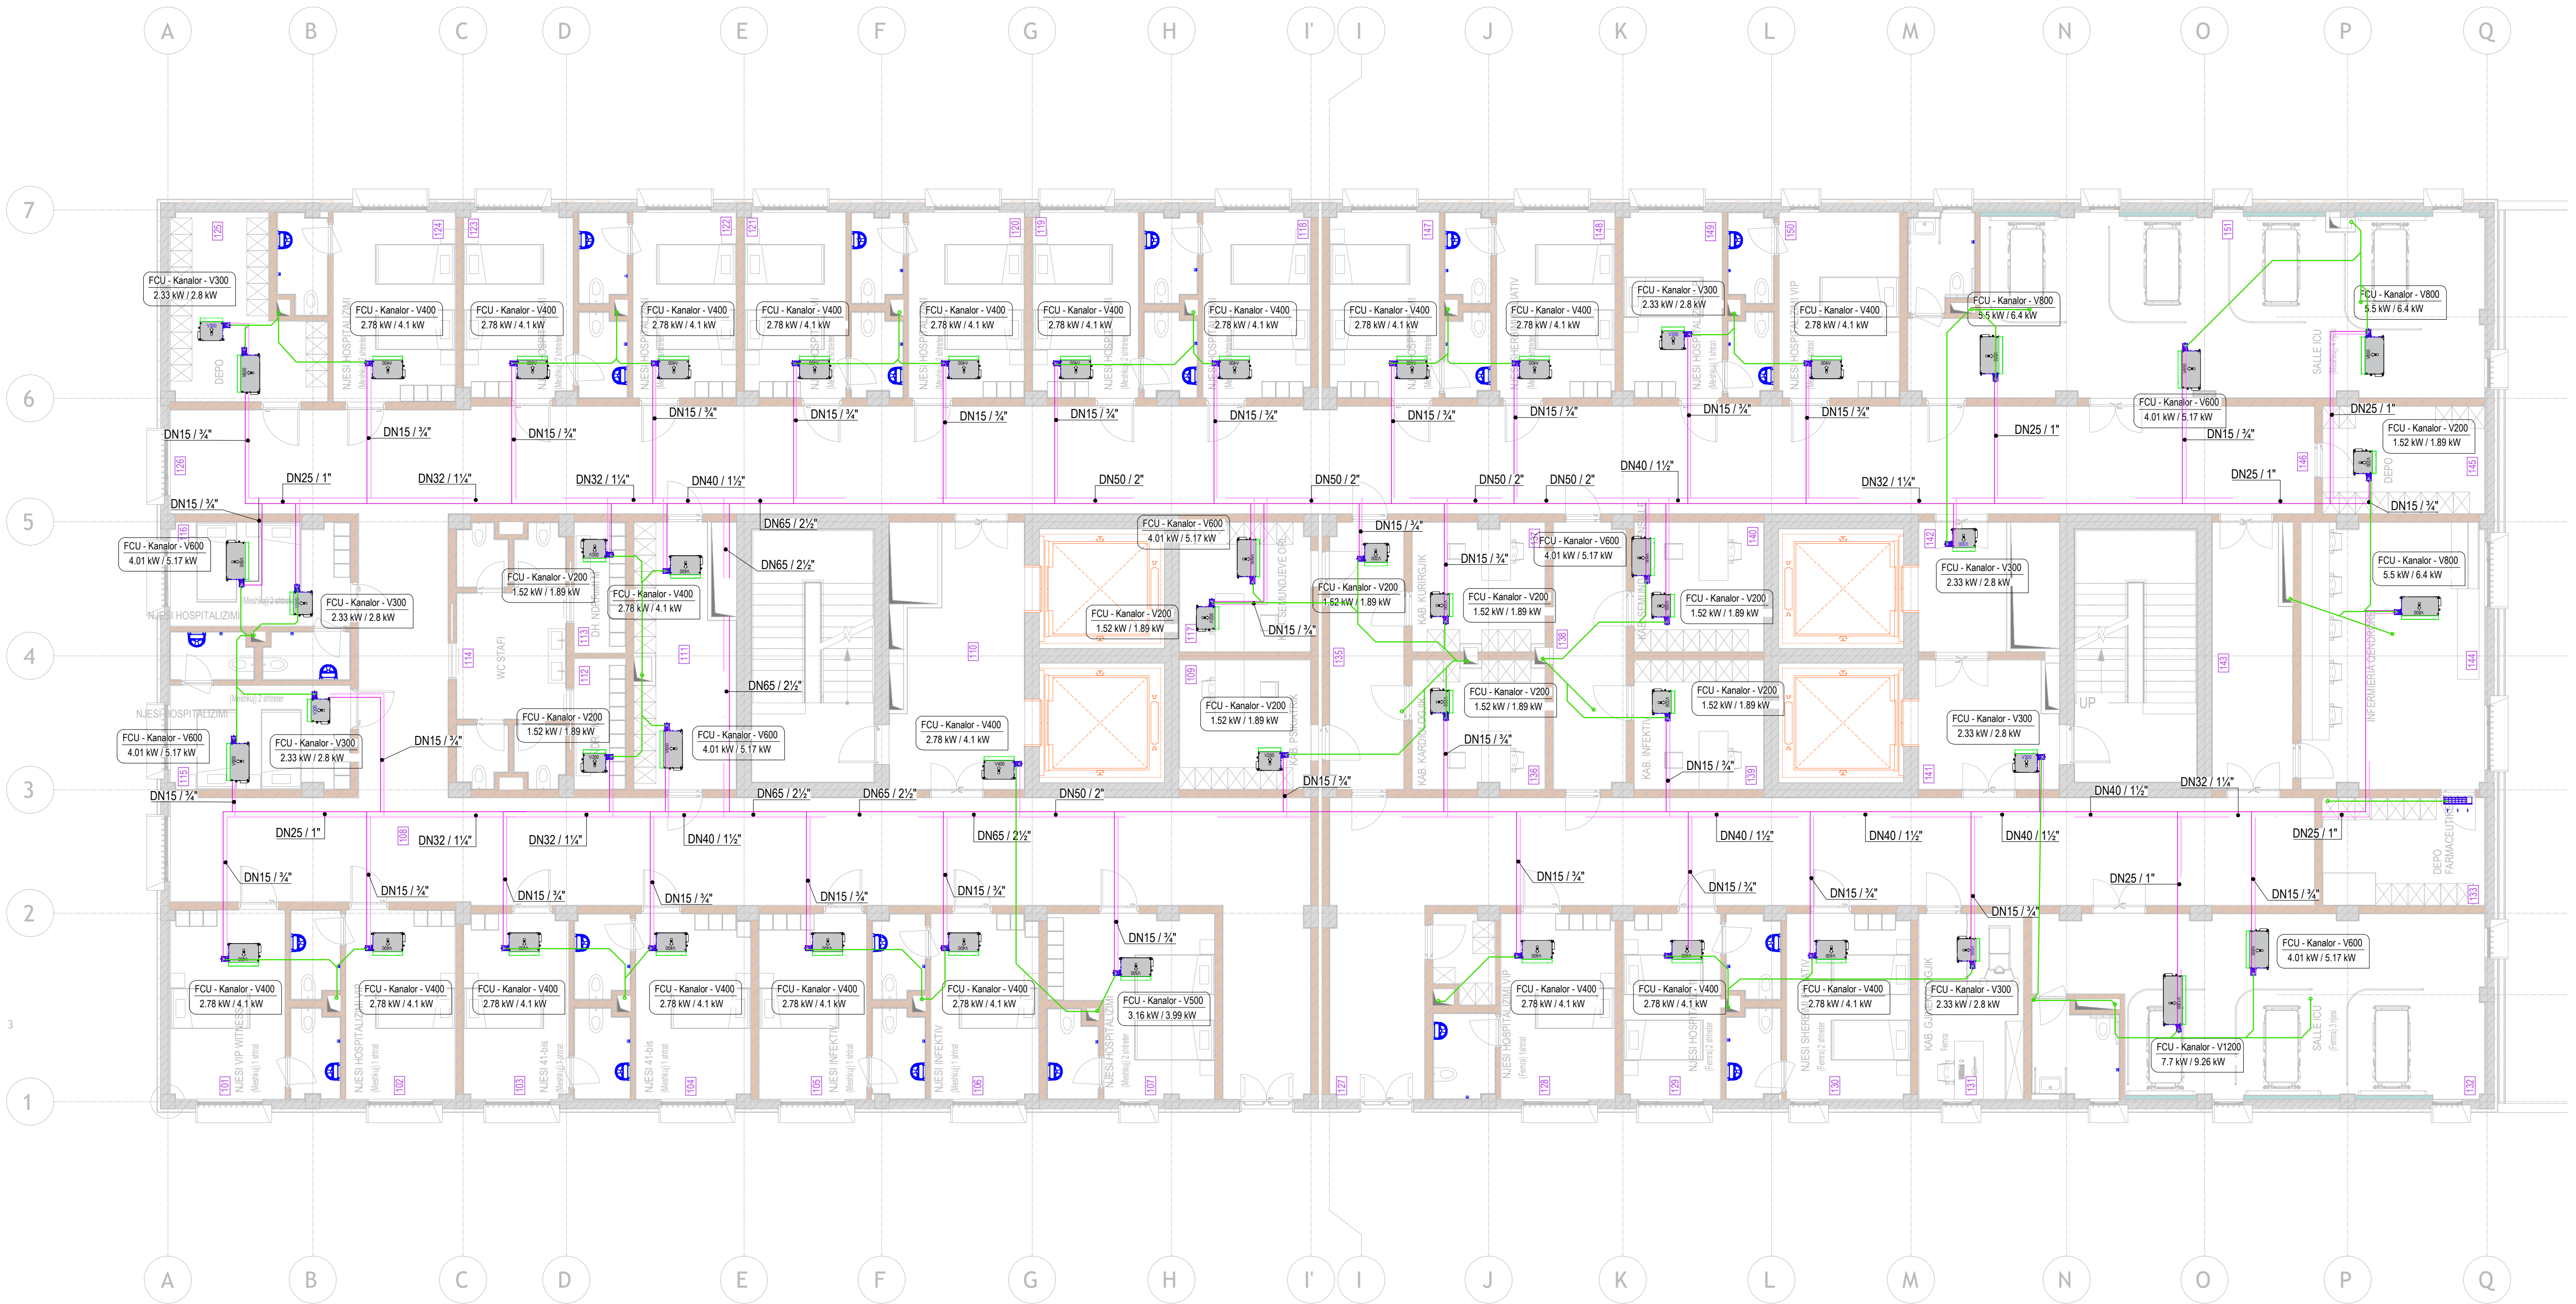

Llojet e Fancoil - Peshkrimet / Specifikat e tyre

Detaji i Lidhjes se Valvoves se Fancoil - PICV Valve - Pressure Independent Control Valve

FCU - Kanalor - V200 1.52 kW / 1.89 kW	Pajisje e brendshme - Fan Coil Lloji: Kanalor Kapaciteti Maksimal Ftohje/Ngrrohe: 1.52/1.89 kW Fryrje: 438 m ³ /h Dimensionet: 520x620x235mm Fuqj Elektrike: 25W
FCU - Kanalor - V300 2.33 kW / 2.8 kW	Pajisje e brendshme - Fan Coil Lloji: Kanalor Kapaciteti Maksimal Ftohje/Ngrrohe: 2.33/2.8 kW Fryrje: 438 m ³ /h Dimensionet: 520x620x235mm Fuqj Elektrike: 25W
FCU - Kanalor - V400 2.78 kW / 4.1 kW	Pajisje e brendshme - Fan Coil Lloji: Kanalor Kapaciteti Maksimal Ftohje/Ngrrohe: 2.78/4.1 kW Fryrje: 622 m ³ /h Dimensionet: 520x620x235mm Fuqj Elektrike: 25W
FCU - Kanalor - V500 3.16 kW / 3.99 kW	Pajisje e brendshme - Fan Coil Lloji: Kanalor Kapaciteti Maksimal Ftohje/Ngrrohe: 3.16/3.99 kW Fryrje: 622 m ³ /h Dimensionet: 520x620x235mm Fuqj Elektrike: 85W
FCU - Kanalor - V600 4.01 kW / 5.17 kW	Pajisje e brendshme - Fan Coil Lloji: Kanalor Kapaciteti Maksimal Ftohje/Ngrrohe: 4.01/5.17 kW Fryrje: 831 m ³ /h Dimensionet: 520x1020x235mm Fuqj Elektrike: 85W
FCU - Kanalor - V800 5.5 kW / 6.4 kW	Pajisje e brendshme - Fan Coil Lloji: Kanalor Kapaciteti Maksimal Ftohje/Ngrrohe: 5.5/6.4 kW Fryrje: 1071 m ³ /h Dimensionet: 1461x1411x522mm Fuqj Elektrike: 100W
FCU - Kanalor - V1000 6.62 kW / 7.94 kW	Pajisje e brendshme - Fan Coil Lloji: Kanalor Kapaciteti Maksimal Ftohje/Ngrrohe: 6.62/7.94 kW Fryrje: 1306 m ³ /h Dimensionet: 1461x1411x522mm Fuqj Elektrike: 150W
FCU - Kanalor - V1200 7.7 kW / 9.26 kW	Pajisje e brendshme - Fan Coil Lloji: Kanalor Kapaciteti Maksimal Ftohje/Ngrrohe: 7.7/9.26 kW Fryrje: 1706 m ³ /h Dimensionet: 1885x2411x522mm Fuqj Elektrike: 150W

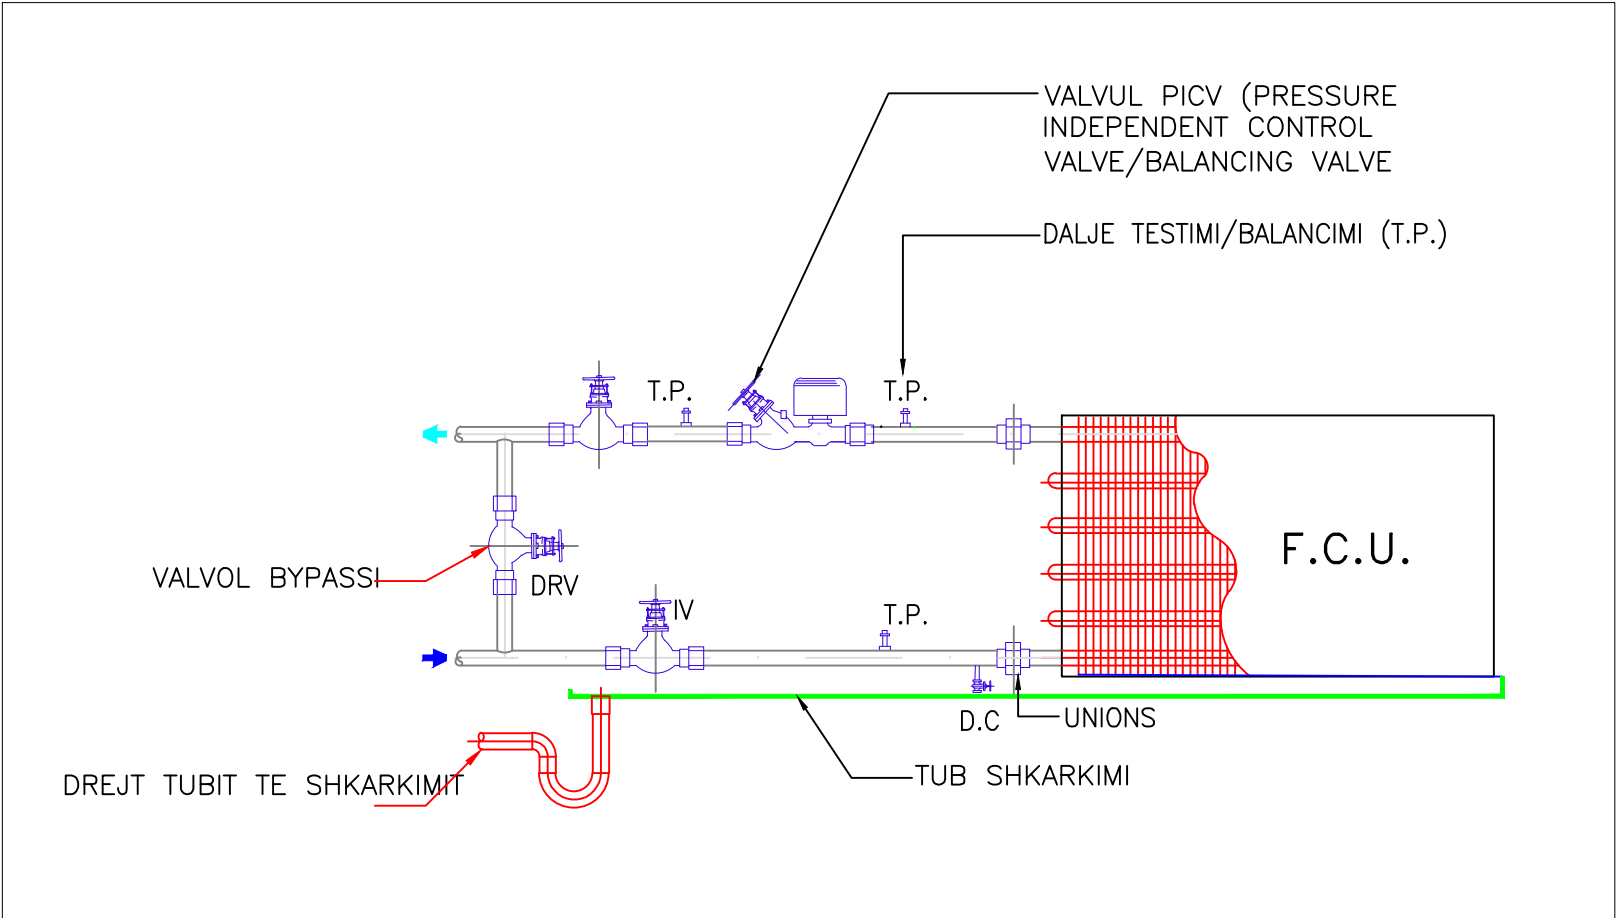

REPUBLIKA E SHQIPËRISË
DREJTORIA E PËRGJITHSHME E BËRGJEVE

KONSULENT

"ARKIMADE"
planifikim urban
projektim arkitektonik dhe inzhinierik
mbikqyrje dhe kolaudim
Adresa:
Rr. "Himë Koll" Nd.24 H.9 Nr.14 - Tiranë
Tel.0682056076 www.arkimade.com

SHËNIME TEKNIKE

ZONA

SHËNKOLL, LEZHË

OBJEKTI

HARTIMI I PROJEKTIT PREVENTIVIT PËR NDËRTIMIN E SPITALIT PËR PERSONA ME MUEKIM TË DETYRUAR ME VENDIM GJYKATE NE IEVP SHËNKOLL / LEZHË

FAZA E PROJEKTIT

FAZA V: PROJEKT ZBATIMI

PROJEKTI ARKITEKTONIK

ARK. Iva MËZEZI
ARK. Jonida BLOKU
ARK. Egzon YMERI
ARK. Luemins KASEMI

Nr.Lic. A.0831/3
Nr.Lic. A.2874

PROJEKTI KONSTRUKTIV

ING. Rafael KOTE
ING. Dorina LIÇI

Nr.Lic. H/T.0129/7
Nr.Lic. K.2739/1

PROJEKTI MEKANIK/HVAC

ING. Grigor CIKO
ING. Vasilika SHERIFAJ

Nr.Lic. M.1609/1
Nr.Lic. M.1647/1

PROJEKTI MNZ

ING. Grigor CIKO

Nr.Lic. 149 date 23/02/2026

PROJEKTI HIDROSANITAR

ING. Petrit HOXHAIJ
ING. Dorian TROCI

Nr.Lic. H/T.0130/5

PROJEKTI ELEKTRIK

ING. Saimir LLESHI
ING. Adelajda KOXHA

Nr.Lic. E. 2044
Nr.Lic. E. 2136

EMËRTIMI I FLETËS

SPITALI - Plani NYAK
Sistemi Hidronik - Kati +1

SHKALLA:

1:100

TIRANË 2026

NR. FLETËS


HVAC-03-S-03

VULA



Llojet e Fancoil - Përkirimet / Specifikat e tyre

Detaji i Lidhjes se Valvles se Fancoil - PICV Valve - Pressure Independent Control Valve

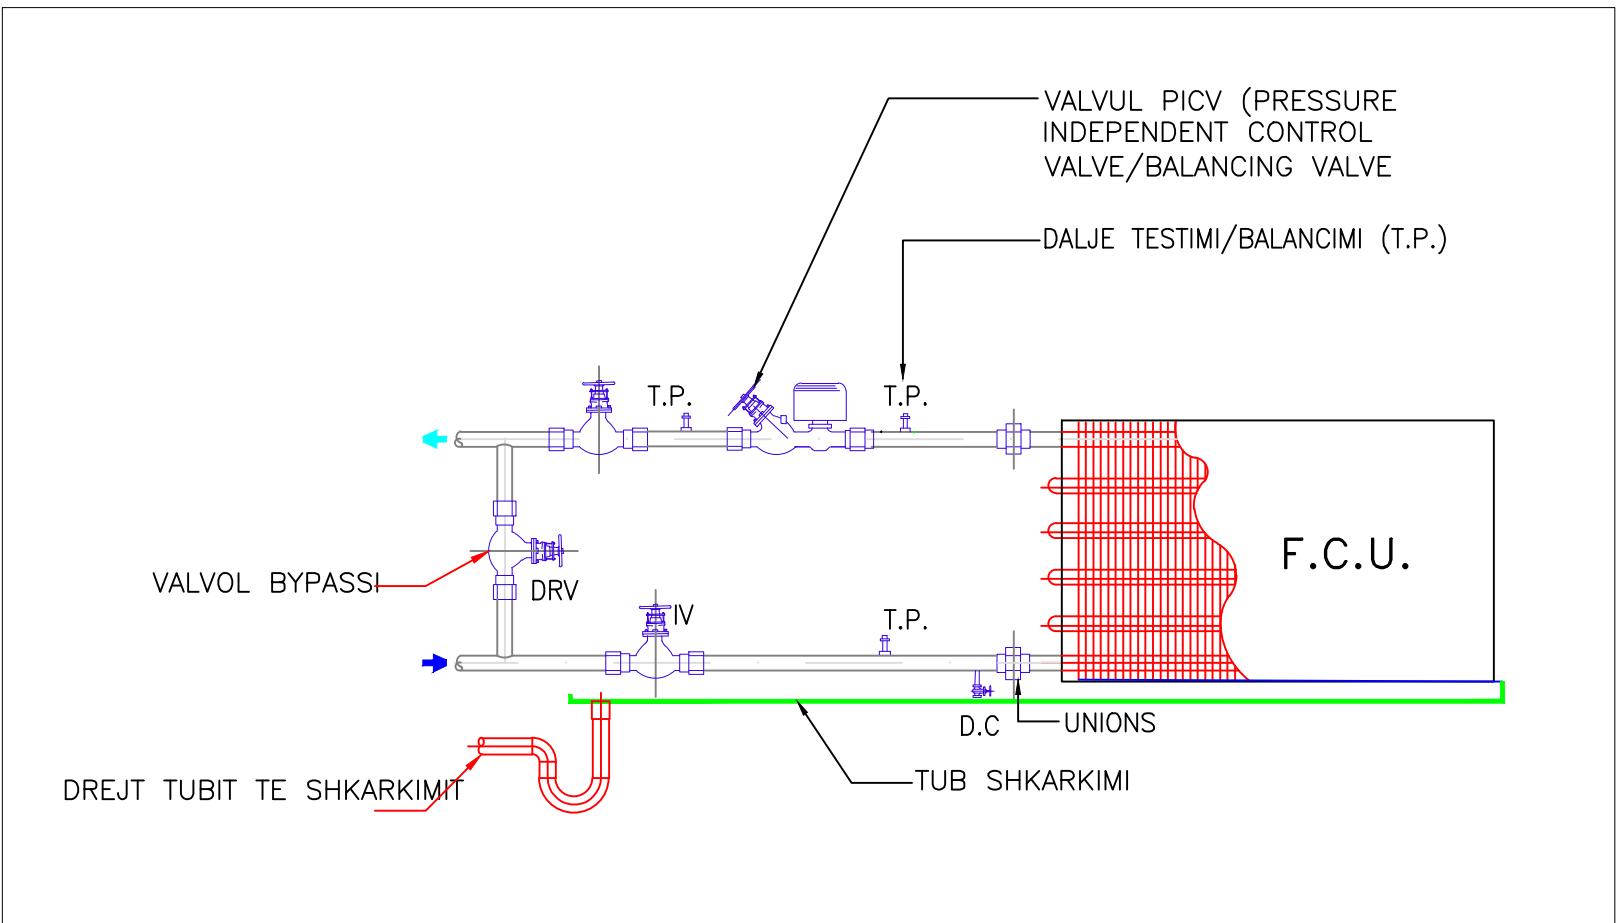

FCU - Kanalor - V200 1.52 kW / 1.89 kW	Pajisje e brendshme - Fan Coil Lloji: Kanalor Kapaciteti Maksimal Ftohje/Ngrhe: 1.52/1.89 kW Fryrje: 439 m³/h Dimensionet: 520x620x235mm Fuqj Elektrike: 25W
FCU - Kanalor - V300 2.33 kW / 2.8 kW	Pajisje e brendshme - Fan Coil Lloji: Kanalor Kapaciteti Maksimal Ftohje/Ngrhe: 2.33/2.8 kW Fryrje: 439 m³/h Dimensionet: 520x620x235mm Fuqj Elektrike: 25W
FCU - Kanalor - V400 2.78 kW / 4.1 kW	Pajisje e brendshme - Fan Coil Lloji: Kanalor Kapaciteti Maksimal Ftohje/Ngrhe: 2.78/4.1 kW Fryrje: 622 m³/h Dimensionet: 520x620x235mm Fuqj Elektrike: 25W
FCU - Kanalor - V500 3.16 kW / 3.99 kW	Pajisje e brendshme - Fan Coil Lloji: Kanalor Kapaciteti Maksimal Ftohje/Ngrhe: 3.16/3.99 kW Fryrje: 622 m³/h Dimensionet: 520x620x235mm Fuqj Elektrike: 85W
FCU - Kanalor - V600 4.01 kW / 5.17 kW	Pajisje e brendshme - Fan Coil Lloji: Kanalor Kapaciteti Maksimal Ftohje/Ngrhe: 4.01/5.17 kW Fryrje: 881 m³/h Dimensionet: 520x1020x235mm Fuqj Elektrike: 85W
FCU - Kanalor - V800 5.5 kW / 6.4 kW	Pajisje e brendshme - Fan Coil Lloji: Kanalor Kapaciteti Maksimal Ftohje/Ngrhe: 5.5/6.4 kW Fryrje: 1071 m³/h Dimensionet: 1461x1411x522mm Fuqj Elektrike: 150W
FCU - Kanalor - V1000 6.62 kW / 7.94 kW	Pajisje e brendshme - Fan Coil Lloji: Kanalor Kapaciteti Maksimal Ftohje/Ngrhe: 6.62/7.94 kW Fryrje: 1300 m³/h Dimensionet: 1461x1411x522mm Fuqj Elektrike: 150W
FCU - Kanalor - V1200 7.7 kW / 9.26 kW	Pajisje e brendshme - Fan Coil Lloji: Kanalor Kapaciteti Maksimal Ftohje/Ngrhe: 7.7/9.26 kW Fryrje: 1700 m³/h Dimensionet: 1885x2411x522mm Fuqj Elektrike: 150W

REPUBLIKA E SHQIPËRISË
DREJTORIA E PËRGJITHSHME E BURGJEVE

KONSULENT

"ARKIMADE"
planifikim urban
projektim arkitektonik dhe inzhinierik
mbikqyrje dhe kolaudim
Adresa:
Rr. "Himë Koll" Nd.24 H.9 Nr.14 - Tiranë
Tel:0682056076 www.arkimade.com

SHËNIME TEKNIKE

ZONA

SHËNKOLL, LEZHË

OBJEKTI

HARTIMI I PROJEKTIT PREVENTIVIT PËR NDËRTIMIN E SPITALIT PËR PERSONA ME MUEKIM TË DETYRUAR ME VENDIM GJYKATËR NE IEVP SHËNKOLL / LEZHË

FAZA E PROJEKTIT

FAZA V: PROJEKT ZBATIMI

PROJEKTI ARKITEKTONIK

ARK. Iva MËZEZI
Nr.Lic. A.0831/3
ARK. Jonida BLOKU
Nr.Lic. A.2874
ARK. Egzon YMERI
ARK. Luemins KASEMI

PROJEKTI KONSTRUKTIV

ING. Rafael KOTE
Nr.Lic. H/T.0129/7
ING. Dorina LIÇI
Nr.Lic. K.2739/1

PROJEKTI MEKANIK/HVAC

ING. Grigor CIKO
Nr.Lic. M.1609/1
ING. Vasilika SHERIFAJ
Nr.Lic. M.1647/1

PROJEKTI MNZ

ING. Grigor CIKO
Nr.Lic. 149 date 23/02/2026

PROJEKTI HIDROSANITAR

ING. Petrit HOXHAIJ
Nr.Lic. H/T.0130/5
ING. Dorian TROCI

PROJEKTI ELEKTRIK

ING. Saimir LLESHI
Nr.Lic. E. 2044
ING. Adelajda KOXHA
Nr.Lic. E. 2136

EMËRTIMI I FLETËS

SPITALI - Plani NYAK
Sistemi Hidronik - Kati +2

SHKALLA:

1:100

NR. FLETËS

HVAC-04-S-04

TIRANË 2026

VULA



REPUBLIKA E SHQIPËRISË
DREJTORIA E PËRGJITHSHME E BËRGJEVE

KONSULENT



"ARKIMADE"

planifikim urban
projektim arkitektonik dhe inxhinierik
mbikqyrje dhe kolaudim

Adresa:
Rr. "Himë Koli" Nd.24 H.9 Nr.14 - Tiranë
Tel.0682056076 www.arkimade.com

SHËNIME TEKNIKE

ZONA

SHËNKOLL, LEZHË

OBJEKTI

HARTIMI I PROJEKTIT PREVENTIVIT PËR NDËRTIMIN E
SPITALIT PËR PERSONA ME MJEKIM TË DETYRUAR ME
VENDIM GJYKATËR NË IEVP SHËNKOLL / LEZHË

FAZA E PROJEKTIT

FAZA IV: PROJEKT ZBATIMI

PROJEKTI ARKITEKTONIK

ARK. Iva MÉZEZI Nr.Lic. A.0831/3

ARK. Jonida BLOKU Nr.Lic. A.2874

ARK. Egzon YMERI

ARK. Luemins KASEMI

PROJEKTI KONSTRUKTIV

ING. Rafael KOTE Nr.Lic. H/T.0129/7

ING. Dorina LIÇI Nr.Lic. K.2739/1

PROJEKTI MEKANIK/HVAC

ING. Grigor CIKO Nr.Lic. M.1609/1

ING. Vasilika SHERIFAJ Nr.Lic. M.1647/1

PROJEKTI MNZ

ING. Grigor CIKO Nr.Lic. 149 date 23/02/2026

PROJEKTI HIDROSANITAR

ING. Petrit HOXHAIJ Nr.Lic. H/T.0130/5

ING. Dorian TROCI

PROJEKTI ELEKTRIK

ING. Saimir LLESHI Nr.Lic. E. 2044

ING. Adelajda KOXHA Nr.Lic. E. 2136

EMËRTIMI I FLETËS

SPITALI - Plani NVAK

Plani i Ajrit - Kati-1

SHKALLA: 1:100

TIRANË 2026

VULA


NR. FLETËS

HVAC-01-S-06


Llojet e Fancoil - Përshkrimet / Specifikat e tyre

FCU - Kanalar - V200 1.52 kW / 1.59 kW	Pajisje e brendshme - Fan Coil Lloji: Kanalar Kapaciteti Mesatar Ftohje/Ngritje: 1.521/0.89 kW Fryrje: 439 m ³ /h Dimensionet: 520x620x235mm Fuqi Elektrike: 25W
FCU - Kanalar - V300 2.33 kW / 2.8 kW	Pajisje e brendshme - Fan Coil Lloji: Kanalar Kapaciteti Mesatar Ftohje/Ngritje: 2.332/0.8 kW Fryrje: 439 m ³ /h Dimensionet: 520x620x235mm Fuqi Elektrike: 25W
FCU - Kanalar - V400 2.78 kW / 4.1 kW	Pajisje e brendshme - Fan Coil Lloji: Kanalar Kapaciteti Mesatar Ftohje/Ngritje: 2.784/1 kW Fryrje: 622 m ³ /h Dimensionet: 520x620x235mm Fuqi Elektrike: 25W
FCU - Kanalar - V500 3.16 kW / 3.39 kW	Pajisje e brendshme - Fan Coil Lloji: Kanalar Kapaciteti Mesatar Ftohje/Ngritje: 3.163/0.9 kW Fryrje: 620 m ³ /h Dimensionet: 520x620x235mm Fuqi Elektrike: 85W
FCU - Kanalar - V600 4.01 kW / 5.17 kW	Pajisje e brendshme - Fan Coil Lloji: Kanalar Kapaciteti Mesatar Ftohje/Ngritje: 4.015/1.17 kW Fryrje: 881 m ³ /h Dimensionet: 520x1020x235mm Fuqi Elektrike: 85W
FCU - Kanalar - V800 5.5 kW / 6.4 kW	Pajisje e brendshme - Fan Coil Lloji: Kanalar Kapaciteti Mesatar Ftohje/Ngritje: 5.506/0.9 kW Fryrje: 1071 m ³ /h Dimensionet: 1461x1411x522mm Fuqi Elektrike: 100W
FCU - Kanalar - V1000 6.62 kW / 7.94 kW	Pajisje e brendshme - Fan Coil Lloji: Kanalar Kapaciteti Mesatar Ftohje/Ngritje: 6.627/0.94 kW Fryrje: 1300 m ³ /h Dimensionet: 1461x1411x522mm Fuqi Elektrike: 150W
FCU - Kanalar - V1200 7.7 kW / 9.26 kW	Pajisje e brendshme - Fan Coil Lloji: Kanalar Kapaciteti Mesatar Ftohje/Ngritje: 7.709/0.9 kW Fryrje: 1700 m ³ /h Dimensionet: 1855x1411x522mm Fuqi Elektrike: 150W

Llojet e Grilave - Përshkrimet / Specifikat e tyre

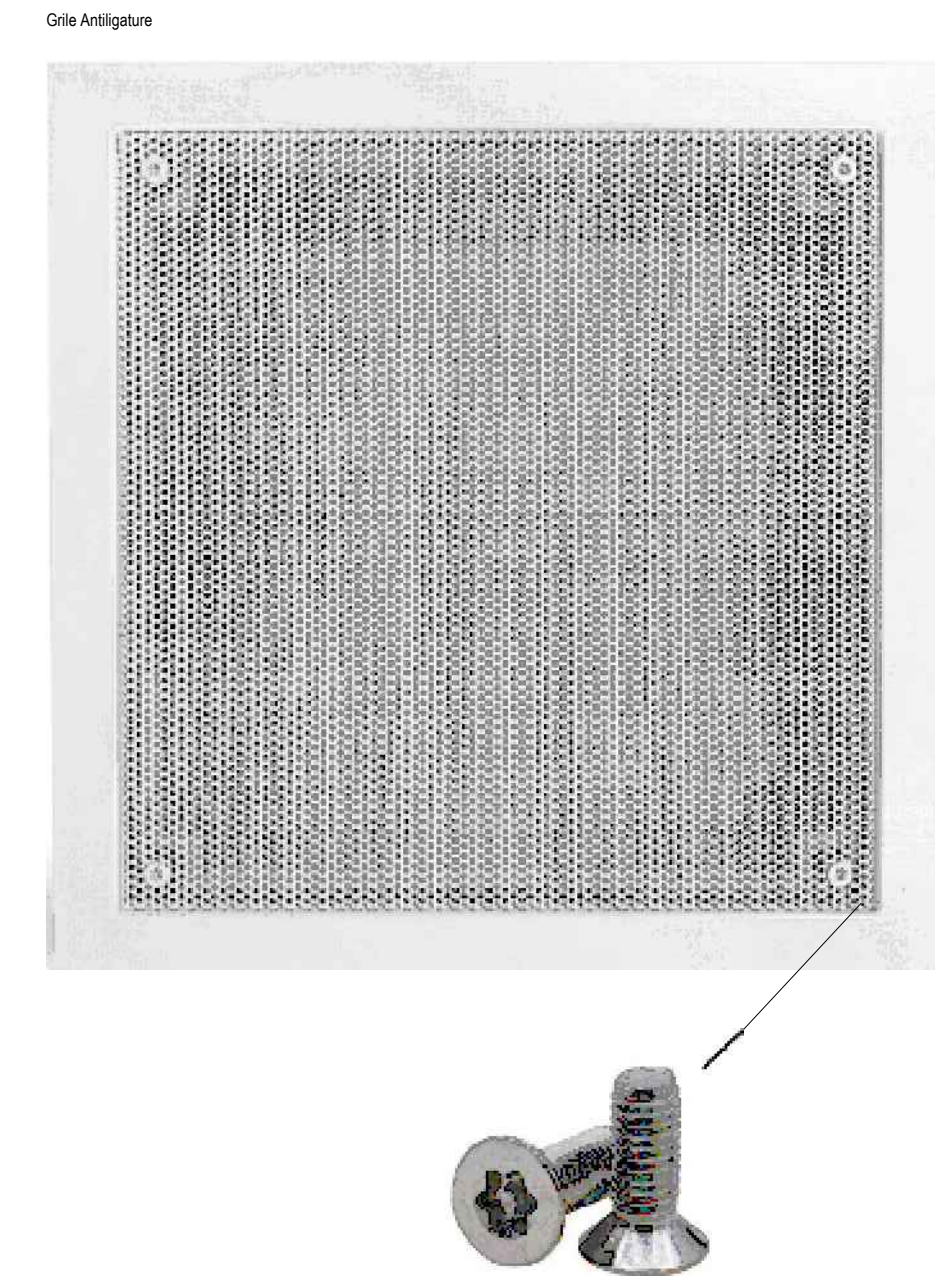

Shembull Perforimi

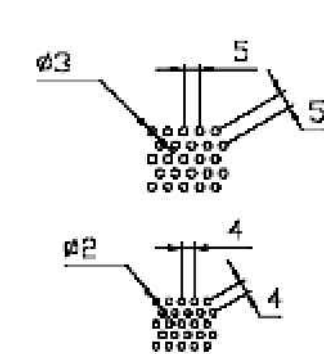

Shpjegjese e Ajrit te rekomanduara ne Grile

DFR	Vmin m/s	Vmax m/s
300	2	3,5
400	2	3,5
500	2	3
600	2	3
625	2	3


Tabela e Grilave te brimezuar (Perforuara)

Ne tabelë është logaritur gjerësia e grilës dhe raportin i sipërfaqes së lirë që ngjitet nga perforimi.
Për sa të përket grilës, duhet të afrohet nga mëkqyrja e lartë, dhe të seleksionohet madhësia e grilës sipas prurjes së mëposhtme.
Duke qenë se grilat ndryshojnë nga prodhuesi, dhe specifikat e prodhimit, të tabelës seleksionim në bazën e minimalit të grilës në prurje të tyre.

Gjerësi	Gjatesi	Dimensioni [m]	Sip. e lire [m ²]	Sip. e lire [%]	Prurje Ajri [m ³]
300x300	0.3	0.3	0.0900	0.0149	260
400x400	0.4	0.4	0.1600	0.0309	450
500x500	0.5	0.5	0.2500	0.0522	620
600x600	0.6	0.6	0.3600	0.0798	1000
625x625	0.625	0.625	0.3906	0.0798	1000
800x400	0.8	0.4	0.3200	0.1	1000

Tabela e Ajrit - Llogaritjet e sasive të ajrit për çdo ambient. Pas instalimit të pajisjeve të behet kolaudimi dhe bilanci i ajrit si mëposhtë.


Kati	Dept.	no. amb	Dhoma	Prurje Fancoil [m³/h]	Prurje Supply [m³/h]	Grila Dhentje [cm]	Prurje Return [m³/h]	Grila Thithje [cm]	Norma Supply [ACH]	Norma Return [ACH]	Ventilim Supply [m³/h]	Ventilim Return [m³/h]	AHU
-1	Spitali	U01	depo ferma	0	407.6	40x40	333.5	40x40	2.2	1.8	407.6	333.5	AHU-S-U01
-1	Spitali	U02	depo mbajtje sh	1492	1676.5	120x60	1729.3	120x60	1.75	2.25	184.5	237.3	AHU-S-U01
-1	Spitali	U03	depo pastër	615	711.9	70x30	711.9	70x30	2	2	96.9	96.9	AHU-S-U01
-1	Spitali	U04	autopsia	1824	3249.0	180x60	3391.5	180x60	10	11	1425.0	1567.5	AHU-S-U01
-1	Spitali	U05	merguri	1081	2021.5	120x60	2149.8	120x60	11	12.5	940.5	1068.8	AHU-S-U02
-1	Spitali	U06	dhome mjeku	792	1020.0	60x60	1020.0	60x60	4	4	228.0	228.0	AHU-S-U02
-1	Spitali	U07	skaner/onkologji	1492	2141.8	120x60	2141.8	120x60	6	6	649.8	649.8	AHU-S-U02
-1	Spitali	U08	dh. komandimi onkologji	439	507.4	70x30	507.4	70x30	2	2	68.4	68.4	AHU-S-U02
-1	Spitali	U09	dh. komandimi CT	439	510.3	70x30	510.3	70x30	2	2	71.3	71.3	AHU-S-U02
-1	Spitali	U10	CT/Skaner	1081	1594.0	120x60	1594.0	120x60	6	6	513.0	513.0	AHU-S-U02
-1	Spitali	U11	x-ray	439	601.5	70x30	601.5	70x30	6	6	162.5	162.5	AHU-S-U02
-1	Spitali	U12	dh. Komandimi x-ray	439	477.2	40x40	477.2	40x40	2	2	36.2	36.2	AHU-S-U02
-1	Spitali	U13	korridor	-	-	70x30	-	70x30	4	4	666.9	666.9	AHU-S-U02
-1	Spitali	U14	korridor	0	267.9	-	334.9	-	4	5	267.9	334.9	AHU-S-U02
-1	Spitali	U15	korridor	-	-	70x30	-	70x30	4	4	1219.8	1219.8	AHU-S-U01
-1	Spitali	U16	korridor	1492	2079.1	-	2079.1	-	4	4	587.1	587.1	AHU-S-U01
-1	Spitali	U17	dh. Pranimi shkarkimet	439	763.9	70x30	763.9	70x30	2	2	324.9	324.9	AHU-S-U01
-1	Spitali	U18	magazina qendrore	1492	1621.7	120x30	1621.7	120x30	0.5	0.5	129.7	129.7	AHU-S-U01
-1	Spitali	U19	magazina qendrore	1492	1621.7	120x30	1621.7	120x30	0.5	0.5	129.7	129.7	AHU-S-U01
-1	Spitali	U18	salla elektrike	0	0.0	-	0.0	-	0	0	0	0	-
-1	Spitali	U20	centrali termik	0	0.0	-	0.0	-	0	0	0	0	-
-1	Spitali	U21	salla e pompave te ujit	0	0.0	-	0.0	-	0	0	0	0	-
-1	Spitali	U22	dhome	1081	1081.0	120x30	1081.0	120x30	0	0	0	0	-
-1	Spitali	U23	arkiva qendrore	1492	1742.8	120x60	1742.8	120x60	2	2	290.8	290.8	AHU-S-U01
-1	Spitali	U24	zona e sterilizimit	2327	3965.8	120x60 x 2	3883.8	120x60 x 2	10	9.5	1636.8	1556.8	AHU-S-U01
-1	Spitali	U25	zyra e mirembajtjes	1081	1246.3	120x30	1246.3	120x30	2	2	165.3	165.3	AHU-S-U01
-1	Spitali	U26	salla ups servera	0	0.0	-	0.0	-	0	0	0	0	-
-1	Spitali	U27	kuzhina stafi	1492	2150.9	120x60	2270.1	120x60	6	7	666.9	776.1	AHU-S-U02
-1	Spitali	U28	dh. Ndërrimi F	615	694.8	70x30	694.8	70x30	2	2	79.8	79.8	AHU-S-U02
-1	Spitali	U29	dh. Ndërrimi M	615	694.8	70x30	694.8	70x30	2	2	79.8	79.8	AHU-S-U02
-1	Spitali	U30	depo	615	694.8	70x30	694.8	70x30	2	2	79.8	79.8	AHU-S-U02
-1	Spitali	U31	depo	615	706.2	70x30	706.2	70x30	2	2	91.2	91.2	AHU-S-U02
-1	Spitali	U32	korridor	0	0.0	-	267.9	-	4	4	267.9	267.9	AHU-S-U02
-1	Spitali	U33	dhome femra	439	618.6	70x30	618.6	70x30	6	6	179.6	179.6	AHU-S-U02
-1	Spitali	U34	dhome meshkuj	439	558.7	70x30	558.7	70x30	6	6	119.7	119.7	AHU-S-U02
-1	Spitali	U35	fizioterapi	615	854.4	60x60	854.4	60x60	6	6	239.4	239.4	AHU-S-U02
-1	Spitali	U36	dhome mjeku	615	820.2	60x60	820.2	60x60	4	4	205.2	205.2	AHU-S-U02
-1	Spitali	U37	ekografia	615	897.2	60x60	897.2	60x60	6	6	282.2	282.2	AHU-S-U02
-1	Spitali	U38	stomatologjia	615	929.9	60x60	936.0	60x60	6.5	5.8	314.9	281.0	AHU-S-U02
-1	Spitali	U39	laboratori	615	904.3	60x60	939.2	60x60	5.8	6.5	289.3	324.2	AHU-S-U02
-1	Spitali	U40	paradhome	615	615.0	70x30	615.0	70x30	0	0	0	0	-
-1	Spitali	U41	paradhome	615	615.0	70x30	615.0	70x30	0	0	0	0	-

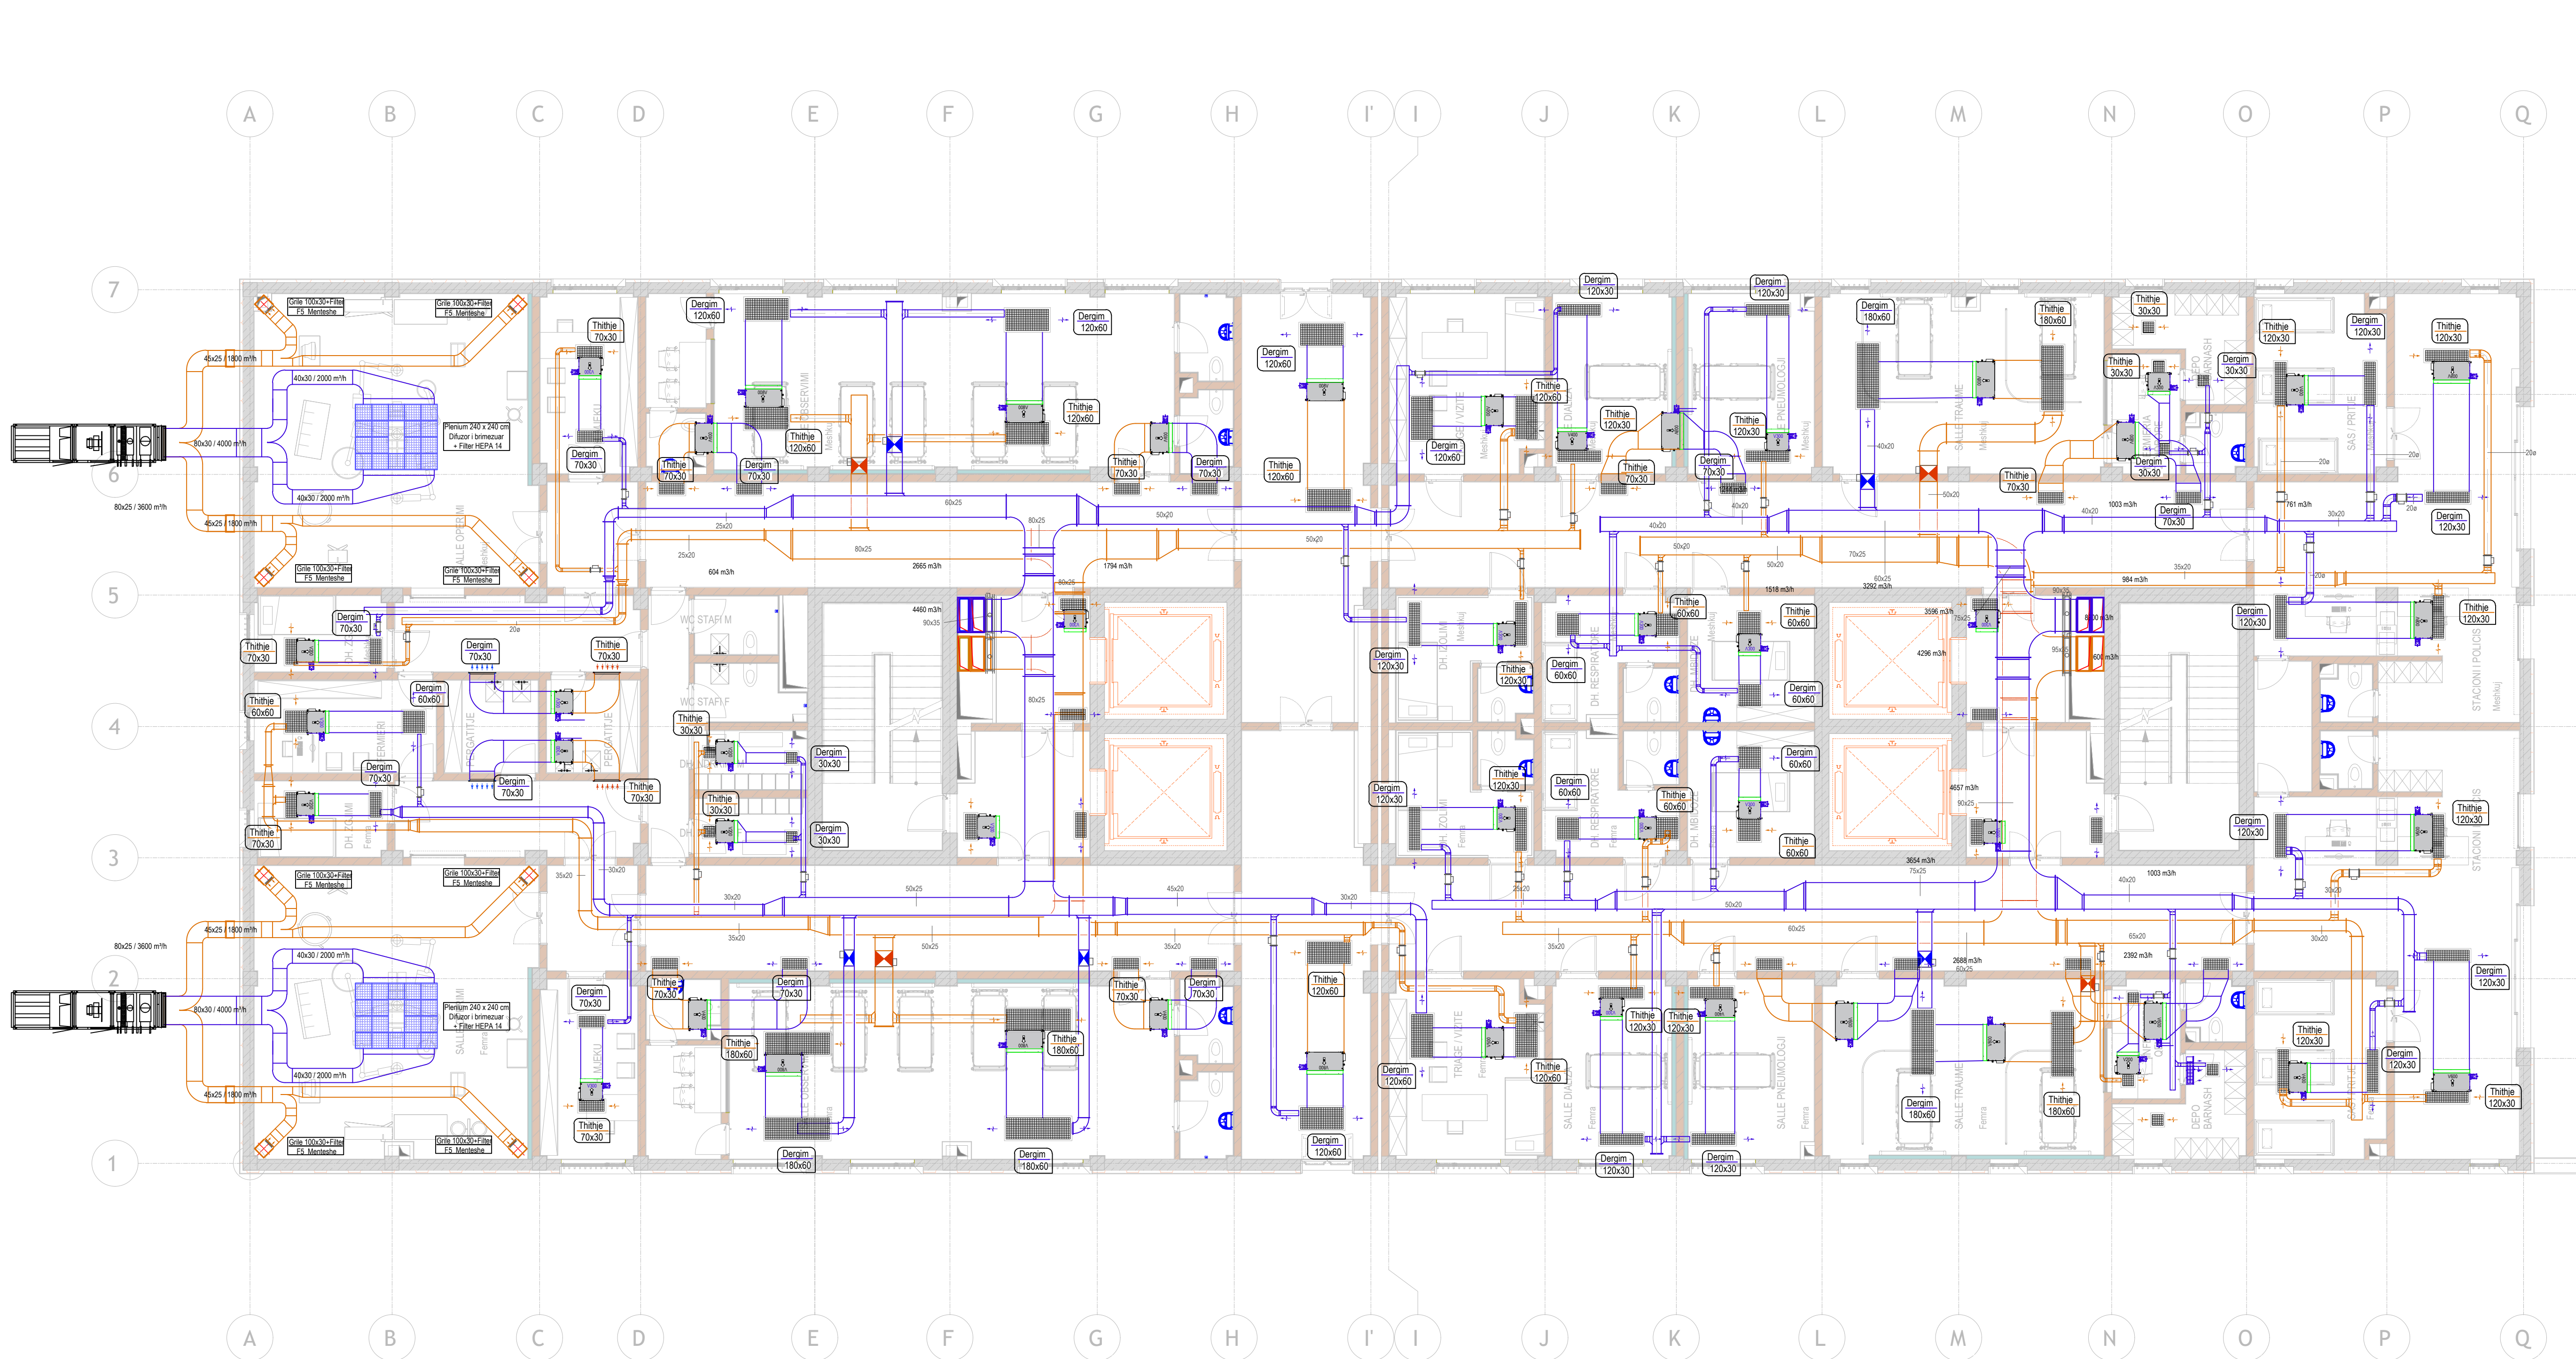

Llojet e Fancooll - Peshkrimet / Specifikat e tyre

FCU - Kanalar - V200 1.52 kW / 1.59 kW	Pajisje e brendshme - Fan Coil Lloji: Kanalar Kapaciteti Maksimal Flotijë/Ngrohtë: 1.5211.89 kW Fryrje: 439 m³/h Dimensionet: 520x620x235mm Fuqi Elektrike: 25W
FCU - Kanalar - V300 2.33 kW / 2.8 kW	Pajisje e brendshme - Fan Coil Lloji: Kanalar Kapaciteti Maksimal Flotijë/Ngrohtë: 2.332.8 kW Fryrje: 439 m³/h Dimensionet: 520x620x235mm Fuqi Elektrike: 25W
FCU - Kanalar - V400 2.78 kW / 4.1 kW	Pajisje e brendshme - Fan Coil Lloji: Kanalar Kapaciteti Maksimal Flotijë/Ngrohtë: 2.784.1 kW Fryrje: 622 m³/h Dimensionet: 520x620x235mm Fuqi Elektrike: 25W
FCU - Kanalar - V500 3.16 kW / 3.39 kW	Pajisje e brendshme - Fan Coil Lloji: Kanalar Kapaciteti Maksimal Flotijë/Ngrohtë: 3.163.99 kW Fryrje: 622 m³/h Dimensionet: 520x620x235mm Fuqi Elektrike: 85W
FCU - Kanalar - V600 4.01 kW / 5.17 kW	Pajisje e brendshme - Fan Coil Lloji: Kanalar Kapaciteti Maksimal Flotijë/Ngrohtë: 4.015.17 kW Fryrje: 831 m³/h Dimensionet: 520x620x235mm Fuqi Elektrike: 85W
FCU - Kanalar - V800 5.5 kW / 6.4 kW	Pajisje e brendshme - Fan Coil Lloji: Kanalar Kapaciteti Maksimal Flotijë/Ngrohtë: 5.56.4 kW Fryrje: 1071 m³/h Dimensionet: 1461x241x522mm Fuqi Elektrike: 100W
FCU - Kanalar - V1000 6.62 kW / 7.94 kW	Pajisje e brendshme - Fan Coil Lloji: Kanalar Kapaciteti Maksimal Flotijë/Ngrohtë: 6.627.94 kW Fryrje: 1300 m³/h Dimensionet: 1855x241x522mm Fuqi Elektrike: 150W
FCU - Kanalar - V1200 7.7 kW / 9.26 kW	Pajisje e brendshme - Fan Coil Lloji: Kanalar Kapaciteti Maksimal Flotijë/Ngrohtë: 7.79.26 kW Fryrje: 1700 m³/h Dimensionet: 1855x241x522mm Fuqi Elektrike: 150W

Llojet e Grilave - Peshkrimet / Specifikat e tyre

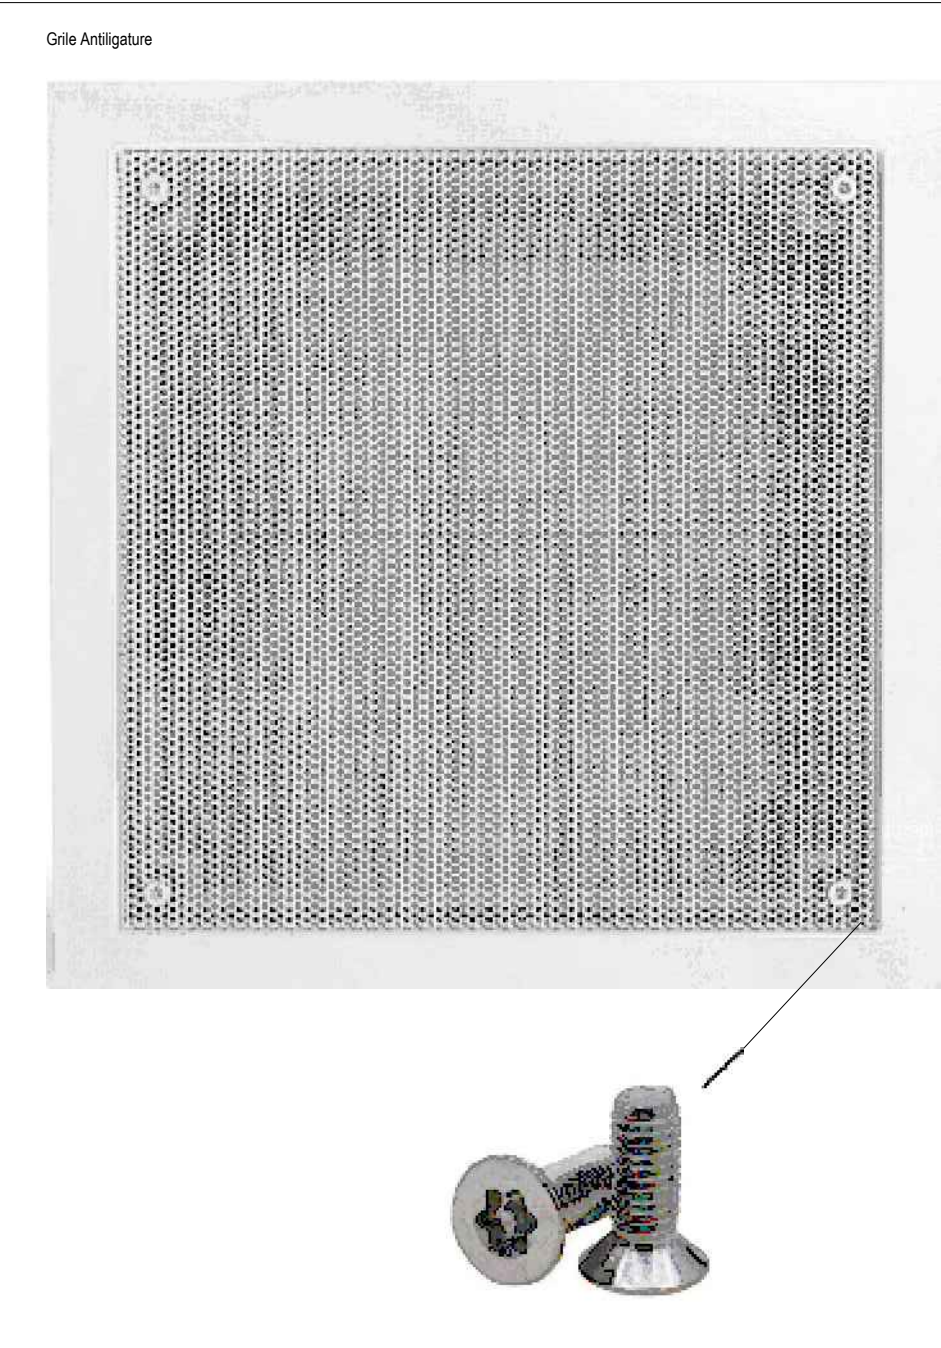

Shembull Performimi

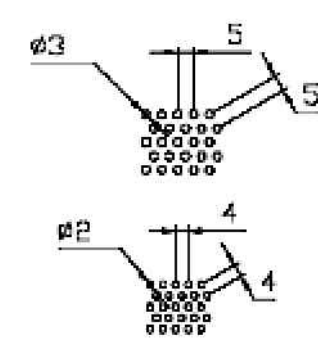


Tabela e Grilave te brendshmeja (Perforuara)

Na tabelë është logarituar gjerësia e grilës dhe raportin e sipërfaqes së lirisë që ngjitet nga performimi.

Për sa të përket grilën, duhet të afrohet nga mëkështuesi i lartë, dhe të seleksionohet madhësia e grilës sipas prurjes së mëposhtme.

Duke qenë se grilën ndryshojnë nga produkti, dhe specifikat e performimit, të tabelës seleksionon në bazën e minimalit të grilës në prurje e tyre.

	Gjerësi	Gjatesi	Dimensioni [m]	Sip. e lire [m ²]	Sip. e lire [%]	Prurje Ajri [m ³]
300x300	0.3	0.3	0.0900	0.0149	17%	260
400x400	0.4	0.4	0.1600	0.0309	19%	450
500x500	0.5	0.5	0.2500	0.0522	21%	620
600x600	0.6	0.6	0.3600	0.0798	22%	1000
625x625	0.625	0.625	0.3906	0.0798	20%	1000
800x400	0.8	0.4	0.3200	0.1	31%	1000

Tabela e Ajrit - Llogaritjet e sasive të ajrit për çdo ambient. Pas instalimit të pajisjeve të bëhet kolaudimi dhe balancimi i ajrit si mëposhtë.

Kat	Dept.	no. amb.	Dhoma	Prurje Fancooll [m³/h]	Prurje Supply [m³/h]	Grila Dhentje [m³/h]	Prurje Return [m³/h]	Grila Thirrje [m³/h]	Norma Supply [m³/h]	Norma Return [m³/h]	Ventilimi Supply [m³/h]	Ventilimi Return [m³/h]	AHU
0	Sipërk.	000	Informacion	615	812.8	60x60	815.8	60x60	5.5	6.5	237.5	230.8	AHU S 01
0	Sipërk.	001	sallë operatore	615	812.8	60x60	815.8	60x60	5.5	6.5	237.5	230.8	AHU S 02
0	Sipërk.	002	dhome tashmë	439	439.2	30x30	439.2	30x30	4	4	172.8	172.8	AHU S 03
0	Sipërk.	003	paradhome	615	812.8	60x60	815.8	60x60	5.5	6.5	237.5	230.8	AHU S 04
0	Sipërk.	004	dhome mjeksh	615	787.8	30x30	787.8	30x30	4	4	172.8	172.8	AHU S 05
0	Sipërk.	005	sallë observimi	2584	4413.8	100x60 x 2	4312.8	100x60 x 2	6	6	237.5	230.8	AHU S 06
0	Sipërk.	006	korridor	752	0.0	70x30 x 2	1422.0	0	4	4	640	640	AHU S 07
0	Sipërk.	007	korridor	6	369.6	120x30	369.6	120x30	4	4	369.6	369.6	AHU S 08
0	Sipërk.	008	sallë operatore	0	460.0	0	1416.0	0	20	18	460.0	460.0	AHU S 09
0	Sipërk.	009	dhome tashmë	439	392.6	30x30	392.6	30x30	6	5	153.4	128	AHU S 10
0	Sipërk.	010	paradhome	615	812.8	30x30	812.8	60x60	6	6	237.5	230.8	AHU S 11
0	Sipërk.	011	dhome mjeksh	615	787.8	60x60	787.8	60x60	4	4	172.8	172.8	AHU S 12
0	Sipërk.	012	sallë observimi	1492	295.12	180x60	289.6	180x60	6	5.5	1492.0	1317.6	AHU S 13
0	Sipërk.	013	korridor	752	0.0	0	1912.0	0	14	14	667.0	667.0	AHU S 14
0	Sipërk.	014	dhome tashmë	439	474.2	40x40	474.2	40x40	2	2	35.2	35.2	AHU S 15
0	Sipërk.	015	dhome tashmë	439	474.2	40x40	474.2	40x40	2	2	35.2	35.2	AHU S 16
0	Sipërk.	016	paradhome	615	615.0	30x30	615.0	30x30	0	0	0	0	AHU S 17
0	Sipërk.	017	paradhome	615	615.0	30x30	615.0	30x30	0	0	0	0	AHU S 18
0	Sipërk.	018	korridor	1492	2048.8	120x60	2048.8	120x60	4	4	369.6	369.6	AHU S 19
0	Sipërk.	019	dhome tashmë	439	1669.0	120x60	1669.0	120x60	11.5	12.5	889.4	889.4	AHU S 20
0	Sipërk.	020	sallë tashmë	615	1965.0	120x30	1195.8	120x30	9	11	475.0	580.0	AHU S 21
0	Sipërk.	021	sallë pneumologjike	752	122.48	120x30	1481.2	120x30	9	11	522.8	631.2	AHU S 22
0	Sipërk.	022	sallë tashmë	1492	2644.0	180x60	2900.0	180x60	9	11	1152.0	1408.0	AHU S 23
0	Sipërk.	023	informacione qendrore	439	636.2	70x30	667.8	70x30	9	11	167.2	238.8	AHU S 24
0	Sipërk.	024	dhome tashmë	0	54.4	30x30	54.4	30x30	2	2	54.4	54.4	AHU S 25
0	Sipërk.	025	sallë tashmë	752	1195.8	120x30	1205.8	120x30	6	5	369.6	369.6	AHU S 26
0	Sipërk.	026	sallë tashmë	2162	2058.8	120x30	2058.8	120x30	2	2	369.6	369.6	AHU S 27
0	Sipërk.	027	dhome	615	615.0	30x30	615.0	30x30	0	0	0	0	AHU S 28
0	Sipërk.	028	dhome tashmë	615	812.8	60x60	812.8	60x60	5	6	237.5	230.8	AHU S 29
0	Sipërk.	029	dhome respiratore	615	812.8	60x60	812.8	60x60	5	7	237.5	230.8	AHU S 30
0	Sipërk.	030	dhome tashmë	615	771.8	70x30	819.0	70x30	3.5	5	196.8	234.0	AHU S 31
0	Sipërk.	031	korridor	2162	368.8	70x30	368.8	70x30	4	3	167.2	69.2	AHU S 32
0	Sipërk.	032	dhome tashmë	615	1965.0	60x60	1965.0	60x60	6	6	237.5	230.8	AHU S 33
0	Sipërk.	033	dhome respiratore	615	812.8	60x60	812.8	60x60	5	7	237.5	230.8	AHU S 34
0	Sipërk.	034	dhome tashmë	615	812.8	60x60	812.8	60x60	5	6	237.5	230.8	AHU S 35
0	Sipërk.	035	dhome	615	615.0	30x30	615.0	30x30	0	0	0	0	AHU S 36
0	Sipërk.	036	stacioni i peshkimit	2162	2058.8	120x30 x 2	2058.8	120x30 x 2	2	2	369.6	369.6	AHU S 37
0	Sipërk.	037	sallë tashmë	752	1195.8	120x30	1195.8	120x30	6	5	369.6	369.6	AHU S 38
0	Sipërk.	038	dhome tashmë	439	474.2	40x40	474.2	40x40	2	2	35.2	35.2	AHU S 39
0	Sipërk.	039	informacione qendrore	439	636.2	70x30	667.8	70x30	9	11	167.2	238.8	AHU S 40
0	Sipërk.	040	sallë tashmë	1492	2644.0	180x60	2900.0	180x60	9	11	1152.0	1408.0	AHU S 41
0	Sipërk.	041	sallë pneumologjike	752	122.48	120x30	1481.2	120x30	9	11	522.8	631.2	AHU S 42
0	Sipërk.	042	sallë tashmë	752	122.48	120x30	1481.2	120x30	9	11	522.8	631.2	AHU S 43
0	Sipërk.	043	trajtimet	1492	1195.8	120x60	1195.8	120x60	11.5	12.5	889.4	889.4	AHU S 44
0	Sipërk.	044	korridor	752	0.0	70x30	752.0	70x30	4	3	369.6	369.6	AHU S 45

INVESTITOR

REPUBLIKA E SHQIPËRISË
DREJTORIA E PËRGJITHSHME E BURGJEVE

KONSULENT

"ARKIMADE"
planifikim urban
projektim arkitektonik dhe inxhinierik
mbikqyrje dhe kolaudim
Adresa:
Rr. "Himë Koli" Nd.24 H.9 Nr.14 - Tiranë
Tel:0682056076 www.arkimade.com

SHËNIME TEKNIKE

ZONA

SHËNKOLL, LEZHË

OBJEKTI

HARTIMI I PROJEKTI PREVENTIVIT PËR NDËRTIMIN E
SPITALIT PËR PERSONA ME MJEKIM TË DETYRUAR ME
VENDIM GJYKATËR NE IEVP SHËNKOLL / LEZHË

FAZA E PROJEKTI

FAZA IV: PROJEKT ZBATIMI

PROJEKTI ARKITEKTONIK

ARK. Iva MÉZEZI
Nr.Lic. A.0831/3

ARK. Jonida BLOKU
Nr.Lic. A.2874

ARK. Egzon YMERI

ARK. Luemins KASEMI

PROJEKTI KONSTRUKTIV

ING. Rafael KOTE
Nr.Lic. HT.0129/7

ING. Dorina LIÇI
Nr.Lic. K.2739/1

PROJEKTI MEKANIK/HVAC

ING. Grigor CIKO
Nr.Lic. M.1609/1

ING. Vaslika SHERIFAJ
Nr.Lic. M.1647/1

PROJEKTI MNZ

ING. Grigor CIKO
Nr.Lic. 149 date 23/02/2026

PROJEKTI HIDROSANITAR

ING. Petrit HOXHAI
Nr.Lic. HT.0130/5

ING. Dorian TROCI

PROJEKTI ELEKTRIK

ING. Saimir LLESHI
Nr.Lic. E. 2044

ING. Adelajda KOXHA
Nr.Lic. E. 2136

EMËRTIMI I FLETËS

SPITALI - Plani NVAK
Plani I Ajrit - Kati 0

SHKALLA:

1:100

NR. FLETËS

HVAC-02-S-07

TIRANË 2026


VULA



planifikim urban
projektim arkitektonik dhe inxhinierik
mbikqyrje dhe kolaudim

Adresa:
Rr."Himë Kolli" Nd.24 H.9 Nr.14 , Tiranë
Tel:0682056076 www.arkimade.com

SHĚNIME TEKNIKE

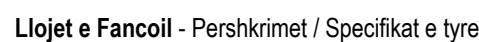

Llojet e Grilave - Pershkrimet / Specifikat e tyre

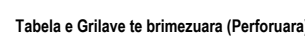
Grile Antilgatur

Tabela e Grilave te brimezuara (Perforuara)
Ne tabelle eshte llogaritur gjatesia e griles dhe raporti i siperfaqes se lire qe ngelet nga perforimi.
Pate se te perdoroni grile, duhet te aproveti nga mikrobjegyesi i kantierit, dhe te seleksionohet madhesia e griles sipas prurjes se meposhtme.
Duke cene se grilat ngridhen nga prodhuesi, dhe siperfaqja e perdorimit, te behet nje seleksionim ne fazen e miratimit te griles me prurje e lart.


	Gjeresi	Gjatesi	Dimensioni [m]	Sip. e lire [m ²]	Sip. e lire [%]	Prurje Ajri [m ³]
300x300	0.3	0.3	0.0900	0.0149	17%	260
400x400	0.4	0.4	0.1600	0.0309	19%	450
500x500	0.5	0.5	0.2500	0.0522	21%	620
600x600	0.6	0.6	0.3600	0.0798	22%	1000
625x625	0.625	0.625	0.3906	0.0798	20%	1000
800x400	0.8	0.4	0.3200	0.1	31%	1000



Tabela e Ajrit - Llogaritjet e sasive te ajrit per cdo ambient. Pas instalimit te pajisjeve te behet kolaudimi dhe balancimi i ajrit si meposhte

[illegible]

Ket.	Duport.	no. anib.	Dhoma	Purwe Fasult	Purwe Supply	Dhoma Glenne	Purwe Ruaru	Dhoma Rithipe	Nurpa Supply	Nurpa Ruaru	Yusufita Supply	Yusufita Ruaru	Return	Return	ARI
				70%	100%	70%	100%	70%	100%	70%	100%	100%	100%	100%	
201	Spatol	201	njeit ubi watesan m	702	1136	1030	1136	1030	5,5	6	313,5	340	313,5	340	AMH-501
202	Spatol	202	njeit hospitalisasi ubi f	702	1055	1030	1134,0	1200	5,5	6	313,5	340	313,5	340	AMH-501
203	Spatol	203	njeit ubi watesan m	702	1136	1030	1168,2	1200	5,5	6	344,86	376	344,86	376	AMH-501
204	Spatol	204	njeit hospitalisasi ubi f	702	1136	1030	1134,0	1200	5,5	6	313,5	340	313,5	340	AMH-501
205	Spatol	205	njeit njeit ubi m	702	1136	1030	1168,2	1200	5,5	6	344,86	376	344,86	376	AMH-501
206	Spatol	206	njeit njeit ubi m	702	1055	1030	1134,0	1200	5,5	6	313,5	340	313,5	340	AMH-501
207	Spatol	207	njeit hospitalisasi m	615	1278	9	1278	9	5,5	6	344,86	376	344,86	376	AMH-501
208	Spatol	208	njeit hospitalisasi m	615	800	688	800	688	5,5	6	245	268	245	268	AMH-501
209	Spatol	209	koridor	615	882,9	681,9	681,9	681,9	4	3	267,9	300	267,9	300	AMH-501
210	Spatol	210	njeit hospitalisasi ubi f	702	1136	1030	1168,2	1200	5,5	6	344,86	376	344,86	376	AMH-501
211	Spatol	211	njeit hospitalisasi m	615	1278	9	1278	9	5,5	6	344,86	376	344,86	376	AMH-501
212	Spatol	212	njeit hospitalisasi m	702	1136	1030	1199,6	1200	5,5	6	344,86	376	344,86	376	AMH-502
213	Spatol	213	njeit ubi f	702	1082,0	1030	1134,7	1200	5,5	6	289,805	347	289,805	347	AMH-502
214	Spatol	214	njeit ubi f	702	1113,3	1030	1171,8	1200	5,5	6	321,375	378	321,375	378	AMH-502
215	Spatol	215	njeit ubi f	702	1113,3	1030	1171,8	1200	5,5	6	321,375	378	321,375	378	AMH-502
216	Spatol	216	njeit ubi watesan f	702	1212	1030	1181,0	1200	5,5	6	329,175	389	329,175	389	AMH-502
217	Spatol	217	koridor	1081	0	0	2102,7	70,30	4	3	1021,2	1917	1021,2	1917	AMH-502
218	Spatol	218	koridor	1081	212	0	2102,7	70,30	4	3	1021,2	1917	1021,2	1917	AMH-502
219	Spatol	219	njeit hospitalisasi m	615	897,2	681,9	928	800	5,5	6	267,9	300	267,9	300	AMH-501
220	Spatol	220	njeit hospitalisasi m	615	872	681,9	928	800	5,5	6	282,15	307,8	282,15	307,8	AMH-501
221	Spatol	221	koridor	1081	224,5	0	1957,4	42,60	4	3	1168,5	214	1168,5	214	AMH-502
222	Spatol	222	salle (ruang personal)	615	1055	1030	1134,0	1200	5,5	6	313,5	340	313,5	340	AMH-501
223	Spatol	223	salle dda personal	615	76,2	70,2	76,2	70,2	2	1	91,2	91,2	91,2	91,2	AMH-501
224	Spatol	224	dome nyiku redur	615	77,4	68,4	77,4	68,4	4	4	182,4	182,4	182,4	182,4	AMH-501
225	Spatol	225	horte shashash	702	762,0	762,0	681,9	681,9	0	0	0	0	0	0	AMH-501
226	Spatol	226	post polites	418	418	418	418	418	2	2	42,75	42,75	42,75	42,75	AMH-501
227	Spatol	227	post polites	418	418		418	418	2	2	42,75	42,75	42,75	42,75	AMH-501
228	Spatol	228	njeit dhermatif	49	49,9	49	49,9	49,9	4	2	39,9	39,9	39,9	39,9	AMH-501
229	Spatol	229	di. njeit ubi m	49	49,9	49	49,9	49,9	4	2	39,9	39,9	39,9	39,9	AMH-501
230	Spatol	230	njeit hospitalisasi m	1081	1042,2	1030	1134,7	1200	5,5	6	342,205	382,2	342,205	382,2	AMH-502
231	Spatol	231	njeit njeit hospitalisasi f	1081	1159	1030	1099,7	1200	5,5	6	438,5	489	438,5	489	AMH-502
232	Spatol	232	horte shashash	49	49,9	49	49,9	49,9	0	0	0	0	0	0	AMH-501
233	Spatol	233	horte shashash	49	49,9	49	49,9	49,9	0	0	0	0	0	0	AMH-501
234	Spatol	234	njeit hospitalisasi f	615	905	680	957,7	680	5,5	6	289,805	347	289,805	347	AMH-502
235	Spatol	235	njeit hospitalisasi f	615	905	680	957,7	680	5,5	6	289,805	347	289,805	347	AMH-502
236	Spatol	236	koridor	2527	310,7	70	2629	70,30	4	3	803,7	602,8	803,7	602,8	AMH-502
237	Spatol	237	vet staff	0	0	0	0	0	0	0	0	0	0	0	AMH-502
238	Spatol	238	njeit njeit ubi f	615	828	680	871,5	680	5,5	6	213,75	25,5	213,75	25,5	AMH-502
239	Spatol	239	njeit hospitalisasi m	615	115,9	1030	1099,6	1200	5,5	6	344,86	407,6	344,86	407,6	AMH-501
240	Spatol	240	njeit njeit ubi m	615	115,9	1030	1099,6	1200	5,5	6	344,86	407,6	344,86	407,6	AMH-501
241	Spatol	241	njeit njeit ubi m	615	1055	1030	1168,2	1200	5,5	6	313,5	340	313,5	340	AMH-501
242	Spatol	242	njeit njeit ubi m	615	912,8	680	967,0	680	5,5	6	277,825	352,0	277,825	352,0	AMH-502
243	Spatol	243	njeit ubi f	702	1055	1030	1162,5	1200	5,5	6	313,5	370,5	313,5	370,5	AMH-502
244	Spatol	244	njeit ubi f	702	1136	1030	1134,0	1200	5,5	6	313,5	340	313,5	340	AMH-501
245	Spatol	245	njeit njeit ubi m	702	1055	1030	1134,0	1200	5,5	6	313,5	340	313,5	340	AMH-501
246	Spatol	246	njeit njeit ubi m	702	1055	1030	1134,0	1200	5,5	6	313,5	340	313,5	340	AMH-501
247	Spatol	247	njeit ubi f	702	1055	1030	1134,0	1200	5,5	6	313,5	340	313,5	340	AMH-501
248	Spatol	248	njeit ubi f	702	1055	1030	1134,0	1200	5,5	6	313,5	340	313,5	340	AMH-501
249	Spatol	249	njeit ubi f	702	1055	1030	1134,0	1200	5,5	6	313,5	340	313,5	340	AMH-501
250	Spatol	250	njeit ubi f	702	1055	1030	1134,0	1200	5,5	6	313,5	340	313,5	340	AMH-501
251	Spatol	251	njeit ubi f	702	1055	1030	1134,0	1200	5,5	6	313,5	340	313,5	340	AMH-501
252	Spatol	252	vet staff	0	0	0	0	0	0	0	0	0	0	0	AMH-502

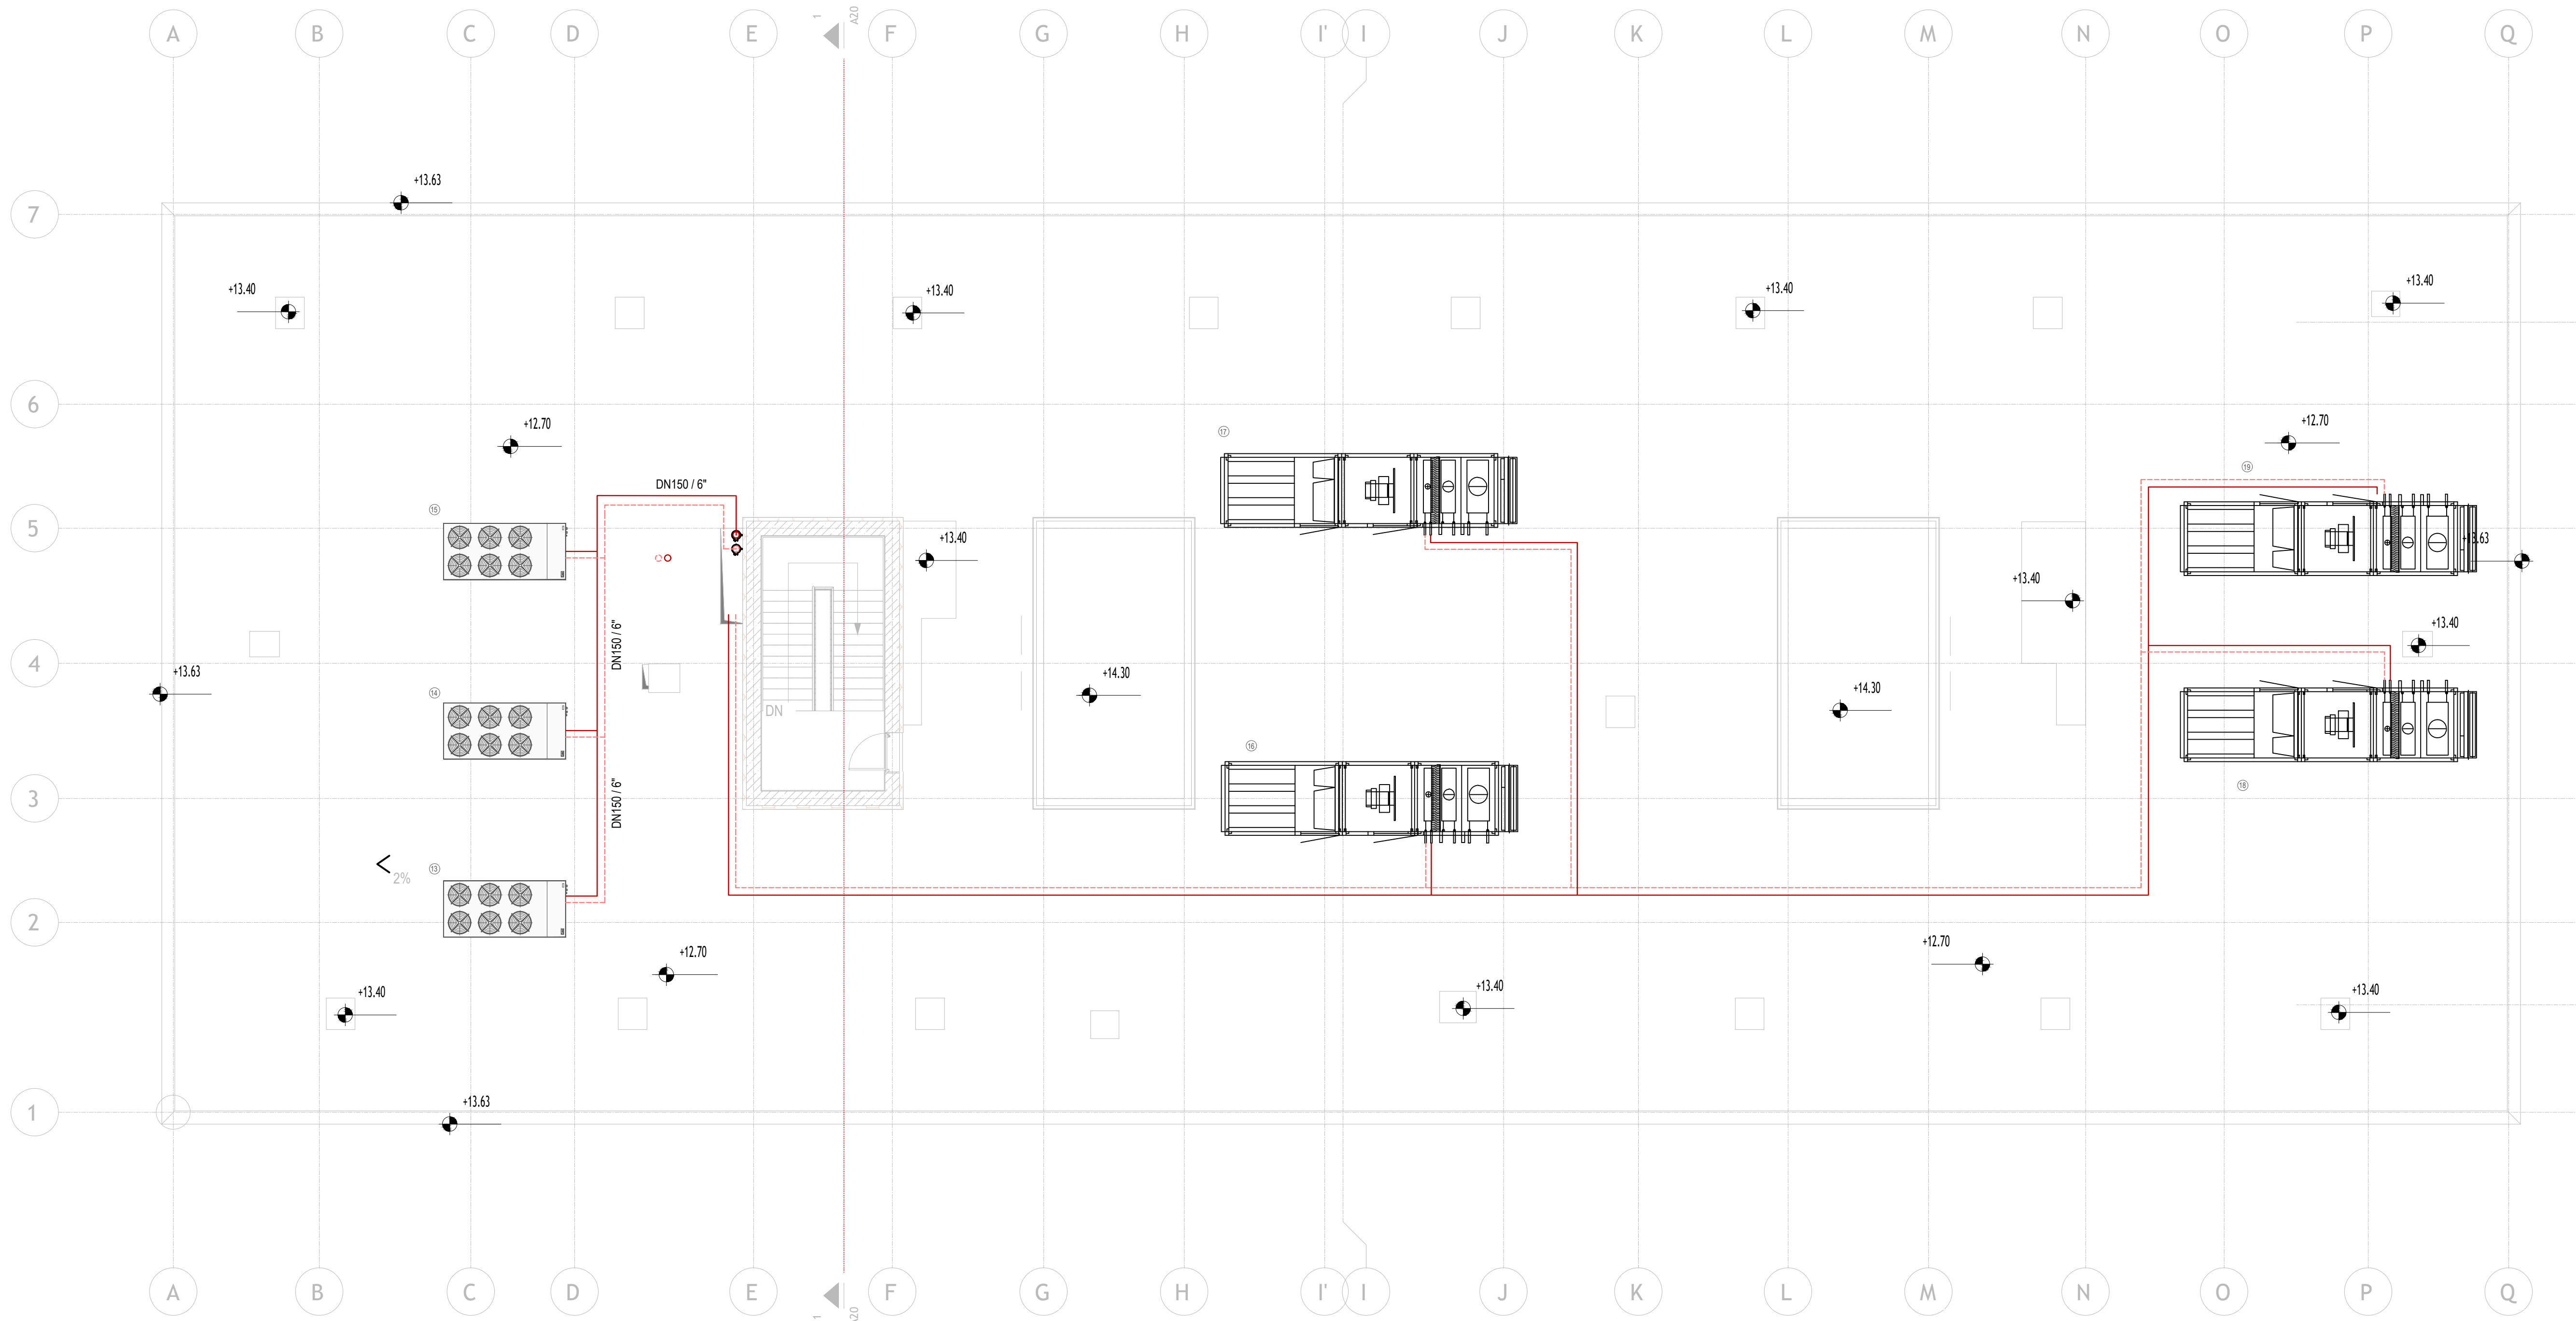

REPUBLIKA E SHQIPËRISË
DREJTORIA E PËRGJITHSHME E BËRGJEVE

KONSULENT



"ARKIMADE"

planifikim urban
projektim arkitektonik dhe inzhinierik
mbikqyrje dhe kolaudim

Adresa:
Rr. "Himë Koli" Nd.24 H.9 Nr.14 - Tiranë
Tel:0682056076 www.arkimade.com

SHËNIME TEKNIKE

ZONA

SHËNKOLL, LEZHË

OBJEKTI

HARTIMI I PROJEKTIT PREVENTIVIT PËR NDËRTIMIN E
SPITALIT PËR PERSONA ME MJEKIM TË DETYRUAR ME
VENDIM GJYKATË NË IEVP SHËNKOLL / LEZHË

FAZA E PROJEKTIT

FAZA V: PROJEKT ZBATIMI

PROJEKTI ARKITEKTONIK

ARK. Iva MÉZEZI

Nr.Lic. A.0831/3

ARK. Jonida BLOKU

Nr.Lic. A.2874

ARK. Egzon YMERI

ARK. Luemins KASEMI

PROJEKTI KONSTRUKTIV

ING. Rafael KOTE

Nr.Lic. H/T.0129/7

ING. Dorina LIÇI

Nr.Lic. K.2739/1

PROJEKTI MEKANIK/HVAC

ING. Grigor CIKO

Nr.Lic. M.1609/1

ING. Vasilika SHERIFAJ

Nr.Lic. M.1647/1

PROJEKTI MNZ

ING. Grigor CIKO

Nr.Lic. 149 date 23/02/2026

PROJEKTI HIDROSANITAR

ING. Petrit HOXHAI

Nr.Lic. H/T.0130/5

ING. Dorian TROCI

PROJEKTI ELEKTRIK

ING. Saimir LLESHI

Nr.Lic. E. 2044

ING. Adelajda KOXHA

Nr.Lic. E. 2136

EMËRTIMI I FLETËS

SPITALI - Plani NVAK

Plani i Ajrit - Tarraca

SHKALLA:

1:100

TIRANË 2026

NR. FLETËS

HVAC-05-S-10

VULA