

REPUBLIKA E SHQIPËRISË
DREJTORIA E PËRGJITHSHME E BURGJEVE


PROJEKT ZBATIMI
MASTERPLANI
INFRASTRUKRURA

OBJEKTI: HARTIMI I PROJEKTIT PREVENTIVIT PËR NDËRTIMIN E SPITALIT PËR PERSONA
ME MJEKIM TË DETYRUAR ME VENDIM GJYKATE NË IEVP SHËNKOLL / LEZHË

SHËNKOLL, LEZHË


POROSITËS:
DREJTORIA E PËRGJITHSHME E BURGJEVE

PROJEKTUES:
ARKIMADE SH.P.K

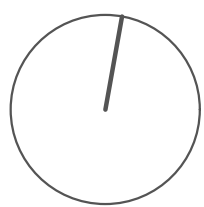

PLANI I KULLIMIT KUB

KUFIRI I PRONËS

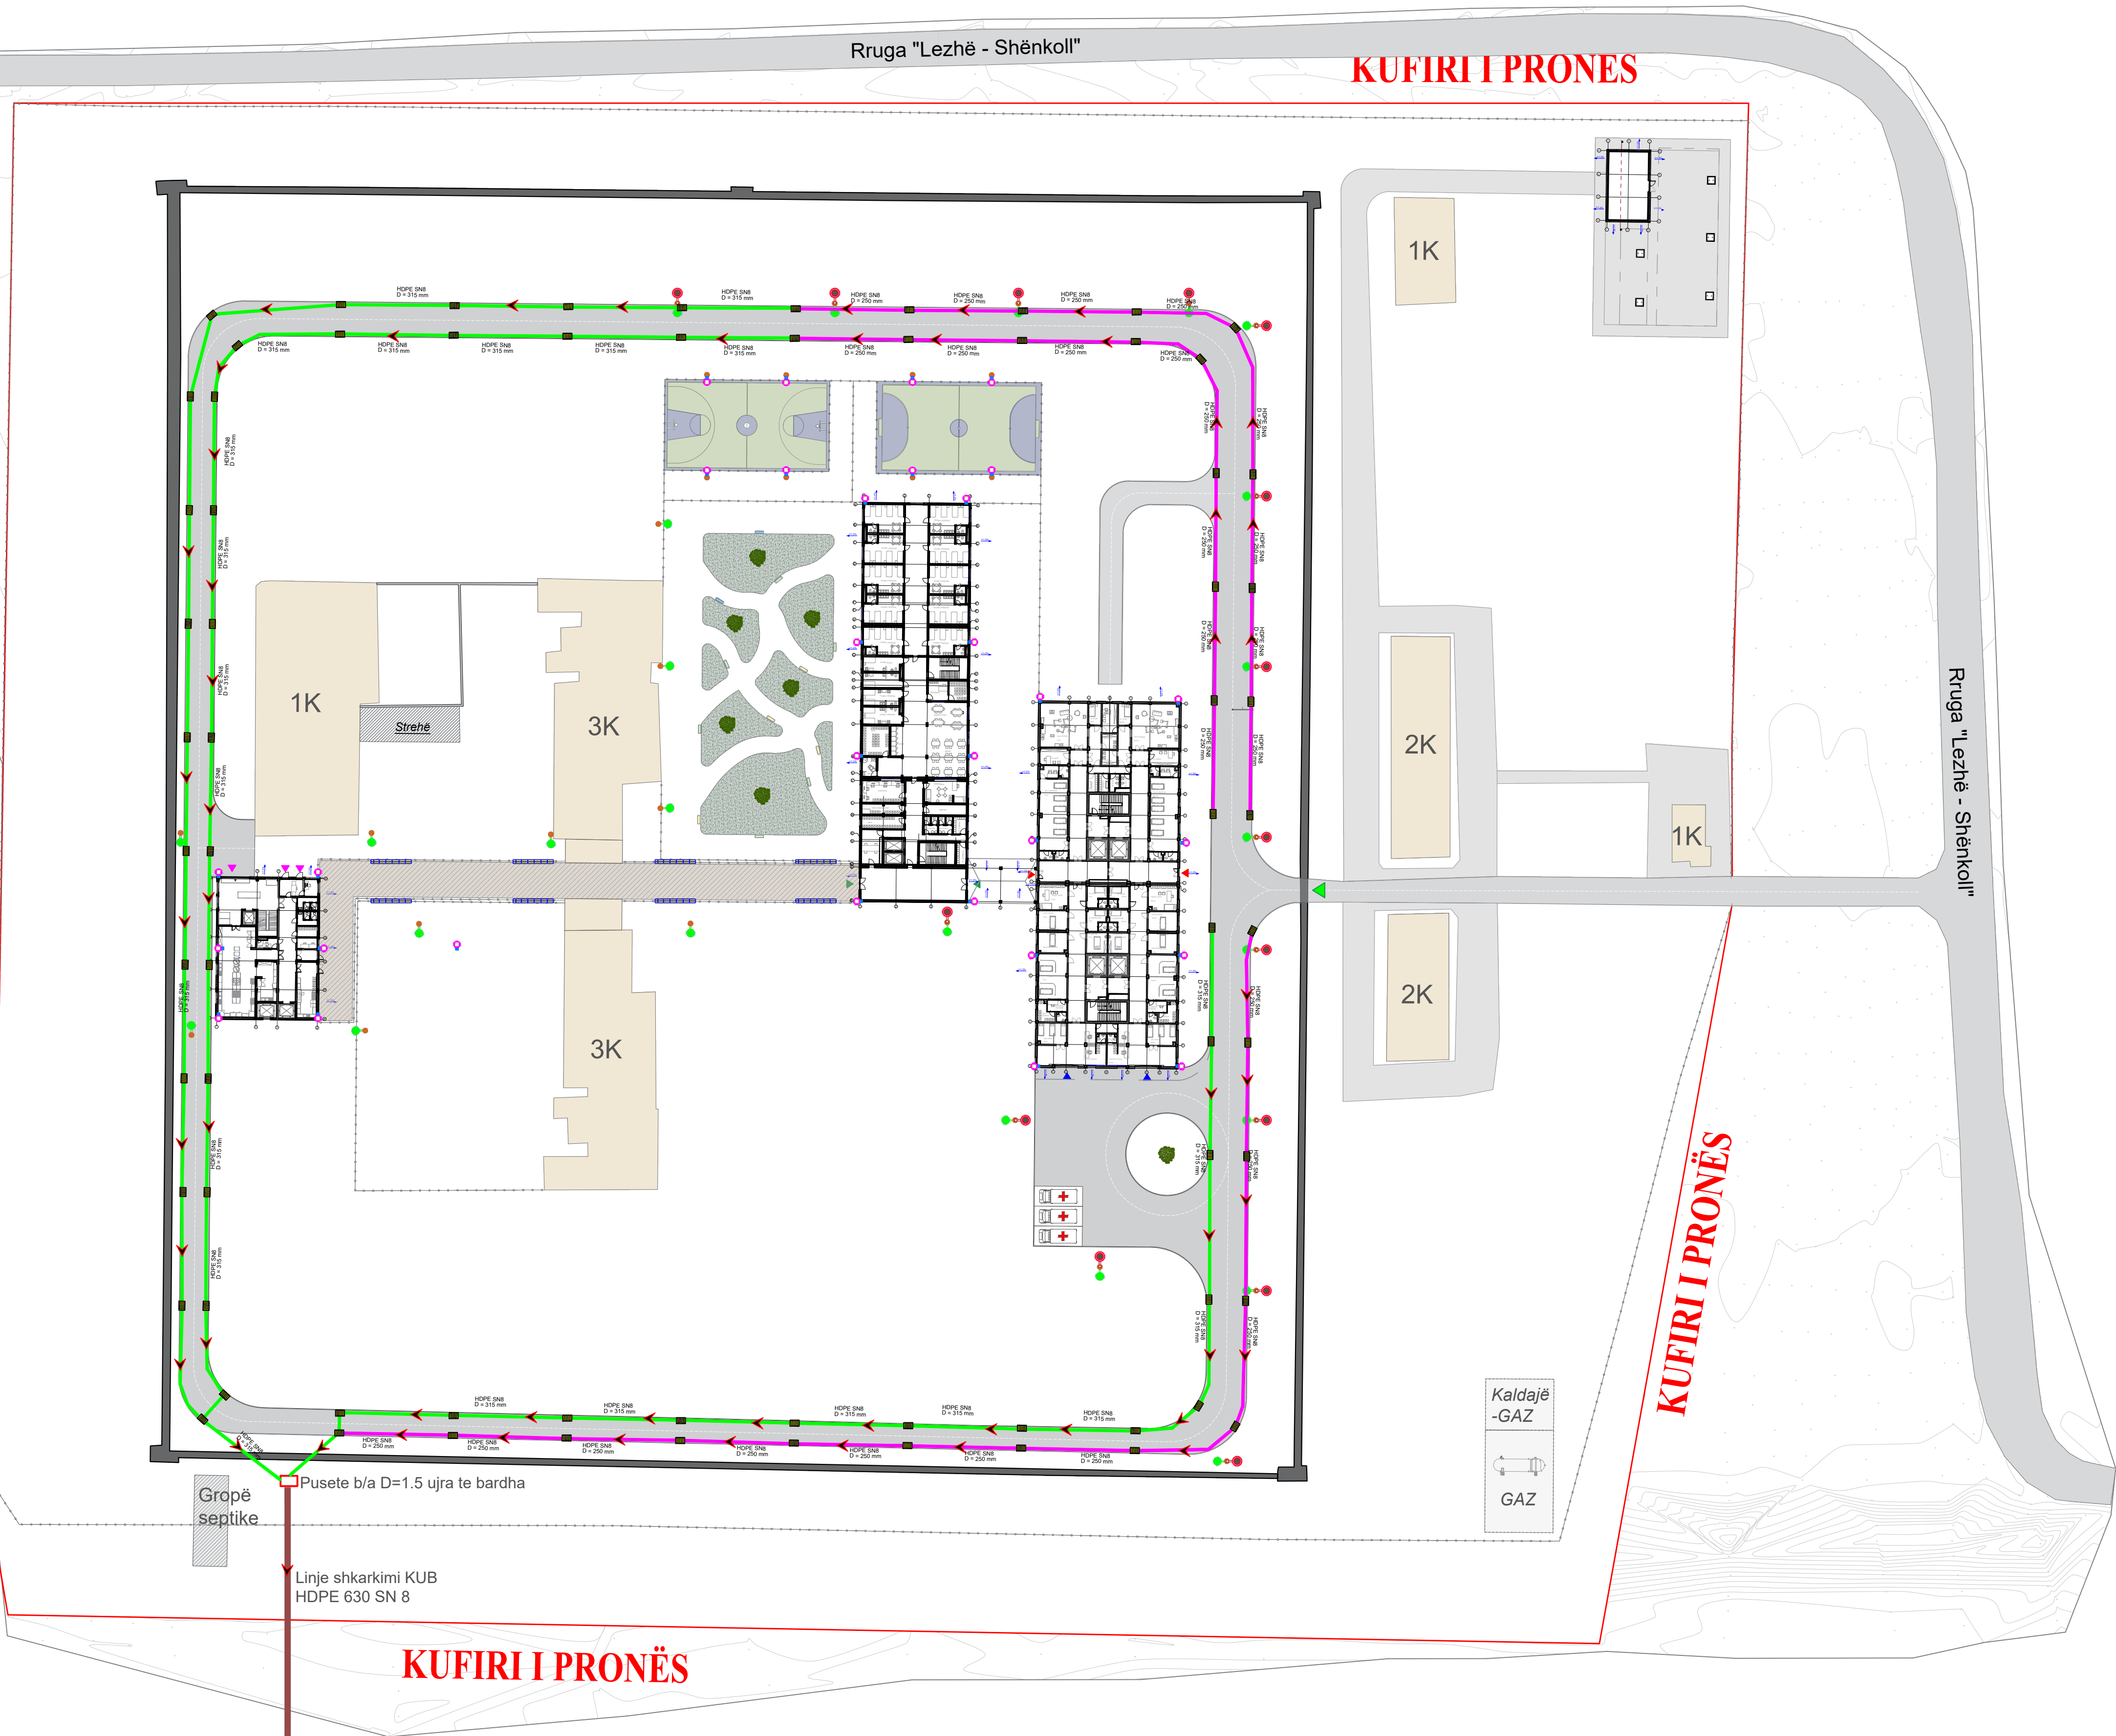

KUFIRI I PRONËS

KUFIRI I PRONËS

KUFIRI I PRONËS

INVESTITOR



REPUBLIKA E SHQIPËRISË
DREJTORIA E PËRGJITHSHME E BURGJEVE


KONSULENT



"ARKIMADE"
planifikim urban
projektim arkitektonik dhe inxhinierik
mbikqytje dhe kolaudim

Adresa:
Rr. "Himë Kolli" Nd.24 H.9 Nr.14 , Tiranë
Tel:0682056076 www.arkimade.com

SHËNIME TEKNIKE

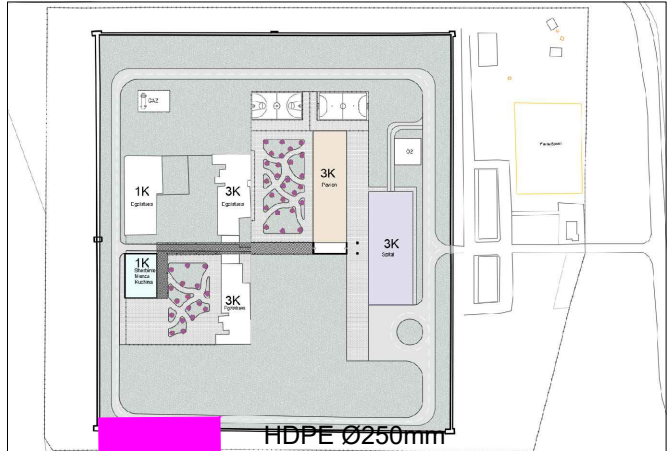

HDPE Ø250mm

HDPE Ø315mm

HDPE Ø400mm


HDPE Ø500mm

HDPE Ø630mm

Pusete K.U.S.H

Pike Shkarkimi

SEKSION GERMIMI (TIP)

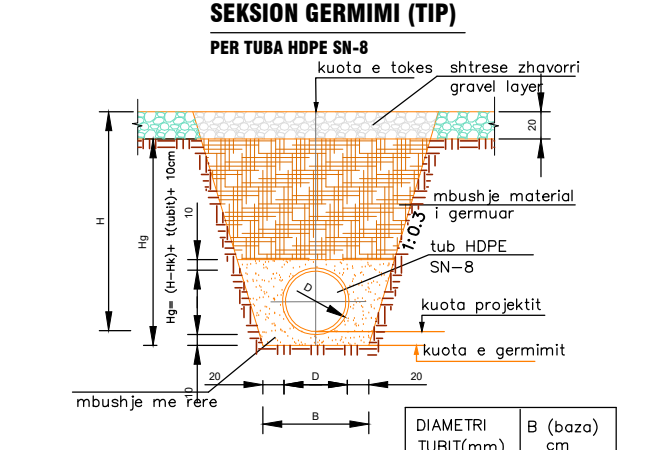

kuote e toka shtrëse shpatimi
gravel layer
mbushje material
i germuar
sub. HDPE
SN-8
kuoto projektit
kuoto e germimit
mbushje me ferra

DIAMETRI
TUBI (mm)

B (bazë)
cm

200 mm

60

250 mm

80

315 mm

100

630 mm

100

ZONA

SHËNKOLL, LEZHË

OBJEKTI

HARTIMI I PROJEKTTIT PREVENTIVIT PËR NDËRTIMIN E
SPITALIT PËR PERSONA ME MJEKIM TË DETYRUAR ME
VENDIM GJYKATË NË EJPV SHËNKOLL / LEZHË

FAZA E PROJEKTTIT

FAZA V: PROJEKT ZBATIMI

PROJEKTI ARKITEKTONIK

ARK. Iva MËZEZI Nr.Lic. A.08313
ARK. Jonida BLOKU Nr.Lic. A.2874
ARK. Egzon YMERI
ARK. Luemins KASEMI

PROJEKTI KONSTRUKTIV

ING. Rafael KOTE Nr.Lic. HT.01297
ING. Dorina LIÇI Nr.Lic. K.27391

PROJEKTI MEKANIKE/HVAC

ING. Grigor ÇIKO Nr.Lic. HT.01303
ING. Vasilika SHERIFAJ Nr.Lic. M.18471

PROJEKTI MNZ

ING. Grigor ÇIKO Nr.Lic. 1394 date 28/03/2019

PROJEKTI HIDROSANITAR

ING. Petrit HOXHAJ Nr.Lic. HT.01305
ING. Dorian TROCI

PROJEKTI ELEKTRIK

ING. Saimir LLESHI Nr.Lic. E. 2044
ING. Adelajda KOXHA Nr.Lic. E. 2136

EMËRTIMI I FLETËS

Plani i Rilevimit


SHKALLA: 1:650

TIRANË 2026


NR. FLETËS

A01

VULA

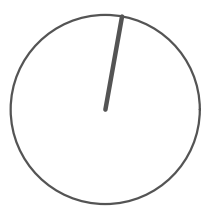

PLANI I RRUGEVE

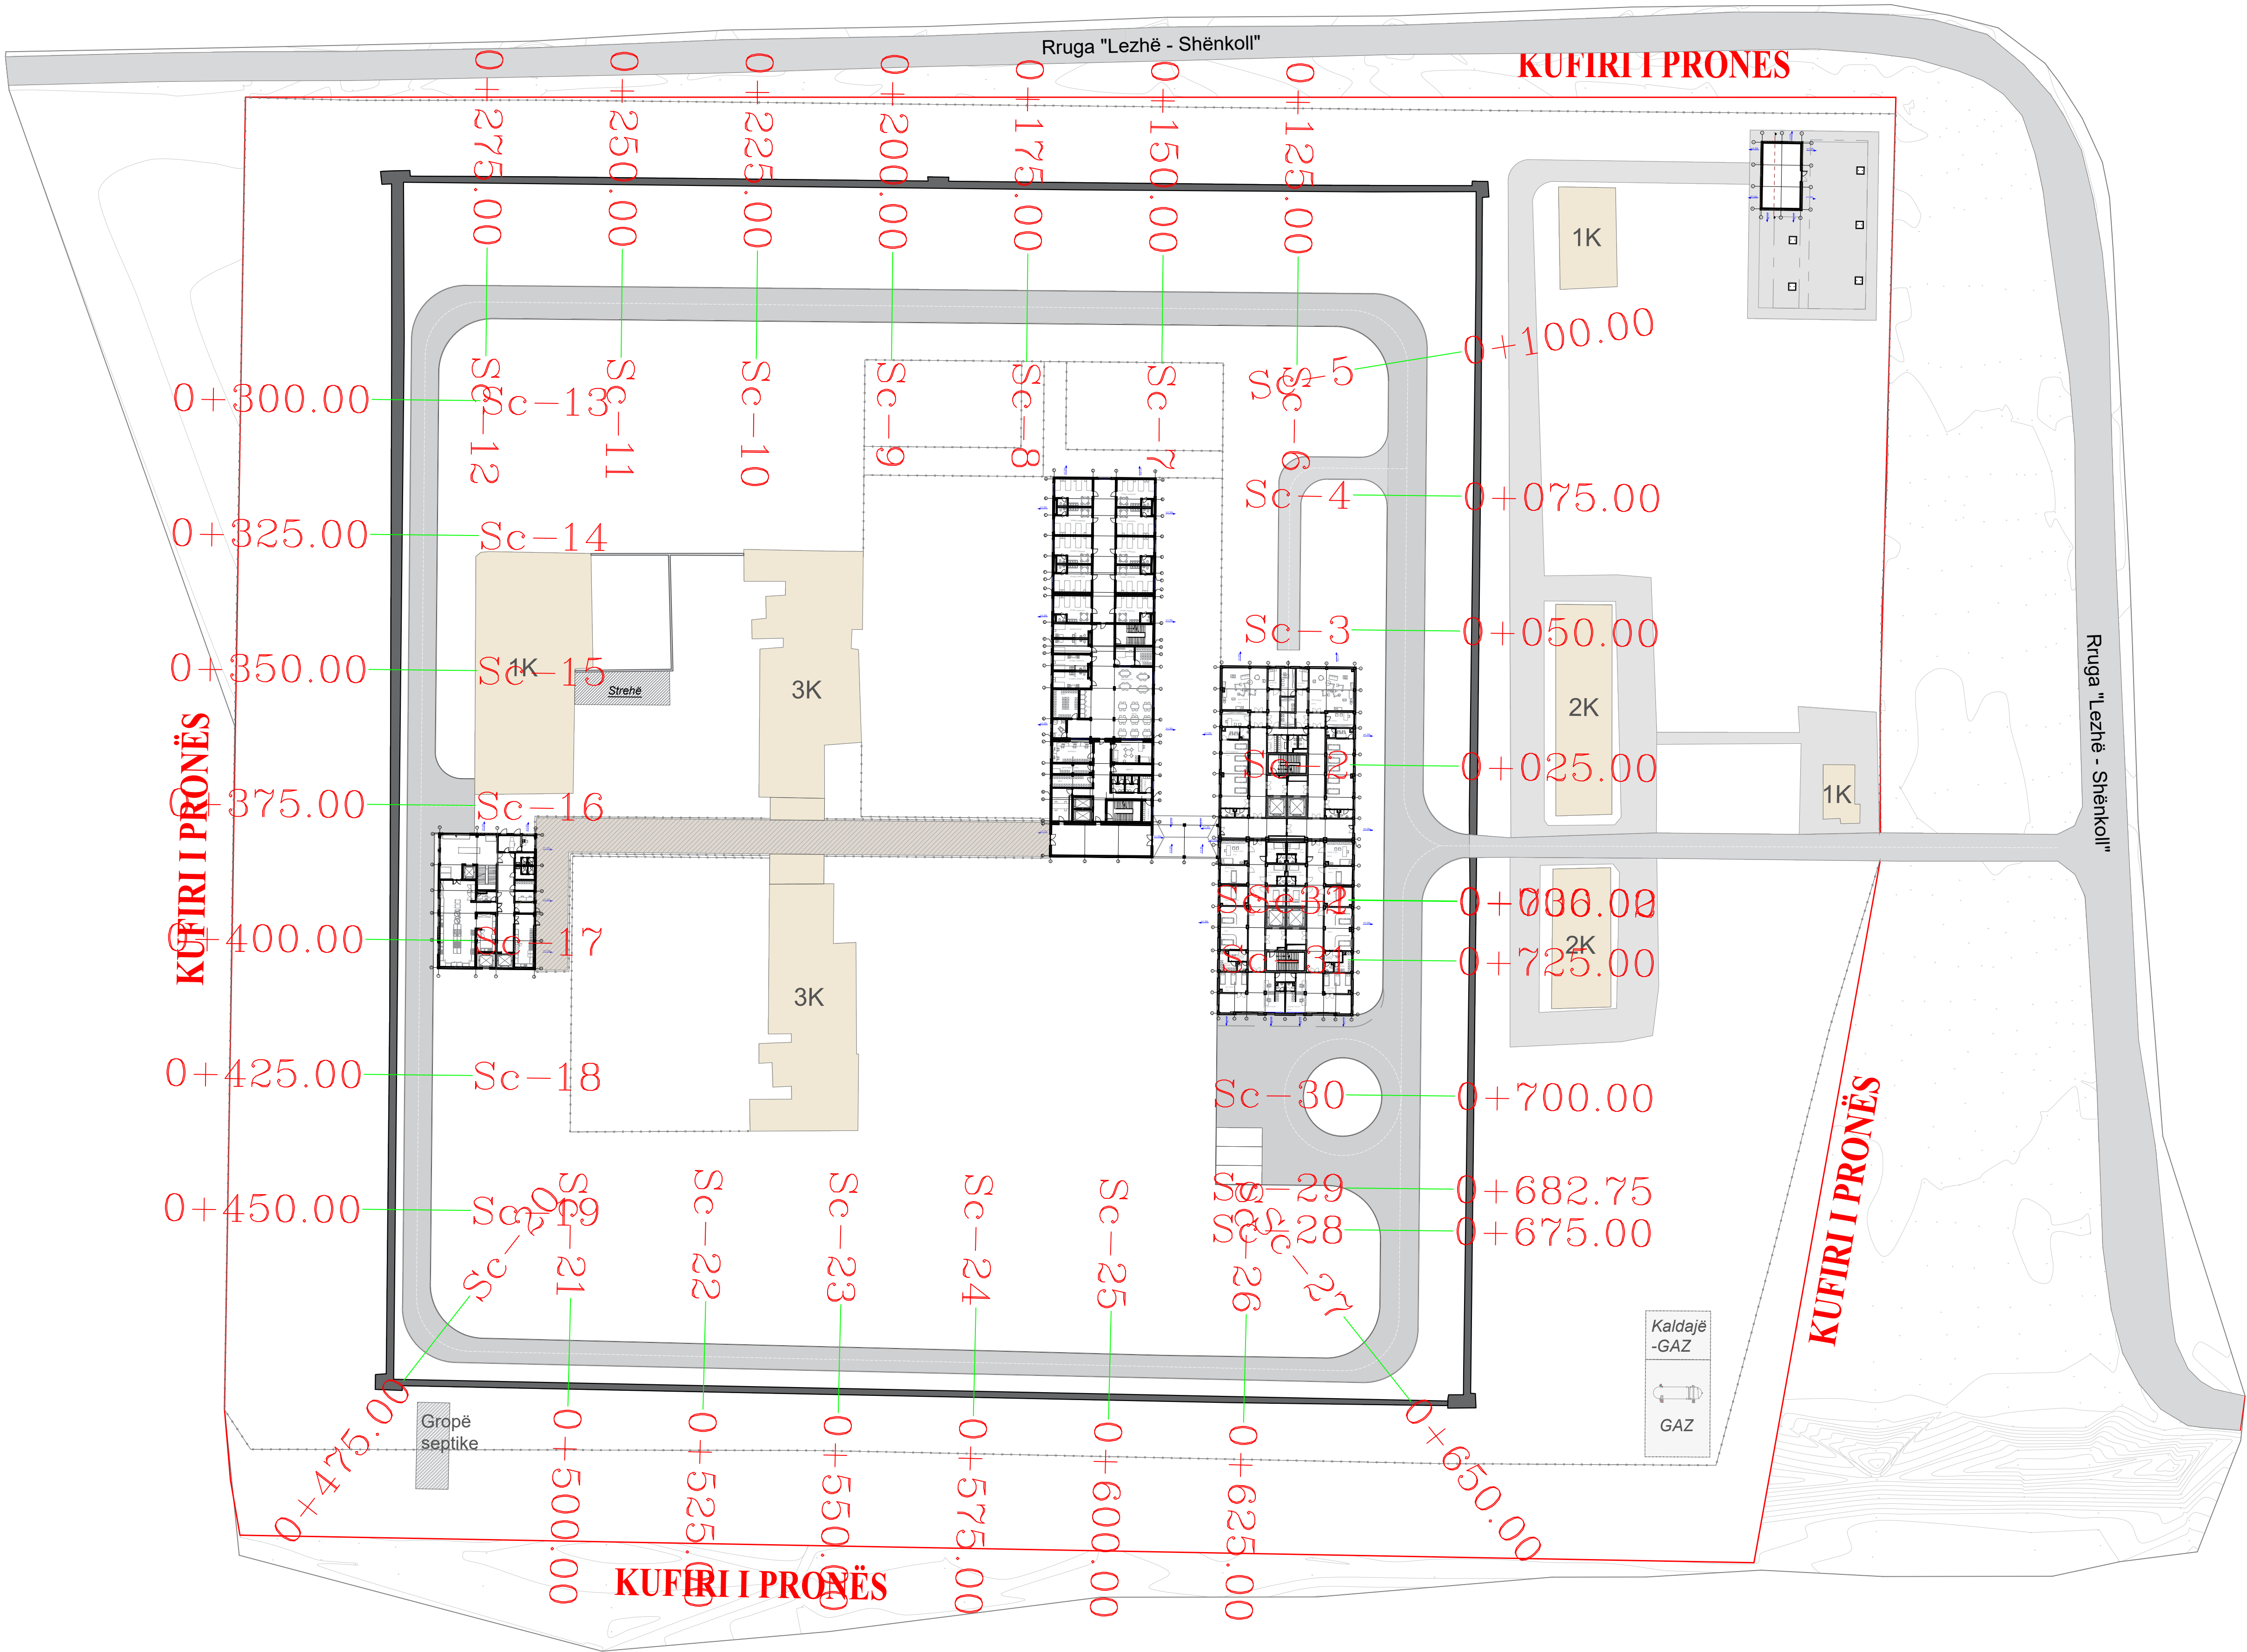

INVESTITOR




REPUBLIKA E SHQIPËRISË
DREJTORIA E PËRGJITHSHME E BURGJEVE

KONSULENT



"ARKIMADE"
planifikim urban
projektim arkitektonik dhe inxhinierik
mbikqytje dhe kolaudim

Adresa:
Rr. "Himë Kolli" Nd.24 H.9 Nr.14 , Tiranë
Tel:0682056076 www.arkimade.com

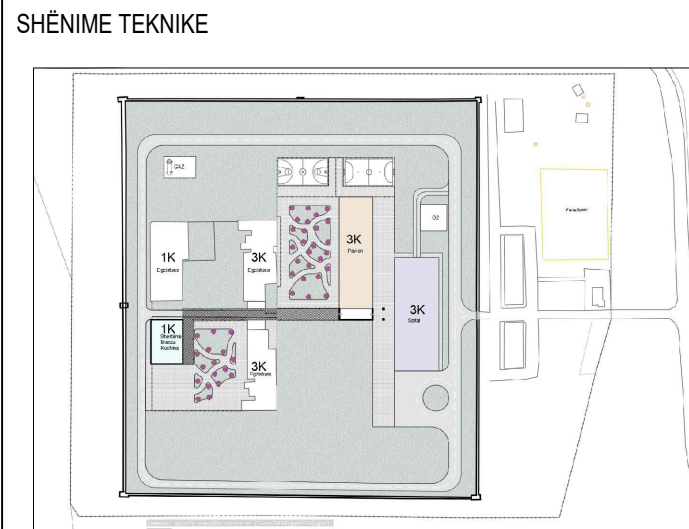

- LEGJENDA:**
- Kufiri i pronës
 - Rrethim me mur
 - Objekte ekzistuese që ruhen
 - Objekte ekzistuese që prishen
 - Objekte të reja që propozohen
 - Rrugë e brendshme

ZONA
SHËNKOLL, LEZHË

OBJEKTI
HARTIMI I PROJEKTTIT PREVENTIVIT PËR NDËRTIMIN E SPITALIT PËR PERSONA ME MJEKIM TË DETYRUAR ME VENDIM GJYKATË NË EJP SHËNKOLL / LEZHË

FAZA E PROJEKTTIT
FAZA V: PROJEKT ZBATIMI

PROJEKTI ARKITEKTONIK
ARK. Iva MËZEZI Nr.Lic. A.0831/3
ARK. Jonida BLOKU Nr.Lic. A.2874
ARK. Egzon YMERI
ARK. Luemins KASEMI

PROJEKTI KONSTRUKTIV
ING. Rafael KOTE Nr.Lic. HT.0129/7
ING. Dorina LIÇI Nr.Lic. K.2739/1

PROJEKTI MEKANIHK/VAC
ING. Grigor CIKO Nr.Lic. HT.0130/3
ING. Vasilika SHERIFAJ Nr.Lic. M.1847/1

PROJEKTI MNZ
ING. Grigor CIKO Nr.Lic. 1394 date 28/03/2019


PROJEKTI HIDROSANITAR
ING. Petrit HOXHAJ Nr.Lic. HT.0130/5
ING. Dorian TROCI

PROJEKTI ELEKTRIK
ING. Saimir LLESHI Nr.Lic. E. 2044
ING. Adelajda KOXHA Nr.Lic. E. 2136

EMËRTIMI I FLETËS
Plani i Rrugeve



SHKALLA: 1:650
TIRANË 2026
NR. FLETËS
A03

VULA

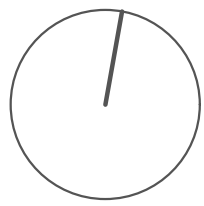

PROFILI GJTESOR I RRUGES

Profili : Profilo RRUGA - (39)
Shkalla : 1000:100
Kuota Ref : 5.00

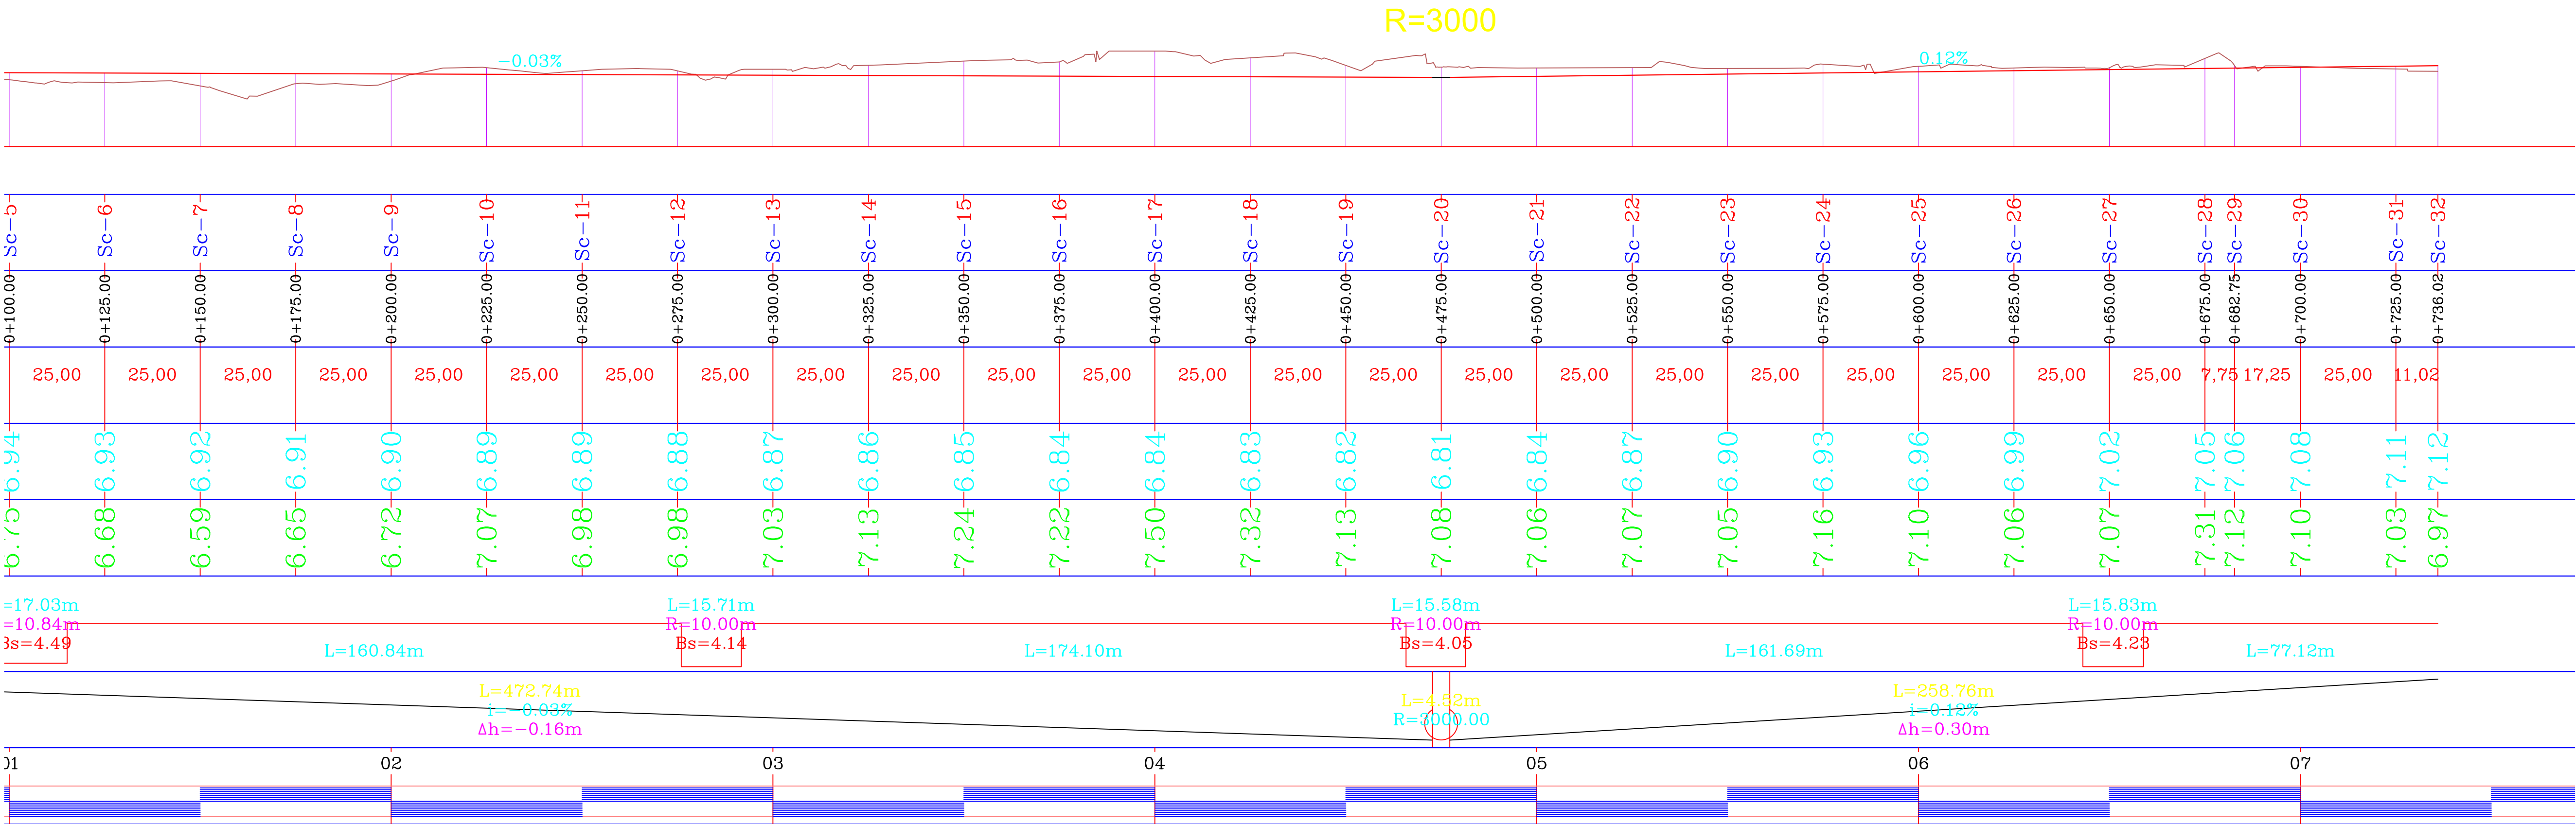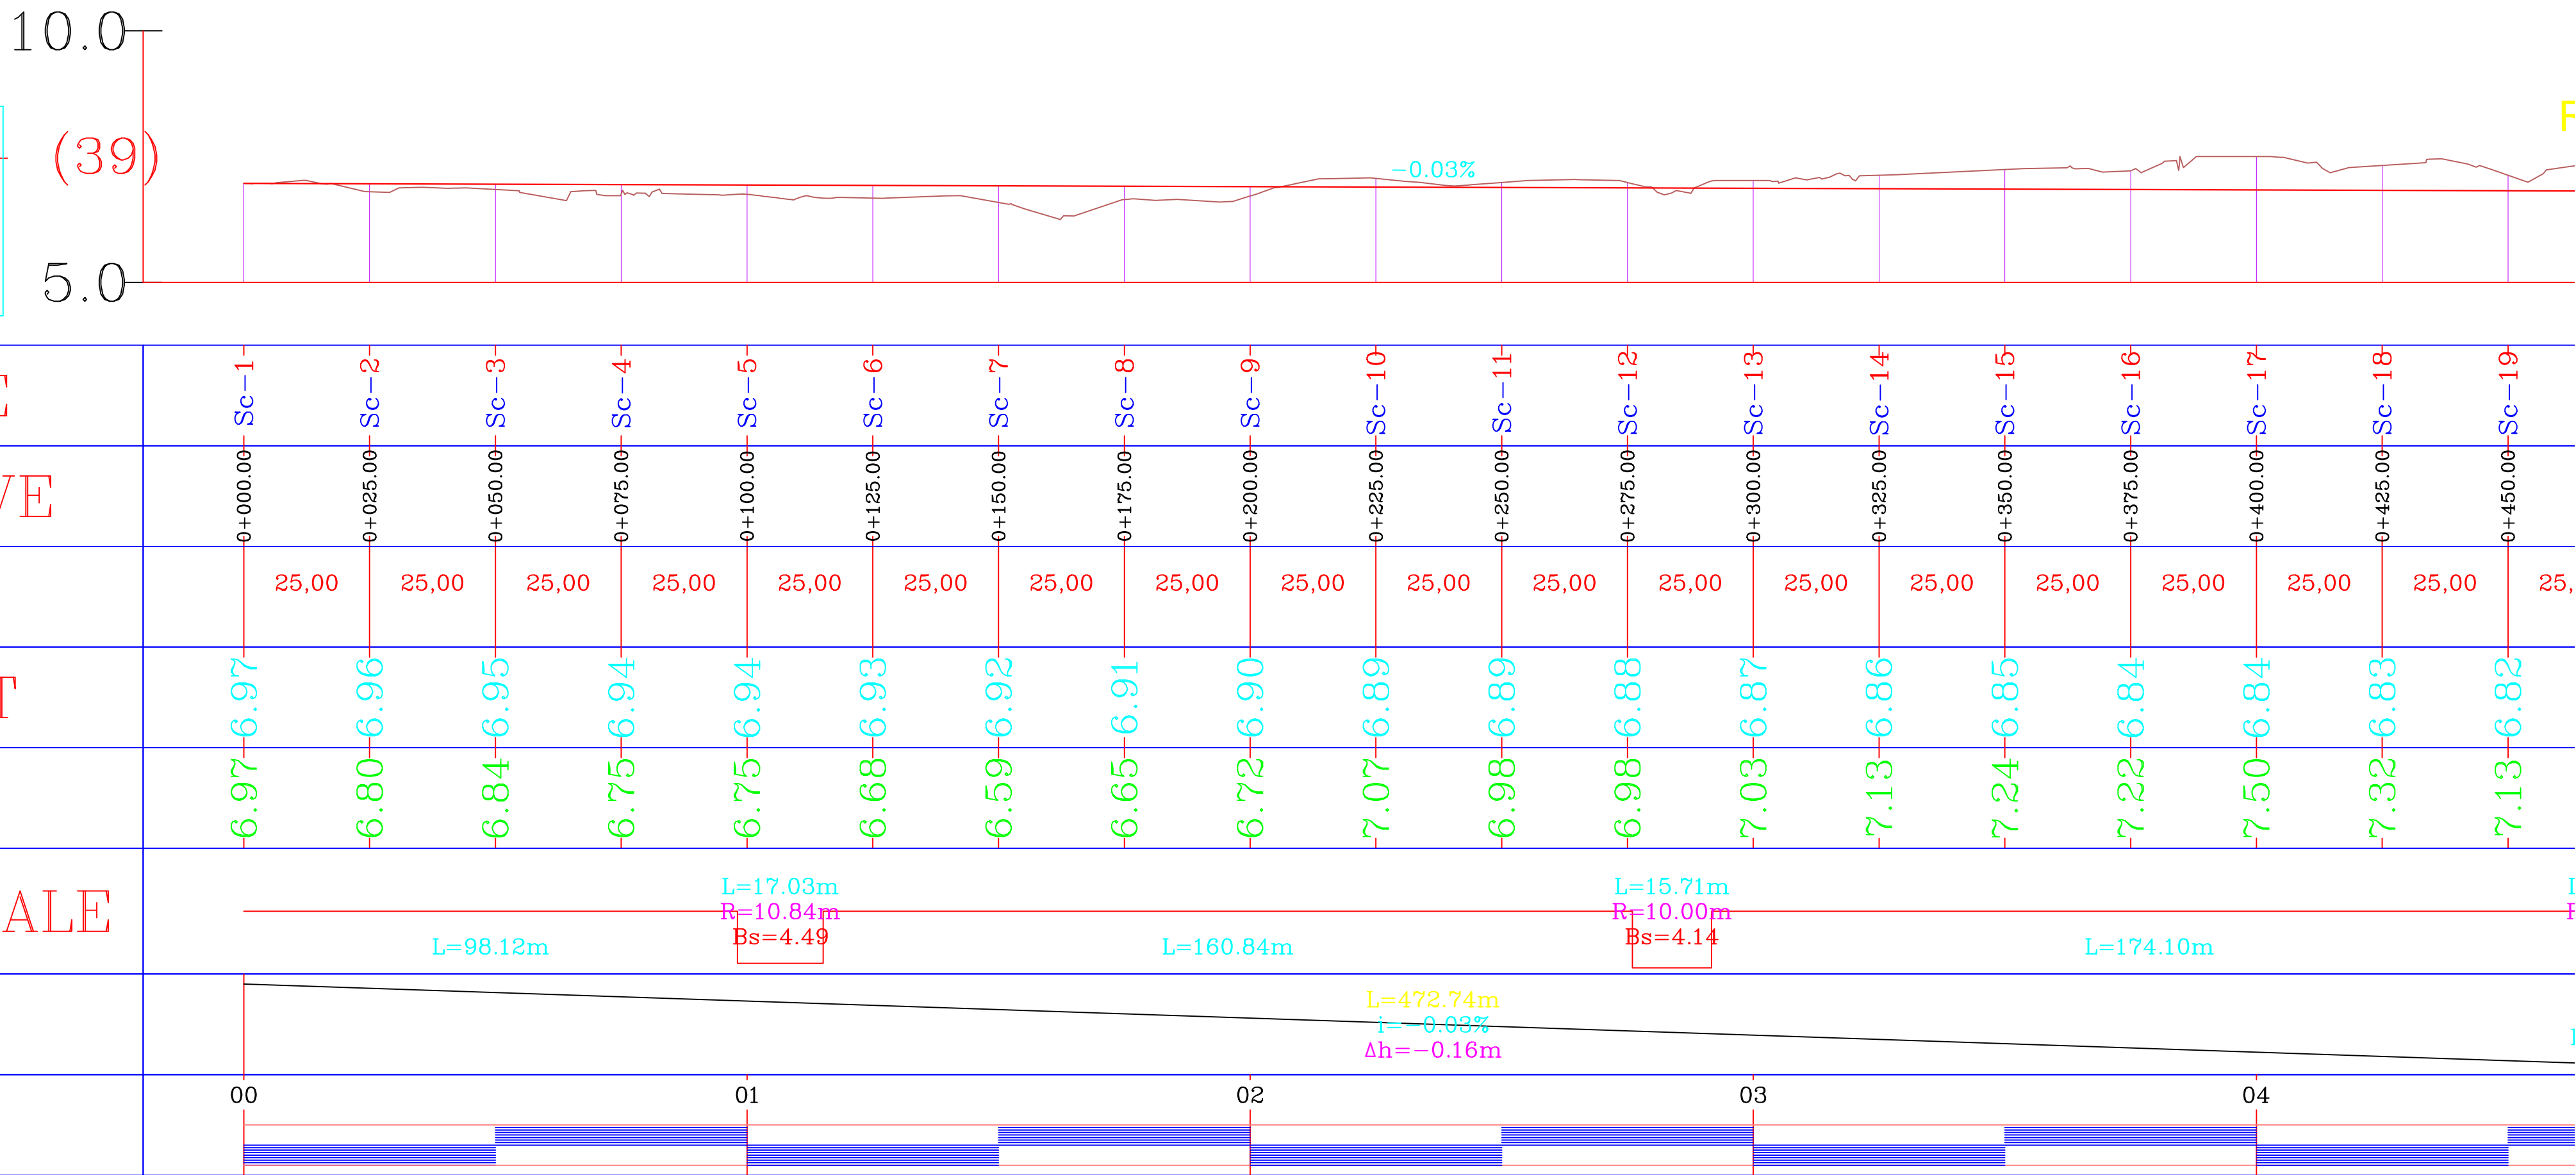

INVESTITOR

REPUBLIKA E SHQIPËRISË
DREJTORIA E PËRGJITHSHME E BURGJEVE

KONSULENT

planifikim urban
projektim arkitektonik dhe inxhinierik
mbikqytje dhe kolaudim

Adresa:
Rr. "Himë Kolli" Nd.24 H.9 Nr.14 , Tiranë
Tel:0682056076 www.arkimade.com

SHËNIME TEKNIKE

LEGJENDA:

ZONA

SHËNKOLL, LEZHË

OBJEKTI

HARTIMI I PROJEKTIT PREVENTIVIT PËR NDËRTIMIN E SPITALIT PËR PERSONA ME MJEKIM TË DETYRUAR ME VENDIM GJYKATË NË IEVP SHËNKOLL / LEZHË

FAZA E PROJEKTIT

FAZA V: PROJEKT ZBATIMI

PROJEKTI ARKITEKTONIK

ARK. Iva MËZEZI
ARK. Jonida BLOKU
ARK. Egzon YMERI
ARK. Luemins KASEMI

Nr.Lic: A.08313
Nr.Lic: A.2874

PROJEKTI KONSTRUKTIV

ING. Rafael KOTE
ING. Dorina LIÇI

Nr.Lic: HT.01297
Nr.Lic: K.27391

PROJEKTI MEKANIHK/VAC

ING. Grigor CIKO
ING. Vasilika SHERIFAJ

Nr.Lic: HT.01303
Nr.Lic: M.18471

PROJEKTI MNZ

ING. Grigor CIKO

Nr.Lic: 1394 date 28/03/2019

PROJEKTI HIDROSANITAR

ING. Petrit HOXHAI
ING. Dorian TROCI

Nr.Lic: HT.01305

PROJEKTI ELEKTRIK

ING. Saimir LLESHI
ING. Adelajda KOXHA

Nr.Lic: E. 2044
Nr.Lic: E. 2136

EMËRTIMI I FLETËS

Plani i Piketimit

SHKALLA: 1:650


NR. FLETËS
A04

TIRANË 2026

VULA



SC 27- SC 32

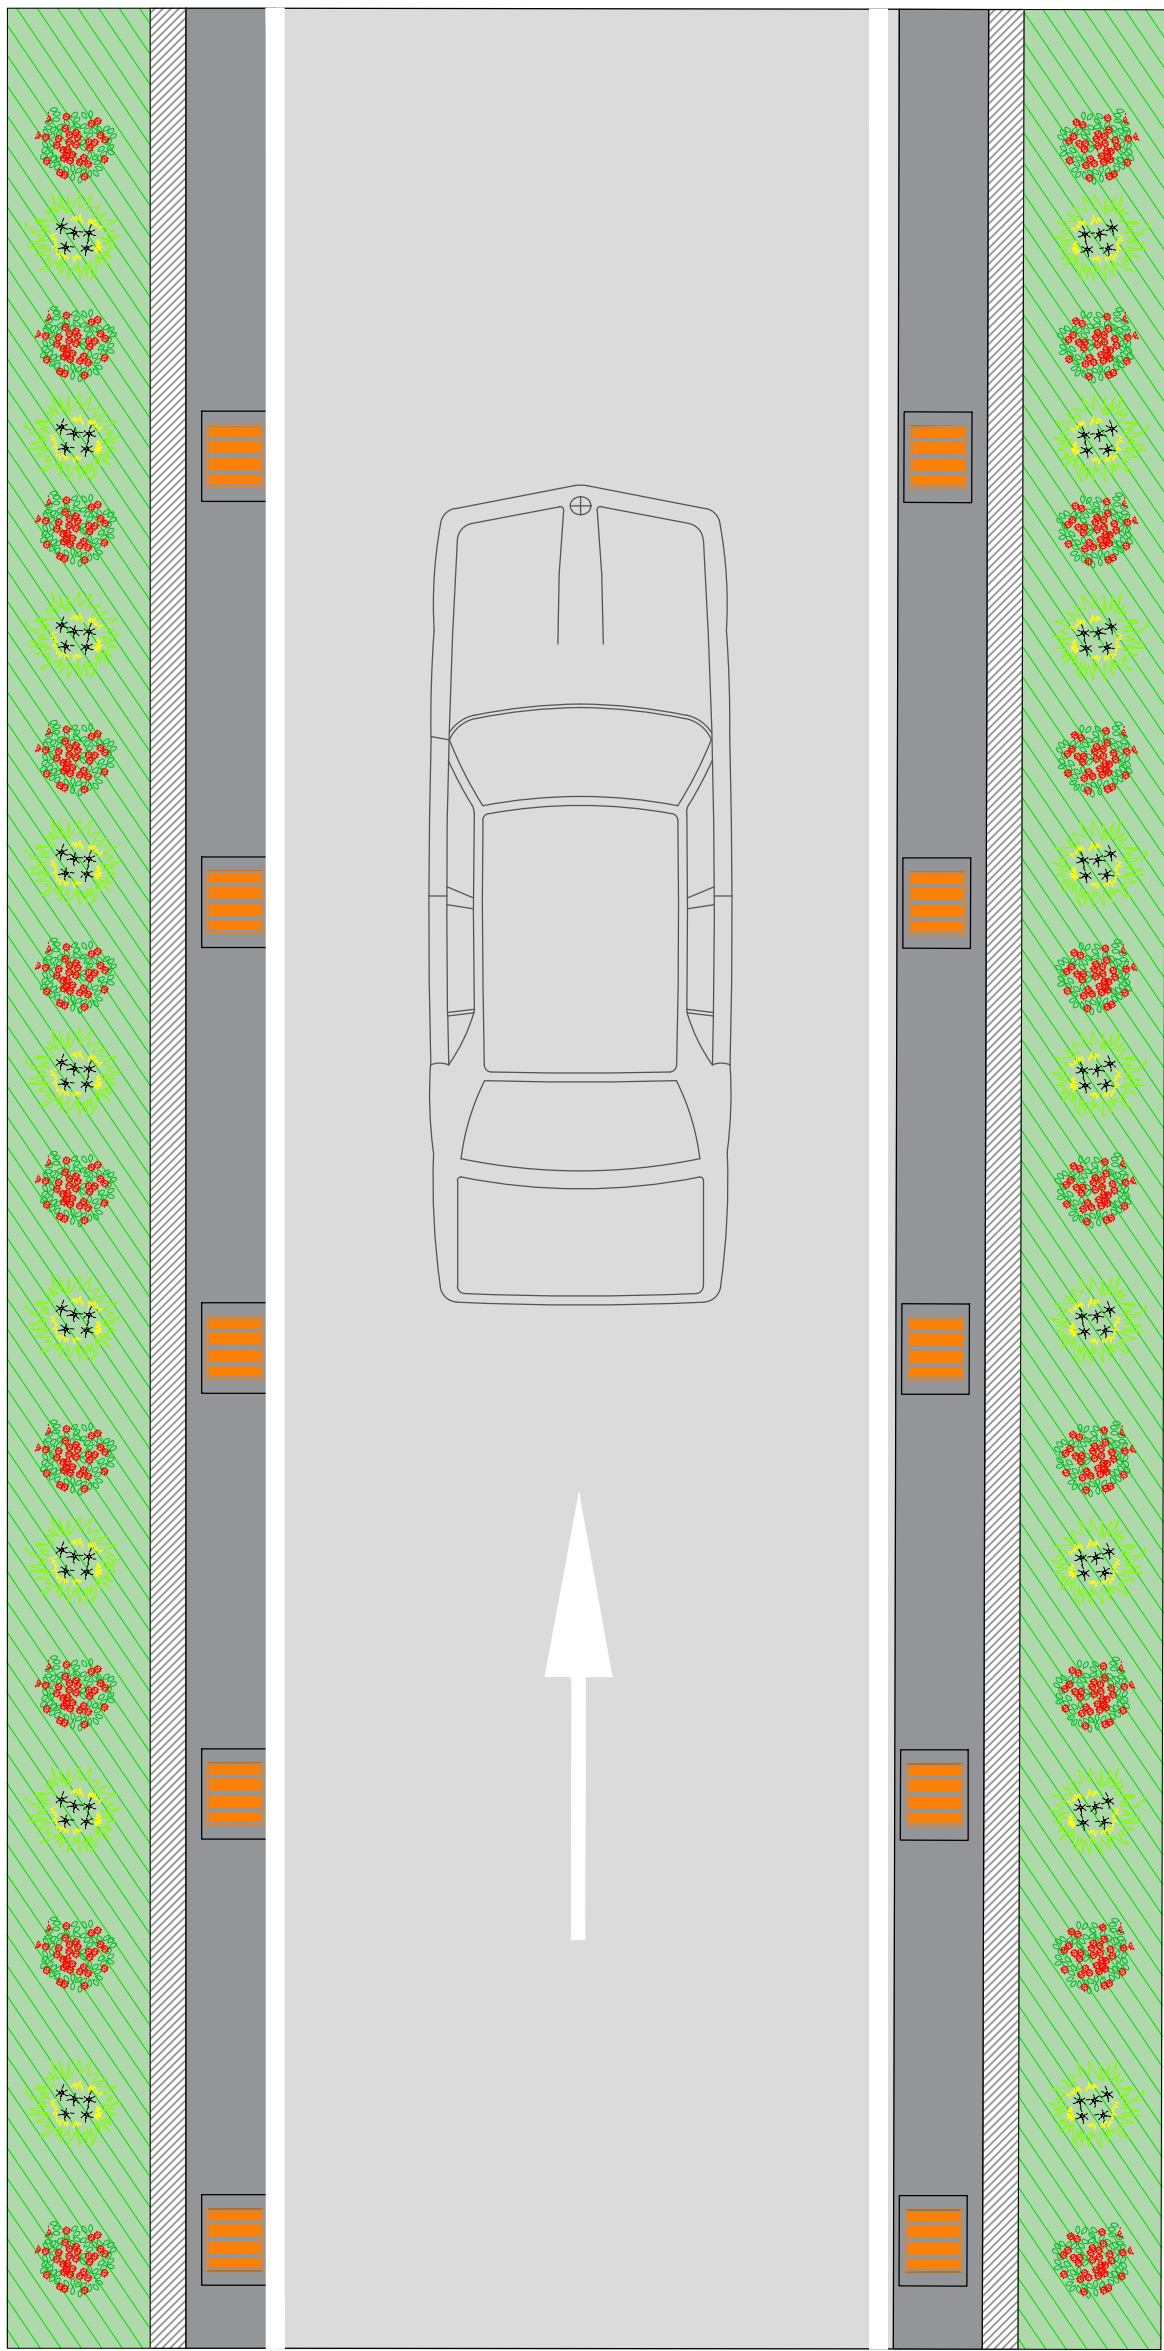

VULA