


PLANI I NDRICIMIT
SPITALI: KATI -1

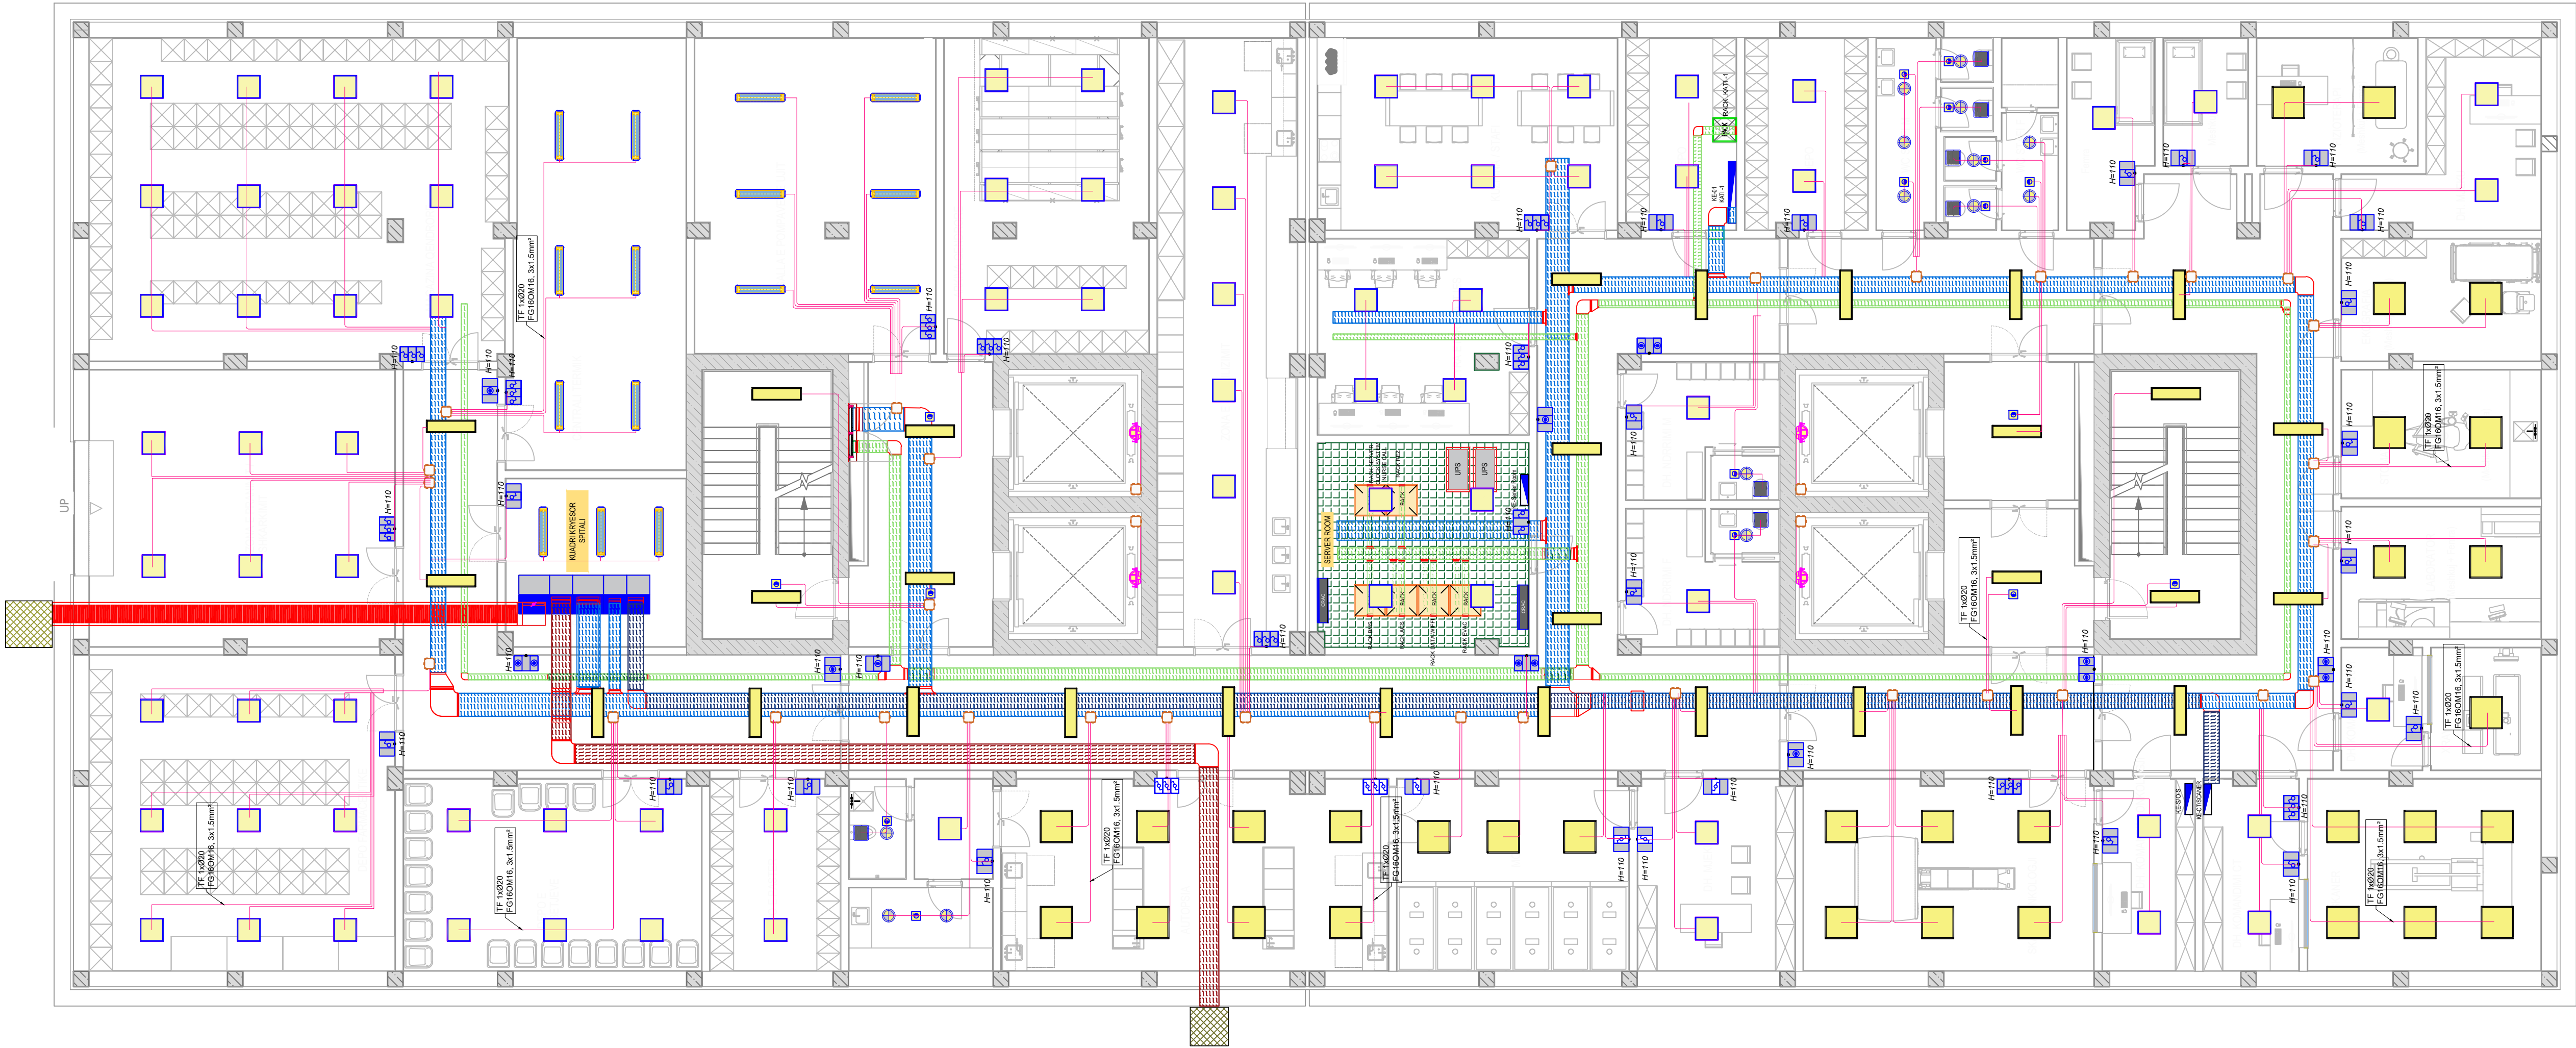

INVESTITOR



REPUBLIKA E SHQIPËRISË
DREJTORIA E PËRGJITHSHME E BURGJEVE


KONSULENT



ARKIMADE

planifikim urban
projektim arkitektonik dhe inxhinierik
mbikqyrje dhe kolaudim

Adresa:
Rr. "Himë Koll" Nd.24 H.9 Nr.14, Tiranë
Tel:0682056076 www.arkimade.com

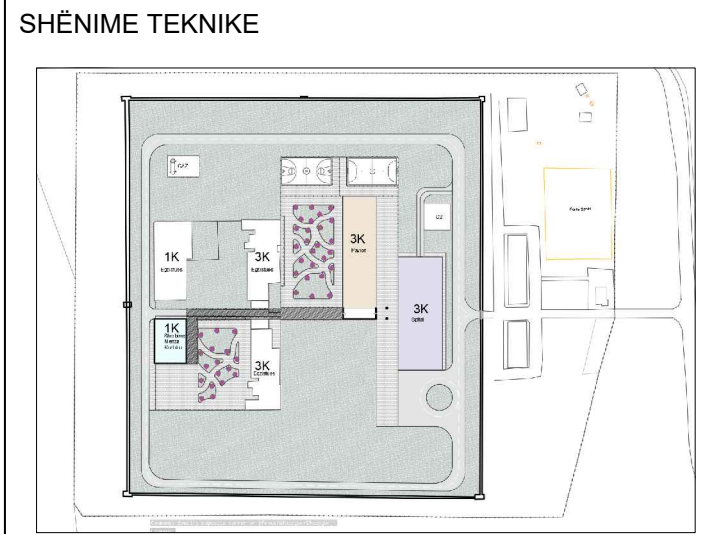

LEGJENDA	
Simboli	Përshkrimi
	Kuader elektrik
	Kuti 3 module
	Kuti 4 module
	Ndriçues LED antibakterial për sallë operacionesh, scanner vit, ISO 14644-1; 41 W,600x600 mm, 4000 lm, 4000 K, CRI>90, IP65, IK09
	Ndriçues LED për koridoret e spitalit: 36W, 110 lm/W 1200x300 mm, 3800 lm, 4000 K, CRI80, IP20
	Ndriçues LED: 600x600 mm, 4800 lm, 4000 K, IP20 CRI80-94W
	Ndriçues kompakt linear: Ra>80,3000K,IP65, 2x36w, 3350 lm
	Ndriçues spot incandescent: LED 30W, 0.95kg, IP43, 4000K,3000mahen, CRI: min.80
	Sensor presencares incandescent
	Aspirator për tualetet
	Ndriçues Tartaruge 60W, IP44, LED E27
	Celes ndriçimi 1P, 10A, brenda muri
	Celes ndriçimi deviat,10A
	Pulsant ndriçimi, 10A
	Kuti shpërndarëse për instalim të jashtëm C,IP55
	Kabeli FG16CM16, 3x1 5mm ² , në tub plastik Ø20

ZONA	SHËNKOLL, LEZHË
------	-----------------

OBJEKTI

HARTIMI I PROJEKTIT PREVENTIVIT PËR NDËRTIMIN E SPITALIT PËR PERSONA ME MUEKIM TË DETYRUAR ME VENDIM GJYKATE NE IEVP SHËNKOLL / LEZHË

FAZA E PROJEKTIT	FAZA V: PROJEKT ZBATIMI
------------------	-------------------------

PROJEKTI ARKITEKTONIK	
ARK. Iva MËZEZI	Nr.Lic. A.0831/3
ARK. Jonida BLOKU	Nr.Lic. A.2874
ARK. Egzon YMERI	
ARK. Luemins KASEMI	

PROJEKTI KONSTRUKTIV	
ING. Rafael KOTE	Nr.Lic. H/T.0129/7
ING. Dorina LIÇI	Nr.Lic. K.2739/1

PROJEKTI MEKANIK/HVAC	
ING. Grigor CIKO	Nr.Lic. H/T.0130/3
ING. Vasilika SHERIFAJ	Nr.Lic. M.1647/1

PROJEKTI MNZ	
ING. Grigor CIKO	Nr.Lic. 1394 date 28/03/2019

PROJEKTI HIDROSANITAR	
ING. Petrit HOXHAI	Nr.Lic. H/T.0130/5
ING. Dorian TROCI	

PROJEKTI ELEKTRIK	
ING. Saimir LLESHI	Nr.Lic. E. 2044
ING. Adelajda KOXHA	Nr.Lic. E. 2136

EMËRTIMI I FLETËS	
Spitali - Plani i Ndricimit/ Kati -1	


SHKALLA:	1:100	NR. FLETËS
TIRANË 2026		E-03.01

VULA

MONTIMI I KUTISE SHPERNDARESE NE KANALINE



T-ST02 MENYRA E INSTALIMIT TE NDRICUESAVE HERMETIK.

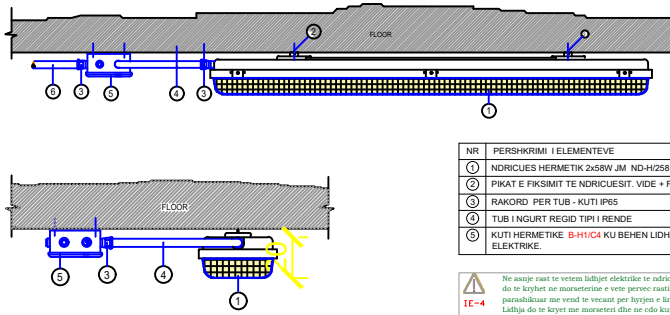






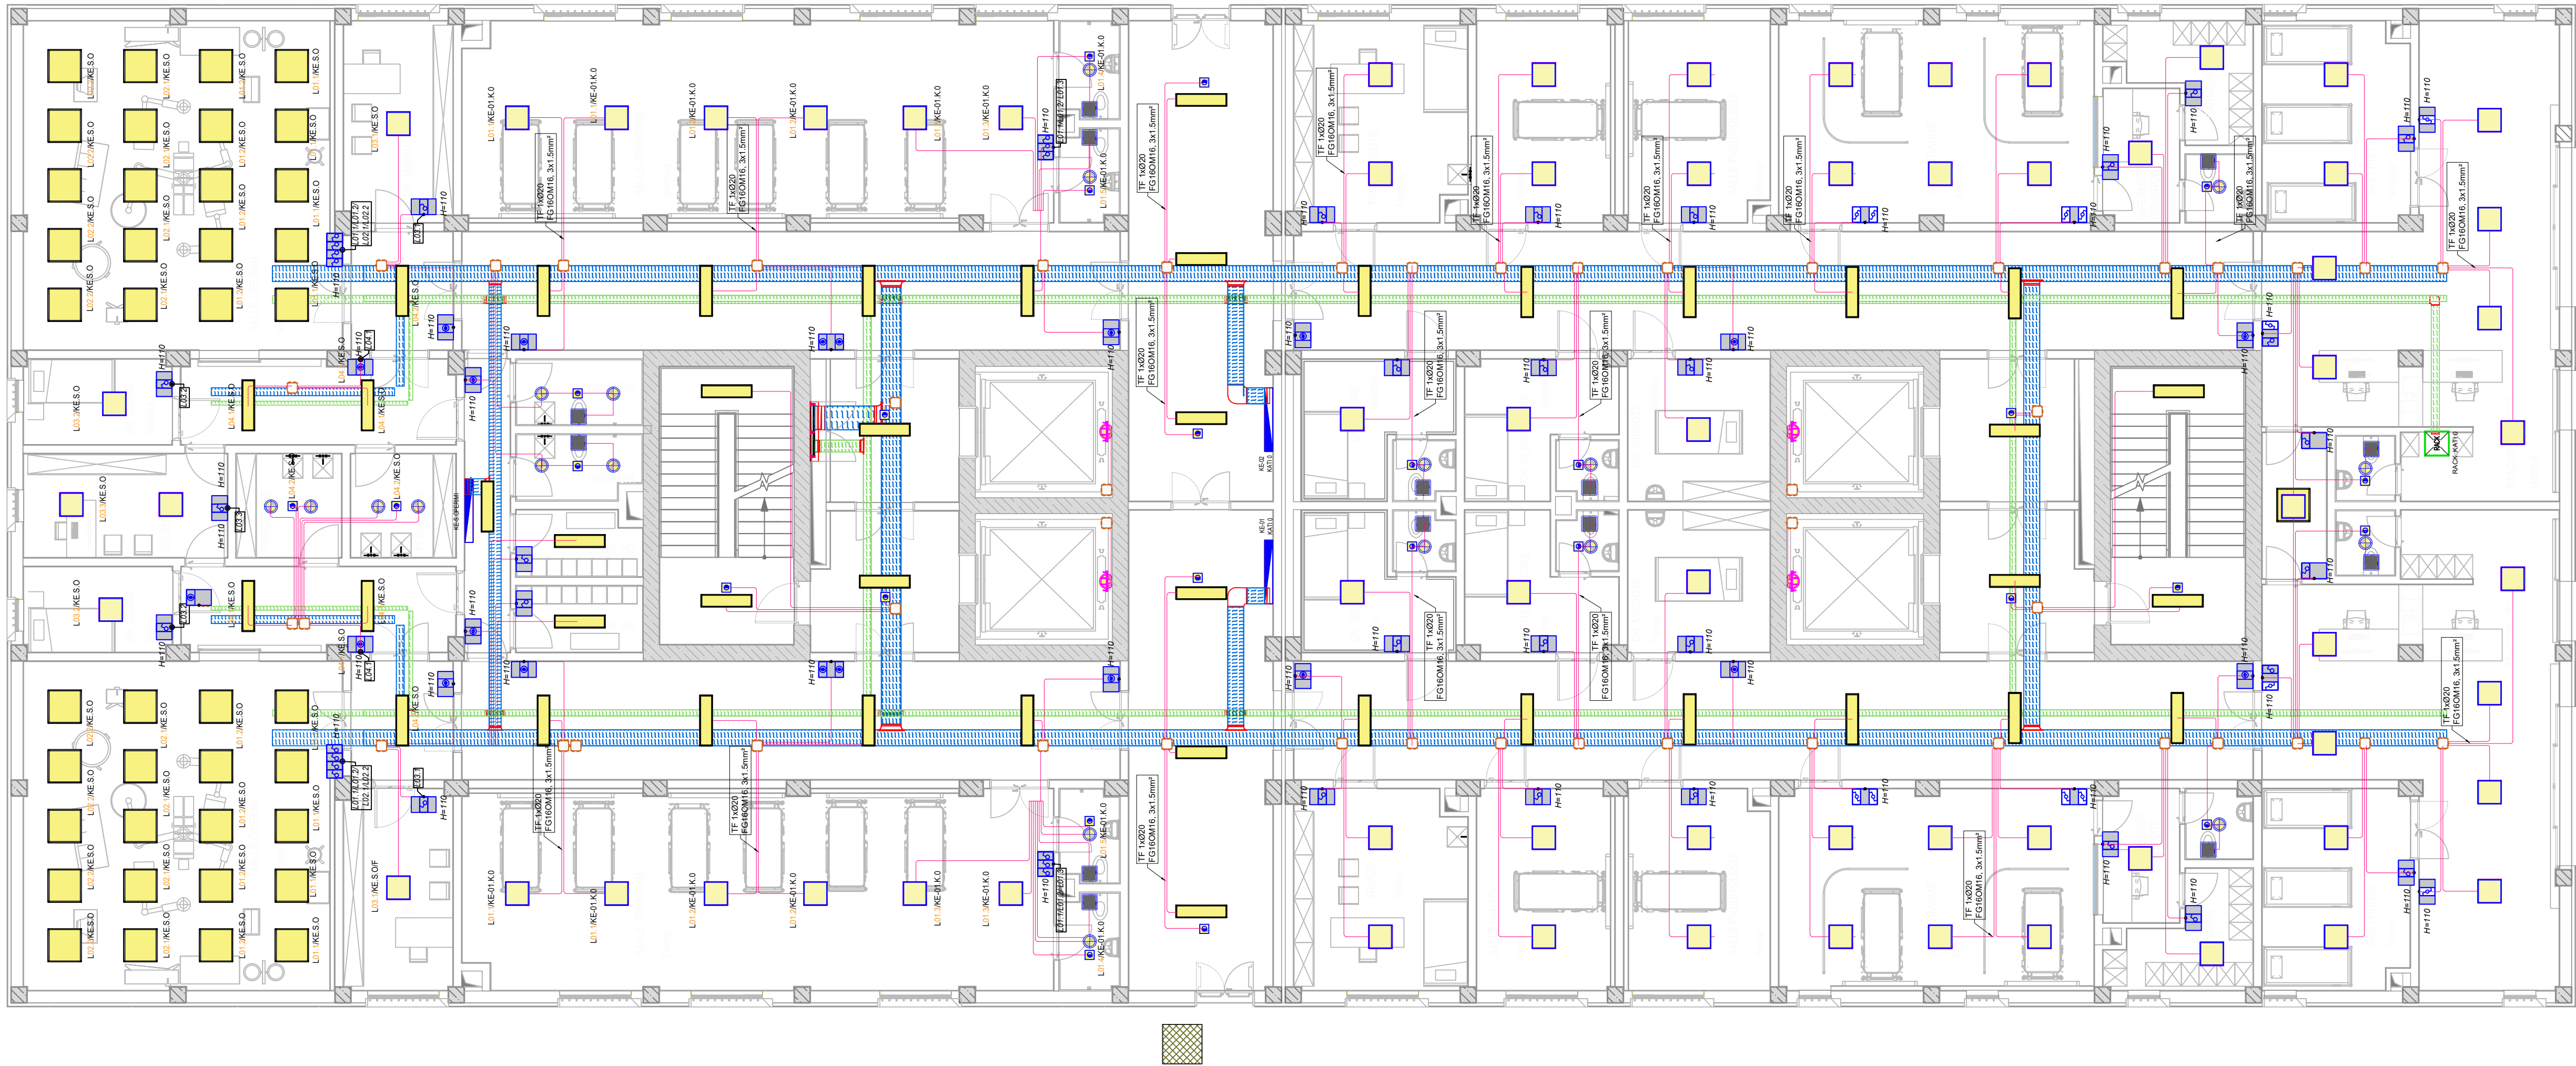


INVESTITOR

REPUBLIKA E SHQIPËRISË
DREJTORIA E PËRGJITHSHME E BURGJEVE

KONSULENT

"ARKIMADE"
planifikim urban
projektim arkitektonik dhe inxhinierik
mbikqyrje dhe kolaudim
Adresa:
Rr. "Himë Koli" Nd.24 H.9 Nr.14, Tiranë
Tel.0682056076 www.arkimade.com

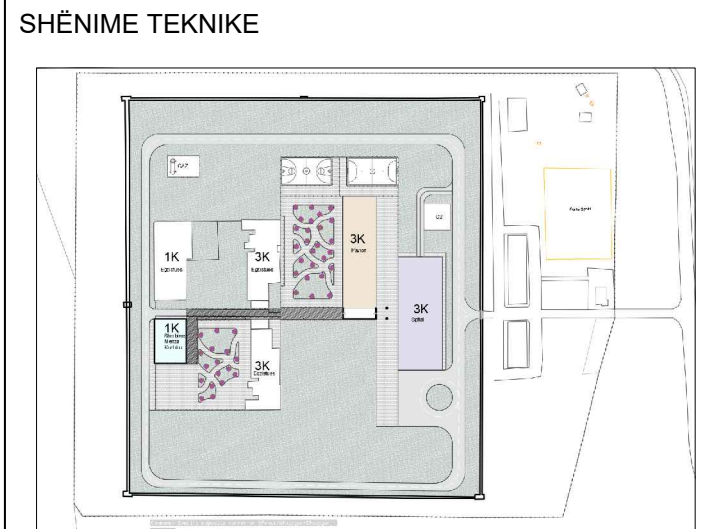

LEGJENDA	
Simboli	Përshkrimi
	Kuader elektrik
	Kuti 3 module
	Kuti 4 module
	Ndriçues LED antibakterial për sallë operacionesh, scanner vë, ISO 14644-1; 41 W, 600x600 mm, 4000 lm, 4000 K, CRI > 90, IP65, IK09
	Ndriçues LED për koridoret e spitalit; 36W, 110 lm/W, 1200x300 mm, 3800 lm, 4000 K, CRI80, IP20
	Ndriçues LED; 600x600 mm, 4800 lm, 4000 K, IP20, CRI80-94W
	Ndriçues kompakt linear; Ra > 80, 3000K, IP65, 2x36w, 3350 lm
	Ndriçues spot incandescent; LED 30W, 0.95kg, IP43, 4000K, 5000mah, CRI min 80
	Sensor presenca incandescent
	Aspirator për tualetet
	Ndriçues Tartaruge 60W, IP44, LED E27
	Celes ndricimi 1P, 10A, brenda muri
	Celes ndricimi deviat, 10A
	Pulsant ndricimi, 10A
	Kuti shpërndarëse për instalim të jashtëm C, IP55
	Kabeli FG16CM16, 3x1.5mm ² , në tub plastik Ø20

ZONA	SHËNKOLL, LEZHË
------	-----------------

OBJEKTI
HARTIMI I PROJEKTIT PREVENTIVIT PËR NDËRTIMIN E SPITALIT PËR PERSONA ME MUEKIM TË DEJTYUAR ME VENDIM GJYKATE NE IEVP SHËNKOLL / LEZHË

FAZA E PROJEKTIT	FAZA V: PROJEKT ZBATIMI
------------------	-------------------------

PROJEKTI ARKITEKTONIK	
ARK. Iva MËZEZI	Nr.Lic. A.0831/3
ARK. Jonida BLOKU	Nr.Lic. A.2874
ARK. Egzon YMERI	
ARK. Luemins KASEMI	

PROJEKTI KONSTRUKTIV	
ING. Rafael KOTE	Nr.Lic. H/T.0129/7
ING. Dorina LIÇI	Nr.Lic. K.2739/1

PROJEKTI MEKANIK/HVAC	
ING. Grigor CIKO	Nr.Lic. H/T.0130/3
ING. Vasilika SHERIFAJ	Nr.Lic. M.1647/1

PROJEKTI MNZ	
ING. Grigor CIKO	Nr.Lic. 1394 date 28/03/2019

PROJEKTI HIDROSANITAR	
ING. Petrit HOXHAIJ	Nr.Lic. H/T.0130/5
ING. Dorian TROCI	

PROJEKTI ELEKTRIK	
ING. Saimir LLESHI	Nr.Lic. E. 2044
ING. Adelajda KOXHA	Nr.Lic. E. 2136

EMËRTIMI I FLETËS	
Spitali - Plani i Ndricimit/ Kati 0	

SHKALLA:	1:100	NR. FLETËS
TIRANË 2026		E-03.02


VULA

MONTIMI I KUTISE SHPERNDARESE NE KANALINE

T-ST02 MENYRA E INSTALIMIT TE NDRICUESAVE HERMETIK.


PLANI I NDRICIMIT
SPITALI: KATI 1

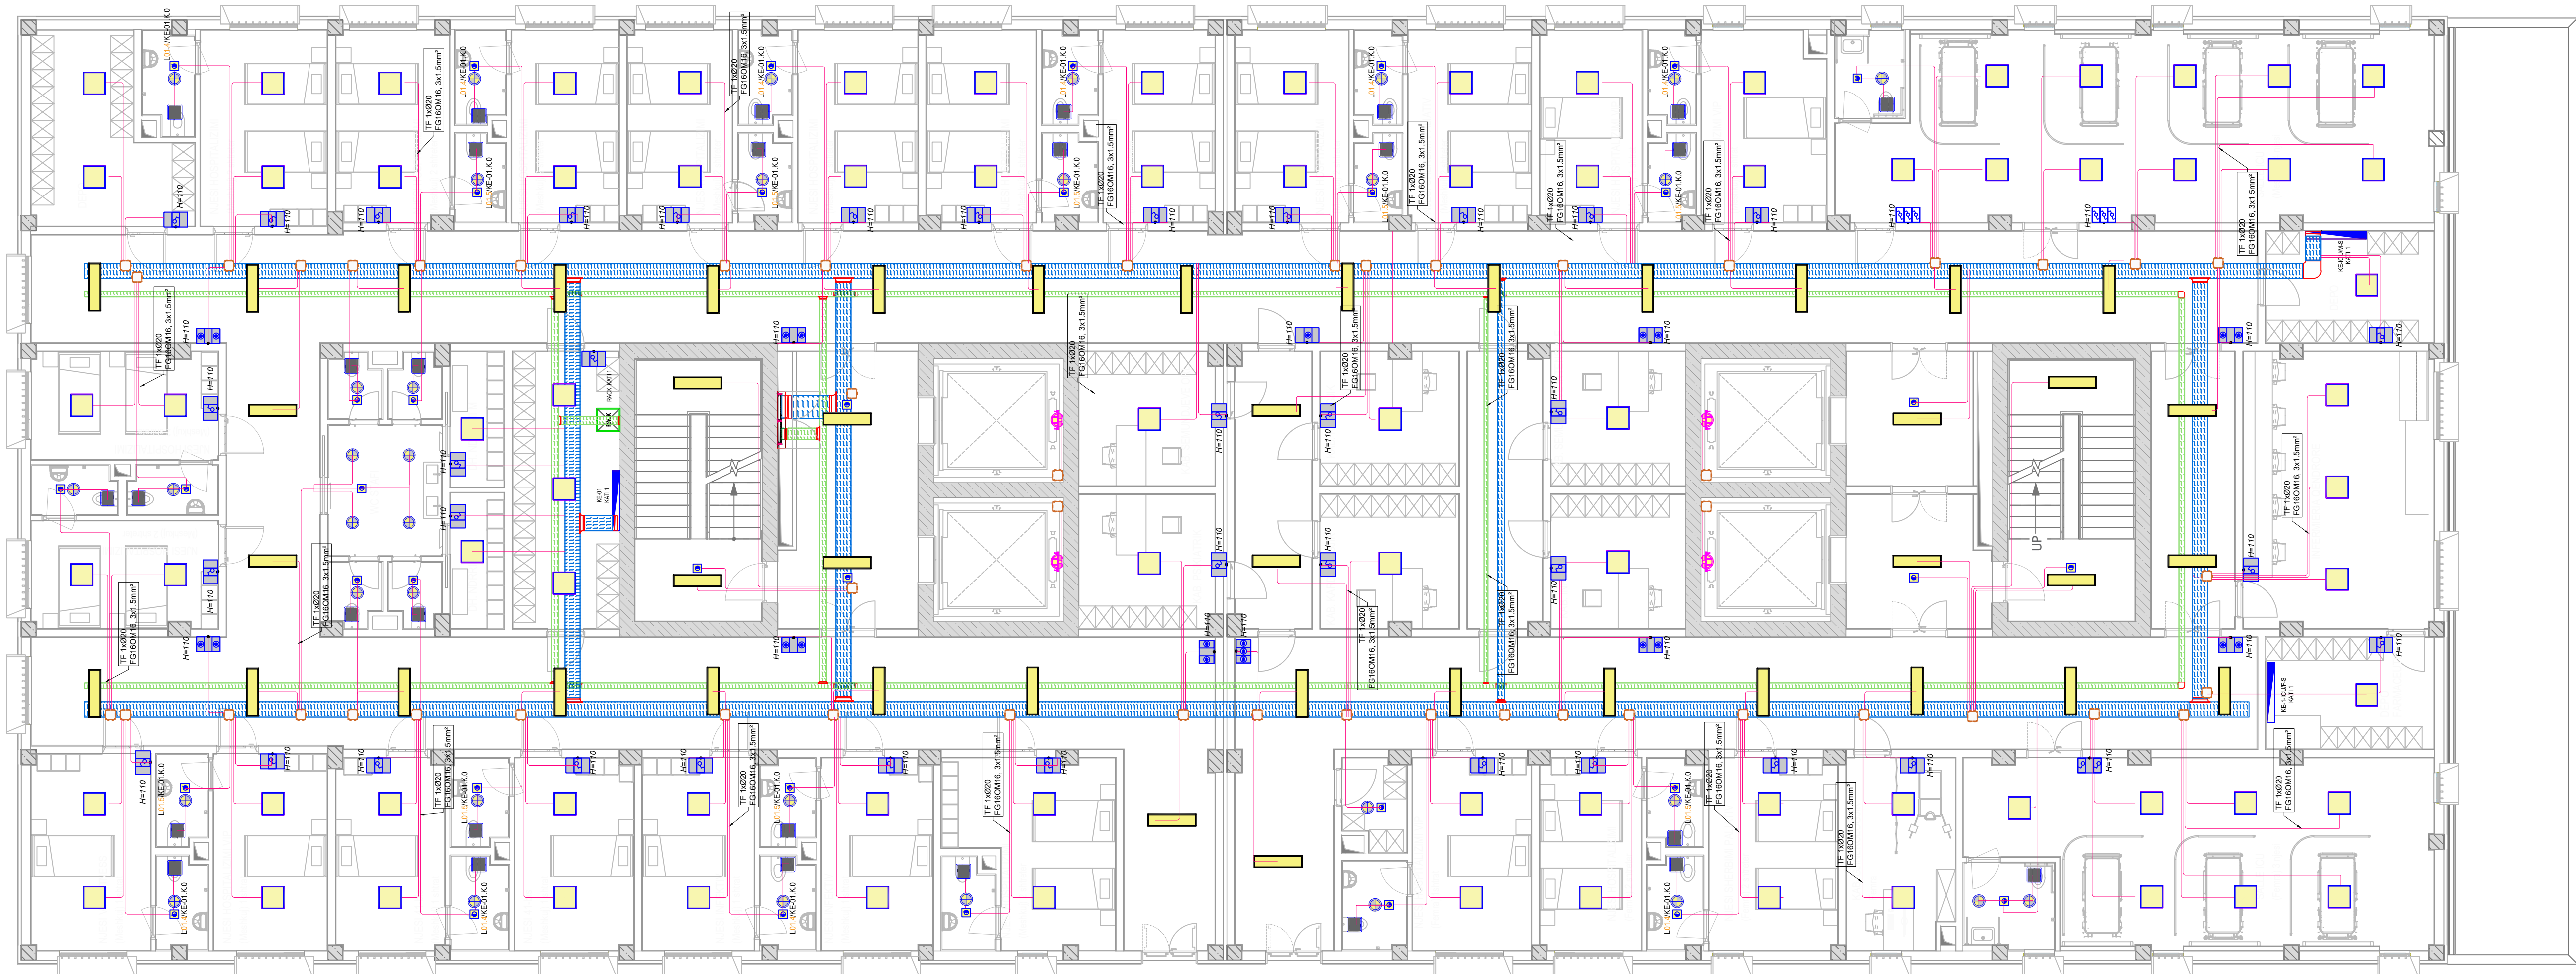

INVESTITOR



REPUBLIKA E SHQIPËRISË
DREJTORIA E PËRGJITHSHME E BURGJEVE


KONSULENT



ARKIMADE

planifikim urban
projektim arkitektonik dhe inxhinierik
mbikqyrje dhe kolaudim

Adresa:
Rr. "Himë Koll" Nd.24 H.9 Nr.14, Tiranë
Tel:0682056076
www.arkimade.com

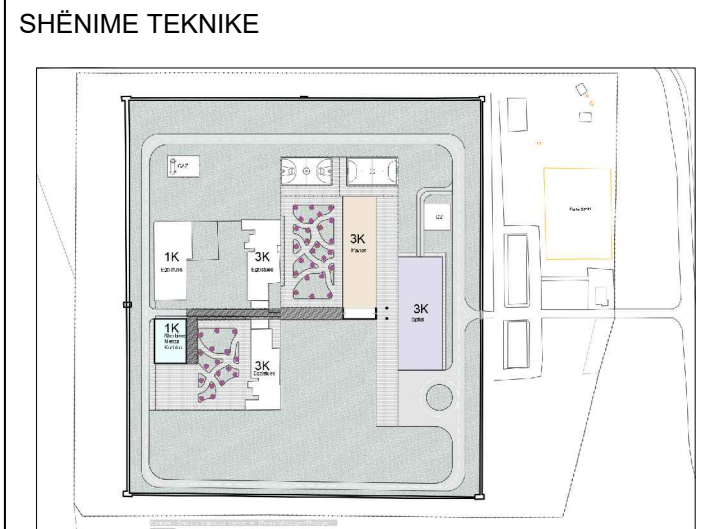

LEGJENDA	
Simboli	Përshkrimi
	Kuader elektrik
	Kuti 3 module
	Kuti 4 module
	Ndriçues LED antibakterial për salle operacionesh, scanner vëb, ISO 14644-1; 41 W,600x600 mm, 4000 lm, 4000 K, CRI>90, IP65, IK09
	Ndriçues LED për koridoret e spitalit; 36W, 110 lm/W 1200x300 mm, 3800 lm, 4000 K, CRI80, IP20
	Ndriçues LED; 600x600 mm, 4800 lm, 4000 K, IP20, CRI80-94W
	Ndriçues kompakt linear; Ra>80,3000K,IP65, 2x36w, 3350 lm
	Ndriçues spot incasso; LED 30W, 0.99kg, IP43, 4000K,3000mah, CRI min 80
	Sensor presenca incasso
	Aspirator për tualet
	Ndriçues Tartaruga 60W, IP44, LED E27
	Celes ndricimi 1P, 10A, brenda muri
	Celes ndricimi deviat,10A
	Pulsant ndricimi, 10A
	Kuti shpërndarëse për instalim te jashtem C,IP55
	Kabeli FG16CM16, 3x1.5mm ² , ne tub plastik Ø20

ZONA	SHËNKOLL, LEZHË
------	-----------------

OBJEKTI

HARTIMI I PROJEKTIIT PREVENTIVIT PËR NDËRTIMIN E SPITALIT PËR PERSONA ME MUEKIM TE DETYRUAR ME VENDIM GJYKATE NE IEVP SHËNKOLL / LEZHË

FAZA E PROJEKTIIT	FAZA V: PROJEKT ZBATIMI
-------------------	-------------------------

PROJEKTI ARKITEKTONIK	
ARK. Iva MËZEZI	Nr.Lic. A.0831/3
ARK. Jonida BLOKU	Nr.Lic. A.2874
ARK. Egzon YMERI	
ARK. Luemins KASEMI	

PROJEKTI KONSTRUKTIV	
ING. Rafael KOTE	Nr.Lic. H/T.0129/7
ING. Dorina LIÇI	Nr.Lic. K.2739/1

PROJEKTI MEKANIK/HVAC	
ING. Grigor CIKO	Nr.Lic. H/T.0130/3
ING. Vaslika SHERIFAJ	Nr.Lic. M.1647/1

PROJEKTI MNZ	
ING. Grigor CIKO	Nr.Lic. 1394 date 28/03/2019

PROJEKTI HIDROSANITAR	
ING. Petrit HOXHAIJ	Nr.Lic. H/T.0130/5
ING. Dorian TROCI	

PROJEKTI ELEKTRIK	
ING. Saimir LLESHI	Nr.Lic. E. 2044
ING. Adelajda KOXHA	Nr.Lic. E. 2136

EMËRTIMI I FLETËS	
Spitali - Plani i Ndricimit / Kati 1	


SHKALLA:	1:100	NR. FLETËS
TIRANË 2026		E-03.03

VULA

MONTIMI I KUTISE SHPERNDARESE NE KANALE



T-ST02 MENYRA E INSTALIMIT TE NDRICUESAVE HERMETIK.

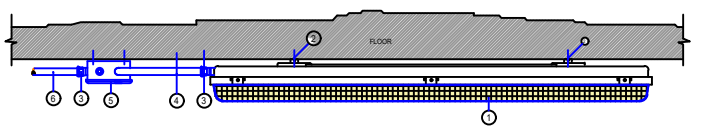

SHËNIME

1. PËRSHIRJE

2. PËRSHIRJE



