



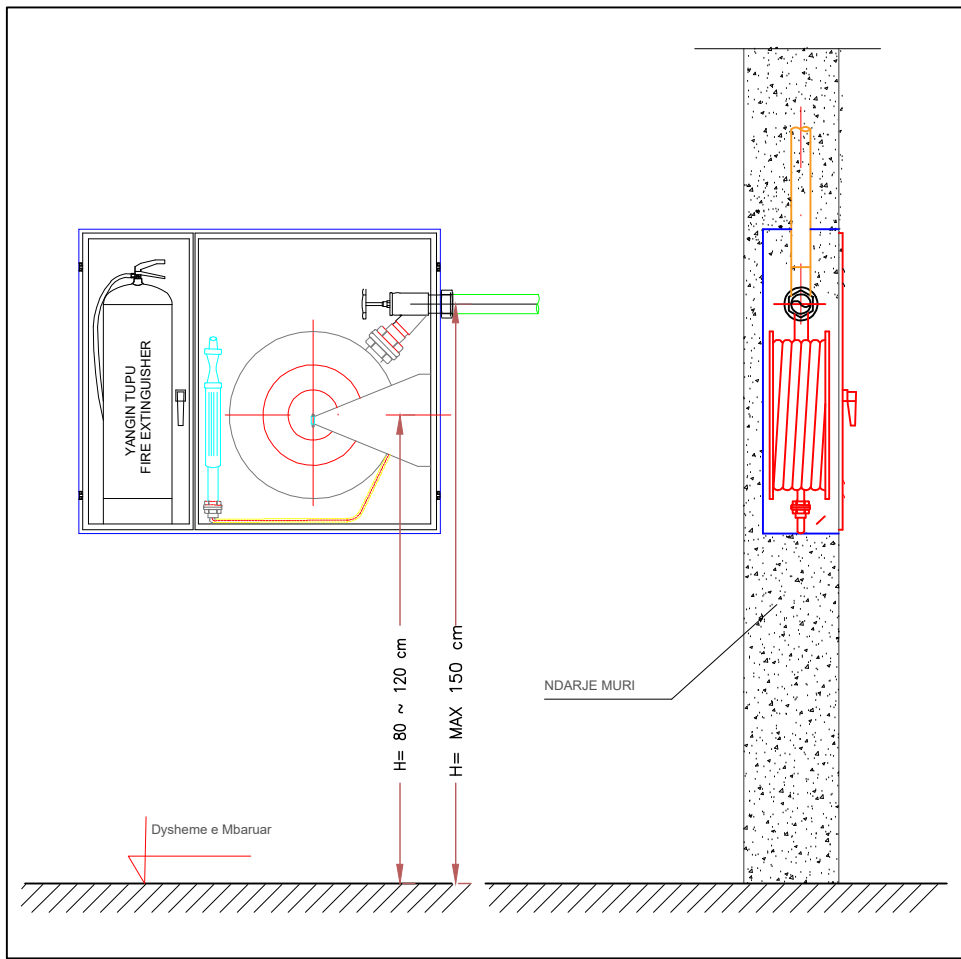


Detaji i Vendosijes se Hidrantit dhe Fikeses Portabel - E inkasuar ne mur, kapak metalik

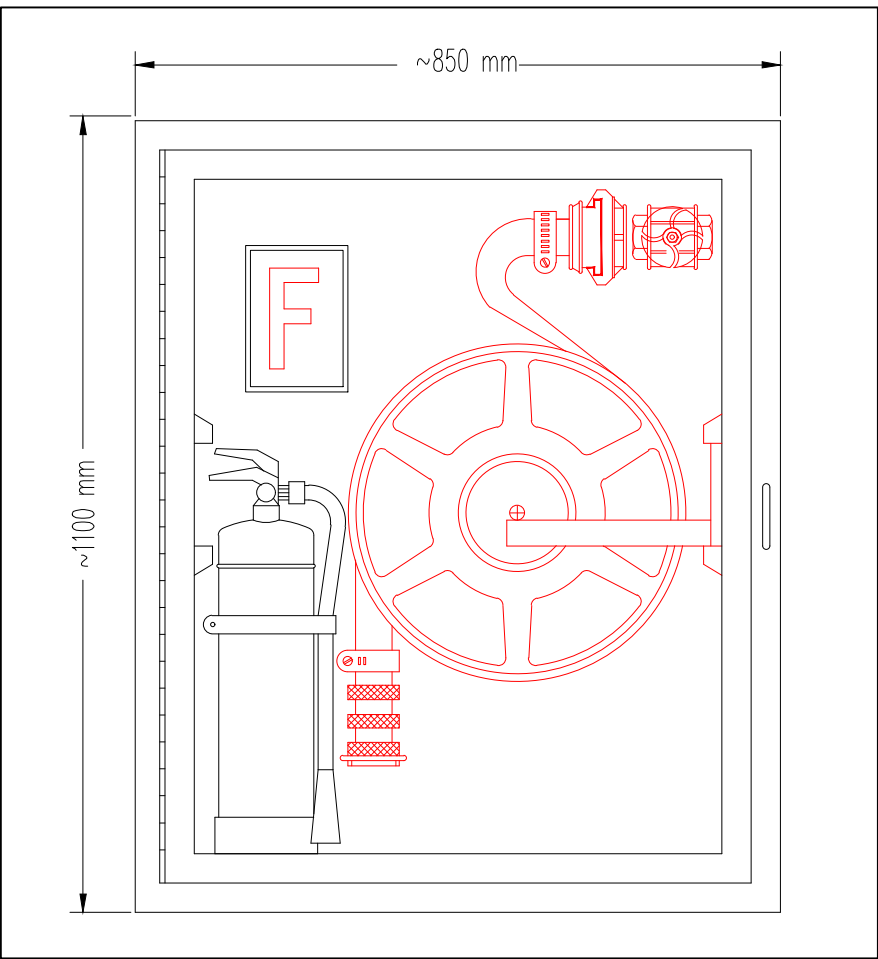


Permasat e Kutise se Hidrantit - E inkasuar ne mur, kapak metalik




INVESTITOR	
REPUBLIKA E SHQIPËRISË DREJTORIA E PËRGJITHSHME E BËRGJEVE	
KONSULENT	
ARKIMADE	planifikim urban projektim arkitektonik dhe inzhinierik mbikqyrje dhe kolaudim Adresa: Rr. "Himë Koll" Nd.24 H.9 Nr.14, Tiranë Tel:0682056076 www.arkimade.com
SHËNIME TEKNIKE	
ZONA	
SHËNKOLL, LEZHË	
OBJEKTI	
HARTIMI I PROJEKTIT PREVENTIVIT PËR NDËRTIMIN E SPITALIT PËR PERSONA ME MUEKIM TE DETYRUAR ME VENDIM GJKATE NE IEVP SHËNKOLL / LEZHË	
FAZA E PROJEKTIT	
FAZA V: PROJEKT ZBATIMI	
PROJEKTI ARKITEKTONIK	
ARK. Iva MÉZEZI	Nr.Lic. A.0831/3
ARK. Jonida BLOKU	Nr.Lic. A.2874
ARK. Egzon YMERI	
ARK. Luemins KASEMI	
PROJEKTI KONSTRUKTIV	
ING. Rafael KOTE	Nr.Lic. H/T.0129/7
ING. Dorina LIÇI	Nr.Lic. K.2739/1
PROJEKTI MEKANIK/HVAC	
ING. Grigor CIKO	Nr.Lic. M.1609/1
ING. Vasilika SHERIFAJ	Nr.Lic. M.1647/1
PROJEKTI MNZ	
ING. Grigor CIKO	Nr.Lic. 149 date 23/02/2026
PROJEKTI HIDROSANITAR	
ING. Petrit HOXHAI	Nr.Lic. H/T.0130/5
ING. Dorian TROCI	
PROJEKTI ELEKTRIK	
ING. Saimir LLESHI	Nr.Lic. E. 2044
ING. Adelajda KOXHA	Nr.Lic. E. 2136
EMËRTIMI I FLETËS	
SPITALI - Plani i Mbrojtjes ndaj Zjarrit	
Projekti Hidraulik / Hidrantet - Kati-1	
SHKALLA:	1:100
TIRANË 2026	NR. FLETËS
	MNZ-01-S-01
VULA	

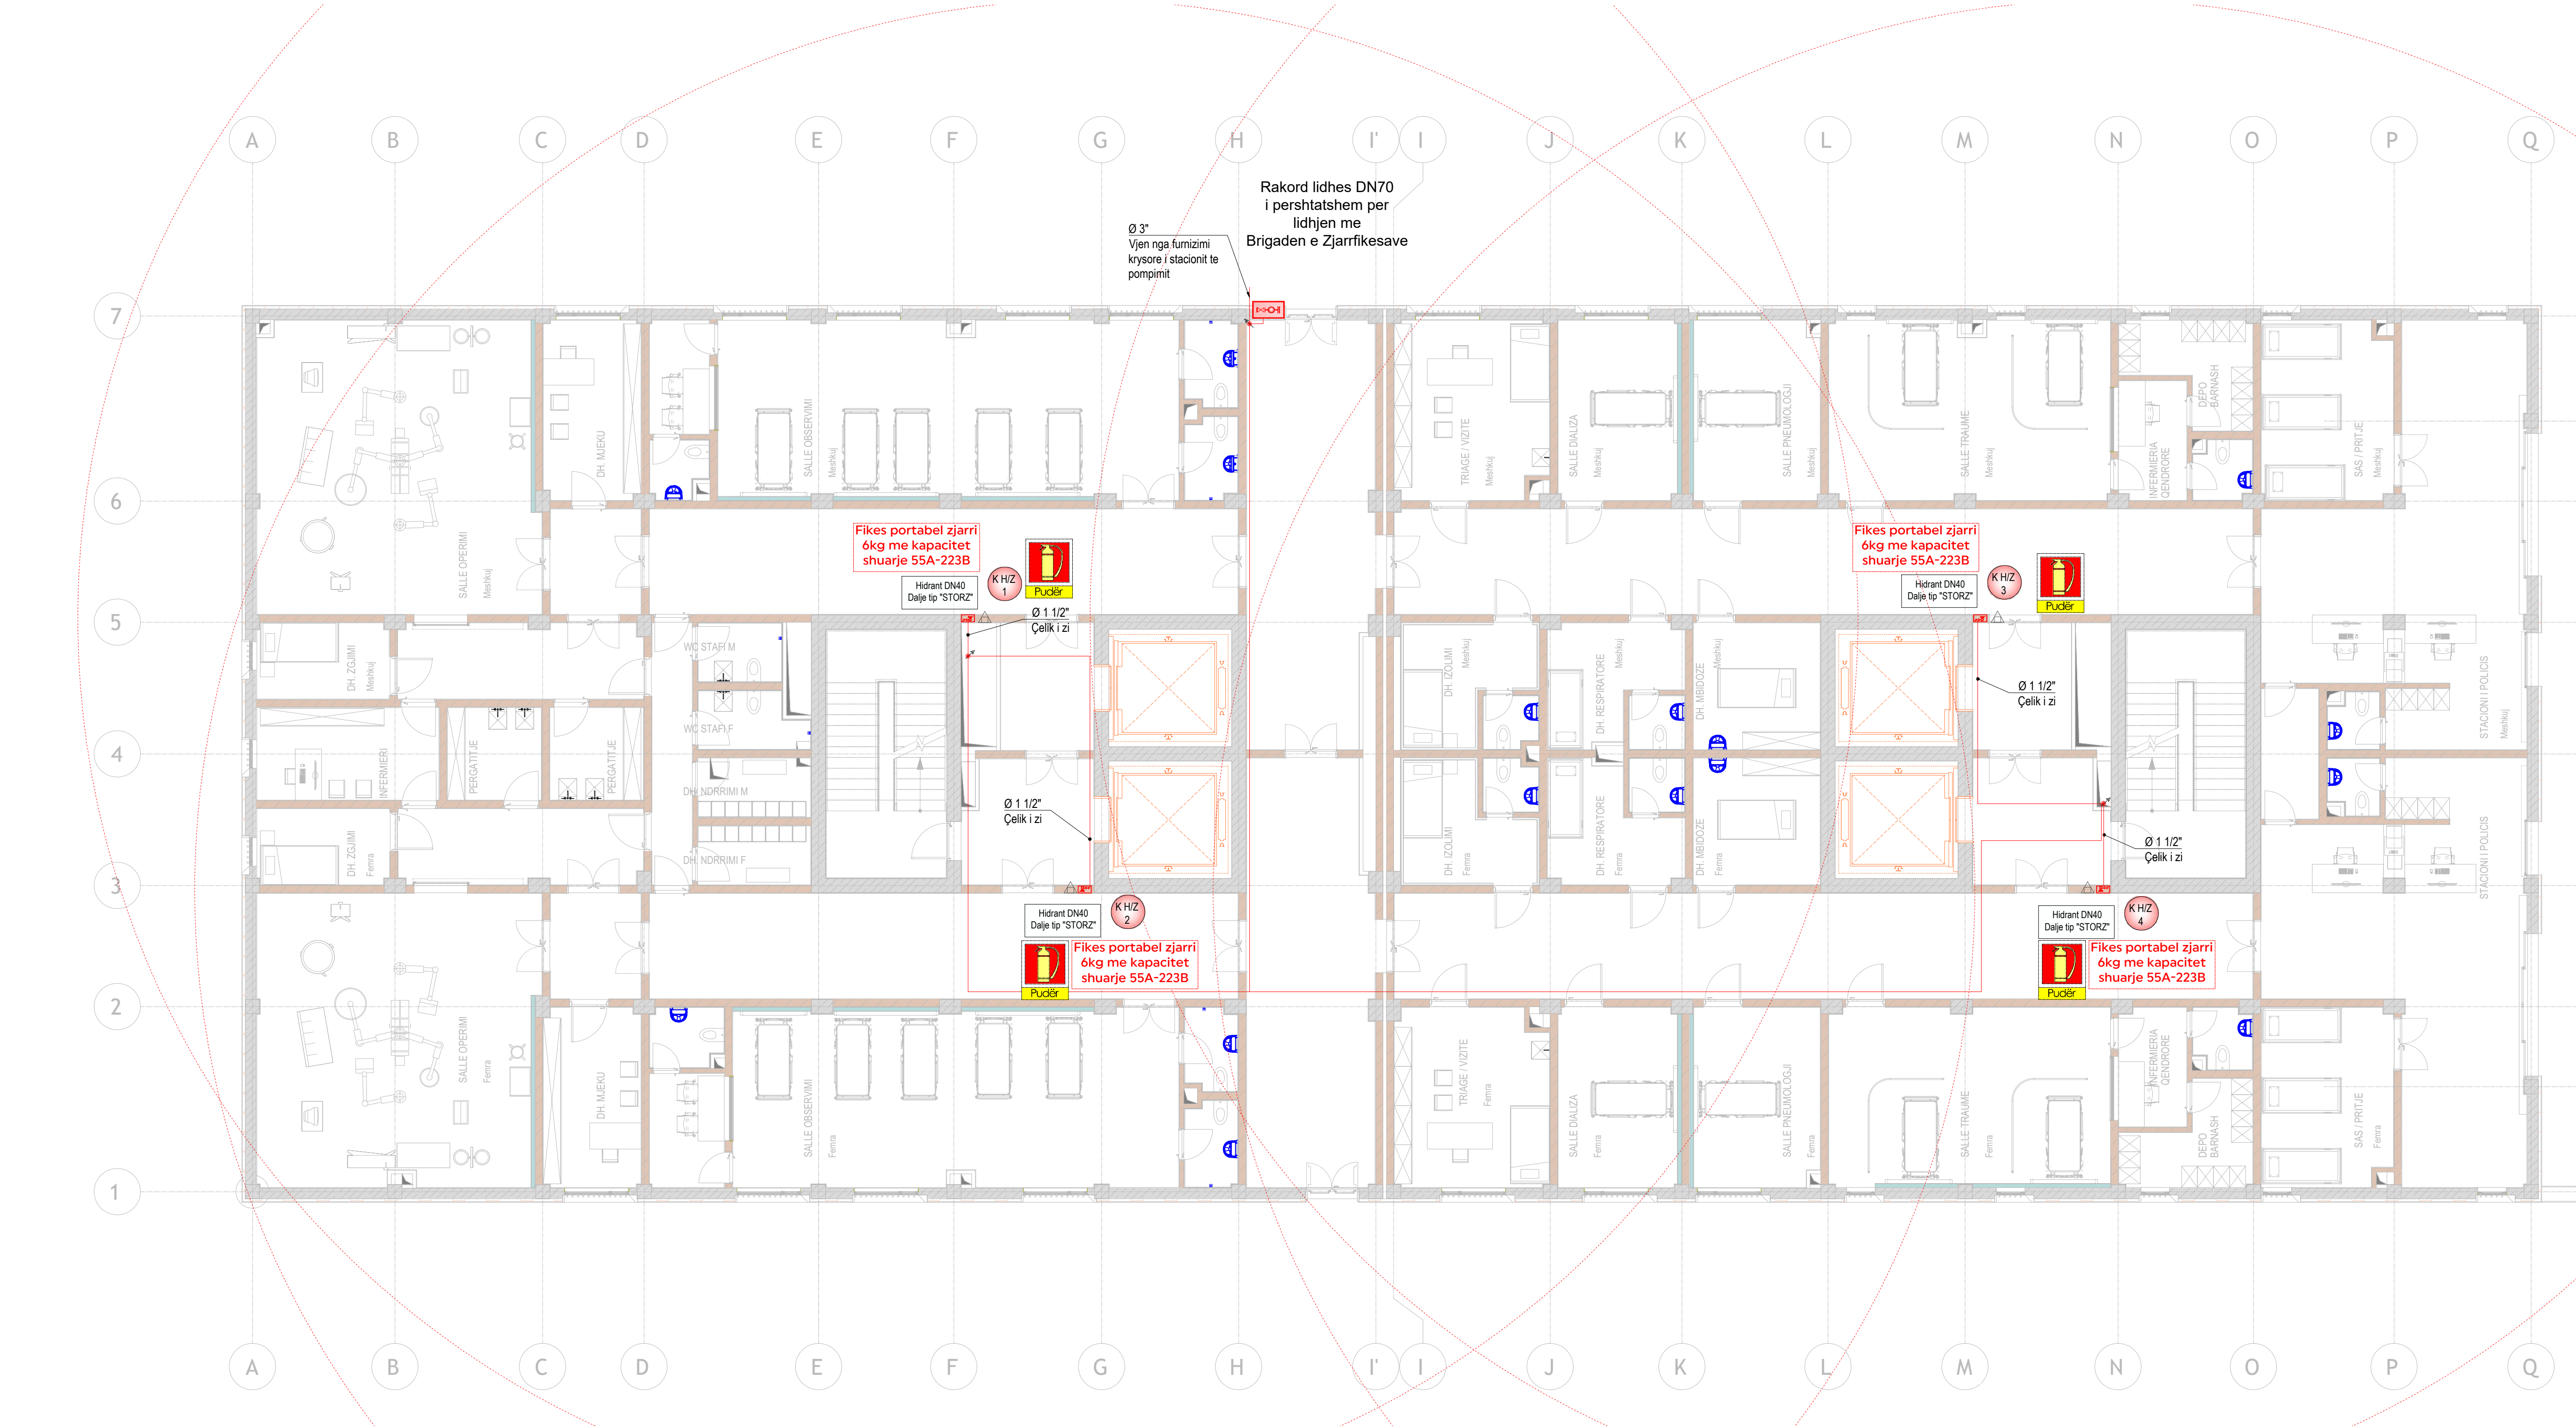

Detaji i Vendosijes se Hidrantit dhe Fikeses Portabel - E inkasuar ne mur, kapak metalik

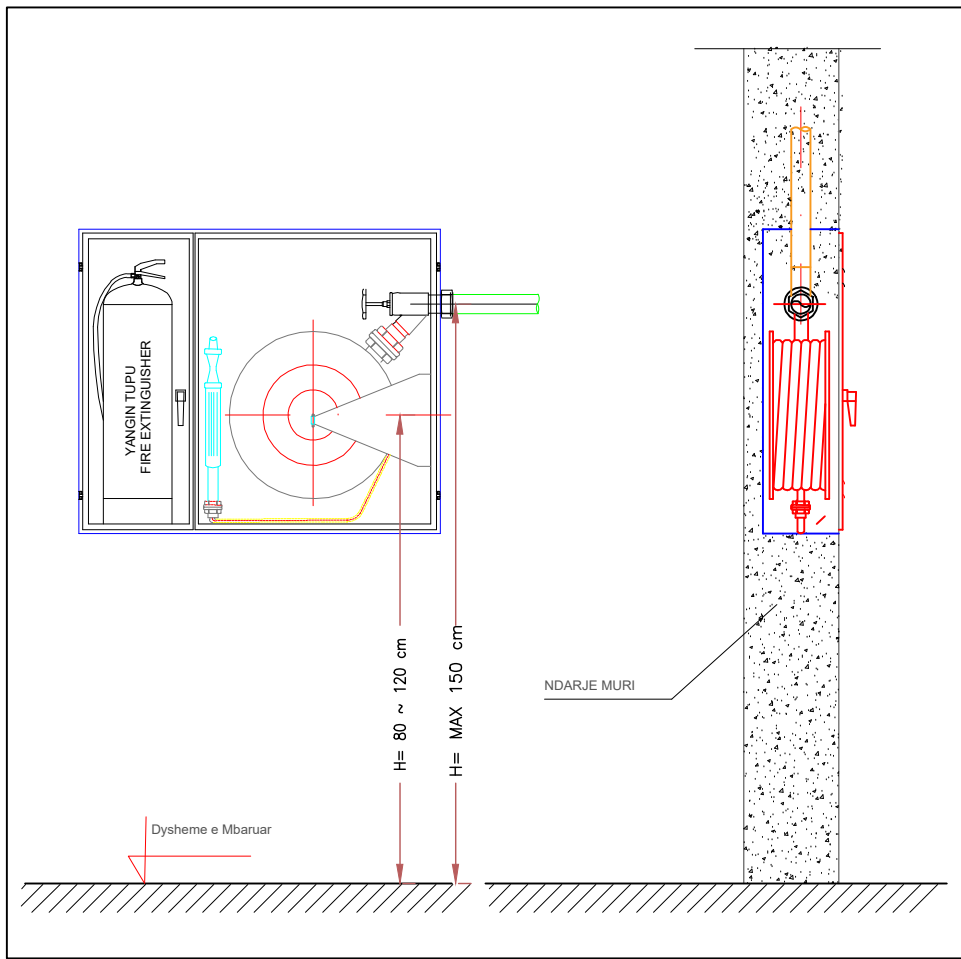


Permasat e Kutise se Hidrantit - E inkasuar ne mur, kapak metalik

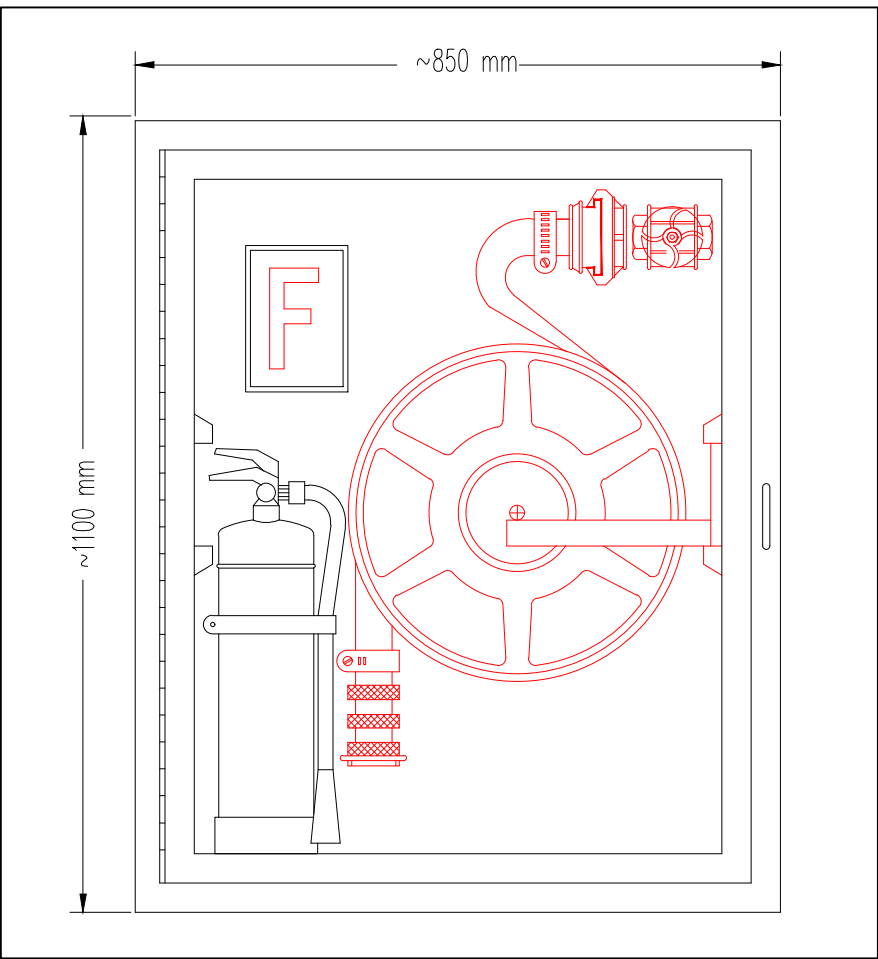

INVESTITOR	
REPUBLIKA E SHQIPËRISË DREJTORIA E PËRGJITHSHME E BËRGJEVE	
KONSULENT	
ARKIMADE	planifikim urban projektim arkitektonik dhe inzhinierik mbikqyrje dhe kolaudim Adresa: Rr. "Himë Koli" Nd.24 H.9 Nr.14 , Tiranë Tel:0682056076 www.arkimade.com
SHËNIME TEKNIKE	
ZONA	
SHËNKOLL, LEZHË	
OBJEKTI	
HARTIMI I PROJEKTIT PREVENTIVIT PËR NDËRTIMIN E SPITALIT PËR PERSONA ME MUEKIM TË DETYRUAR ME VENDIM GJYKATE NE IEVP SHËNKOLL / LEZHË	
FAZA E PROJEKTIT	
FAZA V: PROJEKT ZBATIMI	
PROJEKTI ARKITEKTONIK	
ARK. Iva MÉZEZI	Nr.Lic. A.0831/3
ARK. Jonida BLOKU	Nr.Lic. A.2874
ARK. Egzon YMERI	
ARK. Luemins KASEMI	
PROJEKTI KONSTRUKTIV	
ING. Rafael KOTE	Nr.Lic. H/T.0129/7
ING. Dorina LIÇI	Nr.Lic. K.2739/1
PROJEKTI MEKANIK/HVAC	
ING. Grigor CIKO	Nr.Lic. M.1609/1
ING. Vasilika SHERIFAJ	Nr.Lic. M.1647/1
PROJEKTI MNZ	
ING. Grigor CIKO	Nr.Lic. 149 date 23/02/2026
PROJEKTI HIDROSANITAR	
ING. Petrit HOXHAI	Nr.Lic. H/T.0130/5
ING. Dorian TROCI	
PROJEKTI ELEKTRIK	
ING. Saimir LLESHI	Nr.Lic. E. 2044
ING. AdelaJda KOXHA	Nr.Lic. E. 2136
EMËRTIMI I FLETËS	
SPITALI - Plani i Mbrojtjes ndaj Zjarrit Projekti Hidraulik / Hidrantet - Kati 0	
SHKALLA:	1:100
TIRANË 2026	NR. FLETËS
	MNZ-02-S-02
VULA	

VULA

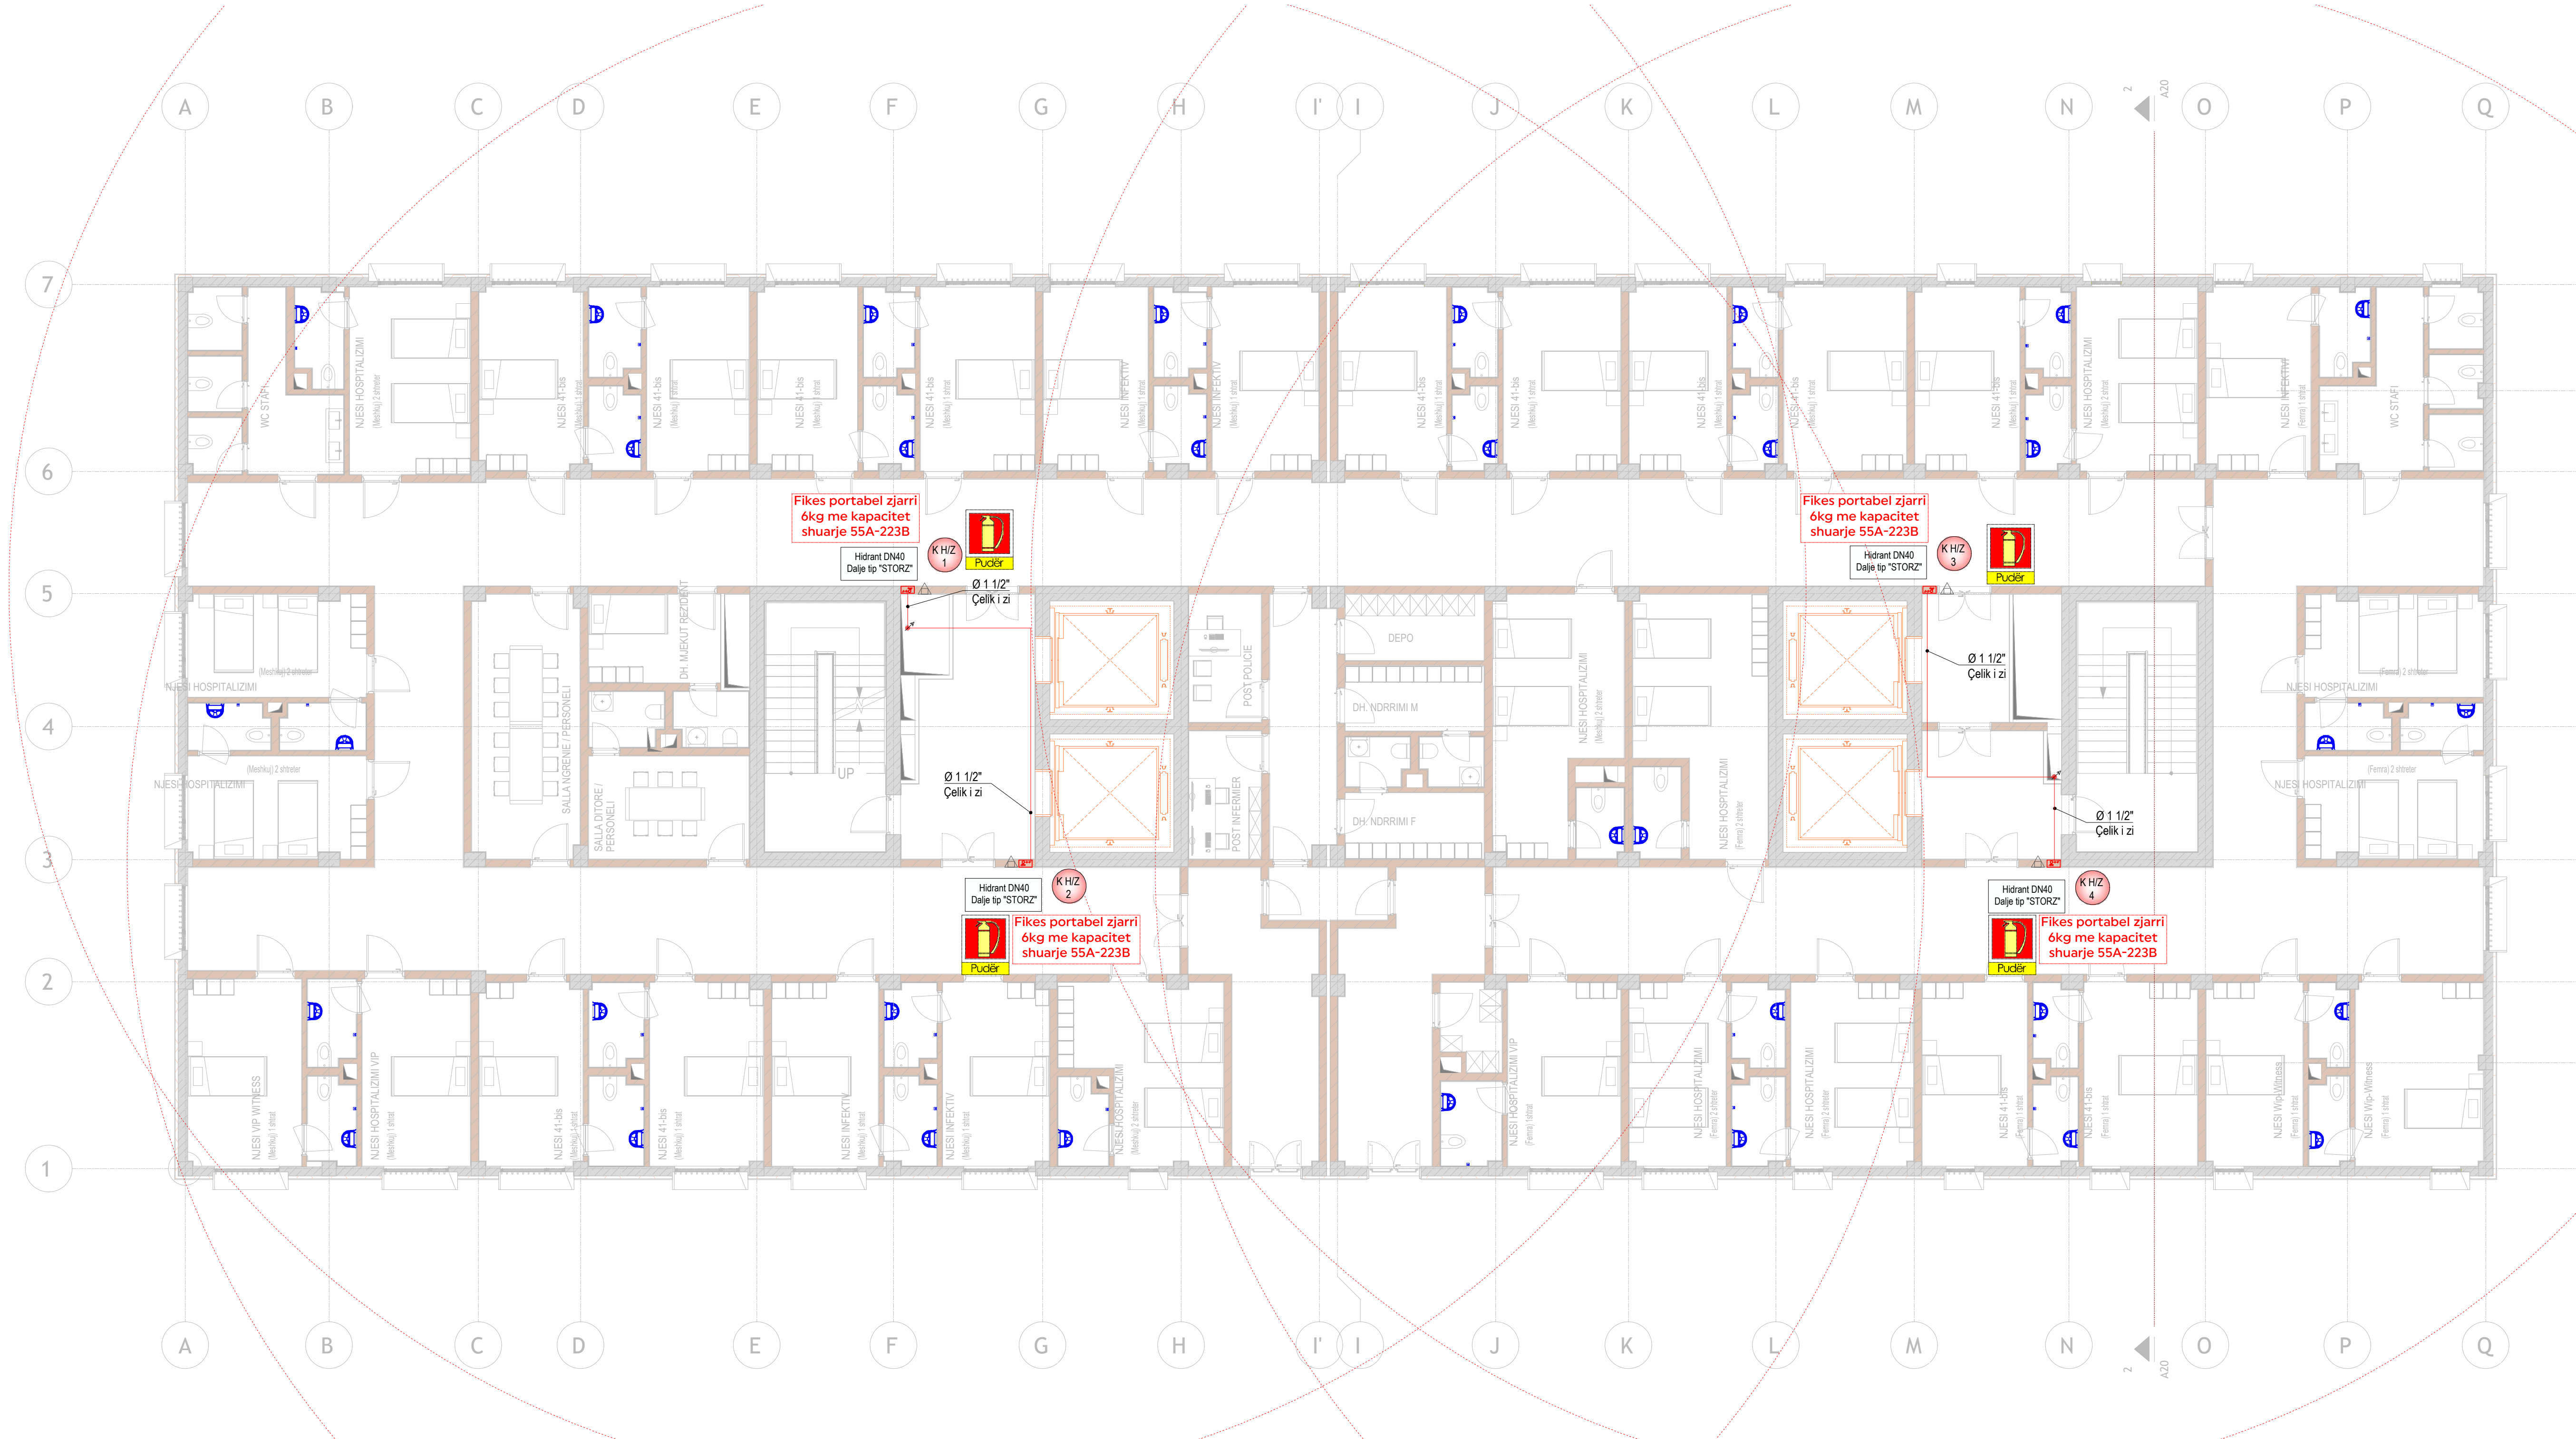

REPUBLIKA E SHQIPËRISË
DREJTORIA E PËRGJITHSHME E BËRGJEVE

KONSULENT



"ARKIMADE"

planifikim urban
projektim arkitektonik dhe inzhinierik
mbikqyrje dhe kolaudim

Adresa:
Rr. "Himë Koli" Nd.24 H.9 Nr.14, Tiranë
Tel:0682056076 www.arkimade.com

SHËNIME TEKNIKE

ZONA

SHËNKOLL, LEZHË

OBJEKTI

HARTIMI I PROJEKTIT PREVENTIVIT PËR NDËRTIMIN E
SPITALIT PËR PERSONA ME MJEKIM TË DETYRUAR ME
VENDIM GJYKATË NË IEVP SHËNKOLL / LEZHË

FAZA E PROJEKTIT

FAZA V: PROJEKT ZBATIMI

PROJEKTI ARKITEKTONIK

ARK. Iva MÉZEZI Nr.Lic. A.0831/3

ARK. Jonida BLOKU Nr.Lic. A.2874

ARK. Egzon YMERI

ARK. Luemins KASEMI

PROJEKTI KONSTRUKTIV

ING. Rafael KOTE Nr.Lic. H/T.0129/7

ING. Dorina LIÇI Nr.Lic. K.2739/1

PROJEKTI MEKANIK/HVAC

ING. Grigor CIKO Nr.Lic. M.1609/1

ING. Vasilika SHERIFAJ Nr.Lic. M.1647/1

PROJEKTI MNZ

ING. Grigor CIKO Nr.Lic. 149 date 23/02/2026

PROJEKTI HIDROSANITAR

ING. Petrit HOXHAIJ Nr.Lic. H/T.0130/5

ING. Dorian TROCI

PROJEKTI ELEKTRIK

ING. Saimir LLESHI Nr.Lic. E. 2044

ING. Adelajda KOXHA Nr.Lic. E. 2136

EMËRTIMI I FLETËS

SPITALI - Plani i Mbrojtjes ndaj Zjarrit

Projekti Hidraulik / Hidrantet - Kati +2

SHKALLA:


1:100

TIRANË 2026

NR. FLETËS

MNZ-04-S-04


VULA

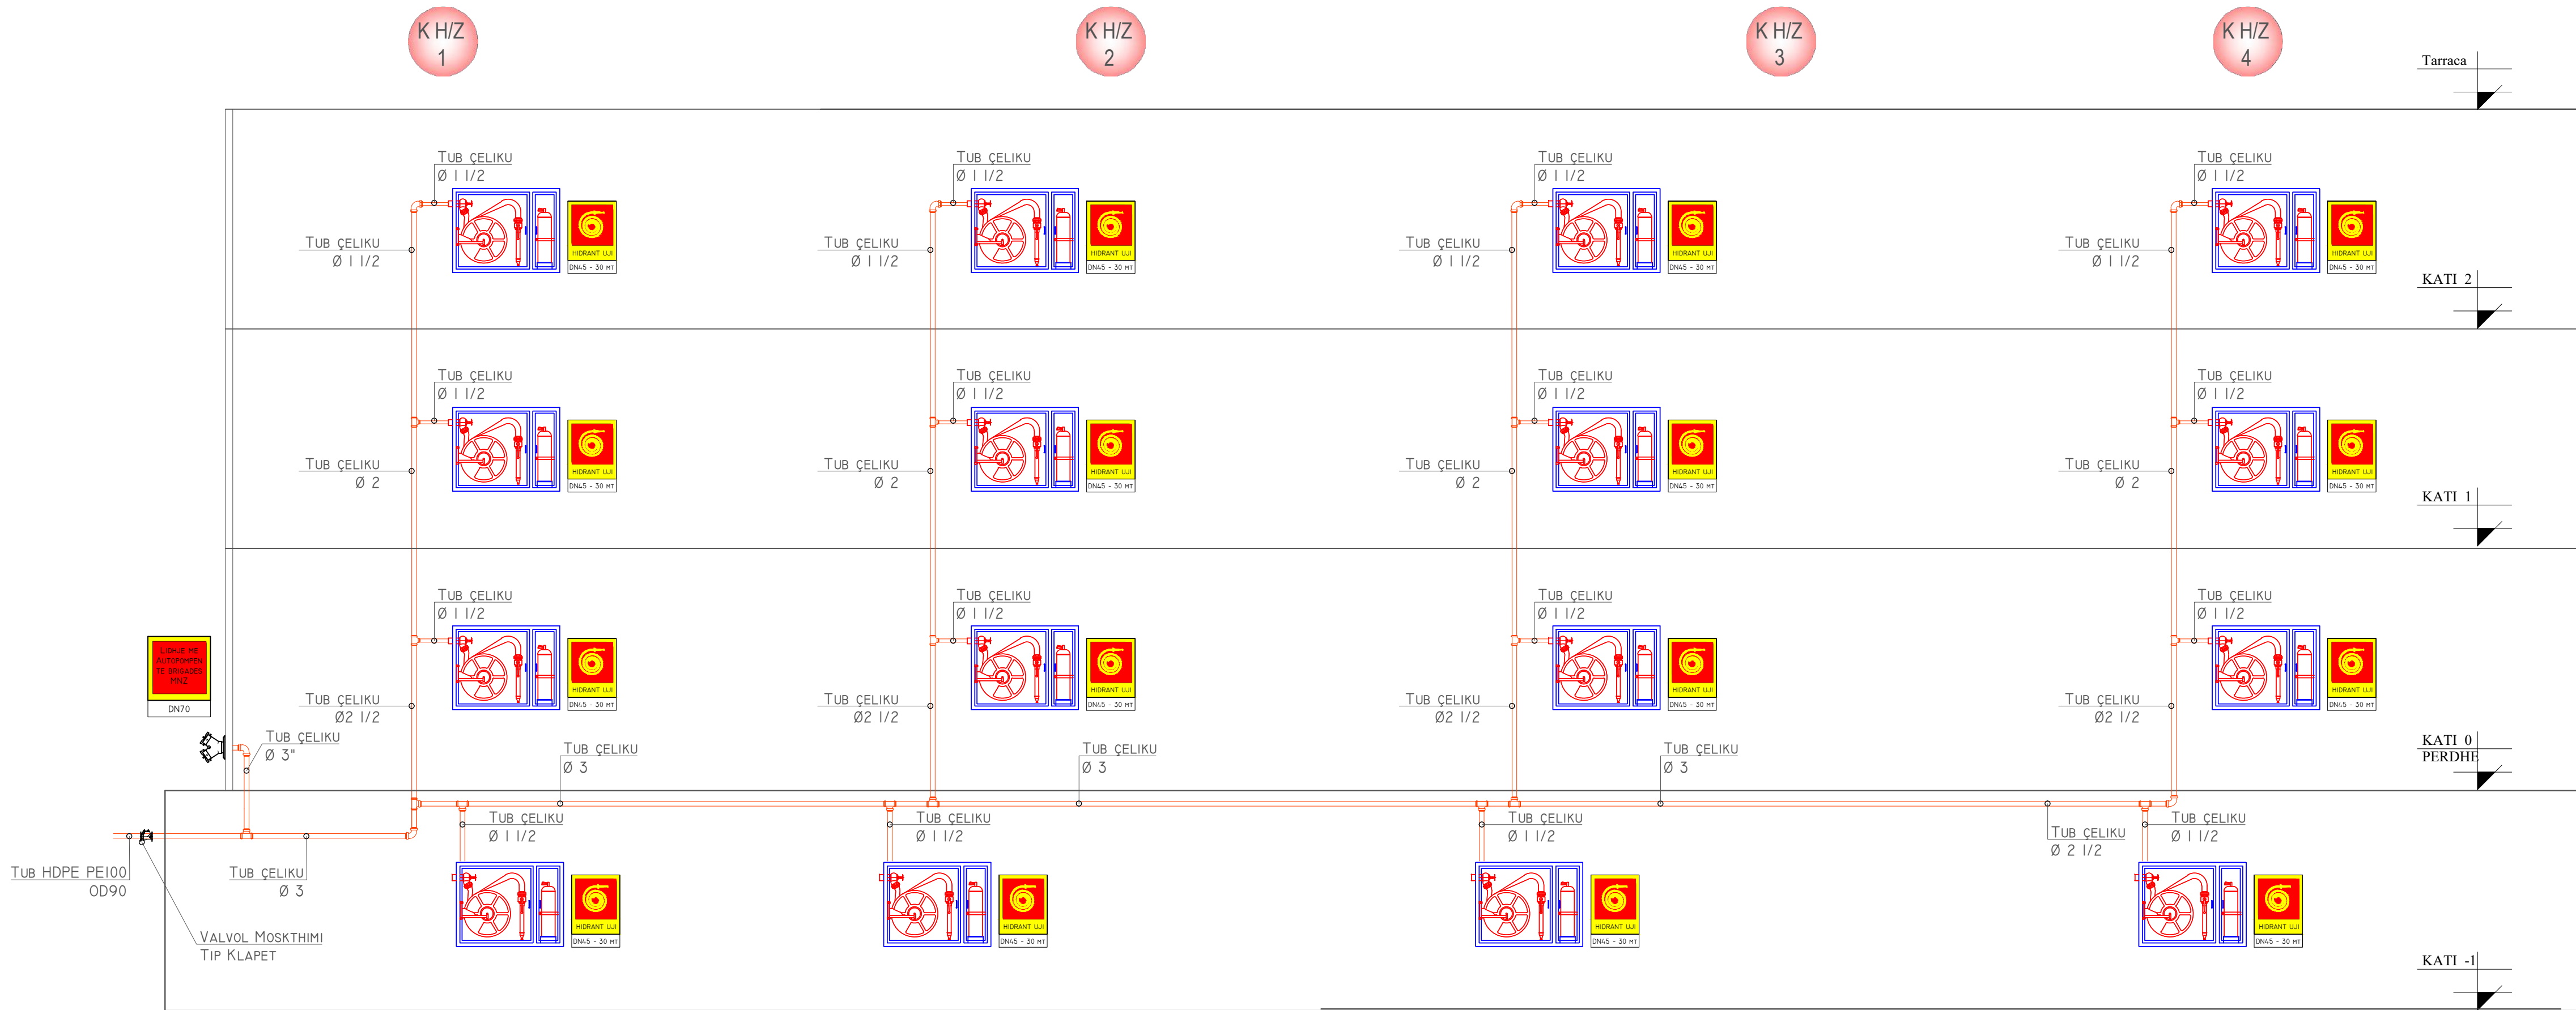


INVESTITOR		 REPUBLIKA E SHQIPËRISË DREJTORIA E PËRGJITHSHME E BURGJEVE	
KONSULENT		"ARKIMADE" planifikim urban projektim arkitektonik dhe inxhinierik mbikqyrje dhe kolaudim Adresa: Rr."Himë Koli" Nd.24 H.9 Nr.14 , Tiranë Tel:0682056076 www.arkimade.com	
			
SHËNIME TEKNIKE			



INVESTITOR		REPUBLIKA E SHQIPËRISË DREJTORIA E PËRGJITHSHME E BURGJEVE	
KONSULENT		ARKIMADE planifikim urban projektim arkitektonik dhe inzhinierik mbikqyrje dhe kolaudim Adresa: Rr."Himë Koli" Nd.24 H.9 Nr.14 , Tiranë Tel:0682056076 www.arkimade.com	
SHËNIME TEKNIKE			

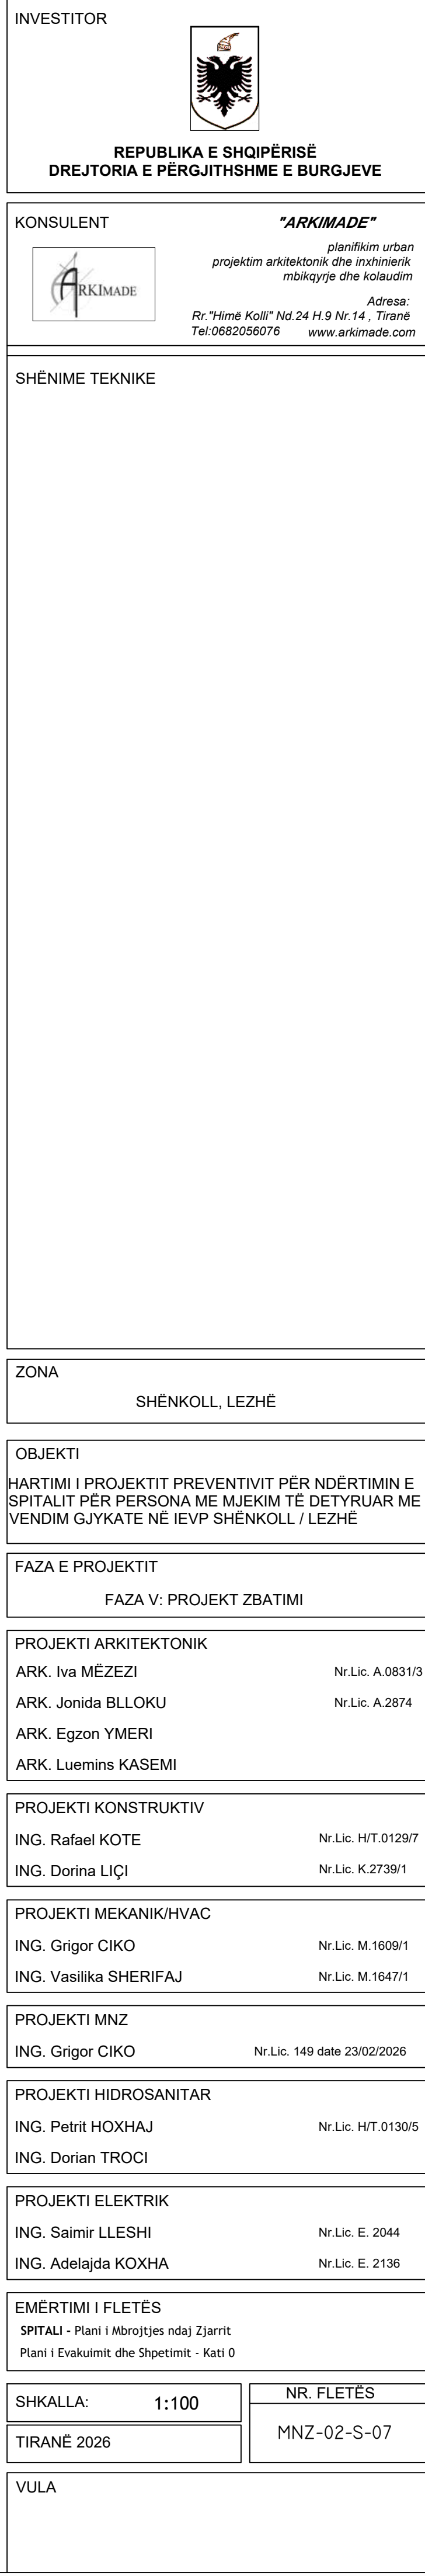

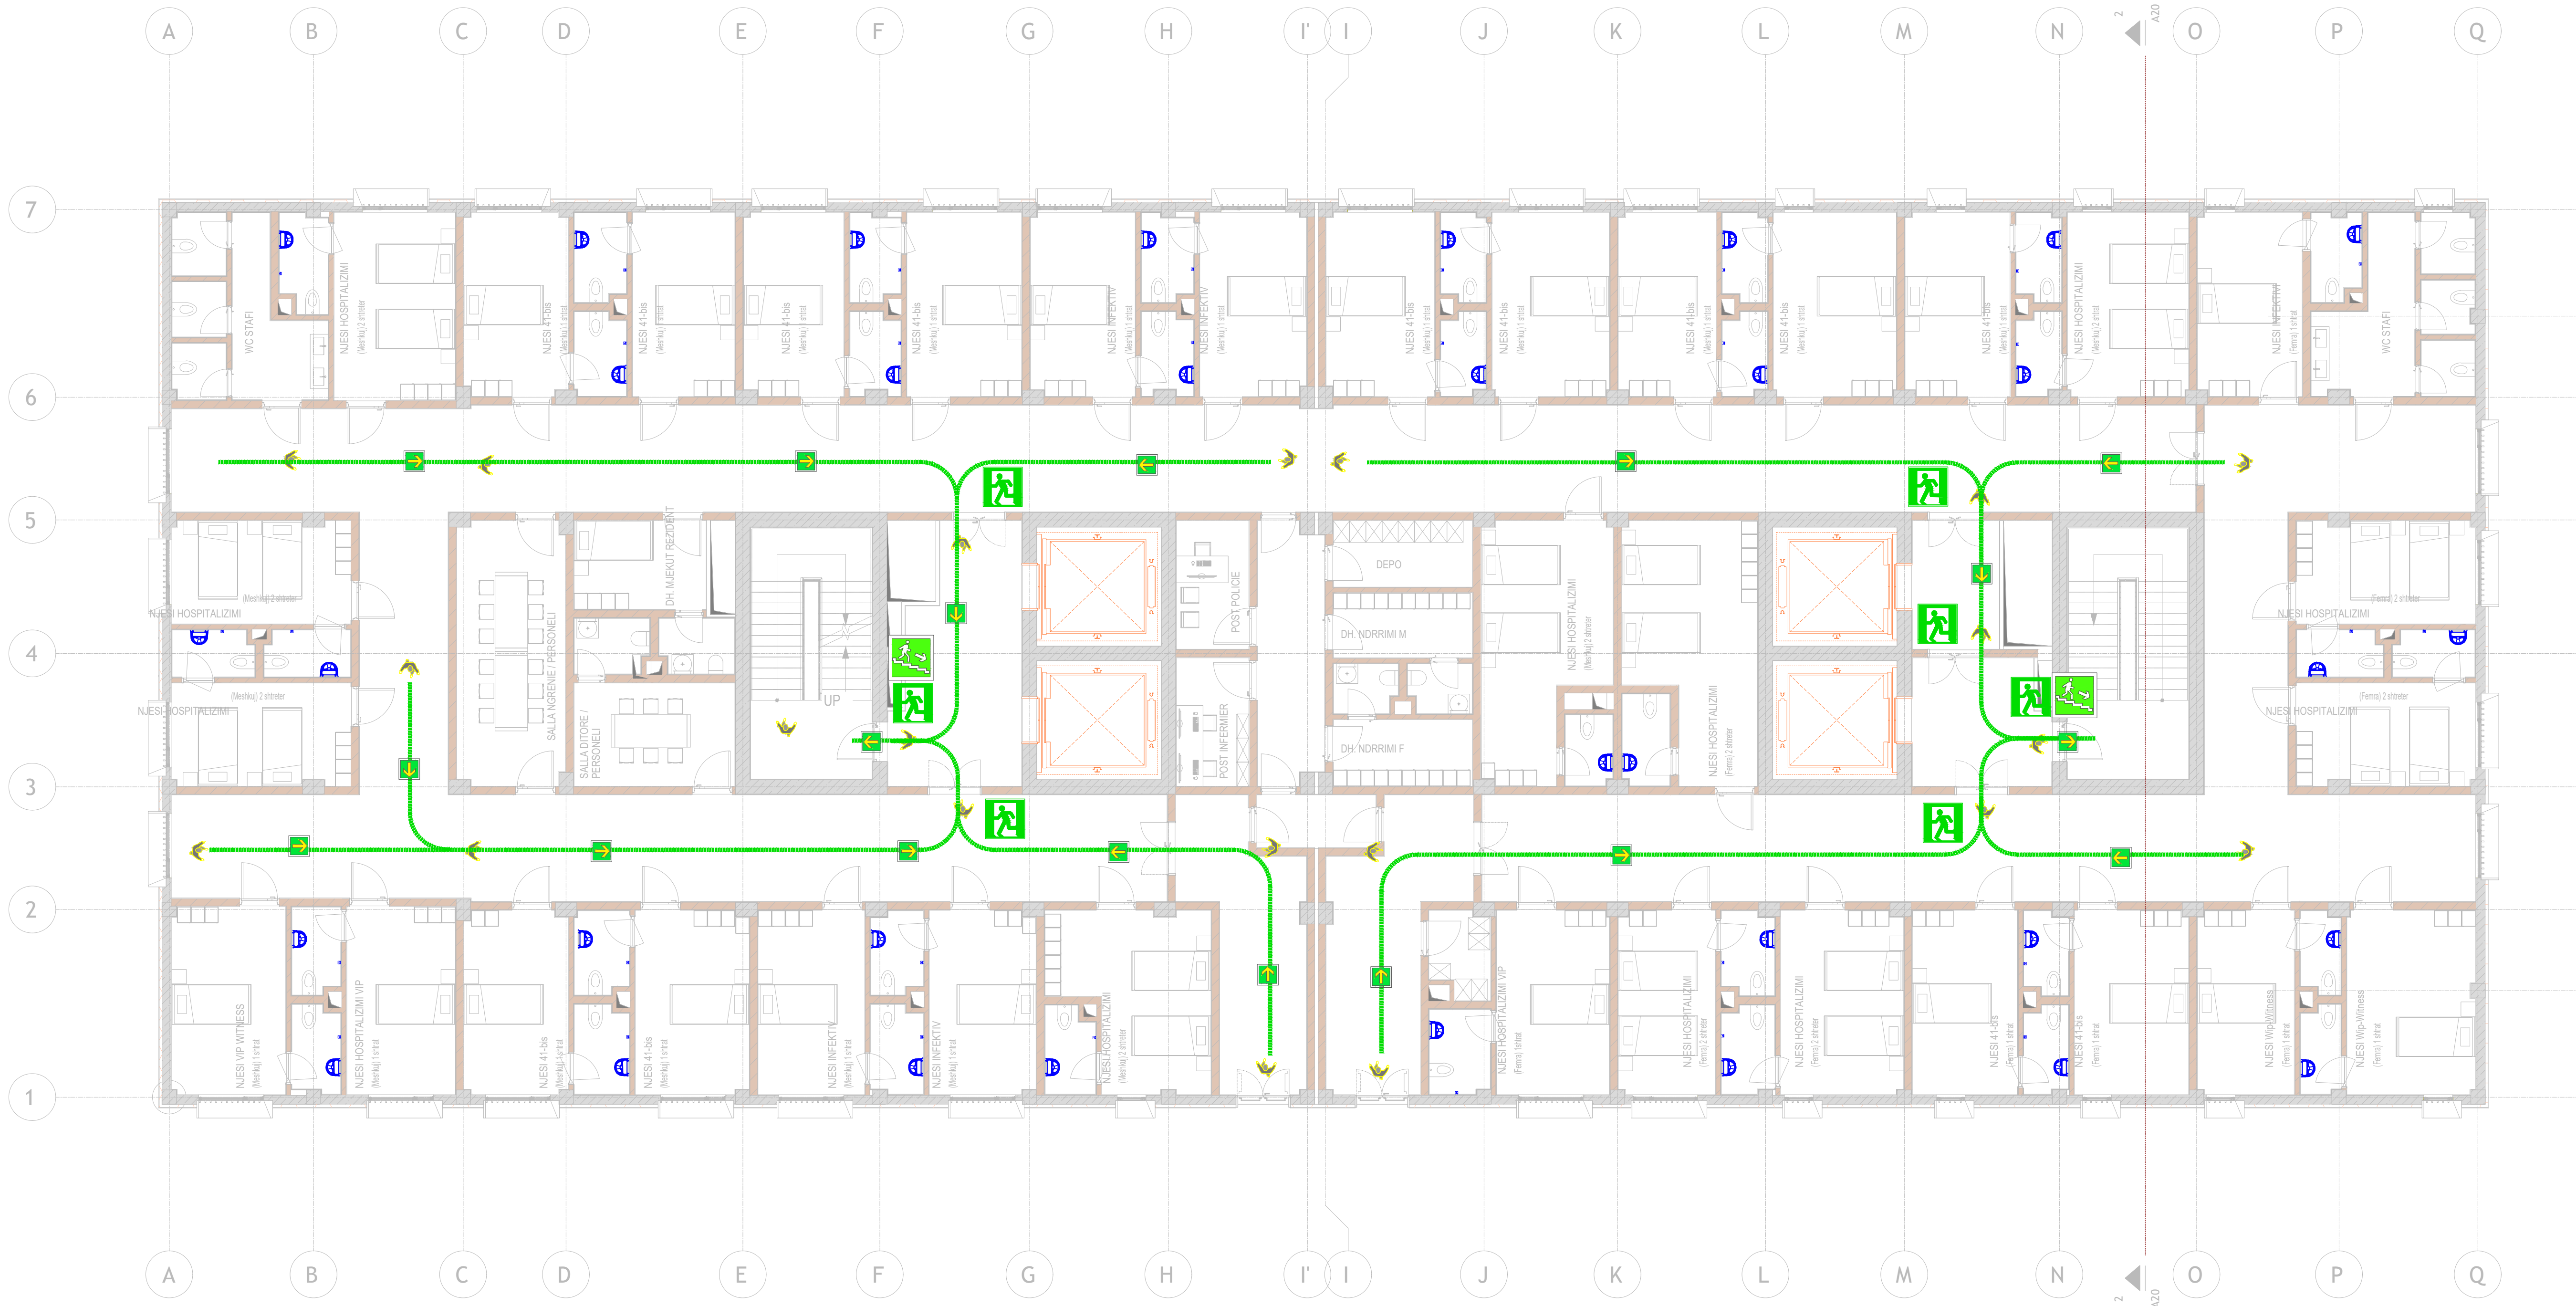

REPUBLIKA E SHQIPËRISË
DREJTORIA E PËRGJITHSHME E BËRGJEVE

KONSULENT



"ARKIMADE"

planifikim urban
projektim arkitektonik dhe inzhinierik
mbikqyrje dhe kolaudim

Adresa:
Rr. "Himë Koli" Nd.24 H.9 Nr.14 - Tiranë
Tel:0682056076 www.arkimade.com

SHËNIME TEKNIKE

ZONA

SHËNKOLL, LEZHË

OBJEKTI

HARTIMI I PROJEKTIT PREVENTIVIT PËR NDËRTIMIN E
SPITALIT PËR PERSONA ME MJEKIM TË DETYRUAR ME
VENDIM GJYKATË NË IEVP SHËNKOLL / LEZHË

FAZA E PROJEKTIT

FAZA V: PROJEKT ZBATIMI

PROJEKTI ARKITEKTONIK

ARK. Iva MËZEZI

Nr.Lic. A.0831/3

ARK. Jonida BLOKU

Nr.Lic. A.2874

ARK. Egzon YMERI

ARK. Luemins KASEMI

PROJEKTI KONSTRUKTIV

ING. Rafael KOTE

Nr.Lic. H/T.0129/7

ING. Dorina LIÇI

Nr.Lic. K.2739/1

PROJEKTI MEKANIK/HVAC

ING. Grigor CIKO

Nr.Lic. M.1609/1

ING. Vasilika SHERIFAJ

Nr.Lic. M.1647/1

PROJEKTI MNZ

ING. Grigor CIKO

Nr.Lic. 149 date 23/02/2026

PROJEKTI HIDROSANITAR

ING. Petrit HOXHAI

Nr.Lic. H/T.0130/5

ING. Dorian TROCI

PROJEKTI ELEKTRIK

ING. Saimir LLESHI

Nr.Lic. E. 2044

ING. Adelajda KOXHA

Nr.Lic. E. 2136

EMËRTIMI I FLETËS

SPITALI - Plani i Mbrojtjes ndaj Zjarrit

Plani i Evakuimit dhe Shpëtimit - Kati +2

SHKALLA:



1:100

TIRANË 2026

NR. FLETËS

MNZ-04-S-09

VULA

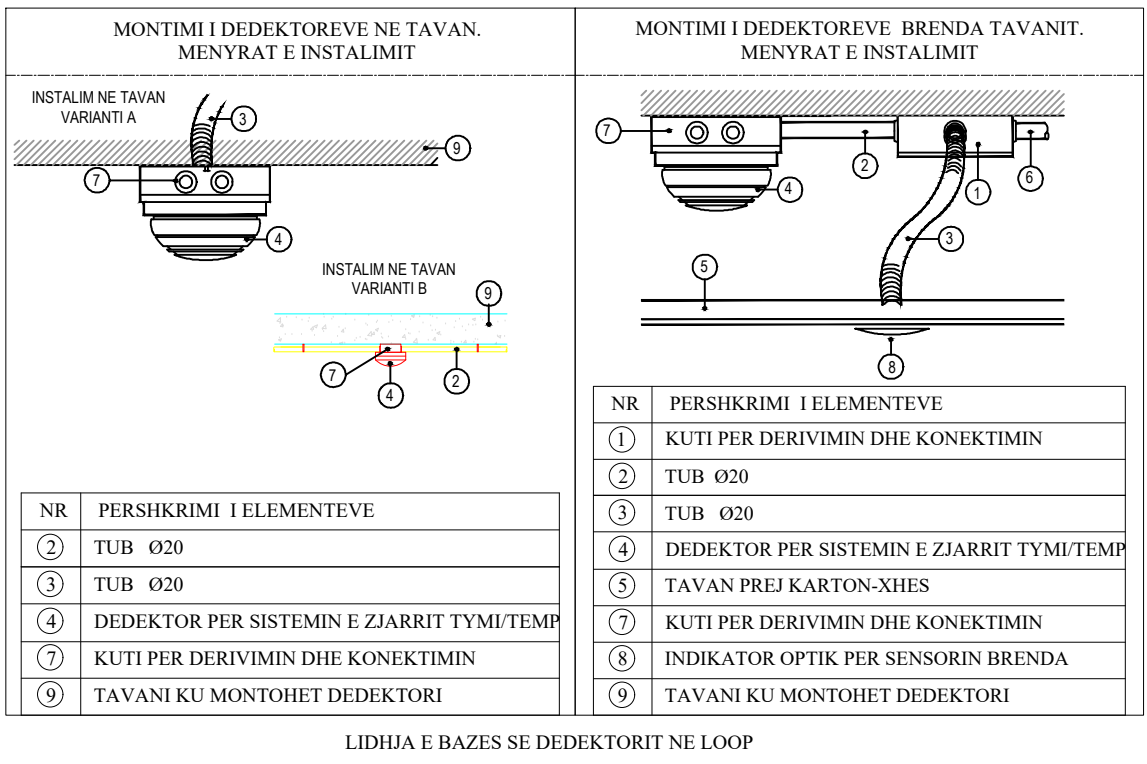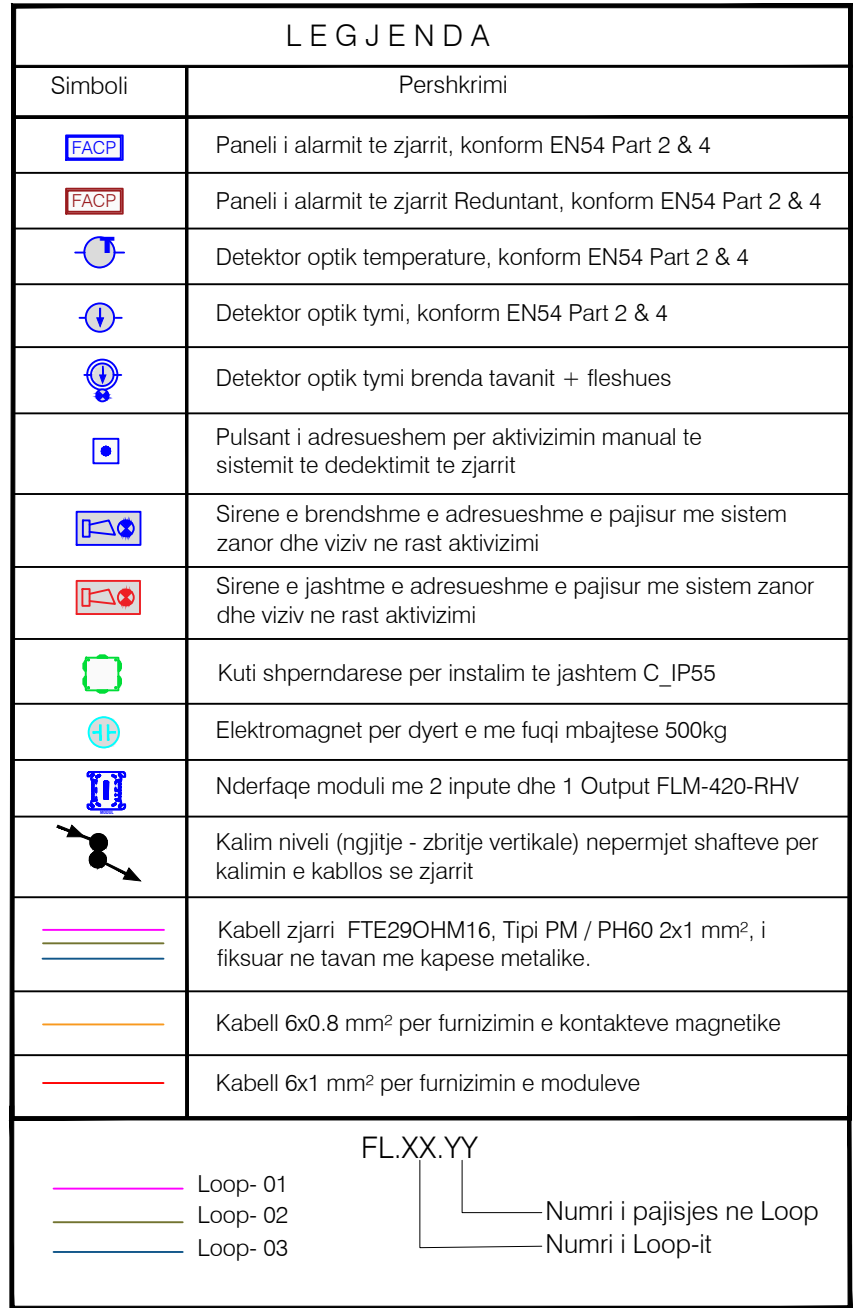



REPUBLIKA E SHQIPËRISË
DREJTORIA E PËRGJITHSHME E BËRGJEVE

KONSULENT



"ARKIMADE"

planifikim urban
projektim arkitektonik dhe inzhinierik
mbikqyrje dhe kolaudim

Adresa:
Rr. "Himë Koli" Nd.24 H.9 Nr.14, Tiranë
Tel:0682056076 www.arkimade.com

SHËNIME TEKNIKE

ZONA

SHËNKOLL, LEZHË

OBJEKTI

HARTIMI I PROJEKTIT PREVENTIVIT PËR NDËRTIMIN E
SPITALIT PËR PERSONA ME MJEKIM TË DETYRUAR ME
VENDIM GJYKATË NË IEVP SHËNKOLL / LEZHË

FAZA E PROJEKTIT

FAZA V: PROJEKT ZBATIMI

PROJEKTI ARKITEKTONIK

ARK. Iva MËZEZI Nr.Lic. A.0831/3

ARK. Jonida BLOKU

Nr.Lic. A.2874

ARK. Egzon YMERI

ARK. Luemins KASEMI

PROJEKTI KONSTRUKTIV

ING. Rafael KOTE Nr.Lic. H/T.0129/7

ING. Dorina LIÇI

Nr.Lic. K.2739/1

PROJEKTI MEKANIK/HVAC

ING. Grigor CIKO Nr.Lic. M.1609/1

ING. Vasilika SHERIFAJ

Nr.Lic. M.1647/1

PROJEKTI MNZ

ING. Grigor CIKO Nr.Lic. 149 date 23/02/2026

PROJEKTI HIDROSANITAR

ING. Petrit HOXHAIJ Nr.Lic. H/T.0130/5

ING. Dorian TROCI

PROJEKTI ELEKTRIK

ING. Saimir LLESHI Nr.Lic. E. 2044

ING. Adelajda KOXHA

Nr.Lic. E. 2136

EMËRTIMI I FLETËS

SPITALI - Plani i Mbrojtjes ndaj Zjarrit

Plani i Detektimit dhe Sinjalizimit - Kati 0

SHKALLA:

1:100

TIRANË 2026

NR. FLETËS

MNZ-02-S-II

VULA

LEGJENDA	
Simboli	Pershkrimi
	Paneli i alarmit te zjarrit, konform EN54 Part 2 & 4
	Paneli i alarmit te zjarrit Reduntant, konform EN54 Part 2 & 4
	Detektor optik temperature, konform EN54 Part 2 & 4
	Detektor optik tymi, konform EN54 Part 2 & 4
	Detektor optik tymi brenda tavanit + flieshues
	Pulsant i adresueshem per aktivizimin manual te sistemit te dedektimit te zjarrit
	Sirene e brendshme e adresueshme e pajisur me sistem zanor dhe viziv ne rast aktivizimi
	Sirene e jashtme e adresueshme e pajisur me sistem zanor dhe viziv ne rast aktivizimi
	Kuti shperndarese per instalim te jashtem C_IP55
	Elektromagnet per dyert e me fuqi mbajtese 500kg
	Nderfaqe moduli me 2 inpute dhe 1 Output FLM-420-RHV
	Kalim niveli (ngjitje - zbritje vertikale) nepermjet shatteve per kalimin e kablos se zjarrit
	Kabell zjarri FTE29OHM16, Tipi PM / PH60 2x1 mm², i fiksur ne tavan me kapese metalike
	Kabell 6x0.8 mm² per furnizimin e kontakteve magnetike
	Kabell 6x1 mm² per furnizimin e moduleve
FLXX.YY	
	Loop- 01
	Loop- 02
	Loop- 03
	Numri i pajisjes ne Loop
	Numri i Loop-it

MONTIMI I DEDEKTOREVE NE TAVAN, MENYRAT E INSTALIMIT	
INSTALIM NE TAVAN VARIANTI A	
INSTALIM NE TAVAN VARIANTI B	
MONTIMI I DEDEKTOREVE BRENDJA TAVANIT, MENYRAT E INSTALIMIT	
NR. PERSHKRIMI I ELEMENTEVE	
1	KUTI PER DERIVIMIN DHE KONEKTIMIN
2	TUB Ø20
3	TUB Ø20
4	DEDEKTOR PER SISTEMIN E ZJARRIT TYMIT/TEMP
5	TAVAN PREJ KARTON-XHES
7	KUTI PER DERIVIMIN DHE KONEKTIMIN
8	KUTI PER DERIVIMIN DHE KONEKTIMIN
9	INDIKATOR OPTIK PER SENSORIN BRENDJA
9	TAVANI KU MONTOHET DEDEKTORI
9	TAVANI KU MONTOHET DEDEKTORI
LIDHJA E BAZES SE DEDEKTORIT NE LOOP	



planifikim urban
projektim arkitektonik dhe inxhinierik
mbikqyrje dhe kolaudim

Adresa:
Rr."Himë Kolli" Nd.24 H.9 Nr.14 , Tiranë
Tel:0682056076 www.arkimade.com

SHĚNIME TEKNIKE

ZONA

SHĚNKOU LIFZHÈ

OBJEKTIV

HARTIMI I PROJEKTIT PREVENTIVIT PËR NDËRTIMIN E
SPITALIT PËR PERSONA ME MJEKIM TË DETYRUAR M
VENDIM GJYKATE NË IEVP SHËNKOLL / LEZHË

FAZA E PROJEKTIT

FAZA V: PROJEKT ZBATIMI

PROJEKTI ARKITEKTONIK

ARK. Iva MËZEZI

ARK. Jonida BLOK

APK Egeon VMERI

ADK Luvina KASEM

PROJEKTI KONSTRUKTIV

INC Refuel KOTF Nr Lic H/T 0129/

INC. D. : 1101

ING. DOLİHA LIÇI

PROJEKTI MEKANIK/HVAC

ING. Grigor GIKO Nr. Lic. M. 1609/1

ING Vasilika SHERI

INVESTMENT MANAGEMENT REPORT 2015

PROJEKTI MNZ

ING. Grigor CIKO Nr.Lic. 149 date 23/02/2026

PROJEKTI HIDROS

ING. Petrit HOXHAJ

ING Dorian TROCI

PROJEKTI ELEKTR

ING. Saimir LLESHI Nr.Lic. E. 2044

ING. Adelajda KOXH

EMERTIMI I FLETE:



Plani i Detektimit dhe Sinjalizimit - Kati : 1

SHKALLA:	1:100	NR. FLETËS
----------	-------	------------

[illegible]

TIRANE 2026	
----------------------	--

VULA

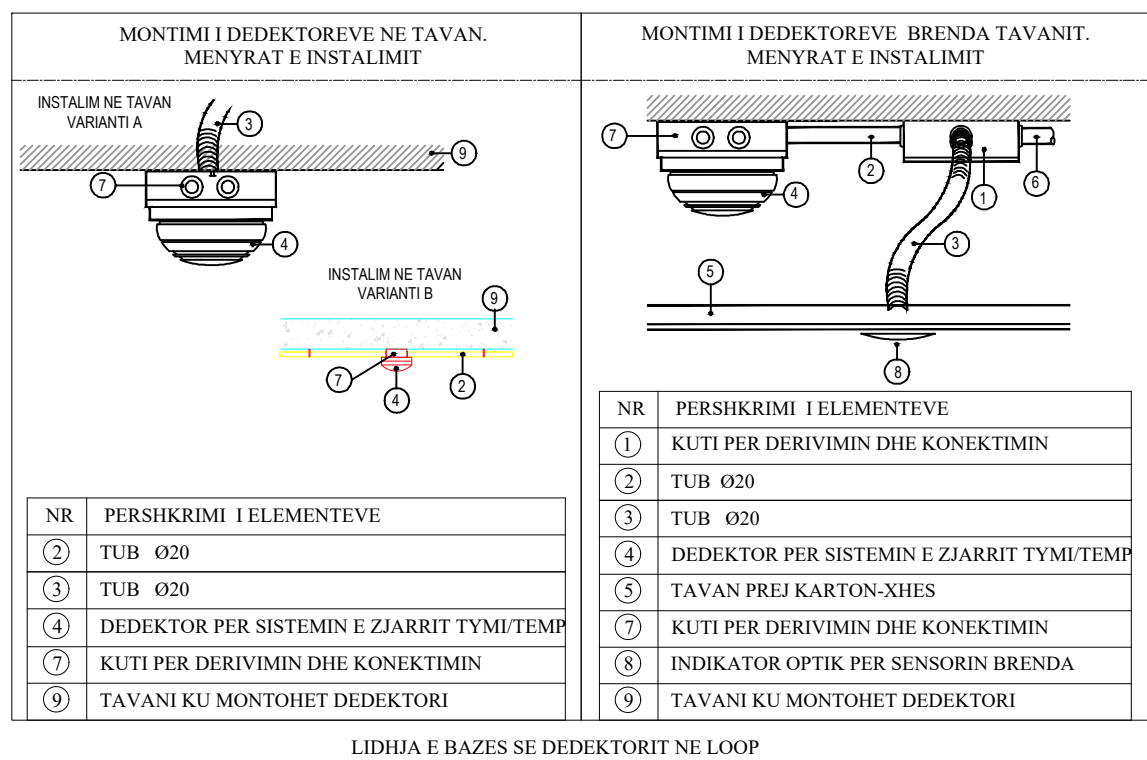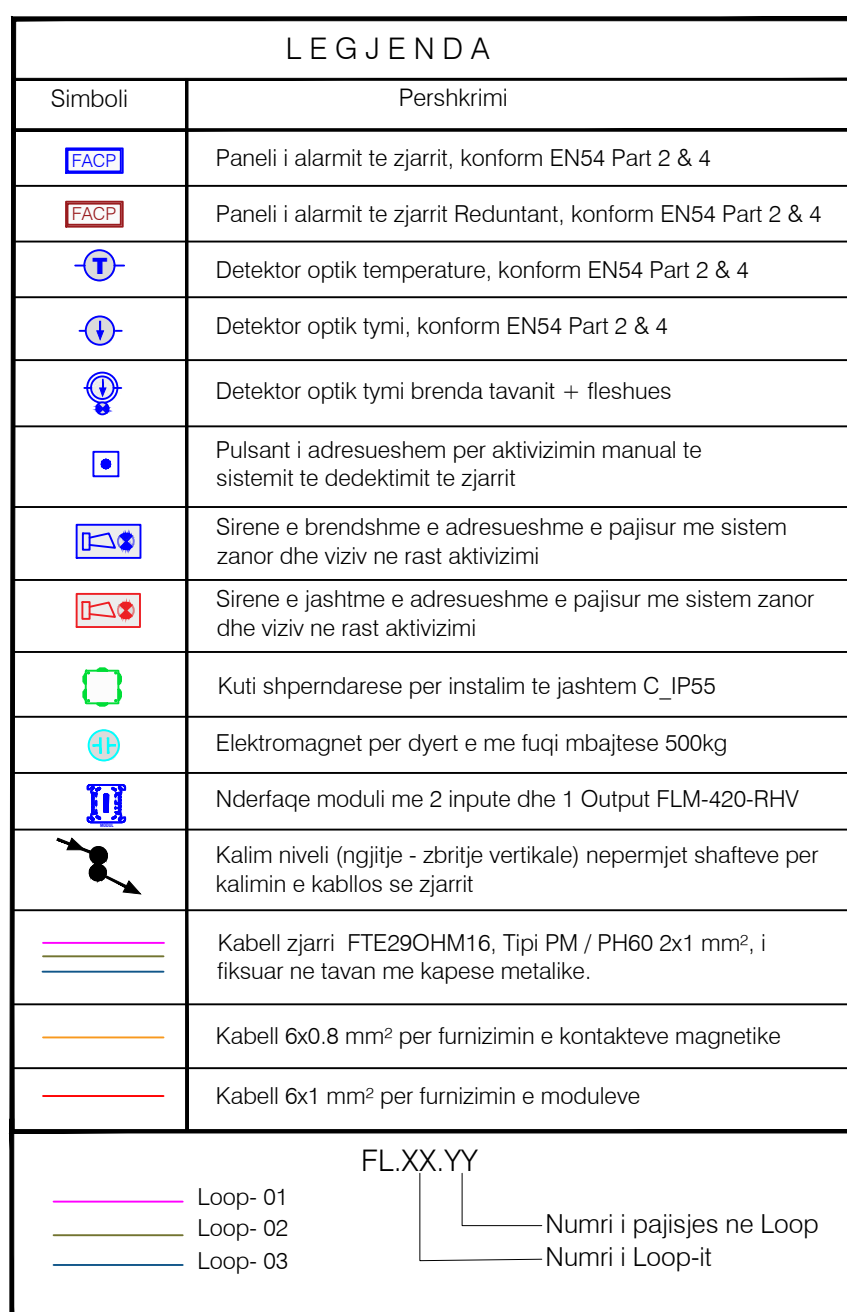



planifikim urban
projektim arkitektonik dhe inxhinierik
mbikqyrje dhe kolaudim

Adresa:
Rr."Himë Kolli" Nd.24 H.9 Nr.14 , Tiranë
Tel:0682056076 www.arkimade.com

SHĚNIME TEKNIKE

ZONA

SHĚNKOLL, LEZHĚ

OBJEKTIV

HARTIMI I PROJEKTIT PREVENTIVIT PËR NDËRTIMIN E
SPITALIT PËR PERSONA ME MJEKIM TË DETYRUAR M
VENDIM GJYKATE NË IEVP SHËNKOLL / LEZHË

FAZA E PROJEKTIT

FAZA V: PROJEKT ZBATIMI

PROJEKTI ARKITEKTONIK

ARK. Iva MĚZEZI Nr.Lic. A.0831

ARK. Jonida BLLOKU Nr.Lic. A.2874

ARK. Egzon YMER

ARK. Luemins KASEMI

PROJEKTI KONSTRUKTIV

ING. Rafael KOTÉ Nr.Lic. H/T.0129/

ING. Dorina LICI Nr.Lic. K.2739/1

PROJEKTI MEKANIK/HVAC

ING. Grigor CIKO Nr.Lic. M.1609/1

ING. Vasilika SHERIFAJ

PROJEKTI MNZ

ING. Grigor CIKO
Nr.Lic. 149 date 23/02/2026

PROJEKTI HIDRO

ING. Petrit HOXHAJ Nr. Lic. H/T. 0130/

ING. Dorian TROCI

PROJEKT ELEKTRIK

ING. Saimir LLESHI
Nr.Lic. E. 2044

ING. Adelaida KOXHA Nr.Lic. E. 2136



EMËRTIMI I FLETËS

SPITALI - Plani i Mbrojtjes ndaj Zjarrit

Plan II Detektörün diki sinyalizasyonu : Kati +2

SHKALLA: 1:100

TIRANË 2026

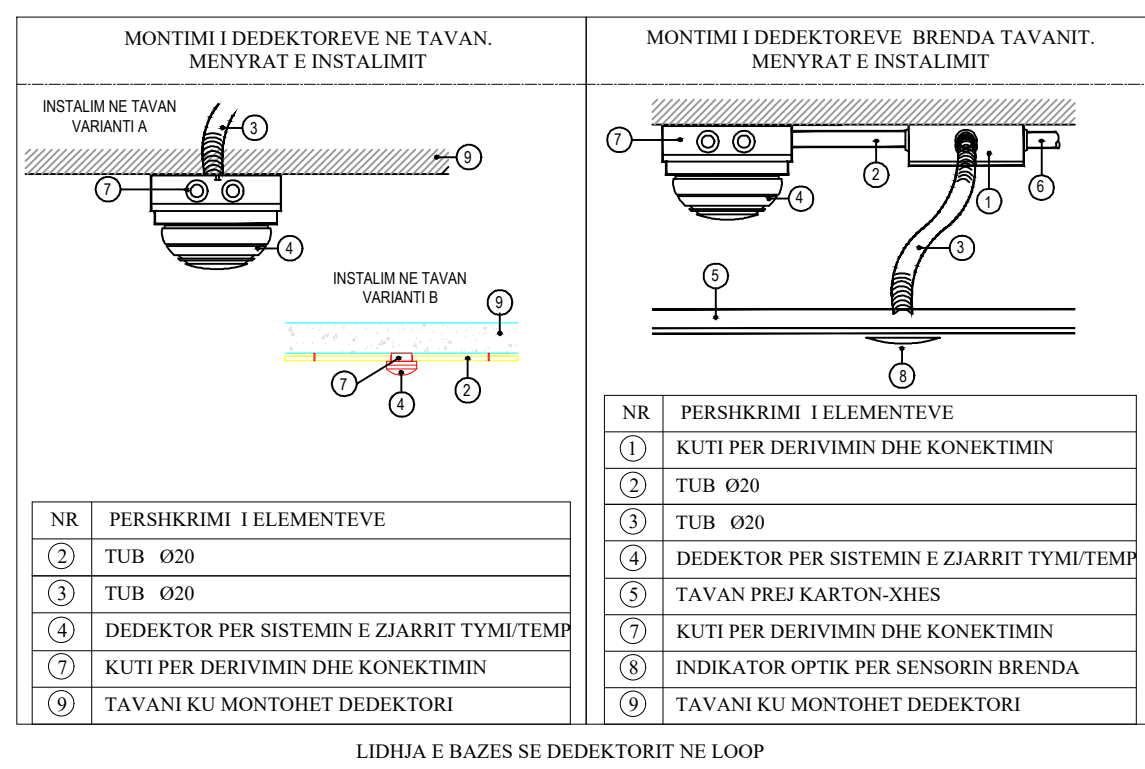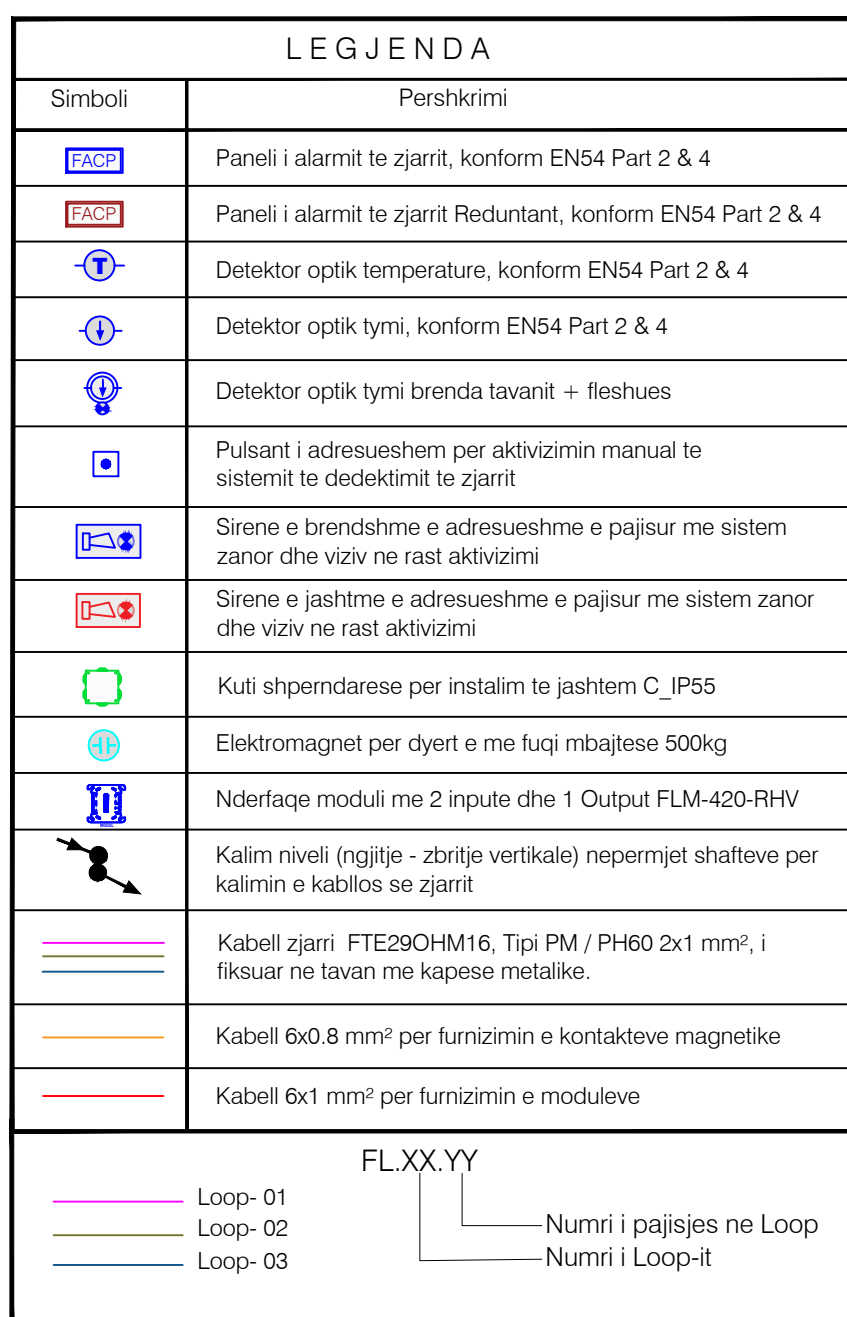



LEGJENDA	
Simboli	Pershkrimi
	Ndriqes emergjence Exiway, 3 ore autonomi, distanca e dukshme 26 metra, 2.8 W, tregues te njeanshem te rrugeve te shpetimit.
	Ndriqes emergjence Exiway, 3 ore autonomi, distanca e dukshme 26 metra, 2.8 W, tregues te dyanshem te rrugeve te shpetimit.
	Ndriqes emergjence LED plafonier 4.1W 4000K 380lm 230V IP41
	Kuti shperndarese zjarrdurese 90min, ngjyre portokalli, IP54, Halogen Free
	Kabell FG16OM16, 3x1.5mm², ne tub plastik Ø20
EM/K(X)/Y Numri i ndricuesit/exitit Numri i Katit Ndriqes emergjence	

INVESTITOR

REPUBLIKA E SHQIPËRISË
DREJTORIA E PËRGJITHSHME E BËRGJEVE

KONSULENT

"ARKIMADE"
planifikim urban
projektim arkitektonik dhe inzhinierik
mbikqyrje dhe kolaudim
Adresa:
Rr. "Himë Koli" Nd.24 H.9 Nr.14, Tiranë
Tel:0682056076 www.arkimade.com

SHËNIME TEKNIKE

ZONA

SHËNKOLL, LEZHË

OBJEKTI

HARTIMI I PROJEKTIT PREVENTIVIT PËR NDËRTIMIN E SPITALIT PËR PERSONA ME MUEKIM TË DETYRUAR ME VENDIM GJYKATE NË IEVP SHËNKOLL / LEZHË

FAZA E PROJEKTIT

FAZA V: PROJEKT ZBATIMI

PROJEKTI ARKITEKTONIK

ARK. Iva MËZEZI
Nr.Lic. A.0831/3
ARK. Jonida BLOKU
Nr.Lic. A.2874
ARK. Egzon YMERI
ARK. Luemins KASEMI

PROJEKTI KONSTRUKTIV

ING. Rafael KOTE
Nr.Lic. H/T.0129/7
ING. Dorina LIÇI
Nr.Lic. K.2739/1

PROJEKTI MEKANIK/HVAC

ING. Grigor CIKO
Nr.Lic. M.1609/1
ING. Vasilika SHERIFAJ
Nr.Lic. M.1647/1

PROJEKTI MNZ

ING. Grigor CIKO
Nr.Lic. 149 date 23/02/2026

PROJEKTI HIDROSANITAR

ING. Petrit HOXHAI
Nr.Lic. H/T.0130/5
ING. Dorian TROCI

PROJEKTI ELEKTRIK

ING. Saimir LLESHI
Nr.Lic. E. 2044
ING. Adelajda KOXHA
Nr.Lic. E. 2136

EMËRTIMI I FLETËS

SPITALI - Plani i Mbrojtjes ndaj Zjarrit
Plani i Ndricimit Emergjent - Kati - 1

SHKALLA:


1:100

TIRANË 2026

NR. FLETËS

MNZ-01-S-14

VULA

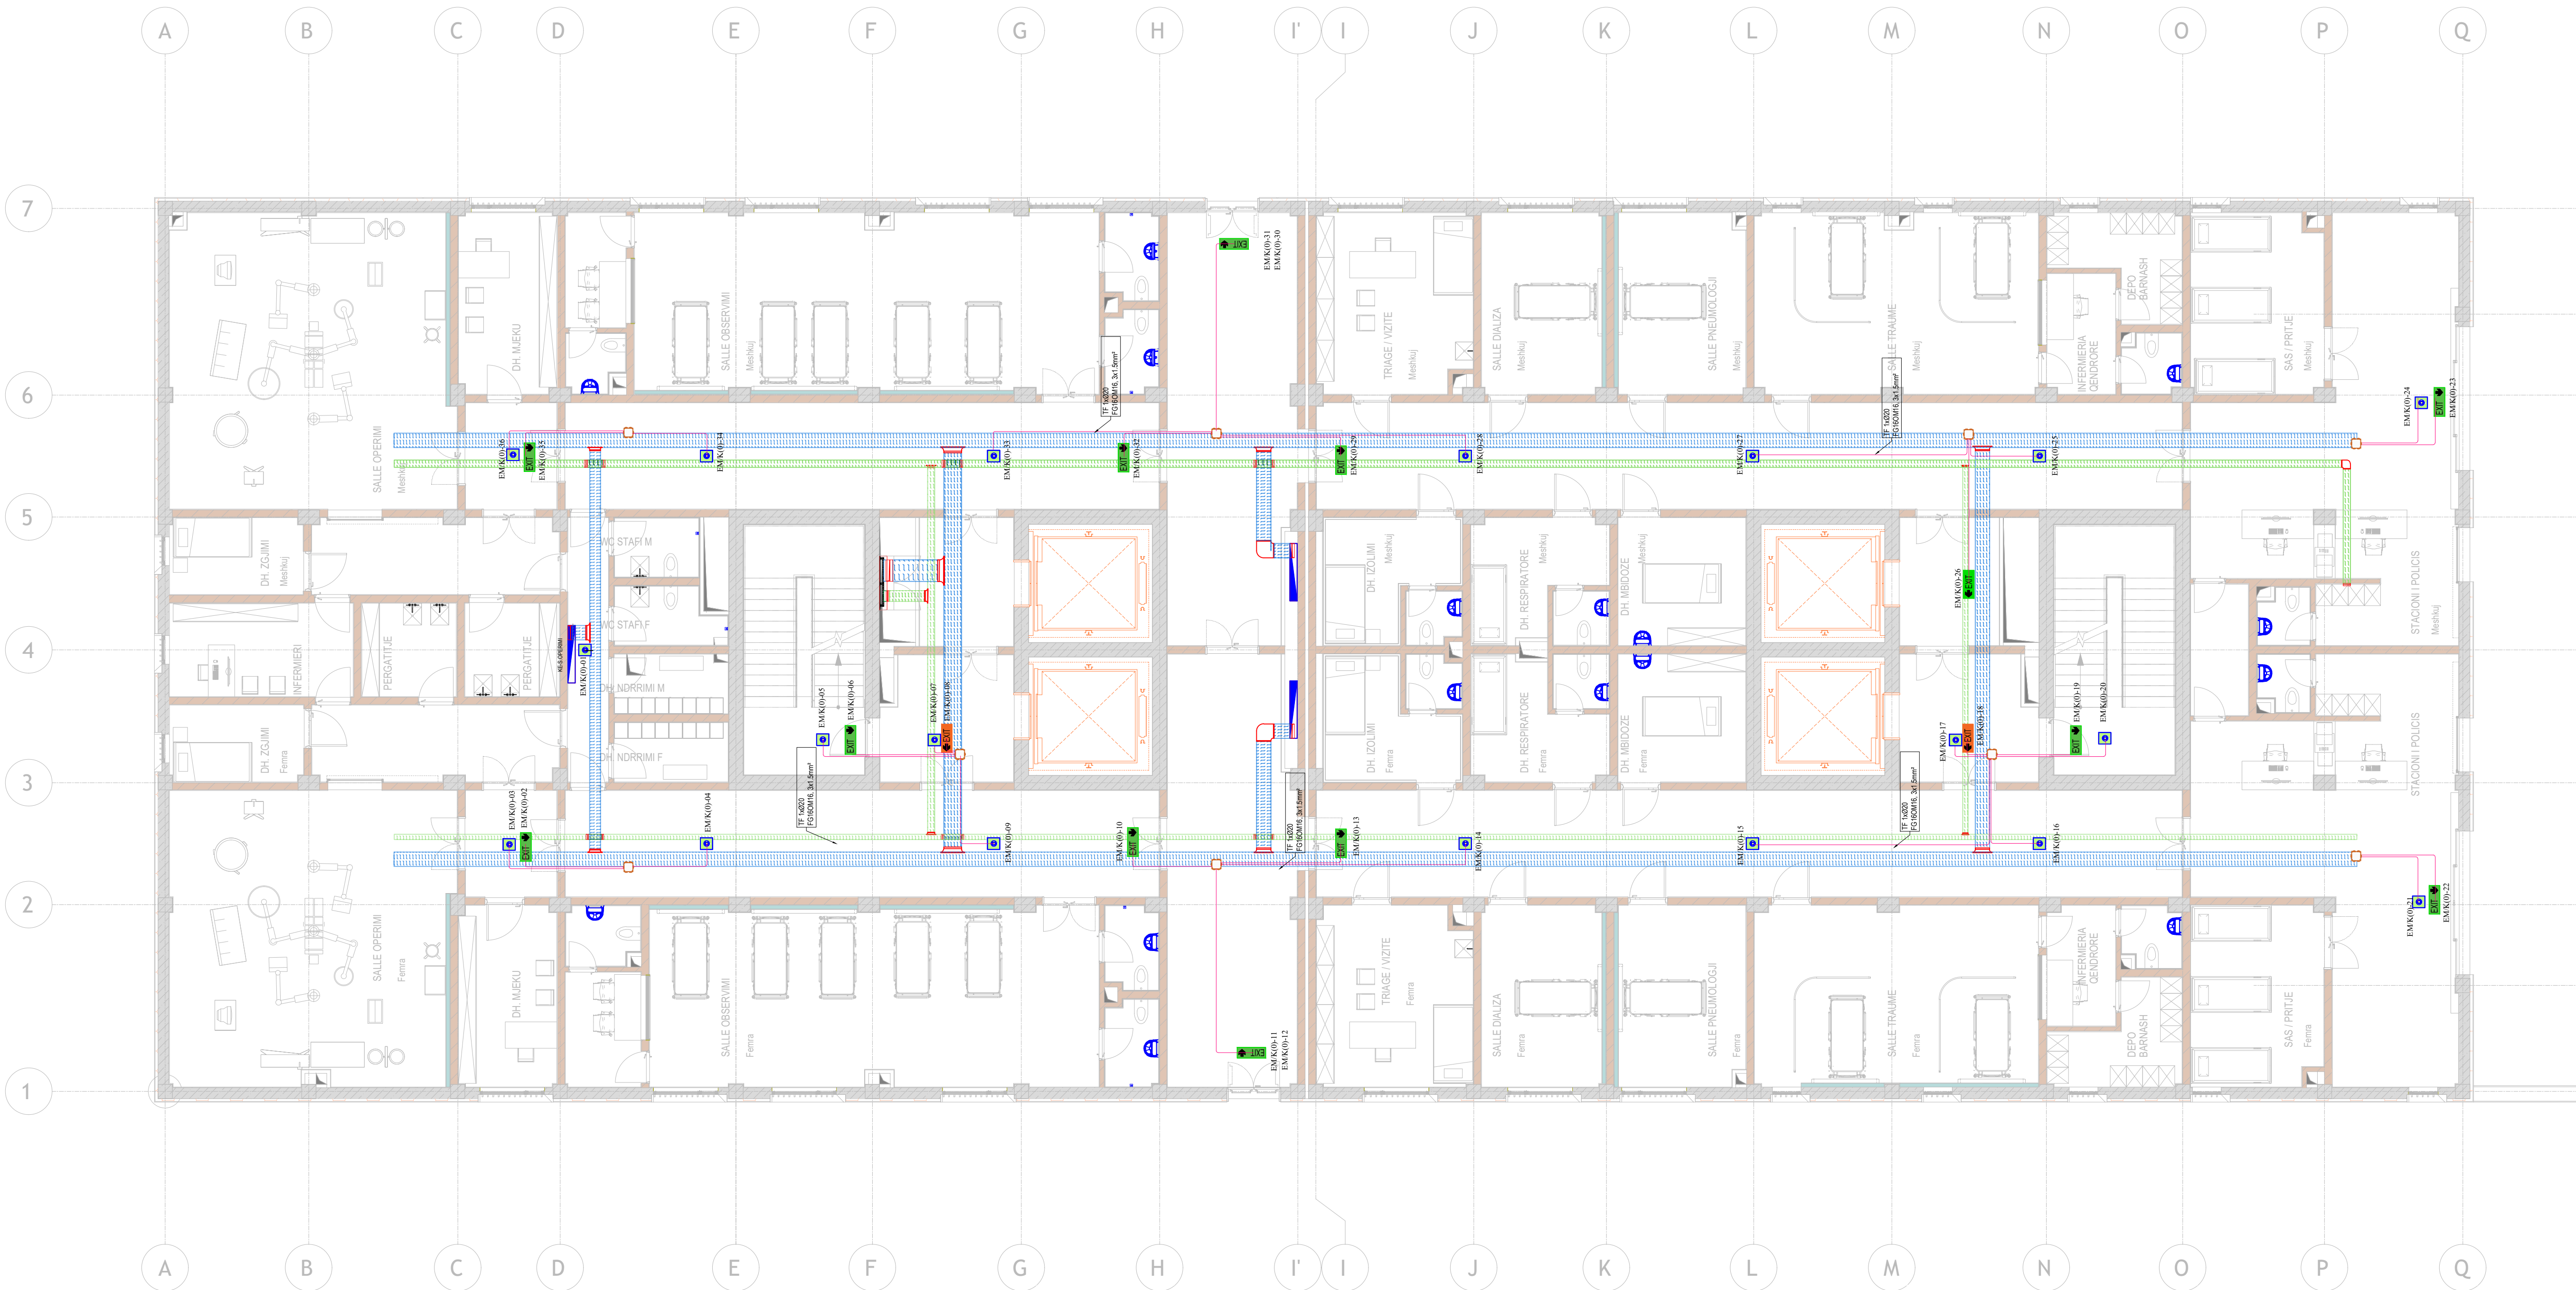

LEGJENDA	
Simboli	Pershkrimi
	Ndriçues emergjence Exiway, 3 ore autonomi, distanca e dukshme 26 metra, 2.8 W, tregues te njeanshem te rrugeve te shpetimit.
	Ndriçues emergjence Exiway, 3 ore autonomi, distanca e dukshme 26 metra, 2.8 W, tregues te dyanshem te rrugeve te shpetimit.
	Ndriçues emergjence LED plafonier 4.1W 4000K 380lm 230V IP41
	Kuti shperndarese zjarrdurese 90min, ngjyre portokalli, IP54, Halogen Free
	Kabell FG16OM16, 3x1.5mm², ne tub plastik Ø20
EM/K(X)/Y Numri i ndricuesit/exitit Numri i Katit Ndriçues emergjence	

INVESTITOR

REPUBLIKA E SHQIPËRISË
DREJTORIA E PËRGJITHSHME E BURGJEVE

KONSULENT

"ARKIMADE"
planifikim urban
projektim arkitektonik dhe inzhinierik
mbikqyrje dhe kolaudim
Adresa:
Rr. "Himë Koli" Nd.24 H.9 Nr.14, Tiranë
Tel:0682056076 www.arkimade.com

SHËNIME TEKNIKE

ZONA

SHËNKOLL, LEZHË

OBJEKTI

HARTIMI I PROJEKTIT PREVENTIVIT PËR NDËRTIMIN E SPITALIT PËR PERSONA ME MJEKIM TË DETYRUAR ME VENDIM GJYKATE NË IEVP SHËNKOLL / LEZHË

FAZA E PROJEKTIT

FAZA V: PROJEKT ZBATIMI

PROJEKTI ARKITEKTONIK

ARK. Iva MÉZEZI
Nr.Lic. A.0831/3
ARK. Jonida BLOKU
Nr.Lic. A.2874
ARK. Egzon YMERI
ARK. Luemins KASEMI

PROJEKTI KONSTRUKTIV

ING. Rafael KOTE
Nr.Lic. H/T.0129/7
ING. Dorina LIÇI
Nr.Lic. K.2739/1

PROJEKTI MEKANIK/HVAC

ING. Grigor CIKO
Nr.Lic. M.1609/1
ING. Vasiliq SHERIFAJ
Nr.Lic. M.1647/1

PROJEKTI MNZ

ING. Grigor CIKO
Nr.Lic. 149 date 23/02/2026

PROJEKTI HIDROSANITAR

ING. Petrit HOXHAI
Nr.Lic. H/T.0130/5
ING. Dorian TROCI

PROJEKTI ELEKTRIK

ING. Saimir LLESHI
Nr.Lic. E. 2044
ING. Adelajda KOXHA
Nr.Lic. E. 2136

EMËRTIMI I FLETËS

SPITALI - Plani i Mbrojtjes ndaj Zjarrit
Plani i Ndricimit Emergjent - Kati 0

SHKALLA:


1:100

TIRANË 2026

VULA

NR. FLETËS

MNZ-02-S-15

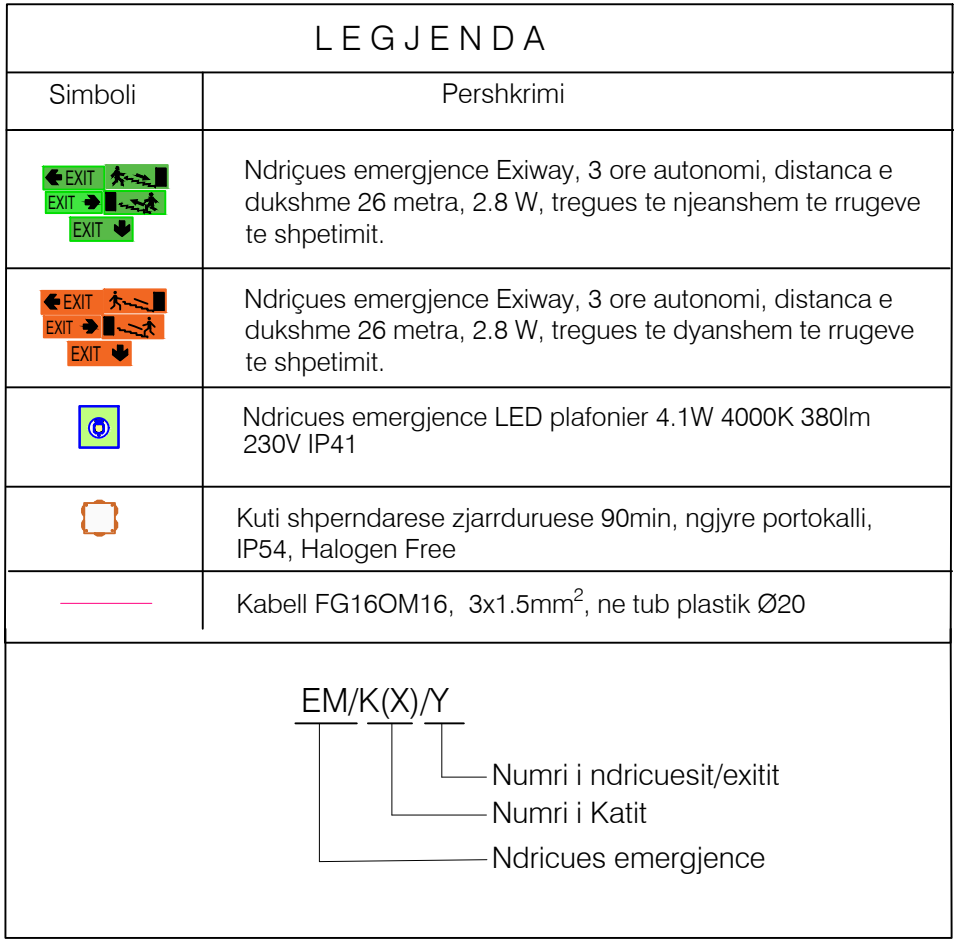

SHĚNIME TEKNIKE

ZONA

SHĚNKOLL, LEZHĚ

OBJEKTI

HARTIMI I PROJEKTIT PREVENTIVIT PËR NDËRTIMIN E
SPITALIT PËR PERSONA ME MJEKIM TË DETYRUAR M
VENDIM GJYKATE NË IEVP SHËNKOLL / LEZHË

FAZA E PROJEKTIT

FAZA V: PROJEKT ZBATIM

Nr.Lic. A.0831

Nr.Lic. A.2874

PROJEKTI KONSTRUKTIV

ING. Rafael KOTE

Nr.Lic. H/T.0129.

ING. Dorina LIȚI

Nr.Lic. K.2739/1

PROJEKTI MEKANIK/HVAC

ING. Grigor CIKO

Nr.Lic. M.1609/1

ING. Vasilika SHERIFA

Nr.Lic. M.1647/1

PROJEKTI MNZ

ING. Grigor CIKO

Nr.Lic. 149 date 23/02/2026

PROJEKTI HIDROSANITAR

ING. Petrit HOXHAJ

Nr. Lic. H/T.0130

ING. Dorian TROCEN

PROJEKTI ELEKTRIK

ING. Saimir LLESHI

Nr Lic. F. 2044

ING. Adelajda KOXHA

Nr Lic. E 2136

EMËRTIMI I FLETËS

SPITALI - Plani i Mbrojtjes ndaj Zjarri

Plani i Ndricimit Emergjent - Kati +1

SHKALLA:

1:100

	MNZ-03-S-16
--	-------------

VULA

