


PROJEKTI ELEKTRIK


SPITALI

HARTIMI I PROJEKTIT PREVENTIVIT PËR NDËRTIMIN E SPITALIT PËR
PERSONA ME MJEKIM TË DETYRUAR ME VENDIM GJYKATE NË IEVP
SHËNKOLL / LEZHË





SHËNKOLL, LEZHË

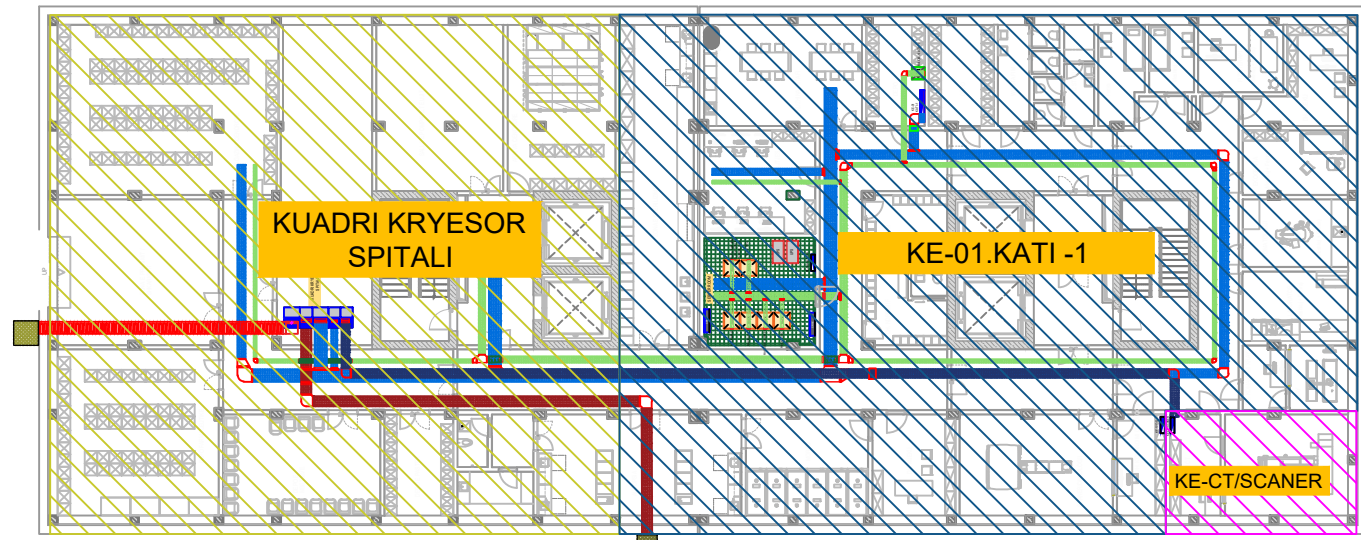

PLANI I RRUGEKALIMEVE
SPITALI: KATI -1

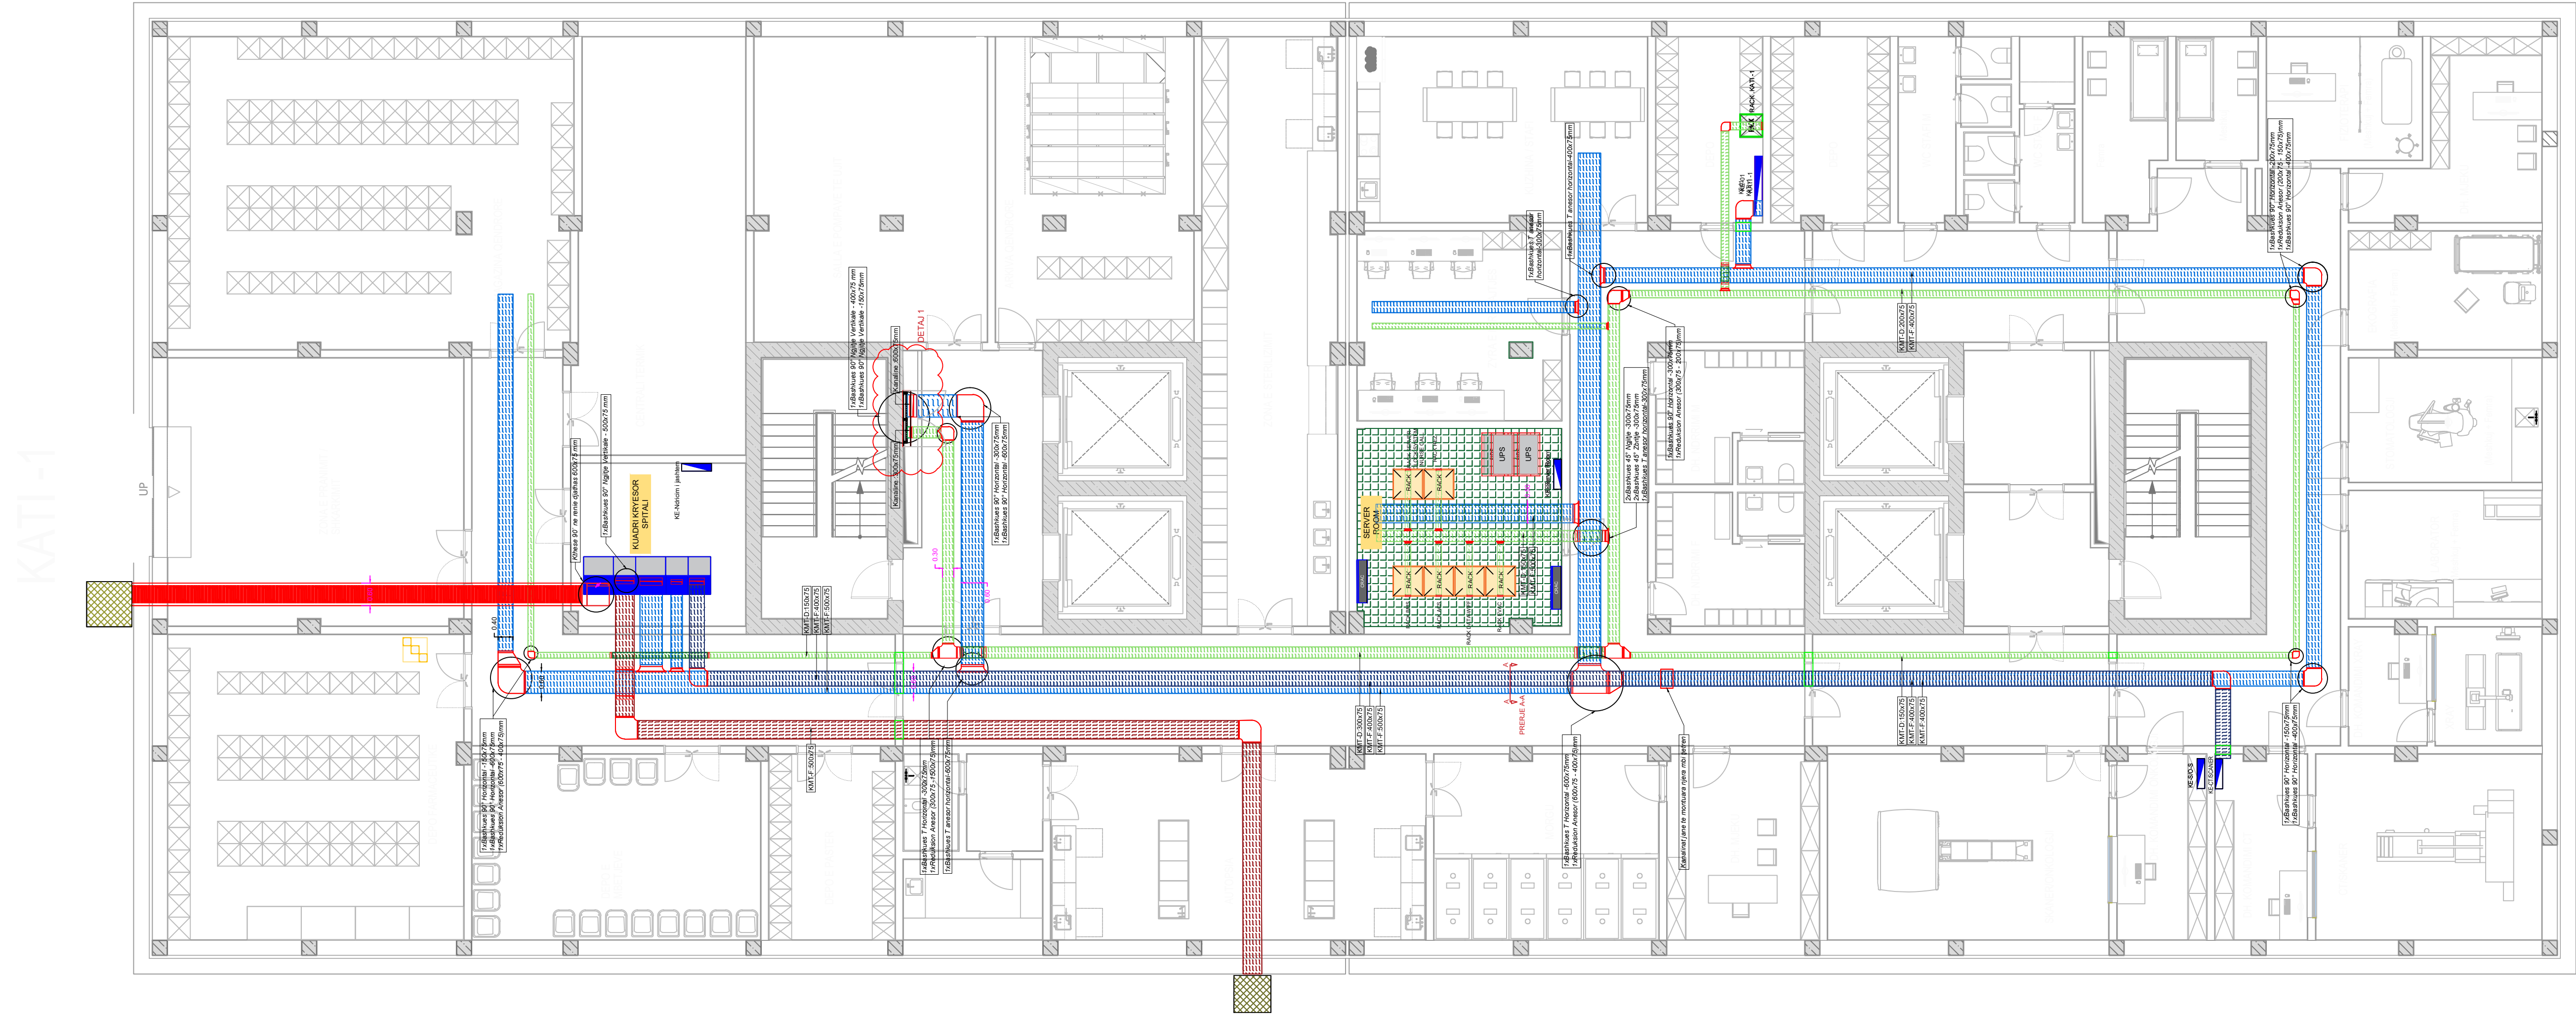

KATI -1

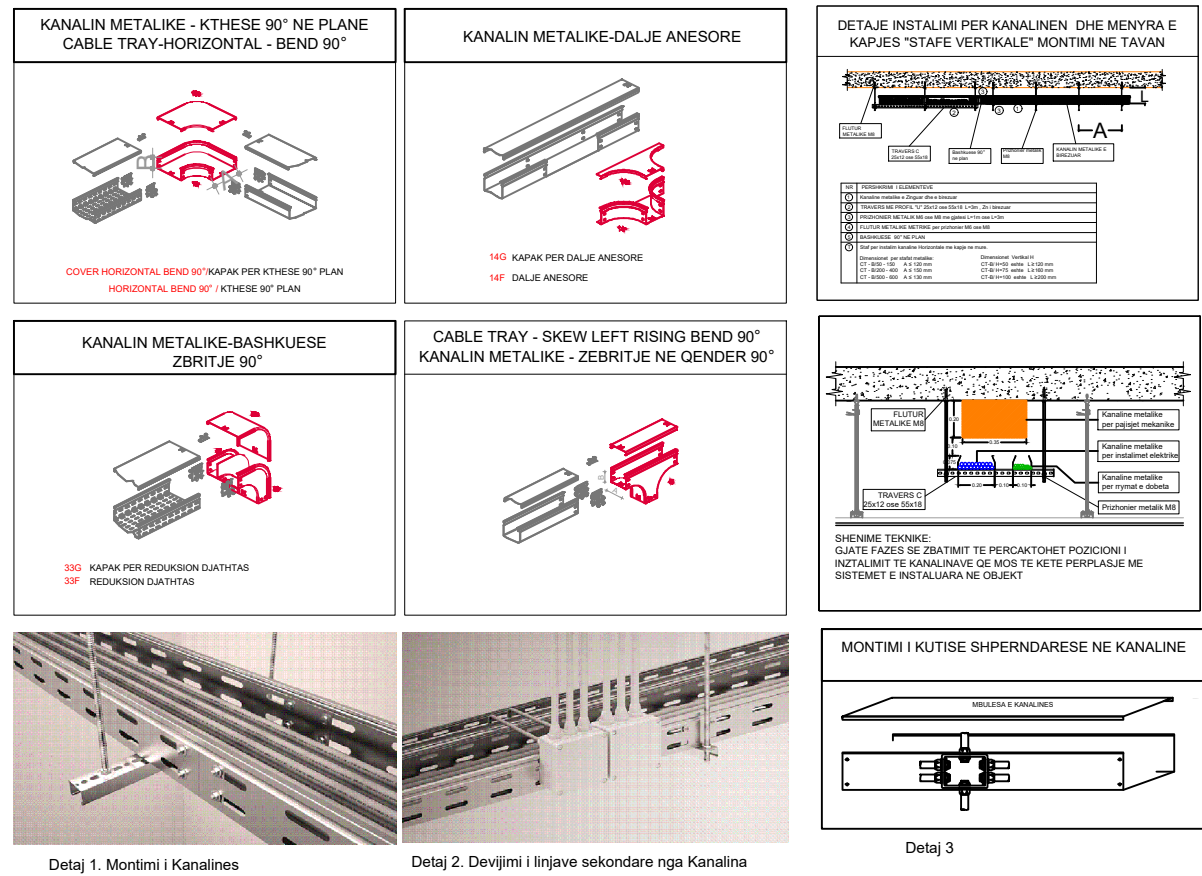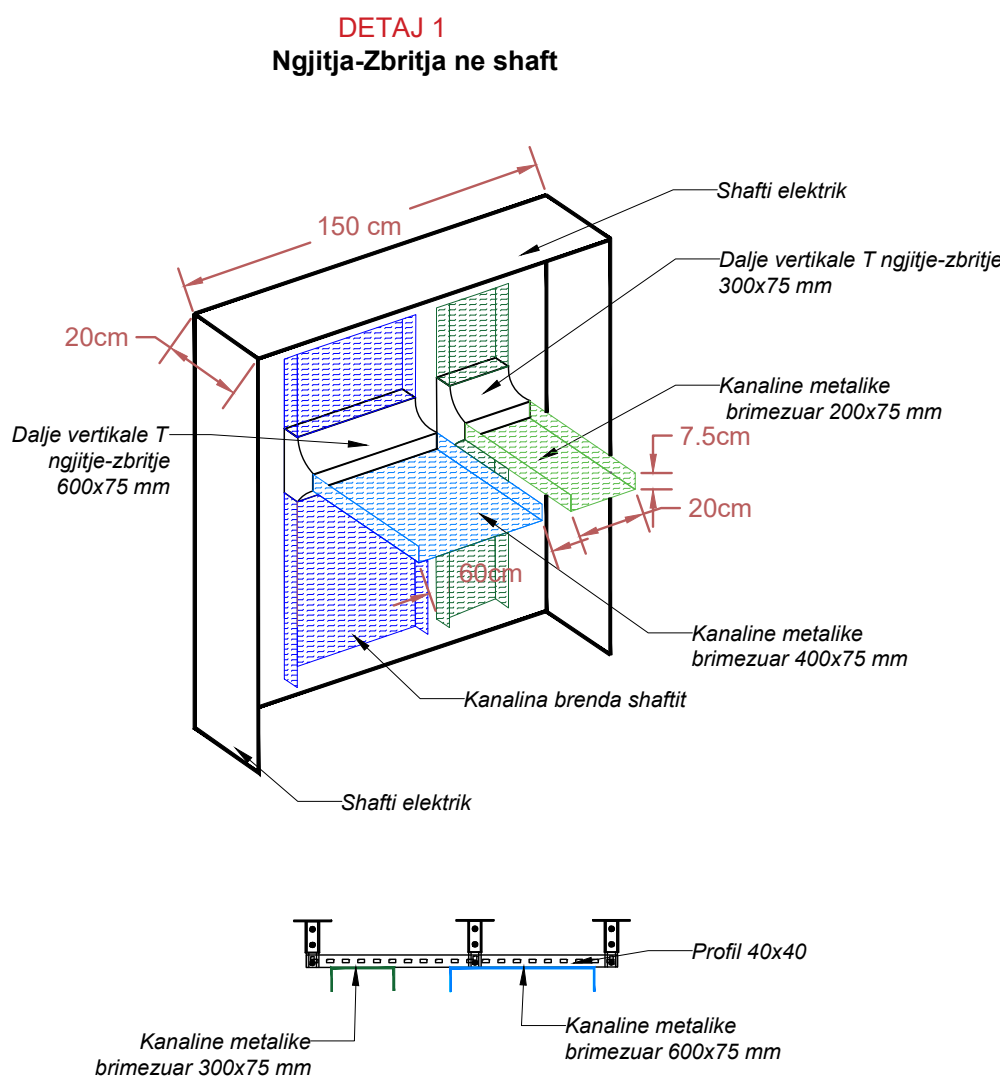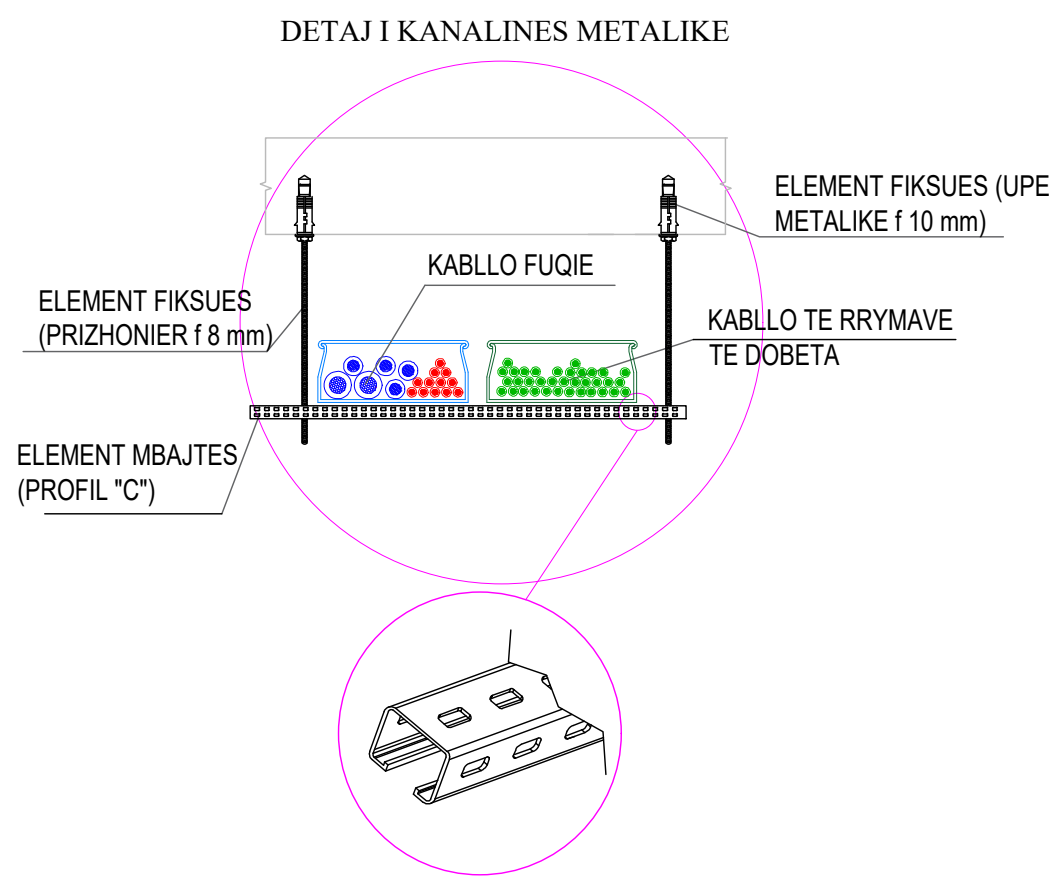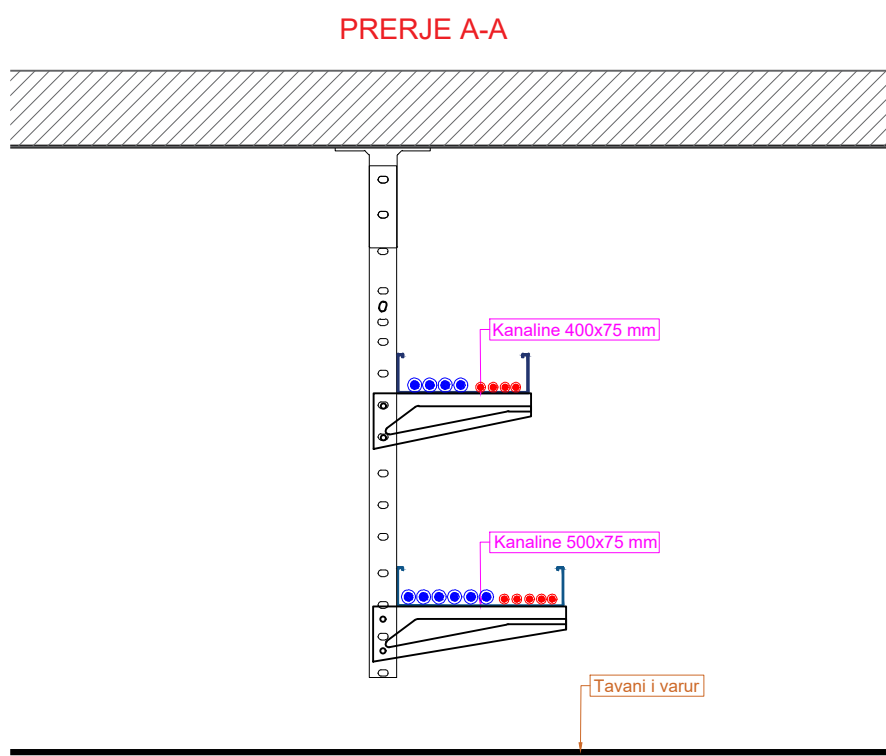

INVESTITOR

REPUBLIKA E SHQIPËRISË
DREJTORIA E PËRGJITHSHME E BURGJEVE

KONSULENT

ARKIMADE

planifikim urban
projektim arkitektonik dhe inxhinierik
mbikqyrje dhe kolaudim

Adresa:
Rr. "Himë Koli" Nd.24 H.9 Nr.14 - Tiranë
Tel:0682056076
www.arkimade.com

SHËNIME TEKNIKE

LEGJENDA

Simboli	Përshkrimi
	Kuader elektrik
	Pike kontrolli ne tavan per elektriken, Bafko
	Kanaline metalike per fuqine dhe ndricimin 200x75-150x75mm
	Kanaline metalike per rrymat e dobeta 150x
	RACK per rrymat e dobeta
	UPS
	Aksesor kanaline metalike e brimezuar fshZn, kthesese 90 grade plani
	Aksesor kanaline metalike e brimezuar fshZn, kthesese 90 ngjitje-zbritje
	Aksesor kanaline metalike e brimezuar fshZn, kthesese 90 dalje anesore
	Aksesor kanaline metalike e brimezuar fshZn, kthesese 90 dalje poshte pa ndryshim plani
	Aksesor kanaline metalike e brimezuar fshZn, kthesese 90 redukcion anesor

ZONA

SHËNKOLL, LEZHË

OBJEKTI

HARTIMI I PROJEKTIT PREVENTIVIT PËR NDËRTIMIN E
SPITALIT PËR PERSONA ME MJEKIM TË DETYRUAR ME
VENDIM GJYKATE NE IEVP SHËNKOLL / LEZHË

FAZA E PROJEKTIT

FAZA V: PROJEKT ZBATIMI

PROJEKTI ARKITEKTONIK

ARK. Iva MÉZEZI
ARK. Jonida BLOKU
ARK. Egzon YMERI
ARK. Luemins KASEMI

Nr.Lic. A.0831/3
Nr.Lic. A.2874

PROJEKTI KONSTRUKTIV

ING. Rafael KOTE
ING. Dorina LIÇI

Nr.Lic. H/T.0129/7
Nr.Lic. K.2739/1

PROJEKTI MEKANIK/HVAC

ING. Grigor CIKO
ING. Vasilika SHERIFAJ

Nr.Lic. H/T.0130/3
Nr.Lic. M.1647/1

PROJEKTI MNZ

ING. Grigor CIKO

Nr.Lic. 1394 date 28/03/2019

PROJEKTI HIDROSANITAR

ING. Petrit HOXHAIJ
ING. Dorian TROCI

Nr.Lic. H/T.0130/5

PROJEKTI ELEKTRIK

ING. Saimir LLESHI
ING. Adelajda KOXHA

Nr.Lic. E. 2044
Nr.Lic. E. 2136

EMËRTIMI I FLETËS

Spitali - Plani i Rrugekalimeve/ Kati -1

SHKALLA:


1:100

NR. FLETËS

E-01.01


TIRANË 2026

VULA

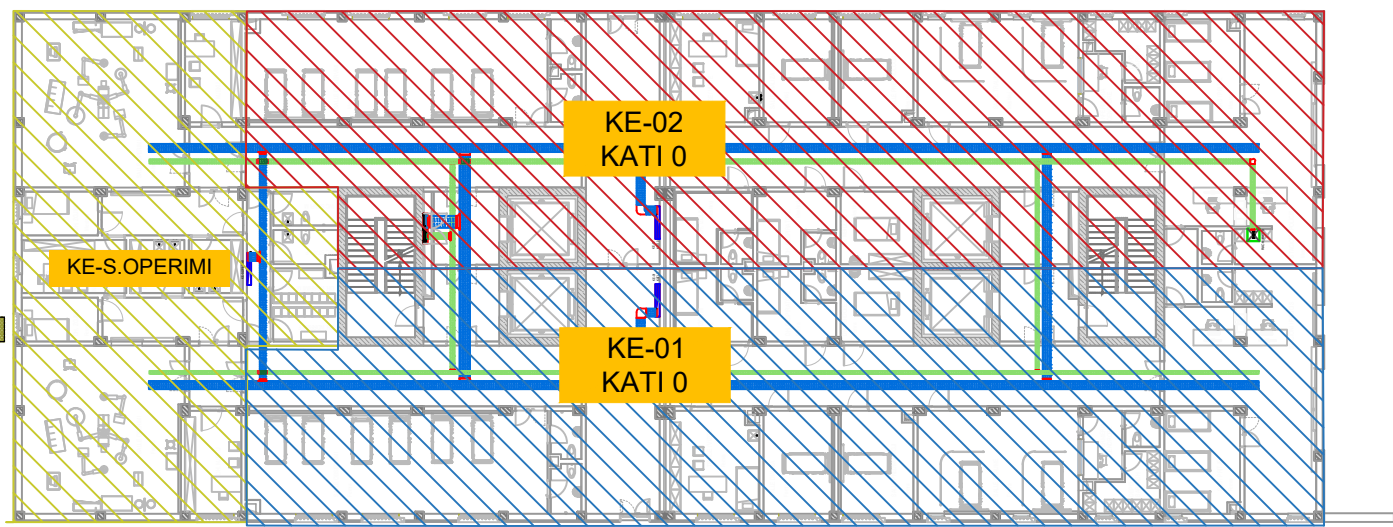


ZONIMI


PLANI I RRUGEKALIMEVE SPITALI: KATI 0

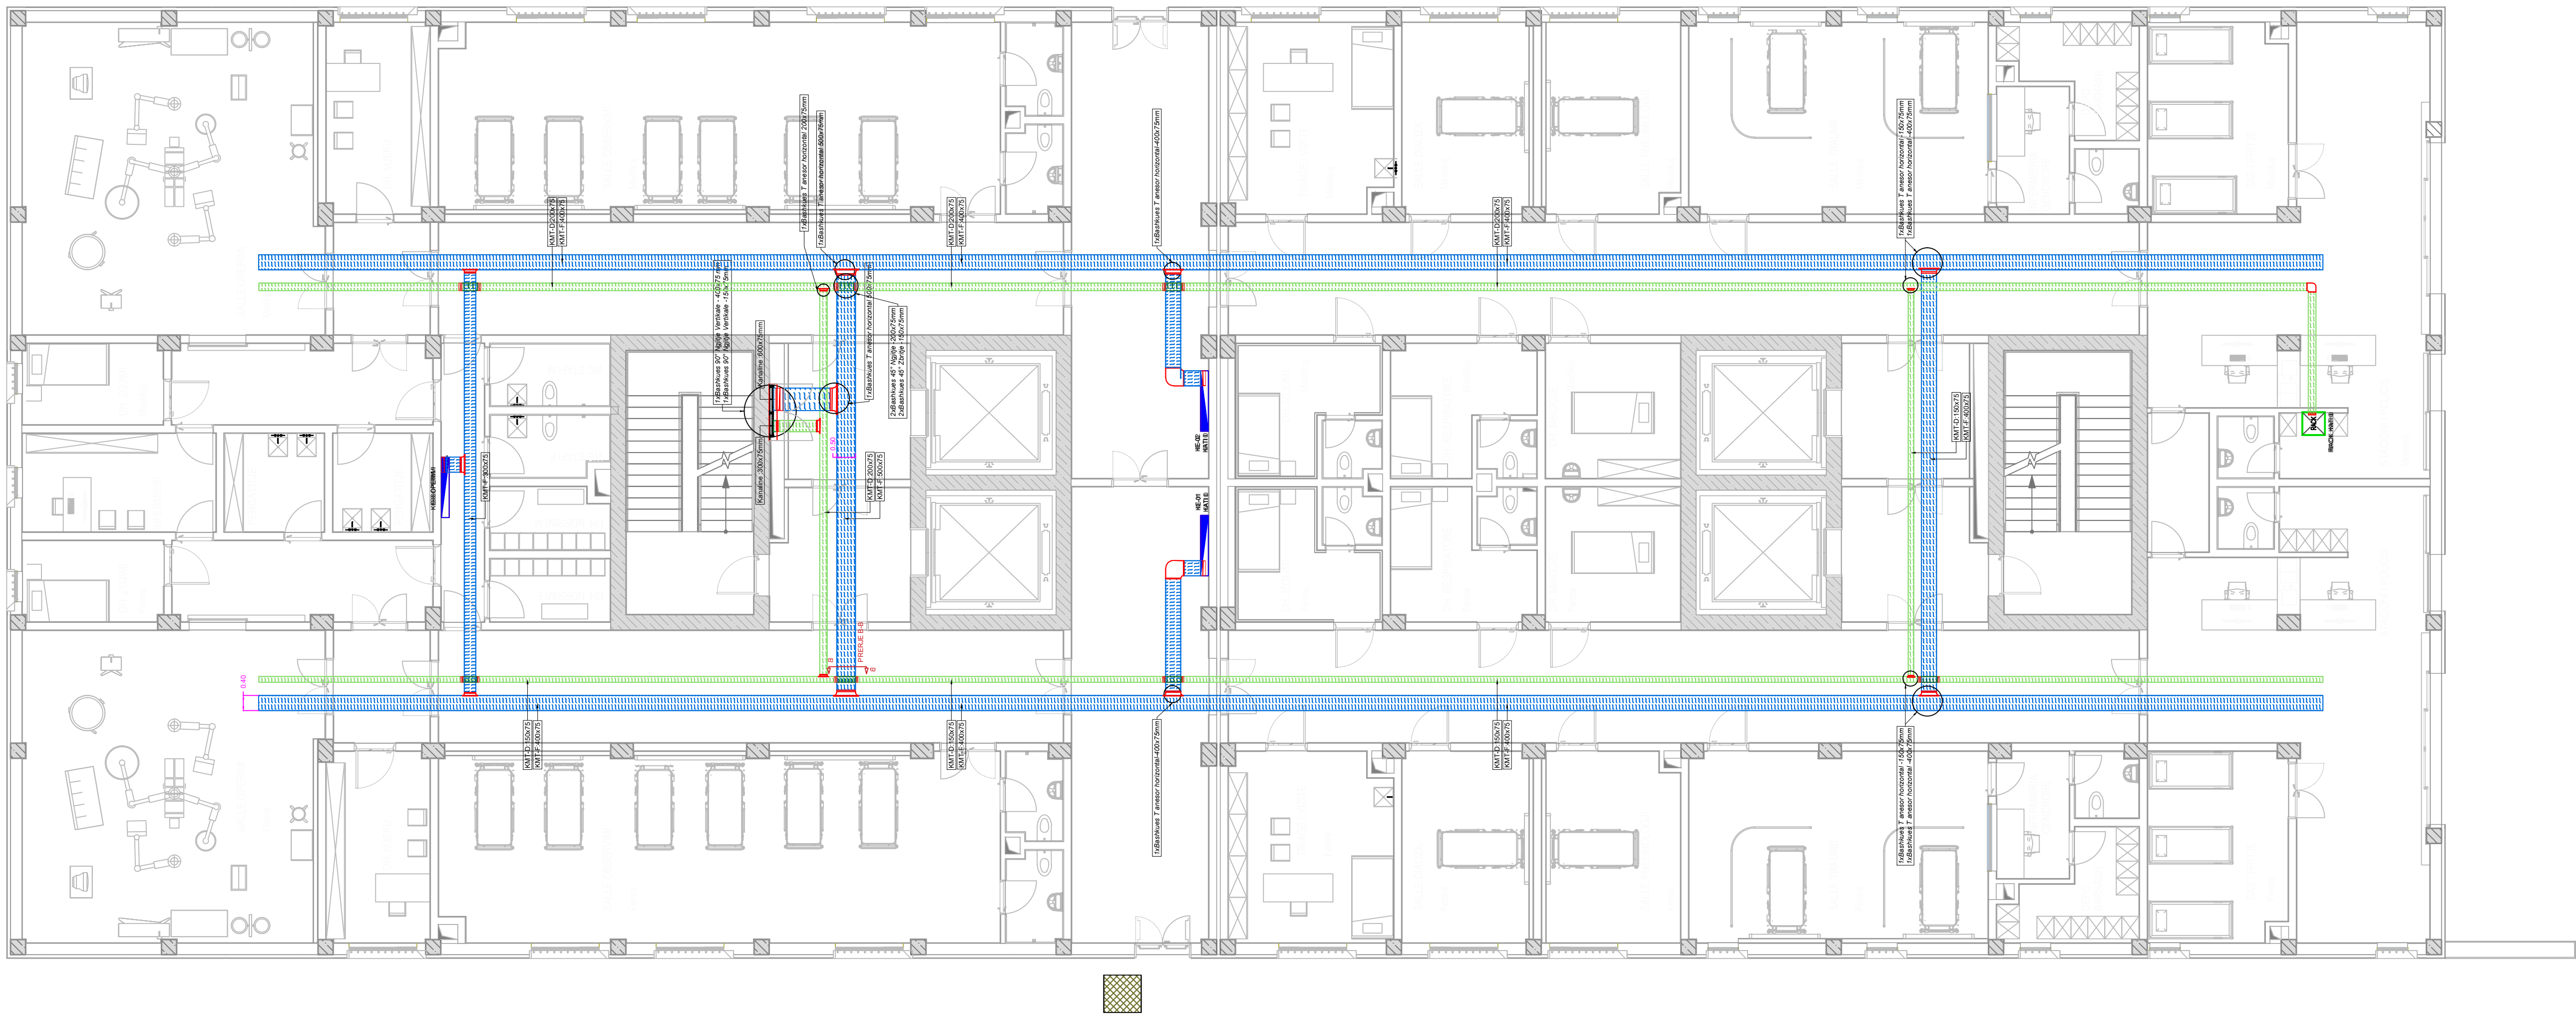



KATI 0

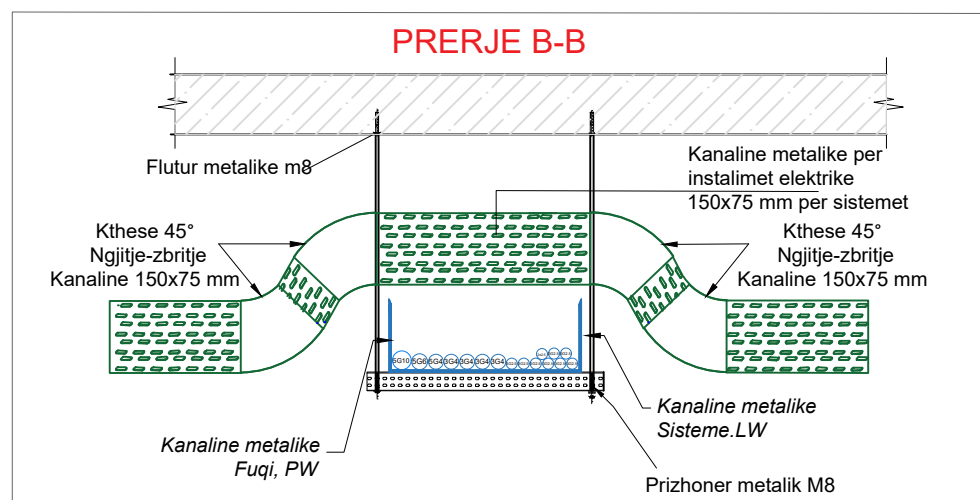

DETAJ I KANALINES METALIKE

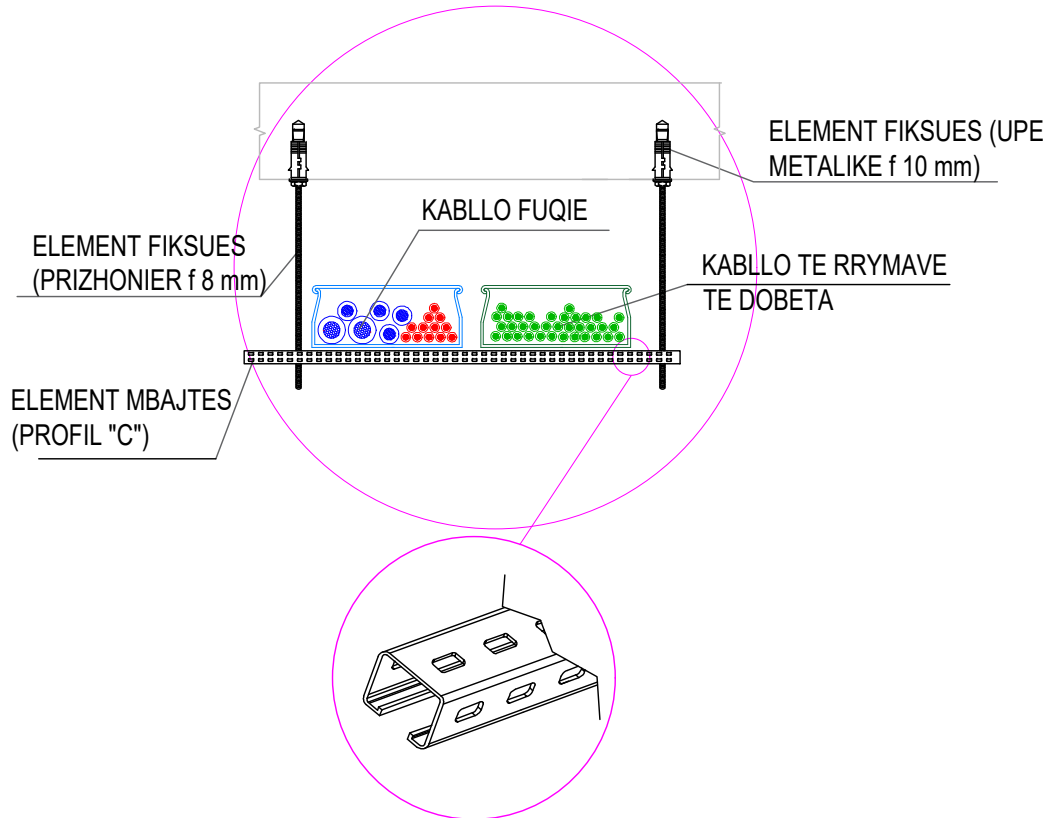

DETAJ 1
Ngjitja-Zbritja ne shaft

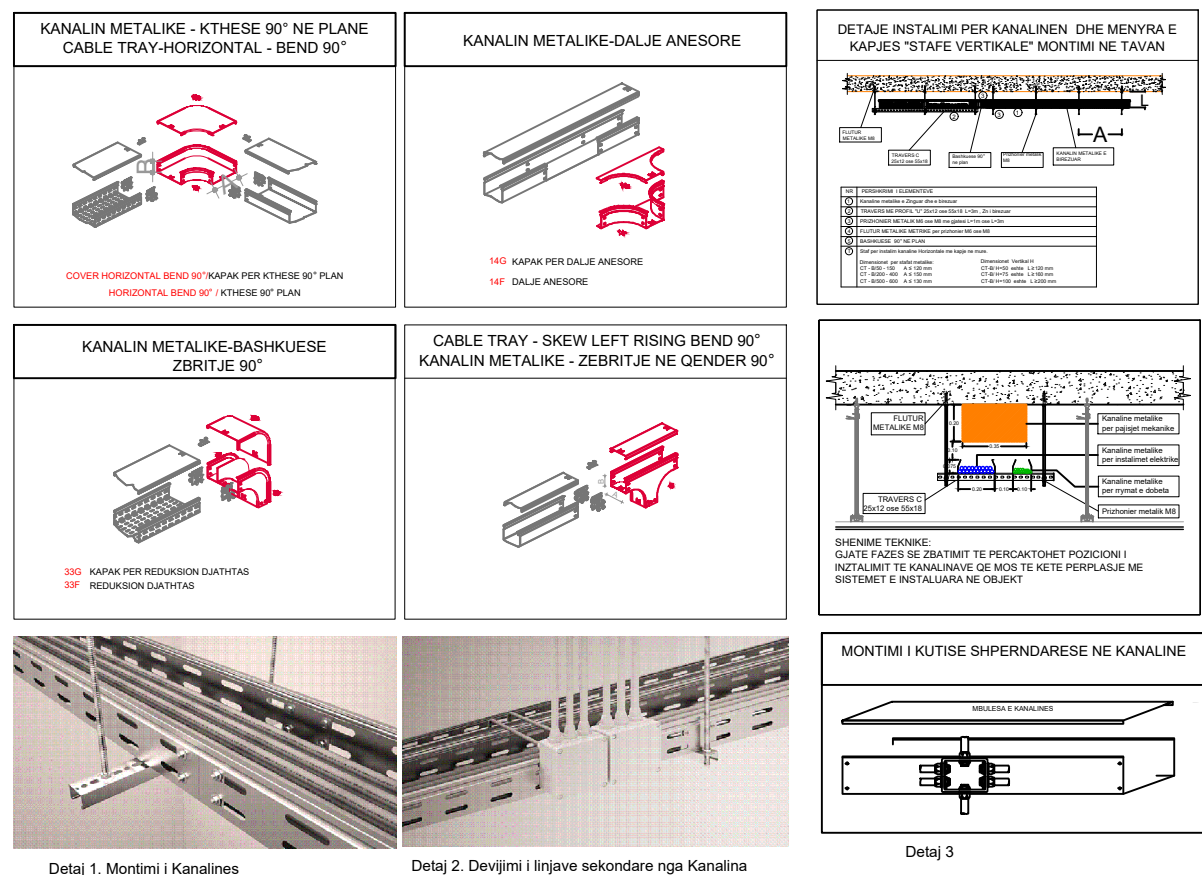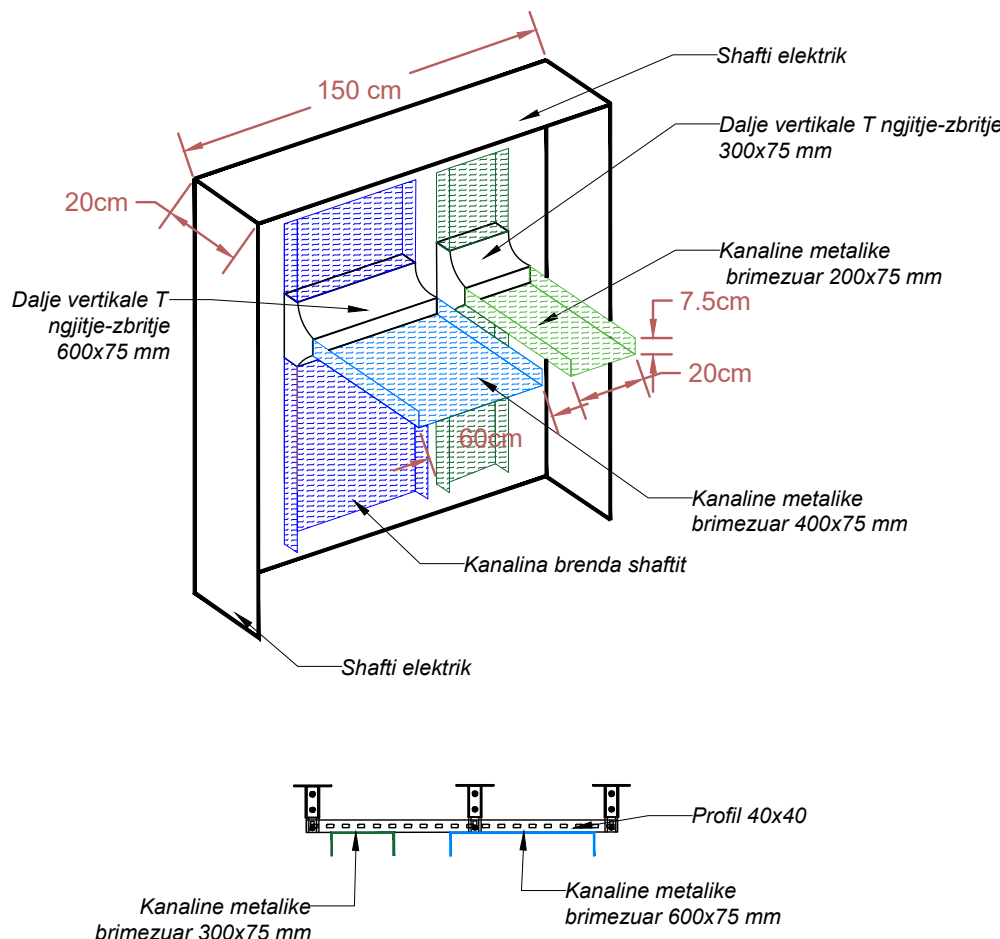

INVESTITOR



REPUBLIKA E SHQIPËRISË
DREJTORIA E PËRGJITHSHME E BURGJEVE

KONSULENT



"ARKIMADE"

planifikim urban
projektim arkitektonik dhe inzhinierik
mbikqyrje dhe kolaudim

Adresa:
Rr. "Himë Koli" Nd.24 H.9 Nr.14 - Tiranë
Tel:0682056076 www.arkimade.com

SHËNIME TEKNIKE



LEGJENDA	
Simboli	Përshkrimi
	Kushter elektrik
	Pike kontrolli ne tavan per elektriken, Bafte
	Kanaline metalike per fuqine dhe ndricimin 200x75-150x75mm
	Kanaline metalike per rrymat e dobeta 150x
	RACK per rrymat e dobeta
	UPS
	Aksesor kanaline metalike e brimezuar feZn, kthese 90 grade plan
	Aksesor kanaline metalike e brimezuar feZn, kthese 90 ngjitje-zbritje
	Aksesor kanaline metalike e brimezuar feZn, kthese 90 dalje anesore
	Aksesor kanaline metalike e brimezuar feZn, kthese 90 dalje poshte pa ndryshim plani
	Aksesor kanaline metalike e brimezuar feZn, kthese 90 reduksion anesor

ZONA

SHËNKOLL, LEZHË

OBJEKTI

HARTIMI I PROJEKTIT PREVENTIVIT PËR NDËRTIMIN E SPITALIT PËR PERSONA ME MUEKIM TË DETYRUAR ME VENDIM GJYKATE NE IEVP SHËNKOLL / LEZHË

FAZA E PROJEKTIT

FAZA V: PROJEKT ZBATIMI

PROJEKTI ARKITEKTONIK

ARK. Iva MËZEZI Nr.Lic. A.0831/3

ARK. Jonida BLOKU Nr.Lic. A.2874

ARK. Egzon YMERI

ARK. Luemins KASEMI

PROJEKTI KONSTRUKTIV

ING. Rafael KOTE Nr.Lic. H/T.0129/7

ING. Dorina LIÇI Nr.Lic. K.2739/1

PROJEKTI MEKANIK/HVAC

ING. Grigor CIKO Nr.Lic. H/T.0130/3

ING. Vasilika SHERIFAJ Nr.Lic. M.1647/1

PROJEKTI MNZ

ING. Grigor CIKO Nr.Lic. 1394 date 28/03/2019

PROJEKTI HIDROSANITAR

ING. Petrit HOXHAIJ Nr.Lic. H/T.0130/5

ING. Dorian TROCI

PROJEKTI ELEKTRIK

ING. Saimir LLESHI Nr.Lic. E. 2044

ING. Adelajda KOXHA Nr.Lic. E. 2136

EMËRTIMI I FLETËS

Spitali - Plani i Rrugekalimeve/ Kati 0


SHKALLA: 1:100

NR. FLETËS

TIRANË 2026


E-01.02

VULA

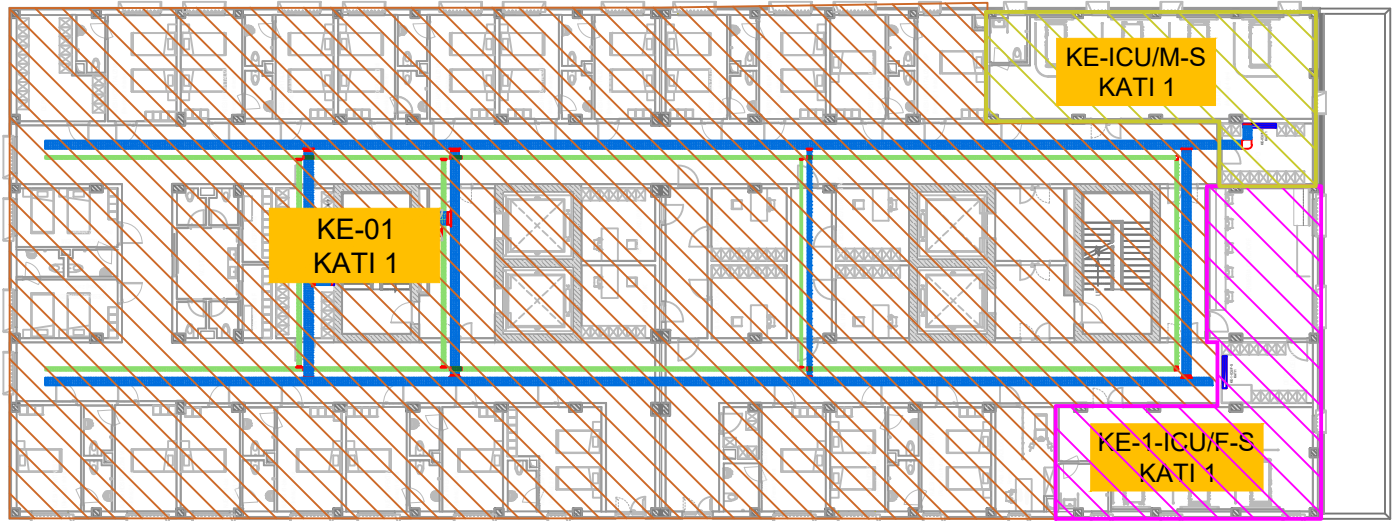





ZONIMI

PLANI I RRUGEKALIMEVE SPITALI: KATI 1

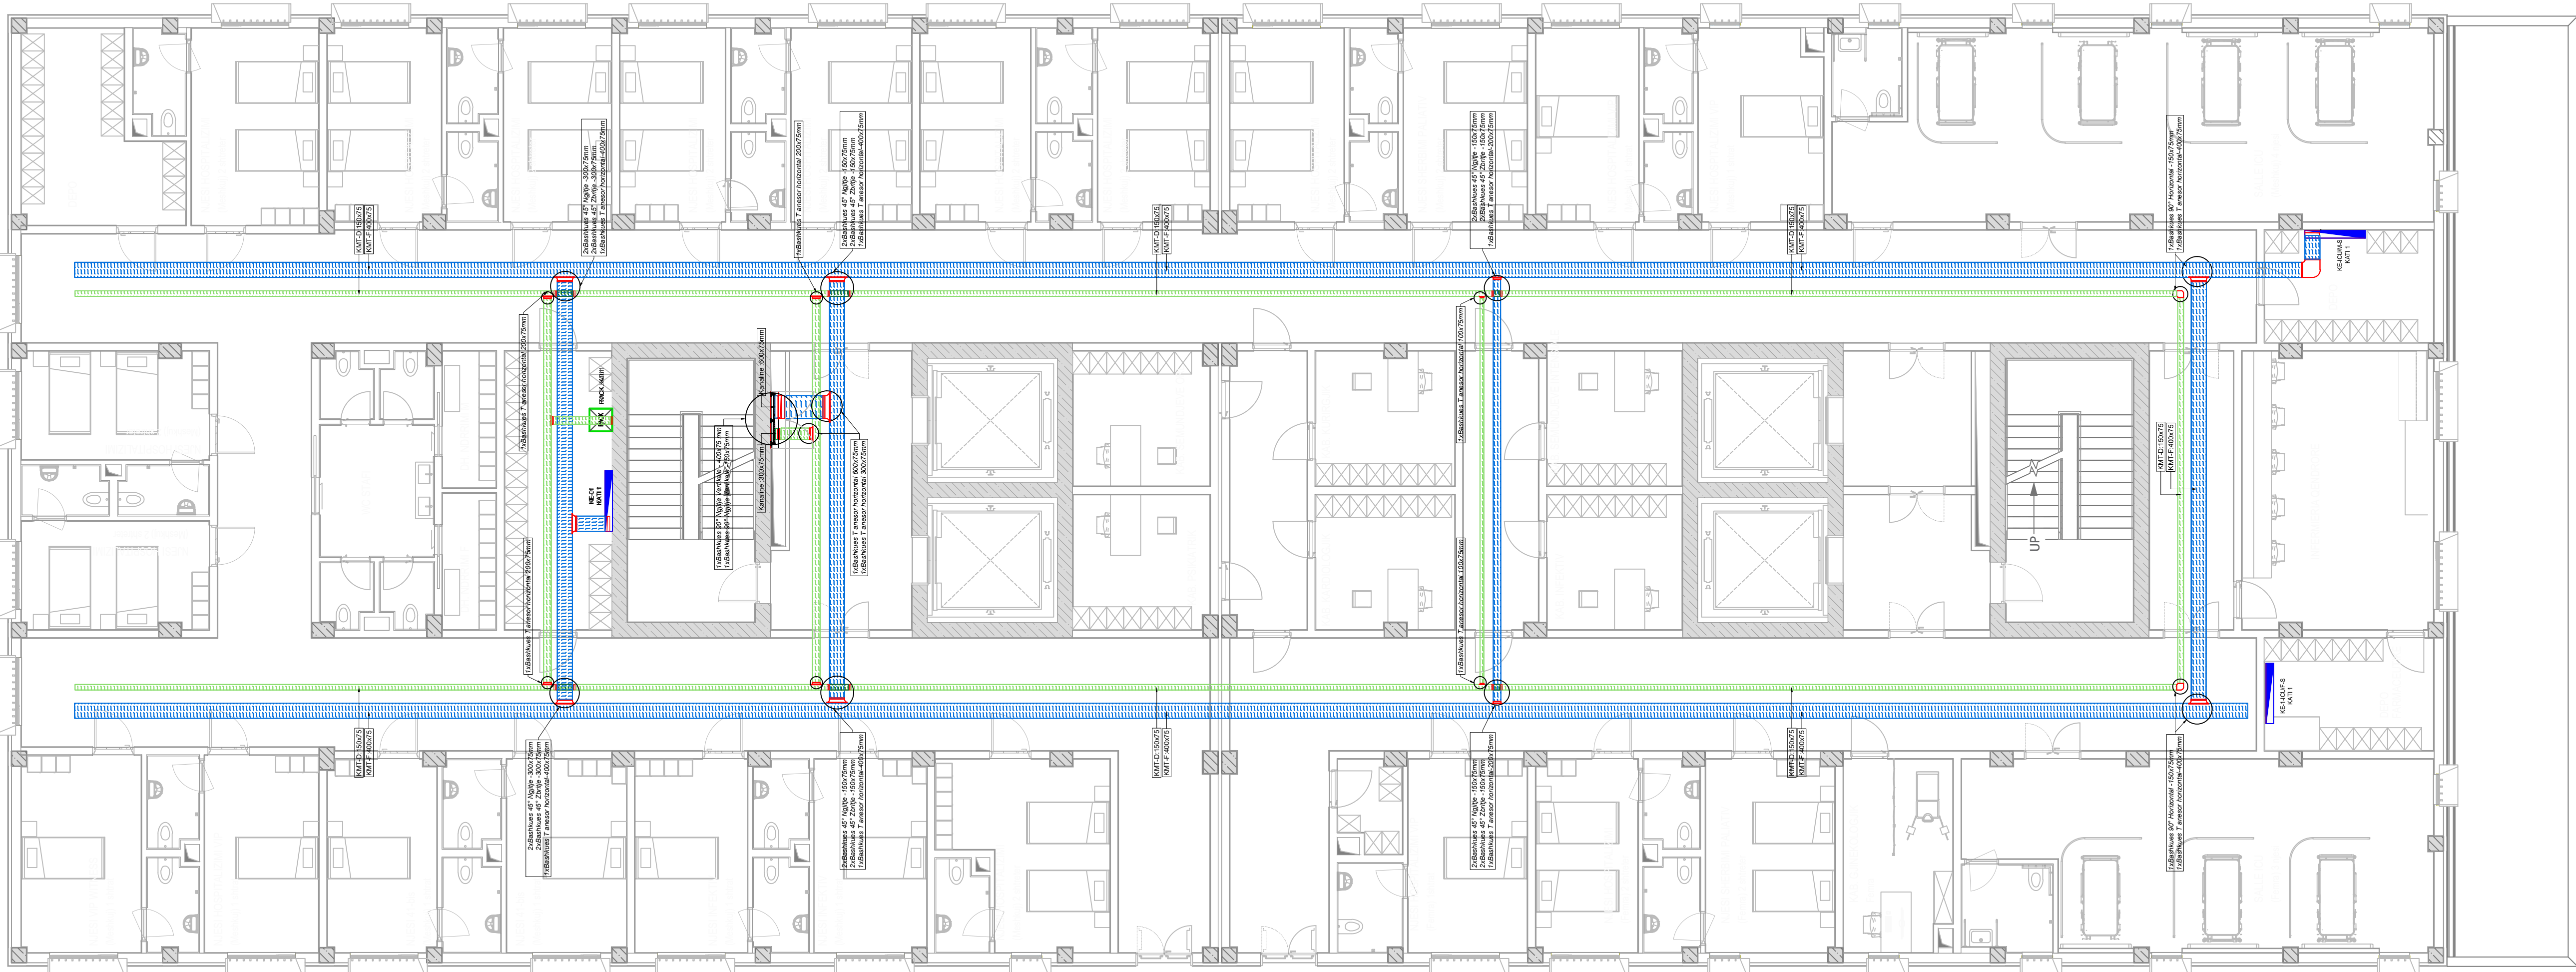

DETAJ 1
Ngjitja-Zbritja ne shaft

DETAJ I KANALINES METALIKE

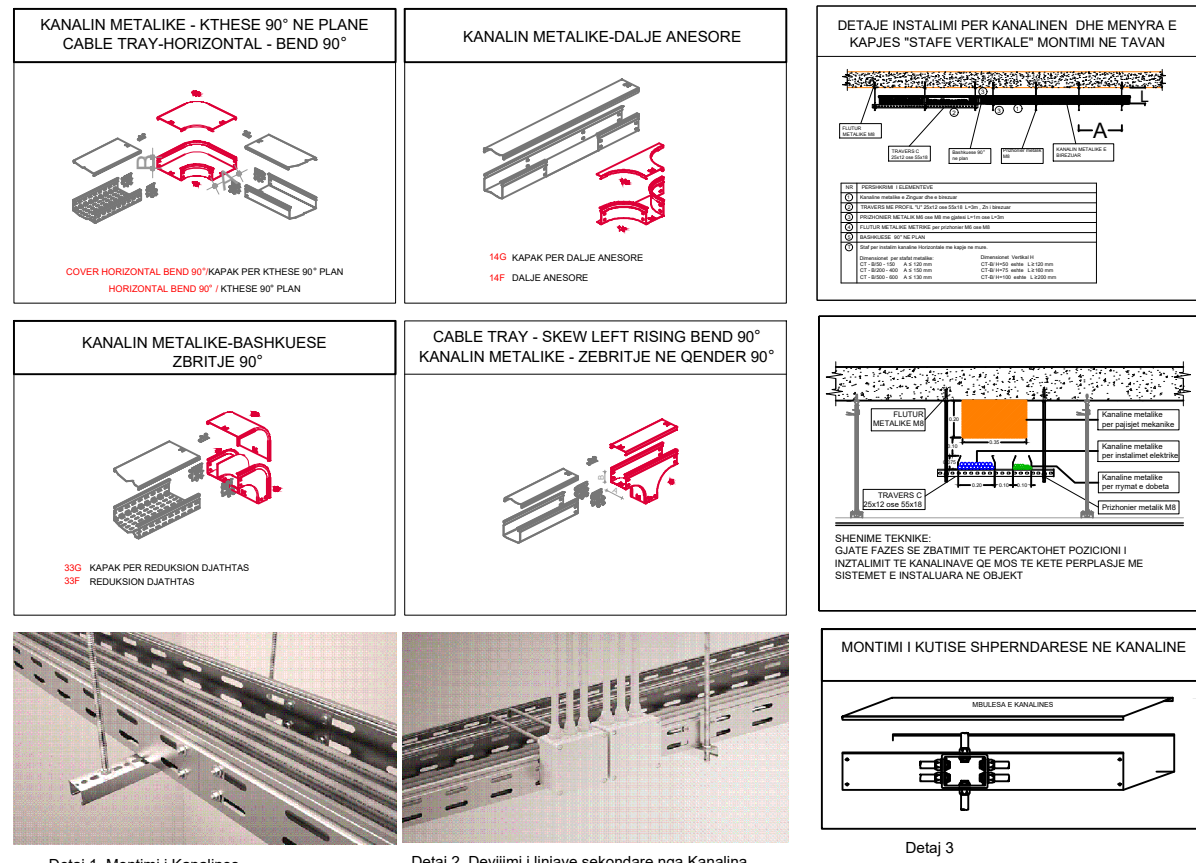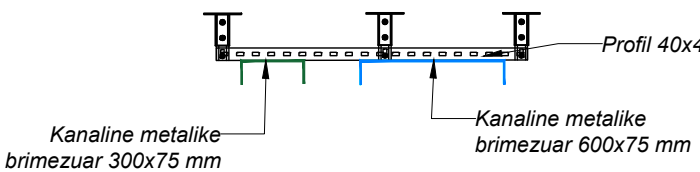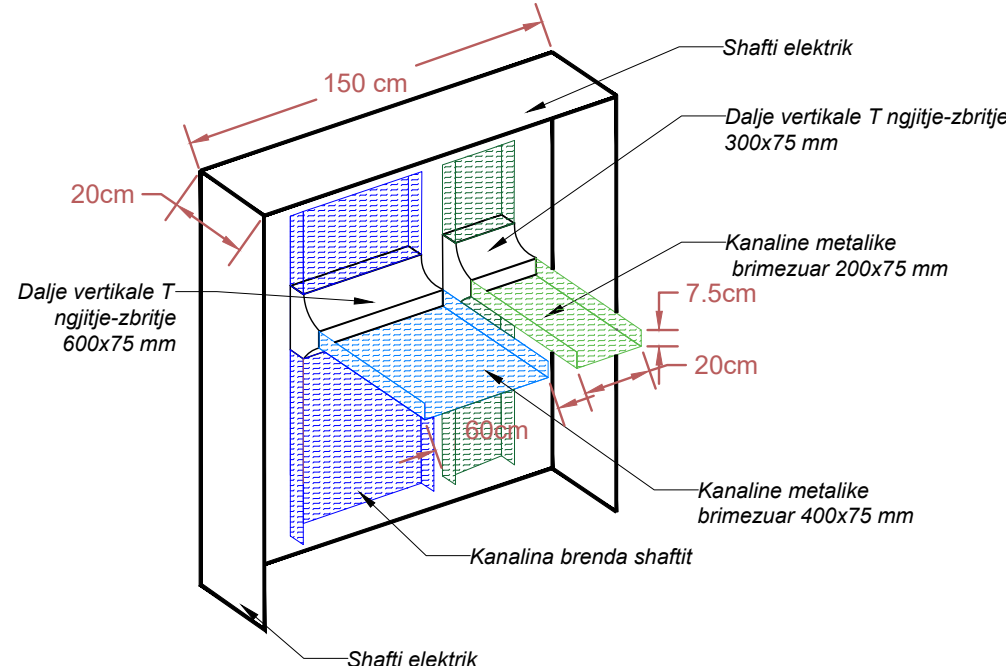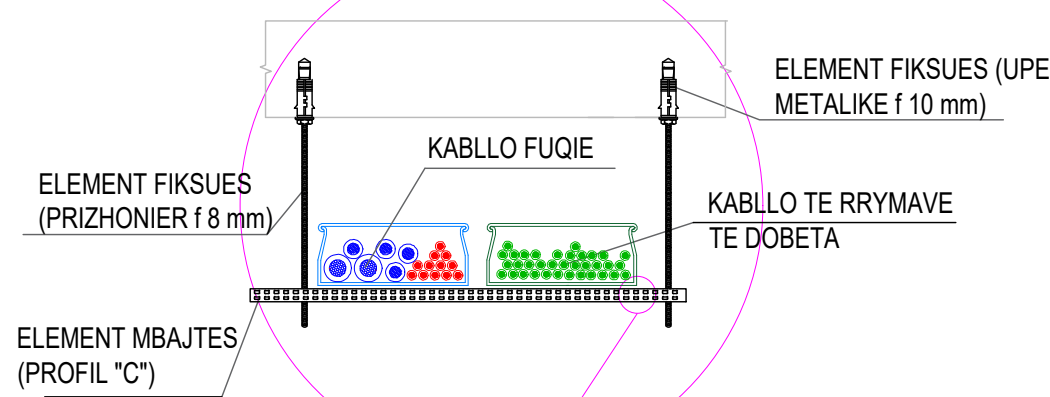

INVESTITOR



REPUBLIKA E SHQIPËRISË
DREJTORIA E PËRGJITHSHME E BËRGJEVE


KONSULENT



ARKIMADE

planifikim urban
projektim arkitektonik dhe inzhinierik
mbikqyrje dhe kolaudim

Adresa:
Rr. "Himë Koli" Nd.24 H.9 Nr.14 - Tiranë
Tel:0682056076 www.arkimade.com

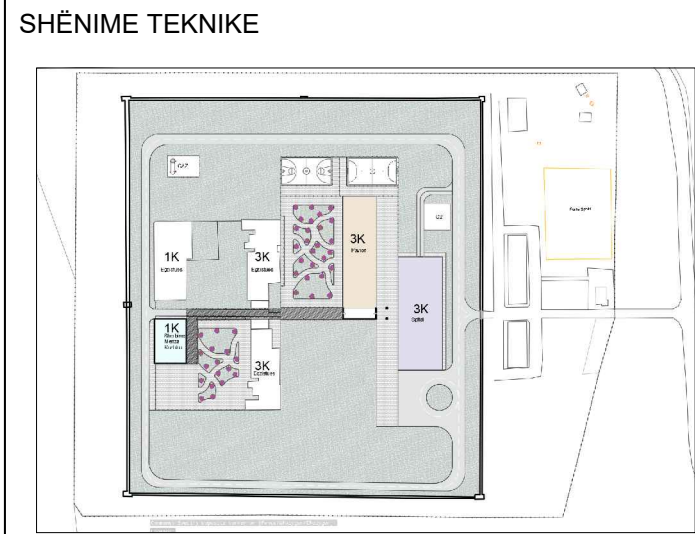

LEGJENDA	
Simboli	Përshkrimi
	Kuader elektrik
	Pike kontrolli ne tavan per elektriken, Bafko
	Kanaline metalike per fuqine dhe ndricimin 200x75-150x75mm
	Kanaline metalike per rrymat e dobeta 150x
	RACK per rrymat e dobeta
	UPS
	Aksesor kanaline metalike e brimezuar fezn, kthese 90 grade plani
	Aksesor kanaline metalike e brimezuar fezn, kthese 90 ngjitje-zbritje
	Aksesor kanaline metalike e brimezuar fezn, kthese 90 dalje anesore
	Aksesor kanaline metalike e brimezuar fezn, kthese 90 dalje posthe pa ndryshim plani
	Aksesor kanaline metalike e brimezuar fezn, kthese 90 reduksion anesor

ZONA
SHËNKOLL, LEZHË

OBJEKTI
HARTIMI I PROJEKTTIT PREVENTIVIT PËR NDËRTIMIN E SPITALIT PËR PERSONA ME MJEKIM TË DETYRUAR ME VENDIM GJYKATE NE IEVP SHËNKOLL / LEZHË

FAZA E PROJEKTTIT
FAZA V: PROJEKT ZBATIMI

PROJEKTI ARKITEKTONIK	
ARK. Iva MËZEZI	Nr.Lic. A.0831/3
ARK. Jonida BLOKU	Nr.Lic. A.2874
ARK. Egzon YMERI	
ARK. Luemins KASEMI	

PROJEKTI KONSTRUKTIV	
ING. Rafael KOTE	Nr.Lic. H/T.0129/7
ING. Dorina LIÇI	Nr.Lic. K.2739/1

PROJEKTI MEKANIK/HVAC	
ING. Grigor CIKO	Nr.Lic. H/T.0130/3
ING. Vasilika SHERIFAJ	Nr.Lic. M.1647/1

PROJEKTI MNZ	
ING. Grigor CIKO	Nr.Lic. 1394 date 28/03/2019

PROJEKTI HIDROSANITAR	
ING. Petrit HOXHAI	Nr.Lic. H/T.0130/5
ING. Dorian TROCI	

PROJEKTI ELEKTRIK	
ING. Saimir LLESHI	Nr.Lic. E. 2044
ING. Adelajda KOXHA	Nr.Lic. E. 2136

EMËRTIMI I FLETËS	
Spitali - Plani i Rrugekalimeve/ Kati 1	

SHKALLA:	1:100	NR. FLETËS
TIRANË 2026		E-01.03

VULA

