


PLANI I FUQISE
SPITALI: KATI 0

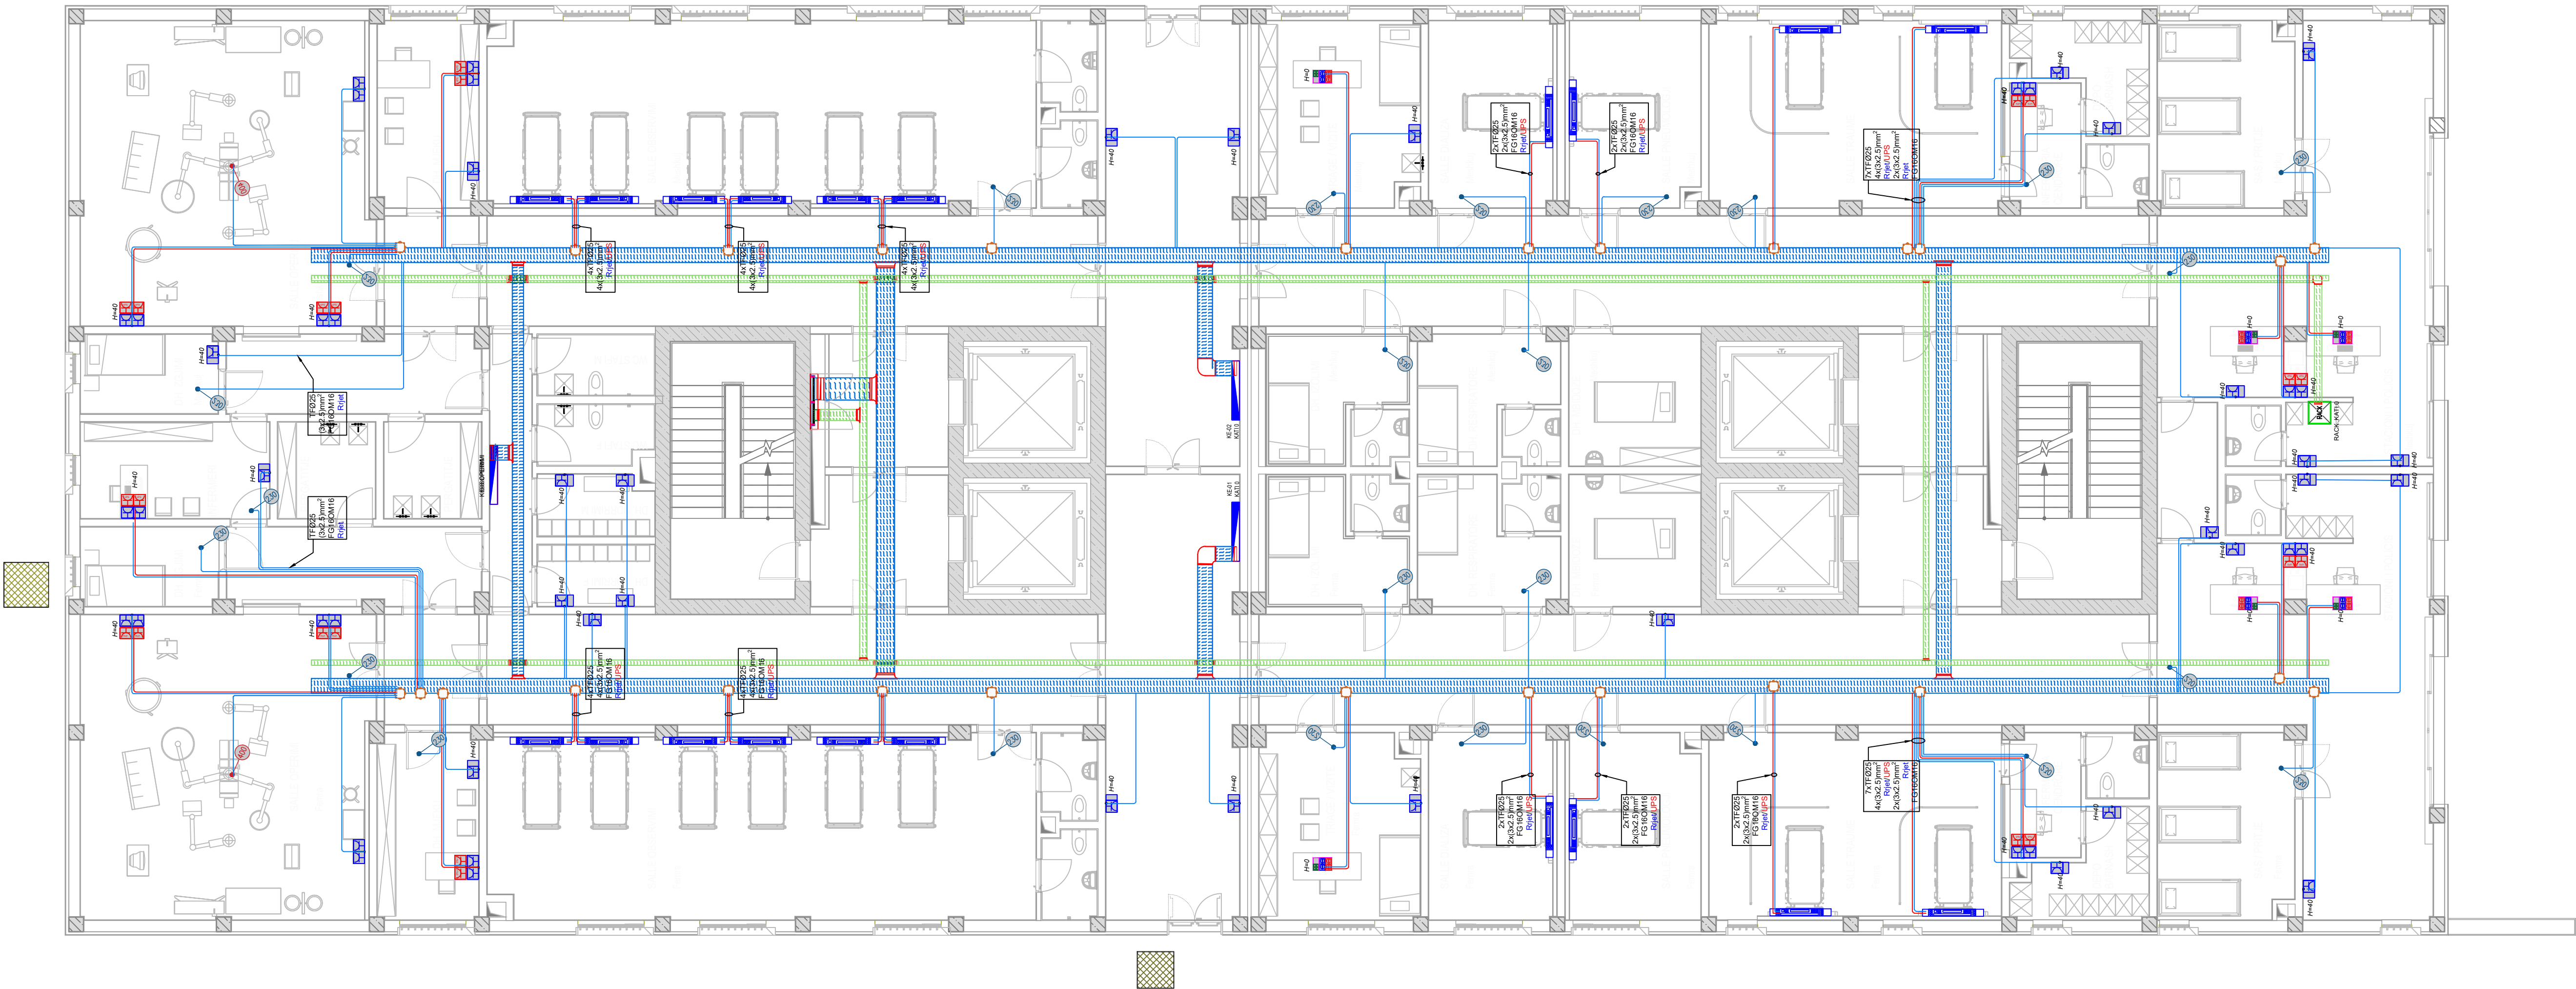

INVESTITOR



REPUBLIKA E SHQIPËRISË
DREJTORIA E PËRGJITHSHME E BURGJEVE


KONSULENT



ARKIMADE

planifikim urban
projektim arkitektonik dhe inzhinierik
mbikqyrje dhe kolaudim

Adresa:
Rr. "Himë Koli" Nd.24 H.9 Nr.14 , Tiranë
Tel.0682056076 www.arkimade.com

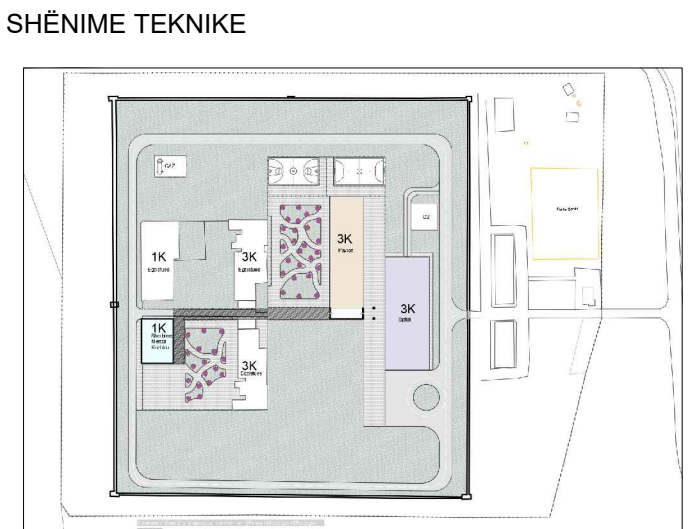

LEGJENDA	
Simboli	Përshkrimi
	Kuader elektrik
	Kanale metalike per fuqine dhe ndricim 200x75-150x75mm
	Kanale metalike per rrymat e drita 150x
	RACK per rrymat e drita
	UPS
	Torrete ne dysheme 12 Module, e kompletuar me: 2 priza shuko te kuqe 2 priza shuko te zezat 2 priza data
	Kuti 3 module
	Kuti 4 module
	Prize Schuko 10/16 A
	Prize Schuko ne UPS 10/16 A
	Dalje fuqie 1 Fazore
	Dalje fuqie 3 Fazore
	Testalete
	Kuti shperdarese per instalim te jashtem C-IPSS
	Kabell FG16OM16, 3x2.5mm ² , tub fleksibel Ø25- Rrjet
	Kabell FG18OM16, 3x2.5mm ² , tub fleksibel Ø25- sesioni UPS

ZONA

SHËNKOLL, LEZHË

OBJEKTI

HARTIMI I PROJEKTI PREVENTIVIT PËR NDËRTIMIN E SPITALIT PËR PERSONA ME MJEKIM TE DETYRUAR ME VENDIM GJYKATE NE IEVP SHËNKOLL / LEZHË

FAZA E PROJEKTI

FAZA V: PROJEKT ZBATIMI

PROJEKTI ARKITEKTONIK

ARK. Iva MÉZEI Nr.Lic. A.0831/3

ARK. Jonida BLOKU Nr.Lic. A.2874

ARK. Egzon YMERI

ARK. Luemins KASEMI

PROJEKTI KONSTRUKTIV

ING. Rafael KOTE Nr.Lic. H/T.0129/7

ING. Dorina LIQI Nr.Lic. K.2739/1

PROJEKTI MEKANIK/HVAC

ING. Grigor CIKO Nr.Lic. H/T.0130/3

ING. Vasilika SHERIFAJ Nr.Lic. M.1647/1

PROJEKTI MNZ

ING. Grigor CIKO Nr.Lic. 1394 date 28/03/2019

PROJEKTI HIDROSANITAR

ING. Petrit HOXHAJ Nr.Lic. H/T.0130/5

ING. Dorian TROCI

PROJEKTI ELEKTRIK

ING. Saimir LLESHI Nr.Lic. E. 2044

ING. Adelajda KOXHA Nr.Lic. E. 2136

EMËRTIMI I FLETËS

Spitali - Plani i Fuqise/ Kati 0

SHKALLA: 1:100

NR. FLETËS


TIRANË 2026

E-02.02

VULA

T-ST03

MENURA E INSTALIMIT TE KUTIVE DHE TUBAVE

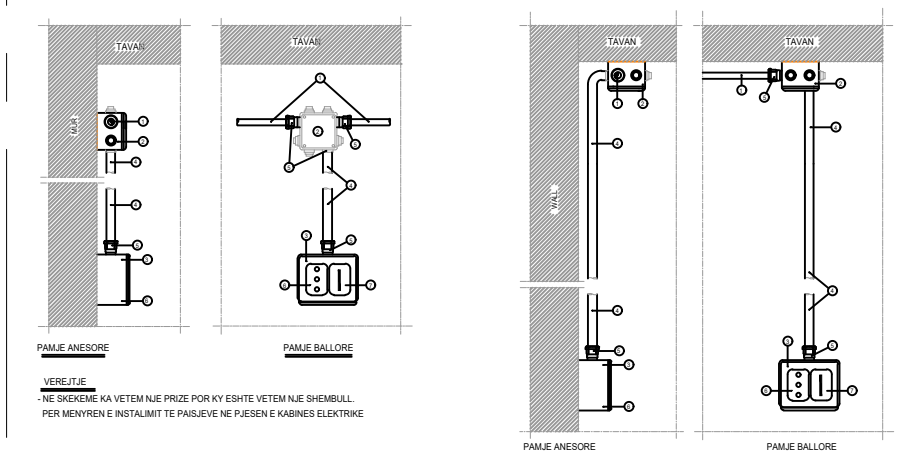

1. Box installation on a wall

2. Box installation on a ceiling

3. Conduit installation along a wall

4. Conduit installation along a ceiling

1. Box installation on a wall

2. Box installation on a ceiling

3. Conduit installation along a wall

4. Conduit installation along a ceiling

1. Box installation on a wall

2. Box installation on a ceiling

3. Conduit installation along a wall

4. Conduit installation along a ceiling


1. Box installation on a wall

2. Box installation on a ceiling

3. Conduit installation along a wall

4. Conduit installation along a ceiling

PLANI I FUQISE
SPITALI: KATI 1

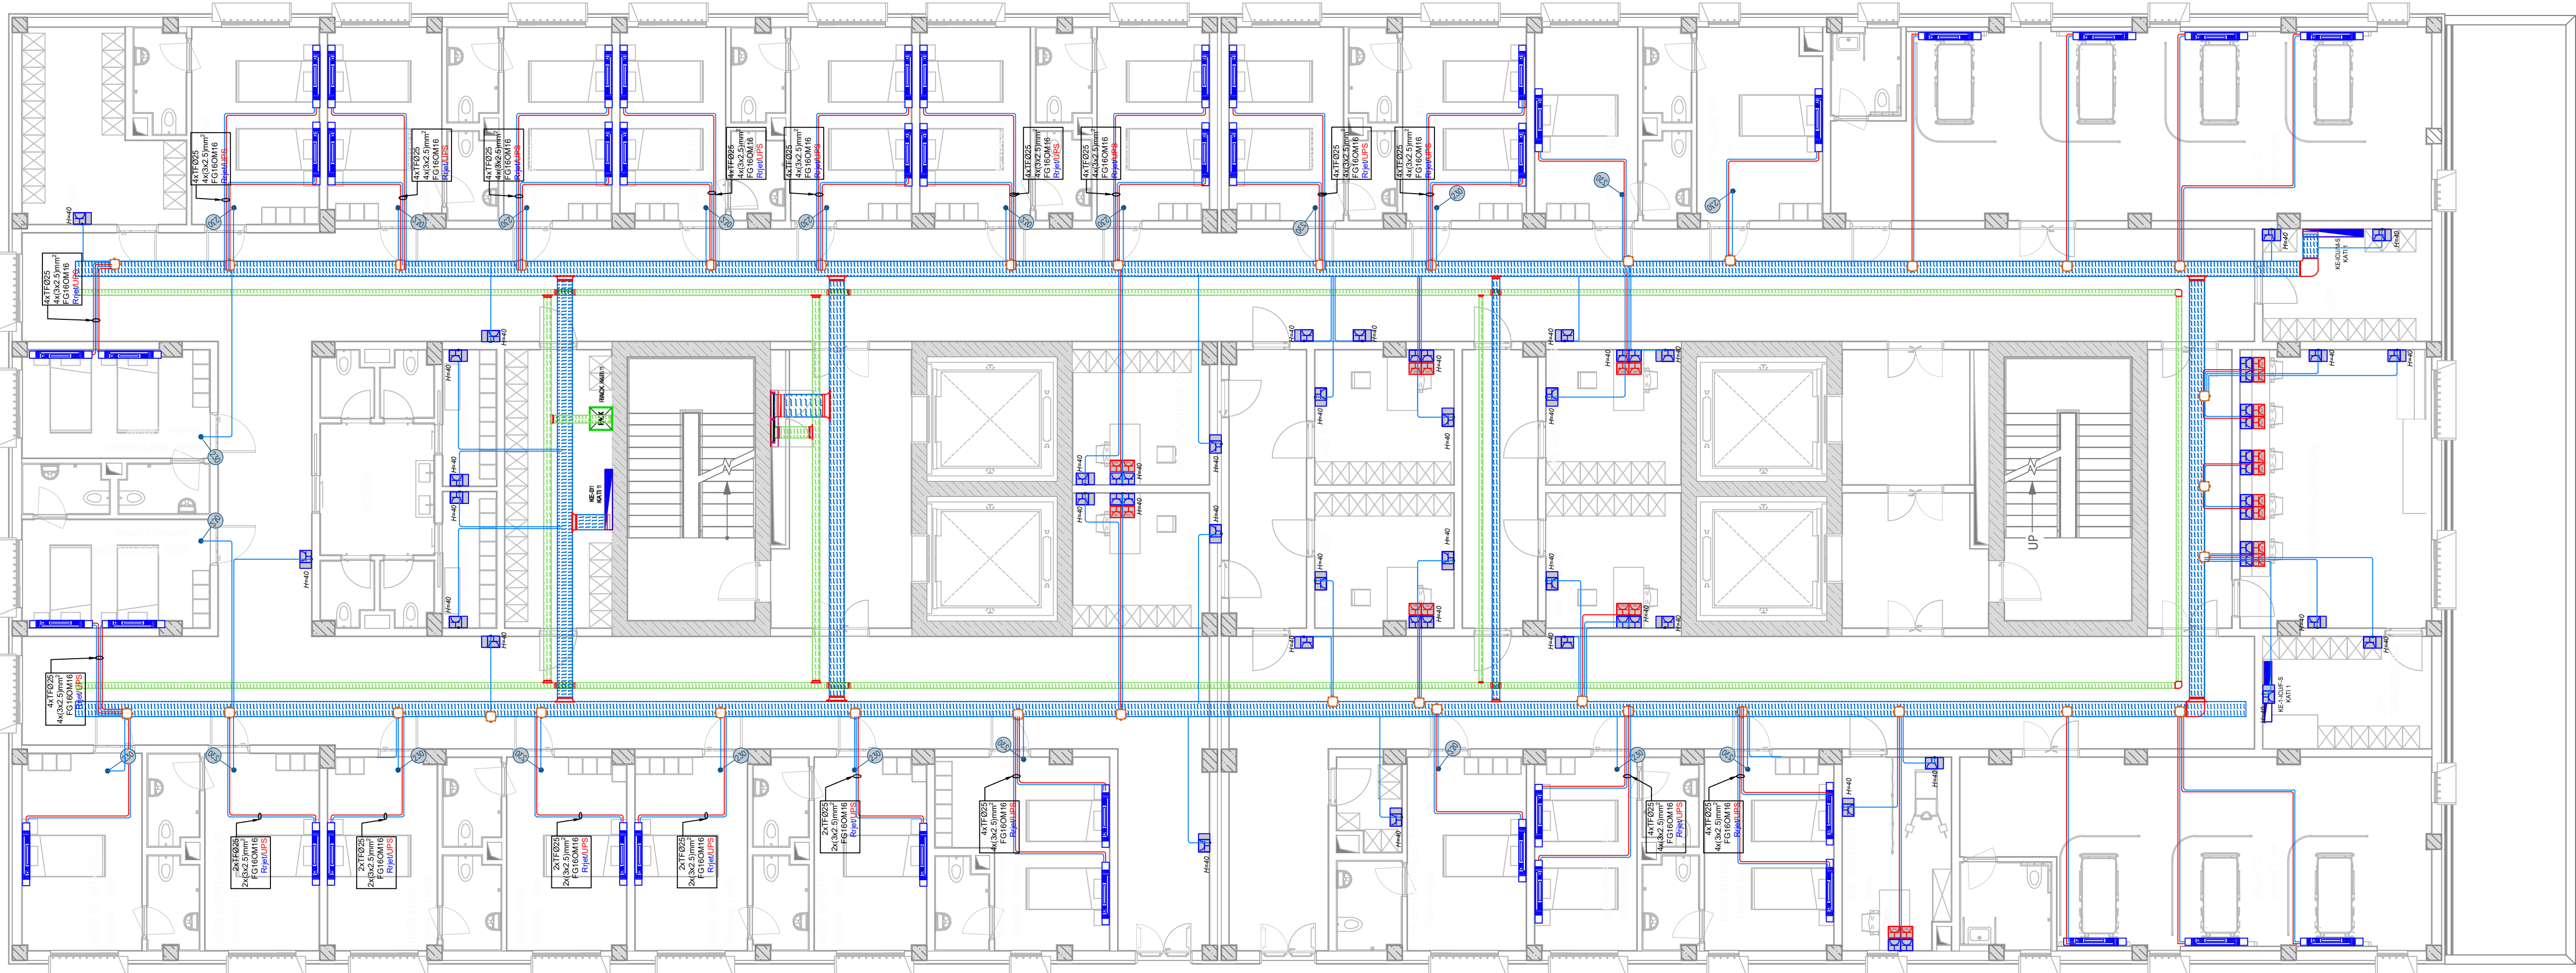

INVESTITOR



REPUBLIKA E SHQIPËRISË
DREJTORIA E PËRGJITHSHME E BURGJEVE


KONSULENT



ARKIMADE

planifikim urban
projektim arkitektonik dhe inxhinierik
mbikqyrje dhe kolaudim

Adresa:
Rr. "Himë Koli" Nd.24 H.9 Nr.14 , Tiranë
Tel:0682056076 www.arkimade.com

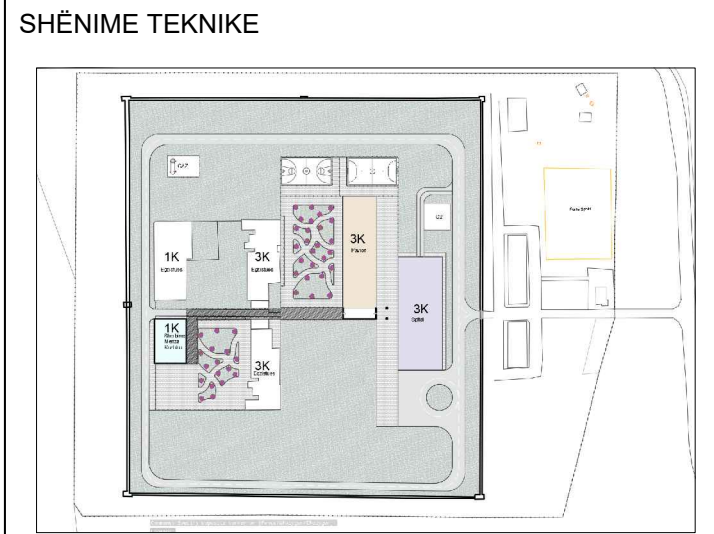

LEGJENDA	
Simboli	Përshkrimi
	Kuader elektrik
	Kanale metalike per fuqine dhe ndricim 200x75-150x75mm
	Kanale metalike per rymat e drita 150x
	RACK per rymat e drita
	UPS
	Torrete ne dysheme 12 Module, e kompletuar me: 2 priza shuko te kuqe 2 priza shuko te bardha 2 priza data
	Kuti 3 module
	Kuti 4 module
	Prize Shuko 10/16 A
	Prize Shuko ne UPS 10/16 A
	Dalje fuqie 1 Fazore
	Dalje fuqie 3 Fazore
	Testalete
	Kuti shperdarese per instalim te jashtem C-IPSS
	Kabell FG16OM16, 3x2.5mm², tub fleksibel Ø25- Rrjet
	Kabell FG16OM16, 3x2.5mm², tub fleksibel Ø25- sesioni UPS

ZONA	SHËNKOLL, LEZHË
OBJEKTI	HARTIMI I PROJEKTI PREVENTIVIT PËR NDËRTIMIN E SPITALIT PËR PERSONA ME MUEKIM TË DETYRUAR ME VENDIM GJYKATE NE IEVP SHËNKOLL / LEZHË
FAZA E PROJEKTI	FAZA V: PROJEKT ZBATIMI
PROJEKTI ARKITEKTONIK	ARK. Iva MËZEZI Nr.Lic. A.0831/3 ARK. Jonida BLOKU Nr.Lic. A.2874 ARK. Egzon YMERI ARK. Luemins KASEMI
PROJEKTI KONSTRUKTIV	ING. Rafael KOTE Nr.Lic. H/T.0129/7 ING. Dorina LIÇI Nr.Lic. K.2739/1
PROJEKTI MEKANIK/HVAC	ING. Grigor CIKO Nr.Lic. H/T.0130/3 ING. Vasilika SHERIFAJ Nr.Lic. M.1647/1
PROJEKTI MNZ	ING. Grigor CIKO Nr.Lic. 1394 date 28/03/2019
PROJEKTI HIDROSANITAR	ING. Petrit HOXHAIJ Nr.Lic. H/T.0130/5 ING. Dorian TROCI
PROJEKTI ELEKTRIK	ING. Saimir LLESHI Nr.Lic. E. 2044 ING. Adelajda KOXHA Nr.Lic. E. 2136
EMËRTIMI I FLETËS	Spitali - Plani i Fuqise/ Kati 1
SHKALLA:	1:100
TIRANË 2026	NR. FLETËS E-02.03
VULA	

