


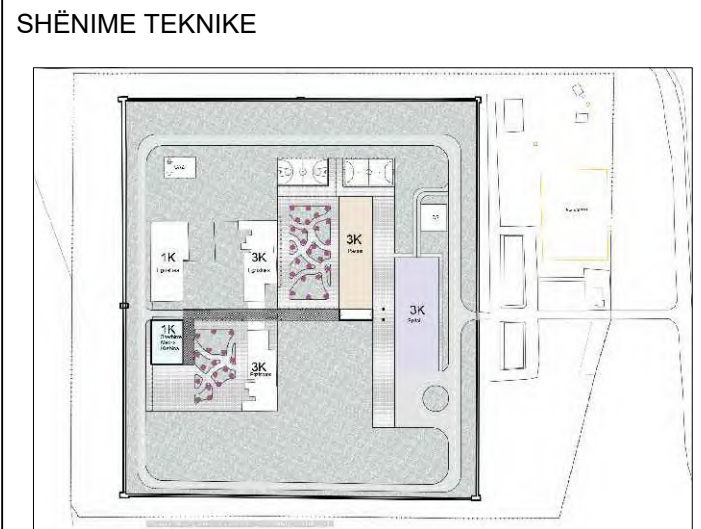

SHËNIME TEKNIKE
Vizatimi i treguar këtu është pjesë integrale e duhet të shihet sëbashku me projektin arkitektonik.
Betoni për themelin lip pliakë, kolonat, trarët dhe soletat të jetë i klasës C30/37.
Betoni i përdorur për shtresën e varfër 5cm / 10cm të jetë i klasës C12/15.
Çeliku, që do të përdoret do të jetë B-500S.
Dimensionet tregohen në centimetra, kuatat në metra.
Dimensionet e trarëve janë gjërësi me lartësi.
Përmasa dhe kuota që nuk tregohen në strukture të kontrollohen edhe në arkitekturë.
Shtresa mbrojtëse për kolonat e muret të merret 3.5cm, për soletat 3cm, për trarët 2.5cm, për themelin 5cm.
Proçeset e betonimit, klasat e betoneve, mënyra e betonimit etj. të konceptohen dhe të kontrollohen nga inxhinier të specializuar.
Hekurat e trarëve duhet të inkastrohen në mbështetje minimumi 40Ø diametra. Mënyra e mbështetjes së shufrave në nyrje të konsultohet me projektuesin.
Hekuri para se të vendoset në vepër të pastrohet nga papastërtitë dhe nga ndryshku.
Të tregohet kujdes për realizimin e të gjitha detajeve.
Për çdo mospërputhje të dimensioneve të bëhen konsultimet e nevojshme me grupin e projektimit.
Klasat e ekspozimit dhe rezistencave për çdo element të shihen në tabelën e materialeve.
Para betonimit të trarëve, soletave dhe mureve të konsultohen me fletët hidrosanitare, dhe instalimet e tjera.
Për çdo mospërputhje të dimensioneve të bëhen verifikime me projektin arkitektonike dhe projektin konstruktiv .

ZONA

SHËNKOLL, LEZHË

OBJEKTI

HARTIMI I PROJEKTIT PREVENTIVIT PËR NDËRTIMIN E SPITALIT PËR PERSONA ME MJEKIM TË DETYRUAR ME VENDIM GJYKATË NË IEVP SHËNKOLL / LEZHË

FAZA E PROJEKTIT

FAZA V: PROJEKT ZBATIMI

PROJEKTI ARKITEKTONIK

ARK. Iva MËZEZI Nr.Lic. A.0831/3

ARK. Jonida BLOKU Nr.Lic. A.2874

ARK. Egzon YMERI

ARK. Luemins KASEMI

PROJEKTI KONSTRUKTIV

ING. Rafael KOTE Nr.Lic. H/T.0129/7

ING. Dorina LIÇI Nr.Lic. K.2739/1

PROJEKTI MEKANIK/HVAC

ING. Grigor CIKO Nr.Lic. H/T.0130/3

ING. Vasilika SHERIFAJ Nr.Lic. M.1647/1

PROJEKTI MNZ

ING. Grigor CIKO Nr.Lic. 1394 date 28/03/2019

PROJEKTI HIDROSANITAR

ING. Petrit HOXHAIJ Nr.Lic. H/T.0130/5

ING. Dorian TROCI

PROJEKTI ELEKTRIK

ING. Saimir LLESHI Nr.Lic. E. 2044

ING. Adelajda KOXHA Nr.Lic. E. 2136

EMËRTIMI I FLETËS

Spitali - Armimi dhe detajet e mureve b/a


SHKALLA: 1 - 100

TIRANË 2026

NR. FLETËS

K - 42

VULA

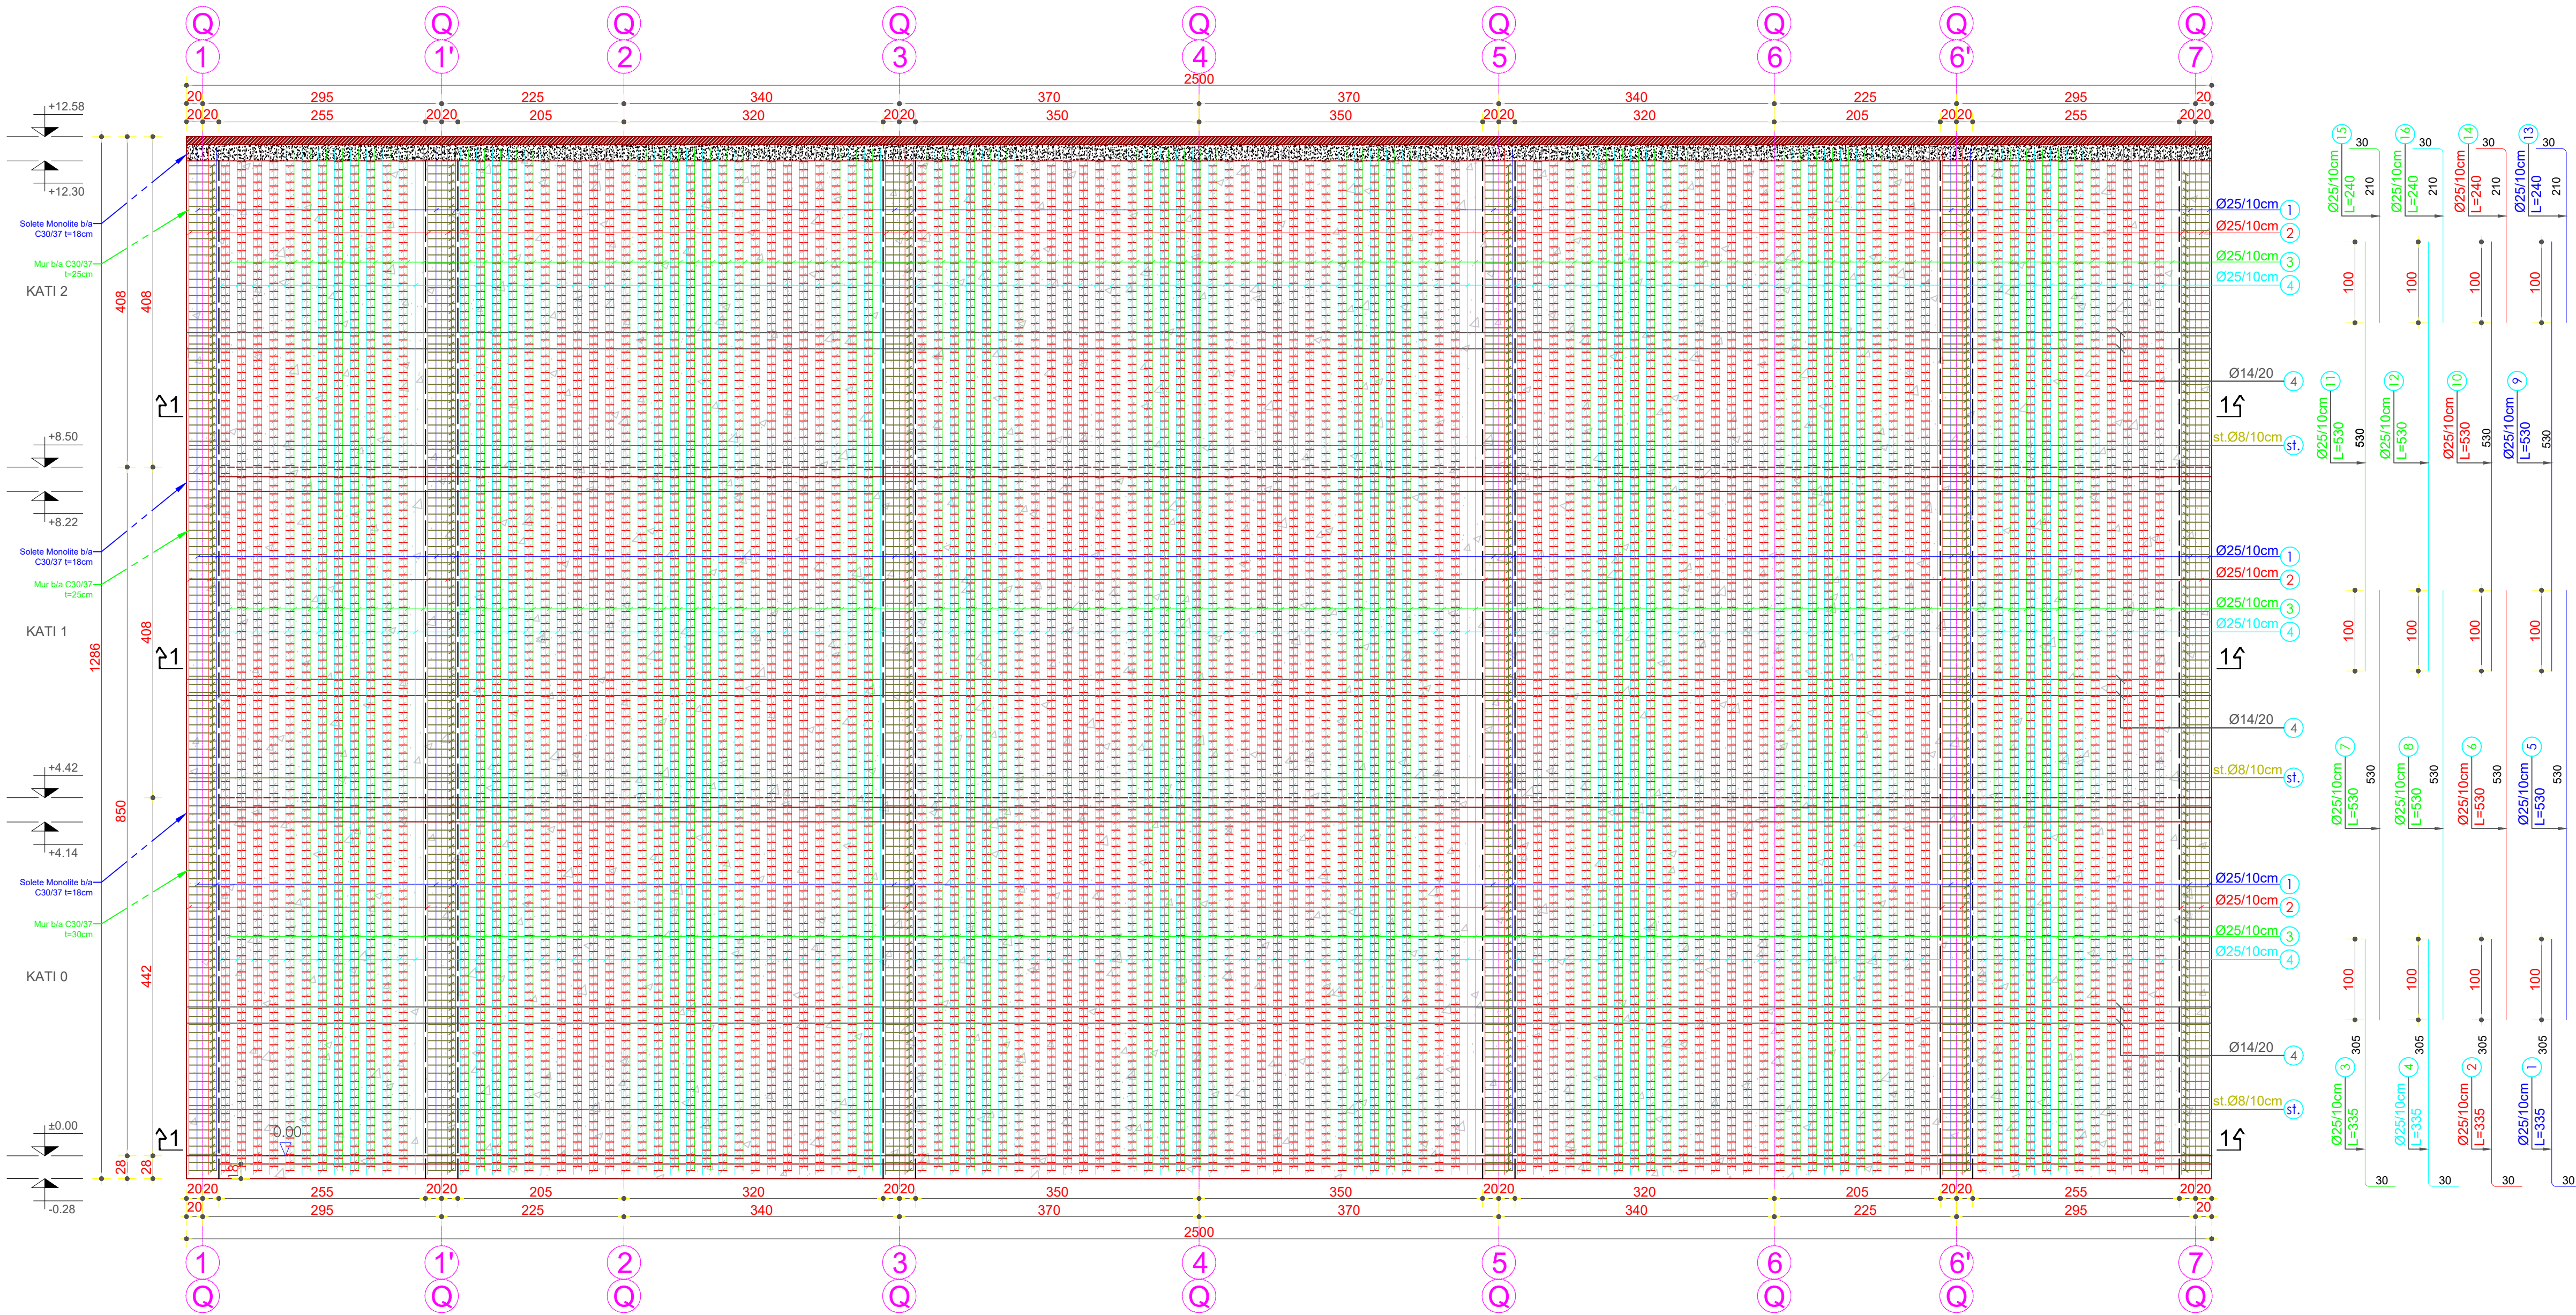

1 Armimi i mureve Perimetrale b/a - Aksi 'Q'

Shk.:1:50

INVESTITOR



REPUBLIKA E SHQIPËRISË
DREJTORIA E PËRGJITHSHME E BURGJEVE

KONSULENT



"ARKIMADE"

planifikim urban
projektim arkitektonik dhe inxhinierik
mbikqyrje dhe kolaudim

Adresa:
Rr. "Himë Koll" Nd.24 H.9 Nr.14, Tiranë
Tel.0682056076 www.arkimade.com

SHËNIME TEKNIKE



SHËNIME TEKNIKE

Vizatimi i treguar këtu është pjesë integrale e duhet të shihet sëbashku me projektin arkitektonik.

Betoni për themelin lip pliakë, kolonat, trarët dhe soletat të jetë i klasës C30/37.

Betoni i përdorur për shtresën e varfër 5cm / 10cm të jetë i klasës C12/15.

Celiku, që do të përdoret do të jetë B-500S.

Dimensionet tregohen në centimetra, kuatat në metra.

Dimensionet e trarëve janë gjërësi me lartësi.

Përmasa dhe kuota që nuk tregohen në strukture të kontrollohen edhe në arkitekturë.

Shtresa mbrojtëse për kolonat e muret të merret 3.5cm, për soletat 3cm, për trarët 2.5cm, për themelin 5cm.

Proceset e betonimit, klasat e betoneve, mënyra e betonimit etj. të konceptohen dhe të kontrollohen nga inxhinier të specializuar.

Hekurat e trarëve duhet të inkastrohen në mbështetje minimumi 40Ø diametra. Mënyra e mbështetjes së shufrave në nyje të konsultohet me projektuesin.

Hekuri para se të vendoset në vepër të pastrohet nga papastërtitë dhe nga ndryshku.

Të tregohet kujdes për realizimin e të gjitha detajeve.

Për çdo mospërputhje të dimensioneve të bëhen konsultimet e nevojshme me grupin e projektimit.

Klasat e ekspozimit dhe rezistencave për çdo element të shihen në tabelën e materialeve.

Para betonimit të trarëve, soletave dhe mureve të konsultohen me fletët hidrosanitare, dhe instalimet e tjera.

Për çdo mospërputhje të dimensioneve të bëhen verifikime me projektin arkitektonike dhe projektin konstruktiv .

ZONA

SHËNKOLL, LEZHË

OBJEKTI

HARTIMI I PROJEKTIT PREVENTIVIT PËR NDËRTIMIN E SPITALIT PËR PERSONA ME MJEKIM TË DETYRUAR ME VENDIM GJYKATË NË IEVP SHËNKOLL / LEZHË

FAZA E PROJEKTIT

FAZA V: PROJEKT ZBATIMI

PROJEKTI ARKITEKTONIK

ARK. Iva MËZEZI Nr.Lic. A.0831/3

ARK. Jonida BLOKU Nr.Lic. A.2874

ARK. Egzon YMERI

ARK. Luemins KASEMI

PROJEKTI KONSTRUKTIV

ING. Rafael KOTE Nr.Lic. H/T.0129/7

ING. Dorina LIÇI Nr.Lic. K.2739/1

PROJEKTI MEKANIK/HVAC

ING. Grigor CIKO Nr.Lic. H/T.0130/3

ING. Vasilika SHERIFAJ Nr.Lic. M.1647/1

PROJEKTI MNZ

ING. Grigor CIKO Nr.Lic. 1394 date 28/03/2019

PROJEKTI HIDROSANITAR

ING. Petrit HOXHAIJ Nr.Lic. H/T.0130/5

ING. Dorian TROCI

PROJEKTI ELEKTRIK

ING. Saimir LLESHI Nr.Lic. E. 2044

ING. Adelajda KOXHA Nr.Lic. E. 2136

EMËRTIMI I FLETËS

Spitali - Armimi dhe detajet e mureve b/a


SHKALLA: 1 - 100

TIRANË 2026


VULA

NR. FLETËS


K - 43

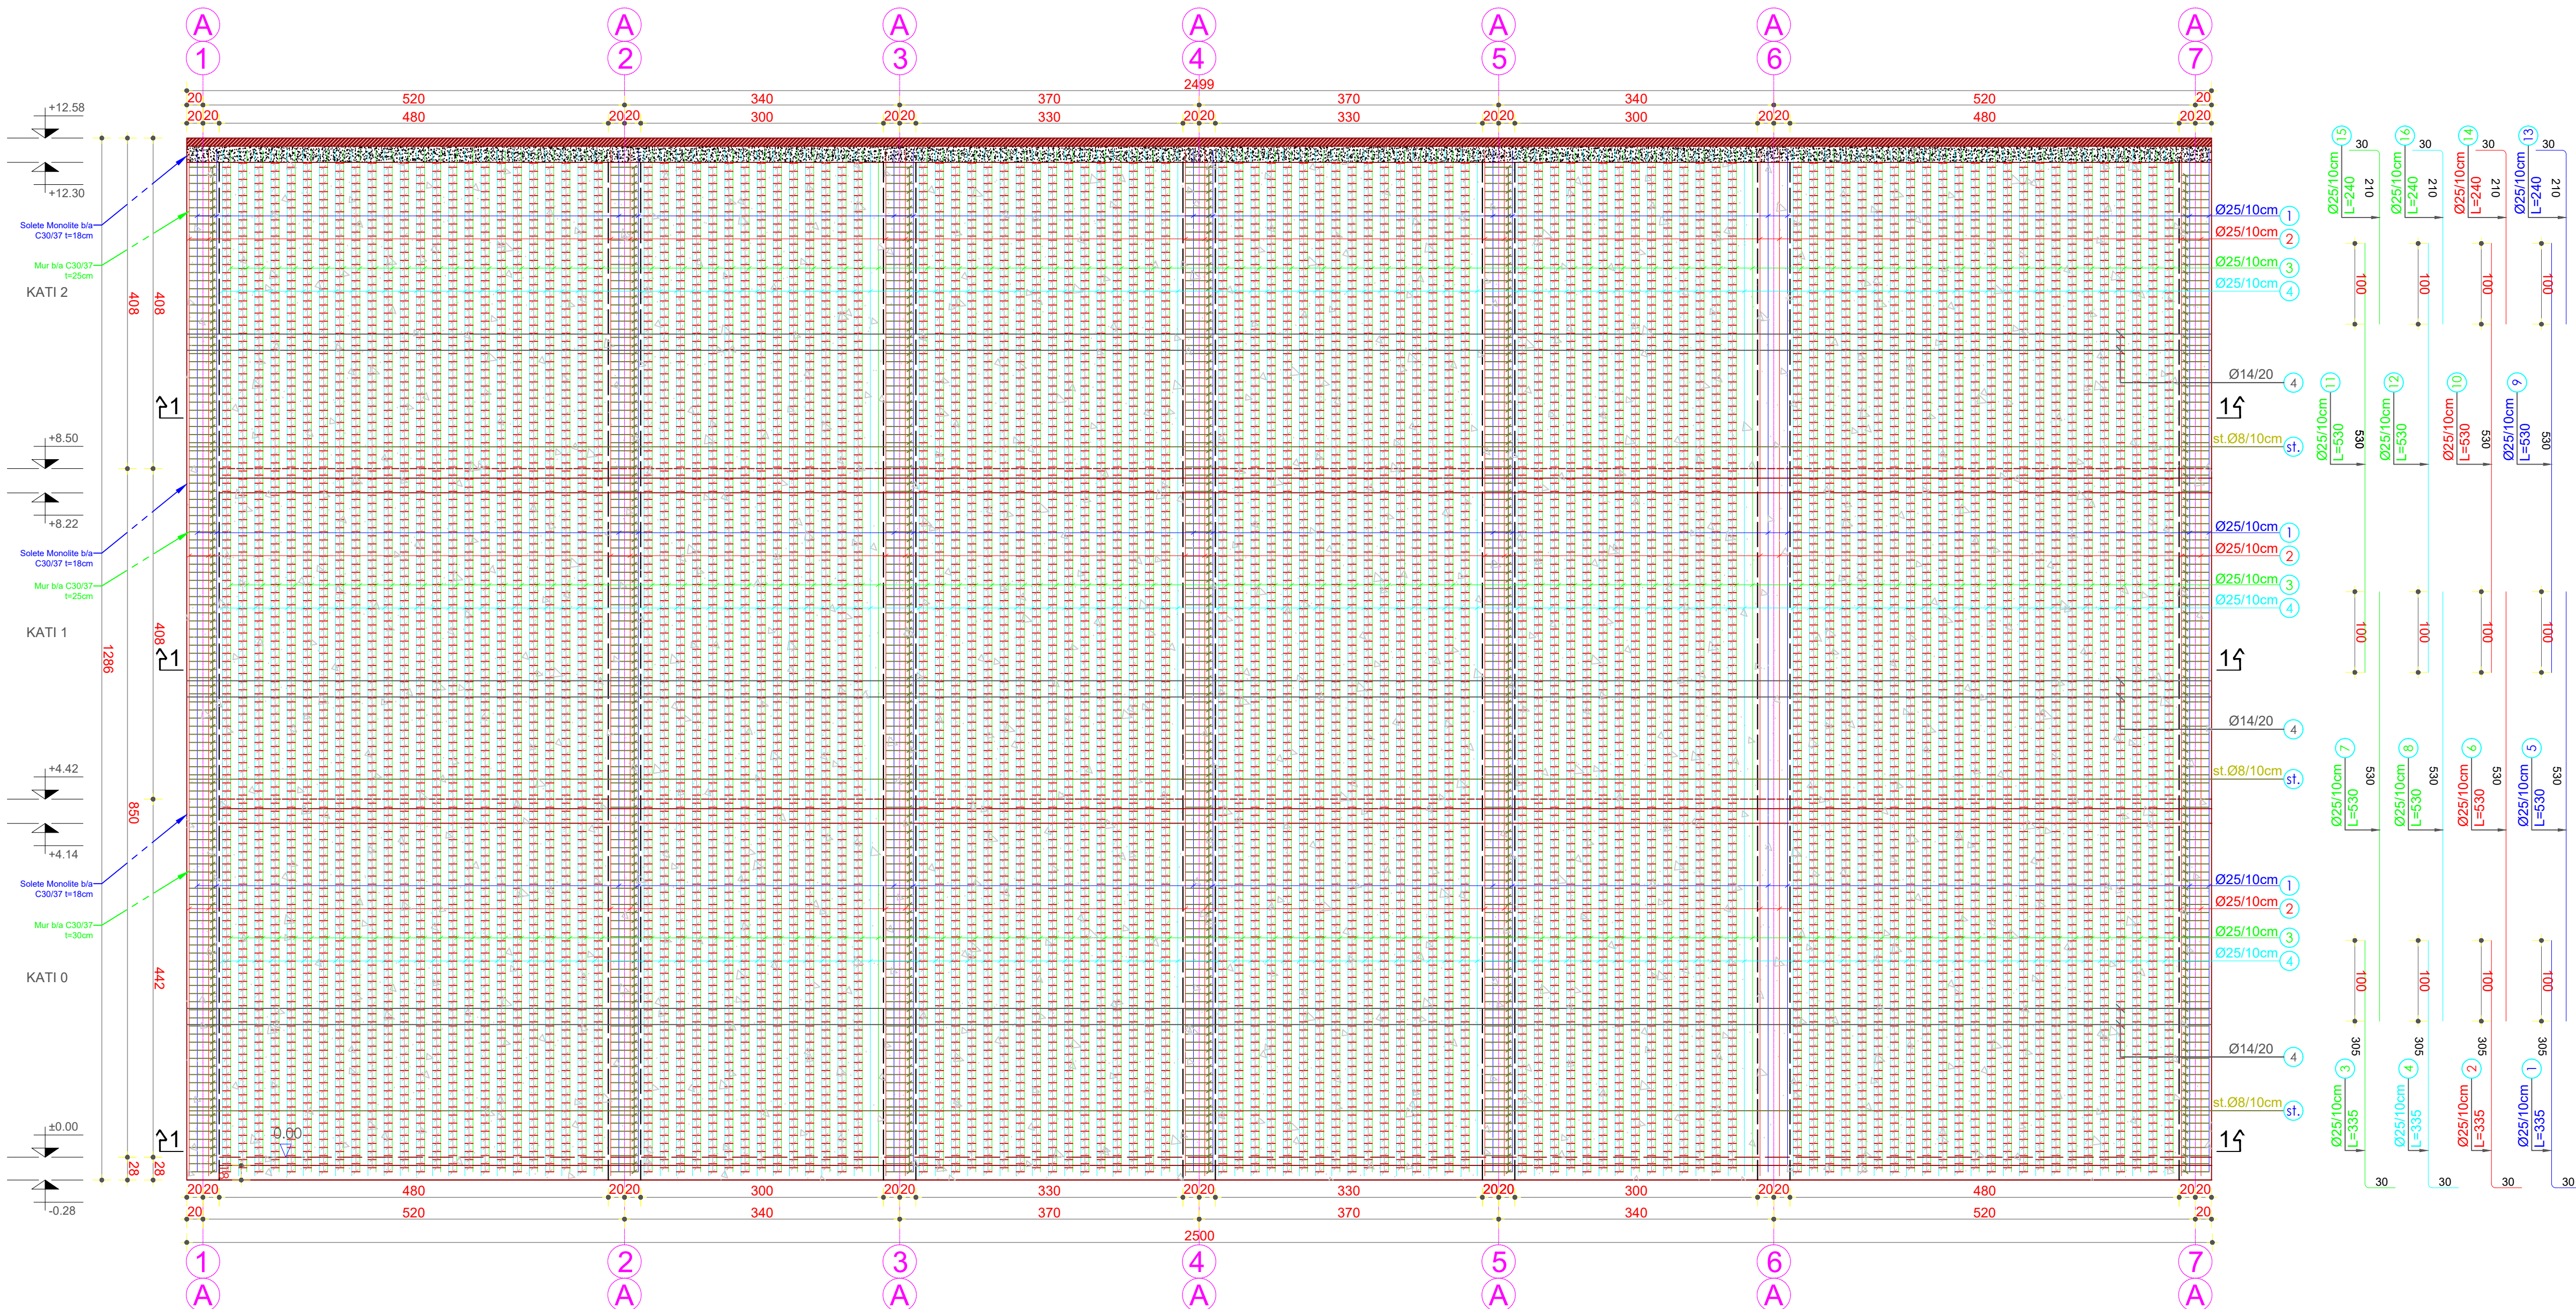

1 Armimi i mureve Perimetrale b/a - Aksi 'A'
Shk.:1:50

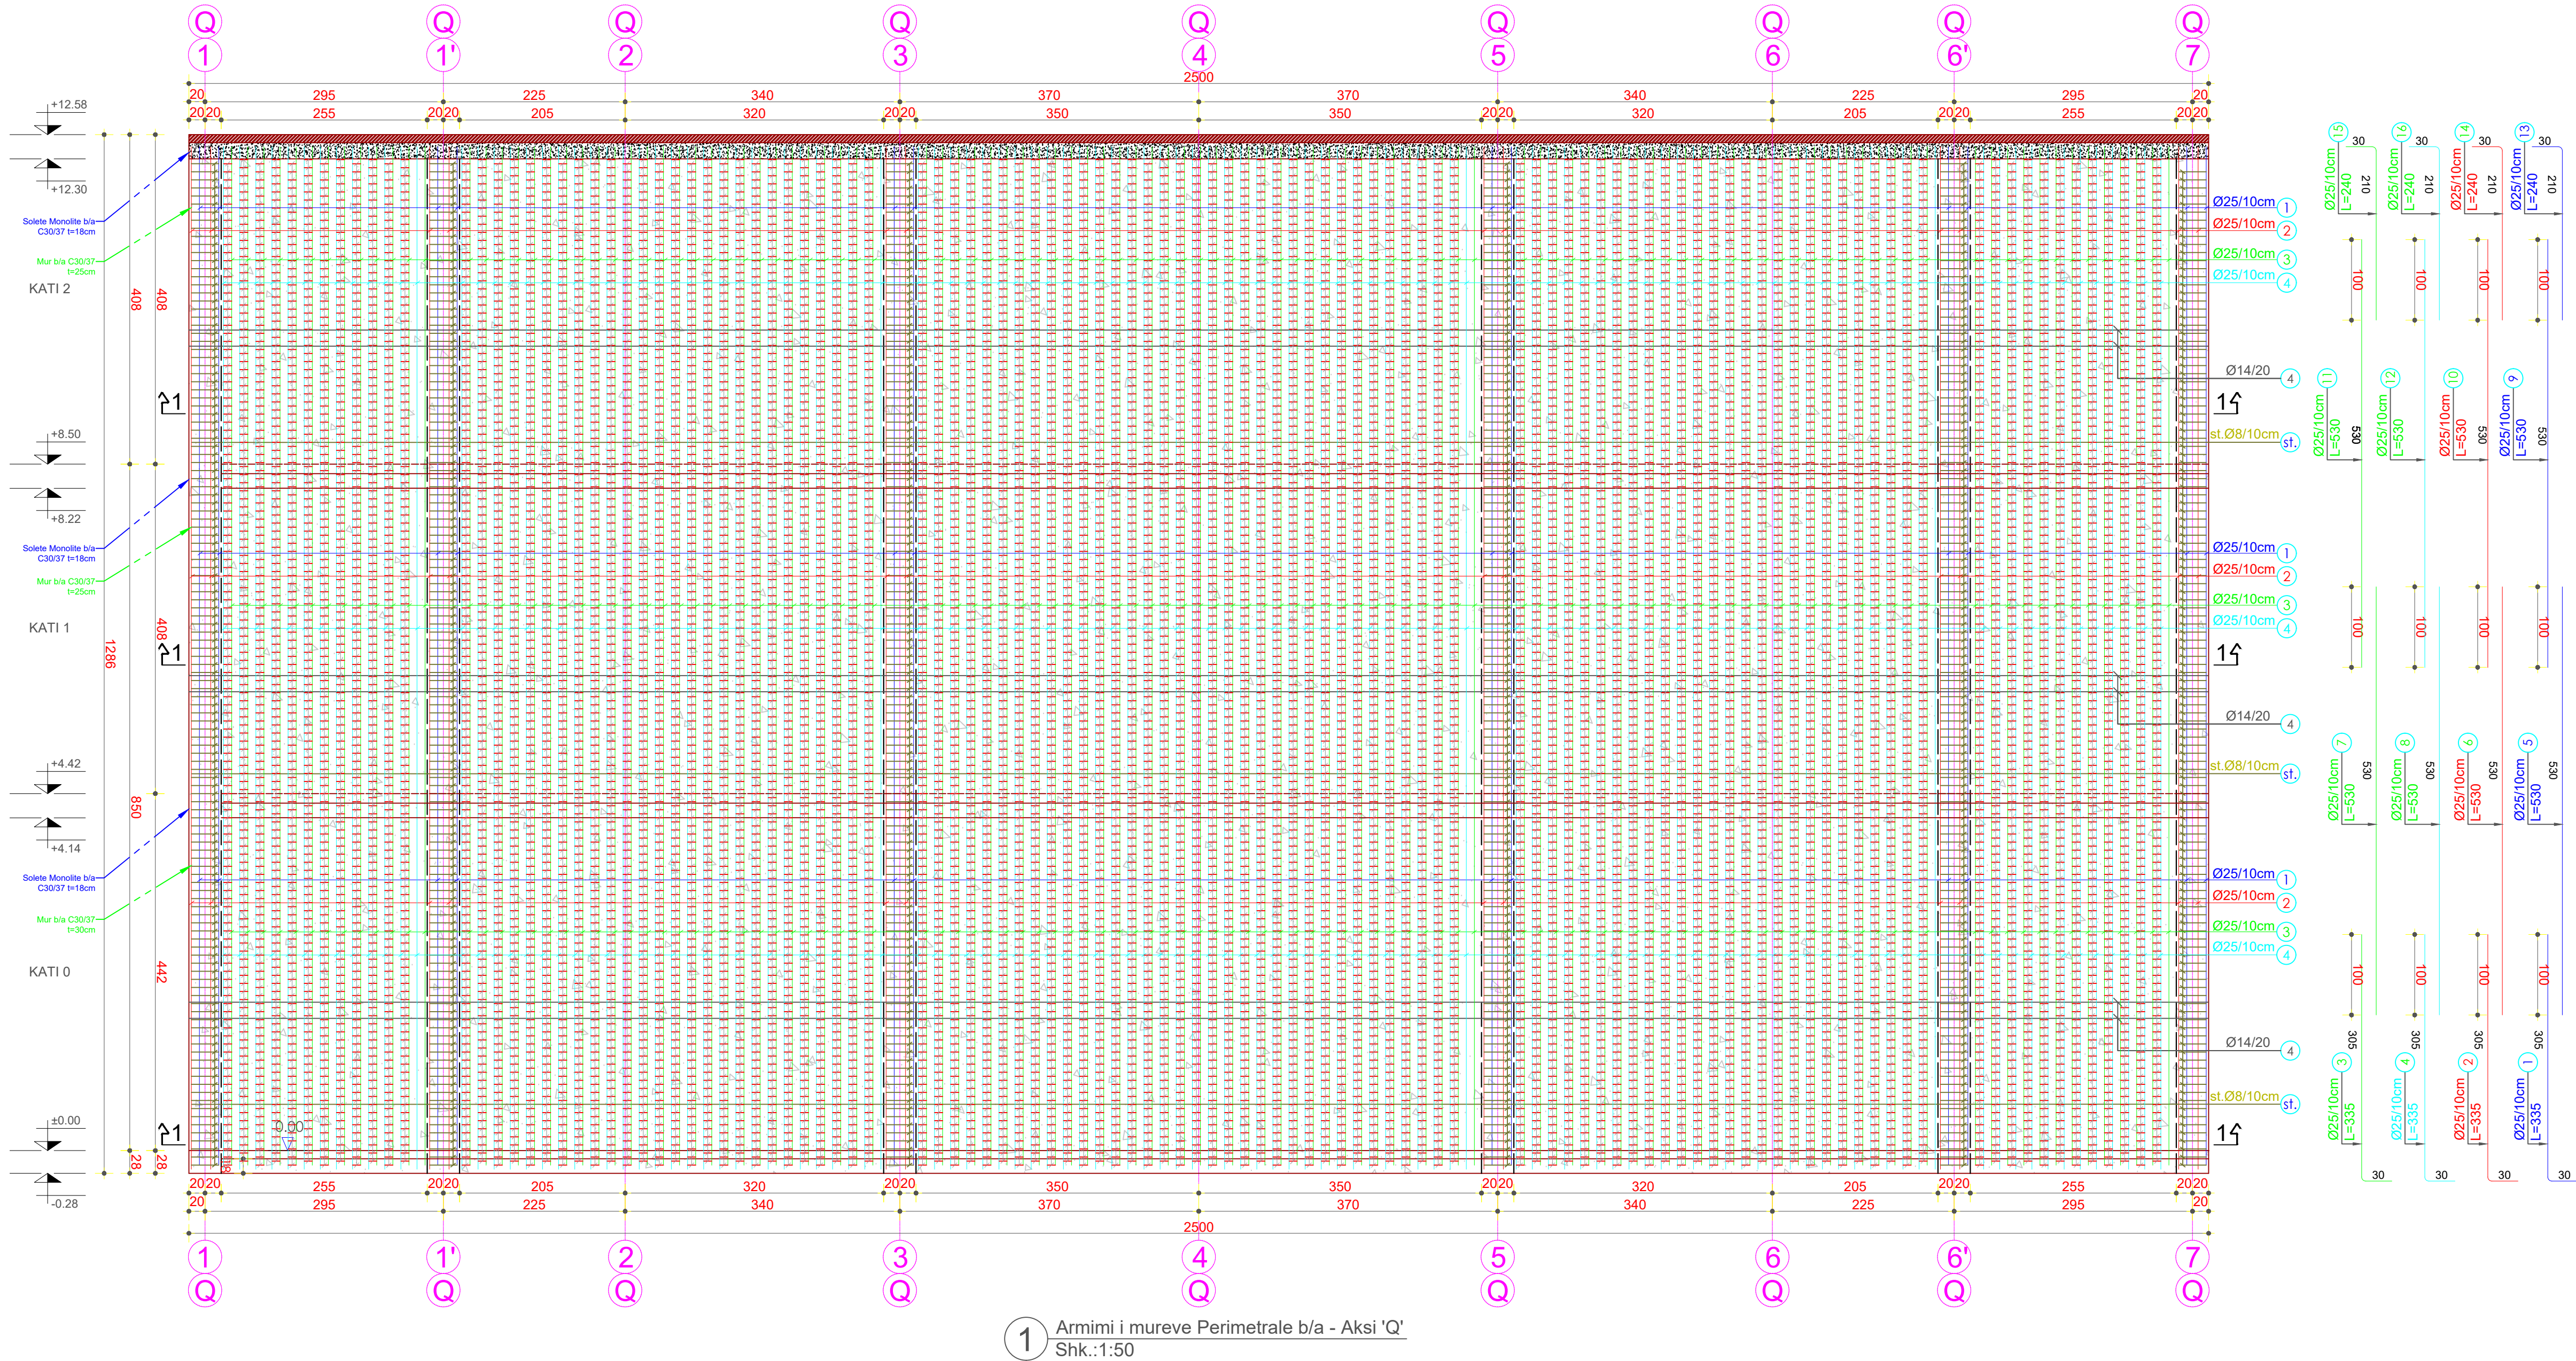


1 Armimi i mureve Perimetrale b/a - Aksi 'Q'
Shk.:1:50


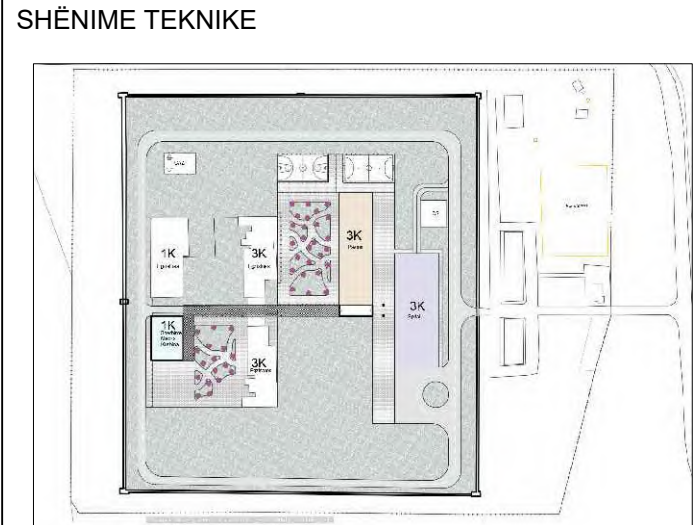


SHËNIME TEKNIKE
Vizatimi i treguar këtu është pjesë integrale e duhet të shihet sëbashku me projektin arkitektonik.
Betoni për themelin lip klasi, kolonat, trarët dhe soletat të jetë i klasës C30/37.
Betoni i përdorur për shtresën e varfër 5cm / 10cm të jetë i klasës C12/15.
Çeliku, që do të përdoret do të jetë B-500S.
Dimensionet tregohen në centimetra, kuatat në metra.
Dimensionet e trarëve janë gjerësi me lartësi.
Përmasa dhe kuota që nuk tregohen në strukture të kontrollohen edhe në arkitekturë.
Shtresa mbrojtëse për kolonat e muret të merret 3.5cm, për soletat 3cm, për trarët 2.5cm, për themelin 5cm.
Proçeset e betonimit, klasat e betoneve, mënyra e betonimit etj. të konceptohen dhe të kontrollohen nga inxhinier të specializuar.
Hekurat e trarëve duhet të inkastrohen në mbështetje minimumi 40Ø diametra. Mënyra e mbështetjes së shufrave në nyje të konsultohet me projektuesin.
Hekuri para se të vendoset në vepër të pastrohet nga papastërtitë dhe nga ndryshku.
Të tregohet kujdes për realizimin e të gjitha detajeve.
Për çdo mospërputhje të dimensioneve të bëhen konsultimet e nevojshme me grupin e projektimit.
Klasat e ekspozimit dhe rezistencave për çdo element të shihen në tabelën e materialeve.
Për betonimit të trarëve, soletave dhe mureve të konsultohen me fletët hidrosanitare, dhe instalimet e tjera.
Për çdo mospërputhje të dimensioneve të bëhen verifikime me projektin arkitektonike dhe projektin konstruktiv .

ZONA	SHËNKOLL, LEZHË
OBJEKTI	HARTIMI I PROJEKTIT PREVENTIVIT PËR NDËRTIMIN E SPITALIT PËR PERSONA ME MUEJIM TË DETYRUAR ME VENDIM GJYKATE NË IEVP SHËNKOLL / LEZHË
FAZA E PROJEKTIT	FAZA V: PROJEKT ZBATIMI
PROJEKTI ARKITEKTONIK	ARK. IVA MËZEZI Nr.Lic. A.0831/3 ARK. JONIDA BLOKU Nr.Lic. A.2874 ARK. EGZON YMERI ARK. LUEMIS KASEMI
PROJEKTI KONSTRUKTIV	ING. RAFAEL KOTE Nr.Lic. H/T.0129/7 ING. DORINA LIÇI Nr.Lic. K.2739/1
PROJEKTI MEKANIHK/VAC	ING. GRIGOR CIKO Nr.Lic. H/T.0130/3 ING. VASILIKA SHERIFAJ Nr.Lic. M.1647/1
PROJEKTI MNZ	ING. GRIGOR CIKO Nr.Lic. 1394 date 28/03/2019
PROJEKTI HIDROSANITAR	ING. PETRIT HOXHAIJ Nr.Lic. H/T.0130/5 ING. DORIAN TROCI
PROJEKTI ELEKTRIK	ING. SAIMIR LLESHI Nr.Lic. E. 2044 ING. ADELAJDA KOXHA Nr.Lic. E. 2136
EMËRTIMI I FLETËS	Spitali - Armimi dhe detajet e mureve b/a

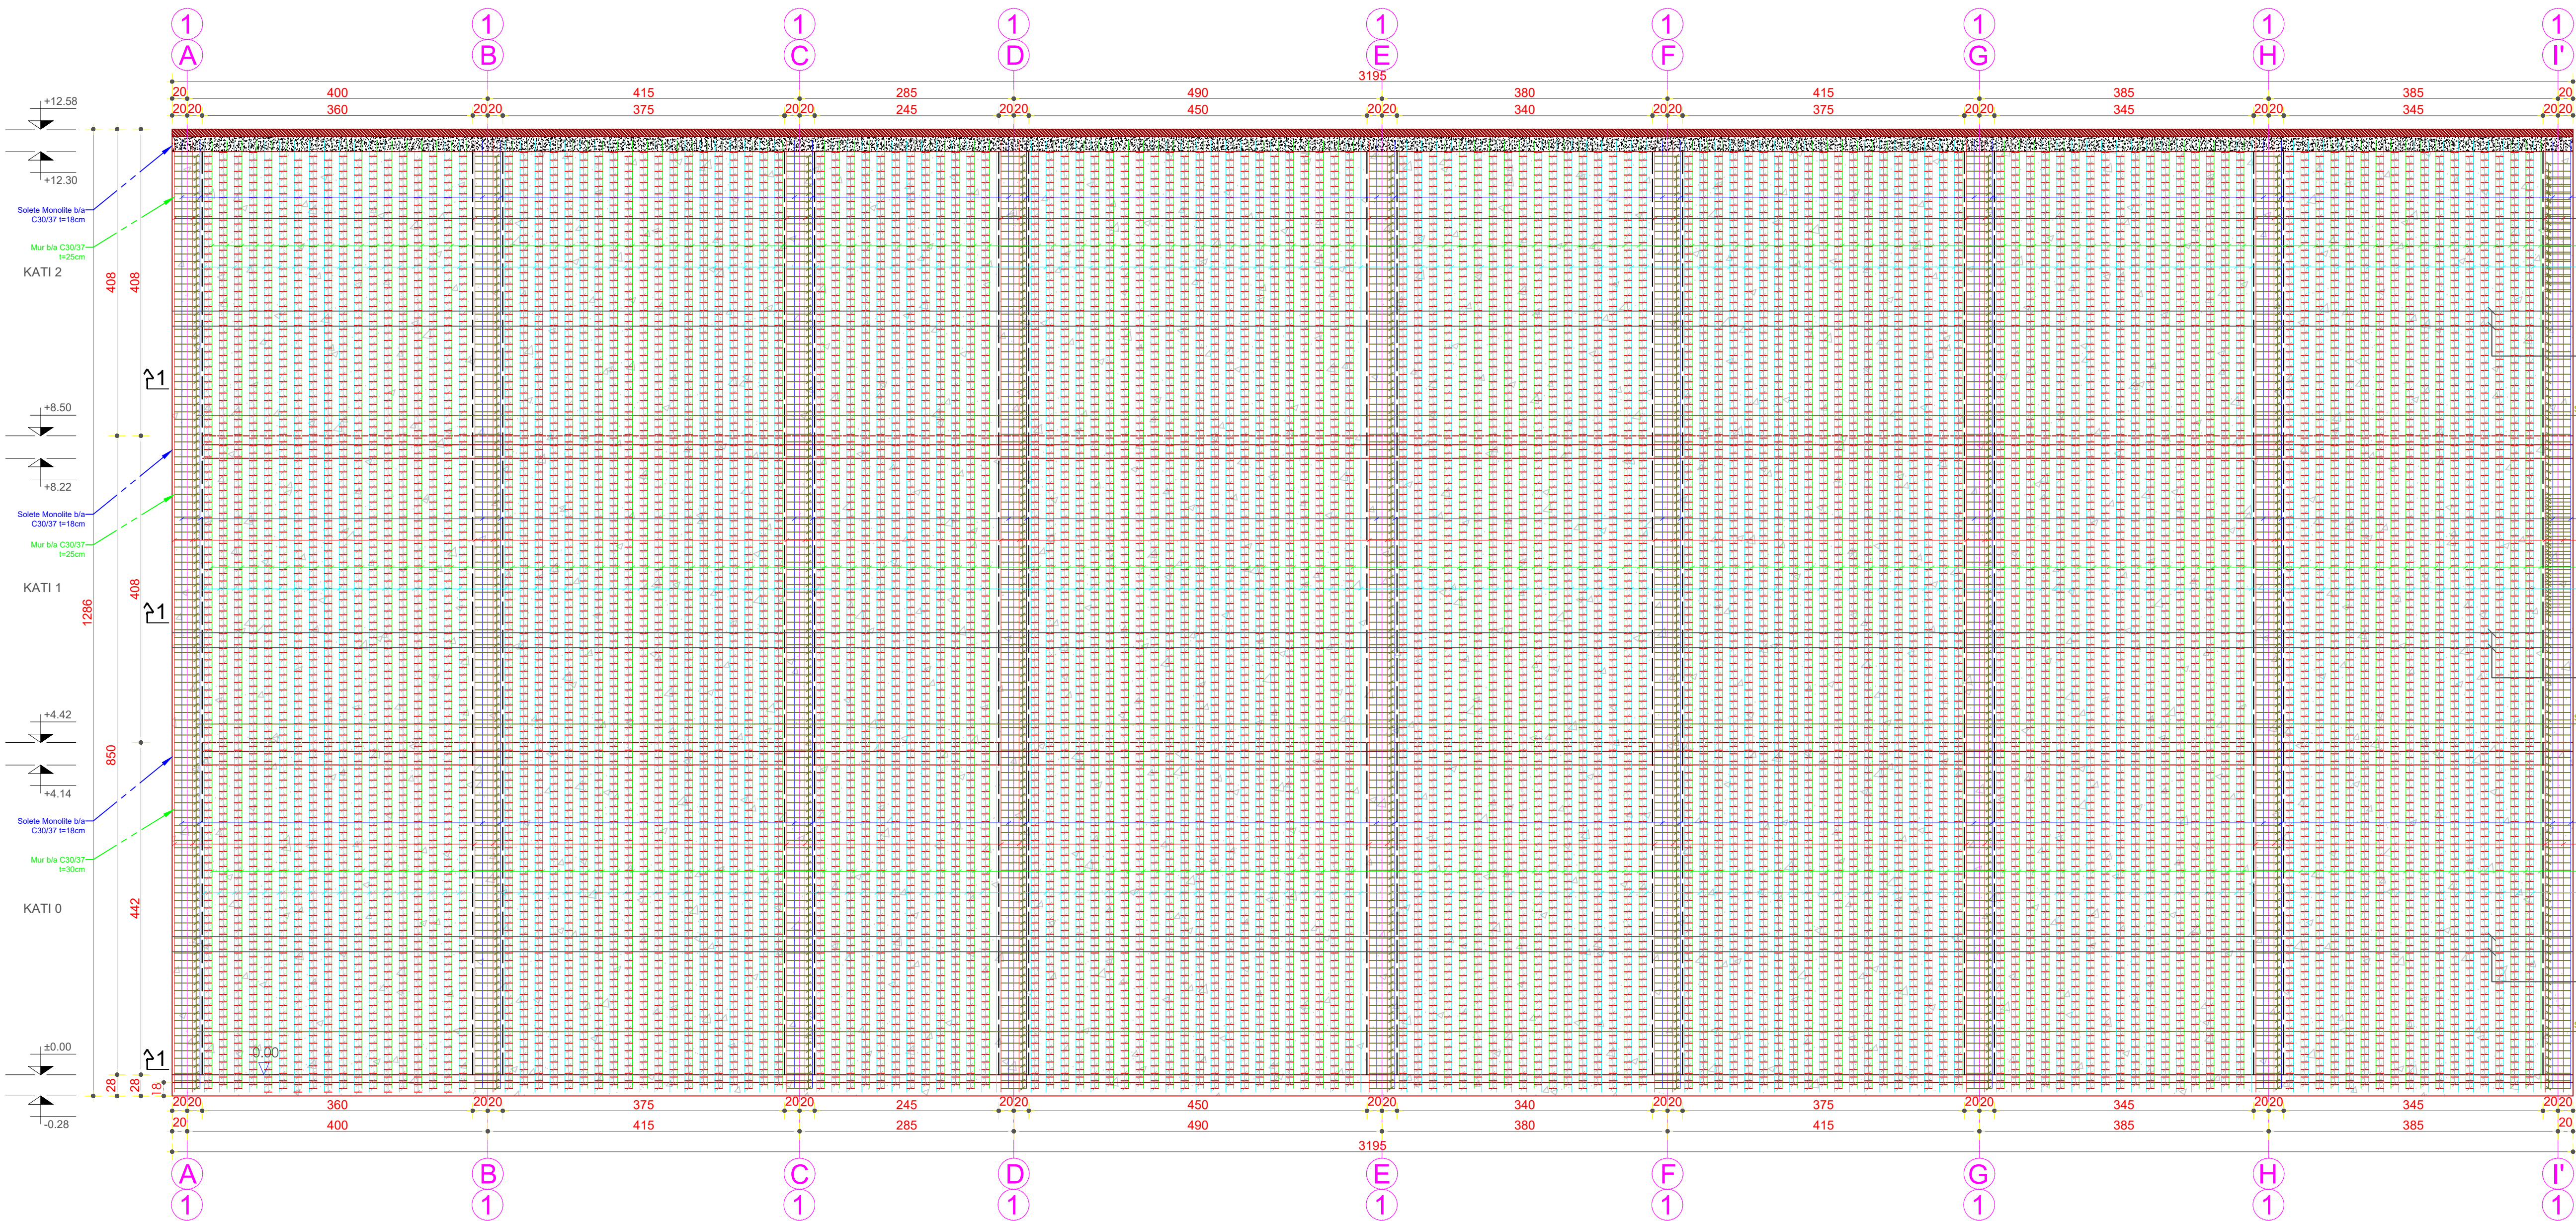

1 Armimi i mureve Perimetrale b/a - Aksi '1' Drejtimi gjatesor
Shk.:1:50

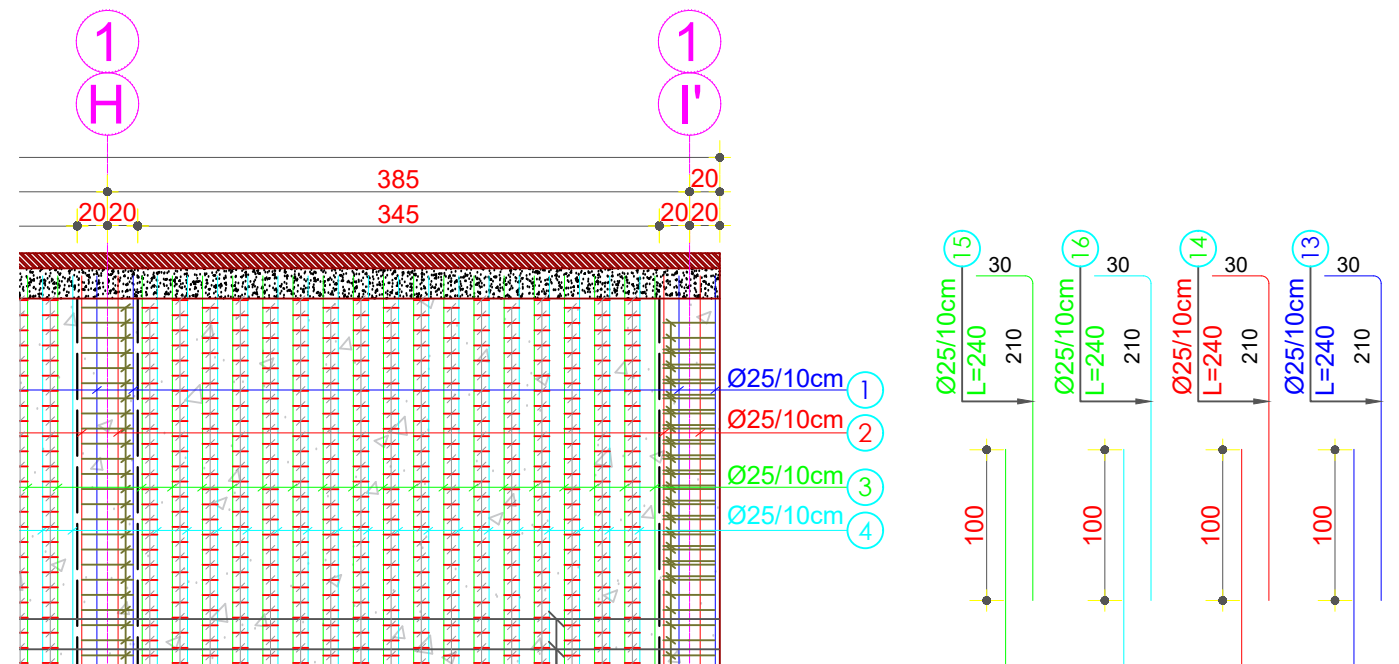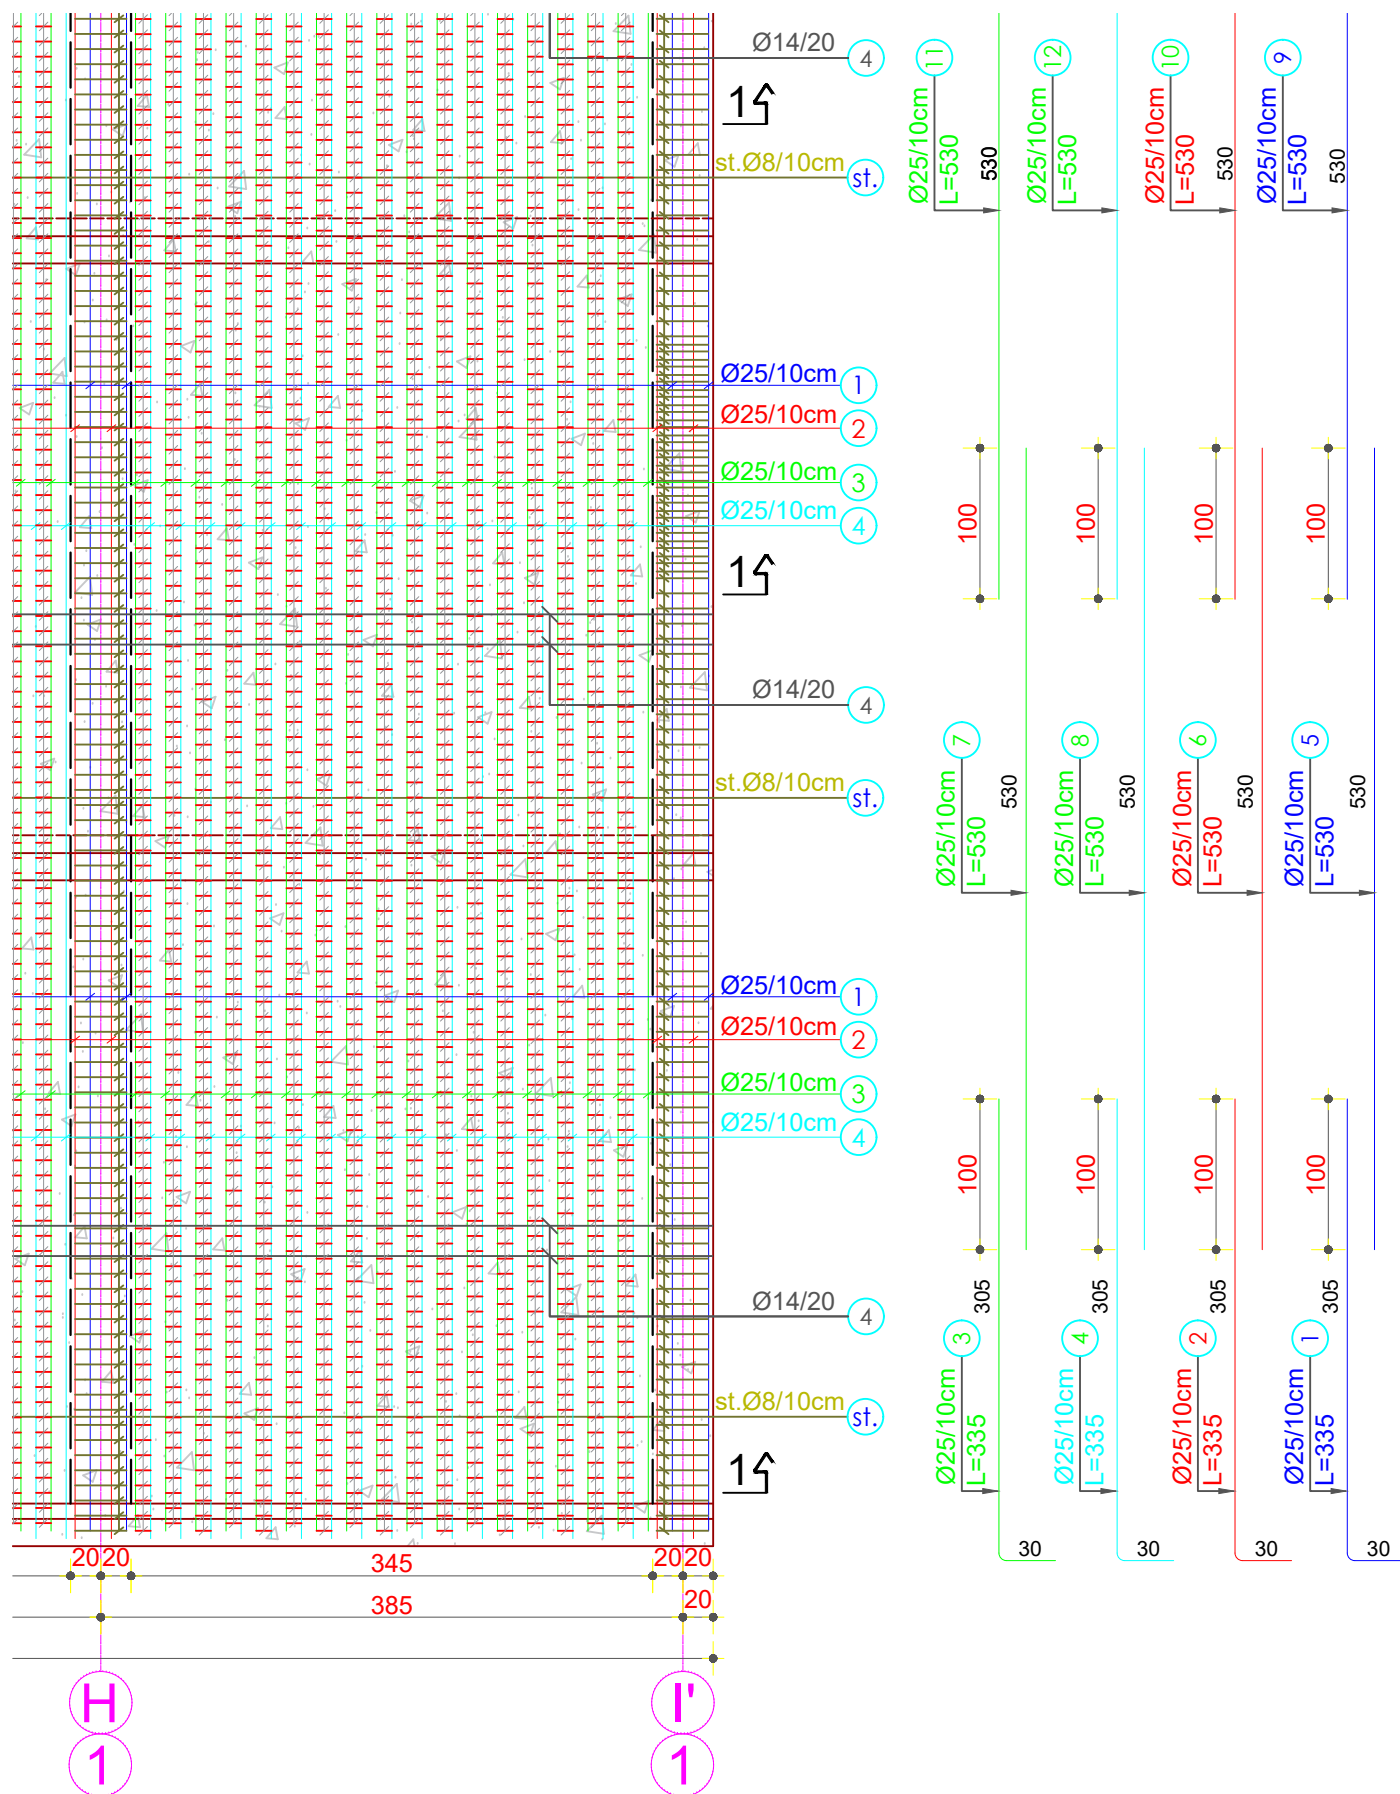

INVESTITOR



REPUBLIKA E SHQIPËRISË
DREJTORIA E PËRGJITHSHME E BURGJEVE

KONSULENT



planifikim urban
projektim arkitektonik dhe inxhinierik
mbikqyrje dhe kolaudim

Adresa:
Rr. "Himë Kolli" Nd.24 H.9 Nr.14 , Tiranë
Tel.0682056076 www.arkimade.com

SHËNIME TEKNIKE



SHËNIME TEKNIKE
Vizatimi i treguar këtu është pjesë integrale e duhet të shihet sëbashku me projektin arkitektonik.
Betoni për themelin tip pliakë, kolonat, trarët dhe soletat të jetë i klasës C30/37.
Betoni i përdorur për shtresën e varfër 5cm / 10cm të jetë i klasës C12/15.
Çeliku, që do të përdoret do të jetë B-500S.
Dimensionet tregohen në centimetra, kuolat në metra.
Dimensionet e trarëve janë gjerësi me lartësi.
Përmasa dhe kuota që nuk tregohen në strukture të kontrollohen edhe në arkitekturë.
Shtresa mbrojtëse për kolonat e muret të merret 3.5cm, për soletat 3cm, për trarët 2.5cm, për themelin 5cm.
Proçeset e betonimit, klasat e betoneve, mënyra e betonimit etj. të konceptohen dhe të kontrollohen nga inxhinier të specializuar.
Hekurat e trarëve duhet të inkastrohen në mbështetje minimumi 40Ø diametra. Mënyra e mbështetjes së shufrave në nyje të konsultohet me projektuesin.
Hekuri para se të vendoset në vepër të pastrohet nga papastërtitë dhe nga ndryshku.
Të tregohet kujdes për realizimin e të gjitha detajeve.
Për çdo mospërputhje të dimensioneve të bëhen konsultimet e nevojshme me grupin e projektimit.
Klasat e ekspozimit dhe rezistencave për çdo element të shihen në tabelën e materialeve.
Para betonimit të trarëve, soletave dhe mureve të konsultohen me fletët hidrosanitare, dhe instalimet e tjera.
Për çdo mospërputhje të dimensioneve të bëhen verifikime me projektin arkitektonike dhe projektin konstruktiv .

ZONA

SHËNKOLL, LEZHË

OBJEKTI

HARTIMI I PROJEKTIT PREVENTIVIT PËR NDËRTIMIN E SPITALIT PËR PERSONA ME MJEKIM TË DETYRUAR ME VENDIM GJYKATË NË IEVP SHËNKOLL / LEZHË

FAZA E PROJEKTIT

FAZA V: PROJEKT ZBATIMI

PROJEKTI ARKITEKTONIK

ARK. Iva MÉZEZI Nr.Lic. A.0831/3
ARK. Jonida BLOKU Nr.Lic. A.2874
ARK. Egzon YMERI
ARK. Luemins KASEMI

PROJEKTI KONSTRUKTIV

ING. Rafael KOTE Nr.Lic. H/T.0129/7
ING. Dorina LIÇI Nr.Lic. K.2739/1

PROJEKTI MEKANIK/HVAC

ING. Grigor CIKO Nr.Lic. H/T.0130/3
ING. Vasiliqa SHERIFAJ Nr.Lic. M.1647/1

PROJEKTI MNZ

ING. Grigor CIKO Nr.Lic. 1394 date 28/03/2019

PROJEKTI HIDROSANITAR

ING. Petrit HOXHAIJ Nr.Lic. H/T.0130/5
ING. Dorian TROCI

PROJEKTI ELEKTRIK

ING. Saimir LLESHI Nr.Lic. E. 2044
ING. Adelajda KOXHA Nr.Lic. E. 2136

EMËRTIMI I FLETËS

Spitali - Armimi dhe detajet e mureve b/a

SHKALLA:


1 - 100

TIRANË 2026



NR. FLETËS

K - 45

VULA

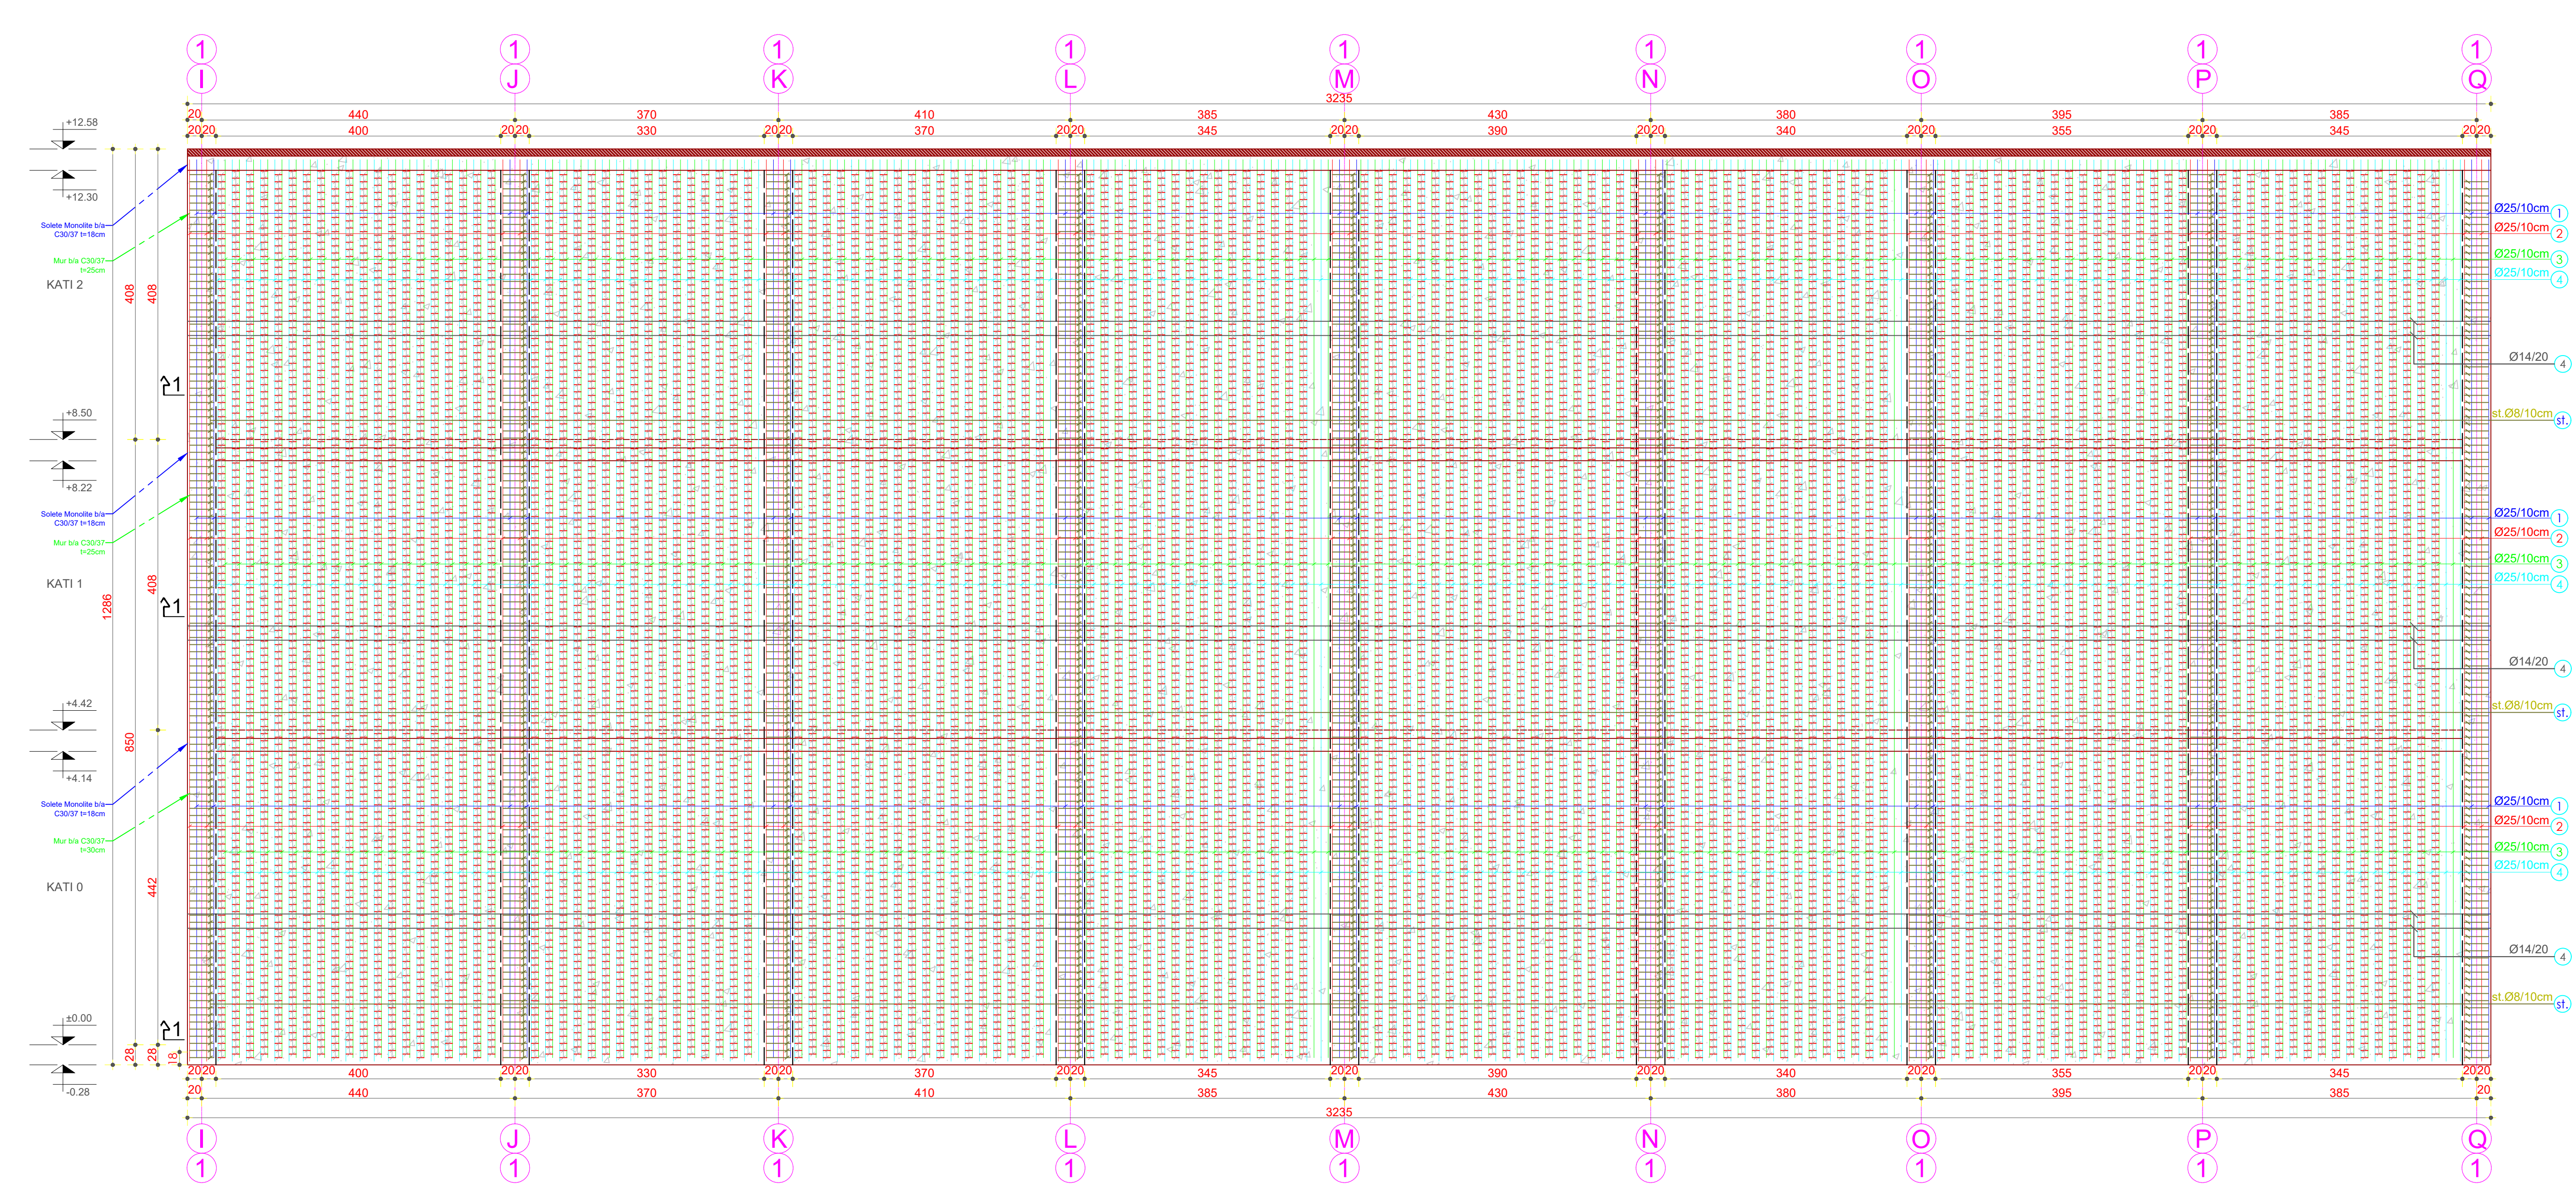

1 Armimi i mureve Perimetrale b/a - Vazhdim Aksi '1' Drejtimi gjatesor
Shk.:1:50

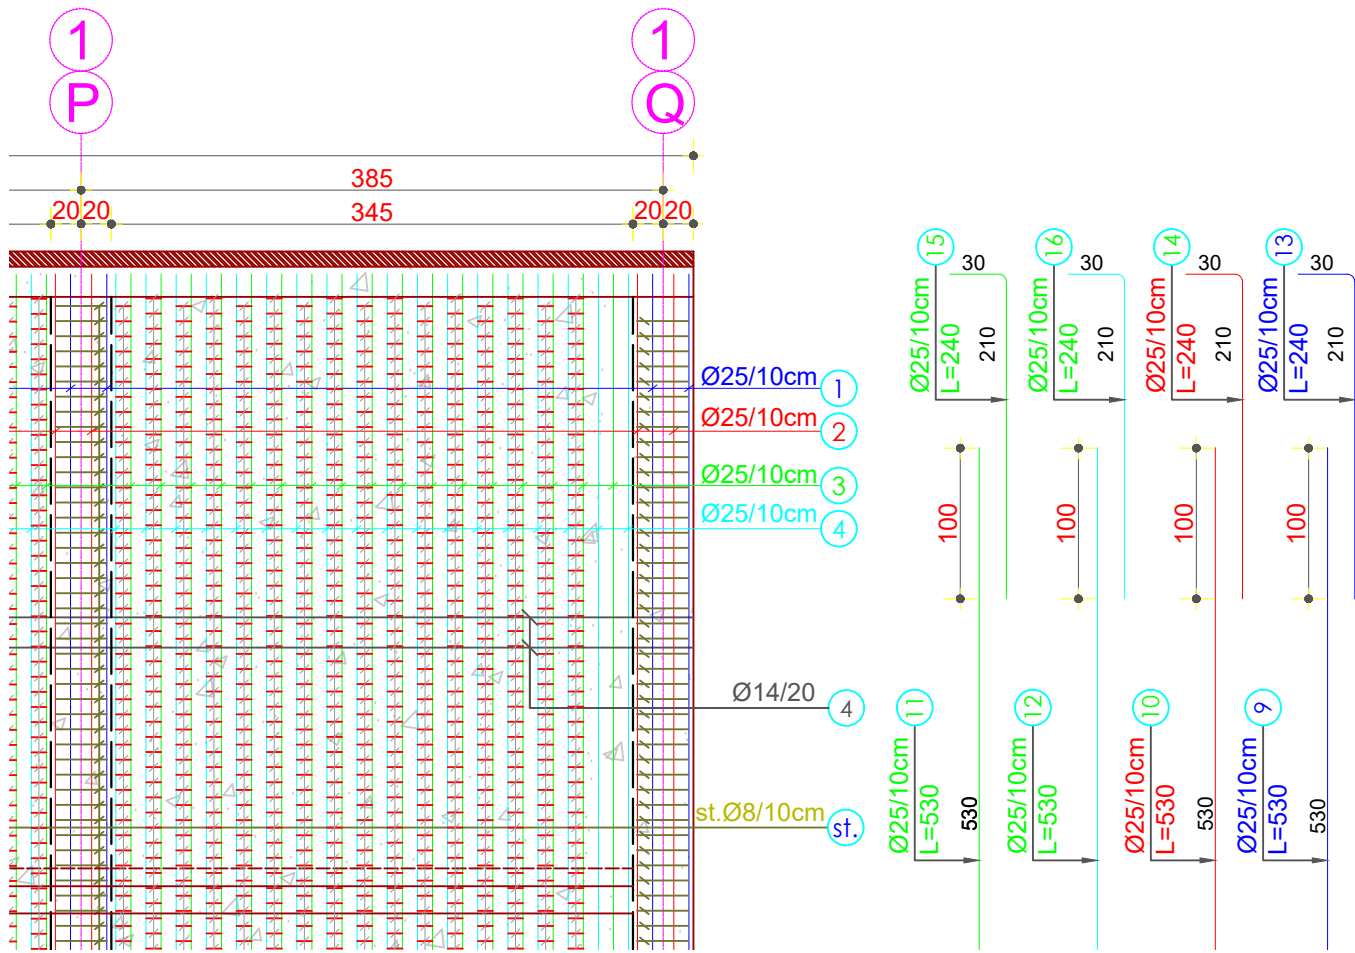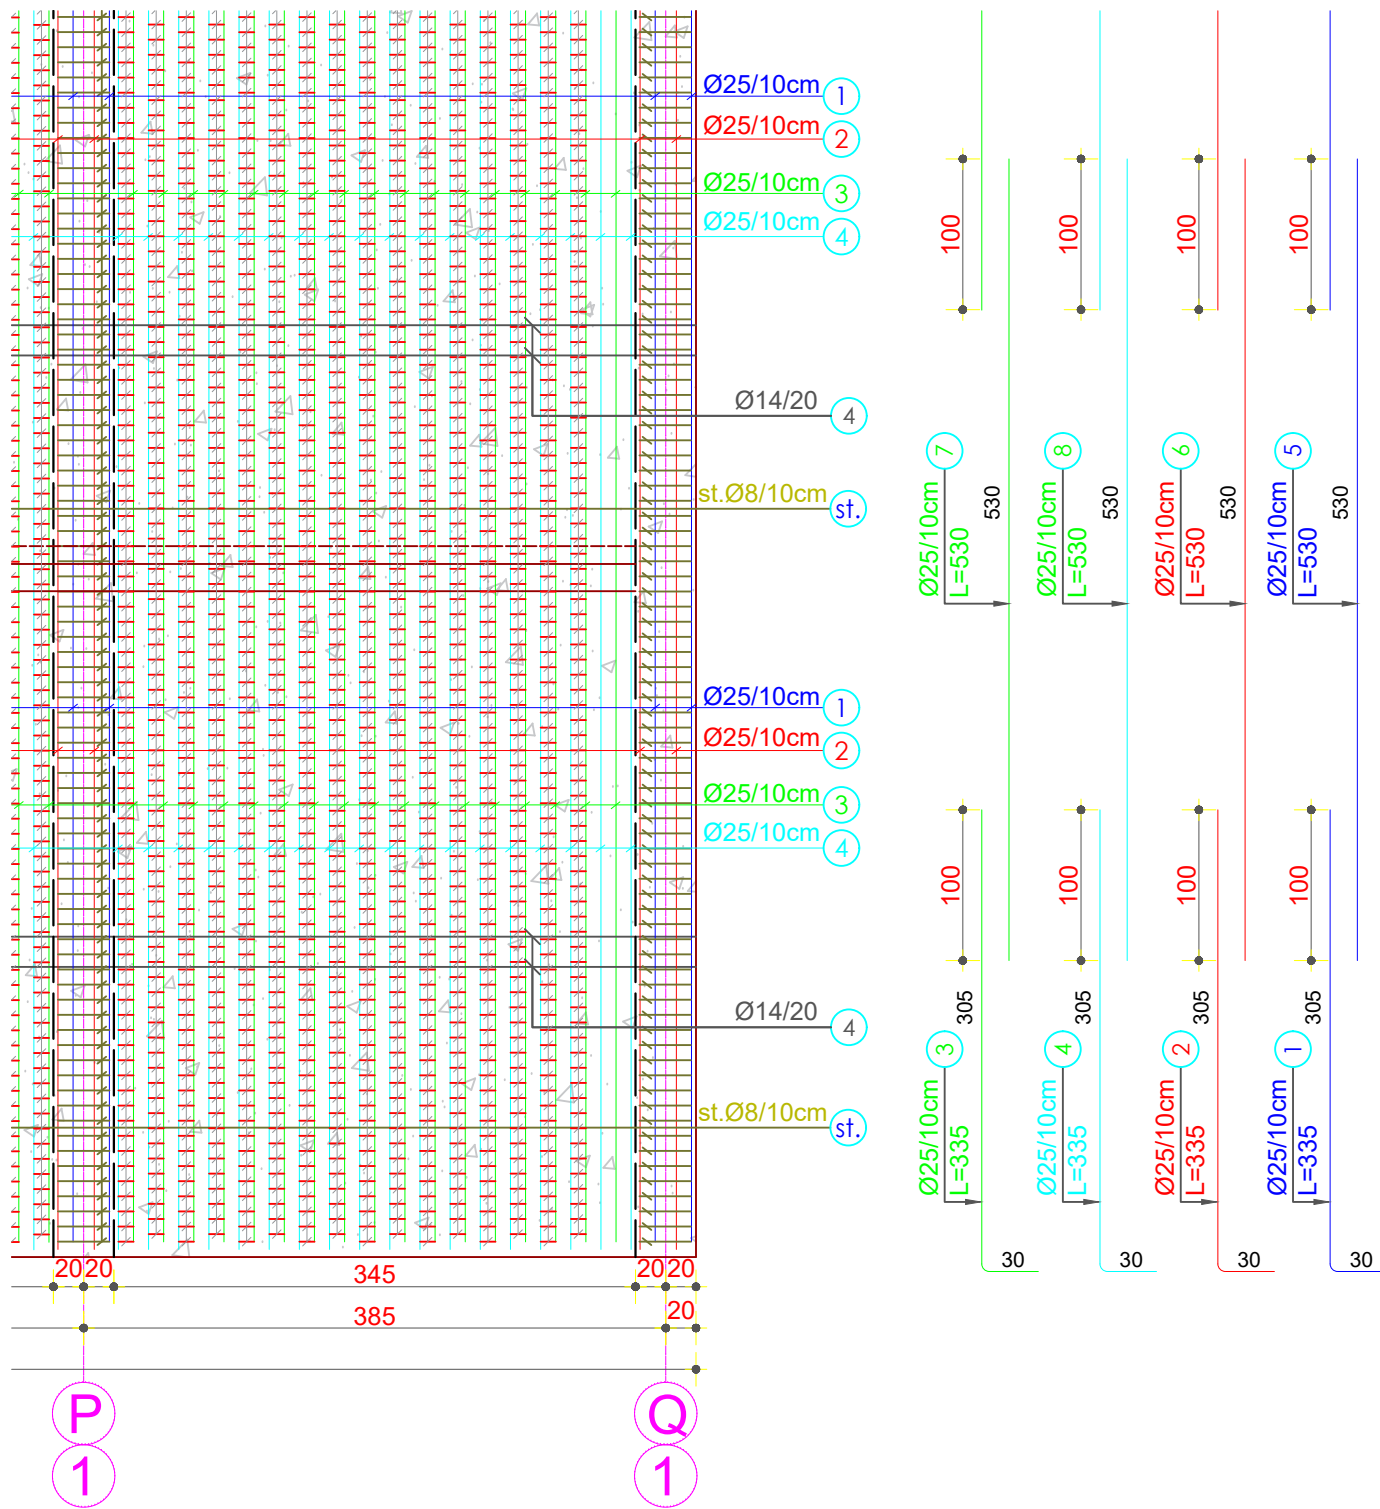

INVESTITOR



REPUBLIKA E SHQIPËRISË
DREJTORIA E PËRGJITHSHME E BURGJEVE

KONSULENT



planifikim urban
projektim arkitektonik dhe inxhinierik
mbikqyrje dhe kolaudim

Adresa:
Rr. "Himë Kolli" Nd.24 H.9 Nr.14, Tiranë
Tel.0682056076 www.arkimade.com

SHËNIME TEKNIKE



SHËNIME TEKNIKE
Vizatimi i treguar këtu është pjesë integrale e duhet të shihet sëbashku me projektin arkitektonik.
Betoni për themelin lip pliakë, kolonat, trarët dhe soletat të jetë i klasës C30/37.
Betoni i përdorur për shtresën e varfër 5cm / 10cm të jetë i klasës C12/15.
Çeliku, që do të përdoret do të jetë B-500S.
Dimensionet tregohen në centimetra, kuatat në metra.
Dimensionet e trarëve janë gjerësi me lartësi.
Përmasa dhe kuota që nuk tregohen në strukture të kontrollohen edhe në arkitekturë.
Shtresa mbrojtëse për kolonat e muret të merret 3.5cm, për soletat 3cm, për trarët 2.5cm, për themelin 5cm.
Proçeset e betonimit, klasat e betoneve, mënyra e betonimit etj. të konceptohen dhe të kontrollohen nga inxhinier të specializuar.
Hekurat e trarëve duhet të inkastrohen në mbështetje minimumi 40Ø diametra. Mënyra e mbështetjes së shufrave në nyrje të konsultohet me projektuesin.
Hekuri para se të vendoset në vepër të pastrohet nga papastërtitë dhe nga ndryshku.
Të tregohet kujdes për realizimin e të gjitha detajeve.
Për çdo mospërputhje të dimensioneve të bëhen konsultimet e nevojshme me grupin e projektimit.
Klasat e ekspozimit dhe rezistencave për çdo element të shihen në tabelën e materialeve.
Para betonimit të trarëve, soletave dhe mureve të konsultohen me fletët hidrosanitare, dhe instalimet e tjera.
Për çdo mospërputhje të dimensioneve të bëhen verifikime me projektin arkitektonike dhe projektin konstruktiv .

ZONA

SHËNKOLL, LEZHË

OBJEKTI

HARTIMI I PROJEKTTIT PREVENTIVIT PËR NDËRTIMIN E SPITALIT PËR PERSONA ME MJEKIM TË DETYRUAR ME VENDIM GJYKATË NË IEVP SHËNKOLL / LEZHË

FAZA E PROJEKTTIT

FAZA V: PROJEKT ZBATIMI

PROJEKTI ARKITEKTONIK

ARK. Iva MÉZEZI
ARK. Jonida BLOKU
ARK. Egzon YMERI
ARK. Luemins KASEMI

Nr.Lic. A.0831/3
Nr.Lic. A.2874

PROJEKTI KONSTRUKTIV

ING. Rafael KOTE
ING. Dorina LIÇI

Nr.Lic. H/T.0129/7
Nr.Lic. K.2739/1

PROJEKTI MEKANIK/HVAC

ING. Grigor CIKO
ING. Vasilika SHERIFAJ

Nr.Lic. H/T.0130/3
Nr.Lic. M.1647/1

PROJEKTI MNZ

ING. Grigor CIKO

Nr.Lic. 1394 date 28/03/2019

PROJEKTI HIDROSANITAR

ING. Petrit HOXHAJ
ING. Dorian TROCI

Nr.Lic. H/T.0130/5

PROJEKTI ELEKTRIK

ING. Saimir LLESHI
ING. Adelajda KOXHA

Nr.Lic. E. 2044
Nr.Lic. E. 2136

EMËRTIMI I FLETËS

Spitali - Armimi dhe detajet e mureve b/a

SHKALLA:

1 - 100

TIRANË 2026

NR. FLETËS

K - 46

VULA

INVESTITOR



REPUBLIKA E SHQIPËRISË
DREJTORIA E PËRGJITHSHME E BURGJEVE

KONSULENT



planifikim urban
projektim arkitektonik dhe inxhinierik
mbikqyrje dhe kolaudim

Adresa:
Rr. "Himë Kolli" Nd.24 H.9 Nr.14 , Tiranë
Tel.0682050076 www.arkimade.com

SHËNIME TEKNIKE



SHËNIME TEKNIKE
Vizatimi i treguar këtu është pjesë integrale e duhet të shihet sëbashku me projektin arkitektonik.
Betoni për themelin lip pllakë, kolonat, trarët dhe soletat të jetë i klasës C30/37.
Betoni i përdorur për shtresën e varfër 5cm / 10cm të jetë i klasës C12/15.
Çeliku, që do të përdoret do të jetë B-500S.
Dimensionet tregohen në centimetra, kuatat në metra.
Dimensionet e trarëve janë gjerësi me lartësi.
Përmasa dhe kuota që nuk tregohen në strukture të kontrollohen edhe në arkitekturë.
Shtresa mbrojtëse për kolonat e muret të merret 3.5cm, për soletat 3cm, për trarët 2.5cm, për themelin 5cm.
Proceset e betonimit, klasat e betoneve, mënyra e betonimit etj. të konceptohen dhe të kontrollohen nga inxhinier të specializuar.
Hekurat e trarëve duhet të inkastrohen në mbështetje minimumi 40Ø diametra. Mënyra e mbështetjes së shufrave në nyje të konsultohet me projektuesin.
Hekuri para se të vendoset në vepër të pastrohet nga papastërtitë dhe nga ndryshku.
Të tregohet kujdes për realizimin e të gjitha detajeve.
Për çdo mospërputhje të dimensioneve të bëhen konsultimet e nevojshme me grupin e projektimit.
Klasat e ekspozimit dhe rezistencave për çdo element të shihen në tabelën e materialeve.
Para betonimit të trarëve, soletave dhe mureve të konsultohen me fletët hidrosanitare, dhe instalimet e tjera.
Për çdo mospërputhje të dimensioneve të bëhen verifikime me projektin arkitektonike dhe projektin konstruktiv .

ZONA

SHËNKOLL, LEZHË

OBJEKTI

HARTIMI I PROJEKTIT PREVENTIVIT PËR NDËRTIMIN E SPITALIT PËR PERSONA ME MJEKIM TË DETYRUAR ME VENDIM GJYKATË NË IEVP SHËNKOLL / LEZHË

FAZA E PROJEKTIT

FAZA V: PROJEKT ZBATIMI

PROJEKTI ARKITEKTONIK

ARK. Iva MËZEZI Nr.Lic. A.0831/3
ARK. Jonida BLOKU Nr.Lic. A.2874
ARK. Egzon YMERI
ARK. Luemins KASEMI

PROJEKTI KONSTRUKTIV

ING. Rafael KOTE Nr.Lic. H/T.0129/7
ING. Dorina LIÇI Nr.Lic. K.2739/1

PROJEKTI MEKANIK/HVAC

ING. Grigor CIKO Nr.Lic. H/T.0130/3
ING. Vasiliqa SHERIFAJ Nr.Lic. M.1647/1

PROJEKTI MNZ

ING. Grigor CIKO Nr.Lic. 1394 date 28/03/2019

PROJEKTI HIDROSANITAR

ING. Petrit HOXHAIJ Nr.Lic. H/T.0130/5
ING. Dorian TROCI

PROJEKTI ELEKTRIK

ING. Saimir LLESHI Nr.Lic. E. 2044
ING. Adelajda KOXHA Nr.Lic. E. 2136

EMËRTIMI I FLETËS

Spitali - Armimi dhe detajet e mureve b/a

SHKALLA:


1 - 100

TIRANË 2026



NR. FLETËS


K - 47

VULA


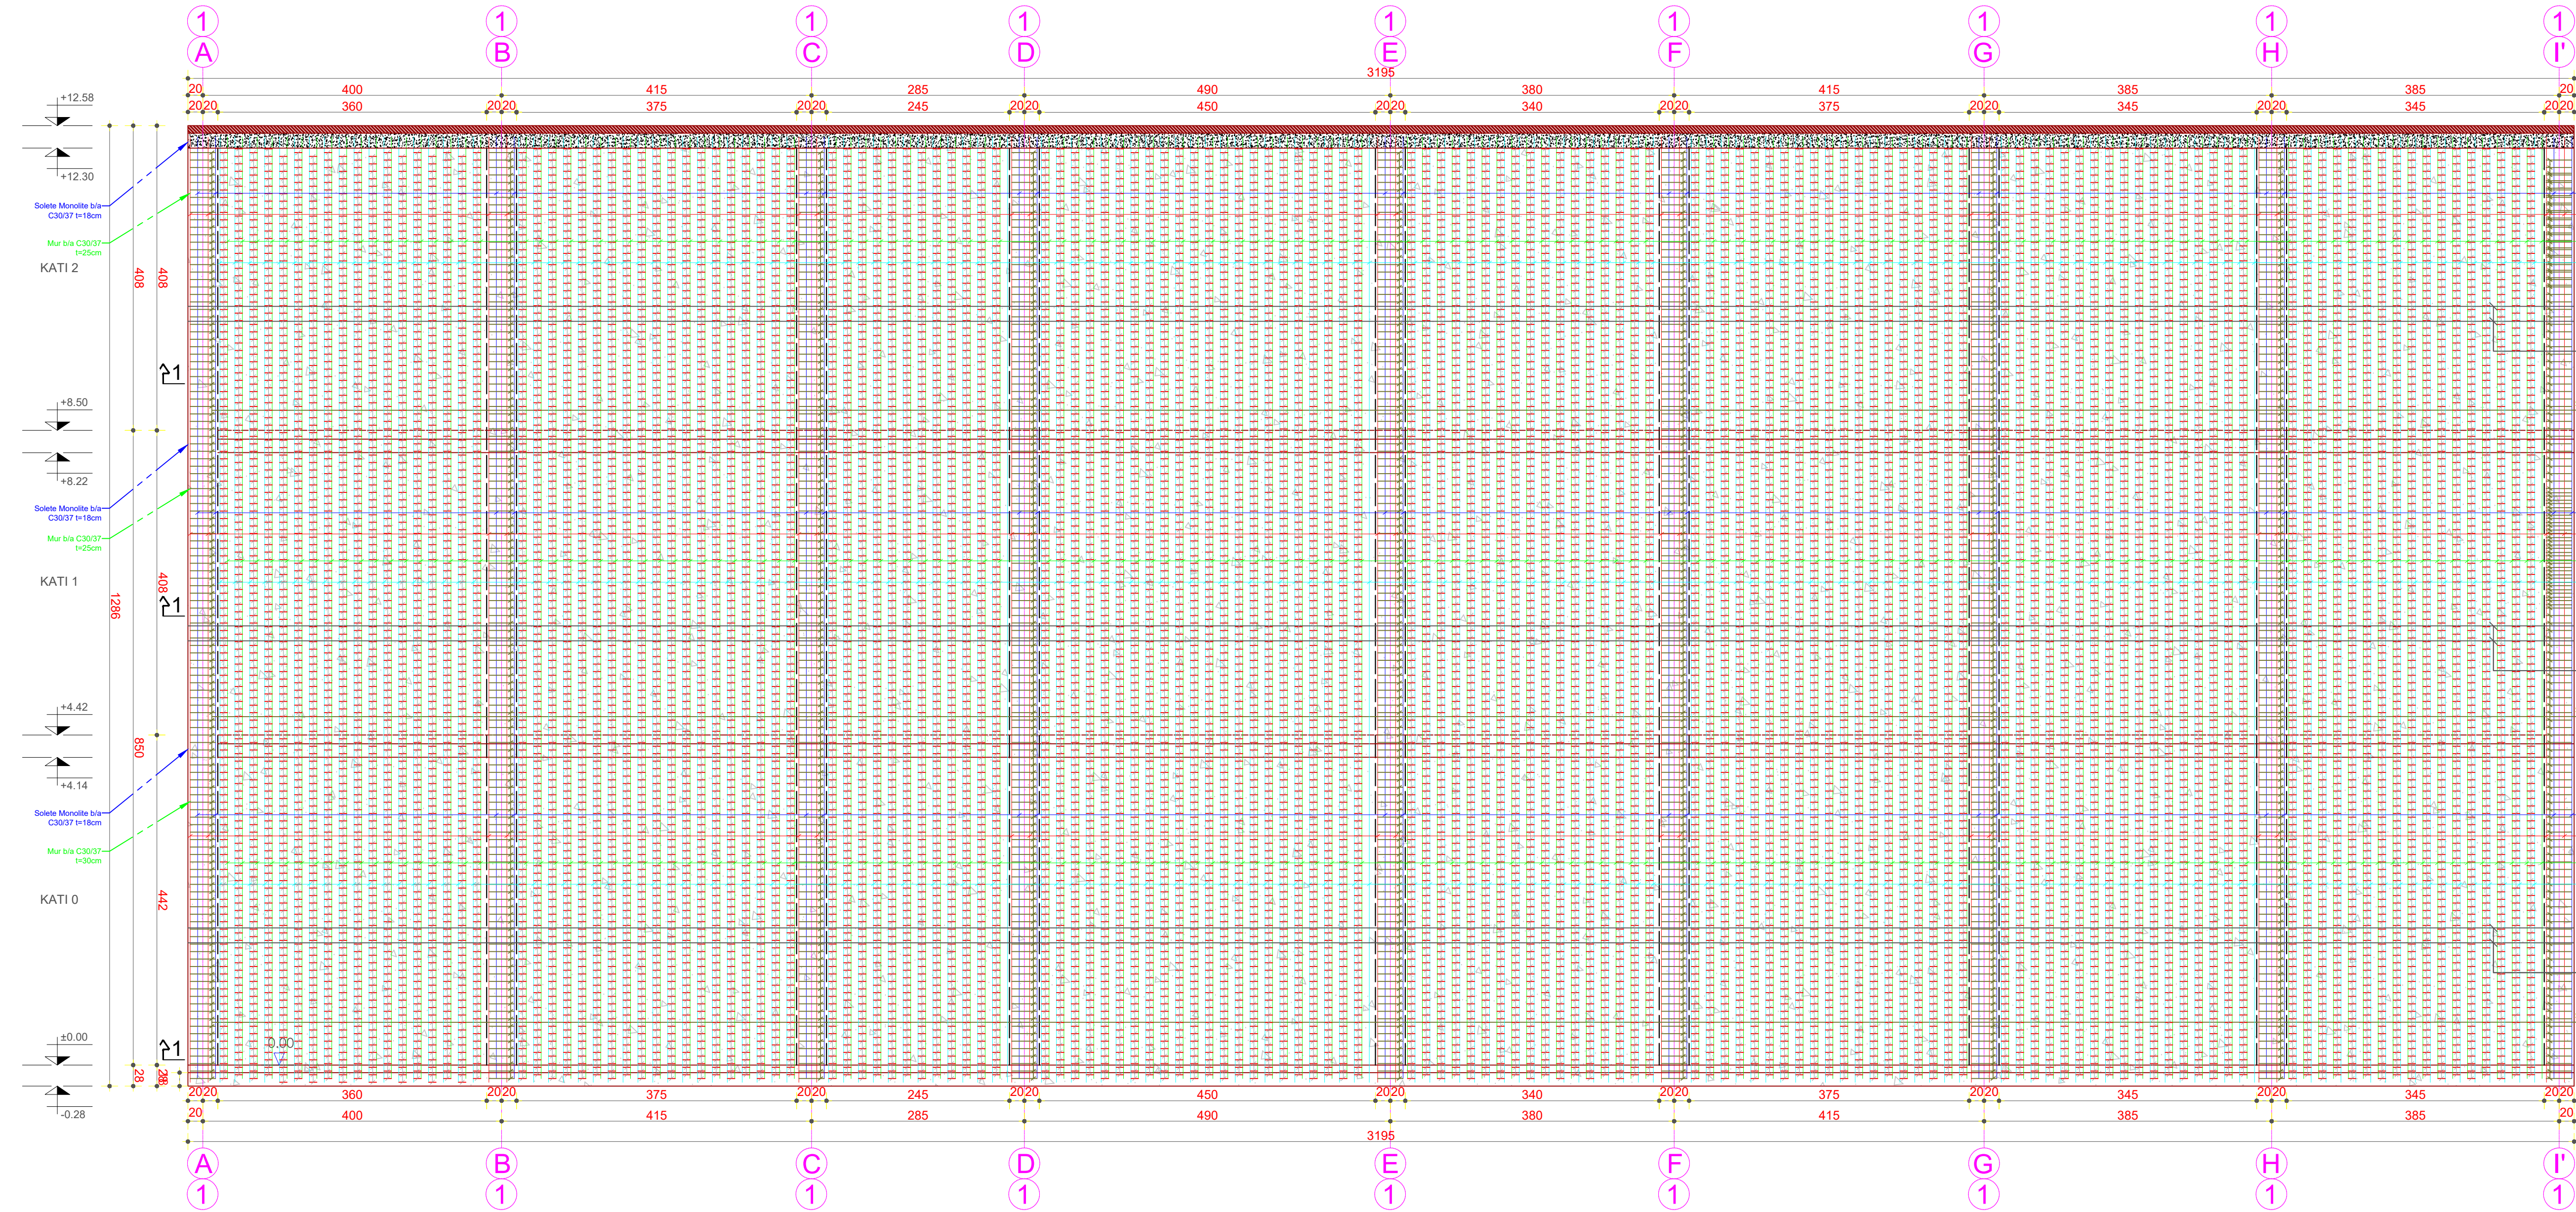


1 Armimi i mureve Perimetrale b/a - Aksii '1' Drejtimi gjatesor
Shk.:1:50

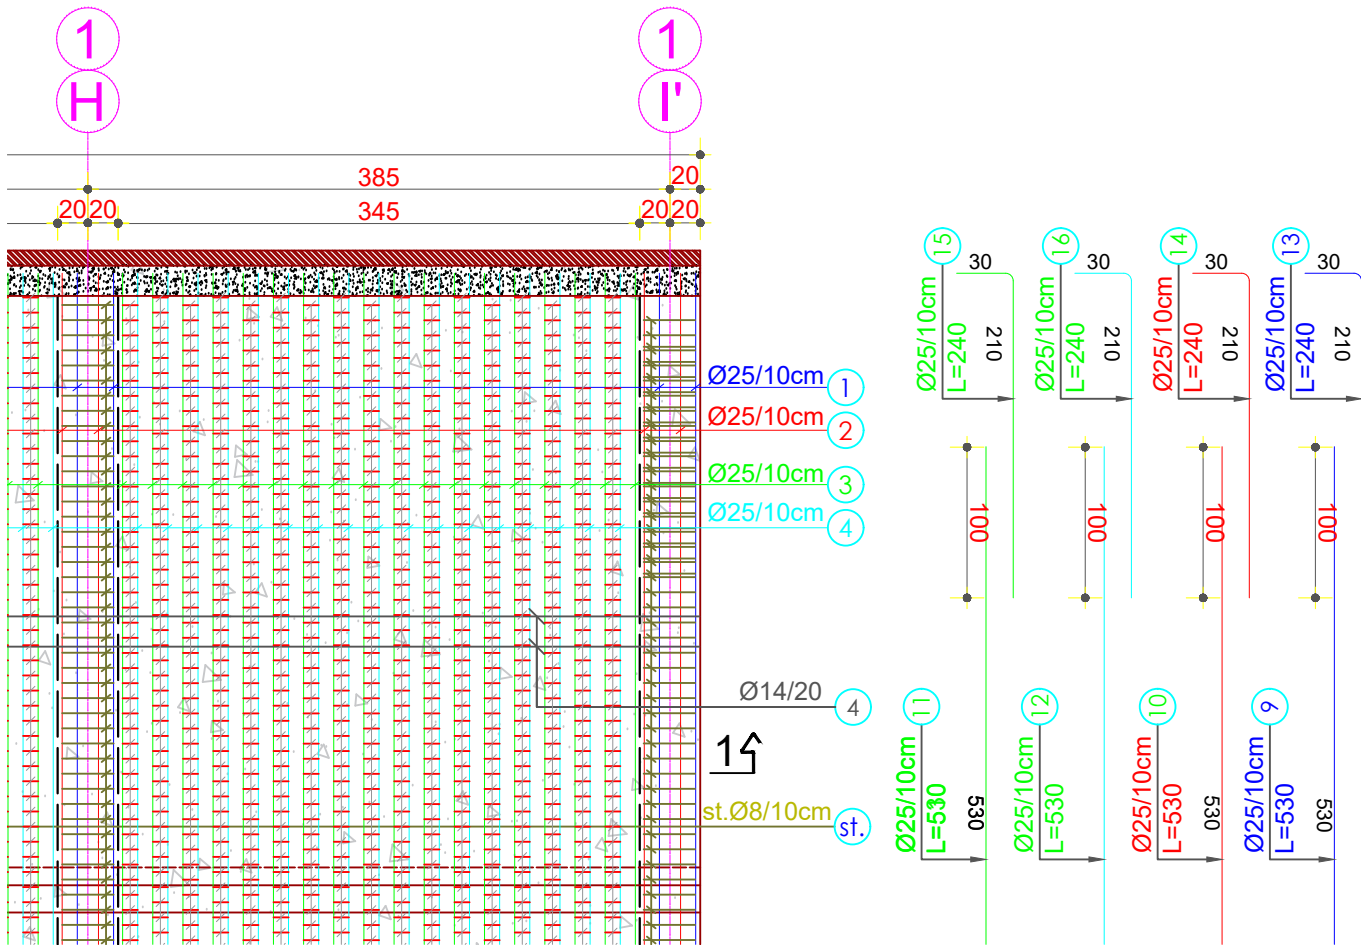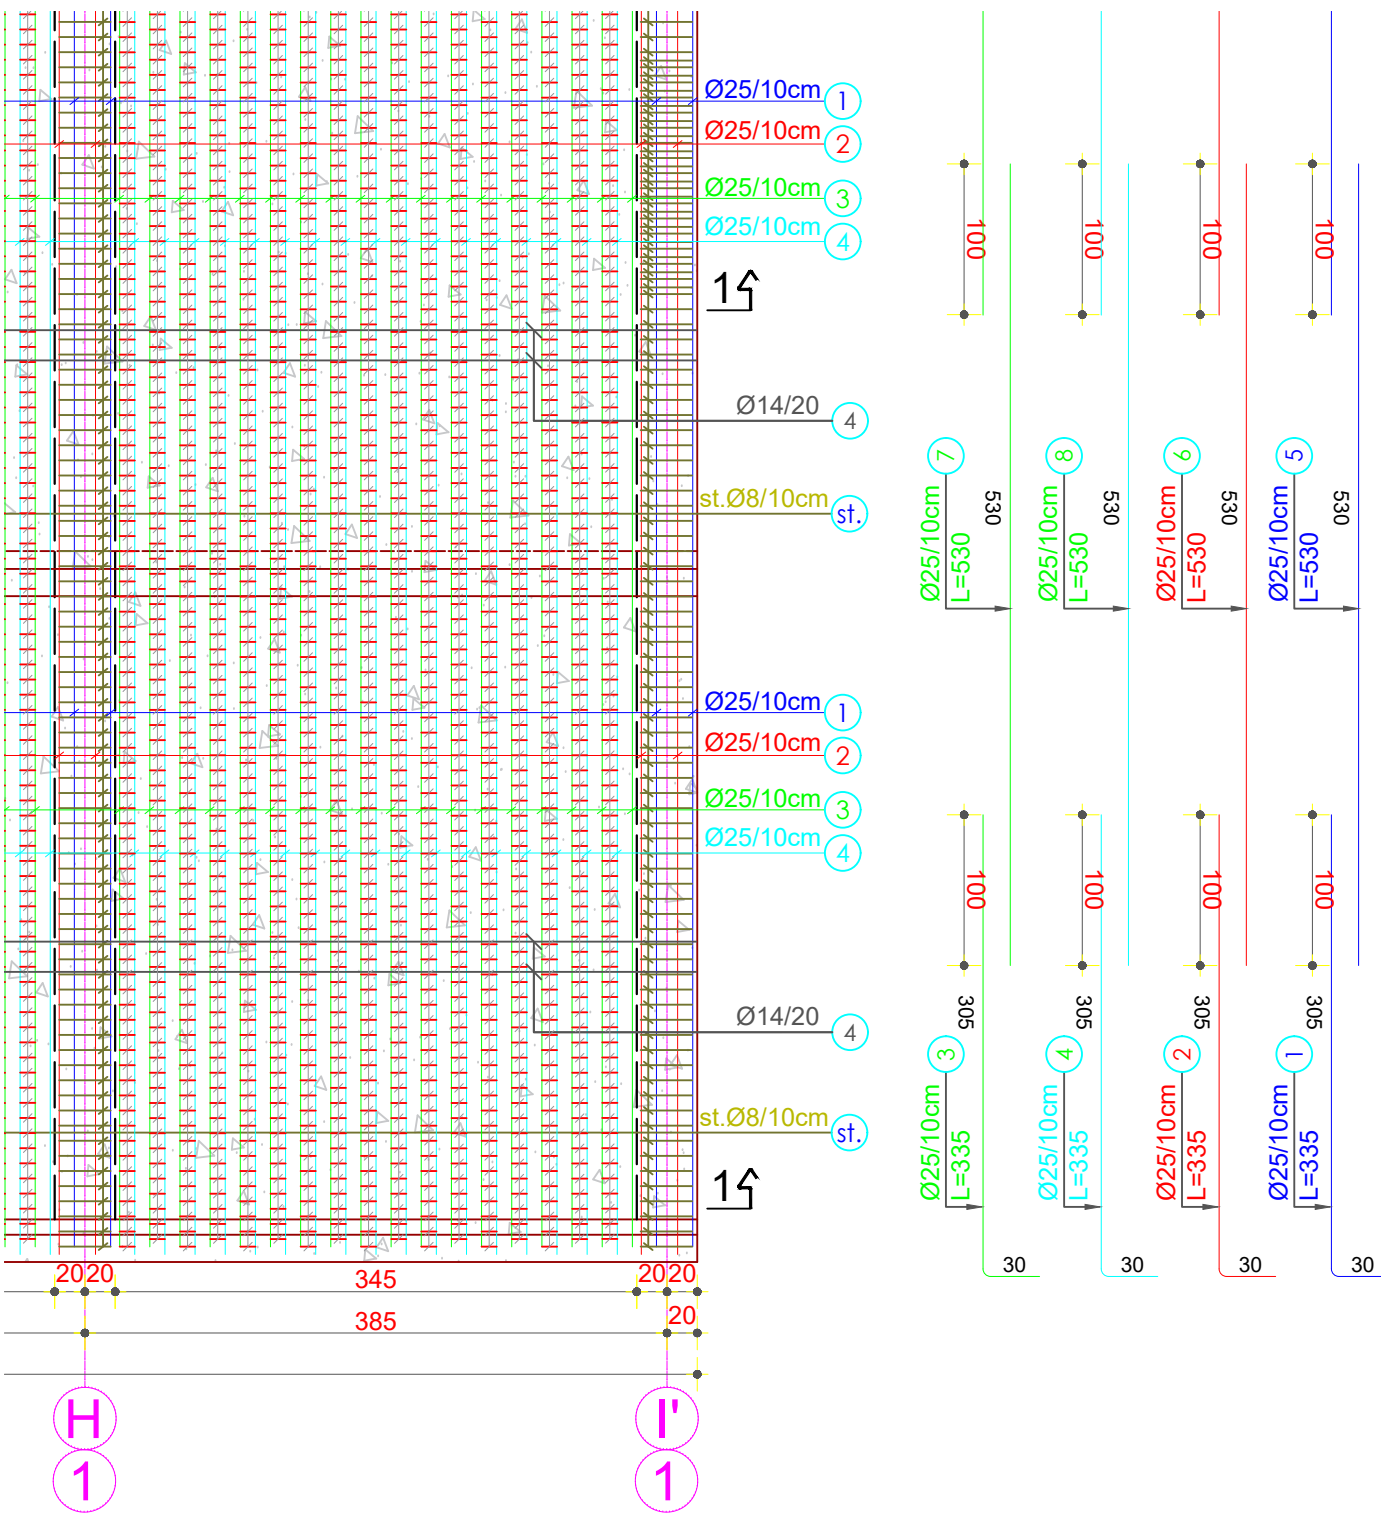

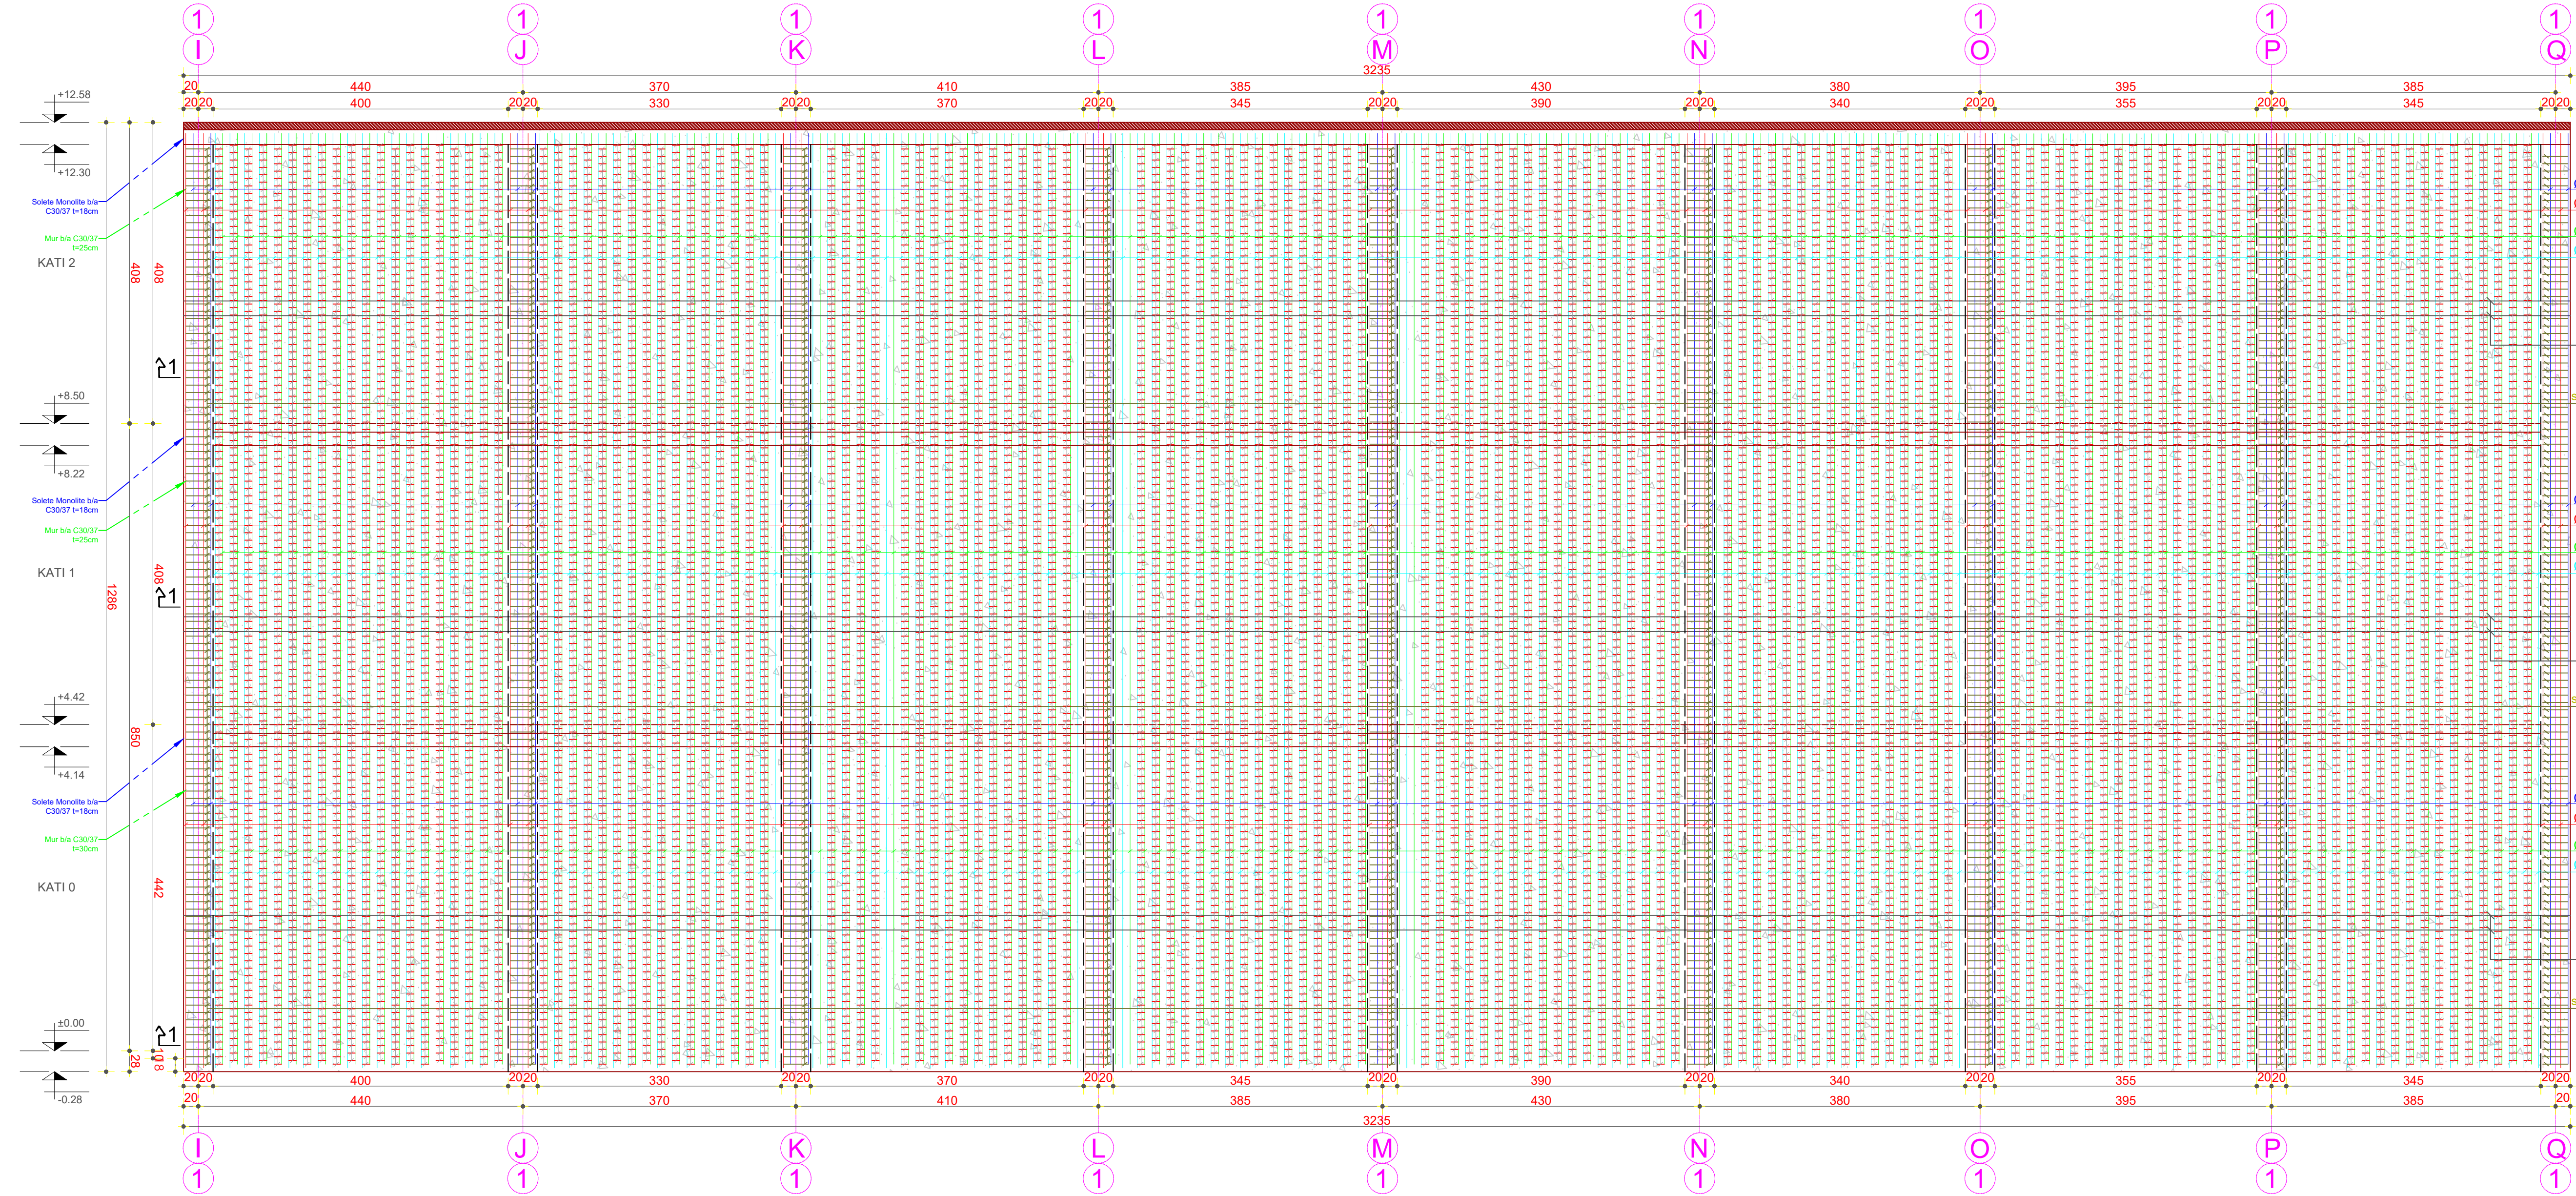

1 Armimi i mureve Perimetrale b/a - Vazhdim Aksii '1' Drejtimi gjatesor
Shk.:1:50

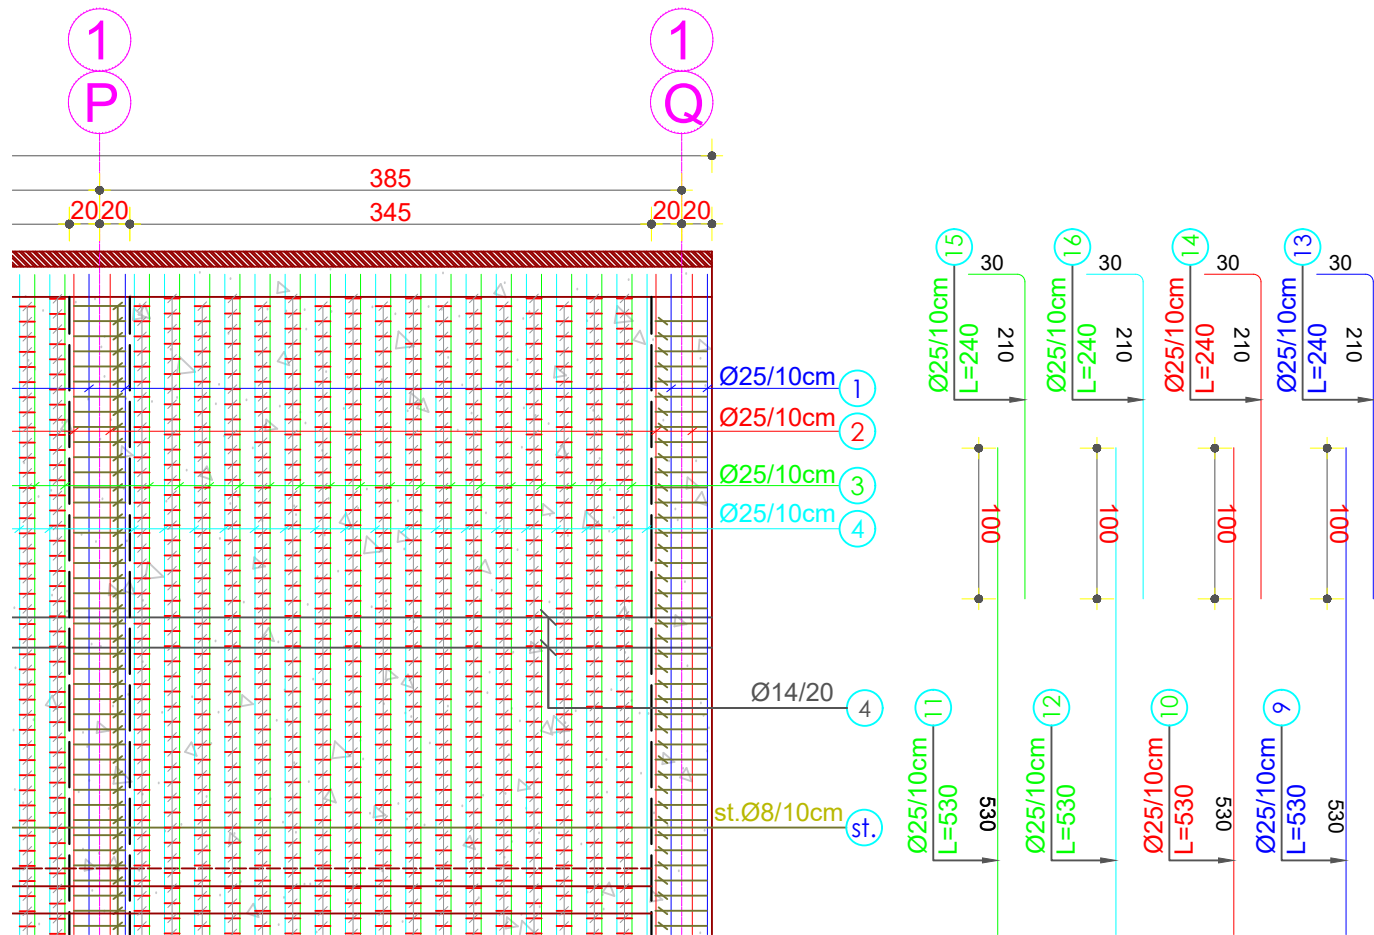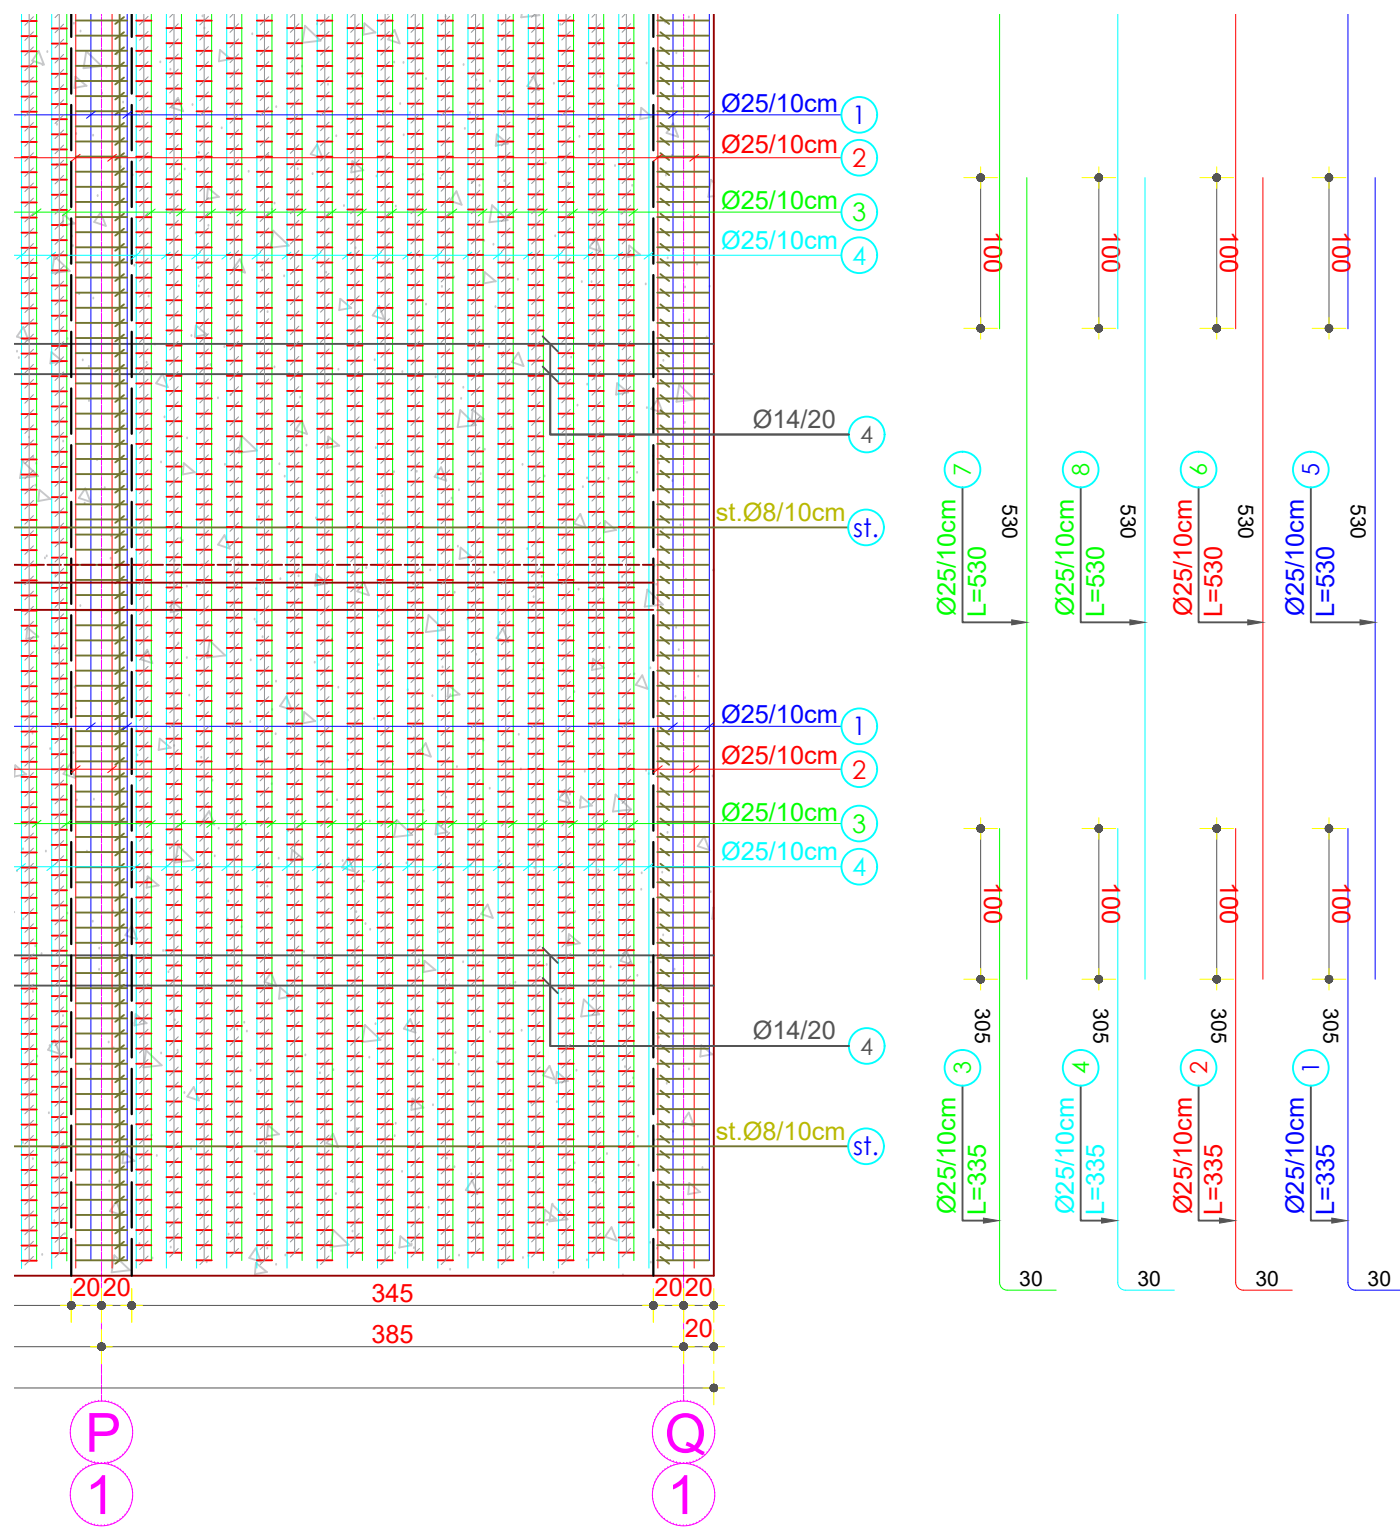

INVESTITOR



REPUBLIKA E SHQIPËRISË
DREJTORIA E PËRGJITHSHME E BURGJEVE

KONSULENT



planifikim urban
projektim arkitektonik dhe inxhinierik
mbikqyrje dhe kolaudim

Adresa:
Rr. "Himë Kolli" Nd.24 H.9 Nr.14, Tiranë
Tel:0682056076 www.arkimade.com

SHËNIME TEKNIKE



SHËNIME TEKNIKE
Vizatimi i treguar këtu është pjesë integrale e duhet të shihet sëbashku me projektin arkitektonik.
Betoni për themelin lip klapakë, kolonat, trarët dhe soletat të jetë i klasës C30/37.
Betoni i përdorur për kolonat e varfër 5cm / 10cm të jetë i klasës C12/15.
Celiku, që do të përdoret do të jetë B-500S.
Dimensionet tregohen në centimetra, kuatat në metra.
Dimensionet e trarëve janë gjerësi me lartësi.
Përmasa dhe kuota që nuk tregohen në strukture të kontrollohen edhe në arkitekturë.
Shtresa mbrojtëse për kolonat e muret të merret 3.5cm, për soletat 3cm, për trarët 2.5cm, për themelin 5cm.
Proceset e betonimit, klasat e betoneve, mënyra e betonimit etj. të konceptohen dhe të kontrollohen nga inxhinier të specializuar.
Hekurat e trarëve duhet të inkastrohen në mbështetje minimumi 40Ø diametra. Mënyra e mbështetjes së shufrave në nyje të konsultohet me projektuesin.
Hekuri para se të vendoset në vepër të pastrohet nga papastërtitë dhe nga ndryshku.
Të tregohet kujdes për realizimin e të gjitha detajeve.
Për çdo mospërputhje të dimensioneve të bëhen konsultimet e nevojshme me grupin e projektimit.
Klasat e ekspozimit dhe rezistencave për çdo element të shihen në tabelën e materialeve.
Para betonimit të trarëve, soletave dhe mureve të konsultohen me fletët hidrosanitare, dhe instalimet e tjera.
Për çdo mospërputhje të dimensioneve të bëhen verifikime me projektin arkitektonike dhe projektin konstruktiv .

ZONA

SHËNKOLL, LEZHË

OBJEKTI

HARTIMI I PROJEKTTIT PREVENTIVIT PËR NDËRTIMIN E SPITALIT PËR PERSONA ME MJEKIM TË DETYRUAR ME VENDIM GJYKATË NË IEVP SHËNKOLL / LEZHË

FAZA E PROJEKTTIT

FAZA V: PROJEKT ZBATIMI

PROJEKTI ARKITEKTONIK

ARK. Iva MËZEZI
Nr.Lic. A.0831/3
ARK. Jonida BLOKU
Nr.Lic. A.2874
ARK. Egzon YMERI
ARK. Luemins KASEMI

PROJEKTI KONSTRUKTIV

ING. Rafael KOTE
Nr.Lic. H/T.0129/7
ING. Dorina LIÇI
Nr.Lic. K.2739/1

PROJEKTI MEKANIK/HVAC

ING. Grigor CIKO
Nr.Lic. H/T.0130/3
ING. Vasilika SHERIFAJ
Nr.Lic. M.1647/1

PROJEKTI MNZ

ING. Grigor CIKO
Nr.Lic. 1394 date 28/03/2019

PROJEKTI HIDROSANITAR

ING. Petrit HOXHAI
Nr.Lic. H/T.0130/5
ING. Dorian TROCI

PROJEKTI ELEKTRIK

ING. Saimir LLESHI
Nr.Lic. E. 2044
ING. Adelajda KOXHA
Nr.Lic. E. 2136

EMËRTIMI I FLETËS

Spitali - Armimi dhe detajet e mureve b/a

SHKALLA:

1 - 100

TIRANË 2026

VULA

NR. FLETËS

K - 48

ZONA

SHËNKOLL, LEZHË

FAZA V: PROJEKT ZBATIMI

PROJEKTI ARKITEKTONIK	
ARK. Iva MÉZEZI	Nr.Lic. A.0831
ARK. Jonida BLLOKU	Nr.Lic. A.2874
ARK. Egzon YMERI	
ARK. Luemins KASEMI	

PROJEKTI KONSTRUKTIV	
ING. Rafael KOTE	Nr.Lic. H/T.0129/
ING. Dorina LICI	Nr.Lic. K.2739/1

PROJEKTI MEKANIK/HVAC	
ING. Grigor CIKO	Nr.Lic. H/T.0130/
ING. Vasilika SHERIFAJ	Nr.Lic. M.1647/1

PROJEKTI MNZ	
ING. Grigor CIKO	Nr.Lic. 1394 date 28/03/2019

PROJEKTI HIDROSANITAR	
ING. Petrit HOXHAI	Nr.Lic. H/T.0130/
ING. Dorian TROCI	


PROJEKTI ELEKTRIK	
ING. Saimir LLESHI	Nr.Lic. E. 2044
ING. Adelajda KOXHA	Nr.Lic. E. 2136

EMËRTIMI I FLETËS
Spitali - Armimi dhe detajet e gropës së
ashensorëve b/a


SHKALLA:	1 - 100	NR. FLETËS
TIRANË 2026		K - 50

VULA




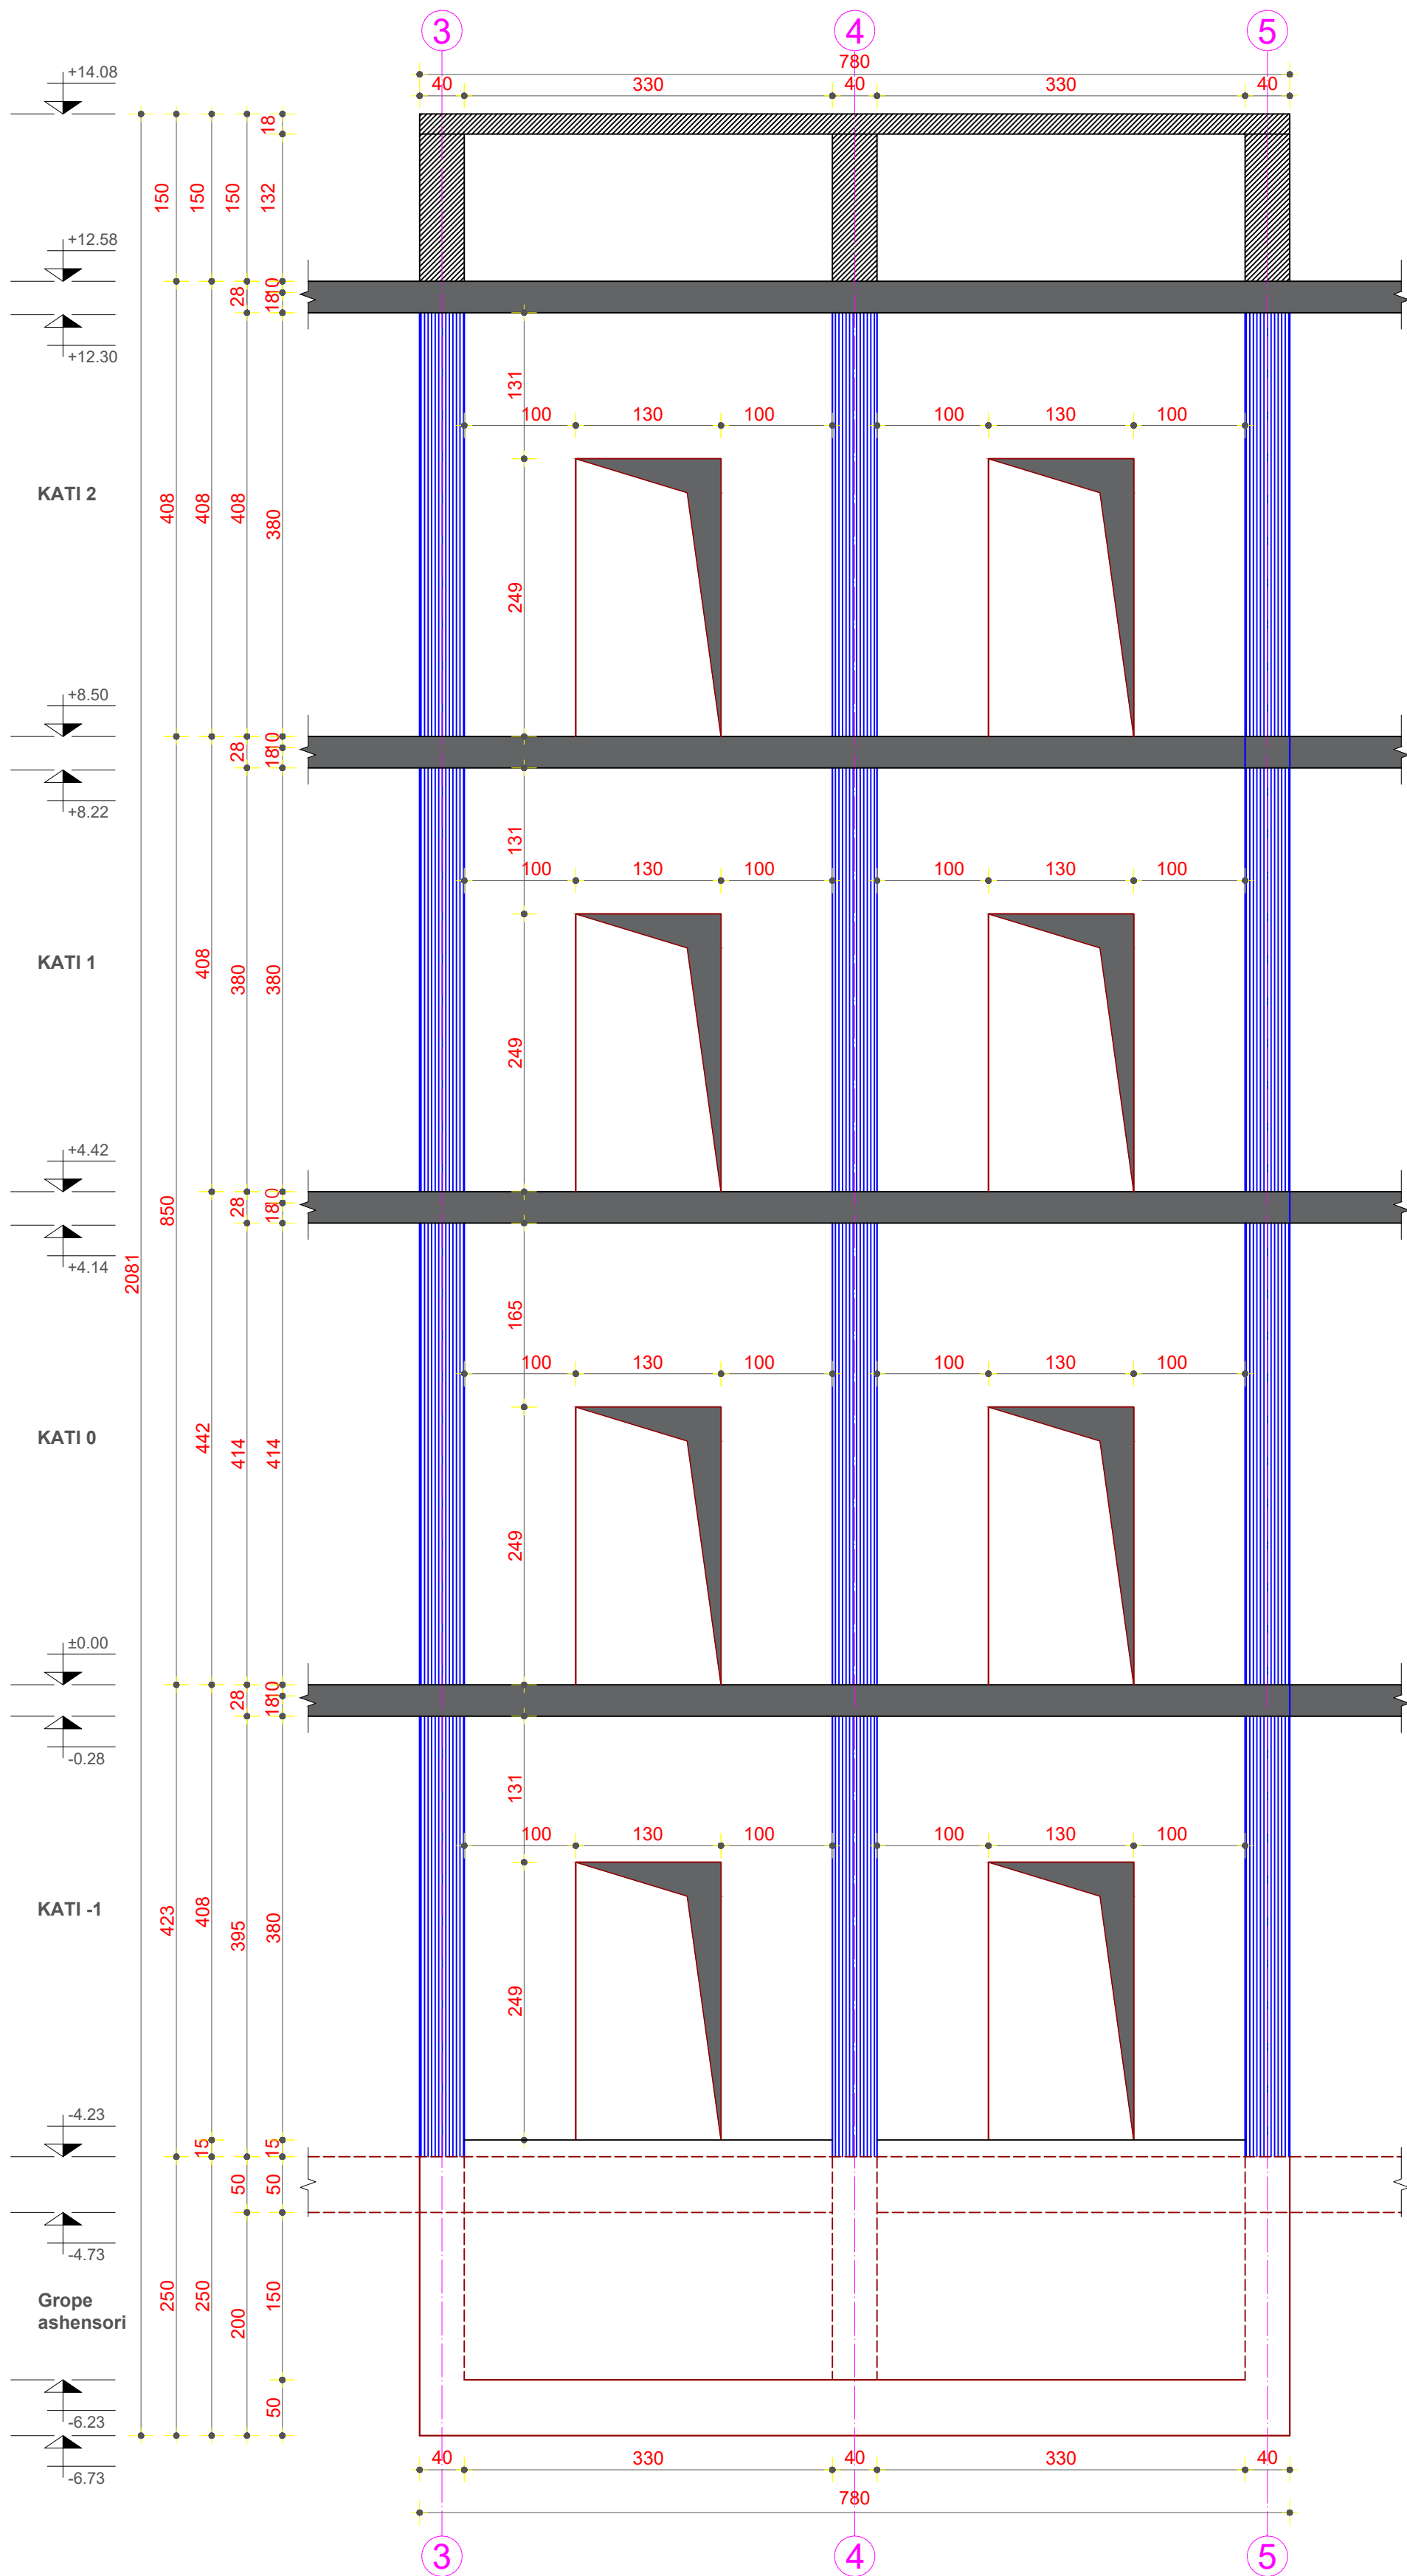




1 Piketimi Diafragma D-1
SHK.:1:50

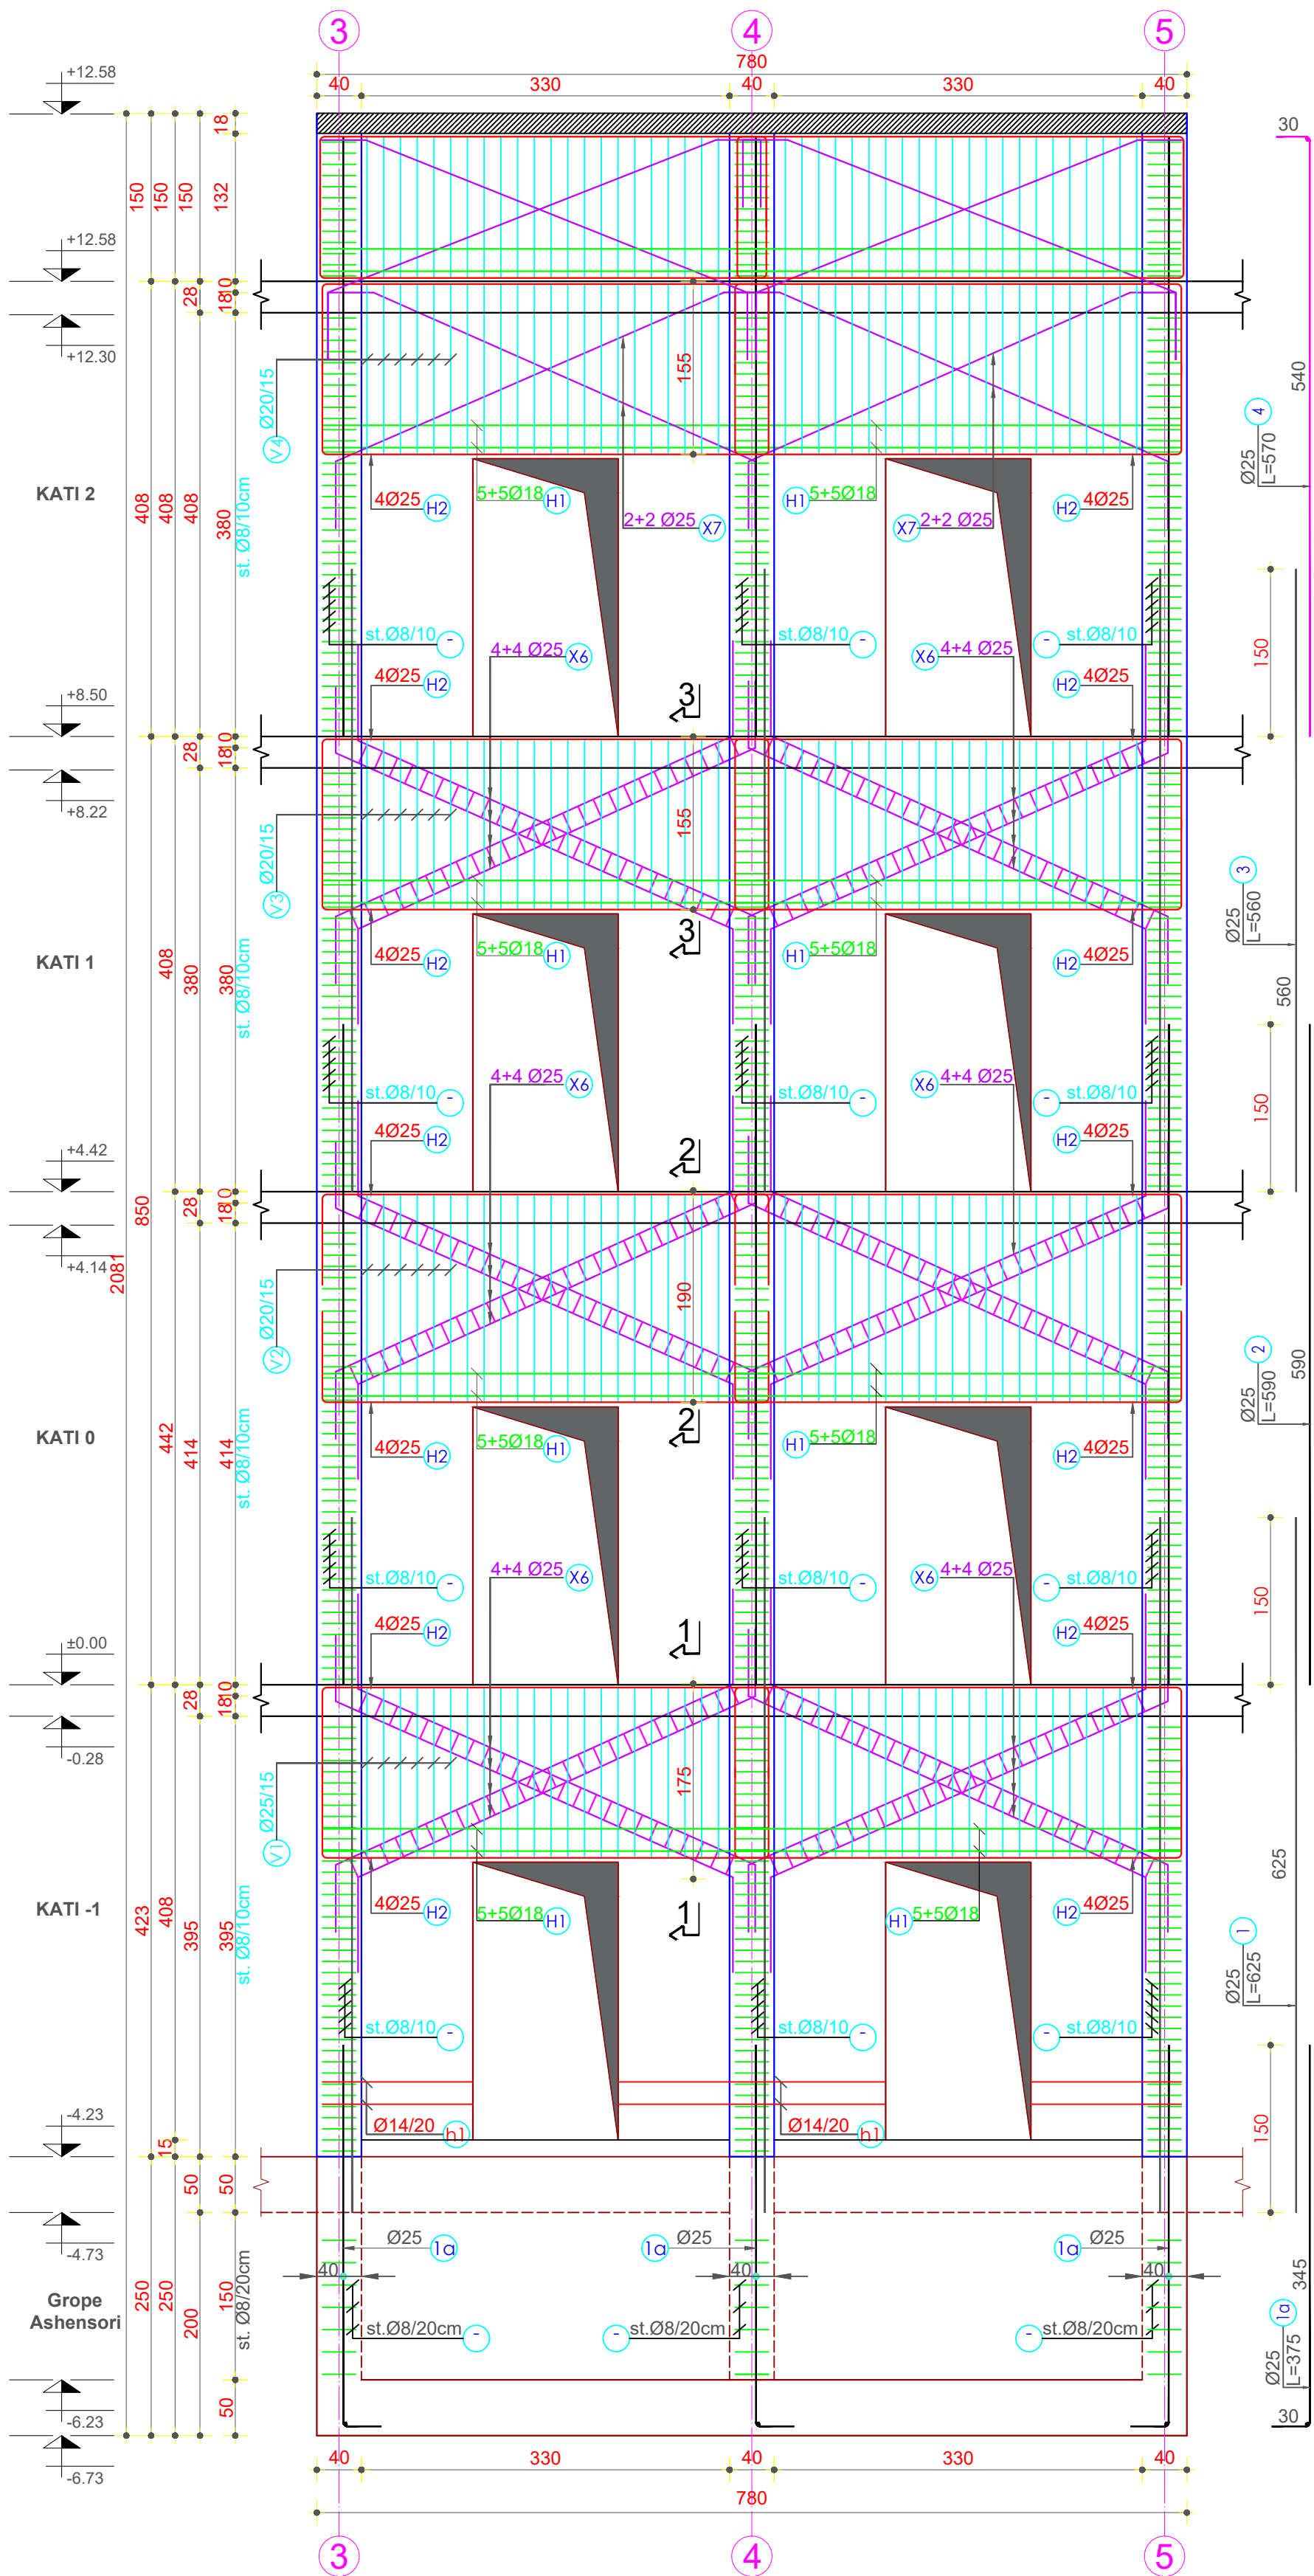


2 Armimi prerje Diafragma D-1
SHK.:1:50

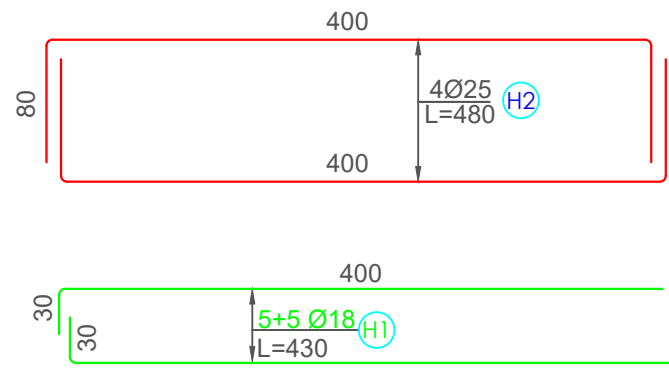


3 Detaj armature Diafragma D-1
SHK.:1:50

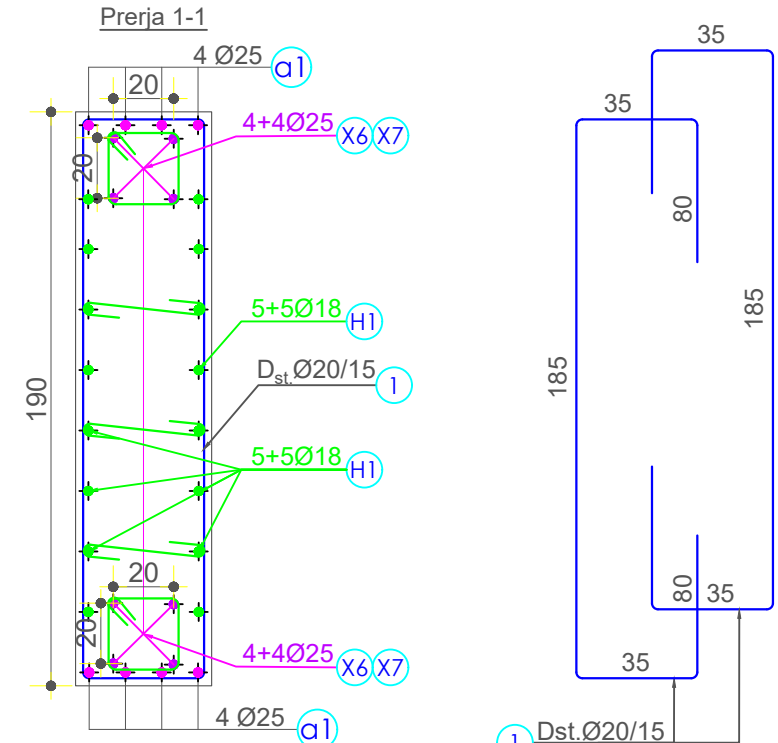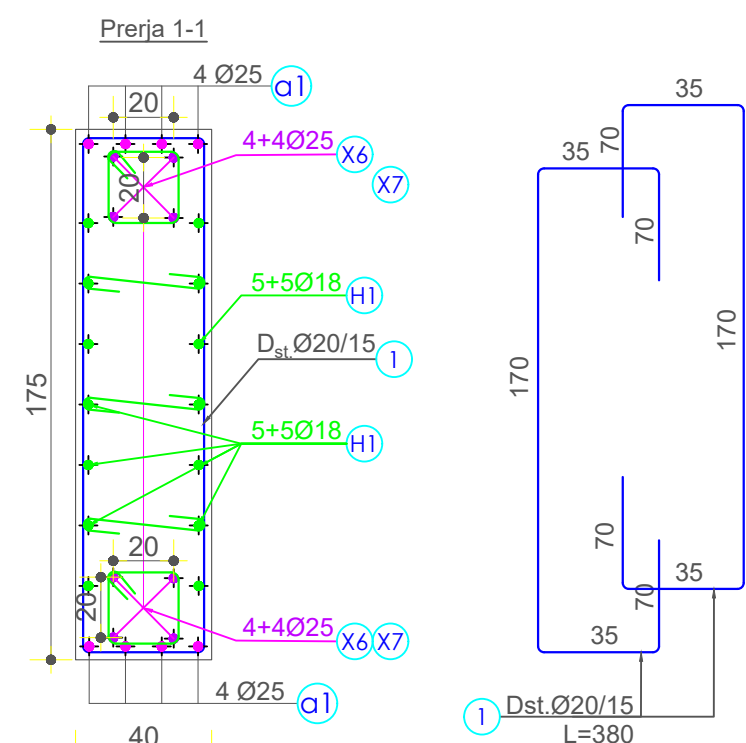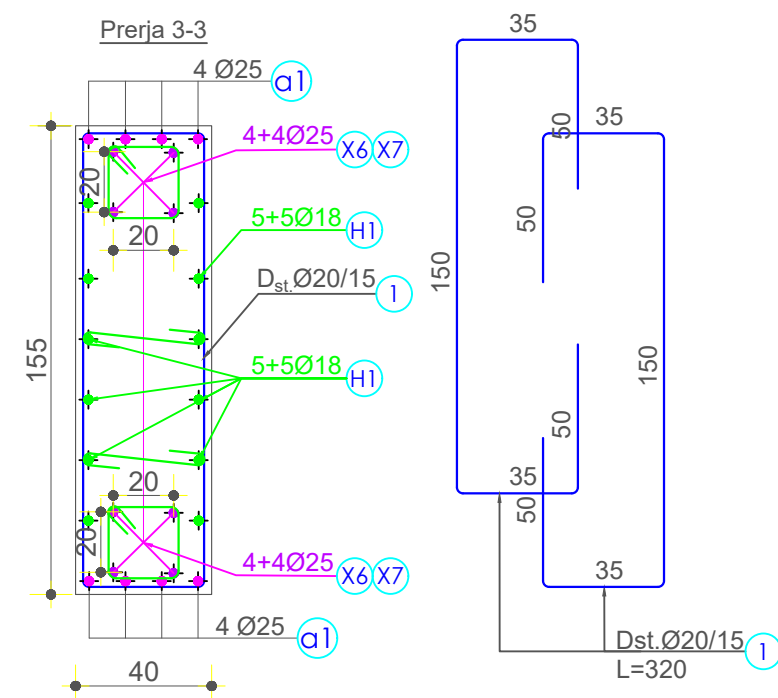

4 Detaj Prerje Diafragma D-1
SHK.:1:50

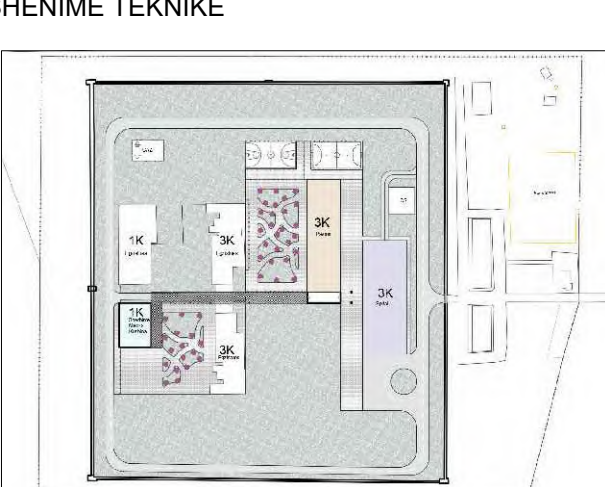INVESTITOR			
REPUBLIKA E SHQIPËRISË DREJTORIA E PËRGJITHSHME E BURGJEVE			
KONSULENT		"ARKIMADE"	
		planifikim urban projektim arkitektonik dhe inxhinierik mbikqyrje dhe kolaudim Adresa: Rr. "Himë Koll" Nd. 24 H.9 Nr.14 , Tiranë Tel:0682056076 www.arkimade.com	
SHËNIME TEKNIKE			
			
SHËNIME TEKNIKE Vizatimi i treguar këtu është pjesë integrale e duhet shihet sëbashku me projektin arkitektonik. Betoni për themelin tip pliakë, kolonat, trarët dhe soletat të jetë i klasës C30/37. Betoni i përdorur për shtresën e varfër 5cm / 10cm të jetë i klasës C12/15. Çeliku, që do të përdoret do të jetë B-500S. Dimensionet tregohen në centimetra, kuorat në metra. Dimensionet e trarëve janë gjerësi me lartësi. Përmasa dhe kuota që nuk tregohen në strukture të kontrollohen edhe në arkitekturë. Shtresa mbrojtëse për kolonat e muret të merret 3.5cm, për soletat 3cm, për trarët 2.5cm, për themelin 5cm. Proçeset e betonimit, klasat e betoneve, mënyra e betonimit etj. të konceptohen dhe të kontrollohen nga inxhinier të specializuar. Hekurat e trarëve duhet të inkastrohen në mbështetje minimumi 40Ø diametra. Mënyra e mbështetjes së shufrave në nje të konsultohet me projektuesin. Hekuri para se të vendoset në vepër të pastrohet nga papastërtitë dhe nga ndryshku. Të tregohet kujdes për realizimin e të gjitha detajeve. Për çdo mospërputhje të dimensioneve të bëhen konsultimet e nevojshme me grupin e projektimit. Klasat e ekspozimit dhe rezistencave për çdo element të shihen në tabelën e materialeve. Para betonimit të trarëve, soletave dhe mureve të konsultohen me fletët hidrosanitare, dhe instalimet e tjera. Për çdo mospërputhje të dimensioneve të bëhen verifikime me projektin arkitektonike dhe projektin konstruktiv .			
ZONA			
SHËNKOLL, LEZHË			
OBJEKTI			
HARTIMI I PROJEKTIT PREVENTIVIT PËR NDËRTIMIN E SPITALIT PËR PERSONA ME MJEKIM TË DETYRUAR ME VENDIM GJYKATE NË IEVP SHËNKOLL / LEZHË			
FAZA E PROJEKTIT			
FAZA V: PROJEKT ZBATIMI			
PROJEKTI ARKITEKTONIK			
ARK. Iva MËZEZI		Nr.Lic. A.0831/3	
ARK. Jonida BLOKU		Nr.Lic. A.2874	
ARK. Egzon YMERI			
ARK. Luemins KASEMI			
PROJEKTI KONSTRUKTIV			
ING. Rafael KOTE		Nr.Lic. H/T.0129/7	
ING. Dorina LIÇI		Nr.Lic. K.2739/1	
PROJEKTI MEKANIK/HVAC			
ING. Grigor CIKO		Nr.Lic. H/T.0130/3	
ING. Vasilika SHERIFAJ		Nr.Lic. M.1647/1	
PROJEKTI MNZ			
ING. Grigor CIKO		Nr.Lic. 1394 date 28/03/2019	
PROJEKTI HIDROSANITAR			
ING. Petrit HOXHAJ		Nr.Lic. H/T.0130/5	
ING. Dorian TROCI			
PROJEKTI ELEKTRIK			
ING. Saimir LLESHI		Nr.Lic. E. 2044	
ING. Adelajda KOXHA		Nr.Lic. E. 2136	
EMËRTIMI I FLETËS			
Spitali - Armimi dhe detajet e Diafragmës D - 1			
SHKALLA: 1 - 100		NR. FLETËS	
TIRANË 2026		K - 51	
VULA			

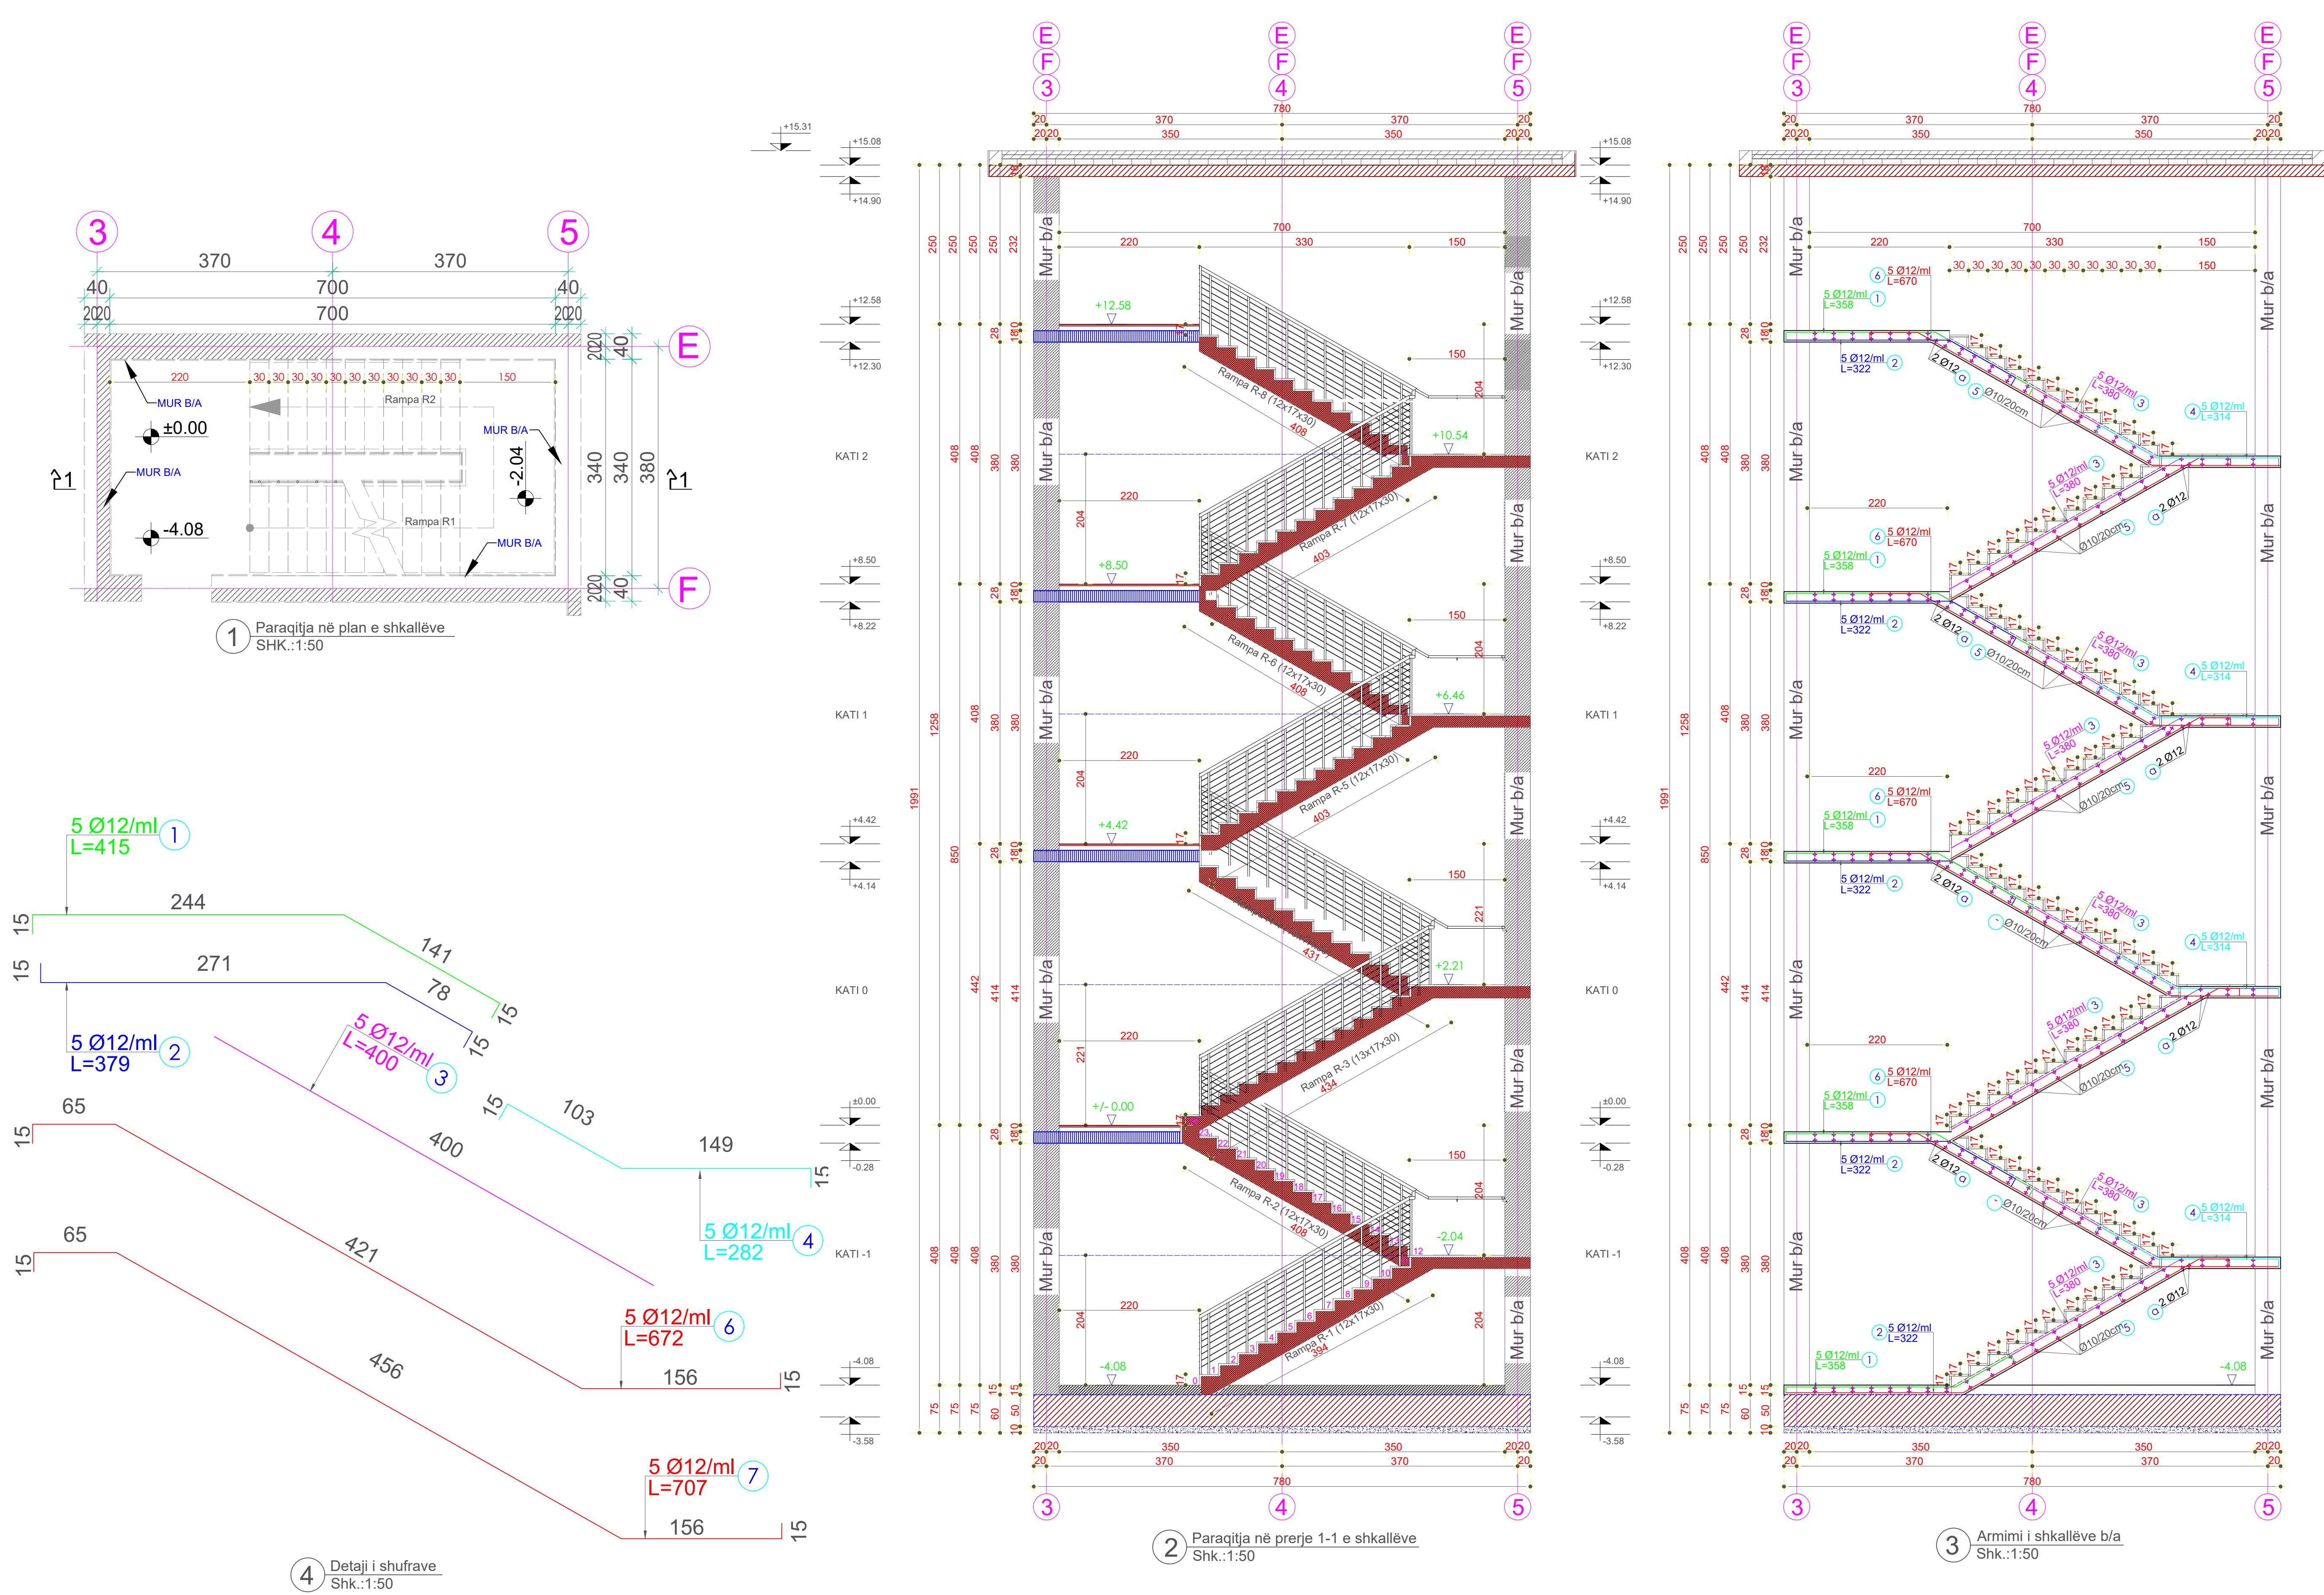

INVESTITOR



REPUBLIKA E SHQIPËRISË
DREJTORIA E PËRGJITHSHME E BURGJEVE

KONSULENT

planifikim urban
projektim arkitektonik dhe inxhinierik
mbikqyrje dhe kolaudim

Adresa:
Rr. "Himë Koll" Nd.24 H.9 Nr.14, Tiranë
Tel.0682056076 www.arkimade.com

SHËNIME TEKNIKE



SHËNIME TEKNIKE
Vizatimi i treguar këtu është pjesë integrale e duhet të shihet sëbashku me projektin arkitektonik.
Betoni për themelin lip pliakë, kolonat, trarët dhe soletat të jetë i klasës C30/37.
Betoni i përdorur për shtresën e varfër 5cm / 10cm të jetë i klasës C12/15.
Çeliku, që do të përdoret do të jetë B-500S.
Dimensionet tregohen në centimetra, kuotat në metra.
Dimensionet e trarëve janë gjerësi me lartësi.
Përmasa dhe kuota që nuk tregohen në strukture të kontrollohen edhe në arkitekturë.
Shtresa mbrojtëse për kolonat e muret të merret 3.5cm, për soletat 3cm, për trarët 2.5cm, për themelin 5cm.
Proceset e betonimit, klasat e betoneve, mënyra e betonimit etj. të konceptohen dhe të kontrollohen nga inxhinier të specializuar.
Hekurat e trarëve duhet të inkastrohen në mbështetje minimumi 40Ø diametra. Mënyra e mbështetjes së shufrave në nyje të konsultohet me projektuesin.
Hekuri para se të vendoset në vepër të pastrohet nga papastërtitë dhe nga ndryshku.
Të tregohet kujdes për realizimin e të gjitha detajeve.
Për çdo mospërputhje të dimensioneve të bëhen konsultimet e nevojshme me grupin e projektimit.
Klasat e ekspozimit dhe rezistencave për çdo element të shihen në tabelën e materialeve.
Para betonimit të trarëve, soletave dhe mureve të konsultohen me fletët hidrosantare, dhe instalimet e tjera.
Për çdo mospërputhje të dimensioneve të bëhen verifikime me projektin arkitektonike dhe projektin konstruktiv .

ZONA

SHËNKOLL, LEZHË

OBJEKTI

HARTIMI I PROJEKTIT PREVENTIVIT PËR NDËRTIMIN E SPITALIT PËR PERSONA ME MUEJIM TË DETYRUAR ME VENDIM GJYKATË NË IEVP SHËNKOLL / LEZHË

FAZA E PROJEKTIT

FAZA V: PROJEKT ZBATIMI

PROJEKTI ARKITEKTONIK

ARK. Iva MËZEZI
ARK. Jonida BLOKU
ARK. Egzon YMERI
ARK. Luemins KASEMI

Nr.Lic. A.0831/3
Nr.Lic. A.2874

PROJEKTI KONSTRUKTIV

ING. Rafael KOTE
ING. Dorina LIÇI

Nr.Lic. H/T.0129/7
Nr.Lic. K.2739/1

PROJEKTI MEKANIK/HVAC

ING. Grigor CIKO
ING. Vaslika SHERIFAJ

Nr.Lic. H/T.0130/3
Nr.Lic. M.1647/1

PROJEKTI MNZ

ING. Grigor CIKO

Nr.Lic. 1394 date 28/03/2019

PROJEKTI HIDROSANTAR

ING. Petrit HOXHAI
ING. Dorian TROCI

Nr.Lic. H/T.0130/5

PROJEKTI ELEKTRIK

ING. Saimir LLESHI
ING. Adelajda KOXHA

Nr.Lic. E. 2044
Nr.Lic. E. 2136

EMËRTIMI I FLETËS

Spitali - Armimi dhe detajet e Diafragmës D - 1

SHKALLA:

1 - 100

TIRANË 2026

VULA

NR. FLETËS

K - 52

INVESTITOR



REPUBLIKA E SHQIPËRISË
DREJTORIA E PËRGJITHSHME E BURGJEVE

KONSULENT




"ARKIMADE"

planifikim urban
projektim arkitektonik dhe inzhinierik
mbikqyrje dhe kolaudim

Adresa:
Rr. "Hime Kolli" Nd. 24 H.9 Nr. 14, Tiranë
Tel:0682056076 www.arkimade.com

SHËNIME TEKNIKE

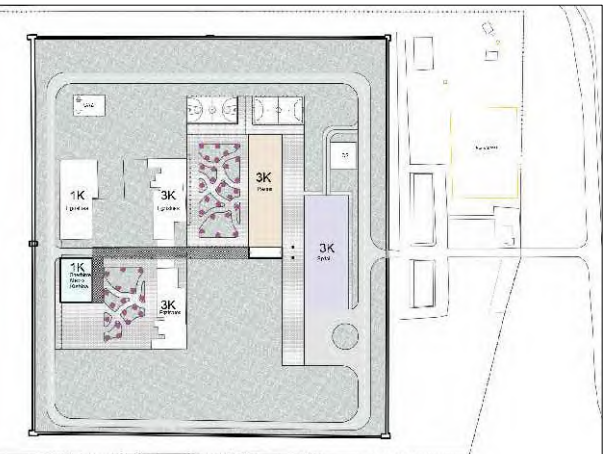

SHËNIME TEKNIKE

Vizatimi i treguar këtu është pjesë integrale e duhet të shihet sëbashku me projektin arkitektonik.
Betonit për themelin lip pllakë, kolonat, trarët dhe soletat të jetë i klasës C30/37.
Betonit i përdorur për shtresën e varfër 5cm / 10cm të jetë i klasës C12/15.

Celiku, që do të përdoret do të jetë B-500S.
Dimensionimet tregohen në centimetra, kuotat në metra.
Dimensionet e trarëve janë gjëresi me lartësi.
Përmasa dhe kuota që nuk tregohen në strukture të kontrollohen edhe në arkitekturë.
Shtresa mbrojtëse për kolonat e muret të merret 3.5cm, për soletat 3cm, për trarët 2.5cm, për themelin 5cm.

Proçeset e betonimit, klasat e betoneve, mënyra e betonimit etj., të konceptohen të të kontrollohen nga inzhinier të specializuar.

Hekurat e trarëve duhet të inkastrohen në mbështetjeje minimumi 40Ø diametra. Mënyra e mbështetjes së shufrave në nyje të konsultohet me projektuesin.

Hekuri para se të vendoset në vepër të pastrohet nga papastërtitë dhe nga ndryshku.

Të tregohet kujdes për realizimin e të gjitha detajeve.
Për çdo mospërputhje të dimensioneve të bëhen konsultimet e nevojshme me grupin e projektimit.

Klasat e ekspozimit dhe rezistencave për çdo element të shihen në tabelën e materialeve.

Para betonimit të trarëve, soletave dhe mureve të konsultohen me fletët hidrosanitare, dhe instalimet e tjera.

Për çdo mospërputhje të dimensioneve të bëhen verifikime me projektin arkitektonike dhe projektin konstruktiv .

ZONA

SHËNKOLL, LEZHË

OBJEKTI

HARTIMI I PROJEKTIT PREVENTIVIT PËR NDËRTIMIN E SPITALIT PËR PERSONA ME MUEKIM TË DETYRUAR ME VENDIM GJYKATE NË IEVP SHËNKOLL / LEZHË

FAZA E PROJEKTIT

FAZA V: PROJEKT ZBATIMI

PROJEKTI ARKITEKTONIK

ARK. Iva MËZEZI

Nr.Lic. A.0831/3

ARK. Jonida BLOKU

Nr.Lic. A.2874

ARK. Egzon YMERI

ARK. Luemins KASEMI

PROJEKTI KONSTRUKTIV

ING. Rafael KOSTE

Nr.Lic. H/T.0129/7

ING. Dorina LIÇI

Nr.Lic. K.2739/1

PROJEKTI MEKANIK/HVAC

ING. Grigor CIKO

Nr.Lic. H/T.0130/3

ING. Vasiliqa SHERIFAJ

Nr.Lic. M.1647/1

PROJEKTI MNZ

ING. Grigor CIKO

Nr.Lic. 1394 data 28/03/2019

PROJEKTI HIDROSANITAR

ING. Petrit HOXHAJ

Nr.Lic. H/T.0130/5

ING. Dorian TROCI

PROJEKTI ELEKTRIK

ING. Saimir LLESHI

Nr.Lic. E. 2044

ING. Adelajda KOXHA

Nr.Lic. E. 2136

EMËRTIMI I FLETËS

Spitali - Tabelat e hekurit

SHKALLA:

1 - 100

NR. FLETËS

K - 53

TIRANË 2026

VULA

ELEMENTI	LLOJI	COPE	SPECIFIKIMI I ARMATURES				ARM. PER T ELEMNT				PESHA	PESHA TOIALE
			NR.	Ø	Lcm	COPE	Ø	Lmt	Fapc			
1	ARMAT. I PLANES SE THEMELIT	ZARRE E FORNIME DREJTIMI TENDON	1	20	900	400	3600.0	10	0.0	0.62	0.00	
			2	20	1050	400	4200.0	10	0.0	0.62	0.00	
			3	20	910	400	3640.0	12	0.0	0.89	0.00	
			4	20	1010	123	1242.3	14	0.0	1.21	0.00	
			5	20	1070	30	325.3	16	0.0	1.68	0.00	
							18	0.0	2.0	0.00		
			20	13007.6	2.47	32.129					32.128	72
			21	18	1030	400	4120.0	8	0.0	0.395	0.00	
			22	20	2	0.0	2.98	0.00				
			24	0.0	3.55	0.00						
			25	0.0	3.55	0.00						
			30	0.0	5.55	0.00						
			32	0.0	6.31	0.00						
			35	0.0	7.25	0.00						
Shuma												32 129kg

ELEMENTI	LLOJI	NR.	SPECIFIKIMI I ARMATURES				ARM. PER T ELEMNT				PESHA TOIALE
			Ø	Lcm	COPE	Lmt	Ø	Lmt	Fapc	PESHA	
1	ARMAT. I PLANES SE THEMELIT ZARRE E FORNIME DREJTIMI TENDON	1	18	1030	400	4120.0	8	0.0	0.395	0.00	
		2	20	1200	596	7132.0	10	0.0	0.62	0.00	
		3	20	1100	150	1650.0	12	0.0	0.89	0.00	
		4	20	640	59	378.9	14	0.0	1.21	0.00	
		5	20	515	59	303.9	16	0.0	1.68	0.00	
		6	20	705	59	416.0	18	0.0	2.0	0.00	
		7	20	1150	59	678.5	20	13936.6	2.47	34.423	34.423
		8	20	530	59	312.7	22	0.0	2.98	0.00	
		9	20	630	59	548.7	24	0.0	3.55	0.00	
						30	0.0	5.55	0.00		
						32	0.0	6.31	0.00		
						35	0.0	7.25	0.00		
Shuma										34 423kg	

ELEMENTI	LLOJI	COPE	SPECIFIKIMI I ARMATURES				ARM. PER T ELEMNT				PESHA	PESHA TOIALE
			NR.	Ø	Lcm	COPE	Lmt	Ø	Lmt	Fapc		
1	ARMAT. I PLANES SE THEMELIT ZARRE E FORNIME DREJTIMI TENDON	1	18	1030	400	4120.0	8	0.0	0.395	0.00		
		2	18	850	400	3400.0	10	0.0	0.62	0.00		
		3	18	980	400	3920.0	12	0.0	0.89	0.00		
		4	18	980	92	991.6	14	0.0	1.21	0.00		
		5	18	980	123	1205.4	16	0.0	1.68	0.00		
		6	18	1170	30	355.7	18	13993.7	2.47	2780.0	2780.0	
							22	0.0	2.98	0.00		
							24	0.0	3.55	0.00		
							25	0.0	3.55	0.00		
							30	0.0	5.55	0.00		
							32	0.0	6.31	0.00		
							35	0.0	7.25	0.00		
Shuma											27 805kg	

LLOJI	ELEMENTI	SPECIFIKIMI I ARMATURES				ARM. PER T ELEMNT				PESHA	PESHA TOIALE
		NR.	Ø	Lcm	COPE	Lmt	Ø	Lmt	Fapc	PESHA	
1	ARMAT. I PLANES SE THEMELIT ZARRE E FORNIME DREJTIMI TENDON	1	18	1200	149	1788.0	10	0.0	0.62	0.00	
		2	18	1200	149	1788.0	12	0.0	0.89	0.00	
		3	18	770	149	1147.3	14	0.0	1.21	0.00	
		4	18	480	149	715.2	16	0.0	1.68	0.00	
		5	18	1200	149	1788.0	18	14171.0	2	28341.96	28342
		7	18	1200	149	1788.0	20	0.0	2.47	0.00	
		8	18	765	149	1139.9	22	0.0	2.98	0.00	
		9	18	1170	59	692.6	24	0.0	3.55	0.00	
		10	18	640	59	378.9	26	0.0	3.85	0.00	
		11	18	515	59	304.9	30	0.0	5.55	0.00	
		12	18	485	59	287.1	32	0.0	6.31	0.00	
		13	18	615	59	364.1	35	0.0	7.25	0.00	
		14	18	805	59	476.6					
		15	18	530	59	313.8					
		16	18	930	59	550.6					
		Shuma									

ELEMENTI	LLOJI	SPECIFIKIMI I ARMATURES						ARM. PER T ELEMNT			PESHA TOIALE	
		NR.	Ø	Lcm	COPE	Lmt	Ø	Lcm	Fapc			
46	ARMAT. I PLANES SE THEMELIT	ZARRE E FORNIME DREJTIMI TENDON	1	18	220	8	17.6	8	611.9	0.395	241.70	11118
			2	18	340	8	27.2	10	0.0	0.62	0.00	
			3	18	325	8	42.0	12	0.0	0.89	0.00	
			4	18	330	8	42.4	14	0.0	1.21	0.00	
			5	18	345	8	43.6	16	0.0	1.68	0.00	
			6	18	545	8	43.6	18	354.0	2	708.00	32568
			7	18	500	8	40.0	20	0.0	2.47	0.00	
			8	18	300	8	40.0	22	0.0	2.98	0.00	
			9	18	420	8	33.6	24	0.0	3.55	0.00	
			10	18	300	8	24.0	25	0.0	3.85	0.00	
			st.1	8	172	145	249.4	30	0.0	5.55	0.00	
			st.2	8	150	145	217.5	32	0.0	6.31	0.00	
			st.3	8	100	145	145.0	35	0.0	7.25	0.00	
Shuma											43 696kg	