

PROJEKTI KONSTRUKTIV

SPITALI

HARTIMI I PROJEKTIT PREVENTIVIT PËR NDËRTIMIN E SPITALIT PËR
PERSONA ME MJEKIM TË DETYRUAR ME VENDIM GJYKATE NË IEVP
SHËNKOLL / LEZHË

SHËNKOLL, LEZHË

SHËNIME TEKNIKE



SHËNIME TEKNIKE
Vizatimi i treguar këtu është pjesë integrale e duhet të shihet sëbashku me projektin arkitektonik.
Betoni për themin lip pllakë, kolonat, trarët dhe boletat të jetë i klasës C30/37.
Betoni i përdorur për shtresën e varfër 5cm / 10cm të jetë i klasës C12/15.
Çeliku, që do të përdoret do të jetë B-500S.
Dimensionet tregohen në centimetra, kuatat në metra.
Dimensionet e trarëve janë gjerësi me lartësi.
Përmasa dhe kuota që nuk tregohen në strukture të kontrollohen edhe në arkitekturë.
Shtresa mbrojtëse për kolonat e muret të merret 3.5cm, për soletat 3cm, për trarët 2.5cm, për themin 5cm.
Proceset e betonimit, klasat e betoneve, mënyra e betonimit etj. të conceptohen dhe të kontrollohen nga inxhinier të specializuar.
Hekurat e trarëve duhet të inkastrohen në mbështetje minimumi 40Ø diametra. Mënyra e mbështetjes së shufrave në nyje të konsultohet me projektuesin.
Hekuri para se të vendoset në vepër të pastrohet nga papastërtitë dhe nga ndryshku.
Të tregohet kujdes për realizimin e të gjitha detajeve.
Për çdo mospërputhje të dimensioneve të bëhen konsultimet e nevojshme me grupin e projektimit.
Klasat e ekspozimit dhe rezistencave për çdo element të shihen në tabelën e materialeve.
Para betonimit të trarëve, soletave dhe mureve të konsultohen me fletët hidrosanitare, dhe instalimet e tjera.
Për çdo mospërputhje të dimensioneve të bëhen verifikime me projektin arkitektonike dhe projektin konstruktiv .

ZONA
SHËNKOLL, LEZHË

OBJEKTI
HARTIMI I PROJEKTIT PREVENTIVIT PËR NDËRTIMIN E SPITALIT PËR PERSONA ME MJEKIM TË DETYRUAR ME VENDIM GJYKATË NË IEVP SHËNKOLL / LEZHË

FAZA E PROJEKTIT
FAZA V: PROJEKT ZBATIMI

PROJEKTI ARKITEKTONIK
ARK. Iva MËZEZI Nr.Lic. A.0831/3
ARK. Jonida BLOKU Nr.Lic. A.2874
ARK. Egzon YMERI
ARK. Luemins KASEMI

PROJEKTI KONSTRUKTIV
ING. Rafael KOTE Nr.Lic. H/T.0129/7
ING. Dorina LIÇI Nr.Lic. K.2739/1

PROJEKTI MEKANIK/HVAC
ING. Grigor CIKO Nr.Lic. H/T.0130/3
ING. Vasilika SHERIFAJ Nr.Lic. M.1647/1

PROJEKTI MNZ
ING. Grigor CIKO Nr.Lic. 1394 date 28/03/2019

PROJEKTI HIDROSANITAR
ING. Petrit HOXHAI Nr.Lic. H/T.0130/5
ING. Dorian TROCI


PROJEKTI ELEKTRIK
ING. Saimir LLESHI Nr.Lic. E. 2044
ING. Adelajda KOXHA Nr.Lic. E. 2136

EMËRTIMI I FLETËS
Spitali - Armimi i zgarës së poshtme të pllakës së themlit në kuotën -0.50m (Drejtimi horizontal)

SHKALLA: 1 - 100
TIRANË 2026

NR. FLETËS
K - 1

VULA

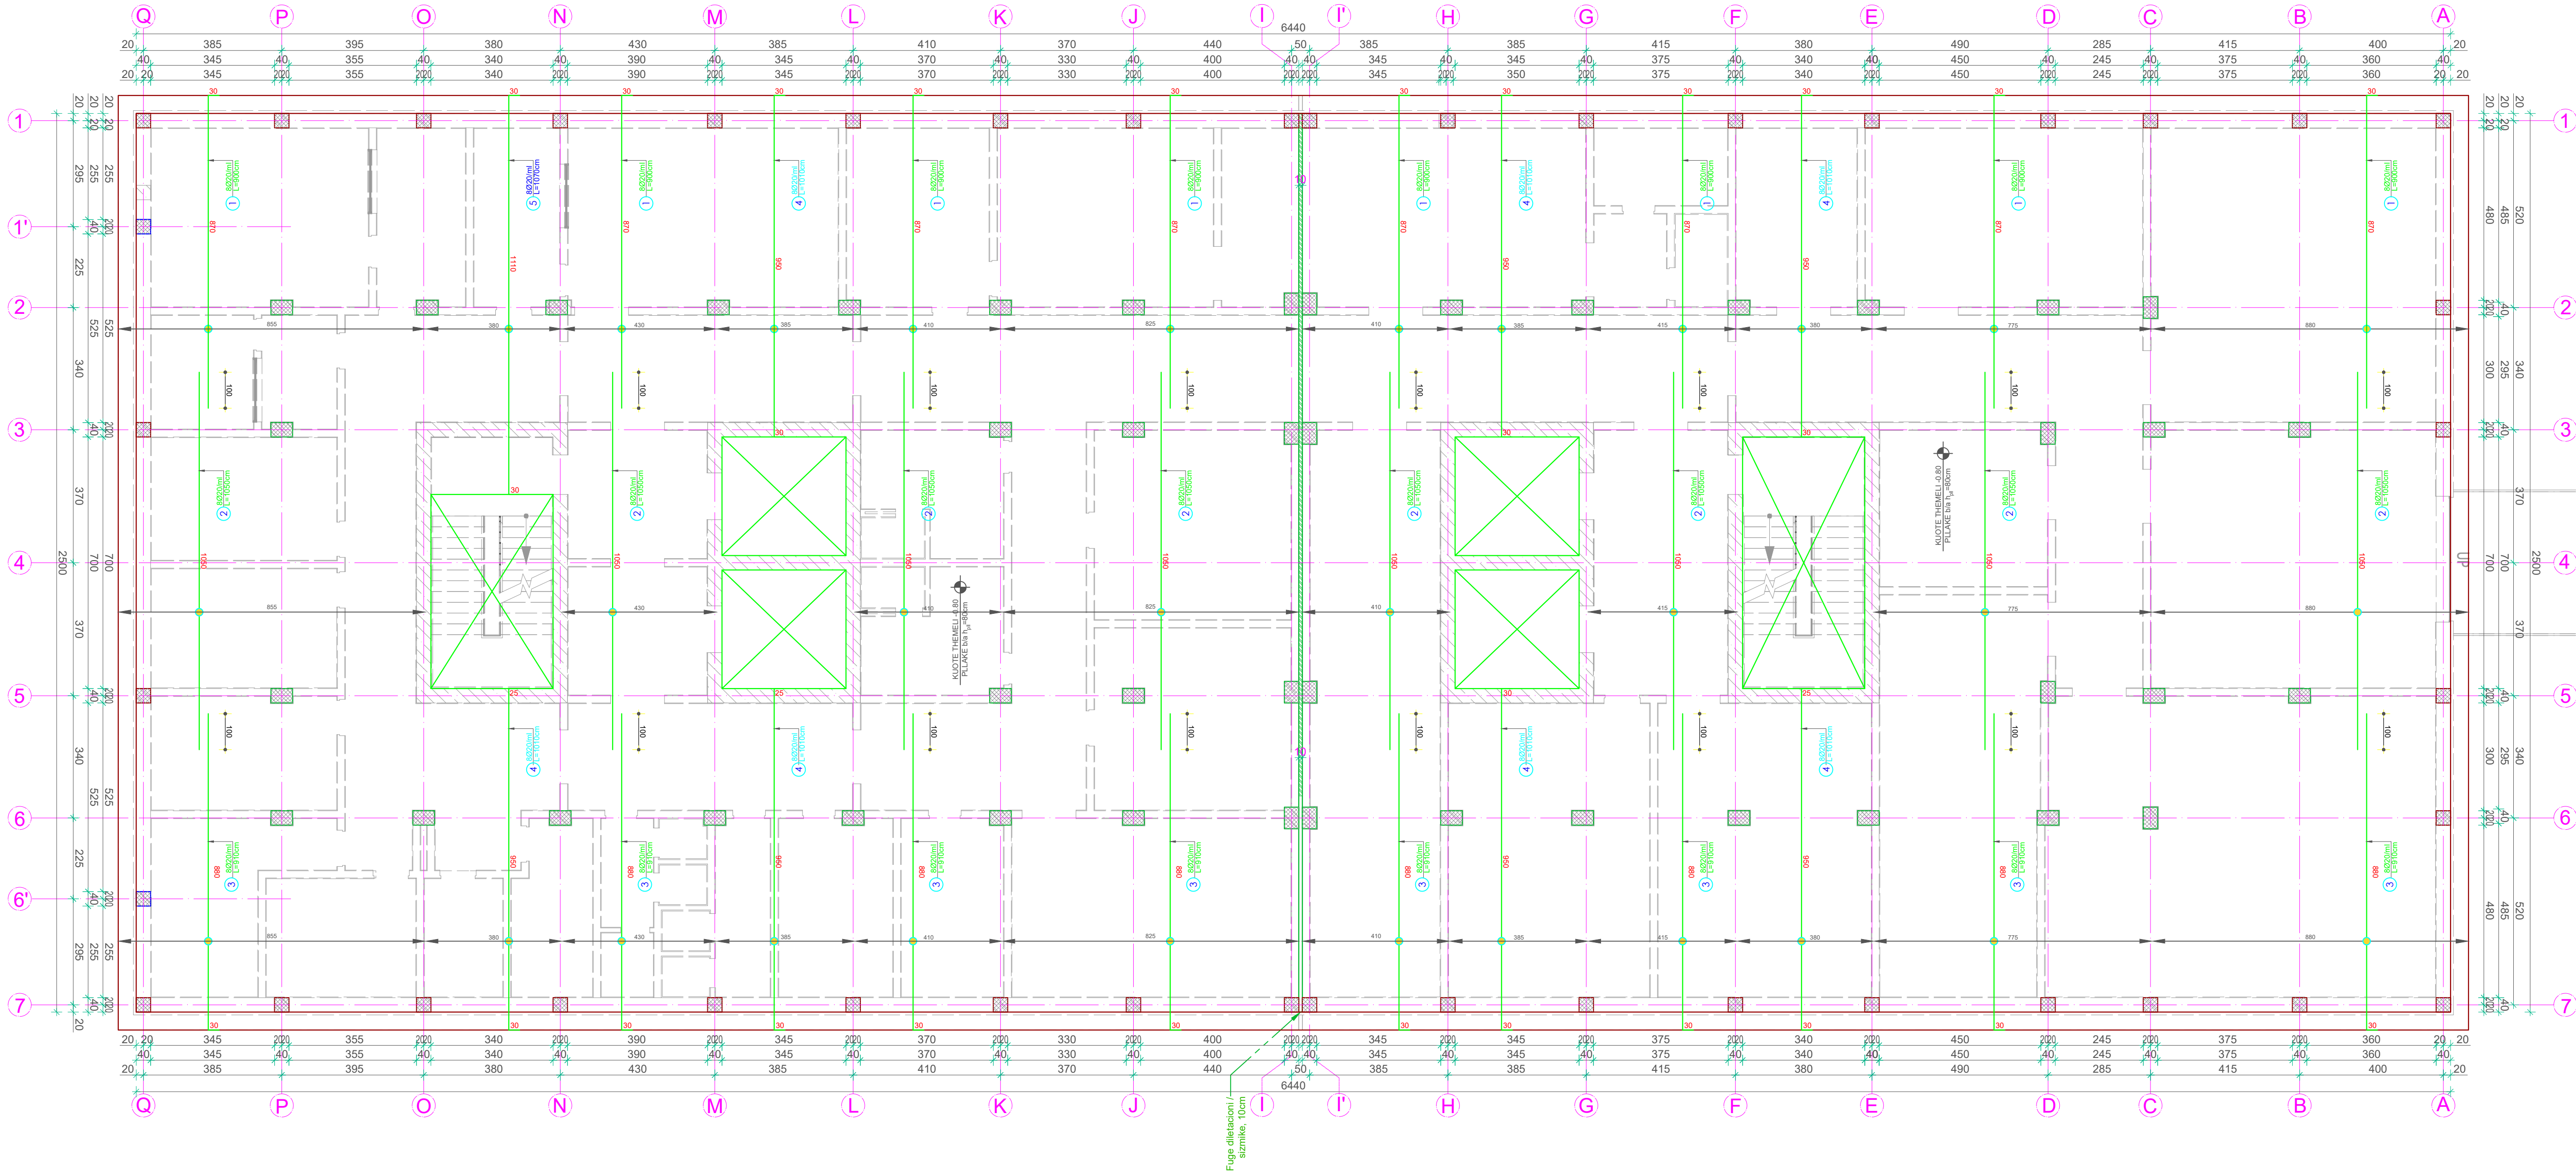

1 Armimi i zgarës së poshtme të pllakës së themlit në kuotën -0.50m (Drejtimi horizontal)
Shk.: 1:100

SHËNIME TEKNIKE



SHËNIME TEKNIKE
Vizatimi i treguar këtu është pjesë integrale e duhet të shihet sëbashku me projektin arkitektonik.
Betoni për themelin sip pliakë, kolonat, trarët dhe soletat të jetë i klasës C30/37.
Betoni i përdorur për shtresën e varfër 5cm / 10cm të jetë i klasës C12/15.
Çeliku, që do të përdoret do të jetë B-500S.
Dimensionet tregohen në centimetra, kuotat në metra.
Dimensionet e trarëve janë gjerësi me lartësi.
Përmasa dhe kuota që nuk tregohen në strukture të kontrollohen edhe në arkitekturë.
Shtresa mbrojtëse për kolonat e muret të merret 3.5cm, për soletat 3cm, për trarët 2.5cm, për themelin 5cm.
Proceset e betonimit, klasat e betoneve, mënyra e betonimit etj. të konceptohen dhe të kontrollohen nga inxhinier të specializuar.
Hekurat e trarëve duhet të inkastrohen në mbështetje minimumi 40Ø diametra. Mënyra e mbështetjes së shufrave në nyje të konsultohet me projektuesin.
Hekuri para se të vendoset në vepër të pastrohet nga papastërtitë dhe nga ndryshku.
Të tregohet kujdes për realizimin e të gjitha detajeve.
Për çdo mospërputhje të dimensioneve të bëhen konsultimet e nevojshme me grupin e projektimit.
Klasat e ekspozimit dhe rezistencave për çdo element të shihen në tabelën e materialeve.
Para betonimit të trarëve, soletave dhe mureve të konsultohen me fletët hidrosanitare, dhe instalimet e tjera.
Për çdo mospërputhje të dimensioneve të bëhen verifikime me projektin arkitektonike dhe projektin konstruktiv .

ZONA
SHËNKOLL, LEZHË

OBJEKTI
HARTIMI I PROJEKTIT PREVENTIVIT PËR NDËRTIMIN E SPITALIT PËR PERSONA ME MJEKIM TË DETYRUAR ME VENDIM GJYKATE NË IEVP SHËNKOLL / LEZHË

FAZA E PROJEKTIT
FAZA V: PROJEKT ZBATIMI

PROJEKTI ARKITEKTONIK
ARK. Iva MËZEZI Nr.Lic. A.0831/3
ARK. Jonida BLOKU Nr.Lic. A.2874
ARK. Egzon YMERI
ARK. Luemins KASEMI

PROJEKTI KONSTRUKTIV
ING. Rafael KOTE Nr.Lic. H/T.0129/7
ING. Dorina LIÇI Nr.Lic. K.2739/1

PROJEKTI MEKANIK/HVAC
ING. Grigor CIKO Nr.Lic. H/T.0130/3
ING. Vasilika SHERIFAJ Nr.Lic. M.1647/1

PROJEKTI MNZ
ING. Grigor CIKO Nr.Lic. 1394 date 28/03/2019


PROJEKTI HIDROSANITAR
ING. Petrit HOXHAJ Nr.Lic. H/T.0130/5
ING. Dorian TROCI

PROJEKTI ELEKTRIK
ING. Saimir LLESHI Nr.Lic. E. 2044
ING. Adelajda KOXHA Nr.Lic. E. 2136

EMËRTIMI I FLETËS
Spitali - Armimi i zgarës së poshtme të pllakës së themelit në kuotën -0.50m (Drejtimi vertikal)

SHKALLA: 1 - 100
TIRANË 2026
NR. FLETËS
K - 2

VULA

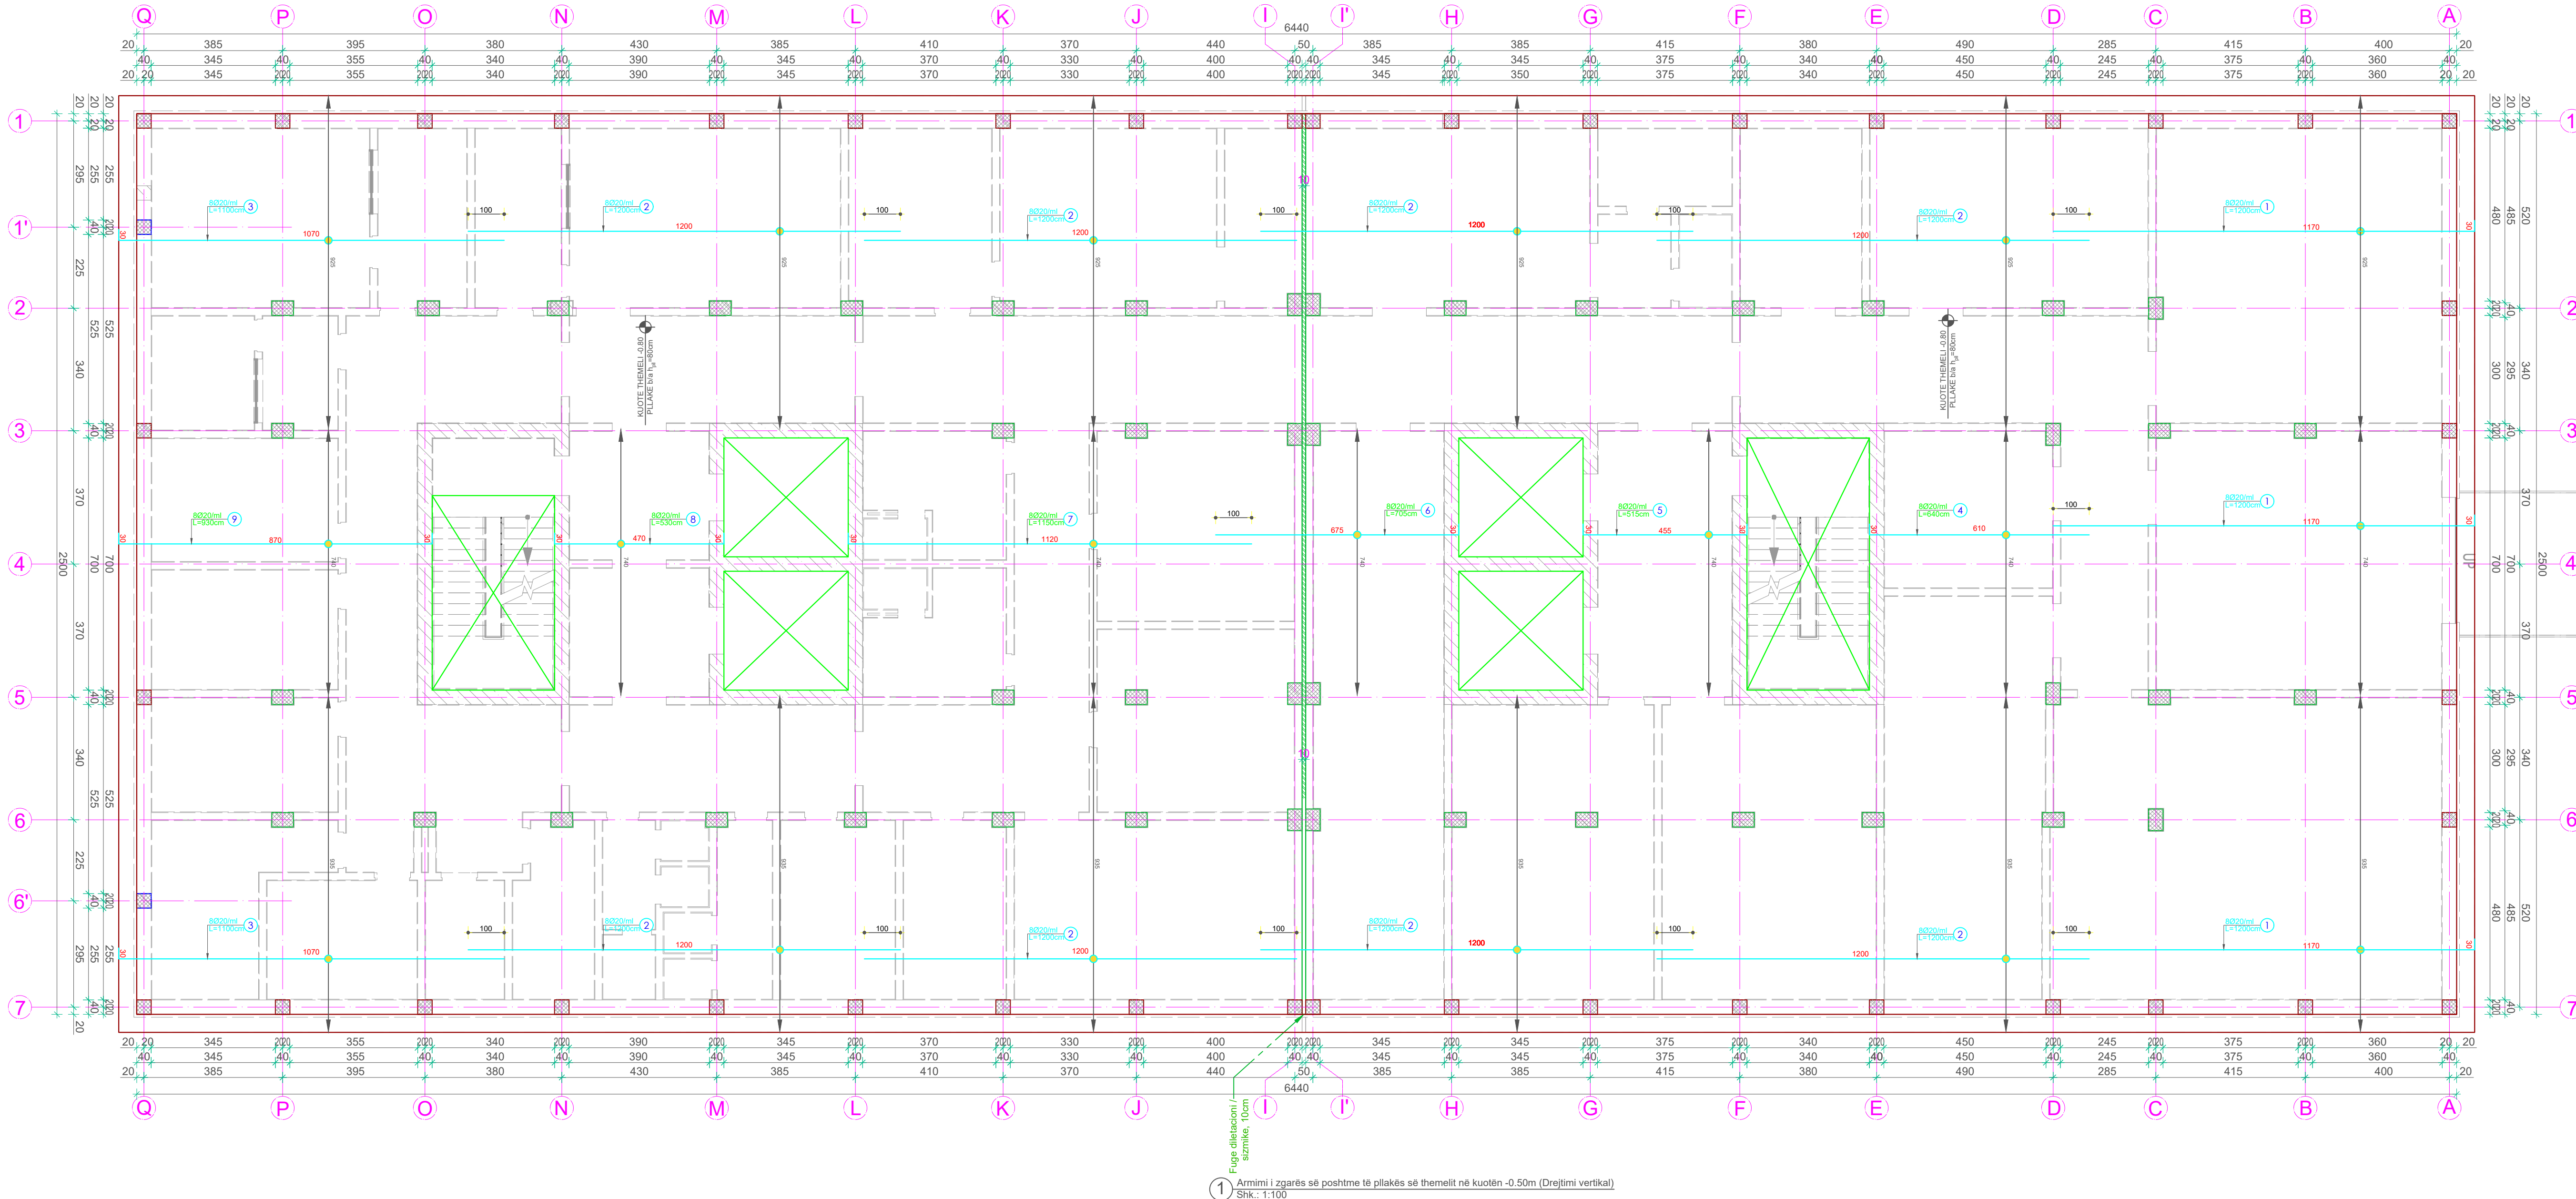

1 Armimi i zgarës së poshtme të pllakës së themelit në kuotën -0.50m (Drejtimi vertikal)
Shk.: 1:100

SHËNIME TEKNIKE



SHËNIME TEKNIKE
Vizatimi i treguar këtu është pjesë integrale e duhet të shihet sëbashku me projektin arkitektonik.
Betoni për themelin sip plllakës, kolonat, trarët dhe soletat të jetë i klasës C30/37.
Betoni i përdorur për shtresën e varfër 5cm / 10cm të jetë i klasës C12/15.
Çeliku, që do të përdoret do të jetë B-500S.
Dimensionet tregohen në centimetra, kuatat në metra.
Dimensionet e trarëve janë gjerësi me lartësi.
Përmasa dhe kuota që nuk tregohen në strukture të kontrollohen edhe në arkitekturë.
Shtresa mbrojtëse për kolonat e muret të merret 3.5cm, për soletat 3cm, për trarët 2.5cm, për themelin 5cm.
Proceset e betonimit, klasat e betoneve, mënyra e betonimit etj. të konceptohen dhe të kontrollohen nga inxhinier të specializuar.
Hekurat e trarëve duhet të inkastrohen në mbështetje minimumi 40Ø diametra. Mënyra e mbështetjes së shufrave në nyje të konsultohet me projektuesin.
Hekuri para se të vendoset në vepër të pastrohet nga papastërtitë dhe nga ndryshku.
Të tregohet kujdes për realizimin e të gjitha detajeve.
Për çdo mospërputhje të dimensioneve të bëhen konsultimet e nevojshme me grupin e projektimit.
Klasat e ekspozimit dhe rezistencave për çdo element të shihen në tabelën e materialeve.
Para betonimit të trarëve, soletave dhe mureve të konsultohen me fletët hidrosanitare, dhe instalimet e tjera.
Për çdo mospërputhje të dimensioneve të bëhen verifikime me projektin arkitektonike dhe projektin konstruktiv .

ZONA
SHËNKOLL, LEZHË

OBJEKTI
HARTIMI I PROJEKTIT PREVENTIVIT PËR NDËRTIMIN E SPITALIT PËR PERSONA ME MJEKIM TË DETYRUAR ME VENDIM GJYKATË NË IEVP SHËNKOLL / LEZHË

FAZA E PROJEKTIT
FAZA V: PROJEKT ZBATIMI

PROJEKTI ARKITEKTONIK
ARK. Iva MËZEZI Nr.Lic. A.0831/3
ARK. Jonida BLOKU Nr.Lic. A.2874
ARK. Egzon YMERI
ARK. Luemins KASEMI

PROJEKTI KONSTRUKTIV
ING. Rafael KOTE Nr.Lic. H/T.0129/7
ING. Dorina LIÇI Nr.Lic. K.2739/1

PROJEKTI MEKANIK/HVAC
ING. Grigor CIKO Nr.Lic. H/T.0130/3
ING. Vasilika SHERIFAJ Nr.Lic. M.1647/1

PROJEKTI MNZ
ING. Grigor CIKO Nr.Lic. 1394 date 28/03/2019

PROJEKTI HIDROSANITAR
ING. Petrit HOXHAIJ Nr.Lic. H/T.0130/5
ING. Dorian TROCI


PROJEKTI ELEKTRIK
ING. Saimir LLESHI Nr.Lic. E. 2044
ING. Adelajda KOXHA Nr.Lic. E. 2136

EMËRTIMI I FLETËS
Spitali - Armimi i zgarës së sipërme të pllakës së themelit në kuotën -0.50m (Drejtimi horizontal)

SHKALLA: 1 - 100
TIRANË 2026

NR. FLETËS
K - 3

VULA

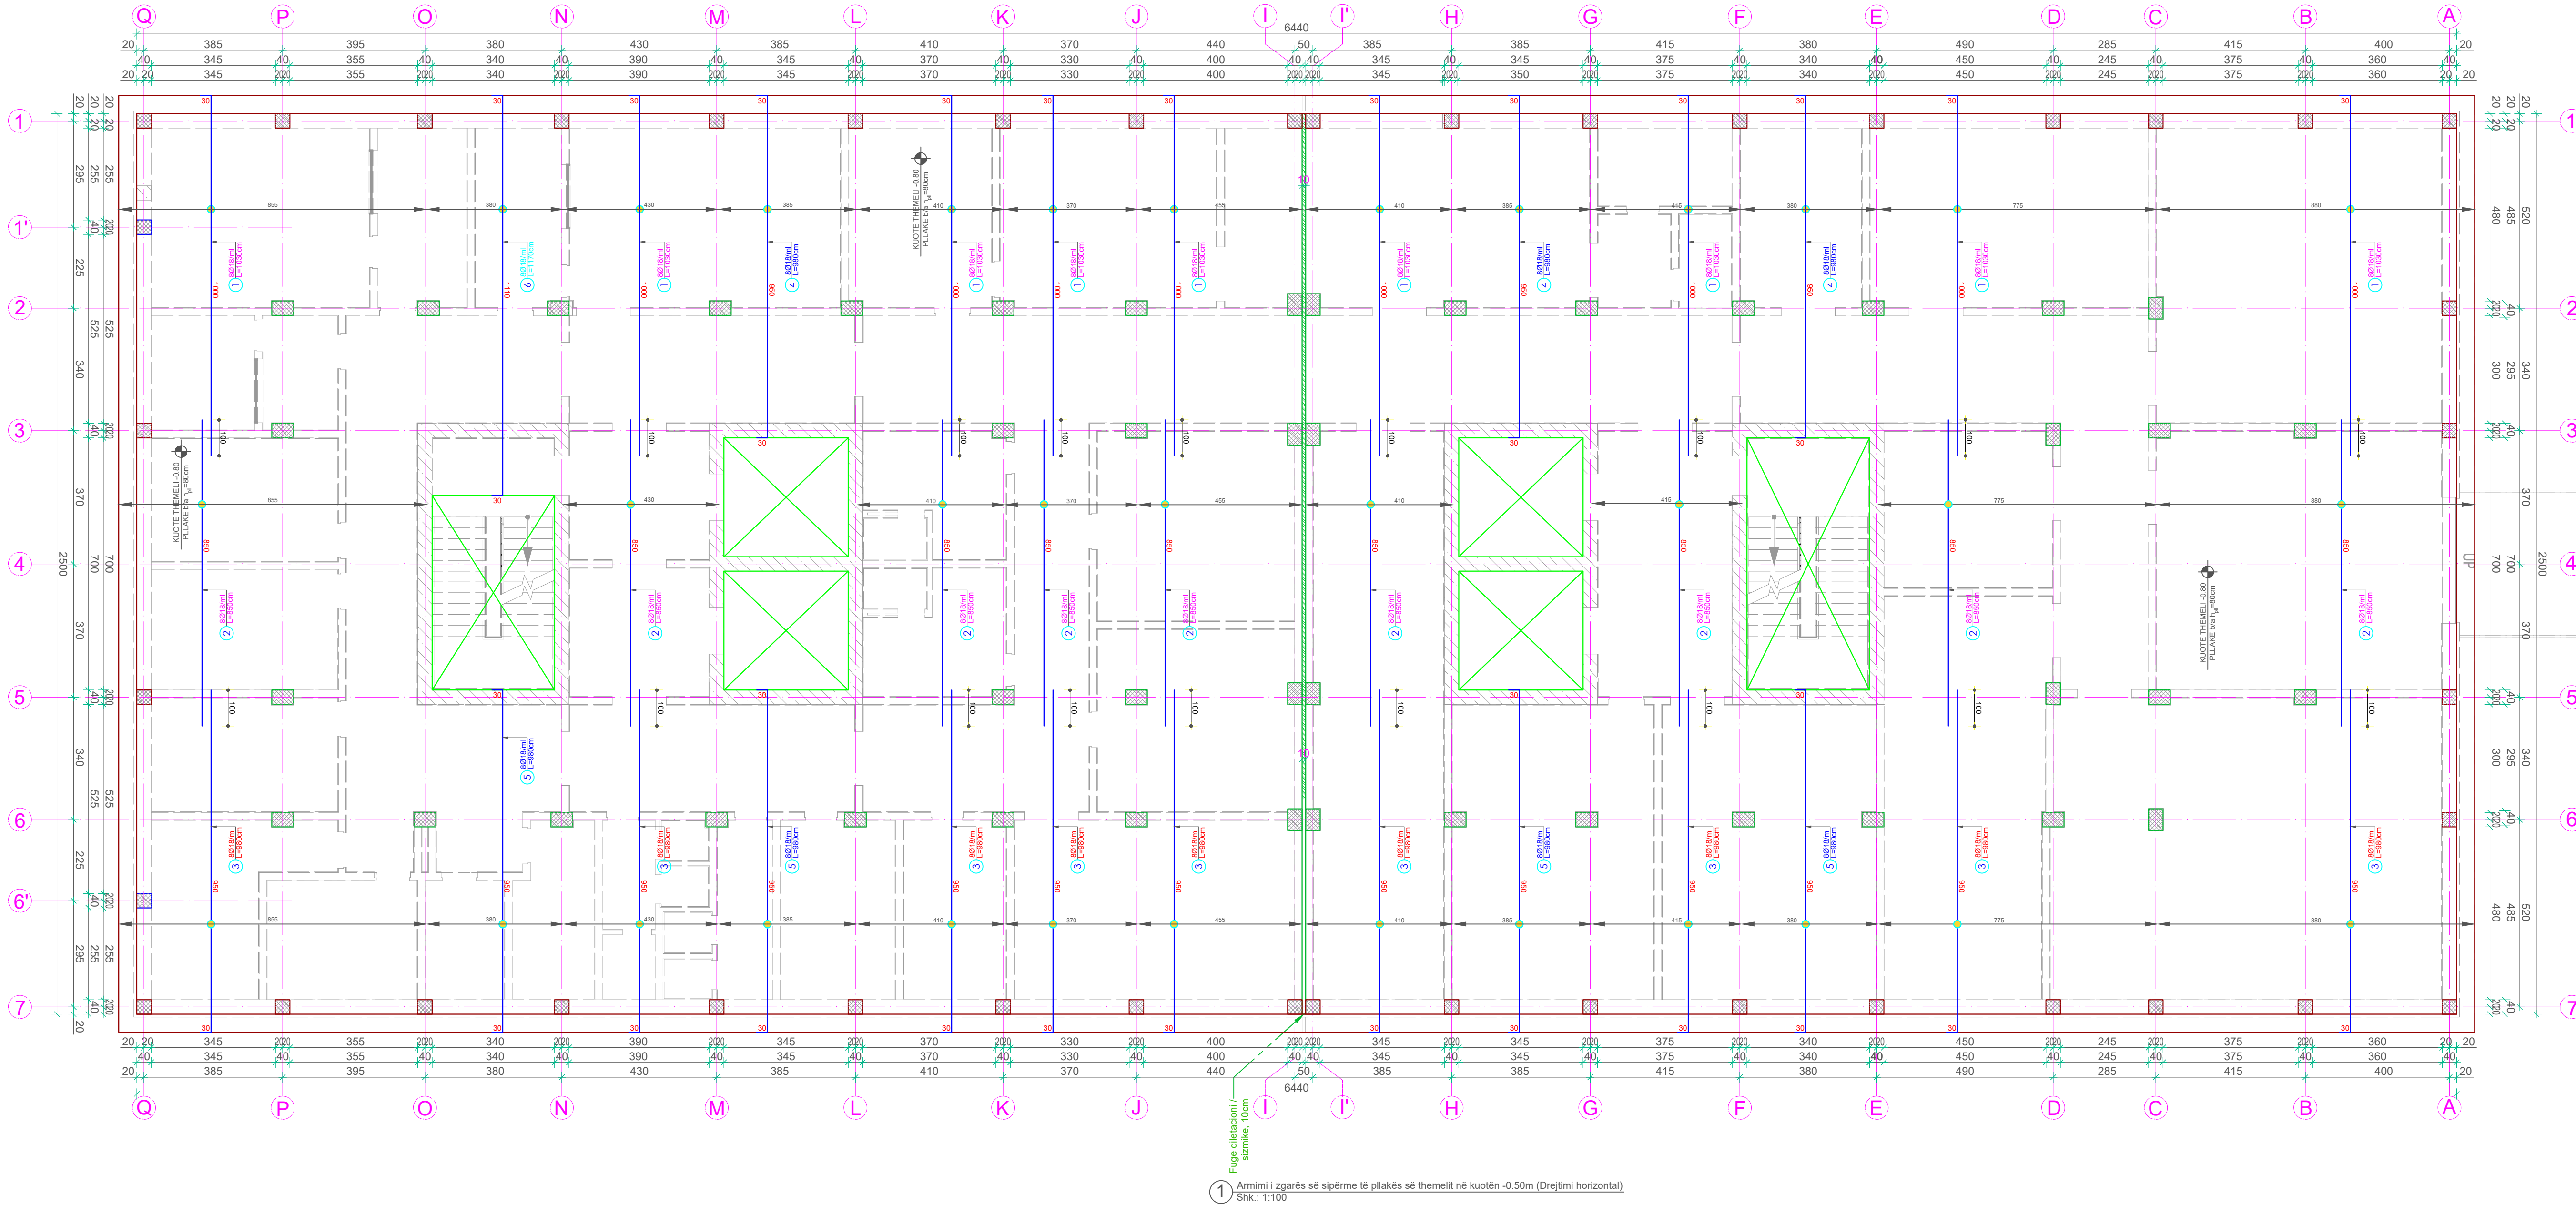

SHËNIME TEKNIKE



SHËNIME TEKNIKE
Vizatimi i treguar këtu është pjesë integrale e duhet të shihet sëbashku me projektin arkitektonik.
Betoni për themelin sip pliakë, kolonat, trarët dhe soletat të jetë i klasës C30/37.
Betoni i përdorur për shtresën e varfër 5cm / 10cm të jetë i klasës C12/15.
Çeliku, që do të përdoret do të jetë B-500S.
Dimensionet tregohen në centimetra, kuatat në metra.
Dimensionet e trarëve janë gjerësi me lartësi.
Përmasa dhe kuota që nuk tregohen në strukture të kontrollohen edhe në arkitekturë.
Shtresa mbrojtëse për kolonat e muret të merret 3.5cm, për soletat 3cm, për trarët 2.5cm, për themelin 5cm.
Proceset e betonimit, klasat e betoneve, mënyra e betonimit etj. të konceptohen dhe të kontrollohen nga inxhinier të specializuar.
Hekurat e trarëve duhet të inkastrohen në mbështetje minimumi 40Ø diametra. Mënyra e mbështetjes së shufrave në nyje të konsultohet me projektuesin.
Hekuri para se të vendoset në vepër të pastrohet nga papastërtitë dhe nga ndryshku.
Të tregohet kujdes për realizimin e të gjitha detajeve.
Për çdo mospërputhje të dimensioneve të bëhen konsultimet e nevojshme me grupin e projektimit.
Klasat e ekspozimit dhe rezistencave për çdo element të shihen në tabelën e materialeve.
Para betonimit të trarëve, soletave dhe mureve të konsultohen me fletët hidrosanitare, dhe instalimet e tjera.
Për çdo mospërputhje të dimensioneve të bëhen verifikime me projektin arkitektonike dhe projektin konstruktiv .

ZONA
SHËNKOLL, LEZHË

OBJEKTI
HARTIMI I PROJEKTIT PREVENTIVIT PËR NDËRTIMIN E SPITALIT PËR PERSONA ME MJEKIM TË DETYRUAR ME VENDIM GJYKATË NË IEVP SHËNKOLL / LEZHË

FAZA E PROJEKTIT
FAZA V: PROJEKT ZBATIMI

PROJEKTI ARKITEKTONIK
ARK. Iva MËZEZI
Nr.Lic. A.0831/3
ARK. Jonida BLOKU
Nr.Lic. A.2874
ARK. Egzon YMERI
ARK. Luemins KASEMI

PROJEKTI KONSTRUKTIV
ING. Rafael KOTE
Nr.Lic. H/T.0129/7
ING. Dorina LIÇI
Nr.Lic. K.2739/1

PROJEKTI MEKANIK/HVAC
ING. Grigor CIKO
Nr.Lic. H/T.0130/3
ING. Vasilika SHERIFAJ
Nr.Lic. M.1647/1

PROJEKTI MNZ
ING. Grigor CIKO
Nr.Lic. 1394 date 28/03/2019


PROJEKTI HIDROSANITAR
ING. Petrit HOXHAI
Nr.Lic. H/T.0130/5
ING. Dorian TROCI

PROJEKTI ELEKTRIK
ING. Saimir LLESHI
Nr.Lic. E. 2044
ING. Adelajda KOXHA
Nr.Lic. E. 2136

EMËRTIMI I FLETËS
Spitali - Armimi i zgarës së sipërme të pllakës së themelit në kuotën -0.50m (Drejtimi vertikal)

SHKALLA: 1 - 100
TIRANË 2026
NR. FLETËS
K - 4

VULA

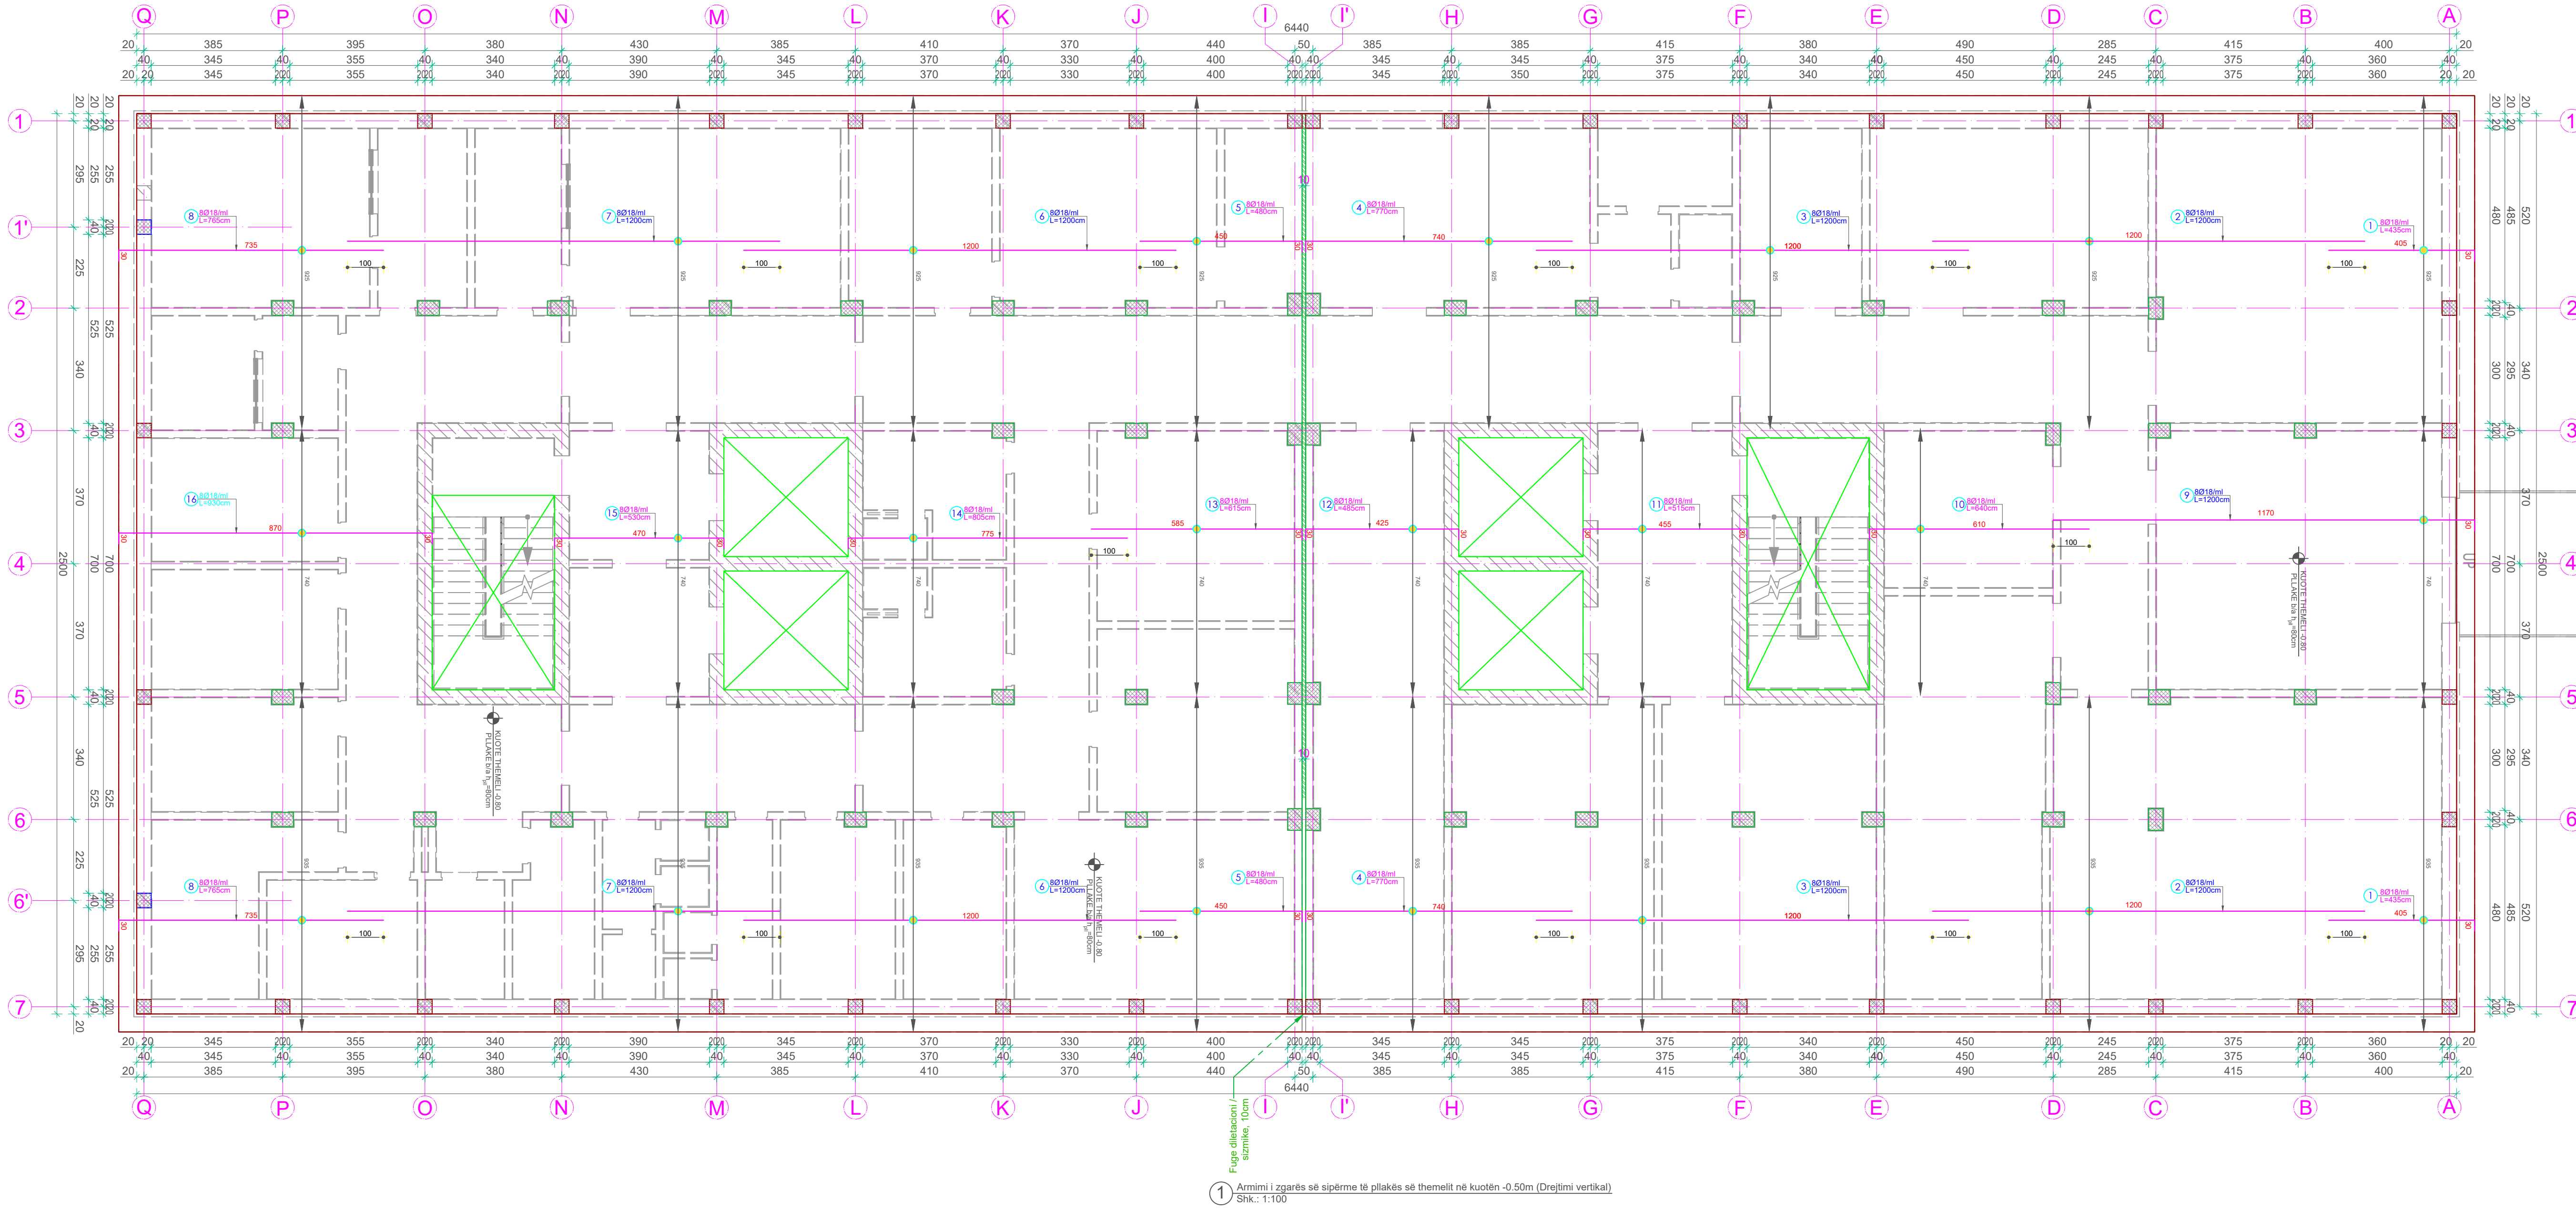

INVESTITOR



REPUBLIKA E SHQIPËRISË
DREJTORIA E PËRGJITHSHME E BURGJEVE

KONSULENT



planifikim urban
projektim arkitektonik dhe inxhinierik
mbikqyrje dhe kolaudim

Adresa:
Rr. "Himë Kolli" Nd.24 H.9 Nr.14, Tiranë
Tel.0682056076 www.arkimade.com

SHËNIME TEKNIKE



SHËNIME TEKNIKE
Vizatimi i treguar këtu është pjesë integrale e duhet të shihet sëbashku me projektin arkitektonik.
Betoni për themelimi tip pilakë, kolonat, trarët dhe soletat të jetë i klasës C30/37.
Betoni i përdorur për shtresën e varfër 5cm / 10cm të jetë i klasës C12/15.
Çeliku, që do të përdoret do të jetë B-500S.
Dimensionet tregohen në centimetra, kuatat në metra.
Dimensionet e trarëve janë gjerësi me lartësi.
Përmasa dhe kuota që nuk tregohen në strukture të kontrollohen edhe në arkitekturë.
Shtresa mbrojtëse për kolonat e muret të merret 3.5cm, për soletat 3cm, për trarët 2.5cm, për themelin 5cm.
Proçeset e betonimit, klasat e betoneve, mënyra e betonimit etj. të konceptohen dhe të kontrollohen nga inxhinier të specializuar.
Hekurat e trarëve duhet të inkastrohen në mbështetje minimumi 400 diametra. Mënyra e mbështetjes së shufrave në nyje të konsultohen me projektuesin.
Hekuri para se të vendoset në vepër të pastrohet nga papastërtitë dhe nga ndryshku.
Të tregohet kujdes për realizimin e të gjitha detajeve.
Për çdo mospërputhje të dimensioneve të bëhen konsultimet e nevojshme me grupin e projektimit.
Klasat e ekspozimit dhe rezistencave për çdo element të shihen në tabelën e materialeve.
Para betonimit të trarëve, soletave dhe mureve të konsultohen me fletët hidrosanitare, dhe instalimet e tjera.
Për çdo mospërputhje të dimensioneve të bëhen verifikime me projektin arkitektonike dhe projektin konstruktiv .

ZONA

SHËNKOLL, LEZHË

OBJEKTI

HARTIMI I PROJEKTIT PREVENTIVIT PËR NDËRTIMIN E SPITALIT PËR PERSONA ME MUEKIM TË DETYRUAR ME VENDIM GJYKATE NË IEVP SHËNKOLL / LEZHË

FAZA E PROJEKTIT

FAZA V: PROJEKT ZBATIMI

PROJEKTI ARKITEKTONIK

ARK. Iva MËZEZI Nr.Lic. A.0831/3

ARK. Jonida BLOKU Nr.Lic. A.2874

ARK. Egzon YMERI

ARK. Luemins KASEMI

PROJEKTI KONSTRUKTIV

ING. Rafael KOTE Nr.Lic. H/T.0129/7

ING. Dorina LIÇI Nr.Lic. K.2739/1

PROJEKTI MEKANIK/HVAC

ING. Grigor CIKO Nr.Lic. H/T.0130/3

ING. Vasili KASHERIFAJ Nr.Lic. M.1647/1

PROJEKTI MNZ

ING. Grigor CIKO Nr.Lic. 1394 date 28/03/2019

PROJEKTI HIDROSANITAR

ING. Petrit HOXHAIJ Nr.Lic. H/T.0130/5

ING. Dorian TROCI

PROJEKTI ELEKTRIK

ING. Saimir LLESHI Nr.Lic. E. 2044

ING. Adelajda KOXHA Nr.Lic. E. 2136

EMËRTIMI I FLETËS

Spitali - Armimi i zgarës së poshtme, shtesat e

themelit tip pilakë në kuotën -0.50m


SHKALLA: 1 - 100

NR. FLETËS


TIRANË 2026

K - 5

VULA

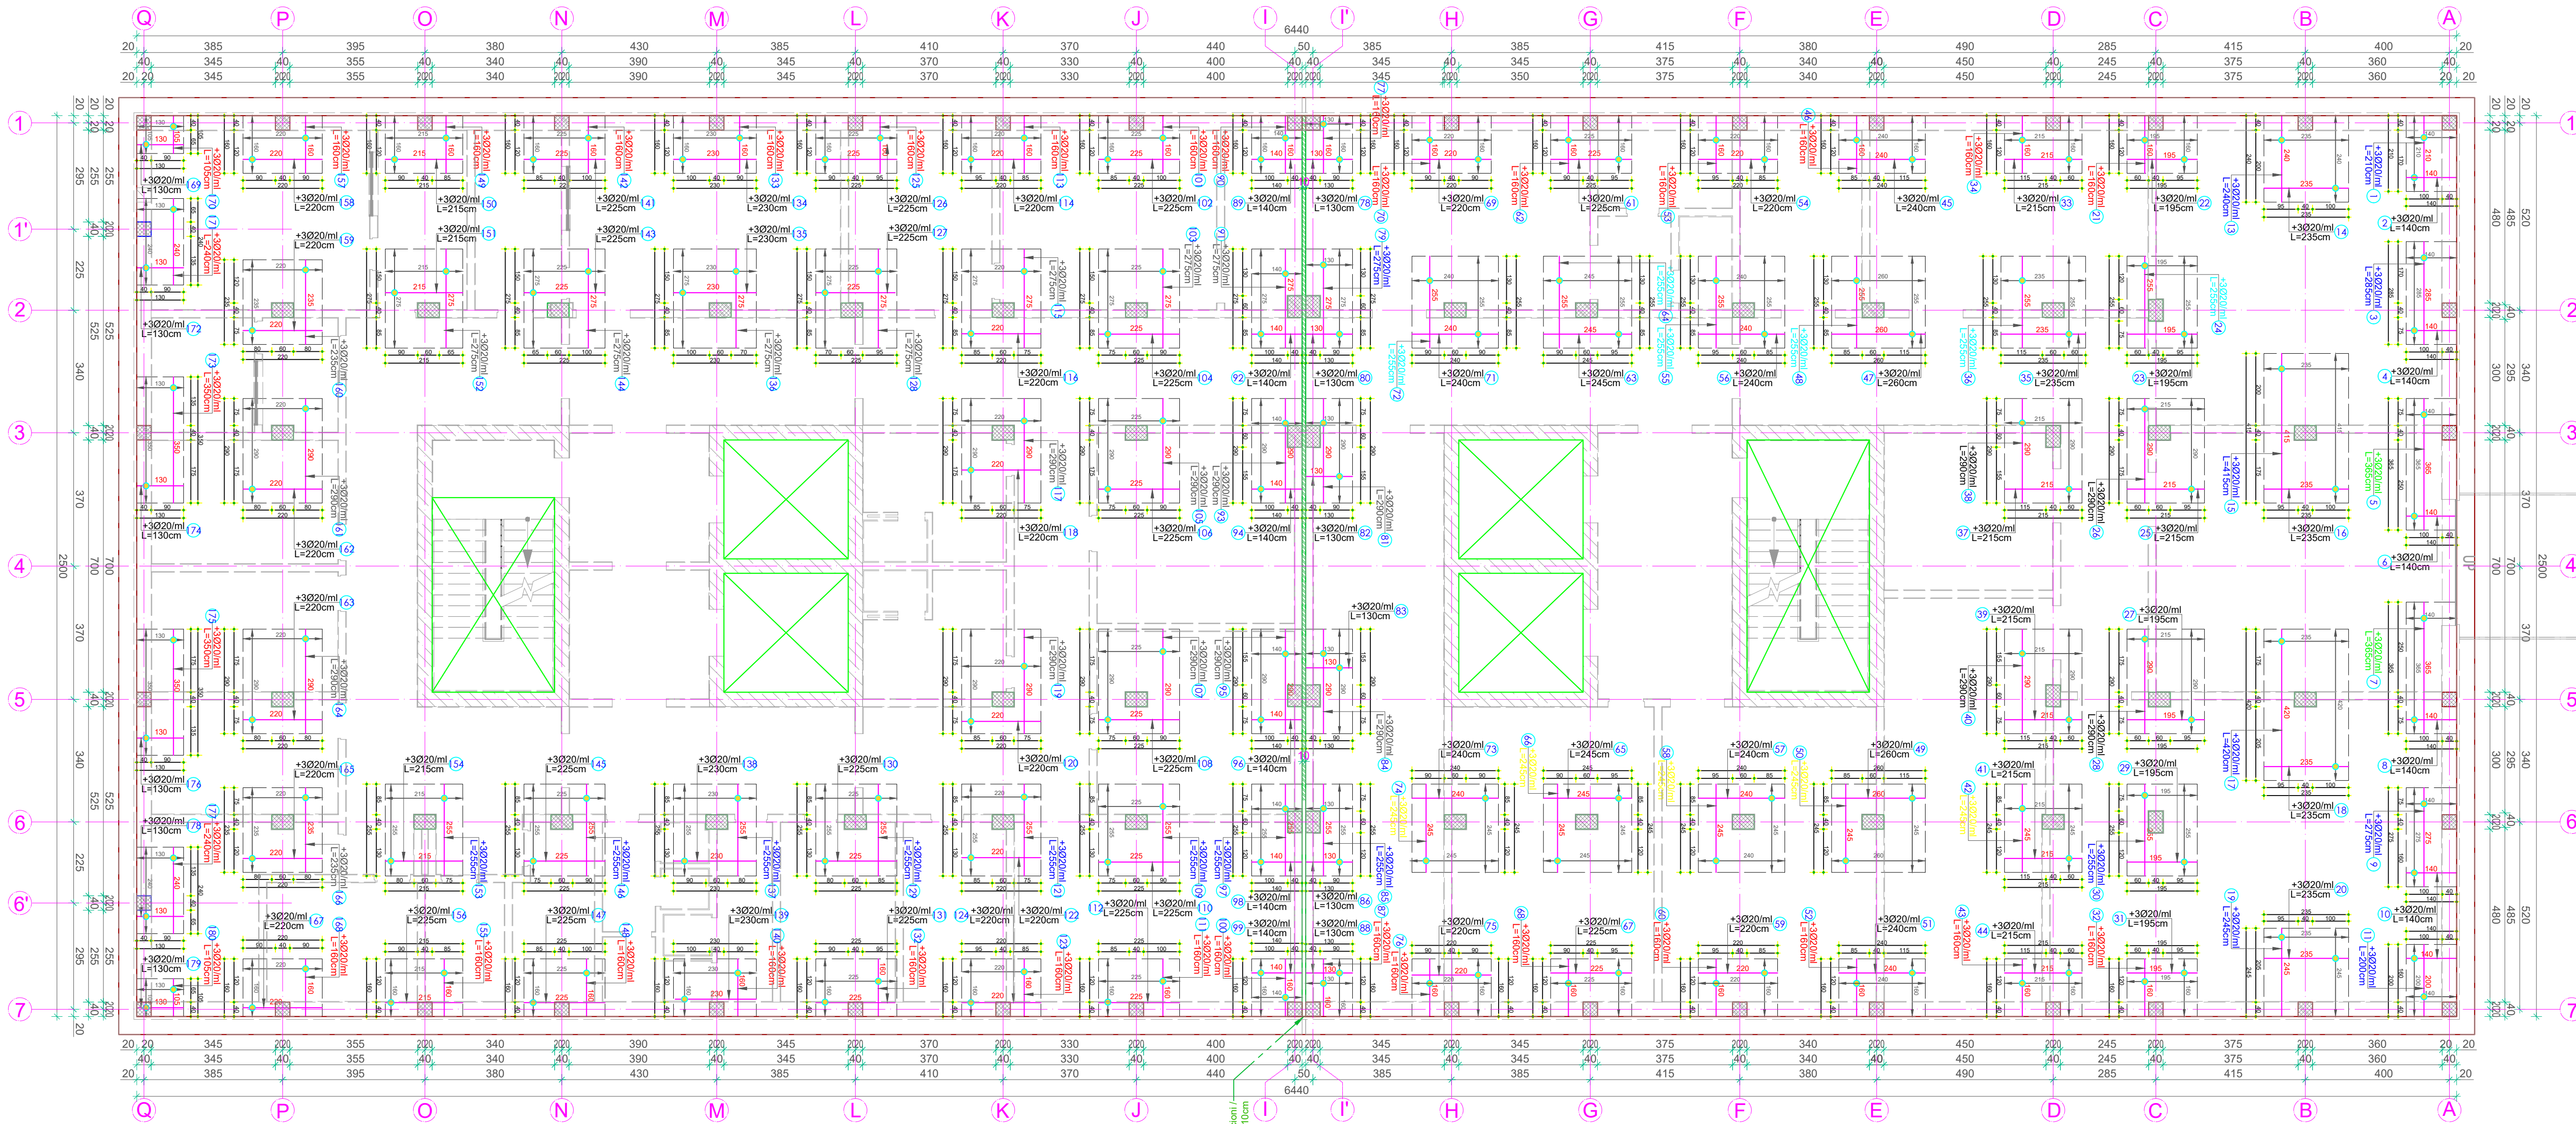

1 Armimi i zgarës së poshtme, shtesat e themelit tip pilakë në kuotën -0.50m Shk.: 1:100

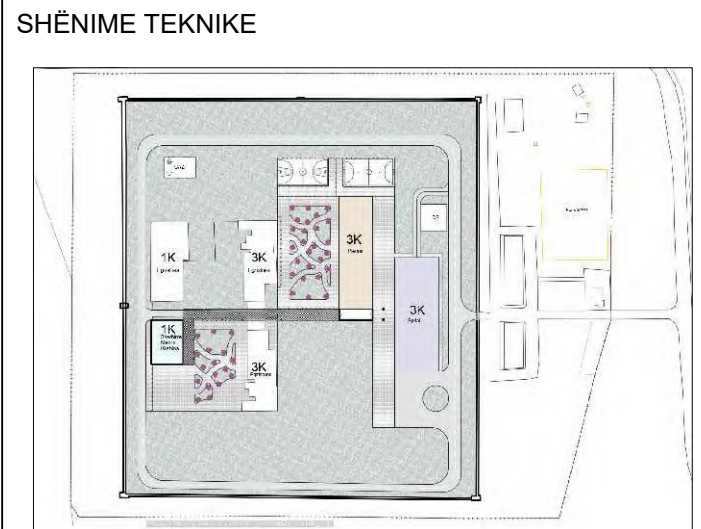

SHËNIME TEKNIKE
Vizatimi i treguar këtu është pjesë integrale e duhet të shihet sëbashku me projektin arkitektonik.
Betoni për themin lip plake, kolonat, trarët dhe soletat të jetë i klasës C30/37.
Betoni i përdorur për shtresën e varfër 5cm / 10cm të jetë i klasës C12/15.
Çeliku, që do të përdoret do të jetë B-500S.
Dimensionet tregohen në centimetra, kuatat në metra.
Dimensionet e trarëve janë gjerësi me lartësi.
Përmasa dhe kuota që nuk tregohen në strukture të kontrollohen edhe në arkitekturë.
Shtresa mbrojtëse për kolonat e muret të merret 3.5cm, për soletat 3cm, për trarët 2.5cm, për themin 5cm.
Proceset e betonimit, klasat e betoneve, mënyra e betonimit etj. të konceptohen dhe të kontrollohen nga inxhinier të specializuar.
Hekurat e trarëve duhet të inkastrohen në mbështetje minimumi 400 diametra. Mënyra e mbështetjes së shufrave në nyrje të konsultohet me projektuesin.
Hekuri para se të vendoset në vepër të pastrohet nga papastërtitë dhe nga ndryshku.
Të tregohet kujdes për realizimin e të gjitha detajeve.
Për çdo mospërputhje të dimensioneve të bëhen konsultimet e nevojshme me grupin e projektimit.
Klasat e ekspozimit dhe rezistencave për çdo element të shihen në tabelën e materialeve.
Para betonimit të trarëve, soletave dhe mureve të konsultohen me fletët hidrosanitare, dhe instalimet e tjera.
Për çdo mospërputhje të dimensioneve të bëhen verifikime me projektin arkitektonike dhe projektin konstruktiv .

ZONA
SHËNKOLL, LEZHË

OBJEKTI
HARTIMI I PROJEKTIT PREVENTIVIT PËR NDËRTIMIN E SPITALIT PËR PERSONA ME MUEJIM TË DETYRUAR ME VENDIM GJYKATË NË IEVP SHËNKOLL / LEZHË

FAZA E PROJEKTIT
FAZA V: PROJEKT ZBATIMI

PROJEKTI ARKITEKTONIK
ARK. Iva MËZEZI Nr.Lic. A.0831/3
ARK. Jonida BLOKU Nr.Lic. A.2874
ARK. Egzon YMERI
ARK. Luemins KASEMI

PROJEKTI KONSTRUKTIV
ING. Rafael KOTE Nr.Lic. H/T.0129/7
ING. Dorina LIÇI Nr.Lic. K.2739/1

PROJEKTI MEKANIK/HVAC
ING. Grigor CIKO Nr.Lic. H/T.0130/3
ING. Vasilika SHERIFAJ Nr.Lic. M.1647/1

PROJEKTI MNZ
ING. Grigor CIKO Nr.Lic. 1394 date 28/03/2019


PROJEKTI HIDROSANITAR
ING. Petrit HOXHAJ Nr.Lic. H/T.0130/5
ING. Dorian TROCI

PROJEKTI ELEKTRIK
ING. Saimir LLESHI Nr.Lic. E. 2044
ING. Adelajda KOXHA Nr.Lic. E. 2136


EMËRTIMI I FLETËS
Spitali - Plani i piketimit të elementëve vertikale
- mure & kolona b/a, kuota -4.08 deri në ±0.00

SHKALLA: 1 - 100
TIRANË 2026
NR. FLETËS
K - 6

VULA

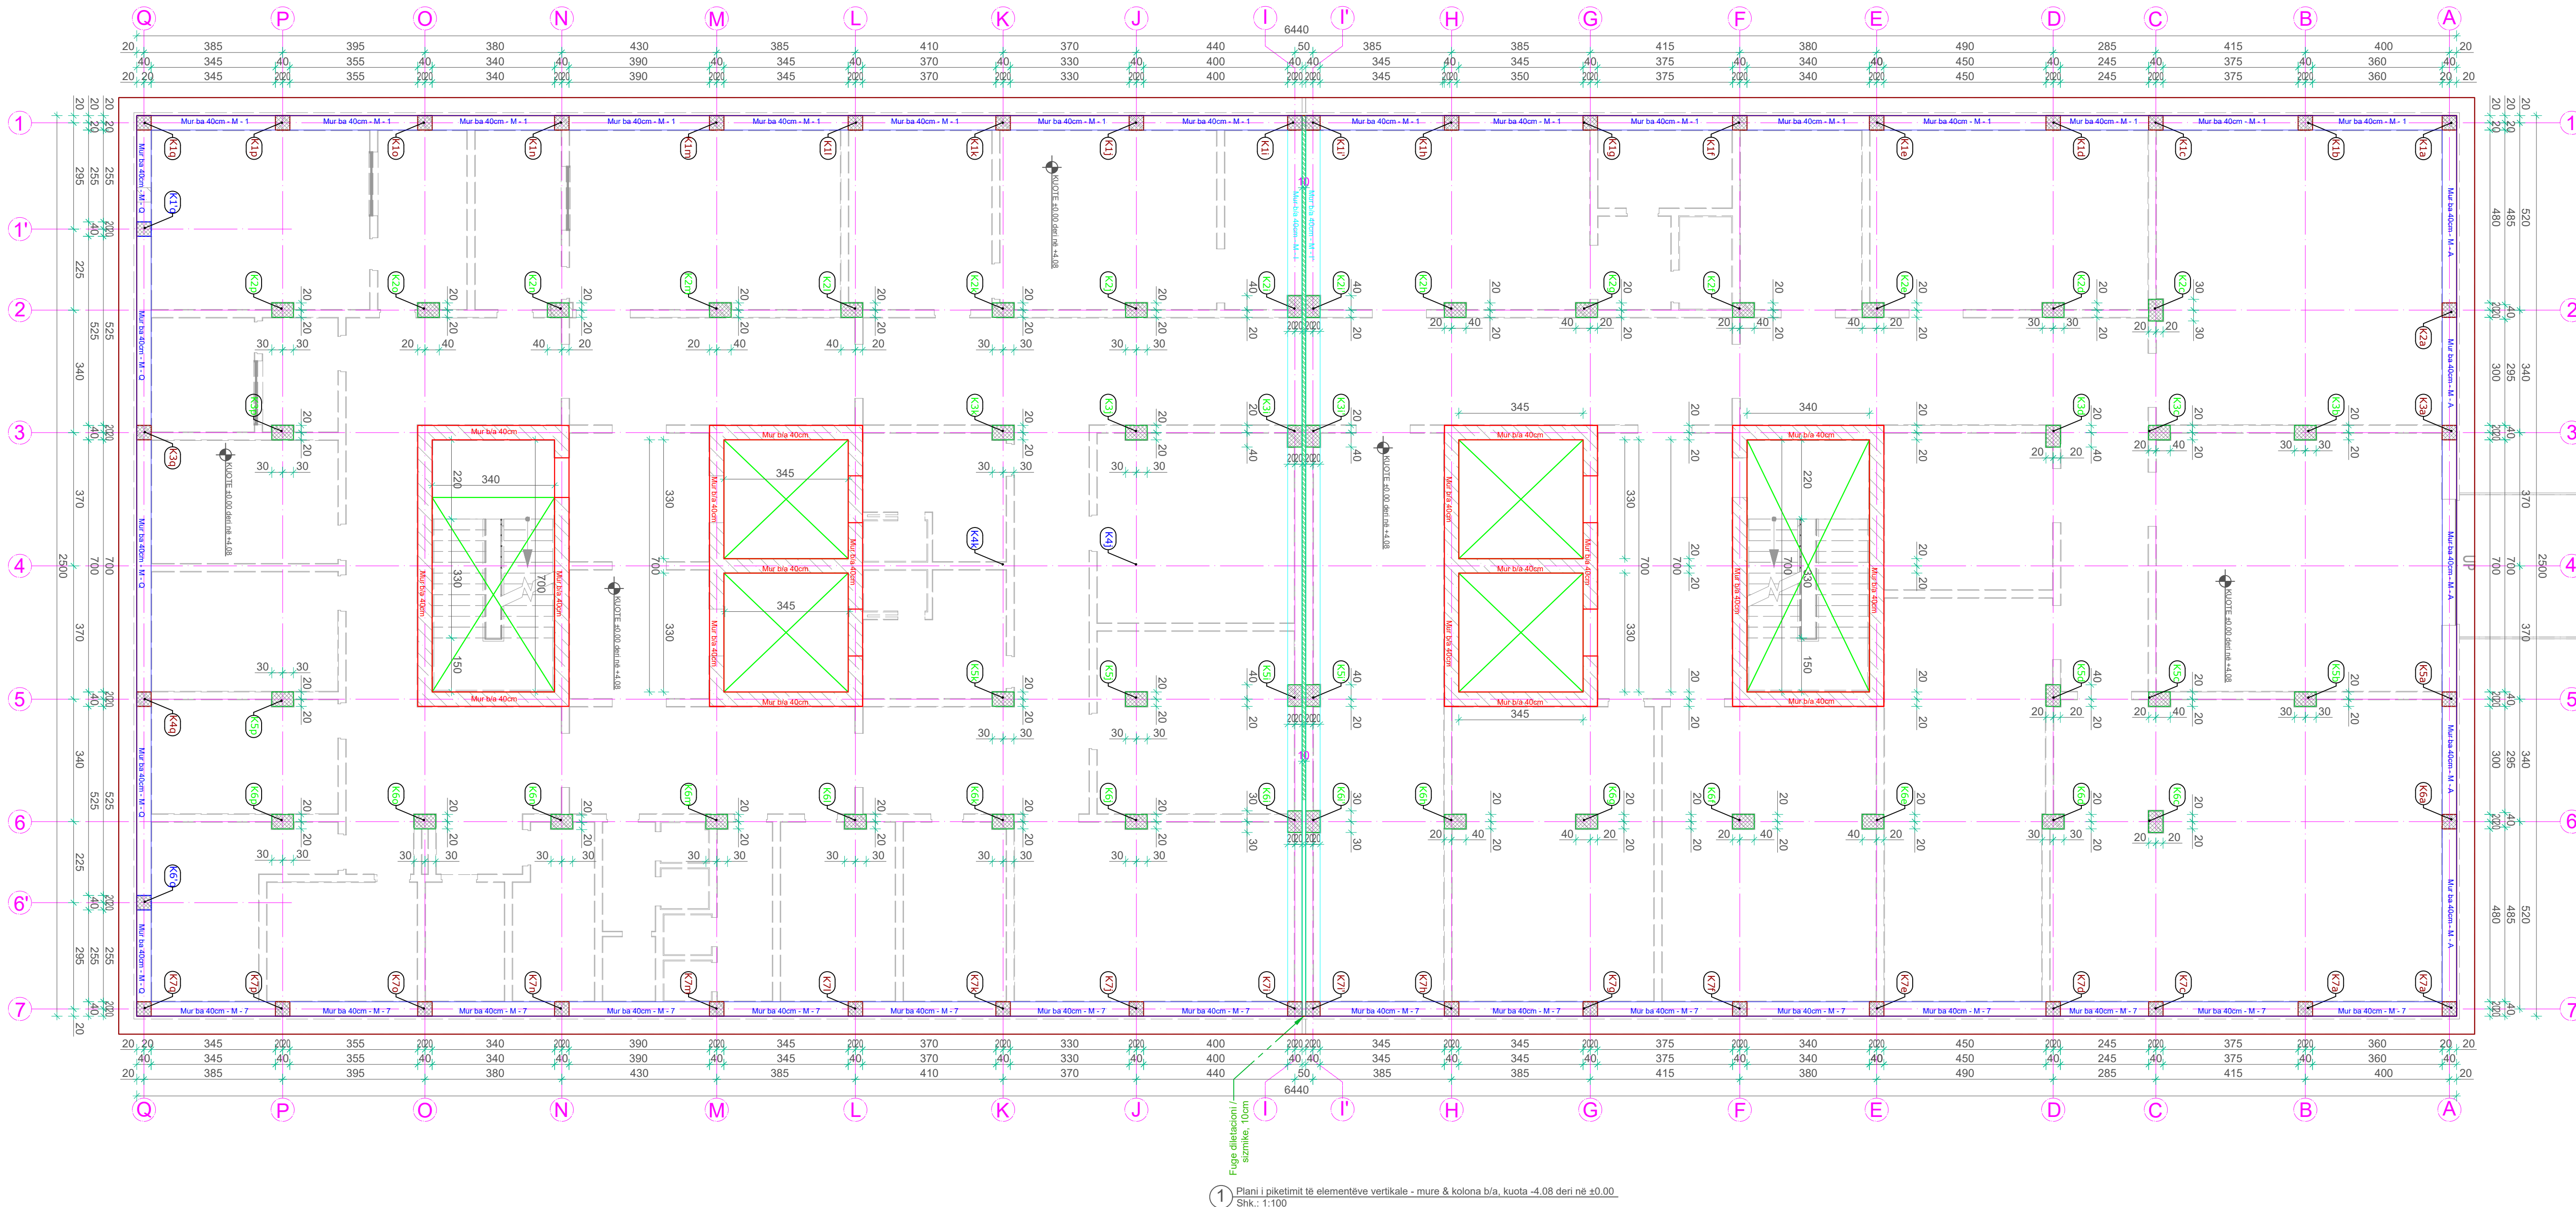

SHËNIME TEKNIKE

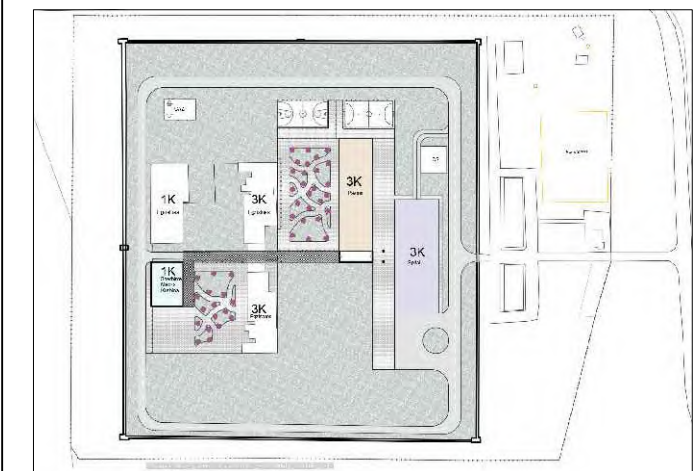

SHËNIME TEKNIKE
Vizatimi i treguar këtu është pjesë integrale e duhet të shihet sëbashku me projektin arkitektonik.
Betonit për themelin lipi pllake, kolonat, trarët dhe soletat të jetë i klasës C30/37.
Betonit i përdorur për shtresën e varfër 5cm / 10cm të jetë i klasës C12/15.
Çeliku që do të përdoret do të jetë B-500S.
Dimensionet tregohen në centimetra, kuatat në metra.
Dimensionet e trarëve janë gjerësi me lartësi.
Përmasa dhe kuota që nuk tregohen në strukture të kontrollohen edhe në arkitekturë.
Shtresa mbrojtëse për kolonat e muret të merret 3.5cm, për soletat 3cm, për trarët 2.5cm, për themelin 5cm.
Proceset e betonimit, klasat e betoneve, mënyra e betonimit etj. të konceptohen dhe të kontrollohen nga inxhinier të specializuar.
Hekurat e trarëve duhet të inkastrohen në mbështetje minimumi 400 diametra. Mënyra e mbështetjes së shufrave në nje të konsultohet me projektuesin.
Hekuri para se të vendoset në vepër të pastrohet nga papastërtitë dhe nga ndryshku.
Të tregohet kujdes për realizimin e të gjitha detajeve.
Për çdo mospërputhje të dimensioneve të bëhen konsultimet e nevojshme me grupin e projektimit.
Klasat e ekspozimit dhe rezistencave për çdo element të shihen në tabelën e materialeve.
Para betonimit të trarëve, soletave dhe mureve të konsultohen me fletët hidrosanitare, dhe instalimet e tjera.
Për çdo mospërputhje të dimensioneve të bëhen verifikime me projektin arkitektonike dhe projektin konstruktiv .

ZONA
SHËNKOLL, LEZHË

OBJEKTI
HARTIMI I PROJEKTIT PREVENTIVIT PËR NDËRTIMIN E SPITALIT PËR PERSONA ME MJEKIM TË DETYRUAR ME VENDIM GJYKATE NË IEVP SHËNKOLL / LEZHË

FAZA E PROJEKTIT
FAZA V: PROJEKT ZBATIMI

PROJEKTI ARKITEKTONIK
ARK. Iva MËZEZI Nr.Lic. A.0831/3
ARK. Jonida BLOKU Nr.Lic. A.2874
ARK. Egzon YMERI
ARK. Luemins KASEMI

PROJEKTI KONSTRUKTIV
ING. Rafael KOTE Nr.Lic. H/T.0129/7
ING. Dorina LIÇI Nr.Lic. K.2739/1

PROJEKTI MEKANIK/HVAC
ING. Grigor CIKO Nr.Lic. H/T.0130/3
ING. Vasilika SHERIFAJ Nr.Lic. M.1647/1

PROJEKTI MNZ
ING. Grigor CIKO Nr.Lic. 1394 date 28/03/2019


PROJEKTI HIDROSANITAR
ING. Petrit HOXHAJ Nr.Lic. H/T.0130/5
ING. Dorian TROCI

PROJEKTI ELEKTRIK
ING. Saimir LLESHI Nr.Lic. E. 2044
ING. Adelajda KOXHA Nr.Lic. E. 2136

EMËRTIMI I FLETËS
Spitali - Plani i piketimit të strukturave b/a, kuota ±0.00

SHKALLA: 1 - 100
TIRANË 2026
NR. FLETËS
K - 7

VULA

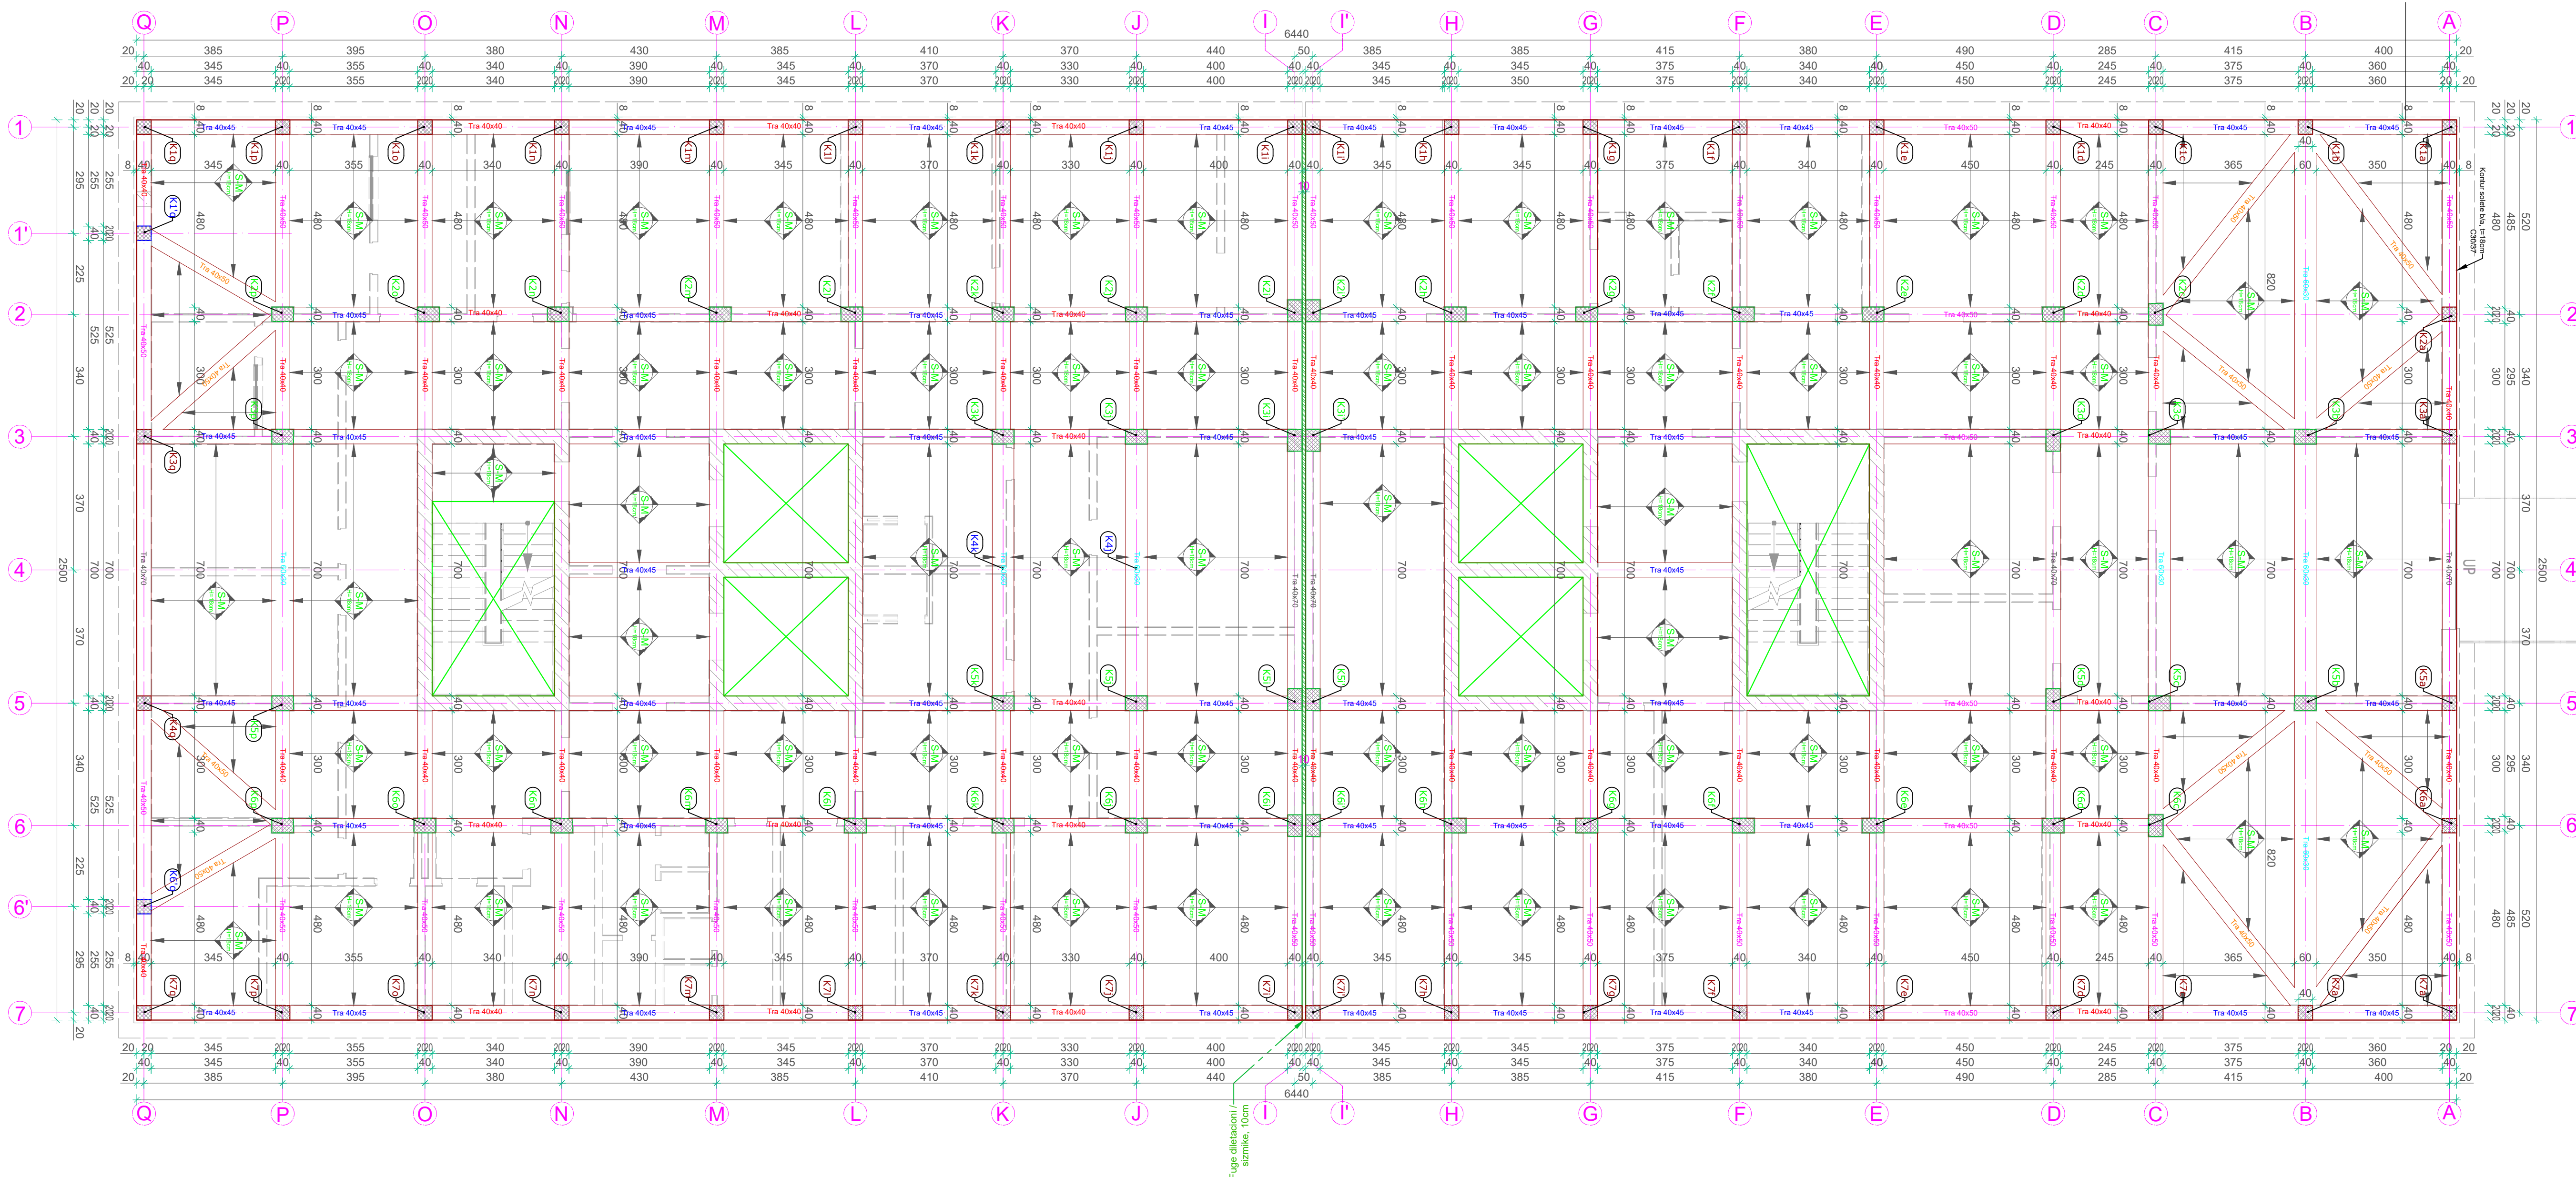

1 Plani i piketimit të strukturave b/a, kuota ±0.00
Shk.: 1:100

SHËNIME TEKNIKE



SHËNIME TEKNIKE
Vizatimi i treguar këtu është pjesë integrale e duhet të shihet sëbashku me projektin arkitektonik.
Betonit për themelin sip lloqit, kolonat, trarët dhe soletat të jetë i klasës C30/37.
Betonit i përdorur për shtresën e varfër 5cm / 10cm të jetë i klasës C12/15.
Çeliku, që do të përdoret do të jetë B-500S.
Dimensionet tregohen në centimetra, kuatat në metra. Dimensionet e trarëve janë gjerësi me lartësi. Përmasa dhe kuata që nuk tregohen në strukture të kontrollohen edhe në arkitekturë.
Shtresa mbrojtëse për kolonat e muret të merret 3.5cm, për soletat 3cm, për trarët 2.5cm, për themelin 5cm.
Proceset e betonimit, klasat e betoneve, mënyra e betonimit etj. të konceptohen dhe të kontrollohen nga inxhinier të specializuar.
Hekurat e trarëve duhet të inkastrohen në mbështetje minimumi 400 diametra. Mënyra e mbështetjes së shufrave në nje të konsultohet me projektuesin.
Hekuri para se të vendoset në vepër të pastrohet nga papastëritë dhe nga ndryshku.
Të tregohet kujdes për realizimin e të gjitha detajeve. Për çdo mospërputhje të dimensioneve të bëhen konsultimet e nevojshme me grupin e projektimit.
Klasat e ekspozimit dhe rezistencave për çdo element të shihen në tabelën e materialeve.
Para betonimit të trarëve, soletave dhe mureve të konsultohen me fletët hidrosanitare, dhe instalimet e tjera.
Për çdo mospërputhje të dimensioneve të bëhen verifikime me projektin arkitektonike dhe projektin konstruktiv .

ZONA
SHËNKOLL, LEZHË

OBJEKTI
HARTIMI I PROJEKTIT PREVENTIVIT PËR NDËRTIMIN E SPITALIT PËR PERSONA ME MJEKIM TË DETYRUAR ME VENDIM GJYKATË NË IEVP SHËNKOLL / LEZHË

FAZA E PROJEKTIT
FAZA V: PROJEKT ZBATIMI

PROJEKTI ARKITEKTONIK
ARK. Iva MËZEZI Nr.Lic. A.0831/3
ARK. Jonida BLOKU Nr.Lic. A.2874
ARK. Egzon YMERI
ARK. Luemins KASEMI

PROJEKTI KONSTRUKTIV
ING. Rafael KOTE Nr.Lic. H/T.0129/7
ING. Dorina LIÇI Nr.Lic. K.2739/1

PROJEKTI MEKANIK/HVAC
ING. Grigor CIKO Nr.Lic. H/T.0130/3
ING. Vasilika SHERIFAJ Nr.Lic. M.1647/1

PROJEKTI MNZ
ING. Grigor CIKO Nr.Lic. 1394 date 28/03/2019


PROJEKTI HIDROSANITAR
ING. Petrit HOXHAIJ Nr.Lic. H/T.0130/5
ING. Dorian TROCI

PROJEKTI ELEKTRIK
ING. Saimir LLESHI Nr.Lic. E. 2044
ING. Adelajda KOXHA Nr.Lic. E. 2136


EMËRTIMI I FLETËS
Spitali - Armimi i soletës, zgara e poshtme drejtimi tërthor në kuotën ±0.00

SHKALLA: 1 - 100
TIRANË 2026
NR. FLETËS
K - 8

VULA

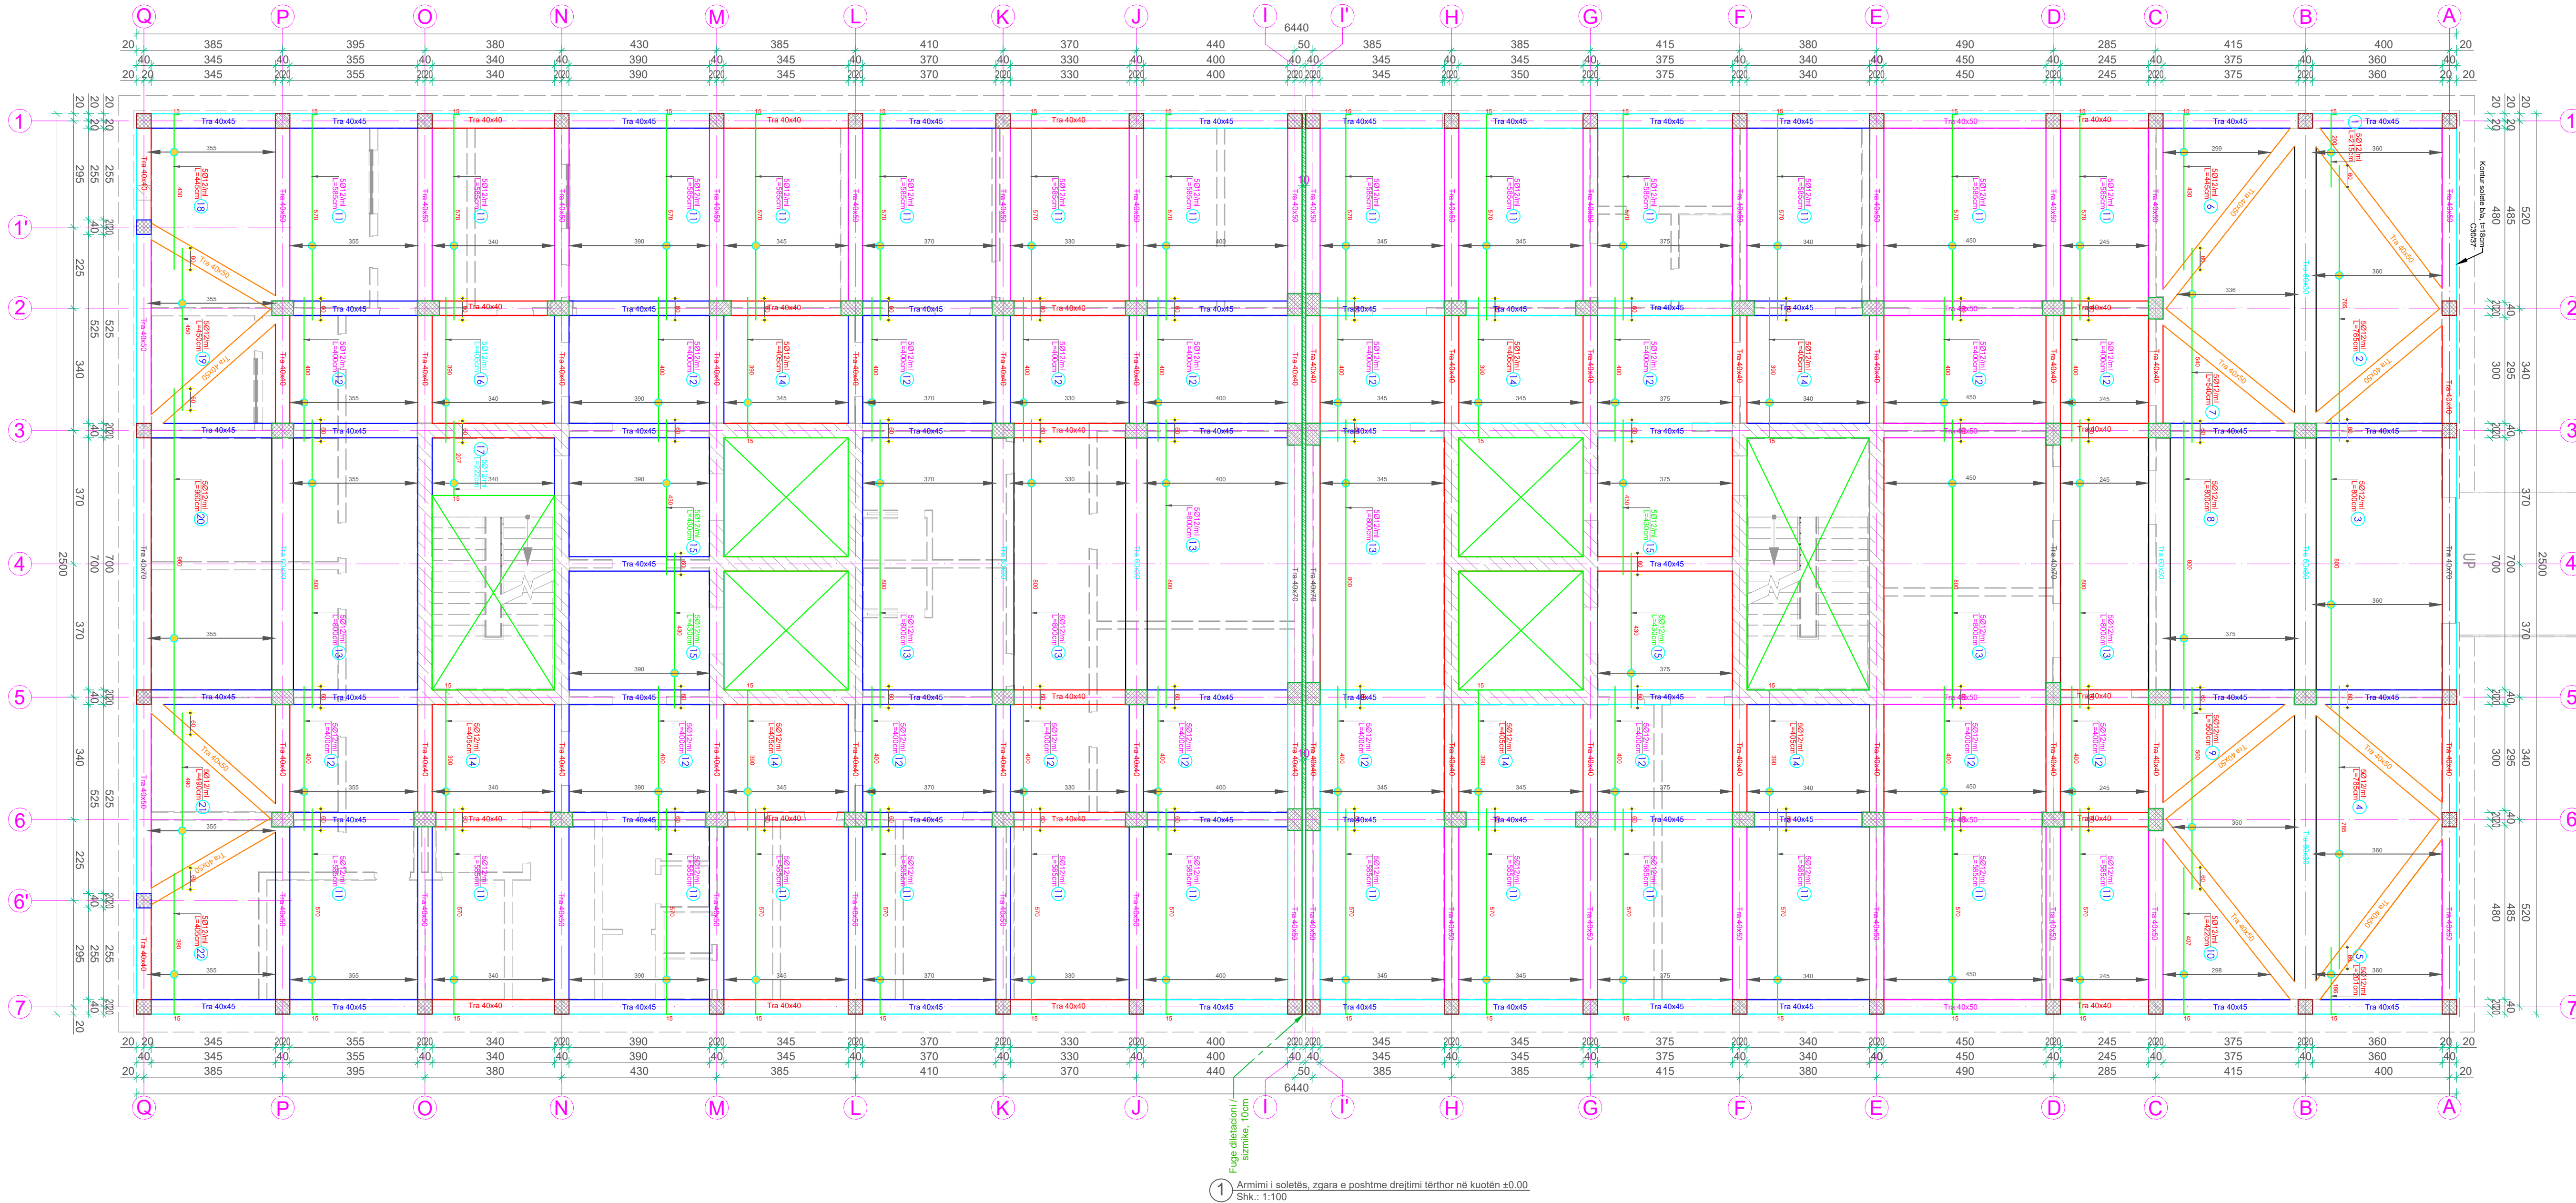

1 Armimi i soletës, zgara e poshtme drejtimi tërthor në kuotën ±0.00
Shk.: 1:100

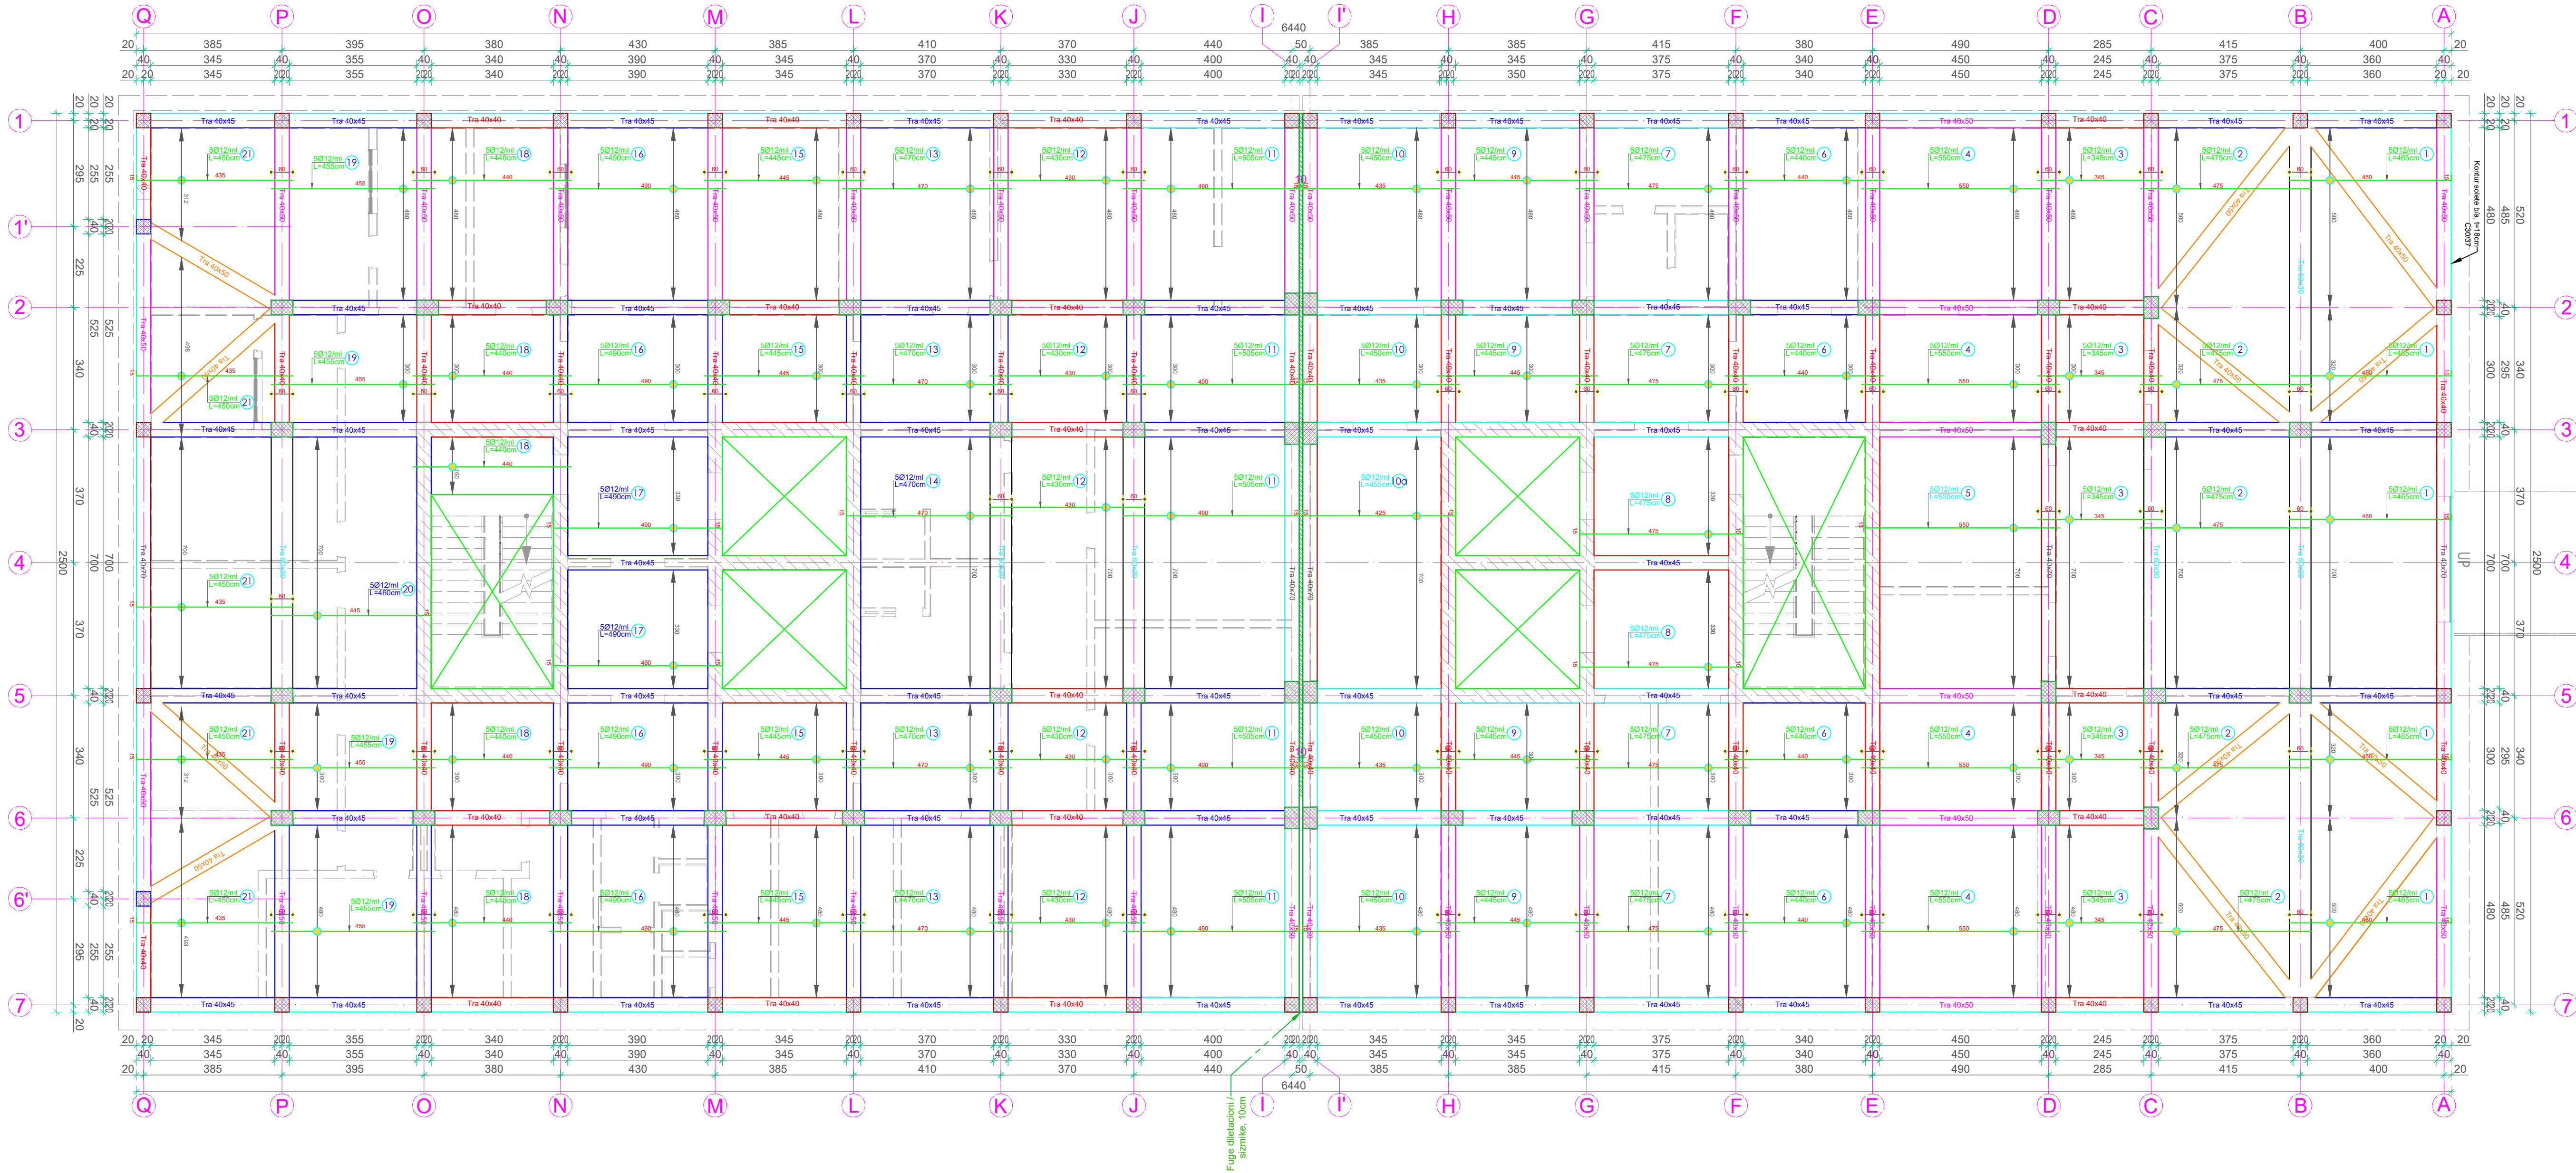

1 Armimi i soletës, zgara e poshtme drejtimi gjatësor në kuotën ±0.00
Shk.: 1:100

ZONA	SHËNKOLL, LEZHË	
OBJEKTI	HARTIMI I PROJEKTIT PREVENTIVIT PËR NDËRTIMIN E SPITALIT PËR PERSONA ME MJEKIM TË DETYRUAR ME VENDIM GJYKATE NË IEVP SHËNKOLL / LEZHË	
FAZA E PROJEKTIT	FAZA V: PROJEKT ZBATIMI	
PROJEKTI ARKITEKTONIK	ARK. Iva MËZEZI ARK. Jonida BLOKU ARK. Egzon YMERI ARK. Luemins KASEMI	Nr.Lic. A.0831/3 Nr.Lic. A.2874
PROJEKTI KONSTRUKTIV	ING. Rafael KOTE ING. Dorina LIÇI	Nr.Lic. H/T.0129/7 Nr.Lic. K.2739/1
PROJEKTI MEKANIK/HVAC	ING. Grigor CIKO ING. Vasilika SHERIFAJ	Nr.Lic. H/T.0130/3 Nr.Lic. M.1647/1
PROJEKTI MNZ	ING. Grigor CIKO	Nr.Lic. 1394 date 28/03/2019
PROJEKTI HIDROSANITAR	ING. Petrit HOXHAI ING. Dorian TROCI	Nr.Lic. H/T.0130/5
PROJEKTI ELEKTRIK	ING. Saimir LLESHI ING. Adelajda KOXHA	Nr.Lic. E. 2044 Nr.Lic. E. 2136
EMËRTIMI I FLETËS	Spitali - Armimi i soletës, zgara e poshtme drejtimi gjatësor në kuotën ±0.00	
SHKALLA:	1 - 100	NR. FLETËS
TIRANË 2026		K - 9
VULA		

SHËNIME TEKNIKE



SHËNIME TEKNIKE
Vizatimi i treguar këtu është pjesë integrale e duhet të shihet sëbashku me projektin arkitektonik.
Betonit për themelin lipi plakë, kolonat, trarët dhe soletat të jetë i klasës C30/37.
Betonit i përdorur për shtresën e varfër 5cm / 10cm të jetë i klasës C12/15.
Çeliku, që do të përdoret do të jetë B-500S.
Dimensionet tregohen në centimetra, kuatat në metra.
Dimensionet e trarëve janë gjërësi me lartësi.
Përmasa dhe kuota që nuk tregohen në strukture të kontrollohen edhe në arkitekturë.
Shtresa mbrojtëse për kolonat e muret të merret 3.5cm, për soletat 3cm, për trarët 2.5cm, për themelin 5cm.
Proceset e betonimit, klasat e betoneve, mënyra e betonimit etj. të konceptohen dhe të kontrollohen nga inxhinier të specializuar.
Hekurat e trarëve duhet të inkastrohen në mbështetje minimumi 400Ø diametra. Mënyra e mbështetjes së shufrave në nyje të konsultohet me projektuesin.
Hekuri para se të vendoset në vepër të pastrohet nga papastërtitë dhe nga ndryshku.
Të tregohet kujdes për realizimin e të gjitha detajeve.
Për çdo mospërputhje të dimensioneve të bëhen konsultimet e nevojshme me grupin e projektimit.
Klasat e ekspozimit dhe rezistencave për çdo element të shihen në tabelën e materialeve.
Para betonimit të trarëve, soletave dhe mureve të konsultohen me fletët hidrosanitare, dhe instalimet e tjera.
Për çdo mospërputhje të dimensioneve të bëhen verifikime me projektin arkitektonike dhe projektin konstruktiv .

ZONA
SHËNKOLL, LEZHË

OBJEKTI
HARTIMI I PROJEKTIT PREVENTIVIT PËR NDËRTIMIN E SPITALIT PËR PERSONA ME MJEKIM TË DETYRUAR ME VENDIM GJYKATË NË IEVP SHËNKOLL / LEZHË

FAZA E PROJEKTIT
FAZA V: PROJEKT ZBATIMI

PROJEKTI ARKITEKTONIK
ARK. Iva MËZEZI Nr.Lic. A.0831/3
ARK. Jonida BLOKU Nr.Lic. A.2874
ARK. Egzon YMERI
ARK. Luemins KASEMI

PROJEKTI KONSTRUKTIV
ING. Rafael KOTE Nr.Lic. H/T.0129/7
ING. Dorina LIÇI Nr.Lic. K.2739/1

PROJEKTI MEKANIK/HVAC
ING. Grigor CIKO Nr.Lic. H/T.0130/3
ING. Vasilika SHERIFAJ Nr.Lic. M.1647/1

PROJEKTI MNZ
ING. Grigor CIKO Nr.Lic. 1394 date 28/03/2019


PROJEKTI HIDROSANITAR
ING. Petrit HOXHAIJ Nr.Lic. H/T.0130/5
ING. Dorian TROCI

PROJEKTI ELEKTRIK
ING. Saimir LLESHI Nr.Lic. E. 2044
ING. Adelajda KOXHA Nr.Lic. E. 2136

EMËRTIMI I FLETËS
Spitali - Armimi i soletës, zgara e sipërme drejtimi tërthor në kuotën ±0.00

SHKALLA: 1 - 100
TIRANË 2026
NR. FLETËS
K - 10

VULA

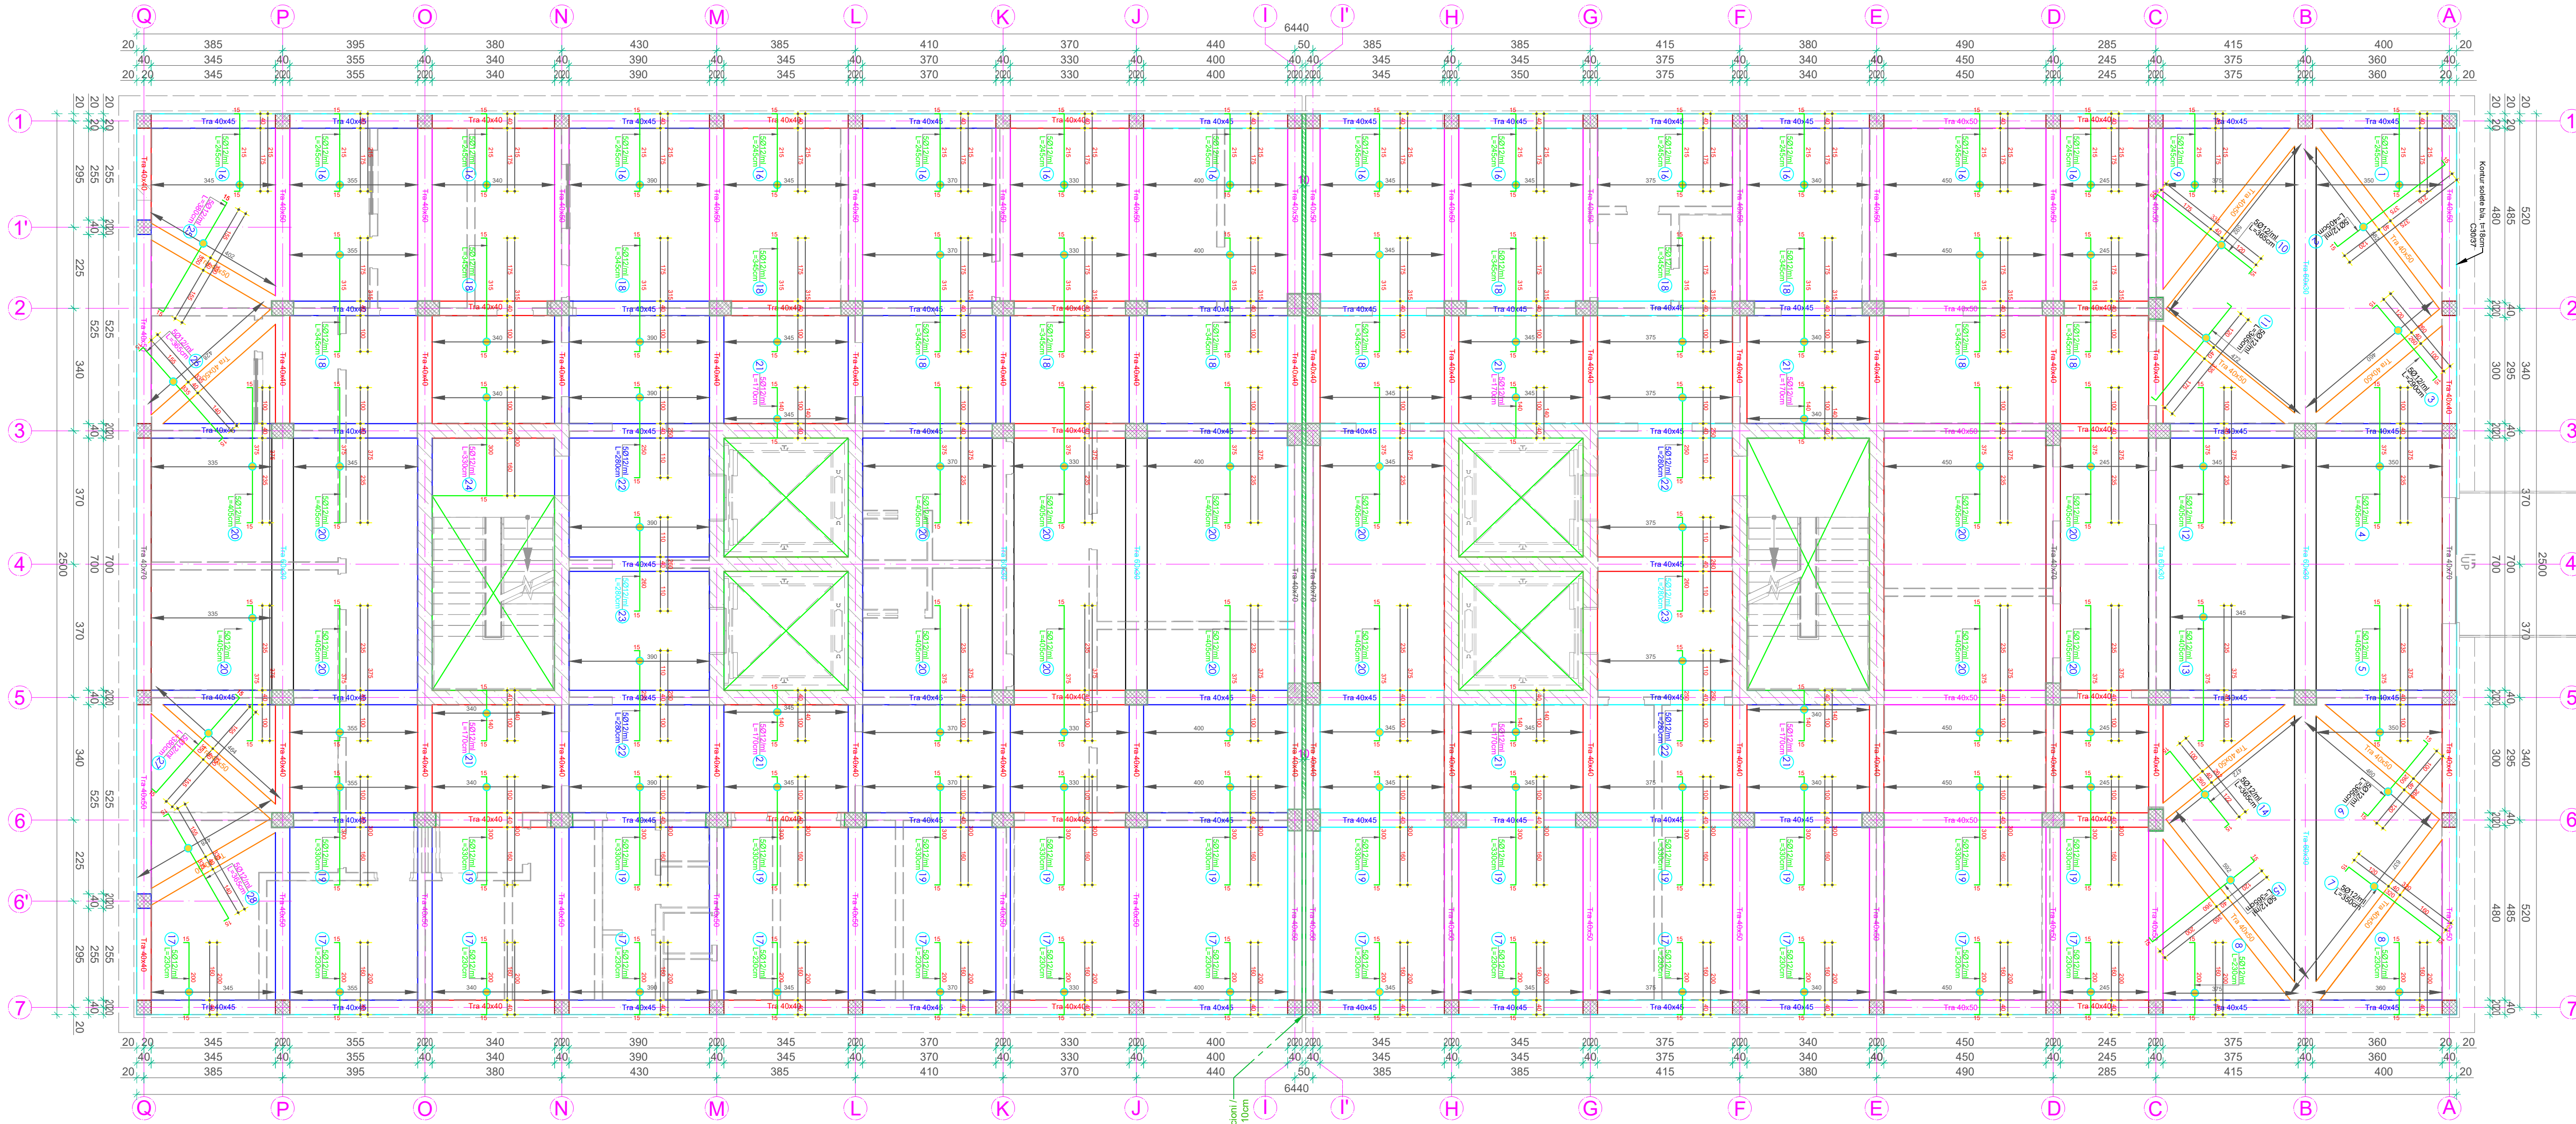

1 Fuga dilatacioni / soletës, zgara e sipërme drejtimi tërthor në kuotën ±0.00
Shk. : 1:100

SHËNIME TEKNIKE



SHËNIME TEKNIKE
Vizatimi i treguar këtu është pjesë integrale e duhet të shihet sëbashku me projektin arkitektonik.
Betonit për themelin lip pliakë, kolonat, trarët dhe soletat të jetë i klasës C30/37.
Betonit i përdorur për shtresën e varfër 5cm / 10cm të jetë i klasës C12/15.
Çeliku, që do të përdoret do të jetë B-500S.
Dimensionet tregohen në centimetra, kuolat në metra.
Dimensionet e trarëve janë gjerësi me lartësi.
Përmasa dhe kuota që nuk tregohen në strukture të kontrollohen edhe në arkitekturë.
Shtresa mbrojtëse për kolonat e muret të merret 3.5cm, për soletat 3cm, për trarët 2.5cm, për themelin 5cm.
Proceset e betonimit, klasat e betoneve, mënyra e betonimit etj. të konceptohen dhe të kontrollohen nga inxhinier të specializuar.
Hekurat e trarëve duhet të inkastrohen në mbështetje minimumi 400 diametra. Mënyra e mbështetjes së shufrave në nje të konsultohet me projektuesin.
Hekuri para se të vendoset në vepër të pastrohet nga papastëritë dhe nga ndryshku.
Të tregohet kujdes për realizimin e të gjitha detajeve.
Për çdo mospërputhje të dimensioneve të bëhen konsultimet e nevojshme me grupin e projektimit.
Klasat e ekspozimit dhe rezistencave për çdo element të shihen në tabelën e materialeve.
Para betonimit të trarëve, soletave dhe mureve të konsultohen me fletët hidrosanitare, dhe instalimet e tjera.
Për çdo mospërputhje të dimensioneve të bëhen verifikime me projektin arkitektonike dhe projektin konstruktiv .

ZONA
SHËNKOLL, LEZHË

OBJEKTI
HARTIMI I PROJEKTIT PREVENTIVIT PËR NDËRTIMIN E SPITALIT PËR PERSONA ME MJEKIM TË DETYRUAR ME VENDIM GJYKATE NË IEVP SHËNKOLL / LEZHË

FAZA E PROJEKTIT
FAZA V: PROJEKT ZBATIMI

PROJEKTI ARKITEKTONIK
ARK. Iva MËZEZI Nr.Lic. A.0831/3
ARK. Jonida BLOKU Nr.Lic. A.2874
ARK. Egzon YMERI
ARK. Luemins KASEMI

PROJEKTI KONSTRUKTIV
ING. Rafael KOTE Nr.Lic. H/T.0129/7
ING. Dorina LIÇI Nr.Lic. K.2739/1

PROJEKTI MEKANIK/HVAC
ING. Grigor CIKO Nr.Lic. H/T.0130/3
ING. Vasiliqa SHERIFAJ Nr.Lic. M.1647/1

PROJEKTI MNZ
ING. Grigor CIKO Nr.Lic. 1394 date 28/03/2019


PROJEKTI HIDROSANITAR
ING. Petrit HOXHAIJ Nr.Lic. H/T.0130/5
ING. Dorian TROCI

PROJEKTI ELEKTRIK
ING. Saimir LLESHI Nr.Lic. E. 2044
ING. Adelajda KOXHA Nr.Lic. E. 2136

EMËRTIMI I FLETËS
Spitali - Armimi i soletës, zgara e sipërme drejtimi gjatësor në kuotën ±0.00

SHKALLA: 1 - 100
TIRANË 2026
NR. FLETËS
K - 11

VULA

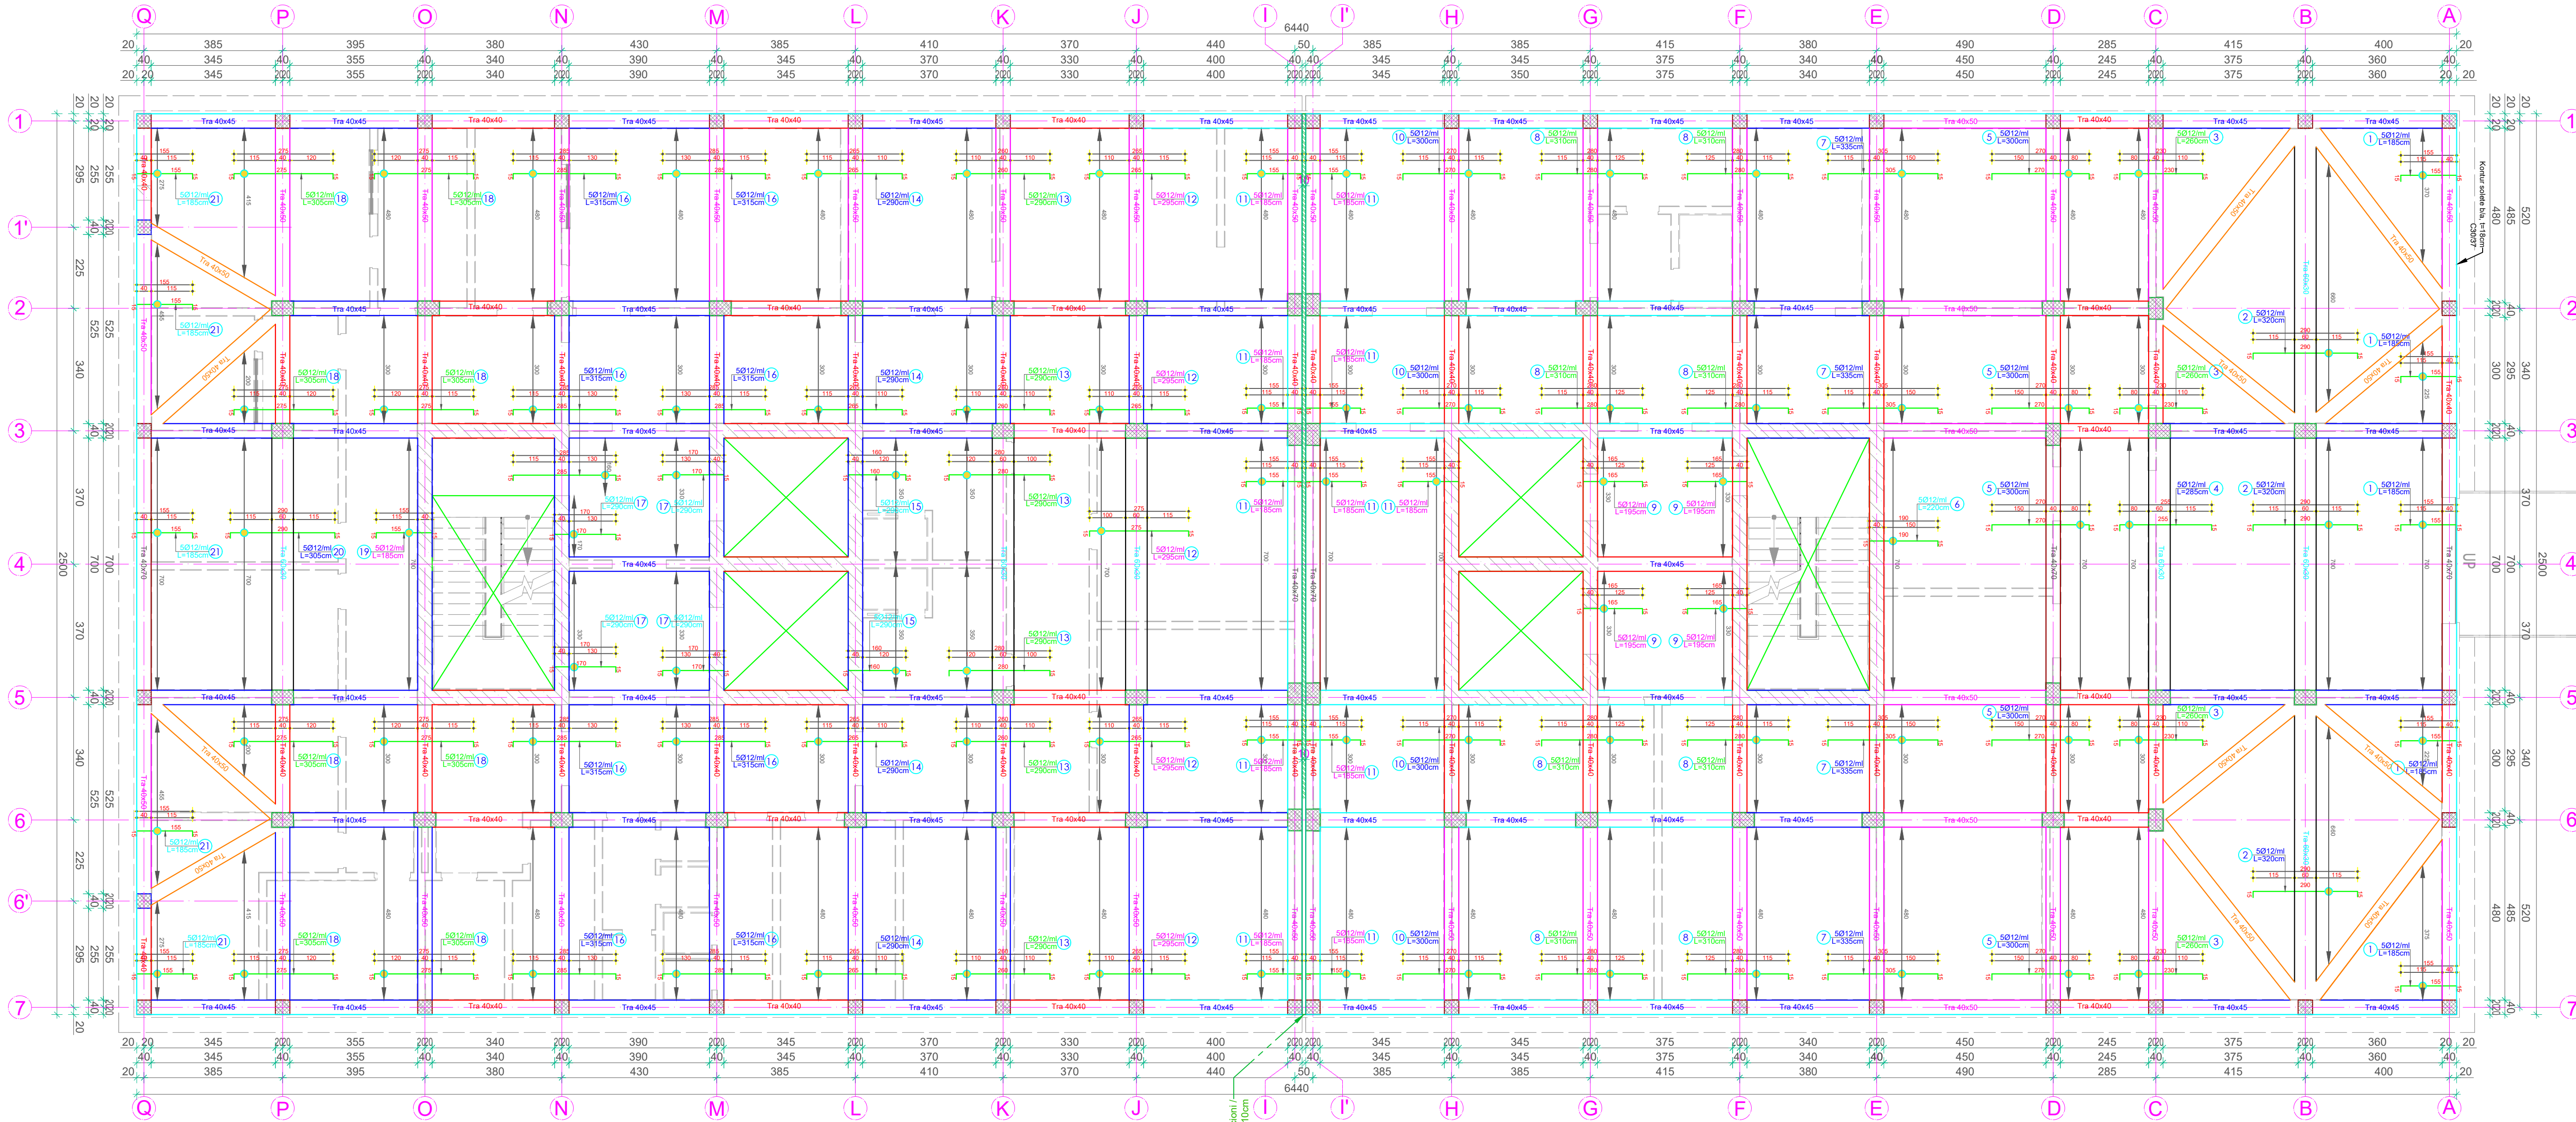

1 Armimi i soletës, zgara e sipërme drejtimi gjatësor në kuotën ±0.00
Shk.: 1:100

INVESTITOR



REPUBLIKA E SHQIPËRISË
DREJTORIA E PËRGJITHSHME E BURGJEVE

KONSULENT



planifikim urban
projektim arkitektonik dhe inxhinierik
mbikqyrje dhe kolaudim

Adresa:
Rr. "Himë Koll" Nd.24 H.9 Nr.14, Tiranë
Tel.0682056076 www.arkimade.com

SHËNIME TEKNIKE



SHËNIME TEKNIKE
Vizatimi i treguar këtu është pjesë integrale e duhet të shihet sëbashku me projektin arkitektonik.
Betonit për themelin lipi pllakë, kolonat, trarët dhe soletat të jetë i klasës C30/37.
Betonit i përdorur për shtresën e varfër 5cm / 10cm të jetë i klasës C12/15.
Çeliku, që do të përdoret do të jetë B-500S.
Dimensionet tregohen në centimetra, kuatat në metra.
Dimensionet e trarëve janë gjerësi me lartësi.
Përmasa dhe kuota që nuk tregohen në strukture të kontrollohen edhe në arkitekturë.
Shtresa mbrojtëse për kolonat e muret të merret 3.5cm, për soletat 3cm, për trarët 2.5cm, për themelin 5cm.
Proçeset e betonimit, klasat e betoneve, mënyra e betonimit etj. të konceptohen dhe të kontrollohen nga inxhinierit specialistur.
Hekurat e trarëve duhet të inkastrohen në mbështetje minimumi 400 diametra. Mënyra e mbështetjes së shufrave në nyje të konsultohen me projektuesin.
Hekuri para se të vendoset në vepër të pastrohet nga papastëritë dhe nga ndryshku.
Të tregohet kujdes për realizimin e të gjitha detajeve.
Për çdo mospërputhje të dimensioneve të bëhen konsultimet e nevojshme me grupin e projektimit.
Klasat e ekspozimit dhe rezistencave për do element të shihen në tabelën e materialeve.
Para betonimit të trarëve, soletave dhe mureve të konsultohen me fletët hidrosanitare, dhe instalimet e tjera.
Për çdo mospërputhje të dimensioneve të bëhen verifikime me projektin arkitektonike dhe projektin konstruktiv .

ZONA

SHËNKOLL, LEZHË

OBJEKTI

HARTIMI I PROJEKTIT PREVENTIVIT PËR NDËRTIMIN E SPITALIT PËR PERSONA ME MUEKIM TË DETYRUAR ME VENDIM GJYKATE NË IEVP SHËNKOLL / LEZHË

FAZA E PROJEKTIT

FAZA V: PROJEKT ZBATIMI

PROJEKTI ARKITEKTONIK

ARK. Iva MËZEZI Nr.Lic. A.0831/3

ARK. Jonida BLOKU Nr.Lic. A.2874

ARK. Egzon YMERI

ARK. Luemins KASEMI

PROJEKTI KONSTRUKTIV

ING. Rafael KOTE Nr.Lic. H/T.0129/7

ING. Dorina LIÇI Nr.Lic. K.2739/1

PROJEKTI MEKANIK/HVAC

ING. Grigor CIKO Nr.Lic. H/T.0130/3

ING. Vasiliika SHERIFAJ Nr.Lic. M.1647/1

PROJEKTI MNZ

ING. Grigor CIKO Nr.Lic. 1394 date 28/03/2019

PROJEKTI HIDROSANITAR

ING. Petrit HOXHAIJ Nr.Lic. H/T.0130/5

ING. Dorian TROCI

PROJEKTI ELEKTRIK

ING. Saimir LLESHI Nr.Lic. E. 2044

ING. Adelajda KOXHA Nr.Lic. E. 2136

EMËRTIMI I FLETËS

Spitali - Armimi i soletës, shtesa në soletë në kuotën ±0.00


SHKALLA: 1 - 100

TIRANË 2026

VULA

NR. FLETËS

K - 12

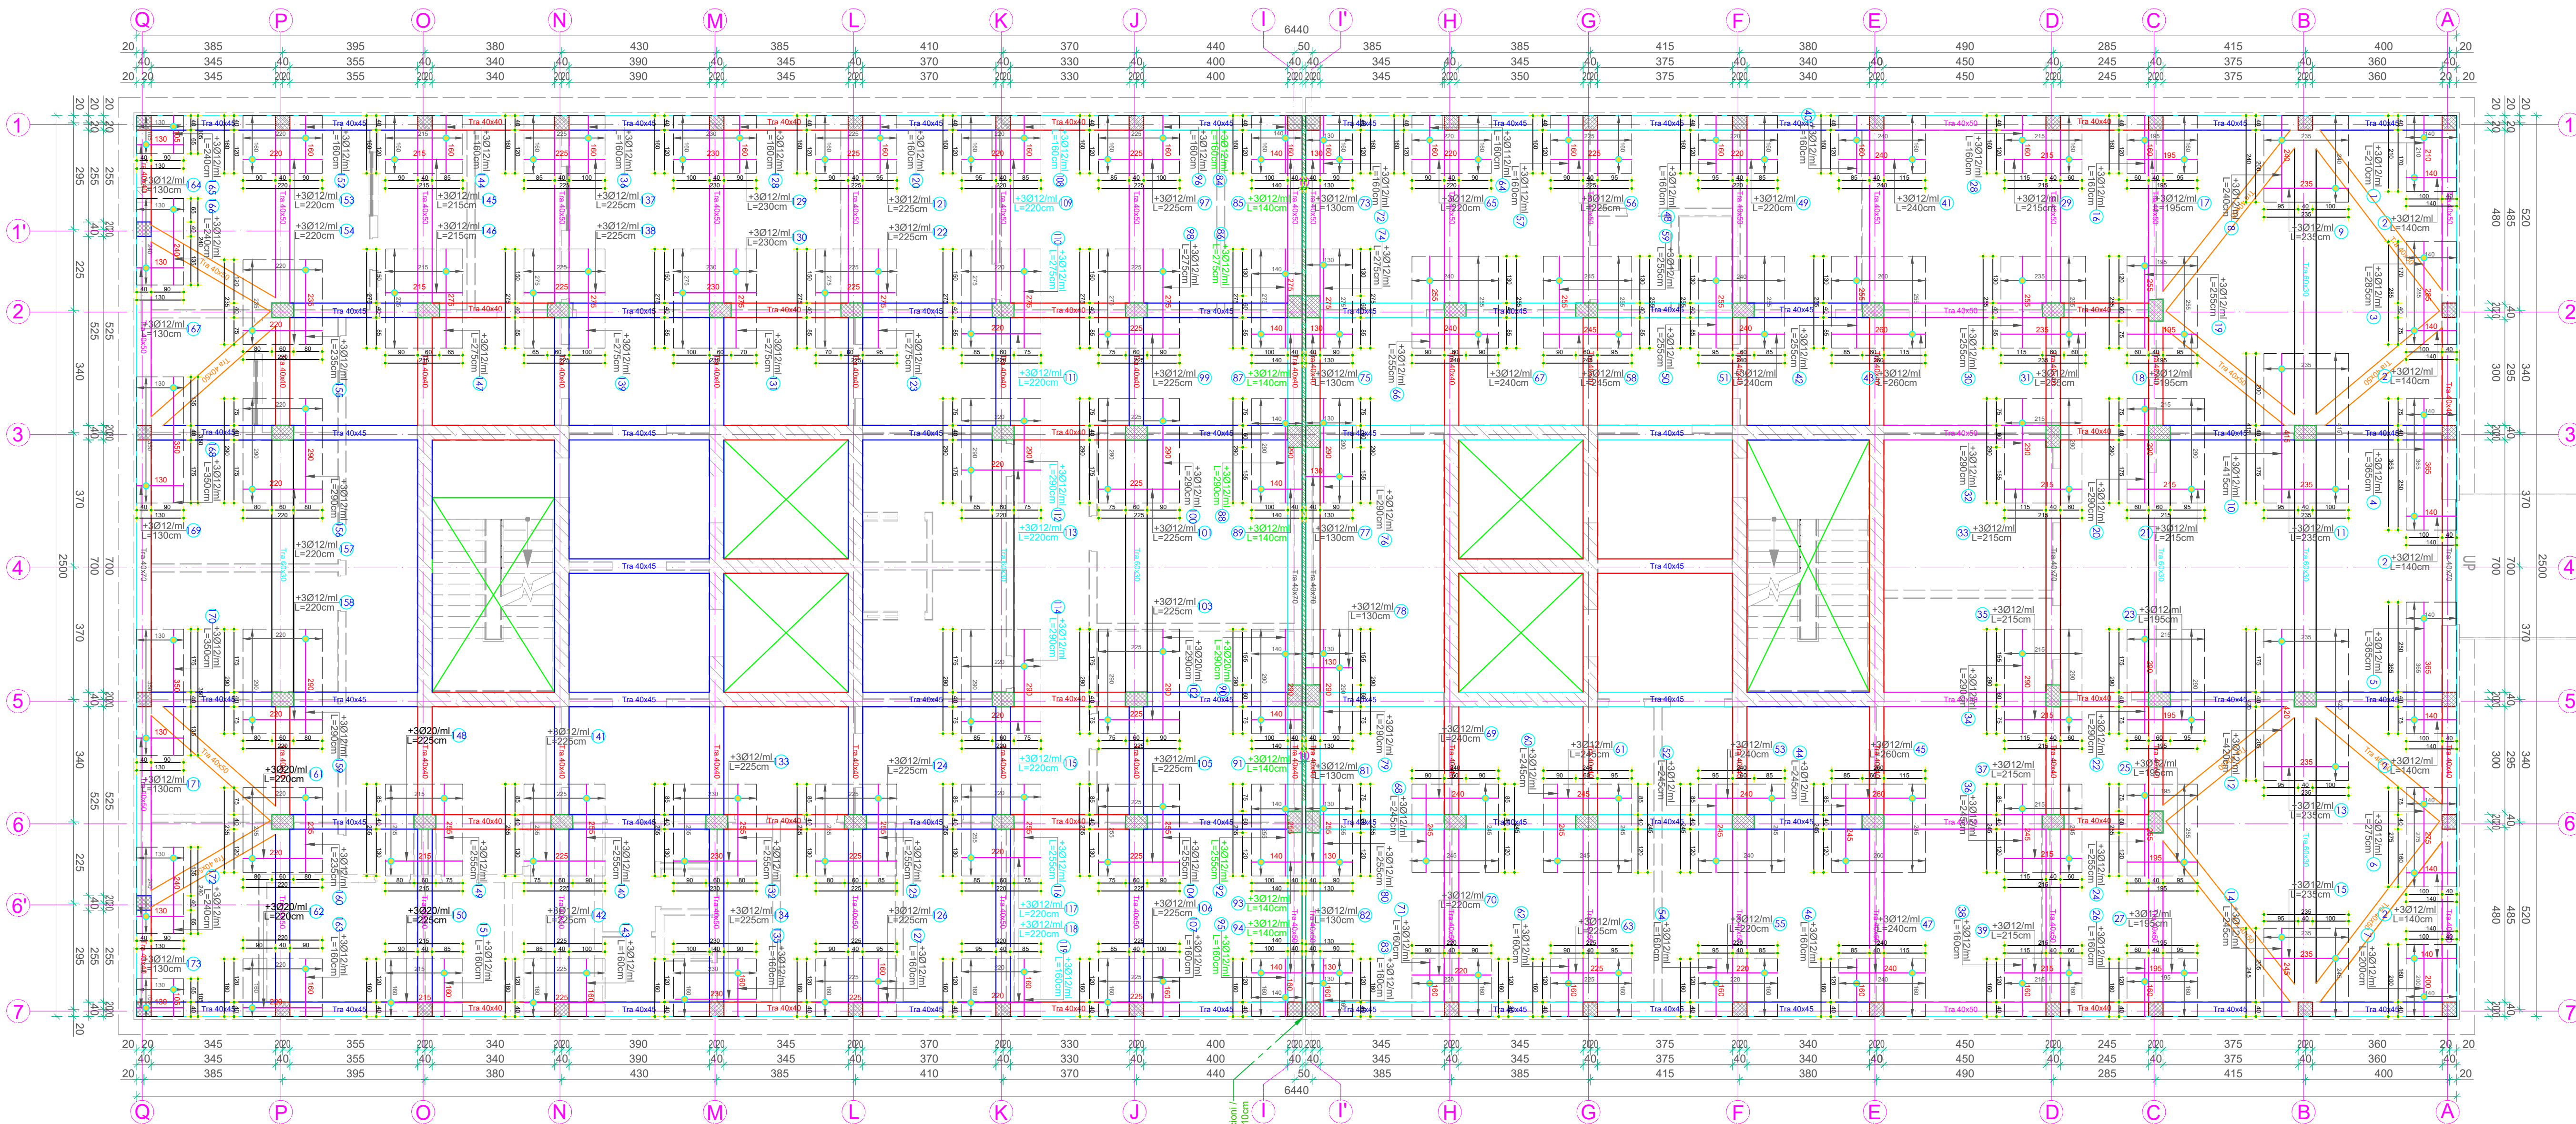

1 Armimi i soletës, shtesa në soletë në kuotën ±0.00
Shk.: 1:100