



SHËNIME TEKNIKE
Vizatimi i treguar këtu është pjesë integrale e duhet të shihet sëbashku me projektin arkitektonik.
Betonit për themelin tip pliakë, kolonat, trarët dhe soletat të jetë i klasës C30/37.
Betonit i përdorur për shtresën e varfër 5cm / 10cm të jetë i klasës C12/15.
Çeliku, që do të përdoret do të jetë B-500S.
Dimensionet tregohen në centimetra, kuatat në metra.
Dimensionet e trarëve janë gjërësi me lartësi.
Përmasa dhe kuota që nuk tregohen në strukture të kontrollohen edhe në arkitekturë.
Shtresa mbrojtëse për kolonat e muret të merret 3.5cm, për soletat 3cm, për trarët 2.5cm, për themelin 5cm.
Proceset e betonimit, klasat e betoneve, mënyra e betonimit etj, të konceptohen dhe të kontrollohen nga inxhinier të specializuar.
Hekurat e trarëve duhet të inkastrohen në mbështetje minimumi 400 diametra. Mënyra e mbështetjes së shufrave në nyje të konsultohet me projektuesin.
Hekuri para se të vendoset në vepër të pastrohet nga papastërtitë dhe nga ndryshku.
Të tregohet kujdes për realizimin e të gjitha detajeve.
Për çdo mospërputhje të dimensioneve të bëhen konsultimet e nevojshme me grupin e projektimit.
Klasat e ekspozimit dhe rezistencave për çdo element të shihen në tabelën e materialeve.
Para betonimit të trarëve, soletave dhe mureve të konsultohen me fletët hidrosanitare, dhe instalimet e tjera.
Për çdo mospërputhje të dimensioneve të bëhen verifikime me projektin arkitektonike dhe projektin konstruktiv .

ZONA

SHËNKOLL, LEZHË

OBJEKTI

HARTIMI I PROJEKTIT PREVENTIVIT PËR NDËRTIMIN E SPITALIT PËR PERSONA ME MJEKIM TË DETYRUAR ME VENDIM GJYKATË NË IEVP SHËNKOLL / LEZHË

FAZA E PROJEKTIT

FAZA V: PROJEKT ZBATIMI

PROJEKTI ARKITEKTONIK

ARK. Iva MËZEZI Nr.Lic. A.0831/3

ARK. Jonida BLOKU Nr.Lic. A.2874

ARK. Egzon YMERI

ARK. Luemins KASEMI

PROJEKTI KONSTRUKTIV

ING. Rafael KOTE Nr.Lic. H/T.0129/7

ING. Dorina LIÇI Nr.Lic. K.2739/1

PROJEKTI MEKANIK/HVAC

ING. Grigor CIKO Nr.Lic. H/T.0130/3

ING. Vaslika SHERIFAJ Nr.Lic. M.1647/1

PROJEKTI MNZ

ING. Grigor CIKO Nr.Lic. 1394 date 28/03/2019

PROJEKTI HIDROSANITAR

ING. Petrit HOXHAIJ Nr.Lic. H/T.0130/5

ING. Dorian TROCI

PROJEKTI ELEKTRIK

ING. Saimir LLESHI Nr.Lic. E. 2044


ING. Adelajda KOXHA Nr.Lic. E. 2136

EMËRTIMI I FLETËS

Spitali - Plani i piketimit të elementëve vertikale - mure & kolona b/a, kuota ±0.00 deri në +4.42

SHKALLA:	1 - 100	NR. FLETËS
TIRANË 2026		K - 13

VULA

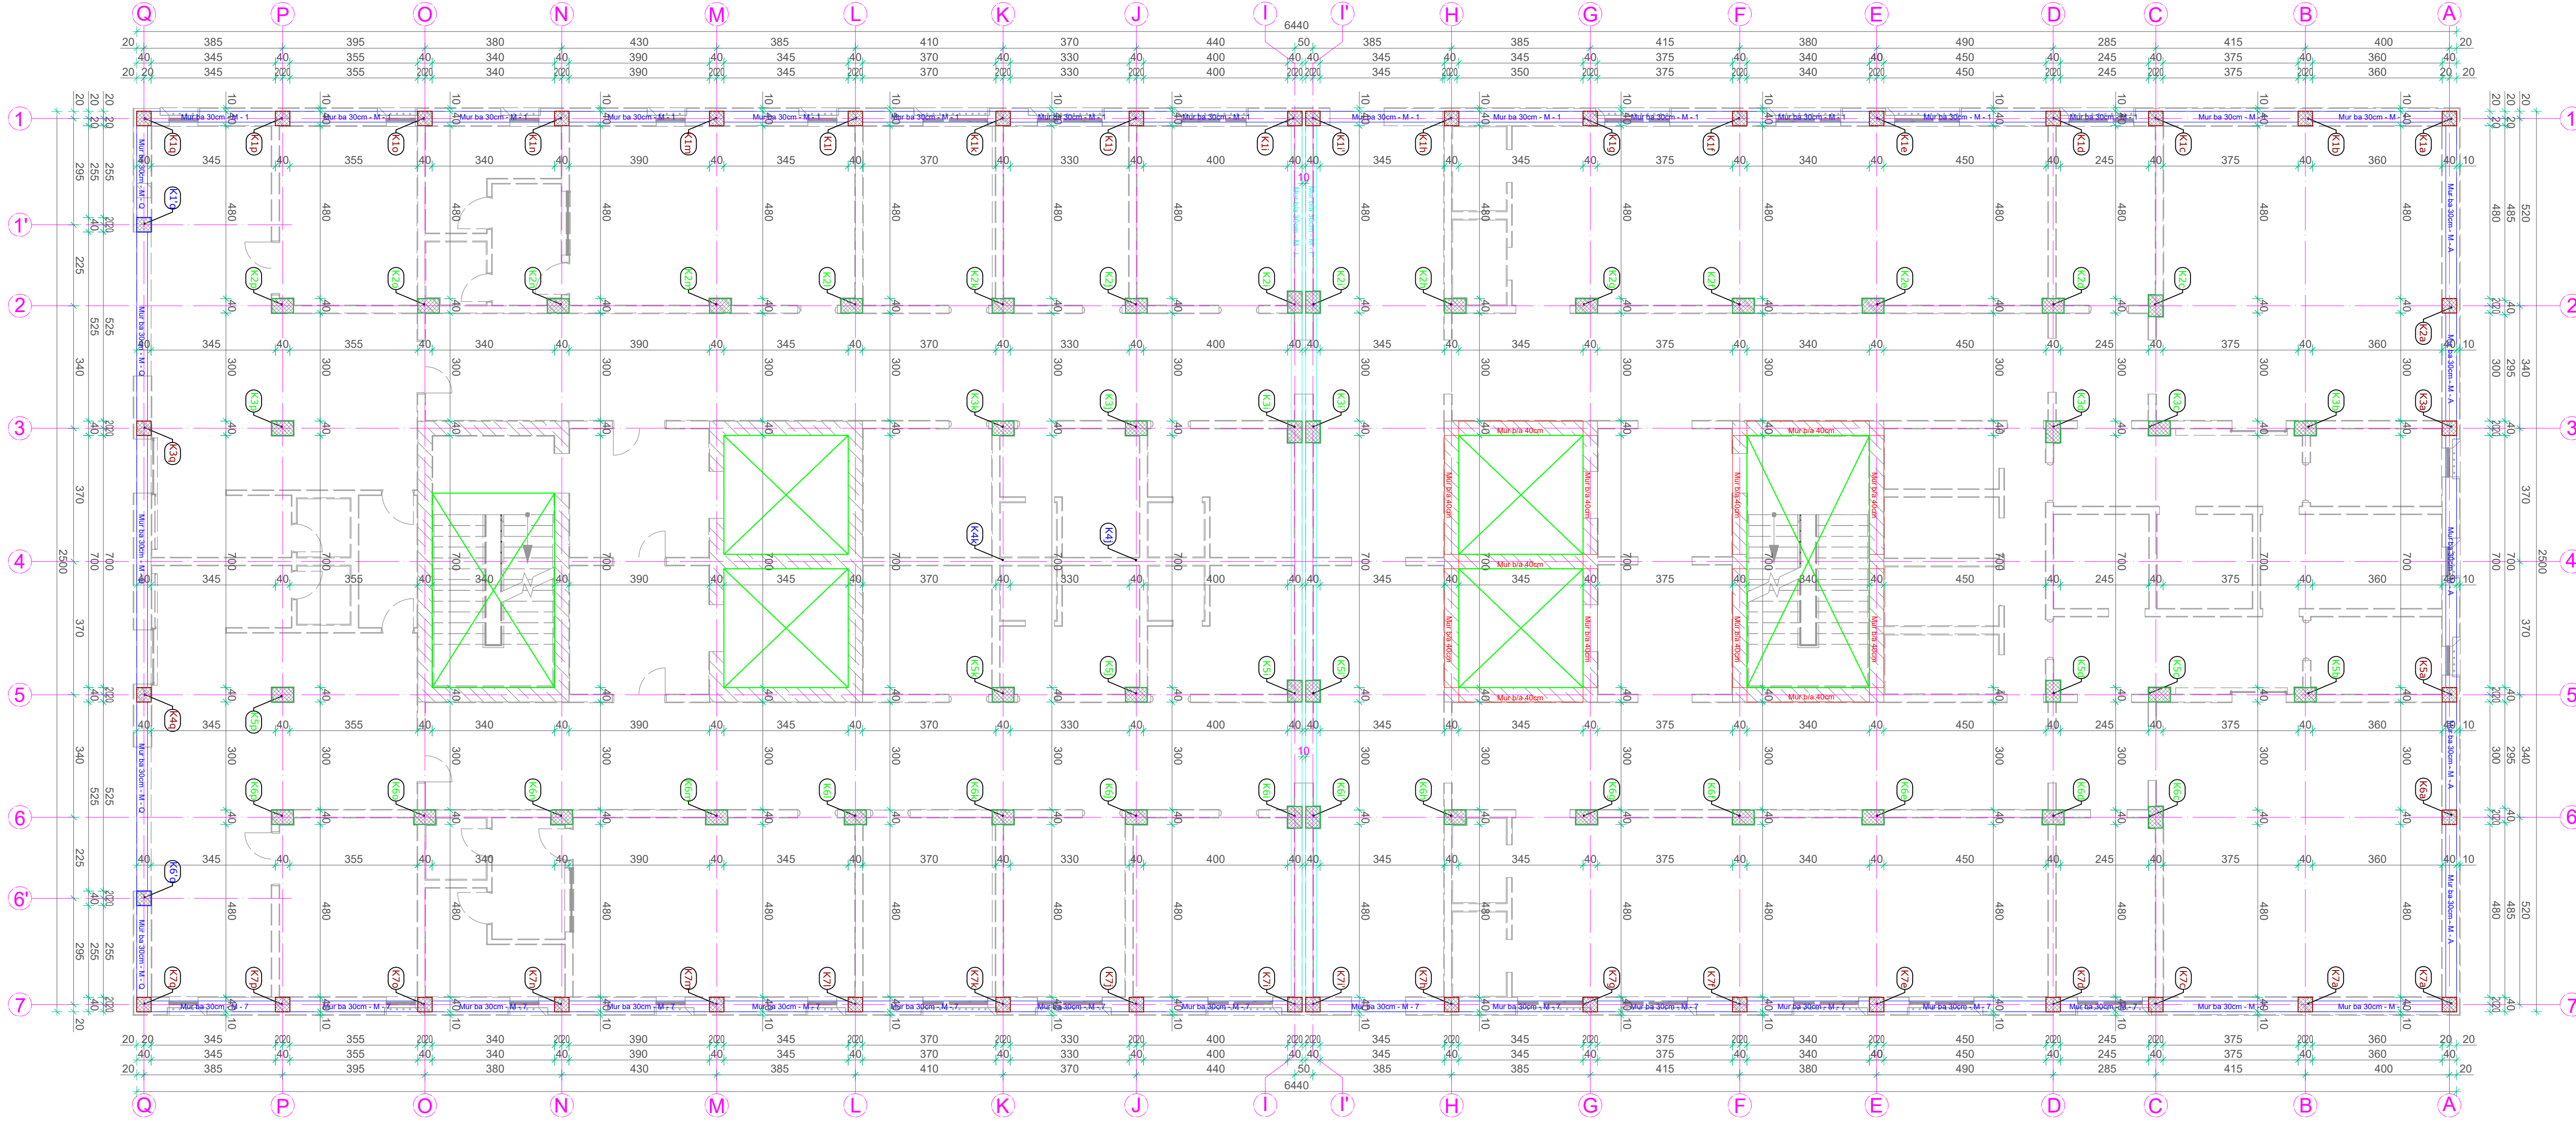

1 Plani i piketimit të elementëve vertikale - mure & kolona b/a, kuota ±0.00 deri në +4.42
Shk.: 1:100

SHĚNIME TEKNIKE



SHËNIME TEKNIKE

Vizatimi i treguar këtu është pjesë integrale e duhet të shihet sëbashku me projektin arkitektonik.

Betoni për themelin tip pllakë, kolonat, trarët dhe soletat të jetë i klasës C30/37.

Betoni i përdorur për shtresën e varfër 5cm / 10cm të jetë i klasës C12/15.

Celiku, që do të përdoret do të jetë B-500S.

Dimensionet tregohen në centimetra, kuatat në metra.

Dimensionet e trarëve janë gjera me lartësi.

Përmasa dhe kuota që nuk tregohen në strukture të kontrollohen edhe në arkitekturë.

Shtresa mbrojtëse për kolonat e muret të merret 3.5cm, për soletat 3cm, për trarët 2.5cm, për themelin 5cm.

Proçeset e betonimit, klasat e betoneve, mënyra e betonimit etj. të konceptohen dhe të kontrollohen nga inxhinierit specializuar.

Hekurat e trarëve duhet të inkastohen në mbështetje minimumi 400 dimensiona. Mënyra e mbështetjes së shufrave në nyje të konsultohet me projektuesin.

Hekuri para të së vendoset në vepër të pastrohet nga papastëritë dhe nga ndryshku.

Të tregohet kujdes për realizimin e të gjitha detajeve.

Për çdo mospërputhje të dimensioneve të bëhen konsultimet e nevojshme me grupin e projektimit.

Klasat e ekspozimit dhe rezistencave për çdo element të shihen në tabelën e materialeve.

Para betonimit të trarëve, soletave dhe mureve të konsultohen me fletë hidrosantare, dhe instalimet e tjera.

Për çdo mospërputhje të dimensioneve të bëhen verifikime me projektin arkitektonike dhe projektin konstruktiv .

ZONA

SHĚNKOLL, LEZHĚ

OBJEKT

HARTIMI I PROJEKTIT PREVENTIVIT PËR NDËRTIMIN E
SPITALIT PËR PERSONA ME MJEKIM TË DETYRUAR ME
VENDIM GJYKATE NË IEVP SHËNKOLL / LEZHË

FAZA E PROJEKTIT

FAZA V: PROJEKT ZBATIMI

PROJEKTI ARKITEKTONIK

ARK. Iva MËZEZI	Nr.Lic. A.0831
ARK. Jonida BLLOKU	Nr.Lic. A.2874
ARK. Egzon YMERI	
ARK. Luemins KASEMI	

PROJEKTI KONSTRUKTIV

ING. Rafael KOTE	Nr.Lic. H/T.0129/7
ING. Dorina LIȚI	Nr.Lic. K.2739/1

PROJEKTI MEKANIK/HVAC

ING. Grigor CIKO	Nr.Lic. H/T.0130/3
ING. Vasilika SHERIFAJ	Nr.Lic. M.1647/1

PROJEKTI MNZ

ING. Grigor CIKO Nr.Lic. 1394 date 28/03/2019

PROJEKTI HIDROSANITAF

ING. Petrit HOXHAJ
ING. Dorian TROCI

PROJEKTI ELEKTRIK

ING. Saimir LLESHI	Nr.Lic. E. 2044
ING. Adelajda KOXHA	Nr.Lic. E. 2136

EMËRTIMI I FLETËS

Spitali - Plani i piketimit të strukturave b/a,
kuota +4.42


SHKALLA: 1 - 100

1 - 100


NR. FLETËS

K - 14

VULA

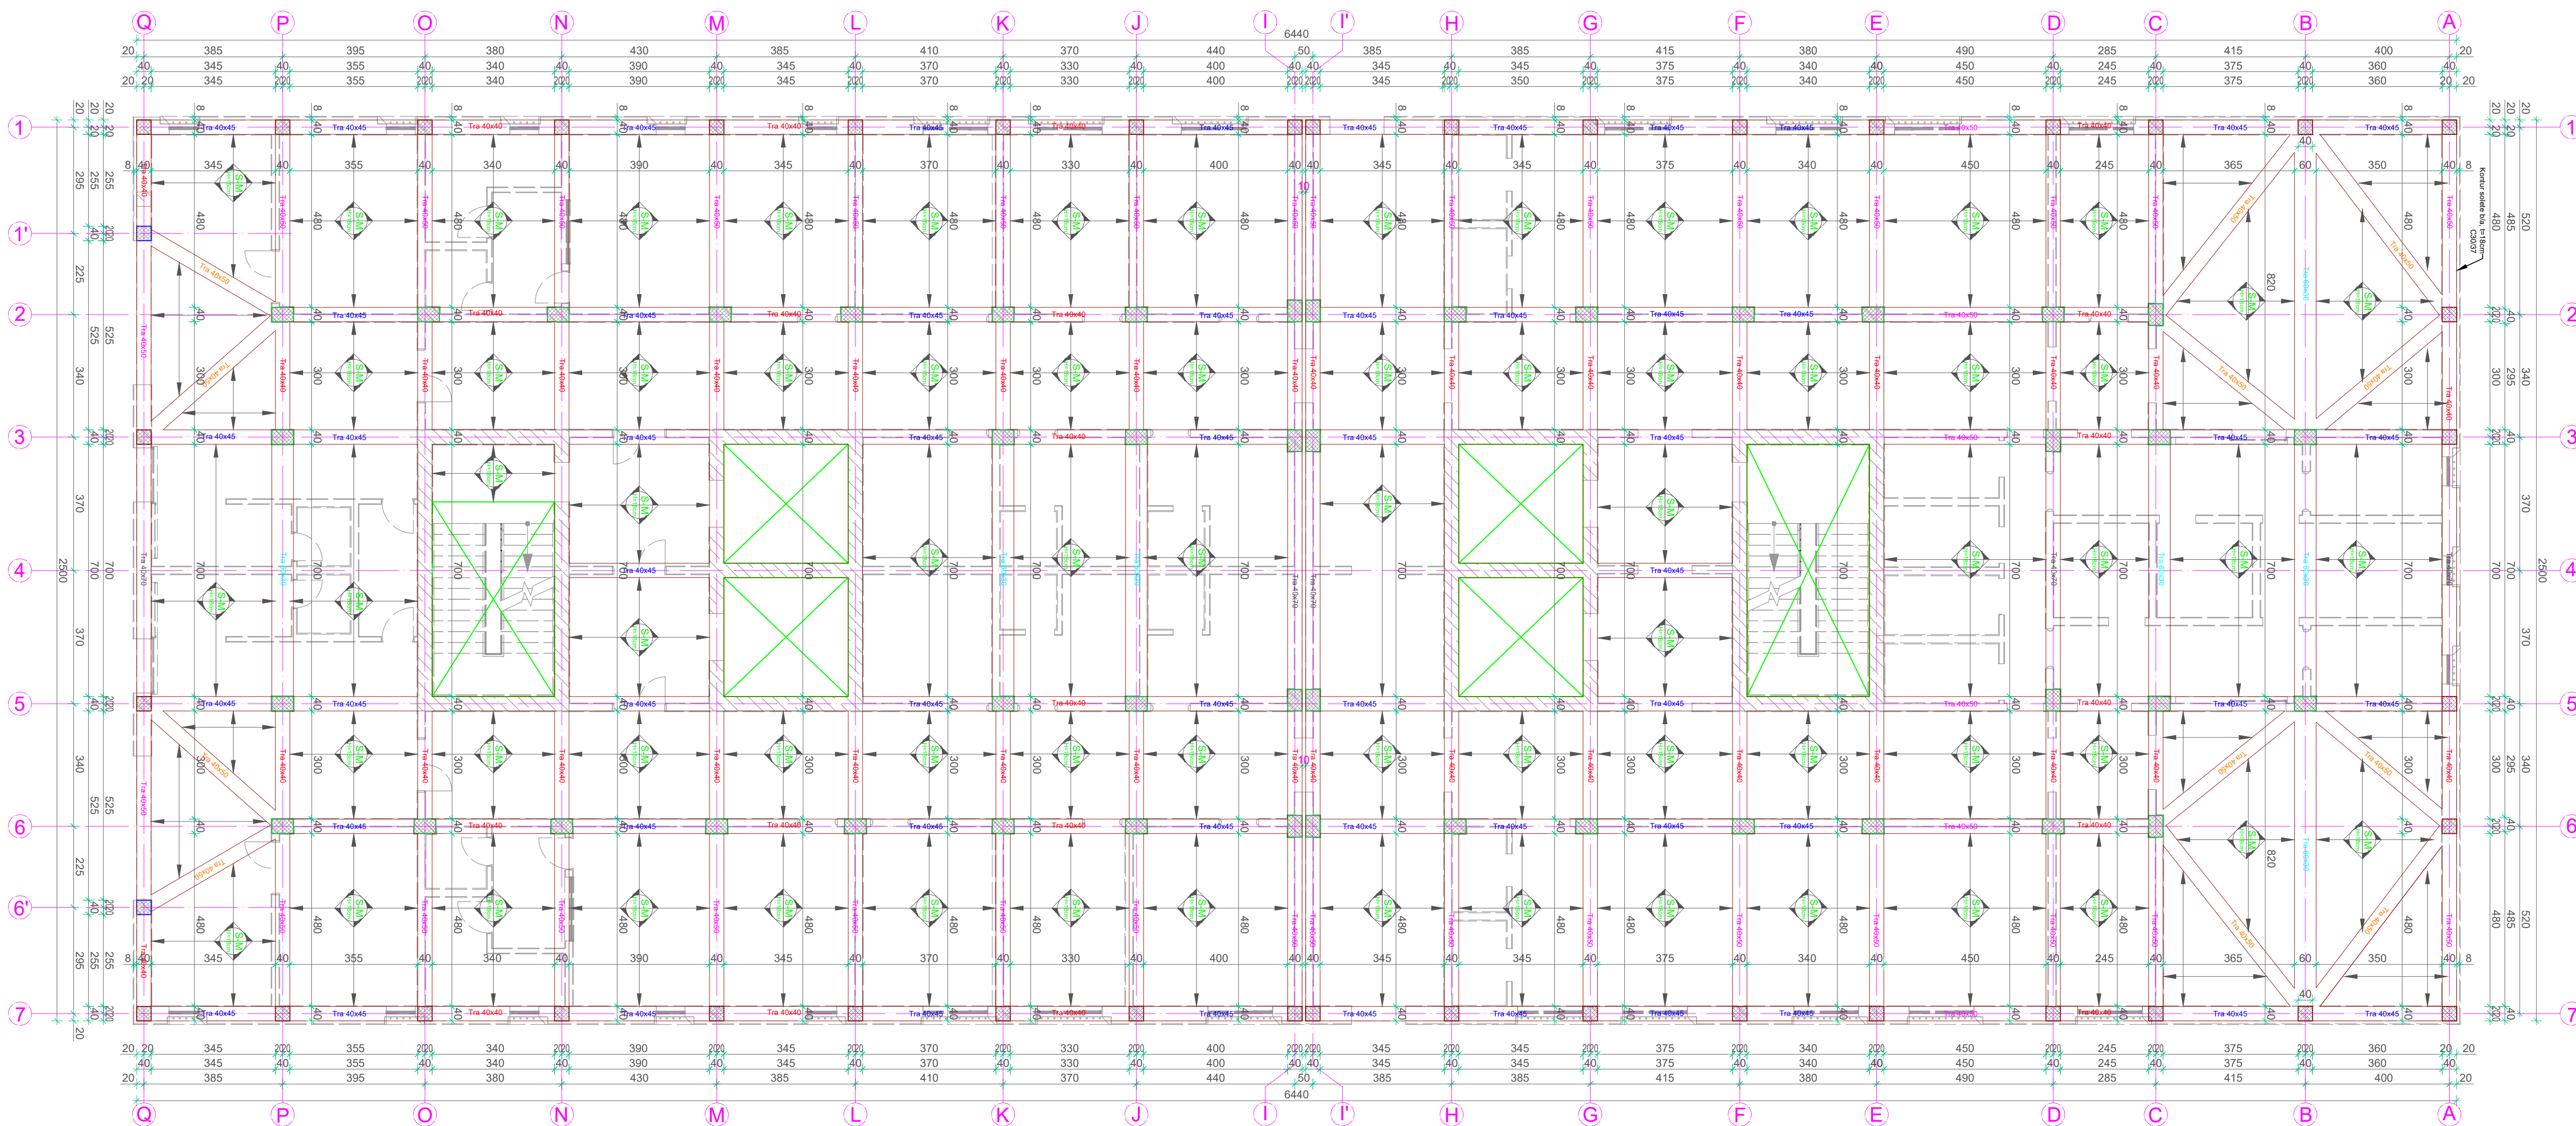

1 Plani i piketimit të strukturave b/a, kuota +4.42
Shk.: 1:100

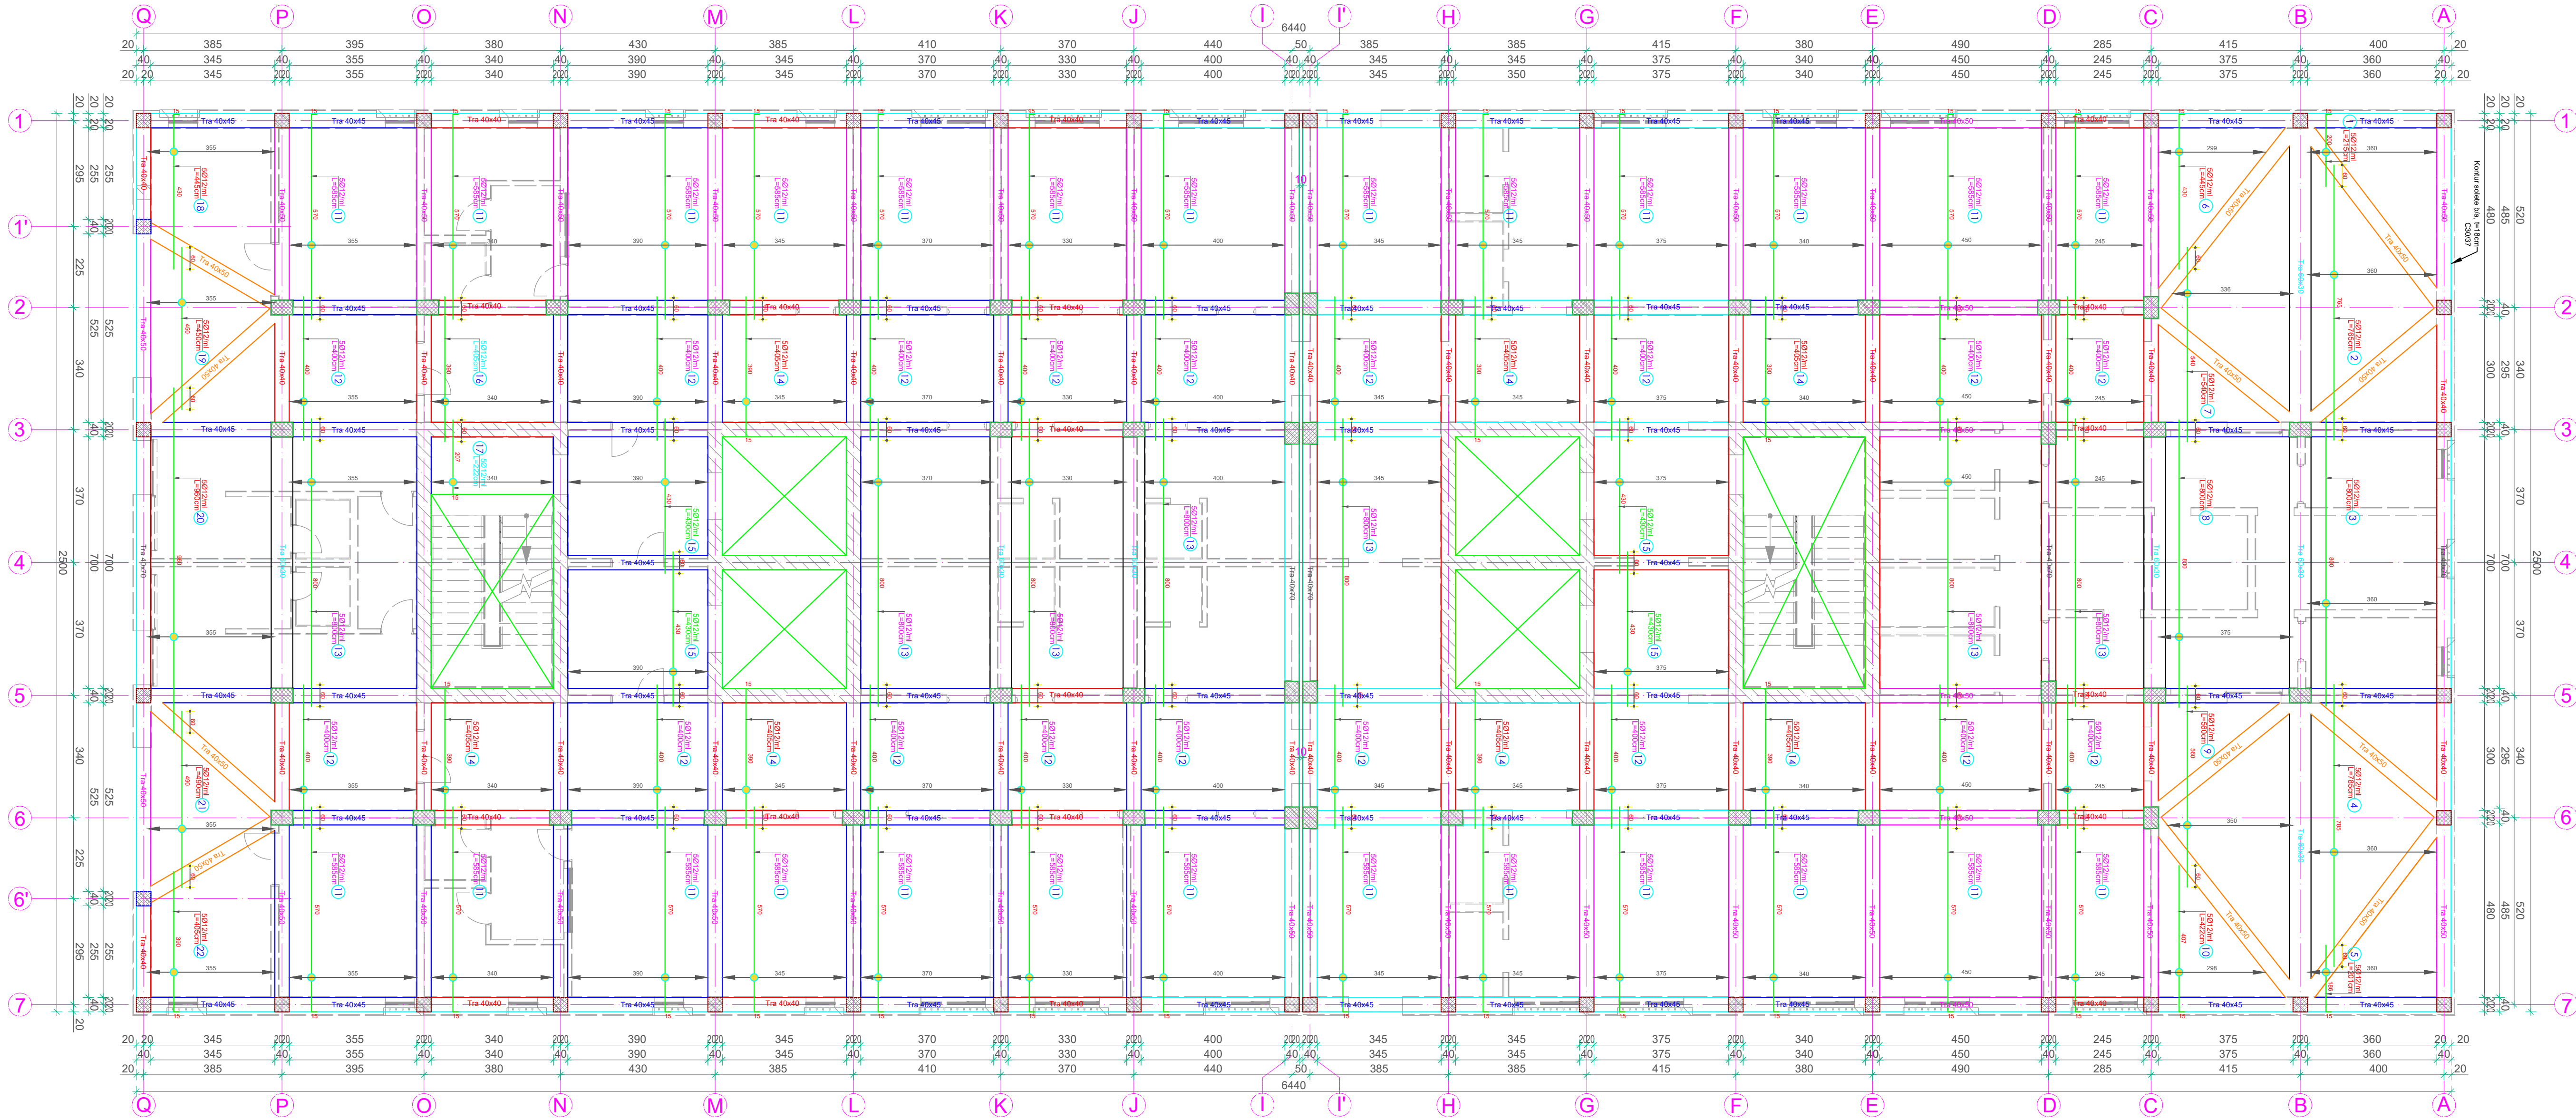

1 Armimi i soletës, zgara e poshtme drejtimi tërthor në kuotën +4.42
Shk.: 1:100

ZONA	SHËNKOLL, LEZHË
OBJEKTI	HARTIMI I PROJEKTIT PREVENTIVIT PËR NDËRTIMIN E SPITALIT PËR PERSONA ME MUEKJIM TË DEJTYRUAR ME VENDIM GJYKATE NË IEVP SHËNKOLL / LEZHË
FAZA E PROJEKTIT	FAZA V: PROJEKT ZBATIMI
PROJEKTI ARKITEKTONIK	ARK. Iva MËZEZI ARK. Jonida BLOKU ARK. Egzon YMERI ARK. Luemins KASEMI
PROJEKTI KONSTRUKTIV	ING. Rafael KOTE ING. Dorina LIÇI
PROJEKTI MEKANIK/HVAC	ING. Grigor CIKO ING. Vaslika SHERIFAJ
PROJEKTI MNZ	ING. Grigor CIKO
PROJEKTI HIDROSANITAR	ING. Petrit HOXHAI ING. Dorian TROCI
PROJEKTI ELEKTRIK	ING. Saimir LLESHI ING. Adelajda KOXHA
EMËRTIMI I FLETËS	Spitali - Armimi i soletës, zgara e poshtme drejtimi tërthor në kuotën +4.42
SHKALLA:	1 - 100
TIRANË 2026	NR. FLETËS K - 15
VULA	

INVESTITOR



REPUBLIKA E SHQIPËRISË
DREJTORIA E PËRGJITHSHME E BURGJEVE

KONSULENT



"ARKIMADE"

planifikim urban
projektim arkitektonik dhe inxhinierik
mbikqyrje dhe kolaudim

Adresa:
Rr. "Himë Koli" Nd.24 H.9 Nr.14 , Tiranë
Tel.0682056076 www.arkimade.com

SHËNIME TEKNIKE



SHËNIME TEKNIKE
Vizatimi i treguar këtu është pjesë integrale e duhet të shihet sëbashku me projektin arkitektonik.
Betonit për themelin lipi klase, kolonat, trarët dhe soletat të jetë i klasës C30/37.
Betonit i përdorur për shtresën e varfër 5cm / 10cm të jetë i klasës C12/15.
Çeliku, që do të përdoret do të jetë B-500S.
Dimensionet tregohen në centimetra, kuatat në metra.
Dimensionet e trarëve janë gjerësi me lartësi.
Përmasa dhe kuota që nuk tregohen në strukture të kontrollohen edhe në arkitekturë.
Shtresa mbrojtëse për kolonat e muret të merret 3.5cm, për soletat 3cm, për trarët 2.5cm, për themelin 5cm.
Proceset e betonimit, klasat e betoneve, mënyra e betonimit etj. të konceptohen dhe të kontrollohen nga inxhinier të specializuar.
Hekurat e trarëve duhet të inkastrohen në mbështetje minimumi 40Ø diametra. Mënyra e mbështetjes së shufrave në nje të konsultohet me projektuesin.
Hekuri para se të vendoset në vepër të pastrohet nga papastërtitë dhe nga ndryshku.
Të tregohet kujdes për realizimin e të gjitha detajeve.
Për çdo mospërputhje të dimensioneve të bëhen konsultimet e nevojshme me grupin e projektimit.
Klasat e ekspozimit dhe rezistencave për çdo element të shihen në tabelën e materialeve.
Para betonimit të trarëve, soletave dhe mureve të konsultohen me fletët hidrosanitare, dhe instalimet e tjera.
Për çdo mospërputhje të dimensioneve të bëhen verifikime me projektin arkitektonike dhe projektin konstruktiv .

ZONA

SHËNKOLL, LEZHË

OBJEKTI

HARTIMI I PROJEKTIT PREVENTIVIT PËR NDËRTIMIN E SPITALIT PËR PERSONA ME MUEKJIM TË DEJTYRUAR ME VENDIM GJYKATE NË IEVP SHËNKOLL / LEZHË

FAZA E PROJEKTIT

FAZA V: PROJEKT ZBATIMI

PROJEKTI ARKITEKTONIK

ARK. Iva MËZEZI Nr.Lic. A.0831/3

ARK. Jonida BLOKU Nr.Lic. A.2874

ARK. Egzon YMERI

ARK. Luemins KASEMI

PROJEKTI KONSTRUKTIV

ING. Rafael KOTE Nr.Lic. H/T.0129/7

ING. Dorina LIÇI Nr.Lic. K.2739/1

PROJEKTI MEKANIK/HVAC

ING. Grigor CIKO Nr.Lic. H/T.0130/3

ING. Vasilika SHERIFAJ Nr.Lic. M.1647/1

PROJEKTI MNZ

ING. Grigor CIKO Nr.Lic. 1394 date 28/03/2019

PROJEKTI HIDROSANITAR

ING. Petrit HOXHAIJ Nr.Lic. H/T.0130/5

ING. Dorian TROCI

PROJEKTI ELEKTRIK

ING. Saimir LLESHI Nr.Lic. E. 2044

ING. Adelajda KOXHA Nr.Lic. E. 2136

EMËRTIMI I FLETËS

Spitali - Armimi i soletës, zgara e poshtme drejtimi gjatësor në kuotën +4.42


SHKALLA:

1 - 100


NR. FLETËS

K - 16

VULA

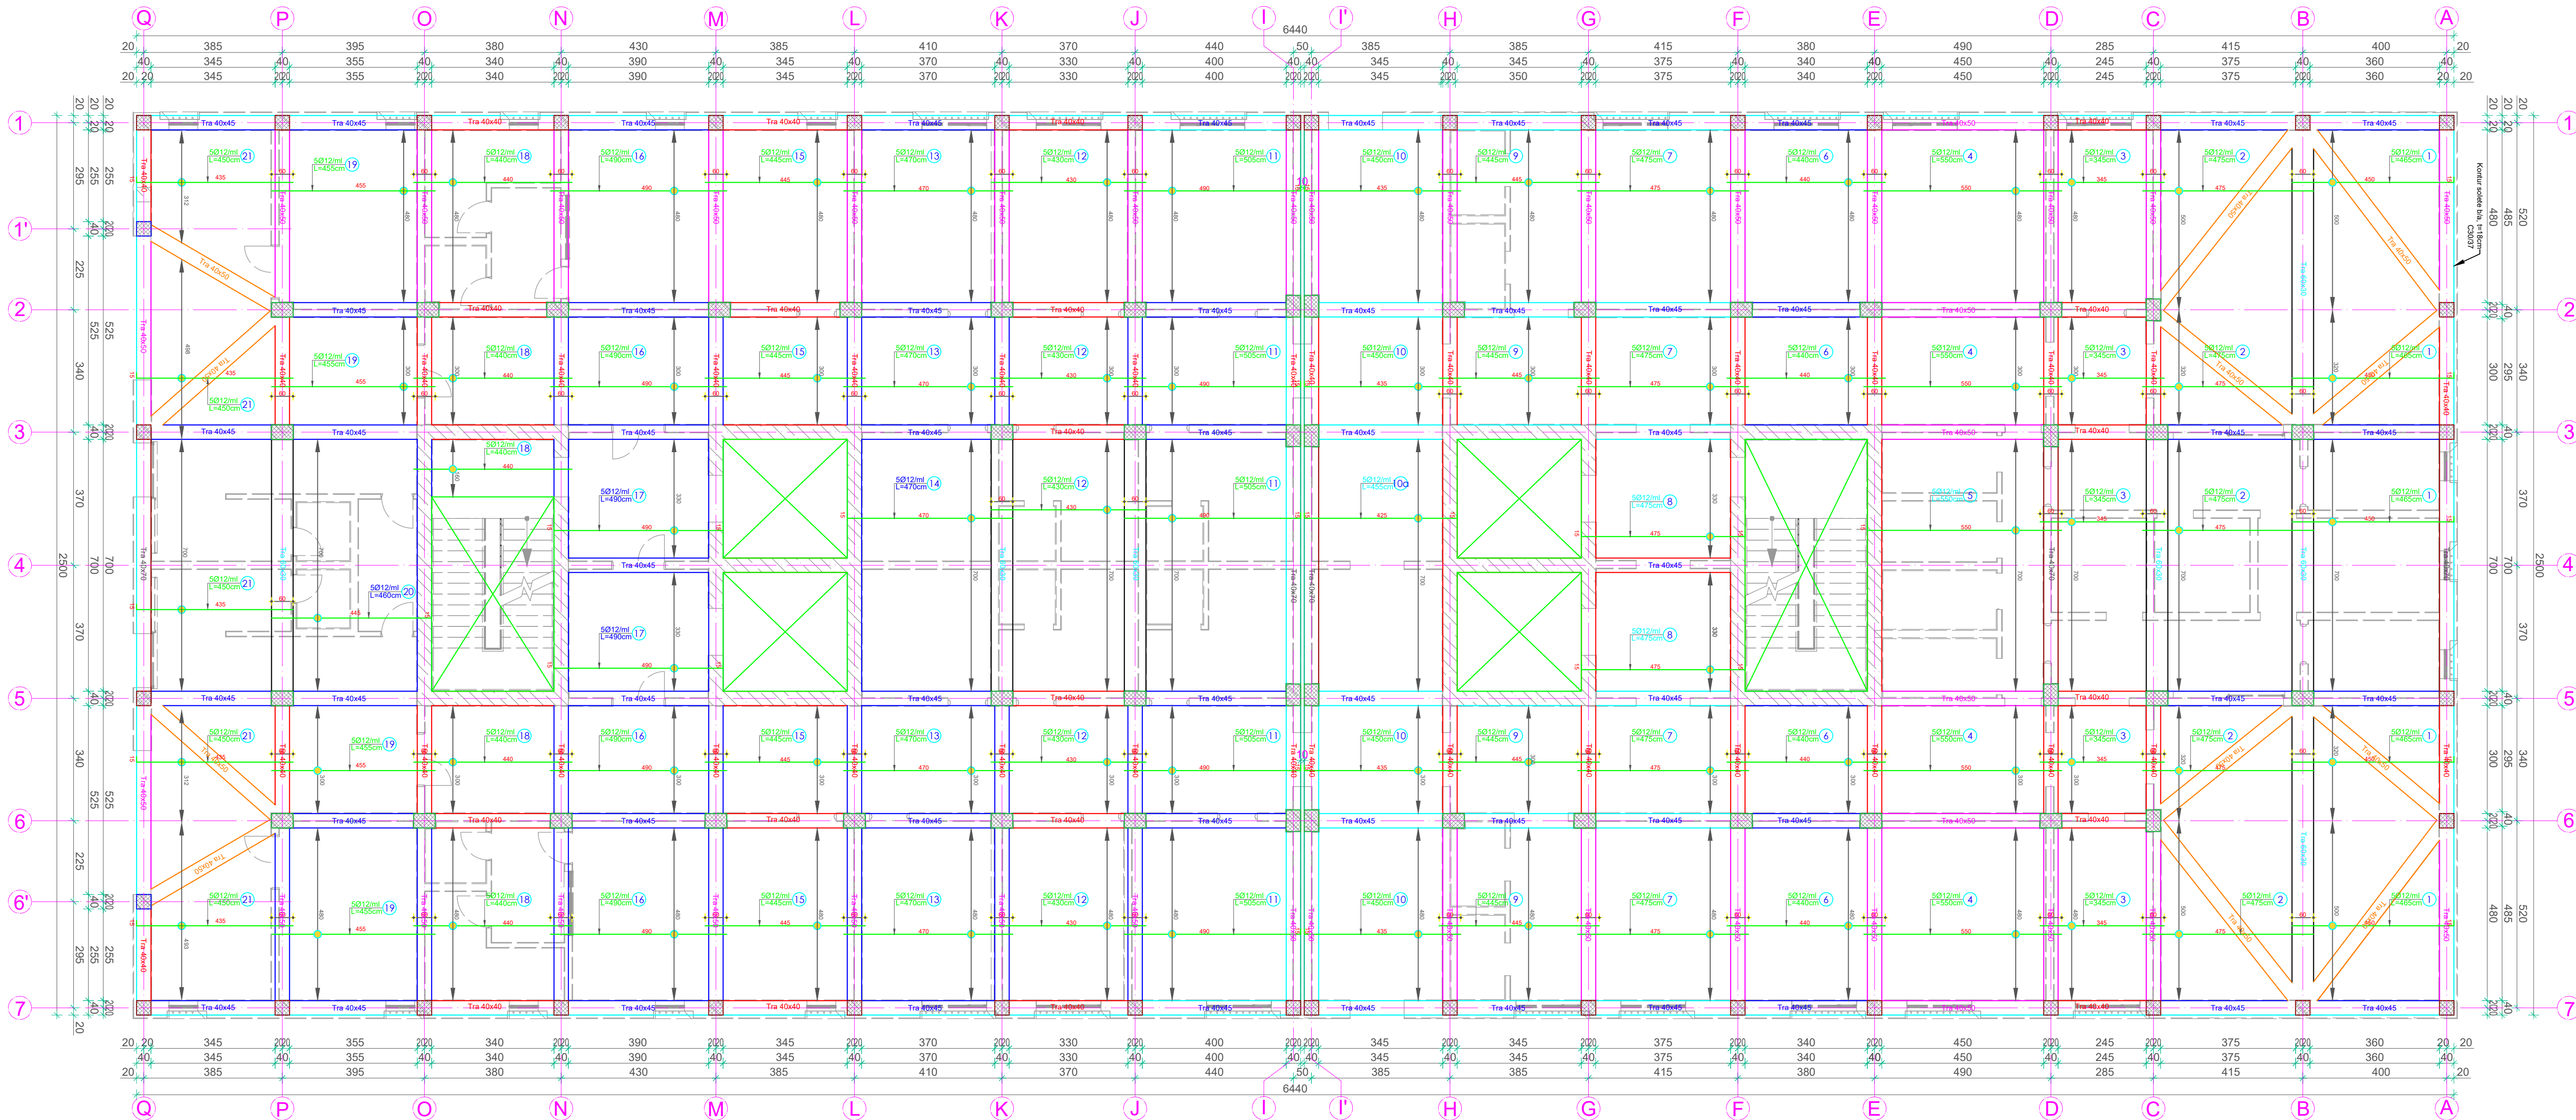

1 Armimi i soletës, zgara e poshtme drejtimi gjatësor në kuotën +4.42.
Shk.: 1:100

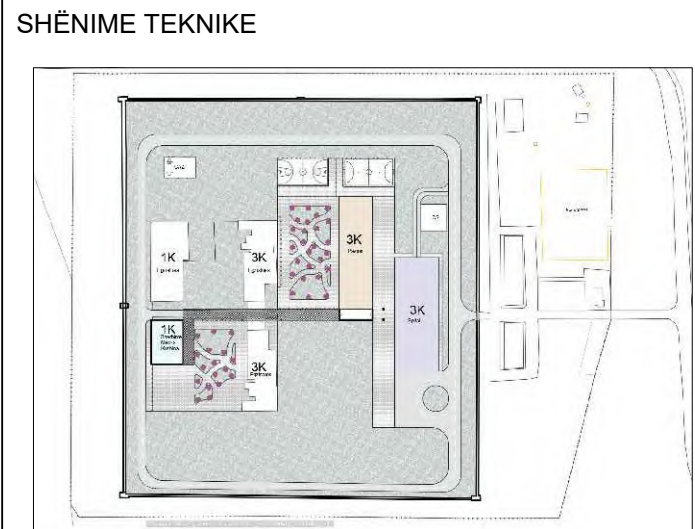

SHËNIME TEKNIKE
Vizatimi i treguar këtu është pjesë integrale e duhet të shihet sëbashku me projektin arkitektonik.
Betoni për themin lip klakë, kolonat, trarët dhe soletat të jetë i klasës C30/37.
Betoni i përdorur për shtresën e varfër 5cm / 10cm të jetë i klasës C12/15.
Çeliku, që do të përdoret do të jetë B-500S.
Dimensionet tregohen në centimetra, kuatat në metra.
Dimensionet e trarëve janë gjërësi me lartësi.
Përmasa dhe kuota që nuk tregohen në strukture të kontrollohen edhe në arkitekturë.
Shtresa mbrojtëse për kolonat e muret të merret 3.5cm, për soletat 3cm, për trarët 2.5cm, për themin 5cm.
Proceset e betonimit, klasat e betoneve, mënyra e betonimit etj. të konceptohen dhe të kontrollohen nga inxhinier të specializuar.
Hekurat e trarëve duhet të inkastrohen në mbështetje minimumi 400 diametra. Mënyra e mbështetjes së shufrave në nyje të konsultohet me projektuesin.
Hekuri para se të vendoset në vepër të pastrohet nga papastërtitë dhe nga ndryshku.
Të tregohet kujdes për realizimin e të gjitha detajeve.
Për çdo mospërputhje të dimensioneve të bëhen konsultimet e nevojshme me grupin e projektimit.
Klasat e ekspozimit dhe rezistencave për çdo element të shihen në tabelën e materialeve.
Para betonimit të trarëve, soletave dhe mureve të konsultohen me fletët hidrosanitare, dhe instalimet e tjera.
Për çdo mospërputhje të dimensioneve të bëhen verifikime me projektin arkitektonike dhe projektin konstruktiv .

ZONA

SHËNKOLL, LEZHË

OBJEKTI

HARTIMI I PROJEKTIT PREVENTIVIT PËR NDËRTIMIN E SPITALIT PËR PERSONA ME MJEKIM TË DETYRUAR ME VENDIM GJYKATË NË IEVP SHËNKOLL / LEZHË

FAZA E PROJEKTIT

FAZA V: PROJEKT ZBATIMI

PROJEKTI ARKITEKTONIK

ARK. Iva MËZEZI Nr.Lic. A.0831/3

ARK. Jonida BLOKU Nr.Lic. A.2874

ARK. Egzon YMERI

ARK. Luemins KASEMI

PROJEKTI KONSTRUKTIV

ING. Rafael KOTE Nr.Lic. H/T.0129/7

ING. Dorina LIÇI Nr.Lic. K.2739/1

PROJEKTI MEKANIK/HVAC

ING. Grigor CIKO Nr.Lic. H/T.0130/3

ING. Vasilika SHERIFAJ Nr.Lic. M.1647/1

PROJEKTI MNZ

ING. Grigor CIKO Nr.Lic. 1394 date 28/03/2019

PROJEKTI HIDROSANITAR

ING. Petrit HOXHAI Nr.Lic. H/T.0130/5

ING. Dorian TROCI

PROJEKTI ELEKTRIK

ING. Saimir LLESHI Nr.Lic. E. 2044

ING. Adelajda KOXHA Nr.Lic. E. 2136

EMËRTIMI I FLETËS

Spitali - Armimi i soletës, zgara e sipërme drejtimi tërthor në kuotën +4.42


SHKALLA: 1 - 100

TIRANË 2026

NR. FLETËS

K - 17

VULA

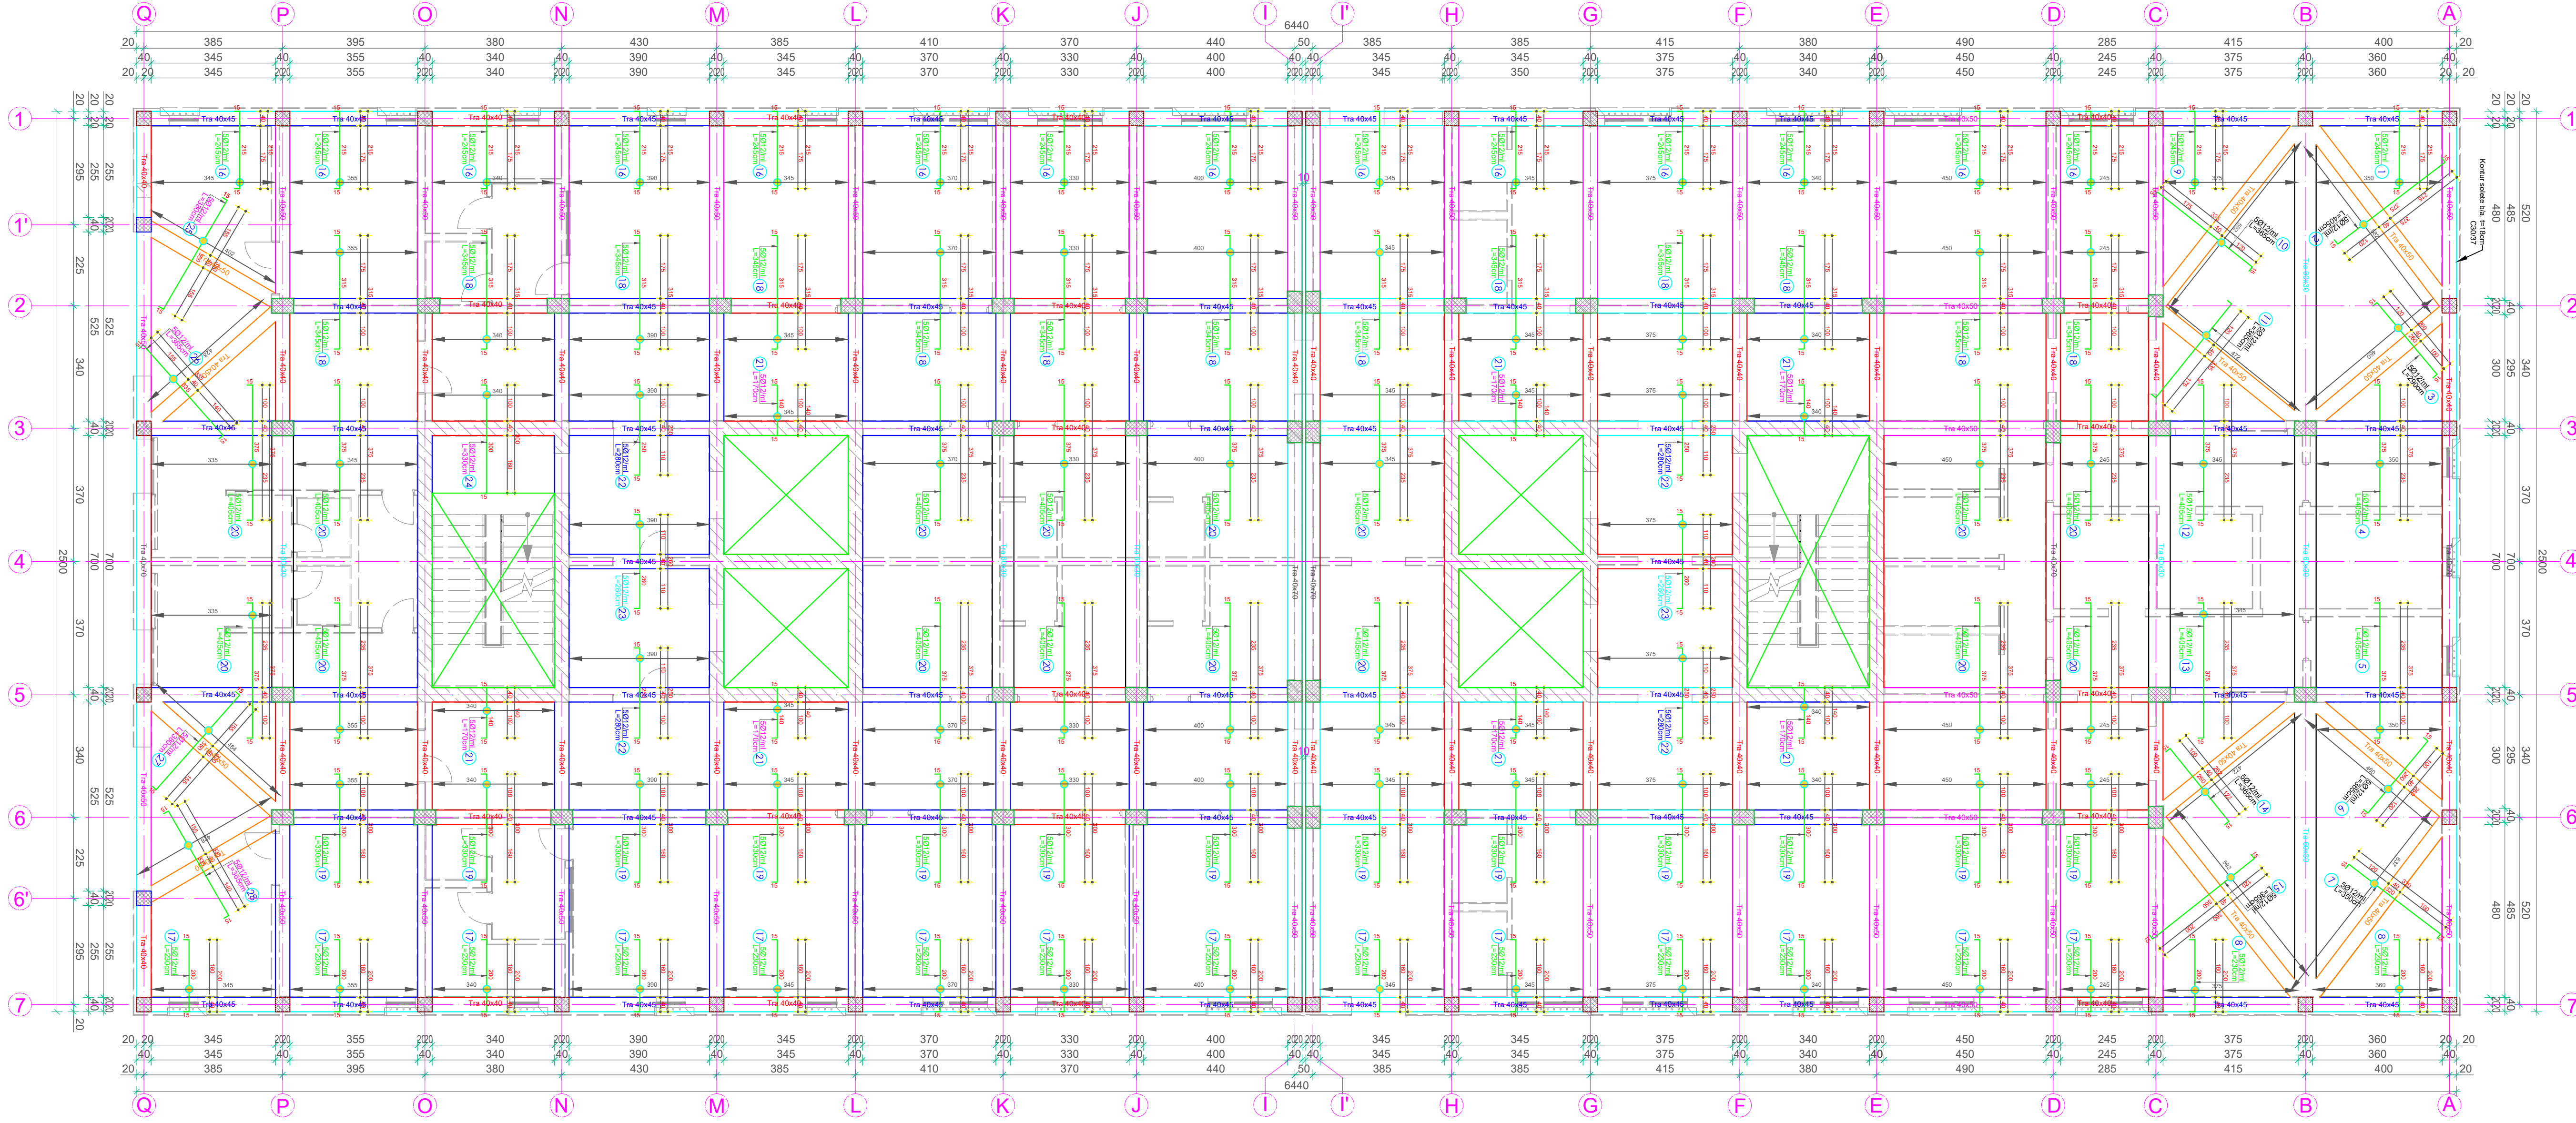

1 Armimi i soletës, zgara e sipërme drejtimi tërthor në kuotën +4.42
Shk.: 1:100

INVESTITOR



REPUBLIKA E SHQIPËRISË
DREJTORIA E PËRGJITHSHME E BURGJEVE

KONSULENT



planifikim urban
projektim arkitektonik dhe inxhinierik
mbikqyrje dhe kolaudim

Adresa:
Rr. "Himë Koli" Nd.24 H.9 Nr.14, Tiranë
Tel.0682056076 www.arkimade.com

"ARKIMADE"

SHËNIME TEKNIKE



SHËNIME TEKNIKE
Vizatimi i treguar këtu është pjesë integrale e duhet të shihet sëbashku me projektin arkitektonik.
Betoni për themelin tip pliakë, kolonat, trarët dhe soletat të jetë i klasës C30/37.
Betoni i përdorur për shtresën e varfër 5cm / 10cm të jetë i klasës C12/15.
Celiku, që do të përdoret do të jetë B-500S.
Dimensionet tregohen në centimetra, kuolat në metra.
Dimensionet e trarëve janë gjërësi me lartësi.
Përmasa dhe kuota që nuk tregohen në strukture të kontrollohen edhe në arkitekturë.
Shtresa mbrojtëse për kolonat e muret të merret 3.5cm, për soletat 3cm, për trarët 2.5cm, për themelin 5cm.
Proceset e betonimit, klasat e betoneve, mënyra e betonimit etj. të konceptohen dhe të kontrollohen nga inxhinier të specializuar.
Hekurat e trarëve duhet të inkastrohen në mbështetje minimumi 400 diametra. Mënyra e mbështetjes së shufrave në nje të konsultohet me projektuesin.
Hekuri para se të vendoset në vepër të pastrohet nga papastërtitë dhe nga ndryshku.
Të tregohet kujdes për realizimin e të gjitha detajeve.
Për çdo mospërputhje të dimensioneve të bëhen konsultimet e nevojshme me grupin e projektimit.
Klasat e ekspozimit dhe rezistencave për çdo element të shihen në tabelën e materialeve.
Para betonimit të trarëve, soletave dhe mureve të konsultohen me fletët hidrosanitare, dhe instalimet e tjera.
Për çdo mospërputhje të dimensioneve të bëhen verifikime me projektin arkitektonike dhe projektin konstruktiv .

ZONA

SHËNKOLL, LEZHË

OBJEKTI

HARTIMI I PROJEKTIT PREVENTIVIT PËR NDËRTIMIN E SPITALIT PËR PERSONA ME MJEKIM TË DETYRUAR ME VENDIM GJYKATE NË IEVP SHËNKOLL / LEZHË

FAZA E PROJEKTIT

FAZA V: PROJEKT ZBATIMI

PROJEKTI ARKITEKTONIK

ARK. Iva MËZEZI Nr.Lic. A.0831/3

ARK. Jonida BLOKU Nr.Lic. A.2874

ARK. Egzon YMERI

ARK. Luemins KASEMI

PROJEKTI KONSTRUKTIV

ING. Rafael KOTE Nr.Lic. H/T.0129/7

ING. Dorina LIÇI Nr.Lic. K.2739/1

PROJEKTI MEKANIK/HVAC

ING. Grigor CIKO Nr.Lic. H/T.0130/3

ING. Vasiliqa SHERIFAJ Nr.Lic. M.1647/1

PROJEKTI MNZ

ING. Grigor CIKO Nr.Lic. 1394 date 28/03/2019

PROJEKTI HIDROSANITAR

ING. Petrit HOXHAIJ Nr.Lic. H/T.0130/5

ING. Dorian TROCI

PROJEKTI ELEKTRIK

ING. Saimir LLESHI Nr.Lic. E. 2044

ING. Adelajda KOXHA Nr.Lic. E. 2136

EMËRTIMI I FLETËS

Spitali - Armimi i soletës, zgara e sipërme drejtimi gjatësor në kuotën +4.42


SHKALLA:

1 - 100

NR. FLETËS

K - 18

VULA

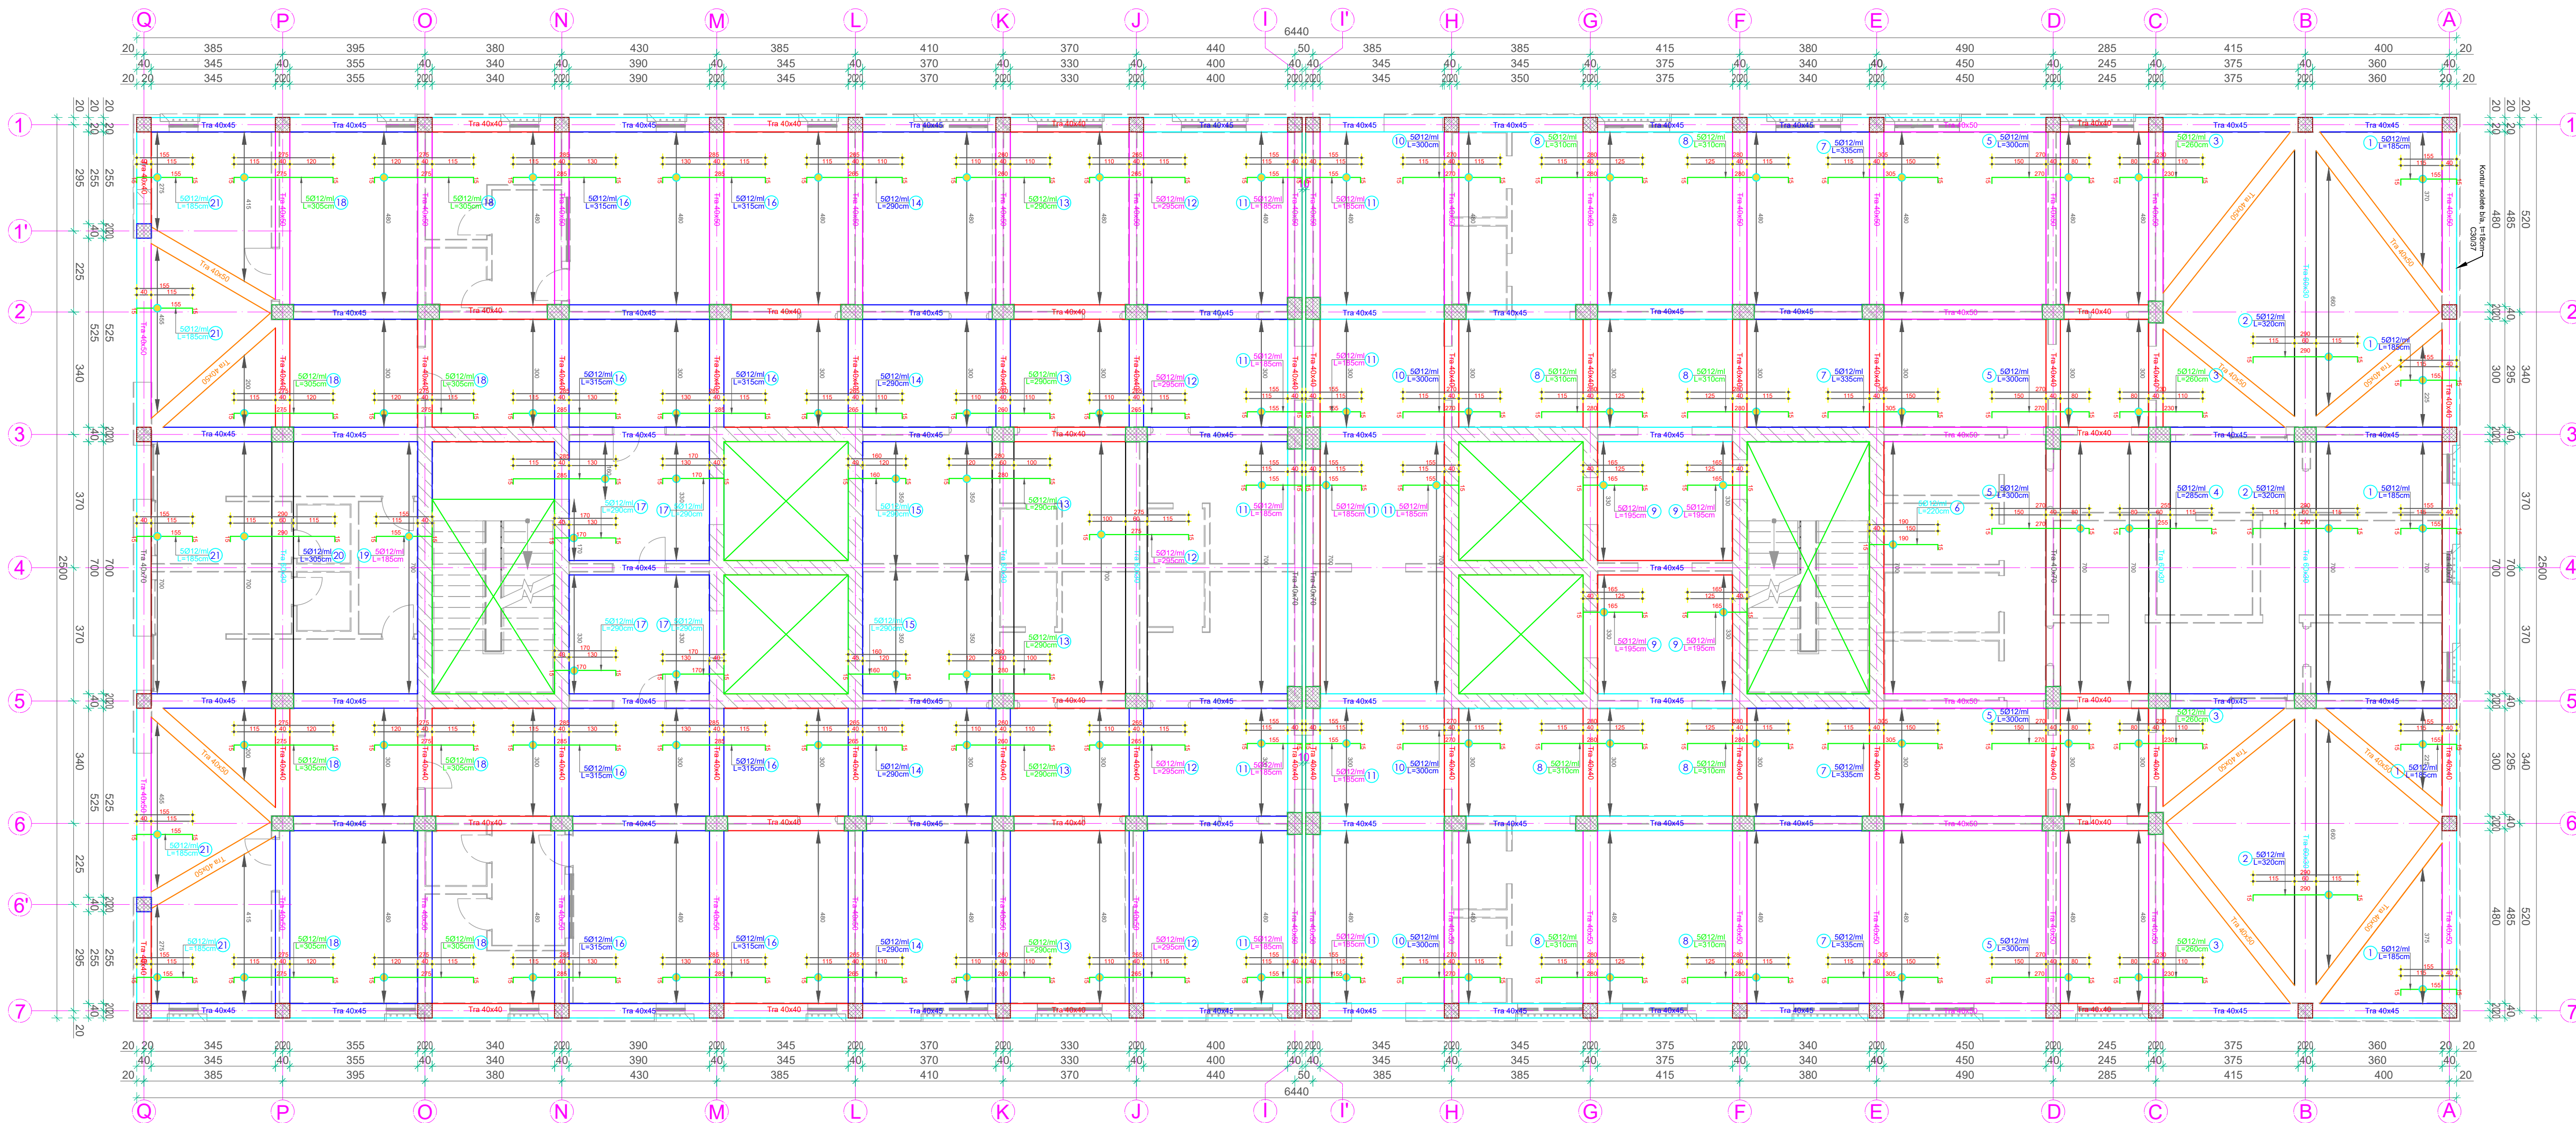

1 Armimi i soletës, zgara e sipërme drejtimi gjatësor në kuotën +4.42
Shk.: 1:100

SHËNIME TEKNIKE



SHËNIME TEKNIKE
Vizatimi i treguar këtu është pjesë integrale e duhet të shihet sëbashku me projektin arkitetikon.
Betonit për themelin lipi pllakë, kolonat, trarët dhe soletat të jetë i klasës C30/37.
Betonit i përdorur për shtresën e varfër 5cm / 10cm të jetë i klasës C12/15.
Çeliku, që do të përdoret do të jetë B-500S.
Dimensionet tregohen në centimetra, kuatat në metra.
Dimensionet e trarëve janë gjerësi me lartësi.
Përmasa dhe kuota që nuk tregohen në strukture të kontrollohen edhe në arkitekturë.
Shtresa mbrojtëse për kolonat e muret të merret 3.5cm, për soletat 3cm, për trarët 2.5cm, për themelin 5cm.
Proçeset e betonimit, klasat e betoneve, mënyra e betonimit etj. të konceptohen dhe të kontrollohen nga inxhinierit specialistuar.
Hekurat e trarëve duhet të inkastrohen në mbështetje minimumi 400° diametra. Mënyra e mbështetjes së shufrave në nje të konsultohet me projektuesin.
Hekuri para se të vendoset në vepër të pastrohet nga papasteritë dhe nga ndryshku.
Të tregohet kujdes për realizimin e të gjitha detajeve.
Për çdo mospërputhje të dimensioneve të bëhen konsultimet e nevojshme me grupin e projektimit.
Klasat e ekspozimit dhe rezistencave për do element të shihen në tabelën e materialeve.
Para betonimit të trarëve, soletave dhe mureve të konsultohen me fletët hidrosanitare, dhe instalimet e tjera.
Për çdo mospërputhje të dimensioneve të bëhen verifikime me projektin arkitetikonike dhe projektin konstruktiv .

ZONA
SHËNKOLL, LEZHË

OBJEKTI
HARTIMI I PROJEKTIT PREVENTIVIT PËR NDËRTIMIN E SPITALIT PËR PERSONA ME MUEKIM TË DETYRUAR ME VENDIM GJYKATE NË IEVP SHËNKOLL / LEZHË

FAZA E PROJEKTIT
FAZA V: PROJEKT ZBATIMI

PROJEKTI ARKITEKTONIK
ARK. Iva MËZEZI Nr.Lic. A.0831/3
ARK. Jonida BLOKU Nr.Lic. A.2874
ARK. Egzon YMERI
ARK. Luemins KASEMI

PROJEKTI KONSTRUKTIV
ING. Rafael KOTE Nr.Lic. H/T.0129/7
ING. Dorina LIÇI Nr.Lic. K.2739/1

PROJEKTI MEKANIK/HVAC
ING. Grigor CIKO Nr.Lic. H/T.0130/3
ING. Vasilika SHERIFAJ Nr.Lic. M.164711

PROJEKTI MNZ
ING. Grigor CIKO Nr.Lic. 1394 date 28/03/2019


PROJEKTI HIDROSANITAR
ING. Petrit HOXHAJ Nr.Lic. H/T.0130/5
ING. Dorian TROCI

PROJEKTI ELEKTRIK
ING. Saimir LLESHI Nr.Lic. E. 2044
ING. Adelajda KOXHA Nr.Lic. E. 2136

EMËRTIMI I FLETËS
Spitali - Armimi i soletës, shtesa në soletë në kuotën +4.42

SHKALLA: 1 - 100
TIRANË 2026
NR. FLETËS
K - 19

VULA

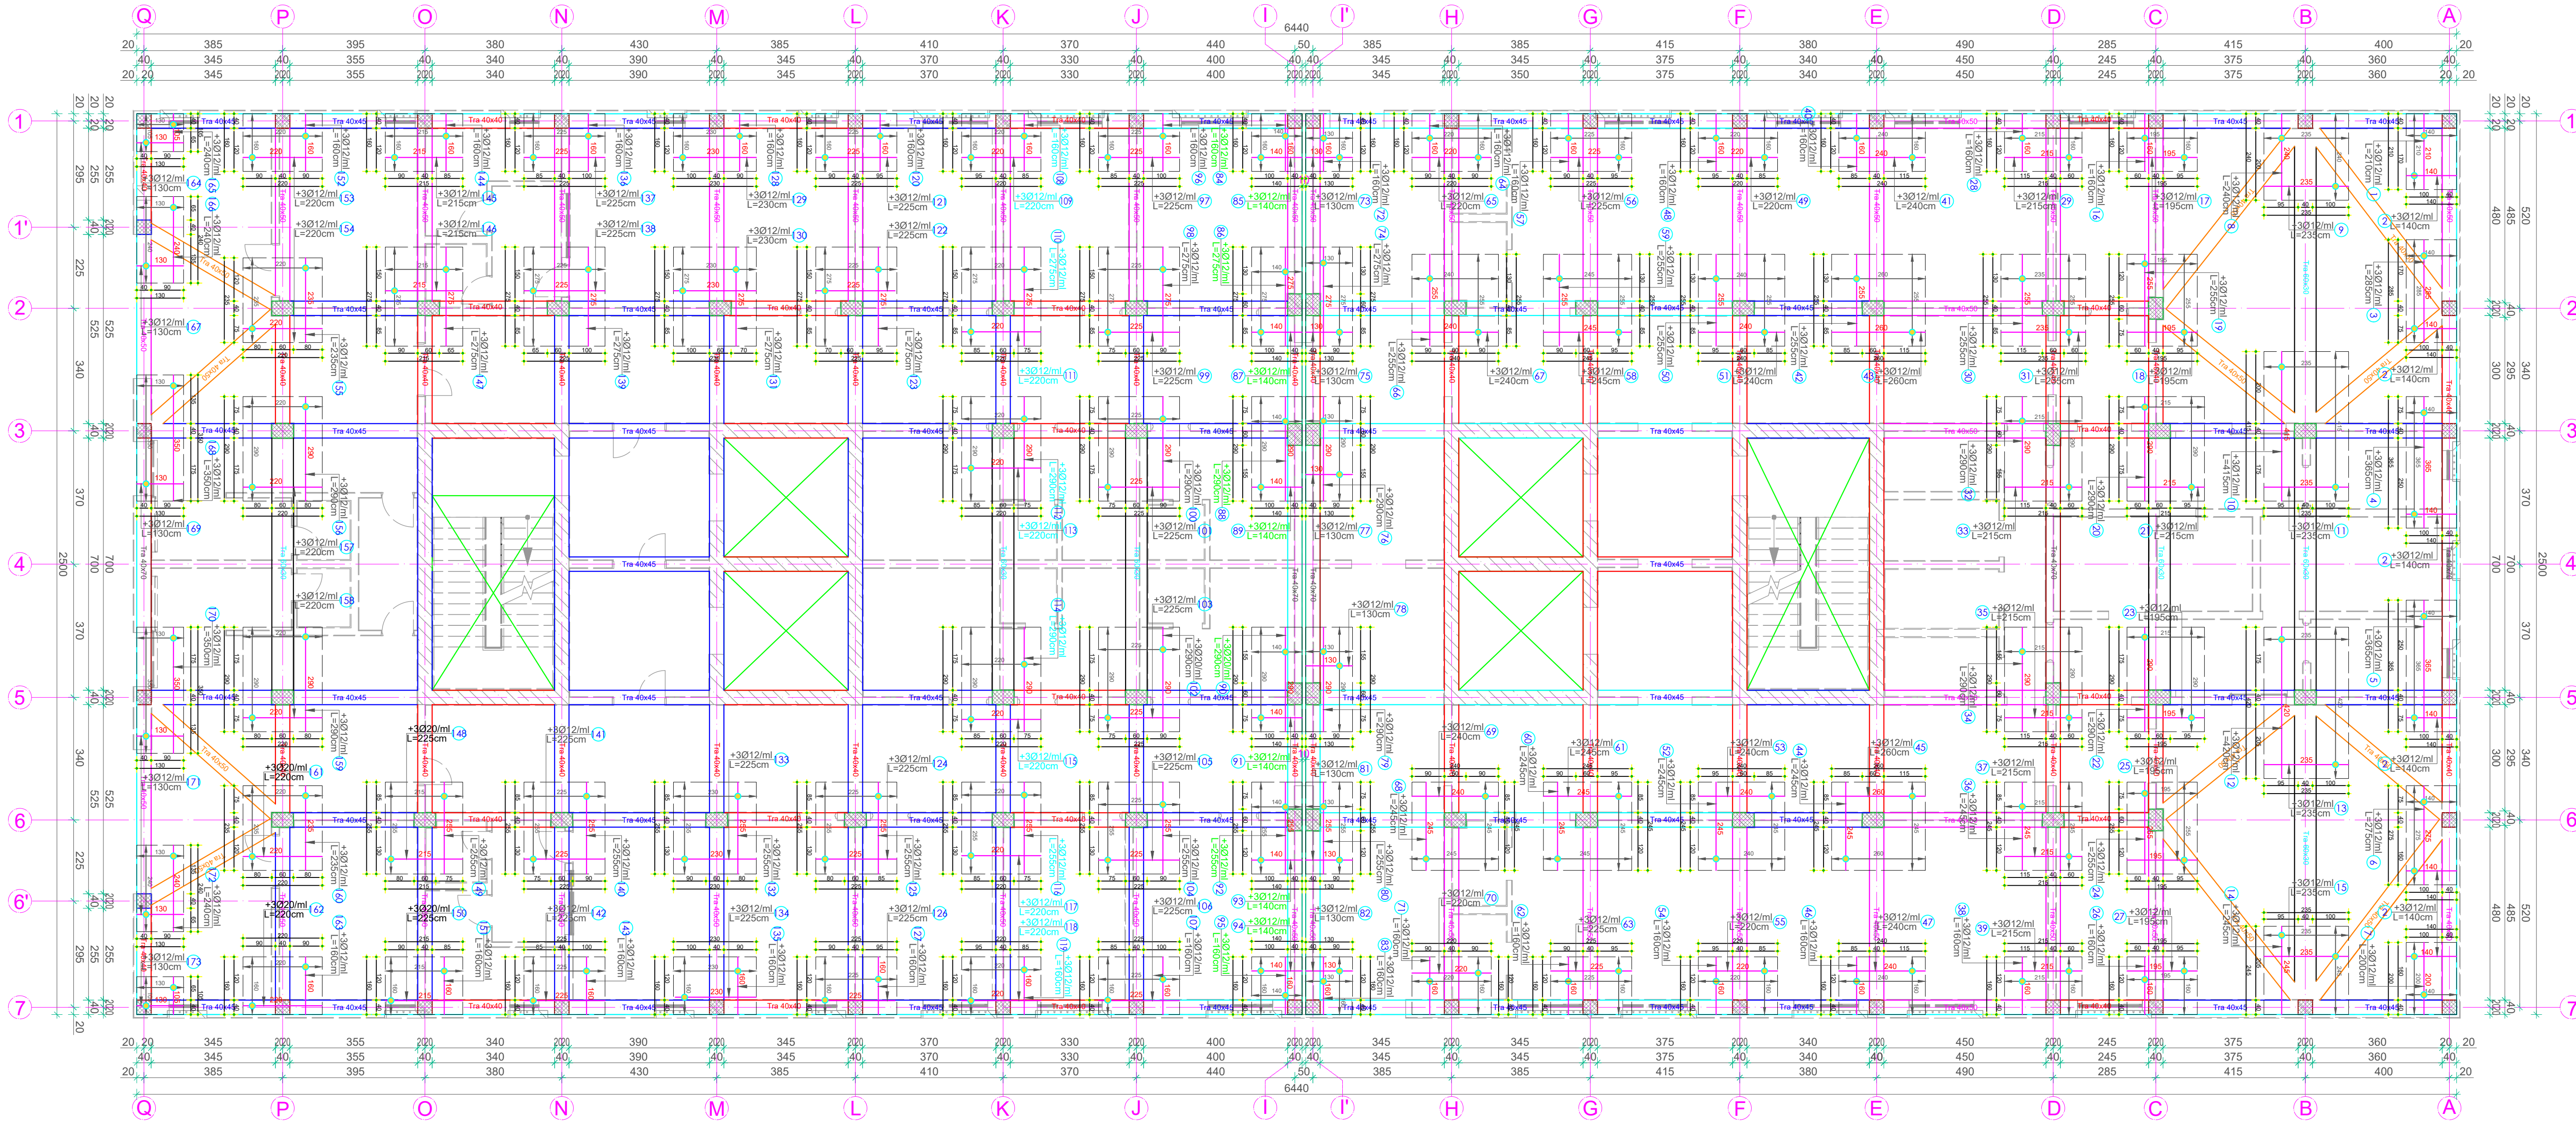

1 Armimi i soletës, shtesa në soletë në kuotën +4.42
Shk.: 1:100



SHËNIME TEKNIKE
Vizatimi i treguar këtu është pjesë integrale e duhet të shihet sëbashku me projektin arkitektonik.
Betonit për themelin tip pliakë, kolonat, trarët dhe soletat të jetë i klasës C30/37.
Betonit i përdorur për shtresën e varfër 5cm / 10cm të jetë i klasës C12/15.
Celiku, që do të përdoret do të jetë B-500S.
Dimensionet tregohen në centimetra, kuorat në metra.
Dimensionet e trarëve janë gjërësi me lartësi.
Përmasa dhe kuota që nuk tregohen në strukture të kontrollohen edhe në arkitekturë.
Shtresa mbrojtëse për kolonat e muret të merret 3.5cm, për soletat 3cm, për trarët 2.5cm, për themelin 5cm.
Proceset e betonimit, klasat e betoneve, mënyra e betonimit etj, të konceptohen dhe të kontrollohen nga inxhinier të specializuar.
Hekurat e trarëve duhet të inkastrohen në mbështetje minimumi 400 diametra. Mënyra e mbështetjes së shufrave në nyje të konsultohet me projektuesin.
Hekuri para se të vendoset në vepër të pastrohet nga papastërtitë dhe nga ndryshku.
Të tregohet kujdes për realizimin e të gjitha detajeve.
Për çdo mospërputhje të dimensioneve të bëhen konsultimet e nevojshme me grupin e projektimit.
Klasat e ekspozimit dhe rezistencave për çdo element të shihen në tabelën e materialeve.
Para betonimit të trarëve, soletave dhe mureve të konsultohen me fletët hidrosanitare, dhe instalimet e tjera.
Për çdo mospërputhje të dimensioneve të bëhen verifikime me projektin arkitektonike dhe projektin konstruktiv .

ZONA

SHËNKOLL, LEZHË

OBJEKTI

HARTIMI I PROJEKTIT PREVENTIVIT PËR NDËRTIMIN E SPITALIT PËR PERSONA ME MJEKIM TË DETYRUAR ME VENDIM GJYKATË NË IEVP SHËNKOLL / LEZHË

FAZA E PROJEKTIT

FAZA V: PROJEKT ZBATIMI

PROJEKTI ARKITEKTONIK

ARK. Iva MËZEZI Nr.Lic. A.0831/3

ARK. Jonida BLOKU Nr.Lic. A.2874

ARK. Egzon YMERI

ARK. Luemins KASEMI

PROJEKTI KONSTRUKTIV

ING. Rafael KOTE Nr.Lic. H/T.0129/7

ING. Dorina LIÇI Nr.Lic. K.2739/1

PROJEKTI MEKANIK/HVAC

ING. Grigor CIKO Nr.Lic. H/T.0130/3

ING. Vasiliqa SHERIFAJ Nr.Lic. M.1647/1

PROJEKTI MNZ

ING. Grigor CIKO Nr.Lic. 1394 date 28/03/2019

PROJEKTI HIDROSANITAR

ING. Petrit HOXHAI Nr.Lic. H/T.0130/5

ING. Dorian TROCI

PROJEKTI ELEKTRIK


ING. Saimir LLESHI Nr.Lic. E. 2044

ING. Adelajda KOXHA Nr.Lic. E. 2136

EMËRTIMI I FLETËS

Spitali - Plani i piketimit të elementëve vertikale - mure & kolona b/a, kuota +4.42 deri në +8.50

VULA

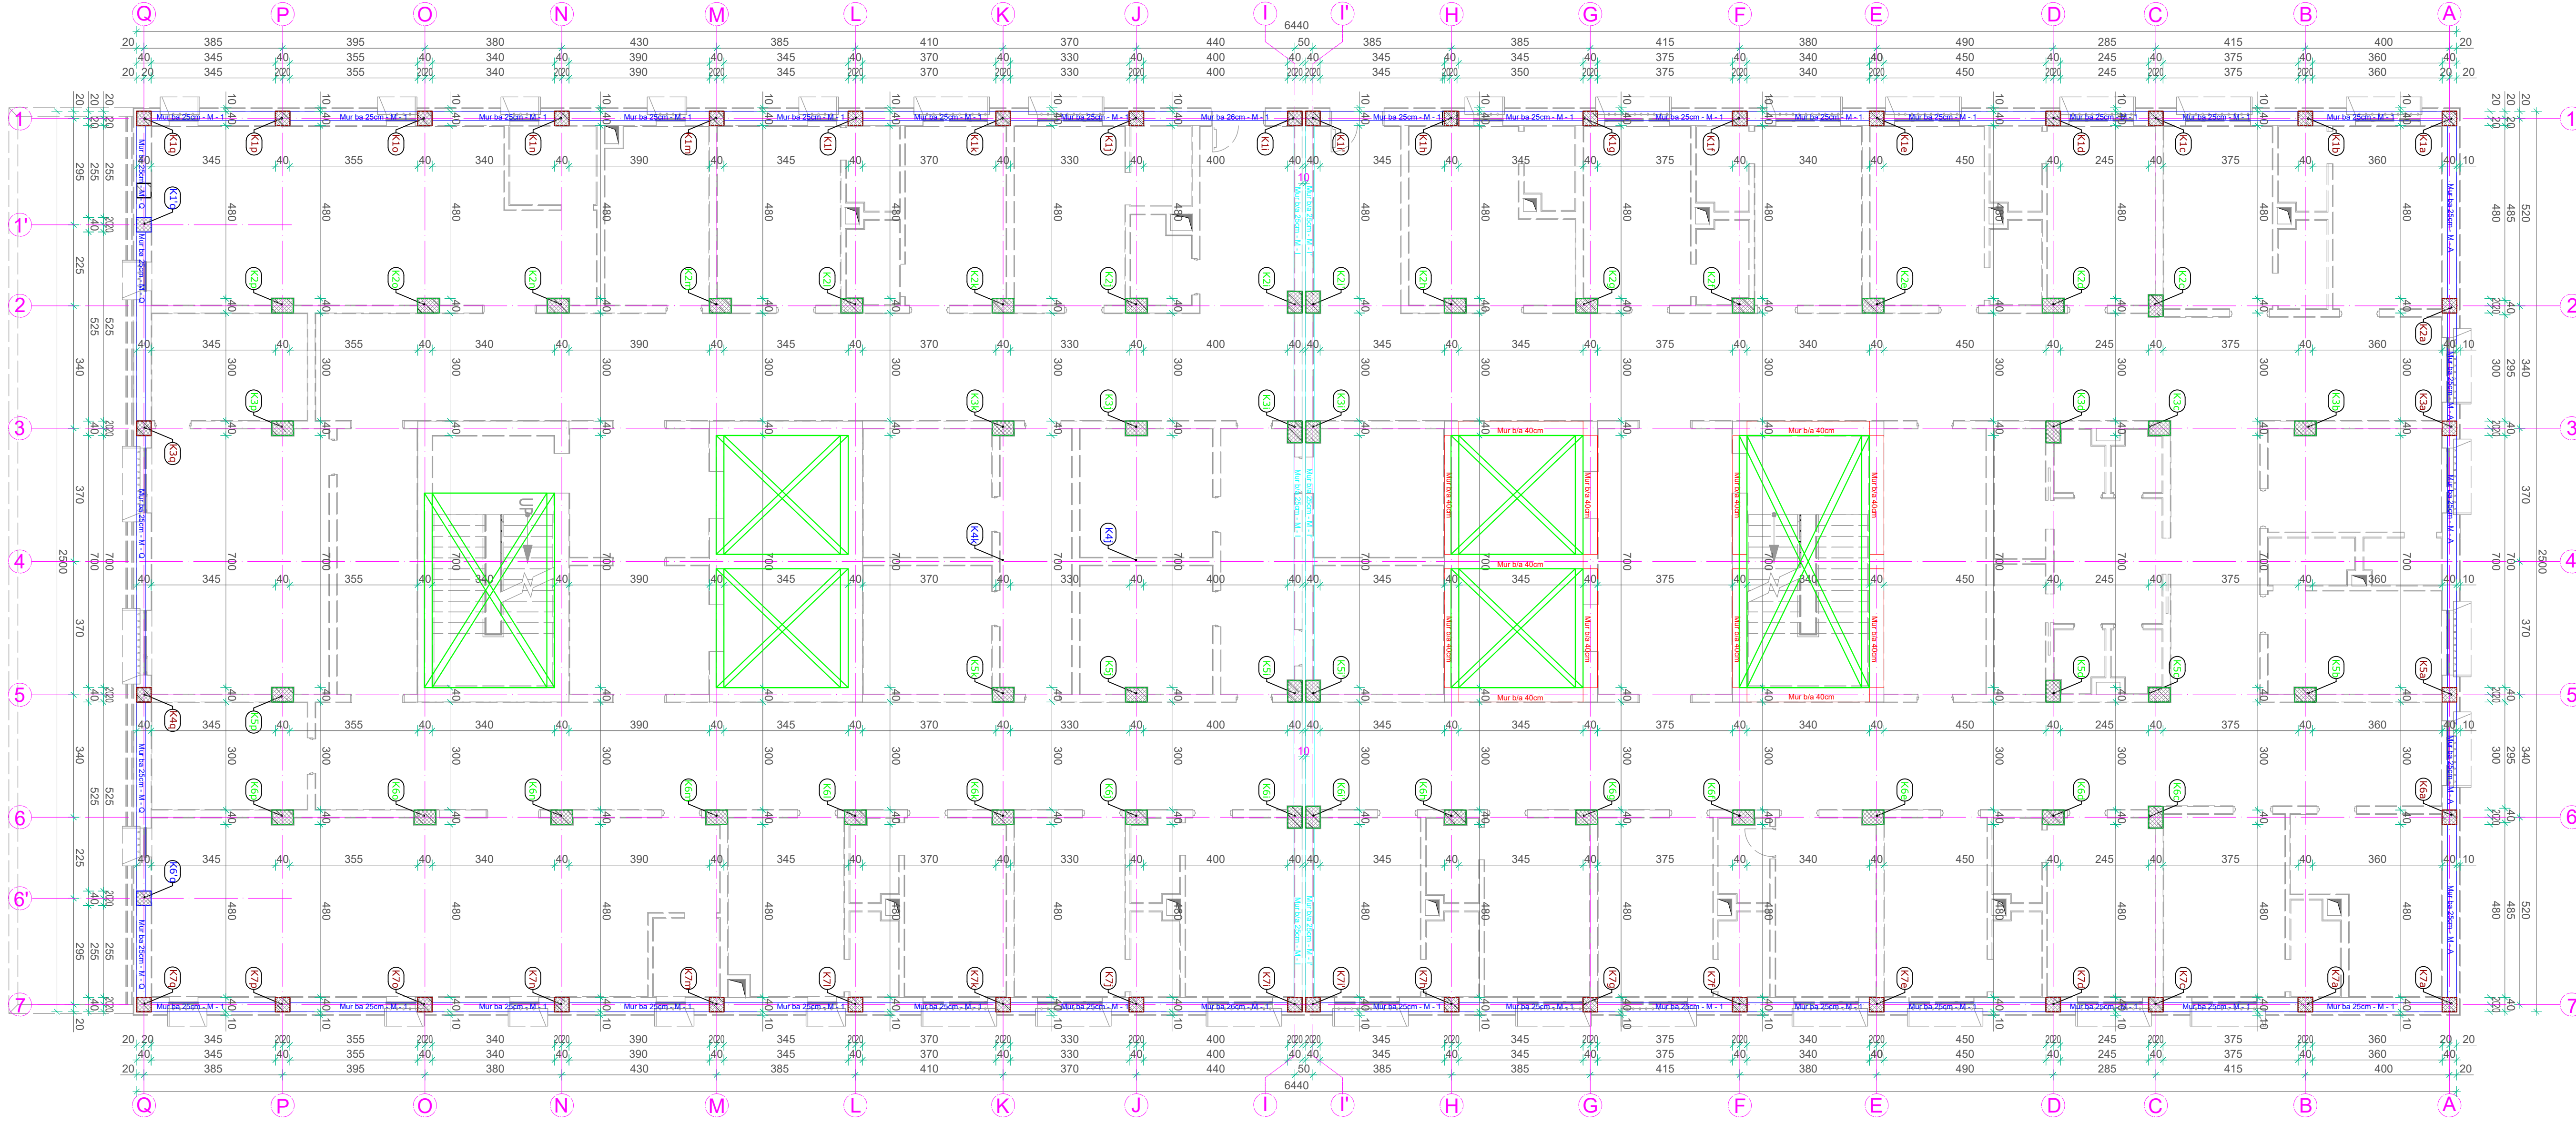

1 Plani i piketimit të elementëve vertikale - mure & kolona b/a, kuota +4.42 deri në +8.50
Shk.: 1:100

SHËNIME TEKNIKE



ZONA
SHËNKOLL, LEZHË

OBJEKTI
HARTIMI I PROJEKTIT PREVENTIVIT PËR NDËRTIMIN E SPITALIT PËR PERSONA ME MJEKIM TË DETYRUAR ME VENDIM GJYKATE NË IEVP SHËNKOLL / LEZHË

FAZA E PROJEKTIT
FAZA V: PROJEKT ZBATIMI

PROJEKTI ARKITEKTONIK
ARK. Iva MËZEZI Nr.Lic. A.0831/3
ARK. Jonida BLOKU Nr.Lic. A.2874
ARK. Egzon YMERI
ARK. Luemins KASEMI

PROJEKTI KONSTRUKTIV
ING. Rafael KOTE Nr.Lic. H/T.0129/7
ING. Dorina LIÇI Nr.Lic. K.2739/1

PROJEKTI MEKANIK/HVAC
ING. Grigor CIKO Nr.Lic. H/T.0130/3
ING. Vasilika SHERIFAJ Nr.Lic. M.1647/1

PROJEKTI MNZ
ING. Grigor CIKO Nr.Lic. 1394 date 28/03/2019


PROJEKTI HIDROSANITAR
ING. Petrit HOXHAJ Nr.Lic. H/T.0130/5
ING. Dorian TROCI

PROJEKTI ELEKTRIK
ING. Saimir LLESHI Nr.Lic. E. 2044
ING. Adelajda KOXHA Nr.Lic. E. 2136

EMËRTIMI I FLETËS
Spitali - Plani i piketimit të strukturave b/a,
kuota +8.50

SHKALLA: 1 - 100	NR. FLETËS K - 21
TIRANË 2026	

VULA

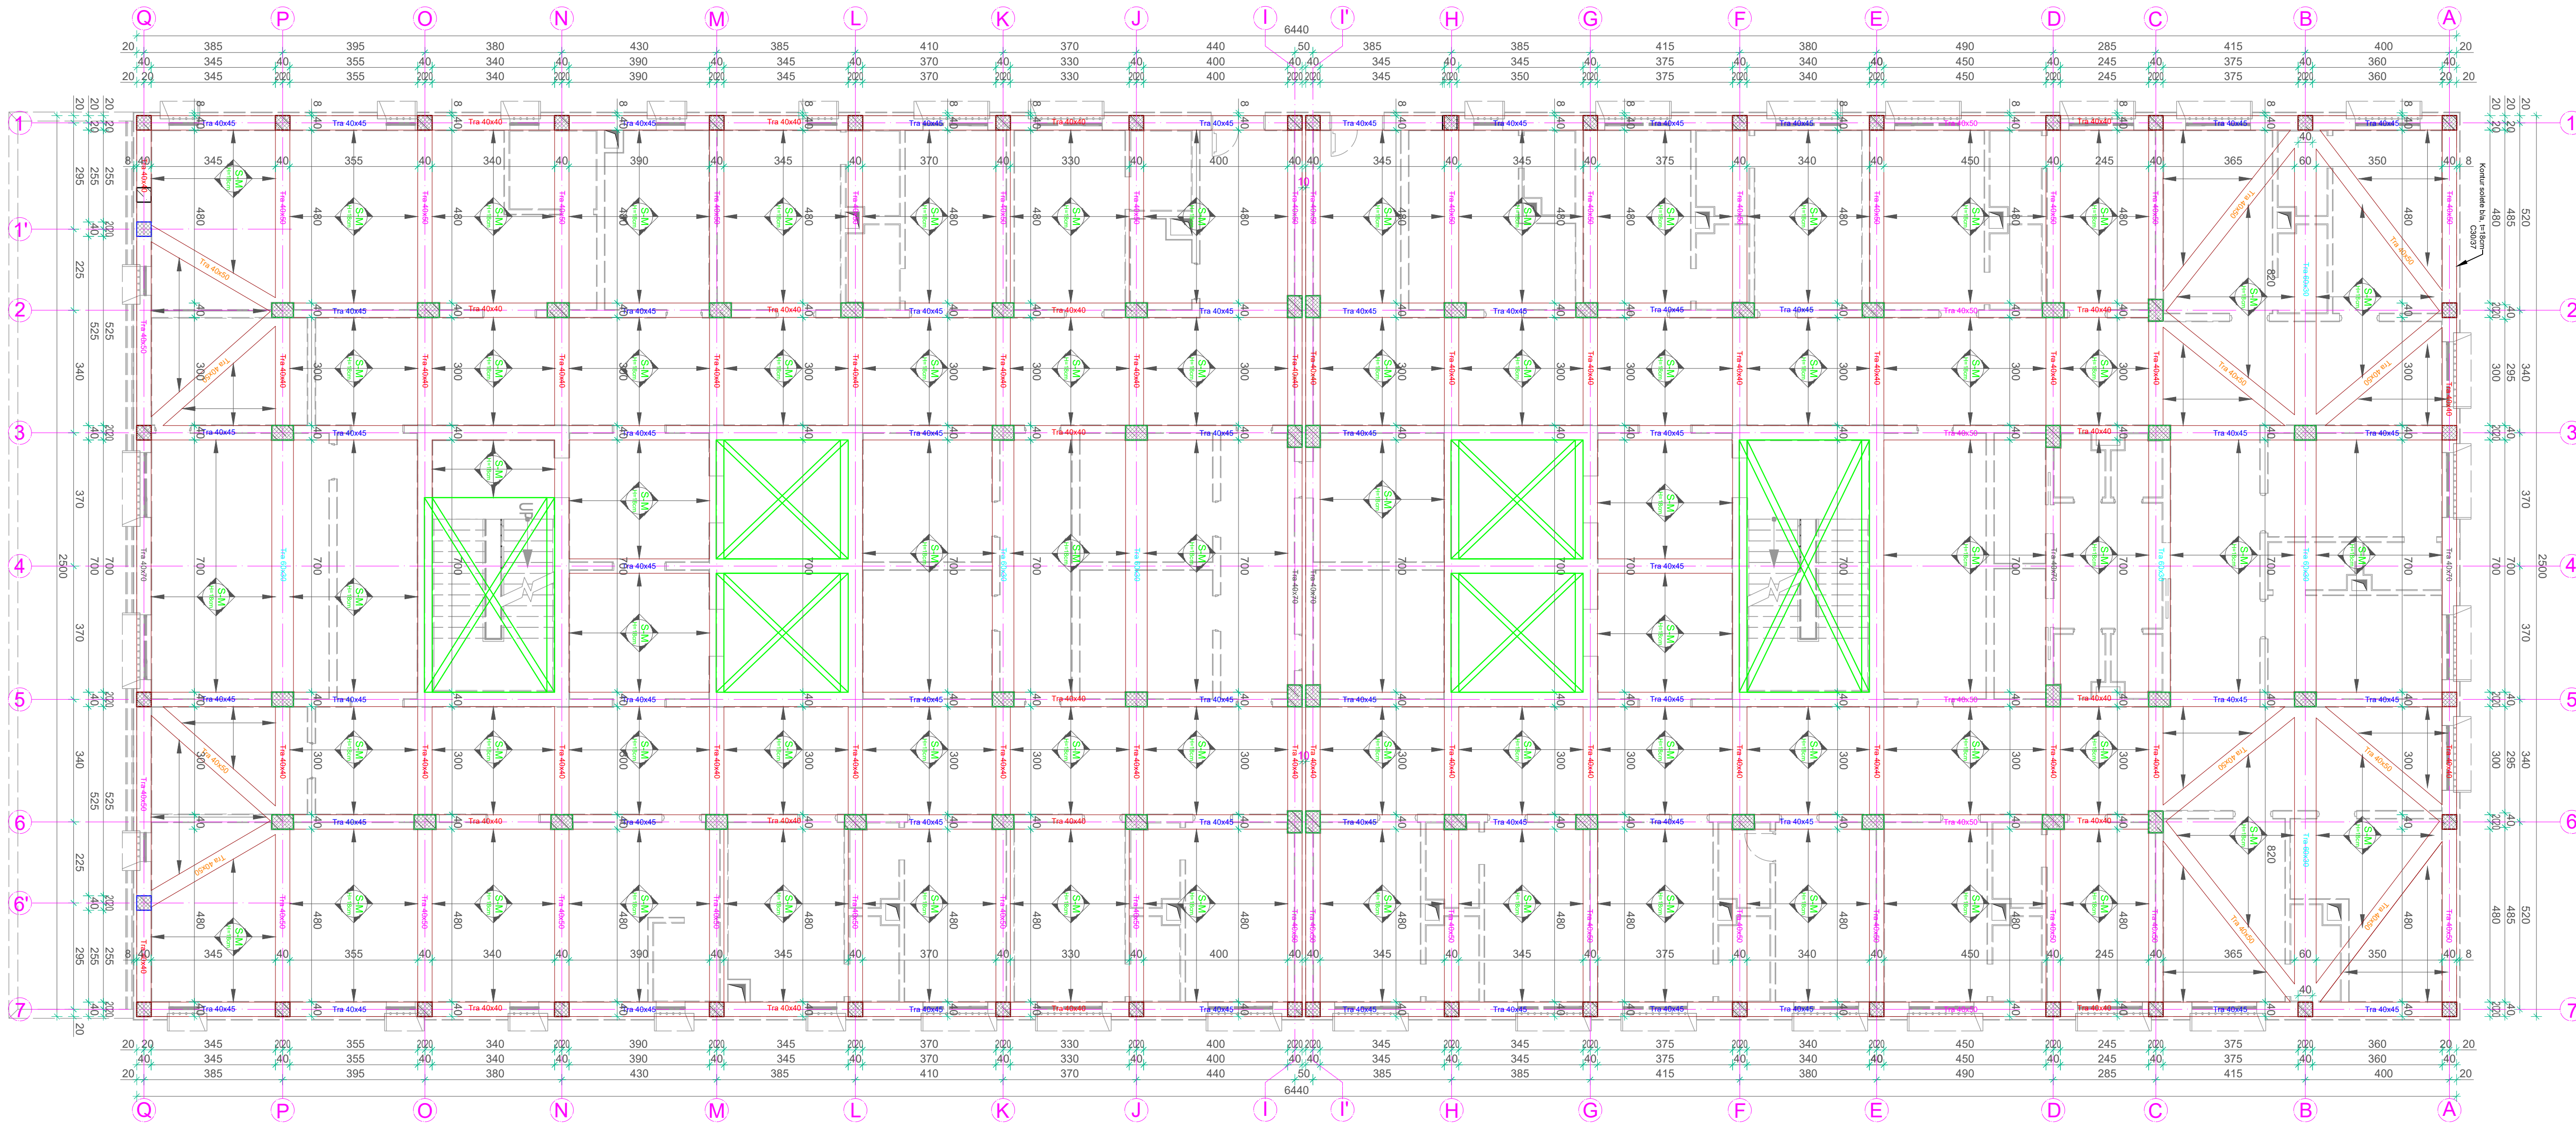

1 Plani i piketimit të strukturave b/a, kuota +8.50.
Shk.: 1:100

SHËNIME TEKNIKE



SHËNIME TEKNIKE
Vizatimi i treguar këtu është pjesë integrale e duhet të shihet sëbashku me projektin arkitektonik.
Betonit për themelin lip pliakë, kolonat, trarët dhe soletat të jetë i klasës C30/37.
Betonit i përdorur për shtresën e varfër 5cm / 10cm të jetë i klasës C12/15.
Çeliku, që do të përdoret do të jetë B-500S.
Dimensionet tregohen në centimetra, kuatat në metra.
Dimensionet e trarëve janë gjërësi me lartësi.
Përmasa dhe kuota që nuk tregohen në strukture të kontrollohen edhe në arkitekturë.
Shtresa mbrojtëse për kolonat e muret të merret 3.5cm, për soletat 3cm, për trarët 2.5cm, për themelin 5cm.
Proçeset e betonimit, klasat e betoneve, mënyra e betonimit etj. të konceptohen dhe të kontrollohen nga inxhinier të specializuar.
Hekurat e trarëve duhet të inkastrohen në mbështetje minimumi 400 diametra. Mënyra e mbështetjes së shufrave në nyrë të konsultohet me projektuesin.
Hekuri para se të vendoset në vepër të pastrohet nga papastëritë dhe nga ndryshku.
Të tregohet kujdes për realizimin e të gjitha detajeve.
Për çdo mospërputhje të dimensioneve të bëhen konsultimet e nevojshme me grupin e projektimit.
Klasat e ekspozimit dhe rezistencave për çdo element të shihen në tabelën e materialeve.
Para betonimit të trarëve, soletave dhe mureve të konsultohen me fletët hidrosanitare, dhe instalimet e tjera.
Për çdo mospërputhje të dimensioneve të bëhen verifikime me projektin arkitektonike dhe projektin konstruktiv .

ZONA
SHËNKOLL, LEZHË

OBJEKTI
HARTIMI I PROJEKTIT PREVENTIVIT PËR NDËRTIMIN E SPITALIT PËR PERSONA ME MUEKIM TË DEJTYRUAR ME VENDIM GJYKATE NË IEVP SHËNKOLL / LEZHË

FAZA E PROJEKTIT
FAZA V: PROJEKT ZBATIMI

PROJEKTI ARKITEKTONIK
ARK. Iva MËZEZI Nr.Lic. A.0831/3
ARK. Jonida BLOKU Nr.Lic. A.2874
ARK. Egzon YMERI
ARK. Luemins KASEMI

PROJEKTI KONSTRUKTIV
ING. Rafael KOTE Nr.Lic. H/T.0129/7
ING. Dorina LIÇI Nr.Lic. K.2739/1

PROJEKTI MEKANIK/HVAC
ING. Grigor CIKO Nr.Lic. H/T.0130/3
ING. Vaslika SHERIFAJ Nr.Lic. M.1647/1

PROJEKTI MNZ
ING. Grigor CIKO Nr.Lic. 1394 date 28/03/2019

PROJEKTI HIDROSANITAR
ING. Petrit HOXHAIJ Nr.Lic. H/T.0130/5
ING. Dorian TROCI

PROJEKTI ELEKTRIK
ING. Saimir LLESHI Nr.Lic. E. 2044
ING. Adelajda KOXHA Nr.Lic. E. 2136

EMËRTIMI I FLETËS
Spitali - Armimi i soletës, zgara e poshtme drejtimi tërthor në kuotën +8.50

SHKALLA:	1 - 100	NR. FLETËS
TIRANË 2026		K - 22

VULA



1 Armimi i soletës, zgara e poshtme drejtimi tërthor në kuotën +8.50
Shk.: 1:100

SHËNIME TEKNIKE



SHËNIME TEKNIKE
Vizatimi i treguar këtu është pjesë integrale e duhet të shihet sëbashku me projektin arkitektonik.
Betonit për themelin lip pliakë, kolonat, trarët dhe soletat të jetë i klasës C30/37.
Betonit i përdorur për shtresën e varfër 5cm / 10cm të jetë i klasës C12/15.
Çeliku, që do të përdoret do të jetë B-500S.
Dimensionet tregohen në centimetra, kuatat në metra.
Dimensionet e trarëve janë gjerësi me lartësi.
Përmasa dhe kuota që nuk tregohen në strukture të kontrollohen edhe në arkitekturë.
Shtresa mbrojtëse për kolonat e muret të merret 3.5cm, për soletat 3cm, për trarët 2.5cm, për themelin 5cm.
Proçeset e betonimit, klasat e betoneve, mënyra e betonimit etj. të konceptohen dhe të kontrollohen nga inxhinier të specializuar.
Hekurat e trarëve duhet të inkastrohen në mbështetje minimumi 40Ø diametra. Mënyra e mbështetjes së shufrave në njeje të konsultohet me projektuesin.
Hekuri para se të vendoset në vepër të pastrohet nga papastërtitë dhe nga ndryshku.
Të tregohet kujdes për realizimin e të gjitha detajeve.
Për çdo mospërputhje të dimensioneve të bëhen konsultimet e nevojshme me grupin e projektimit.
Klasat e ekspozimit dhe rezistencave për çdo element të shihen në tabelën e materialeve.
Para betonimit të trarëve, soletave dhe mureve të konsultohen me fletët hidrosanitare, dhe instalimet e tjera.
Për çdo mospërputhje të dimensioneve të bëhen verifikime me projektin arkitektonike dhe projektin konstruktiv .

ZONA

SHËNKOLL, LEZHË

OBJEKTI

HARTIMI I PROJEKTTIT PREVENTIVIT PËR NDËRTIMIN E SPITALIT PËR PERSONA ME MUEKIM TË DEJTYRUAR ME VENDIM GJYKATE NË IEVP SHËNKOLL / LEZHË

FAZA E PROJEKTTIT

FAZA V: PROJEKT ZBATIMI

PROJEKTI ARKITEKTONIK

ARK. Iva MËZEZI Nr.Lic. A.0831/3

ARK. Jonida BLOKU Nr.Lic. A.2874

ARK. Egzon YMERI

ARK. Luemins KASEMI

PROJEKTI KONSTRUKTIV

ING. Rafael KOTE Nr.Lic. H/T.0129/7

ING. Dorina LIÇI Nr.Lic. K.2739/1

PROJEKTI MEKANIK/HVAC

ING. Grigor CIKO Nr.Lic. H/T.0130/3

ING. Vasilika SHERIFAJ Nr.Lic. M.1647/1

PROJEKTI MNZ

ING. Grigor CIKO Nr.Lic. 1394 date 28/03/2019

PROJEKTI HIDROSANITAR

ING. Petrit HOXHAIJ Nr.Lic. H/T.0130/5

ING. Dorian TROCI

PROJEKTI ELEKTRIK

ING. Saimir LLESHI Nr.Lic. E. 2044

ING. Adelajda KOXHA Nr.Lic. E. 2136

EMËRTIMI I FLETËS

Spitali - Armimi i soletës, zgara e poshtme drejtimi gjatësor në kuotën +8.50


SHKALLA: 1 - 100

NR. FLETËS

TIRANË 2026

K - 23

VULA

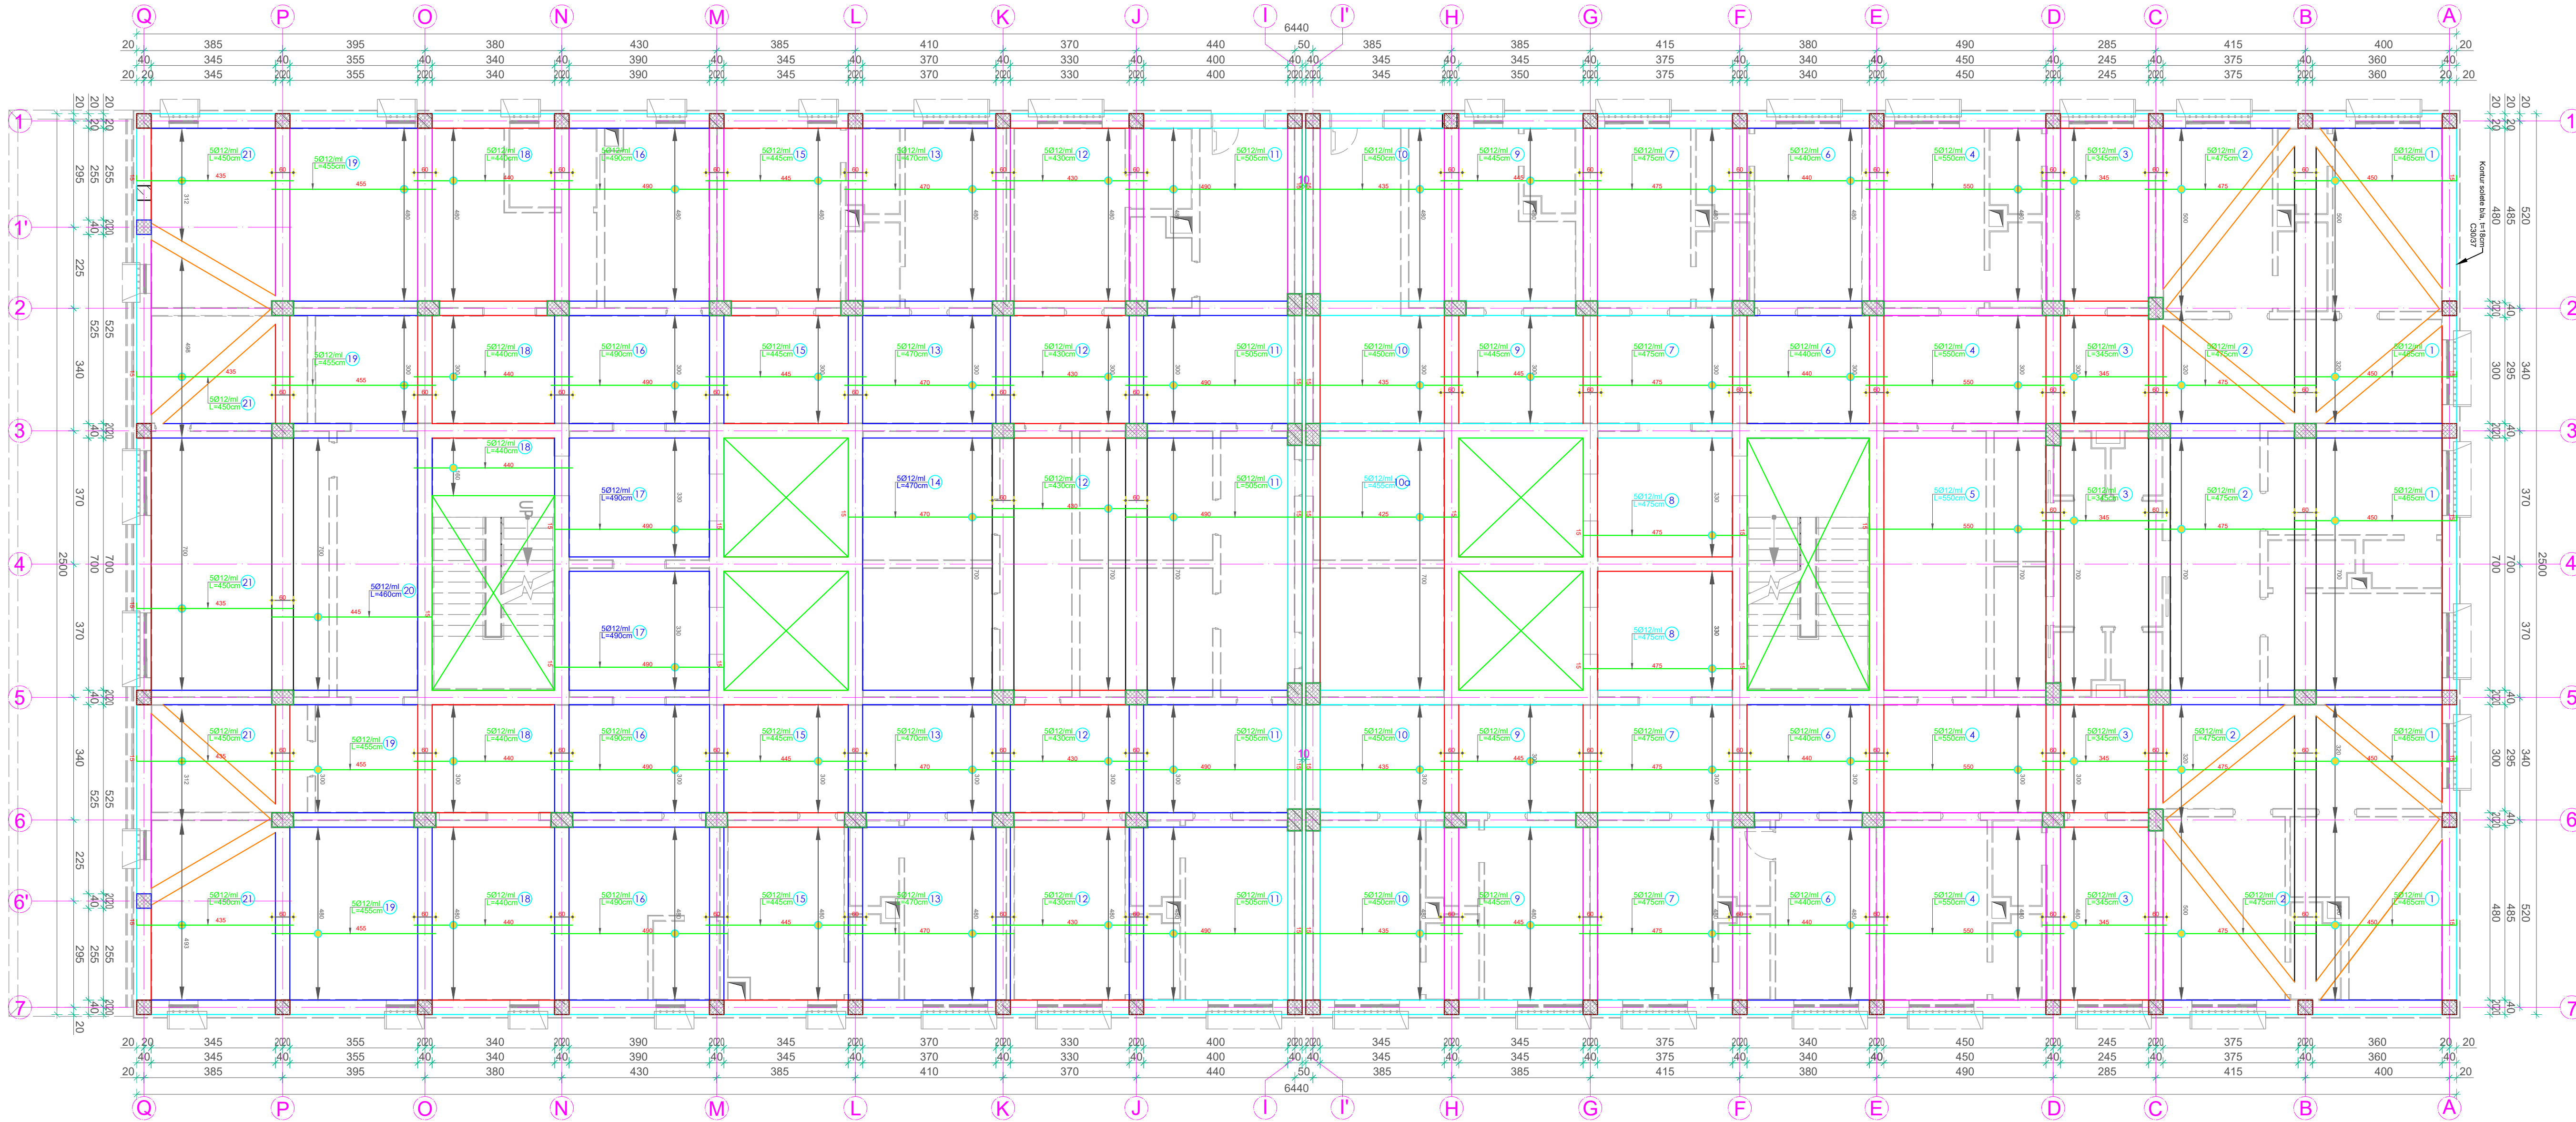

1 Armimi i soletës, zgara e poshtme drejtimi gjatësor në kuotën +8.50
Shk.: 1:100

INVESTITOR



REPUBLIKA E SHQIPËRISË
DREJTORIA E PËRGJITHSHME E BURGJEVE

KONSULENT




"ARKIMADE"

planifikim urban
projektim arkitektonik dhe inxhinierik
mbikqyrje dhe kolaudim

Adresa:
Rr. "Himë Koll" Nd.24 H.9 Nr.14, Tiranë
Tel.0682056076 www.arkimade.com

SHËNIME TEKNIKE

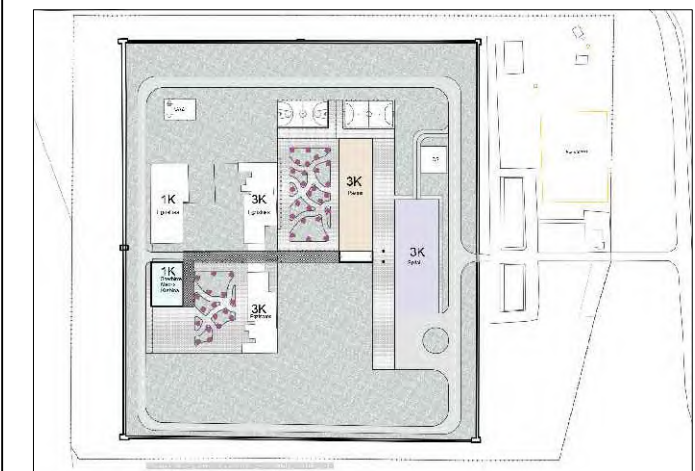

SHËNIME TEKNIKE
Vizatimi i treguar këtu është pjesë integrale e duhet të shihet sëbashku me projektin arkitektonik.
Betonit për themelin lip pllake, kolonat, trarët dhe soletat të jetë i klasës C30/37.
Betonit i përdorur për shtresën e varfër 5cm / 10cm të jetë i klasës C12/15.
Celiku, që do të përdoret do të jetë B-500S.
Dimensionet tregohen në centimetra, kuatat në metra.
Dimensionet e trarëve janë gjërësi me lartësi.
Përmasa dhe kuota që nuk tregohen në strukture të kontrollohen edhe në arkitekturë.
Shtresa mbrojtëse për kolonat e muret të merret 3.5cm, për soletat 3cm, për trarët 2.5cm, për themelin 5cm.
Proçeset e betonimit, klasat e betoneve, mënyra e betonimit etj. të konceptohen dhe të kontrollohen nga inxhinier të specializuar.
Hekurat e trarëve duhet të inkastrohen në mbështetje minimumi 400 diametra. Mënyra e mbështetjes së shufrave në nyrje të konsultohet me projektuesin.
Hekuri para se të vendoset në vepër të pastrohet nga papastërtitë dhe nga ndryshku.
Të tregohet kujdes për realizimin e të gjitha detajeve.
Për çdo mospërputhje të dimensioneve të bëhen konsultimet e nevojshme me grupin e projektimit.
Klasat e ekspozimit dhe rezizencave për çdo element të shihen në tabelën e materialeve.
Para betonimit të trarëve, soletave dhe mureve të konsultohen me fletët hidrosanitare, dhe instalimet e tjera.
Për çdo mospërputhje të dimensioneve të bëhen verifikime me projektin arkitektonike dhe projektin konstruktiv .

ZONA

SHËNKOLL, LEZHË

OBJEKTI

HARTIMI I PROJEKTIT PREVENTIVIT PËR NDËRTIMIN E SPITALIT PËR PËRSONA ME MJEKIM TË DETYRUAR ME VENDIM GJYKATË NË IEVP SHËNKOLL / LEZHË

FAZA E PROJEKTIT

FAZA V: PROJEKT ZBATIMI

PROJEKTI ARKITEKTONIK

ARK. Iva MËZEZI Nr.Lic. A.0831/3

ARK. Jonida BLOKU Nr.Lic. A.2874

ARK. Egzon YMERI

ARK. Luemins KASEMI

PROJEKTI KONSTRUKTIV

ING. Rafael KOTE Nr.Lic. H/T.0129/7

ING. Dorina LIÇI Nr.Lic. K.2739/1

PROJEKTI MEKANIK/HVAC

ING. Grigor CIKO Nr.Lic. H/T.0130/3

ING. Vasilika SHERIFAJ Nr.Lic. M.1647/1

PROJEKTI MNZ

ING. Grigor CIKO Nr.Lic. 1394 date 28/03/2019

PROJEKTI HIDROSANITAR

ING. Petrit HOXHAJ Nr.Lic. H/T.0130/5

ING. Dorian TROCI

PROJEKTI ELEKTRIK

ING. Saimir LLESHI Nr.Lic. E. 2044

ING. Adelajda KOXHA Nr.Lic. E. 2136

EMËRTIMI I FLETËS

Spitali - Armimi i soletës, zgara e sipërme drejtimi tërthor në kuotën +8.50


SHKALLA:

1 - 100

NR. FLETËS

K - 24

VULA

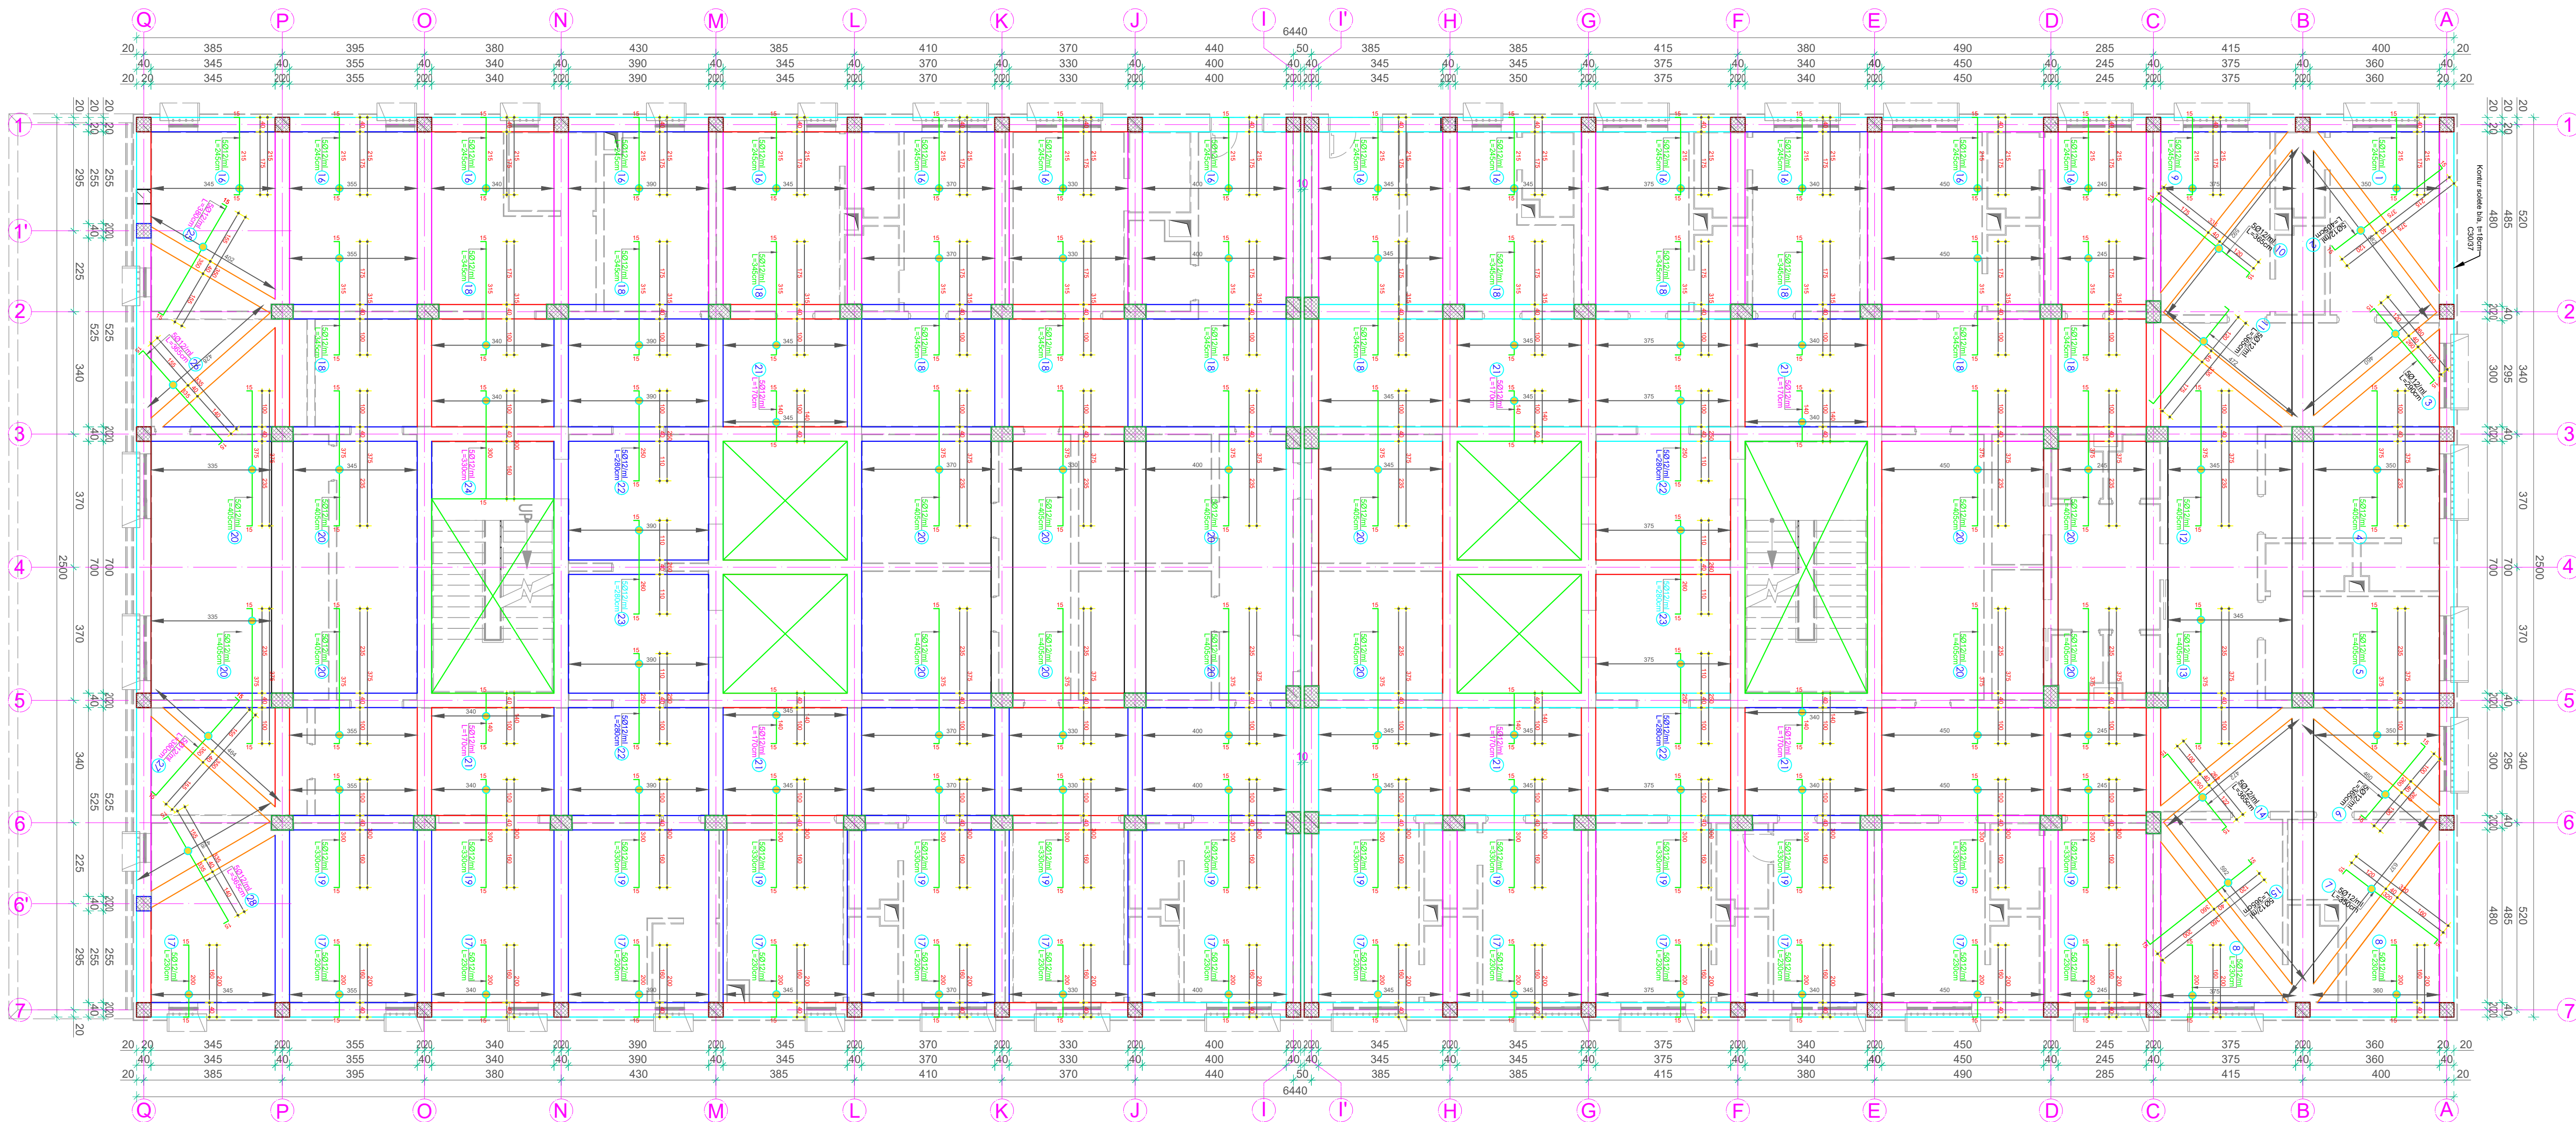

1 Armimi i soletës, zgara e sipërme drejtimi tërthor në kuotën +8.50
Shk.: 1:100

INVESTITOR



REPUBLIKA E SHQIPËRISË
DREJTORIA E PËRGJITHSHME E BURGJEVE

KONSULENT



planifikim urban
projektim arkitektonik dhe inxhinierik
mbikqyrje dhe kolaudim
Adresa:
Rr. "Himë Koli" Nd.24 H.9 Nr.14, Tiranë
Tel.0682056076 www.arkimade.com

SHËNIME TEKNIKE



SHËNIME TEKNIKE
Vizatimi i treguar këtu është pjesë integrale e duhet të shihet sëbashku me projektin arkitektonik.
Betonit për themelin lip pliakë, kolonat, trarët dhe soletat të jetë i klasës C30/37.
Betonit i përdorur për shtresën e varfër 5cm / 10cm të jetë i klasës C12/15.
Çeliku, që do të përdoret do të jetë B-500S.
Dimensionet tregohen në centimetra, kuatat në metra.
Dimensionet e trarëve janë gjërësi me lartësi.
Përmasa dhe kuota që nuk tregohen në strukture të kontrollohen edhe në arkitekturë.
Shtresa mbrojtëse për kolonat e muret të merret 3.5cm, për soletat 3cm, për trarët 2.5cm, për themelin 5cm.
Proceset e betonimit, klasat e betoneve, mënyra e betonimit etj. të konceptohen dhe të kontrollohen nga inxhinier të specializuar.
Hekurat e trarëve duhet të inkastrohen në mbështetje minimumi 400 diametra. Mënyra e mbështetjes së shufrave në nyje të konsultohet me projektuesin.
Hekuri para se të vendoset në vepër të pastrohet nga papastëritë dhe nga ndryshku.
Të tregohet kujdes për realizimin e të gjitha detajeve.
Për çdo mospërputhje të dimensioneve të bëhen konsultimet e nevojshme me grupin e projektimit.
Klasat e ekspozimit dhe rezistencave për çdo element të shihen në tabelën e materialeve.
Para betonimit të trarëve, soletave dhe mureve të konsultohen me fletët hidrosanitare, dhe instalimet e tjera.
Për çdo mospërputhje të dimensioneve të bëhen verifikime me projektin arkitektonike dhe projektin konstruktiv .

ZONA

SHËNKOLL, LEZHË

OBJEKTI

HARTIMI I PROJEKTIT PREVENTIVIT PËR NDËRTIMIN E SPITALIT PËR PERSONA ME MUEKIM TË DETYRUAR ME VENDIM GJYKATË NË IEVP SHËNKOLL / LEZHË

FAZA E PROJEKTIT

FAZA V: PROJEKT ZBATIMI

PROJEKTI ARKITEKTONIK

ARK. Iva MËZEZI Nr.Lic. A.0831/3
ARK. Jonida BLOKU Nr.Lic. A.2874
ARK. Egzon YMERI
ARK. Luemins KASEMI

PROJEKTI KONSTRUKTIV

ING. Rafael KOTE Nr.Lic. H/T.0129/7
ING. Dorina LIÇI Nr.Lic. K.2739/1

PROJEKTI MEKANIK/HVAC

ING. Grigor CIKO Nr.Lic. H/T.0130/3
ING. Vasiliqa SHERIFAJ Nr.Lic. M.1647/1

PROJEKTI MNZ

ING. Grigor CIKO Nr.Lic. 1394 date 28/03/2019

PROJEKTI HIDROSANITAR

ING. Petrit HOXHAIJ Nr.Lic. H/T.0130/5
ING. Dorian TROCI

PROJEKTI ELEKTRIK

ING. Saimir LLESHI Nr.Lic. E. 2044
ING. Adelajda KOXHA Nr.Lic. E. 2136

EMËRTIMI I FLETËS

Spitali - Armimi i soletës, zgara e sipërme drejtimi gjatësor në kuotën +8.50


SHKALLA:

1 - 100

NR. FLETËS

K - 25

VULA

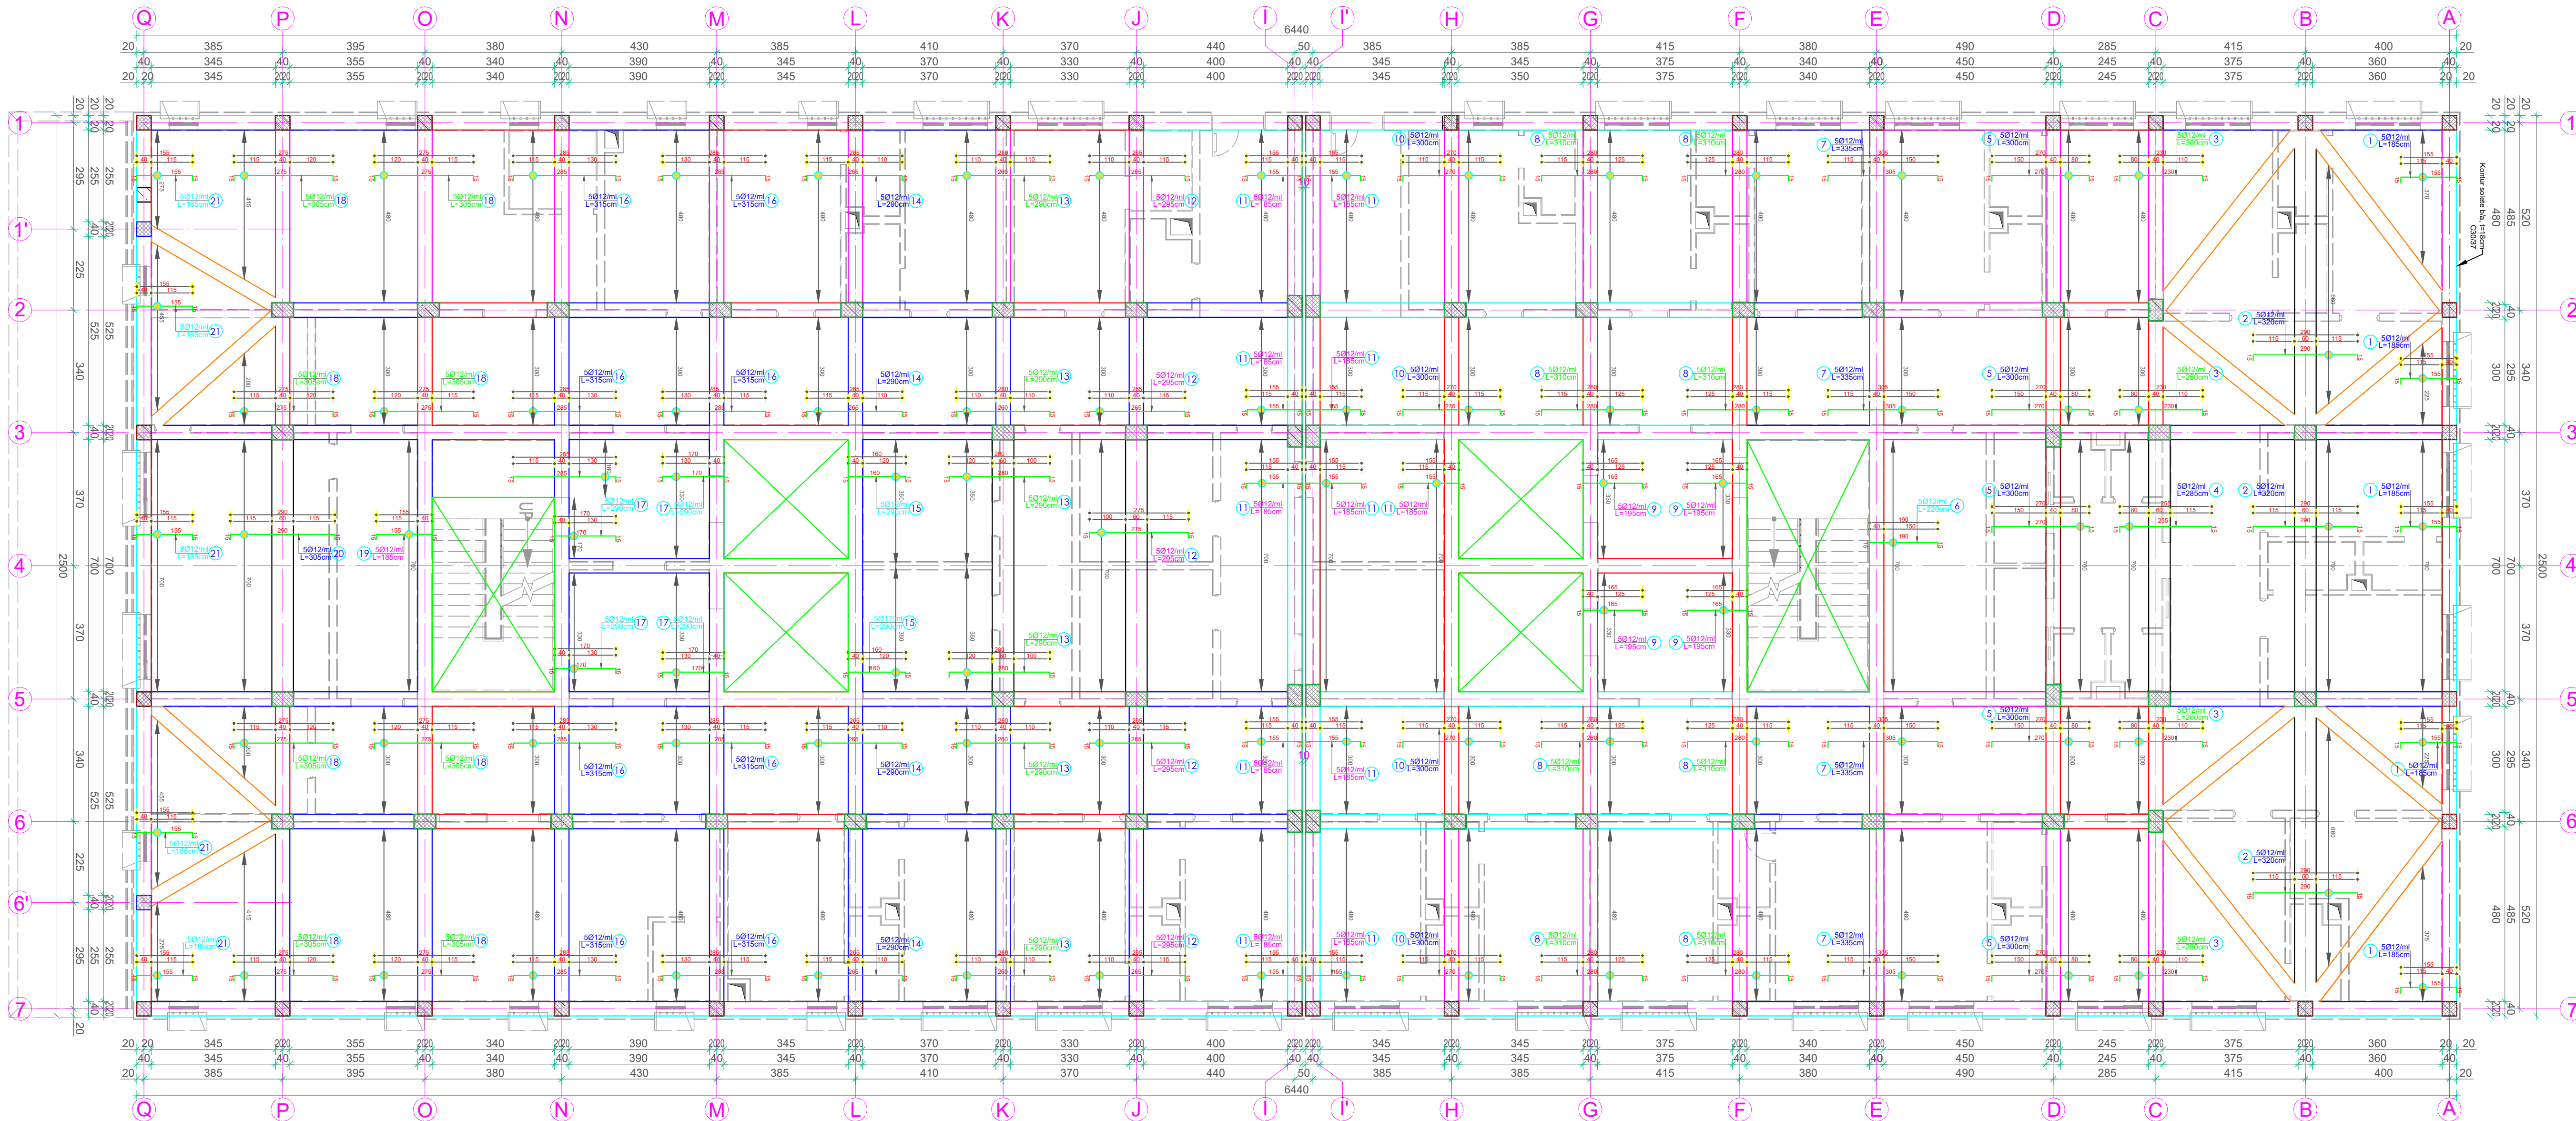


1 Armimi i soletës, zgara e sipërme drejtimi gjatësor në kuotën +8.50
Shk.: 1:100

INVESTITOR



REPUBLIKA E SHQIPËRISË
DREJTORIA E PËRGJITHSHME E BURGJEVE

KONSULENT

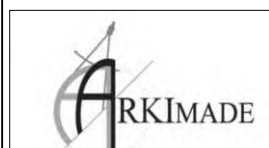

planifikim urban

projektim arkitonik dhe inxhinierik
mbikqyrje dhe kolaudim

Adresa:
Rr. "Himë Koll" Nd.24 H.9 Nr.14, Tiranë
Tel.0682056076 www.arkimade.com

SHËNIME TEKNIKE



SHËNIME TEKNIKE

Vizatimi i treguar këtu është pjesë integrale e duhet të shihet sëbashku me projektin arkitonik.
Betonit për themelin tip pllakë, kolonat, trarët dhe soletat të jetë i klasës C30/37.
Betonit i përdorur për shtresën e varfër 5cm / 10cm të jetë i klasës C12/15.
Çeliku, që do të përdoret do të jetë B-500S.
Dimensionet tregohen në centimetra, kuatat në metra.
Dimensionet e trarëve janë gjerësi me lartësi.
Përmasa dhe kuota që nuk tregohen në strukture të kontrollohen edhe në arkitekturë.
Shtresa mbrojtëse për kolonat e muret të merret 3.5cm, për soletat 3cm, për trarët 2.5cm, për themelin 5cm.

Proçeset e betonimit, klasat e betoneve, mënyra e betonimit etj. të konceptohen dhe të kontrollohen nga inxhinierit specialistuar.

Hekurat e trarëve duhet të inkastrohen në mbështetje minimumi 400 diametra. Mënyra e mbështetjes së shufrave në nje të konsultohet me projektuesin.
Hekuri para se të vendoset në vepër të pastrohet nga papastëritë dhe nga ndryshku.

Të tregohet kujdes për realizimin e të gjitha detajeve.
Për çdo mospërputhje të dimensioneve të bëhen konsultimet e nevojshme me grupin e projektimit.
Klasat e ekspozimit dhe rezistencave për çdo element të shihen në tabelën e materialeve.

Para betonimit të trarëve, soletave dhe mureve të konsultohen me fletët hidrosanitare, dhe instalimet e tjera.

Për çdo mospërputhje të dimensioneve të bëhen verifikime me projektin arkitonike dhe projektin konstruktiv .

ZONA

SHËNKOLL, LEZHË

OBJEKTI

HARTIMI I PROJEKTIT PREVENTIVIT PËR NDËRTIMIN E SPITALIT PËR PERSONA ME MJEKIM TË DETYRUAR ME VENDIM GJYKATE NË IEVP SHËNKOLL / LEZHË

FAZA E PROJEKTIT

FAZA V: PROJEKT ZBATIMI

PROJEKTI ARKITEKTONIK

ARK. Iva MËZEZI Nr.Lic. A.0831/3

ARK. Jonida BLOKU Nr.Lic. A.2874

ARK. Egzon YMERI

ARK. Luemins KASEMI

PROJEKTI KONSTRUKTIV

ING. Rafael KOTE Nr.Lic. H/T.0129/7

ING. Dorina LIÇI Nr.Lic. K.2739/1

PROJEKTI MEKANIK/HVAC

ING. Grigor CIKO Nr.Lic. H/T.0130/3

ING. Vasiliqa SHERIFAJ Nr.Lic. M.16471

PROJEKTI MNZ

ING. Grigor CIKO Nr.Lic. 1394 date 28/03/2019

PROJEKTI HIDROSANITAR

ING. Petrit HOXHAJ Nr.Lic. H/T.0130/5

ING. Dorian TROCI

PROJEKTI ELEKTRIK

ING. Saimir LLESHI Nr.Lic. E. 2044

ING. Adelajda KOXHA Nr.Lic. E. 2136

EMËRTIMI I FLETËS

Spitali - Armimi i soletës, shtesa në soletë në kuotën +8.50


SHKALLA:

1 - 100

NR. FLETËS

K - 26

VULA

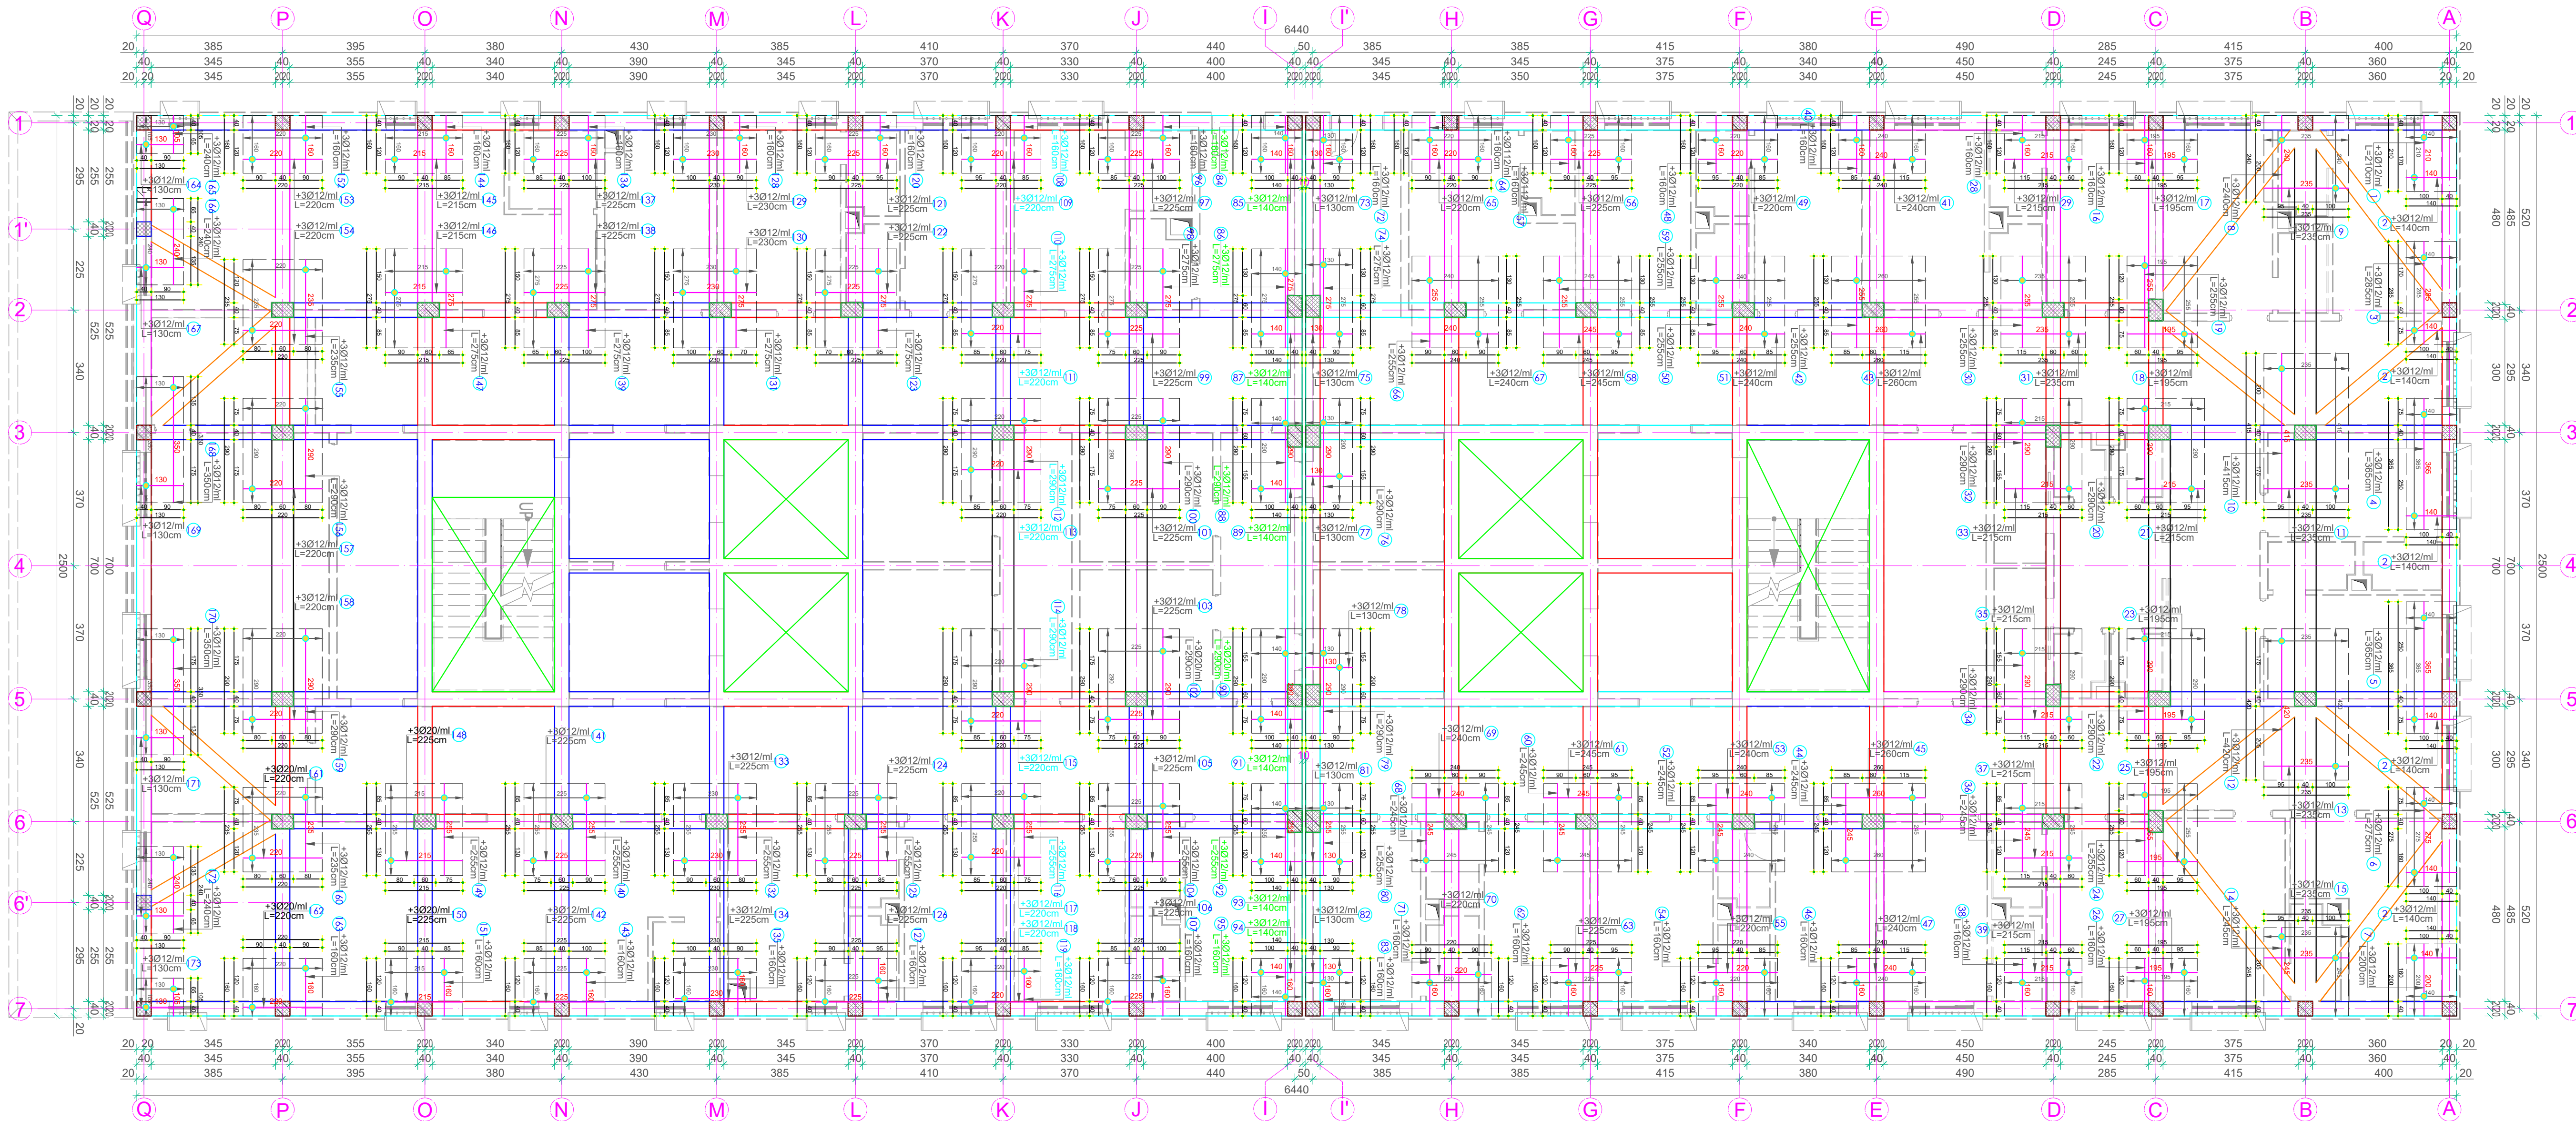

1 Armimi i soletës, shtesa në kuotën +8.50
Shk.: 1:100