


PLANI I NDRICIMIT EMERGJENT DHE EXITE
SPITALI: KATI -1

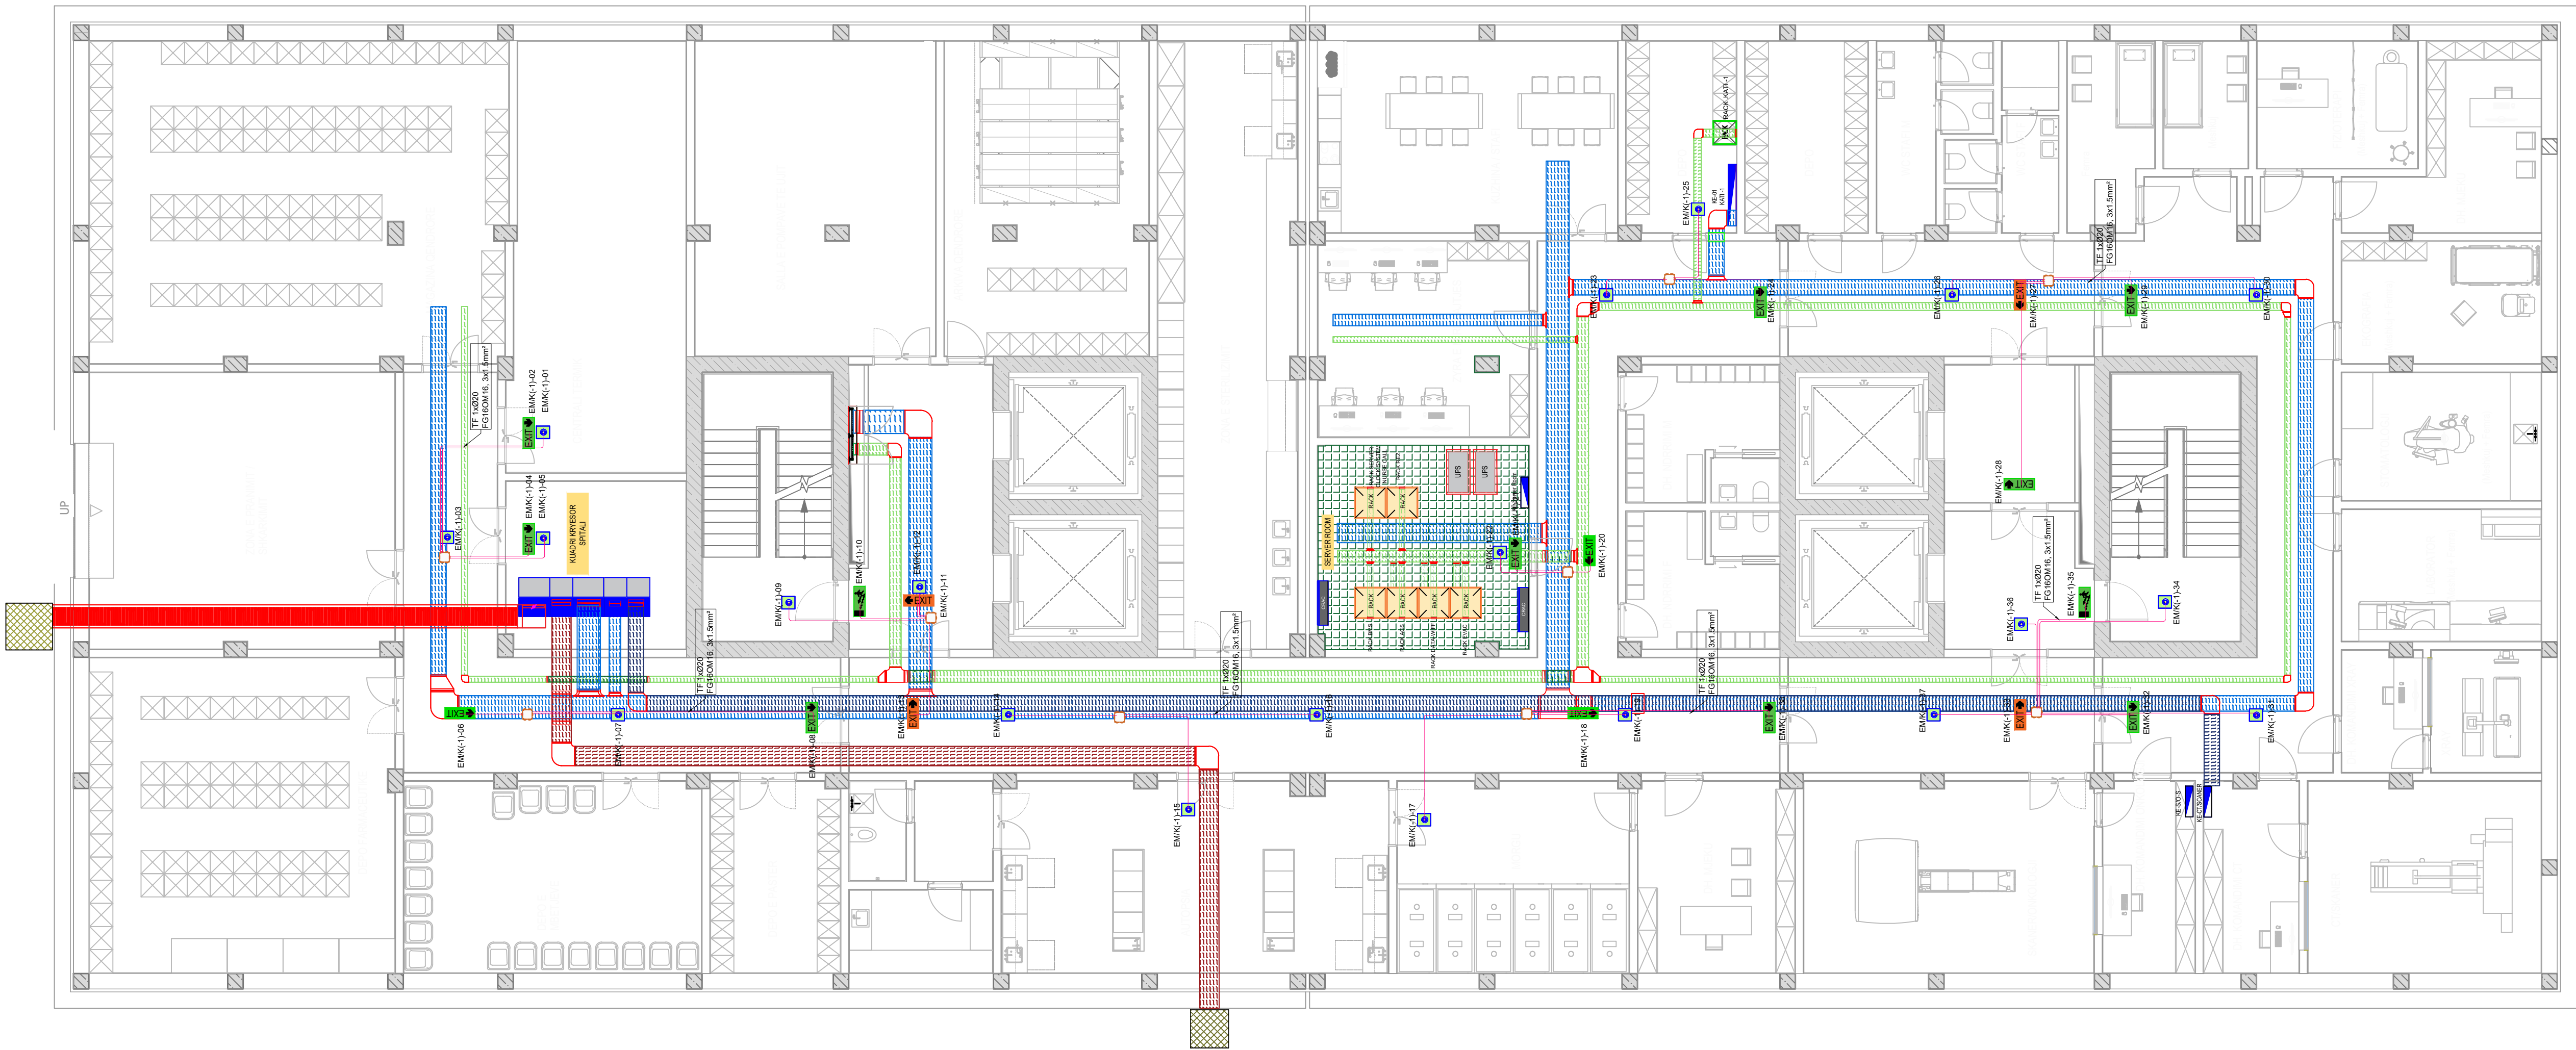

INVESTITOR



REPUBLIKA E SHQIPËRISË
DREJTORIA E PËRGJITHSHME E BURGJEVE


KONSULENT



ARKIMADE

planifikim urban
projektim arkitektonik dhe inxhinierik
mbikqyrje dhe kolaudim

Adresa:
Rr. "Himë Koll" Nd.24 H.9 Nr.14 , Tiranë
Tel.0682056076 www.arkimade.com

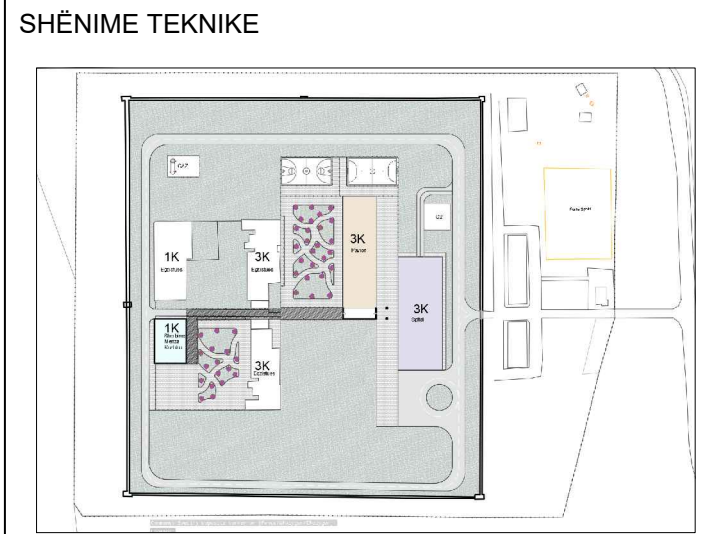

LEGJENDA	
Simboli	Pershkrimi
	Ndriques emergjence Ewiley, 3 ore autonomi, distanca e dukshme 26 metra, 2.8 W, freqnes te rregullshme te shpëtimt.
	Ndriques emergjence Ewiley, 3 ore autonomi, distanca e dukshme 26 metra, 2.8 W, freqnes te rregullshme te shpëtimt.
	Ndriques emergjence LED platovier 4.1W 4000K 360lm 230V IP41
	Kuti shpërndarëse zjarretuese 90min, ngjyre portokalli, IP54, Halogen Free
	Kabelli FG16GM16, 3x1.5mm ² , ne tub plastik Ø20
EMK(X)Y Numri i ndricuesit/exitit Numri i Katit Ndriques emergjence	

ZONA

SHËNKOLL, LEZHË

OBJEKTI

HARTIMI I PROJEKTIT PREVENTIVIT PËR NDËRTIMIN E SPITALIT PËR PERSONA ME MJEKIM TË DETYRUAR ME VENDIM GJYKATE NE IEVP SHËNKOLL / LEZHË

FAZA E PROJEKTIT

FAZA V: PROJEKT ZBATIMI

PROJEKTI ARKITEKTONIK

ARK. Iva MÉZEZI Nr.Lic. A.0831/3

ARK. Jonida BLOKU Nr.Lic. A.2874

ARK. Egzon YMERI

ARK. Luemins KASEMI

PROJEKTI KONSTRUKTIV

ING. Rafael KOTE Nr.Lic. H/T.0129/7

ING. Dorina LIÇI Nr.Lic. K.2739/1

PROJEKTI MEKANIK/HVAC

ING. Grigor CIKO Nr.Lic. H/T.0130/3

ING. Vasilika SHERIFAJ Nr.Lic. M.1647/1

PROJEKTI MNZ

ING. Grigor CIKO Nr.Lic. 1394 date 28/03/2019

PROJEKTI HIDROSANITAR

ING. Petrit HOXHAI Nr.Lic. H/T.0130/5

ING. Dorian TROCI

PROJEKTI ELEKTRIK

ING. Saimir LLESHI Nr.Lic. E. 2044

ING. Adelajda KOXHA Nr.Lic. E. 2136

EMËRTIMI I FLETËS


Spitali - Plan i Ndricimit emergjent dhe EXITEVE

Kati -1

SHKALLA:	1:100	NR. FLETËS
TIRANË 2026		E-05.01

VULA

PLANI I NDRICIMIT EMERGJENT DHE EXITE
SPITALI: KATI 0

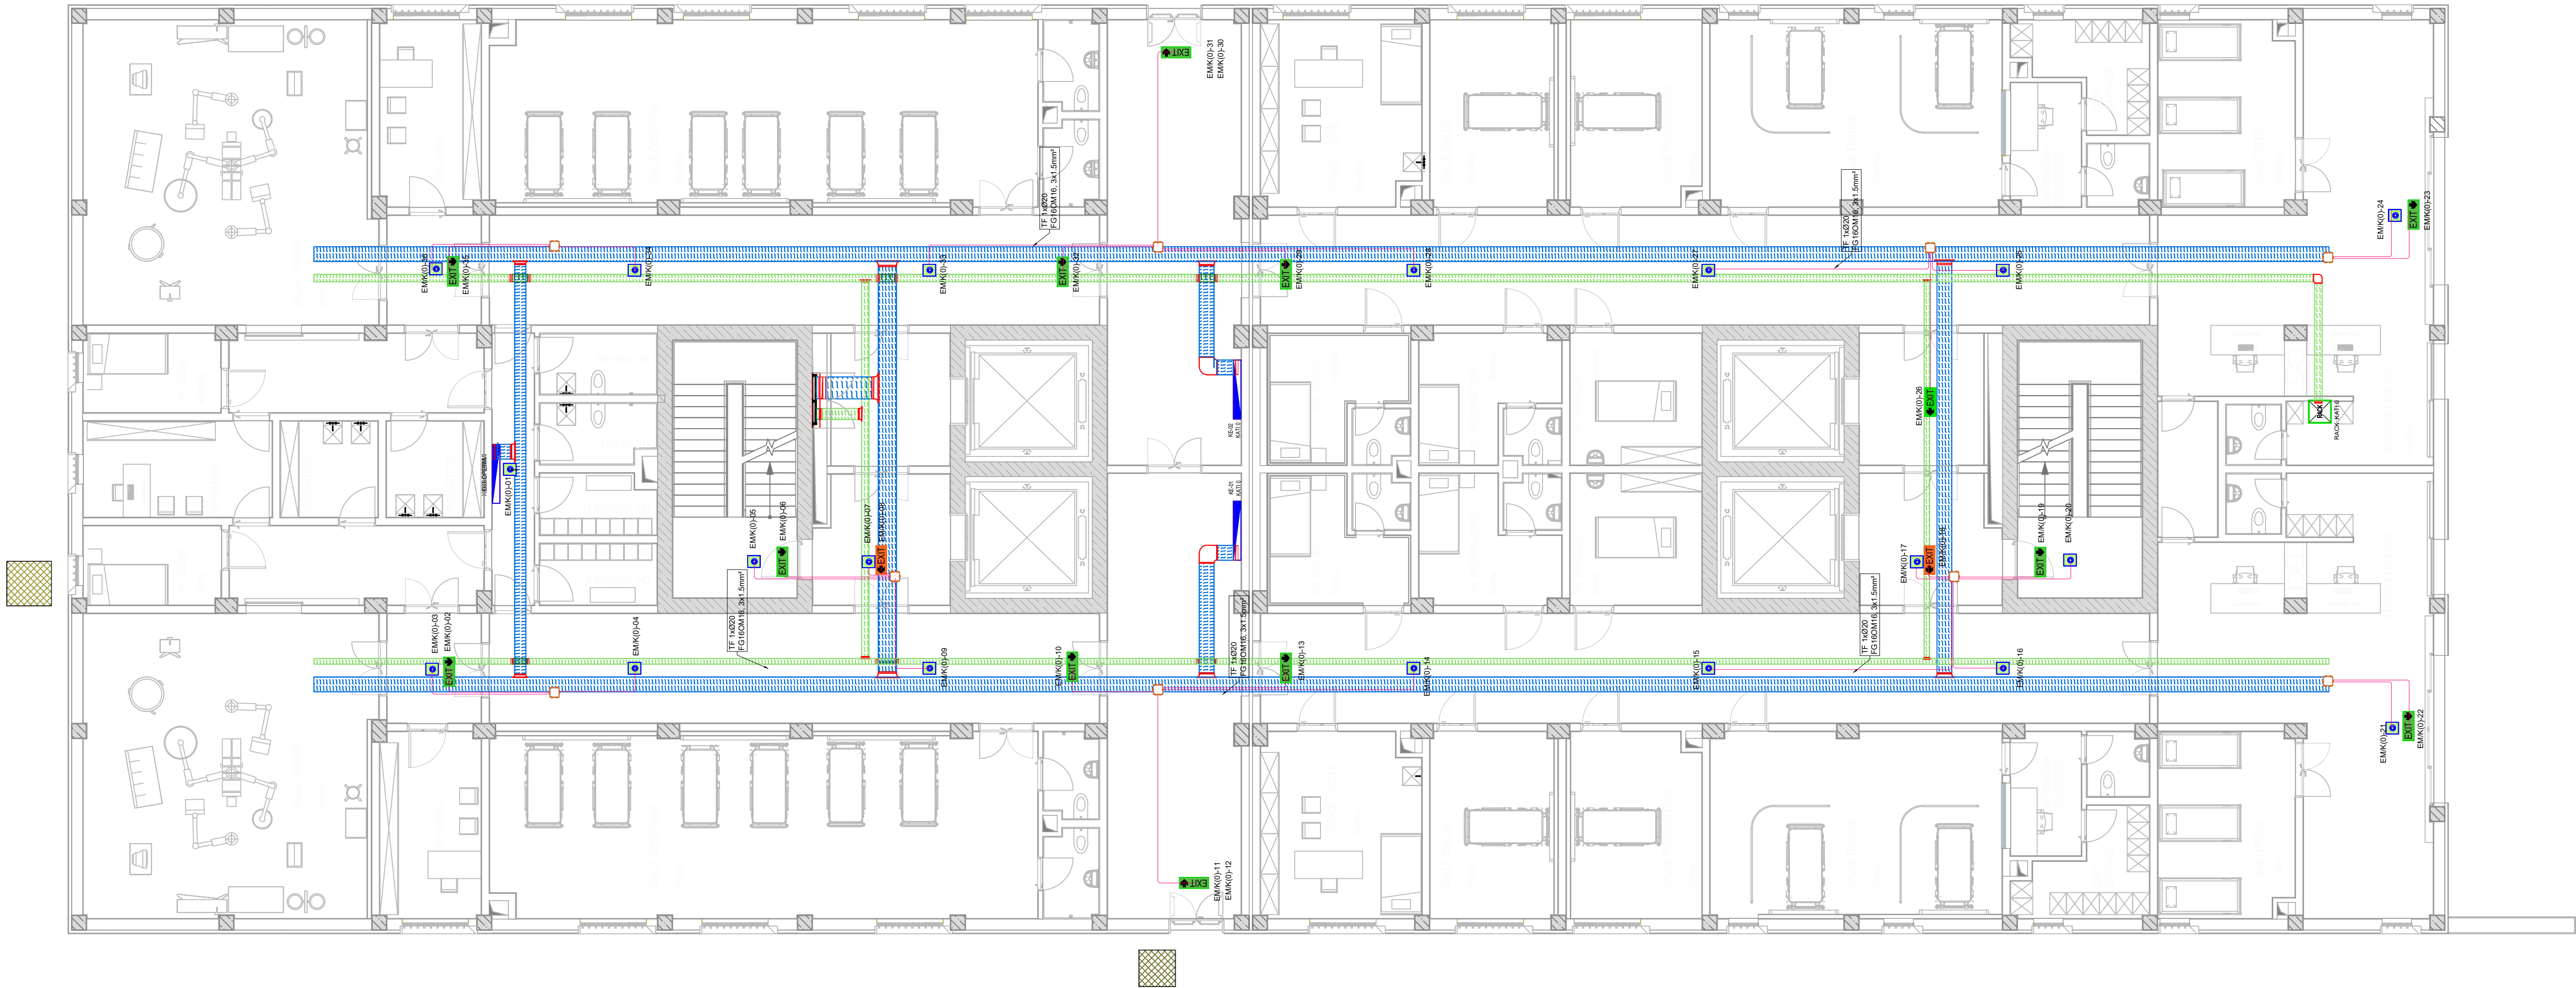

INVESTITOR



REPUBLIKA E SHQIPËRISË
DREJTORIA E PËRGJITHSHME E BURGJEVE

KONSULENT





planifikim urban

projektim arkitektonik dhe inzhinierik

mbikqyrje dhe kolaudim

Adresa:
Rr. "Himë Koli" Nd.24 H.9 Nr.14 , Tiranë
Tel:0682056076 www.arkimade.com

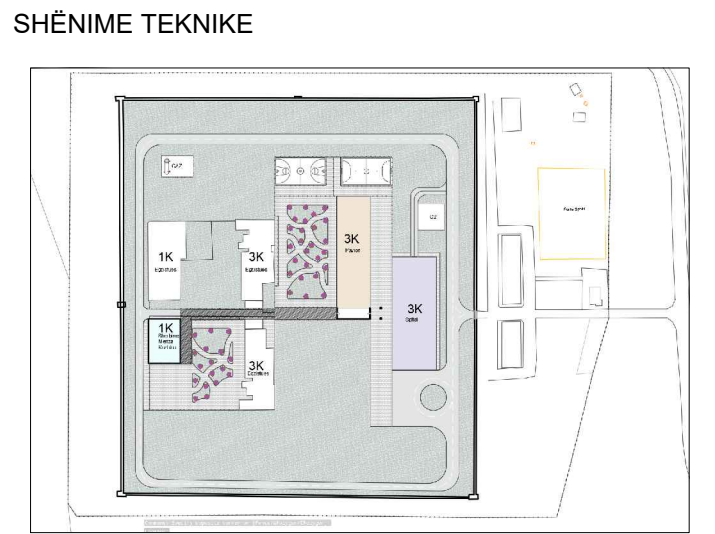

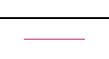LEGJENDA	
Simboli	Pershkrimi
	Ndriçues emergjence Exitway, 3 ore autonomi, distanca e dukshme 26 metra, 2.8 W, freq.ues te rregullshem te rrugeve te shpejtit.
	Ndriçues emergjence Exitway, 3 ore autonomi, distanca e dukshme 26 metra, 2.8 W, freq.ues te dyshem te rrugeve te shpejtit.
	Ndriçues emergjence LED platovier 4.1W 4000K 360lm 230V IP41
	Kuti shpërndarëse zjarrdurruese 90min, ngjyre portokalli, IP54, Halogen Free
	Kabeli FG16GM16, 3x1.5mm ² , ne tub plastik Ø20
EMK(X)Y Numri i ndriçuesit/exitit Numri i Katit Ndriçues emergjence	

ZONA	SHËNKOLL, LEZHË
OBJEKTI	HARTIMI I PROJEKTIT PREVENTIVIT PËR NDËRTIMIN E SPITALIT PËR PERSONA ME MJEKIM TE DETYRUAR ME VENDIM GJYKATE NE IEVP SHËNKOLL / LEZHË
FAZA E PROJEKTIT	FAZA V: PROJEKT ZBATIMI
PROJEKTI ARKITEKTONIK	ARK. Iva MÉZEZI Nr.Lic. A.0831/3 ARK. Jonida BLOKU Nr.Lic. A.2874 ARK. Egzon YMERI ARK. Luemins KASEMI
PROJEKTI KONSTRUKTIV	ING. Rafael KOTE Nr.Lic. H/T.0129/7 ING. Dorina LIÇI Nr.Lic. K.2739/1
PROJEKTI MEKANIK/HVAC	ING. Grigor CIKO Nr.Lic. H/T.0130/3 ING. Vasilika SHERIFAJ Nr.Lic. M.1647/1
PROJEKTI MNZ	ING. Grigor CIKO Nr.Lic. 1394 date 28/03/2019
PROJEKTI HIDROSANITAR	ING. Petrit HOXHAI Nr.Lic. H/T.0130/5 ING. Dorian TROCI
PROJEKTI ELEKTRIK	ING. Saimir LLESHI Nr.Lic. E. 2044 ING. Adelajda KOXHA Nr.Lic. E. 2136
EMËRTIMI I FLETËS	Spitali - Plani i Ndricimit emergjent dhe EXITEVE Kati 0
SHKALLA:	1:100
TIRANË 2026	NR. FLETËS E-05.02
VULA	

INVESTITOR		
REPUBLIKA E SHQIPËRIË DREJTORIA E PËRGJITHSHME E BURGJEVE		
KONSULENT	"ARKIMADE" planifikim urban projektim arkitektonik dhe inzhinierik mbikqyrje dhe kolaudim Adresa: Rr. "Himë Kollë" Nd.24 H.9 Nr. 14, Tiranë Tel.0682056076 www.arkimade.com	

L E G J E N D A	
Simboli	Përshkrimi
	Ndriqes emergjence Eway, 3 ore autonomi, distanca e dukshme 26 metra, 2.8 W, tregues te ndriqshem te rrugeve te shpirtit.
	Ndriqes emergjence Eway, 3 ore autonomi, distanca e dukshme 26 metra, 2.8 W, tregues te dyshem te rrugeve te shpirtit.
	Ndriqes emergjence LED platiorer 4.1W 4000K 380lm 250V IP41
	Kull shpërndarje zjarredurese 90min, ngjyre portokalli, IP54, Halogen Free
	Kabell FG1QM016, 3x1 5m ² , ne tub plastik Ø30

OBJEKTI

PROJEKTI ARKITEKTONIK	
ARK. Iva MĚZEZI	Nr.Lic. A.0831
ARK. Jonida BLLOKU	Nr.Lic. A.2874
ARK. Egzon YMERI	
ARK. Luemins KASEMI	

PROJEKTI MEKANIHK/HVAC	
ING. Grigor CIKO	Nr.Lic. H/T.0130/1
ING. Vasilika SHERIFAJ	Nr.Lic. M.1647/1

PROJEKTI HIDROSANITAR	
ING. Petrit HOXHAJ	Nr.Lic. H/T.0130/A
ING. Dorian TROCI	

EMËRTIMI I FLETËS
Spitali - Plani i Ndricimit emergjent dhe EXITEVE
Kati 1

NR. FLETËS
E-05.03

VULA

PLANI I NDRICIMIT EMERGJENT DHE EXITE
SPITALI: KATI 2

INVESTITOR



REPUBLIKA E SHQIPËRISË
DREJTORIA E PËRGJITHSHME E BURGJEVE

KONSULENT


"ARKIMADE"



planifikim urban
projektim arkitektonik dhe inxhinierik
mbikqyrje dhe kolaudim

Adresa:
Rr. "Himë Koli" Nd.24 H.9 Nr.14, Tiranë
Tel:0682056076 www.arkimade.com

SHËNIME TEKNIKE

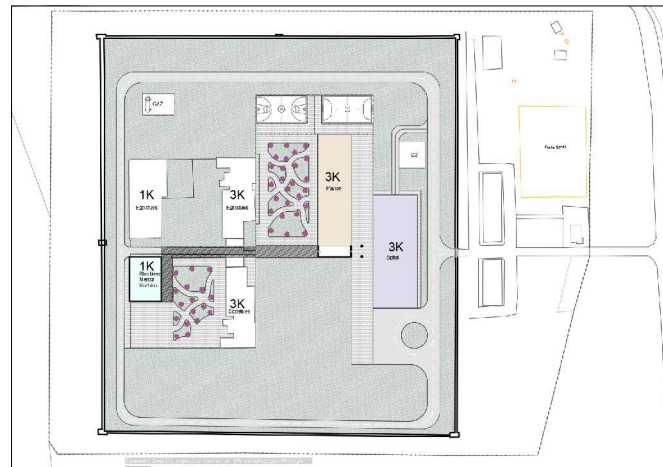

LEGJENDA	
Simboli	Pershkrimi
	Ndriques emergjence Esway, 3 ore autonomi, distanca e dukshme 26 metra, 2.8 W, teqes te rrepshem te rrugete te shpejtit.
	Ndriques emergjence Esway, 3 ore autonomi, distanca e dukshme 26 metra, 2.8 W, teqes te dyrsuem te rrugete te shpejtit.
	Ndriques emergjence LED platovier 4.1W 4000K 360lm 230V IP41
	Kuti shpendarrese zjarduruese 90min, ngjyre portokalli, IP54, Halogen Free
	Kabeli FG16GM16, 3x1.5mm ² , ne tub plastik Ø20
Numri i ndriquesit/exitit	
Numri i Katit	
Ndriques emergjence	

ZONA

SHËNKOLL, LEZHË

OBJEKTI

HARTIMI I PROJEKTI PREVENTIVIT PËR NDËRTIMIN E
SPITALIT PËR PERSONA ME MJEKIM TË DETYRUAR ME
VENDIM GJYKATE NË IEVP SHËNKOLL / LEZHË

FAZA E PROJEKTI

FAZA V: PROJEKT ZBATIMI

PROJEKTI ARKITEKTONIK

ARK. Iva MËZEZI Nr.Lic. A.0831/3

ARK. Jonida BLOKU

Nr.Lic. A.2874

ARK. Egzon YMERI

ARK. Luemins KASEMI

PROJEKTI KONSTRUKTIV

ING. Rafael KOTE Nr.Lic. H/T.0129/7

ING. Dorina LIÇI

Nr.Lic. K.2739/1

PROJEKTI MEKANIK/HVAC

ING. Grigor CIKO

Nr.Lic. H/T.0130/3

ING. Vasilika SHERIFAJ

Nr.Lic. M.1647/1

PROJEKTI MNZ

ING. Grigor CIKO Nr.Lic. 1394 date 28/03/2019

PROJEKTI HIDROSANITAR

ING. Petrit HOXHAI

Nr.Lic. H/T.0130/5

ING. Dorian TROCI

PROJEKTI ELEKTRIK

ING. Saimir LLESHI

Nr.Lic. E. 2044

ING. Adelajda KOXHA

Nr.Lic. E. 2136

EMËRTIMI I FLETËS

Spitali - Plani i Ndricimit emergjent dhe EXITEVE
Kati 0

SHKALLA:

1:100

NR. FLETËS

E-05.04

TIRANË 2026

VULA

