

REPUBLIKA E SHQIPËRISË
DREJTORIA E PËRGJITHSHME E BURGJEVE

PROJEKT ZBATIMI


OBJEKTI: HARTIMI I PROJEKTIT PREVENTIVIT PËR NDËRTIMIN E SPITALIT PËR PERSONA
ME MJEKIM TË DETYRUAR ME VENDIM GJYKATE NË IEVP SHËNKOLL / LEZHË

SHËNKOLL, LEZHË


POROSITËS:
DREJTORIA E PËRGJITHSHME E BURGJEVE

PROJEKTUES:
ARKIMADE SH.P.K

INVESTITOR		 REPUBLIKA E SHQIPËRISË DREJTORIA E PËRGJITHSHME E BURGJEVE	
KONSULENT		 ARKIMADE planifikim urban projektim arkitektonik dhe inxhinierik mëkqytje dhe kolaudim Adresa: Rr. "Himë Kolli" Nd.24 H.9 Nr. 14 , Tiranë Tel:0682056076 www.arkimade.com	
SHËNIME TEKNIKE			
			
ZONA			
SHËNKOLL, LEZHË			
OBJEKTI			
HARTIMI I PROJEKTIT PREVENTIVIT PËR NDËRTIMIN E SPITALIT PËR PERSONA ME MJEKIM TË DETYRUAR ME VENDIM GJYKATE NË IEVP SHËNKOLL / LEZHË			
FAZA E PROJEKTIT			
FAZA V: PROJEKT ZBATIMI			
PROJEKTI ARKITEKTONIK			
ARK. Iva MËZEZI		Nr.Lic. A.0831/3	
ARK. Jonida BLOKU		Nr.Lic. A.2874	
ARK. Egzon YMERI			
ARK. Luemins KASEMI			
PROJEKTI KONSTRUKTIV			
ING. Rafael KOTE		Nr.Lic. HT.0129/7	
ING. Dorina LIÇI		Nr.Lic. K.2739/1	
PROJEKTI MEKANIK/HVAC			
ING. Grigor ÇIKO		Nr.Lic. HT.0130/3	
ING. Vasilika SHERIFAJ		Nr.Lic. M.1847/1	
PROJEKTI MNZ			
ING. Grigor ÇIKO		Nr.Lic. 1394 date 28/03/2019	
PROJEKTI HIDROSANITAR			
ING. Petrit HOXHAJ		Nr.Lic. HT.0130/5	
ING. Dorian TROCI			
PROJEKTI ELEKTRIK			
ING. Saimir LLESHI		Nr.Lic. E. 2044	
ING. Adelajda KOXHA		Nr.Lic. E. 2136	
EMËRTIMI I FLETËS			
Planimetritë e gazeve medikale_Spitali			
SHKALLA:		NR. FLETËS	
TIRANË 2026		A00	
VULA			

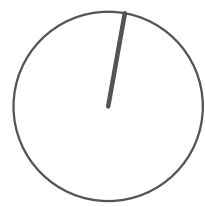

QENDRA E GAZEVE MEDIKALE

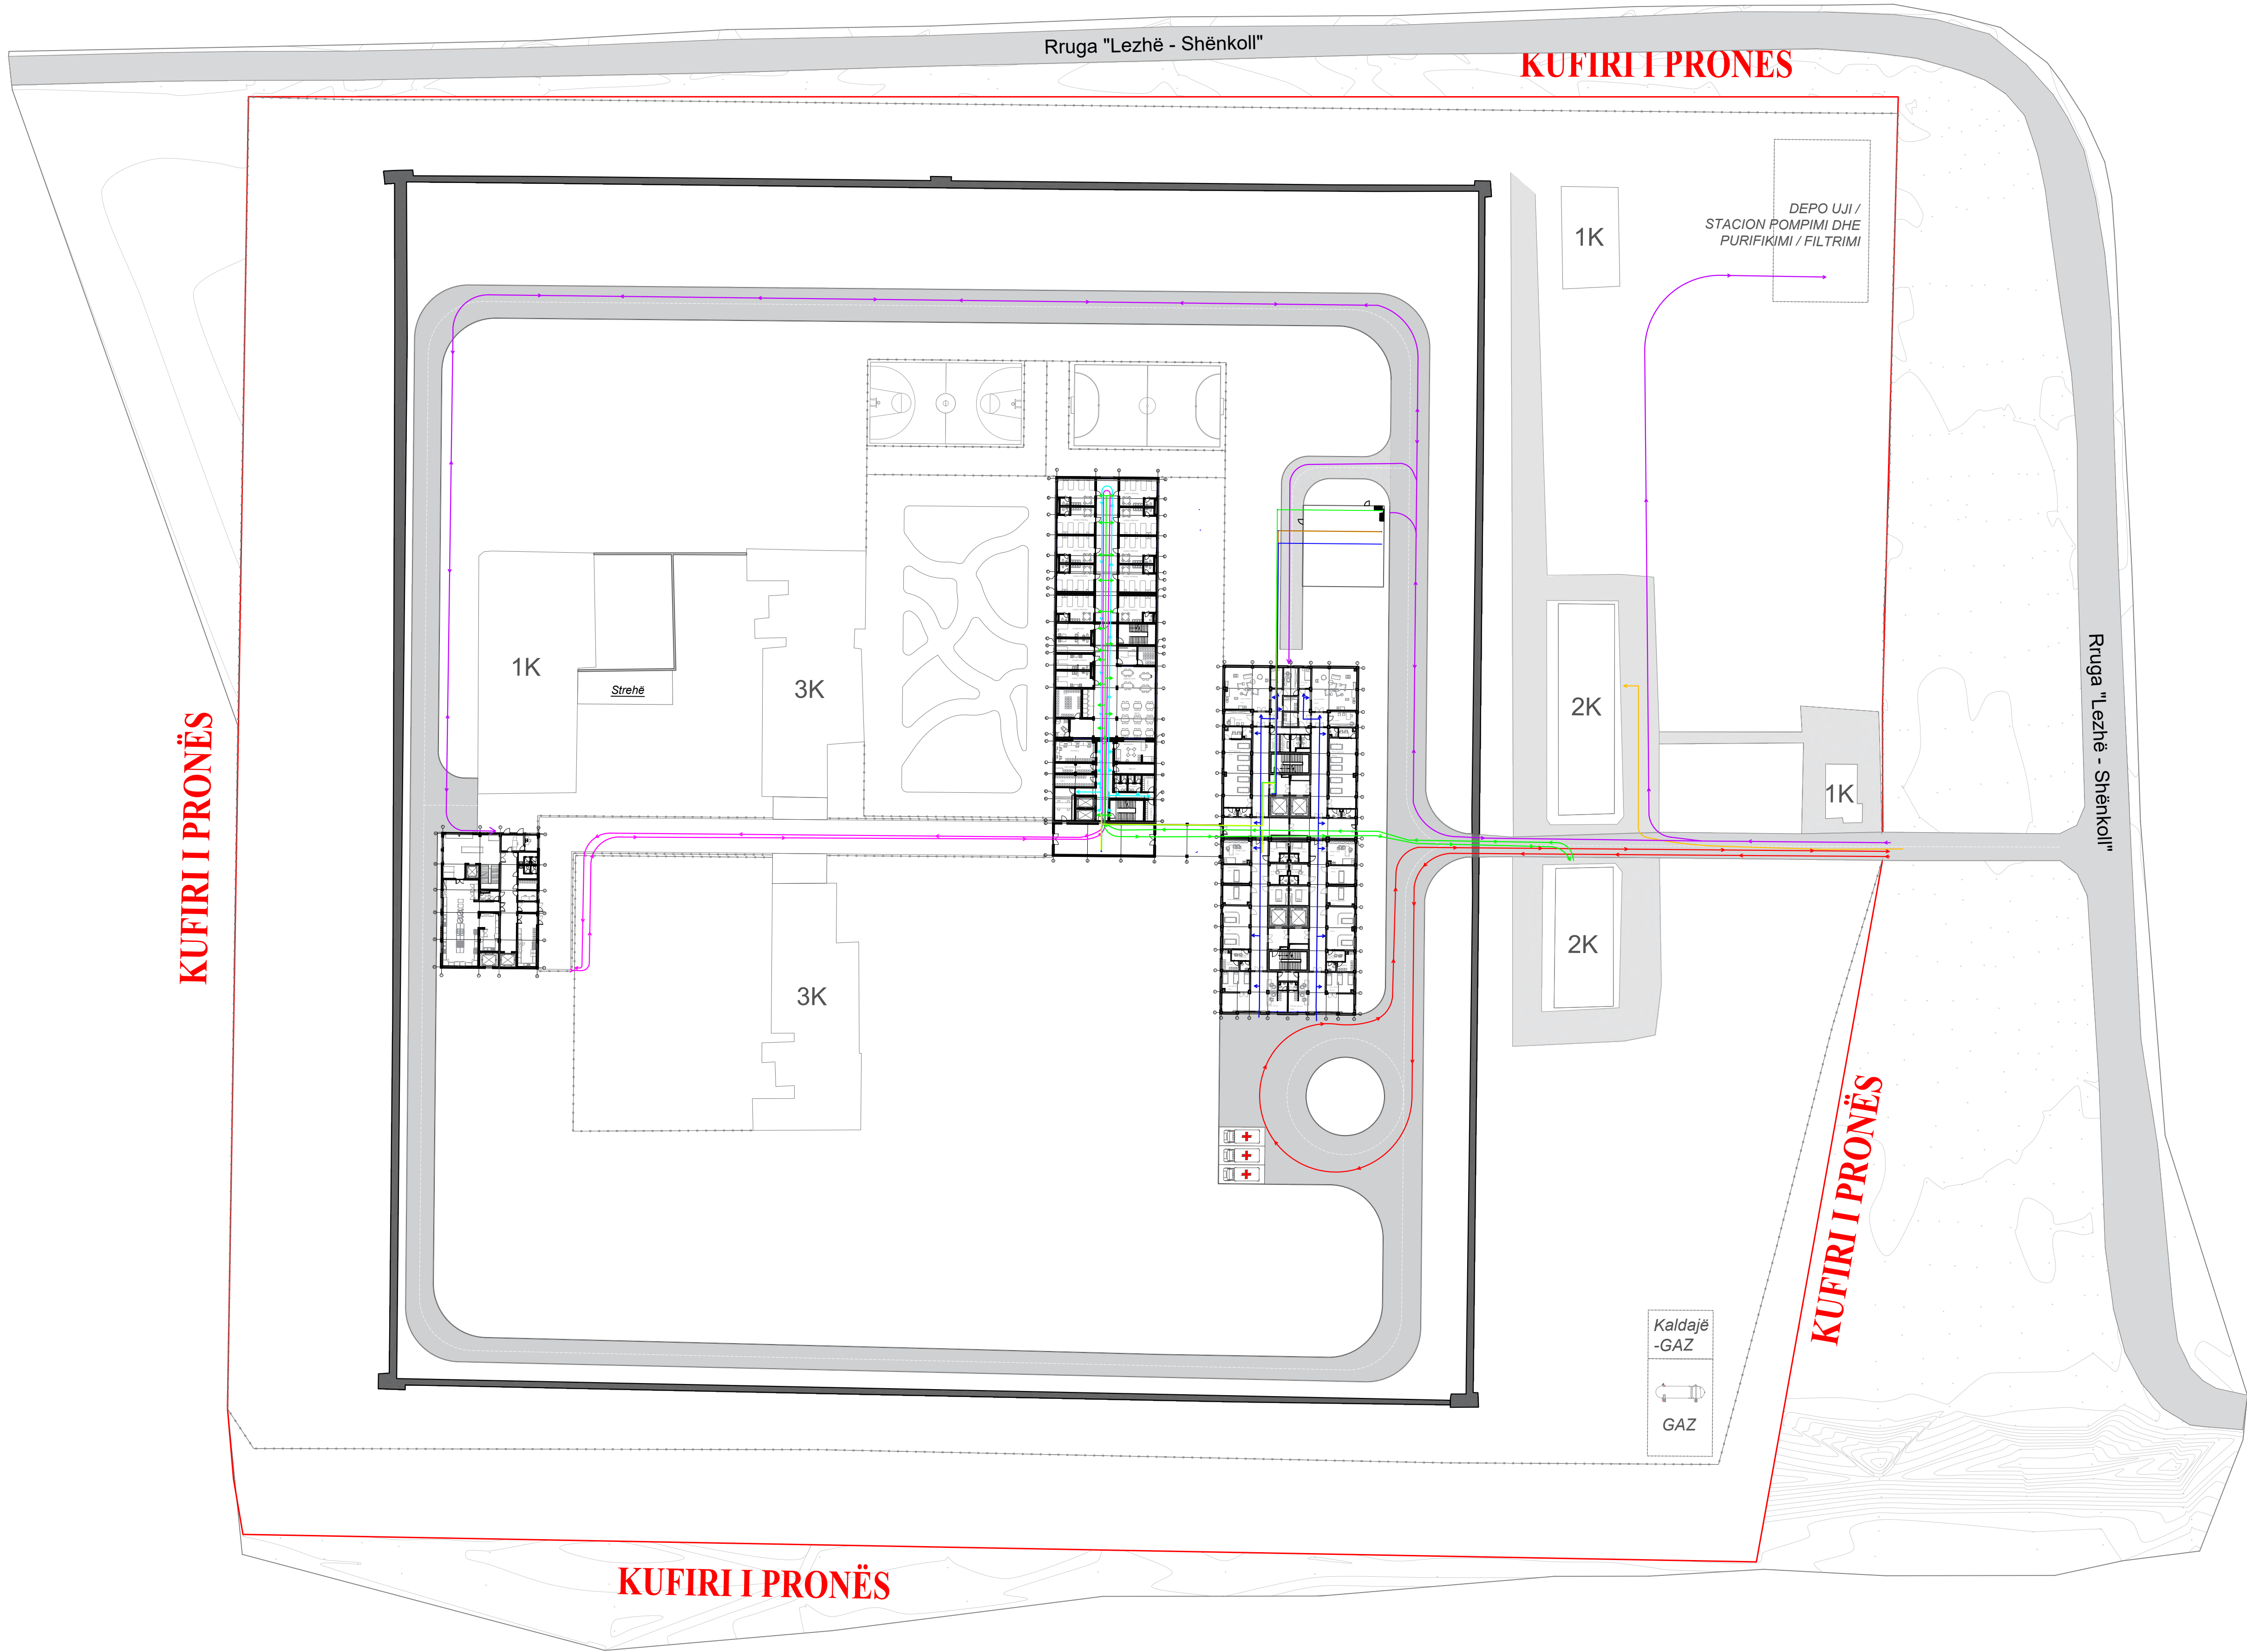

INVESTITOR

REPUBLIKA E SHQIPËRISË
DREJTORIA E PËRGJITHSHME E BURGJEVE

KONSULENT

ARKIMADE

planifikim urban
projektim arkitektonik dhe inxhinierik
mbikqytje dhe kolaudim

Adresa:
Rr. "Himë Kolli" Nd.24 H.9 Nr.14, Tiranë
Tel:0682056076 www.arkimade.com

SHËNIME TEKNIKE

ZONA

SHËNKOLL, LEZHË

OBJEKTI

HARTIMI I PROJEKTIT PREVENTIVIT PËR NDËRTIMIN E SPITALIT PËR PERSONA ME MJEKIM TË DETYRUAR ME VENDIM GJYKATË NË JEPV SHËNKOLL / LEZHË

FAZA E PROJEKTIT

FAZA V: PROJEKT ZBATIMI

PROJEKTI ARKITEKTONIK

ARK. Iva MËZEZI Nr.Lic. A.0831/3
ARK. Jonida BLOKU Nr.Lic. A.2874
ARK. Egzon YMERI
ARK. Luemins KASEMI

PROJEKTI KONSTRUKTIV

ING. Rafael KOTE Nr.Lic. HT.0129/7
ING. Dorina LIÇI Nr.Lic. K.2739/1

PROJEKTI MEKANIK/HVAC

ING. Grigor ÇIKO Nr.Lic. HT.0130/3
ING. Vasilika SHERIFAJ Nr.Lic. M.1847/1

PROJEKTI MNZ

ING. Grigor ÇIKO Nr.Lic. 1394 date 28/03/2019

PROJEKTI HIDROSANITAR

ING. Petrit HOXHAI Nr.Lic. HT.0130/5
ING. Dorian TROCI

PROJEKTI ELEKTRIK

ING. Saimir LLESHI Nr.Lic. E. 2044
ING. Adelajda KOXHA Nr.Lic. E. 2136

EMËRTIMI I FLETËS

Qendra e gazeve medikale


SHKALLA: 1:150

TIRANË 2026


NR. FLETËS

A01

VULA

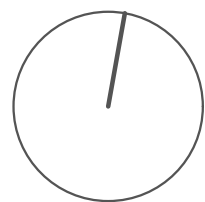

PLANIMETRIA E KATIT NËNTOKË (SPITALI) - GAZE MEDIKALE

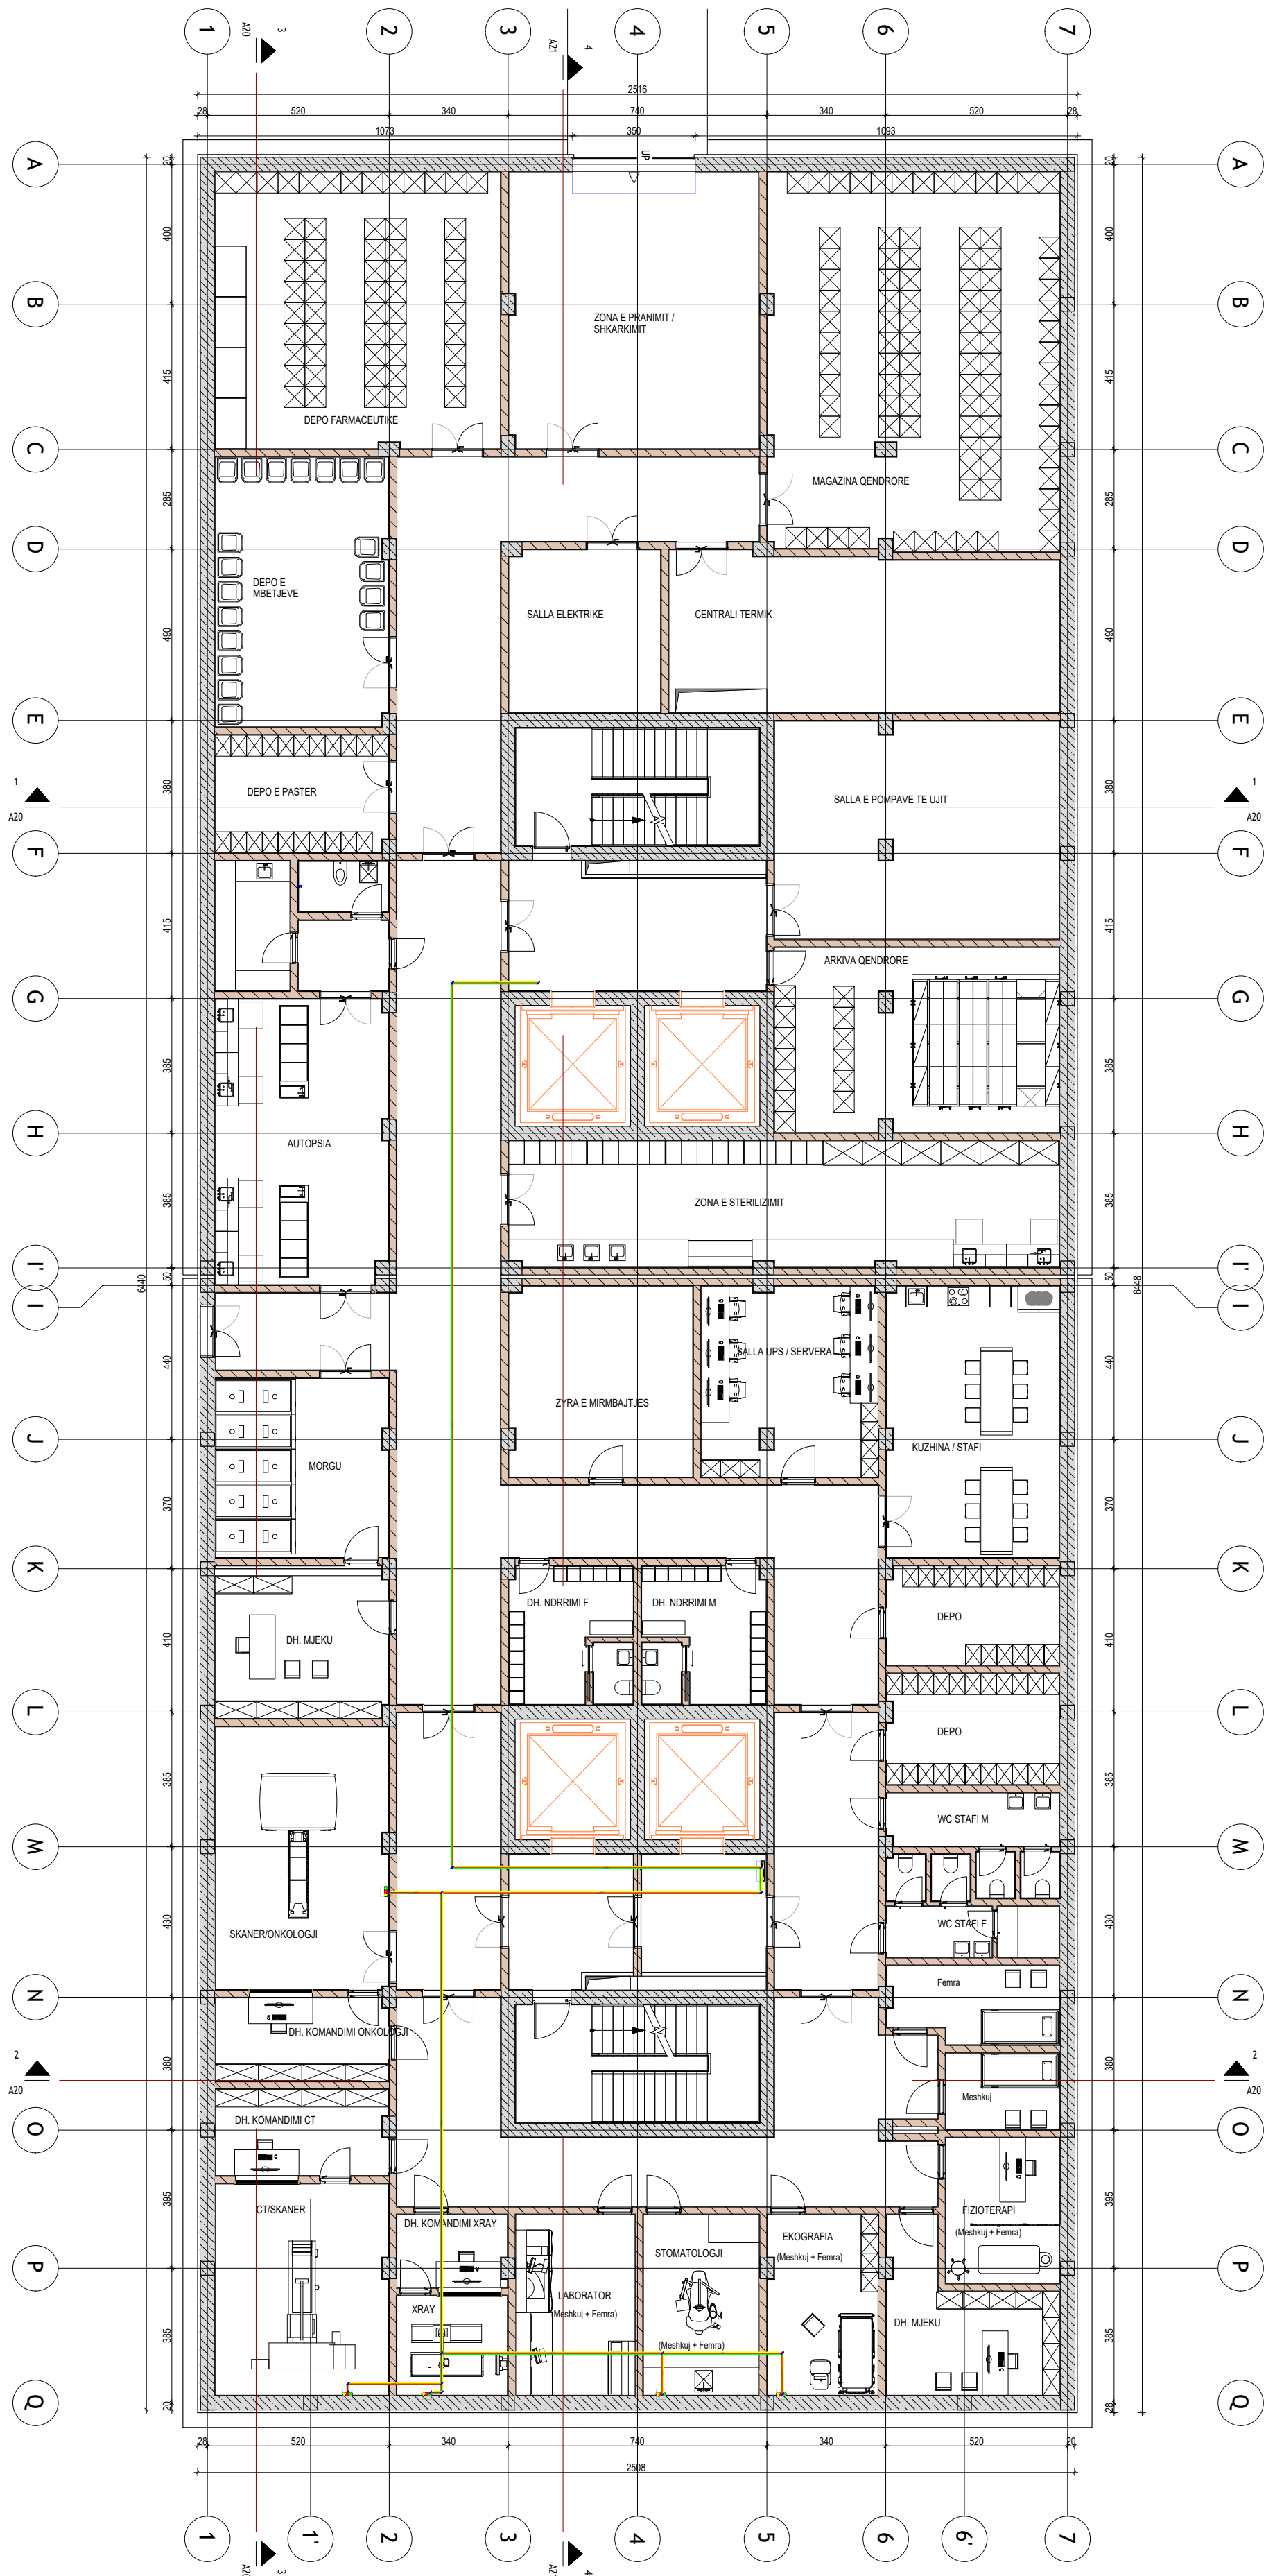

INVESTITOR



REPUBLIKA E SHQIPËRISË
DREJTORIA E PËRGJITHSHME E BURGJEVE

KONSULENT



"ARKIMADE"

planifikim urban
projektim arkitektonik dhe inzhinierik
mbikqytje dhe kolaudim

Adresa:
Rr. "Himë Kolli" Nd.24 H.9 Nr. 14, Tiranë
Tel:0682056076 www.arkimade.com

SHËNIME TEKNIKE



ZONA

SHËNKOLL, LEZHË

OBJEKTI

HARTIMI I PROJEKTIT PREVENTIVIT PËR NDËRTIMIN E
SPITALIT PËR PERSONA ME MUEKIM TË DETYRUAR ME
VENDIM GJYKATË NË IEVP SHËNKOLL / LEZHË

FAZA E PROJEKTIT

FAZA V: PROJEKT ZBATIMI

PROJEKTI ARKITEKTONIK

ARK. Iva MËZEZI

Nr.Lic. A.0831/3

ARK. Jonida BLOKU

Nr.Lic. A.2874

ARK. Egzon YMERI

ARK. Luemins KASEMI

PROJEKTI KONSTRUKTIV

ING. Rafael KOTE

Nr.Lic. HT.0129/7

ING. Dorina LIÇI

Nr.Lic. K.2739/1

PROJEKTI MEKANIQ/HVAC

ING. Grigor ÇIKO

Nr.Lic. HT.0130/3

ING. Vasilika SHERIFAJ

Nr.Lic. M.1647/1

PROJEKTI MNZ

ING. Grigor ÇIKO

Nr.Lic. 1394 date 28/03/2019

PROJEKTI HIDROSANITAR

ING. Petrit HOXHAJ

Nr.Lic. HT.0130/5

ING. Dorian TROCI

PROJEKTI ELEKTRIK

ING. Saimir LLESHI

Nr.Lic. E. 2044

ING. Adelajda KOXHA

Nr.Lic. E. 2136

EMËRTIMI I FLETËS

Planimetria e katit nëntokë (spitali)–Gaze medikale

SHKALLA:


1:150

TIRANË 2026


NR. FLETËS

A02

VULA

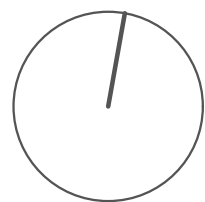

PLANIMETRIA E KATIT PËRDHE (SPITALI) - GAZE MEDIKALE

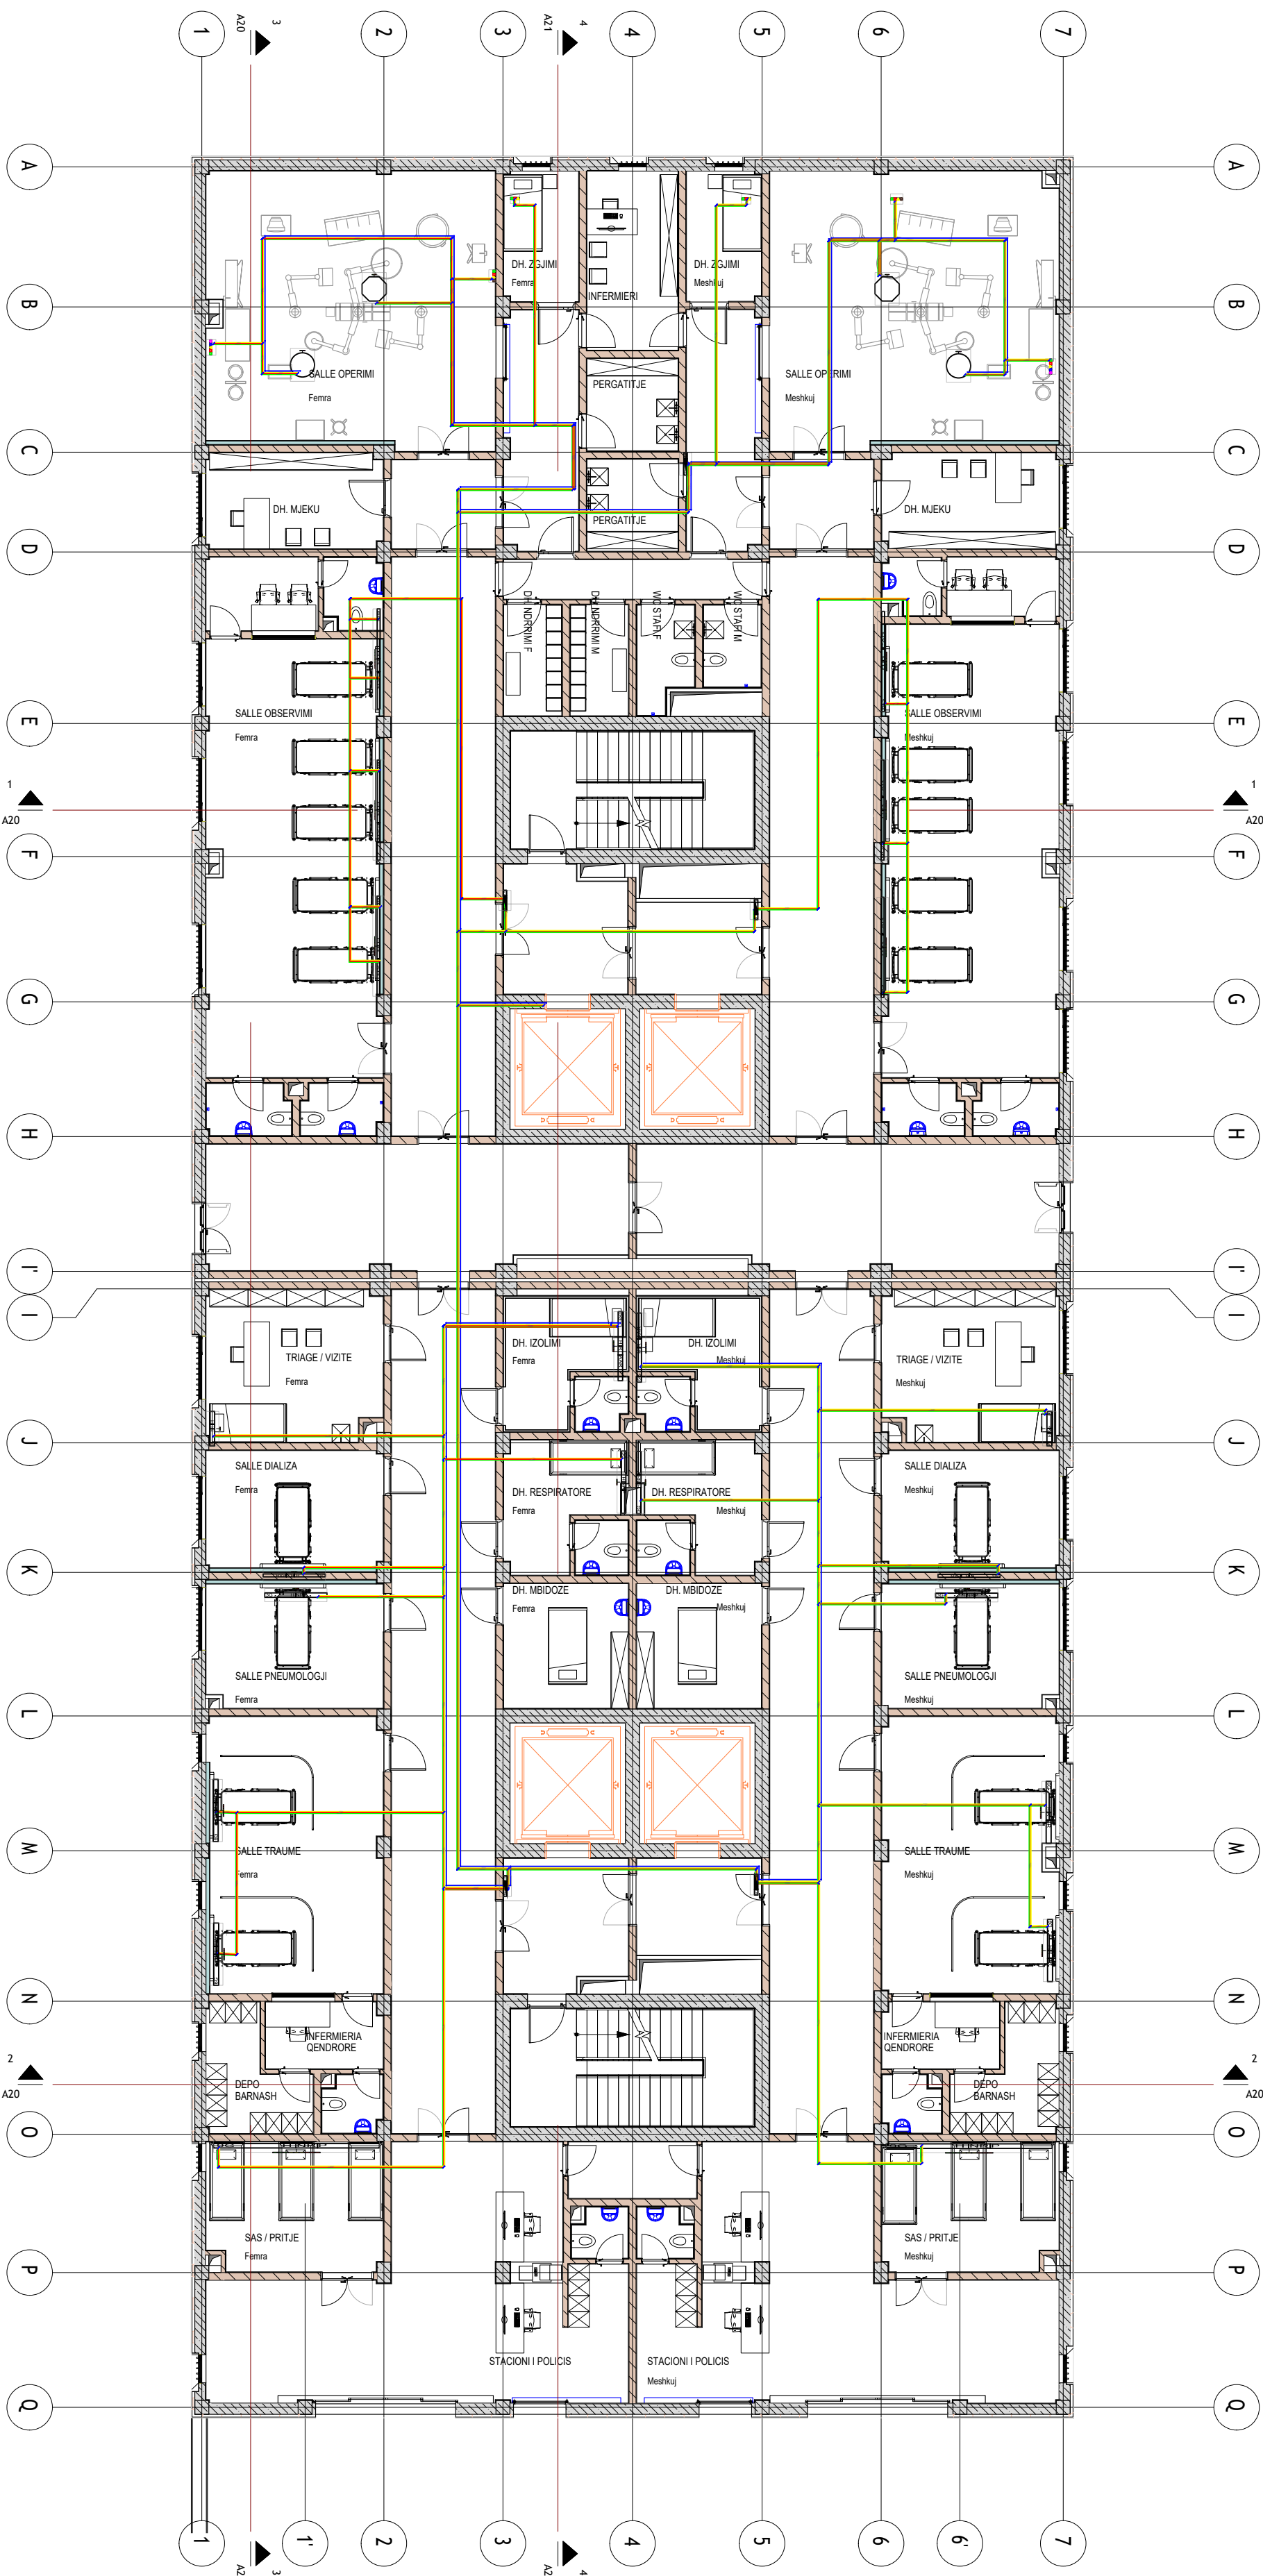

INVESTITOR



REPUBLIKA E SHQIPËRISË
DREJTORIA E PËRGJITHSHME E BURGJEVE


KONSULENT



"ARKIMADE"
planifikim urban
projektim arkitektonik dhe inxhinierik
mbikqytje dhe kolaudim

Adresa:
Rr. "Himë Kolli" Nd.24 H.9 Nr. 14 , Tiranë
Tel:0682056076 www.arkimade.com

SHËNIME TEKNIKE

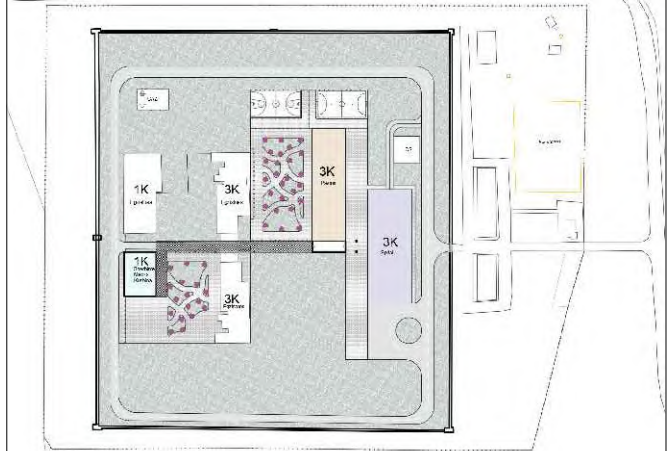

ZONA

SHËNKOLL, LEZHË

OBJEKTI

HARTIMI I PROJEKTIT PREVENTIVIT PËR NDËRTIMIN E SPITALIT PËR PERSONA ME MJEKIM TË DETYRUAR ME VENDIM GJYKATË NË IEVP SHËNKOLL / LEZHË

FAZA E PROJEKTIT

FAZA V: PROJEKT ZBATIMI

PROJEKTI ARKITEKTONIK

ARK. Iva MËZEZI Nr.Lic. A.0831/3
ARK. Jonida BLOKU Nr.Lic. A.2874
ARK. Egzon YMERI
ARK. Luemins KASEMI

PROJEKTI KONSTRUKTIV

ING. Rafael KOTE Nr.Lic. HT.0129/7
ING. Dorina LIÇI Nr.Lic. K.2739/1

PROJEKTI MEKANIHK/HVAC

ING. Grigor ÇIKO Nr.Lic. HT.0130/3
ING. Vasilika SHERIFAJ Nr.Lic. M.1647/1

PROJEKTI MNZ

ING. Grigor ÇIKO Nr.Lic. 1394 date 28/03/2019

PROJEKTI HIDROSANITAR

ING. Petrit HOXHAJ Nr.Lic. HT.0130/5
ING. Dorian TROCI

PROJEKTI ELEKTRIK

ING. Saimir LLESHI Nr.Lic. E. 2044
ING. Adelajda KOXHA Nr.Lic. E. 2136

EMËRTIMI I FLETËS

Planimetria e katit përdhe (spitali)–Gaze medikale

SHKALLA: 1:150

NR. FLETËS

TIRANË 2026

A03

VULA

