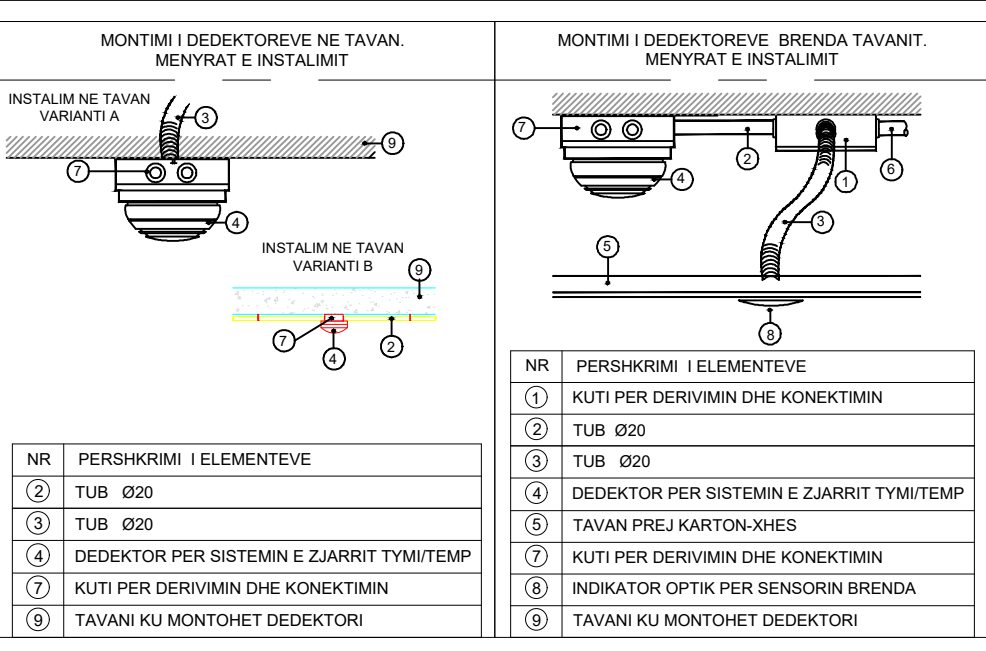
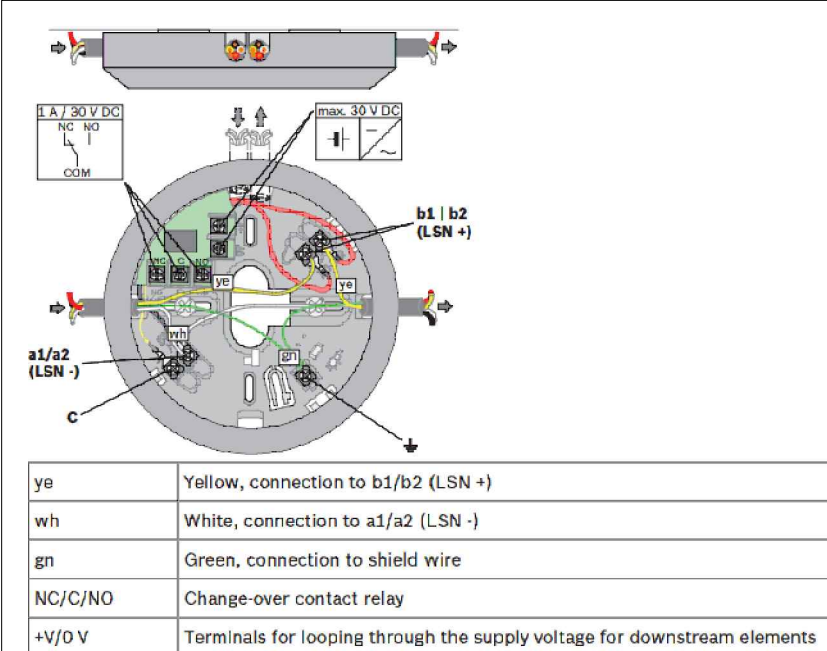
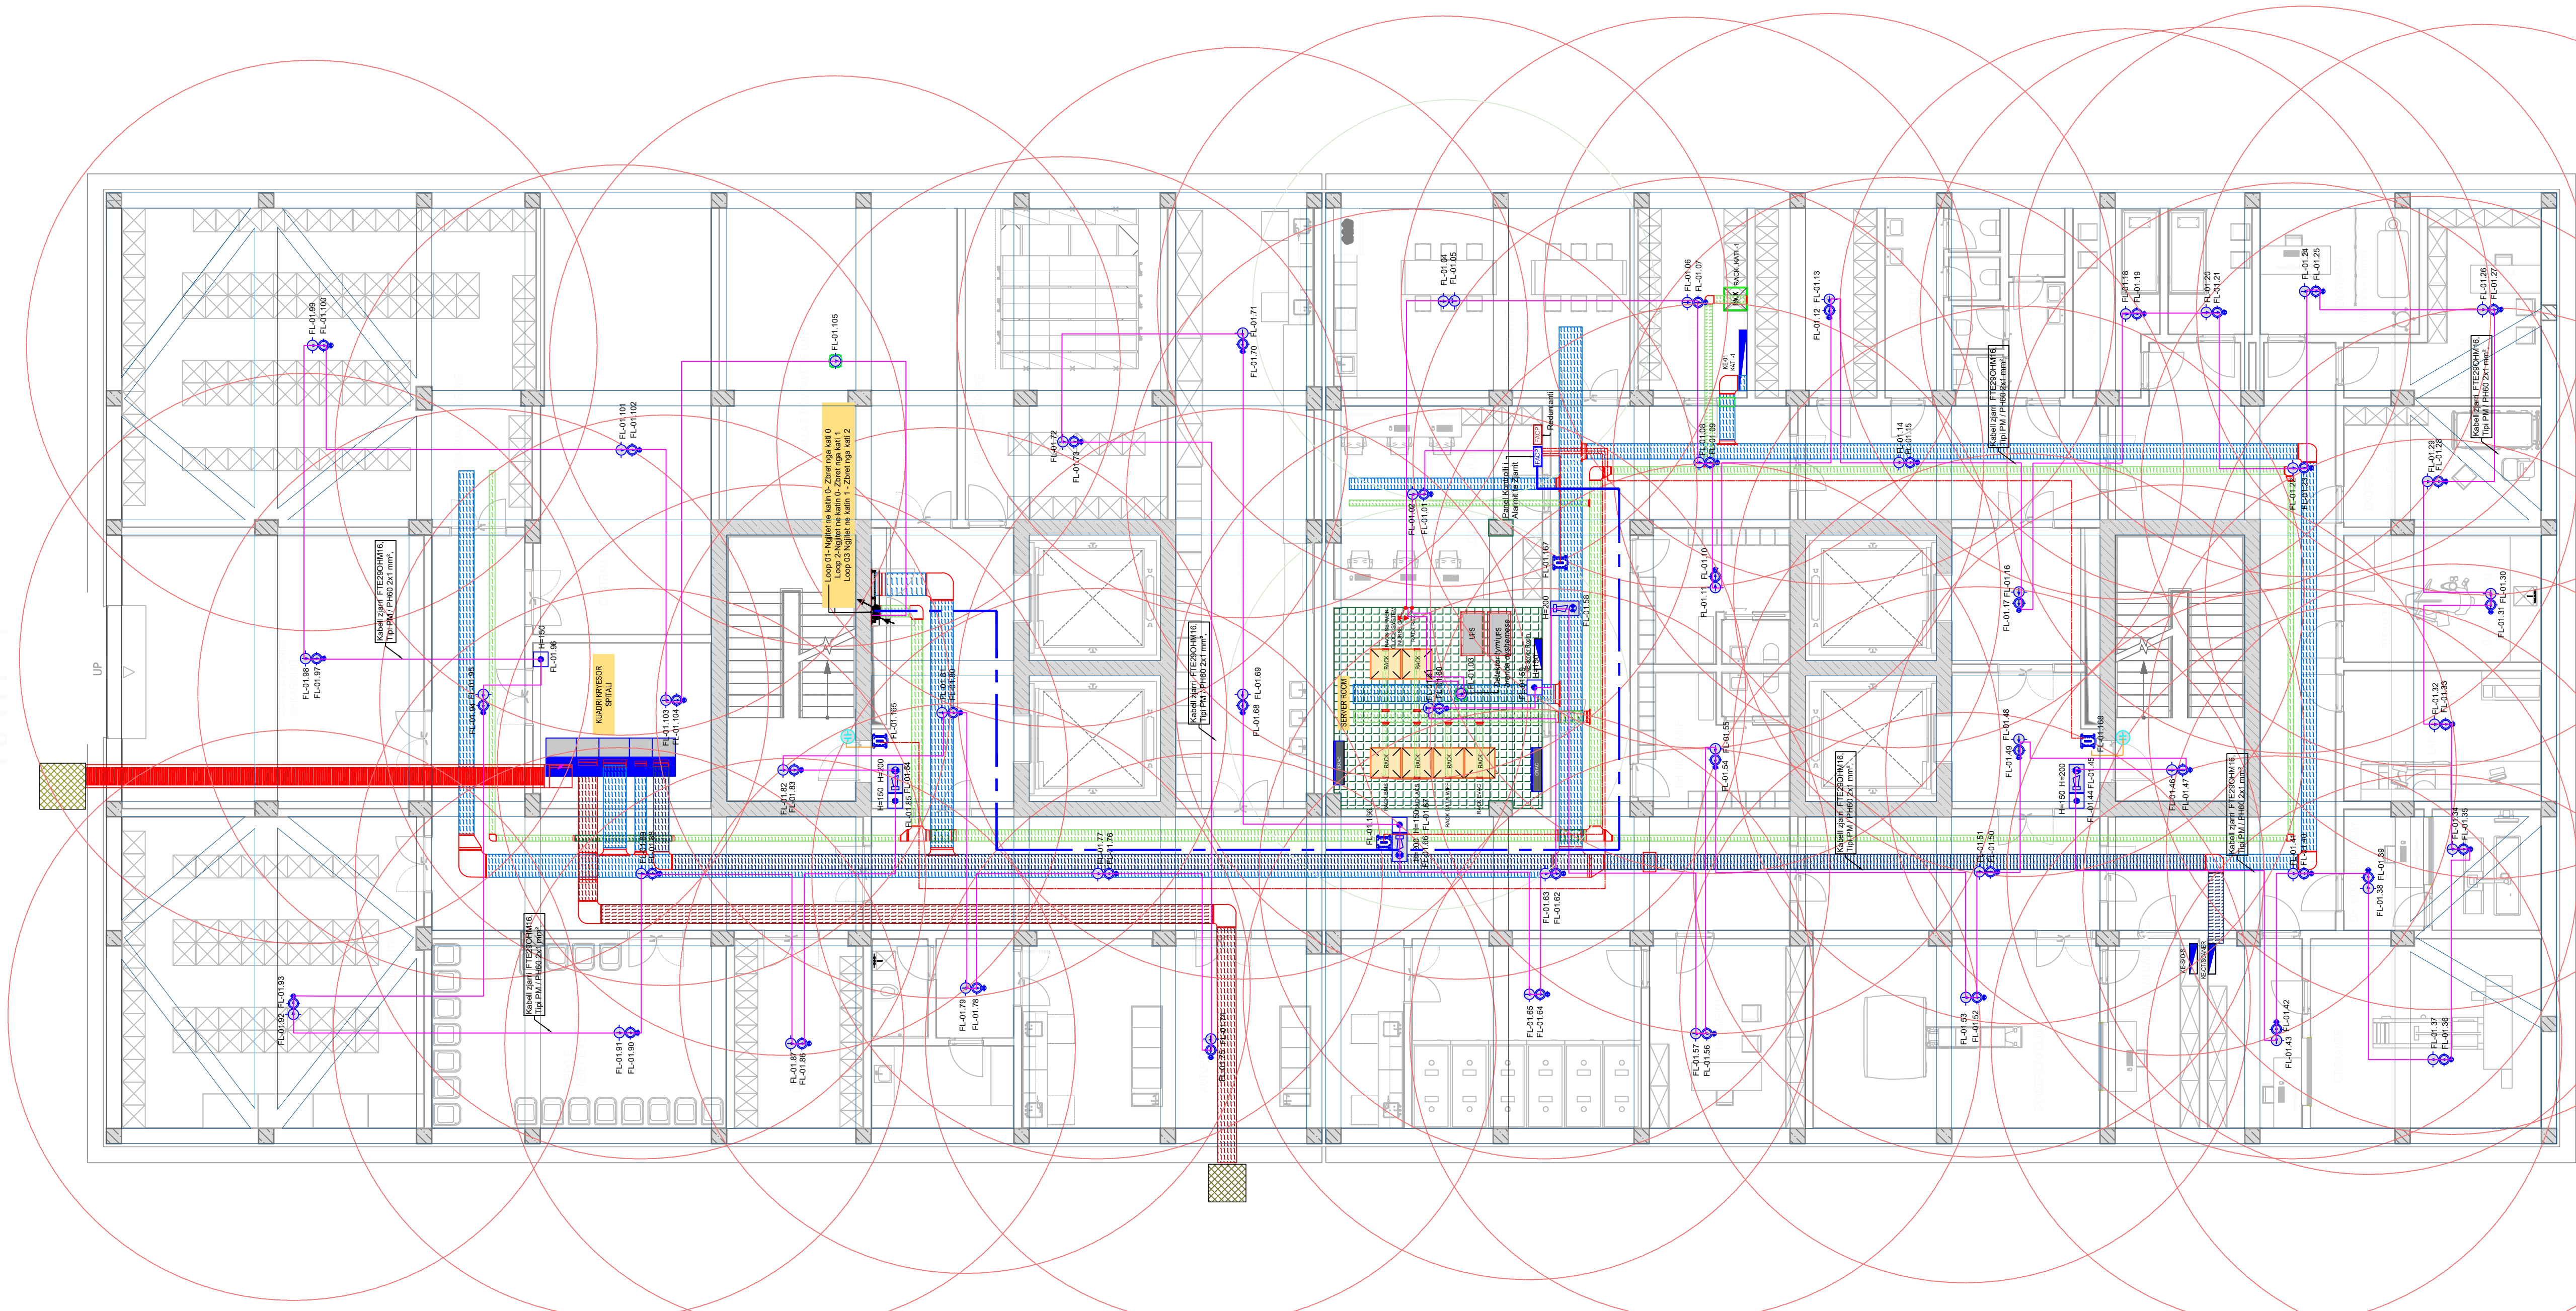


PLANI I DETEKTIMIT TE ZJARRIT
SPITALI: KATI -1



INVESTITOR

REPUBLIKA E SHQIPËRISË
DREJTORIA E PËRGJITHSHME E BURGJEVE

KONSULENT

ARKIMADE

planifikim urban
projektim arkitektonik dhe inzhinierik
mbikqyrje dhe kolaudim

Adresa:
Rr. "Himë Koli" Nd.24 H.9 Nr.14 , Tiranë
Tel.0682056076

www.arkimade.com

SHËNIME TEKNIKE

LEGJENDA

Simboli	Përshkrimi
	Paneli i alarmit të zjarrit, konform EN54 Part 2 & 4
	Paneli i alarmit të zjarrit Reduktant, konform EN54 Part 2 & 4
	Detektor optik temperaturë, konform EN54 Part 2 & 4
	Detektor optik tymi, konform EN54 Part 2 & 4
	Detektor optik tymi brenda tavanit + festhues
	Pulsant i adresueshëm për aktivizim manual të sistemit të detektimit të zjarrit
	Sirene e brendashme e adresueshme e pajisur me sistem zanor dhe vozë në rast aktivizimi
	Sirene e jashtme e adresueshme e pajisur me sistem zanor dhe vozë në rast aktivizimi
	Kuti shpërndarëse për instalim të jashtëm C IP55
	Elektromagnet për dyer e me fuqi mbajtëse 500kg
	Ndërfatje moduli me 2 inpute dhe 1 Output FLM-420-RHV
	Kalim niveli (ingjilje - zbritje vertikale) nepërmjet shatërvne për kalimin e kabllos së zjarrit
	Kabelli zjarri FT29CHM16, Tipi PM / PH60 2x1 mm ² , i fiksuar në tavan me kapseje metalike.
	Kabelli 6x0.8 mm ² për furnizimin e kontaktëve magnetike
	Kabelli 6x1 mm ² për furnizimin e moduleve
	FLXX.YY
	Numri i pajisjes në Loop
	Numri i Loop-it

ZONA

SHËNKOLL, LEZHË

OBJEKTI

HARTIMI I PROJEKTIT PREVENTIVIT PËR NDËRTIMIN E SPITALIT PËR PERSONA ME MUEKIM TË DETYRUAR ME VENDIM GJYKATE NË IEVP SHËNKOLL / LEZHË

FAZA E PROJEKTIT

FAZA V: PROJEKT ZBATIMI

PROJEKTI ARKITEKTONIK

ARK. Iva MËZEZI
Nr.Lic. A.0831/3

ARK. Jonida BLOKU
Nr.Lic. A.2874

ARK. Egzon YMERI

ARK. Luemins KASEMI

PROJEKTI KONSTRUKTIV

ING. Rafael KOTE
Nr.Lic. H/T.0129/7

ING. Dorina LIÇI
Nr.Lic. K.2739/1

PROJEKTI MEKANIK/HVAC

ING. Grigor CIKO
Nr.Lic. H/T.0130/3

ING. Vasilika SHERIFAJ
Nr.Lic. M.1647/1

PROJEKTI MNZ

ING. Grigor CIKO
Nr.Lic. 1394 date 28/03/2019

PROJEKTI HIDROSANITAR

ING. Petrit HOXHAJ
Nr.Lic. H/T.0130/5

ING. Dorian TROCI

PROJEKTI ELEKTRIK

ING. Saimir LLESHI
Nr.Lic. E. 2044

ING. Adelajda KOXHA
Nr.Lic. E. 2136

EMËRTIMI I FLETËS

Spitali - Plani i Detektimit te zjarrit/ Kati -1

SHKALLA: 1:100

NR. FLETËS E-06.01

VULA

LIDHJA E BAZES SE DEDEKTORIT NE LOOP

PLANI I DETEKTIMIT TE ZJARRIT
SPITALI: KATI 0

INVESTITOR



REPUBLIKA E SHQIPËRISË
DREJTORIA E PËRGJITHSHME E BURGJEVE

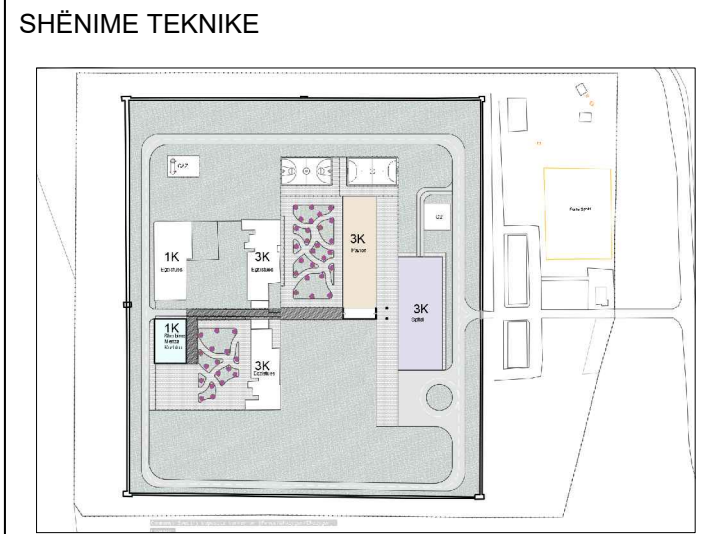
KONSULENT



ARKIMADE

planifikim urban
projektim arkitektonik dhe inzhinierik
mbikqyrje dhe kolaudim

Adresa:
Rr. "Himë Koli" Nd.24 H.9 Nr.14, Tiranë
Tel:0682056076 www.arkimade.com



LEGJENDA	
Simboli	Pershkrimi
	Paneli i alarmit te zjarrit, konform EN54 Part 2 & 4
	Paneli i alarmit te zjarrit Reduktant, konform EN54 Part 2 & 4
	Detektor optik temperature, konform EN54 Part 2 & 4
	Detektor optik tymi, konform EN54 Part 2 & 4
	Detektor optik tymi brenda tavanit + fteshetes
	Pulsiant i adresueshem per aktivizim manual te sistemit te dedektimit te zjarrit
	Sirene e brendashme e adresueshme e pajisur me sistem zanor dhe voz ne rast aktivizimi
	Sirene e jashtme e adresueshme e pajisur me sistem zanor dhe voz ne rast aktivizimi
	Kuti shpandareses per instalim te jashtem C IP55
	Elektromagnet per dyert e me fuqi mbajttese 500kg
	Nderrfaqe moduli me 2 inpute dhe 1 Output FLM-420-RHV
	Kalim niveli (ngjipe - zbringe vertikale) nepermjet shattere per kalimin e kablos ses zjarrit
	Kabelli zjarri FT290CHM16, Tipi PM / PH60 2x1 mm ² , i fiksuar ne tavan me kapeste metalike
	Kabelli 6x0.8 mm ² per furnizimin e kontakteve magnetike
	Kabelli 6x1 mm ² per furnizimin e moduleve
FL.XX.YY	
	Numri i pajisjes ne Loop
	Numri i Loop-it

ZONA

SHËNKOLL, LEZHË

OBJEKTI

HARTIMI I PROJEKTIT PREVENTIVIT PER NDËRTIMIN E SPITALIT PER PERSONA ME MUEKIM TE DETYRUAR ME VENDIM GJYKATE NE IEVP SHËNKOLL / LEZHË

FAZA E PROJEKTIT

FAZA V: PROJEKT ZBATIMI

PROJEKTI ARKITEKTONIK

ARK. Iva MËZEZI Nr.Lic. A.0831/3

ARK. Jonida BLOKU Nr.Lic. A.2874

ARK. Egzon YMERI

ARK. Luemins KASEMI

PROJEKTI KONSTRUKTIV

ING. Rafael KOTE Nr.Lic. H/T.0129/7

ING. Dorina LIÇI Nr.Lic. K.2739/1

PROJEKTI MEKANIK/HVAC

ING. Grigor CIKO Nr.Lic. H/T.0130/3

ING. Vasilika SHERIFAJ Nr.Lic. M.1647/1

PROJEKTI MNZ

ING. Grigor CIKO Nr.Lic. 1394 date 28/03/2019

PROJEKTI HIDROSANITAR

ING. Petrit HOXHAIJ Nr.Lic. H/T.0130/5

ING. Dorian TROCI

PROJEKTI ELEKTRIK

ING. Saimir LLESHI Nr.Lic. E. 2044

ING. Adelajda KOXHA Nr.Lic. E. 2136

EMËRTIMI I FLETËS

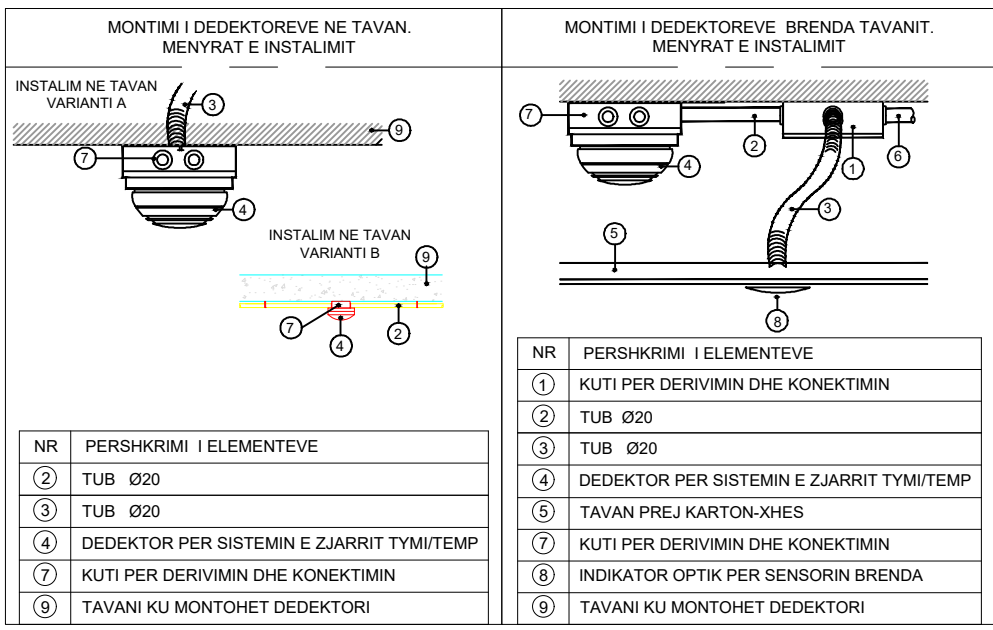
Spitali - Plani i Detektimit te zjarrit/ Kati 0

SHKALLA: 1:100

NR. FLETËS

E-06.02

VULA



PLANI I DETEKTIMIT TE ZJARRIT
SPITALI: KATI 1

INVESTITOR



REPUBLIKA E SHQIPËRISË
DREJTORIA E PËRGJITHSHME E BURGJEVE

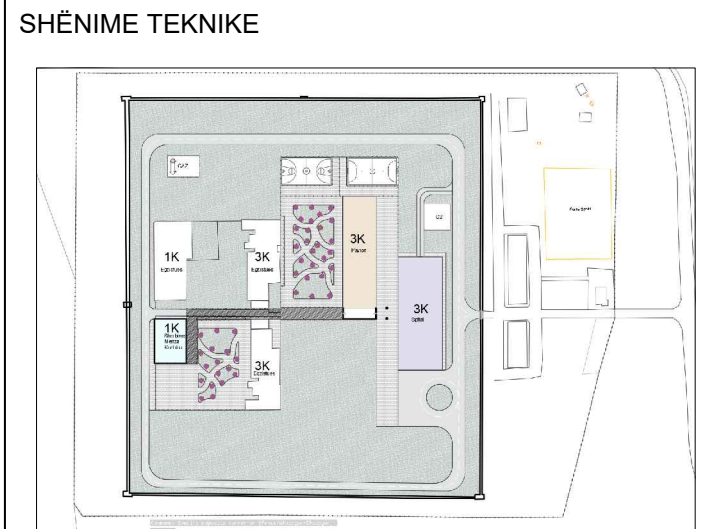
KONSULENT



ARKIMADE

planifikim urban
projektim arkitektonik dhe inzhinierik
mbikqyrje dhe kolaudim

Adresa:
Rr. "Himë Koll" Nd.24 H.9 Nr.14 , Tiranë
Tel:0682056076 www.arkimade.com



LEGJENDA	
Simboli	Pershkrimi
	Paneli i alarmit te zjarrit, konform EN54 Part 2 & 4
	Paneli i alarmit te zjarrit Reduktant, konform EN54 Part 2 & 4
	Detektor optik temperature, konform EN54 Part 2 & 4
	Detektor optik tymi, konform EN54 Part 2 & 4
	Detektor optik tymi brenda tavanit + fteshates
	Pulsant i adresueshem per aktivizim manual te sistemit te deklarimit te zjarrit
	Sirene e brendshme e adresueshme e pajisur me sistem zanor dhe voz ne rast aktivizimi
	Sirene e jashtme e adresueshme e pajisur me sistem zanor dhe voz ne rast aktivizimi
	Kuti shpandaresse per instalim te jashtem C IP55
	Elektromagnet per dyet e me fug mbyltese 500kg
	Nderrfaze moduli me 2 inpute dhe 1 Output FLM-420-RHV
	Kalim niveli (ingjile - zbrile vertikale) nepermjet shatrevi per kalimin e kablos ses zjarrit
	Kabeli zjari FTE2QCHM16, Tipi PM / PH60 2x1 mm², i fiksur ne tavan me kapese metalike
	Kabeli 6x0.8 mm² per furnizimin e kontaktave magnetike
	Kabeli 6x1 mm² per furnizimin e moduleve
	FL.XX.YY
	Loop-01
	Loop-02
	Loop-03
	Numri i pajisjes ne Loop
	Numri i Loop-it

ZONA	SHËNKOLL, LEZHË
------	-----------------

OBJEKTI

HARTIMI I PROJEKTIT PREVENTIVIT PËR NDËRTIMIN E SPITALIT PËR PERSONA ME MUEKIM TE DETYRUAR ME VENDIM GJYKATE NE IEVP SHËNKOLL / LEZHË

FAZA E PROJEKTIT	FAZA V: PROJEKT ZBATIMI
------------------	-------------------------

PROJEKTI ARKITEKTONIK	
ARK. Iva MËZEZI	Nr.Lic. A.0831/3
ARK. Jonida BLOKU	Nr.Lic. A.2874
ARK. Egzon YMERI	
ARK. Luemins KASEMI	

PROJEKTI KONSTRUKTIV	
ING. Rafael KOTE	Nr.Lic. H/T.0129/7
ING. Dorina LIÇI	Nr.Lic. K.2739/1

PROJEKTI MEKANIK/HVAC	
ING. Grigor CIKO	Nr.Lic. H/T.0130/3
ING. Vasilika SHERIFAJ	Nr.Lic. M.1647/1

PROJEKTI MNZ	
ING. Grigor CIKO	Nr.Lic. 1394 date 28/03/2019


PROJEKTI HIDROSANITAR	
ING. Petrit HOXHAIJ	Nr.Lic. H/T.0130/5
ING. Dorian TROCI	

PROJEKTI ELEKTRIK	
ING. Saimir LLESHI	Nr.Lic. E. 2044
ING. Adelajda KOXHA	Nr.Lic. E. 2136

EMËRTIMI I FLETËS	
Spitali - Plani i Detektimit te zjarrit/ Kati 1	

SHKALLA:	1:100	NR. FLETËS
TIRANË 2026		E-06.03

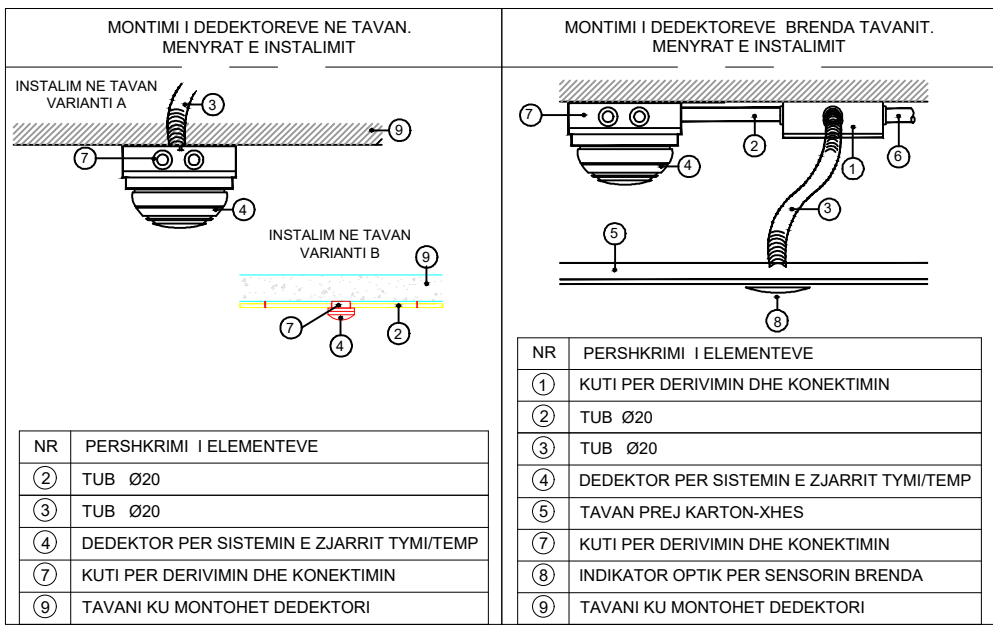VULA



PLANI I DETEKTIMIT TE ZJARRIT
SPITALI: KATI 2

INVESTITOR



REPUBLIKA E SHQIPËRISË
DREJTORIA E PËRGJITHSHME E BURGJEVE

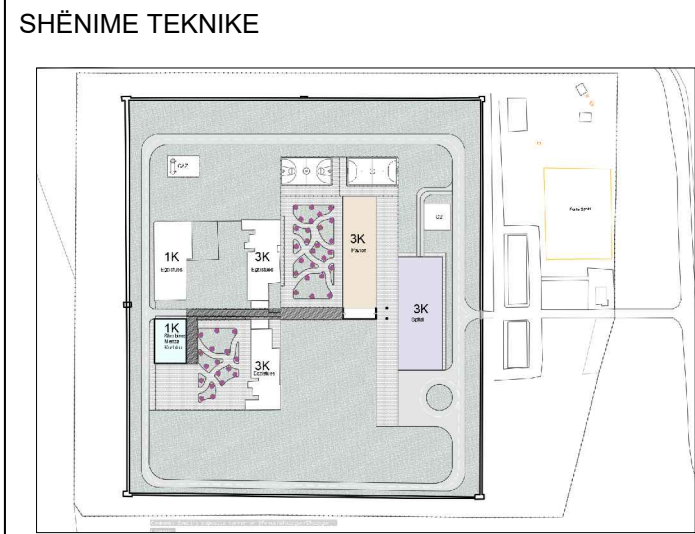
KONSULENT

 
 
 
 
 
 
 
 
 
 
 


ARKIMADE

planifikim urban
projektim arkitektonik dhe inzhinierik
mbikqyrje dhe kolaudim

Adresa:
Rr. "Himë Koli" Nd.24 H.9 Nr.14, Tiranë
Tel:0682056076
www.arkimade.com



LEGJENDA	
Simboli	Përshkrimi
	Paneli i alarmit të zjarrit, konform EN54 Part 2 & 4
	Paneli i alarmit të zjarrit Reduktant, konform EN54 Part 2 & 4
	Detektor optik temperaturë, konform EN54 Part 2 & 4
	Detektor optik tymi, konform EN54 Part 2 & 4
	Detektor optik tymi brenda tavanit + festhues
	Pullant i adresueshëm për aktivizim manual të sistemit të detektimit të zjarrit
	Sirene e brendshme e adresueshme e pajisur me sistem zanor dhe vovë në rast aktivizimi
	Sirene e jashtme e adresueshme e pajisur me sistem zanor dhe vovë në rast aktivizimi
	Kuti shpërndarëse për instalim të jashtëm C_IP55
	Elektromagnet për dyer e me fug mbajtëse 500kg
	Ndërfatje moduli me 2 inpute dhe 1 Output FLM-420-RHV
	Kalim niveli (ngjyë - zbrilje vertikale) nëpërmjet shatërvne për kalimin e kabllos së zjarrit
	Kabelli zjarri: FT250CHM16, Tipi PM / PH60 2x1 mm ² , i fiksuar në tavan me kapse metalike.
	Kabelli 6x0.8 mm ² për furnizimin e kontaktave magnetike
	Kabelli 6x1 mm ² për furnizimin e moduleve
	FLXX.YY Loop-01 Numri i pajisjes në Loop Loop-02 Numri i Loop-it Loop-03

ZONA	SHËNKOLL, LEZHË
------	-----------------

OBJEKTI
HARTIMI I PROJEKTIT PREVENTIVIT PËR NDËRTIMIN E SPITALIT PËR PERSONA ME MUEKIM TE DETYRUAR ME VENDIM GJYKATE NE IEVP SHËNKOLL / LEZHË

FAZA E PROJEKTIT	FAZA V: PROJEKT ZBATIMI
------------------	-------------------------

PROJEKTI ARKITEKTONIK	
ARK. Iva MÉZEZI	Nr.Lic. A.0831/3
ARK. Jonida BLOKU	Nr.Lic. A.2874
ARK. Egzon YMERI	
ARK. Luemins KASEMI	

PROJEKTI KONSTRUKTIV	
ING. Rafael KOTE	Nr.Lic. H/T.0129/7
ING. Dorina LIÇI	Nr.Lic. K.2739/1

PROJEKTI MEKANIK/HVAC	
ING. Grigor CIKO	Nr.Lic. H/T.0130/3
ING. Vasilika SHERIFAJ	Nr.Lic. M.1647/1

PROJEKTI MNZ	
ING. Grigor CIKO	Nr.Lic. 1394 date 28/03/2019



PROJEKTI HIDROSANITAR	
ING. Petrit HOXHAI	Nr.Lic. H/T.0130/5
ING. Dorian TROCI	

PROJEKTI ELEKTRIK	
ING. Saimir LLESHI	Nr.Lic. E. 2044
ING. Adelajda KOXHA	Nr.Lic. E. 2136

EMËRTIMI I FLETËS
Spitali - Plani i Detektimit te zjarrit/ Kati 2

SHKALLA:	1:100	NR. FLETËS
TIRANË 2026		E-06.04

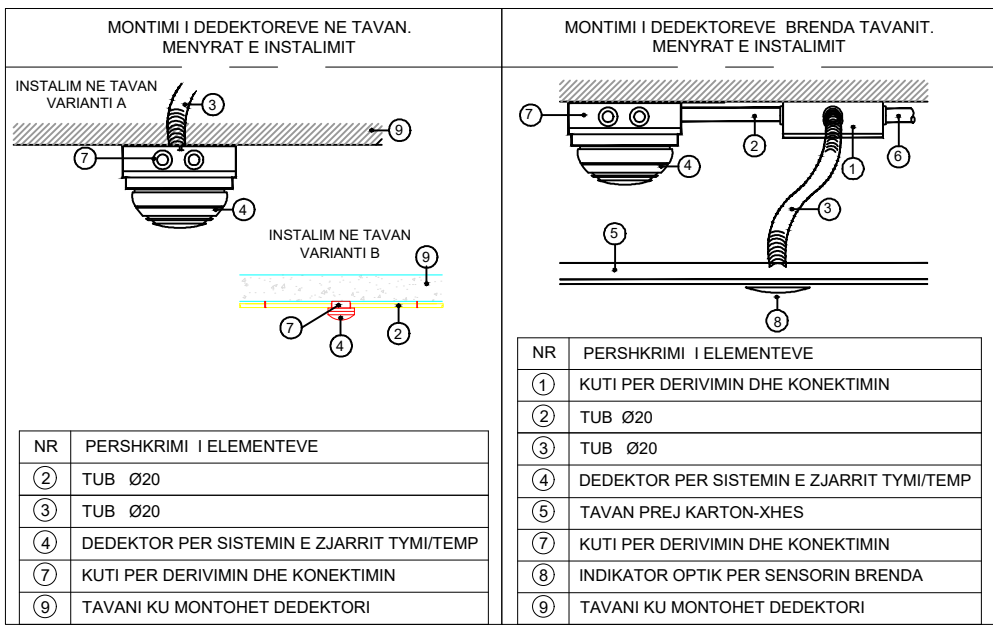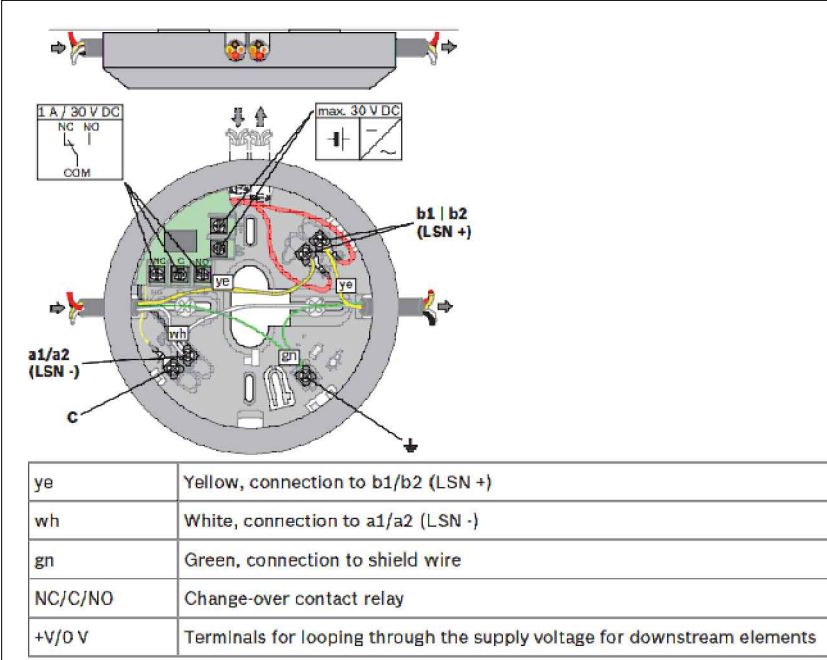VULA



LIDHJA E BAZES SE DEDEKTORIT NE LOOP