

REPUBLIKA E SHQIPËRISË
DREJTORIA E PËRGJITHSHME E BURGJEVE

PROJEKT ZBATIMI

MASTERPLANI

**OBJEKTI: HARTIMI I PROJEKTIT PREVENTIVIT PËR NDËRTIMIN E SPITALIT PËR PERSONA
ME MJEKIM TË DETYRUAR ME VENDIM GJYKATE NË IEVP SHËNKOLL / LEZHË**

SHËNKOLL, LEZHË

POROSITËS:
DREJTORIA E PËRGJITHSHME E BURGJEVE

PROJEKTUES:
ARKIMADE SH.P.K



PLANI I RILEVIMIT

KUFIRI I PRONËS

KUFIRI I PRONËS

KUFIRI I PRONËS

KUFIRI I PRONËS

INVESTITOR



REPUBLIKA E SHQIPËRISË
DREJTORIA E PËRGJITHSHME E BURGJEVE

KONSULENT



planifikim urban
projektim arkitektonik dhe inzhinierik
mbikqyqe dhe kolaudim

Adresa:
Rr. "Himë Kolli" Nd.24 H.9 Nr.14 , Tiranë
Tel:0682056076 www.arkimade.com

"ARKIMADE"

SHËNIME TEKNIKE



ZONA

SHËNKOLL, LEZHË

OBJEKTI

HARTIMI I PROJEKTIT PREVENTIVIT PËR NDËRTIMIN E
SPITALIT PËR PERSONA ME MJEKIM TË DETYRUAR ME
VENDIM GJYKATË NË IEVP SHËNKOLL / LEZHË

FAZA E PROJEKTIT

FAZA V: PROJEKT ZBATIMI

PROJEKTI ARKITEKTONIK

ARK. Iva MÉZEZI Nr.Lic. A.0831/3
ARK. Jonida BLOKU Nr.Lic. A.2874
ARK. Egzon YMERI
ARK. Luemins KASEMI

PROJEKTI KONSTRUKTIV

ING. Rafael KOTE Nr.Lic. HT.0129/7
ING. Dorina LIÇI Nr.Lic. K.2739/1

PROJEKTI MEKANIK/HVAC

ING. Grigor CIKO Nr.Lic. HT.0130/3
ING. Vaslika SHERIFAJ Nr.Lic. M.1847/1

PROJEKTI MNZ

ING. Grigor CIKO Nr.Lic. 1394 date 28/03/2019

PROJEKTI HIDROSANITAR

ING. Petrit HOXHAJ Nr.Lic. HT.0130/5
ING. Dorian TROCI

PROJEKTI ELEKTRIK

ING. Salmir LLESHI Nr.Lic. E. 2044
ING. Adelajda KOXHA Nr.Lic. E. 2136

EMËRTIMI I FLETES

Plani i Rilevimit


SHKALLA: 1:650

TIRANË 2026

NR. FLETËS

A01

VULA

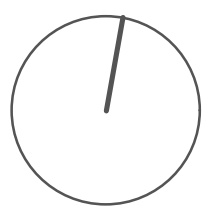

PLANI I GJENDJES EKZISTUESE

KUFIRI I PRONËS

KUFIRI I PRONËS

KUFIRI I PRONËS

KUFIRI I PRONËS

INVESTITOR



REPUBLIKA E SHQIPËRISË
DREJTORIA E PËRGJITHSHME E BURGJEVE


KONSULENT



planifikim urban
projektim arkitektonik dhe inxhinierik
mbikqytje dhe kolaudim

Adresa:
Rr. "Himë Kolli" Nd.24 H.9 Nr.14 , Tiranë
Tel:0682056076 www.arkimade.com

SHËNIME TEKNIKE

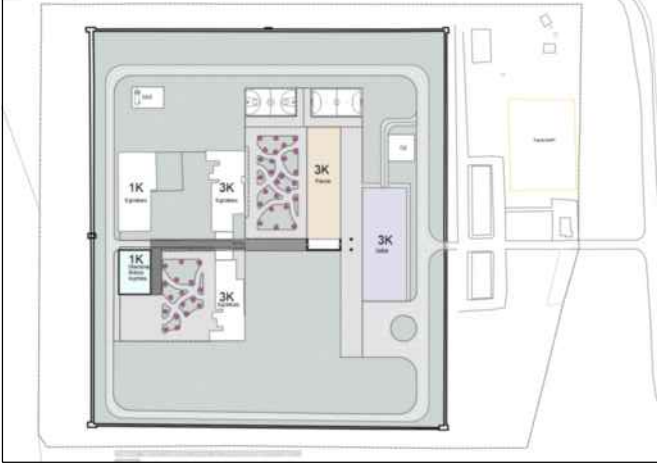

LEGJENDA:

Kufiri i pronës

Rrethim me mur

Objekte ekzistuese

Fusha sportive ekzistuese

Rrugë ekzistuese

ZONA

SHËNKOLL, LEZHË

OBJEKTI

HARTIMI I PROJEKTIT PREVENTIVIT PËR NDËRTIMIN E SPITALIT PËR PERSONA ME MJEKIM TË DETYRUAR ME VENDIM GJYKATË NË IEVP SHËNKOLL / LEZHË

FAZA E PROJEKTIT

FAZA V: PROJEKT ZBATIMI

PROJEKTI ARKITEKTONIK

ARK. Iva MËZEZI Nr.Lic. A.0831/3
ARK. Jonida BLOKU Nr.Lic. A.2874
ARK. Egzon YMERI
ARK. Luemins KASEMI

PROJEKTI KONSTRUKTIV

ING. Rafael KOTE Nr.Lic. HT.0129/7
ING. Dorina LIÇI Nr.Lic. K.2739/1

PROJEKTI MEKANIHK/VAC

ING. Grigor CIKO Nr.Lic. HT.0130/3
ING. Vaslika SHERIFAJ Nr.Lic. M.1847/1

PROJEKTI MNZ

ING. Grigor CIKO Nr.Lic. 1394 date 28/03/2019

PROJEKTI HIDROSANITAR

ING. Petrit HOXHAJ Nr.Lic. HT.0130/5
ING. Dorian TROCI

PROJEKTI ELEKTRIK

ING. Salmir LLESHI Nr.Lic. E. 2044
ING. Adelajda KOXHA Nr.Lic. E. 2136

EMËRTIMI I FLETËS


Plani i Gjendjes Ekzistuese

SHKALLA: 1:650

TIRANË 2026

NR. FLETËS
A02

VULA

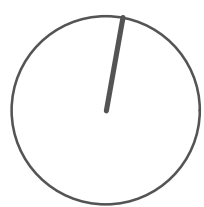

PLANI I NDËRHYRJEVE

KUFIRI I PRONËS

KUFIRI I PRONËS

KUFIRI I PRONËS

KUFIRI I PRONËS

INVESTITOR

REPUBLIKA E SHQIPËRISË
DREJTORIA E PËRGJITHSHME E BURGJEVE

KONSULENT

"ARKIMADE"
planifikim urban
projektim arkitektonik dhe inxhinierik
mbikqyje dhe kolaudim

Adresa:
Rr. "Himë Kolli" Nd.24 H.9 Nr.14 , Tiranë
Tel:0682056076 www.arkimade.com

SHËNIME TEKNIKE

LEGJENDA:

- Kufiri i pronës
- Rrethim me mur
- Objekte ekzistuese që ruhen
- Objekte ekzistuese që prishen
- Objekte të reja që propozohen
- Rrugë e brendshme

ZONA

SHËNKOLL, LEZHE

OBJEKTI

HARTIMI I PROJEKTIT PREVENTIVIT PËR NDËRTIMIN E SPITALIT PËR PERSONA ME MJEKIM TË DETYRUAR ME VENDIM GJYKATE NË IEVP SHËNKOLL / LEZHE

FAZA E PROJEKTIT

FAZA V: PROJEKT ZBATIMI

PROJEKTI ARKITEKTONIK

ARK. Iva MËZEZI
ARK. Jonida BLOKU
ARK. Egzon YMERI
ARK. Luemins KASEMI

Nr.Lic. A.0831/3
Nr.Lic. A.2874

PROJEKTI KONSTRUKTIV

ING. Rafael KOTE
ING. Dorina LIÇI

Nr.Lic. HT.0129/7
Nr.Lic. K.2739/1

PROJEKTI MEKANIK/HVAC

ING. Grigor CIKO
ING. Vasilika SHERIFAJ

Nr.Lic. HT.0130/3
Nr.Lic. M.1847/1

PROJEKTI MNZ

ING. Grigor CIKO

Nr.Lic. 1394 date 28/03/2019

PROJEKTI HIDROSANITAR

ING. Petrit HOXHAJ
ING. Dorian TROCI

Nr.Lic. HT.0130/5

PROJEKTI ELEKTRIK

ING. Salmir LLESHI
ING. Adelajda KOXHA

Nr.Lic. E. 2044
Nr.Lic. E. 2136

EMËRTIMI I FLETES

Plani i Ndërhyrjeve

SHKALLA: 1:650

TIRANË 2026

NR. FLETËS
A03

VULA




KUFIRI I PRONËS

KUFIRI I PRONËS

LEGJENDA:

Piketimi i objektit është realizuar duke u mbështetur në pikat referente A, B dhe C, prej nga janë përcaktuar drejtësitë dhe pozicionet e elementeve ndërtimore në terren. Fillimisht është bërë orientimi nga pika A drejt pikës B për të krijuar aksin kryesor të matjeve, pastaj nga pika mat distancat përgjatë kësaj aksi për vendosjen e pikave fillestare të projektit. Nga pika B janë kthyer këndet horizontale të parafutur në plan dhe janë matur distancat diagonale drejt pikës A dhe qendrës të rrethit të përcaktuar së bashku me këndet e tyre. Me të njëjtin pikturazë pikat 3 dhe 4 u bazarë në largësi të linëare nga akseli horizontalë dhe vertikale të projektit. Në pjesën lindore të parcelës është vazhduar orientimi nga pika C, prej nga janë përcaktuar drejtësitë për vendosjen e rrugeve hyrëse dhe elementeve tjera anësore të objektit. Gjatë gjithë procesit janë kontrolluar diagonalët, këndet dhe distancat ndërmjet pikave për të siguruar që pozicionimi në terren të përputhet me dimensionet dhe koordinatat e projektit.

ZONA	
SHËNKOLL, LEZHË	
OBJEKTI	
HARTIMI I PROJEKTIT PREVENTIVIT PËR NDËRTIMIN E SPITALIT PËR PERSONA ME MJEKIM TË DETYRUAR ME VENDIM GJYKATË NË IEVËP SHËNKOLL / LEZHË	
FAZA E PROJEKTIT	
FAZA V: PROJEKT ZBATIMI	
PROJEKTI ARKITEKTONIK	
ARK. Iva MËZEZI	Nr.Lic. A.0831/3
ARK. Jonida BLOKOU	Nr.Lic. A.2874
ARK. Egzon YMERI	
ARK. Luemins KASEMI	
PROJEKTI KONSTRUKTIV	
ING. Rafael KOTE	Nr.Lic. HT.01287
ING. Dorina LIÇI	Nr.Lic. K.2739/1
PROJEKTI MEKANIK/HVAC	
ING. Grigor CIKO	Nr.Lic. HT.0130/3
ING. Vasilika SHERIFAJ	Nr.Lic. M.1647/1
PROJEKTI MNZ	
ING. Grigor CIKO	Nr.Lic. 1394 date 28/03/2019
PROJEKTI HIDROSANITAR	
ING. Petrit HOXHAJ	Nr.Lic. HT.0130/5
ING. Dorian TROCI	
PROJEKTI ELEKTRIK	
ING. Saimir LLESHI	Nr.Lic. E. 2044
ING. Adelajda KOXHA	Nr.Lic. E. 2136
EMËRTIMI I FLETËS	
Plani i Piketimit	
SHKALLA: 1:650	NR. FLETËS
TIRANË 2026	A04
VULA	

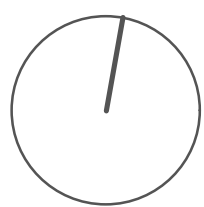


PLANI I ORGANIZIMIT TË KANTIERIT

KUFIRI I PRONËS

KUFIRI I PRONËS

KUFIRI I PRONËS

KUFIRI I PRONËS

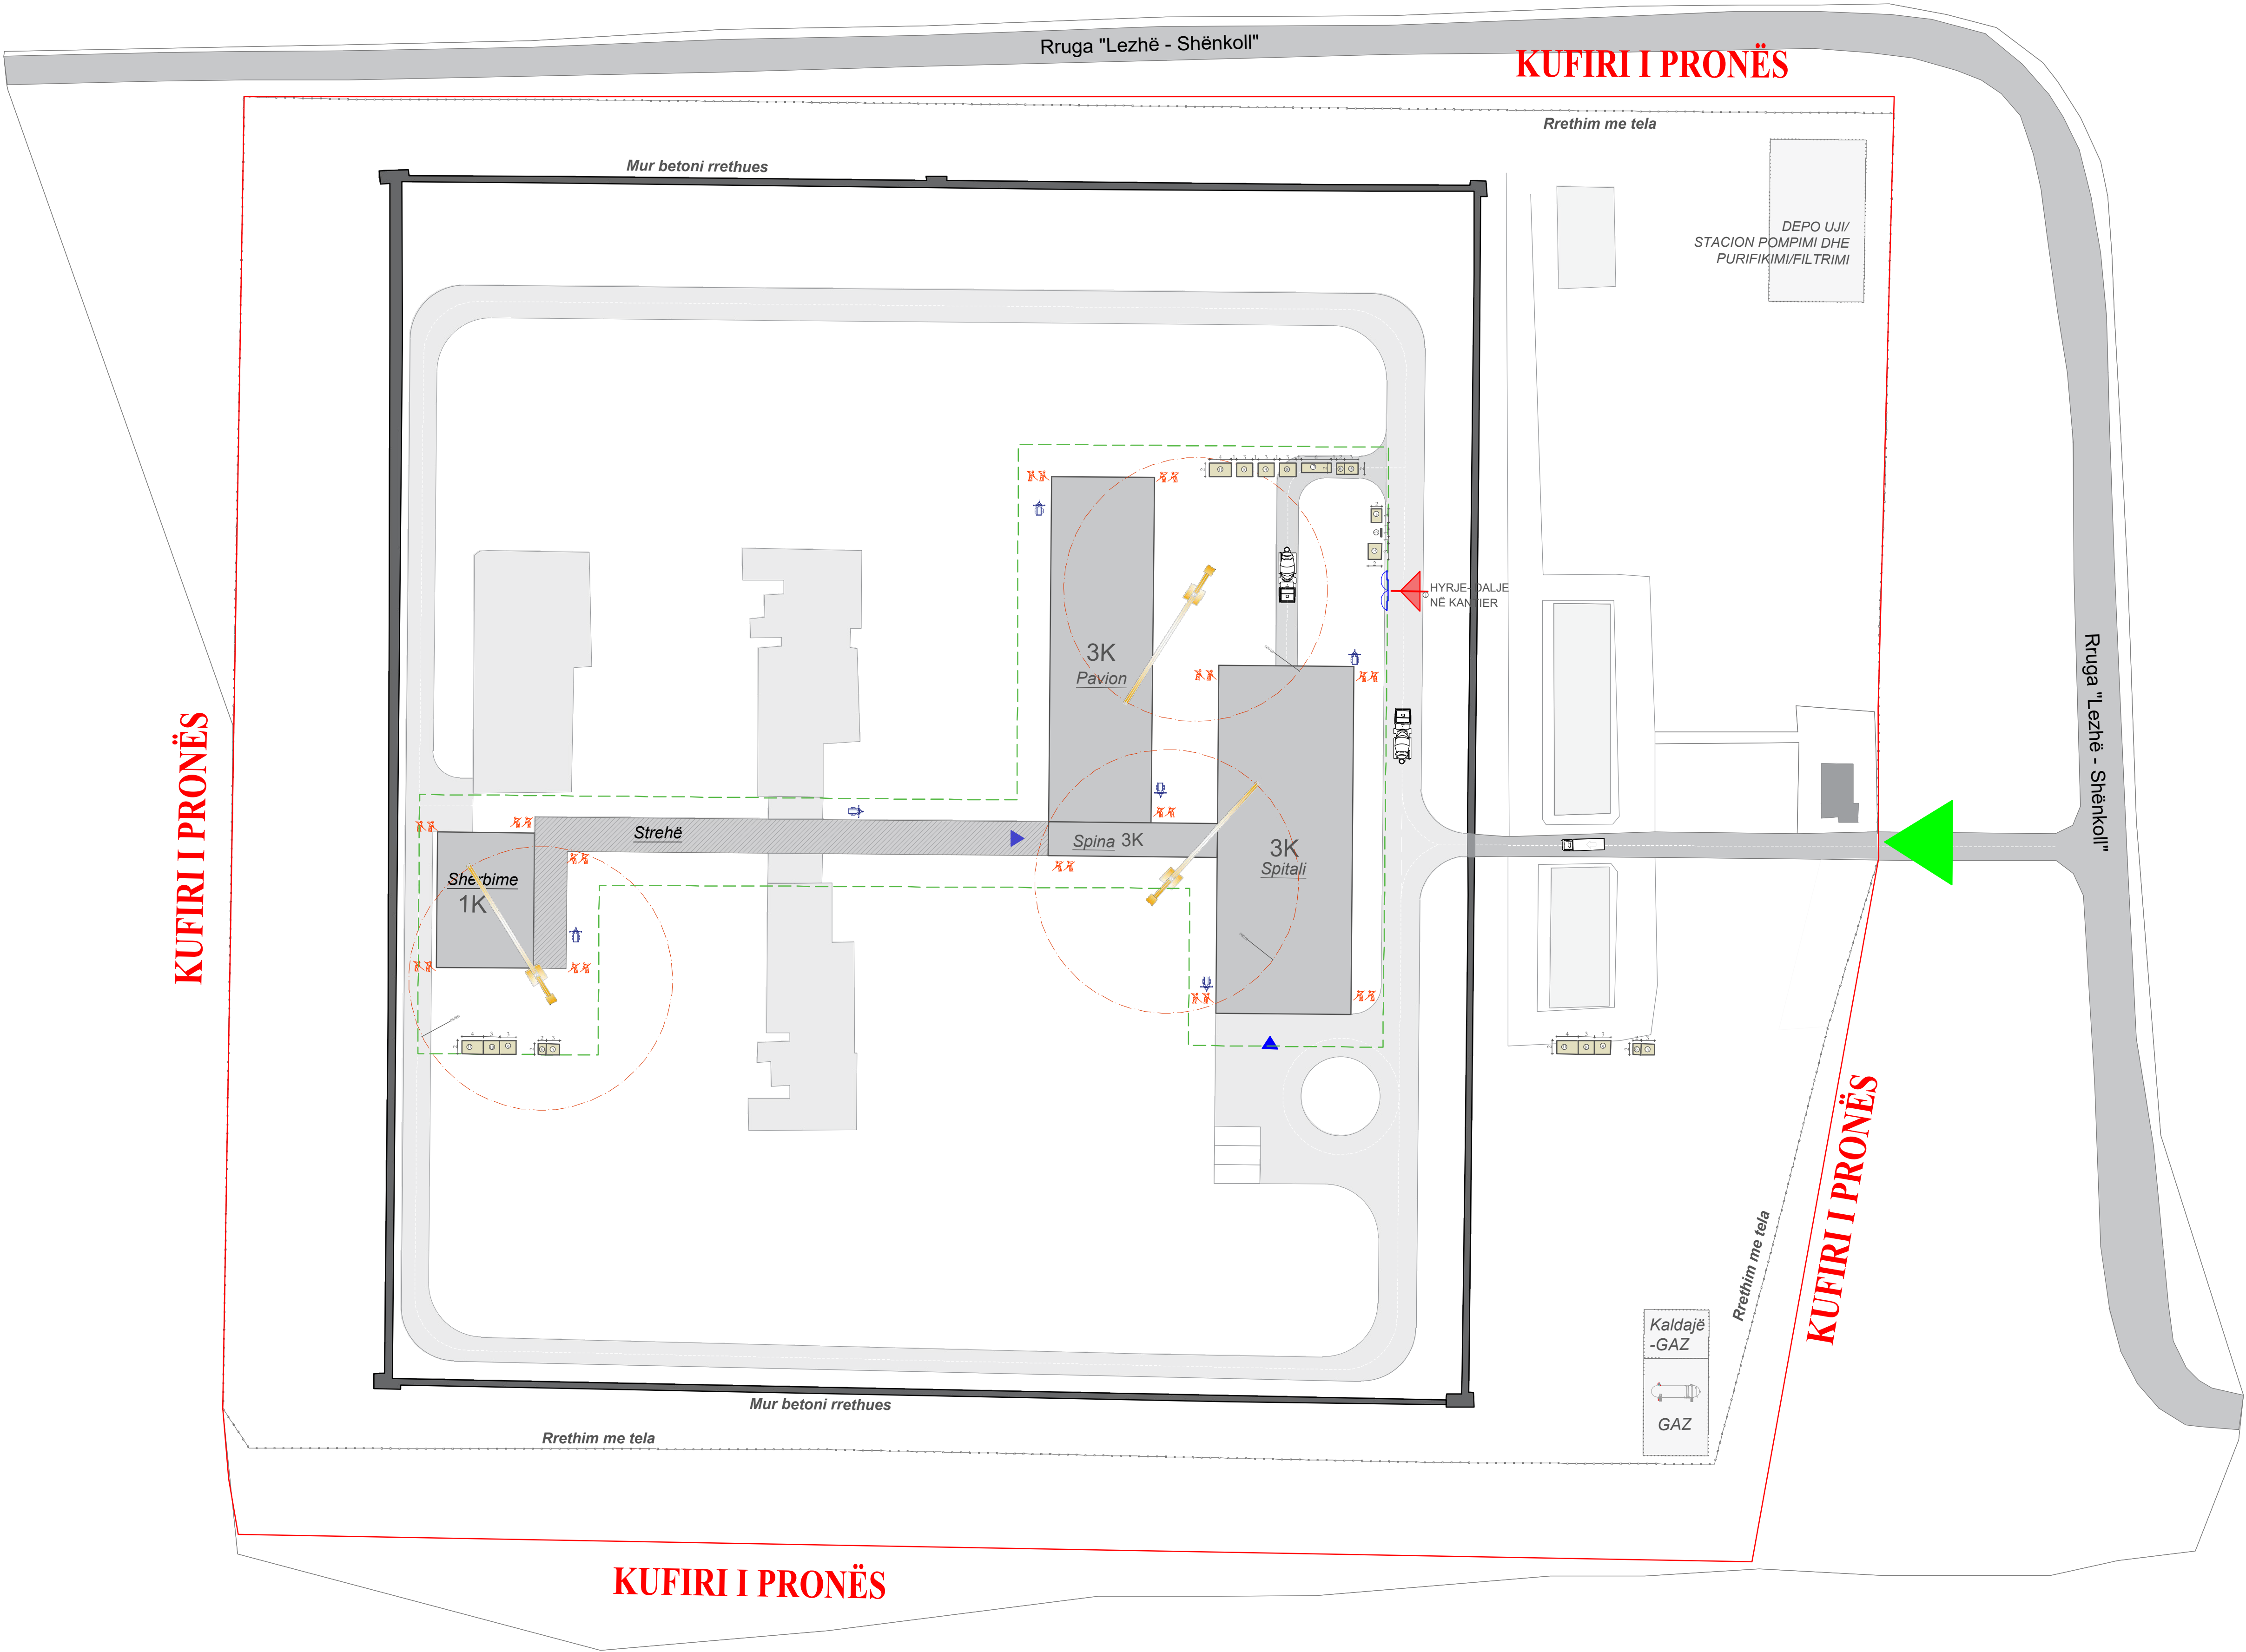

INVESTITOR

REPUBLIKA E SHQIPËRISË
DREJTORIA E PËRGJITHSHME E BURGJEVE

KONSULENT

planifikim urban

projektim arkitektonik dhe inxhinierik

mëkqytje dhe kolaudim

Adresa:

Rr. "Himë Kolli" Nd.24 H.9 Nr.14 , Tiranë

Tel:0682056076

www.arkimade.com

ARKIMADE

SHËNIME TEKNIKE

LEGJENDA:

1 = Hyrje - Dalje në kantier

2 = Vendqëndrimi për roje

3 = Panel elektrik

4 = Zyrë për inxhinierin

5 = Vend për materiale inerte

6 = Vend depozitimi për tullat

7 = Vend depozitimi për hekurin

8 = Vend depozitimi për rërën

9 = Vend depozitimi për çimenton

10 = Gropa e gëlqeres

Kufiri i pronës

Rrethim provizor i kantierit

Kullë ndriquese portative

ZONA

SHËNKOLL, LEZHË

OBJEKTI

HARTIMI I PROJEKTIT PREVENTIVIT PËR NDËRTIMIN E SPITALIT PËR PERSONA ME MJEKIM TË DETYRUAR ME VENDIM GJYKATE NË IEVP SHËNKOLL / LEZHË

FAZA E PROJEKTIT

FAZA V: PROJEKT ZBATIMI

PROJEKTI ARKITEKTONIK

ARK. Iva MËZEZI
ARK. Jonida BLOKU
ARK. Egzon YMERI
ARK. Luemins KASEMI

Nr.Lic. A.0831/3
Nr.Lic. A.2874

PROJEKTI KONSTRUKTIV

ING. Rafael KOTE
ING. Dorina LIÇI

Nr.Lic. HT.01297
Nr.Lic. K.27391

PROJEKTI MEKANIK/HVAC

ING. Grigor CIKO
ING. Vaslika SHERIFAJ

Nr.Lic. HT.0130/3
Nr.Lic. M.1847/1

PROJEKTI MNZ

ING. Grigor CIKO

Nr.Lic. 1394 date 28/03/2019

PROJEKTI HIDROSANITAR

ING. Petrit HOXHAJ
ING. Dorian TROCI

Nr.Lic. HT.0130/5

PROJEKTI ELEKTRIK

ING. Salmir LLESHI
ING. Adelajda KOXHA

Nr.Lic. E. 2044
Nr.Lic. E. 2136

EMËRTIMI I FLETES

Plani i Organizimit të Kantierit

SHKALLA:


1:650

TIRANË 2026

NR. FLETËS

A05

VULA

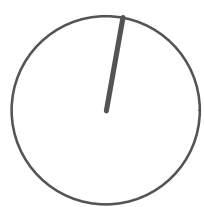

DETAJE RRETHIM KANTIERI

Struktura e Barrierës Hesco

E ngjashme me një kosherë bletësh, barriera Hesco përbëhet nga një gabion i jashtëm i salduar dhe një shtresë e brendshme prej materiali tekstili.

Mbushja përfshin dhe, rërë ose gurë të vegjël. Instalimi i shpejtë dhe struktura e fortë sigurojnë një barrierë të përkohshme. Shtresa e brendshme mund të jetë me ngjyrë të verdhë, jeshile bari ose ngjyra të tjera që përshtaten mirë me mjedisin përreth.


Specifikime Teknike

Struktura: Të paktën dy nivele të mbivendosura, me lartësi totale rreth 3.5–4 metra.

Mbushja: Përdorimi i materialeve drenues që lejojnë kullimin e ujit, për të parandaluar fryrjen apo dëmtimet nga reshjet.

Mbrojtja në majë: Vendosja e telit me gjemba tip Koncertina në pjesën e sipërme për rritjen e sigurisë.

Rrjeta e brendshme: Instalimi i rrjetës tip 358 (anti-finger / anti-cutter), e fiksuar në mënyrë të qëndrueshme pas kornizës së bastionit.

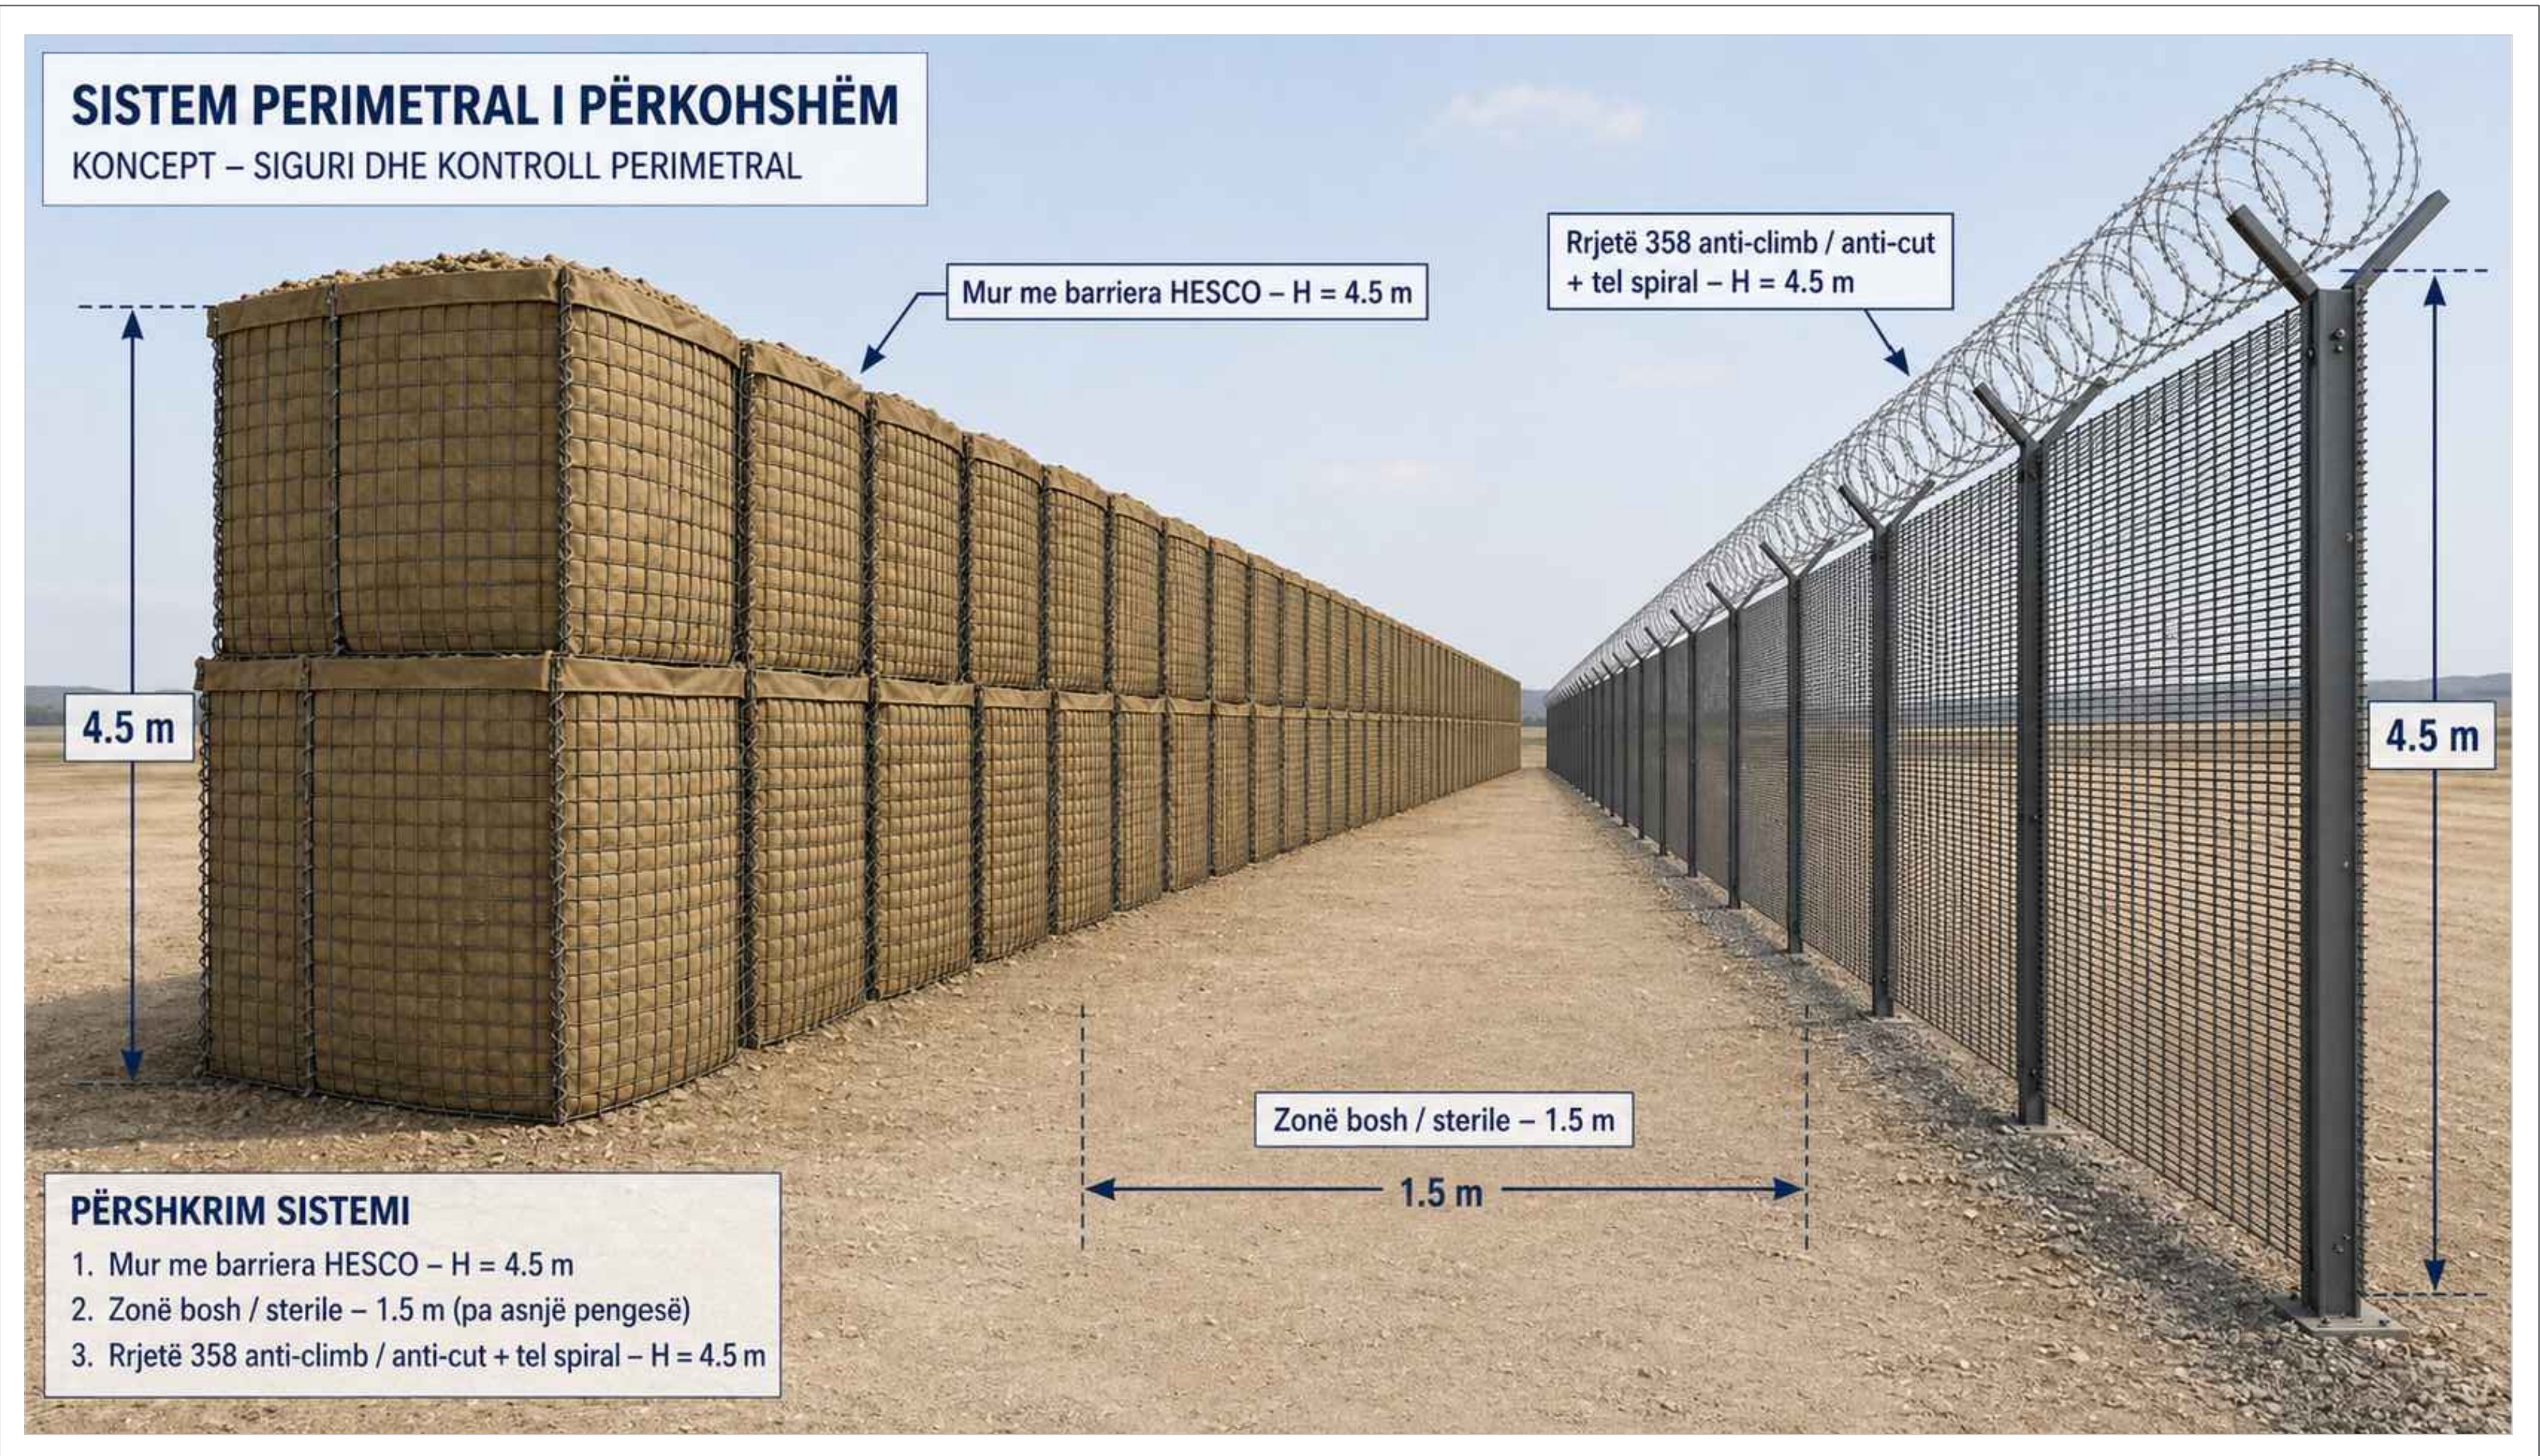

INVESTITOR



REPUBLIKA E SHQIPËRISË
DREJTORIA E PËRGJITHSHME E BURGJEVE

KONSULENT

"ARKIMADE"



planifikim urban
projektim arkitektonik dhe inxhinierik
mbikqytje dhe kolaudim
Adresa:
Rr. "Himë Kolli" Nd.24 H.9 Nr.14, Tiranë
Tel:0682056076 www.arkimade.com

SHËNIME TEKNIKE



ZONA

SHËNKOLL, LEZHË

OBJEKTI

HARTIMI I PROJEKTIT PREVENTIVIT PËR NDËRTIMIN E
SPITALIT PËR PERSONA ME MJEKIM TË DETYRUAR ME
VENDIM GJYKATË NË IEVP SHËNKOLL / LEZHË

FAZA E PROJEKTIT

FAZA V: PROJEKT ZBATIMI

PROJEKTI ARKITEKTONIK

ARK. Iva MËZEZI Nr.Lic. A.0831/3
ARK. Jonida BLOKU Nr.Lic. A.2874
ARK. Egzon YMERI
ARK. Luemins KASEMI

PROJEKTI KONSTRUKTIV

ING. Rafael KOTE Nr.Lic. HT.01297
ING. Dorina LIÇI Nr.Lic. K.2739/1

PROJEKTI MEKANIHK/VAC

ING. Grigor CIKO Nr.Lic. HT.0130/3
ING. Vaslika SHERIFAJ Nr.Lic. M.1847/1

PROJEKTI MNZ

ING. Grigor CIKO Nr.Lic. 1394 date 28/03/2019

PROJEKTI HIDROSANITAR

ING. Petrit HOXHAIJ Nr.Lic. HT.0130/5
ING. Dorian TROCI

PROJEKTI ELEKTRIK

ING. Salmir LLESHI Nr.Lic. E. 2044
ING. Adelajda KOXHA Nr.Lic. E. 2136

EMËRTIMI I FLETES

Detaje Rrethim Kantieri

SHKALLA:

1:650

NR. FLETËS

A06

TIRANË 2026

VULA



PLANVENDOSJA

KUFIRI I PRONËS

KUFIRI I PRONËS

KUFIRI I PRONËS

KUFIRI I PRONËS

INVESTITOR



REPUBLIKA E SHQIPËRISË
DREJTORIA E PËRGJITHSHME E BURGJEVE


KONSULENT



planifikim urban
projektim arkitektonik dhe inxhinierik
mbikqyje dhe kolaudim

Adresa:
Rr. "Himë Kolli" Nd.24 H.9 Nr.14 , Tiranë
Tel:0682056076 www.arkimade.com

SHËNIME TEKNIKE

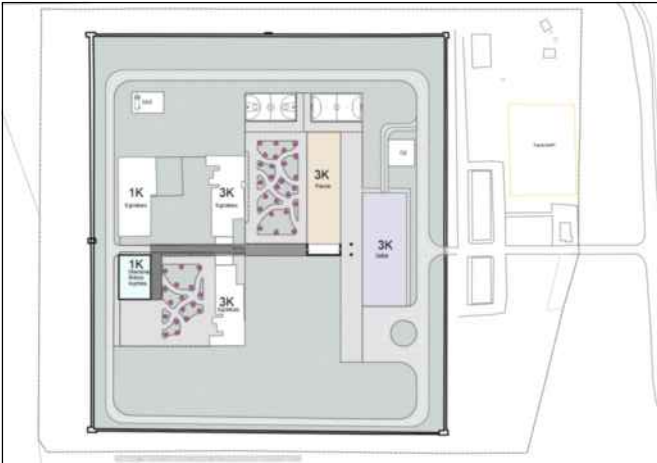

LEGJENDA:

Kufiri i pronës

Hyrje në pronë

Hyrje në objekt

Rrethim me mur ekzistues

Objekte të reja që propozohen

Objekte ekzistuese që ruhen

Terrene sportive që propozohen

ZONA

SHËNKOLL, LEZHË

OBJEKTI

HARTIMI I PROJEKTIT PREVENTIVIT PËR NDËRTIMIN E SPITALIT PËR PERSONA ME MJEKIM TË DETYRUAR ME VENDIM GJYKATË NË IEVP SHËNKOLL / LEZHË

FAZA E PROJEKTIT

FAZA V: PROJEKT ZBATIMI

PROJEKTI ARKITEKTONIK

ARK. Iva MËZEZI Nr.Lic. A.0831/3
ARK. Jonida BLOKU Nr.Lic. A.2874
ARK. Egzon YMERI
ARK. Luemins KASEMI

PROJEKTI KONSTRUKTIV

ING. Rafael KOTE Nr.Lic. HT.0129/7
ING. Dorina LIÇI Nr.Lic. K.2739/1

PROJEKTI MEKANIK/HVAC

ING. Grigor CIKO Nr.Lic. HT.0130/3
ING. Vaslika SHERIFAJ Nr.Lic. M.1847/1

PROJEKTI MNZ

ING. Grigor CIKO Nr.Lic. 1394 date 28/03/2019

PROJEKTI HIDROSANITAR

ING. Petrit HOXHAJ Nr.Lic. HT.0130/5
ING. Dorian TROCI

PROJEKTI ELEKTRIK

ING. Salmir LLESHI Nr.Lic. E. 2044
ING. Adelajda KOXHA Nr.Lic. E. 2136

EMËRTIMI I FLETËS

Planvendosja


SHKALLA: 1:650

TIRANË 2026

NR. FLETËS

A07

VULA

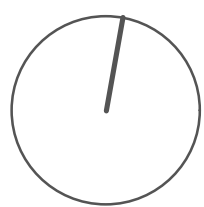


PLANI I SISTEMIMIT TEKNIK

KUFIRI I PRONËS

KUFIRI I PRONËS

KUFIRI I PRONËS

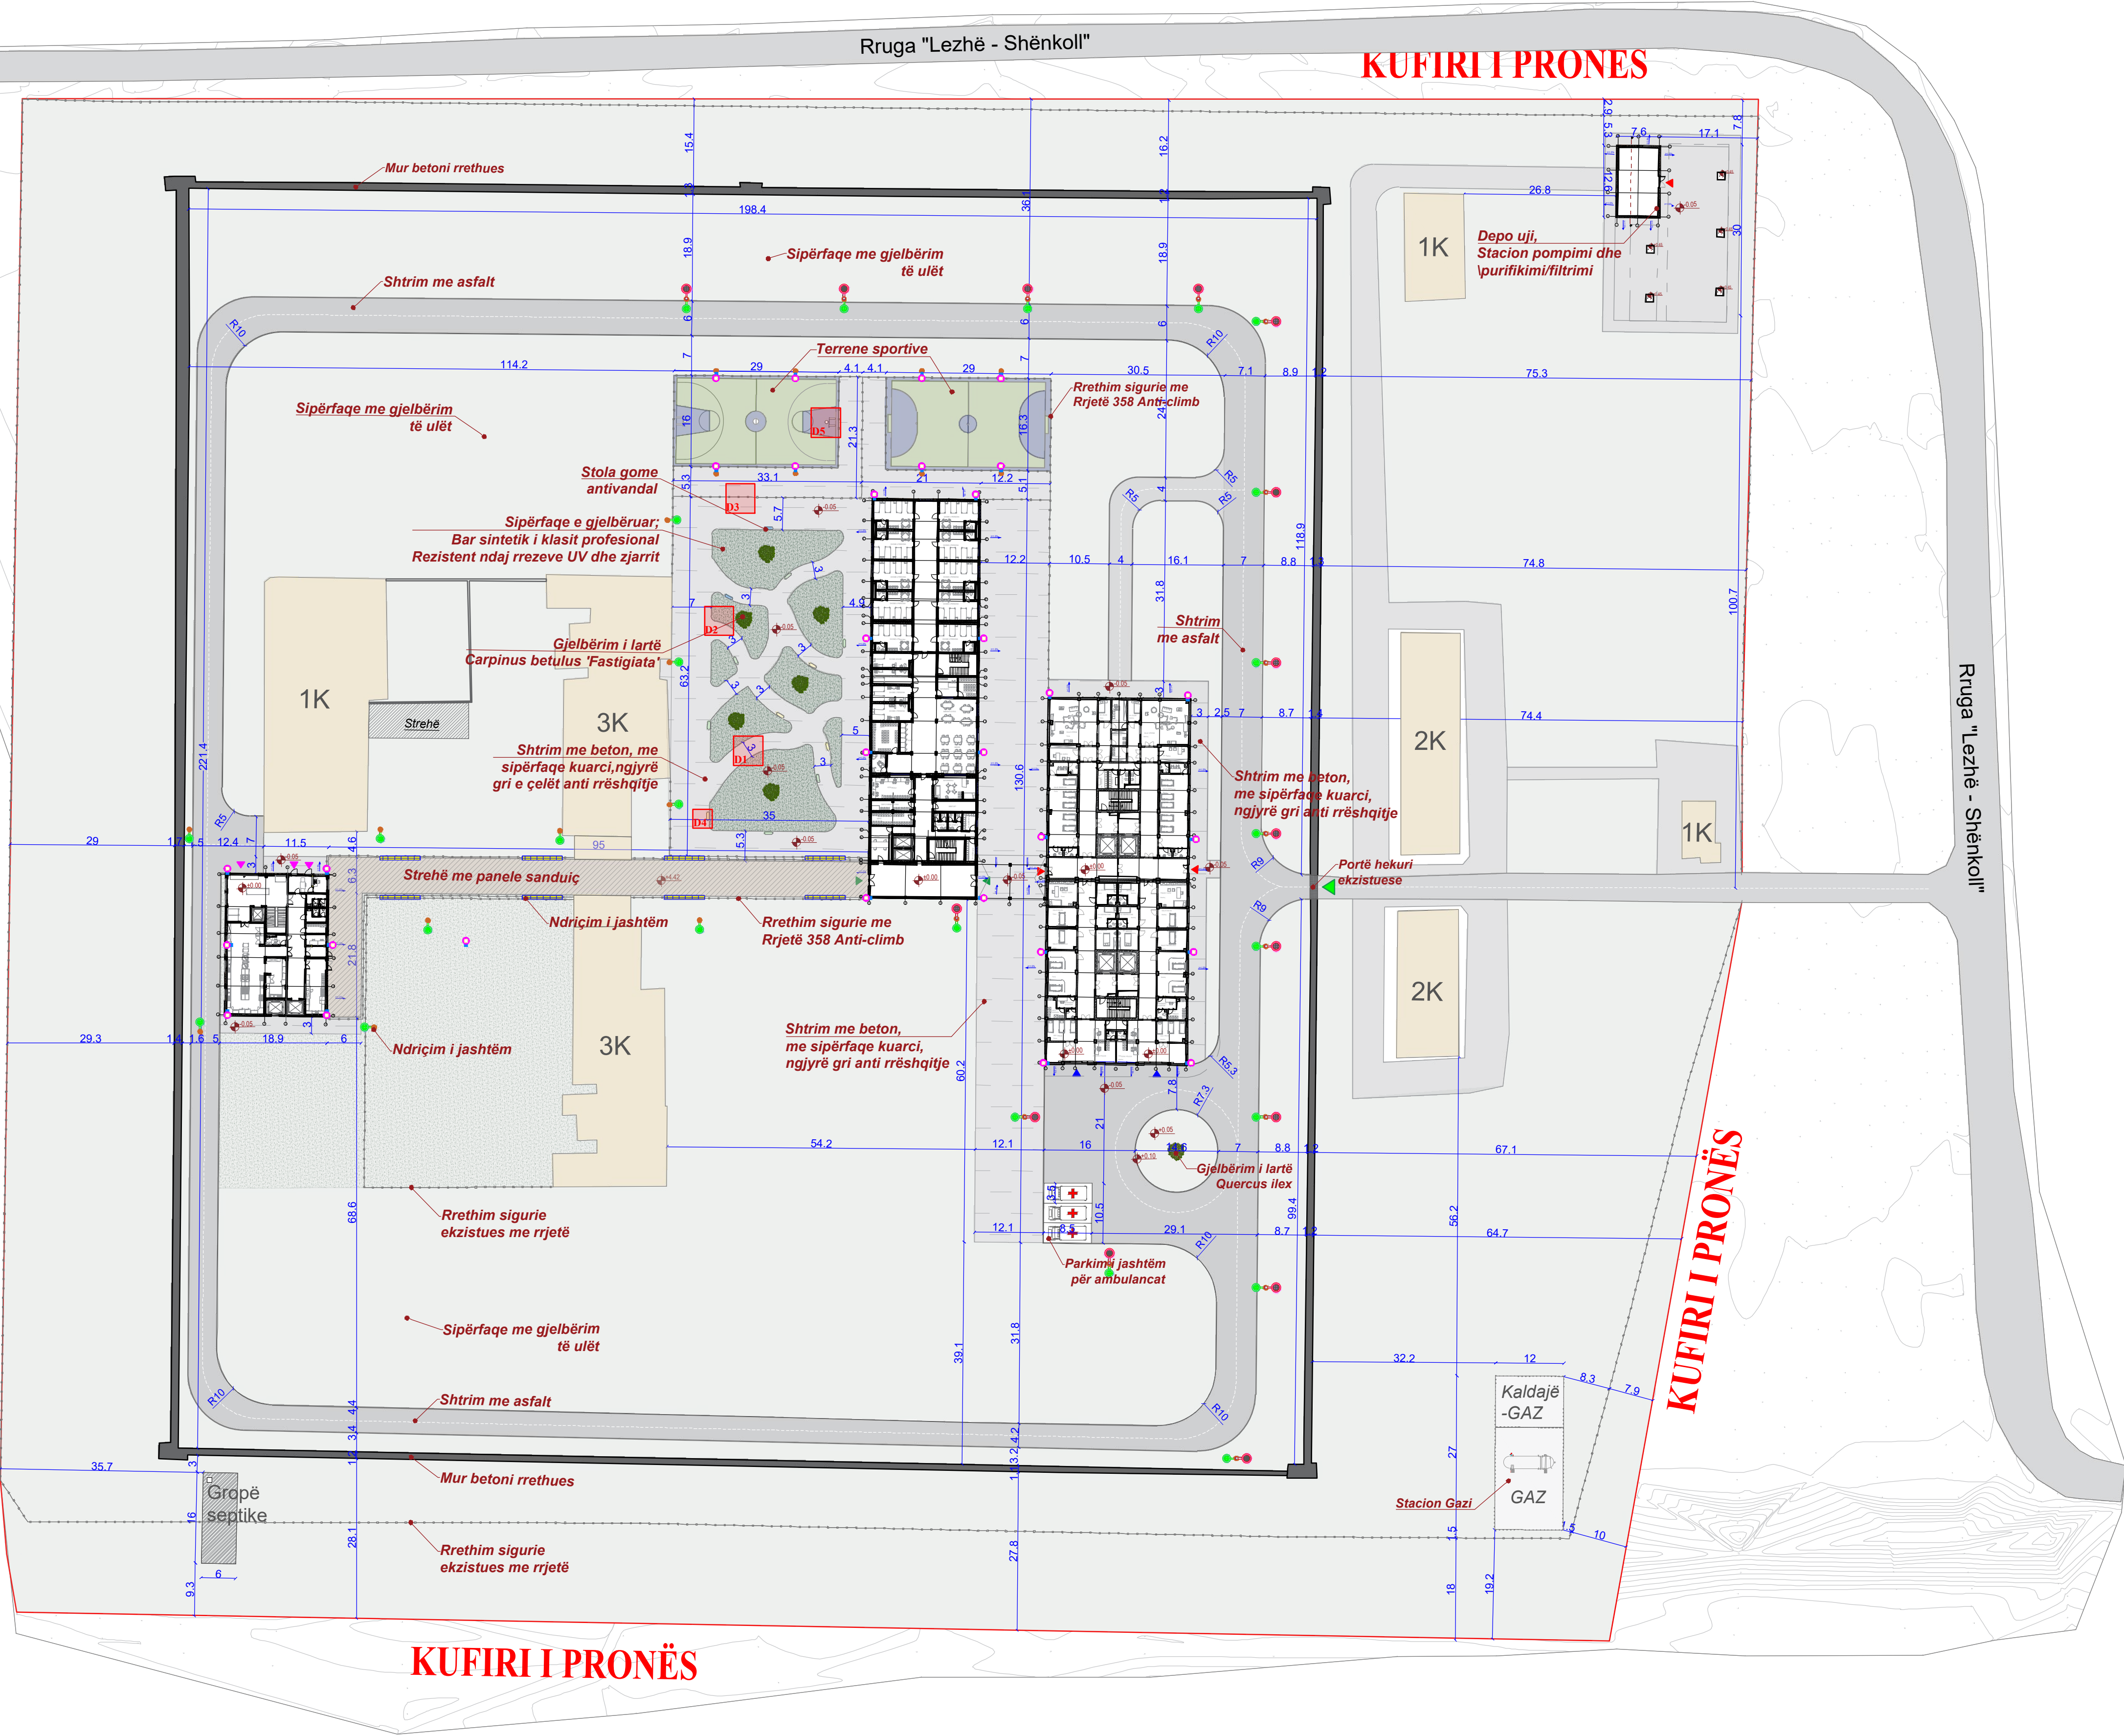

KUFIRI I PRONËS

INVESTITOR



REPUBLIKA E SHQIPËRISË
DREJTORIA E PËRGJITHSHME E BURGJEVE

KONSULENT




"ARKIMADE"

planifikim urban
projektim arkitektonik dhe inxhinierik
mbikqyje dhe kolaudim

Adresa:
Rr. "Himë Kolli" Nd.24 H.9 Nr.14, Tiranë
Tel:0682056076 www.arkimade.com

SHËNIME TEKNIKE

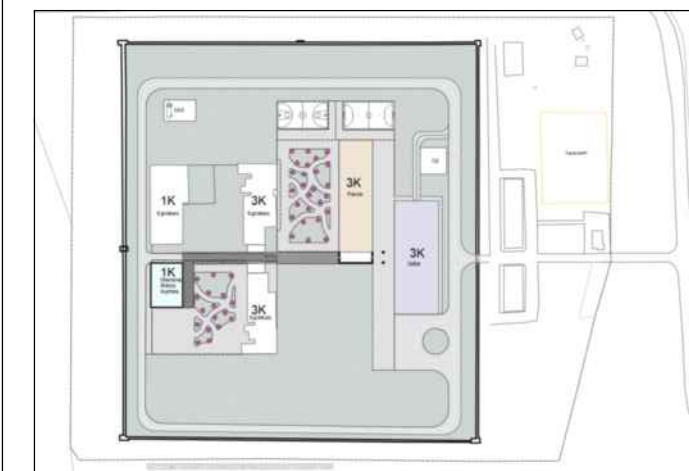

LEGJENDA:

- Hyrje në pronë
- Hyrje në objekte
- Shtrim me bar sintetik
- Shtrim me beton/ me sip. kuartci
- Shtrim me asfalt
- Rrethim me rrjetë sigurie
- Gjelbërim i lartë
- Parkim i jashtëm
- Stola gome antivandal
- Terrene sportive
- Strehë
- Ndricues shtylle Tip 1
- Ndricues shtylle Tip 2
- Ndricues ATEX tip 3
- Prozhektor i montuar ne shtylle, per ndricimin e fushave te futbolit
- Prozhektor i montuar ne tarace per ndricim fasade

ZONA

SHËNKOLL, LEZHË

OBJEKTI

HARTIMI I PROJEKTIT PREVENTIVIT PËR NDËRTIMIN E SPITALIT PËR PERSONA ME MJEKIM TË DETYRUAR ME VENDIM GJYKATË NË IEVP SHËNKOLL / LEZHË

FAZA E PROJEKTIT

FAZA V: PROJEKT ZBATIMI

PROJEKTI ARKITEKTONIK

ARK. Iva MËZEZI Nr.Lic. A.0831/3
ARK. Jonida BLOKU Nr.Lic. A.2874
ARK. Egzon YMERI
ARK. Luemins KASEMI

PROJEKTI KONSTRUKTIV

ING. Rafael KOTE Nr.Lic. HT.0129/7
ING. Dorina LIÇI Nr.Lic. K.2739/1

PROJEKTI MEKANIK/HVAC

ING. Grigor CIKO Nr.Lic. HT.0130/3
ING. Vaslika SHERIFAJ Nr.Lic. M.1847/1

PROJEKTI MNZ

ING. Grigor CIKO Nr.Lic. 1394 date 28/03/2019

PROJEKTI HIDROSANITAR

ING. Petrit HOXHAIJ Nr.Lic. HT.0130/5
ING. Dorian TROCI

PROJEKTI ELEKTRIK

ING. Salmir LLESHI Nr.Lic. E. 2044
ING. Adelajda KOXHA Nr.Lic. E. 2136

EMËRTIMI I FLETES

Plani i Sistemit Teknik

SHKALLA:

1:650

NR. FLETËS


A08

TIRANË 2026


VULA

DETAJE SISTEMIMI


D1- FRAGMENT PLAN SISTEMIMI - SH. 1:6

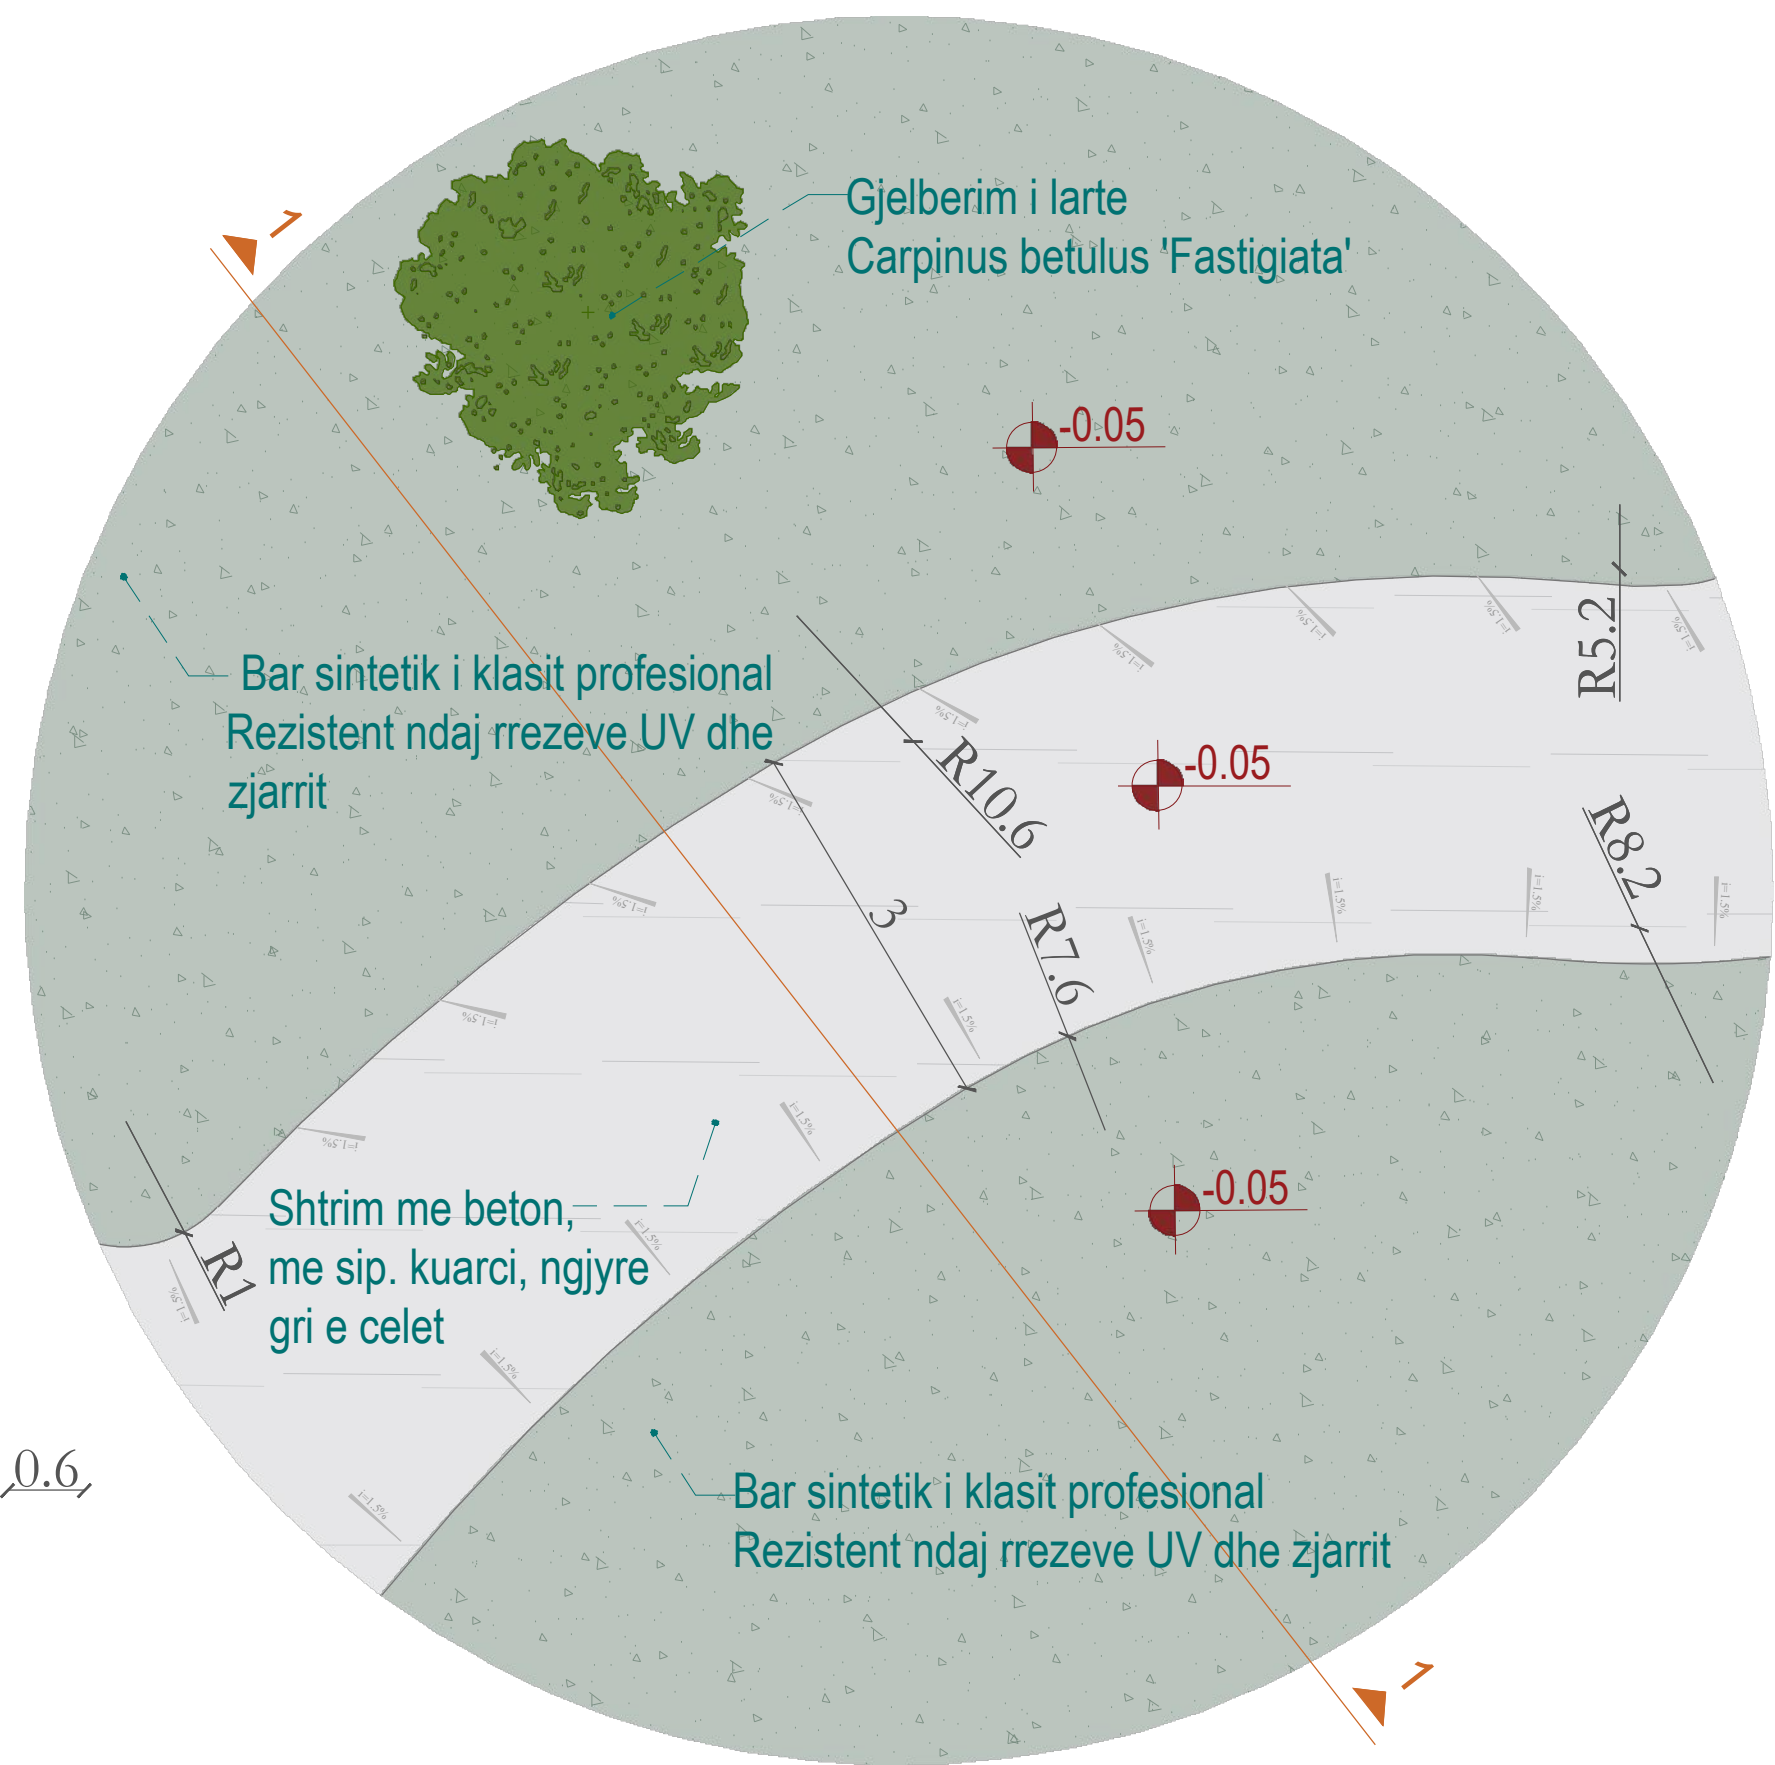


D1 - PRERJA 1 - 1 ; SH. 1:3

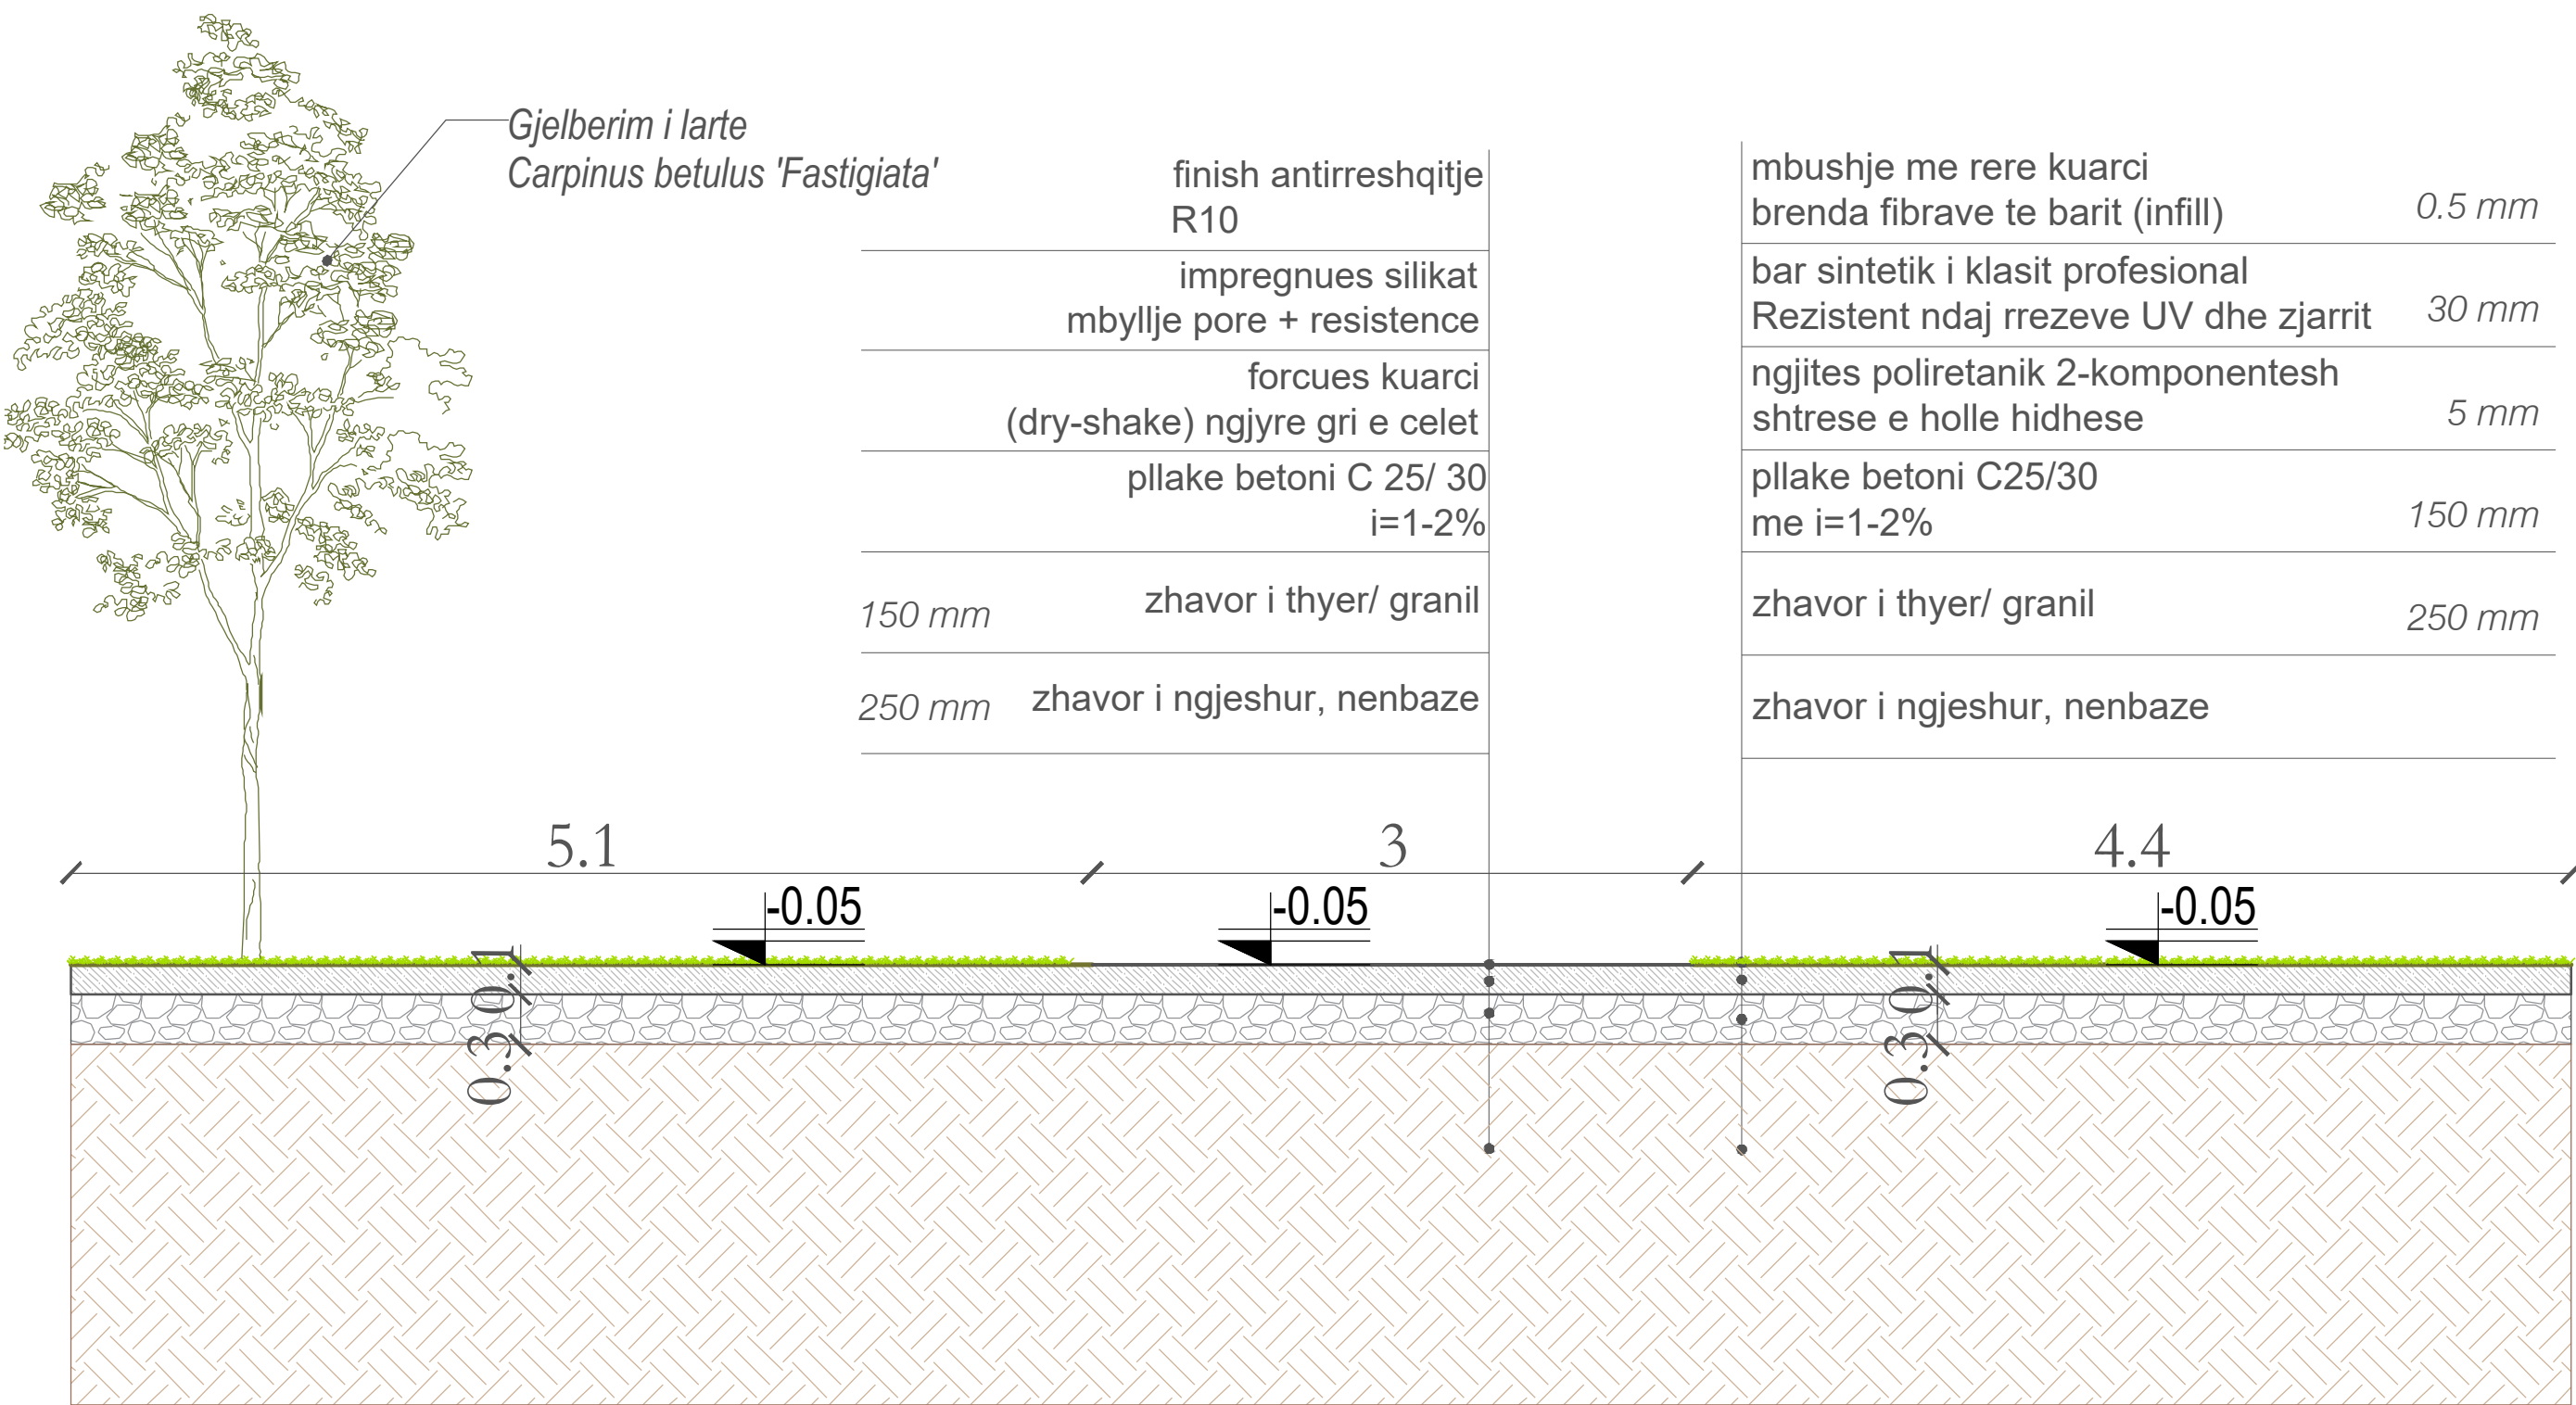

D2 - FRAGMENT PLAN SISTEMIMI - SH. 1:6

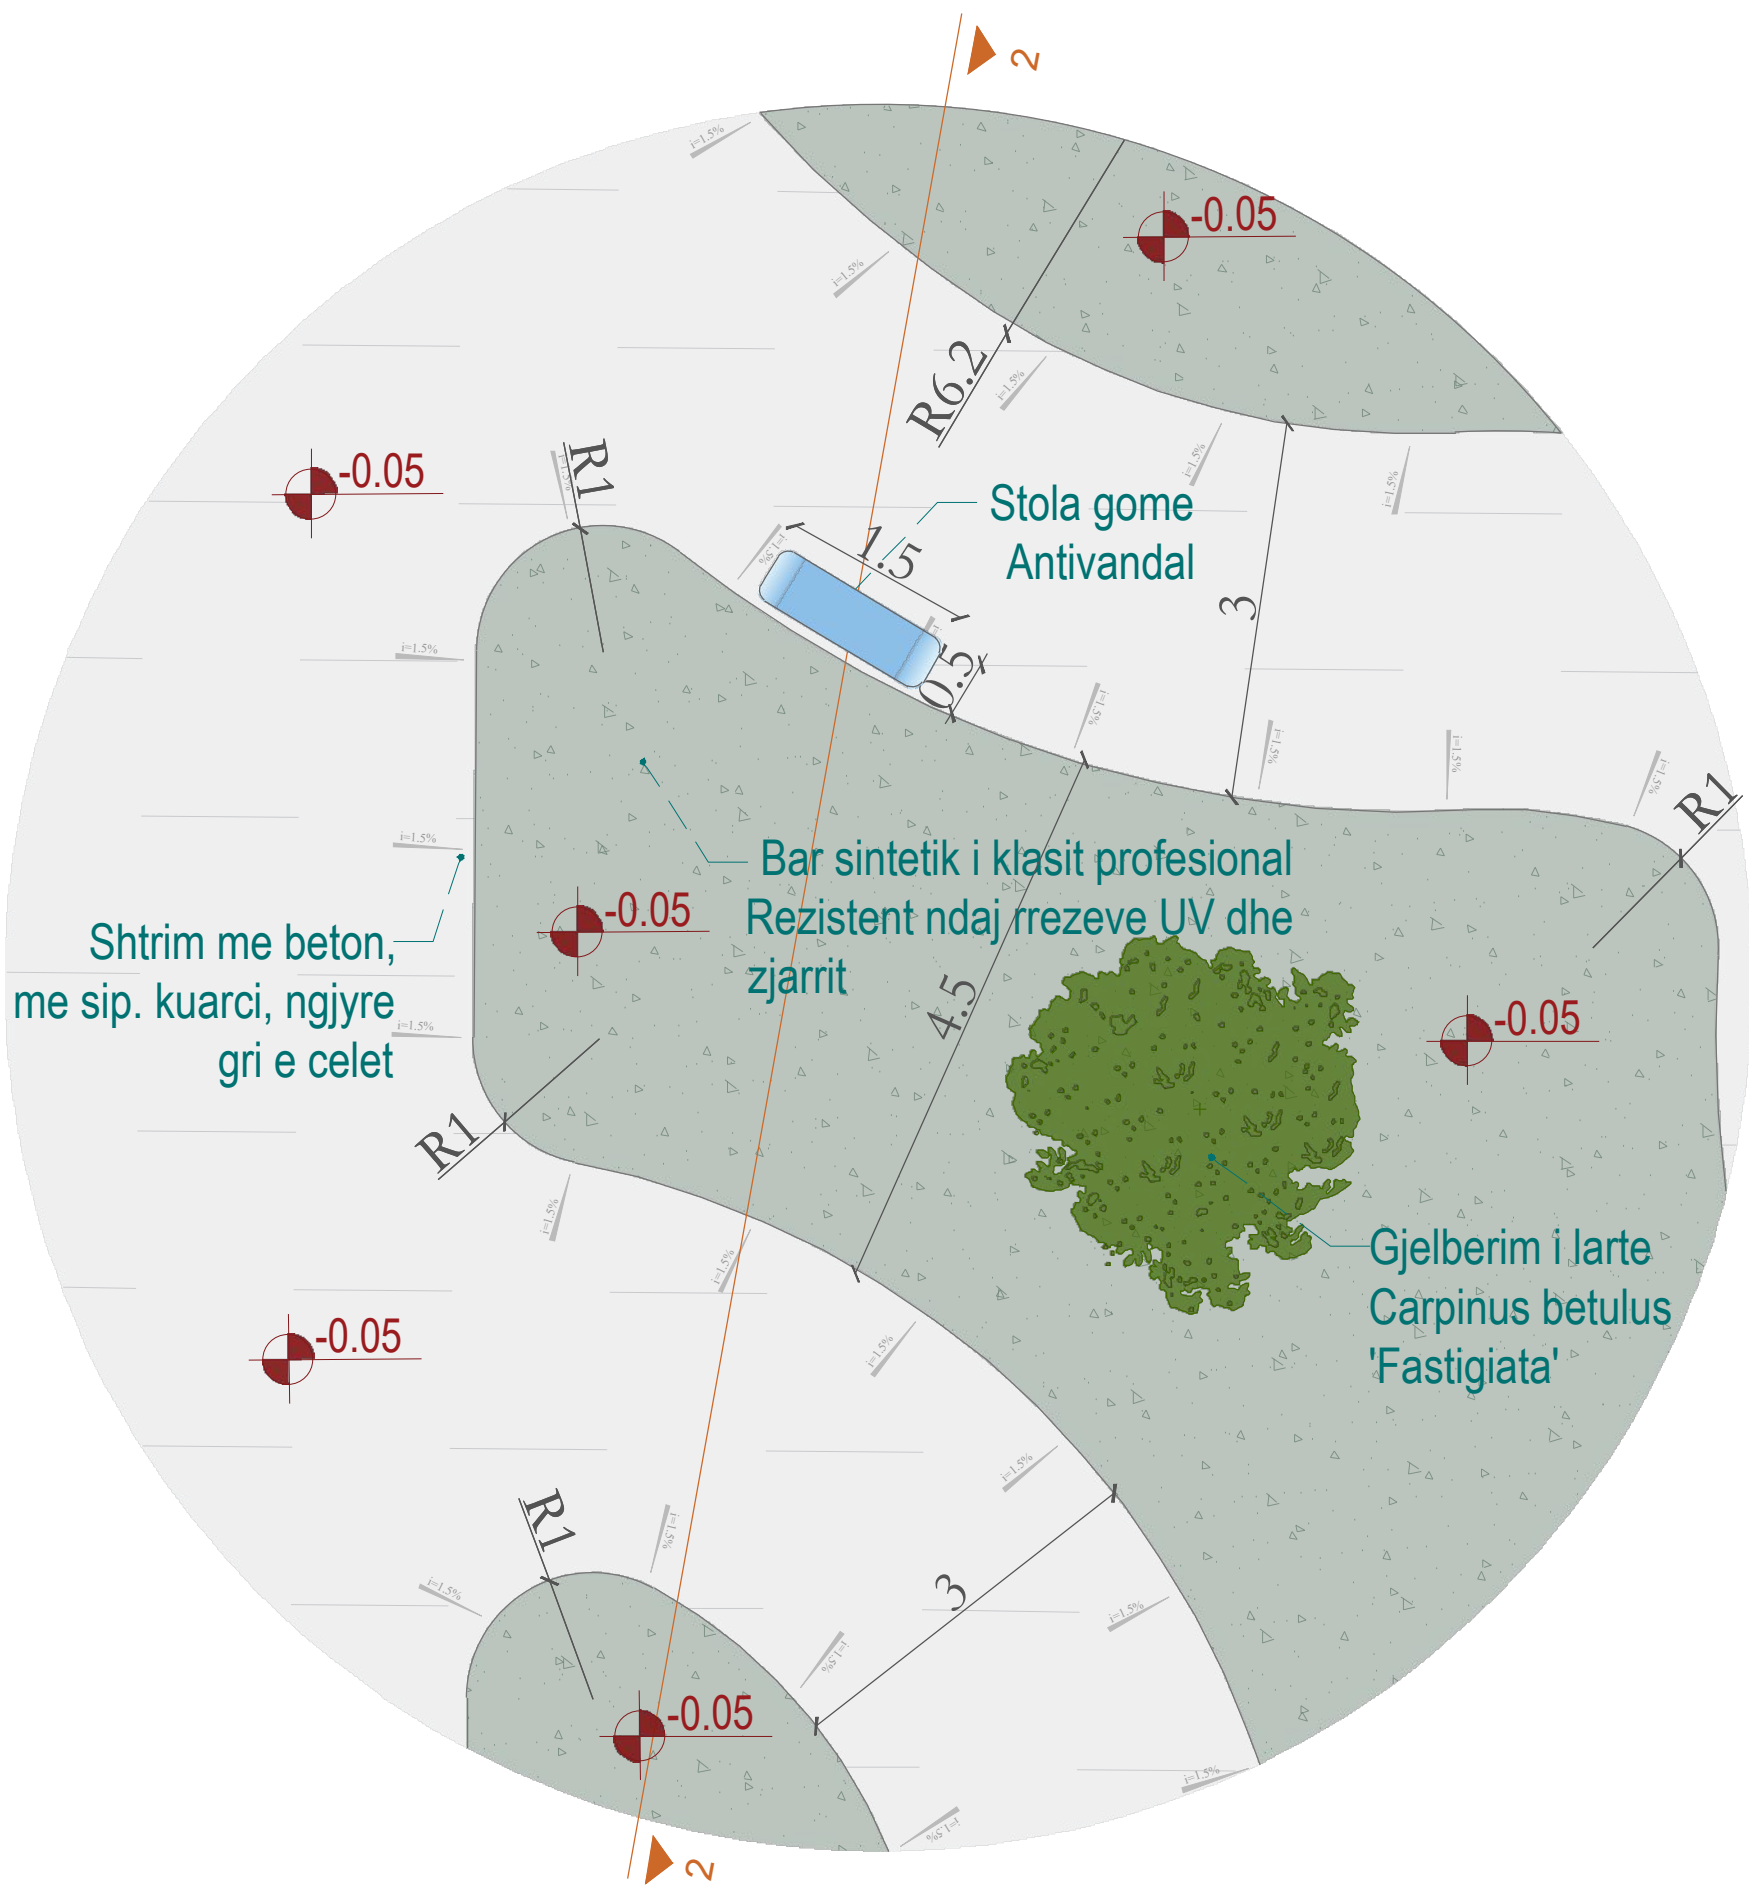

D2 - PRERJA 2 - 2 ; SH. 1:3

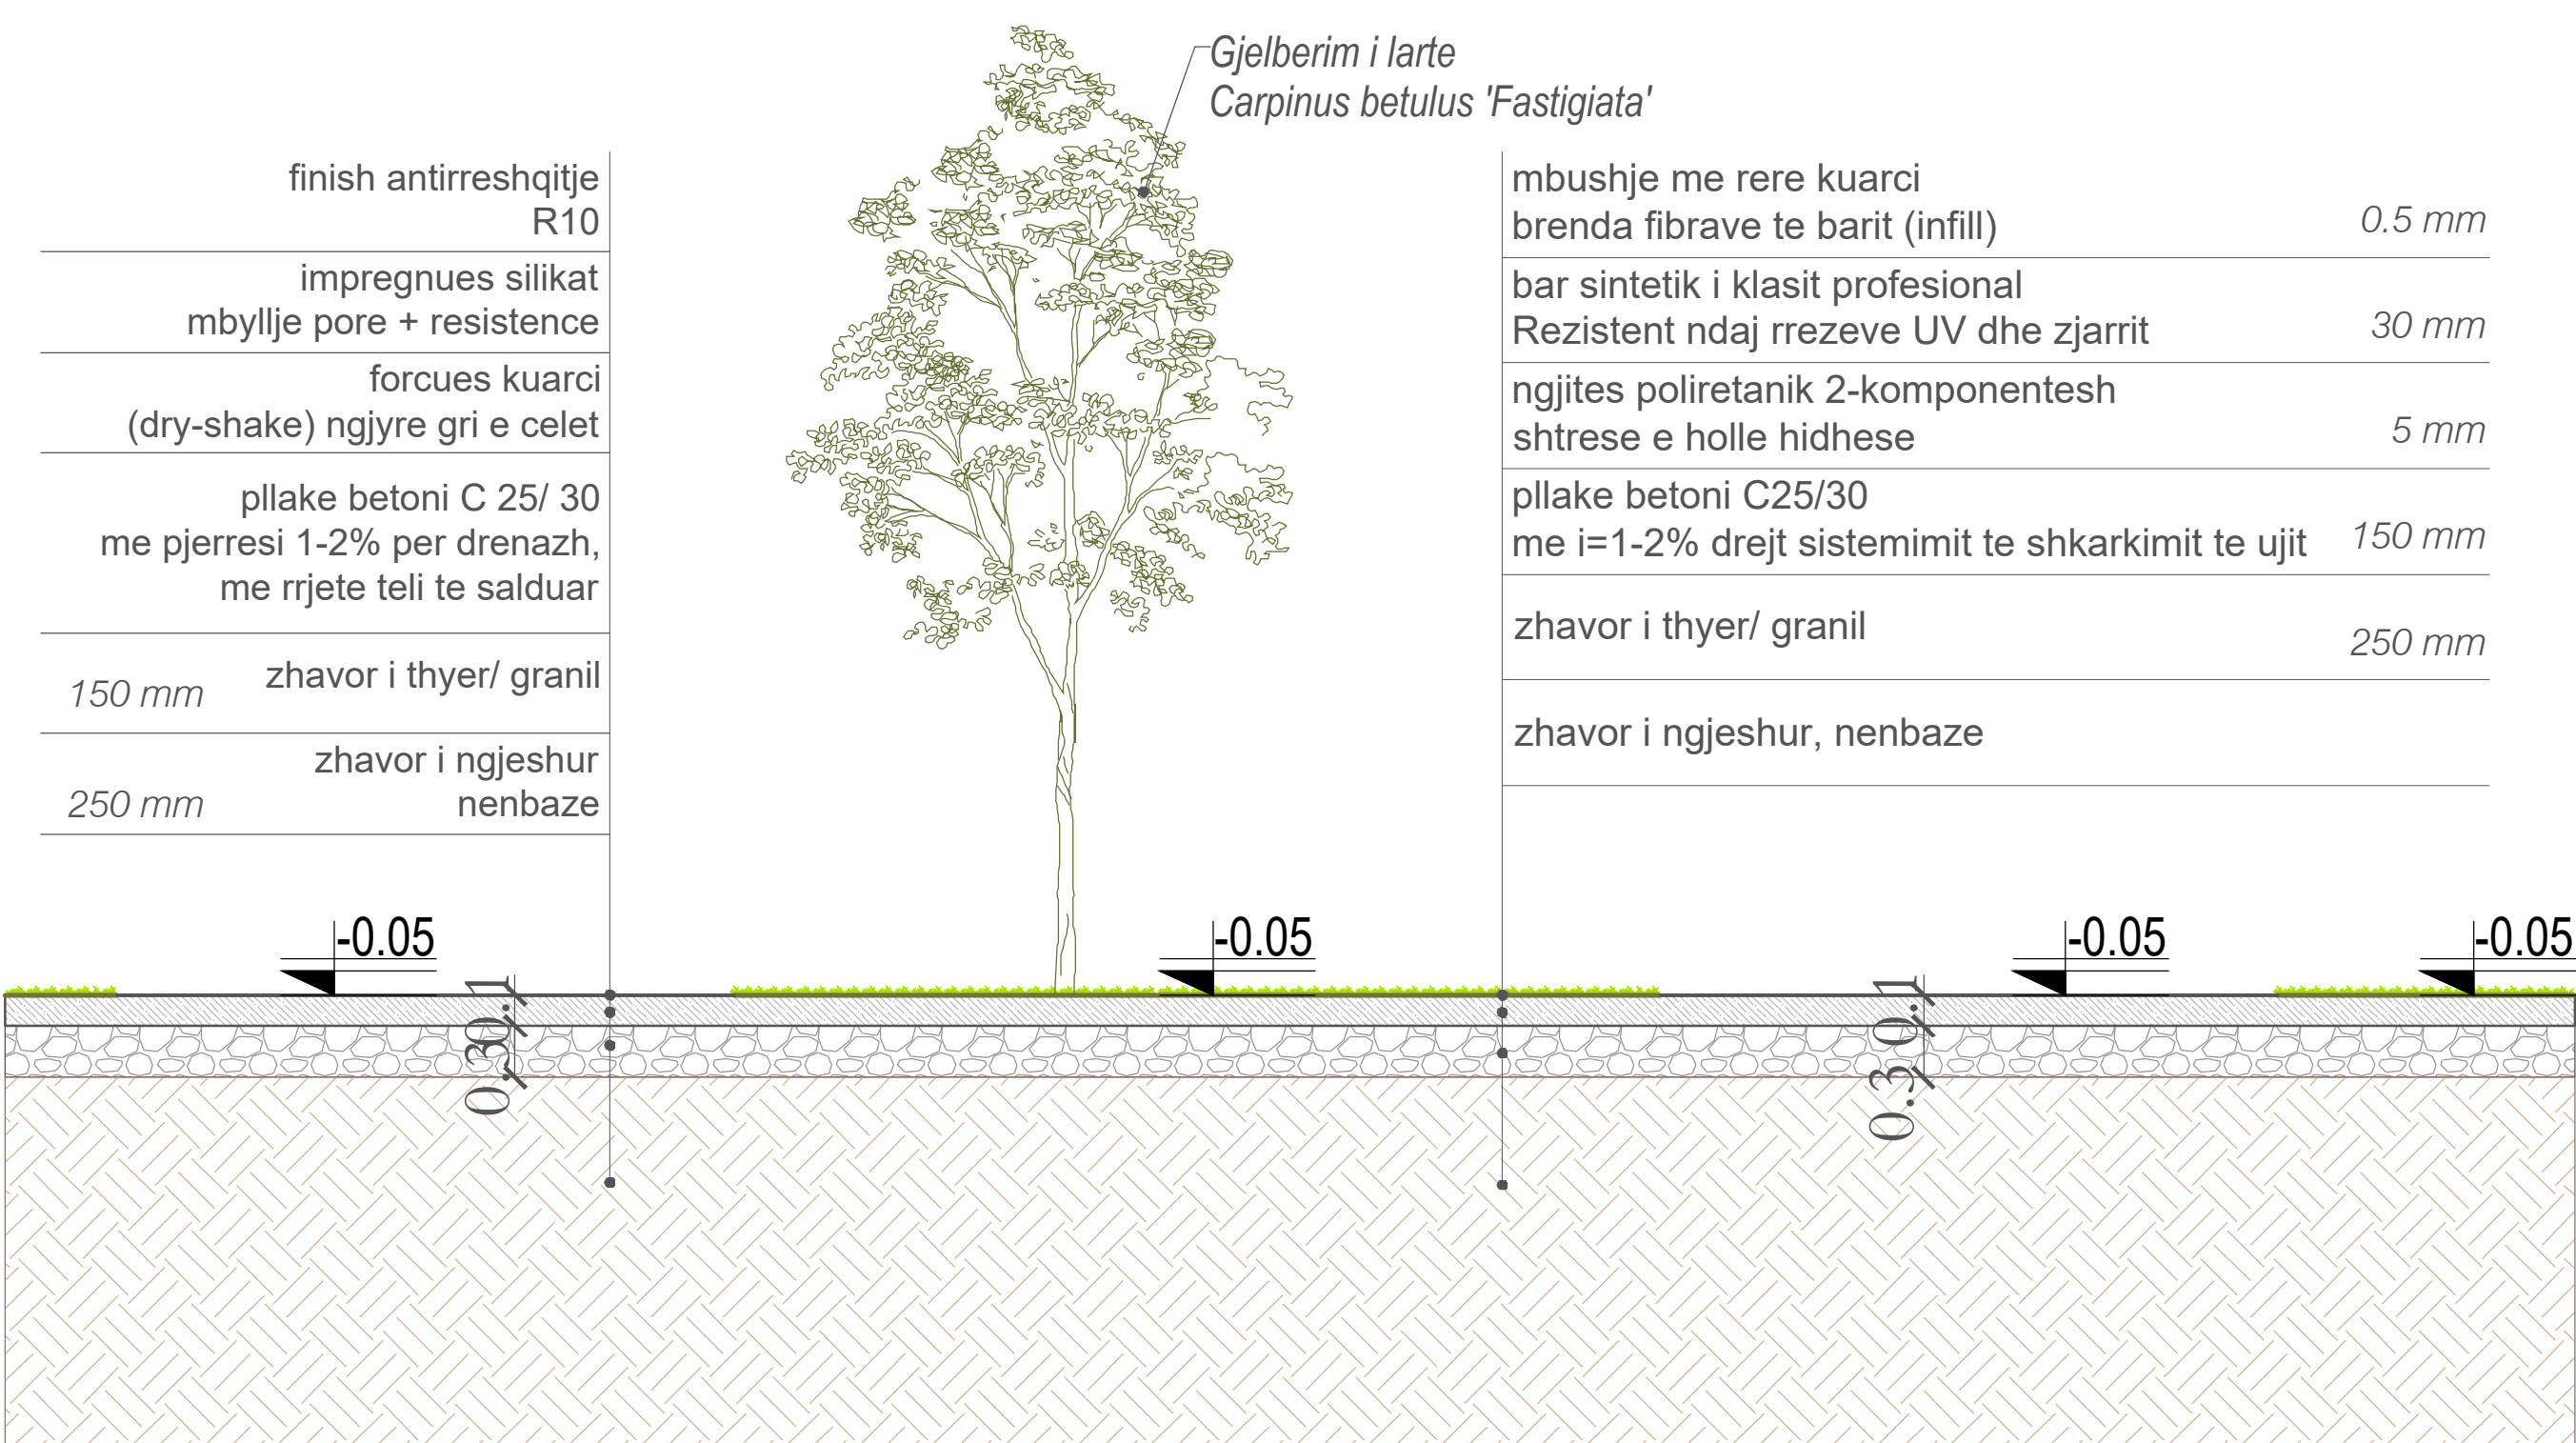

INVESTITOR



REPUBLIKA E SHQIPËRISË
DREJTORIA E PËRGJITHSHME E BURGJEVE

KONSULENT




"ARKIMADE"

planifikim urban
projektim arkitektonik dhe inzhinierik
mbikqytje dhe kolaudim

Adresa:
Rr. "Himë Kolli" Nd.24 H.9 Nr.14 , Tiranë
Tel:0682056076 www.arkimade.com

SHËNIME TEKNIKE

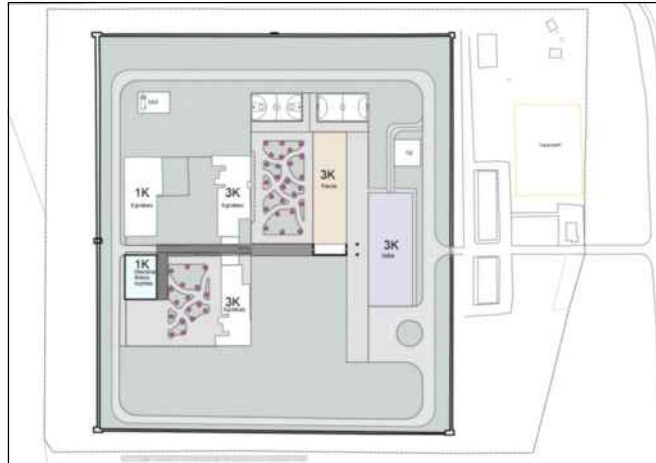

ZONA

SHËNKOLL, LEZHE

OBJEKTI

HARTIMI I PROJEKTIT PREVENTIVIT PËR NDËRTIMIN E
SPITALIT PËR PERSONA ME MJEKIM TË DETYRUAR ME
VENDIM GJYKATE NË IEVP SHËNKOLL / LEZHE

FAZA E PROJEKTIT

FAZA V: PROJEKT ZBATIMI

PROJEKTI ARKITEKTONIK

ARK. Iva MËZEZI
ARK. Jonida BLOKU
ARK. Egzon YMERI
ARK. Luemins KASEMI

Nr.Lic. A.0831/3
Nr.Lic. A.2874

PROJEKTI KONSTRUKTIV

ING. Rafael KOTE
ING. Dorina LIÇI

Nr.Lic. HT.01297
Nr.Lic. K.27391

PROJEKTI MEKANIK/HVAC

ING. Grigor CIKO
ING. Vasilika SHERIFAJ

Nr.Lic. HT.0130/3
Nr.Lic. M.1847/1

PROJEKTI MNZ

ING. Grigor CIKO

Nr.Lic. 1394 date 28/03/2019

PROJEKTI HIDROSANITAR

ING. Petrit HOXHAJ
ING. Dorian TROCI

Nr.Lic. HT.0130/5

PROJEKTI ELEKTRIK

ING. Salmir LLESHI
ING. Adelajda KOXHA

Nr.Lic. E. 2044
Nr.Lic. E. 2136

EMËRTIMI I FLETES

Detaje Sistemimi - D1/D2

SHKALLA: 1:3;6

TIRANË 2026

NR. FLETËS


A10

VULA


ZONA E AJRIMIT DETAJE

D3 - DETAJ RRJETË ANTI CLIMB - SH. 1:5

Pamja ne plan

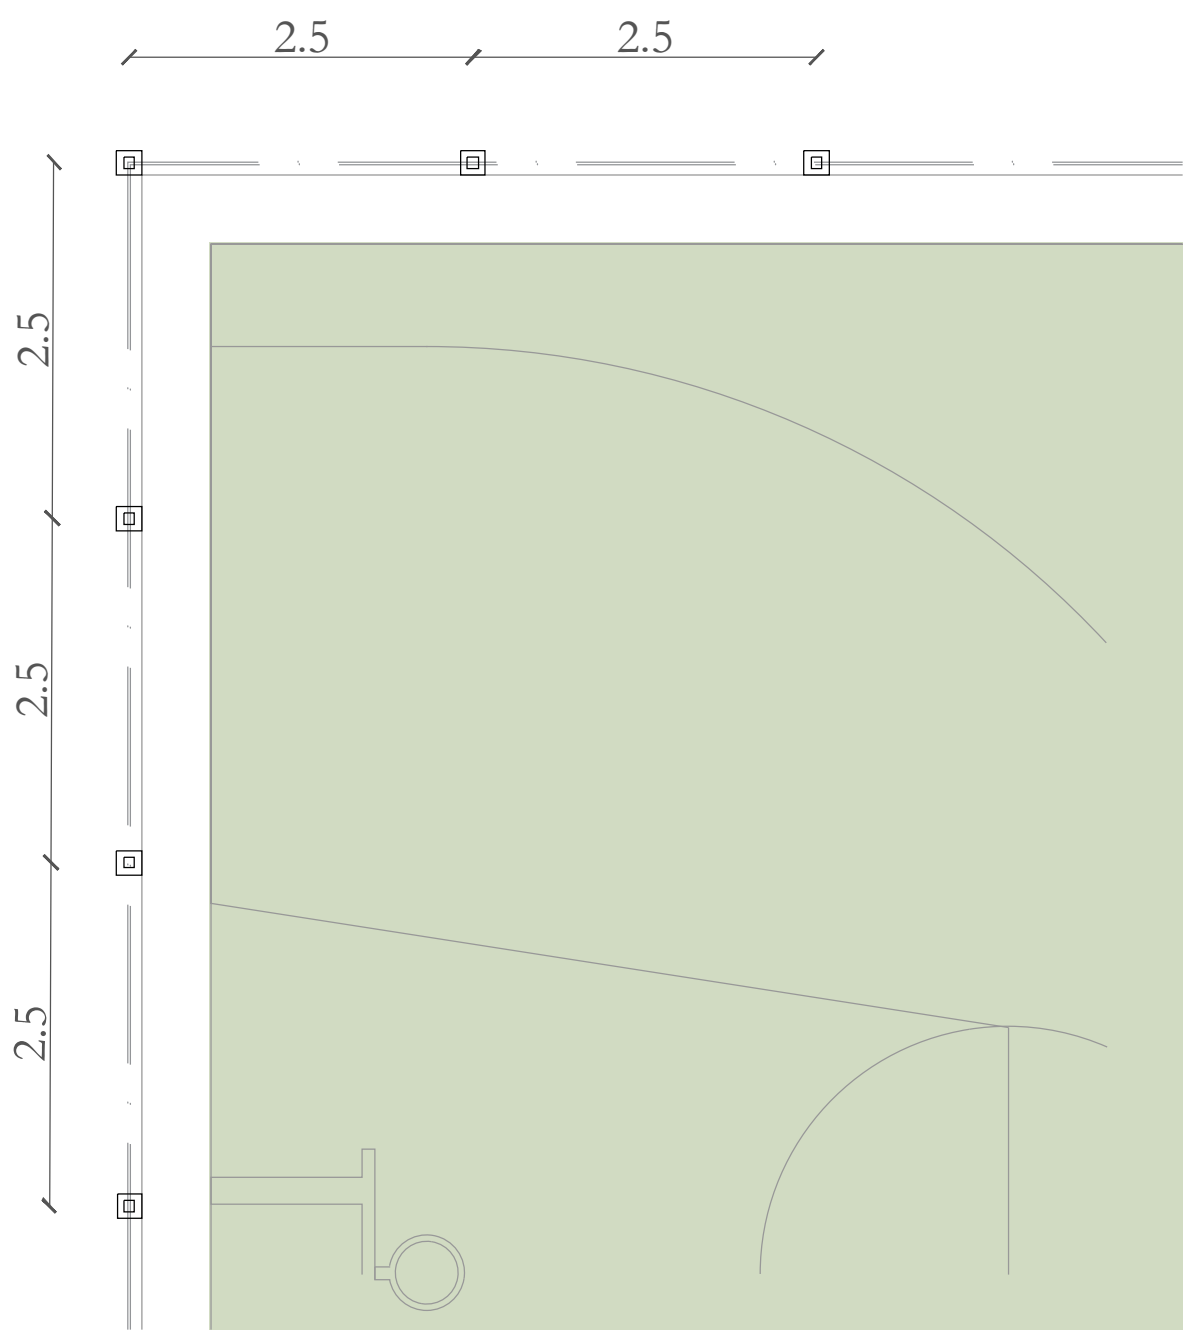


Pamja nga siper

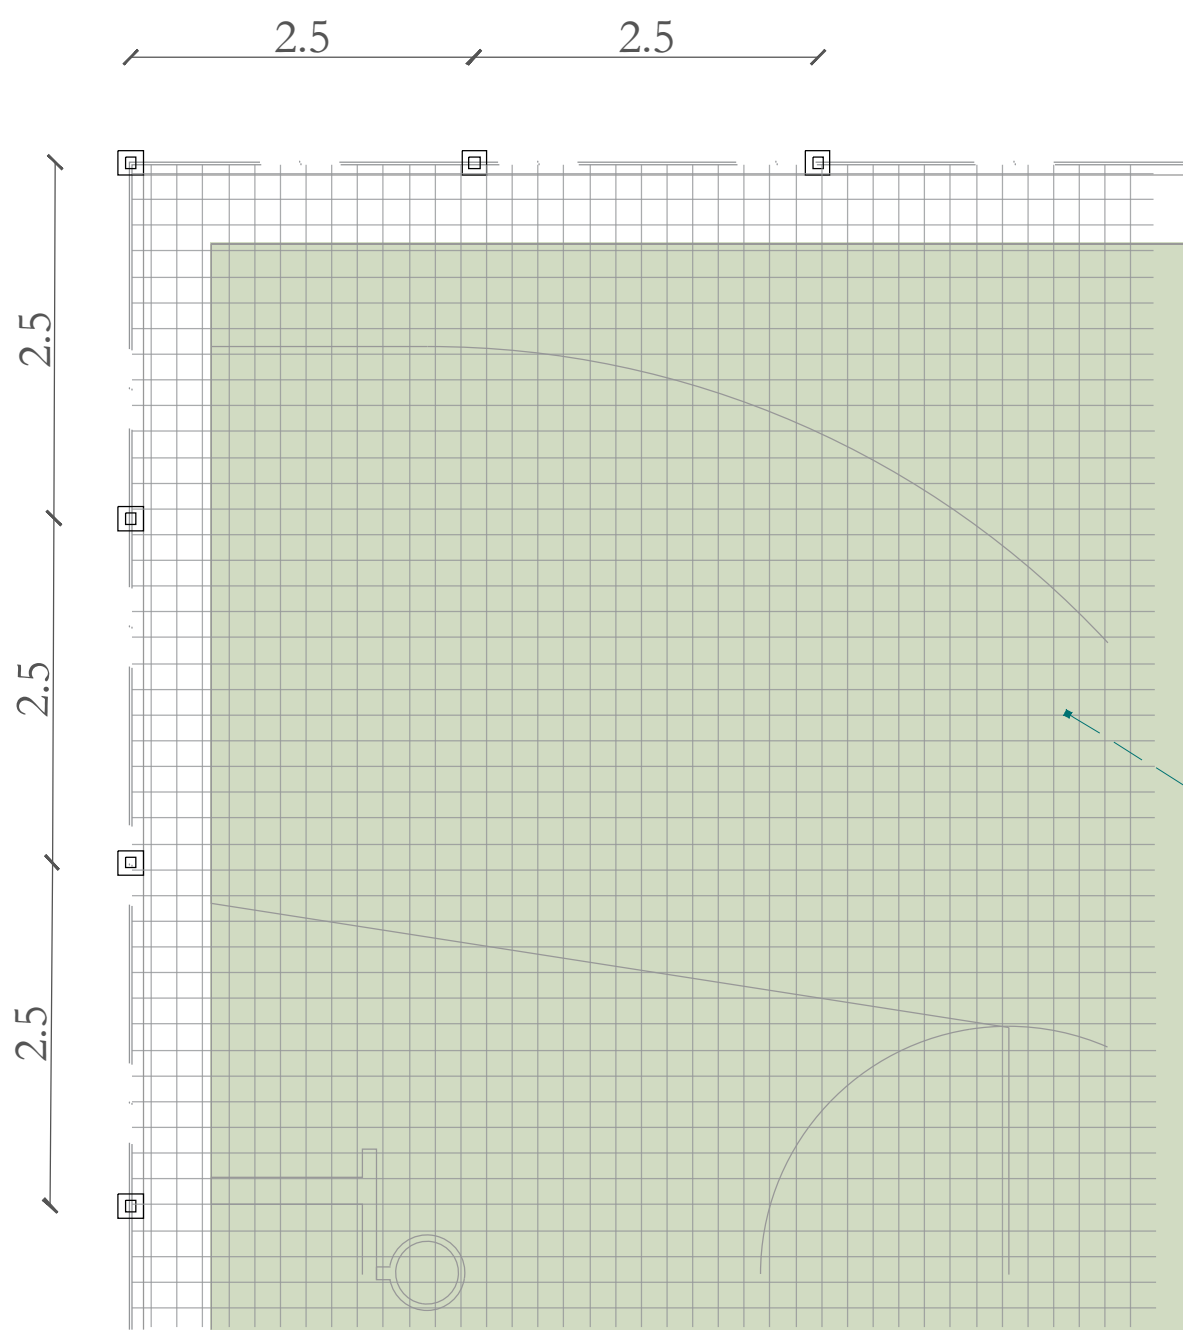

Rrjete horizontale teli
Ø5mm hapje 5 x 5 cm

Pamje ballore

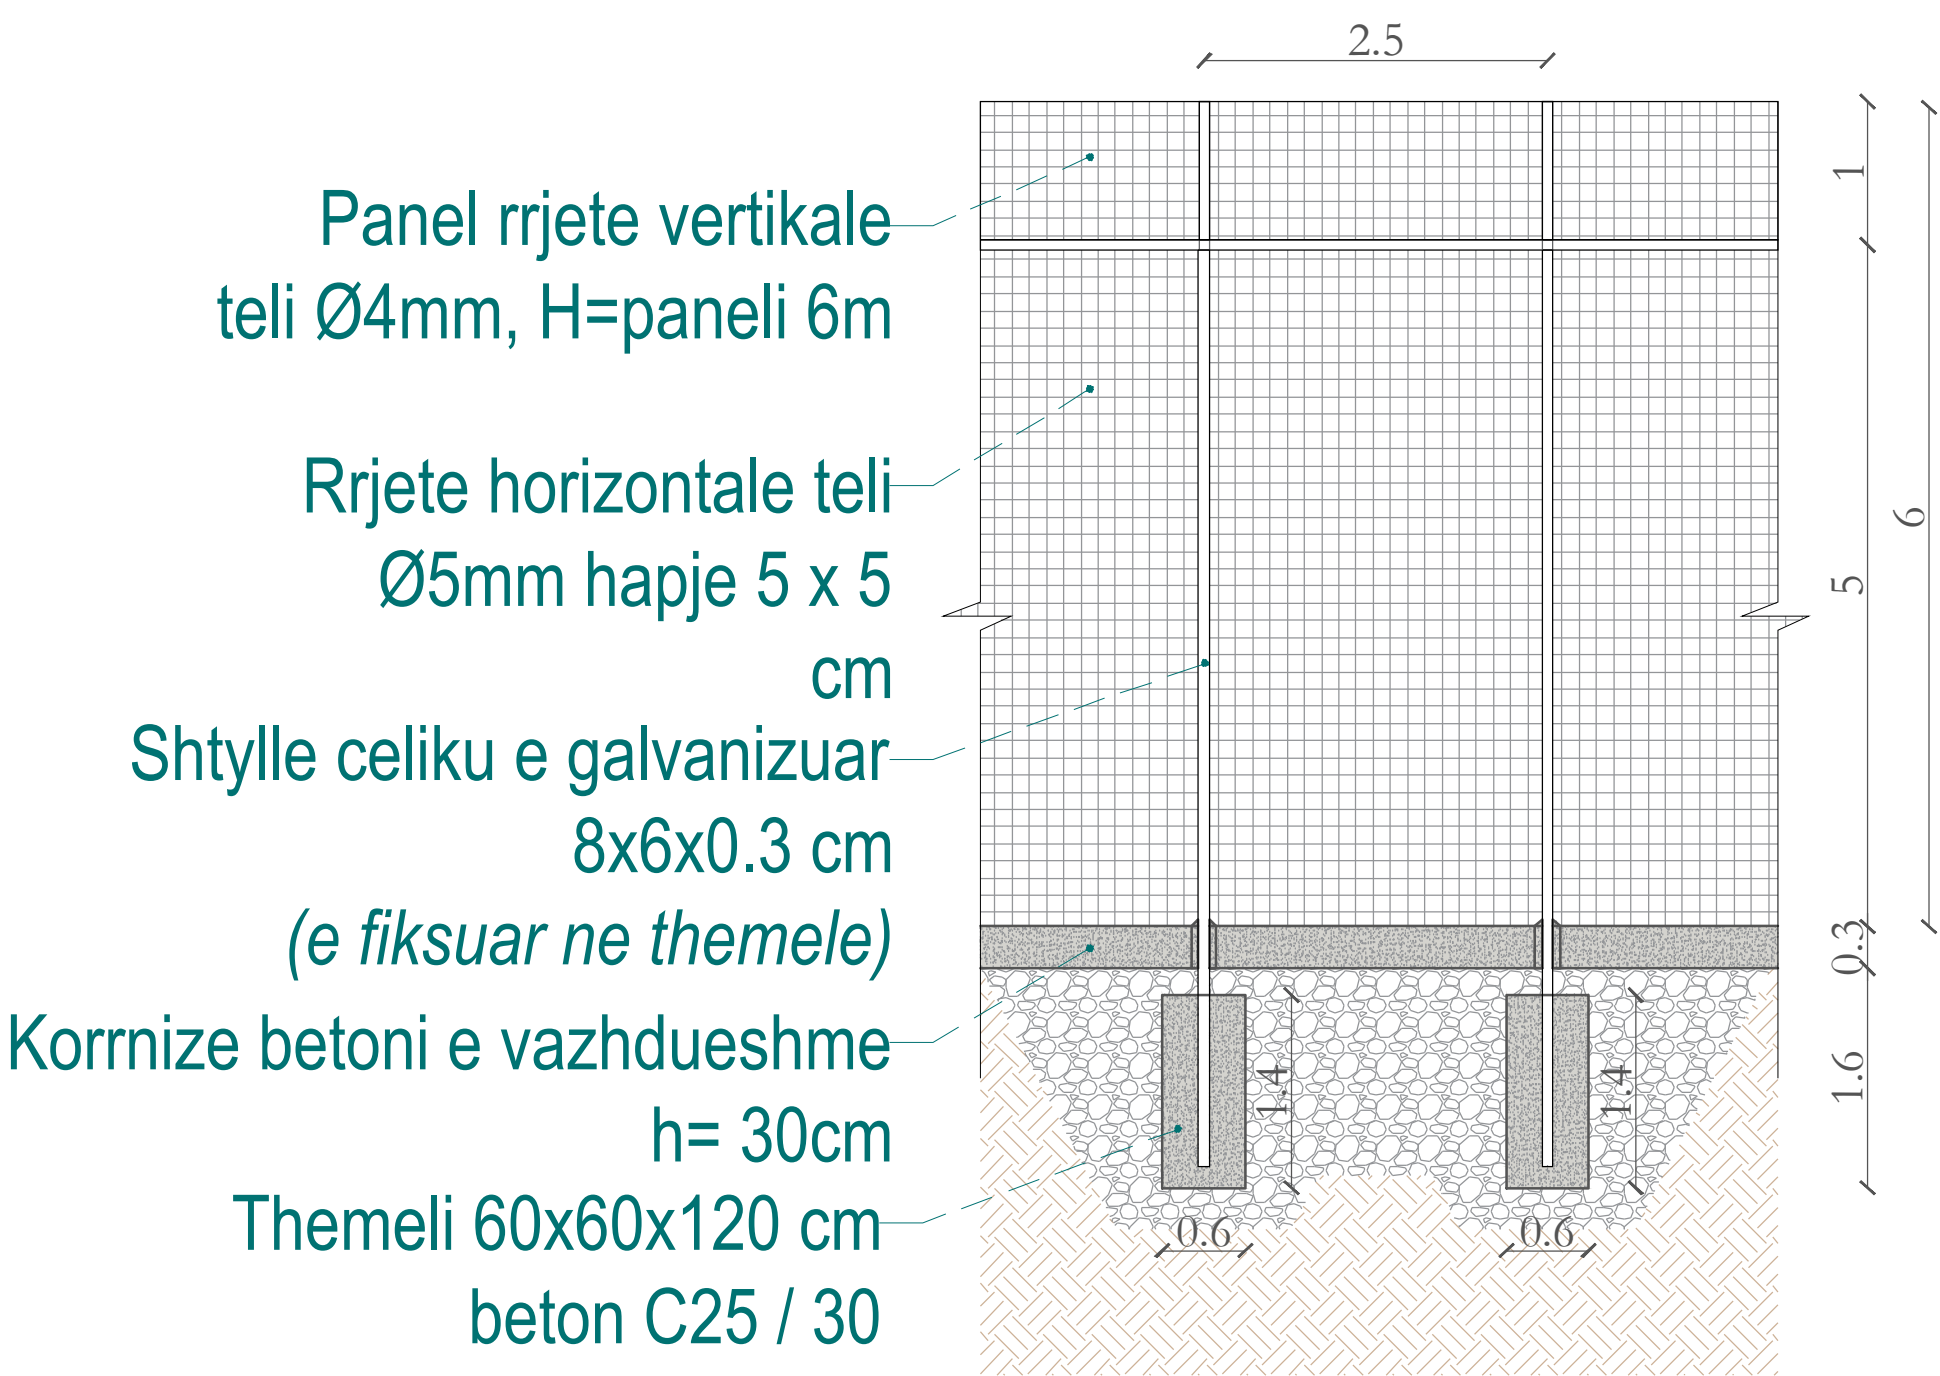

Panel rrjete vertikale
teli Ø4mm, H=paneli 6m


Rrjete horizontale teli
Ø5mm hapje 5 x 5
cm

Shtylle celiku e galvanizuar
8x6x0.3 cm
(e fiksuar ne themele)

Kornize betoni e vazhdueshme
h= 30cm


Themeli 60x60x120 cm
beton C25 / 30

Reference 3D

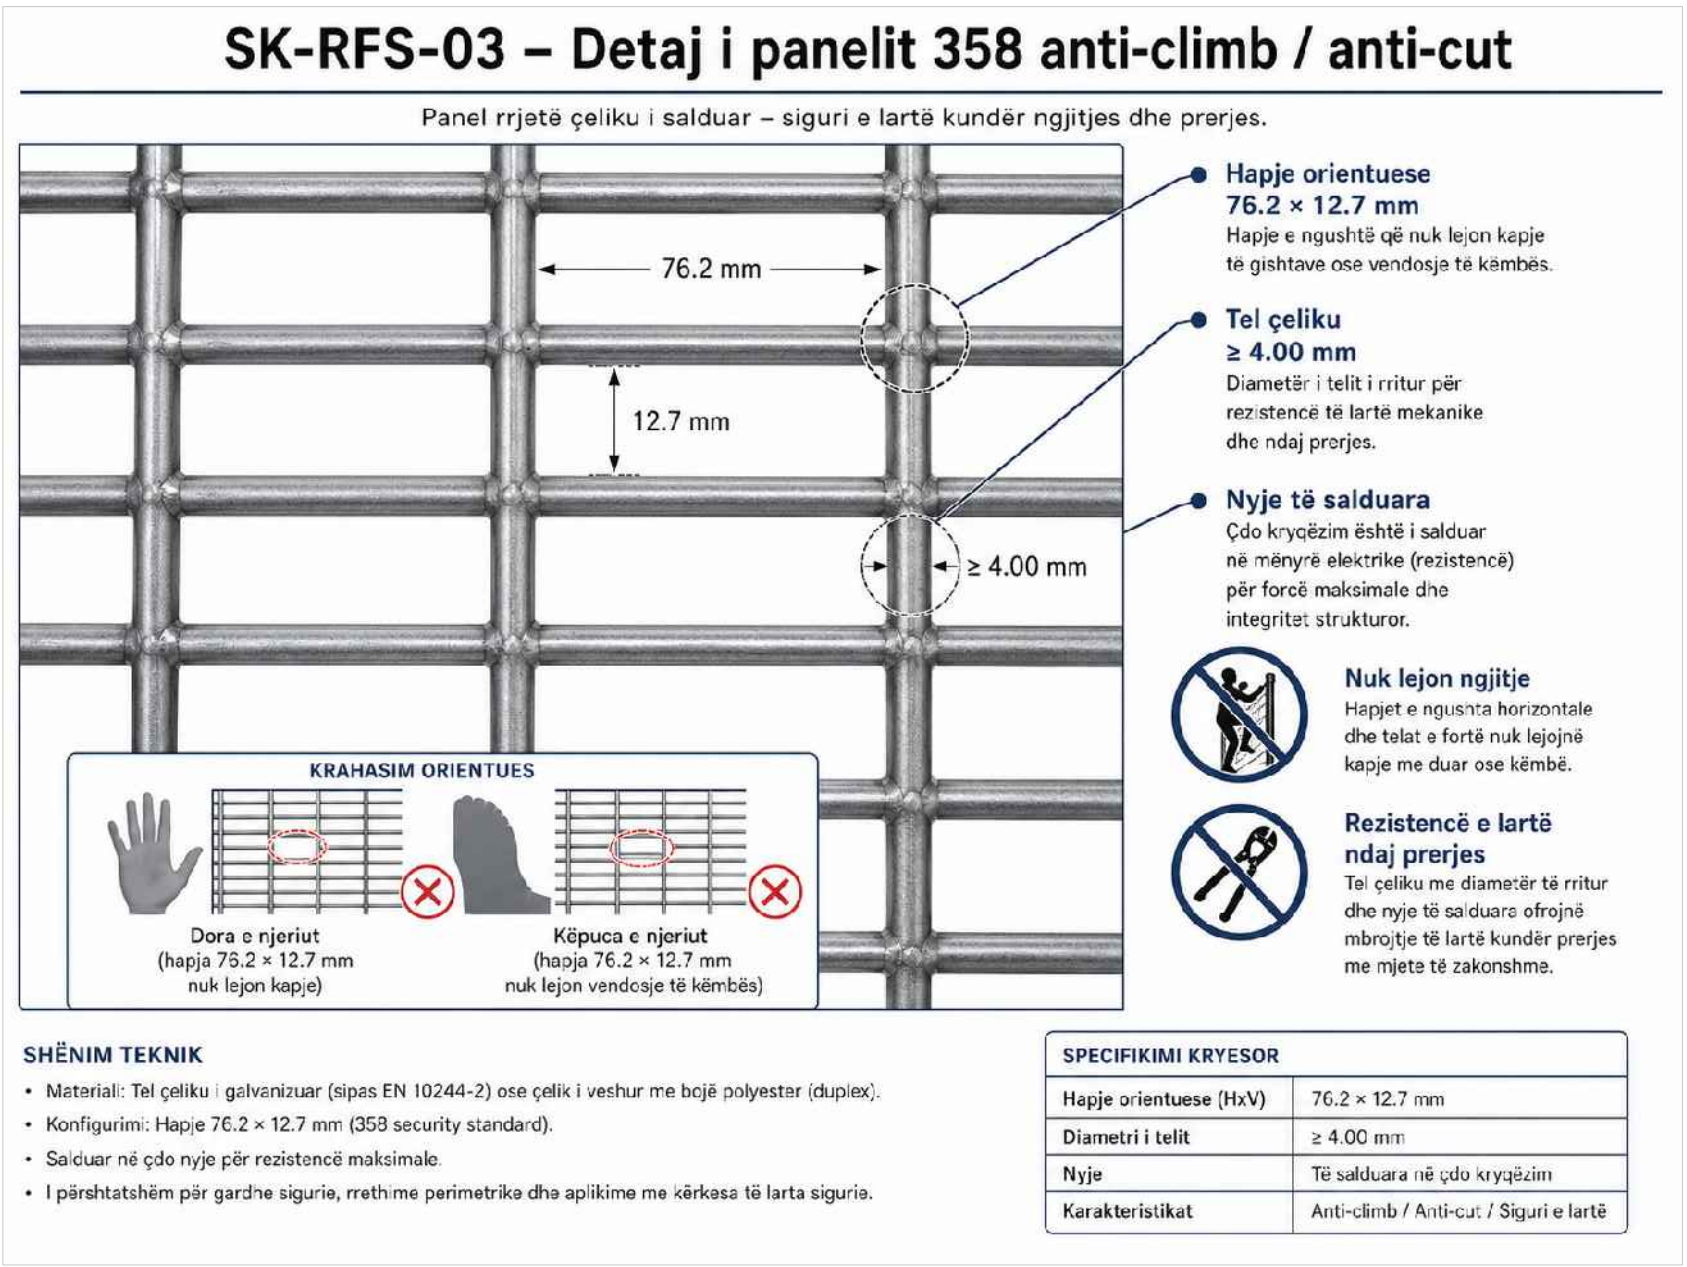

SK-RFS-03 – Detaj i panelit 358 anti-climb / anti-cut

Panel rrjetë çeliku i salduar – siguri e lartë kundër ngjitjes dhe prerjes.

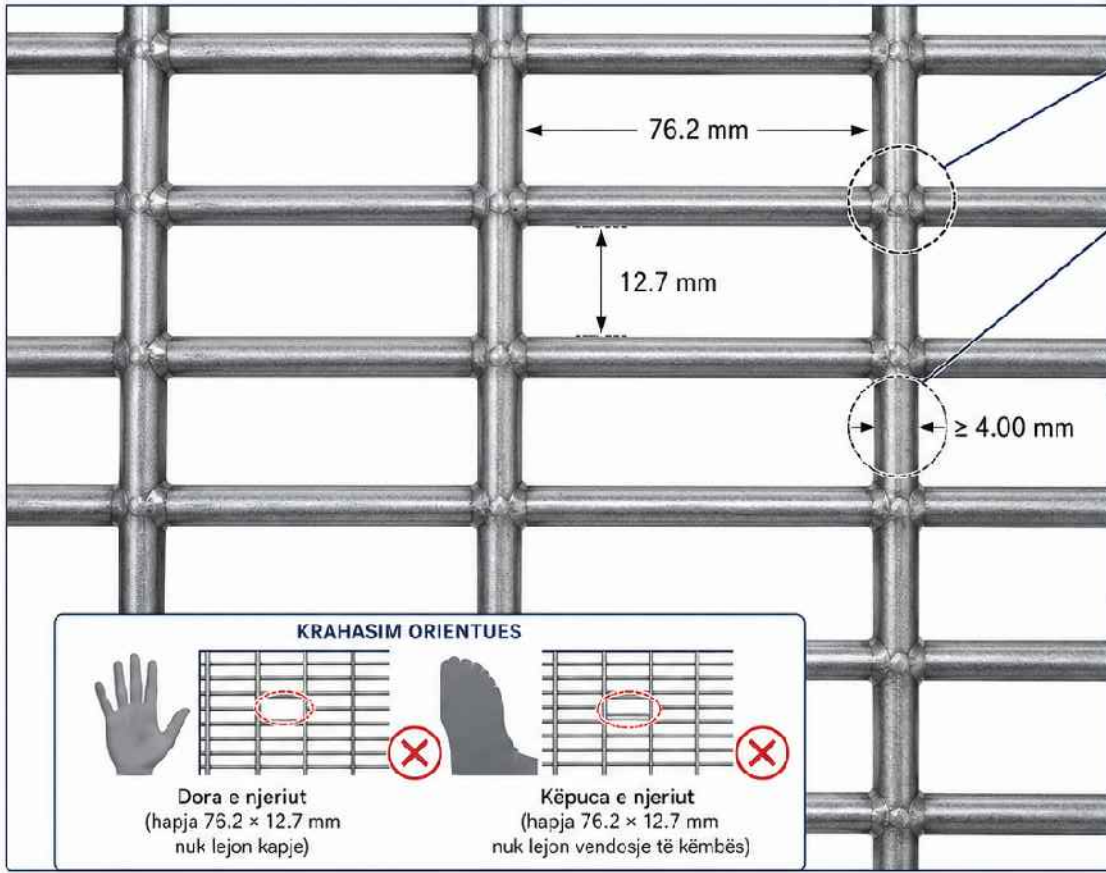

Hapje orientuese
76.2 x 12.7 mm
Hapje e ngushtë që nuk lejon kapje të gishtave ose vendosje të këmbës.

Tel çeliku
≥ 4.00 mm
Diametri i telit i rritur për rezistencë të lartë mekanike dhe ndaj prerjes.

Nyje të salduara
Çdo kryqëzim është i salduar në mënyrë elektrike (rezistencë) për forcë maksimale dhe integritet strukturor.

Nuk lejon ngjitje
Hapjet e ngushta horizontale dhe telat e fortë nuk lejojnë kapje me duar ose këmbë.

Rezistencë e lartë ndaj prerjes
Tel çeliku me diametër të rritur dhe nyje të salduara ofrojnë mbrojtje të lartë kundër prerjes me mjete të zakonshme.

- SHËNIM TEKNIK**
- Material: Tel çeliku i galvanizuar (sipas EN 10244-2) ose çelik i veshur me bojë poliestër (duplex).
 - Konfigurimi: Hapje 76.2 x 12.7 mm (358 security standard).
 - Salduar në çdo nyje për rezistencë maksimale.
 - I përshtatshëm për gardhe sigurie, rrathë me perimetrike dhe aplikime me kërkesë të larta sigurie.

SPECIFIKIMI KRYESOR	
Hapje orientuese (HxV)	76.2 x 12.7 mm
Diametri i telit	≥ 4.00 mm
Nyje	Të salduara në çdo kryqëzim
Karakteristikat	Anti-climb / Anti-cut / Siguri e lartë

INVESTITOR



REPUBLIKA E SHQIPËRISË
DREJTORIA E PËRGJITHSHME E BURGJEVE

KONSULENT



"ARKIMADE"

planifikim urban
projektim arkitektonik dhe inxhinierik
mbikqyje dhe kolaudim

Adresa:
Rr. "Himë Kolli" Nd.24 H.9 Nr.14 , Tiranë
Tel:0682056076 www.arkimade.com

SHËNIME TEKNIKE



ZONA

SHËNKOLL, LEZHË

OBJEKTI

HARTIMI I PROJEKTIT PREVENTIVIT PËR NDËRTIMIN E
SPITALIT PËR PERSONA ME MJEKIM TË DETYRUAR ME
VENDIM GJYKATË NË IEPV SHËNKOLL / LEZHË

FAZA E PROJEKTIT

FAZA V: PROJEKT ZBATIMI

PROJEKTI ARKITEKTONIK

ARK. Iva MËZEZI Nr.Lic. A.0831/3
ARK. Jonida BLOKU Nr.Lic. A.2874
ARK. Egzon YMERI
ARK. Luemins KASEMI

PROJEKTI KONSTRUKTIV

ING. Rafael KOTE Nr.Lic. HT.01297
ING. Dorina LIÇI Nr.Lic. K.2739/1

PROJEKTI MEKANIHK/HVAC

ING. Grigor CIKO Nr.Lic. HT.0130/3
ING. Vaslika SHERIFAJ Nr.Lic. M.1847/1

PROJEKTI MNZ

ING. Grigor CIKO Nr.Lic. 1394 date 28/03/2019

PROJEKTI HIDROSANITAR

ING. Petrit HOXHAJ Nr.Lic. HT.0130/5
ING. Dorian TROCI

PROJEKTI ELEKTRIK

ING. Saimir LLESHI Nr.Lic. E. 2044
ING. Adelajda KOXHA Nr.Lic. E. 2136

EMËRTIMI I FLETES

Detaje Sistemimi - D3

SHKALLA:

1:5

TIRANË 2026

NR. FLETËS


A11

VULA


DETAJE SISTEMIME

D4 - DETAJ I STOLAVE - SH. 1:1


Pamja ne plan

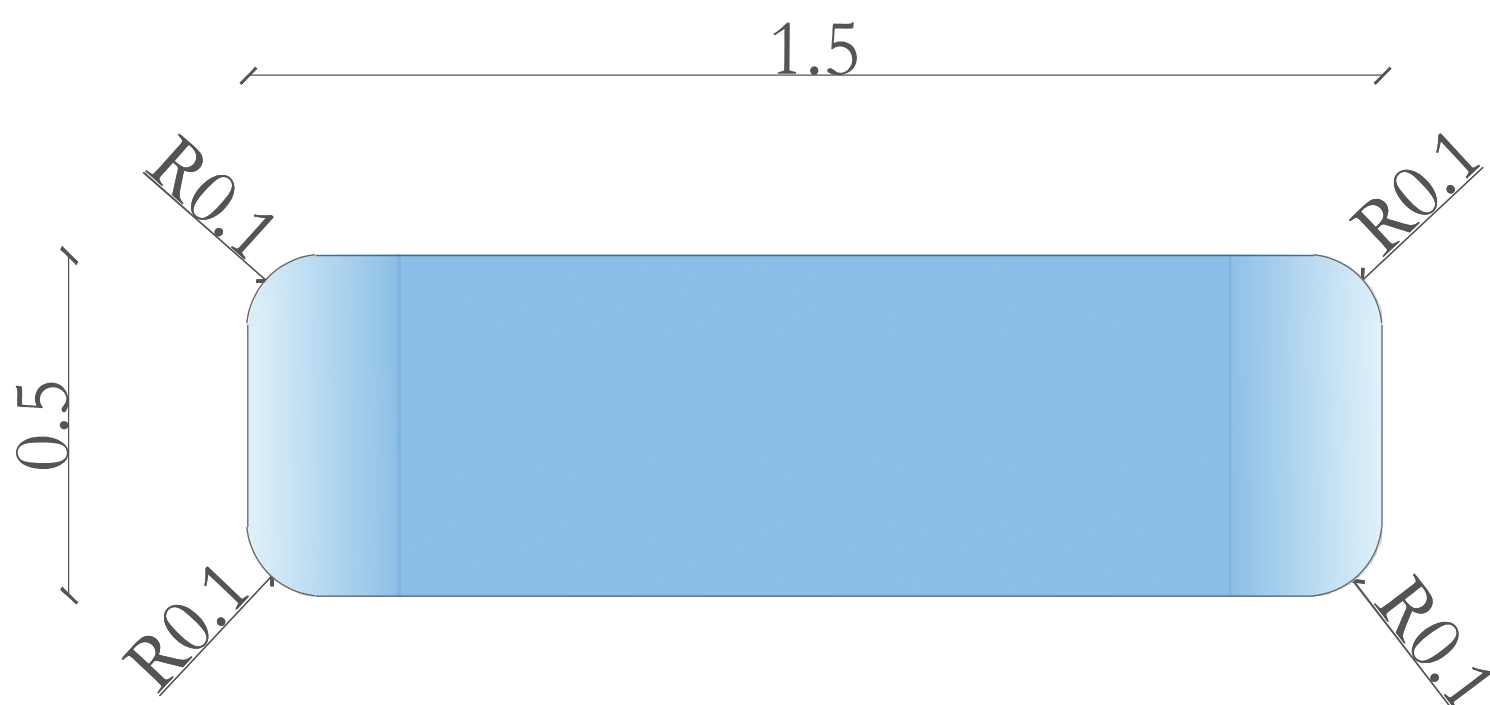

Pamja anesore

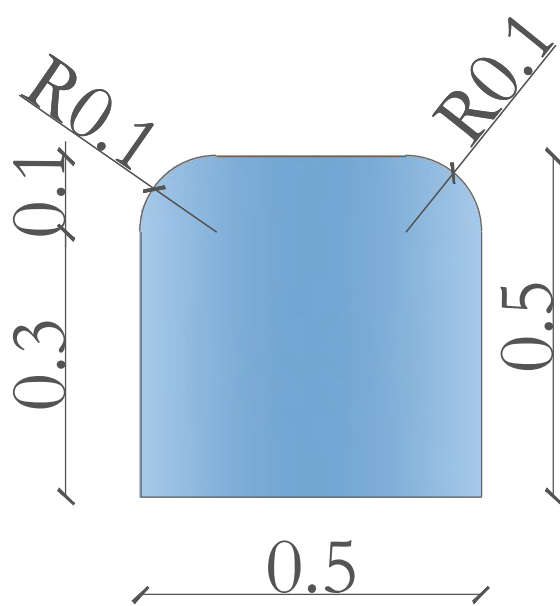

Pamje ballore

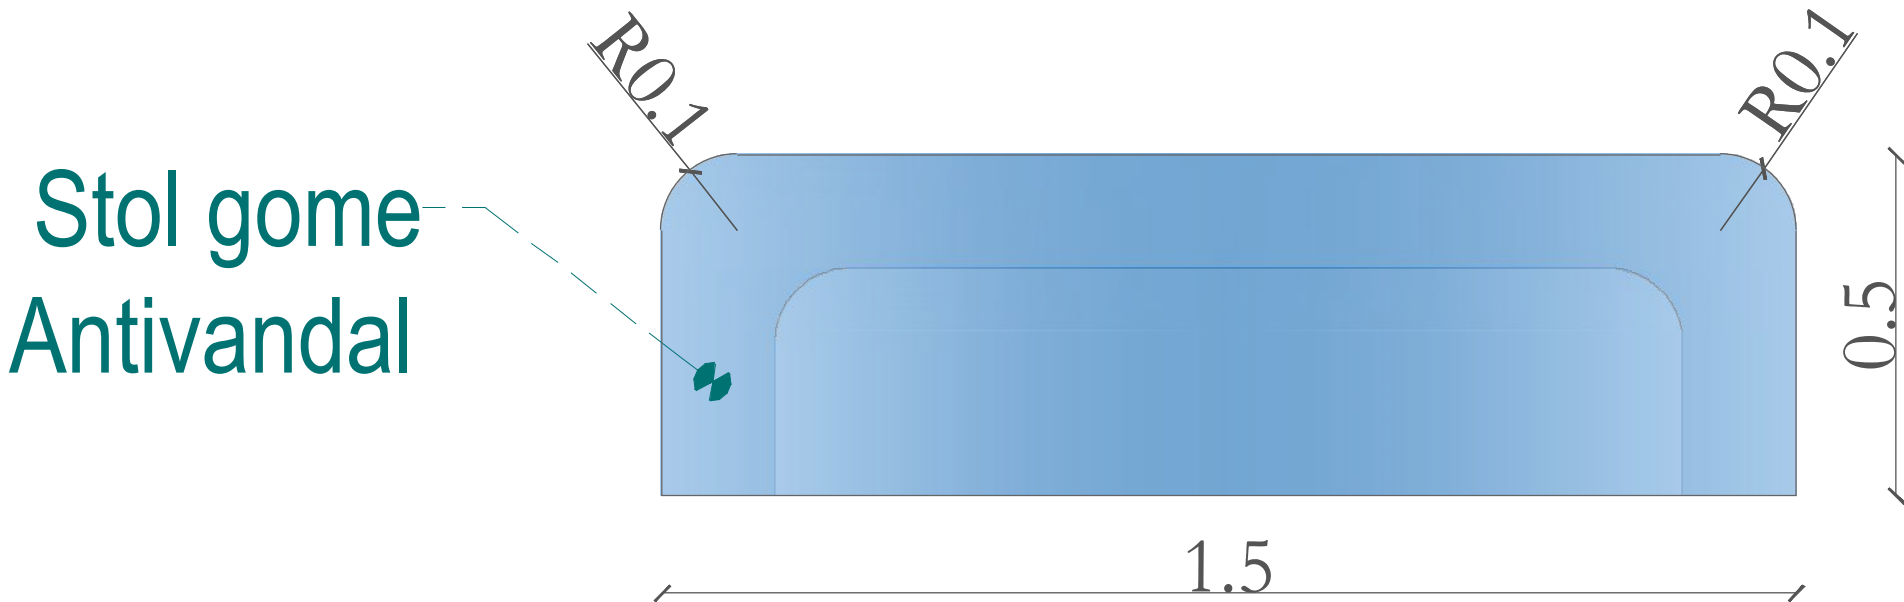

Reference 3D



INVESTITOR



REPUBLIKA E SHQIPËRISË
DREJTORIA E PËRGJITHSHME E BURGJEVE

KONSULENT



"ARKIMADE"
planifikim urban
projektim arkitektonik dhe inzhinierik
mbikqyje dhe kolaudim
Adresa:
Rr. "Himë Kolli" Nd.24 H.9 Nr.14 , Tiranë
Tel:0682056076 www.arkimade.com

SHËNIME TEKNIKE



ZONA

SHËNKOLL, LEZHË

OBJEKTI

HARTIMI I PROJEKTTIT PREVENTIVIT PËR NDËRTIMIN E SPITALIT PËR PERSONA ME MJEKIM TË DETYRUAR ME VENDIM GJYKATË NË IEVP SHËNKOLL / LEZHË

FAZA E PROJEKTTIT

FAZA V: PROJEKT ZBATIMI

PROJEKTI ARKITEKTONIK

ARK. Iva MËZEZI
ARK. Jonida BLOKU
ARK. Egzon YMERI
ARK. Luemins KASEMI

Nr.Lic. A.0831/3
Nr.Lic. A.2874

PROJEKTI KONSTRUKTIV

ING. Rafael KOTE
ING. Dorina LIÇI

Nr.Lic. HT.0129/7
Nr.Lic. K.2739/1

PROJEKTI MEKANIK/HVAC

ING. Grigor CIKO
ING. Vasilika SHERIFAJ

Nr.Lic. HT.0130/3
Nr.Lic. M.1847/1

PROJEKTI MNZ

ING. Grigor CIKO

Nr.Lic. 1394 date 28/03/2019

PROJEKTI HIDROSANITAR

ING. Petrit HOXHAI
ING. Dorian TROCI

Nr.Lic. HT.0130/5

PROJEKTI ELEKTRIK

ING. Salmir LLESHI
ING. Adelajda KOXHA

Nr.Lic. E. 2044
Nr.Lic. E. 2136

EMËRTIMI I FLETËS

Detaje Sitemimi - D4

SHKALLA: 1:1

TIRANË 2026

NR. FLETËS

A12

VULA

DETAJE SISTEMIMI

D5 - DETAJ I KOSHIT TE BASKETIT - SH. 1:2

